


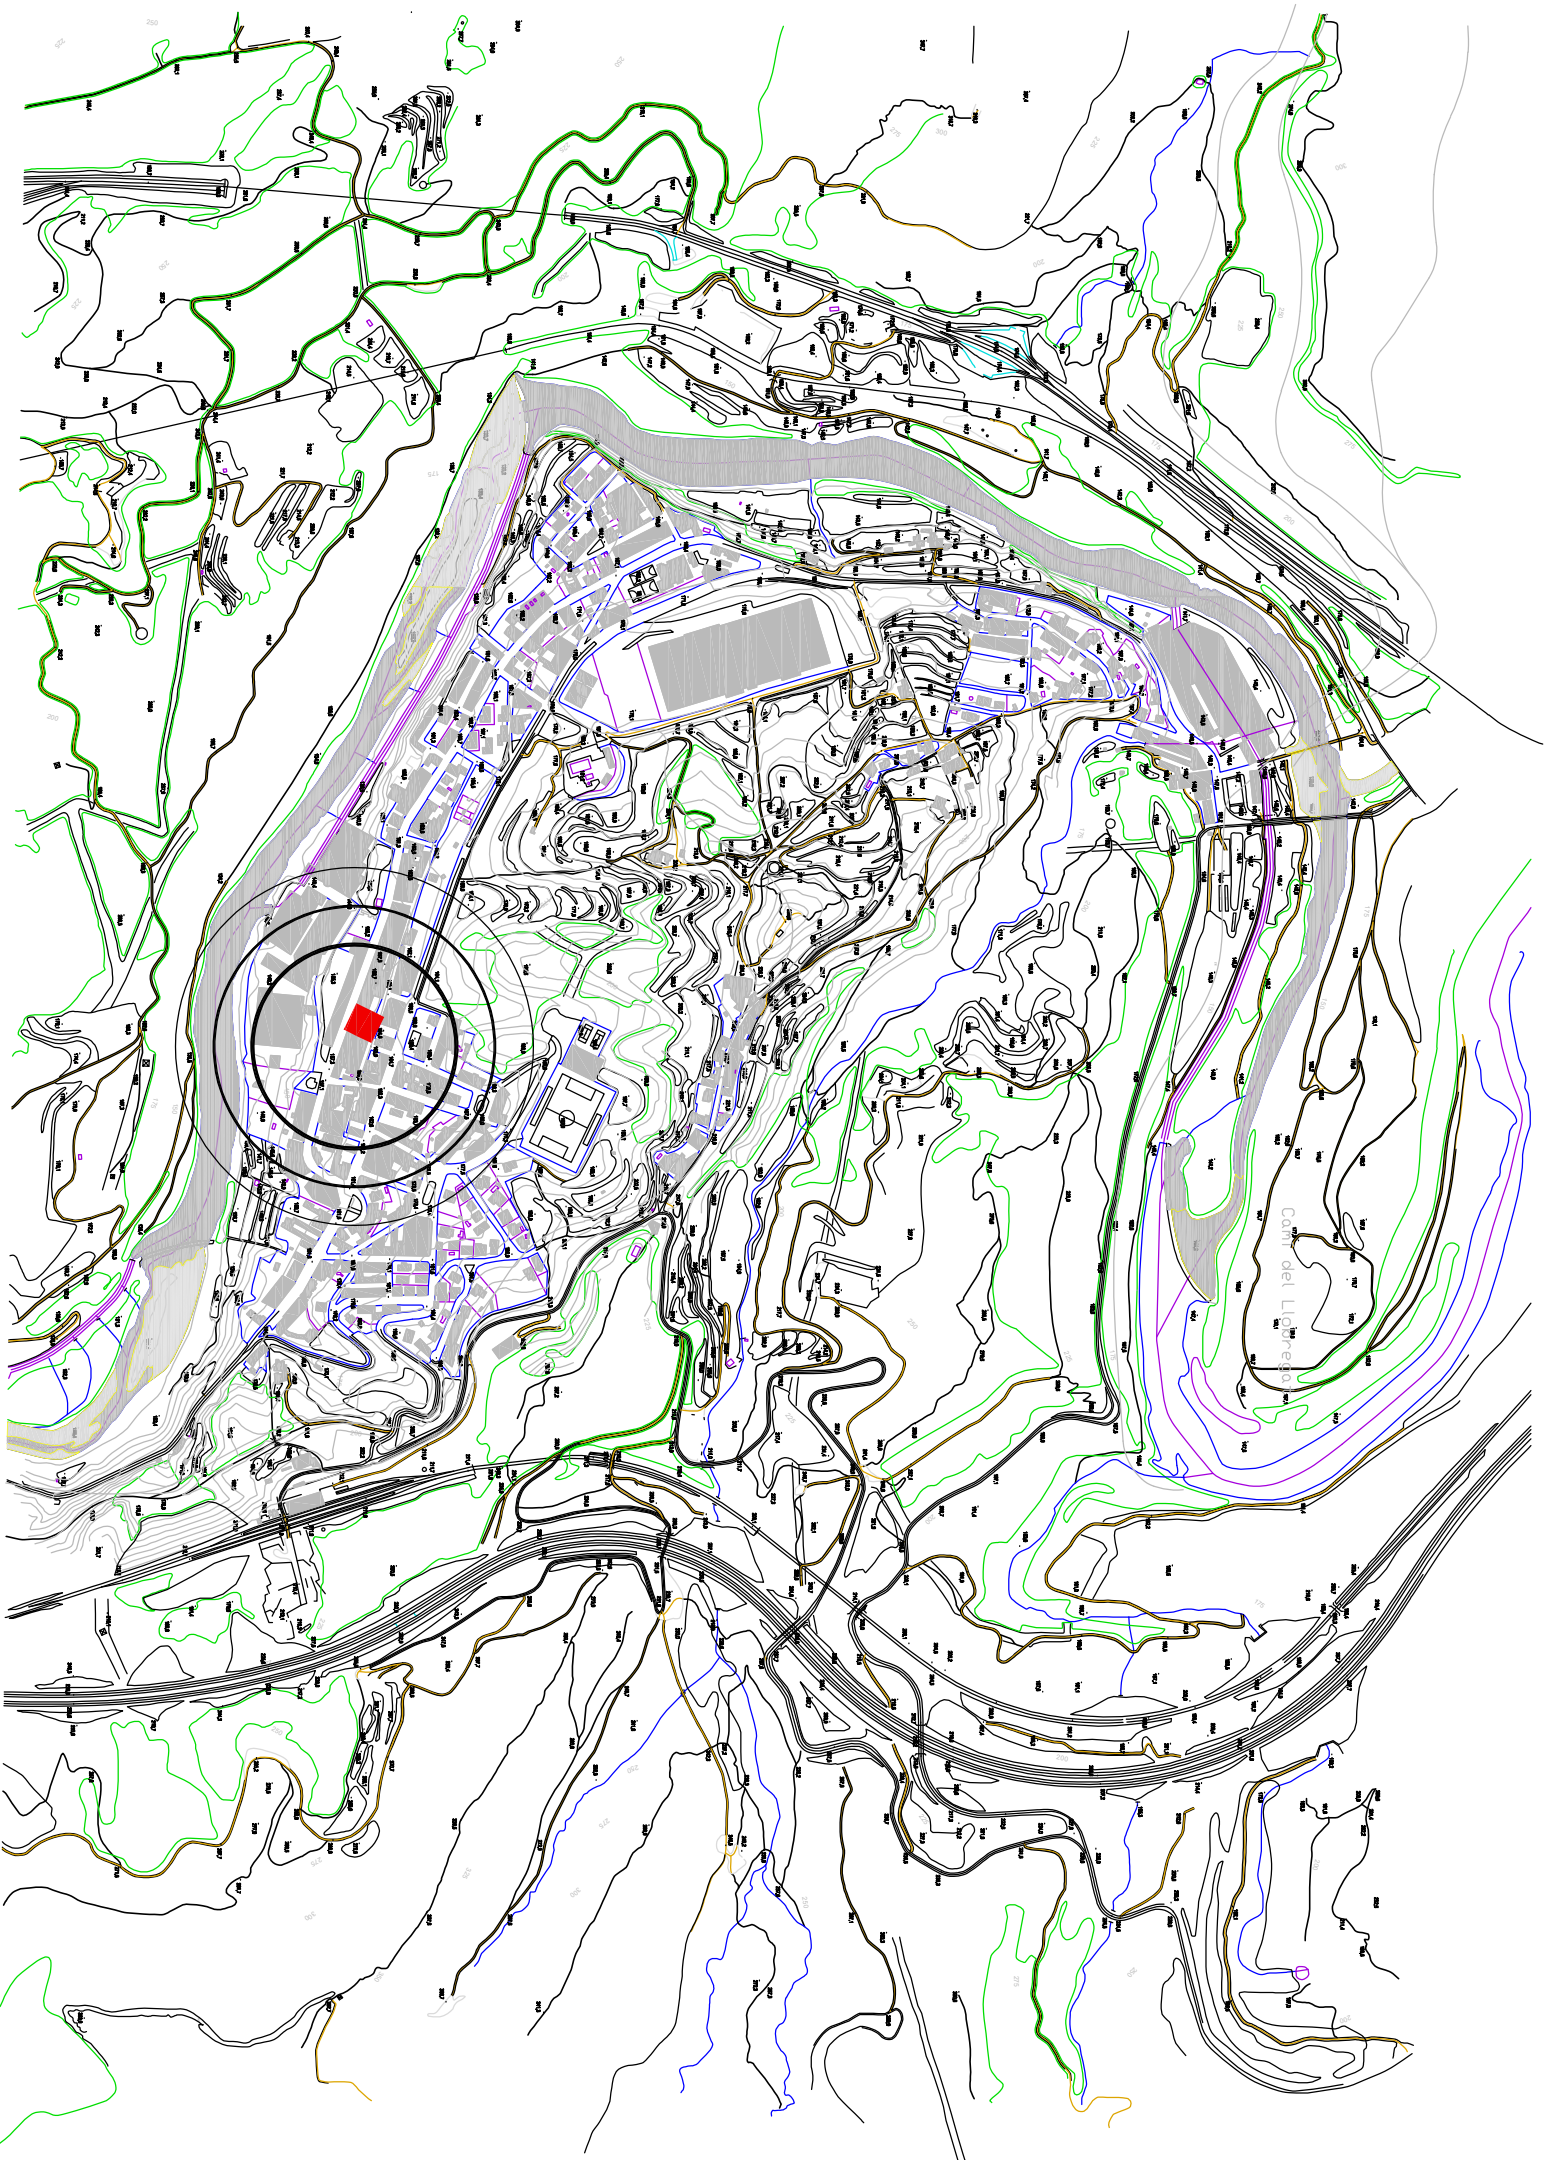

Ajuntament de
Castellbell i el Vilar

Arquitectura Municipal
Eva Mª Muñoz Gallardo
Arquitecte tècnic municipal
Manel Tribaldos Cruz

Projecte bàsic i executiu
FINALITZACIÓ DE LES OBRES
DE LA REHABILITACIÓ
LA COBERTA DEL CASINO FASE 2

Localització
Joaquim Borràs núm. 40
Castellbell i el Vilar (Bages)
Promotor
Ajuntament de Castellbell i el Vilar

Plànol
EMPLAÇAMENT

1
Data
01/2025

Escala
1/200
0 2 6m

Núm
0