


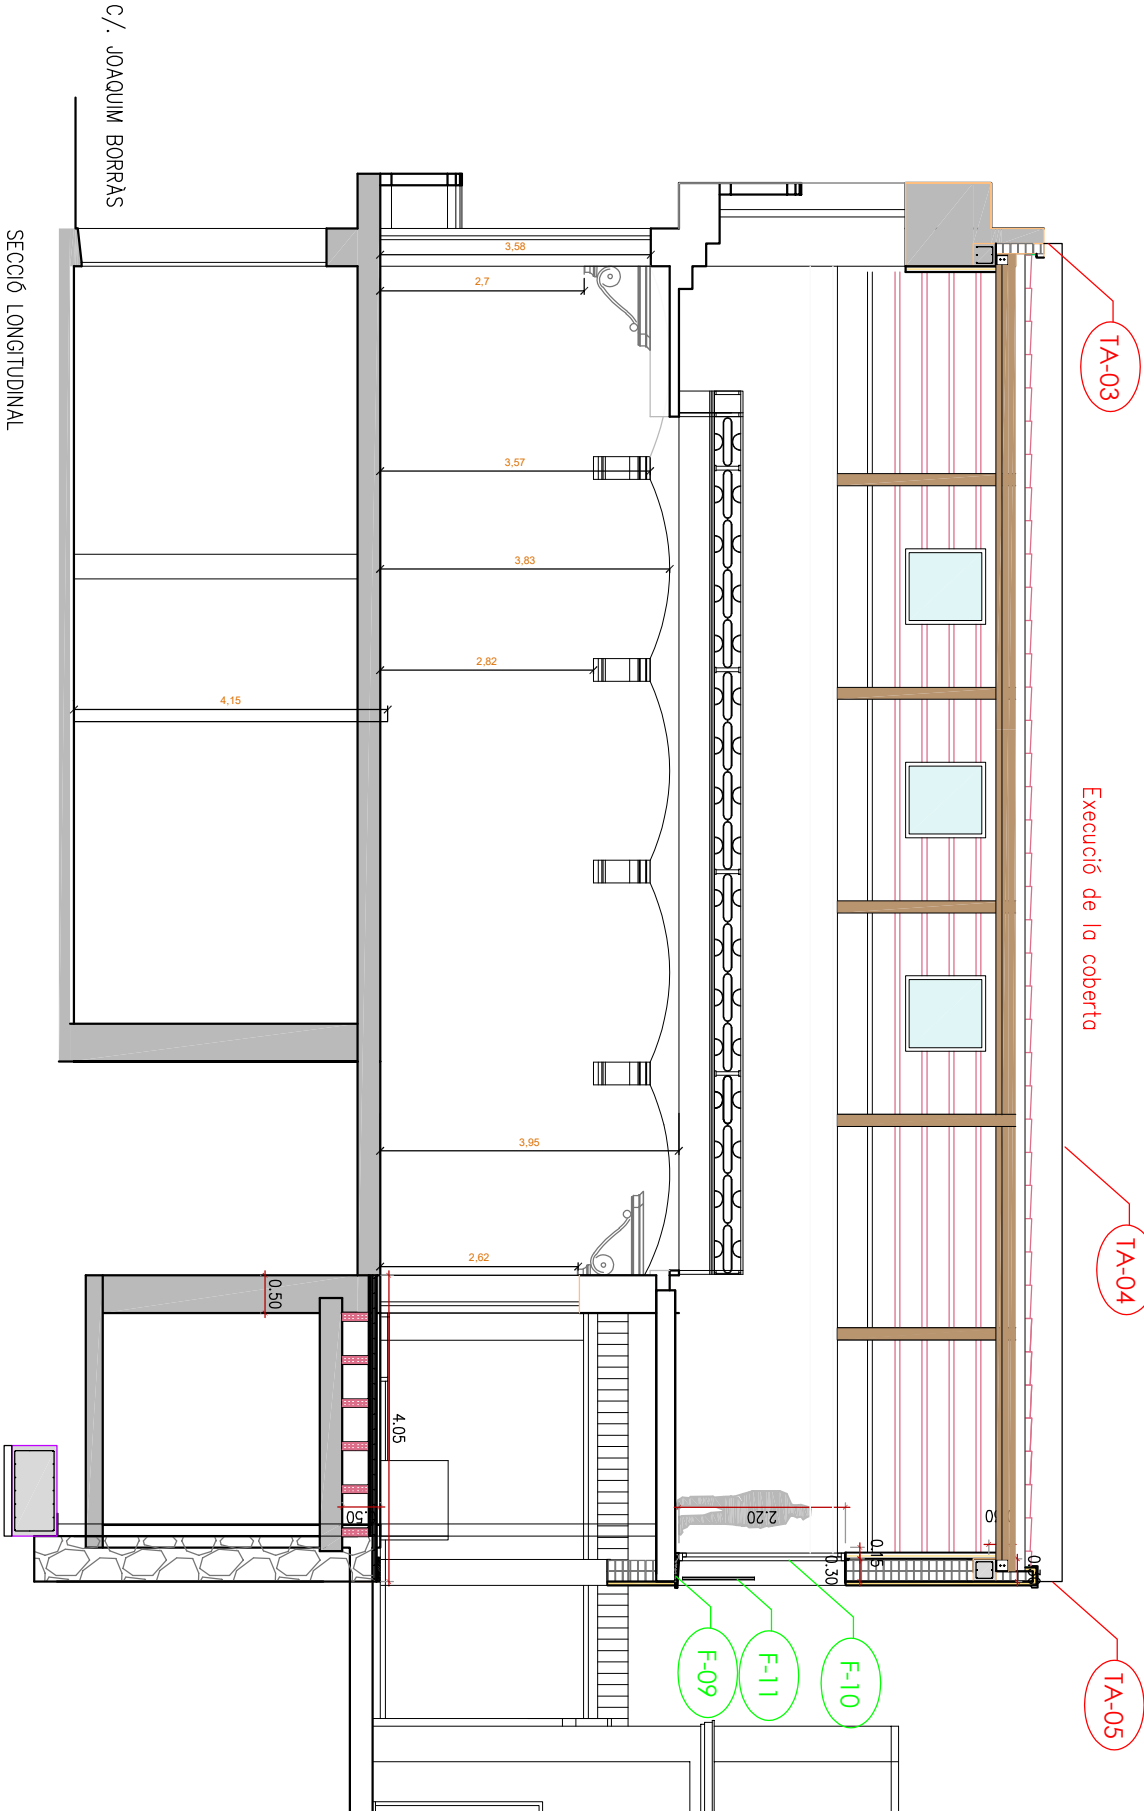

#### TANCAMENTS

- TA-01** Finestra de coberta, model GGL INTEGRÀ UK08 206821 "VELUX", mba obertura giratòria d'accionament elèctric de 134x140cm.
- TA-02** Remat de planxa d'acer plegada amb acabat galvanitzat i prelacat per a rebre la finestra velux, de 0,8mm de gruix, 50cm de desenvolupament,
- TA-03** Línia de vida: placa amb anella, d'acel·lor, per a fixació d'arnès de seguretat.
- TA-04** Línia de vida: cable d'acer inoxidable 316, de 10 mm de diàmetre i composició 7x19+0
- TA-05** Línia de vida: conjunt d'elements per als dos extrems d'una línia de vida horitzontal, fixa, formats per dos terminals d'acer inoxidable.
- TA-06** Lluernai de vidre a dues aigües, amb un grau de complexitat mitjà, formada per perfils d'alumini en "T", en "L" i rectangulars, de fins a 100 mm d'alçada, doble enviciament temporal de control solar i seguretat (laminat), 6/6/3+3.
- TA-07** Paret de vidre emmolletat i premsat de 19x19x8 cm, amb cambra d'aire, incolor, senyalat 2 cares amb acabat superficial llis, amb vores per a junts < 10 mm, col·locat amb morter de ciment 1:5 i rejuntat amb beurada

#### F. FAÇANES I REVESTIMENTS

- F-01** Paret de tancament recolzada per revestir de gruix 14 cm de mòdul calat, per a rebre el nou lluernai.
- F-02** Reparació superficial de parament vertical exterior, amb arrencada i replicat de revestiment arebassat existent.
- F-03** Formació de sòcol en façana amb enviciolat formant faixa horitzontal exterior ceràmica rectangular, part inferior del badall d'escala.
- F-04** Formació de sòcol en façana amb enviciolat formant faixa horitzontal exterior ceràmica rectangular.
- F-05** Sistema d'aïllament tèrmic per l'exterior (SATE) amb placa rígida de llana mineral de roca (MW), de 60 mm de gruix.
- F-06** Acabat d'última capa del SATE amb arebassat d morter monocapa de ciment, col·locat manualment amb acabat llis, part proposicional d'oïra d'alumini.
- F-07** Sòcol de rajola de gres porcel·lani de 20 cm.
- F-08** Coronament de parets de 28 a 29 cm de gruix, amb mòdul massís.
- F-09** Escopidor de pedra natural calcària
- F-10** Fusteria d'alumini lacat color RAL estàndard mate, col·locada sobre bastiment de base (premarc), seïe Cortizo COR 60 RPT, color RAL 7021 Vidre 4+4/8/4+4
- F-11** Sistema de barana de vidre Glassfit FB10 "comenza" o similar.
- F-12** Pintat de parament vertical exterior de ciment, amb pintura al·silicat amb acabat llis.
- F-13** Pintat de parament vertical interior.