
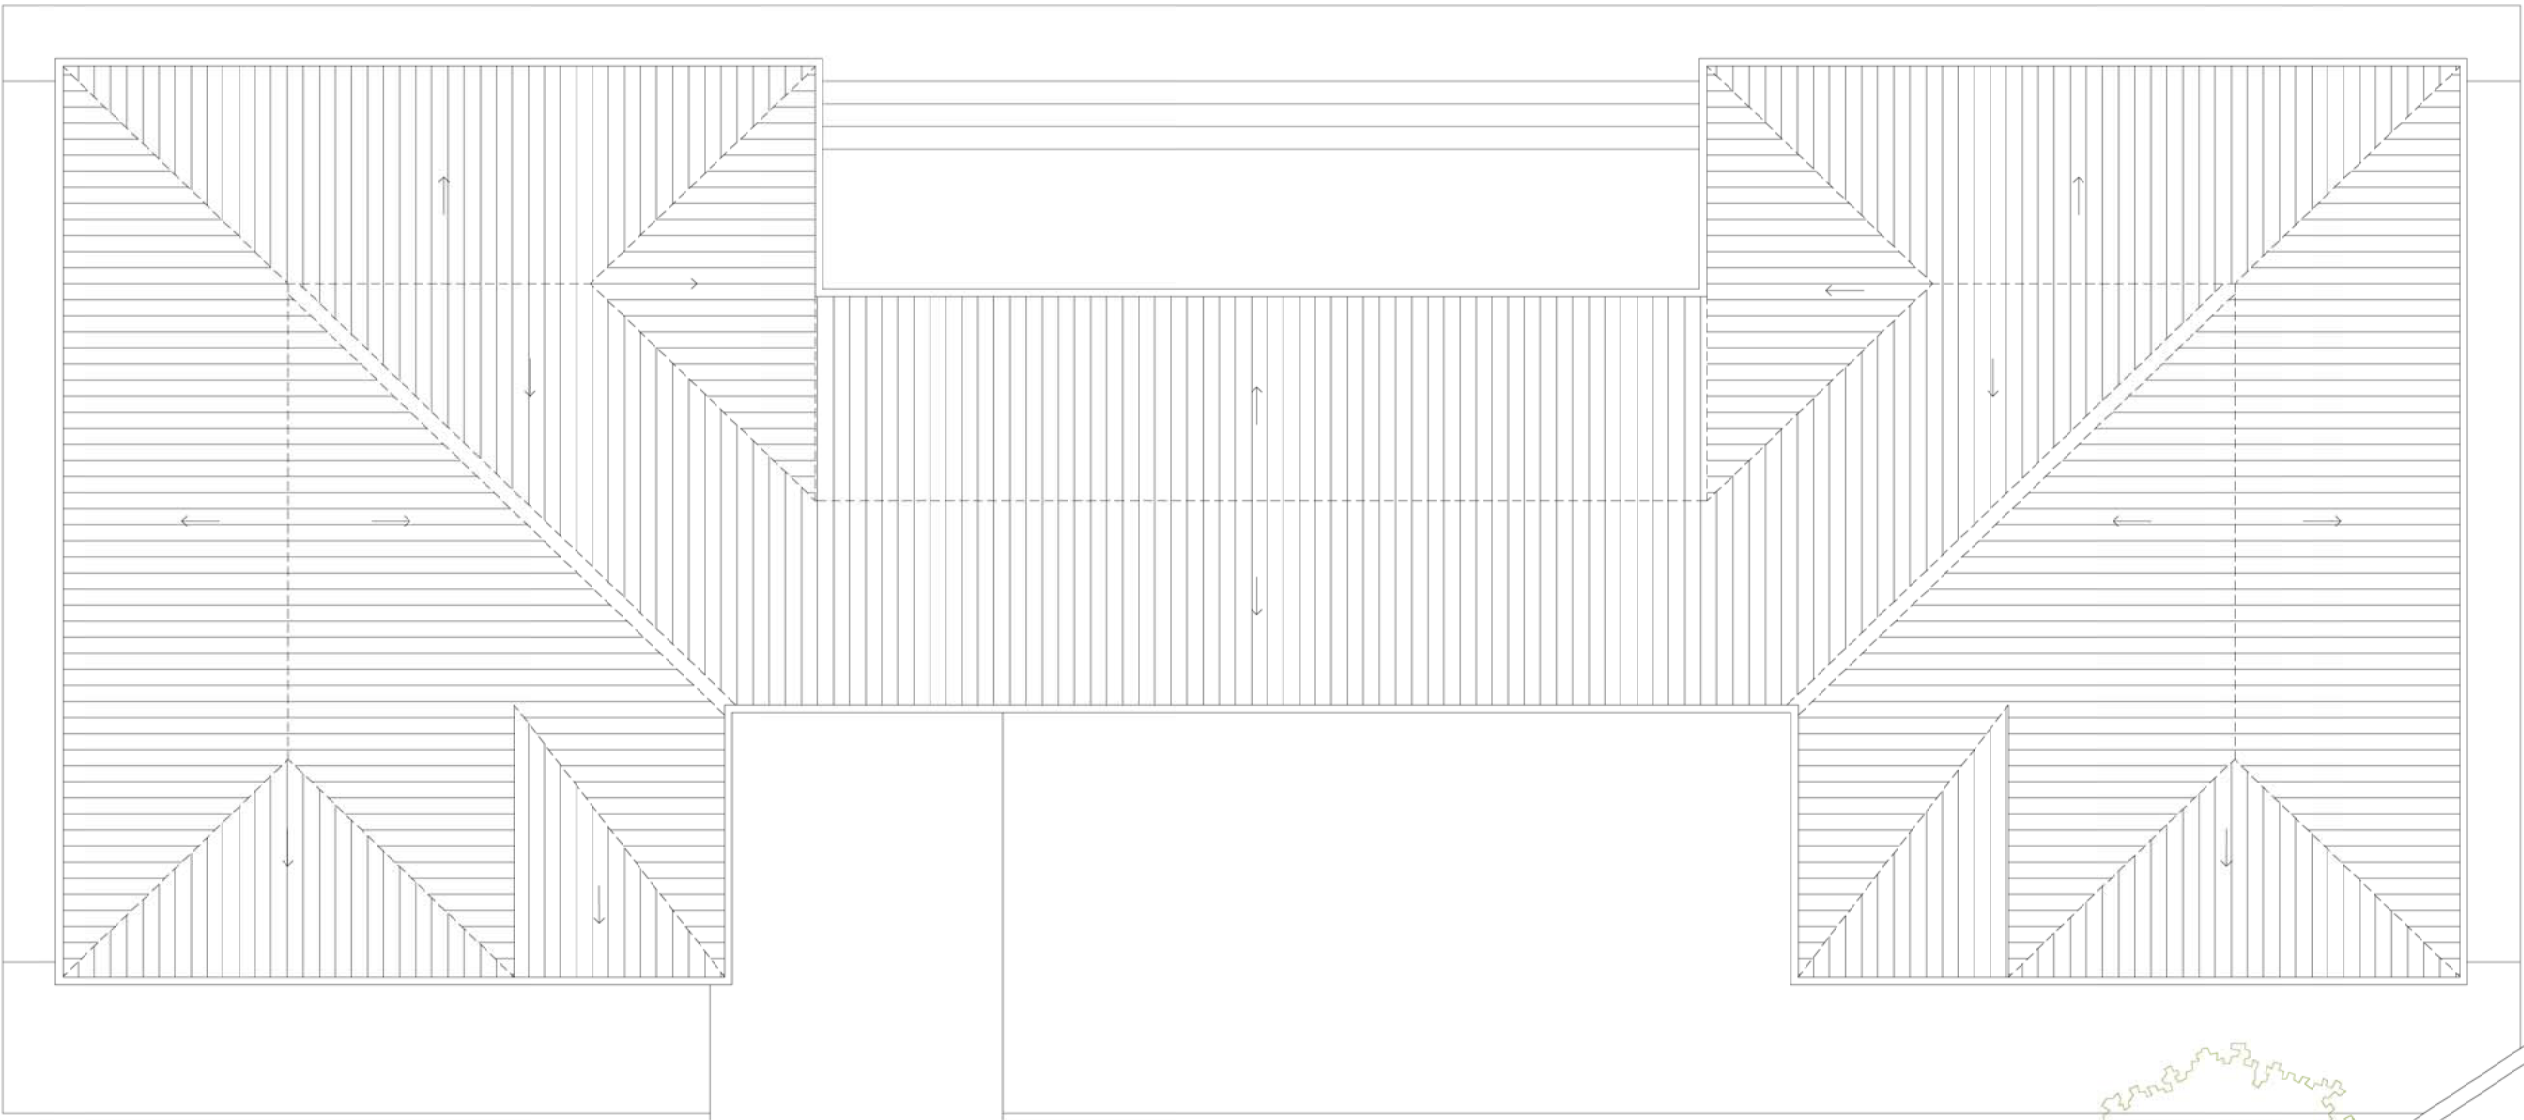


QUADRE DE SUP. ÚTILS INTERIORS
PLANTA BAIXA

ESTANCES	S. (m²)
01. Servei casal estiu i nadal	30.32
02. Sala lectura	15.76
Sala associacions i serveis per a les dones i jovent + ioga per a la gent de la tercera edat	29.56
Sala polivalent destinada a la realització de tallers i conferències per a associacions culturals	46.79
05. Sala associació avis	29.56
06. Despatx	9.89
07. Instal·lació	9.89
08. Instal·lació	9.89
09. Passadís	37.15
10. Bany 1	7.76
11. Bany 2	7.91
TOTAL SUPERFICIE ÚTIL INTERIOR	234,49
	0,00
TOTAL SUPERFICIE CONSTRUÏDA	272.64

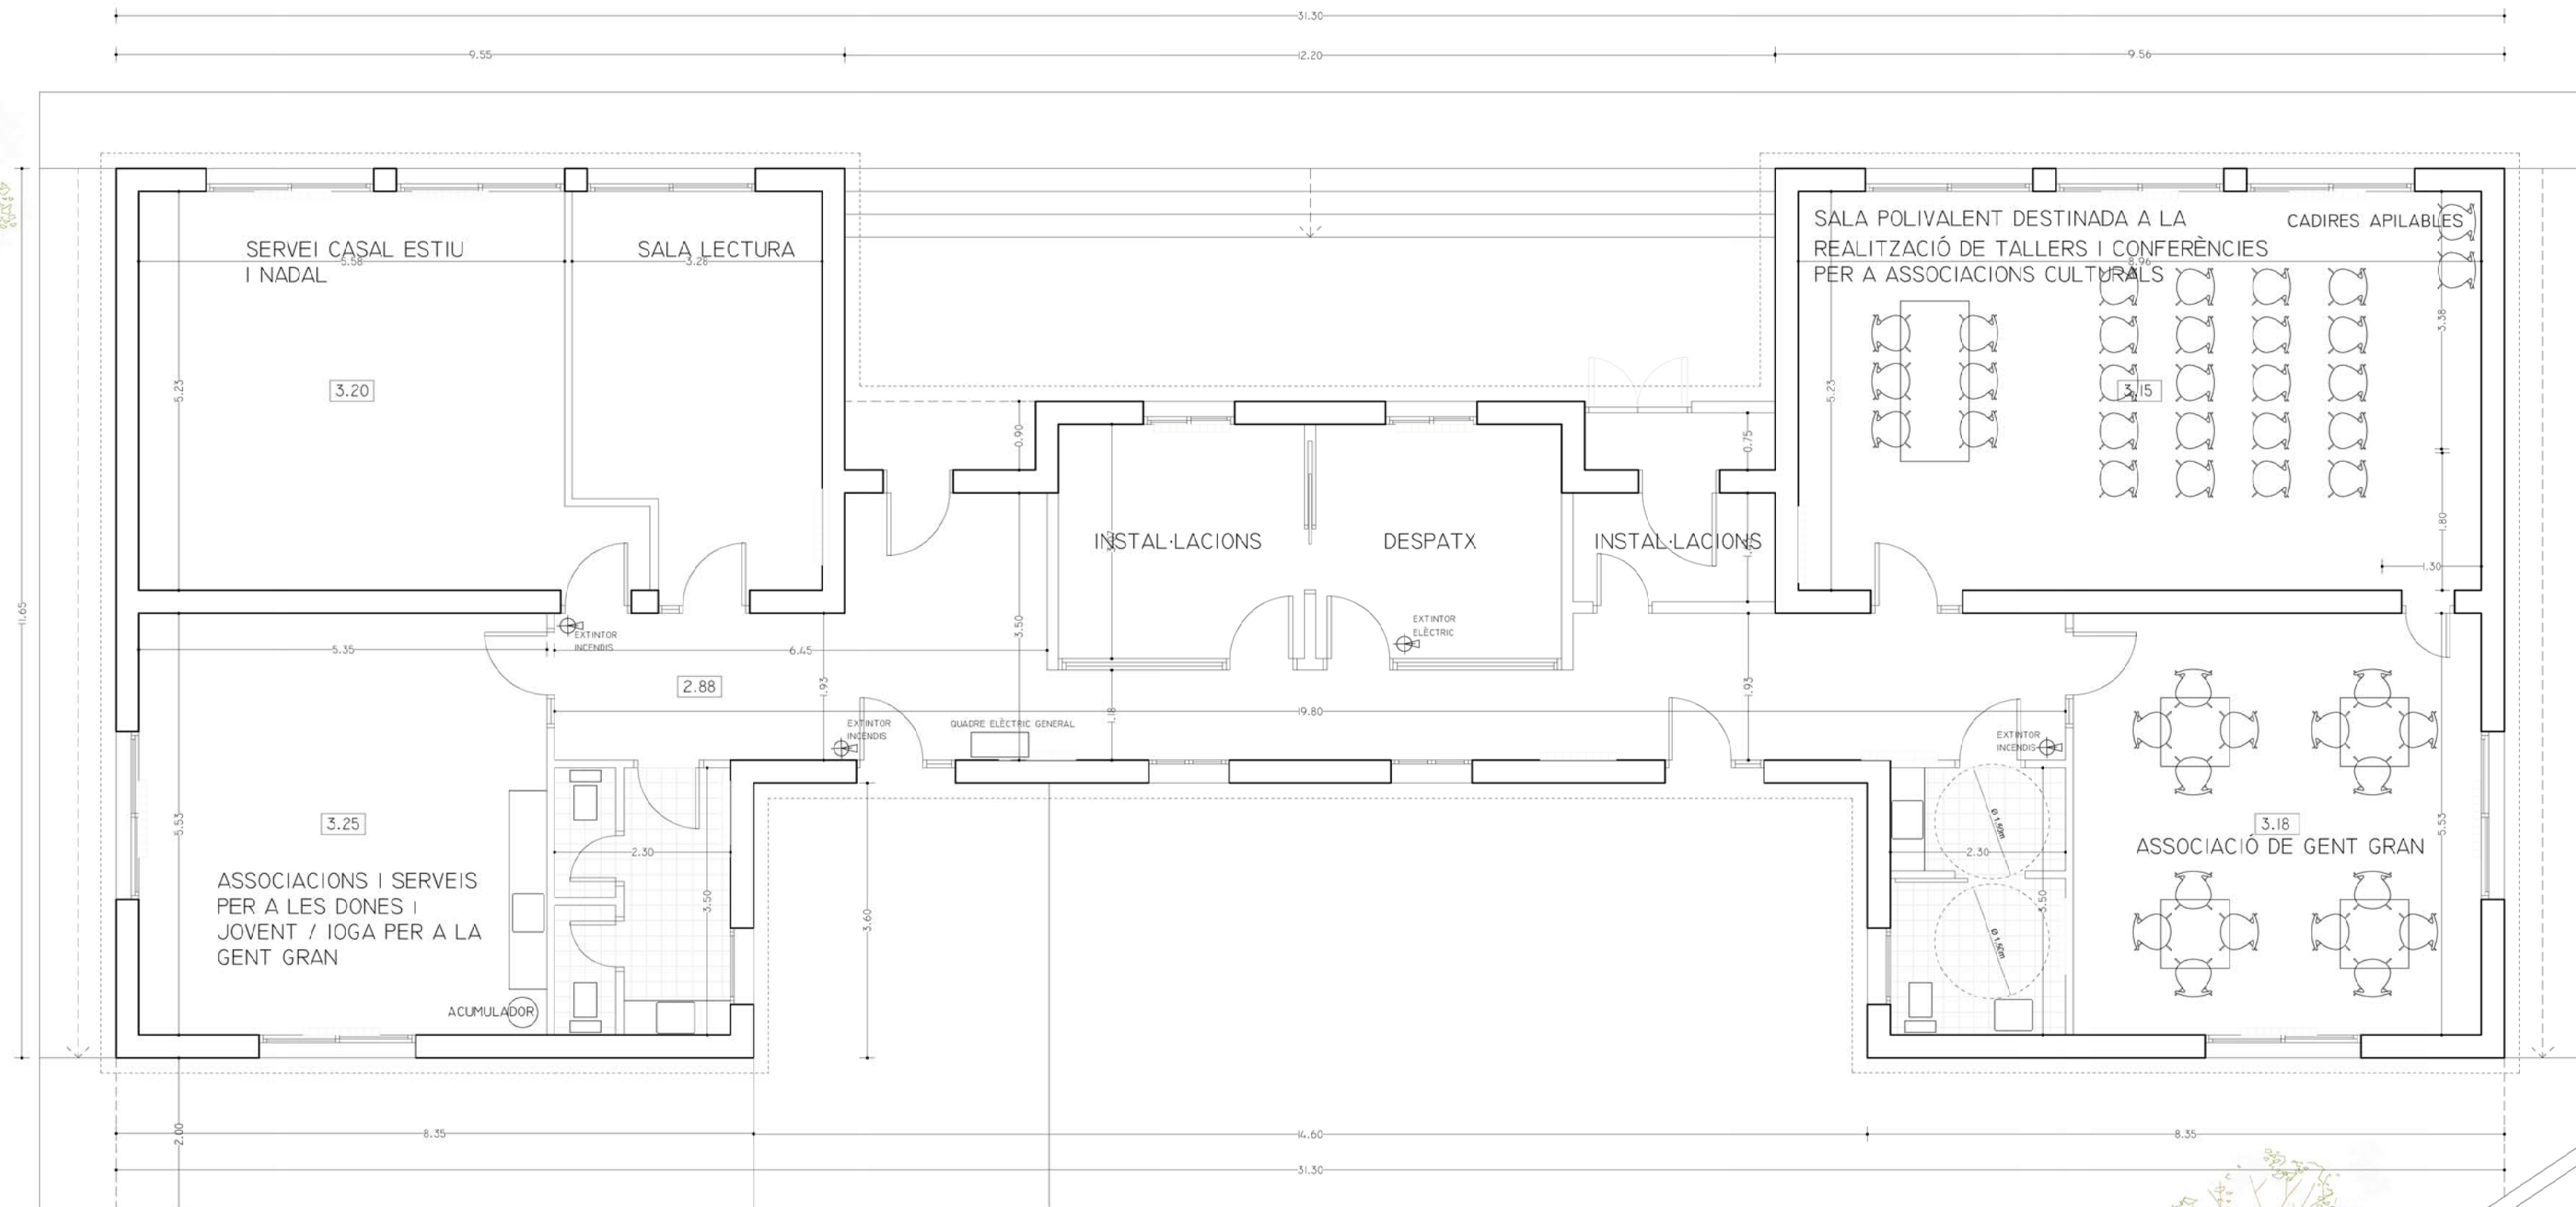

PLANTA COBERTA e.1/200