


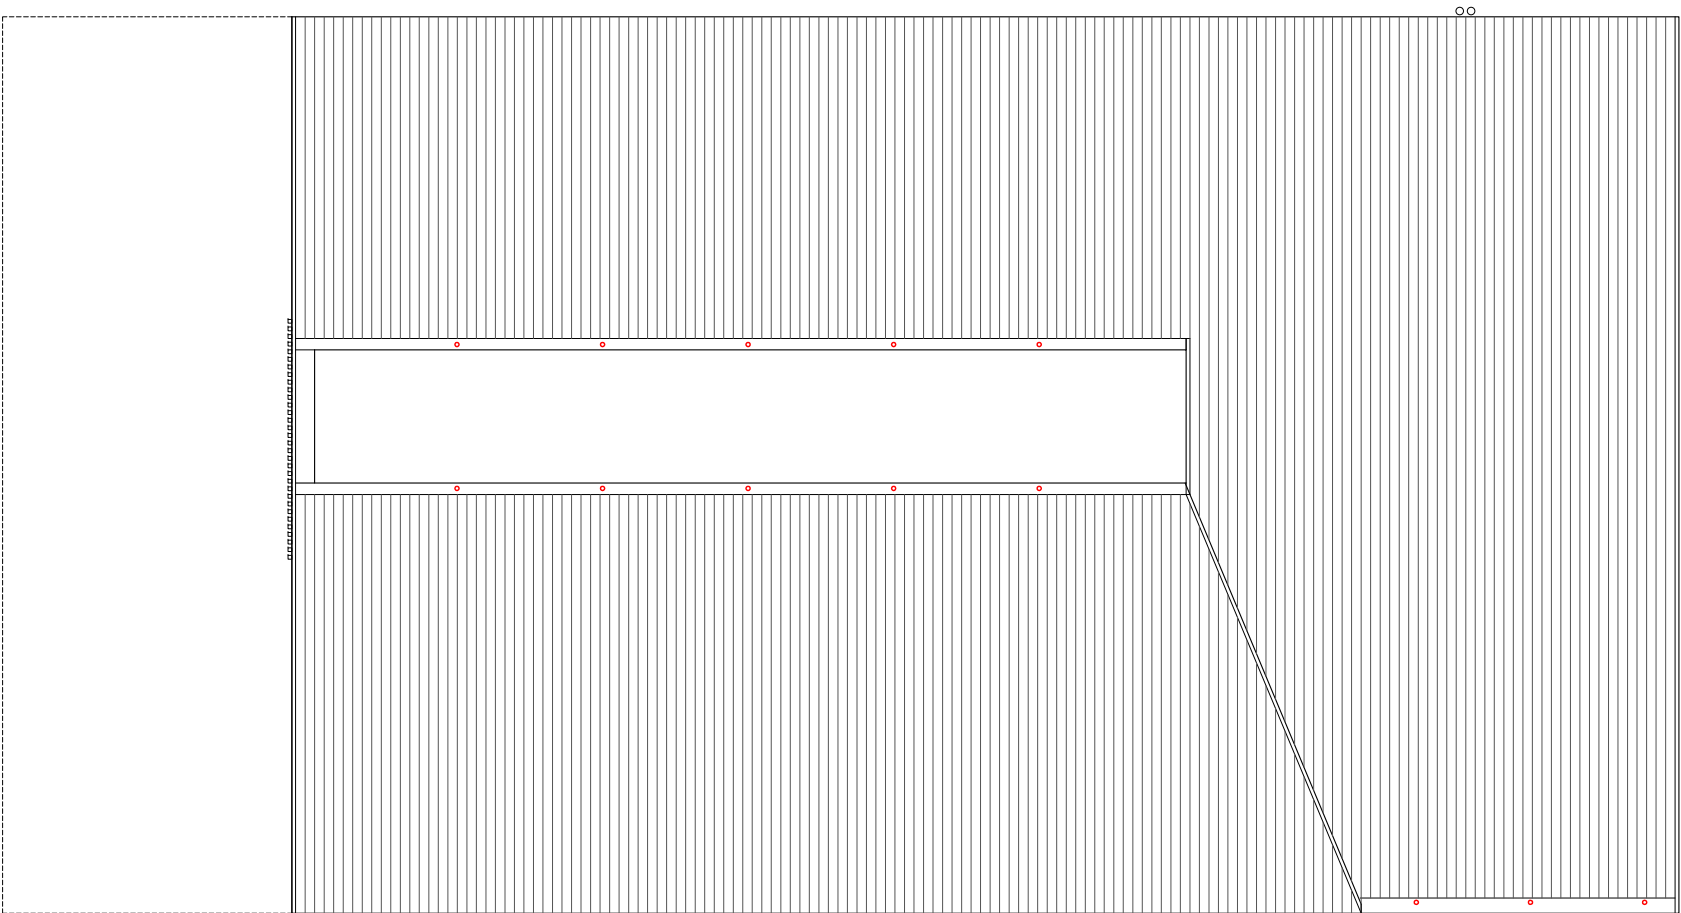

PLANTA COBERTA

PLANTA BAIXA		SUP. ÚTIL
1.01	AULA INFANTIL	53,00 M2
1.02	LAVABO	5,00 M2
2.01	AULA PRIMÀRIA (45x3)	135,00 M2
2.02	BIBLIOTECA/INFORMÀTICA	45,00 M2
2.03	LAVABOS ALUMNES	16,00 M2
3.01	DIRECCIÓ/SECRETARIA	10,00 M2
3.02	SALA DE PROFESSORS	10,00 M2
3.03	LAVABOS PROFESSORS	7,00 M2
4.01	CUINA	15,00 M2
4.02	ESPAI POLIVALENT	60,00 M2
4.03	MAGATZEM	8,00 M2
5.01	LAVABOS-VESTIDORS PND	7,00 M2
5.02	INSTAL·LACIONS	11,00 M2
5.03	COMPTADORS/LOCAL TÈCNIC	4,00 M2
5.04	NETEJA	3,00 M2
5.05	MAGATZEM EXTERIOR	14,00 M2
5.06	ESCOMBRARIES	5,00 M2
SUPERFÍCIE ÚTIL ESPAIS PASSOS		408,00 M2 152,00 M2
SUPERFÍCIE ÚTIL		560,00 M2
SUPERFÍCIE CONSTUIDA		632,00 M2
6.01	PORXO INFANTIL	45,00 M2
6.02	PORXO PRIMÀRIA	60,00 M2
6.03	PORXO ACCÉS PRICIPAL	31,00 M2
6.04	PORXO ACCÉS SECUNDÀRI	8,00 M2
SUPERFÍCIE CONST. (50%porxos)		704,00 M2



PLANTA BAIXA (345.60)

