


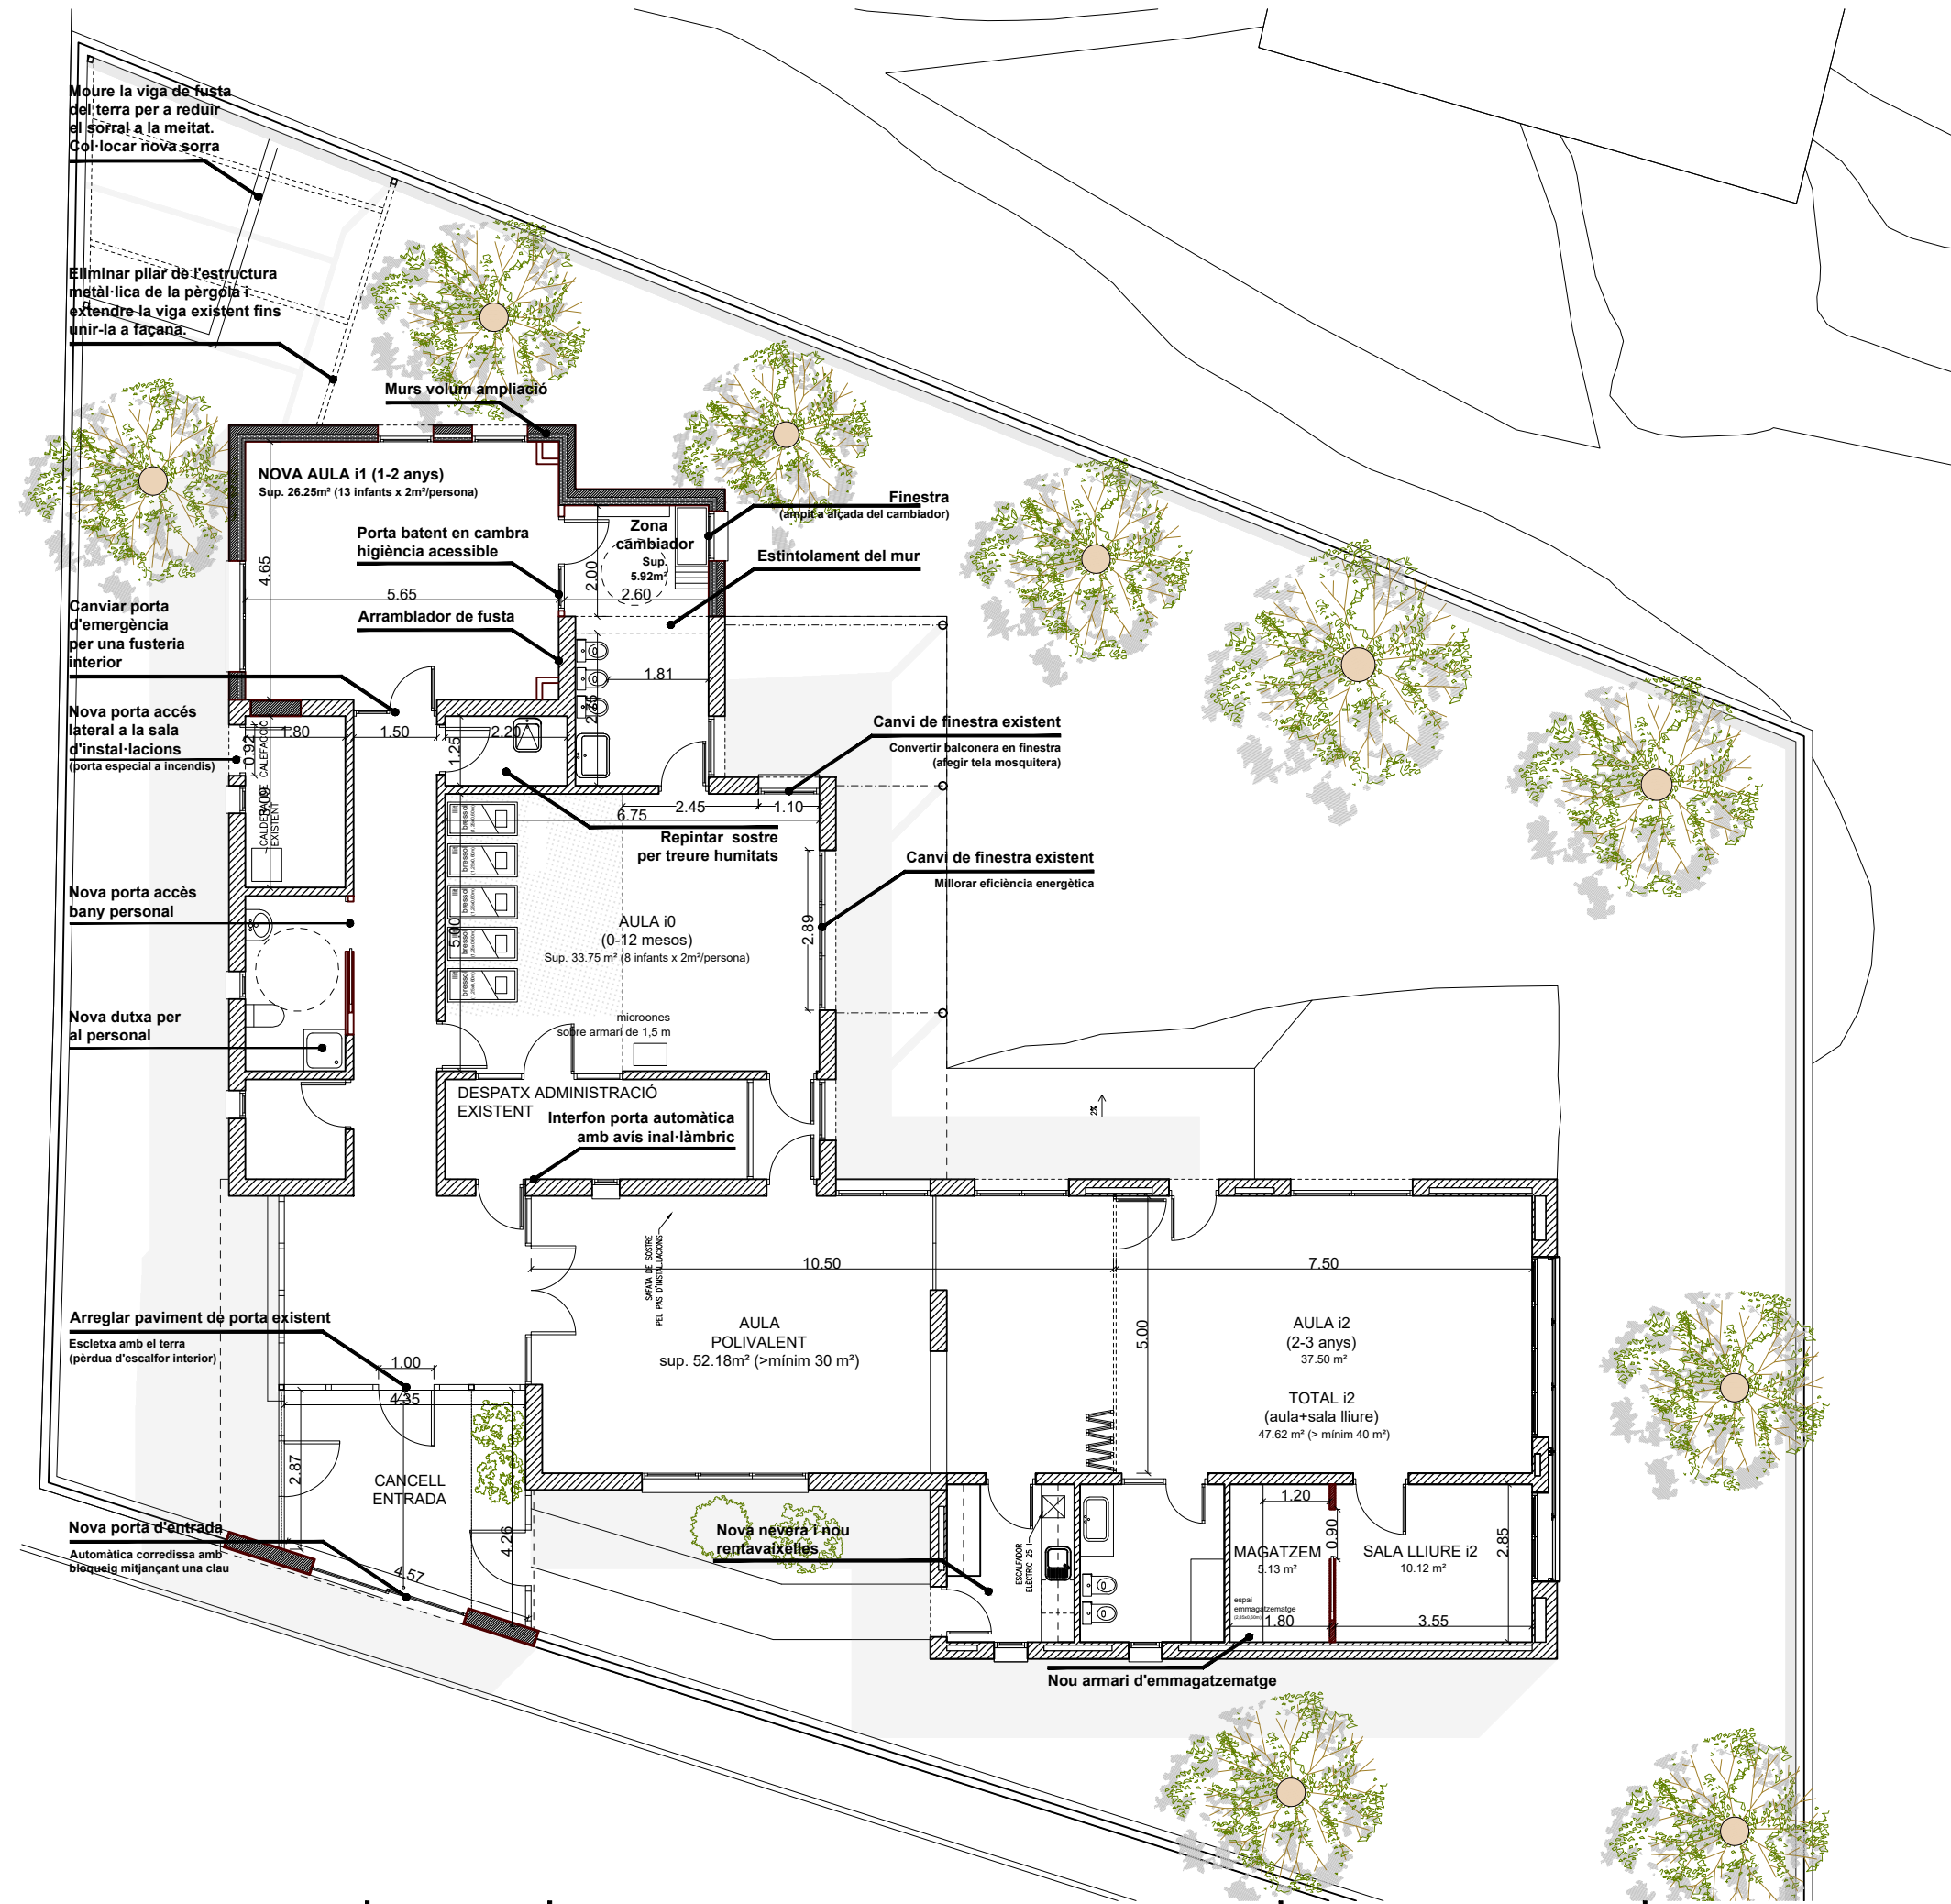

QUADRE DE SUP. ÚTILS INTERIORS
ESCOLA. PB - PLANTA BAIXA

ESTANÇA	S. (m²)
Zona comuna	0.00
01. Cancell Entrada	15.52
02. Distribuïdor general	14.79
03. Passadís	12.97
04. Aula Polivalent	52.18
05. Despatx administració	9.82
06. Zona de pas	2.16
07. Magatzem	3.24
08. Bany del personal	5.69
09. Sala instal·lacions	5.56
10. Traster	2.75
11. Aula i2	37.50
12. Cuina	6.56
13. Bany i2	7.41
14. Sala lliure	10.12
15. Magatzem	5.13
16. Aula i1	26.25
17. Aula i0	33.75
18. Bany compartit	6.60
19. Canviador	5.92
TOTAL SUPERFICIE ÚTIL INTERIOR	263.91
HABITATGE. PB_PROPOSTA FINAL	263.91
20. Porxo exterior	26.10

