



	índice
	dgu1 emplaçament
	dgu2 empl urbanisme
	dgu3 trallat places
	dgu4 topografic
	dga1 planta baixa general
	dga2 planta coberta
	dga3 planta baixa
	dga4 alçats -seccions
	dgi001-luminaries
	dgi002-força
	dgi003-detall zones 01-02
	dgi004-detall zones 03-08
	dgi005-a esquema electric 1
	dgi005-b esquema electric 2
	dgi006 esquema parells trenats
	dgi007-climatització
	dgi008-ventilació
	dgi009-fontaneria
	dgi010-sanejament
	dgi011-control accesos i cctv
	dgi012-pci 1
	dgi013-pci 2



CLIENT	REDACTORS PROJECTE	ARQUITECTURA	TÍTOL DEL PROJECTE	ADREÇA	ESCALES	NOM DEL PLANOL:	DATA	Nº PLANOL:
HOSPITAL PARC TAULÍ	XAVIER GRACIA QUILEZ_	ELOY PARRALES ZAPICO	PROJECTE TÈCNIC DE CONSTRUCCIÓ PROVISIONAL DE AMB SISTEMA MODULAR, PER CONSULTES D'URGÈNCIES SENSE HOSPITALITZACIÓ	CARRER ANTONI FORRELLADA	A3_E 1:2500	EMPLAÇAMENT	21/11/24	DG-U.1
	www.xgarquitectura.com							

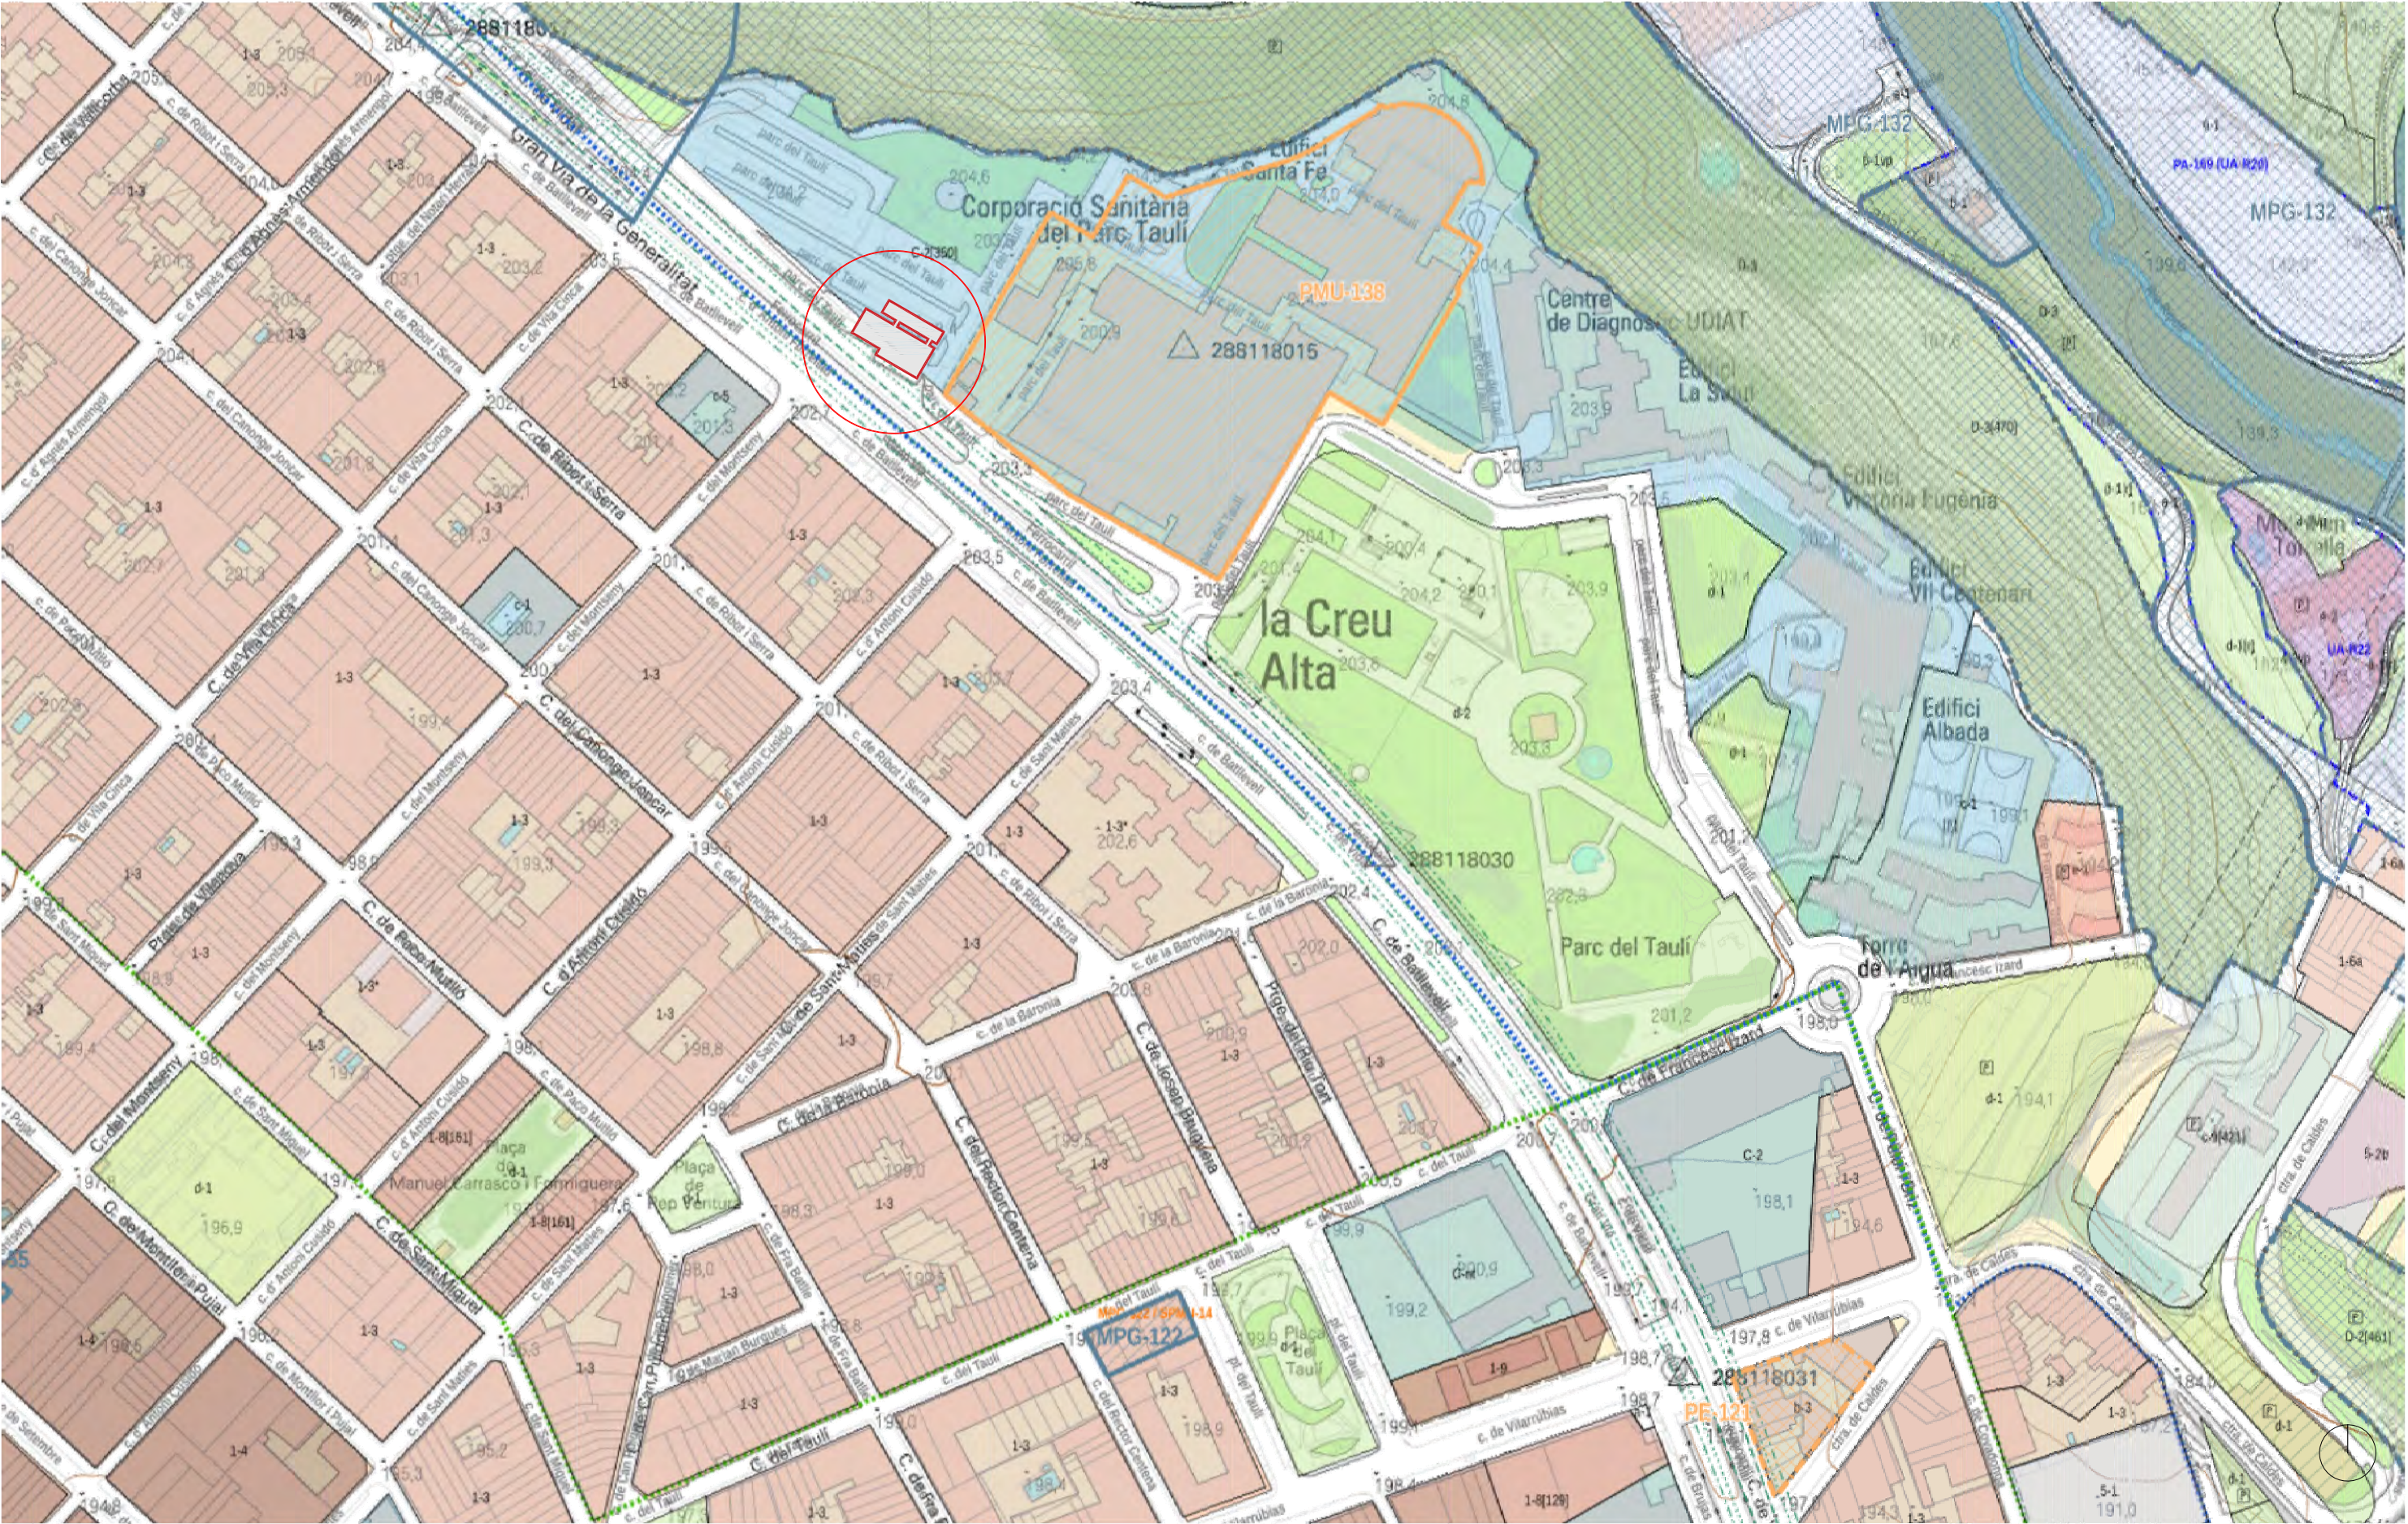


CLIENT	REDACTORS PROJECTE	ARQUITECTURA	TÍTOL DEL PROJECTE	ADREÇA	ESCALES	NOM DEL PLANOL:	DATA	Nº PLANOL:
HOSPITAL PARC TAULÍ	XAVIER GRACIA QUILEZ_	ELOY PARRALES ZAPICO	PROJECTE TÈCNIC DE CONSTRUCCIÓ PROVISIONAL DE AMB SISTEMA MODULAR, PER CONSULTES D'URGÈNCIES SENSE HOSPITALITZACIÓ	CARRER ANTONI FORRELLADA	A3_E 1:500	EMPLAÇAMENT – URBANISME	21/11/24	DG–U.2
	www.xgarquitectura.com							

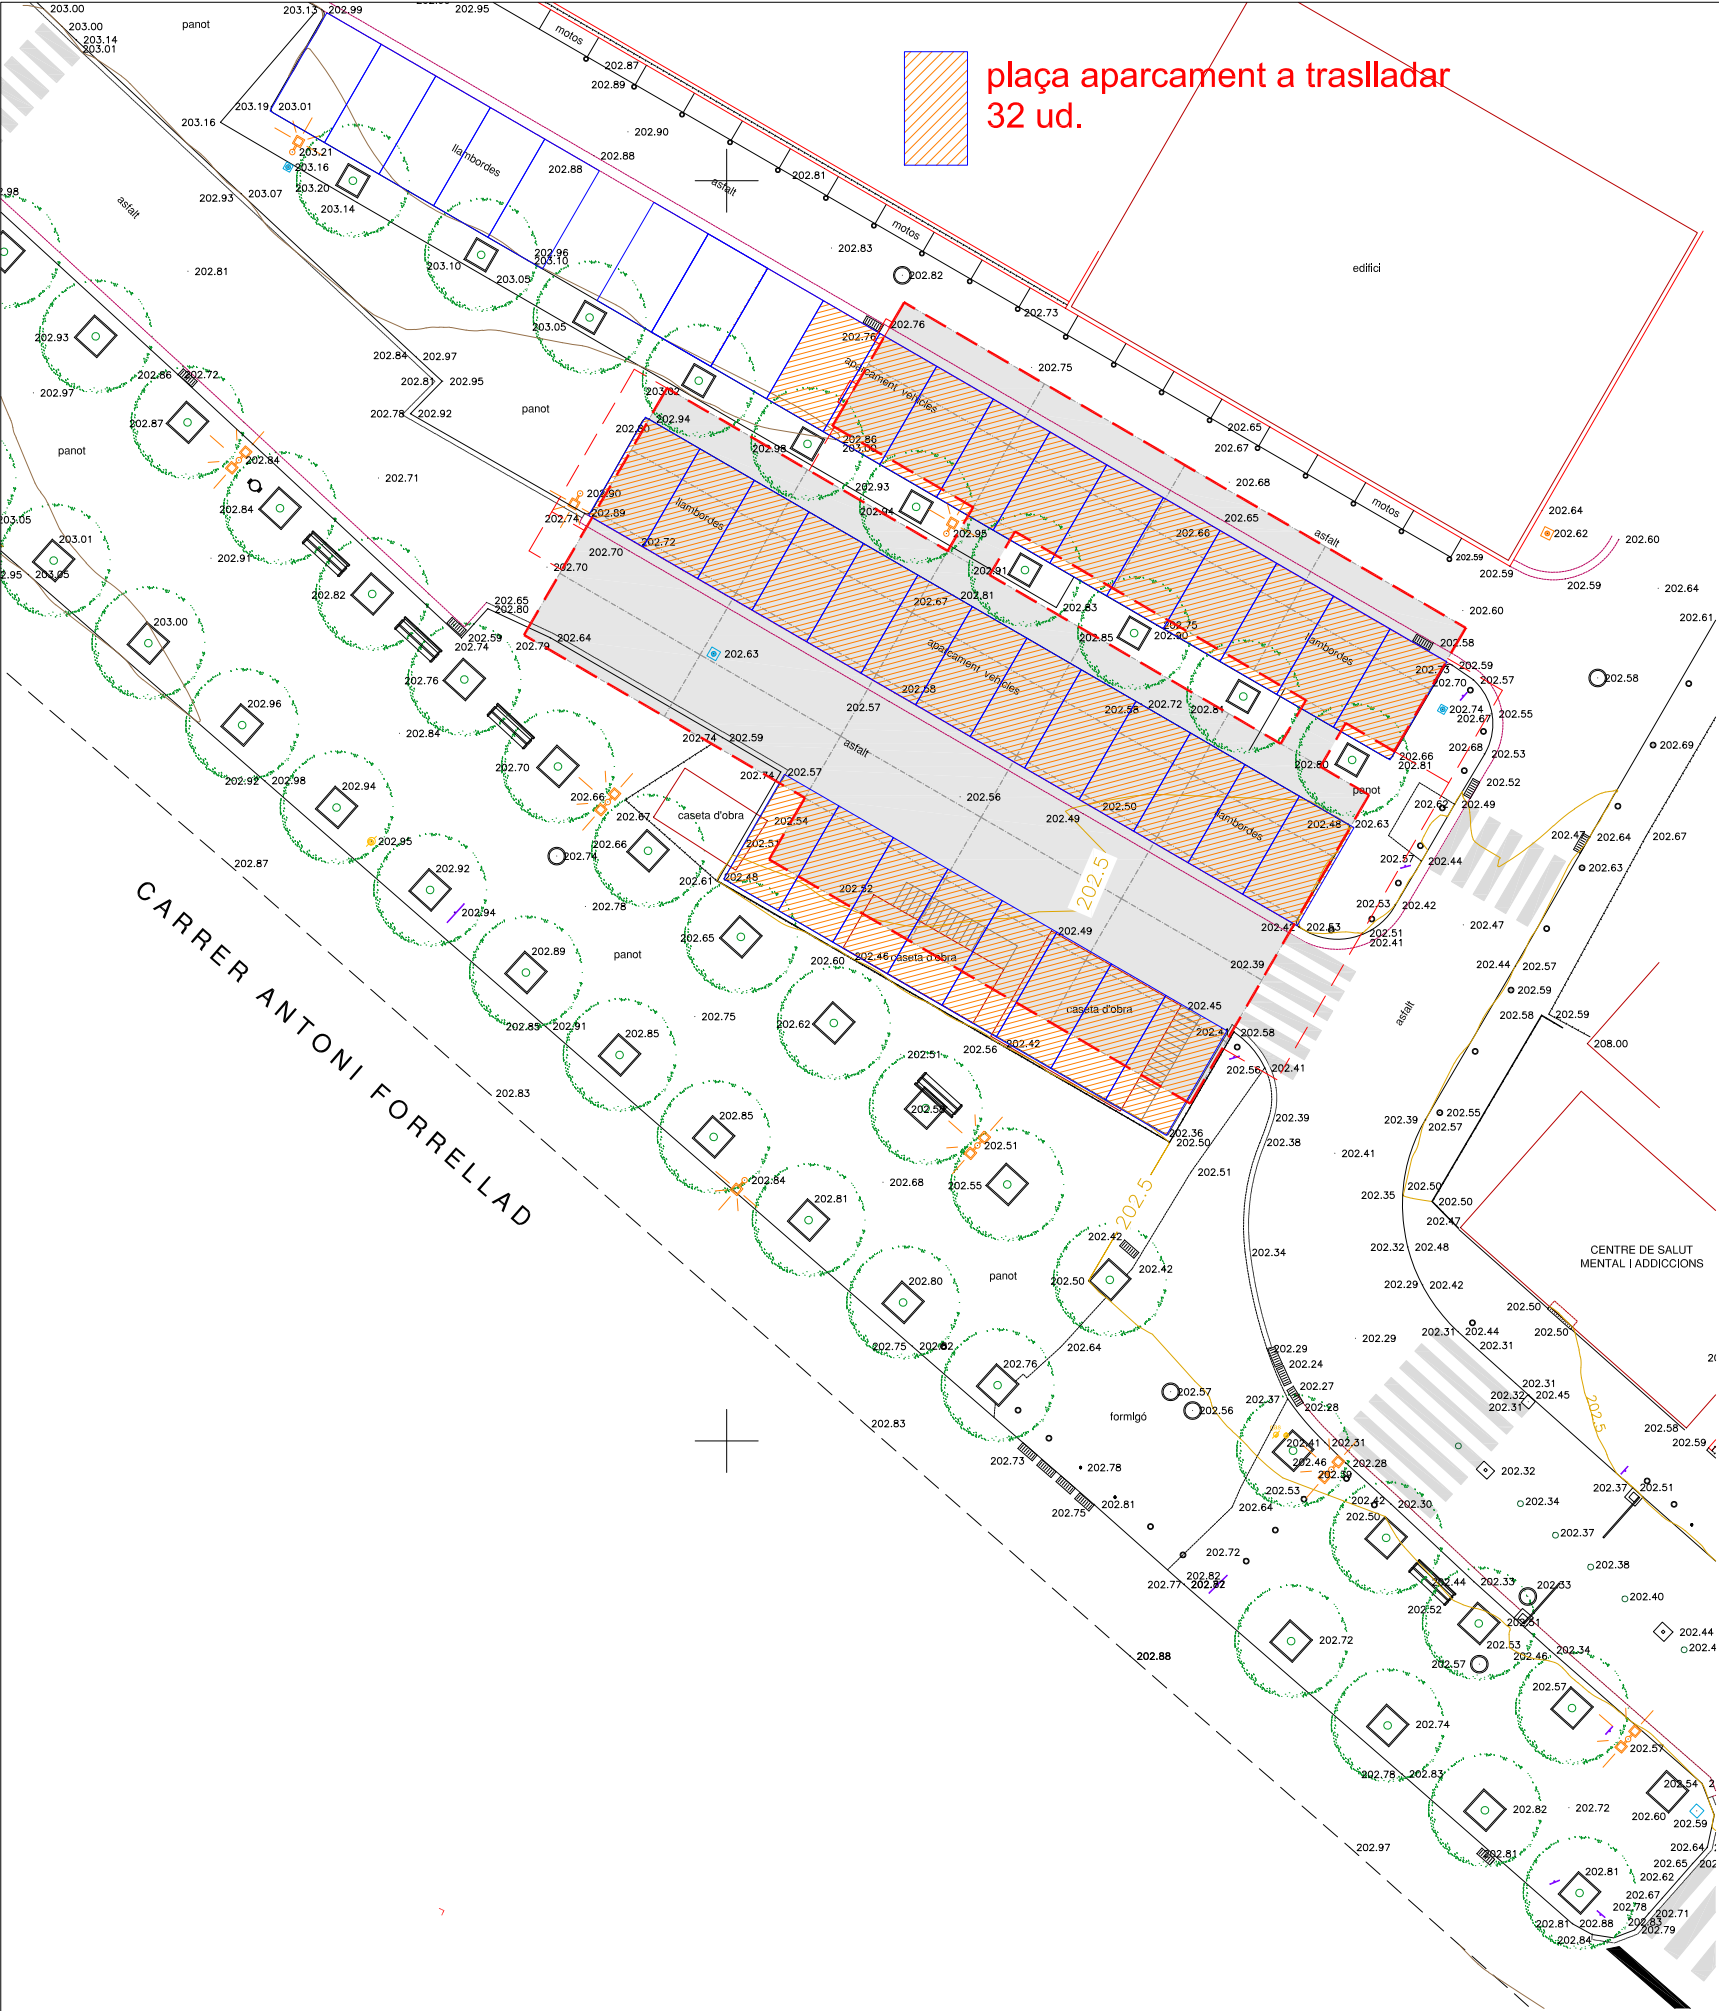

Trasllat places aparcament a 1000m de distancia


CLIENT	REDACTORS PROJECTE	ARQUITECTURA	TÍTOL DEL PROJECTE	ADREÇA	ESCALES	NOM DEL PLANOL:	DATA	Nº PLANOL:
HOSPITAL PARC TAULÍ	XAVIER GRACIA QUILEZ_	ELOY PARRALES ZAPICO	PROJECTE TECNIC DE CONSTRUCCIÓ PROVISIONAL DE AMB SISTEMA MODULAR, PER CONSULTES D'URGÈNCIES SENSE HOSPITALITZACIÓ	CARRER ANTONI FORRELLADA	A3_E 1:300	EMPLAÇAMENT TRASLLAT PLACES APARCAMENT	21/11/24	DG-U.3
	www.xgarquitectura.com							

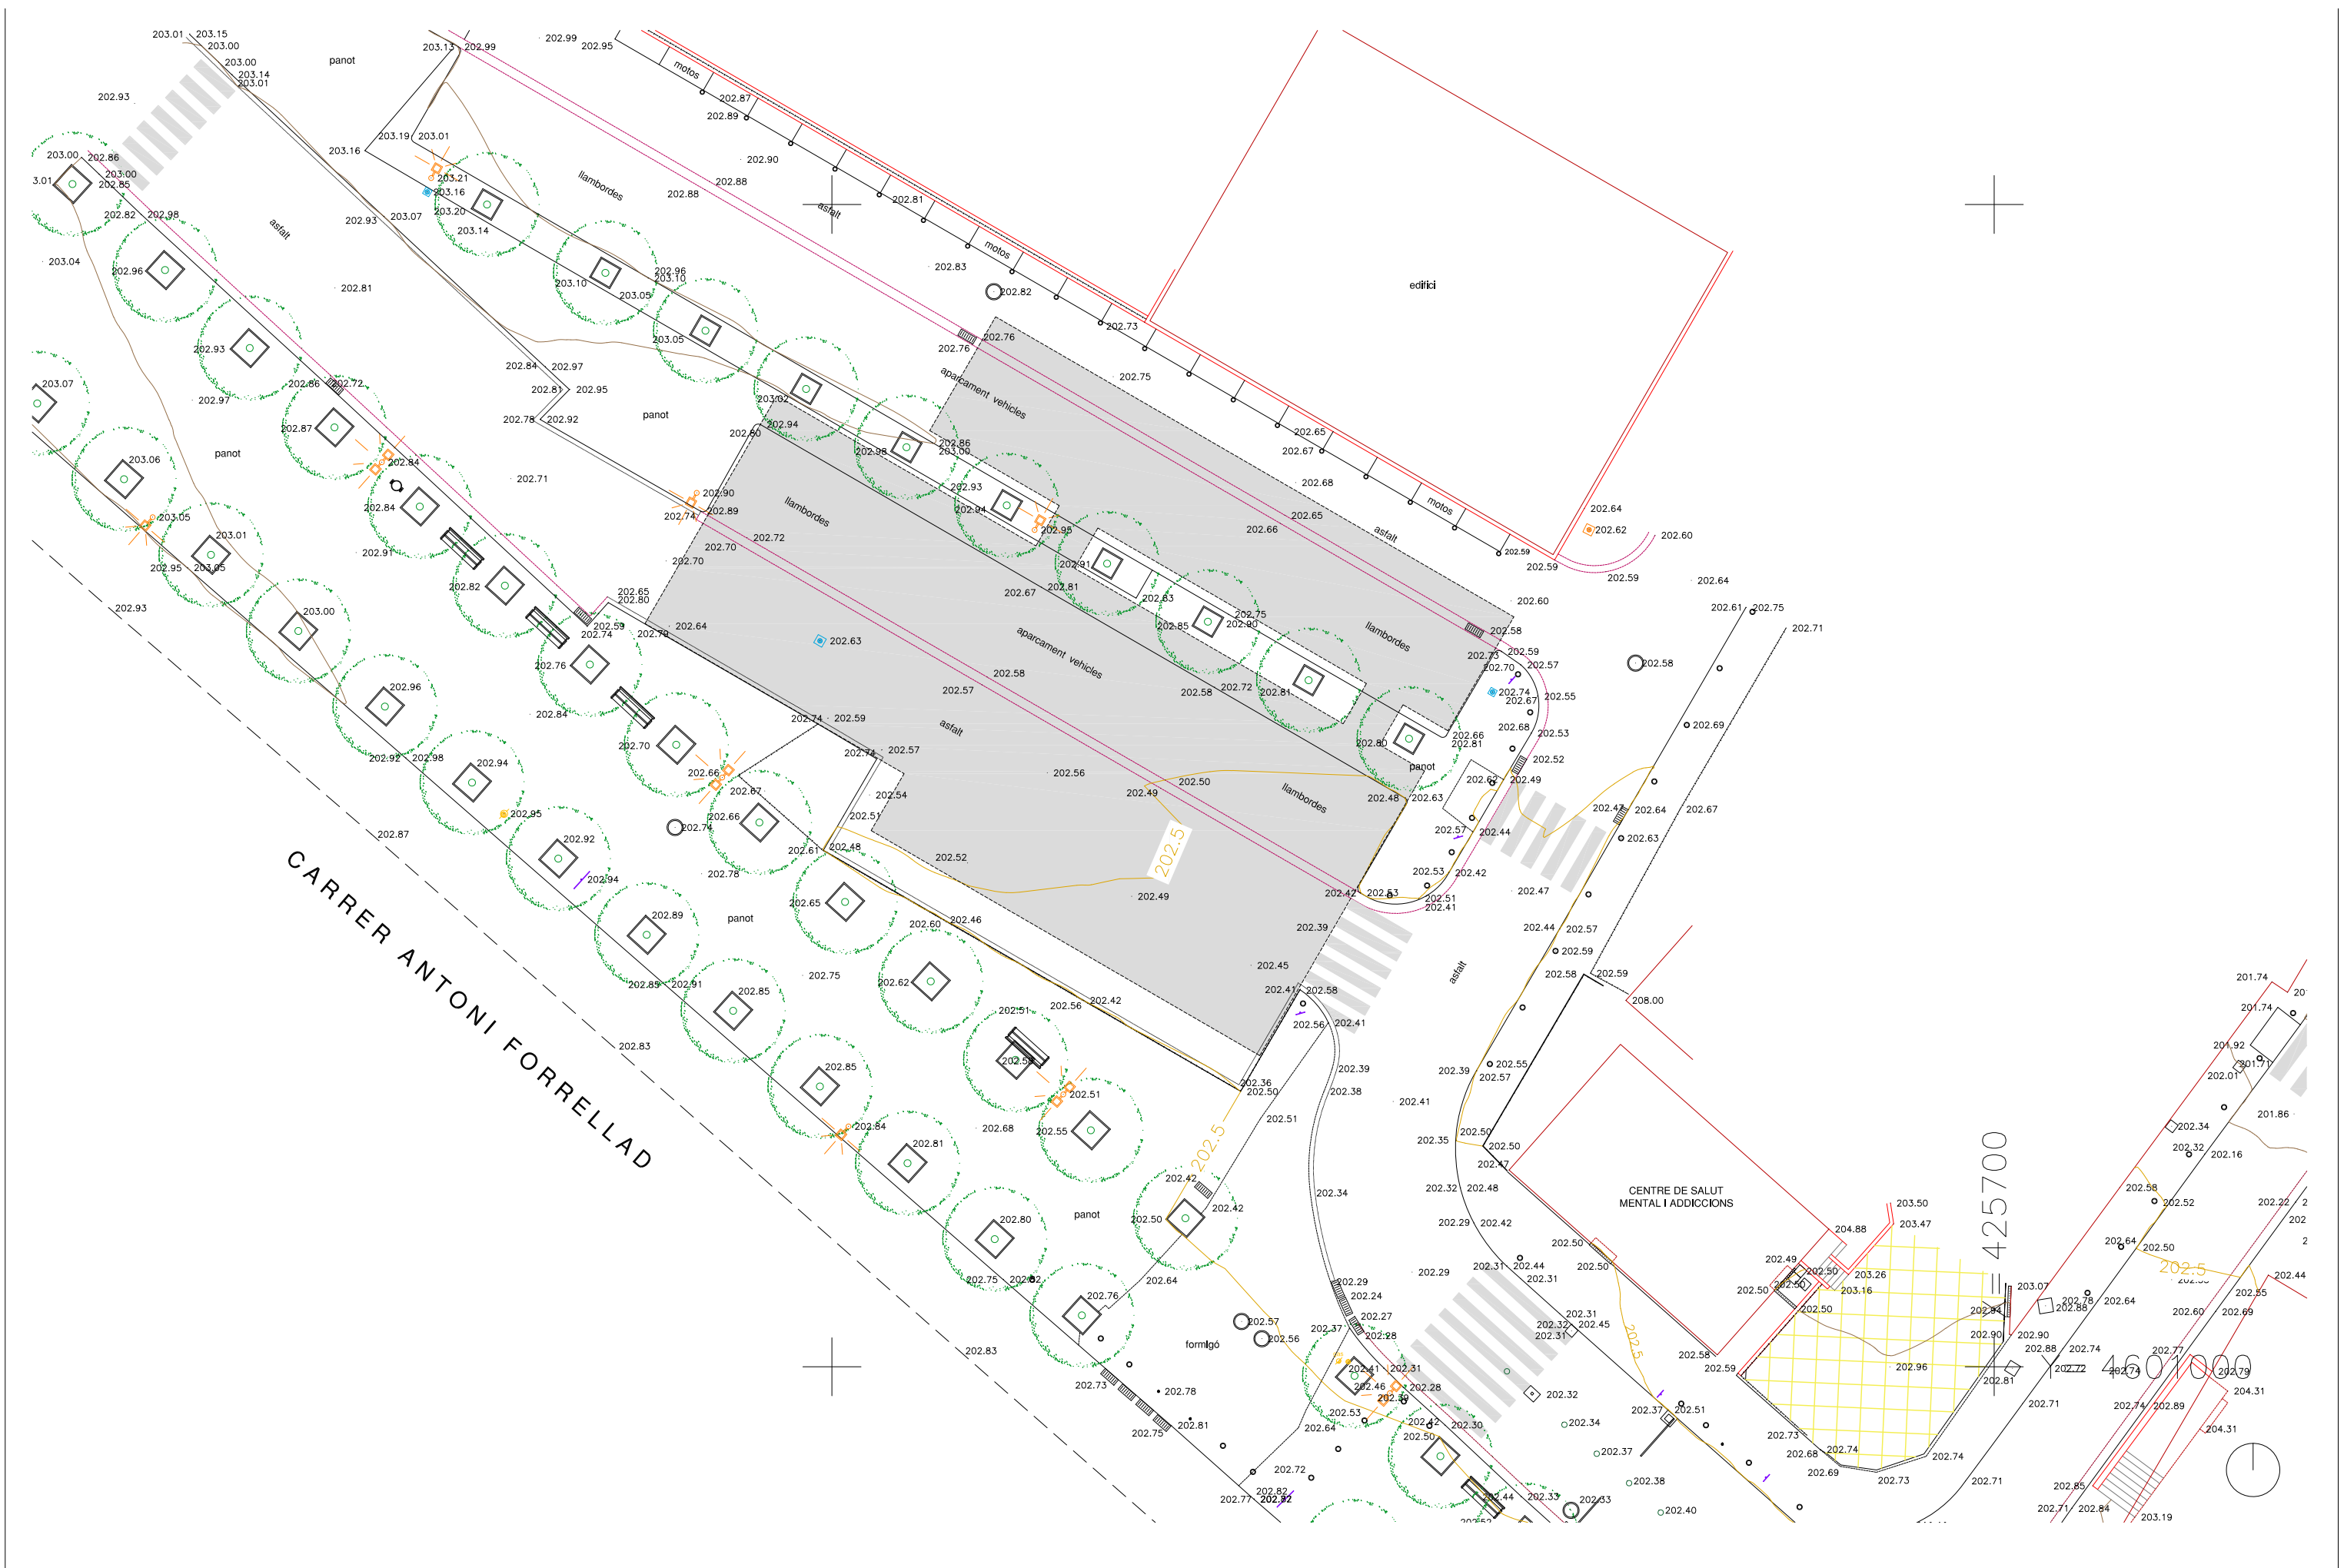

CLIENT	REDACTORS PROJECTE	ARQUITECTURA	TÍTOL DEL PROJECTE	ADREÇA	ESCALES	NOM DEL PLANOL:	DATA	Nº PLANOL:
HOSPITAL PARC TAUÍ	XAVIER GRACIA QUILEZ_	ELOY PARRALES ZAPICO	PROJECTE TÈCNIC DE CONSTRUCCIÓ PROVISIONAL DE AMB SISTEMA MODULAR, PER CONSULTES D'URGÈNCIES SENSE HOSPITALITZACIÓ	CARRER ANTONI FORRELLADA	A3_E 1:250	TOPOGRÀFIC	10/12/24	DG-U.4
www.xgararquitectura.com								



CLIENT	REDACTORS PROJECTE	ARQUITECTURA	TÍTOL DEL PROJECTE	ADREÇA	ESCALES	NOM DEL PLANOL:	DATA	Nº PLANOL:
HOSPITAL PARC TAULÍ	XAVIER GRACIA QUILEZ_	ELOY PARRALES ZAPICO	PROJECTE TÈCNIC DE CONSTRUCCIÓ PROVISIONAL DE AMB SISTEMA MODULAR, PER CONSULTES D'URGÈNCIES SENSE HOSPITALITZACIÓ	CARRER ANTONI FORRELLADA	A3_E 1:200	PLANTA BAIXA GENERAL	10/12/24	DG-A.1
	www.xgarquitectura.com							

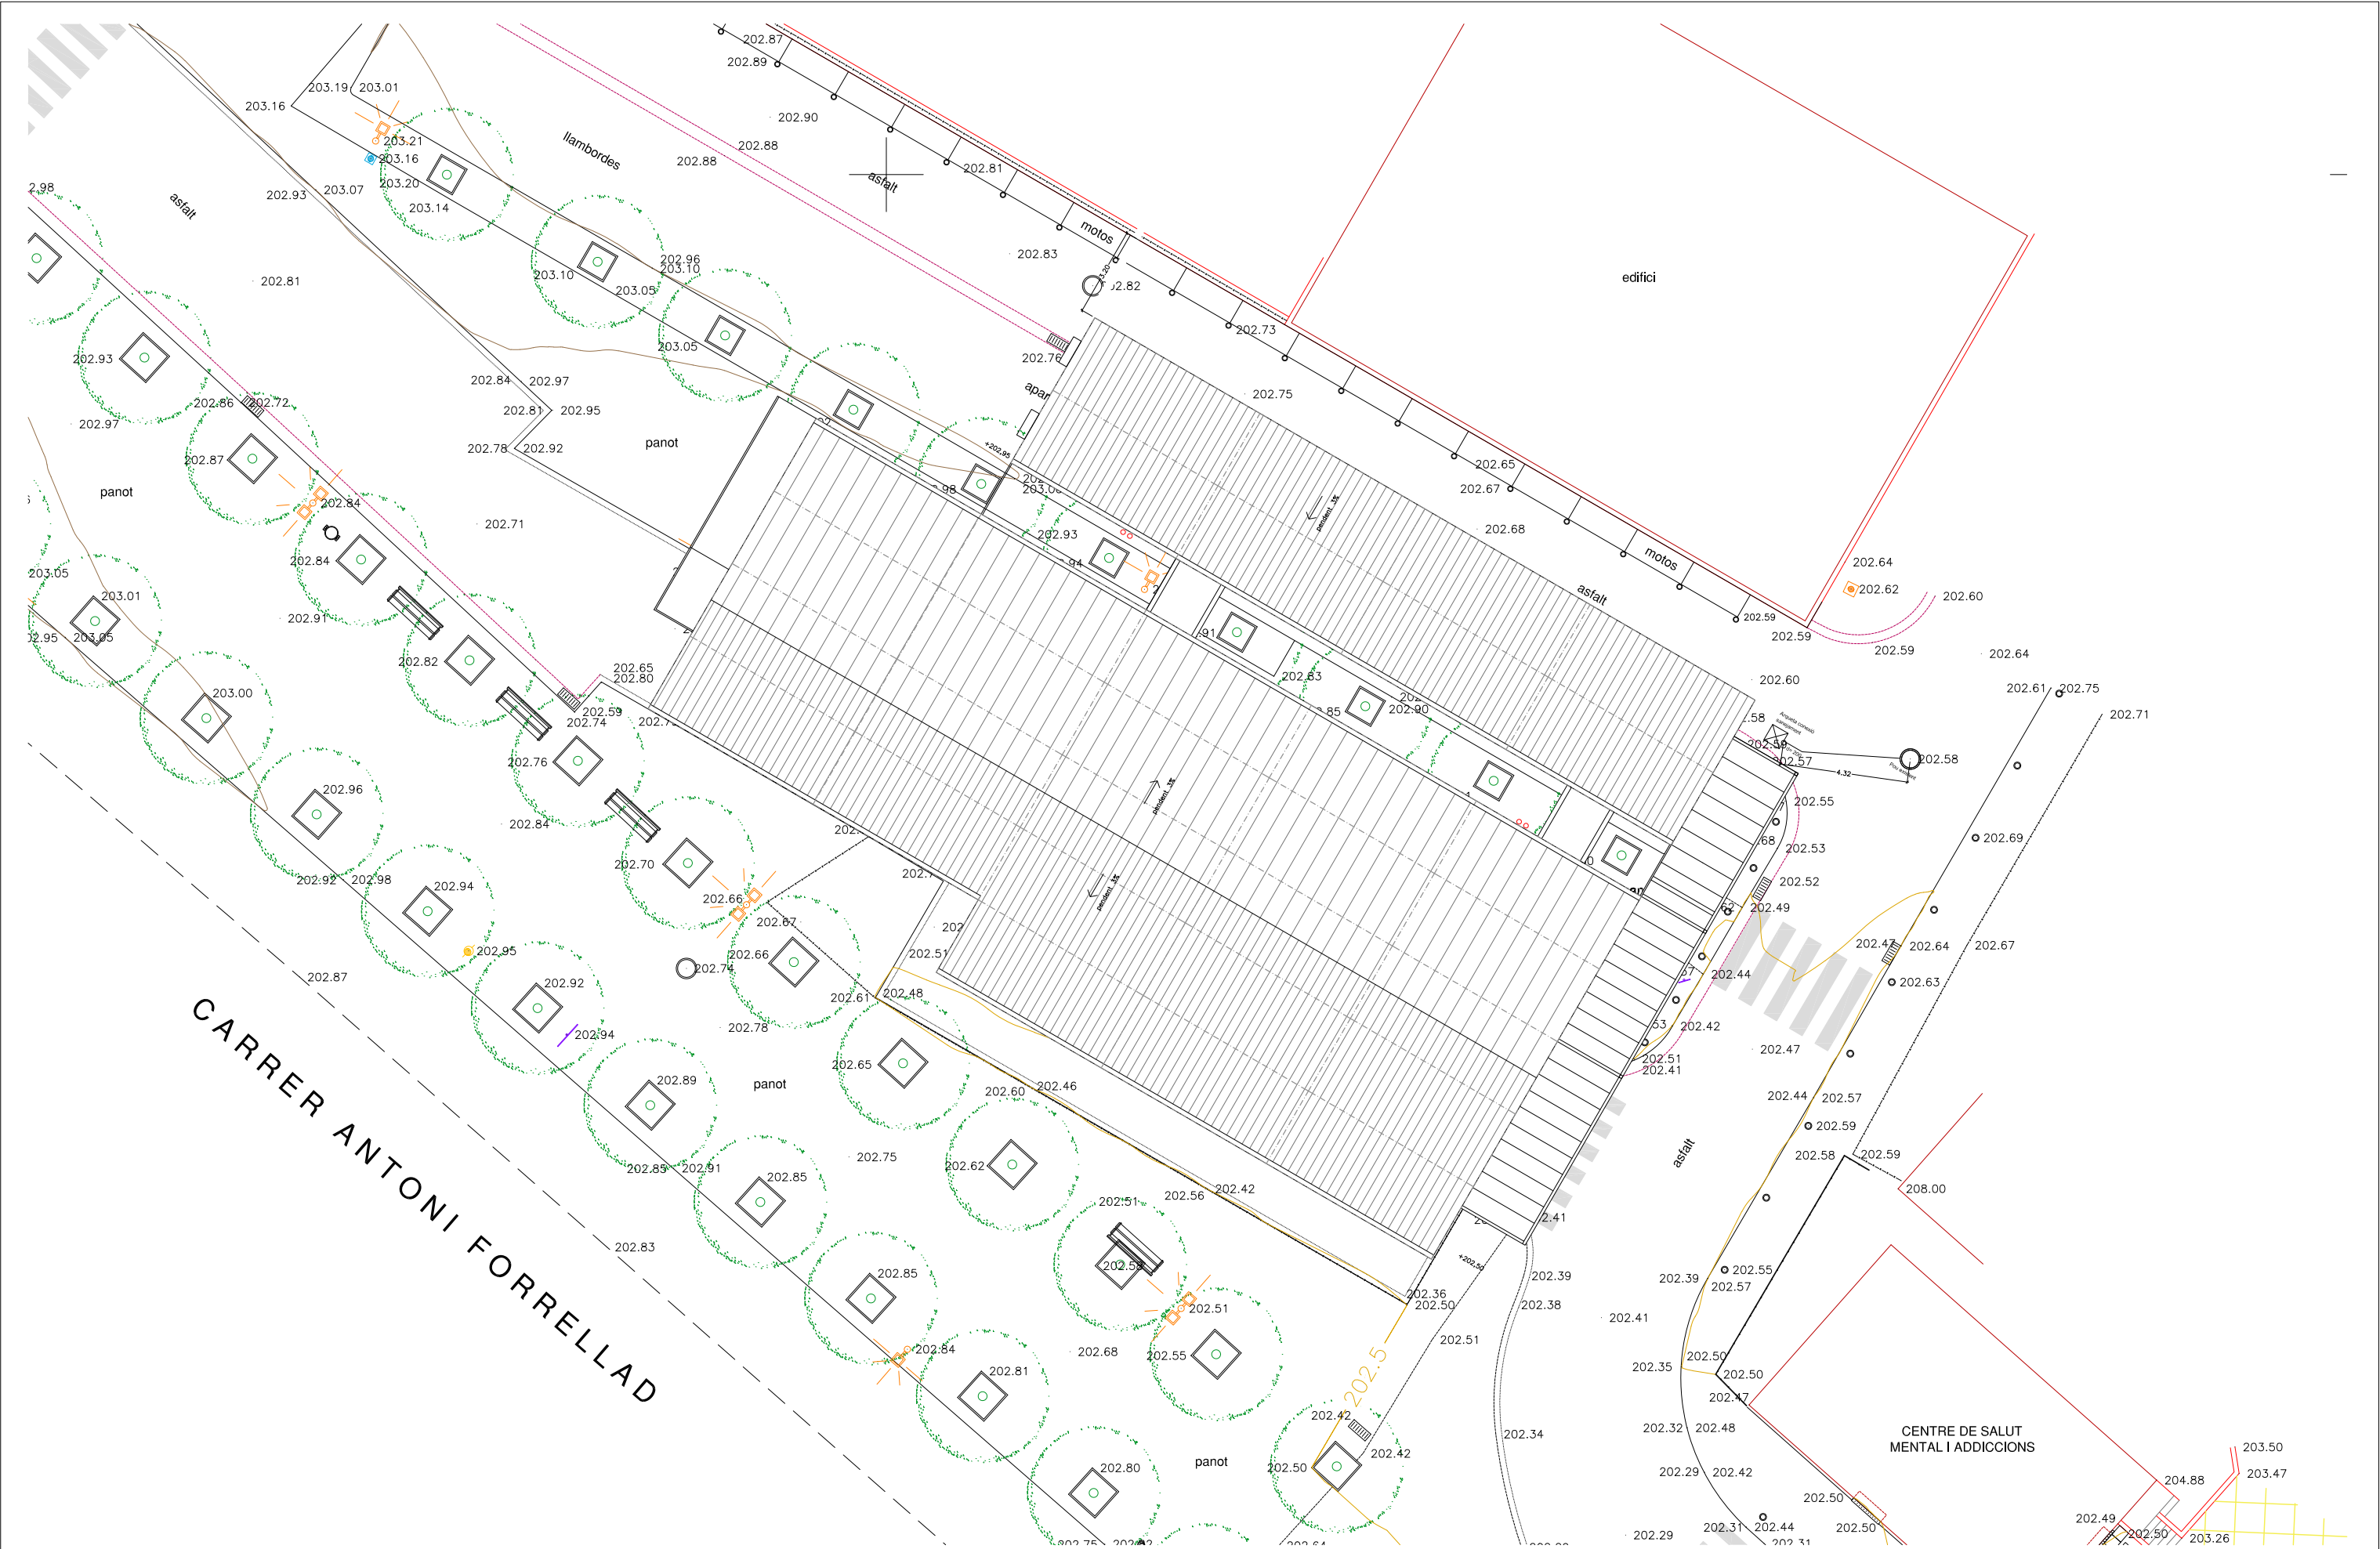


CLIENT	REDACTORS PROJECTE	ARQUITECTURA	TÍTOL DEL PROJECTE	ADREÇA	ESCALES	NOM DEL PLANOL:	DATA	Nº PLANOL:
HOSPITAL PARC TAULÍ	XAVIER GRACIA QUILEZ_	ELOY PARRALES ZAPICO	PROJECTE TECNIC DE CONSTRUCCIÓ PROVISIONAL DE AMB SISTEMA MODULAR, PER CONSULTES D'URGÈNCIES SENSE HOSPITALITZACIÓ	CARRER ANTONI FORRELLADA	A3_E 1:200	PLANTA COBERTA	10/12/24	DG-A.2
	www.xgararquitectura.com							





CLIENT	REDACTORS PROJECTE	ARQUITECTURA	TÍTOL DEL PROJECTE	ADREÇA	ESCALES	NOM DEL PLANOL:	DATA	Nº PLANOL:
HOSPITAL PARC TAULÍ	XAVIER GRACIA QUIÉZ_	ELOY PARRALES ZAPICO	PROJECTE TÉCNIC DE CONSTRUCCIÓ PROVISIONAL DE AMB SISTEMA MODULAR, PER CONSULTES D'URGÈNCIES SENSE HOSPITALITZACIÓ	CARRER ANTONI FORRELLAD	A3_E 1:100	ALÇATS	10/12/24	DG-A.4
	www.xgarquitectura.com							

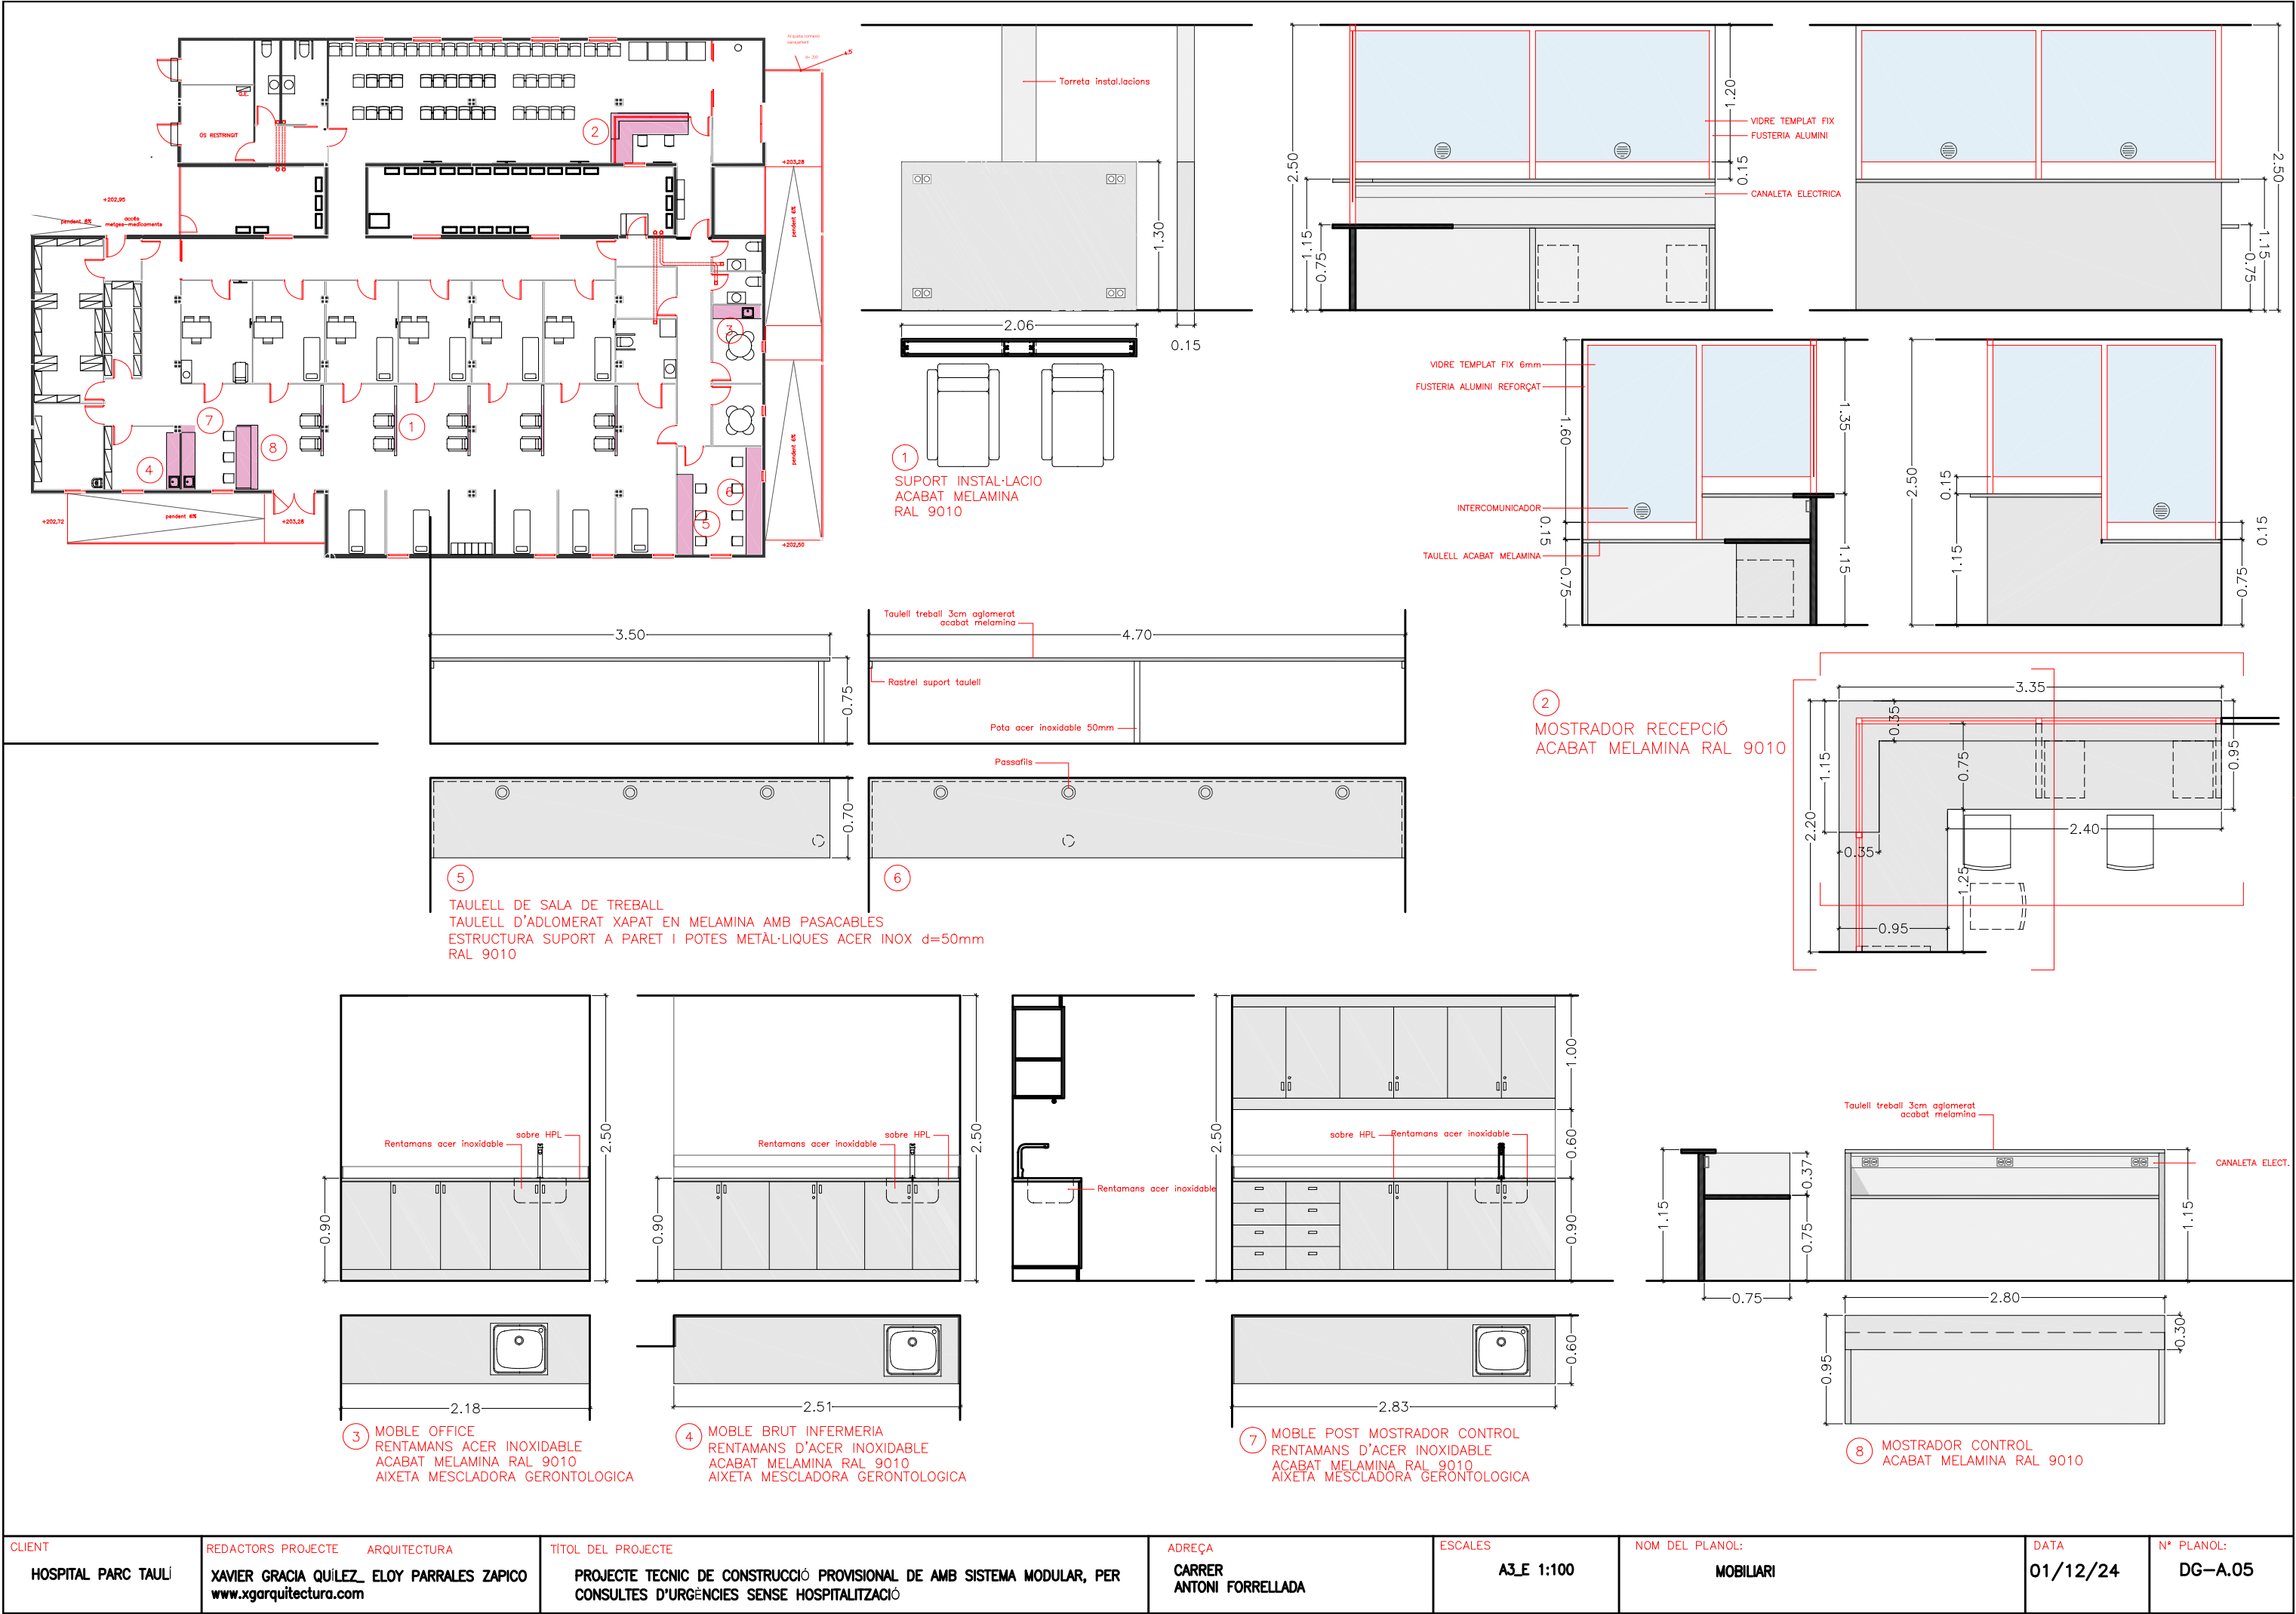

CLIENT	REDACTORS PROJECTE	ARQUITECTURA	TÍTOL DEL PROJECTE	ADREÇA	ESCALES	NOM DEL PLANOL:	DATA	Nº PLANOL:
HOSPITAL PARC TAULÍ	XAVIER GRACIA QUILEZ	ELOY PARRALES ZAPICO	PROJECTE TECNIC DE CONSTRUCCIÓ PROVISIONAL DE AMB SISTEMA MODULAR, PER CONSULTES D'URGÈNCIES SENSE HOSPITALITZACIÓ	CARRER ANTONI FORRELLADA	A3_E 1:100	MOBILIARI	01/12/24	DG-A.05

LLEGGENDA LLUMINÀRIA

LL Tira LED de superfície 14 w/m 4000°K

Pantalla DISANO RODI R (1195x295 mm)
39 W 4000°K UGR < 22 112 1m/W
R Pantalla DISANO RODI R (1195x295 mm)
39 W 4000°K UGR < 22 112 1m/W REGULABLE

Pantalla DISANO 1844 GLOBO 2.0 4000°K 14W 2100 lm
DISANO 1260 VEGA LED 4000°K 17W CLD GREY

DISANO 605 4000°K 35W CLD GREY IP65


LLEGGENDA ELECTRICITAT

Interruptor simple
R Interruptor simple regulable
Detector de presència




CLIENT	REDACTORS PROJECTE	ARQUITECTURA	TÍTOL DEL PROJECTE	ADREÇA	ESCALES	NOM DEL PLANOL:	DATA	Nº PLANOL:
HOSPITAL PARC TAULÍ	XAVIER GRACIA QUÍLEZ_ ELOY PARRALES ZAPICO	www.xgarquitectura.com	PROJECTE TECNIC DE CONSTRUCCIÓ PROVISIONAL DE AMB SISTEMA MODULAR, PER CONSULTES D'URGÈNCIES SENSE HOSPITALITZACIÓ	CARRER ANTONI FORRELLADA	1/100	Instal·lació Lluminàries	2025	001

ZONA 1

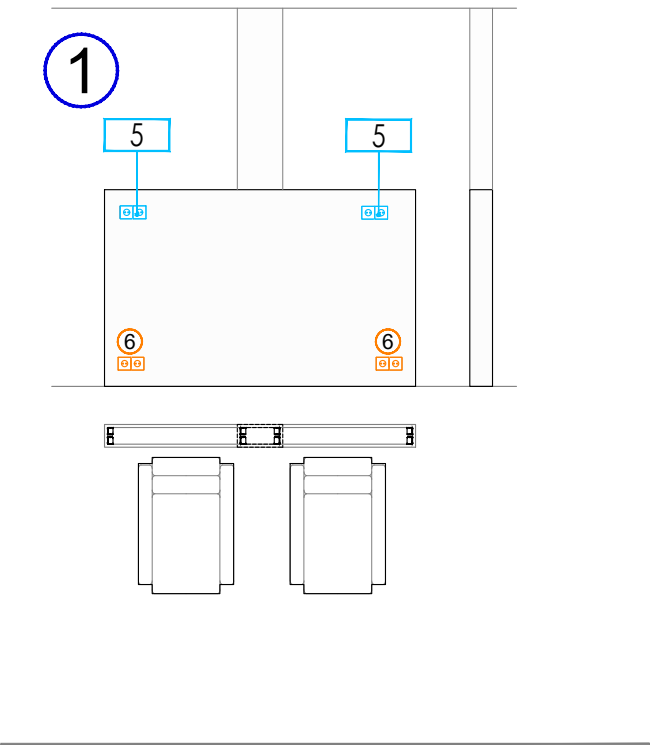

ZONA 2

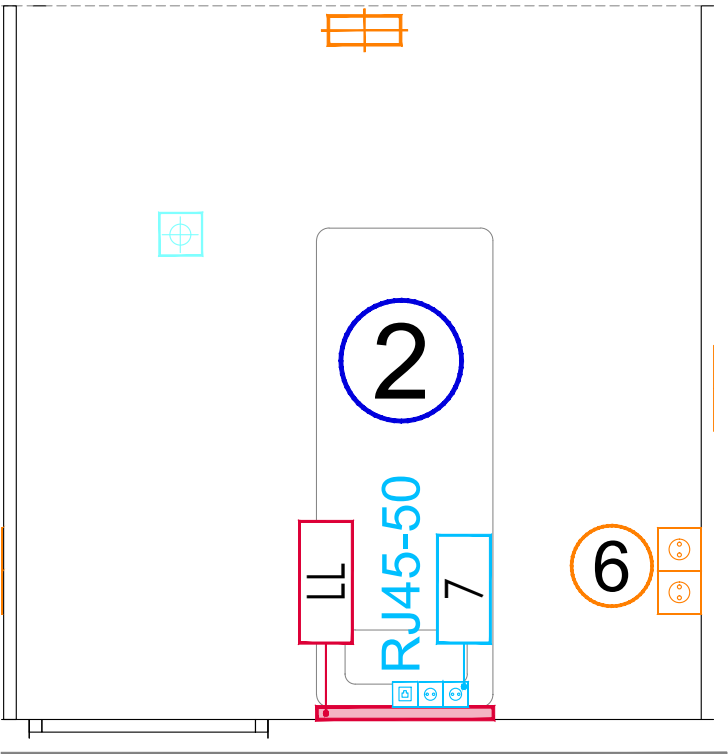

LLEGENDA ZONA 1

CONJUNT-B

CONJUNT-5



 -2 unt. SCHUKO 16A+T

CONJUNT-6 a paret 30h



6  -2 unt. SCHUKO 16A+T

LLEGENDA ZONA 2

CONJUNT-A




CONJUNT-5




 -2 unt. SCHUKO 16A+T
-1 unit. RJ.45

CONJUNT-A- IL.LUMINACIÓ

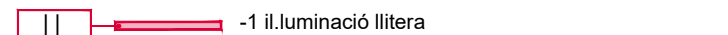



LL -1 il.luminació llitera

CONJUNT-6 a paret 30h

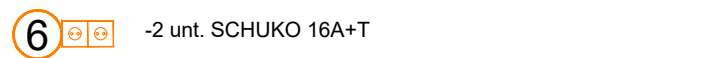


6  -2 unt. SCHUKO 16A+T

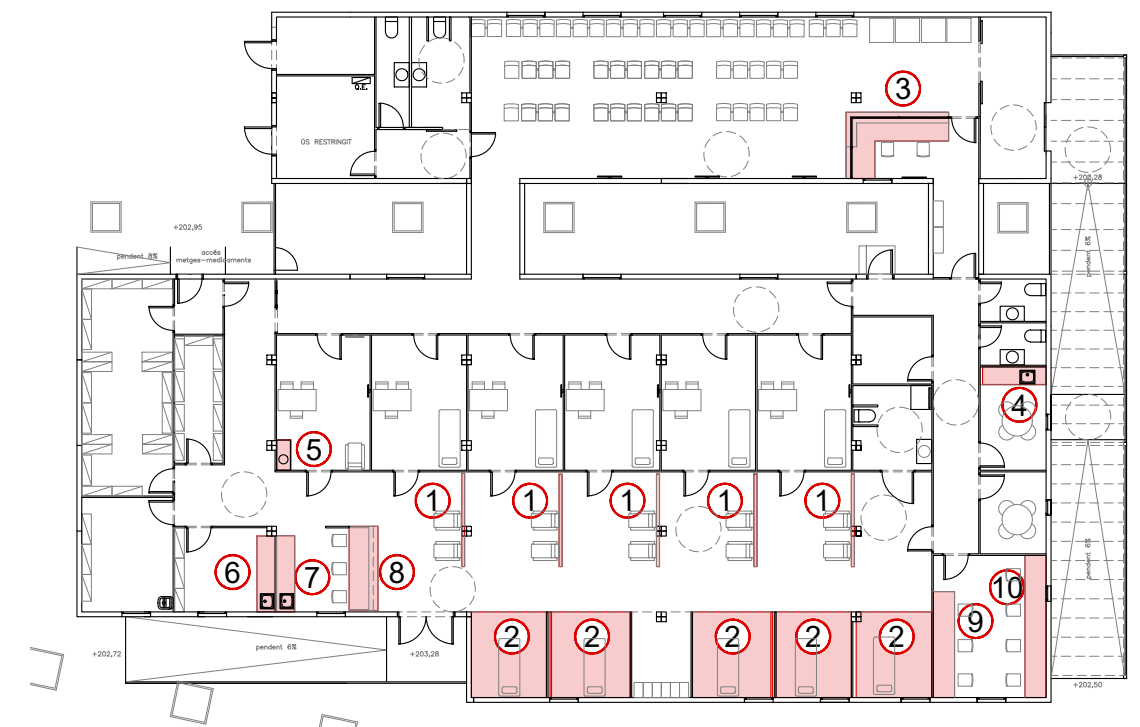

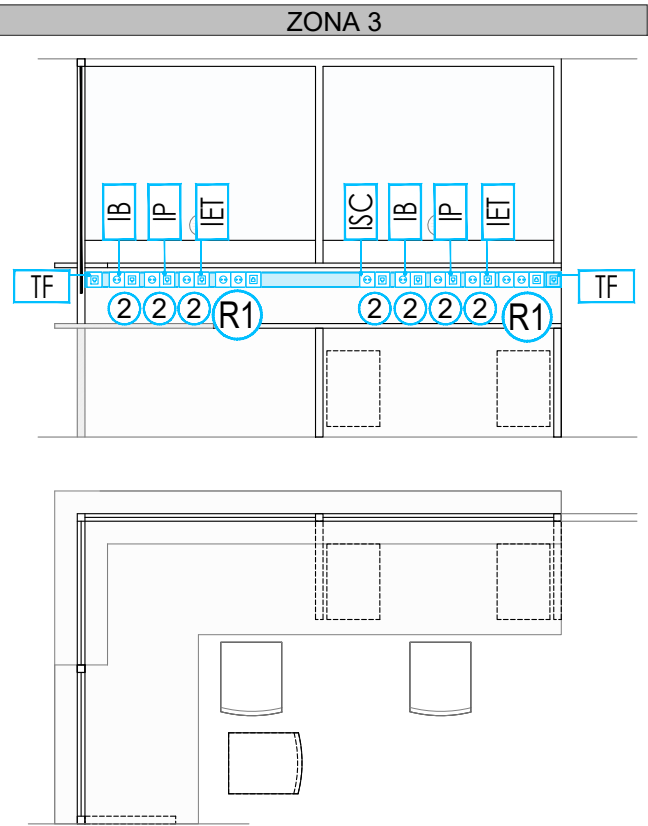

LLEGGENDA ZONA 3


- LLOC TREBALL
- Base regleta
-2 unt. SCHUKO 16A+T
-1 unit. RJ.45
- IB- IMPRESSORA BRAÇALET
- Base regleta
-1 unt. SCHUKO 16A+T
-1 unit. RJ.45
- PI- PISTOLA LECTOR CODI DE BARRES
- Base regleta
-1 unt. SCHUKO 16A+T
-1 unit. RJ.45
- IET- IMPRESSORA ETIQUETES
- Base regleta
-1 unt. SCHUKO 16A+T
-1 unit. RJ.45
- IET- IMPRESSORA SCANNER
- Base regleta
-1 unt. SCHUKO 16A+T
-1 unit. RJ.45
- TL- TELÈFON
- Base regleta
-1 unit. RJ.45

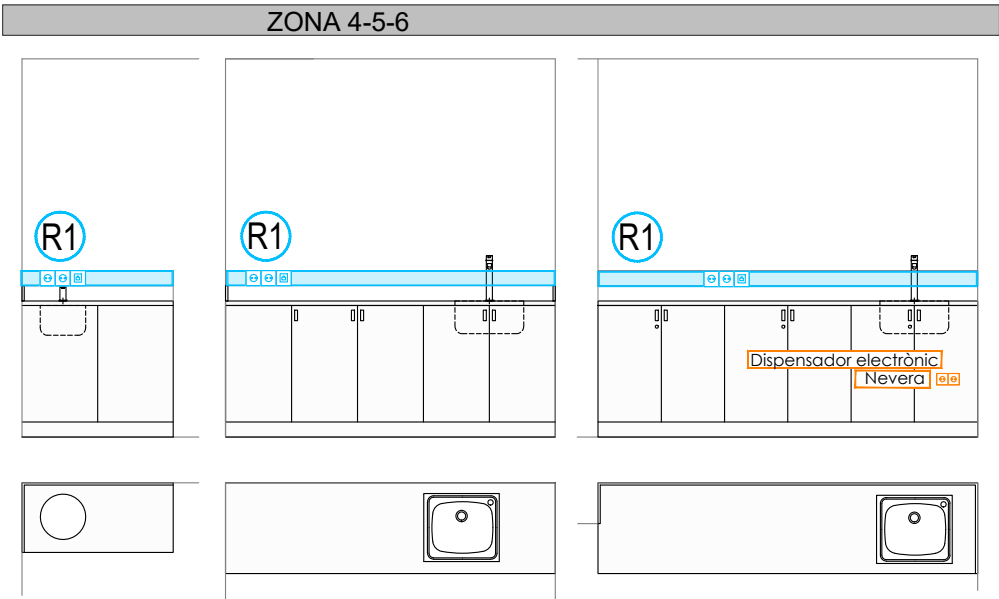

LLEGGENDA ZONA 4-5-6


- LLOC TREBALL
- Base regleta
-2 unt. SCHUKO 16A+T

LLEGGENDA ZONES 7-8

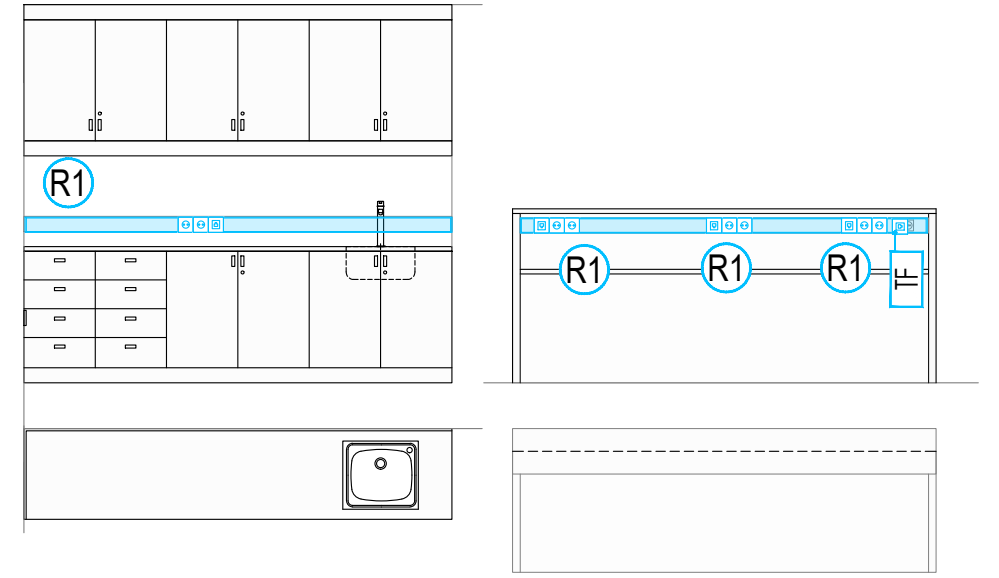


LLEGGENDA ZONES 7-8

- LLOC TREBALL
- Base regleta
-2 unt. SCHUKO 16A+T
- TL- TELÈFON
- Base regleta
-1 unit. RJ.45

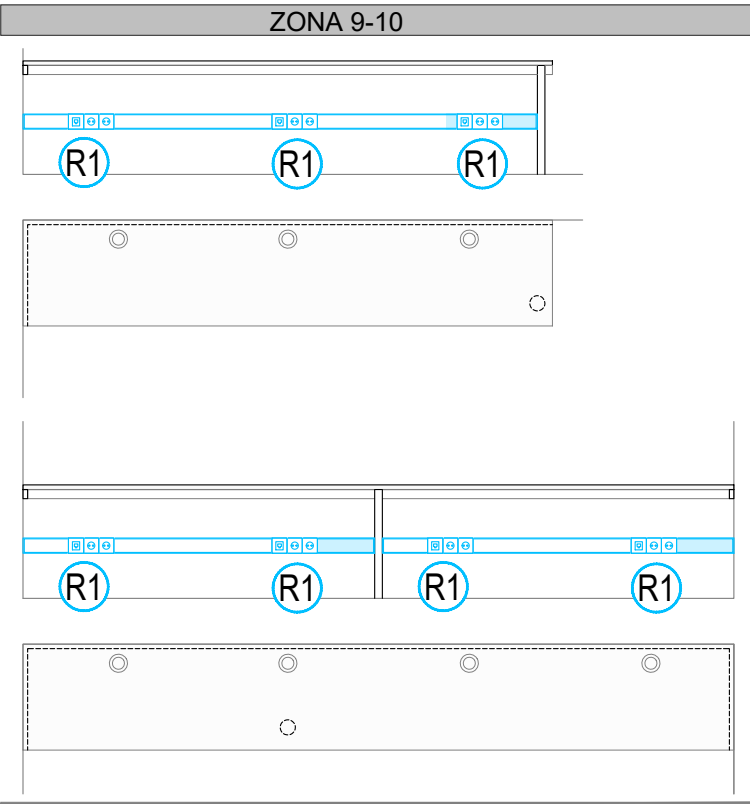

LLEGGENDA ZONA 9-10

- LLOC TREBALL
- Base regleta
-2 unt. SCHUKO 16A+T

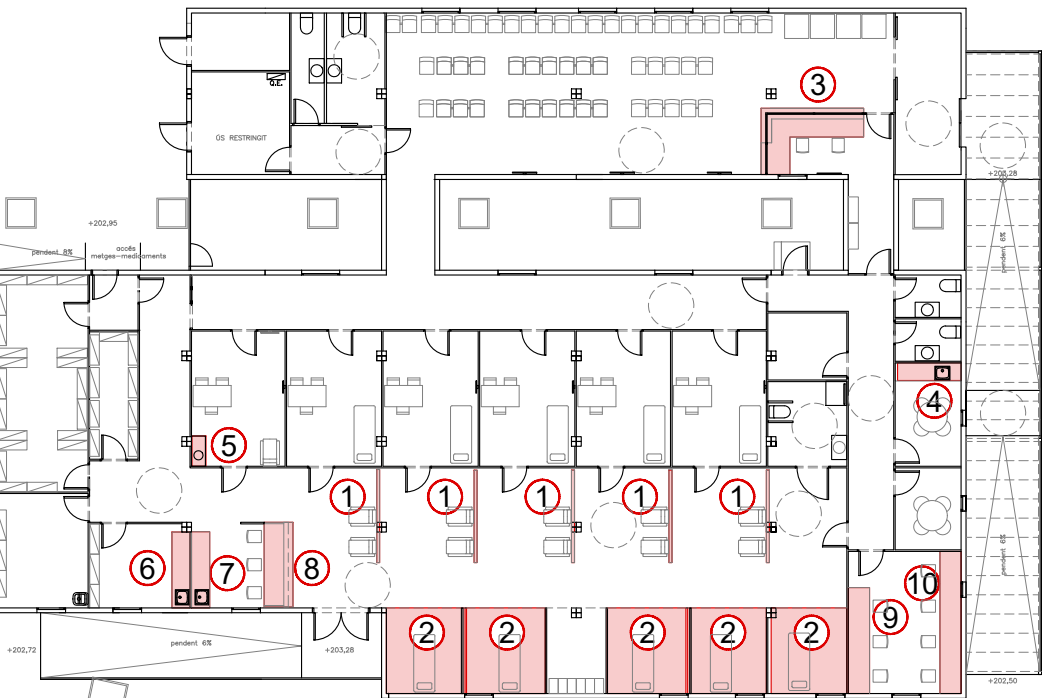


LLEGENDA

 - Camara seguretat

- Accès cibles

 - Porta automatica

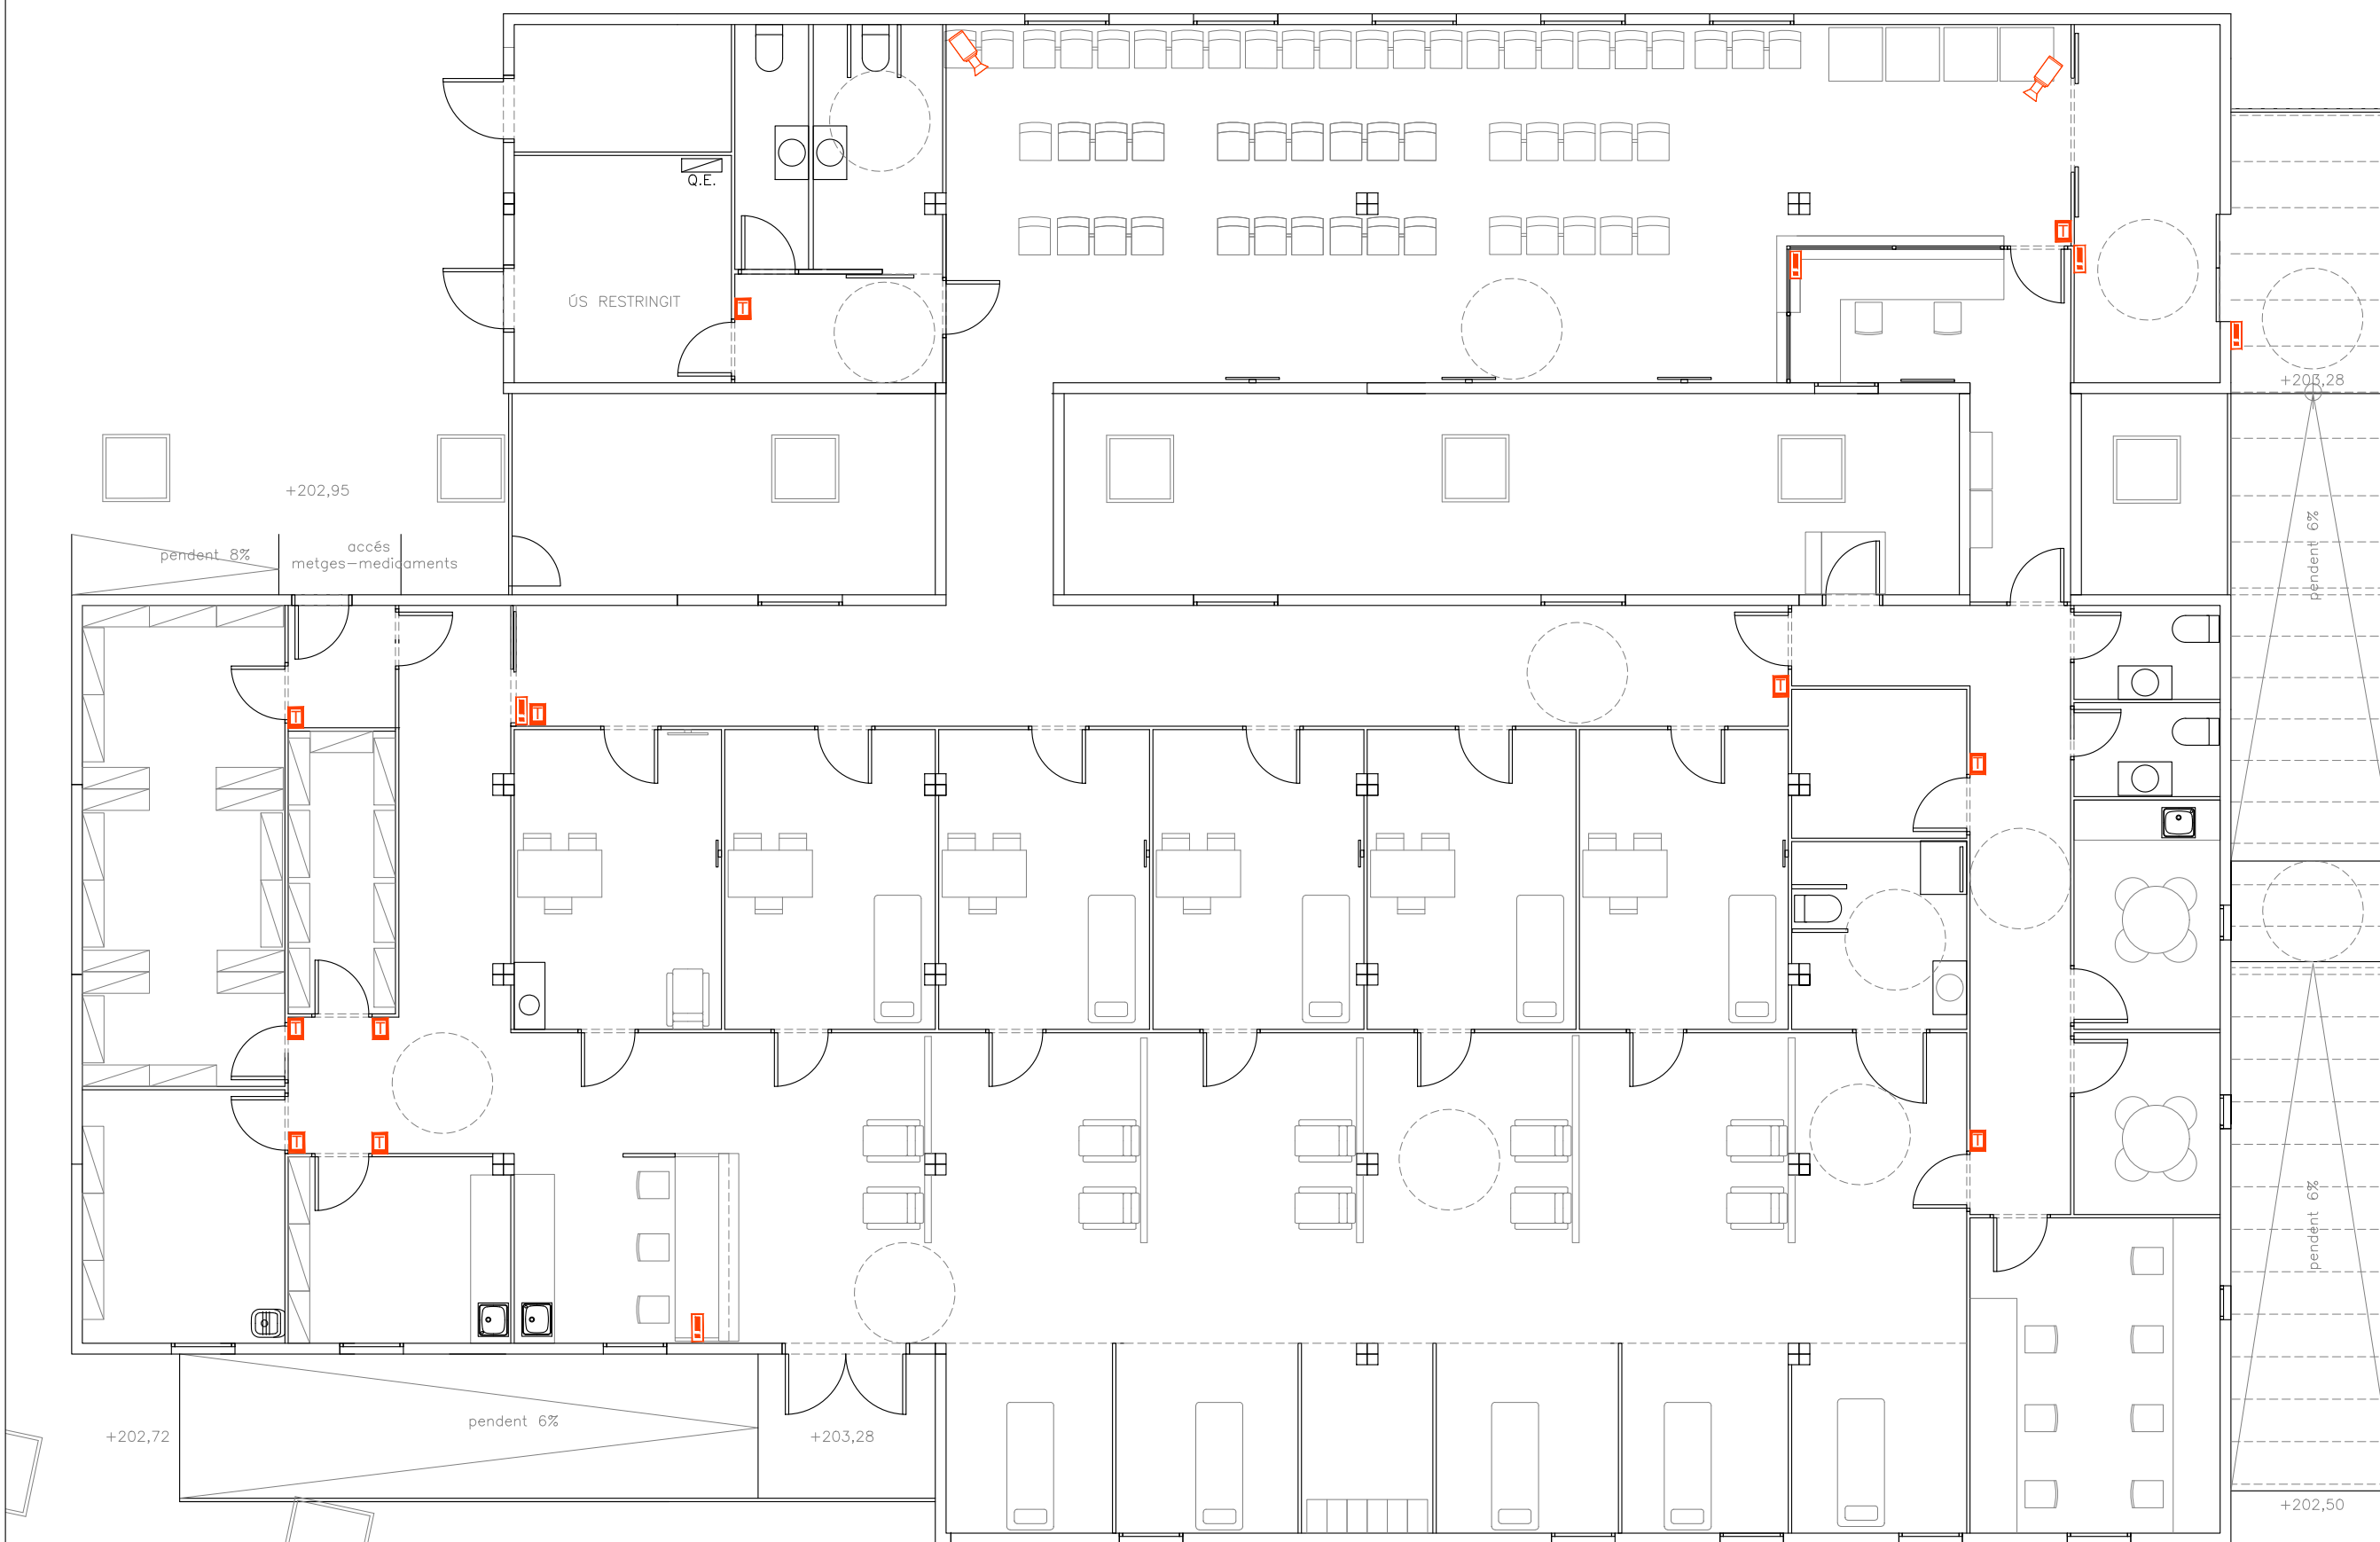

CLIENT
HOSPITAL PARC TAULÍ

REDACTORS PROJECTE ARQUITECTURA

XAVIER GRACIA QUÍLEZ_ ELOY PARRALES ZAPICO
www.xgarquitectura.com

TÍTOL DEL PROJECTE
PROJECTE TECNIC DE CONSTRUCCIÓ PROVISIONAL DE AMB SISTEMA MODULAR, PER CONSULTES D'URGÈNCIES SENSE HOSPITALITZACIÓ

ADREÇA
CARRER
ANTONI FORRELLADA

ESCALES
1/100



NOM DEL PLANOL:

Instal.laccio control accesos i cctv

DATA	2024
------	------

N° PLANOL:

011

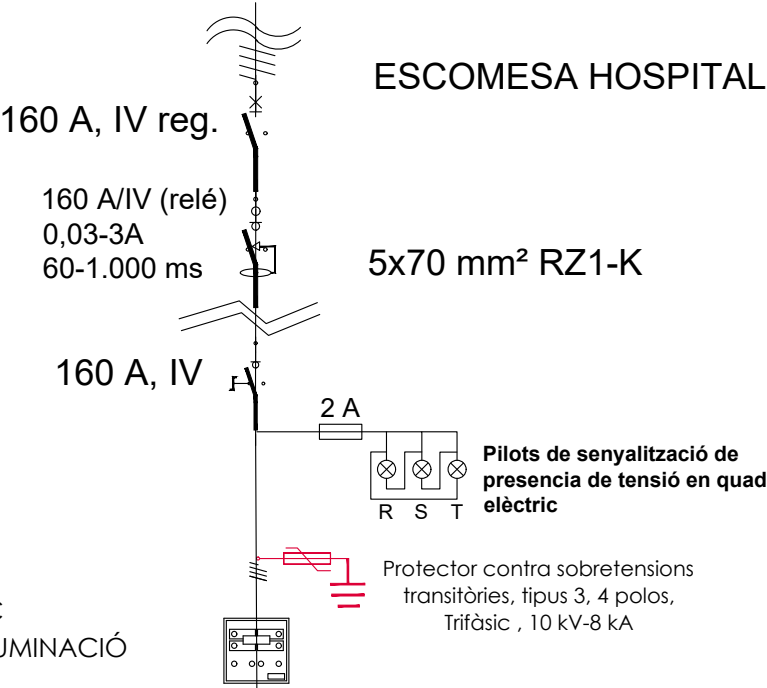
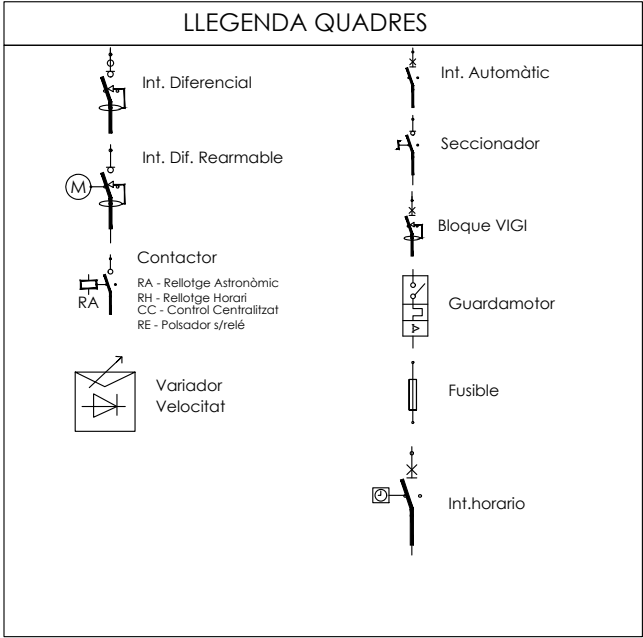


Método de instalación de la tabla 52 – B1	Número de conductores cargados y tipo de aislamiento												
	A1	PVC3	PVC2	XLPE3	XLPE2								
A2	PVC3	PVC2		XLPE3	XLPE2								
B1				PVC3	PVC2		XLPE3		XLPE2				
B2			PVC3	PVC2		XLPE3	XLPE2						
C					PVC3		PVC2	XLPE3		XLPE2			
E						PVC3		PVC2	XLPE3		XLPE2		
F							PVC3		PVC2	XLPE3		XLPE2	
1	2	3	4	5	6	7	8	9	10	11	12	13	
Sección mm ² Cu													
1,5	13	13,5	14,5	15,5	17	18,5	19,5	22	23	24	26	-	
2,5	17,5	18	19,5	21	23	25	27	30	31	33	36	-	
4	23	24	26	28	31	34	36	40	42	45	49	-	
6	29	31	34	36	40	43	46	51	54	58	63	-	
10	39	42	46	50	54	60	63	70	75	80	86	-	
16	52	56	61	68	73	80	85	94	100	107	115	-	
25	68	73	80	89	95	101	110	119	127	135	149	161	
35	-	-	-	110	117	126	137	147	158	169	185	200	
50	-	-	-	134	141	153	167	179	192	207	225	242	
70	-	-	-	171	179	196	213	229	246	268	289	310	
95	-	-	-	207	216	238	258	278	298	328	352	377	
120	-	-	-	239	249	276	299	322	346	382	410	437	
150	-	-	-	-	285	318	344	371	395	441	473	504	
185	-	-	-	-	324	362	392	424	450	506	542	575	
240	-	-	-	-	380	424	461	500	538	599	641	679	


Icc = 10 kA

MONITORITZADORS ELÈCTRICS TIPUS P9M SCHNEIDER ELÈCTRIC

CON PROTOCOL MODBUS EN CIRCUITS CLIMATITZACIÓ E IL·LUMINACIÓ

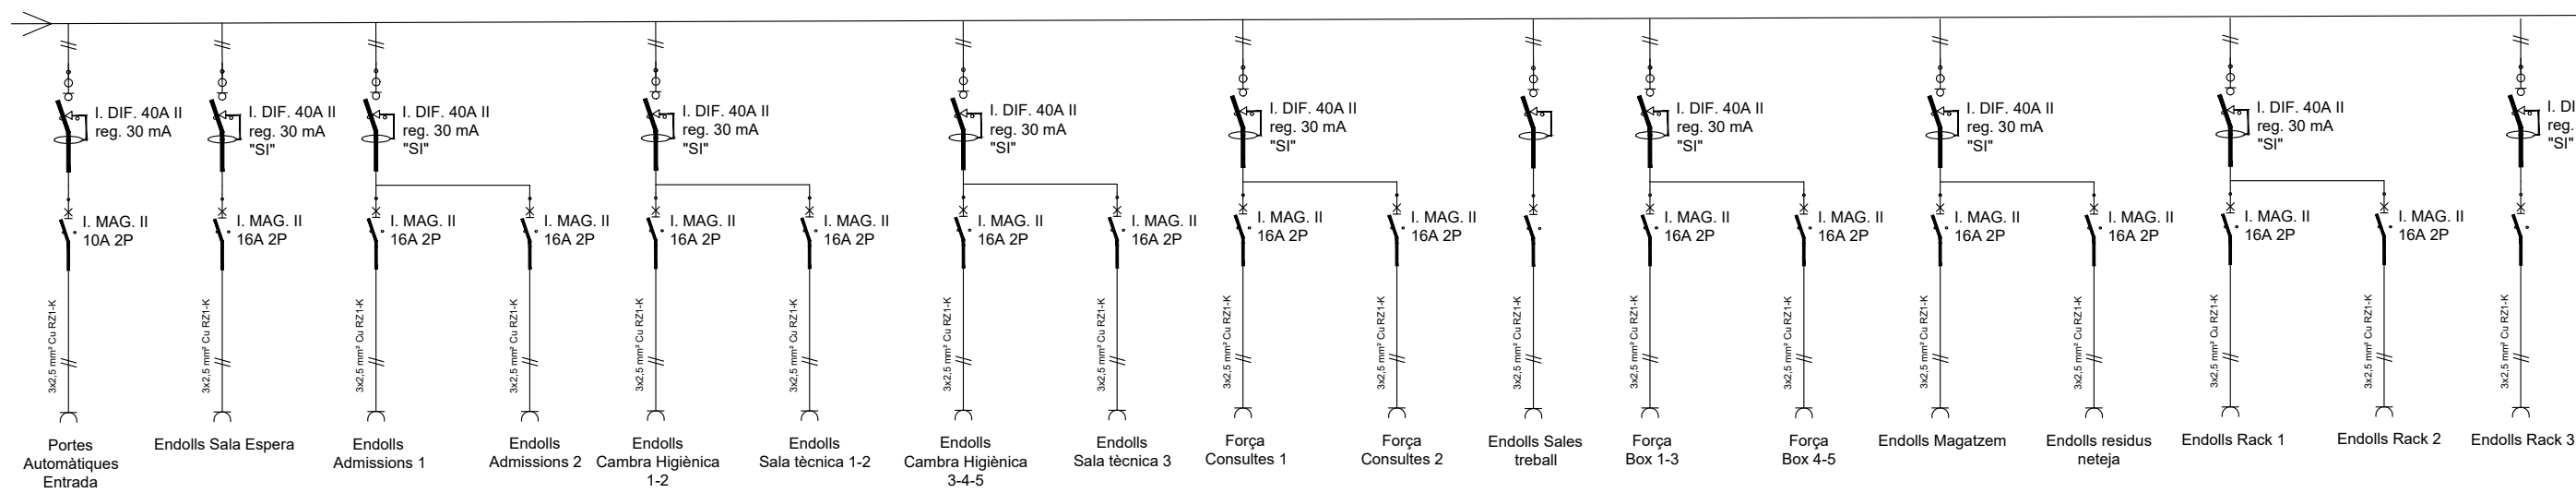
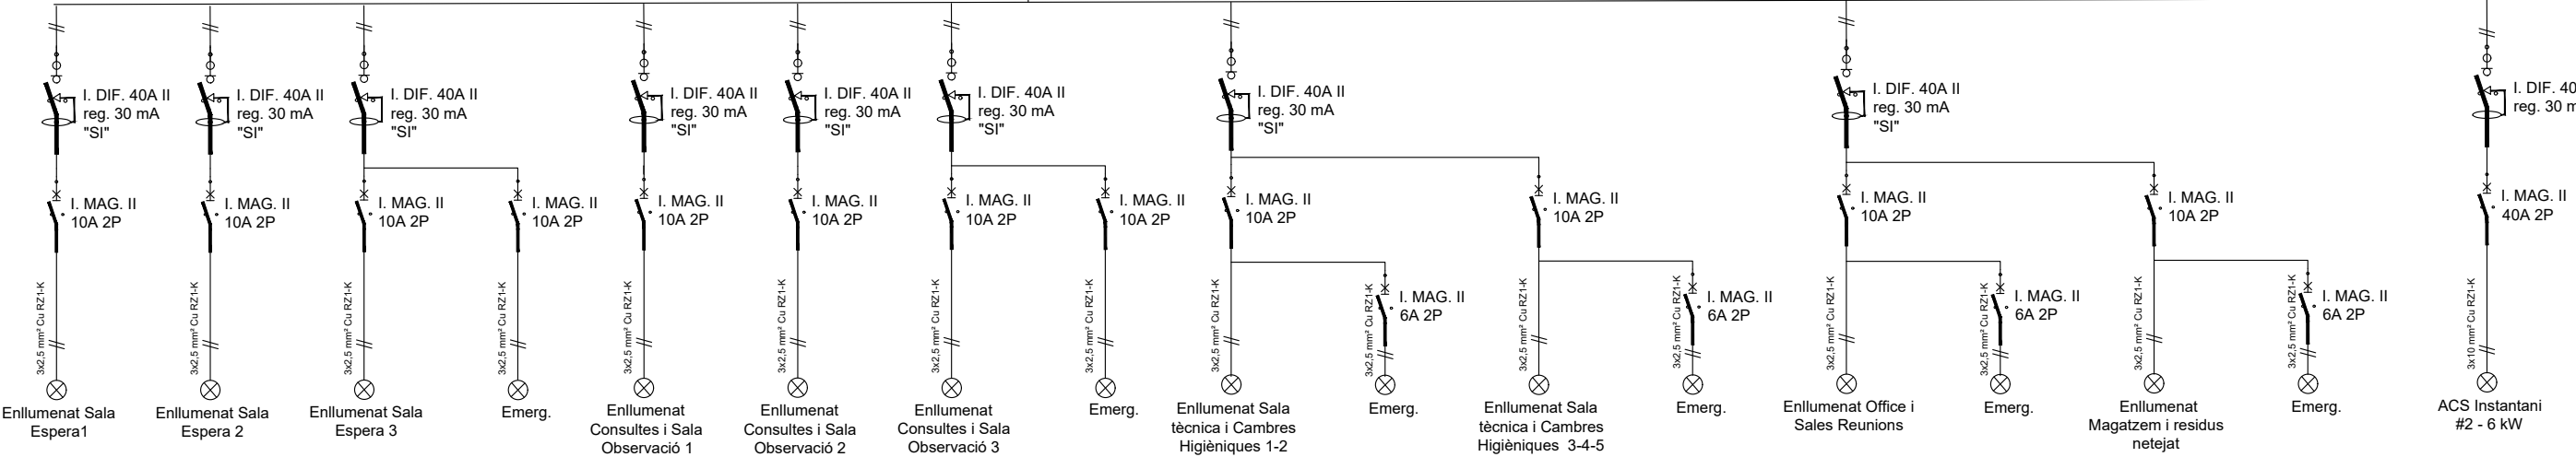



CLIENT	REDACTORS PROJECTE	ARQUITECTURA	TÍTOL DEL PROJECTE	ADREÇA	ESCALES	NOM DEL PLANOL:	DATA	Nº PLANOL:
HOSPITAL PARC TAULÍ	XAVIER GRACIA QUÍLEZ_ ELOY PARRALES ZAPICO	www.xgarquitectura.com	PROJECTE TECNIC DE CONSTRUCCIÓ PROVISIONAL DE AMB SISTEMA MODULAR, PER CONSULTES D'URGÈNCIES SENSE HOSPITALITZACIÓ	CARRER ANTONI FORRELLADA	1/100	Esquema elèctric general	2025	005-a

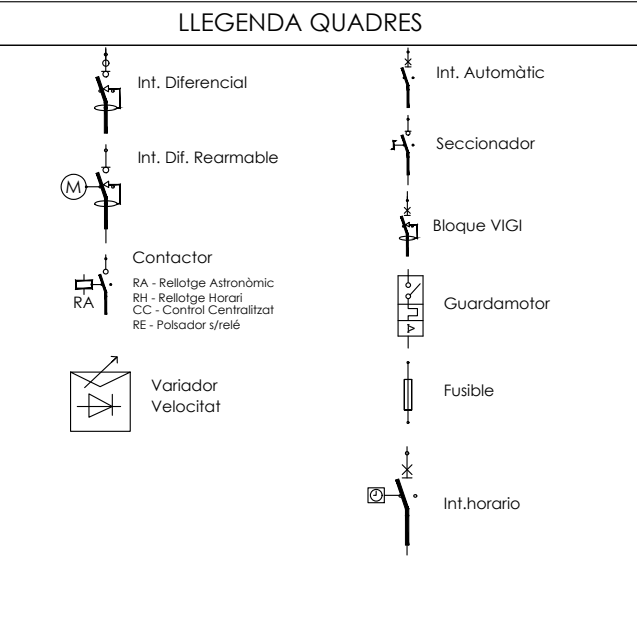

Icc = 10 kA

Método de instalación de la tabla 52 – B1	Número de conductores cargados y tipo de aislamiento												
	A1	PVC3	PVC2		XLPE3	XLPE2							
	A2	PVC3	PVC2		XLPE3	XLPE2							
	B1				PVC3	PVC2		XLPE3		XLPE2			
	B2			PVC3	PVC2		XLPE3	XLPE2					
	C					PVC3		PVC2	XLPE3		XLPE2		
	E						PVC3		PVC2	XLPE3		XLPE2	
F								PVC3		PVC2	XLPE3		XLPE2
1	2	3	4	5	6	7	8	9	10	11	12	13	
Sección mm² Cu													
1,5	13	13,5	14,5	15,5	17	18,5	19,5	22	23	24	26	—	
2,5	17,5	18	19,5	21	23	25	27	30	31	33	36	—	
4	23	24	26	28	31	34	36	40	42	45	49	—	
6	29	31	34	36	40	43	46	51	54	58	63	—	
10	39	42	46	50	54	60	63	70	75	80	86	—	
16	52	56	61	68	73	80	85	94	100	107	115	—	
25	68	73	80	89	95	101	110	119	127	135	149	161	
35	—	—	—	110	117	126	137	147	158	169	185	200	
50	—	—	—	134	141	153	167	179	192	207	225	242	
70	—	—	—	171	179	196	213	229	246	268	289	310	
95	—	—	—	207	216	238	258	278	298	328	352	377	
120	—	—	—	239	249	276	299	322	346	382	410	437	
150	—	—	—	—	285	318	344	371	395	441	473	504	
185	—	—	—	—	324	362	392	424	450	506	542	575	
240	—	—	—	—	380	424	461	500	538	599	641	679	

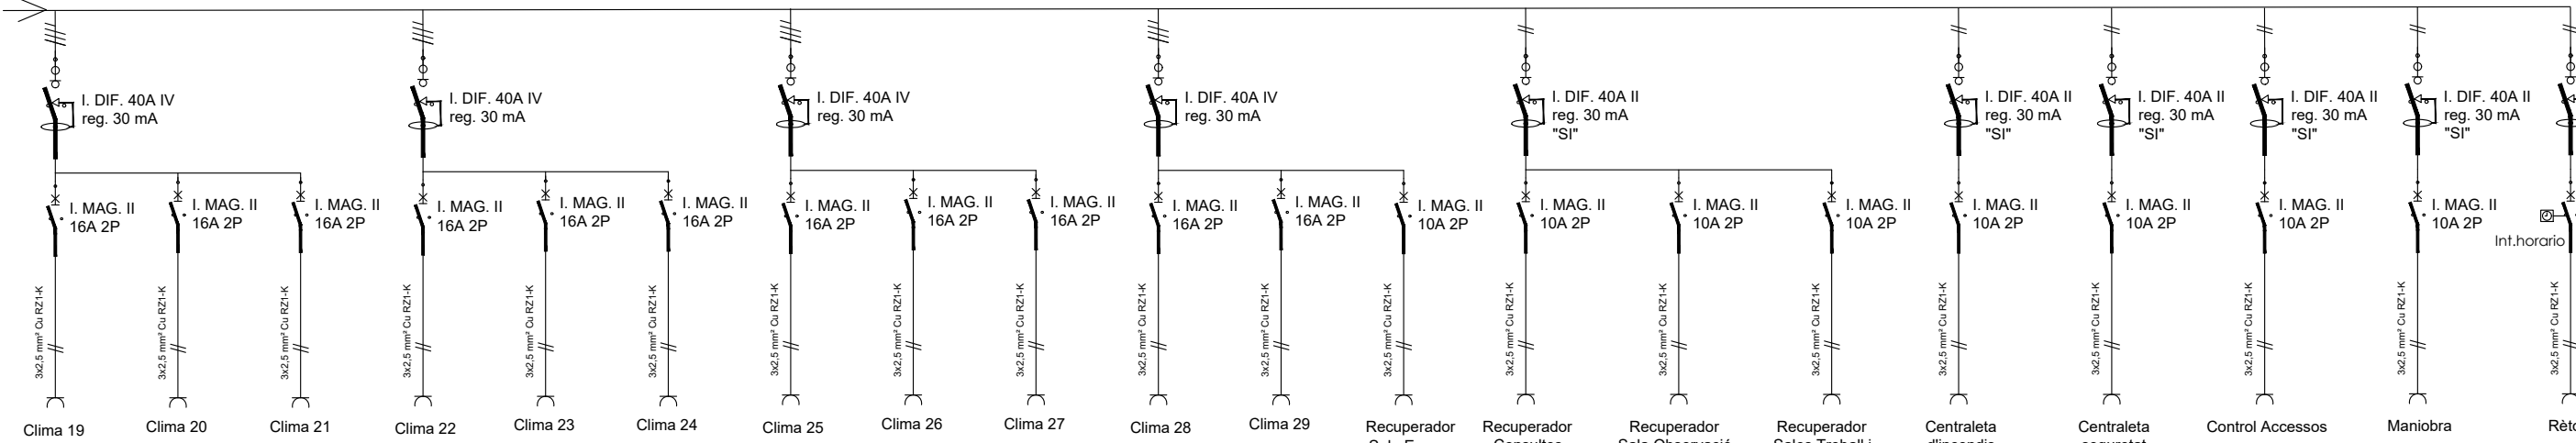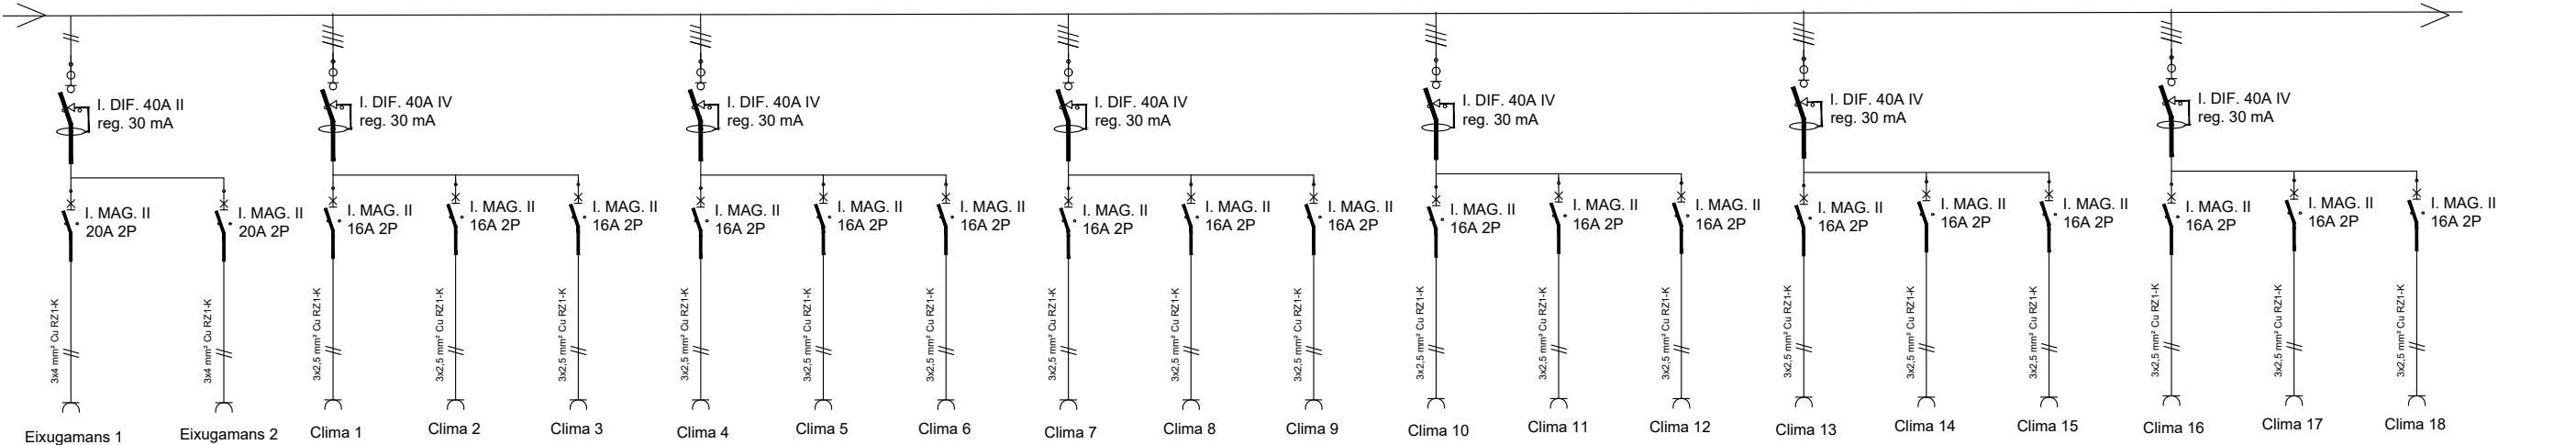

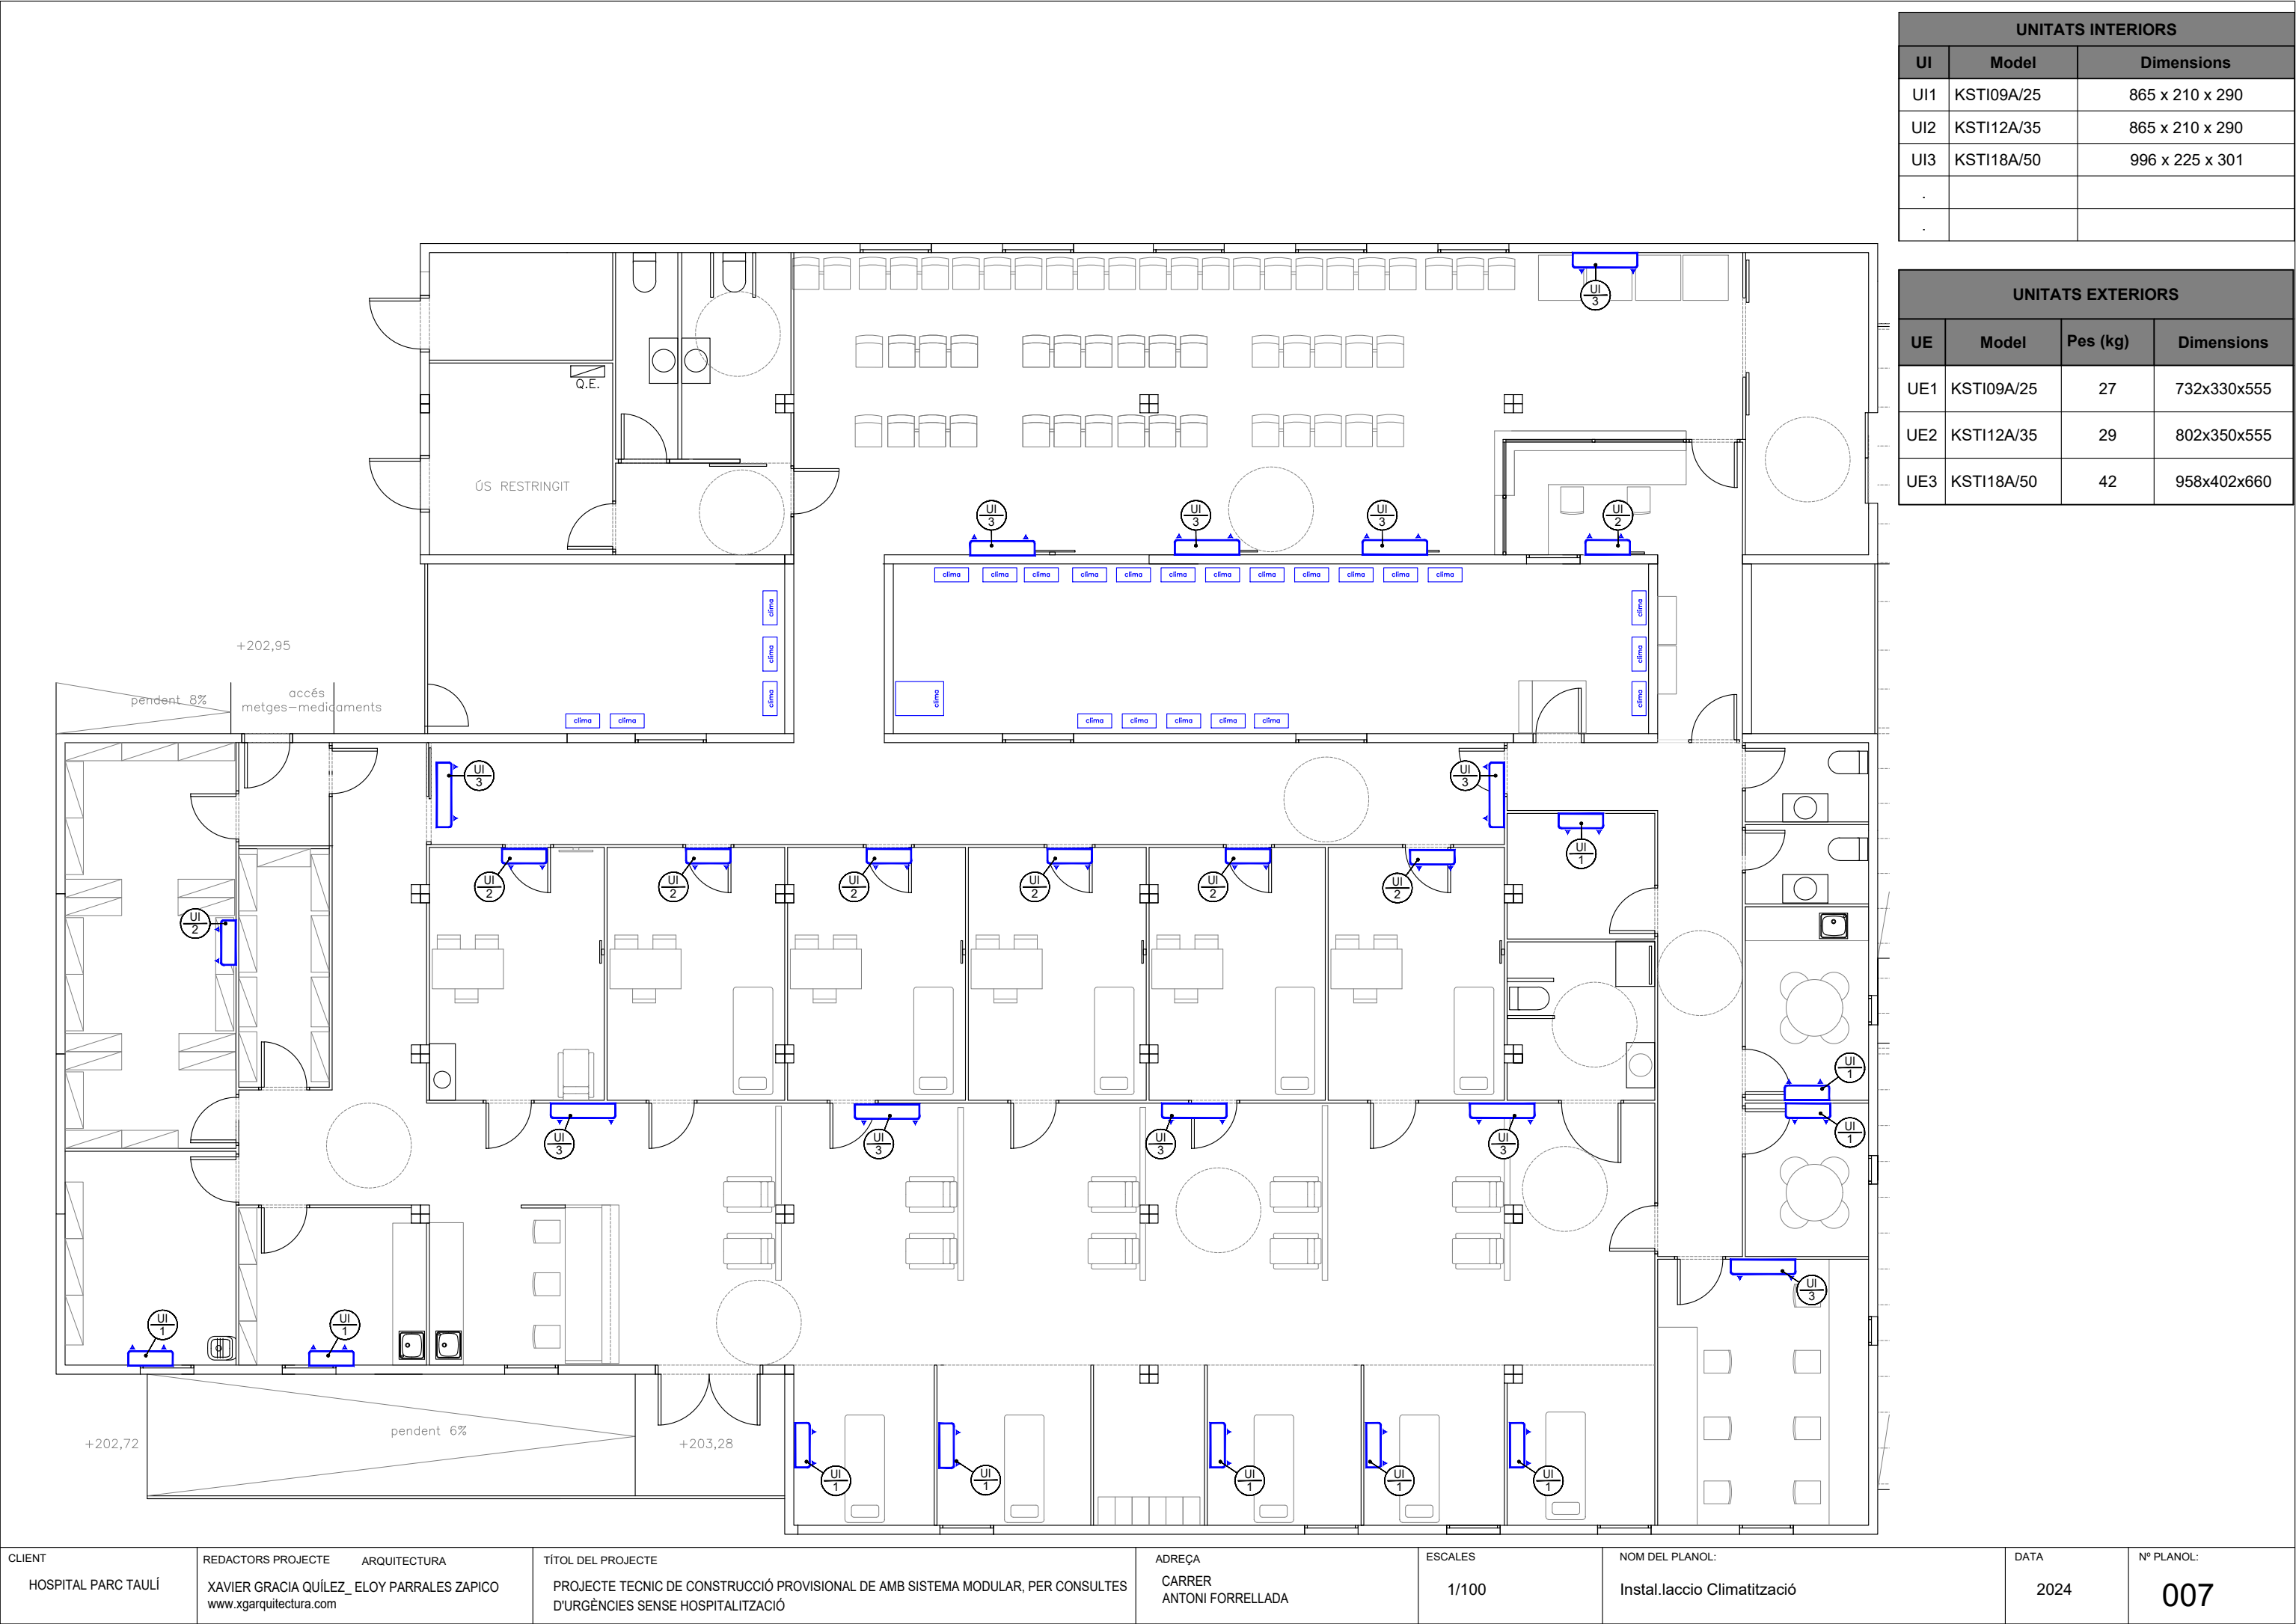

RECUPERADORS			
Ref	Model	Cabal	Dimensions
UR1	RCE 2300-ECN/F7+F7+F8	2.300,00 m³/h	1200x400x1200
UR2	RCE 1200-ECN/F7+F7+F8	1.200,00 m³/h	1050x400x1150
UR3	RCE 1200-ECN/F7+F7+F8	1.200,00 m³/h	1050x400x1150
UR4	RCE 500-ECN/F7+F7+F8	500,00 m³/h	900x400x1000

REIXES					
Descripció general				Característiques tècniques	
Ref.	Descripció	Marca	Model	Dimensions	Cabal aire
				mm	m³/h.unitat
RC1	Reixa Conducte circular	Madel	BMC	300x75	90-120
RC2	Reixa Conducte circular	Madel	BMC	400x75	120-160
RC3	Reixa Conducte circular	Madel	BMC	500x75	200-250
RC4	Reixa Conducte circular	Madel	BMC	600x125	400-600

Llegenda Ventilació

- Reixa
- Aportació aire ventilació
- Reixa
- Extracció aire ventilació


Llegenda conductes


- Conducte aportació aire
- Conducte extracció aire interior

Llegenda maquinaria

- RC

Unitat recuperació calor

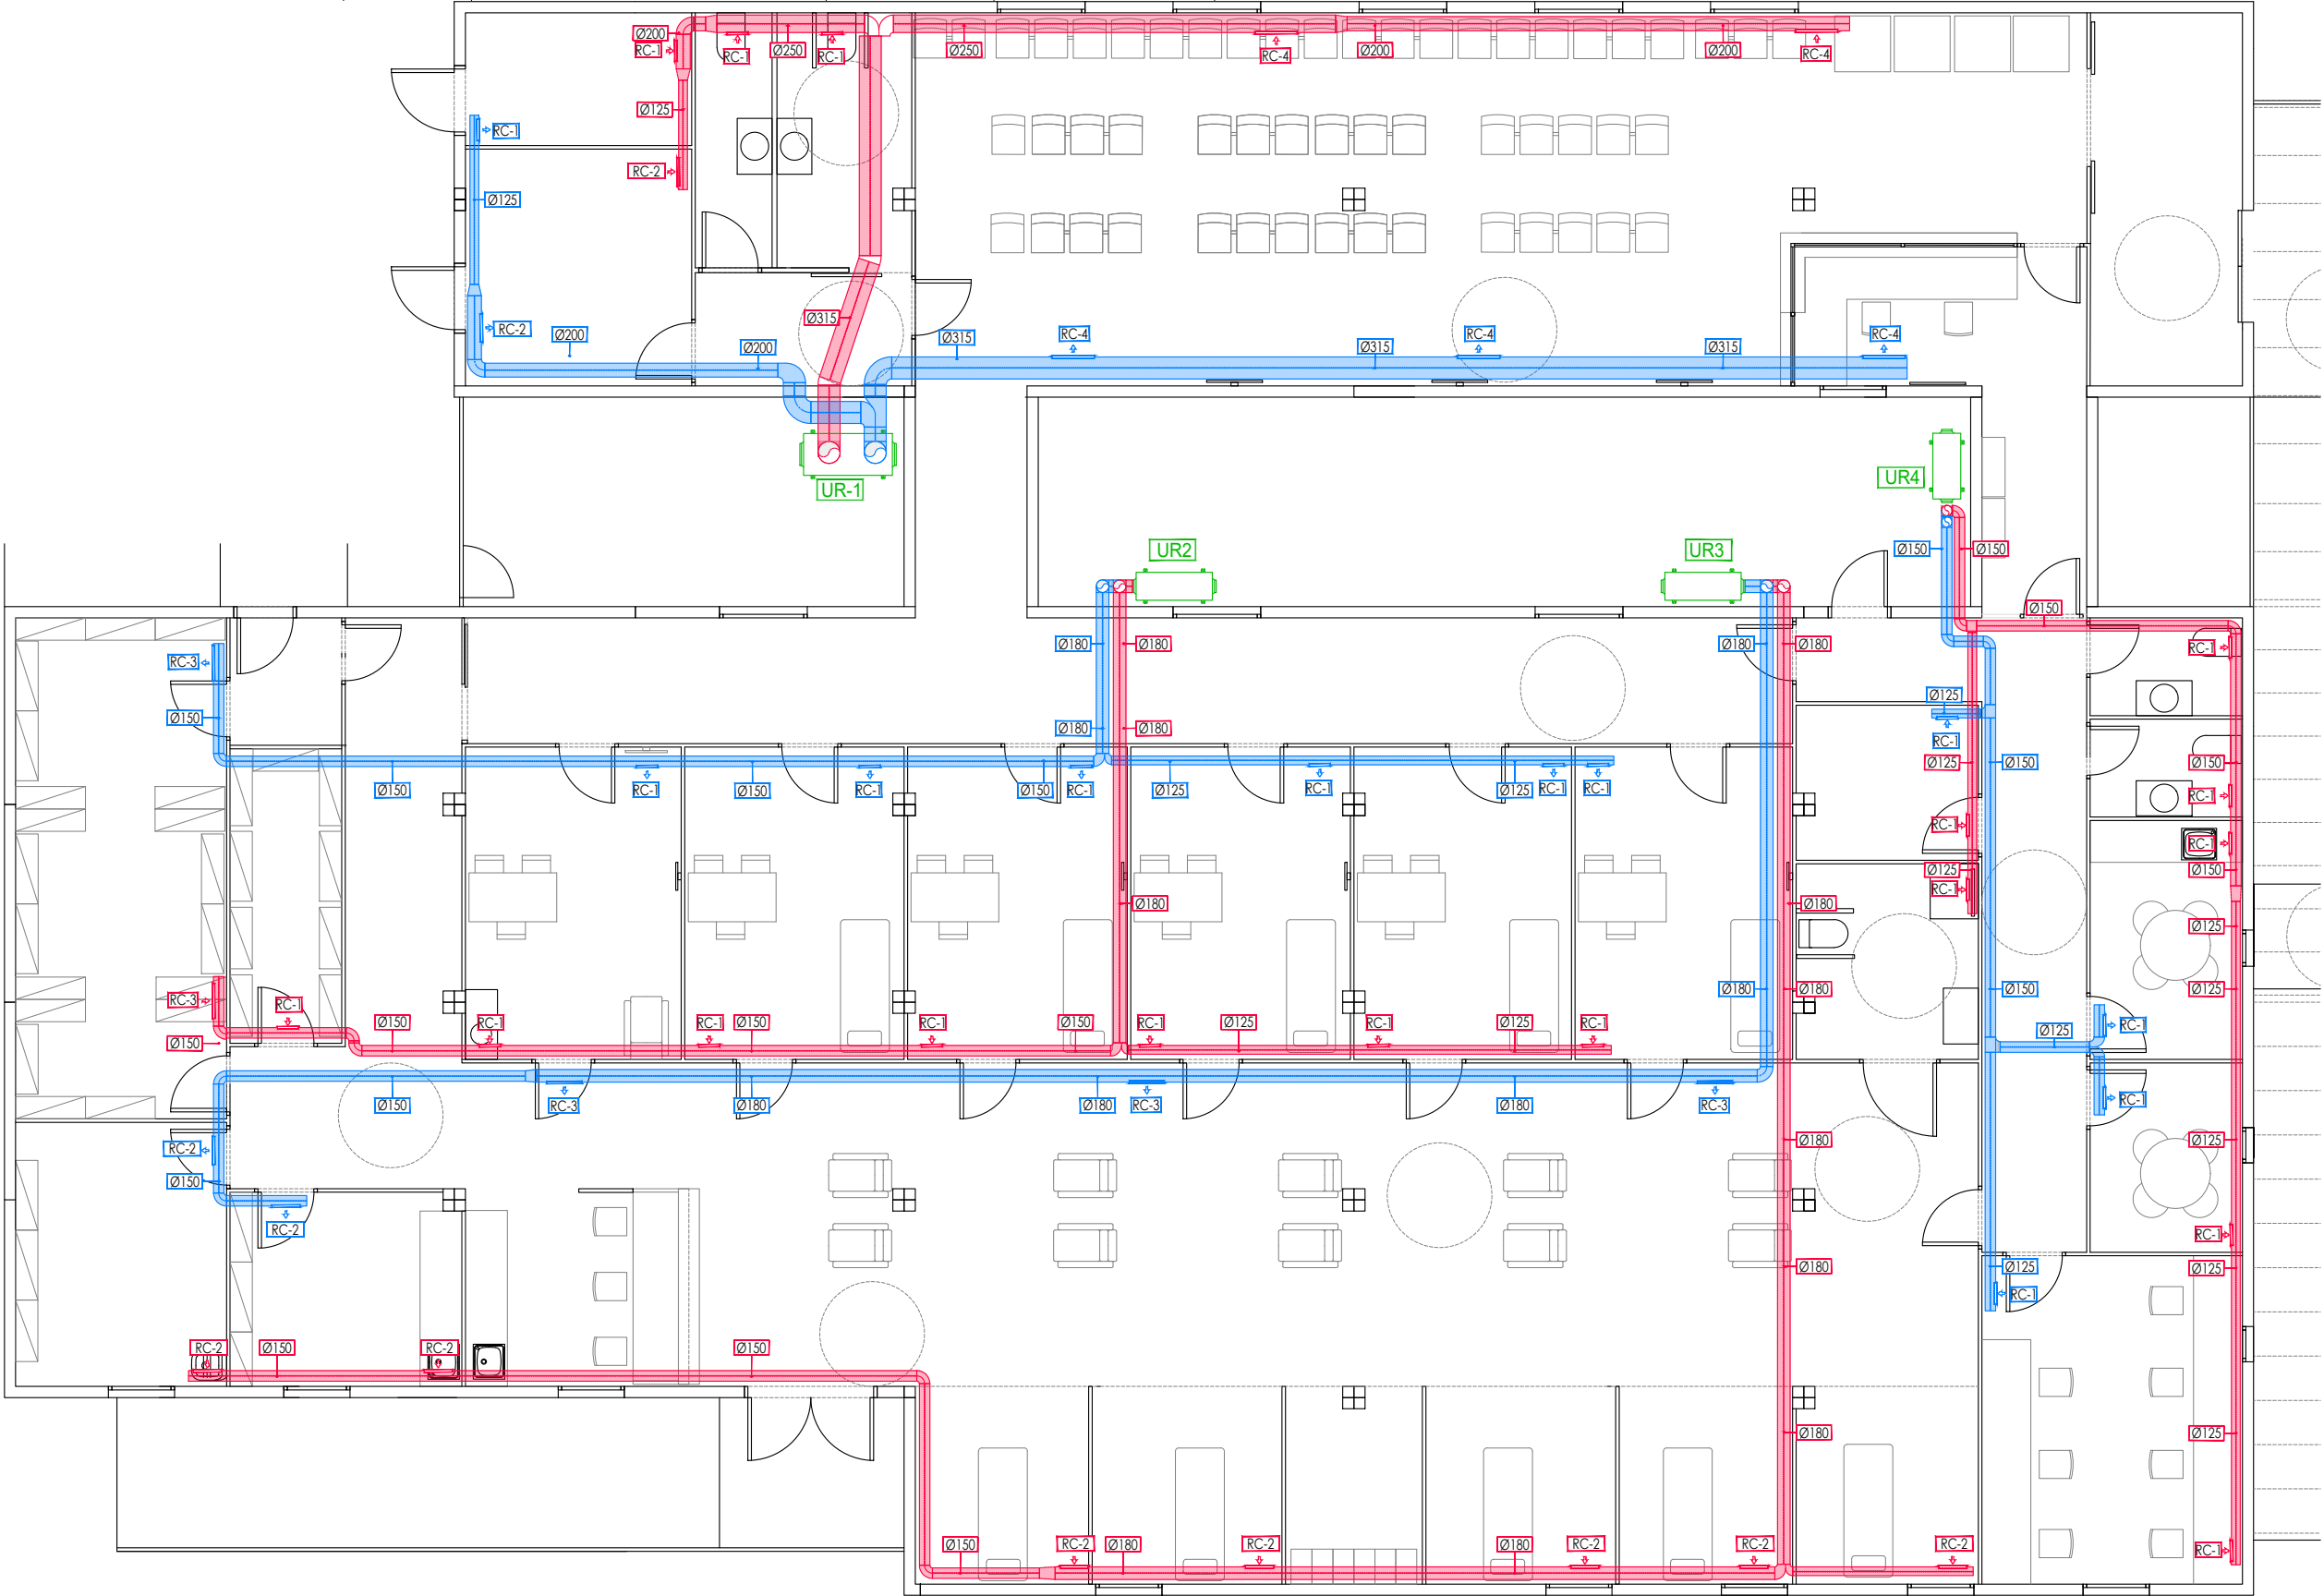

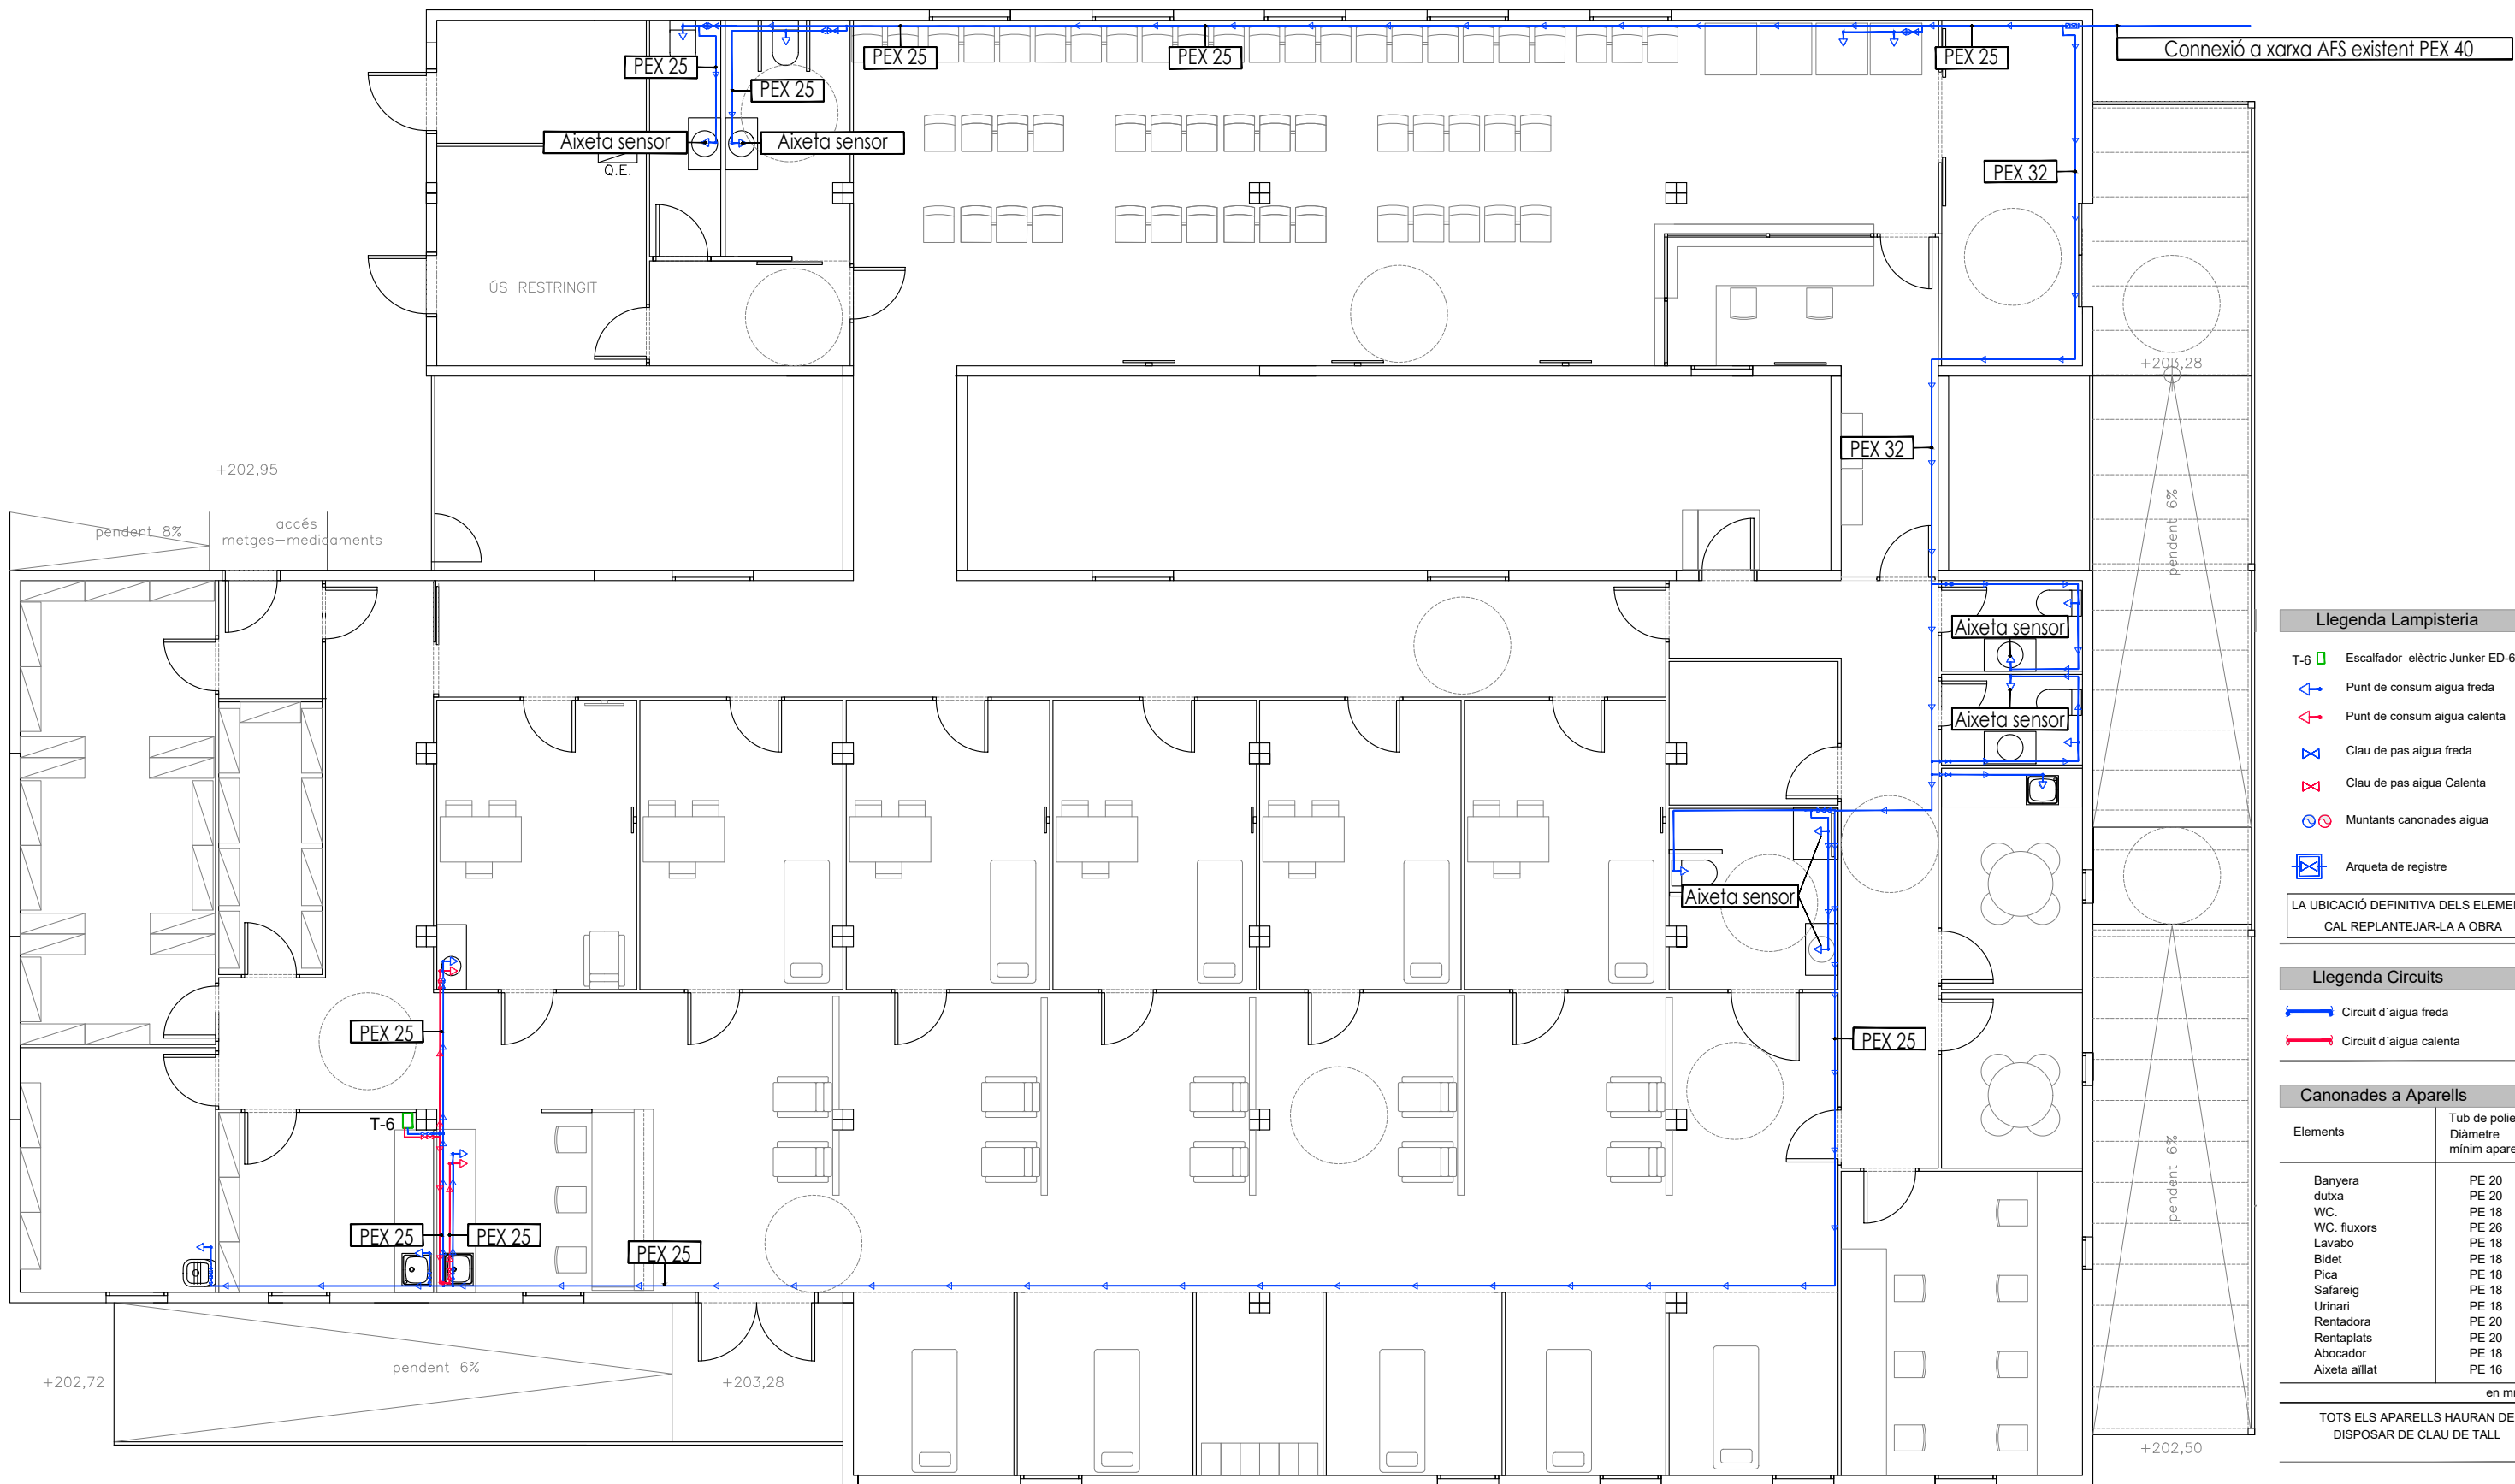

Llegenda Lampisteria

- T-6 Escalfador elèctric Junker ED-6 6KW
- Punt de consum aigua freda
- Punt de consum aigua calenta
- Clau de pas aigua freda
- Clau de pas aigua Calenta
- Muntants canonades aigua
- Arqueta de registre

LA UBICACIÓ DEFINITIVA DELS ELEMENTS CAL REPLANTEJAR-LA A OBRA

Llegenda Circuits

- Circuit d'aigua freda
- Circuit d'aigua calenta

Canonades a Aparells


Elements	Tub de polietilè Diàmetre mínim aparell
Banyera	PE 20
dutxa	PE 20
WC.	PE 18
WC. fluxors	PE 26
Lavabo	PE 18
Bidet	PE 18
Pica	PE 18
Safareig	PE 18
Urinari	PE 18
Rentadora	PE 20
Rentaplats	PE 20
Abocador	PE 18
Aixeta aïllat	PE 16

TOTS ELS APARELLS HAURAN DE
DISPOSAR DE CLAU DE TALL

Llegenda canonades	
	Condensats climatització aèria.
	Aigües fecals soterrada.
	Aigües pluvials soterrada

Diàmetre de aigua equips sanitaris	
W.C.	Ø110
LAVABO	Ø32
BIDET	Ø40
BANYERA	Ø40
DUTXA	Ø40
PICA	Ø40
Condensats clima	

Llegenda sanejament	
	Baixants de sanejament.
	Baixants de pluvials.
	Baixants ventilació primària.
	Caldereta sifònica per aigües pluvials.
	Arqueta registrable 500x500 mm
	Registre de neteja i inspecció

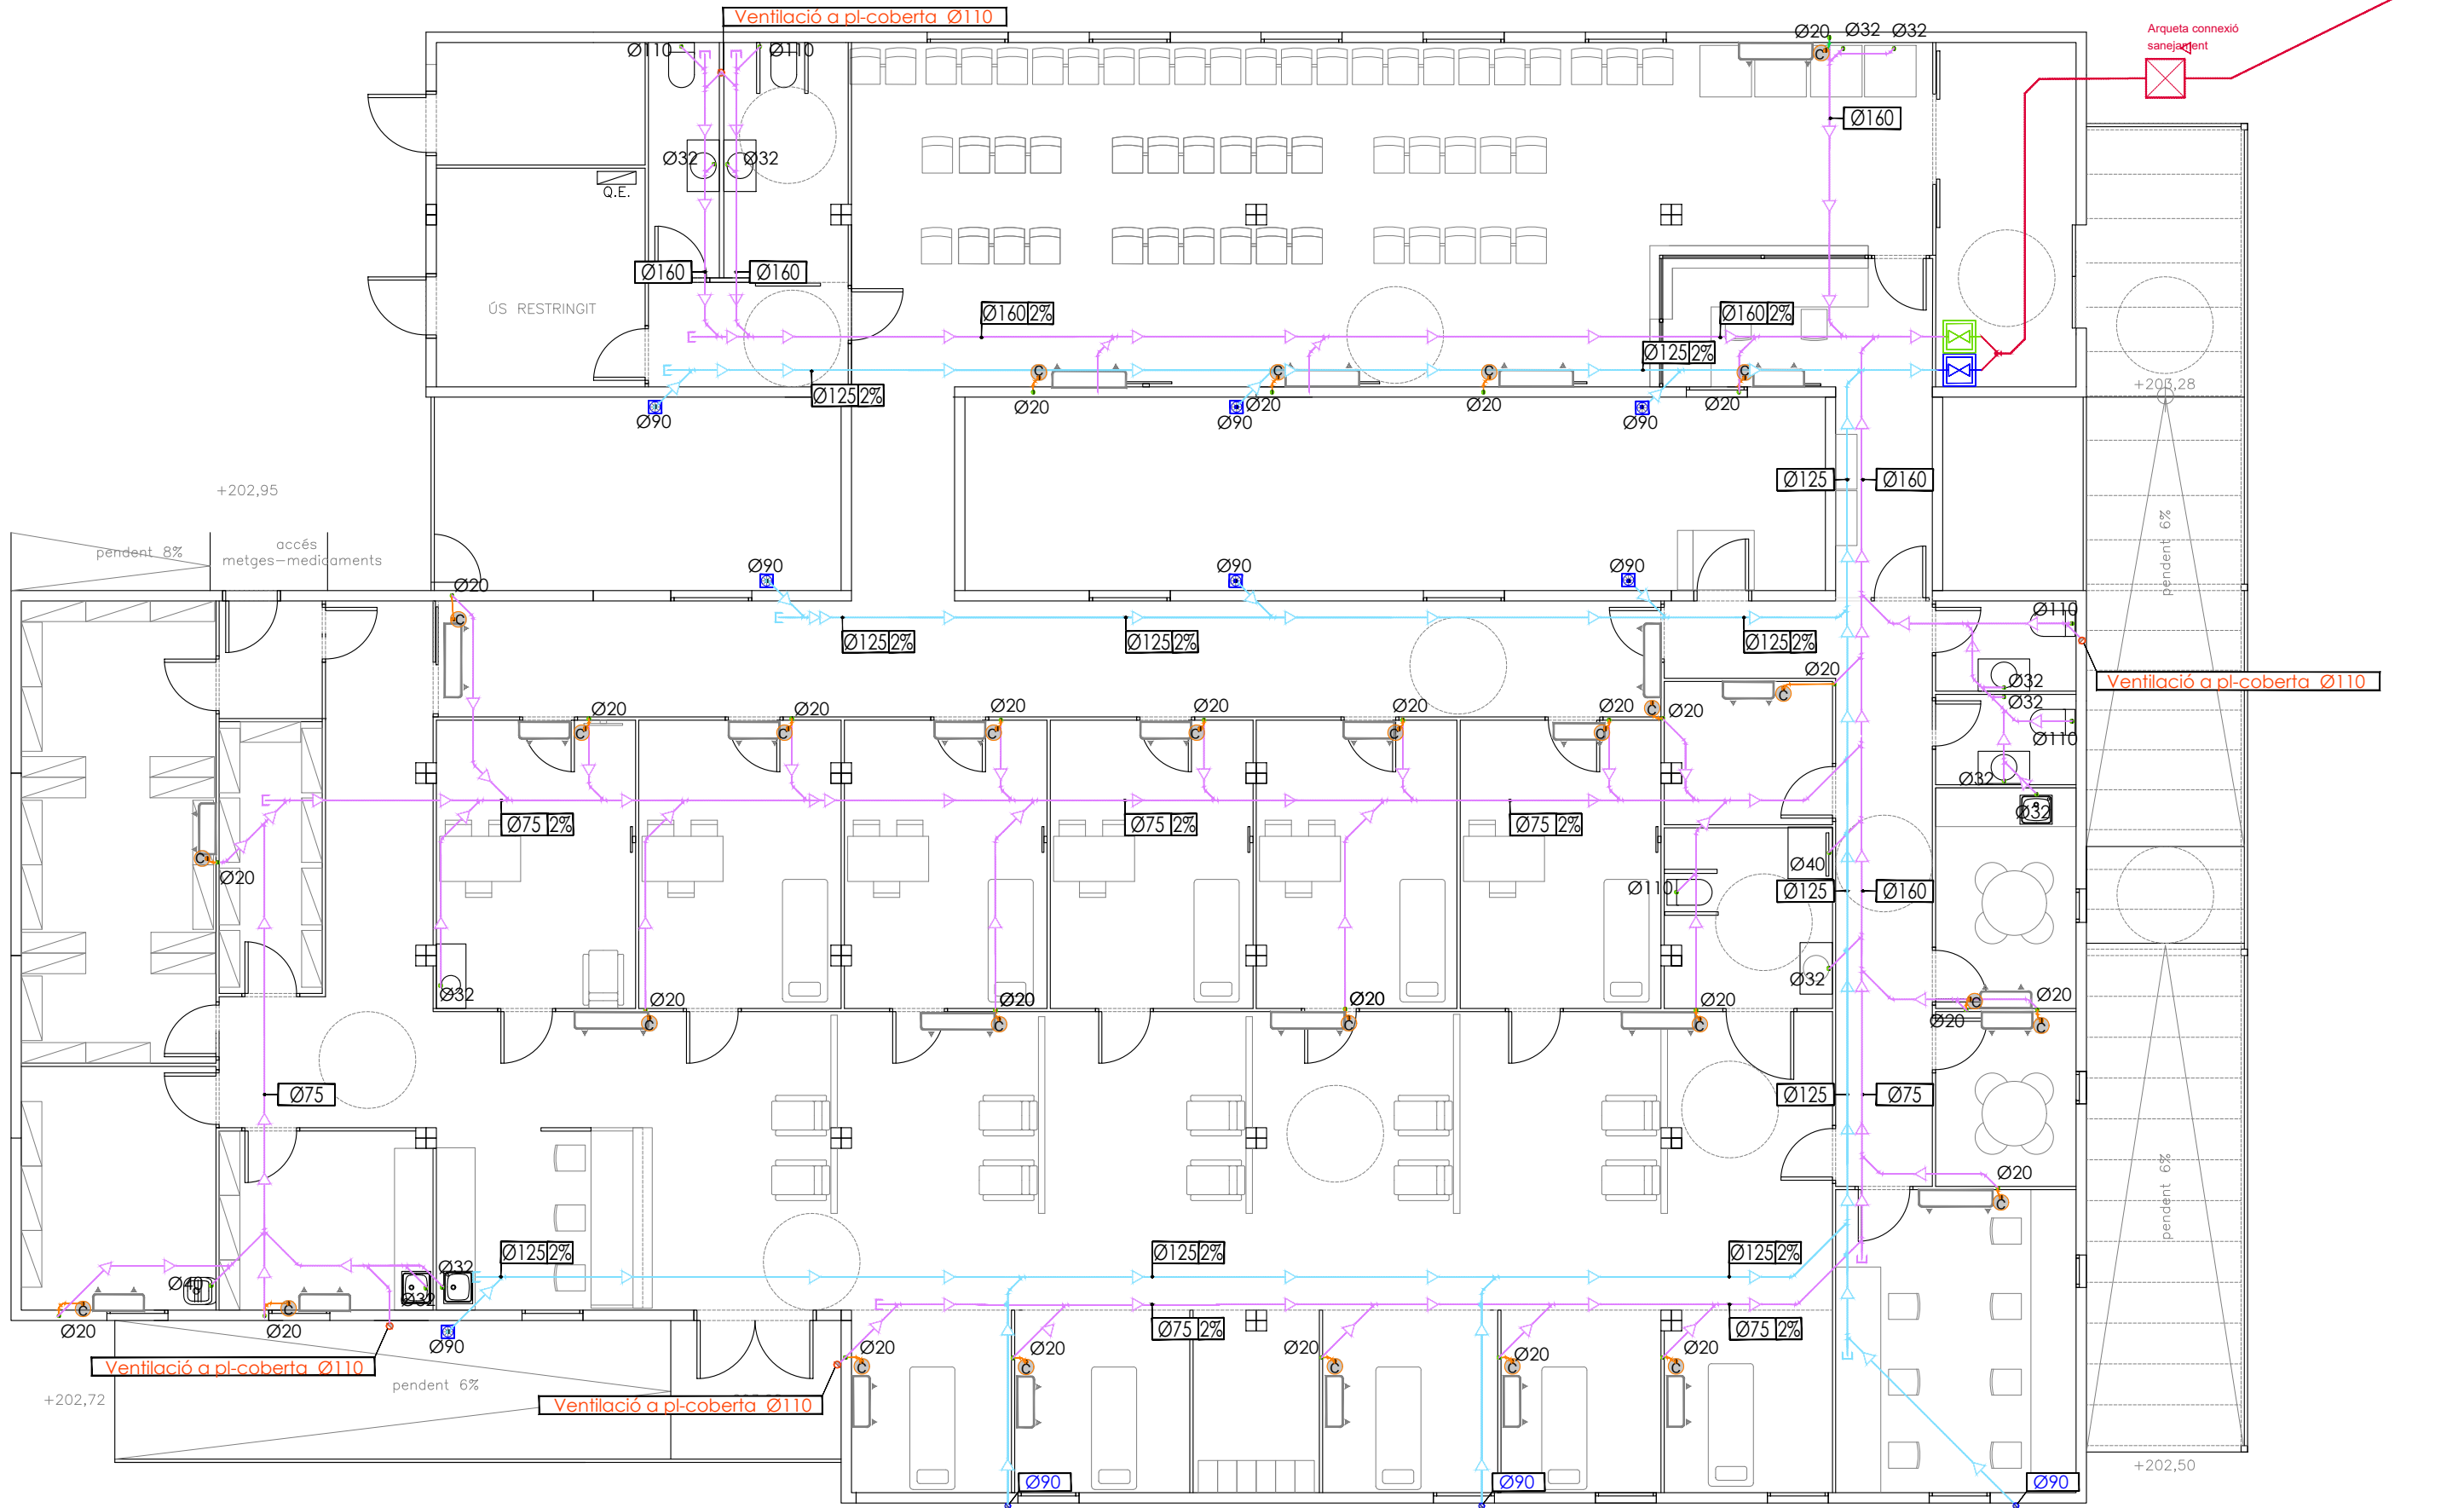

CLIENT	REDACTORS PROJECTE	ARQUITECTURA	TÍTOL DEL PROJECTE	ADREÇA	ESCALES	NOM DEL PLANOL:	DATA	Nº PLANOL:
HOSPITAL PARC TAULÍ	XAVIER GRACIA QUÍLEZ_ ELOY PARRALES ZAPICO		PROJECTE TECNIC DE CONSTRUCCIÓ PROVISIONAL DE AMB SISTEMA MODULAR, PER CONSULTES D'URGÈNCIES SENSE HOSPITALITZACIÓ	CARRER ANTONI FORRELLADA	1/100	Instal.laccio Sanejament	2024	010
	www.xgarquitectura.com							



CLIENT	REDACTORS PROJECTE	ARQUITECTURA	TÍTOL DEL PROJECTE	ADREÇA	ESCALES	NOM DEL PLANOL:	DATA	Nº PLANOL:
HOSPITAL PARC TAULÍ	XAVIER GRACIA QUÍLEZ_ ELOY PARRALES ZAPICO	www.xgarquitectura.com	PROJECTE TECNIC DE CONSTRUCCIÓ PROVISIONAL DE AMB SISTEMA MODULAR, PER CONSULTES D'URGÈNCIES SENSE HOSPITALITZACIÓ	CARRER ANTONI FORRELLADA	1/100	Instal·lació pci	2025	012

