
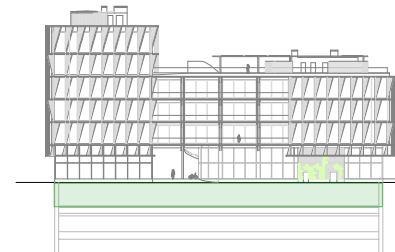


Versió plànol: V00 | Fitxer: [04\_plantes cotes.dwg] 24/04/2024

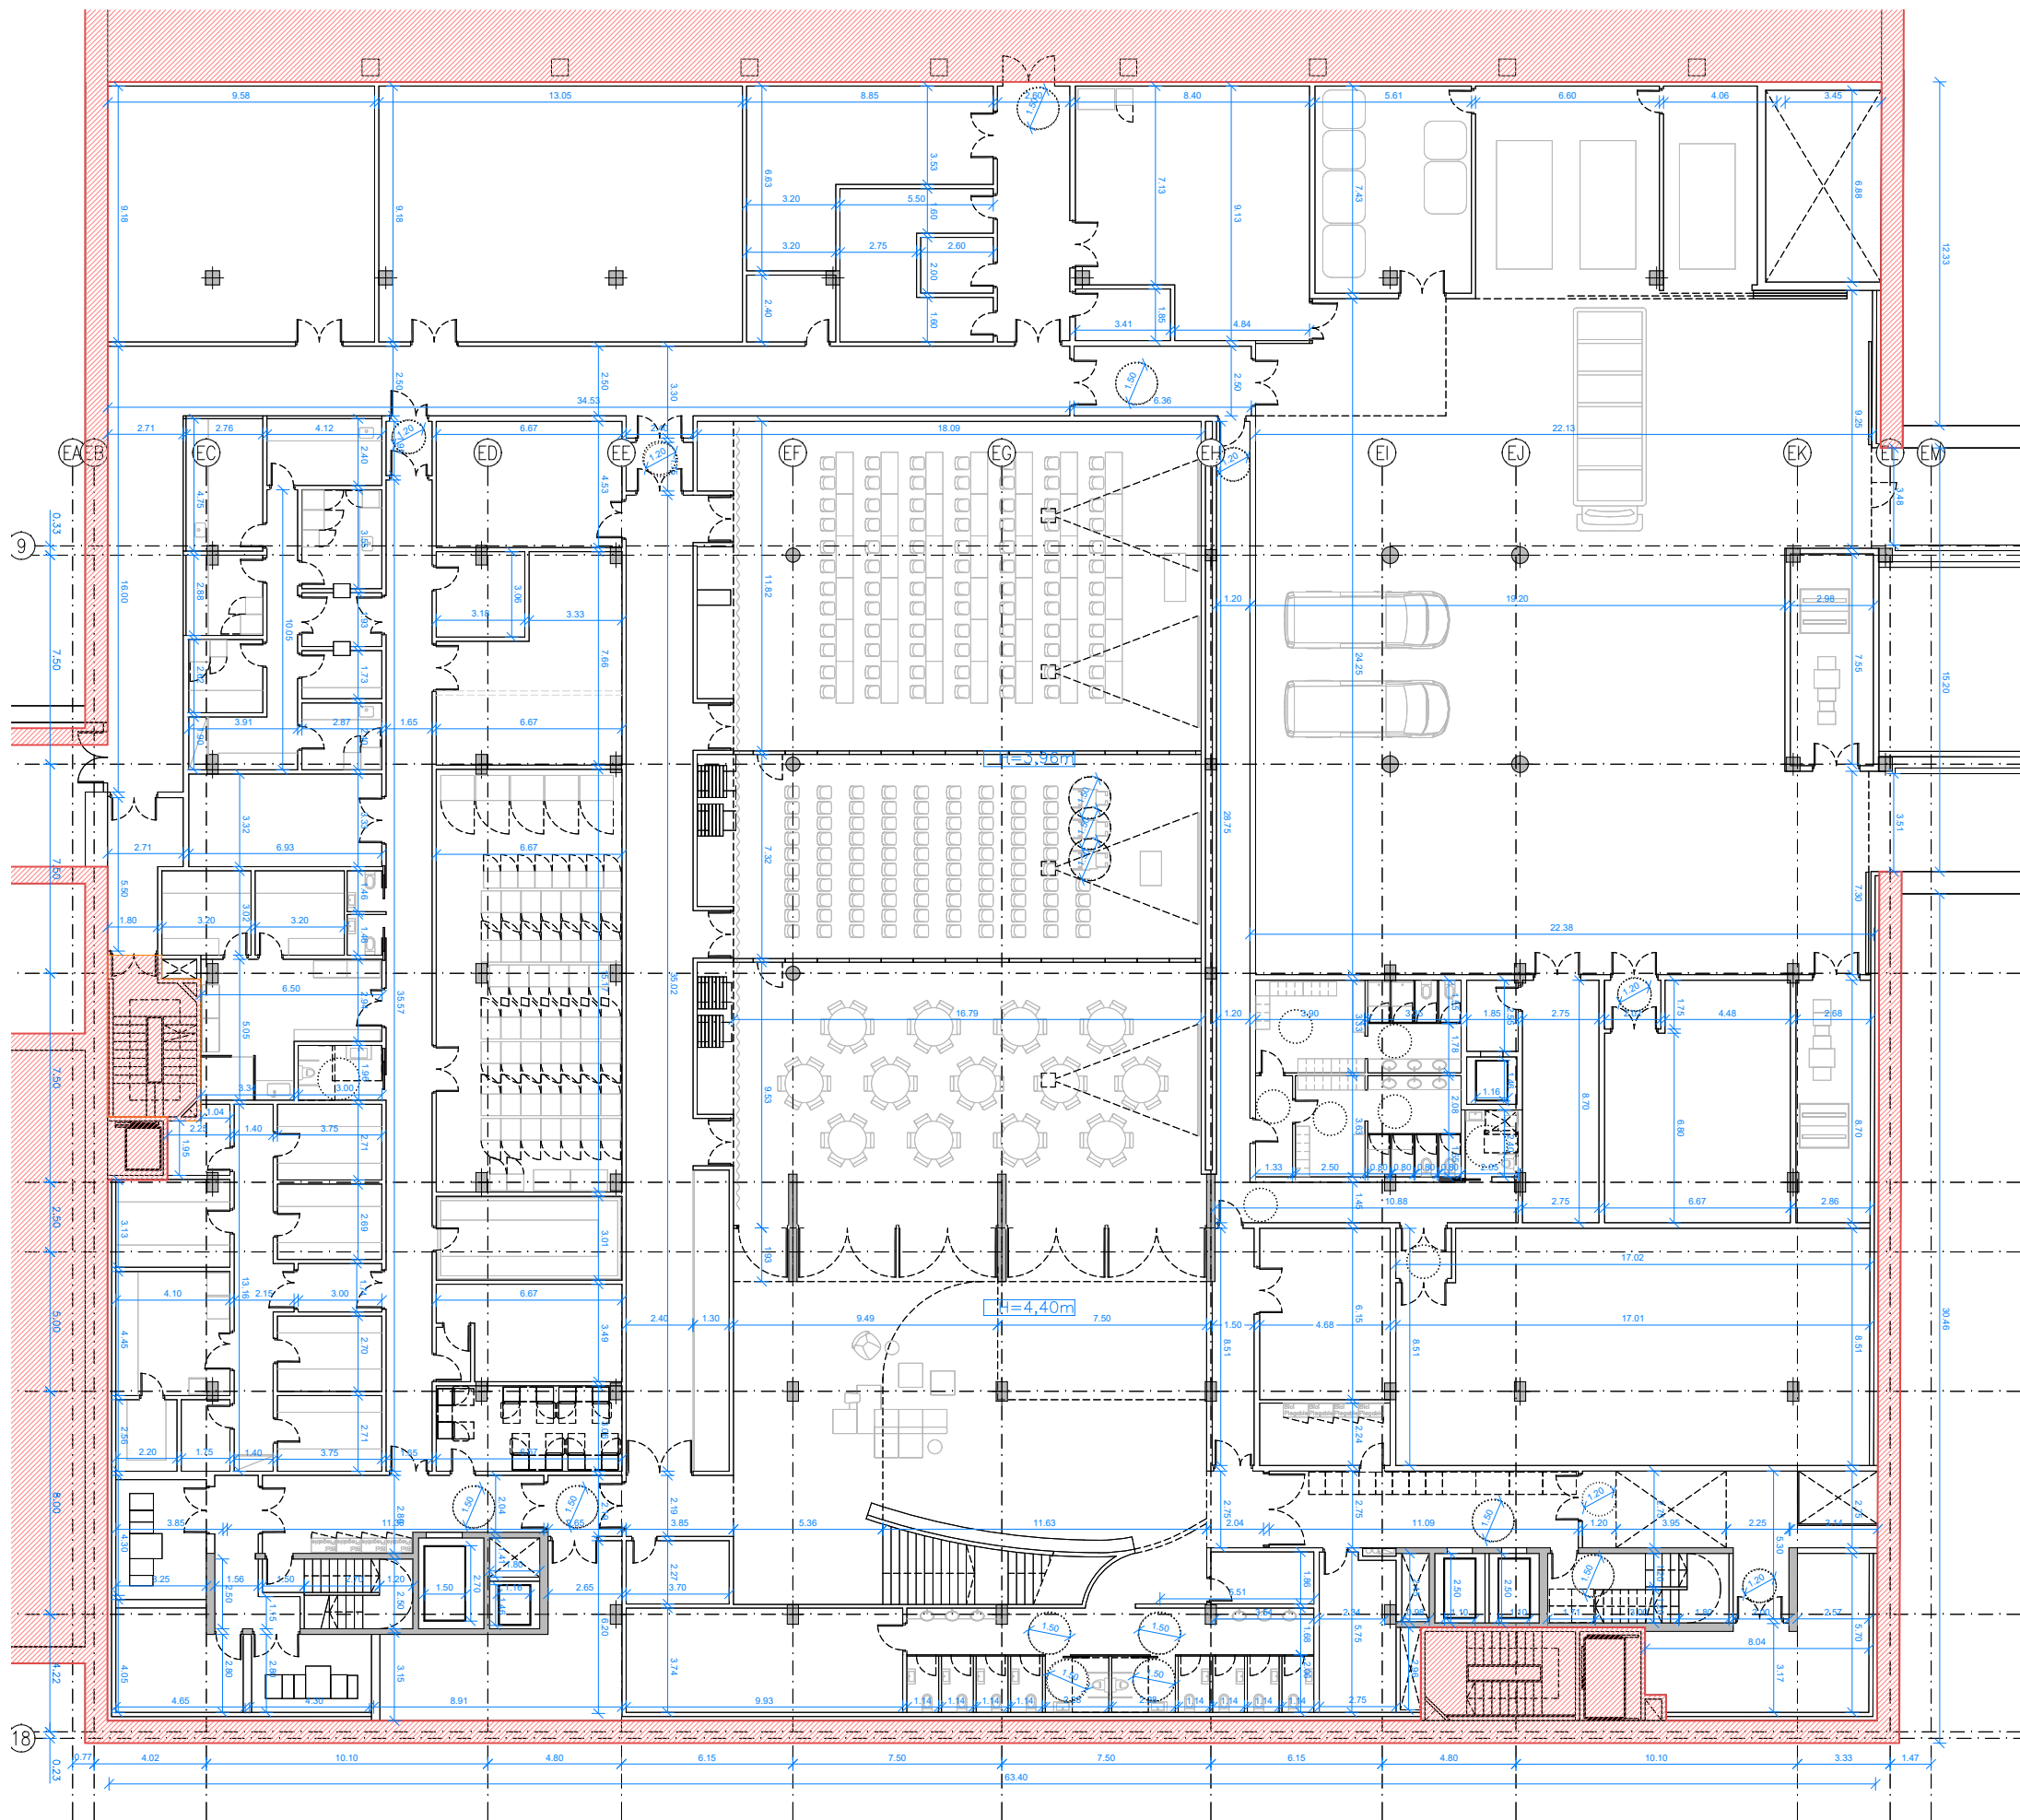

Títol del Projecte:  
CONJUNT ARQUITECTÒNIC FORMAT PER DOS EDIFICIS DE RECERCA  
PER A LA UPF I L'IBE-CSIC, SITUAT A L'ANTIC MERCAT DEL PEIX

Municipi (Comarca):  
Barcelona (Barcelonès)

Codi: 3221 01

Títol del Plànol:  
DISTRIBUCIÓ I COTES  
Planta Soterrani -1



Data:  
Abril 2024

Escala: ISO - A3 1:250  
0 1 5



Núm. del plànol:  
RA-01

Full 01 de 09

Versió plànol: 100 | Flner: [04\_plantes cotes.dwg] 24/04/2024

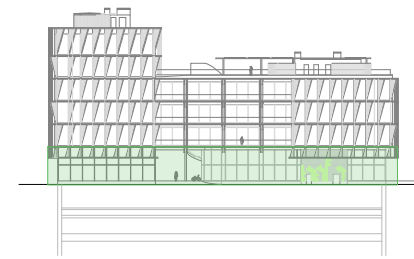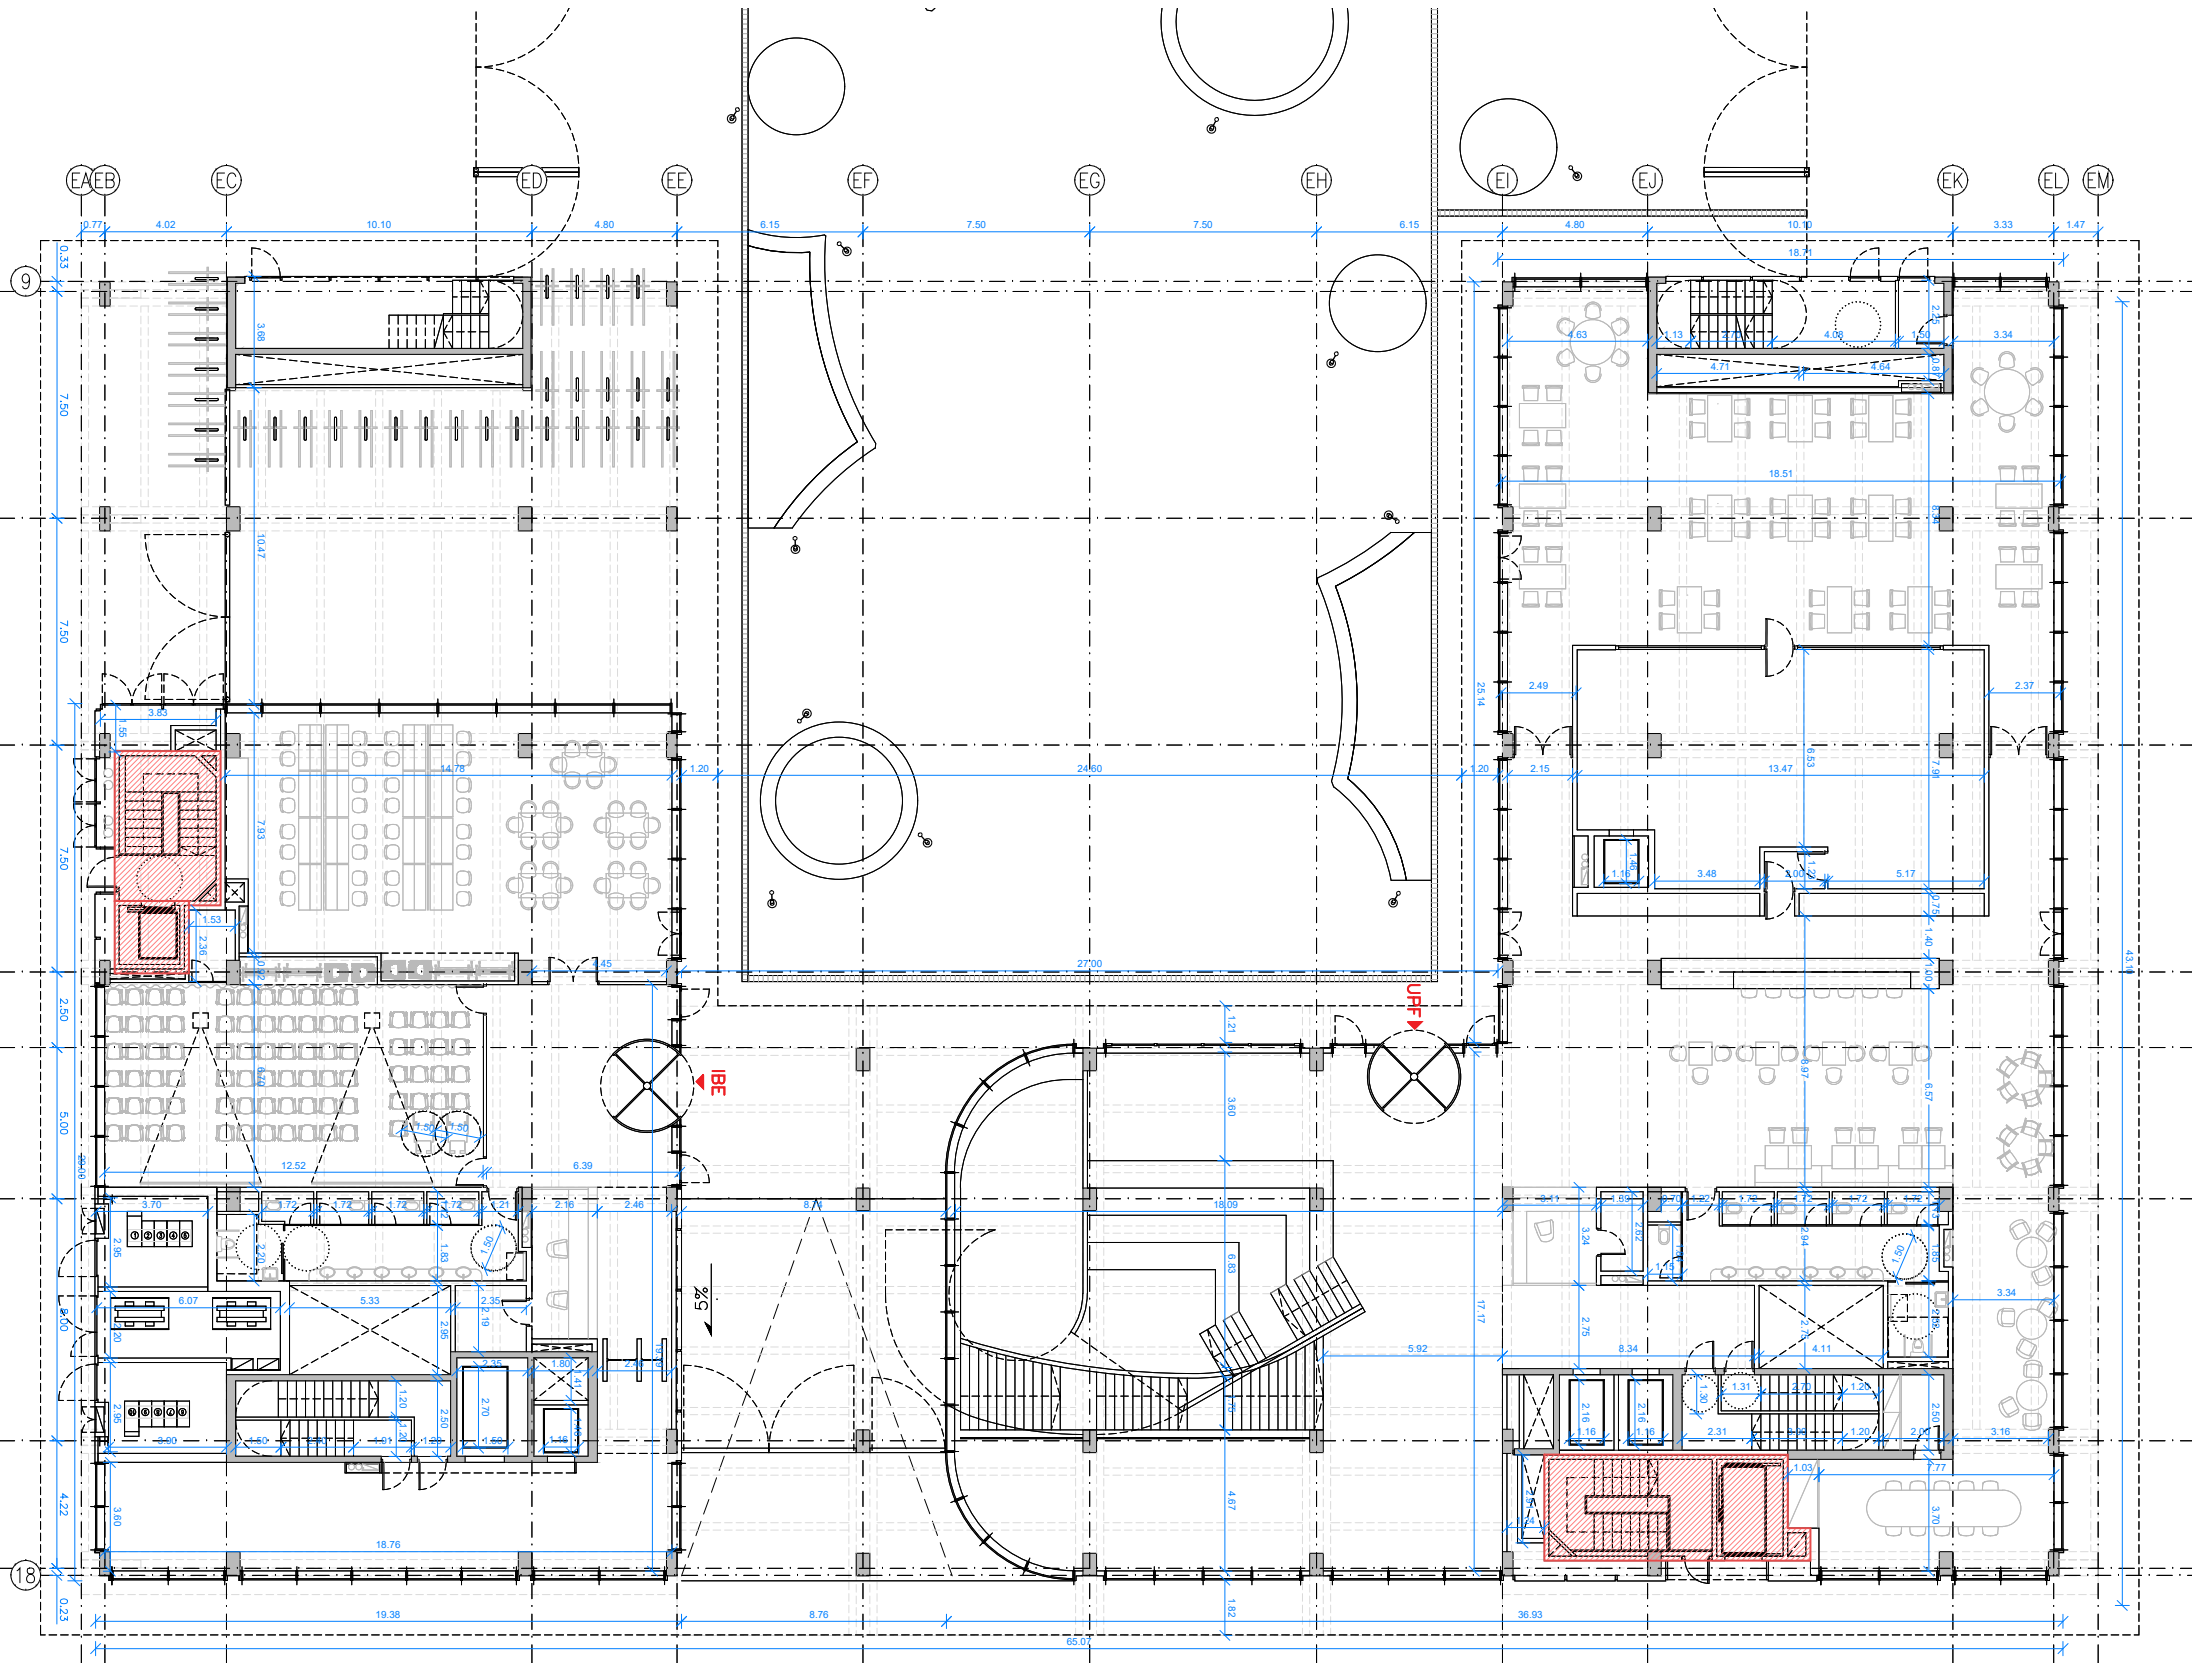

Versió plànol: 100 | Flner: [04\_plantes cotes.dwg] 24/04/2024

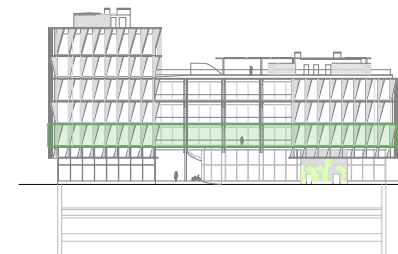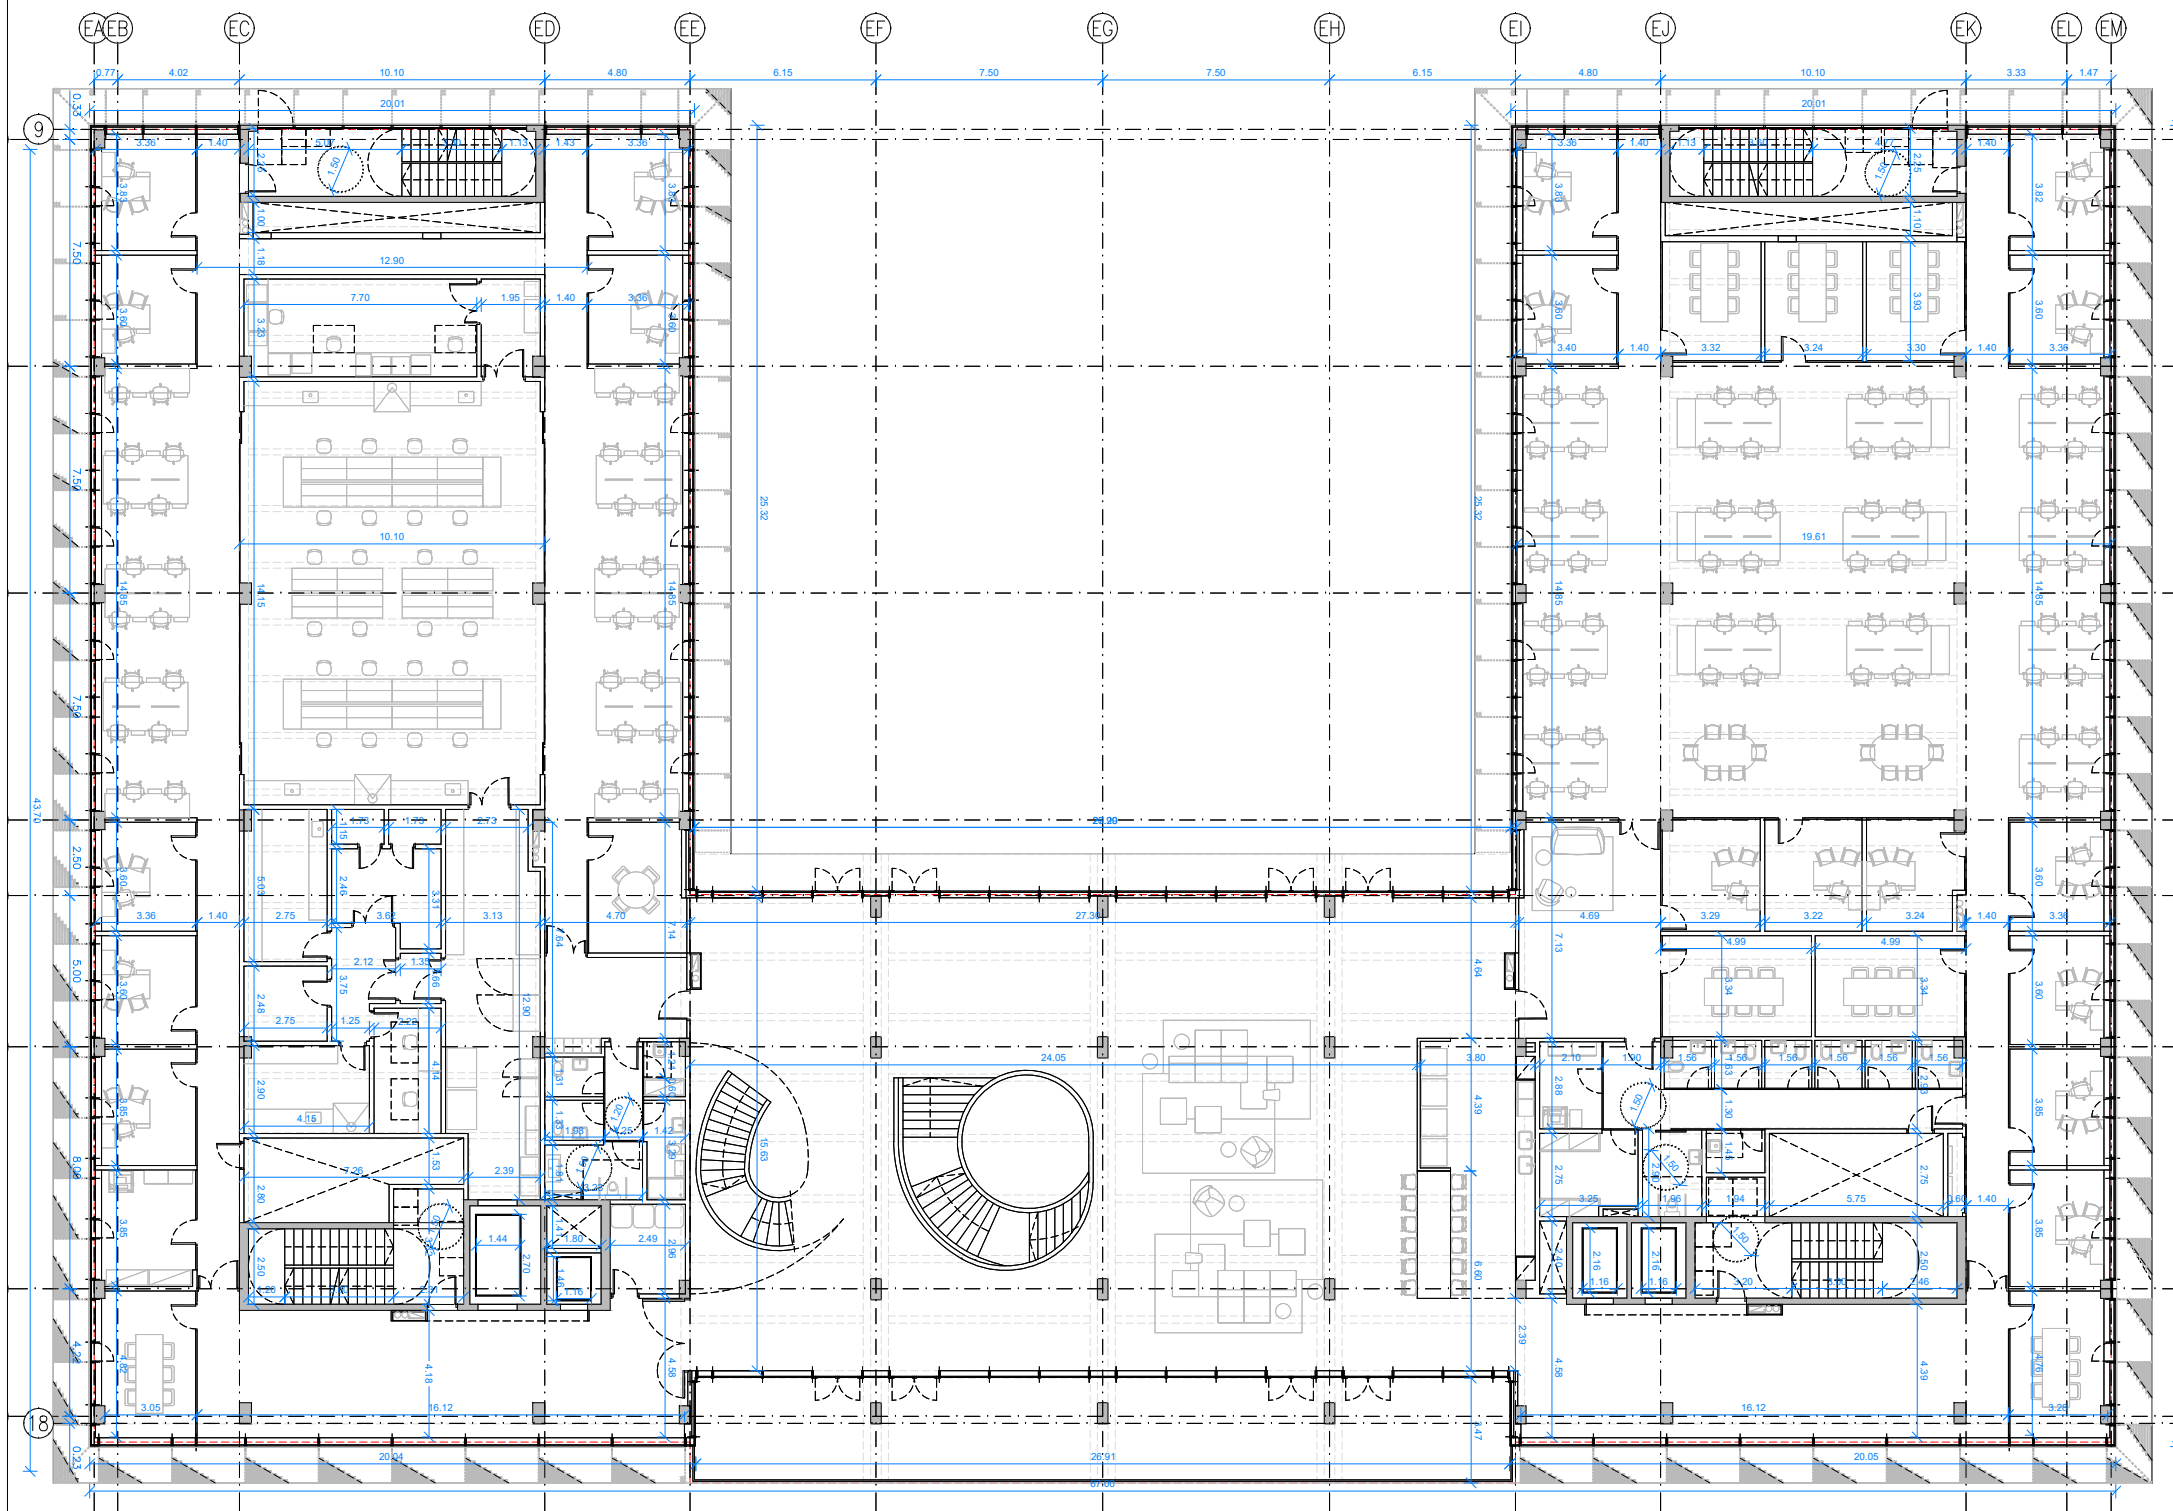

Títol del Projecte:  
CONJUNT ARQUITECTÒNIC FORMAT PER DOS EDIFICIS DE RECERCA  
PER A LA UPF I L'IBE-CSIC, SITUAT A L'ANTIC MERCAT DEL PEIX

Municipi (Comarca):  
Barcelona (Barcelonès)

Codi: 3221 01

Títol del Plànol:  
DISTRIBUCIÓ I COTES  
Planta Primera

Data:  
Abril 2024



Escala: ISO - A3 1:250  
0 1 5

Núm. del plànol:  
RA-03

Full 03 de 09



Versió plànol: 100 | Fíler: [04\_plantes cotes.dwg] 24/04/2024

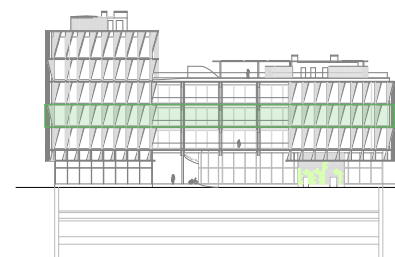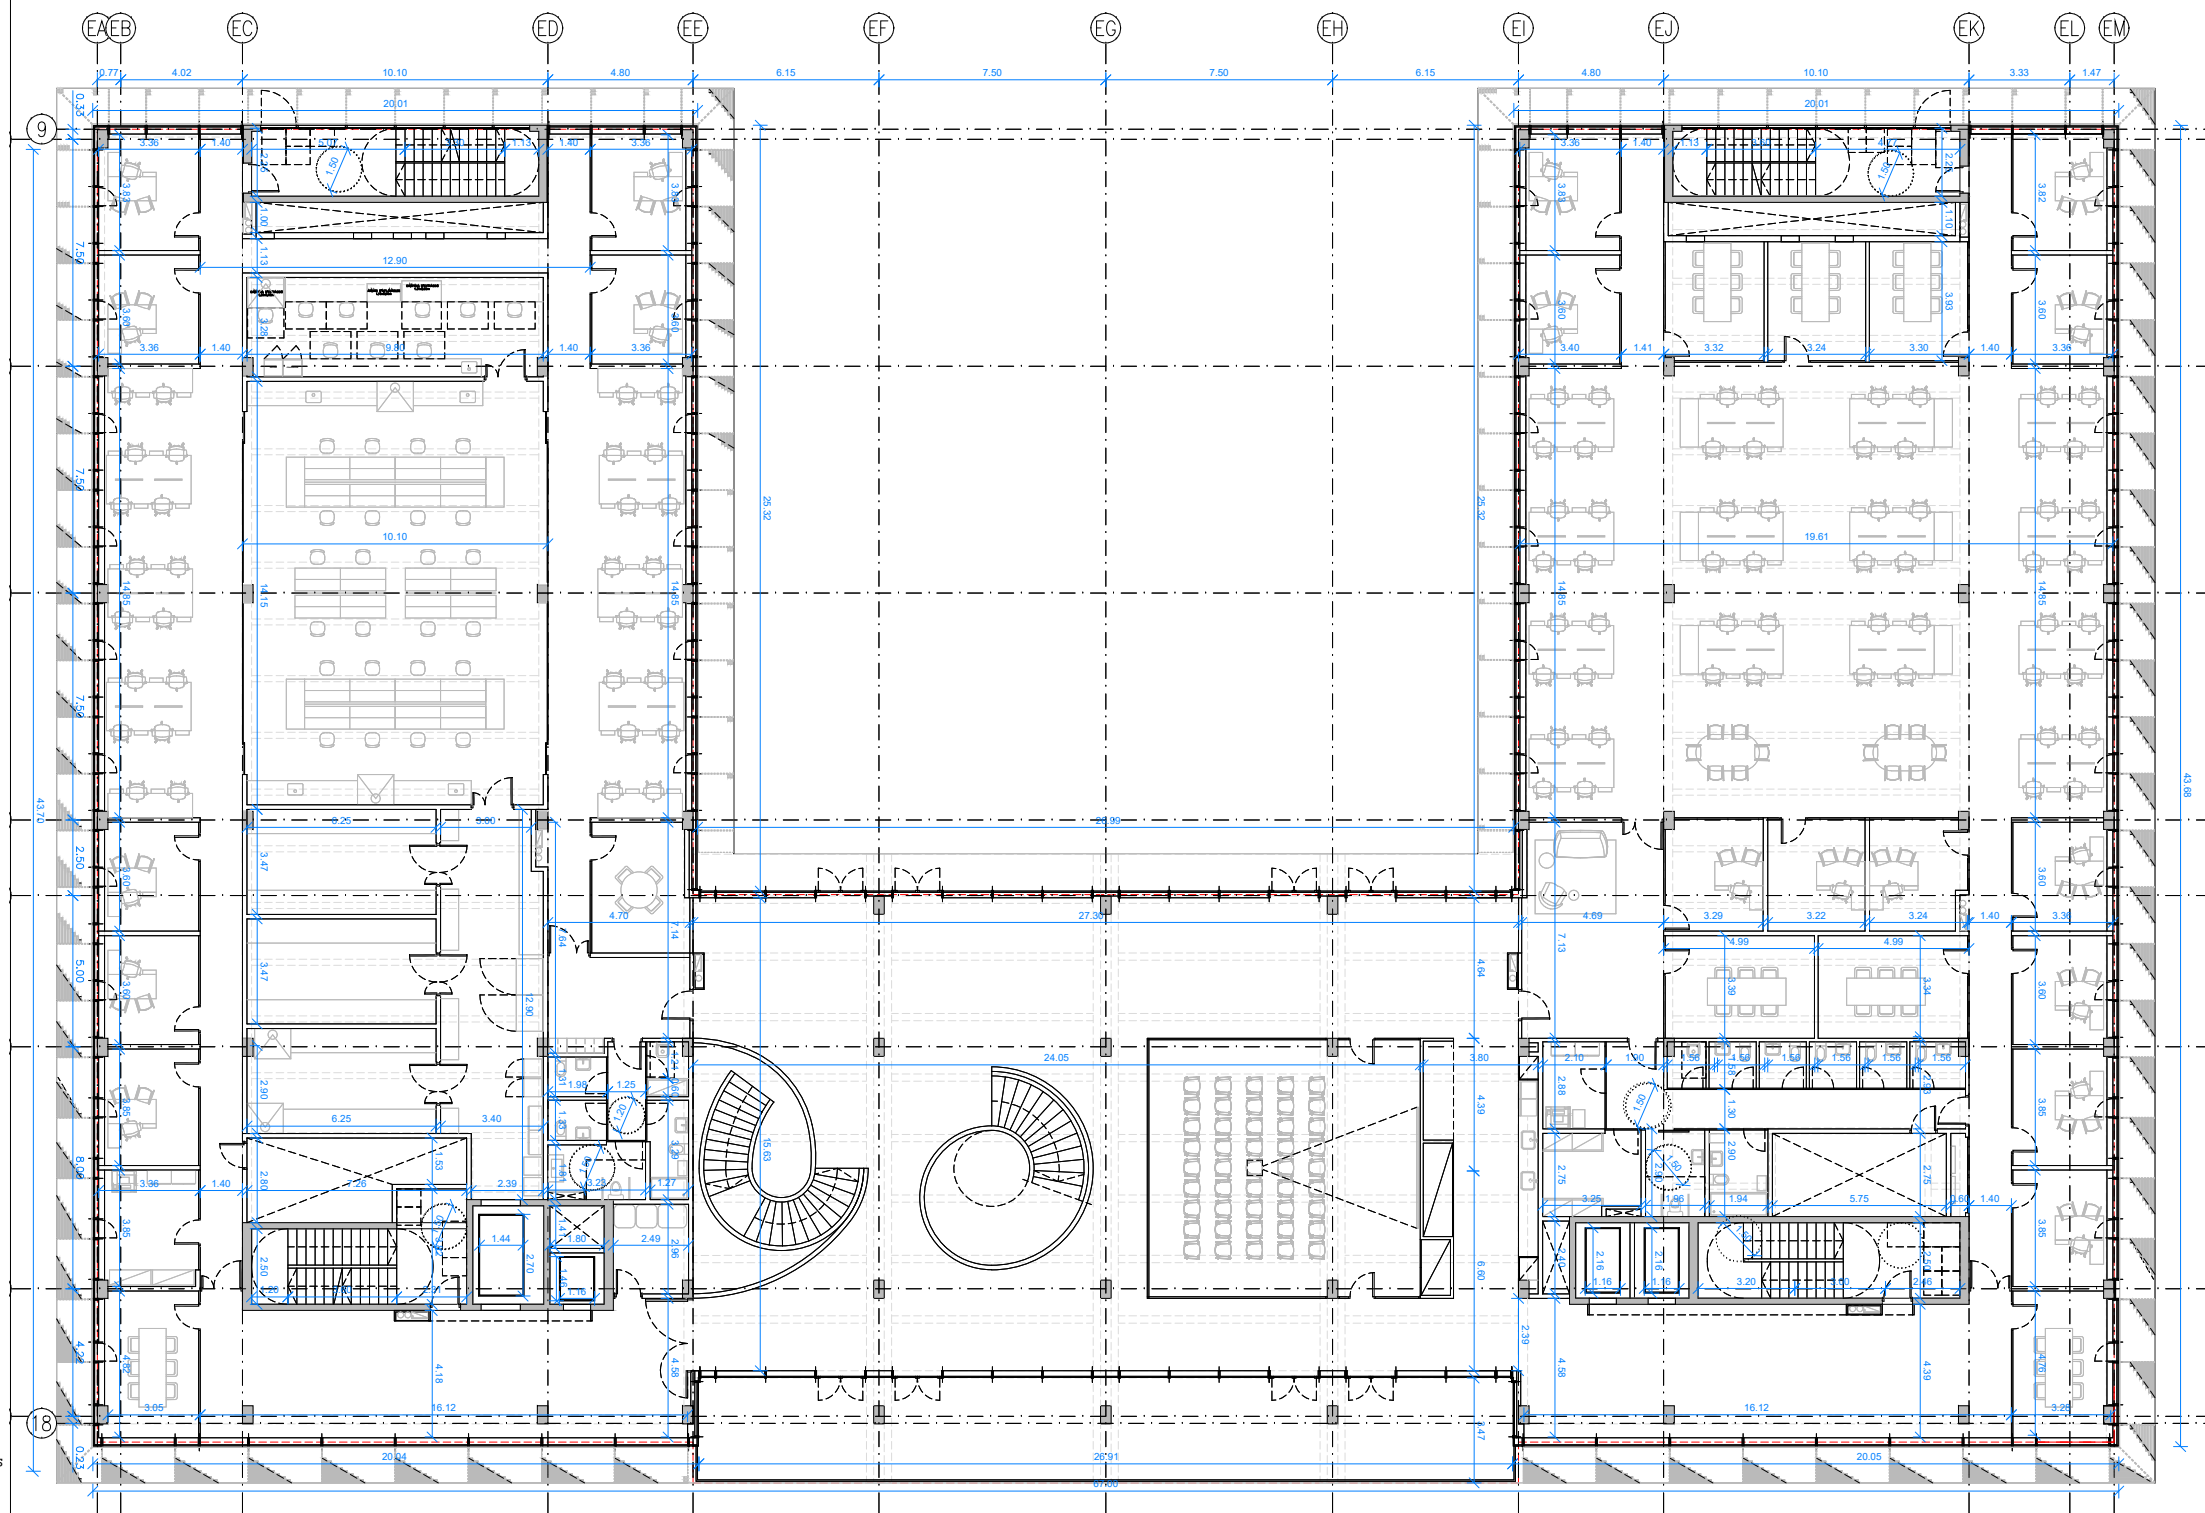

Títol del Projecte:  
CONJUNT ARQUITECTÒNIC FORMAT PER DOS EDIFICIS DE RECERCA  
PER A LA UPF I L'IBE-CSIC, SITUAT A L'ANTIC MERCAT DEL PEIX

Municipi (Comarca):  
Barcelona (Barcelonès)

Codi: 3221 01

Títol del Plànol:  
DISTRIBUCIÓ I COTES  
Planta Segona

Data:  
Abril 2024



Escala: ISO - A3 1:250  
0 1 5

Núm. del plànol:  
RA-04

Full 04 de 09



Versió plànol: 100 | Flner: [04\_plantes cotes.dwg] 24/04/2024

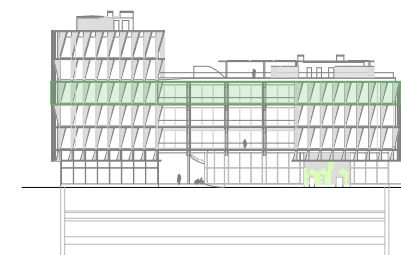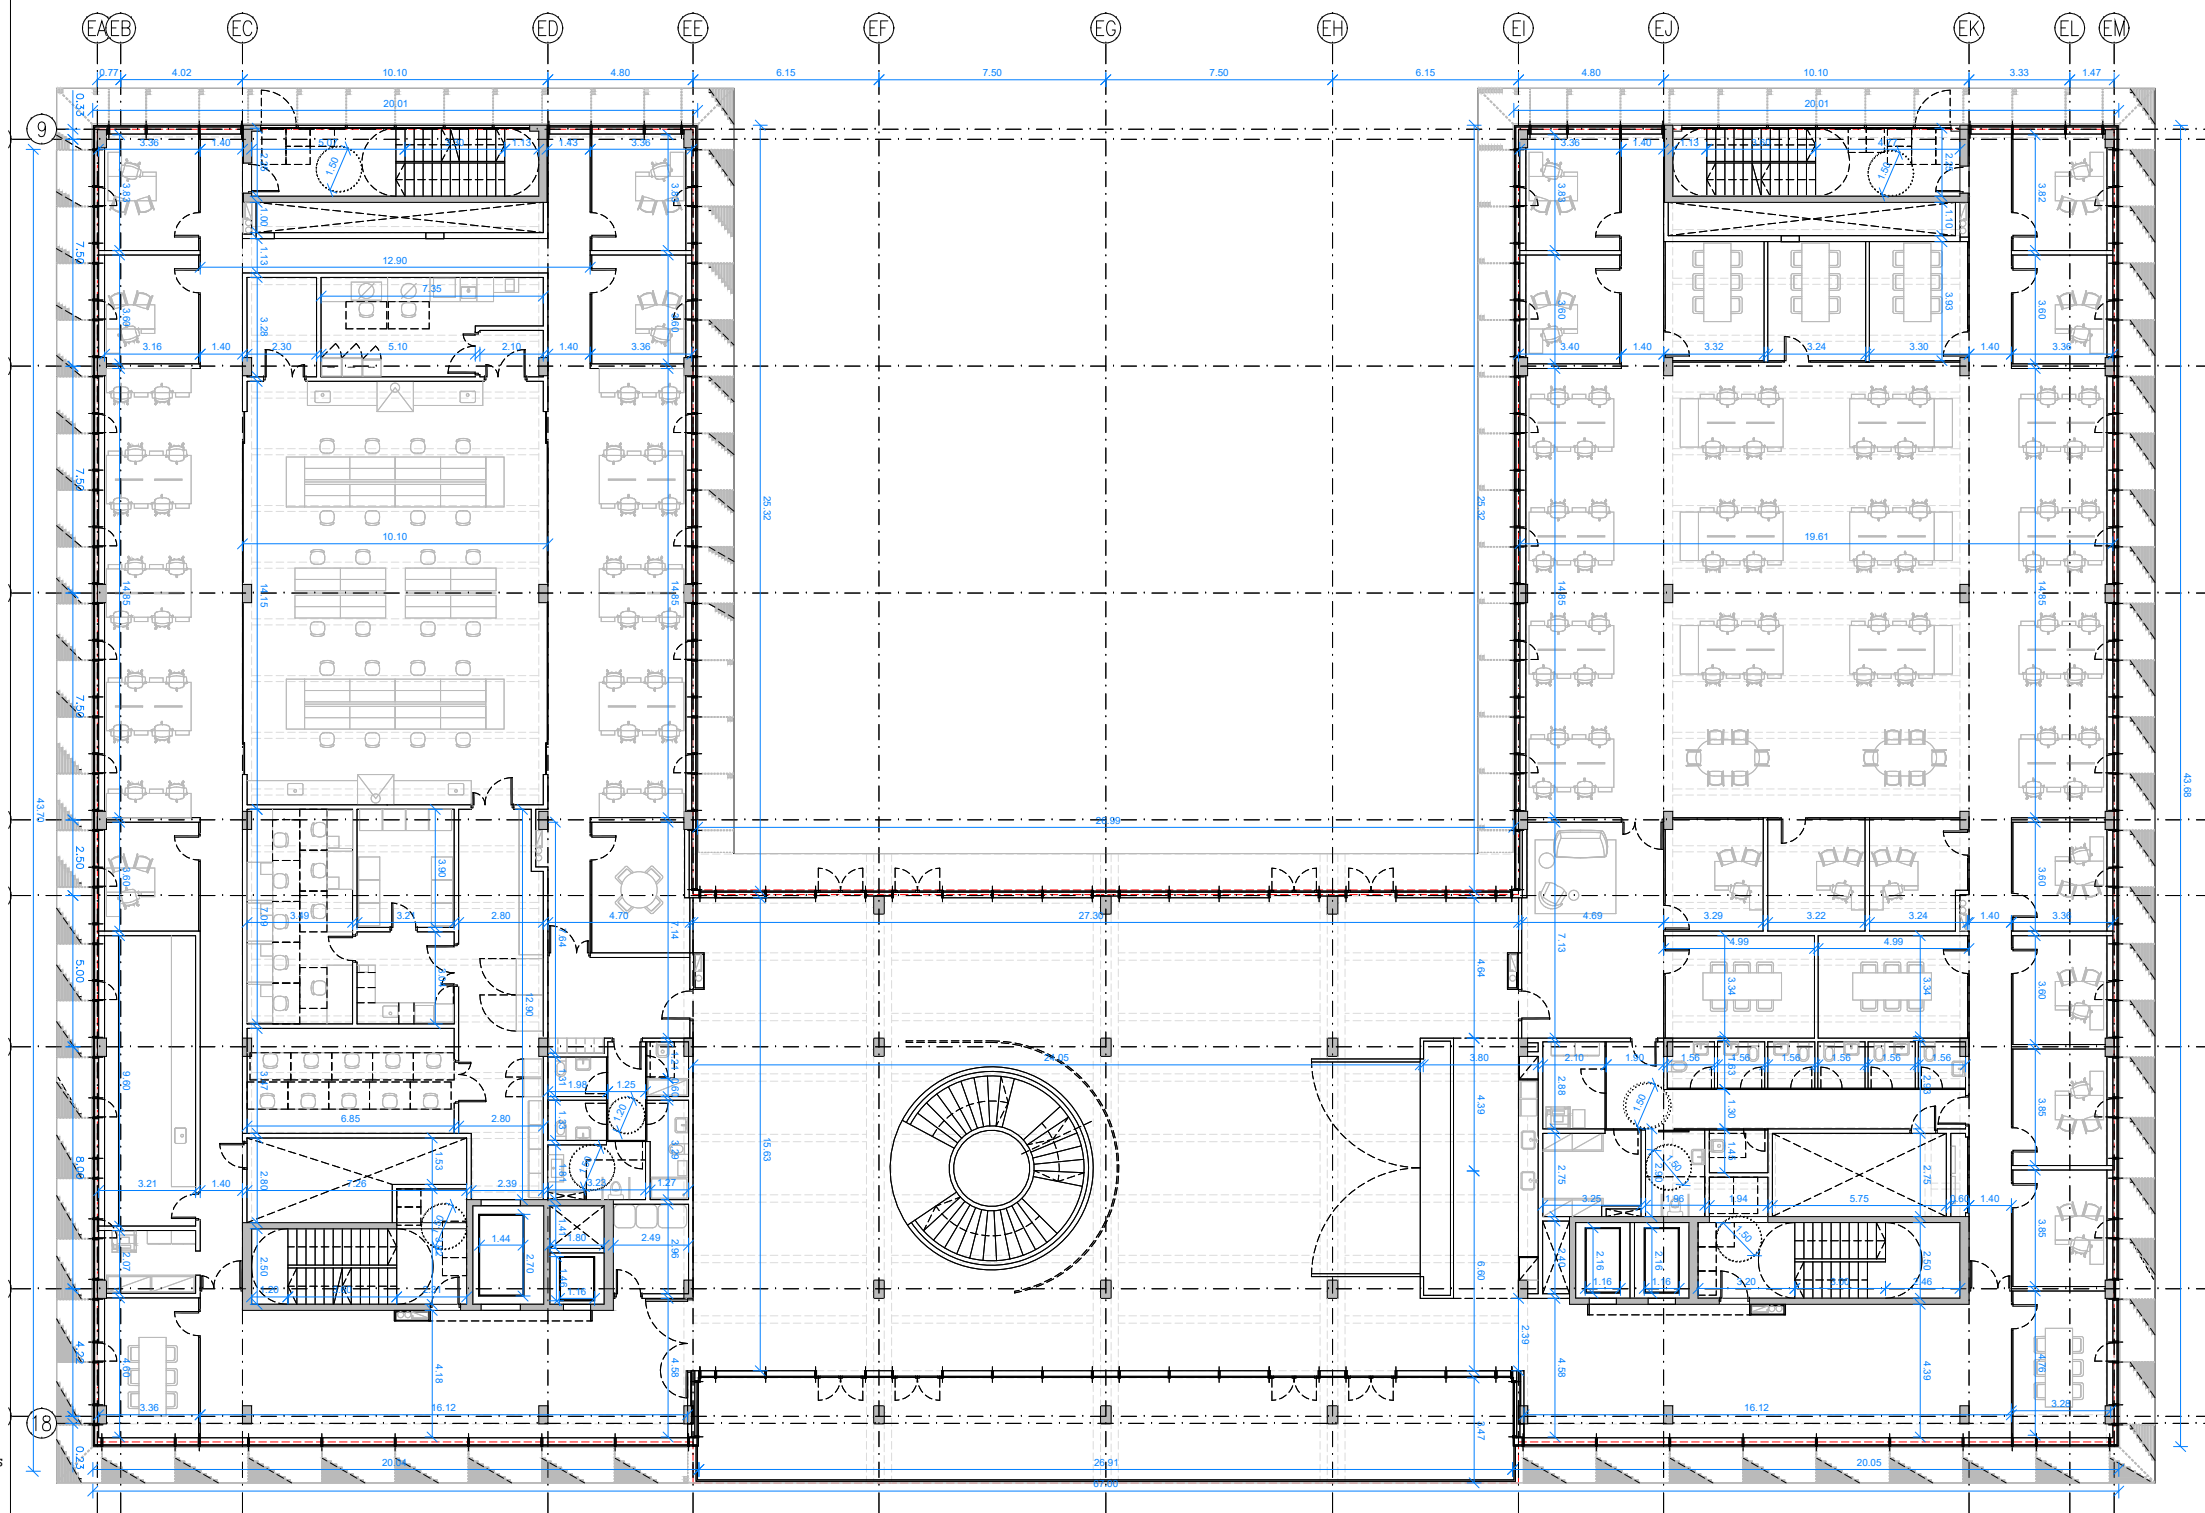

Títol del Projecte:  
CONJUNT ARQUITECTÒNIC FORMAT PER DOS EDIFICIS DE RECERCA  
PER A LA UPF I L'IBE-CSIC, SITUAT A L'ANTIC MERCAT DEL PEIX

Municipi (Comarca):  
Barcelona (Barcelonès)

Codi: 3221 01

Títol del Plànol:  
DISTRIBUCIÓ I COTES  
Planta Tercera

Data:  
Abril 2024



Escala: ISO - A3 1:250  
0 1 5

Núm. del plànol:

RA-05

Foll 05 de 09

Versió plànol: 100 | Fíler: [04\_plantes cotes.dwg] 24/04/2024

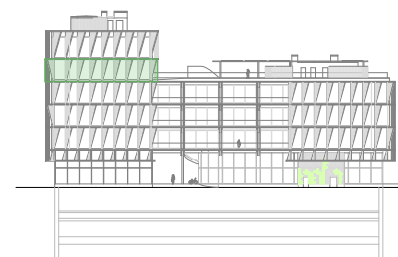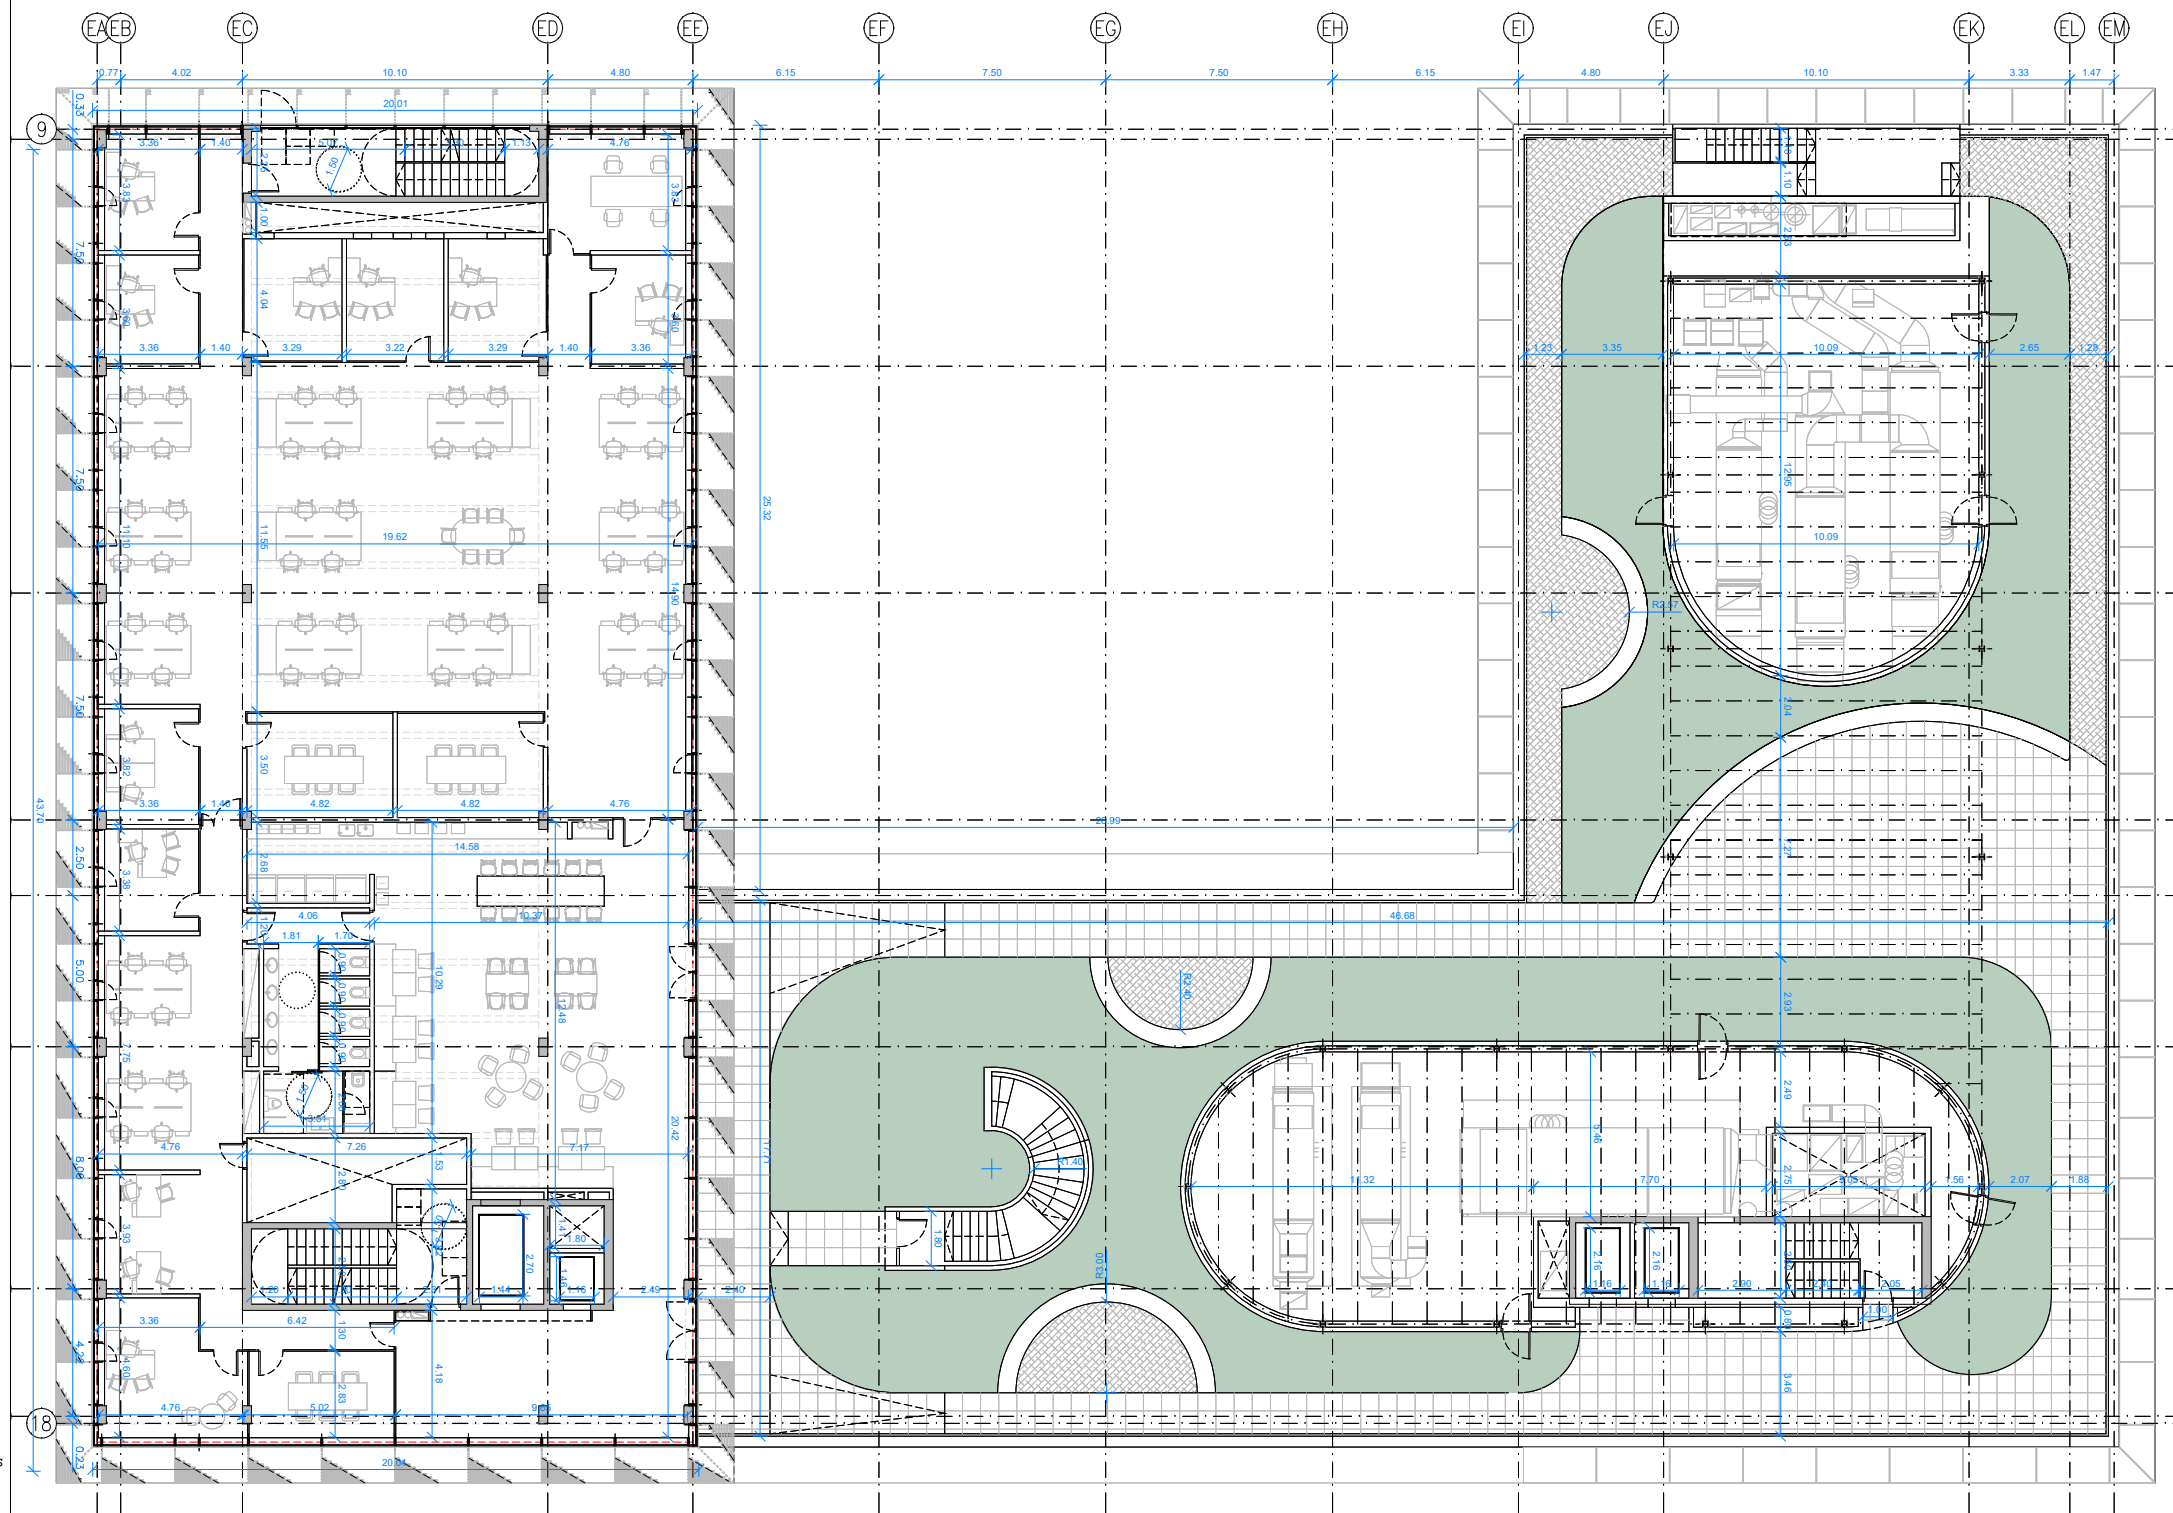

Títol del Projecte:  
CONJUNT ARQUITECTÒNIC FORMAT PER DOS EDIFICIS DE RECERCA  
PER A LA UPF I L'IBE-CSIC, SITUAT A L'ANTIC MERCAT DEL PEIX

Municipi (Comarca):  
Barcelona (Barcelonès)

Codi: 3221 01

Títol del Plànol:  
DISTRIBUCIÓ I COTES  
Planta Quarta



Data:  
Abril 2024

Escala: ISO - A3 1:250  
0 1 5

Núm. del plànol:  
RA-06

Full 06 de 09

Versió plànol: 100 | Fitxer: [04\_plantes cotes.dwg] 24/04/2024

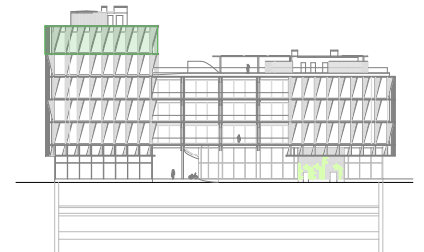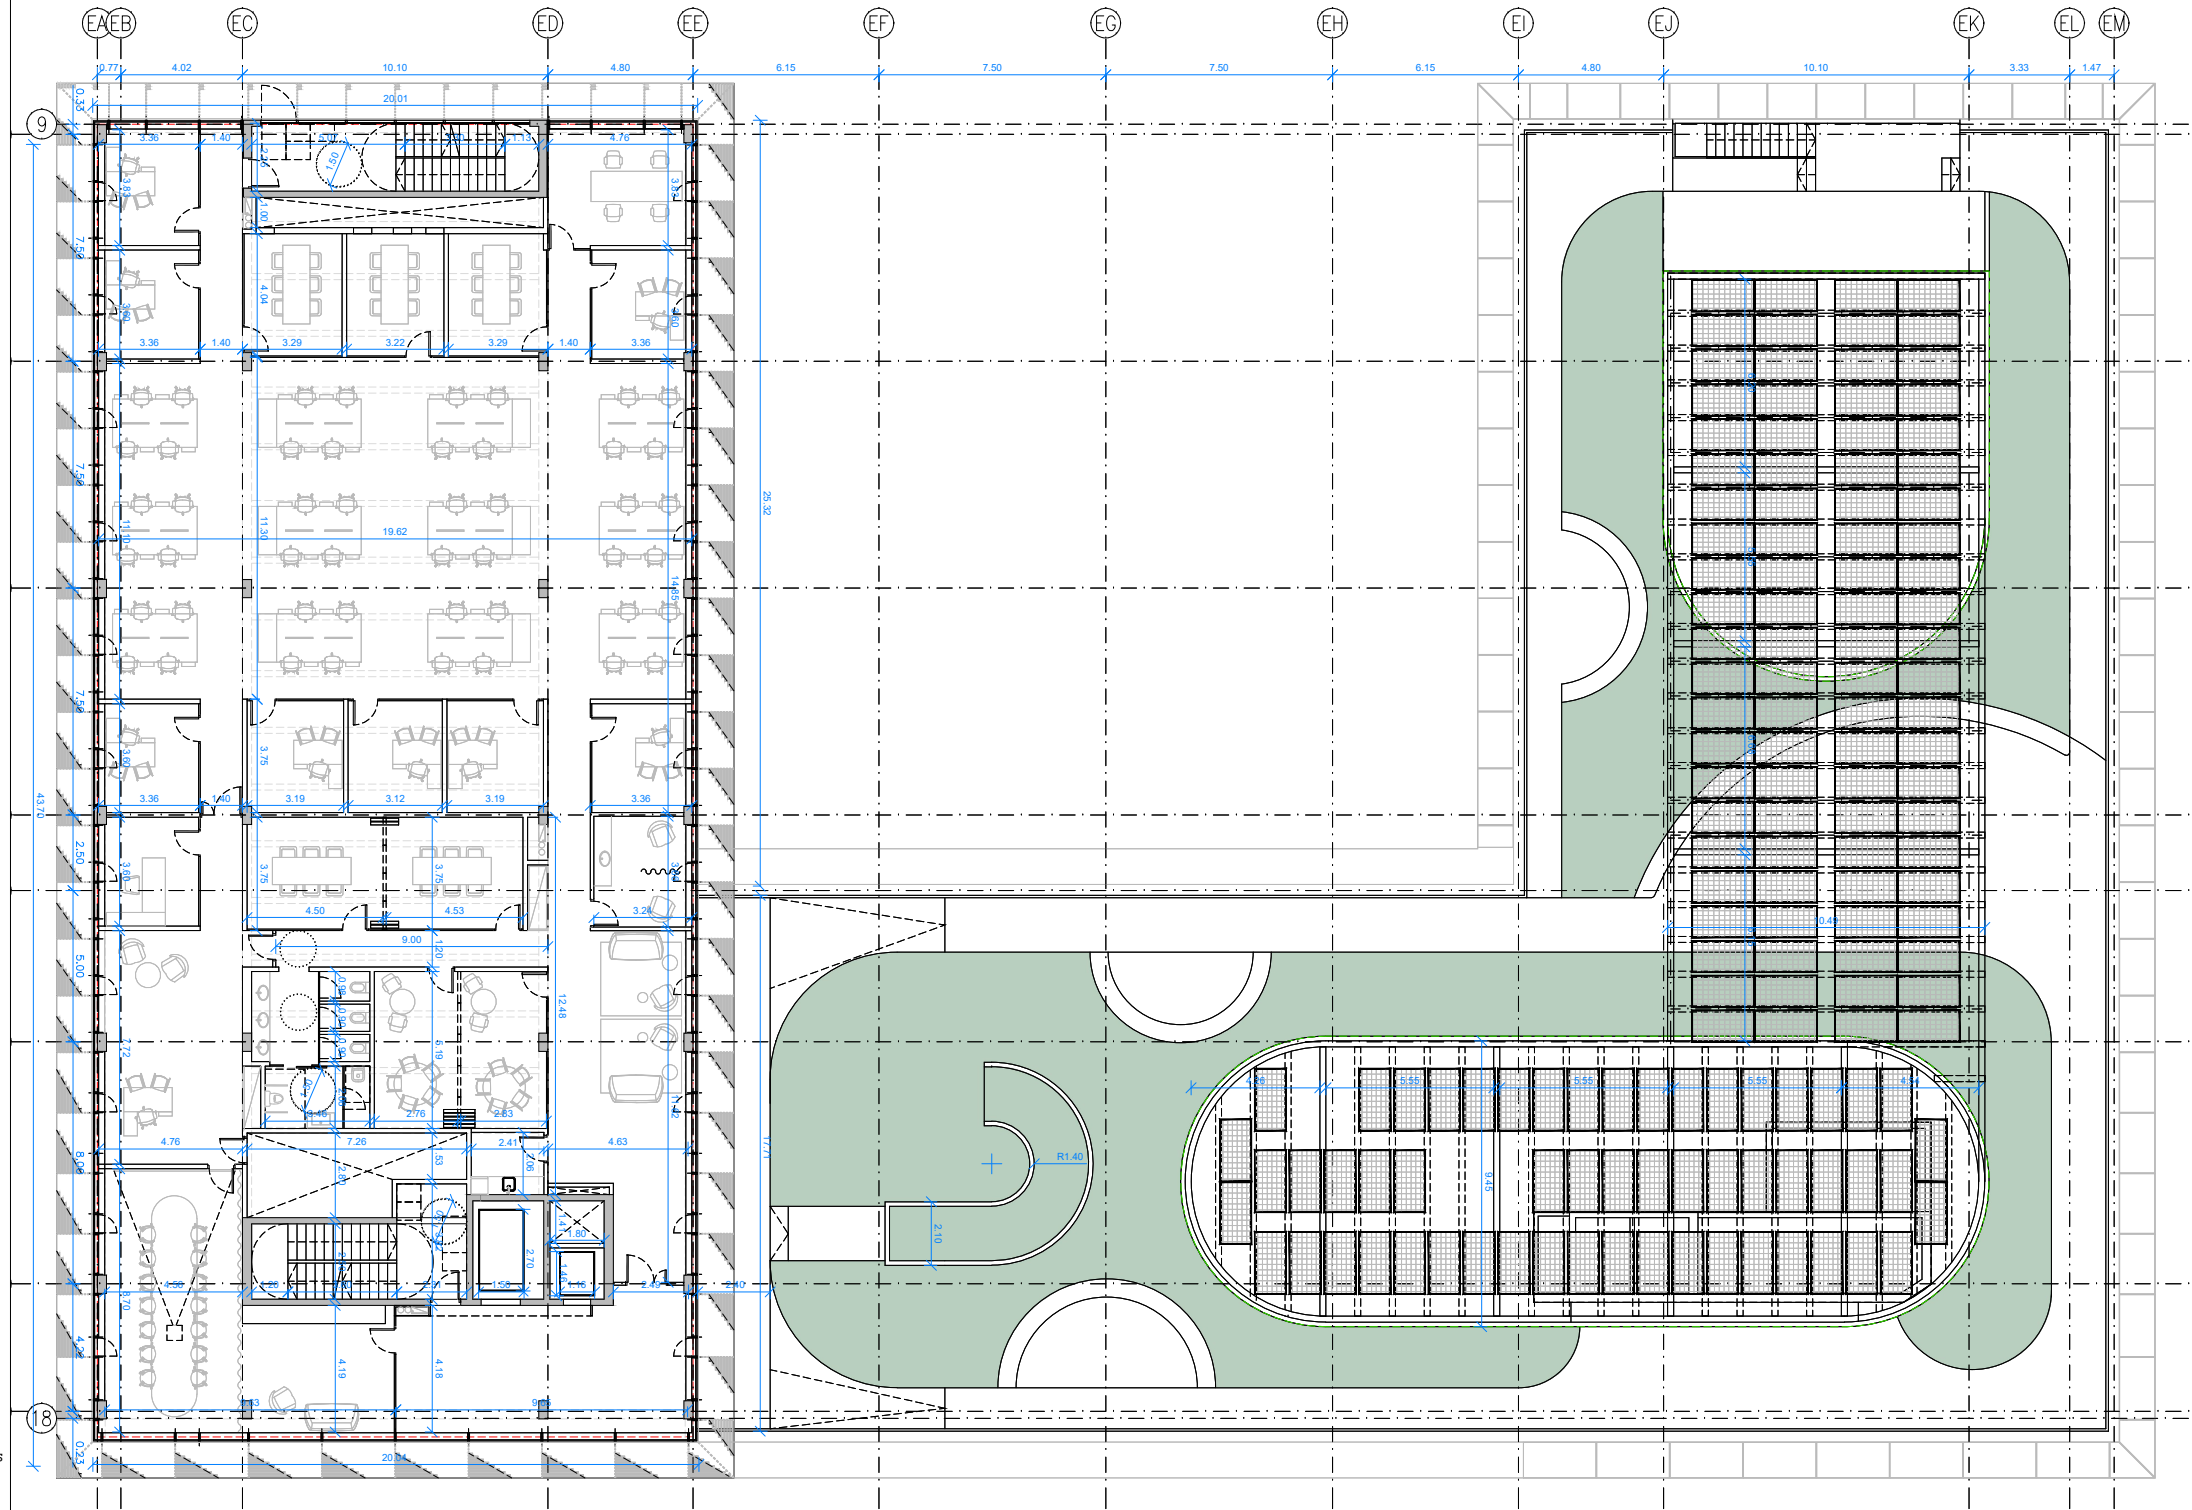

Títol del Projecte:  
CONJUNT ARQUITECTÒNIC FORMAT PER DOS EDIFICIS DE RECERCA  
PER A LA UPF I L'IBE-CSIC, SITUAT A L'ANTIC MERCAT DEL PEIX

Municipi (Comarca):  
Barcelona (Barcelonès)

Codi: 3221 01

Títol del Plànol:  
DISTRIBUCIÓ I COTES  
Planta Cinquena

Data:  
Abril 2024



Escala: ISO - A3 1:250  
0 1 5

Núm. del plànol:  
RA-07

Full 07 de 09



Versió plànol: 100 | Fitxer: [04\_plantes cotes.dwg] 24/04/2024

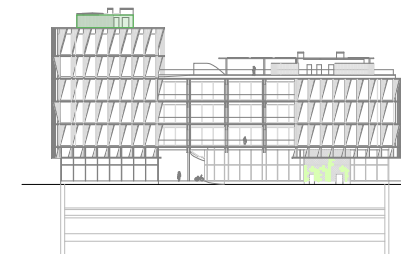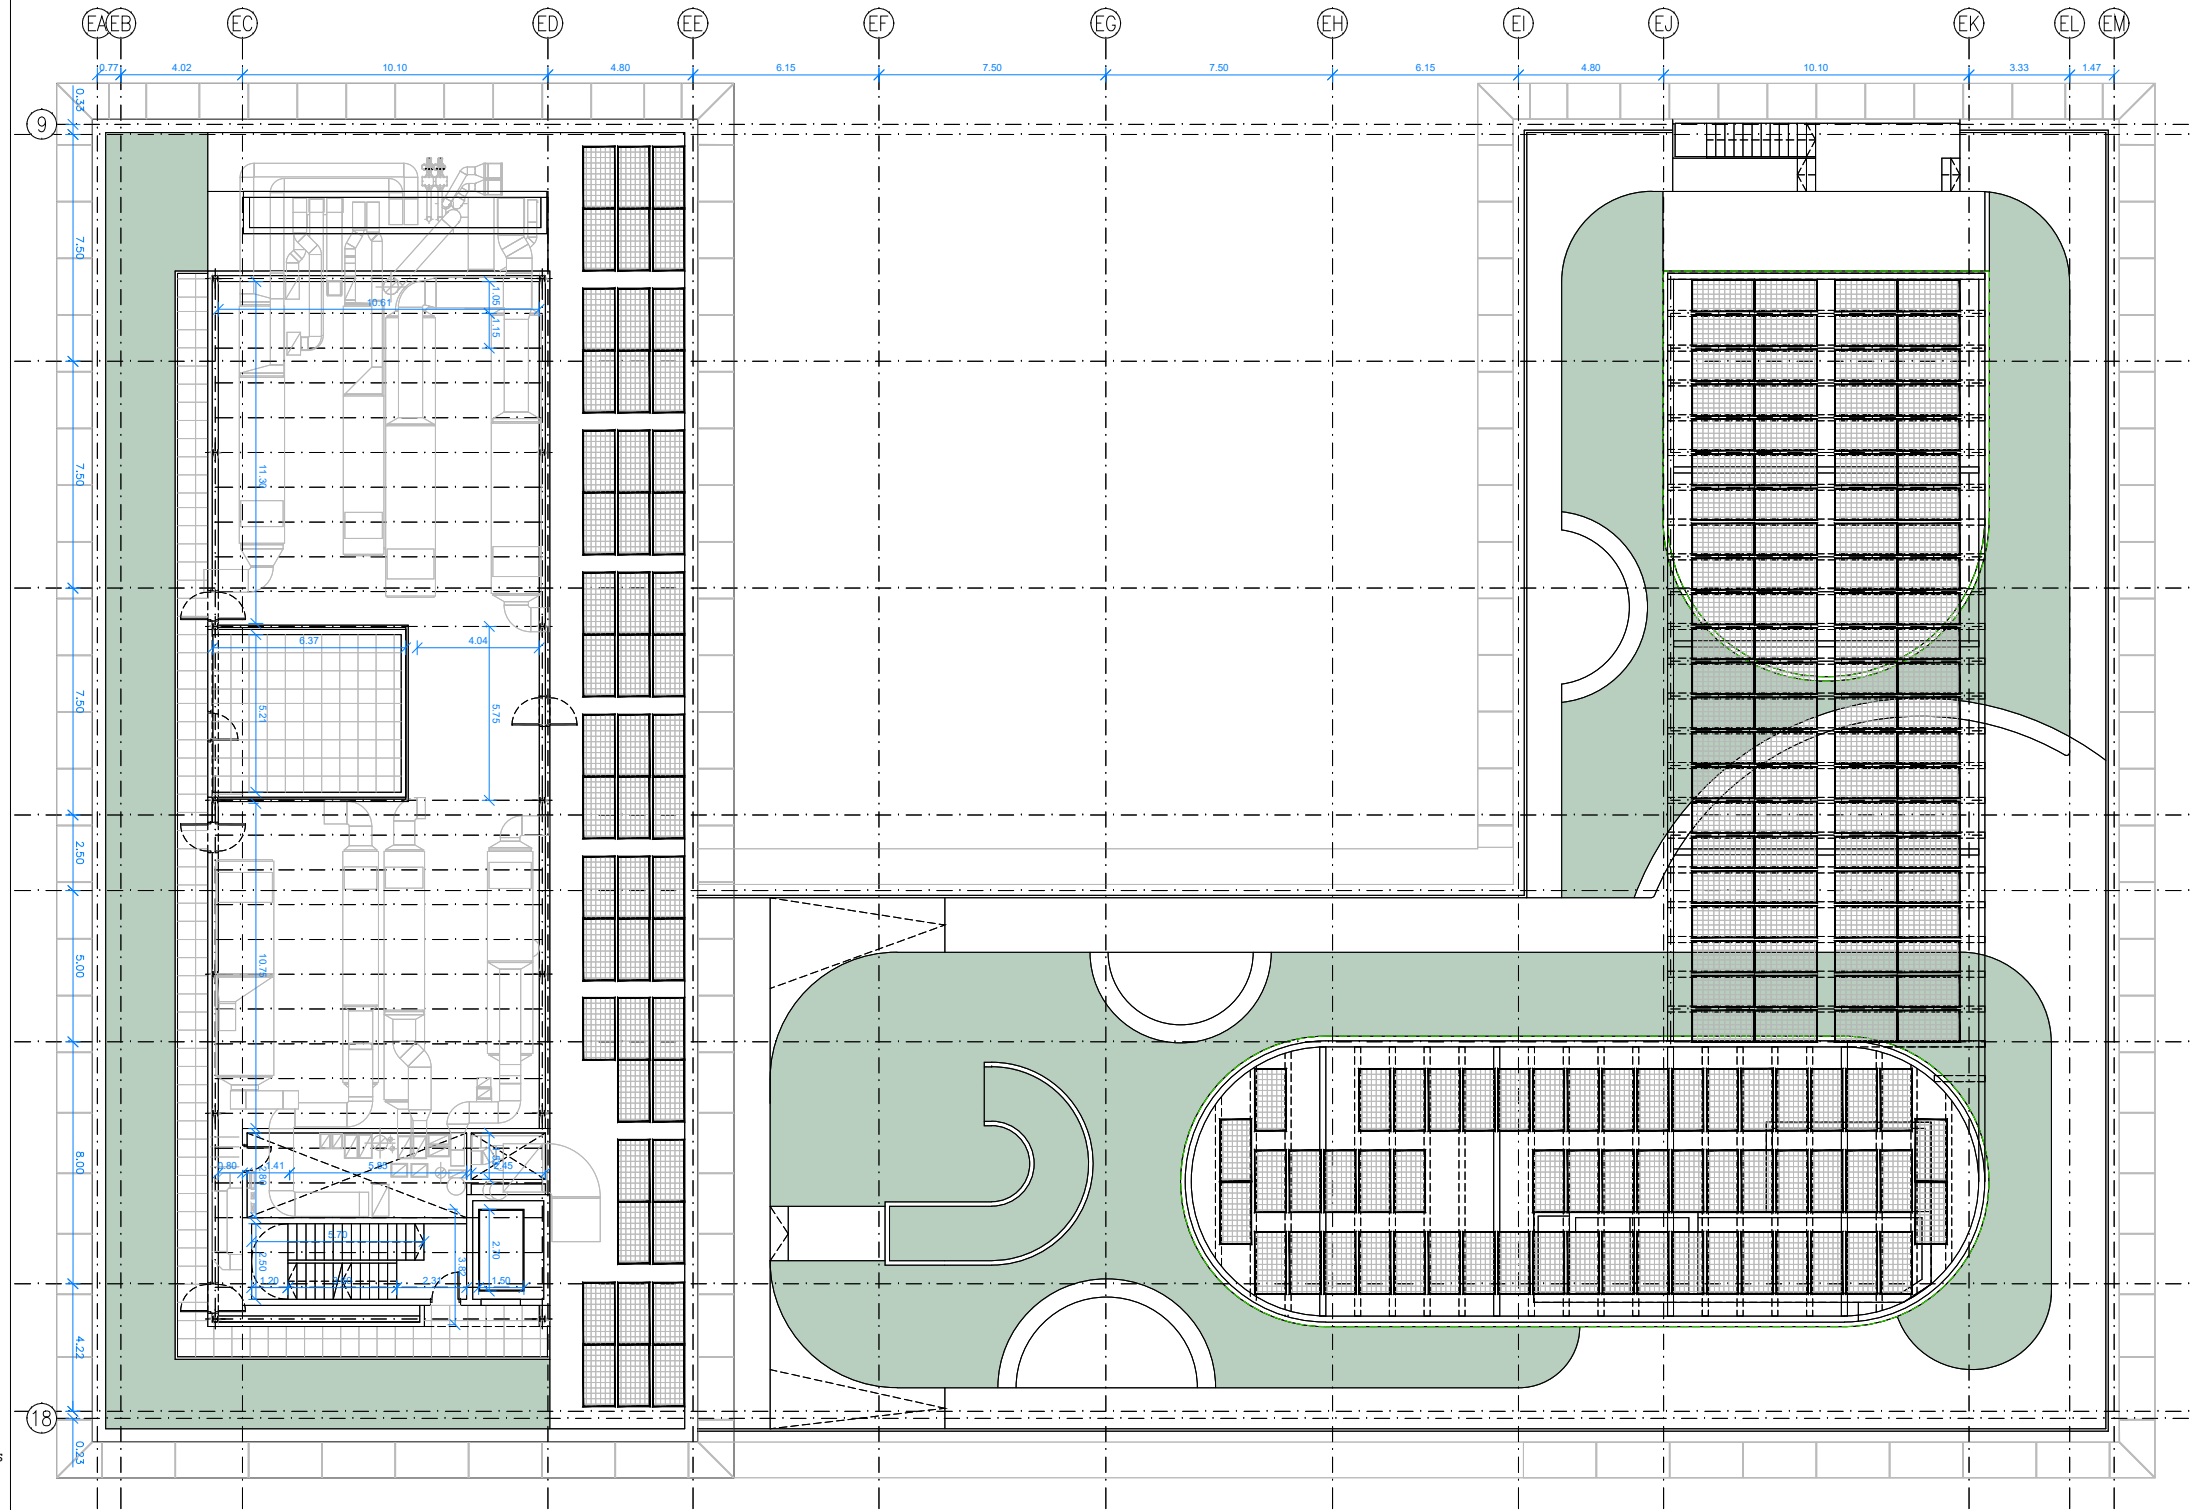

Títol del Projecte:  
CONJUNT ARQUITECTÒNIC FORMAT PER DOS EDIFICIS DE RECERCA  
PER A LA UPF I L'IBE-CSIC, SITUAT A L'ANTIC MERCAT DEL PEIX

Municipi (Comarca):  
Barcelona (Barcelonès)

Codi: 3221 01

Títol del Plànol:  
DISTRIBUCIÓ I COTES  
Planta Coberta



Data:  
Abril 2024

Escala: ISO - A3 1:250  
0 1 5

Núm. del plànol:  
RA-09

Full 08 de 09

Versió plànol: 100 | Fitxer: [04\_plantes cotes.dwg] 24/04/2024

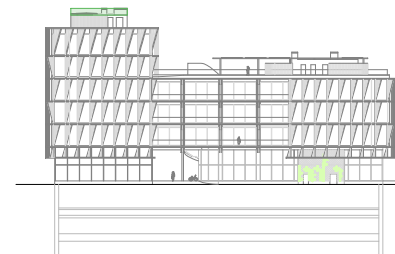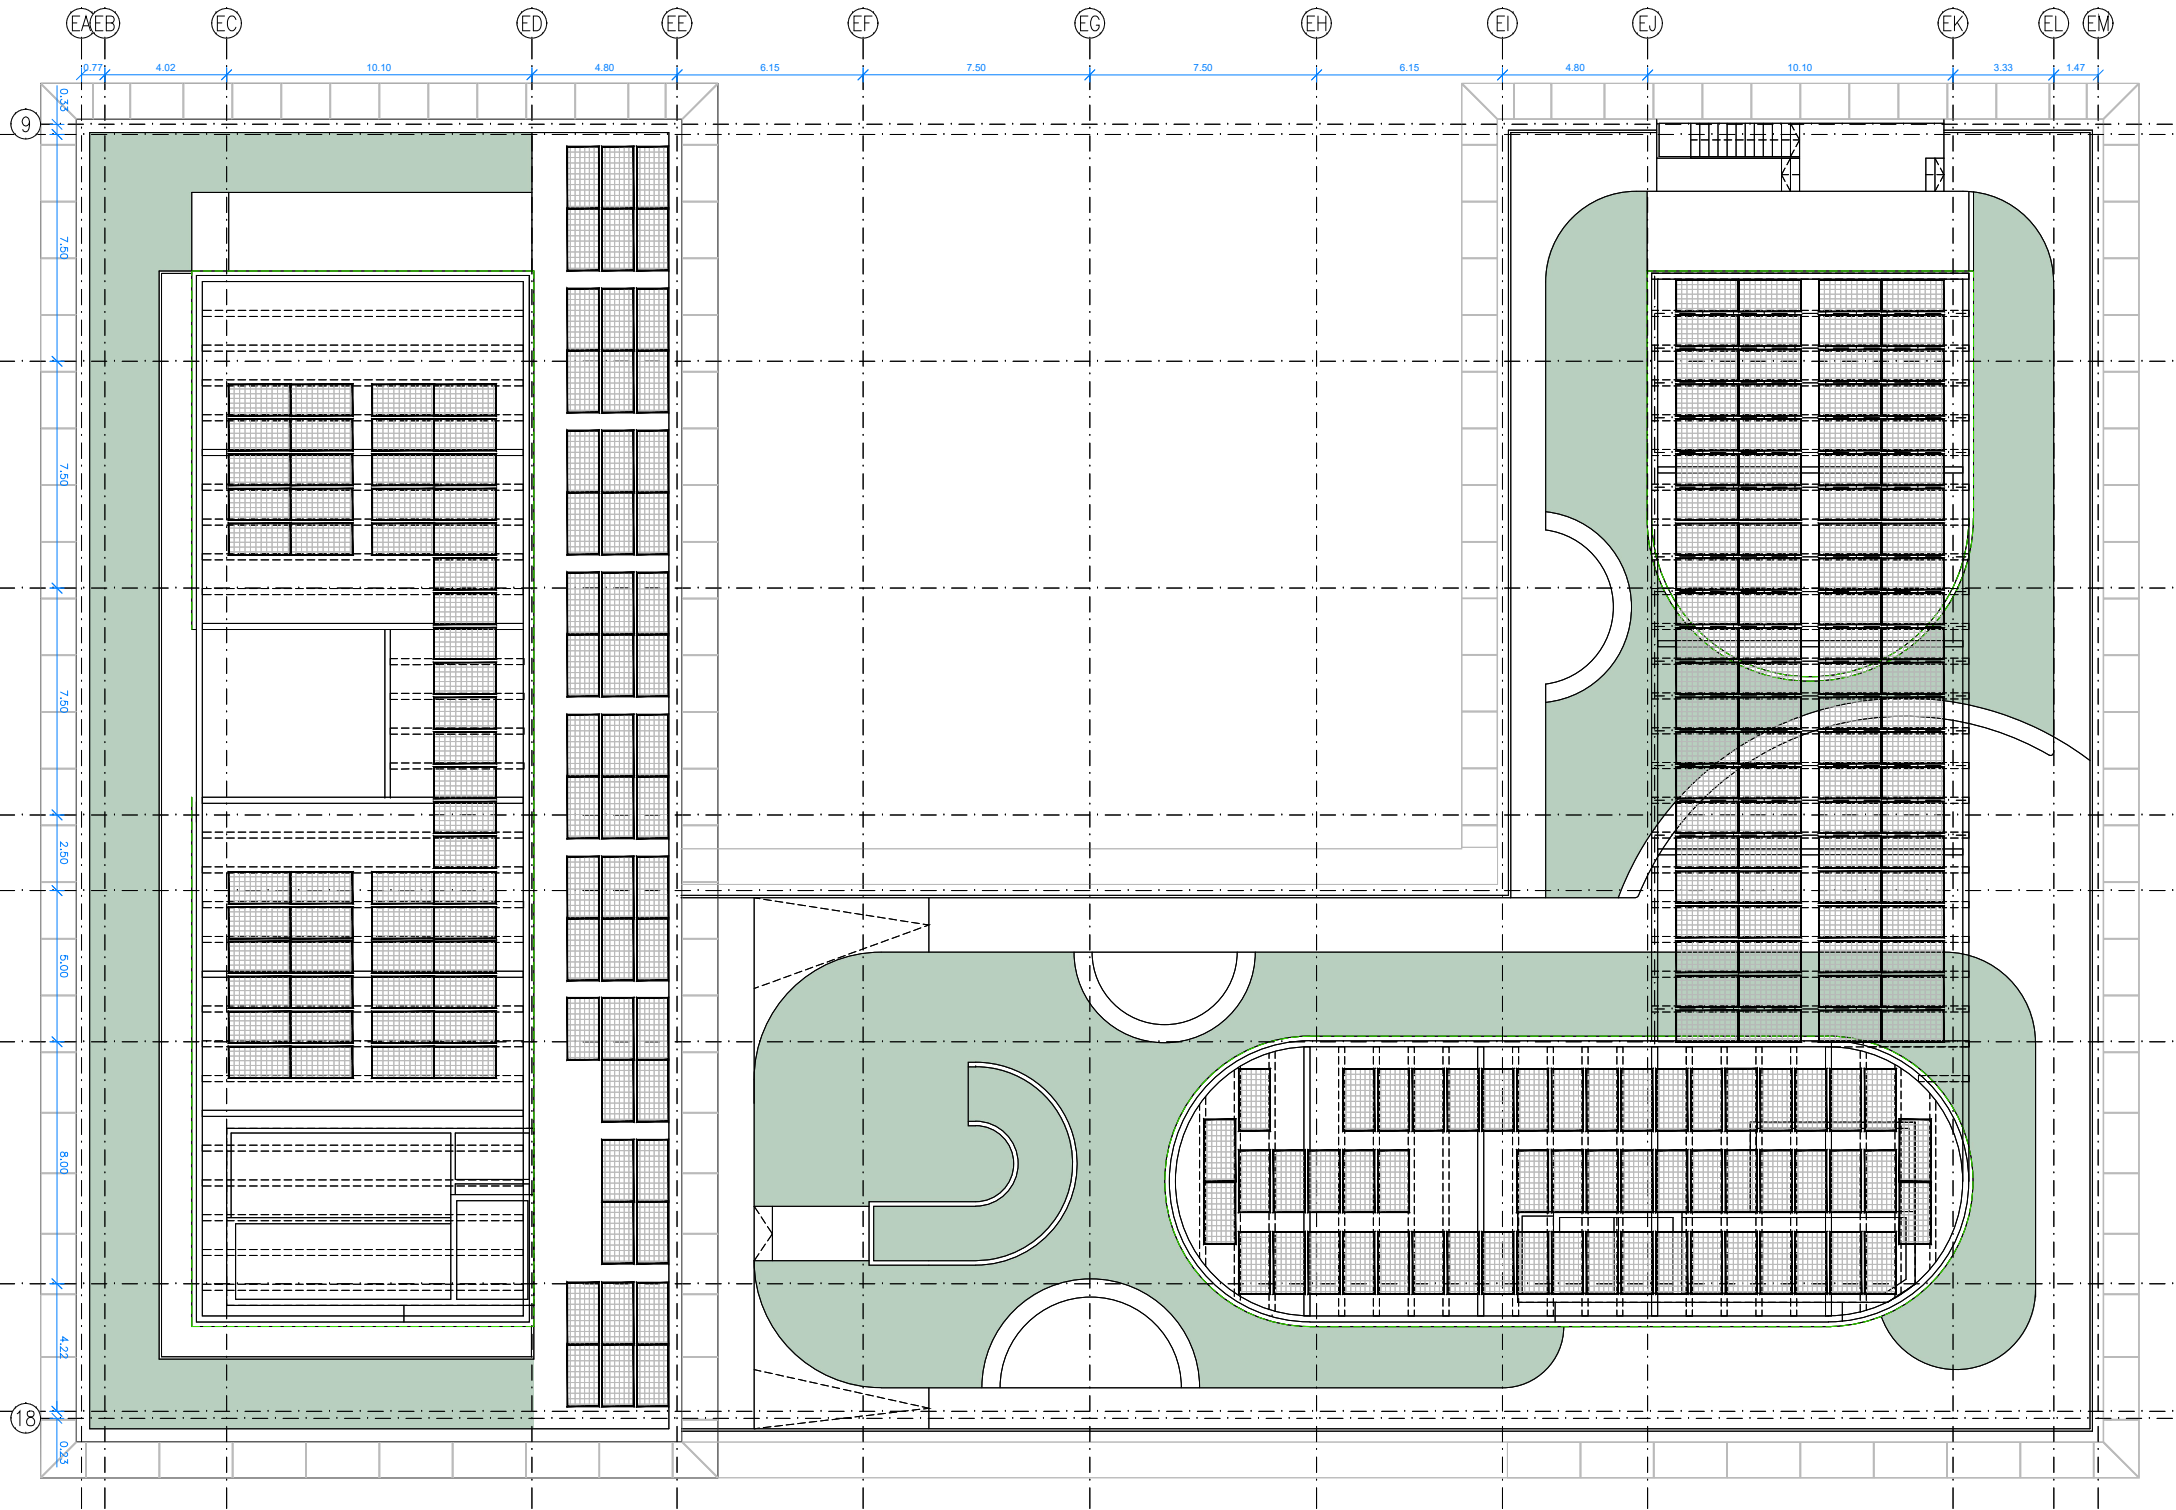

Títol del Projecte:  
CONJUNT ARQUITECTÒNIC FORMAT PER DOS EDIFICIS DE RECERCA  
PER A LA UPF I L'IBE-CSIC, SITUAT A L'ANTIC MERCAT DEL PEIX

Municipi (Comarca):  
Barcelona (Barcelonès)

Codi: 3221 01

Títol del Plànol:  
DISTRIBUCIÓ I COTES  
Planta Sobrecoberta

Data:  
Abril 2024

Escala: ISO - A3 1:250  
0 1 5

Núm. del plànol:  
RA-09

Full 09 de 09