


Versió plànol: V00 | Fitxer: 16a\_façana.planta.dwg | 24/04/2024

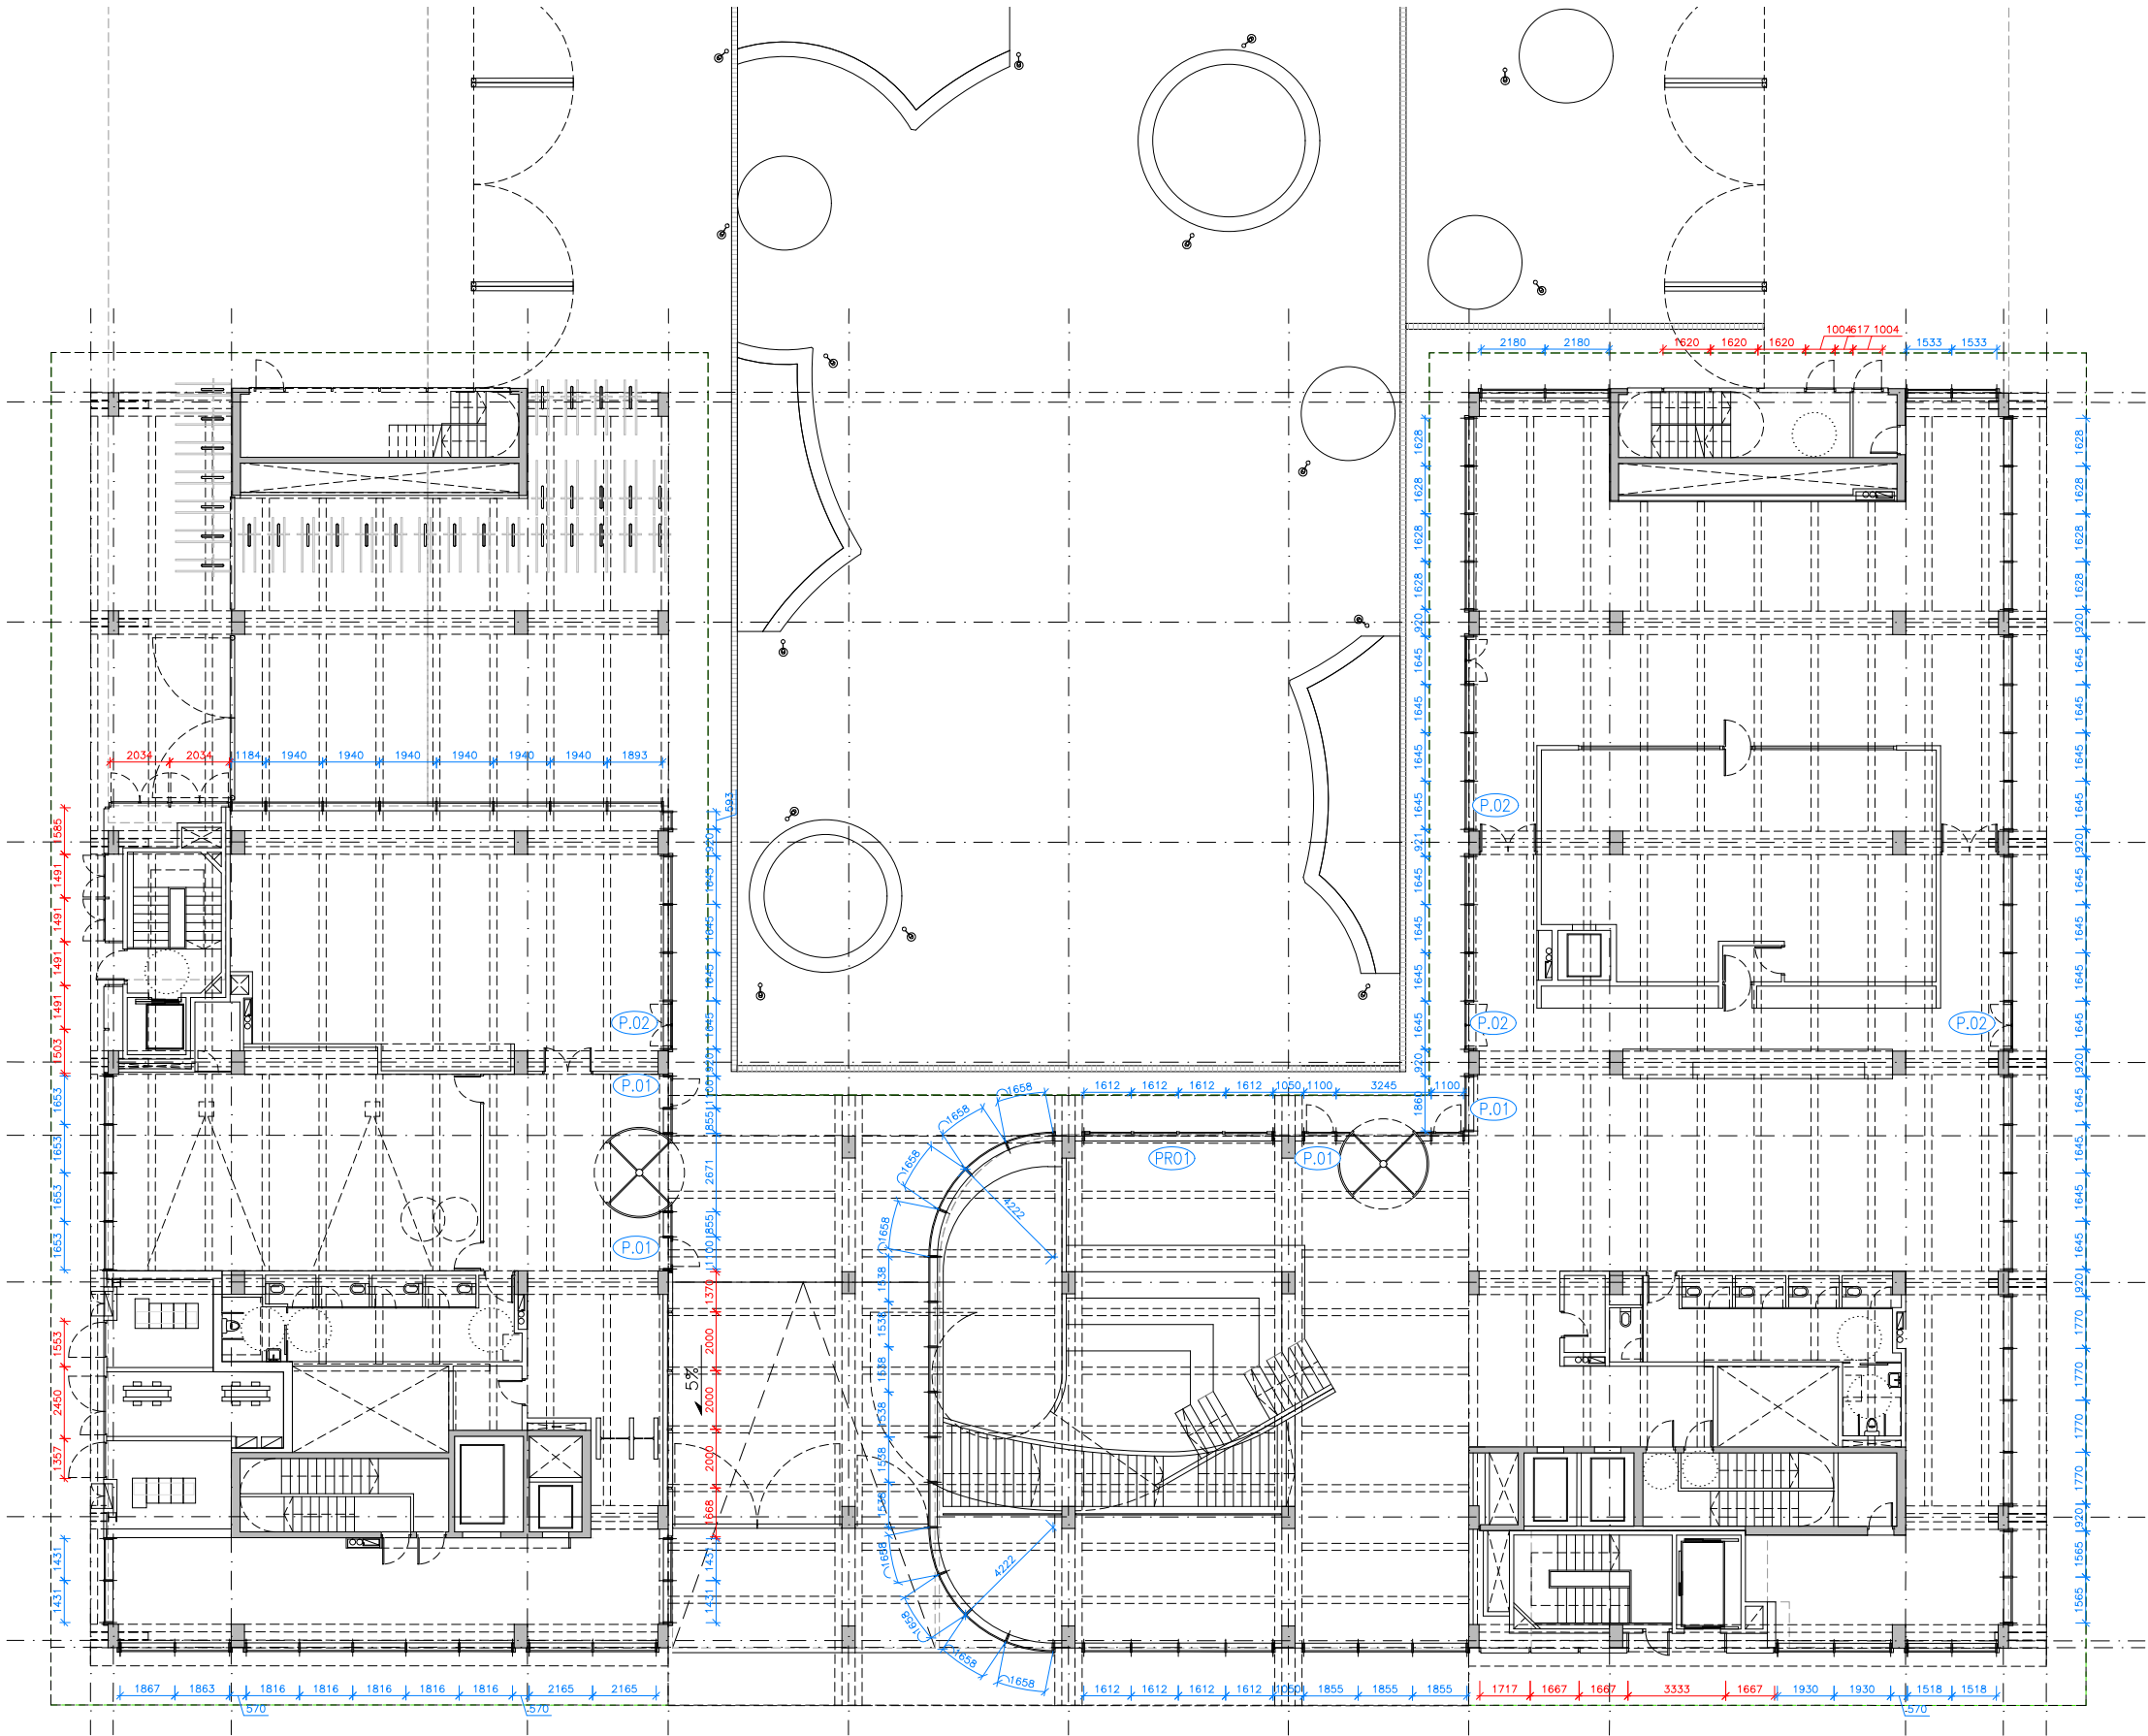

LLEENDA
TIPUS DE PORTES

- P.01

PORTES DE 1 FULLES  
FUSTERIA D'ALUMINI "SISTEMA SCHÜCO AD UP 75"
- P.02

PORTES DE 2 FULLES  
FUSTERIA D'ALUMINI "SISTEMA SCHÜCO AD UP 75"
- PR.01

PORTES DE 4 FULLES REPLEGABLES  
FUSTERIA D'ALUMINI "SISTEMA SCHÜCO AS FD 75 "



Títol del Projecte:  
CONJUNT ARQUITECTÒNIC FORMAT PER DOS EDIFICIS DE RECERCA  
PER A LA UPF I L'IBE-CSIC, SITUAT A L'ANTIC MERCAT DEL PEIX

Municipi (Comarca):  
Barcelona (Barcelonès)

Codi: 3221 01

Títol del Plànol:  
FAÇANES PLANTA  
Planta baixa


Data:  
Abril 2024

Escala: ISO - A3 1:250

Núm. del plànol:  
FA-01


Full 01 de 40

Versió plànol: V00 | Fitxer: 16a\_façana.planta.dwg | 24/04/2024

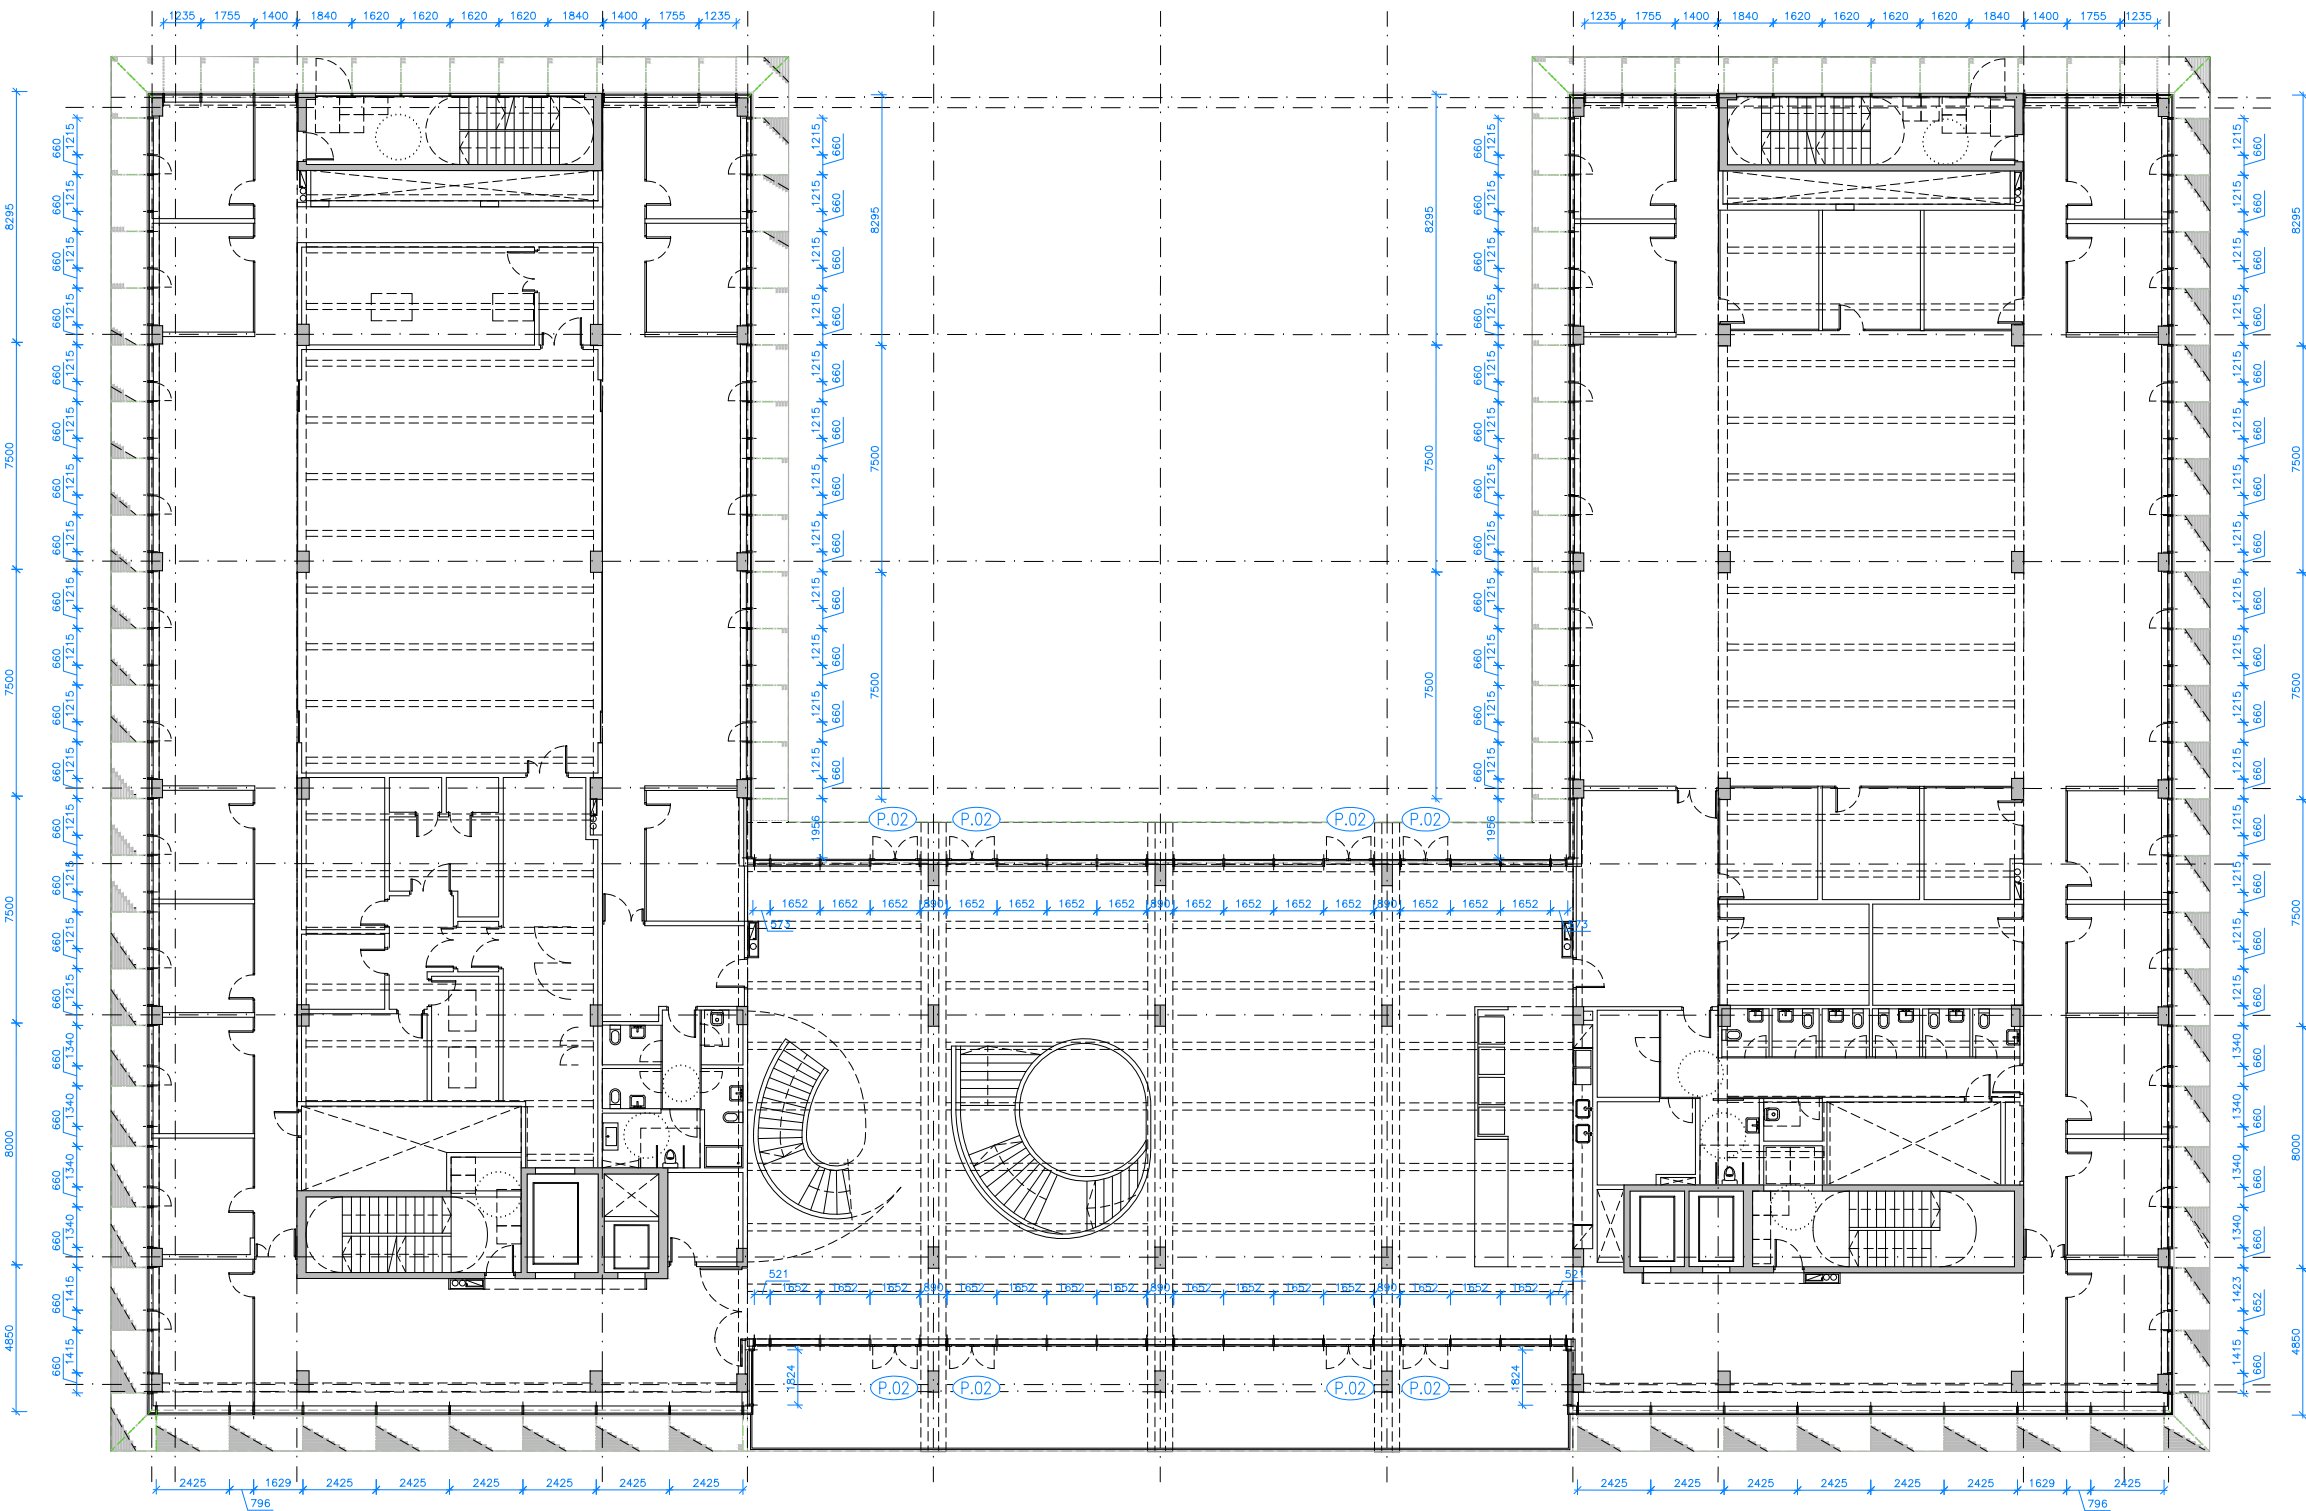

LLEGENDA	
TIPUS DE PORTES	
<span>P01</span>	PORTES DE 1 FULLES FUSTERIA D'ALUMINI "SISTEMA SCHÜCO AD UP 75"
<span>P02</span>	PORTES DE 2 FULLES FUSTERIA D'ALUMINI "SISTEMA SCHÜCO AD UP 75"
<span>PR01</span>	PORTES DE 4 FULLES REPLEGABLES FUSTERIA D'ALUMINI "SISTEMA SCHÜCO AS FD 75 "

Versió plànol: 000 | Fitxer: 16a\_façana.planta.dwg | 24/04/2024

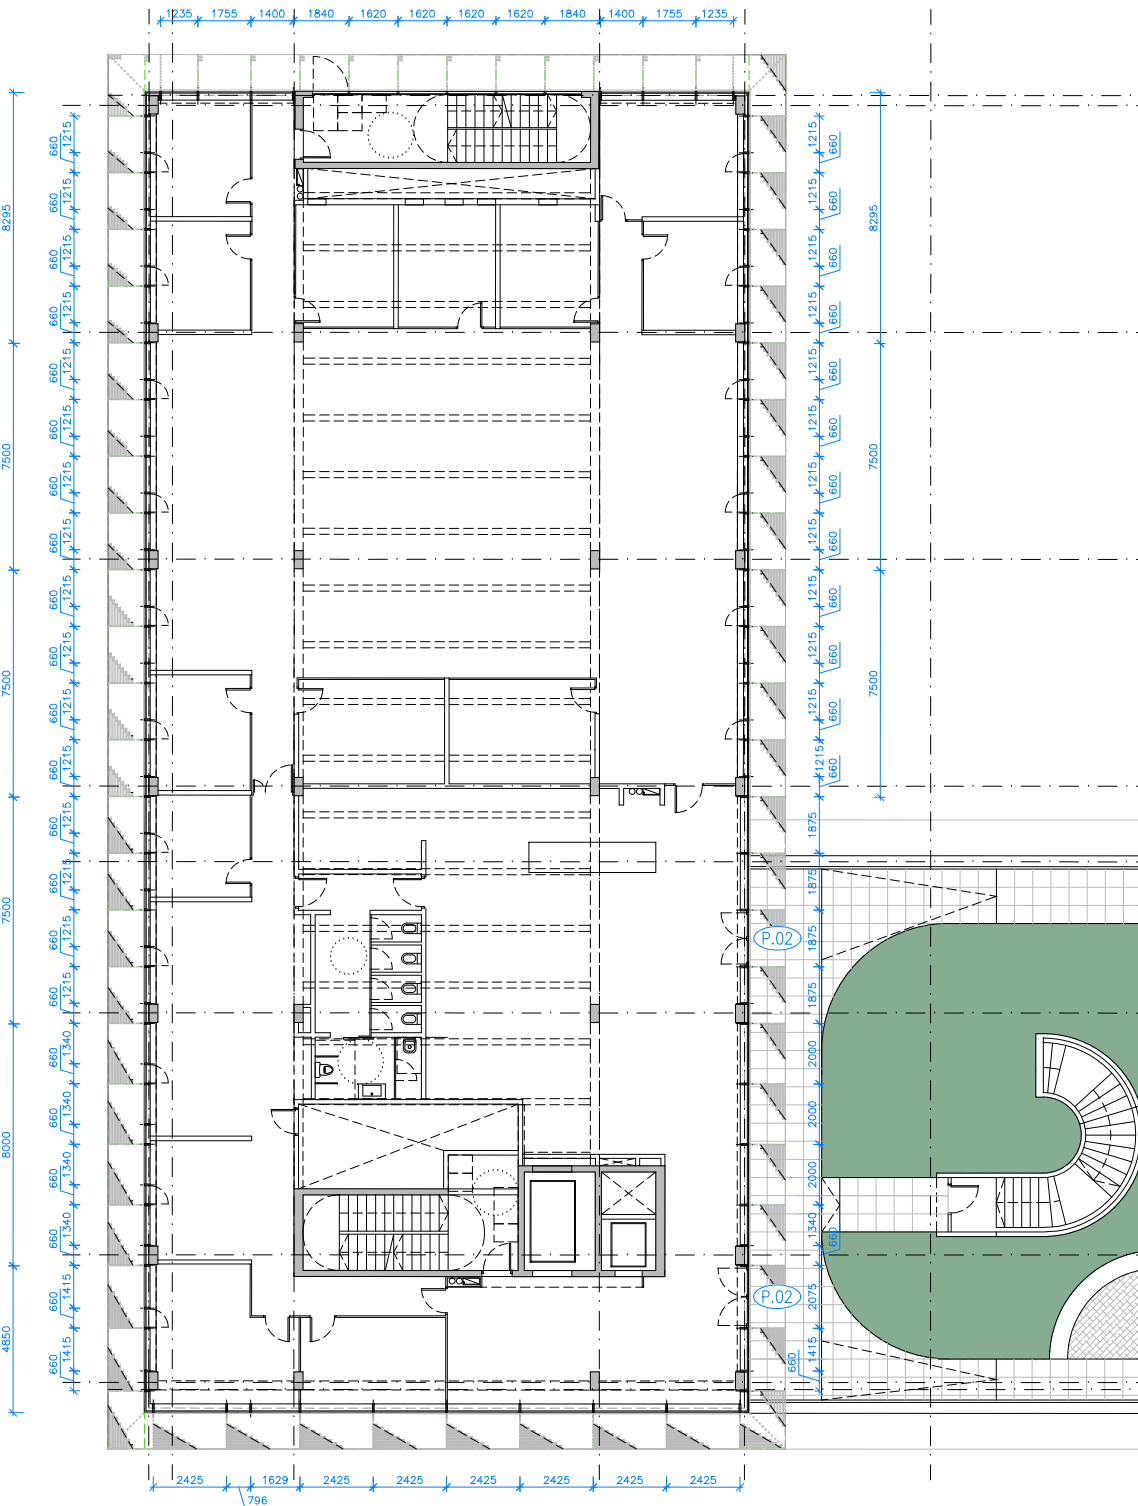

LLEGENDA	
TIPUS DE PORTES	
P01	PORTES DE 1 FULLES FUSTERIA D'ALUMINI "SISTEMA SCHÜCO AD UP 75"
P02	PORTES DE 2 FULLES FUSTERIA D'ALUMINI "SISTEMA SCHÜCO AD UP 75"
PR01	PORTES DE 4 FULLES REPLEGABLES FUSTERIA D'ALUMINI "SISTEMA SCHÜCO AS FD 75 "



Títol del Projecte:  
CONJUNT ARQUITECTÒNIC FORMAT PER DOS EDIFICIS DE RECERCA  
PER A LA UPF I L'IBE-CSIC, SITUAT A L'ANTIC MERCAT DEL PEIX

Municipi (Comarca):  
Barcelona (Barcelonès)

Codi: 3221 01

Títol del Plànol:  
FAÇANES PLANTA  
Planta quarta


Data:  
Abril 2024

Escala: ISO - A3 1:250

Núm. del plànol:  
FA-03

Full 03 de 40


Versió plànol: V00 | Fitxer: 16a\_façana.plana.dwg | 24/04/2024

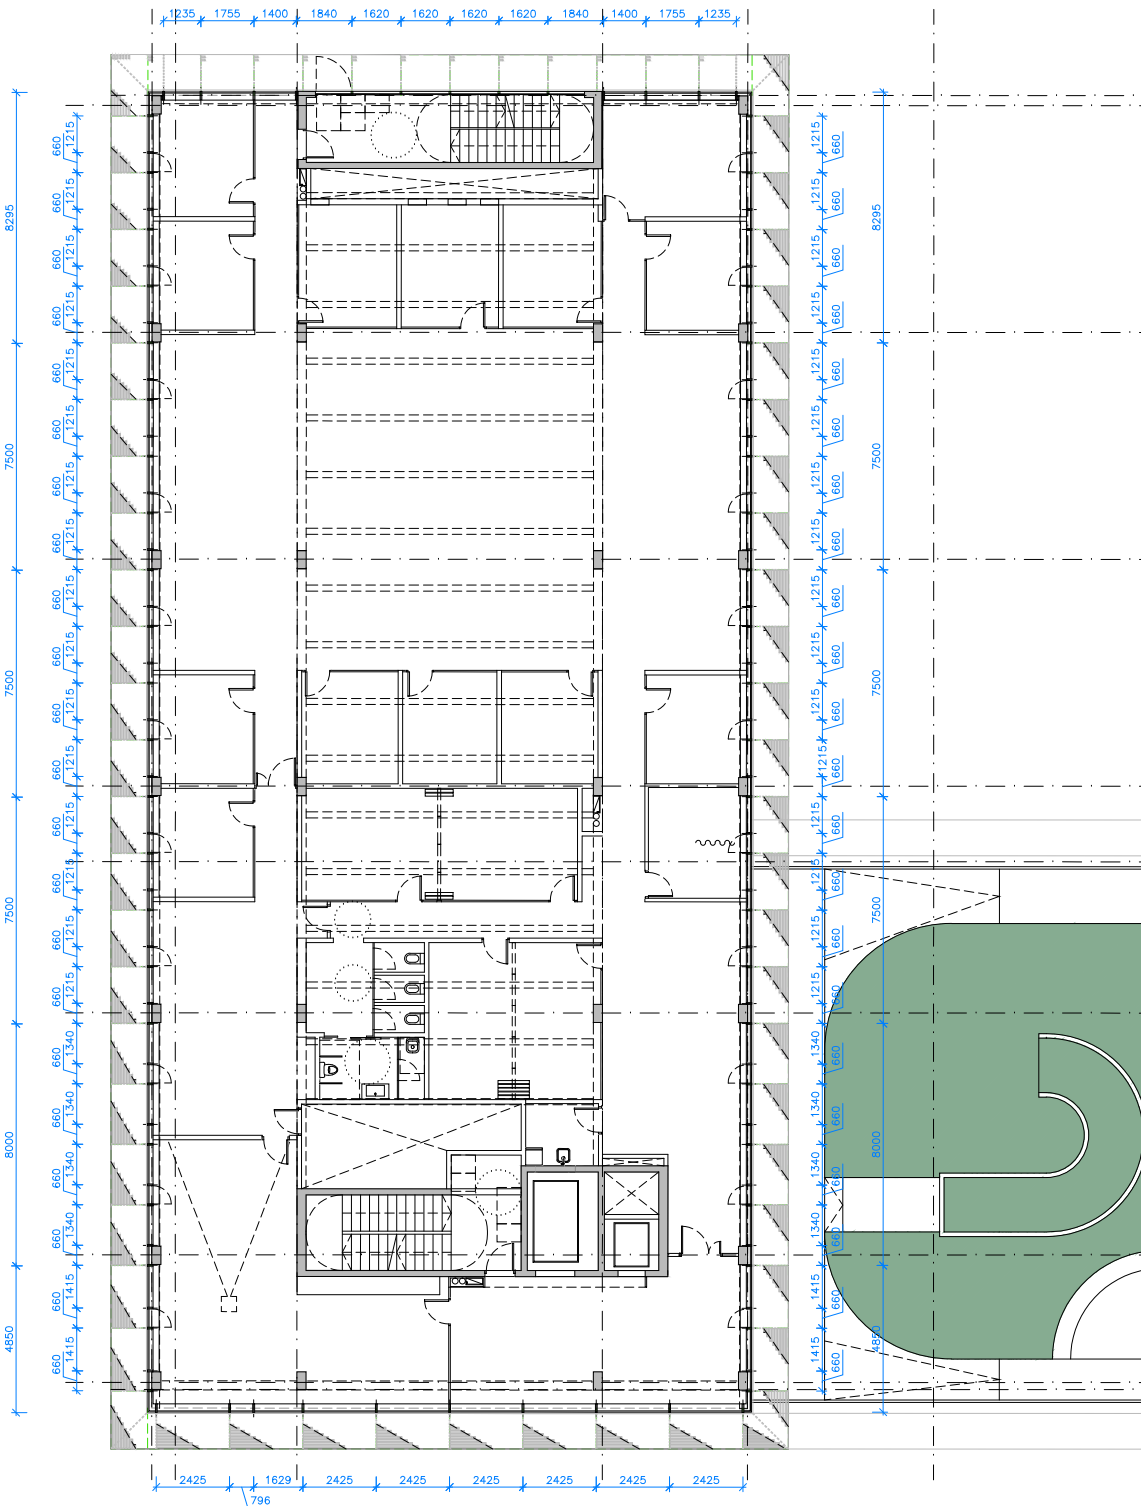


LLEGENDA	
TIPUS DE PORTES	
P01	PORTES DE 1 FULLES FUSTERIA D'ALUMINI "SISTEMA SCHÜCO AD UP 75"
P02	PORTES DE 2 FULLES FUSTERIA D'ALUMINI "SISTEMA SCHÜCO AD UP 75"
PR01	PORTES DE 4 FULLES REPLEGABLES FUSTERIA D'ALUMINI "SISTEMA SCHÜCO AS FD 75 "




Versió plànol: V00 | Fitxer: [16b\_fapana.dwg] 24/04/2024

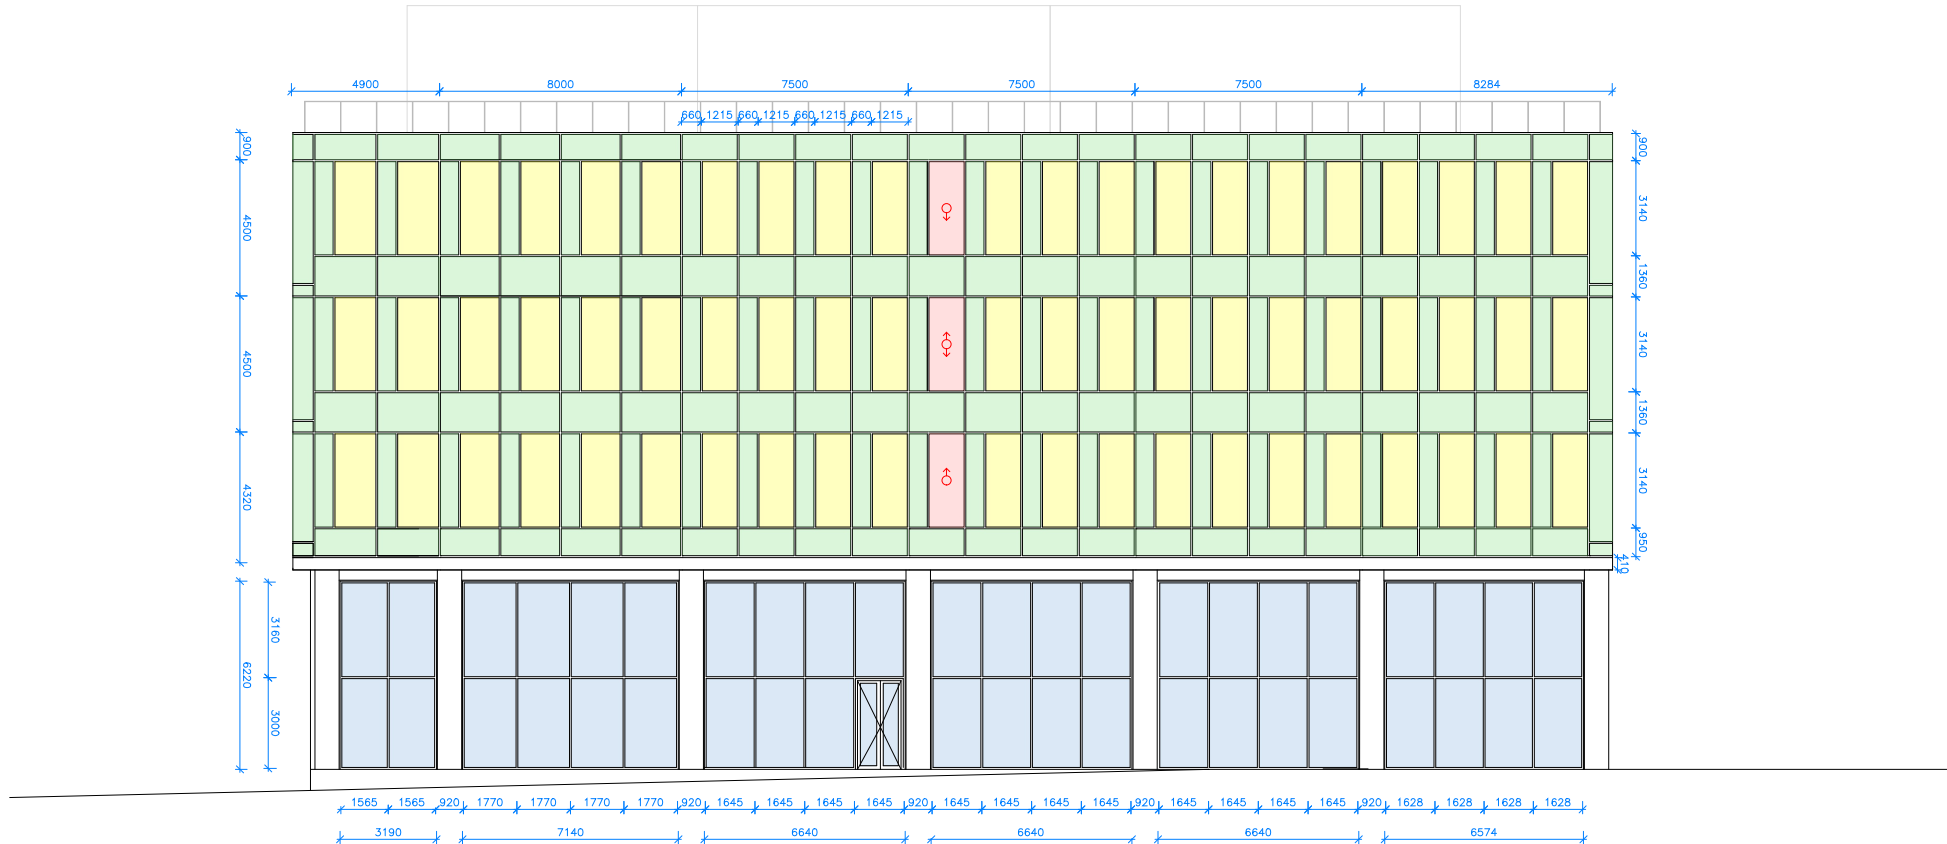


LLEGENDA	
TIPOLOGIES DE VIDRES	
<div></div>	TIPUS V1 V1 DGU SGG COOL LITE SKN183II_ORAE monolític 10mmT(16Arg6) ORAE stadip 55.1
<div></div>	TIPUS V2-3 V2-3 DGU SGG COOL LITE SKN183II_ORAE monolític 10mmT (16Arg6) ORAE monolític 8mmT amb serigrafia
<div></div>	TIPUS V4 V4 DGU SGG COOL LITE SKN18311_ORAE monolític 10mmT (16Arg6) ORAE monolític 8mmT
<div></div>	TIPUS V5 V5 DGU SGG COOL LITE SKN183II_ORAE monolític 10mmT (16Arg6) ORAE stadip 66.1
<div></div>	TIPUS V6 V6 DGU SGG COOL LITE SKN183II_ORAE monolític 10mmT (16Arg6) ORAE stadip 66.1 amb serigrafia
<div></div>	ACCÉS BOMBERS Vidre amb cambra d'aire accessible trempat

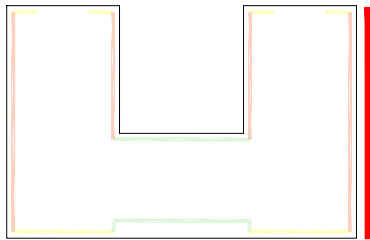

Versió plànol: V00 | Fitxer: [16b\_façana.dwg] 24/04/2024

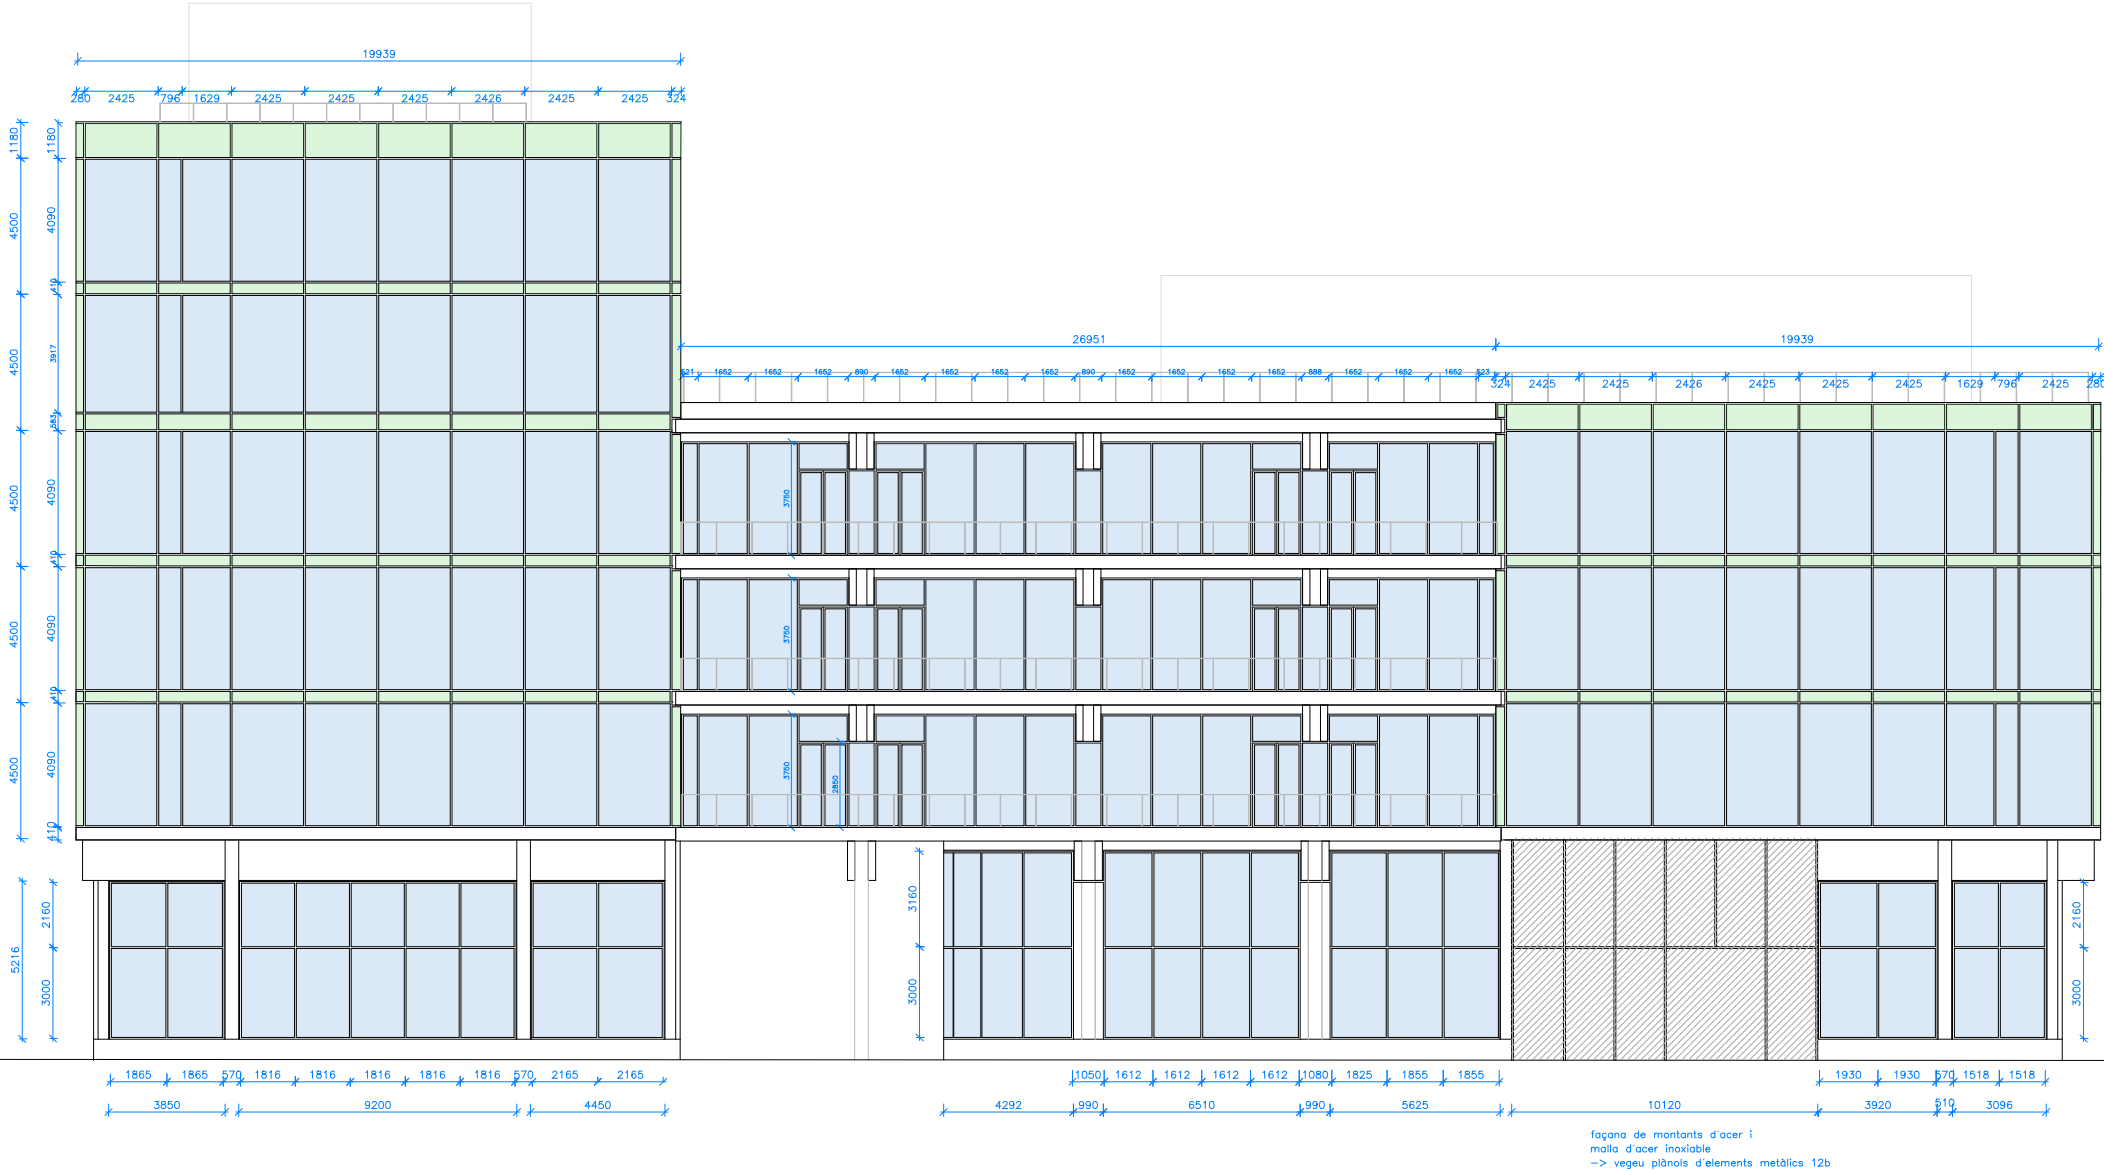


LLEGENDA	
TIPOLOGIES DE VIDRES	
<div></div>	TIPUS V1 V1 DGU SGG COOL LITE SKN183II_ORAE monolític 10mmT(16Arg6) ORAE stadip 55.1
<div></div>	TIPUS V2-3 V2-3 DGU SGG COOL LITE SKN183II_ORAE monolític 10mmT (16Arg6) ORAE monolític 8mmT amb serigrafia
<div></div>	TIPUS V4 V4 DGU SGG COOL LITE SKN18311_ORAE monolític 10mmT (16Arg6) ORAE monolític 8mmT
<div></div>	TIPUS V5 V5 DGU SGG COOL LITE SKN183II_ORAE monolític 10mmT (16Arg6) ORAE stadip 66.1
<div></div>	TIPUS V6 V6 DGU SGG COOL LITE SKN183II_ORAE monolític 10mmT (16Arg6) ORAE stadip 66.1 amb serigrafia
<div></div>	ACCÉS BOMBERS Vidre amb cambra d'aire accessible trempat

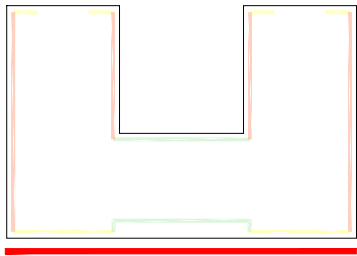




Versió plànol: V00 | Fitxer: [16b\_façana.dwg] 24/04/2024

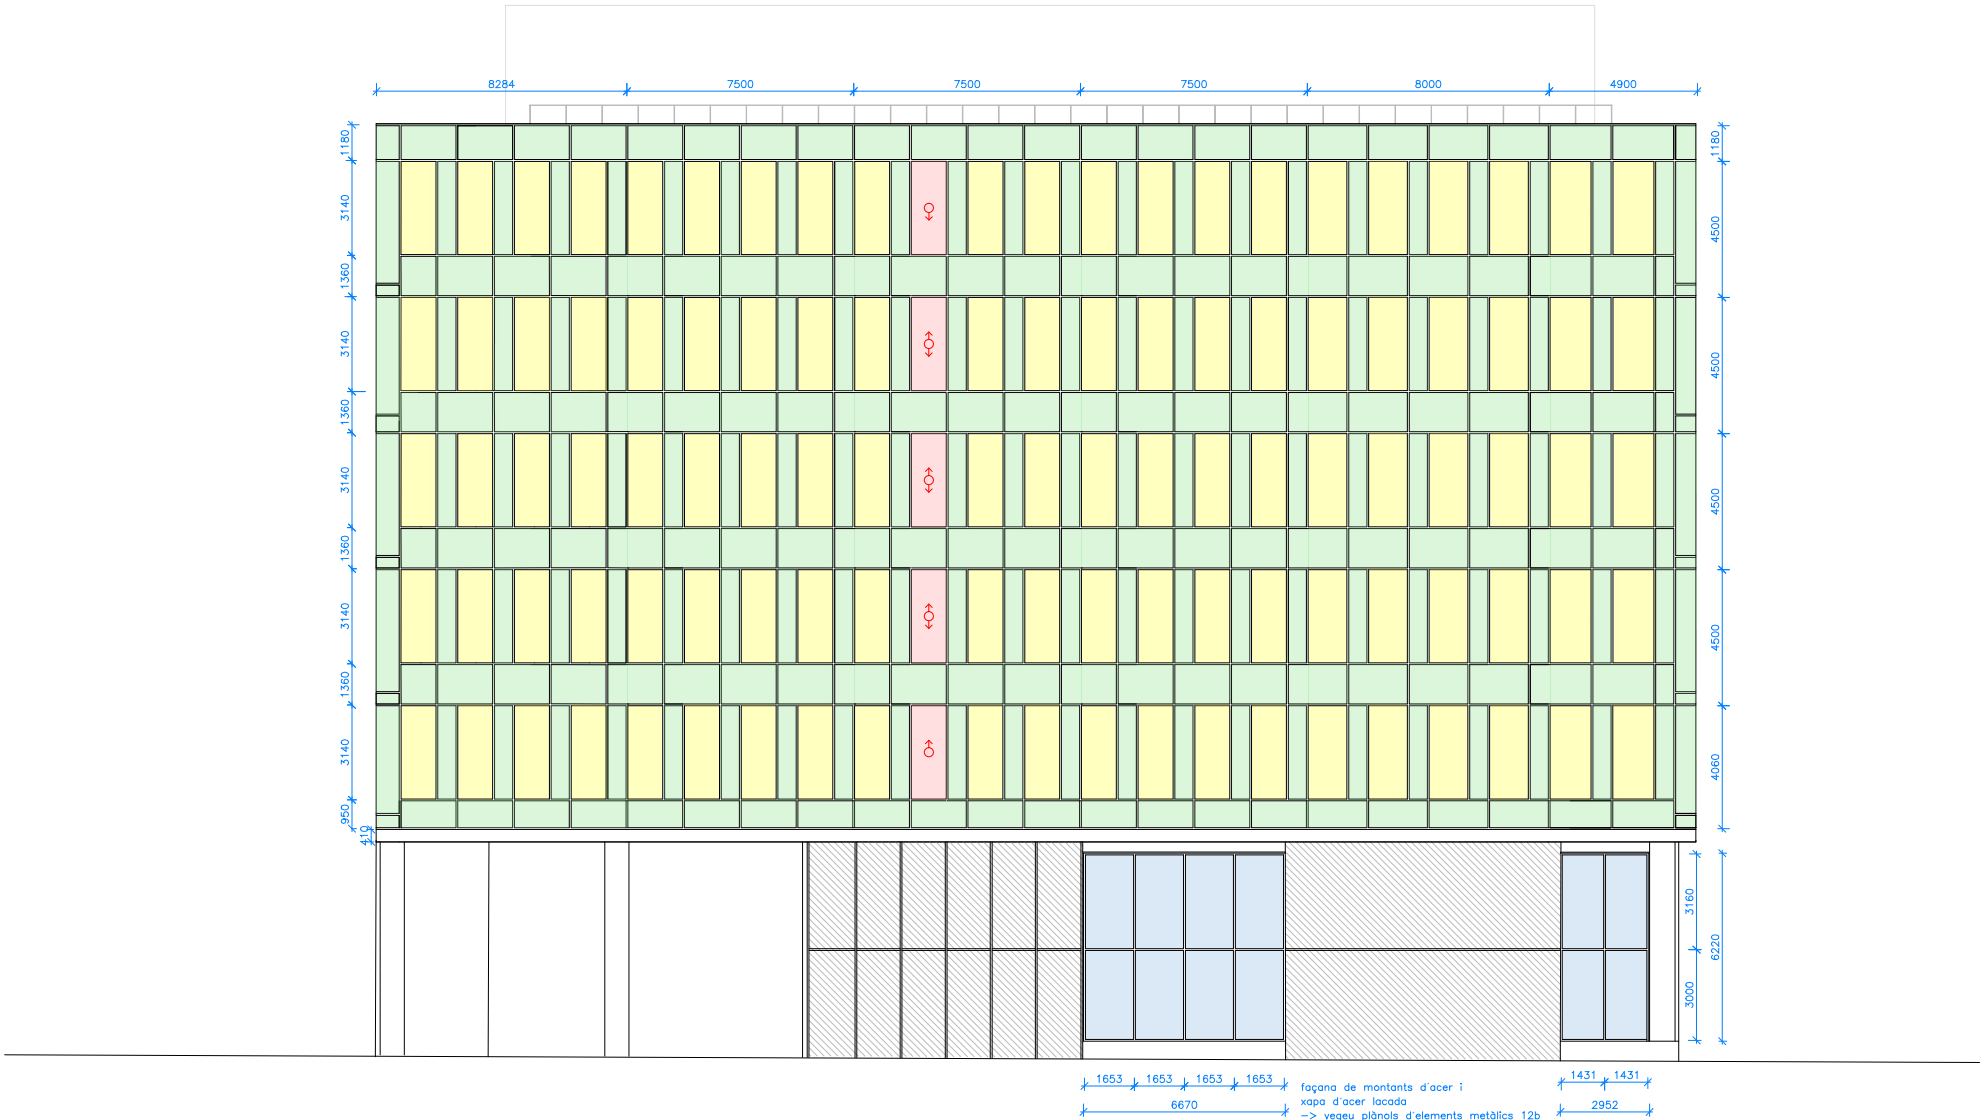


LLEGENDA	
TIPOLOGIES DE VIDRES	
<div></div>	TIPUS V1 V1 DGU SGG COOL LITE SKN183II_ORAE monolític 10mmT(16Arg6) ORAE stadip 55.1
<div></div>	TIPUS V2-3 V2-3 DGU SGG COOL LITE SKN183II_ORAE monolític 10mmT (16Arg6) ORAE monolític 8mmT amb serigrafia
<div></div>	TIPUS V4 V4 DGU SGG COOL LITE SKN18311_ORAE monolític 10mmT (16Arg6) ORAE monolític 8mmT
<div></div>	TIPUS V5 V5 DGU SGG COOL LITE SKN183II_ORAE monolític 10mmT (16Arg6) ORAE stadip 66.1
<div></div>	TIPUS V6 V6 DGU SGG COOL LITE SKN183II_ORAE monolític 10mmT (16Arg6) ORAE stadip 66.1 amb serigrafia
<div></div>	ACCÉS BOMBERS Vidre amb cambra d'aire accessible trempat

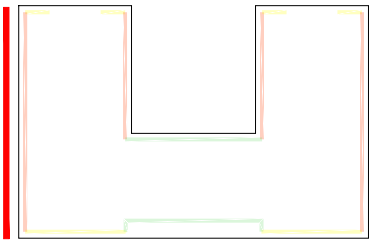








Versió plànol: V00 | Fitxer: [16b\_façana.dwg] 24/04/2024

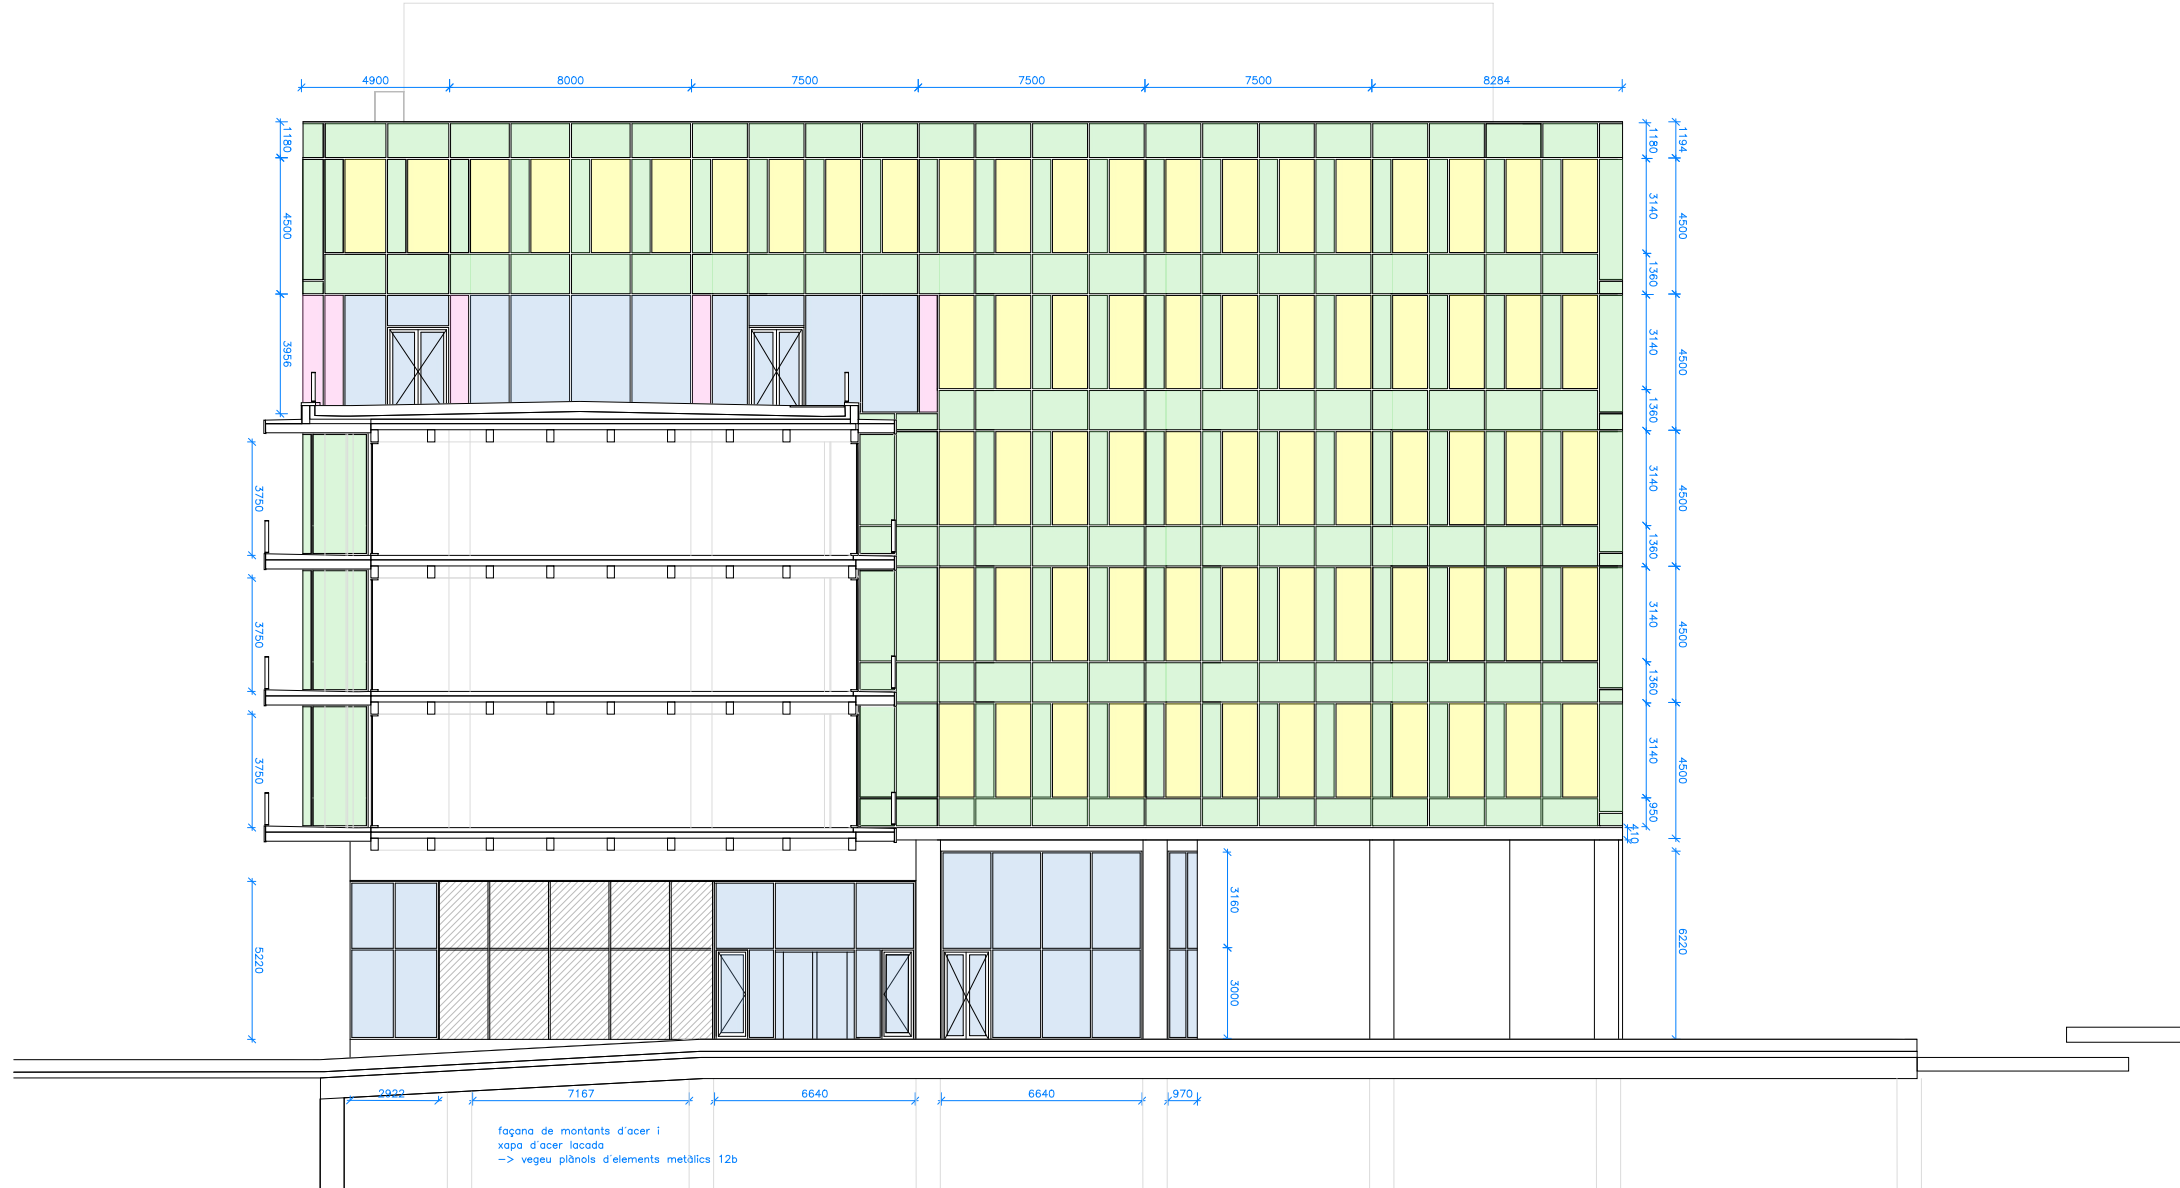

LLEGENDA	
TIPOLOGIES DE VIDRES	
<div></div>	TIPUS V1 V1 DGU SGG COOL LITE SKN183II_ORAE monolític 10mmT(16Arg6) ORAE stadip 55.1
<div></div>	TIPUS V2-3 V2-3 DGU SGG COOL LITE SKN183II_ORAE monolític 10mmT (16Arg6) ORAE monolític 8mmT amb serigrafia
<div></div>	TIPUS V4 V4 DGU SGG COOL LITE SKN18311_ORAE monolític 10mmT (16Arg6) ORAE monolític 8mmT
<div></div>	TIPUS V5 V5 DGU SGG COOL LITE SKN183II_ORAE monolític 10mmT (16Arg6) ORAE stadip 66.1
<div></div>	TIPUS V6 V6 DGU SGG COOL LITE SKN183II_ORAE monolític 10mmT (16Arg6) ORAE stadip 66.1 amb serigrafia
<div></div>	ACCÉS BOMBERS Vidre amb cambra d'aire accessible trempat

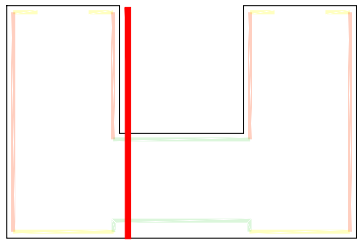



Versió plànol: V00 | Fíler: [16b\_fapana.dwg] 24/04/2024

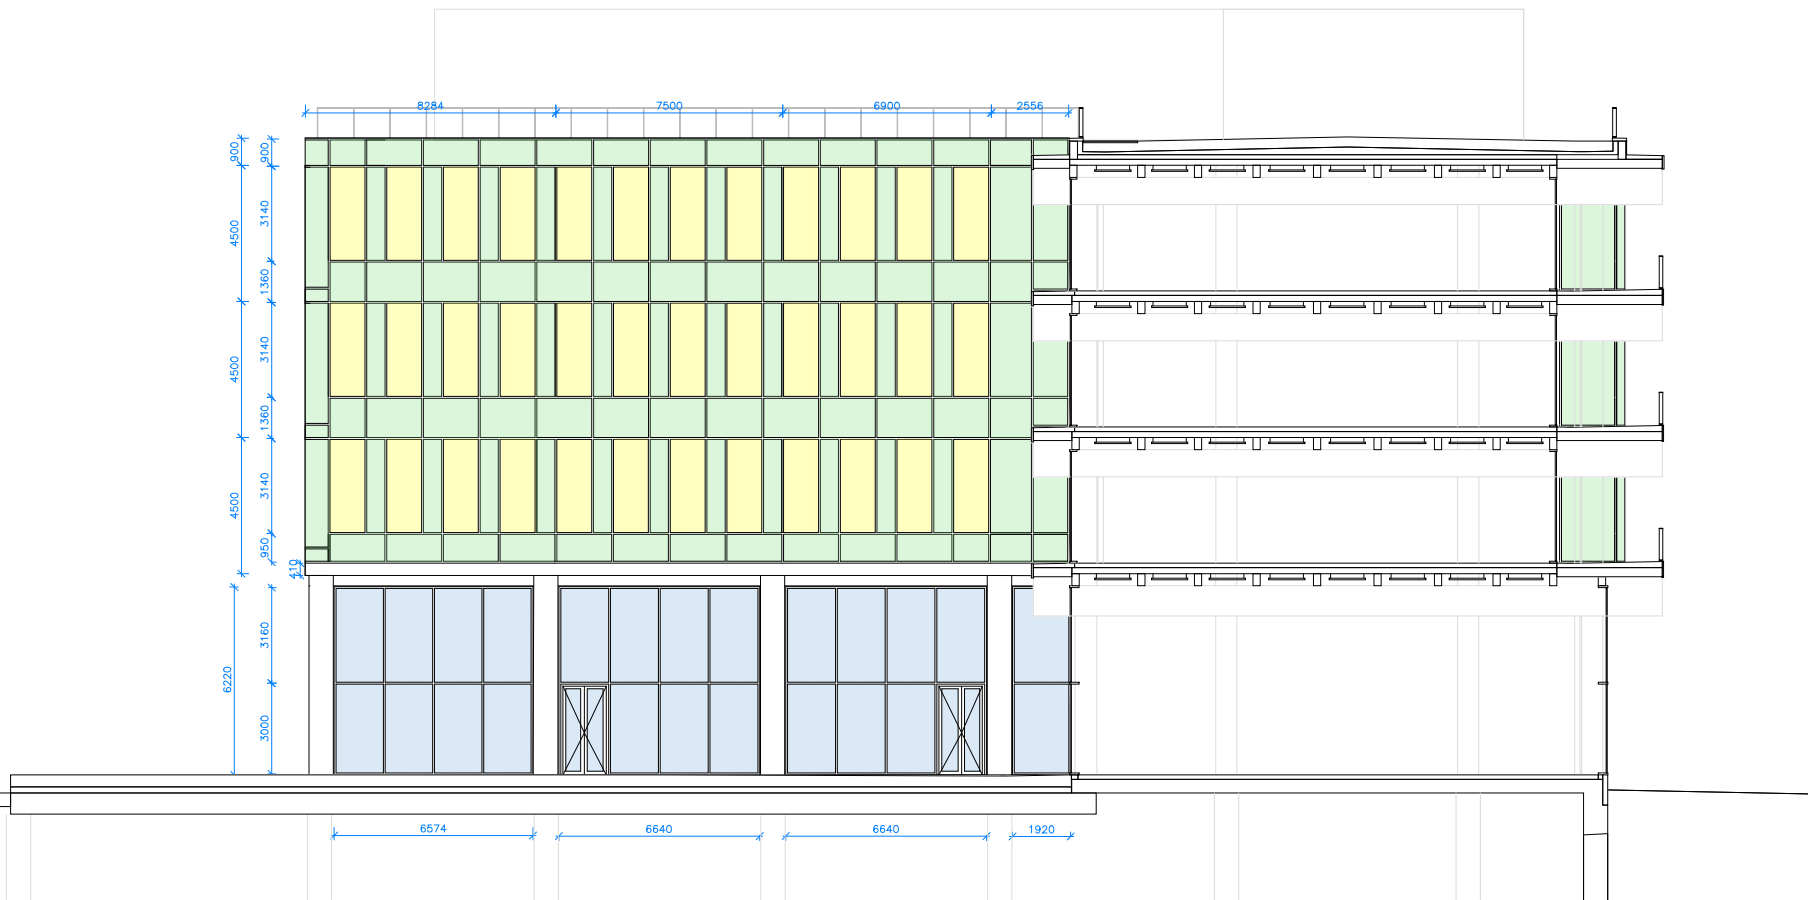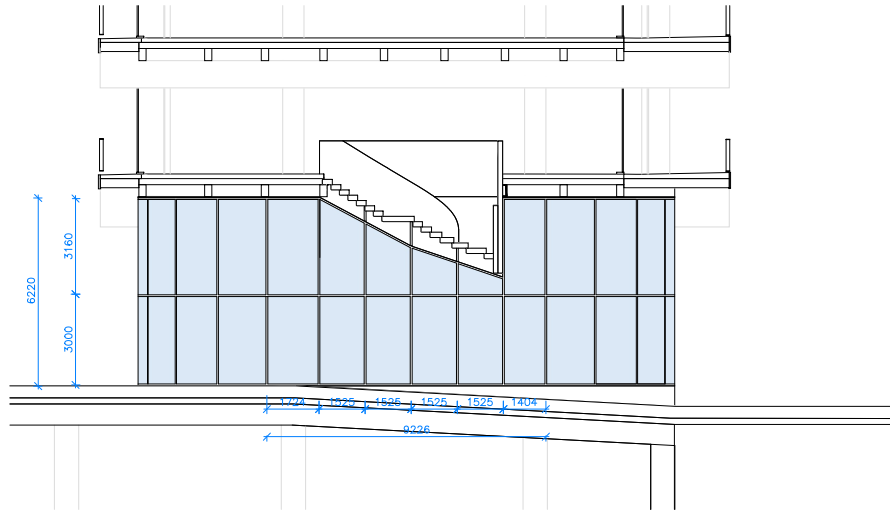

LLEGENDA	
TIPOLOGIES DE VIDRES	



- TIPUS V1  
V1 DGU SGG COOL LITE  
SKN183II\_ORAE monolític  
10mmT(16Arg6) ORAE stadip 55.1
- TIPUS V2-3  
V2-3 DGU SGG COOL LITE  
SKN183II\_ORAE monolític 10mmT  
(16Arg6) ORAE monolític 8mmT amb  
serigrafia
- TIPUS V4  
V4 DGU SGG COOL LITE SKN18311\_ORAE  
monolític 10mmT (16Arg6) ORAE  
monolític 8mmT
- TIPUS V5  
V5 DGU SGG COOL LITE SKN183II\_ORAE  
monolític 10mmT (16Arg6) ORAE stadip 66.1
- TIPUS V6  
V6 DGU SGG COOL LITE SKN183II\_ORAE  
monolític 10mmT (16Arg6) ORAE stadip 66.1  
amb serigrafia
- ACCÉS BOMBERS  
Vidre amb cambra d'aire accessible  
trempat

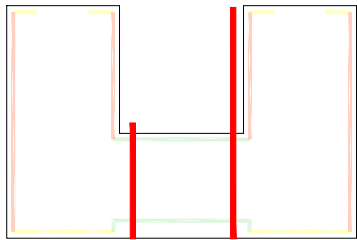

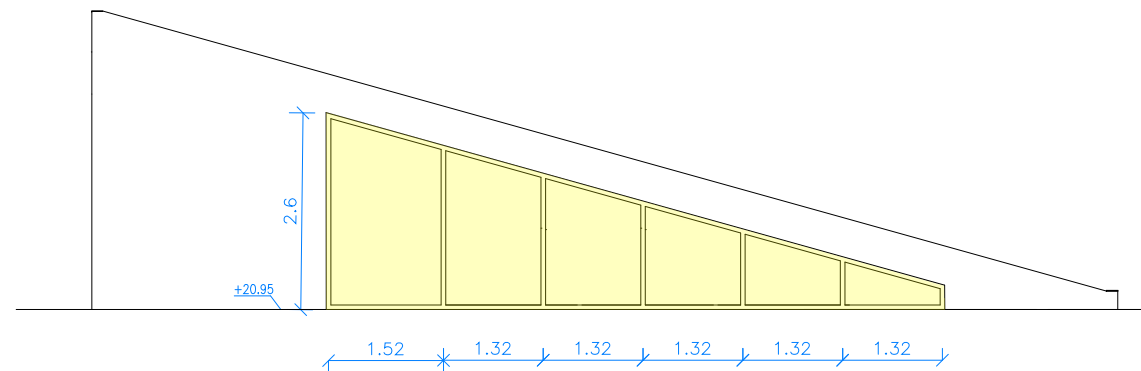


Versió plànol: V00 | Fitxer: [16b\_fapana.dwg] 24/04/2024

LLEGENDA		
TIPOLOGIES DE PERFILS		
<div></div>	(F-A)	TIPUS A PERFIL SCHÜCO FWS 60 CV MONTANT 125mm
<div></div>	(F-B)	TIPUS B PERFIL SCHÜCO FWS MONTANT 175mm
<div></div>	(F-C)	TIPUS C PERFIL SCHÜCO FWS MONTANT 225mm
<div></div>	(F-D)	TIPUS D PERFIL SCHÜCO FWS MONTANT 250mm

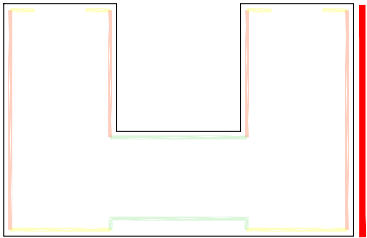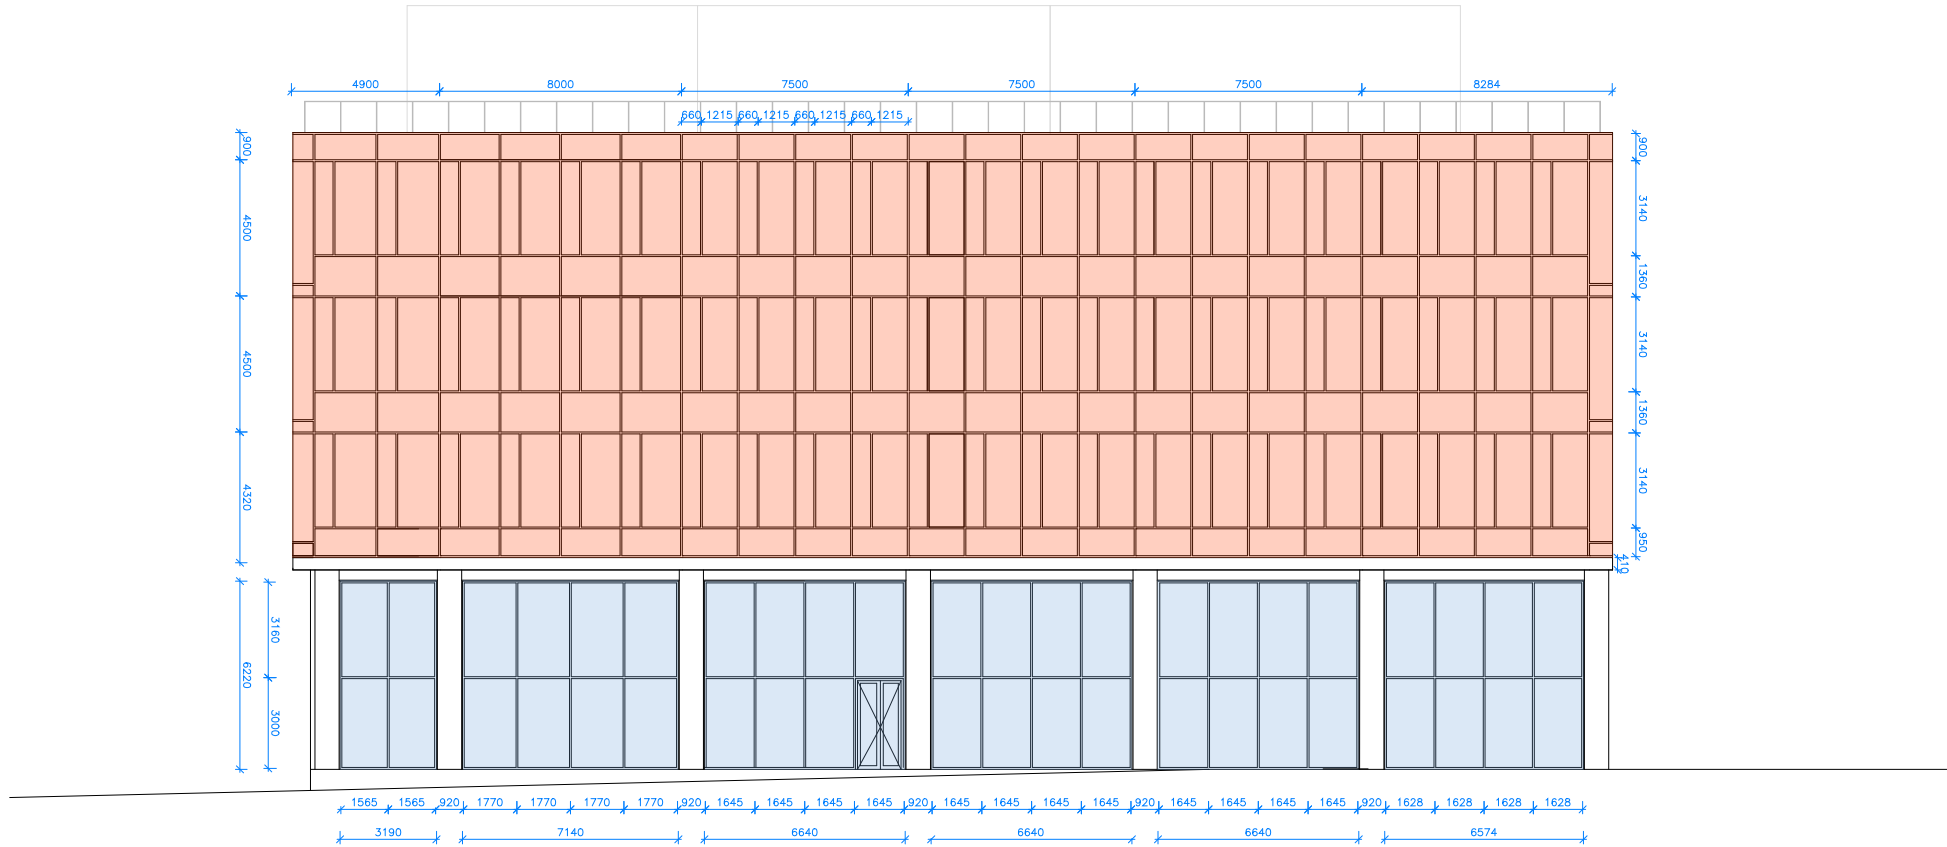

Versió plànol: V00 | Fitxer: [16b\_façana.dwg] 24/04/2024

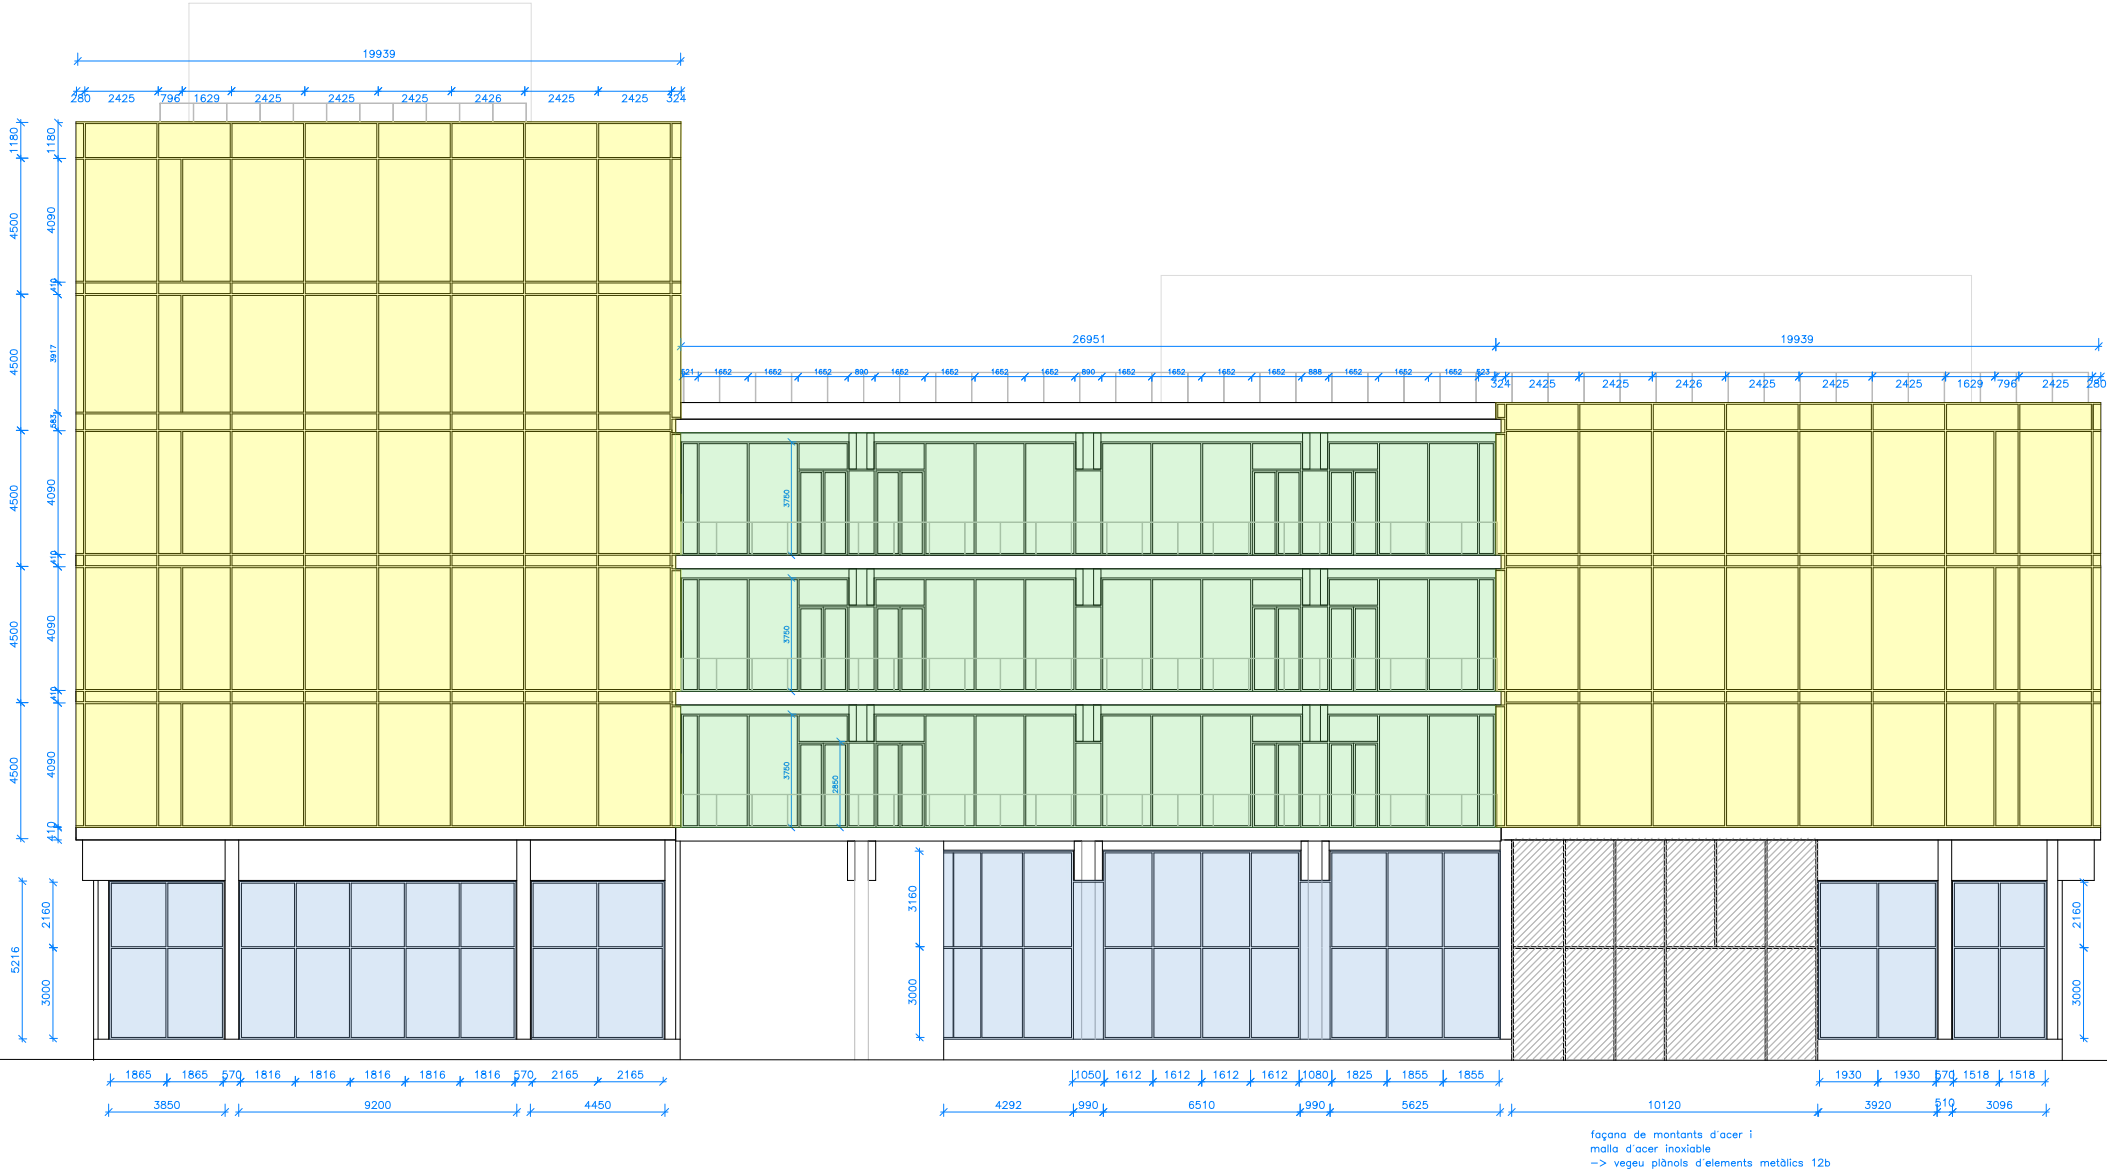


LLEGENDA		
TIPOLOGIES DE PERFILS		
<div></div>	F-A	TIPUS A PERFIL SCHÜCO FWS 60 CV MONTANT 125mm
<div></div>	F-B	TIPUS B PERFIL SCHÜCO FWS MONTANT 175mm
<div></div>	F-C	TIPUS C PERFIL SCHÜCO FWS MONTANT 225mm
<div></div>	F-D	TIPUS D PERFIL SCHÜCO FWS MONTANT 250mm

façana de montants d'acer i  
malla d'acer inoxidable  
-> vegeu plànols d'elements metàl·lics 12b







Versió plànol: V00 | Fitxer: [16b\_façana.dwg] 24/04/2024

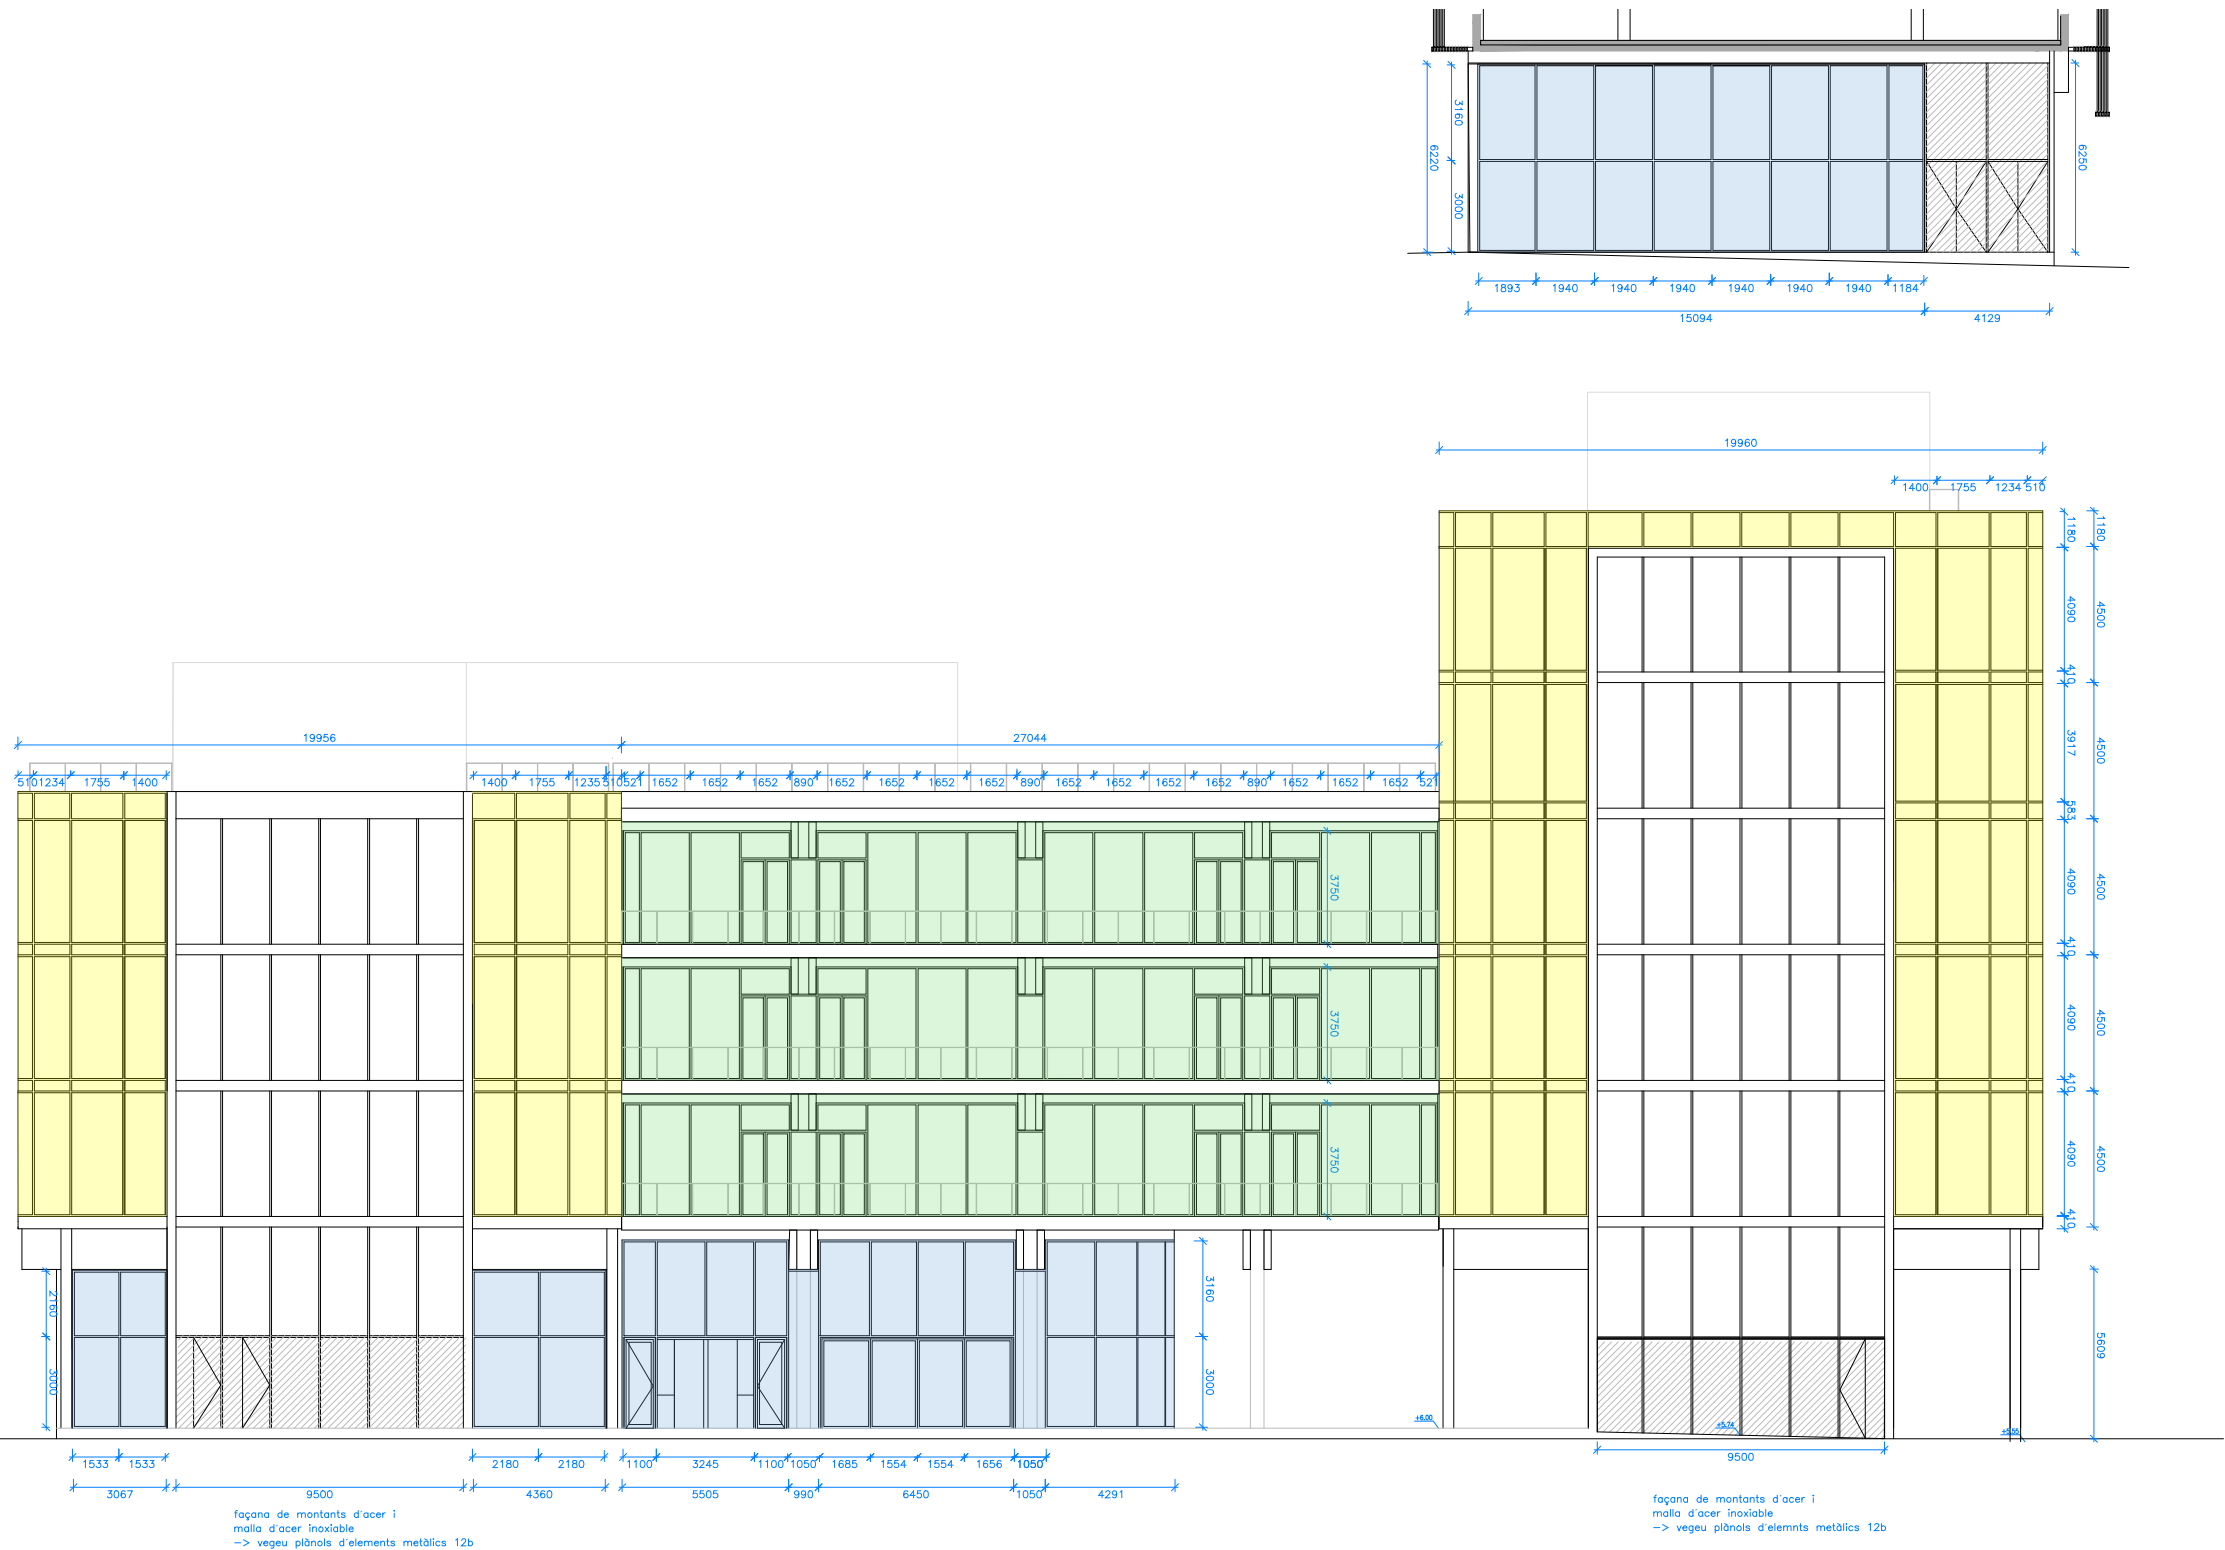



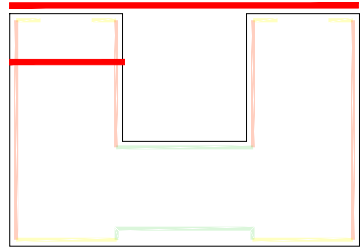

LLEENDA		
TIPOLOGIES DE PERFILS		
<div></div>	(F-A)	TIPUS A PERFIL SCHÜCO FWS 60 CV MONTANT 125mm
<div></div>	(F-B)	TIPUS B PERFIL SCHÜCO FWS MONTANT 175mm
<div></div>	(F-C)	TIPUS C PERFIL SCHÜCO FWS MONTANT 225mm
<div></div>	(F-D)	TIPUS D PERFIL SCHÜCO FWS MONTANT 250mm





TIPOLOGIES DE PERFILS
-----------------------

 **F-B** TIPUS B  
PERFIL SCHÜCO FWS  
MONTANT 175mm



  TIPUS C  
PERFIL SCHÜCO FWS  
MONTANT 225mm

  TIPUS D  
PERFIL SCHÜCO FWS  
MONTANT 250mm

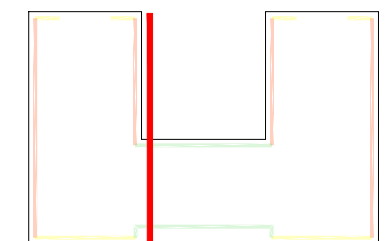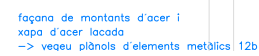

TIPOLOGIES DE PERFILS
-----------------------

Architectural section drawing of a building facade. The drawing shows a cross-section of a building with a staircase. The facade is composed of vertical panels. Dimensions are provided: a total height of 6220, a section height of 3160, and a section width of 3000. The staircase has a total width of 9226, with individual steps of 1702, 1525, 1598, 1525, 1525, and 1404.

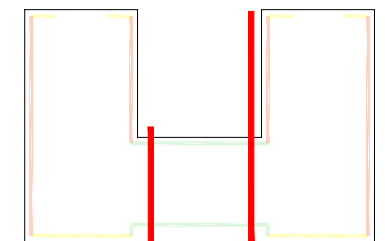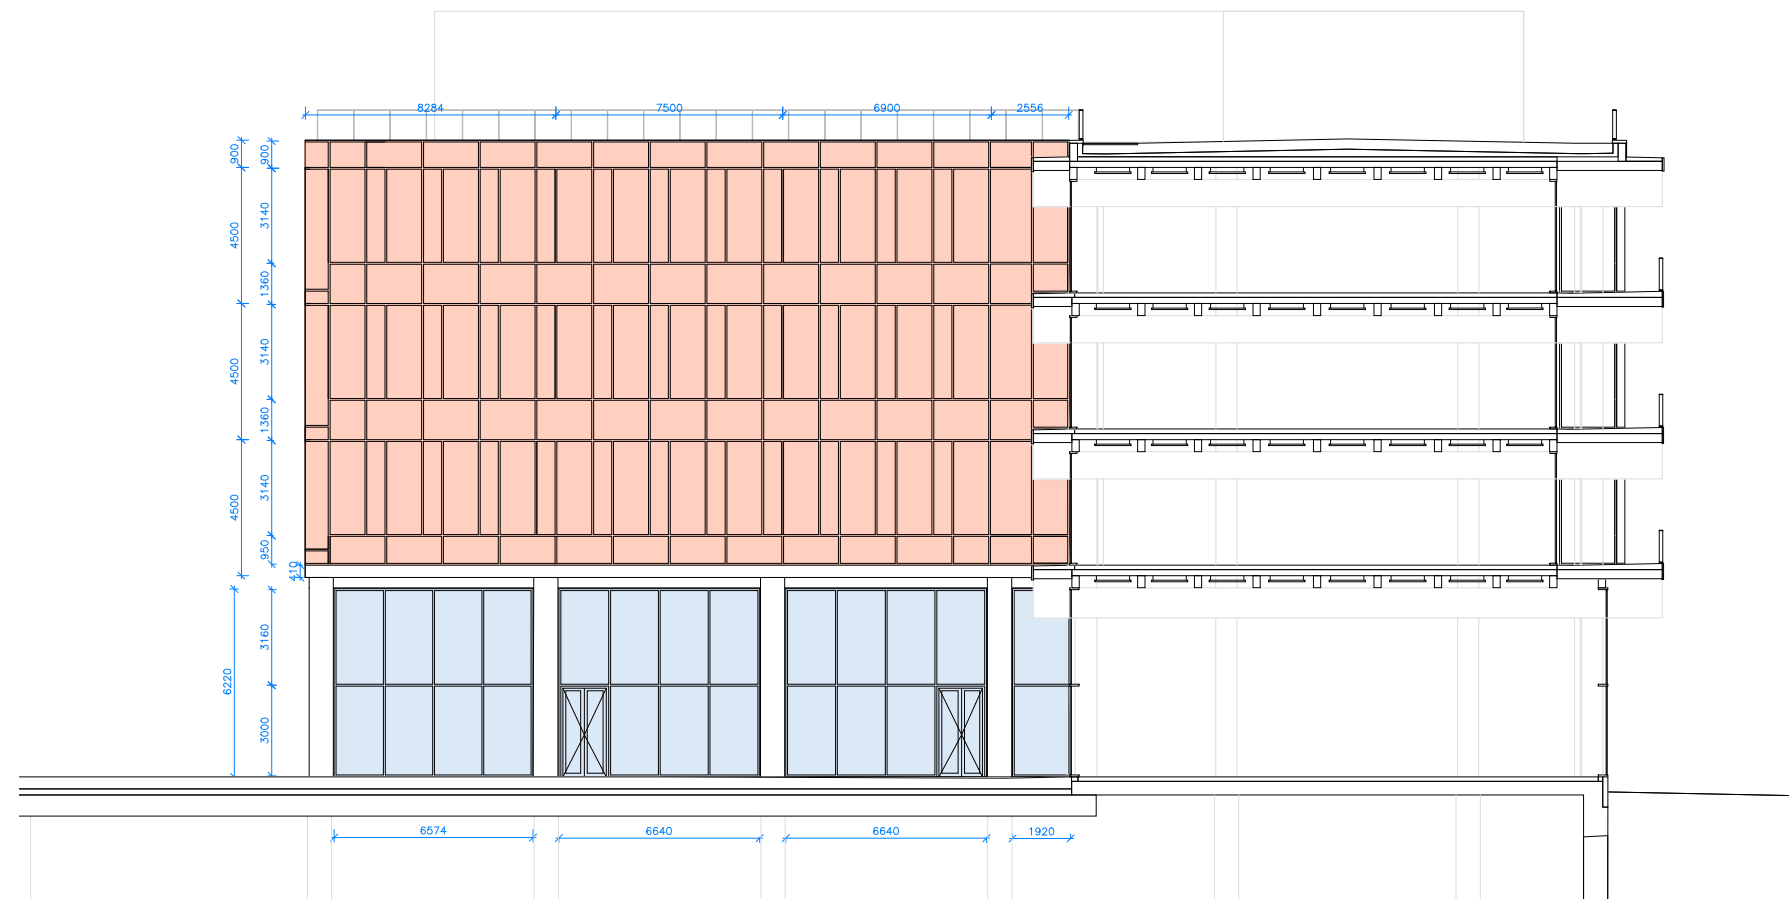

Versió plànol: V00 | Fitxer: [16b\_fapana.dwg] 24/04/2024

LLEGENDA		
TIPOLOGIES DE PERFILS		
<div></div>	(F-A)	TIPUS A PERFIL SCHÜCO FWS 60 CV MONTANT 125mm
<div></div>	(F-B)	TIPUS B PERFIL SCHÜCO FWS MONTANT 175mm
<div></div>	(F-C)	TIPUS C PERFIL SCHÜCO FWS MONTANT 225mm
<div></div>	(F-D)	TIPUS D PERFIL SCHÜCO FWS MONTANT 250mm

