


<u>NÚMERO DE LÁMINAS</u> 0 - 8		<u>POSICIÓN</u> T - Superior (Top) M - Mig (Middle) B - Base (Base) X - No assignat	
<u>ÁNGULO DE GIR</u> -60° - +60° N = (-) Negatiu		<u>TERRASSA</u>	
<div>FN 60</div> <div>2.425</div>	-	<div>8</div>	-
		<div>M</div>	-
		<div>TR</div>	
<u>AMPLE DE MÒDUL</u> 0.715 - 2.425		<u>CANTONADA(C)</u> 1-6 - Número de cantonada a/b - Orientació	


Versió plànol: V00 | Filer: [17a\_panells\_solars.dwg] 25/04/2024

PANELLS SOLARS					
TIPUS DE GRUP	TIPUS	ANGLE DE GIR	NÚMERO DE LÀMINAS	ALÇADA DE MÒDUL	UNITATS
F0	F0-0-B-1.755	0°	0	2.3	6
	F0-0-B-1.620	0°	0	2.3	16
	F0-0-B-1.875	0°	0	2.3	24
	F0-0-B-0.736	0°	0	2.3	2
	F0-0-B-1.235	0°	0	2.3	2
	F0-0-B-C1a	0°	0	2.3	1
	F0-0-B-C1b+3b	0°	0	2.3	2
	F0-0-B-C2a	0°	0	2.3	1
	F0-0-B-C2b+4b	0°	0	2.3	2
	F0-0-B-C3a	0°	0	2.3	1
	F0-0-B-C6a	0°	0	2.3	1
	F0-0-B-C6b	0°	0	2.3	1
	F0-8-B-2.279	0°	2	2.3	1
	F0-2-B-1.875	0°	2	2.3	2
	F0-2-B-C1+4(i.S)	0°	2	2.3	2
	F0-4-B-1.875	0°	4	2.3	2
	F0-0-M-0.736	0°	0	4.5	3
	F0-0-M-1.235	0°	0	4.5	7
	F0-2-M-0.736	0°	2	4.5	2
	F0-2-M-1.235	0°	2	4.5	7
	F0-2-M-1.620	0°	2	4.5	56
	F0-2-M-1.755	0°	2	4.5	14
	F0-2-M-1.875	0°	2	4.5	32
	F0-2-M-C1+3(i.S)	0°	2	4.5	3
	F0-2-M-C1a+3a	0°	2	4.5	2
	F0-2-M-C1b+3b	0°	2	4.5	7
	F0-4-M-1.875	0°	4	4.5	20
	F0-4-M-0.736	0°	4	4.5	1
	F0-4-M-C1+3(i.S.)	0°	6	4.5	2
	F0-6-M-1.875	0°	6	4.5	6
	F0-6-M-C1+3(i.S)	0°	6	4.5	1
	F0-8-M-C3a	0°	8	4.5	1
	F0-8-M-C1+3(i.S)	0°	8	4.5	1
	F0-0-T-1.235	0°	2	5.5	1
	F0-2-T-1.235	0°	2	5.5	1
	F0-2-T-1.620	0°	2	5.5	8
	F0-2-T-1.755	0°	2	5.5	2
	F0-2-T-C1b	0°	2	5.5	1
	F0-6-T-C1(i.S)	0°	4	5.5	1
	F0-0-X-C1a	0°	0	0.0	1
	F0-0-X-C2a+4a	0°	0	0.0	8
	F0-0-X-C2b+4b	0°	0	0.0	8
	F0-0-X-C5a	0°	0	0.0	5
	F0-0-X-C5b	0°	0	0.0	5
	F0-0-X-C6a	0°	0	0.0	1
	F0-0-X-C6b	0°	0	0.0	1

F60	F60-8-B-2.425	60°	8	2.3	15
	F60-8-B-0.782	60°	8	2.3	1
	F60-8-B-C5b	60°	8	2.3	1
	F60-8-M-2.425	60°	8	4.5	53
	F60-8-M+F0-2-M-2.425	60°	8 + 2	4.5	3
	F60-8-M-C6b	60°	8	4.5	4
	F60-8-T-2.425	60°	8	5.5	8
	F60-8-T- C6b	60°	8	5.5	1

FN30	FN30-4-B-1.875	-30°	6	2.3	3
	FN30-4-M-1.875	-30°	4	4.5	11
	FN30-4-M-C1a	-30°	4	4.5	1
	FN30-6-M-1.875	-30°	6	4.5	4
	FN30-8-M-1.875	-30°	8	4.5	2
FN40	FN40-6-B-1.875	-45°	6	2.3	3
	FN40-6-M-1.875	-30°	6	4.5	14
	FN40-6-M-C1a	-30°	8	4.5	1
	FN40-8-M-1.875	-30°	8	4.5	3
FN 45	FN45-6-B-1.875	-45°	8	2.3	2
	FN45-6-M-1.875	-45°	6	4.5	12
	FN45-8-M-1.875	-45°	8	4.5	4
	FN45-8-M C2(i.S)	-45°	8	4.5	1
	FN45-6-T-1.875	-45°	6	5.5	5
	FN45-6-T-C1a	-45°	6	5.5	1
FN 50	FN50-8-B-1.875	-50°	8	2.3	3
	FN50-8-M-1.875	-50°	8	4.5	16
	FN50-8-M-C2(i.S)	-50°	8	4.5	1
	FN50-8-T-1.875	-50°	8	5.5	5
FN55	FN55-8-B-1.875	-55°	8	2.3	17
	FN55-8-B-2.000	-55°	8	2.3	7
	FN55-8-B-2.075	-55°	8	2.3	2
	FN55-8-B-C4	-55°	8	2.3	1
	FN55-8-M-1.875	-55°	8	4.5	73
	FN55-8-M-2.000	-55°	8	4.5	17
	FN55-8-M-2.075	-55°	8	4.5	6
	FN55-8-M-TR-1.875	-55°	8	4.5	3
	FN55-8-M-TR-2.000	-55°	8	4.5	4
	FN55-8-M-TR-2.075	-55°	8	4.5	2
	FN55-8-M-C6a	-55°	8	4.5	4
	FN55-8-M-C2+4(i.S)	-55°	8	4.5	5
	FN55-8-T-1.875	-55°	8	5.5	22
	FN55-8-T-2.000	-55°	8	5.5	4
	FN55-8-T-2.075	-55°	8	5.5	2
	FN55-8-T-C6a	-55°	8	5.5	1
	FN55-8-T-C4(i.S)	-55°	8	5.5	1
FN60	FN60-8-B-2.000	-60°	8	2.3	1
	FN60-8-B-2.075	-60°	8	2.3	2
	FN60-8-B-C5A	-60°	8	2.3	1
	FN60-8-M-2.000	-60°	8	4.5	11
	FN60-8-M-2.075	-60°	8	4.5	8
	FN60-8-M-C5(i.S.)	-60°	8	4.5	4
	FN60-8-T-2.000	-60°	8	5.5	4
	FN60-8-T-2.075	-60°	8	5.5	2
	FN60-8-T-C5(i.S)	-60°	8	5.5	1

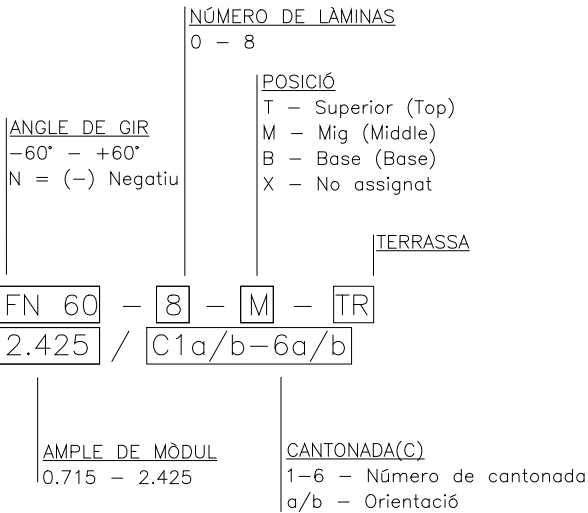

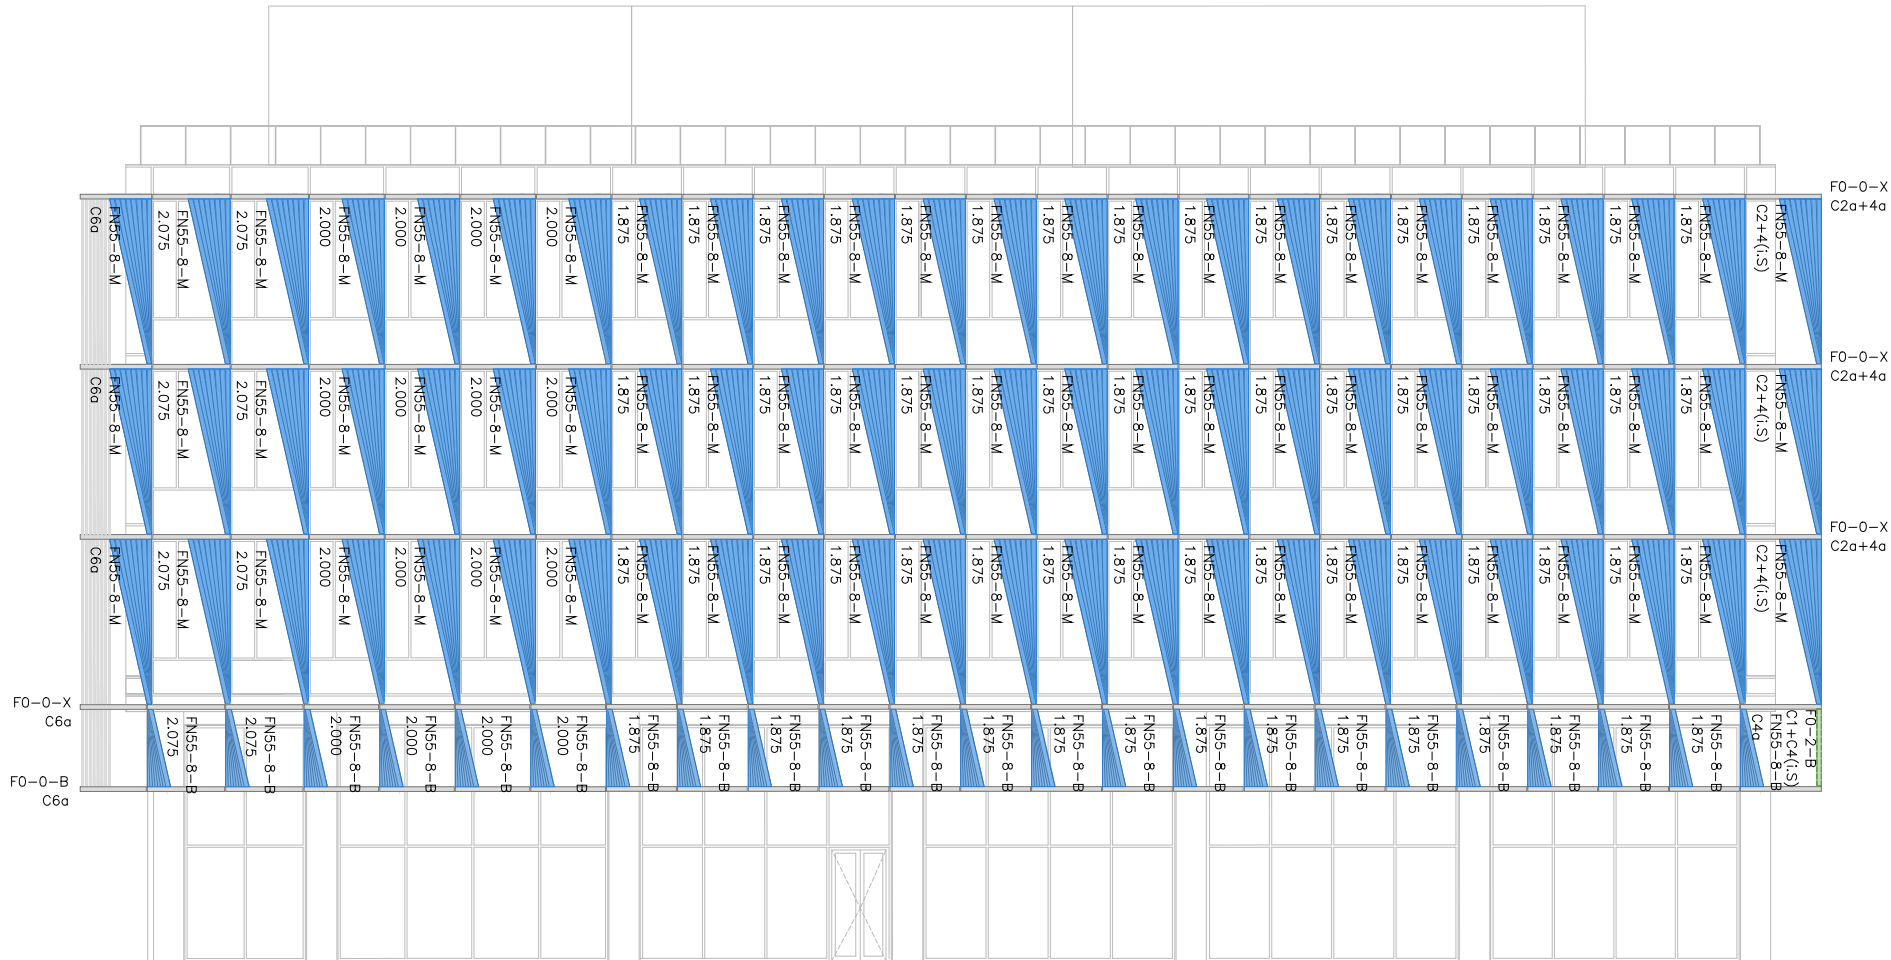

Versió plànol: V00 | Fíler: [17a\_panells\_solars.dwg] 25/04/2024



Títol del Projecte:  
CONJUNT ARQUITECTÒNIC FORMAT PER DOS EDIFICIS DE RECERCA  
PER A LA UPF I L'IBE-CSIC, SITUAT A L'ANTIC MERCAT DEL PEIX

Municipi (Comarca):  
Barcelona (Barcelonès)

Codi: 3221 01

Títol del Plànol:  
PANELLS SOLARS  
Alçat Wellington


Data:  
Abril 2024


Escala: ISO - A3 1:200  
0 1 5

Núm. del plànol:  
PS-04

Full 04 de 118



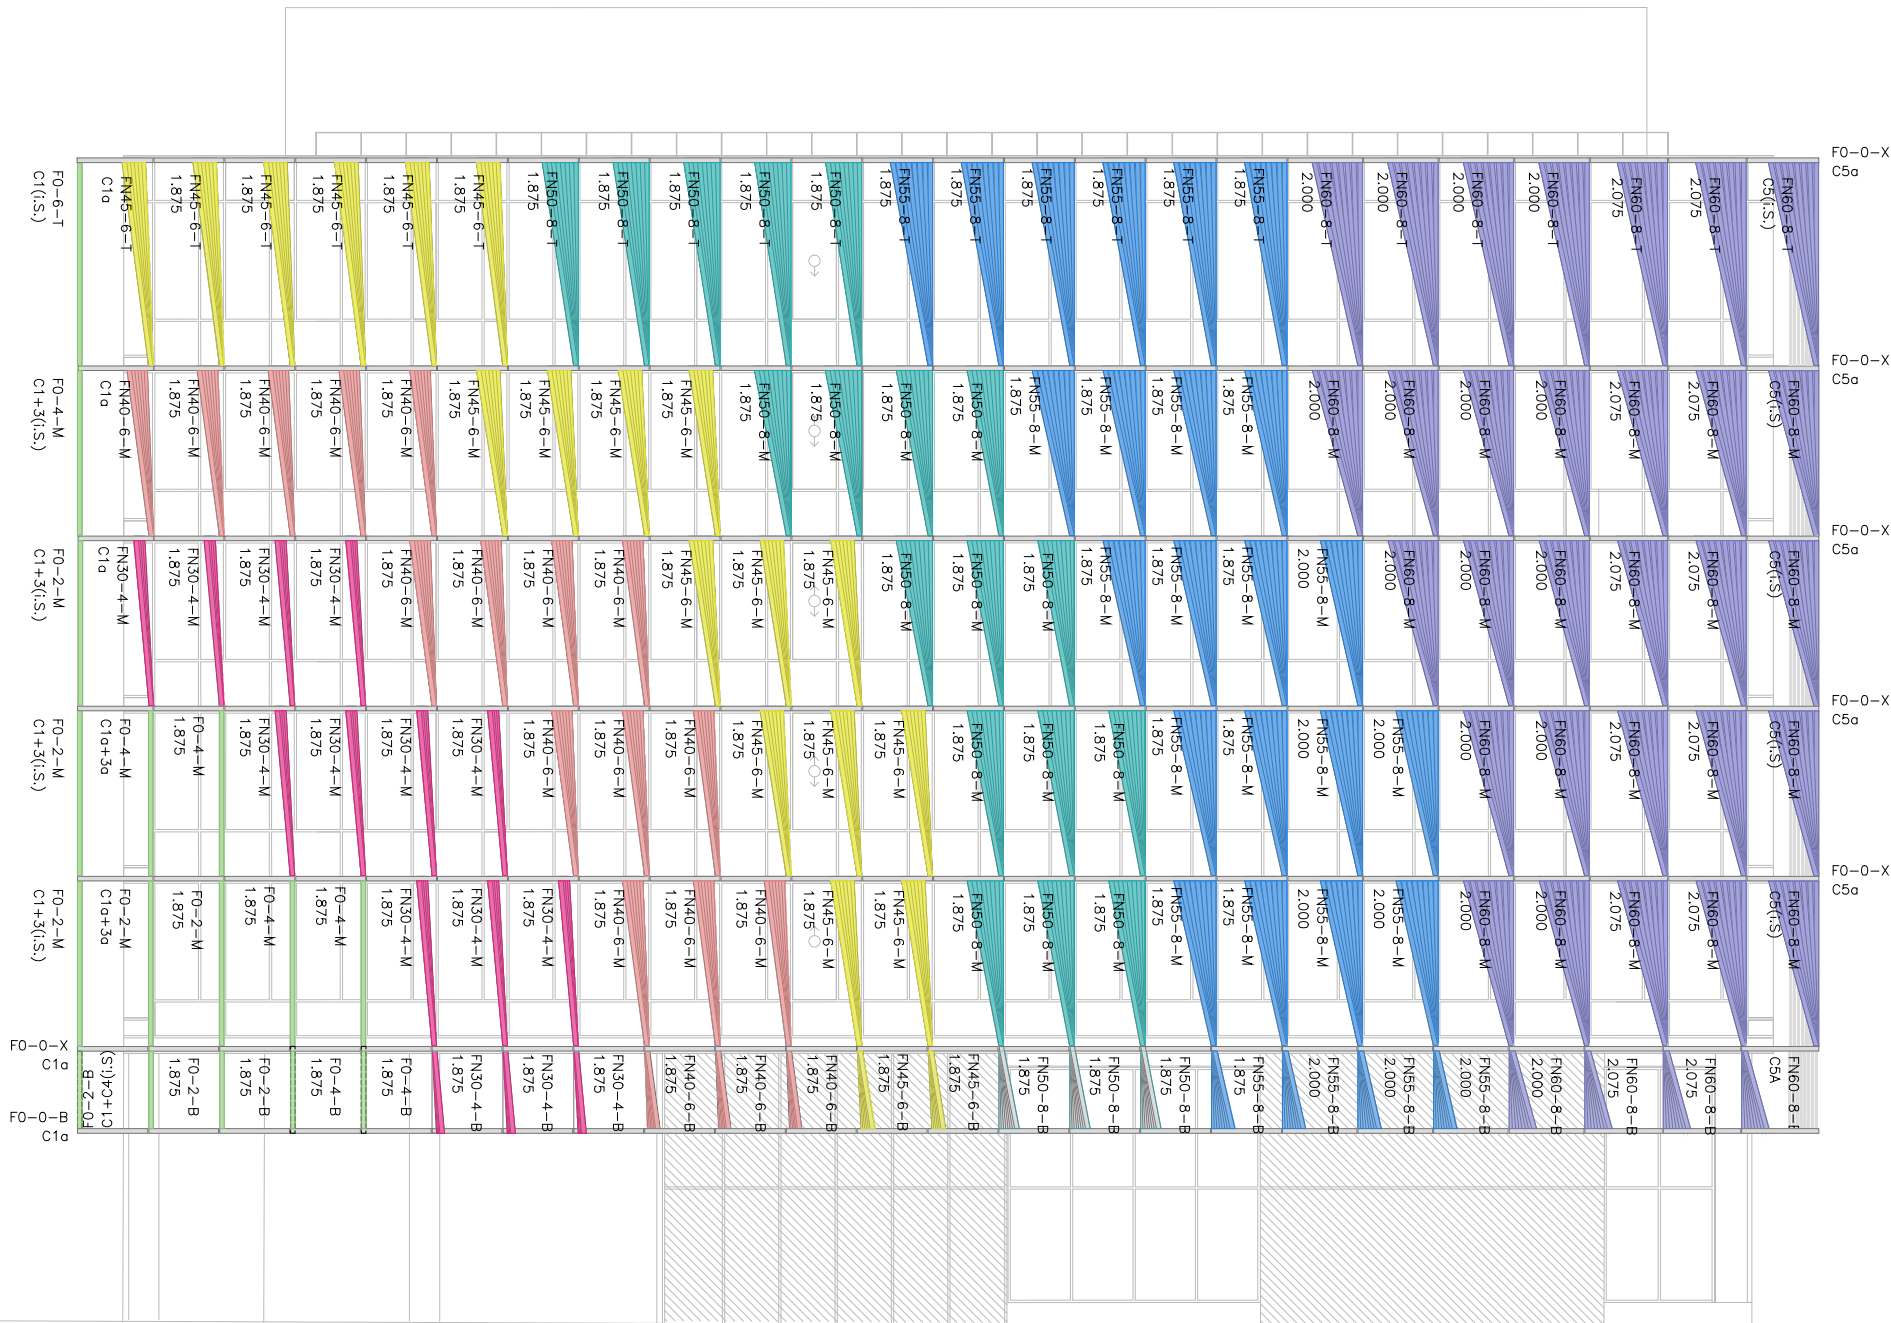


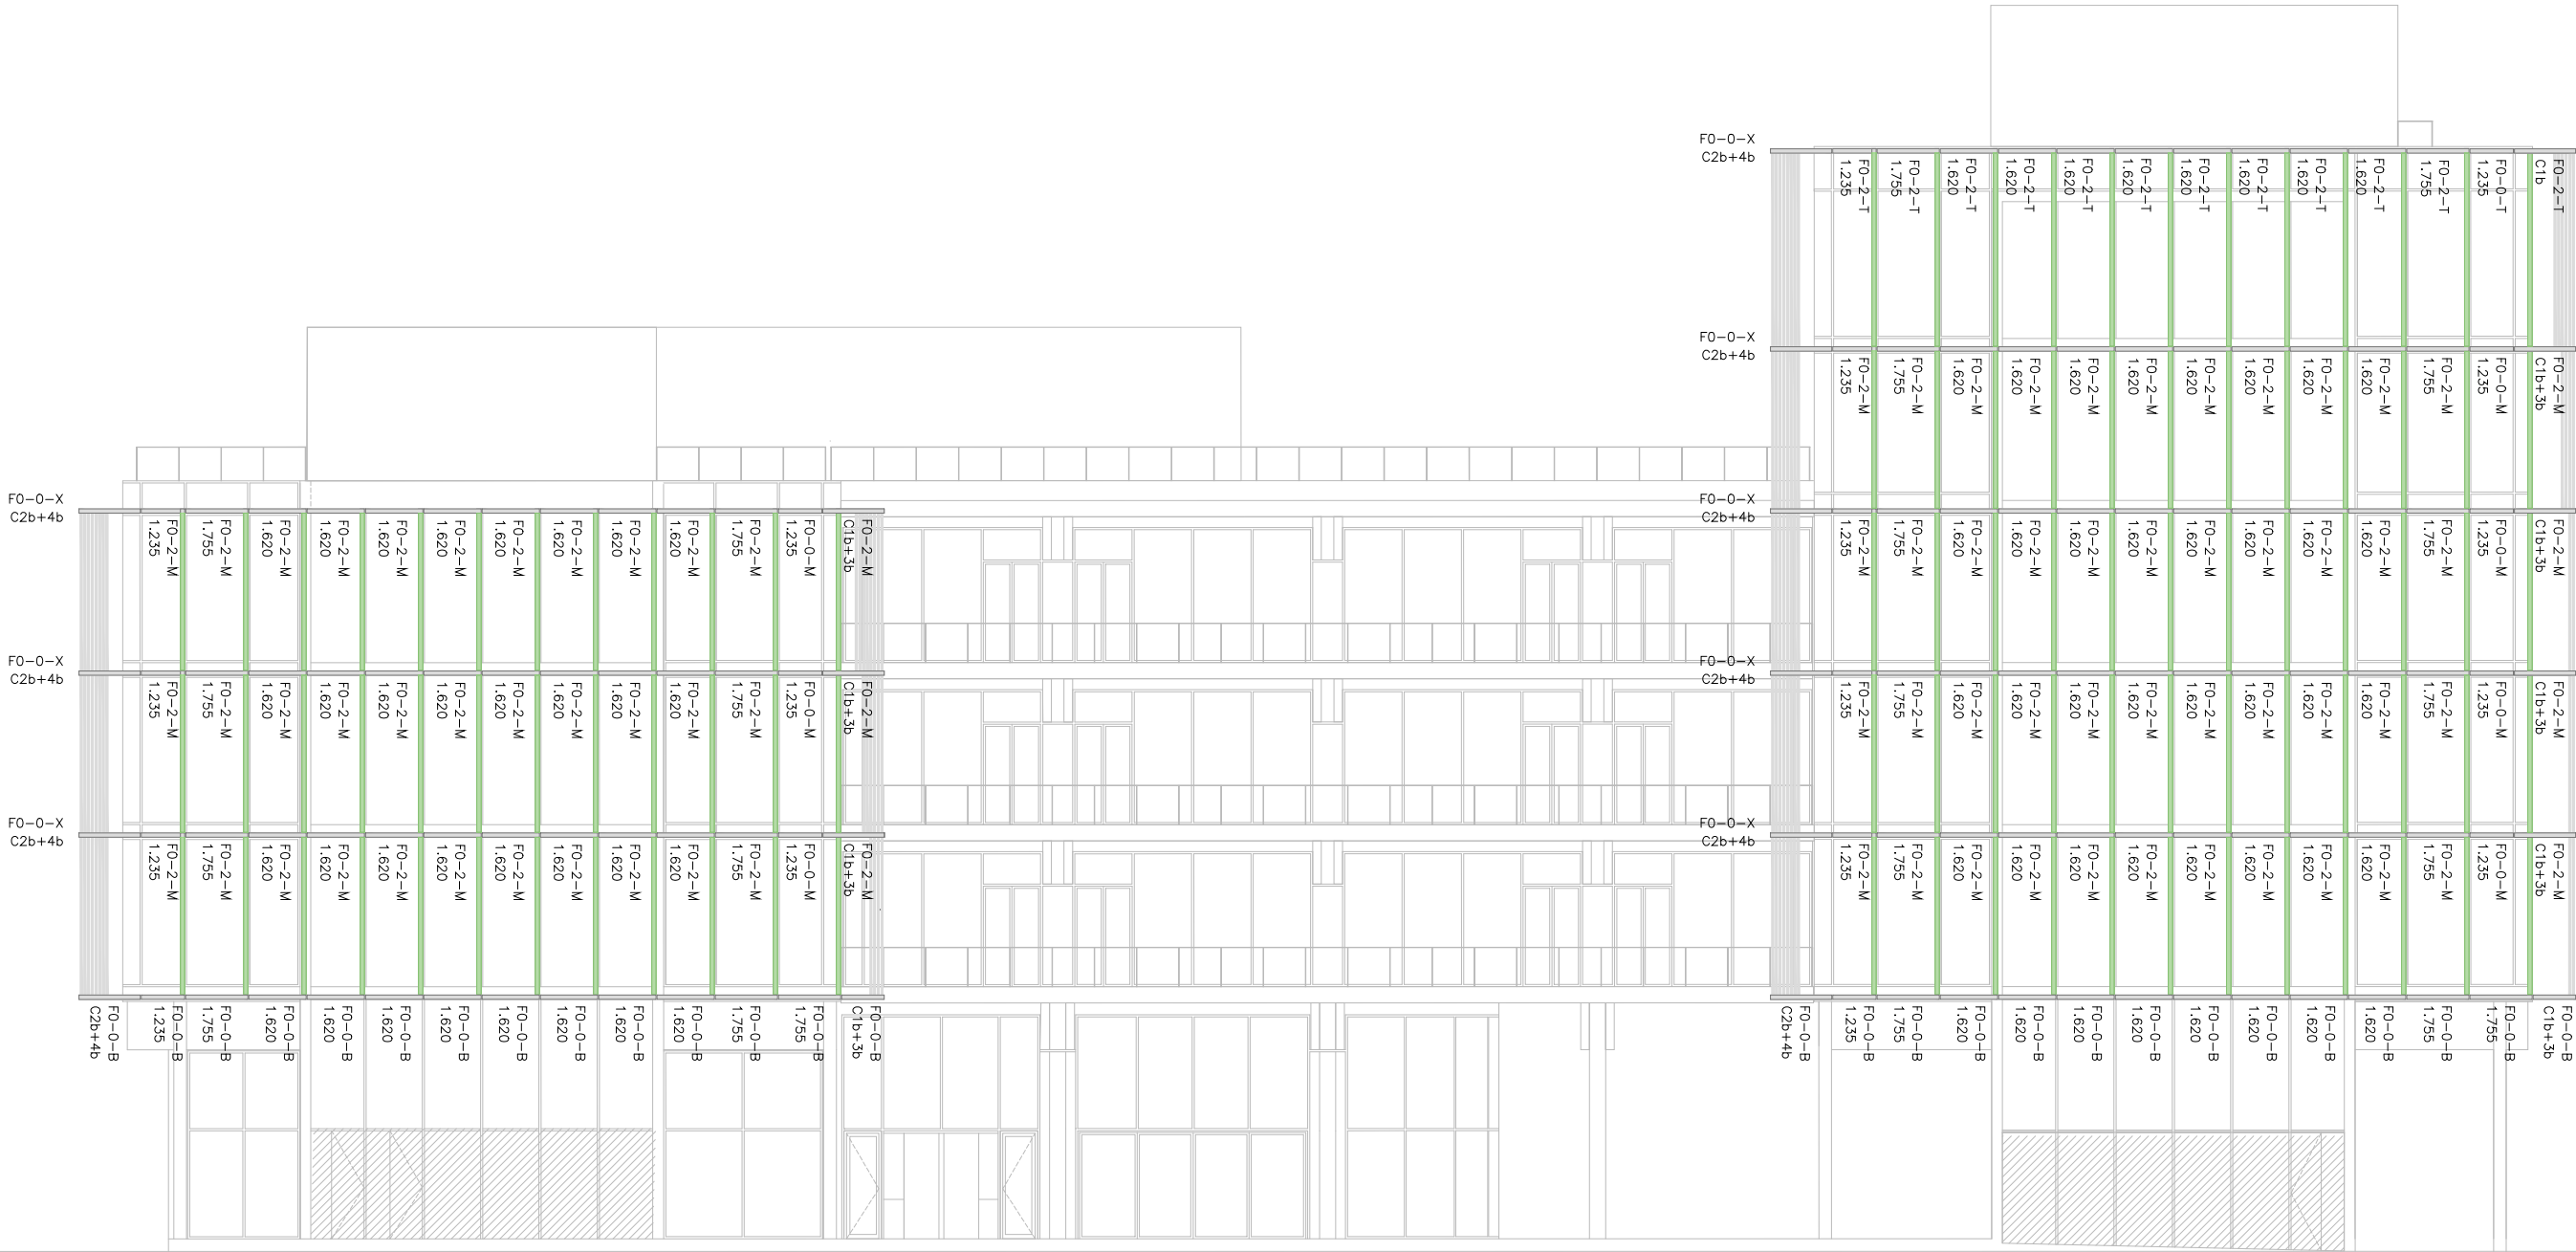








 





Versió plànol: V00 | Filer: [17a\_panells\_solars.dwg] 26/04/2024

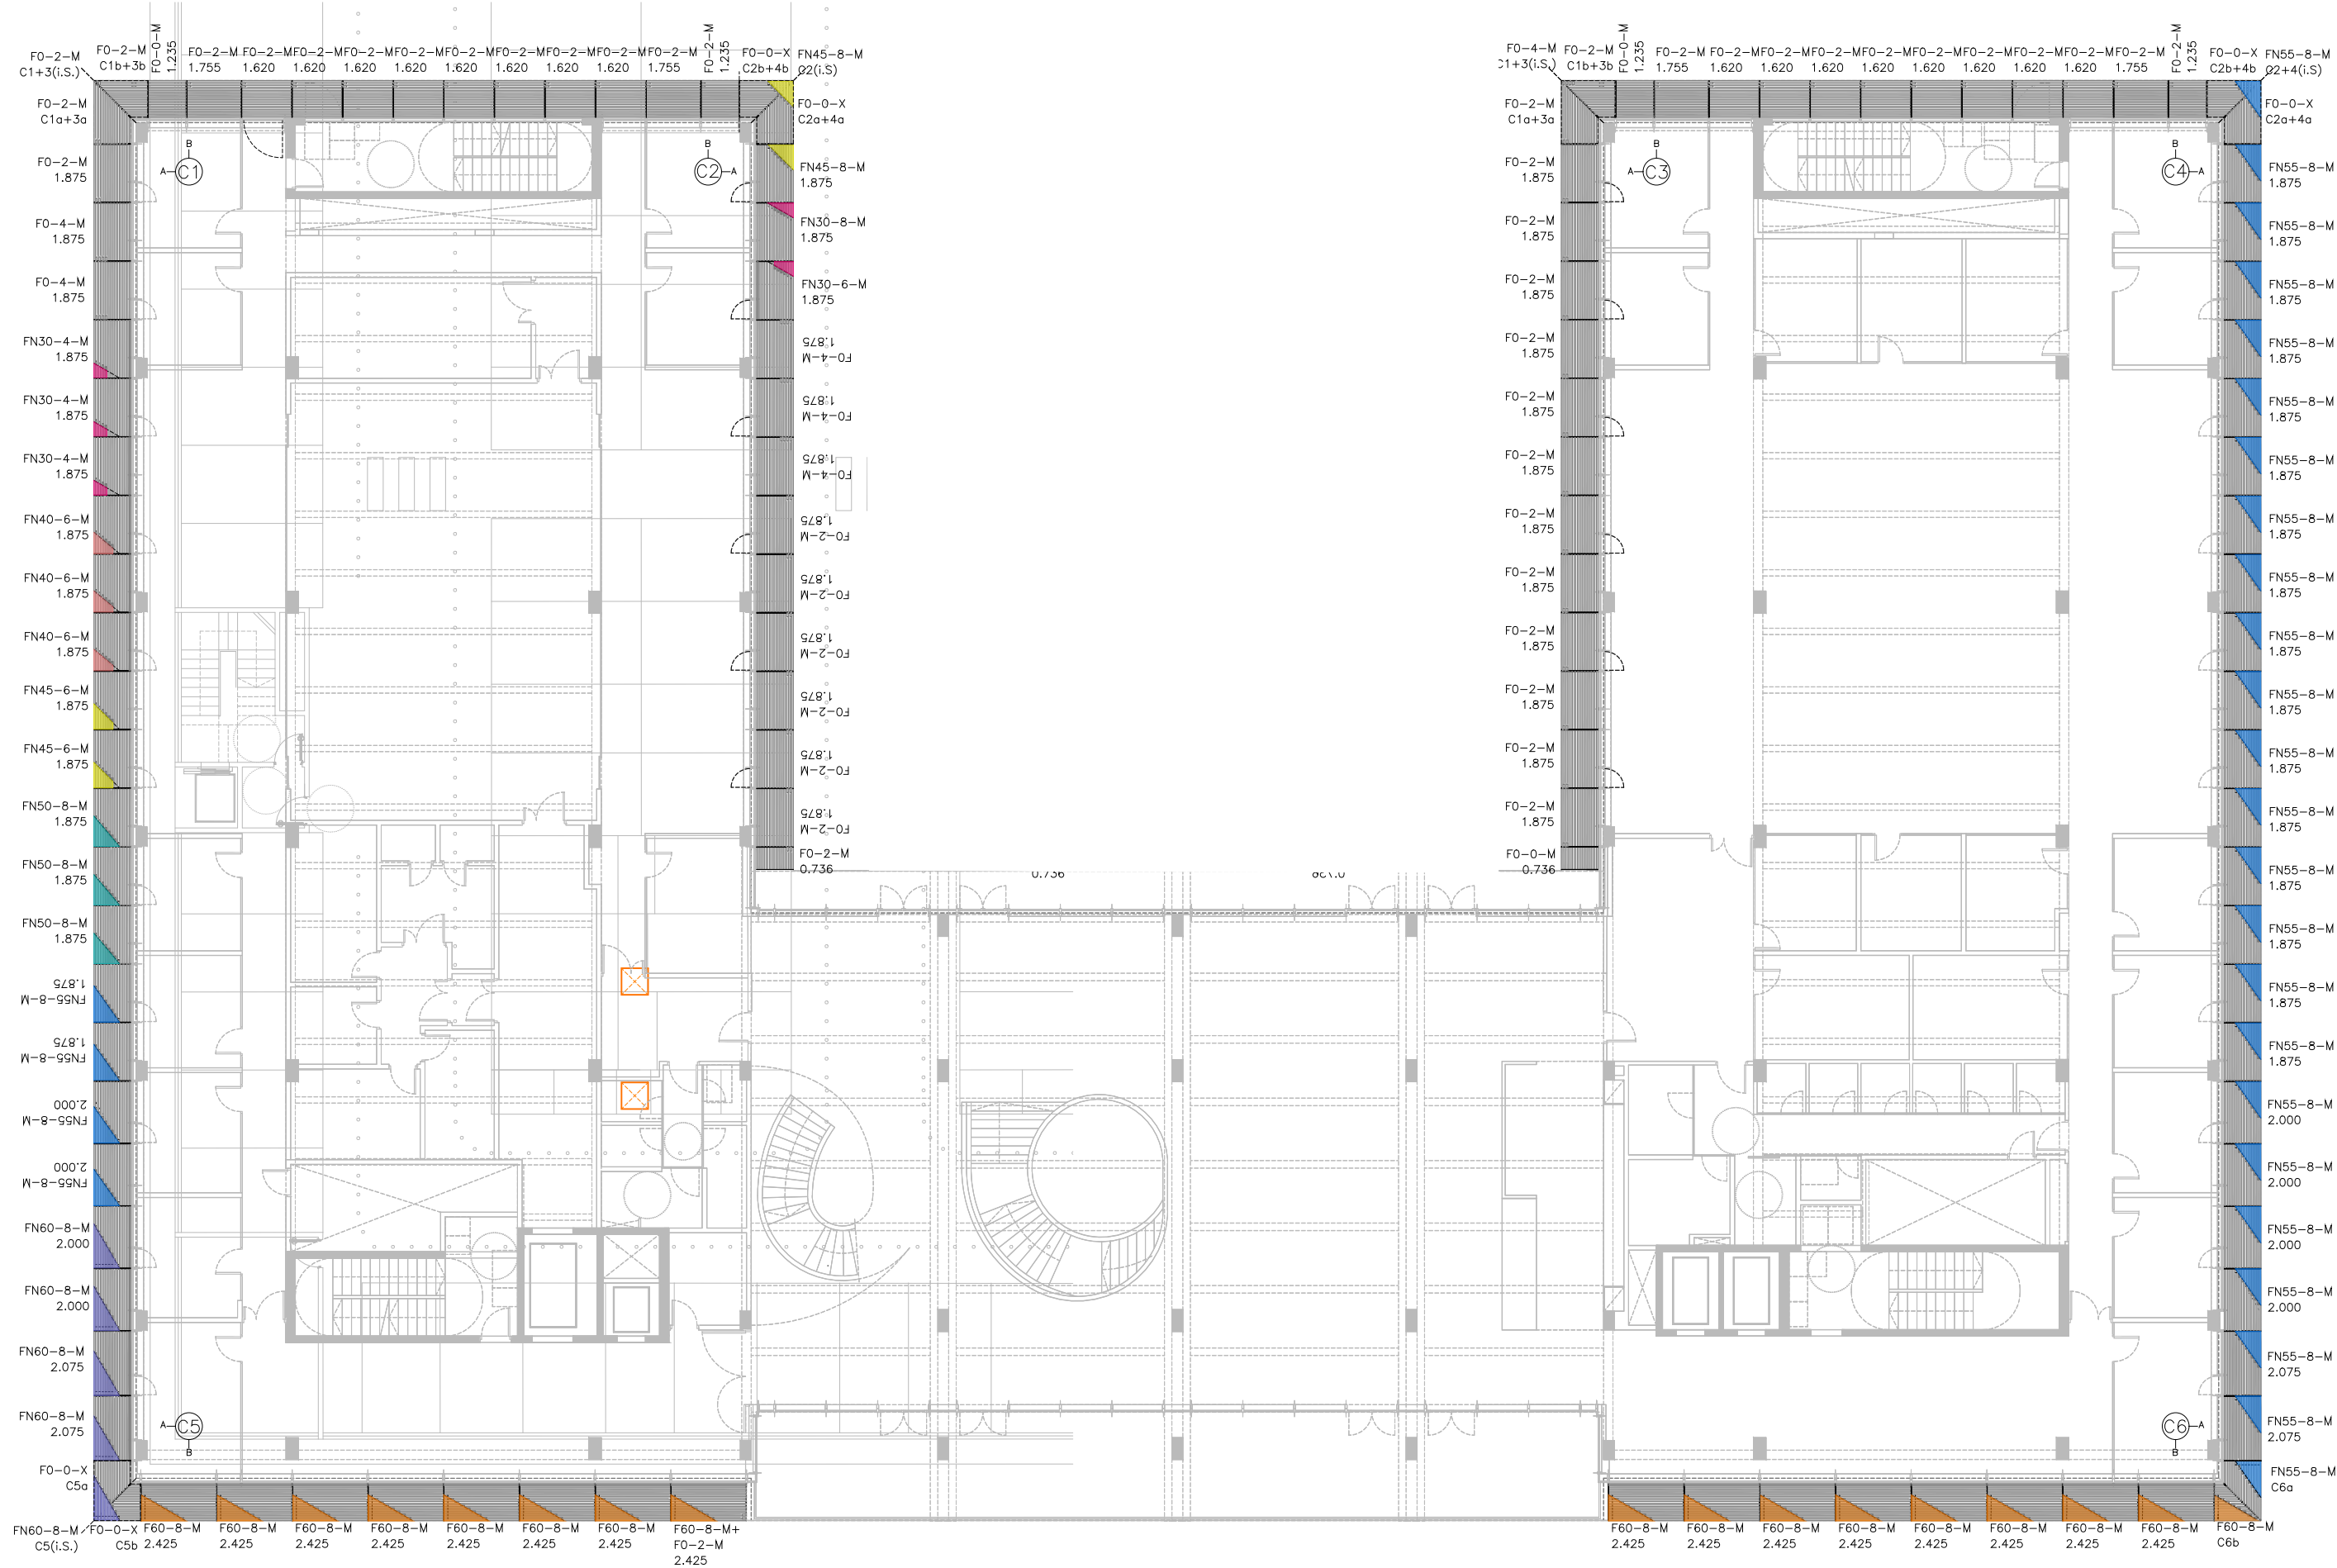


Versió plànol: V00 | Flier: [17a\_panells\_solars.dwg] 26/04/2024

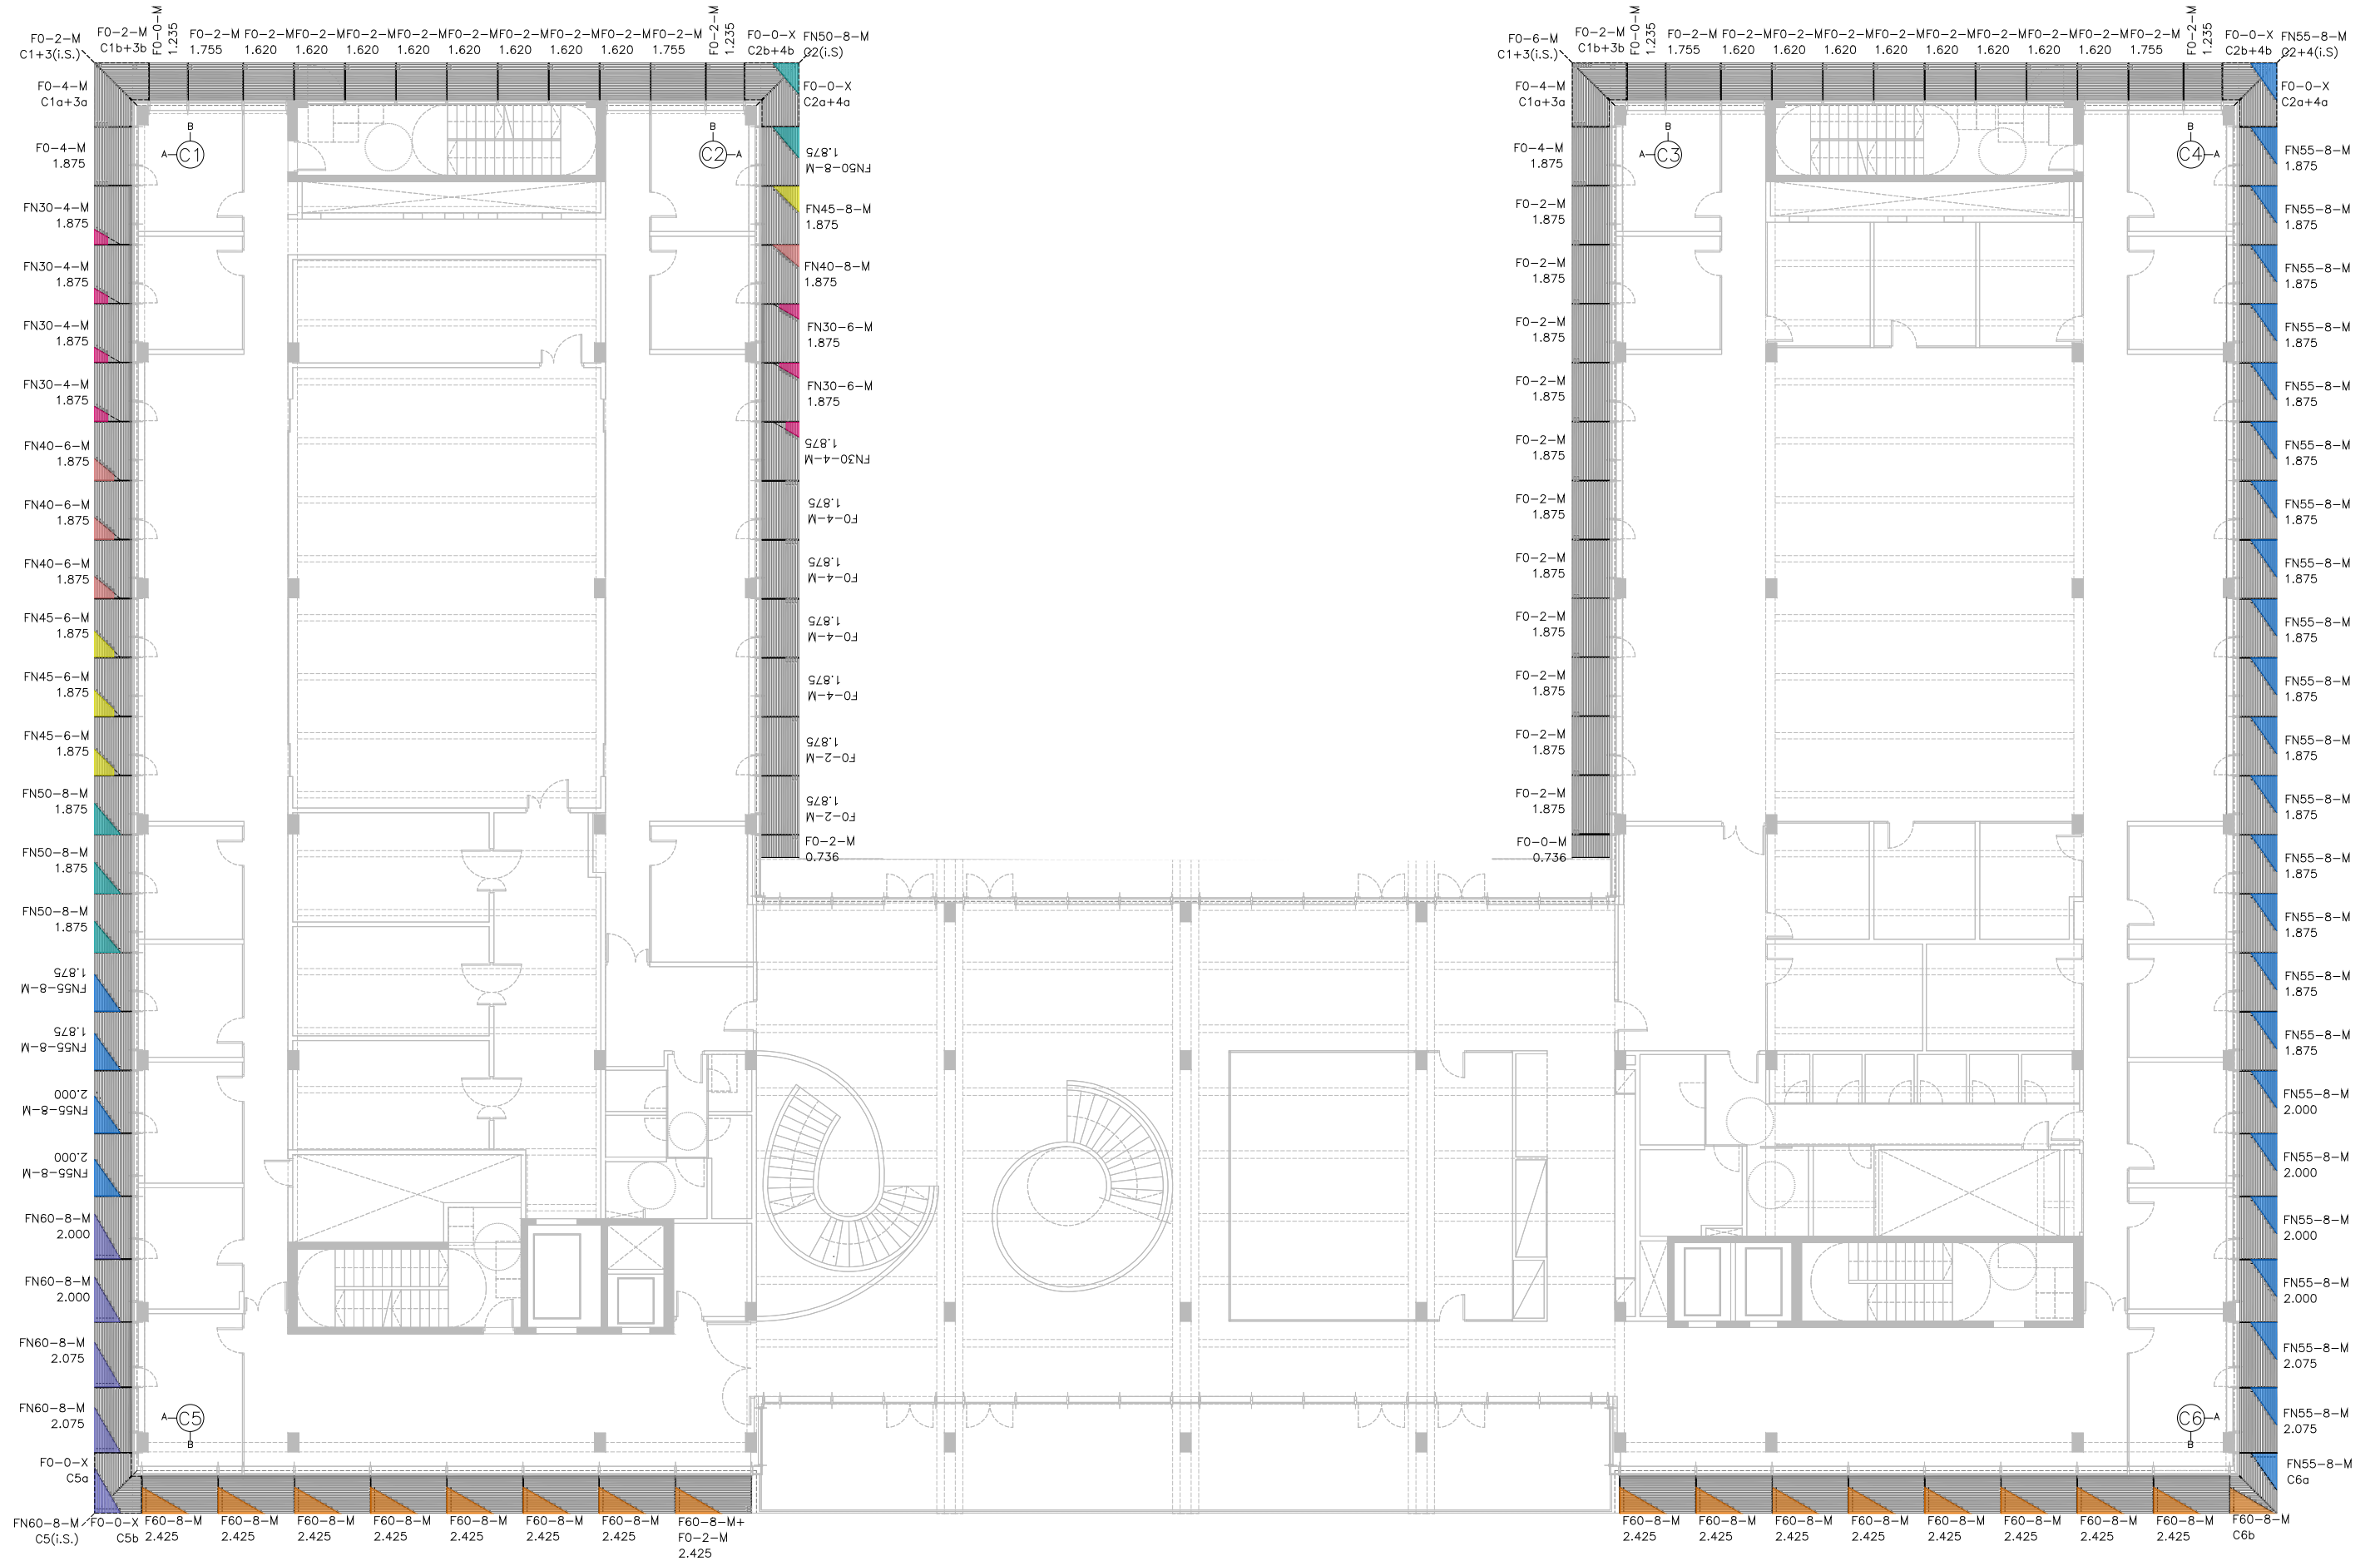

Versió plànol: V00 | Flier: [17a\_panells\_solars.dwg] 26/04/2024

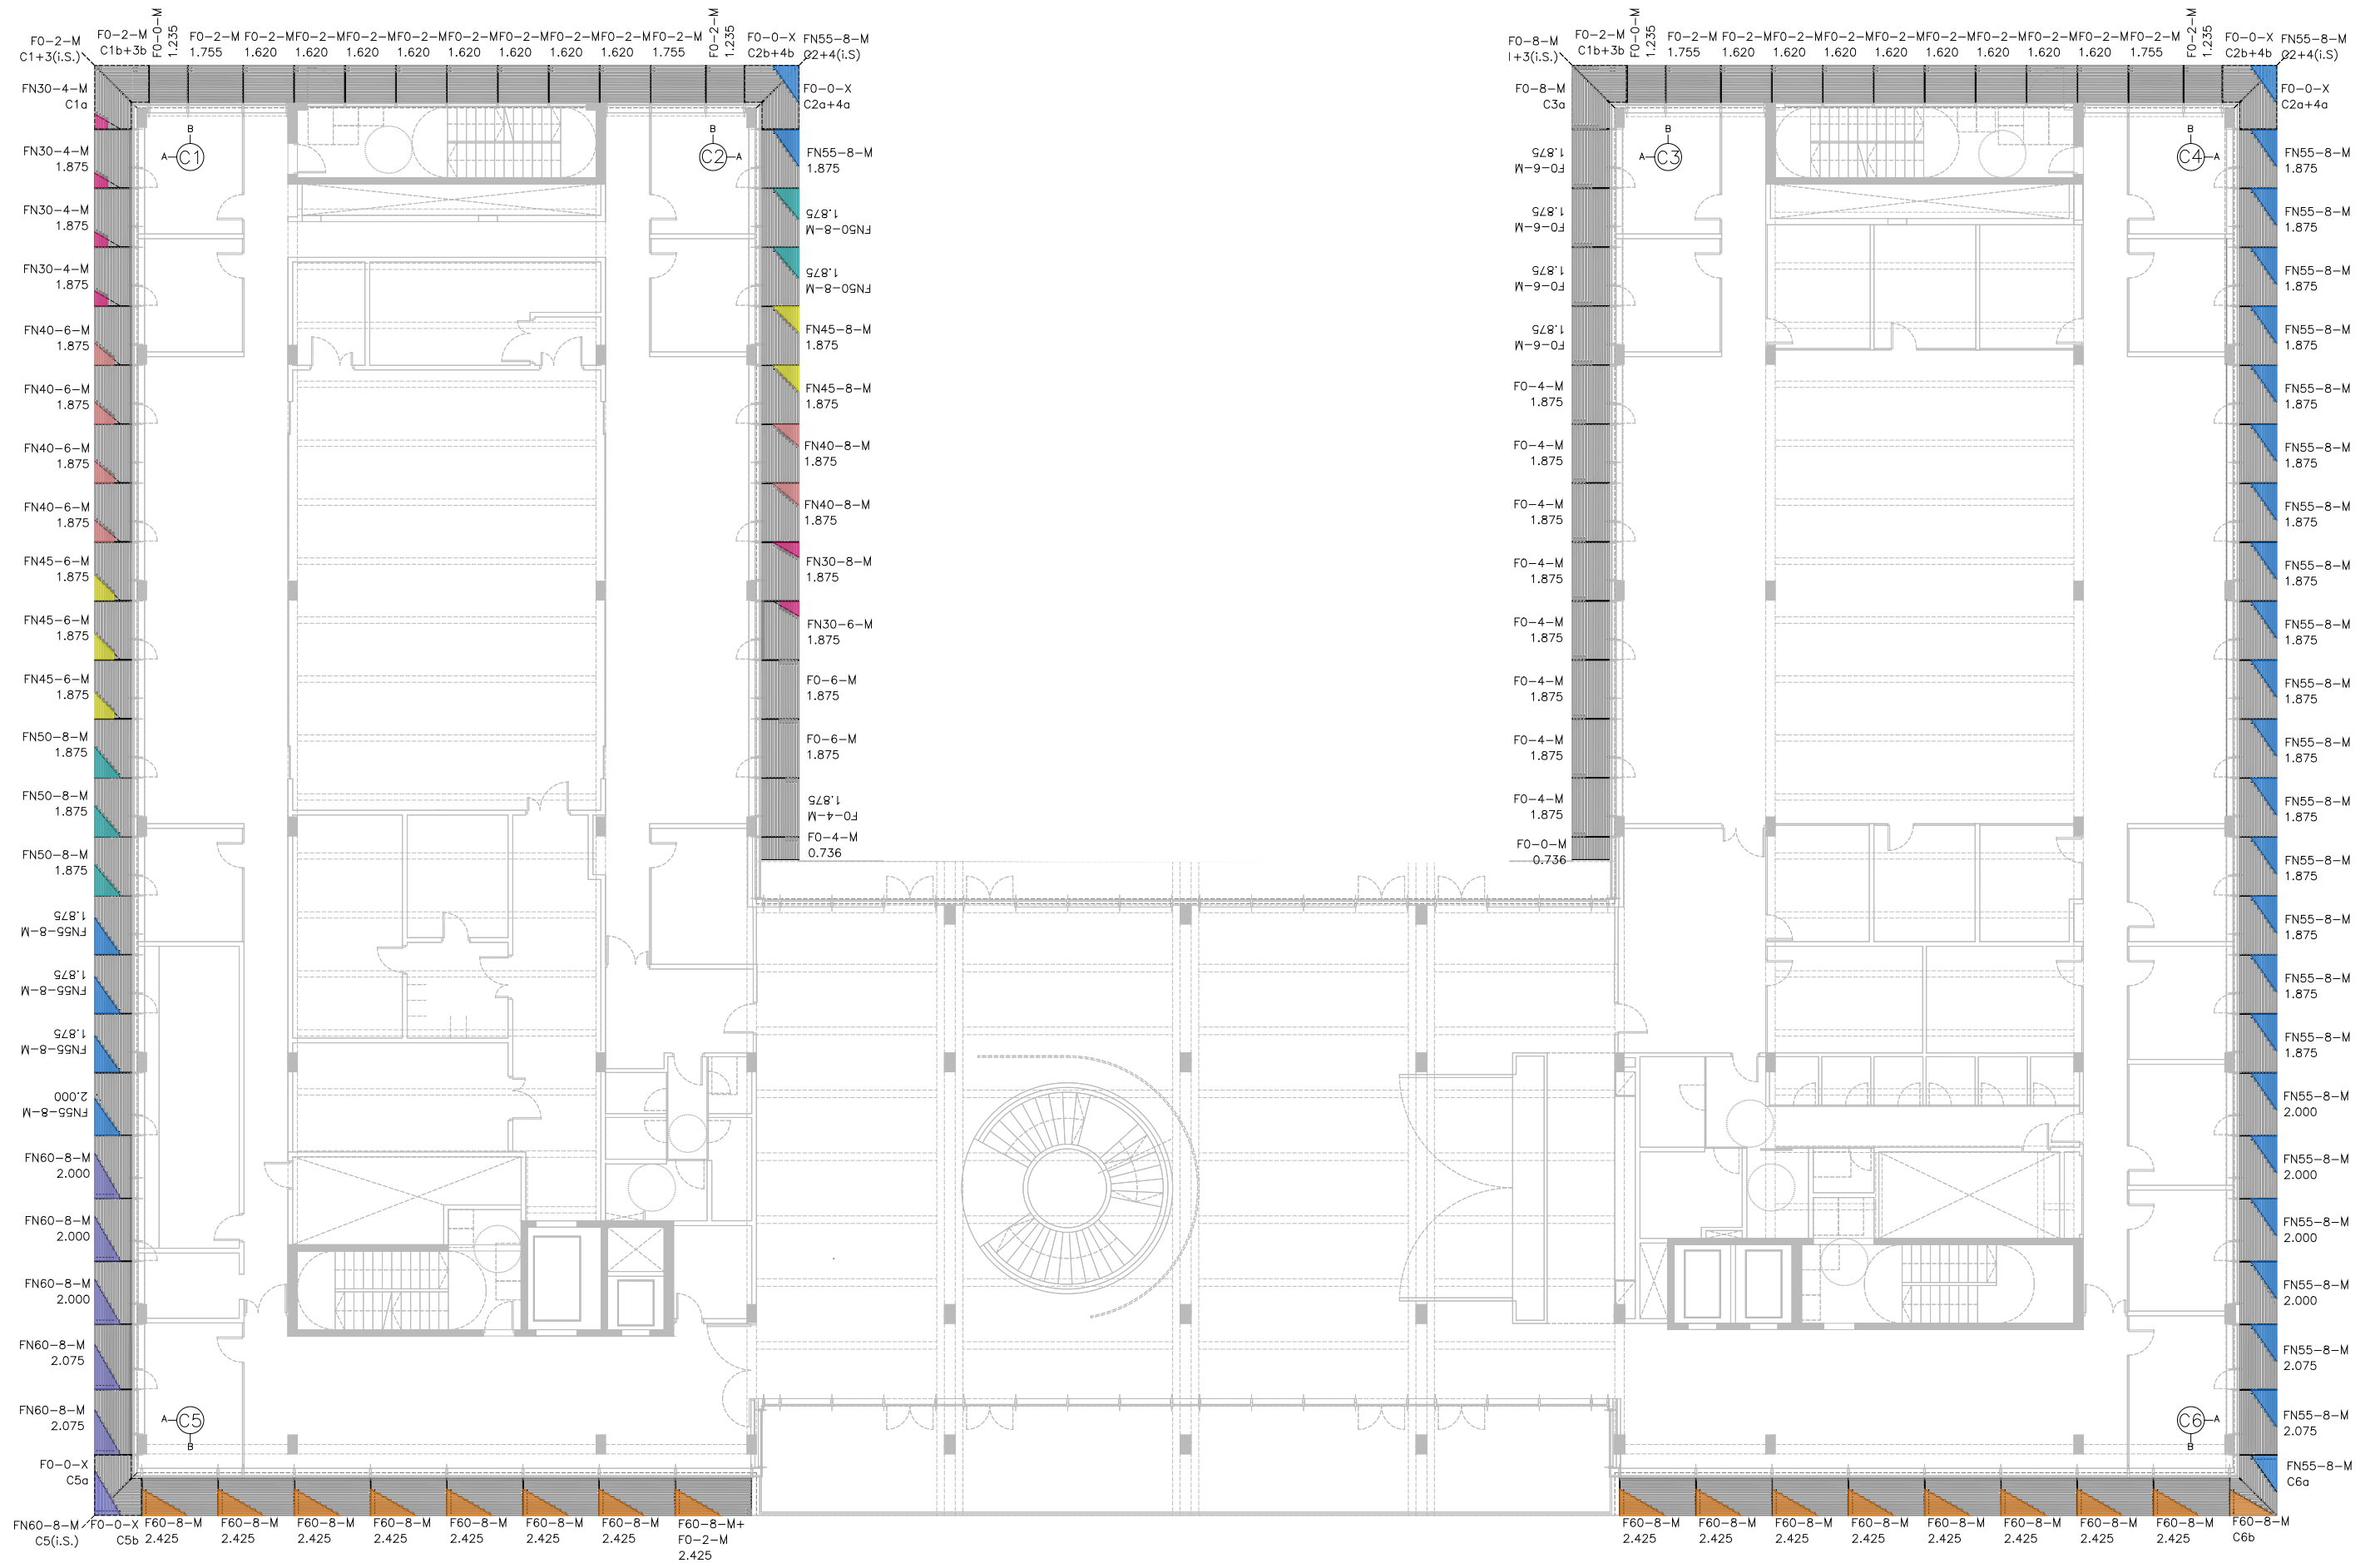


Versió plànol: V00 | Flier: [17a\_panells\_solars.dwg] 26/04/2024

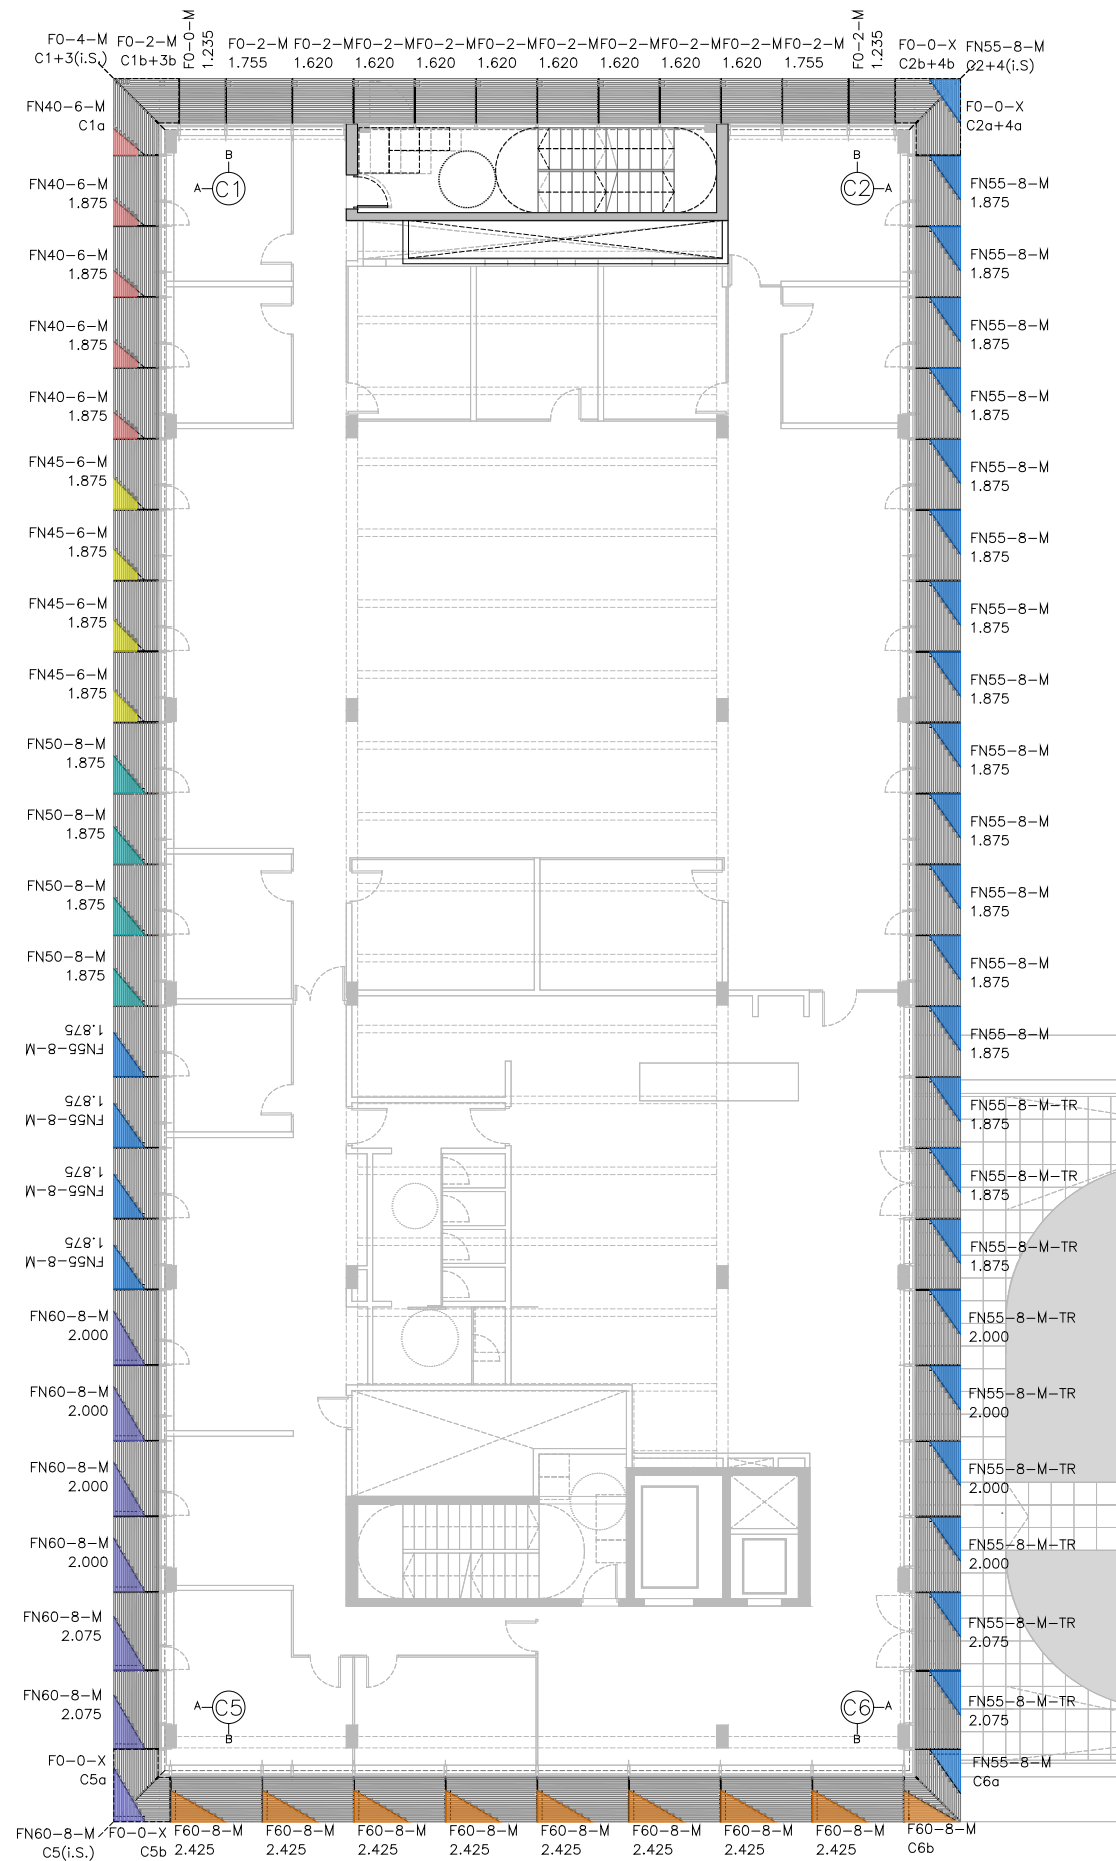




Versió plànol: V00 | Flier: [17a\_paneles solars.dwg] 26/04/2024

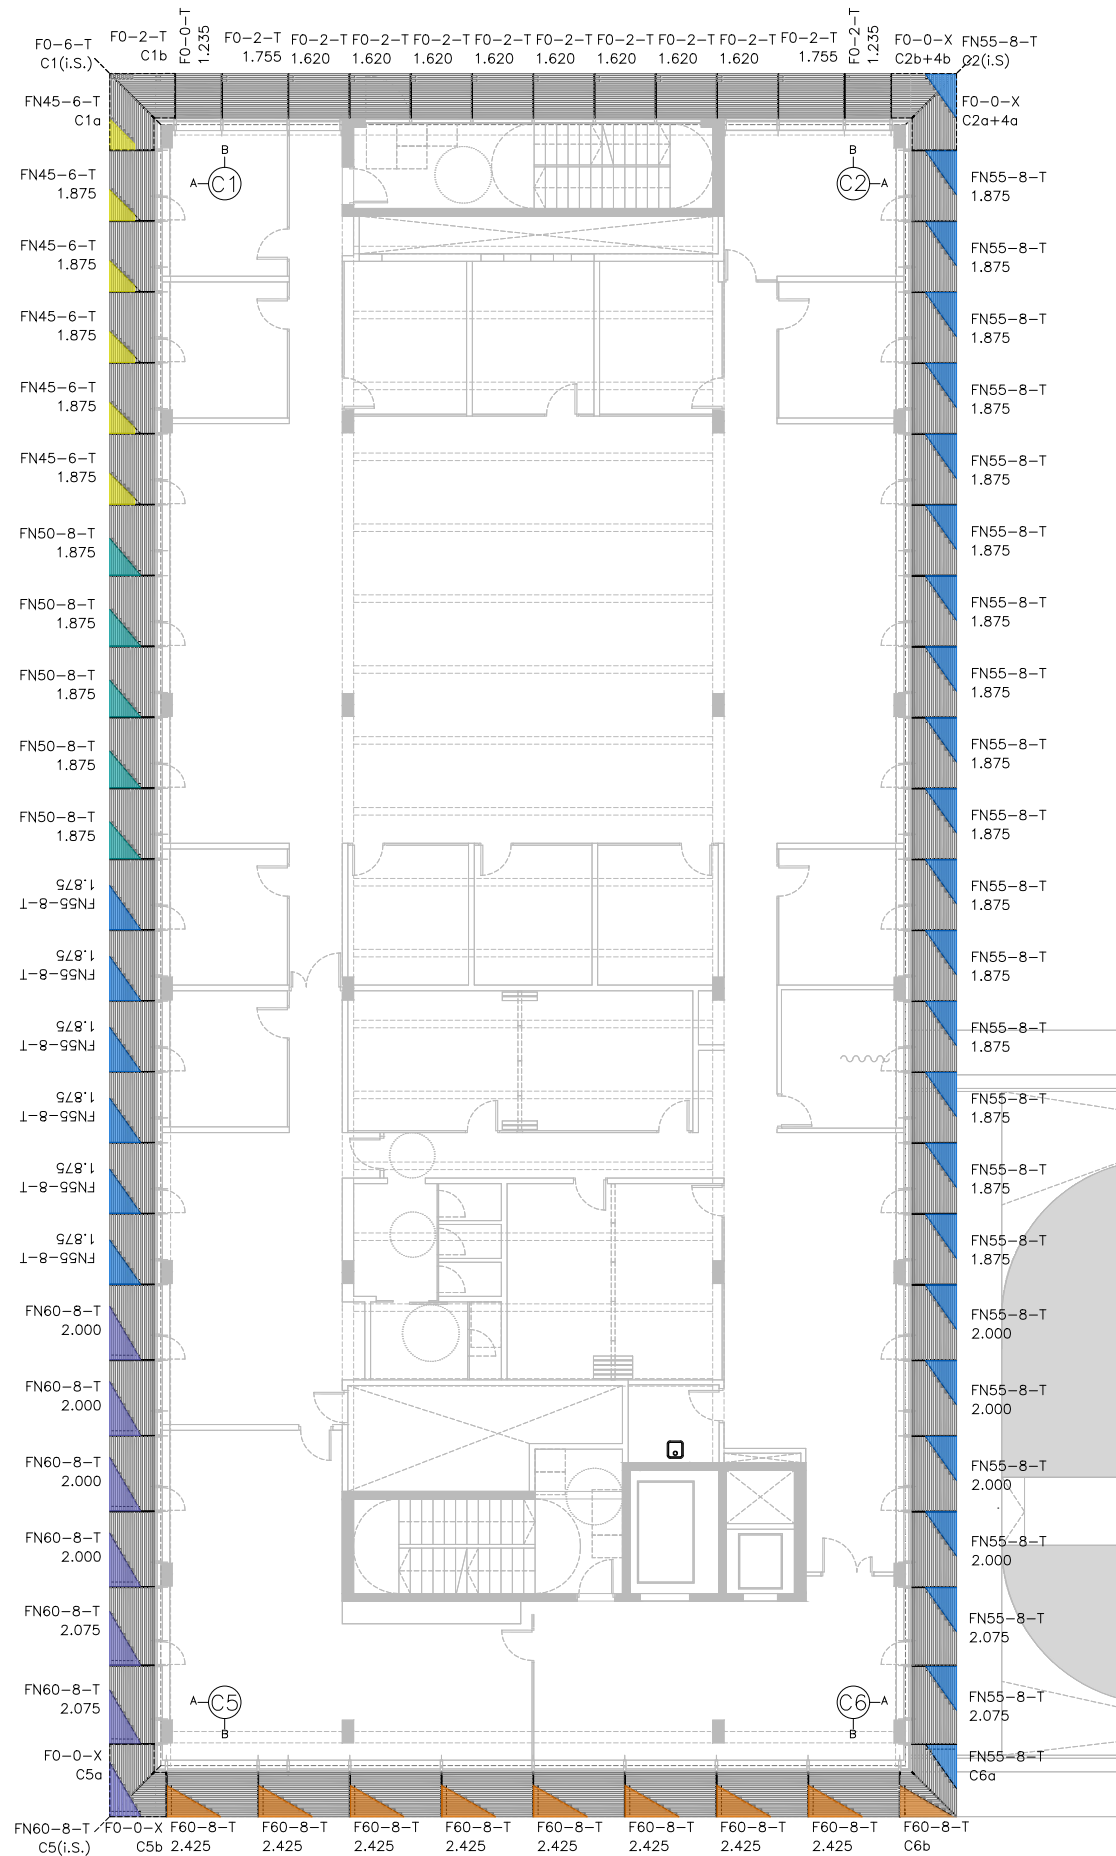





Versió plànol: V00 | Fitxer: [17b\_panells solars details.dwg] 28/04/2024

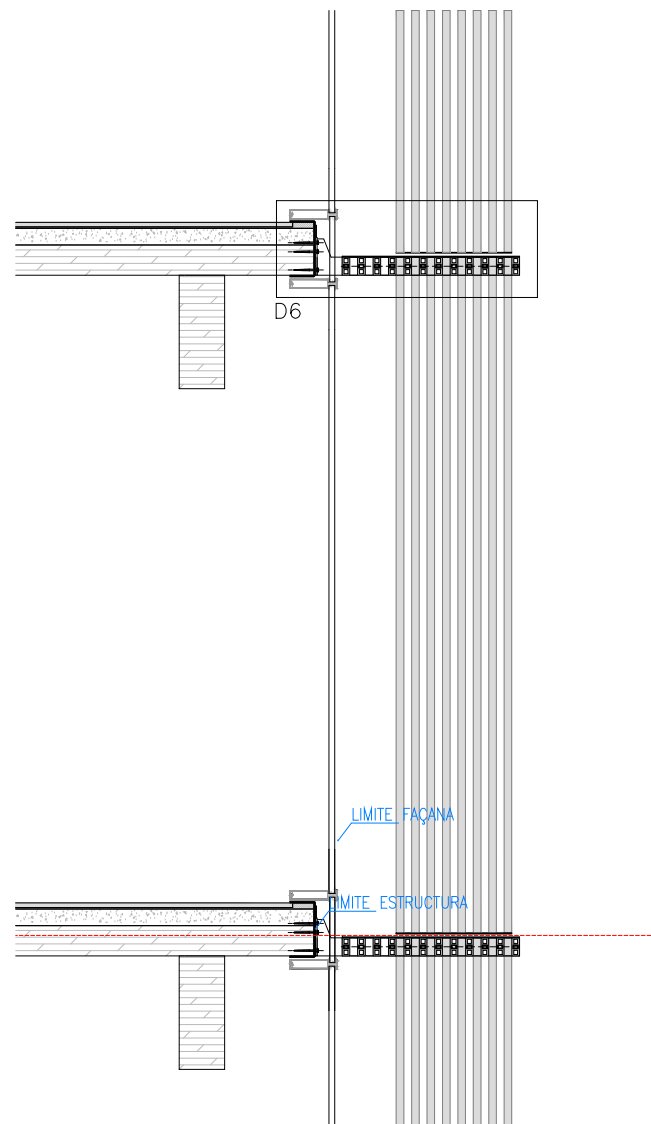

SECCIÓ

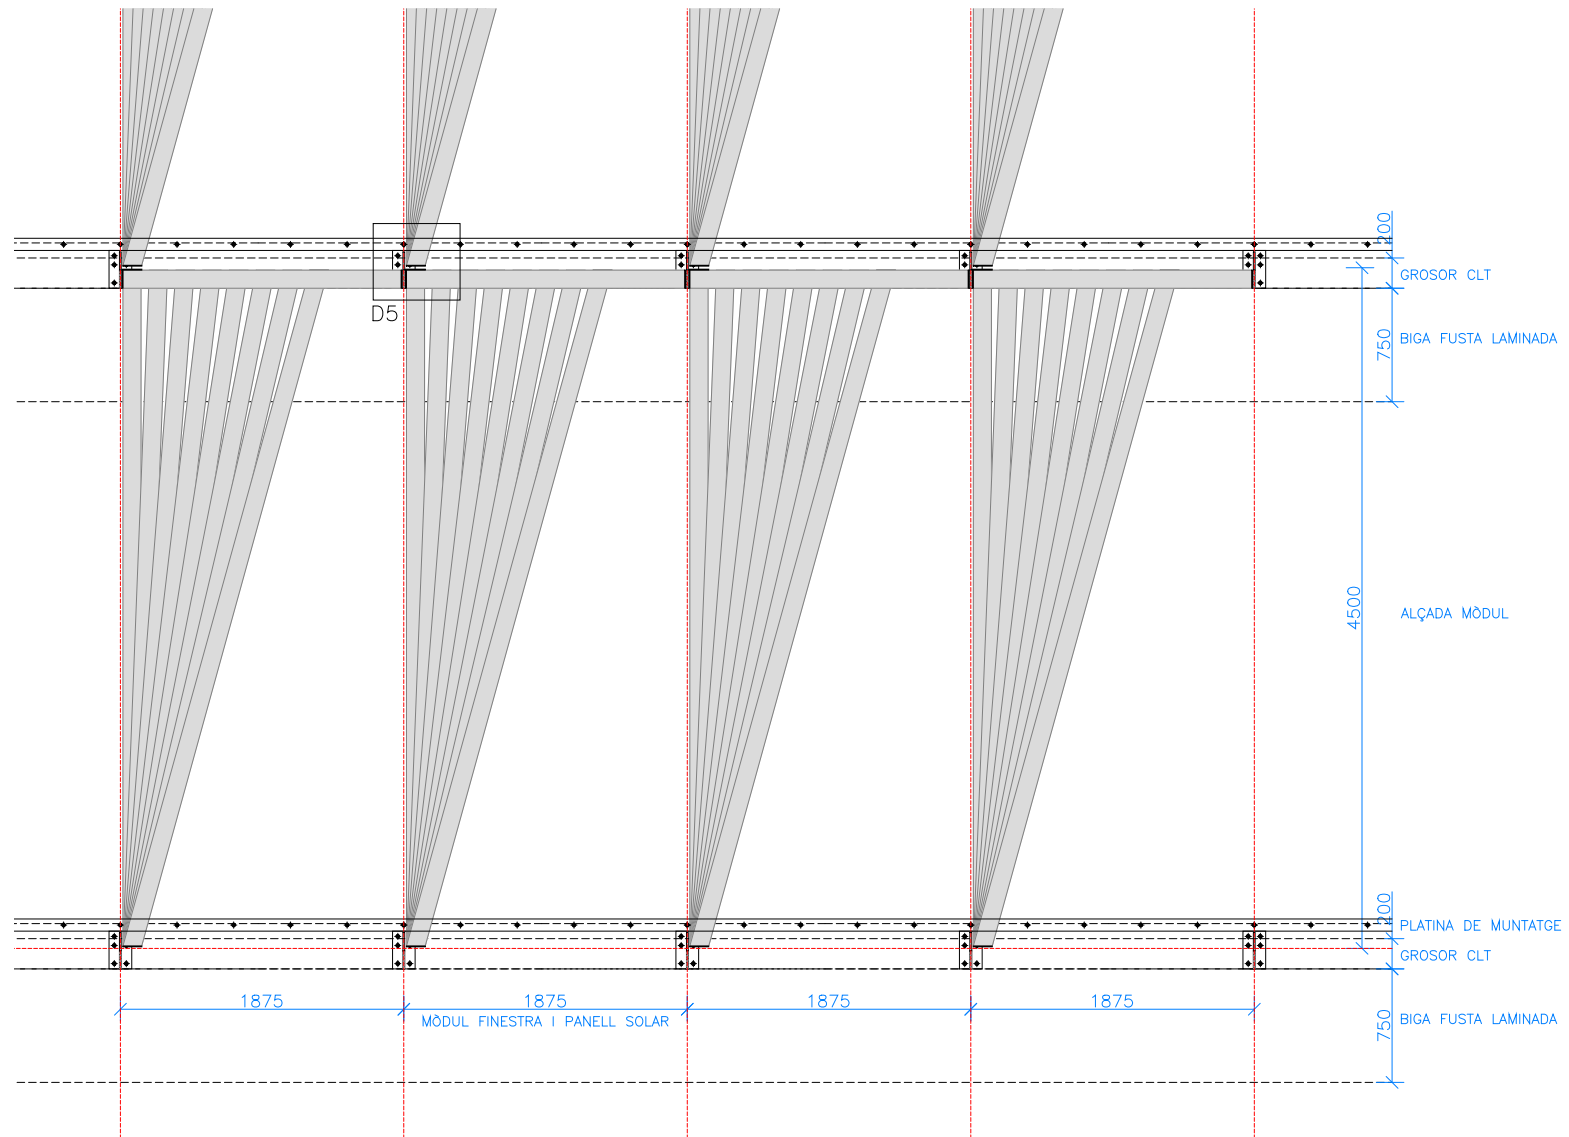


ALÇAT

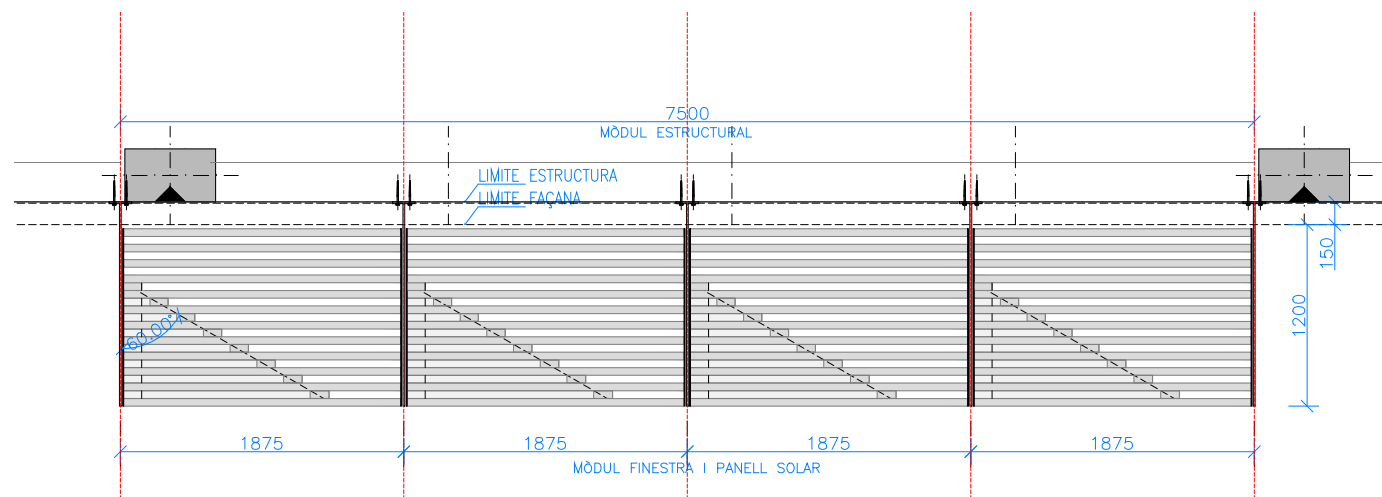


PLANTA


Versió plànol: 100 | Fitxer: [170\_panells solars details.dwg] 28/04/2024

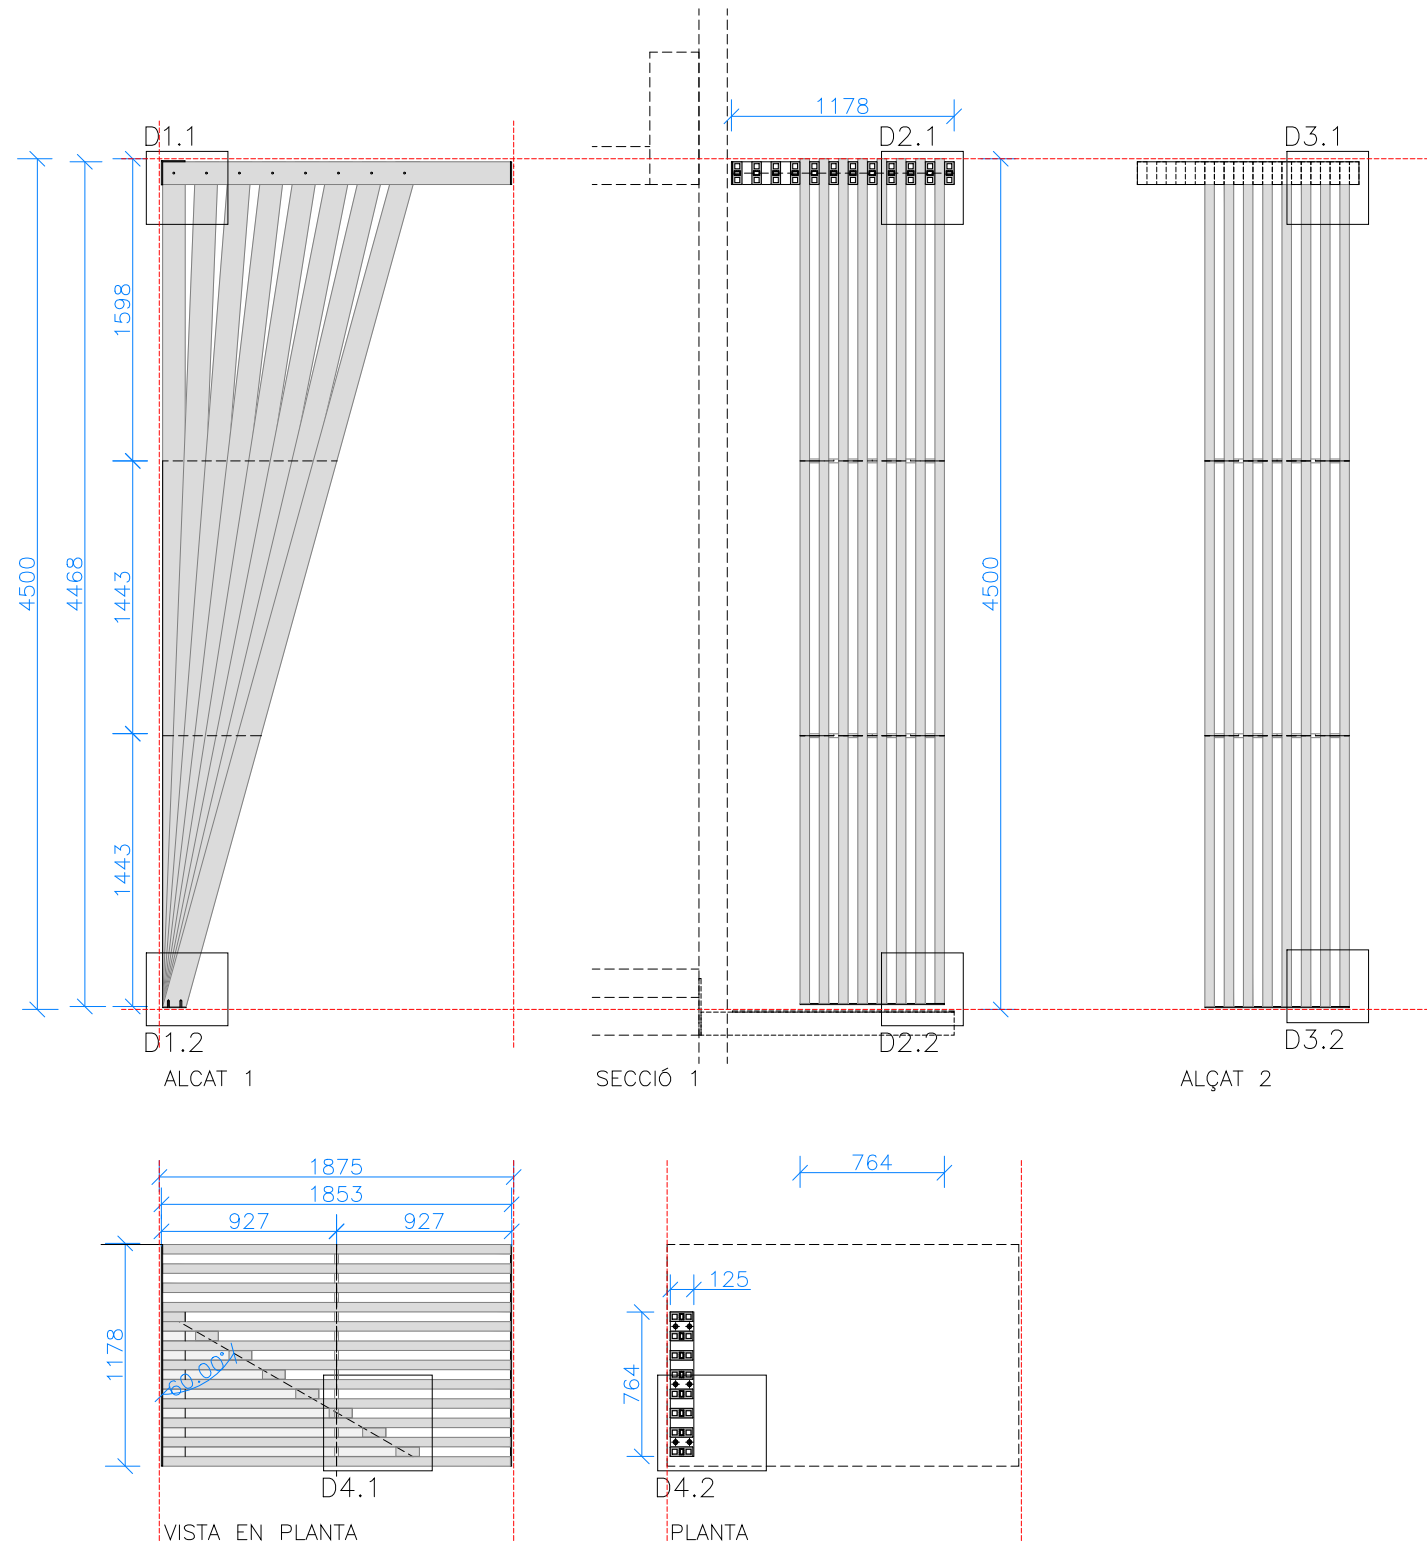


Versió plànol: V00 | Fitxer: [17b\_panells solars detalls.dwg] 28/04/2024

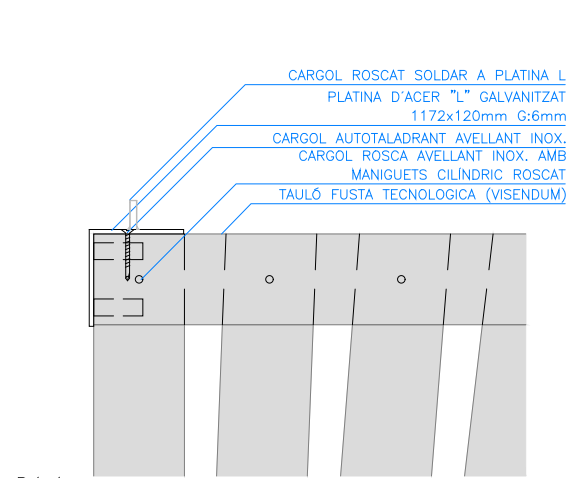


D1.1

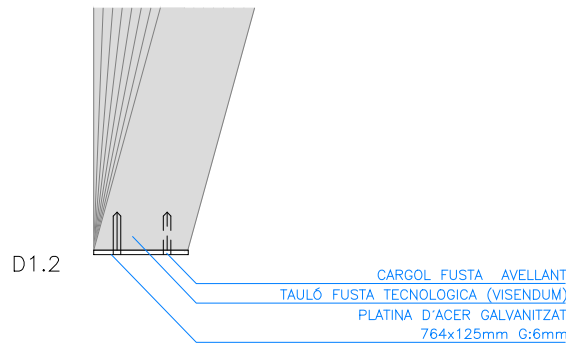


D1.2

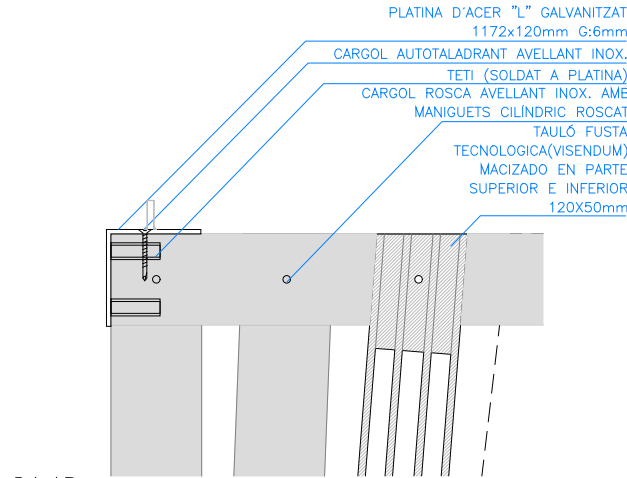


D1.1B

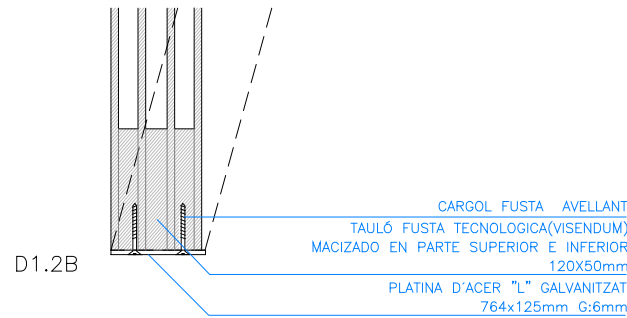


D1.2B

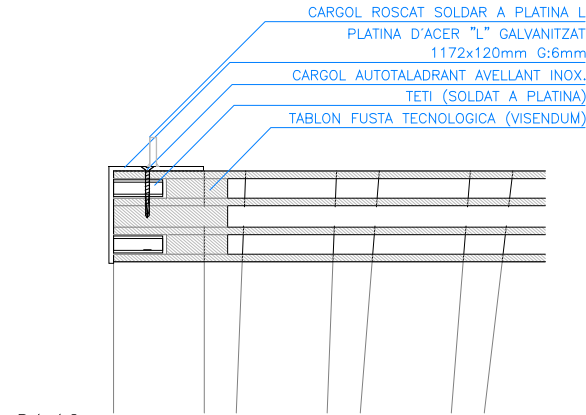


D1.1C

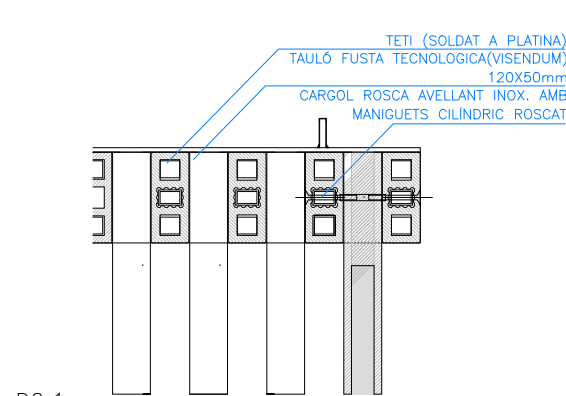


D2.1

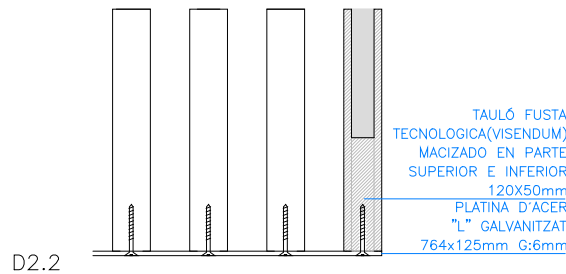


D2.2

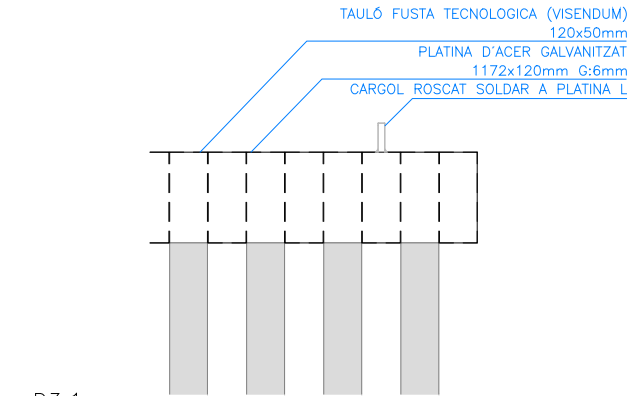


D3.1

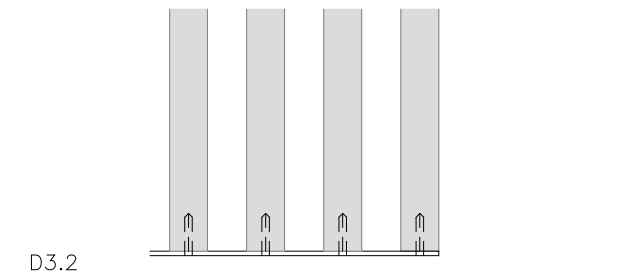

D3.2

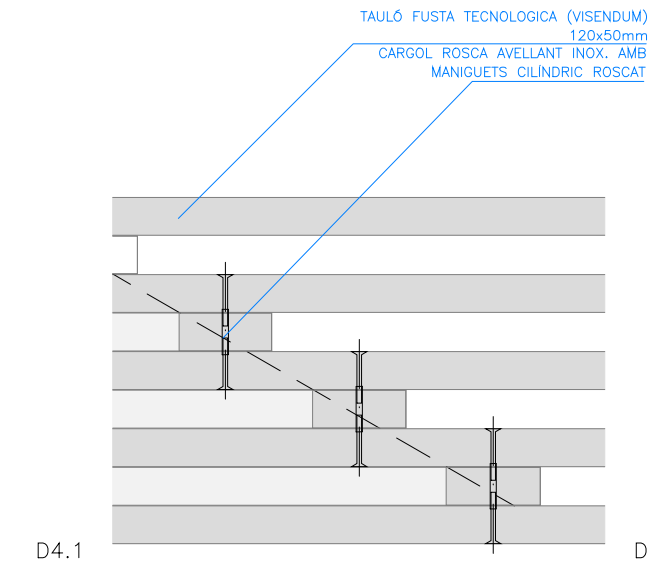


D4.1

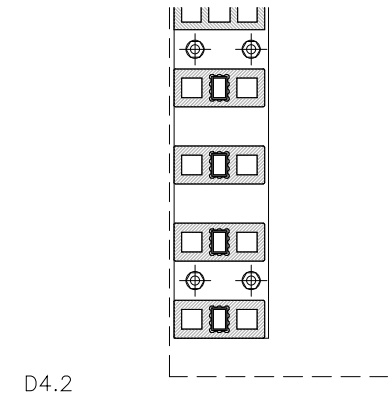


D4.2


Versió plànol: V00 | Fíler: [7b\_panells solars details.dwg] 29/04/2024

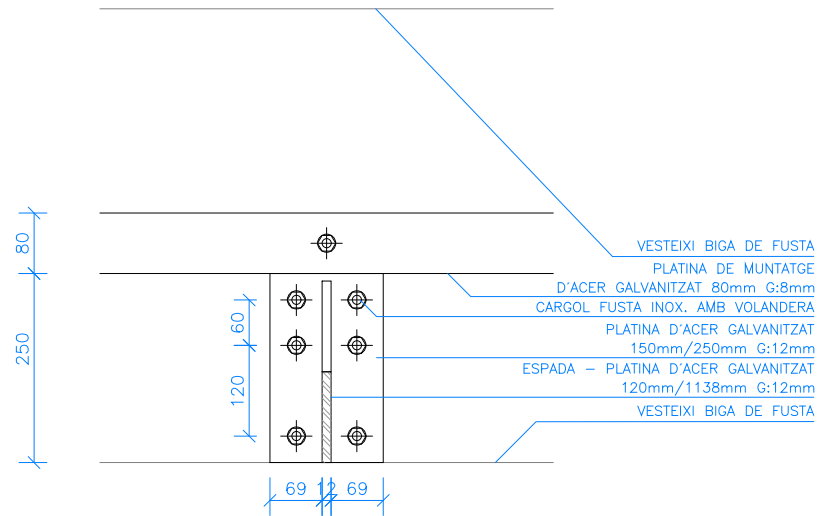


D1.1

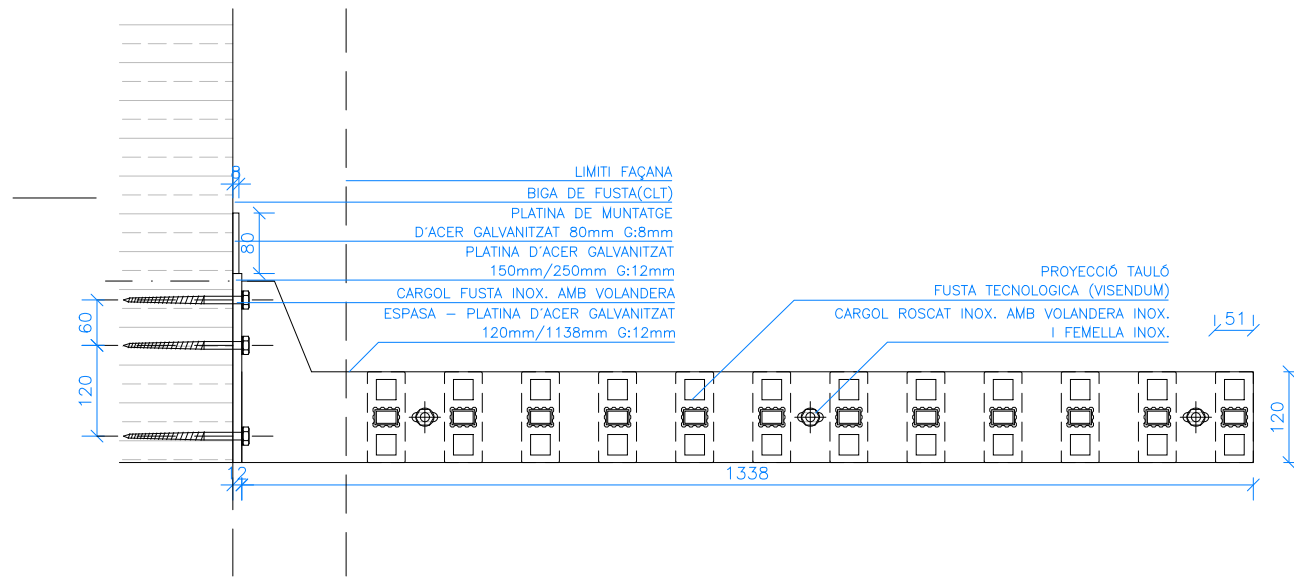


D2.1

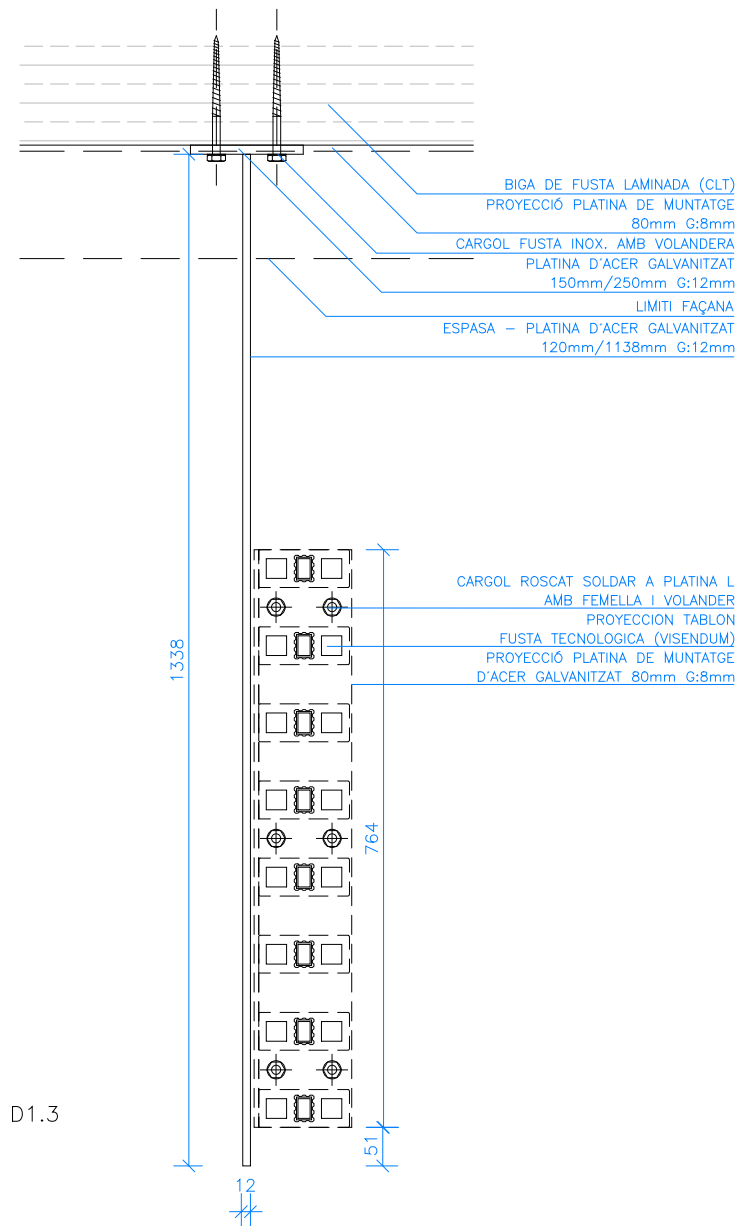


D1.3

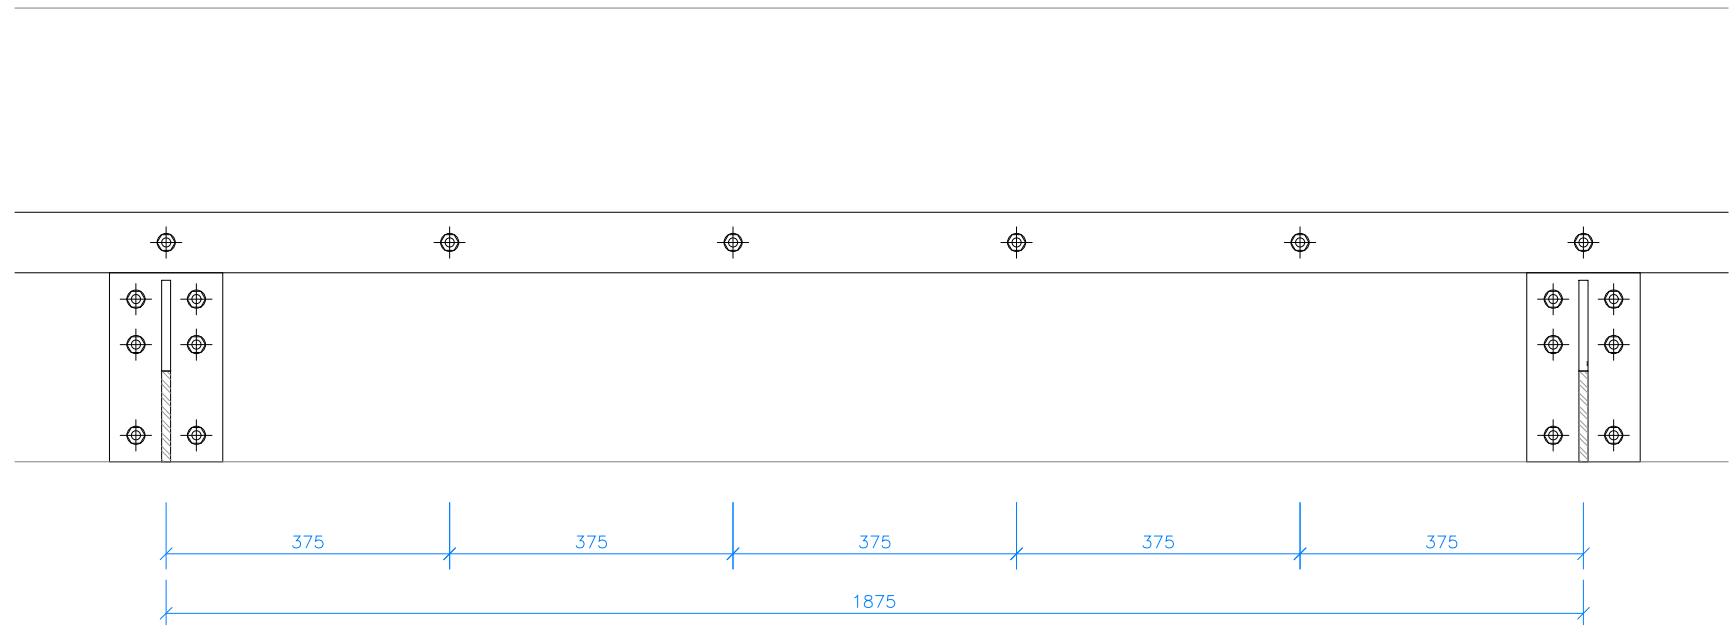


D1.1

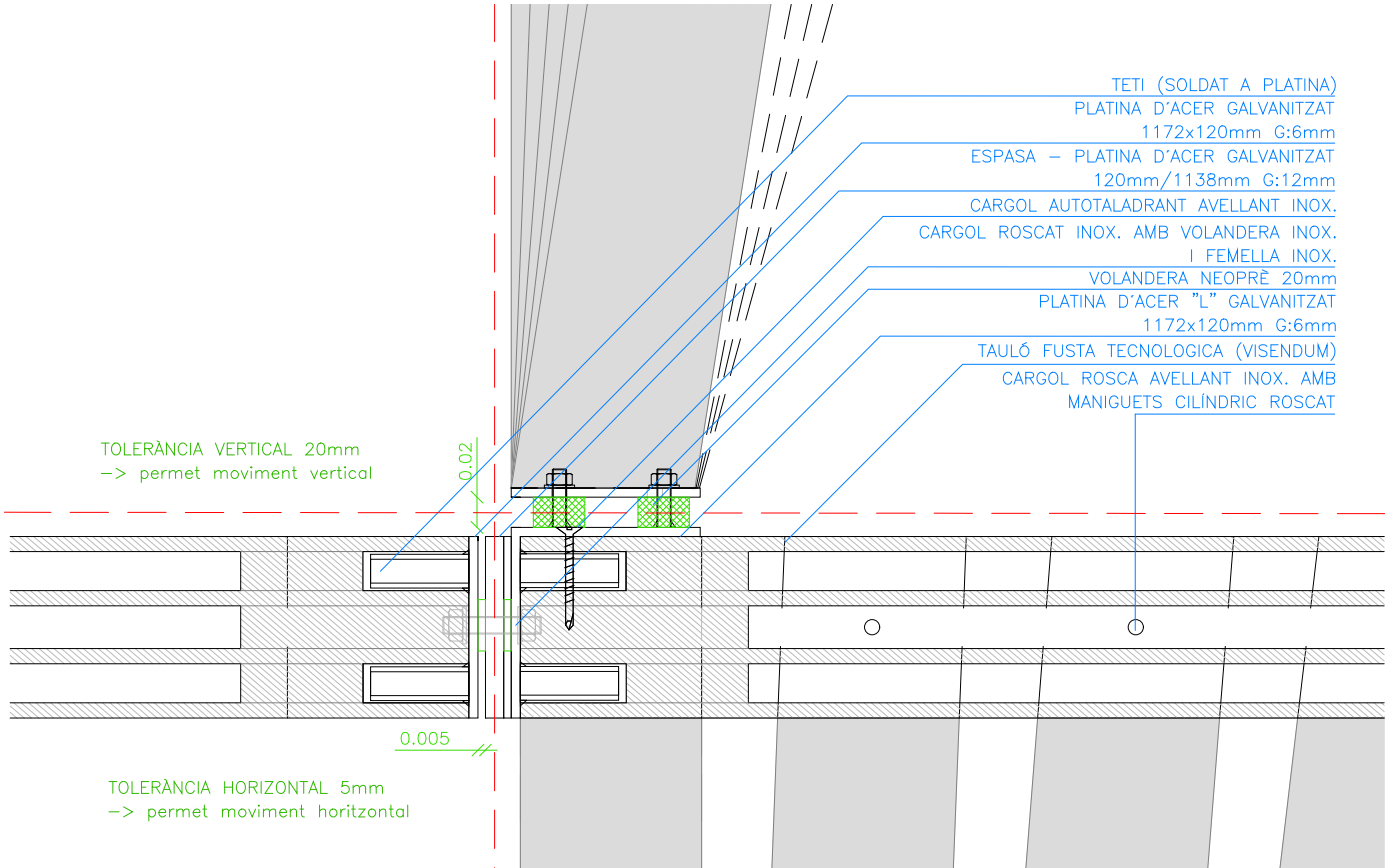

D5.1

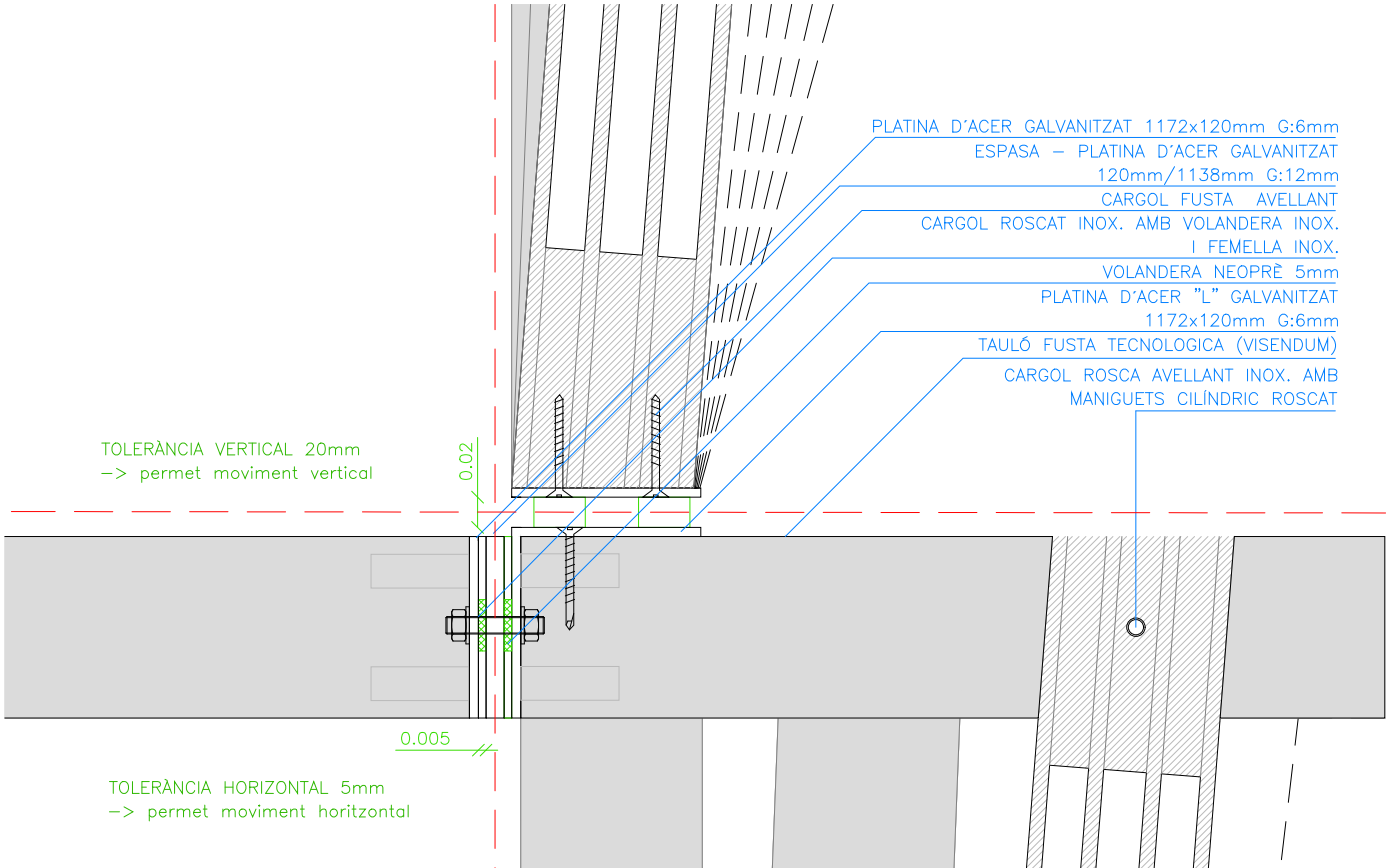

D5.2

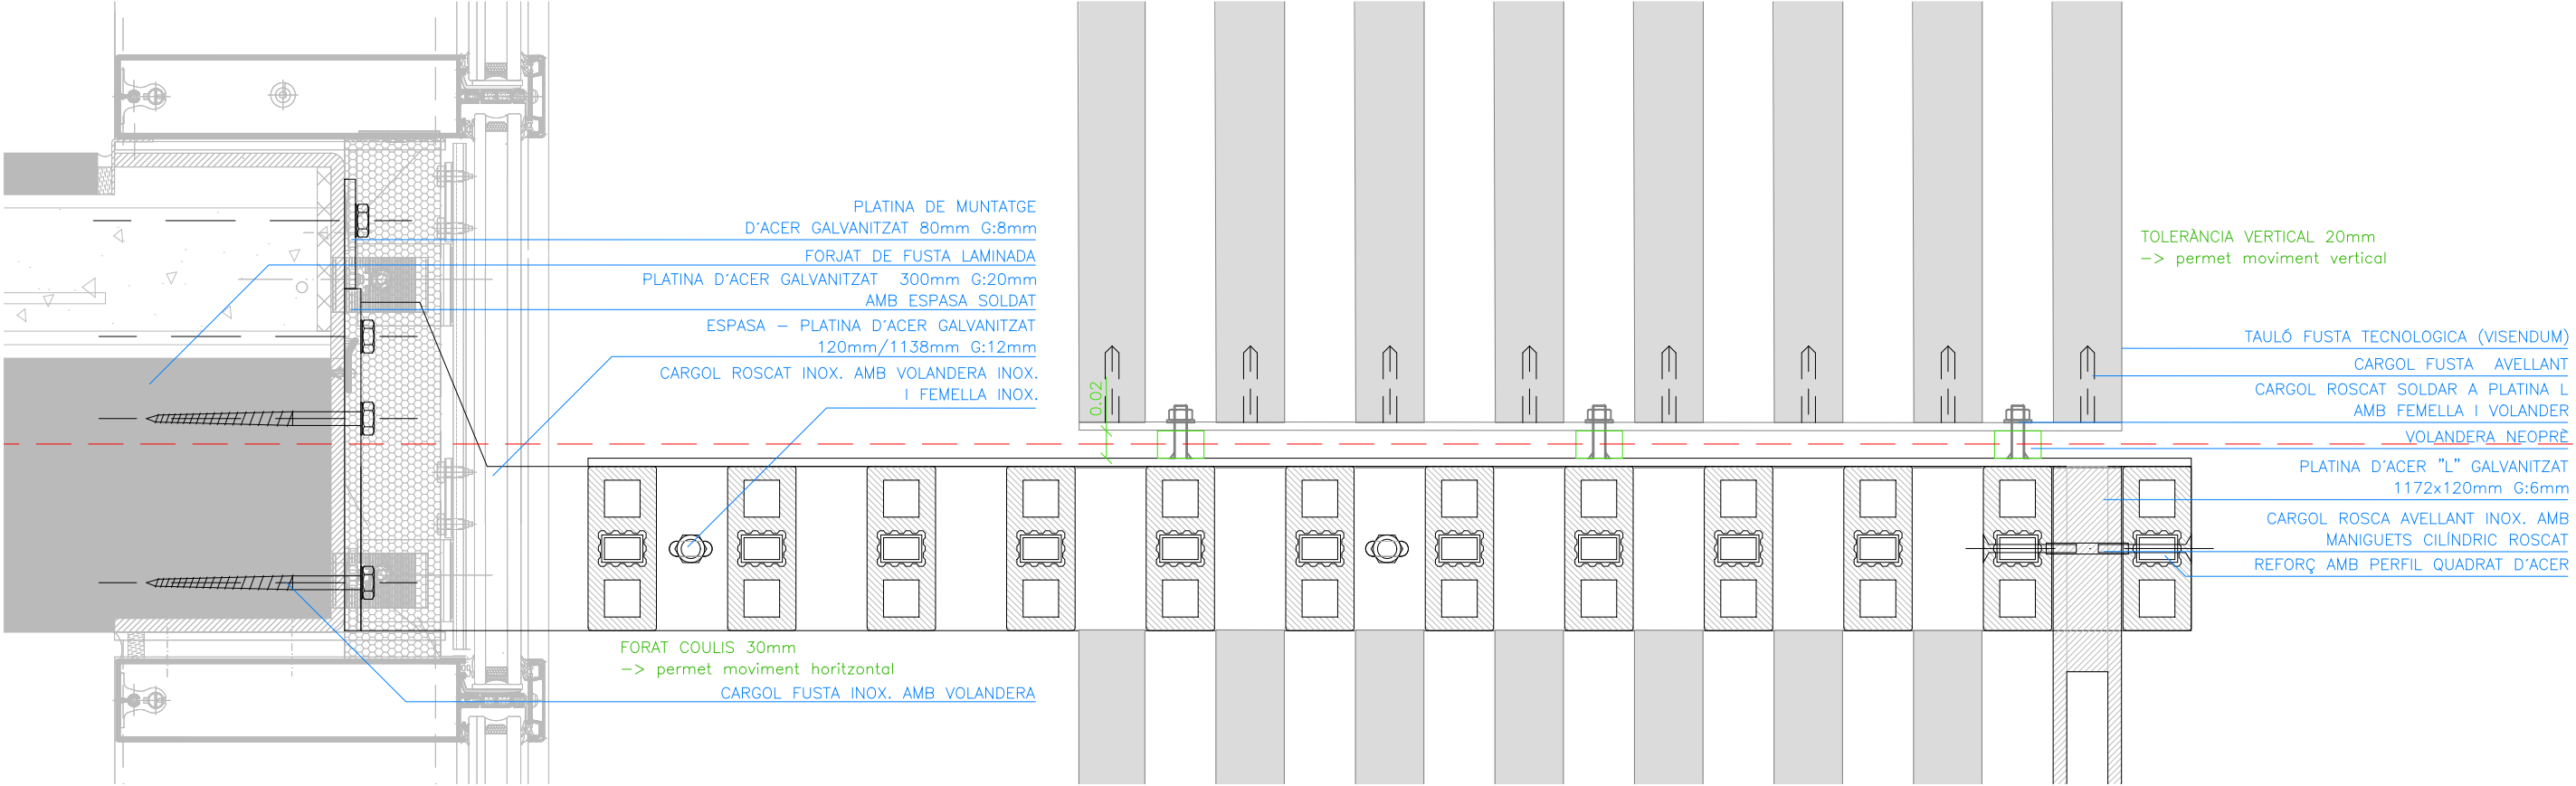

D6

Versió plànol: V00 | Fitxer: [170\_panells solars detalls.png] 29/04/2024