




Versió plànol: 100 | Filer: [20\_seccions constructives.dwg] [20/05/2024]

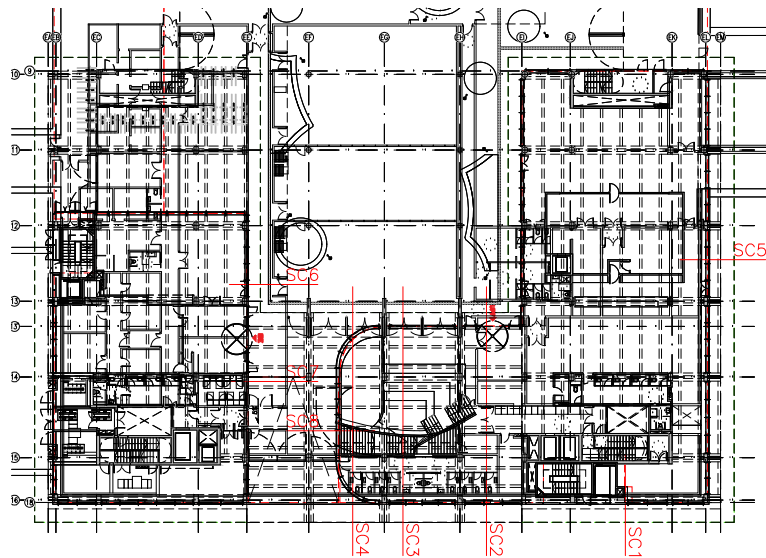


SC-1 1/10

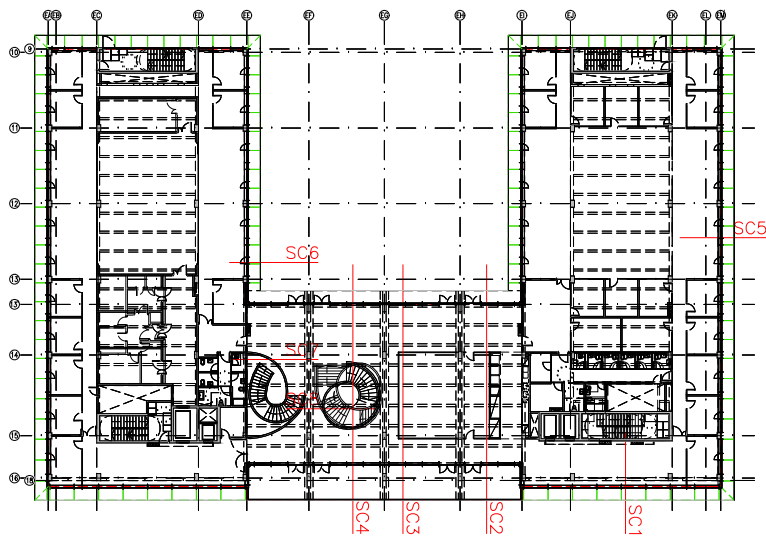


SC-1B DAVANT PILAR 1/10

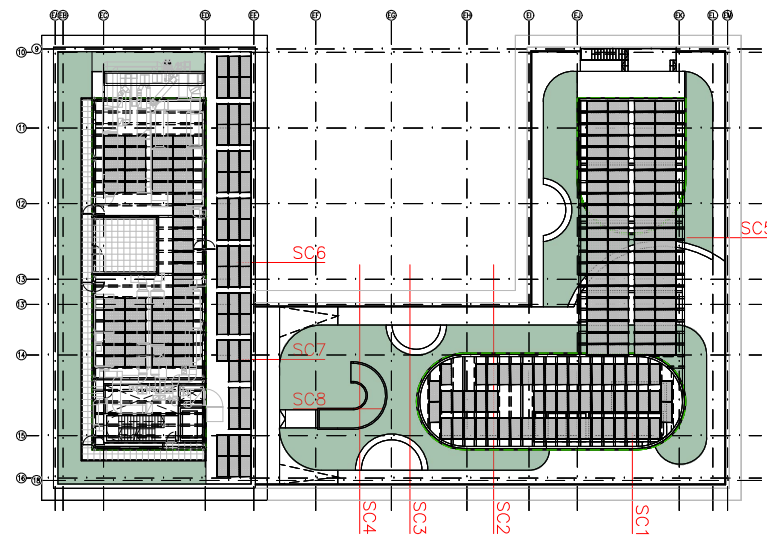


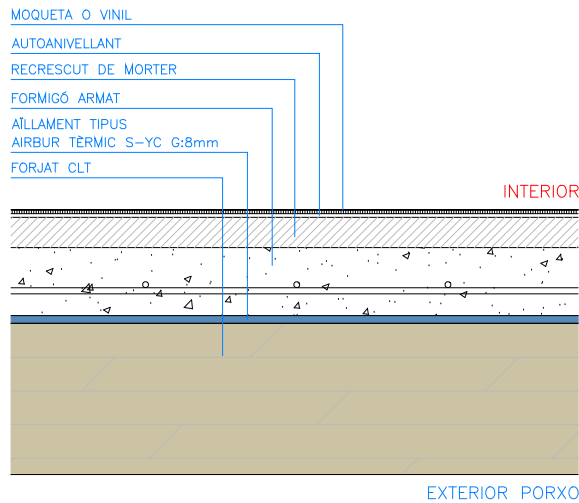


SECCIÓ PER PORXOS IBE  
I VOLADIUS P1 UPF I IBE

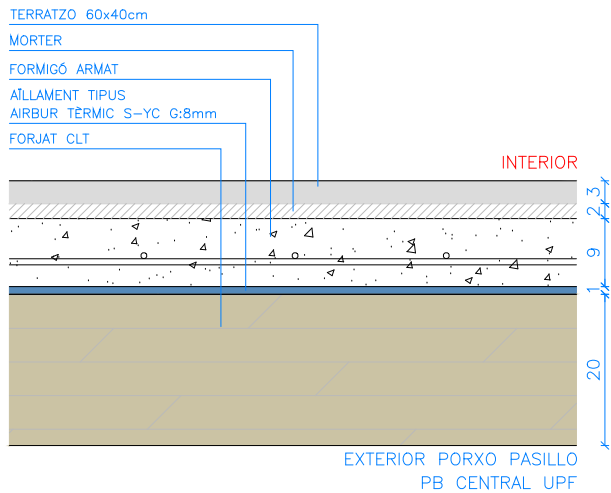


SECCIÓ PER PORXO UPF CENTRAL

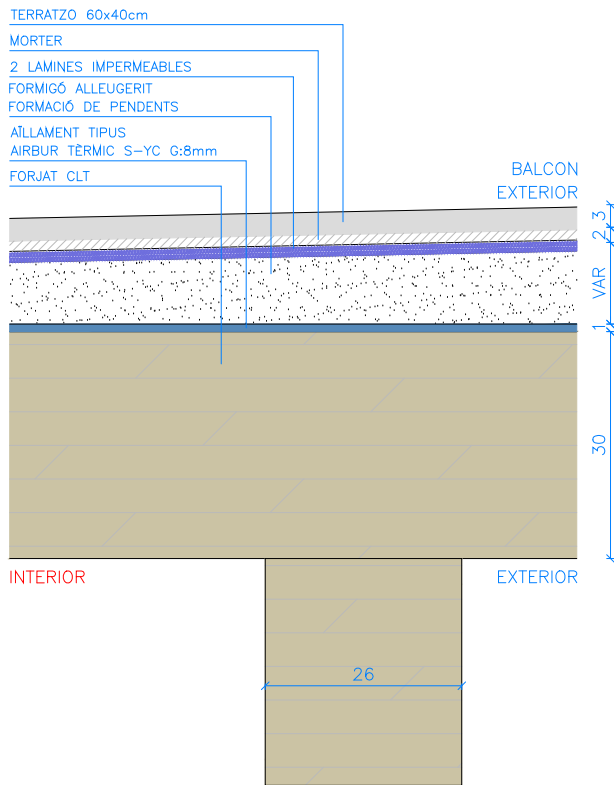


SECCIÓ PER PORXO UPF CENTRAL

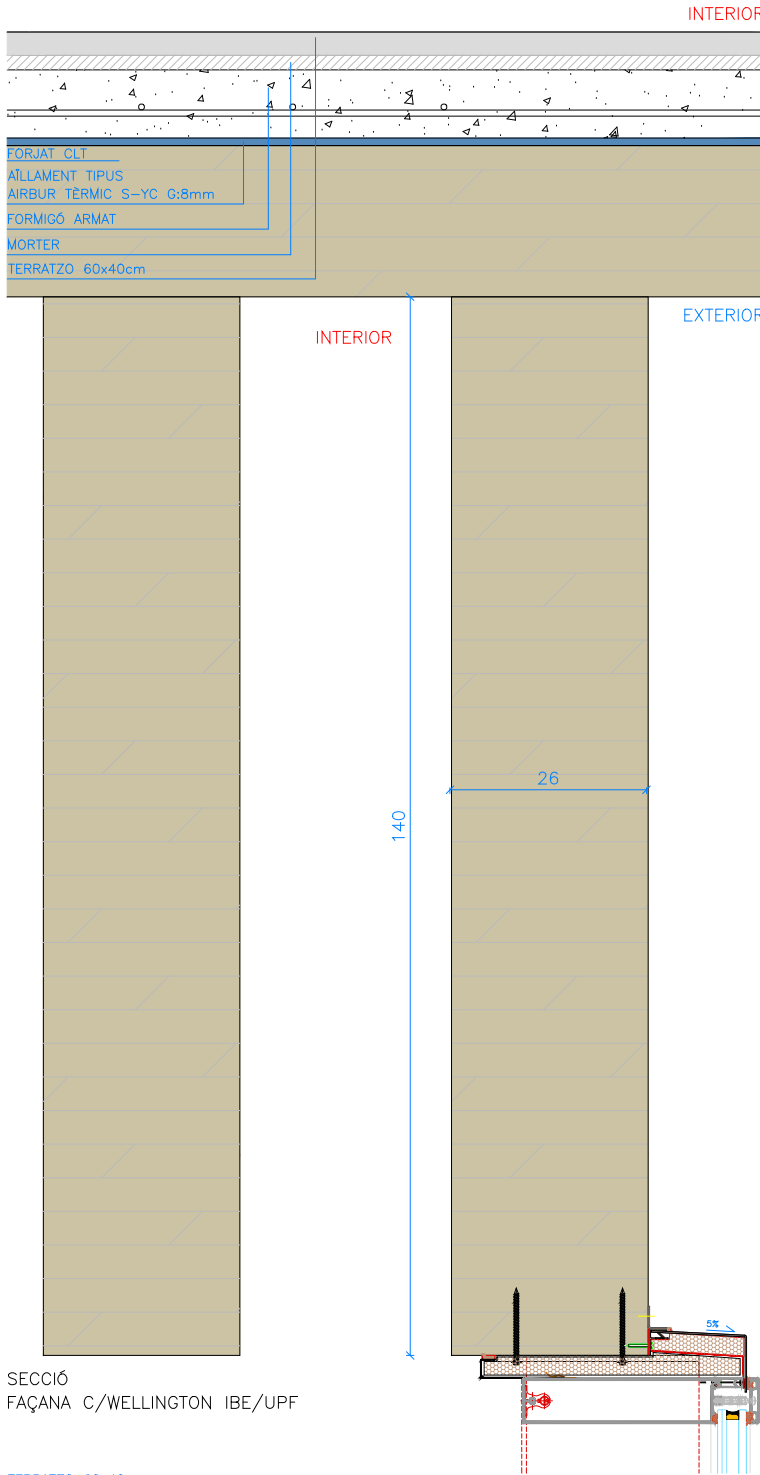


SECCIÓ  
FAÇANA C/WELLINGTON IBE/UPF

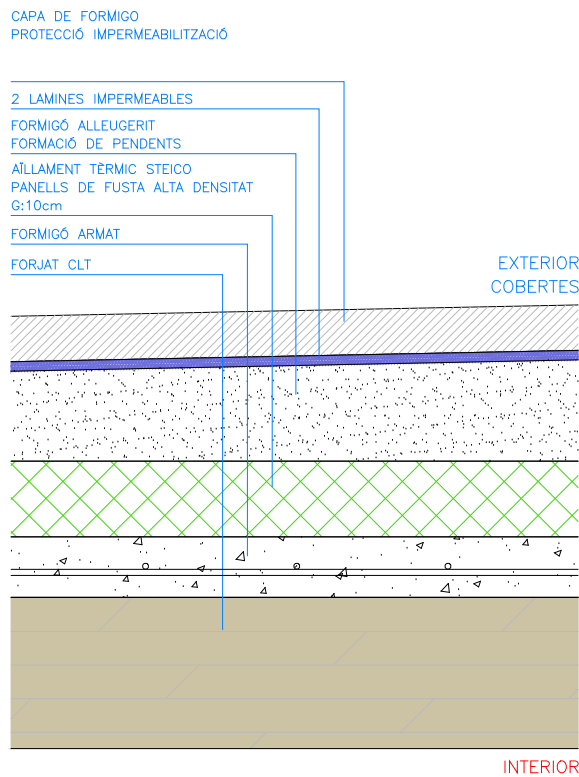


SECCIÓ TIPUS COBERTA

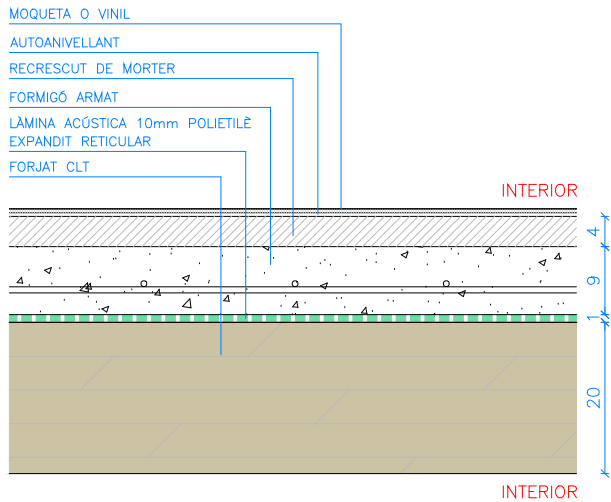

SECCIÓ  
PAVIMENT MOQUETA O VINIL

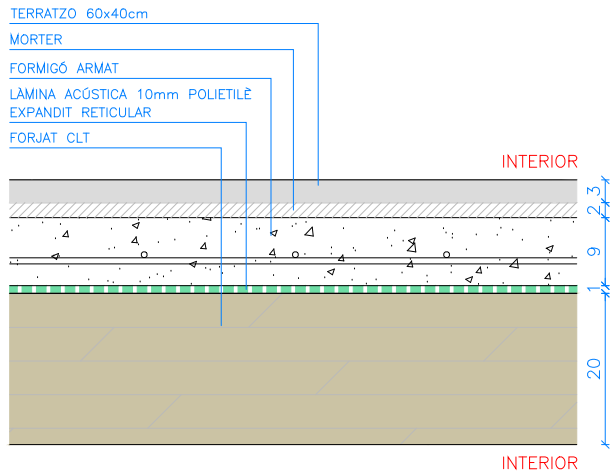


SECCIÓ  
PAVIMENT TERRATZO

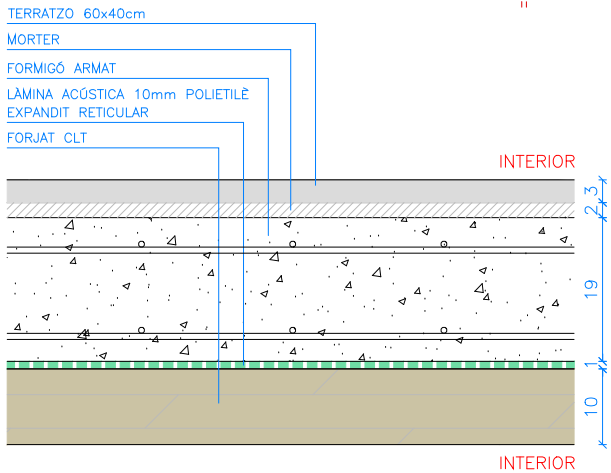


SECCIÓ  
PAVIMENT MOQUETA O VINIL


Versió plànol: 100 | Filer: [20\_seccions constructives.dwg] | 02/05/2024

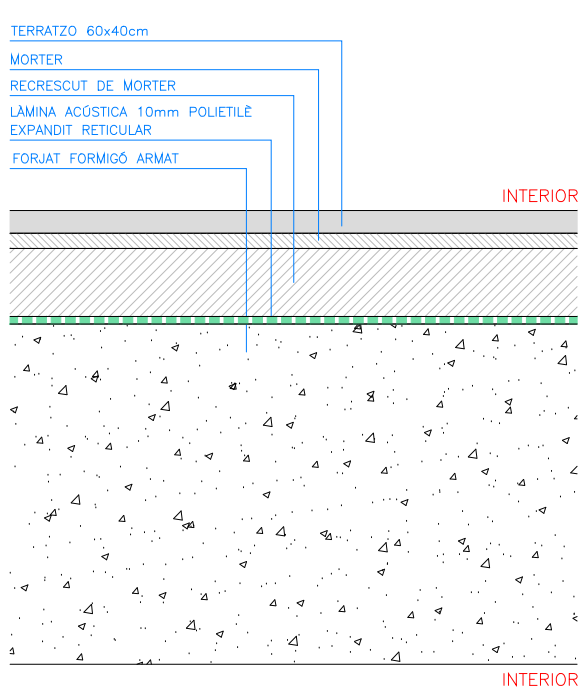

SECCIÓ PER SOSTRE P-1/PB

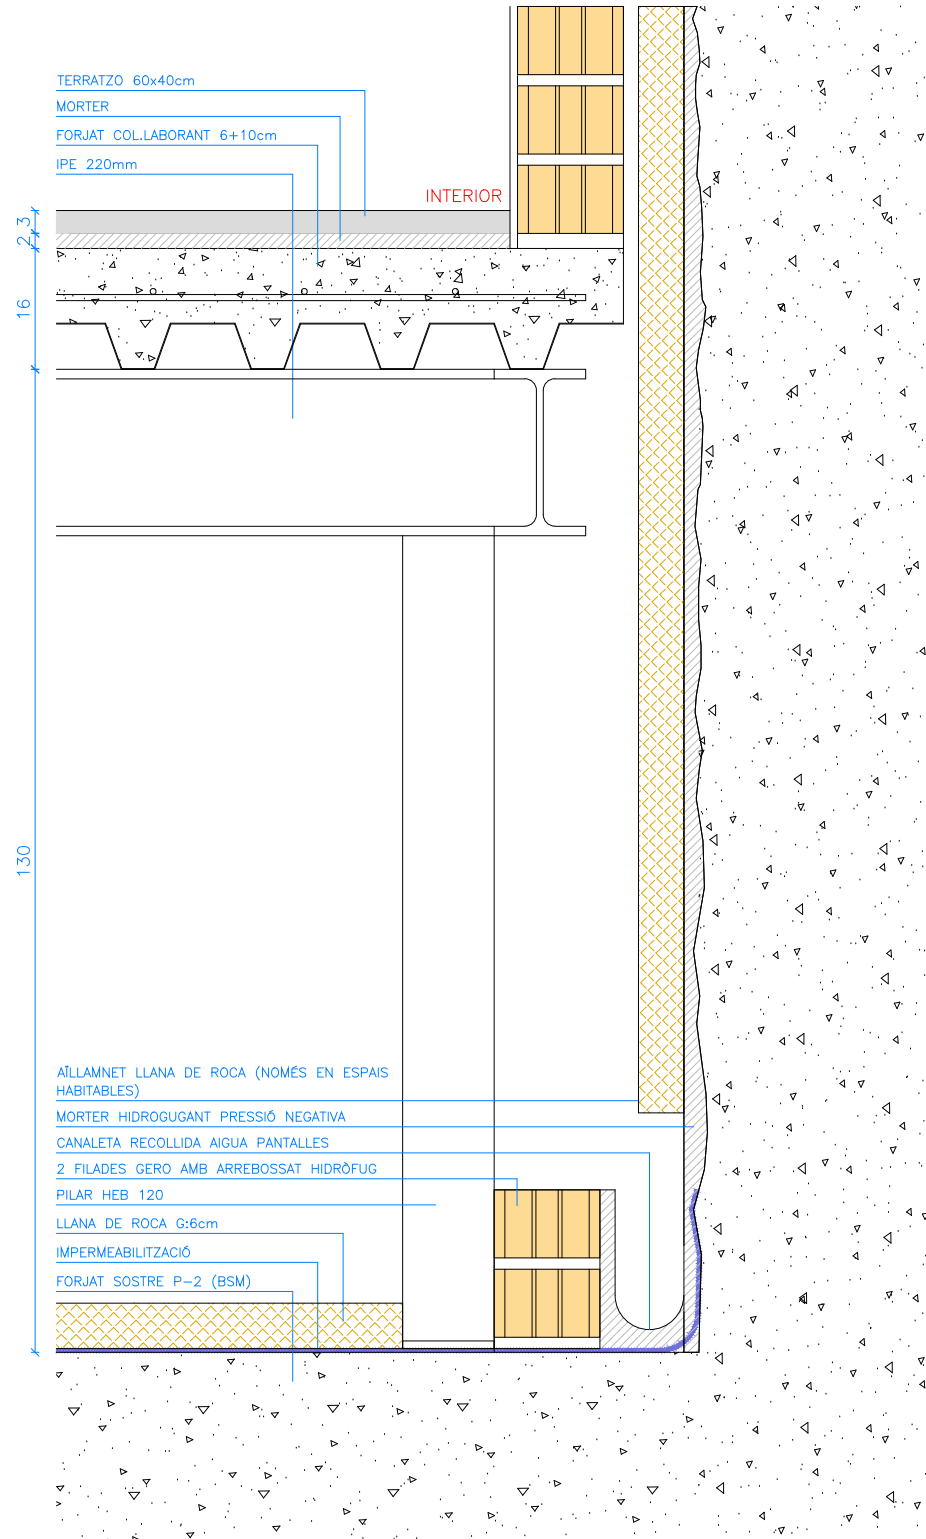


SECCIÓ PER CAMBRA TERRA P-1

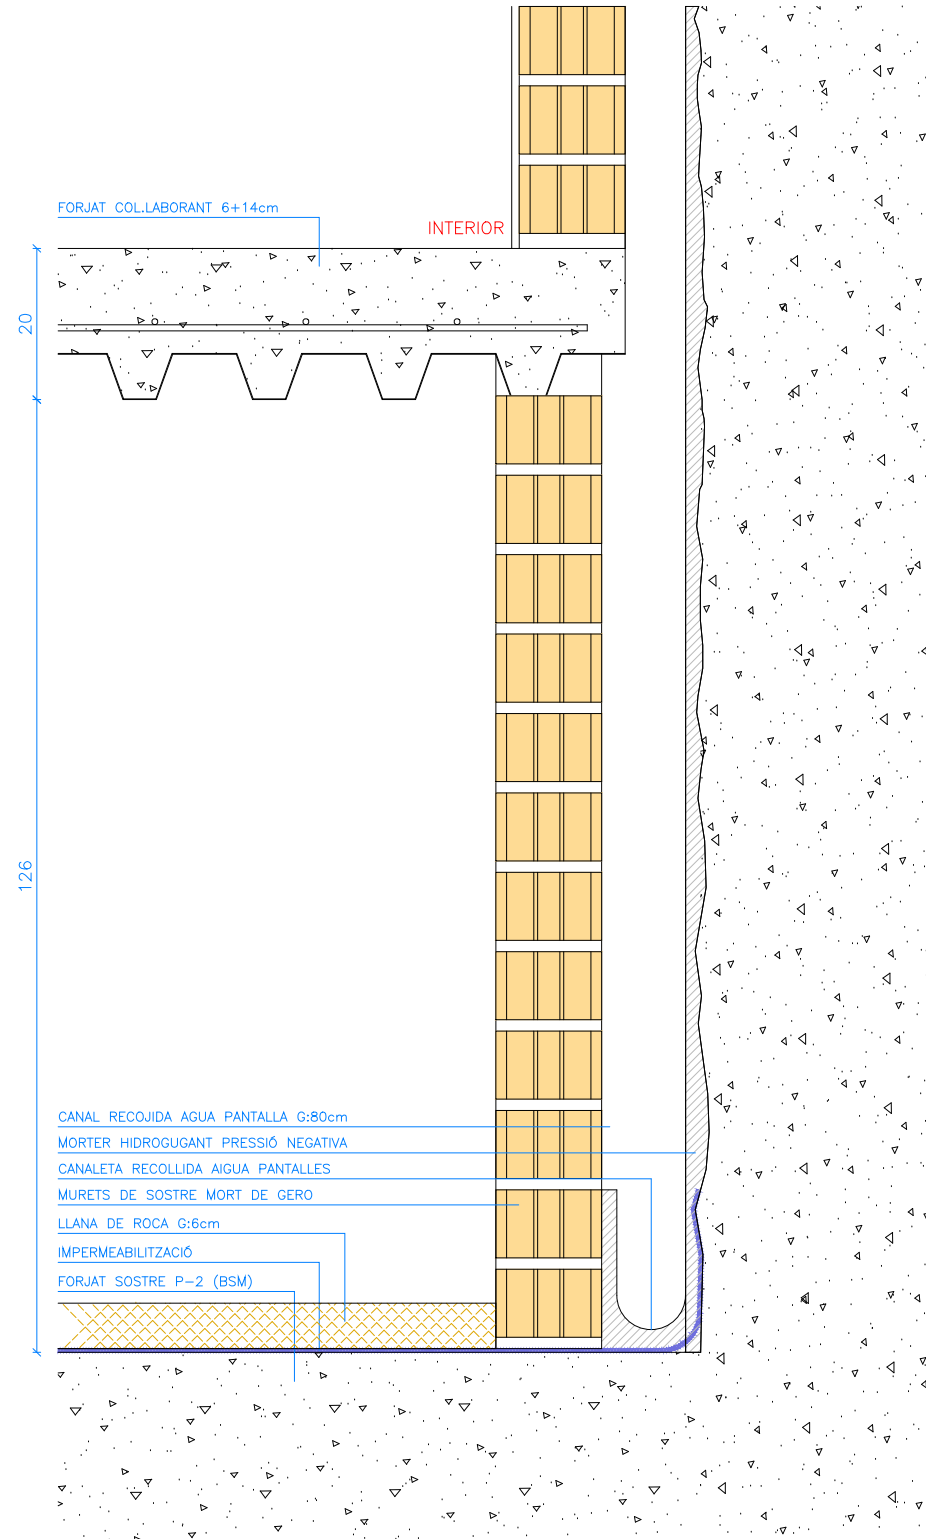


SECCIÓ PER CAMBRA TERRA P-1  
MOLL DE CÀRREGA I DESCÀRREGA


Versió plànol: 100 | Flner: [20\_seccions constructives.dwg] (20/05/2024)

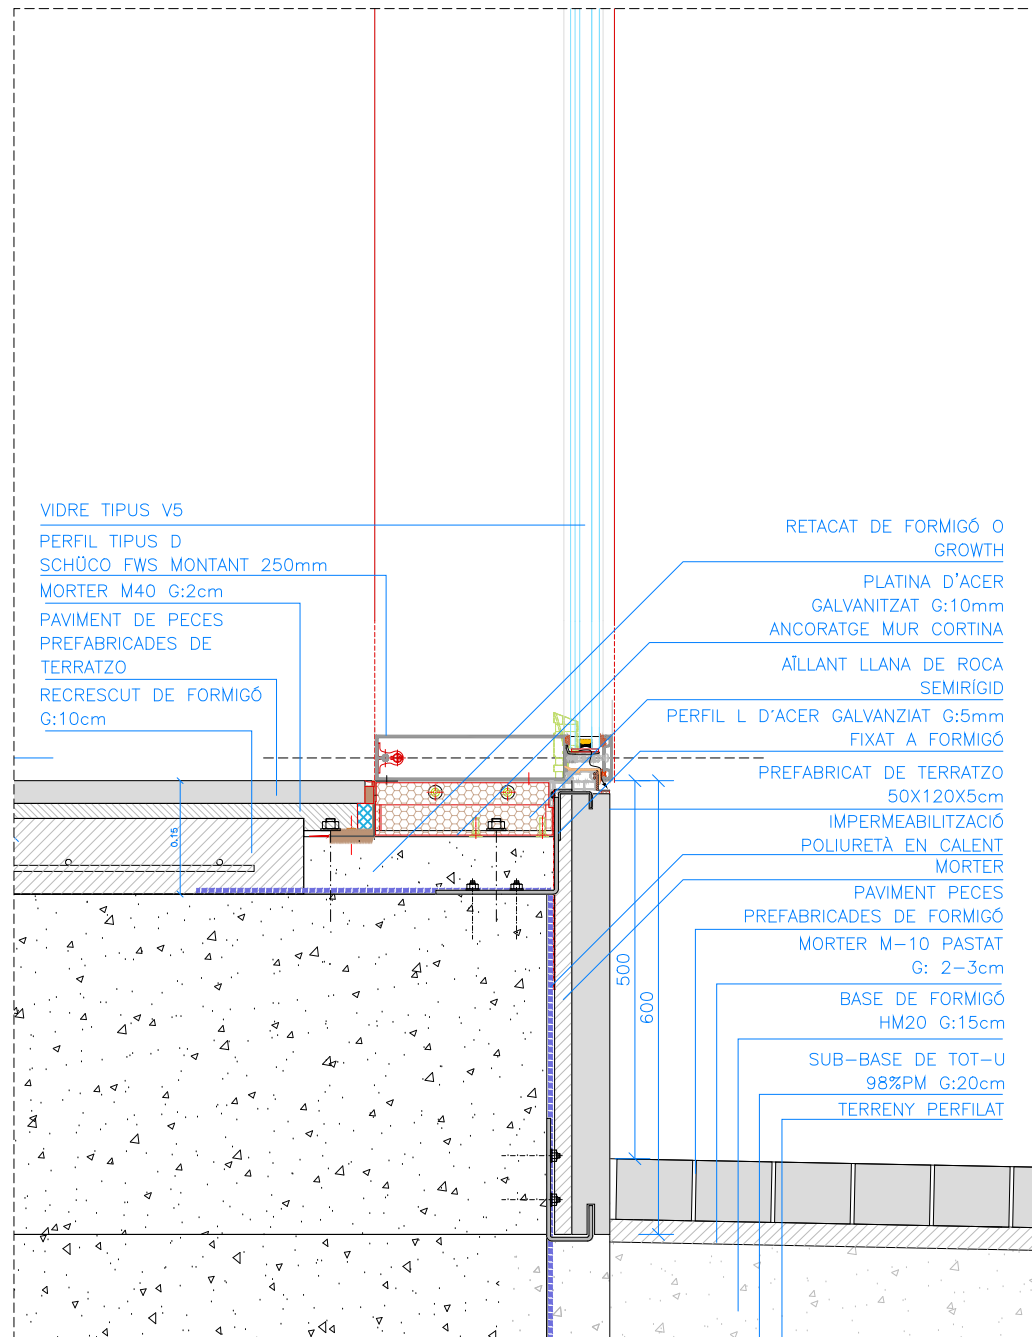

SC-1 1/10

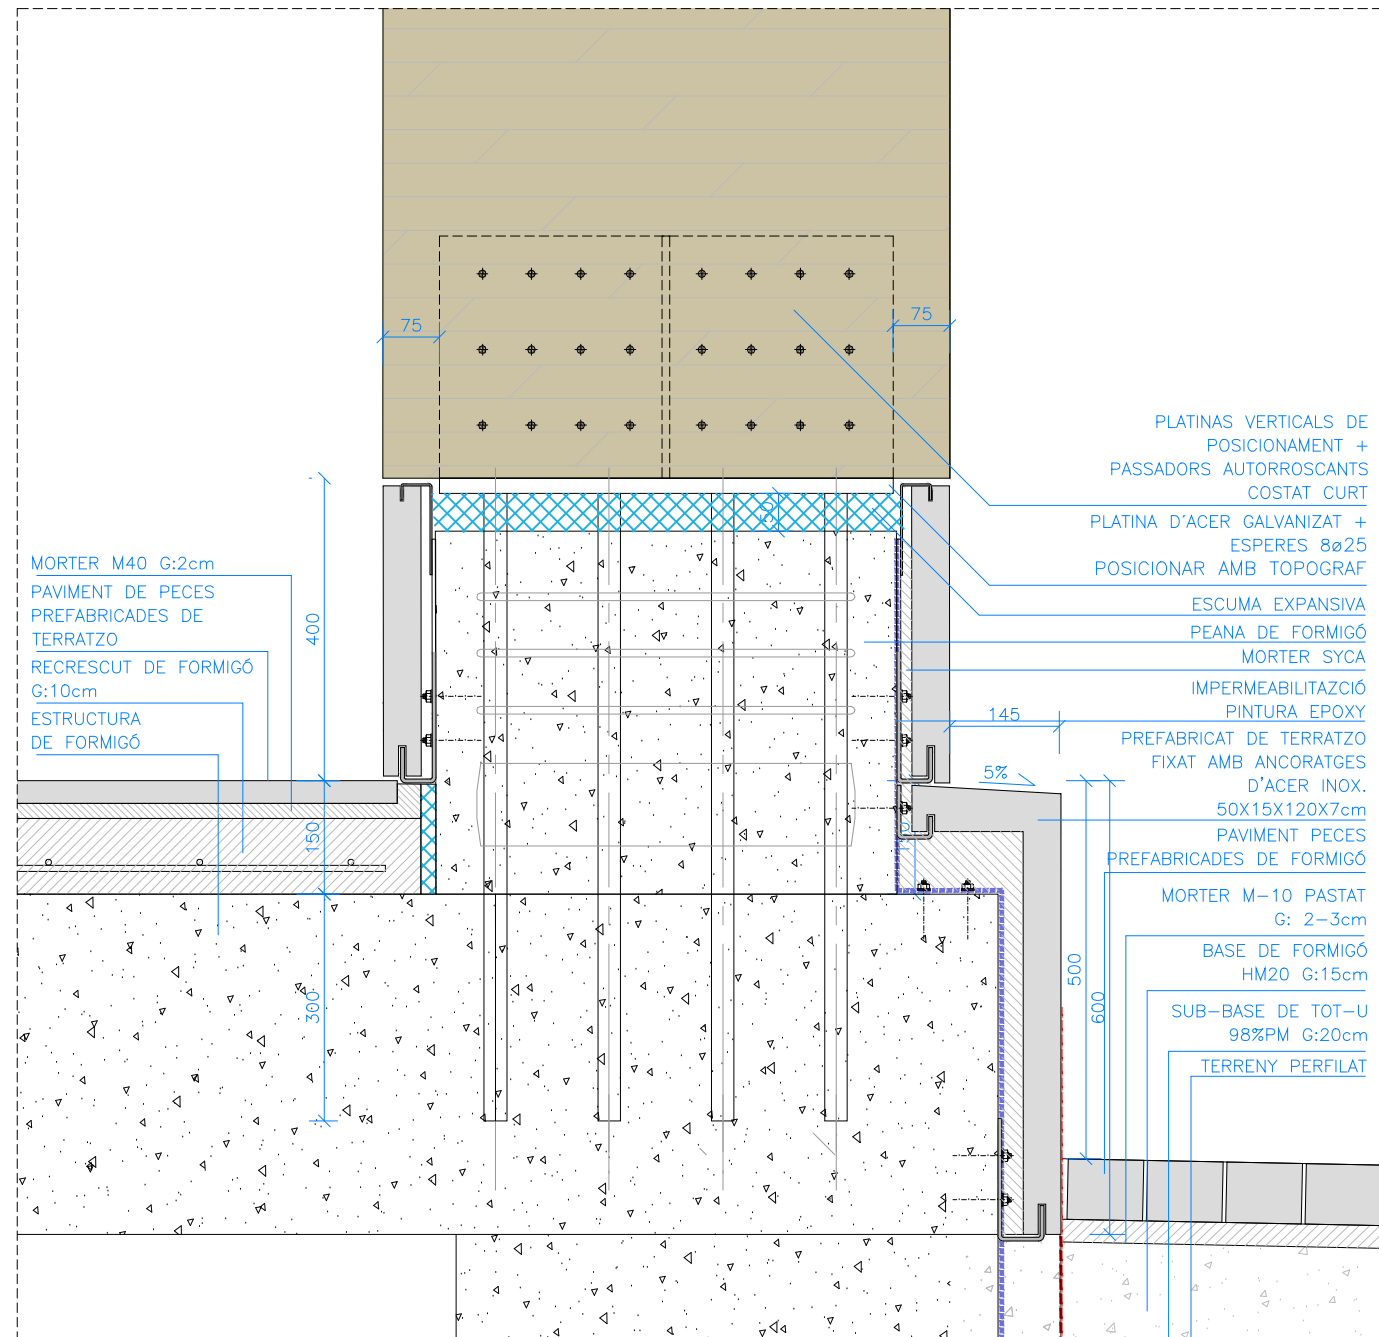



SC-1B DAVANT PILAR 1/10

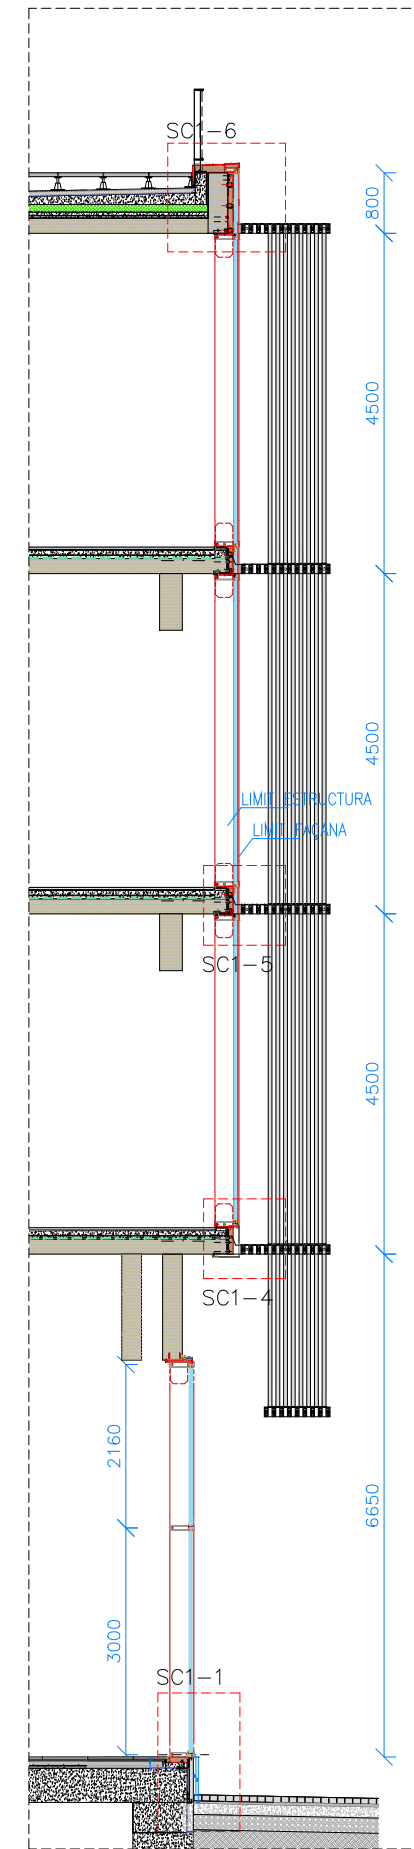


SC1 1/50





Versió plànol: 100 | Flner: 20\_seccions constructives.dwg | 02/05/2024

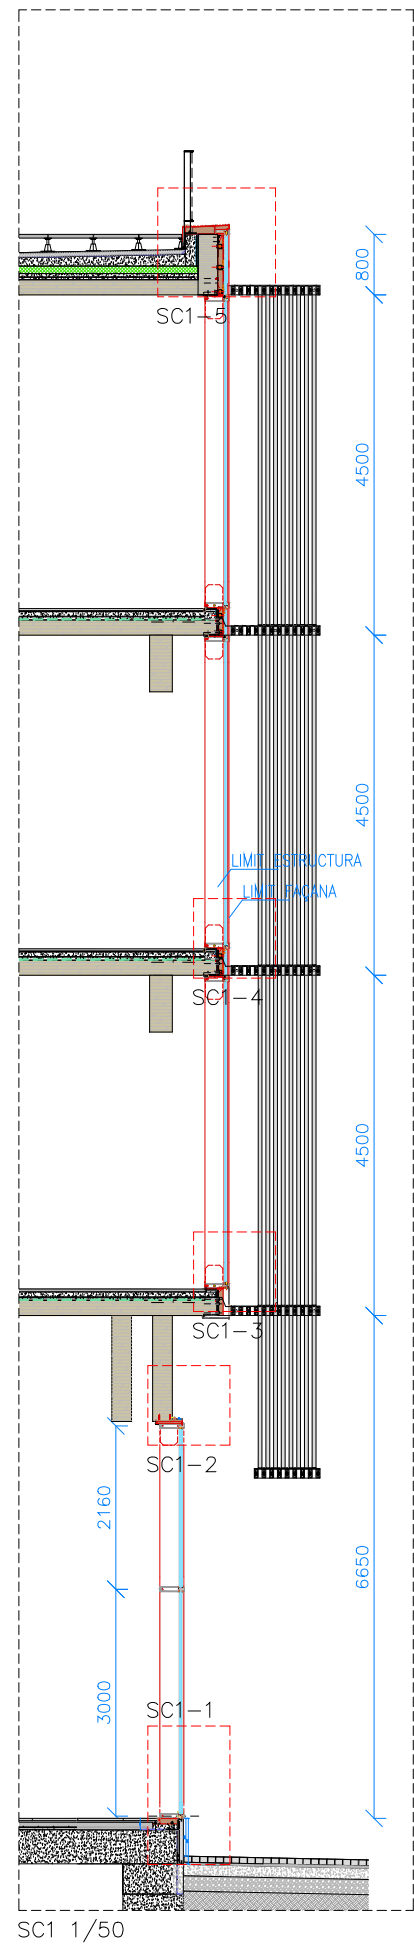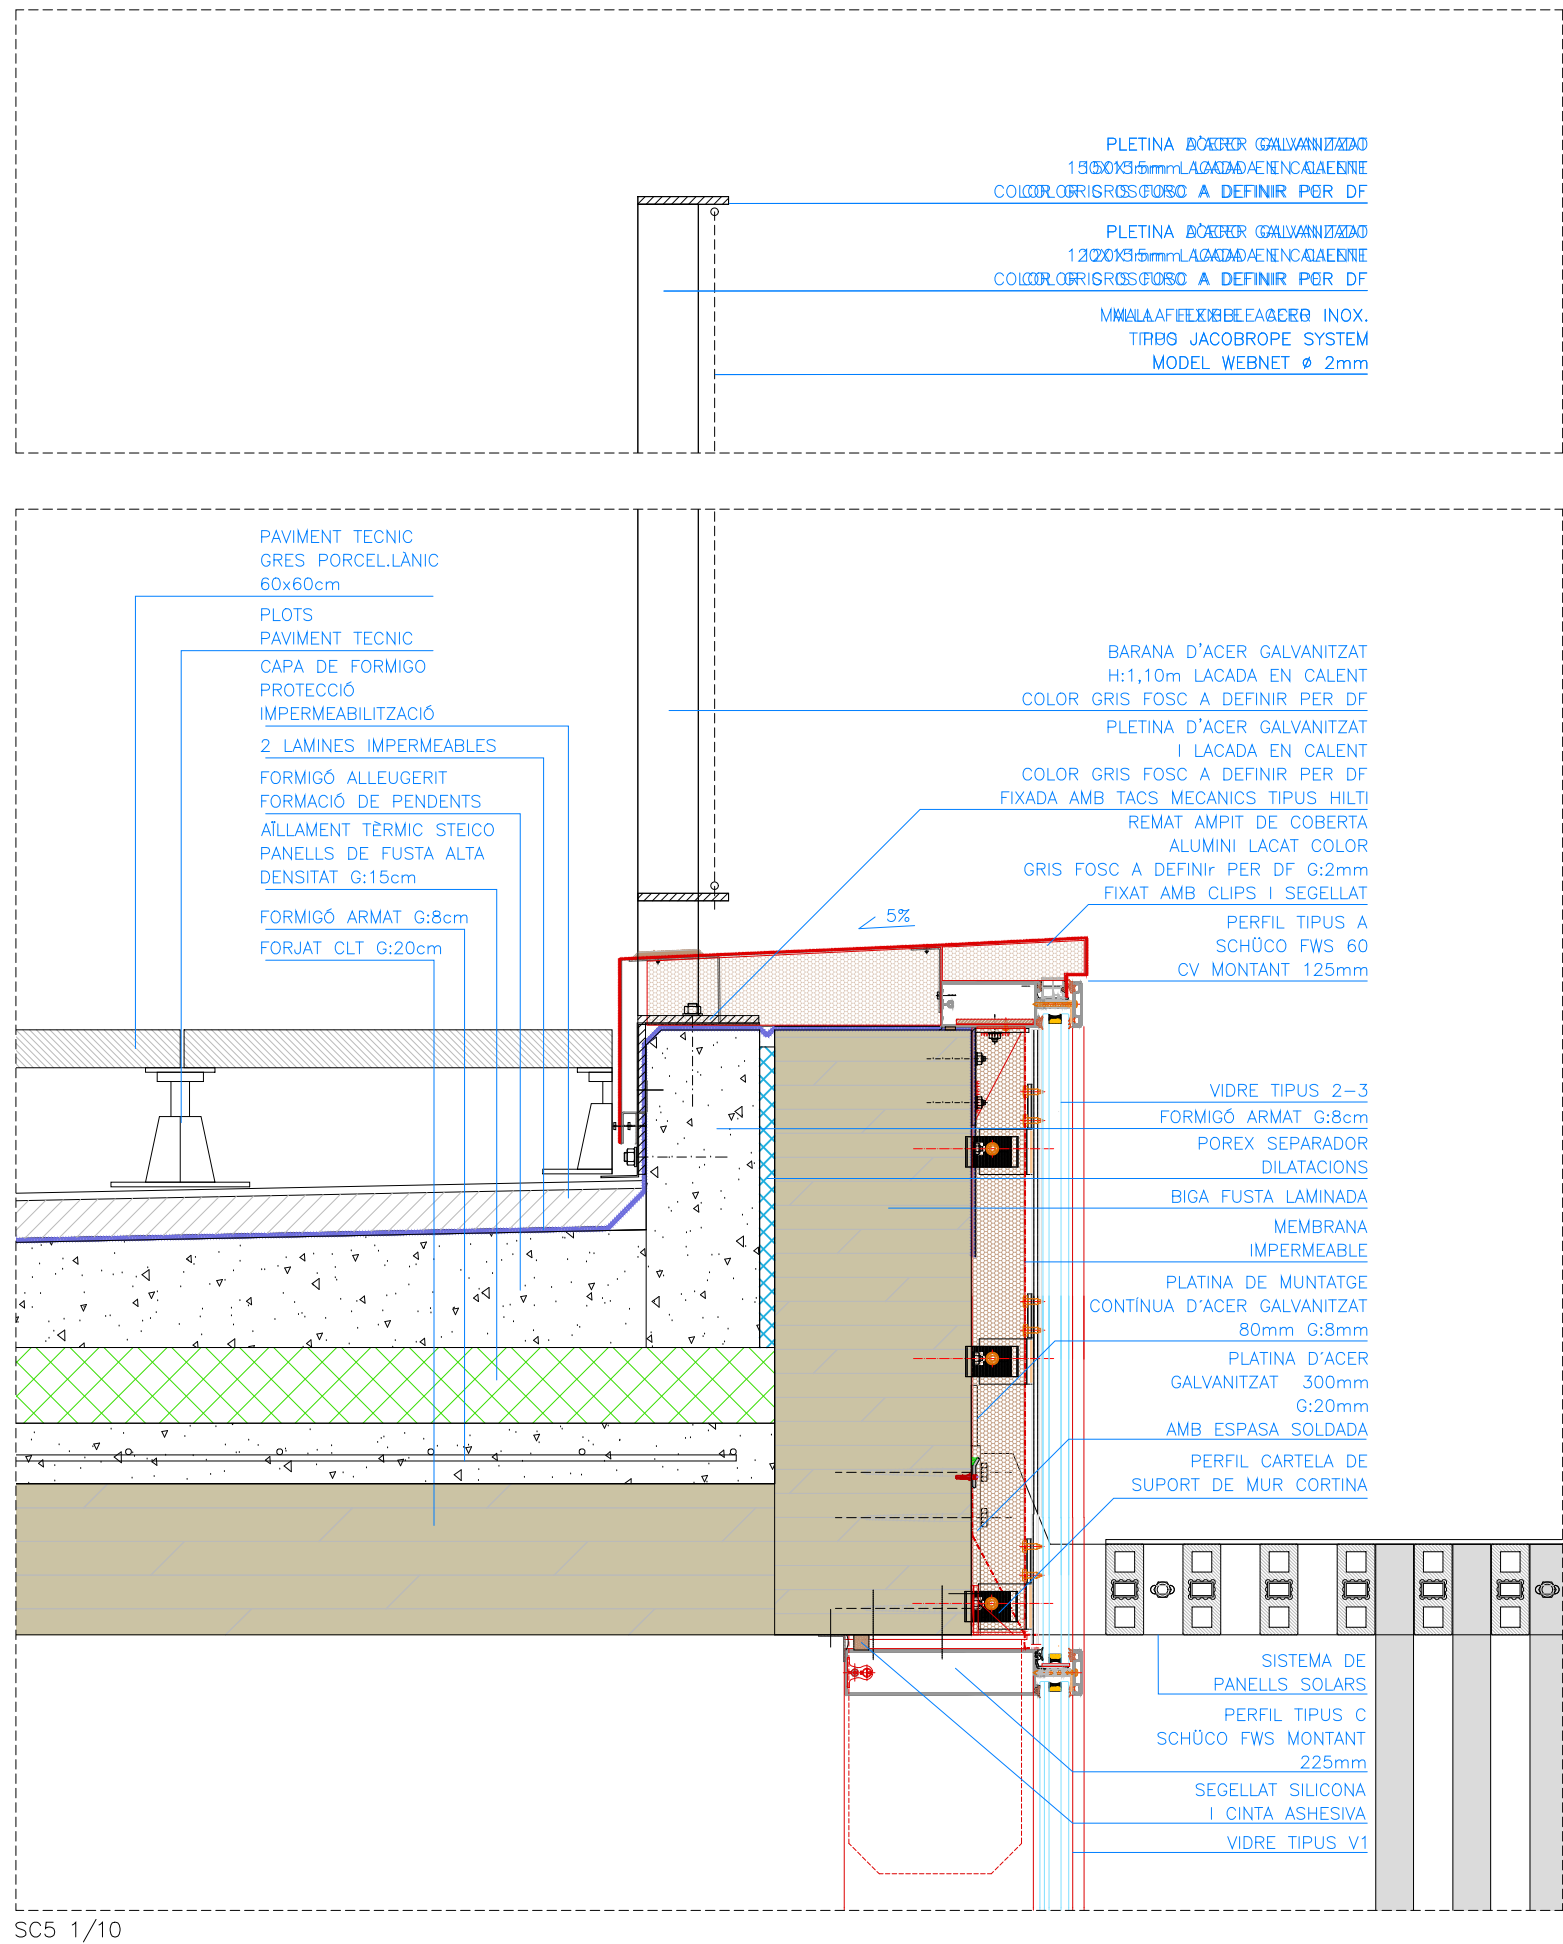

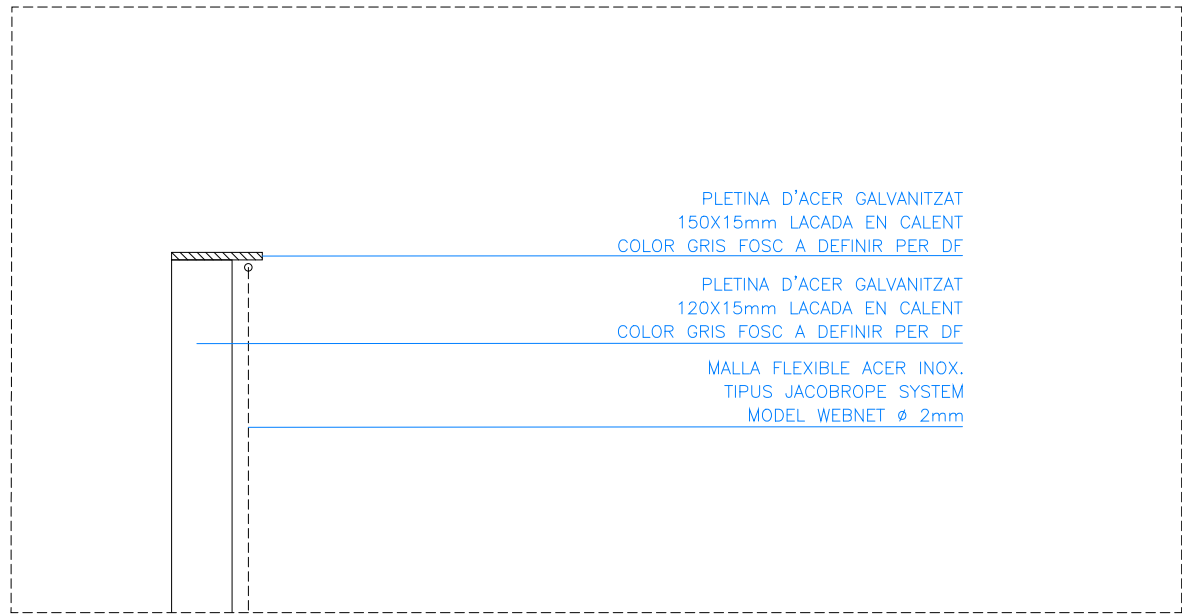


SC-1 1/10

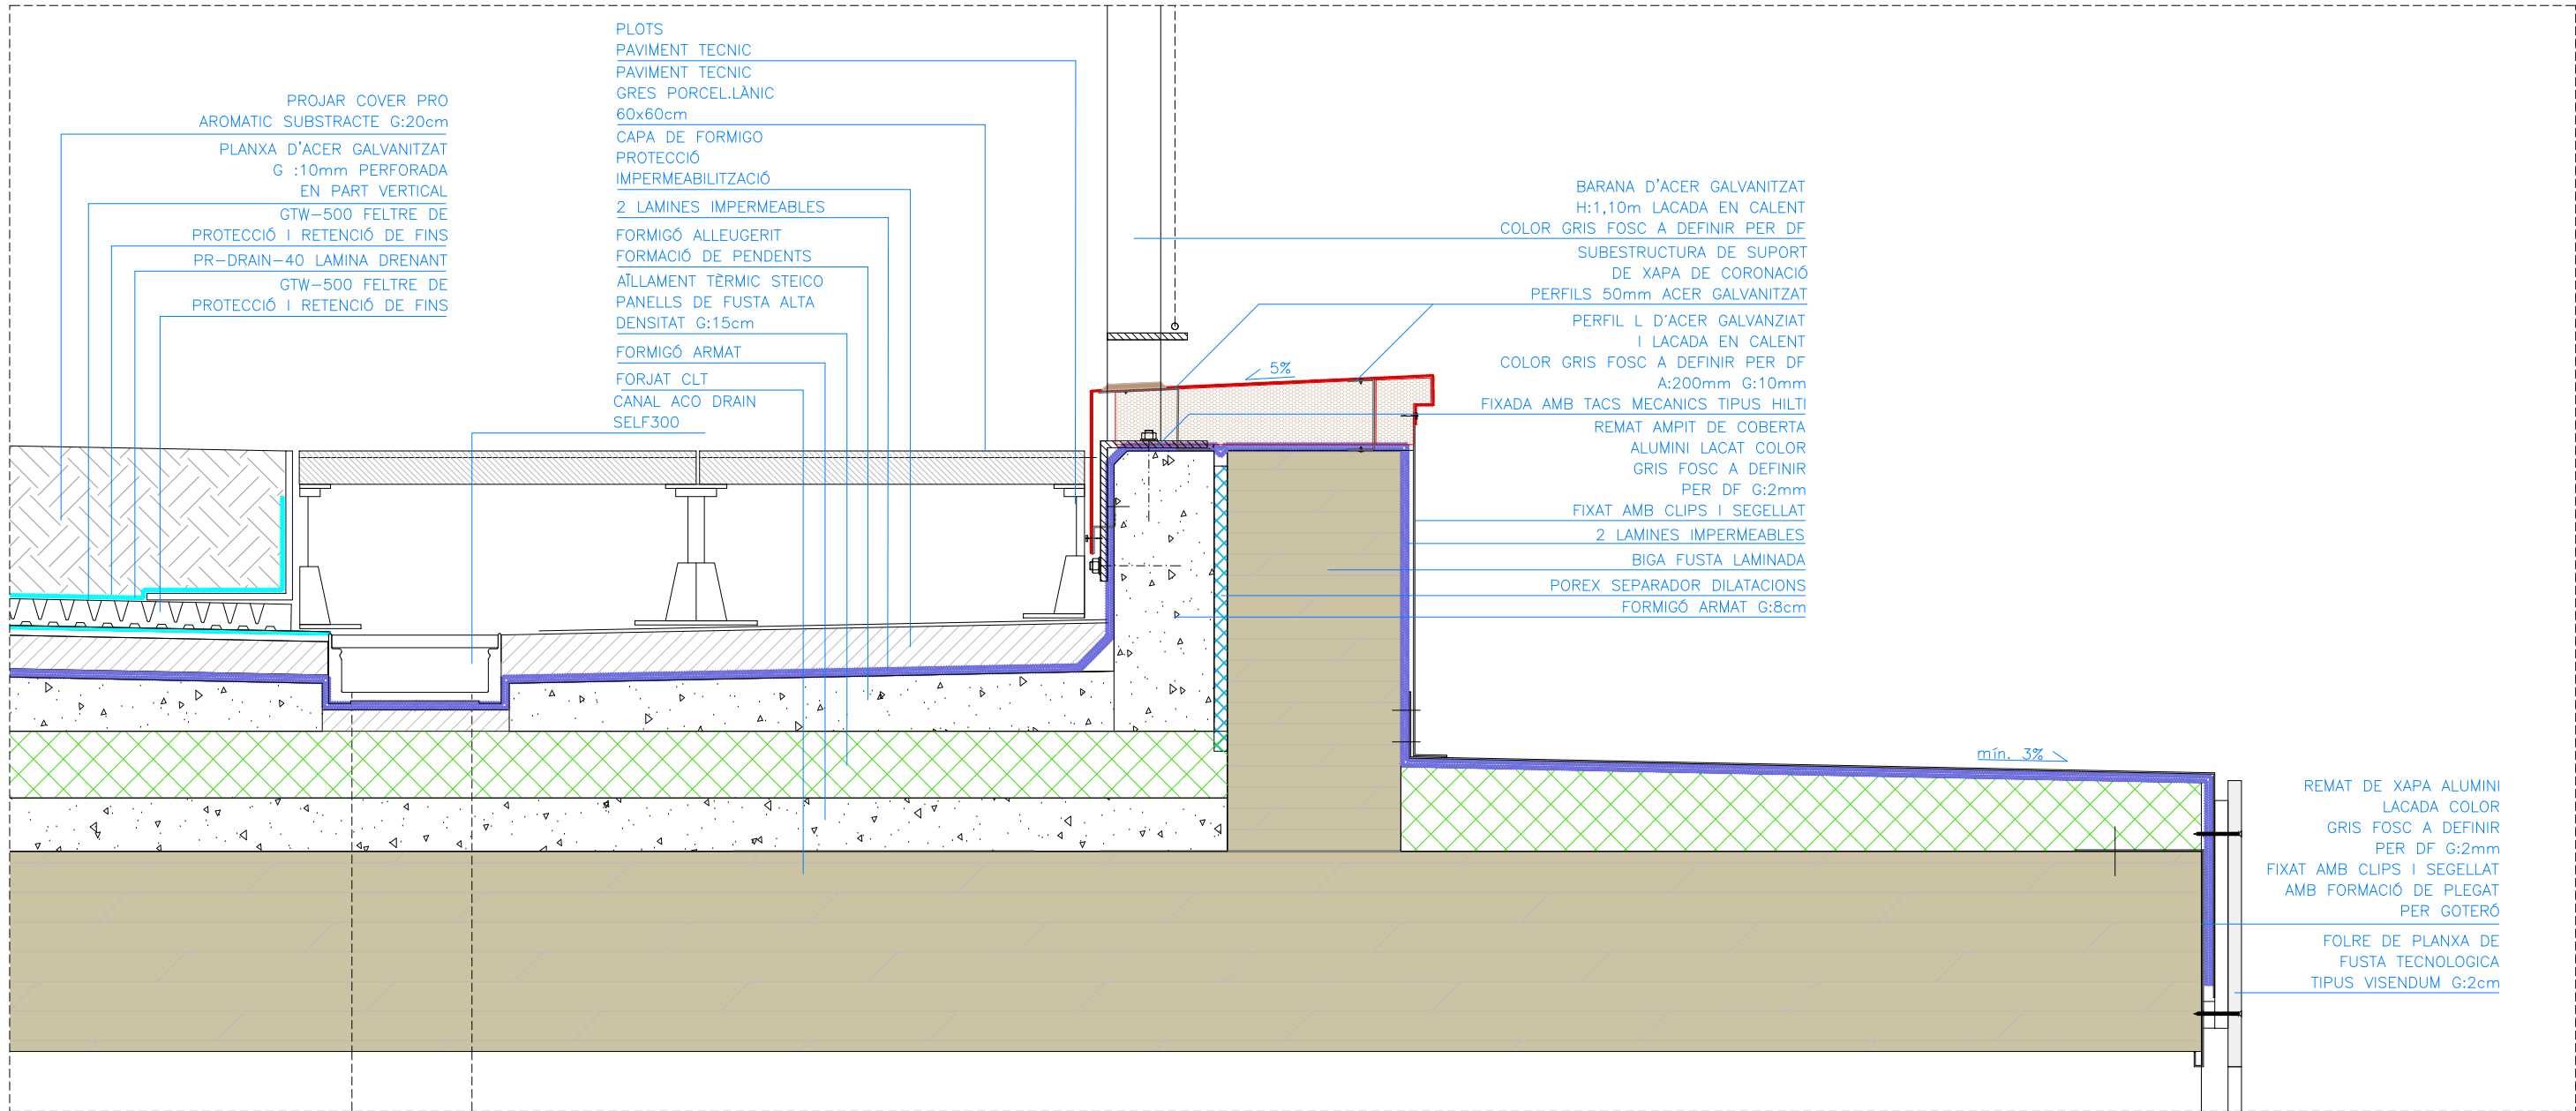
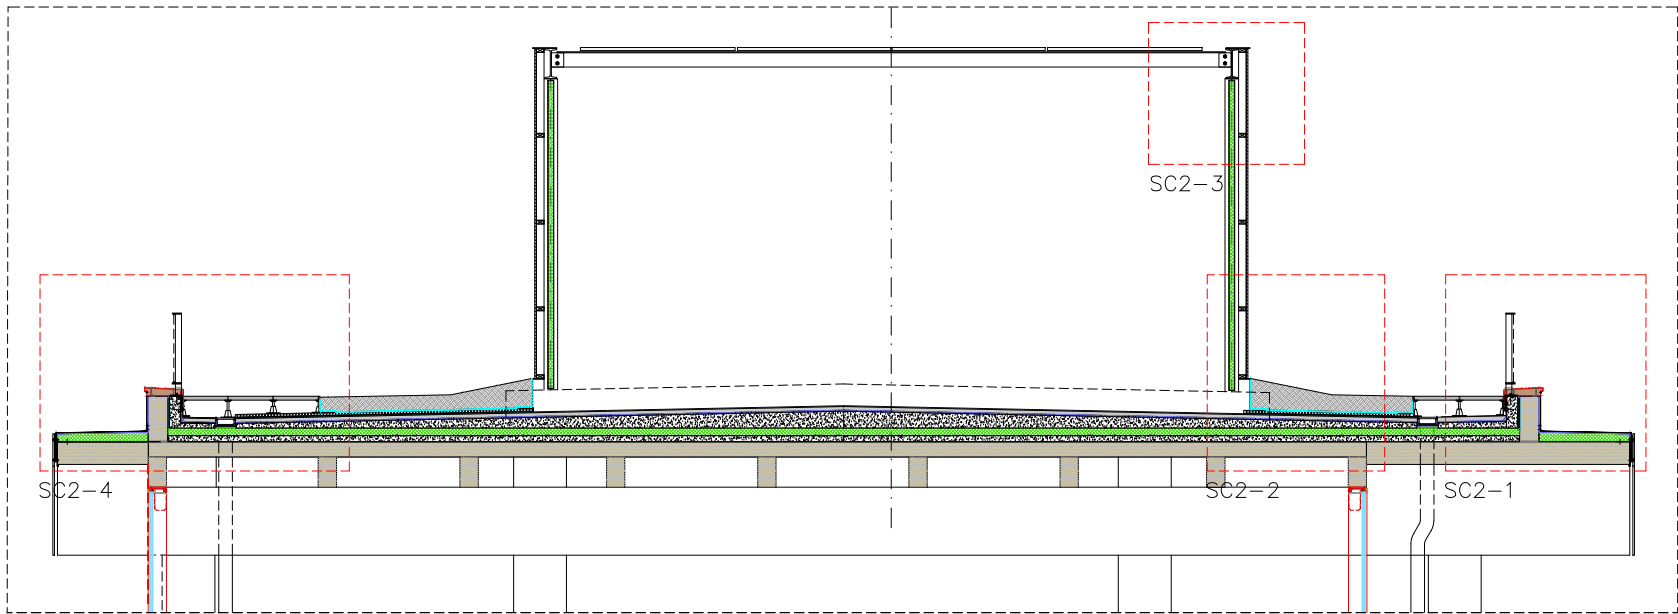


SC-1 1/10

Versió plànol: 100 | Fíler: 20\_seccions constructives.dwg | 02/05/2024





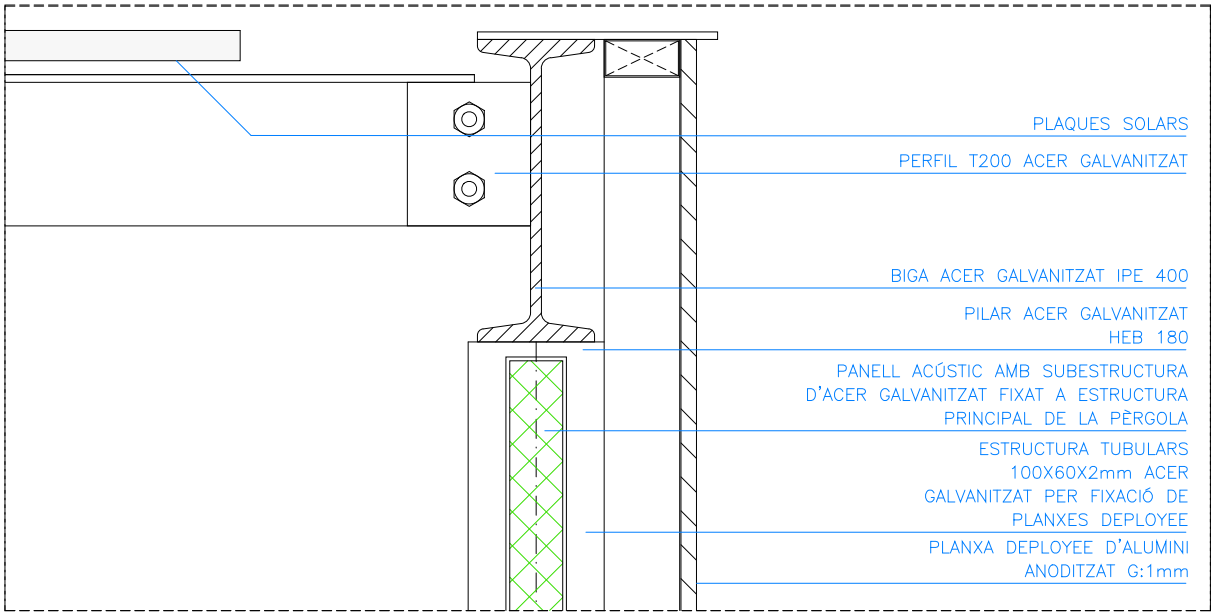


SC-3 1/10

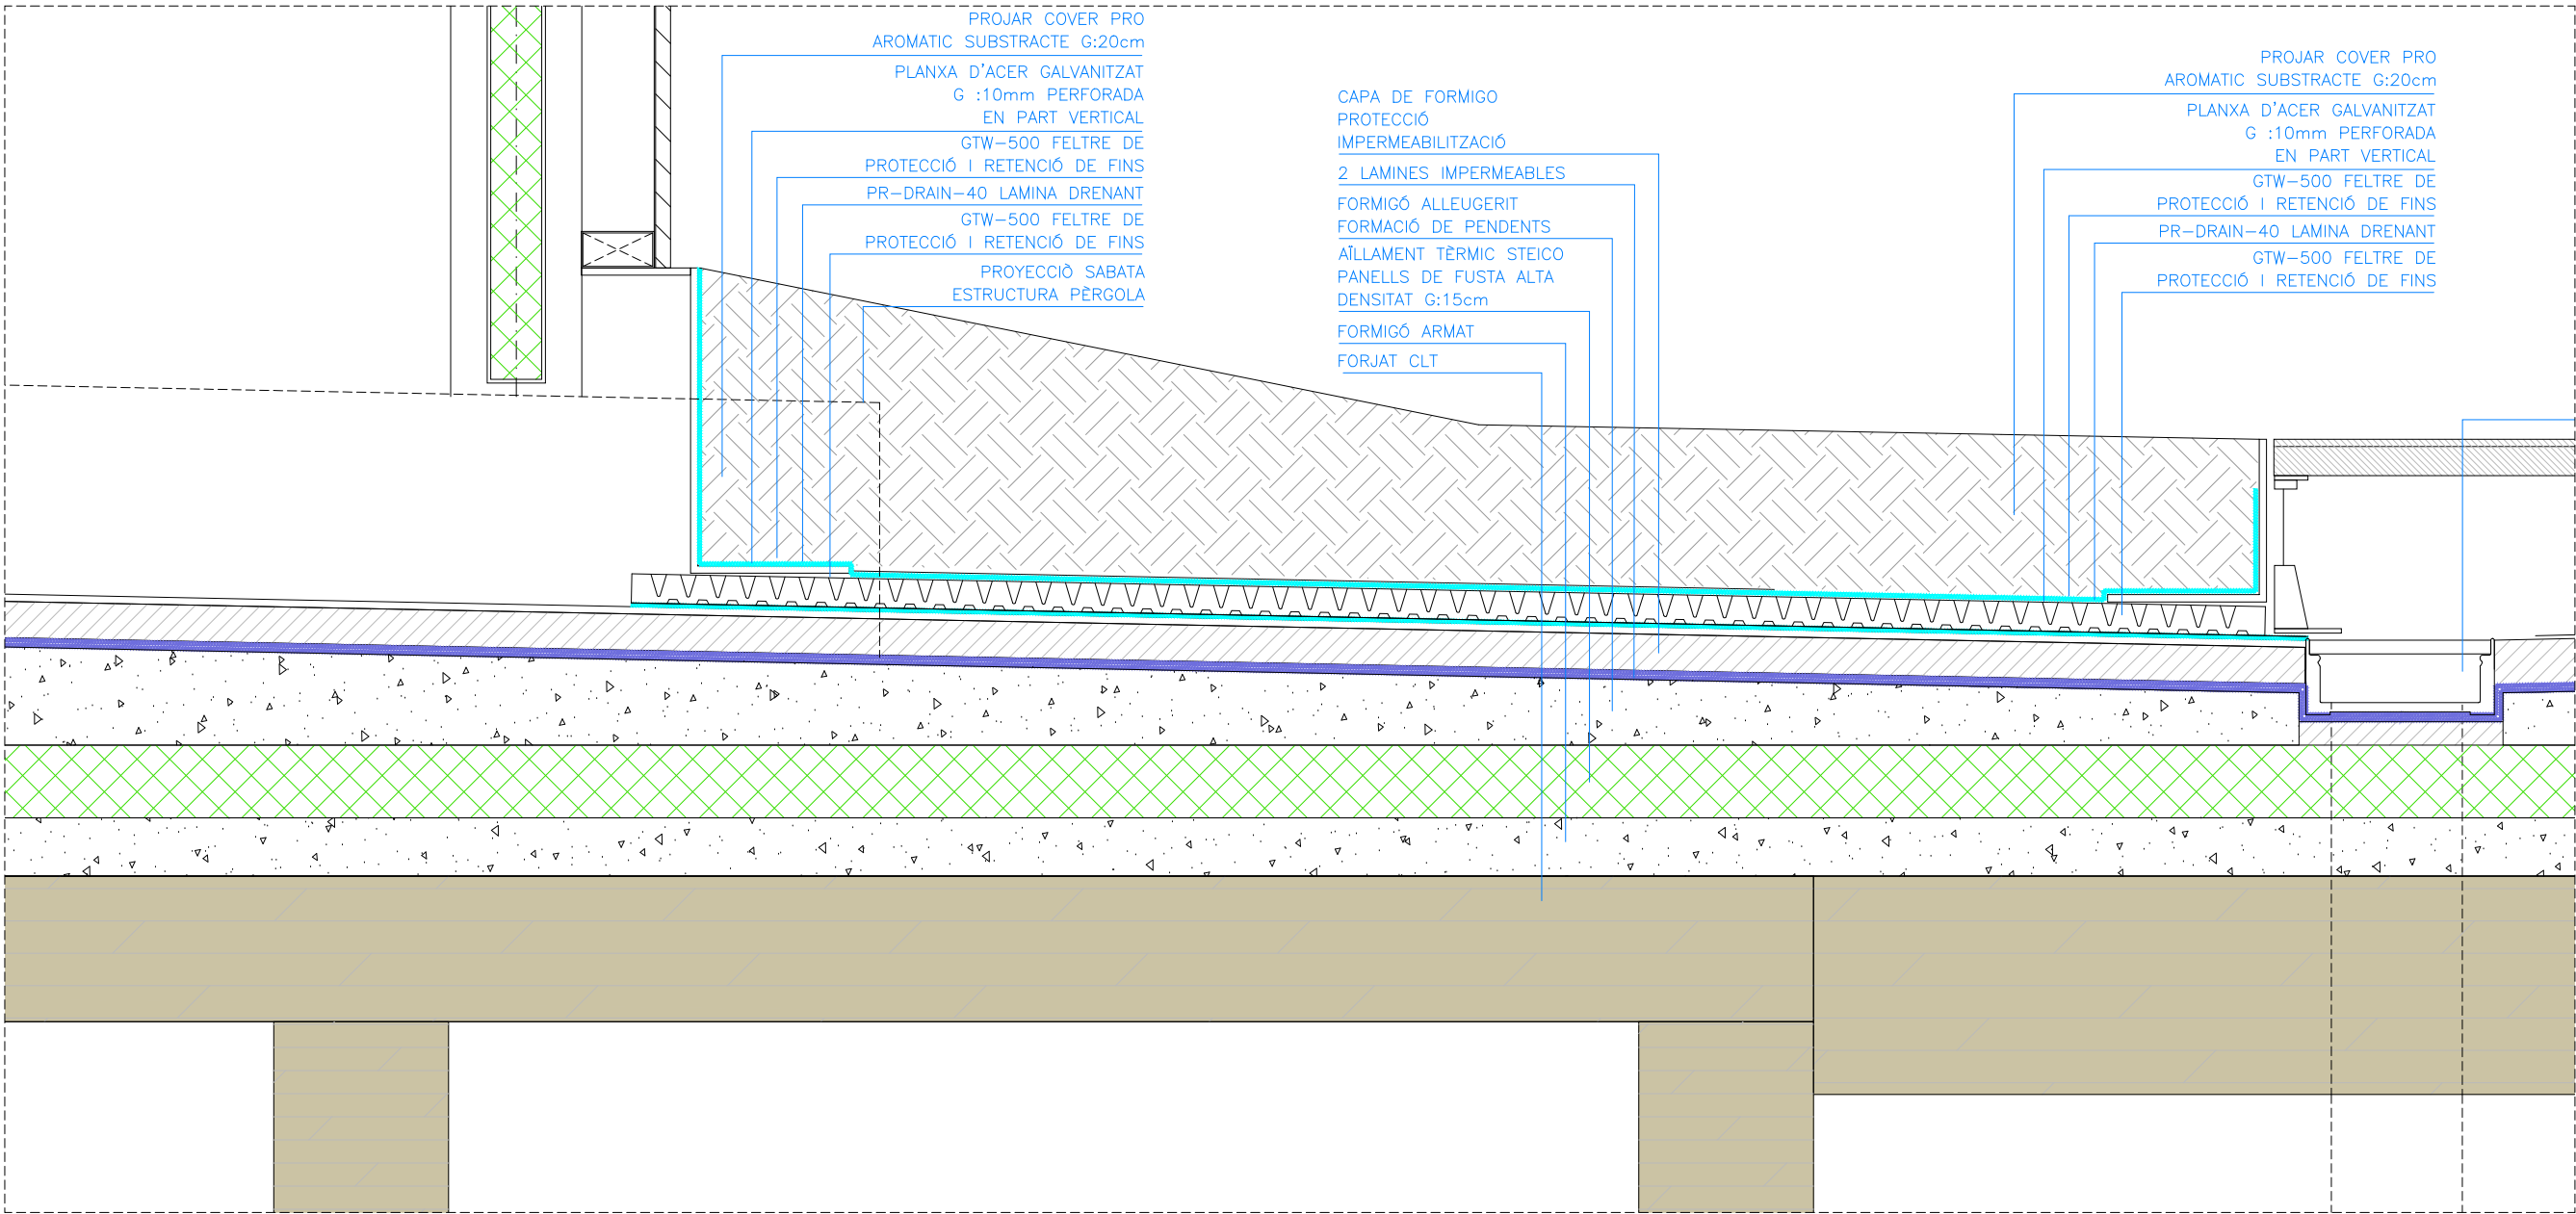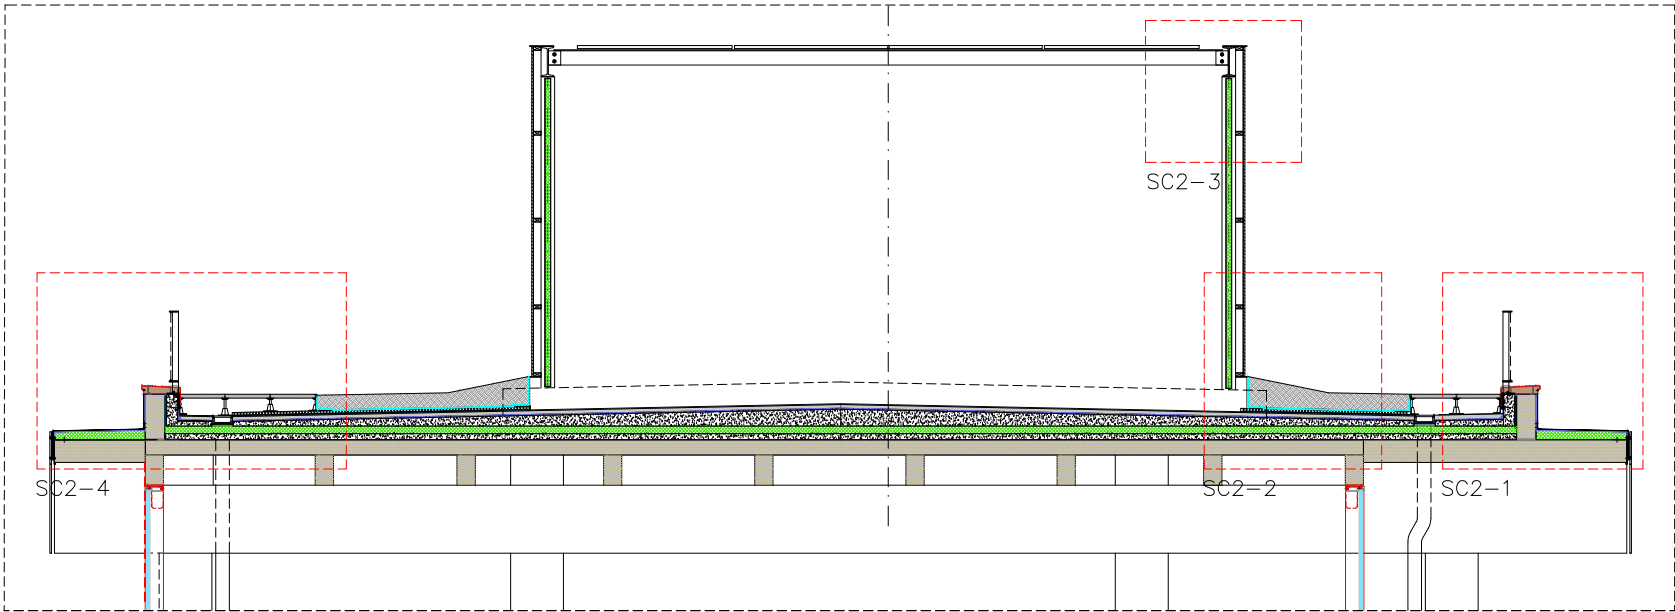

SC-2 1/10


Versió plànol: 100 | Fiver: [20\_seccions constructives.dwg] (20/05/2024)

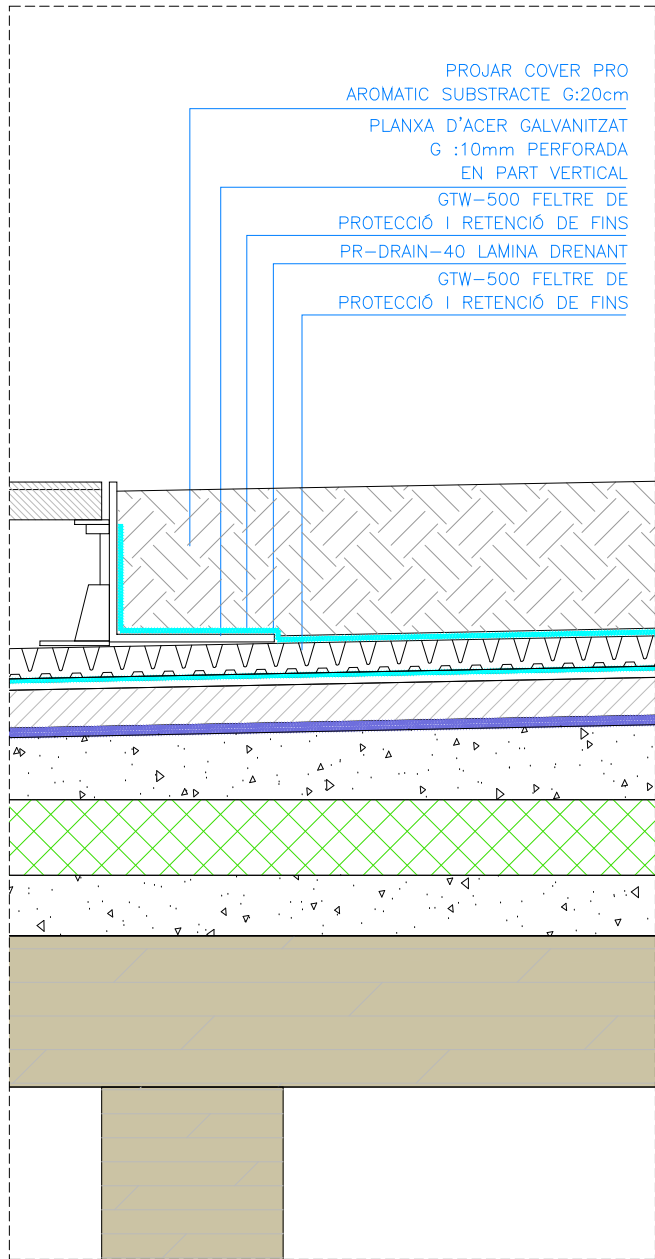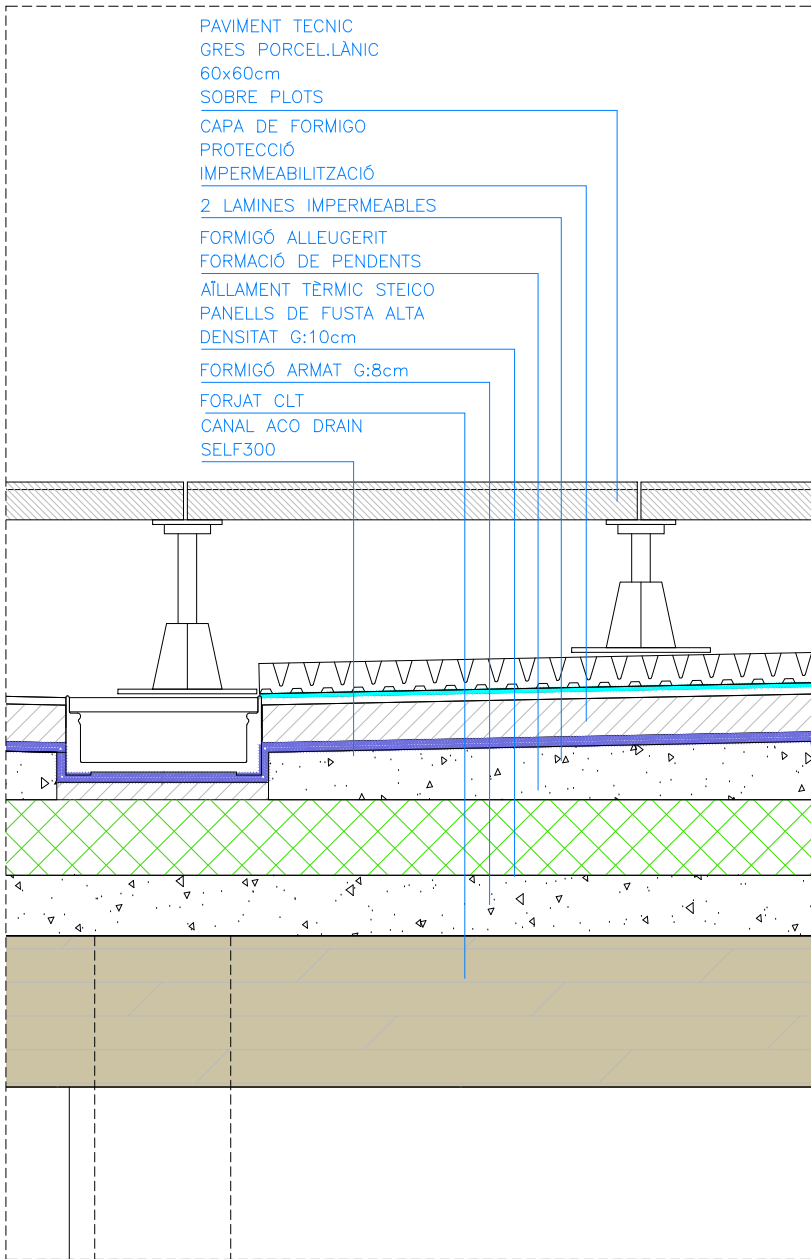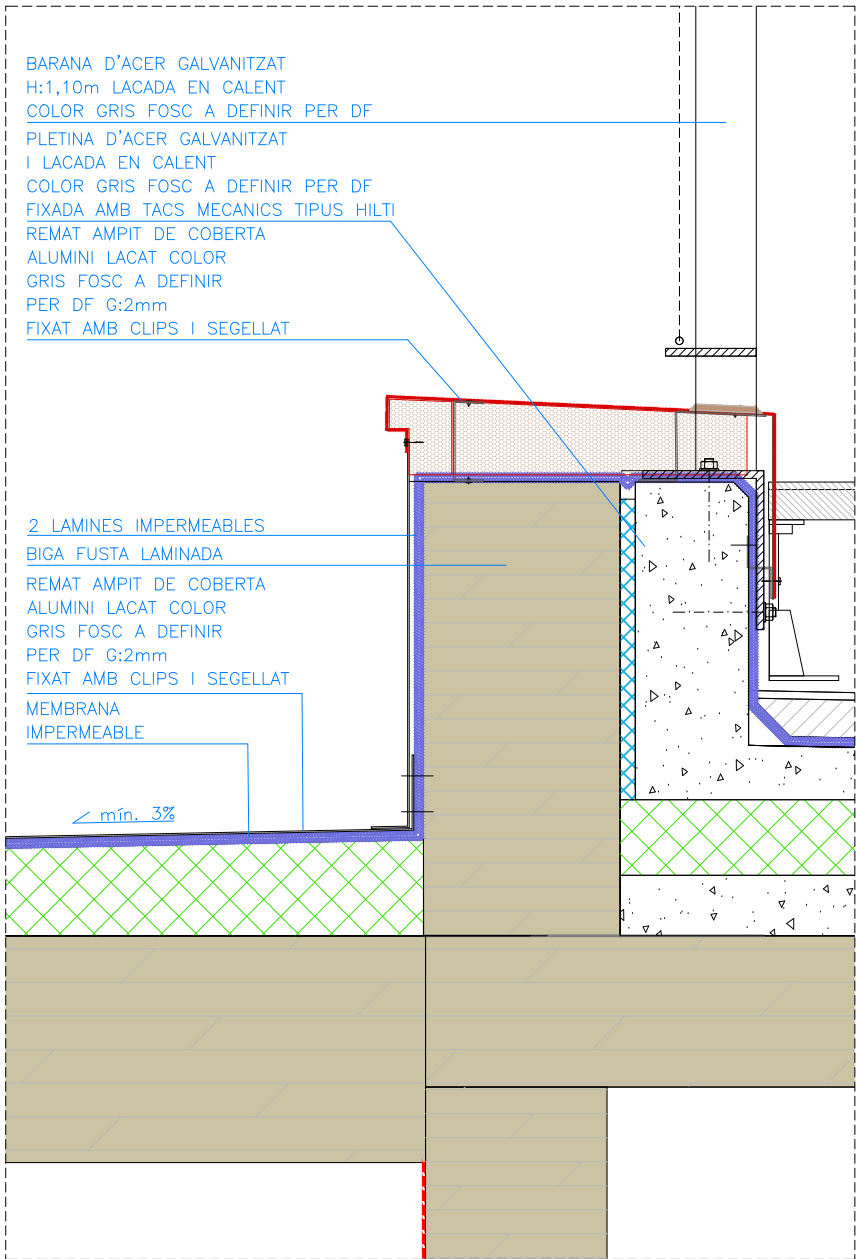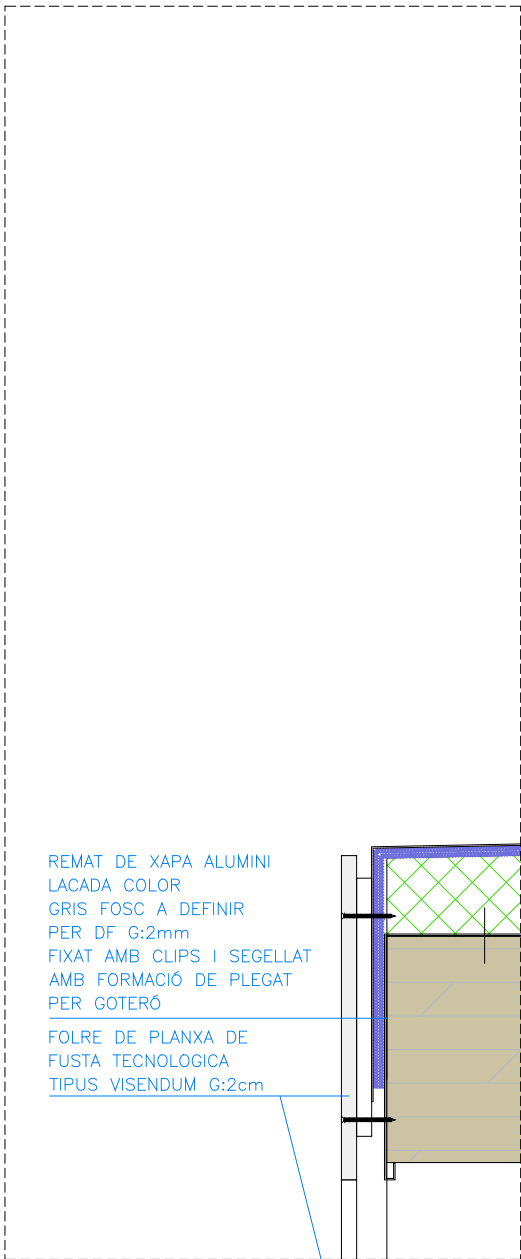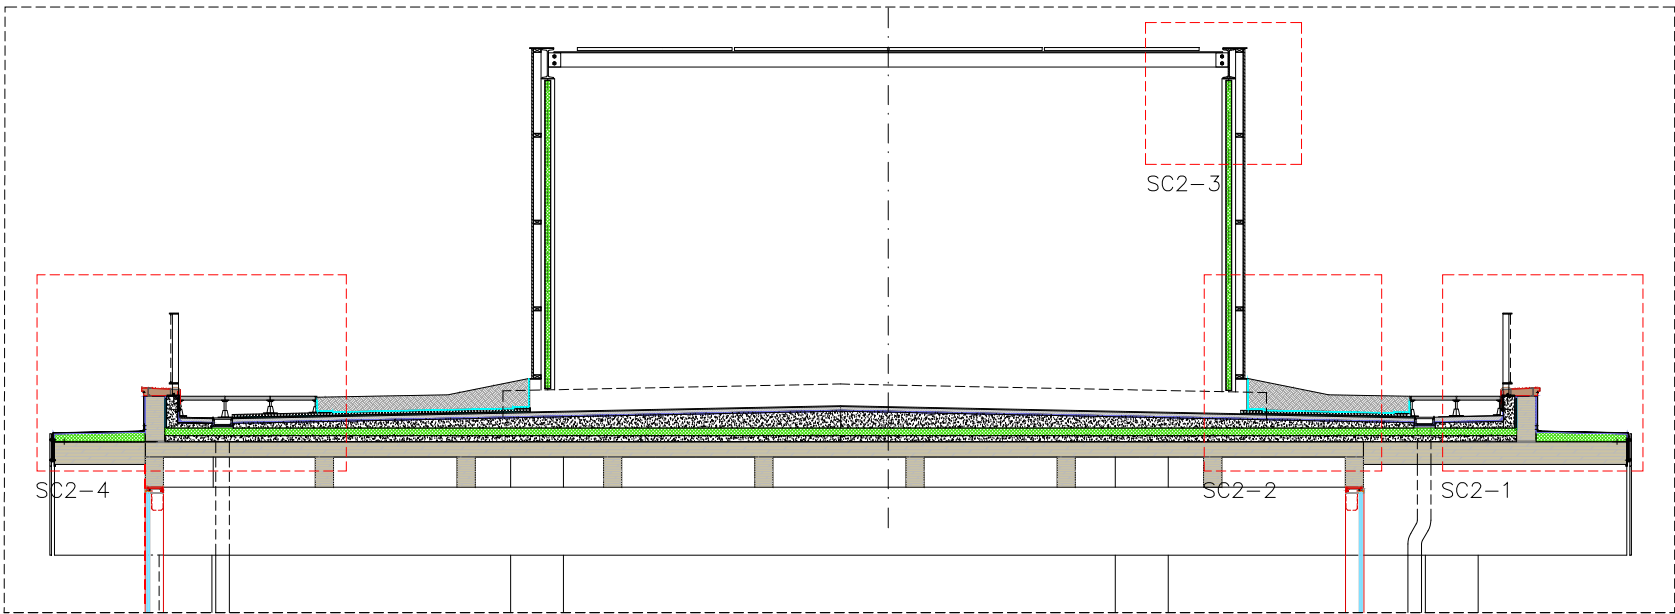


SC-4 1/10

Versió plànol: 100 | Fíler: 20\_seccions constructives.dwg | 02/05/2024




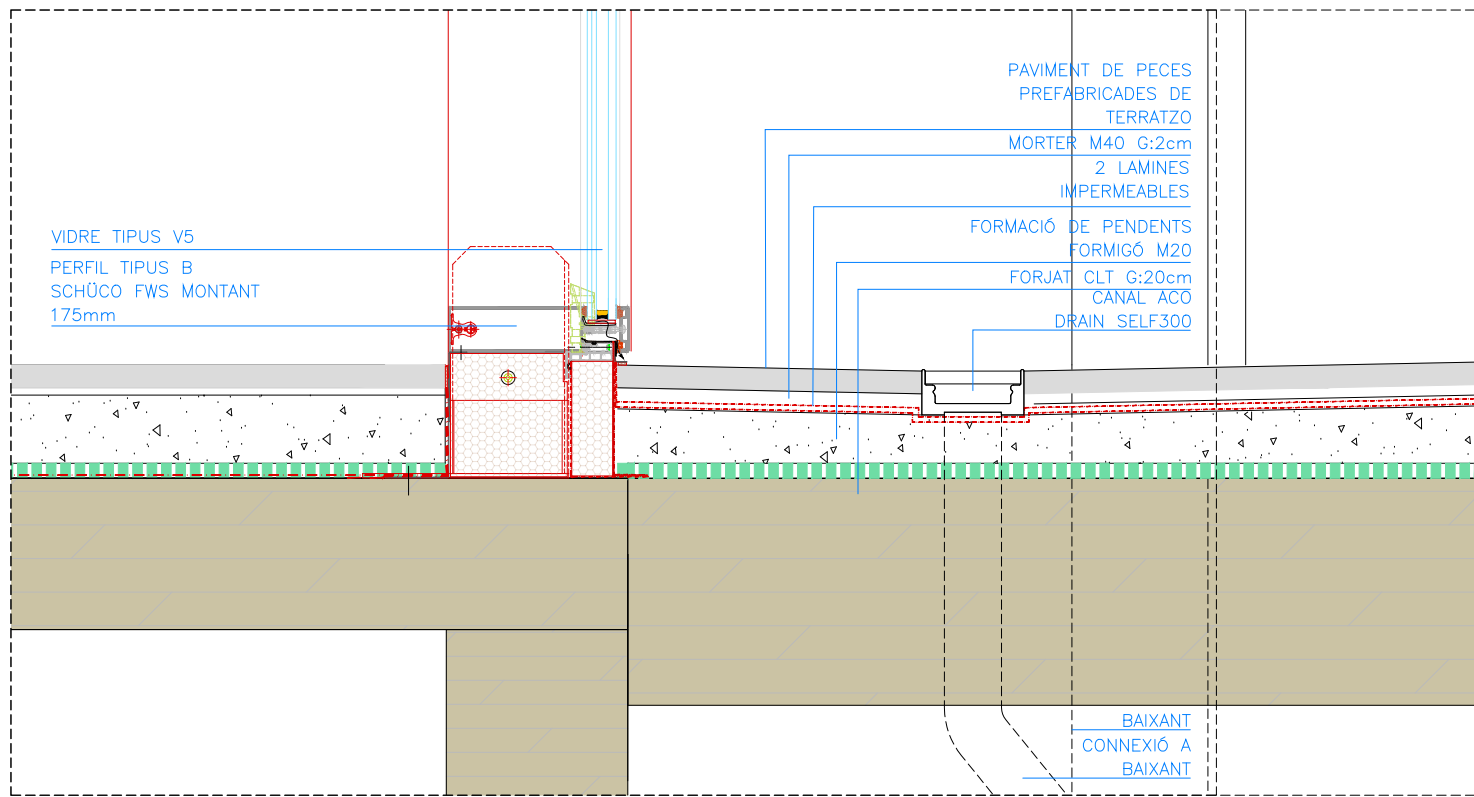


SC-2 1/10

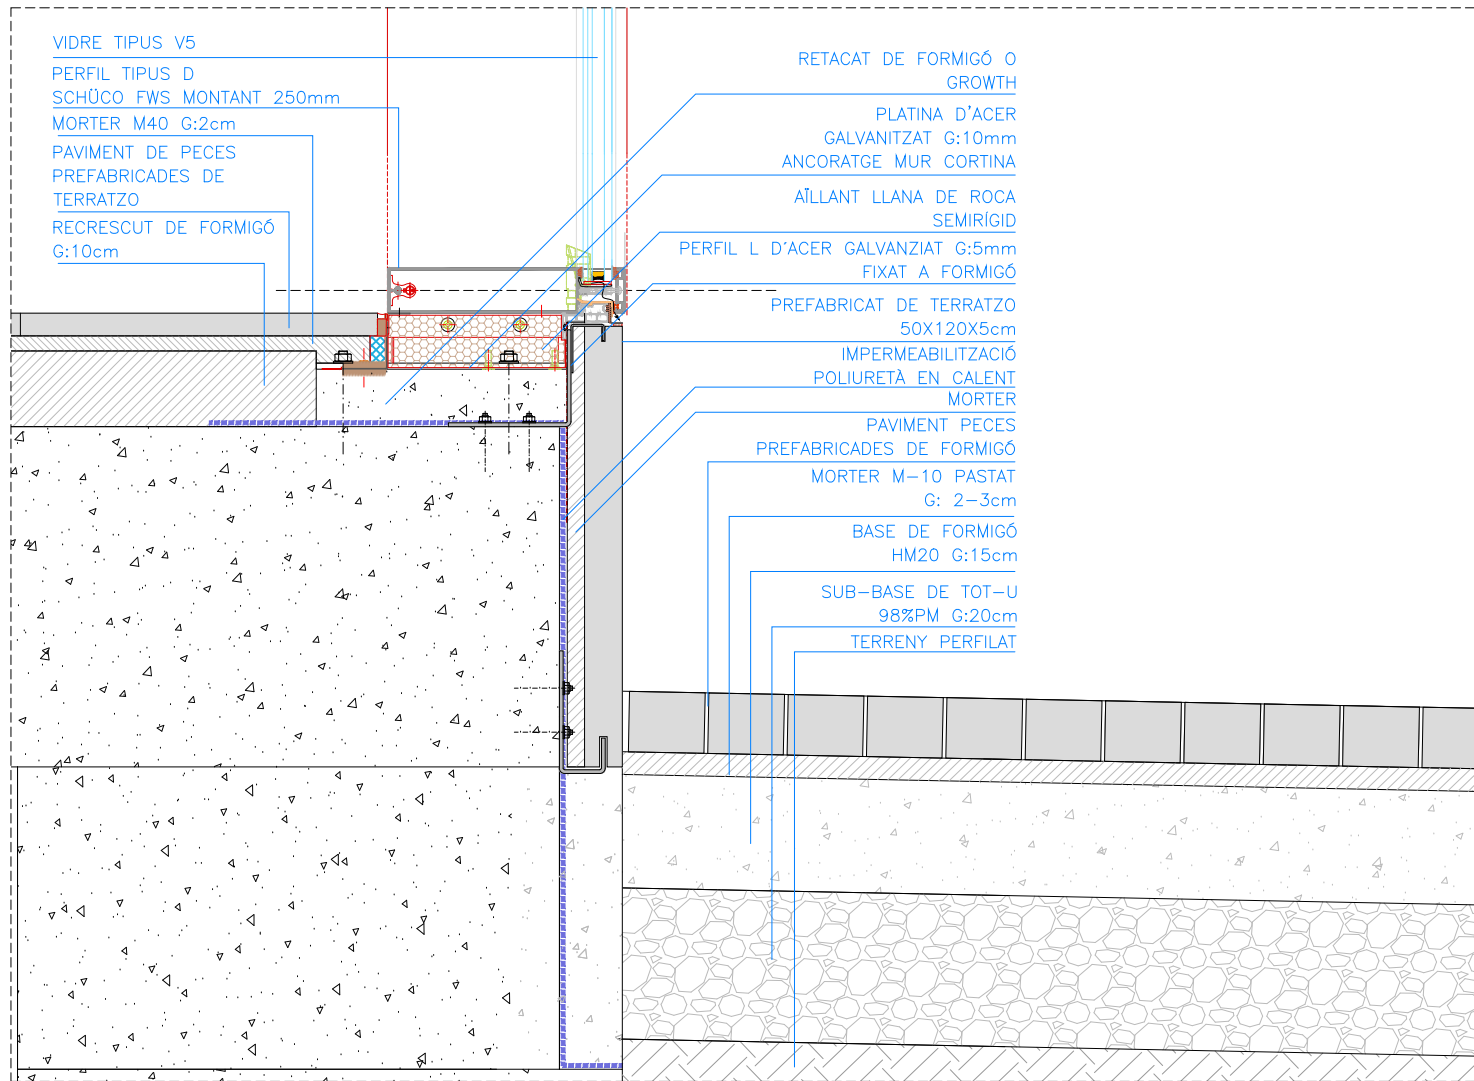

SC-1 1/10

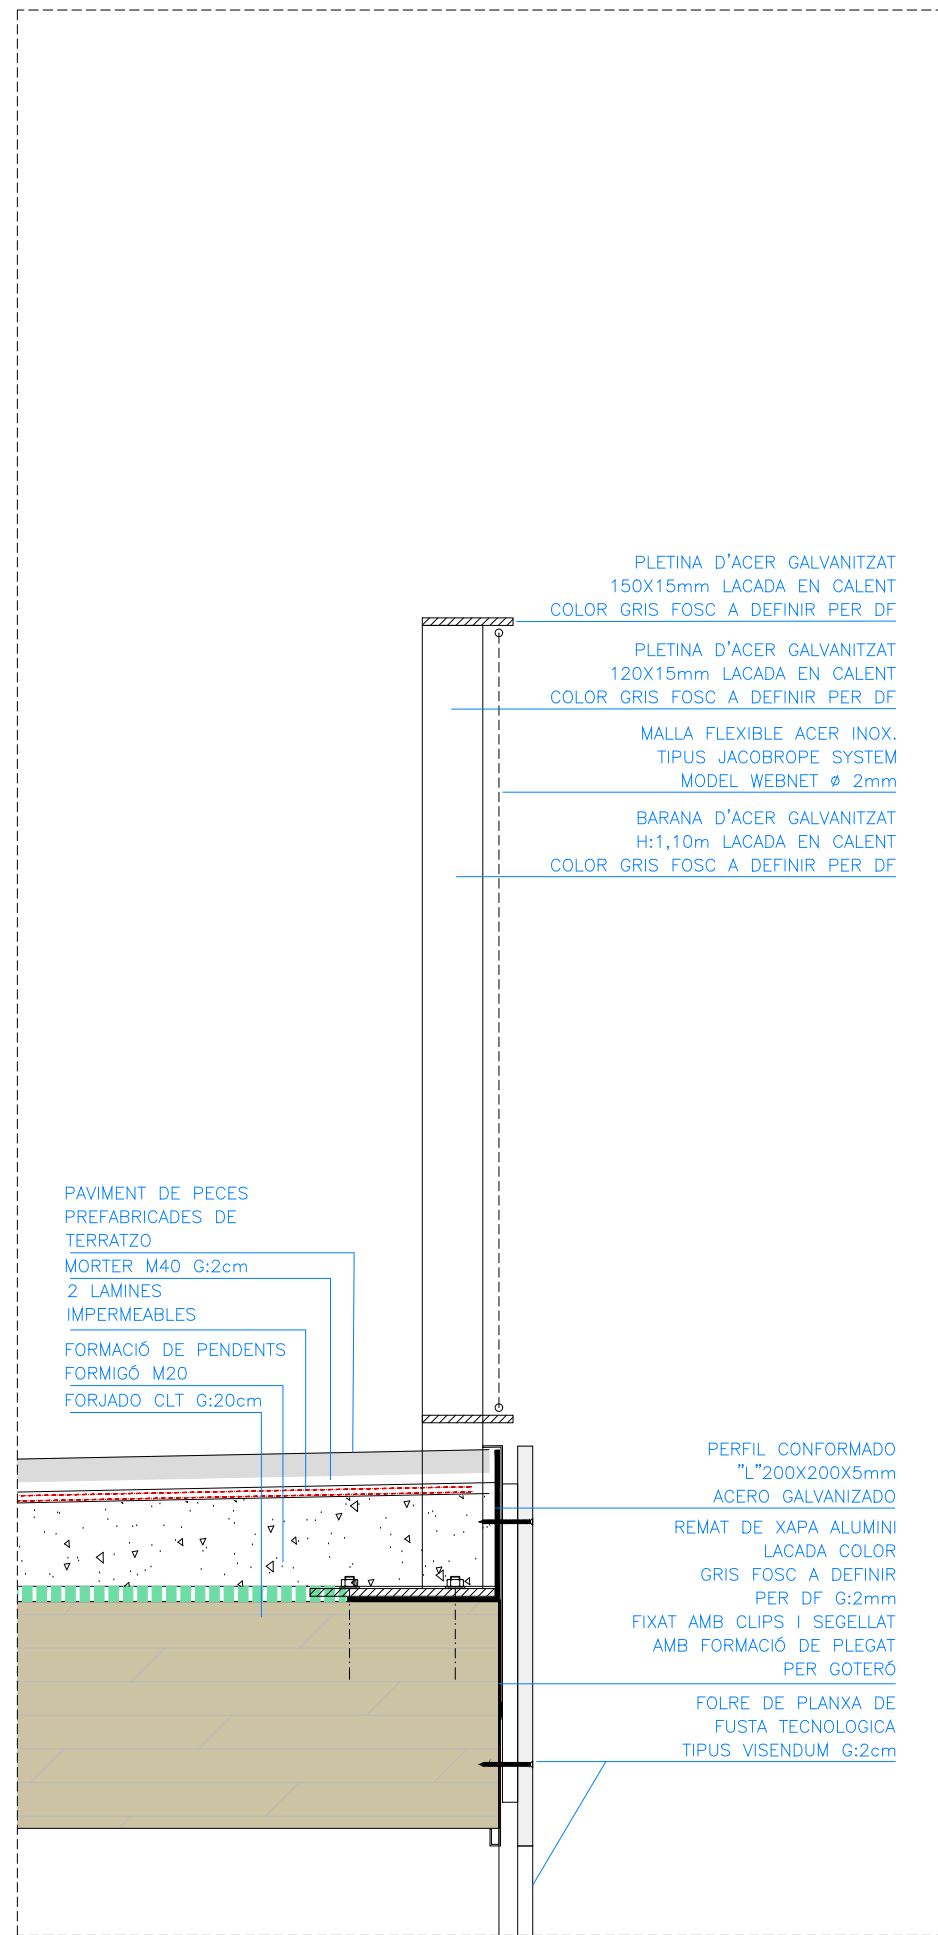

SC-3 1/10

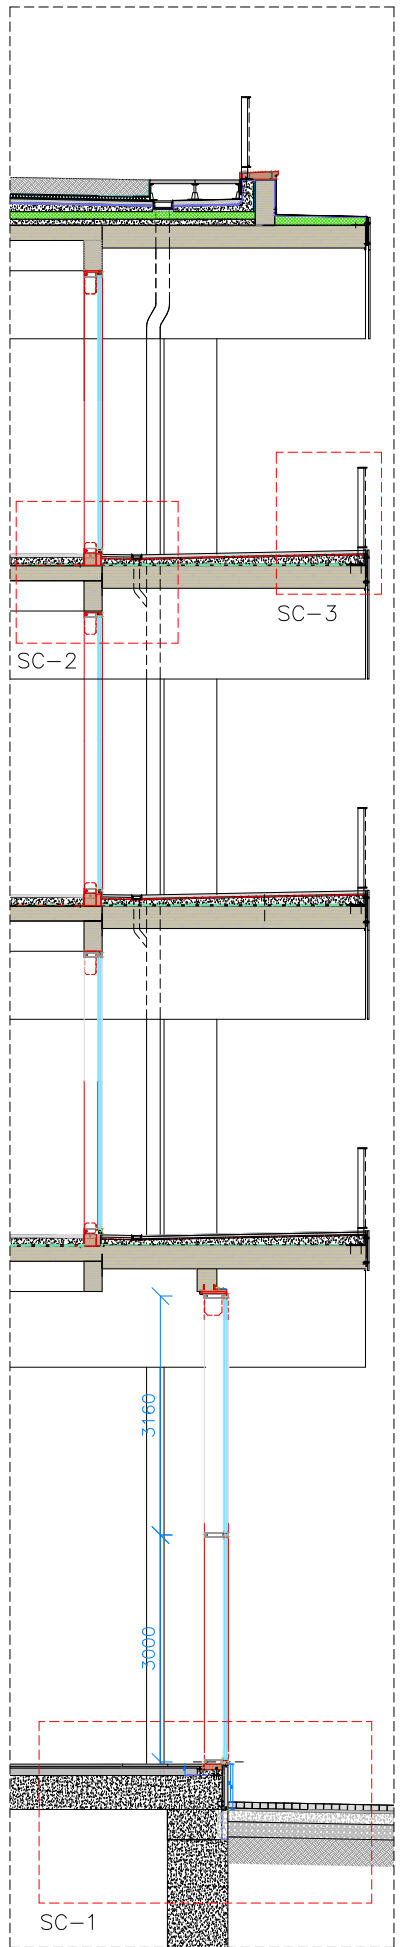


SC-1


SC-3

SC-2





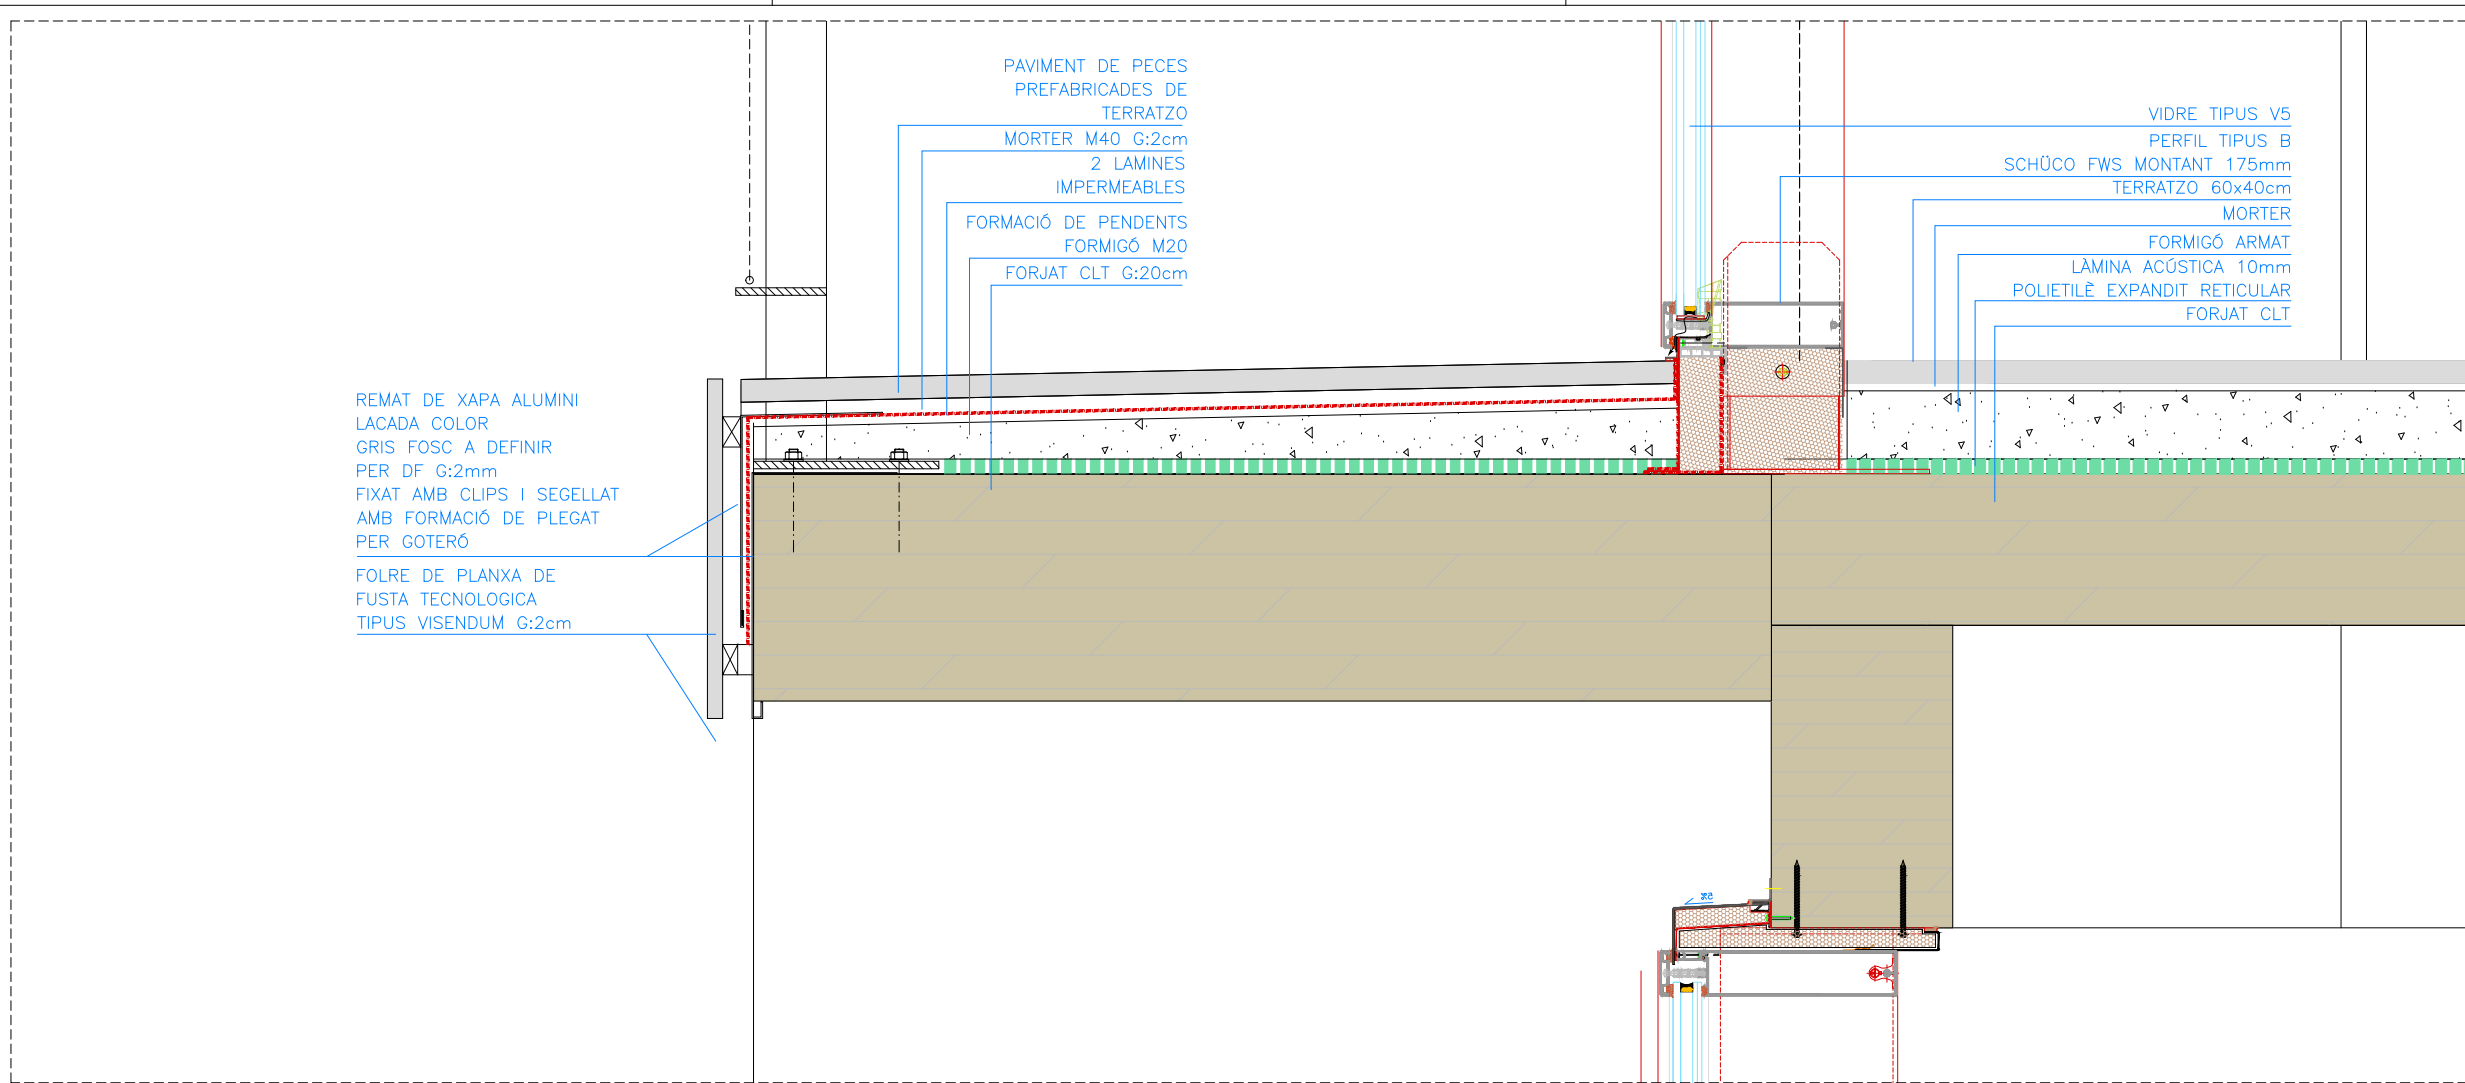

SC-3 1/10

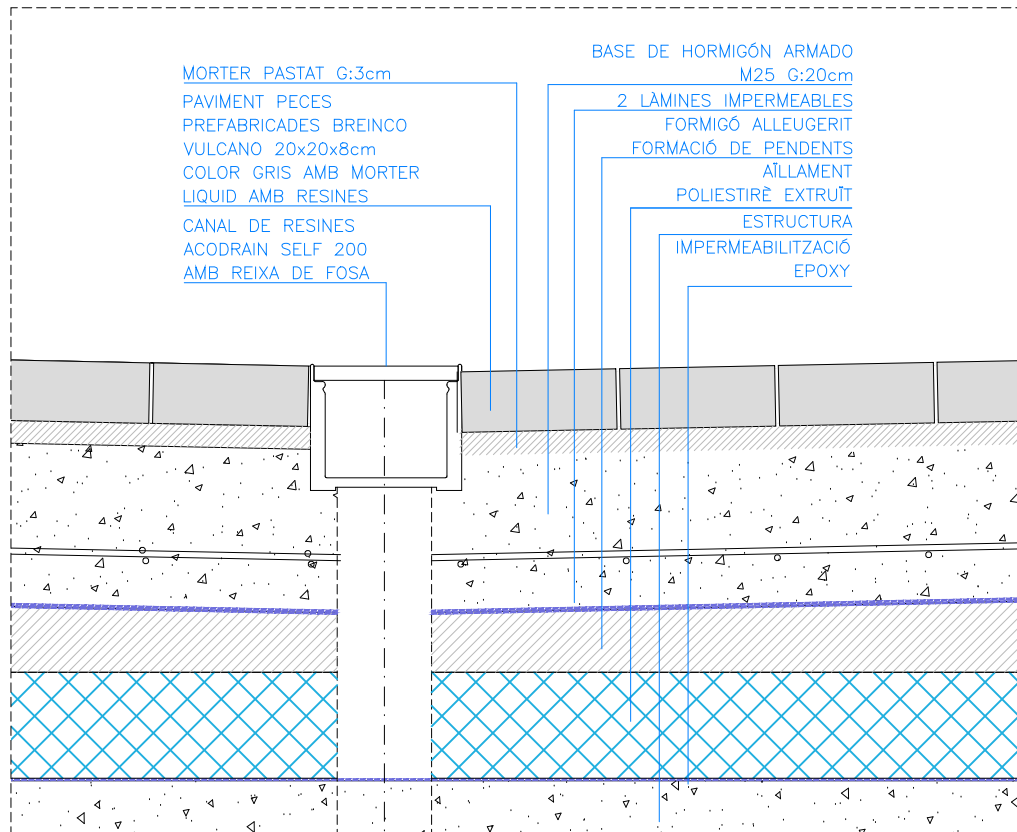

SC-1.2 1/10

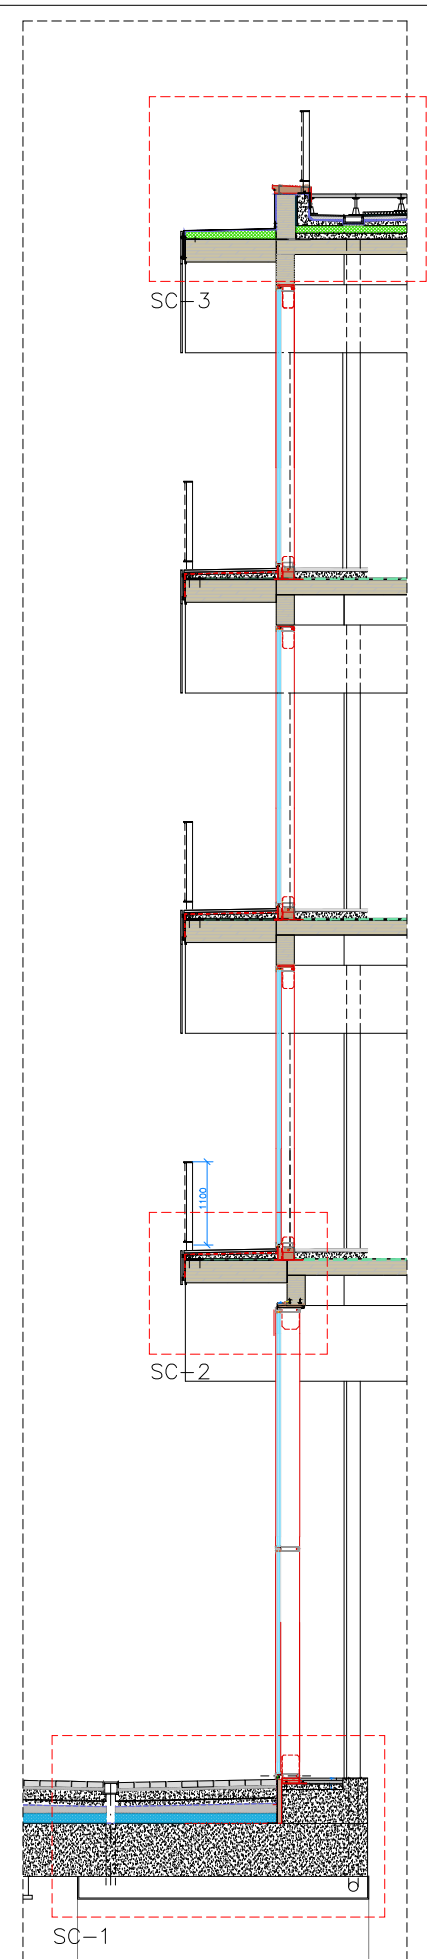
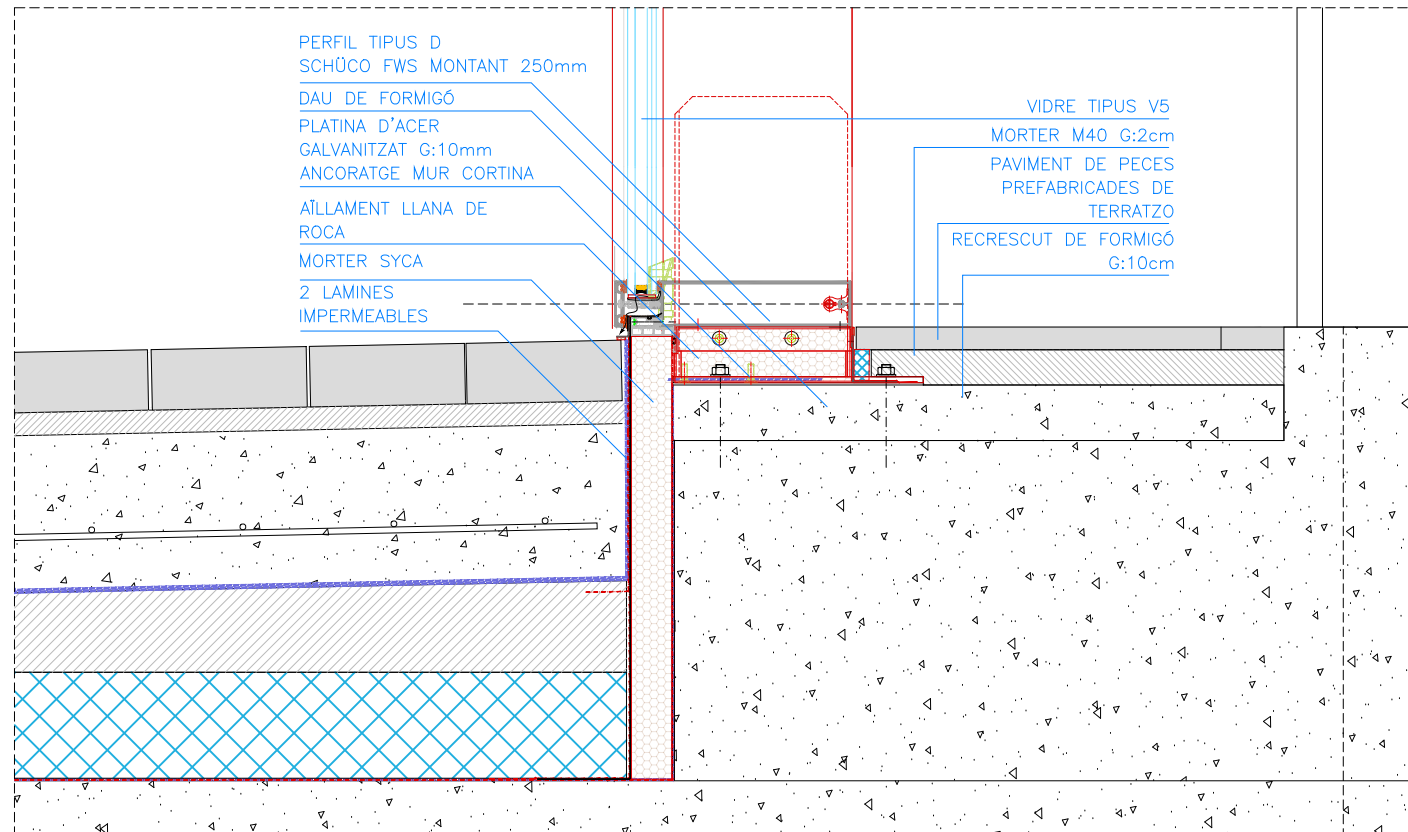


SC-1


SC-2

SC-3


Versió plànol: 100 | Fíler: 20\_seccions constructives.dwg | 02/05/2024

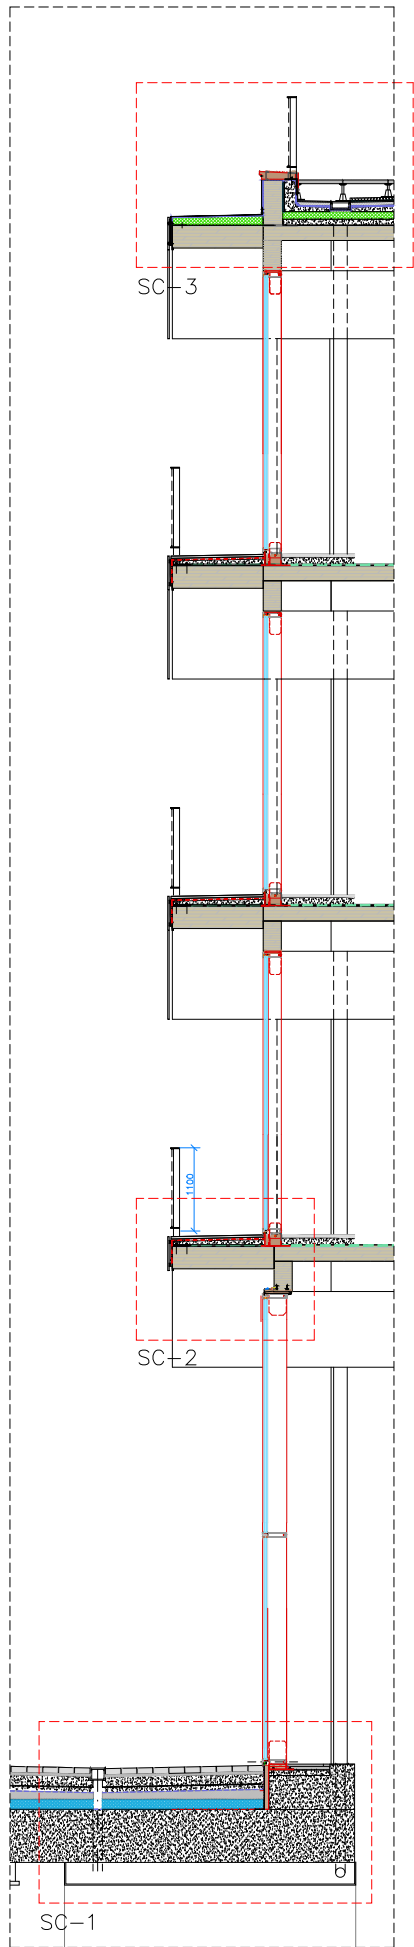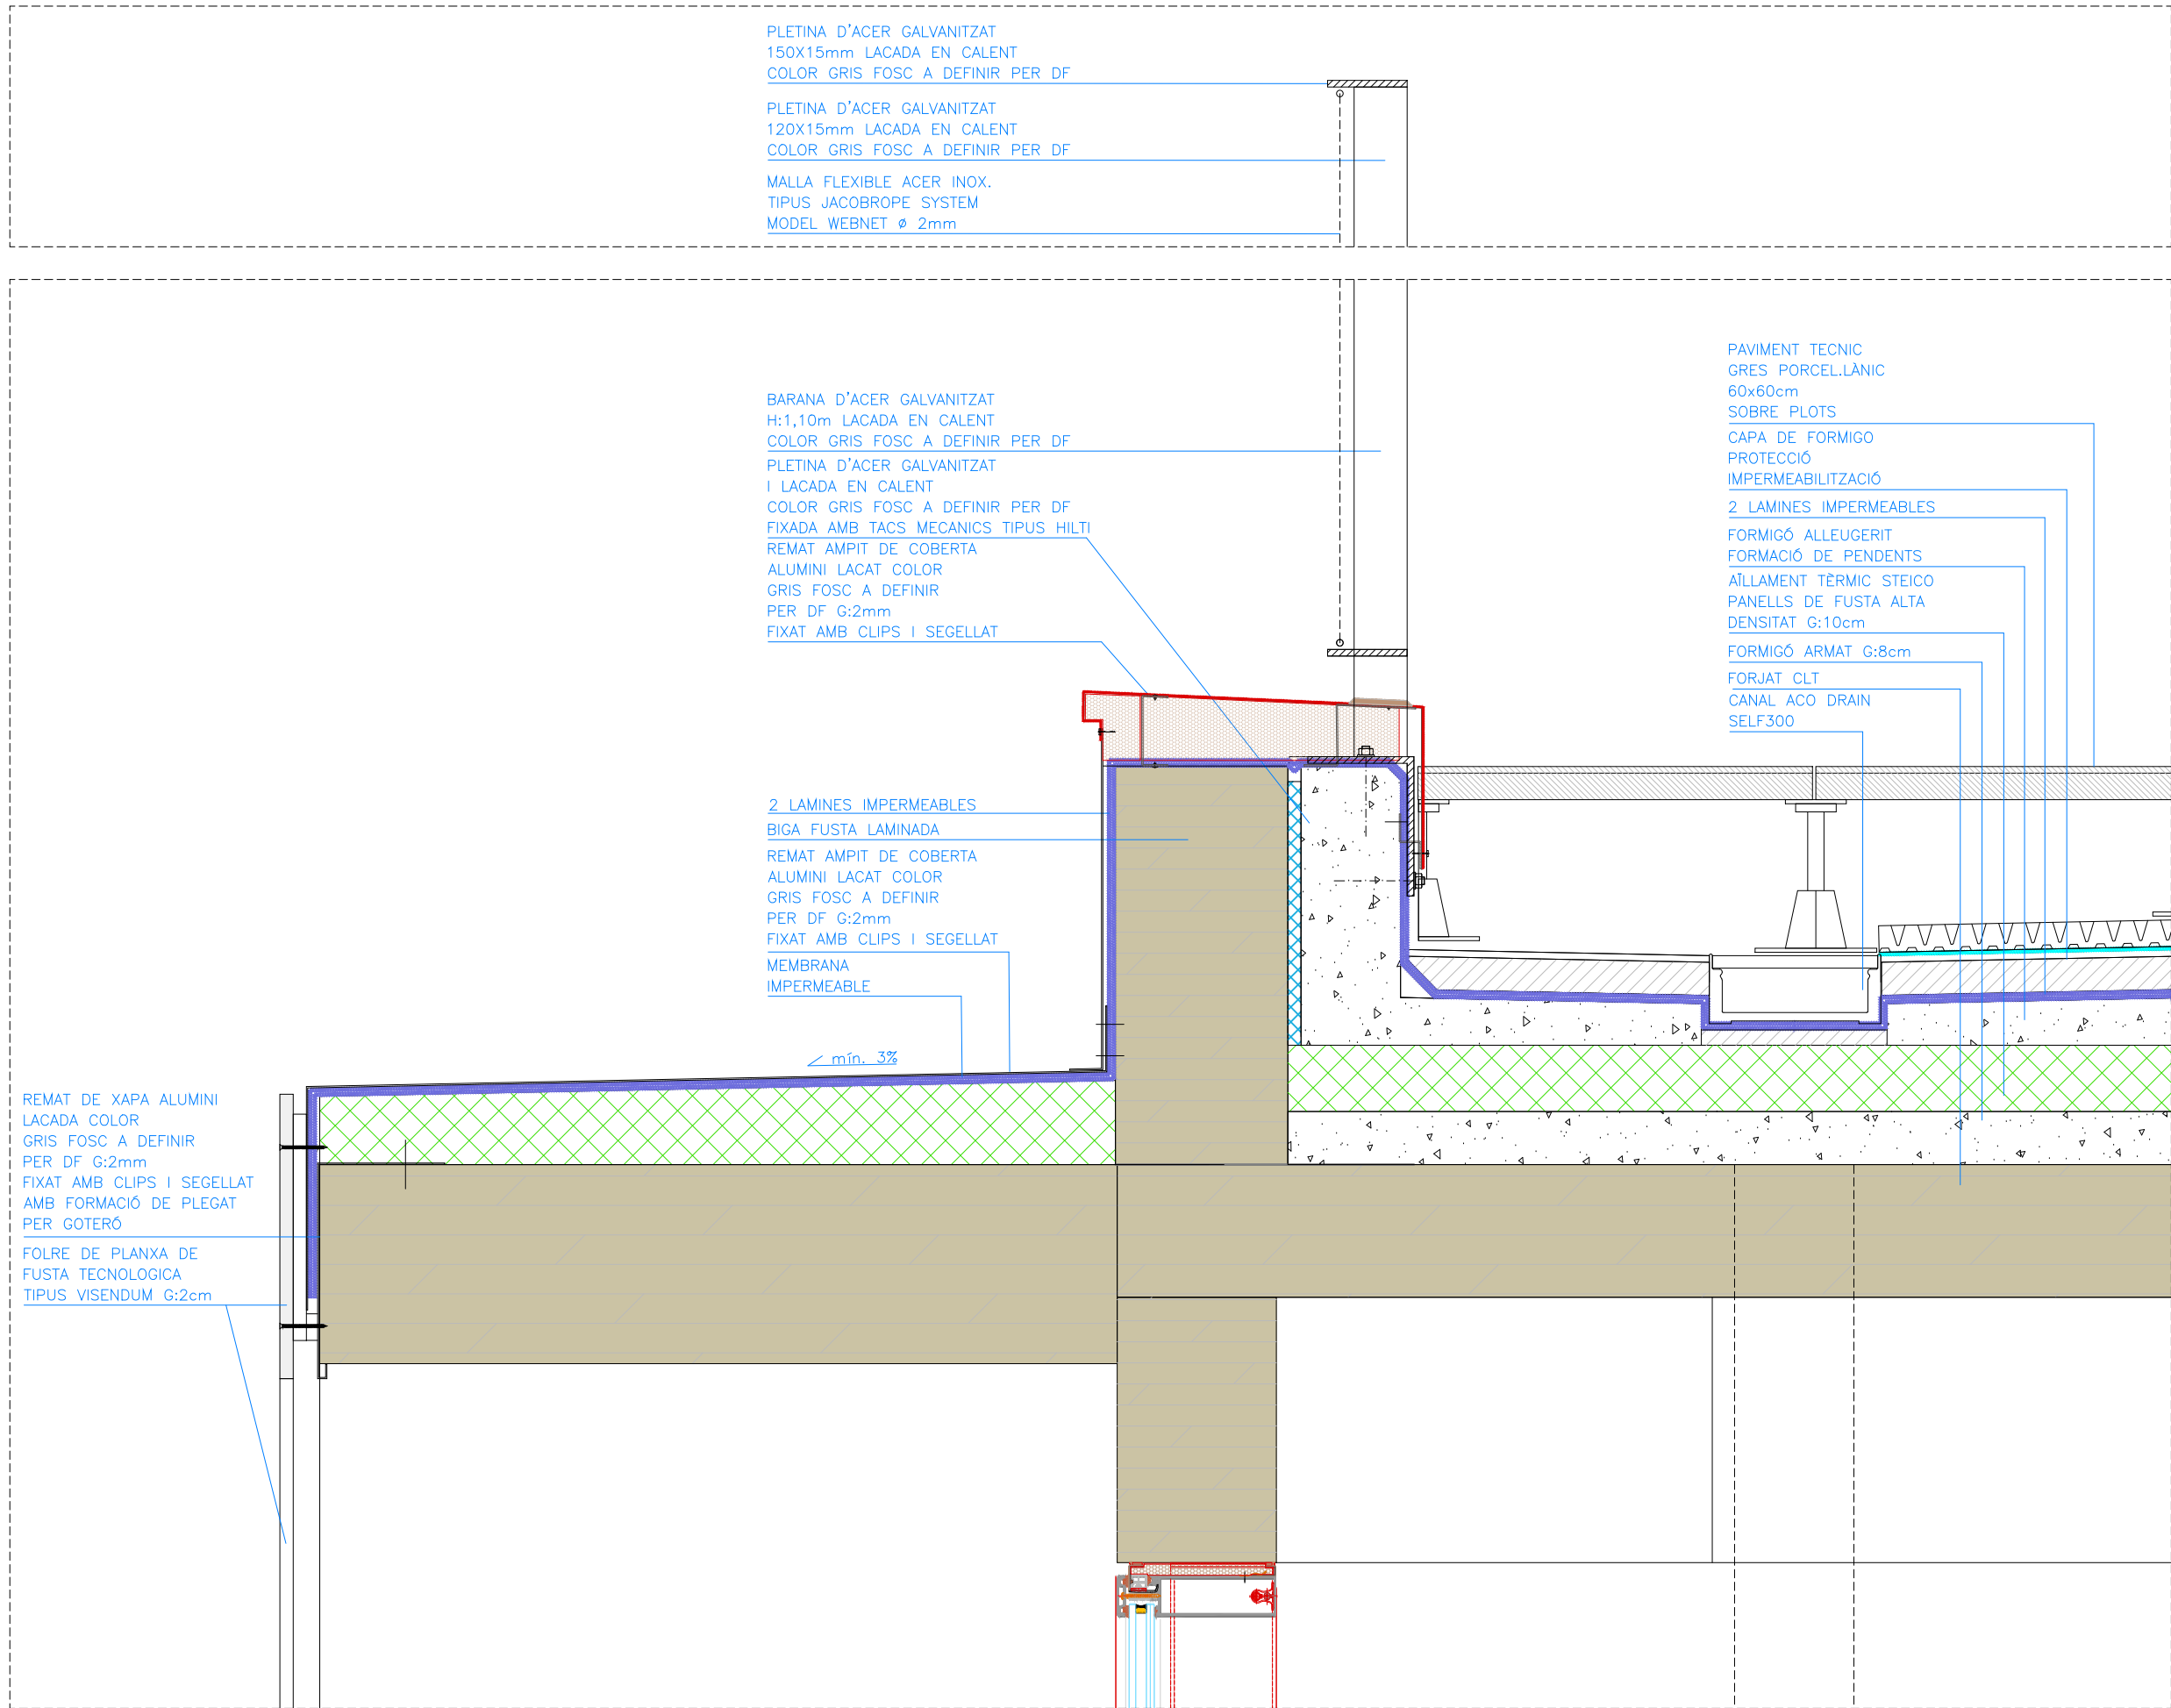


SC-3 1/10

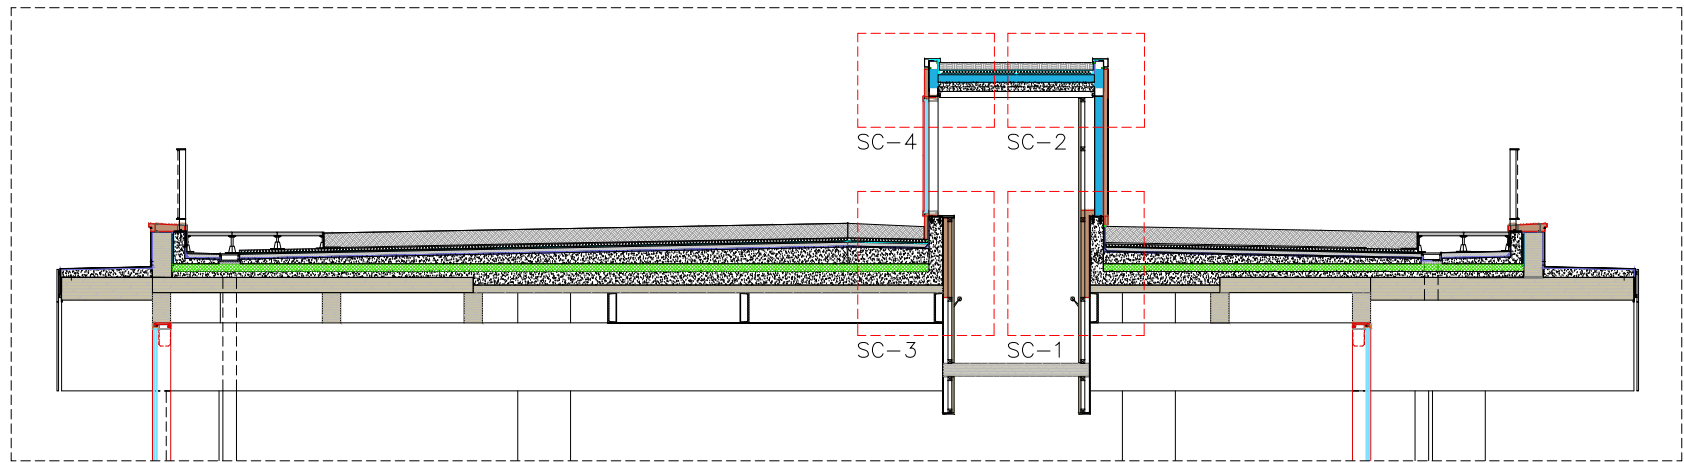

SC 1/50

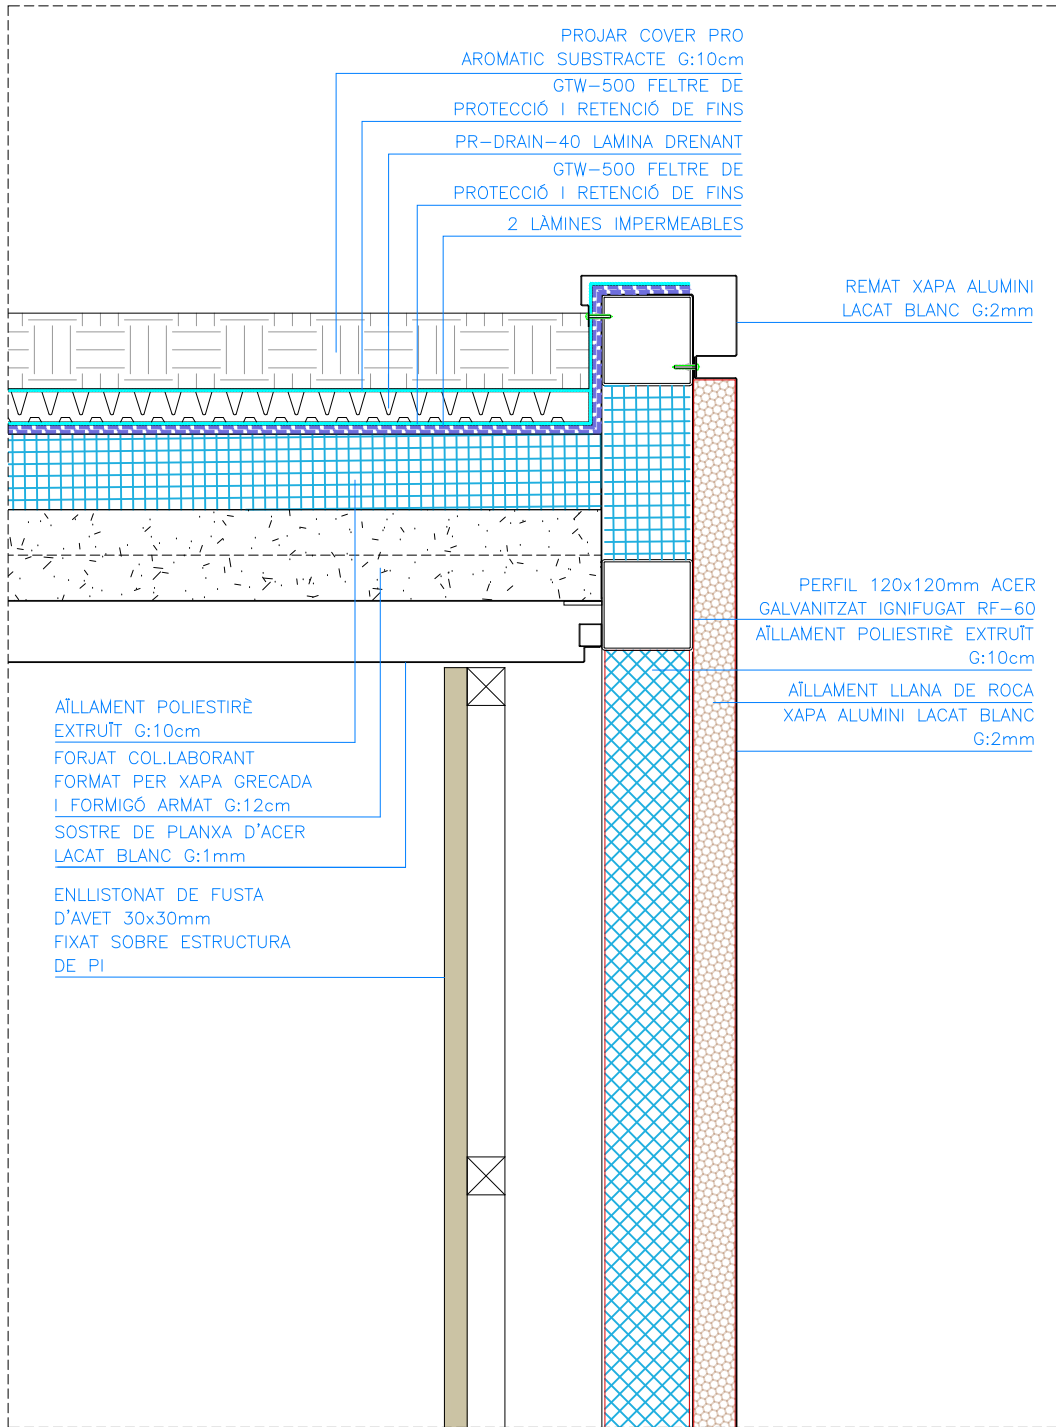


SC-2 1/10

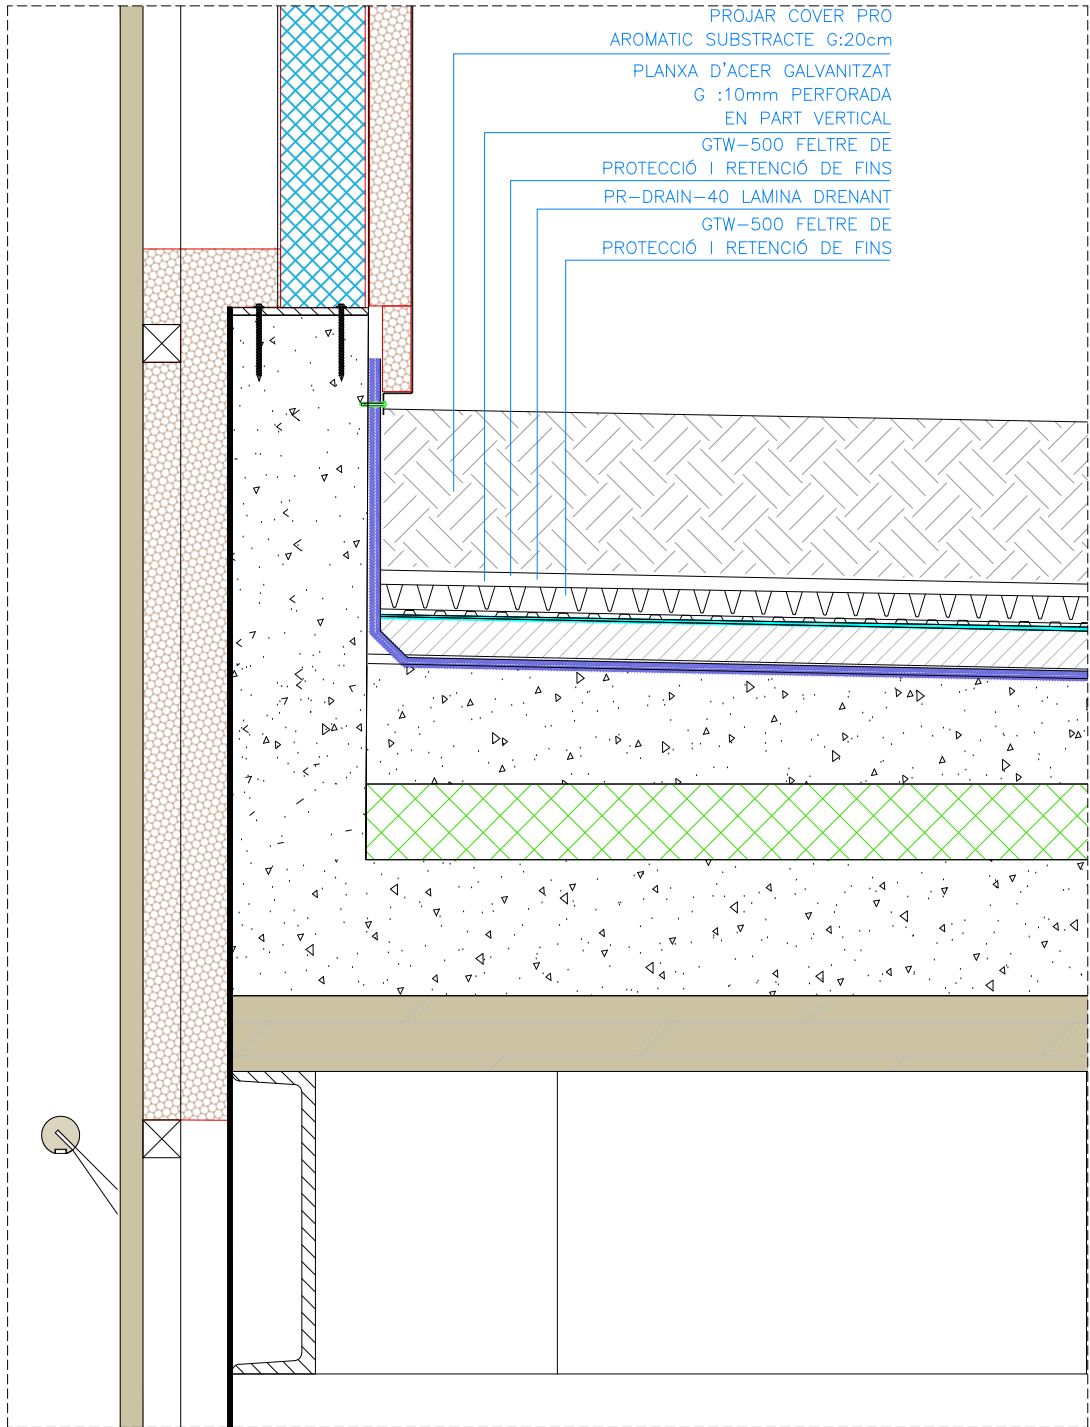


SC-1 1/10


Versió plànol: V00 | Fíler: [20\_seccions constructives.dwg] [20/05/2024]

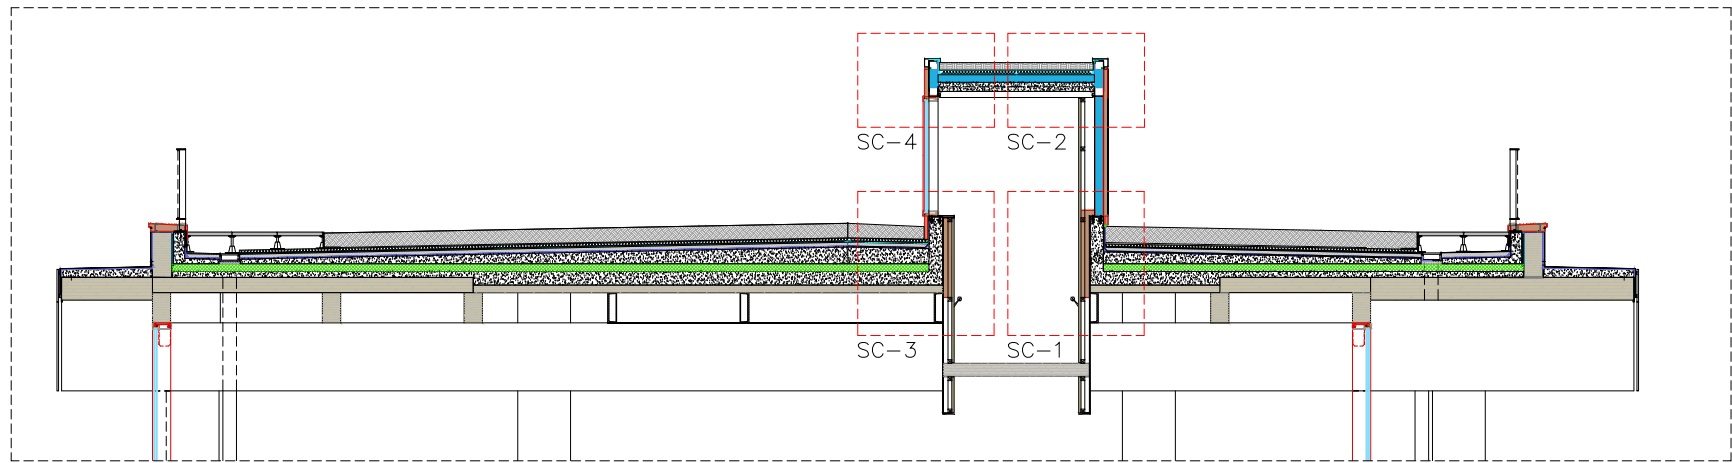

SC 1/50

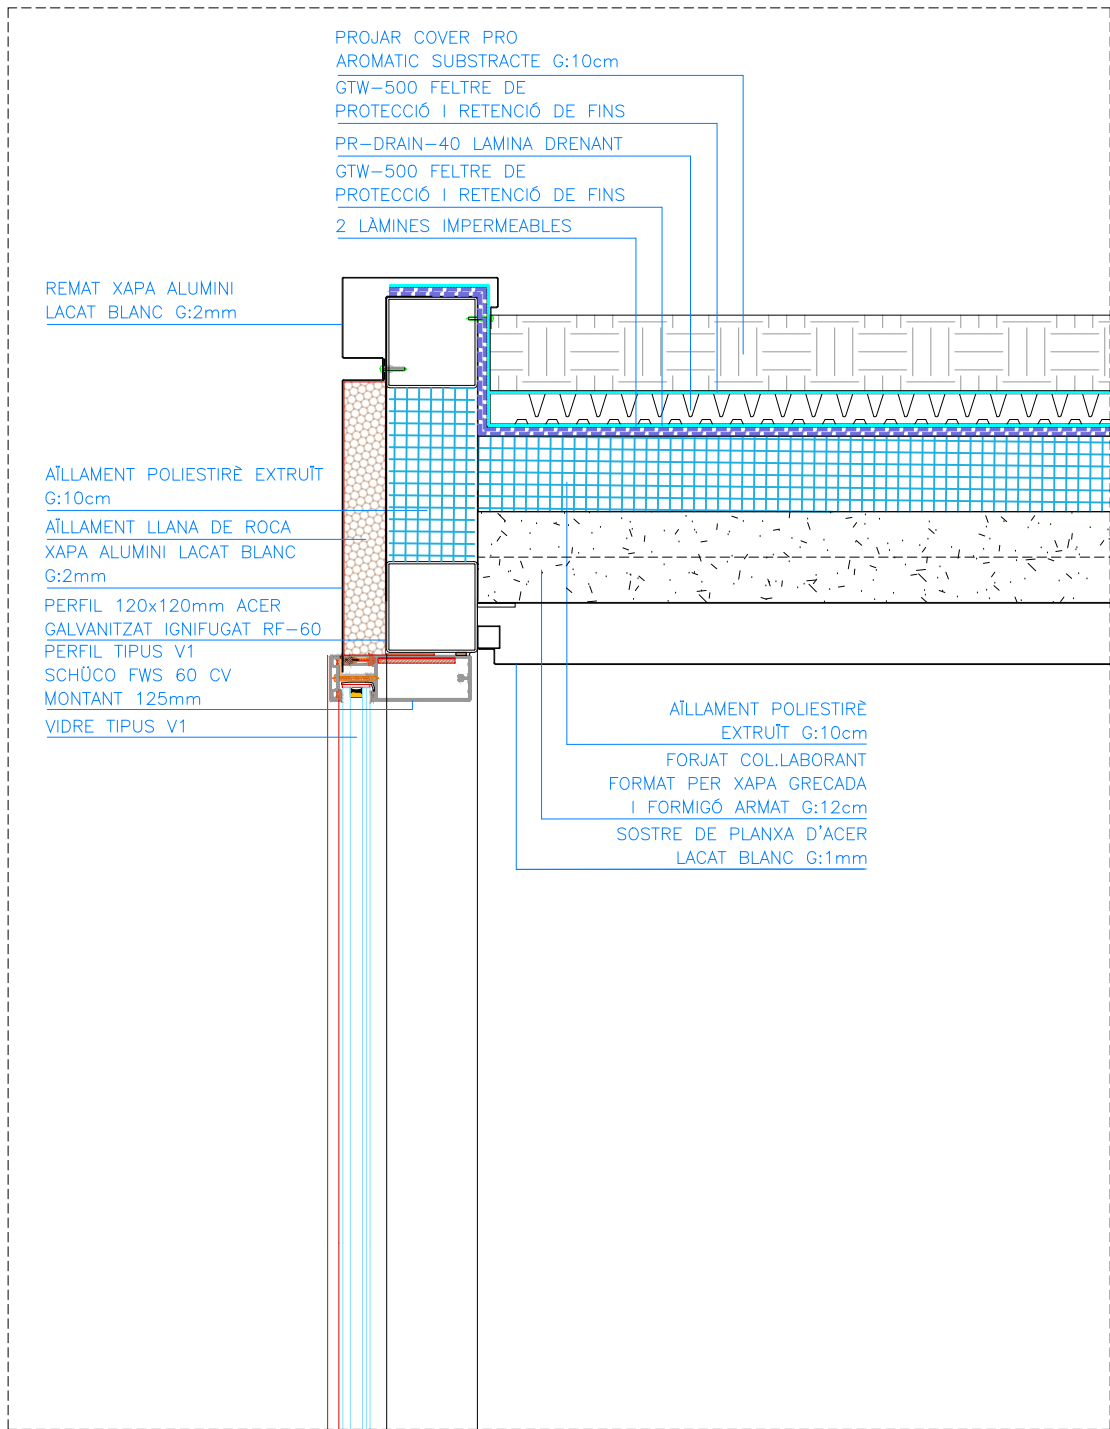

SC-4 1/10

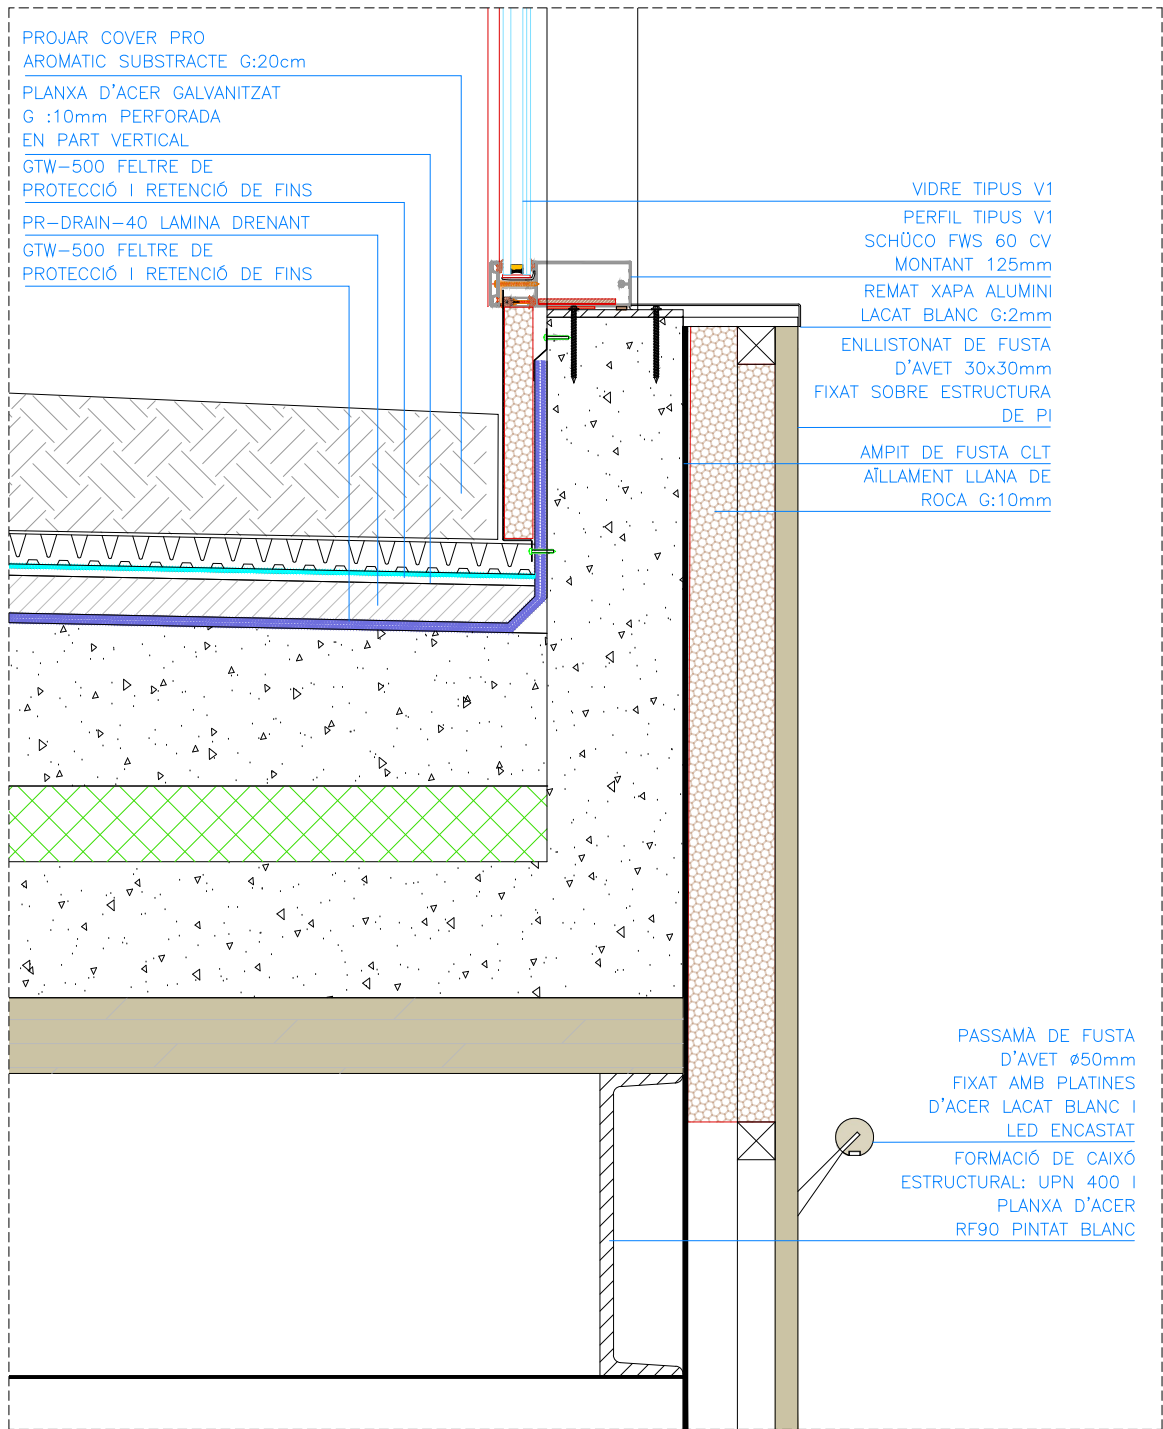


SC-3 1/10


Versió plànol: 100 | Filer: [20\_seccions constructives.dwg] | 02/05/2024



Versió plànol: V00 | Fíler: [20\_seccions constructives.dwg] [20/05/2024]

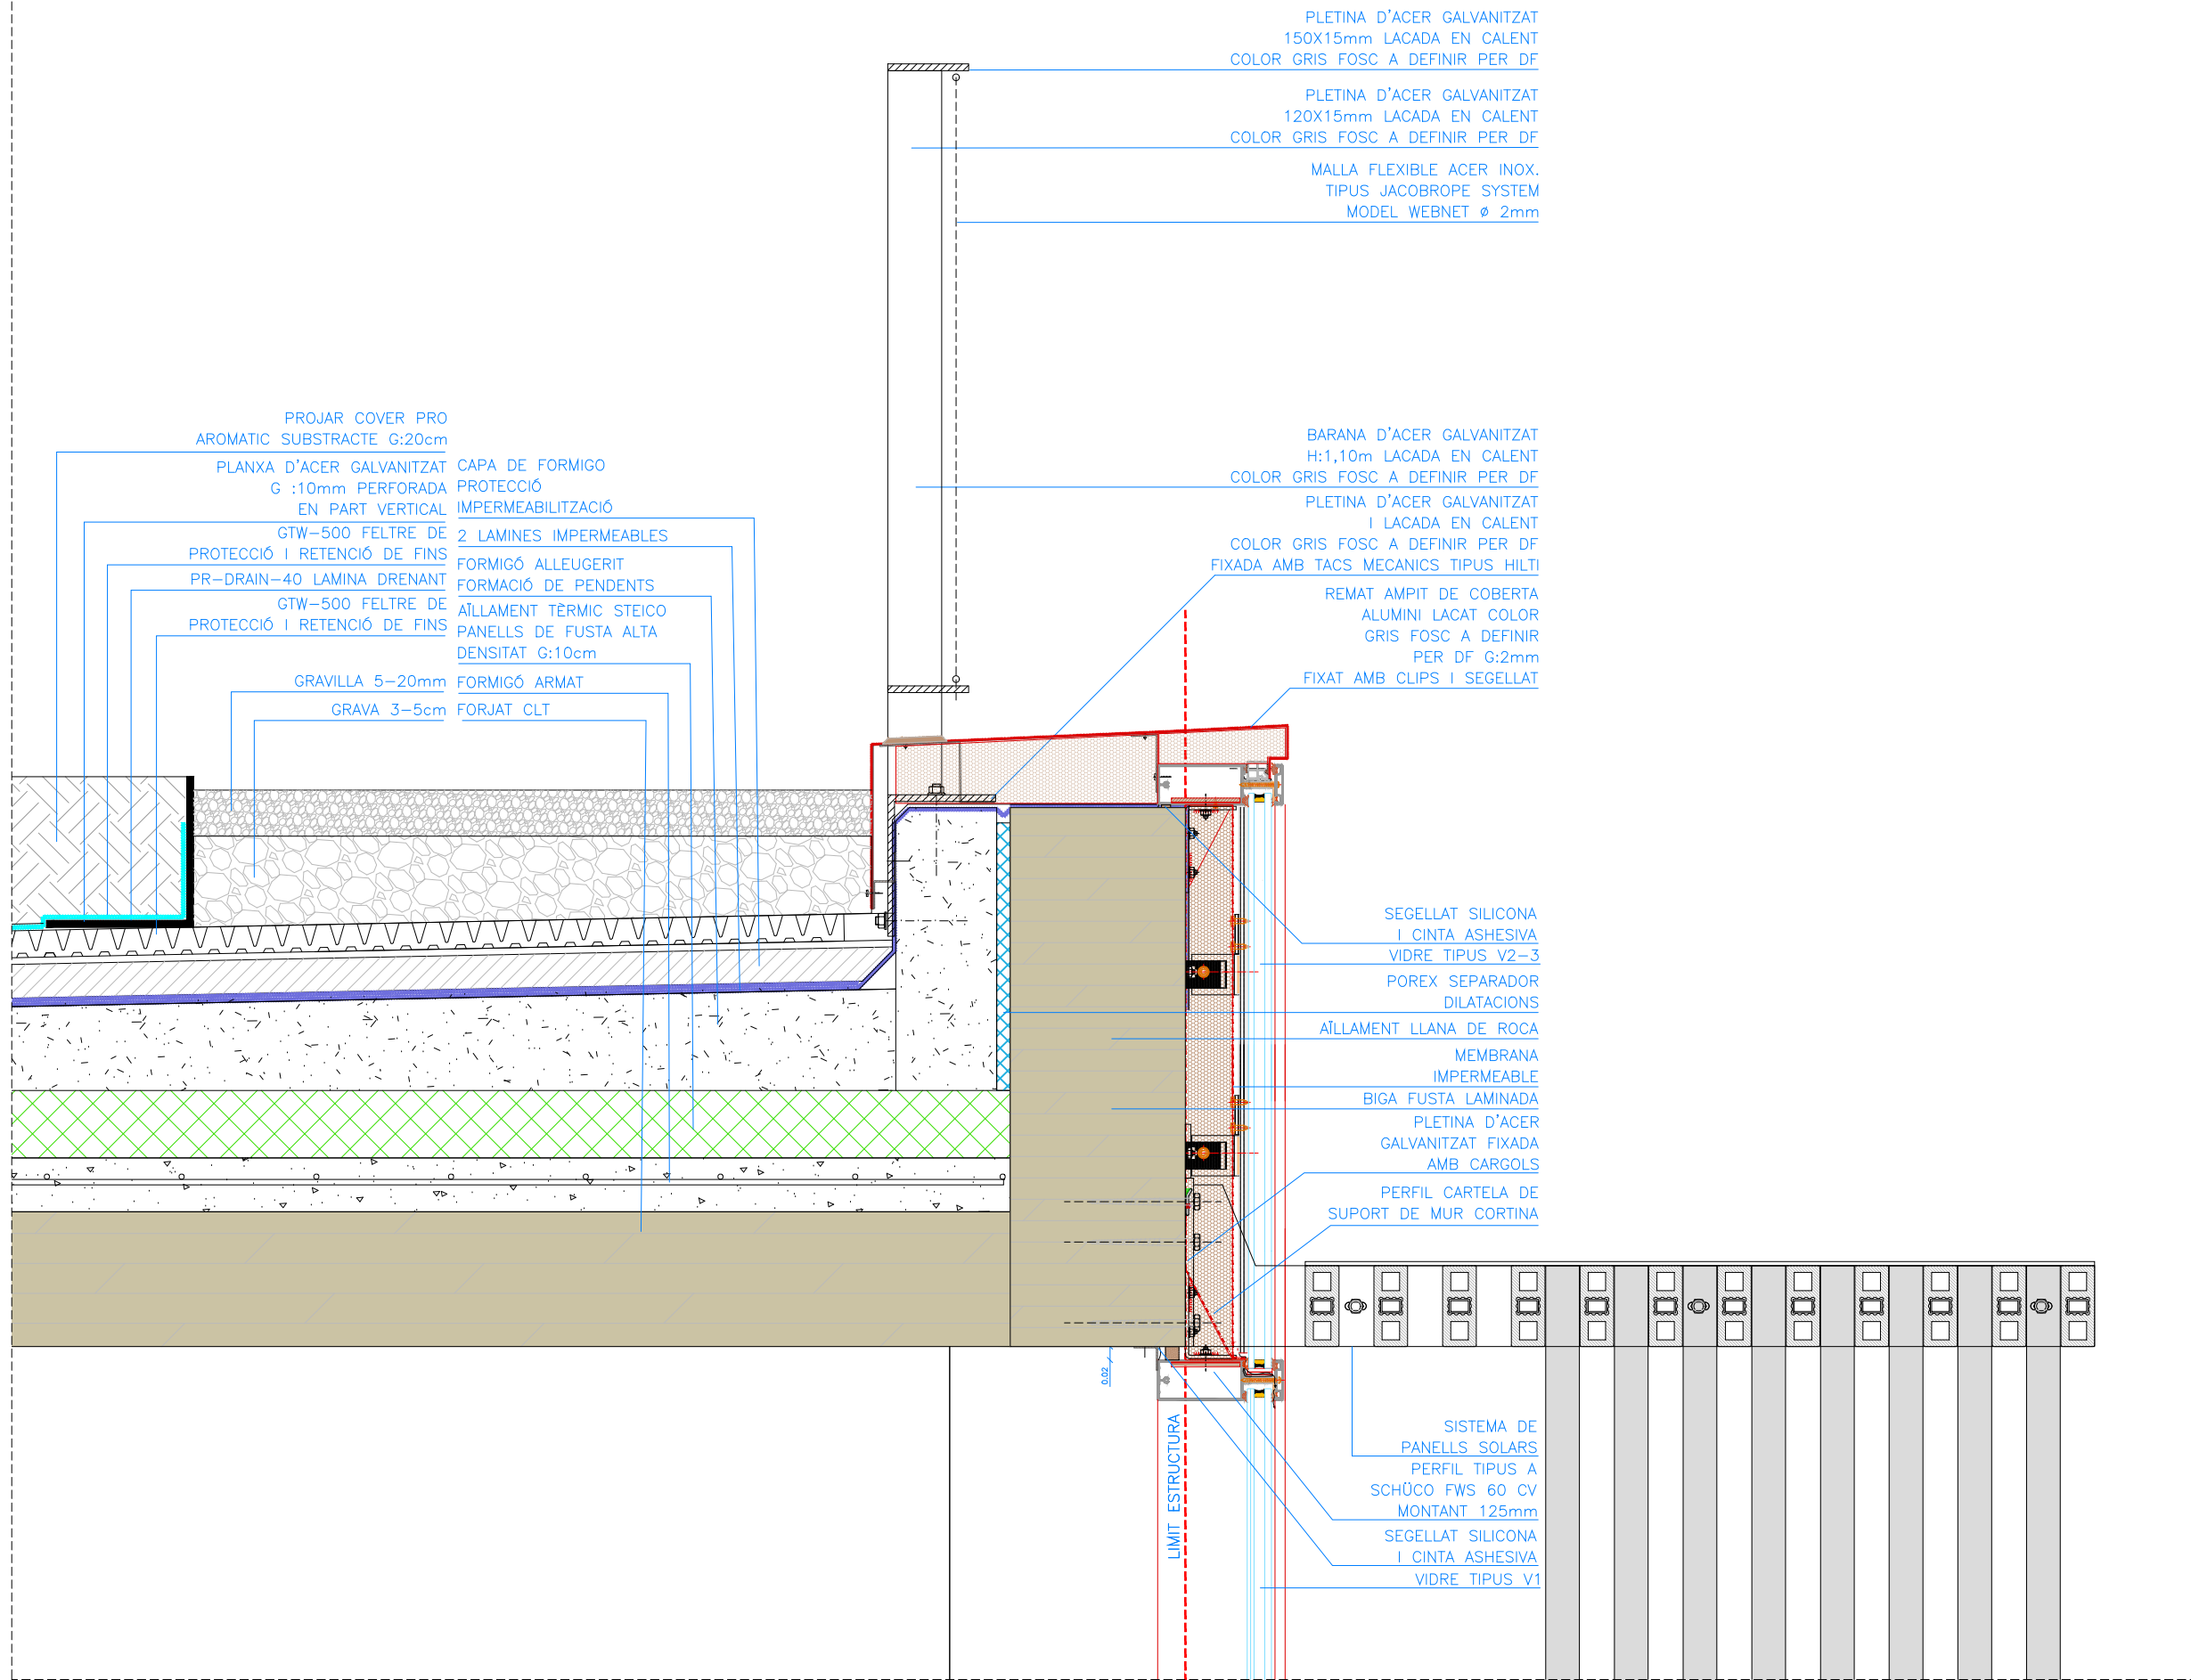


SC-4 1/10

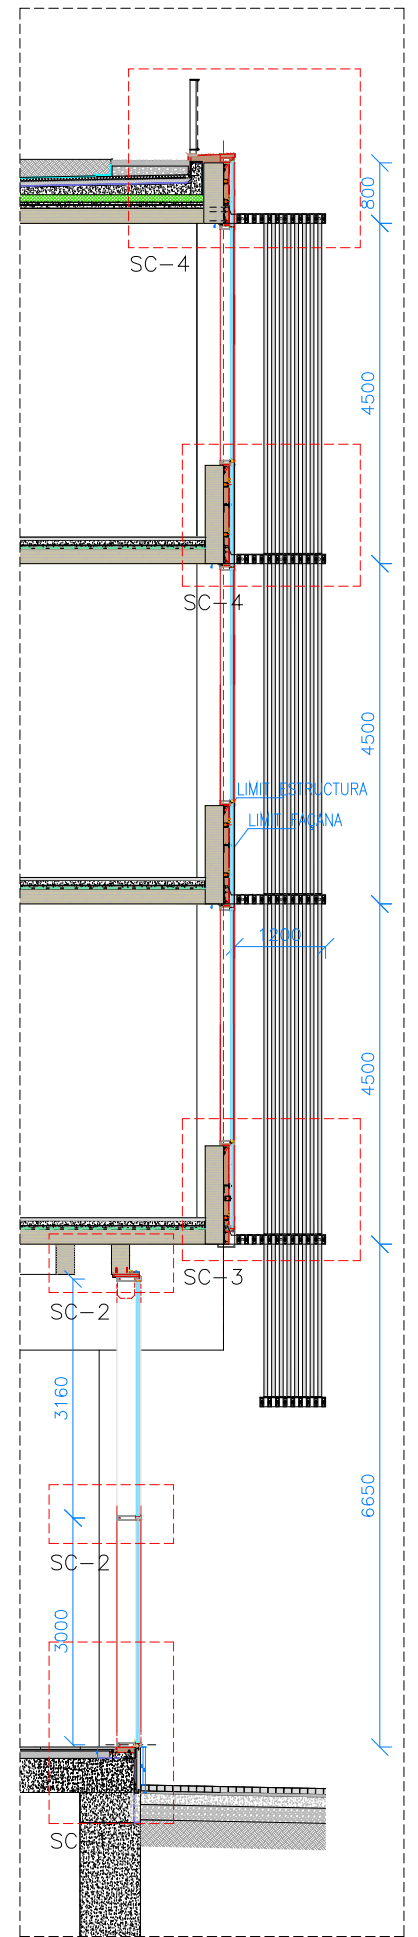





Versió plànol: 100 | Filer: [20\_seccions constructives.dwg] [20/05/2024]

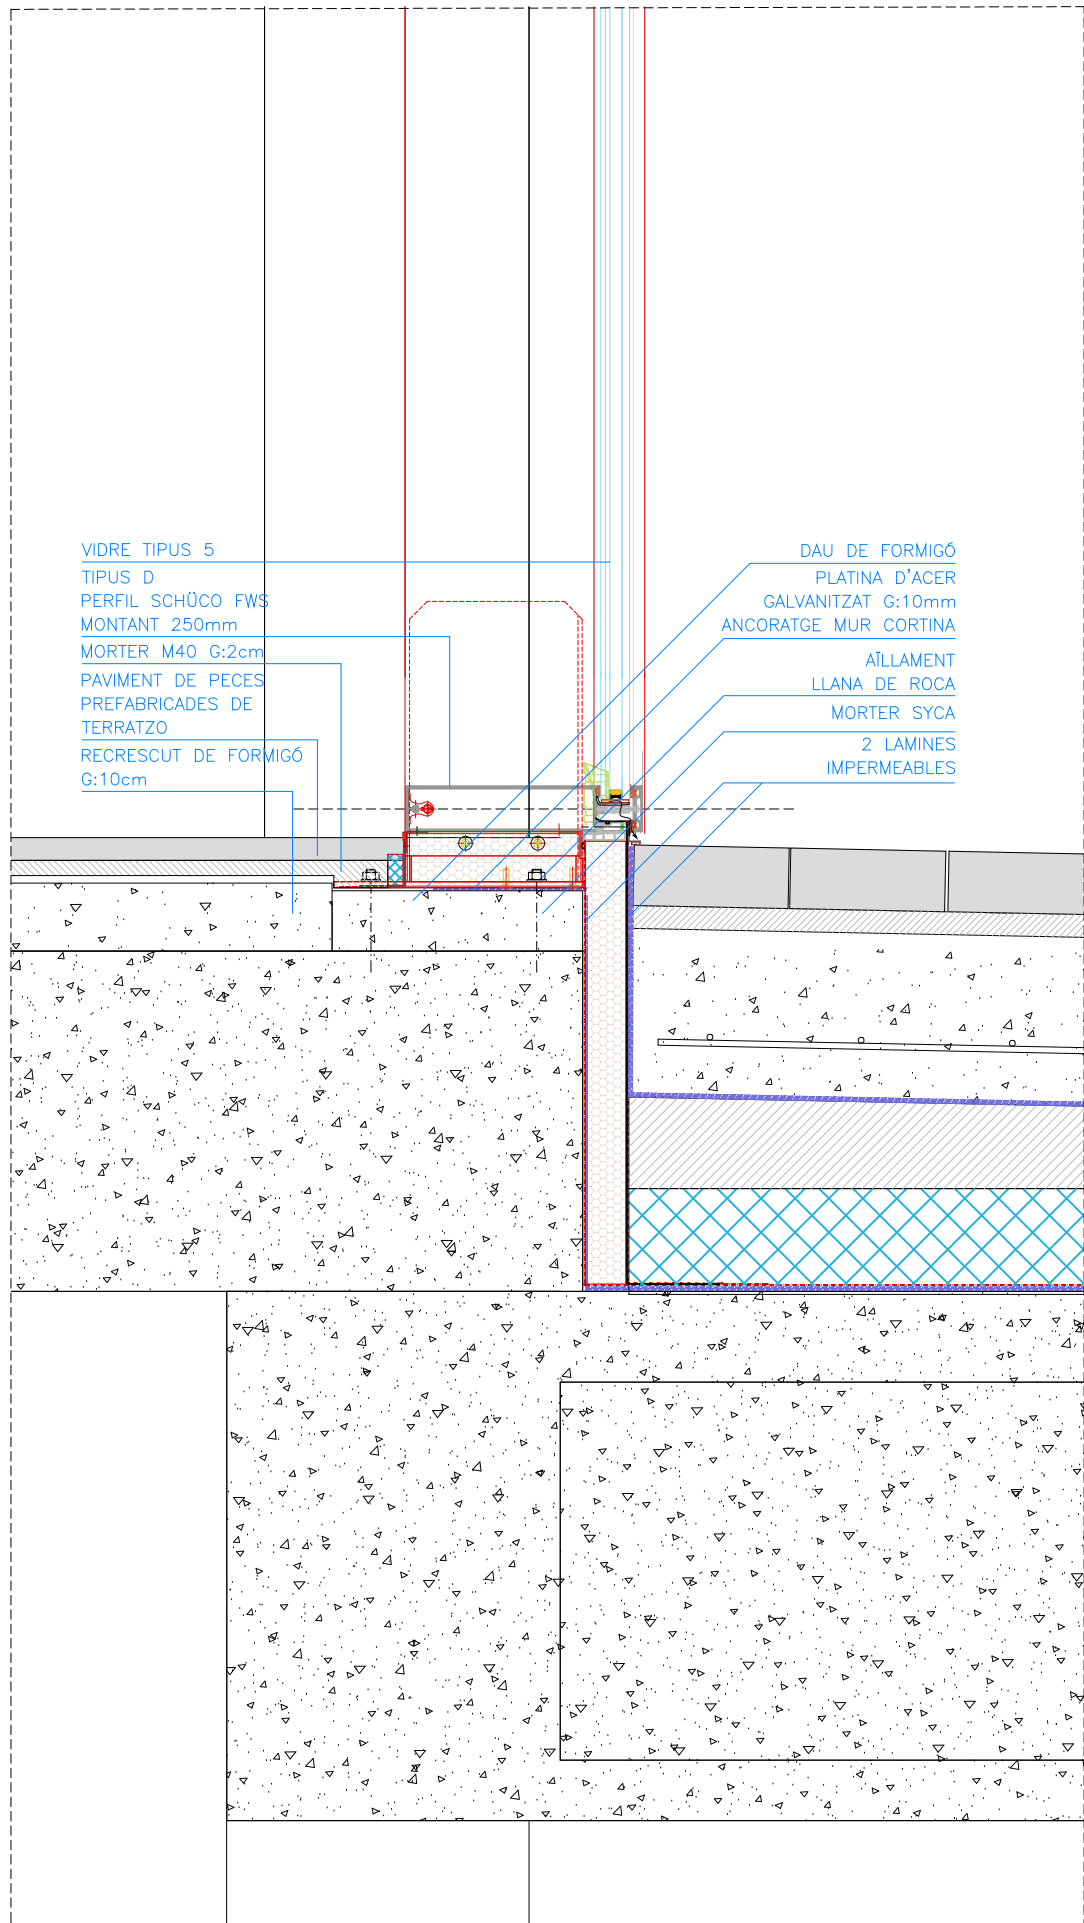



SC-1 1/10

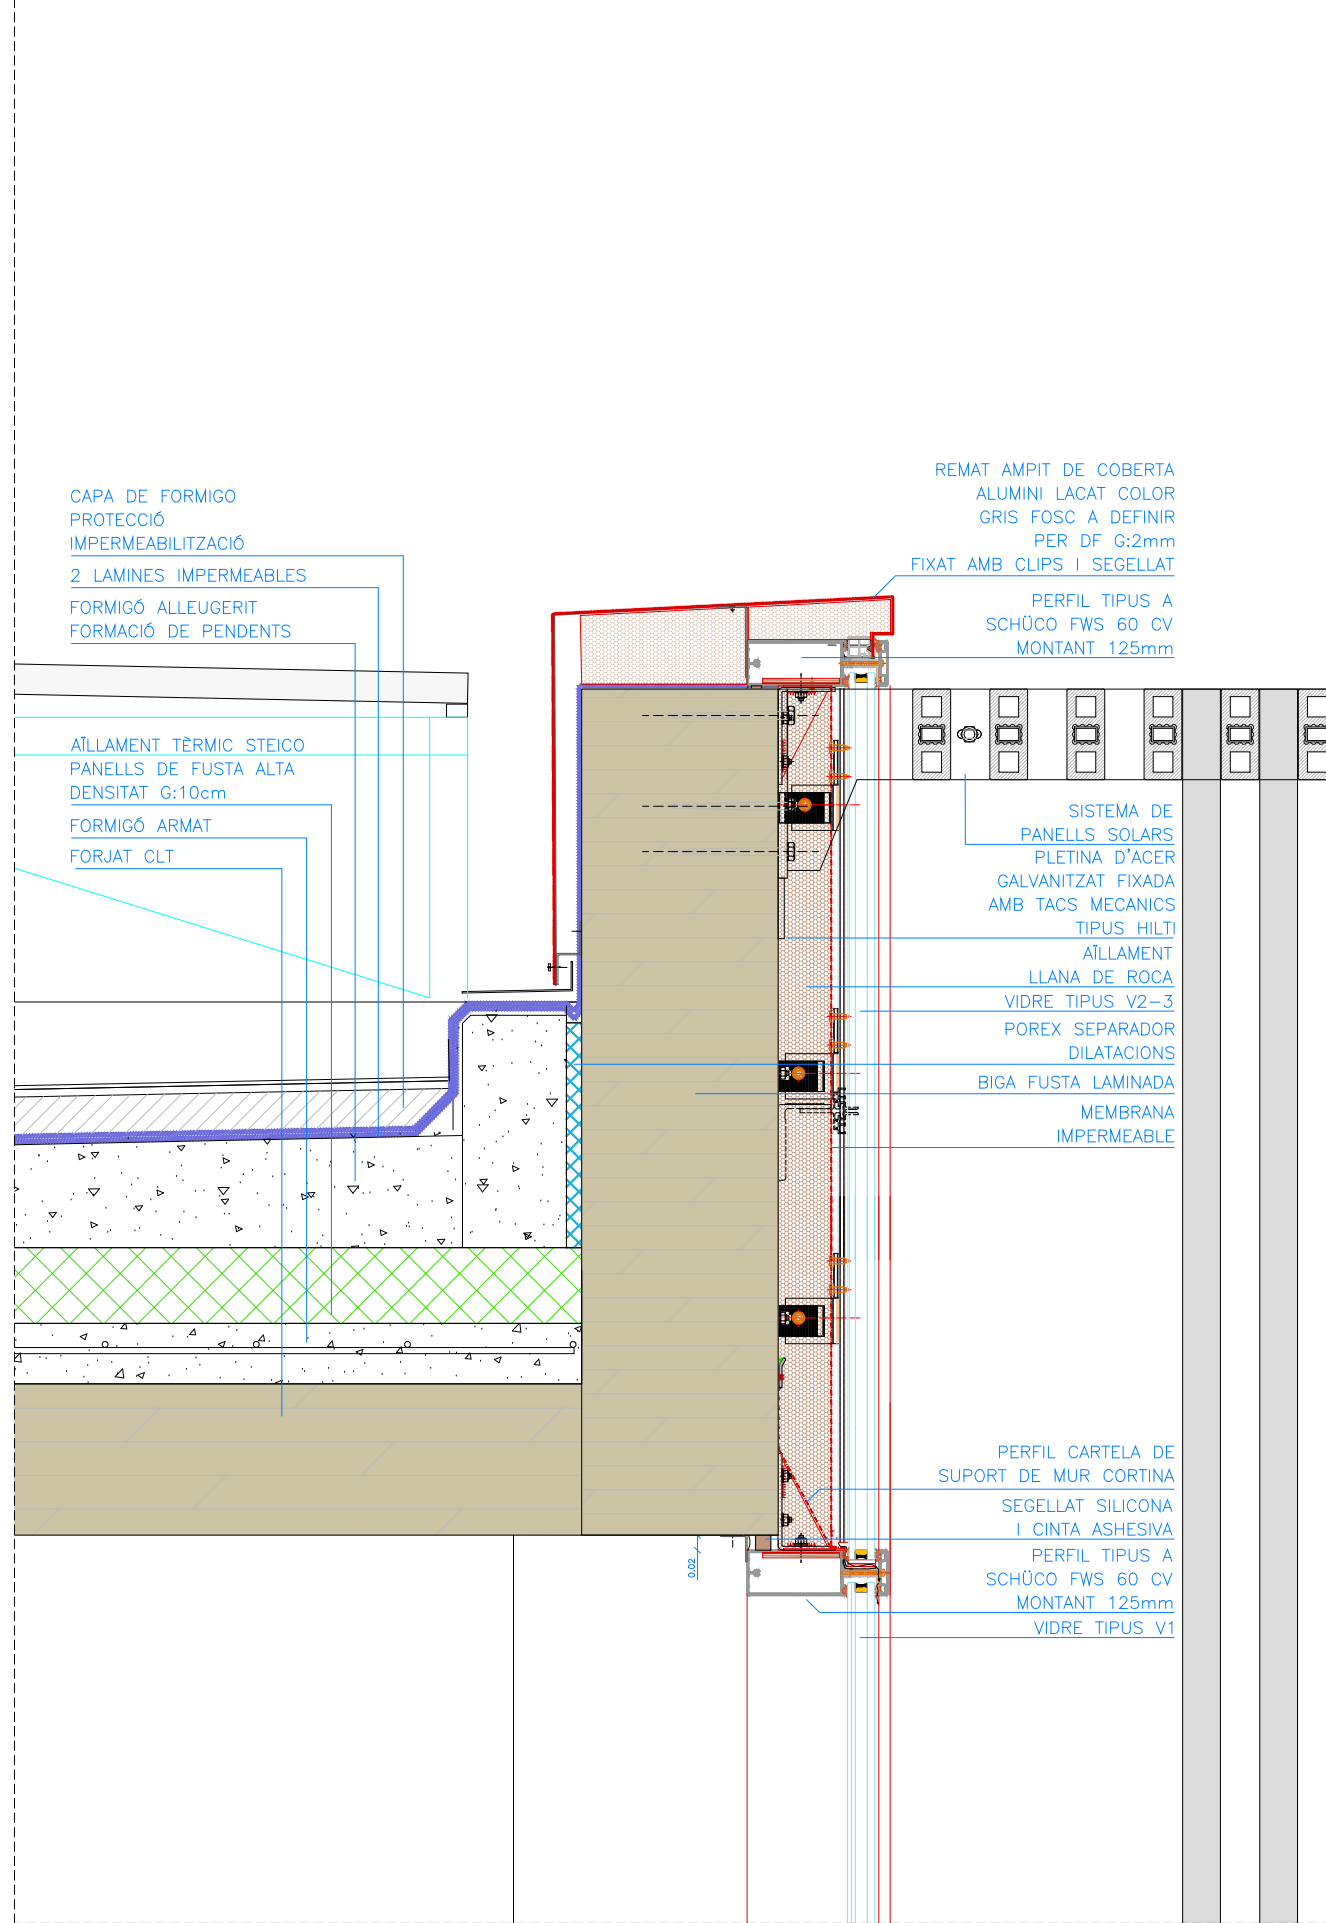


SC-2 1/10

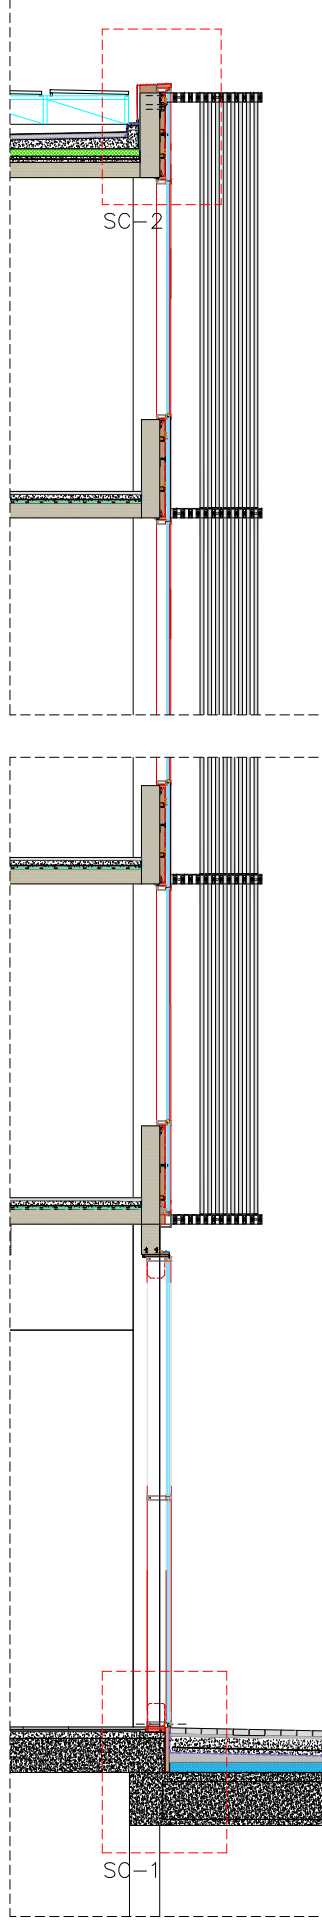


SC-1

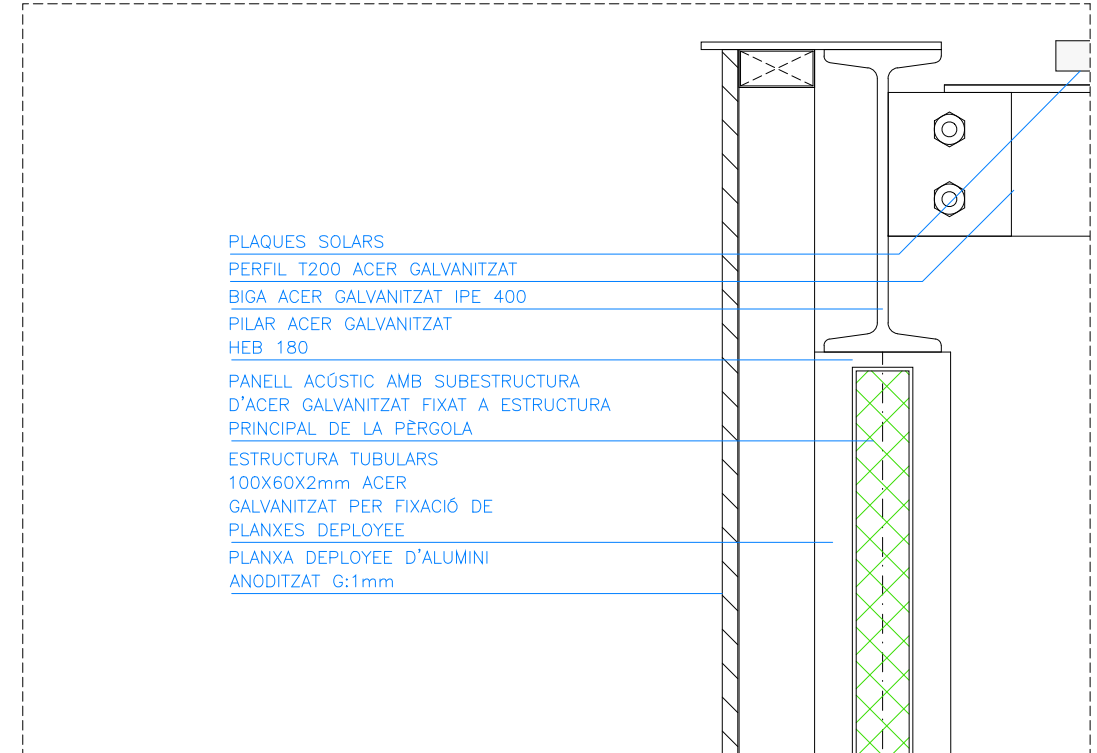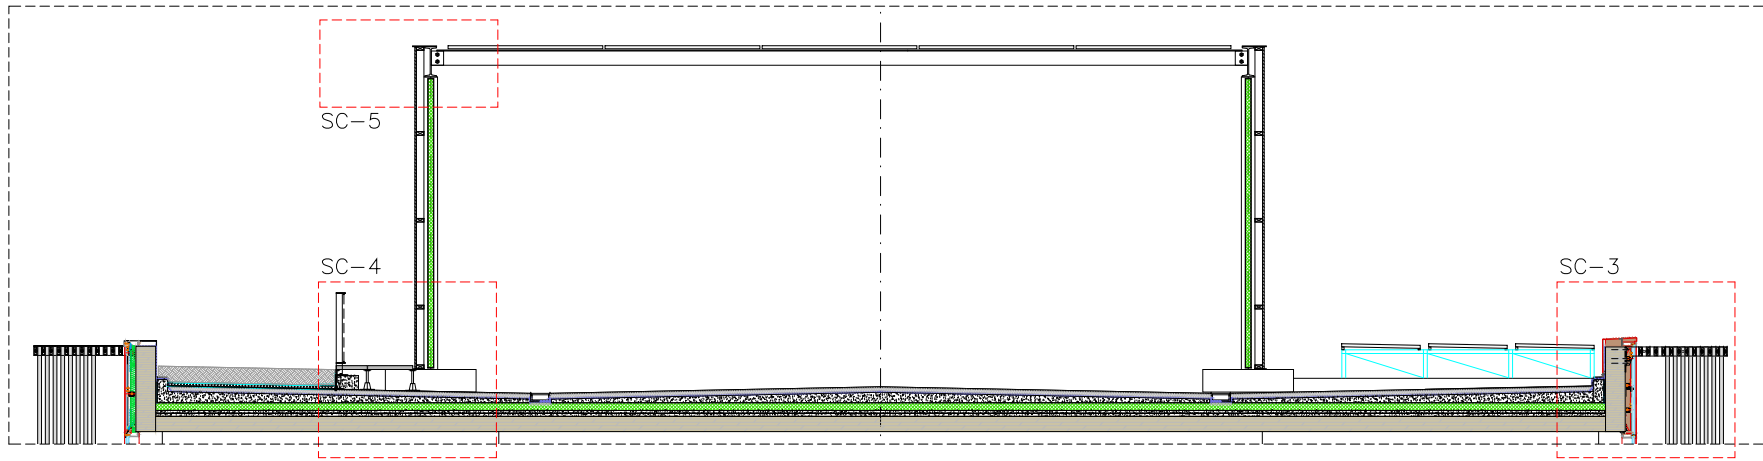

SC-5 1/10

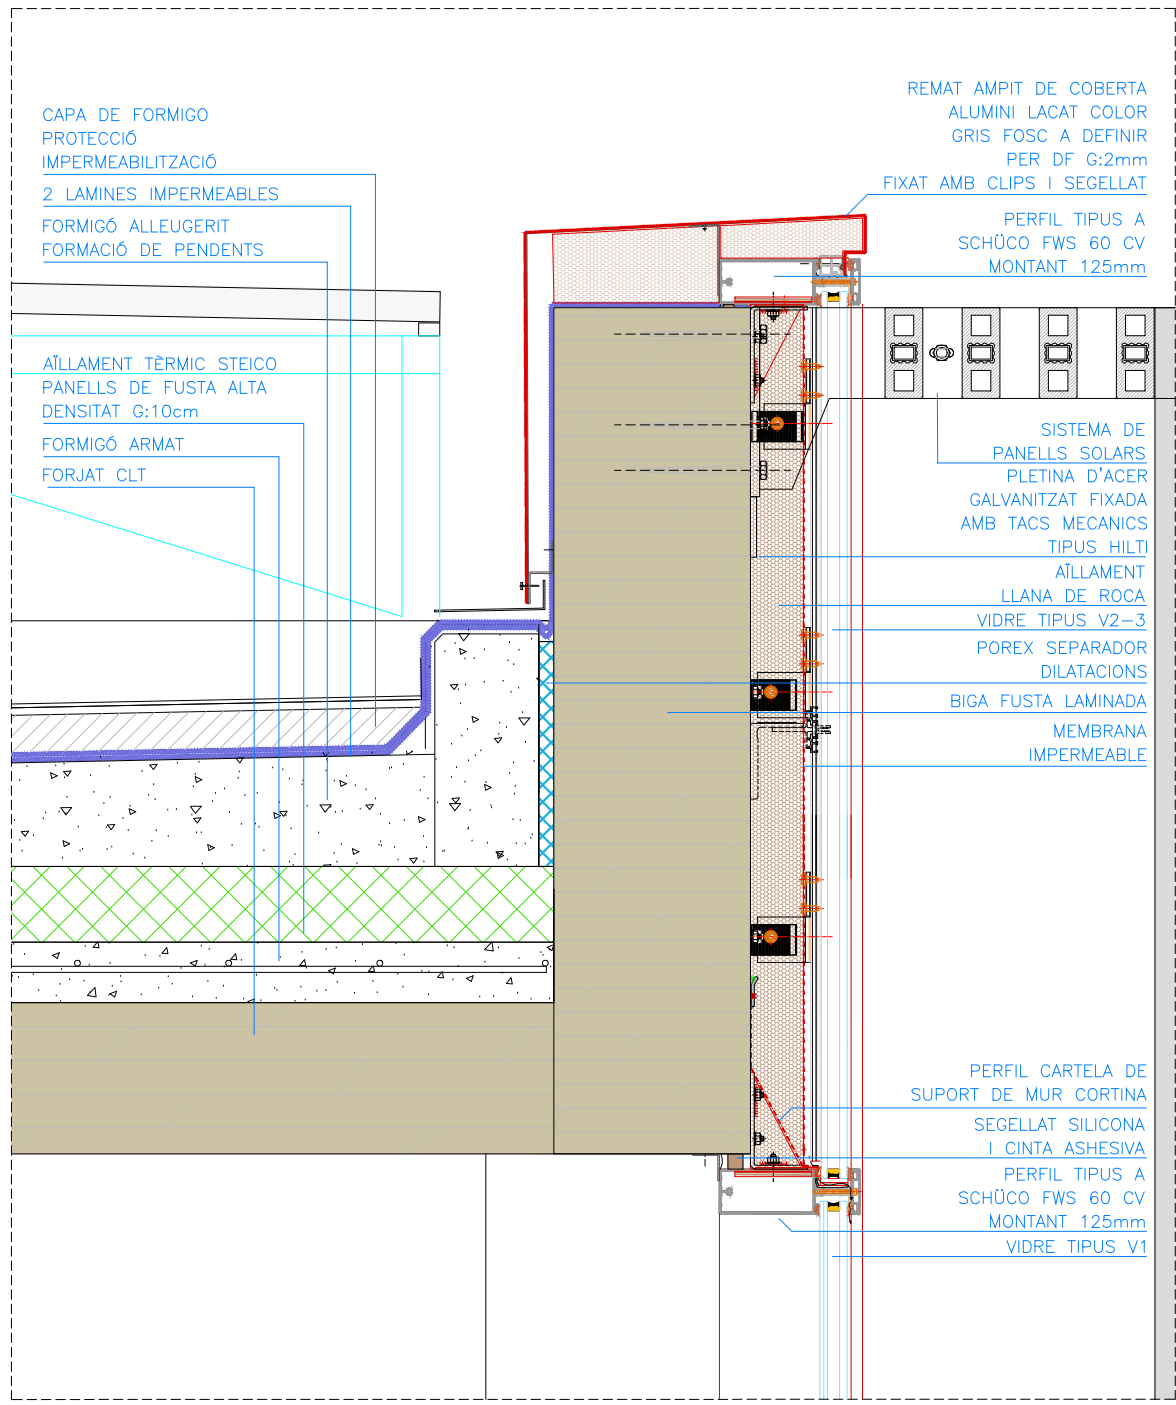


SC-3 1/10

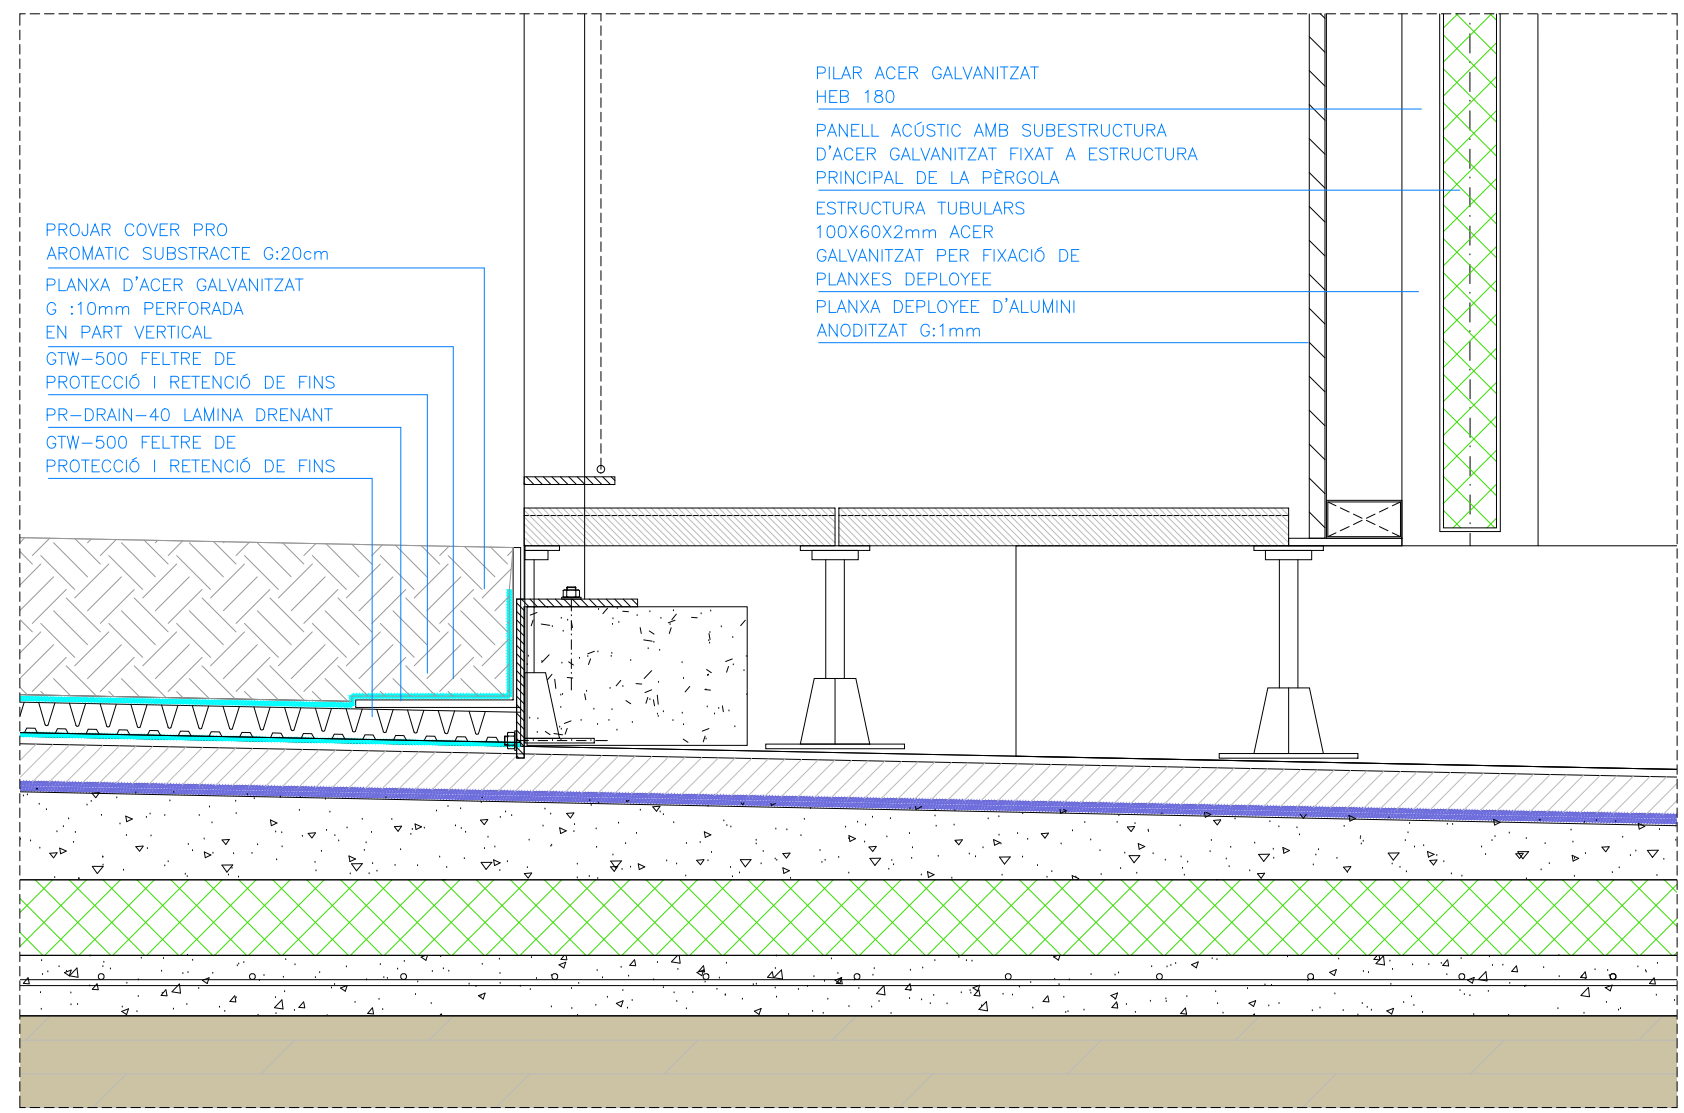


SC-4 1/10


Versió plànol: V00 | Filer: [20\_seccions constructives.dwg] (20/05/2024)

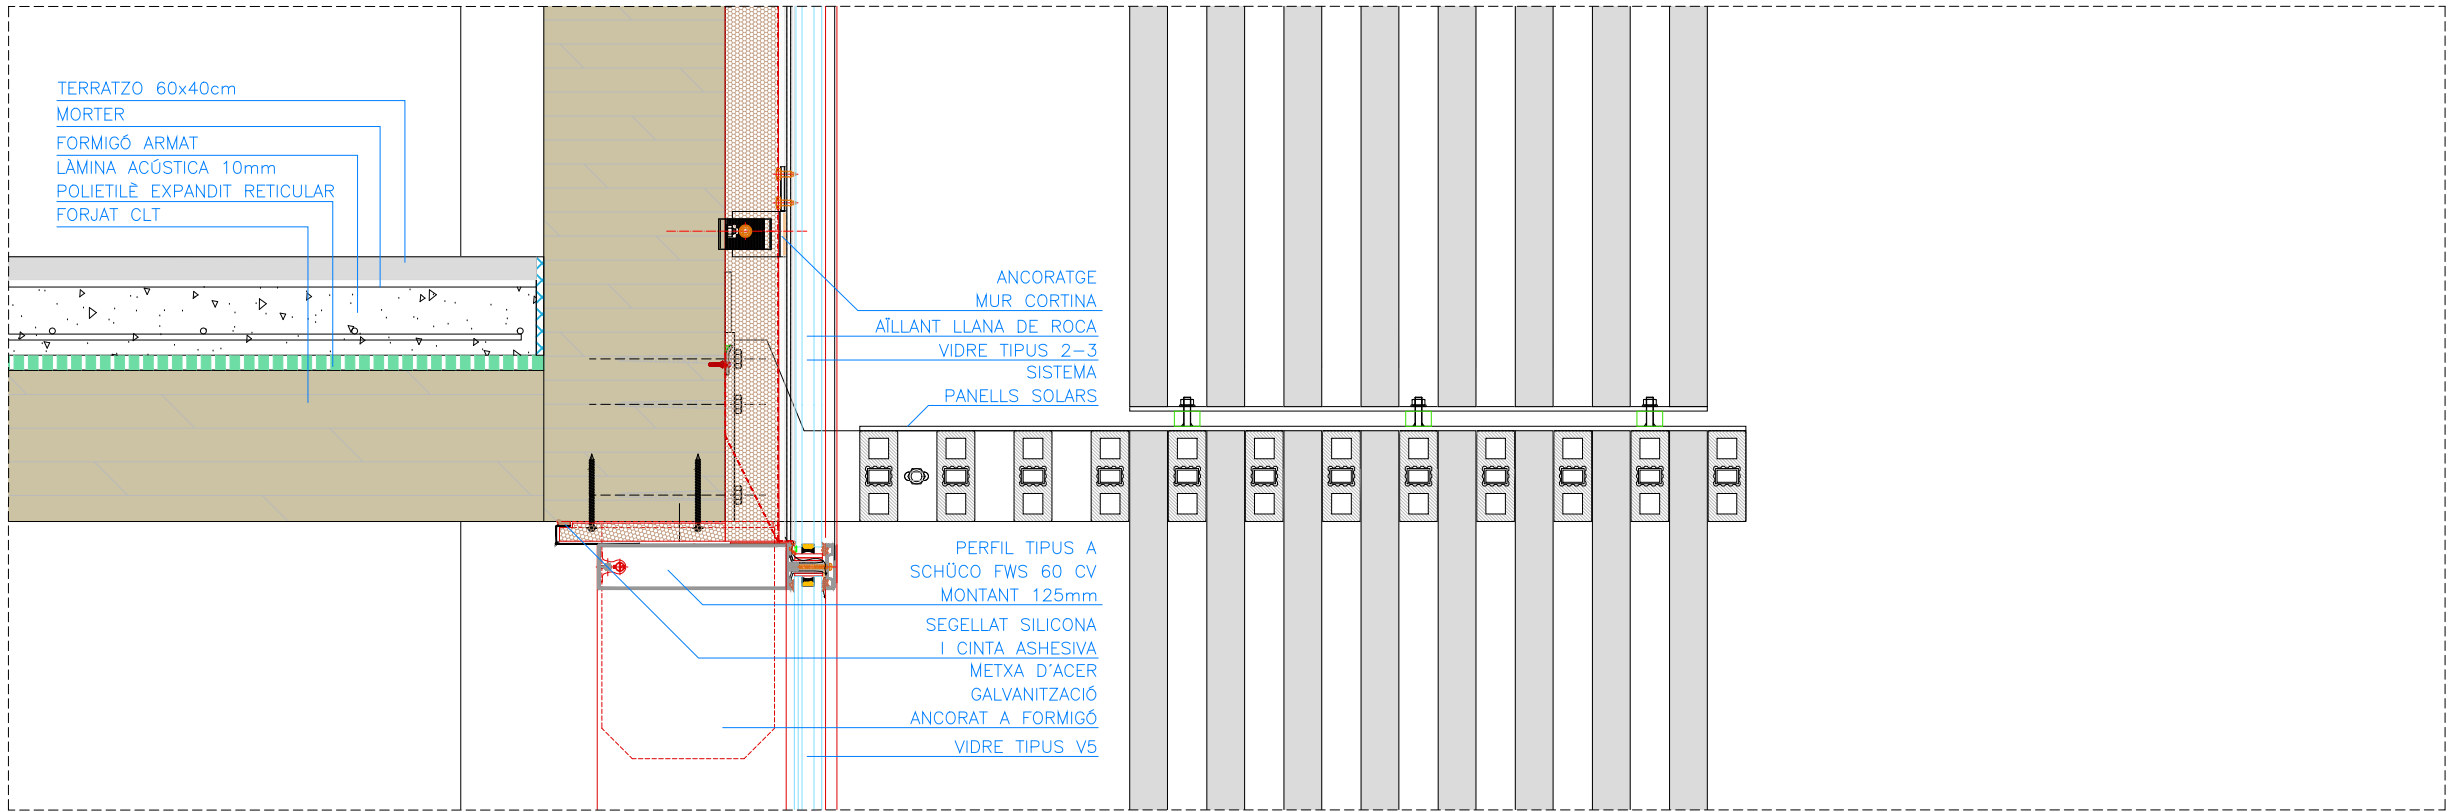

SC-1 1/10

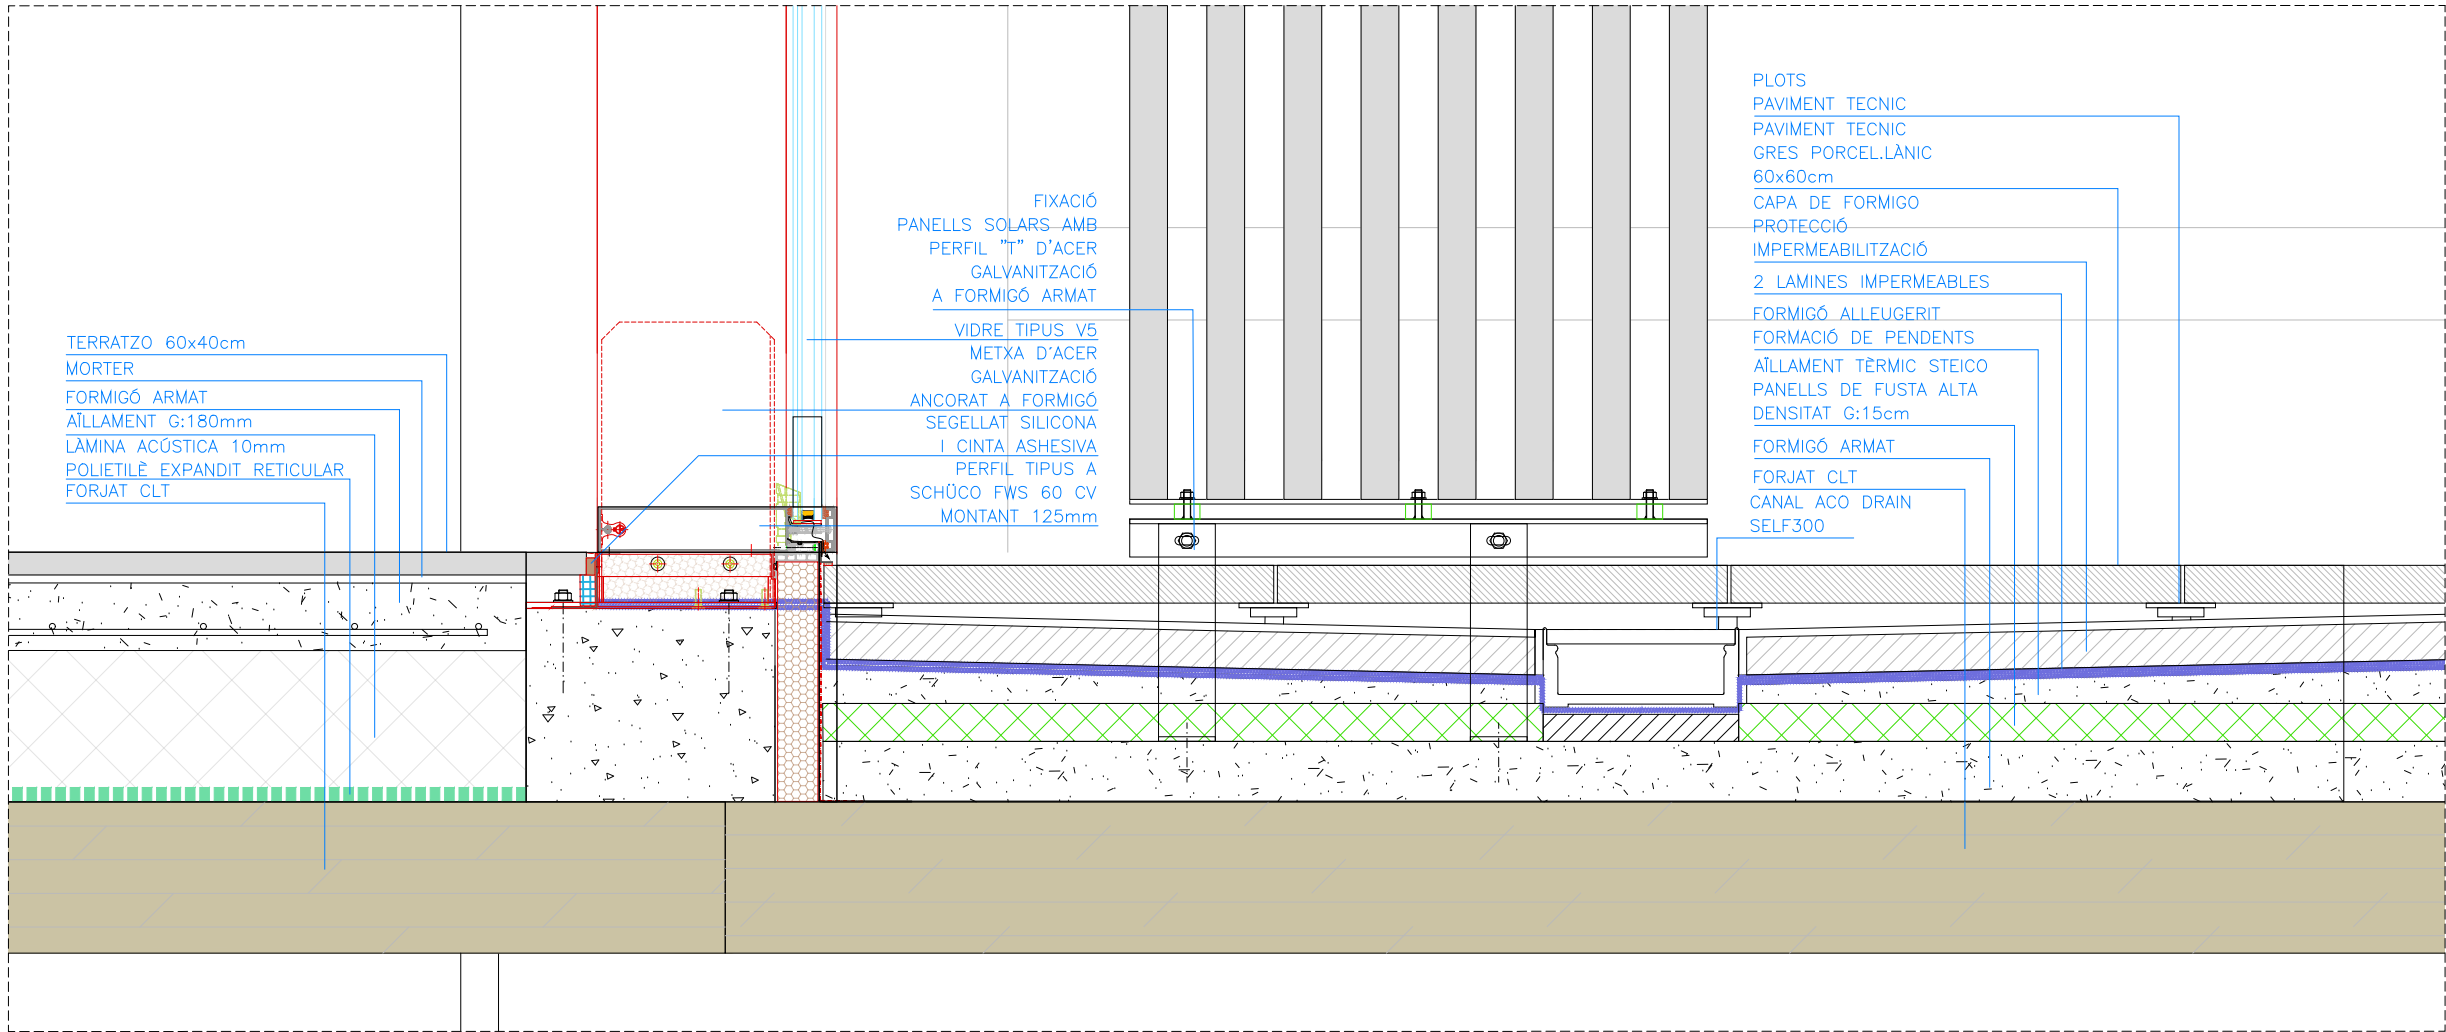

SC-1 1/10

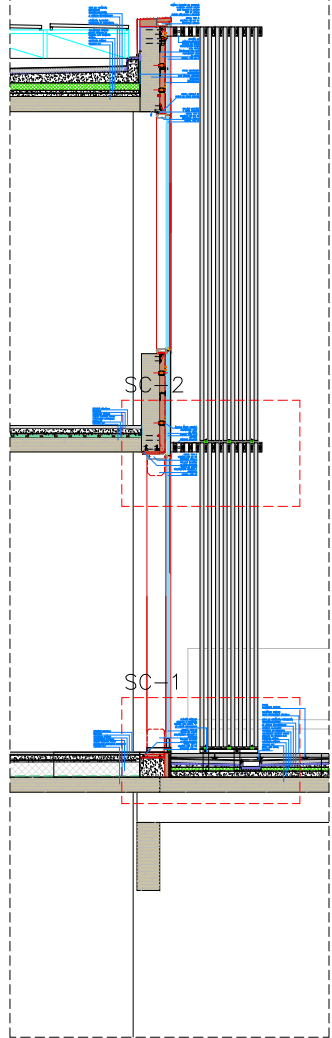

Versió plànol: 100 | Fíler: 20\_seccions constructives.dwg | 02/05/2024



Versió plànol: V00 | Filer: [20\_seccions constructives.dwg] (20/05/2024)

TERRATZO 60x40cm  
MORTER  
FORMIGÓ ARMAT  
LÀMINA ACÚSTICA 10mm  
POLIETILÈ EXPANDIT RETICULAR  
FORJAT CLT

FORJAT CLT  
PERFIL "U" 110x400mm ACER  
GALVANITZAT IGNIFUGAT RF-60

ENLLISTONAT DE FUSTA  
PASSAMA DE FUSTA Ø50  
TIRA LED  
PLATINA METÀL·LICA PUNTUAL  
SUBESTRUCTURA AUXILIAR DE  
LLISTONS DE FUSTA 50x50mm  
MUNTANT DE XAPA D'ACER  
GALVANITZAT 120x6mm  
AÏLLAMENT LLANA DE ROCA  
XAPA ACER PINTAT e=6mm  
AÏLLAMENT ACÚSTIC

SC-1

PERFIL ANGULAR CONTINU (50x25x3mm)  
D'ACER INOXIDABLE, FIXAT AL GRAÓ  
ABSORBENT ACÚSTIC (LÀMINA NEOPRÉ)  
PLATINA (200x150x6mm) SOLDADA A  
LA BARANA ESTRUCTURAL. FIXAR ELS GRAONS  
MITJANÇANT PERNS DE CAP AVELLANAT.  
GRAÓ FUSTA LAMINADA  
CARTELLA ANGULAR ANCORADA A BIGA  
130mm x 75 mm

AÏLLAMENT LLANA DE ROCA  
RASTRELLS, PERFIL TUBULAR 80x40x3mm  
FIXATS LATERALMENT A LES BARANES ESTRUCTURALS  
PARAMENT SOTA ESCALA.  
XAPA D'ALUMINI e=2mm PENJADA DE RASTRELLS  
METXA D'ACER GALVANITZACIÓ  
SUPORT INFERIOR  
TAPETA D'ALUMINI  
A:60mm  
PERFIL TIPUS D  
SCHÜCO FWS MONTANT 250mm

SC-2

PAVIMENT PECES PREFABRICADES  
BREINCO VULCANO 20x20x8cm  
COLOR GRIS AMB MORTER LIQUID  
AMB RESINES

MORTER PASTAT G:3cm  
BASE DE FORMIGÓ ARMAT  
M25 G:20cm  
2 LÀMINES IMPERMEABLES

FORMIGÓ ALLEUGERIT  
FORMACIÓ DE PENDENTS  
AÏLLAMENT  
POLIESTIRÈ EXTRUÏT  
IMPERMEABILITZACIÓ  
EPOXY  
ESTRUCTURA

VIDRE TIPUS V5  
PERFIL D'ALUMINI DE REMAT I  
SEGELLAT SILLICONA  
ANCORTAGE MONTANTE A METXA  
AÏLLANT LLANA DE ROCA SEMIRÍGID  
RETACAT DE FORMIGÓ O GROWTH  
PERFIL D'ACER GALVANZIAT G:5mm  
ANCORAT A FORMIGÓ  
AÏLLANT TÈRMIC AIR-BUR G:25mm  
IMPERMEABILITZACIÓ POLIURETÀ EN CALENT  
PREFABRICAT DE TERRATZO  
50X120X5cm  
PERFIL D'ACER GALVANZIAT G:5mm  
ANCORAT A FORMIGÓ

SC-3

SC-1

SC-2

SC-3