



Sistema de tratamiento METland®

SECCIÓN LONGITUDINAL

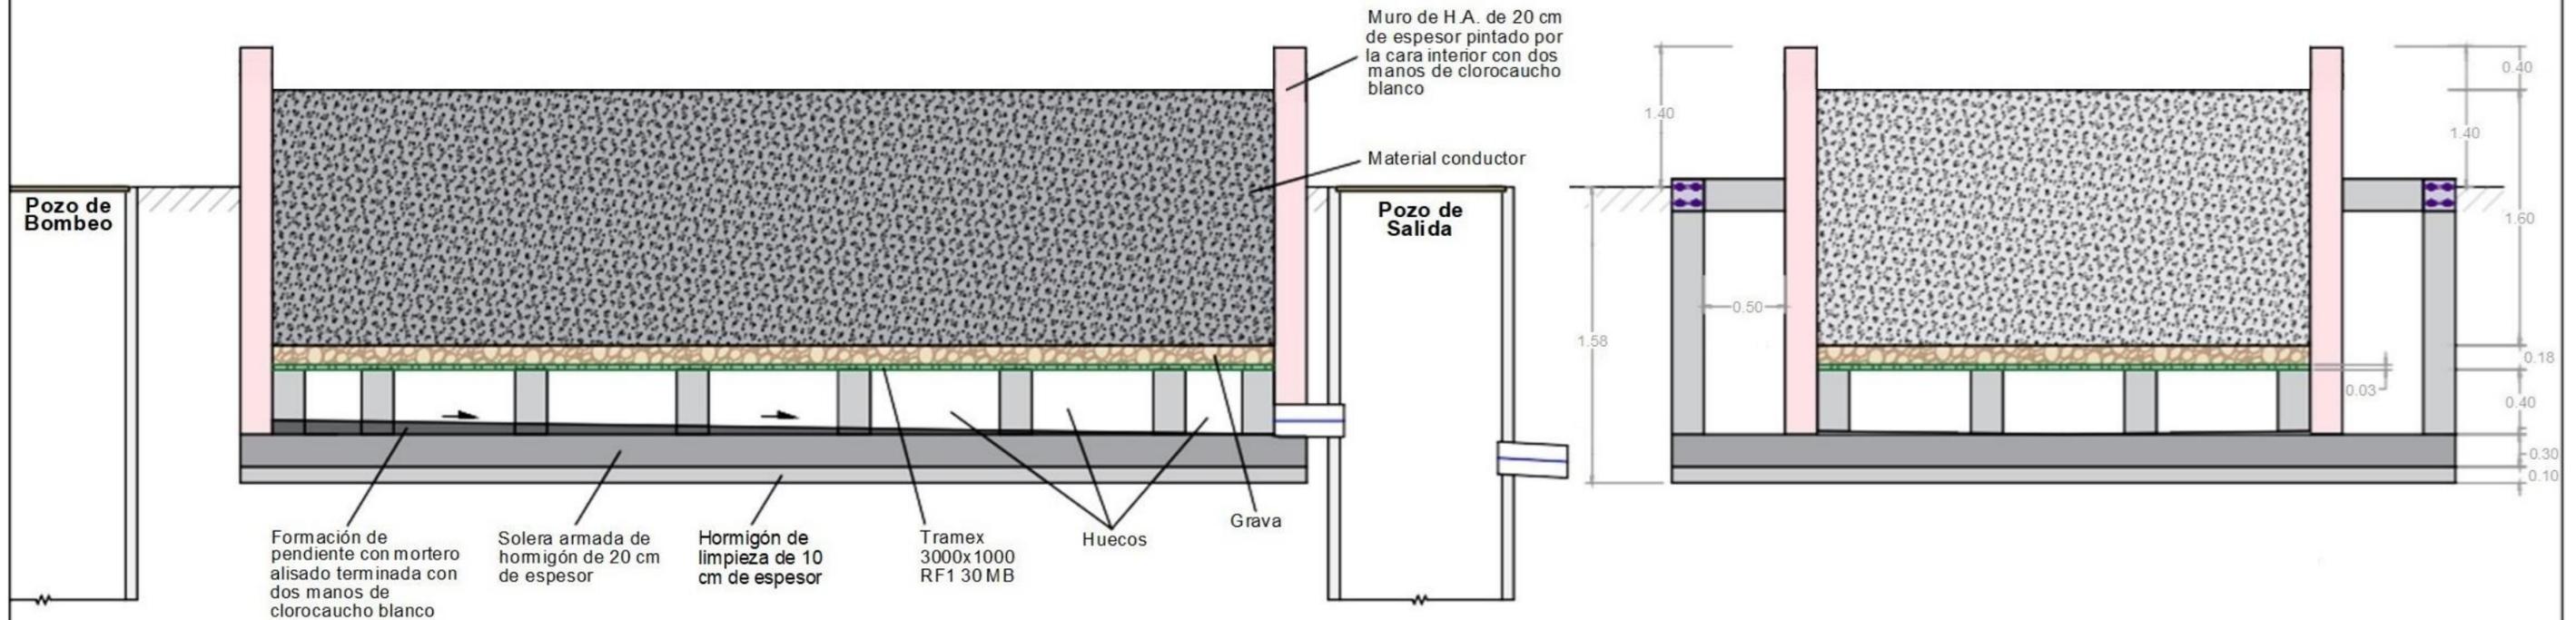

PLANO DE PLANTA

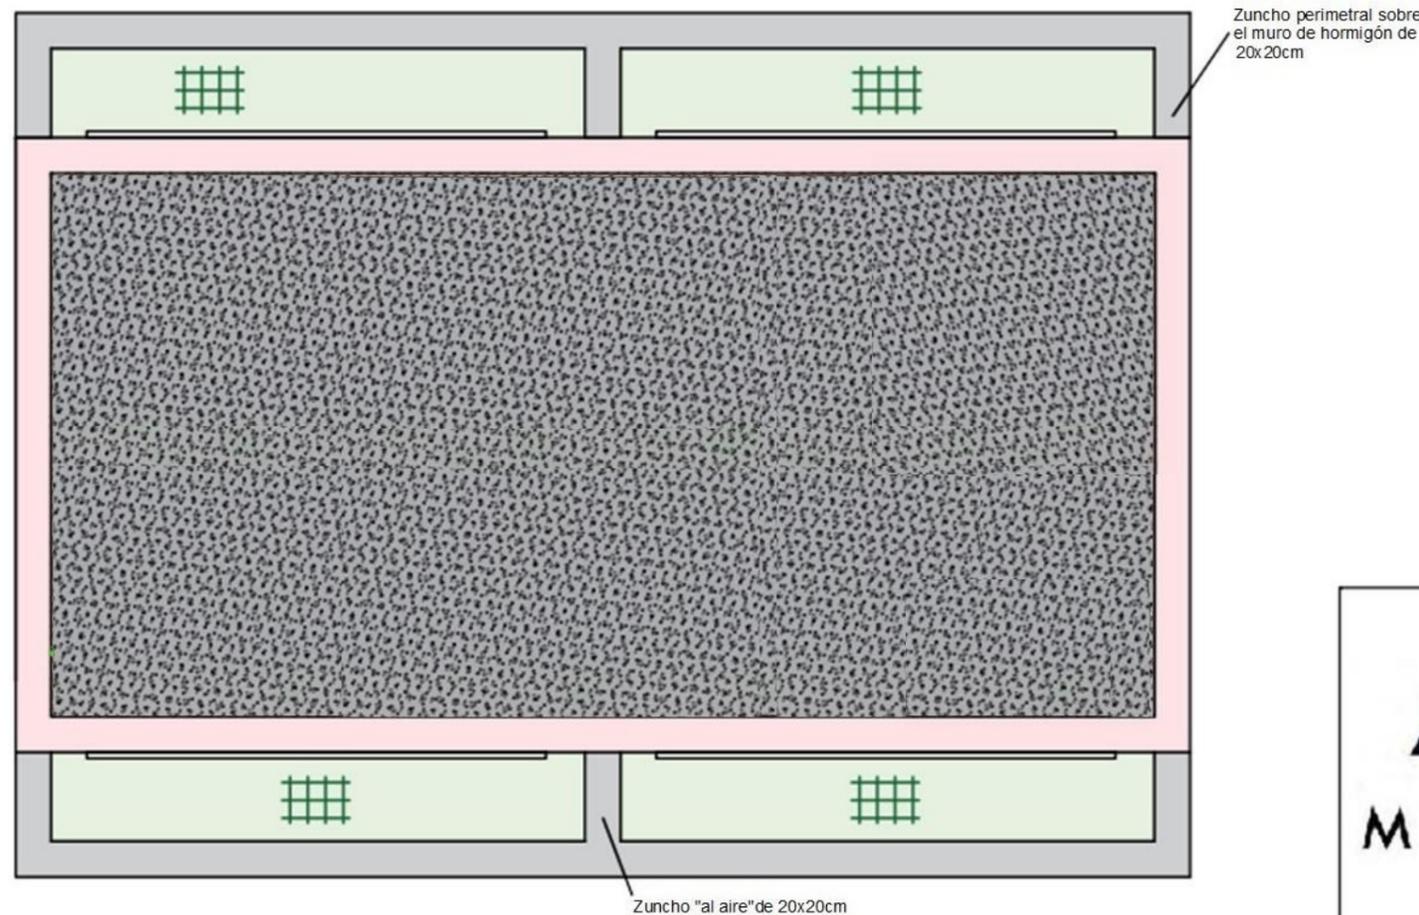

Leyenda

- Tuberías del sistema de distribución de agua
- Tuberías de recirculación de agua por bombeo
- ➔ Flechas de flujo de agua

	TÍTULO DEL PROYECTO			Nº PLANO
	EDAR de Mujal - Planta de tratamiento de aguas residuales mediante la tecnología METland®			
TÍTULO DEL PLANO				
Plano de emplazamiento de la EDAR de Mujal				
RESPONSABLE	LOCALIZACIÓN	ESCALA	FECHA	
Ramón Esteve Nuñez	EDAR de Mujal Aguas de Manresa	1:40	Noviembre 2022	