



Remodelació Avinguda d'Alfons XIII. Badalona



Aquesta és una còpia impresa del document electrònic (Ref.: 3585120 SE7HE-143PH-P01FG 5ECA107/68F43BCD25DB5616AE6384733725A53) generada amb l'aplicació informàtica Firmadoc. El document està APROVAT. Mil·liantant el codi de verificació pot comprovar la validesa de la signatura electrònica dels documents signats en l'adreça web: <https://verificador.amb.cat/verificadorDocumento/home>

Municipi
BADALONA

Tipus d'actuació
Remodelació d'avinguda urbana

Expedient
900379/21

Data
Octubre 2024

Tipus de document
Projecte d'execució

Gestió
Direcció de Serveis de l'Espai Públic
Servei d'Actuacions de Mobilitat Sostenible (SAMS)

Redacció de projecte
-Autor
JPAM Estudio de Arquitectura S.L.P.

-Especialista Ambiental
AZ Paisatge

-Especialistes en Xarxes
MOSE Serveis d'Enginyeria, S.L.P.U.
ESTEYCO S.A.

-Especialistas en Costes
GOPA. Arq. Técnica S.C.P.

Relació de documents i volums

01-17. D1 Memòria i annexos


18-26. D2 Plànols

27. D3 Plec de prescripcions tècniques


28. D4 Pressupost

25/28 Volumes

Índex de volums			
D1 Memòria i annexos	D2 Plànols	D3 Plec de prescripcions tècniques	D4 Pressupost
01-16	18-26	27	28
<div>01 Memòria Annex 01. Antecedents, àmbit d'actuació i situació prèvia Annex 02. Planejament Annex 03. Topografia. Part 1</div> <div>02 Annex 03. Topografia. Part 2 Annex 04. Geologia i geotècnia Annex 05. Definició geomètrica i replanteig Annex 06. Moviment de terres Annex 07. Climatologia, hidrologia i drenatge</div> <div>03-04-05-06-07-08-09-10 Annex 08. Xarxa de clavegueram Parts 1 – 2 – 3 – 4 – 5 – 6 – 7 – 8</div> <div>11 Annex 09. Canalitzacions i desviaments de cursos d'aigua Annex 10. Ferss i paviments Annex 11. Estructures i murs Annex 12. Enllumenat Annex 13. Xarxa de reg i abastament d'aigua pel reg Annex 14. Plantacions</div> <div>12 Annex 15. Senyalització, abalisament i seguretat vial Annex 16. Semaforització Annex 17. Serveis existents. Serveis afectats. Nous subministraments i instal·lacions de serveis. Part 1</div> <div>13 Annex 17. Part 2 Annex 18. Expropiacions, ocupacions temporals, restitució de dreta reals i servitud</div> <div>14 Annex 19. Autoritzacions i concessions Annex 20. Pla de control de qualitat Annex 21. Estudi de seguretat i salut Annex 22. Aspectes ambientals Annex 23. Estudi de gestió residus construcció i demolició Annex 24. Accessibilitat</div> <div>15 Annex 25. Desviaments de trànsit i fases d'execució Annex 26. Pla d'obra Annex 27. Justificació de preus Annex 28. Pla de consum i manteniment de l'obra acabada Annex 29. Pressupost coneixement de l'Administració Annex 30. Fitxa resum de les característiques del projecte Annex 31. Cales de l'estat actual Annex 32. Mobiliari urbà Annex 33. Infografies</div> <div>16 – 17 Annex 34. Estudi mobilitat</div>	<div>18 – 19 – 20 – 21 – 22 Doc.Graf. Arquitectura</div> <div>23 – 24 – 25 – 26 Doc.Graf. Instal·lacions</div>	<div>27 01. Condicions administratives 02. Plec de prescripcions tècniques generals 03. Plec de prescripcions tècniques particulars</div>	<div>28 01. Amidaments 02. Quadre de preus I 03. Quadre de preus II 04. Pressupost 05. Resum de pressupost</div>

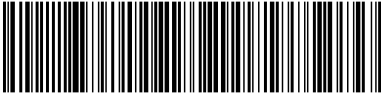


MOSE_SEM_Llistat de Plànols		
No.	Nombre de plano	Escala
SA.00.00	LLISTAT DE PLÀNOLS. SEMÀFORS.	1/1000
SA.03.00	PLANTA GENERAL. SEMÀFORS.	1/1500
SA.03.01	PLANTA ZONA 01. SEMÀFORS.	1/300
SA.03.02	PLANTA ZONA 02. SEMÀFORS.	1/300
SA.03.03	PLANTA ZONA 03. SEMÀFORS.	1/300
SA.03.04	PLANTA ZONA 04. SEMÀFORS.	1/300
SA.03.05	PLANTA ZONA 05. SEMÀFORS.	1/300
SA.03.06	PLANTA ZONA 06. SEMÀFORS.	1/300
SA.03.07	PLANTA ZONA 07. SEMÀFORS.	1/300
SA.03.08	PLANTA ZONA 08. SEMÀFORS.	1/300
SA.03.09	PLANTA ZONA 09. SEMÀFORS.	1/300
SA.03.10	PLANTA ZONA 10. SEMÀFORS.	1/300
SN.03.00	PLANTA GENERAL. SEMÀFORS.	1/1500
SN.03.01	PLANTA ZONA 01. SEMÀFORS.	1/300
SN.03.02	PLANTA ZONA 02. SEMÀFORS.	1/300
SN.03.03	PLANTA ZONA 03. SEMÀFORS.	1/300
SN.03.04	PLANTA ZONA 04. SEMÀFORS.	1/300
SN.03.05	PLANTA ZONA 05. SEMÀFORS.	1/300
SN.03.06	PLANTA ZONA 06. SEMÀFORS.	1/300
SN.03.07	PLANTA ZONA 07. SEMÀFORS.	1/300
SN.03.08	PLANTA ZONA 08. SEMÀFORS.	1/300
SN.03.09	PLANTA ZONA 09. SEMÀFORS.	1/300
SN.03.10	PLANTA ZONA 10. SEMÀFORS.	1/300
SN.03.11	SECCIÓ 01. SEMÀFORS.	1/75
SN.03.12	SECCIÓ 02. SEMÀFORS.	1/75
SN.03.13	SECCIÓ 03. SEMÀFORS.	1/75
SN.03.14	SECCIÓ 04. SEMÀFORS.	1/75
SN.03.15	SECCIÓ 05. SEMÀFORS.	1/75
SN.03.16	SECCIÓ 06. SEMÀFORS.	1/75
SN.03.17	DETALL 01. SEMÀFORS.	1/20
SN.03.18	DETALL 02. SEMÀFORS.	1/20
SN.03.19	DETALL 03. SEMÀFORS.	1/20
SN.03.20	DETALL 04. SEMÀFORS.	1/20

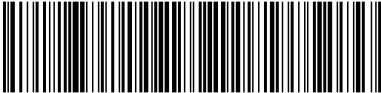

Aquesta és una còpia impresa del document electrònic (Ref.: 3585120 SE7HE-I43PH-P01FG 5ECA107768F43BCD25239DB6516AE63947337275A53) generada amb l'aplicació informàtica Firmadoc. El documento está APROVAT. Mitjançant el codi de verificació pot comprovar la validesa de la signatura electrònica dels documents signats en l'adreça web: <https://verificador.amb.cat/verificadorDocumento/home>

Codi per a validació: **SE7HE-I43PH-P01FG**
Data d'emissió: **29 de Maig de 2025** a les **14:02:55**
Pàgina 4 de 35

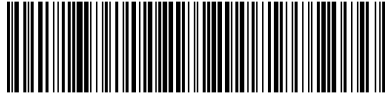

Ajuntament de Badalona

DIRECCIÓ DE
PROJECTE
JPAM
Estudio de
Arquitectura SLP

JPAM C

exp. 900379/21

PROIECTE
EXECUTIU

exp. 900379/21

PROJECTE EXECUTIU DE REMODELACIÓ DE L'AVINGUDA
ALFONS XIII, Entre els carrers de Juan Valera i Bogatell, de Badalona

BADALONA

PLANTA GENERAL. SEMAFORS.

SERVEIS



esc. A3: 1/1500


SA.03.00


Juny 2023


Aquesta és una còpia impresa del document electrònic (Ref.: 3585120 SE7HE-M3PH-P01-FG 5ECA107768F43BCD253DB6516AE6384733725A53) generada amb l'aplicació informàtica Firmadoc. El document està APROVAT. Mitjançant el codi de verificació pot comprovar la validesa de la signatura electrònica dels documents signats en l'adreça web: <https://verificador.amb.cat/verificadorDocumento/home>




Aquesta és una còpia impresa del document electrònic (Ref.: 3585120 SE7HE-I43PH-P01FG 5ECCA107768F43BCD235DB86516AE63947337275A53) generada amb l'aplicació informàtica Firmadoc. El document està APROVAT. Mitjançant el codi de verificació pot comprovar la validesa de la signatura electrònica dels documents signats en l'adreça web: <https://verificador.amb.cat/verificador/Documento/home>

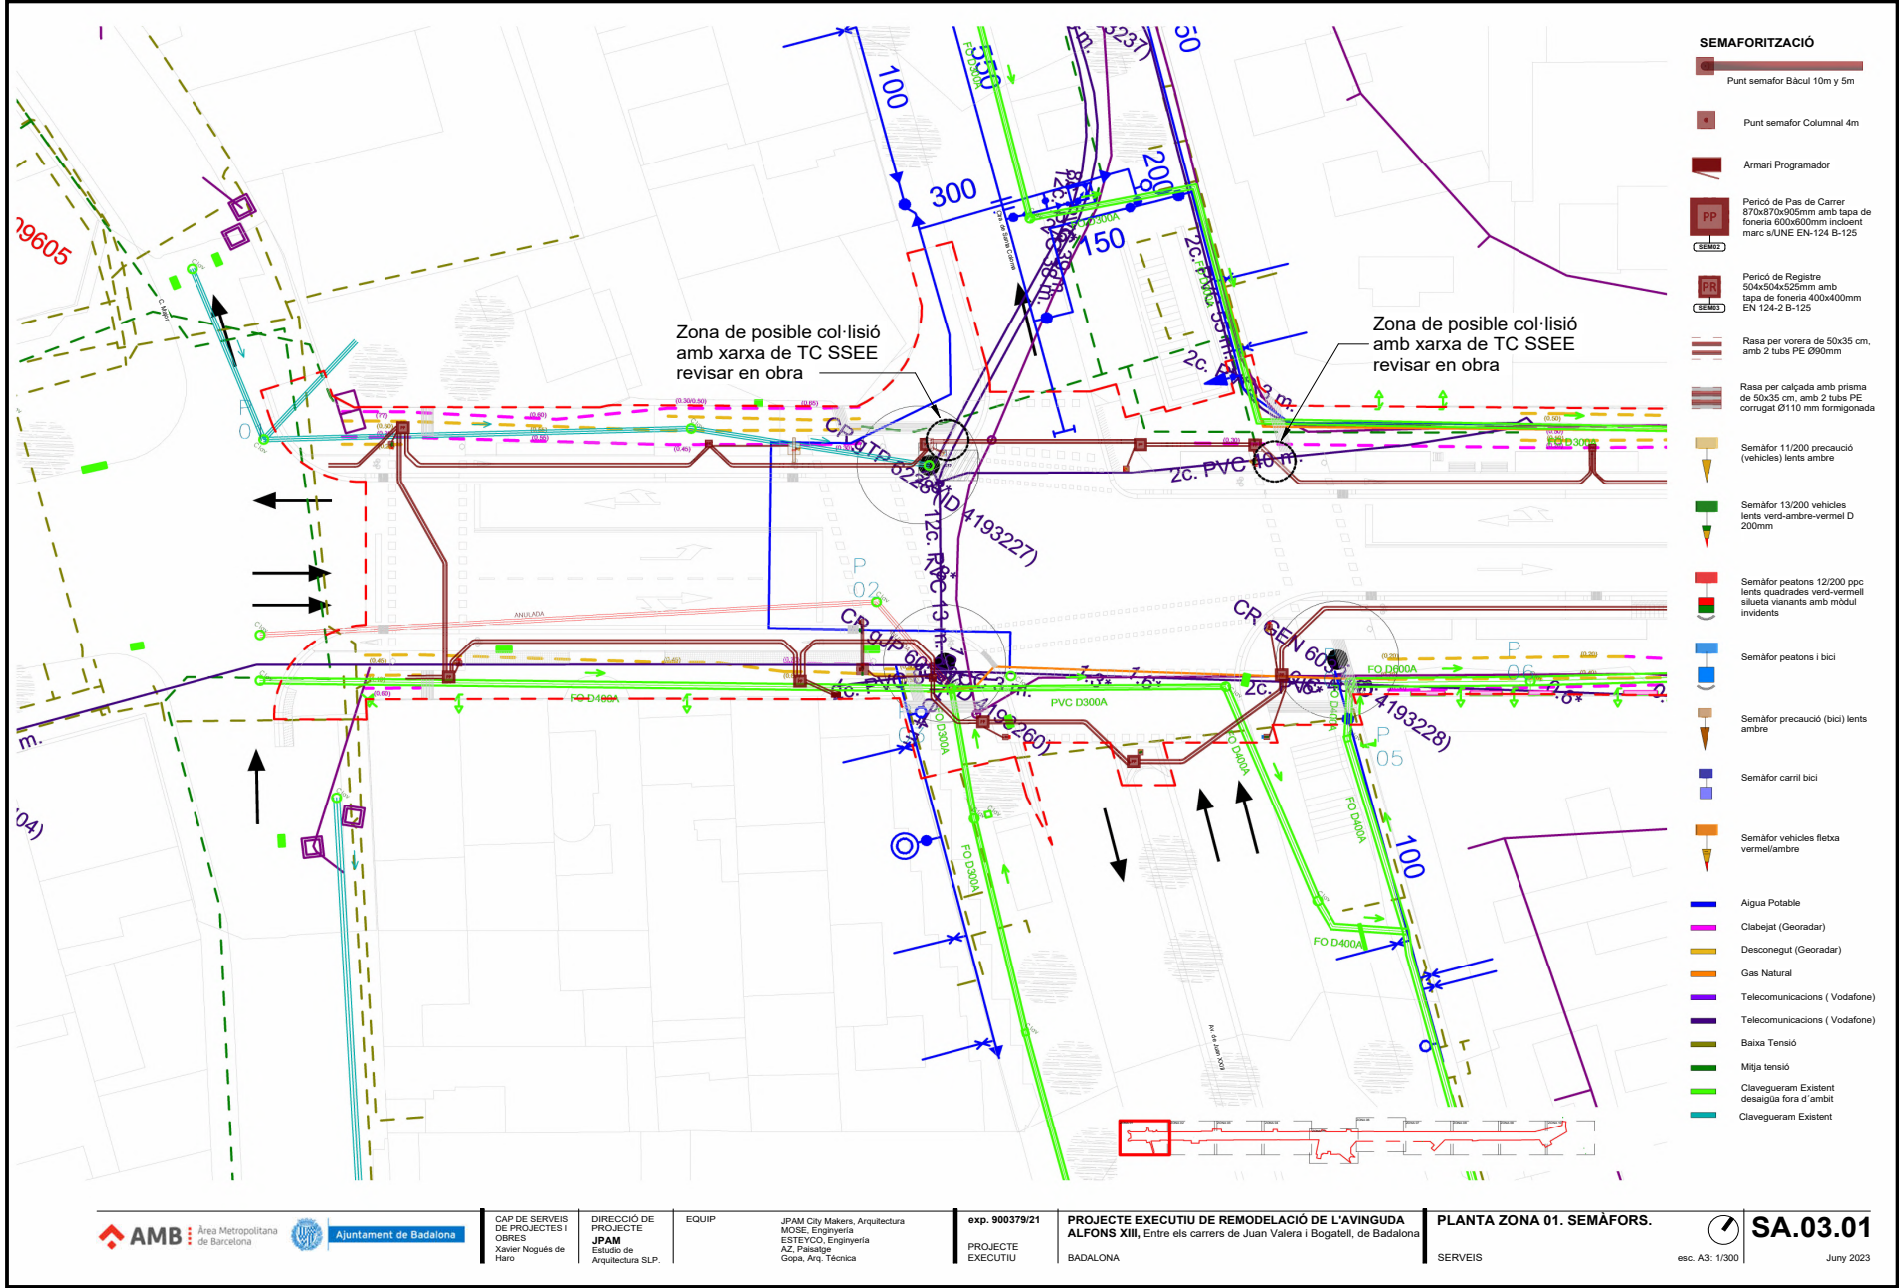


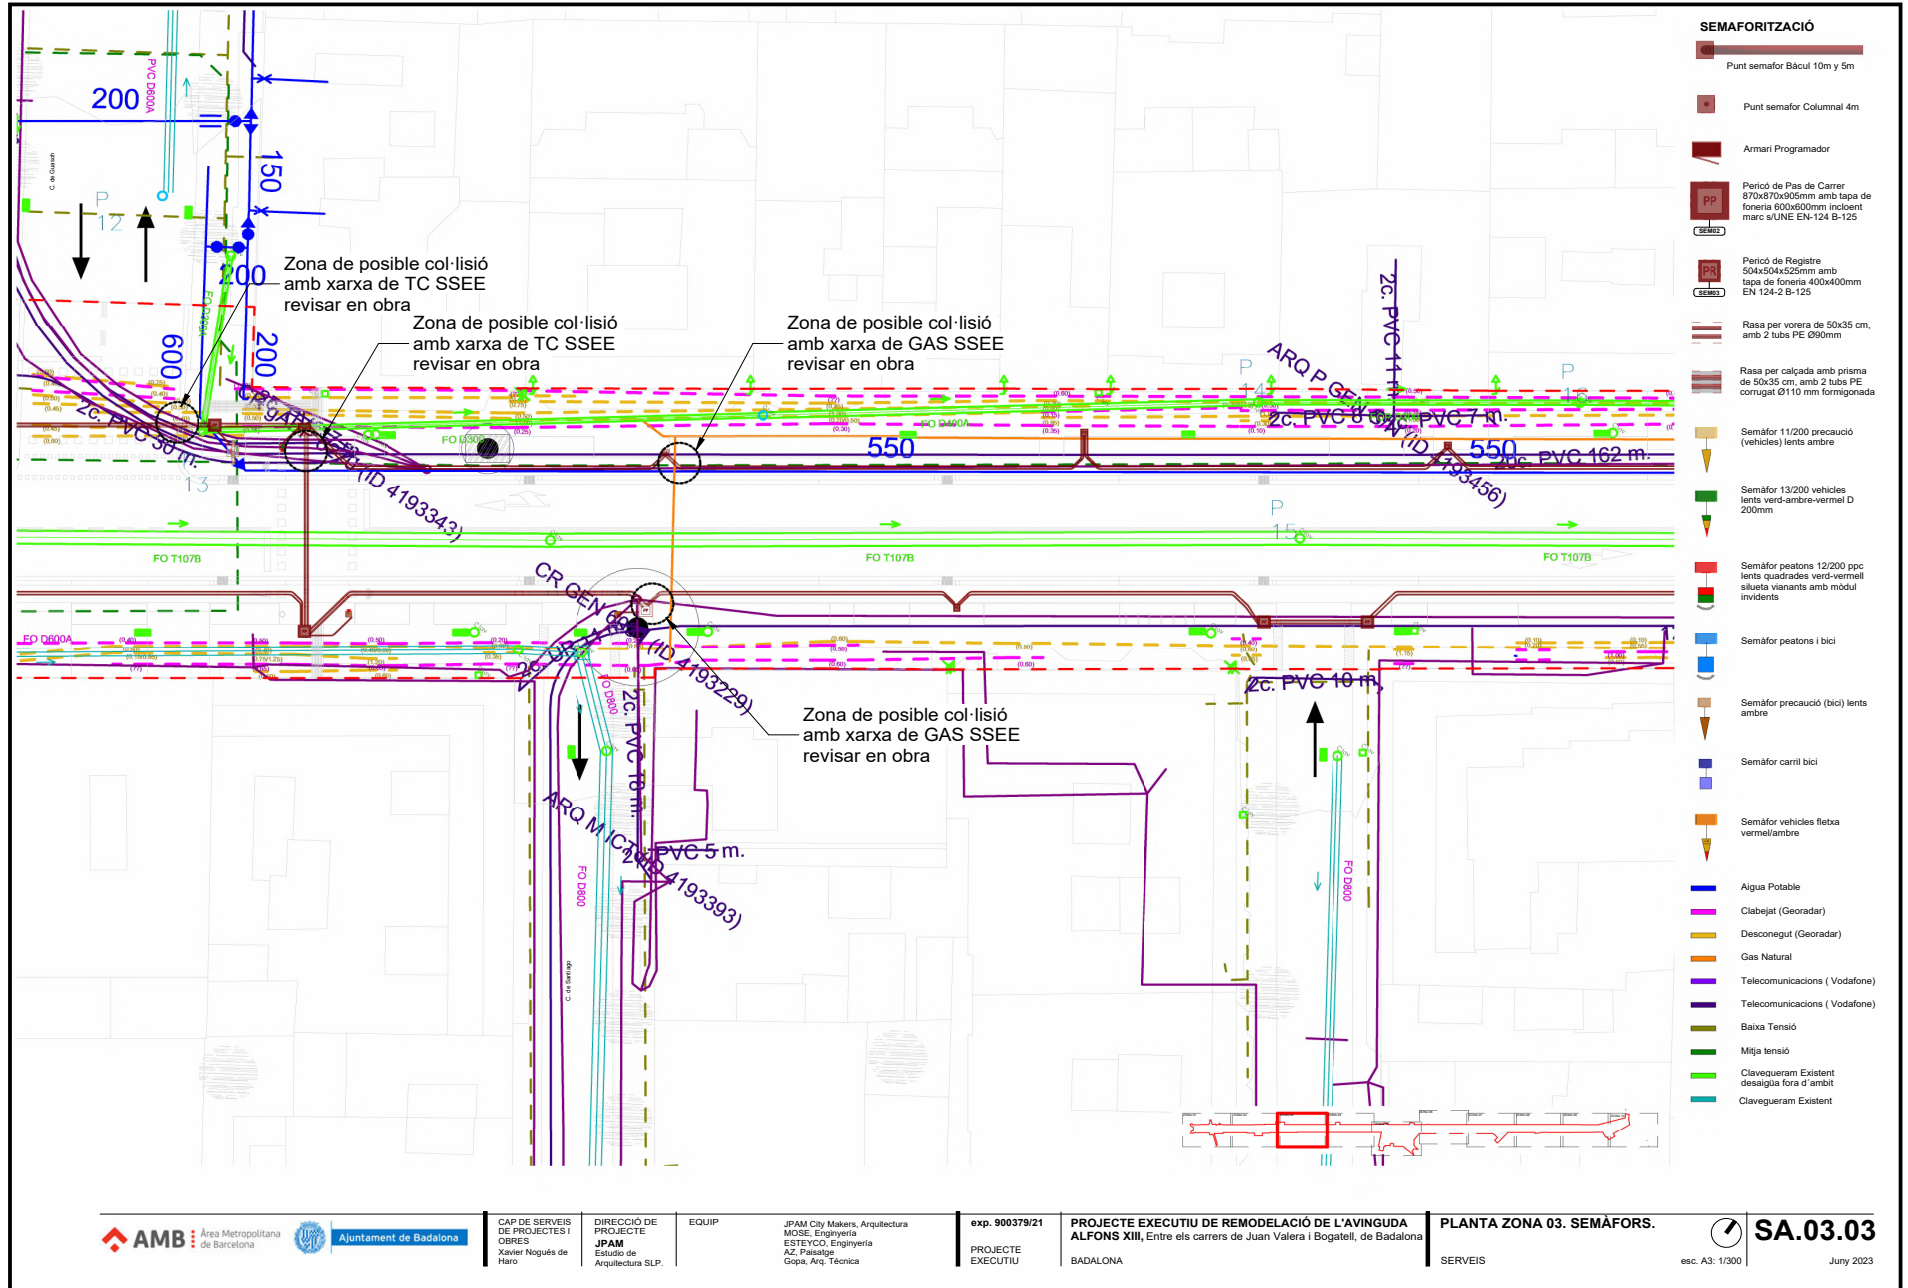


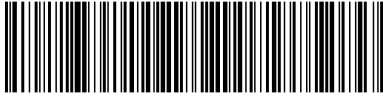



Aquesta és una còpia impresa del document electrònic (Ref.: 3585120 SE7HE-I43PH-P01FG 5ECCA107768F43BCD253B86516AE6394733725A53) generada amb l'aplicació informàtica Firmadoc. El document està APROVAT. Mitjançant el codi de verificació pot comprovar la validesa de la signatura electrònica dels documents signats en l'adreça web: <https://verificador.amb.cat/verificador/Documento/home>

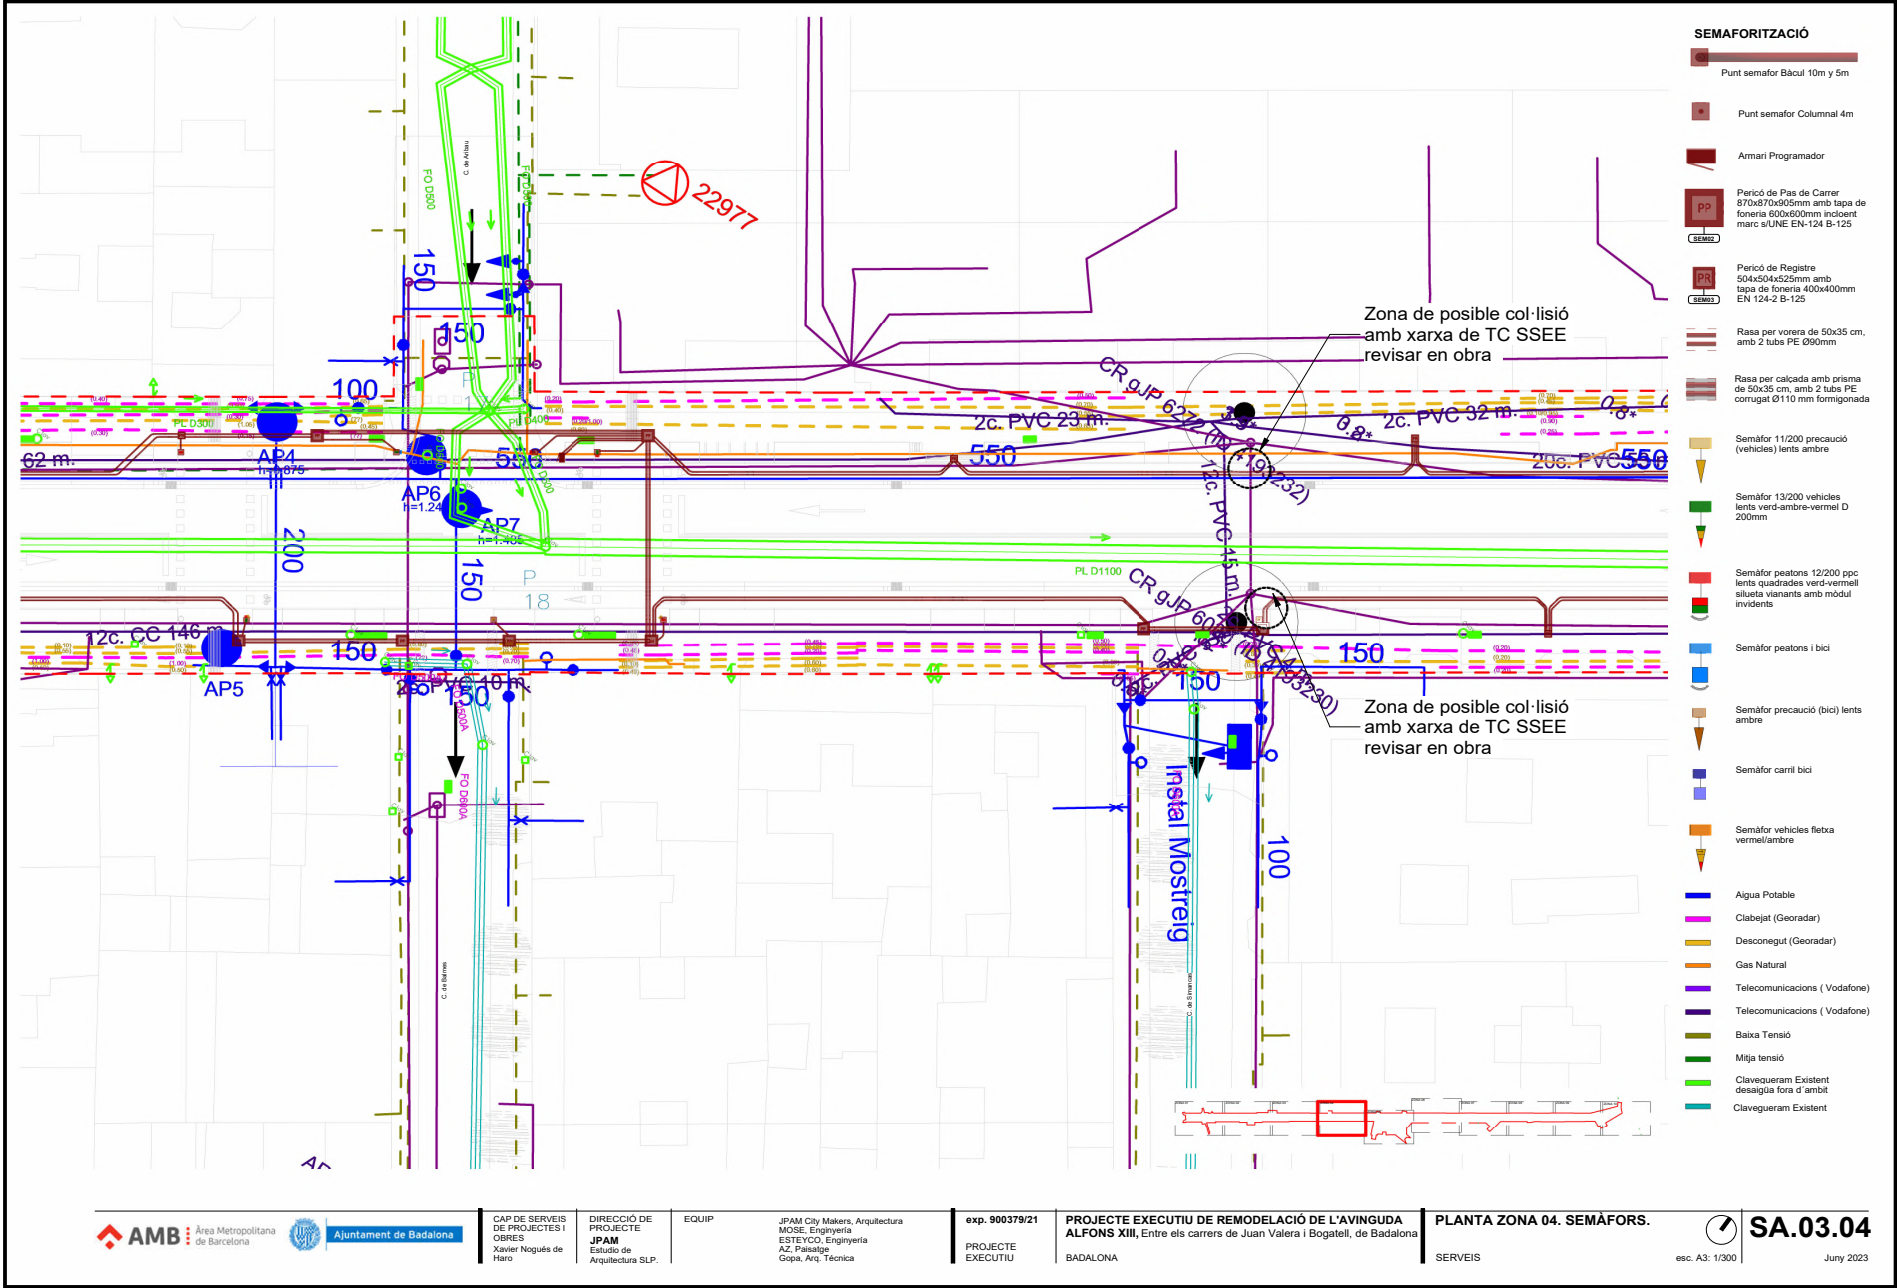


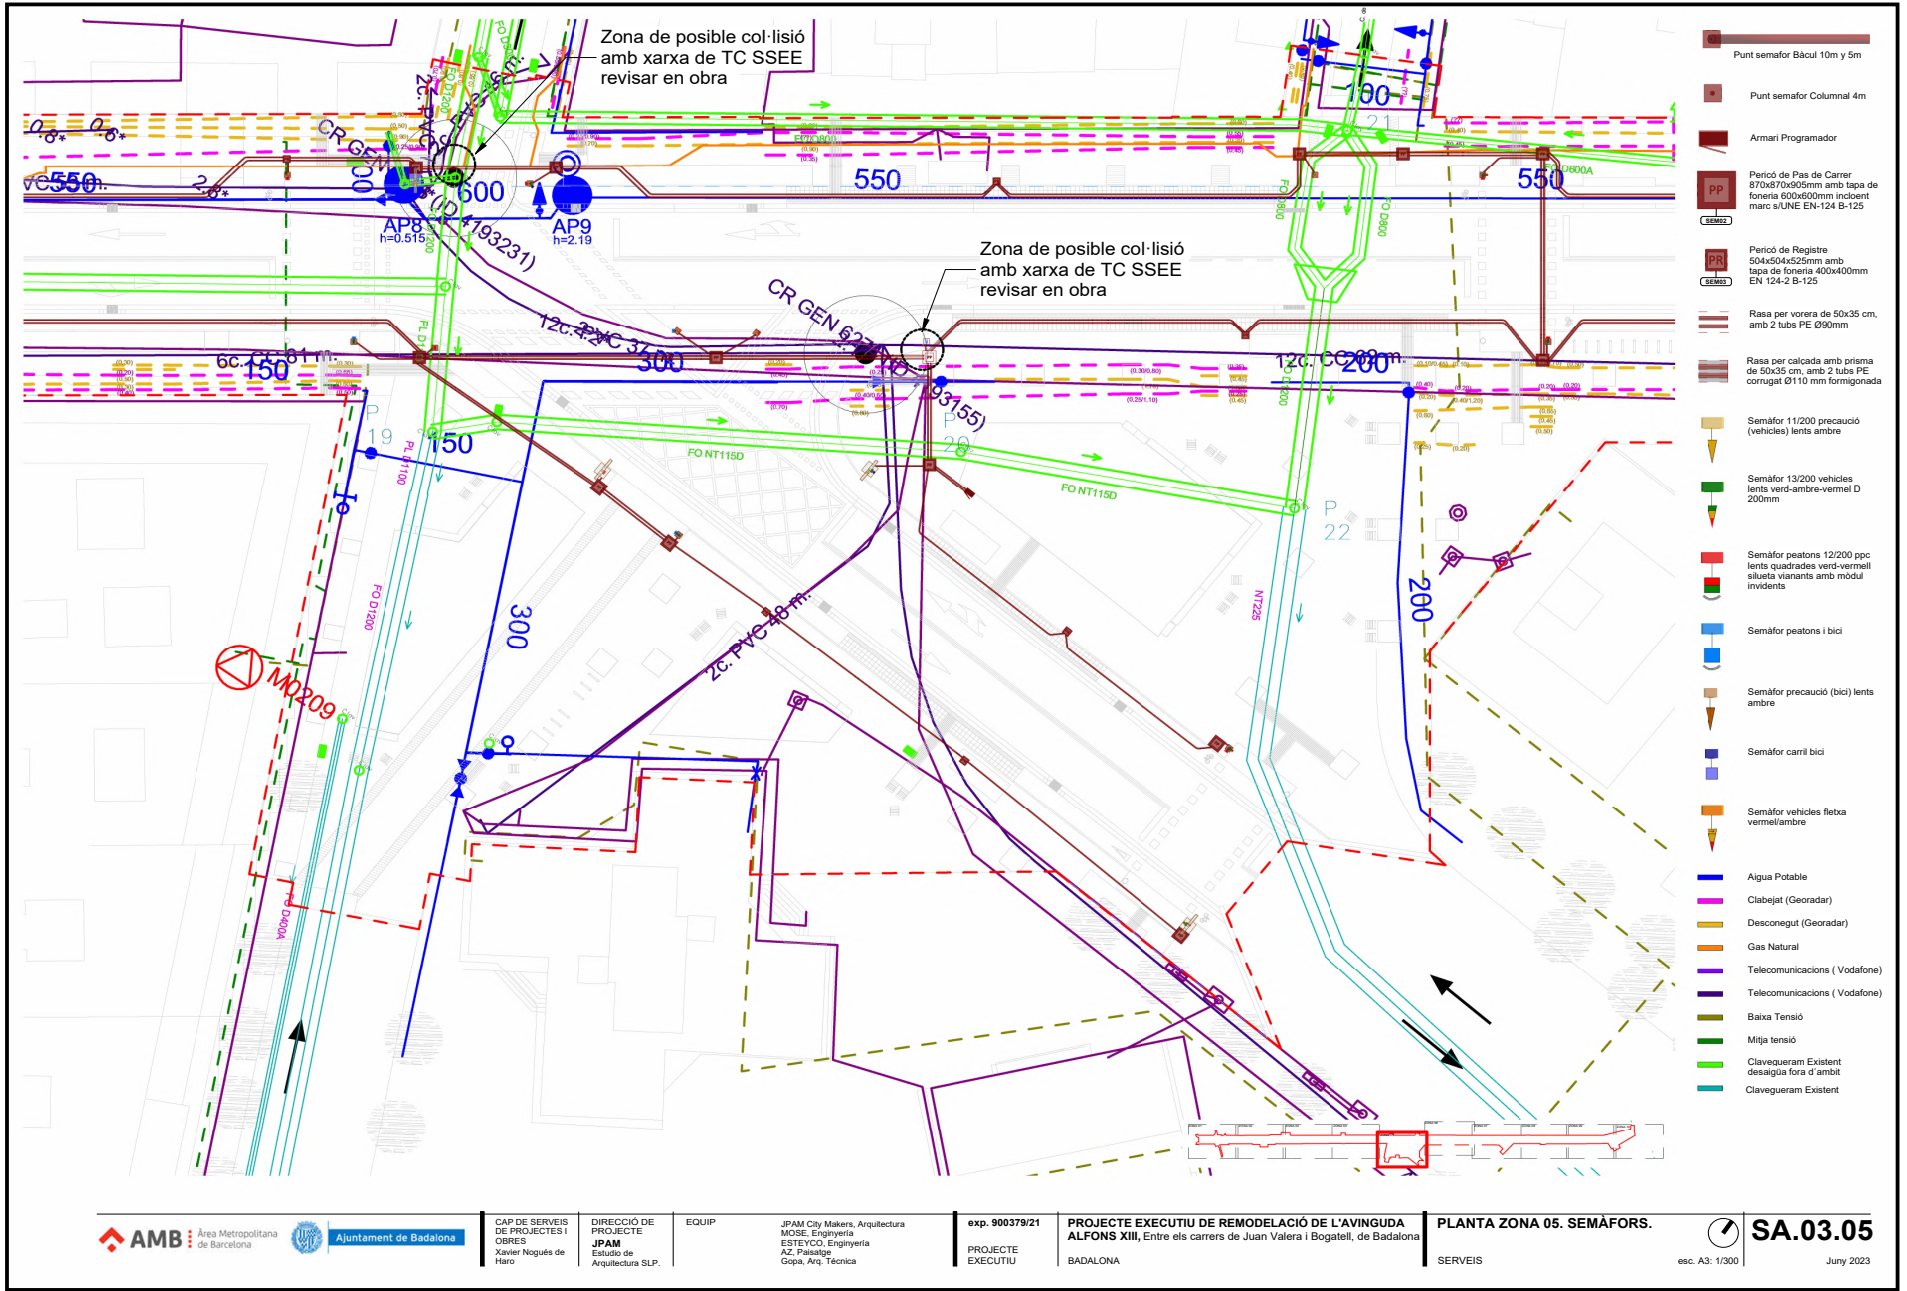


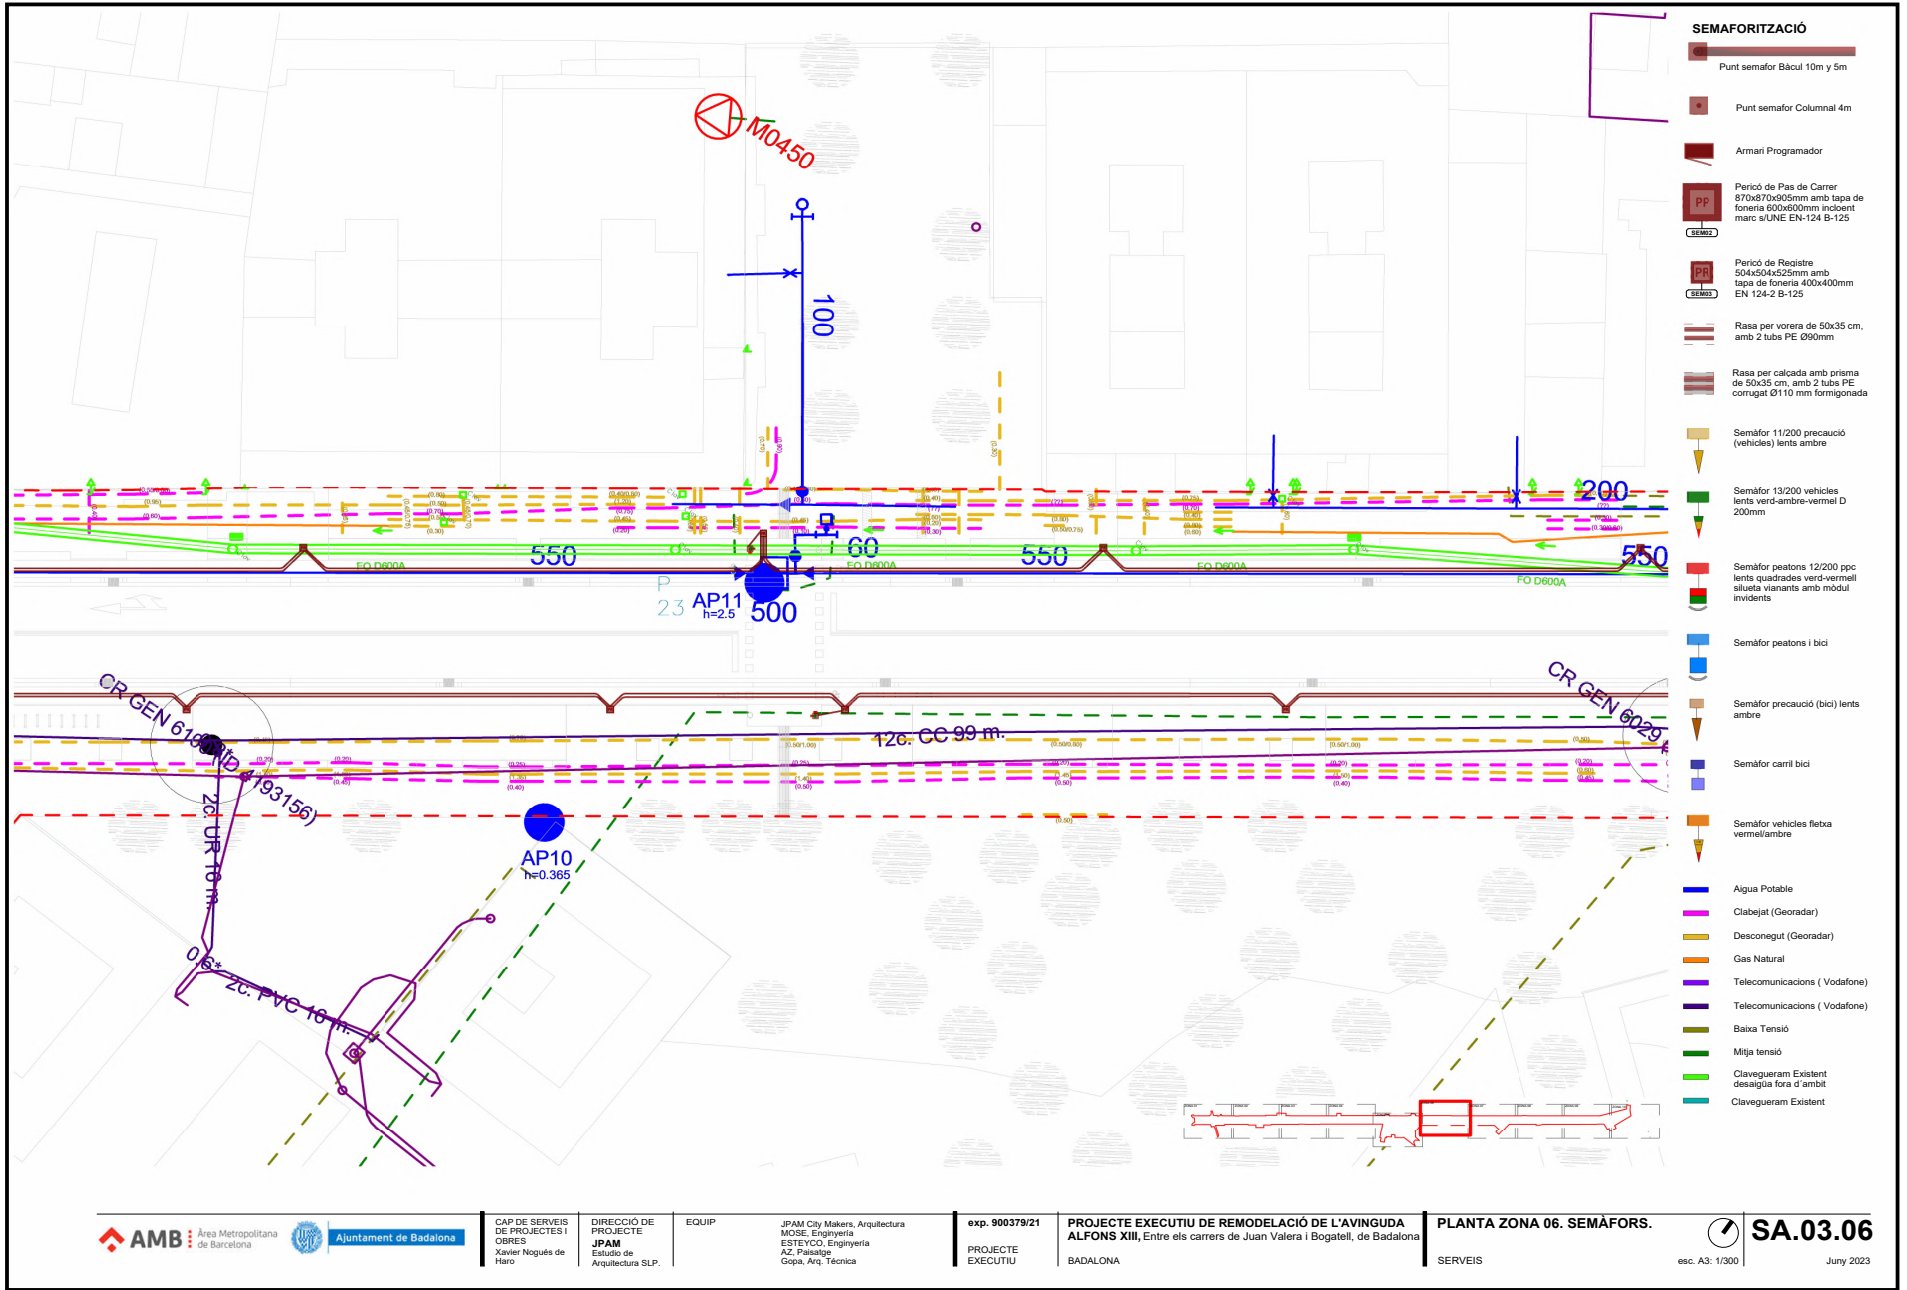

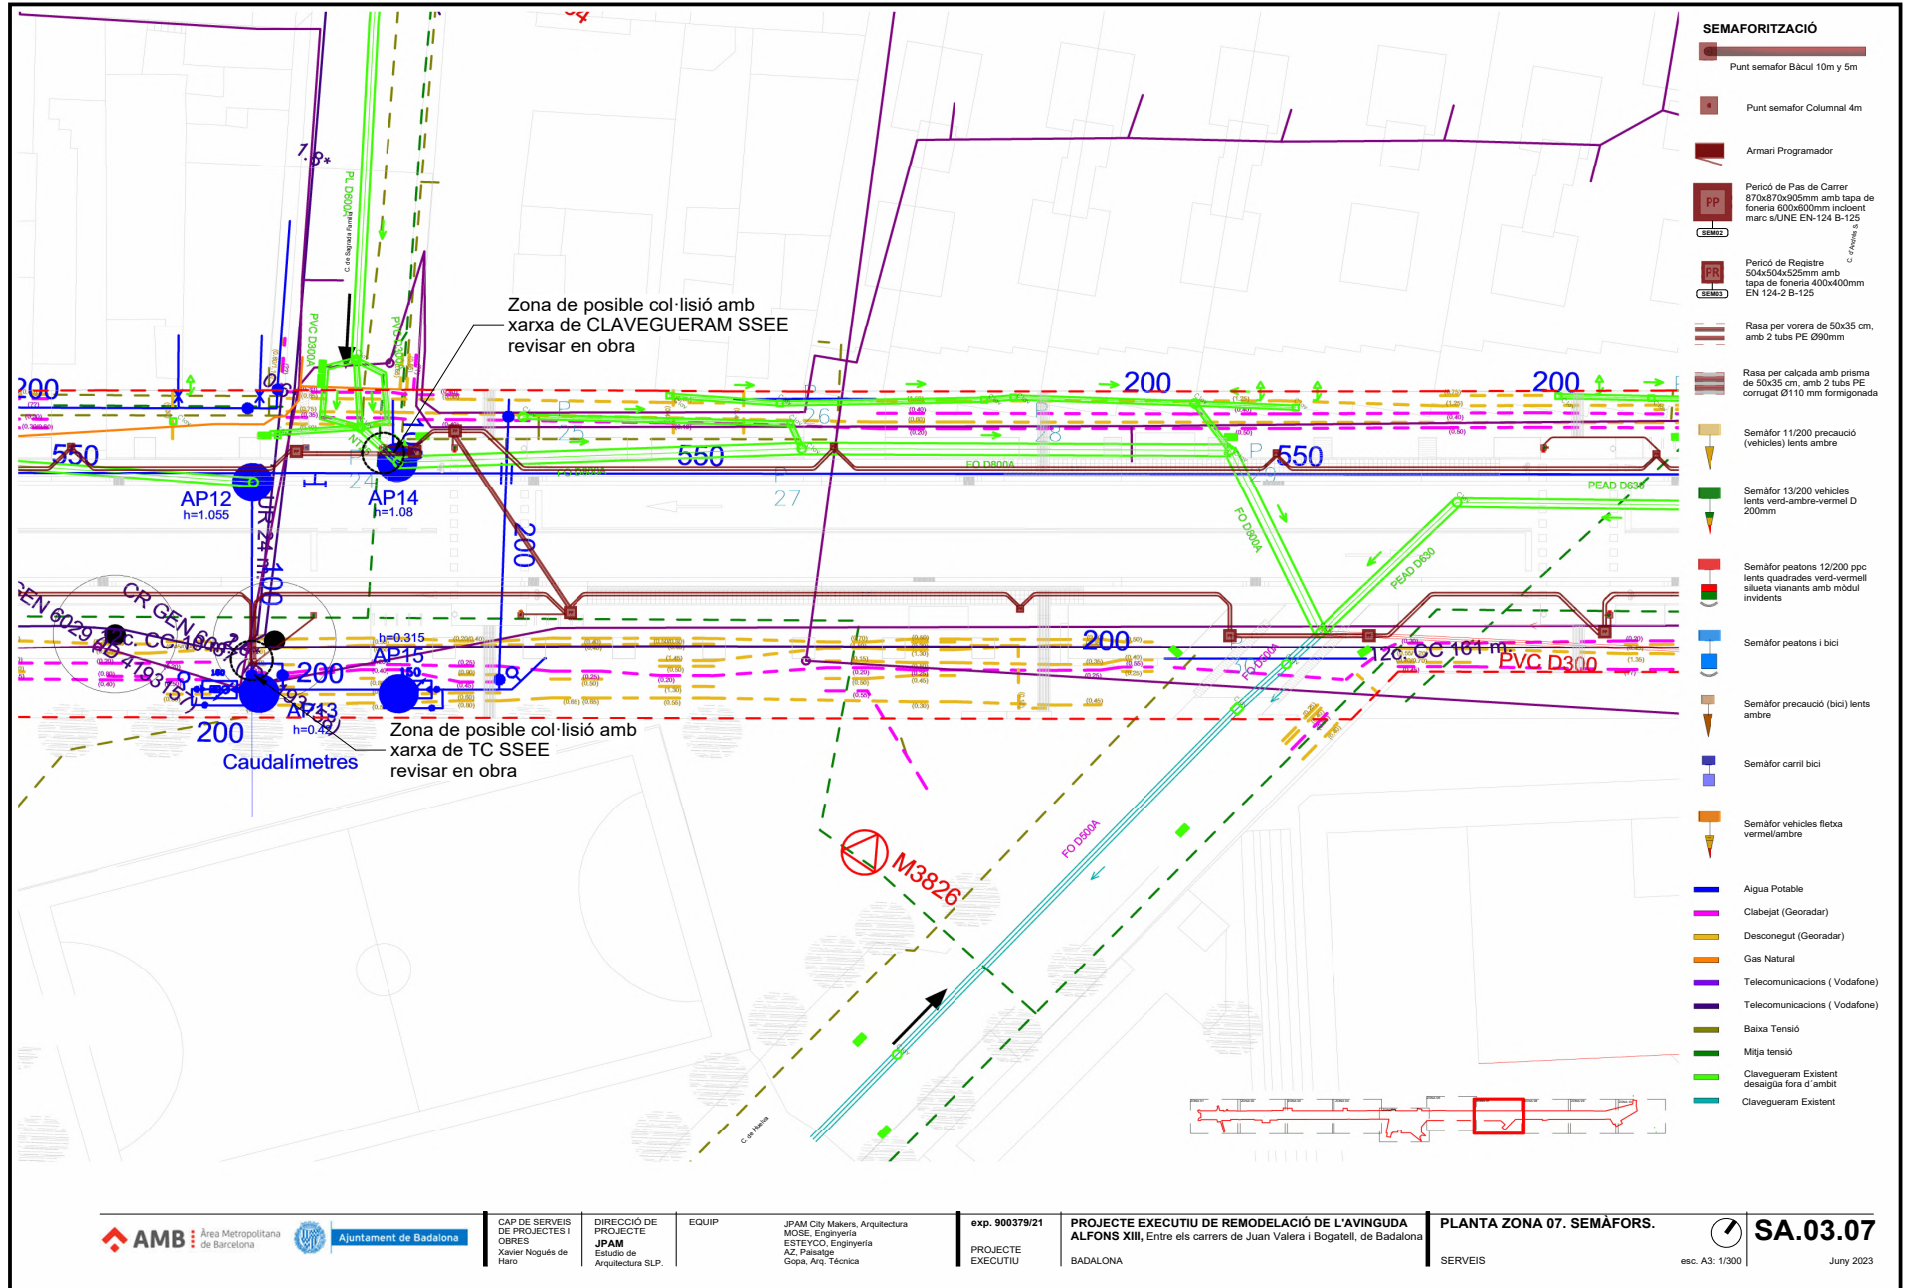


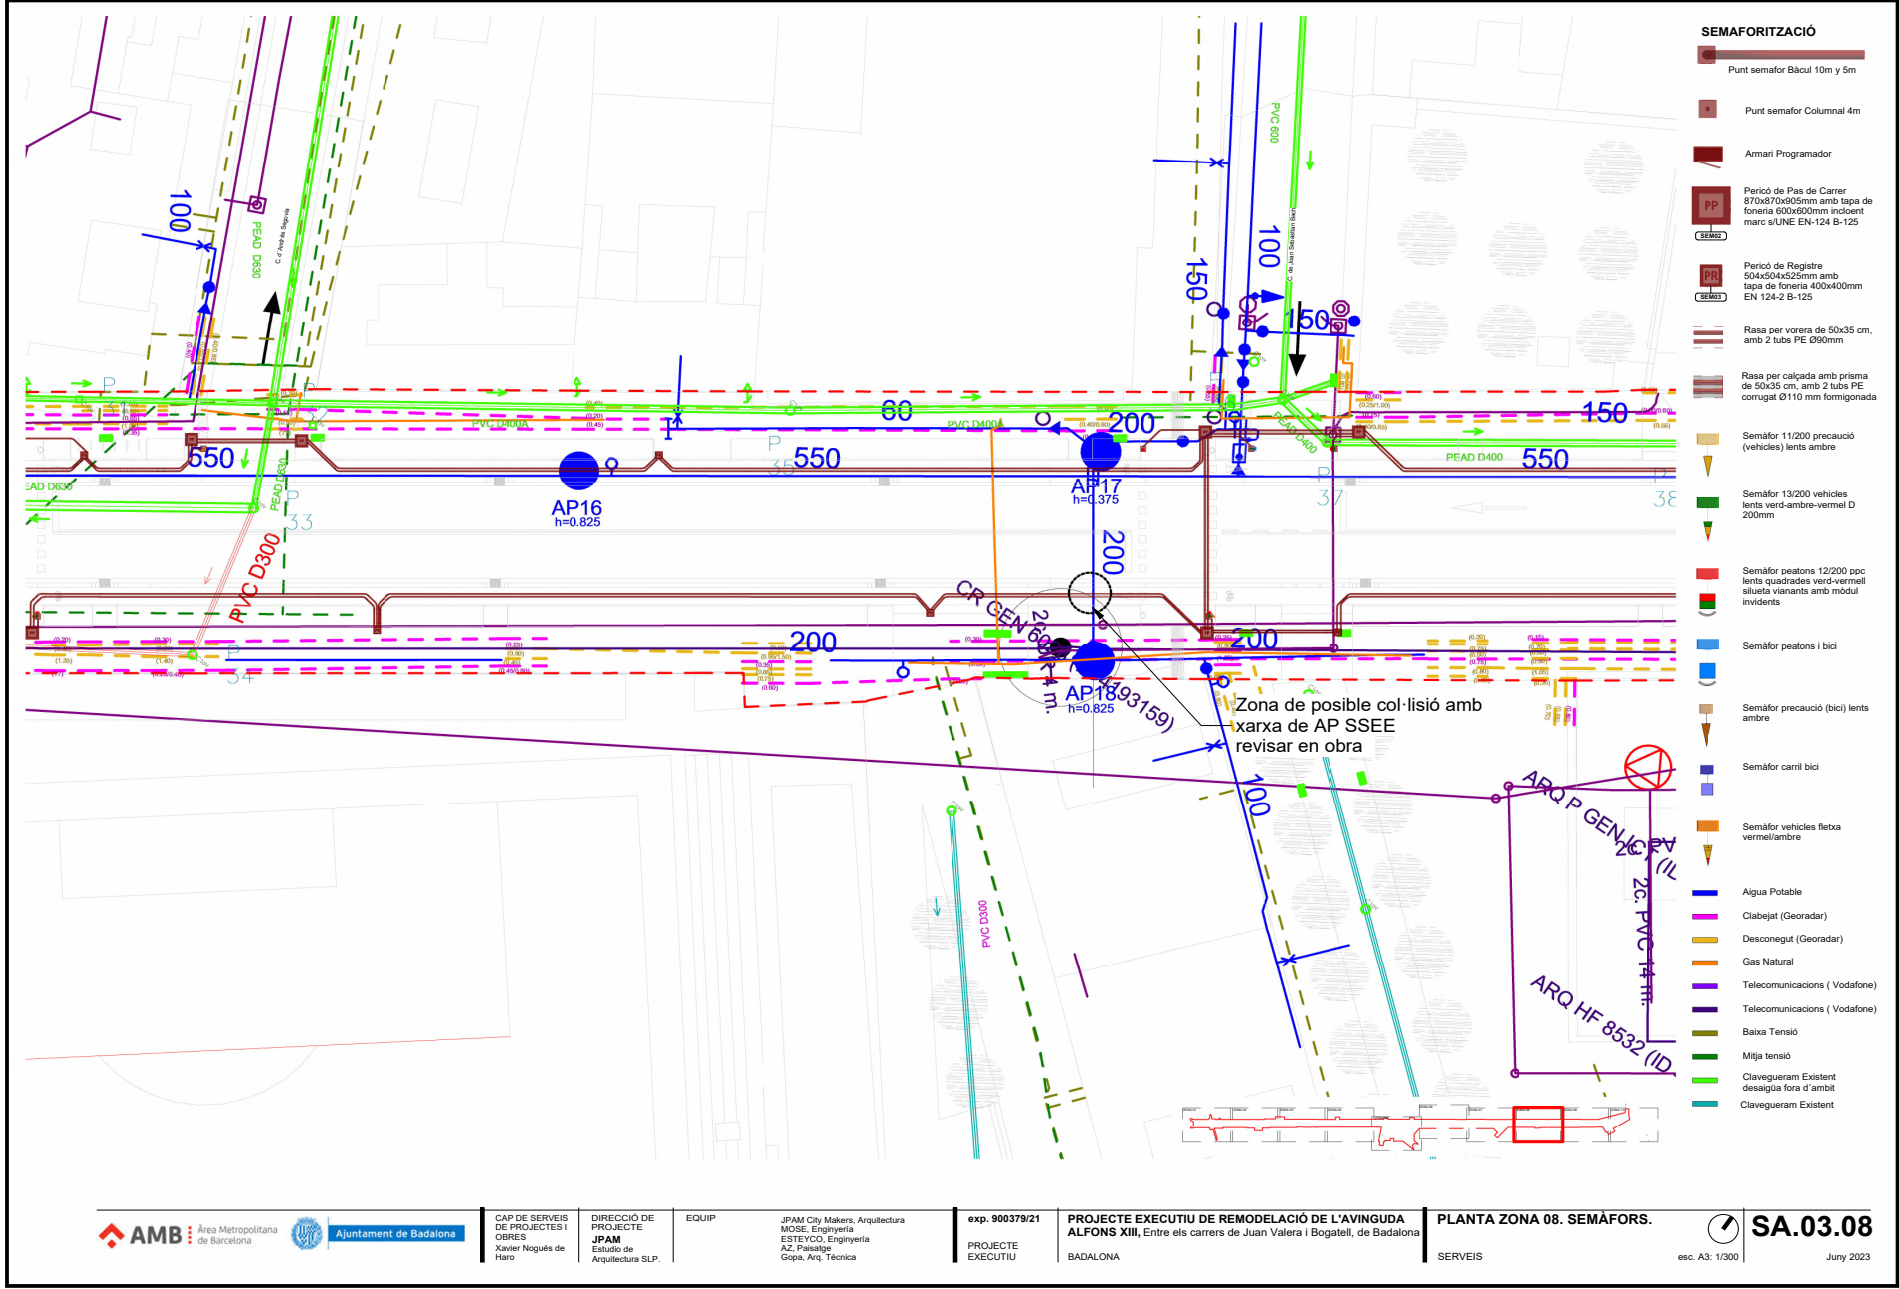


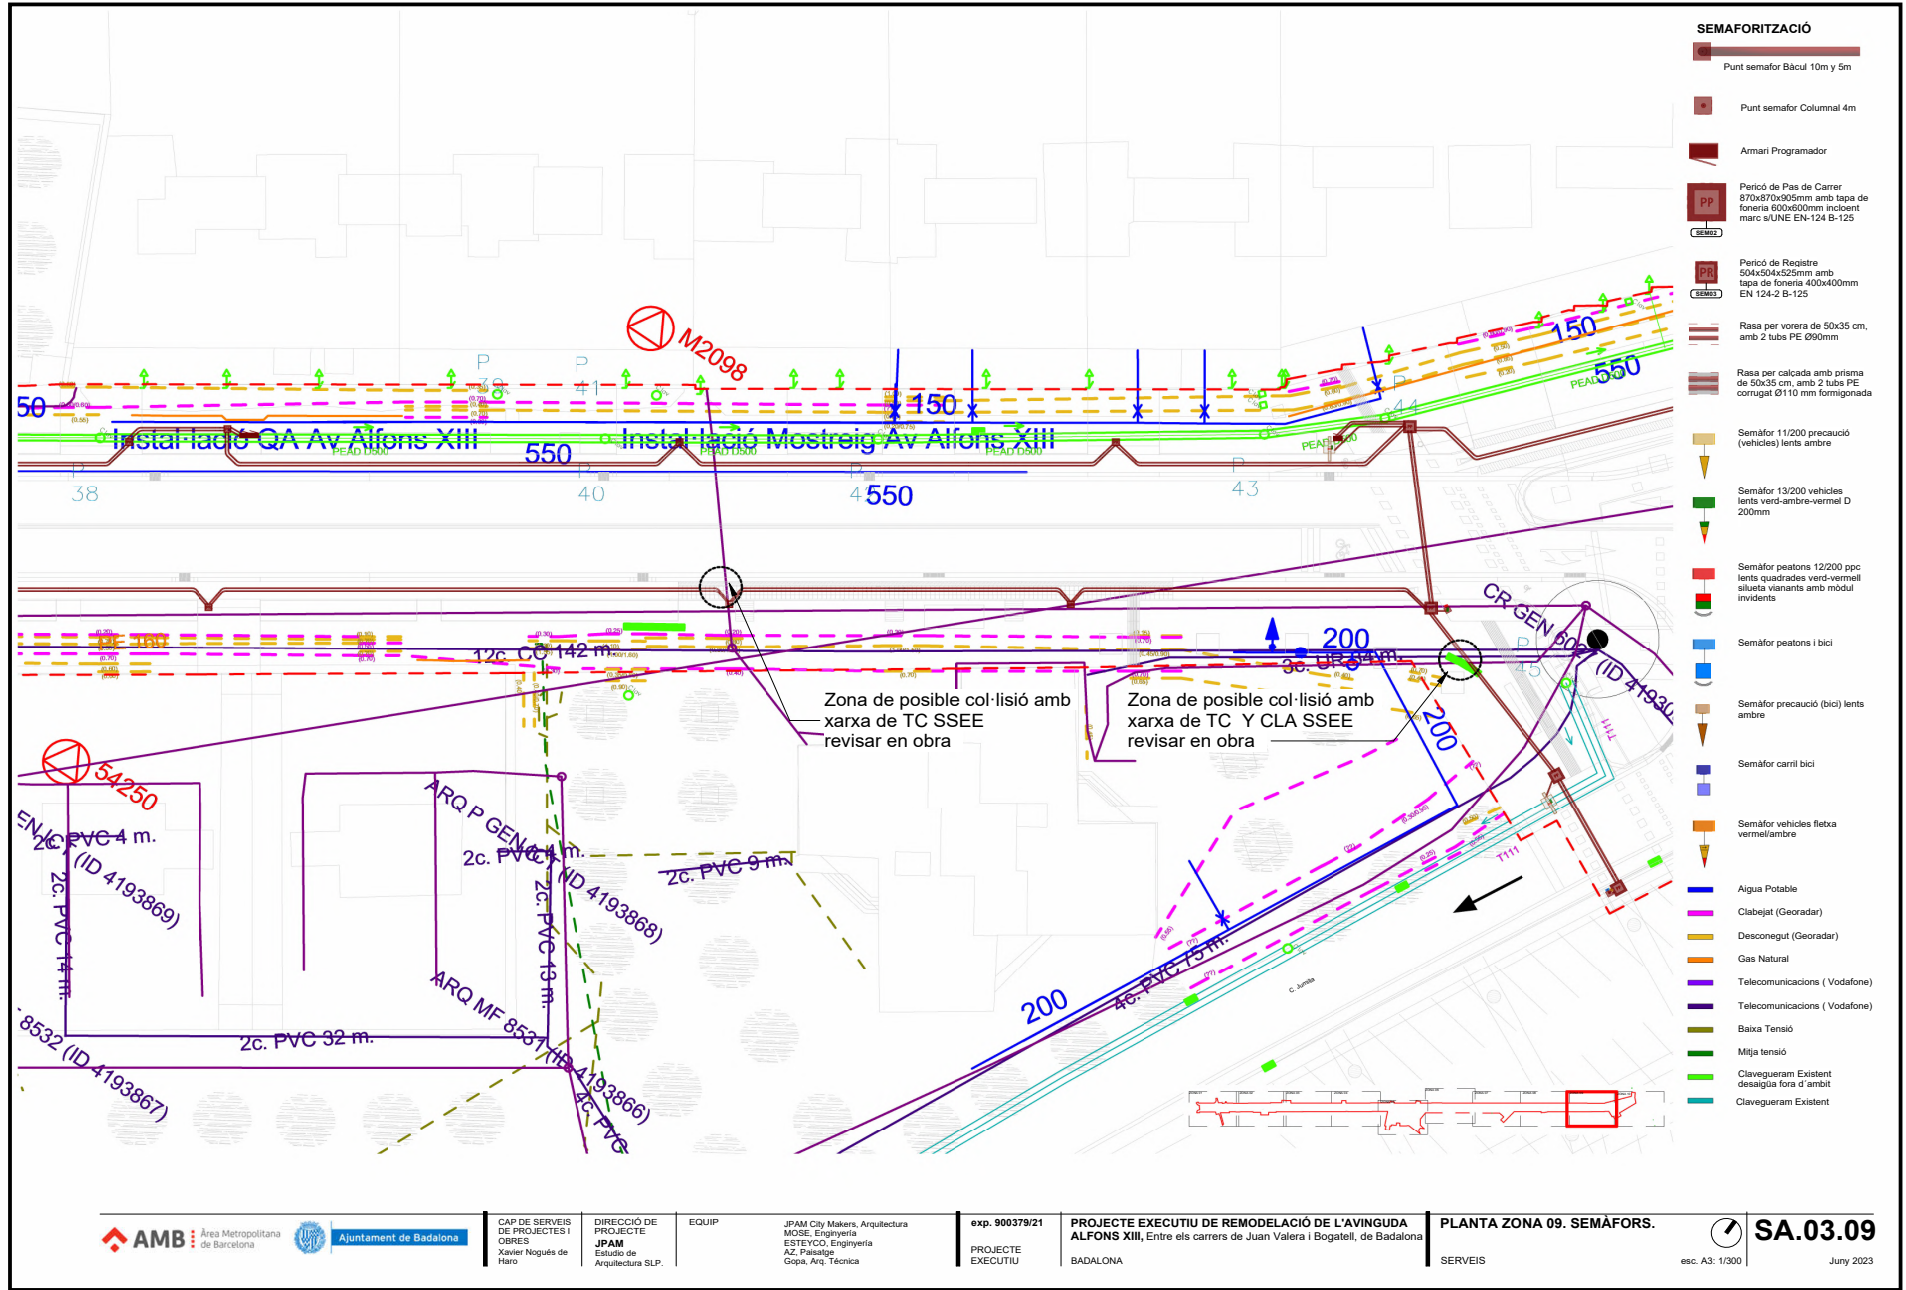

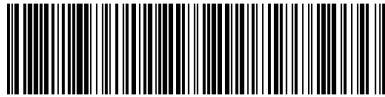



Aquesta és una còpia impresa del document electrònic (Ref.: 3585120 SE7HE-I43PH-P01FG 5ECA107768F43BCD235DB86516AE6394733725A53) generada amb l'aplicació informàtica Firmadoc. El document està APROVAT. Mitjançant el codi de verificació pot comprovar la validesa de la signatura electrònica dels documents signats en l'adreça web: <https://verificador.amb.cat/verificador/Document/home>

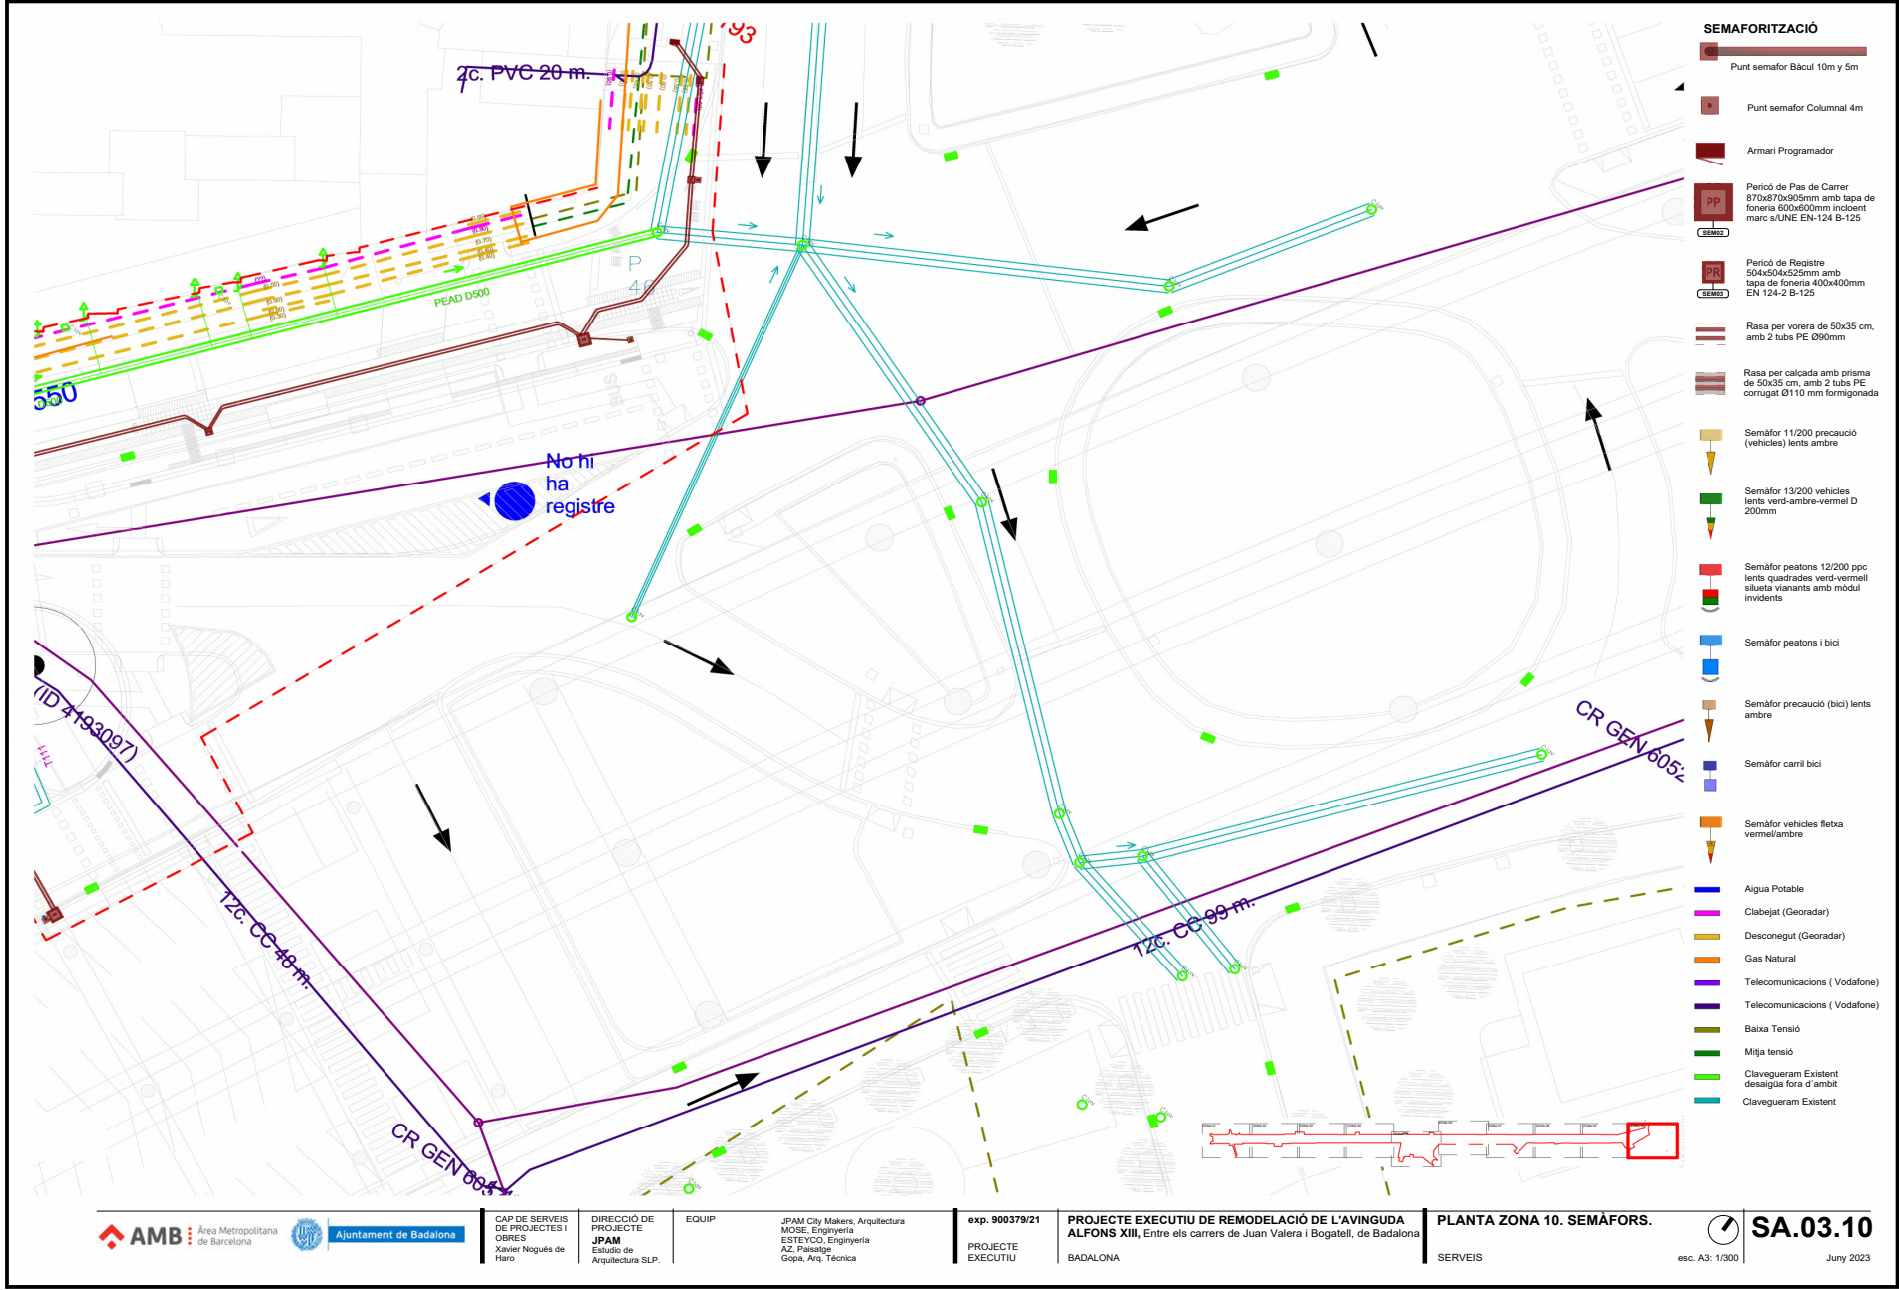

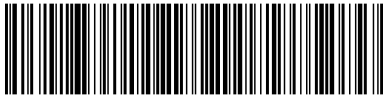


Aquesta és una còpia impresa del document electrònic (Ref.: 3585120 SE7HE-I43PH-P01FG 5ECA107768F43BCD253DB6516AE6394733725A53) generada amb l'aplicació informàtica Firmadoc. El document està APROVAT. Mitjançant el codi de verificació pot comprovar la validesa de la signatura electrònica dels documents signats en l'adreça web: <https://verificador.amb.cat/verificador/Document/home>

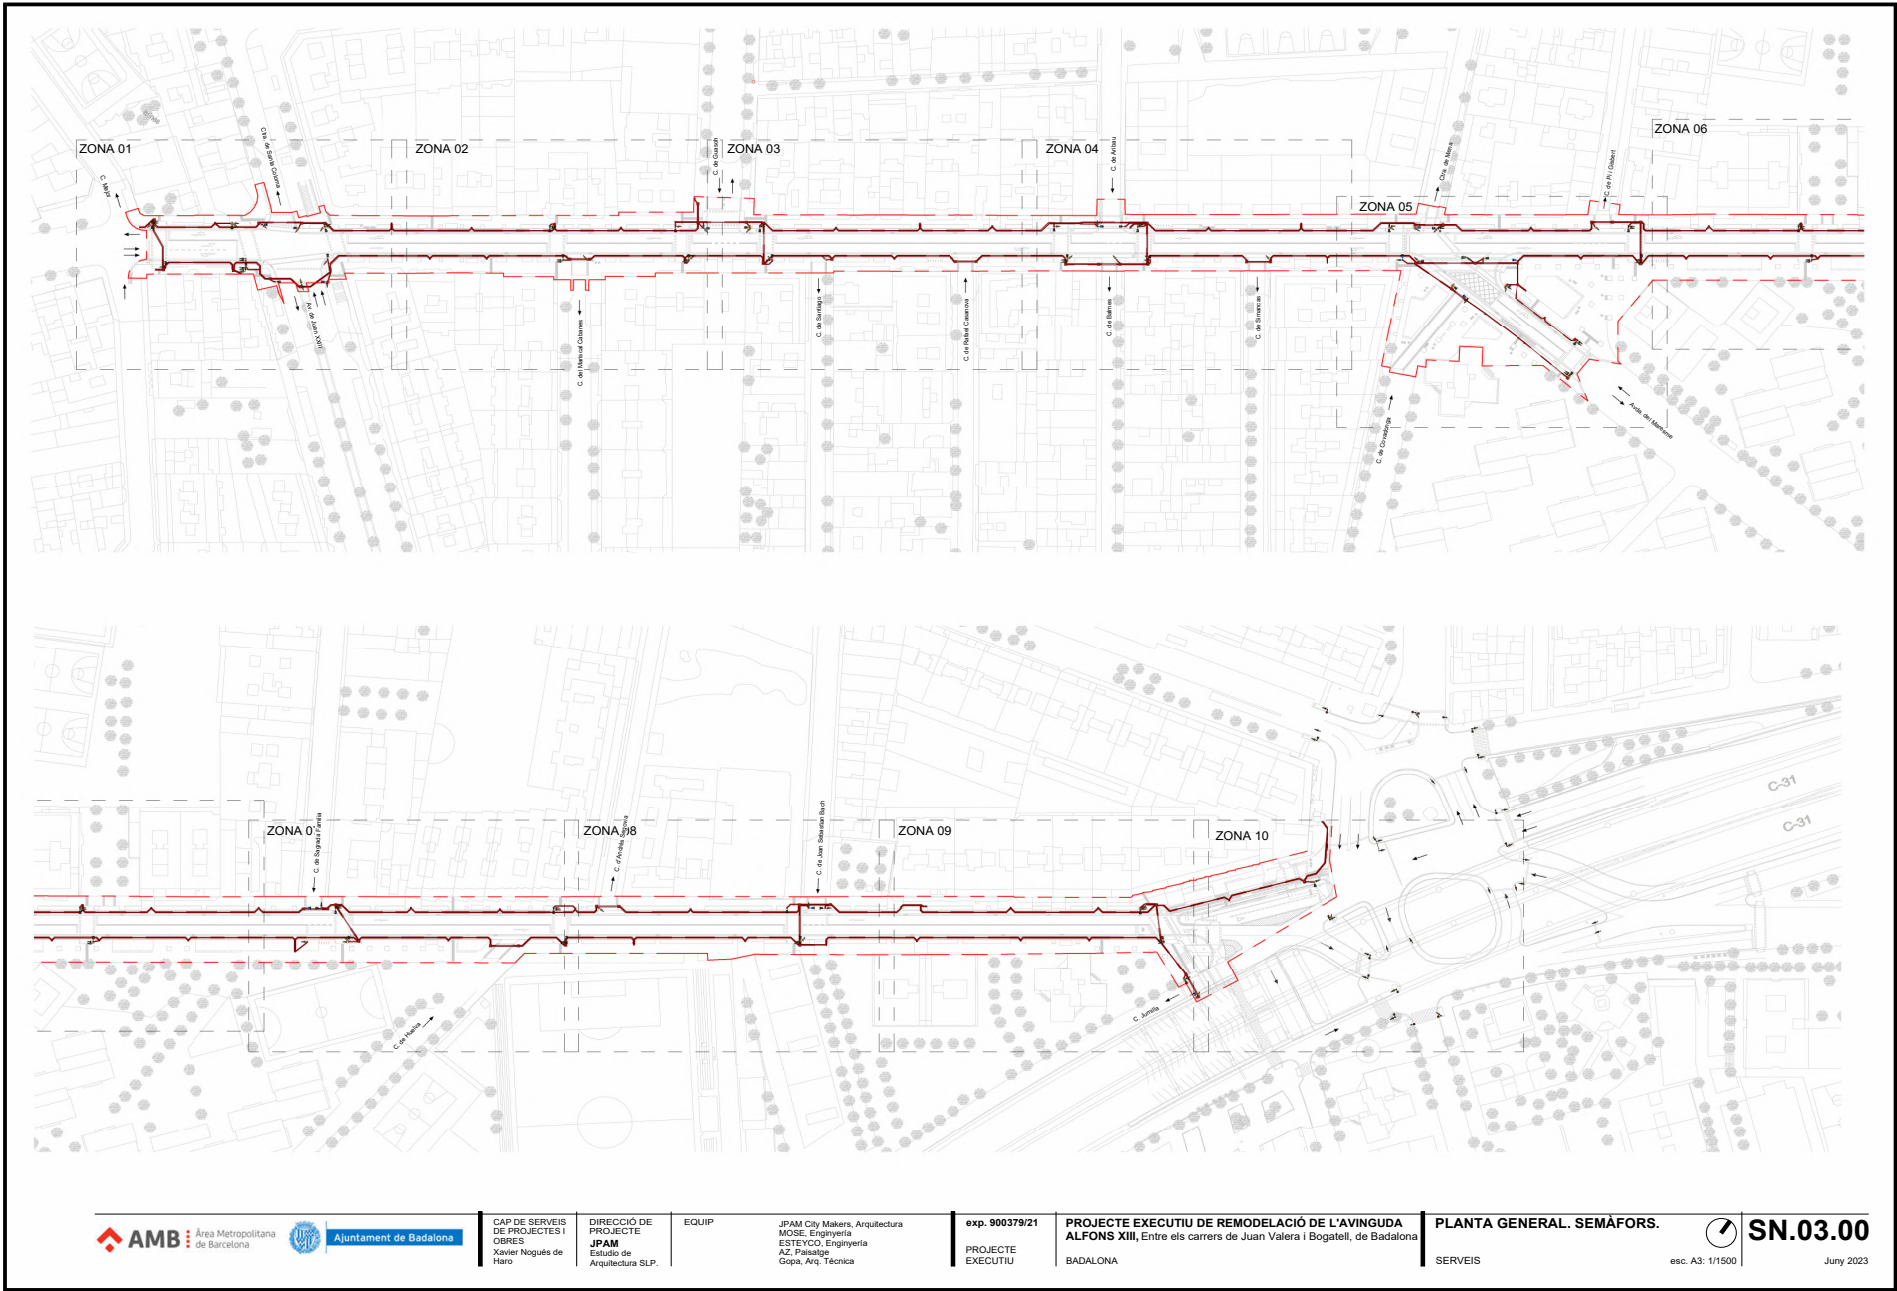

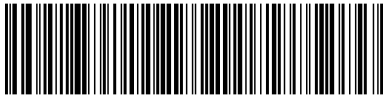

Aquesta és una còpia impresa de la signatura electrònica dels documents signats en l'adreça web: <https://verificador.amb.cat/verificador/Documento/home> (Ref.: 3585120 SE7HE-I43PH-P01FG 5ECA107768F43BCD235B86516AE6394733725A53) generada amb l'aplicació informàtica Firmadoc. El document està APROVAT. Mitjançant el codi de verificació pot comprovar la validesa de la signatura electrònica dels documents signats en l'adreça web.

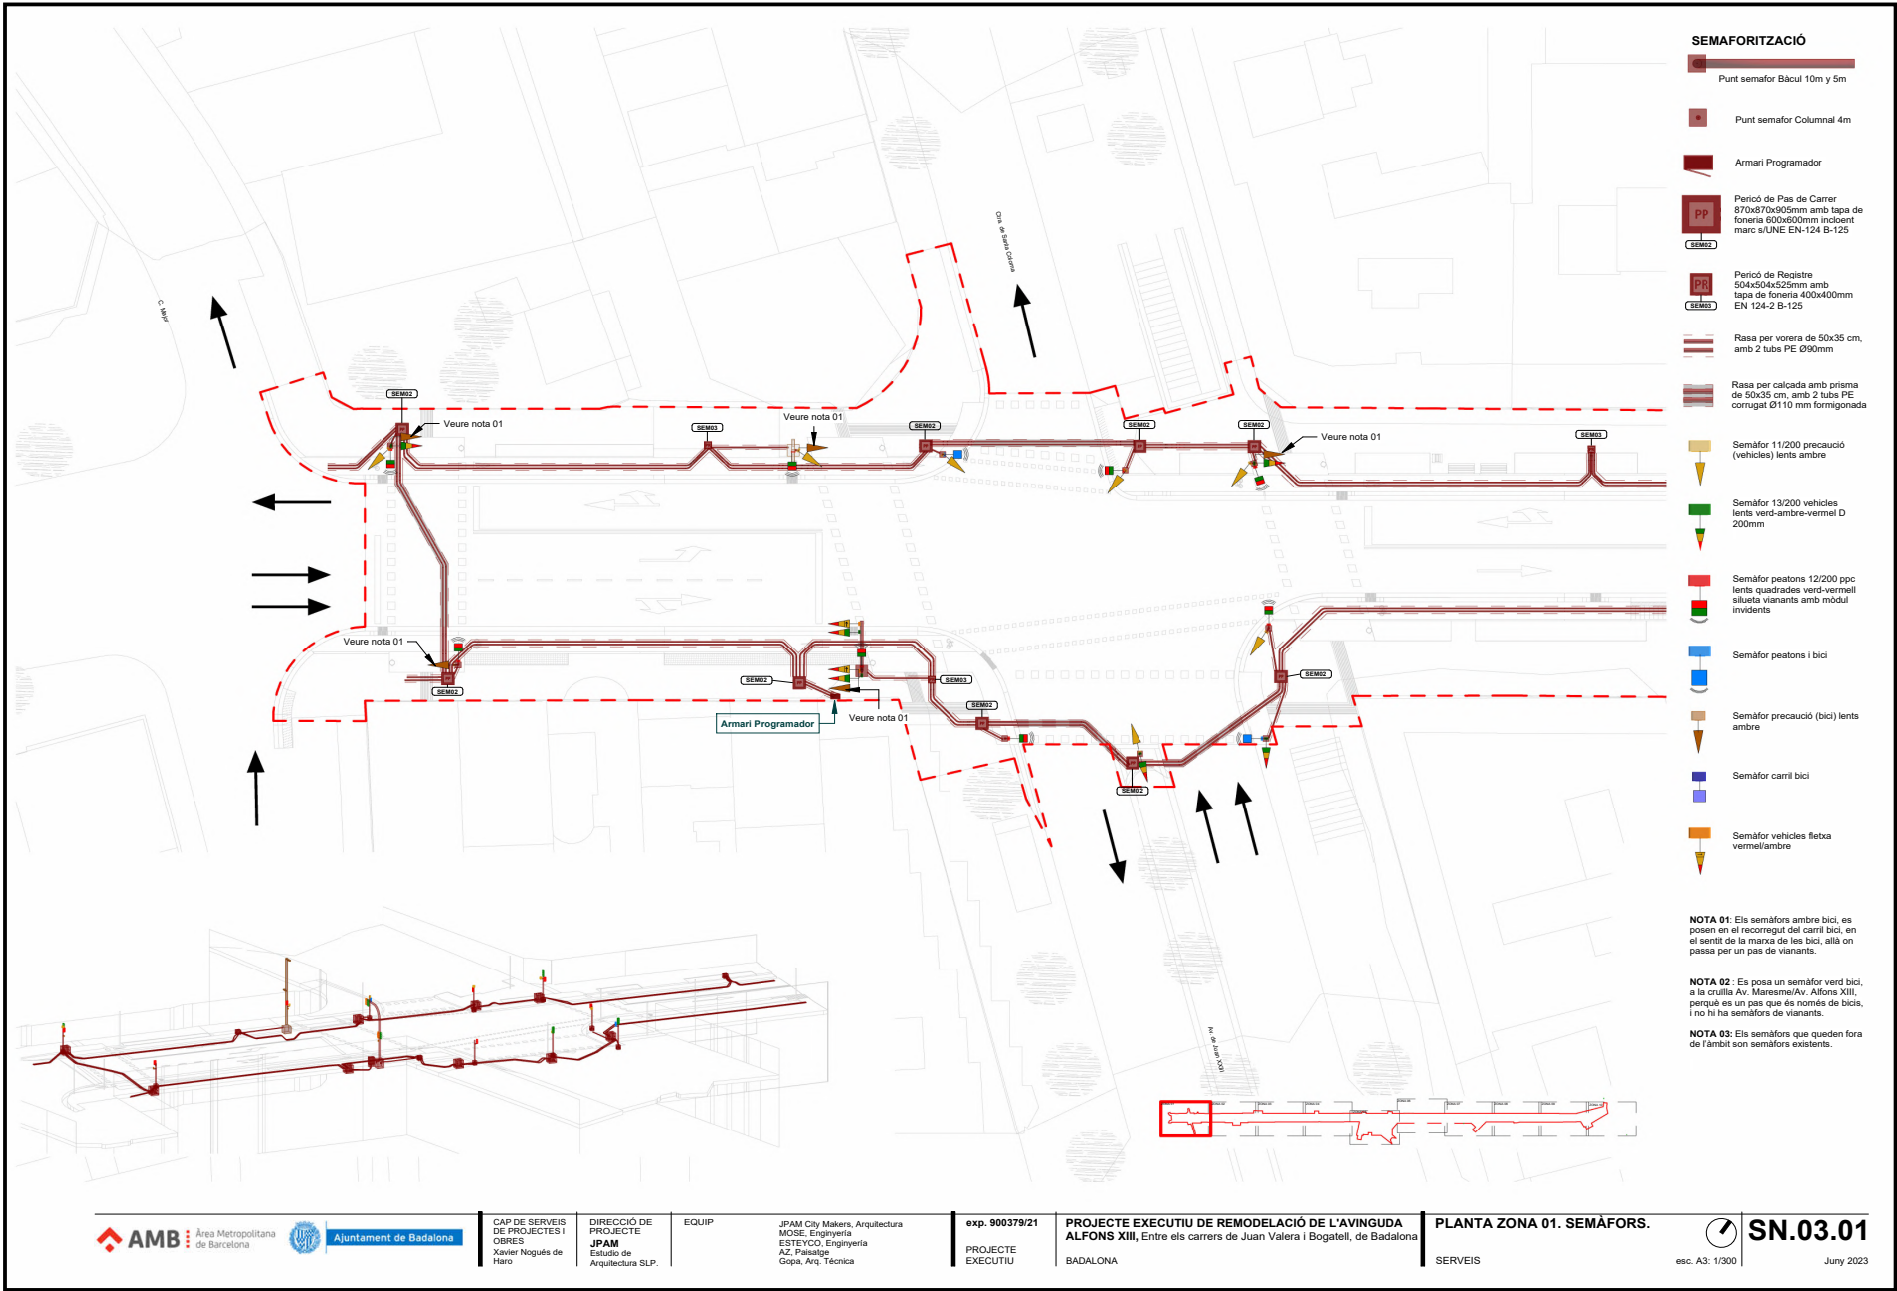

AMB Àrea Metropolitana de Barcelona

Ajuntament de Badalona

CAP DE SERVEIS DE PROJECTES I OBRES
Xavier Nogué de Haro

DIRECCIÓ DE PROJECTE
JPAM
Estudi de Arquitectura SLP.

EQUIP

JPAM City Makers, Arquitectura
MOSE, Enginyeria
ESTEYCO, Enginyeria
AZ, Paisatge
Gopa, Arq. Técnica



exp. 900379/21
PROJECTE EXECUTIU


PROJECTE EXECUTIU DE REMODELACIÓ DE L'AVINGUDA ALFONS XIII, Entre els carrers de Juan Valera i Bogatell, de Badalona
BADALONA

PLANTA ZONA 01. SEMAFORS.
SERVEIS


esc. A3: 1/300

SN.03.01
Juny 2023

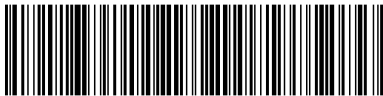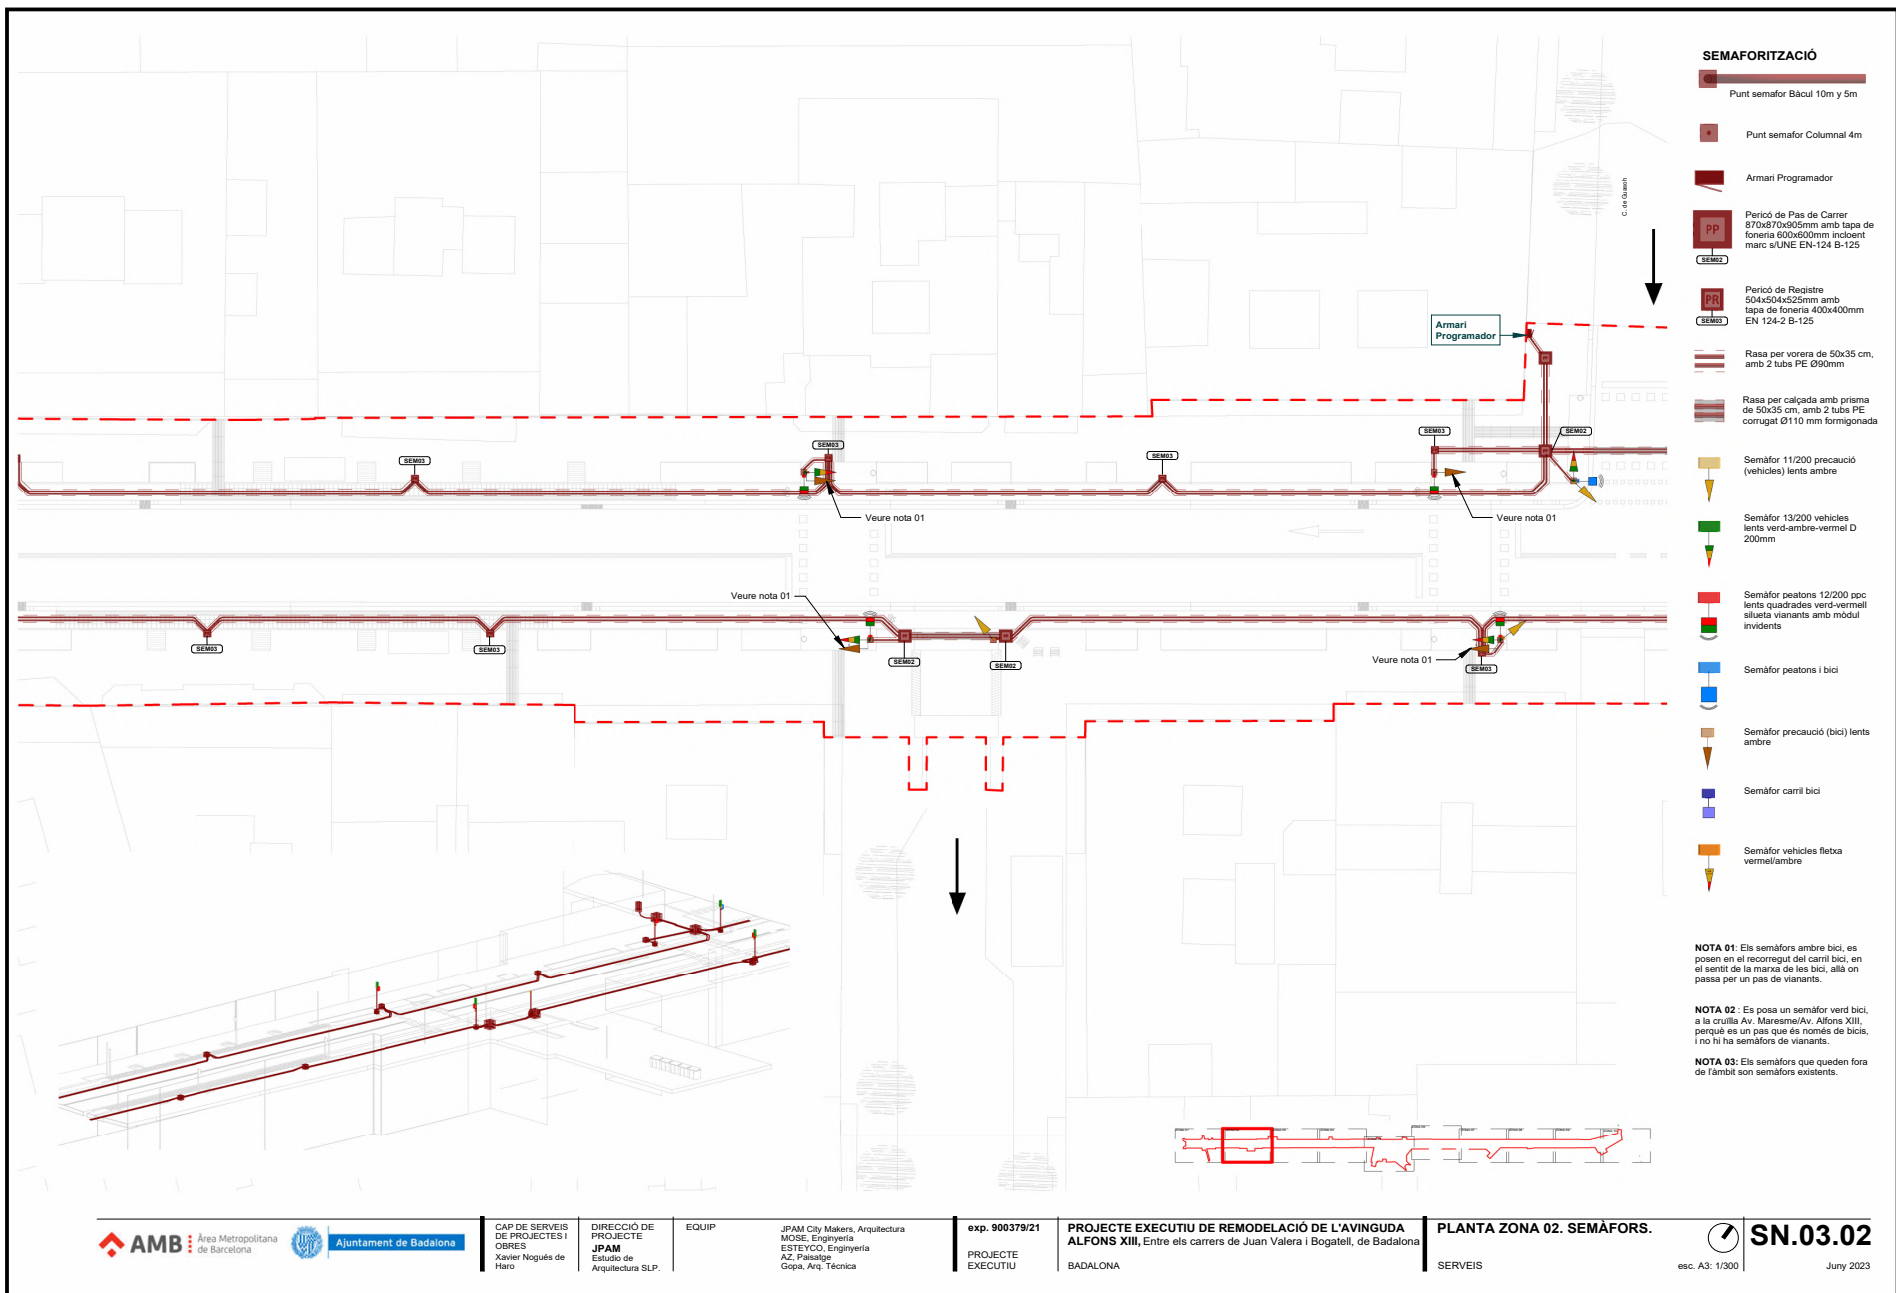

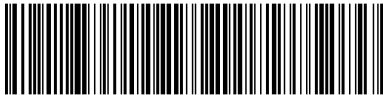

Aquesta és una còpia impresa del document electrònic (Ref.: 3585120 SE7HE-I43PH-P01FG 5ECA107768F43BCD253DB6516AE6394733725A53) generada amb l'aplicació informàtica Firmadoc. El document està APROVAT. Mitjançant el codi de verificació pot comprovar la validesa de la signatura electrònica dels documents signats en l'adreça web: <https://verificador.amb.cat/verificador/Documento/home>

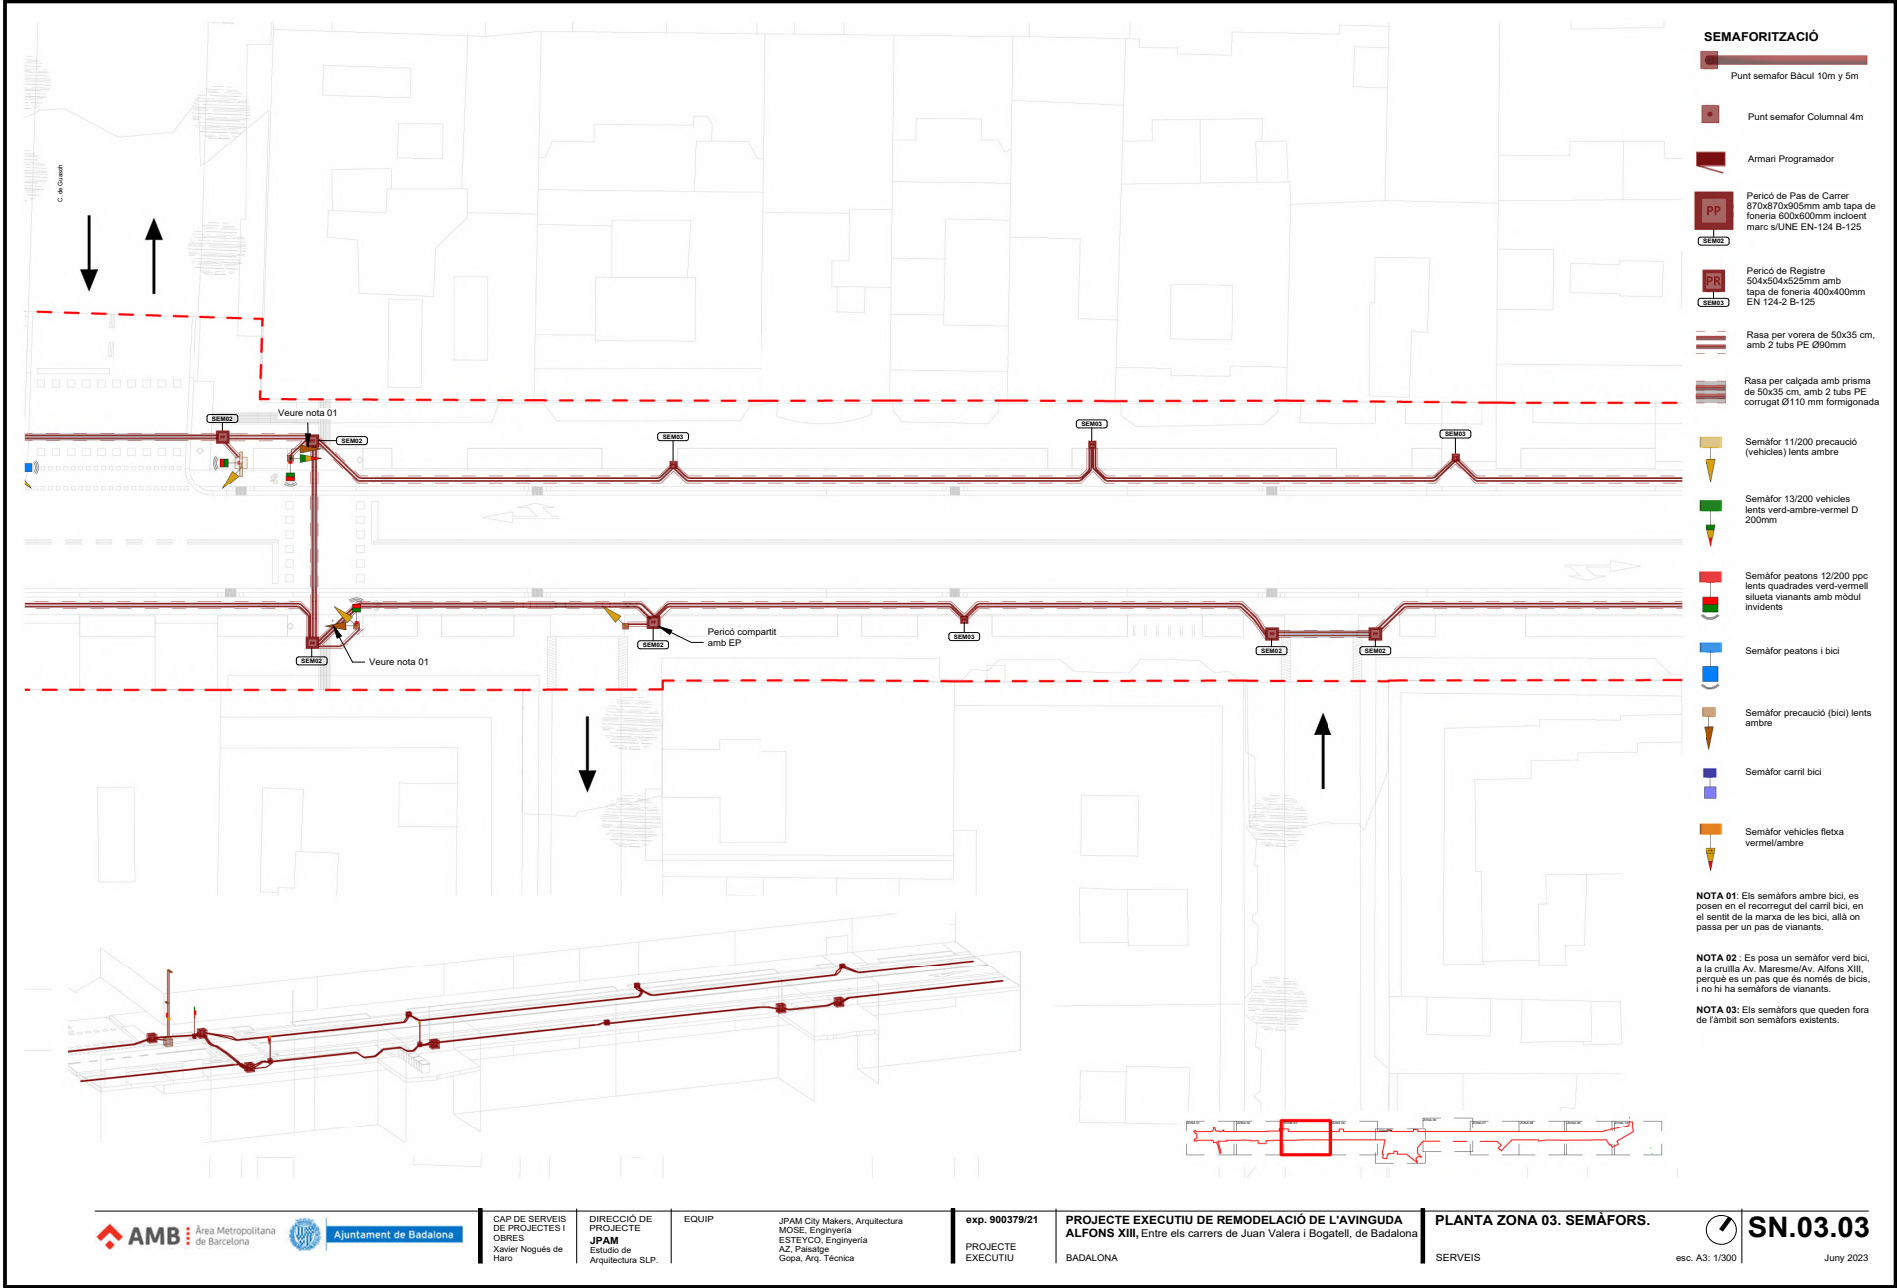

AMB Àrea Metropolitana de Barcelona

Ajuntament de Badalona

CAP DE SERVEIS DE PROJECTES I OBRES
Xavier Nogué de Haro

DIRECCIÓ DE PROJECTE
JPAM
Estudi de Arquitectura SLP.

EQUIP

JPAM City Makers, Arquitectura
MOSE, Enginyeria
ESTEYCO, Enginyeria
AZ, Paisatge
Gopa, Arq. Técnica



exp. 900379/21
PROJECTE EXECUTIU

PROJECTE EXECUTIU DE REMODELACIÓ DE L'AVINGUDA ALFONS XIII, Entre els carrers de Juan Valera i Bogatell, de Badalona
BADALONA


PLANTA ZONA 03. SEMÀFORS.
SERVEIS

esc. A3: 1/300


SN.03.03
Juny 2023

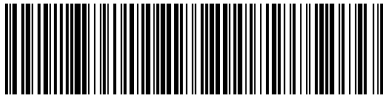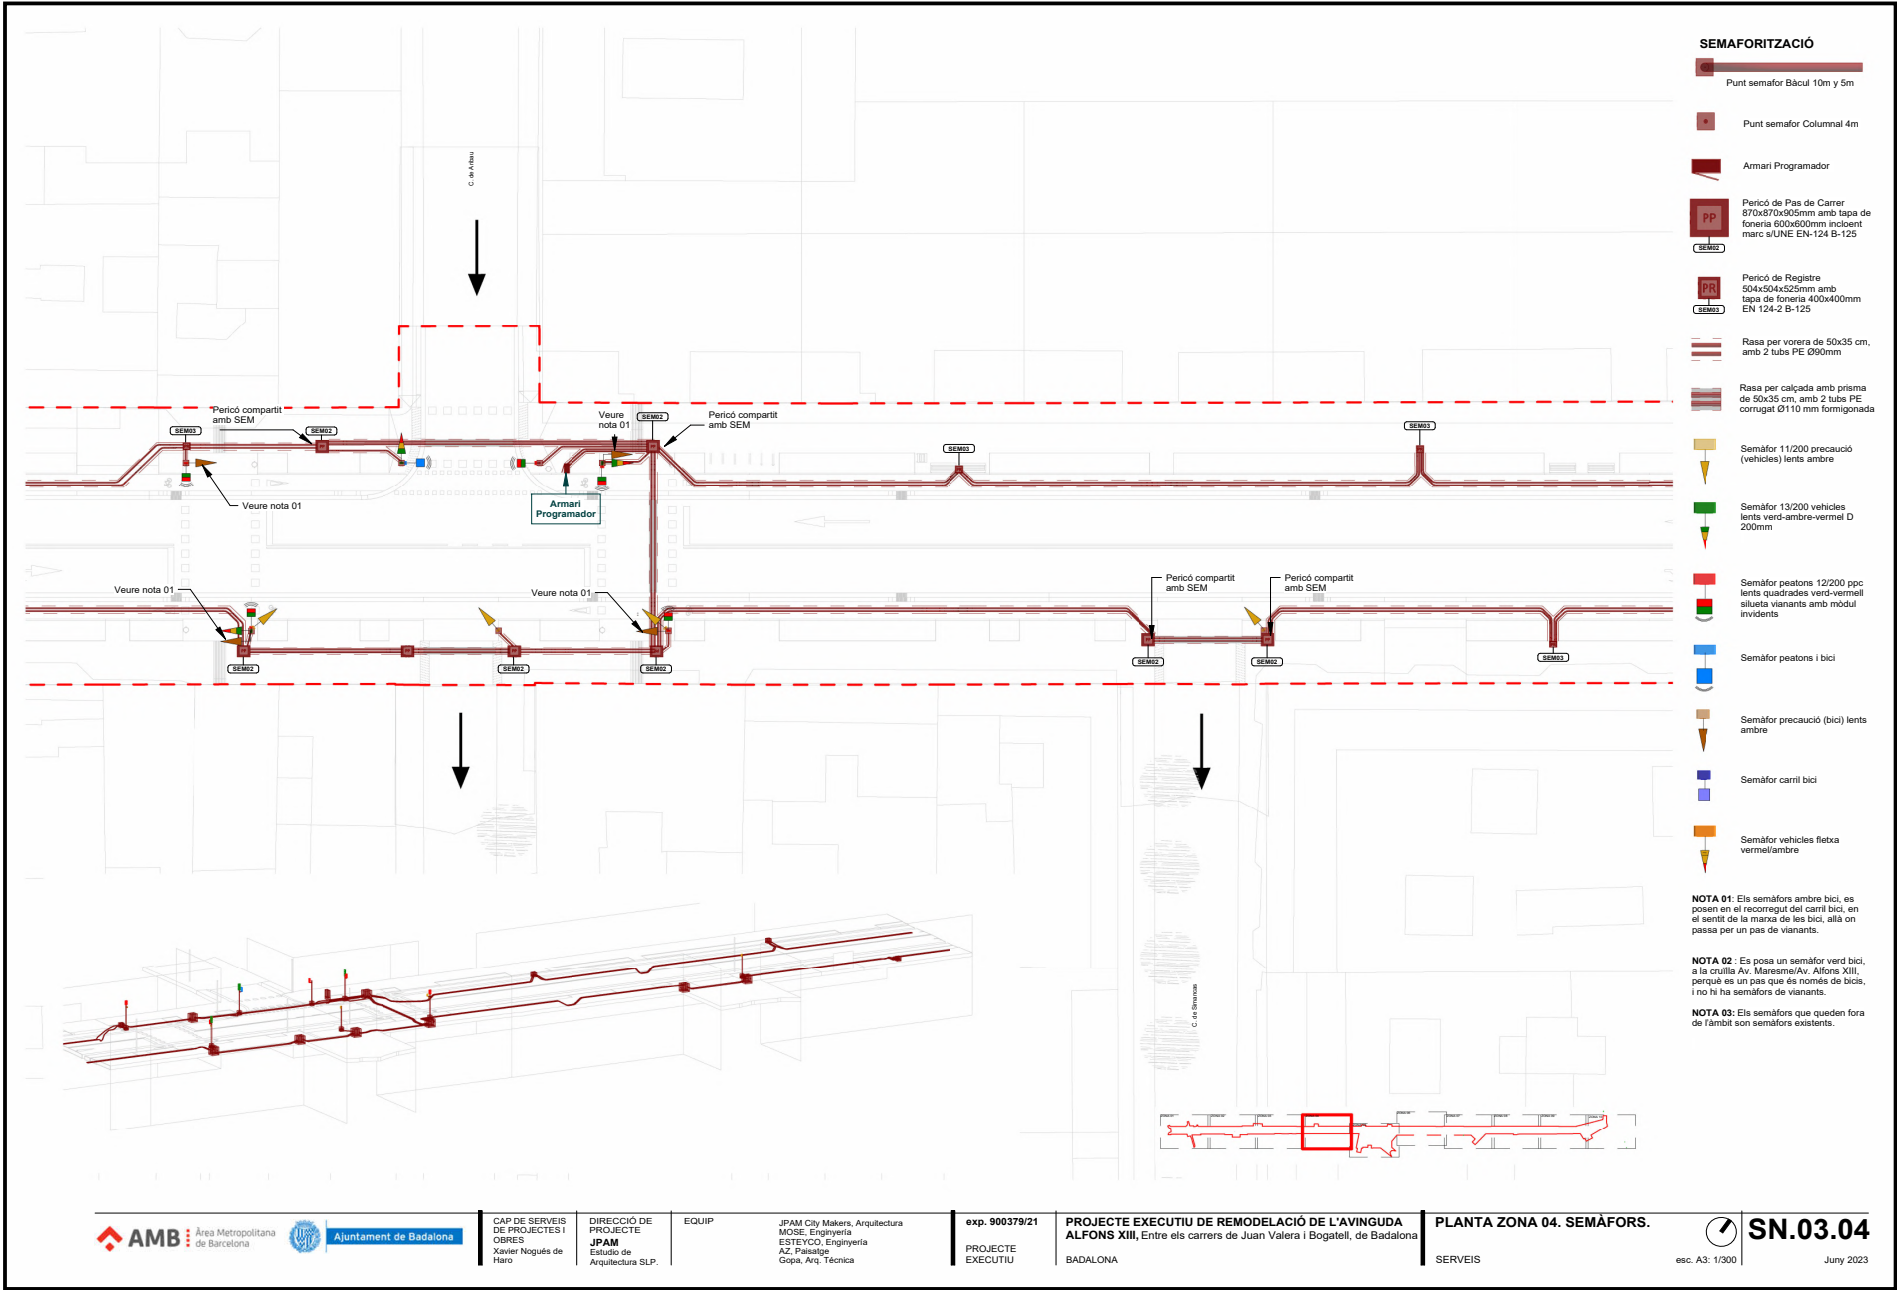


Aquesta és una còpia impresa del document electrònic (Ref.: 3585120 SE7HE-I43PH-P01FG 5ECCA107768F43BCD235D8B6516AE63947337275A53) generada amb l'aplicació informàtica Firmadoc. El document està APROVAT. Mitjançant el codi de verificació pot comprovar la validesa de la signatura electrònica dels documents signats en l'adreça web: <https://verificador.amb.cat/verificador/Document/home>

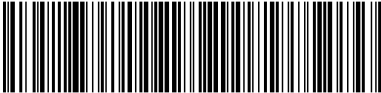


Aquesta és una còpia impresa del document electrònic (Ref.: 3585120 SE7HE-I43PH-P01FG 5ECA10776F43BCD253DB6516AE6394733725A53) generada amb l'aplicació informàtica Firmadoc. El document està APROVAT. Mitjançant el codi de verificació pot comprovar la validesa de la signatura electrònica dels documents signats en l'adreça web: <https://verificador.amb.cat/verificador/Documento/home>

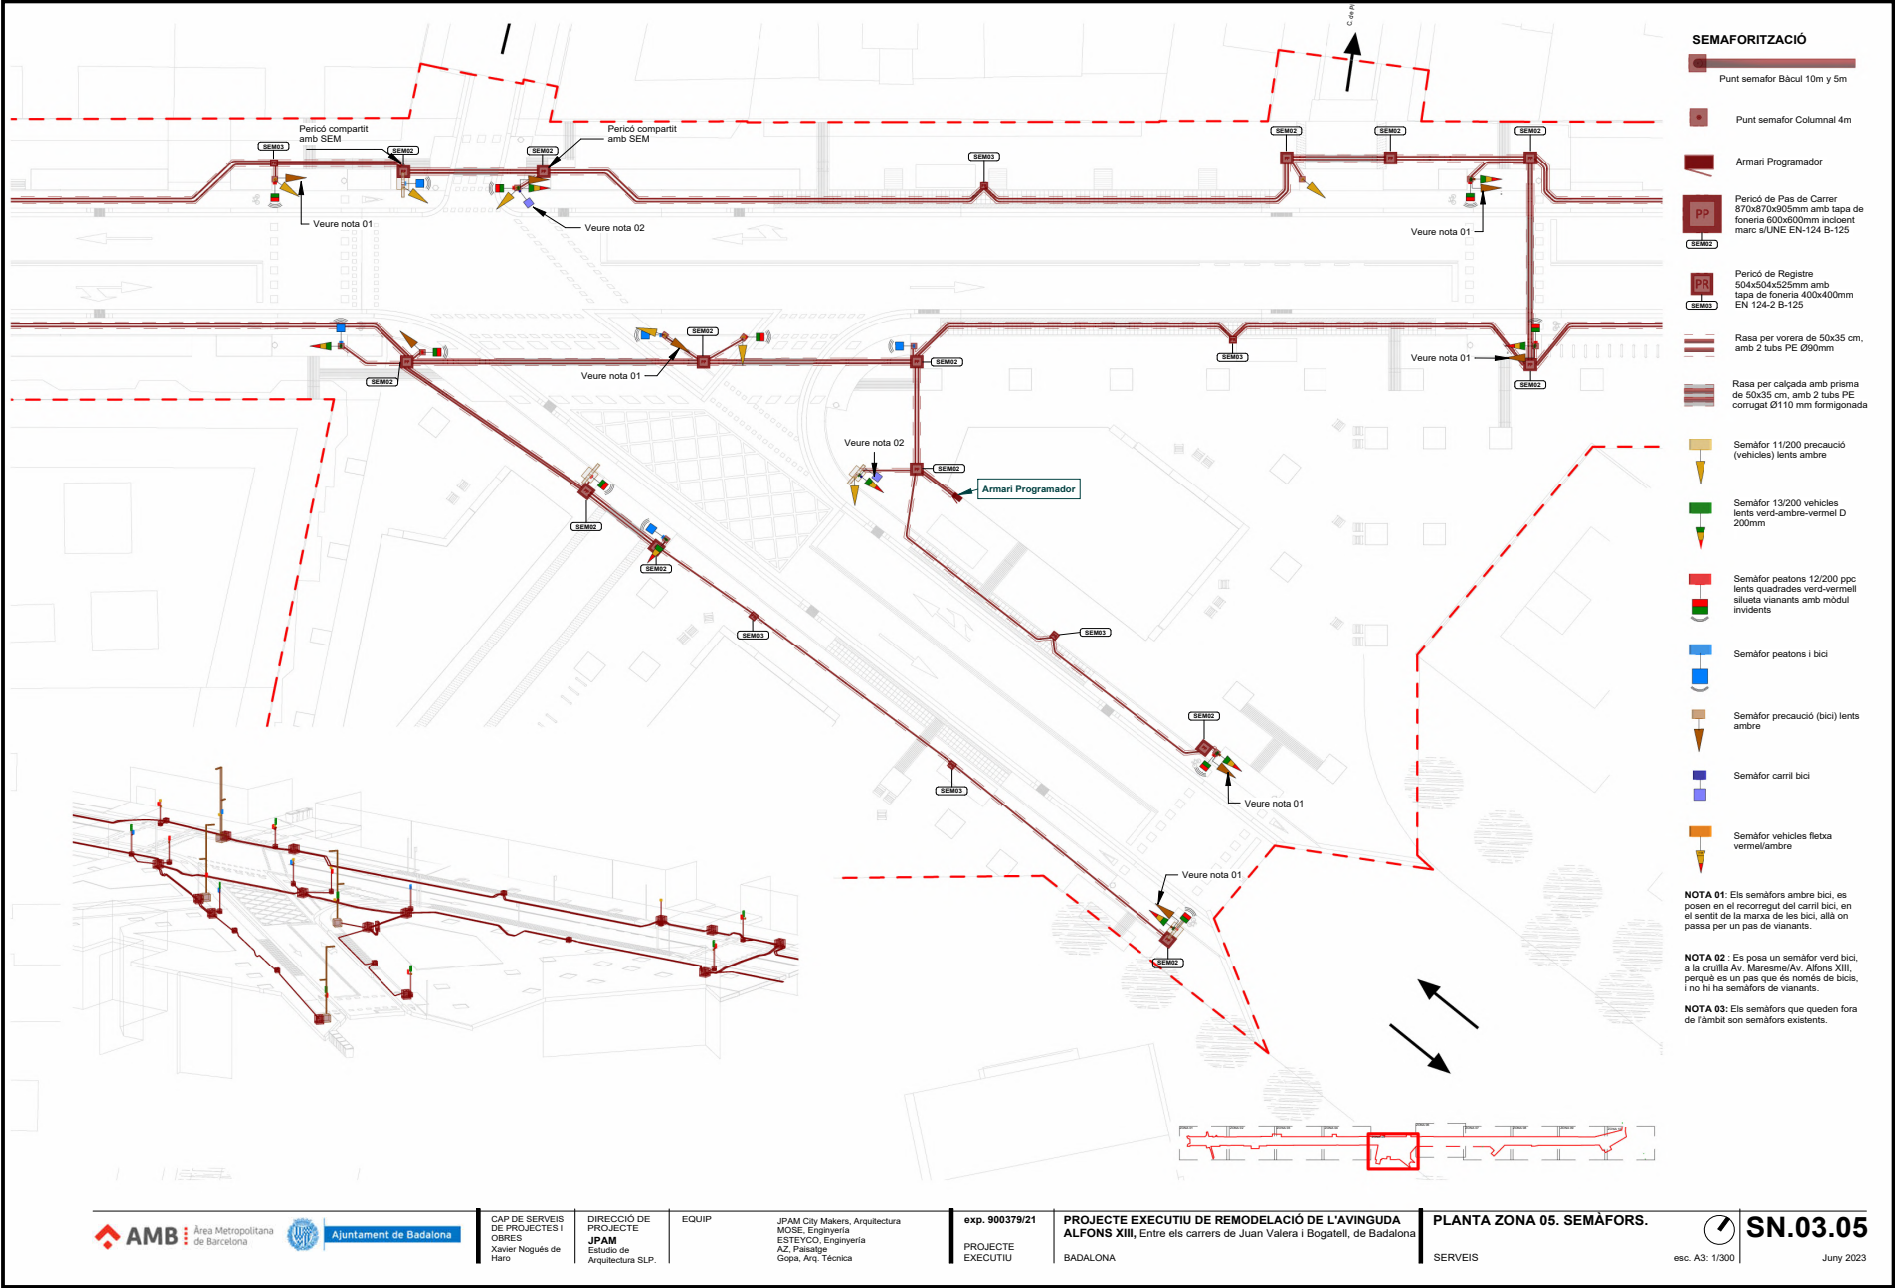

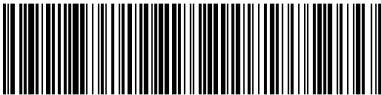

Aquesta és una còpia impresa del document electrònic (Ref.: 3585120 SE7HE-I43PH-P01FG 5ECA10776F43BCD2523DB86516AE6394733725A53) generada amb l'aplicació informàtica Firmadoc. El document està APROVAT. Mitjançant el codi de verificació pot comprovar la validesa de la signatura electrònica dels documents signats en l'adreça web: <https://verificador.amb.cat/verificador/Documento/home>

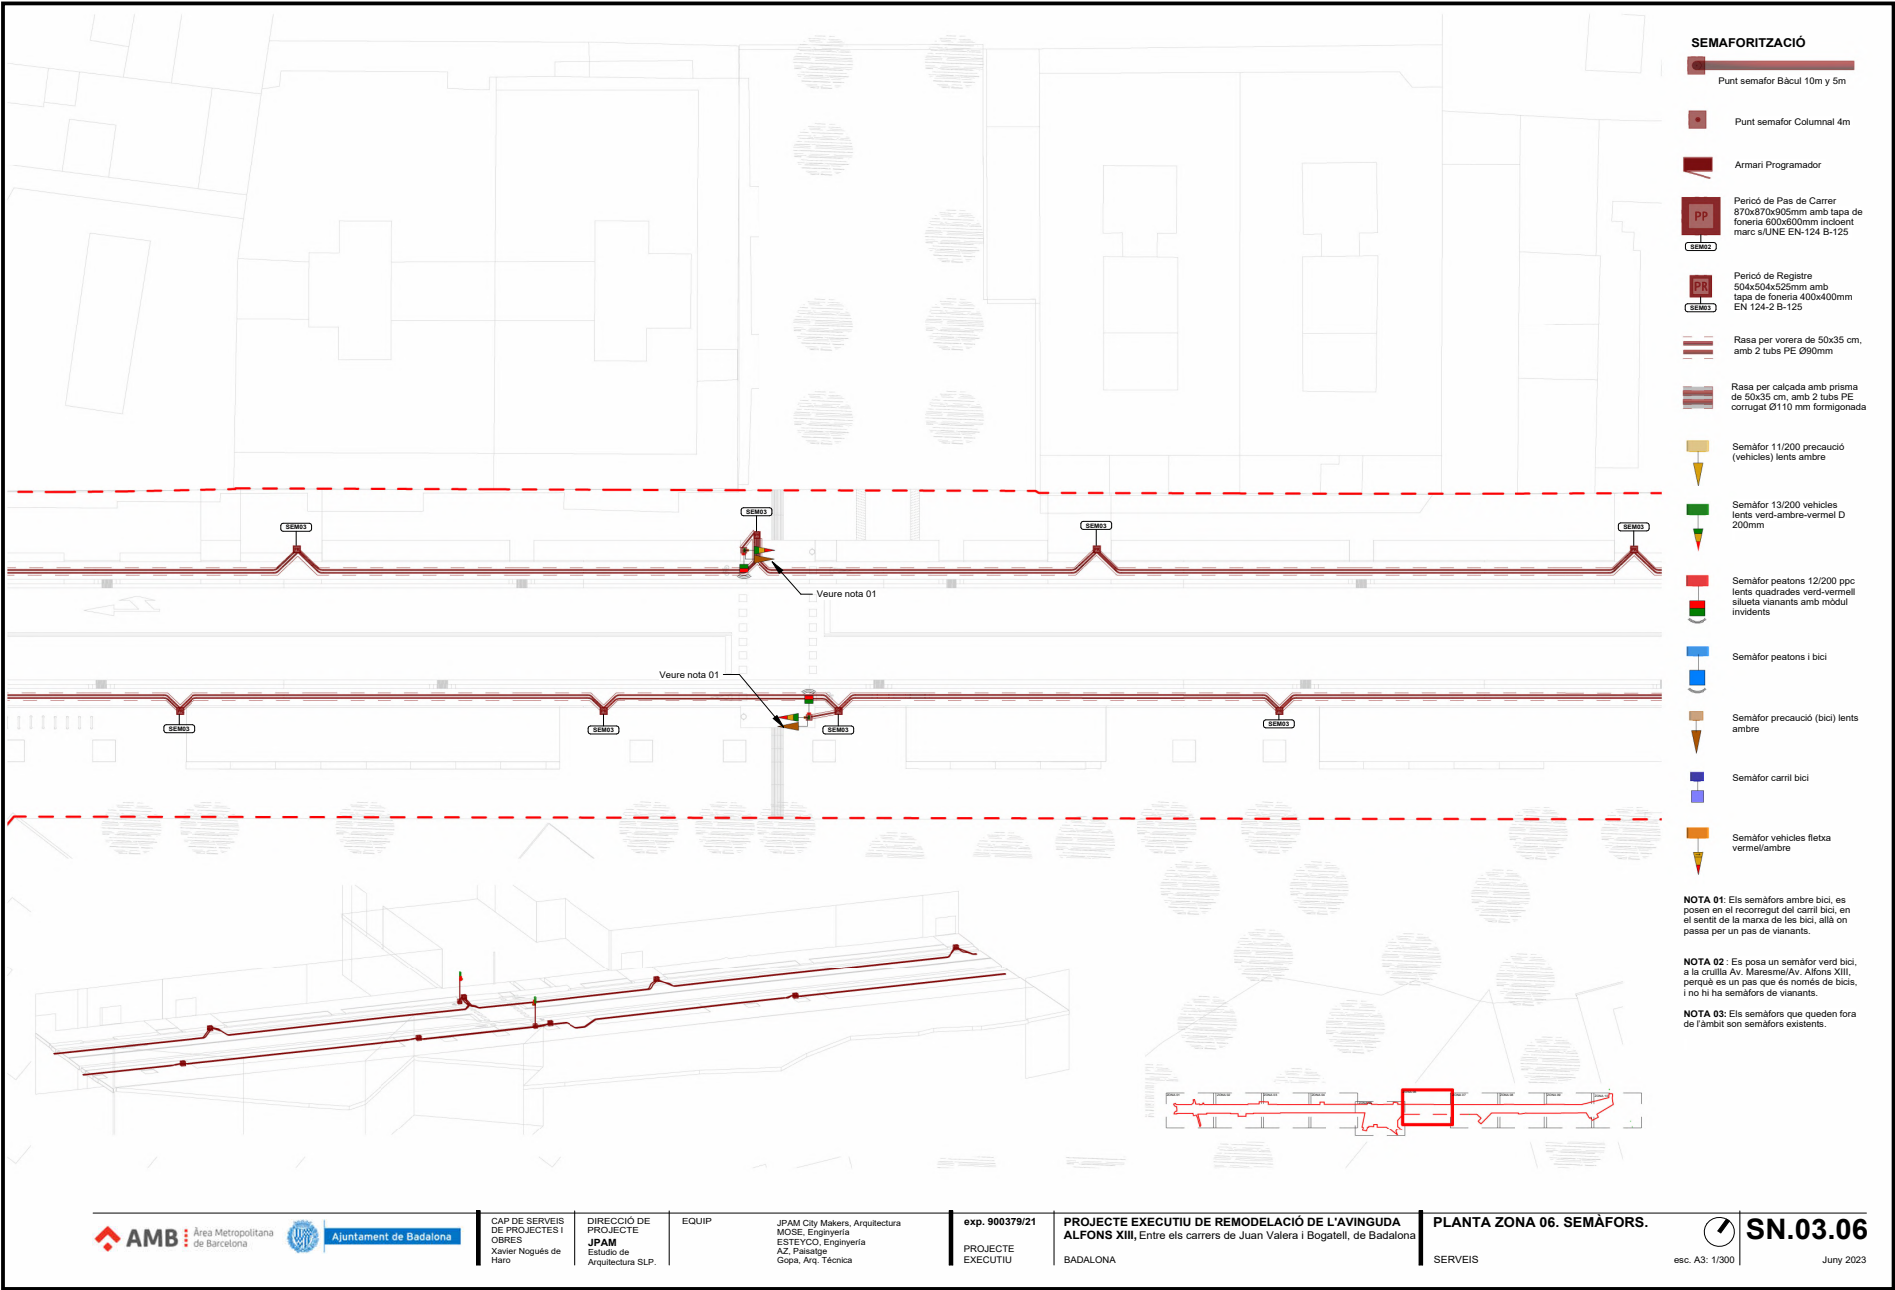

AMB Àrea Metropolitana de Barcelona

Ajuntament de Badalona

CAP DE SERVEIS DE PROJECTES I OBRES
Xavier Nogué de Haro

DIRECCIÓ DE PROJECTE
JPAM
Estudi de Arquitectura SLP.

EQUIP

JPAM City Makers, Arquitectura
MOSE, Enginyeria
ESTEYCO, Enginyeria
AZ, Paisatge
Gopa, Arq. Técnica



exp. 900379/21
PROJECTE EXECUTIU

PROJECTE EXECUTIU DE REMODELACIÓ DE L'AVINGUDA ALFONS XIII, Entre els carrers de Juan Valera i Bogatell, de Badalona
BADALONA



PLANTA ZONA 06. SEMÀFORS.
SERVEIS

esc. A3: 1/300


SN.03.06
Juny 2023

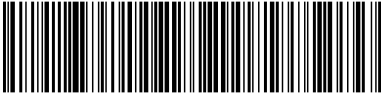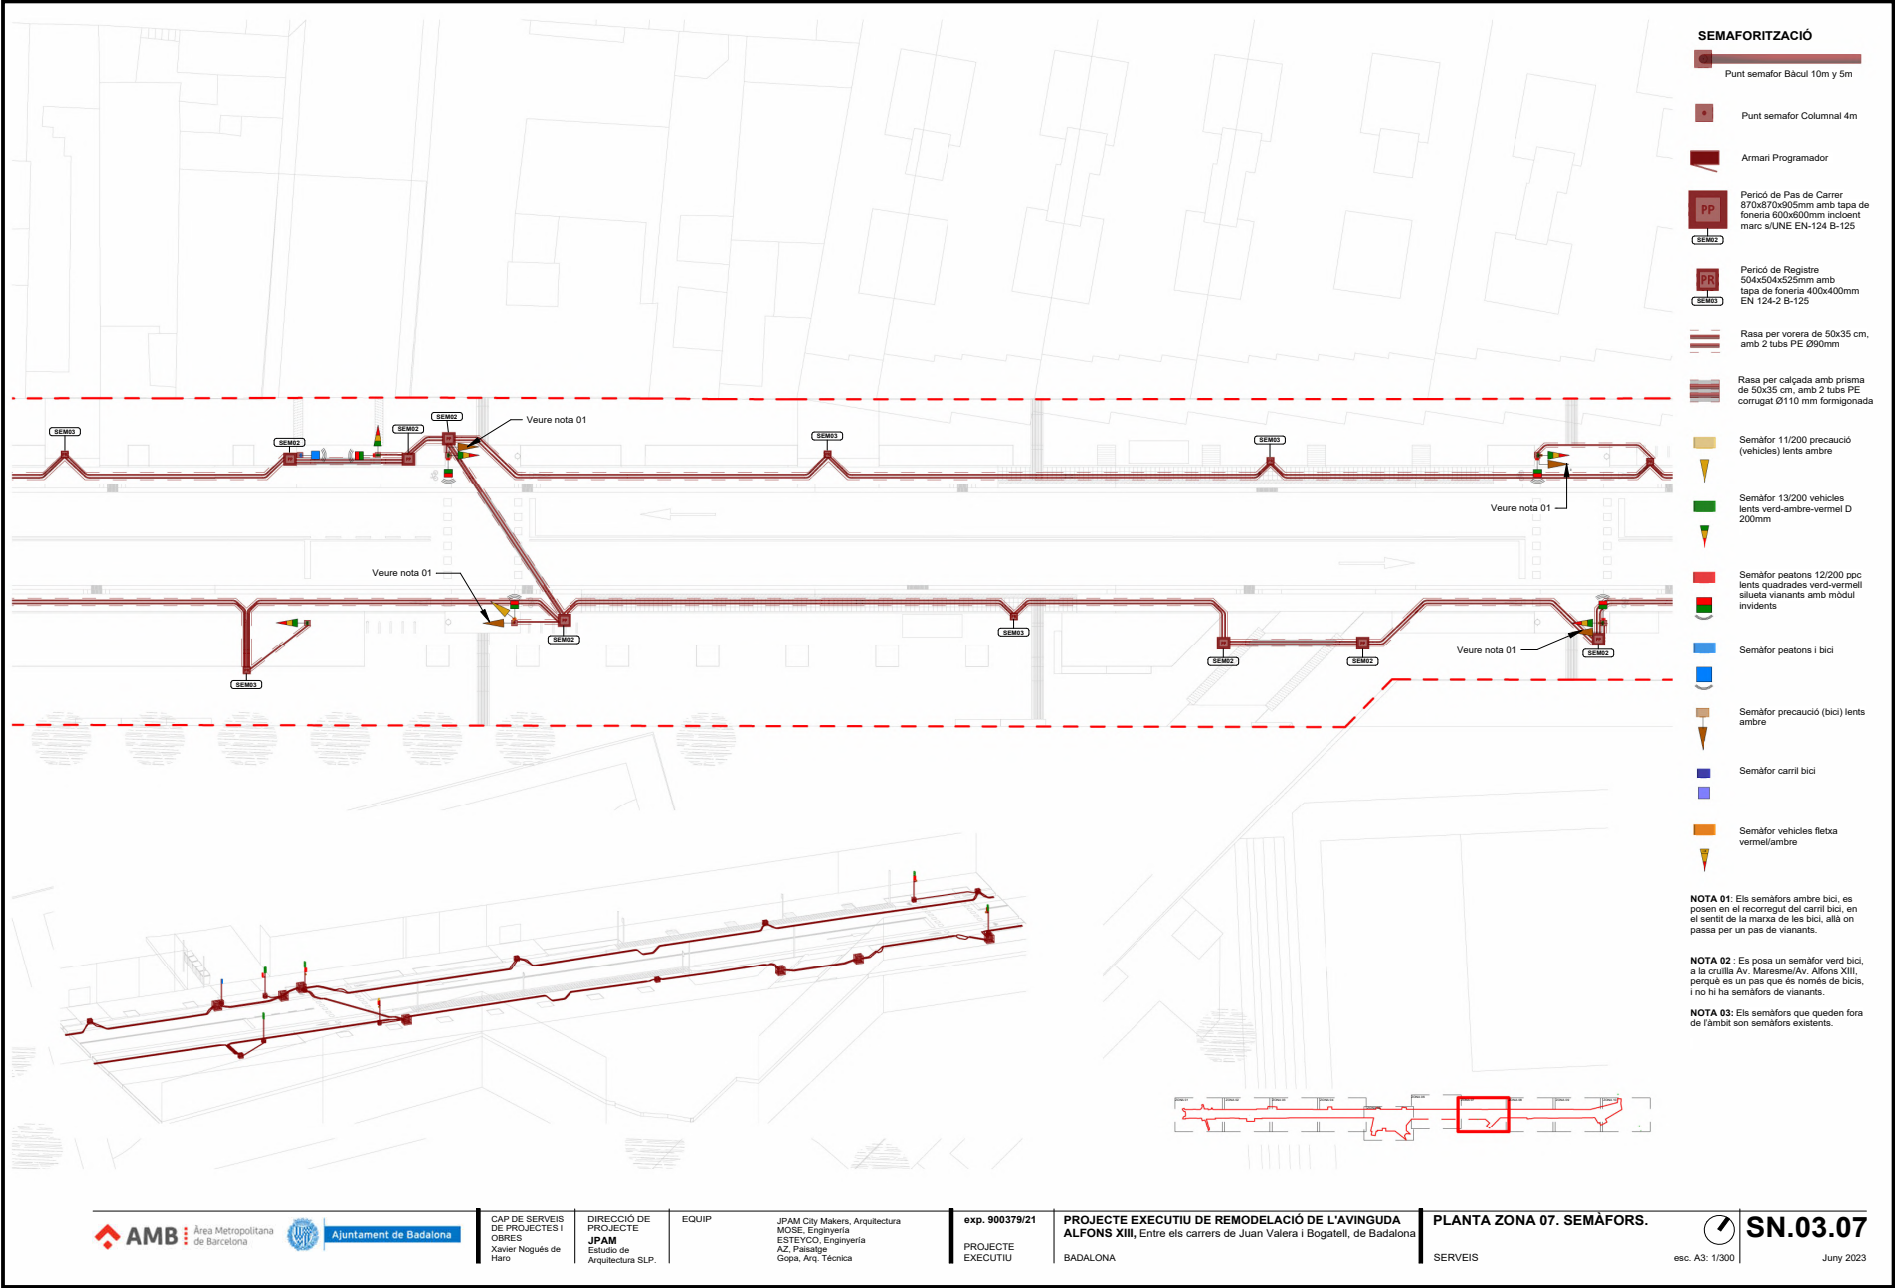


Aquesta és una còpia impresa del document electrònic (Ref.: 3585120 SE7HE-I43PH-P01FG 5ECA10776F43BCD253DB6616AE6B94737275A53) generada amb l'aplicació informàtica Firmadoc. El document està APROVAT. Mitjançant el codi de verificació pot comprovar la validesa de la signatura electrònica dels documents signats en l'adreça web: <https://verificador.amb.cat/verificador/Document/home>

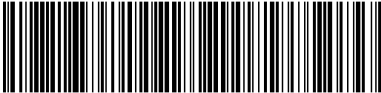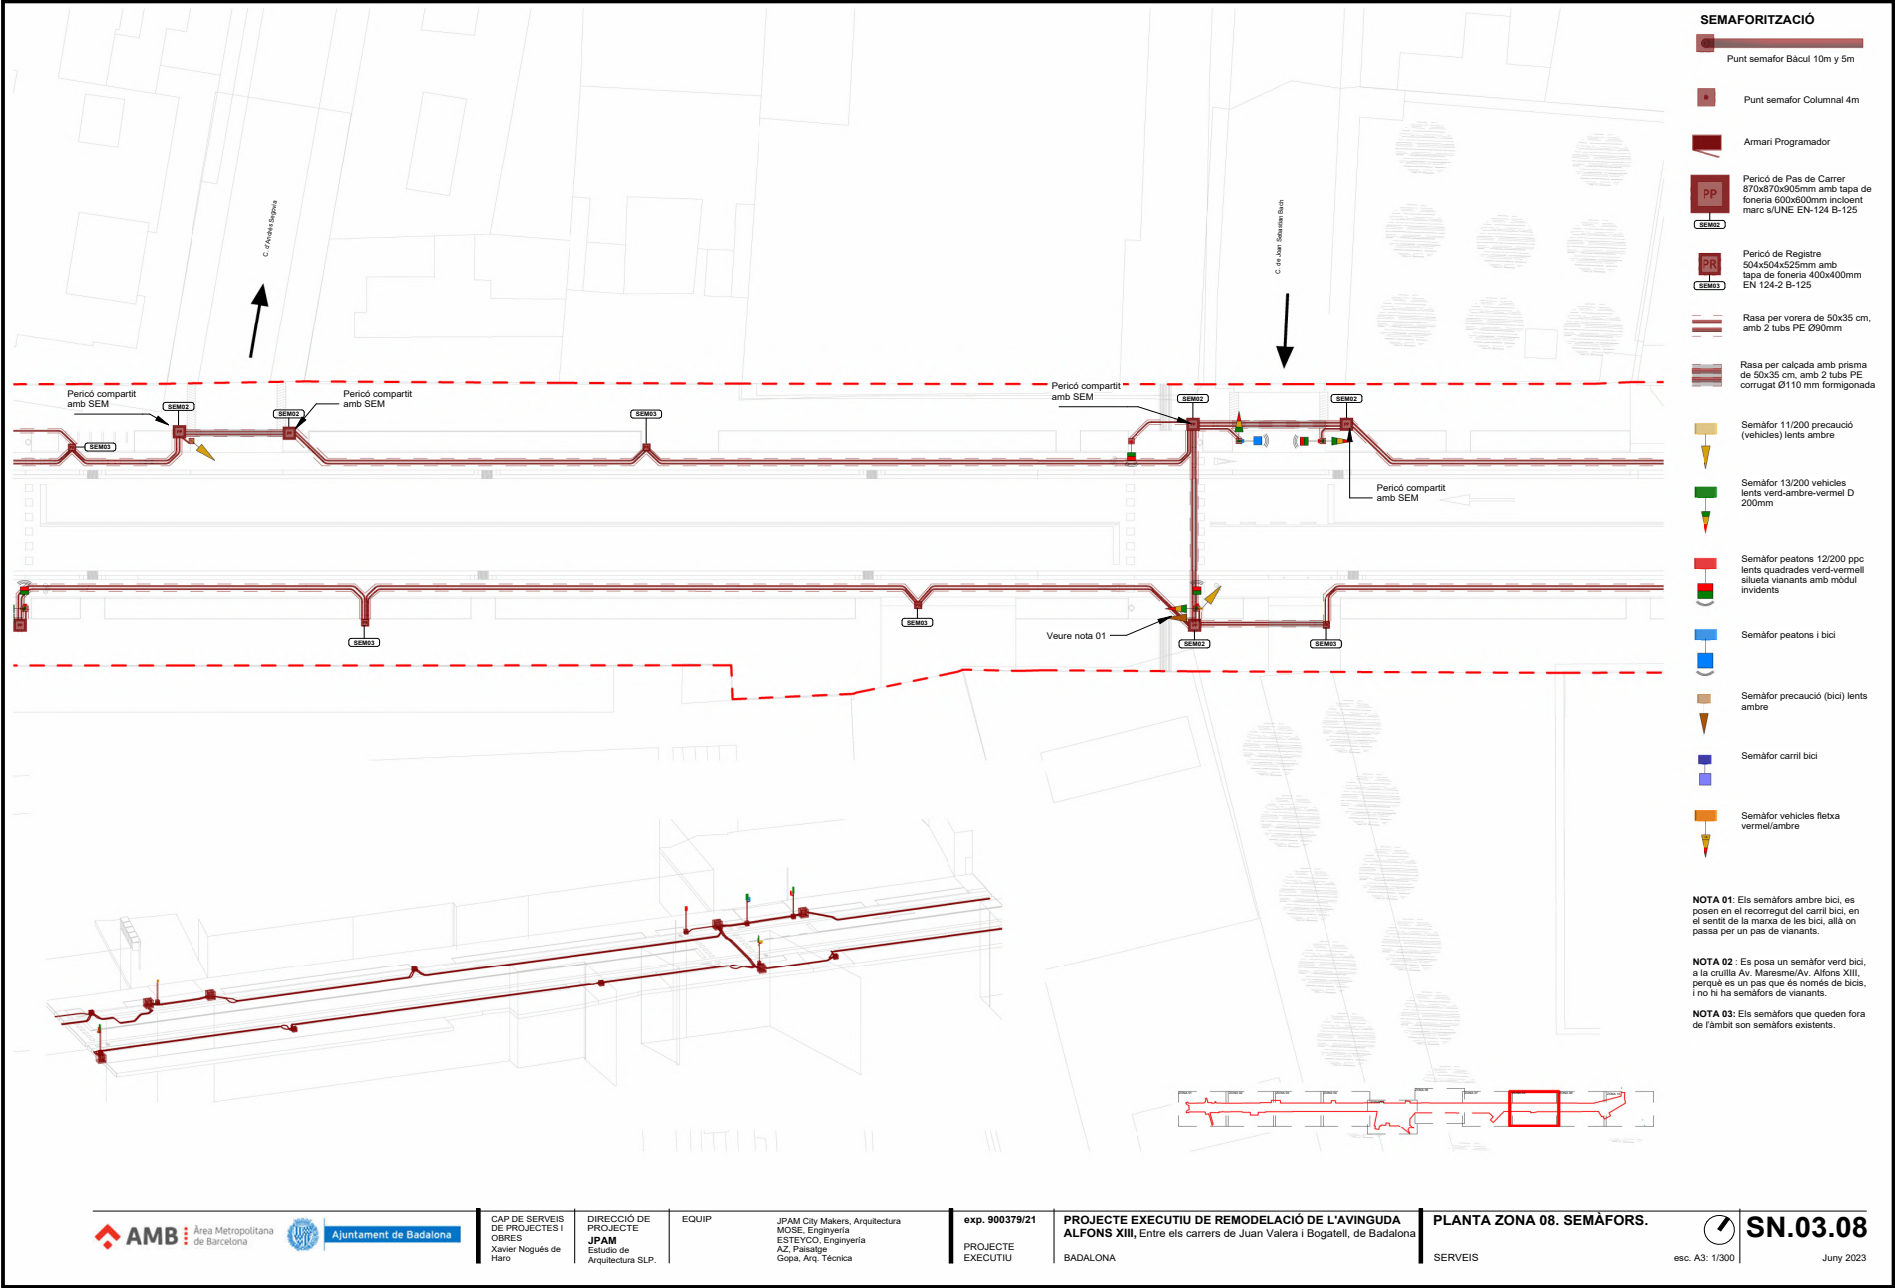

Aquesta és una còpia impresa del document electrònic (Ref.: 3585120 SE7HE-I43PH-P01FG 5ECCA107768F43BCD25D3B86516AE9394733725A53) generada amb l'aplicació informàtica Firmadoc. El document està APROVAT. Mitjançant el codi de verificació pot comprovar la validesa de la signatura electrònica dels documents signats en l'adreça web: <https://verificador.amb.cat/verificador/Document/home>

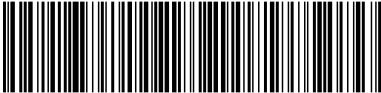

Aquesta és una còpia impresa del document electrònic (Ref.: 3585120 SE7HE-I43PH-P01FG 5ECA107768F43BCD253D8B6516AE6394733725A53) generada amb l'aplicació informàtica Firmadoc. El document està APROVAT. Mitjançant el codi de verificació pot comprovar la validesa de la signatura electrònica dels documents signats en l'adreça web: <https://verificador.amb.cat/verificador/Document/home>

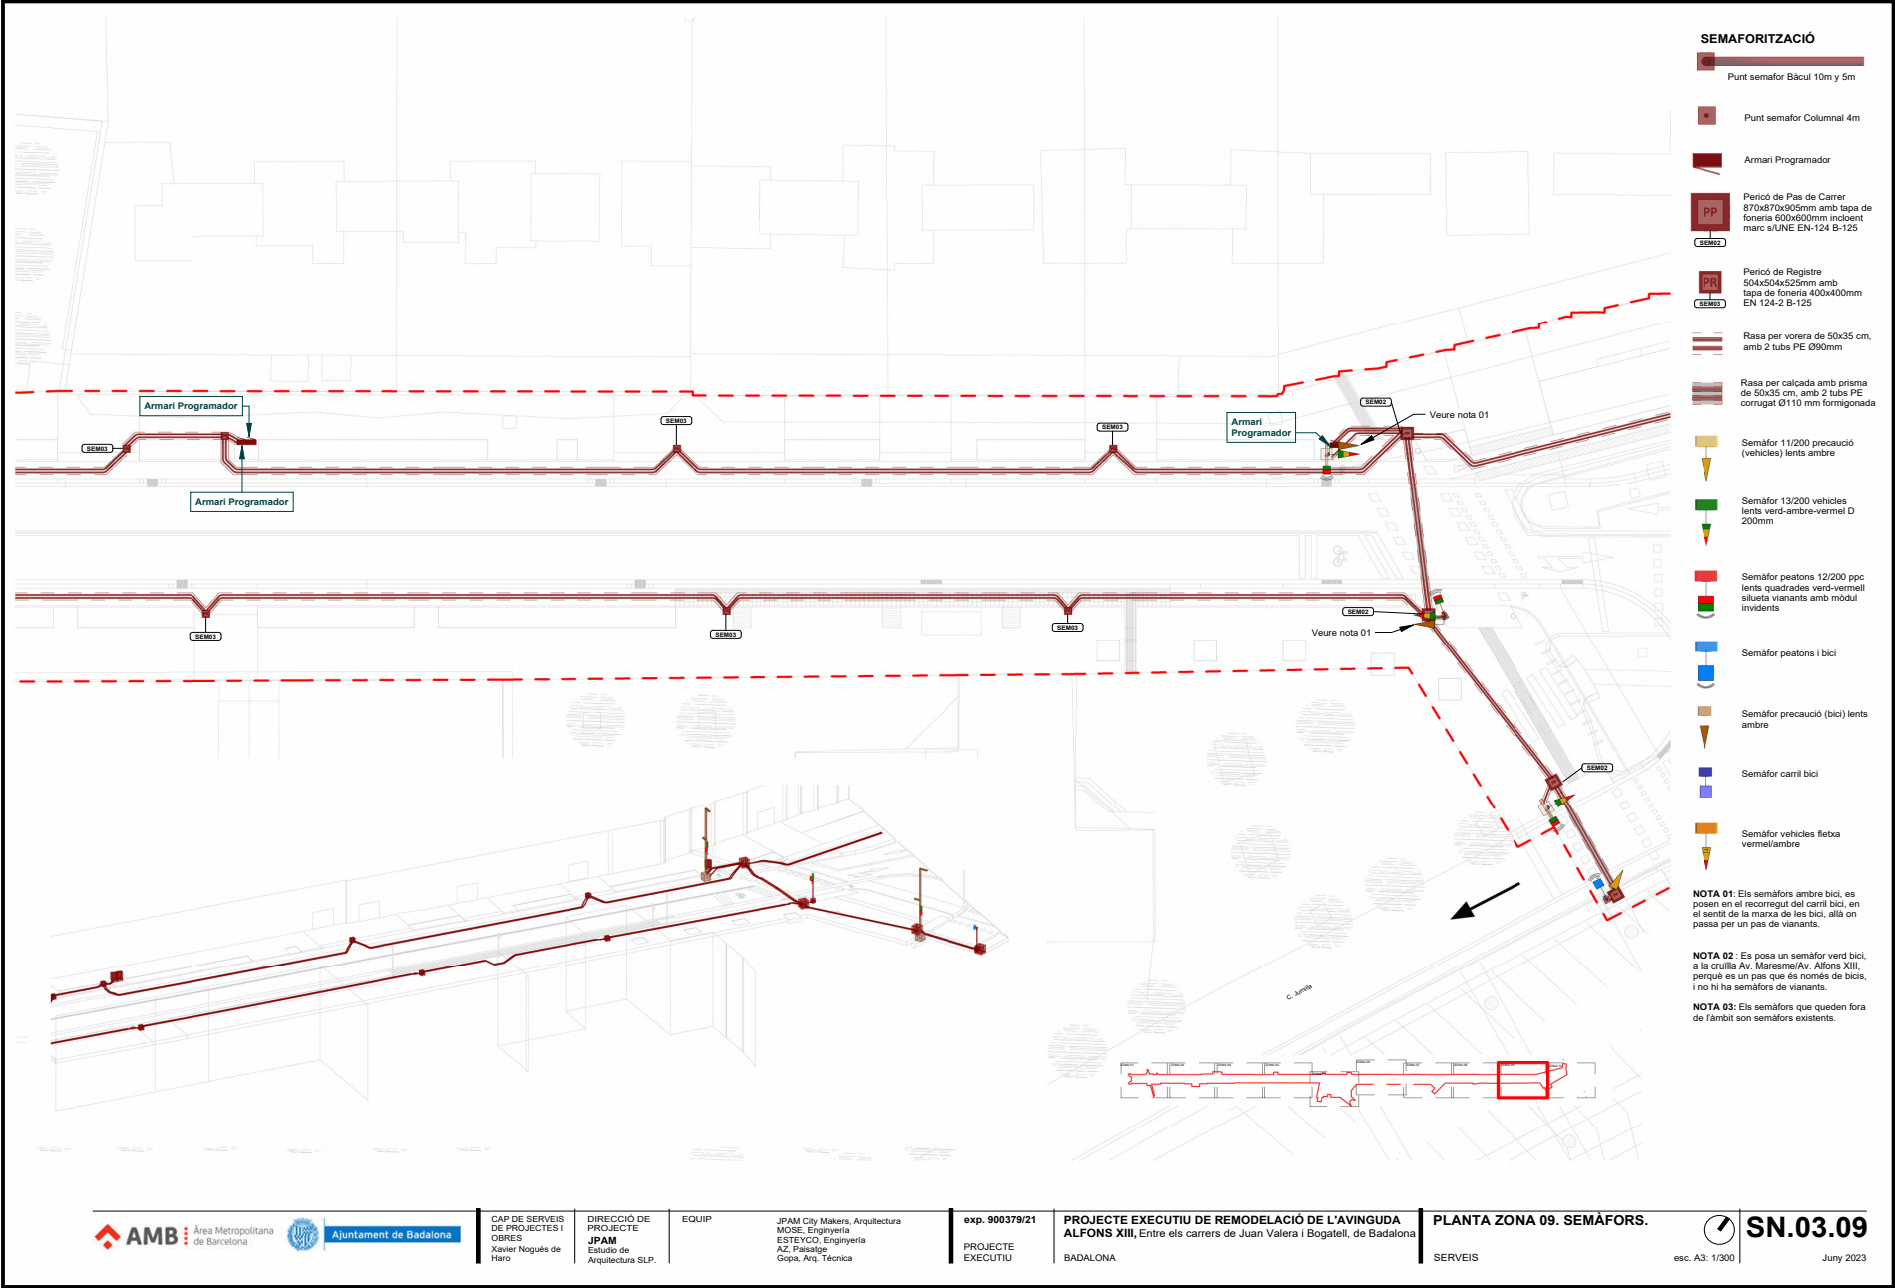

SEMAFORITZACIÓ

- Punt semàfor Bàcul 10m y 5m
- Punt semàfor Columnal 4m
- Armari Programador
- Pericó de Pas de Carrer 870x870x905mm amb tapa de fonera 600x600mm incident marc s/UNE EN-124 B-125
- Pericó de Registre 504x504x525mm amb tapa de fonera 400x400mm EN 124-2 B-125
- Rasa per vorera de 50x35 cm. amb 2 tubs PE Ø90mm
- Rasa per calçada amb prisma de 50x35 cm. amb 2 tubs PE corrugat Ø110 mm forrigonada
- Semàfor 11/200 precaució (vehicles) lents ambre
- Semàfor 13/200 vehicles lents verd-ambre-vermel D 200mm
- Semàfor peatons 12/200 ppc lents quadrades verd-vermell allargada vianants amb mòdul invidents
- Semàfor peatons i bici
- Semàfor precaució (bici) lents ambre
- Semàfor carril bici
- Semàfor vehicles fletxa verd/ambre

NOTA 01: Els semàfors ambre bici, es posen en el recorregut del carril bici, en el sentit de la marxa de les bici, allà on passa per un pas de vianants.

NOTA 02: Es posa un semàfor verd bici, a la cruïlla Av. Mareme/Av. Alfons XIII, perquè es un pas que és només de bicis, i no hi ha semàfors de vianants.

NOTA 03: Els semàfors que queden fora de l'àmbit son semàfors existents.



Ajuntament de Badalona

CAP DE SERVEIS DE PROJECTES I OBRES
Xavier Nogué de Haro

DIRECCIÓ DE PROJECTE
JPAM
Estudi de Arquitectura SLP.

EQUIP

JPAM City Makers, Arquitectura
MOSE, Enginyeria
ESTEYCO, Enginyeria
AZ, Paisatge
Gopa, Arq. Técnica

exp. 900379/21
PROJECTE EXECUTIU

PROJECTE EXECUTIU DE REMODELACIÓ DE L'AVINGUDA ALFONS XIII, Entre els carrers de Juan Valera i Bogatell, de Badalona
BADALONA



PLANTA ZONA 09. SEMÀFORS.
SERVEIS




SN.03.09

esc. A3: 1/300

July 2023

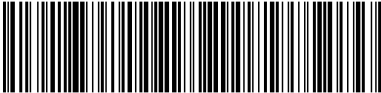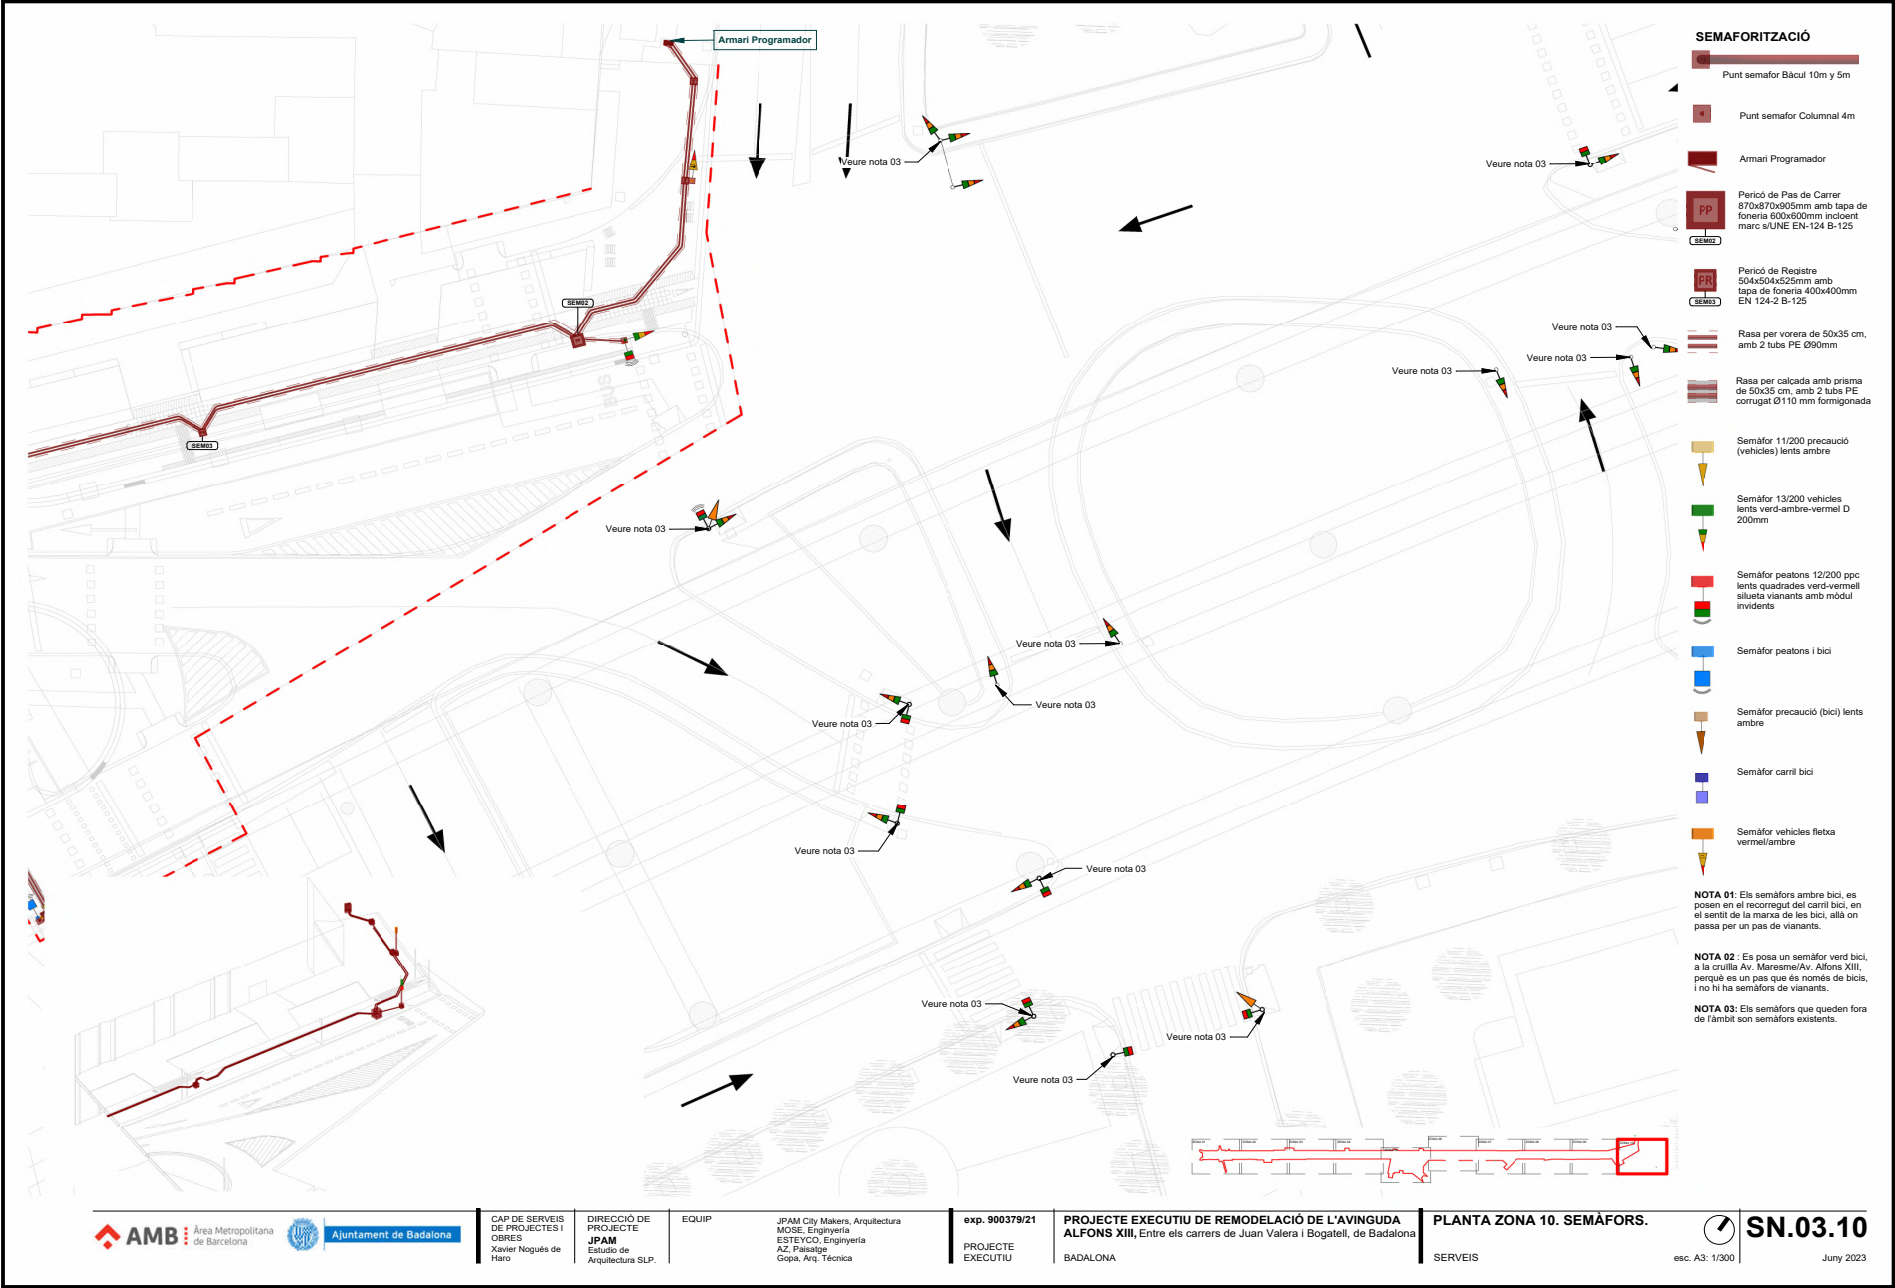

Aquesta és una còpia impresa del document electrònic (Ref.: 3585120 SE7HE-I43PH-P01FG 5ECA10776F8F43BCD2535DB6516AE9394733725A53) generada amb l'aplicació informàtica Firmadoc. El document està APROVAT. Mitjançant el codi de verificació pot comprovar la validesa de la signatura electrònica dels documents signats en l'adreça web: <https://verificador.amb.cat/verificador/Documento/home>

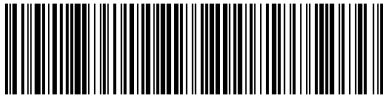

Aquesta és una còpia impresa del document electrònic (Ref.: 3585120 SE7HE-I43PH-P01FG 5ECA107768F43BCD25253DB86516AE394733725A53) generada amb l'aplicació informàtica Firmadoc. El document està APROVAT. Mitjançant el codi de verificació pot comprovar la validesa de la signatura electrònica dels documents signats en l'adreça web: <https://verificador.amb.cat/verificador/Document/home>



Ajuntament de Badalona

CAP DE SERVEIS
DE PROJECTES I
OBRES
Xavier Nogués de
Haro

DIRECCIÓ DE
PROJECTE
JPAM
Estudi de
Arquitectura SLP.

EQUIP

JPAM City Makers, Arquitectura
MOSE, Enginyeria
ESTEYCO, Enginyeria
AZ, Paisatge
Gopa, Arq. Tècnica

exp. 900379/21
PROJECTE
EXECUTIU

PROJECTE EXECUTIU DE REMODELACIÓ DE L'AVINGUDA
ALFONS XIII, Entre els carrers de Juan Valera i Bogatell, de Badalona
BADALONA


SECCIÓ 01. SEMÀFORS.
SERVEIS




esc. A3: 1/75

SN.03.11


Juny 2023

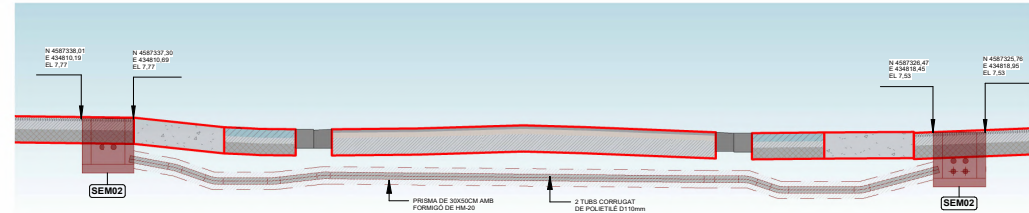

3 SEM Secció Pas de Carrer 03
e. 1 : 75

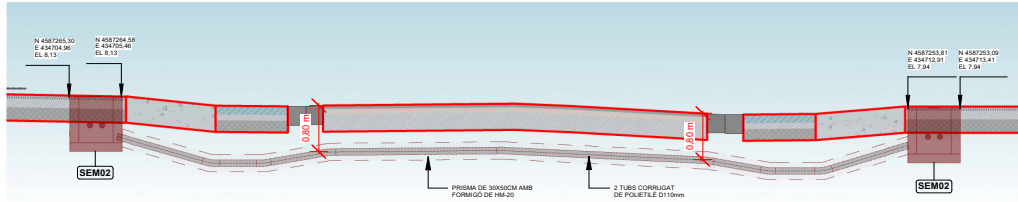


2 SEM Secció Pas de Carrer 02
e. 1 : 75

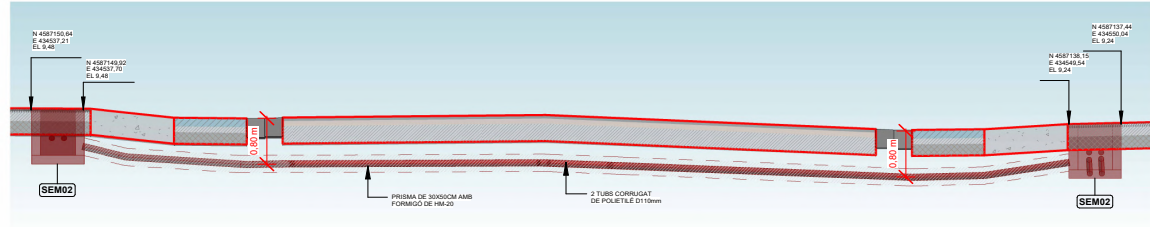


1 SEM Secció Pas de Carrer 01
e. 1 : 75




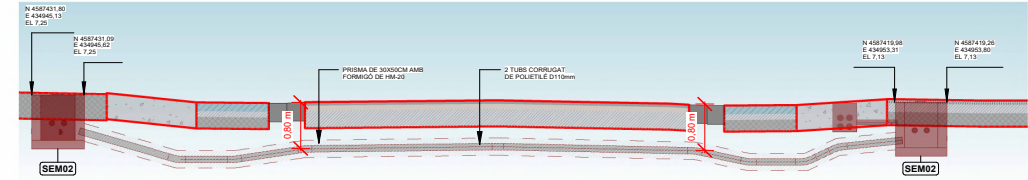

2 SEM Secció Pas de Carrer 04
e. 1 : 75

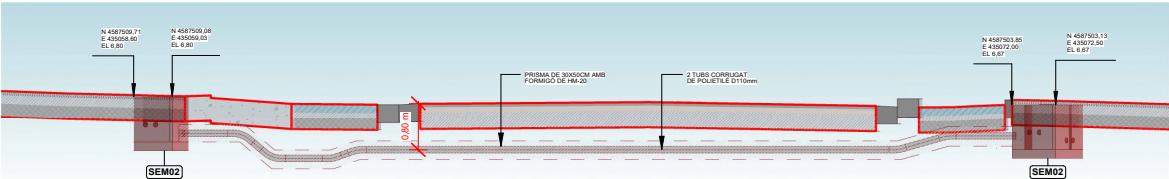

1 SEM Secció Pas de Carrer 05
e. 1 : 75

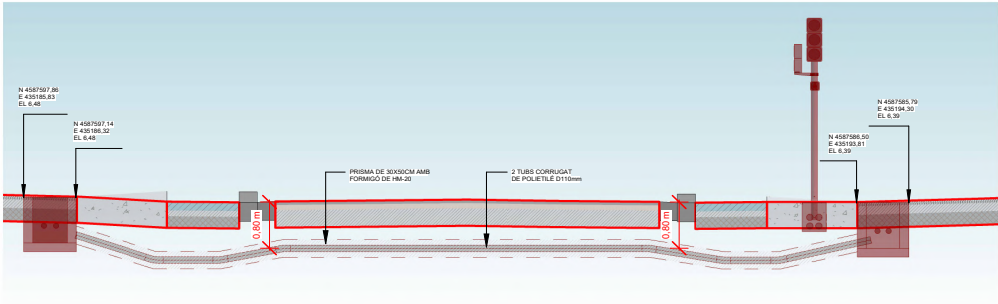

4 SEM Secció Pas de Carrer 06
e. 1 : 75



Ajuntament de Badalona

CAP DE SERVEIS
DE PROJECTES I
OBRES
Xavier Nogués de
Haro

DIRECCIÓ DE
PROJECTE
JPAM
Estudio de
Arquitectura SLP.

EQUIP

JPAM City Makers, Arquitectura
MOSE, Enginyeria
ESTEYCO, Enginyeria
AZ, Paisatge
Gopa, Arq. Técnica

exp. 900379/21
PROJECTE
EXECUTIU

PROJECTE EXECUTIU DE REMODELACIÓ DE L'AVINGUDA
ALFONS XIII, Entre els carrers de Juan Valera i Bogatell, de Badalona
BADALONA

SECCIÓ 02. SEMÀFORS.

SERVEIS





SN.03.12

esc. A3: 1/75


Juny 2023




Aquesta és una còpia impresa del document electrònic (Ref.: 3585120 SE7HE-I43PH-P01FG 5ECA107768F43BCD25253DB6516AE6394733725A53) generada amb l'aplicació informàtica Firmadoc. El document està APROVAT. Mitjançant el codi de verificació pot comprovar la validesa de la signatura electrònica dels documents signats en l'adreça web: <https://verificador.amb.cat/verificador/Document/home>

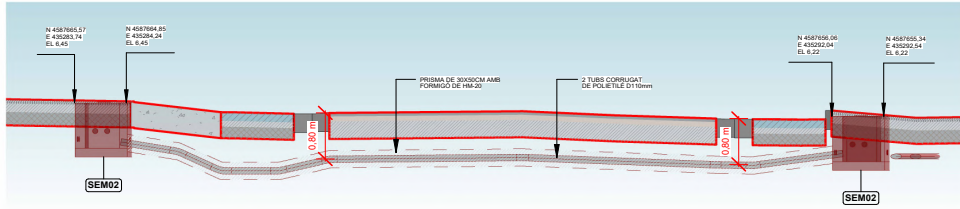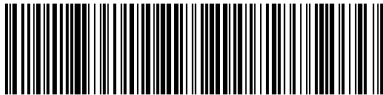


1 SEM Secció Pas de Carrer 07
e. 1 : 75

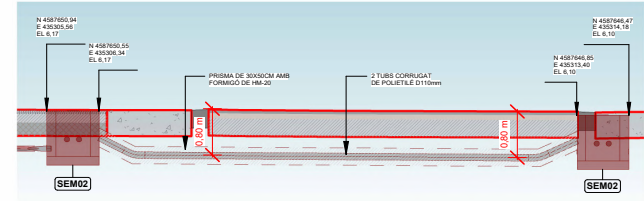


2 SEM Secció Pas de Carrer 08
e. 1 : 75

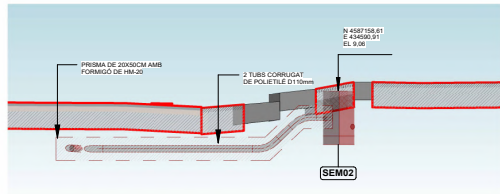


3 SEM Secció Pas de Carrer 09
e. 1 : 75

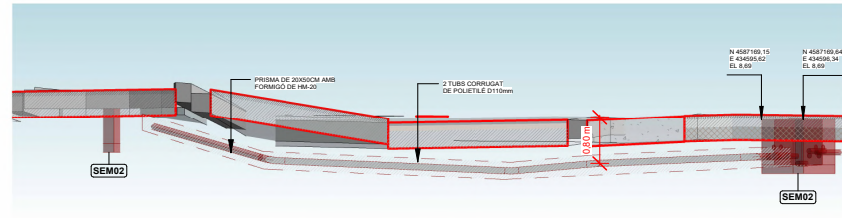


4 SEM Secció Pas de Carrer 10
e. 1 : 75

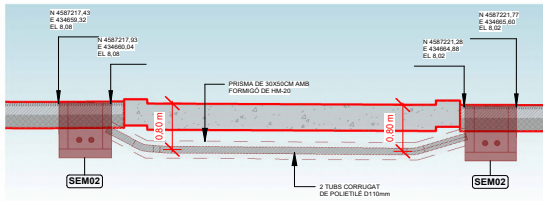

5 SEM Secció Pas de Carrer 11
e. 1 : 75

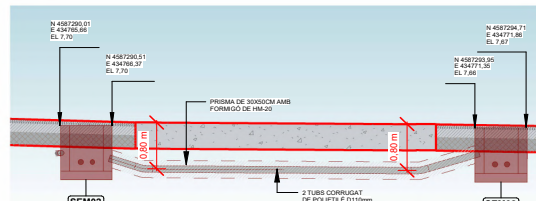


6 SEM Secció Pas de Carrer 12
e. 1 : 75

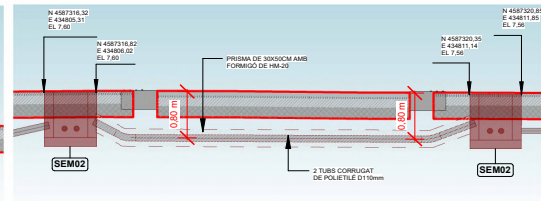


7 SEM Secció Pas de Carrer 13
e. 1 : 75




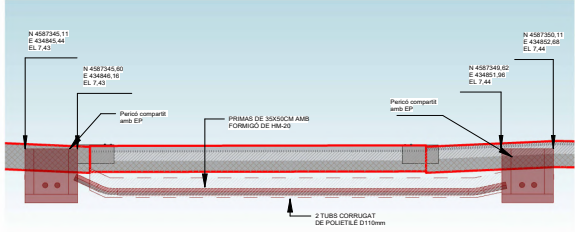


1 SEM Secció Pas de Carrer 14
e. 1 : 75

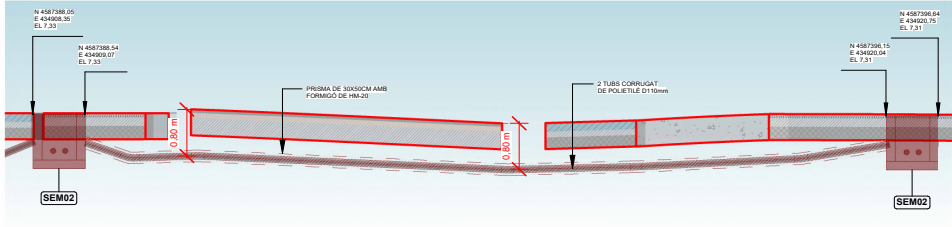


2 SEM Secció Pas de Carrer 15
e. 1 : 75

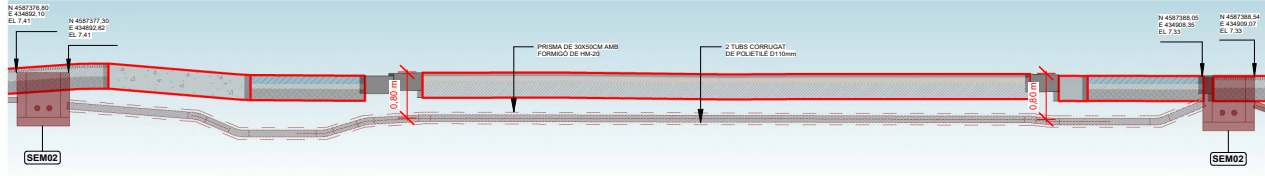


3 SEM Secció Pas de Carrer 16
e. 1 : 75

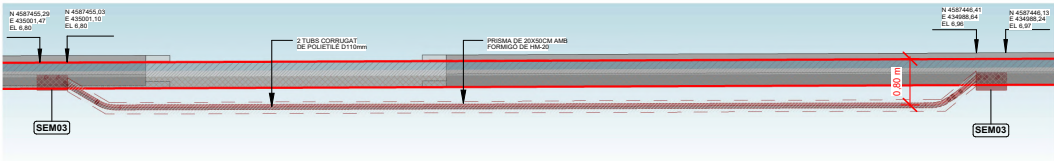


4 SEM Secció Pas de Carrer 17
e. 1 : 75

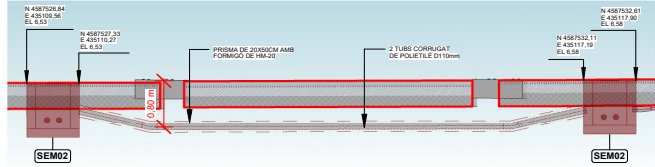

5 SEM Secció Pas de Carrer 18
e. 1 : 75

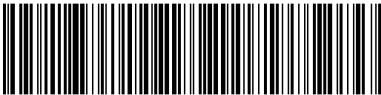

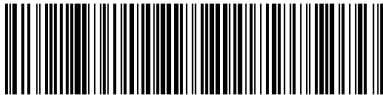

Aquesta és una còpia impresa del document electrònic (Ref.: 3585120 SE7HE-I43PH-P01FG 5ECA107768F43BCD2523DB6516AE6394733725A53) generada amb l'aplicació informàtica Firmadoc. El document està APROVAT. Mitjançant el codi de verificació pot comprovar la validesa de la signatura electrònica dels documents signats en l'adreça web: <https://verificador.amb.cat/verificador/Documento/home>



CAP DE SERVEIS
DE PROJECTES I
OBRES
Xavier Nogués de
Haro

DIRECCIÓ DE
PROJECTE
JPAM
Estudio de
Arquitectura SLP.

EQUIP

JPAM City Makers, Arquitectura
MOSE, Ingeniería
ESTEYCO, Ingeniería
AZ, Paisatge
Gopa, Arq. Técnica


exp. 900379/21
PROJECTE
EXECUTIU

PROJECTE EXECUTIU DE REMODELACIÓ DE L'AVINGUDA
ALFONS XIII, Entre els carrers de Juan Valera i Bogatell, de Badalona
BADALONA


SECCIÓ 05. SEMÀFORS.
SERVEIS

esc. A3: 1/75


SN.03.15
Juny 2023

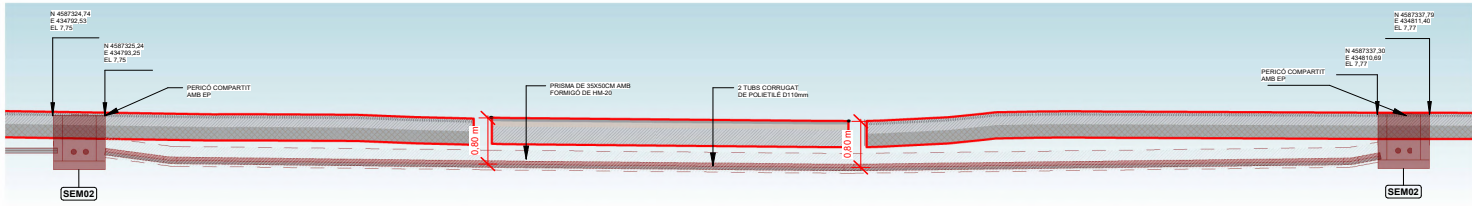

3 SEM Secció Pas de Carrer 21
e. 1 : 75

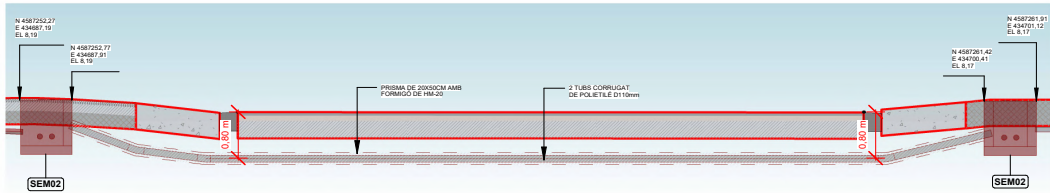


2 SEM Secció Pas de Carrer 20
e. 1 : 75

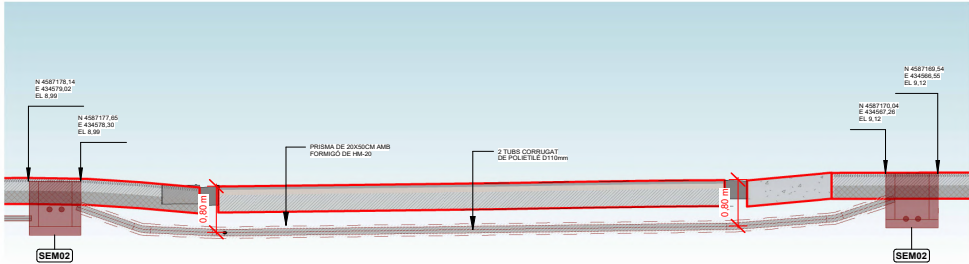


1 SEM Secció Pas de Carrer 19
e. 1 : 75





APROVAT

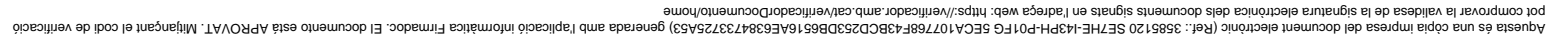

PERICÓ DE REGISTRE PAS DE CARRER

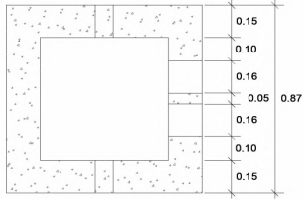


TAPA I MARC DE FOSA GRIS 656 x 656 mm

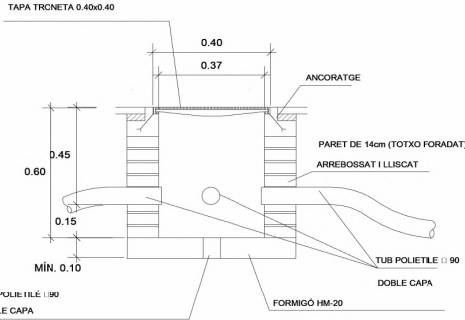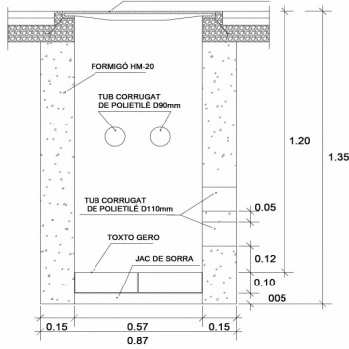



NOTA: LA TRONETA TAMBE POT SER PREFABRICADA EN FORMIGÓ
LES CONEXIONS DEL CABLE DE TERRA ES REALITZARAN
AMB UN CONECTOR A PRESIÓ DE COURE.

ARQUETA DE FORMIGÓ H-200 DE 504X504X425mm EXT


TAPES-PERICÓ DE
REGISTRE 400x400 mm

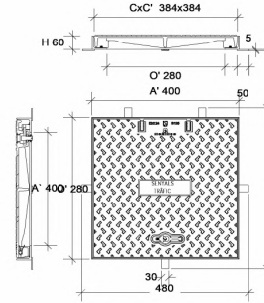


TAPES-PERICÓ DE
REGISTRE 600x600 mm

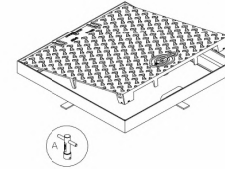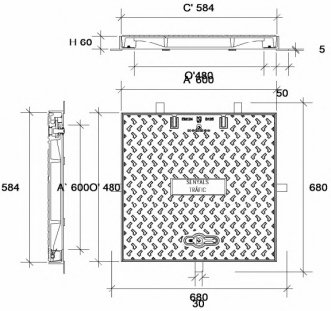


CANALITZACIÓ CALÇADA

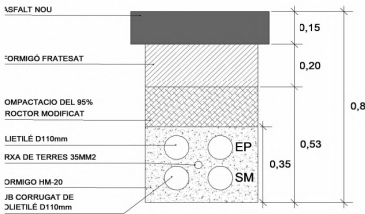


CANALITZACIÓ CALÇADA

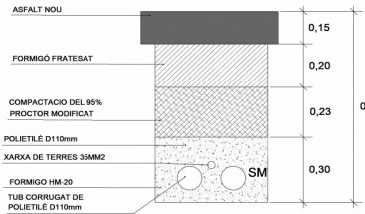


CANALITZACIÓ CARRIL BICI

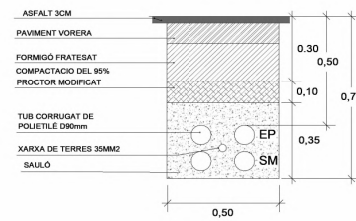



CANALITZACIÓ VORERA

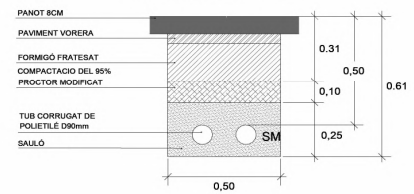

NOTA: COTES MÍNIMES EN PRONDARIA I AMPLADA DE CANALITZACIONS

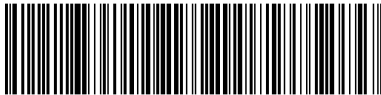



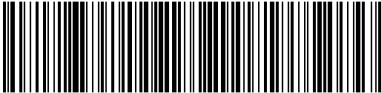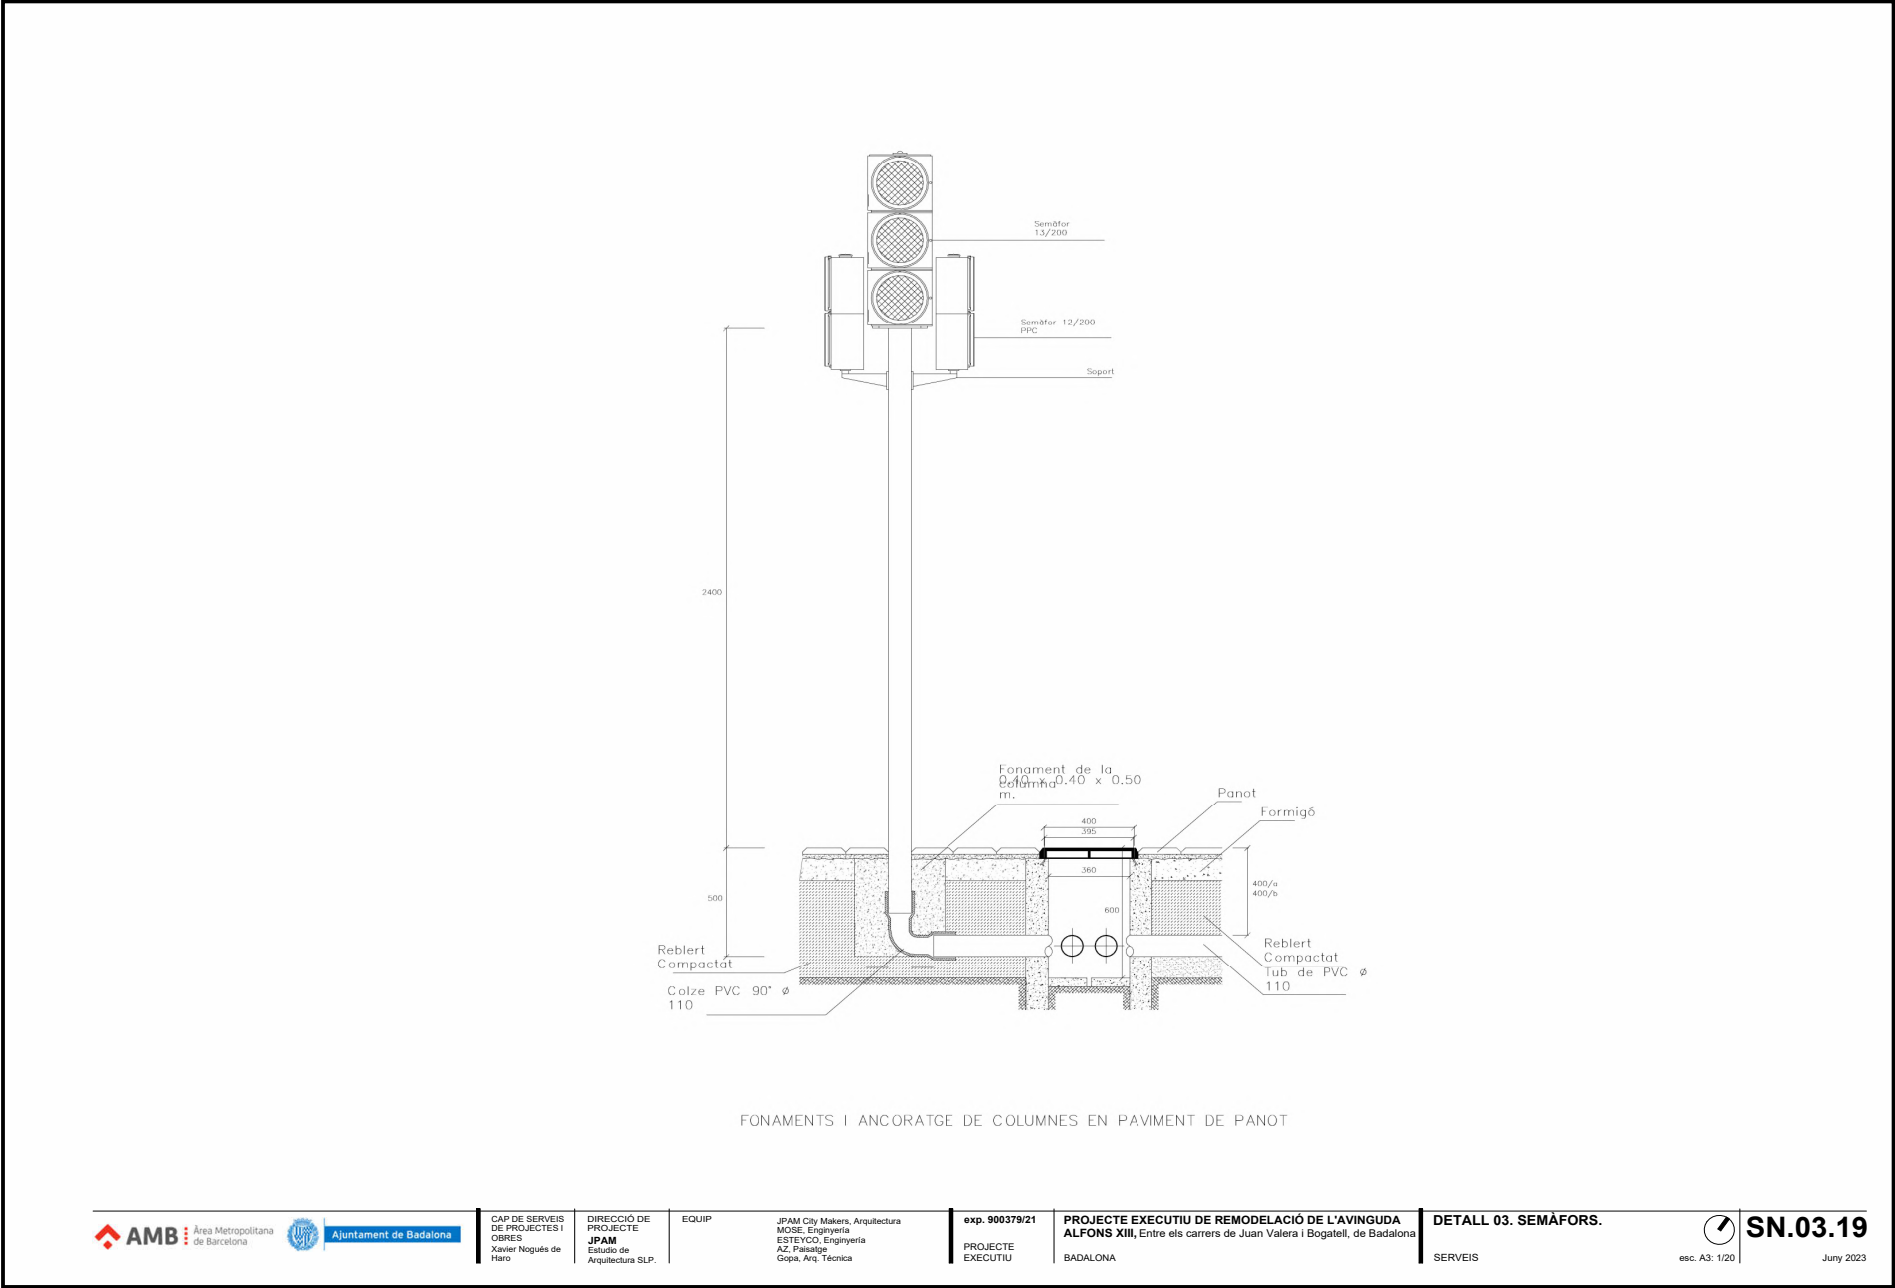

Aquesta és una còpia impresa de la signatura electrònica dels documents signats en l'adreça web: <https://verificador.amb.cat/verificador/Document/home> (Ref.: 3585120 SE7HE-I43PH-P01FG 5ECA107768F43BCD2C253DB6516AE6394733725A53) generada amb l'aplicació informàtica Firmadoc. El document està APROVAT. Mitjançant el codi de verificació pot comprovar la validesa de la signatura electrònica dels documents signats en l'adreça web.



Aquesta és una còpia impresa del document electrònic (Ref.: 3585120 SE7HE-I43PH-P01FG 5E5CA107768F43BCD25239DB6516AE394733725A53) generada amb l'aplicació informàtica Firmadoc. El document està APROVAT. Mitjançant el codi de verificació pot comprovar la validesa de la signatura electrònica dels documents signats en l'adreça web: <https://verificador.amb.cat/verificador/Document/home>



Àrea Metropolitana
de Barcelona



Ajuntament de Badalona

CAP DE SERVEIS
DE PROJECTES I
OBRES
Xavier Nogué de
Haro

DIRECCIÓ DE
PROJECTE
JPAM
Estudio de
Arquitectura SLP.

EQUIP

JPAM City Makers, Arquitectura
MOSE, Ingeniería
ESTEYCO, Ingeniería
AZ, Paisatge
Gopa, Arq. Técnica

exp. 900379/21
PROJECTE
EXECUTIU

PROJECTE EXECUTIU DE REMODELACIÓ DE L'AVINGUDA
ALFONS XIII, Entre els carrers de Juan Valera i Bogatell, de Badalona
BADALONA

DETALL 04. SEMÀFORS.









SERVEIS




esc. A3: 1/20

SN.03.20

Juny 2023

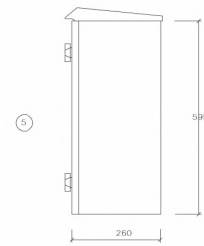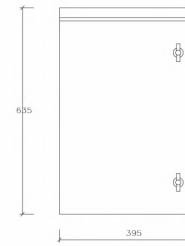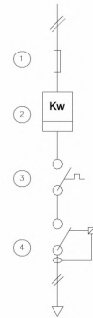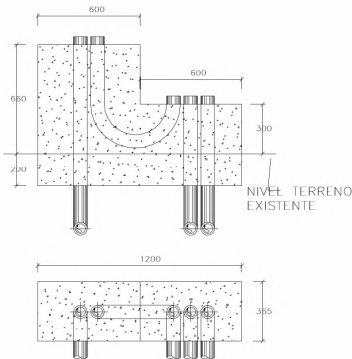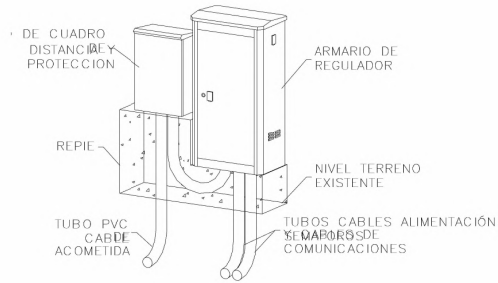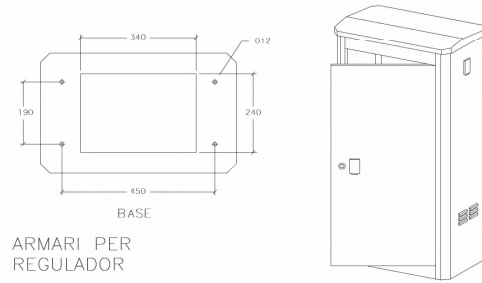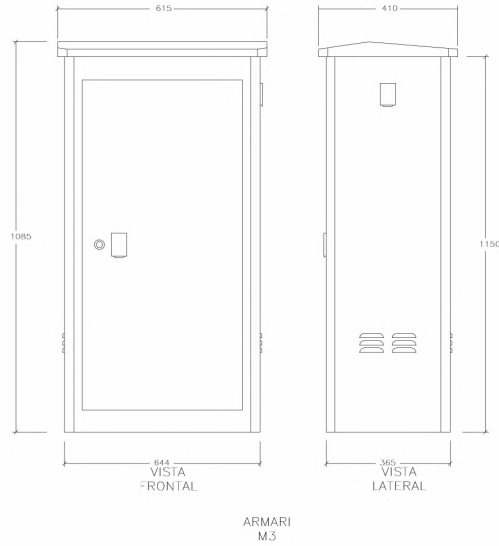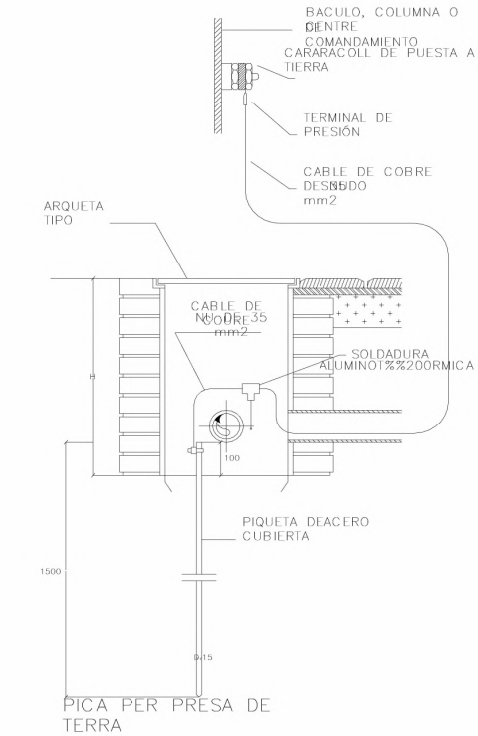

- 1 C/C NEOZED DE 63A
- 2 CONTADOR IIP. 220V.
- 3 I.C.P. SEGUN CONTRACCION DIFERENCIAL
- 4 40/0.3/2 CAJA HIMEL CR-64/240 + C/C ACHO Y PANY
- 5 JIS CAJAS DOBLE AISLAMIENTO 27x27 cm
- 6

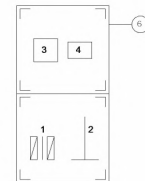

QUADRE DE DISTANCIA I PROTECCIÓ PER SEMÀFORS