



Remodelació Avinguda d'Alfons XIII. Badalona



Aquesta és una còpia impresa del document electrònic (Ref.: 3585094 2L360-D2DBX-6VGL1 0BDDCC38D91471178E1AAE/DC0EE660B5F7891F75) generada amb l'aplicació informàtica Firmadoc. El document està APROVAT. Mitjançant el codi de verificació pot comprovar la validesa de la signatura electrònica dels documents signats en l'adreça web: <https://verificador.amb.cat/verificadorDocumento/home>

Municipi
BADALONA

Tipus d'actuació
Remodelació d'avinguda urbana

Expedient
900379/21

Data
Octubre 2024

Tipus de document
Projecte d'execució

Gestió
Direcció de Serveis de l'Espai Públic
Servei d'Actuacions de Mobilitat Sostenible (SAMS)

Redacció de projecte
-Autor
JPAM Estudio de Arquitectura S.L.P.

-Especialista Ambiental
AZ Paisatge

-Especialistes en Xarxes
MOSE Serveis d'Enginyeria, S.L.P.U.
ESTEYCO S.A.

-Especialistas en Costes
GOPA. Arq. Técnica S.C.P.

Relació de documents i volums

01-17. D1 Memòria i annexos

18-26. D2 Plànols

27. D3 Plec de prescripcions tècniques


28. D4 Pressupost

26/28 Volumes

Índex de volums			
D1 Memòria i annexos	D2 Plànols	D3 Plec de prescripcions tècniques	D4 Pressupost
01-16	18-26	27	28
<div>01 Memòria Annex 01. Antecedents, àmbit d'actuació i situació prèvia Annex 02. Planejament Annex 03. Topografia. Part 1</div> <div>02 Annex 03. Topografia. Part 2 Annex 04. Geologia i geotècnia Annex 05. Definició geomètrica i replanteig Annex 06. Moviment de terres Annex 07. Climatologia, hidrologia i drenatge</div> <div>03-04-05-06-07-08-09-10 Annex 08. Xarxa de clavegueram Parts 1 – 2 – 3 – 4 – 5 – 6 – 7 – 8</div> <div>11 Annex 09. Canallitzacions i desviaments de cursos d'aigua Annex 10. Ferss i paviments Annex 11. Estructures i murs Annex 12. Enllumenat Annex 13. Xarxa de reg i abastament d'aigua pel reg Annex 14. Plantacions</div> <div>12 Annex 15. Senyalització, abalisament i seguretat vial Annex 16. Semaforització Annex 17. Serveis existents. Serveis afectats. Nous subministraments i instal·lacions de serveis. Part 1</div> <div>13 Annex 17. Part 2 Annex 18. Expropiacions, ocupacions temporals, restitució de dreta reals i servitud</div> <div>14 Annex 19. Autoritzacions i concessions Annex 20. Pla de control de qualitat Annex 21. Estudi de seguretat i salut Annex 22. Aspectes ambientals Annex 23. Estudi de gestió residus construcció i demolició Annex 24. Accessibilitat</div> <div>15 Annex 25. Desviaments de trànsit i fases d'execució Annex 26. Pla d'obra Annex 27. Justificació de preus Annex 28. Pla de consum i manteniment de l'obra acabada Annex 29. Pressupost coneixement de l'Administració Annex 30. Fitxa resum de les característiques del projecte Annex 31. Cales de l'estat actual Annex 32. Mobiliari urbà Annex 33. Infografies</div> <div>16 – 17 Annex 34. Estudi mobilitat</div>	<div>18 – 19 – 20 – 21 – 22 Doc.Graf. Arquitectura</div> <div>23 – 24 – 25 – 26 Doc.Graf. Instal·lacions</div>	<div>27 01. Condicions administratives 02. Plec de prescripcions tècniques generals 03. Plec de prescripcions tècniques particulars</div>	<div>28 01. Amidaments 02. Quadre de preus I 03. Quadre de preus II 04. Pressupost 05. Resum de pressupost</div>




MOSE_REG_Llistat de Plànols		
No.	Nombre de plano	Escala
SA.04.00	PLANTA GENERAL. REG.	1/1500
SA.04.1	PLANTA ZONA 01. REG.	1/300
SA.04.2	PLANTA ZONA 02. REG.	1/300
SA.04.3	PLANTA ZONA 03. REG.	1/300
SA.04.4	PLANTA ZONA 04. REG.	1/300
SA.04.5	PLANTA ZONA 05. REG.	1/300
SA.04.6	PLANTA ZONA 06. REG.	1/300
SA.04.7	PLANTA ZONA 07. REG.	1/300
SA.04.8	PLANTA ZONA 08. REG.	1/300
SA.04.9	PLANTA ZONA 09. REG.	1/300
SA.04.10	PLANTA ZONA 10. REG.	1/300
SN.04.00	PLANTA GENERAL. REG.	1/1500
SN.04.1	PLANTA ZONA 01. REG.	1/300
SN.04.2	PLANTA ZONA 02. REG.	1/300
SN.04.3	PLANTA ZONA 03. REG.	1/300
SN.04.4	PLANTA ZONA 04. REG.	1/300
SN.04.5	PLANTA ZONA 05. REG.	1/300
SN.04.6	PLANTA ZONA 06. REG.	1/300
SN.04.7	PLANTA ZONA 07. REG.	1/300
SN.04.8	PLANTA ZONA 08. REG.	1/300
SN.04.9	PLANTA ZONA 09. REG.	1/300
SN.04.10	PLANTA ZONA 10. REG.	1/300
SN.04.11	SECCIONS REG. PAS DE CARRER 01	1/75
SN.04.12	SECCIONS REG. PAS DE CARRER 02	1/75
SN.04.13	SECCIONS REG. PAS DE CARRER 03	1/75
SN.04.14	DETALL 01. REG.	1/20
SN.04.15	DETALL 02. REG.	1/20
SN.04.16	DETALL 03. REG.	1/20
SN.04.17	DETALL 04. REG.	1/20



AMB

Àrea Metropolitana de Barcelona



Ajuntament de Badalona

CAP DE SERVEIS DE PROJECTES I OBRES
Xavier Nogué de Haro

DIRECCIÓ DE PROJECTE
JPAM
Estudi de Arquitectura SLP.


EQUIP

JPAM City Makers, Arquitectura
MOSE, Enginyeria
ESTEYCO, Enginyeria
AZ, Paisatge
GOPA, Arq. Tècnica

exp. 900379/21
PROJECTE EXECUTIU

PROJECTE EXECUTIU DE REMODELACIÓ DE L'AVINGUDA ALFONS XIII, Entre els carrers de Juan Valera I Bogatell, de Badalona
BADALONA

LLISTAT DE PLÀNOLS
SERVEIS




SA.00.00


esc. A3: 1/1500

Juny 2023

Aquesta és una còpia impresa del document electrònic (Ref.: 3585094 2L360-D2DBX-6VGZ1 0BDC38D97417718E1AE7DC0E606DB5F7897F5) generada amb l'aplicació informàtica Firmadoc. El document està APROVAT. Mitjançant el codi de verificació pot comprovar la validesa de la signatura electrònica dels documents signats en l'adreça web: https://verificador.amb.cat/verificadorDocumento/home

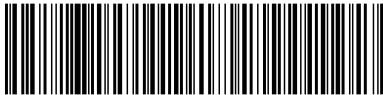

Aquesta és una còpia impresa del document electrònic (Ref.: 3585094 2L360-D2DBX-6VGZ1 0BDC3C39D7417718E1AE7DC0CE0606DB5F7897F5) generada amb l'aplicació informàtica Firmadoc. El document està APROVAT. Mitjançant el codi de verificació pot comprovar la validesa de la signatura electrònica dels documents signats en l'adreça web: <https://verificador.amb.cat/verificador/Document/home>

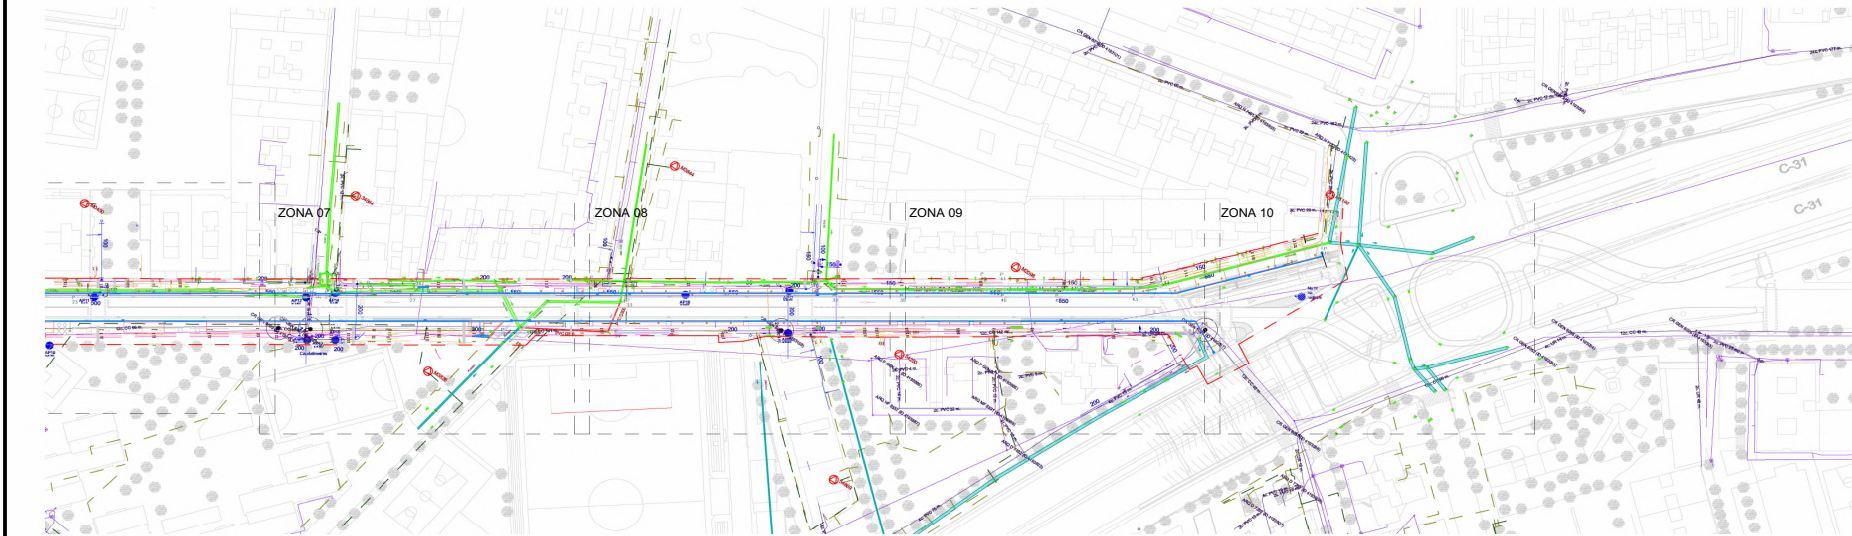

Ajuntament de Badalona

CAP DE SERVEIS
DE PROJECTES I
OBRES
Xavier Nogué de
Haro

DIRECCIÓ DE
PROJECTE
JPAM
Estudi de
Arquitectura SLP.

EQUIP

JPAM City Makers, Arquitectura
MOSE, Enginyeria
ESTEYCO, Enginyeria
AZ, Paisatge
GOPA, Arq. Tècnica

exp. 900379/21
PROJECTE
EXECUTIU

PROJECTE EXECUTIU DE REMODELACIÓ DE L'AVINGUDA
ALFONS XIII, Entre els carrers de Juan Valera i Bogatell, de Badalona
BADALONA

PLANTA GENERAL. REG


SERVEIS




SA.04.00


esc. A3: 1/1500

Juny 2023

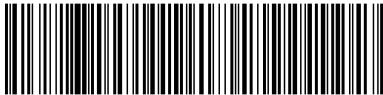



Aquesta és una còpia impresa del document electrònic (Ref.: 3585094 2L360-D2DBX-6VGZ1 0BDC38D97417718E1AAE7DC0EE606DB5F7897F5) generada amb l'aplicació informàtica Firmadoc. El document està APROVAT. Mitjançant el codi de verificació pot comprovar la validesa de la signatura electrònica dels documents signats en l'adreça web: <https://verificador.amb.cat/verificador/Document/home>

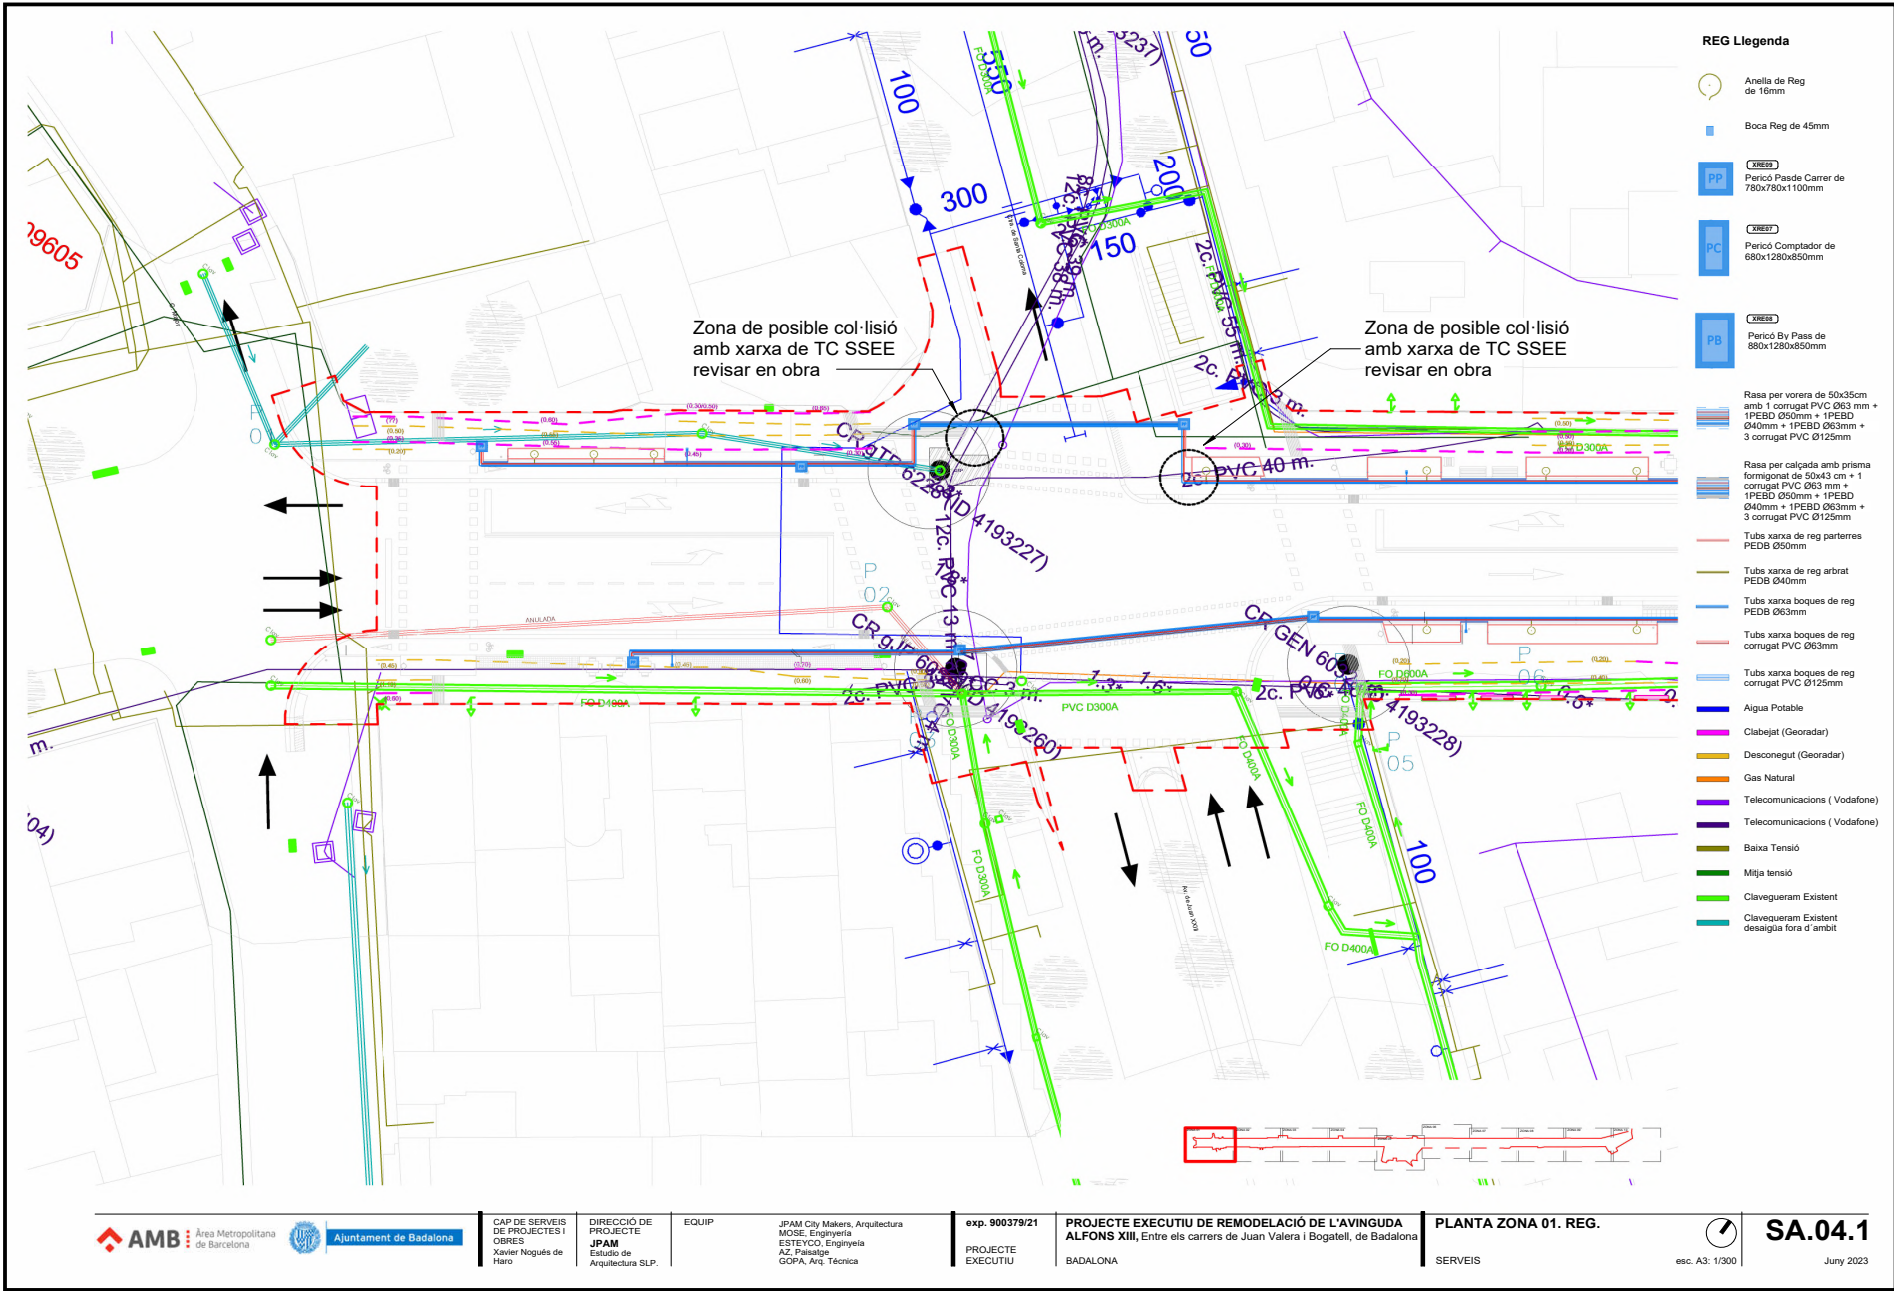


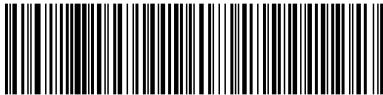


Aquesta és una còpia impresa del document electrònic (Ref.: 3585094 2L360-D2DBX-6VGZ1 0BDC38D974717718E1AAE7DC0E606DB5F78797F5) generada amb l'aplicació informàtica Firmadoc. El document està APROVAT. Mitjançant el codi de verificació pot comprovar la validesa de la signatura electrònica dels documents signats en l'adreça web: https://verificador.amb.cat/verificadorDocumento/home

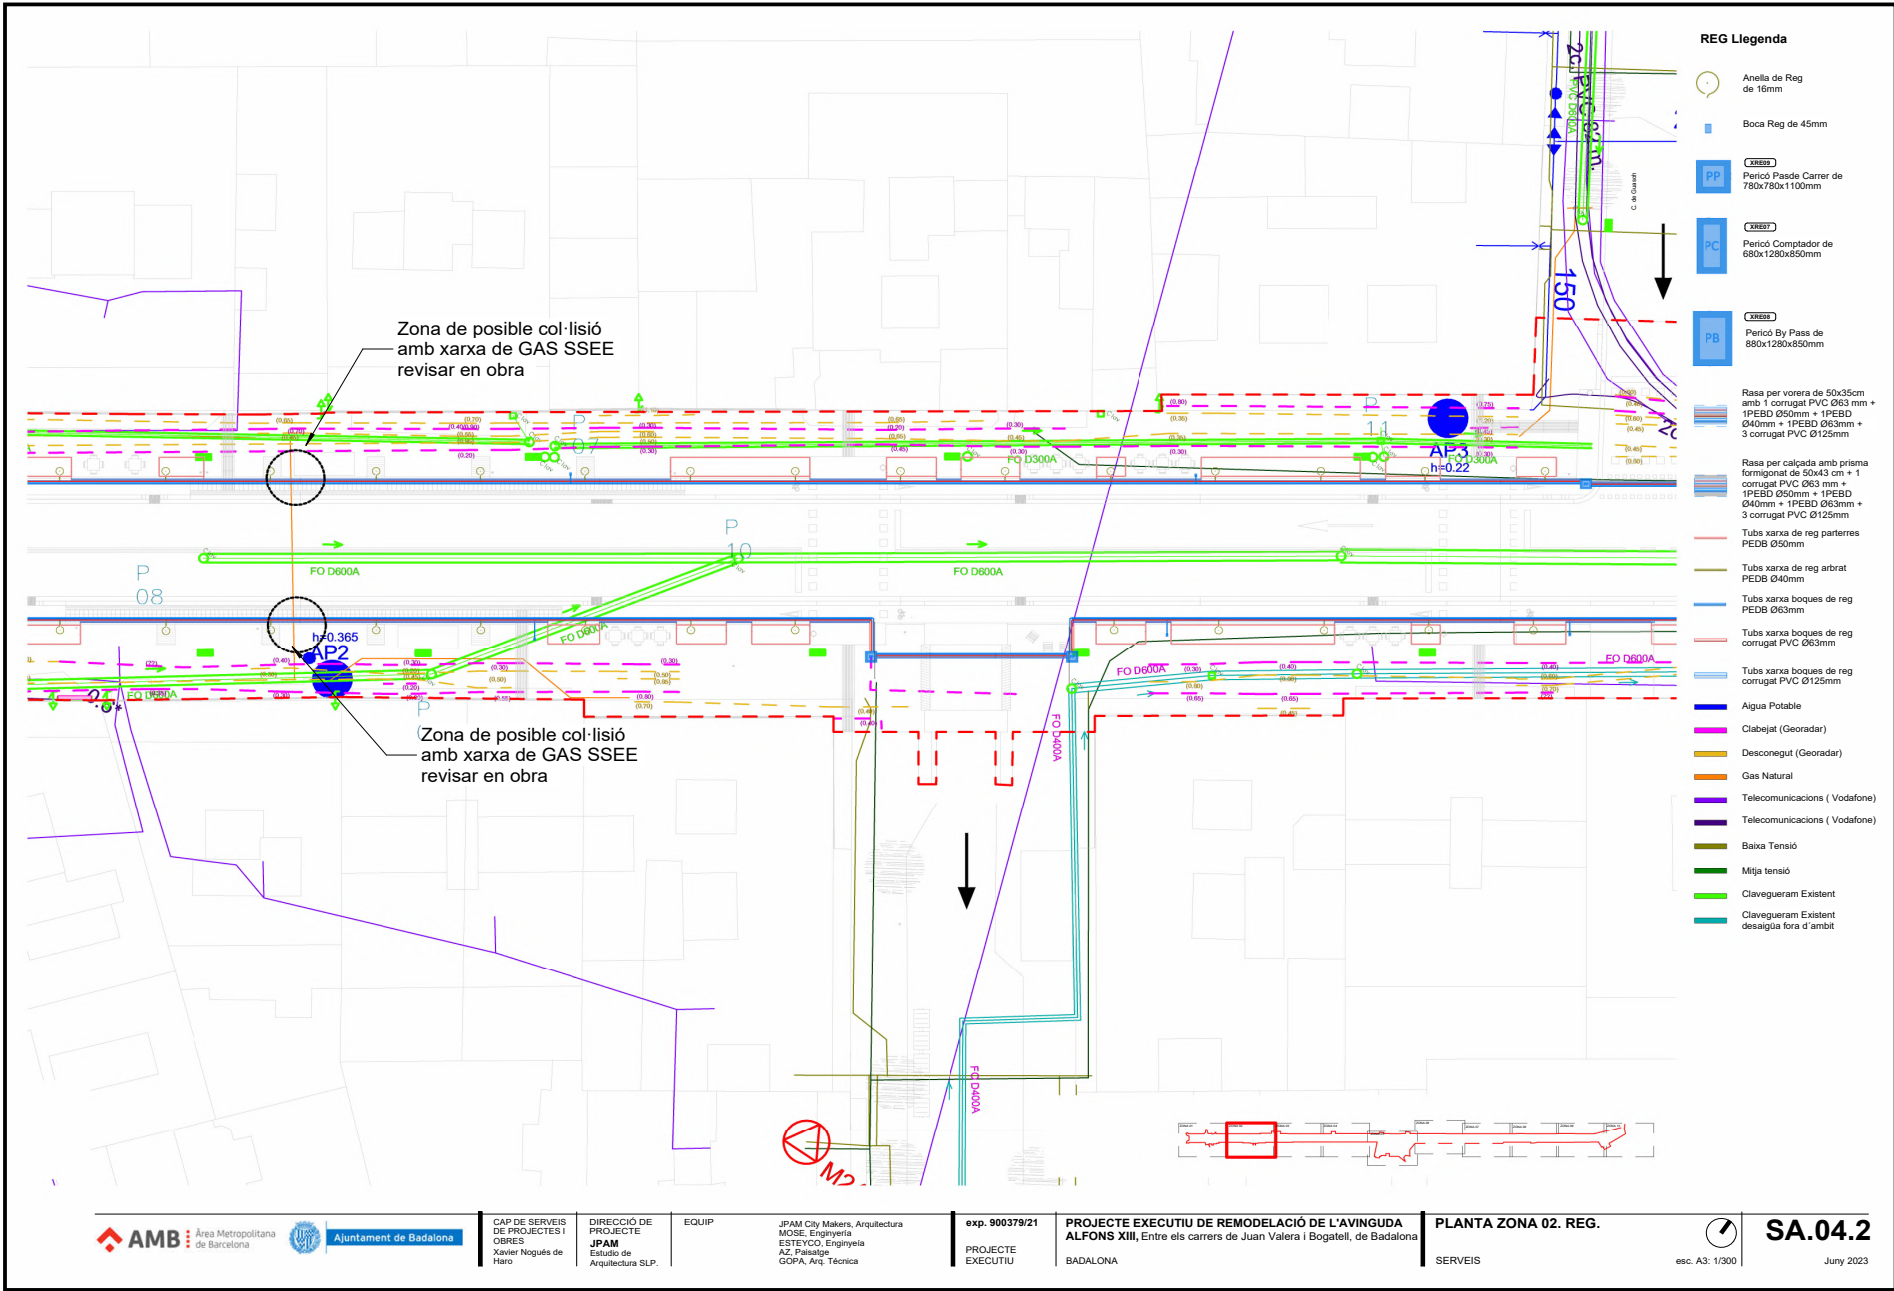


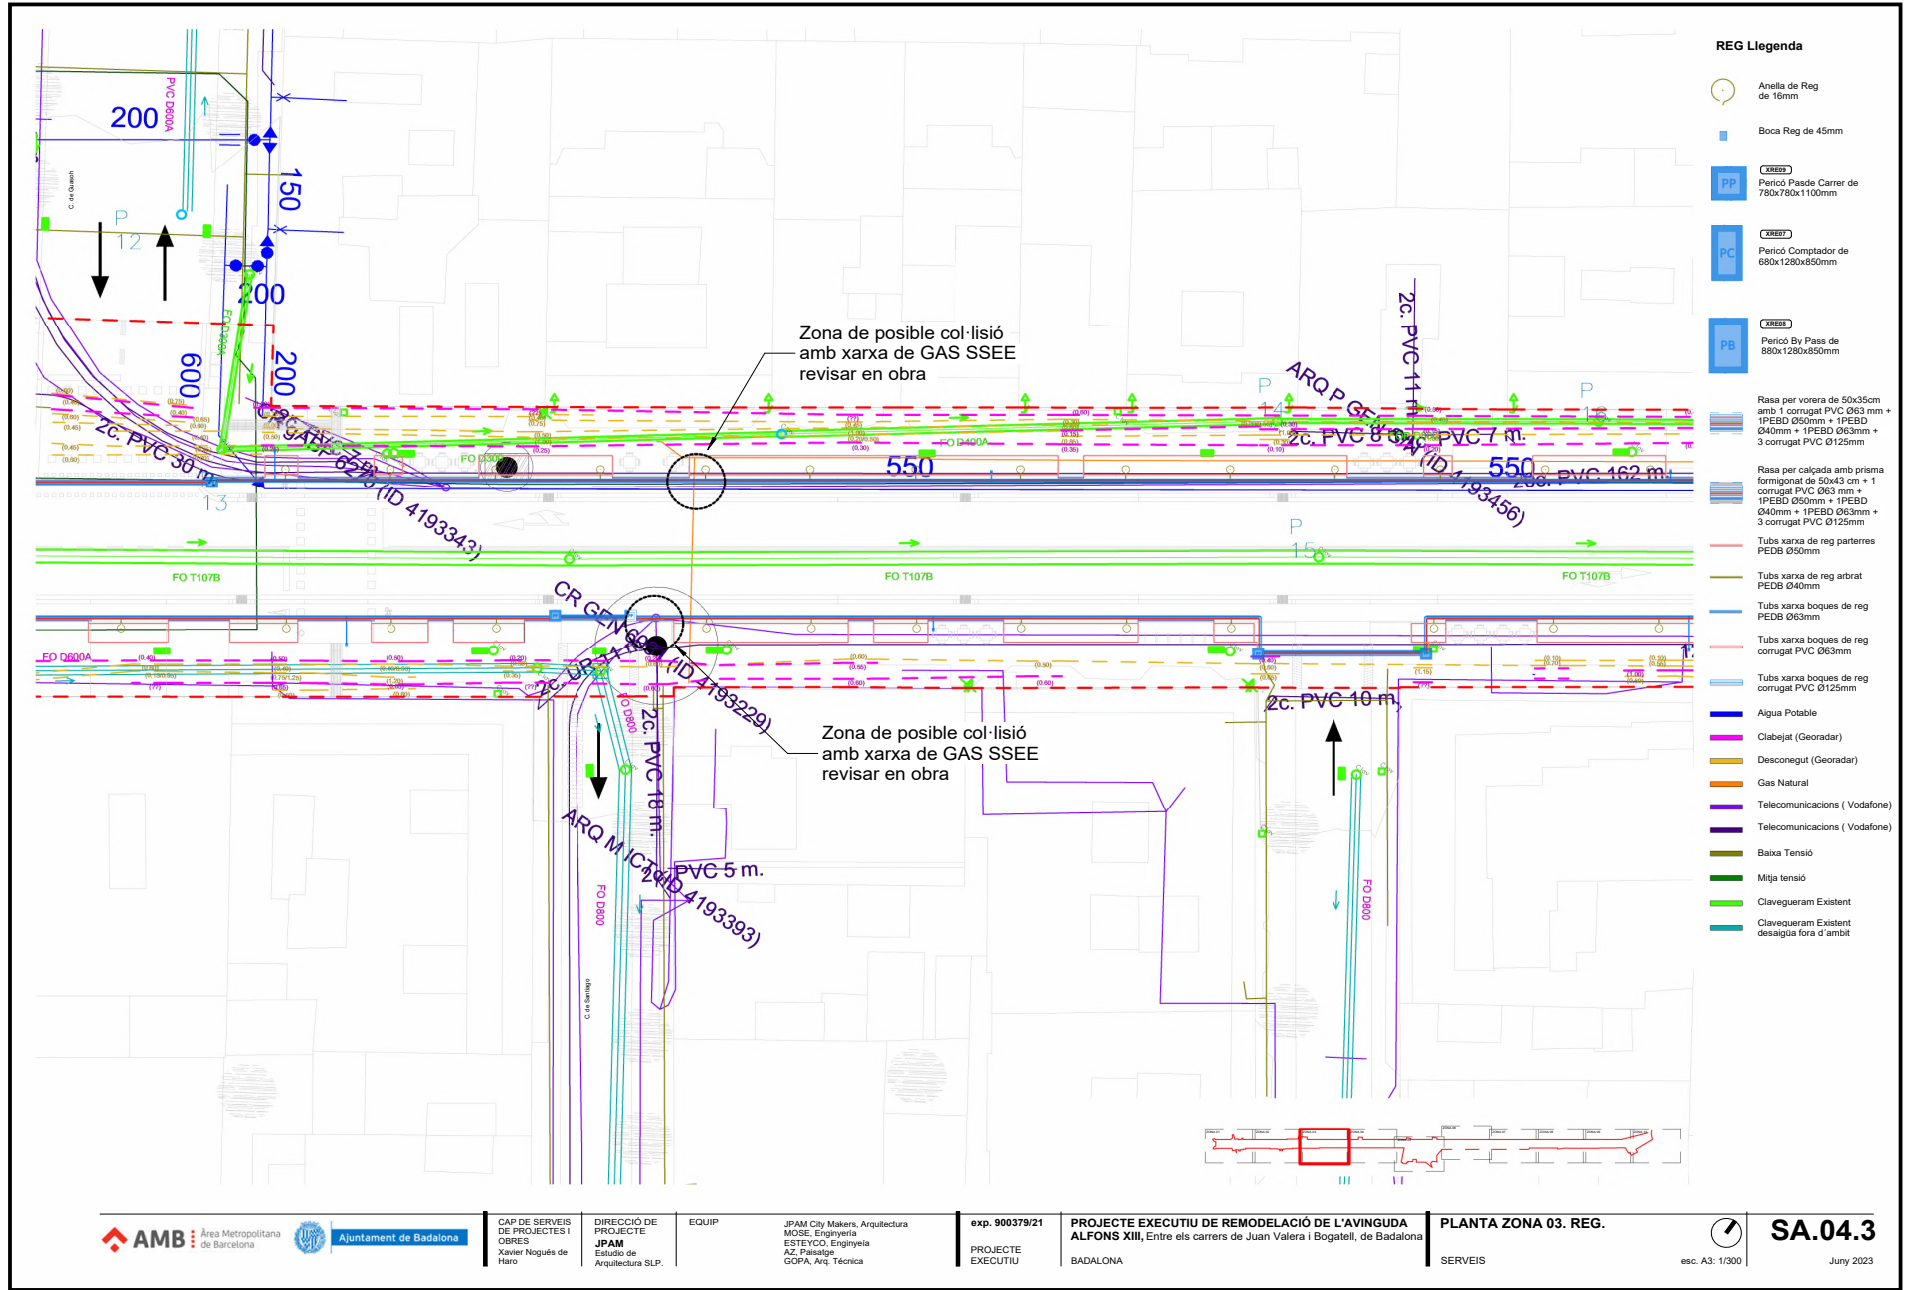

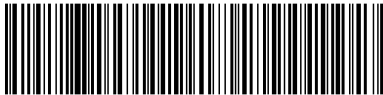



Aquesta és una còpia impresa del document electrònic (Ref.: 3585094 2L360-D2DBX-6VGZ1 0BDC3C38D974717718E1AAE7DCC0E606DB5F7897F5) generada amb l'aplicació informàtica Firmadoc. El document està APROVAT. Mitjançant el codi de verificació pot comprovar la validesa de la signatura electrònica dels documents signats en l'adreça web: <https://verificador.amb.cat/verificador/Document/home>

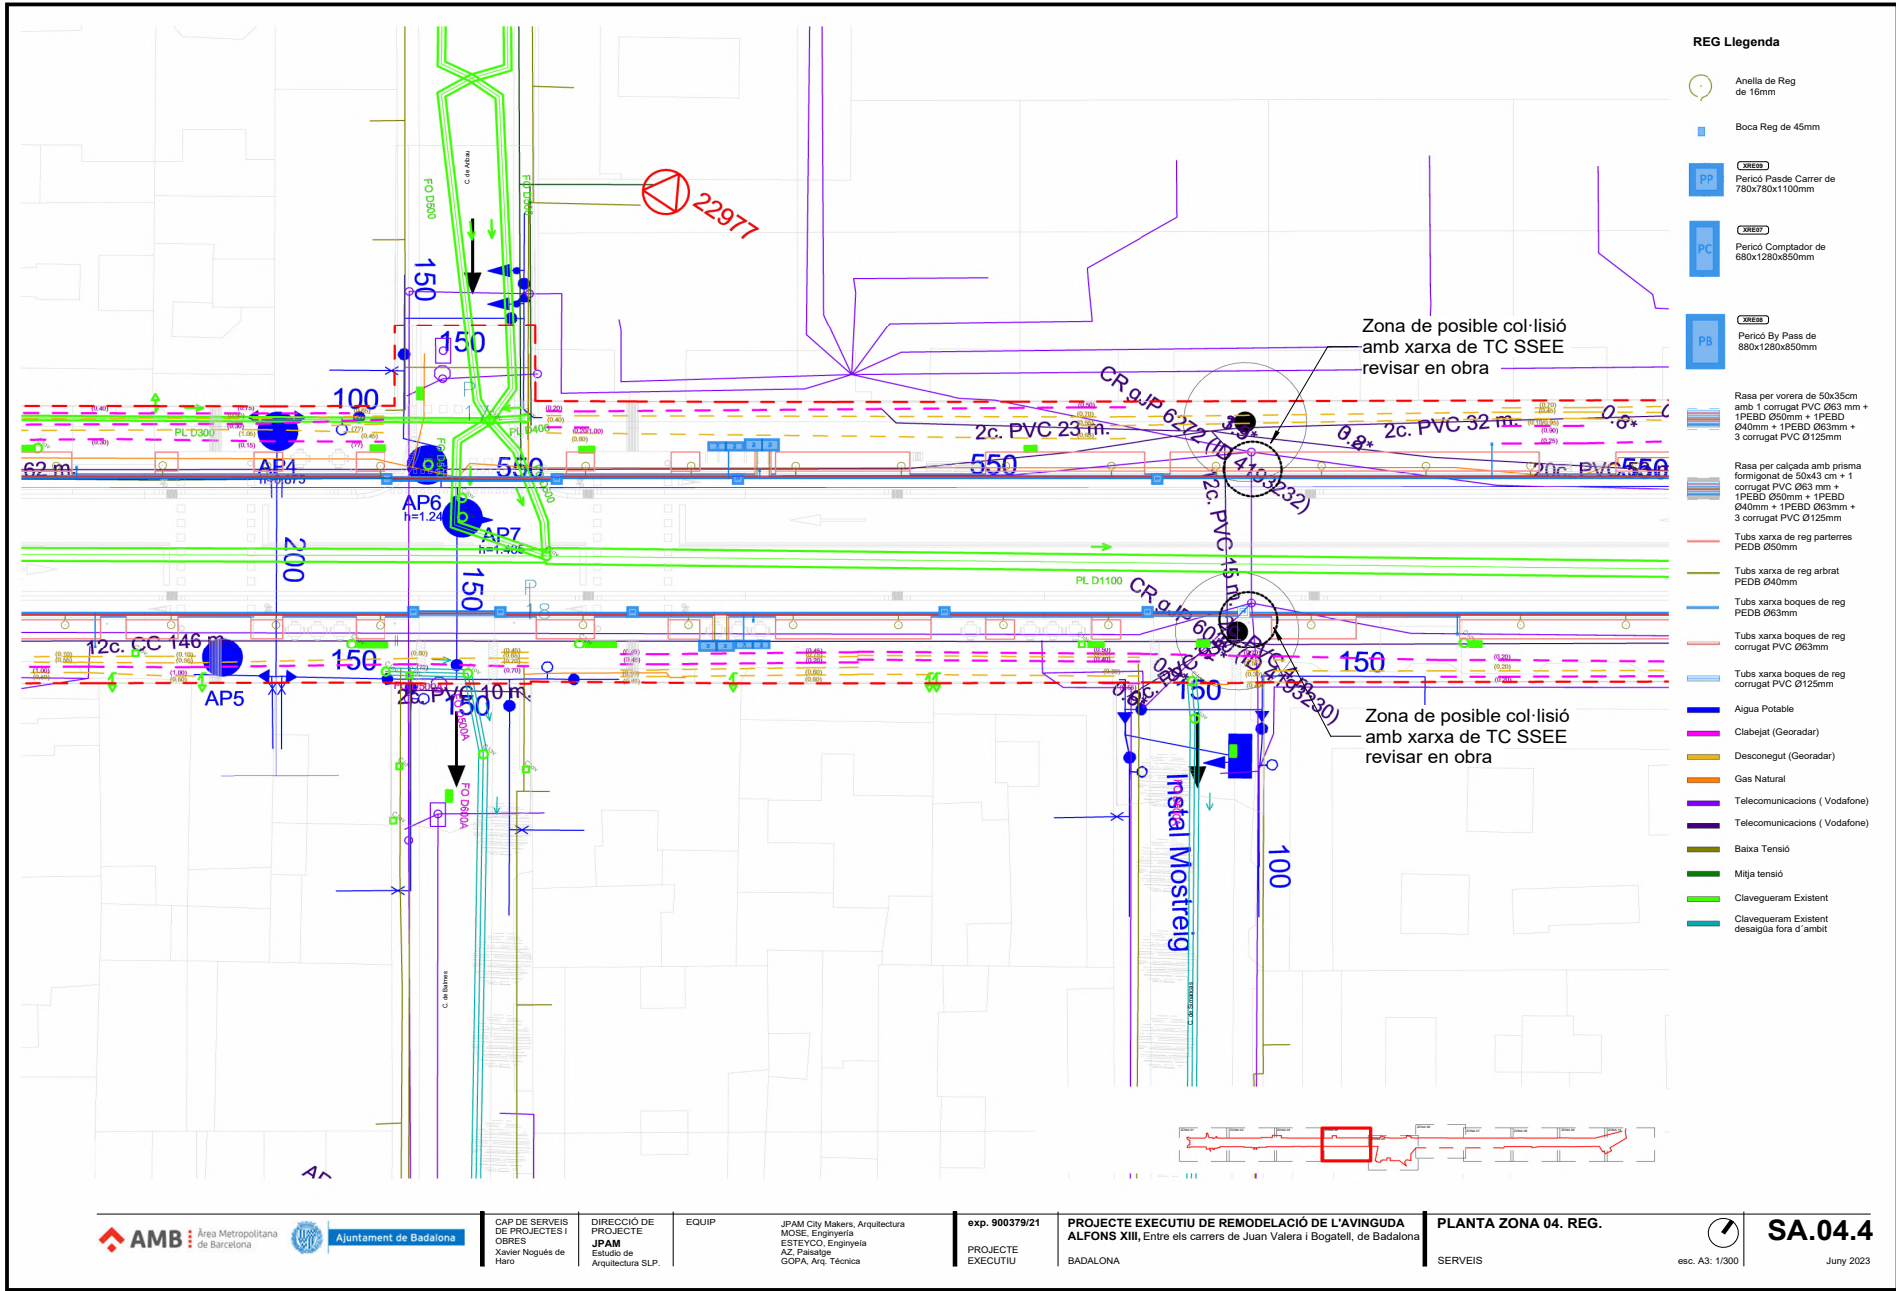

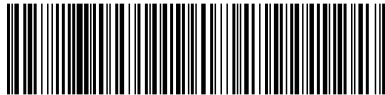


Aquesta és una còpia impresa del document electrònic (Ref.: 3585094 2L360-D2DBX-6VGZ1 0BDC38D97417718E1AE7ADC0E606DB5F7897F5) generada amb l'aplicació informàtica Firmadoc. El document està APROVAT. Mitjançant el codi de verificació pot comprovar la validesa de la signatura electrònica dels documents signats en l'adreça web: <https://verificador.amb.cat/verificador/Documento/home>

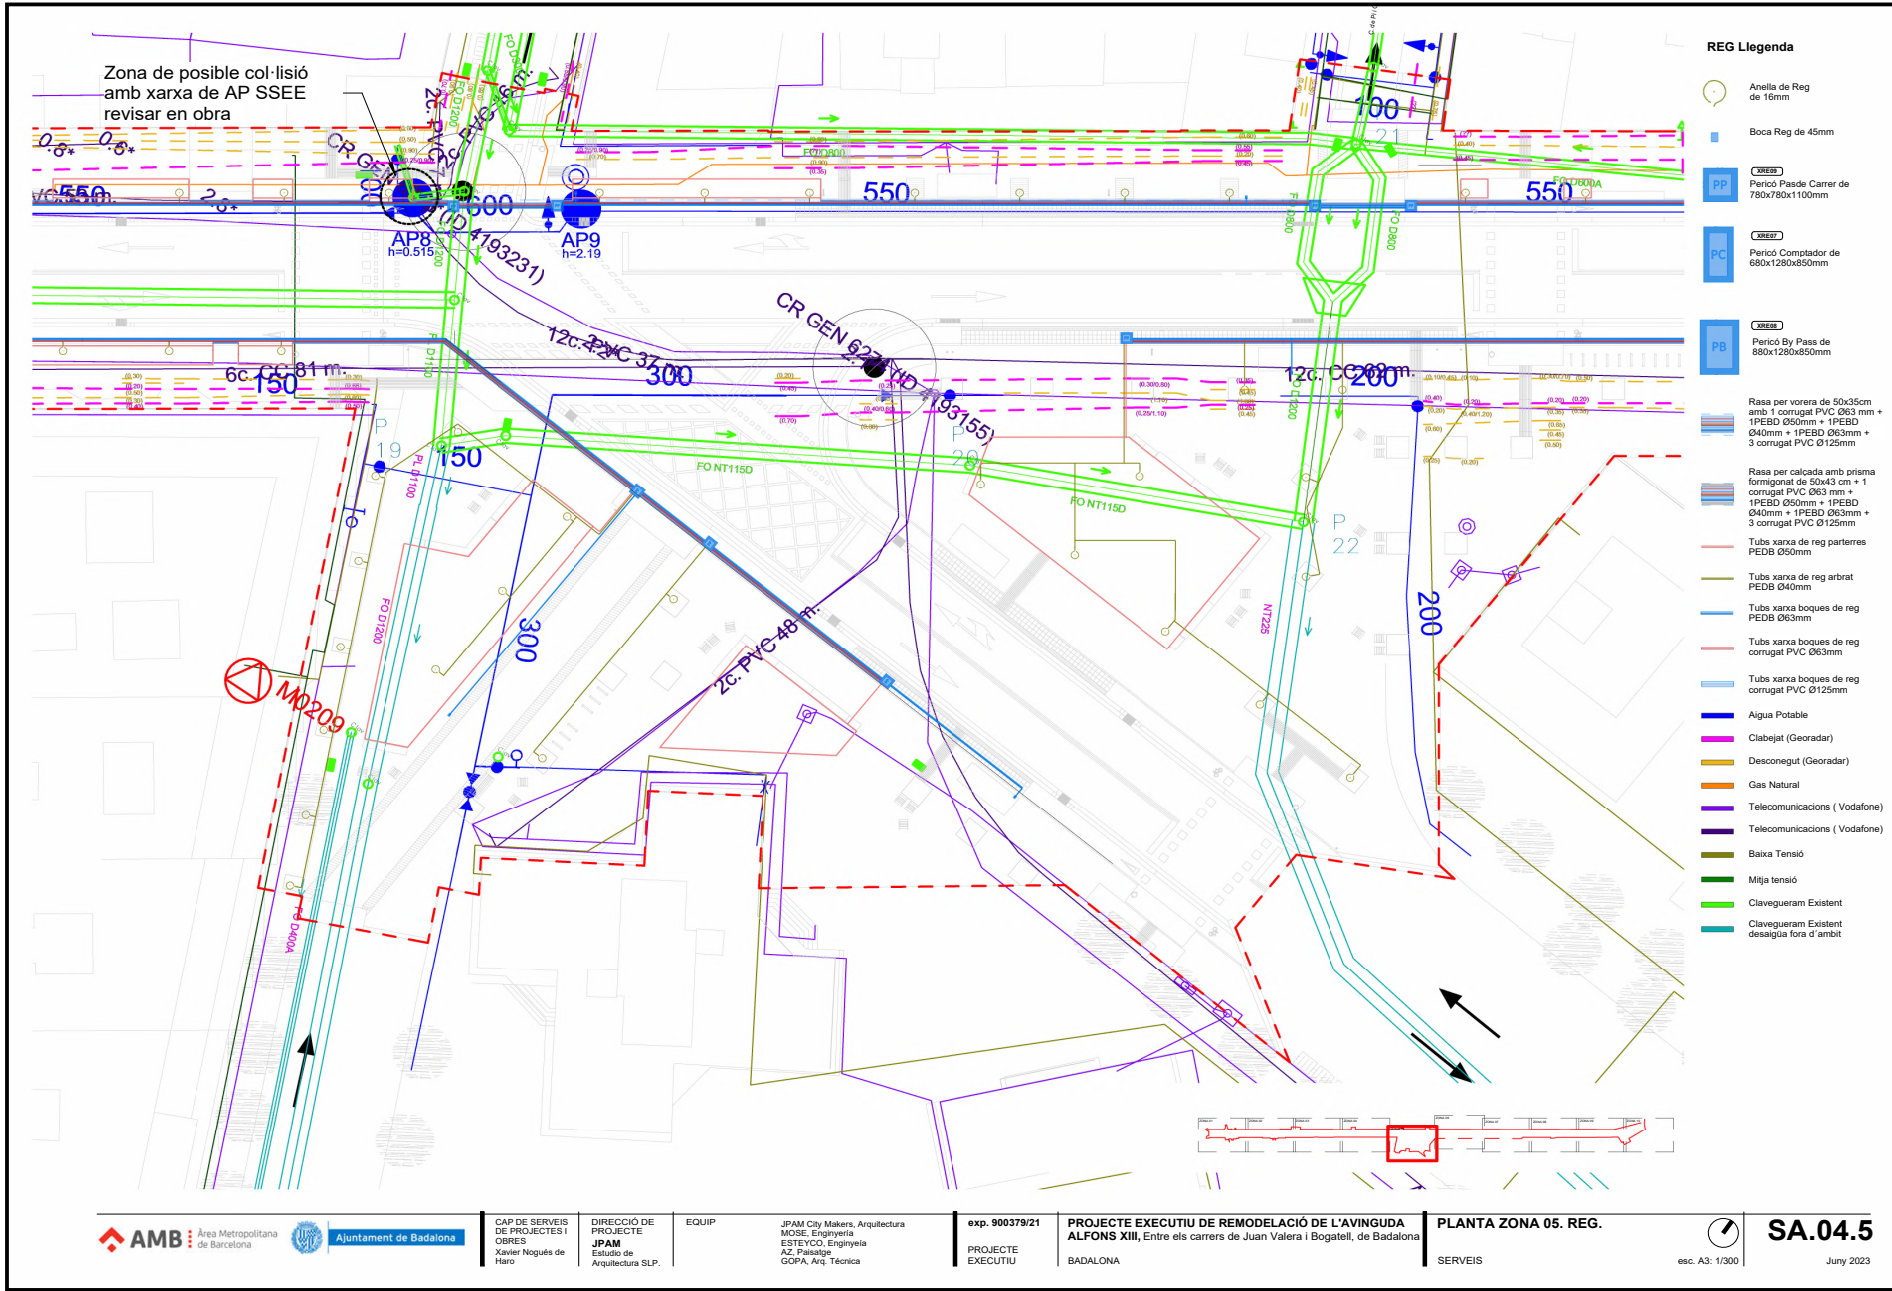

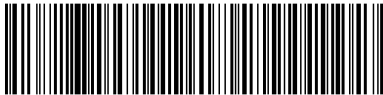



Aquesta és una còpia impresa del document electrònic (Ref.: 3585094 2L360-D2DBX-6VGZ1 0BDC3C38D97417718E1AAE778797F5) generada amb l'aplicació informàtica Firmadoc. El document està APROVAT. Mitjançant el codi de verificació pot comprovar la validesa de la signatura electrònica dels documents signats en l'adreça web: <https://verificador.amb.cat/verificador/Documento/home>

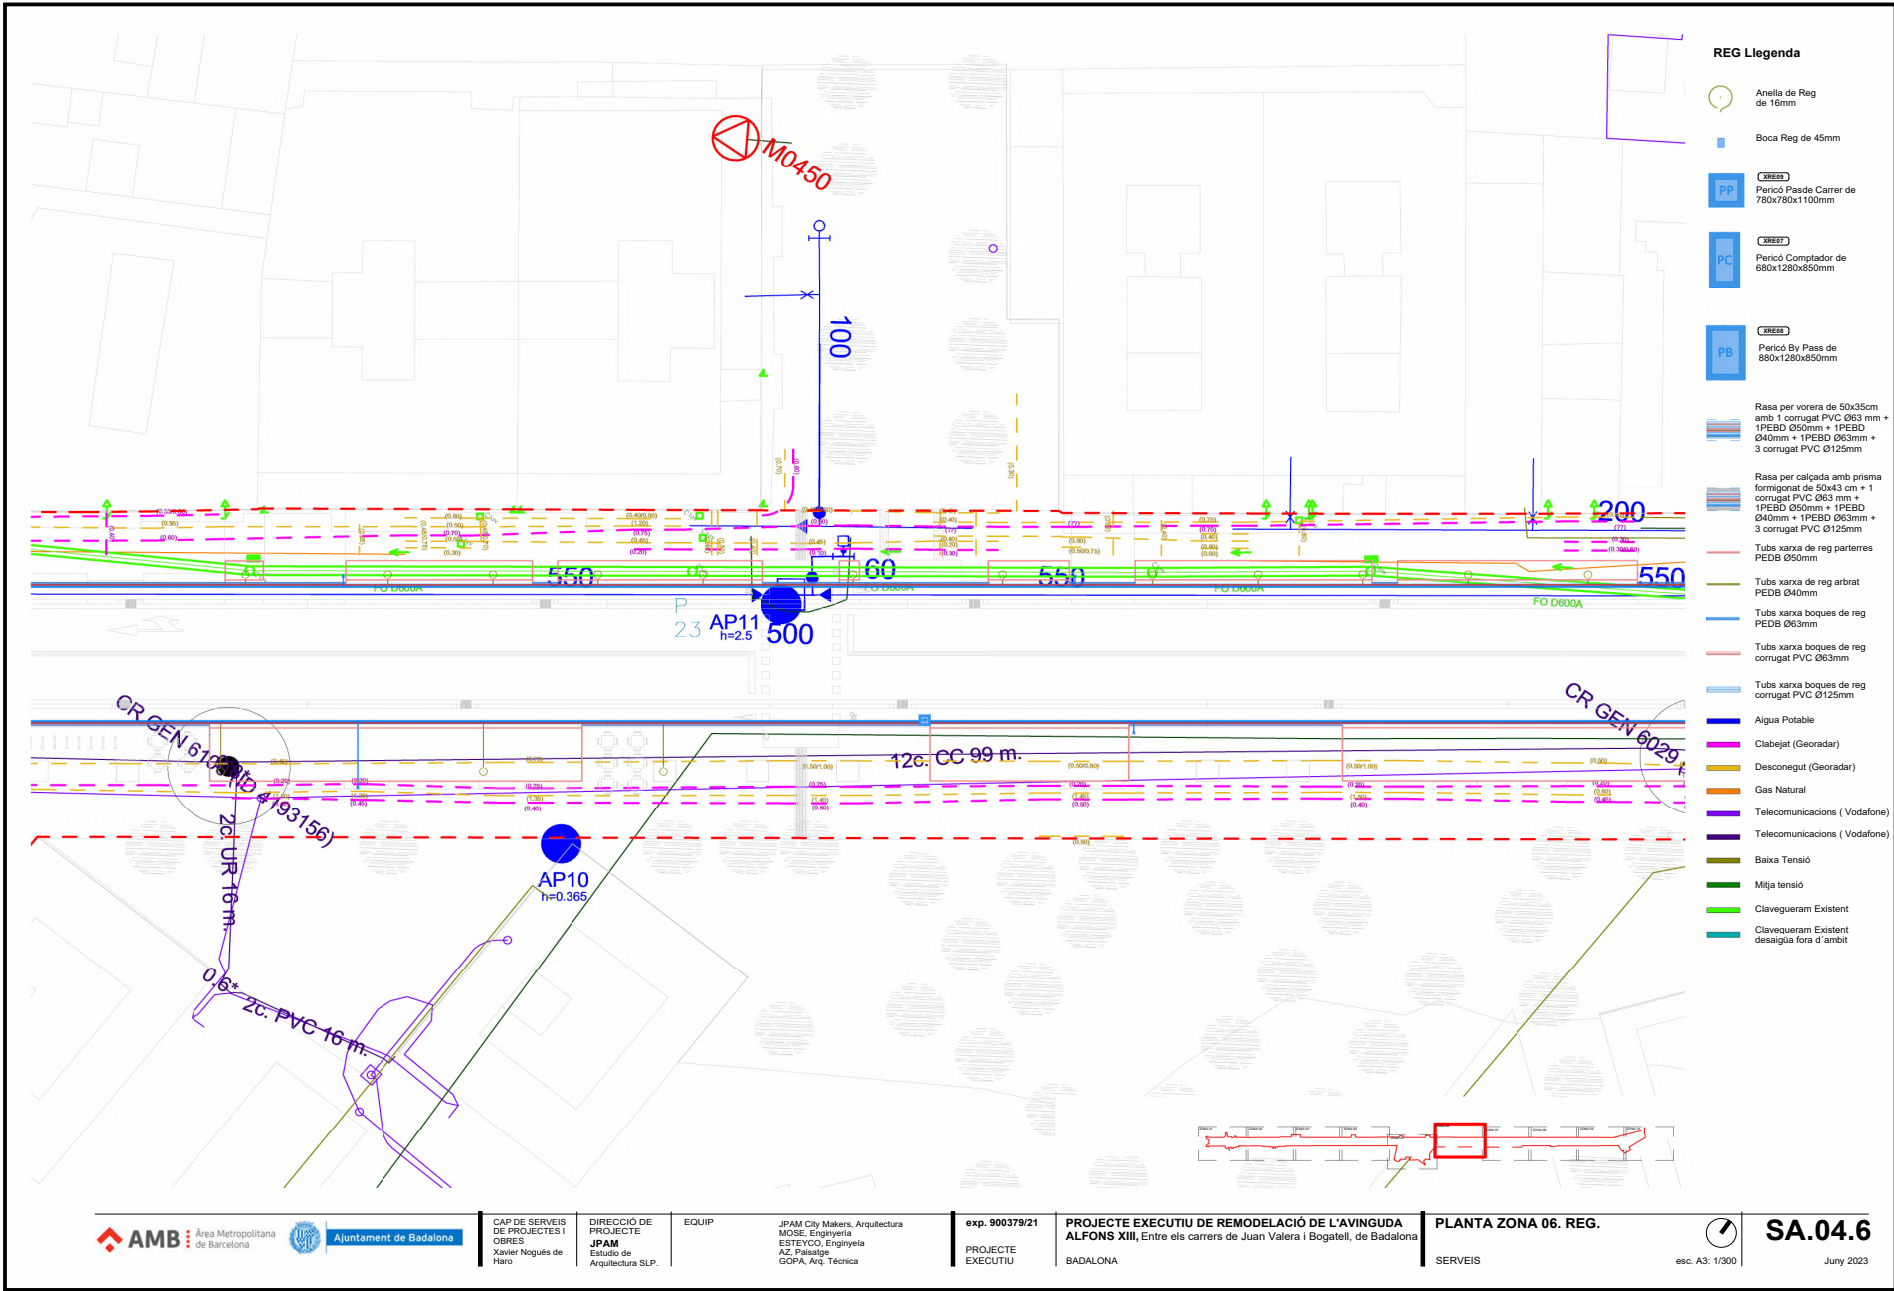





Aquesta és una còpia impresa del document electrònic (Ref.: 3585094 2L360-D2DBX-6VGZ1 0BDC38D974717718E1AE77DC0CE606DB5F7897F5) generada amb l'aplicació informàtica Firmadoc. El document està APROVAT. Mitjançant el codi de verificació pot comprovar la validesa de la signatura electrònica dels documents signats en l'adreça web: <https://verificador.amb.cat/verificador/Documento/home>

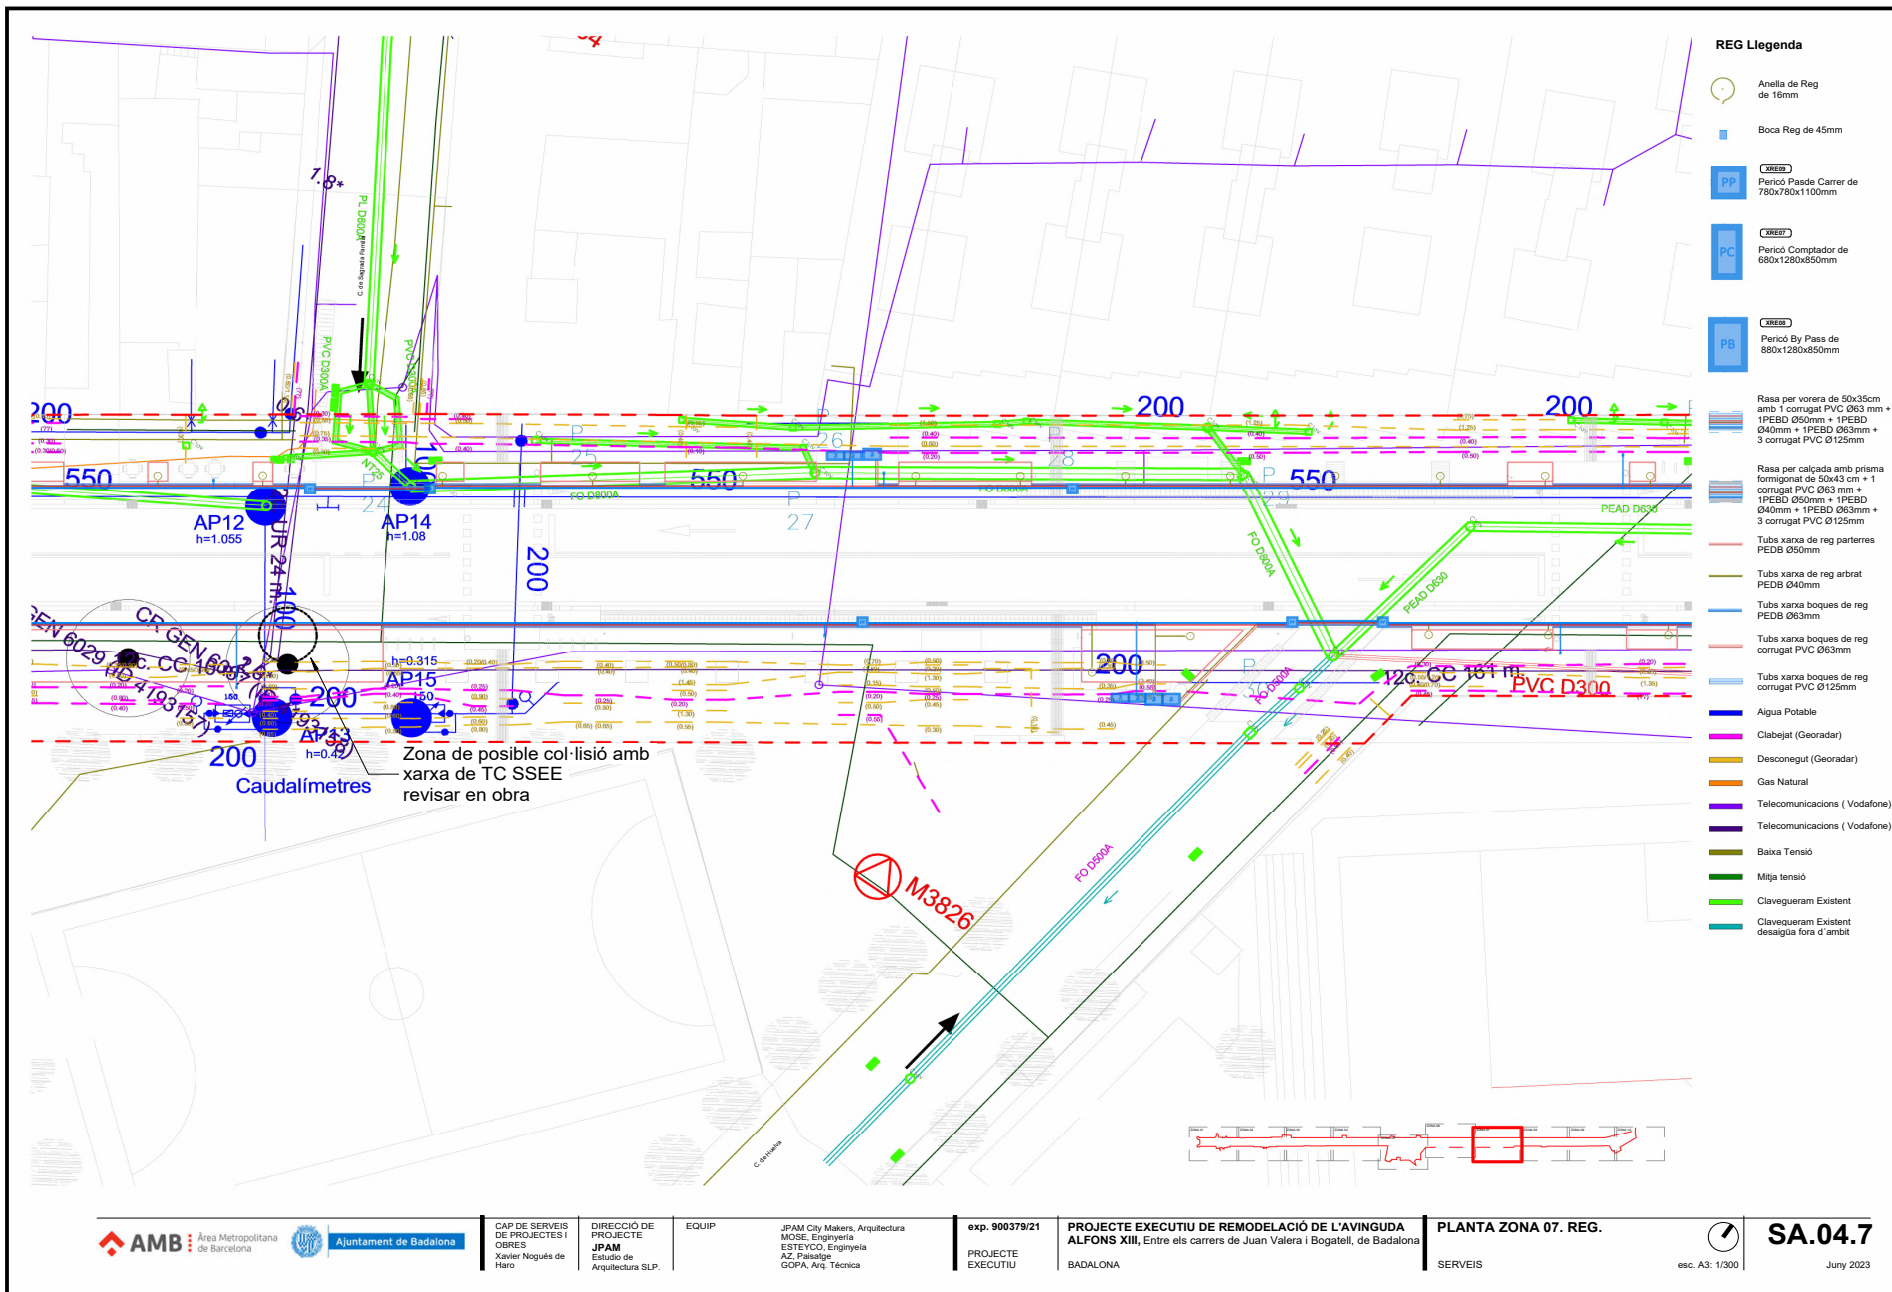

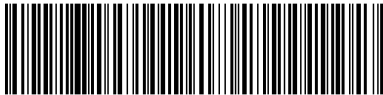


Aquesta és una còpia impresa del document electrònic (Ref.: 3585094 2L360-D2DBX-6VGZ1 0BDC38D97417718E1AE77DCC0E606DB5F797F5) generada amb l'aplicació informàtica Firmadoc. El document està APROVAT. Mitjançant el codi de verificació pot comprovar la validesa de la signatura electrònica dels documents signats en l'adreça web: https://verificador.amb.cat/verificador/Documento/home

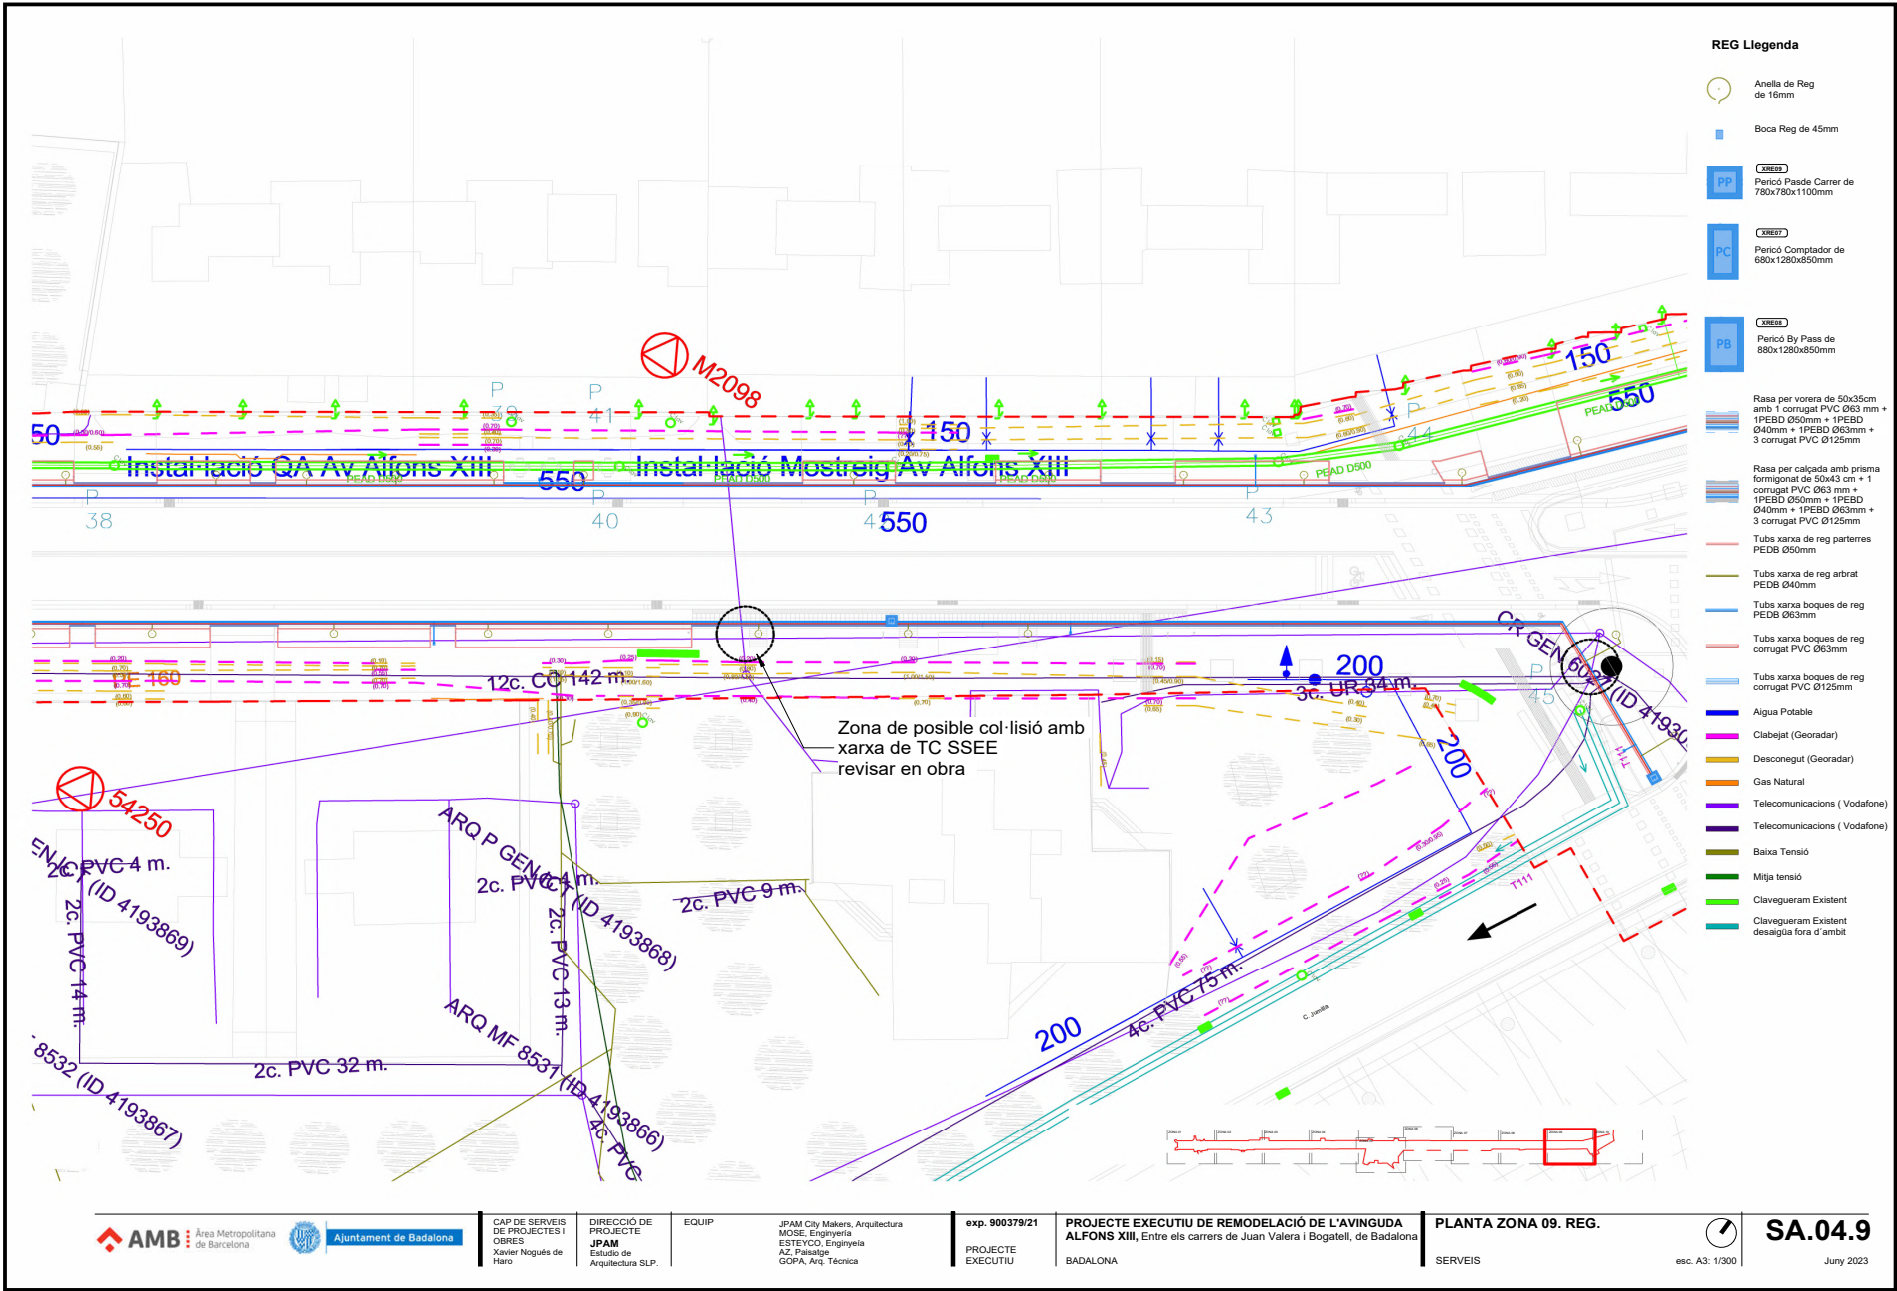

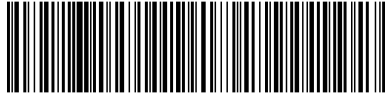

Aquesta és una còpia impresa del document electrònic (Ref.: 3585094 2L360-D2DBX-6VGZ1 0BDC38D97417718E1AE77DCC0EE606DB5F7897F5) generada amb l'aplicació informàtica Firmadoc. El document està APROVAT. Mitjançant el codi de verificació pot comprovar la validesa de la signatura electrònica dels documents signats en l'adreça web: <https://verificador.amb.cat/verificador/Documento/home>

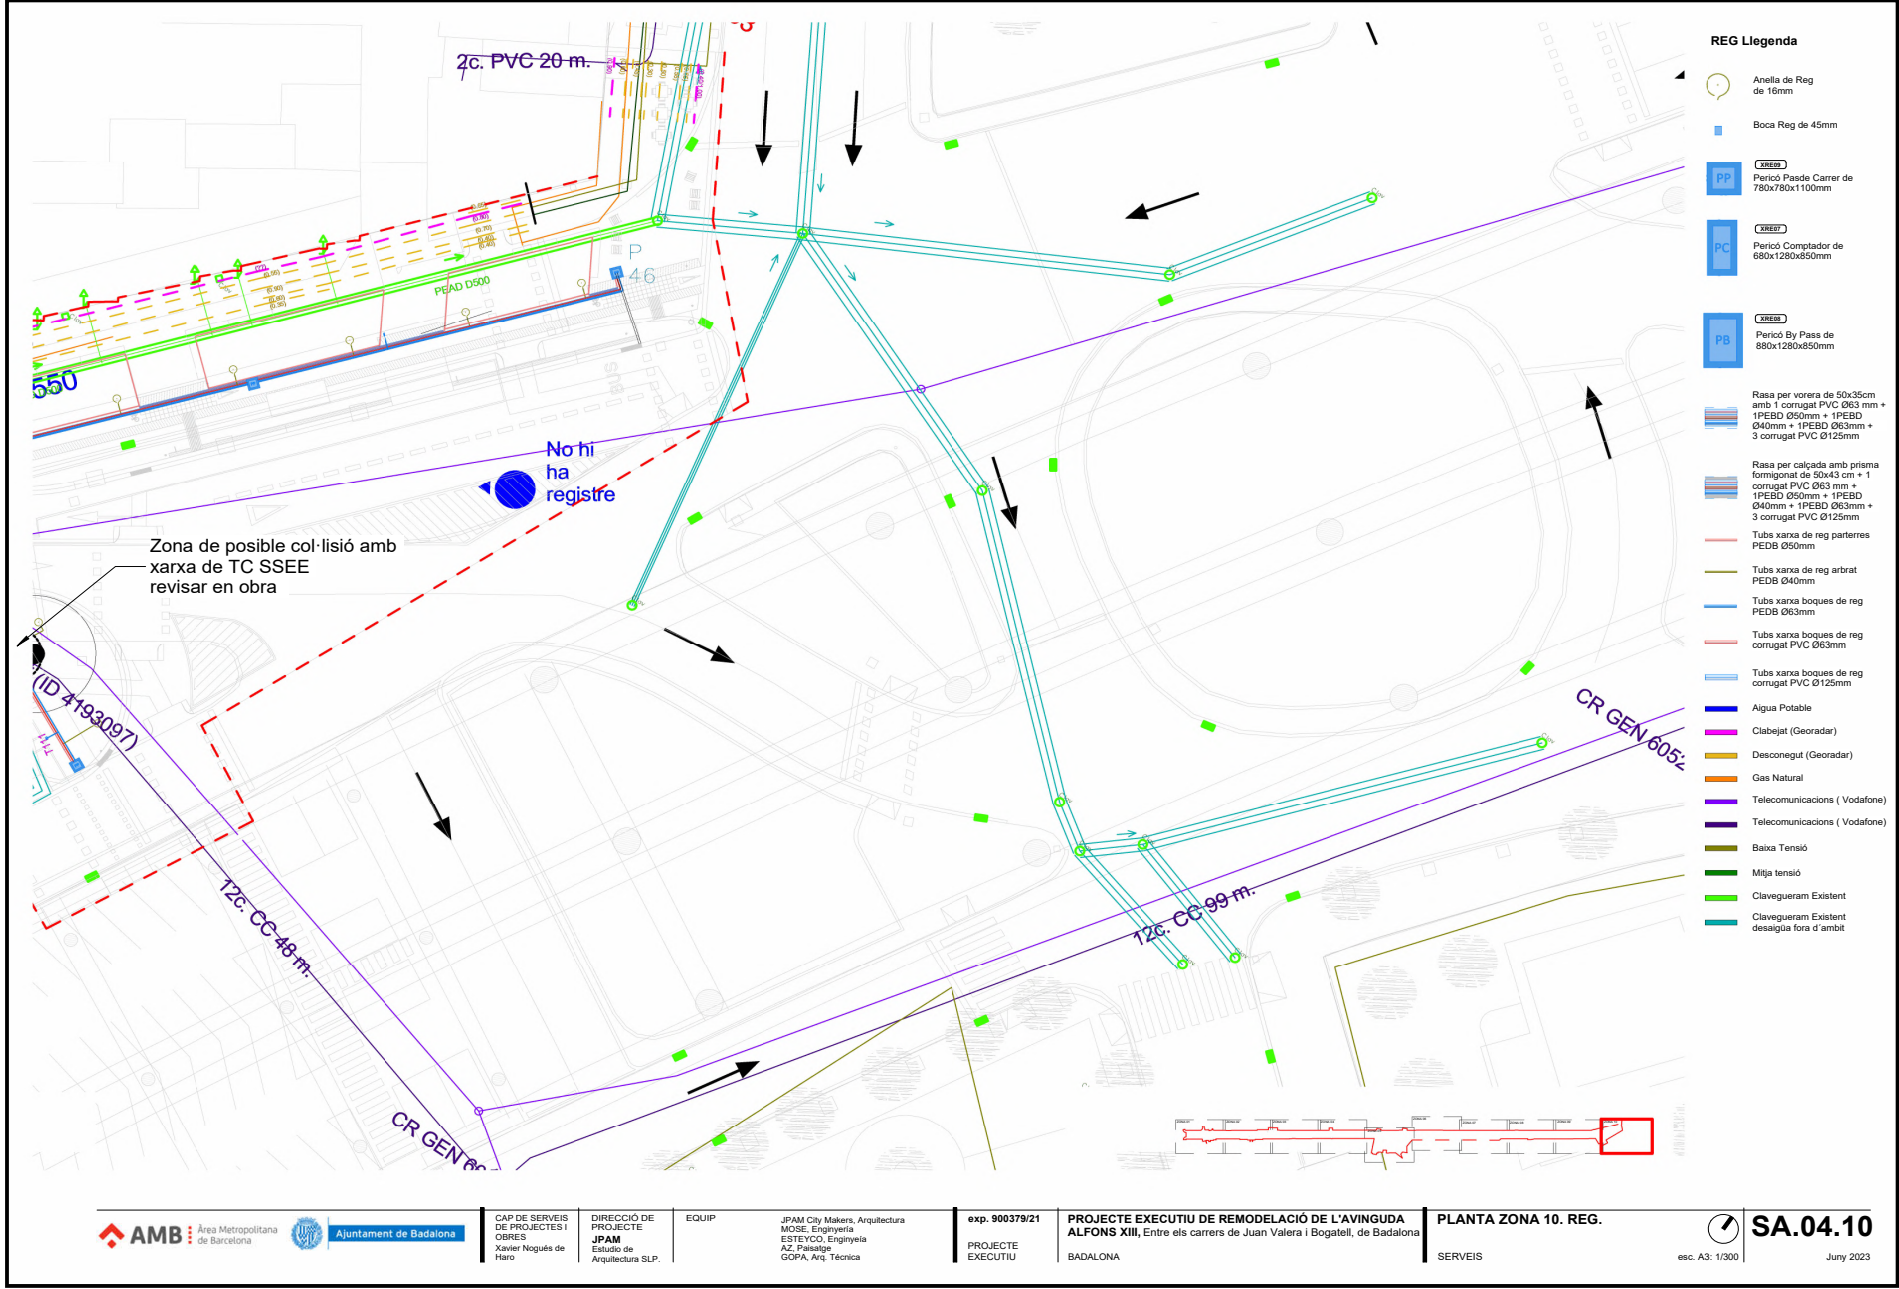

AMB Àrea Metropolitana de Barcelona
Ajuntament de Badalona

CAP DE SERVEIS DE PROJECTES I OBRES
Xavier Nogué de Haro

DIRECCIÓ DE PROJECTE
JPAM
Estudi de Arquitectura SLP.

EQUIP

JPAM City Makers, Arquitectura
MOSE, Enginyeria
ESTEYCO, Enginyeria
AZ, Paisatge
GOPA, Arq. Tècnica

exp. 900379/21
PROJECTE EXECUTIU



PROJECTE EXECUTIU DE REMODELACIÓ DE L'AVINGUDA ALFONS XIII, Entre els carrers de Juan Valera i Bogatell, de Badalona
BADALONA

PLANTA ZONA 10. REG.
SERVEIS

esc. A3: 1/300


SA.04.10
Juny 2023


Codi per a validació: **2L360-D2DBX-6VGZ1**
Data d'emissió: **29 de Maig de 2025** a les **14:03:44**
Pàgina 15 de 32

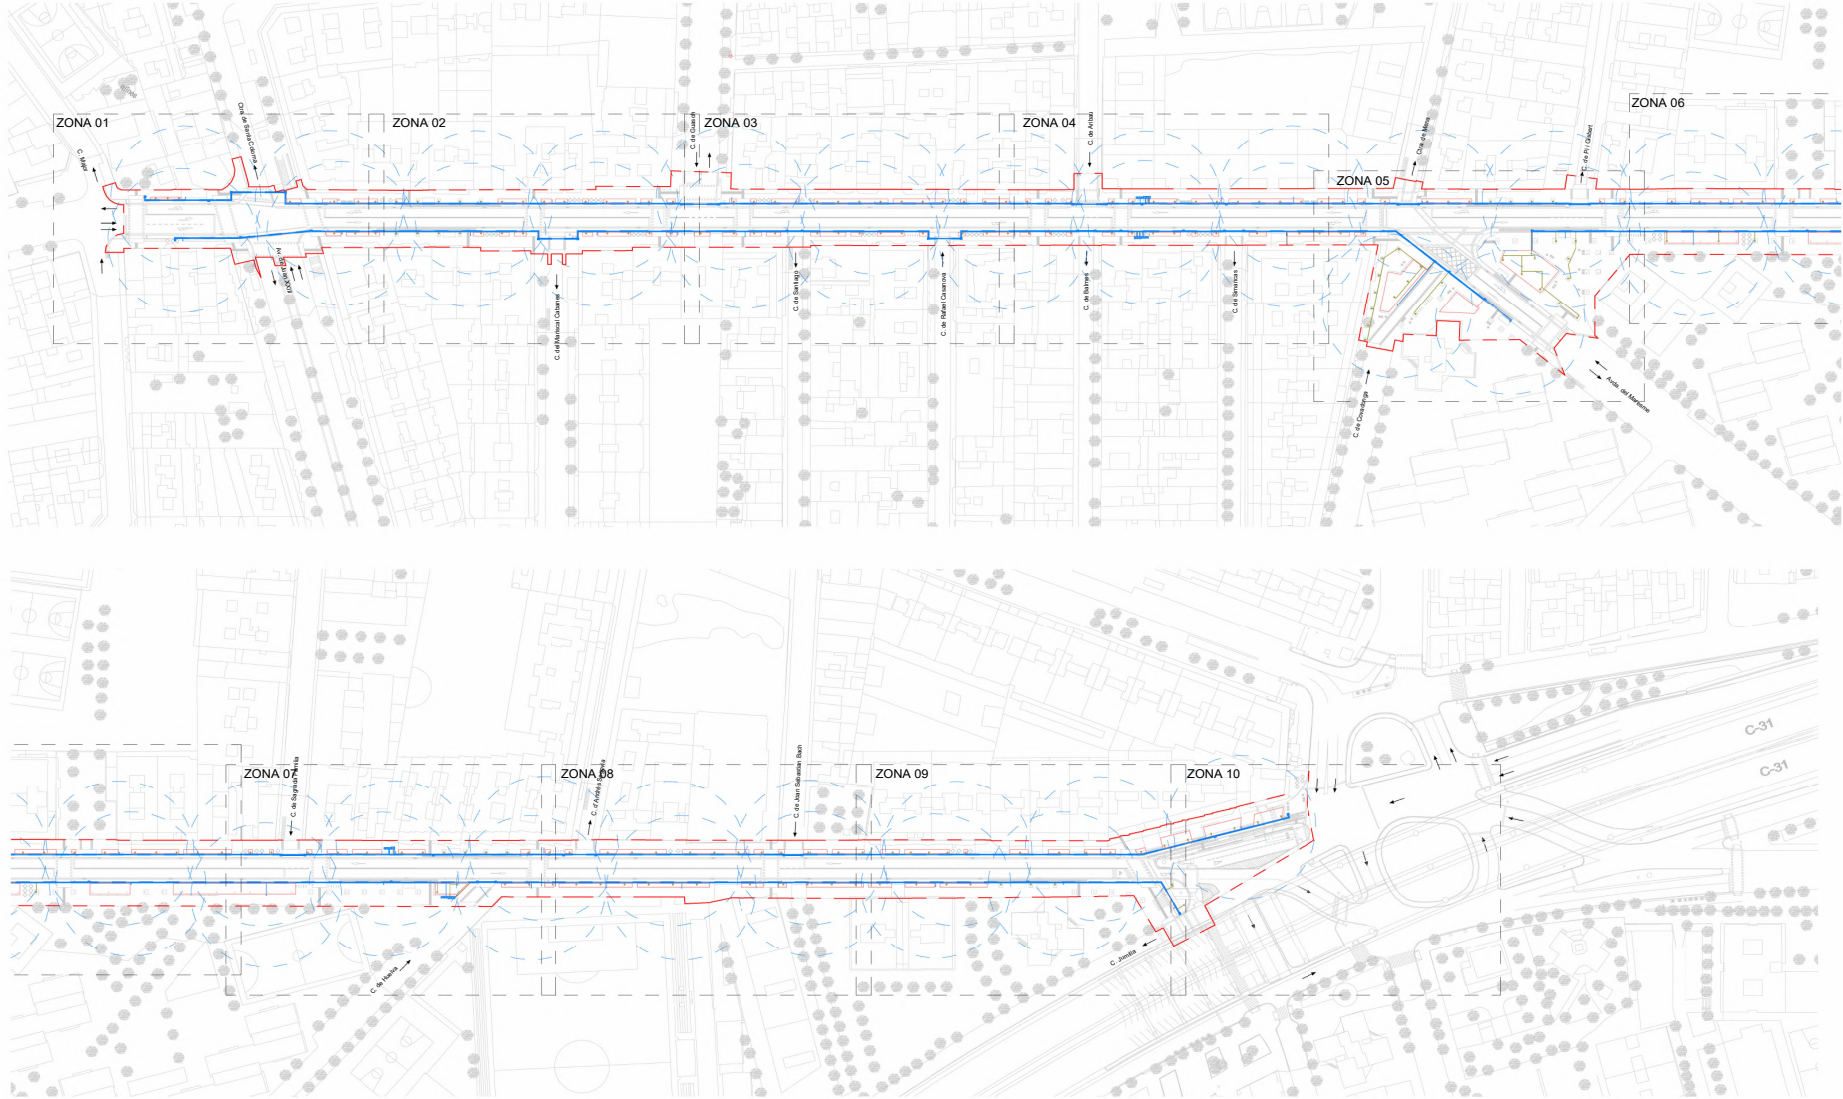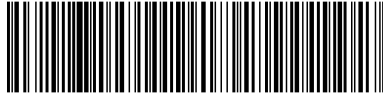





Aquesta és una còpia impresa del document electrònic (Ref.: 3585094 2L360-D2DBX-6VGZ1 0BDC3C38D97417718E1AAE7DCCE0E606DB5F7897F5) generada amb l'aplicació informàtica Firmadoc. El document està APROVAT. Mitjançant el codi de verificació pot comprovar la validesa de la signatura electrònica dels documents signats en l'adreça web: <https://verificador.amb.cat/verificador/Document/home>

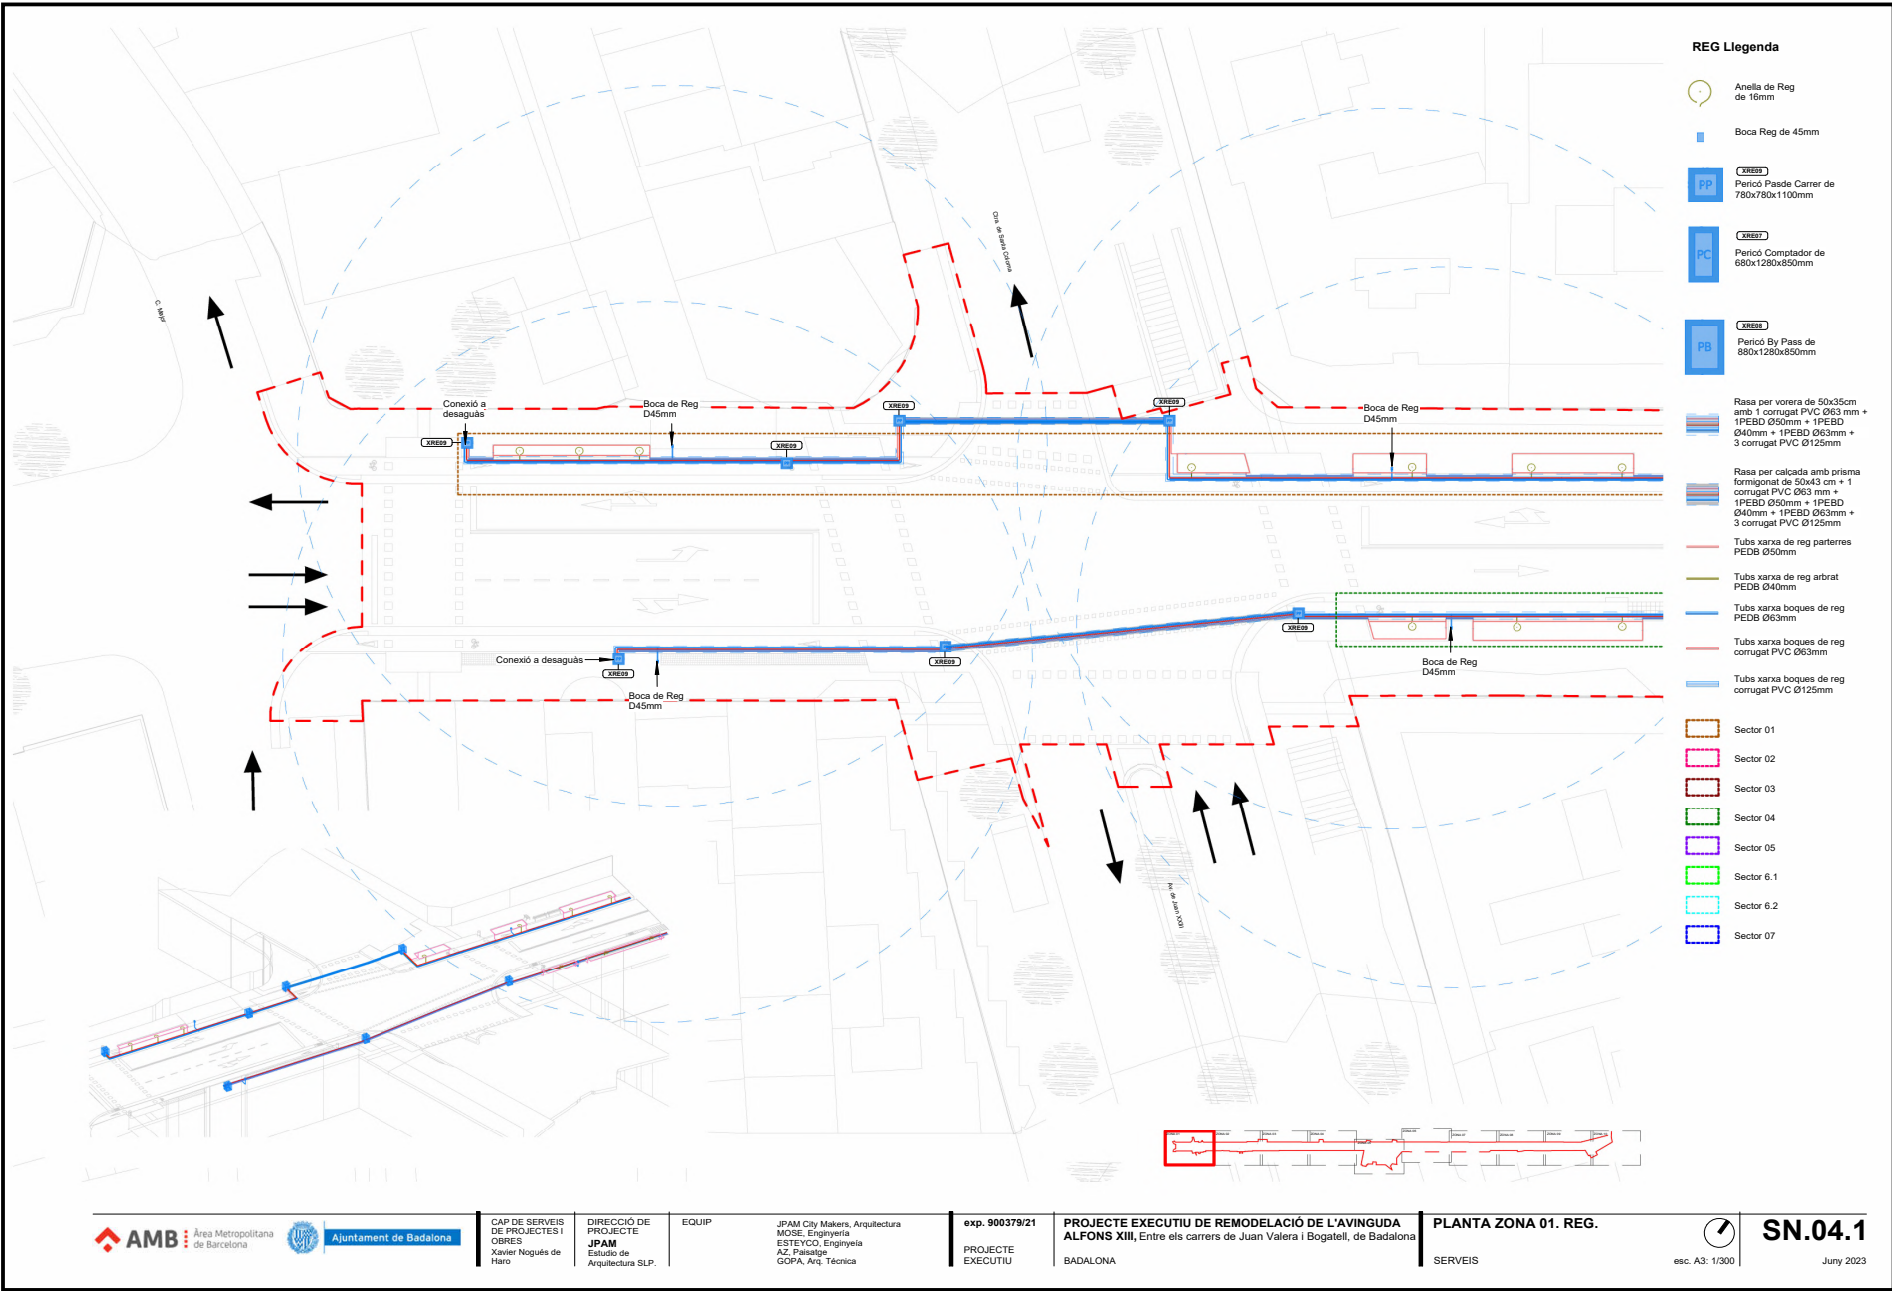

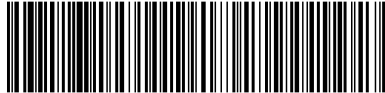

Aquesta és una còpia impresa del document electrònic (Ref.: 3585094 2L360-D2DBX-6VGZ1 0BDDCC38D97417718E1AAE7ZDC0EE606DB5F7897F5) generada amb l'aplicació informàtica Firmadoc. El document està APROVAT. Mitjançant el codi de verificació pot comprovar la validesa de la signatura electrònica dels documents signats en l'adreça web: <https://verificador.amb.cat/verificador/Document/home>

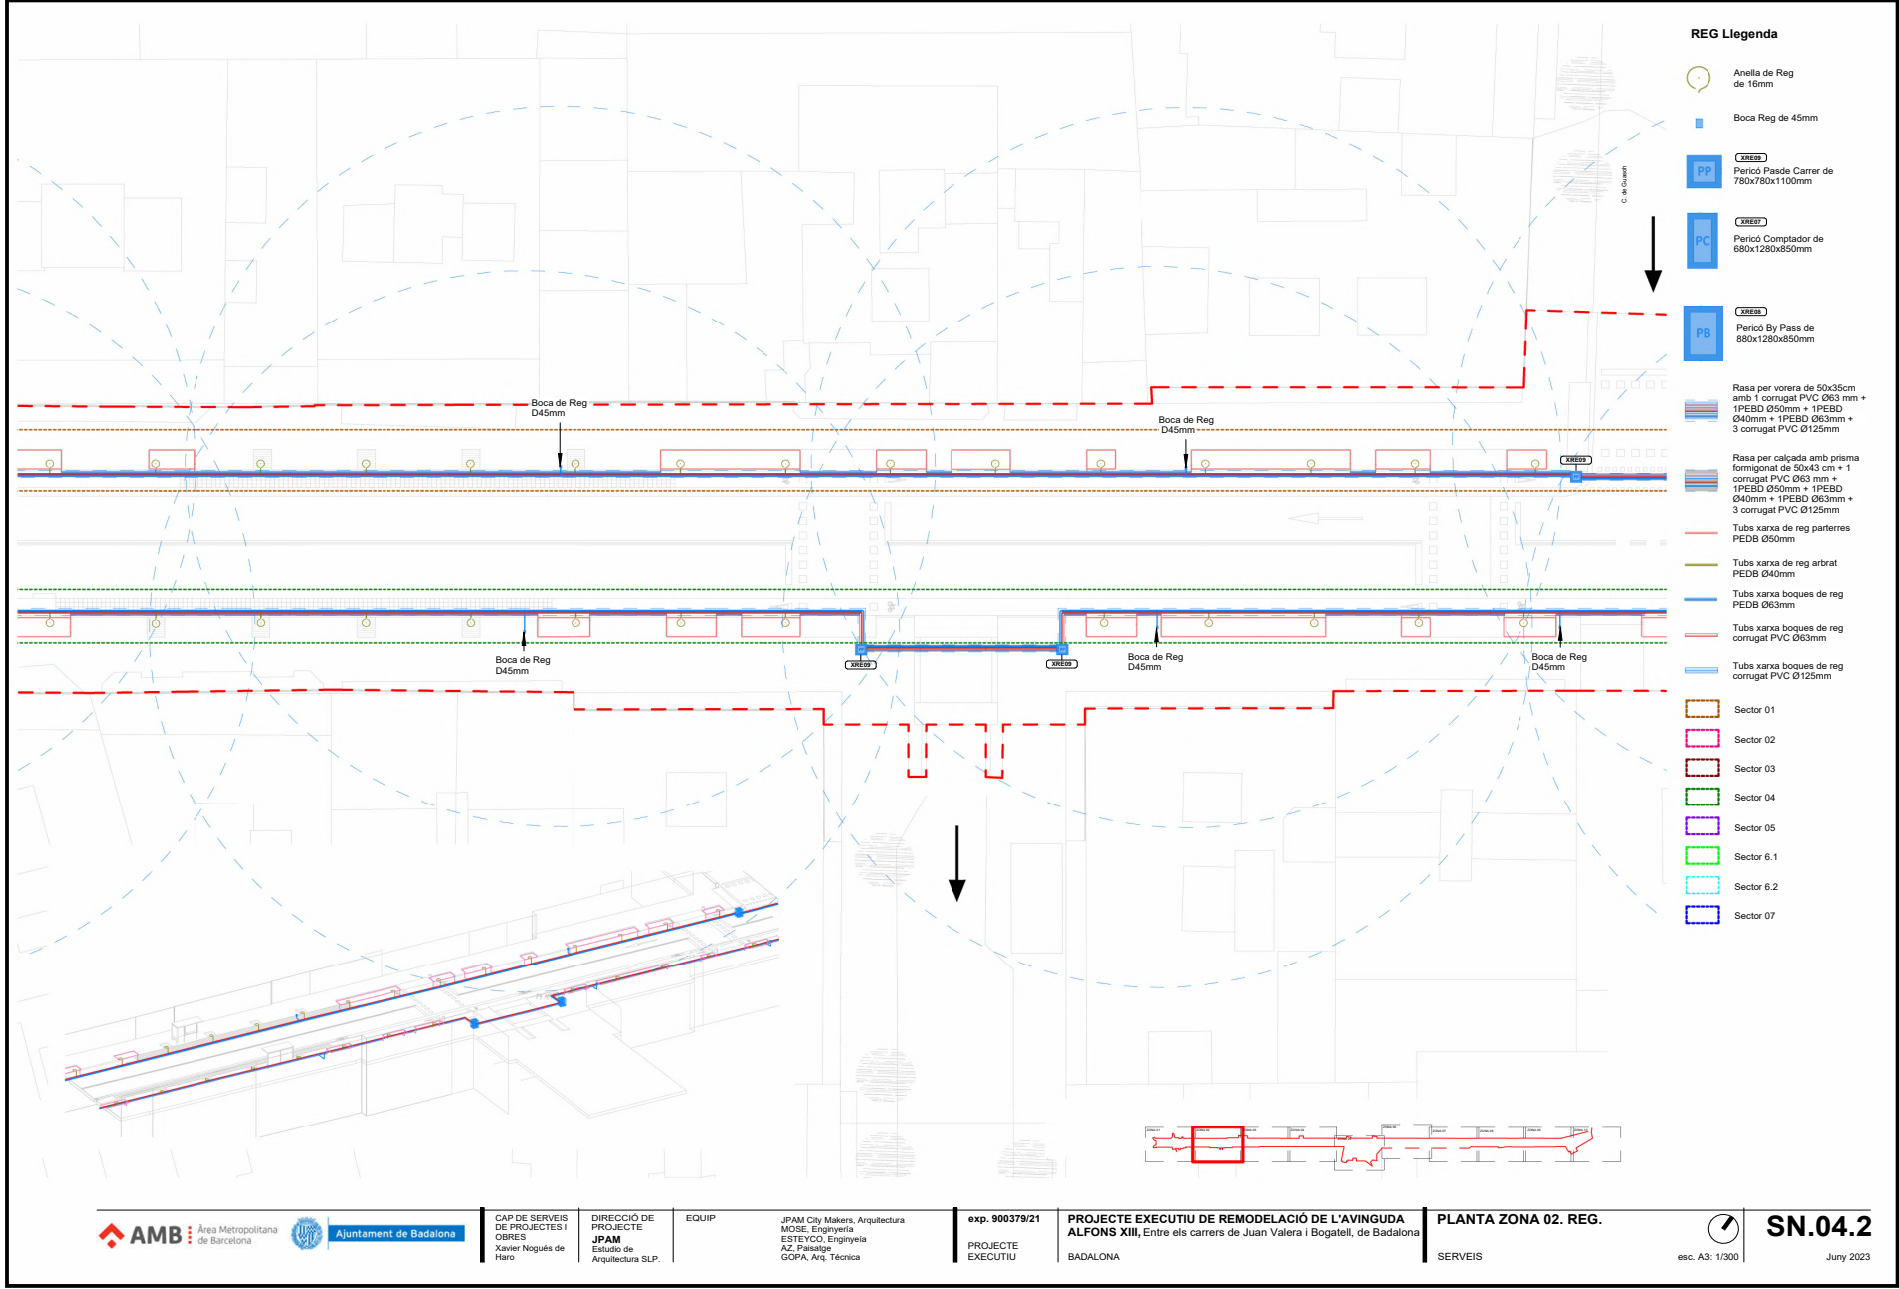

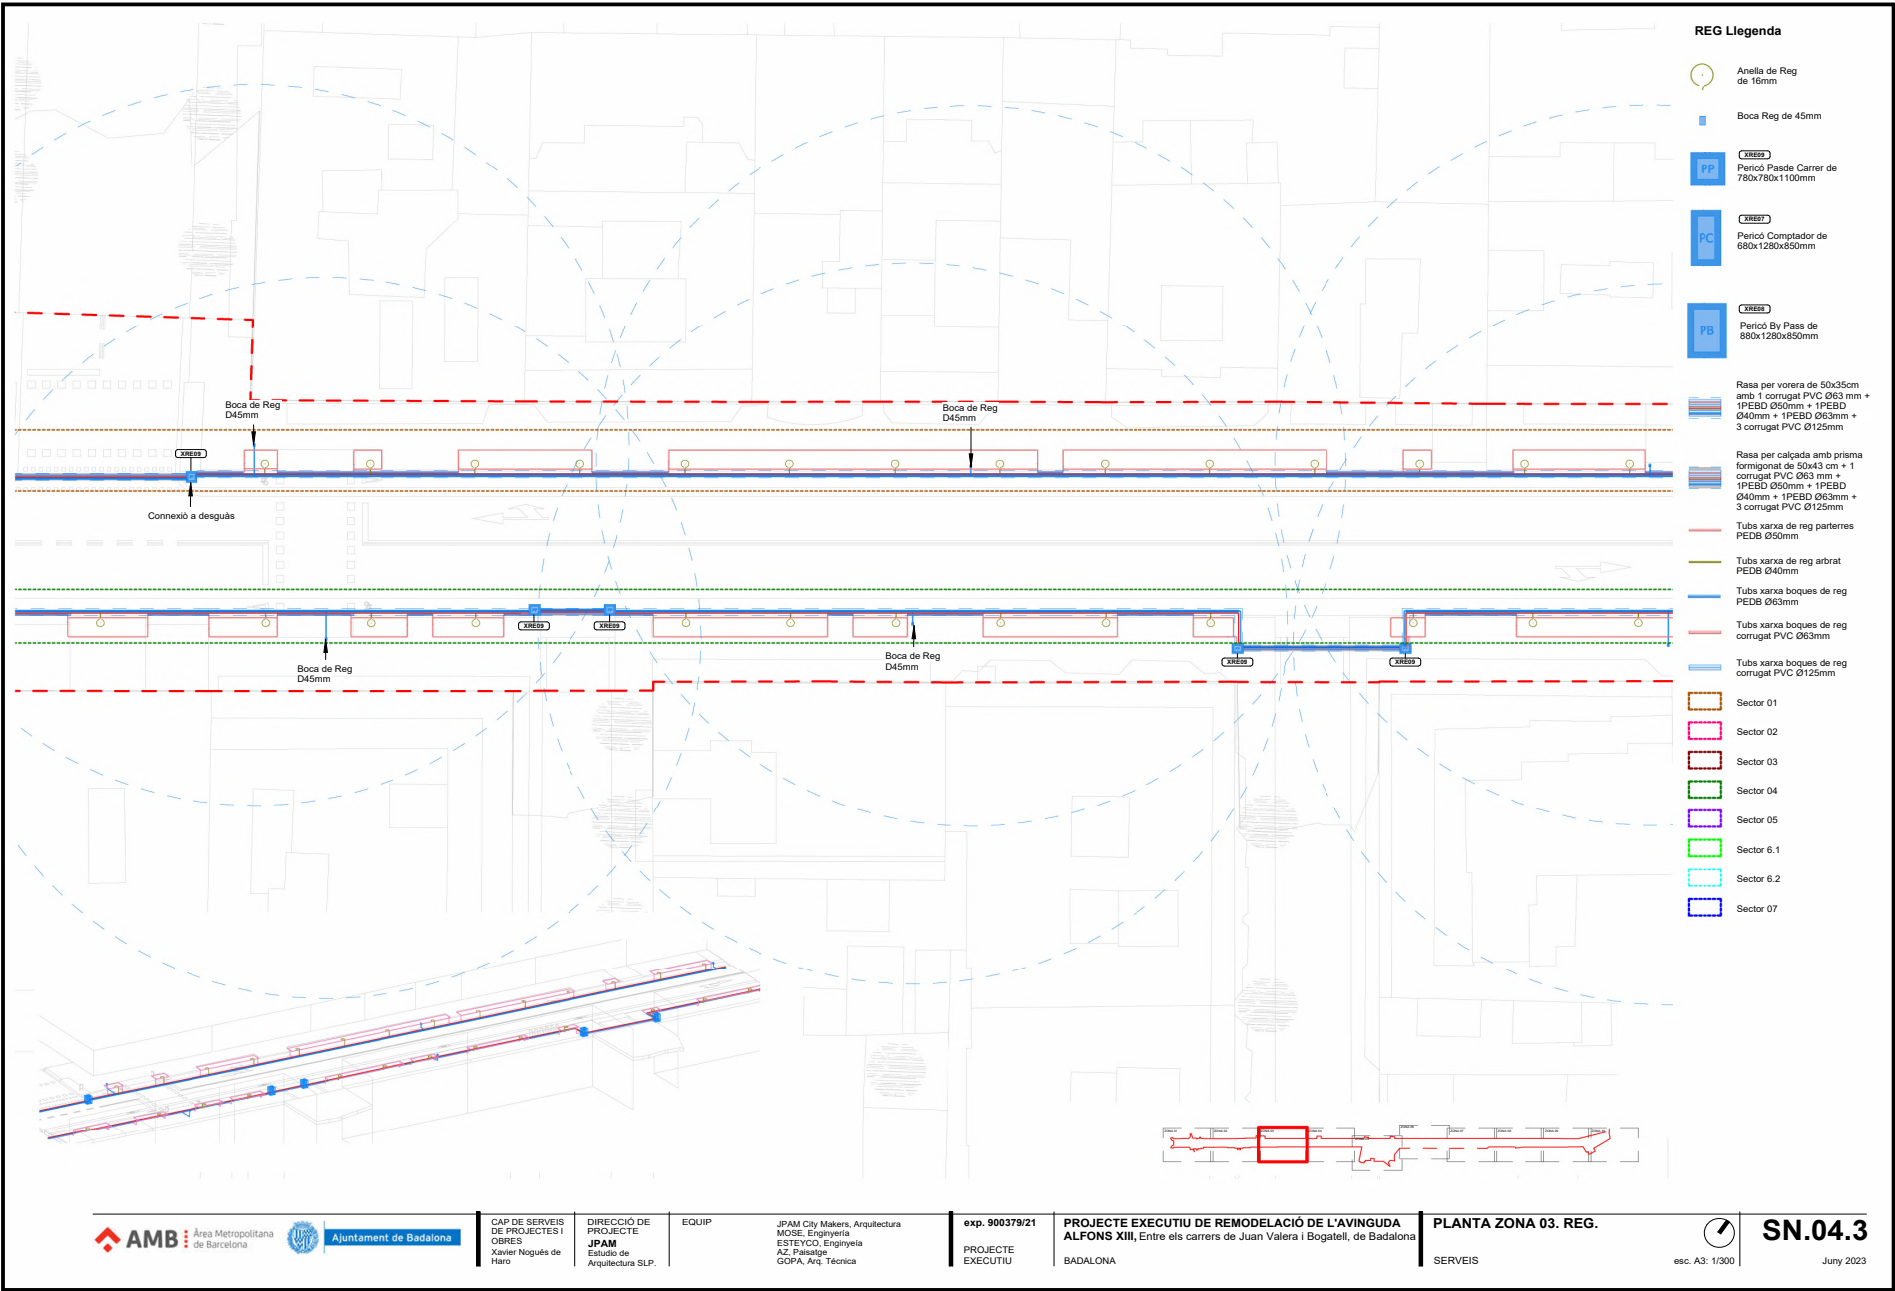

Àrea Metropolitana de Barcelona



Ajuntament de Badalona

CAP DE SERVEIS DE PROJECTES I OBRES
Xavier Nogué de Haro

DIRECCIÓ DE PROJECTE
JPAM
Estudi de Arquitectura SLP.

EQUIP

JPAM City Makers, Arquitectura
MOSE, Enginyeria
ESTEYCO, Enginyeria
AZ, Paisatge
GOPA, Arq. Tècnica

exp. 900379/21
PROJECTE EXECUTIU

PROJECTE EXECUTIU DE REMODELACIÓ DE L'AVINGUDA ALFONS XIII, Entre els carrers de Juan Valera i Bogatell, de Badalona
BADALONA

PLANTA ZONA 03. REG.
SERVEIS



esc. A3: 1/300

SN.04.3


Juny 2023



Aquesta és una còpia impresa del document electrònic (Ref.: 3585094 2L360-D2DBX-6VGZ1 0BDC38D97417718E1AAE7DC0CE606DB5F7897F5) generada amb l'aplicació informàtica Firmadoc. El document està APROVAT. Mitjançant el codi de verificació pot comprovar la validesa de la signatura electrònica dels documents signats en l'adreça web: <https://verificador.amb.cat/verificador/Documento/home>



Aquesta és una còpia impresa del document electrònic (Ref.: 3585094 2L360-D2DBX-6VGZ1 0BDC3C38D97417718E1AE7VDFC0E606DB5F7897F5) generada amb l'aplicació informàtica Firmadoc. El document està APROVAT. Mitjançant el codi de verificació pot comprovar la validesa de la signatura electrònica dels documents signats en l'adreça web: <https://verificador.amb.cat/verificador/Document/home>

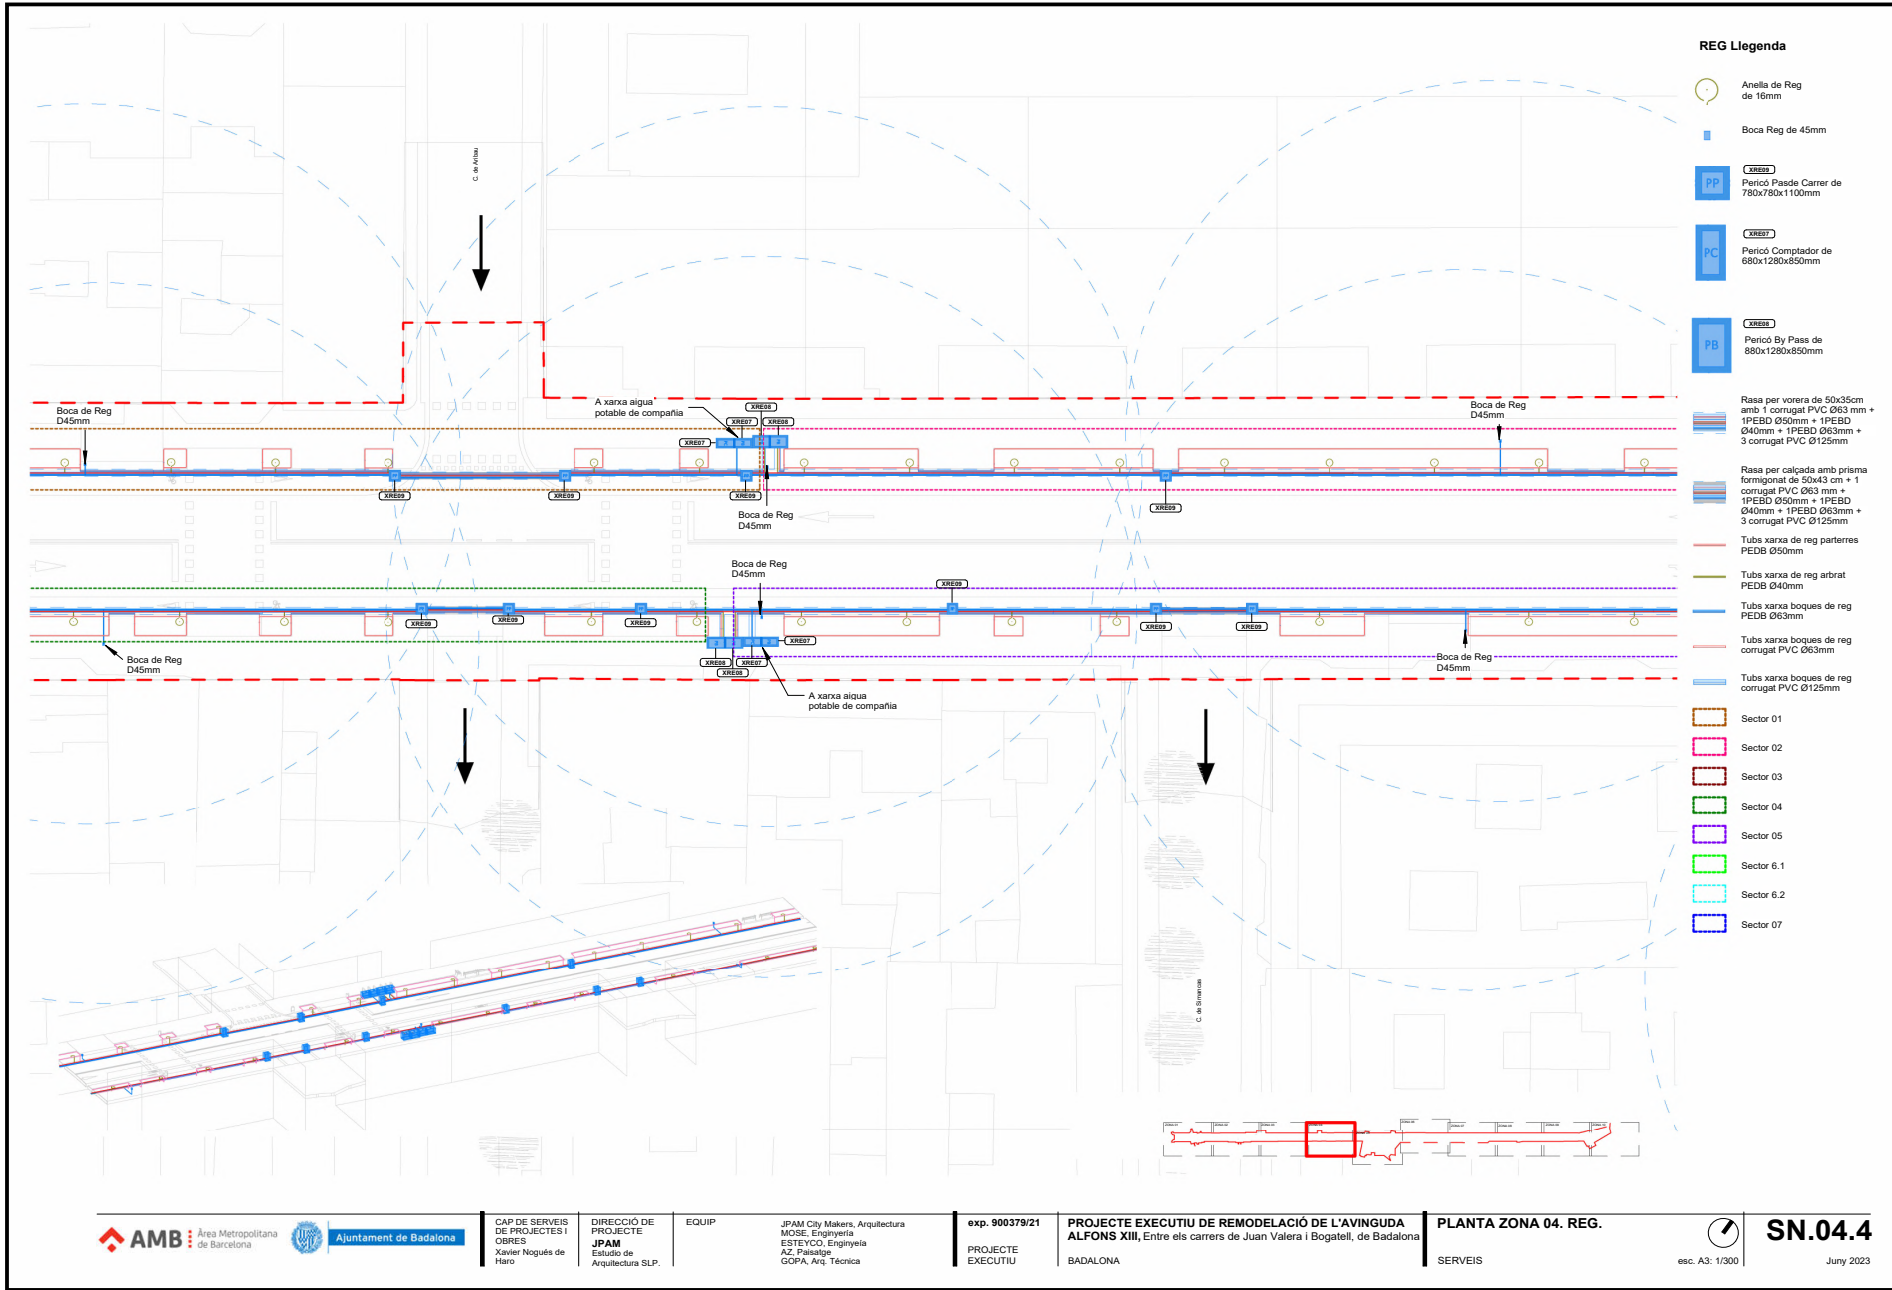

Àrea Metropolitana de Barcelona



Ajuntament de Badalona

CAP DE SERVEIS DE PROJECTES I OBRES
Xavier Nogué de HaroDIRECCIÓ DE PROJECTE
JPAM
Estudi de Arquitectura SLP.


EQUIP

JPAM City Makers, Arquitectura
MOSE, Enginyeria
ESTEYCO, Enginyeria
AZ, Paisatge
GOPA, Arq. Tècnicaexp. 900379/21
PROJECTE EXECUTIUPROJECTE EXECUTIU DE REMODELACIÓ DE L'AVINGUDA ALFONS XIII, Entre els carrers de Juan Valera i Bogatell, de Badalona
BADALONAPLANTA ZONA 04. REG.
SERVEIS


esc. A3: 1/300

SN.04.4

July 2023

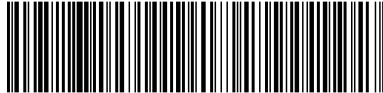

Aquesta és una còpia impresa del document electrònic (Ref.: 3585094 2L360-D2DBX-6VGZ1 08DCC38D974717718E1AE7778CCE0606DB5F7897F5) generada amb l'aplicació informàtica Firmadoc. El document està APROVAT. Mitjançant el codi de verificació pot comprovar la validesa de la signatura electrònica dels documents signats en l'adreça web: <https://verificador.amb.cat/verificador/Document/home>

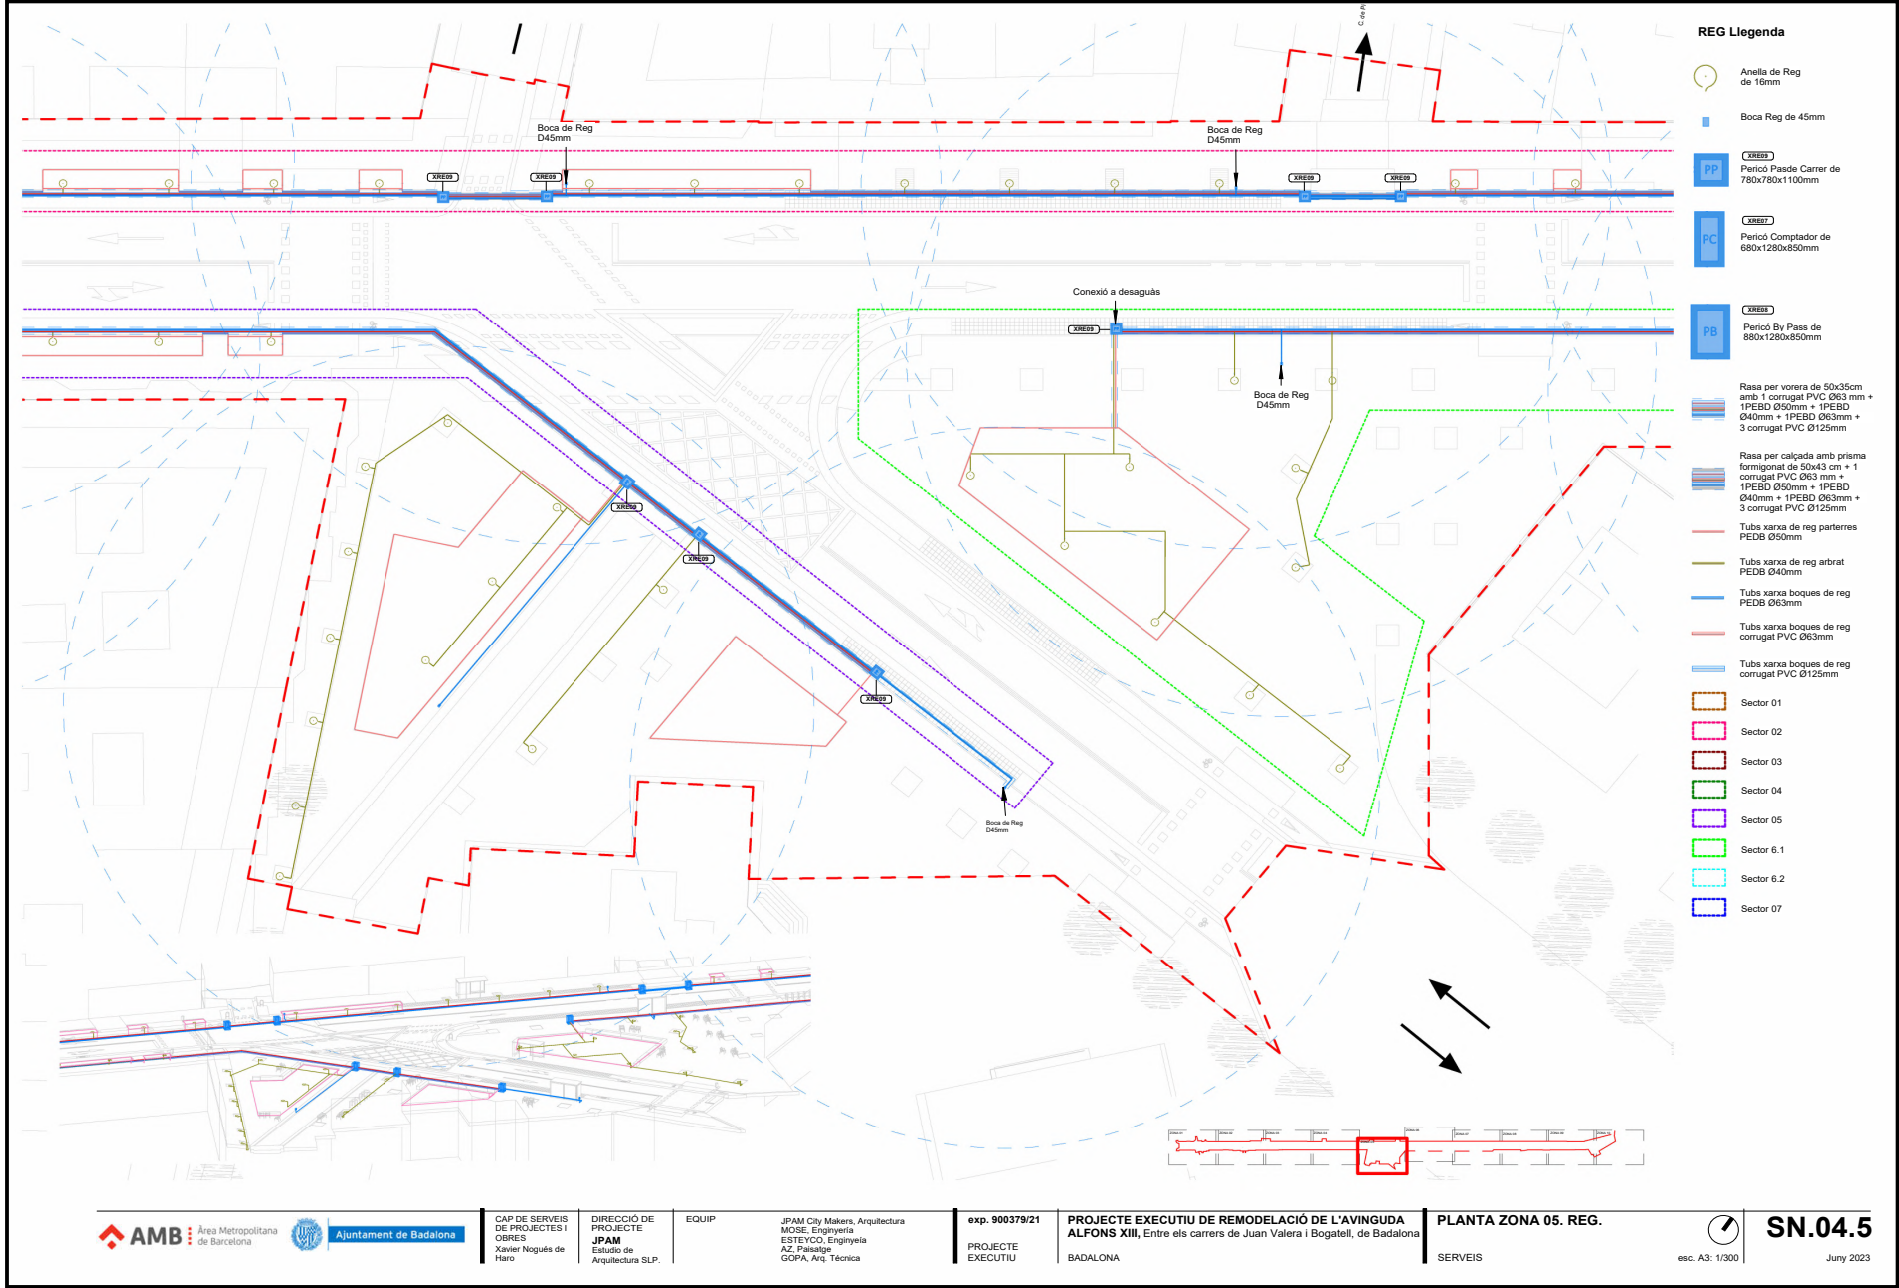

Àrea Metropolitana de Barcelona



Ajuntament de Badalona

CAP DE SERVEIS DE PROJECTES I OBRES
Xavier Nogué de Haro

DIRECCIÓ DE PROJECTE
JPAM
Estudio de Arquitectura SLP.

EQUIP

JPAM City Makers, Arquitectura
MOSE, Enginyeria
ESTEYCO, Enginyeria
AZ, Paisatge
GOPA, Arq. Técnica

exp. 900379/21
PROJECTE EXECUTIU

PROJECTE EXECUTIU DE REMODELACIÓ DE L'AVINGUDA ALFONS XIII, Entre els carrers de Juan Valera i Bogatell, de Badalona


PLANTA ZONA 05. REG.
SERVEIS



esc. A3: 1/300

SN.04.5

Juny 2023

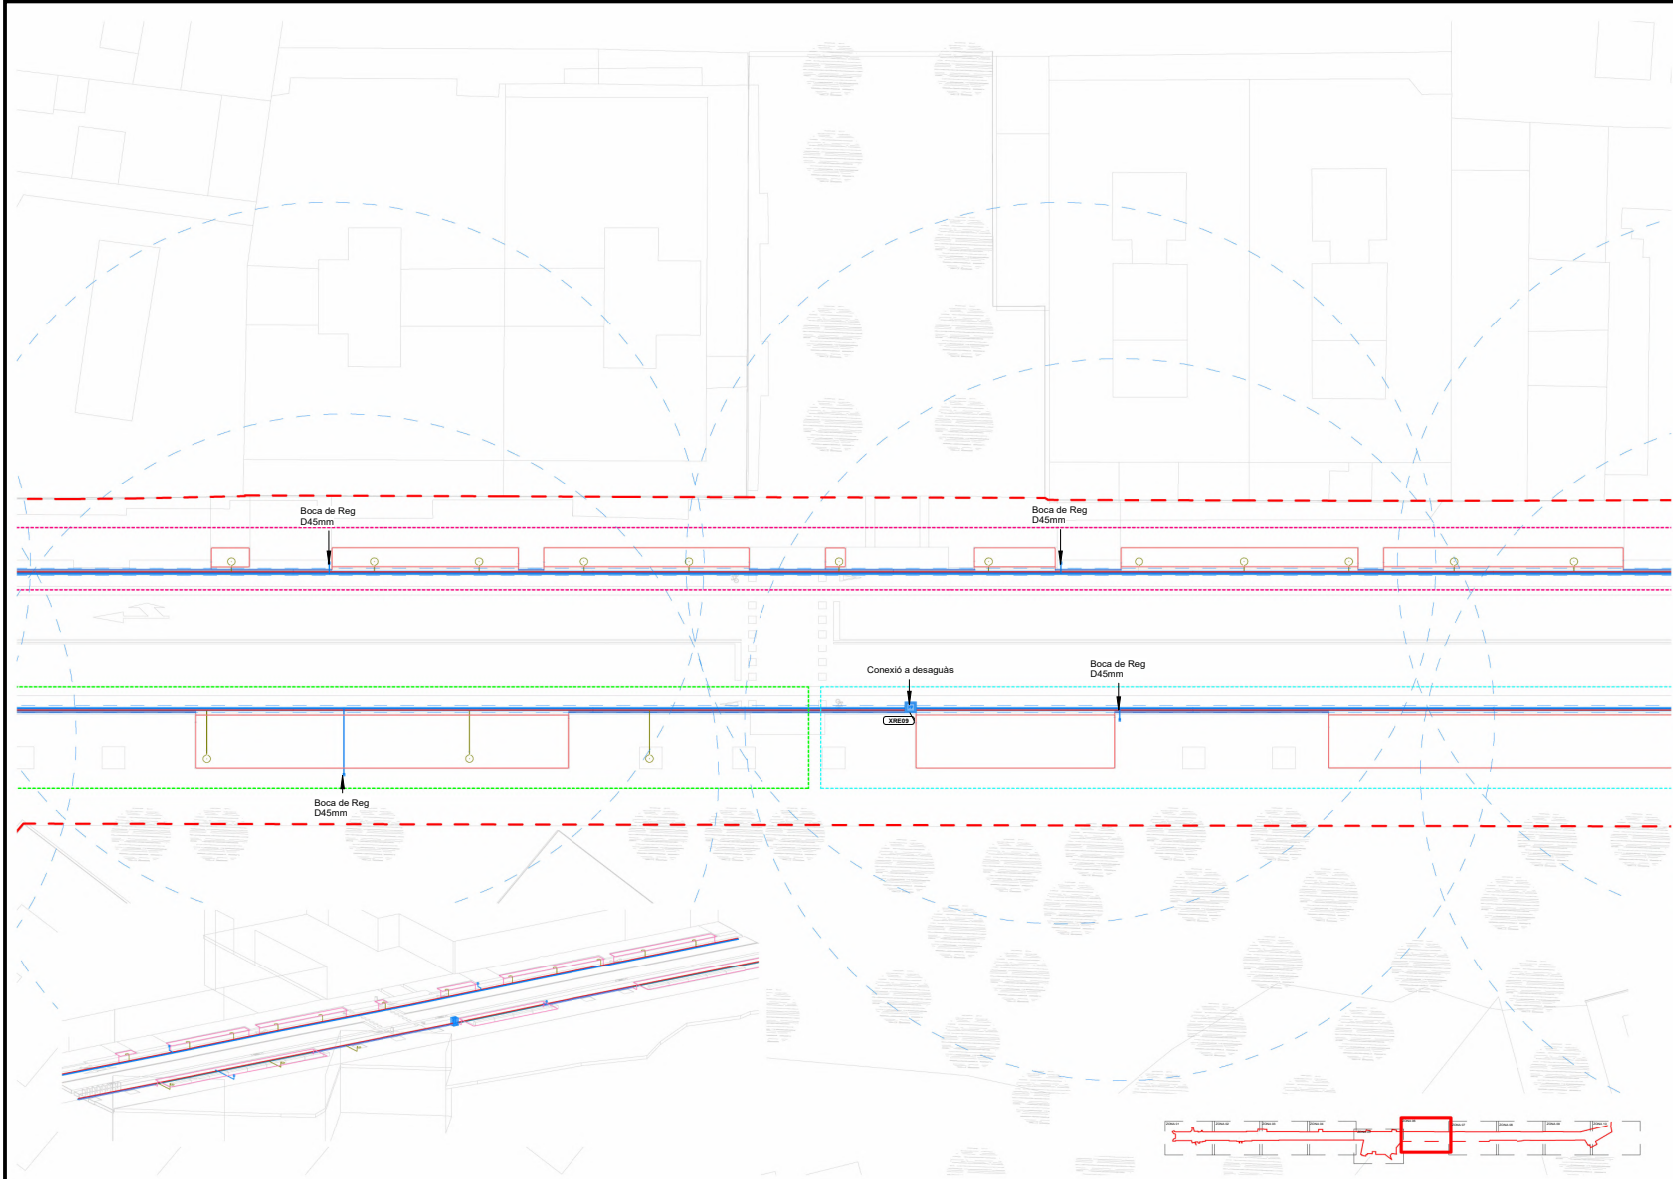

REG Llegendra

- Anella de Reg de 16mm
- Boca Reg de 45mm
- PERED Pericó Pasde Carrer de 780x780x1100mm
- PERED Pericó Comptador de 680x1280x850mm
- PERED Pericó By Pass de 880x1280x850mm
- Rasa per vorera de 50x35cm amb 1 corrugat PVC Ø63 mm + 1PEBD Ø50mm + 1PEBD Ø40mm + 1PEBD Ø63mm + 3 corrugat PVC Ø125mm
- Rasa per calçada amb prisma formigonat de 50x43 cm + 1 corrugat PVC Ø63 mm + 1PEBD Ø50mm + 1PEBD Ø40mm + 1PEBD Ø63mm + 3 corrugat PVC Ø125mm
- Tubs xarxa de reg parterres PEDB Ø50mm
- Tubs xarxa de reg arbrat PEDB Ø40mm
- Tubs xarxa boques de reg PEDB Ø63mm
- Tubs xarxa boques de reg corrugat PVC Ø63mm
- Tubs xarxa boques de reg corrugat PVC Ø125mm
- Sector 01
- Sector 02
- Sector 03
- Sector 04
- Sector 05
- Sector 6.1
- Sector 6.2
- Sector 07



Ajuntament de Badalona

CAP DE SERVEIS DE PROJECTES I OBRES
Xavier Nogués de Haro

DIRECCIÓ DE PROJECTE
JPAM
Estudi de Arquitectura SLP.

EQUIP

JPAM City Makers, Arquitectura
MOSE, Enginyeria
ESTEYCO, Enginyeria
AZ, Paisatge
GOPA, Arq. Técnica

exp. 900379/21
PROJECTE EXECUTIU

PROJECTE EXECUTIU DE REMODELACIÓ DE L'AVINGUDA ALFONS XIII, Entre els carrers de Juan Valera i Bogatell, de Badalona
BADALONA

PLANTA ZONA 06. REG.

SERVEIS




esc. A3: 1/300

SN.04.6


Juny 2023



Aquesta és una còpia impresa del document electrònic (Ref.: 3585094 2L360-D2DBX-6VGZ1 0BDC38D97417718E1AAE7Z7DC0EE6E606DB5F7897F5) generada amb l'aplicació informàtica Firmadoc. El document està APROVAT. Mitjançant el codi de verificació pot comprovar la validesa de la signatura electrònica dels documents signats en l'adreça web: <https://verificador.amb.cat/verificador/Document/home>

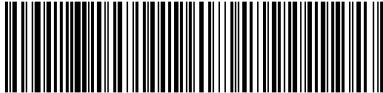

Aquesta és una còpia impresa del document electrònic (Ref.: 3585094 2L360-D2DBX-6VGZ1 0BDC38D97417718E1AAE7DC0E6E06DB5F7897F5) generada amb l'aplicació informàtica Firmadoc. El document està APROVAT. Mitjançant el codi de verificació pot comprovar la validesa de la signatura electrònica dels documents signats en l'adreça web: <https://verificador.amb.cat/verificador/Documento/home>

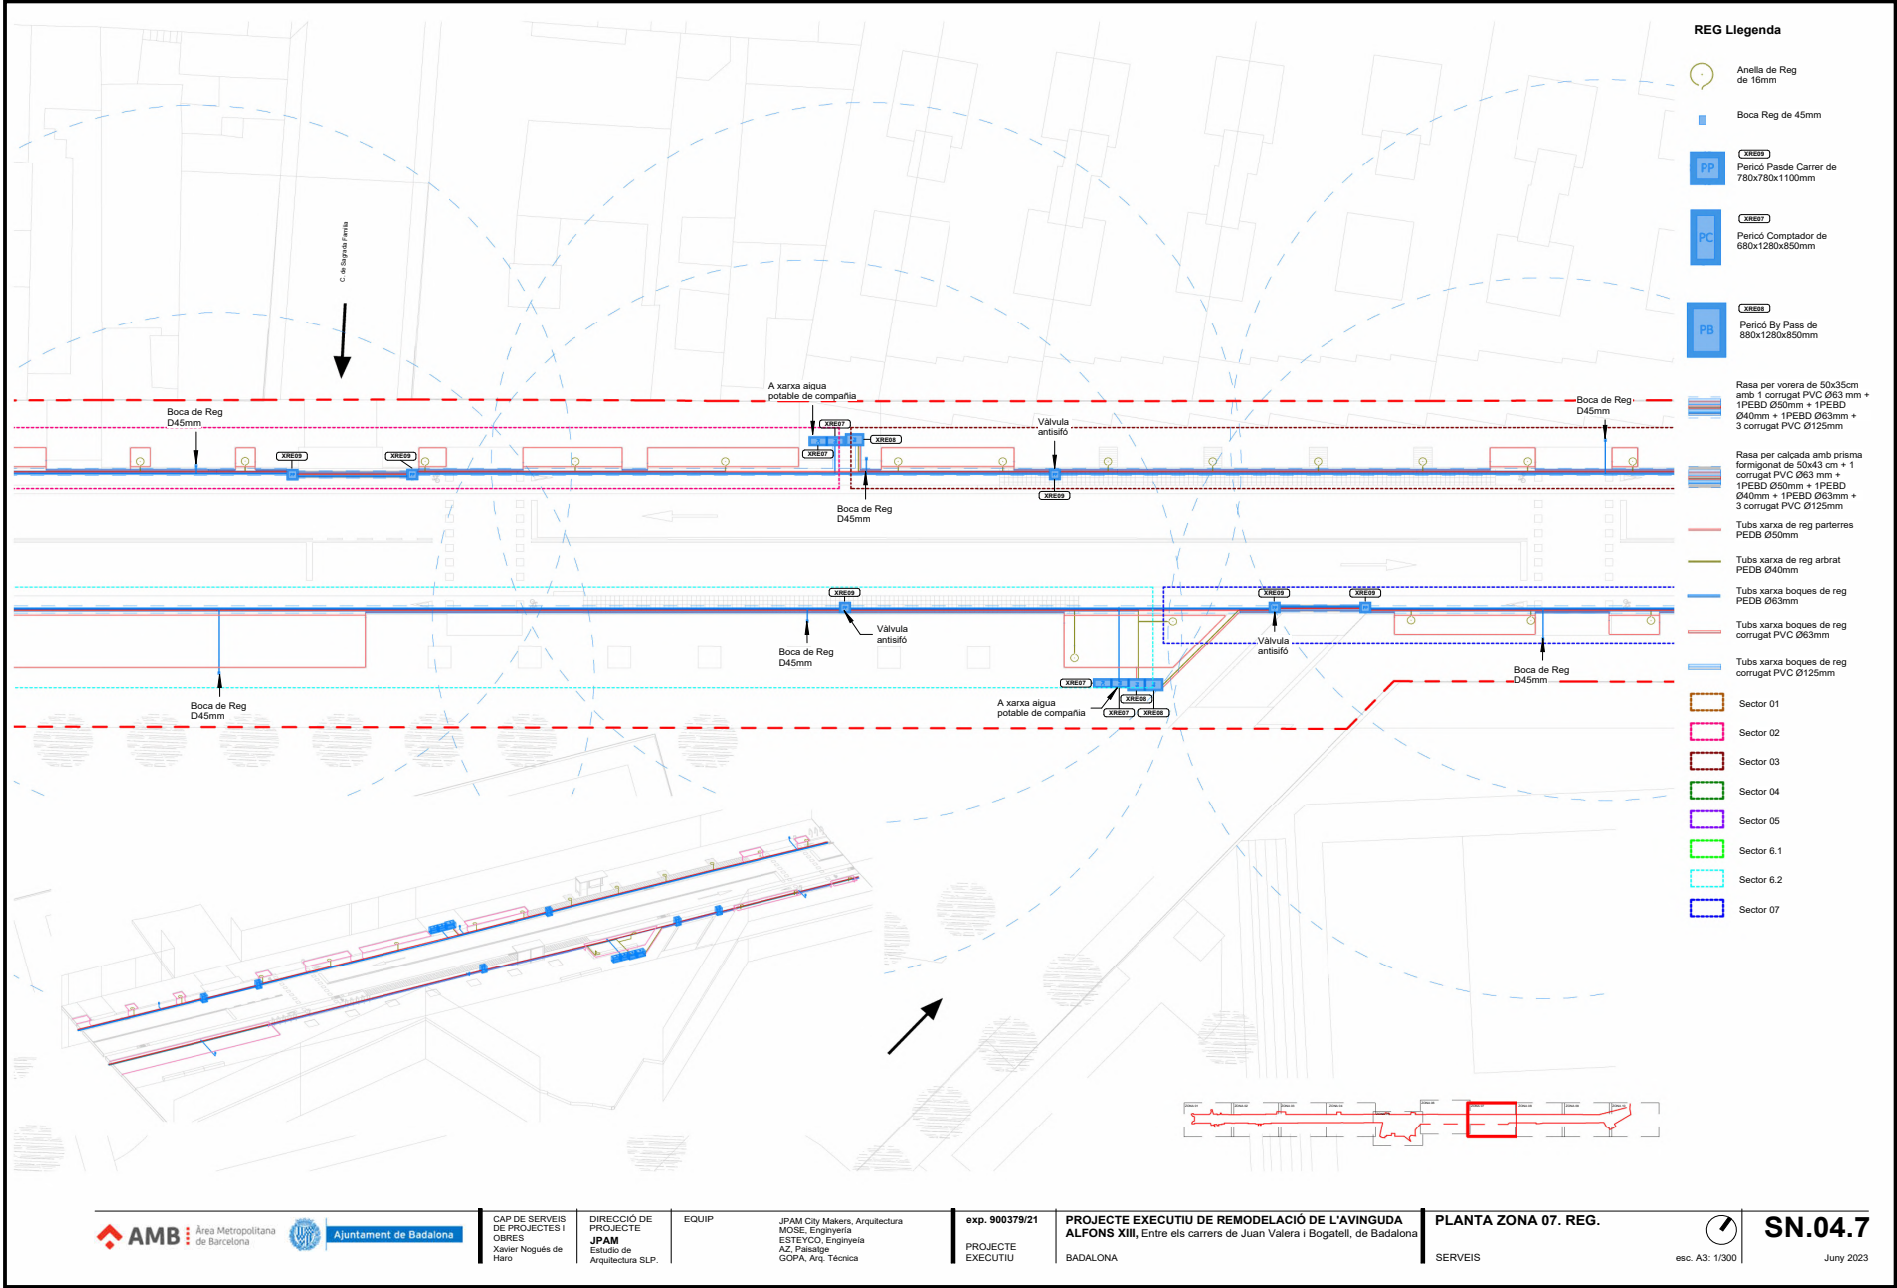

AMB Àrea Metropolitana de Barcelona

Ajuntament de Badalona

CAP DE SERVEIS DE PROJECTES I OBRES
Xavier Nogué de Haro

DIRECCIÓ DE PROJECTE
JPAM
Estudi de Arquitectura SLP.

EQUIP

JPAM City Makers, Arquitectura
MOSE, Enginyeria
ESTEYCO, Enginyeria
AZ, Paisatge
GOPA, Arq. Tècnica


exp. 900379/21
PROJECTE EXECUTIU

PROJECTE EXECUTIU DE REMODELACIÓ DE L'AVINGUDA ALFONS XIII, Entre els carrers de Juan Valera i Bogatell, de Badalona
BADALONA


PLANTA ZONA 07. REG.
SERVEIS

esc. A3: 1/300

SN.04.7
Juny 2023

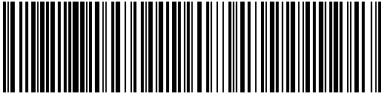

Aquesta és una còpia impresa del document electrònic (Ref.: 3585094 2L360-D2DBX-6VGZ1 0BDC38D9D7417718E1AE7A7E7DCC0E606DB5F7897F5) generada amb l'aplicació informàtica Firmadoc. El document està APROVAT. Mitjançant el codi de verificació pot comprovar la validesa de la signatura impresa del document electrònic en l'adreça web: <https://verificador.amb.cat/verificador/Document/home>

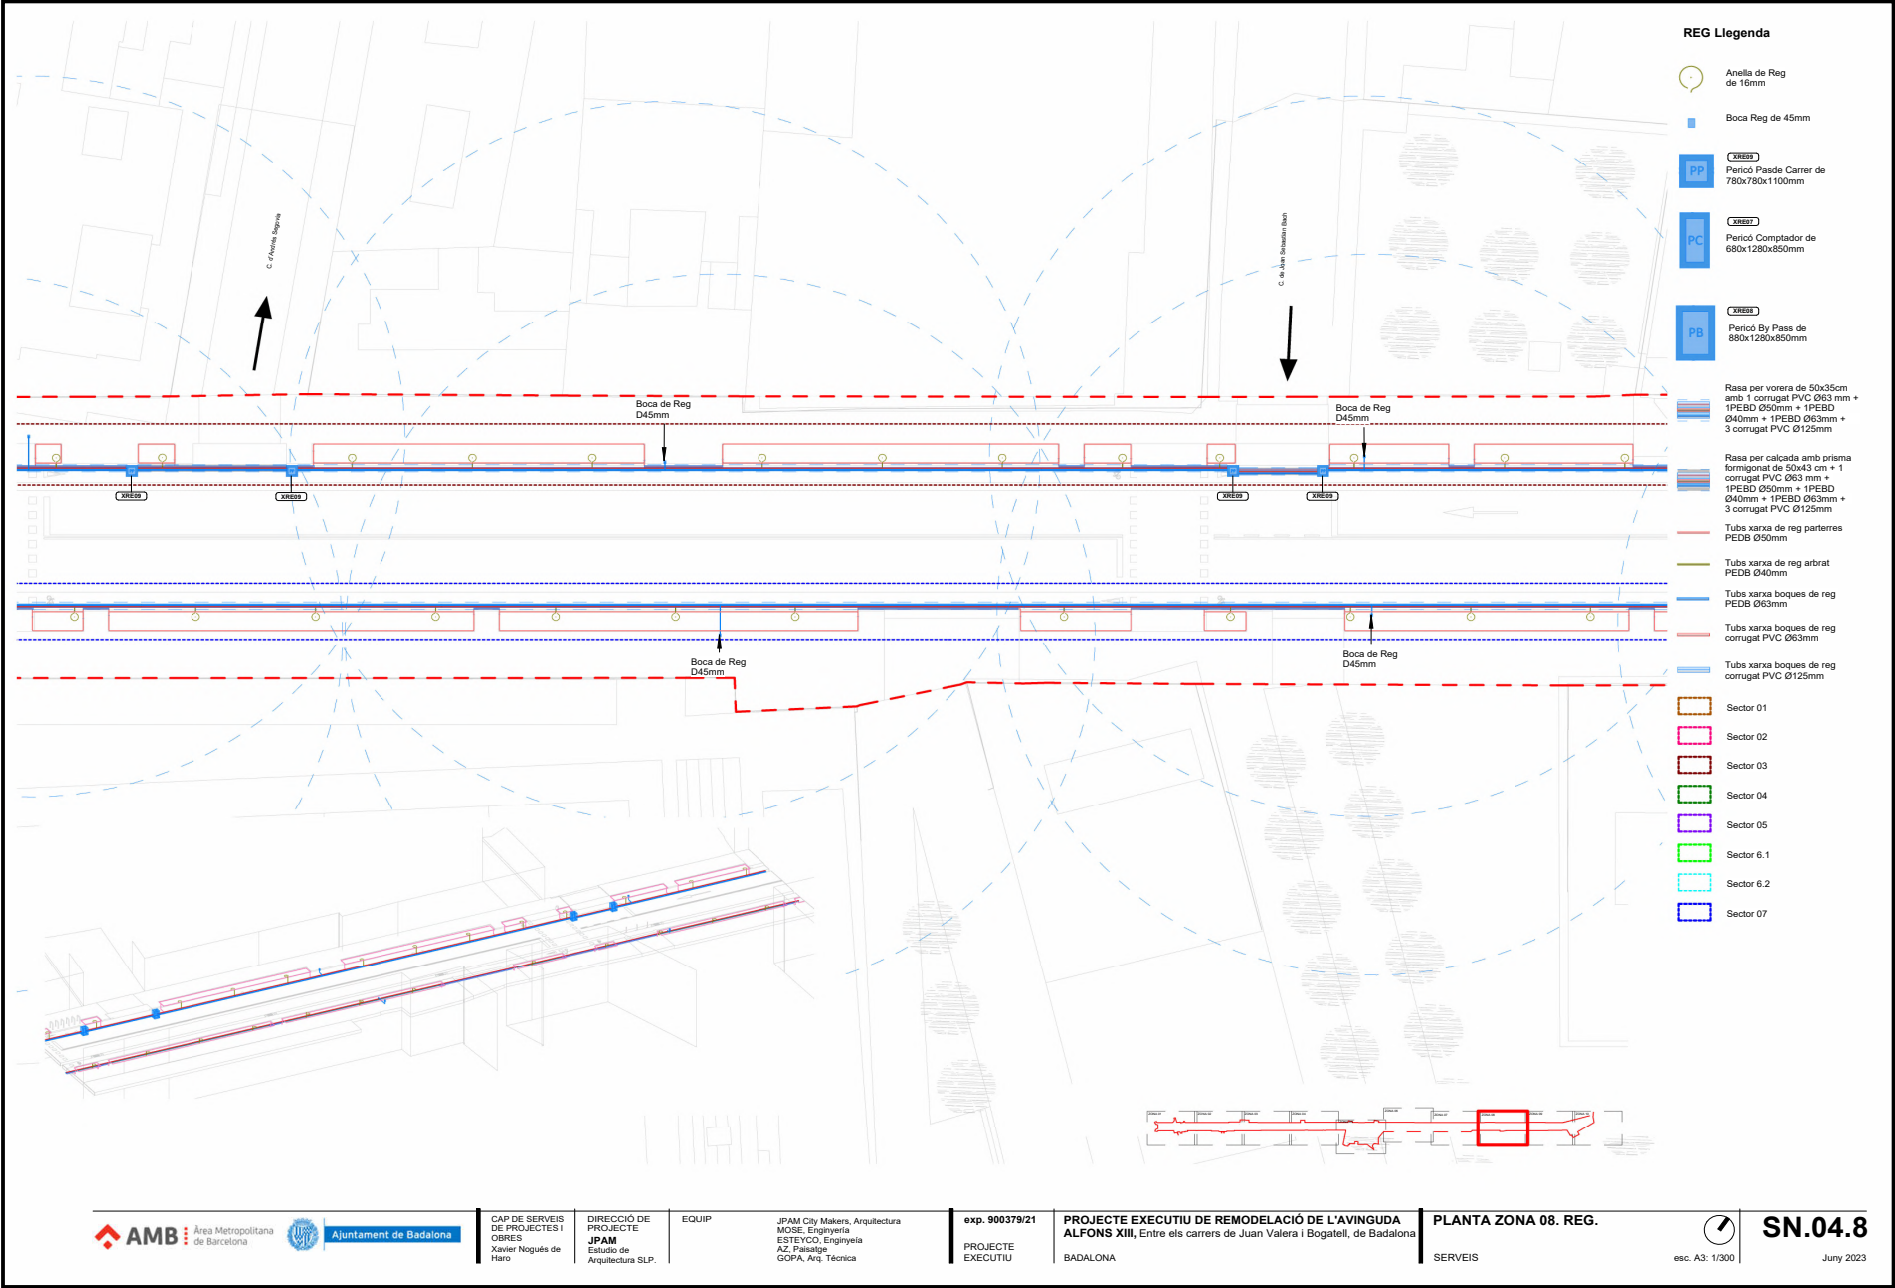

Àrea Metropolitana de Barcelona



Ajuntament de Badalona

CAP DE SERVEIS DE PROJECTES I OBRES
Xavier Nogué de Haro

DIRECCIÓ DE PROJECTE
JPAM
Estudi de Arquitectura SLP.

EQUIP

JPAM City Makers, Arquitectura
MOSE, Enginyeria
ESTEYCO, Enginyeria
AZ, Paisatge
GOPA, Arq. Tècnica

exp. 900379/21
PROJECTE EXECUTIU

PROJECTE EXECUTIU DE REMODELACIÓ DE L'AVINGUDA ALFONS XIII, Entre els carrers de Juan Valera i Bogatell, de Badalona
BADALONA


PLANTA ZONA 08. REG.
SERVEIS




esc. A3: 1/300

SN.04.8

Juny 2023

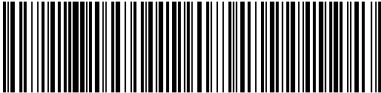

Aquesta és una còpia impresa del document electrònic (Ref.: 3585094 2L360-D2DBX-6VGZ1 0BDC38D94717718E1AAE7DC0CE606DB5F7897F5) generada amb l'aplicació informàtica Firmadoc. El document està APROVAT. Mitjançant el codi de verificació pot comprovar la validesa de la signatura electrònica dels documents signats en l'adreça web: <https://verificador.amb.cat/verificador/Documento/home>

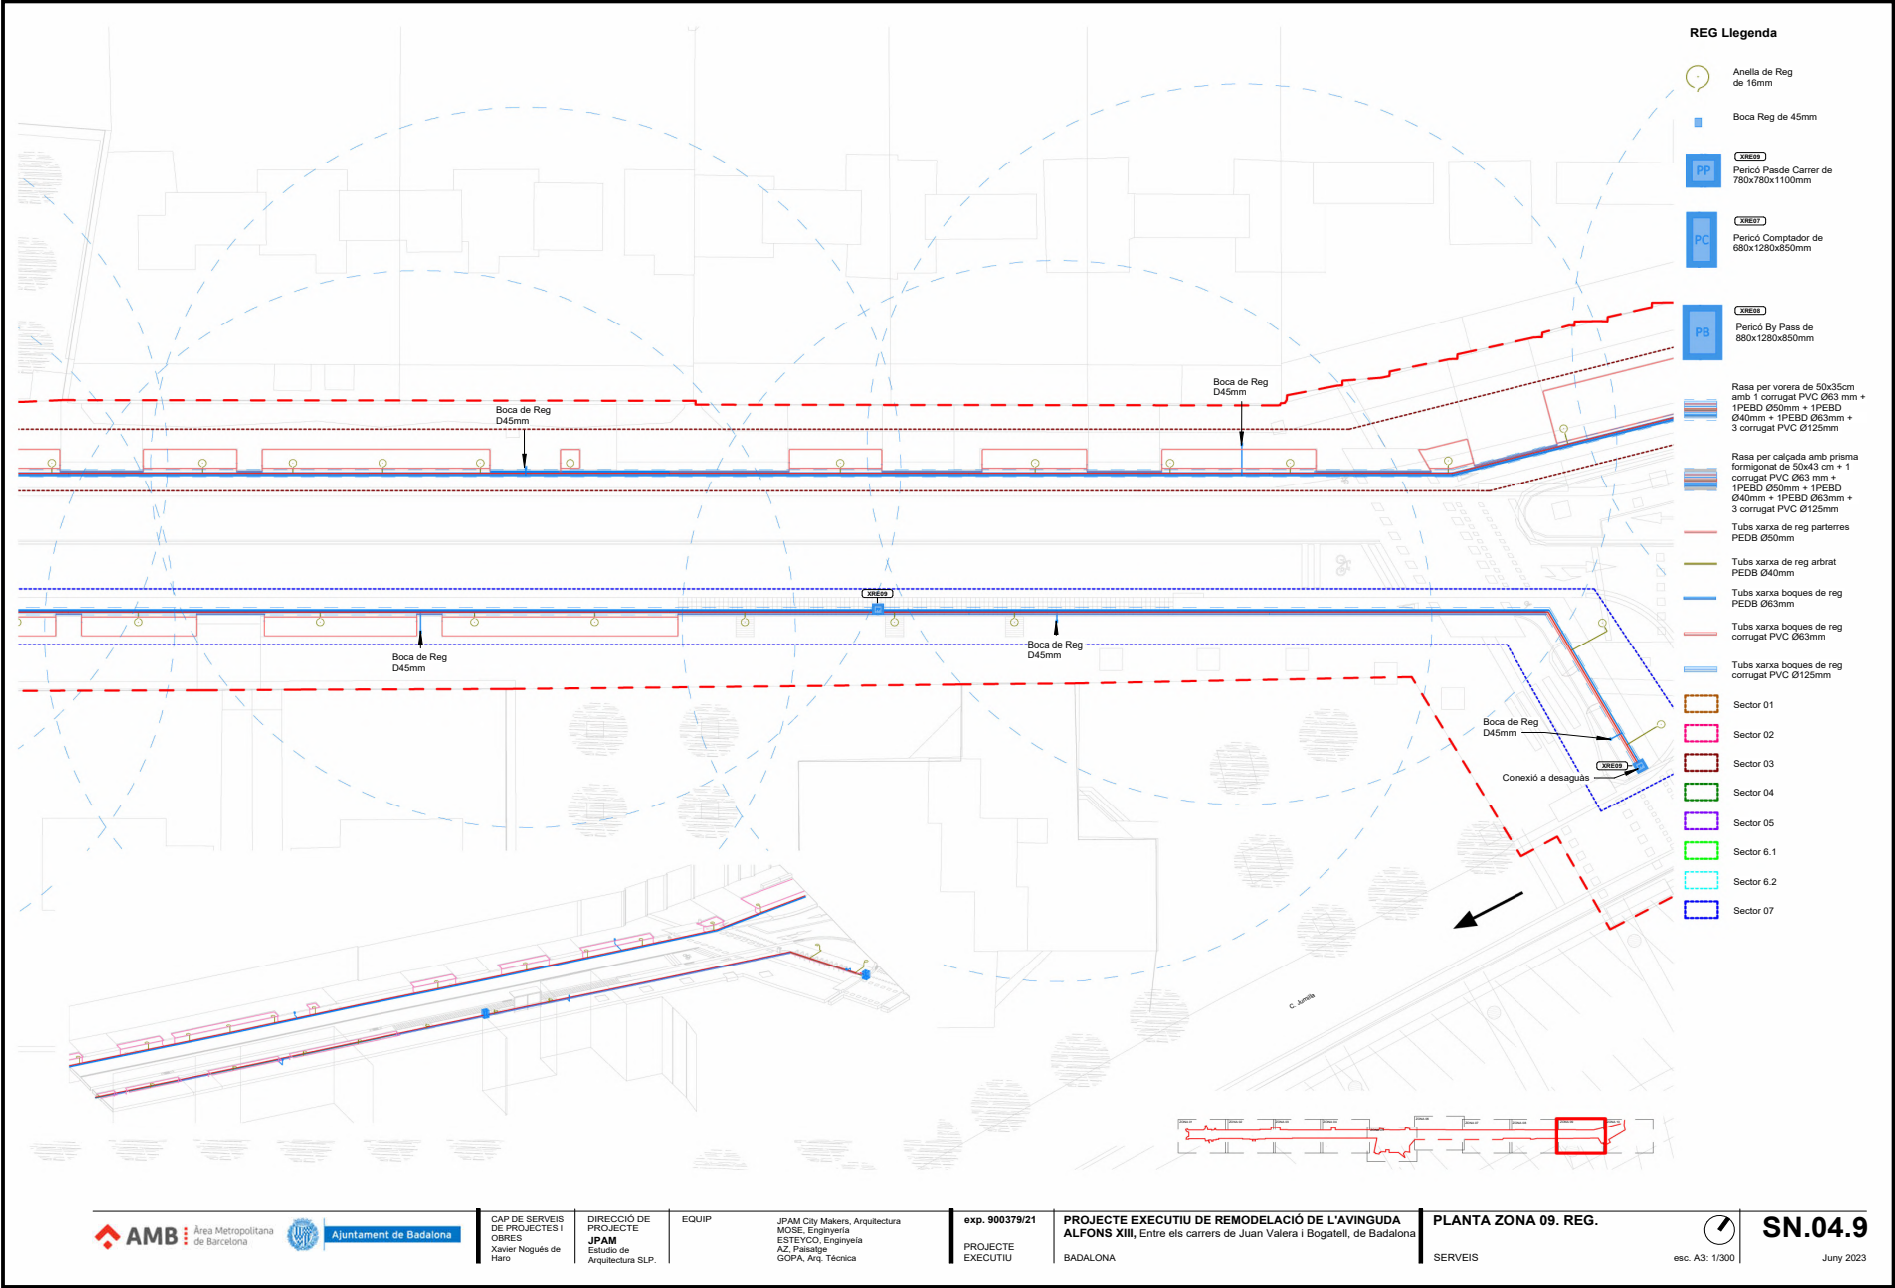

AMB Àrea Metropolitana de Barcelona

Ajuntament de Badalona

CAP DE SERVEIS DE PROJECTES I OBRES
Xavier Nogué de Haro

DIRECCIÓ DE PROJECTE
JPAM
Estudi de Arquitectura SLP.

EQUIP

JPAM City Makers, Arquitectura
MOSE, Enginyeria
ESTEYCO, Enginyeria
AZ, Paisatge
GOPA, Arq. Tècnica


exp. 900379/21
PROJECTE EXECUTIU

PROJECTE EXECUTIU DE REMODELACIÓ DE L'AVINGUDA ALFONS XIII, Entre els carrers de Juan Valera i Bogatell, de Badalona
BADALONA


PLANTA ZONA 09. REG.
SERVEIS


esc. A3: 1/300

SN.04.9
Juny 2023

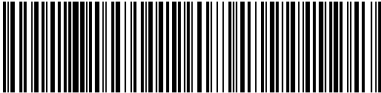


Aquesta és una còpia impresa del document electrònic (Ref.: 3585094 2L360-D2DBX-6VGZ1 0BDC38D9417718E1AE7A7DCC0CE606DB5F7897F5) generada amb l'aplicació informàtica Firmadoc. El document està APROVAT. Mitjançant el codi de verificació pot comprovar la validesa de la signatura electrònica dels documents signats en l'adreça web: <https://verificador.amb.cat/verificador/Document/home>

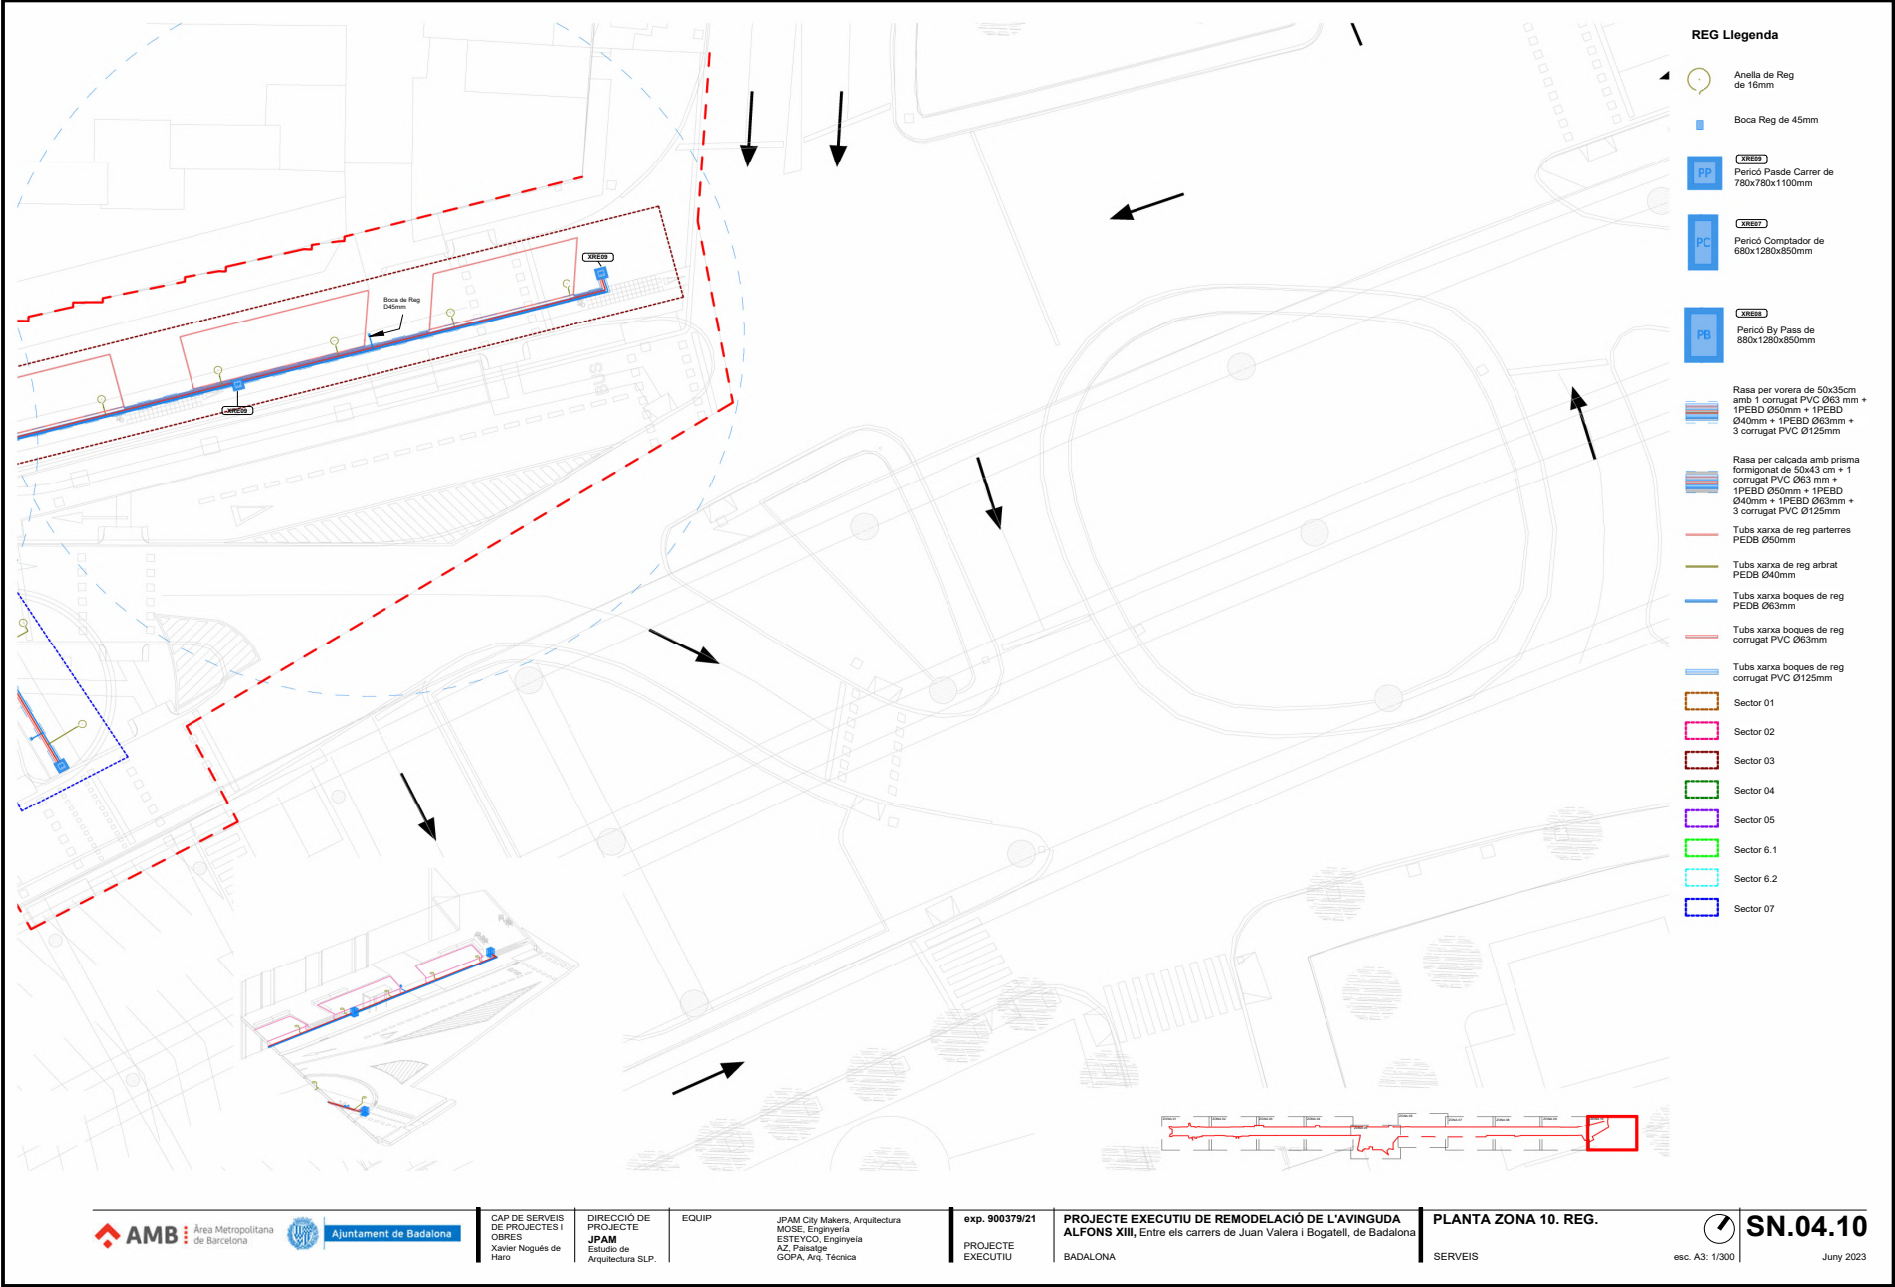


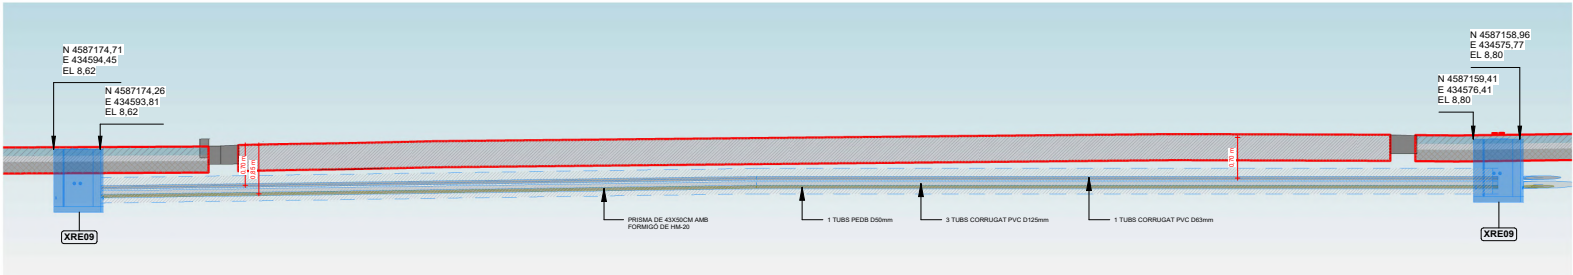


1 REG Secció Pas de Carrer 1
e. 1 : 75

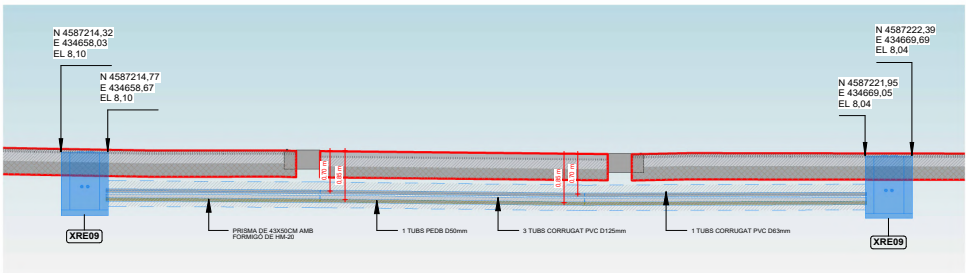

2 REG Secció Pas de Carrer 2
e. 1 : 75

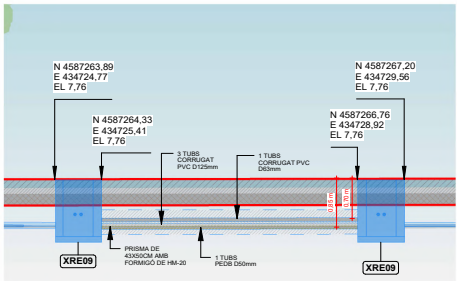


3 REG Secció Pas de Carrer 3
e. 1 : 75

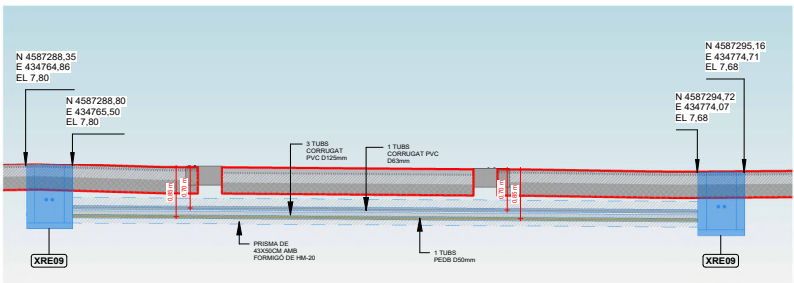


4 REG Secció Pas de Carrer 4
e. 1 : 75




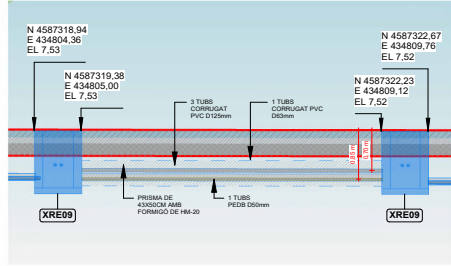


1 REG Secció Pas de Carrer 5
e. 1 : 75

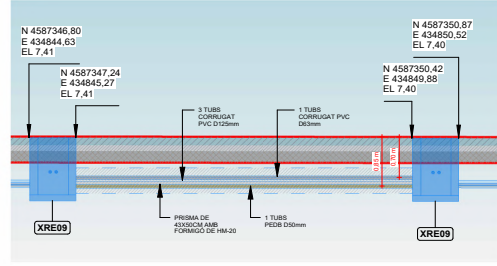


2 REG Secció Pas de Carrer 6
e. 1 : 75

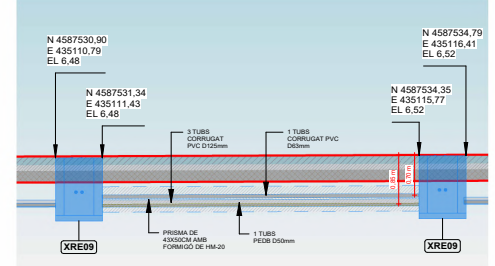

3 REG Secció Pas de Carrer 7
e. 1 : 75

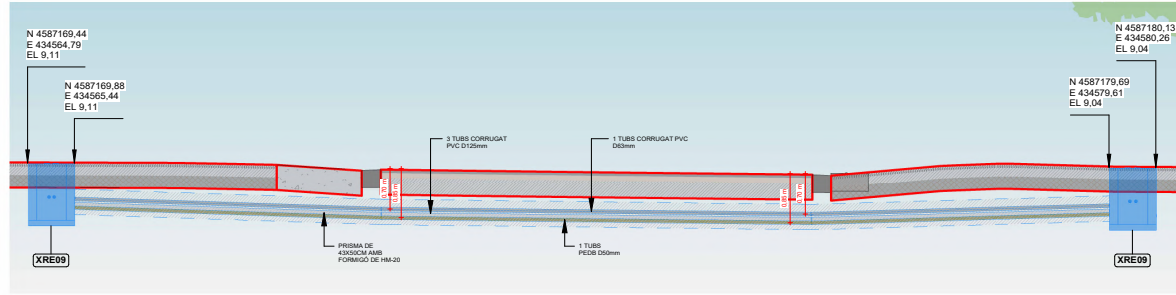

4 REG Secció Pas de Carrer 8
e. 1 : 75

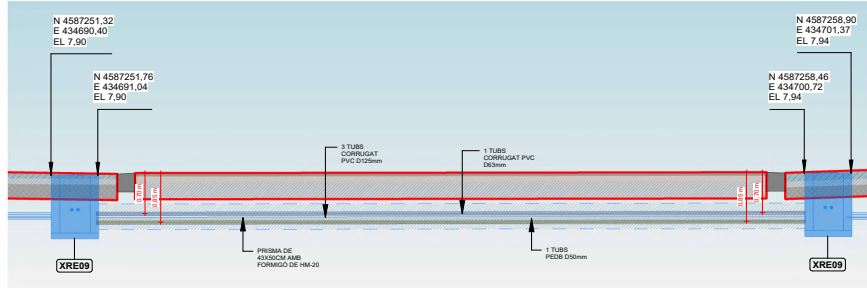

5 REG Secció Pas de Carrer 9
e. 1 : 75



Àrea Metropolitana de Barcelona
Ajuntament de Badalona

CAP DE SERVEIS DE PROJECTES I OBRES
Xavier Nogués de Haro

DIRECCIÓ DE PROJECTE
JPAM
Estudi de Arquitectura SLP.

EQUIP

JPAM City Makers, Arquitectura
MOSE, Enginyeria
ESTEYCO, Enginyeria
AZ, Paisatge
GOPA, Arq. Tècnica

exp. 900379/21
PROJECTE EXECUTIU

PROJECTE EXECUTIU DE REMODELACIÓ DE L'AVINGUDA ALFONS XIII, Entre els carrers de Juan Valera i Bogatell, de Badalona
BADALONA


SECCIONS REG. PAS DE CARRER 02
SERVEIS




SN.04.12
Juny 2023




Aquesta és una còpia impresa del document electrònic (Ref.: 3585094 2L360-D2DBX-6VGZ1 0BDC3C38D97417718E1AE7DC0E606DB5F7897F5) generada amb l'aplicació informàtica Firmadoc. El document està APROVAT. Mitjançant el codi de verificació pot comprovar la validesa de la signatura electrònica dels documents signats en l'adreça web: <https://verificador.amb.cat/verificador/Document/home>

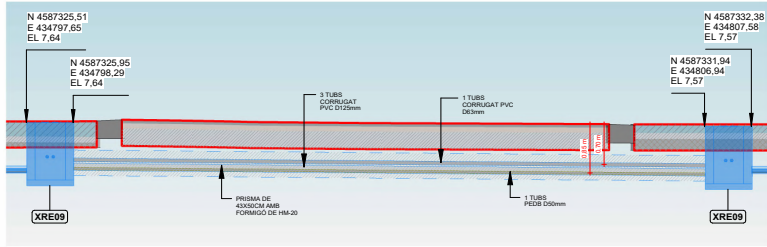


1 REG Secció Pas de Carrer 10
e. 1 : 75

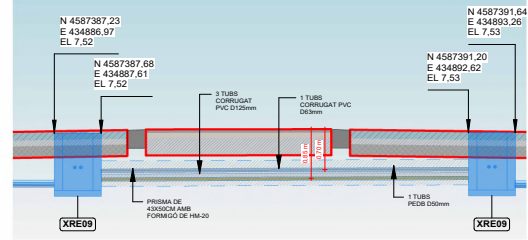


2 REG Secció Pas de Carrer 11
e. 1 : 75

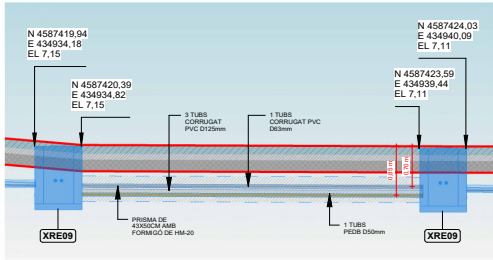


3 REG Secció Pas de Carrer 12
e. 1 : 75

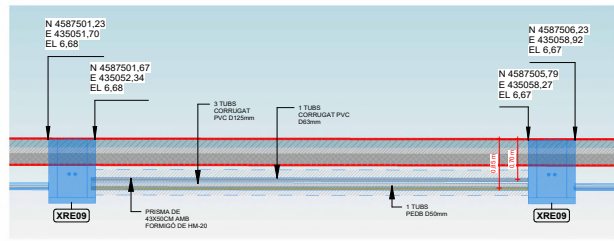

4 REG Secció Pas de Carrer 13
e. 1 : 75

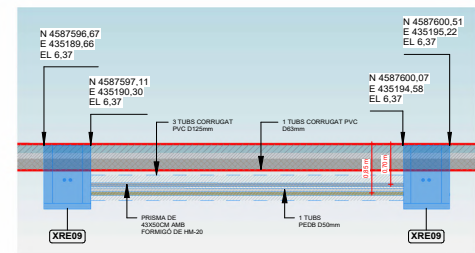

6 REG Secció Pas de Carrer 15
e. 1 : 75

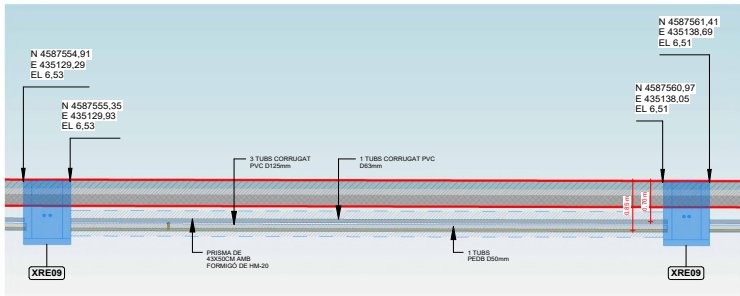

5 REG Secció Pas de Carrer 14
e. 1 : 75



Àrea Metropolitana
de Barcelona



Ajuntament de Badalona

CAP DE SERVEIS
DE PROJECTES I
OBRES
Xavier Nogués de
Haro

DIRECCIÓ DE
PROJECTE
JPAM
Estudi de
Arquitectura SLP.

EQUIP

JPAM City Makers, Arquitectura
MOSE, Enginyeria
ESTEYCO, Enginyeria
AZ, Paisatge
GOPA, Arq. Tècnica

exp. 900379/21
PROJECTE
EXECUTIU

PROJECTE EXECUTIU DE REMODELACIÓ DE L'AVINGUDA
ALFONS XIII, Entre els carrers de Juan Valera i Bogatell, de Badalona

SECCIONS REG. PAS DE CARRER 03
SERVEIS




esc. A3: 1/75

SN.04.13

Juny 2023



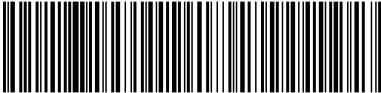

Aquesta és una còpia impresa del document electrònic (Ref.: 3585094 2L360-D2DBX-6VGZ1 0BDC3C38D97417718E1AAE7DC0E6060B5F7897F5) generada amb l'aplicació informàtica Firmadoc. El document està APROVAT. Mitjançant el codi de verificació pot comprovar la validesa de la signatura electrònica dels documents signats en l'adreça web: <https://verificador.amb.cat/verificador/Documento/home>



CAP DE SERVEIS DE PROJECTES I OBRES
Xavier Nogués de Haro

DIRECCIÓ DE PROJECTE
JPAM
Estudi de Arquitectura SLP.

EQUIP

JPAM City Makers, Arquitectura
MOSE, Enginyeria
ESTEYCO, Enginyeria
AZ, Paisatge
GOPA, Arq. Tècnica

exp. 900379/21
PROJECTE EXECUTIU



PROJECTE EXECUTIU DE REMODELACIÓ DE L'AVINGUDA ALFONS XIII, Entre els carrers de Juan Valera i Bogatell, de Badalona
BADALONA

DETALL 01. REG.
SERVEIS




SN.04.14
Juny 2023

DISPOSICIÓ DE PERICONS AMB TAPA DE FUNDICIÓ NORMALITZADA PARCS I JARDINS

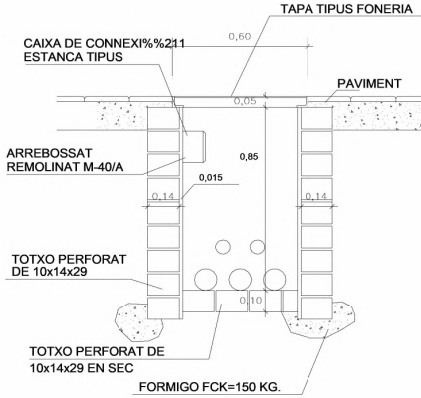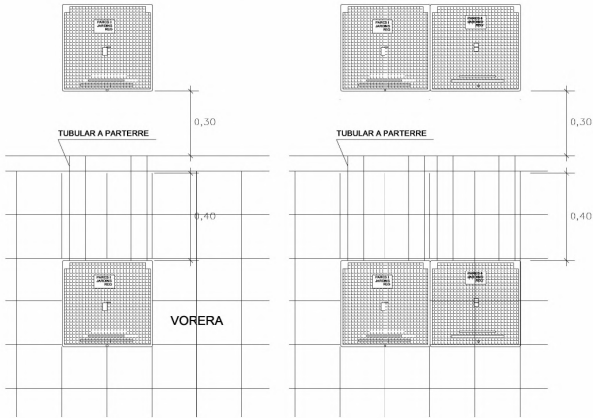


ARQUETA TIPUS-PAS DE CARRER

PERICÓ BY-PASS SECTORIAL SENZILL D'1.5"

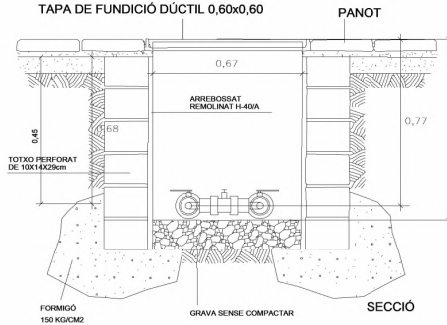



SECCIÓ

CANALITZACIÓ VORERA

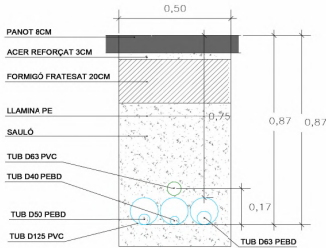

CANALITZACIÓ CALÇADA

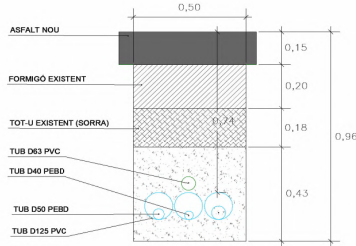

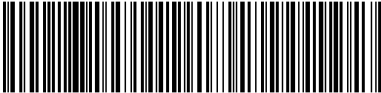

Aquesta és una còpia impresa del document electrònic (Ref.: 3585094 2L360-D2DBX-6VGZ1 08DCC38D97417718E1AE77DC0CE6E606DB5F7897F5) generada amb l'aplicació informàtica Firmadoc. El document està APROVAT. Mitjançant el codi de verificació pot comprovar la validesa de la signatura electrònica dels documents signats en l'adreça web: https://verificador.amb.cat/verificador/Document/home



Ajuntament de Badalona

CAP DE SERVEIS
DE PROJECTES I
OBRES
Xavier Nogués de
Haro

DIRECCIÓ DE
PROJECTE
JPAM
Estudi de
Arquitectura SLP.

EQUIP

JPAM City Makers, Arquitectura
MOSE, Enginyeria
ESTEYCO, Enginyeria
AZ, Paisatge
GOPA, Arq. Tècnica

exp. 900379/21
PROJECTE
EXECUTIU

PROJECTE EXECUTIU DE REMODELACIÓ DE L'AVINGUDA
ALFONS XIII, Entre els carrers de Juan Valera i Bogatell, de Badalona
BADALONA

DETALL 02. REG.



SERVEIS



esc. A3: 1/20


SN.04.15

Juny 2023

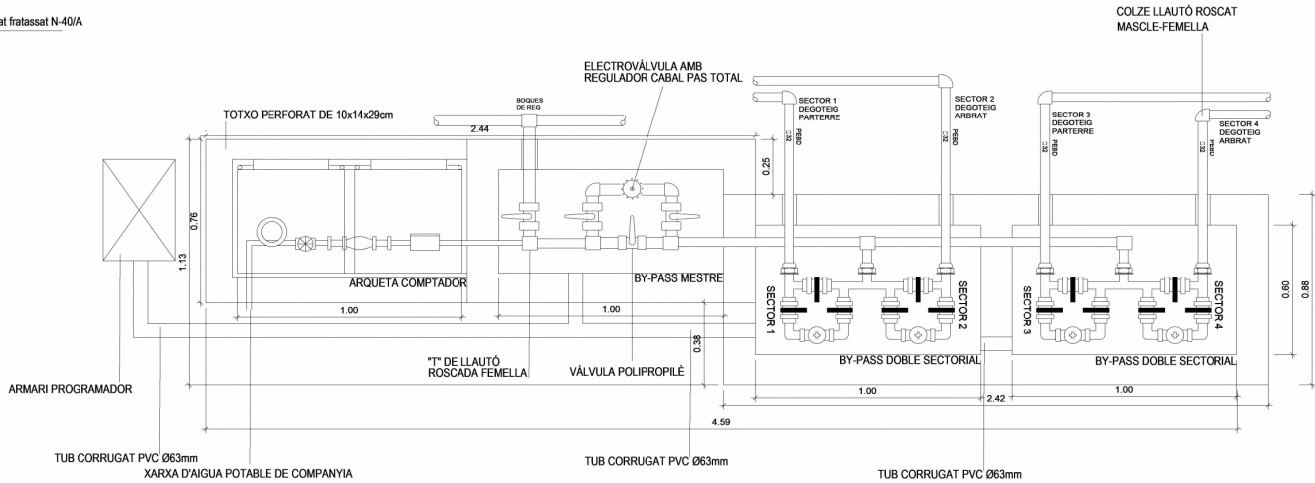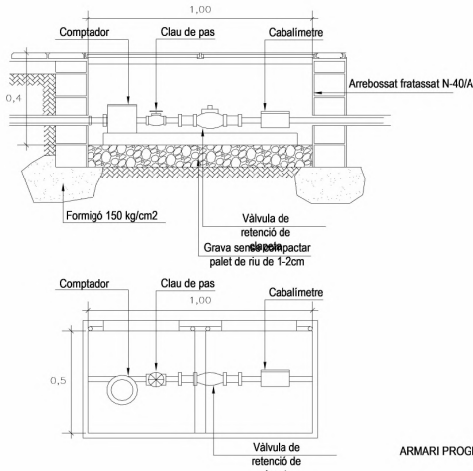


PLANTA

DETALL ARQUETA COMPTADOR - ARQUETA BY-PASS MASTER - ARQUETA BY-PASS DOBLE

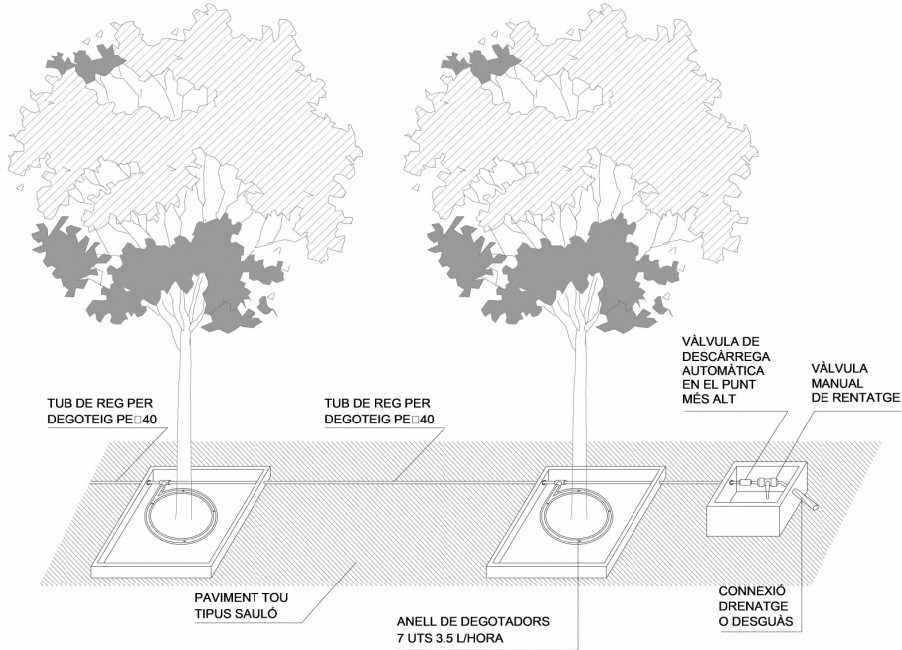


DETALL REG PER DEGOTEIG

NOTA: LES CONNEXIONS DELS GOTERS AMB EL TUB DE REG SERAN REGISTABLES A L'ESCOSSELL DE L'ARBRE

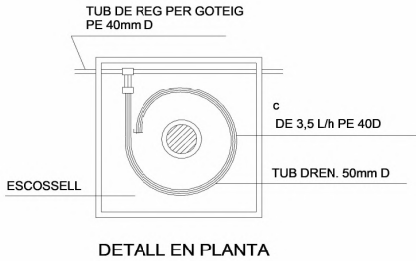


DETALL EN PLANTA

ESQUEMA INSTAL·LACIÓ ELÈCTRICA DE REG

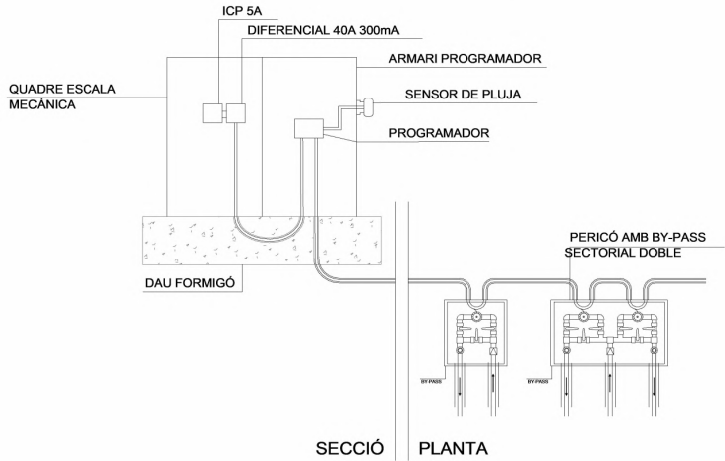

BOCA DE REG


LES BOQUES DE REG ES SITUARAN COM A MAXIM CADA 50 metres.

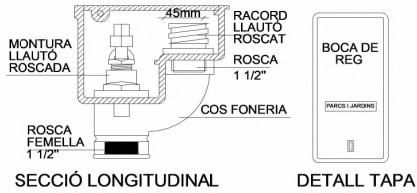

		<p>CAP DE SERVEIS DE PROJECTES I OBRES Xavier Nogué de Haro</p>	<p>DIRECCIÓ DE PROJECTE JPAM Estudi de Arquitectura SLP.</p>	<p>EQUIP</p>	<p>JPAM City Makers, Arquitectura MOSE, Enginyeria ESTEYCO, Enginyeria AZ, Paisatge GOPA, Arq. Tècnica</p>	<p>exp. 900379/21 PROJECTE EXECUTIU</p>	<p>PROJECTE EXECUTIU DE REMODELACIÓ DE L'AVINGUDA ALFONS XIII, Entre els carrers de Juan Valera i Bogatell, de Badalona BADALONA</p>	<p>DETALL 03. REG. SERVEIS</p>		<p>esc. A3: 1/20 Juny 2023</p>
--	--	---	--	--------------	--	---	--	------------------------------------	--	------------------------------------



Aquesta és una còpia impresa del document electrònic (Ref.: 3585094 2L360-D2DBX-6VGZ1 08DCC38D97417718E1AE7DC0E0606DB5F7897F5) generada amb l'aplicació informàtica Firmadoc. El document està APROVAT. Mitjançant el codi de verificació pot comprovar la validesa de la signatura electrònica dels documents signats en l'adreça web: <https://verificador.amb.cat/verificador/Document/home>

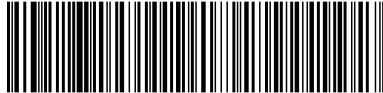

Aquesta és una còpia impresa del document electrònic (Ref.: 3585094 2L360-D2DBX-6VGZ1 08DCC38D97417718E1AAE7DC0EE606DB5F7897F5) generada amb l'aplicació informàtica Firmadoc. El document està APROVAT. Mitjançant el codi de verificació pot comprovar la validesa de la signatura electrònica dels documents signats en l'adreça web: <https://verificador.amb.cat/verificadorDocumento/home>



CAP DE SERVEIS DE PROJECTES I OBRES
Xavier Nogué de Haro

DIRECCIÓ DE PROJECTE
JPAM
Estudi de Arquitectura SLP.

EQUIP

JPAM City Makers, Arquitectura
MOSE, Enginyeria
ESTEYCO, Enginyeria
AZ, Paisatge
GOPA, Arq. Tècnica


exp. 900379/21
PROJECTE EXECUTIU

PROJECTE EXECUTIU DE REMODELACIÓ DE L'AVINGUDA ALFONS XIII, Entre els carrers de Juan Valera i Bogatell, de Badalona
BADALONA


DETALL 04. REG.
SERVEIS

esc. A3: 1/20

SN.04.17
Juny 2023

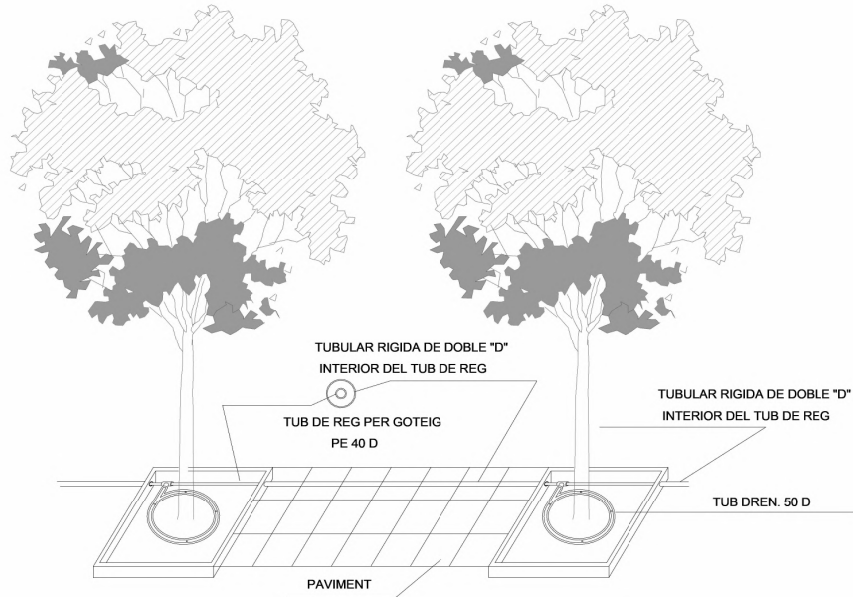

DETALL REG PER DEGOTEIG ARBRAT

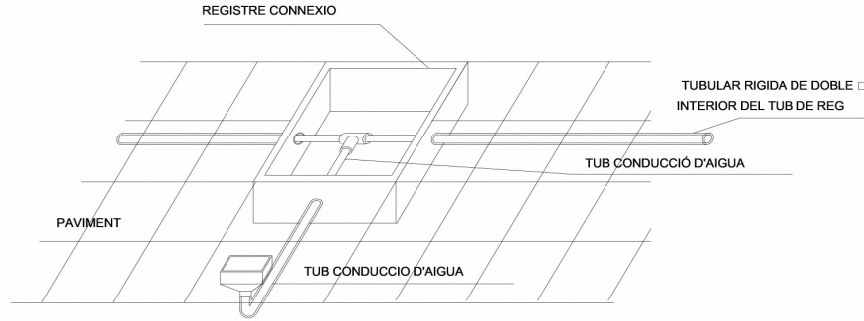

DETALL TUBULARS CONEXIÓ BOCA DE REG