



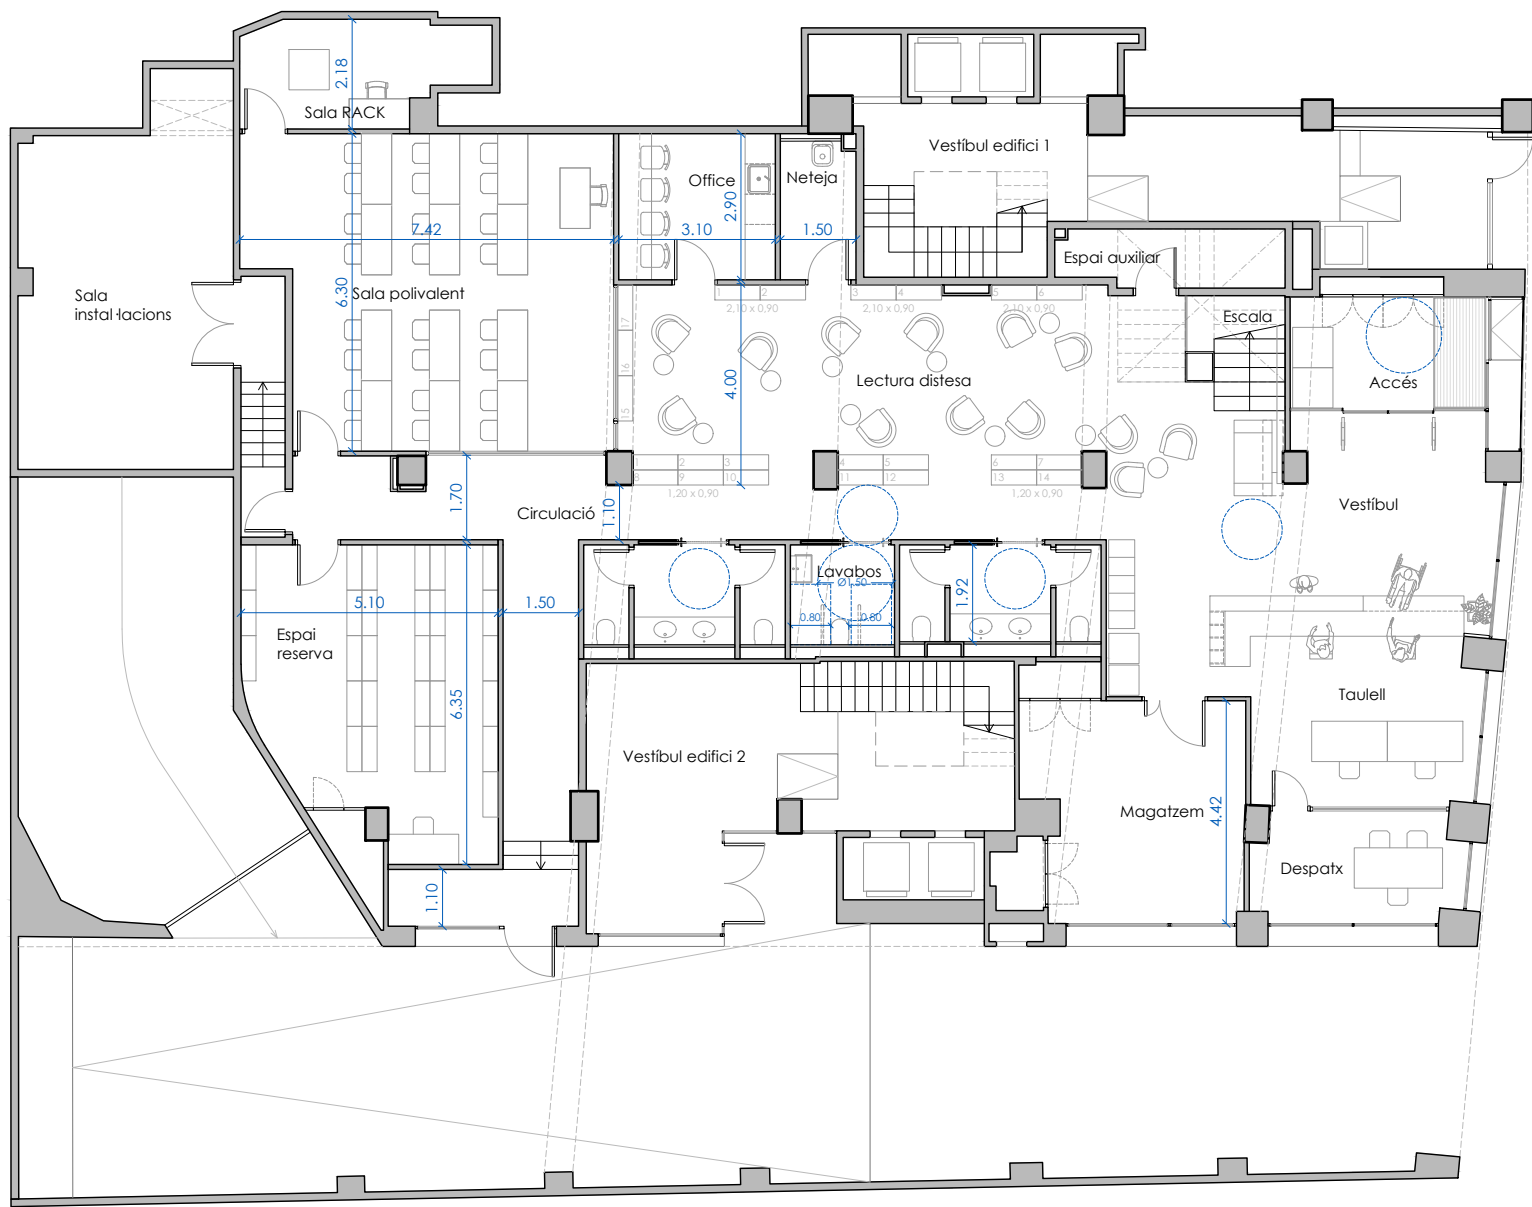

SUPERFÍCIES PLANTA BAIXA	
TIPUS	Superfície
SUPERFÍCIE ÚTIL	
Accés	8.71 m²
Vestíbul	20.49 m²
Lectura distesa	44.90 m²
Taulell	20.49 m²
Despatx	8.92 m²
Sala polivalent	42.96 m²
Espai reserva	29.48 m²
Magatzem	20.87 m²
Office	9.01 m²
Neteja	4.26 m²
Espai auxiliar	5.05 m²
Sala instal·lacions	35.08 m²
Sala RACK	9.28 m²
Lavabos	20.11 m²
Circulació	33.73 m²
Escala	4.19 m²
SUPERFÍCIE ÚTIL PLANTA BAIXA	
346.59 m²	
SUPERFÍCIE CONSTRUÏDA PLANTA BAIXA	
365.29 m²	

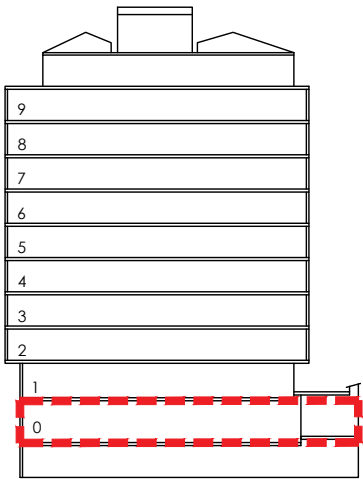

0	Emissió original	TS	MCV	14/06/2024
MODIFICACIONS		DIB.	REV.	DATA

CLIENT

Universitat de Girona

PROJECTE

EXPEDIENT 6701

Projecte bàsic Reforma de local per a la Seu de la nova Biblioteca del Campus Centre de la UdG

Carrer de la Creu 3-5,

17003, Girona

ESCALA

A1 1/75

A3 1/150

1,875 3,75

TÍTOL

Estat reformat

Planta baixa

Distribució i superfícies



PLÀNOL

OC 004

DIRECTOR DE PROJECTE

Marc Cabello


TÈCNICS DE PROJECTE

Monica Cendra





SUPERFÍCIES PLANTA ENTRESÒL	
TIPUS	Superfície
SUPERFÍCIE ÚTIL	
Lectura i prestatgeries	264.90 m²
Zona estudi individual 1	42.52 m²
Zona estudi individual 2	69.67 m²
Sala estudi grups 1	27.84 m²
Sala estudi grups 2	10.21 m²
Sala estudi grups 3	11.67 m²
Sala estudi grups 4	11.67 m²
Despatx documentalista	8.58 m²
Escala	10.73 m²
Vestíbul d'independència 1	7.72 m²
Vestíbul d'independència 2	10.71 m²
SUPERFÍCIE ÚTIL INT. PLANTA ENTRESÒL	
Terrassa	
SUPERFÍCIE ÚTIL EXT. PLANTA ENTRESÒL	
SUPERFÍCIE CONSTRUÏDA PLANTA ENTRESÒL	

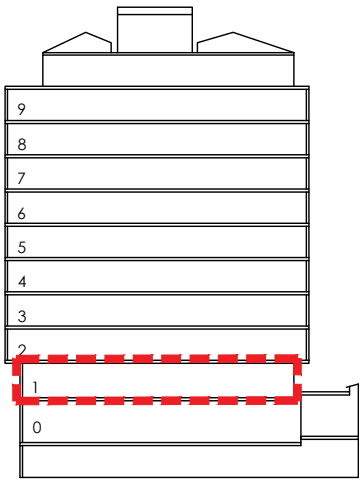

0	Emissió original	TS	MCV	14/06/2024
MODIFICACIONS		DIB.	REV.	DATA



PROJECTE
Projecte bàsic Reforma de local per a la Seu de la nova Biblioteca del Campus Centre de la UdG
Carrer de la Creu 3-5,
17003, Girona

EXPEDIENT 6701

ESCALA
A1 1/75
A3 1/150
1,875 3,75

TÍTOL
Estat reformat
Planta entresòl
Distribució i superfícies



PLÀNOL
OC 005

DIRECTOR DE PROJECTE
Marc Cabello
TÈCNICS DE PROJECTE
Monica Cendra