



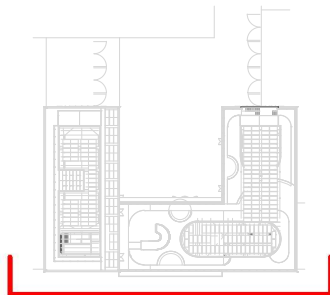

Versió plànol: | Data modif:

| Fixer / Làmina:

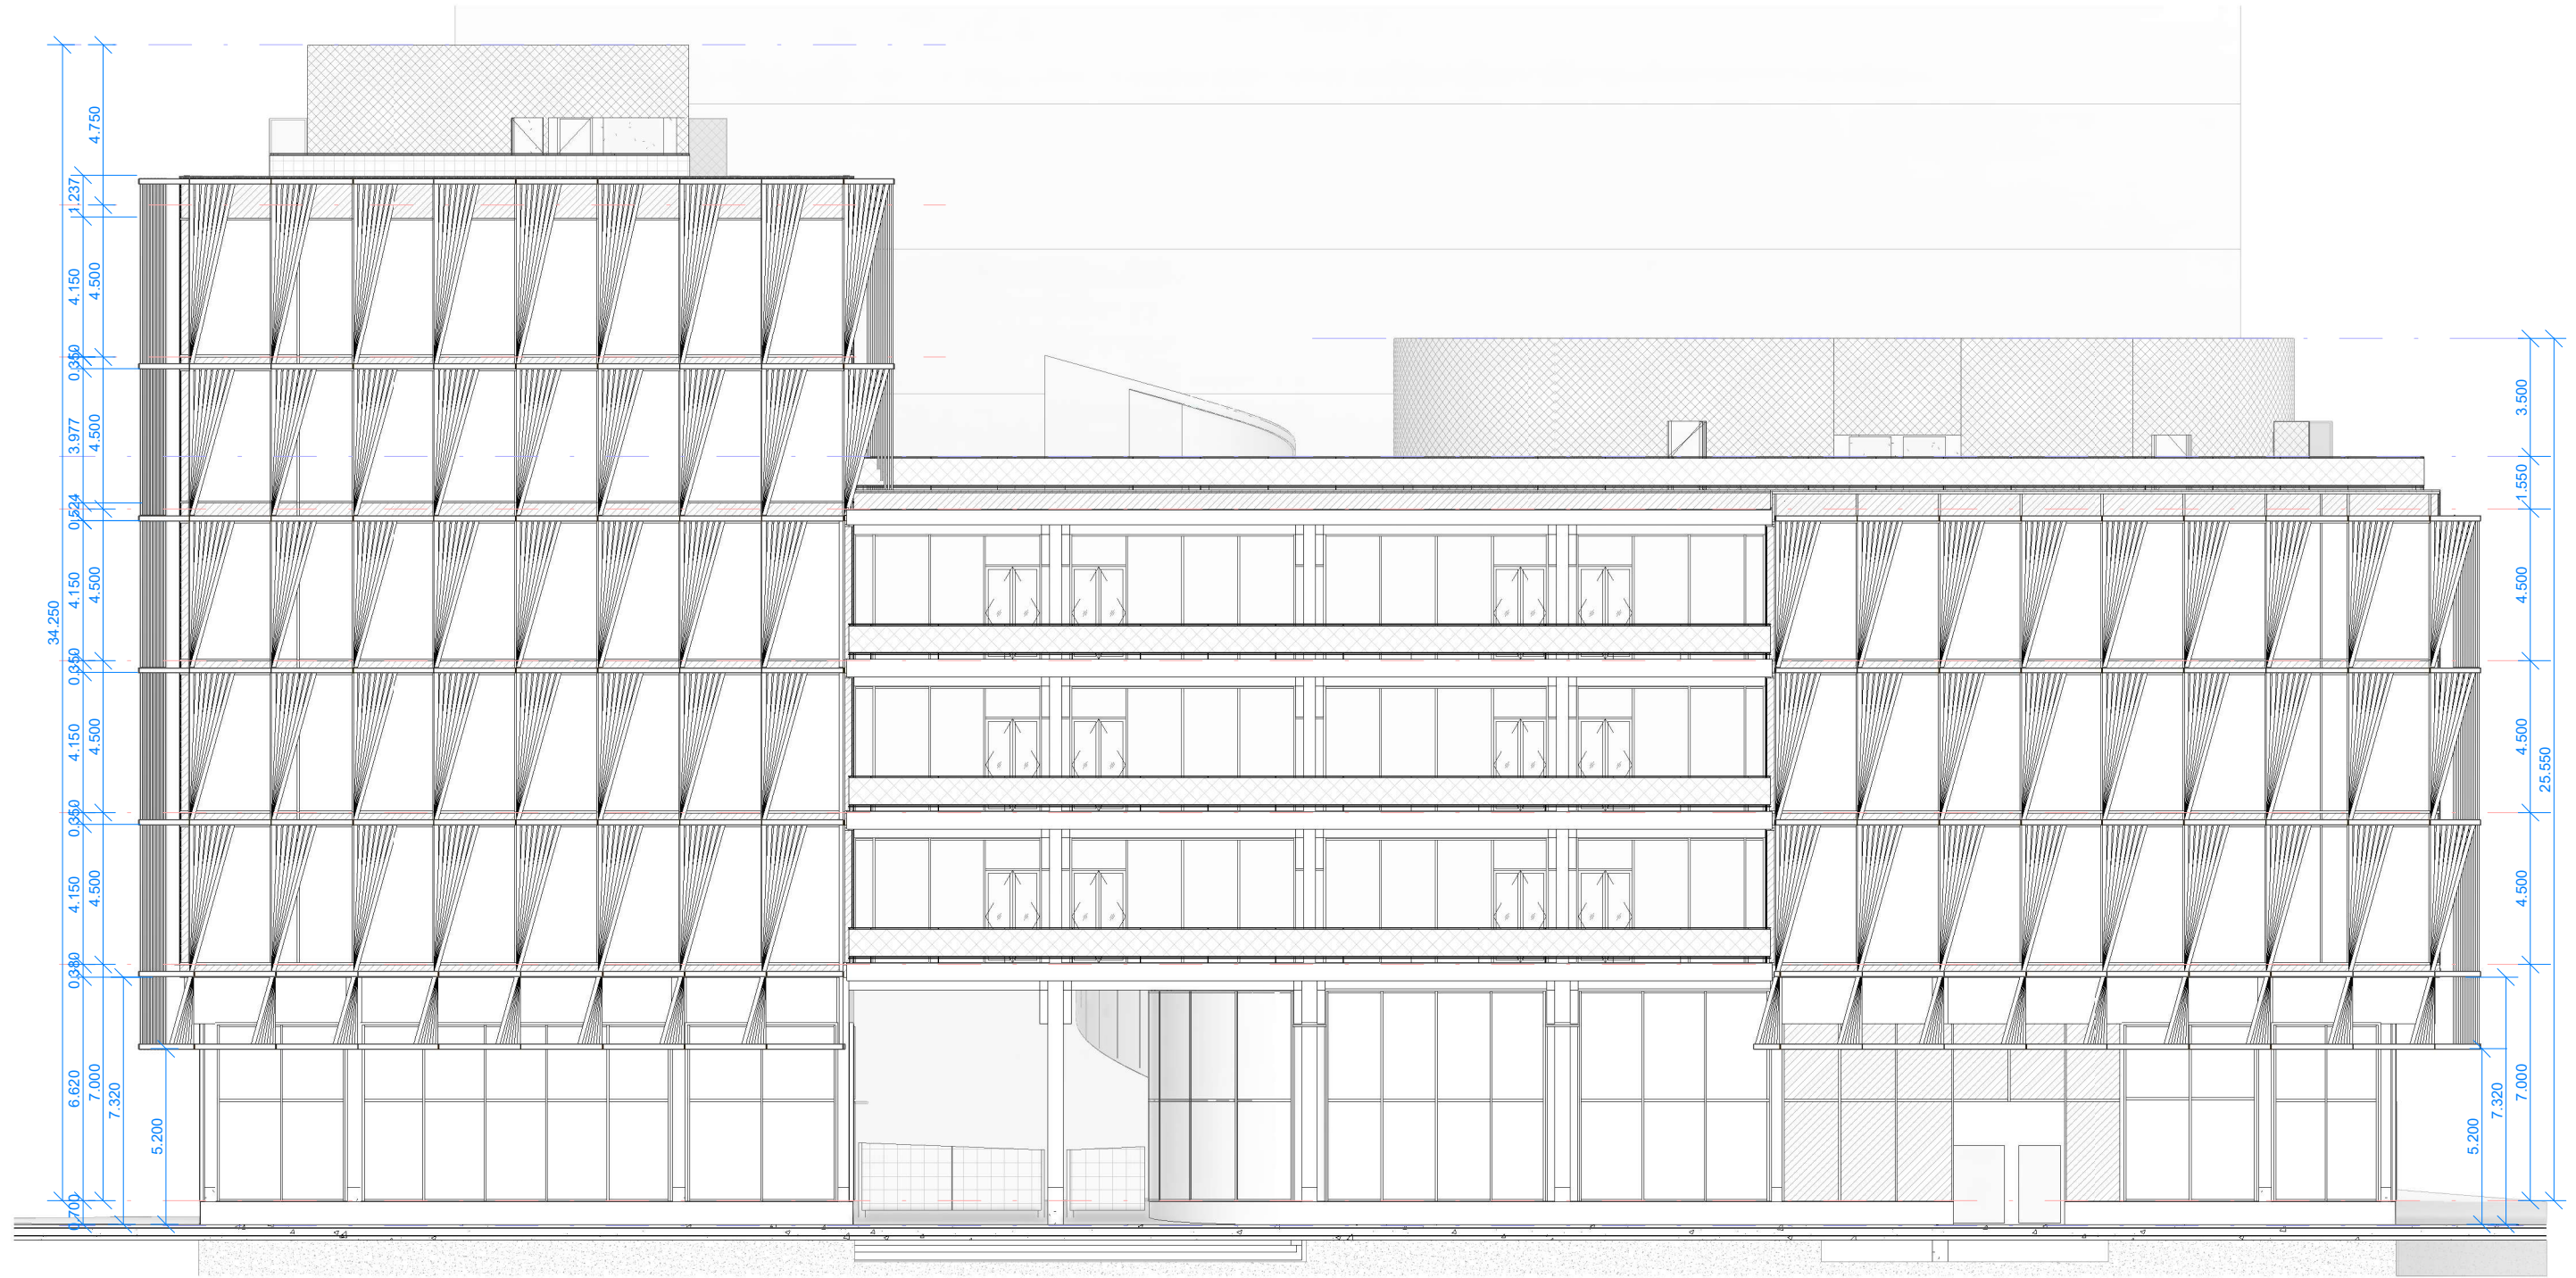

Títol del Projecte:  
**CONJUNTO ARQUITECTÓNICO FORMADO POR DOS EDIFICIOS DE INVESTIGACIÓN PARA LA UPF Y EL IBE-CSIC, SITUADO EN EL ANTIGUO MERCAT DEL PEIX**  
Municipi (Comarca):  
Barcelona, Barcelonés

Codi: 3221 01

Títol del Plànol:  
**ALÇATS I SECCIONS**  
Alçat C/ Wellington

Data:

Abril 2024

Escala: 1 : 200

Núm. del plànol:



**AS-02**

Full 02 de 11



Versió plànol: | Data modif:

| Fixer / Làmina:

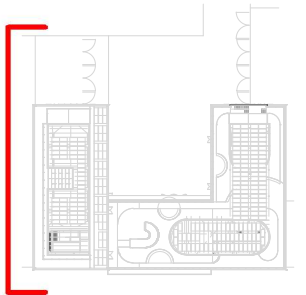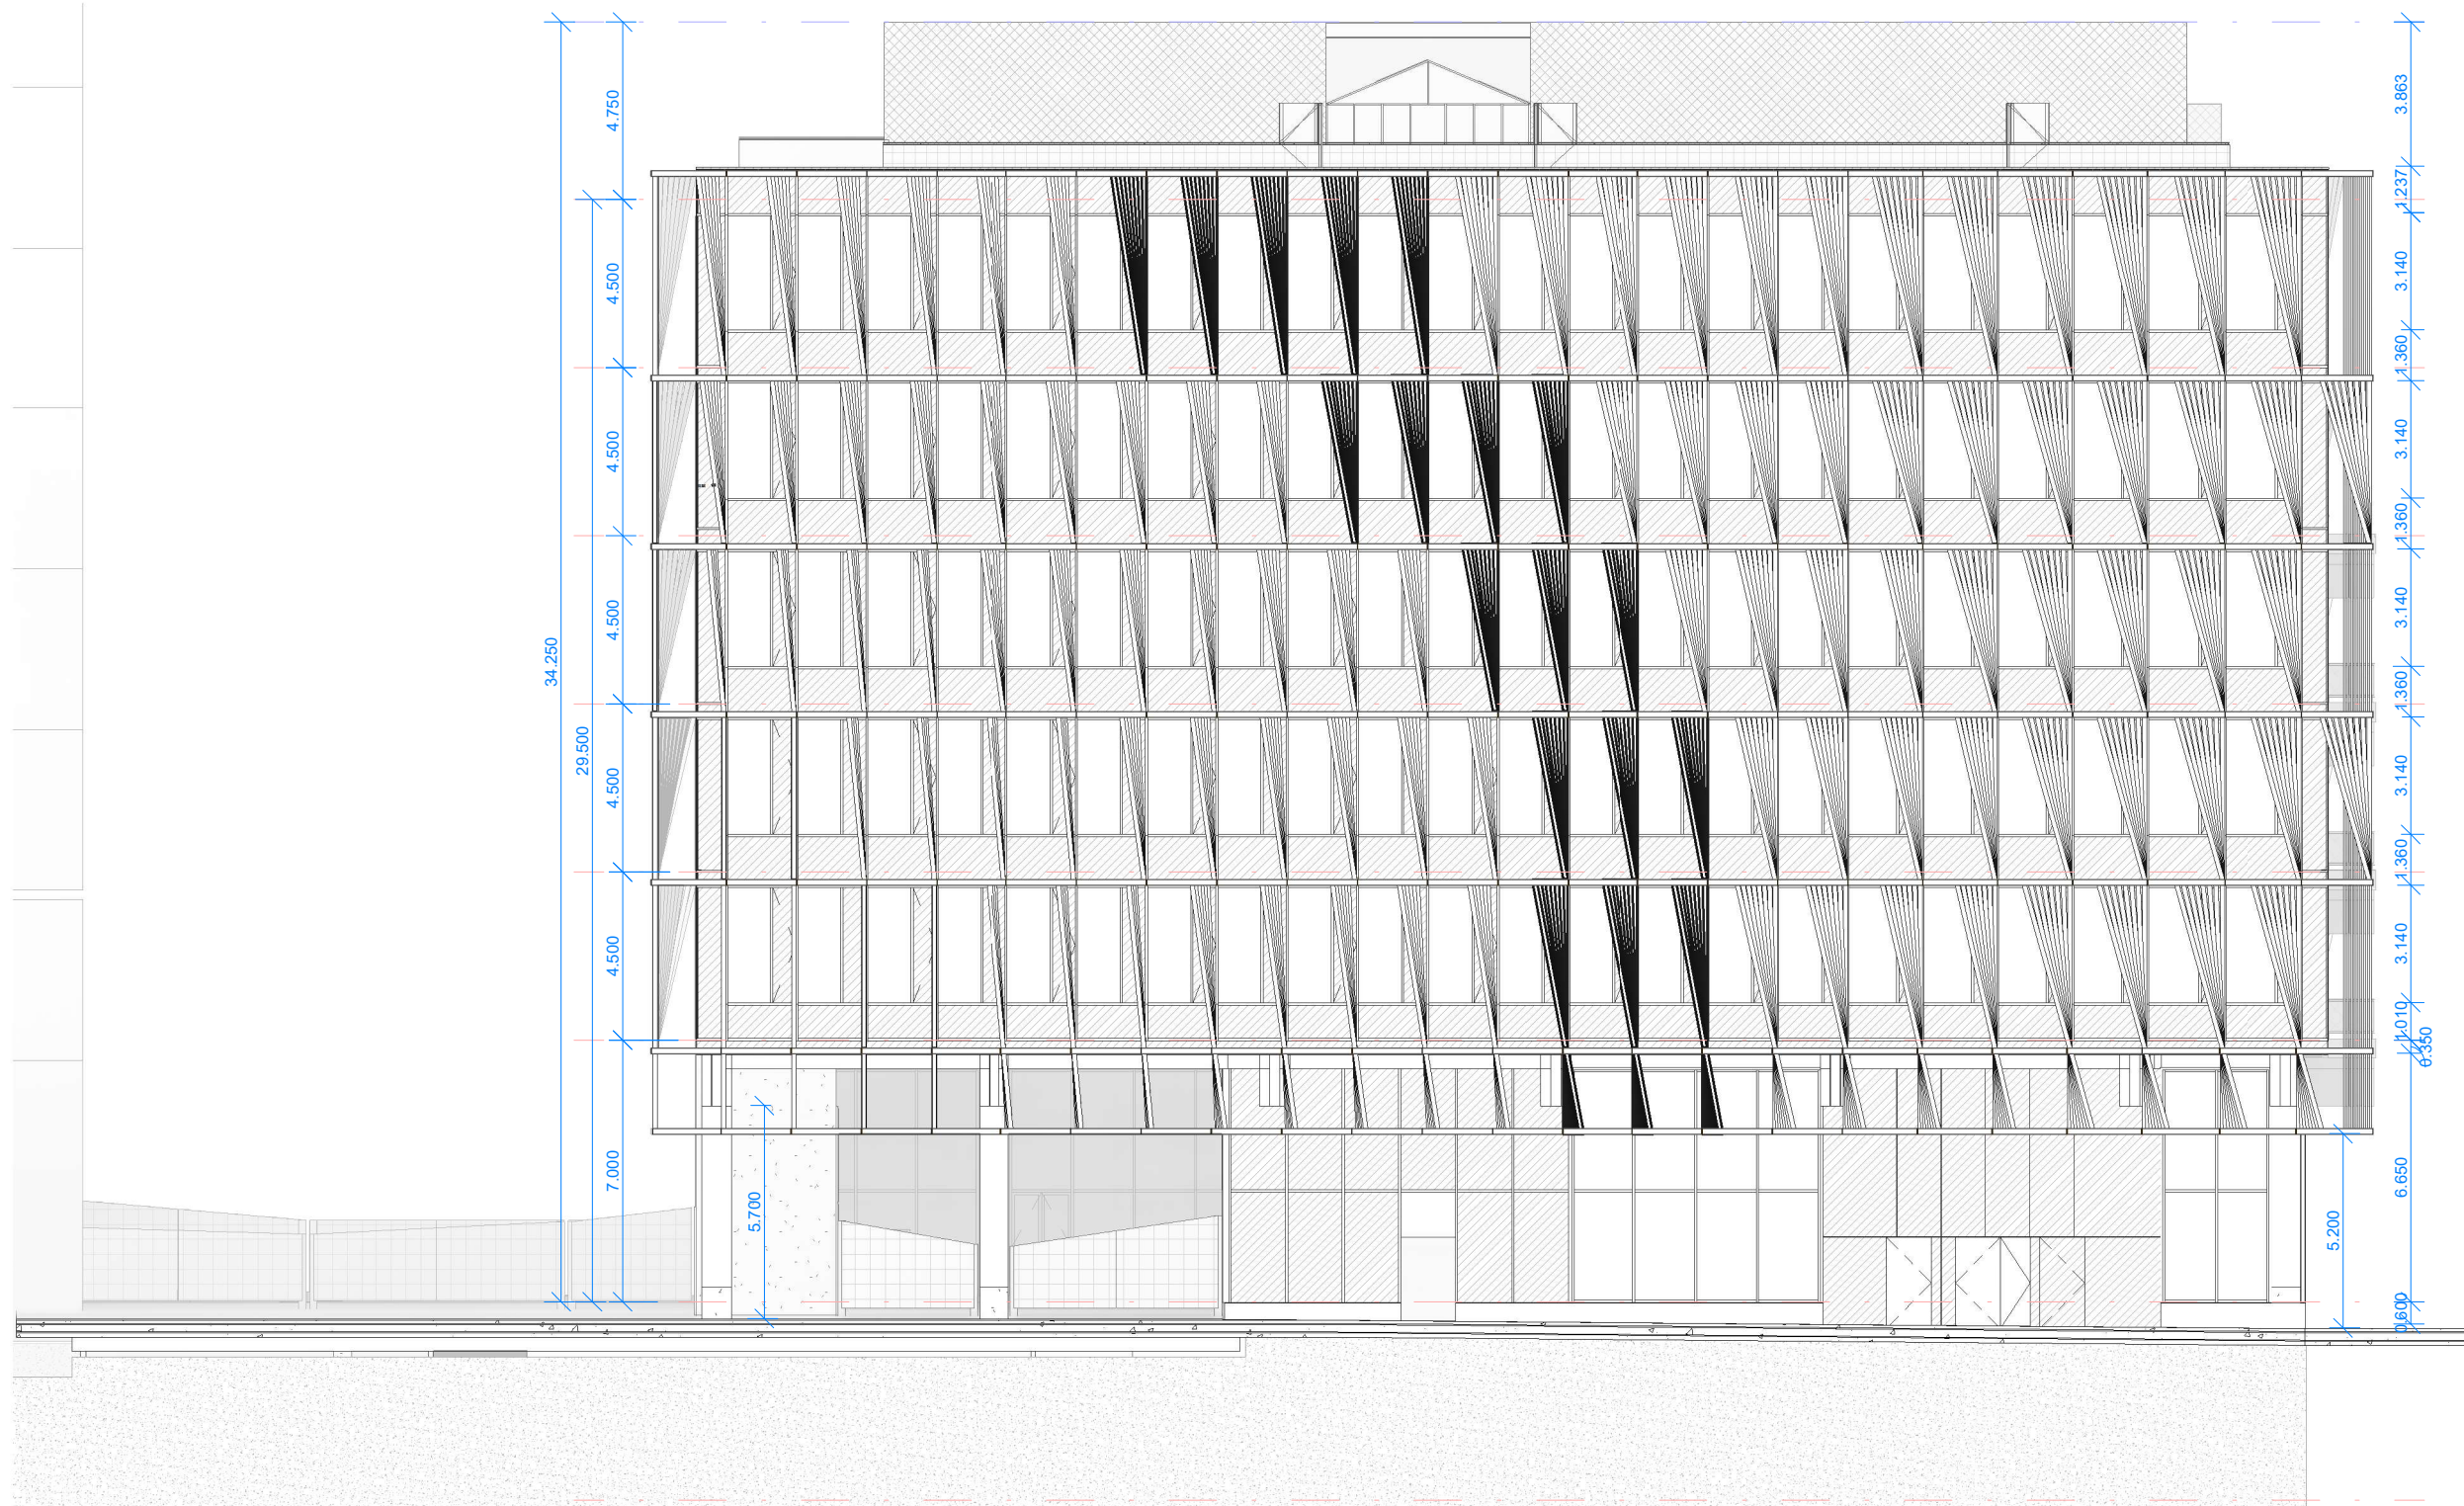

Títol del Projecte:  
**CONJUNTO ARQUITECTÓNICO FORMADO POR DOS EDIFICIOS DE INVESTIGACIÓN PARA LA UPF Y EL IBE-CSIC, SITUADO EN EL ANTIGUO MERCAT DEL PEIX**  
Municipi (Comarca):  
Barcelona, Barcelonés

Codi: 3221 01

Títol del Plànol:  
**ALÇATS I SECCIONS**  
Alçat C/ Villena

Data:

Abril 2024

Escala: 1 : 200


Núm. del plànol:

AS-03

Full 03 de 11



Versió plànol: | Fixer / Lámina: | Data modifi:

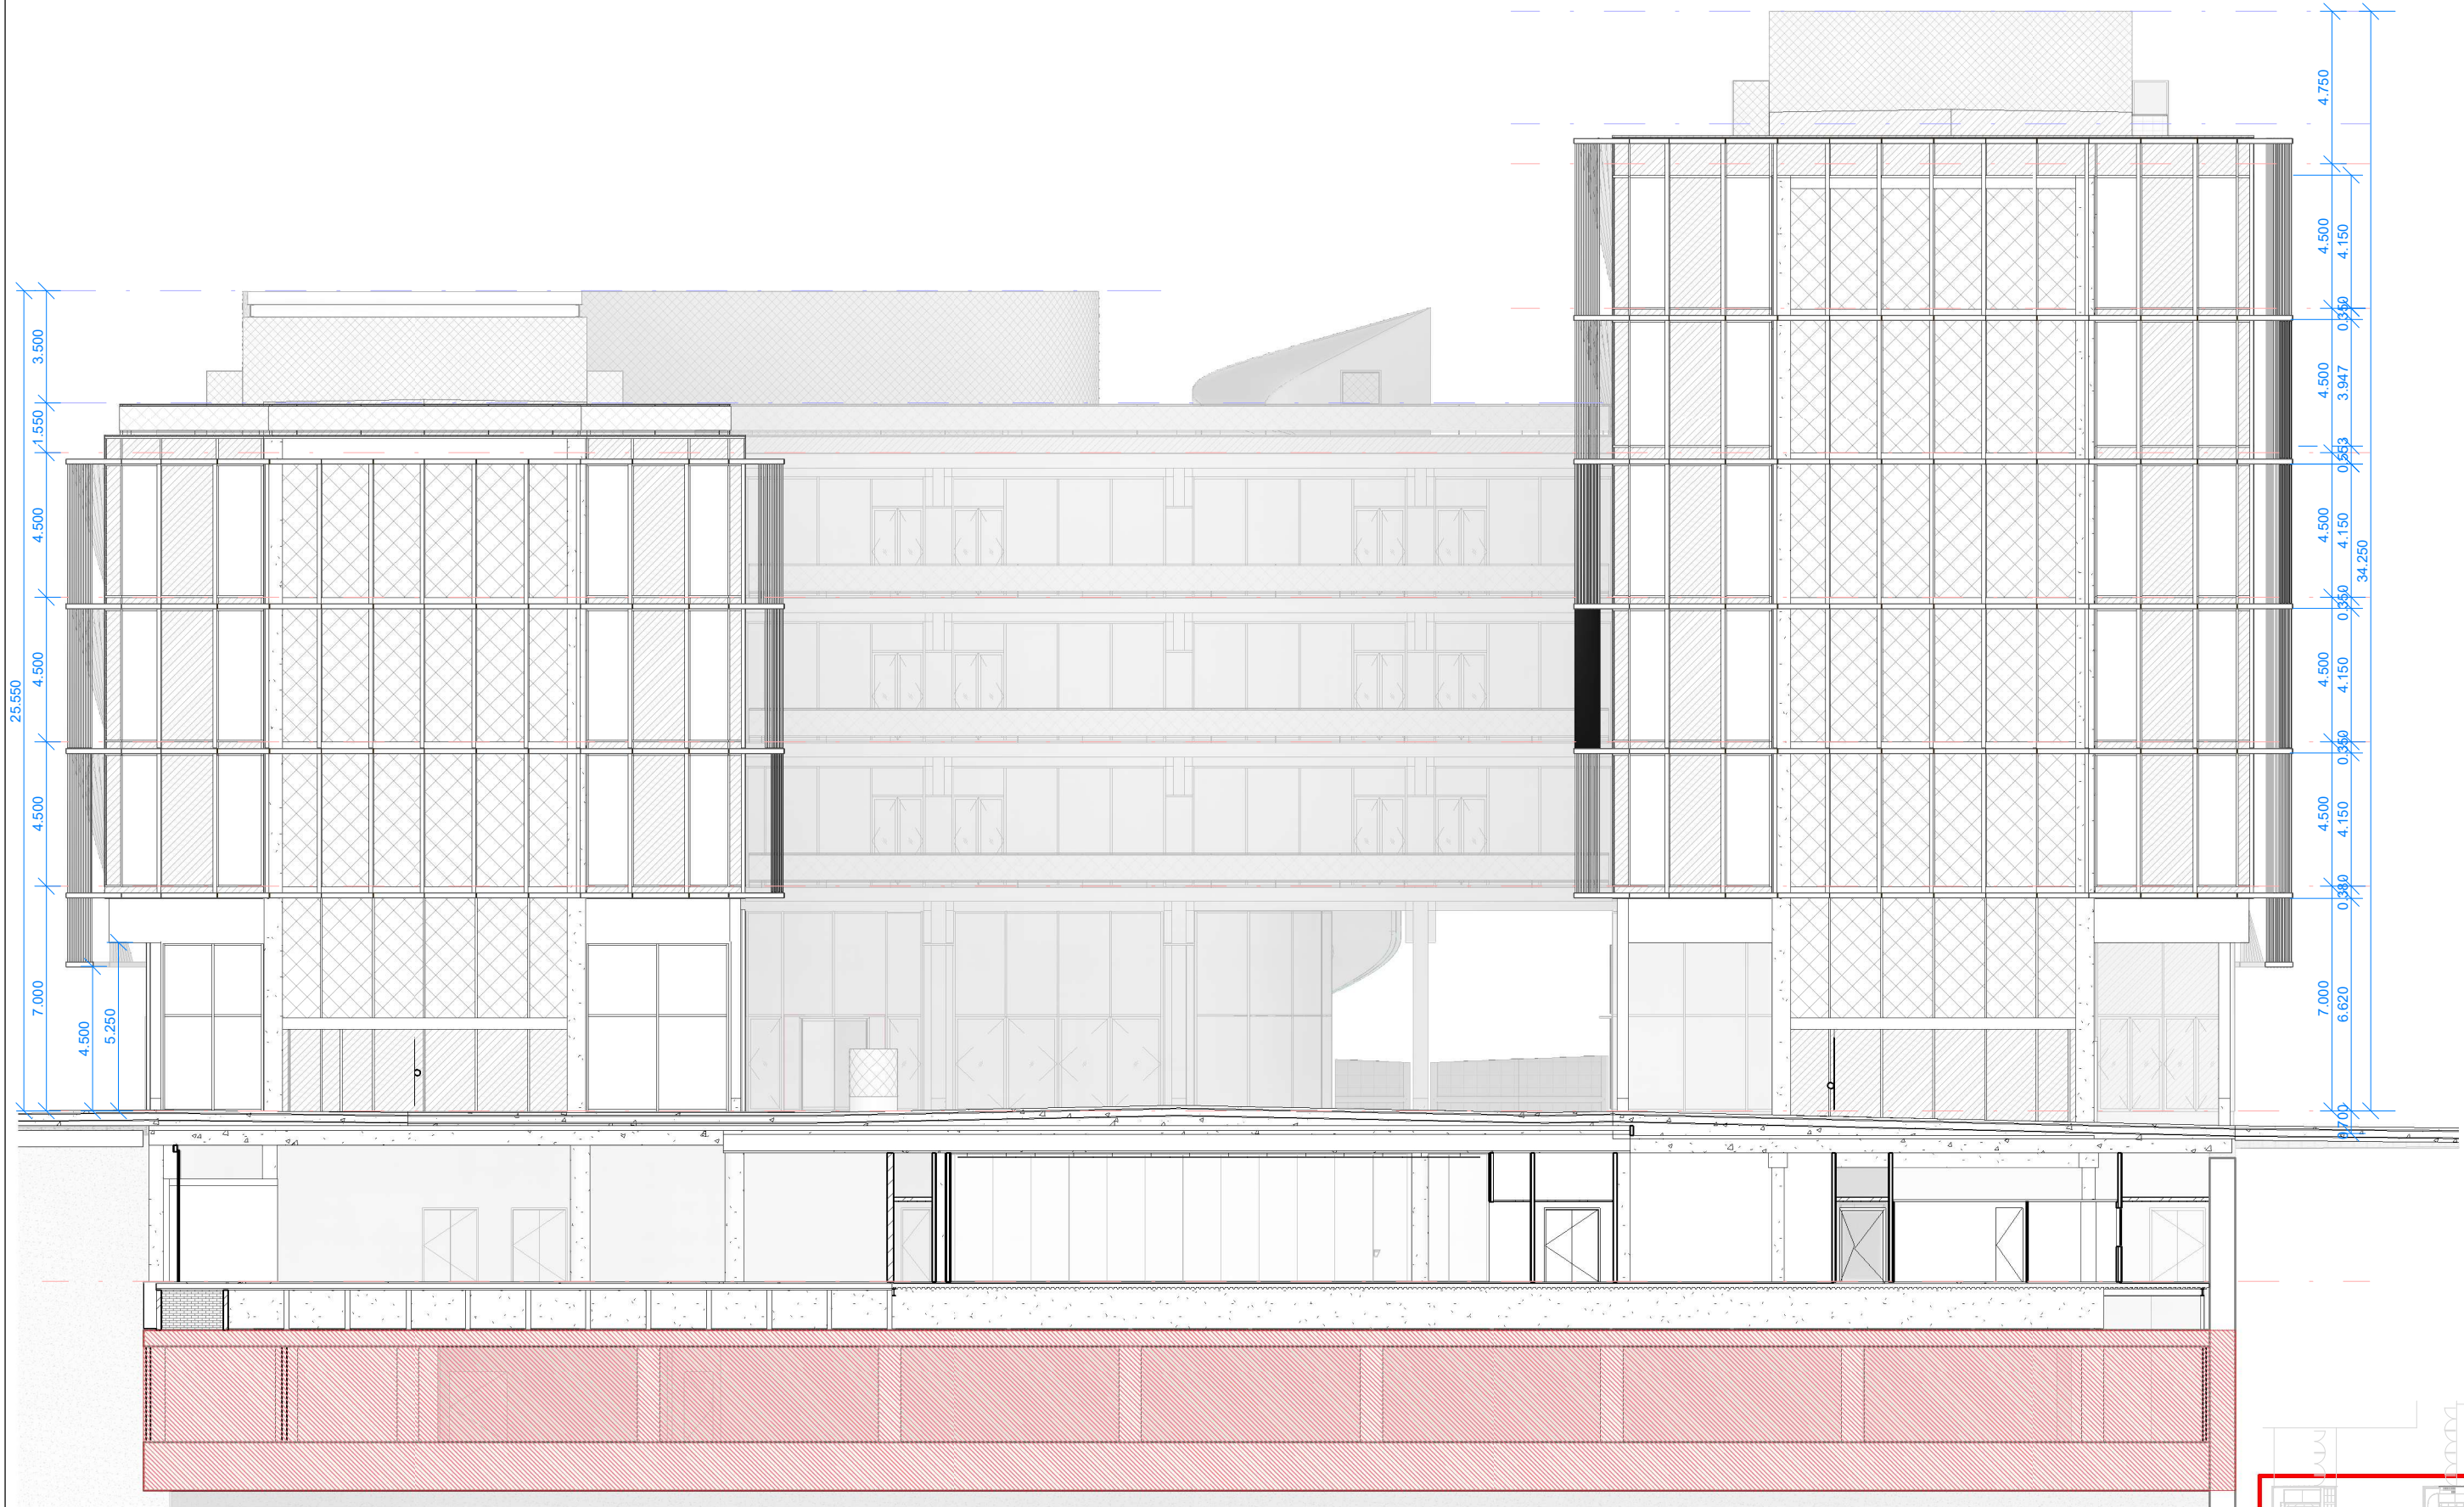

Títol del Projecte:  
**CONJUNTO ARQUITECTÓNICO FORMADO POR DOS EDIFICIOS DE INVESTIGACIÓN PARA LA UPF Y EL IBE-CSIC, SITUADO EN EL ANTIGUO MERCAT DEL PEIX**  
Municipi (Comarca):  
Barcelona, Barcelonés

Codi: 3221 01


Títol del Plànol:  
**ALÇATS I SECCIONS**  
Alçat C/ Ramon Trias Fargas  
Data:  
Abril 2024

Escala: 1 : 200


Núm. del plànol:  
**AS-04**

Full **04** de **11**





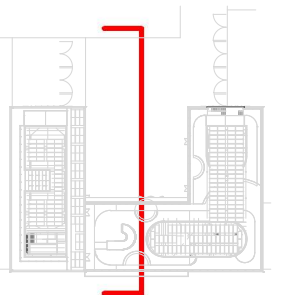




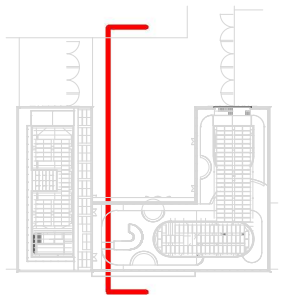



Versió plànol: | Fixer / Lámina: | Data modif:

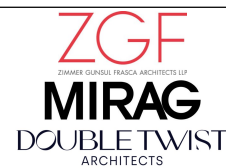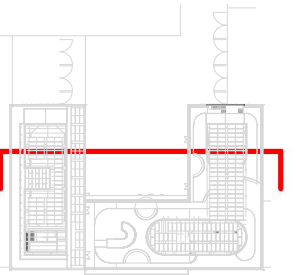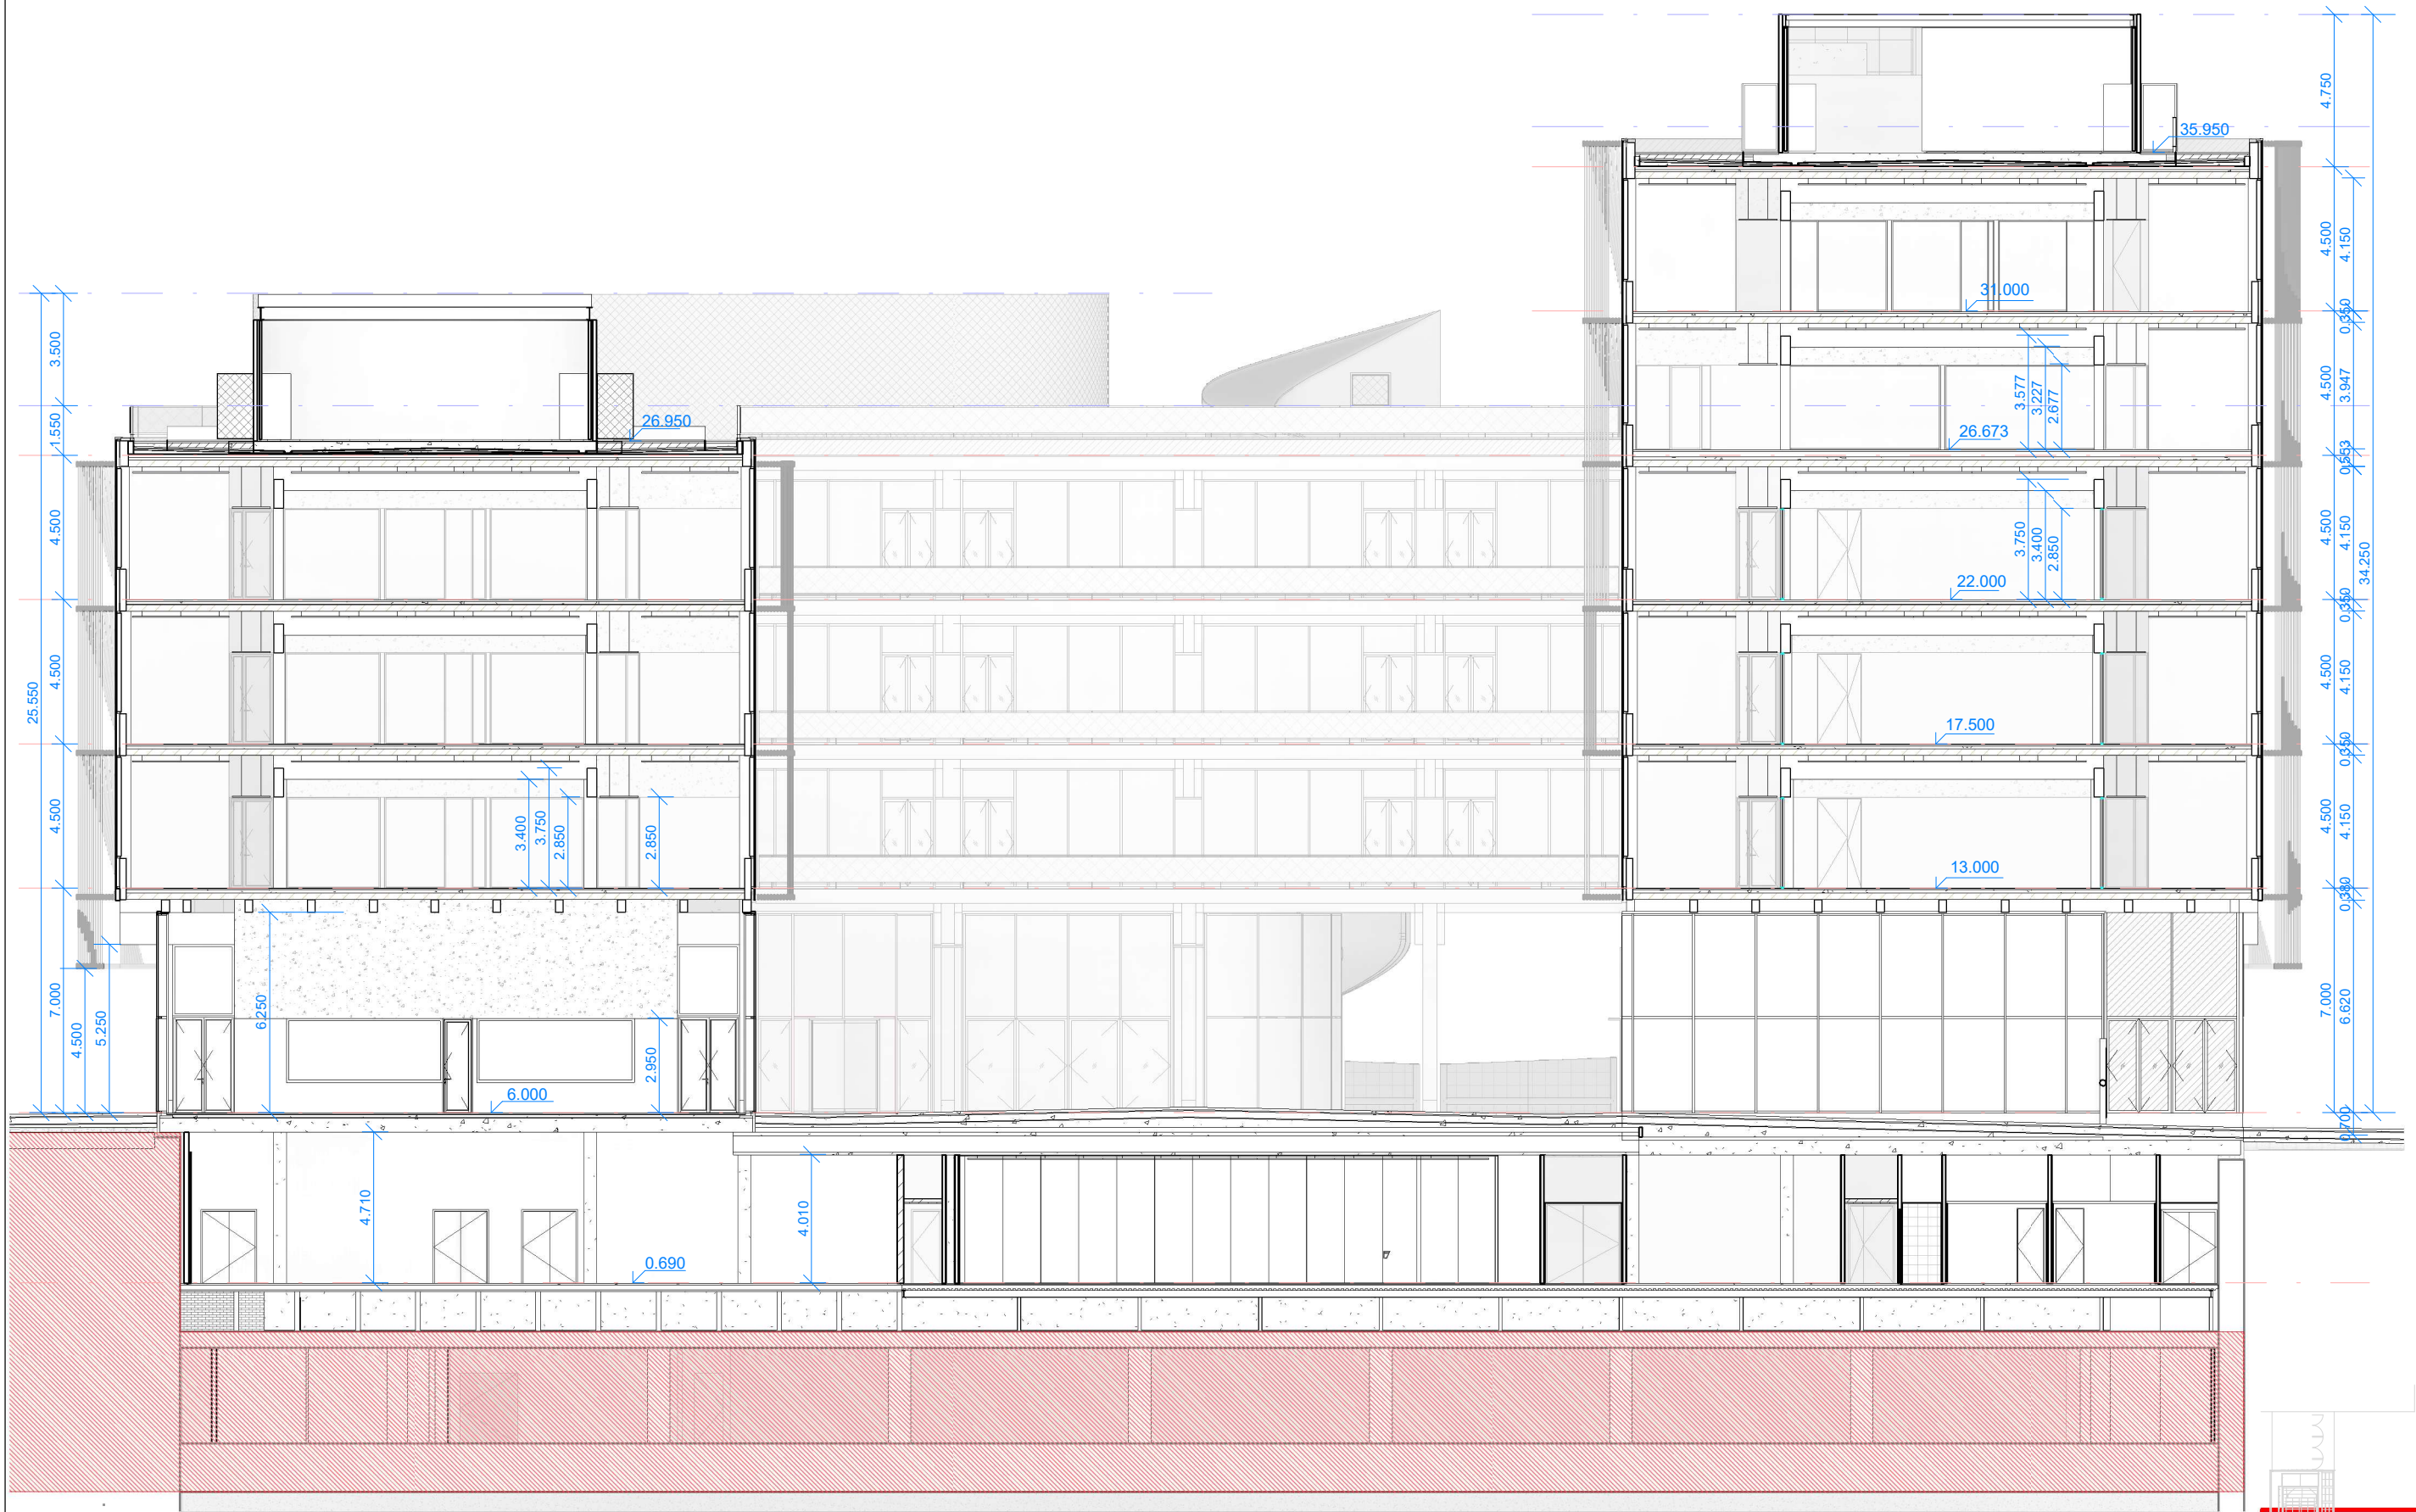

Títol del Projecte:  
**CONJUNTO ARQUITECTÓNICO FORMADO POR DOS EDIFICIOS DE INVESTIGACIÓN PARA LA UPF Y EL IBE-CSIC, SITUADO EN EL ANTIGUO MERCAT DEL PEIX**  
Municipi (Comarca):  
Barcelona, Barcelonés

Codi: 3221 01

Títol del Plànol:  
**ALÇATS I SECCIONS**  
Alçat-Secció Àgora

Data:

Abril 2024

Escala: 1 : 200

Núm. del plànol:

**AS-07**

Full **07** de **11**



