


Versió plànol: 100 | Fitxer: [19a_àgora.dwg] 24/04/2024

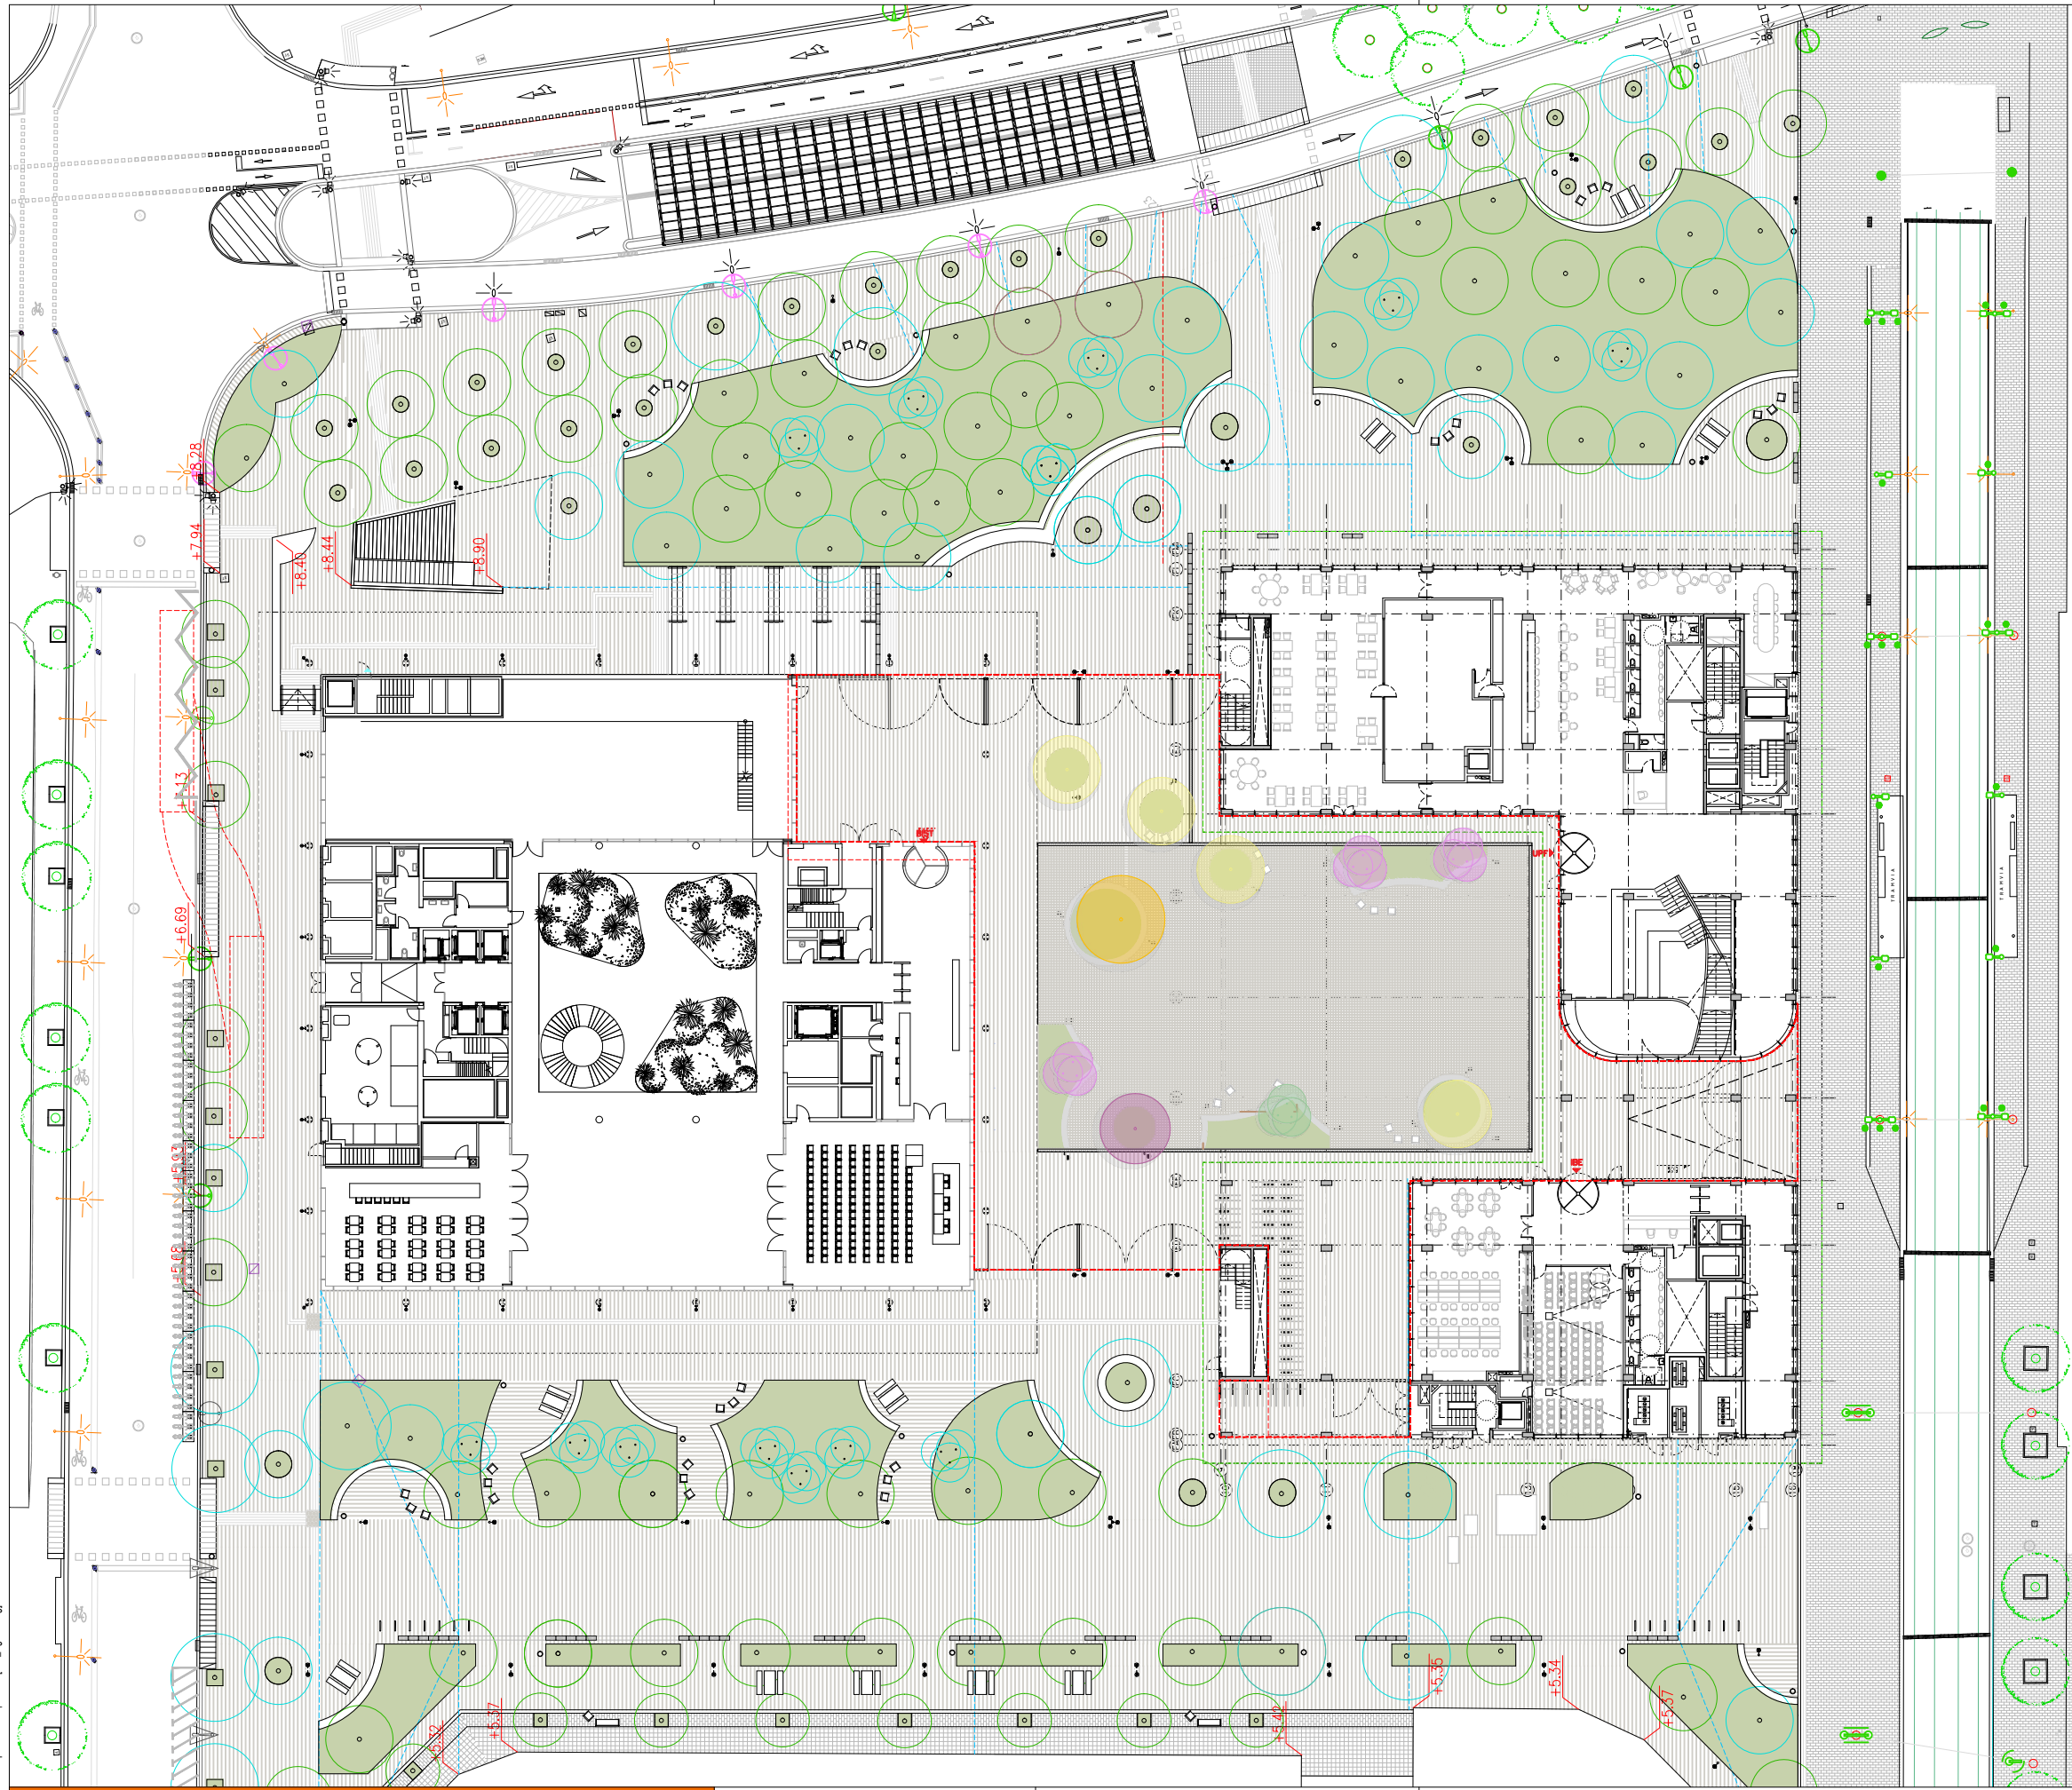

Títol del Projecte:
CONJUNT ARQUITECTÒNIC FORMAT PER DOS EDIFICIS DE RECERCA
PER A LA UPF I L'IBE-CSIC, SITUAT A L'ANTIC MERCAT DEL PEIX

Municipi (Comarca):
Barcelona (Barcelonès)

Codi: 3221 01

Títol del Plànol:
ÀGORA
Planta entorn


Data:
Abril 2024

Escala: ISO - A3 1/500

Núm. del plànol:
AG-01

Full 01 de 18

Versió plànol: 100 | Fíler: [19a_àgora.dwg] 24/04/2024

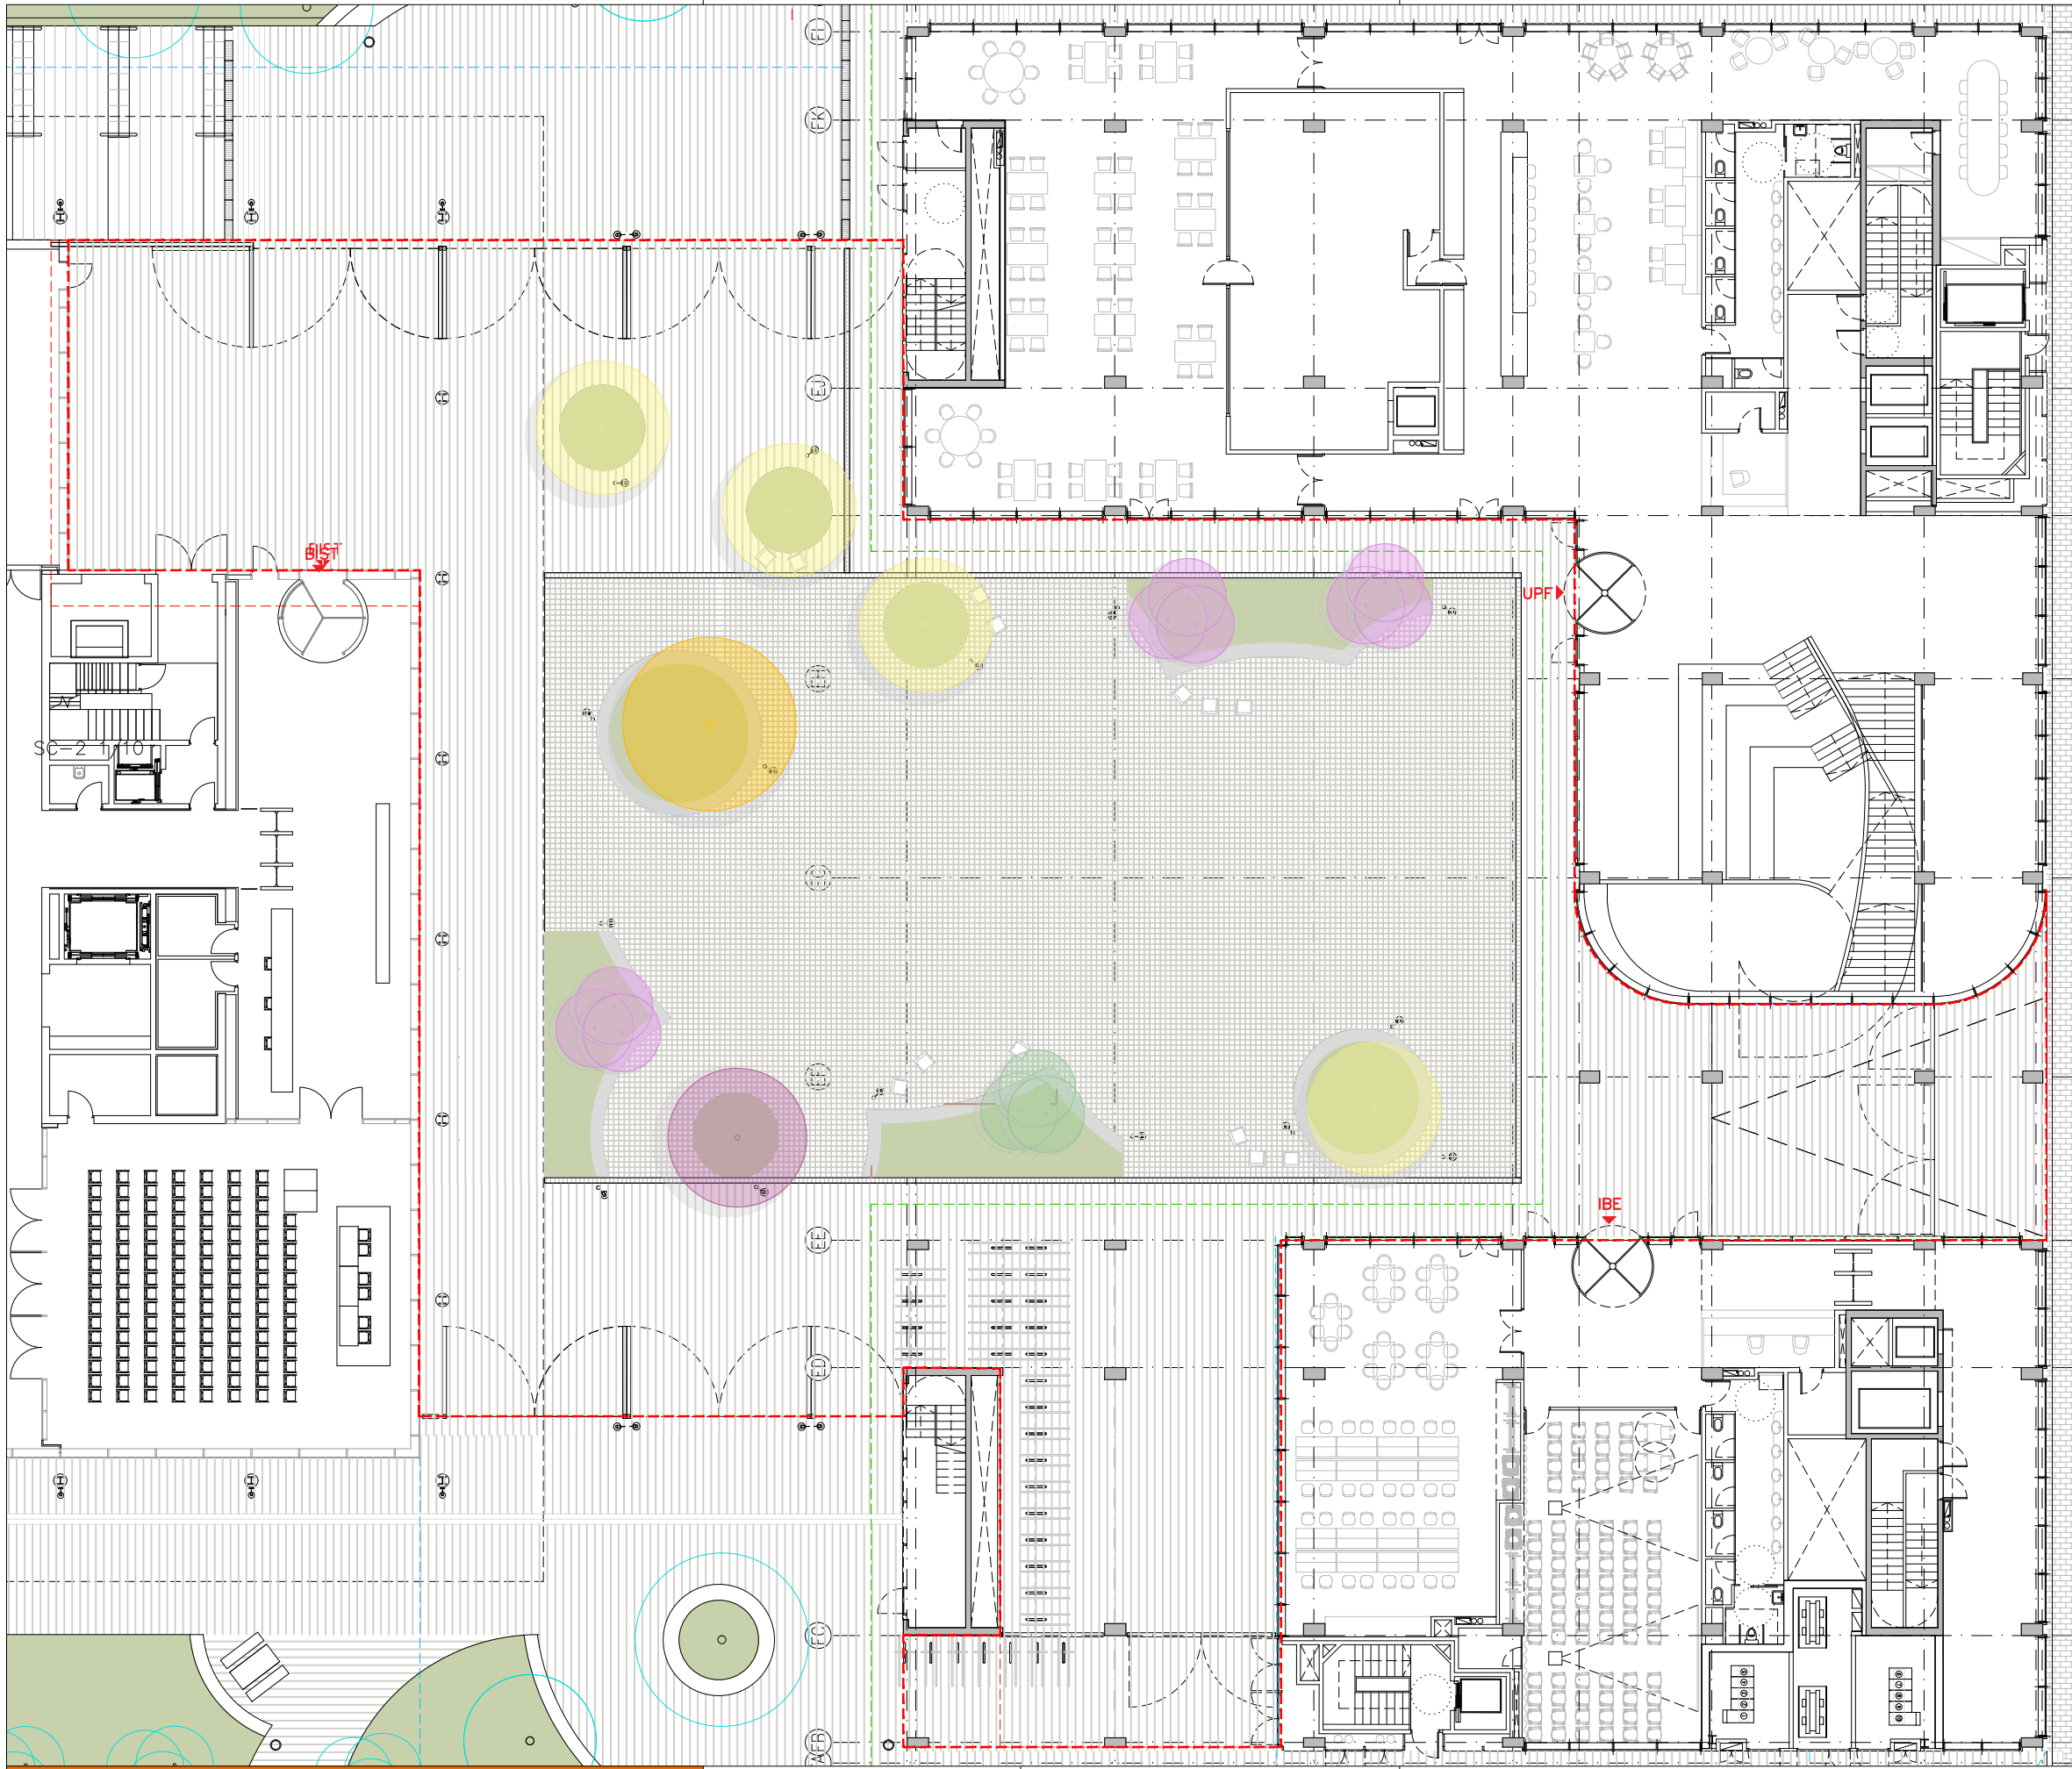

Generalitat de Catalunya

INCASOL
Institut Català del Sol
Direcció de Projectes

CSIC
CONSEJO SUPERIOR DE INVESTIGACIONES CIENTÍFICAS

upf. Universitat Pompeu Fabra Barcelona
INSTITUT de BIOLOGIA EVOLUTIVA i:be CSIC upf

ZGF
MIRAG
DOUBLE TWIST ARCHITECTS


Títol del Projecte:
CONJUNT ARQUITECTÒNIC FORMAT PER DOS EDIFICIS DE RECERCA PER A LA UPF I L'IBE-CSIC, SITUAT A L'ANTIC MERCAT DEL PEIX
Municipi (Comarca):
Barcelona (Barcelonès)
Codi: 3221 01

Títol del Plànol:
ÀGORA
Planta general
Data:
Abril 2024

Escala: ISO - A3 1/250

Núm. del plànol:
AG-02
Full 02 de 18

Versió plànol: V00 | Fitxer: [19a_àgora.dwg] 24/04/2024

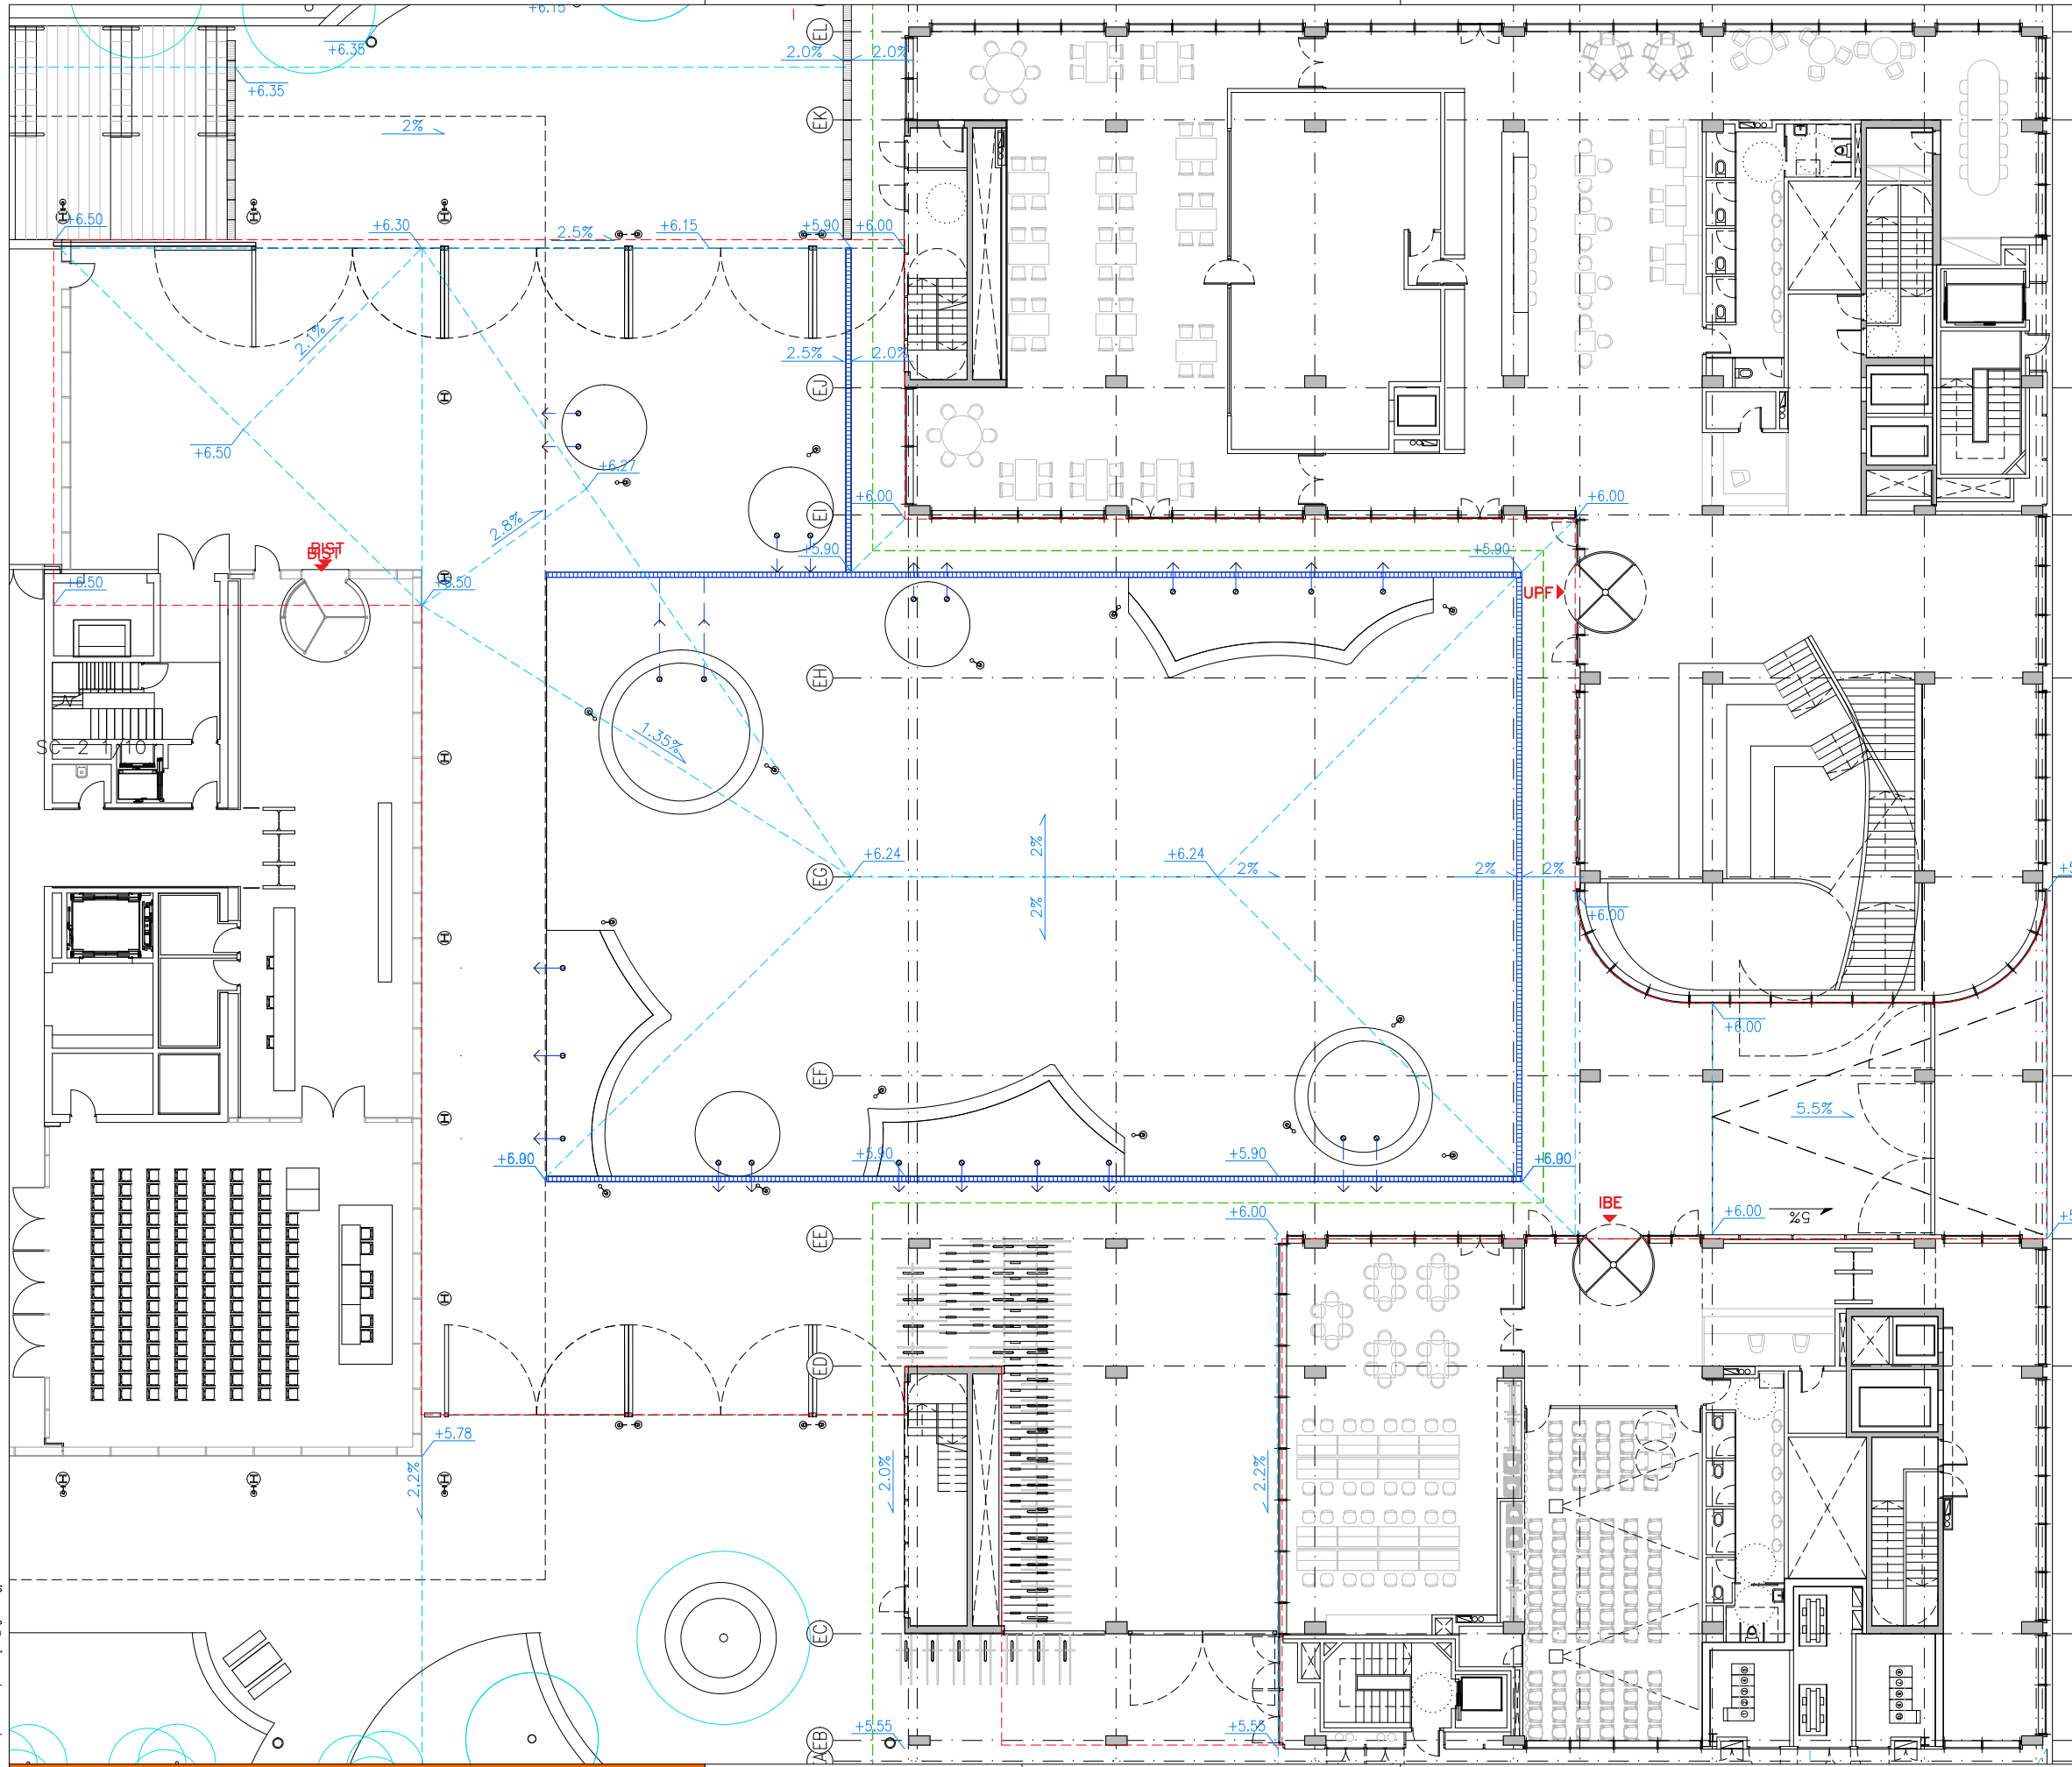

LLEENDA	
	CANAL ACODRAIN SELF 200 AMB REIXA DE FOSA
	BONERA SIFÒNICA ANTIARRELS PER CONNEXIÓ A XARXA DE PLUVIALS PLANTA P-1

Generalitat de Catalunya

INCASOL Institut Català del Sol Direcció de Projectes

CSIC

upf. Universitat Pompeu Fabra Barcelona INSTITUT de BIOLOGIA EVOLUTIVA i:be CSIC upf.


ZGF MIRAG DOUBLE TWIST ARCHITECTS

Títol del Projecte:
CONJUNT ARQUITECTÒNIC FORMAT PER DOS EDIFICIS DE RECERCA PER A LA UPF I L'IBE-CSIC, SITUAT A L'ANTIC MERCAT DEL PEIX
Municipi (Comarca):
Barcelona (Barcelonès)
Codi: 3221 01

Títol del Plànol:
ÀGORA
Cotes, pendents i recollida d'aigües
Data:
Abril 2024
Escala: ISO - A3 1/250


Núm. del plànol:
AG-03
Full 03 de 18

Versió plànol: V00 | Fitxer: [19a_àgora.dwg] 24/04/2024

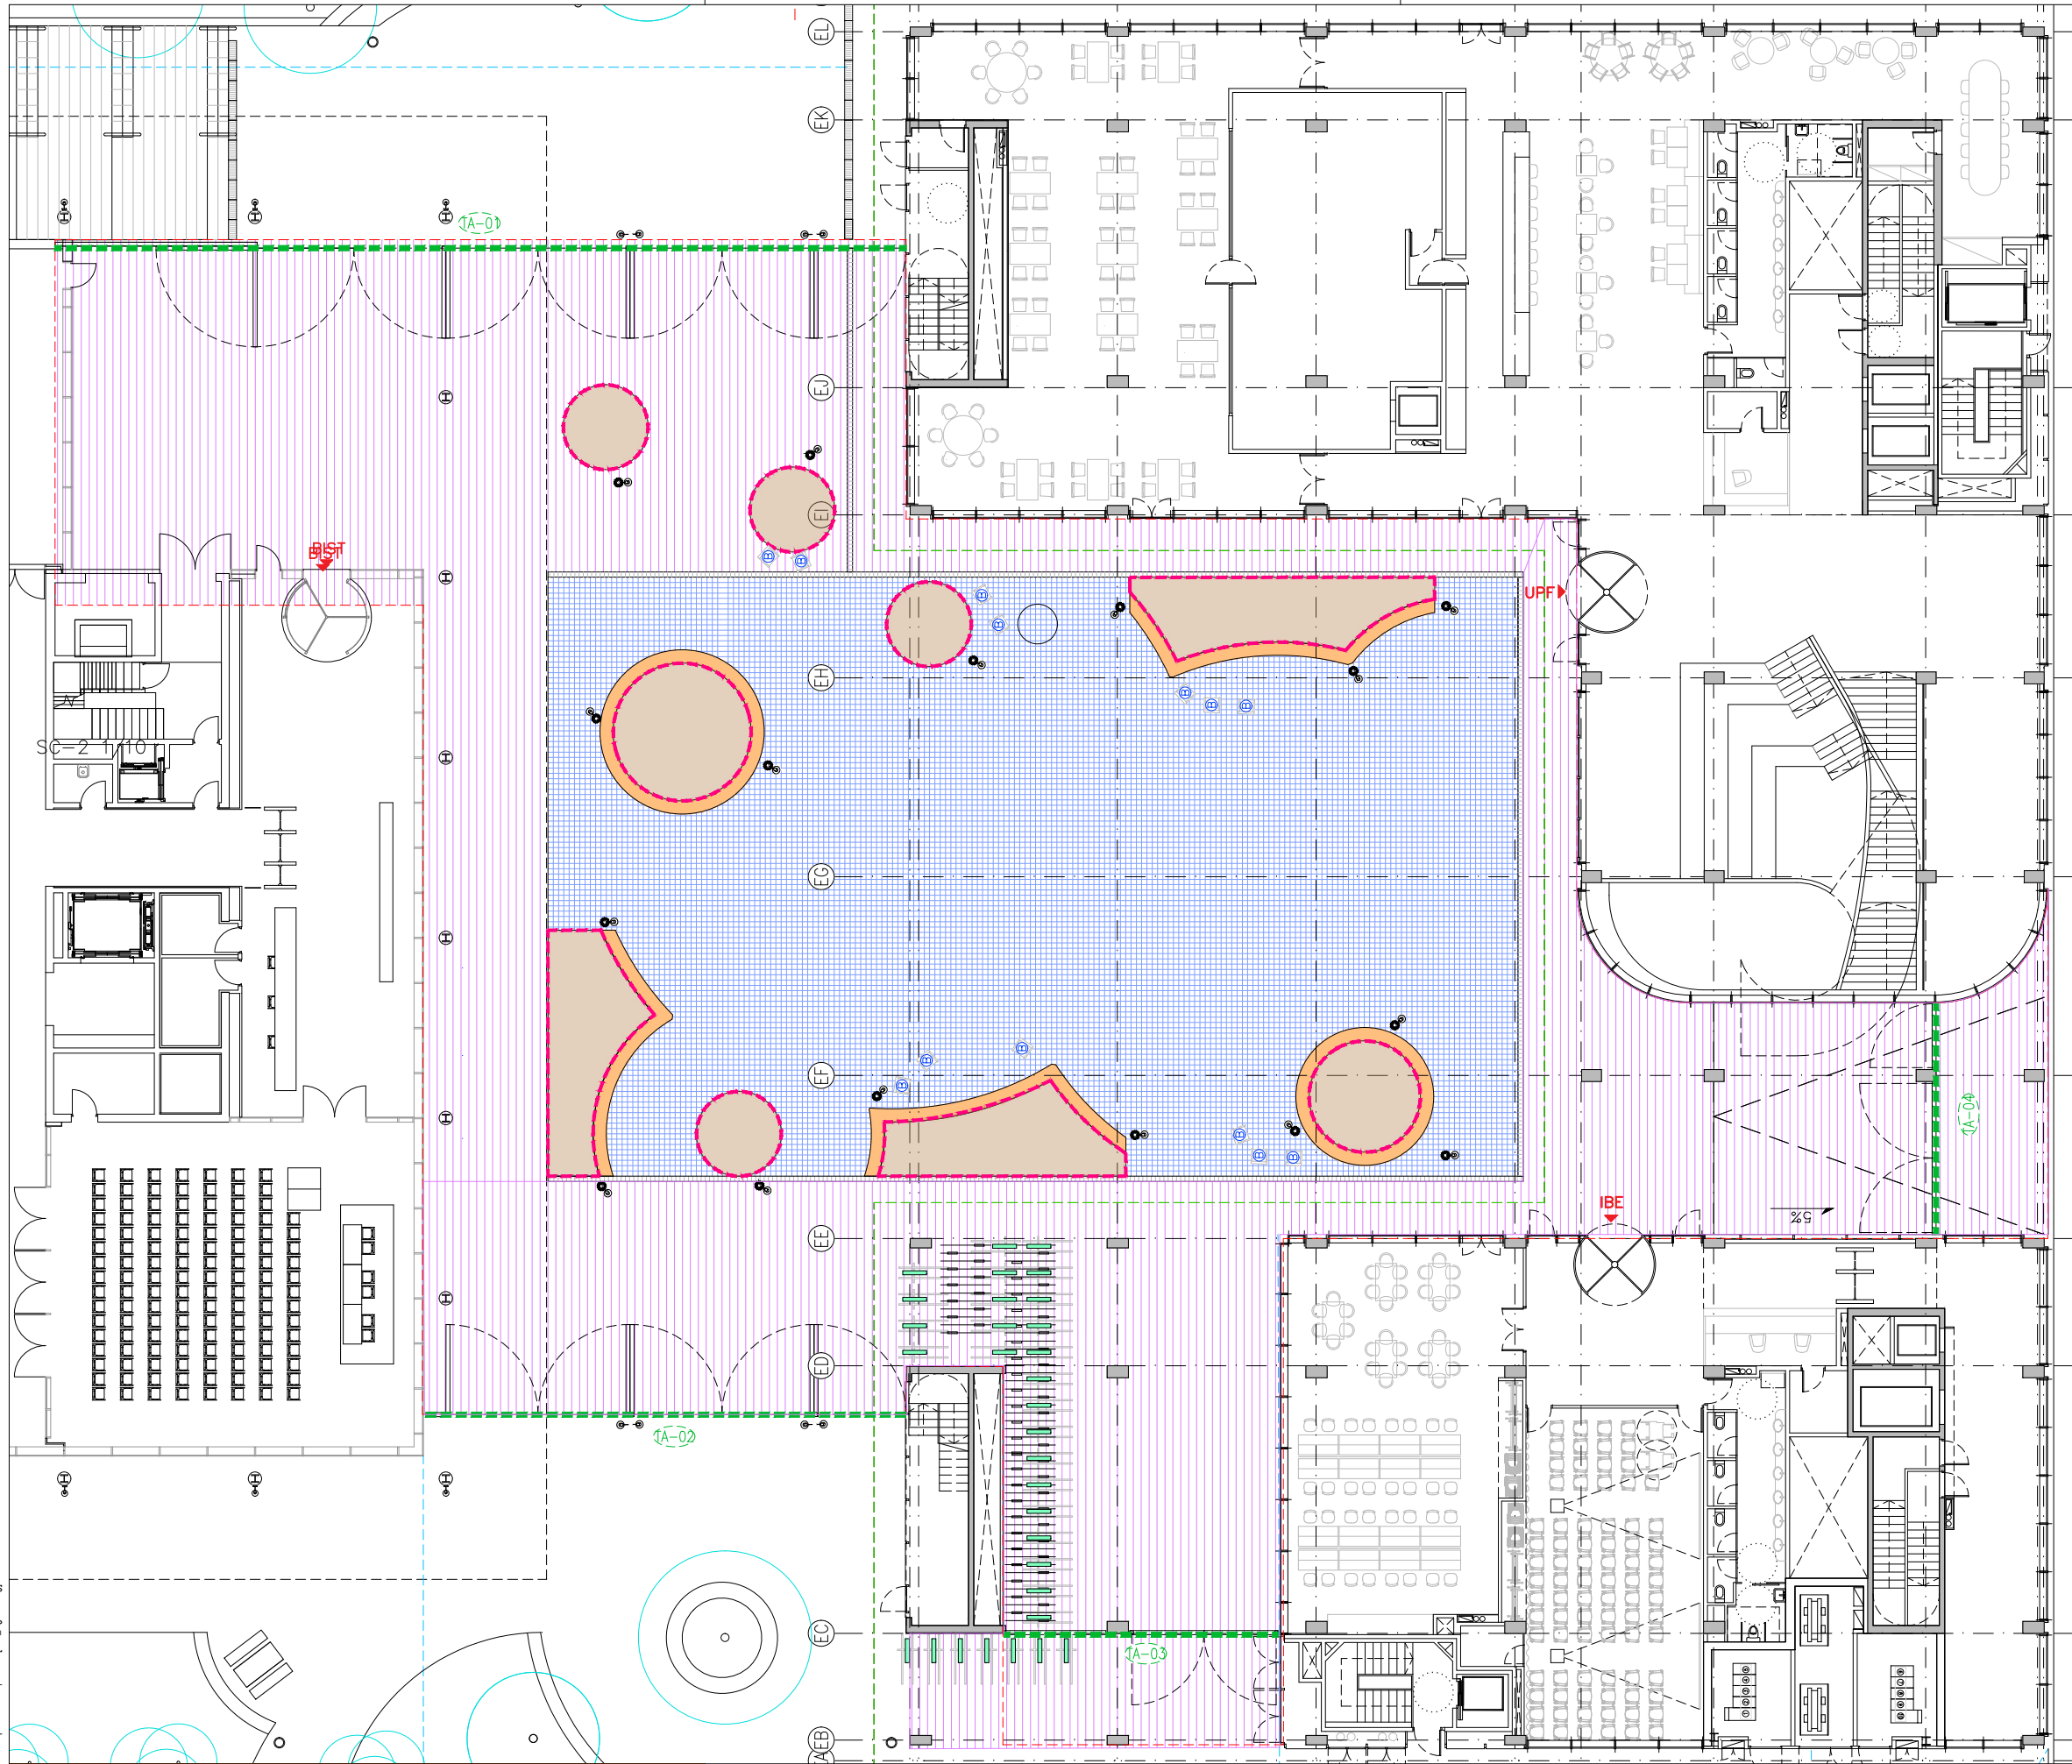

LLEENDA	
	PAVIMENT DE PECES PREFABRICADES DE FORMIGÓ TIPUS BREINCO VULCANO 20X20X8cm COLORS METAL, BLANC I NEGRE FORMANT PATRÓ DE DIBUIX ESPECIFIC
	PAVIMENT DE PECES PREFABRICADES DE FORMIGÓ TIPUS BREINCO VULCANO 30X10X8cm COLORS METAL (GRIS)
	BANC FORMAT PER BLOC DE GRANIT 50X50cm FLAMEJATAMB CANTELLS ARRODONITS r:2cm SEGONS FORMA EN PLANTA AGAFAT SOBRE LLIT DE FORMIGÓ ANCORATS MITJANÇANT UN RODÓ D'ACER INOX. 20cm D:16mm FIXAT AMB RESINA EPOXY
	FORMACIÓ DE JARDINERA. CONJUNT DE PLATINES D'ACER GALVANITZAT EN CALENT FORMANT SECCIÓ EN L I CARTEL·LES TRIANGULARS CADA 60cm SEGONS FORMA EN PLANTA 60X94cm G:10mm, FIXATS AMB TACS TIPUS HILTI
	LLOSA DE FORMIGÓ ARMAT M25 PER A FORMACIÓ DE BASE DE JARDINERA IMPERMEABILITACIÓ I FORMACIÓ DE PENDENTS CAPA DE GARVES DRENANTS 2 GEOTEXTILS I 70cm DE TERRA VEGETAL
	TANQUES I PORTES PERIMETRALS D'ACCÉS A L'ÀGORA
	FANALS ARNE URBIDERMIS 4,20/5,00/5,80m
	ELEMENT EN "U" APARCA BICICLETES TUBULAR D'ACER GALVANITZAT
	BANCS HARPO – URBIDERMIS – GONZALO MILÀ, MIGUEL MILÀ – 60 x 81 cm
	PAPERERA BARCELONA 70L amb apaga cigarrets

Versió plànol: 100 | Fitxer: [19a_àgora.dwg] 24/04/2024

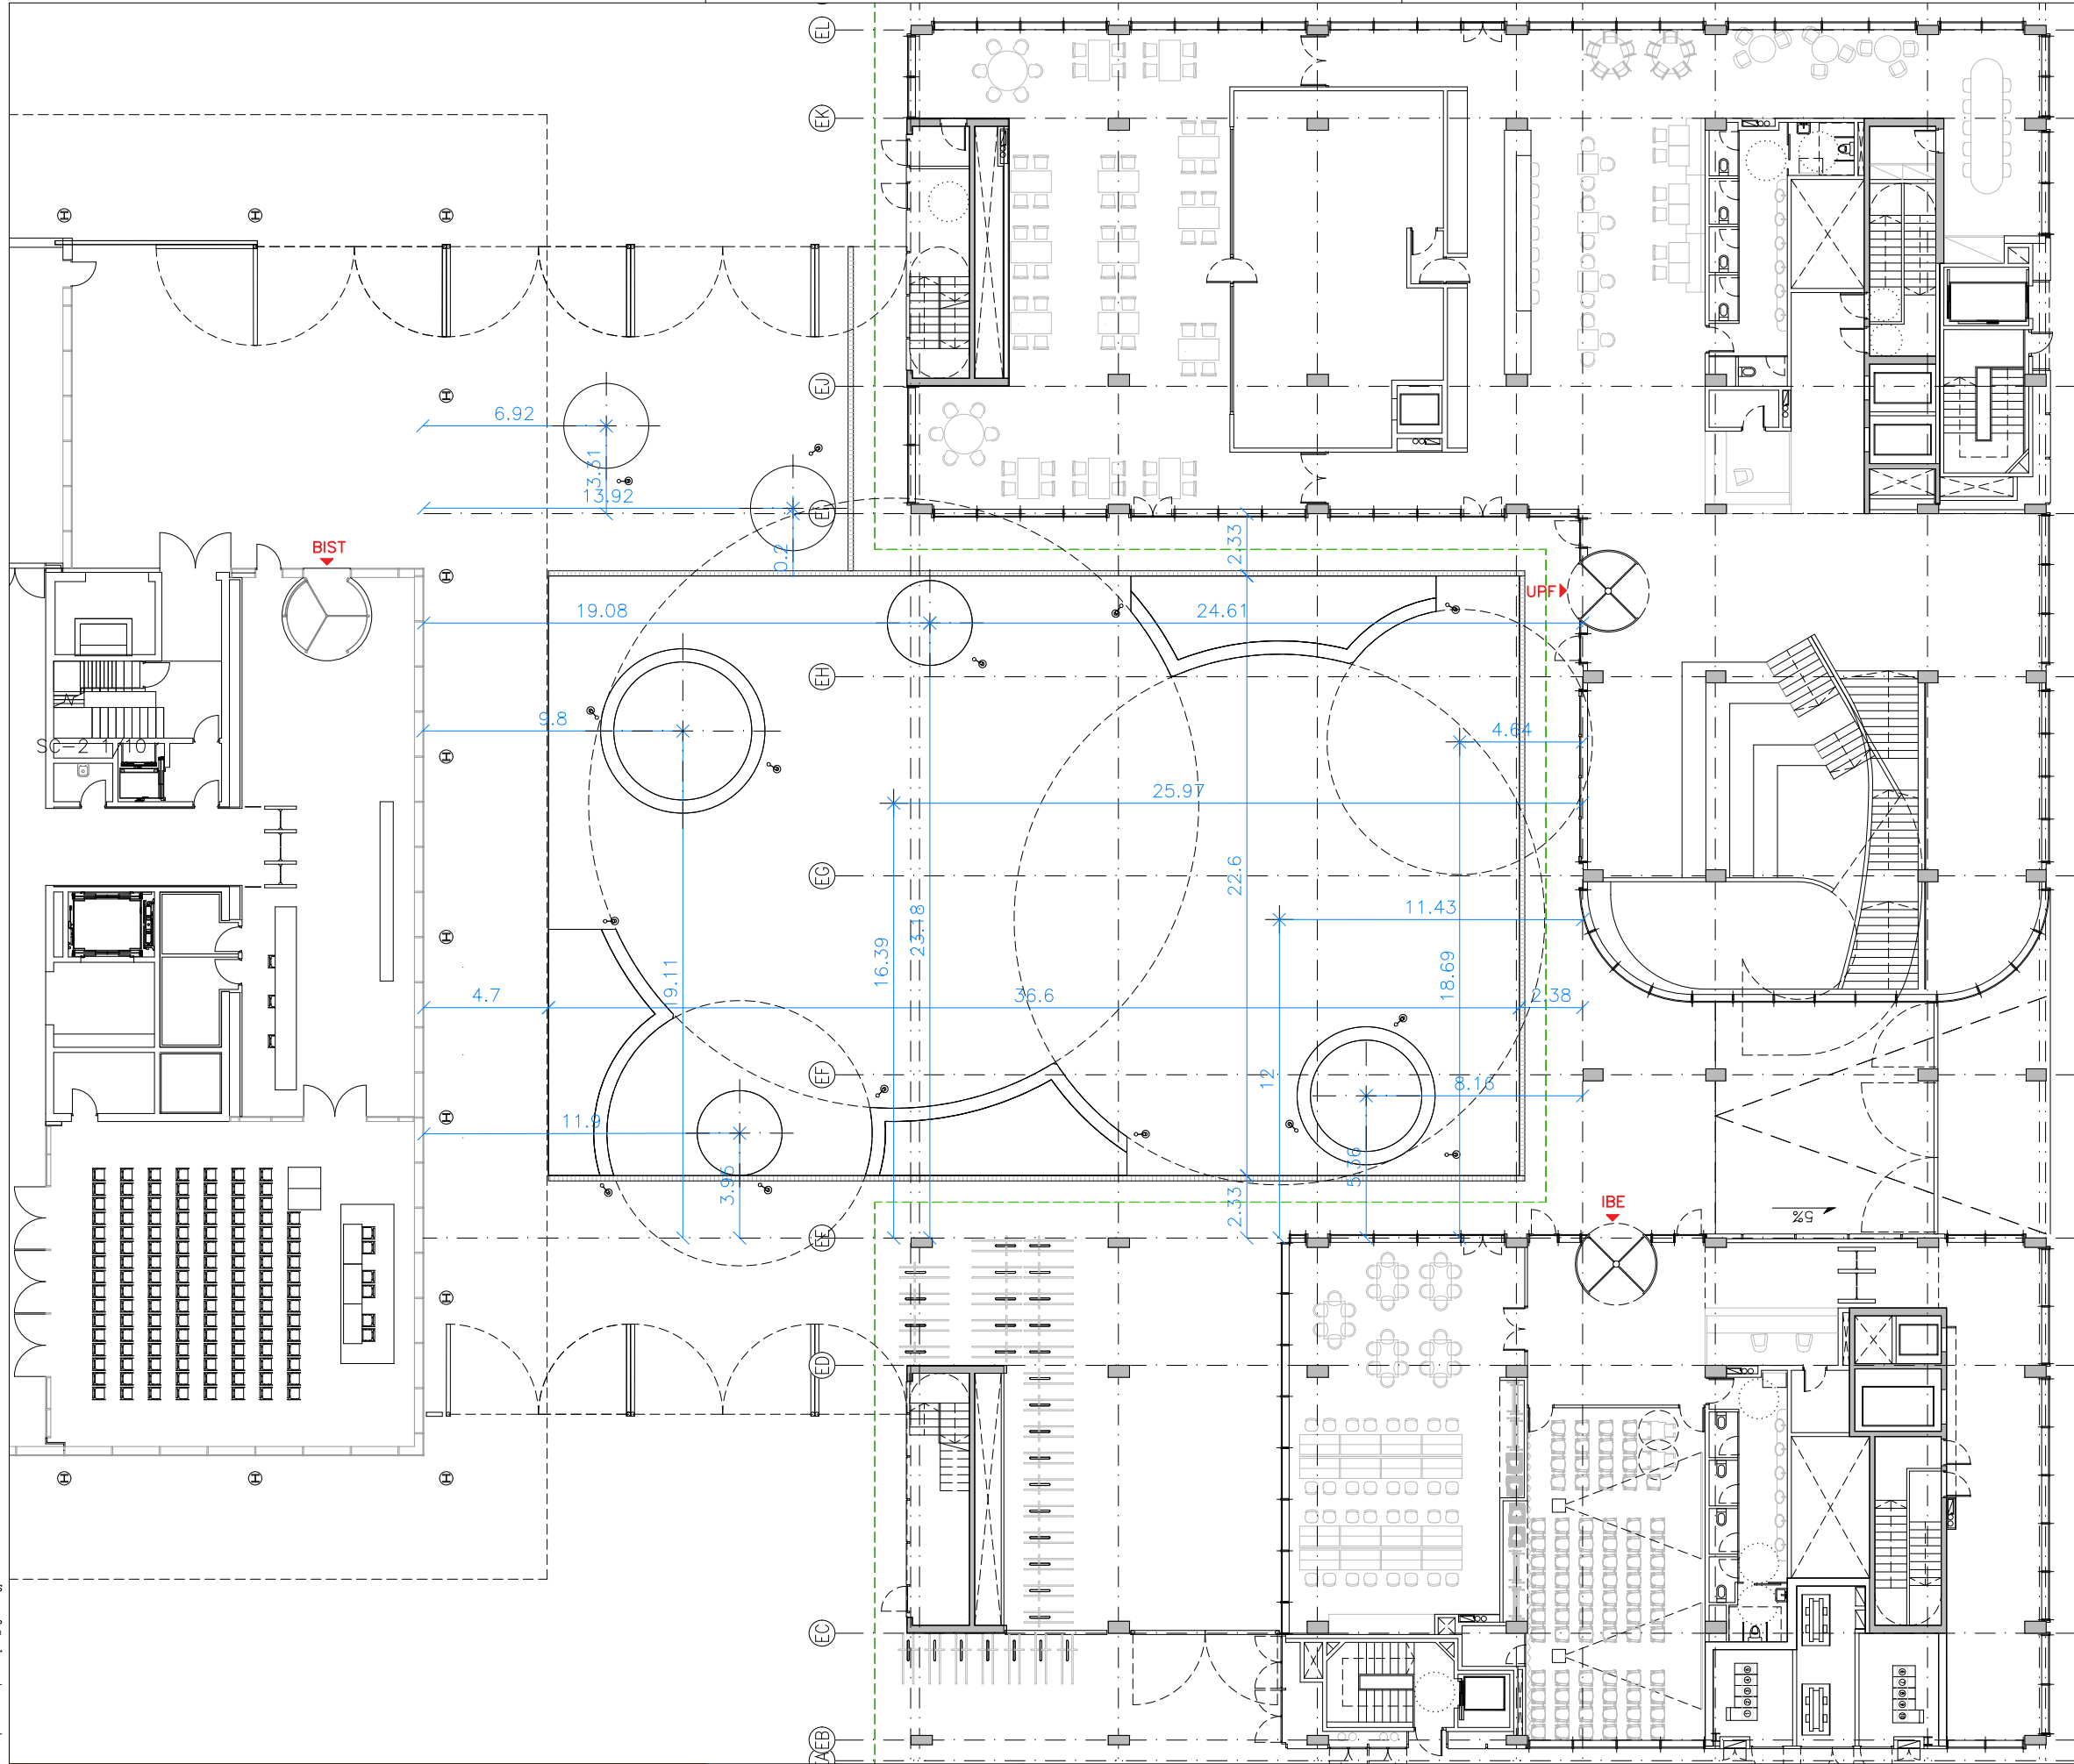

Generalitat de Catalunya

INCASOL
Institut Català del Sol
Direcció de Projectes

CSIC
CONSEJO SUPERIOR DE INVESTIGACIONES CIENTÍFICAS

upf.
Universitat Pompeu Fabra
Barcelona
INSTITUT de BIOLOGIA EVOLUTIVA i:be

ZGF
MIRAG
DOUBLE TWIST
ARCHITECTS


Títol del Projecte:
CONJUNT ARQUITECTÒNIC FORMAT PER DOS EDIFICIS DE RECERCA
PER A LA UPF I L'IBE-CSIC, SITUAT A L'ANTIC MERCAT DEL PEIX
Municipi (Comarca):
Barcelona (Barcelonès)
Codi: 3221 01

Títol del Plànol:
ÀGORA
Replanteig jardineres
Data:
Abril 2024


Escala: ISO - A3 1/250


Núm. del plànol:
AG-05
Full 05 de 18



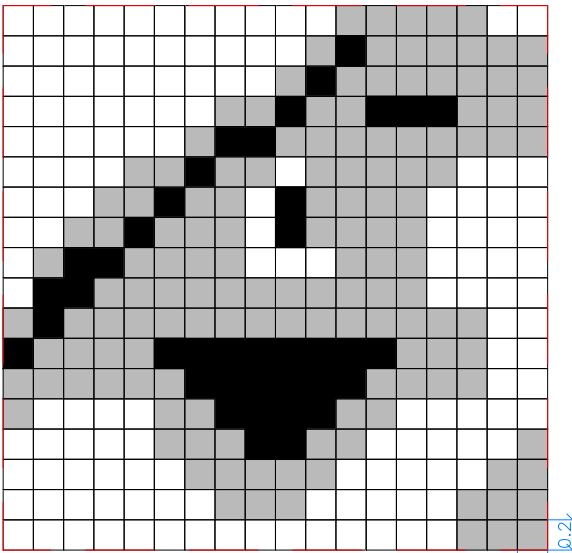


Versió plànol: 100 | Fitxer: [19a_àgora.dwg] 24/04/2024

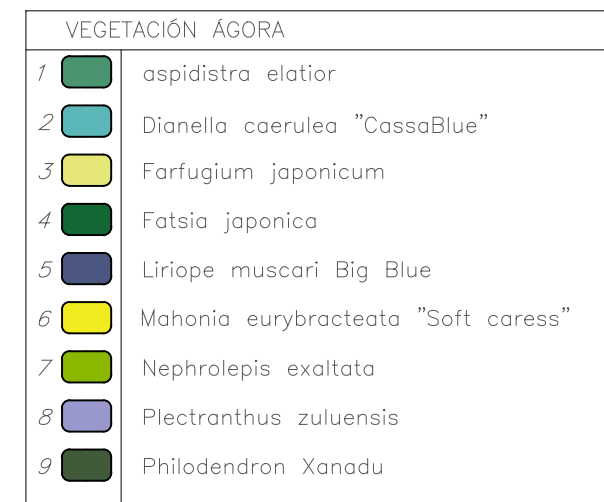


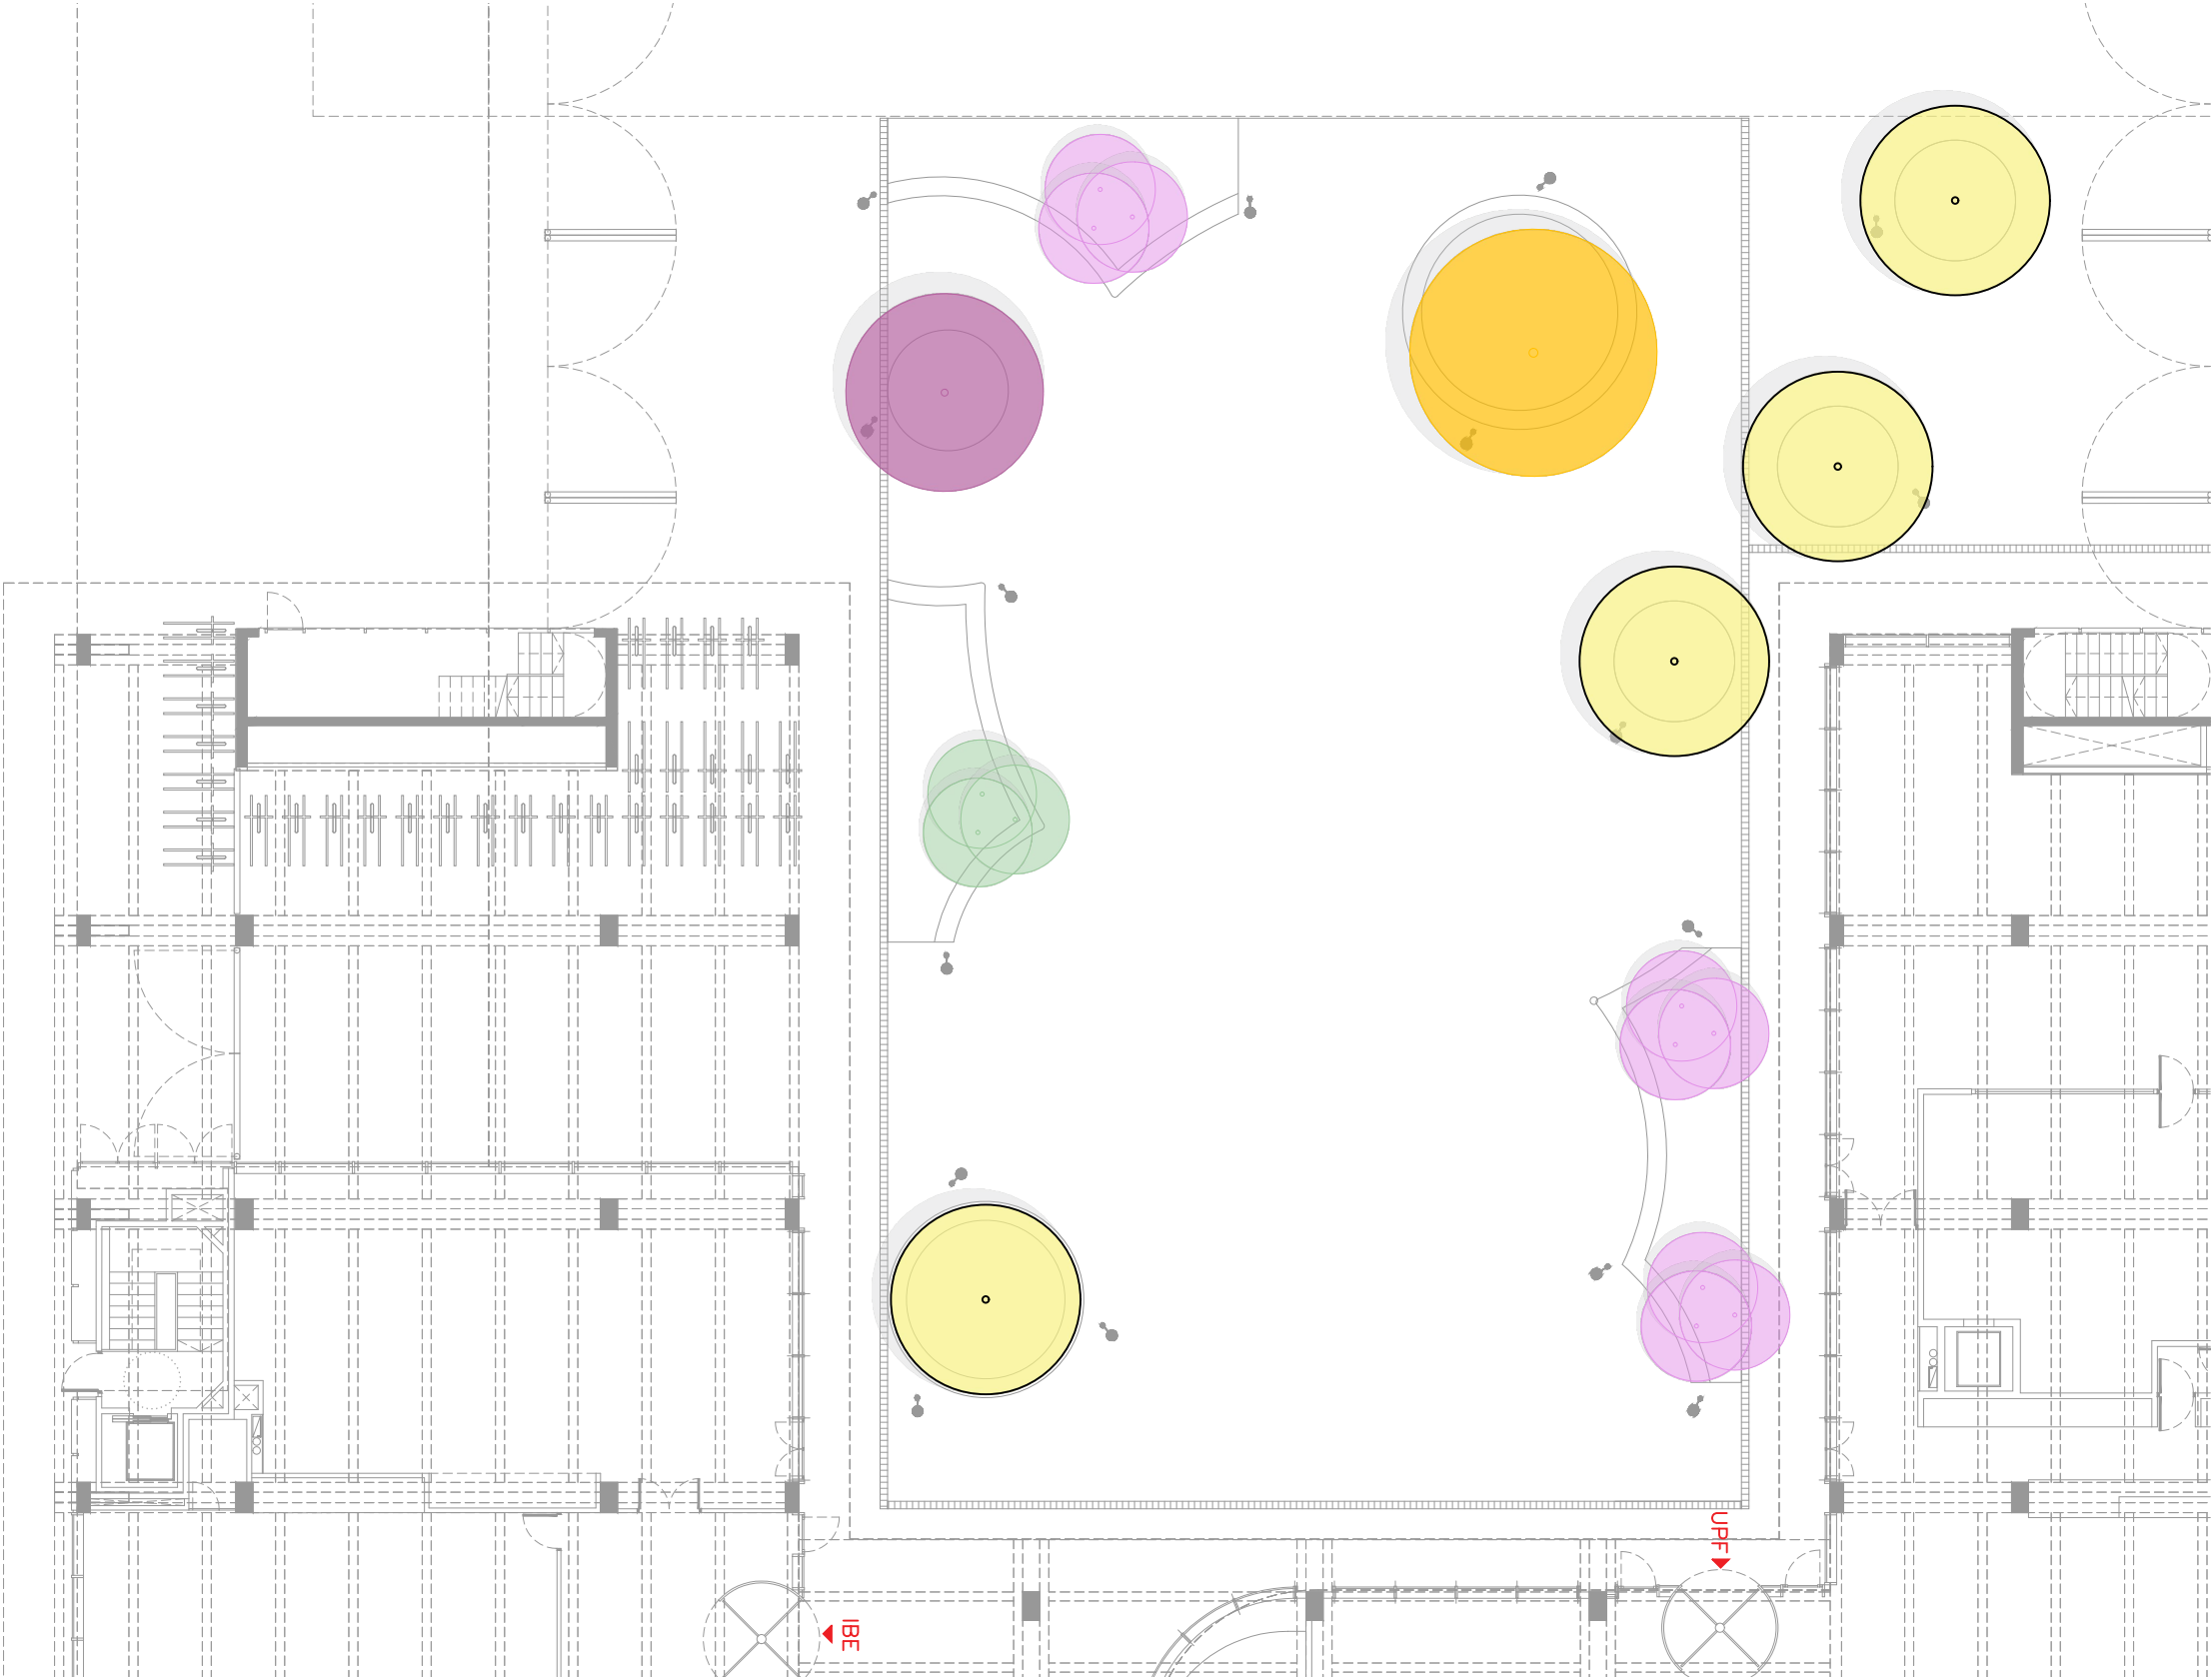- A – PAVIMENT DE PECES PREFABRICADES DE FORMIGÓ
TIPUS BREINCO VULCANO 20X20X8cm – COLOR NEGRE
- B – PAVIMENT DE PECES PREFABRICADES DE FORMIGÓ
TIPUS BREINCO VULCANO 20X20X8cm – COLOR METAL
- C – PAVIMENT DE PECES PREFABRICADES DE FORMIGÓ
TIPUS BREINCO VULCANO 20X20X8cm – COLOR BLANC







LEYENDA	
  	ARBOLADO SOLO DE COPA
	<i>Ginkgo biloba</i> —p20—25
	<i>Tabebuia purpurea</i> —p20—25
 	MULTITRONCO
	<i>Cercis canadensis "Alba"</i> —350—400
	<i>Lagerstroemia indica</i> —300—350

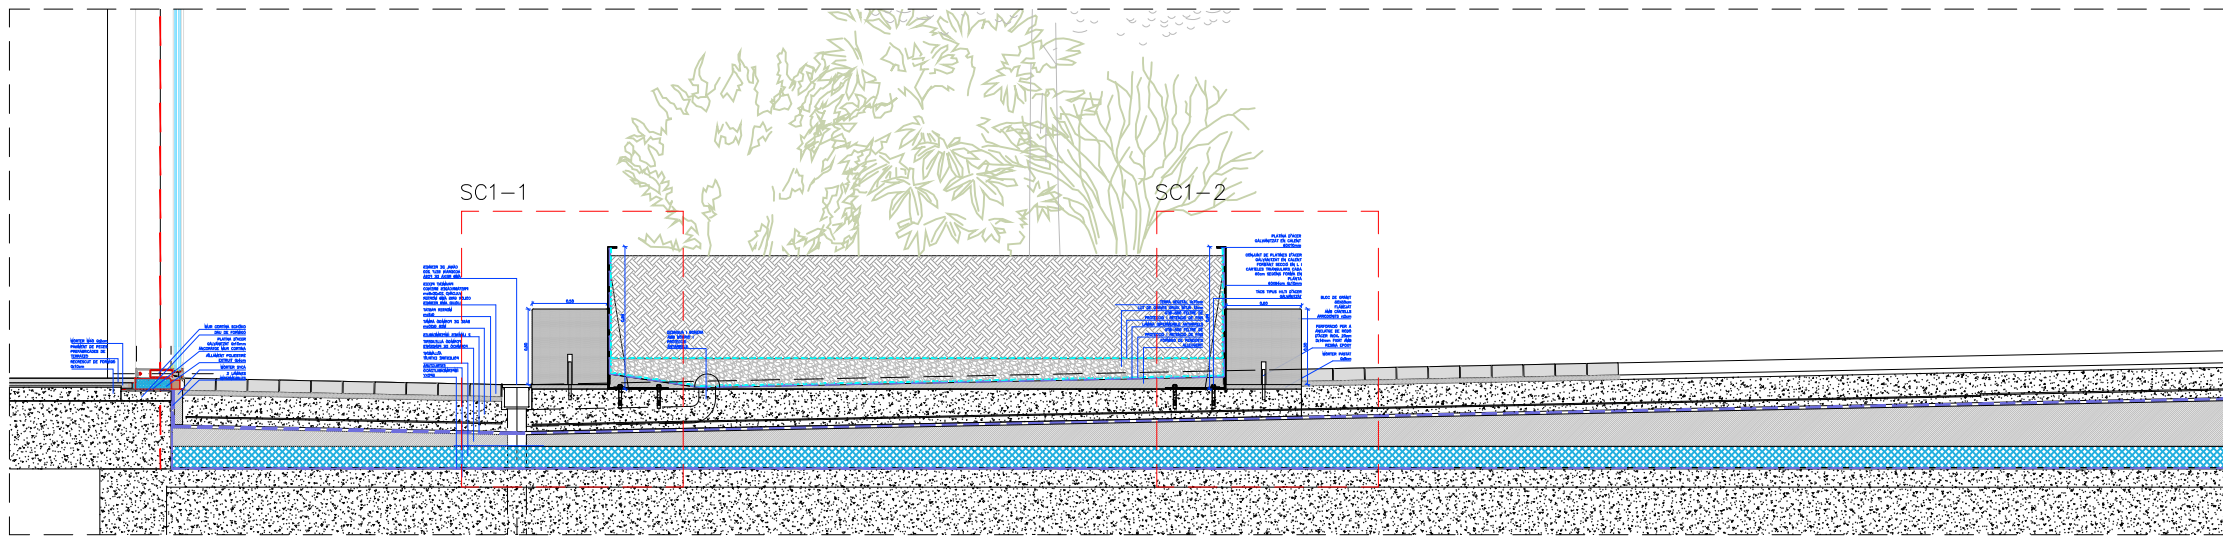

SC1 1/50

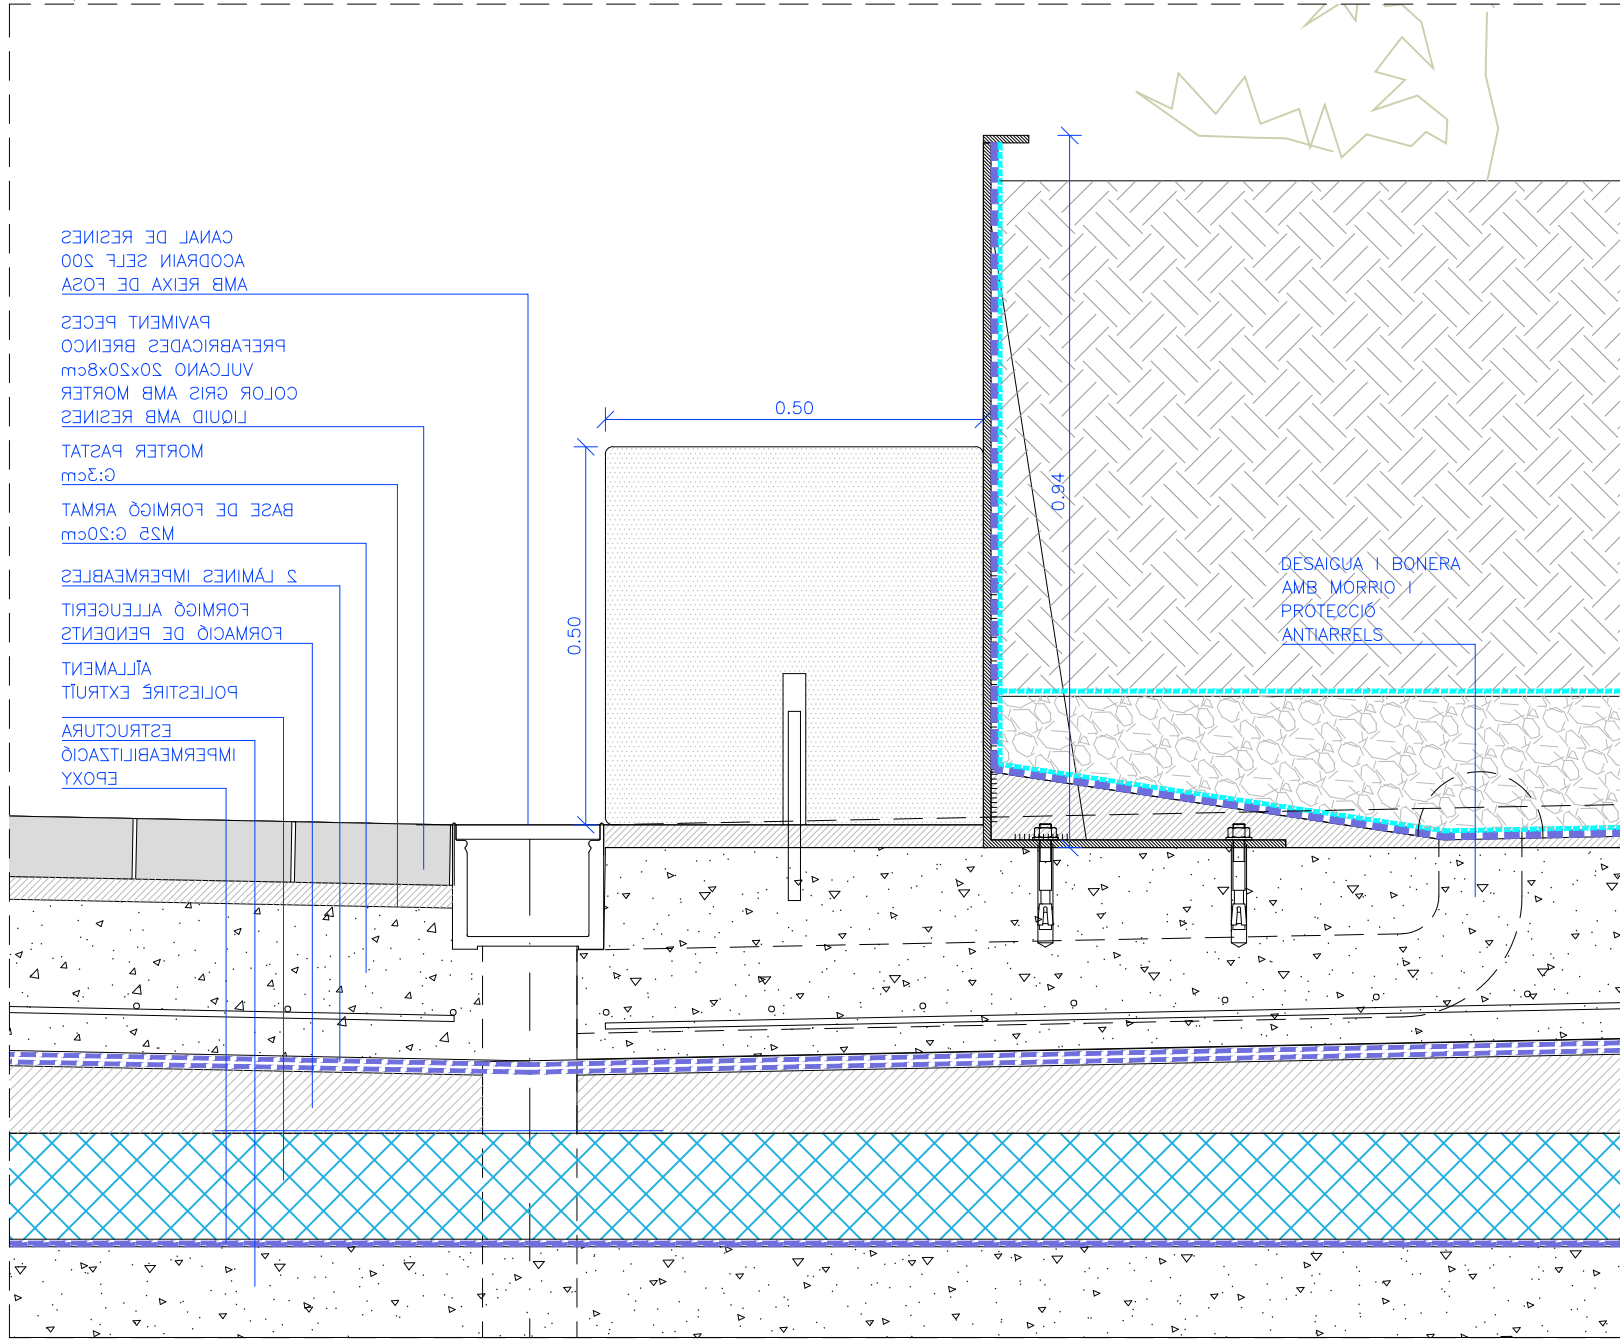


SC1-1 1/10

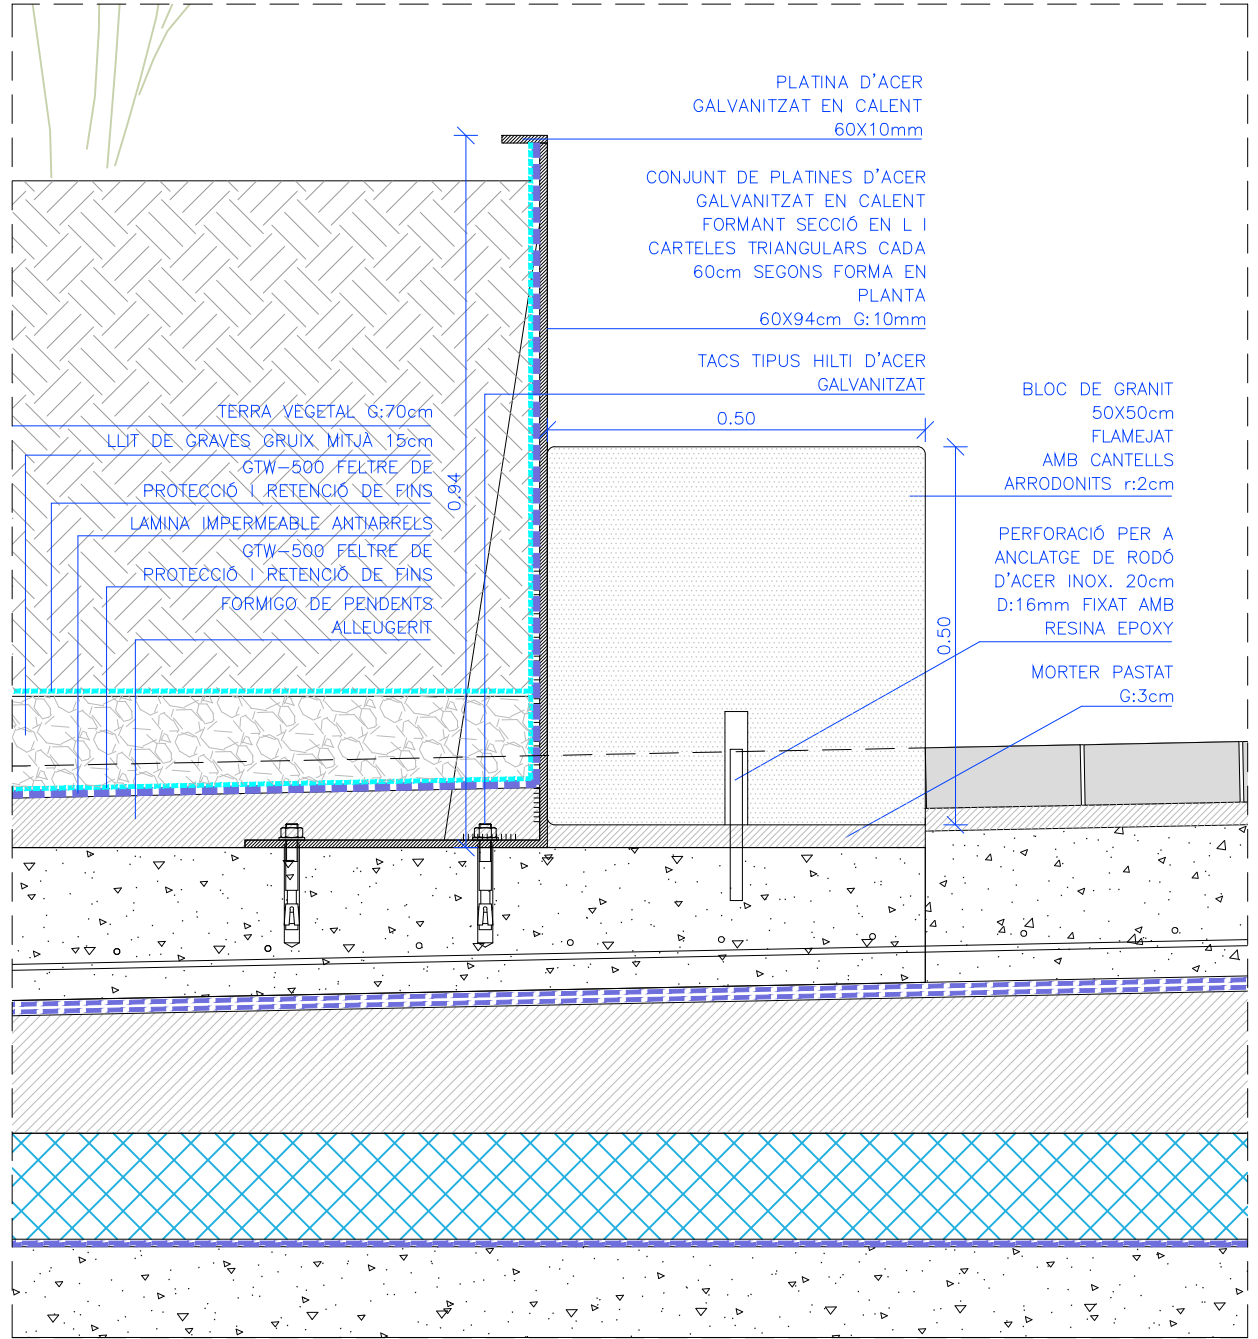


SC1-2 1/10


Versió plànol: 100 | Fitxa: 19b_àgora_details.dwg | 24/04/2024

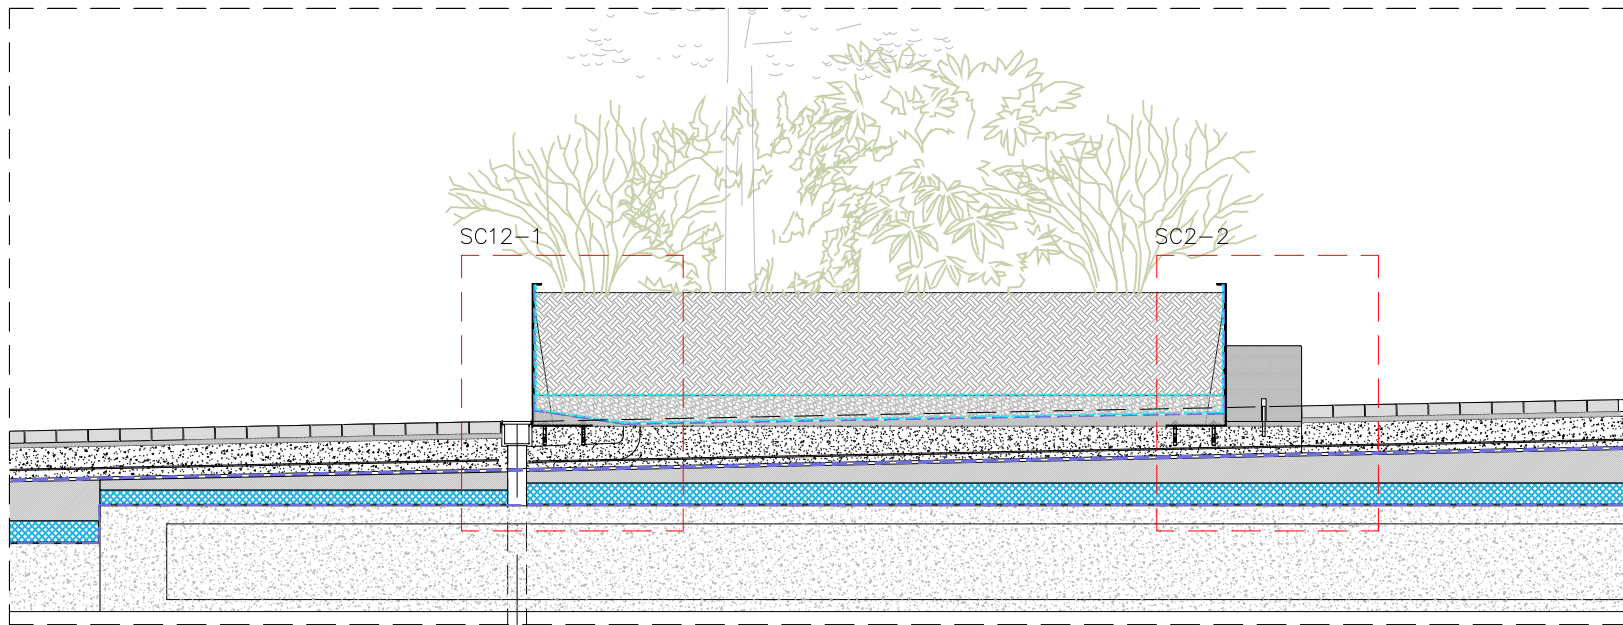

SC2 1/50

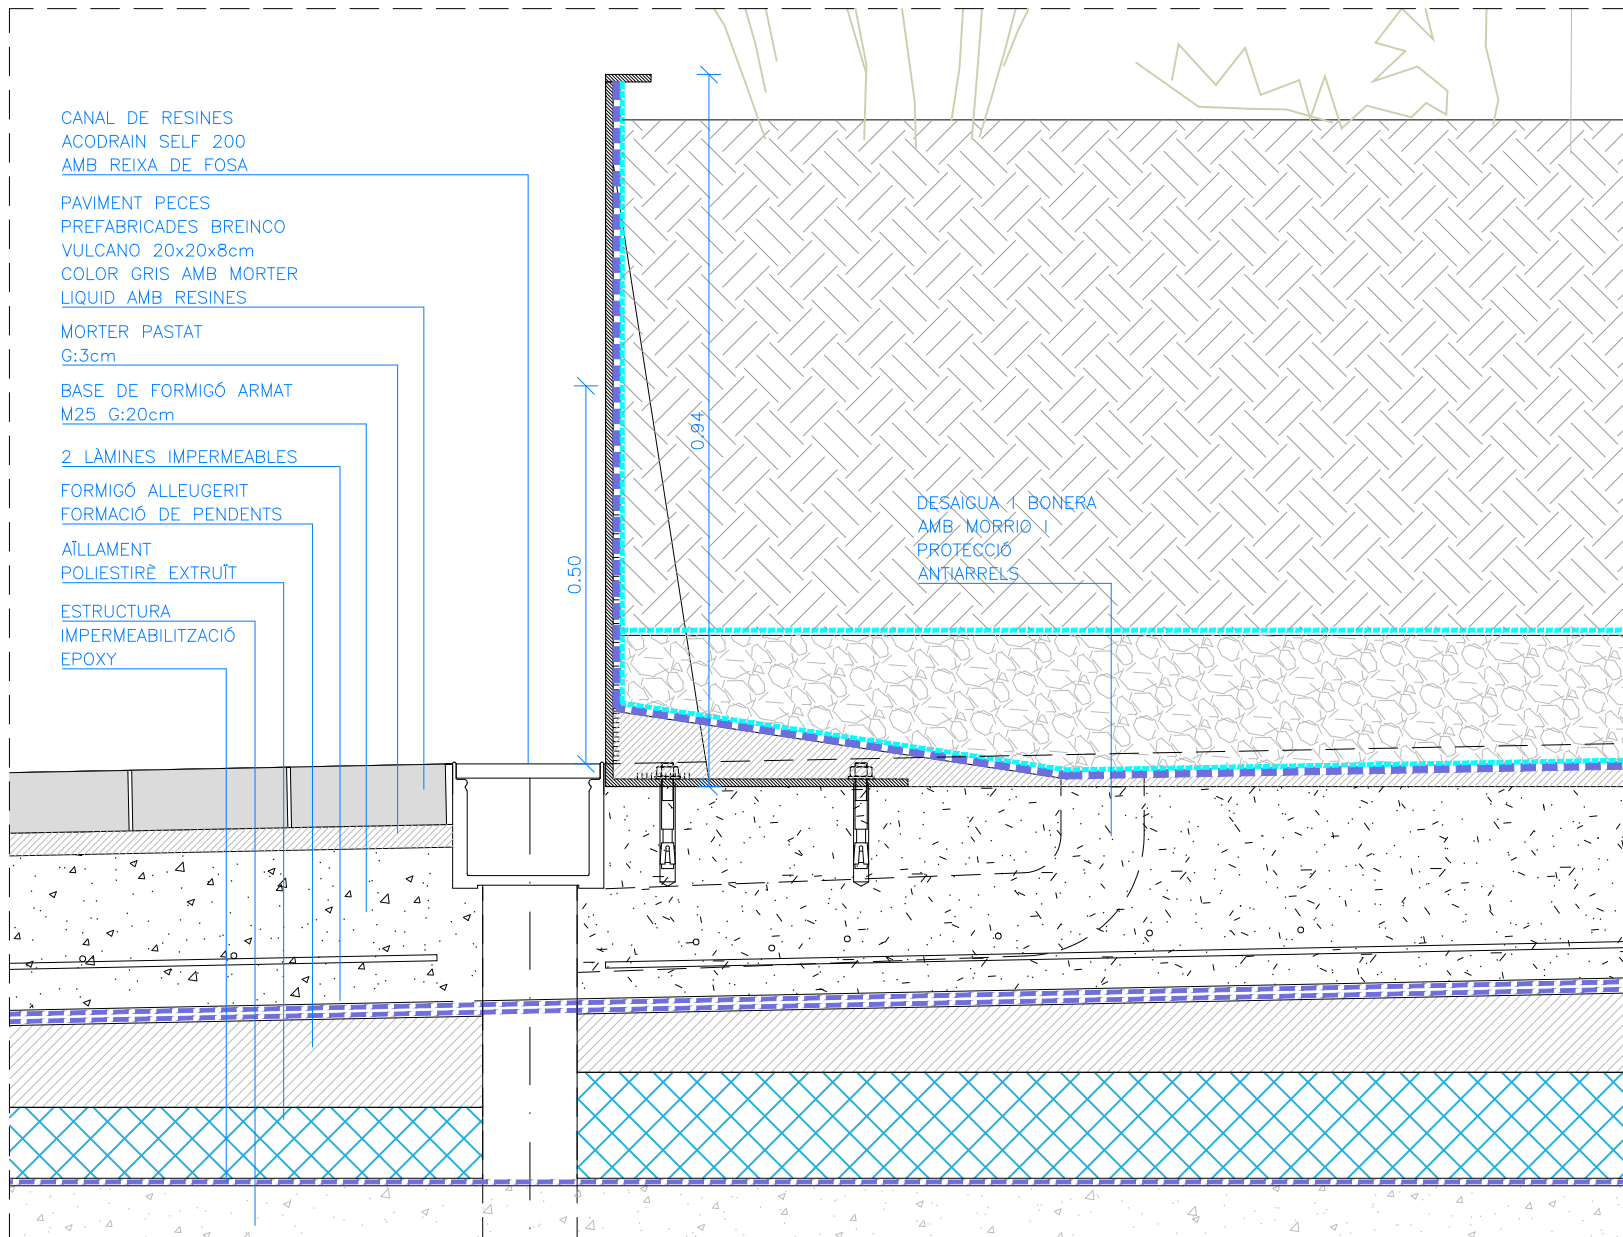


SC2-1 1/10



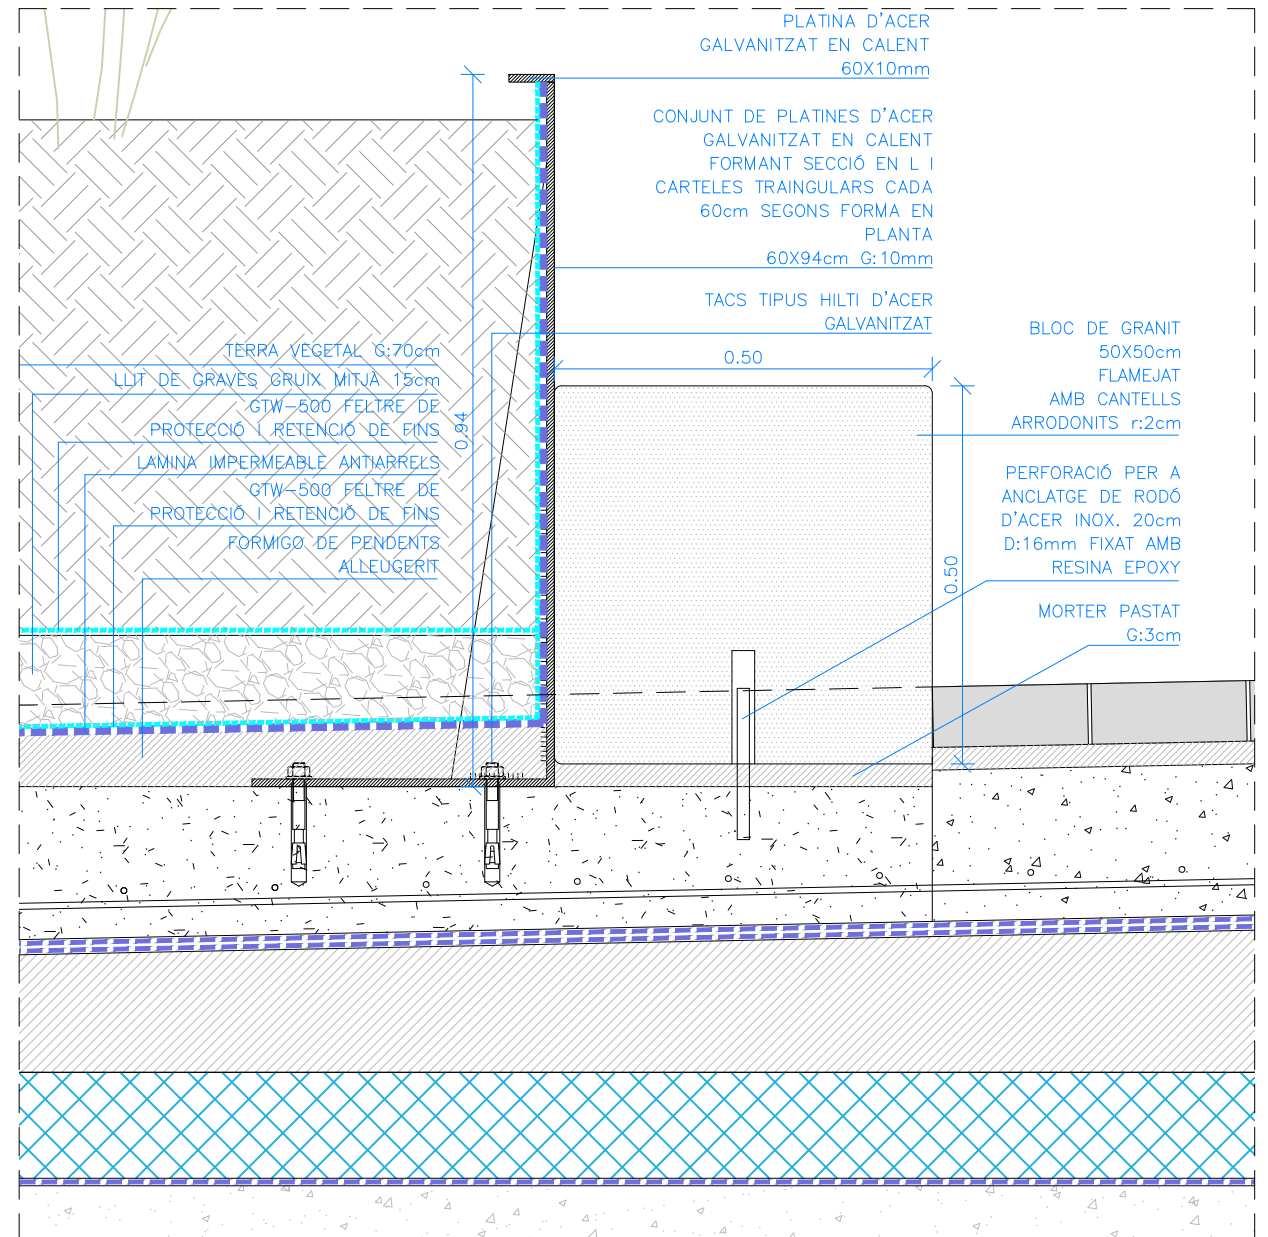


SC2-2 1/10

Versió plànol: 100 | Flner: 19b_àgora_detalls.dwg | 24/04/2024

Versió plànol: 100 | Fitxer: [19b_àgora_detalis.dwg] 24/04/2024

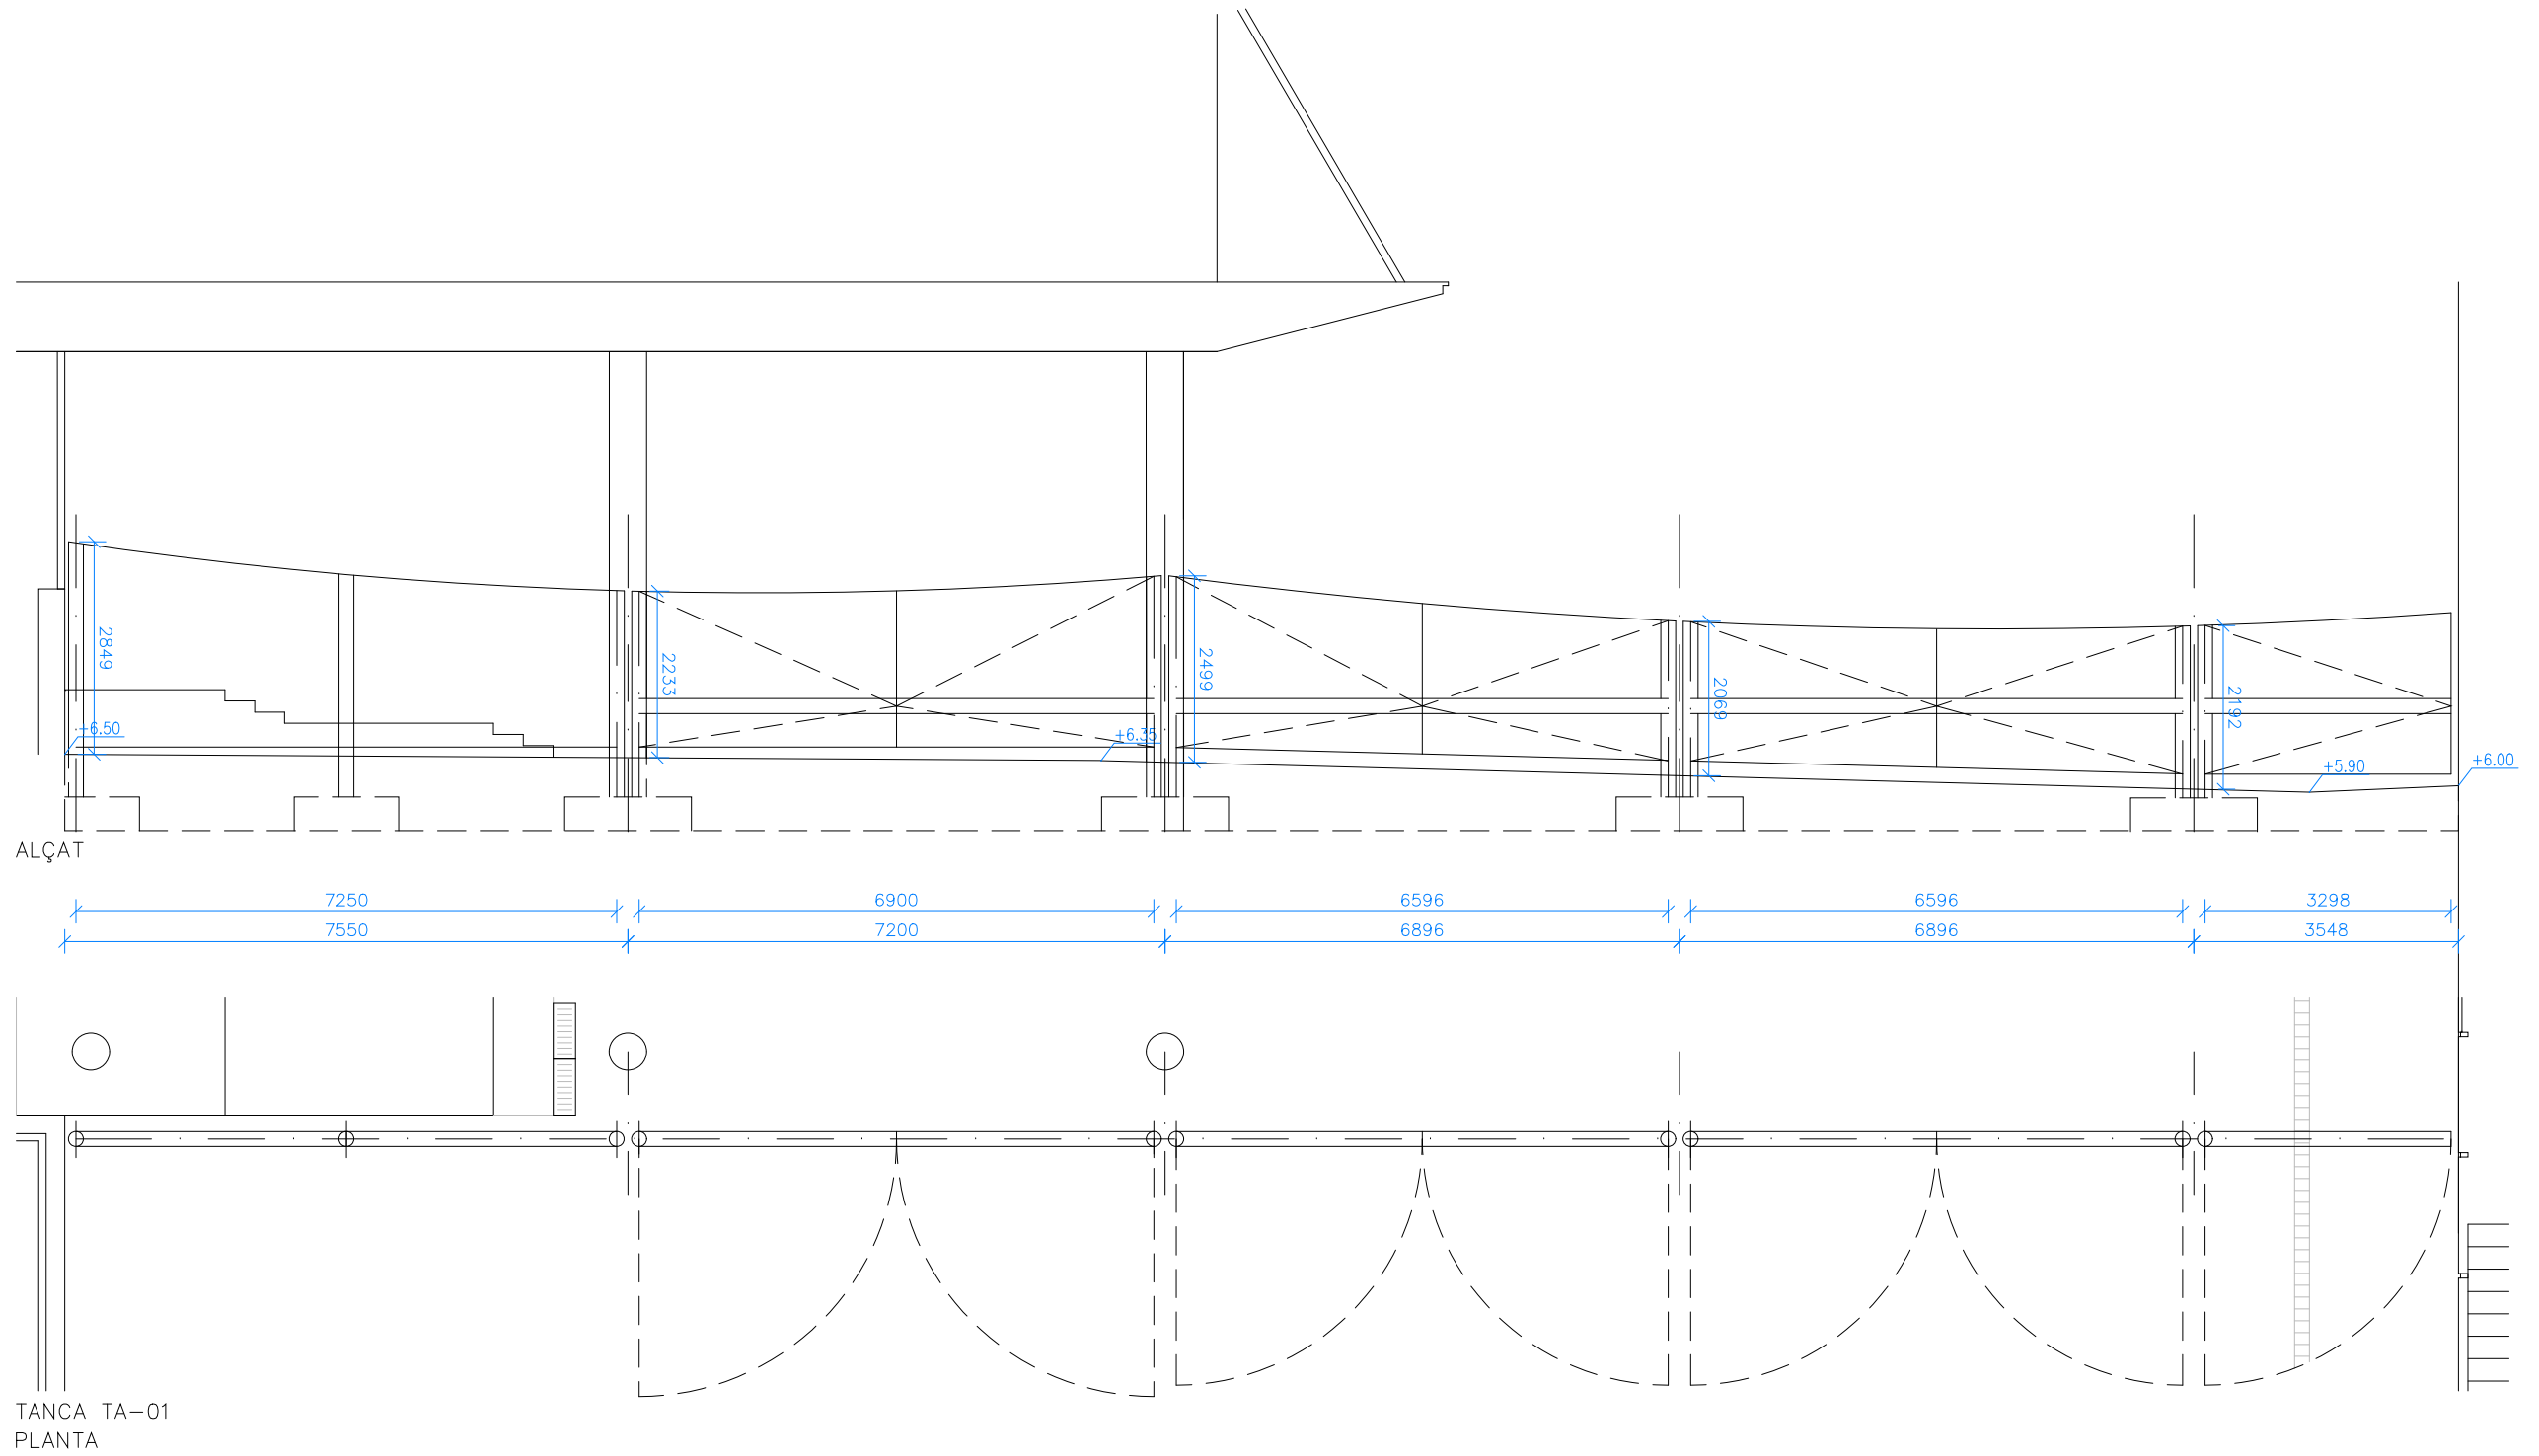


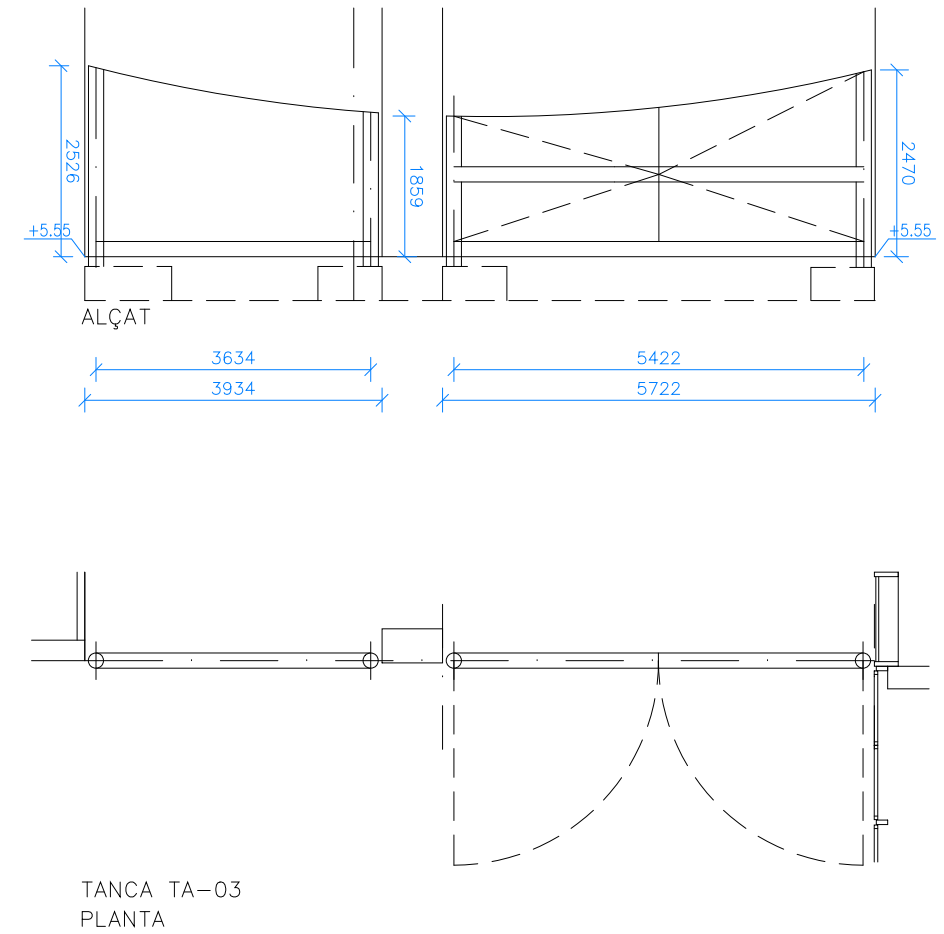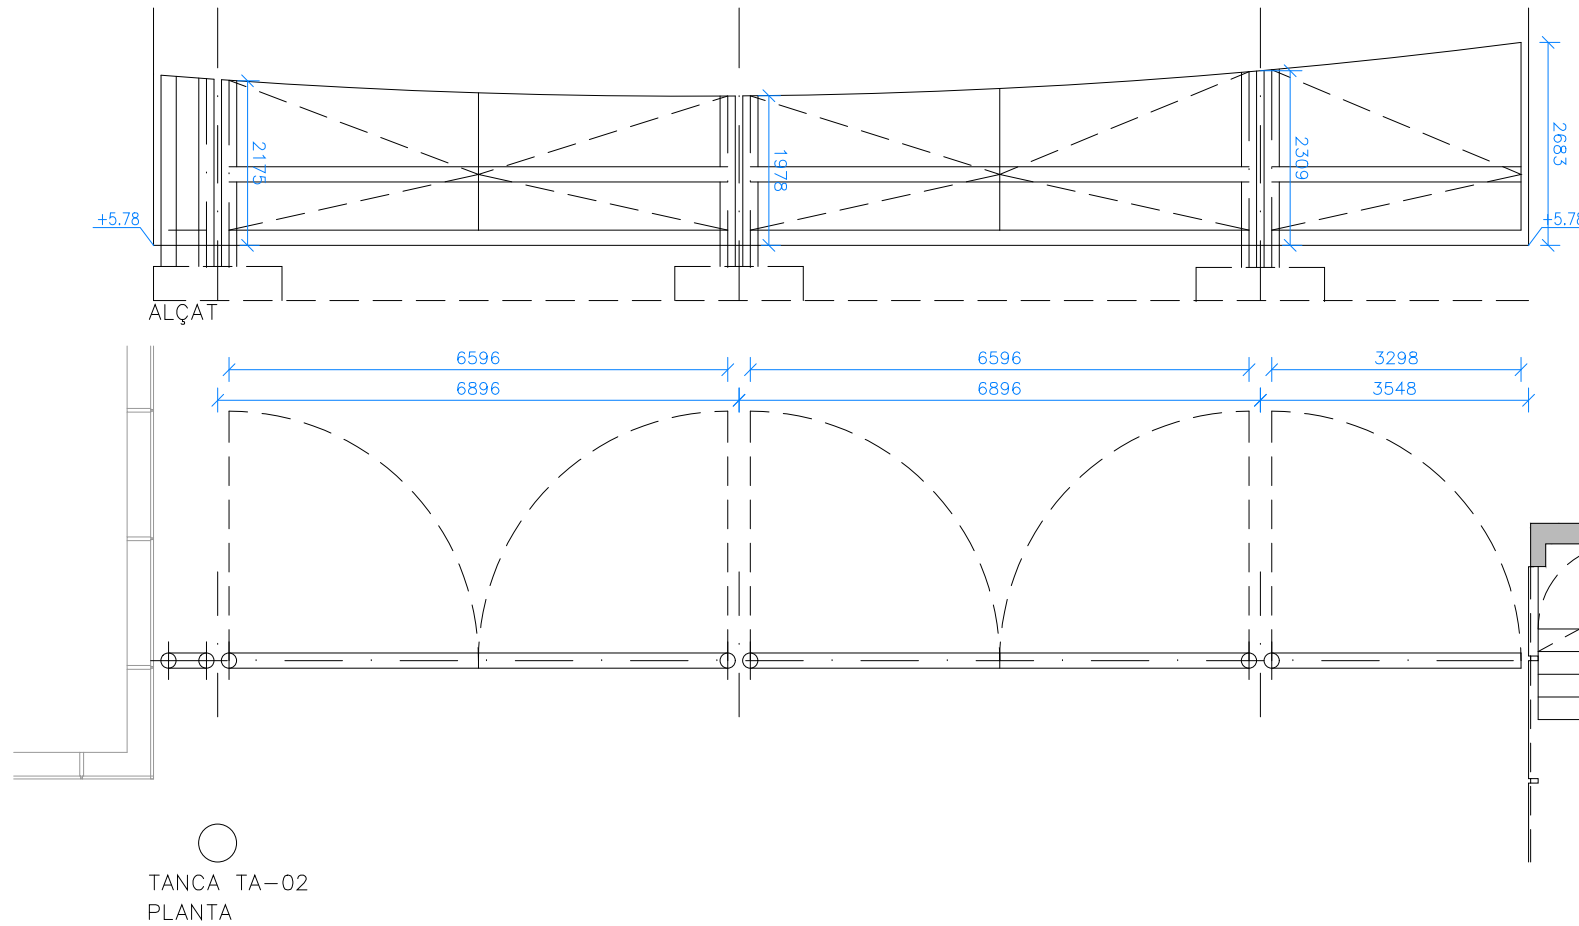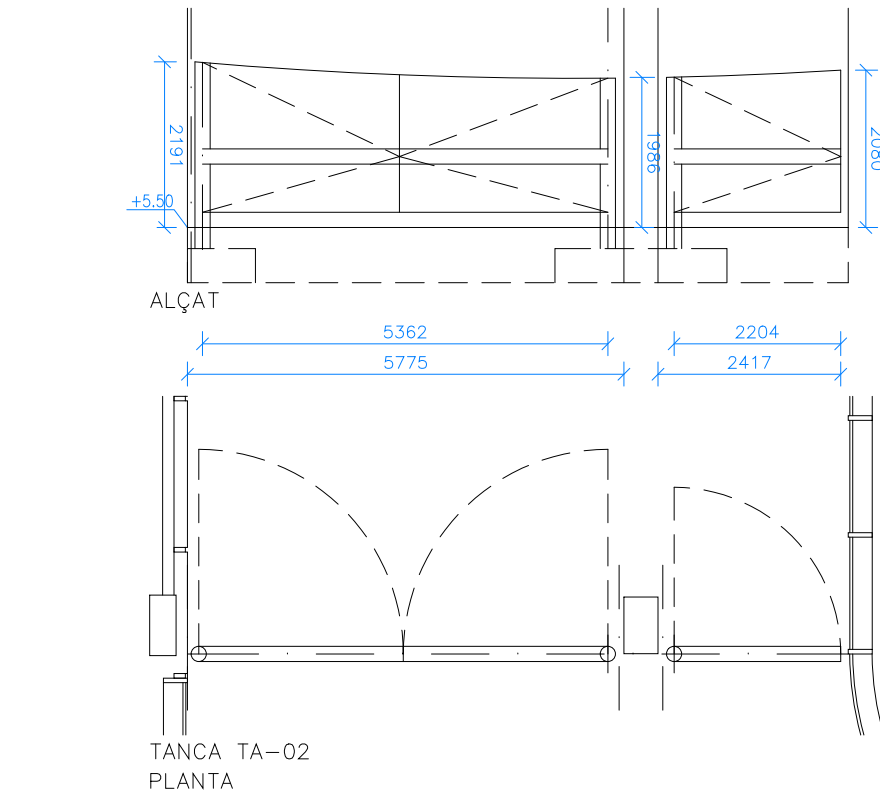


SC2-2 1/10

Versió plànol: 100 | Fitxer: [19b_àgora_detalls.dwg] 24/04/2024


Versió plànol: 100 / Fitxa: 19b_àgora_detalls.dwg | 24/04/2024

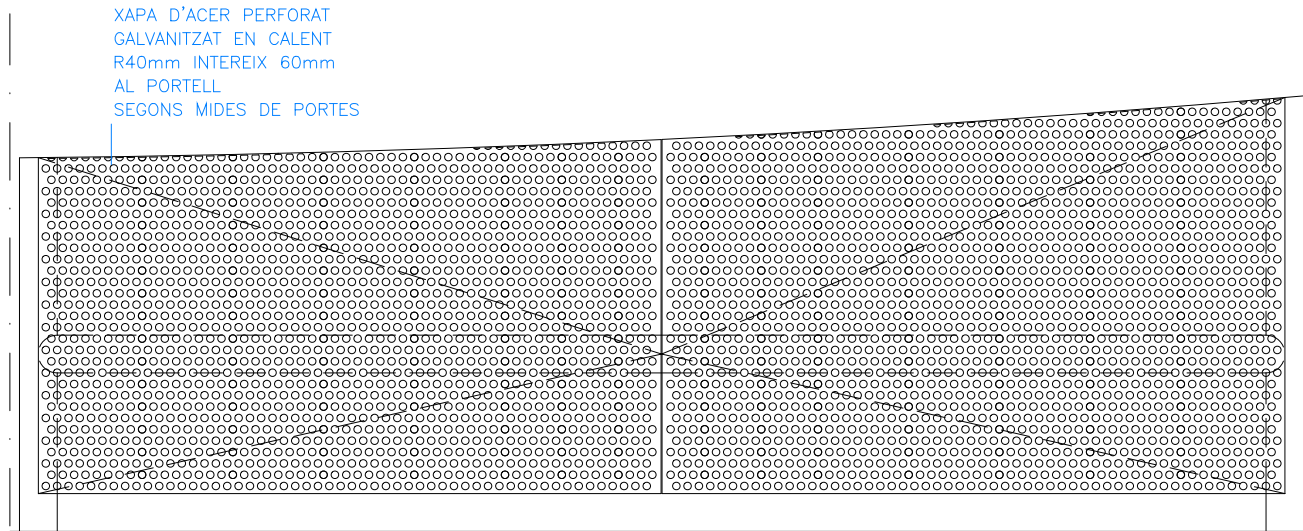


ALÇAT ACABAT EXTERIOR

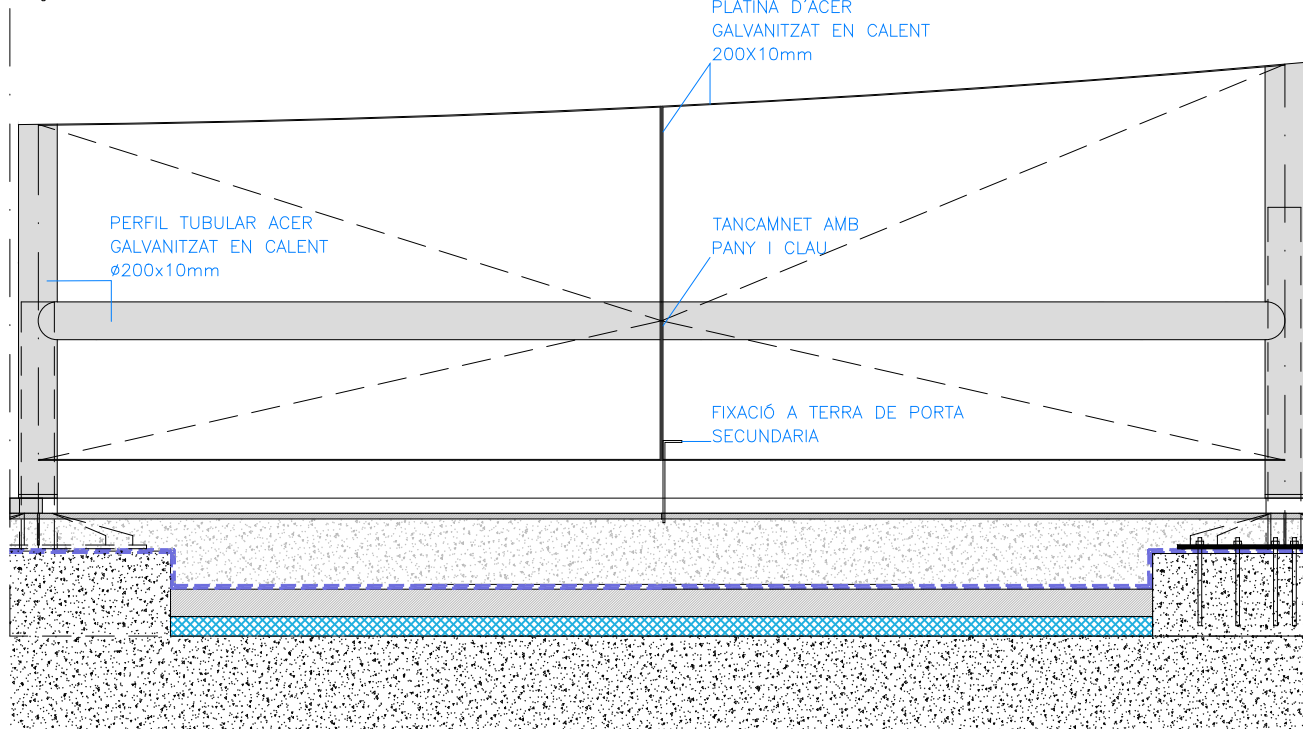

ALÇAT ESTRUCTURA

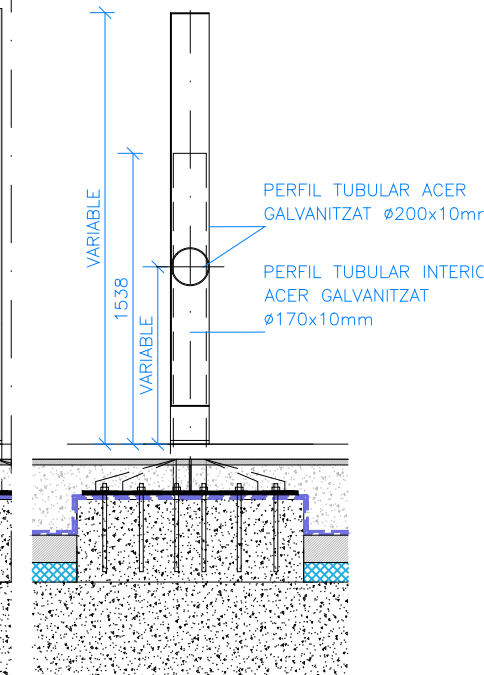


SECCIÓ

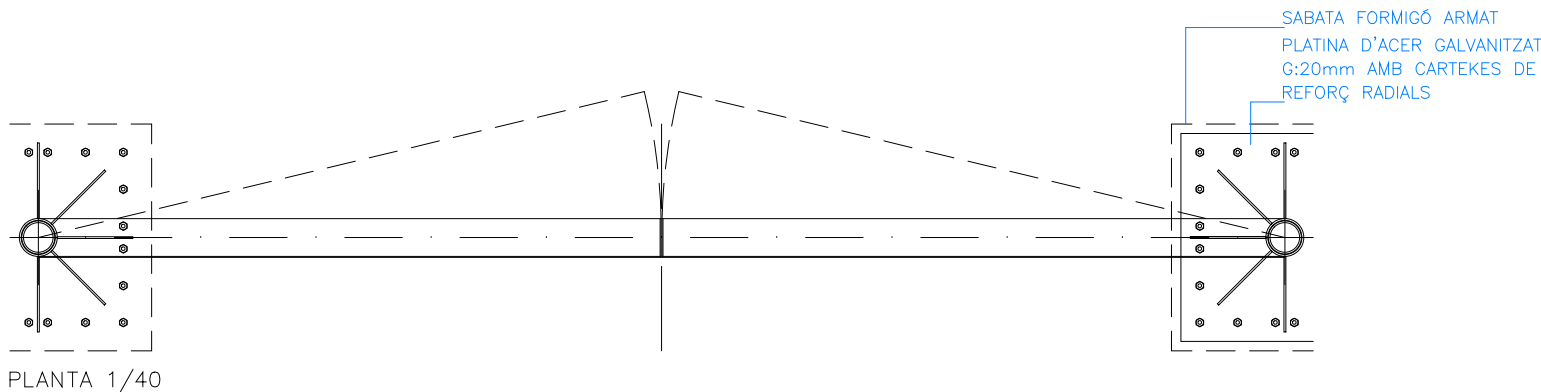


PLANTA 1/40

Versió plànol: 100 | Fitxer: [19b_àgora_detalis.dwg] 24/04/2024

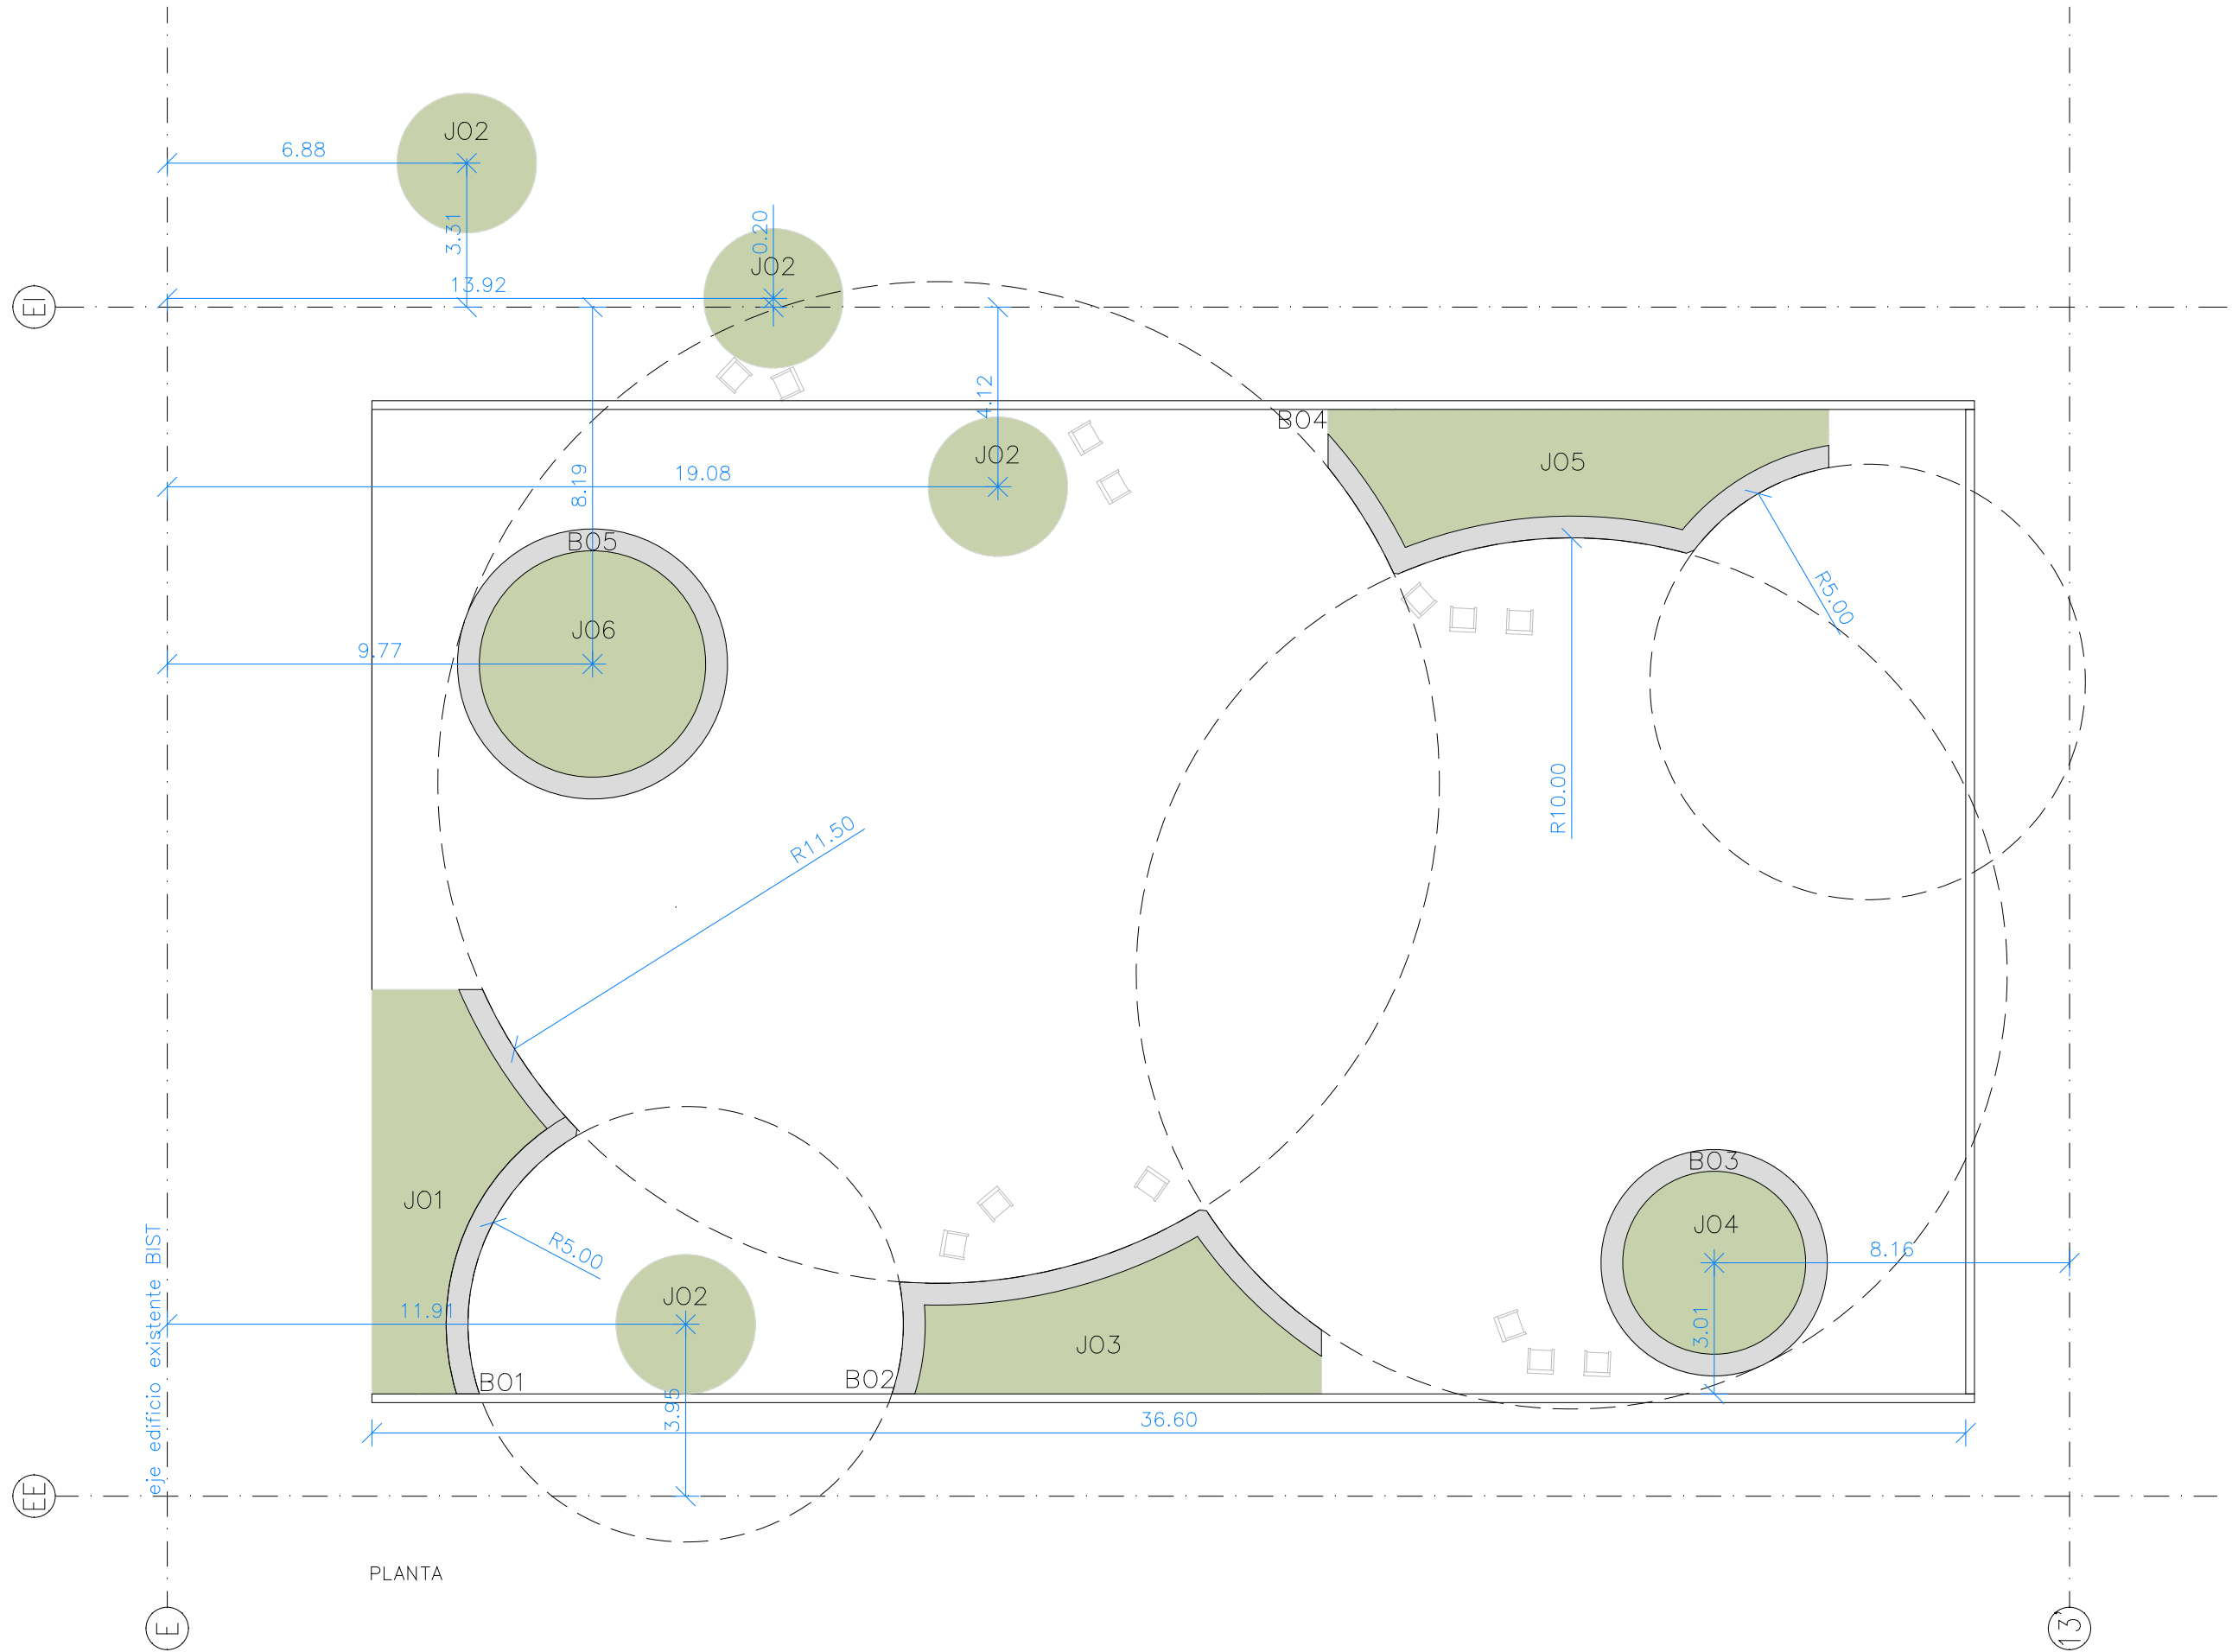


PLANTA


42

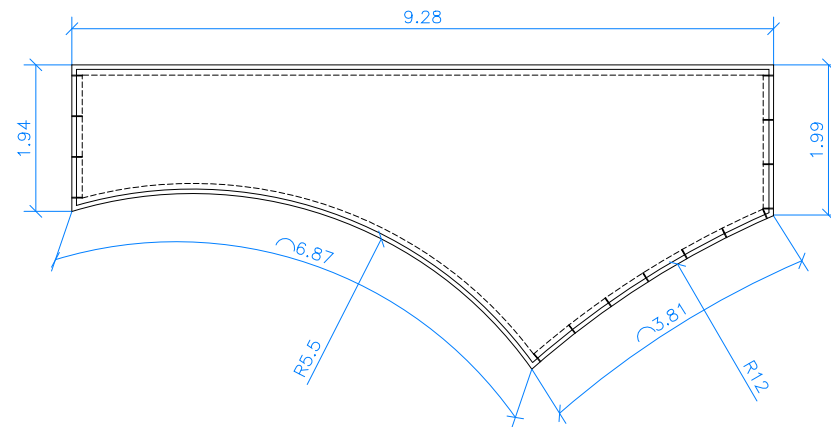


15

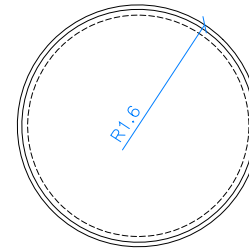


39

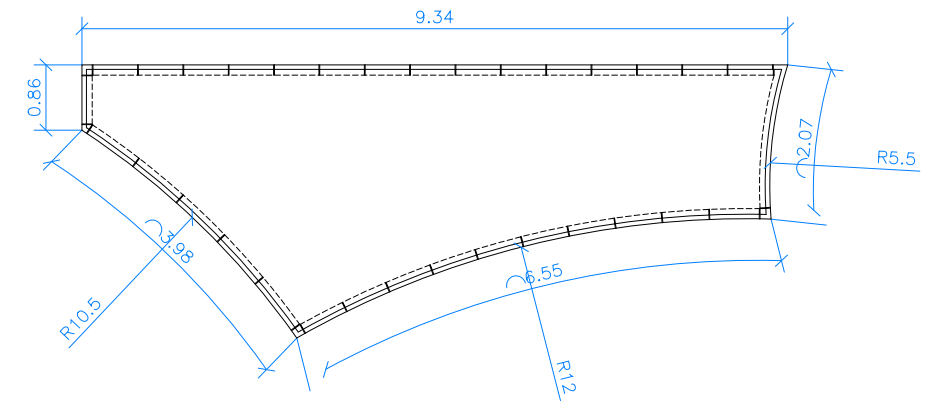


23

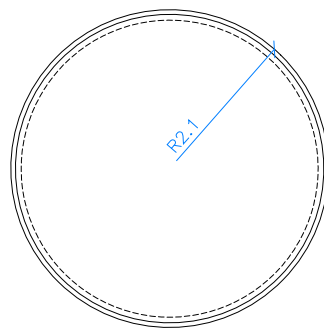


48

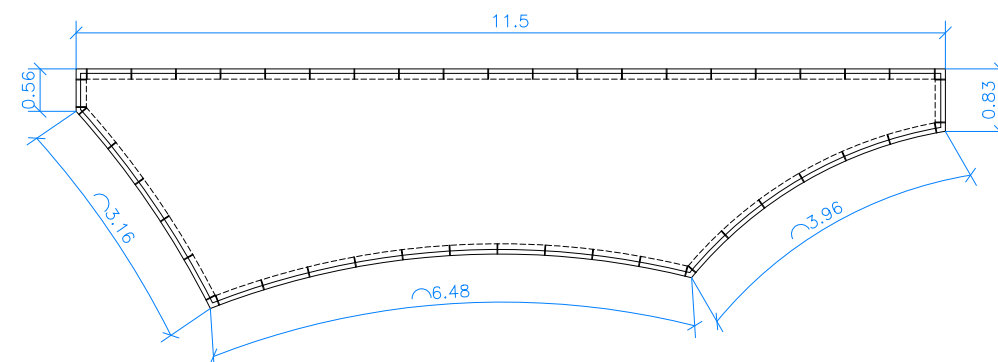



25

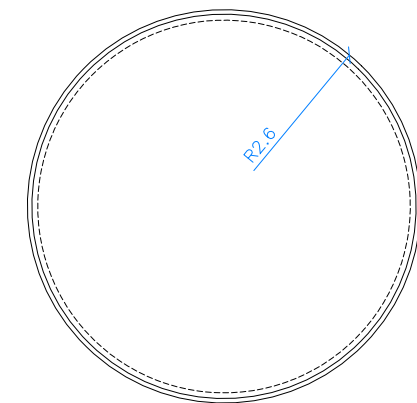

B01
15 PECES 60cm
3 PECES ESP.

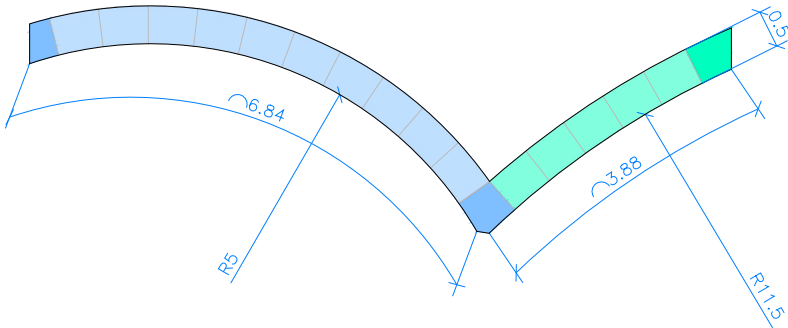


B02
18 PECES 60cm
4 PECES ESP.

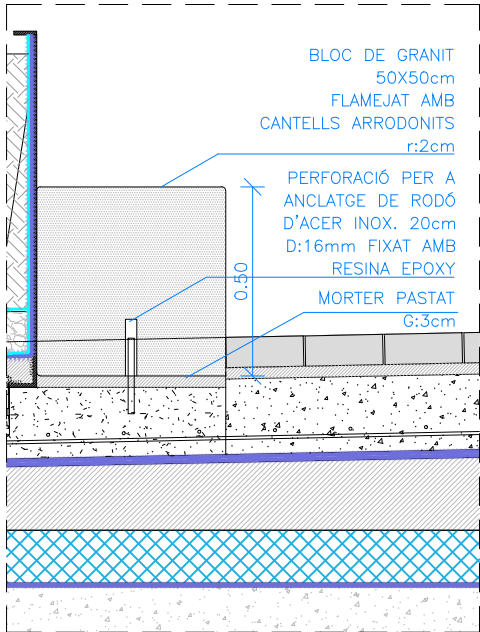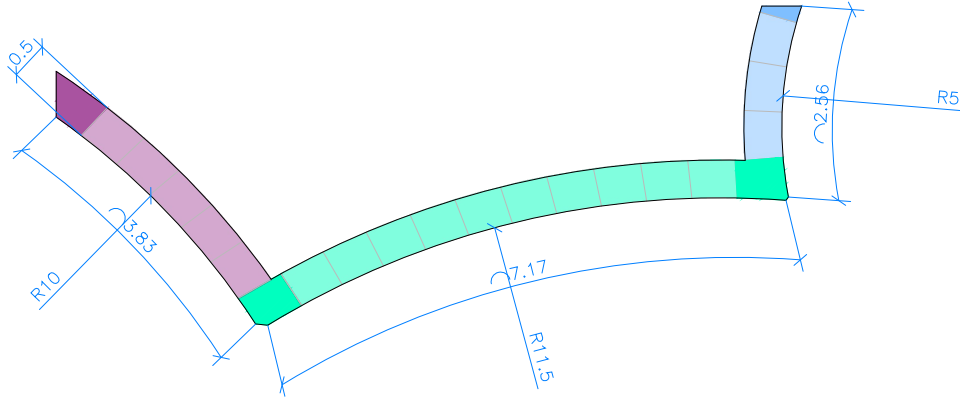


DETALL BANC 1/20


B03
20 PECES 60cm

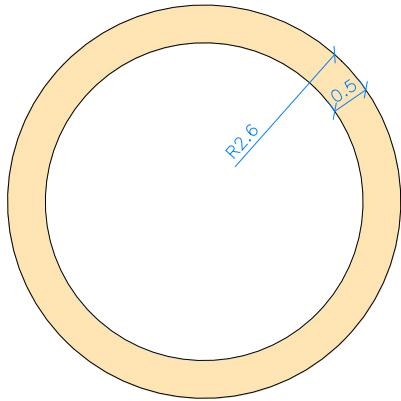


B04
19 PECES 60cm
4 PECES ESP.

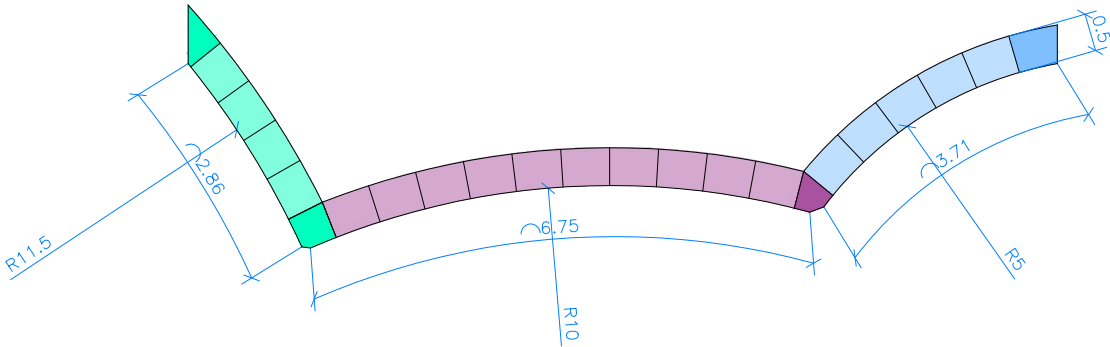


B05
32 PECES 60cm
4 PECES ESP.

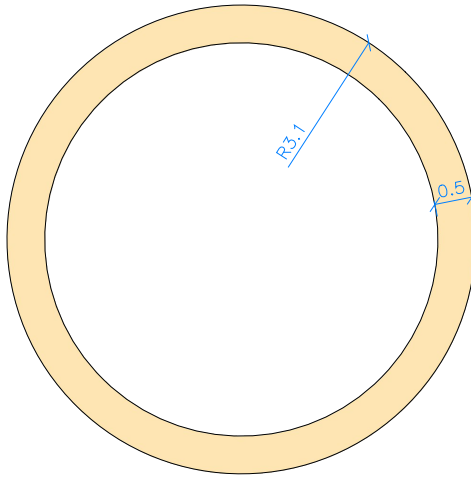


Versió plànol: V00 | Fitxer: [19b_àgora_detalls.dwg] 24/04/2024

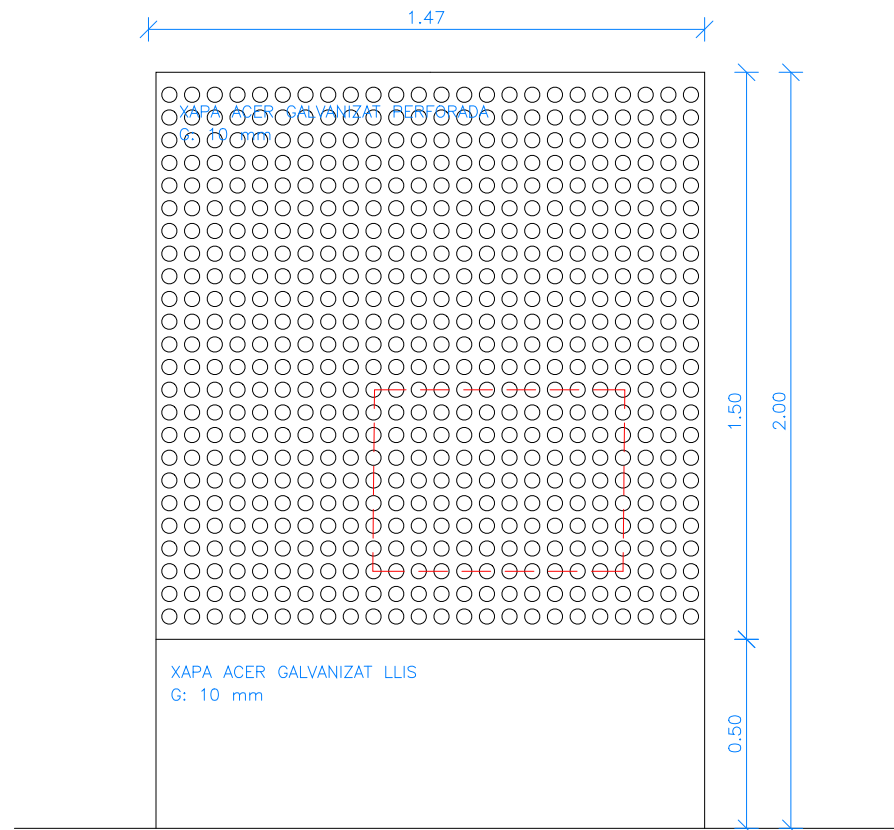


ALÇAT

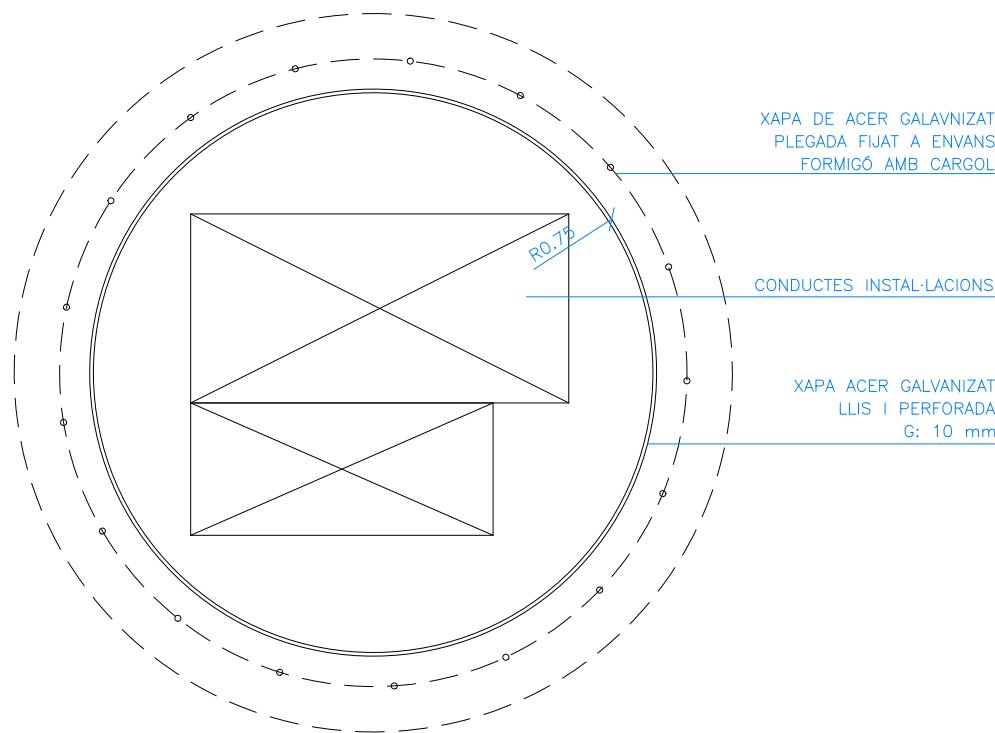

PLANTA

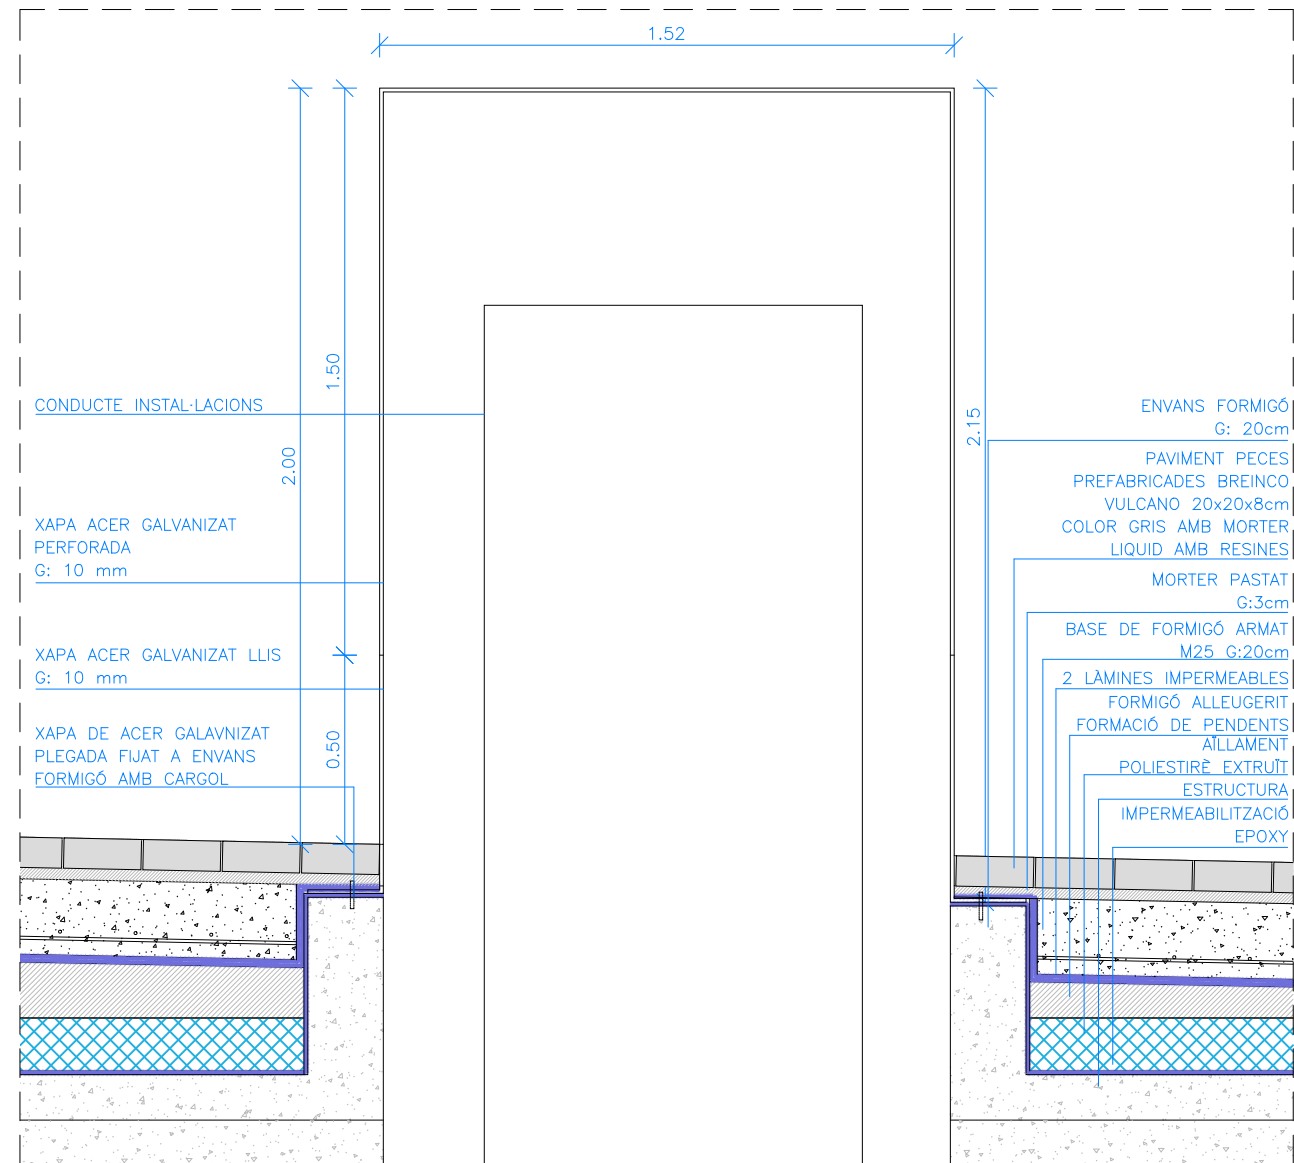

SECCIÓ

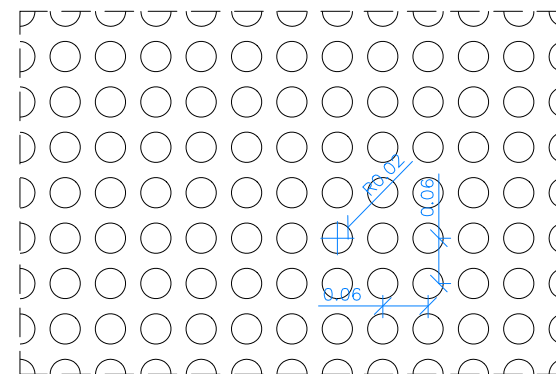


DETALL XAPA GALVANIZAT PERFORADA
1/5

Versió plànol: 100 | Fitxer: [19b_àgora_detalls.dwg] 24/04/2024



APARCAMENT BICICLETES


31 UNITATS

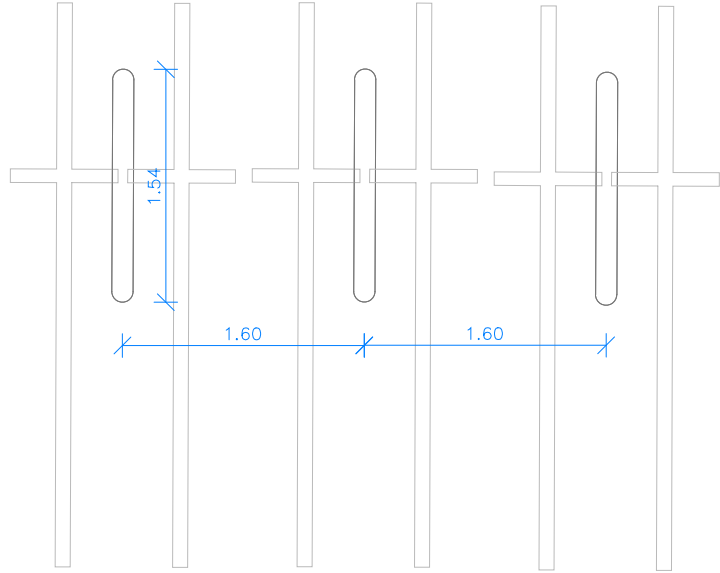


PLANTA

PAPERERA BARCELONA 70L
amb apaga cigarrets


4 UNITATS

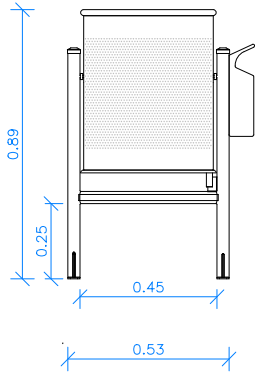


ALÇAT 1/25

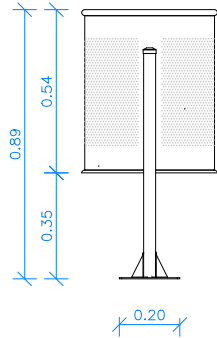


ALÇAT 02 1/25

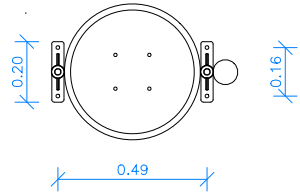


PLANTA 1/25

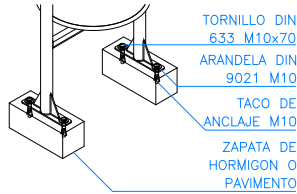


DETALL 1/25

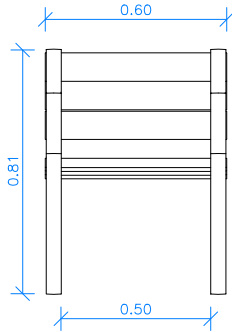

ALÇAT 1/25

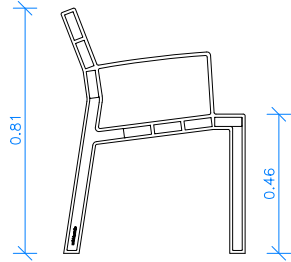

ALÇAT 02 1/25

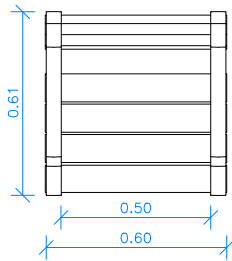


PLANTA 1/25

BANCS HARPO – URBIDERMIS –
GONZALO MILÀ, MIGUEL MILÀ –
60 x 81 cm


13 UNITATS

4.20 m
5.00 m
5.80 m
VARIABLE

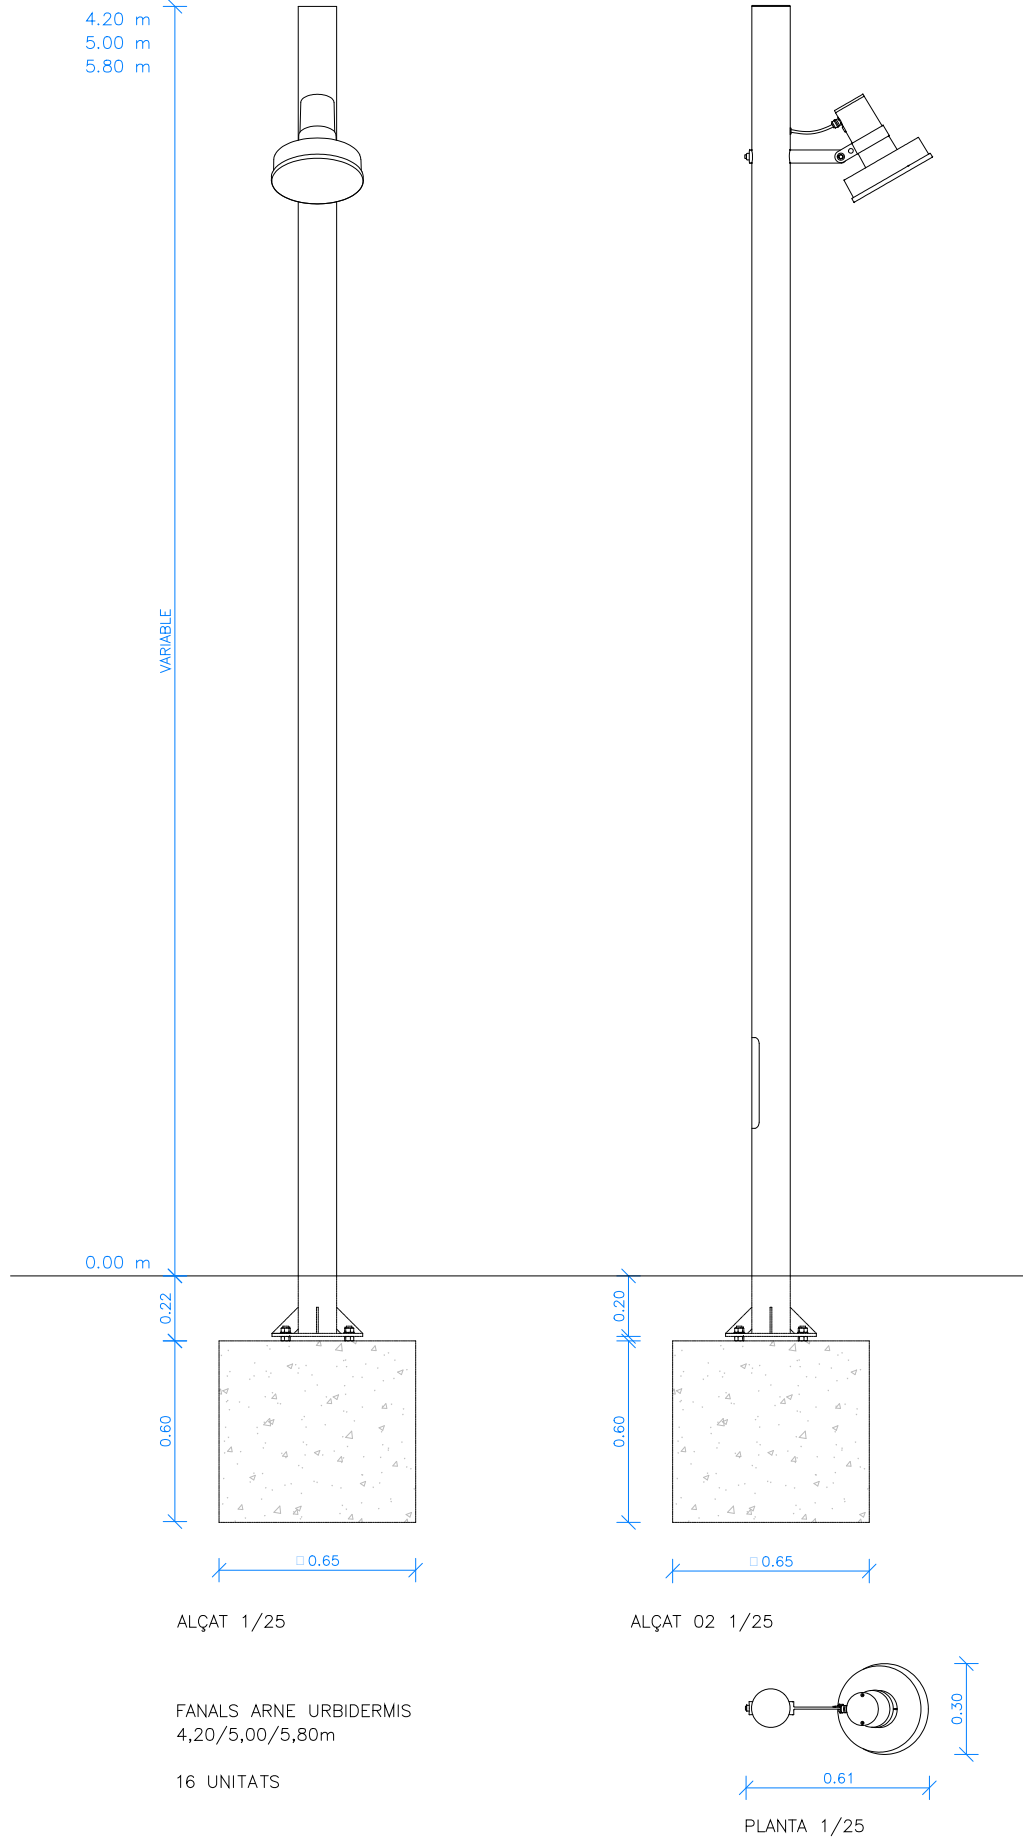

FANALS ARNE URBIDERMIS
4,20/5,00/5,80m

16 UNITATS

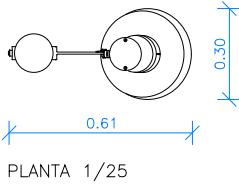

PLANTA 1/25