



Versió plànol: 100 | Filer: 11a, designació fusteria exterior (niv.) 24/04/2024

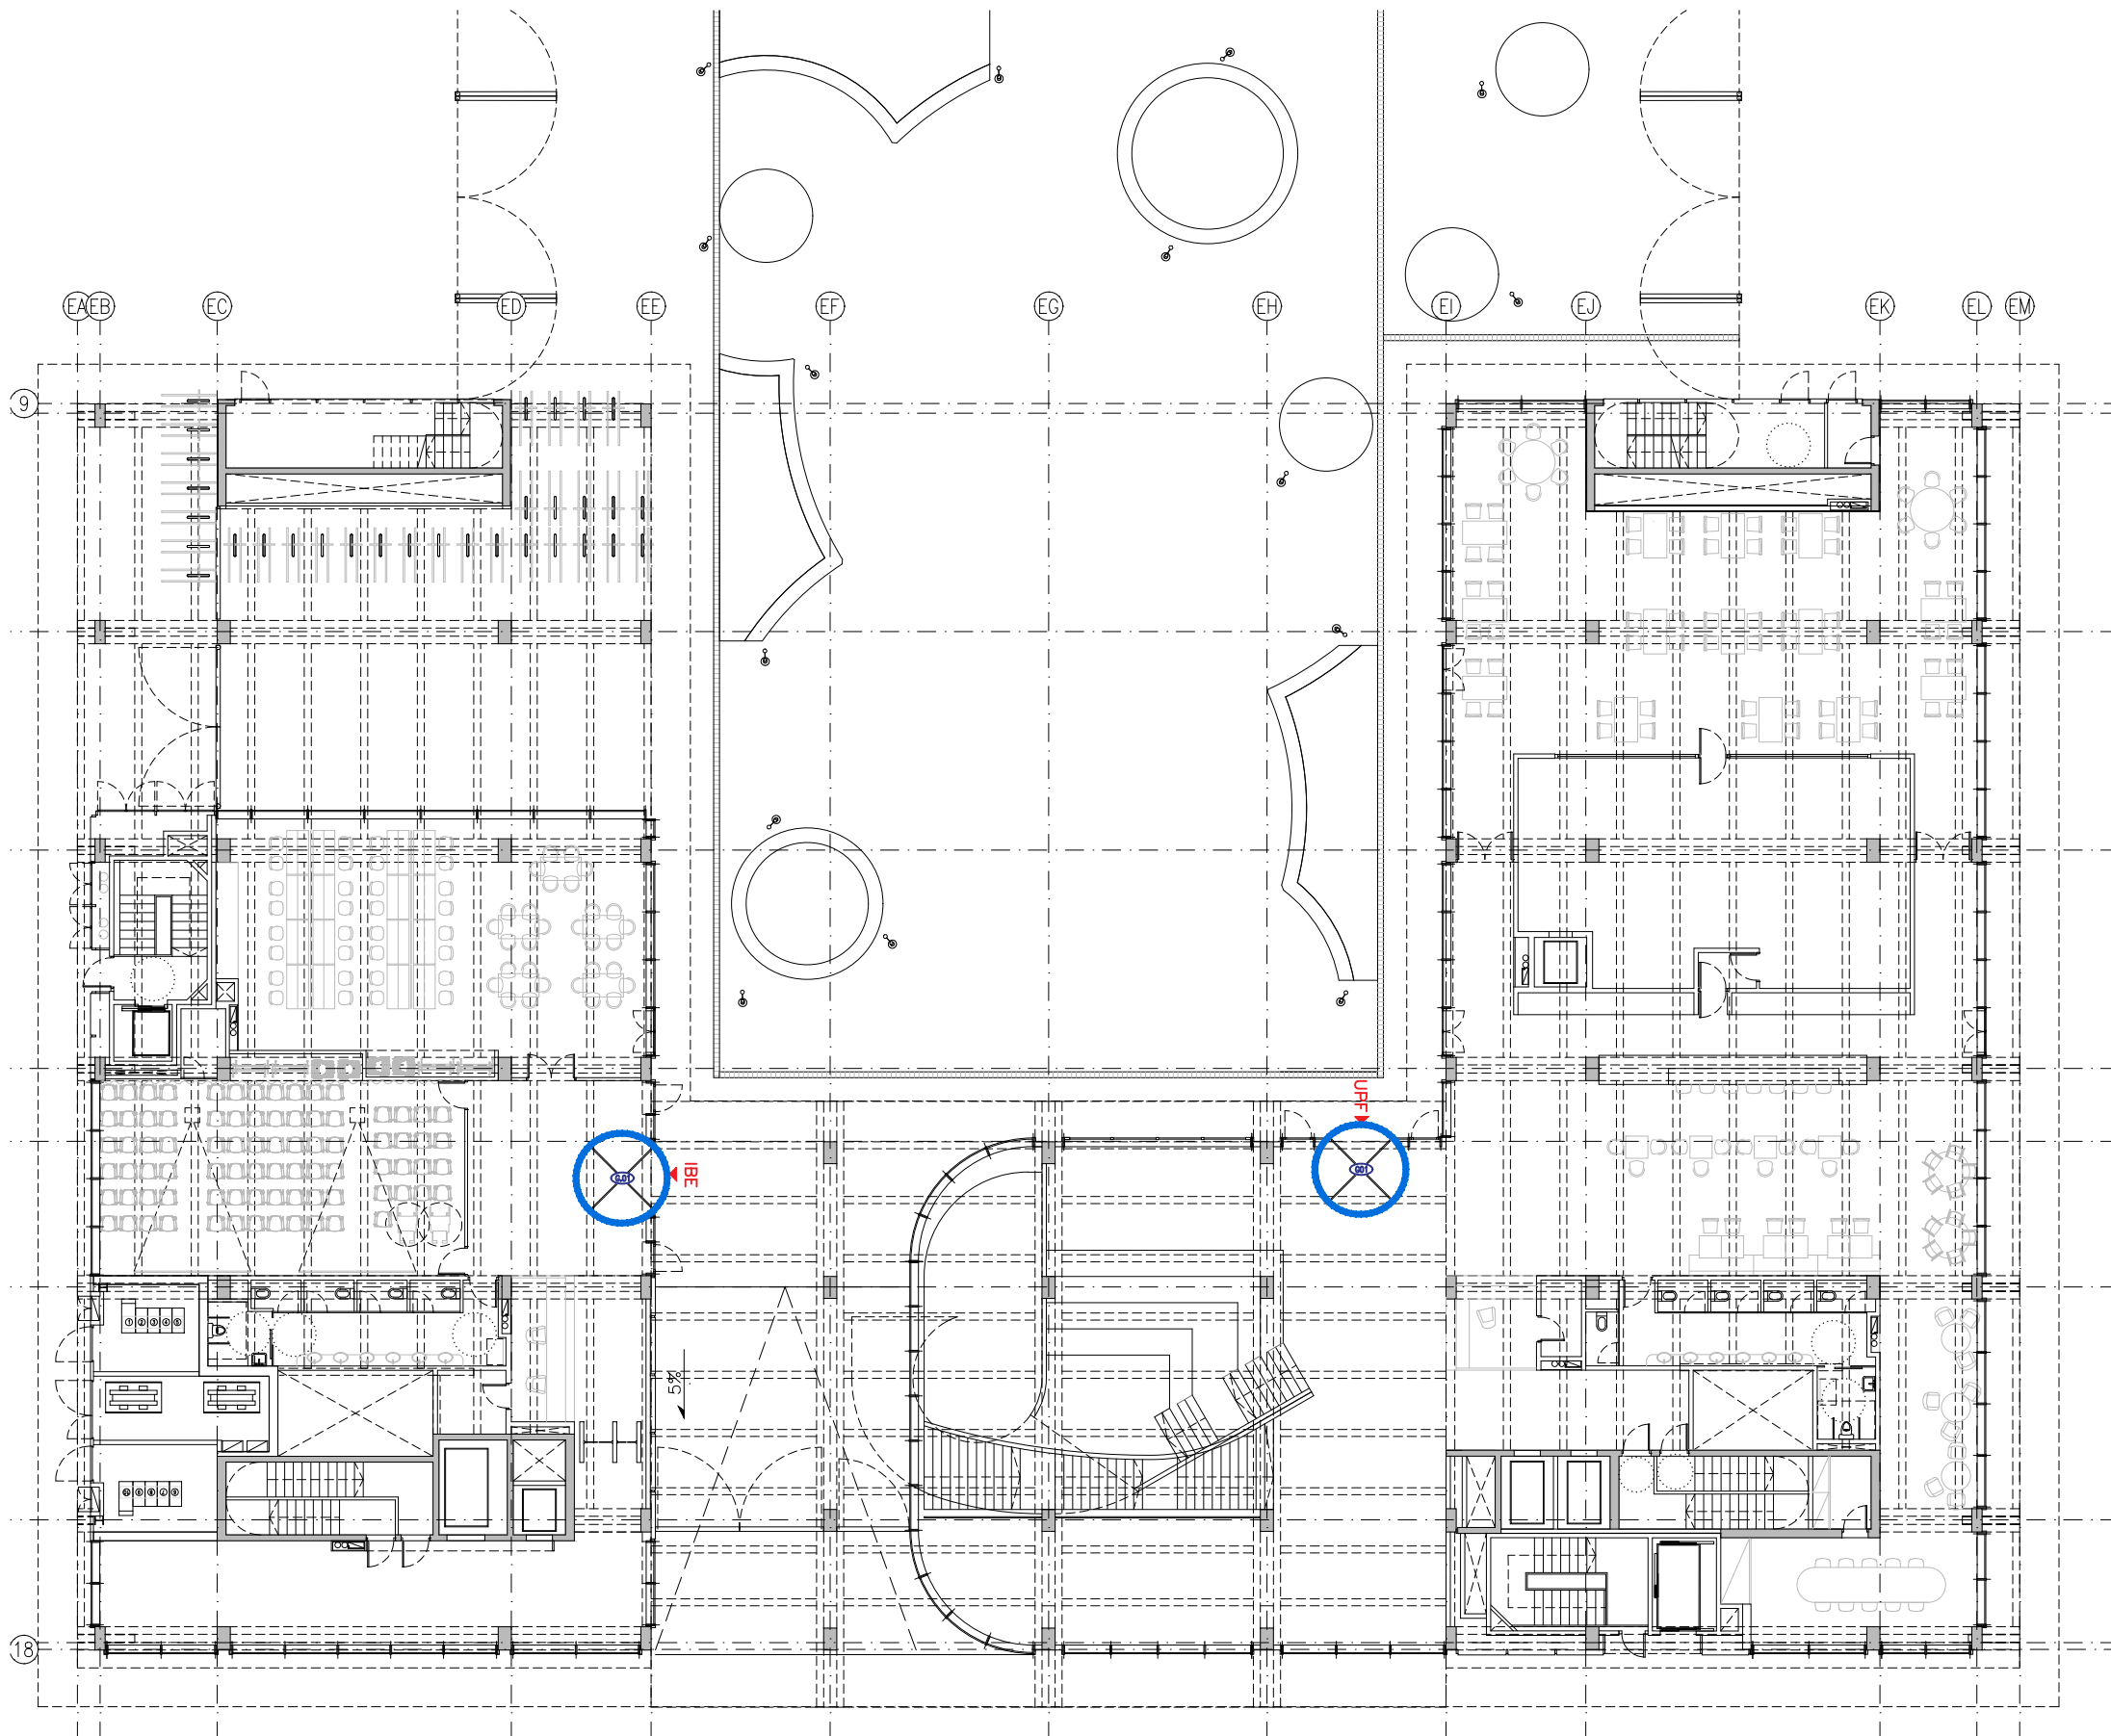

LLEGENDA		
FUSTERIA EXTERIOR		
<div></div>	G.01	PORTES GIRATÒRIES DE VIDRE PB- (300 X 285)

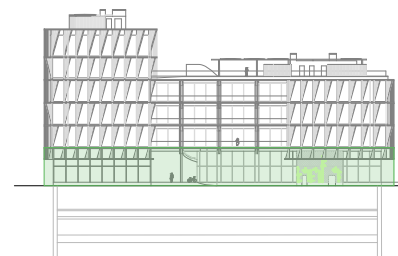

Títol del Projecte:
CONJUNT ARQUITECTÒNIC FORMAT PER DOS EDIFICIS DE RECERCA
PER A LA UPF I L'IBE-CSIC, SITUAT A L'ANTIC MERCAT DEL PEIX

Municipi (Comarca):
Barcelona (Barcelonès)

Codi: 3221 01



Títol del Plànol:
DESIGNACIÓ FUSTERIES EXTERIORS
Planta Baixa

Data:
Abril 2024

Escala: ISO - A3 1:250
0 1 5

Núm. del plànol:
DEF-01

Full 01 de 02

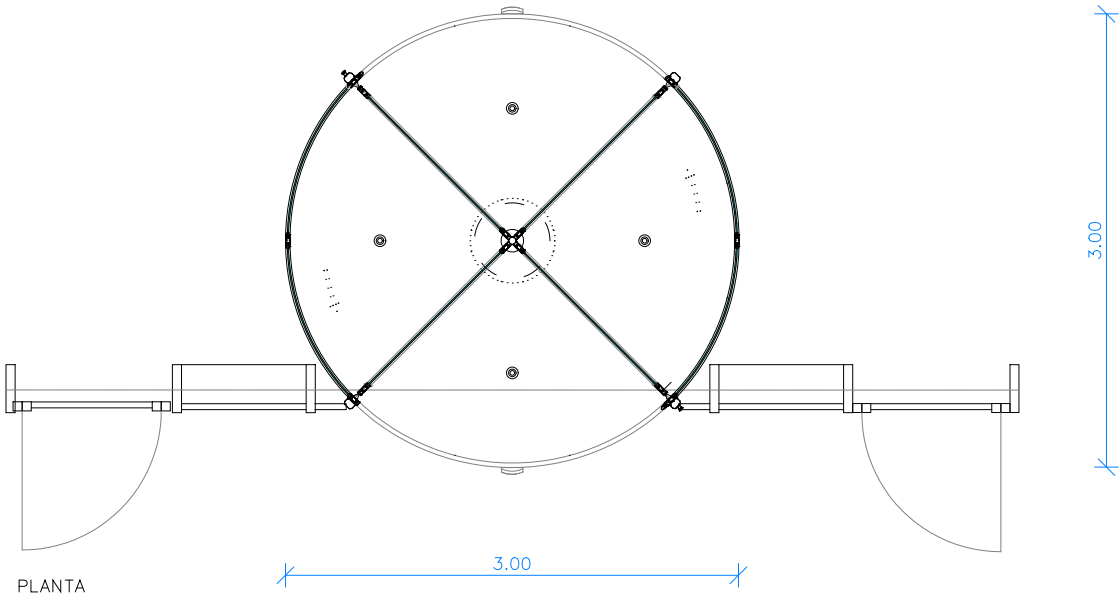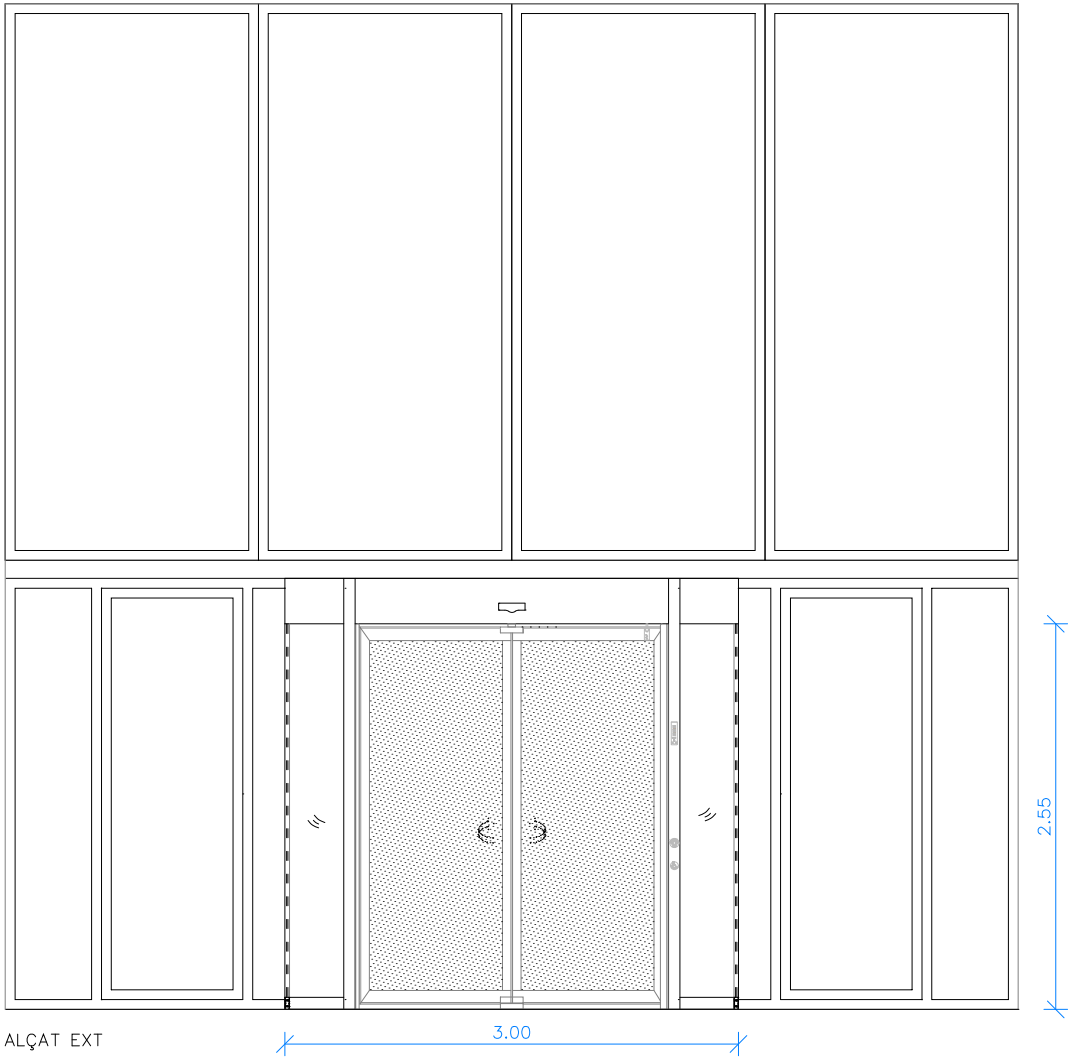

G 01	2
TIPUS	MODEL GEZE TSA 355 NT S- DE GEZE o equivalent
DESCRIPCIÓ	PORTAS GIRATÒRIAS AUTOMÀTIC- ø 300cm
AMPLE	300 cm
ALT DE PAS	255/285 cm
MATERIAL	ALUMINI
COMPOSICIÓ	QUATRE FULLES GIRATÒRIES
ACABAT	LACAT RAL color a definir per D.F

Versió plànol: V00 | Filer: [1]b_fusterias exteriors.dwg| 24/04/2024