

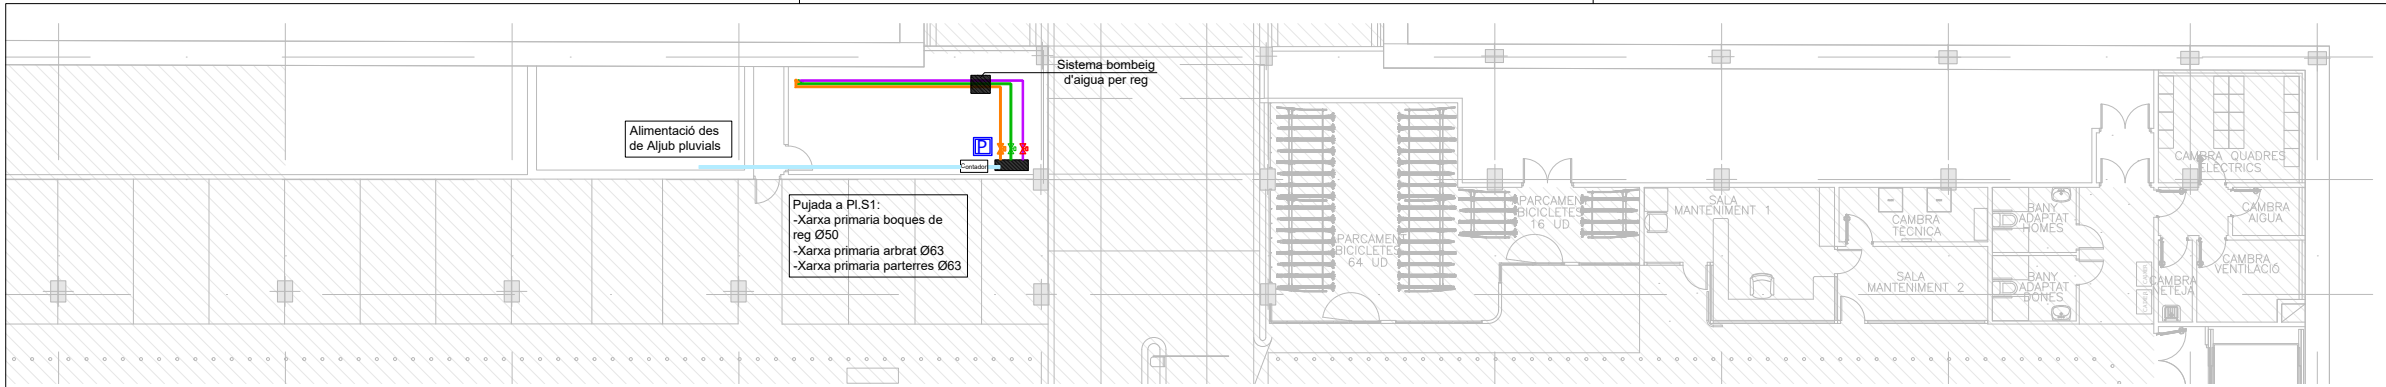



Versió plànol: 1001 | Fitxer: [22016] PEI REG AGORA R00.dwg | microcos, 20 de marzo de 2024 12:06:42

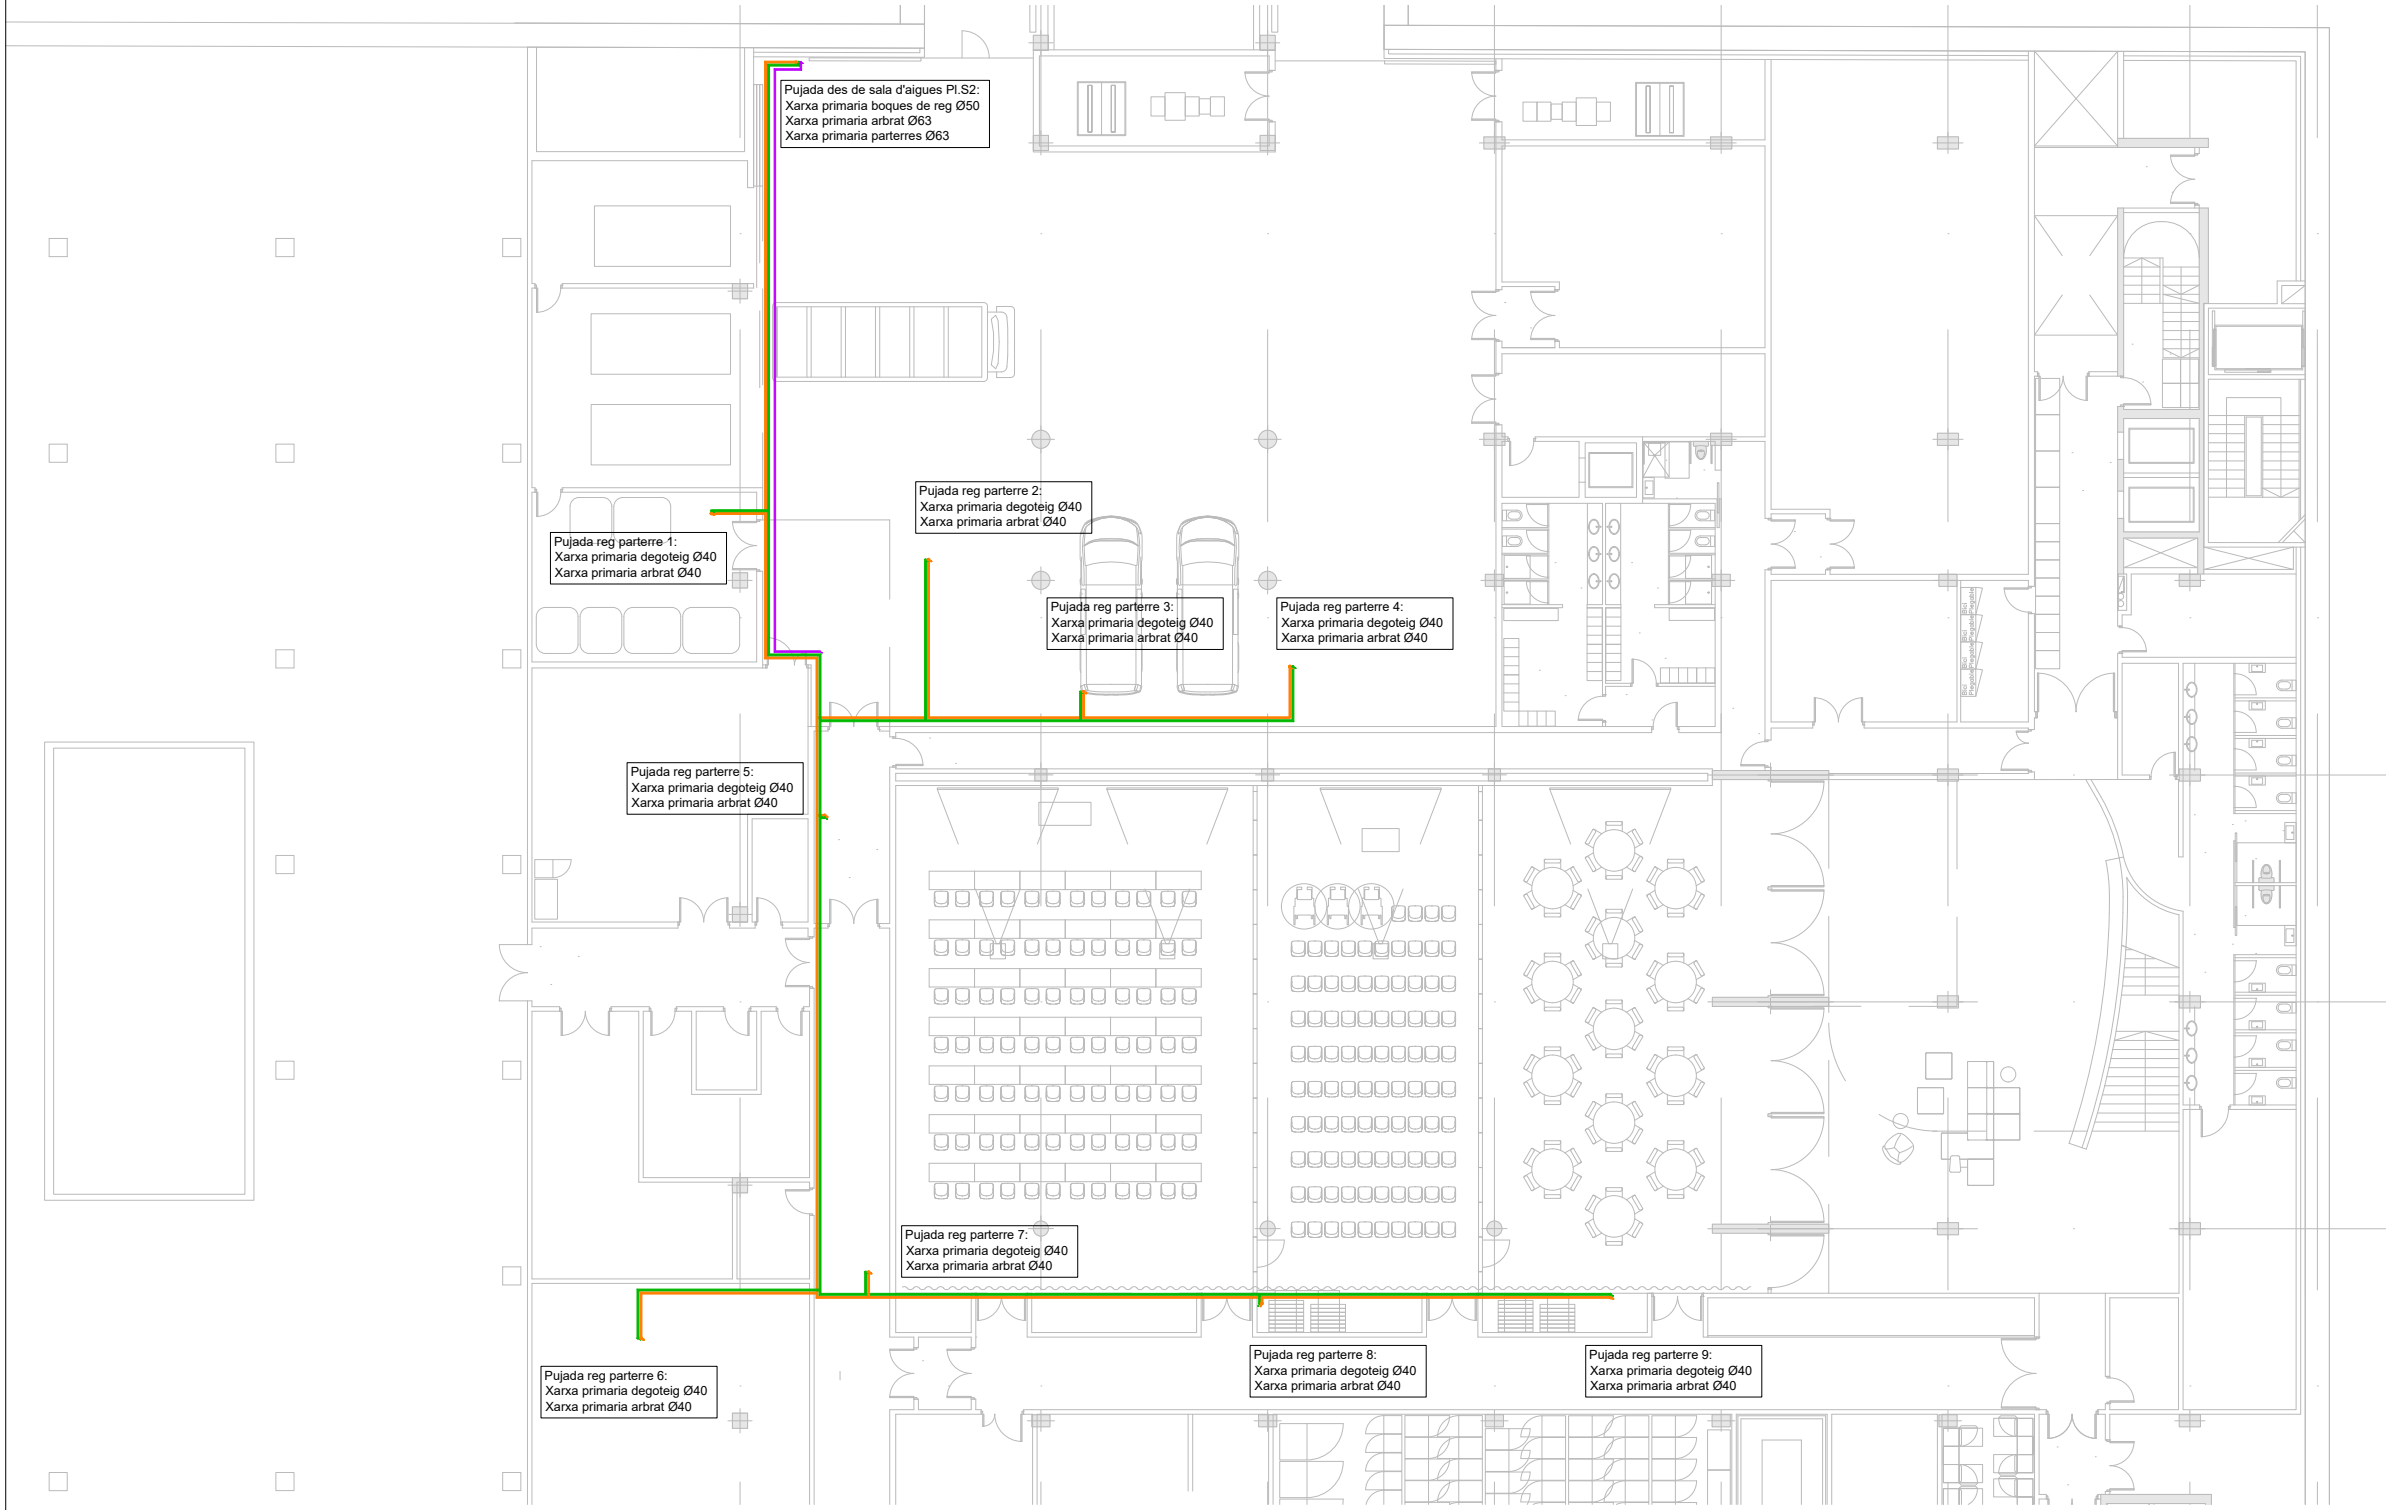

Planta soterrani -2

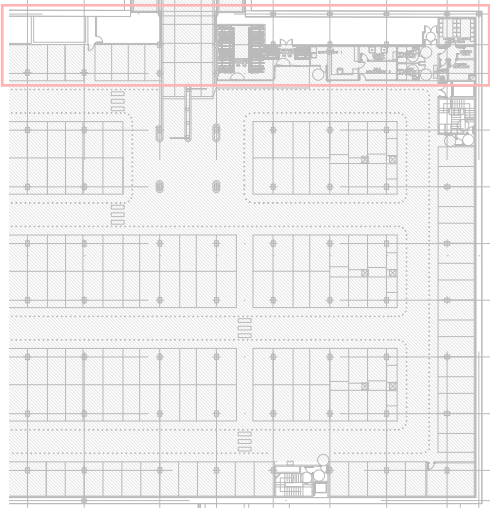

Planta soterrani -1

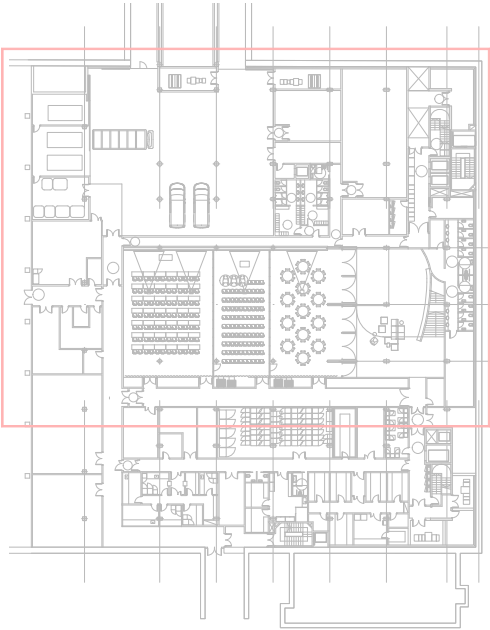


| SÍMBOLS | REG | IR |
|---------|--|----|
| | URBANITZACIÓ | |
| | BOCA DE REG | |
| | ARMARI DE REG MÉS PROGRAMADOR AMB ELECTROVÀLVULA DE ZONA | |
| | PERICÓ DE SUBMINISTRADOR DE REG AMB CLAU, FILTRE I COMPTADOR | |
| | PERICÓ BY PASS - SECTORIAL PER A REG DE GOTEIG 600 x 600 MM | |
| | CANONADA SISTEMA DE REG PER GOTEIG | |
| | CANONADA SISTEMA DE REG ARBRAT | |
| | CANONADA SISTEMA DE BOQUES DE REG | |
| | XARXA ELÈCTRICA DE REG 2 x 90MM | |







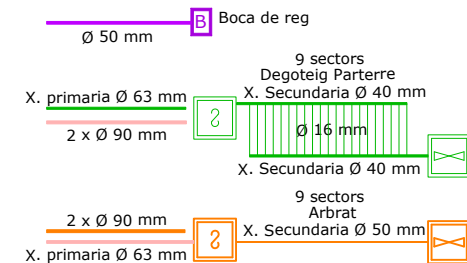


* PLÀNOLS VÀLIDS NOMÉS A EFECTES D'INSTAL·LACIÓ. TOTS ELS ELEMENTS S'HAN DE REPLANTAR EN OBRA ABANS DE LA SEVA EXECUCIÓ.

INSTAL·LACIONS ARQUITECTÒNIQUES
PLAÇA SANT PIERRE 3, 08003 BARCELONA
M: 0034 93 412 05 14 - B: 0034 93 317 41 81
E: aia@iaa.cat
W: www.iaa.cat

DATA DEL PROJECTE
Febrer 2024
NOM DE L'ARXIU
[22016] PEI REG AGORA R00

AIA



| SÍMBOLS | REG | IR |
|---|---|----|
|  | URBANITZACIÓ | |
|  | BOCA DE REG | |
|  | ARMARI DE REG MÉS PROGRAMADOR AMB ELECTROVÀLVULA DE ZONA | |
|  | PERMISÓ DE SUBMINISTRADOR DE REG AMB CLAU, FILTRE I COMPTADOR | |
|  | PERIÓDIC PER PASS - SECTORIAL PER A REG DE GOTEIG 600 x 800 MM | |
|  | CANONADA SISTEMA DE REG PER GOTEIG | |
|  | CANONADA SISTEMA DE REG ARBRA T | |
|  | CANONADA SISTEMA DE BOQUES DE REG | |
|  | XARXA ELÈCTRICA DE REG 2 x 90MM | |

FRANÇAIS VALÉDUS NOMÉS A EFECTES D'INSTAL·LACIONS. TOTS ELS
ELEMENTS S'HAURAN DE REPLANTJAR EN OBRA ABANS DE LA SEVA
EXECUCIÓ.

INSTAL·LACIONS DE REQUILATJONÍQUES

PLAÇA SANT PERE 3. 08003 BARCELONA

tel.: 0034 93 412 05 14 - fax.: 0034 93 317 41 01

@ e-mail: aaa@aia.cat

@ web: www.aia.cat

DATA DEL PROJECTE


Febrer 2024

NOM DE L'ARXIU

I22016 PE REG AGORA R00

AIA

Versió plànol: 1001 | Fitxer: [22016 PEI LU ÀGORA R00.dwg] | Verides: 15 de marzo de 2024 15:46:21

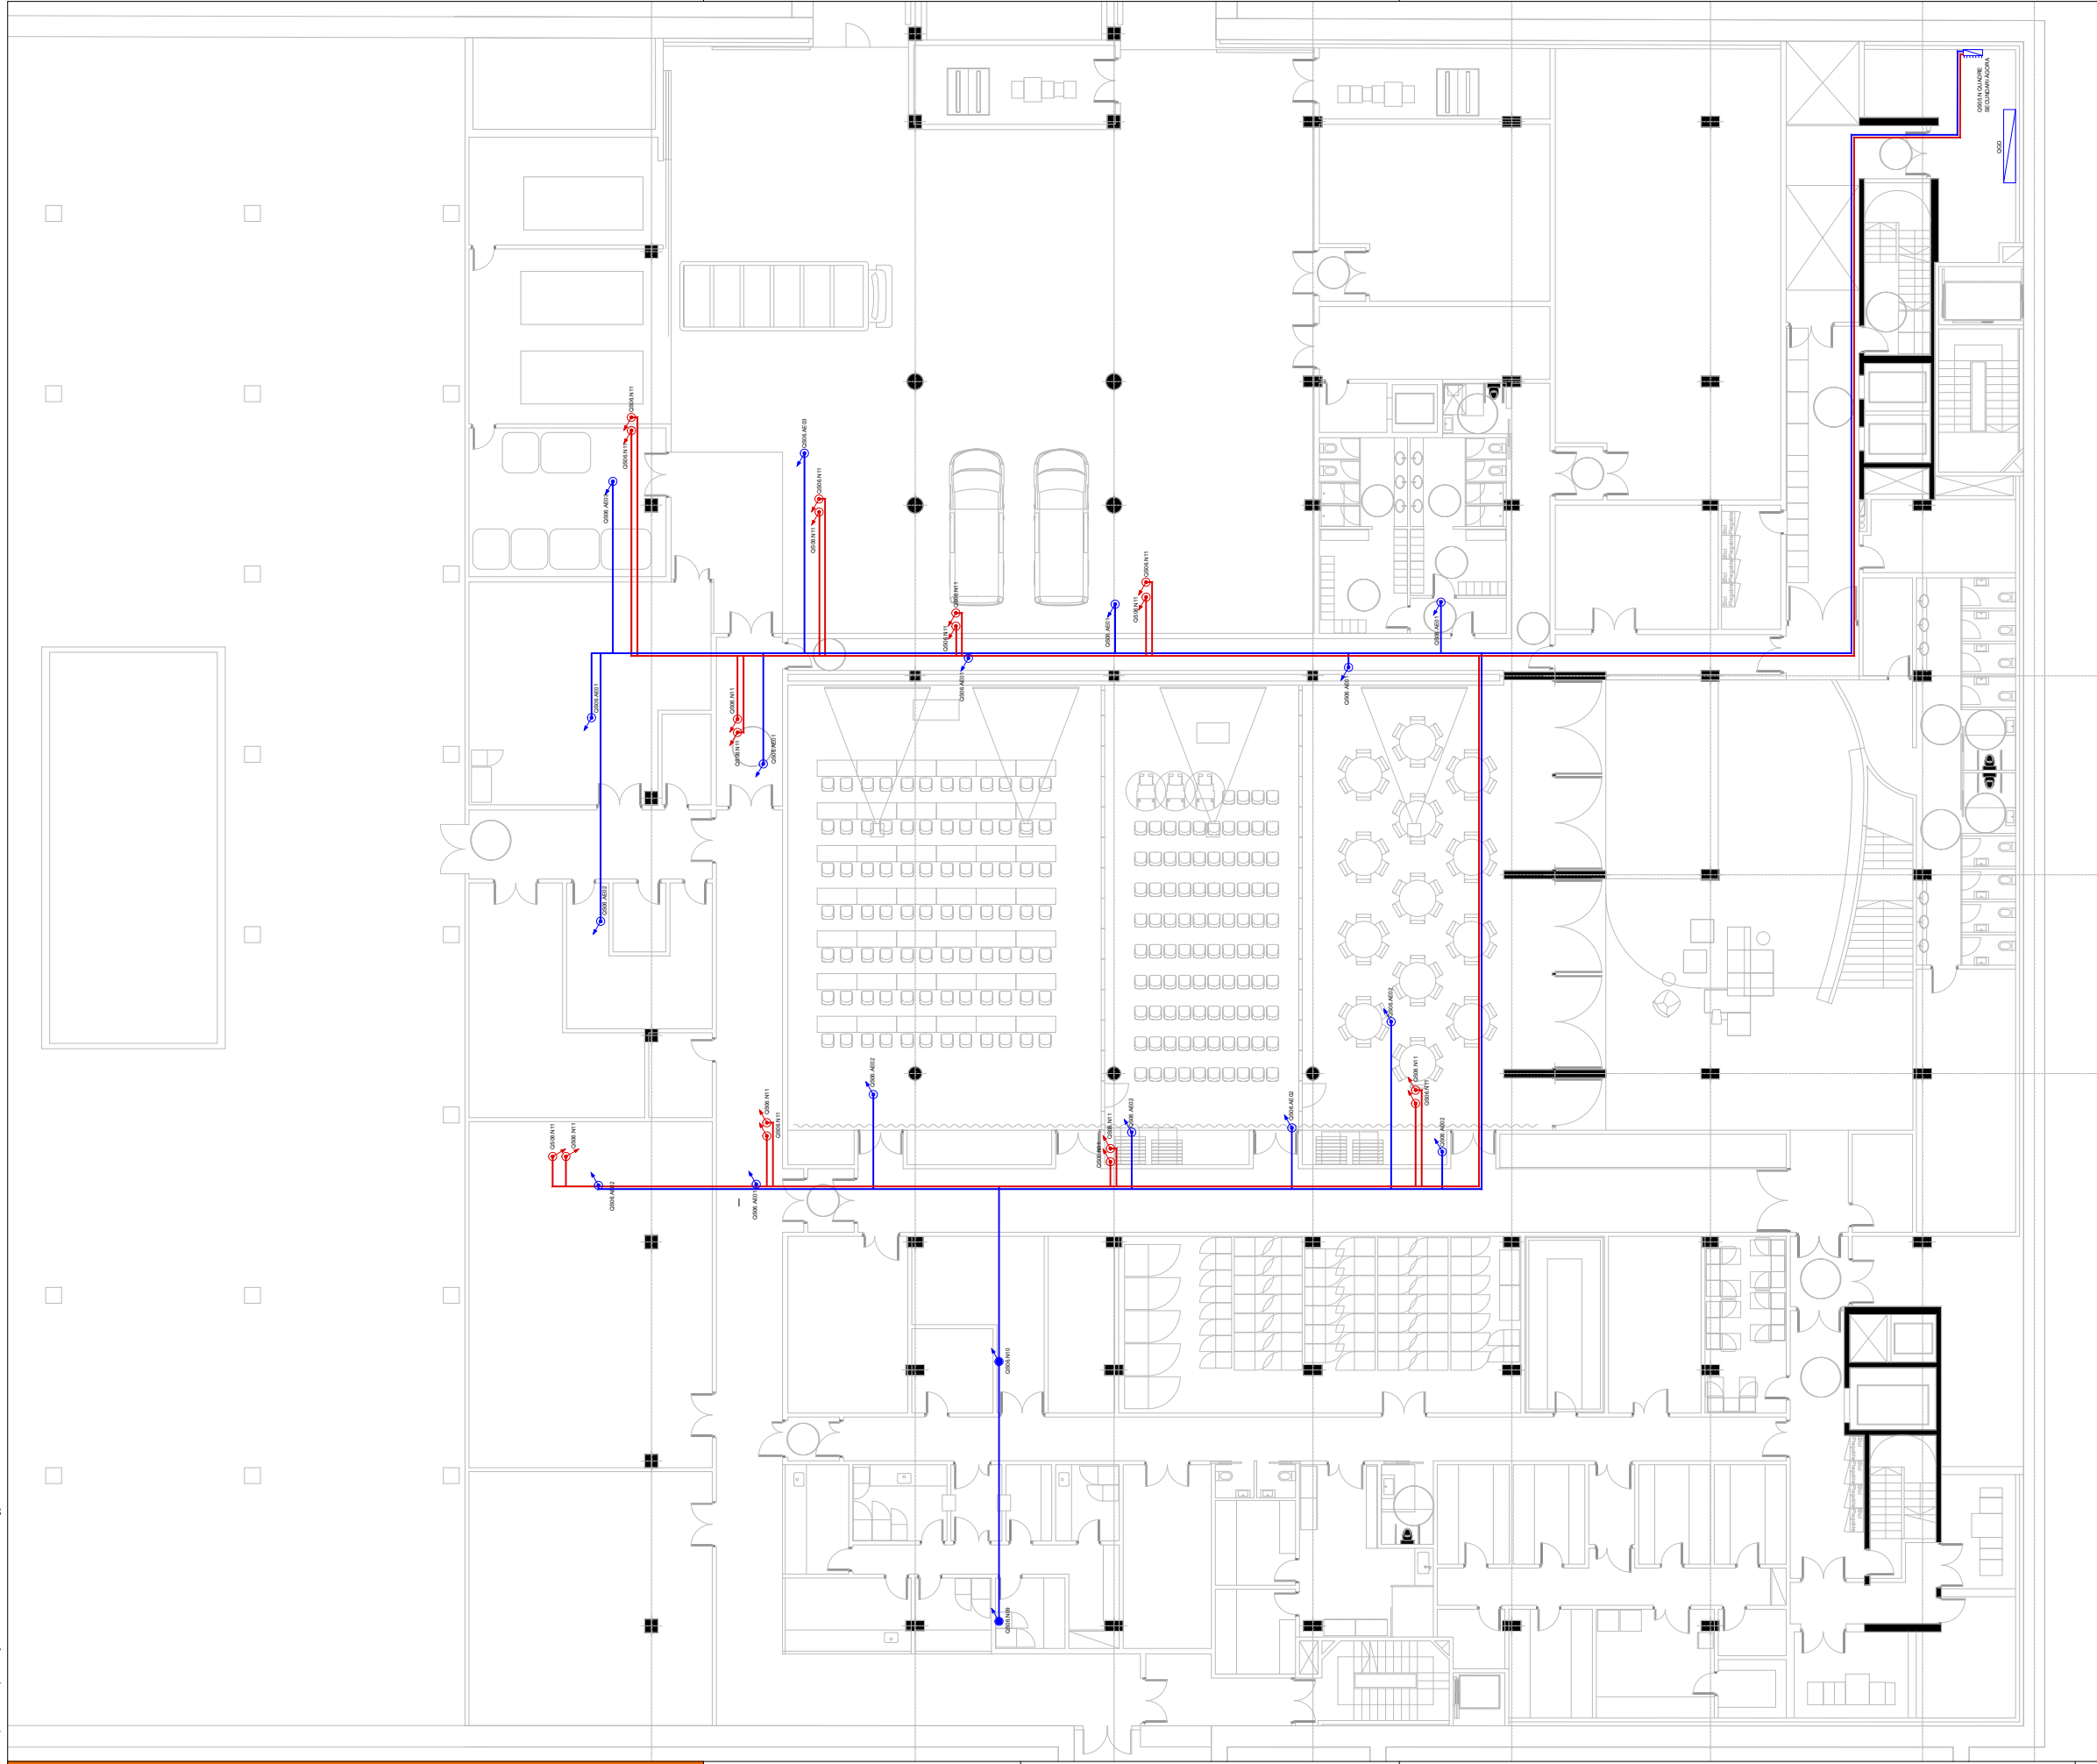

| SÍMBOLS | ELECTRICITAT MECANISMES | I.E.01 |
|---------|--|--------|
| | MUNTANT TUBS ELÈCTRICS | |
| | MUNTANT TUBS ELÈCTRICS: REG | |
| | PUNT D'ALIMENTACIÓ ELÈCTRICA | |
| | PRESA: ESTANCA TIPUS SCHUKO 16A (2P+T) | |
| | SAFATA COLGADA EN SOSTRE | |
| | QUADRE ELÈCTRIC | |

| SÍMBOLS | IL·LUMINACIÓ MECANISMES | I.I.01 |
|---------|-------------------------------|--------|
| | FANALS ARNE URBIDERMIS: 4,20m | |
| | DETECTOR DE PRESENCIA | |



* PLÀNOLS VÁLIDOS NOMÉS A EFECTES D'INSTAL·LACIONS. TOTS ELS ELEMENTS D'HABITACIÓ DE REPLANTAJAR EN OBRA HABANS DE LA SEVA EXECUCIÓ.

INSTAL·LACIONS ARQUITECTÒNIQUES
PLAÇA SANT PERE 3, 08003 BARCELONA
tel: 0034 93 412 05 14 - fax: 0034 93 317 41 81
@ a-mail: aia@aia.cat
@ aia: www.aia.cat

DATA DEL PROJECTE
Febrer 2024
NOM DE L'ARXIU
022016 PEI LU ÀGORA R00




Versió plànol: 1001 | Fitxer: [22016 PEI LU AGORA_R00.dwg] | Vernes, 15 de març de 2024 15:46:21

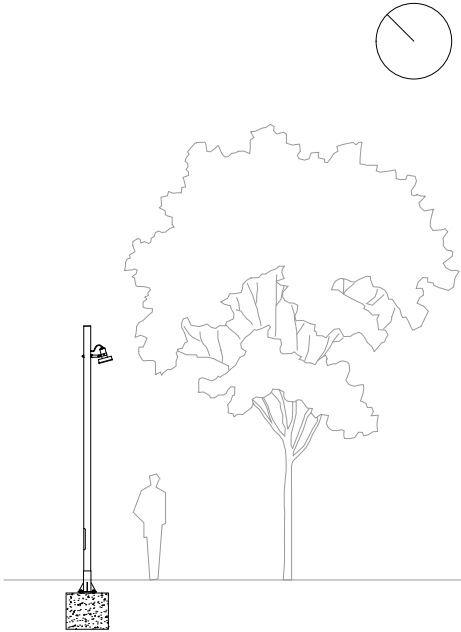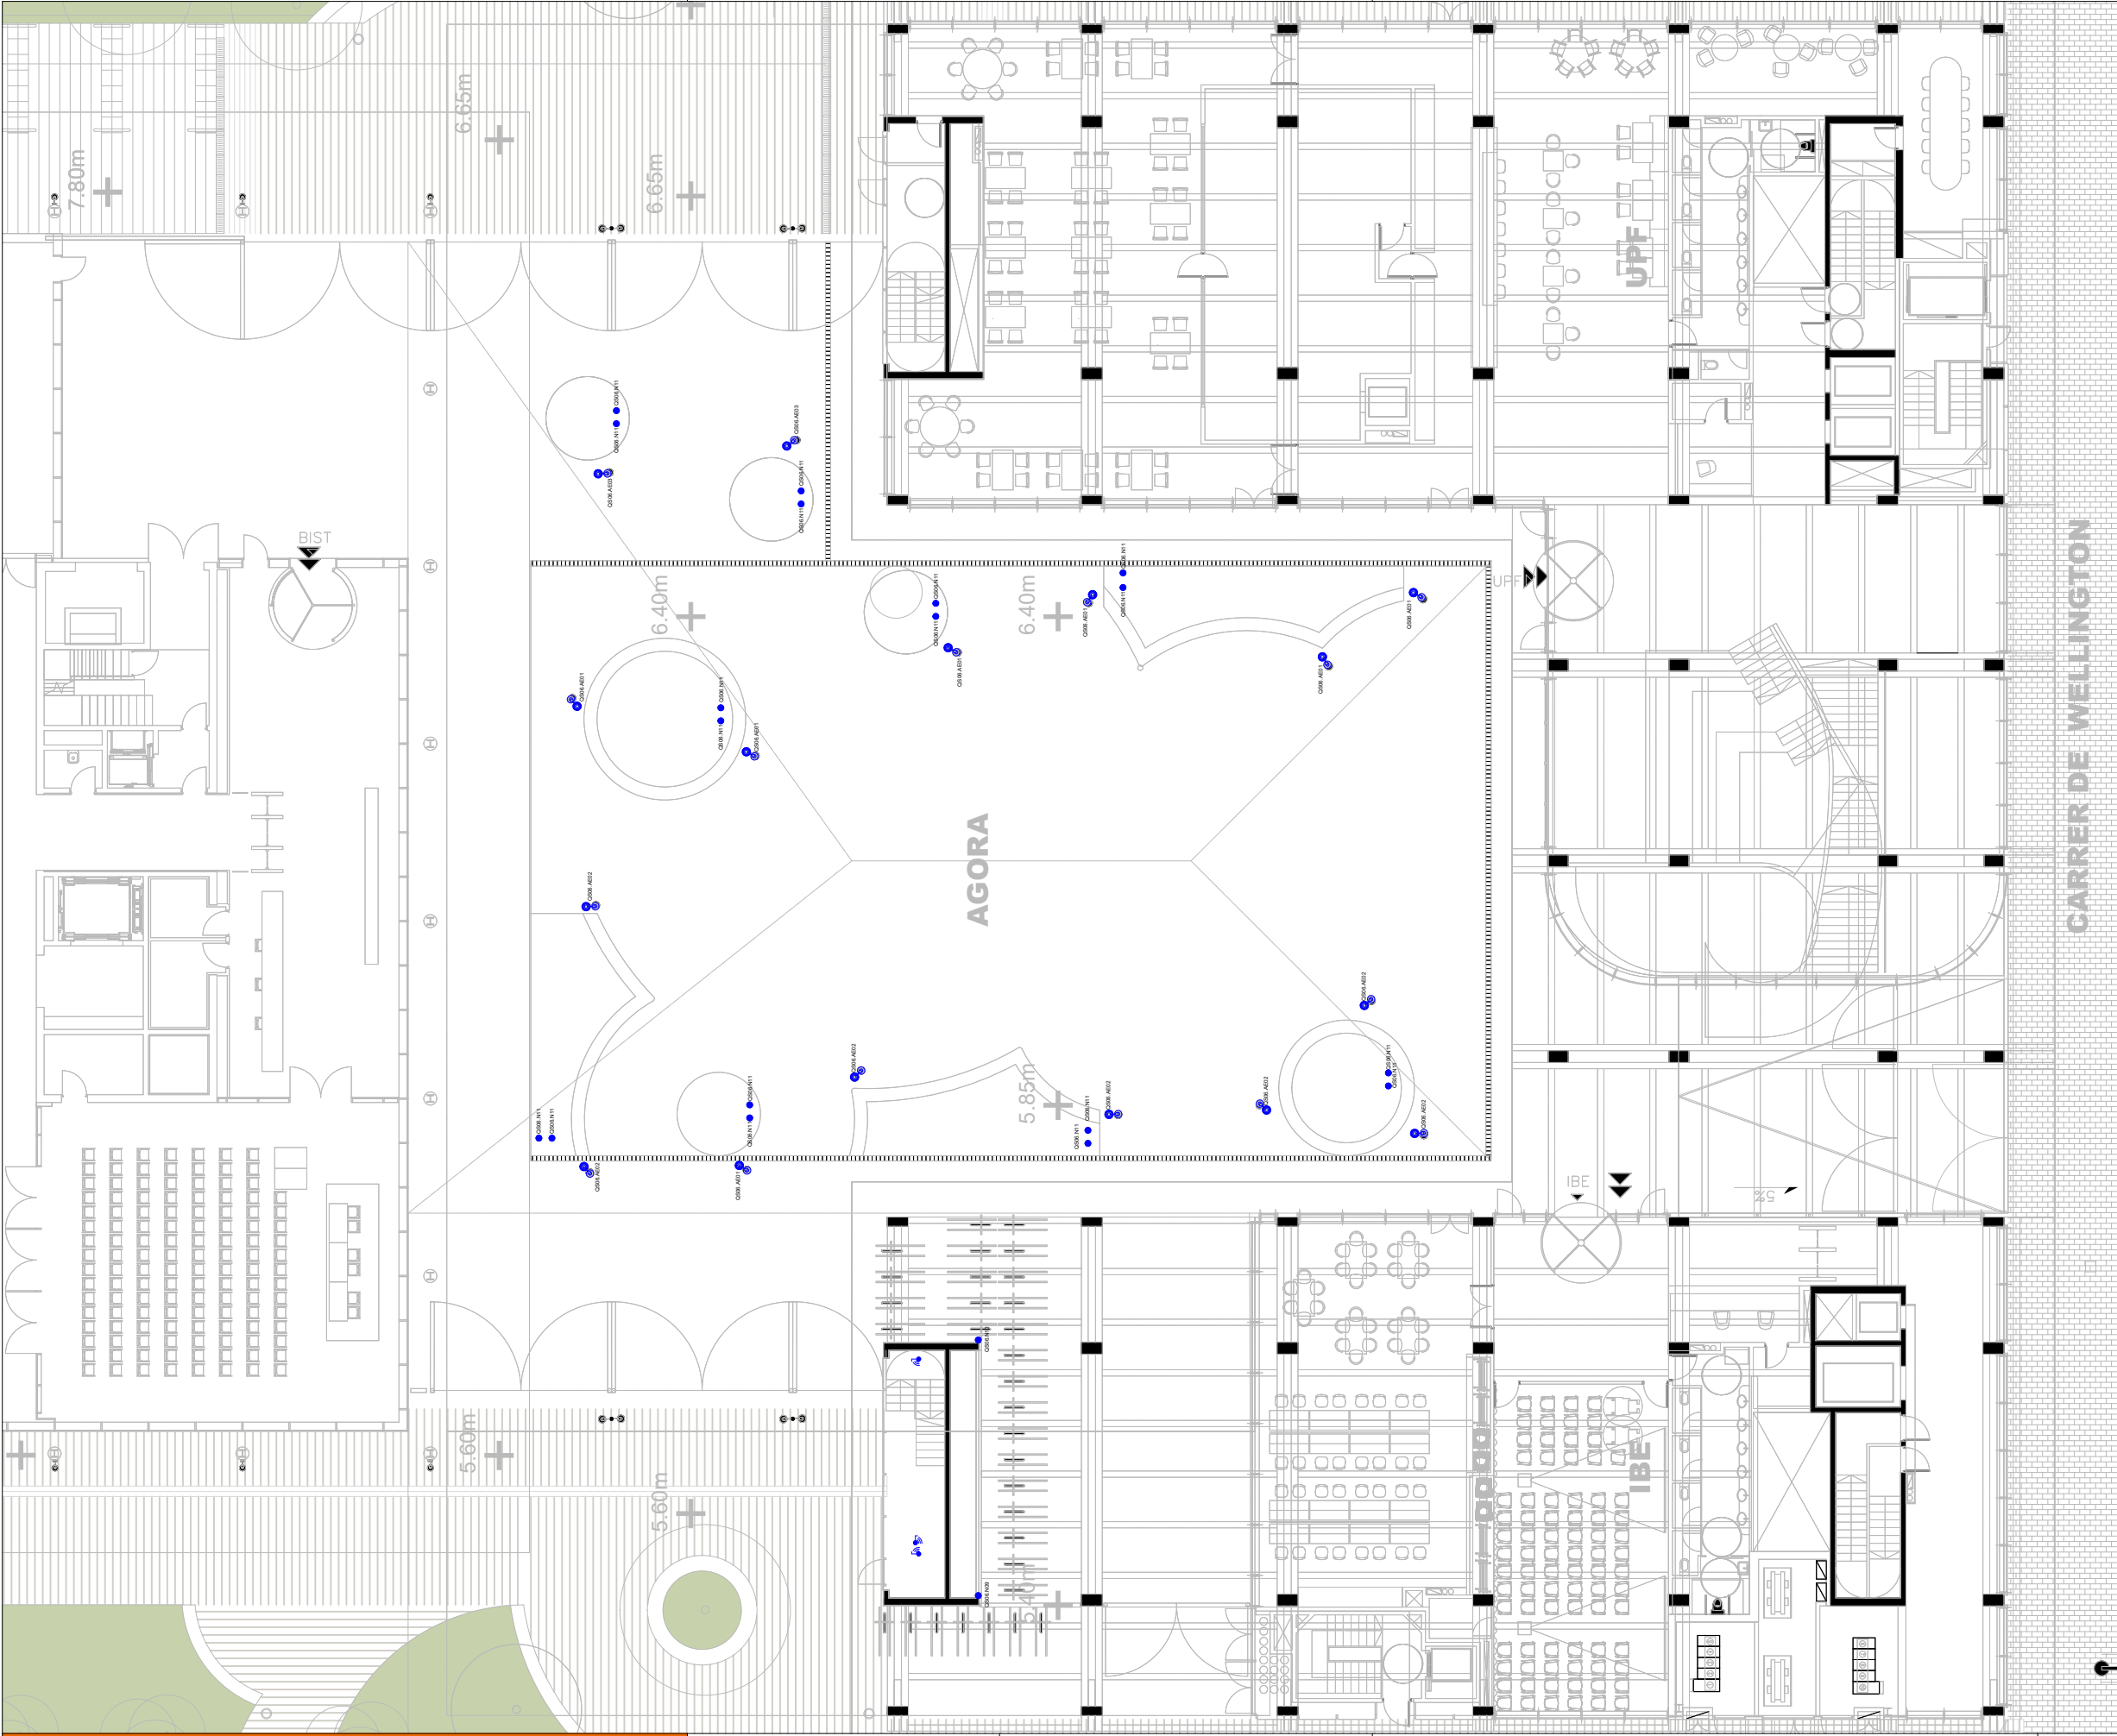

AS420

SÍMBOLS

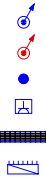

ELECTRICITAT I.E.01
MECANISMES

MUNTANT TUBS ELÈCTRICS

MUNTANT TUBS ELÈCTRICS: REG

PUNT D'ALIMENTACIÓ ELÈCTRICA

PRESA: ESTANCA TIPUS SCHUKO 16A (2P+T)

SAFATA COLGADA EN SOSTRE

QUADRE ELÈCTRIC

SÍMBOLS



IL·LUMINACIÓ I.I.01
MECANISMES

FANALS ARNE URBIDERMIS: 4,20m

DETECTOR DE PRESENCIA

* PLÀNOLS VÀLIDS NOMÉS A EFECTES D'INSTAL·LACIONS. TOTS ELS ELEMENTS S'HAURAN DE REPLANTJAR EN OBRA ABANS DE LA SEVA EXECUCIÓ.

INSTAL·LACIONS ARQUITECTÒNIQUES

PLAÇA SANT PERE 3, 08003 BARCELONA

tel: 0034 93 412 05 14 - fax: 0034 93 317 41 81

el: a-mat aia@eia.cat

el: aia aia.cat

DATA DEL PROJECTE

Fèbrer 2024

NOM DE L'ARXIU

02016 PEI LU AGORA R00

AIA

Generalitat de Catalunya

INCASÒL Institut Català del Sòl

CSIC CONSEJO SUPERIOR DE INVESTIGACIONES CIENTÍFICAS

upf. Universitat Pompeu Fabra Barcelona

INSTITUT de BIOLOGIA EVOLUTIVA i:be CSIC upf.

ZGF ZIMMER GUNDEL FRASCA ARCHITECTS LLP

MIRAG DOUBLE TWIST ARCHITECTS

Títol del Projecte:

CONJUNT ARQUITECTÒNIC FORMAT PER DOS EDIFICIS DE RECERCA PER A LA UPF I L'IBE-CSIC, SITUAT A L'ANTIC MERCAT DEL PEIX

Municipi (Comarca):

Barcelona (Barcelonès)

Codi: 3221 01

Títol del Plànol:

ÀGORA

ENLLUMENTAT - Planta baixa

Data:

Abril 2024



Escala: ISO - A3 1/250

Núm. del plànol:

AG-I 01

Full 3 de 5

Versió plànol: 1001 | Fitxer: [22016 PEI LU AGORA_R00.dwg] | Vernes, 15 de març de 2024 15:46:21

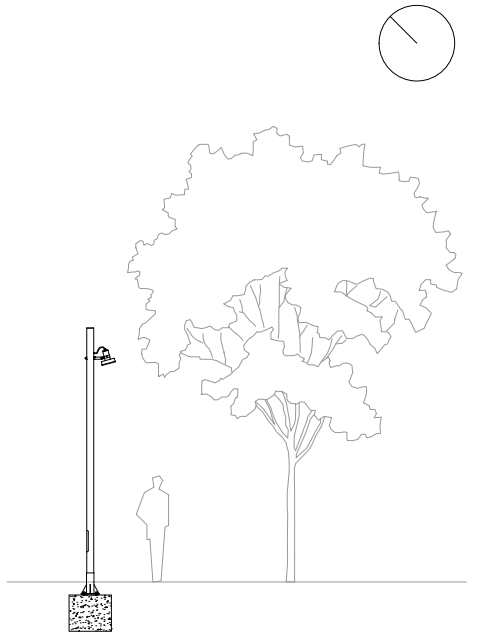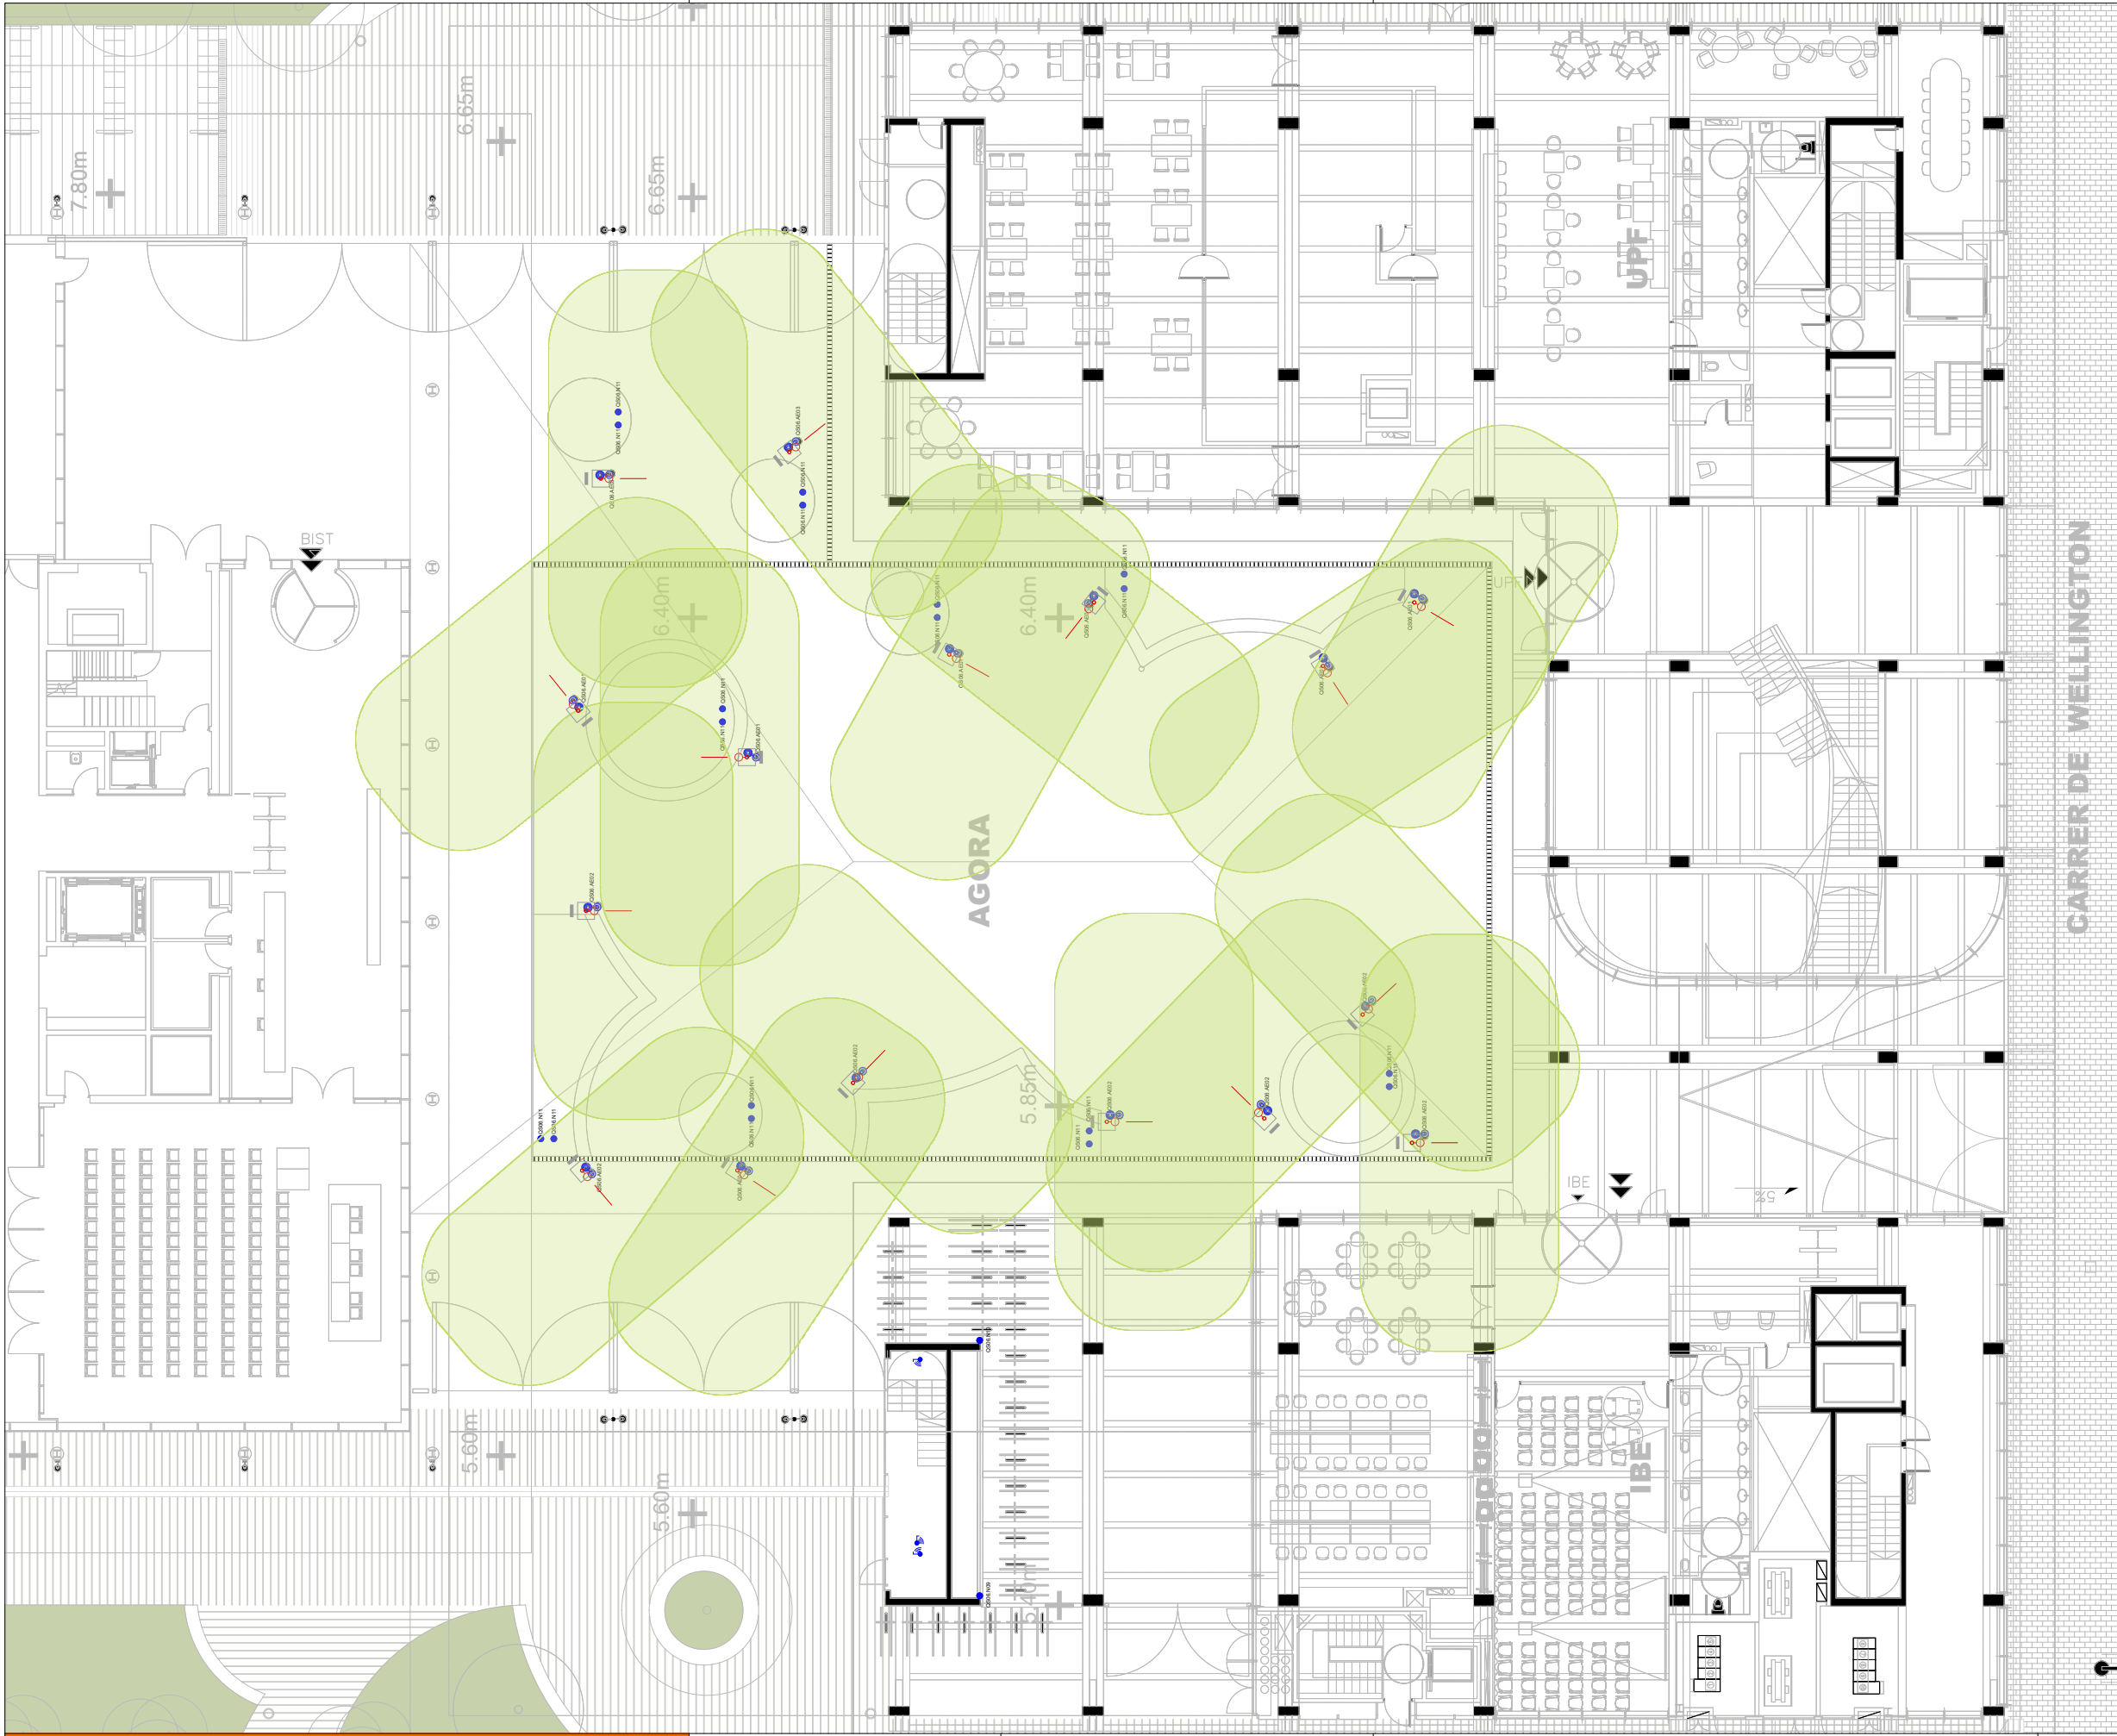

AS420

AS420 Fanal model ARNE S d'Urbidermis H4.50m amb 1 projector
Columna cilíndrica (ø127mm) de 4,50m d'alçada total, realitzada en acer galvanitzat acabat pintat. Amb anell de reforç a la base.
1 Projector orientable, realitzat en injecció d'alumini acabada pintada:
H3,70m: 20W (12L 3000K IRC80 200mA Òptica Tili) cºº / lººº
Ref: ARFSB21P + ARPS12B1TII + ARPS01
10 Uts

| SÍMBOLS | ELECTRICITAT MECANISMES | I.E.01 |
|---------|--|--------|
| | MUNTANT TUBS ELÈCTRICS | |
| | MUNTANT TUBS ELÈCTRICS: REG | |
| | PUNT D'ALIMENTACIÓ ELÈCTRICA | |
| | PRESA: ESTANCA TIPUS SCHUKO 16A (2P+T) | |
| | SAFATA COLGADA EN SOSTRE | |
| | QUADRE ELÈCTRIC | |

| SÍMBOLS | IL·LUMINACIÓ MECANISMES | I.I.01 |
|---------|-------------------------------|--------|
| | FANALS ARNE URBIDERMIS: 4,20m | |
| | DETECTOR DE PRESENCIA | |

* PLÀNOLS VÀLIDS NOMÉS A EFECTES D'INSTAL·LACIONS. TOTS ELS ELEMENTS S'HAN DE REPLANTJAR EN OBRA ABANS DE LA SEVA EXECUCIÓ.
INSTAL·LACIONS ARQUITECTÒNIQUES
PLAÇA SANT PERE 3, 08003 BARCELONA
tel: 0034 93 412 05 14 - fax: 0034 93 317 41 81
@ a-mail: aia@aia.cat
@ aia: www.aia.cat
DATA DEL PROJECTE: Febrer 2024
NOM DE L'ARQUITECTE: AGORA R00

AIA

Generalitat de Catalunya

INCASÒL
Institut Català del Sol

CSIC
CONSEJO SUPERIOR DE INVESTIGACIONES CIENTÍFICAS

upf.
Universitat Pompeu Fabra
Barcelona
INSTITUT de BIOLOGIA EVOLUTIVA i:be CSIC upf.

ZGF
ZIMMER GUNDEL FRASCA ARCHITECTS LLP
MIRAG
DOUBLE TWIST ARCHITECTS


Títol del Projecte:
CONJUNT ARQUITECTÒNIC FORMAT PER DOS EDIFICIS DE RECERCA PER A LA UPF I L'IBE-CSIC, SITUAT A L'ANTIC MERCAT DEL PEIX
Municipi (Comarca):
Barcelona (Barcelonès)
Codi: 3221 01

Títol del Plànol:
AGORA
ENLLUMENTAT - Planta Baixa
Data:
Abril 2024

Escala: ISO - A3 1/250

Núm. del plànol:
AG-I 02
Full 4 de 5

Versió plànol: 100 | Fitxer: [22016 PEI LU AGORA R00.dwg] | Data: 22 de marzo de 2024 14:40:57

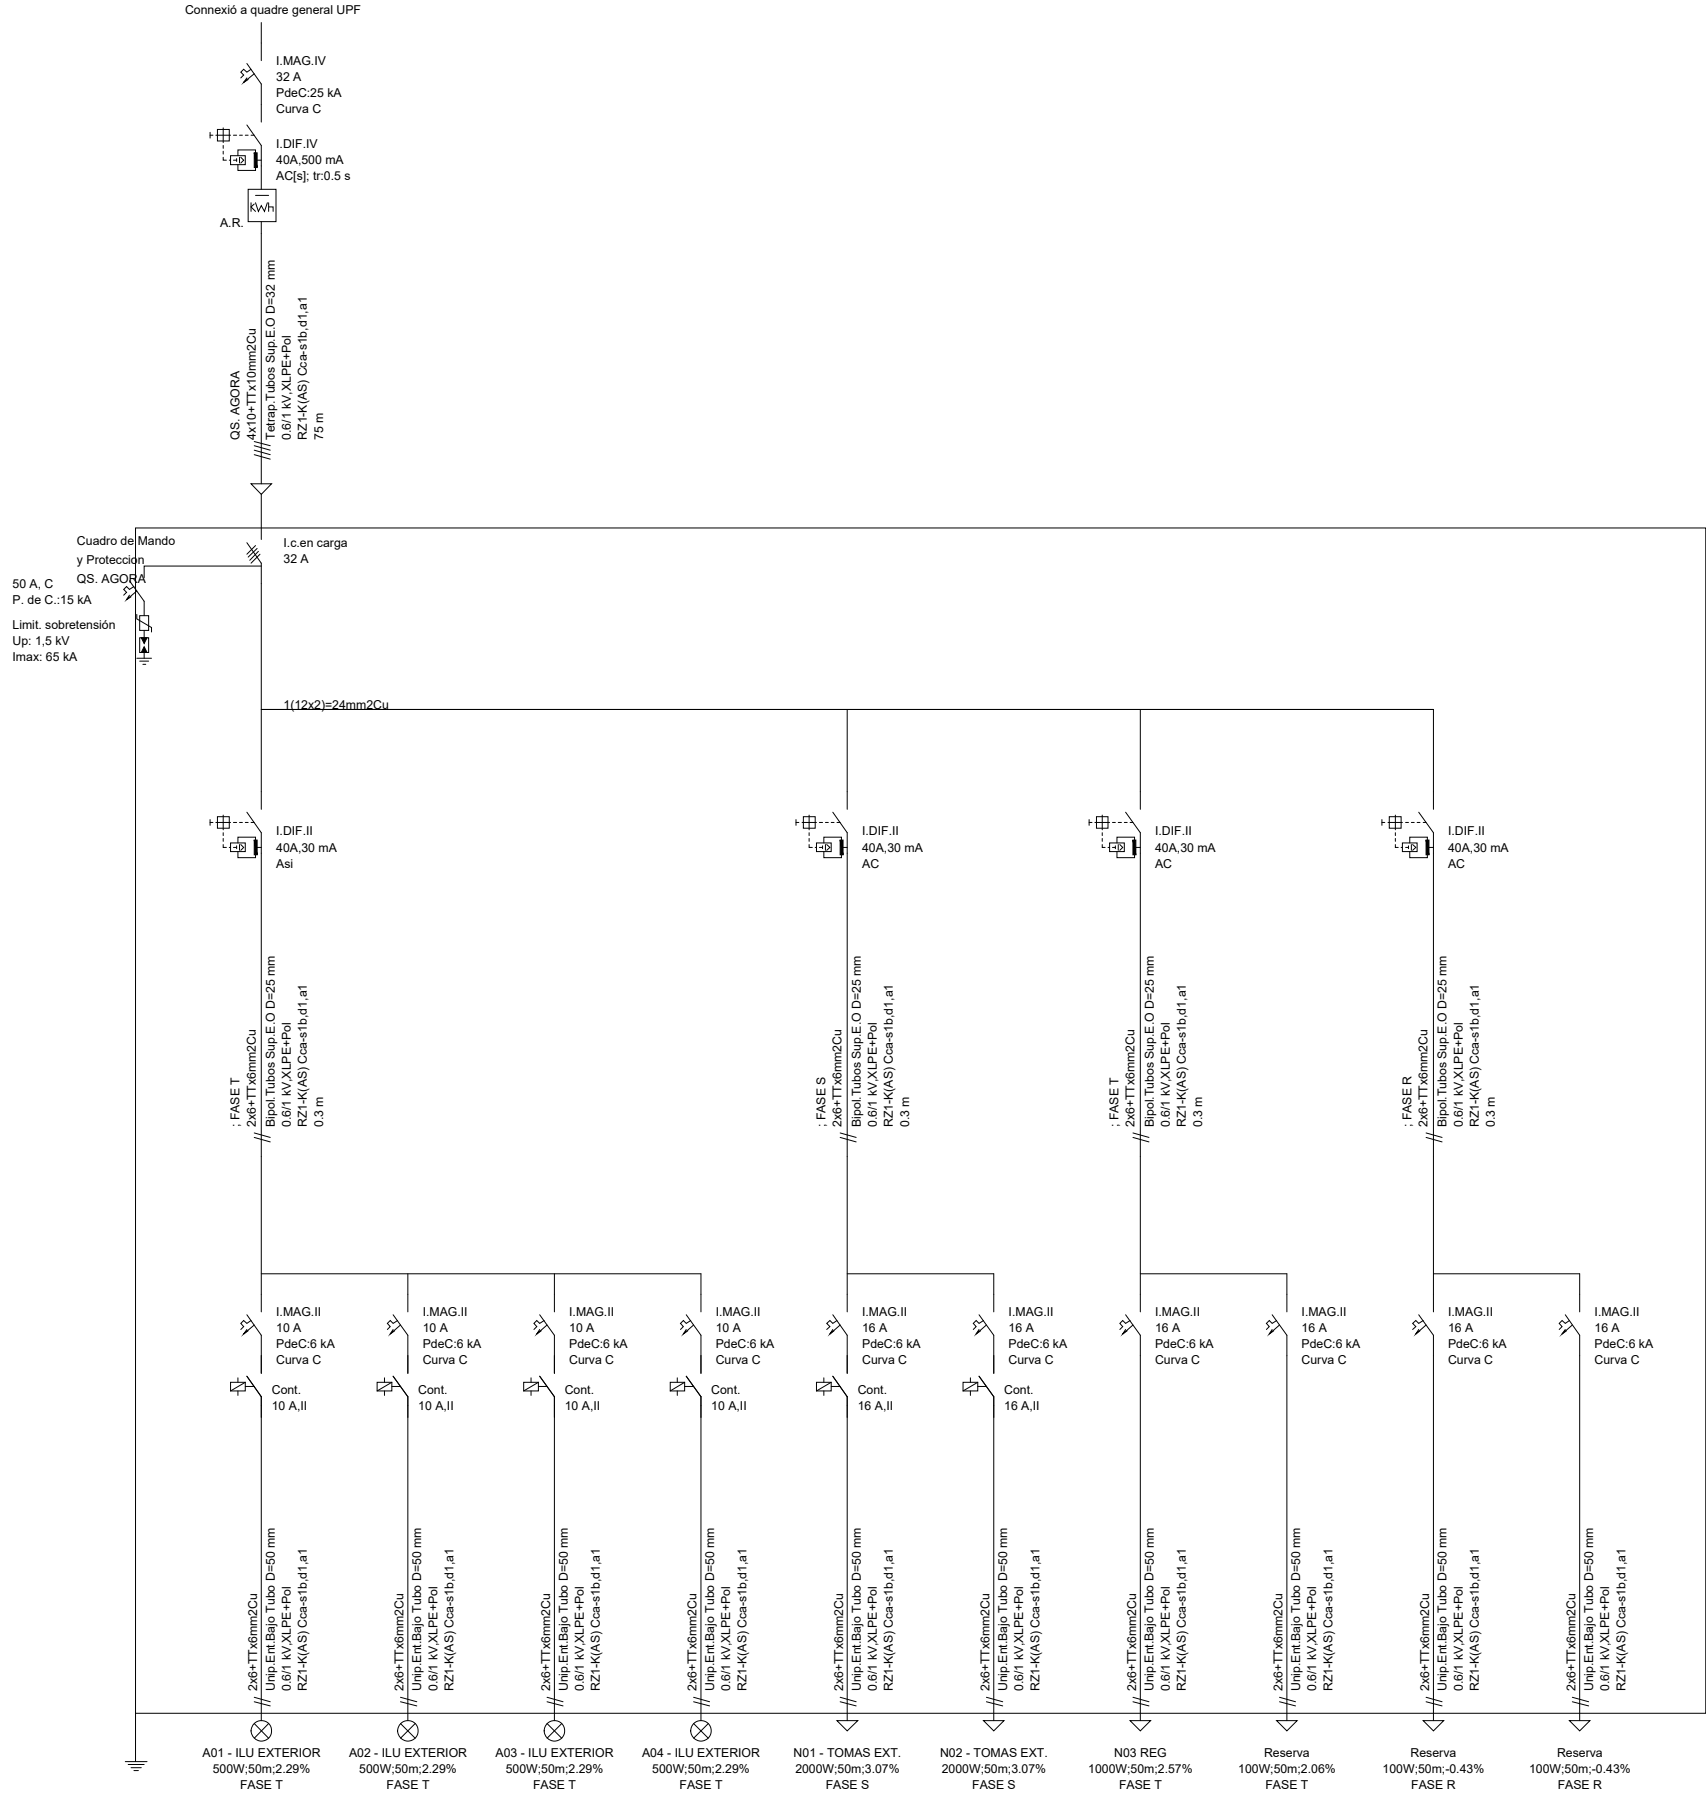

* PLÀNOLS VÀLIDS NOMÉS A EFECTES D'INSTAL·LACIONS. TOTS ELS ELEMENTS D'HABITACIÓ DE REPLANTEJAR EN OBRA HABEN DE LA SEVA EJECUCIÓN.

INSTAL·LACIONS ARQUITECTÒNIQUES
PLAÇA SANT PERE 3, 08003 BARCELONA
M: 0034 93 412 05 14 - Fax: 0034 93 317 41 81
E: a-mat@iaa.cat
E: web@iaa.cat

DATA DEL PROJECTE
Any 2024
NOM DE L'ARXIU
022016 PEI LU AGORA R00



| | | | | | | | | | |
|-------------------|--|--|--|--|--|---------------------------------|--|----------------------|--|
| Projecte executiu | | | Títol del Projecte: | | | Títol del Plànol: | | Núm. del plànol: | |
| | | | CONJUNT ARQUITECTÒNIC FORMAT PER DOS EDIFICIS DE RECERCA PER A LA UPF I L'IBE-CSIC, SITUAT A L'ANTIC MERCAT DEL PEIX | | | ÀGORA ELECTRICIDAD UNIFILARS | | AG-U 01 | |
| | | | Municipi (Comarca): Barcelona (Barcelonès) | | | Data: Abril 2024 | | Escala: ISO - A3 S/E | |
| | | | Codi: 3221 01 | | | | | Full 6 de 6 | |