



PROJECTE EXECUTIU | REURBANITZACIÓ DEL CARRER DE LA SERRA DEL CADÍ

Ajuntament del  Prat de Llobregat

ÍNDEx DE PLÀNOLS


NUM	TÍTOL	ESCALA A3	PÀG.
ARQUITECTURA			
00	SITUACIÓ	5.000	3
00	Plànol de situació		
01	EMPLAÇAMENT	1.000	5
01	Plànol d'emplaçament		
01.1	Plànol d'emplaçament. Àmbit d'obra		
02	IMATGES	S.E.	8
02.1	Imatges d'estat actual (I)		
02.2	Imatges d'estat actual (II)		
02.3	Imatges d'estat actual (III)		
03	PLANEJAMENT VIGENT	1000	12
03	Planejament vigent		
04	ESTAT ACTUAL		14
04	Planta d'estat actual	600	
04.1	Planta d'estat actual Tram 1	Full 1 250	
04.2	Planta d'estat actual Tram 2	Full 2 250	
04.3	Planta d'estat actual Tram 3	Full 3 250	
04.4	Planta d'estat actual. Paviments	600	
04.5	Planta d'estat actual. Paviments Tram 1	Full 1 250	
04.6	Planta d'estat actual. Paviments Tram 2	Full 2 250	
04.7	Planta d'estat actual. Paviments Tram 3	Full 3 250	
	SECCIONS D'ESTAT ACTUAL		23
04.8	Secció d'estat actual transversal 1	75	
04.9	Secció d'estat actual transversal 2	75	
04.10	Secció d'estat actual transversal 3	75	
04.11	Secció d'estat actual transversal 4	75	
04.12	Secció d'estat actual transversal 5	75	
04.13	Secció d'estat actual transversal 6	75	
04.14	Secció d'estat actual transversal 7	75	
04.15	Alçats d'estat actual del carrer AA' i BB'	350	
04.16	Alçats d'estat actual costat est	200	
04.17	Alçats d'estat actual costat oest	200	
04.18	Perfils longitudinals: Façana nord Eix carrer Vorera sud	500	
04.19	Perfils transversals del carrer. Estat actual	200	
05	TOPOGRÀFIC	600	36
05	Topogràfic	300	
05.1	Planta general cotes. Tram 1	Full 1 250	
05.2	Planta general cotes. Tram 2	Full 2 250	
05.3	Planta general cotes. Tram 3	Full 3 250	
06	PROPOSTA - PLANTA		41
06	Planta general proposta	600	
06.1	Planta proposta Tram 1	Full 1 250	
06.2	Planta proposta Tram 2	Full 2 250	
06.3	Planta proposta Tram 3	Full 3 250	
06.4	Planta proposta amb registres. Tram 1	Full 4 250	
06.5	Planta proposta amb registres. Tram 2	Full 5 250	
06.6	Planta proposta amb registres. Tram 3	Full 6 250	
07	PROPOSTA - SECCIONS	75	49

07.1	Secció proposta transversal 1	75	
07.2	Secció proposta transversal 2	75	
07.3	Secció proposta transversal 3	75	
07.4	Secció proposta transversal 4	75	
07.5	Secció proposta transversal 5	75	
07.6	Secció proposta transversal 6	75	
08	SUPERPOSICIÓ		56
08	Superposició: Planta Estat Actual - Proposta	600	
09	ENDERROCS I RETIRADA ELEMENTS		58
09	Planta general d'enderrocs	600	
09.1	Planta d'enderrocs. Tram 1	250	
09.2	Planta d'enderrocs. Tram 2	250	
09.3	Planta d'enderrocs. Tram 3	250	
10	MOVIMENT DE TERRES		63
10	Planta general moviment de terres	600	
10.1	Planta tram 1	250	
10.2	Planta tram 2	250	
11	PAVIMENTS I ENCINTATS		67
11	Planta general	600	
11.1	Planta tram 1	250	
11.2	Planta tram 2	250	
11.3	Planta tram 3	250	
	DETALLS URBANITZACIÓ		72
11.4	Detalls. Seccions tipus	25	
11.5	Detalls. Vorades	25	
11.6	Detalls. Guals	50	
11.7	Detalls. Guals (2)	50	
11.8	Detalls. Guals (3)	150	
11.9	Detalls. Guals (4)	20	
11.10	Detalls. Guals (5)	25	
11.11	Detalls. Guals - peces	5	
11.12	Detalls. Gual vehicles		
11.13	Detalls. Escocells		
11.14	Detalls. Peces paviment tàctil		
11.15a	Detalls. Vorades (plànol resum)	25	
11.15	Detalls. Vorades corbes (A/B/C/D)	25	
11.16	Detalls. Vorades corbes (E)	25	
11.17	Detalls. Vorades corbes (F)	25	
12	MOBILIARI		88
12	Planta general mobiliari	500	
12.1	Planta mobiliari - Tram 1	250	
12.2	Planta mobiliari - Tram 2	250	
13	VEGETACIO		92
13	Plànol de vegetació. Estat actual-Proposta	500	
13.1	Plànol de vegetació proposta	500	
13.2	Plànol proposta - Tram 1	250	
13.3	Plànol proposta - Tram 2	250	
13.4	Plànol de parterres	500	
14	DETALLS CONSTRUCTIUS		98
14.1	Seccions transversals. Jardineria: Sòl estructural	25	
14.2	Secció longitudinal. Jardineria: Sòl estructural	25	
14.3	Seccions transversals	25	


14.4	Detall tanca parterre	15		AP-4	Planta proposta. Tram 1	250	
15	DEFINICIÓ GEOMETRICA		103	AP-5	Planta proposta. Tram 2	250	
15	Planta de definició geomètrica	500		AP-6	Planta proposta. Tram 3	250	
15.1	Planta de definició geomètrica – Tram 1	200		AP-7	Planta provisional obra	500	
15.1	Planta de definició geomètrica – Tram 2	200		AP-8	Detalls xarxa d'aigua	25	
				AP-9	Xarxa d'aigua i xarxa de reg. Detall arquetes i comptadors	SE	
16	PERFILS LONGITUDINALS I TRANSVERSALS		107				
16.1a	Perfils longitudinals generals. Costat est	500		XR REG			157
16.1b	Perfils longitudinals. Alçat façana nord - Zoom	250		XR-1	Planta Proposta. Xarxa de reg	500	
16.1c	Perfils longitudinals. Alçat vorera nord - Zoom	250		XR-2	Planta proposta. Tram 1	250	
16.2a	Perfils longitudinals. Costat oest. Alçat façana- Zoom	500-250		XR-3	Planta proposta. Tram 2		
16.2b	Perfils longitudinals. Costat oest. Alçat vorera- Zoom	500-250		XR-A	Detalls rases i arquetes	20	
16.3	Perfils transversals (I)	200		XR-B	Detalls: arqueta	10	
16.4	Perfils transversals (II)	200		XR-C	Detalls: escocell	15	
17	MOBILITAT		115	EP ENLLUMENAT			164
17.1	Planta general de mobilitat. Estat actual i Proposta	1000		EP-1	Planta Estat Actual i Proposta. Xarxa d'enllumenat públic	500	
17.2	Planta general de mobilitat. Proposta	750		EP-2	Planta proposta. Xarxa d'enllumenat públic. Tram 1	250	
				EP-3	Planta proposta. Xarxa d'enllumenat públic. Tram 2	250	
18	SENYALITZACIÓ PROPOSTA		118	EP-4	Planta. Estat actual i Planta proposta provisional obra	500	
18.1	Senyalització d'estat actual	1000		EP-5	Fitxa llumenera i columna	SE	
18.2	Senyalització provisional durant l'obra	1000		EP-6	Detalls: Rases, tapes i pericó	20	
18.3	Senyalització definitiva						
				FO FIBRA ÒPTICA			171
FITXES MOBILIARI			122	FO-1	Planta Estat Actual i Proposta. Xarxa de fibra òptica	500	
F.1	Mobiliari: Cadira Neoromàntic i Paperera	25		FO-2	Detalls: Tapes i canalitzacions	25	
F.2	Mobiliari: Aparcament bicicletes						
VISTES		SE	125	TF TELEFONIA			174
V.1	Imatge d'estat actual			TF-1	Planta Estat Actual i Proposta. Xarxa de telefonia	500	
V.2	Imatge de proposta						
SERVEIS			128	BMT BT i MT			176
				BMT-1	Planta Estat Actual i Proposta. Xarxa de mitja i baixa tensió	500	
SE SERVEIS EXISTENTS			129	BMT-2	Planta proposta. Tram 1	250	
SE	Planta d'Estat Actual	750		BMT-3	Planta proposta. Tram 2	250	
SE-1	Planta costat nord d'Estat Actual	250		BMT-4	Detalls: Rases BT i MT	20	
SE-2	Planta costat sud d'Estat Actual	250					
SE-3	Planta costat Av. Onze de setembre d'Estat Actual	250		GS GAS NATURAL			181
				GN-1	Planta Estat Actual i Proposta. Xarxa de gas natural	500	
CL CLAVEGUERAM			134	SP SERVEIS PROPOSTA - PLANTA			183
	Planta Estat Actual i Proposta. Xarxa sanejament (costat			SP-1	Planta general serveis proposta	500	
CL-1	nord)	500		SP-2		500	
CL-2	Planta Estat Actual i Proposta. Xarxa sanejament (costat sud)	500		SP-3	Planta costat Nord serveis proposta. Tram 1	full 1 250	
CL-3	Planta proposta xarxa sanejament. Tram 1	250		SP-4	Planta costat Sud serveis proposta. Tram 2	full 2 250	
CL-4	Planta proposta xarxa sanejament. Tram 2	250		SP-5	Planta costat Sud serveis proposta. Tram 3	full 3 250	
CL-5	Planta proposta xarxa sanejament. Tram 3	250					
CL-6	Secció longitudinal carrer. Xarxa sanejament	600		SS SUPERPOSICIÓ DE SERVEIS PROPOSTA - SECCIONS			189
CL-7	Secció longitudinal carrer. Xarxa sanejament (zooms)	200		SS-0	Criteris d'implantació		
CL-8	Detall: Punt connexions costat sud (opció 2)	20		SS-1	Secció transversal carrer (S1)	Full 1 50	
CL-9	Detall: Connexions domiciliàries	20		SS-2	Secció transversal carrer (S2)	Full 2 50	
CL-10	Detall: Connexions pluvials	20		SS-3	Secció transversal carrer (S3)	Full 3 50	
CL-11	Detall: Connexions embornals	20		SS-4	Secció transversal carrer (S4)	Full 4 50	
CL-12	Detall: Embornals amb vorada	20		SS-5	Secció transversal carrer (S5)	Full 5 50	
CL-13	Detall: Rases i pous	20		SS-6	Secció transversal carrer (S6)	Full 6 50	
				SS-7	Secció transversal carrer (S7)	Full 7 50	
				SS-8	Secció transversal carrer (S8)	Full 8 50	
AP AIGUA POTABLE I REGENERADA			147				
AP-1	Planta Estat Actual i Proposta. Xarxa d'aigua potable	500					
AP-2	Planta Estat Actual i Proposta. Xarxa d'aigua potable (tram 3)	500					
AP-3	Planta general proposta	600					

0. SITUACIÓ

1. EMPLAÇAMENT

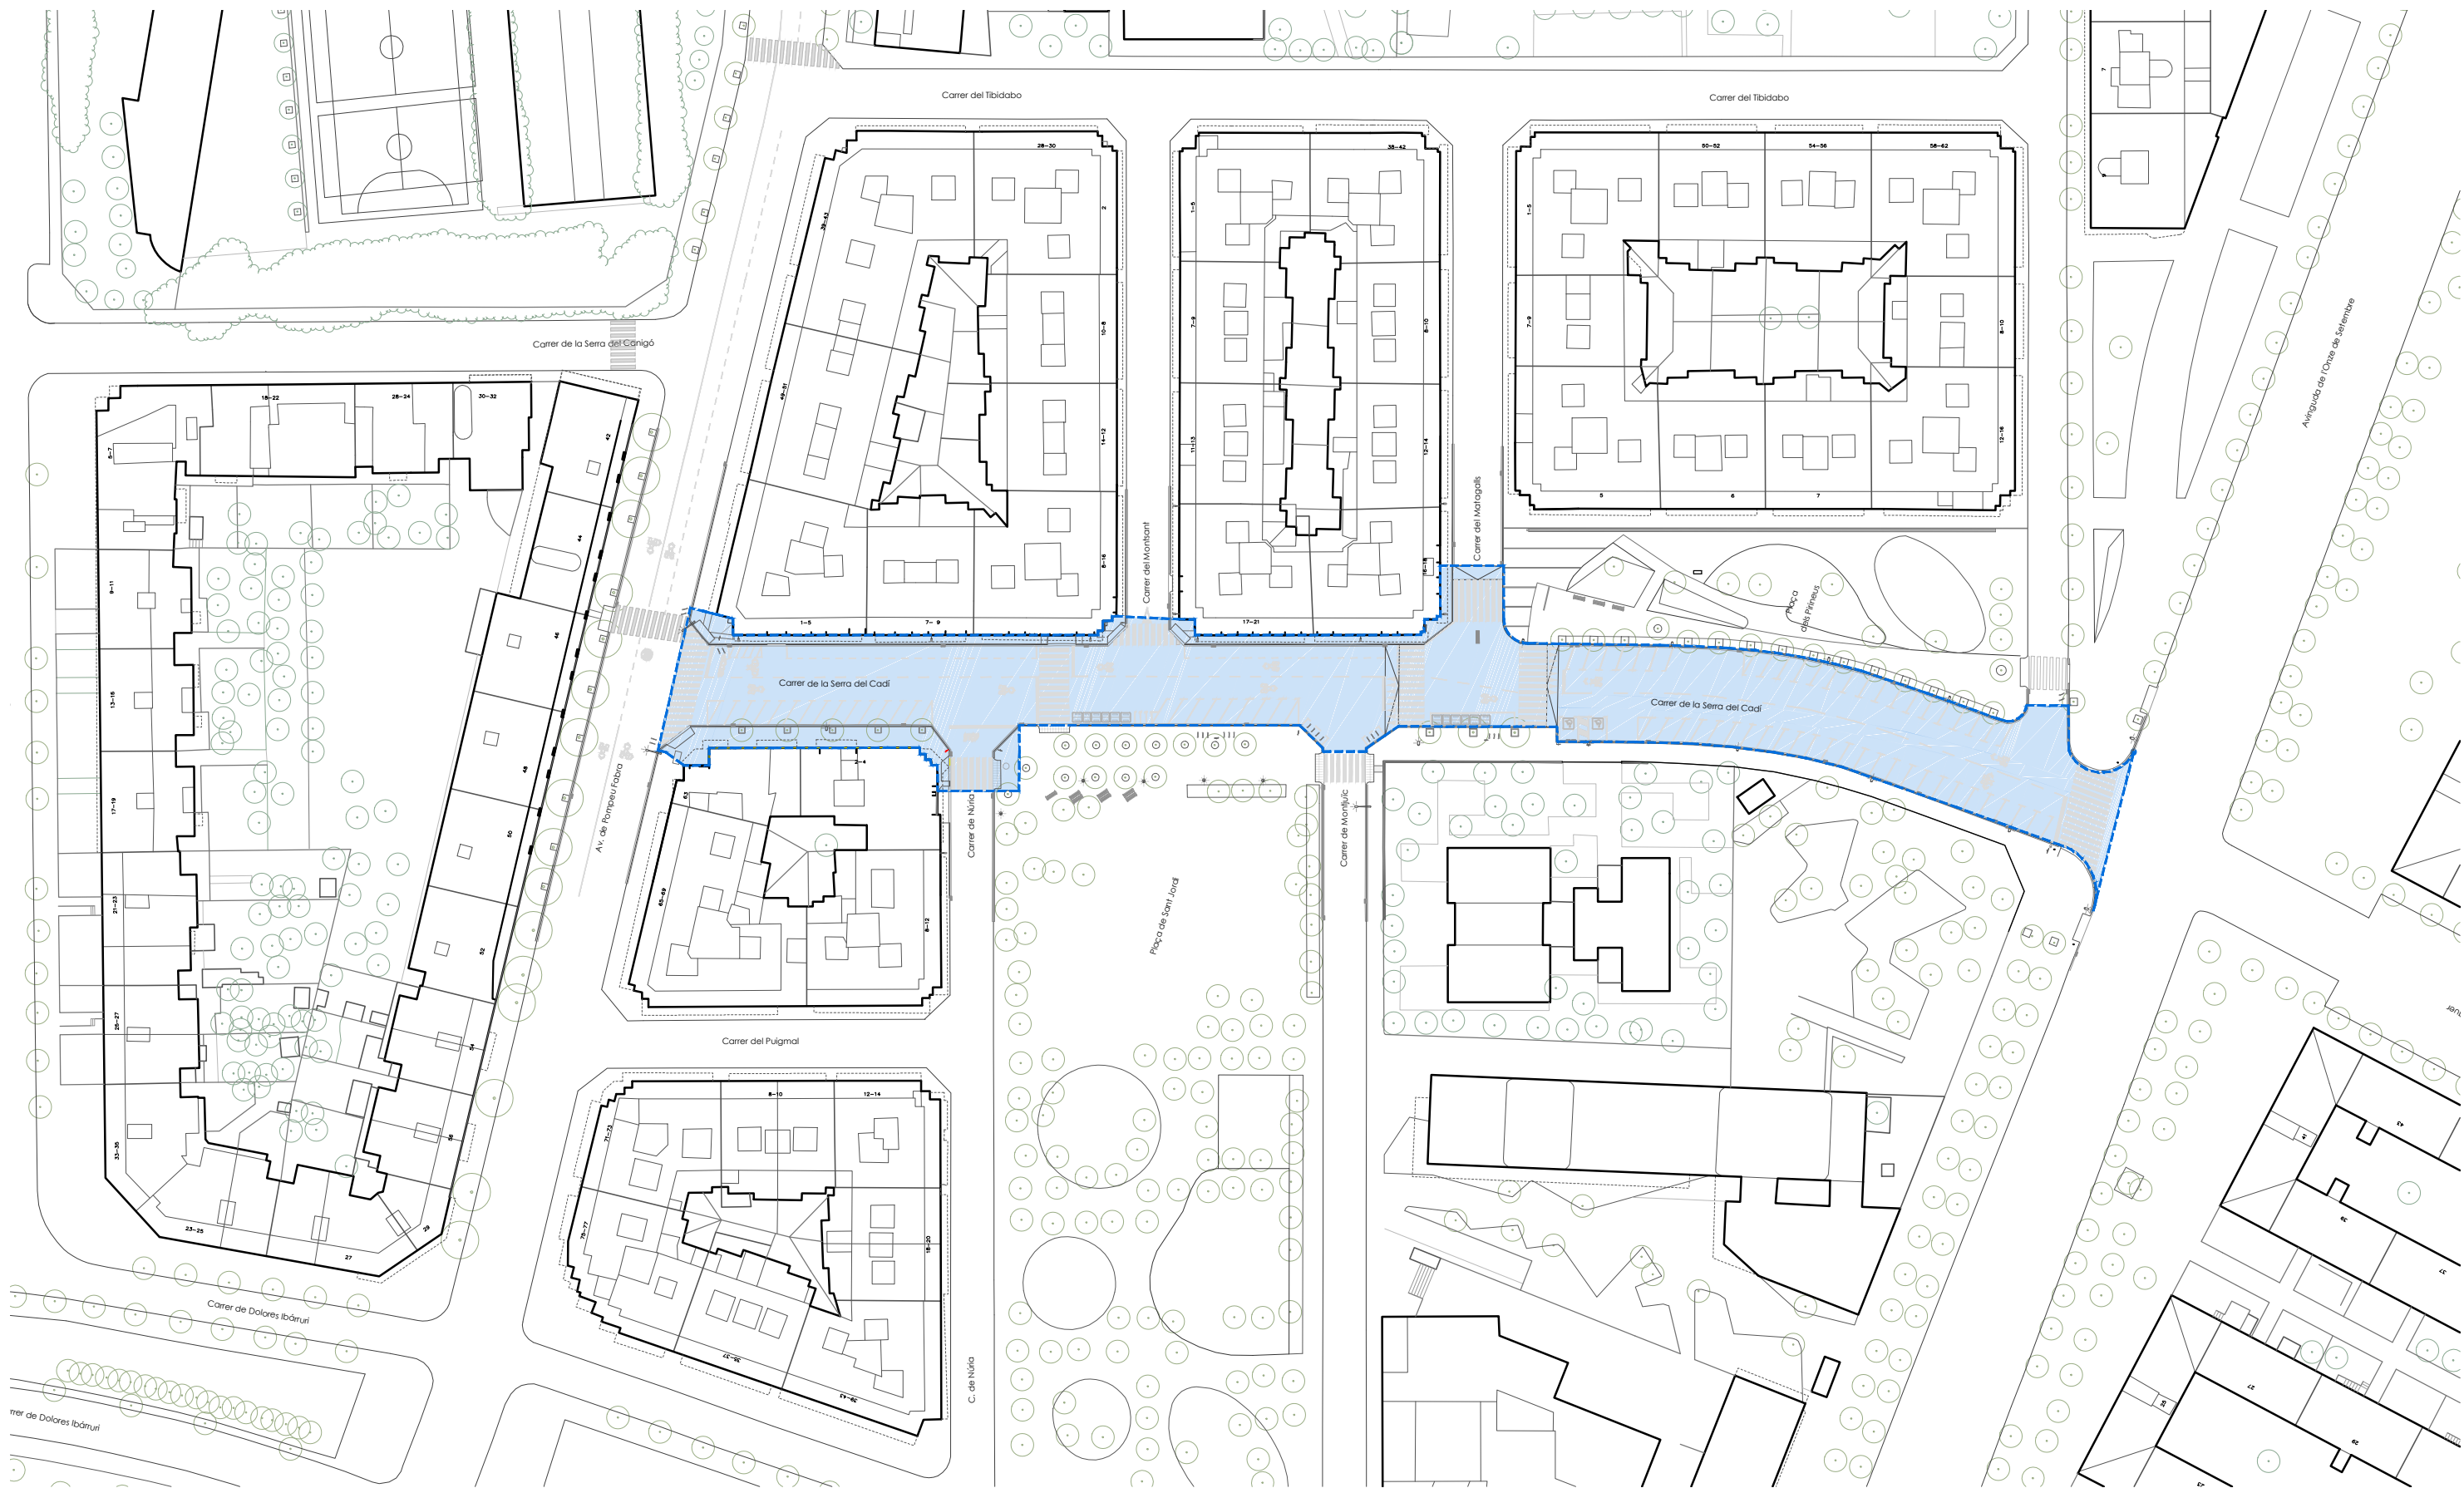

ÀMBIT D'ACTUACIÓ
Superfície 3.982,50 m²

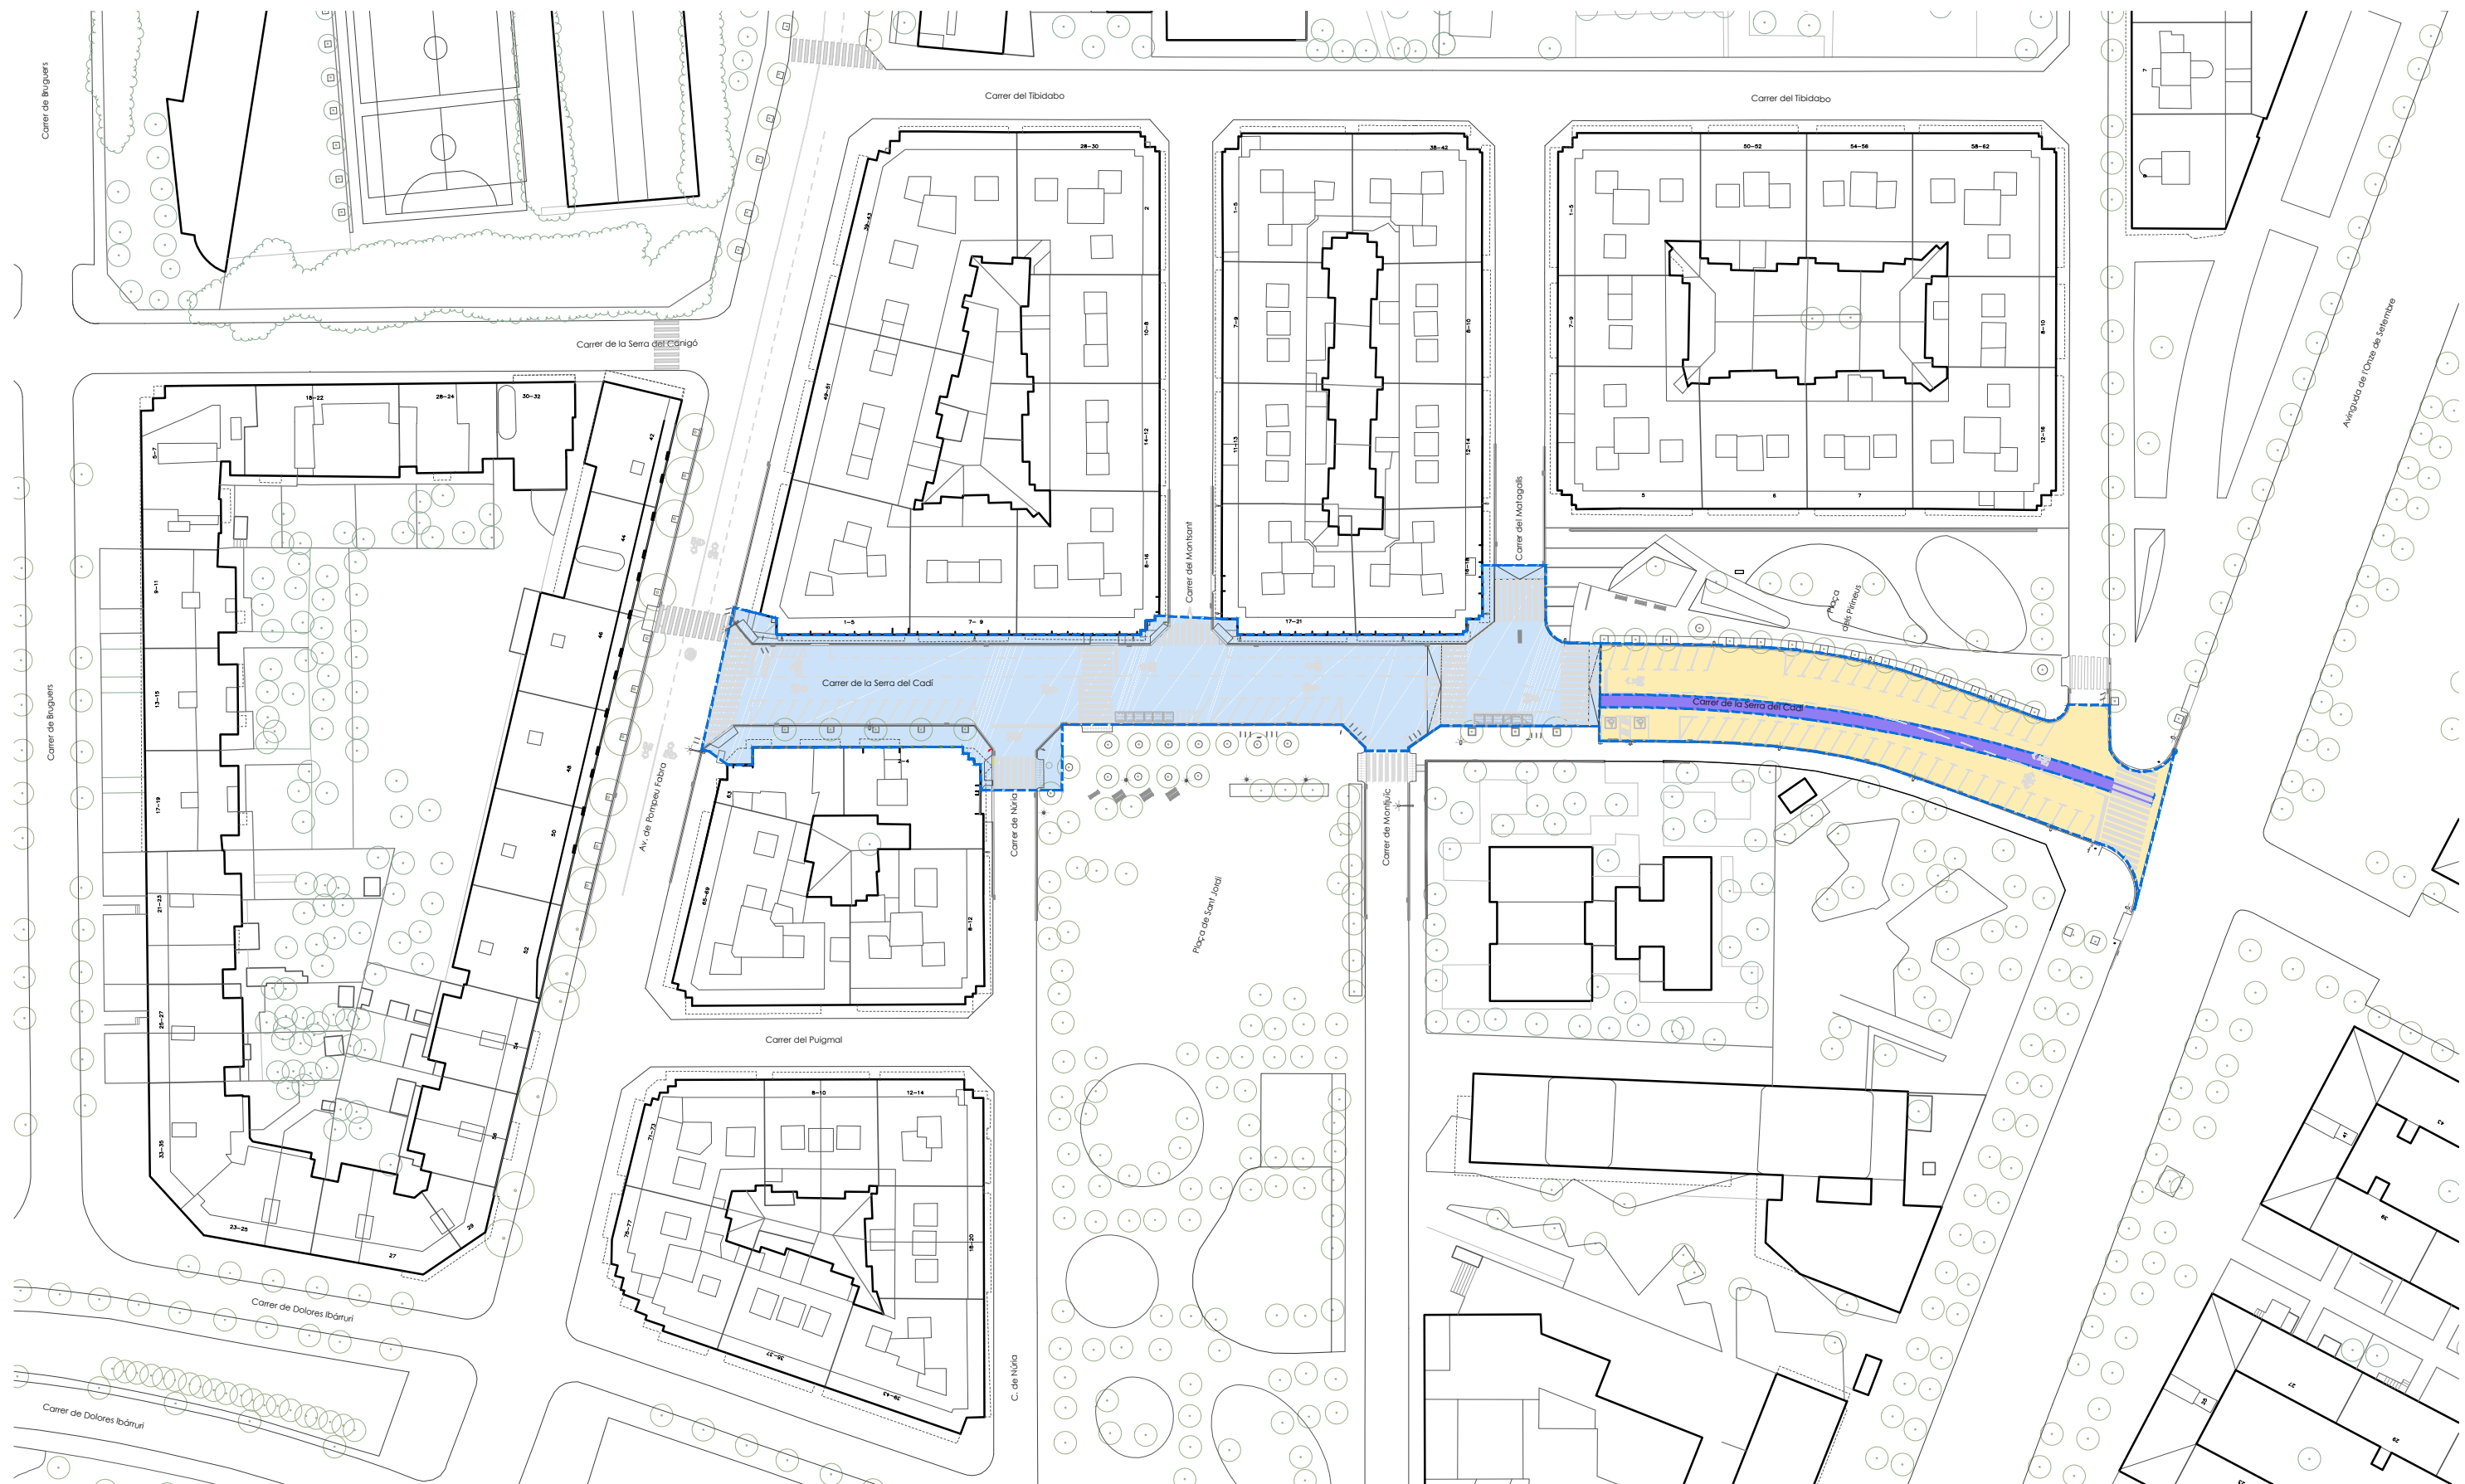


 ÀMBIT D'ACTUACIÓ:
Obres urbanització
Superfície 2.562 m²

ÀMBIT D'ACTUACIÓ:
Fresat i asfaltat.
Superfície: 1.420'5 m²
(inclou àmbit rasa)
Posteriorment repintat amb la
senyalització horitzontal a la
calçada.

 ÀMBIT D'ACTUACIÓ:
Obres sanejament
Superfície 181,50 m²
+ 89,93 ml de col·lector

2. IMATGES

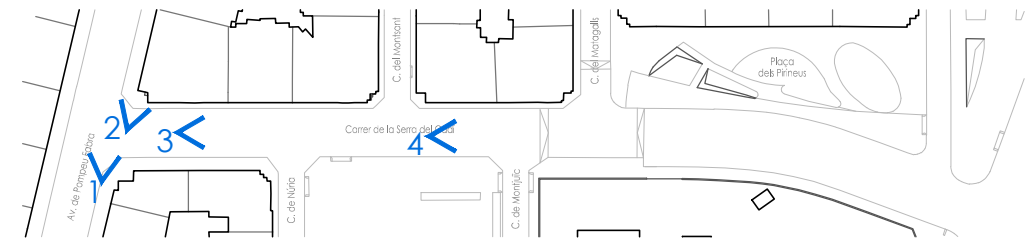


1 Cruïlla amb avinguda de Pompeu Fabra i inici del carrer de la Serra del Cadí





2 Cantonada Av. Pompeu Fabra - C.de la Serra del Cadí (costat est)



3 C. de la Serra del Cadí (tram inicial des de l'Av. Pompeu Fabra)

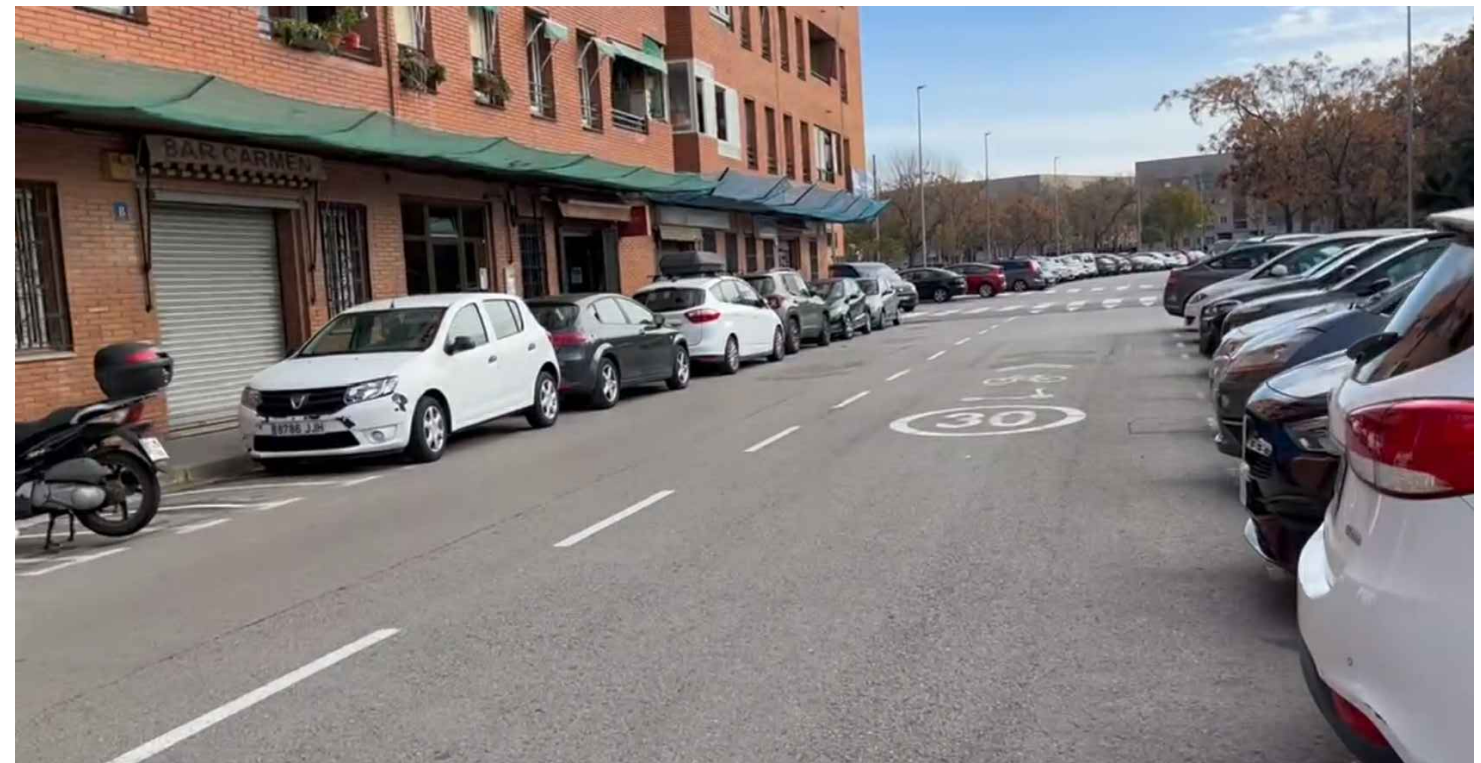

4 C. de la Serra del Cadí (tram fins al c. Matagalls)

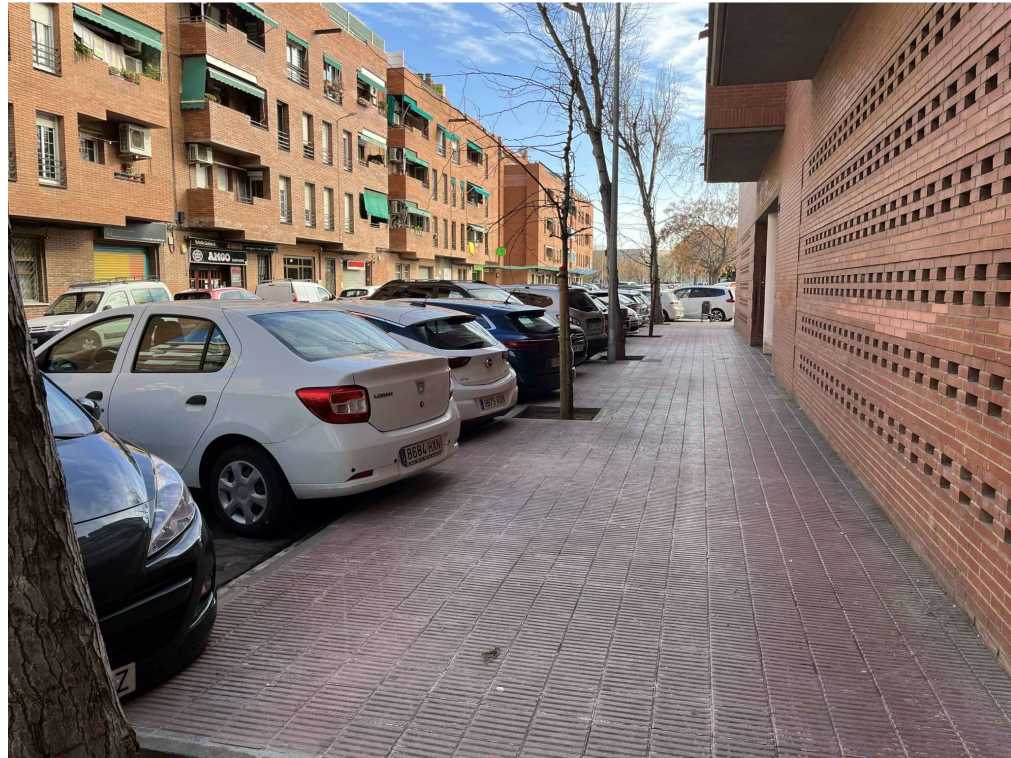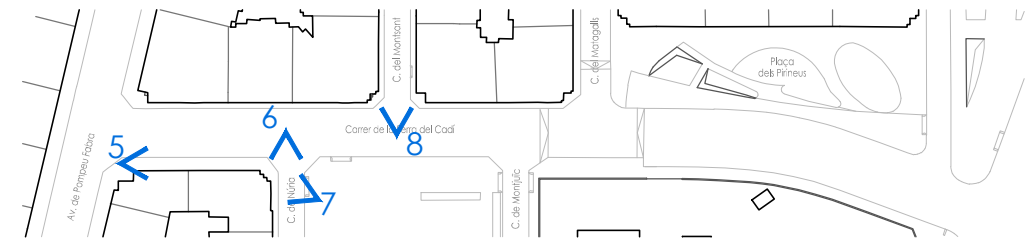

5 Carrer de la Serra del Cadí (1er tram costat oest)




6 Cruïlla amb carrer de Núria



7 Carrer de la Serra del Cadí (1er tram costat oest)



8 Cruïlla amb carrer del Montsant

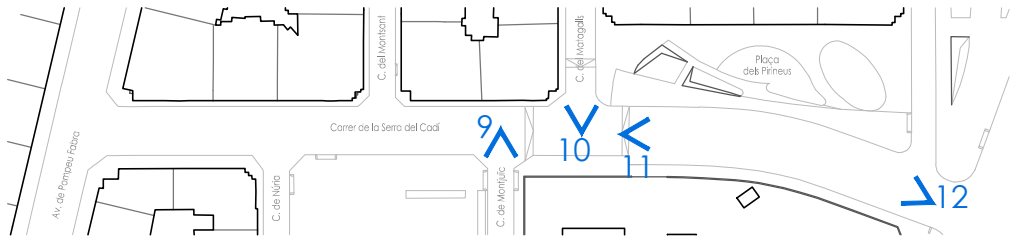

9 Cruïlla amb carrer de Montjuïc



10 Cruïlla amb el carrer del Matagalls




11 Carrer de la Serra del Cadí. Tram final



12 Carrer de la Serra del Cadí desde l'Av. de l'Onze de setembre

3. PLANEJAMENT VIGENT

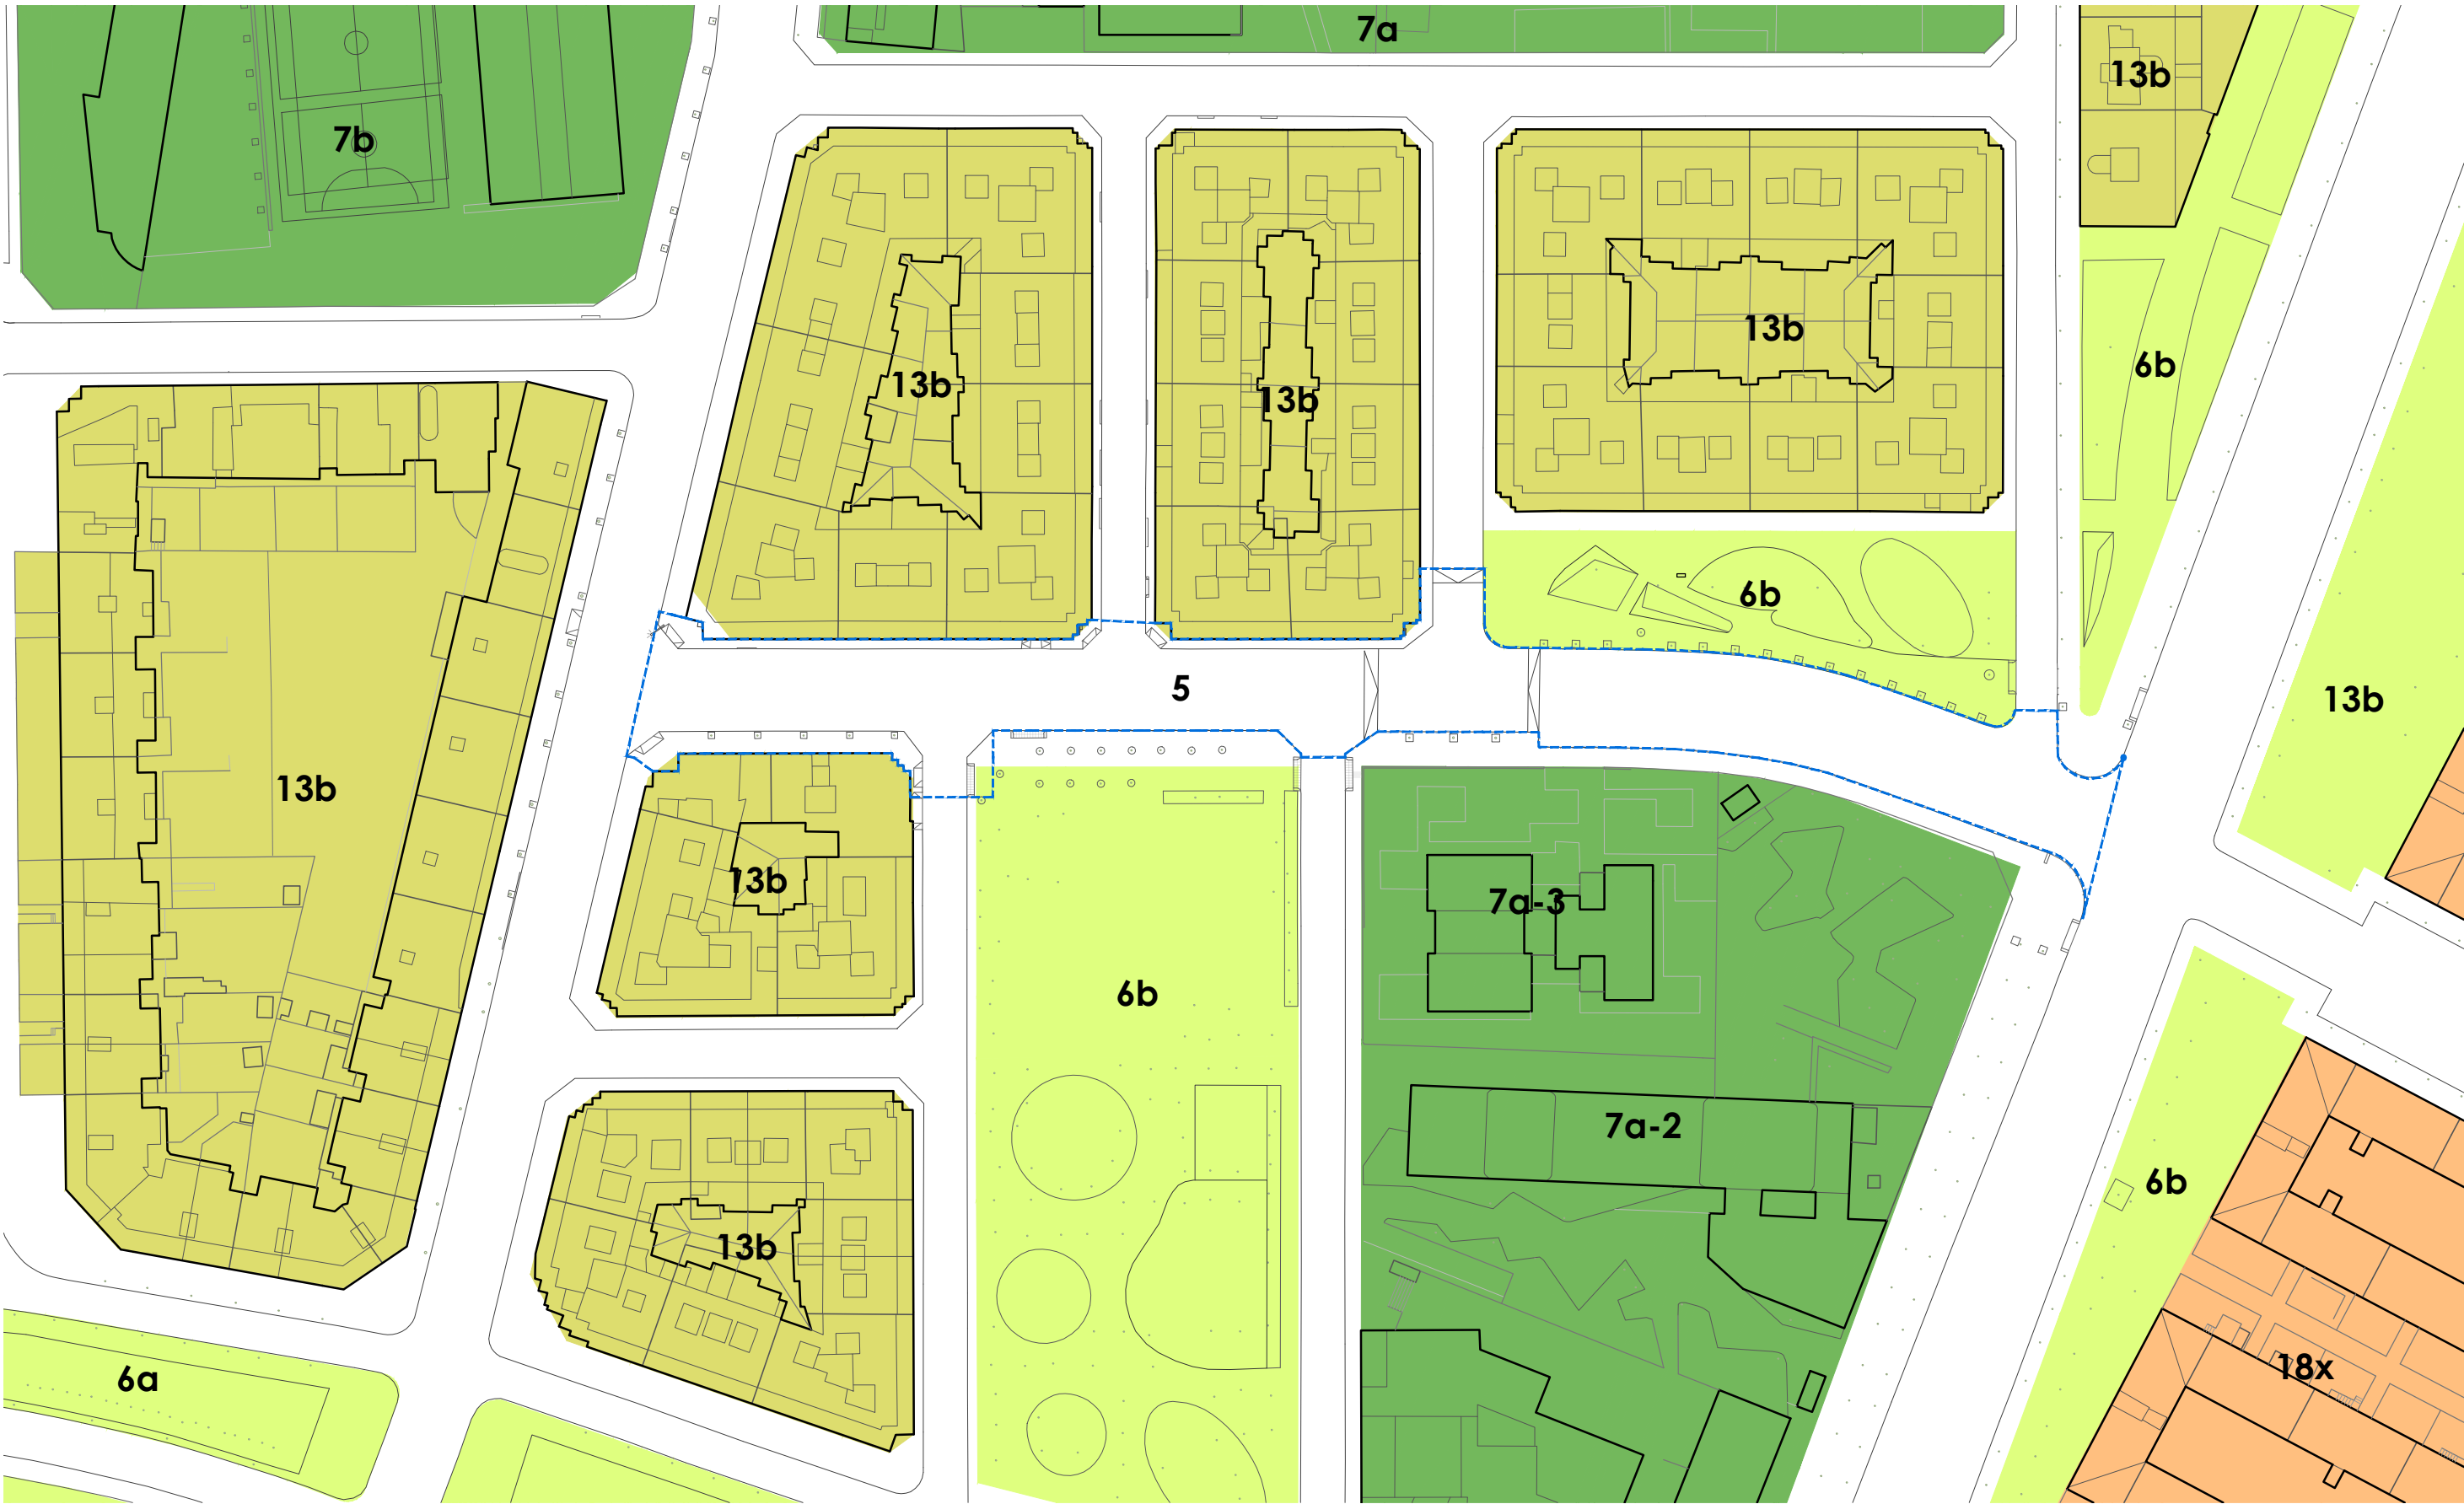

QUALIFICACIÓ URBANÍSTICA

- | | | | | | |
|----------|---|-----------|---|------------|---|
| 5 | Sistema general de viari bàsic
Xarxa viària bàsica | 6a | Sistema de parcs i jardins urbans
actuals de caràcter local | 13b | Zona de densificació urbana
semiintensiva |
| | | 7b | Sistema d'equipaments comunitaris
i dotacions de nova creació de
caràcter local | 18x | Subjecte a l'anterior ordenació
volumètrica específica |

ÀMBIT D'ACTUACIÓ

PROMOTOR



CONSULTOR




TÍTOL DEL PROJECTE

PROJECTE EXECUTIU DE REURBANITZACIÓ
DEL CARRER DE LA SERRA DEL CADÍ

LOCALITZACIÓ
CARRER DE LA SERRA DEL CADÍ
MUNICIPI
EL PRAT DE LLOBREGAT

EXPEDIENT
23-04

ESCALES
A1: 1/500
A3: 1/1000

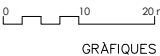


NOM DEL PLÀNOL
PLANEJAMENT VIGENT

DATA
OCTUBRE 2024
NOM ARXIU





03
13

4. ESTAT ACTUAL

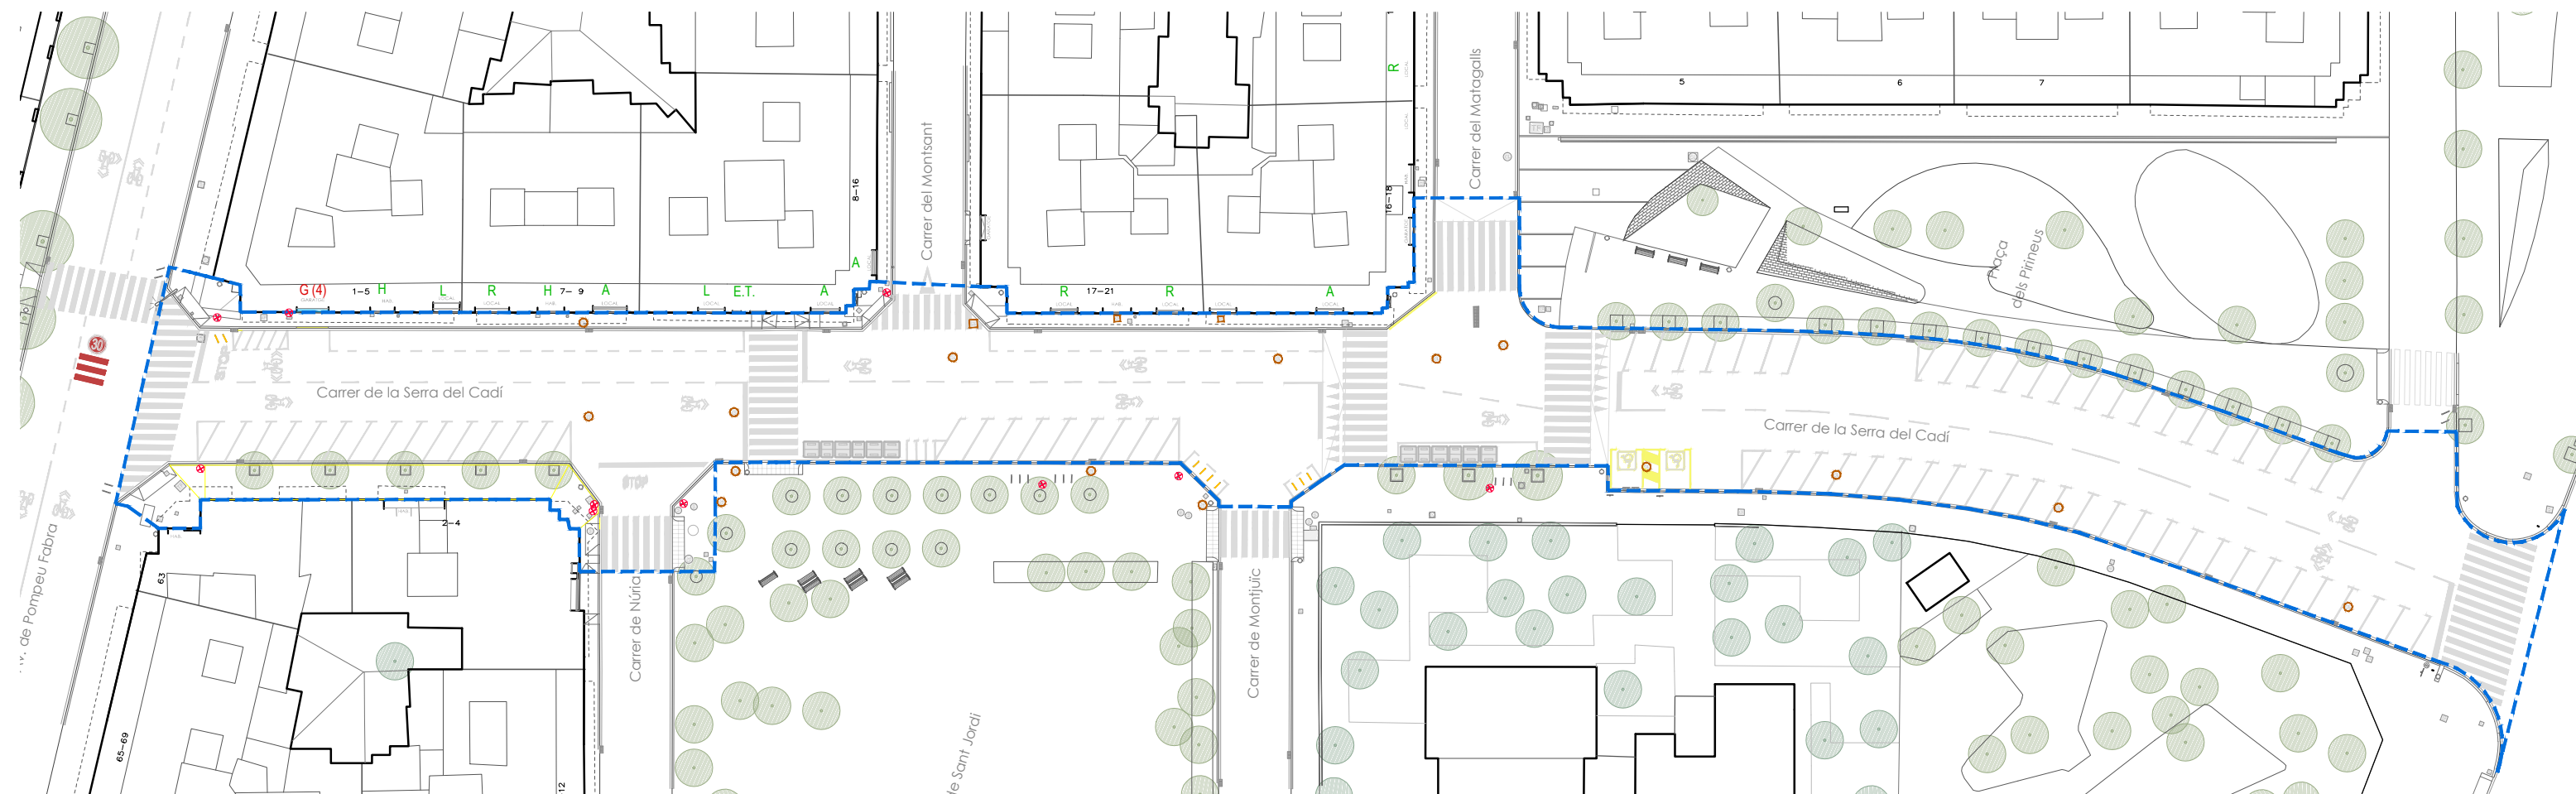

ÀMBIT D'ACTUACIÓ

A	ACTIVITAT COMERCIAL Botiga	L	ACTIVITAT COMERCIAL Local tancat	R	ACTIVITAT COMERCIAL Restauració	H	HABITATGES Accés a l'edifici	G	GARATGE Gual	E.T.	ESTACIÓ TRANSFORMADORA
	Registre EP		Registre AP		Registre incendis		Registre GN		Registre Telecoms		ARMARI INSTAL·LACIONS
	Pou claveguera		Embornal-Reixa		Armari escomeses		Senyalització		Paperera		Aparcabicis
											Contenidors

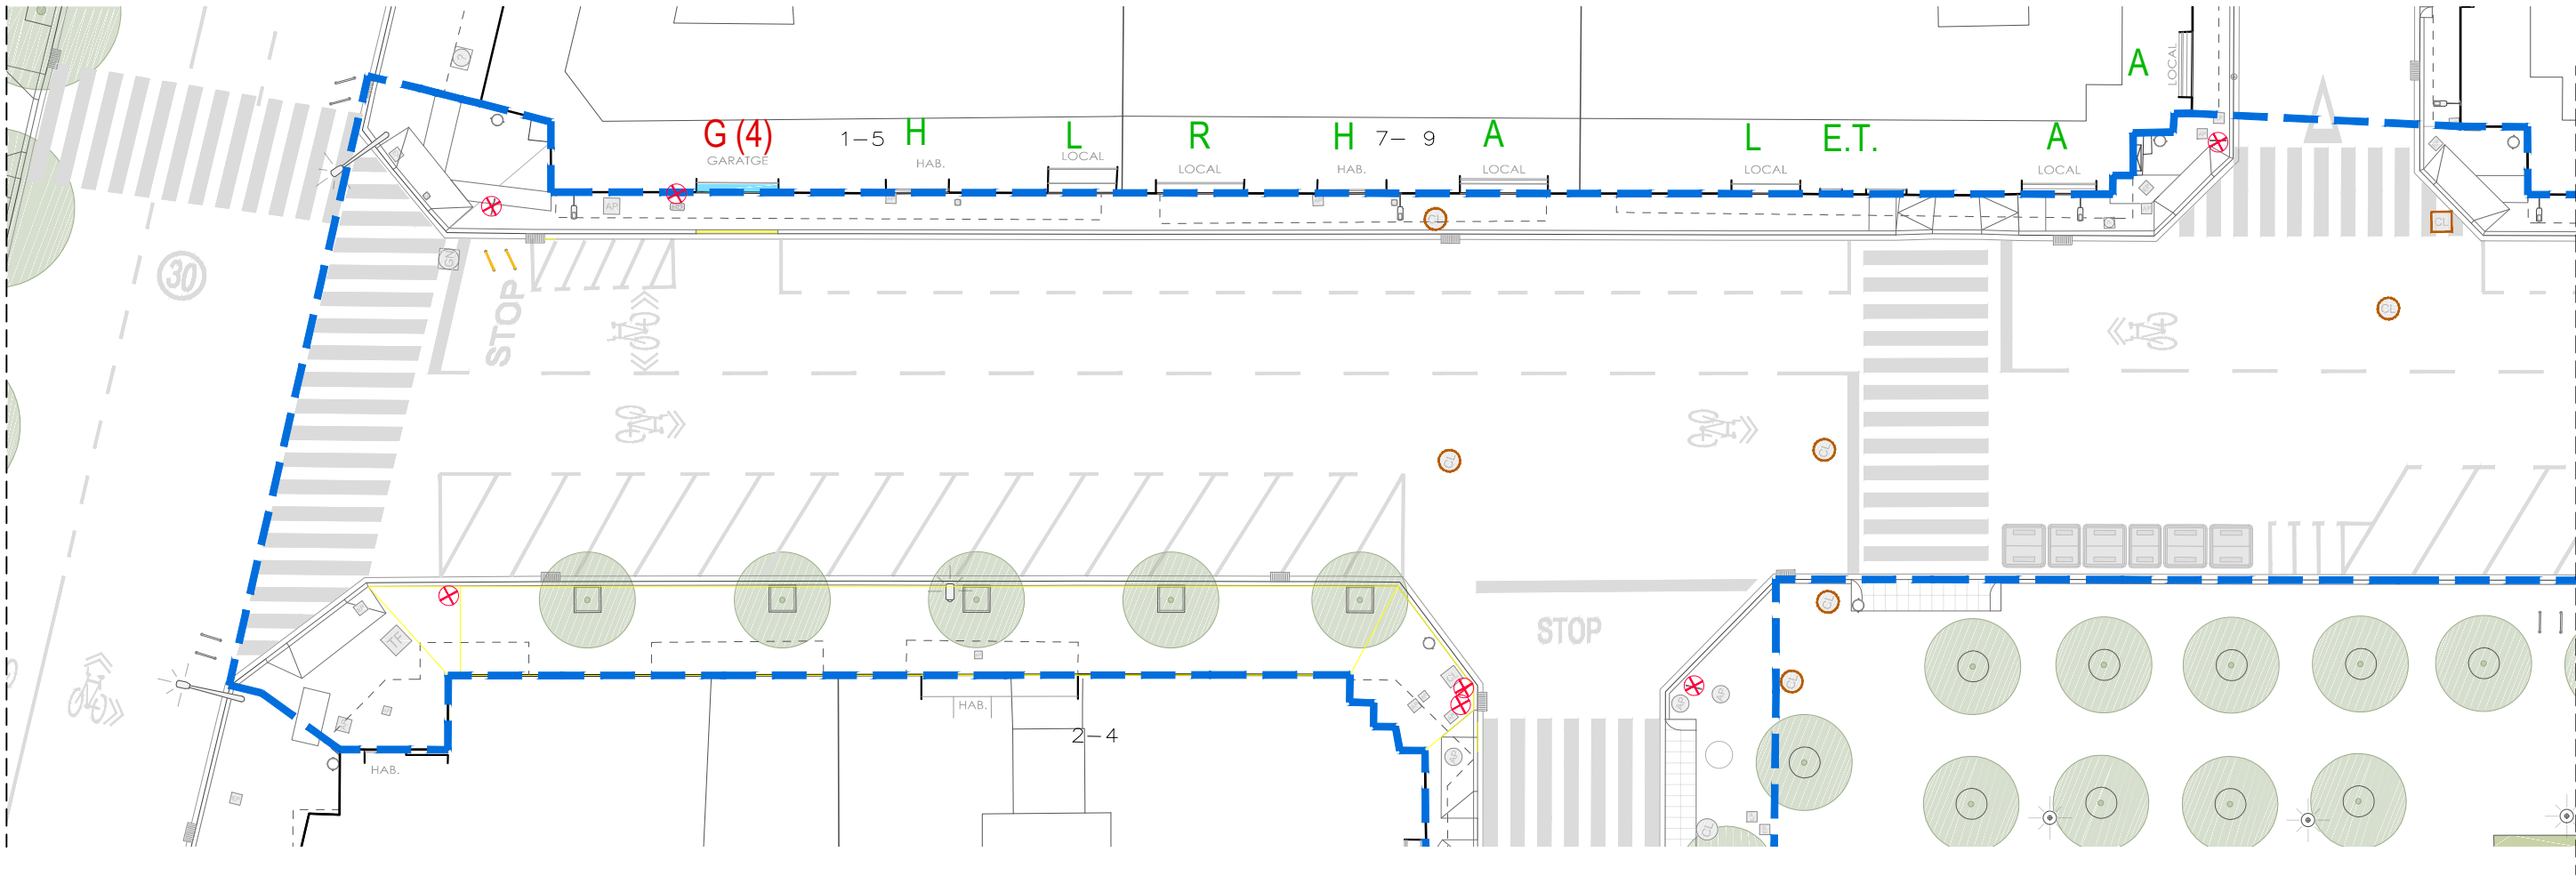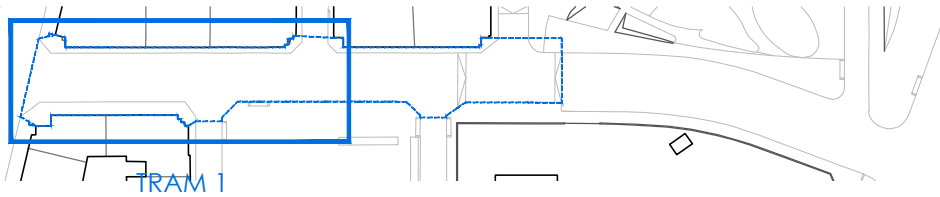

A	ACTIVITAT COMERCIAL Botiga	L	ACTIVITAT COMERCIAL Local tancat	R	ACTIVITAT COMERCIAL Restauració	H	HABITATGES Accés a l'edifici	G	GARATGE Gual	E.T.	ESTACIÓ TRANSFORMADORA
	Registre EP		Registre AP		Registre incendis		Registre GN		Registre Telecoms		ARMARI INSTAL·LACIONS
	Pou claveguera		Embornal-Reixa		Armari escomeses		Senyalització		Paperera		Aparcabis

ÀMBIT D'ACTUACIÓ

PROMOTOR



CONSULTOR



TÍTOL DEL PROJECTE

PROJECTE EXECUTIU DE REURBANITZACIÓ
DEL CARRER DE LA SERRA DEL CADÍ

LOCALITZACIÓ
CARRER DE LA SERRA DEL CADÍ
MUNICIPI
EL PRAT DE LLOBREGAT

EXPEDIENT
23-04



ESCALES
A1: 1/125
A3: 1/250

0 2'5 5 m
GRÀFIQUES


NOM DEL PLÀNOL

ESTAT ACTUAL
Planta - Tram 1


DATA
OCTUBRE 2024
NOM ARXIU

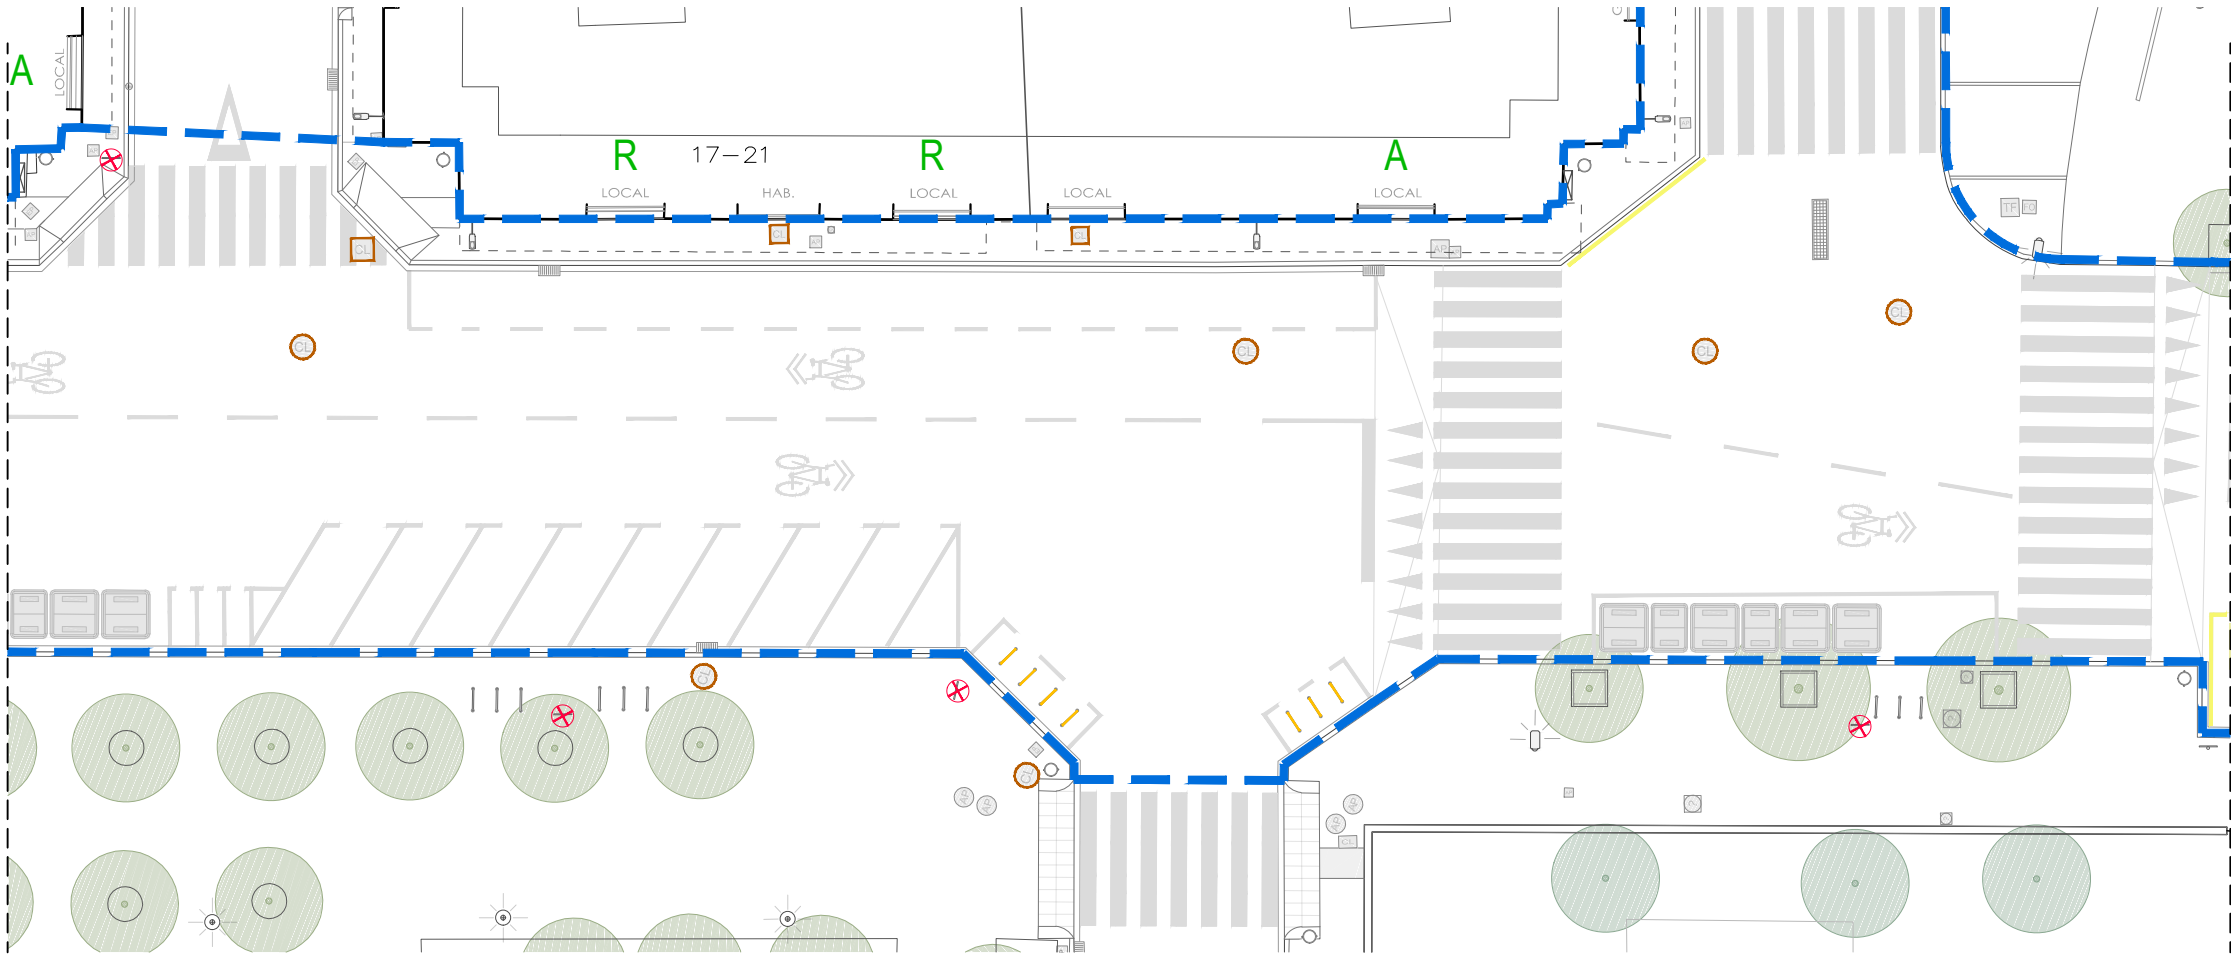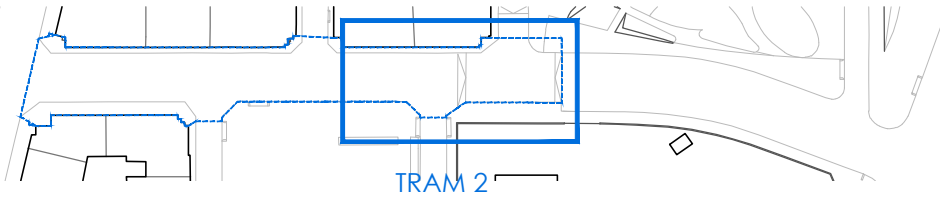

A	ACTIVITAT COMERCIAL Botiga	L	ACTIVITAT COMERCIAL Local tancat	R	ACTIVITAT COMERCIAL Restauració	H	HABITATGES Accés a l'edifici	G	GARATGE Gual	E.T.	ESTACIÓ TRANSFORMADORA
	Registre EP		Registre AP		Registre incendis		Registre GN		Registre Telecoms		ARMARI INSTAL·LACIONS
	Pou claveguera		Embornal-Reixa		Armari escomeses		Senyalització		Paperera		Aparcabis


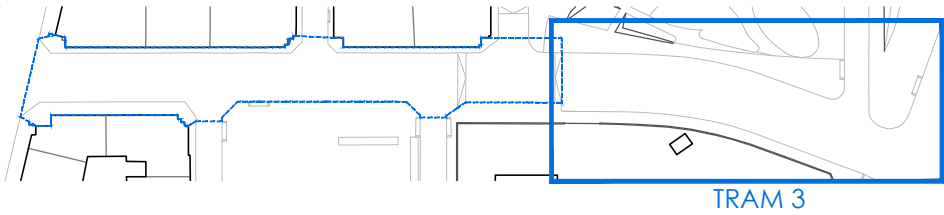


- | | | | | | |
|-------------------------------------|---|--|---------------------------------------|-----------------------|------------------------------------|
| A ACTIVITAT COMERCIAL Botiga | L ACTIVITAT COMERCIAL Local tancat | R ACTIVITAT COMERCIAL Restauració | H HABITATGES Accés a l'edifici | G GARATGE Gual | E.T. ESTACIÓ TRANSFORMADORA |
| Registre EP | Registre AP | Registre incendis | Registre GN | Registre Telecoms | ARMARI INSTAL·LACIONS |
| Pou claveguera | Embornal-Reixa | Armari escomeses | Senyalització | Paperera | Aparcabicis |
- ÀMBIT D'ACTUACIÓ

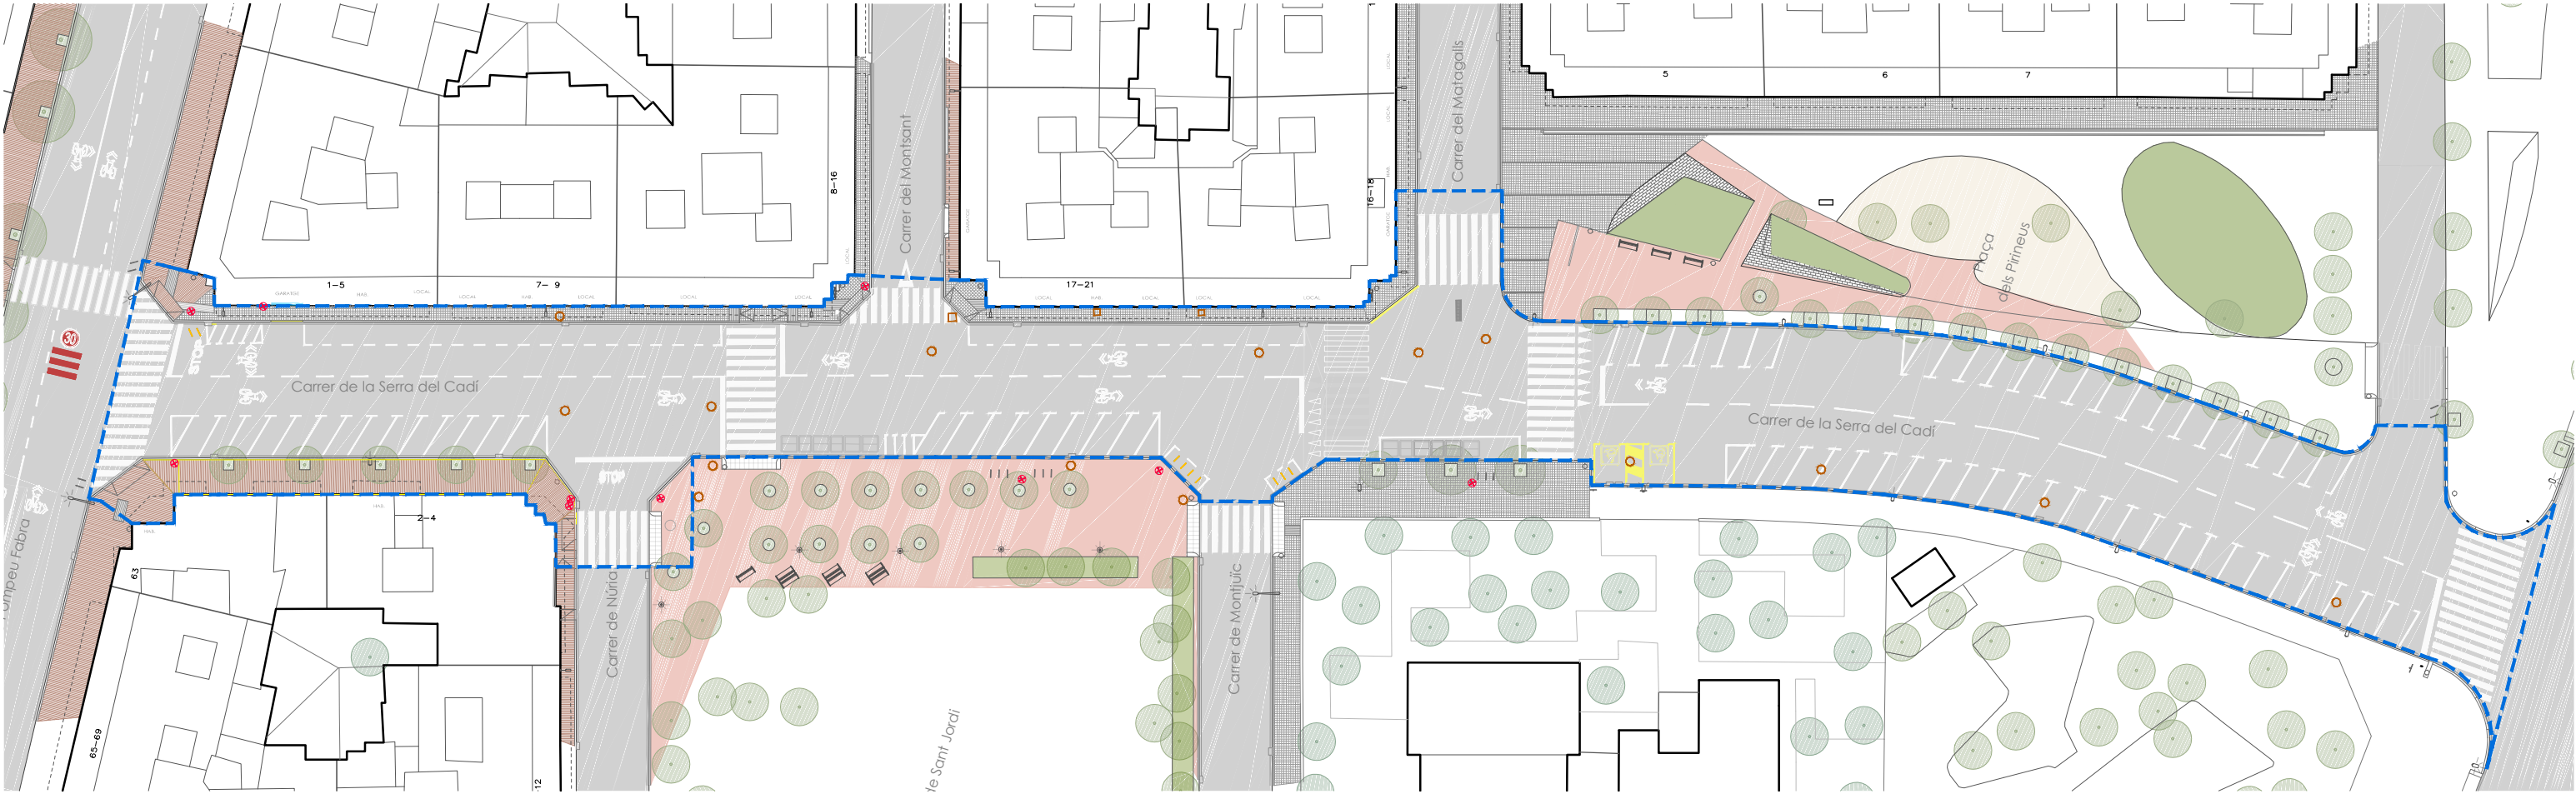



-  Panot vermell
-  Panot gris
-  Asfalt
-  Formigó vermell
-  Gespa
-  Llamborda

 ÀMBIT D'ACTUACIÓ

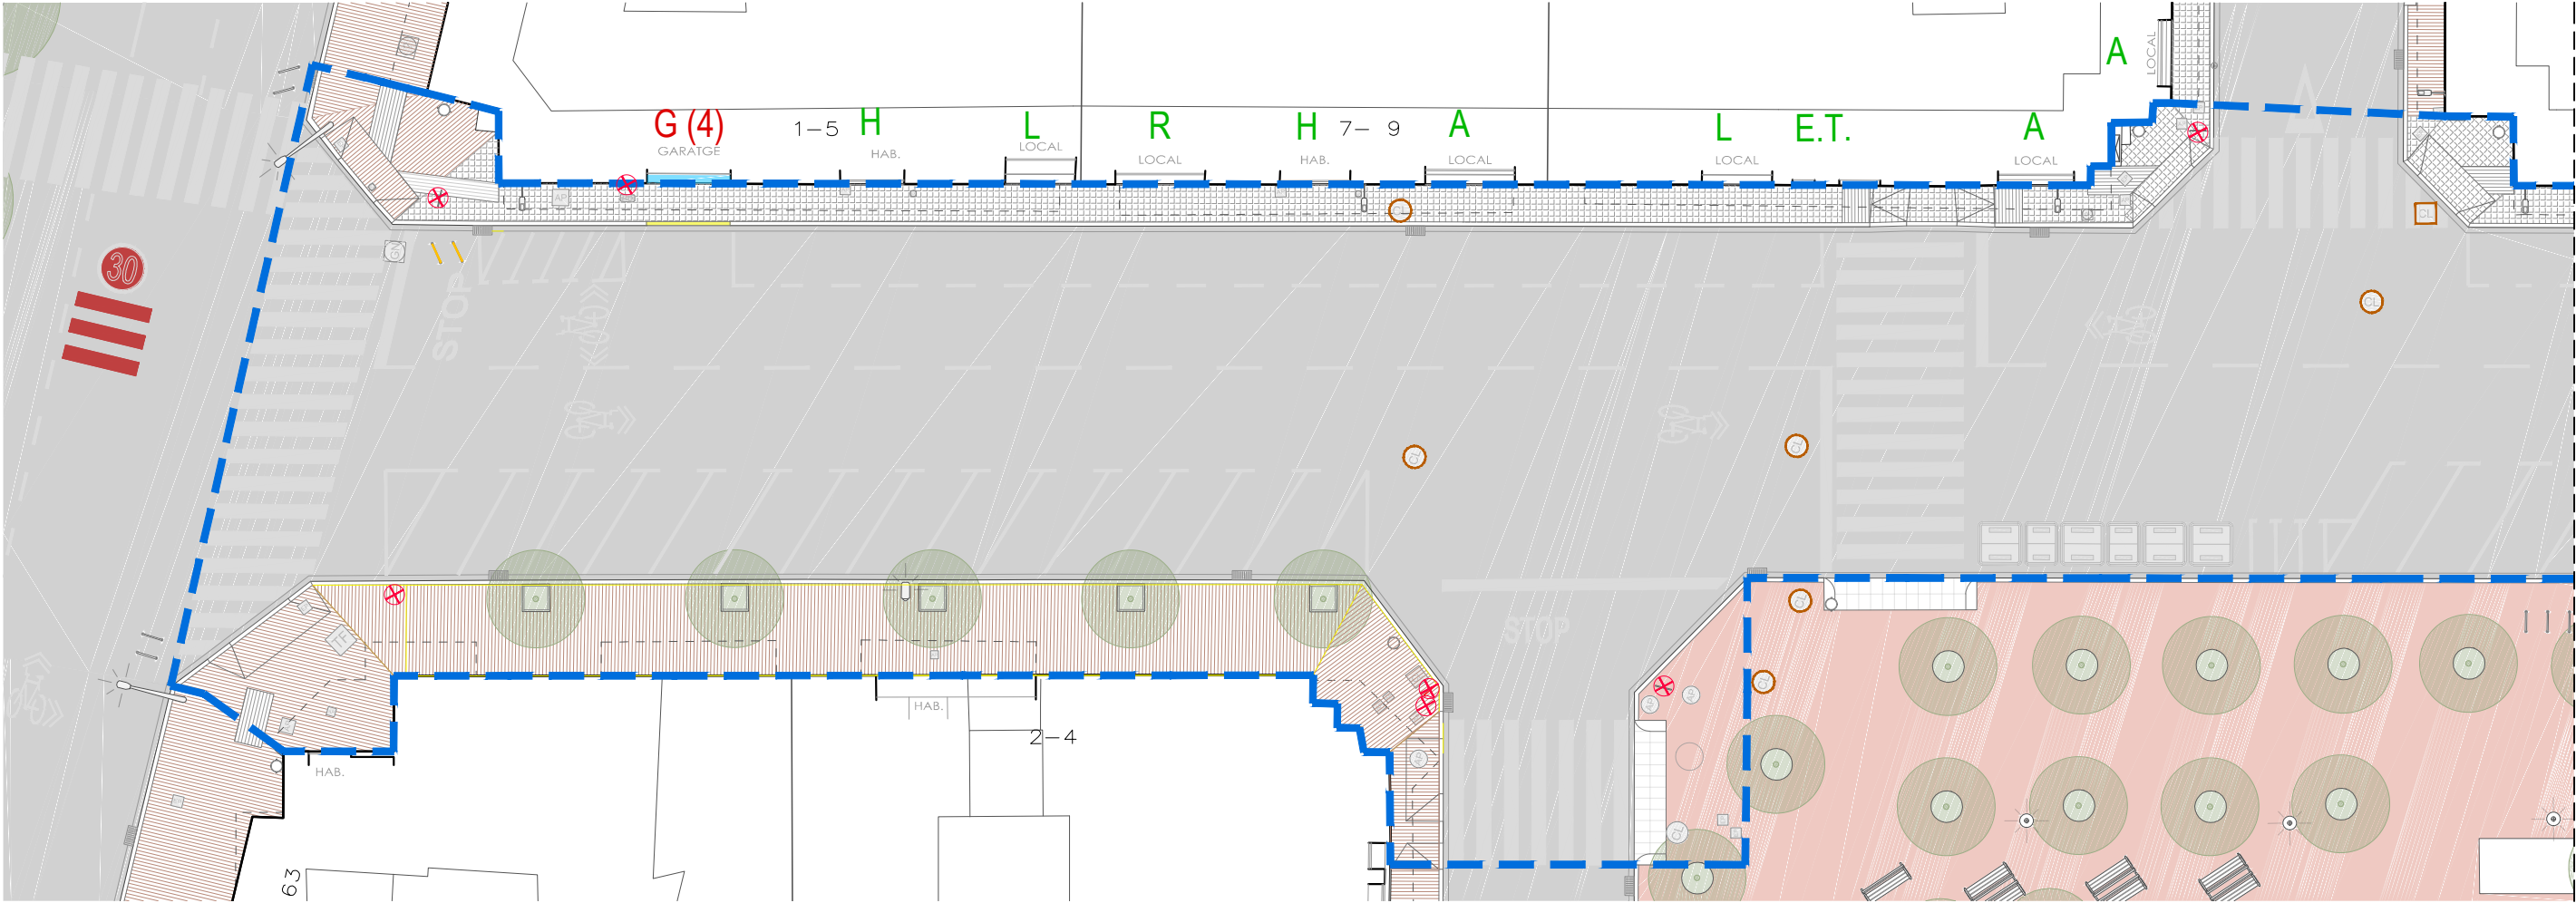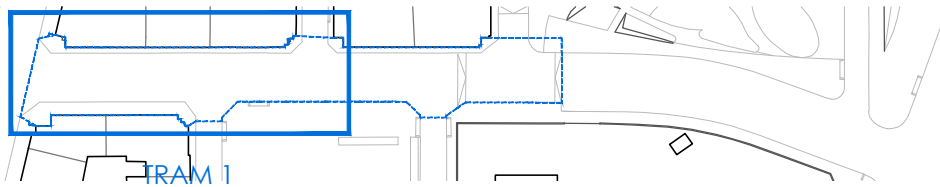


	Panot vermell		Panot gris		Asfalt		Formigó vermell		Gespa		Llamborda
	ACTIVITAT COMERCIAL Botiga		ACTIVITAT COMERCIAL Local tancat		ACTIVITAT COMERCIAL Restauració		HABITATGES Accés a l'edifici		GARATGE Gual		ESTACIÓ TRANSFORMADORA
	Registre EP		Registre AP		Registre incendis		Registre GN		Registre Telecoms		ARMARI INSTAL·LACIONS
	Pou claveguera		Embornal-Reixa		Armari instal·lacions		Senyalització		Paperera		Aparcabis

ÀMBIT D'ACTUACIÓ

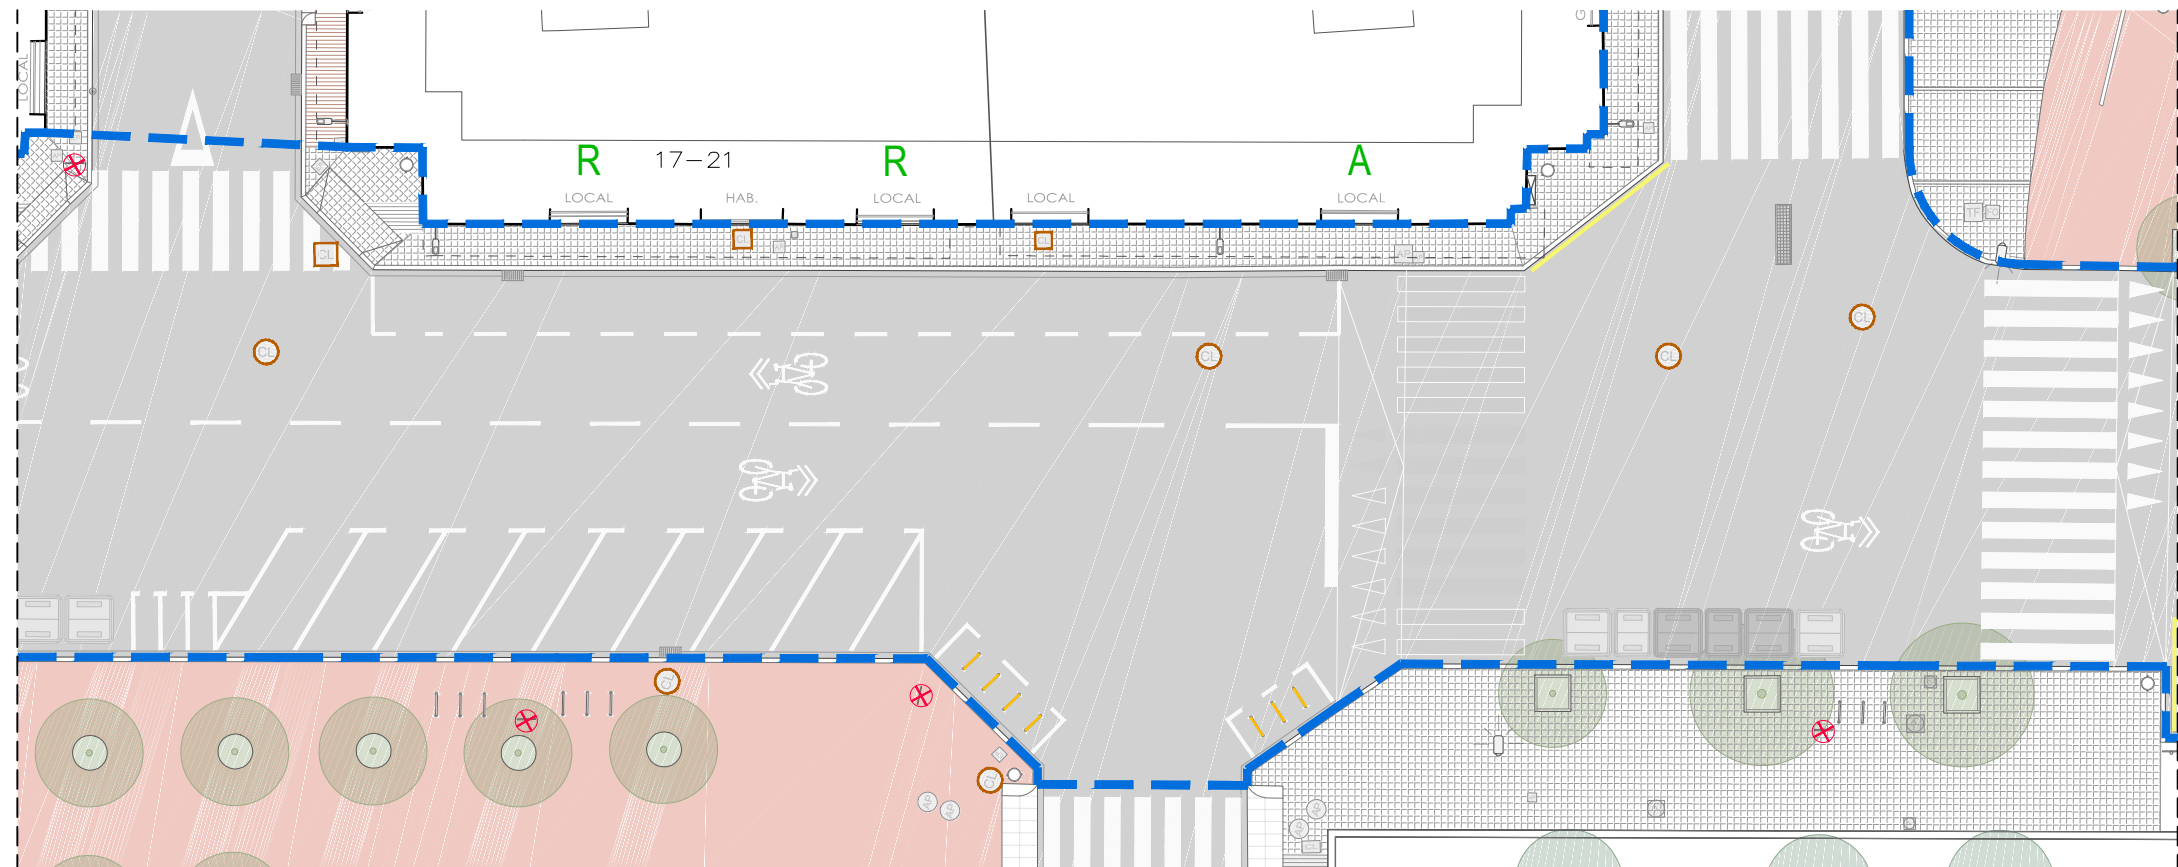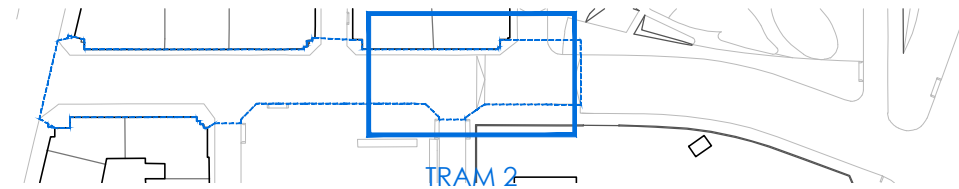

	Panot vermell		Panot gris		Asfalt		Formigó vermell		Gespa		Llamborda
	ACTIVITAT COMERCIAL Botiga		ACTIVITAT COMERCIAL Local tancat		ACTIVITAT COMERCIAL Restauració		HABITATGES Accés a l'edifici		GARATGE Gual		ESTACIÓ TRANSFORMADORA
	Registre EP		Registre AP		Registre incendis		Registre GN		Registre Telecom		ARMARI INSTAL·LACIONS
	Pou claveguera		Embornal-Reixa		Armari instal·lacions		Senyalització		Paperera		Aparcabis

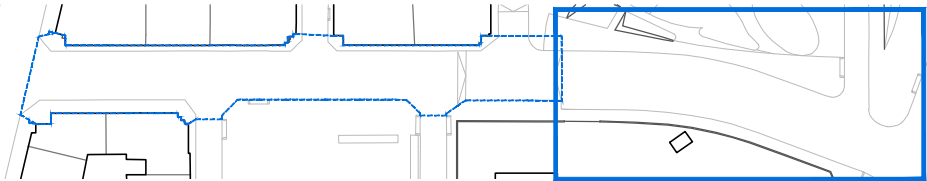

TRAM 3



- | | | | | | |
|----------------------------|----------------------------------|---------------------------------|------------------------------|------------------|------------------------|
| Panot vermell | Panot gris | Asfalt | Formigó vermell | Gespa | Llamborda |
| ACTIVITAT COMERCIAL Botiga | ACTIVITAT COMERCIAL Local tancat | ACTIVITAT COMERCIAL Restauració | HABITATGES Accés a l'edifici | GARATGE Gual | ESTACIÓ TRANSFORMADORA |
| Registre EP | Registre AP | Registre incendis | Registre GN | Registre Telecom | ARMARI INSTAL·LACIONS |
| Pou claveguera | Embornal-Reixa | Armari instal·lacions | Senyalització | Paperera | Aparcabicis |

ÀMBIT D'ACTUACIÓ

PROMOTOR



CONSULTOR



TÍTOL DEL PROJECTE

PROJECTE EXECUTIU DE REURBANITZACIÓ DEL CARRER DE LA SERRA DEL CADÍ


LOCALITZACIÓ
CARRER DE LA SERRA DEL CADÍ
MUNICIPI
EL PRAT DE LLOBREGAT

EXPEDIENT

23-04

ESCALES

A1: 1/125
A3: 1/250

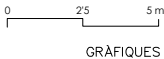


NOM DEL PLÀNOL

ESTAT ACTUAL
Paviments Tram 3

DATA
OCTUBRE 2024
NOM ARXIU





4.7
22

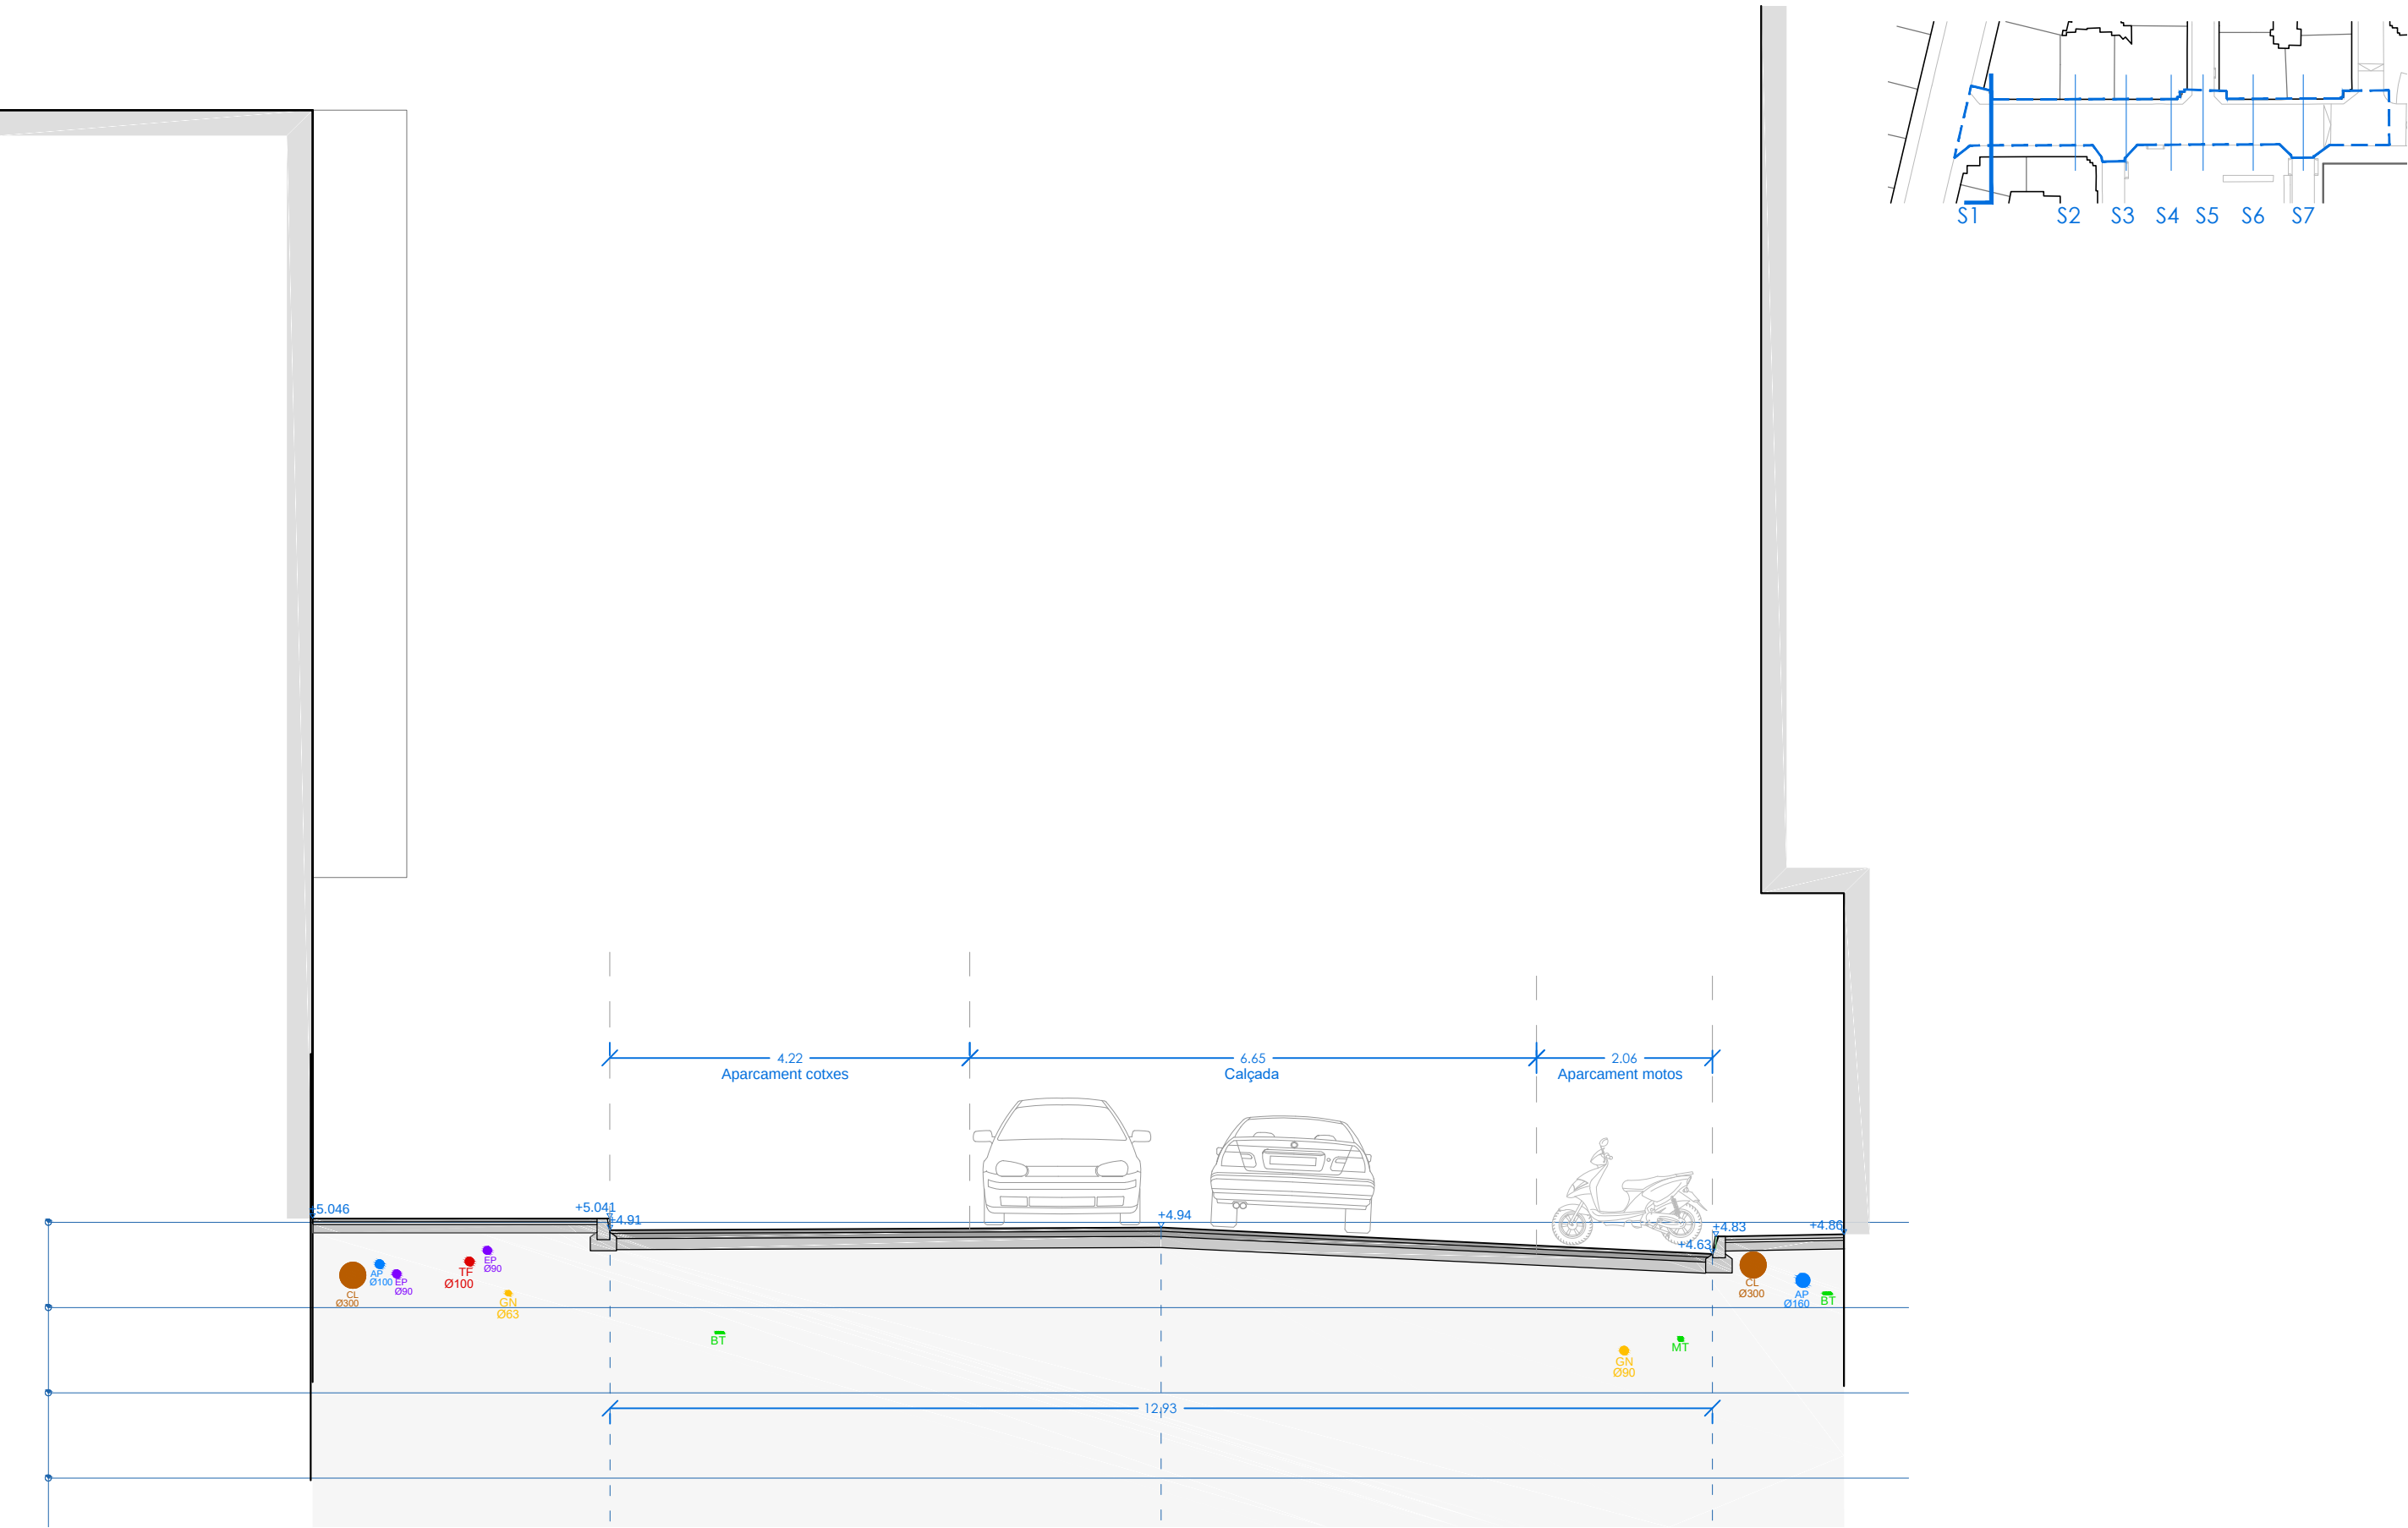


SERVEIS ESTAT ACTUAL

- Xarxa de clavegueram (CL) Xarxa d'aigua potable (AP) Xarxa de MT soterrada (E-MT) Xarxa d'enllumenat (EP) Xarxa de fibra òptica (FO) Xarxa de gas natural (GN) Xarxa de telèfon soterrada (T)
- Xarxa de BT soterrada (E-BT)

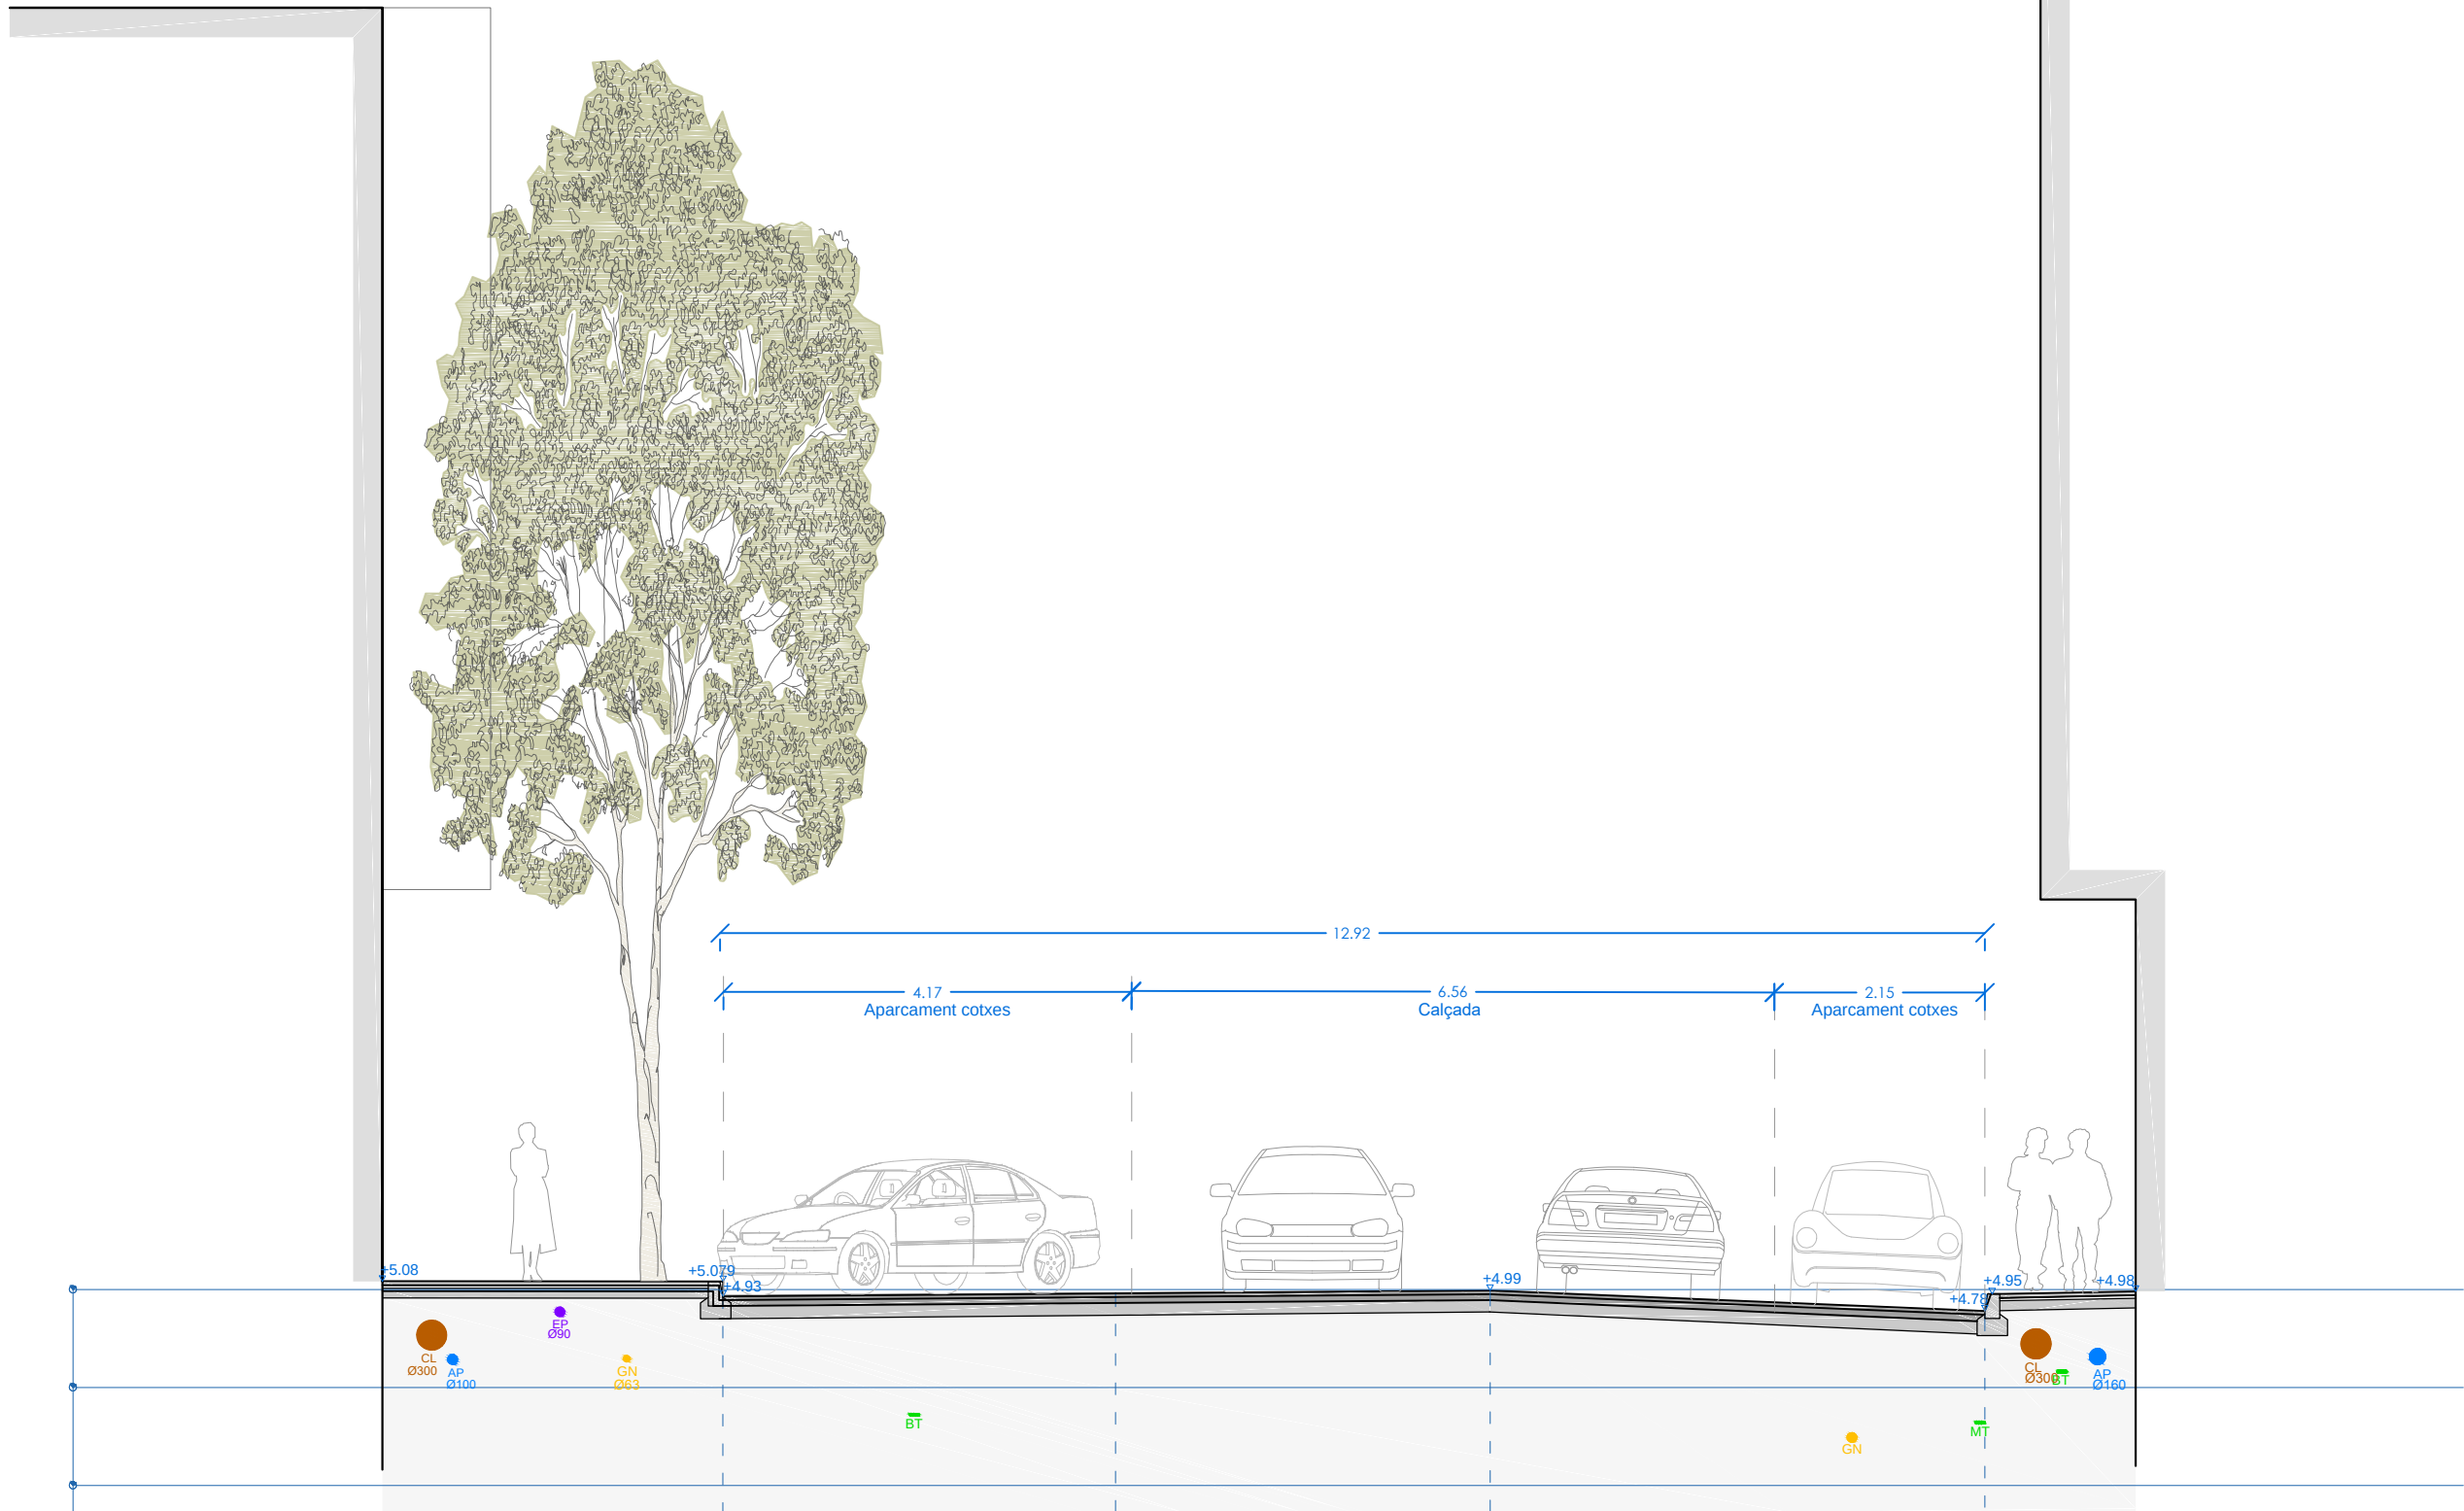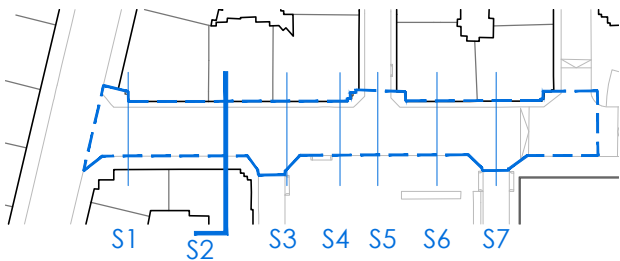


SERVEIS ESTAT ACTUAL

- Xarxa de clavegueram (CL) Xarxa d'aigua potable (AP) Xarxa de MT soterrada (E-MT) Xarxa d'enllumenat (EP) Xarxa de fibra òptica (FO) Xarxa de gas natural (GN) Xarxa de telèfon soterrada (T)
- Xarxa de BT soterrada (E-BT)

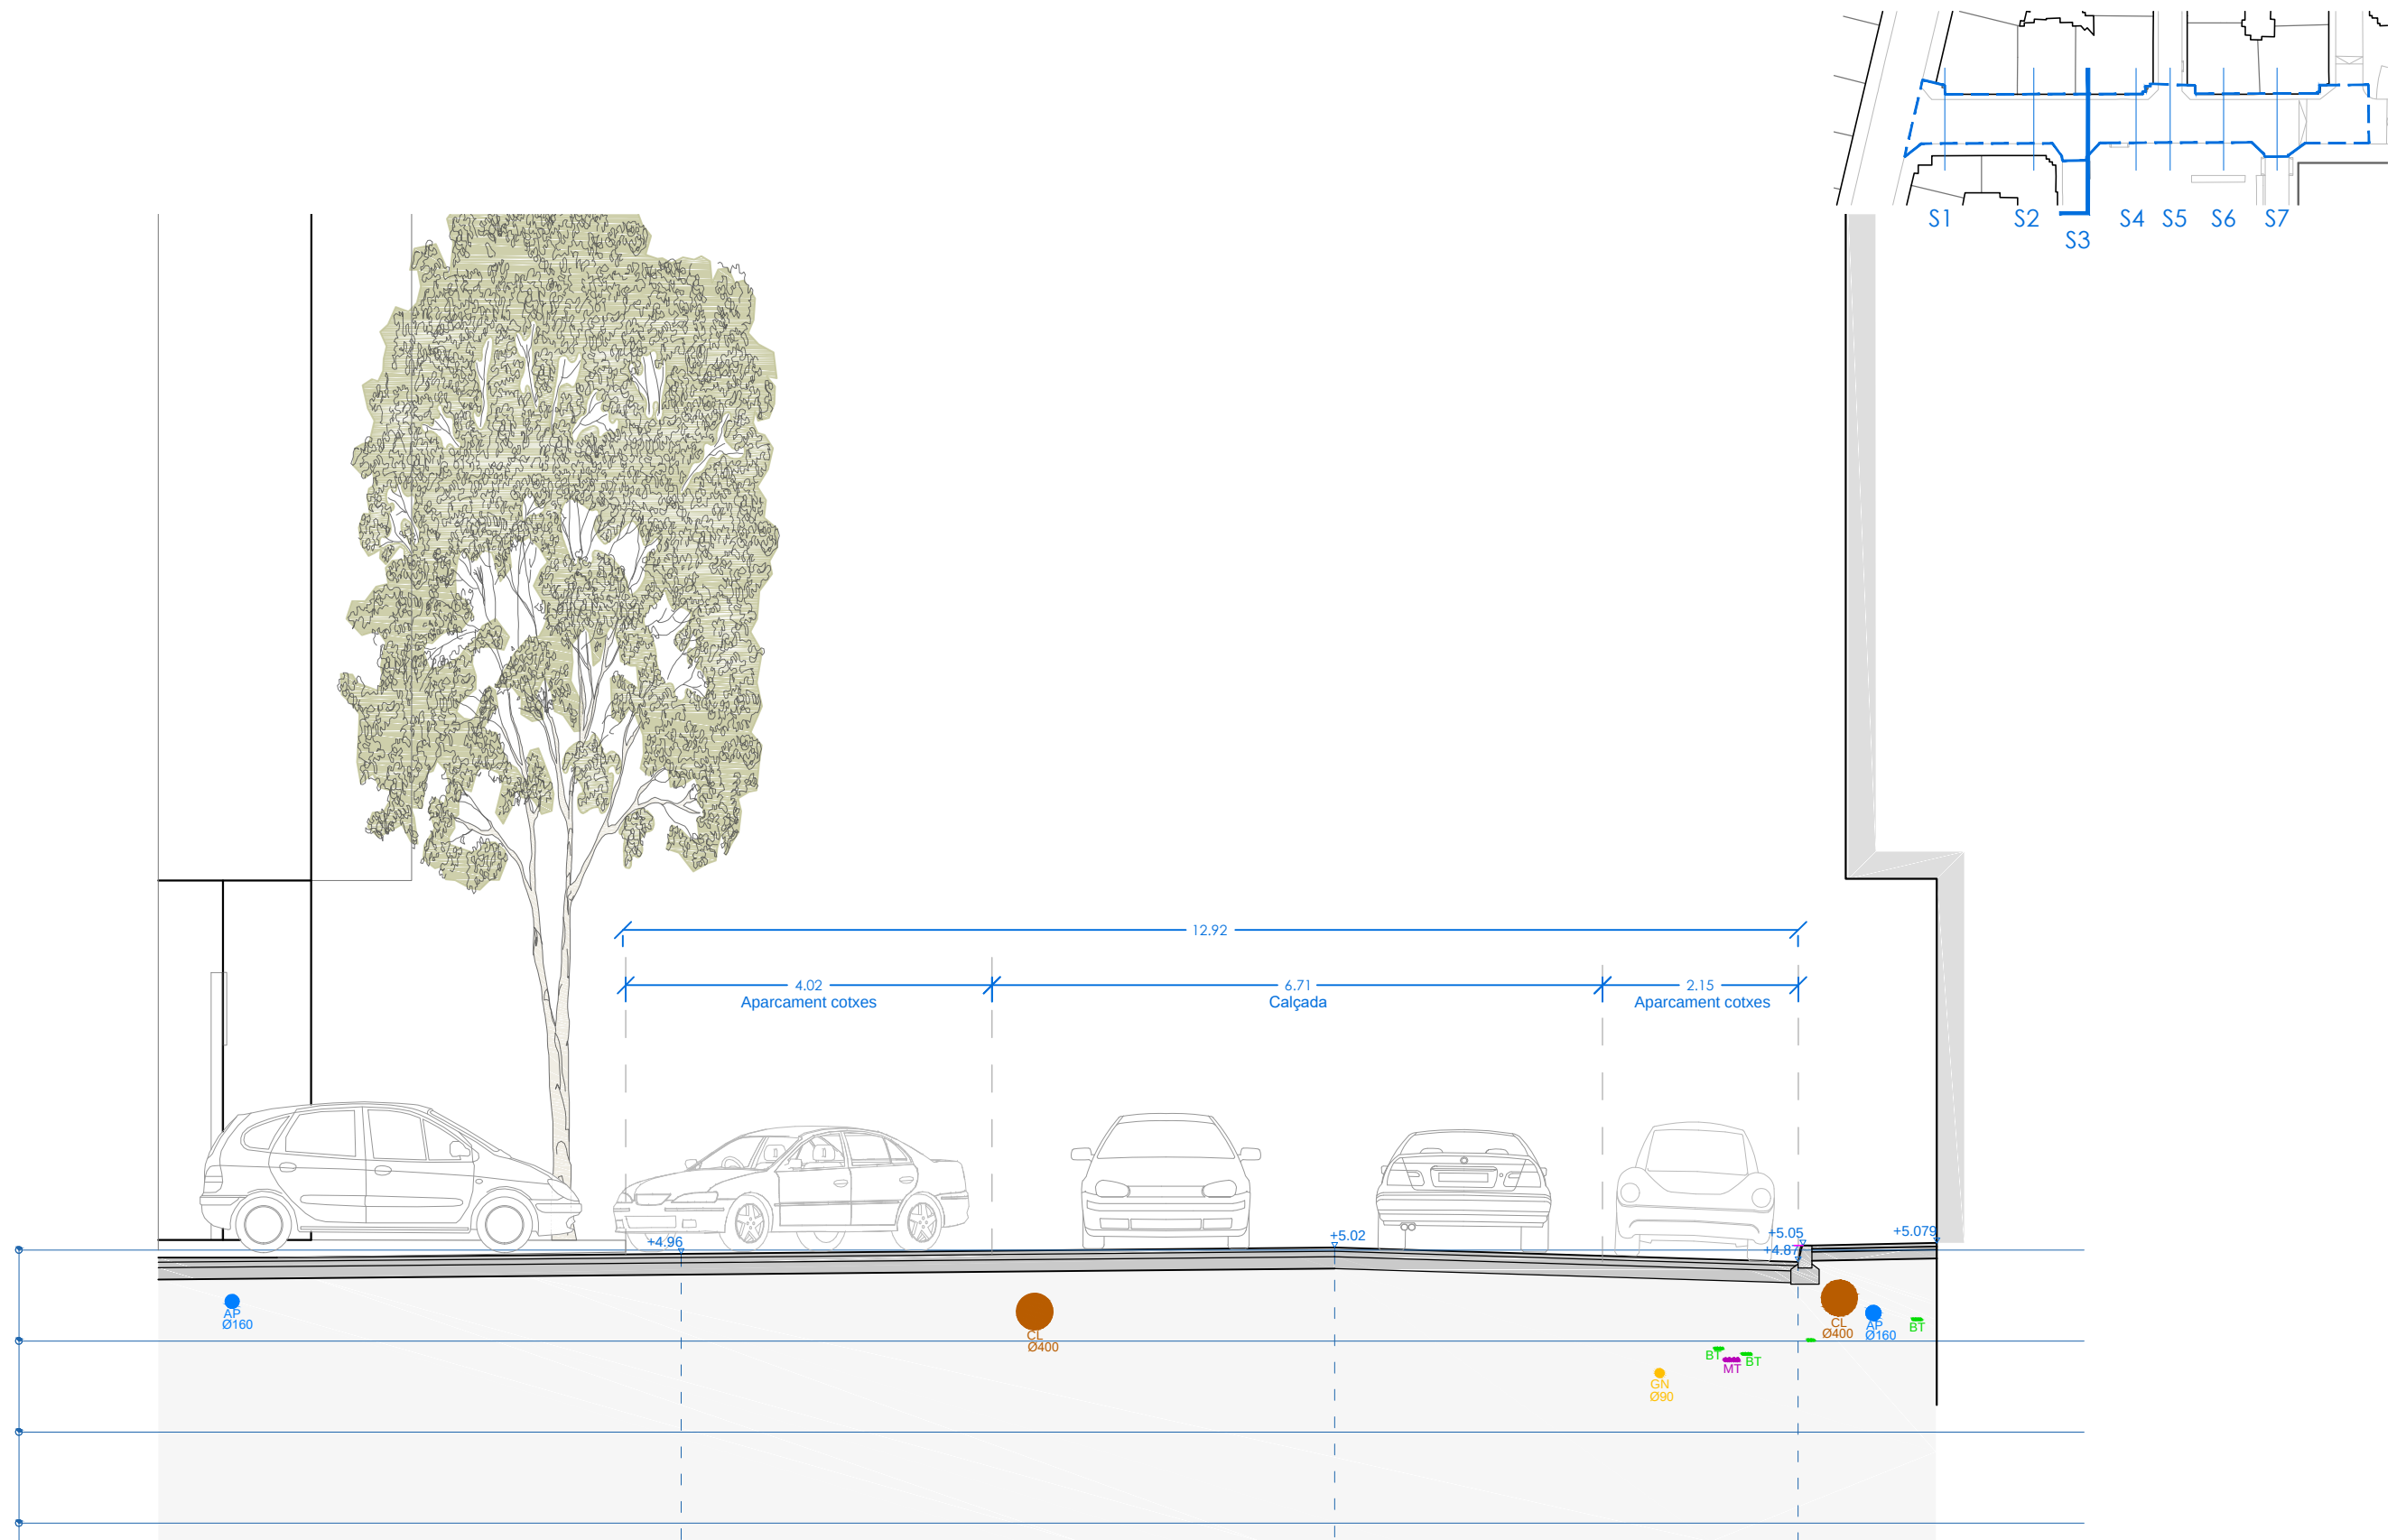



SERVEIS ESTAT ACTUAL

- Xarxa de clavegueram (CL) Xarxa d'aigua potable (AP) Xarxa de MT soterrada (E-MT) Xarxa d'enllumenat (EP) Xarxa de fibra òptica (FO) Xarxa de gas natural (GN) Xarxa de telèfon soterrada (T)
- Xarxa de BT soterrada (E-BT)

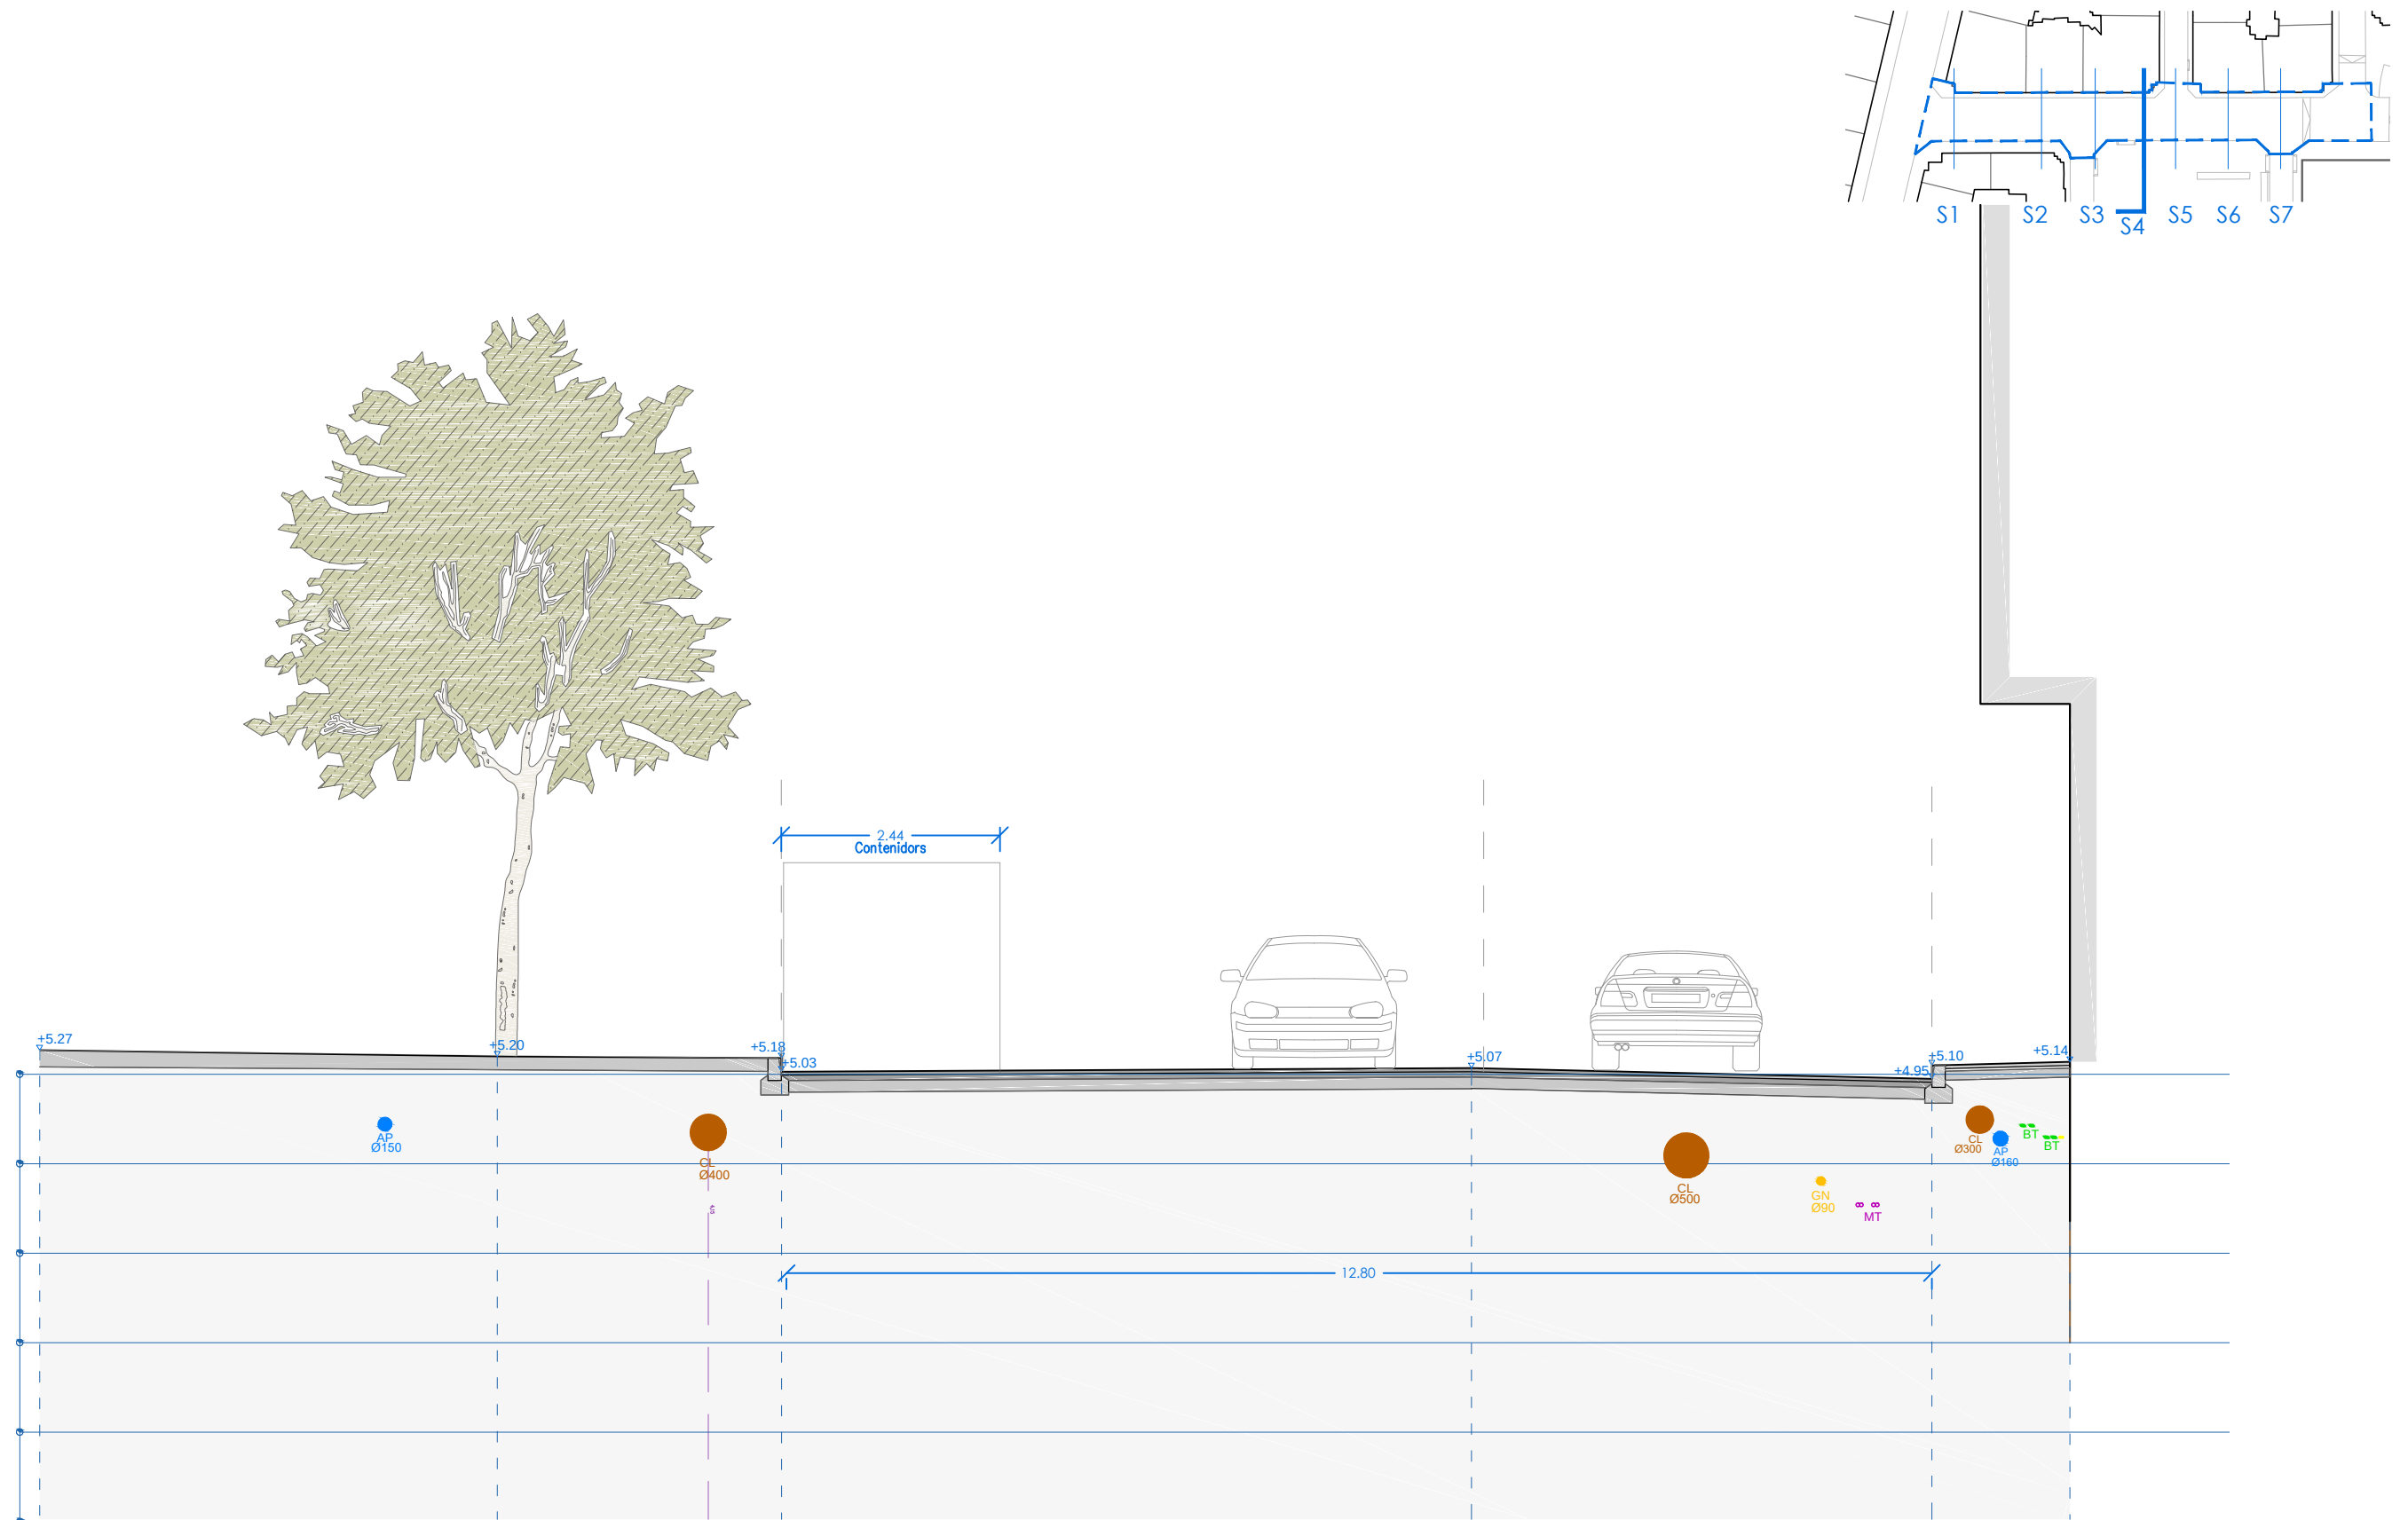




SERVEIS ESTAT ACTUAL

- Xarxa de clavegueram (CL) Xarxa d'aigua potable (AP) Xarxa de MT soterrada (E-MT) Xarxa d'enllumenat (EP) Xarxa de fibra òptica (FO) Xarxa de gas natural (GN) Xarxa de telèfon soterrada (TI) Xarxa de BT soterrada (E-BT)

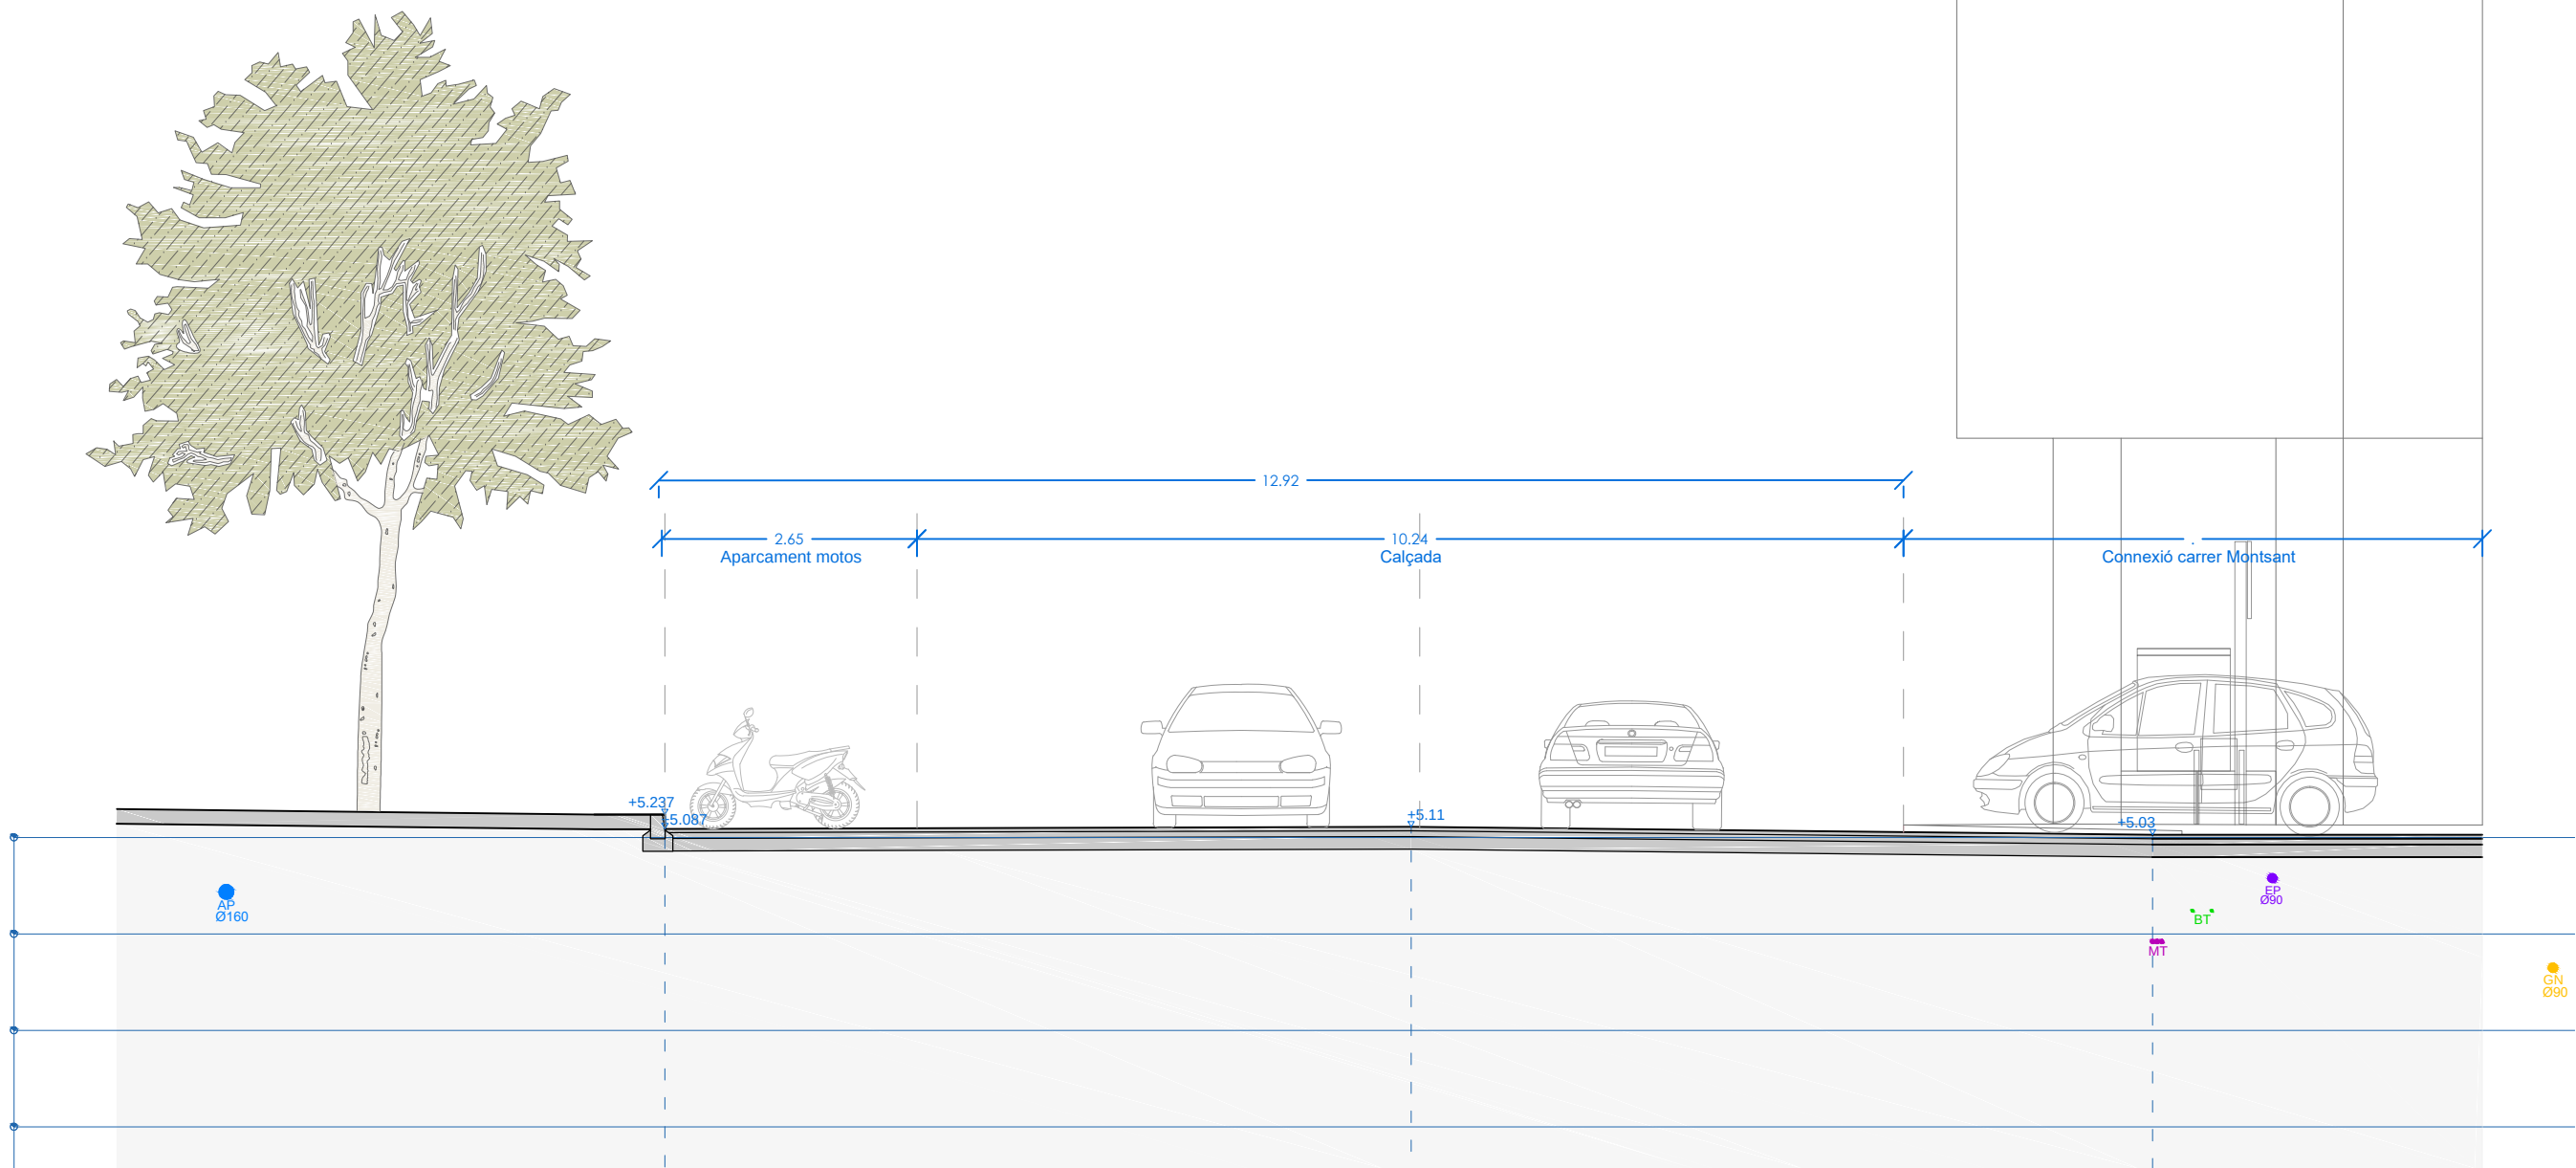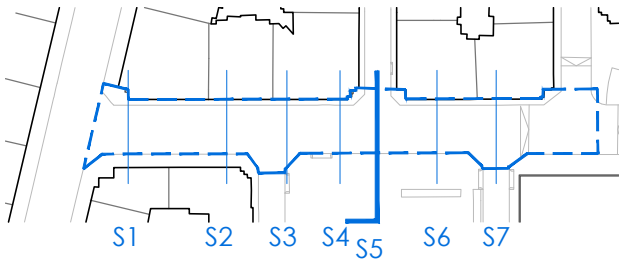


SERVEIS ESTAT ACTUAL

- Xarxa de clavegueram (CL)
- Xarxa d'aigua potable (AP)
- Xarxa de MT soterrada (E-MT)
- Xarxa d'enllumenat (EP)
- Xarxa de fibra òptica (FO)
- Xarxa de gas natural (GN)
- Xarxa de telèfon soterrada (T)
- Xarxa de BT soterrada (E-BT)

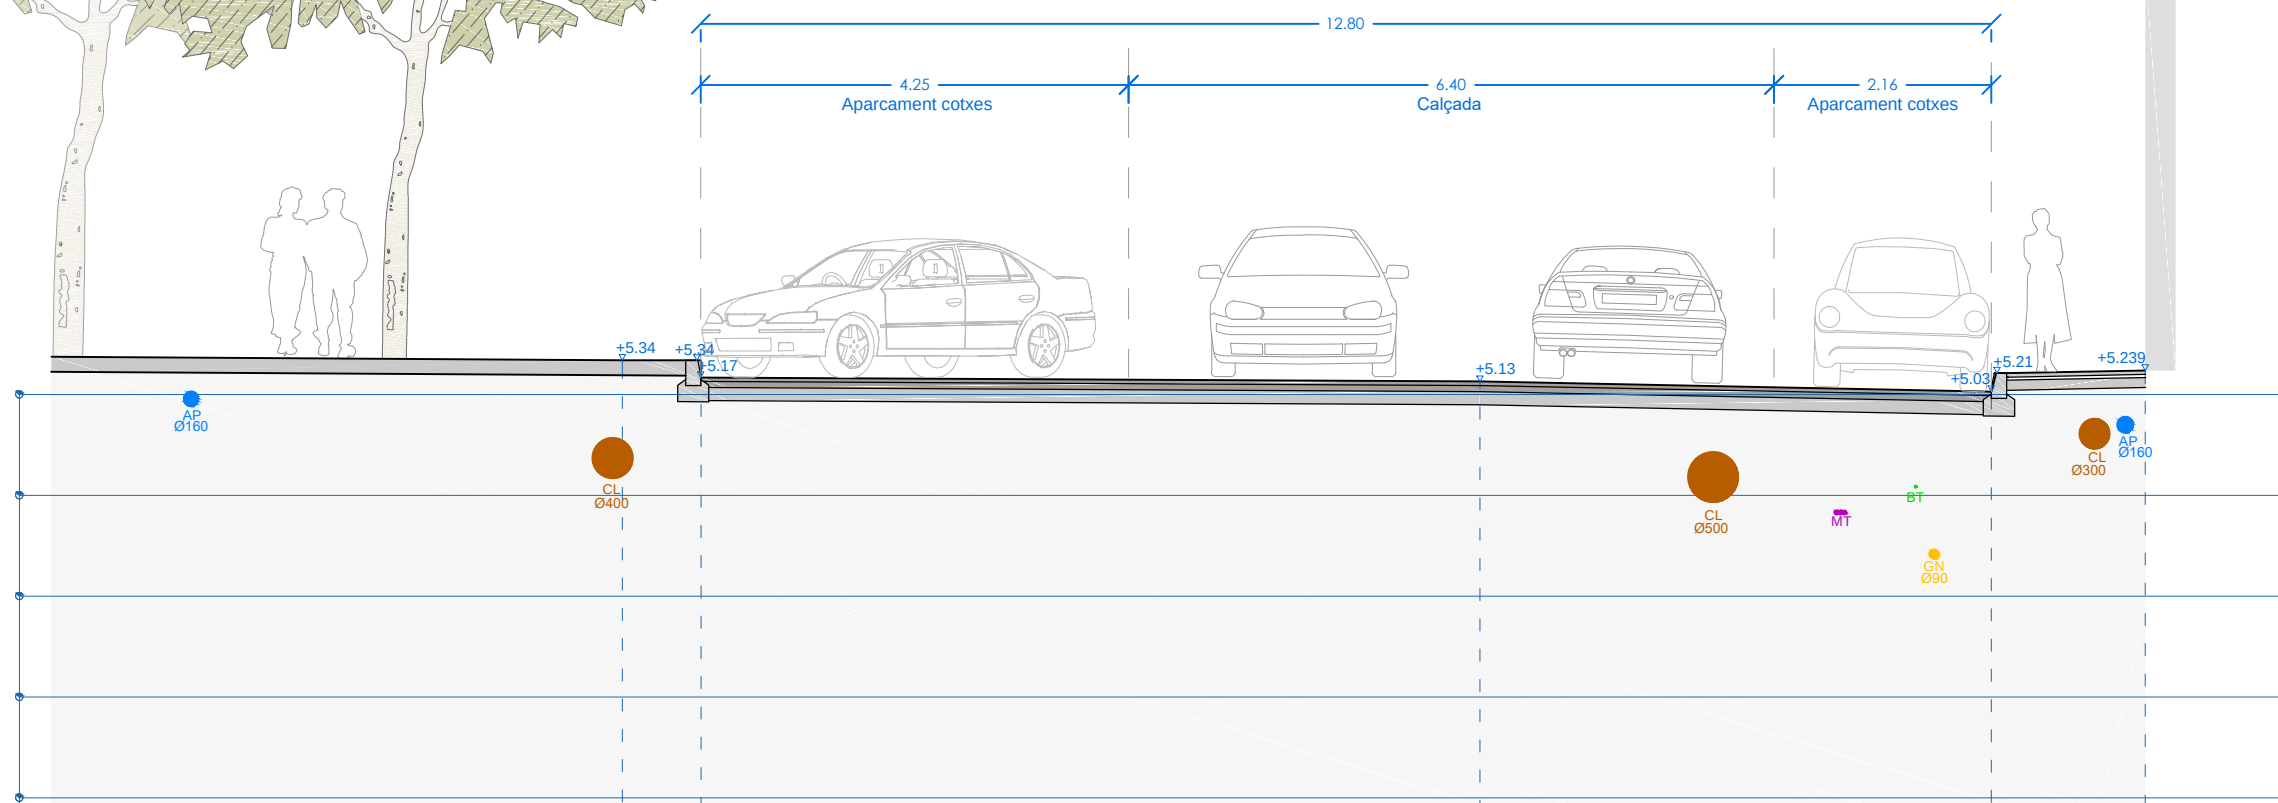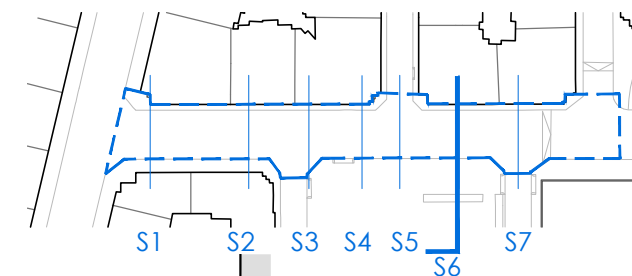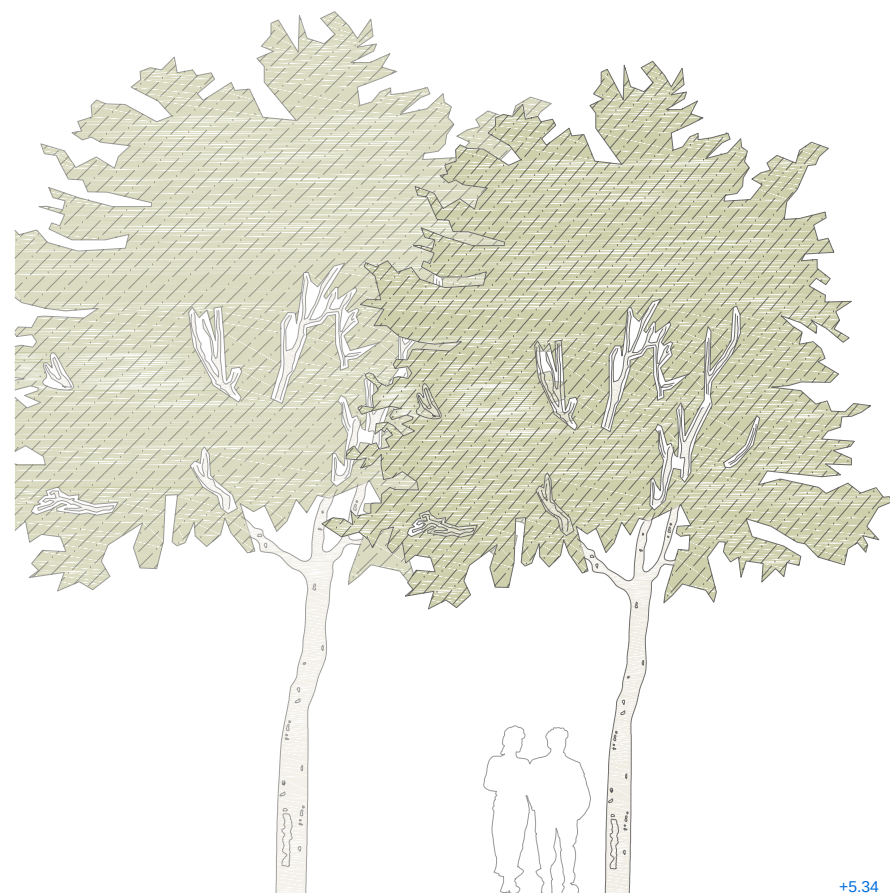


SERVEIS ESTAT ACTUAL

- | | | | | | | |
|---------------------------|----------------------------|------------------------------|-------------------------|----------------------------|---------------------------|--------------------------------|
| Xarxa de clavegueram (CL) | Xarxa d'aigua potable (AP) | Xarxa de MT soterrada (E-MT) | Xarxa d'enllumenat (EP) | Xarxa de fibra òptica (FO) | Xarxa de gas natural (GN) | Xarxa de telèfon soterrada (T) |
| | | Xarxa de BT soterrada (E-BT) | | | | |

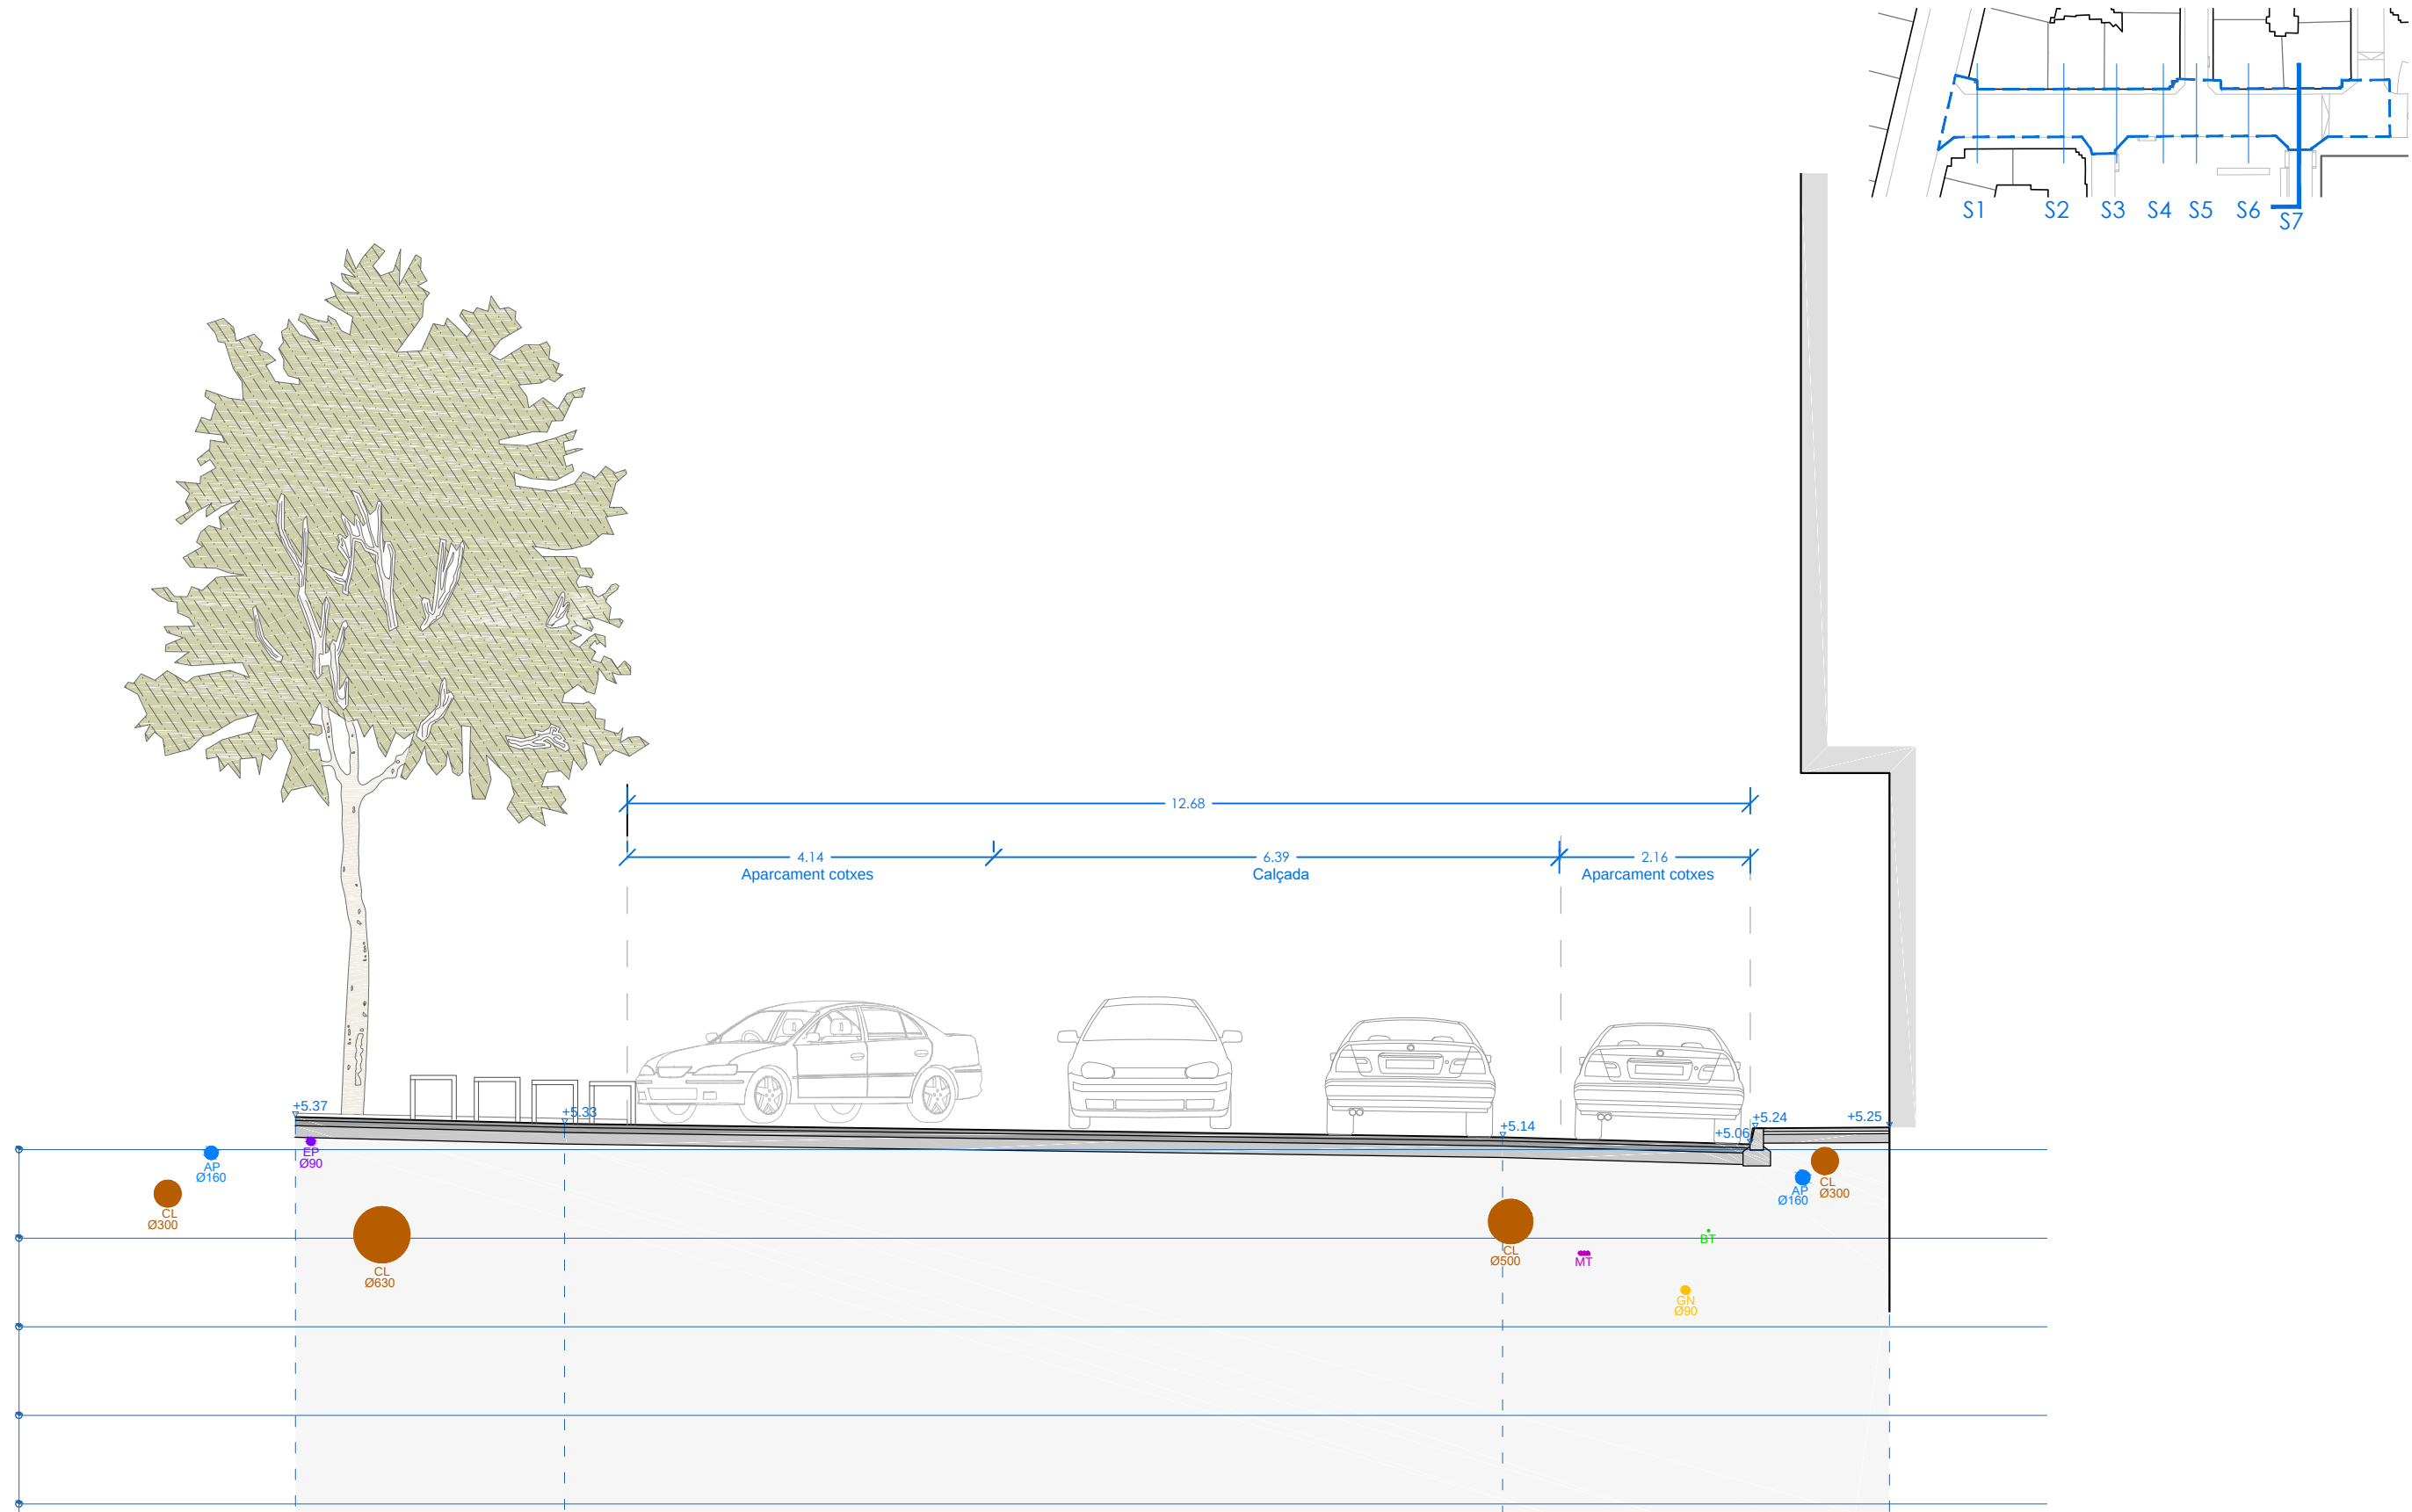


SERVEIS ESTAT ACTUAL

- Xarxa de clavegueram (CL) Xarxa d'aigua potable (AP) Xarxa de MT soterrada (E-MT) Xarxa d'enllumenat (EP) Xarxa de fibra òptica (FO) Xarxa de gas natural (GN) Xarxa de telèfon soterrada (T)
- Xarxa de BT soterrada (E-BT)

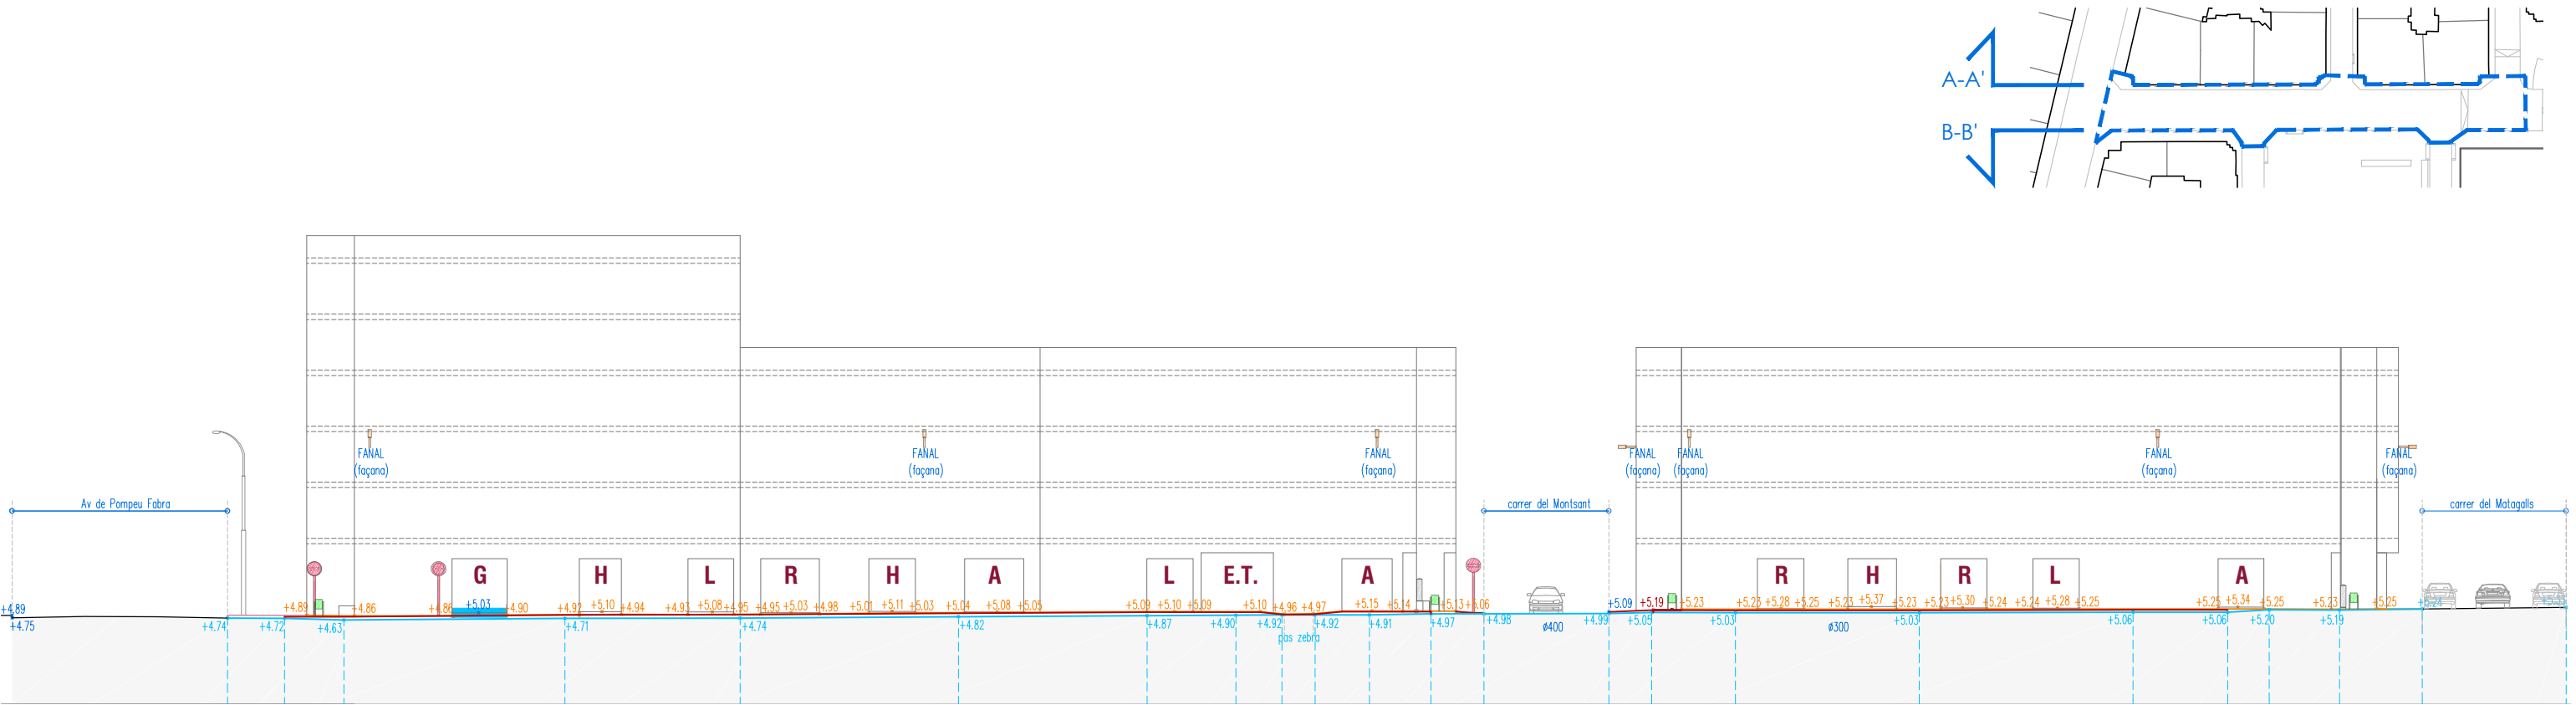

ALÇAT A-A' (Costat est)

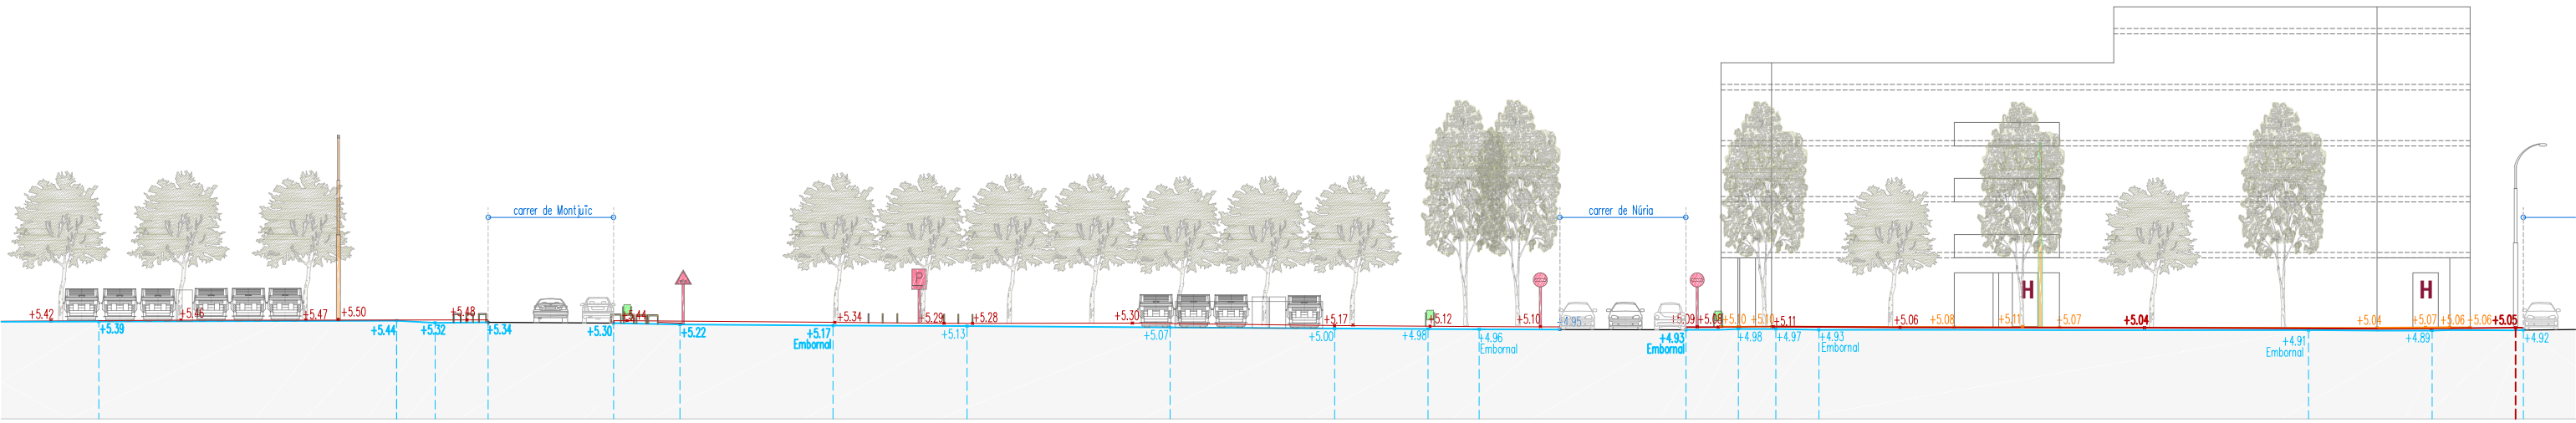

ALÇAT B-B' (Costat oest)

Rasant de façana existent

Perfil vorera existent

Perfil rigola existent

A

ACTIVITAT COMERCIAL

FANAL

A

ACTIVITAT COMERCIAL

PAPERERA

R

ACTIVITAT COMERCIAL Restauració

SENYALITZACIÓ

H

ENTRADA HABITATGES

APARCABICIS

P



GARATGE




GUAL

E.T.


ESTACIÓ TRANSFORMADORA

ARMARI INSTAL·LACIONS

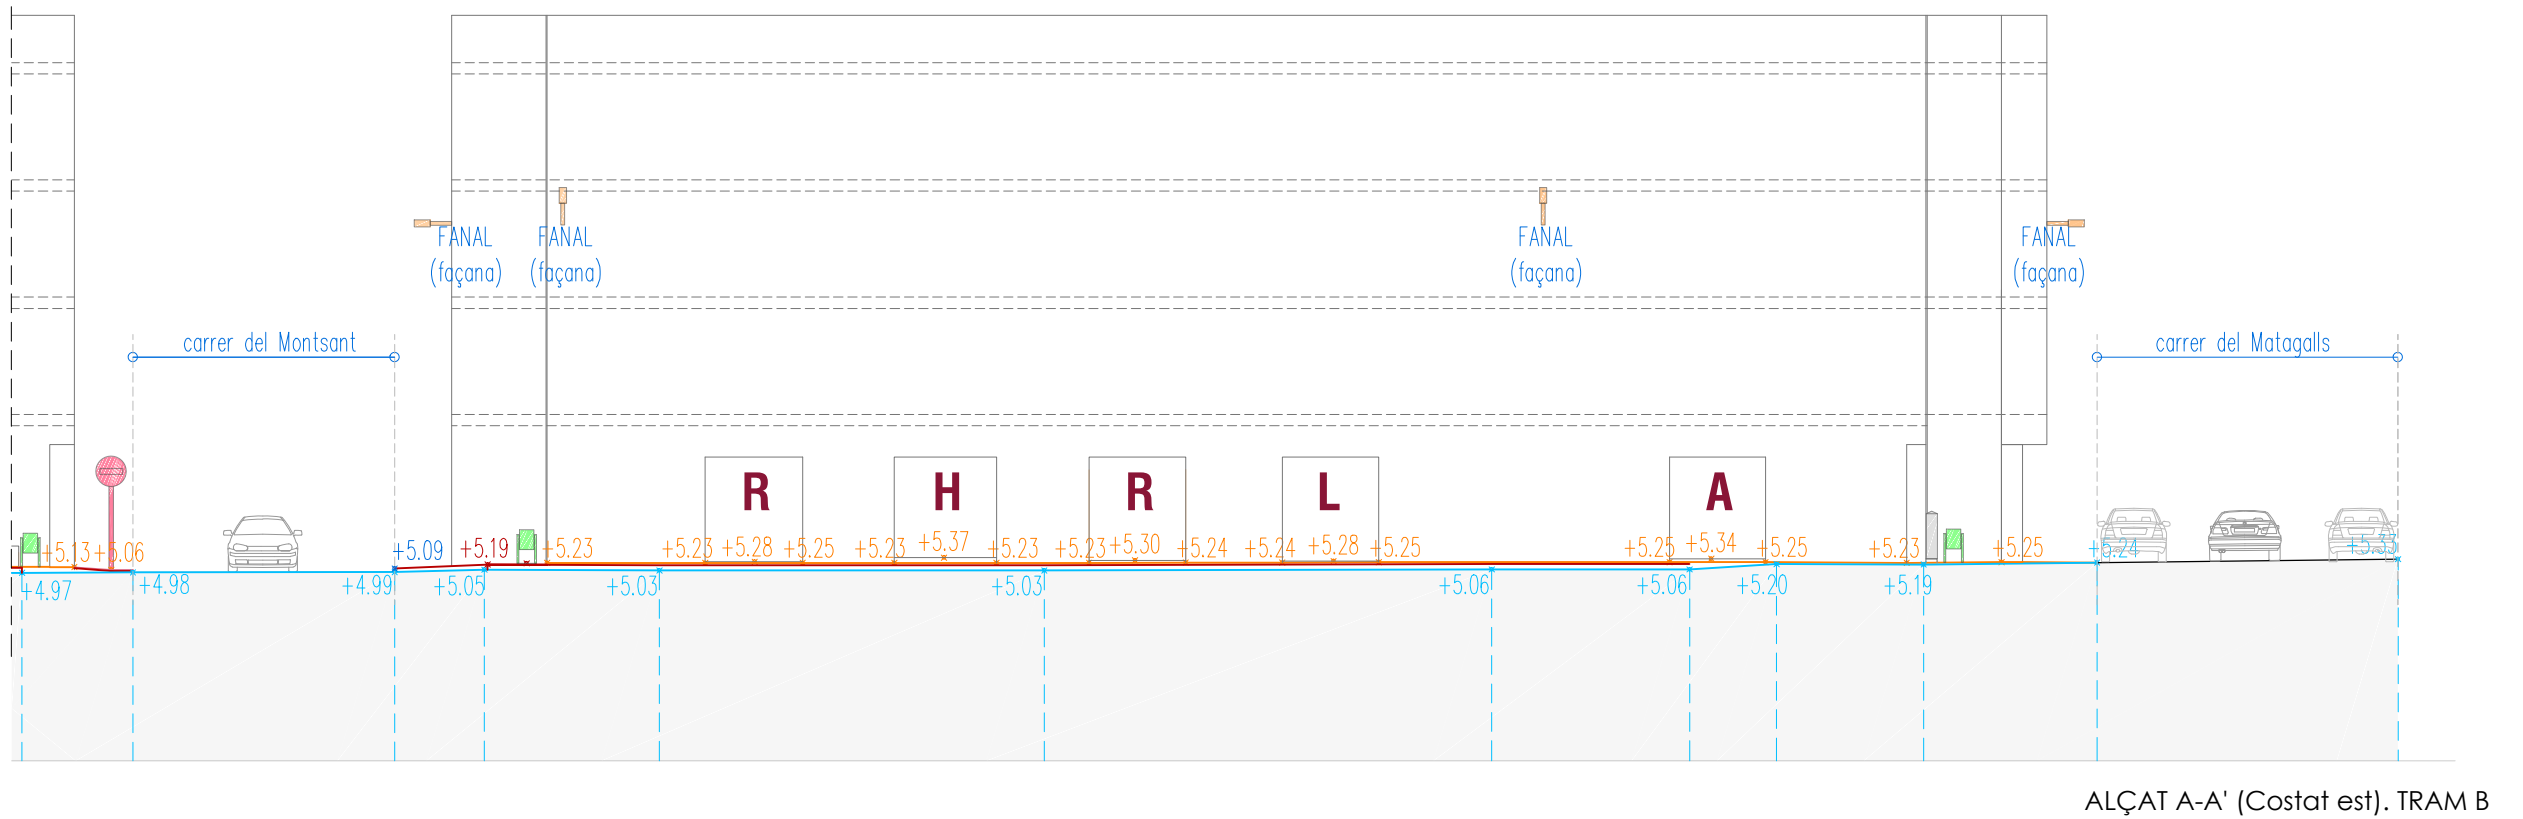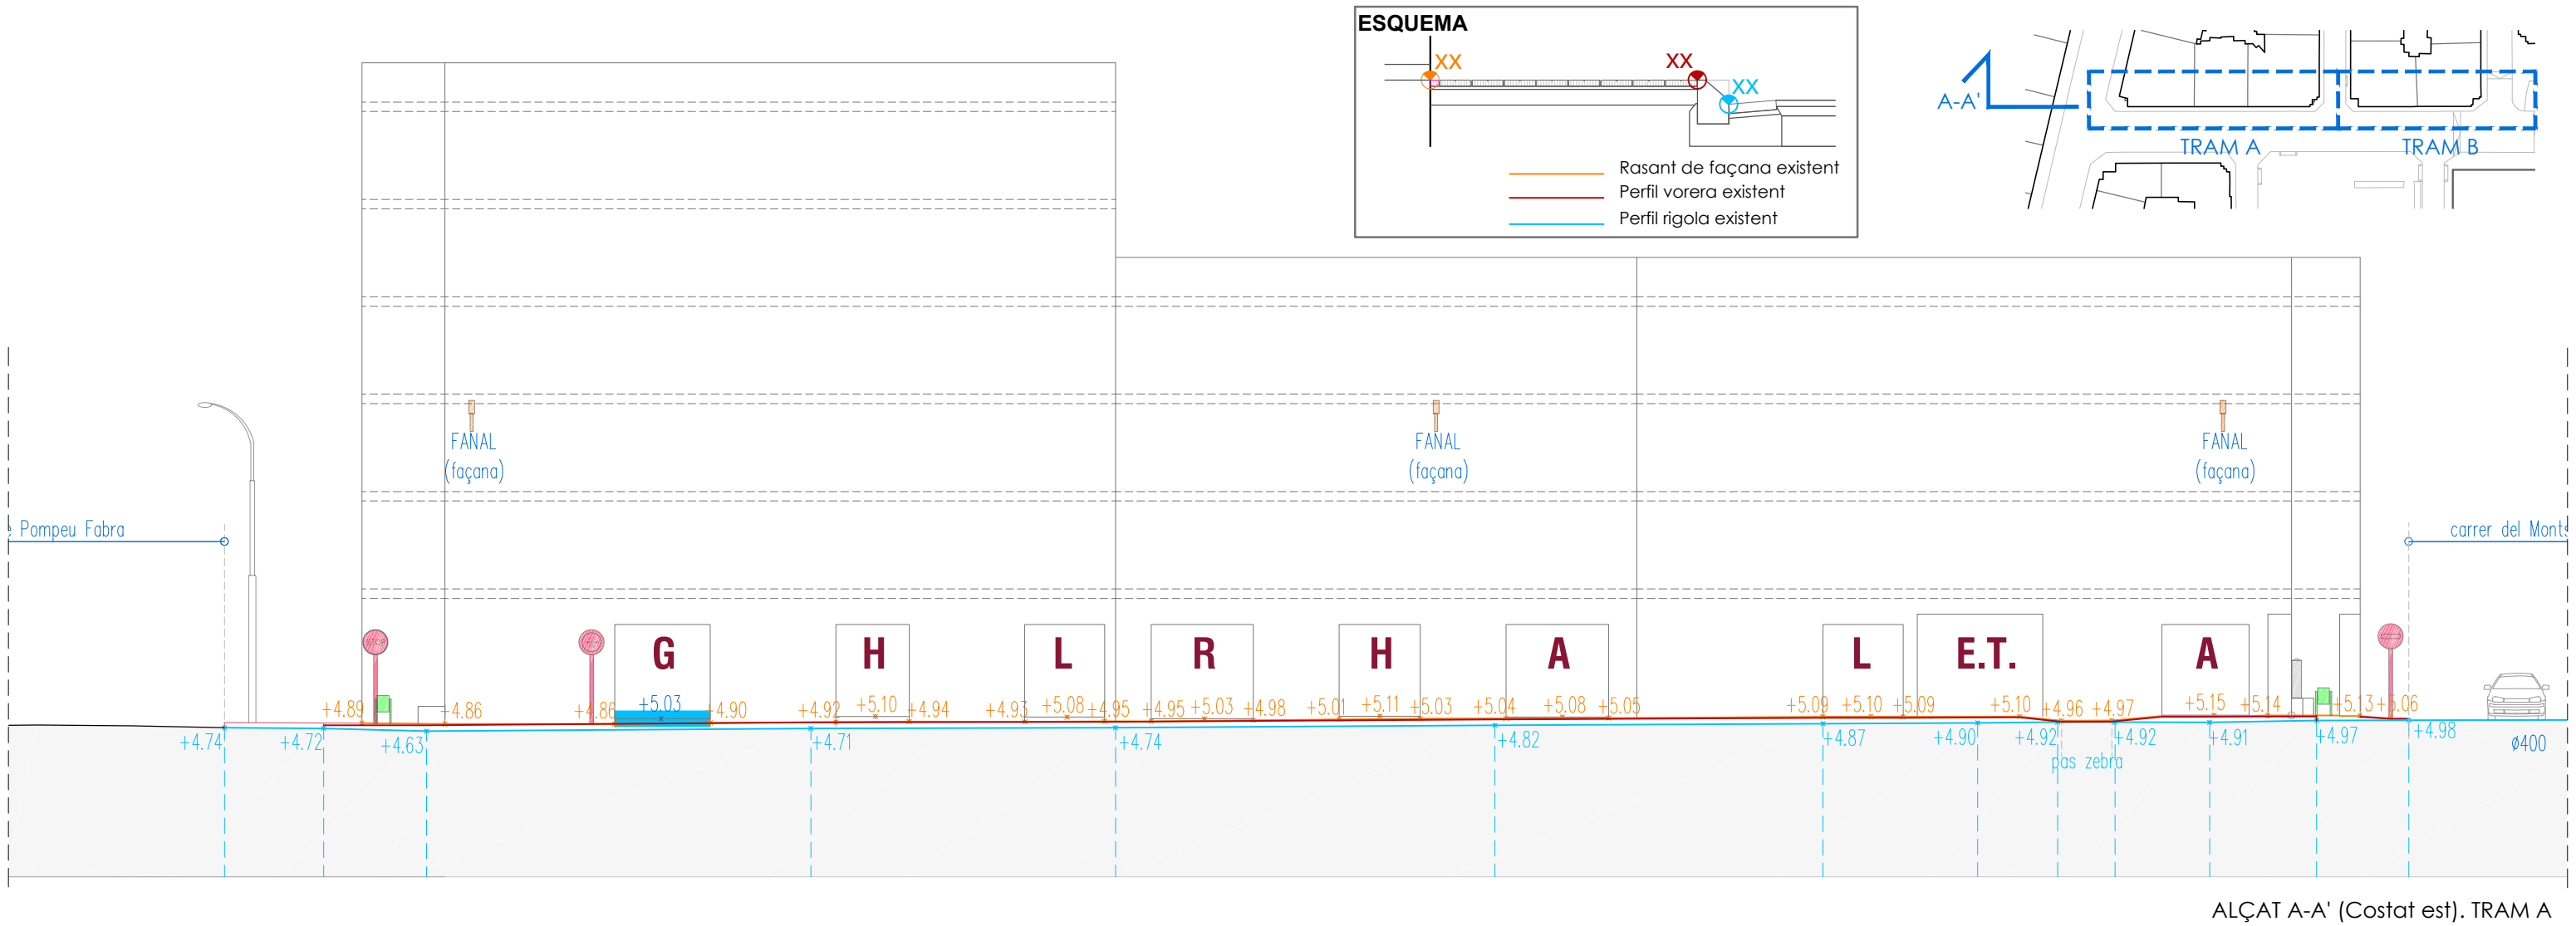

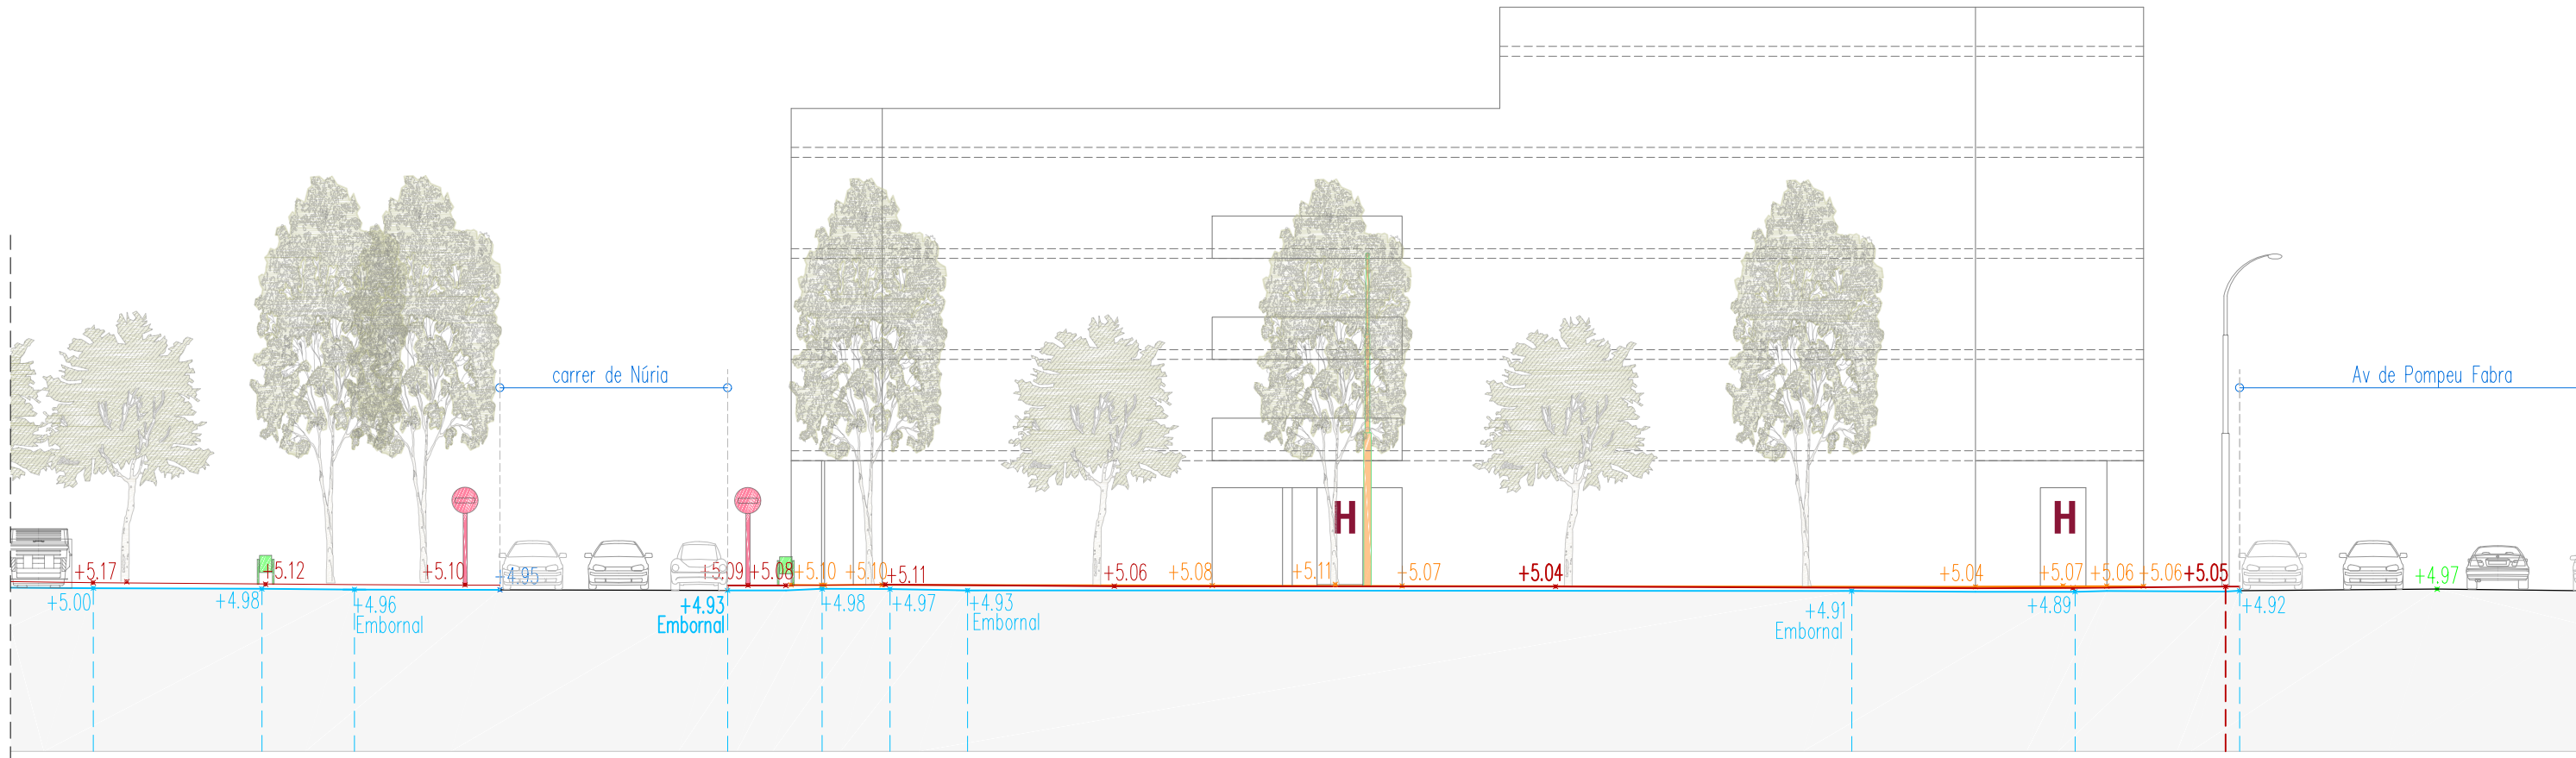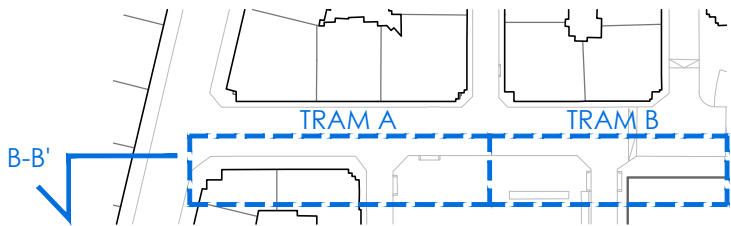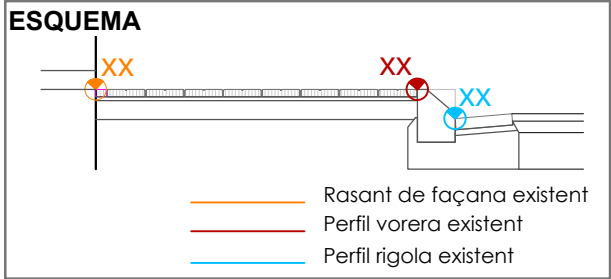

ALÇAT B-B' (Costat sud). TRAM A

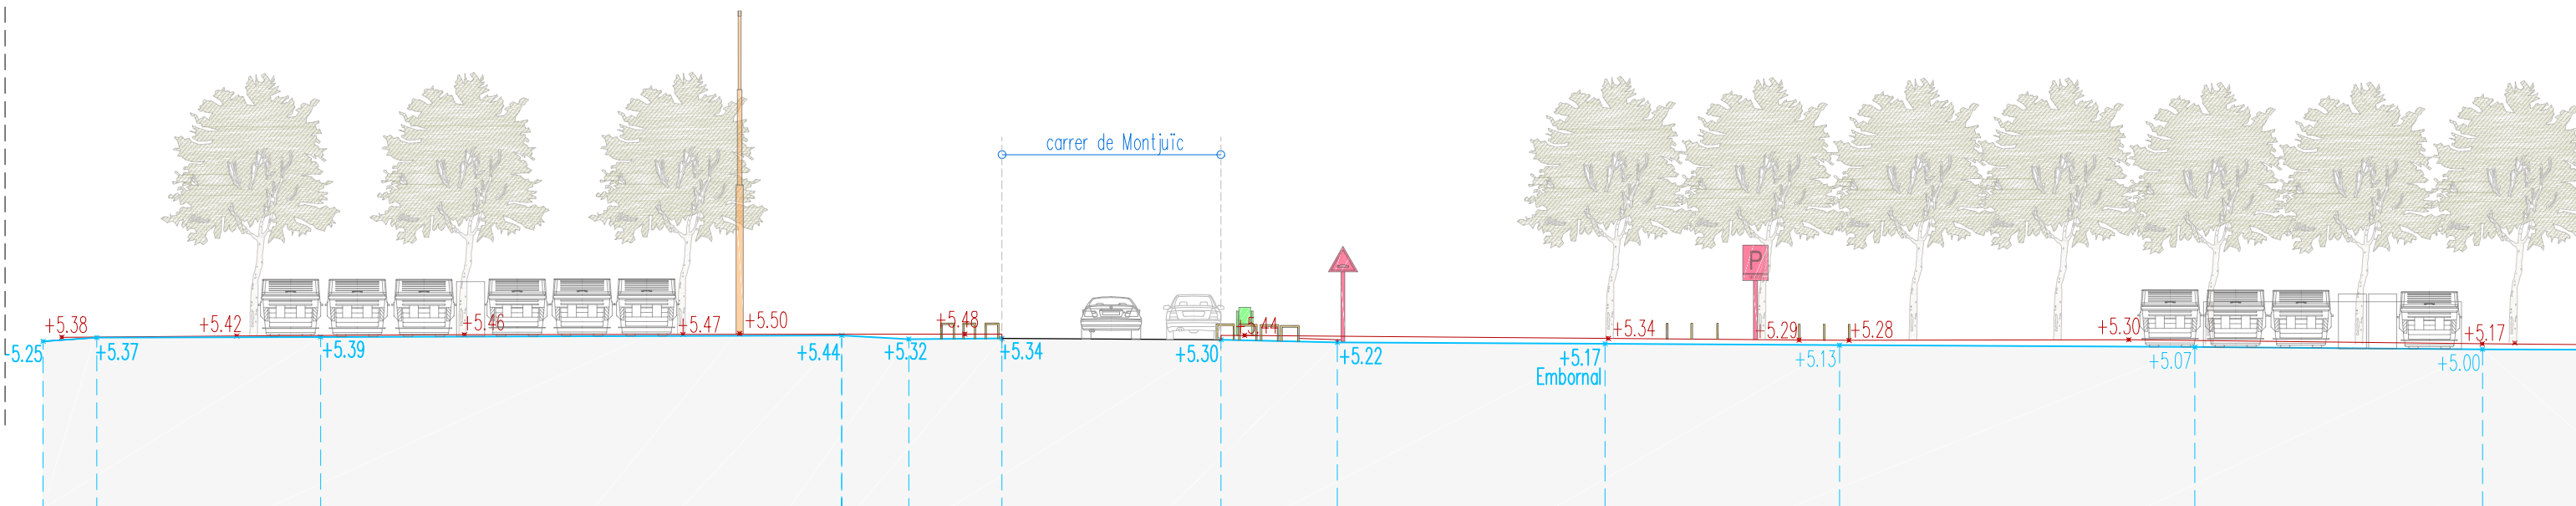

ALÇAT B-B' (Costat sud). TRAM B

PROMOTOR



CONSULTOR



TÍTOL DEL PROJECTE

PROJECTE EXECUTIU DE REURBANITZACIÓ
DEL CARRER DE LA SERRA DEL CADÍ


LOCALITZACIÓ
CARRER DE LA SERRA DEL CADÍ
MUNICIPI
EL PRAT DE LLOBREGAT

EXPEDIENT

23-04

ESCALES

A1: 1/100
A3: 1/200


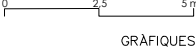


NOM DEL PLÀNOL


ESTAT ACTUAL
ALÇATS CARRER: Costat sud

DATA
OCTUBRE 2024
NOM ARXIU


4.17
33

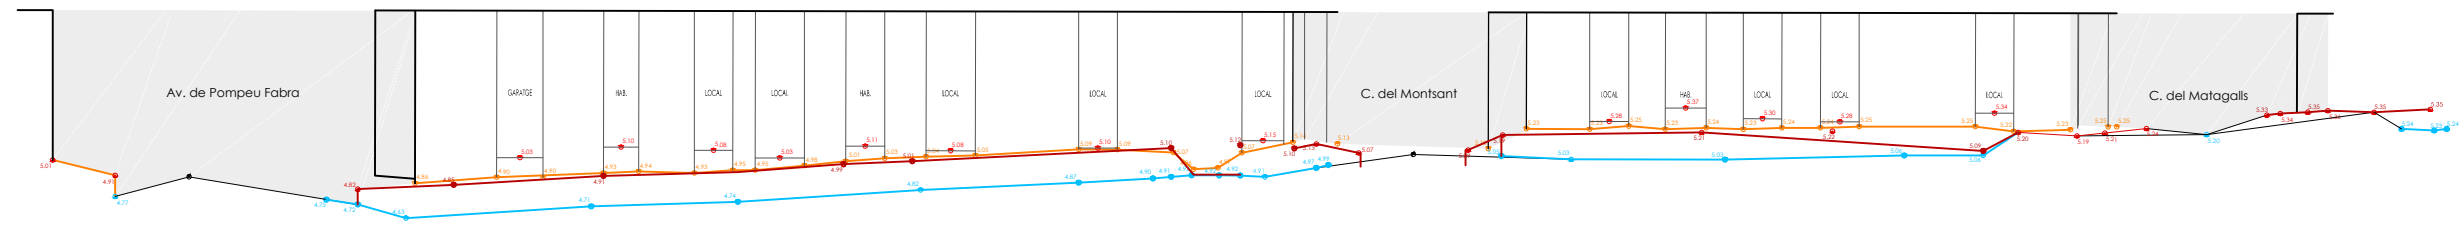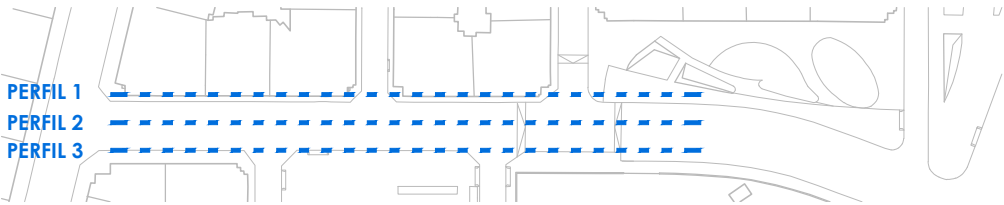

PERFIL 1: FAÇANA NORD

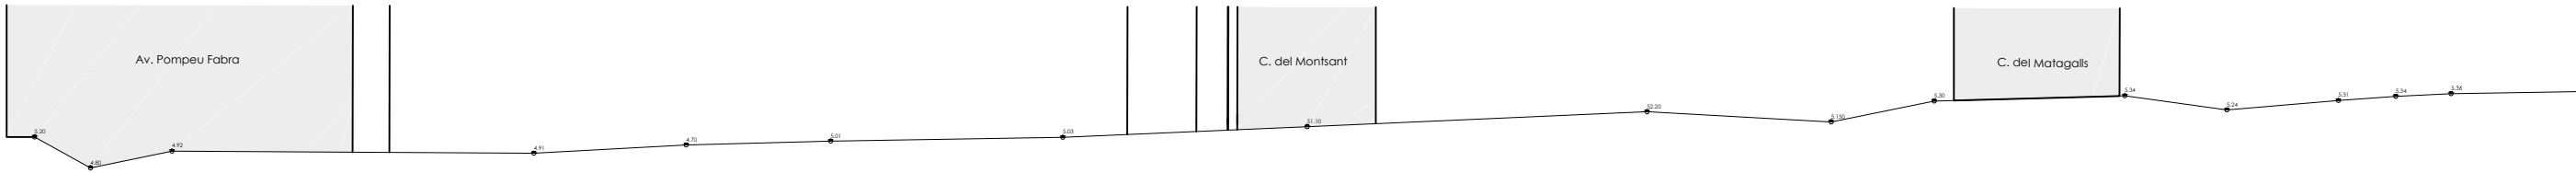


PERFIL 2: EIX CARRER (ASFALT)

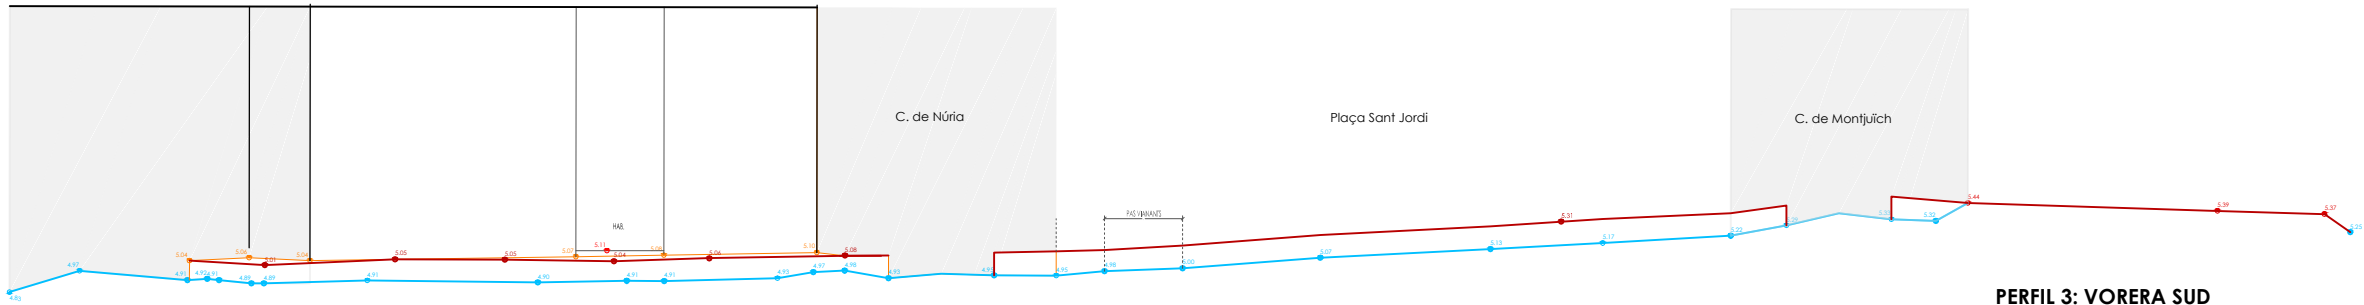


PERFIL 3: VORERA SUD

LLEGENDA


- 0.00 Cota existent accés
- 0.00 Cota existent rasant façana
- 0.00 Cota existent rigola - embornal
- 0.00 Cota existent vorera
- Rasant de façana existent
- Perfil vorera existent
- Perfil rigola existent

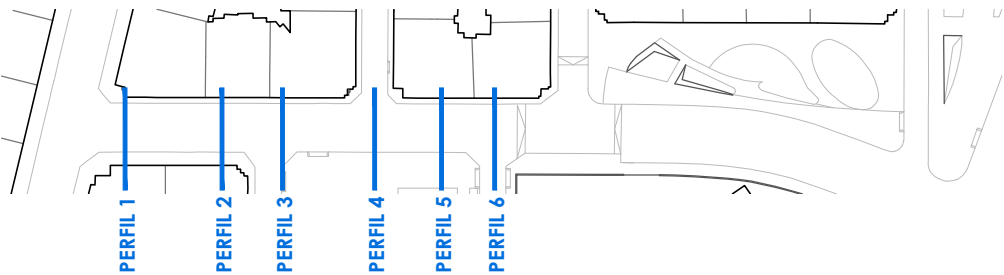


PERFIL 1: Perfil transversal

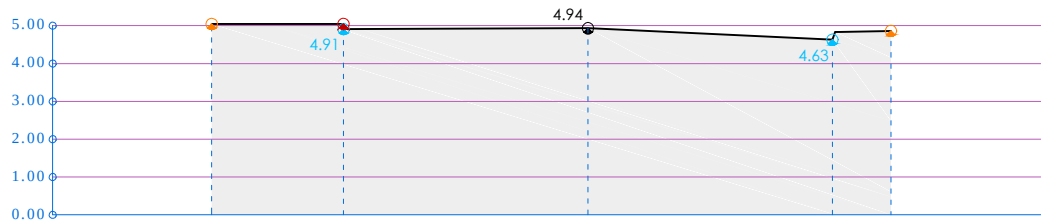


PERFIL 4: Perfil transversal

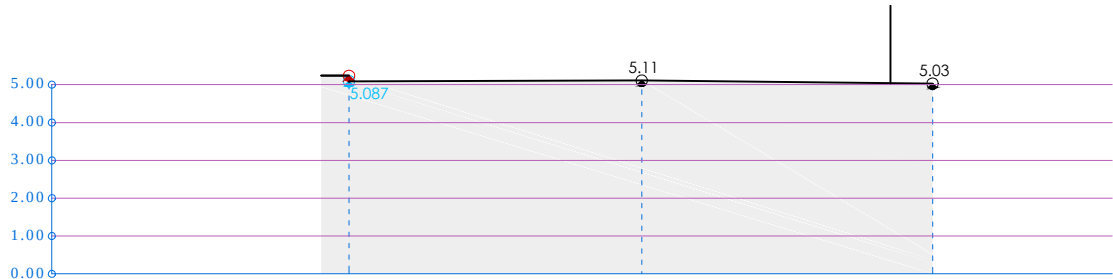


PERFIL 2: Perfil transversal

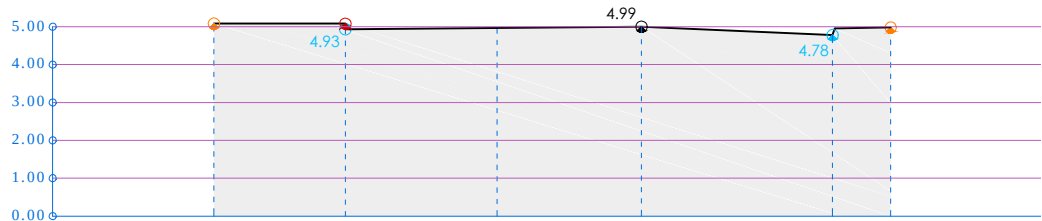

PERFIL 5: Perfil transversal

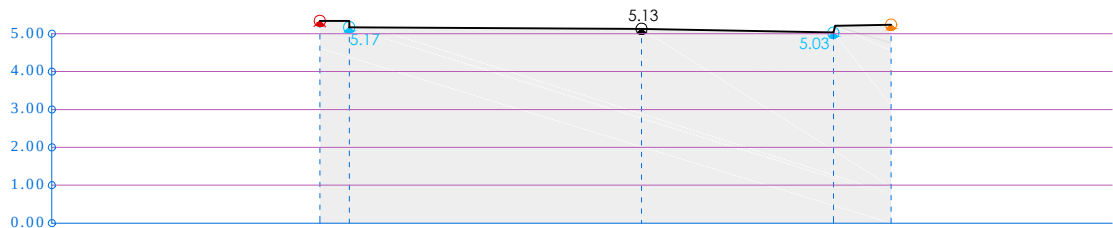

PERFIL 3: Perfil transversal


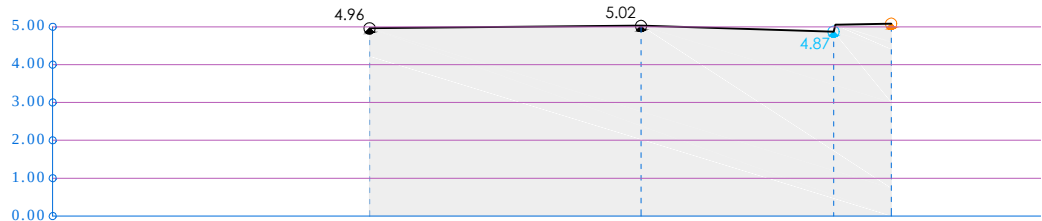


PERFIL 6: Perfil transversal



LLEGENDA

- 0.00 Cota existent rasant façana
- 0.00 Cota existent rigola - embornal
- 0.00 Cota existent vorera
- 0.00 Cota existent asfalt
- Perfil transversal d'estat actual
- Perfil transversal proposta

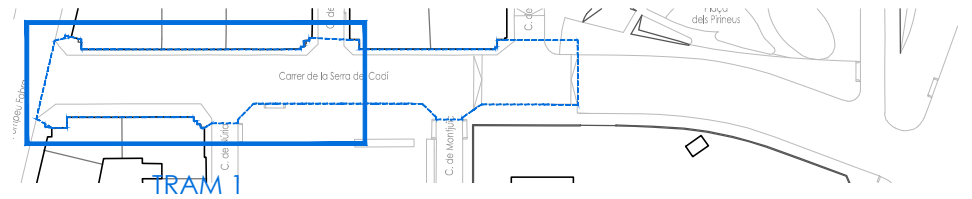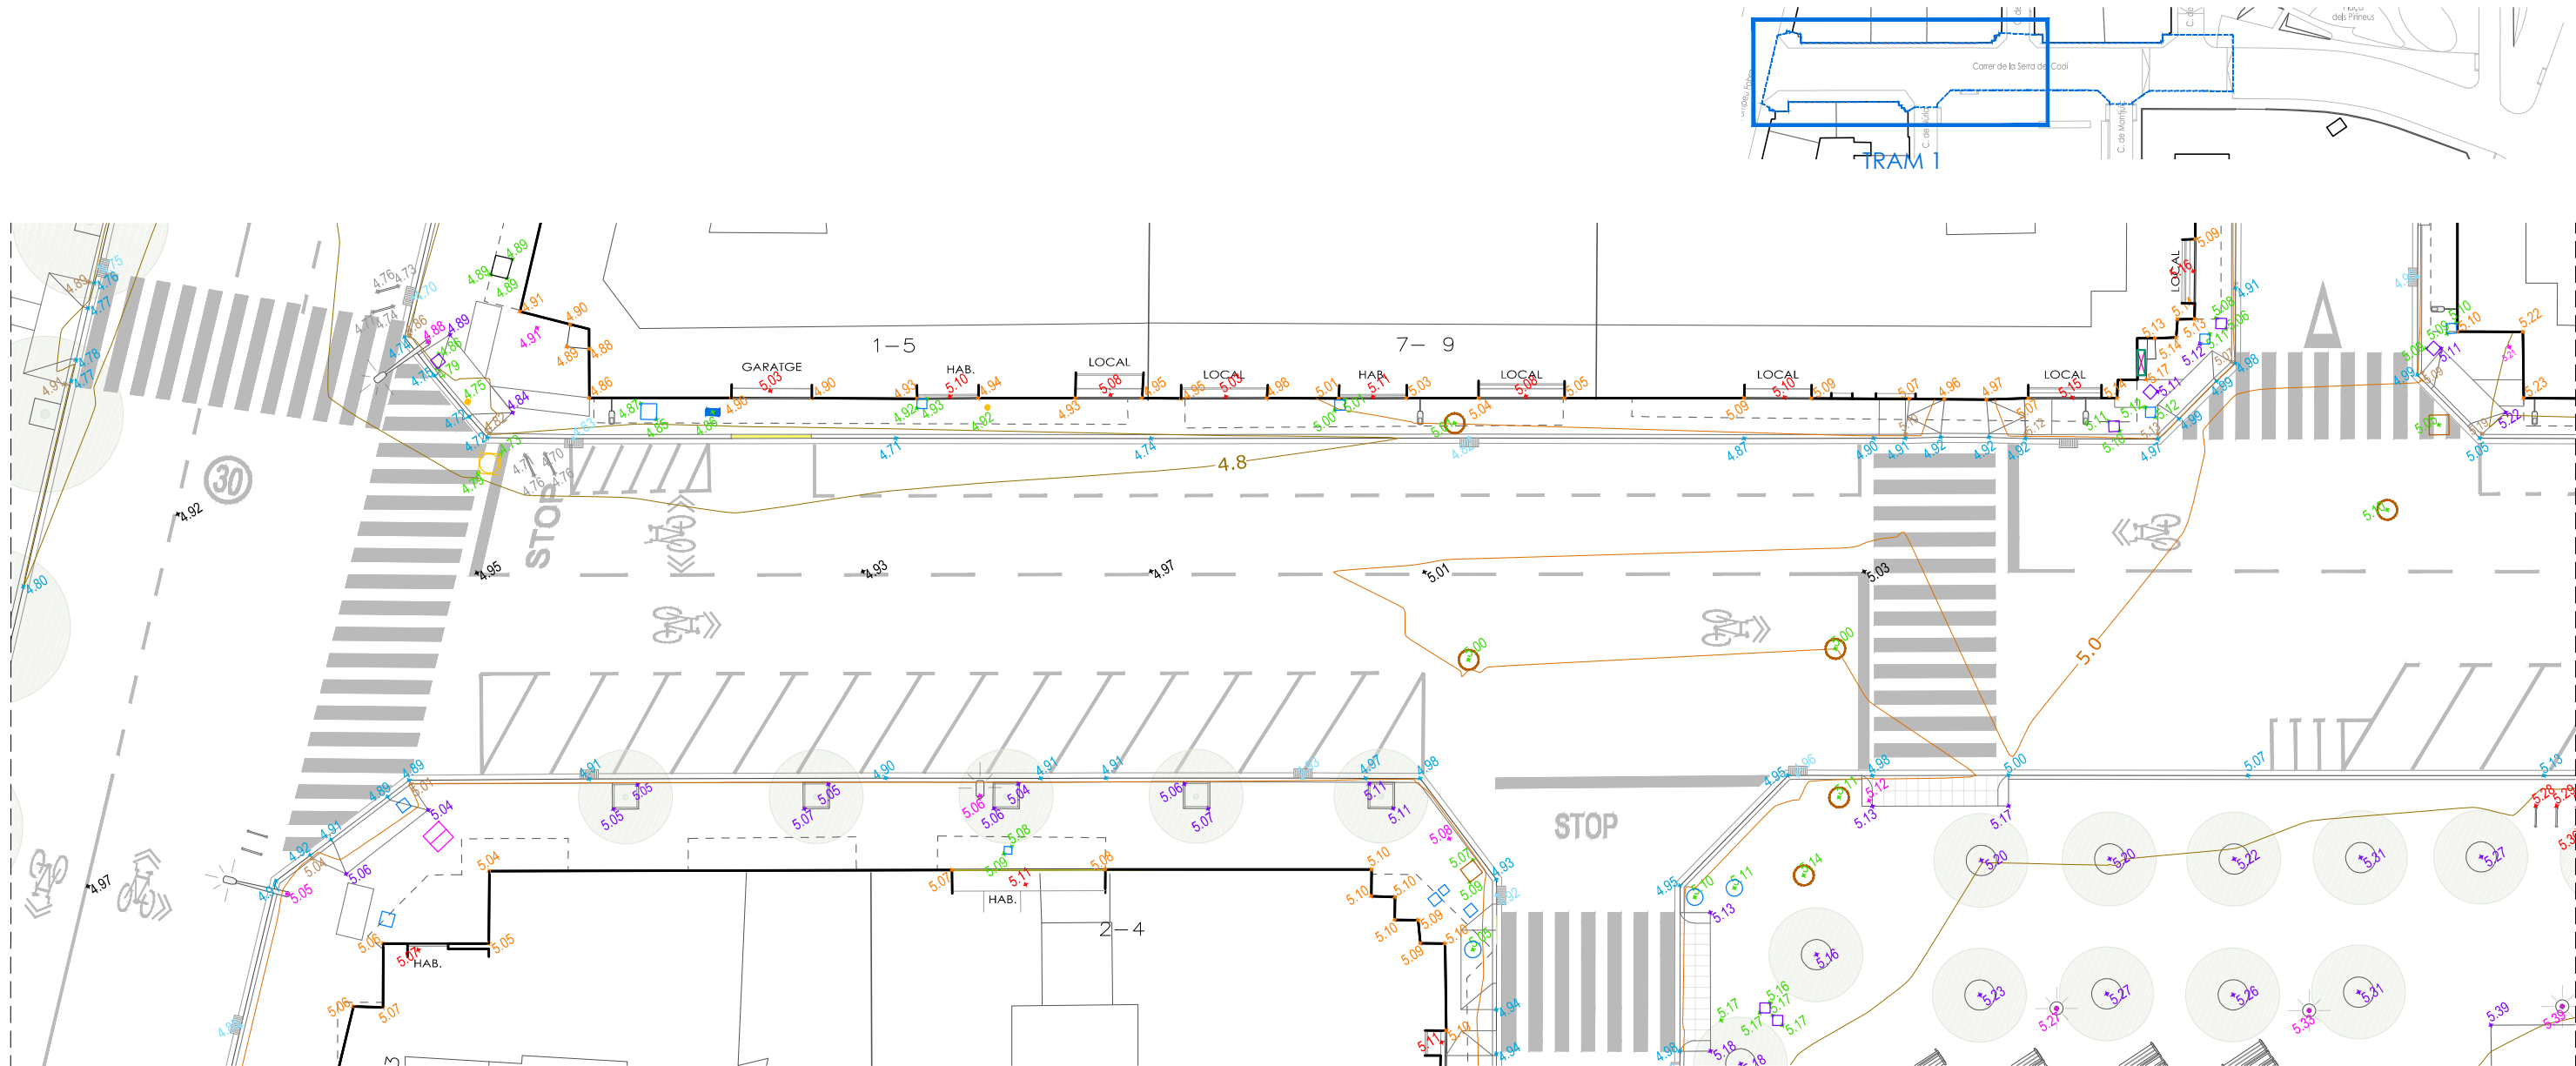

ÀMBIT D'ACTUACIÓ

- | | | | | | | | | | | | |
|------|--------------------|------|----------------------|------|----------------------|------|----------------------|------|-------------|------|----------------------|
| 0.00 | Cota accés edifici | 0.00 | Cota rasant façana | 0.00 | Cota embornal | 0.00 | Cota asfalt | 0.00 | Cota vorera | 0.00 | Cota elements vorera |
| 0.00 | Cota rigola | 0.00 | Cota elements asfalt | 0.00 | Cota vorera auxiliar | 0.00 | Cota tapa de serveis | | | | |

PROMOTOR



CONSULTOR



TÍTOL DEL PROJECTE

PROJECTE EXECUTIU DE REURBANITZACIÓ
DEL CARRER DE LA SERRA DEL CADÍ

LOCALITZACIÓ


CARRER DE LA SERRA DEL CADÍ
MUNICIPI
EL PRAT DE LLOBREGAT

EXPEDIENT

23-04

ESCALES

A1: 1/125
A3: 1/250

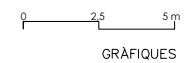

NOM DEL PLÀNOL

ESTAT ACTUAL
Cotes
Planta Tram 1

DATA


OCTUBRE 2024

NOM ARXIU




05.1
38

ÀMBIT D'ACTUACIÓ

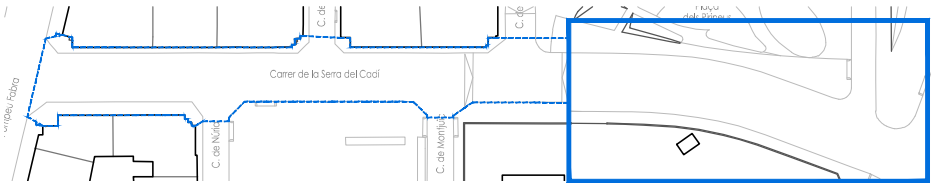


TRAM 3

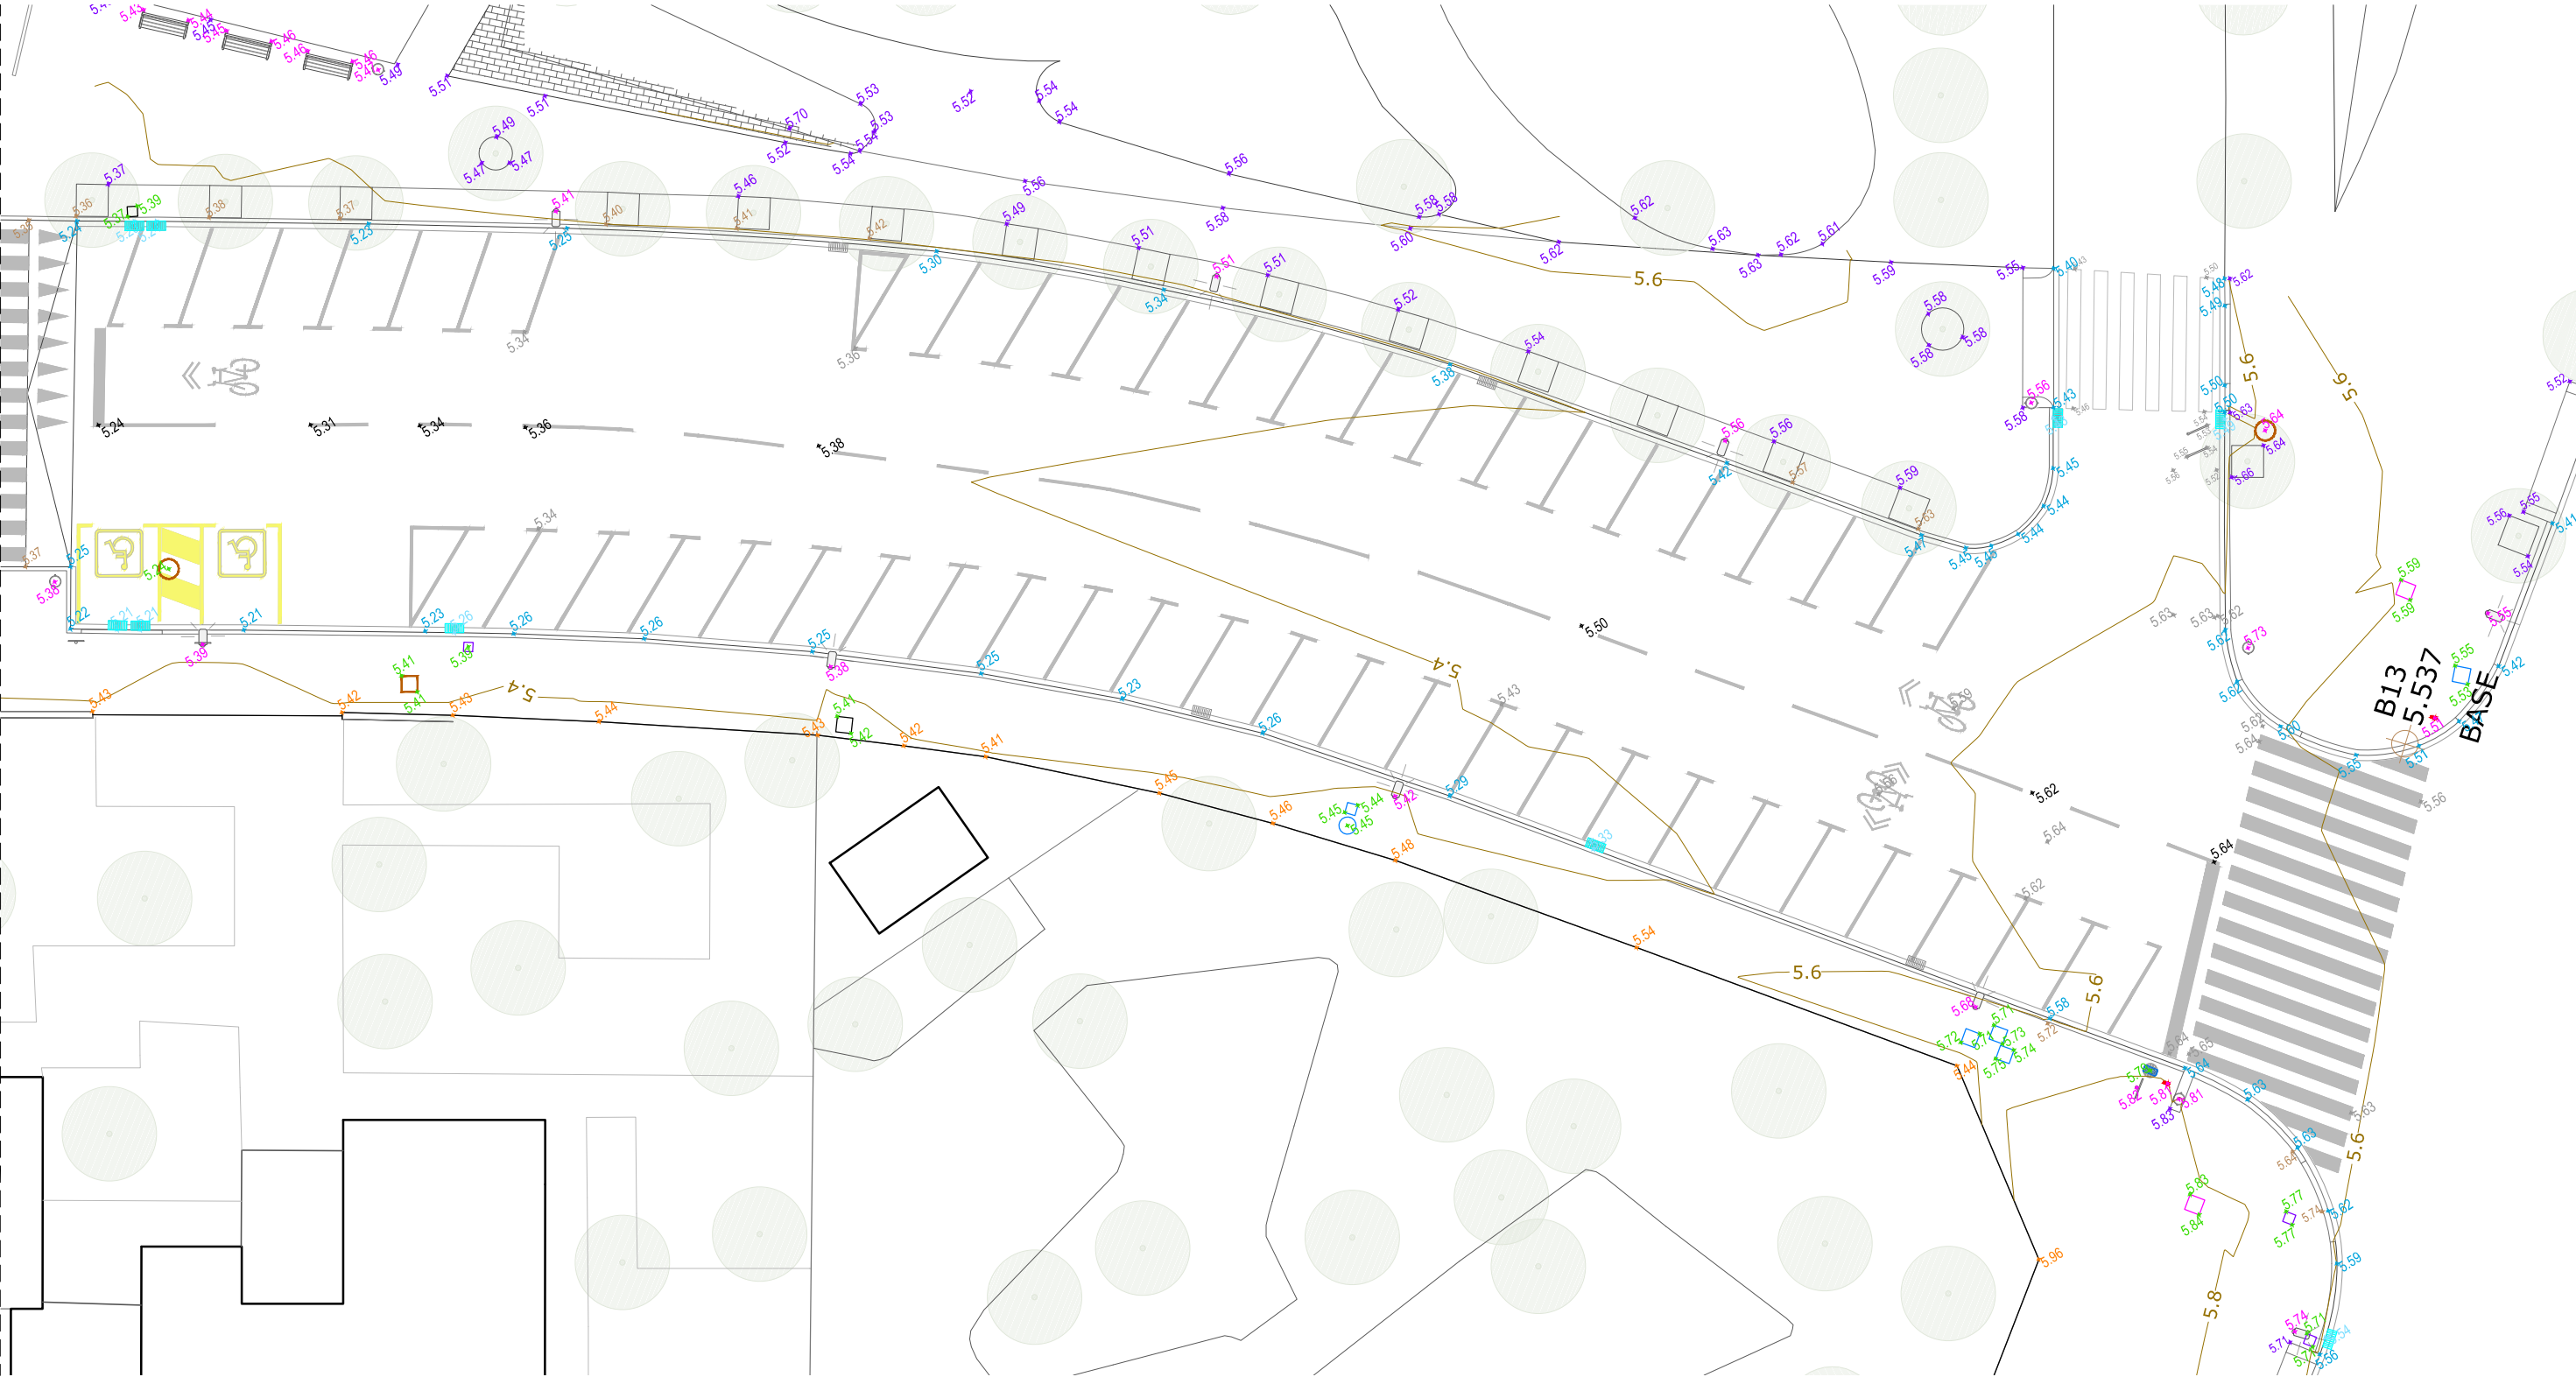

- 0.00 Cota accés edifici
- 0.00 Cota rasant façana
- 0.00 Cota embornal
- 0.00 Cota asfalt
- 0.00 Cota vorera
- 0.00 Cota elements vorera
- 0.00 Cota rigola
- 0.00 Cota elements asfalt
- 0.00 Cota vorera auxiliar
- 0.00 Cota tapa de serveis

6. PROPOSTA

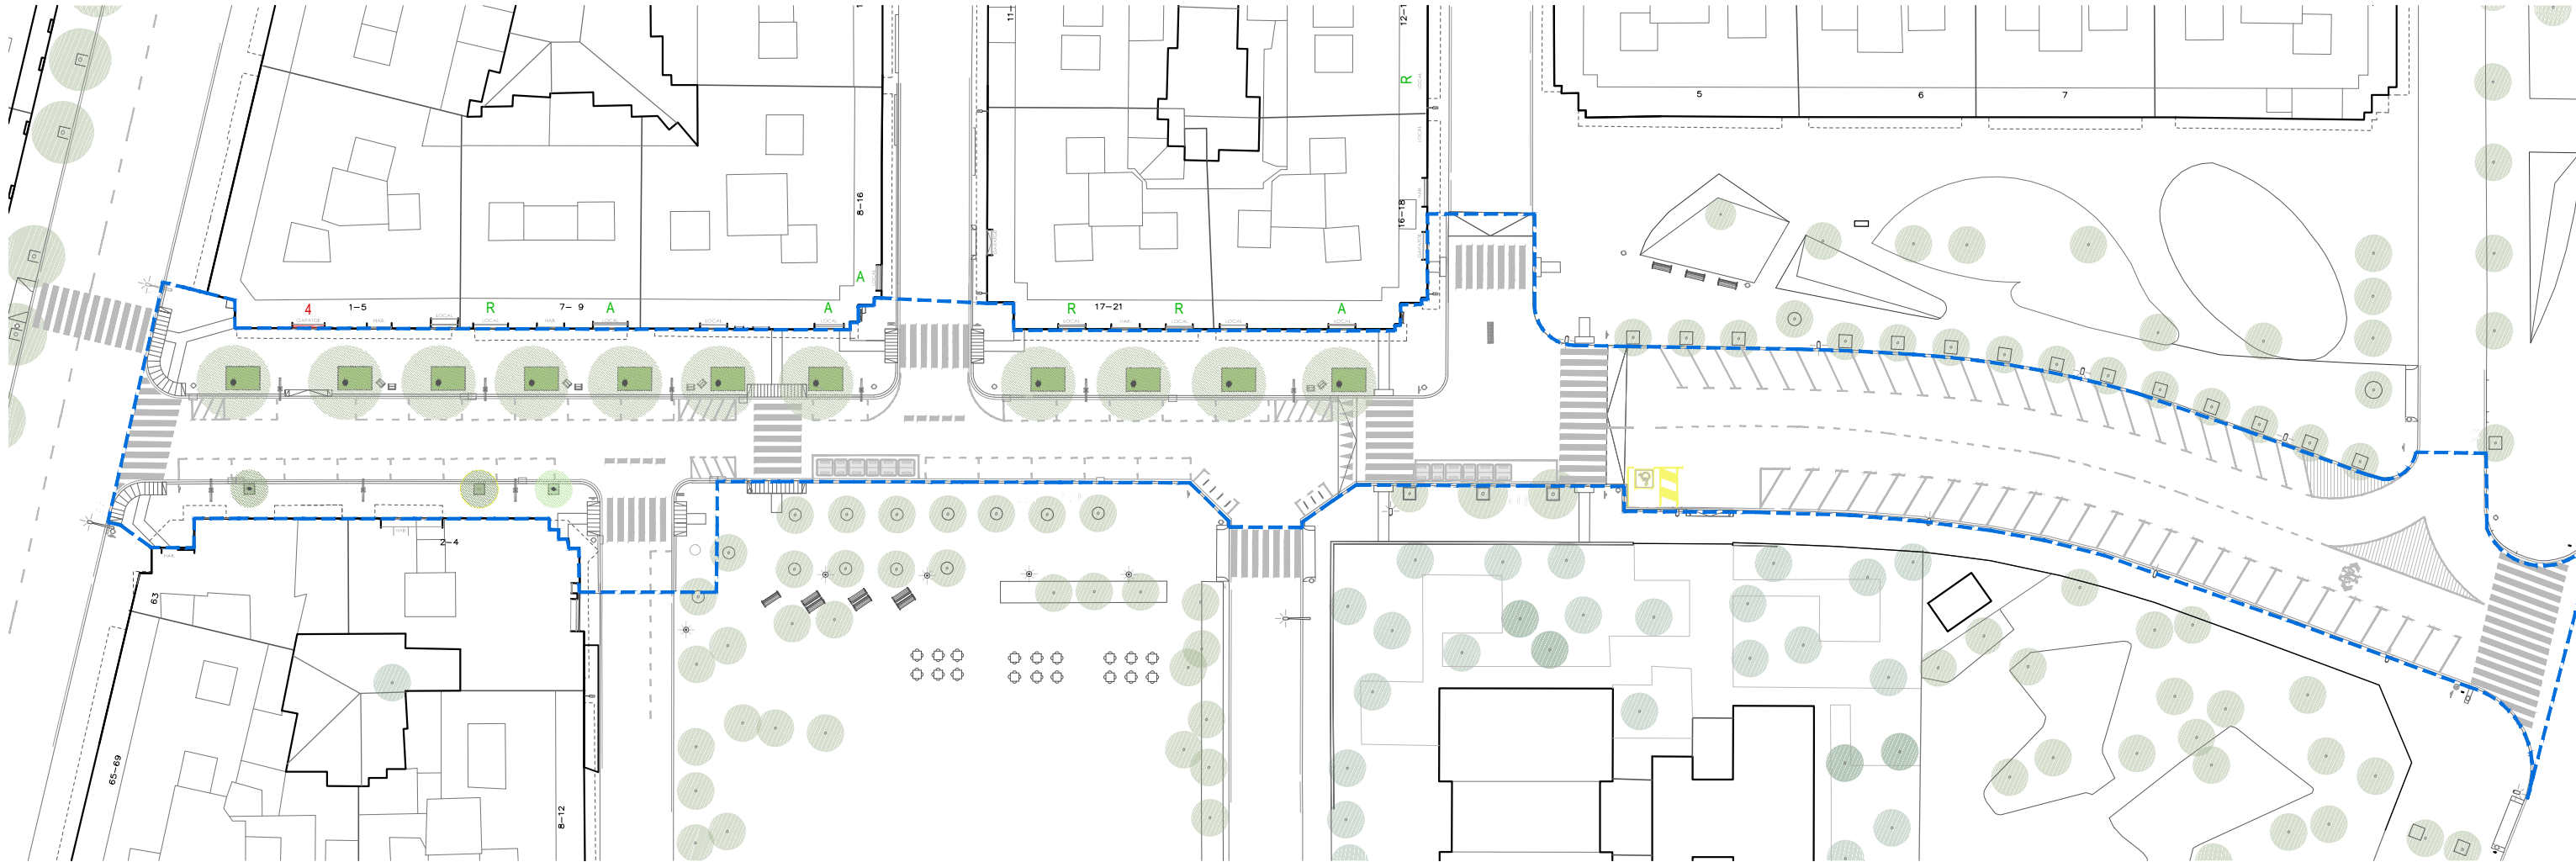

A ACTIVITAT COMERCIAL

R ACTIVITAT COMERCIAL
Restauració

0 GUAL
nº places aparcament

ÀMBIT D'ACTUACIÓ

PROMOTOR



CONSULTOR



TÍTOL DEL PROJECTE

PROJECTE EXECUTIU DE REURBANITZACIÓ
DEL CARRER DE LA SERRA DEL CADÍ

LOCALITZACIÓ
CARRER DE LA SERRA DEL CADÍ
MUNICIPI
EL PRAT DE LLOBREGAT

EXPEDIENT
23-04

ESCALES
A1: 1/300
A3: 1/600

0 5 10m
GRÀFIQUES



NOM DEL PLÀNOL

PROPOSTA

DATA
OCTUBRE 2024
NOM ARXIU




06
42

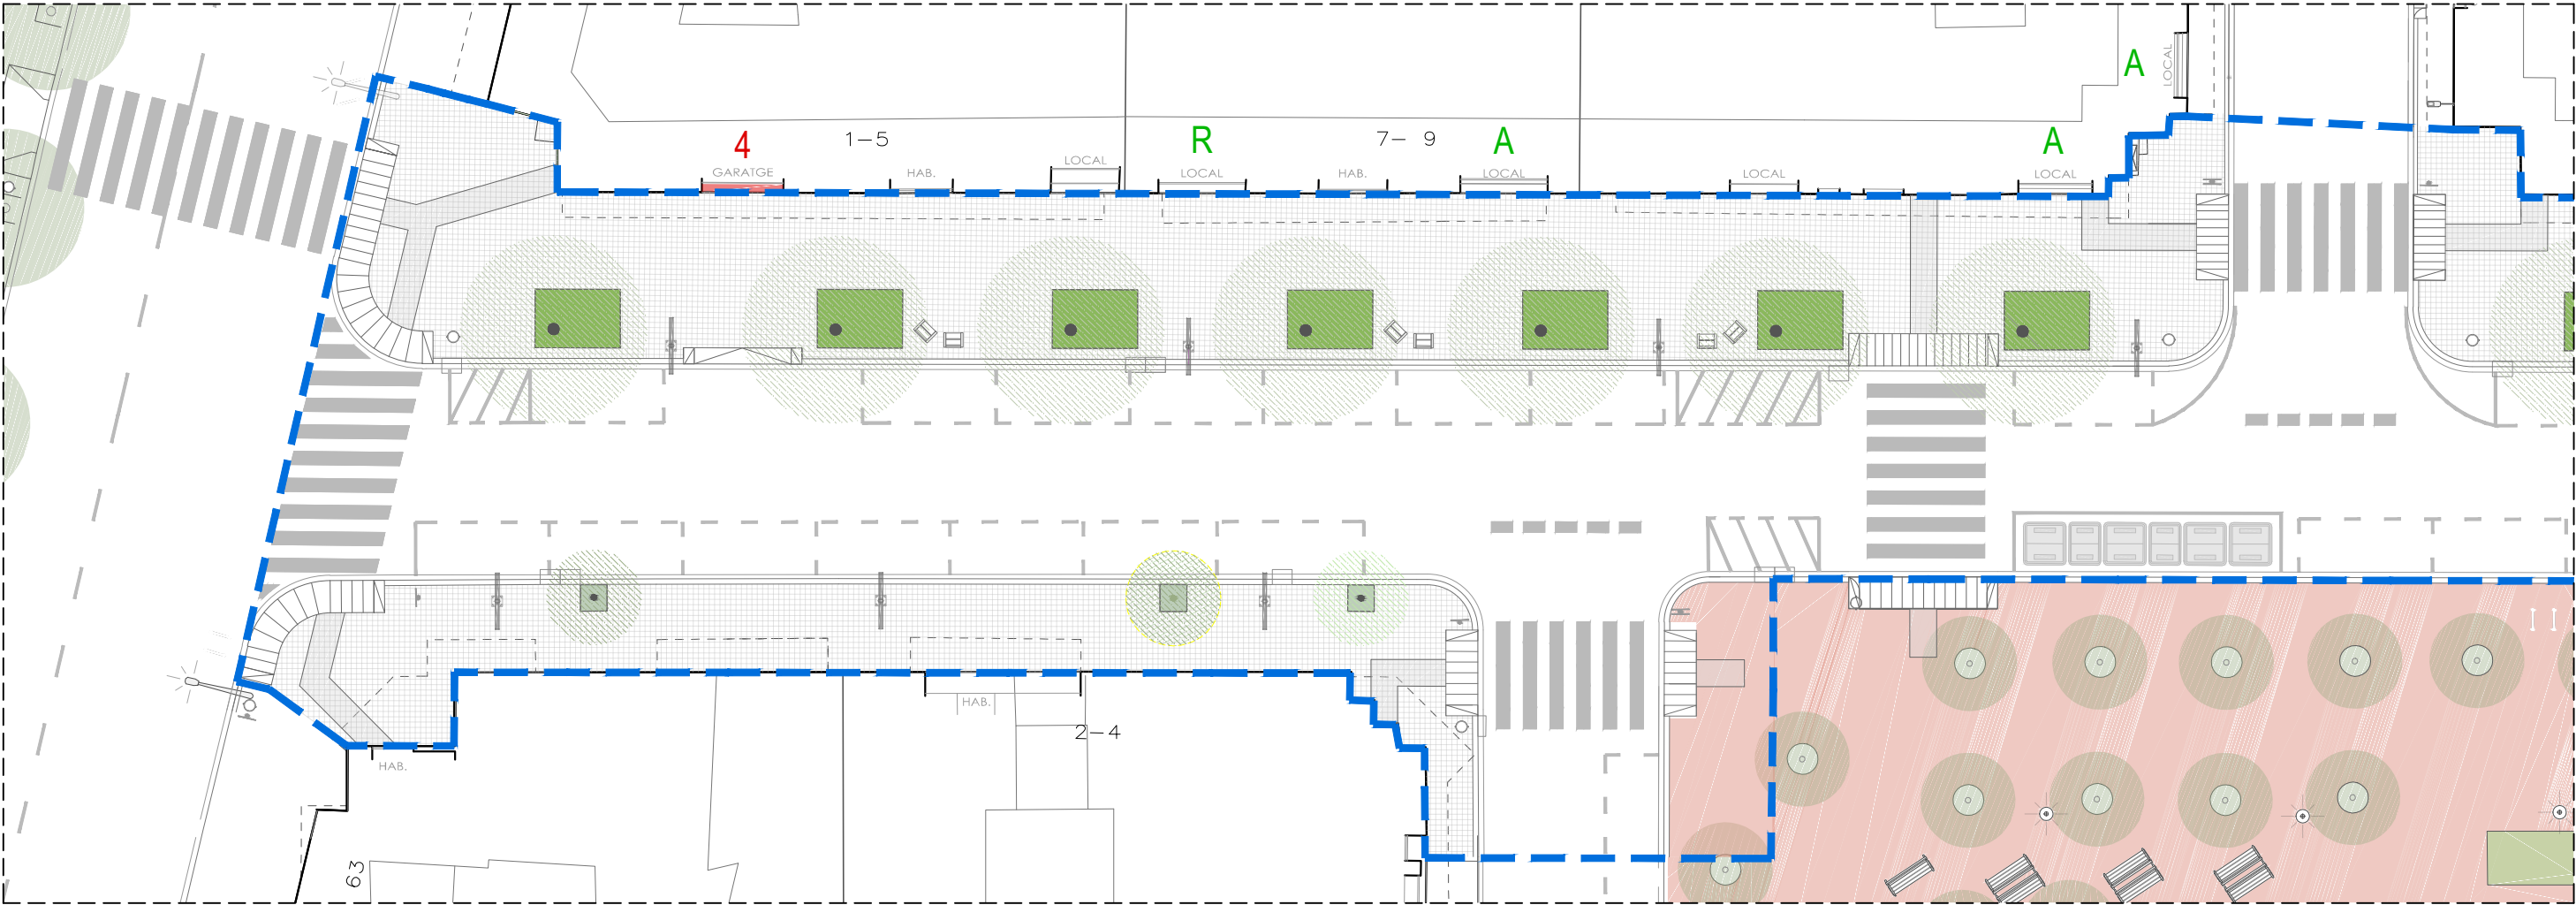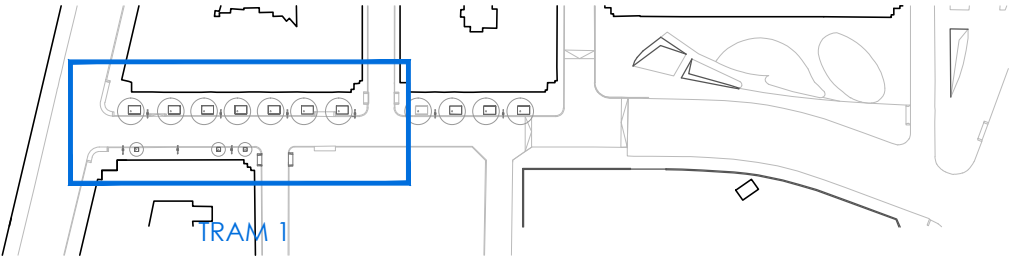


PLANTA PROPOSTA - TRAM 1

A ACTIVITAT COMERCIAL
R ACTIVITAT COMERCIAL Restauració
0 GUAL n° places aparcament

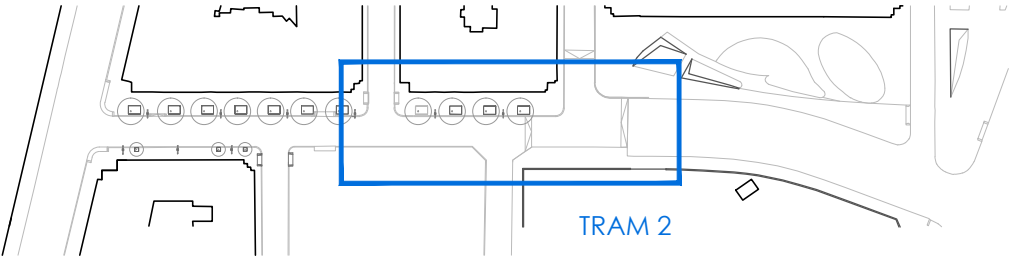

TRAM 2

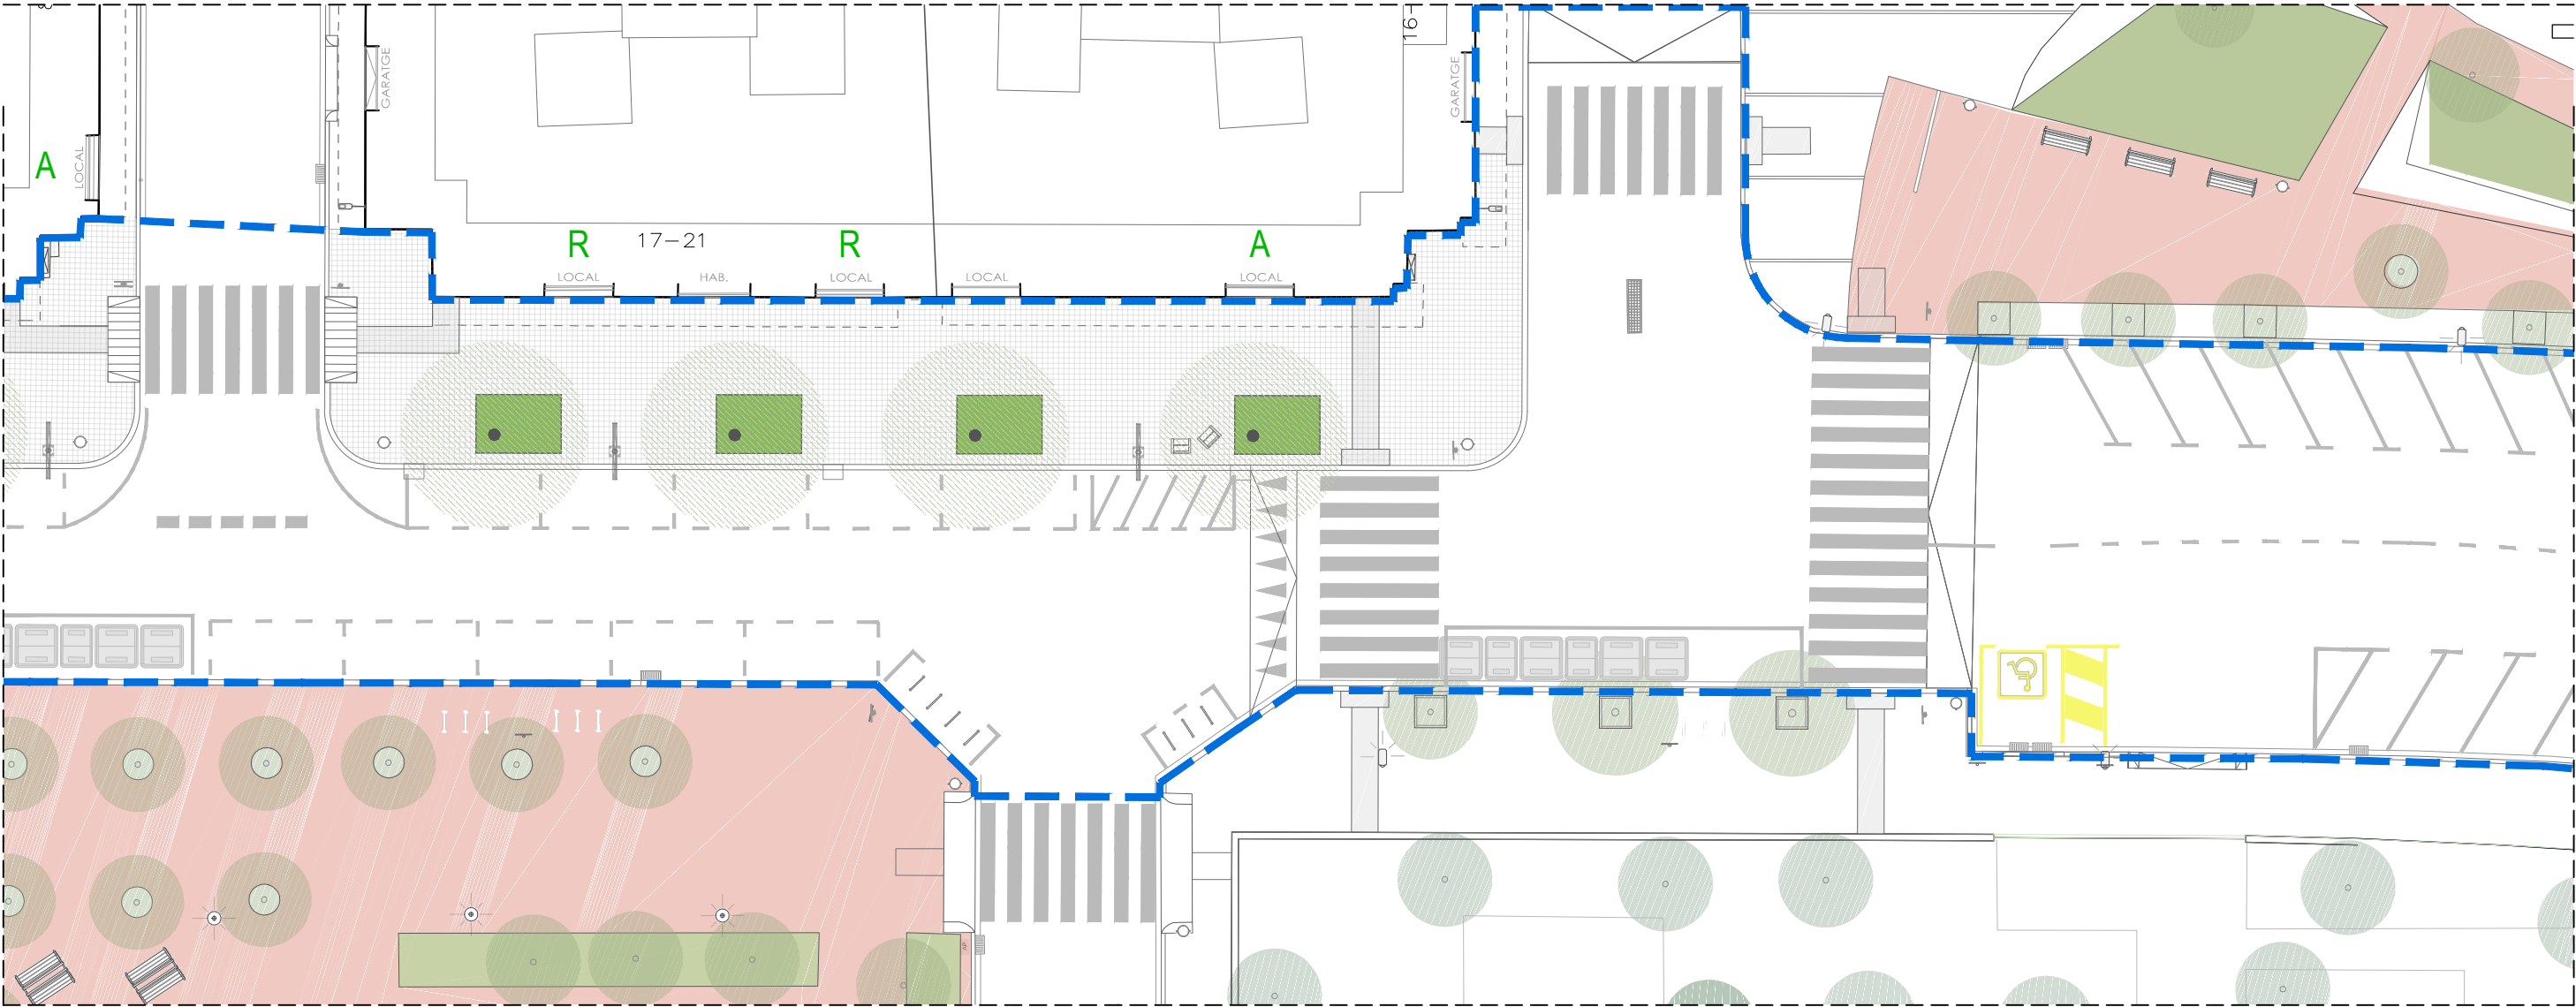

PLANTA PROPOSTA - TRAM 2

A

ACTIVITAT COMERCIAL

R

ACTIVITAT COMERCIAL
Restauració

O

GUAL
nº places aparcament

PROMOTOR



CONSULTOR



TÍTOL DEL PROJECTE

PROJECTE EXECUTIU DE REURBANITZACIÓ
DEL CARRER DE LA SERRA DEL CADÍ

LOCALITZACIÓ
CARRER DE LA SERRA DEL CADÍ
MUNICIPI
EL PRAT DE LLOBREGAT

EXPEDIENT
23-04

ESCALES
A1: 1/125
A3: 1/250

0 2,5 5 m
GRÀFIQUES



NOM DEL PLÀNOL

PROPOSTA
Planta - Tram 2

DATA
OCTUBRE 2024
NOM ARXIU



06.2
44

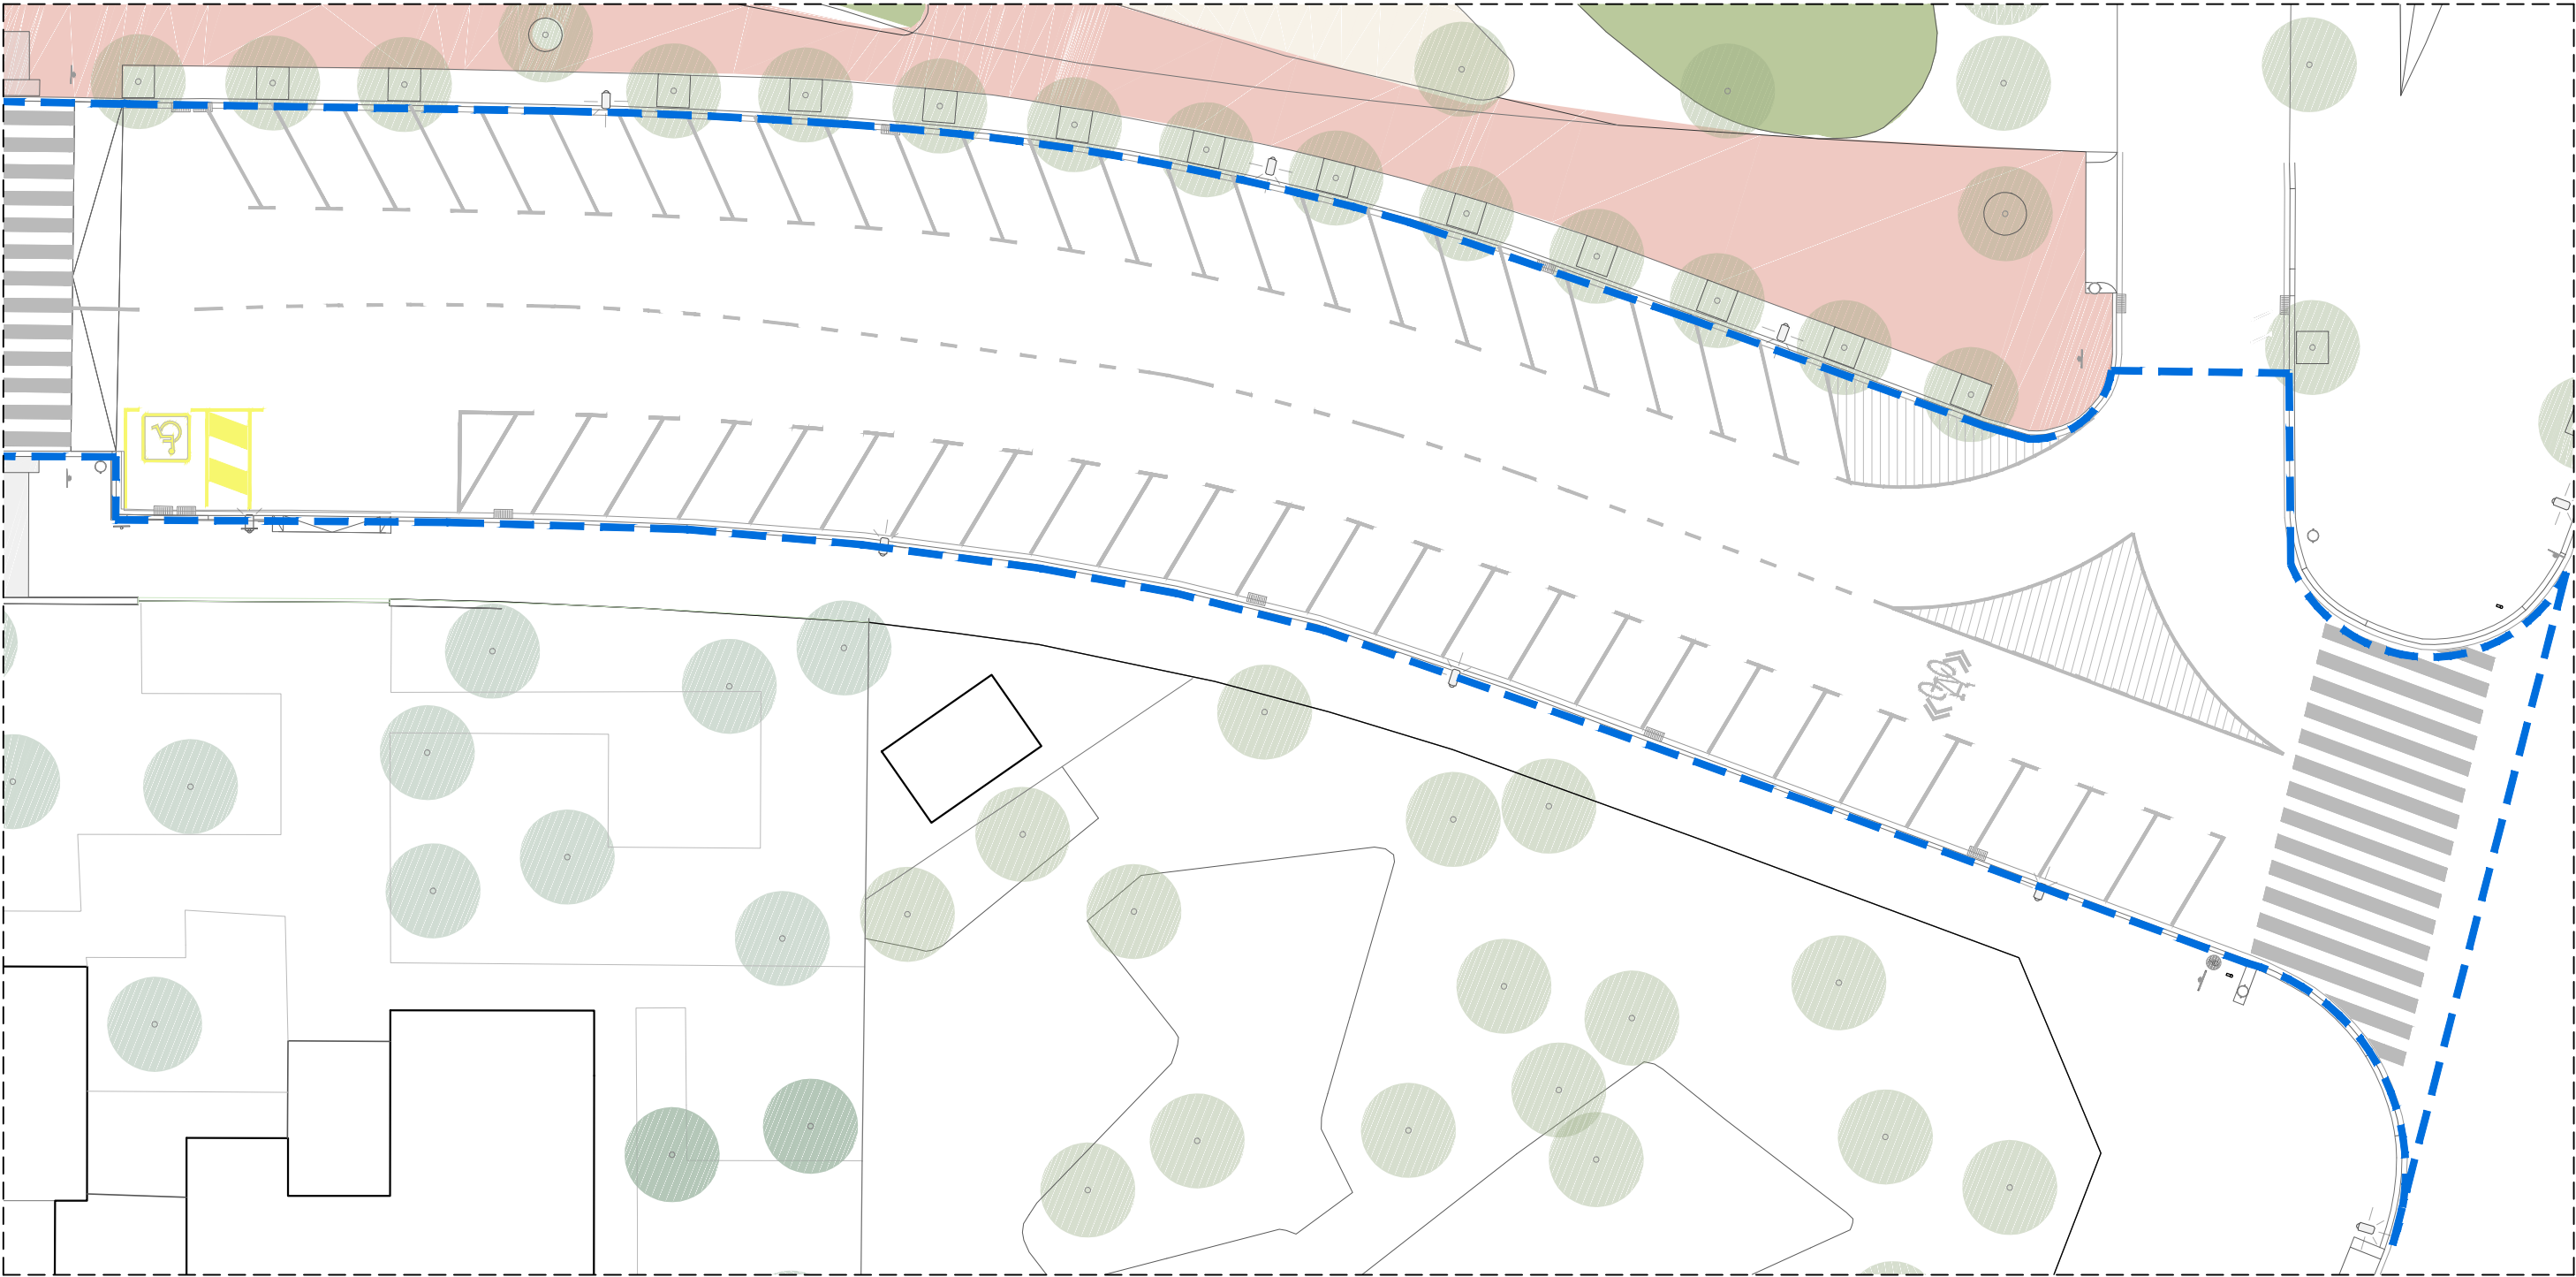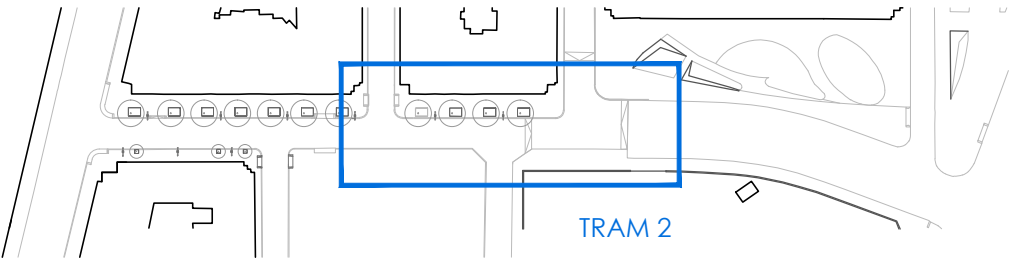

PLANTA PROPOSTA - TRAM 3

A ACTIVITAT COMERCIAL
R ACTIVITAT COMERCIAL Restauració
O GUAL
nº places aparcament

PROMOTOR



CONSULTOR



TÍTOL DEL PROJECTE
**PROJECTE EXECUTIU DE REURBANITZACIÓ
DEL CARRER DE LA SERRA DEL CADÍ**

LOCALITZACIÓ
CARRER DE LA SERRA DEL CADÍ
MUNICIPI
EL PRAT DE LLOBREGAT

EXPEDIENT
23-04

ESCALES
A1: 1/125
A3: 1/250



0 2,5 5 m
GRÀFIQUES

NOM DEL PLÀNOL
**PROPOSTA
Planta - Tram 3**

DATA
OCTUBRE 2024
NOM ARXIU





06.3
45

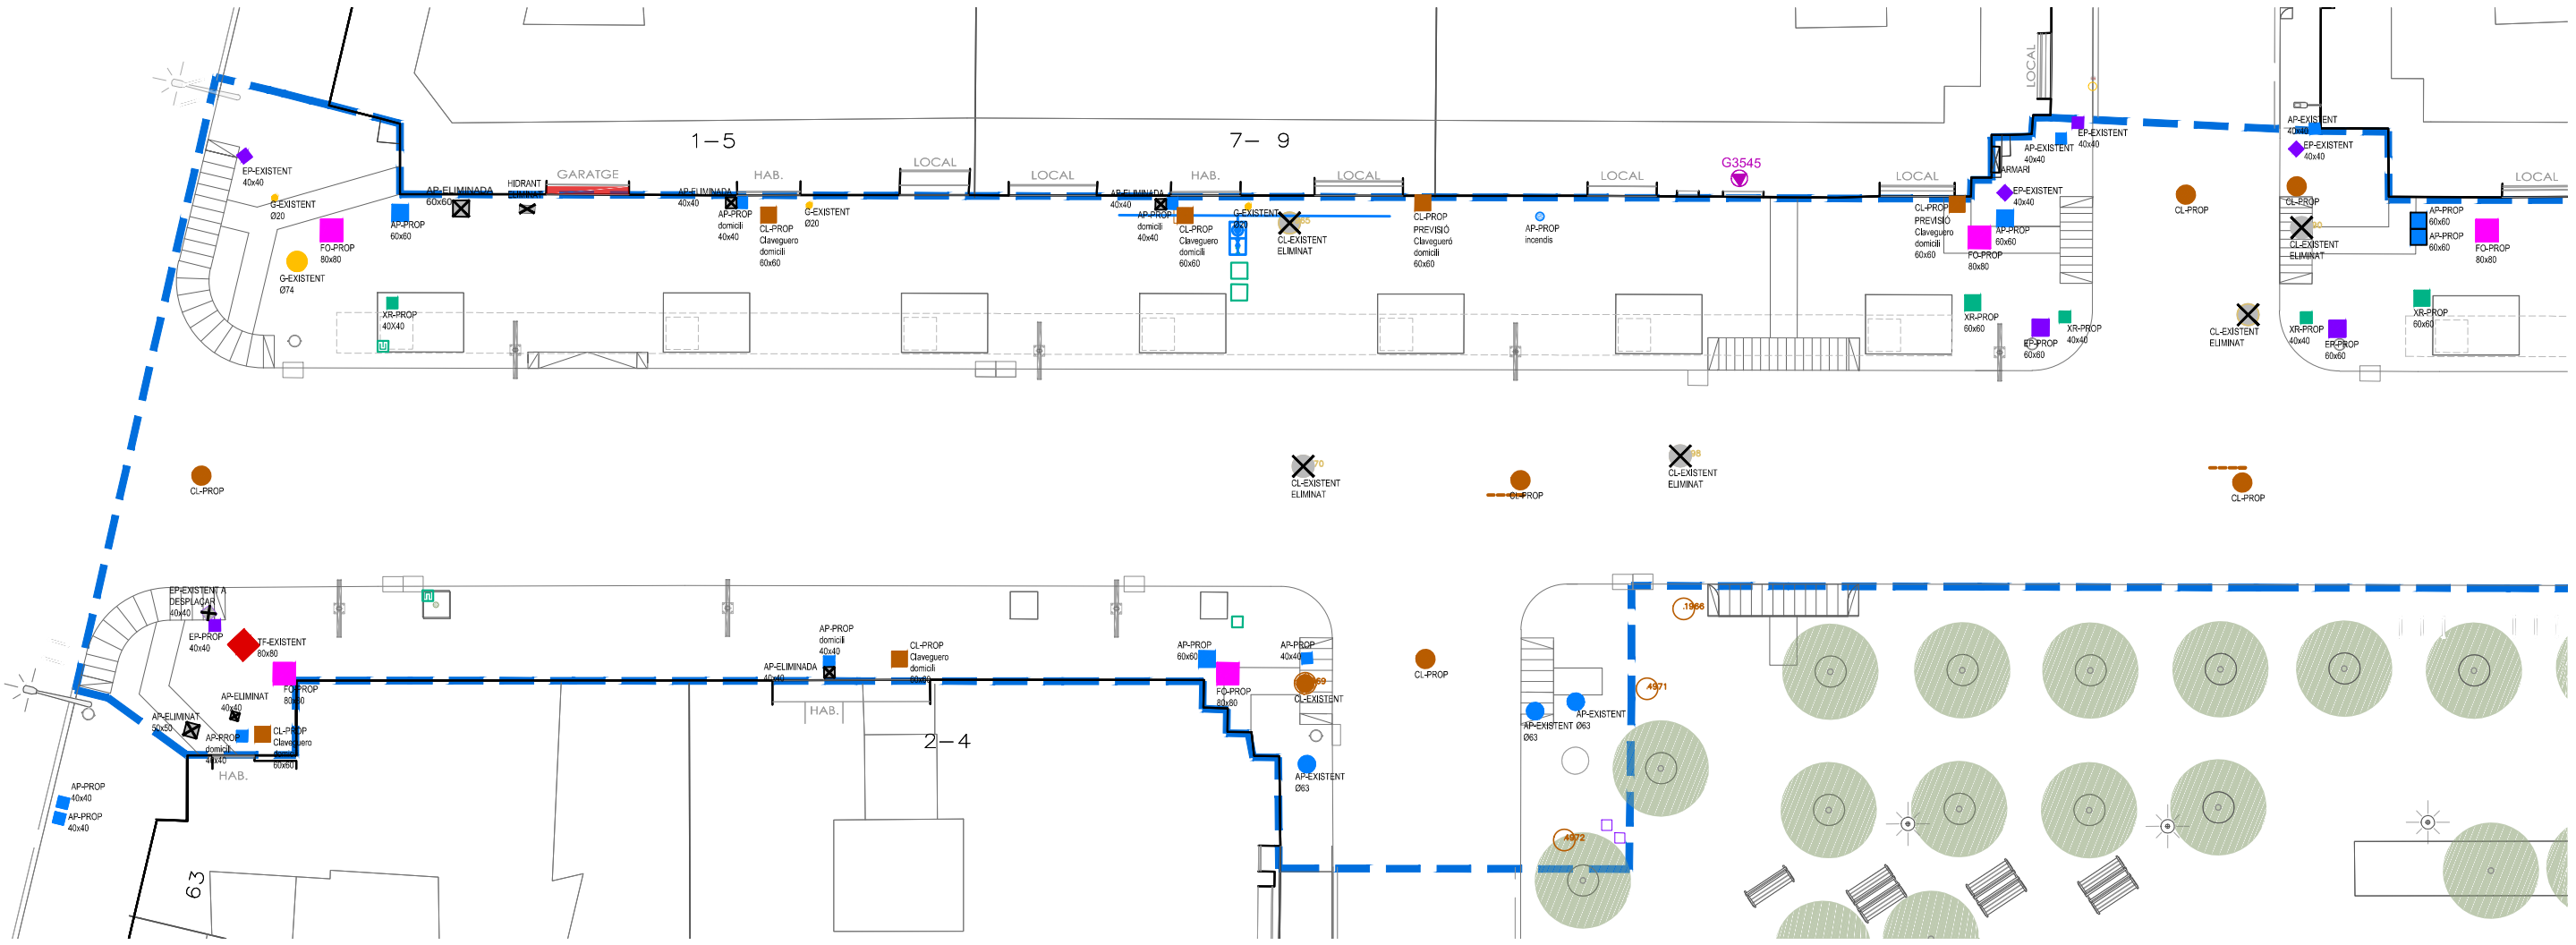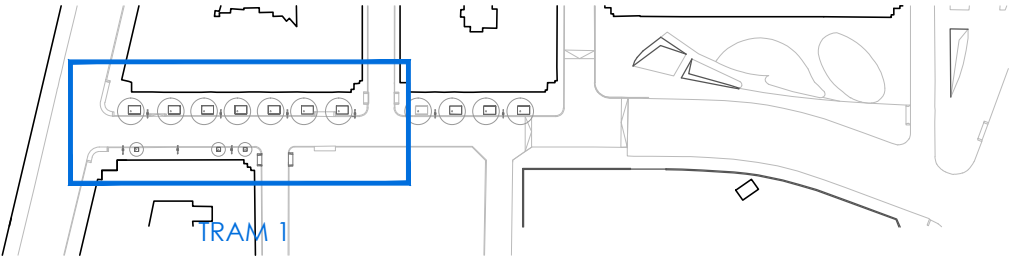

REGISTRES / TAPES							
CL	EP	AP	XR	FO	G	TF	Centre transformació
Pou	Arqueta	Arqueta comptador soterrat	Arqueta	Arquetes	Tapa	Telefonia	
Arqueta	Servei eliminat	Arqueta	Servei eliminat				
Servei eliminat		Servei eliminat					

A ACTIVITAT COMERCIAL **R** ACTIVITAT COMERCIAL Restauració **O** GUAL **ÀMBIT D'ACTUACIÓ**

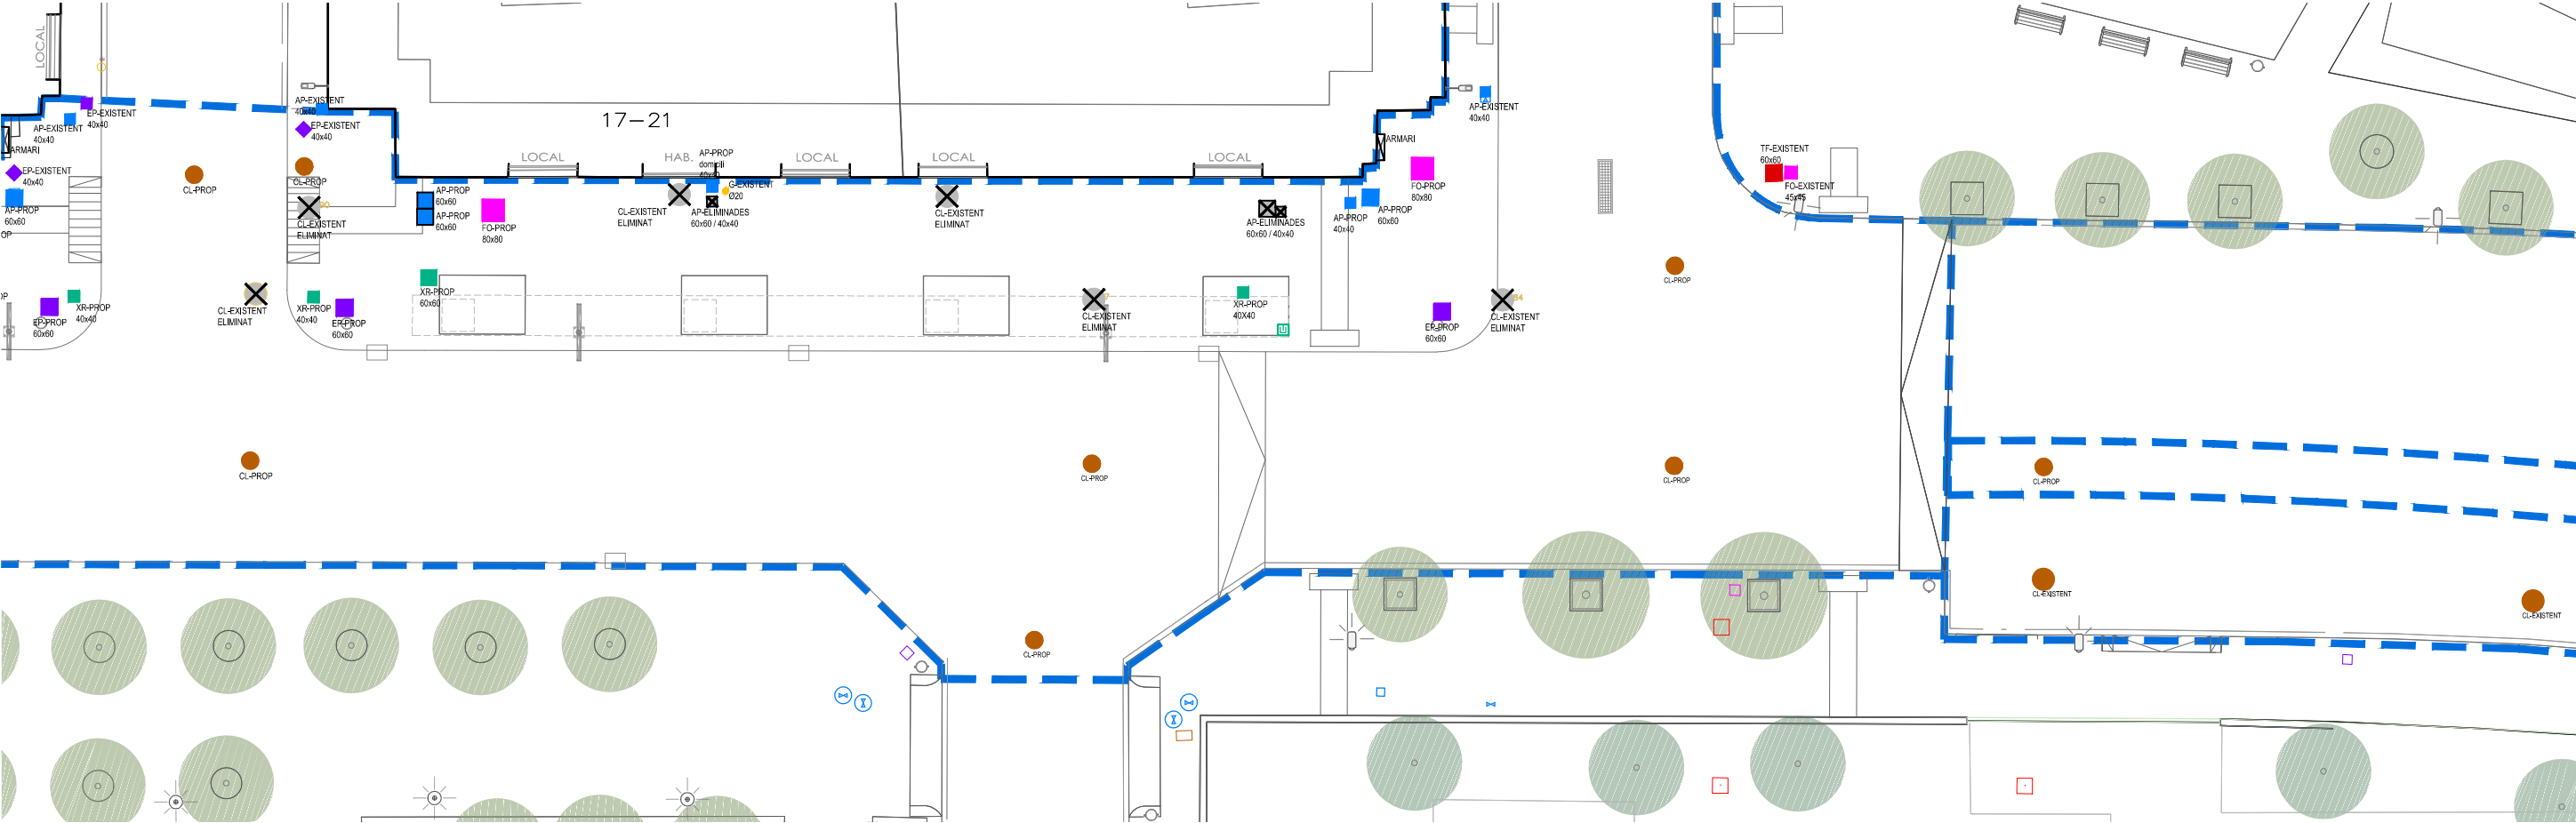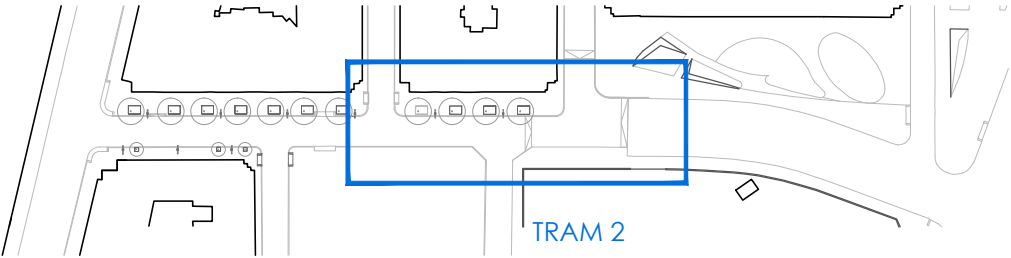

REGISTRES / TAPES							
CL	EP	AP	XR	FO	G	TF	Centre transformació
Pou	Arqueta	Arqueta comptador soterrat	Arqueta	Arquetes	Tapa	Telefonia	
Arqueta	Servei eliminat	Arqueta					
Servei eliminat		Servei eliminat					

A ACTIVITAT COMERCIAL

R ACTIVITAT COMERCIAL Restauració

0 GUAL

ÀMBIT D'ACTUACIÓ



REGISTRES / TAPES								
CL	EP	AP	XR	FO	G	TF	Centre transformació	
Pou	Arqueta	Arqueta comptador soterrat	Arqueta	Arquetes	Tapa	Telefonia		
Arqueta	Servei eliminat	Arqueta	Servei eliminat					
Servei eliminat		Servei eliminat						



A ACTIVITAT COMERCIAL

R ACTIVITAT COMERCIAL Restauració

O GUAL

ÀMBIT D'ACTUACIÓ



7. SECCIONS PROPOSTA

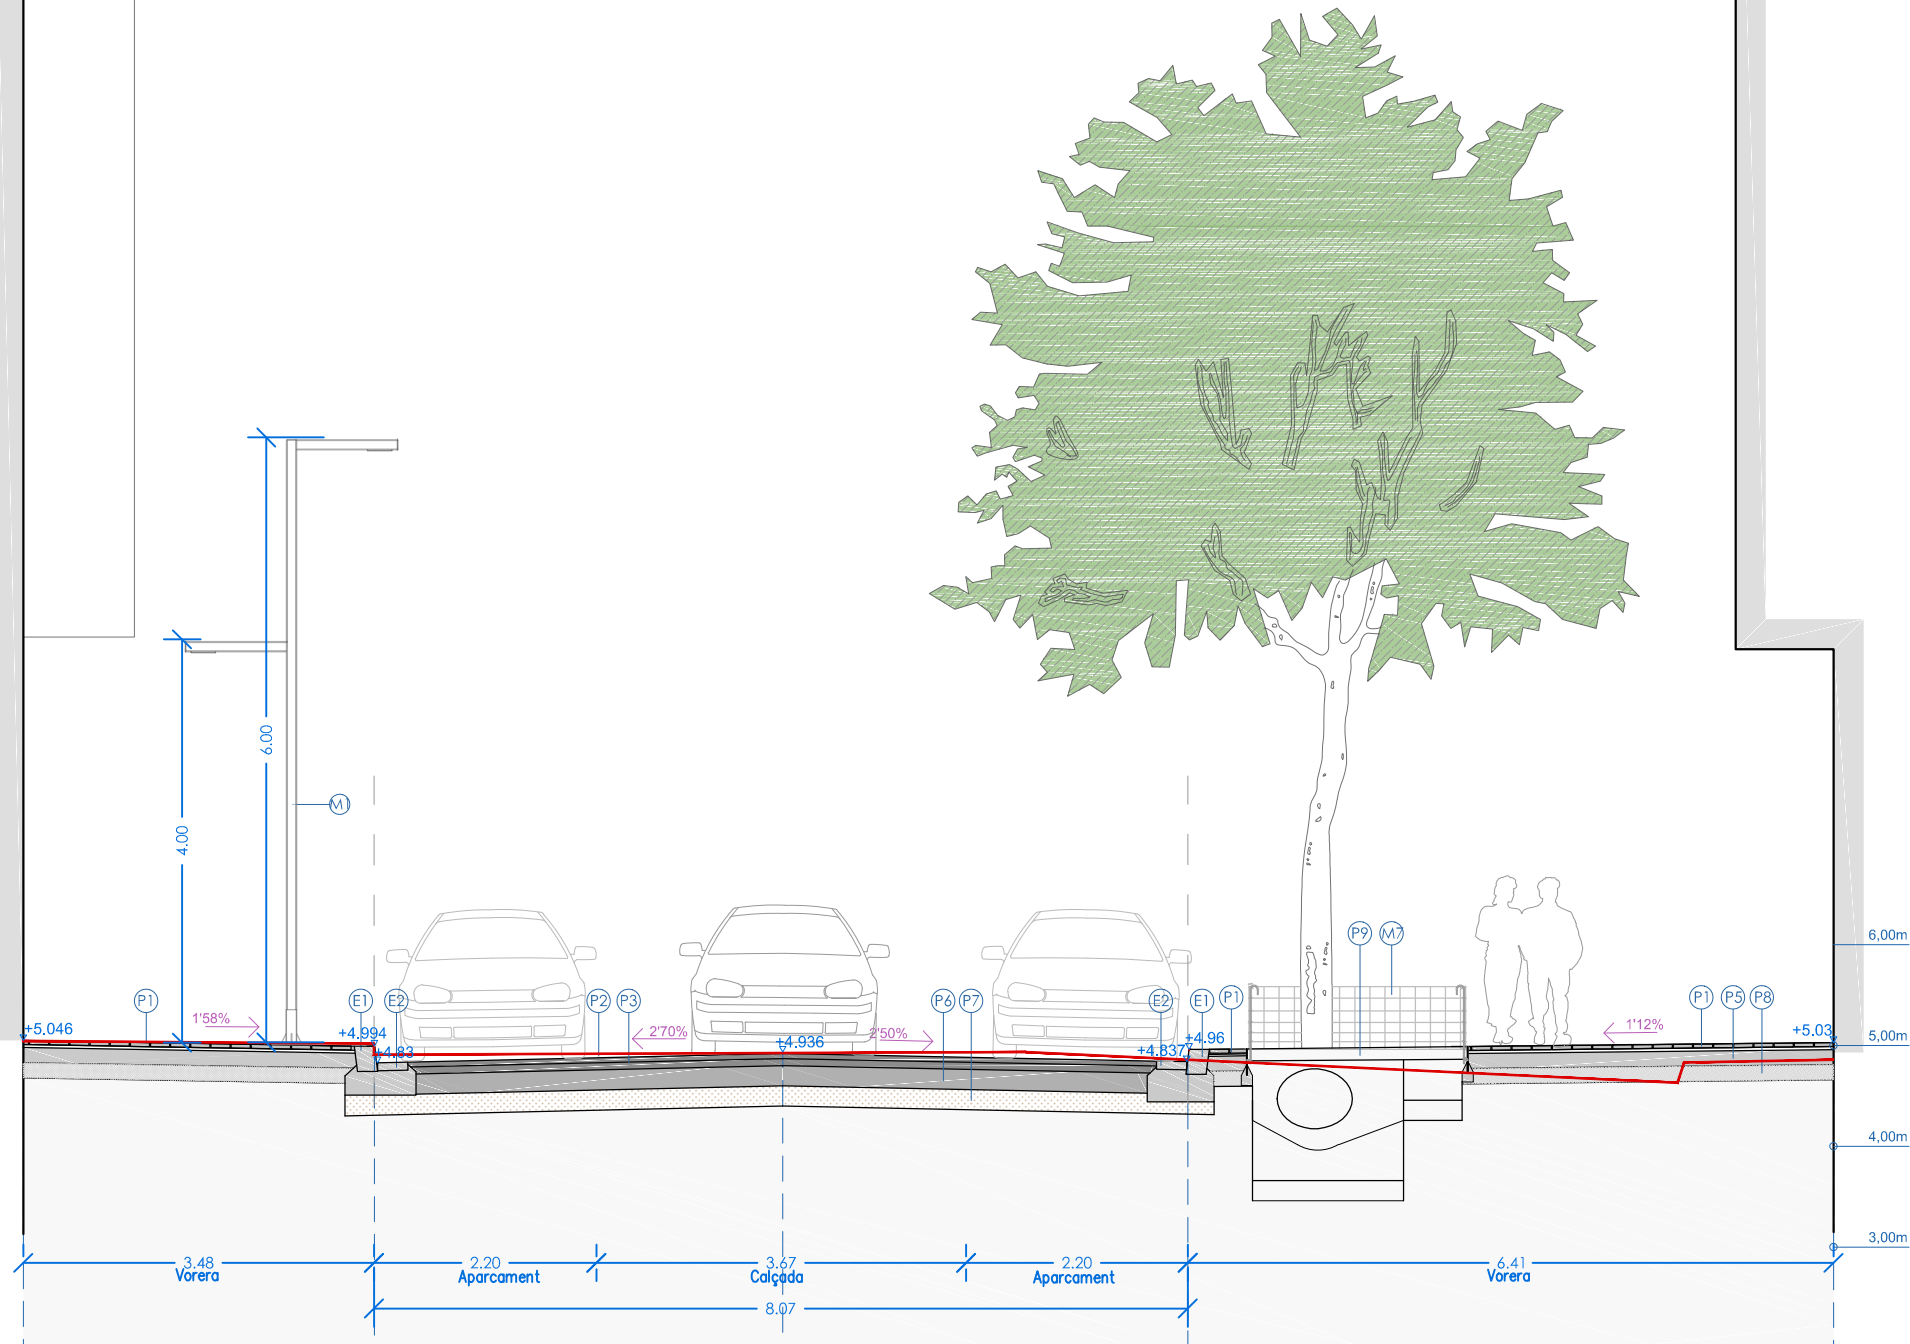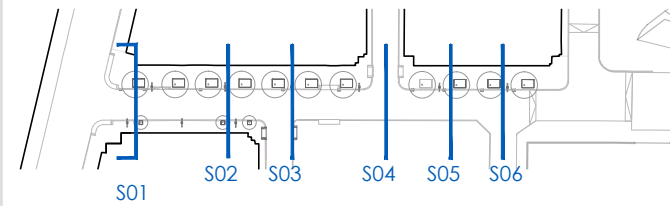

LLEENDA

- | | | |
|--|--|--------------------------------------|
| (P1) PANOT DE 20x20x4cm (9 pastilles) | (E1) VORADA DE GRANIT (100x20x25cm) | (M1) FANAL MODEL QUADT ROURA R15 |
| (P2) ASFALT DE RODADURA (5cm) | (E2) RIGOLA MORTER DE CIMENT (30x30cm) | (M2) BANC |
| (P3) ASFALT BASE (7cm) | (E3) XAPA GALVANITZADA | (M3) PAPERERA Ø60 |
| (P5) SOLERA FORMIGÓ HM-20/B/20/I (15cm) | | (M4) APARCABICIS |
| (P6) SOLERA FORMIGÓ HM-20/B/20/I (20cm) | | (M5) ARMARI INSTAL·LACIONS |
| (P7) TOT-Ú | | (M6) SENYAL |
| (P8) MATERIAL SELECCIONAT D'APORTACIÓ (15cm) | | (M7) MALLA DE PROTECCIÓ DEL PARTERRE |
| (P9) TERRA VEGETAL DE JARDINERA | | |


— PERFIL D'ESTAT ACTUAL

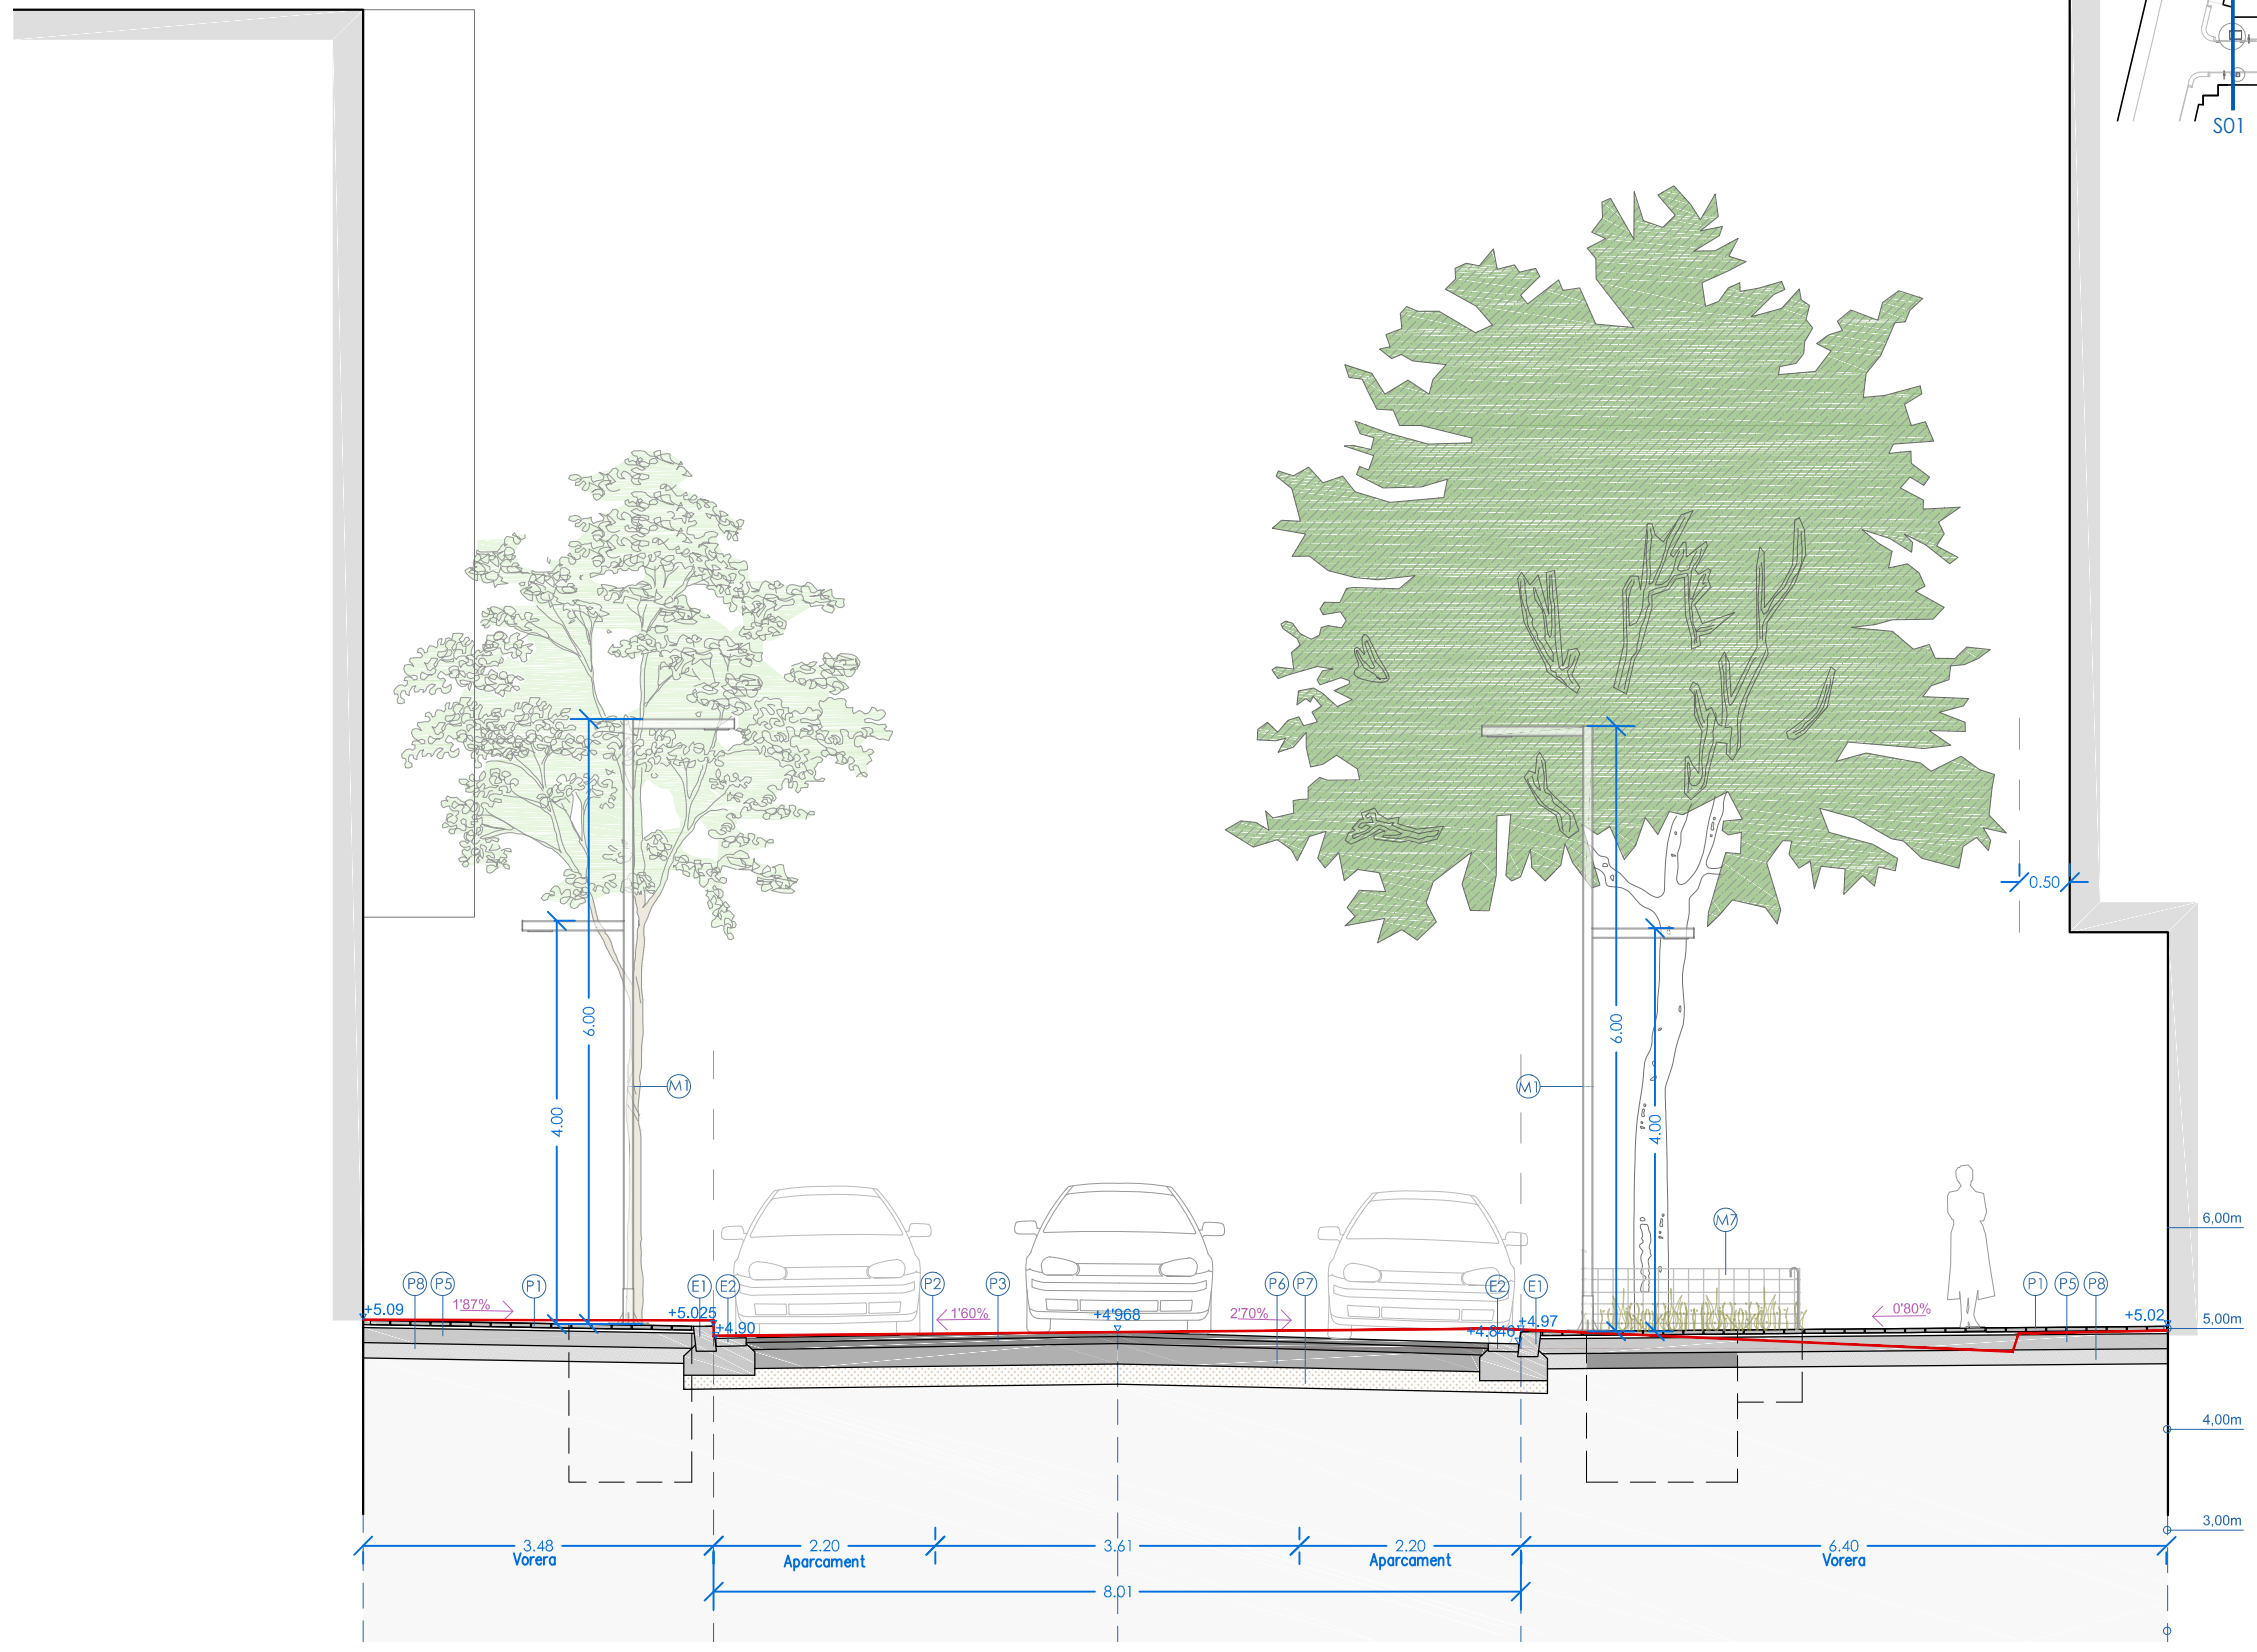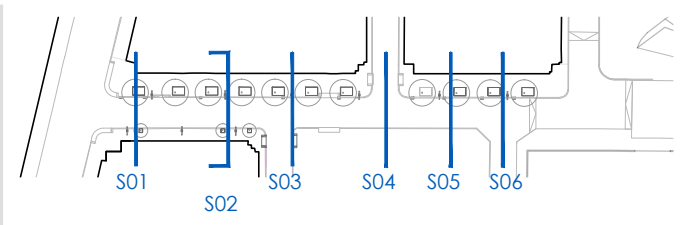



LLEGGENDA

- | | | |
|--|--|--------------------------------------|
| (P1) PANOT DE 20x20x4cm (9 pastilles) | (E1) VORADA DE GRANIT (100x20x25cm) | (M1) FANAL MODEL QUADT ROURA R15 |
| (P2) ASFALT DE RODADURA (5cm) | (E2) RIGOLA MORTER DE CIMENT (30x30cm) | (M2) BANC |
| (P3) ASFALT BASE (7cm) | (E3) XAPA GALVANITZADA | (M3) PAPERERA Ø60 |
| (P5) SOLERA FORMIGÓ HM-20/8/20/I (15cm) | | (M4) APARCABICIS |
| (P6) SOLERA FORMIGÓ HM-20/8/20/I (20cm) | | (M5) ARMARI INSTAL·LACIONS |
| (P7) TOT-Ú | | (M6) SENYAL |
| (P8) MATERIAL SELECCIONAT D'APORTACIÓ (15cm) | | (M7) MALLA DE PROTECCIÓ DEL PARTERRE |
| (P9) TERRA VEGETAL DE JARDINERA | | |

— PERFIL D'ESTAT ACTUAL

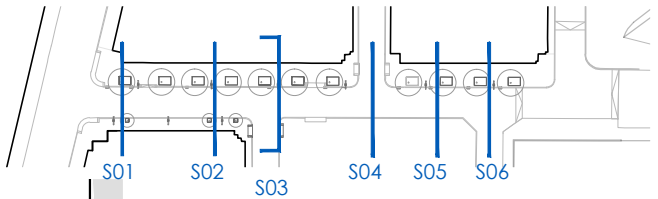

7.3
52

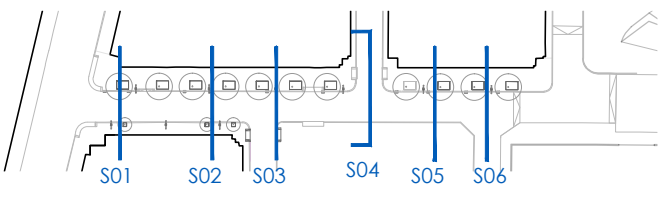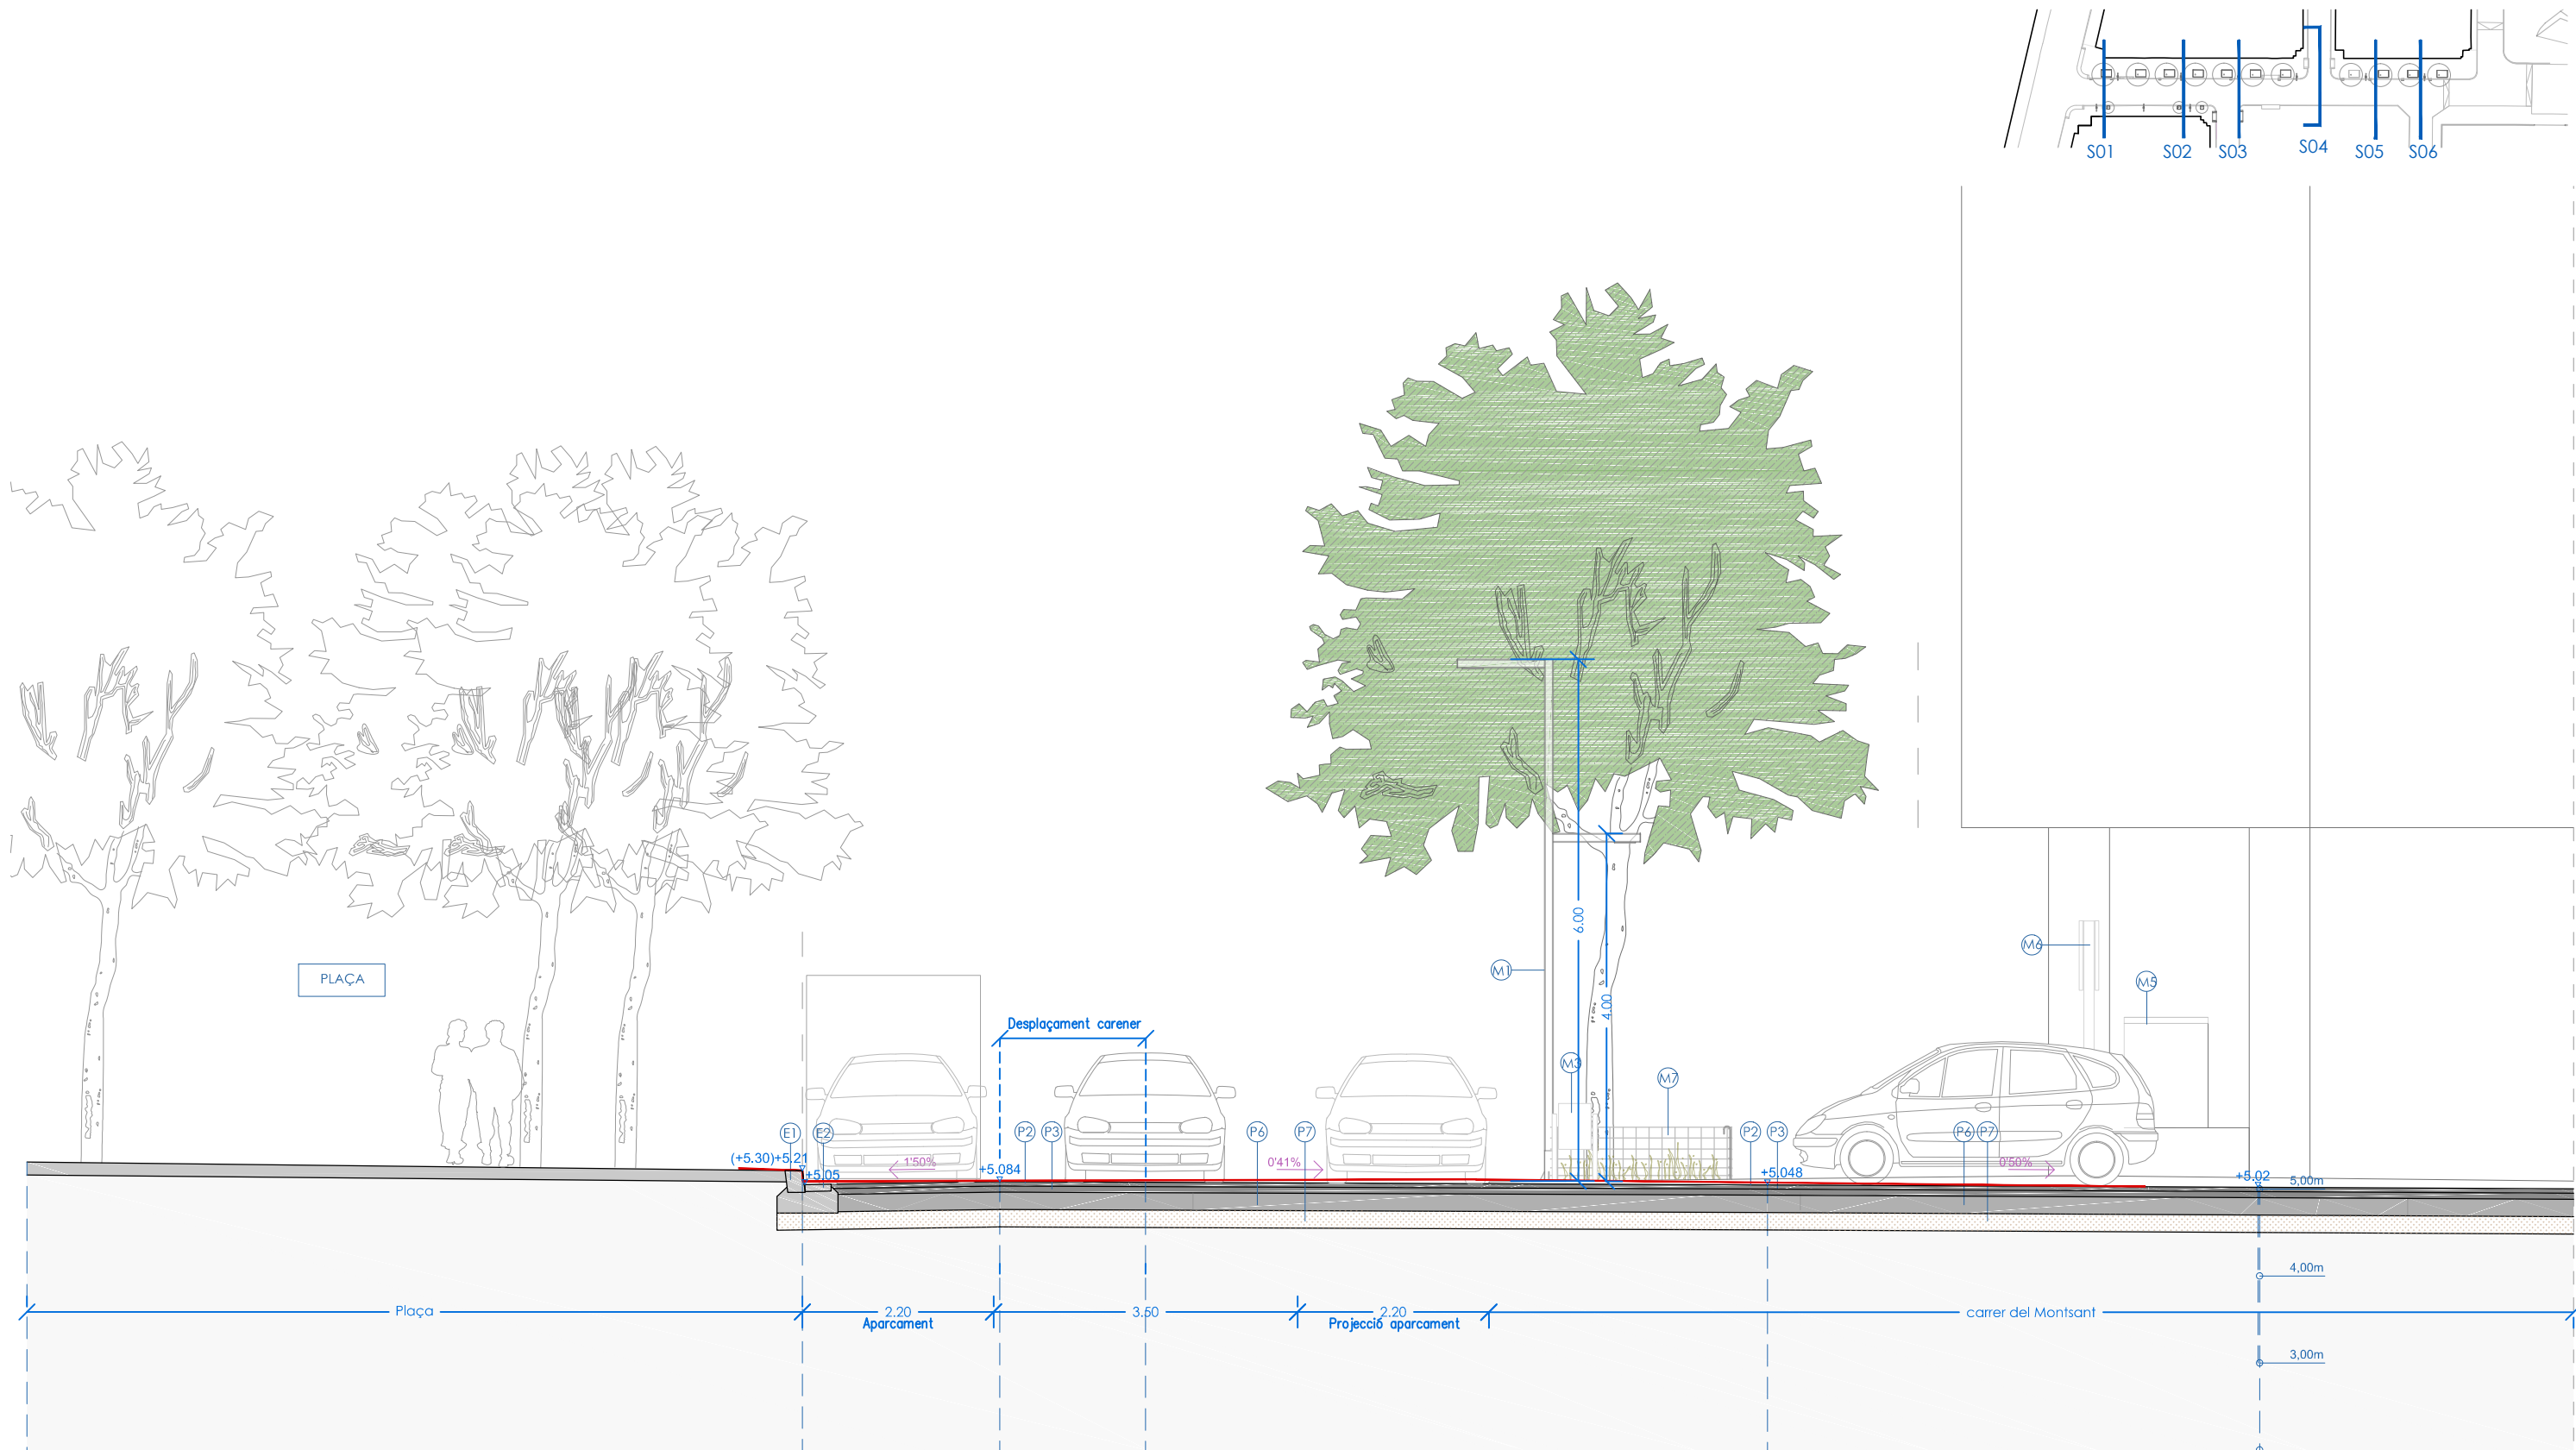

LLEGGENDA

- | | | | | | |
|------|---|------|-----------------------------------|------|---------------------------------|
| (P1) | PANOT DE 20x20x4cm (9 pastilles) | (E1) | VORADA DE GRANIT (100x20x25cm) | (M1) | FANAL MODEL QUADT ROURA R15 |
| (P2) | ASFALT DE RODADURA (5cm) | (E2) | RIGOLA MORTER DE CIMENT (30x30cm) | (M2) | BANC |
| (P3) | ASFALT BASE (7cm) | (E3) | XAPA GALVANITZADA | (M3) | PAPERERA Ø60 |
| (P5) | SOLERA FORMIGÓ HM-20/B/20/I (15cm) | | | (M4) | APARCABICIS |
| (P6) | SOLERA FORMIGÓ HM-20/B/20/I (20cm) | | | (M5) | ARMARI INSTAL·LACIONS |
| (P7) | TOT-Ú | | | (M6) | SENYAL |
| (P8) | MATERIAL SELECCIONAT D'APORTACIÓ (15cm) | | | (M7) | MALLA DE PROTECCIÓ DEL PARTERRE |
| (P9) | TERRA VEGETAL DE JARDINERA | | | | |

— PERFIL D'ESTAT ACTUAL

PROMOTOR



CONSULTOR



TÍTOL DEL PROJECTE
**PROJECTE EXECUTIU DE REURBANITZACIÓ
DEL CARRER DE LA SERRA DEL CADÍ**


LOCALITZACIÓ
CARRER DE LA SERRA DEL CADÍ
MUNICIPI
EL PRAT DE LLOBREGAT

EXPEDIENT

23-04

ESCALES

A3: 1/75

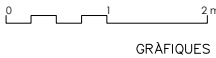


NOM DEL PLÀNOL

**SECCIÓ 4
Proposta**

DATA
OCTUBRE 2024
NOM ARXIU



7.4
53

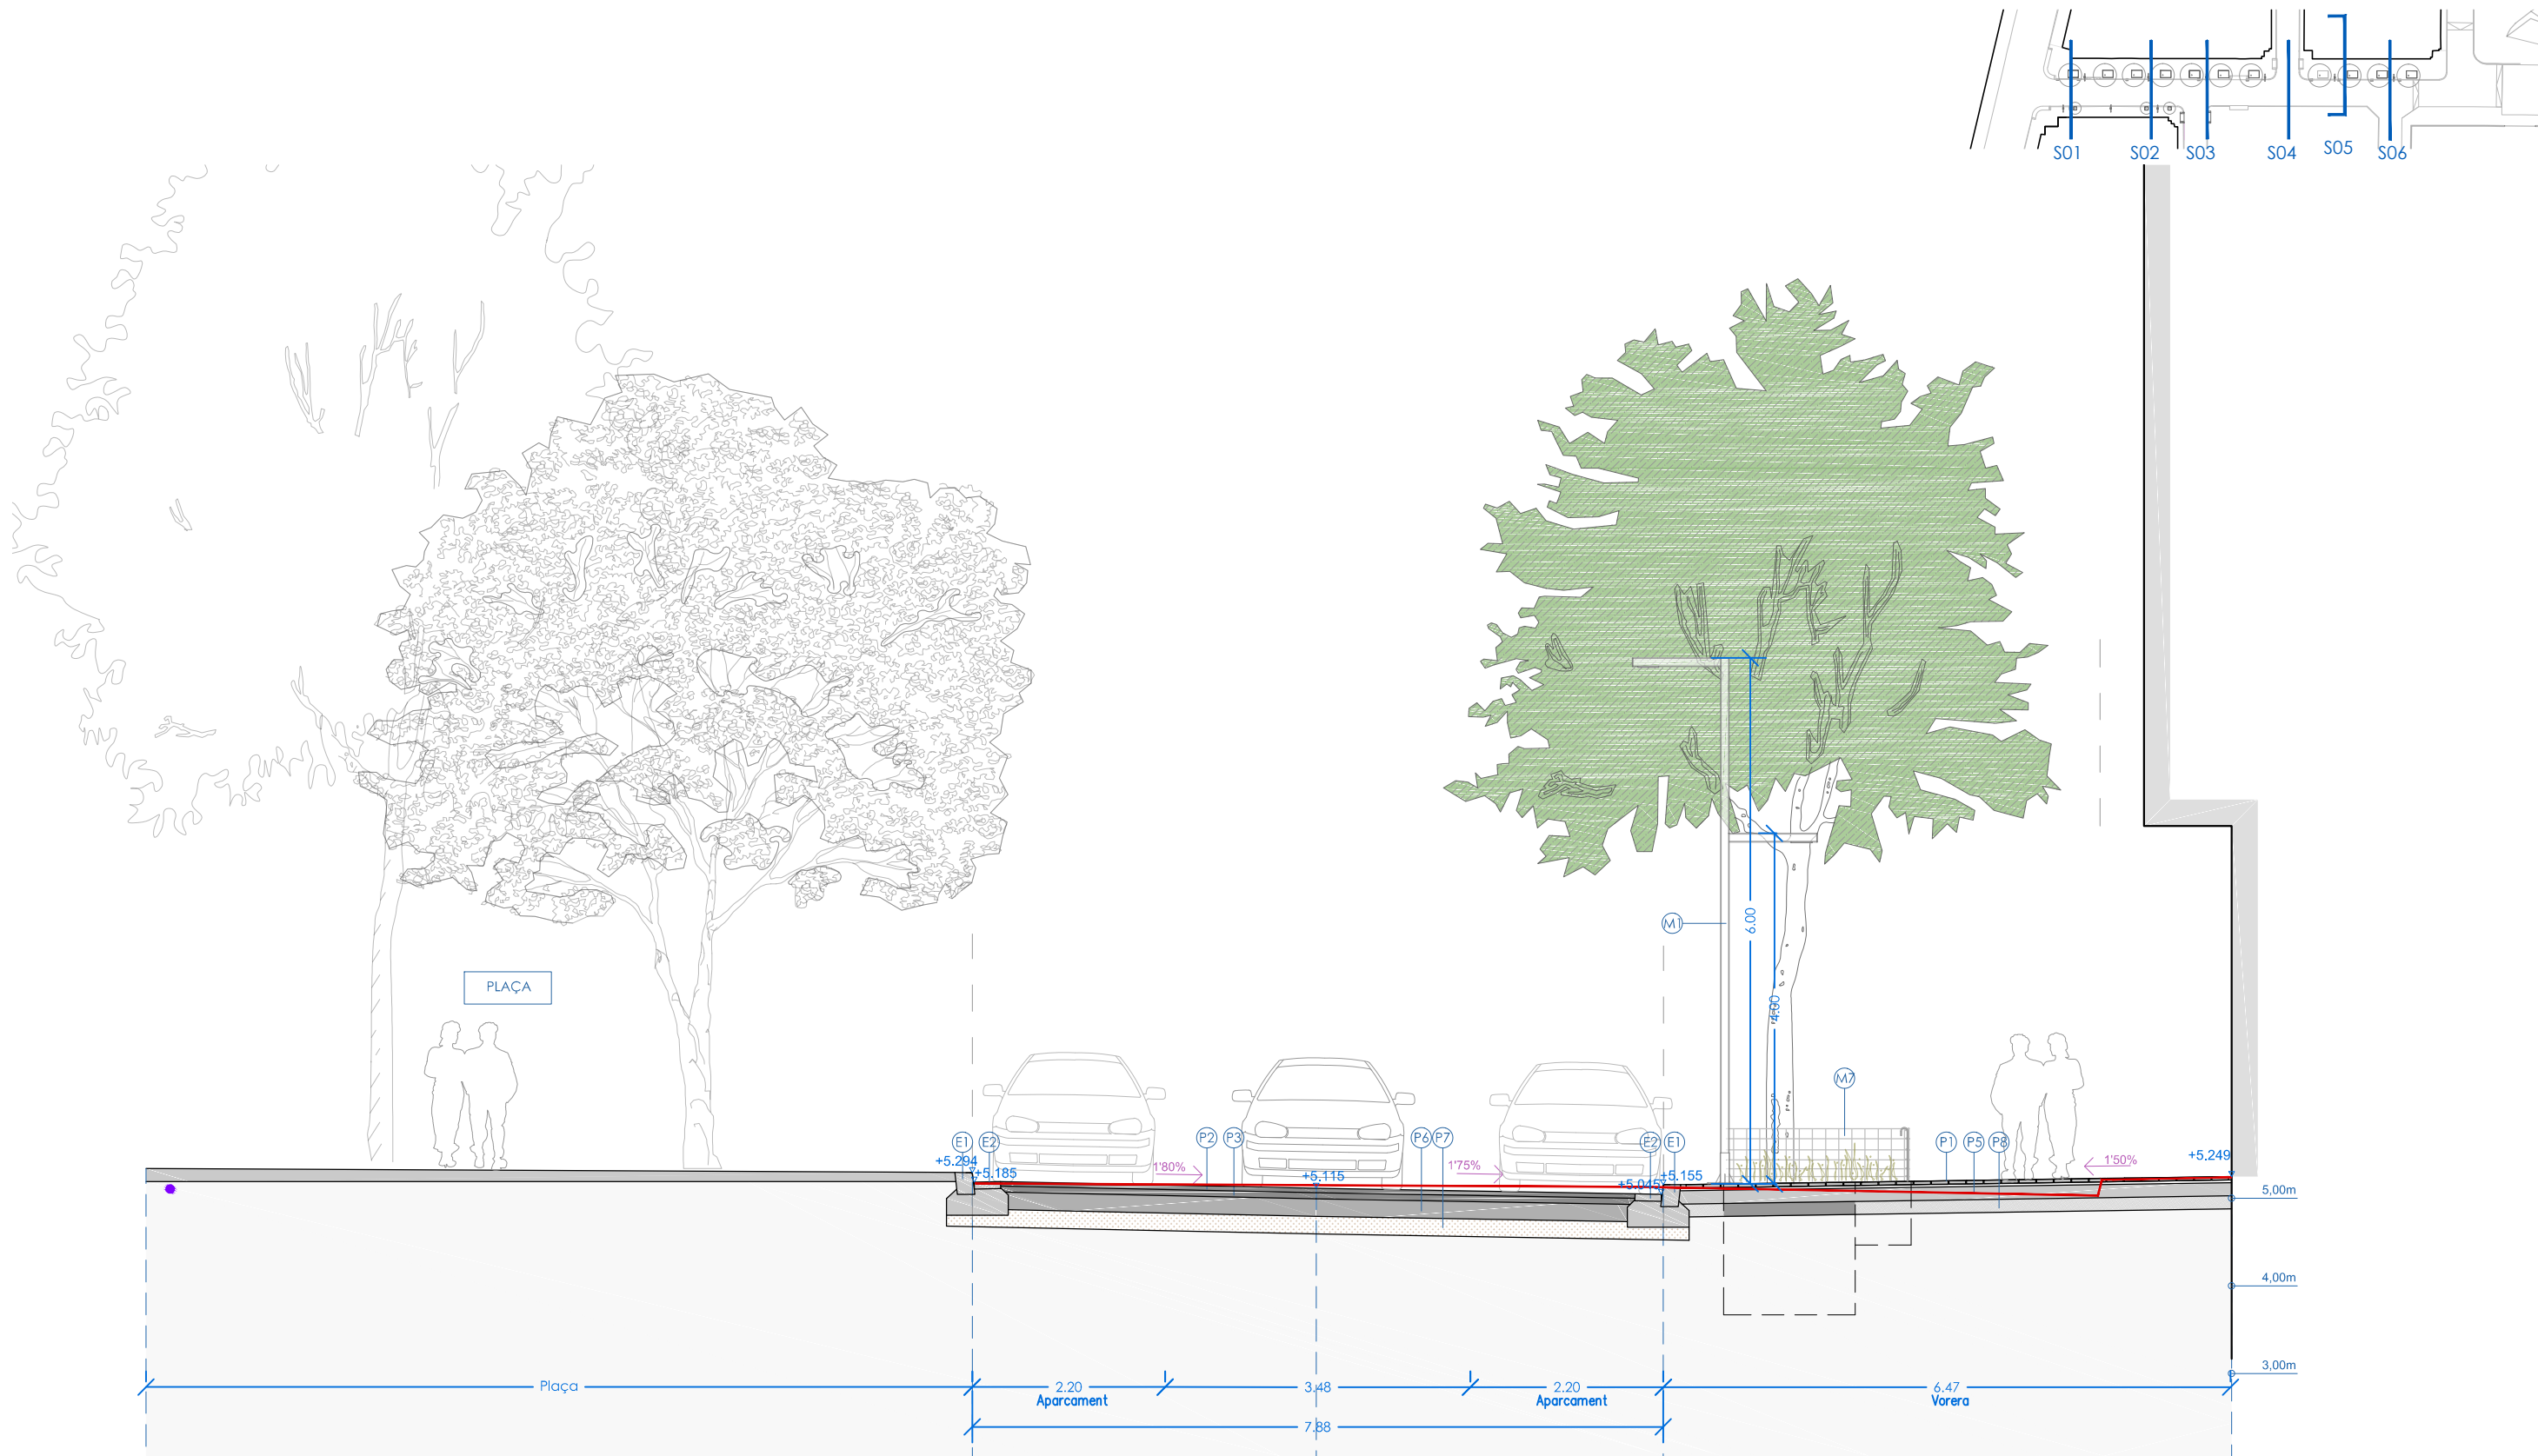

LLEENDA

- | | | |
|--|--|-------------------------------------|
| (P1) PANOT DE 20x20x4cm (9 pastilles) | (E1) VORADA DE GRANIT (100x20x25cm) | (M1) FANAL MODEL QUADT ROURA R15 |
| (P2) ASFALT DE RODADURA (5cm) | (E2) RIGOLA MORTER DE CIMENT (30x30cm) | (M2) BANC |
| (P3) ASFALT BASE (7cm) | (E3) XAPA GALVANITZADA | (M3) PAPERERA Ø60 |
| (P5) SOLERA FORMIGÓ HM-20/B/20/I (15cm) | | (M4) APARCABICIS |
| (P6) SOLERA FORMIGÓ HM-20/B/20/I (20cm) | | (M5) ARMARI INSTAL·LACIONS |
| (P7) TOT-Ú | | (M6) SENYAL |
| (P8) MATERIAL SELECCIONAT D'APORTACIÓ (15cm) | | (M7) MALLA DE PROTECCIÓ DEL PATERRE |
| (P9) TERRA VEGETAL DE JARDINERA | | |


PERFIL D'ESTAT ACTUAL

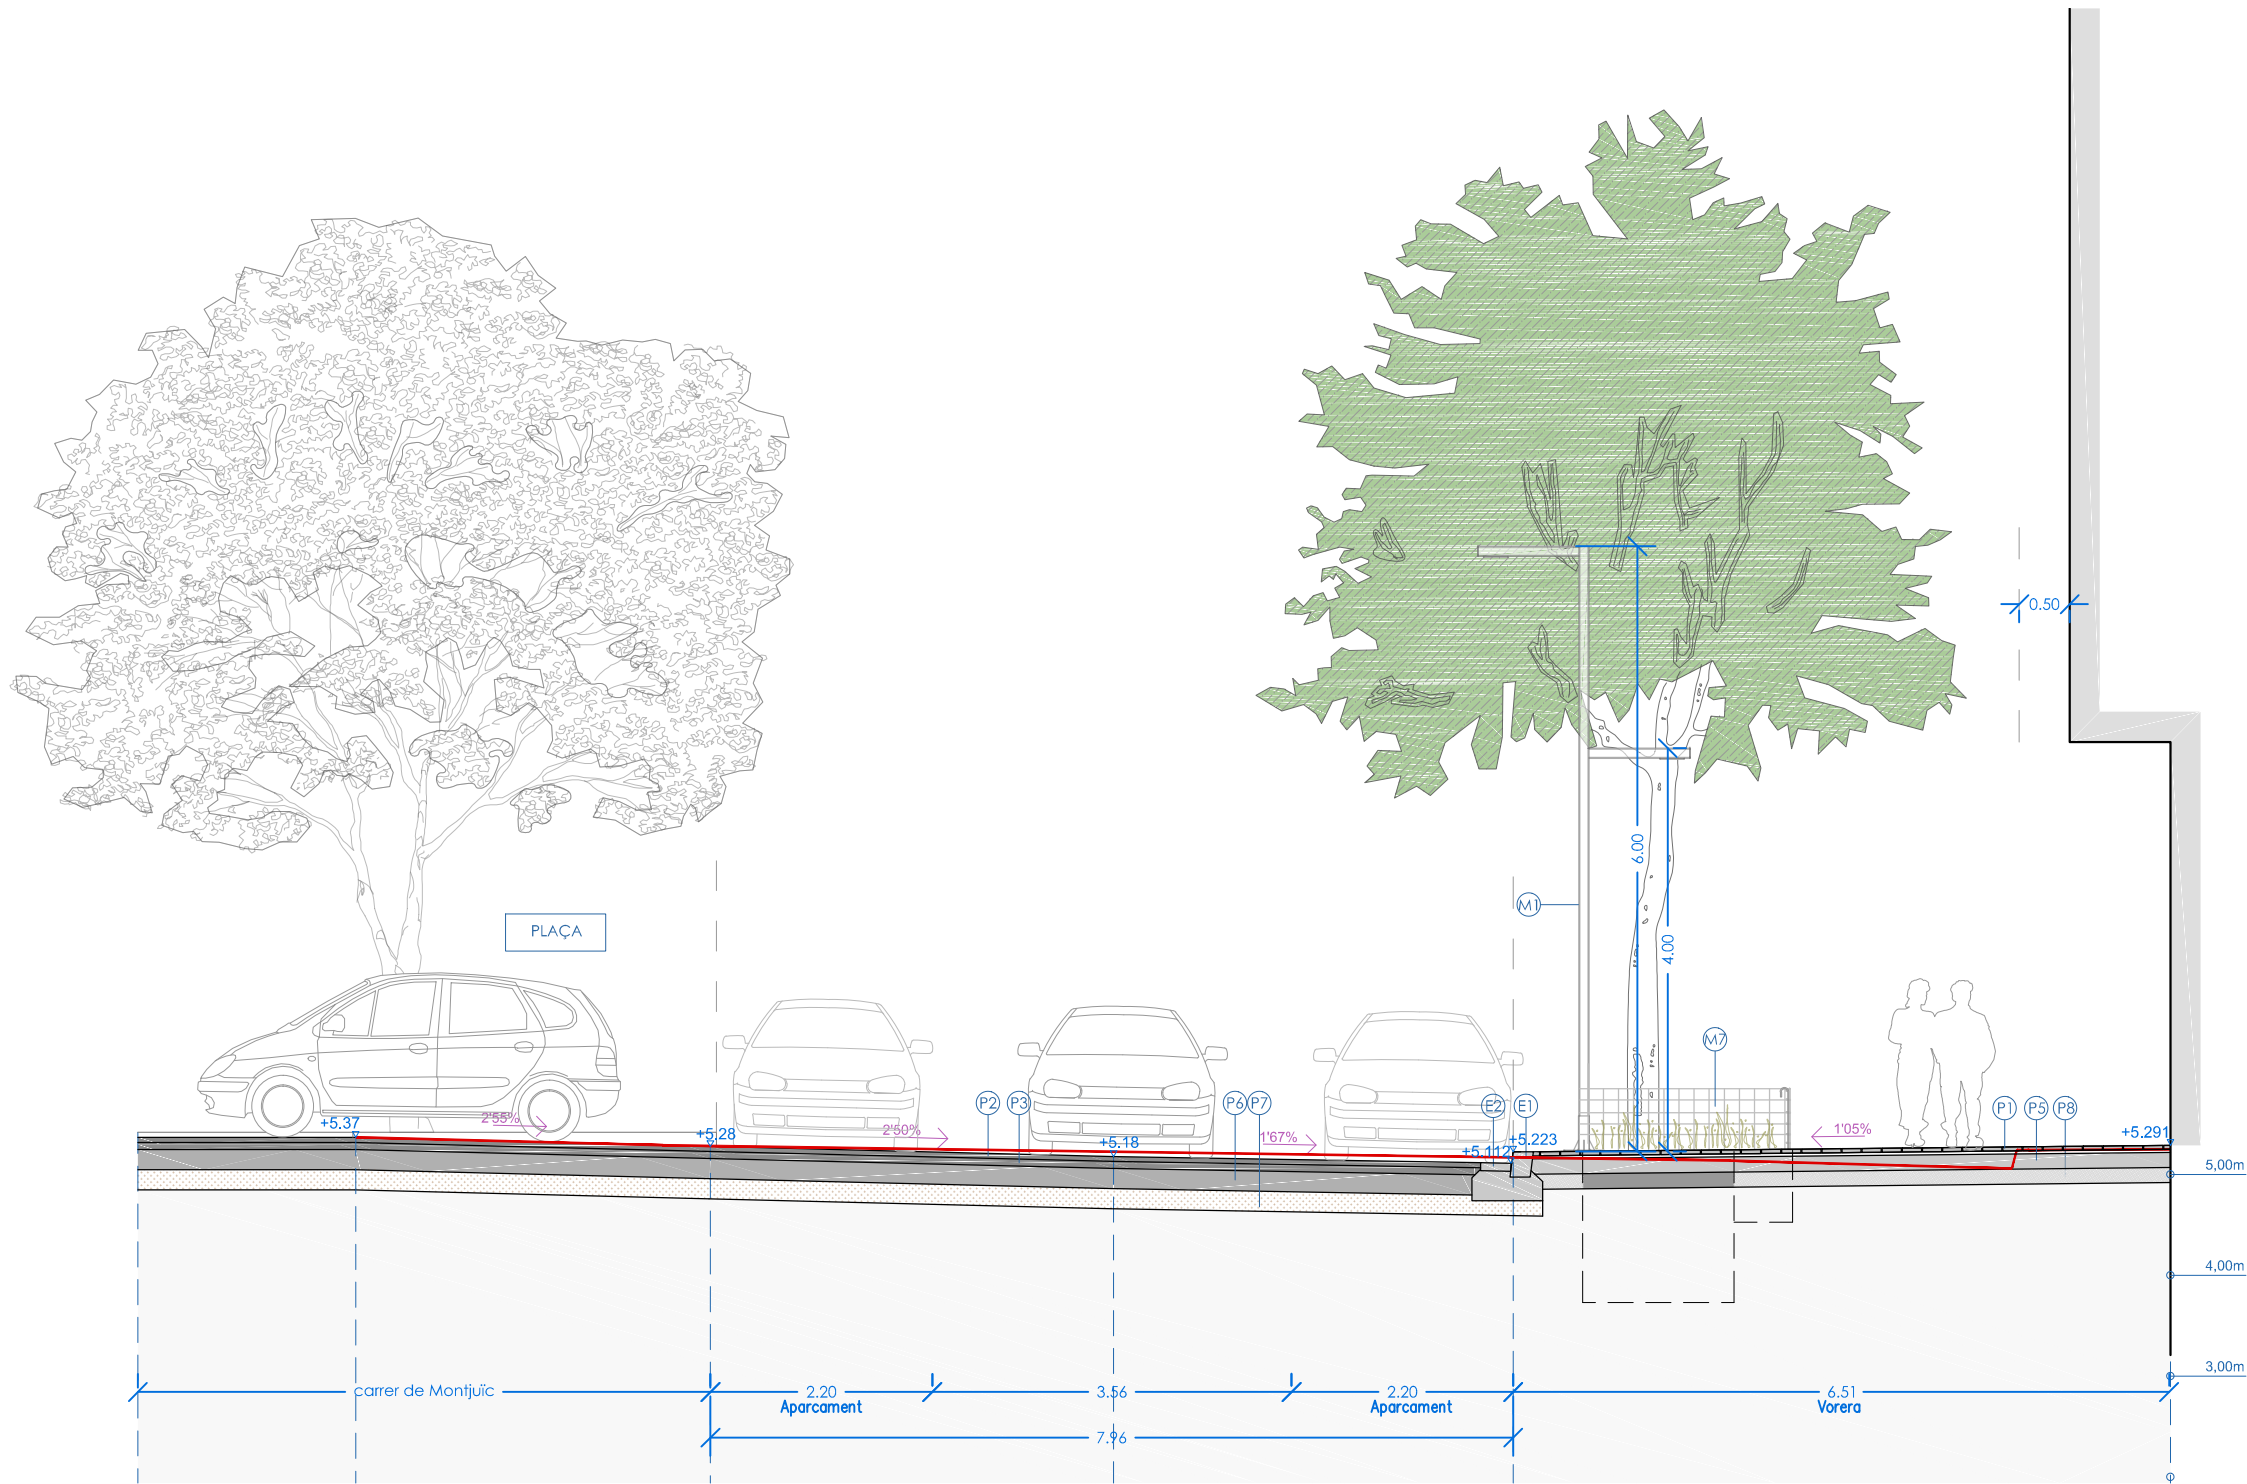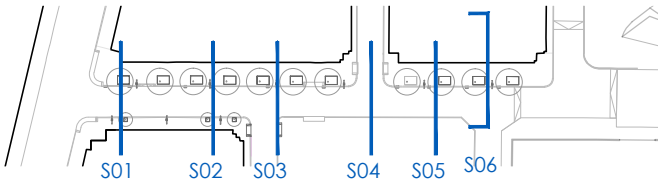

LLEGGENDA


(P1)	PANOT DE 20x20x4cm (9 pastilles)	(E1)	VORADA DE GRANIT (100x20x25cm)	(M1)	FANAL MODEL QUADT ROURA R15
(P2)	ASFALT DE RODADURA (5cm)	(E2)	RIGOLA MORTER DE CIMENT (30x30cm)	(M2)	BANC
(P3)	ASFALT BASE (7cm)	(E3)	XAPA GALVANITZADA	(M3)	PAPERERA Ø60
(P5)	SOLERA FORMIGÓ HM-20/B/20/I (15cm)			(M4)	APARCABICIS
(P6)	SOLERA FORMIGÓ HM-20/B/20/I (20cm)			(M5)	ARMARI INSTAL·LACIONS
(P7)	TOT-Ú			(M6)	SENYAL
(P8)	MATERIAL SELECCIONAT D'APORTACIÓ (15cm)			(M7)	MALLA DE PROTECCIÓ DEL PARTERRE
(P9)	TERRA VEGETAL DE JARDINERA				

PERFIL D'ESTAT ACTUAL

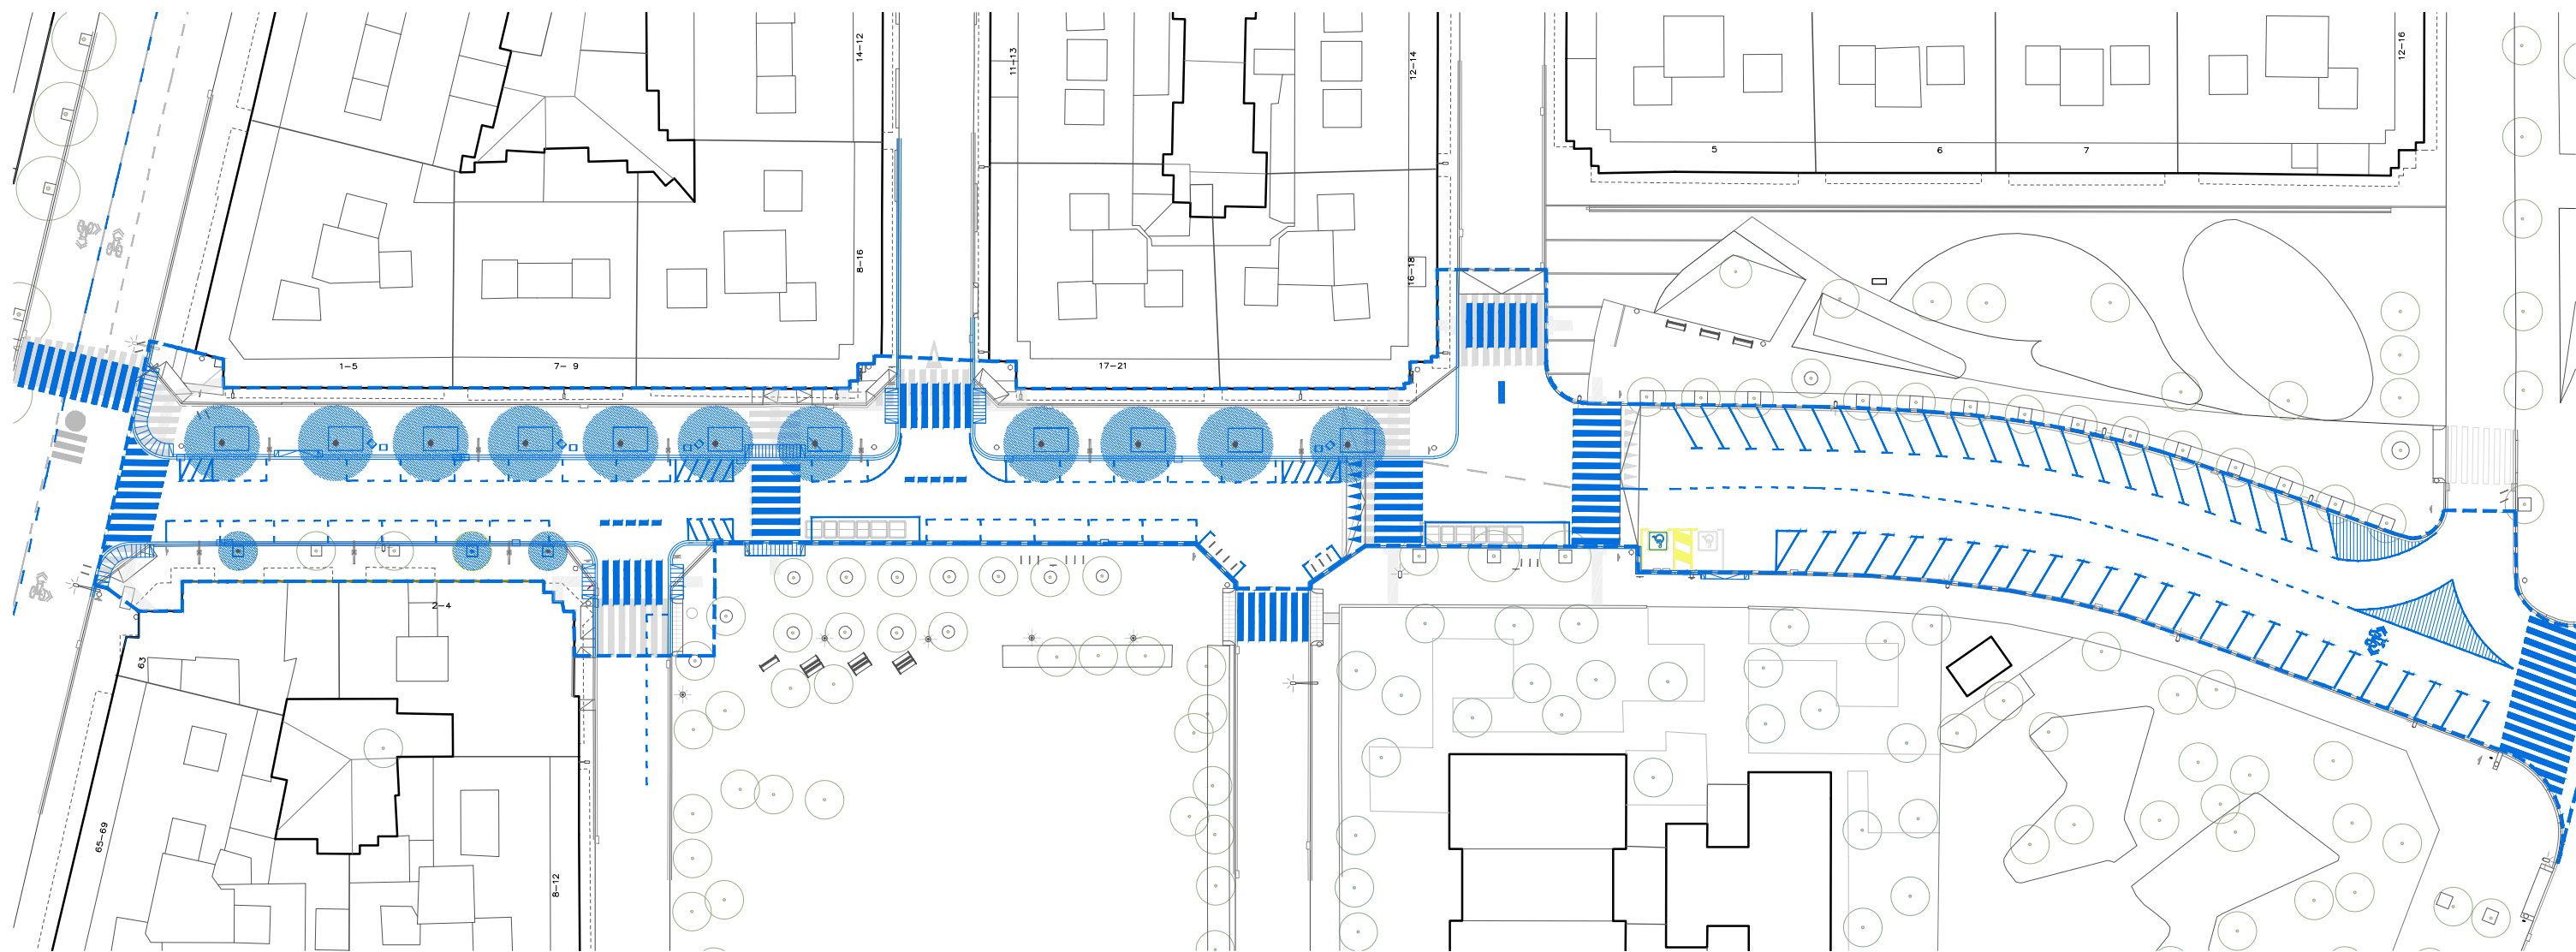

- PROPOSTA
- ESTAT ACTUAL
- - - ÀMBIT D'ACTUACIÓ

9 ENDERROCS I RETIRADA D'ELEMENTS

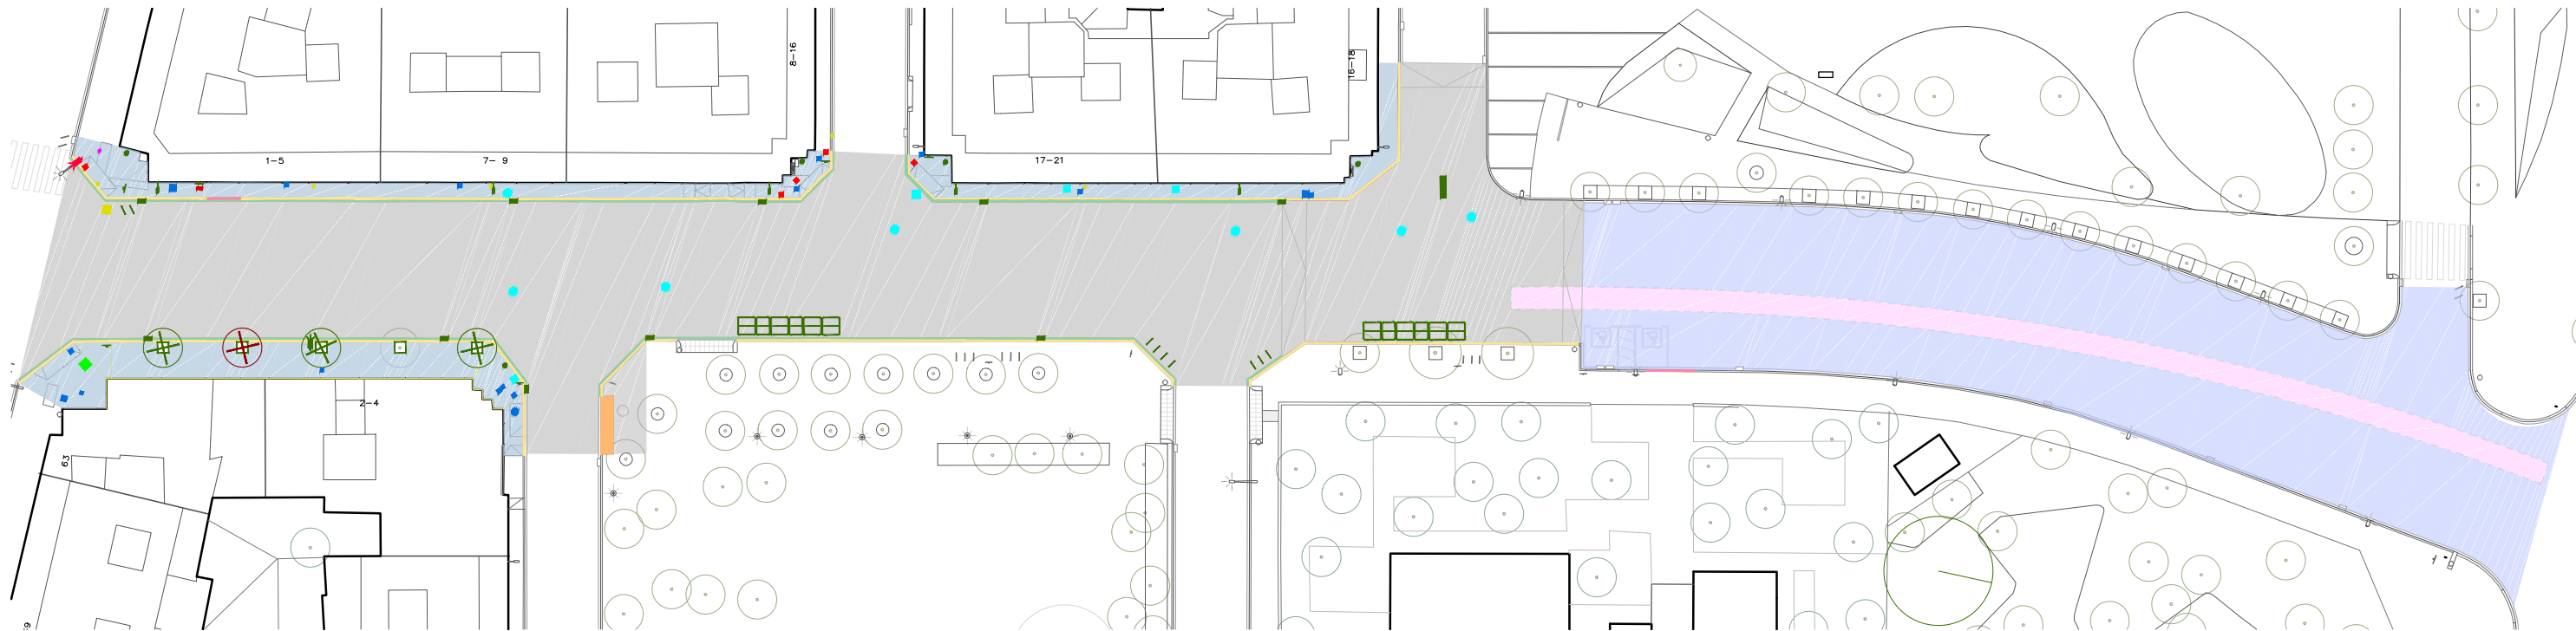

ENDERROCS

	PANOT 371'13 m²		VORADA 15cm 255'47 ml		GUAL VEHICLE 3'05 ml (Tram 1) 4'45 ml (Tram 3)
	ASFALT 1.869'83 m²		RIGOLA 20cm 217'95 ml		
	ASFALT Xarxa de sanejament S=194,50 m²				
	FRESAT DE L'ASFALT Rebaix 5cm 1.238'90 m²				
	FORMIGÓ (Per reubicar pas vianants) 28 m²				
	GRANIT (Pas vianants c. Núria) 610 m²				

ELEMENTS A RETIRAR



	EMBORNAL 10 uts. - Embornals 1 ut. - Reixa		SENYAL 6 uts.
	ESCOCELL FORMIGÓ 5 uts.		PAPERERA 5 uts.
	FANAL FAÇANA 5 uts.		ARBRES 3 uts.
	FANALS DE PEU 1 uts.		

ELEMENTS A RECOL·LOCAR

	FANALS DE PEU 1 uts.		CONTENIDORS 12 uts.		ARBRES A TRANSPLANTAR 1 ut.
			APARCABICICLETES 9 uts.		

ARQUETES / TAPES A RETIRAR

	REGISTRE AP
	REGISTRE HIDRANT
	REGISTRE CL
	REGISTRE EP
	REGISTRE G
	REGISTRE TELECOS
	REGISTRE INDETERMINAT

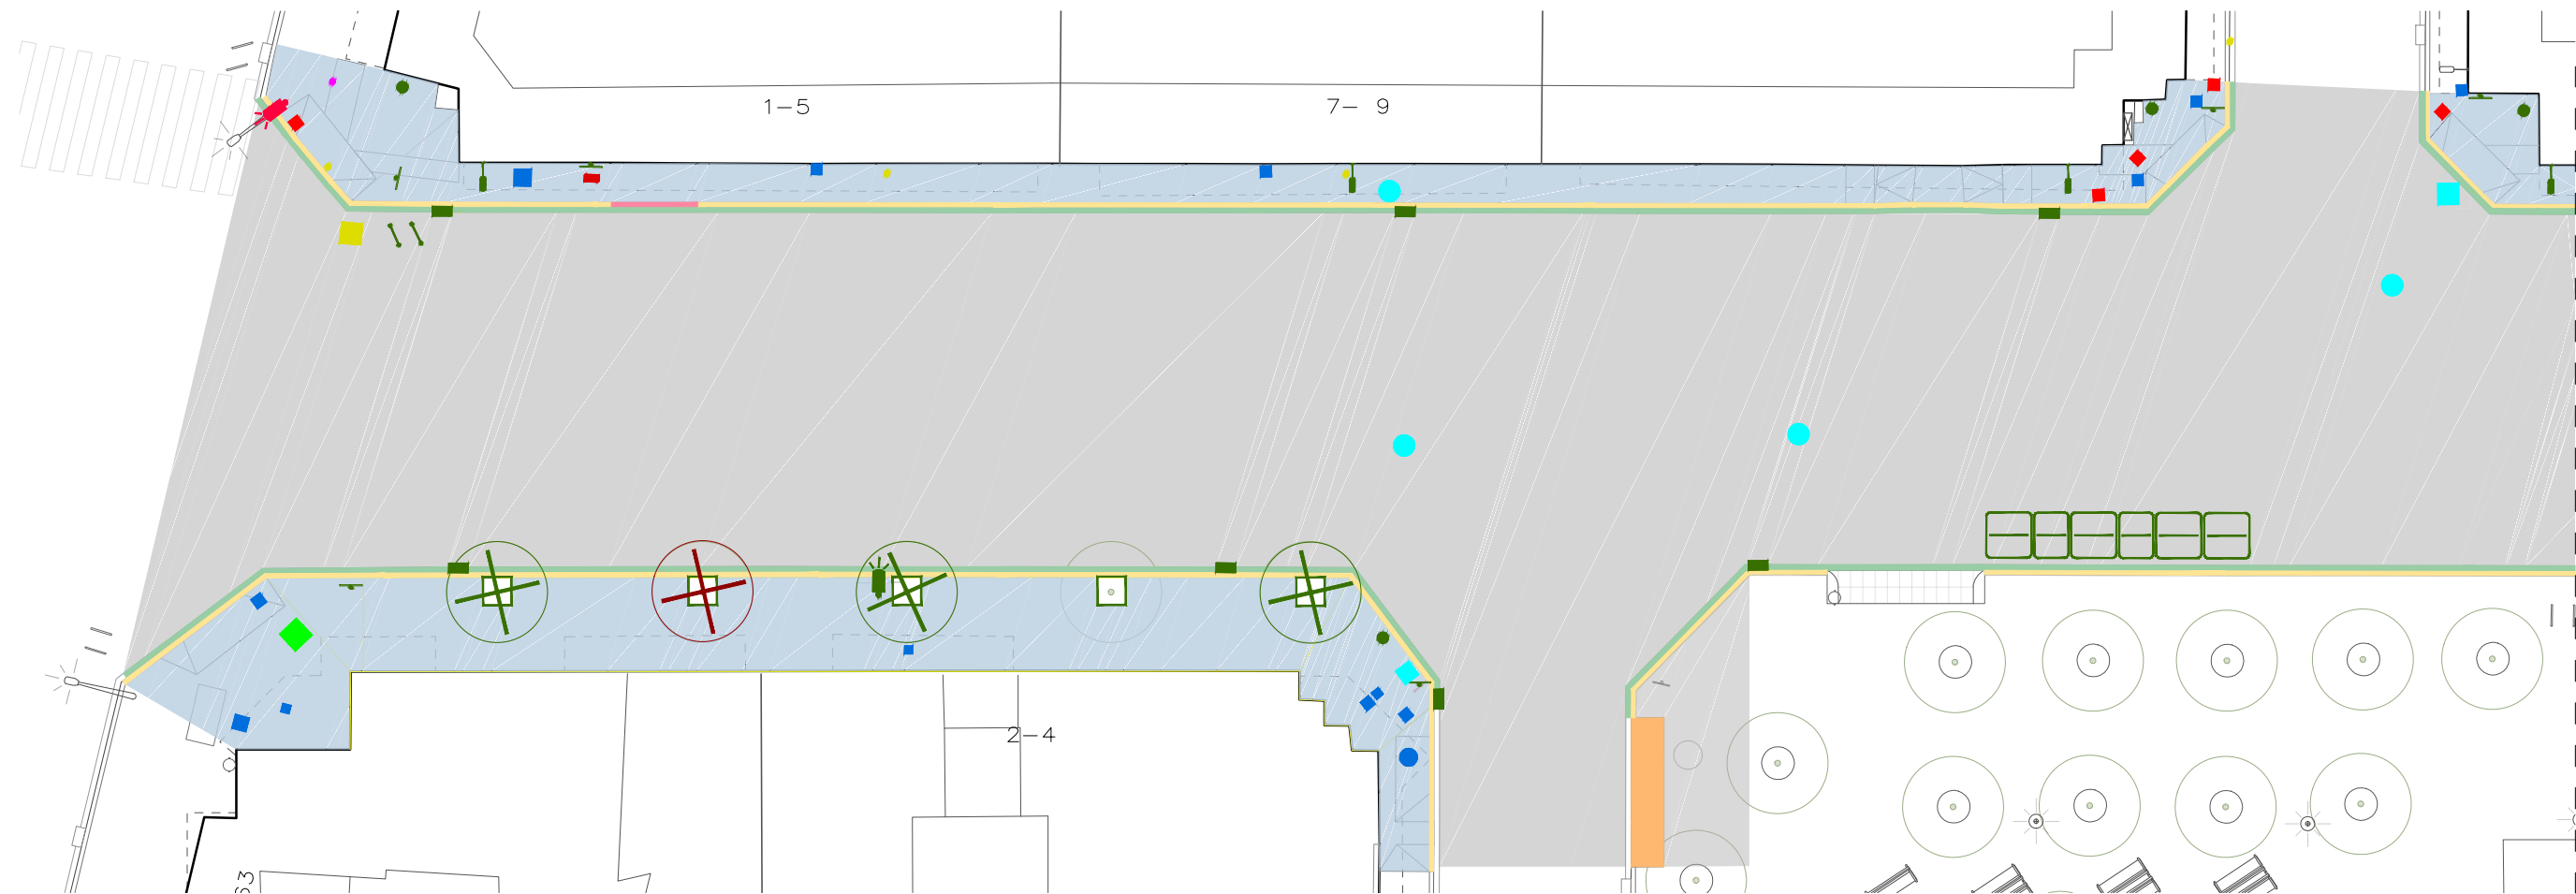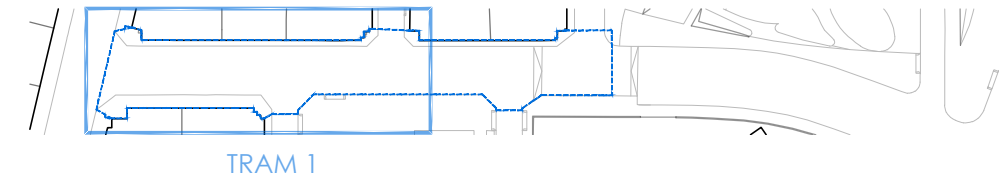

ENDERROCS

	PANOT 371'13 m²		VORADA 15cm 255'47 ml		GUAL VEHICLE 3'05 ml (Tram 1) 4'45 ml (Tram 3)
	ASFALT 1.869'83 m²		RIGOLA 20cm 217'95 ml		
	ASFALT Xarxa de sanejament S=194,50 m²				
	FRESAT DE L'ASFALT Rebaix 5cm 1.238'90 m²				
	FORMIGÓ (Per reubicar pas vianants) 28 m²				
	GRANIT (Pas vianants c. Núria) 610 m²				

ELEMENTS A RETIRAR


	EMBORNAL 10 uts. - Embornals 1 ut. - Relixa		SENYAL 6 uts.
	ESCOCELL FORMIGÓ 5 uts.		PAPERERA 5 uts.
	FANAL FAÇANA 5 uts.		ARBRES 3 uts.
	FANALS DE PEU 1 uts.		

ELEMENTS A RECOL·LOCAR

	FANALS DE PEU 1 uts.		CONTENIDORS 12 uts.		ARBRES A TRANSPLANTAR 1 ut.
			APARCABICICLETES 9 uts.		

ARQUETES / TAPES A RETIRAR

	REGISTRE AP
	REGISTRE HIDRANT
	REGISTRE CL
	REGISTRE EP
	REGISTRE G
	REGISTRE TELECOS
	REGISTRE INDETERMINAT

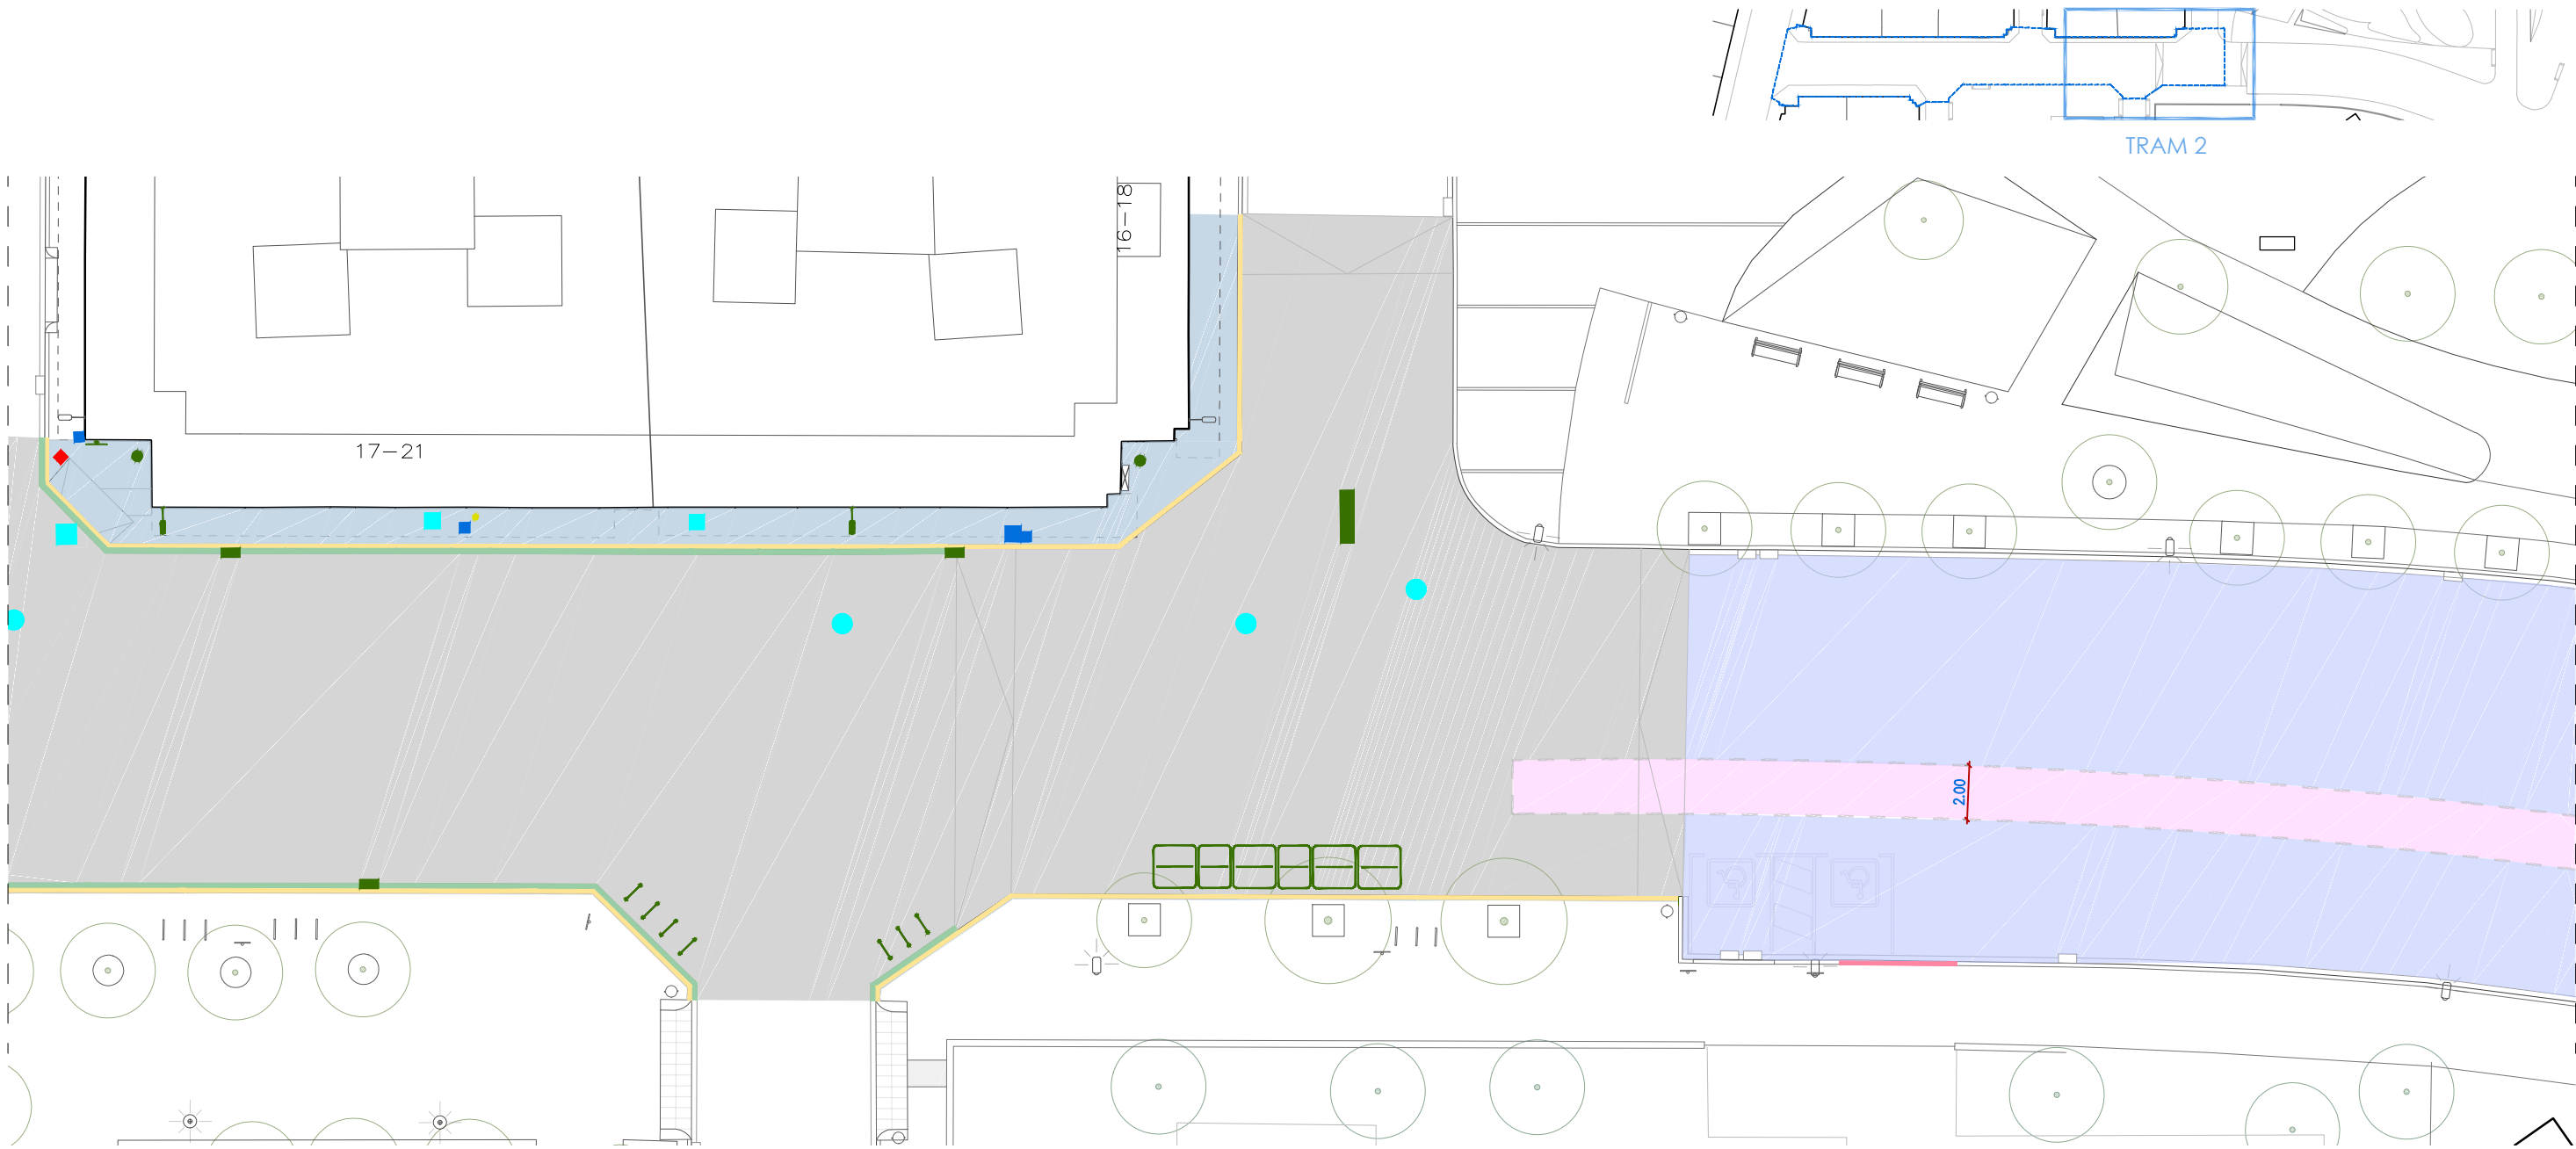

ENDERROCS

- PANOT
371'13 m²
- ASFALT
1.869'83 m²
- ASFALT
Xarxa de sanejament
S=194,50 m²
- FRESAT DE L'ASFALT
Rebaix 5cm
1.238'90 m²
- FORMIGÓ (Per reubicar pas vianants)
28 m²
- GRANIT (Pas vianants c. Núria)
610 m²
- VORADA 15cm
255'47 ml
- RIGOLA 20cm
217'95 ml
- GUAL VEHICLE
3'05 ml (Tram 1)
4'45 ml (Tram 3)

ELEMENTS A RETIRAR



- EMBORNAL
10 uts. - Embornals
1 ut. - Relixg
- ESCOCELL FORMIGÓ
5 uts.
- FANAL FAÇANA
5 uts.
- FANALS DE PEU
1 uts.
- SENYAL
6 uts.
- PAPERERA
5 uts.
- ARBRES
3 uts.

ELEMENTS A RECOL·LOCAR

- FANALS DE PEU
1 uts.
- CONTENIDORS
12 uts.
- APARCABICICLETES
9 uts.
- ARBRES A TRANSPLANTAR
1 ut.

ARQUETES / TAPES A RETIRAR

- REGISTRE AP
- REGISTRE HIDRANT
- REGISTRE CL
- REGISTRE EP
- REGISTRE G
- REGISTRE TELECOS
- REGISTRE INDETERMINAT

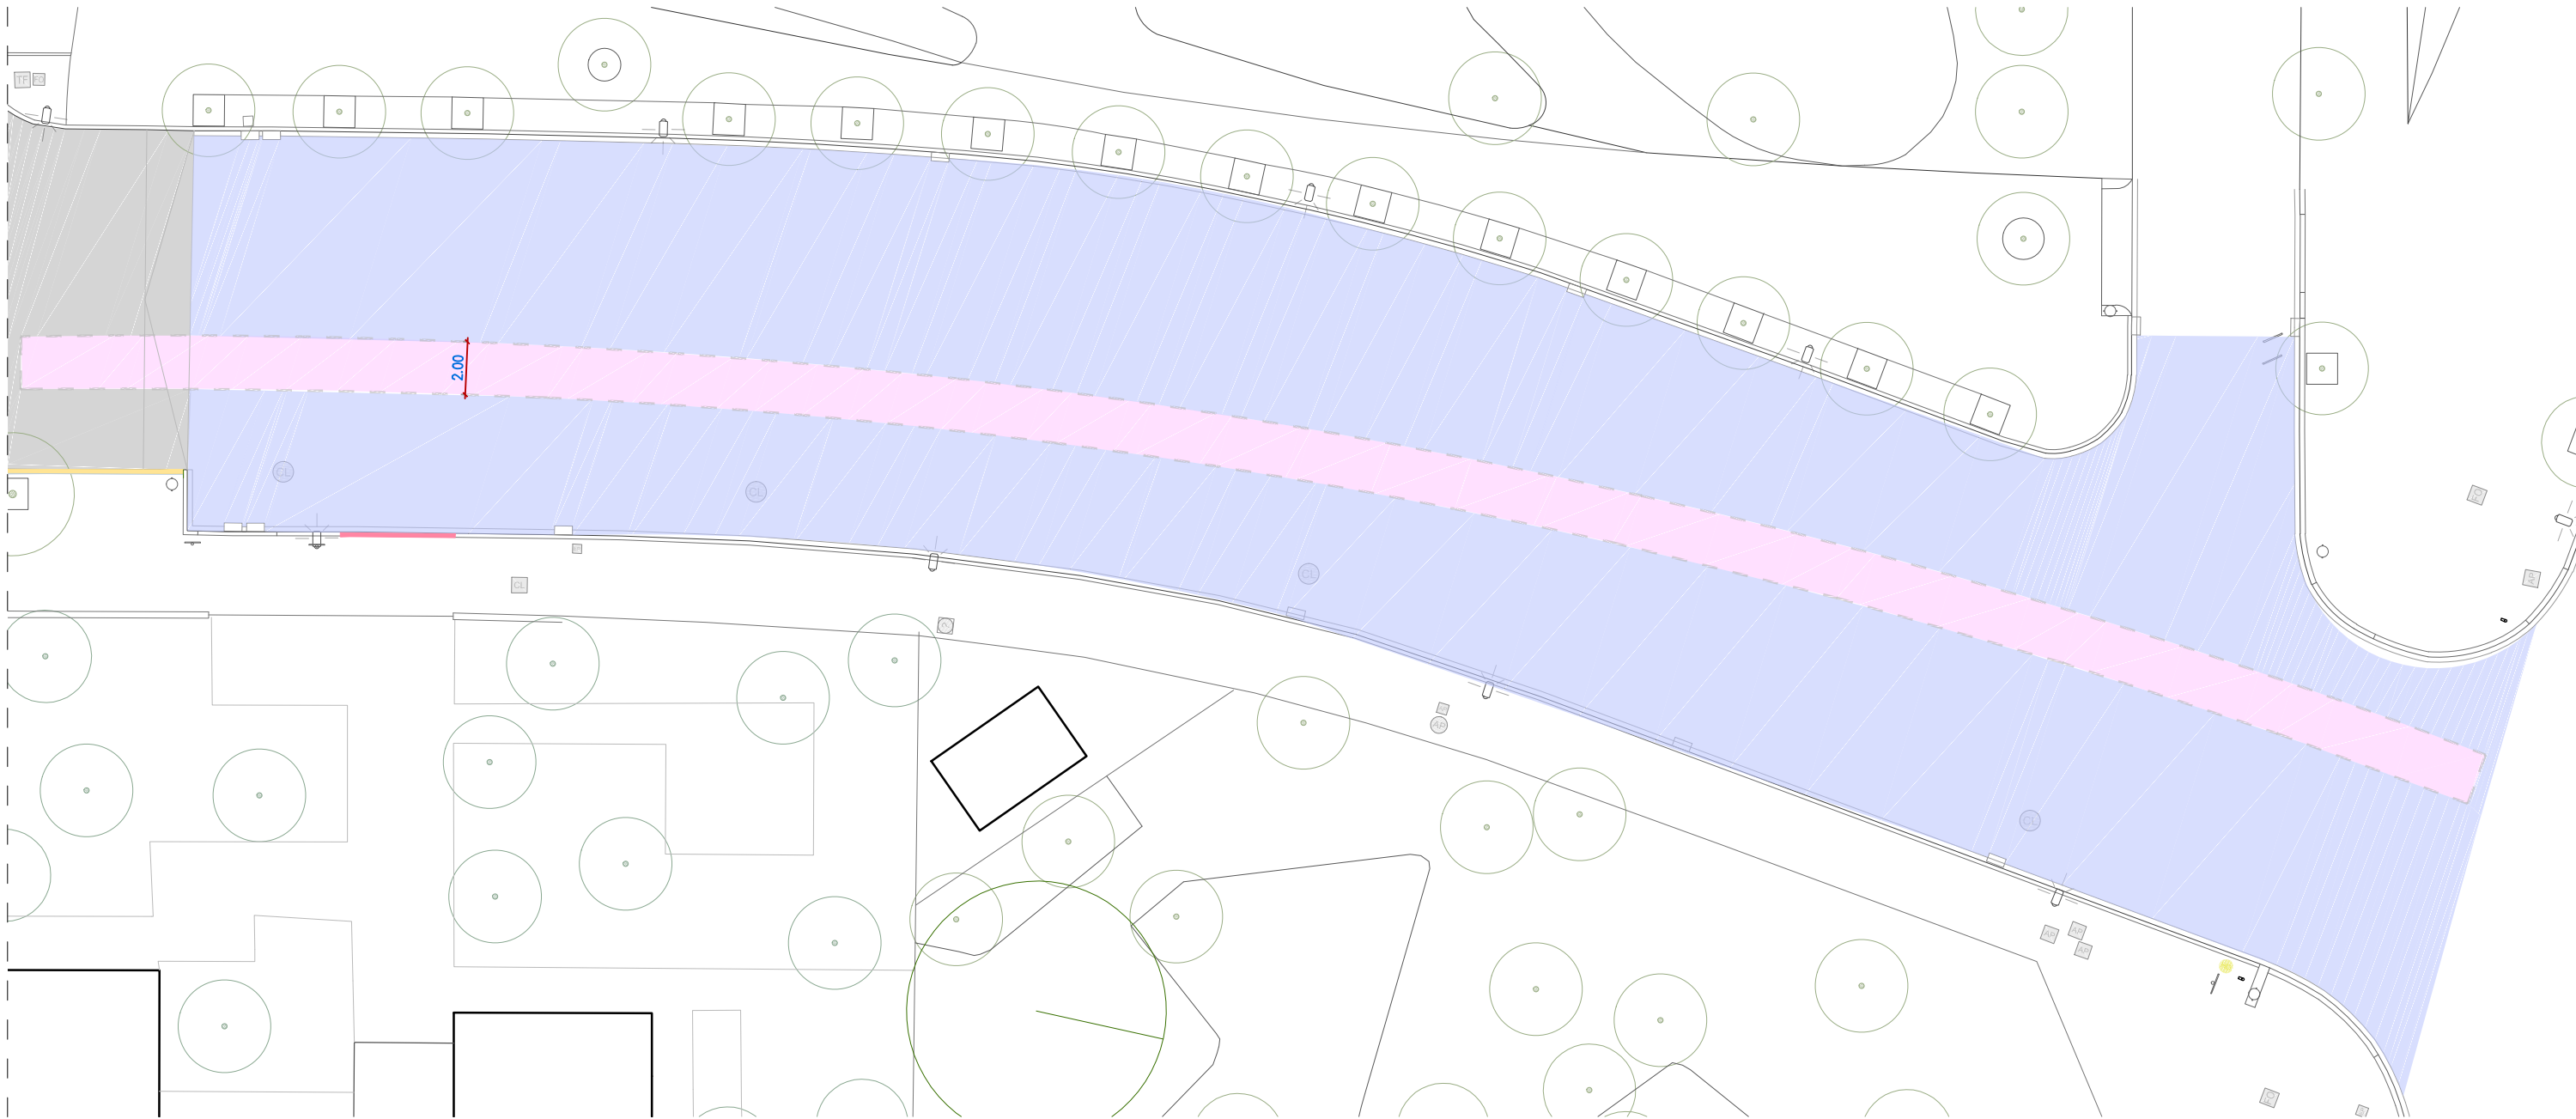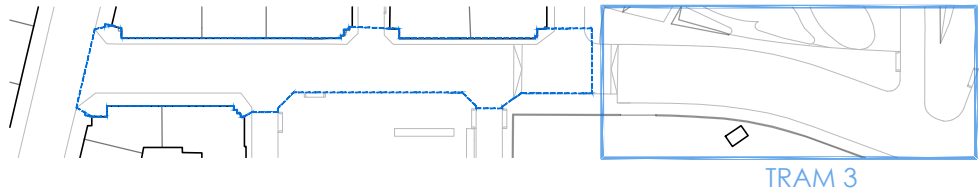

ENDERROCS

- PANOT
371'13 m²
- ASFALT
1.869'83 m²
- ASFALT
Xarxa de sanejament
S=194,50 m²
- FRESAT DE L'ASFALT
Rebaix 5cm
1.238'90 m²
- FORMIGÓ (Per reubicar pas vianants)
28 m²
- GRANIT (Pas vianants c. Núria)
610 m²
- VORADA 15cm
255'47 ml
- RIGOLA 20cm
217'95 ml
- GUAL VEHICLE
3'05 ml (Tram 1)
4'45 ml (Tram 3)

ELEMENTS A RETIRAR


- EMBORNAL
10 uts. - Embornals
1 ut. - Reixa
- ESCOCELL FORMIGÓ
5 uts.
- FANAL FAÇANA
5 uts.
- FANALS DE PEU
1 uts.
- SENYAL
6 uts.
- PAPERERA
5 uts.
- ARBRES
3 uts.

ELEMENTS A RECOL·LOCAR

- FANALS DE PEU
1 uts.
- CONTENIDORS
12 uts.
- APARCABICICLETES
9 uts.
- ARBRES A TRANSPLANTAR
1 ut.

ARQUETES / TAPES A RETIRAR

- REGISTRE AP
- REGISTRE HIDRANT
- REGISTRE CL
- REGISTRE EP
- REGISTRE G
- REGISTRE TELECOS
- REGISTRE INDETERMINAT

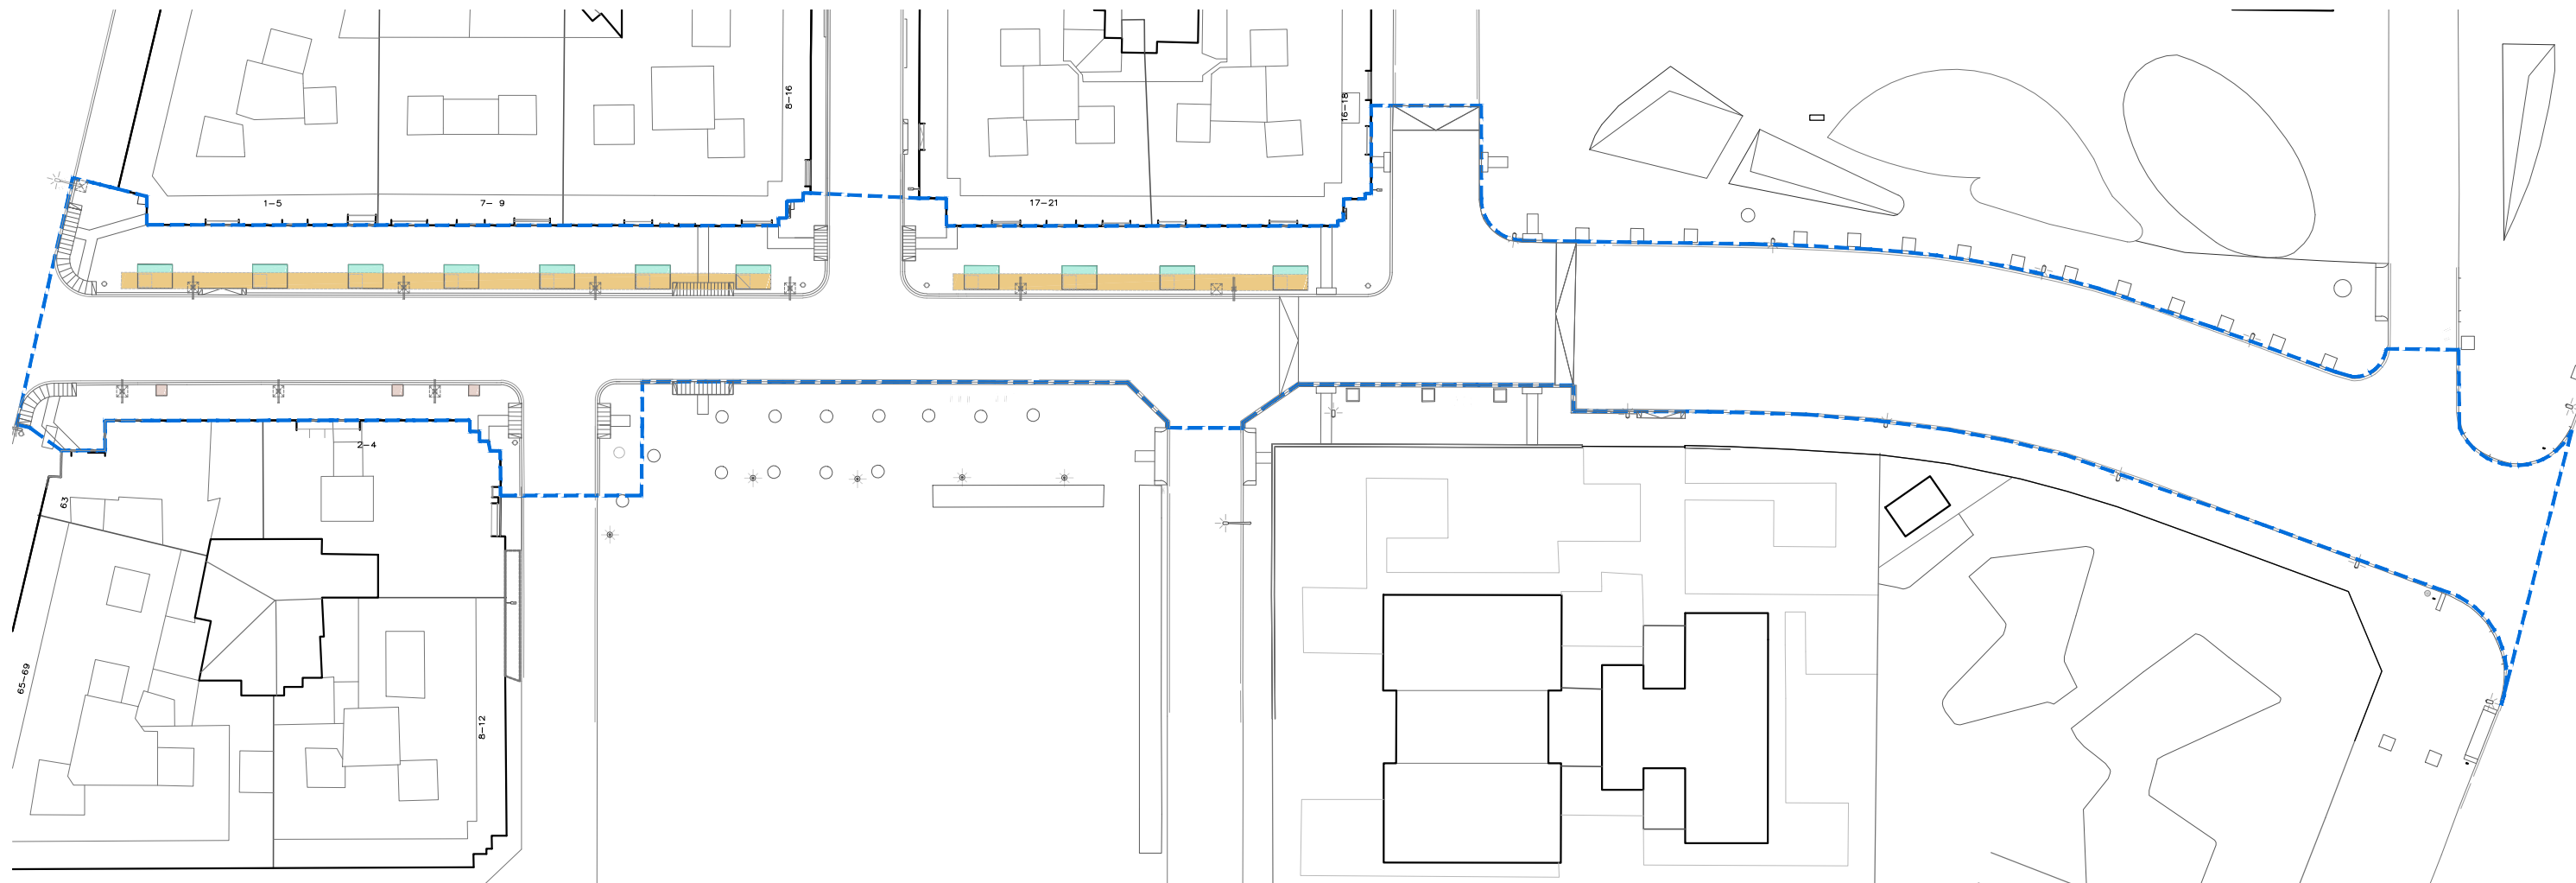

PLANTA PROPOSTA

MOVIMENT DE TERRES

-  Excavació de 1,50 m de fondària
Per al sòl estructural zona plantació costat est
-  Excavació mecànica de 70 cm de fondària
Per l'àrea de parterre en escocells costat est
-  Espai de plantació que s'aprofita
Per l'àrea de renovació de l'arbrat del costat oest

 Projecció sabata fanal

 Àmbit d'actuació

PROMOTOR

Ajuntament del Prat de Llobregat

CONSULTOR
 SANTAMARIA
ARQ

TÍTOL DEL PROJECTE
**PROJECTE EXECUTIU DE REURBANITZACIÓ
DEL CARRER DE LA SERRA DEL CADÍ**

LOCALITZACIÓ
CARRER DE LA SERRA DEL CADÍ
MUNICIPI
EL PRAT DE LLOBREGAT



EXPEDIENT
23-04

ESCALES
A1: 1/300
A3: 1/600

0 5 10m
GRÀFIQUES

NOM DEL PLÀNOL
**MOVIMENT DE TERRES
Planta general**

DATA
OCTUBRE 2024
NOM ARXIU

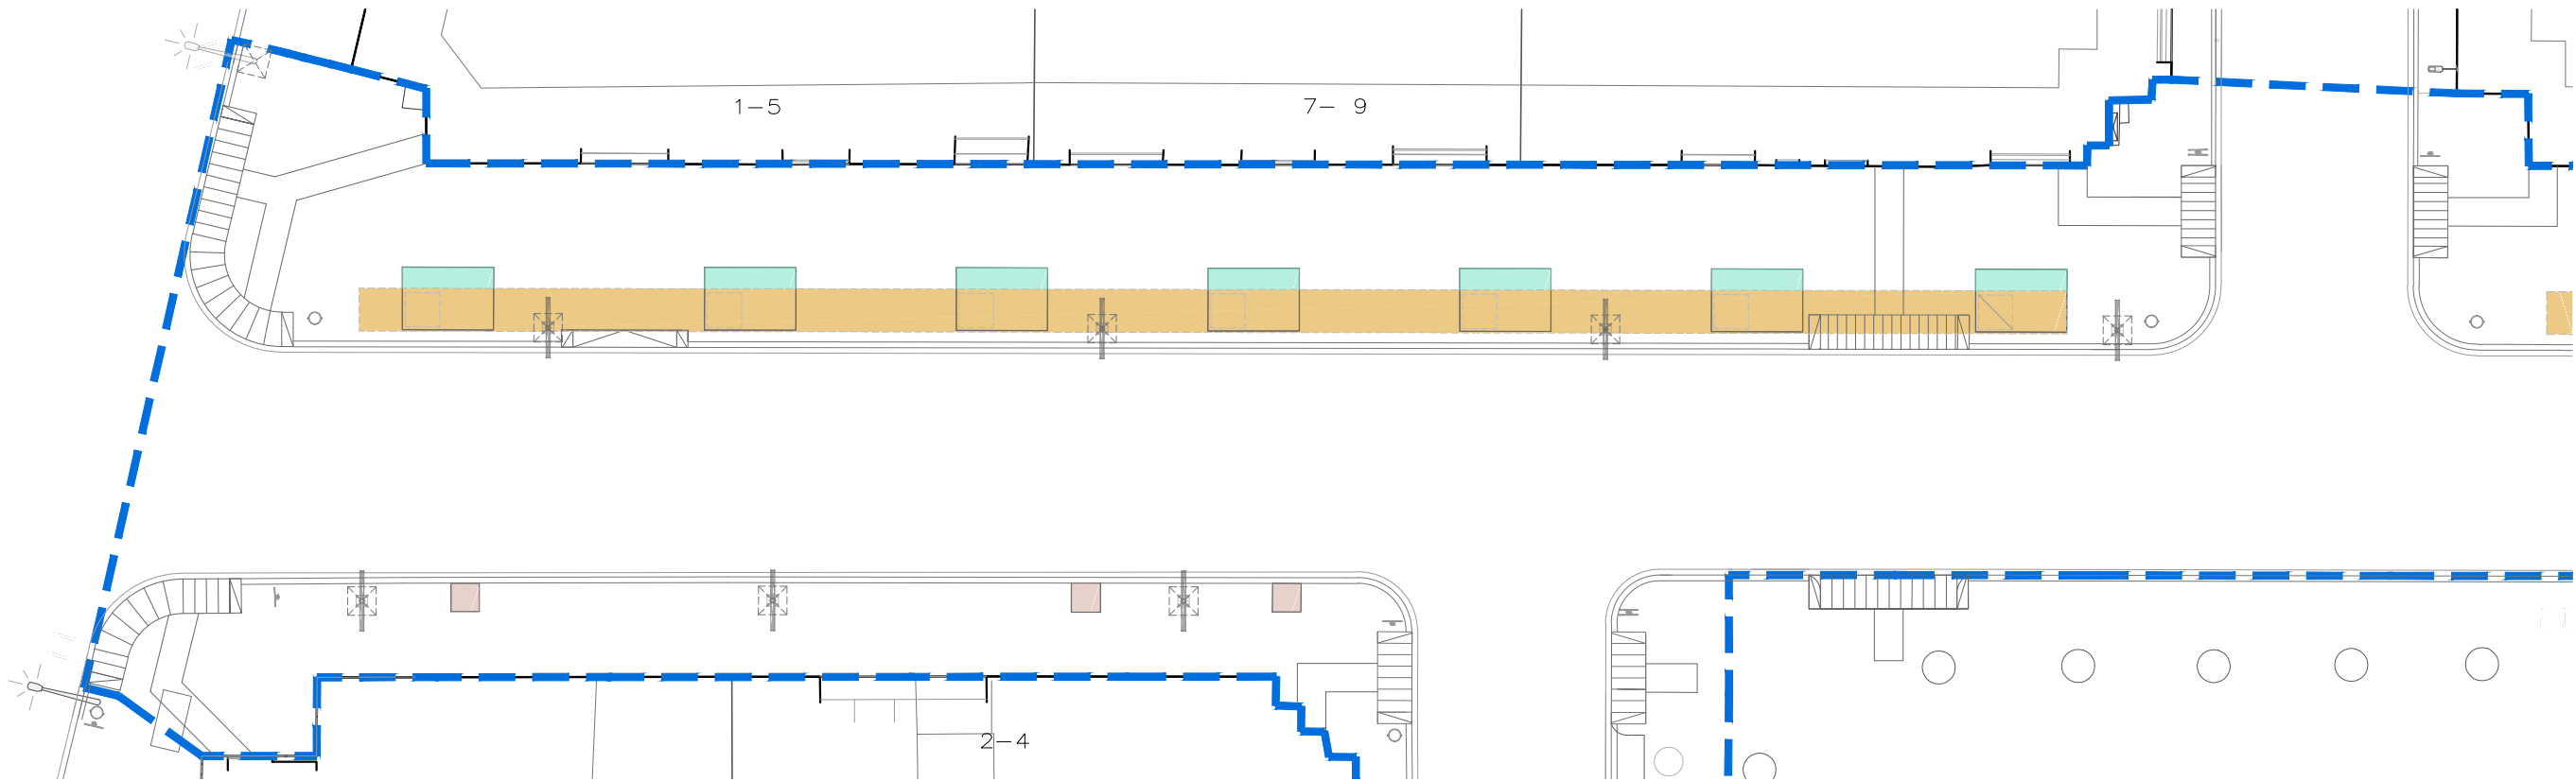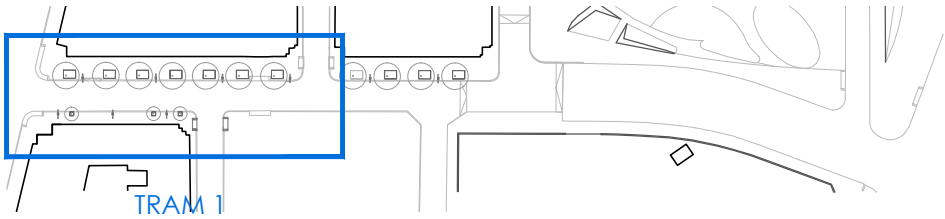



PLANTA PROPOSTA - TRAM 1

Àmbit d'actuació

MOVIMENT DE TERRES

-  Excavació de 1,50 m de fondària
Per al sòl estructural zona plantació costat est
-  Excavació mecànica de 70 cm de fondària
Per l'àrea de parterre en escocells costat est
-  Espai de plantació que s'aprofita
Per l'àrea de renovació de l'arbrat del costat oest

 Projecció sabata fanal

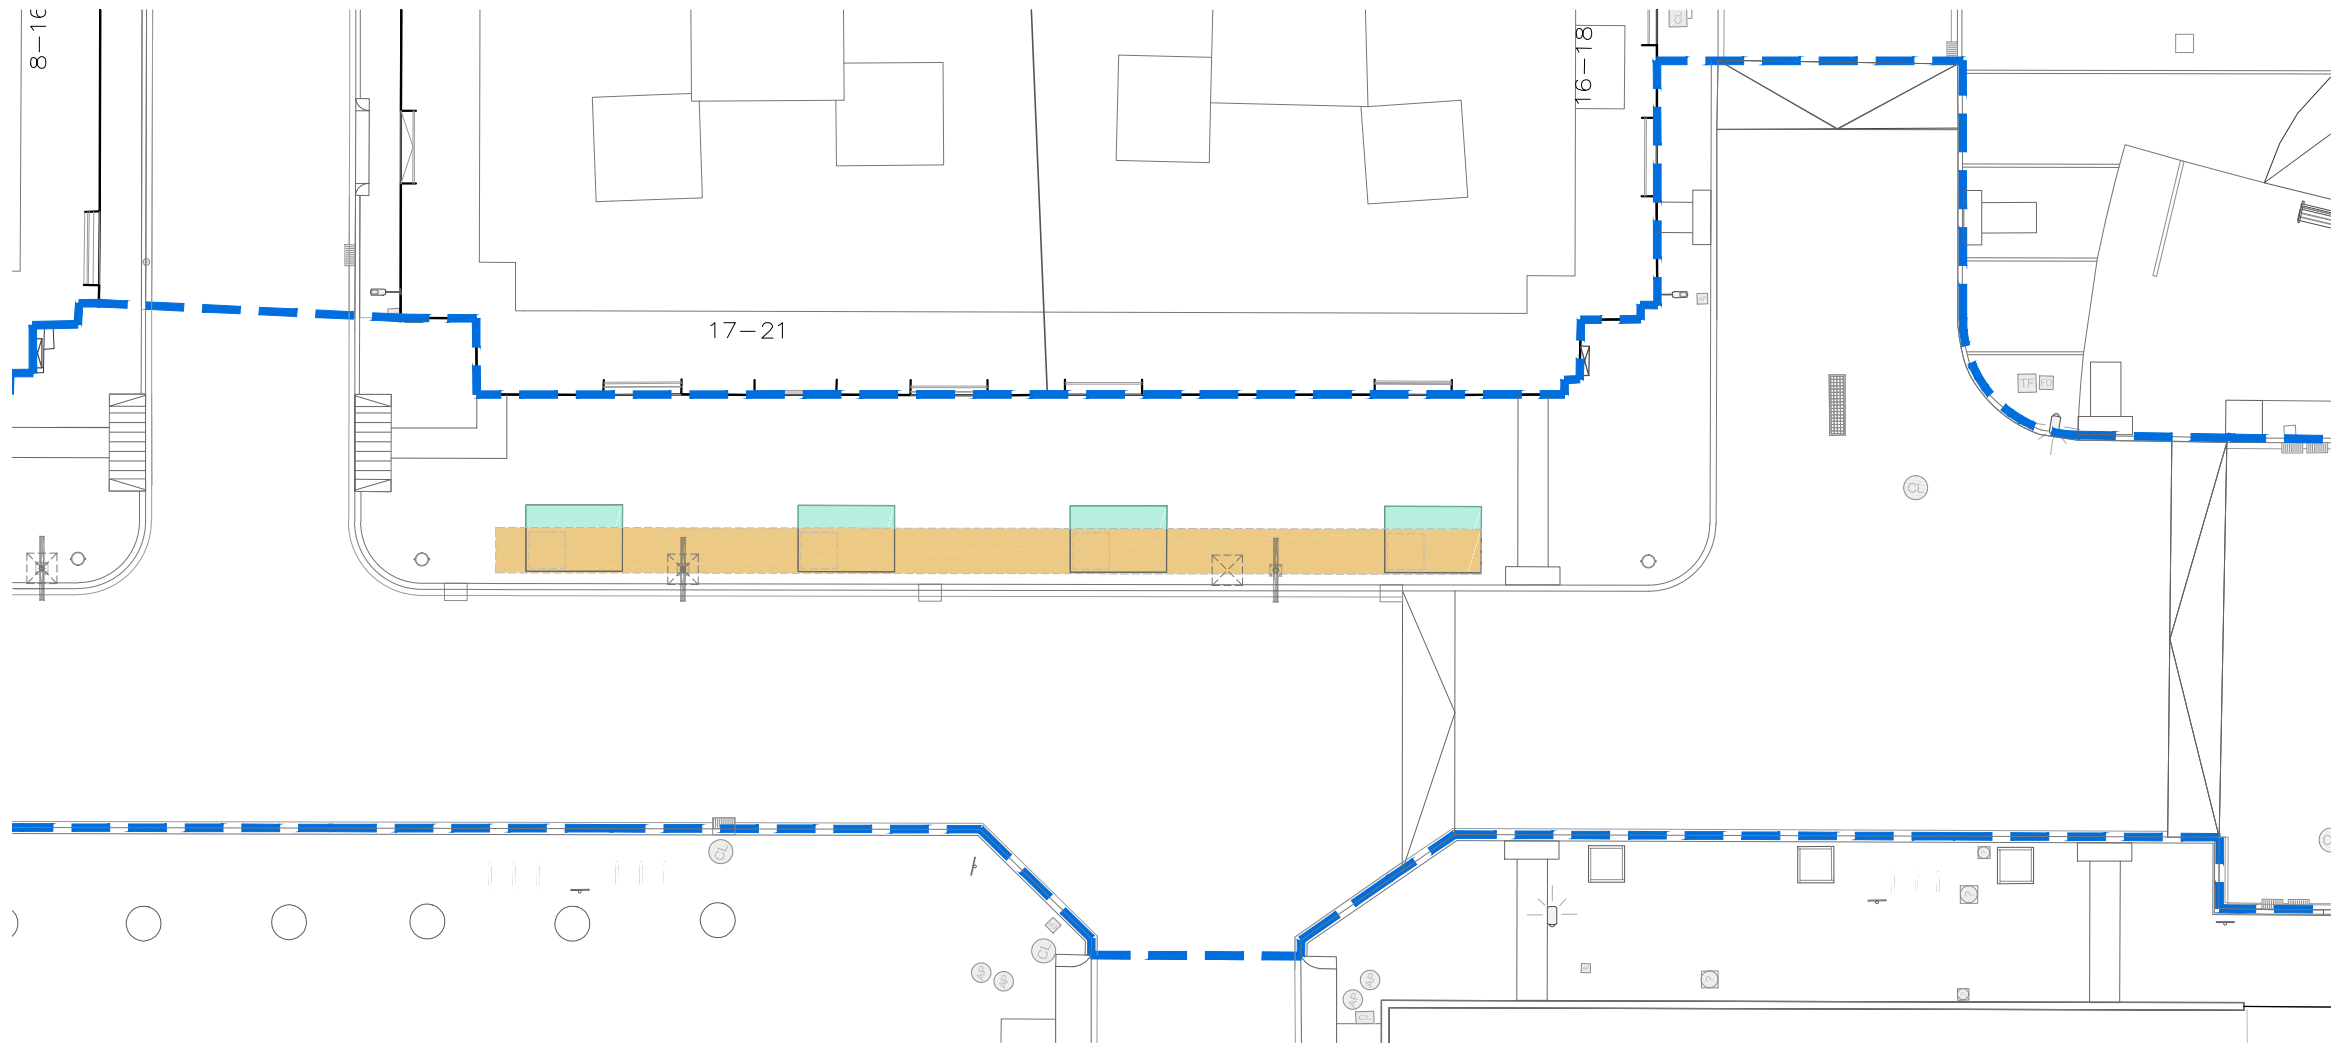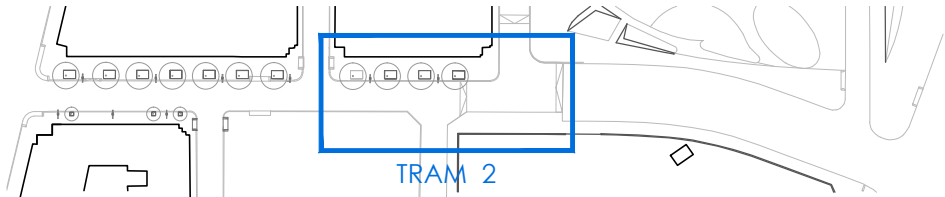


PLANTA PROPOSTA - TRAM 2

Àmbit d'actuació

MOVIMENT DE TERRES

-  Excavació de 1,50 m de fondària
Per al sòl estructural zona plantació costat est
-  Excavació mecànica de 70 cm de fondària
Per l'àrea de parterre en escocells costat est
-  Espai de plantació que s'aprofita
Per l'àrea de renovació de l'arbrat del costat oest



 Projecció sabata fanal

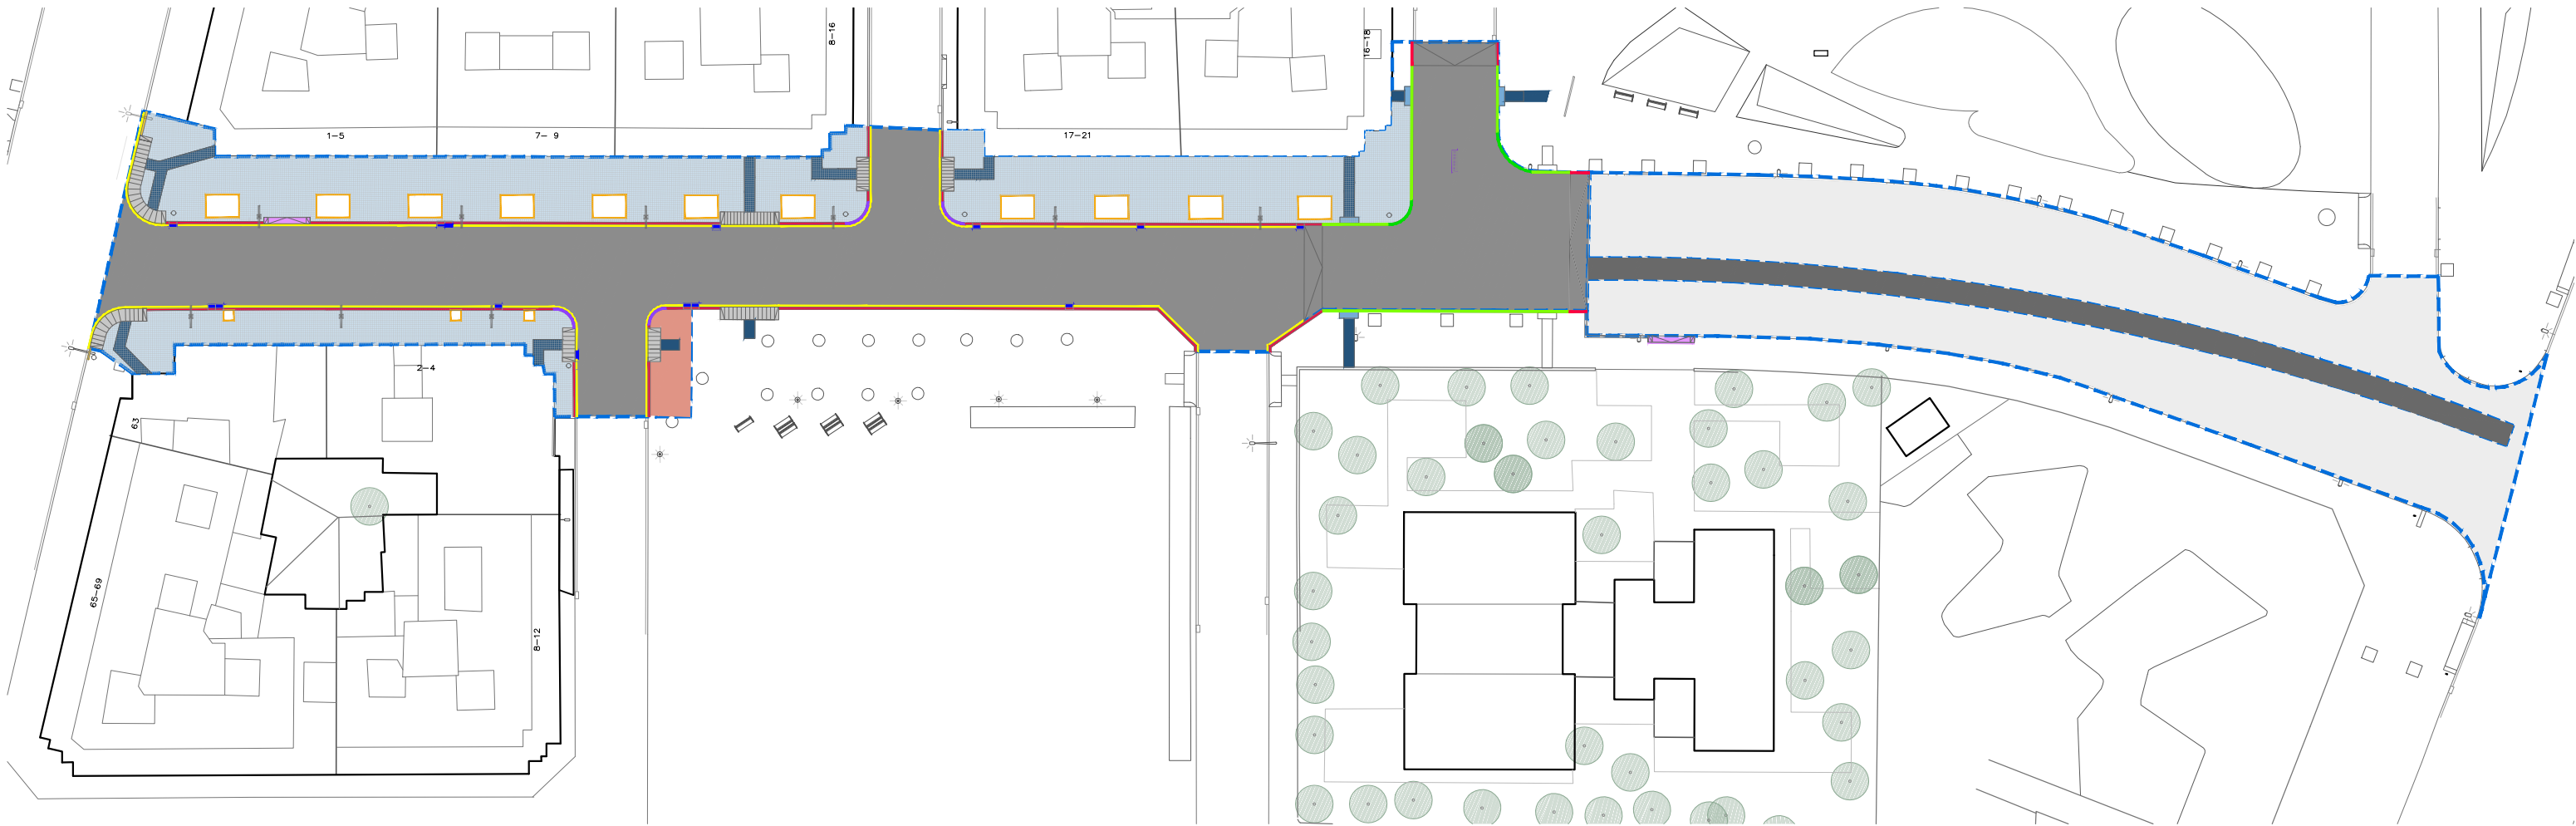

ÀMBIT D'ACTUACIÓ

PAVIMENTS I ENCINTATS



ASFALT - C. Serra del Cadí S= 1.454'34 m2 (Base 7cm + Rodadura 5cm)	RIGOLA 30x30cm e=8cm S= 252'08 ml	VORADA 20 ELEVADA S= 285'13 ml	PANOT 9 PASTILLES 20x20cm e=4cm S= 835'42 m2	XAPA ACER GALVANITZAT e=1cm (escocell) S= 129'80 ml
GRANIT (Guals vianants) S= 43'02 m2	GUAL VEHICLE 60 17x60x30cm S= 5'32 m2	VORADA CORBA 20 ELEVADA S= 12,16 ml	PANOT ENCAMINADOR ESTRIAT 20x20cm e=4cm S= 58'74 m2	EMBORNAL
ASFALT - Fresat 5cm S= 1.239 m2 (Rodadura 5cm)		VORADA 20 SOTERRADA S= 54'39 ml	PANOT ENCAMINADOR BOTONS 20x20cm e=4cm S= 4'32 m2	REIXA
ASFALT - Tram xarxa sanejament S= 181'50 m2 (Base 7cm+Rodadura 5cm)		VORADA CORBA 20 SOTERRADA S= 9'00 ml	PAVIMENT FORMIGÓ Idem existent S= 35 m2	

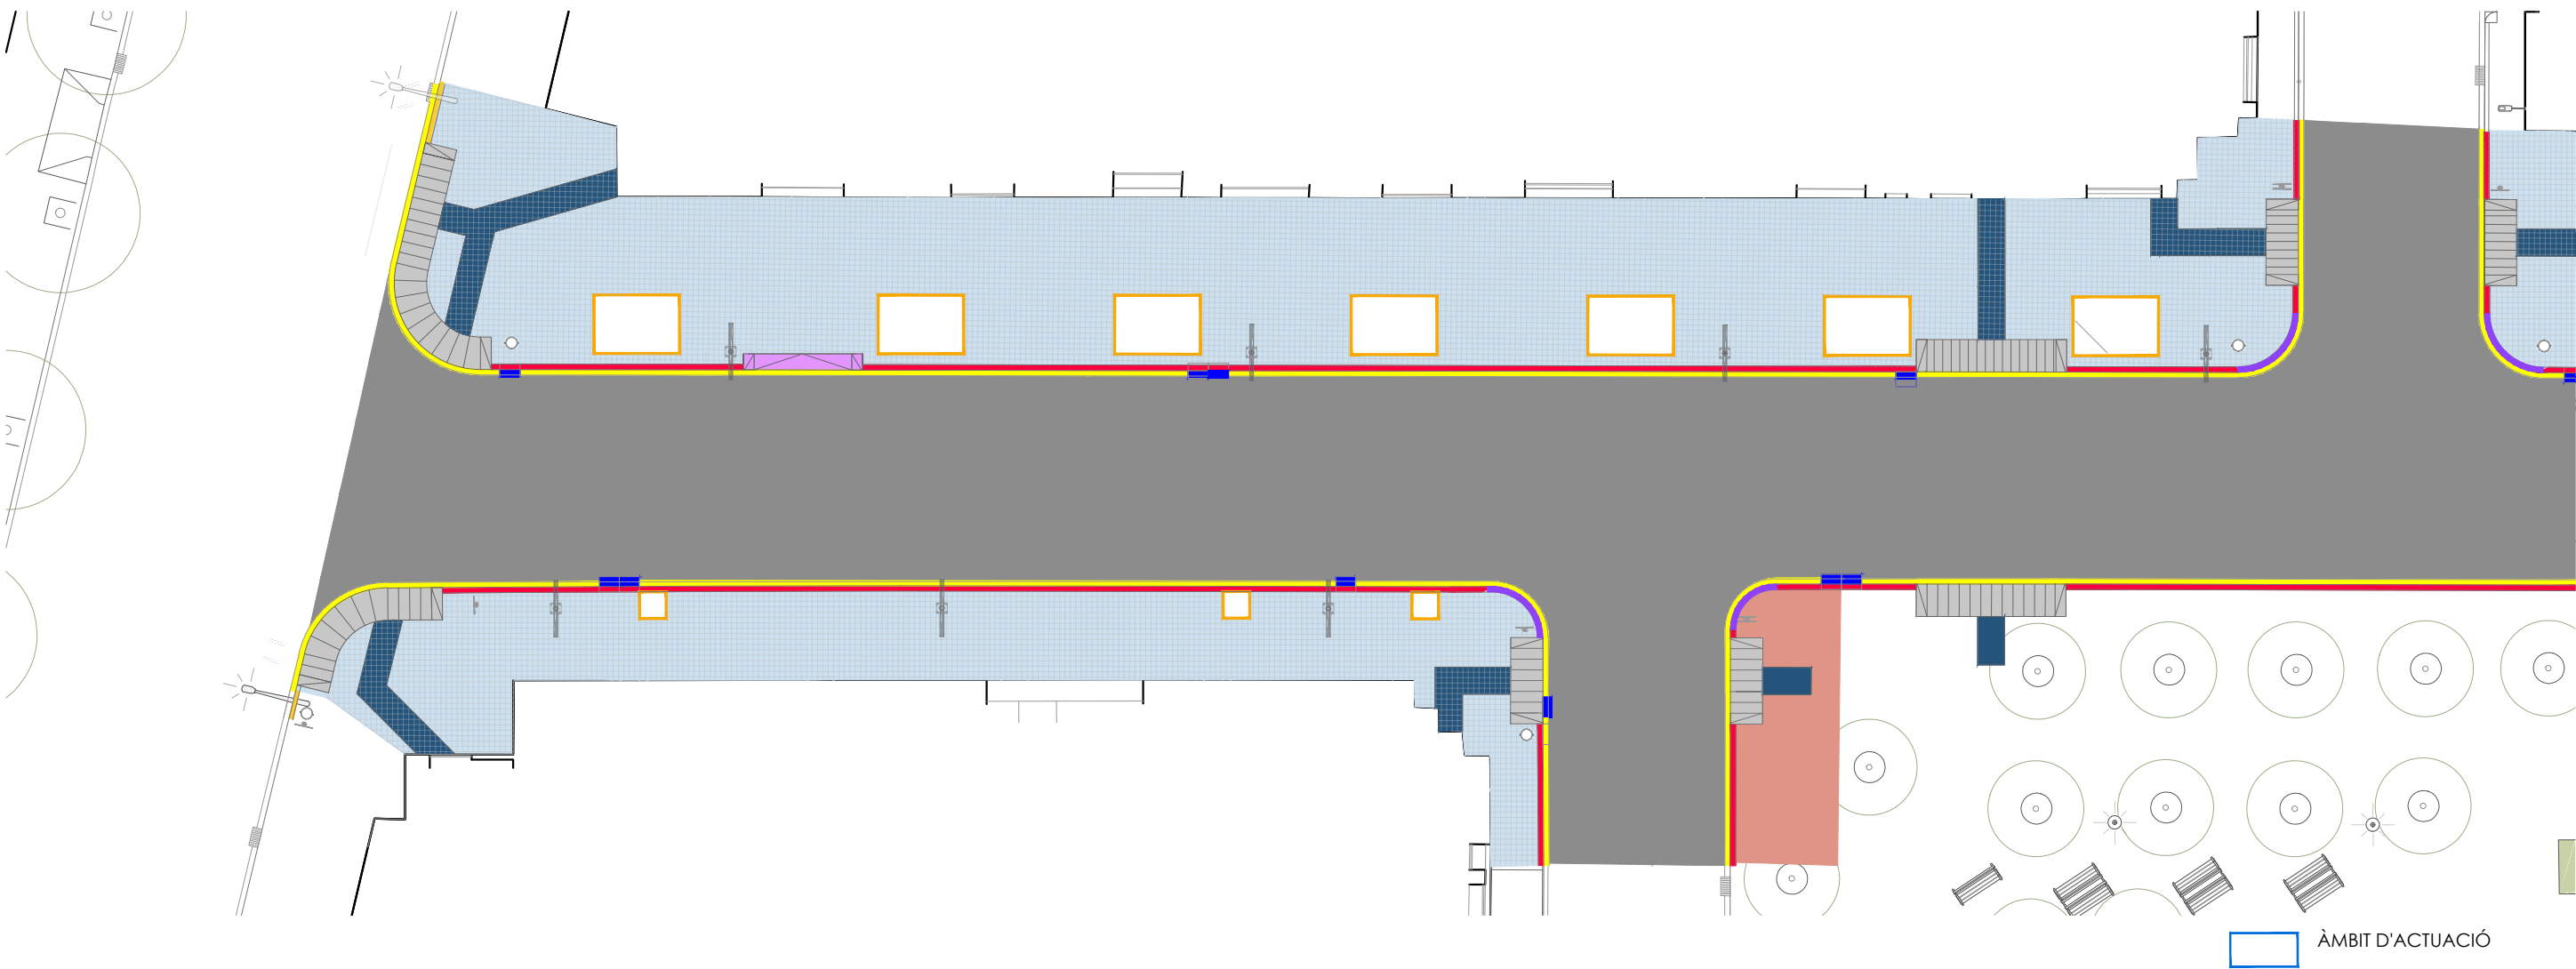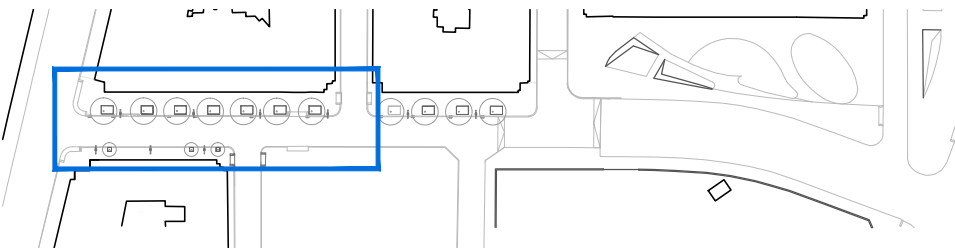

ÀMBIT D'ACTUACIÓ

PAVIMENTS I ENCINTATS


 ASFALT - C. Serra del Cadí S= 1.454'34 m2 (Base 7cm + Rodadura 5cm)	 RIGOLA 30x30cm e=8cm S= 252'08 ml	 VORADA 20 ELEVADA S= 285'13 ml	 PANOT 9 PASTILLES 20x20cm e=4cm S= 835'42 m2	 XAPA ACER GALVANITZAT e=1cm (escocell) S= 129'80 ml
 GRANIT (Guals vianants) S= 43'02 m2	 GUAL VEHICLE 60 17x60x30cm S= 5'32 m2	 VORADA CORBA 20 ELEVADA S= 12'16 ml	 PANOT ENCAMINADOR ESTRIAT 20x20cm e=4cm S= 58'74 m2	 EMBORNAL
 ASFALT - Fresat 5cm S= 1.239 m2 (Rodadura 5cm)		 VORADA 20 SOTERRADA S= 54'39 ml	 PANOT ENCAMINADOR BOTONS 20x20cm e=4cm S= 4'32 m2	 REIXA
 ASFALT - Tram xarxa sanejament S= 181'50 m2 (Base 7cm+Rodadura 5cm)		 VORADA CORBA 20 SOTERRADA S= 9'00 ml	 PAVIMENT FORMIGÓ Idem existent S= 35 m2	

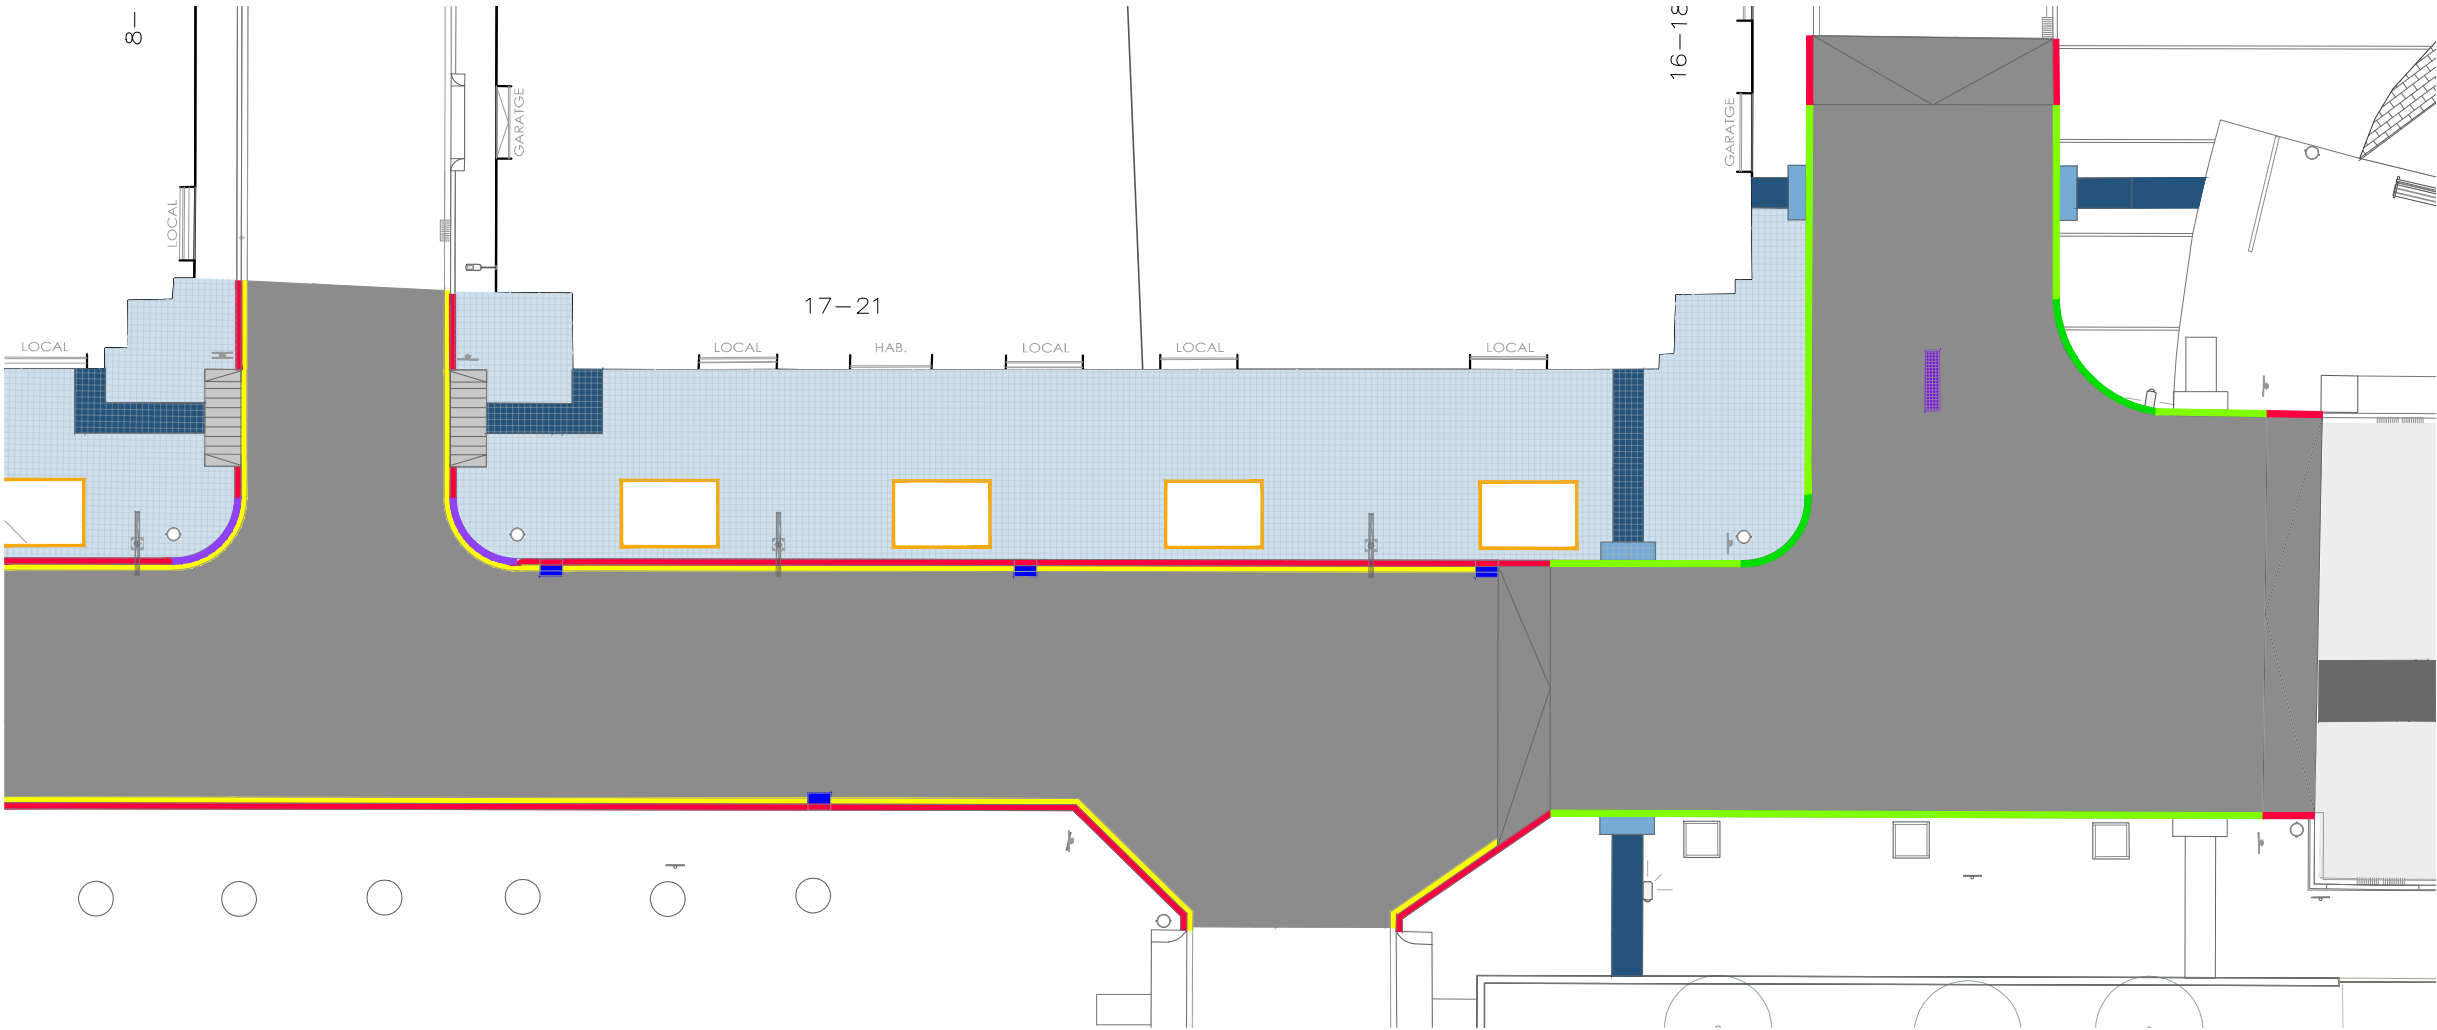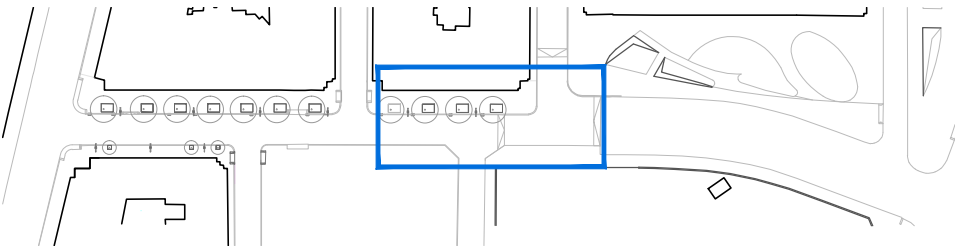

ÀMBIT D'ACTUACIÓ


PAVIMENTS I ENCINTATS

ASFALT - C. Serra del Cadí S= 1.454'34 m2 (Base 7cm + Rodadura 5cm)	RIGOLA 30x30cm e=8cm S= 252'08 ml	VORADA 20 ELEVADA S= 285'13 ml	PANOT 9 PASTILLES 20x20cm e=4cm S= 835'42 m2	XAPA ACER GALVANITZAT e=1cm (escocell) S= 129'80 ml
GRANIT (Guals vianants) S= 43'02 m2	GUAL VEHICLE 60 17x60x30cm S= 5'32 m2	VORADA CORBA 20 ELEVADA S= 12'16 ml	PANOT ENCAMINADOR ESTRIAT 20x20cm e=4cm S= 58'74 m2	EMBORNAL
ASFALT - Fresat 5cm S= 1.239 m2 (Rodadura 5cm)		VORADA 20 SOTERRADA S= 54'39 ml	PANOT ENCAMINADOR BOTONS 20x20cm e=4cm S= 4'32 m2	REIXA
ASFALT - Tram xarxa sanejament S= 181'50 m2 (Base 7cm+Rodadura 5cm)		VORADA CORBA 20 SOTERRADA S= 9'00 ml	PAVIMENT FORMIGÓ Idem existent S= 35 m2	

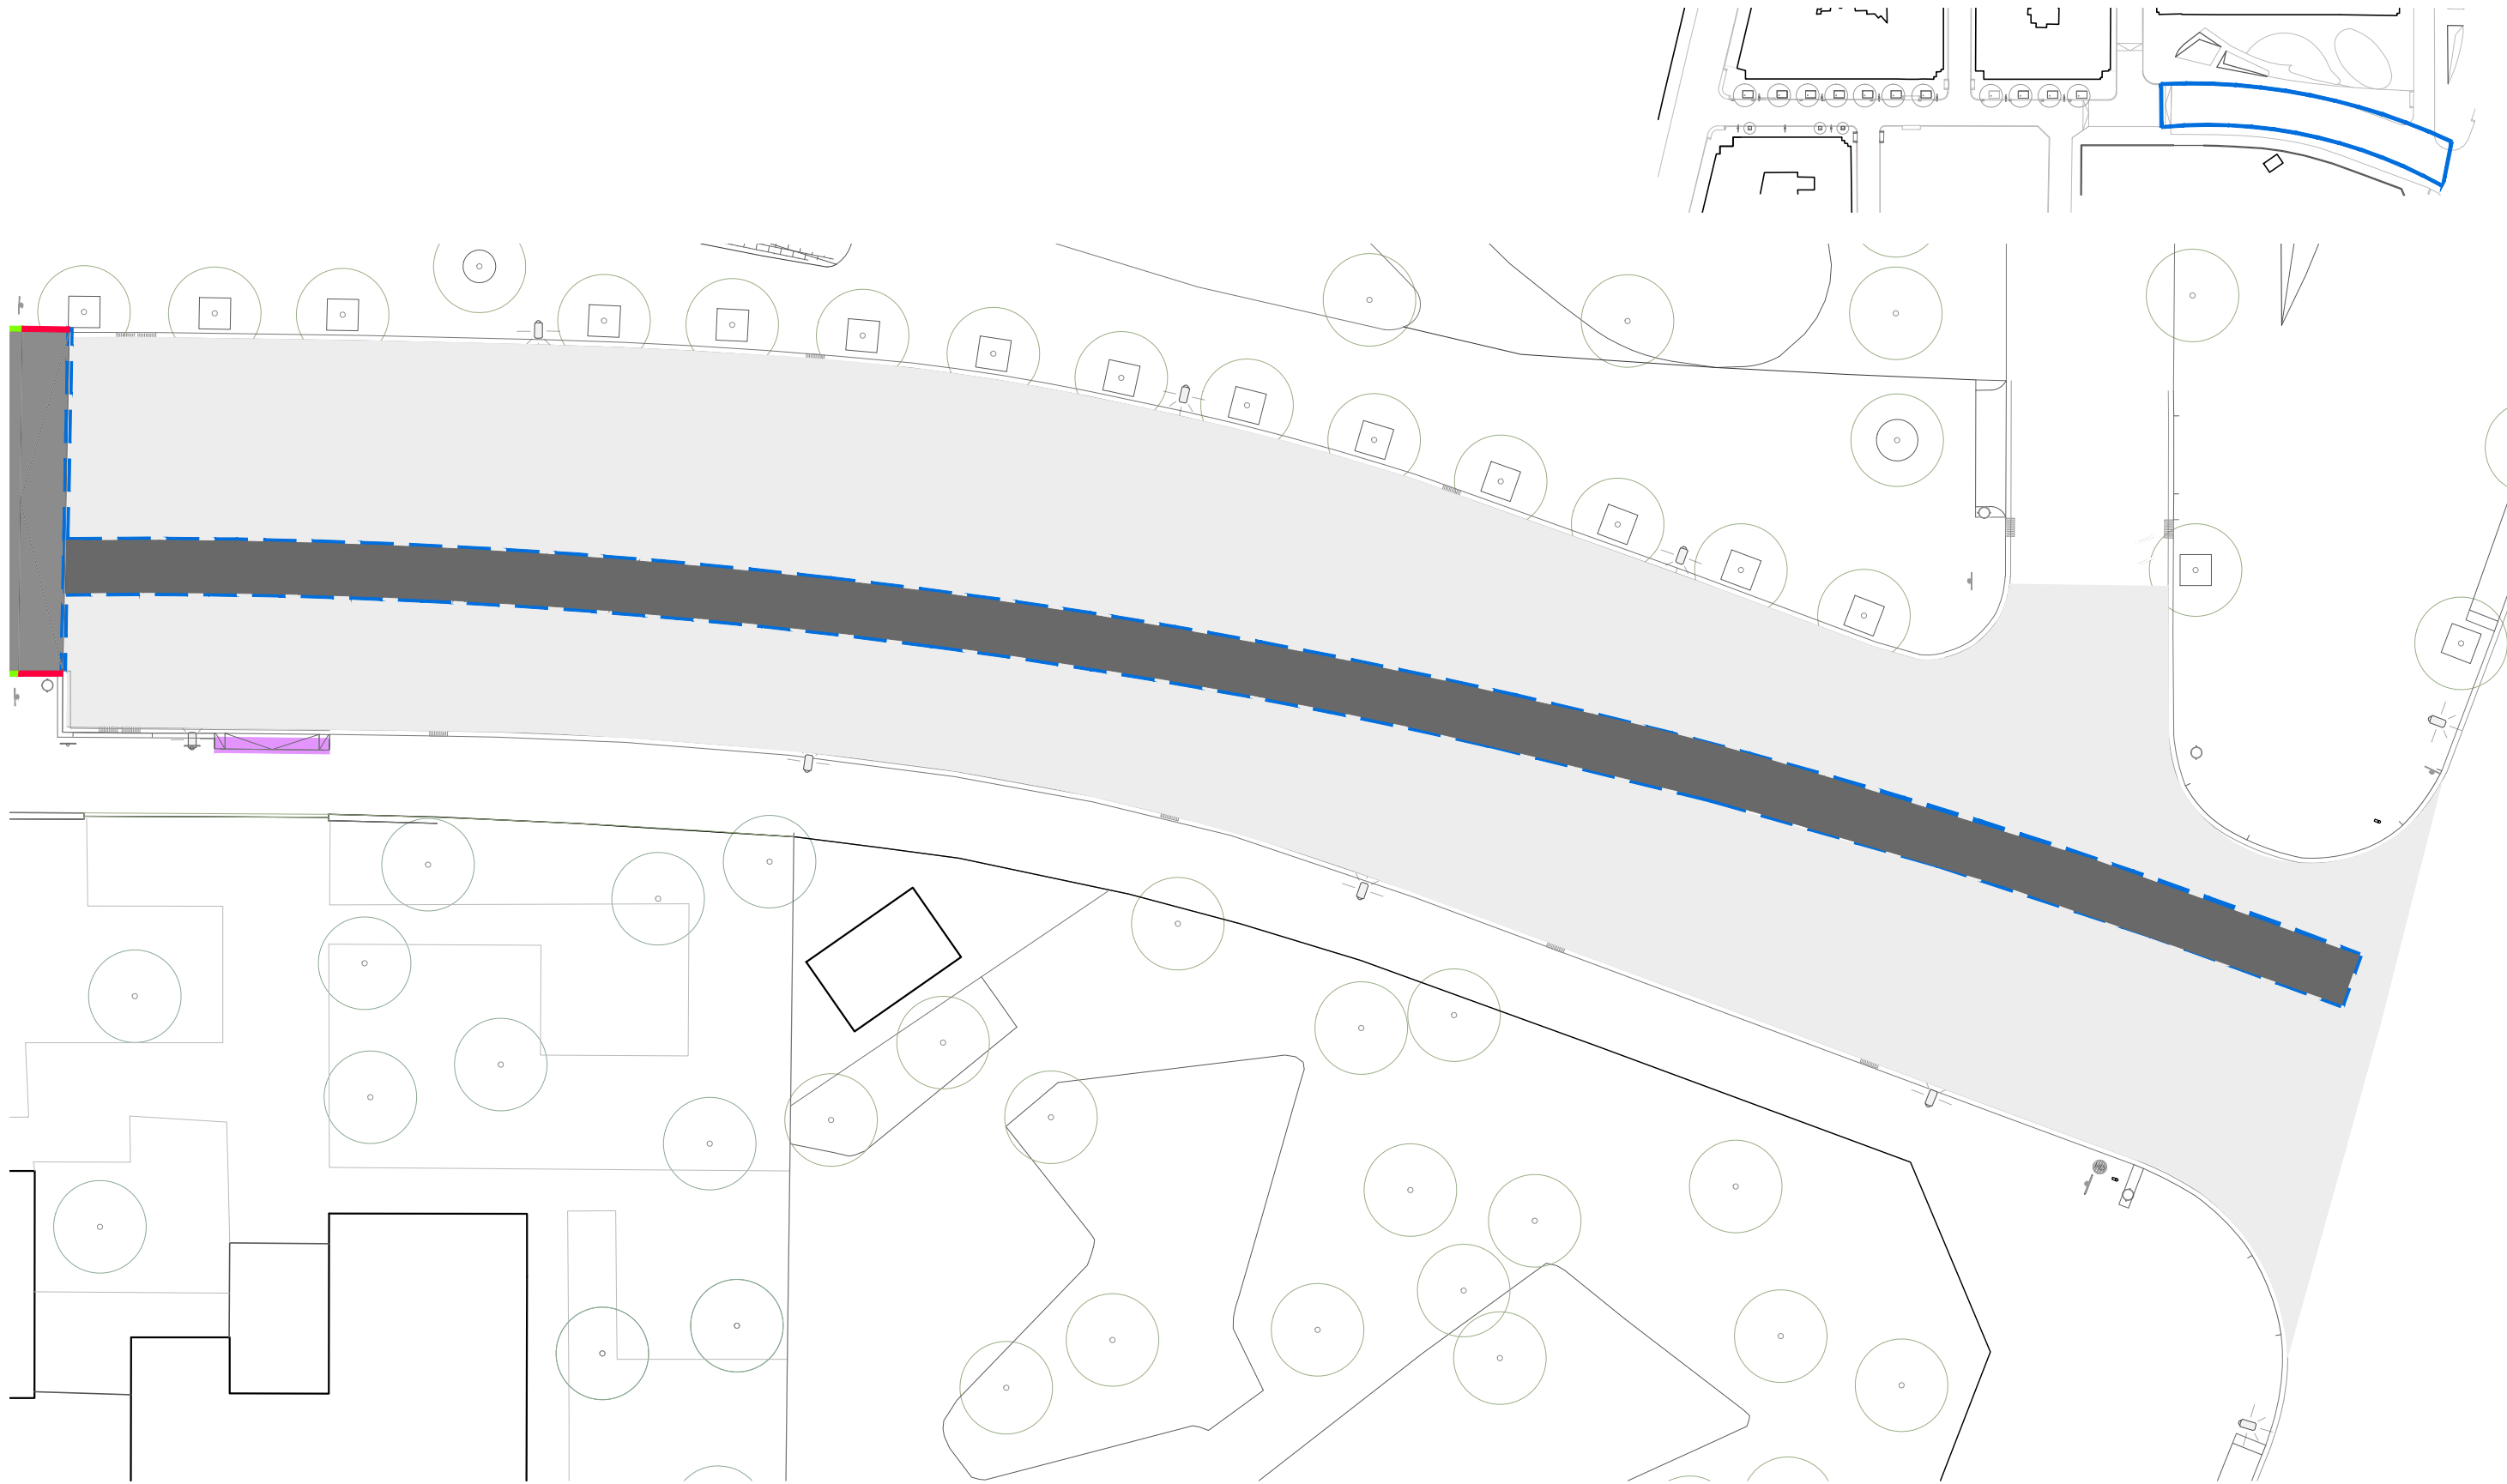


PAVIMENTS I ENCINTATS


ASFALT - C. Serra del Cadí S= 1.454'34 m2 (Base 7cm + Rodadura 5cm)	RIGOLA 30x30cm e=8cm S= 252'08 ml	VORADA 20 ELEVADA S= 285'13 ml	PANOT 9 PASTILLES 20x20cm e=4cm S= 835'42 m2	XAPA ACER GALVANITZAT e=1cm (escocell) S= 129'80 ml
GRANIT (Guals vianants) S= 43'02 m2	GUAL VEHICLE 60 17x60x30cm S= 5'32 m2	VORADA CORBA 20 ELEVADA S= 12,16 ml	PANOT ENCAMINADOR ESTRIAT 20x20cm e=4cm S= 58'74 m2	EMBORNAL
ASFALT - Fresat 5cm S= 1.239 m2 (Rodadura 5cm)		VORADA 20 SOTERRADA S= 54'39 ml	PANOT ENCAMINADOR BOTONS 20x20cm e=4cm S= 4'32 m2	REIXA
ASFALT - Tram xarxa sanejament S= 181'50 m2 (Base 7cm+Rodadura 5cm)		VORADA CORBA 20 SOTERRADA S= 9'00 ml	PAVIMENT FORMIGÓ Idem existent S= 35 m2	

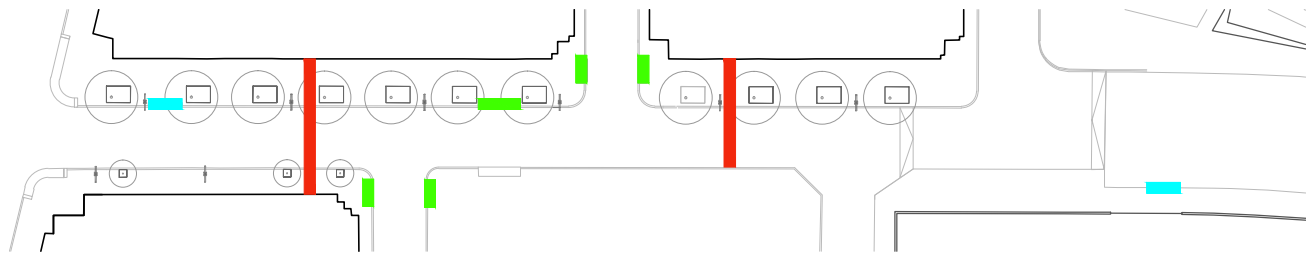


VORERA I CALÇADA A DIFERENT NIVELL
Panot i asfalt

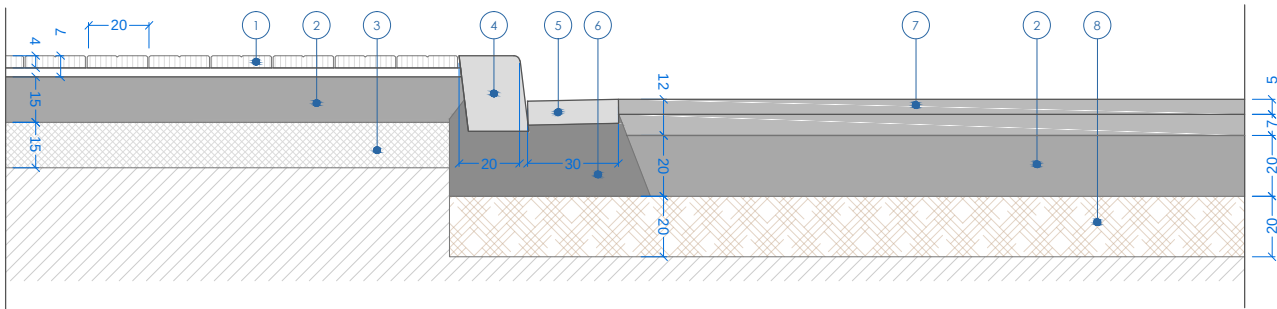

GUAL VEHICLES GARATGE 60

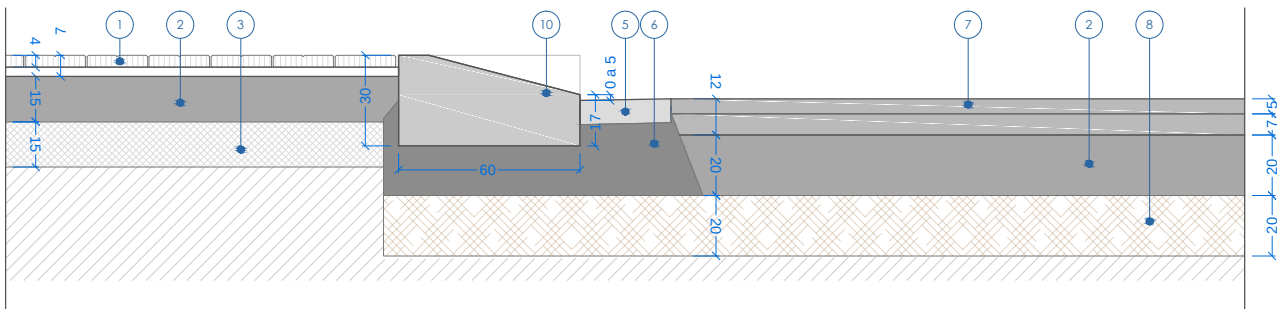


GUAL VIANANTS 120

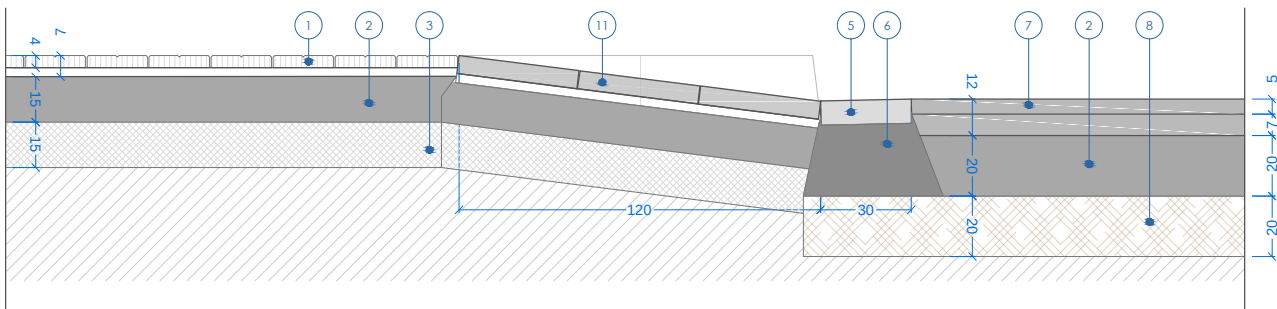

LLEGENDA


- 1 Panot 9 pastilles. 20 x 20 x 4 cm
Tindrà un gruix de 8cm en voreres sotmeses a la circulació de vehicles, zona guals.
- 2 Formigó HM-20/B/20/I. Gruix de 20cm
- 3 Material seleccionat d'aportació
- 4 Vorada de granit. Peça de 100x20x25 cm
- 5 Rigola. Peça de 30x30x8 cm
- 6 Formigó plàstic HM-20/P/20/I
- 7 Asfalt. Capa de rodadura de 5cm i capa base de 7cm
- 8 Tot-ú artificial. Gruix de 20cm.
- 9 Escocell. Vorada prefabricada de formigó amb cantell bisellat de 8x20x100cm
- 10 Gual de granit. Peces de 60x40x25cm
- 11 Gual de granit de 120cm. Peces de 40x40x10cm i caps de gual de 60x40x25

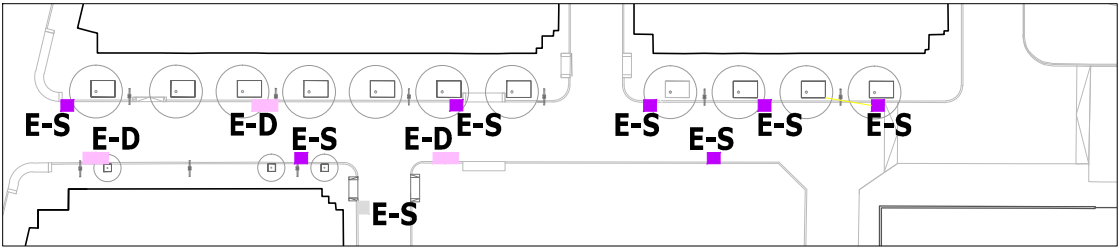


INDICACIÓ DELS EMBORNALS

- E-S Embornal-Simple existent 1ut
- E-S Embornal-Simple 7uts - 14 peces E2
- E-D Embornal-Doble 3uts - 6 peces E2


Total: 20 peces E2
(E2: Vorada granítica adaptació a selecta)

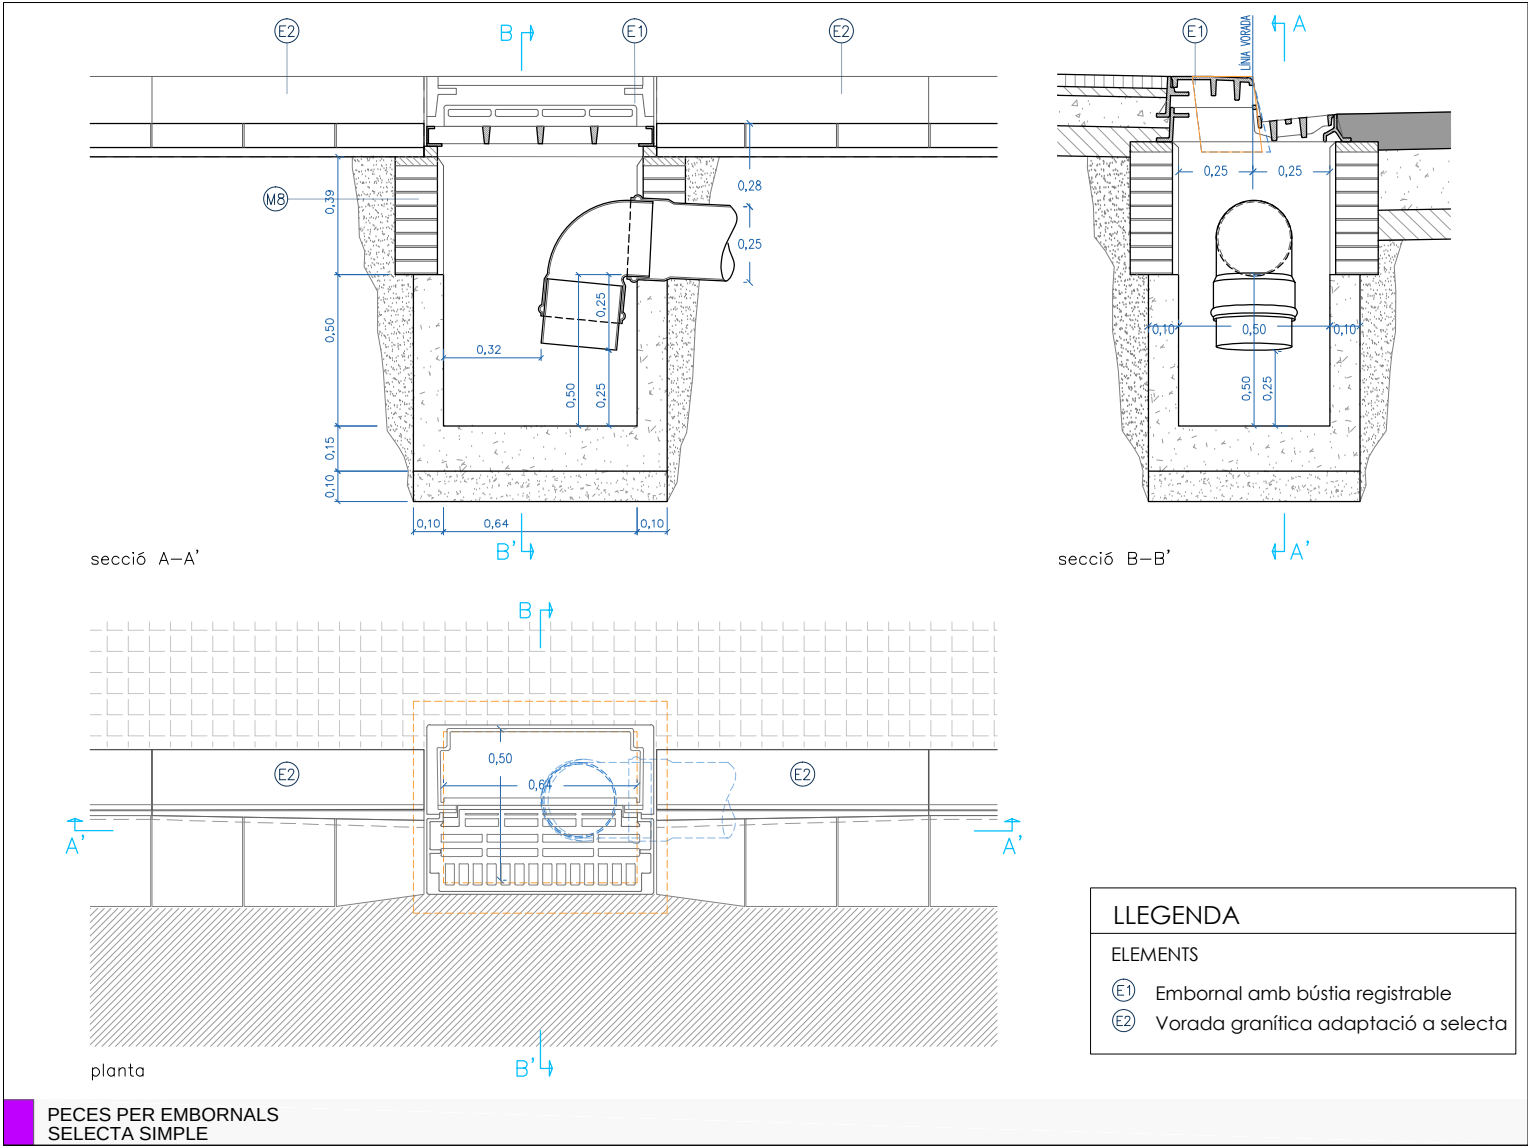

11.6
75

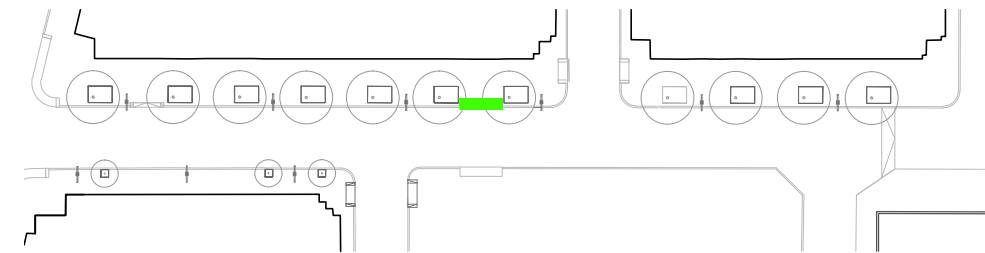


GUAL ESPAI PÚBLIC DE VIANANTS
Vorera d'amplada superior a 2'70 m.

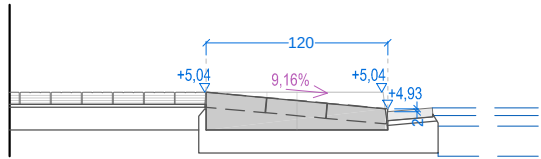

*Segons cotes plànol de definició geomètrica


SECCIÓ S1

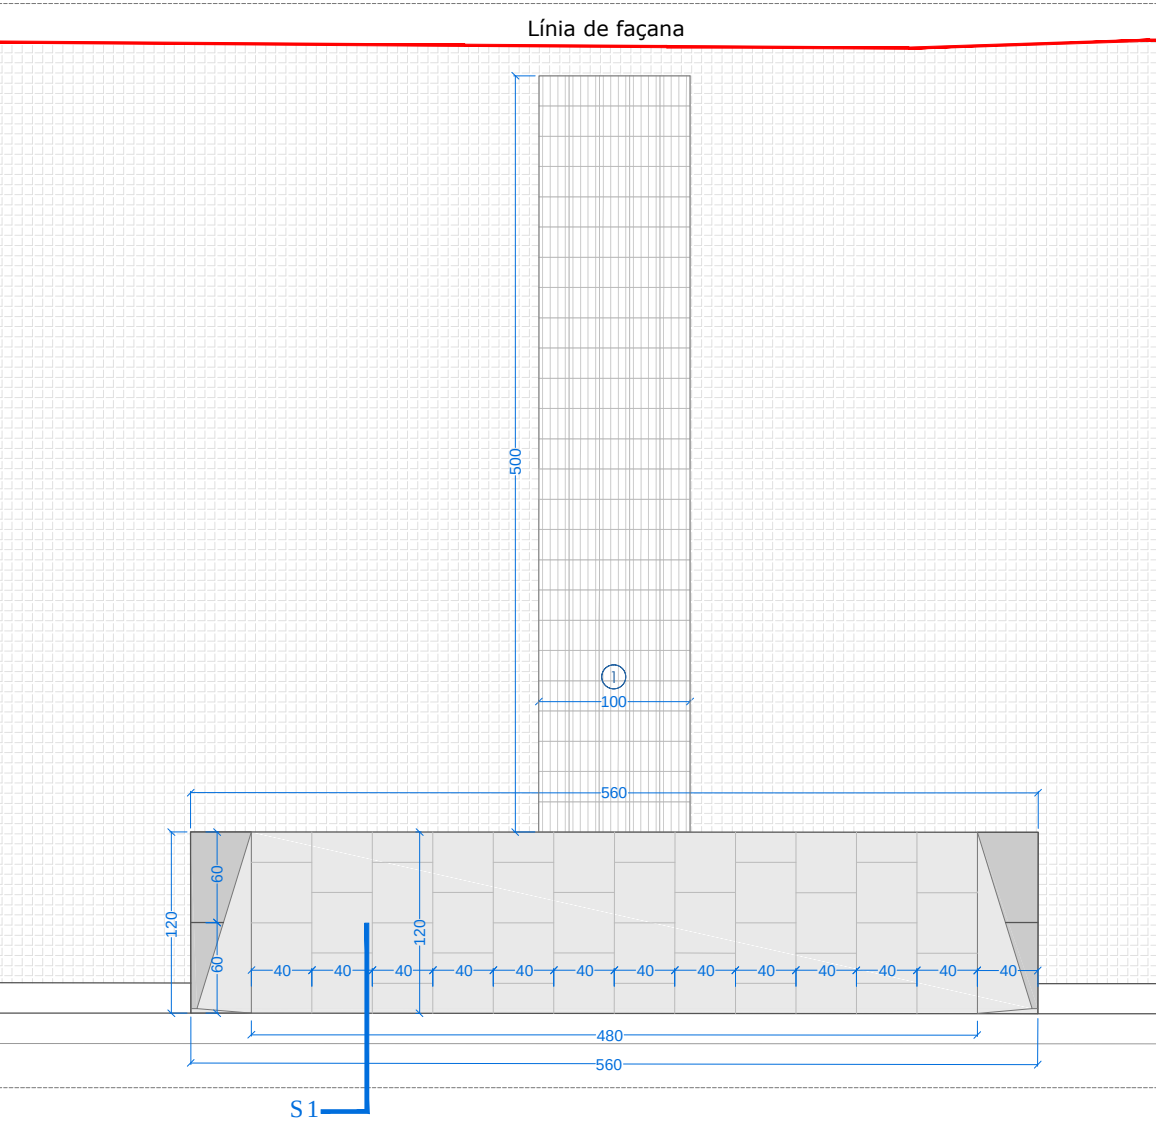

PLANTA

ESPECEJAMENT DEL GUAL DE VIANANTS DE GRANET


Peces de 40x60x25 cm. Caps de gual
Peces de 40x40x6/10 cm. Central

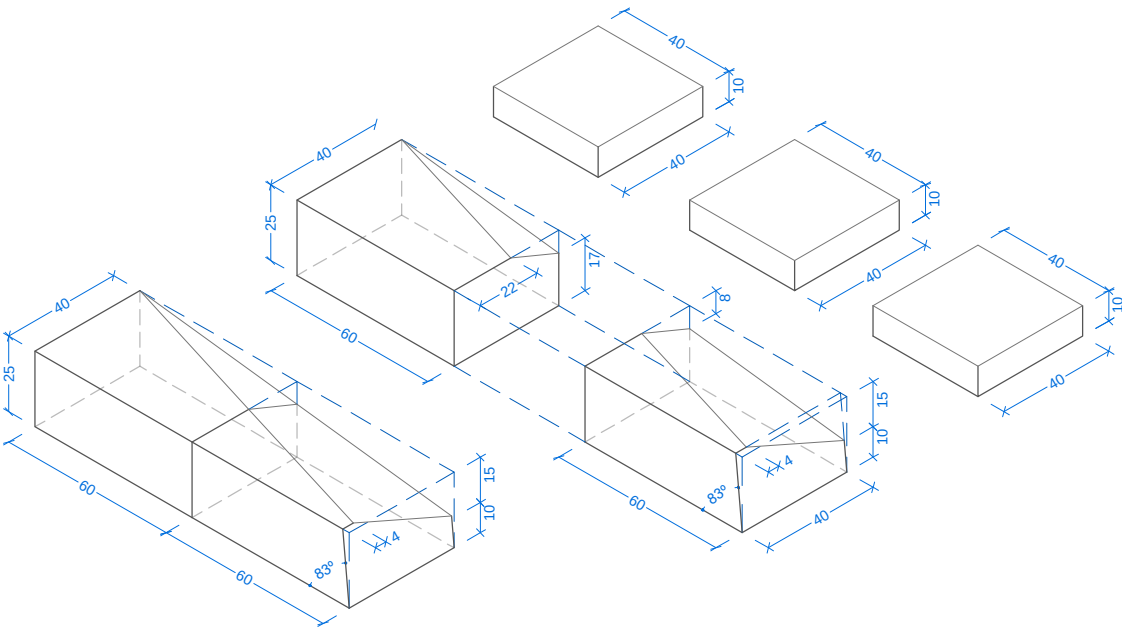




LLEENDA

- ① Peça prefabricada estriada 4 ratlles. 20x20x4cm
Les estries es col·loquen en la direcció del creuament.

11.8
77

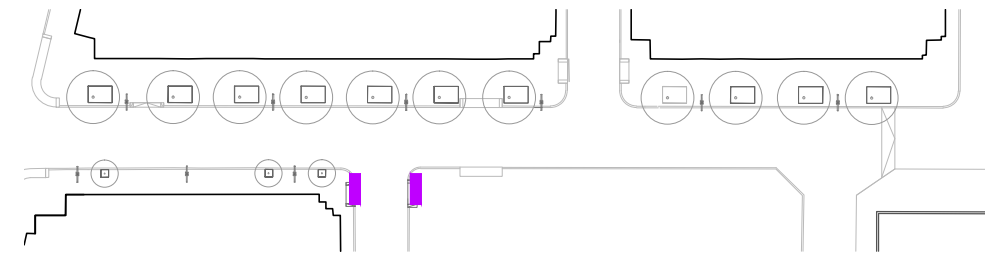


GUAL ESPAI PÚBLIC DE VIANANTS
Vorera d'amplada superior o igual a 2'70 m.

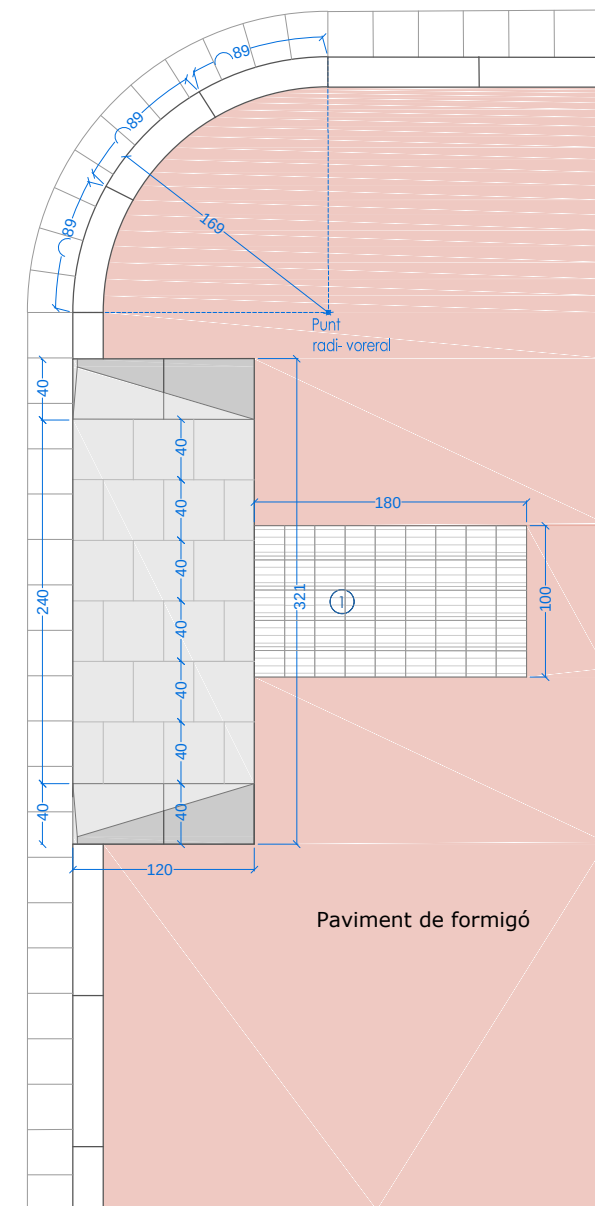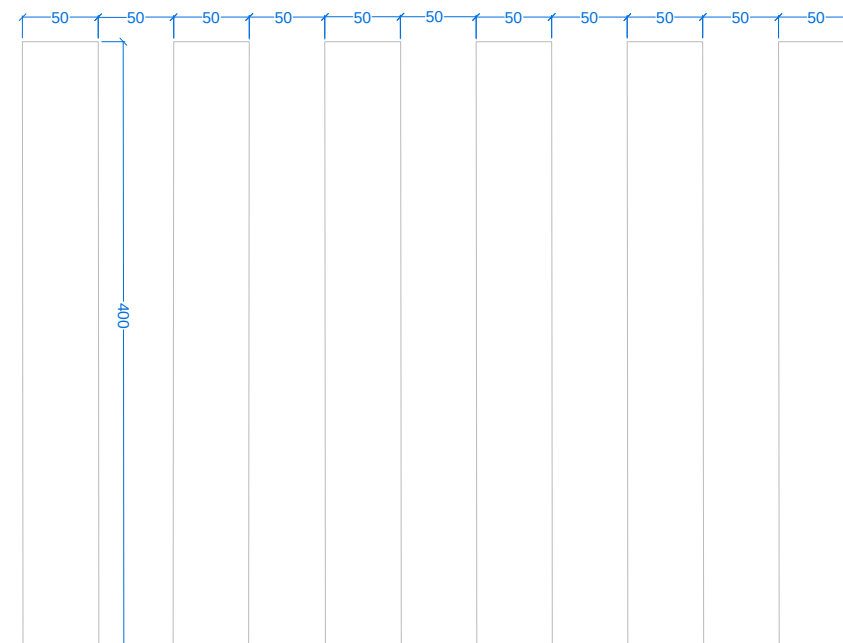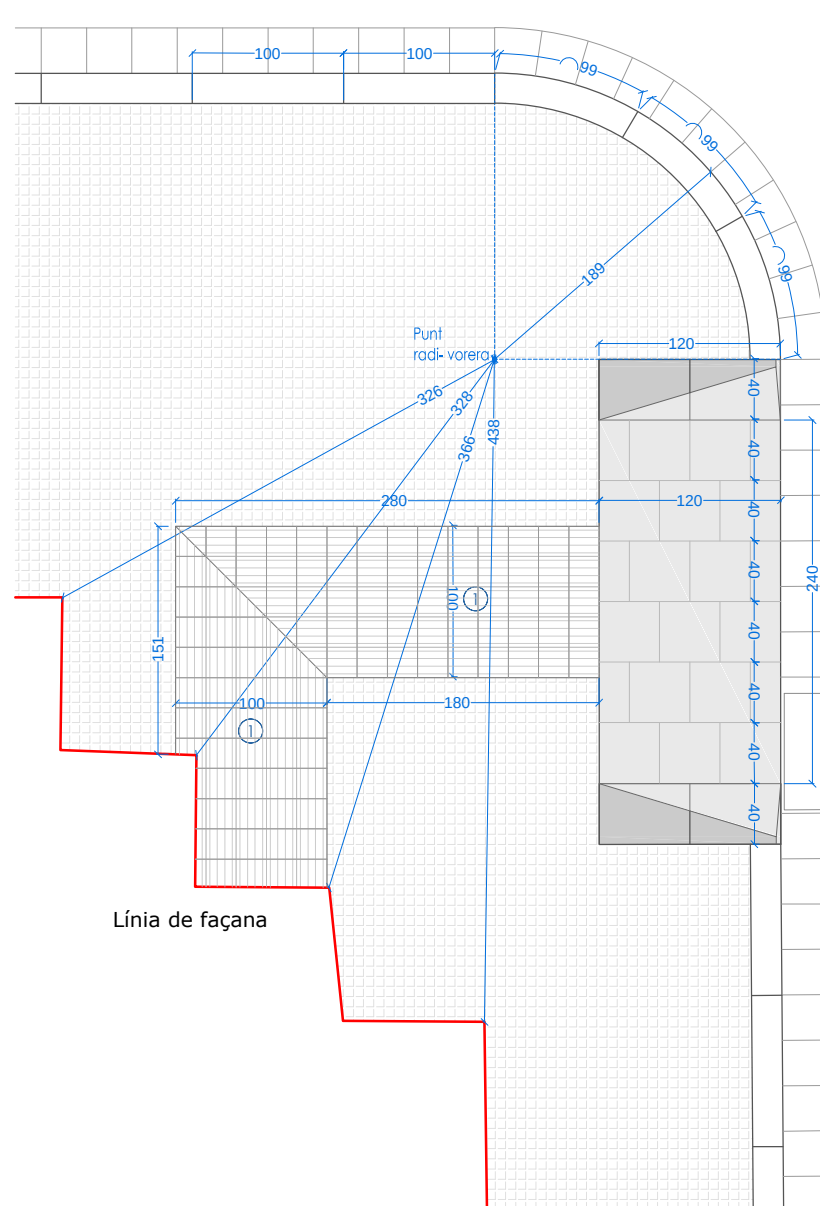


LLEENDA


- ① Peça prefabricada estriada 4 ratlles. 20x20x4cm
Les estries es col·loquen en la direcció del creuament.

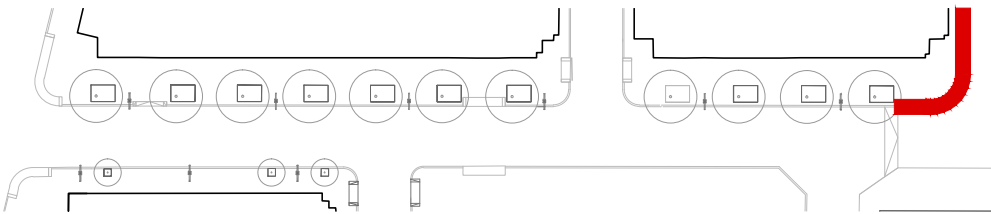


PAS DE VIANANTS SENSE DESNIVELL (Plataforma única)
Vorera d'amplada superior a 1'80 m.

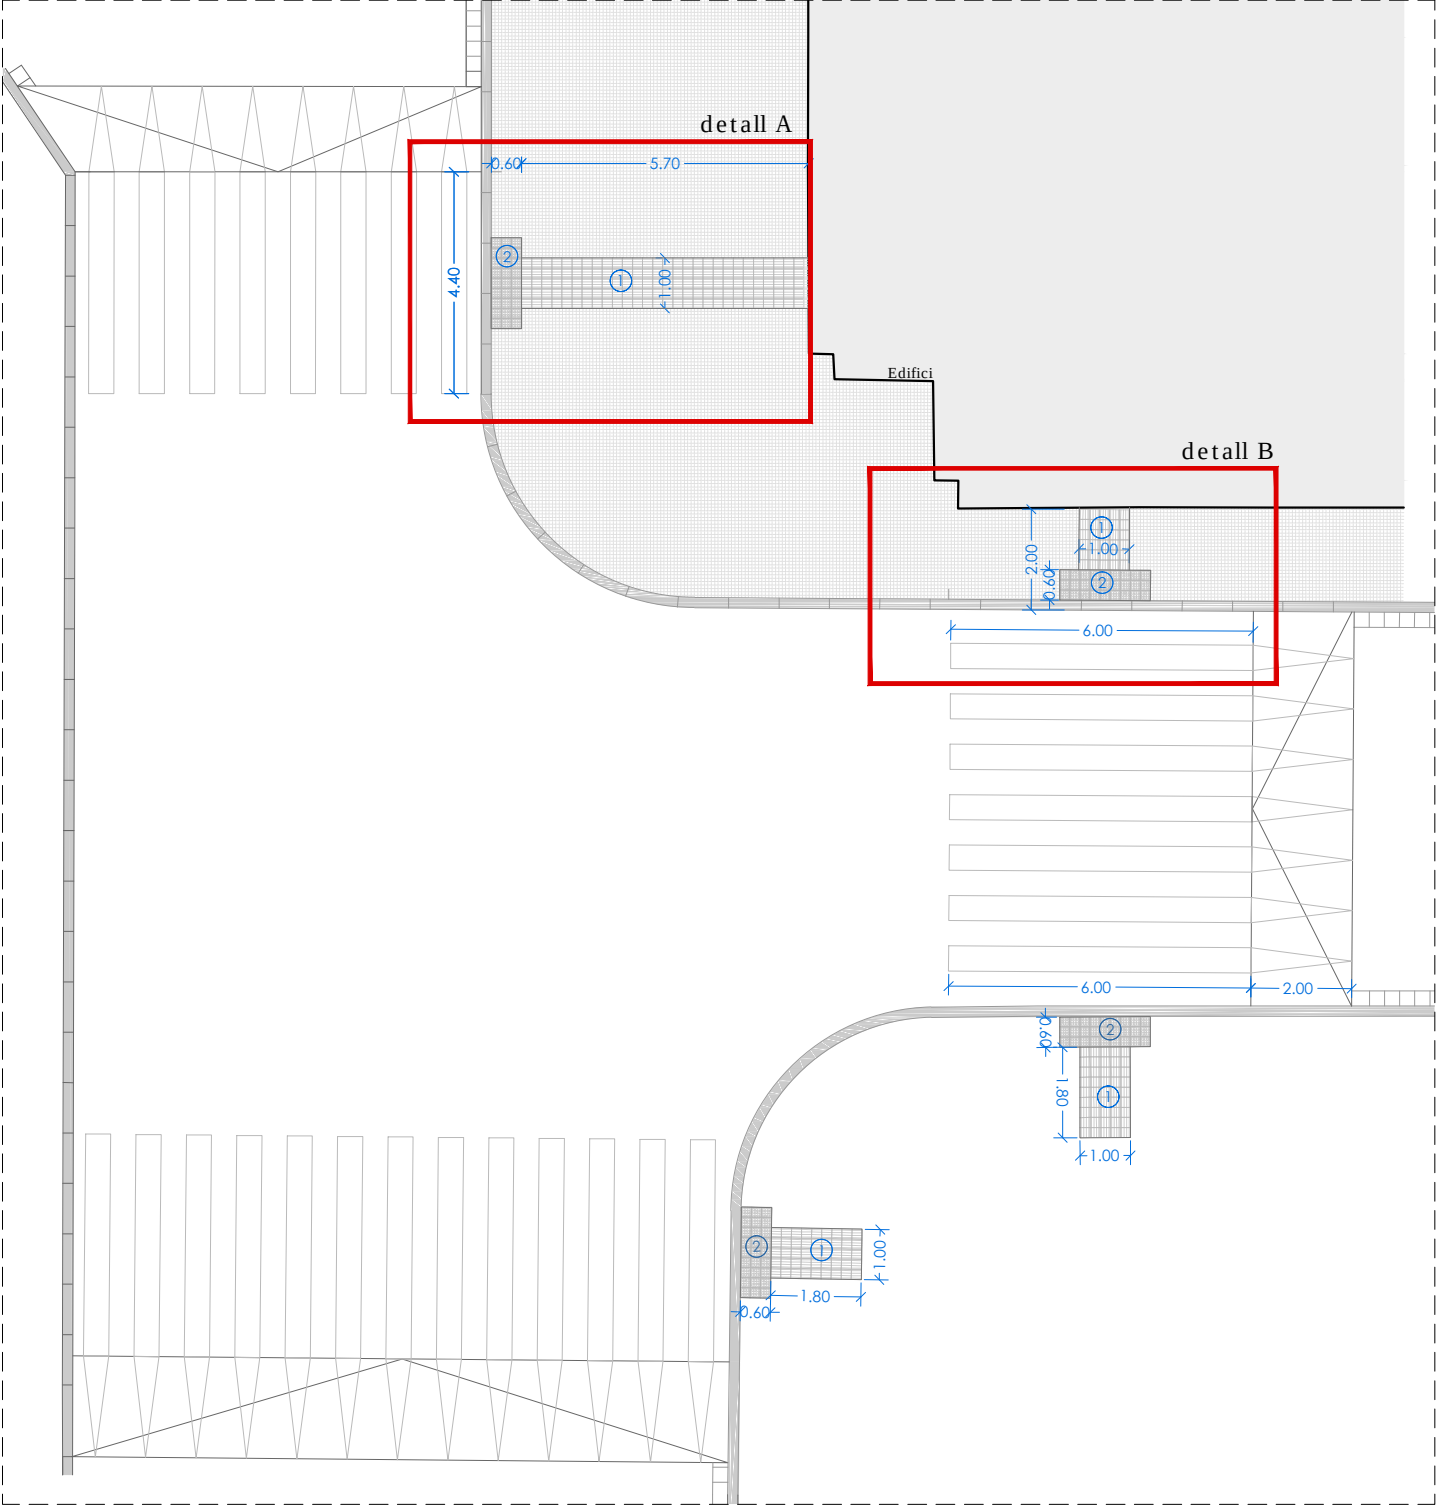

PLANTA GENERAL A. E.: 1/150

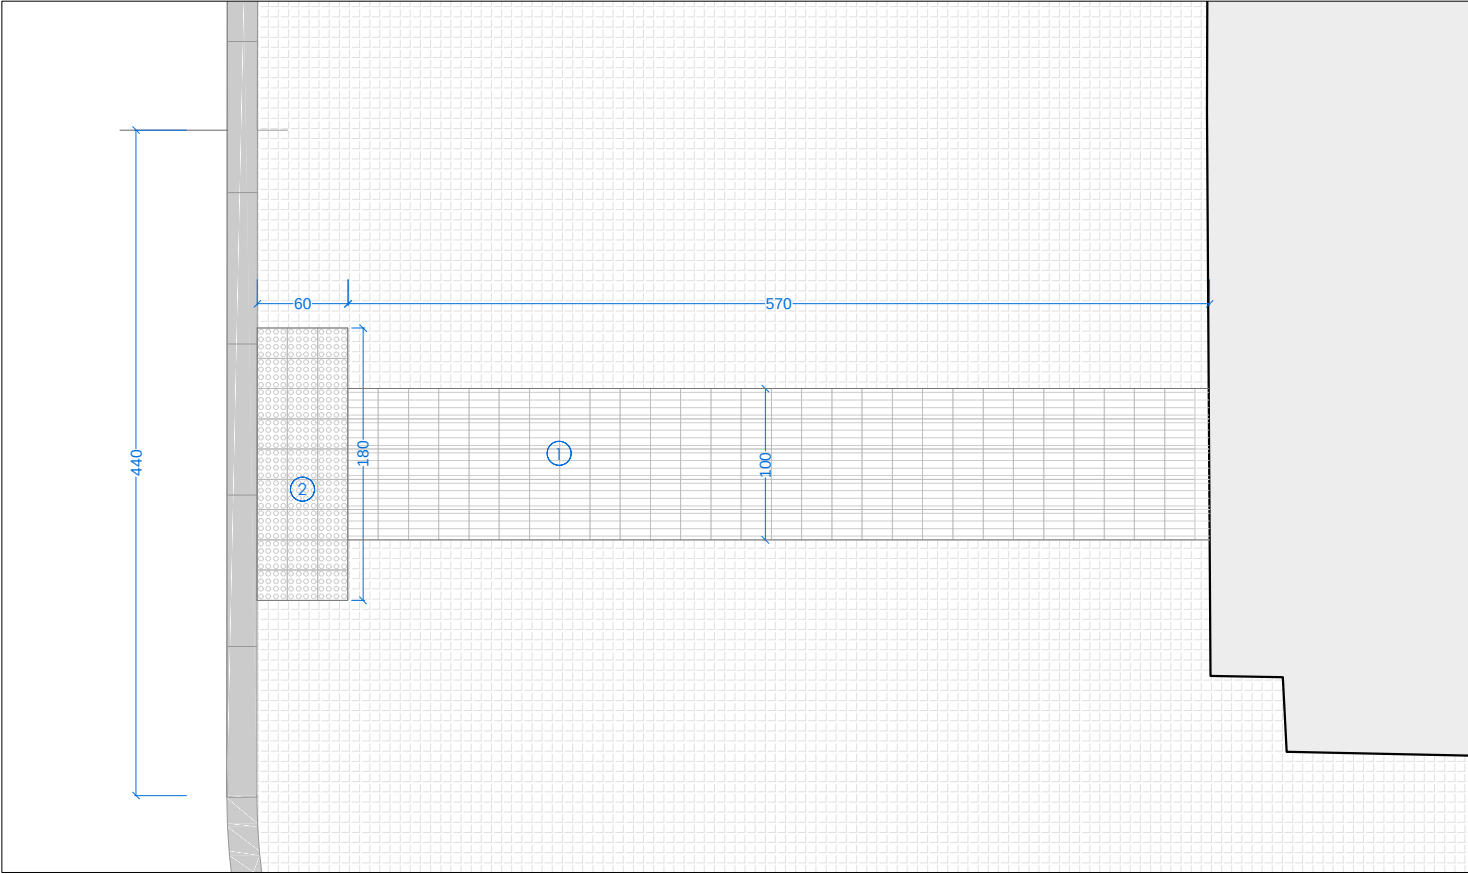

DETALL A. E.: 1/50

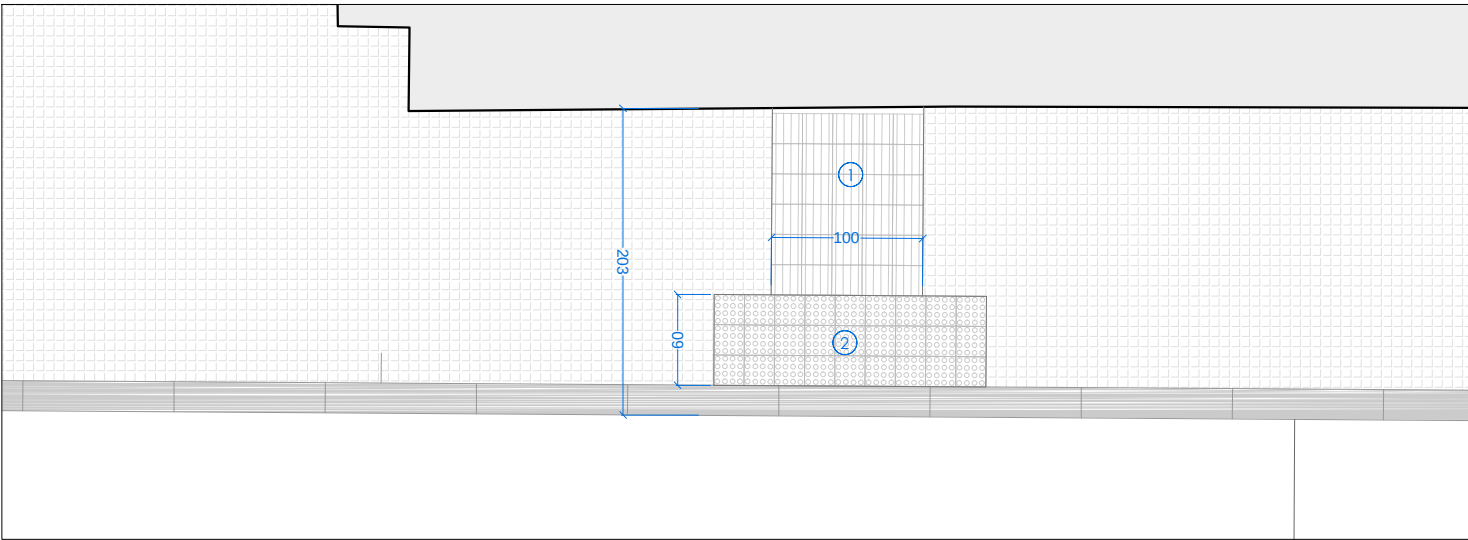

DETALL B. E.: 1/50

LLEGENDA

- ① Peça prefabricada estriada 4 ratlles. 20x20x4cm
Les estries es col·loquen en la direcció del creuament.
- ② Peça prefabricada amb botons. 16 botons. 20x20x4cm

PROMOTOR



CONSULTOR



TÍTOL DEL PROJECTE

PROJECTE EXECUTIU DE REURBANITZACIÓ
DEL CARRER DE LA SERRA DEL CADÍ


LOCALITZACIÓ
CARRER DE LA SERRA DEL CADÍ
MUNICIPI
EL PRAT DE LLOBREGAT

EXPEDIENT

23-04

ESCALES

A3: 1/150

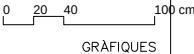


NOM DEL PLÀNOL

PAVIMENTS I ENCINTATS
DETALLS
GUÀLS (5)

DATA
OCTUBRE 2024
NOM ARXIU

11.10
79

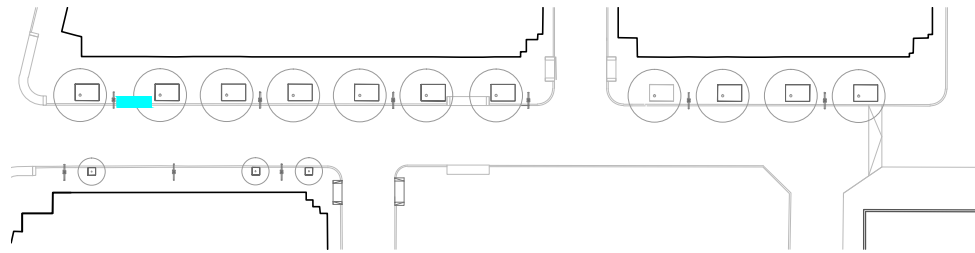


GUAL VEHICLES GARATGE 60
Vorera d'ample superior a 210cm (ampla vorera= 6'42m), per vehicles de més de 3T, amb vorada granítica

Línia de façana


642
(≥ 210)

SECCIÓ

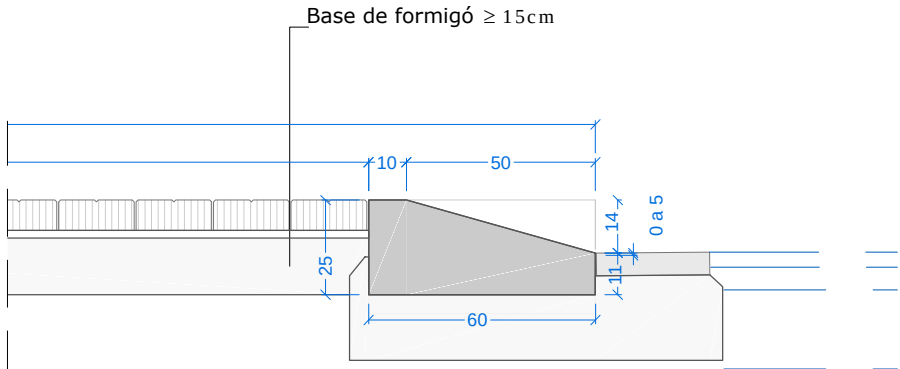

*Segons cotes plànol de definició geomètrica


ESPECEJAMENT GUAL DE GRANIT DE 60 cm
PEÇA DE GRANIT DE 60x40x25 cm

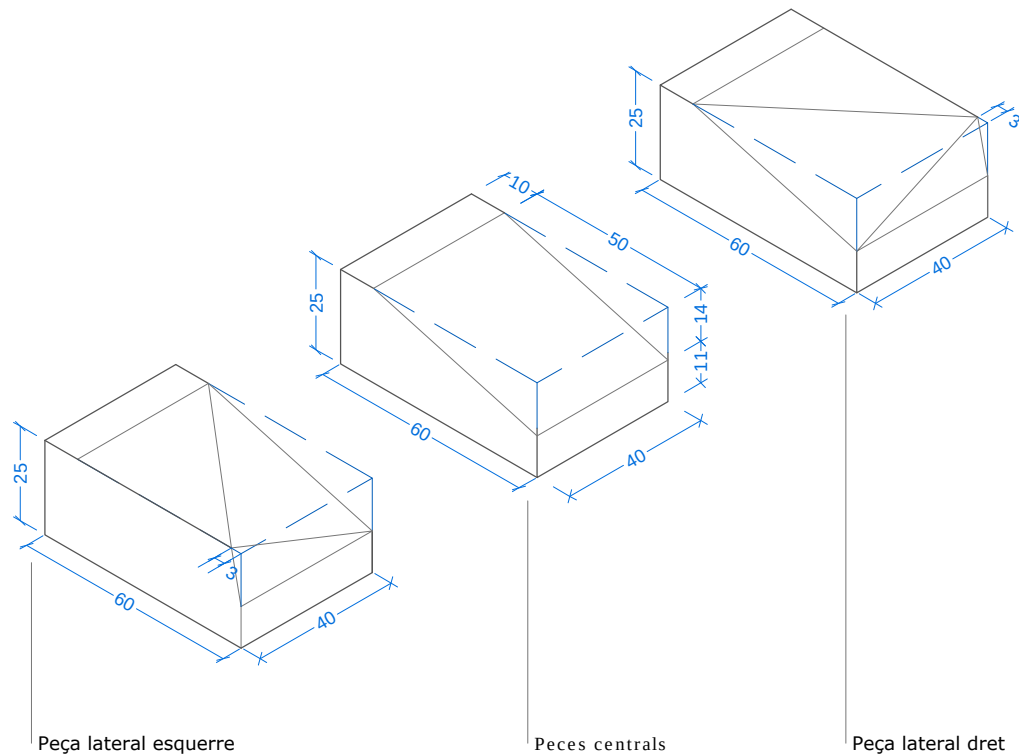




ENCAMINAMENTS - PECES PAVIMENT PODOTÀCTIL

Peça estriada, 4 ratlles
20 x 20 x 4 cm

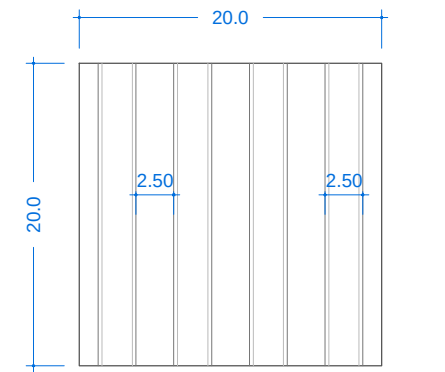


PLANTA

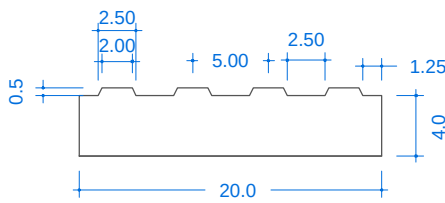


SECCIÓ


Peça botonera, 16 botons
20 x 20 x 4 cm

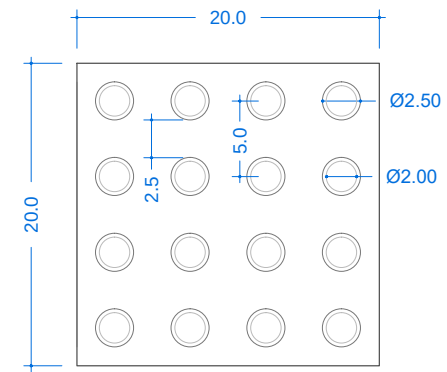

PLANTA

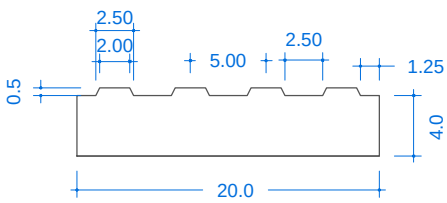

SECCIÓ

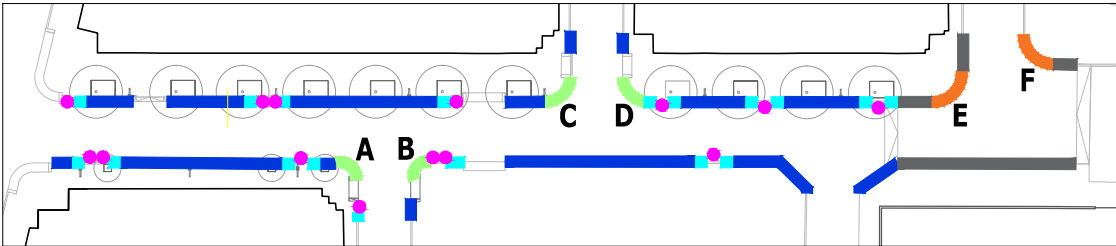

INDICACIÓ DE LES VORADES


- Vorada recte
- Vorada de transició en embornals
- Vorada soterrada en plataforma elevada
- Vorada corba
- Vorada corba soterrada en plataforma elevada
- Embornals

TIPOLOGÍES DE VORADA DE GRANIT GRIS QUINTANA ACABAT FLAMEJAT



VORADA DE 20 cm


PECES ELEVADAS					
PECES SOTERRADAS					
PECES EMBORNALS					

NOTA:
Les vorades corbes es detallen als plànols 11.15, 11.16 i 11.17 del present document gràfic.

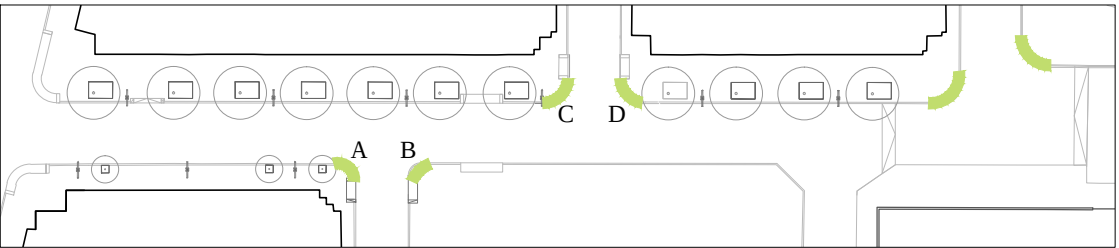



INDICACIÓ DE LES VORADES

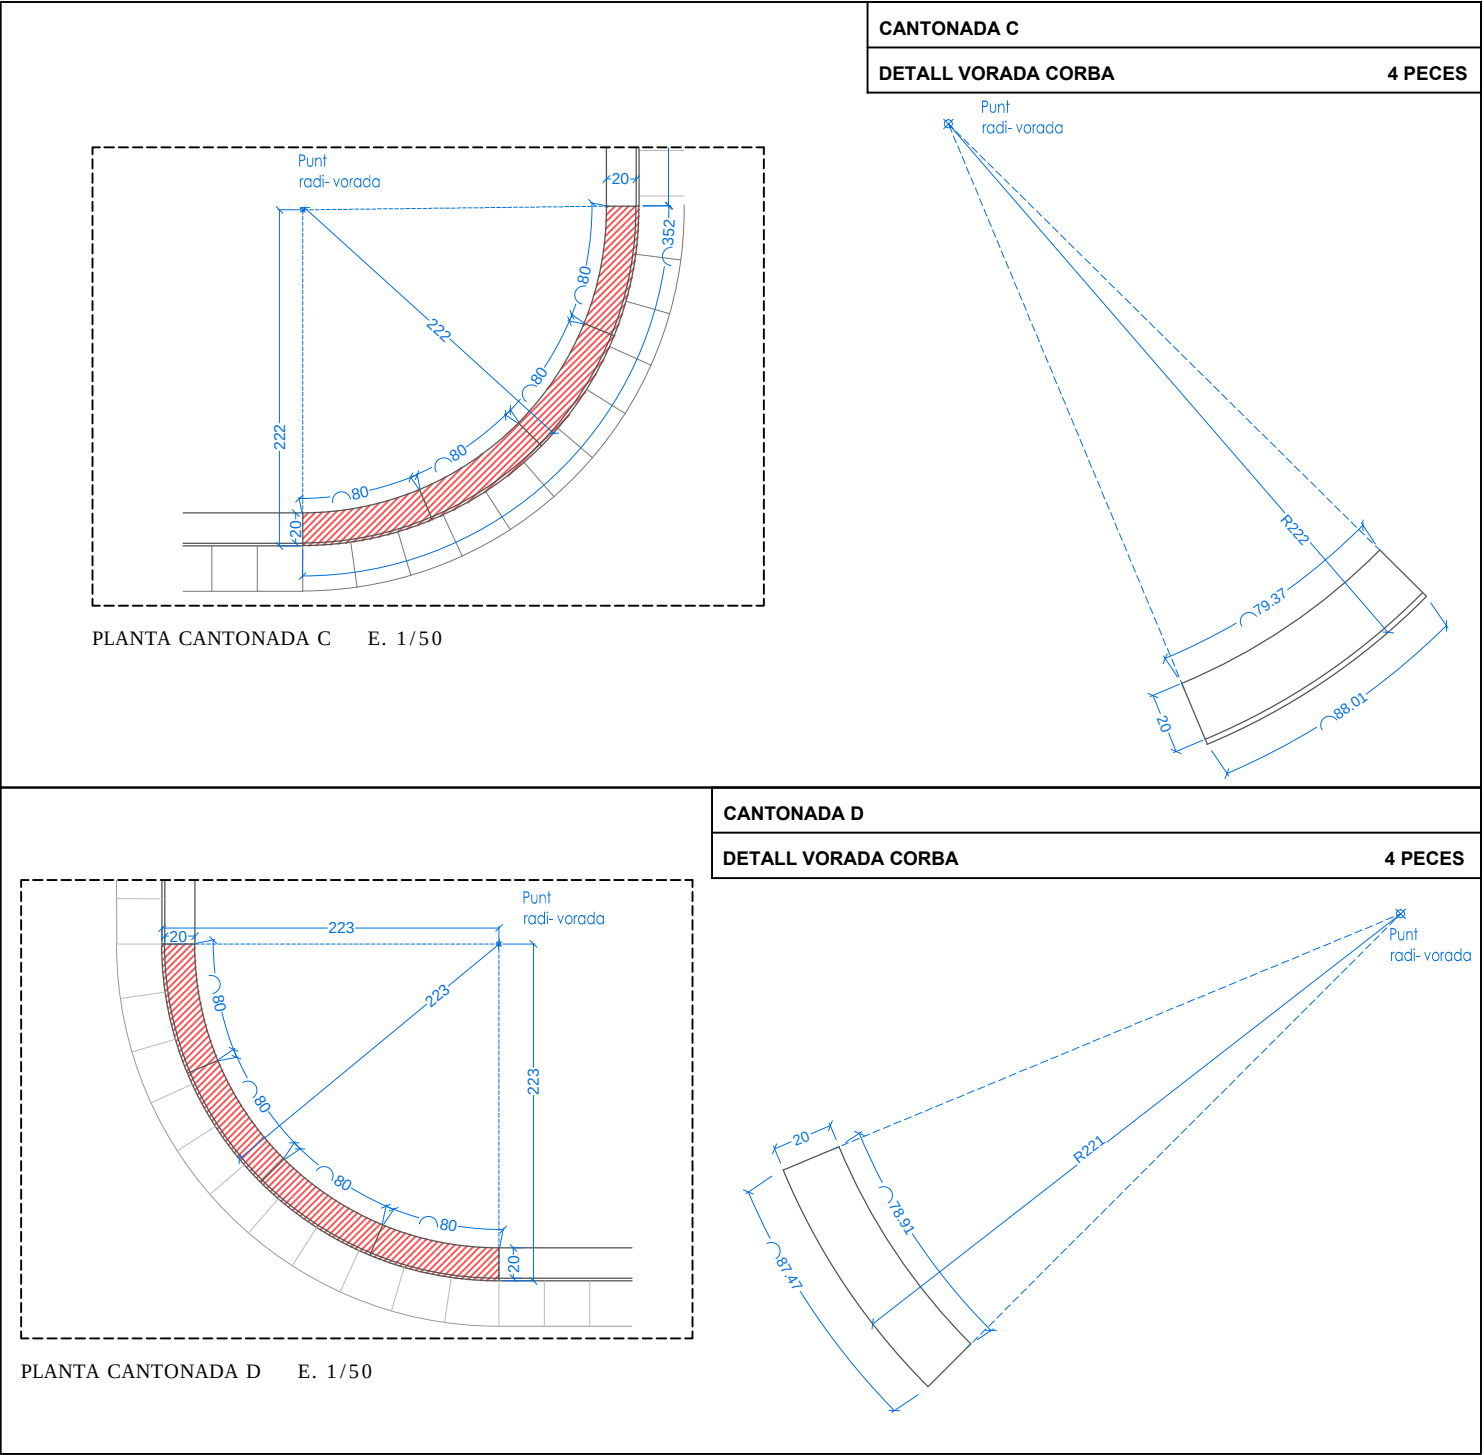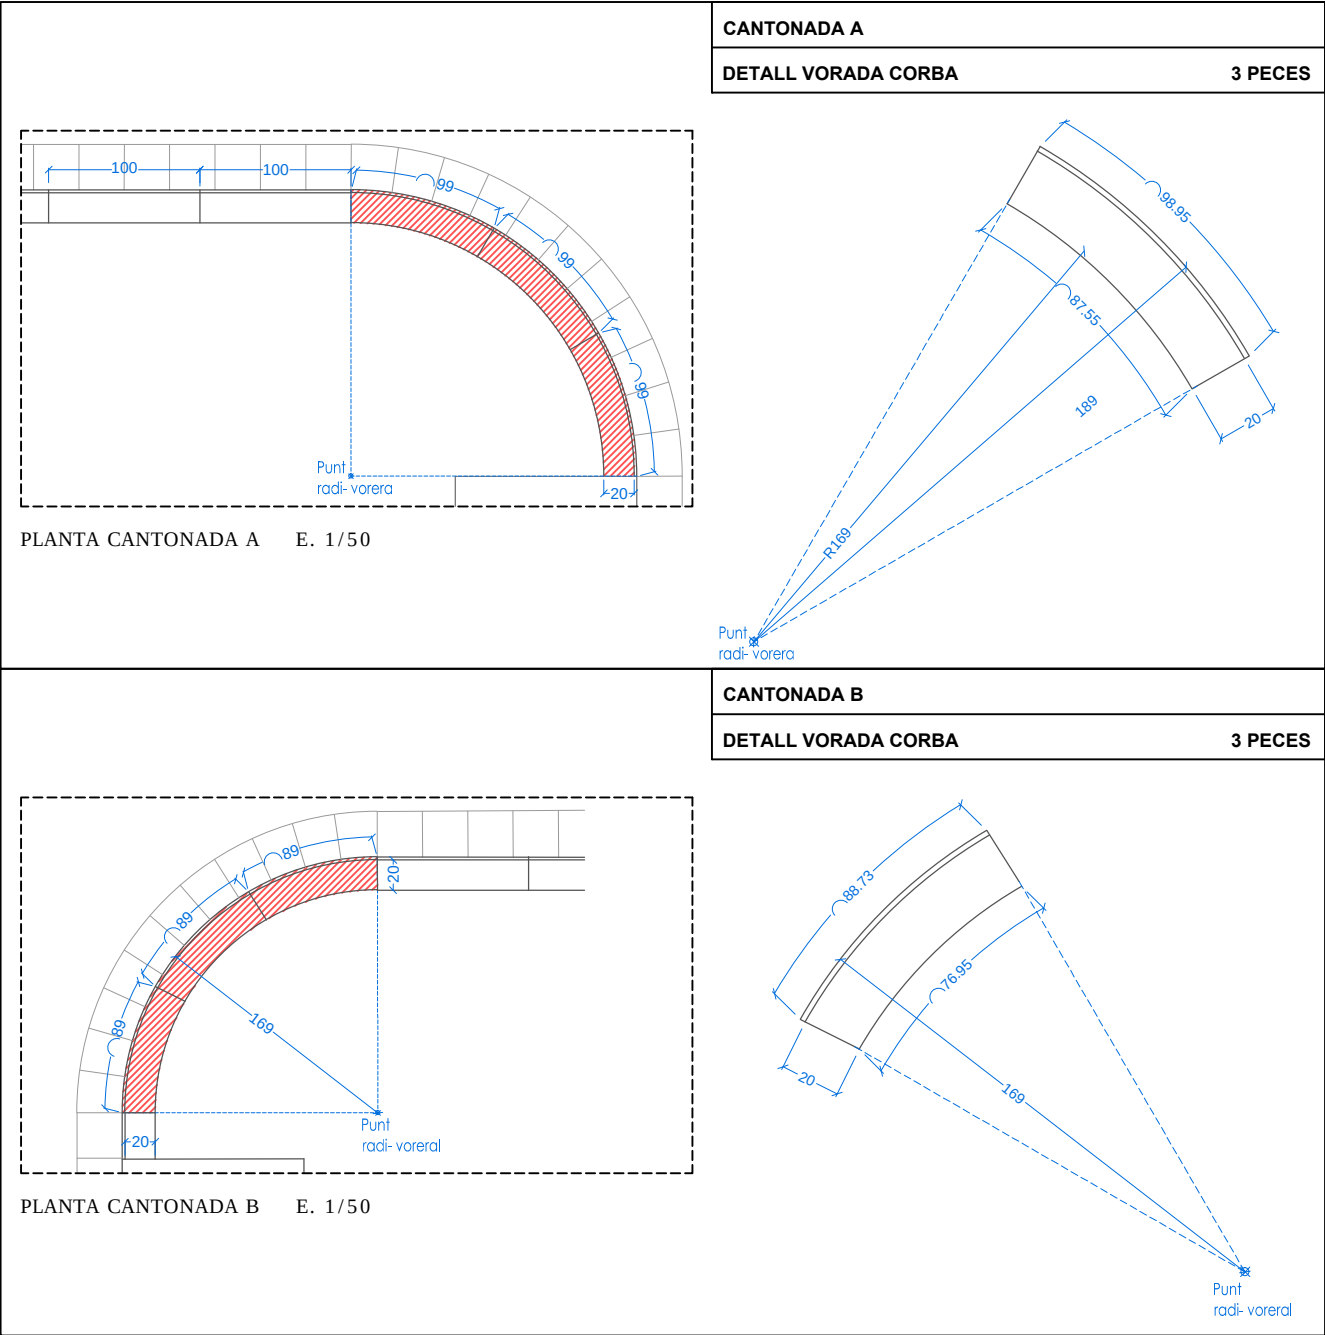

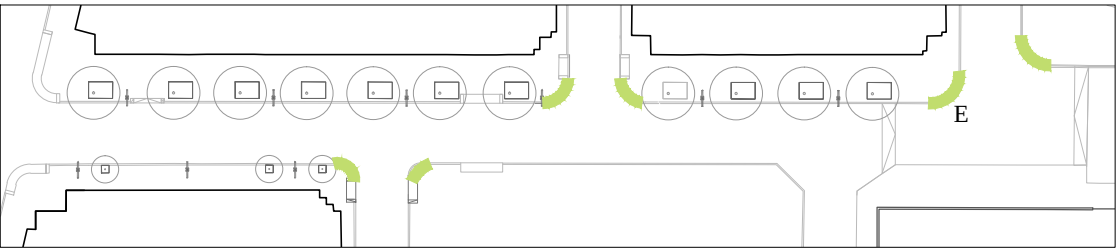


INDICACIÓ DE LES VORADES

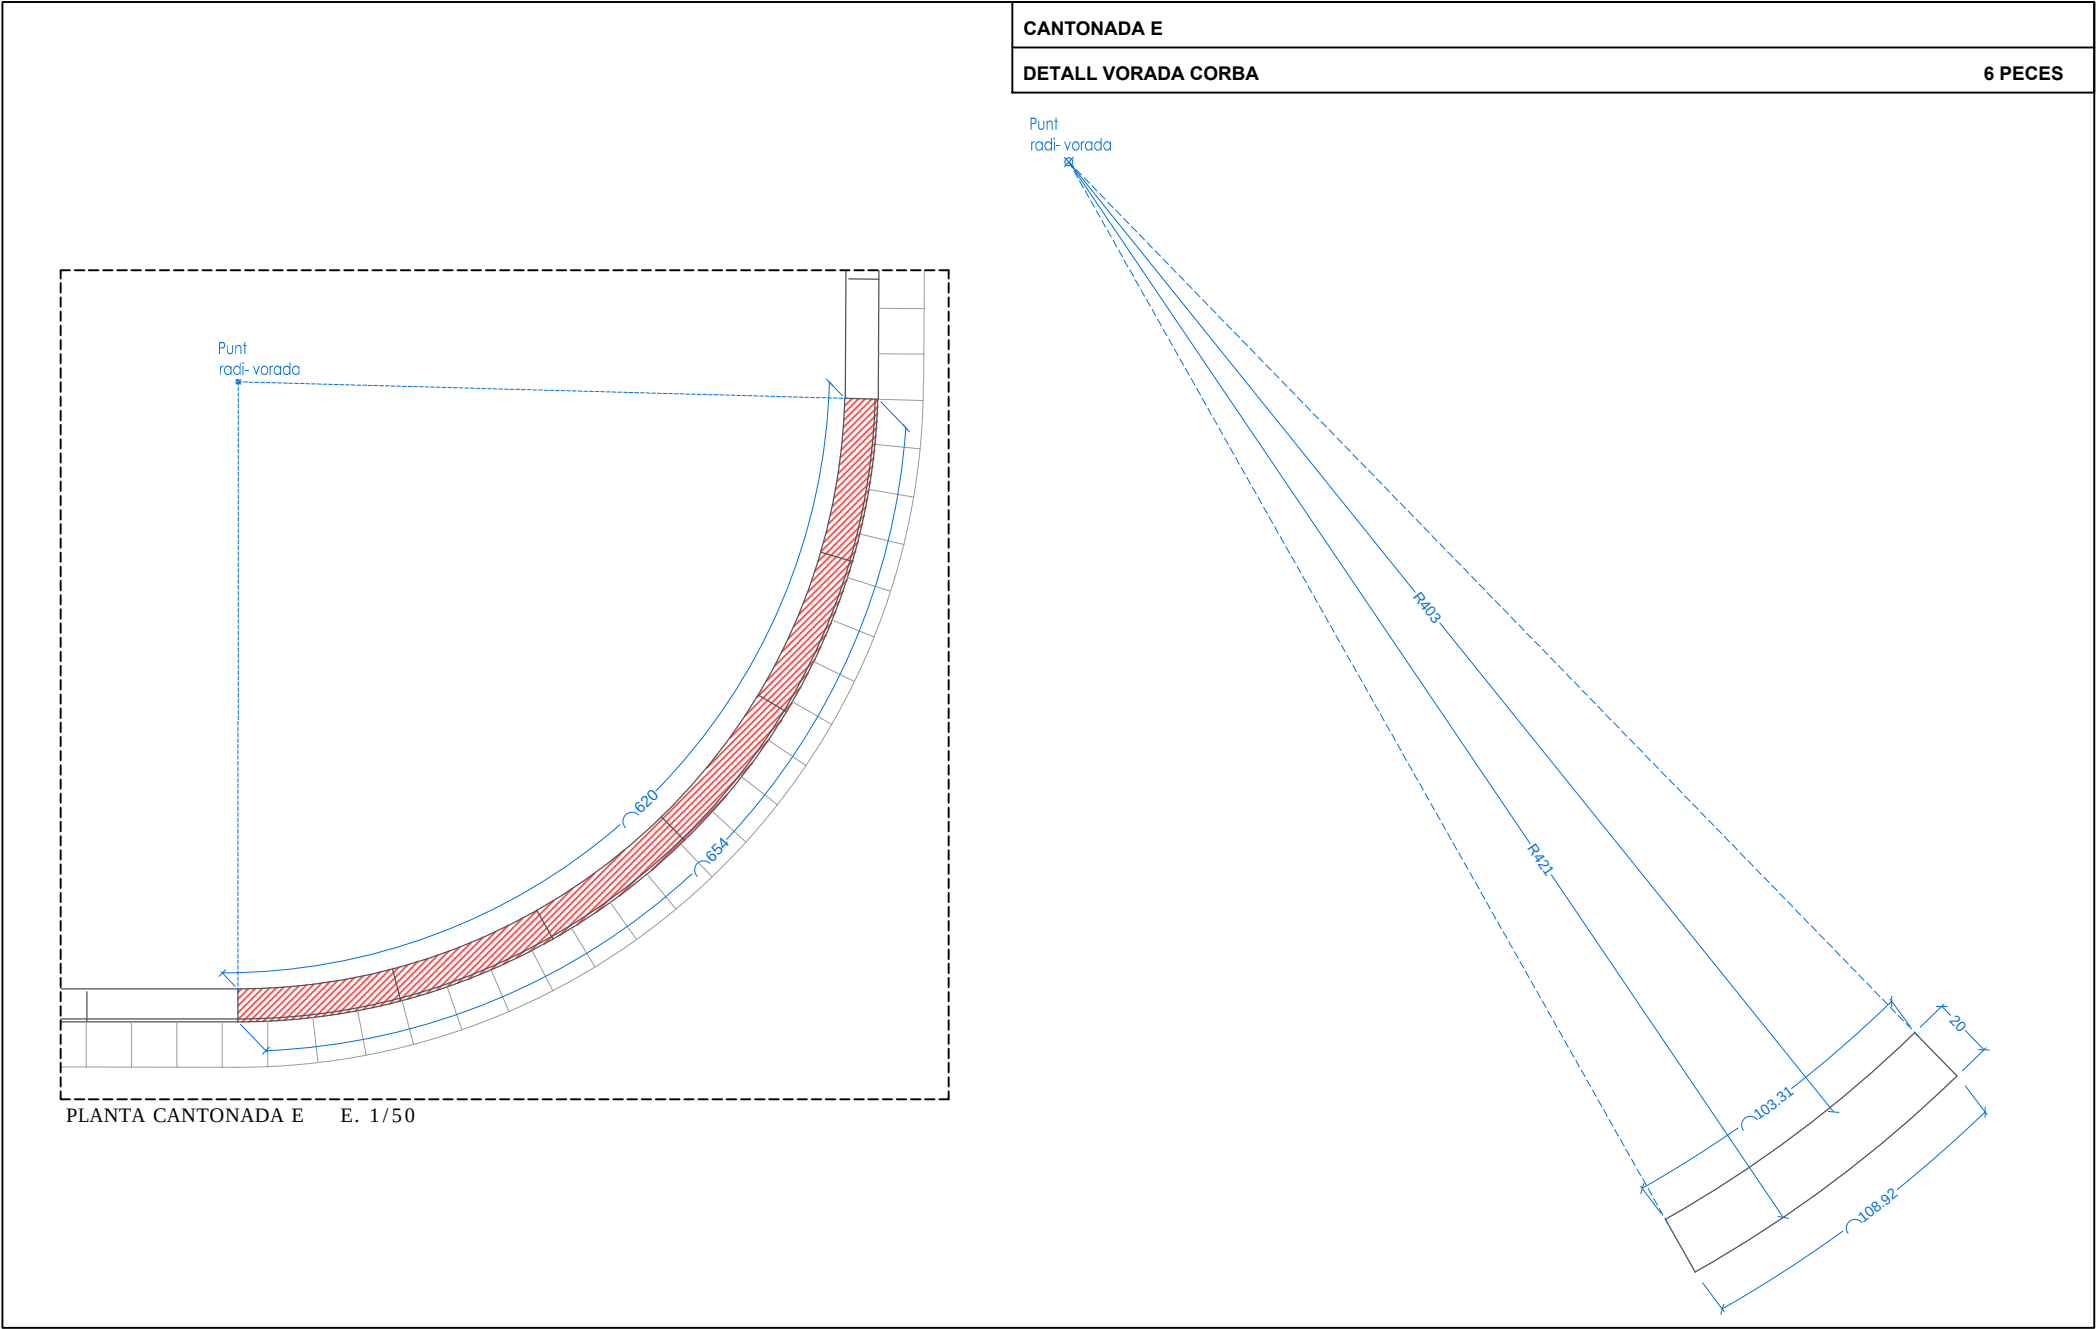

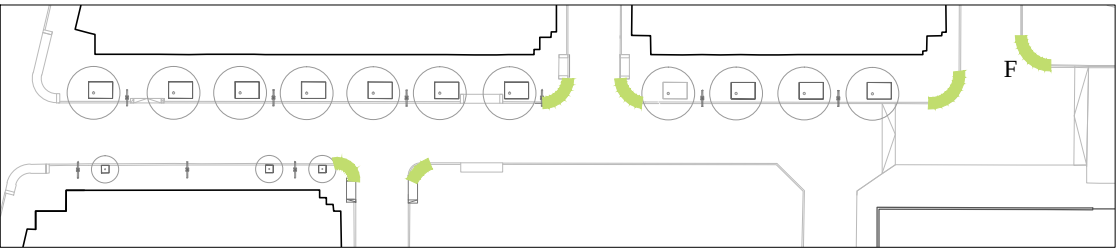

INDICACIÓ DE LES VORADES

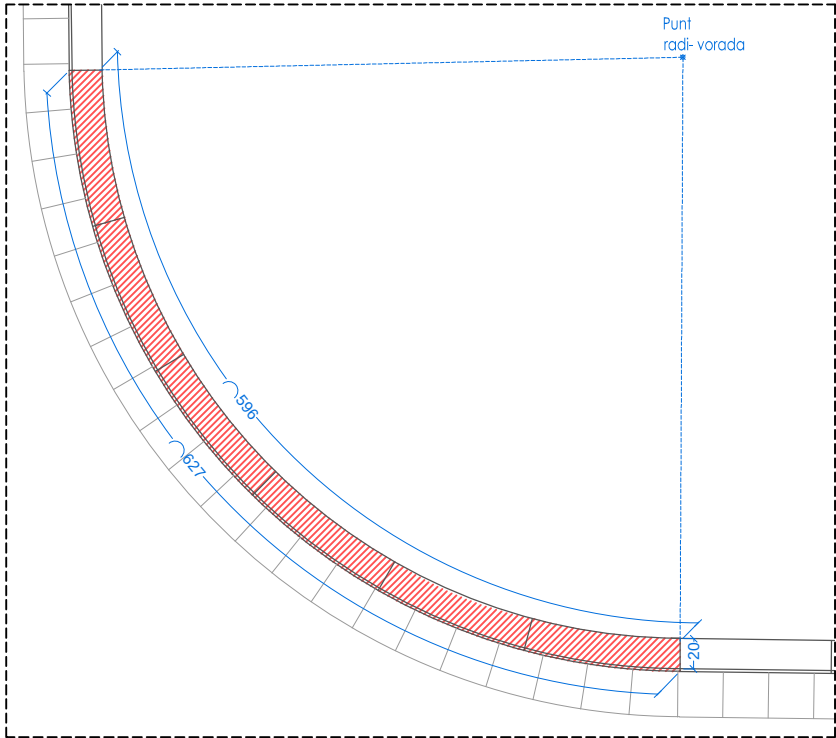


PLANTA CANTONADA E E. 1/50

CANTONADA F

DETALL VORADA CORBA

6 PECES

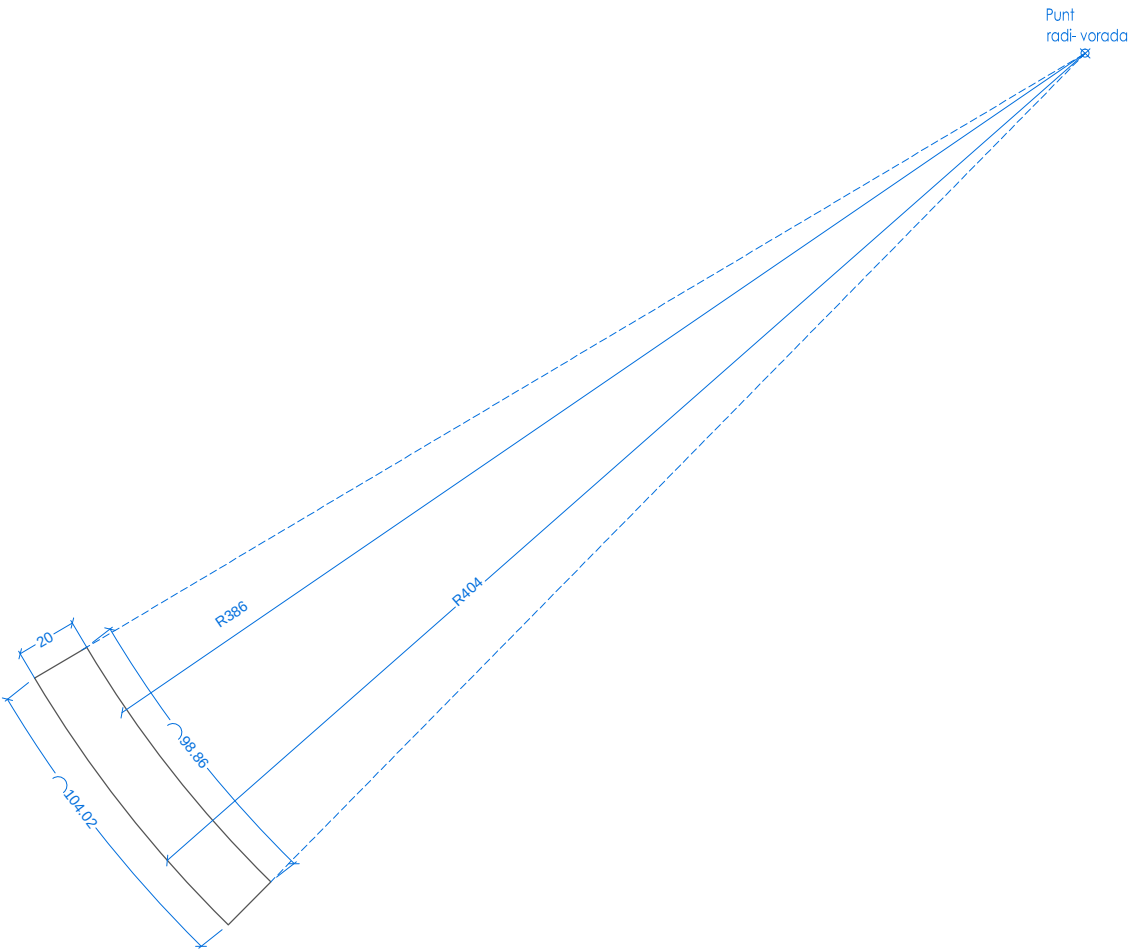

PROMOTOR



CONSULTOR



TÍTOL DEL PROJECTE

PROJECTE EXECUTIU DE REURBANITZACIÓ
DEL CARRER DE LA SERRA DEL CADÍ


LOCALITZACIÓ
CARRER DE LA SERRA DEL CADÍ
MUNICIPI
EL PRAT DE LLOBREGAT

EXPEDIENT

23-04

ESCALES

A3: 1/25

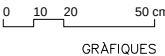


GRÀFIQUES

NOM DEL PLÀNOL

PAVIMENTS I ENCINTATS
DETALLS
VORADES CORBES (F)

DATA
OCTUBRE 2024
NOM ARXIU

11.17
87

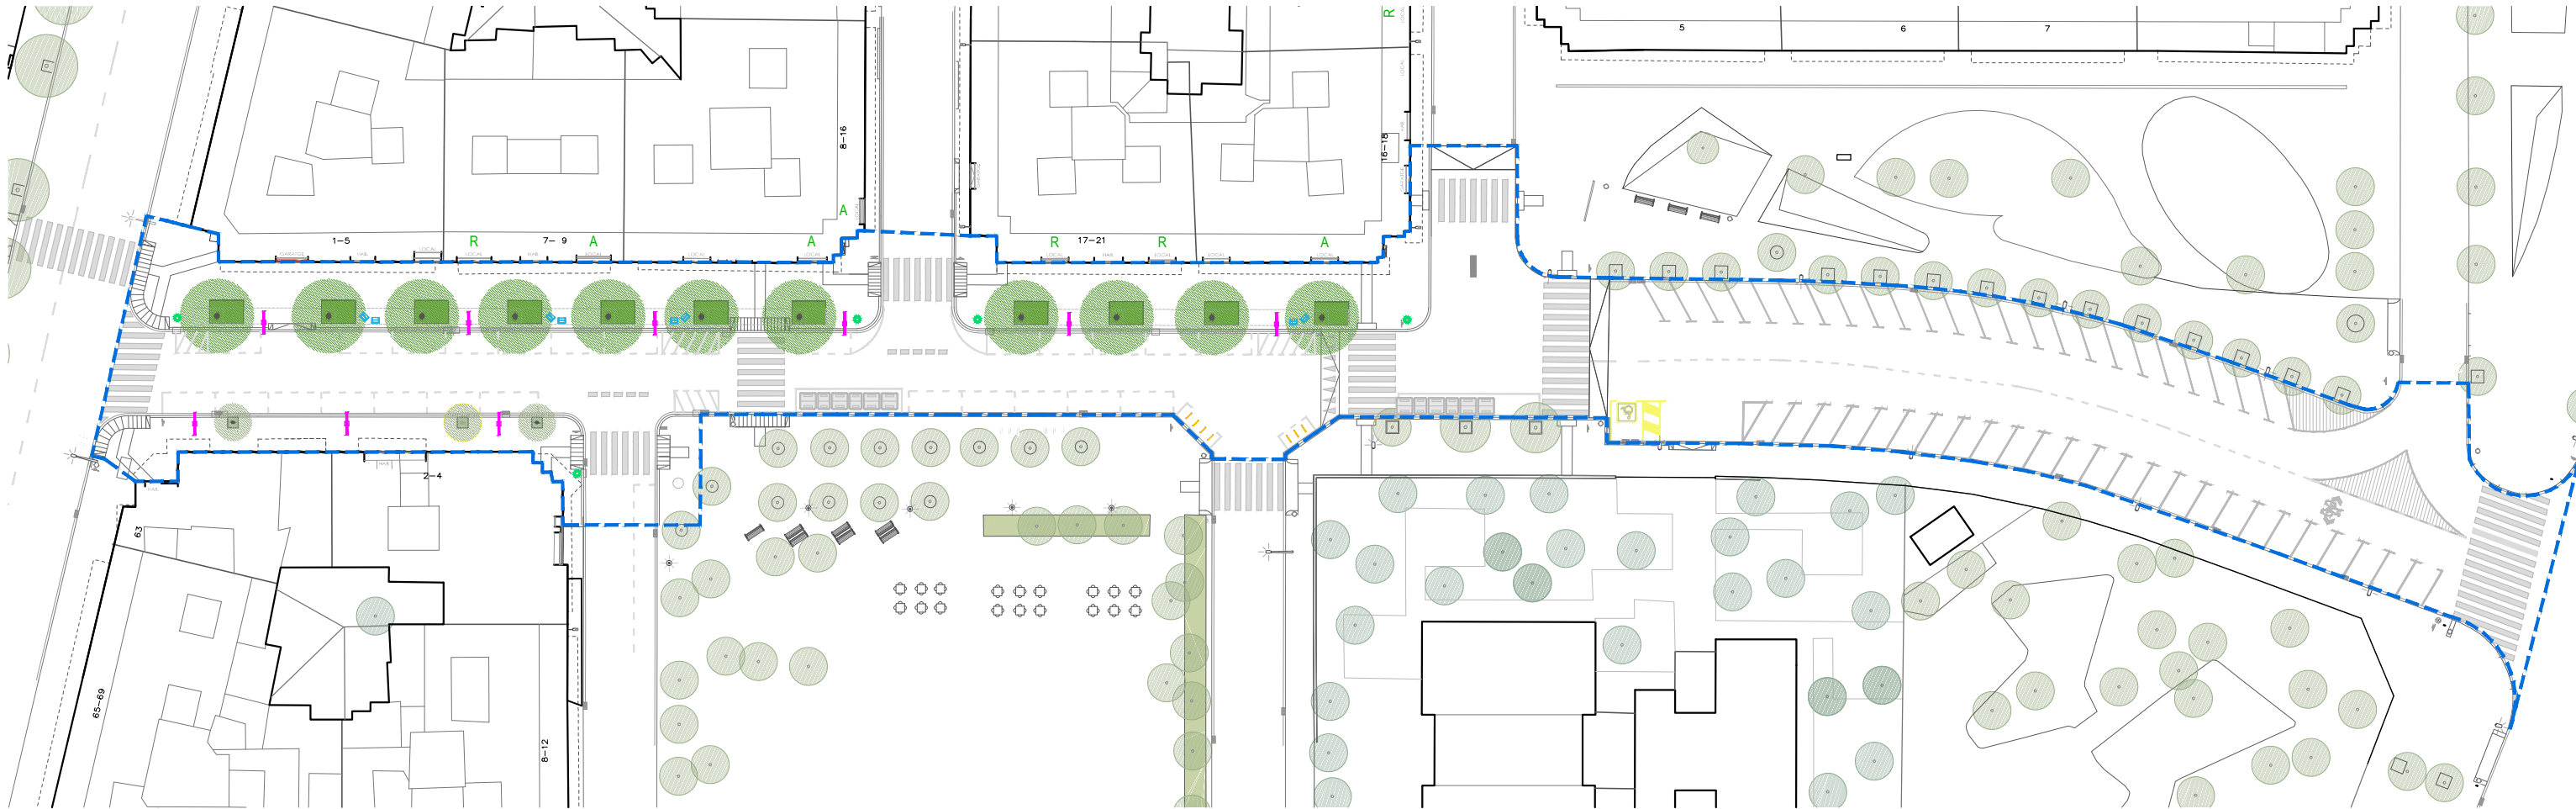

ÀMBIT D'ACTUACIÓ

MOBILIARI I ALTRES ELEMENTS

-  BANC NEOROMÀNTIC 8 uts
-  PAPERERA 60lts 5 uts
-  APARCAMENT DE BICICLETES 75x75cm
-  COLUMNA 9 lluminàries

PROMOTOR



CONSULTOR



TÍTOL DEL PROJECTE

PROJECTE EXECUTIU DE REURBANITZACIÓ
DEL CARRER DE LA SERRA DEL CADÍ

LOCALITZACIÓ
CARRER DE LA SERRA DEL CADÍ
MUNICIPI
EL PRAT DE LLOBREGAT



EXPEDIENT
23-04

ESCALES
A1: 1/300
A3: 1/600
GRÀFIQUES

NOM DEL PLÀNOL



PROPOSTA
MOBILIARI
Planta general

DATA
OCTUBRE 2024
NOM ARXIU

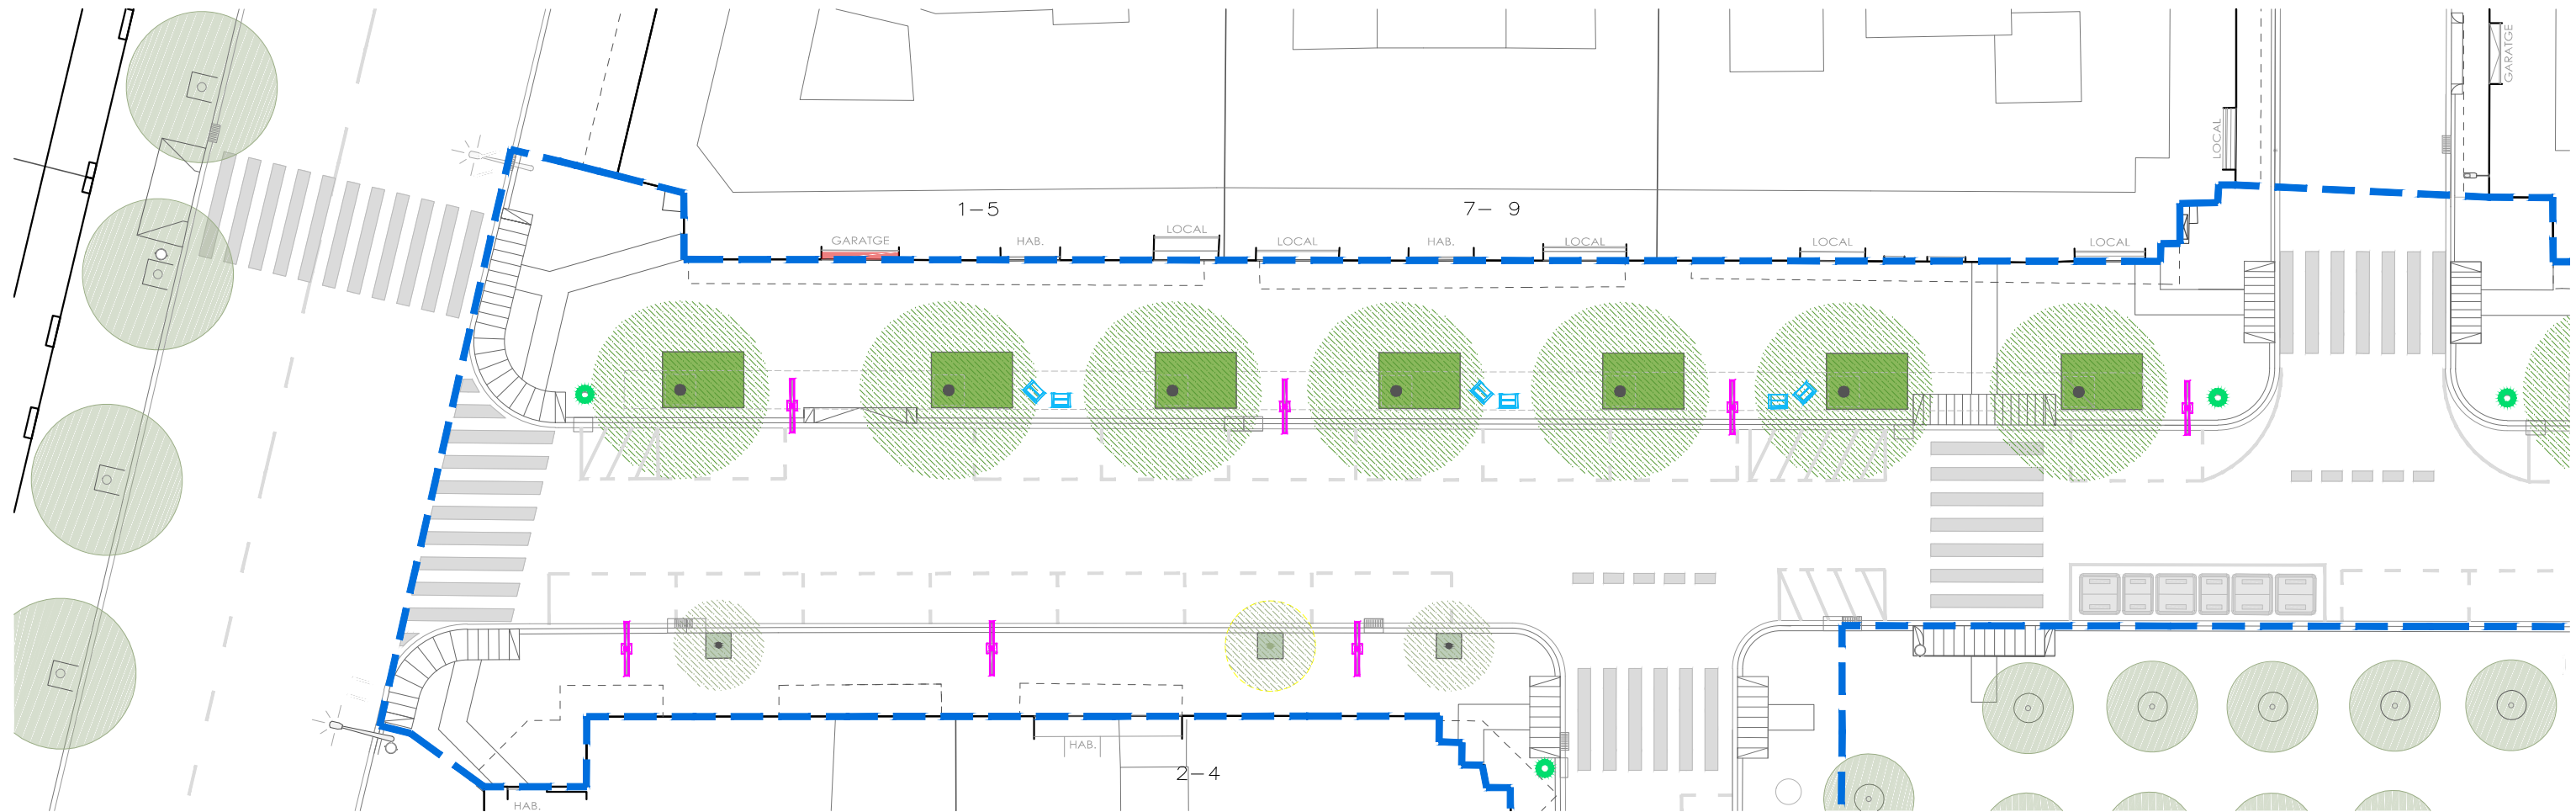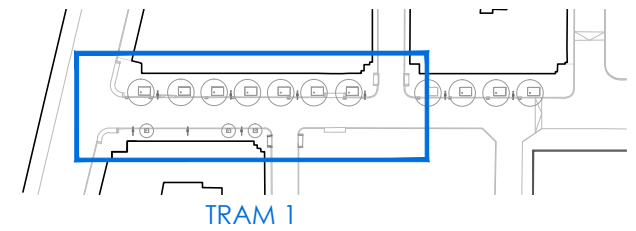

MOBILIARI I ALTRES ELEMENTS

-  BANC NEOROMÀNTIC
8 uts
-  PAPERERA 60lts
5 uts
-  APARCAMENT DE BICICLETES
75x75cm
-  COLUMNA
9 lluminàries

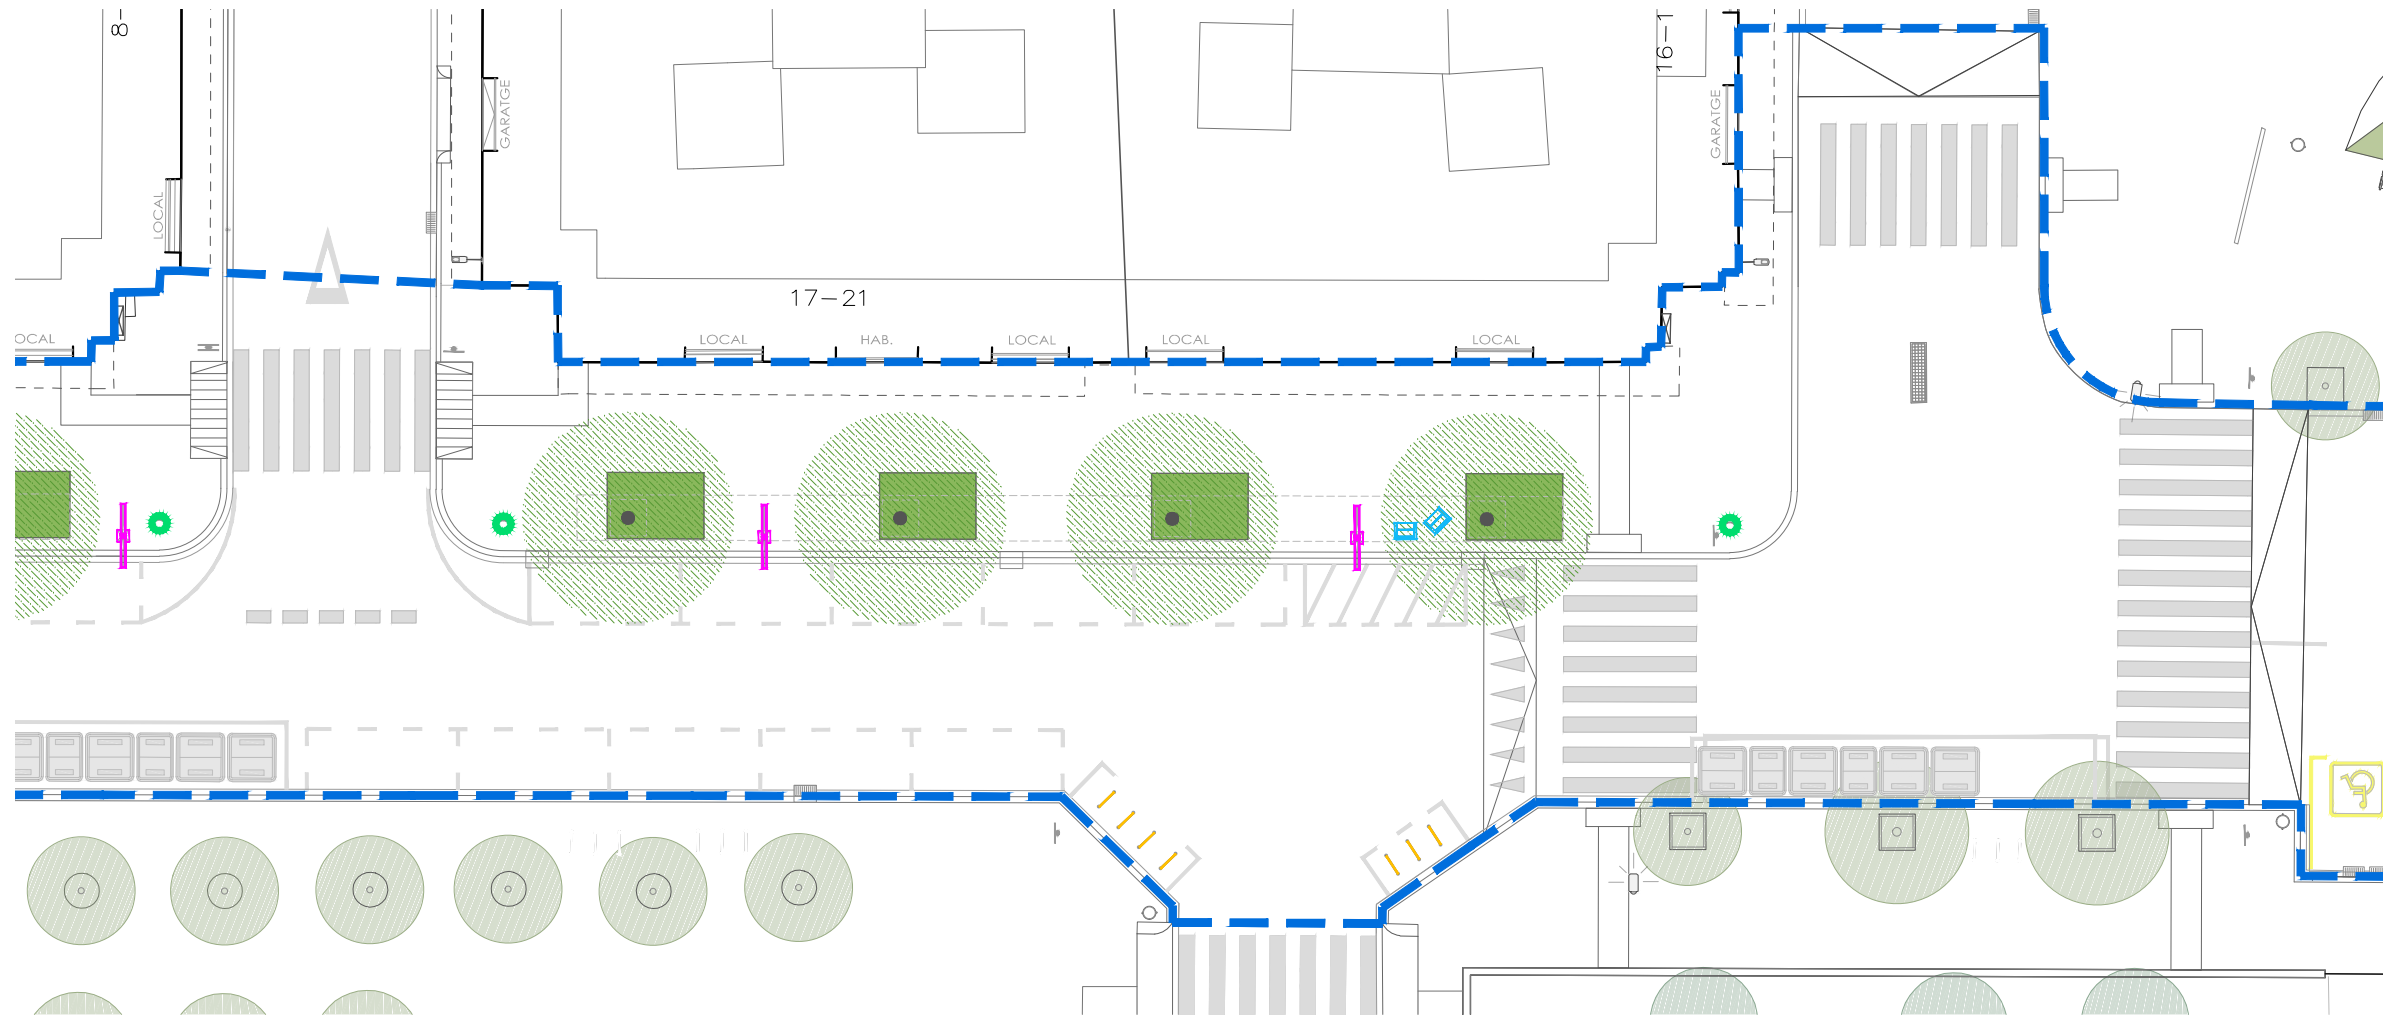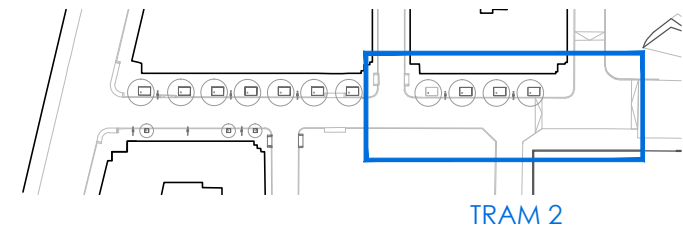

MOBILIARI I ALTRES ELEMENTS

-  **BANC NEOROMÀNTIC**
8 uts
-  **PAPERERA 60lts**
5 uts
-  **APARCAMENT DE BICICLETES**
75x75cm
-  **COLUMNA**
9 lluminàries

PROMOTOR



CONSULTOR



TÍTOL DEL PROJECTE

**PROJECTE EXECUTIU DE REURBANITZACIÓ
DEL CARRER DE LA SERRA DEL CADÍ**

LOCALITZACIÓ
CARRER DE LA SERRA DEL CADÍ
MUNICIPI
EL PRAT DE LLOBREGAT


EXPEDIENT
23-04

ESCALES
A1: 1/125
A3: 1/250
GRÀFIQUES

NOM DEL PLÀNOL

**PROPOSTA
Mobiliari
Planta - Tram 2**

DATA
OCTUBRE 2024
NOM ARXIU

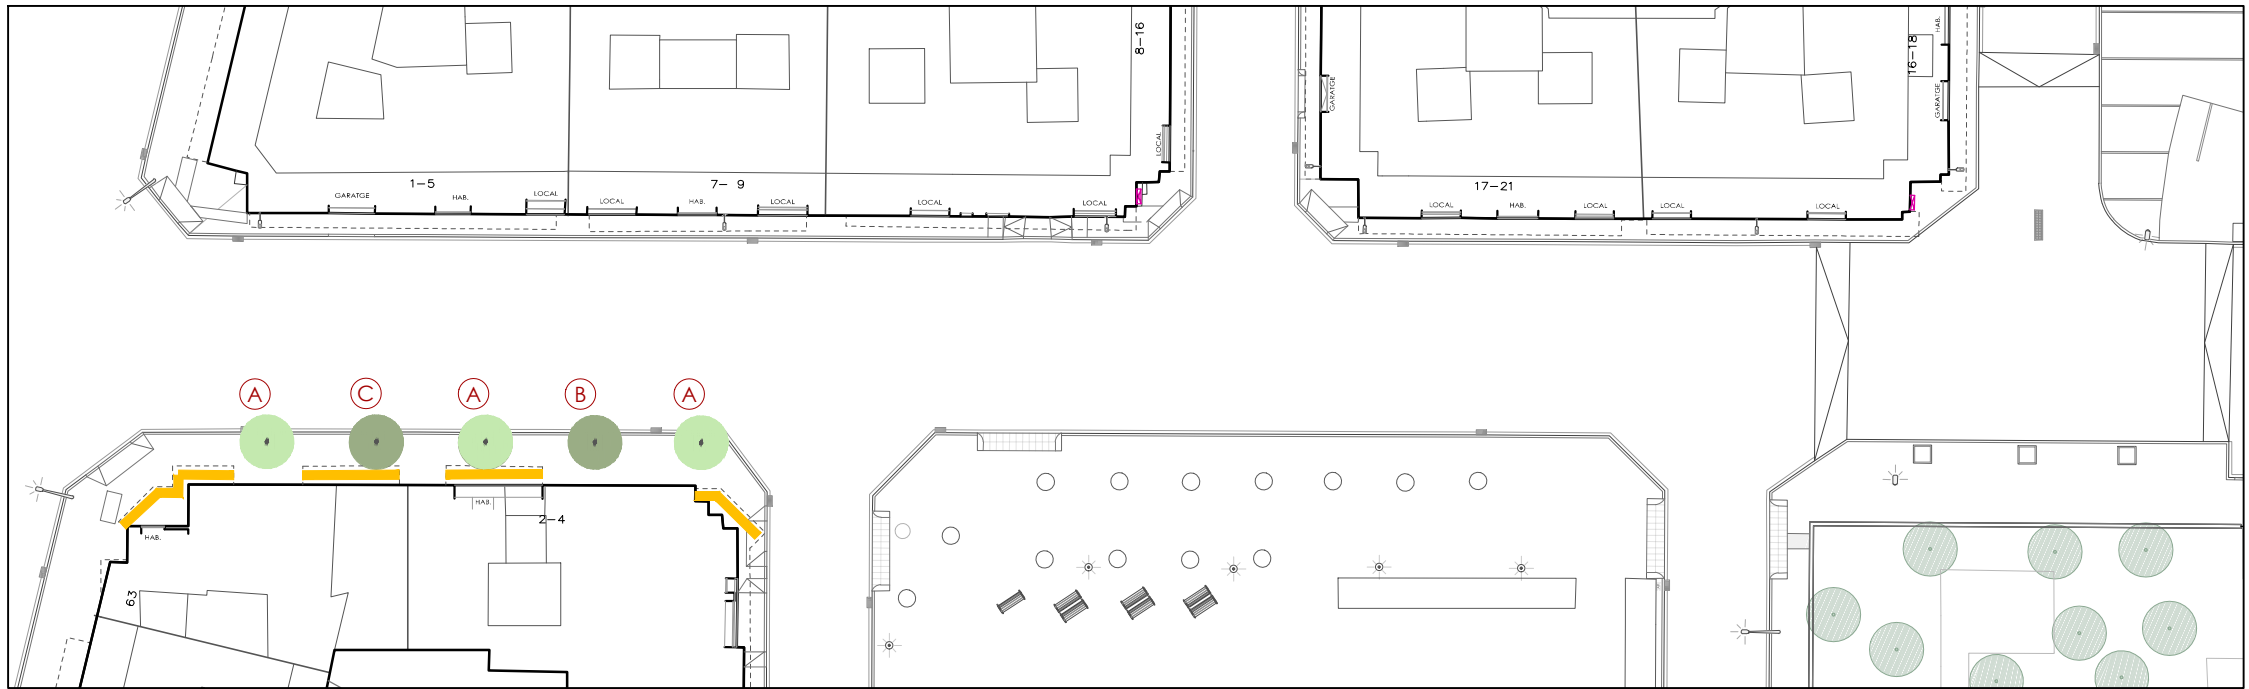

ESTAT ACTUAL

ARBAT EXISTENT A RETIRAR	ARBAT A MANTENIR	AFECTIONS
Arbres costat oest: Es retiren les Pollancre (A) 3 unitats retirades	Gleditsies 2 unitats: (B) 1 ut que es manté a lloc (C) 1 ut que es transplanta per afectació a balcó	Afectació a balcons



PROPOSTA

ARBAT NOU	ARBUSTIVES I HERBÀCIES NOVES	ARBAT A MANTENIR	ARBAT TRANSPLANTAT	ESTRUCTURA BASE	AFECTIONS
Styphnolobium japonicum 11 unitats (Vorera est) (F) Plantar 1 unitat	Barreja d'herbàcies Escocell de 2,20 x 3,20 m 11 escocells x 7,05 m2= 77,55m2	Gleditsia triacanthos "elegantissima" (D) 1 unitat	Gleditsia triacanthos "elegantissima" (E) 1 unitat	Sòl estructural	Afectació a balcons S'eliminen els escocells que afecten a 2 uts

PROMOTOR



CONSULTOR



TÍTOL DEL PROJECTE
PROJECTE EXECUTIU DE REURBANITZACIÓ
DEL CARRER DE LA SERRA DEL CADÍ

LOCALITZACIÓ
CARRER DE LA SERRA DEL CADÍ
MUNICIPI
EL PRAT DE LLOBREGAT

EXPEDIENT

23-04

ESCALES
A1: 1/250
A3: 1/500

0 5 10m
GRÀFIQUES

NOM DEL PLÀNOL

VEGETACIÓ
ESTAT ACTUAL - PROPOSTA

DATA
OCTUBRE 2024
NOM ARXIU



PLANTA GENERAL



 **Styphnolobium japonicum**
11 unitats (Vorera est)





Gleditsia triacanthos "elegantissima"
● Mantenir 1 unitat (D)
● Transplantar 1 unitat (E)
● Nova plantació d' 1 unitat (F)



1  **Barreja d'herbàcies**
Escocell de 2,20 x 3,20 m
11 escocells x 7,05 m2= 77'55m2

 ÀMBIT D'ACTUACIÓ



ARBRAT NOU	ARBUSTIVES I HERBÀCIES NOVES	ARBRAT A MANTENIR	ARBRAT TRANSPLANTAT	ESTRUCTURA BASE	AFECCIONS
 Styphnolobium japonicum 11 unitats (Vorera est)  Gleditsia triacanthos "elegantissima" (F) Plantar 1 unitat	1  Barreja d'herbàcies Escocell de 2,20 x 3,20 m 11 escocells x 7,05 m2= 77'55m2	● Gleditsia triacanthos "elegantissima" (D) 1 unitat	● Gleditsia triacanthos "elegantissima" (E) 1 unitat	----- Sòl estructural	 Afectació a balcons S'eliminen els escocells que afecten a balcons 2 uts

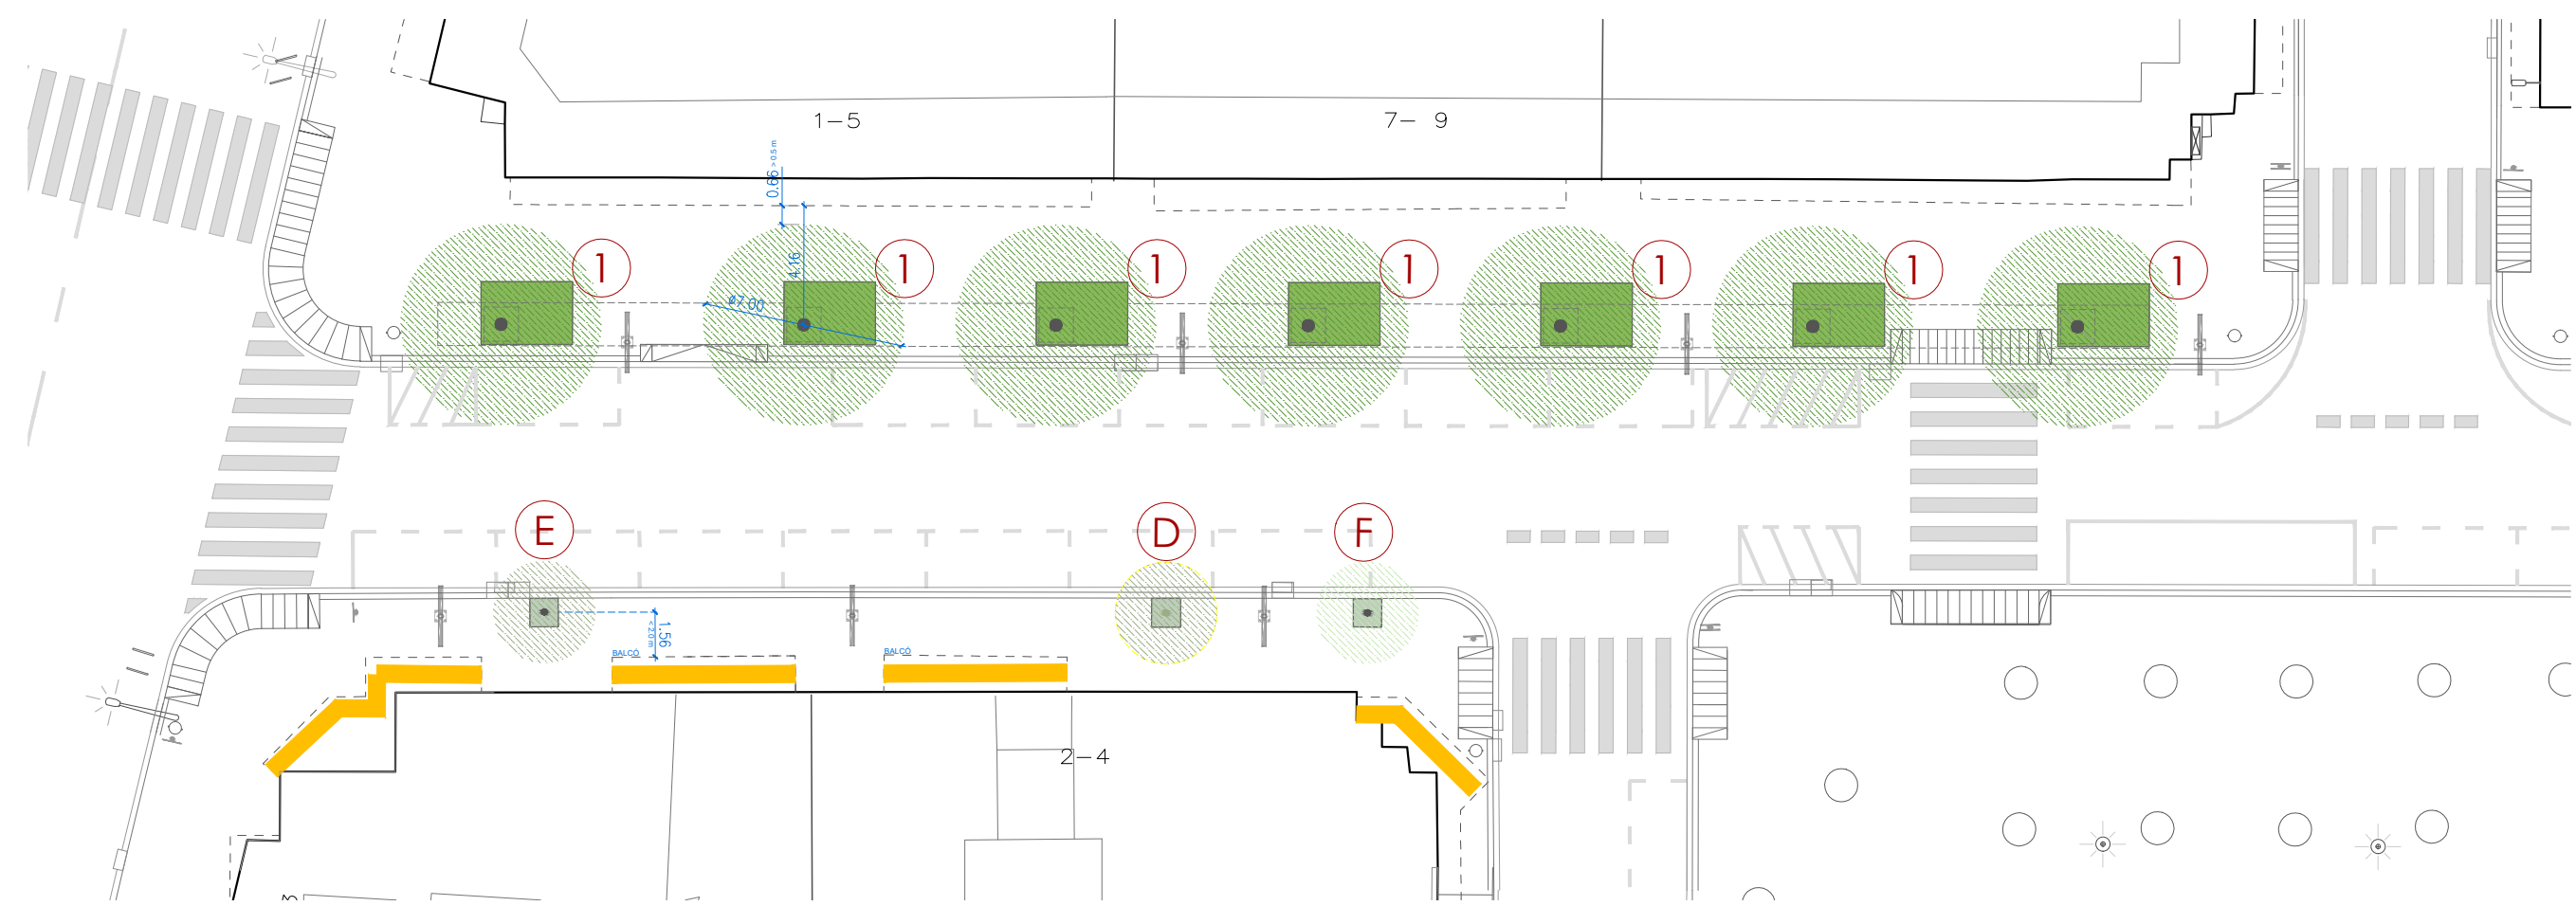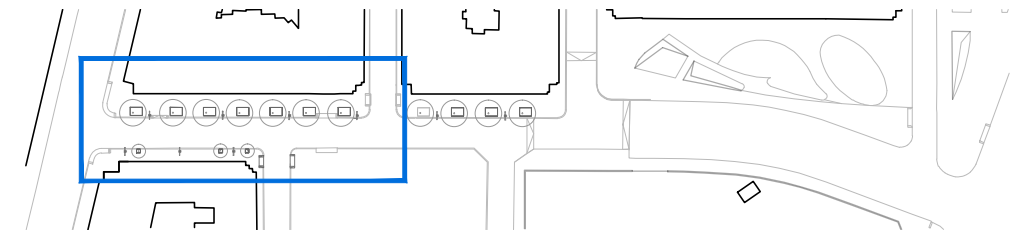

PLANTA TRAM 1

ÀMBIT D'ACTUACIÓ


ARBRAT NOU	ARBUSTIVES I HERBÀCIES NOVES	ARBRAT A MANTENIR	ARBRAT TRANSPLANTAT	ESTRUCTURA BASE	AFECTACIONS
Styphnolobium japonicum 11 unitats (Vorera est) Gleditsia triacanthos "elegantissima" (F) Plantar 1 unitat	(1) Barreja d'herbàcies Escocell de 2,20 x 3,20 m 11 escocells x 7,05 m2= 77'55m2	Gleditsia triacanthos "elegantissima" (D) 1 unitat	Gleditsia triacanthos "elegantissima" (E) 1 unitat	Sòl estructural	Afectació a balcons S'eliminen els escocells que afecten a balcons 2 uts

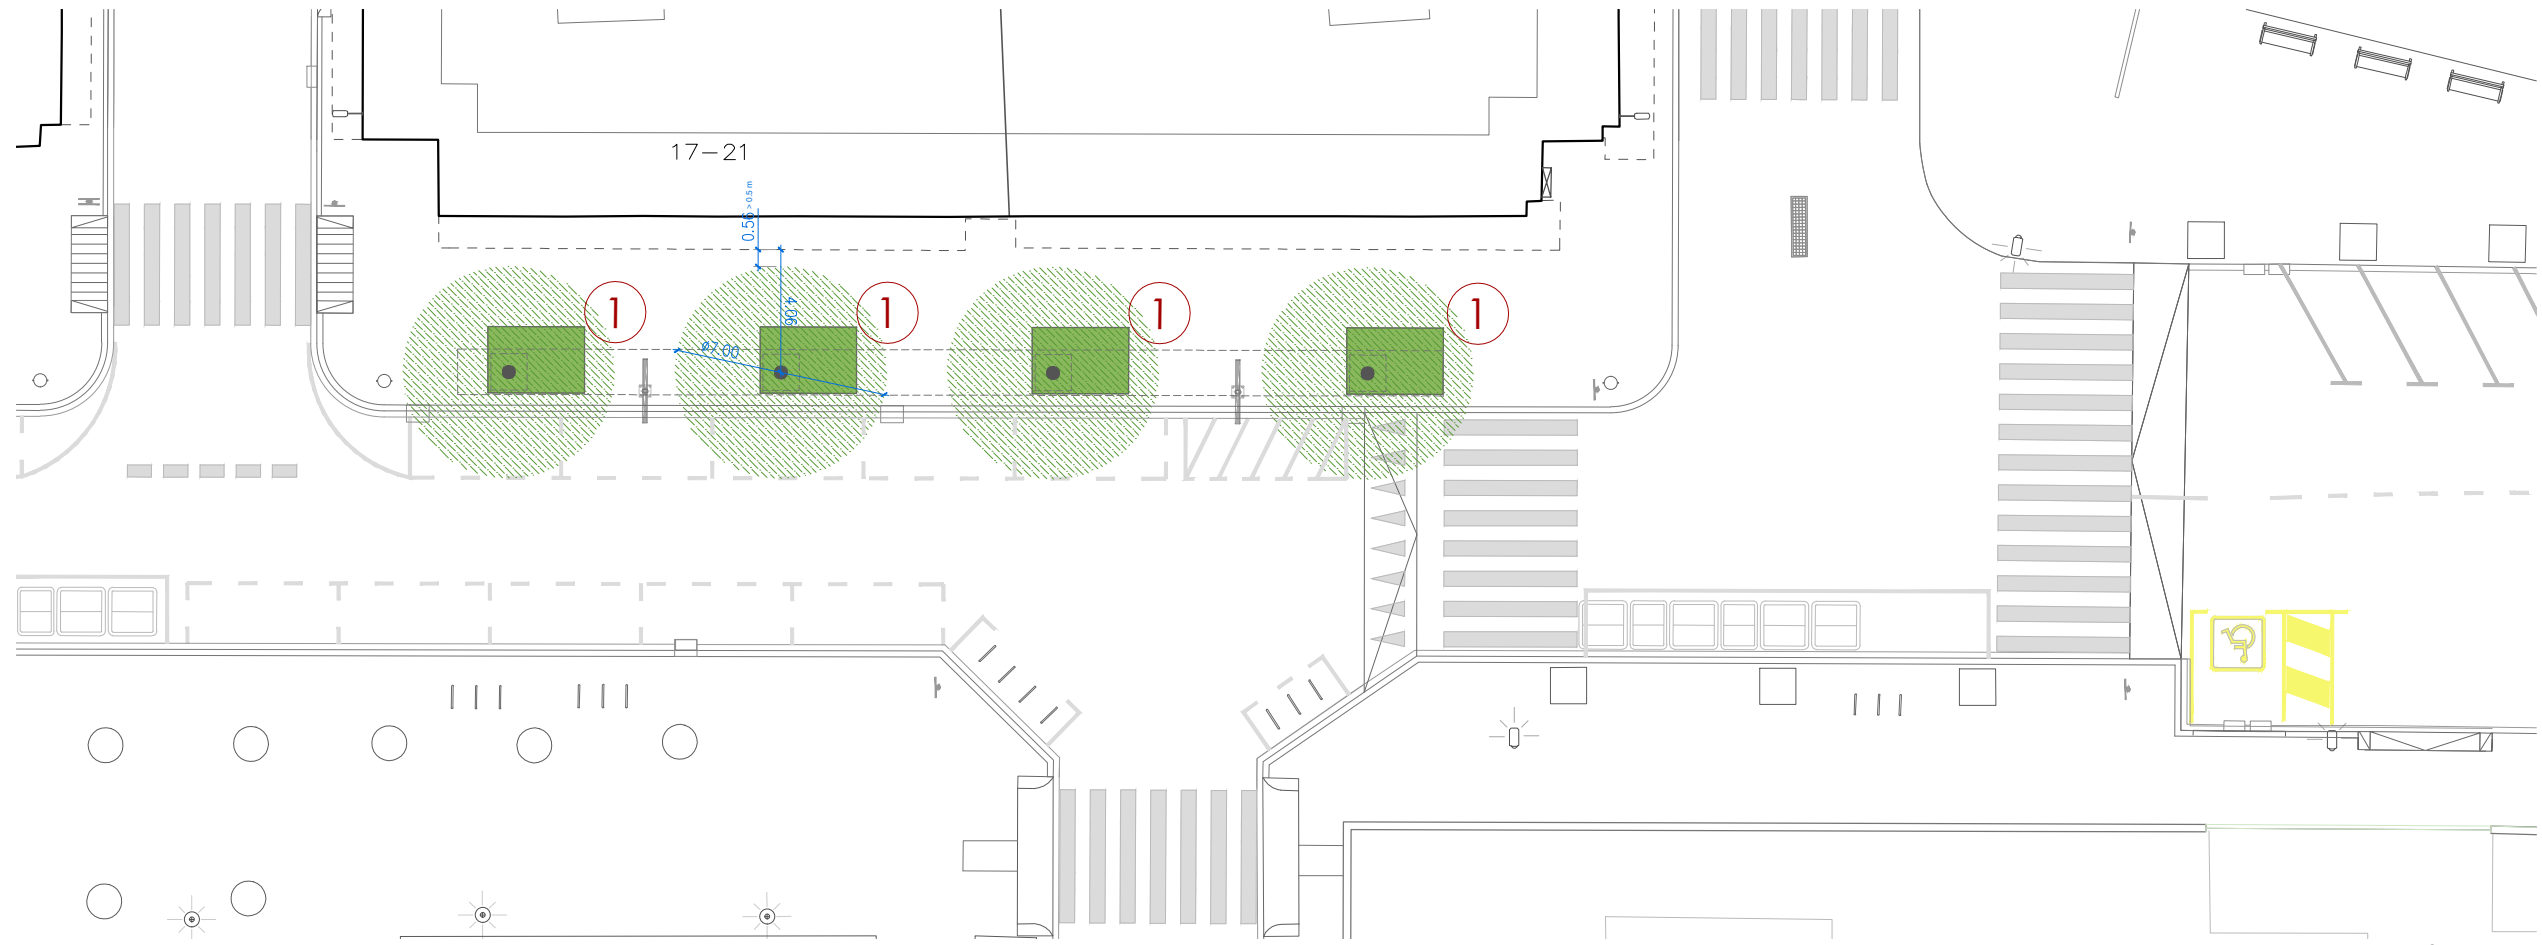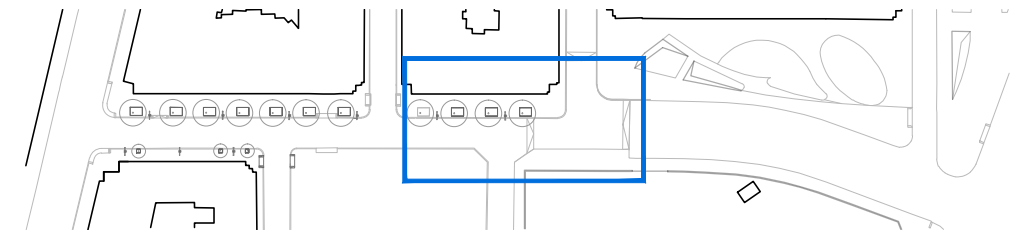

PLANTA TRAM 2

ÀMBIT D'ACTUACIÓ

ARBRAU NOU	ARBUSTIVES I HERBÀCIES NOVES	ARBRAU A MANTENIR	ARBRAU TRANSPLANTAT	ESTRUCTURA BASE	AFECTACIONS
 Styphnolobium japonicum 11 unitats (Vorera est)	 Barreja d'herbàcies Escocell de 2,20 x 3,20 m 11 escocells x 7,05 m2= 77'55m2	 Gleditsia triacanthos "elegantissima"  1 unitat	 Gleditsia triacanthos "elegantissima"  1 unitat	 Sòl estructural	 Afectació a balcons S'eliminen els escocells que afecten a balcons 2 uts
 Gleditsia triacanthos "elegantissima"  Plantar 1 unitat					

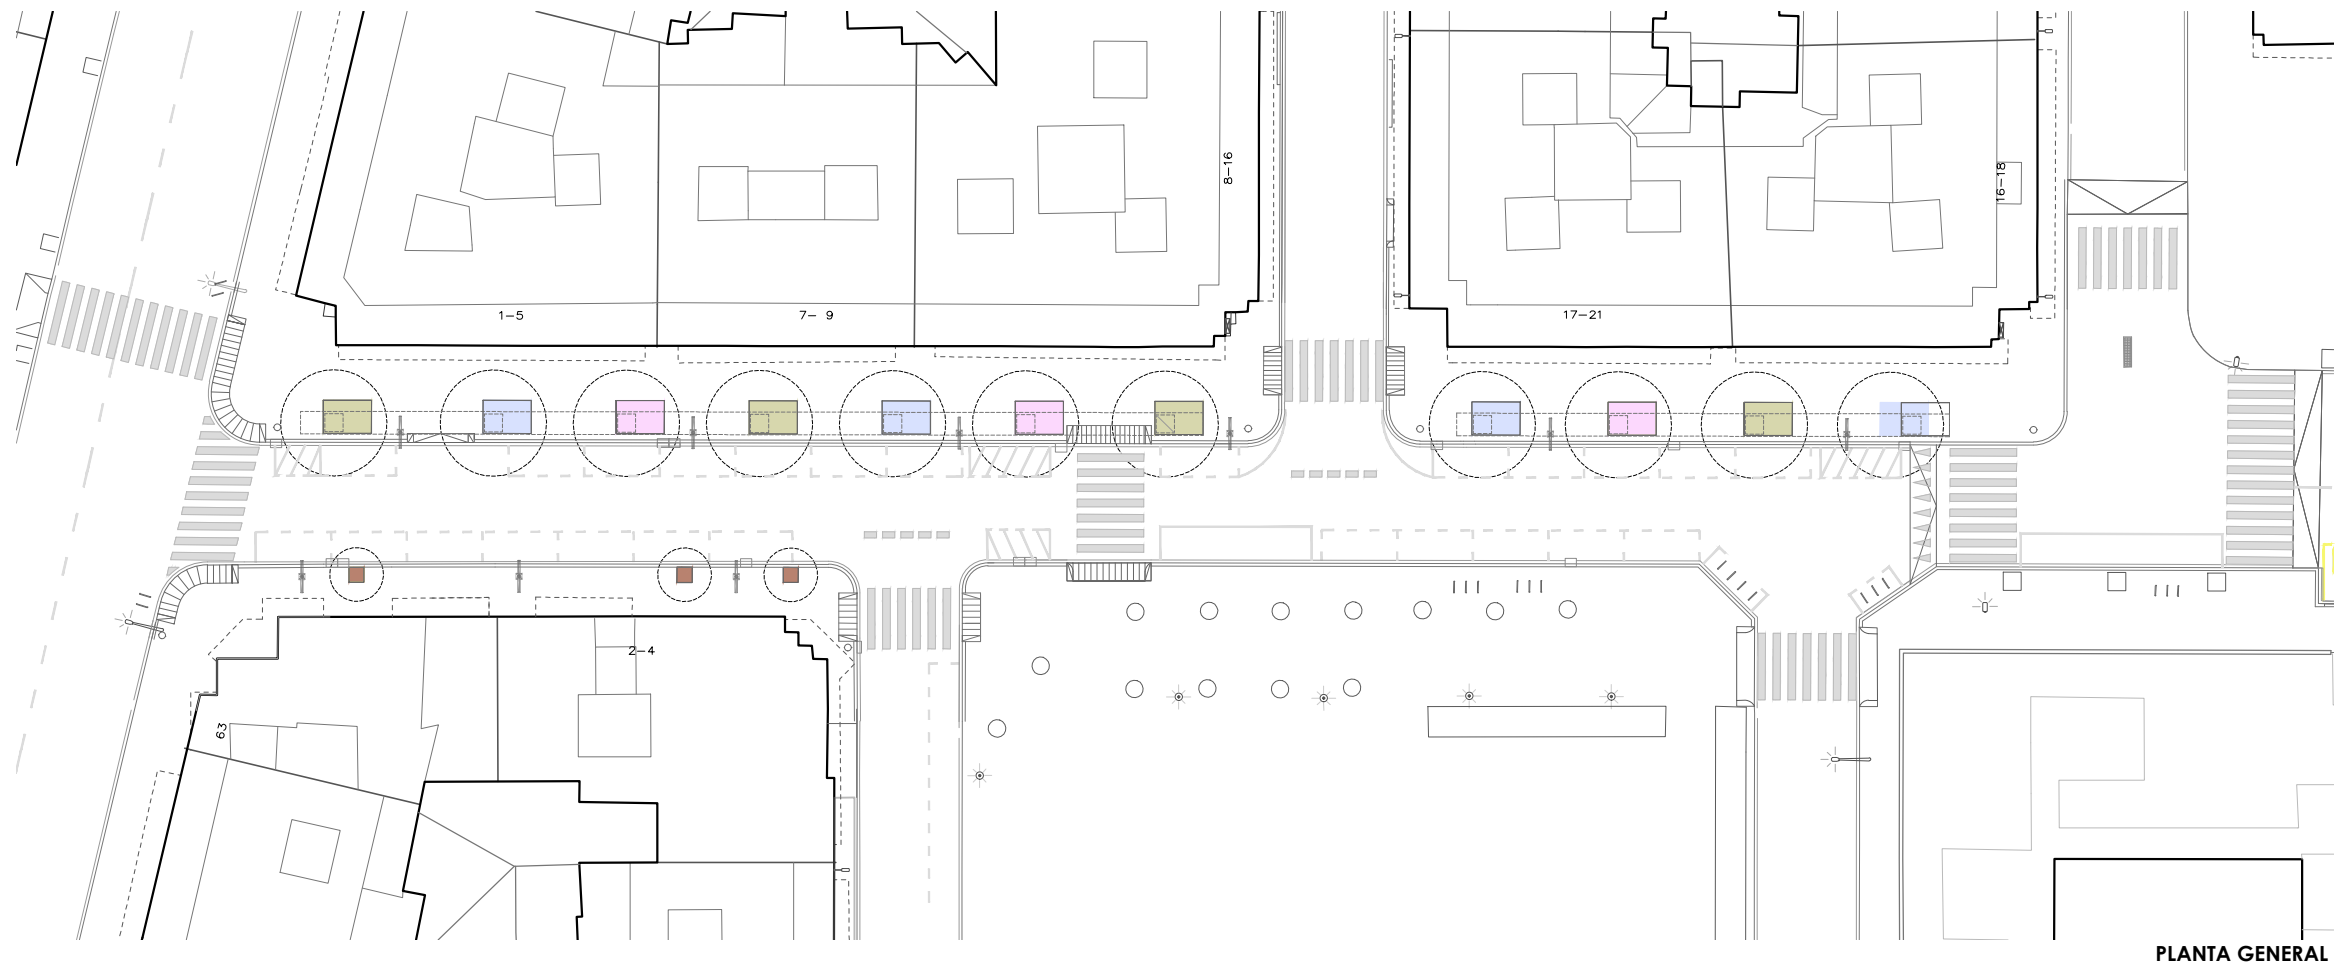

Salvia Chamaedryoides



Boronia Crenulata



Thymus Hirsutus



Mulch

ARBRAT NOU		ARBUSTIVES I HERBÀCIES NOVES (costat est)		PROTECCIÓ AMB MATERIAL ORGÀNIC (costat oest)	
	Nous arbres		Salvia Chamaedryoides		Mulch
			Boronia Crenulata		
			Thymus Hirsutus		

PROMOTOR

CONSULTOR

TÍTOL DEL PROJECTE

PROJECTE EXECUTIU DE REURBANITZACIÓ DEL CARRER DE LA SERRA DEL CADÍ

LOCALITZACIÓ

CARRER DE LA SERRA DEL CADÍ

MUNICIPI

EL PRAT DE LLOBREGAT

EXPEDIENT

23-04

ESCALES

A1: 1/250
A3: 1/500

0 5 10m

GRÀFIQUES

NOM DEL PLÀNOL

VEGETACIÓ PROPOSTA PARTERRES

DATA


OCTUBRE 2024

NOM ARXIU


13.4
97




14. DETALLS CONSTRUCTIUS

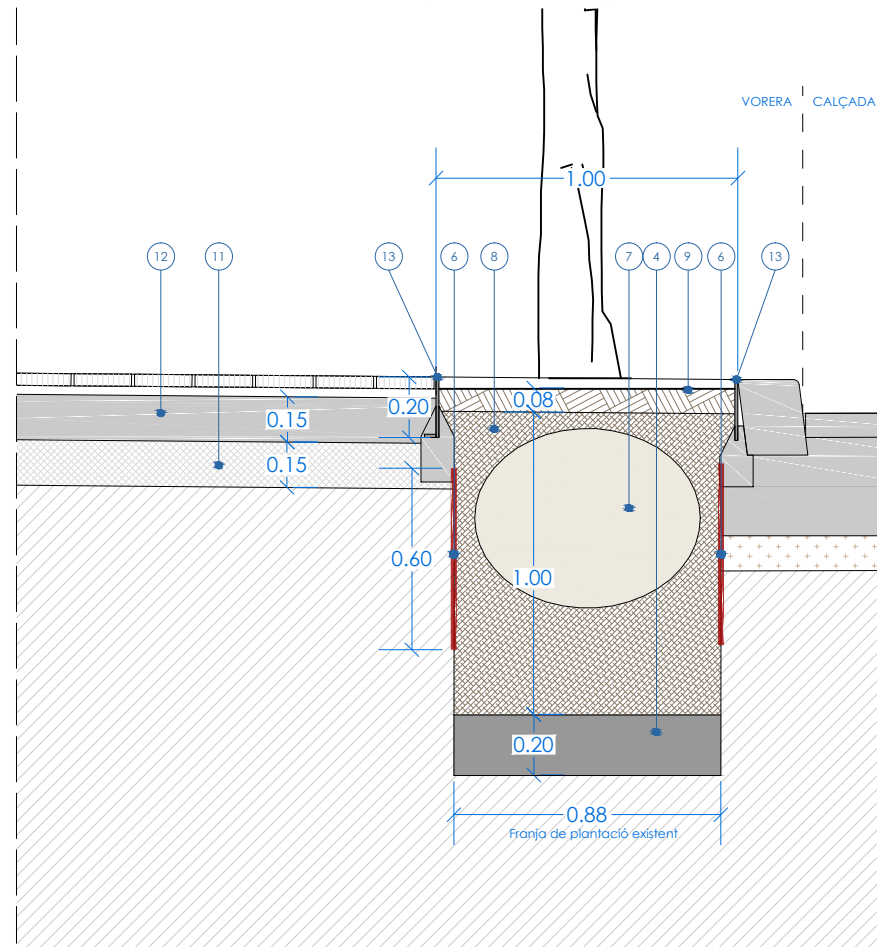

SECCIÓ TRANSVERSAL 1

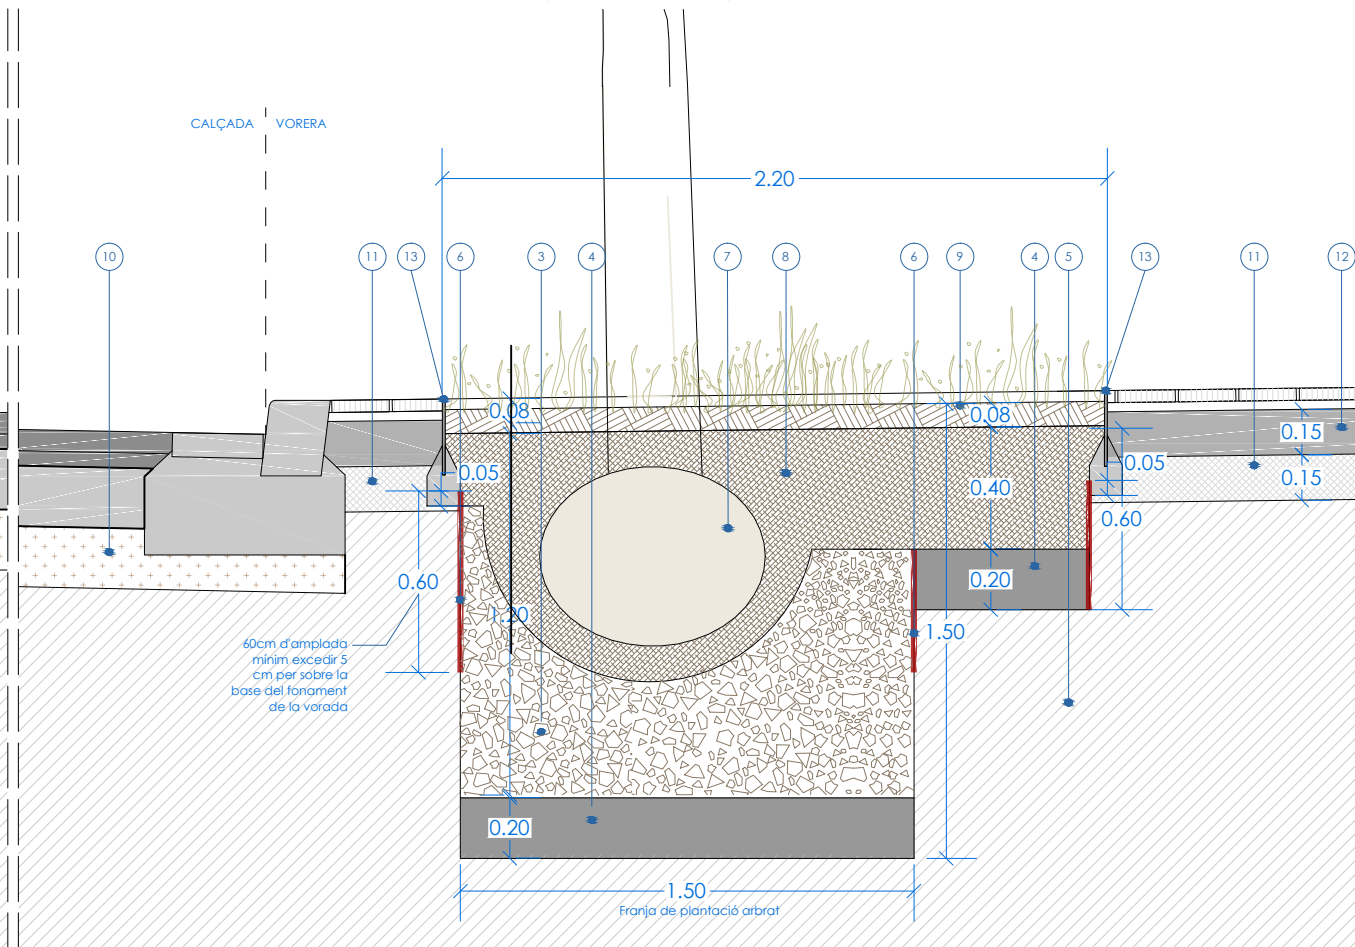


SECCIÓ TRANSVERSAL 2

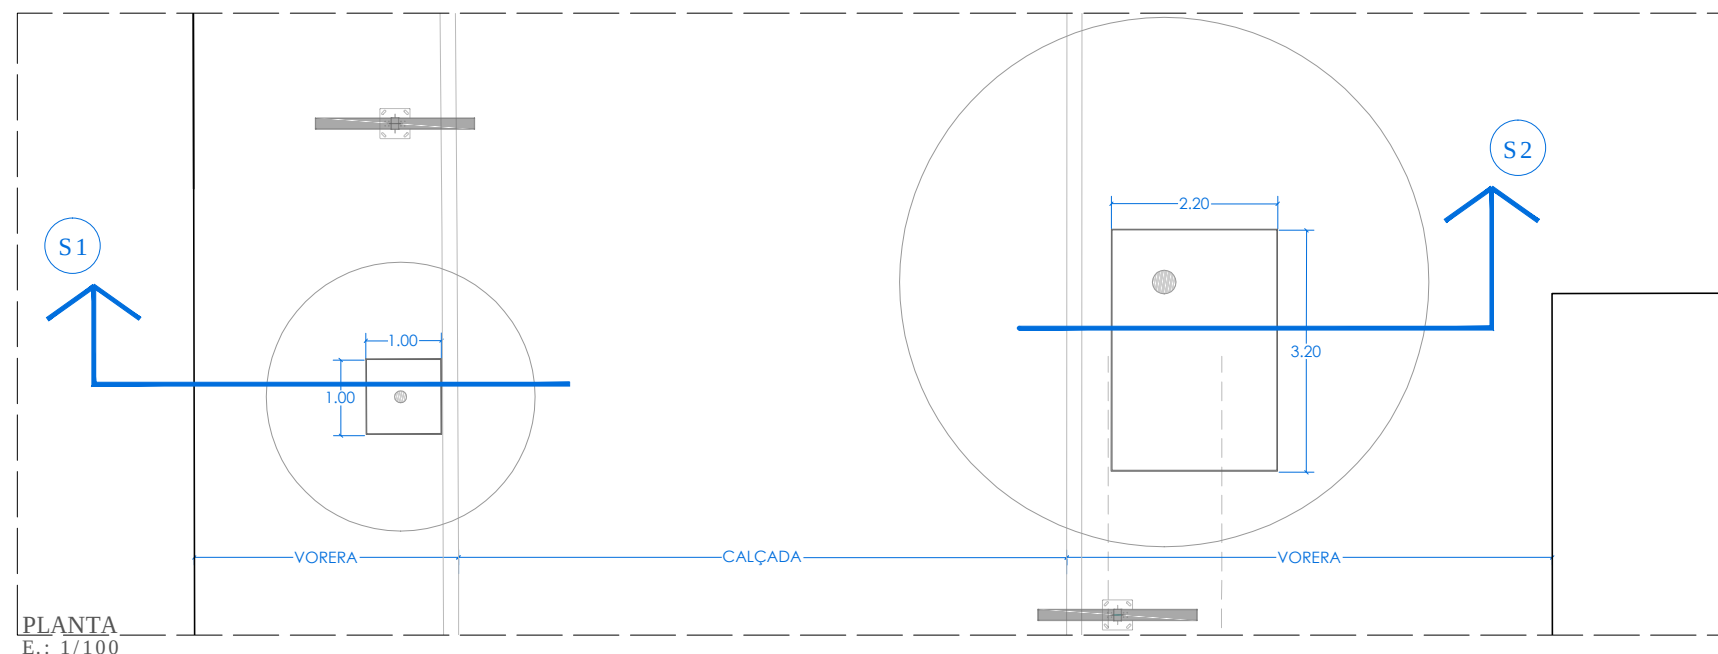


PLANTA
E.: 1/100

- 1 Capa graves aïreg
base de graves Ø > 25 mm d'un gruix de 10 - 15 cm
evitar la proliferació d'arrels a sota els paviments
- 2 Làmina separadora
Geotextil
- 3 Sòl estructural
80 - 100 cm, format per:
 - Graves granítiques d'arestes vives (20-40mm)
 - Terra vegetal (20% d'argiles i 2-5% de matèria orgànica)
 - Hidrogel o estabilitzador de sòls
- 4 Capa filtre
"ull de perdiu" Ø 3 a 5mm
15-20 cm
- 5 Terreny natural
- 6 Làmina antiarrels
làmina de polietilè de 1mm de gruix
1m d'amplada (60 cm mínim)
excedir 5cm per sobre la base del fonament de la vorada
- 7 Plantació d'arbre subministrat en contenidor.
- 8 Substrat de terra vegetal d'alta qualitat
- 9 Acabat superficial amb mulch.
- 10 Tot-ú artificial
Capa de tot-ú d'un gruix de 15 cm
- 11 Material seleccionat d'aportació
Capa d'un gruix de 15 cm
- 12 Formigó
Capa d'un gruix de 15 cm
- 13 Corten
Vora metàl·lica d'acer corten per a protecció d'escocell.
Mides: 20/25cm d'alt i 1cm de gruix.

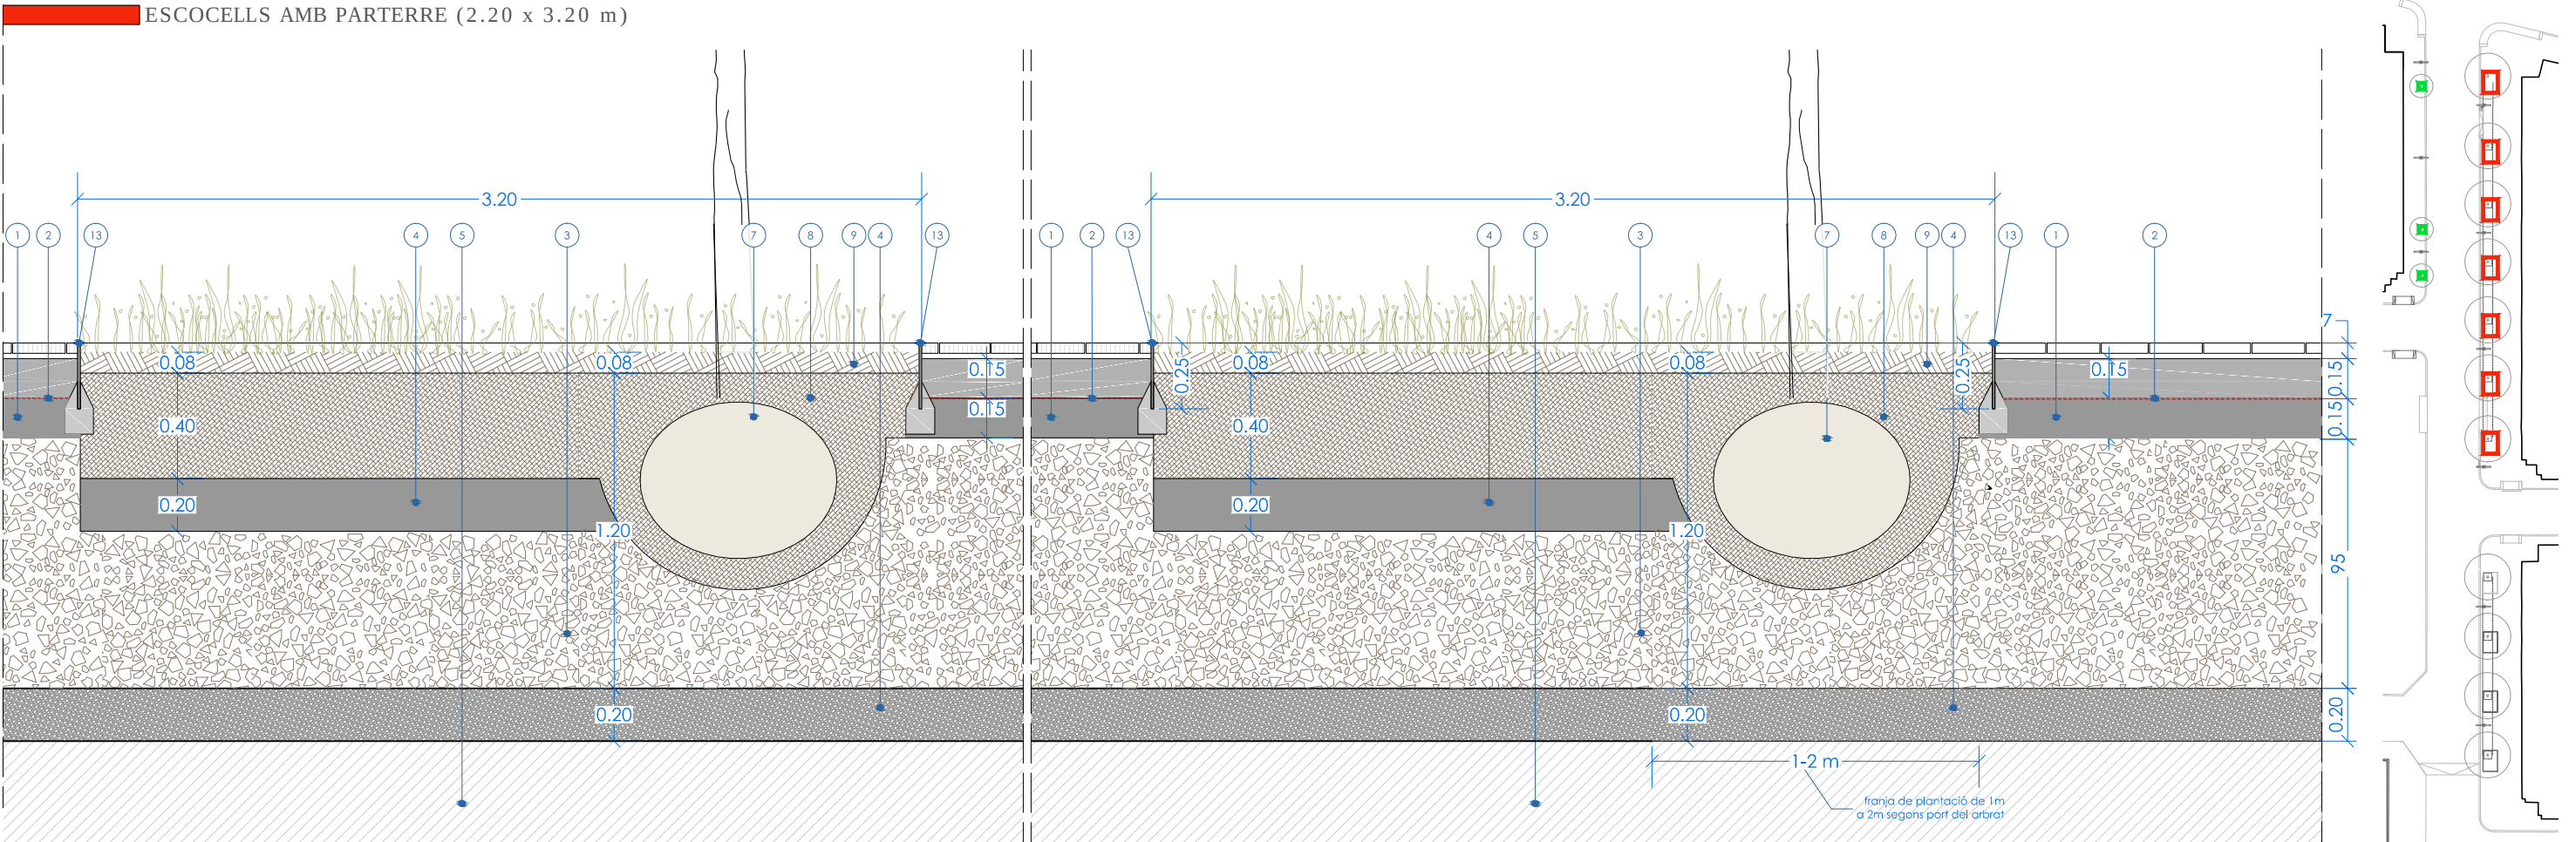


SECCIÓ LONGITUDINAL 3

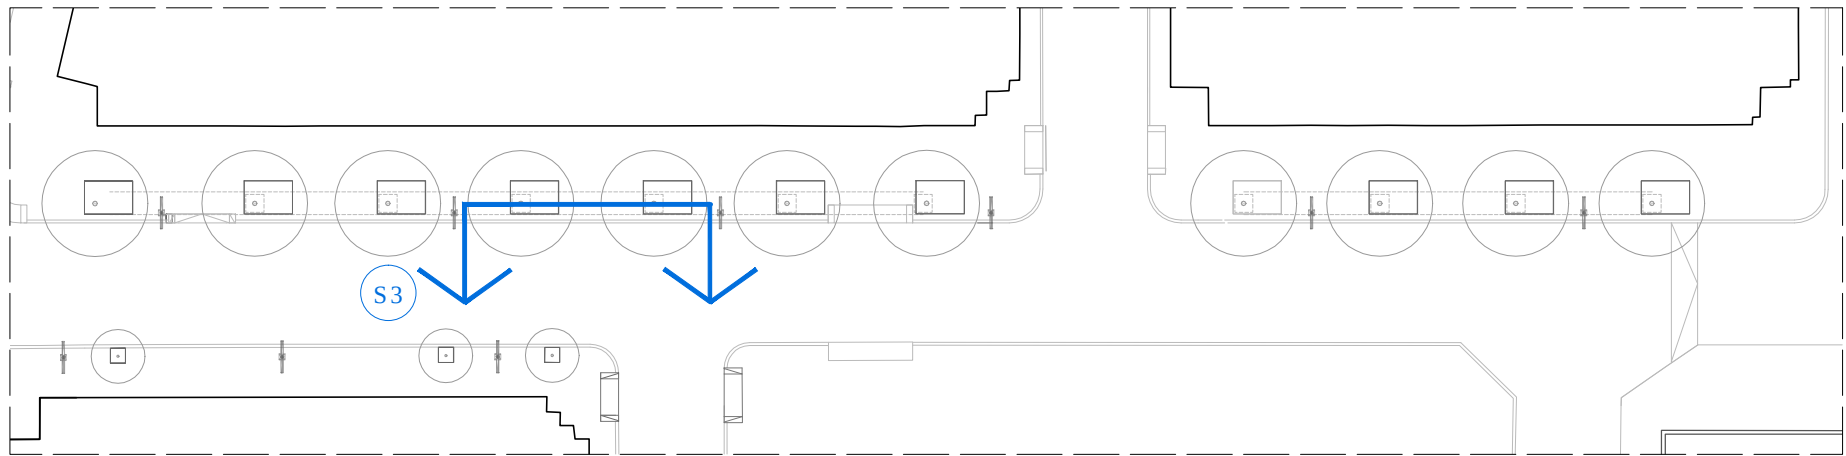


PLANTA
E.: 1/500

LLEENDA


- Capa graves aïreg**
base de graves Ø > 25 mm d'un gruix de 10 - 15 cm
evitar la proliferació d'arrels a sota els paviments
- Làmina separadora**
Geotextil
- Sòl estructural**
80 - 100 cm, format per:
- Graves granítiques d'arestes vives (20-40mm)
- Terra vegetal (20% d'argiles i 2-5% de matèria orgànica)
- Hidrogel o estabilitzador de sòls
- Capa filtre**
"ull de perdiu" Ø 3 a 5mm
15-20 cm
- Terreny natural**
- Làmina antiarrels**
làmina de polietilè de 1mm de gruix
1m d'amplada (60 cm mínim)
excedir 5cm per sobre la base del fonament de la vorada
- Plantació d'arbre subministrat en contenidor.**
- Substrat de terra vegetal d'alta qualitat**
- Acabat superficial amb mulch.**
- Tot-ú artificial**
Capa de tot-ú d'un gruix de 15 cm
- Material seleccionat d'aportació**
Capa d'un gruix de 15 cm
- Formigó**
Capa d'un gruix de 15 cm
- Corten**
Vora metàl·lica d'acer corten per a protecció d'escocell.
Mides: 20/25cm d'alt i 1cm de gruix.

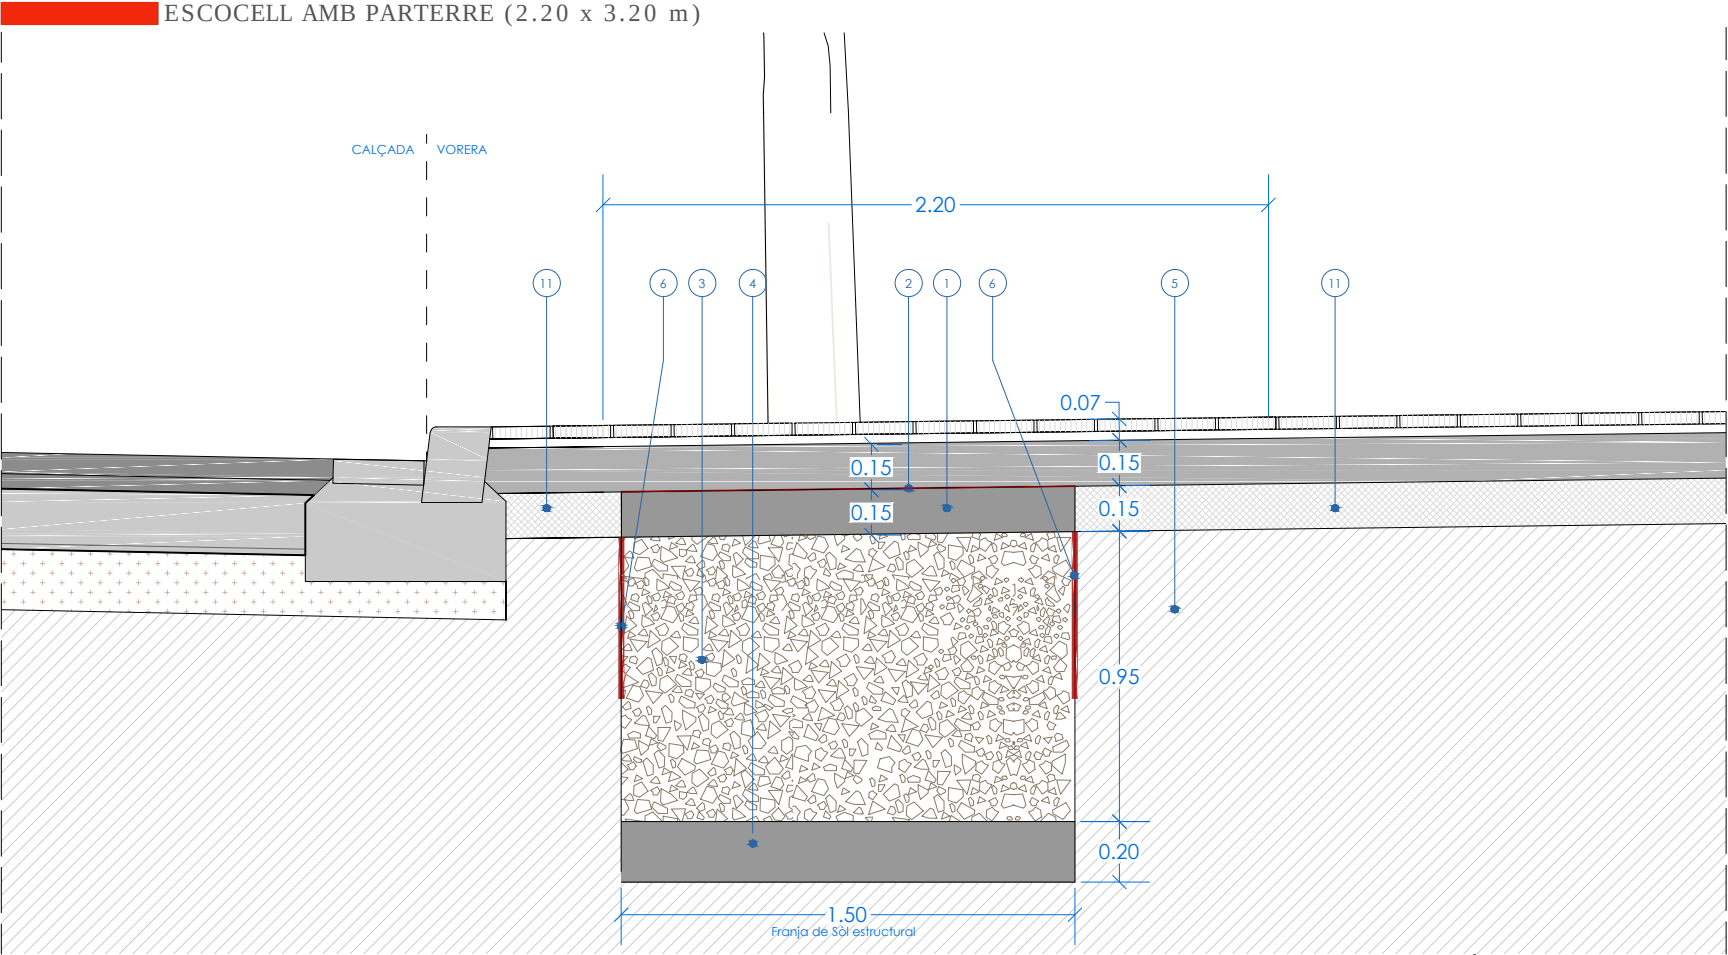

SECCIÓ TRANSVERSAL S3

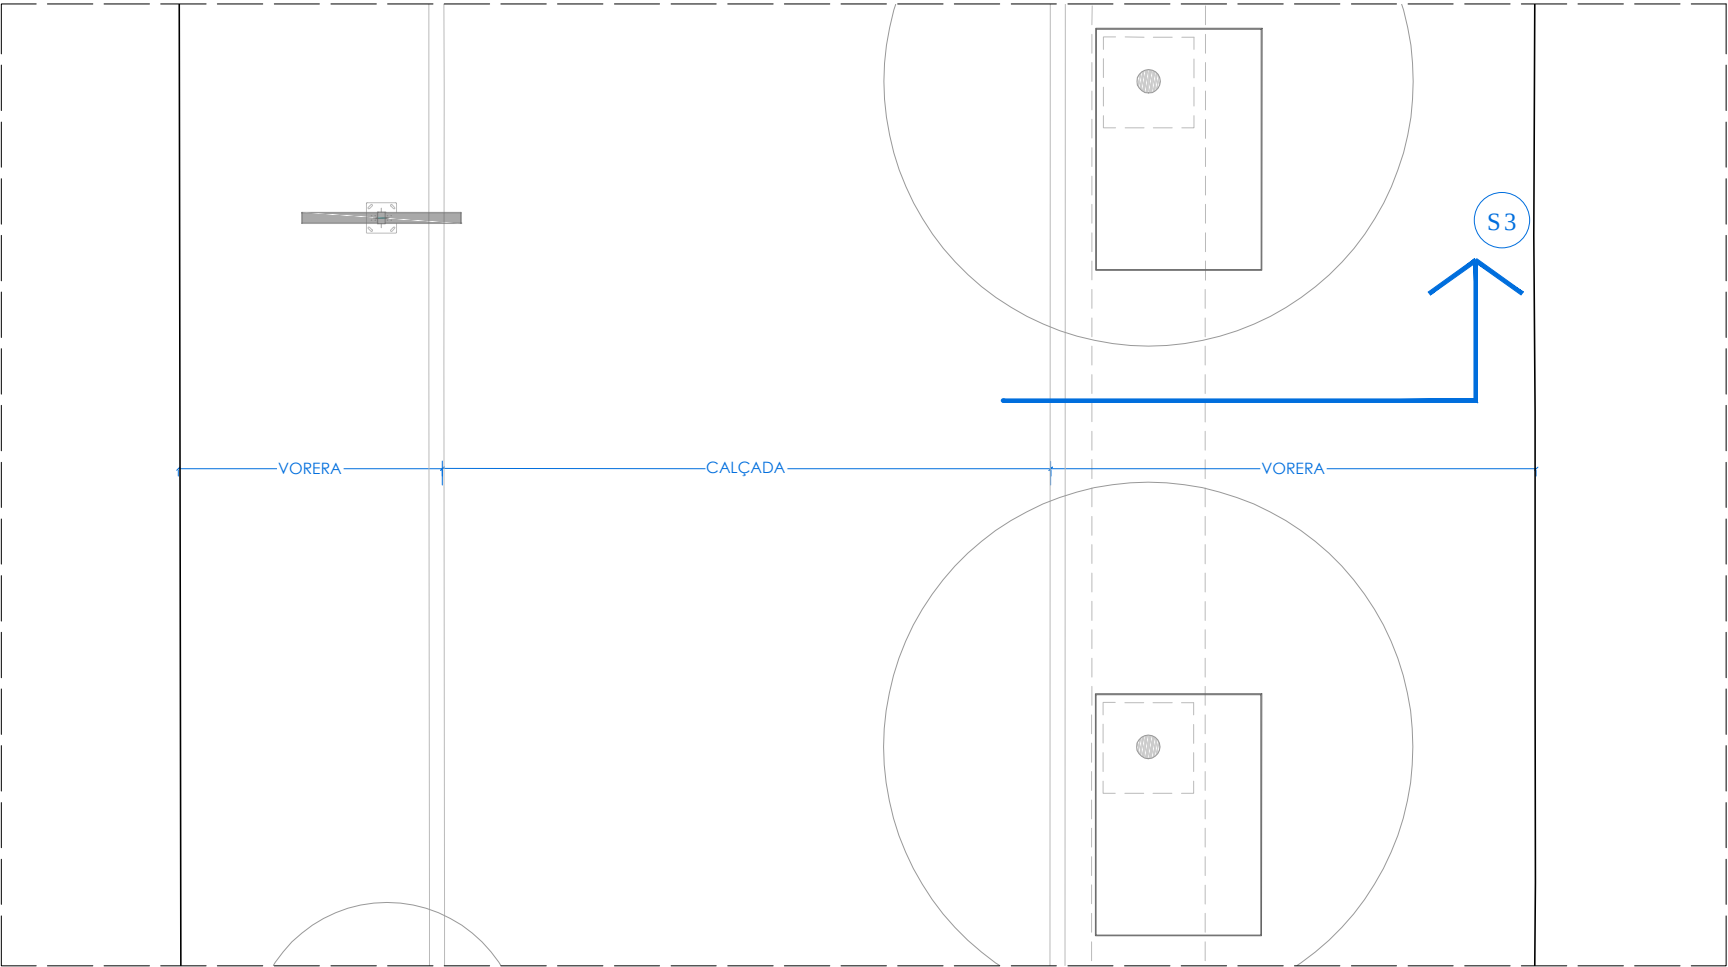

PLANTA
E.: 1/100

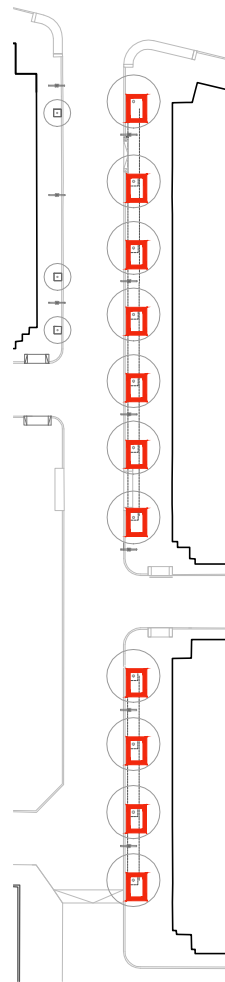

LLEGENDA

- 1 Capa graves aïreg
base de graves Ø > 25 mm d'un gruix de 10 - 15 cm
evitar la proliferació d'arrels a sota els paviments
- 2 Làmina separadora
Geotextil
- 3 Sòl estructural
80 - 100 cm, format per:
- Graves granítiques d'arestes vives (20-40mm)
- Terra vegetal (20% d'argiles i 2-5% de matèria orgànica)
- Hidrogel o estabilitzador de sòls
- 4 Capa filtre
"ull de perdiu" Ø 3 a 5 mm
15-20 cm
- 5 Terreny natural
- 6 Làmina antiarrels
làmina de polietilè de 1mm de gruix
1m d'amplada (60 cm mínim)
excedir 5cm per sobre la base del fonament de la vorada
- 7 Plantació d'arbre subministrat en contenidor.
- 8 Substrat de terra vegetal d'alta qualitat
- 9 Acabat superficial amb mulch.
- 10 Tot-ú artificial
Capa de tot-ú d'un gruix de 15 cm
- 11 Material seleccionat d'aportació
Capa d'un gruix de 15 cm
- 12 Formigó
Capa d'un gruix de 15 cm
- 13 Corten
Vora metàl·lica d'acer corten per a protecció d'escocell.
Mides: 20/25cm d'alt i 1cm de gruix.

PROMOTOR



CONSULTOR



TÍTOL DEL PROJECTE
**PROJECTE EXECUTIU DE REURBANITZACIÓ
DEL CARRER DE LA SERRA DEL CADÍ**

LOCALITZACIÓ
CARRER DE LA SERRA DEL CADÍ
MUNICIPI
EL PRAT DE LLOBREGAT

EXPEDIENT

23-04

ESCALES

A3: 1/25

0 10 20 50 cm
GRÀFIQUES

NOM DEL PLÀNOL
**DETALLS CONSTRUCTIUS
JARDINERIA: SÒL ESTRUCTURAL**
SECCIONS TRANSVERSAIS ESCOCELLS

DATA
OCTUBRE 2024
NOM ARXIU

14.3
101




TANCA DE PROTECCIÓ DE PARTERRE AMB MALLA

Es col·locarà únicament en els escocells grans amb parterre.

- Malla de 60 cm d'altura




- Rodons de Ø12mm

E: 1/20

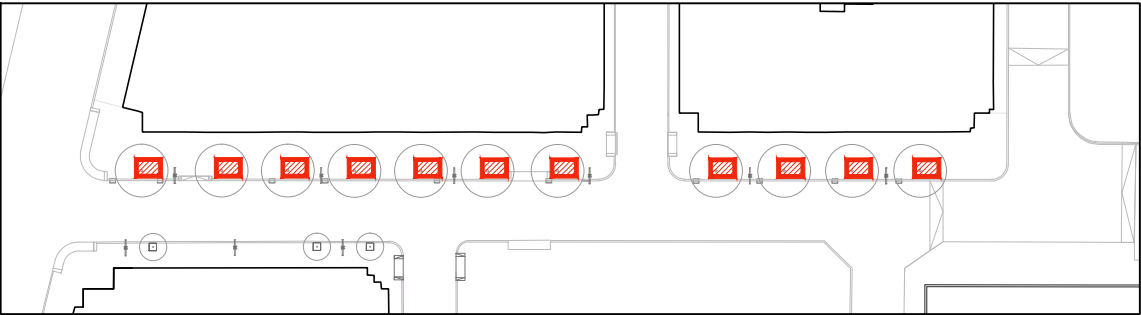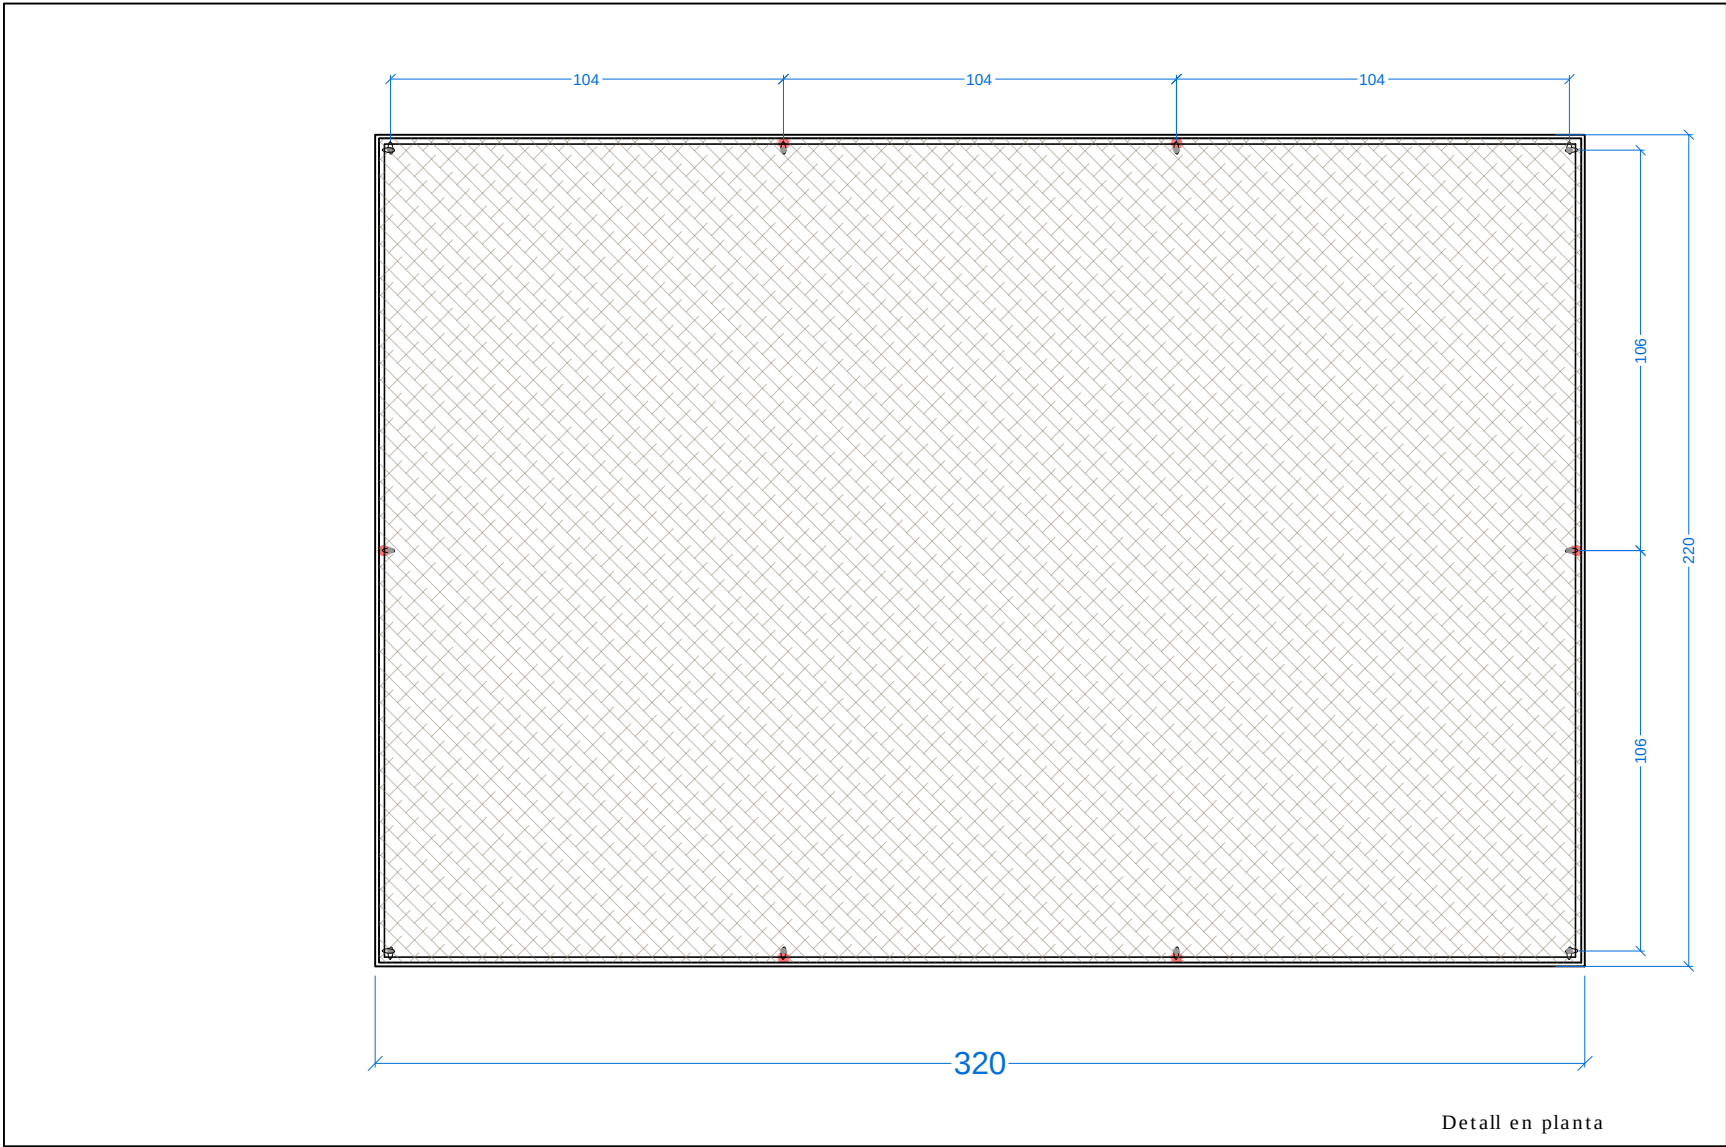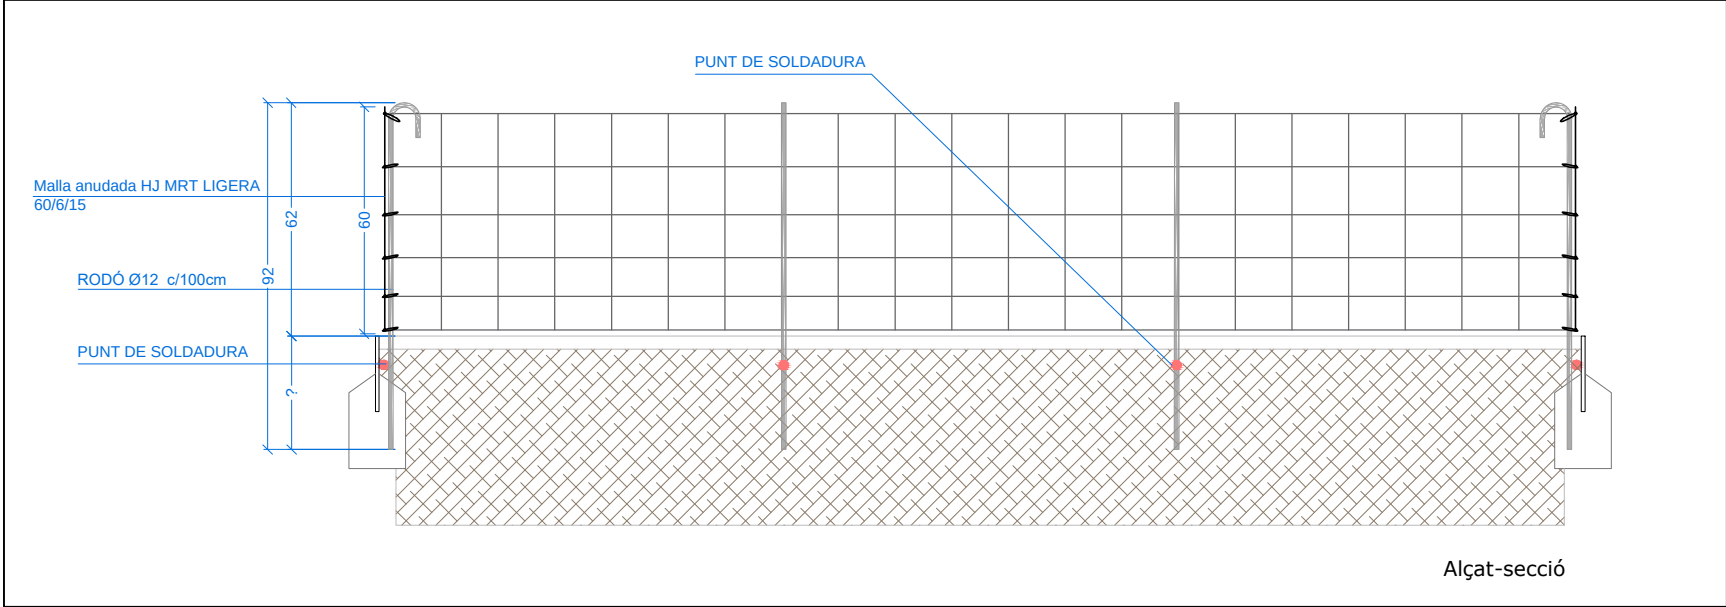

15. DEFINICIÓ GEOMÈTRICA

ESQUEMA ACOTAT

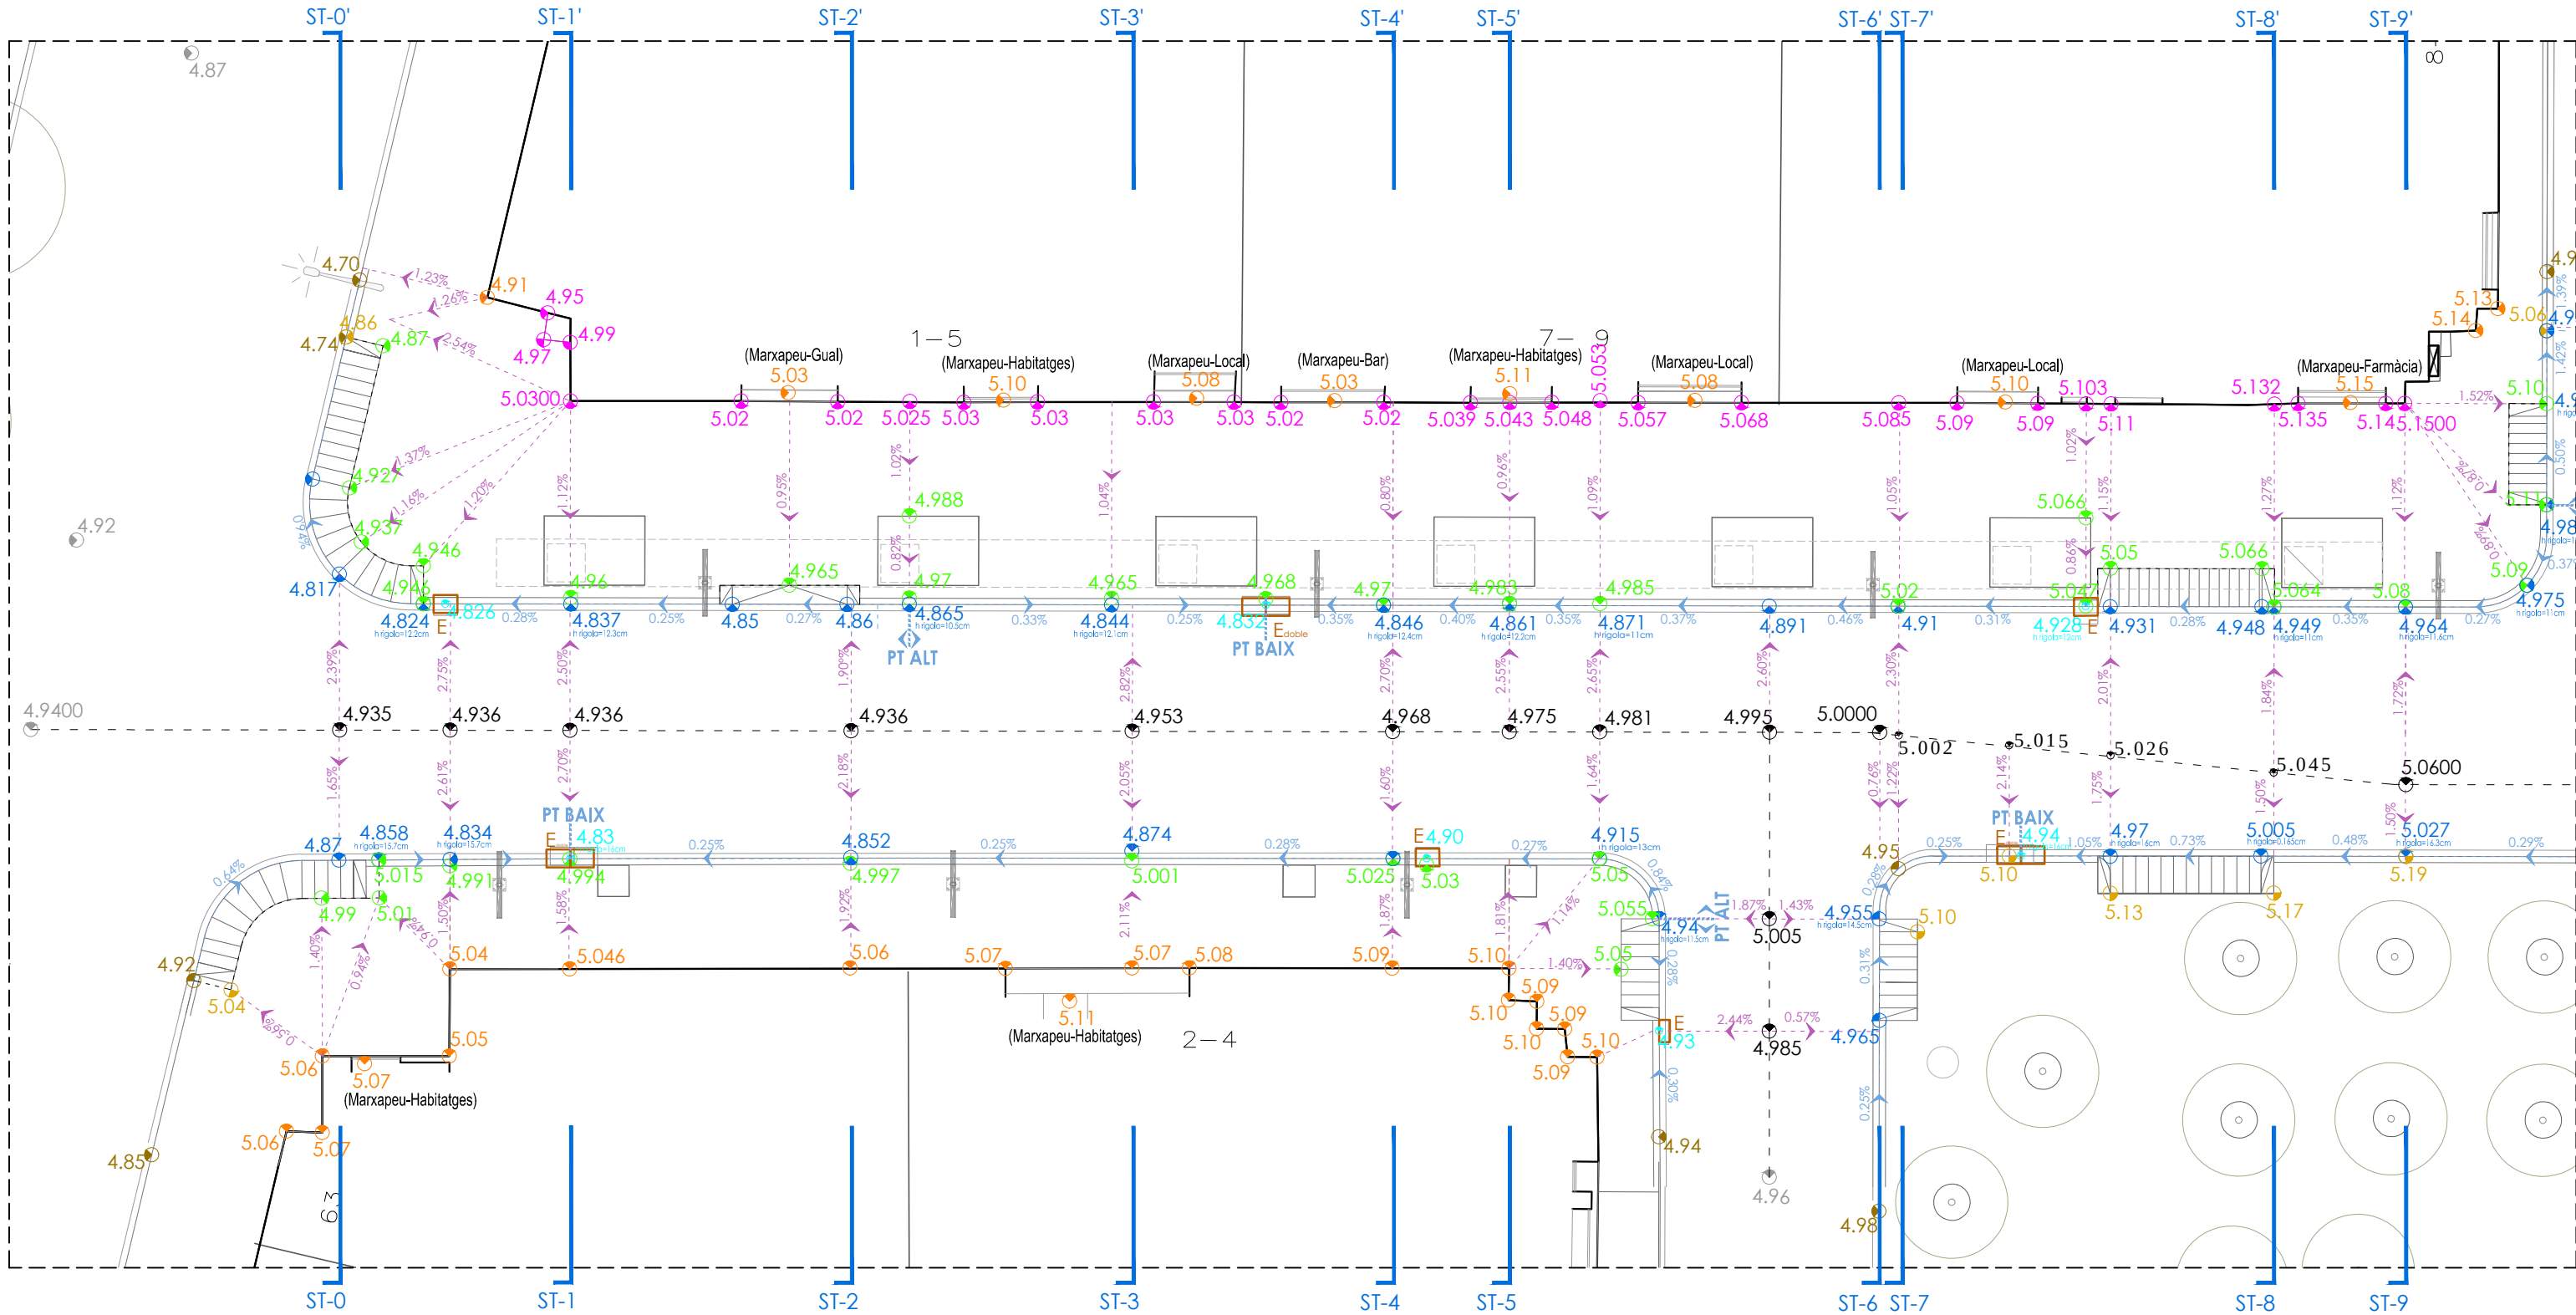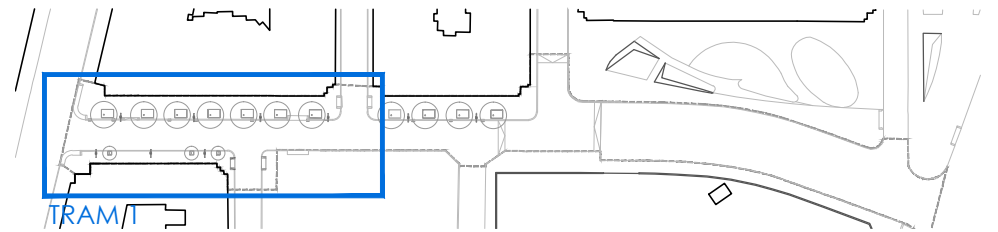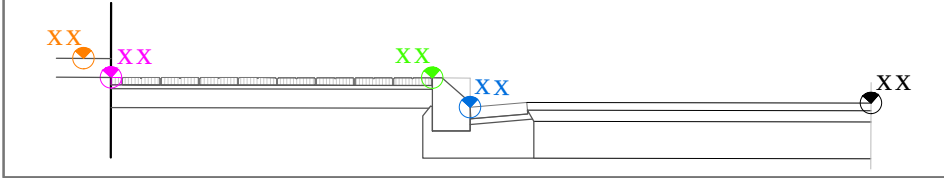

PLANTA PROPOSTA - TRAM 1

Cota façana, existent a mantenir	Cota vorera, existent a mantenir	Cota rigola, existent a mantenir	Pendent longitudinal (rigola)	Cota eix asfalt, existent a mantenir	Pendent transversal voreres, existent	Rasant de façana proposta	Rasant de façana estat actual
Cota façana, proposta	Cota vorera, proposta	Cota rigola, proposta	Cota embornals, proposta	Cota eix asfalt, proposta	Pendent transversal voreres, proposta	Perfil vorera nord	Perfil vorera estat actual
						Perfil rigola	Perfil rigola estat actual
						Rasant asfalt	Rasant asfalt estat actual

LLEENDA SERVEIS

PROMOTOR

CONSULTOR

TÍTOL DEL PROJECTE

PROJECTE EXECUTIU DE REURBANITZACIÓ DEL CARRER DE LA SERRA DEL CADÍ

LOCALITZACIÓ

CARRER DE LA SERRA DEL CADÍ

MUNICIPI

EL PRAT DE LLOBREGAT

EXPEDIENT

23-04

ESCALES

A1: 1/100
A3: 1/200

NOM DEL PLÀNOL




DEFINICIÓ GEOMÈTRICA
Planta - Tram 1

DATA

OCTUBRE 2024

NOM ARXIU

15.1
105

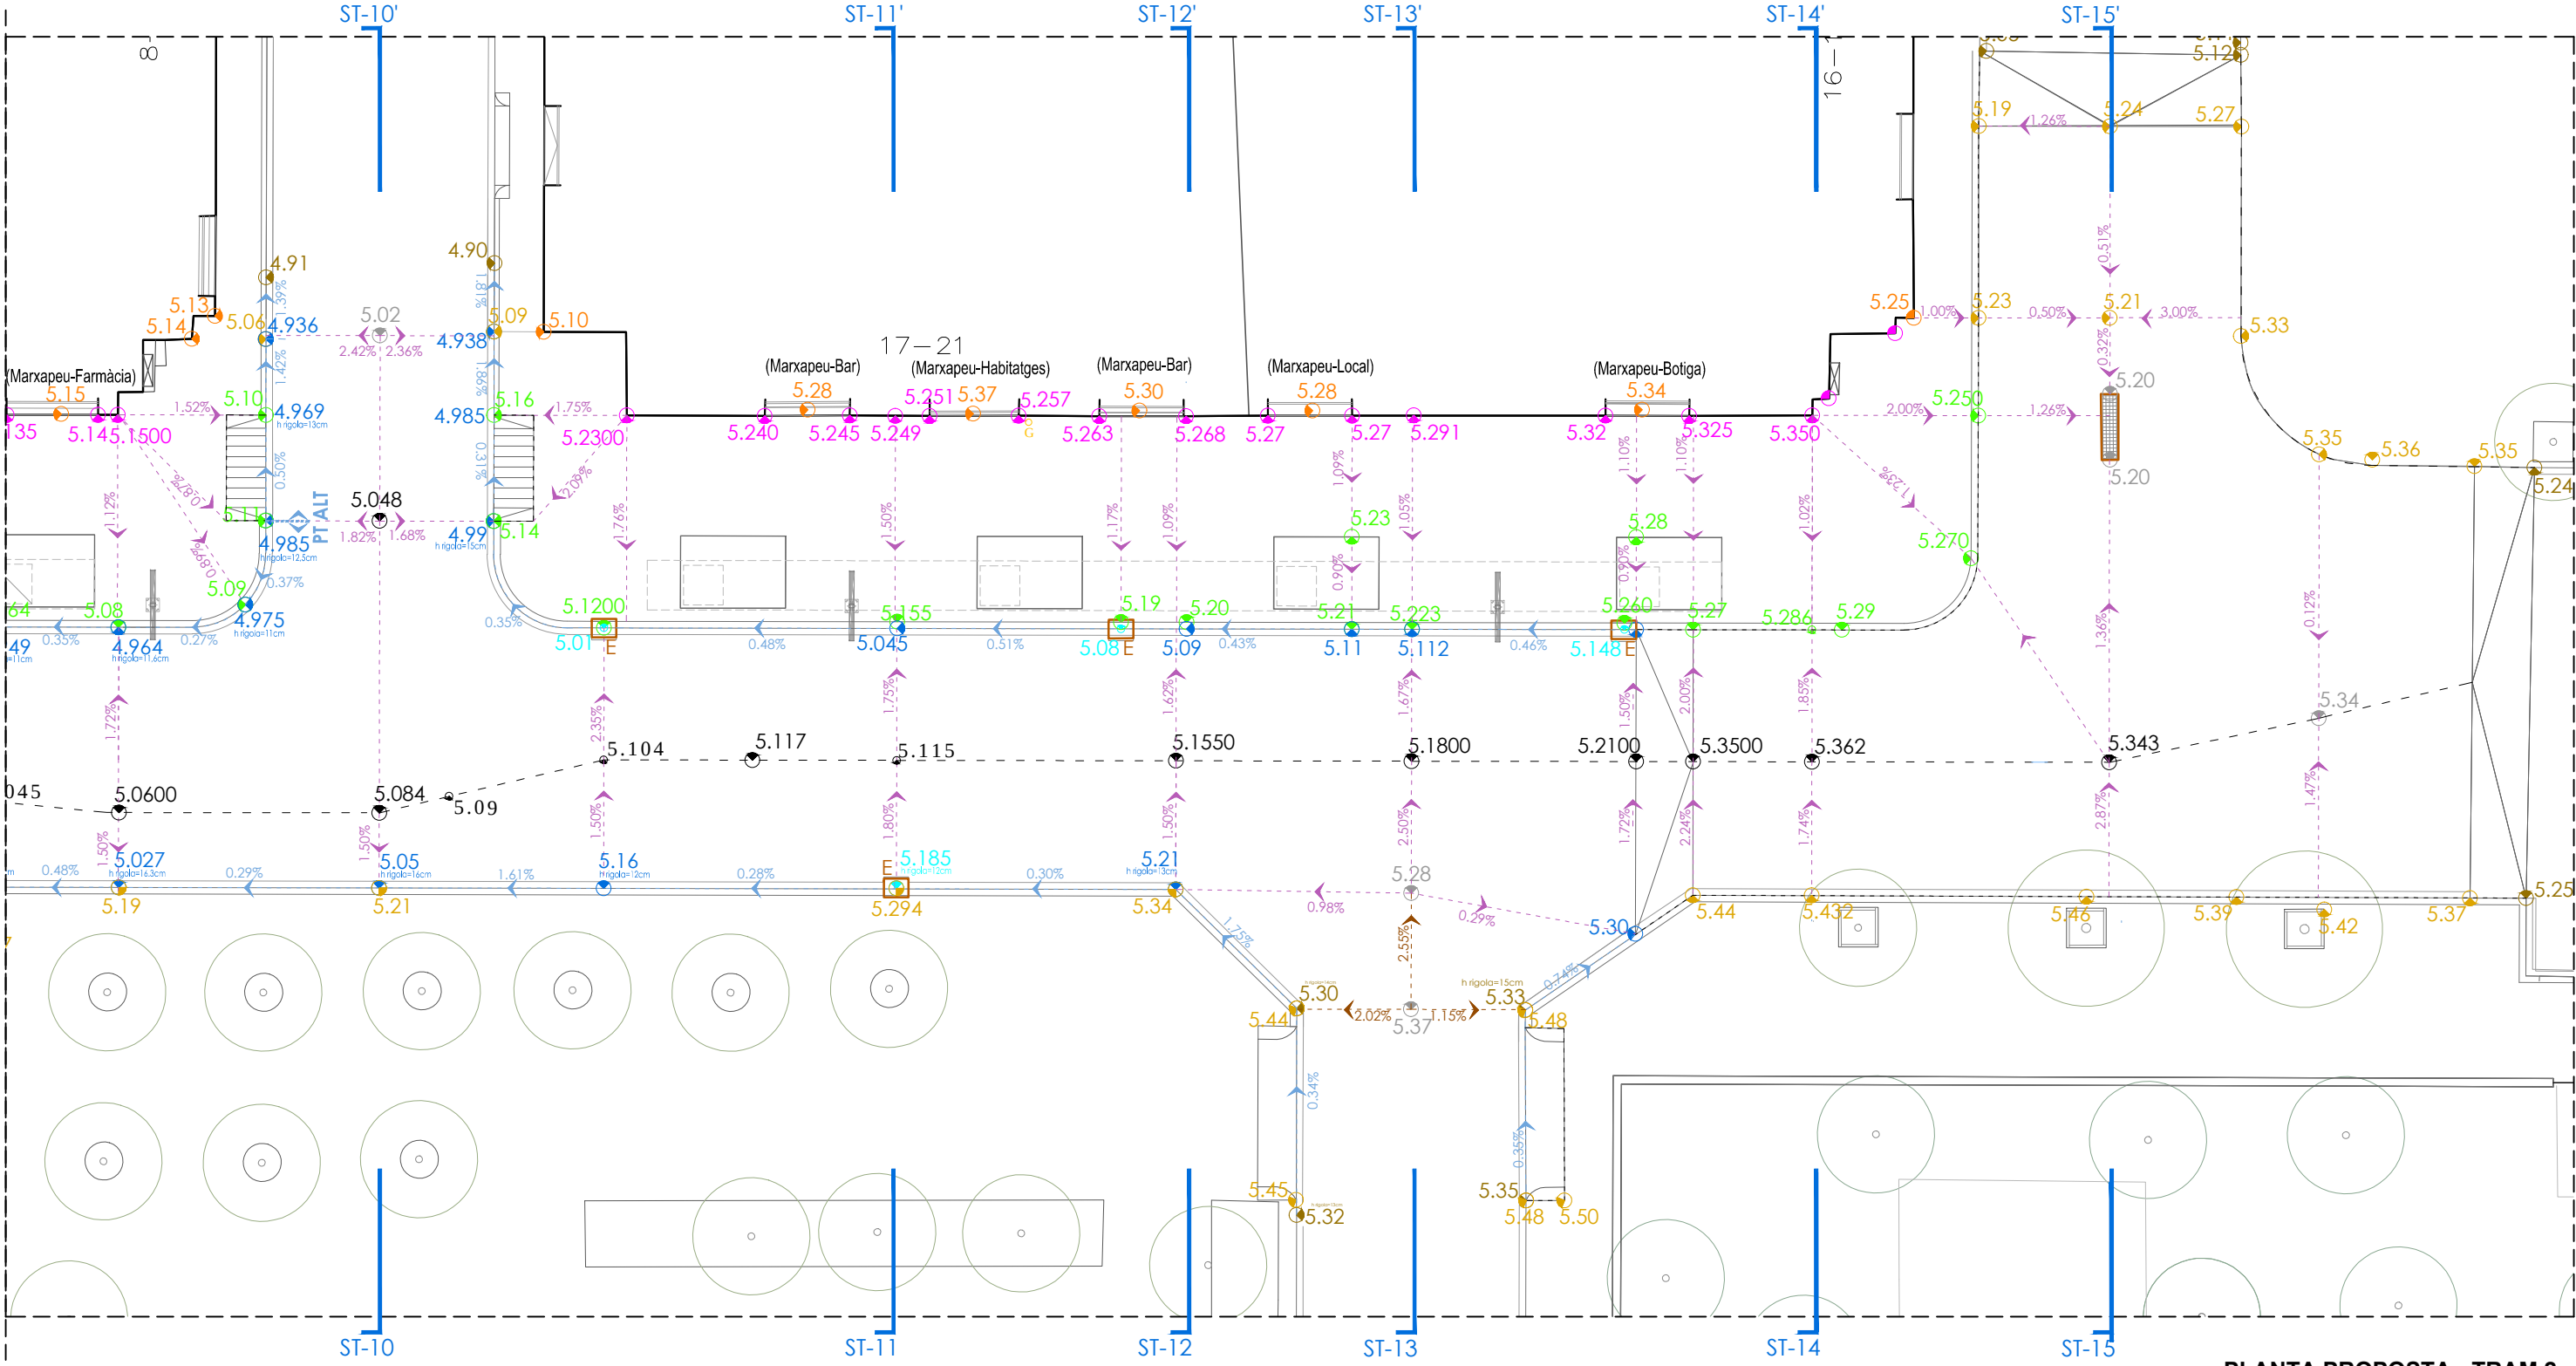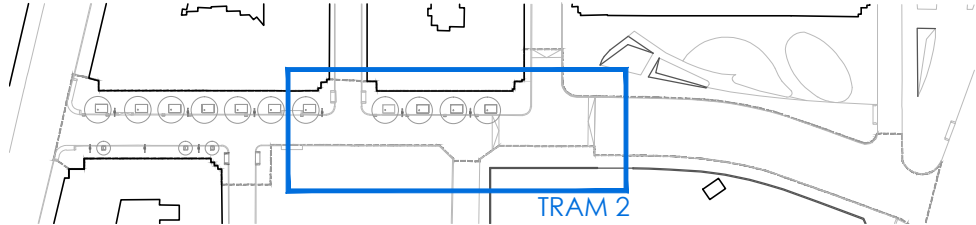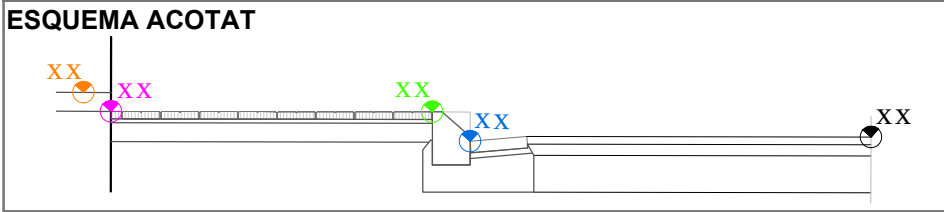

PLANTA PROPOSTA - TRAM 2

Cota façana, existent a mantenir	Cota vorera, existent a mantenir	Cota rigola, existent a mantenir	Pendent longitudinal (rigola)	Cota eix asfalt, existent a mantenir	Pendent transversal voreres, existent	Rasant de façana proposta	Rasant de façana estat actual
Cota façana, proposta	Cota vorera, proposta	Cota rigola, proposta	Cota embornals, proposta	Cota eix asfalt, proposta	Pendent transversal voreres, proposta	Perfil vorera nord	Perfil vorera estat actual
						Perfil rigola	Perfil rigola estat actual
						Rasant asfalt	Rasant asfalt estat actual

LLEGENDA SERVEIS

PROMOTOR

CONSULTOR

TÍTOL DEL PROJECTE

PROJECTE EXECUTIU DE REURBANITZACIÓ DEL CARRER DE LA SERRA DEL CADÍ

LOCALITZACIÓ

CARRER DE LA SERRA DEL CADÍ

MUNICIPI

EL PRAT DE LLOBREGAT

EXPEDIENT

23-04

ESCALES

A1: 1/100

A3: 1/200

NOM DEL PLÀNOL

DEFINICIÓ GEOMÈTRICA

Planta - Tram 2

DATA






OCTUBRE 2024

NOM ARXIU

15.2

106

16. PERFILS LONGITUDINALS I TRANSVERSALS

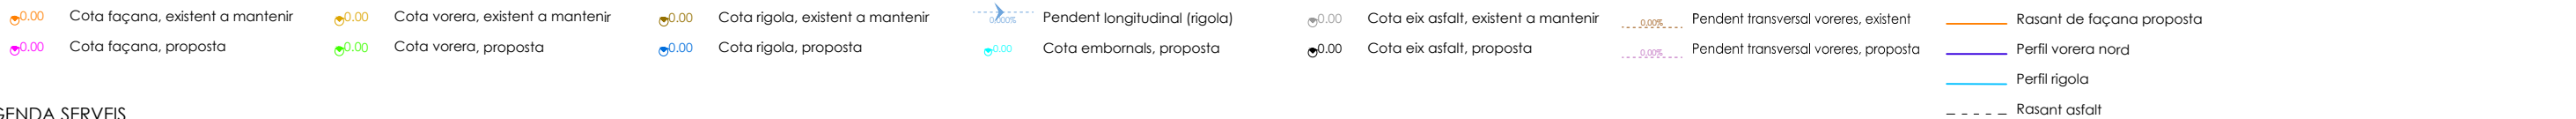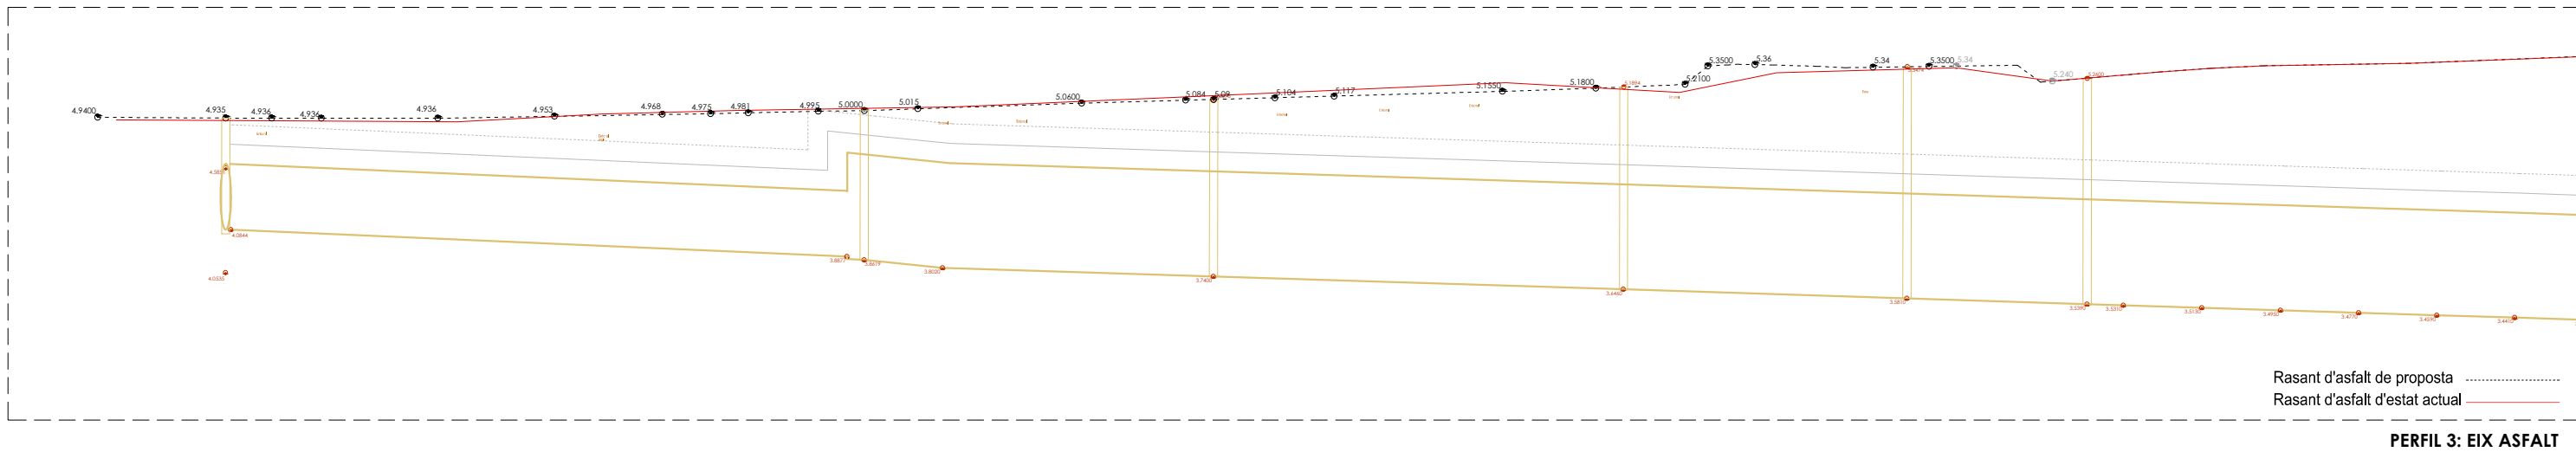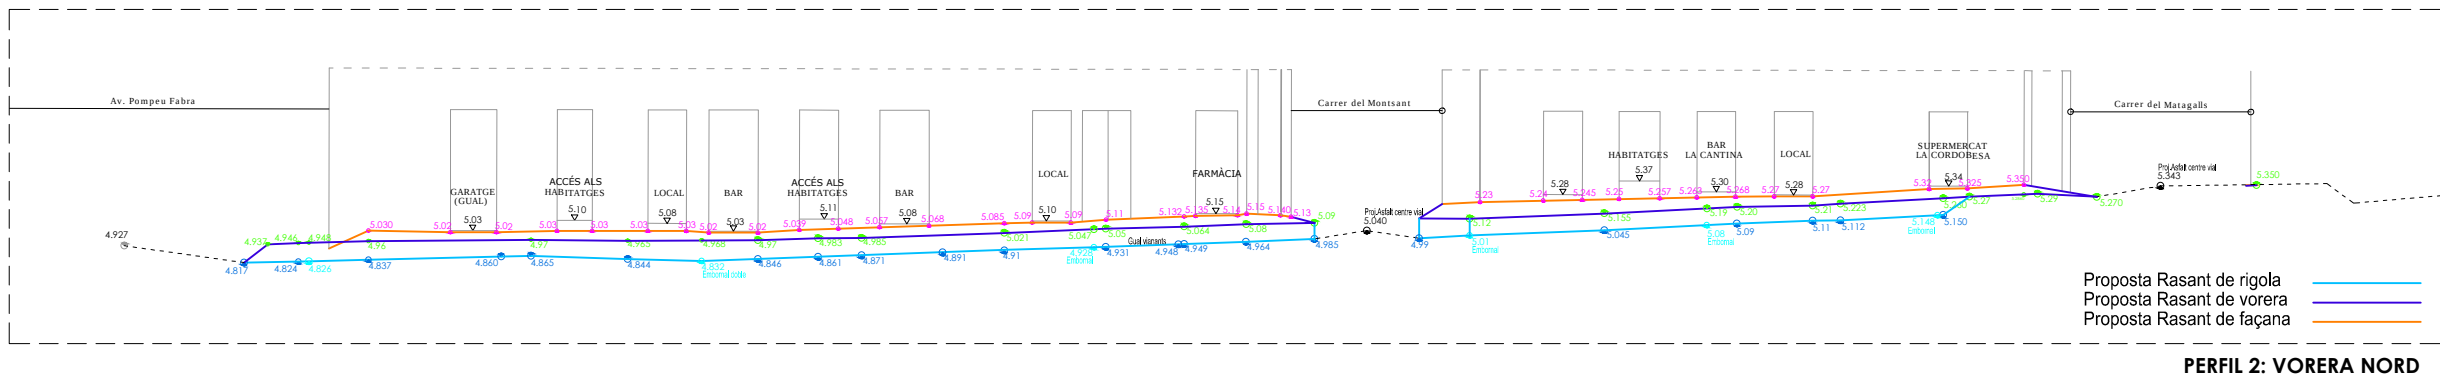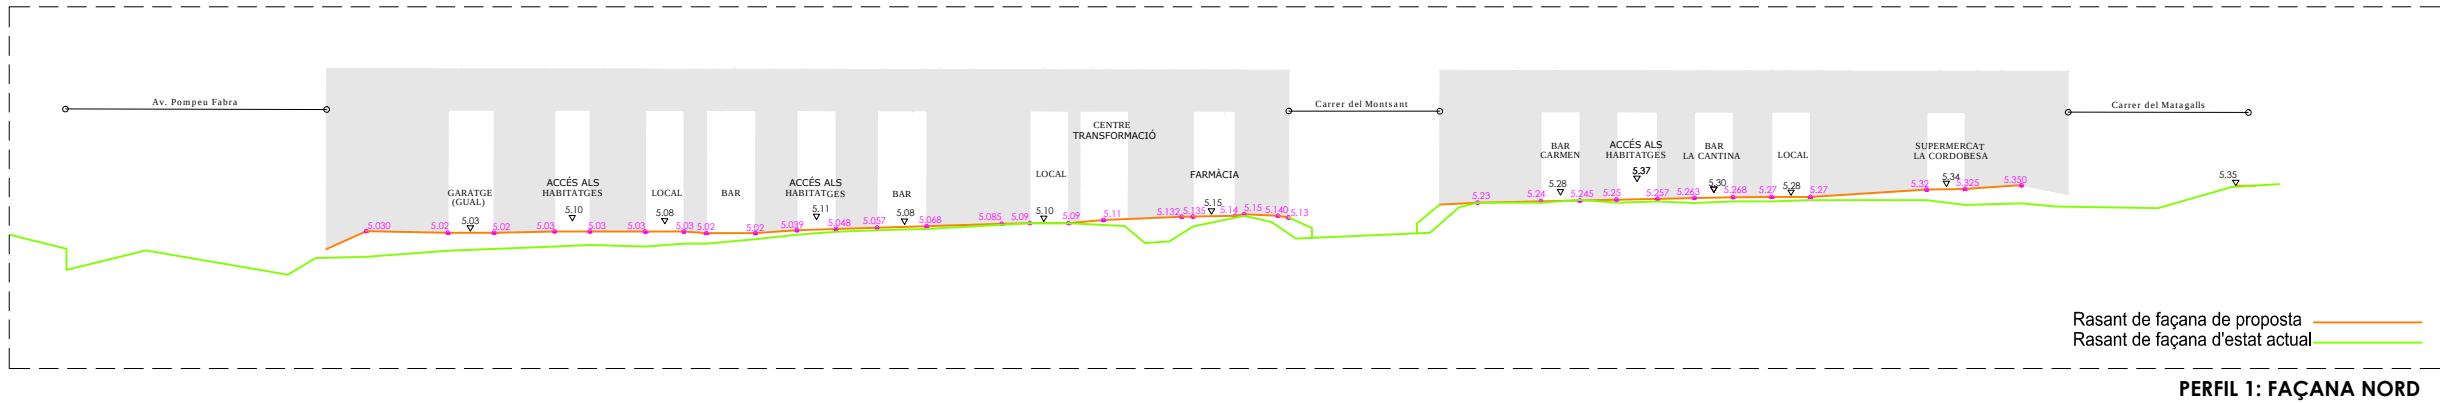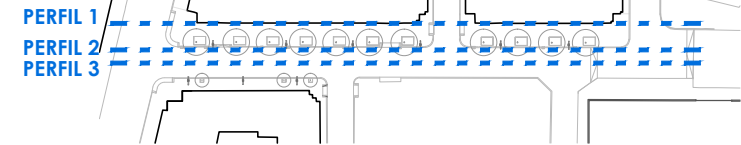

AGENDA SERVEIS

PROMOTOR



CONSULTOR



TÍTOL DEL PROJECTE

PROJECTE EXECUTIU DE REURBANITZACIÓ
DEL CARRER DE LA SERRA DEL CADÍ

LOCALITZACIÓ
CARRER DE LA SERRA DEL CADÍ
MUNICIPI
EL PRAT DE LLOBREGAT





EXPEDIENT
23-04

ESCALES
A1: 1/250
A3: 1/500
GRÀFIQUES

NOM DEL PLÀNOL
PERFIS LONGITUDINALS
PROPOSTA
PERFIS COSTAT EST I EIX CARRER





DATA
OCTUBRE 2024
NOM ARXIU

16.1a
108

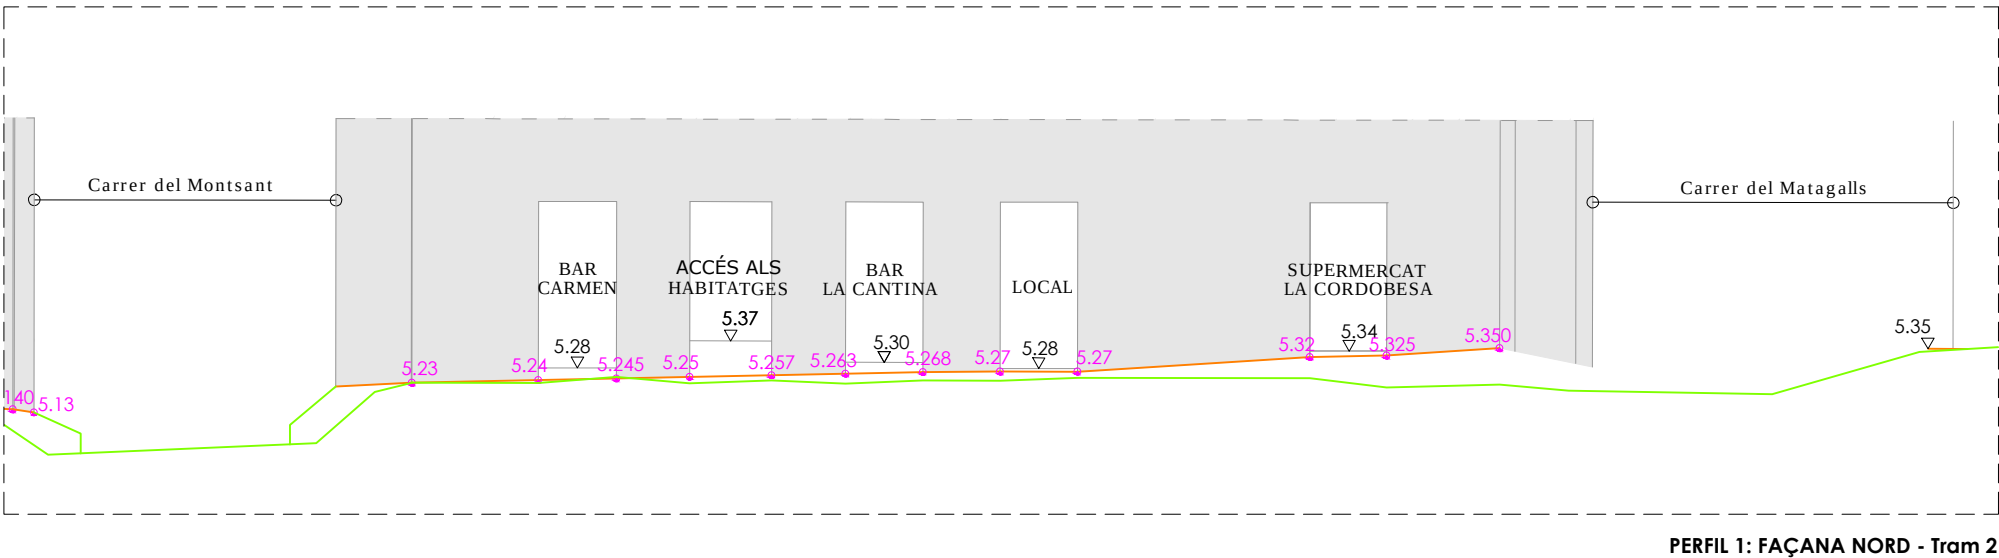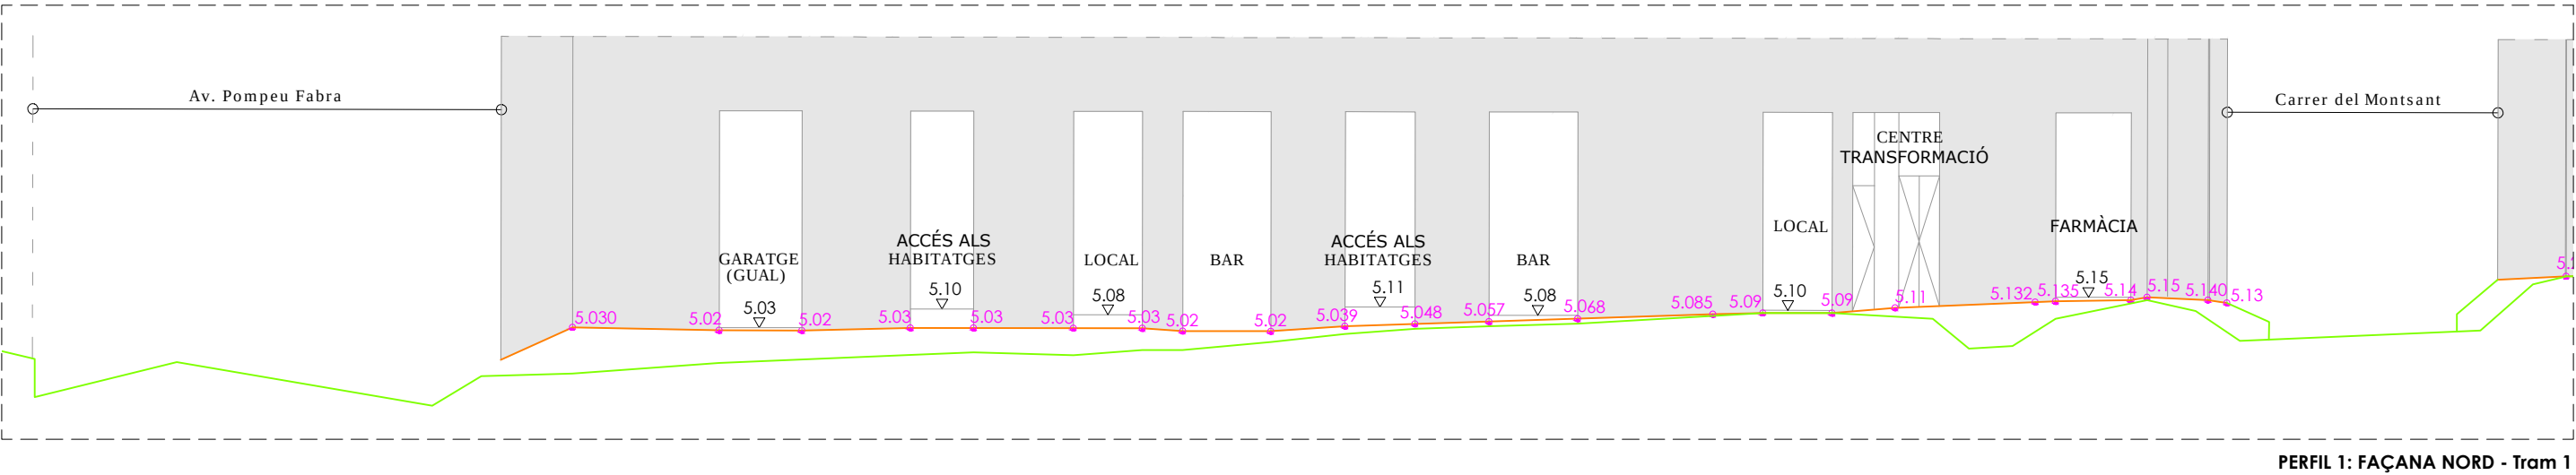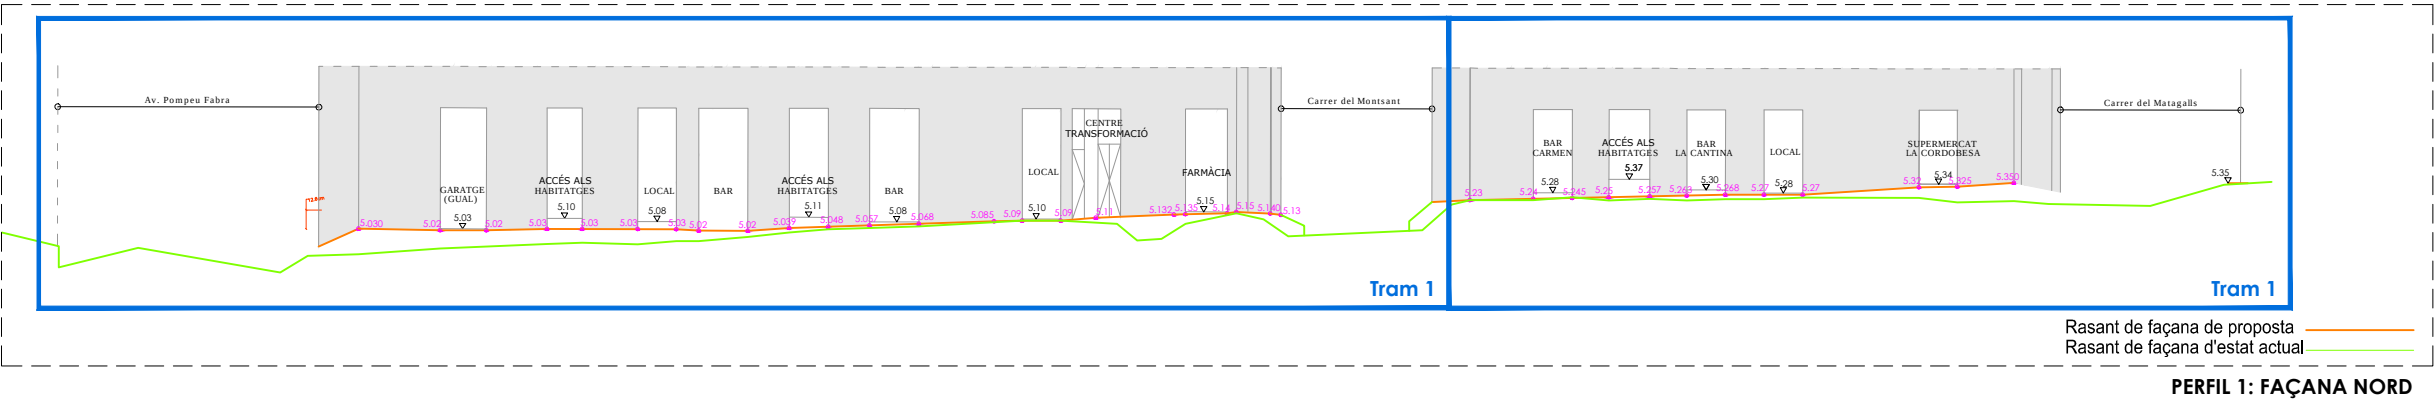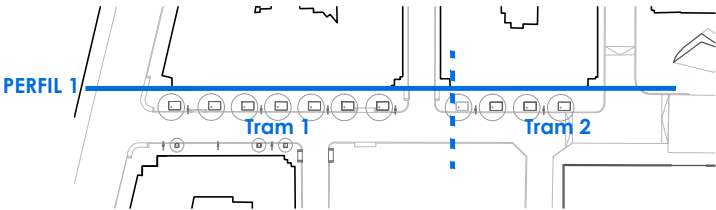

- | | | | | | | | |
|----------------------------------|----------------------------------|----------------------------------|-------------------------------|--------------------------------------|---------------------------------------|---------------------------|-------------------------------|
| Cota façana, existent a mantenir | Cota vorera, existent a mantenir | Cota rigola, existent a mantenir | Pendent longitudinal (rigola) | Cota eix asfalt, existent a mantenir | Pendent transversal voreres, existent | Rasant de façana proposta | Rasant de façana estat actual |
| Cota façana, proposta | Cota vorera, proposta | Cota rigola, proposta | Cota embornals, proposta | Cota eix asfalt, proposta | Pendent transversal voreres, proposta | Perfil vorera nord | Perfil vorera estat actual |
| | | | | | | Perfil rigola | Perfil rigola estat actual |
| | | | | | | Rasant asfalt | Rasant asfalt estat actual |

AGENDA SERVEIS

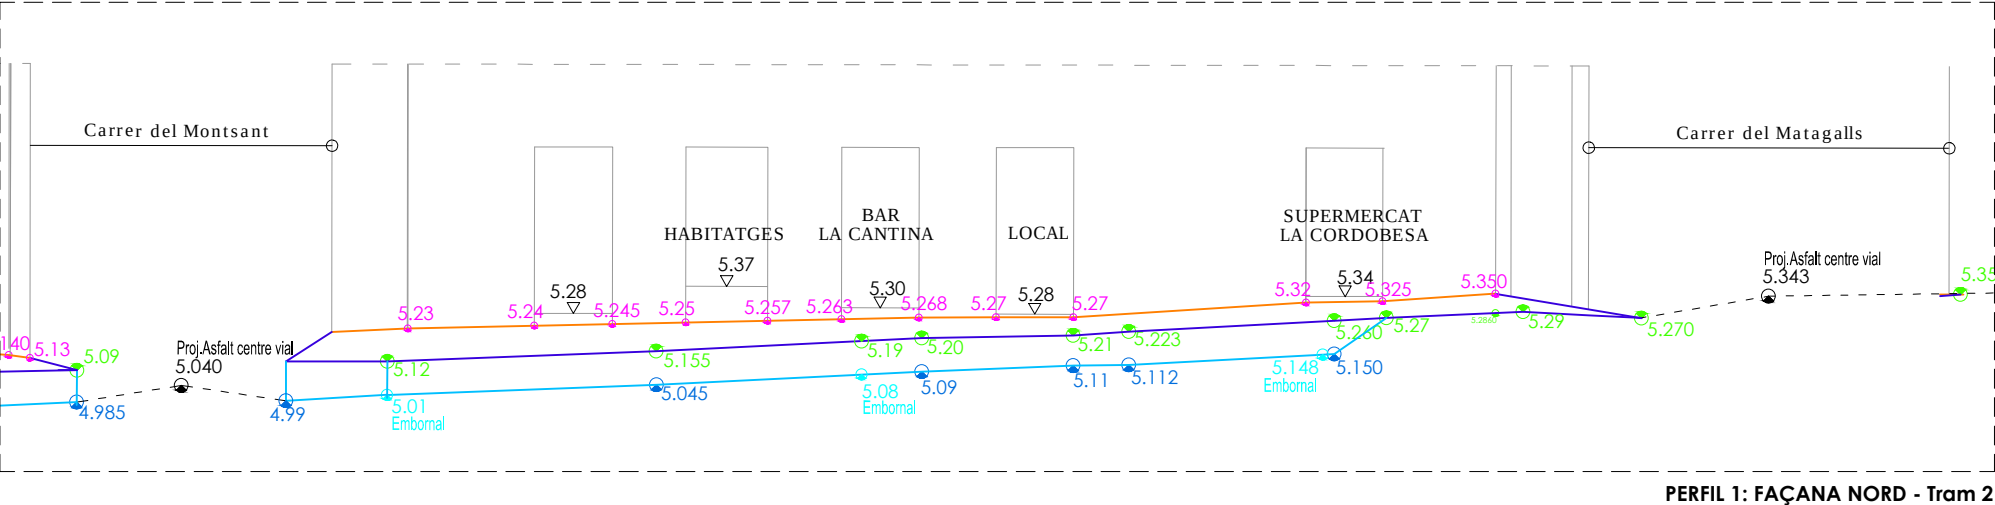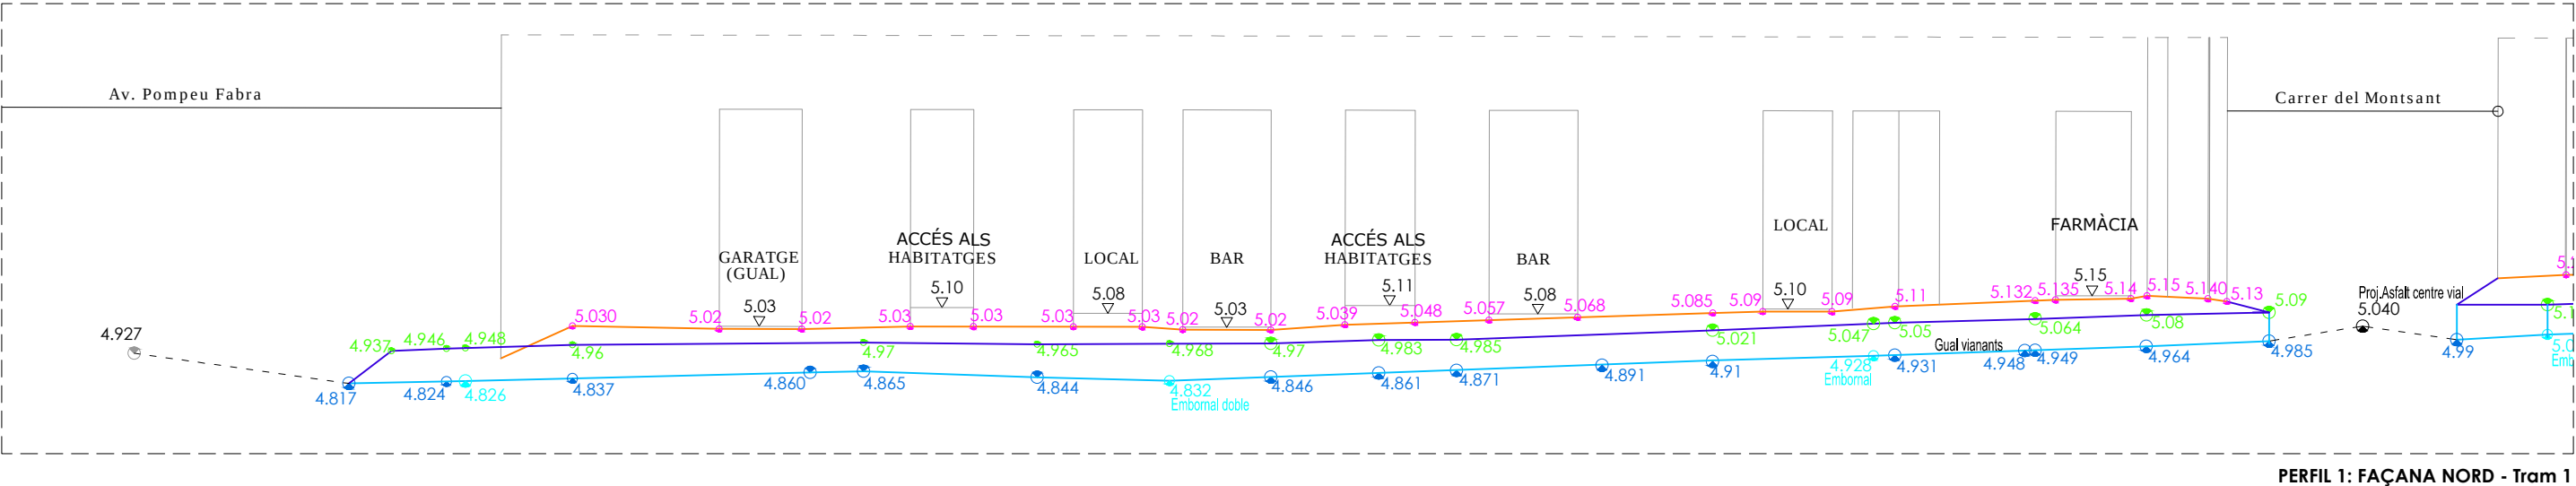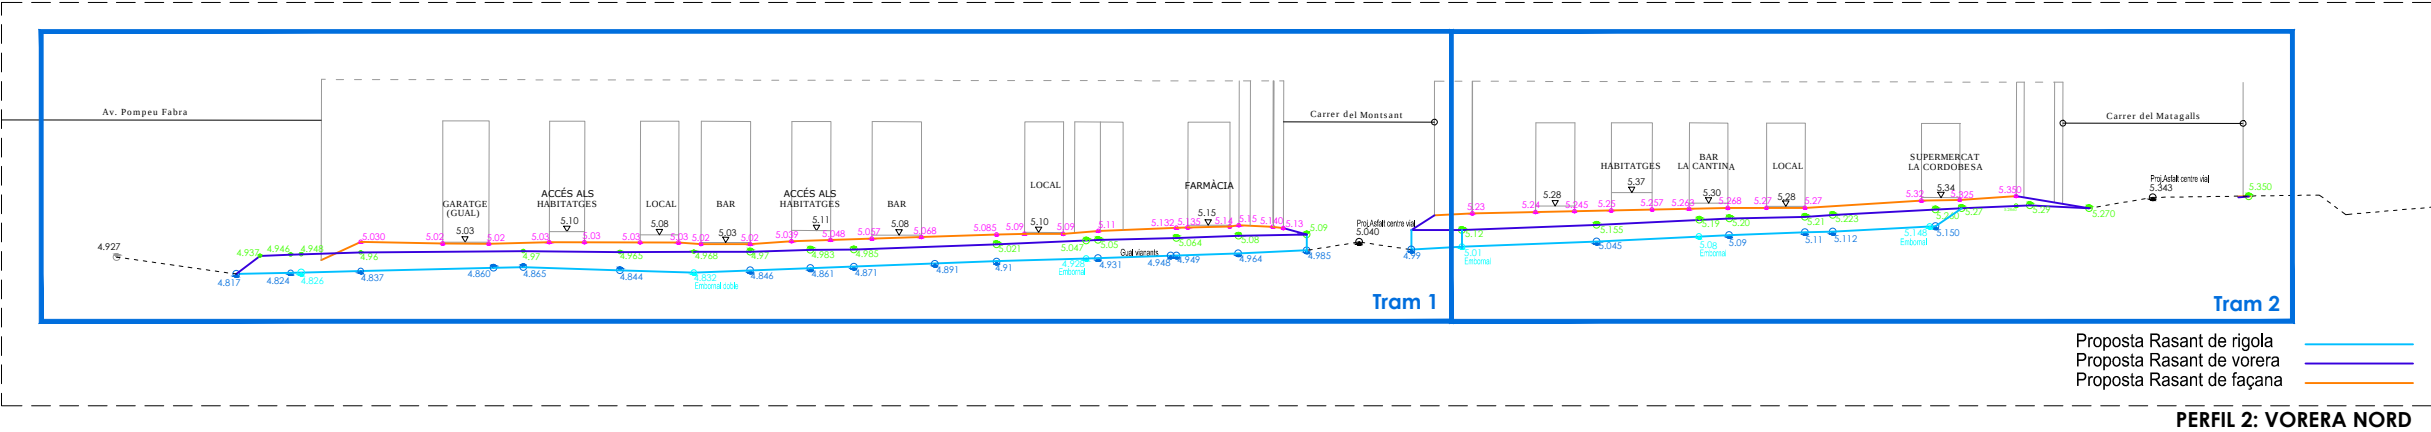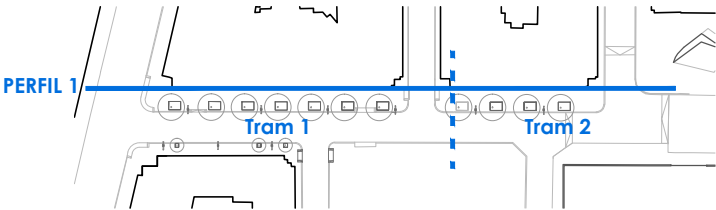

- 0.00

Cota façana, existent a mantenir

0.00

Cota vorera, existent a mantenir

0.00

Cota rigola, existent a mantenir

0.00%

Pendent longitudinal (rigola)

0.00

Cota eix asphalt, existent a mantenir

0.00%

Pendent transversal voreres, existent

Rasant de façana proposta

Rasant de façana estat actual
- 0.00

Cota façana, proposta
- 0.00

Cota vorera, proposta
- 0.00

Cota rigola, proposta
- 0.00

Cota embornals, proposta
- 0.00

Cota eix asphalt, proposta
- 0.00%

Pendent transversal voreres, proposta
- Perfil vorera nord
- Perfil vorera estat actual

Perfil rigola

Perfil rigola estat actual

Rasant asphalt

Rasant asphalt estat actual

AGENDA SERVEIS

PROMOTOR


Ajuntament del Prat de Llobregat

CONSULTOR



SANTAMARIA
ARQ

TÍTOL DEL PROJECTE
**PROJECTE EXECUTIU DE REURBANITZACIÓ
DEL CARRER DE LA SERRA DEL CADÍ**

LOCALITZACIÓ
CARRER DE LA SERRA DEL CADÍ
MUNICIPI
EL PRAT DE LLOBREGAT

EXPEDIENT
23-04




ESCALES
A1: 1/125
A3: 1/250

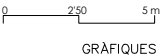

NOM DEL PLÀNOL
**PERFIS LONGITUDINALS
PROPOSTA
Alçat vorera nord (Zoom)**

DATA
OCTUBRE 2024
NOM ARXIU

16.1c
110

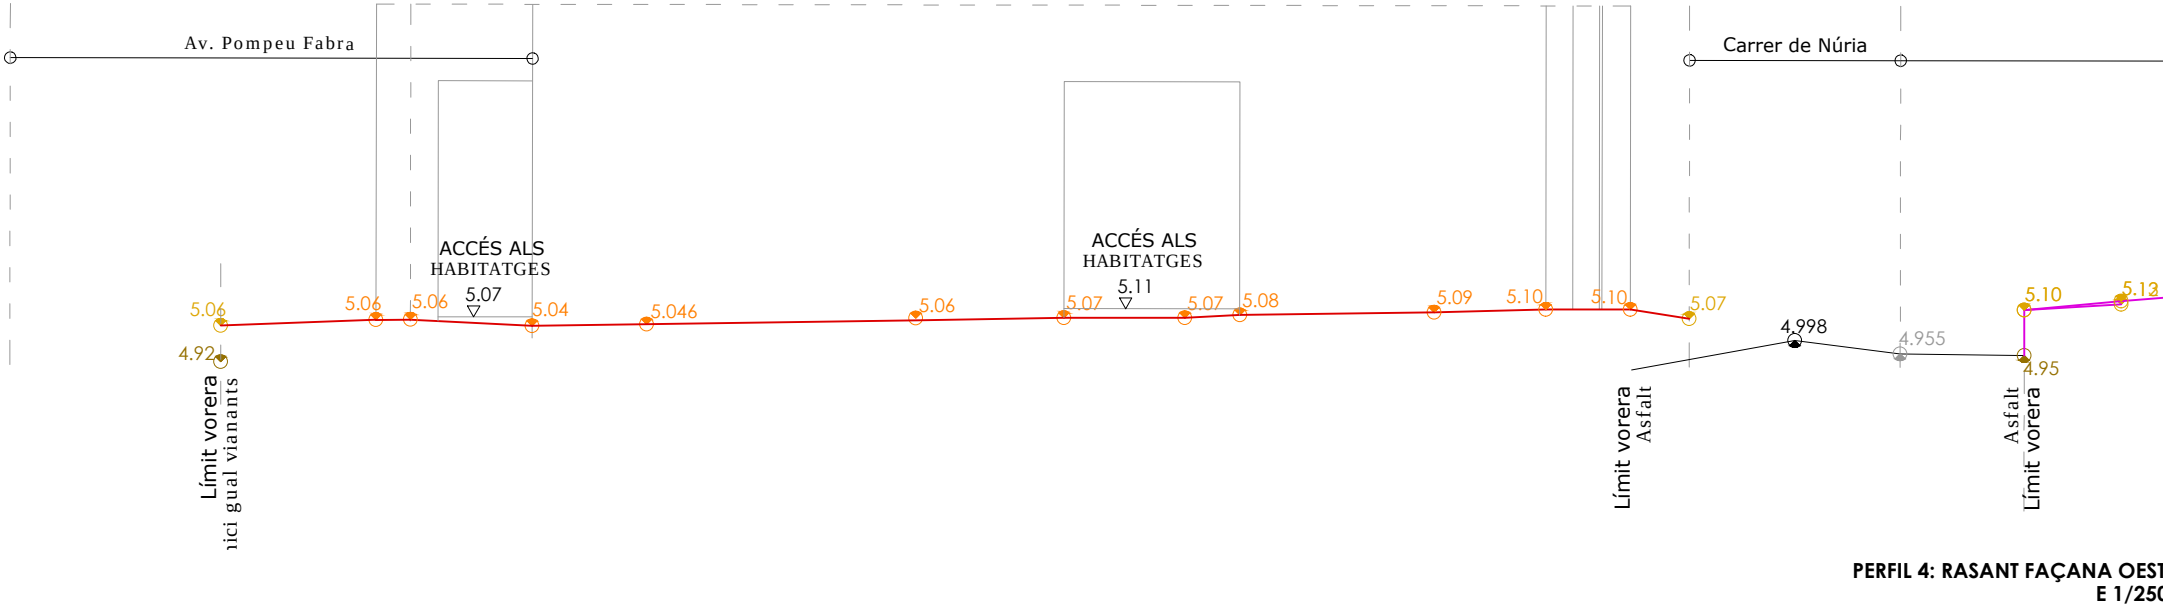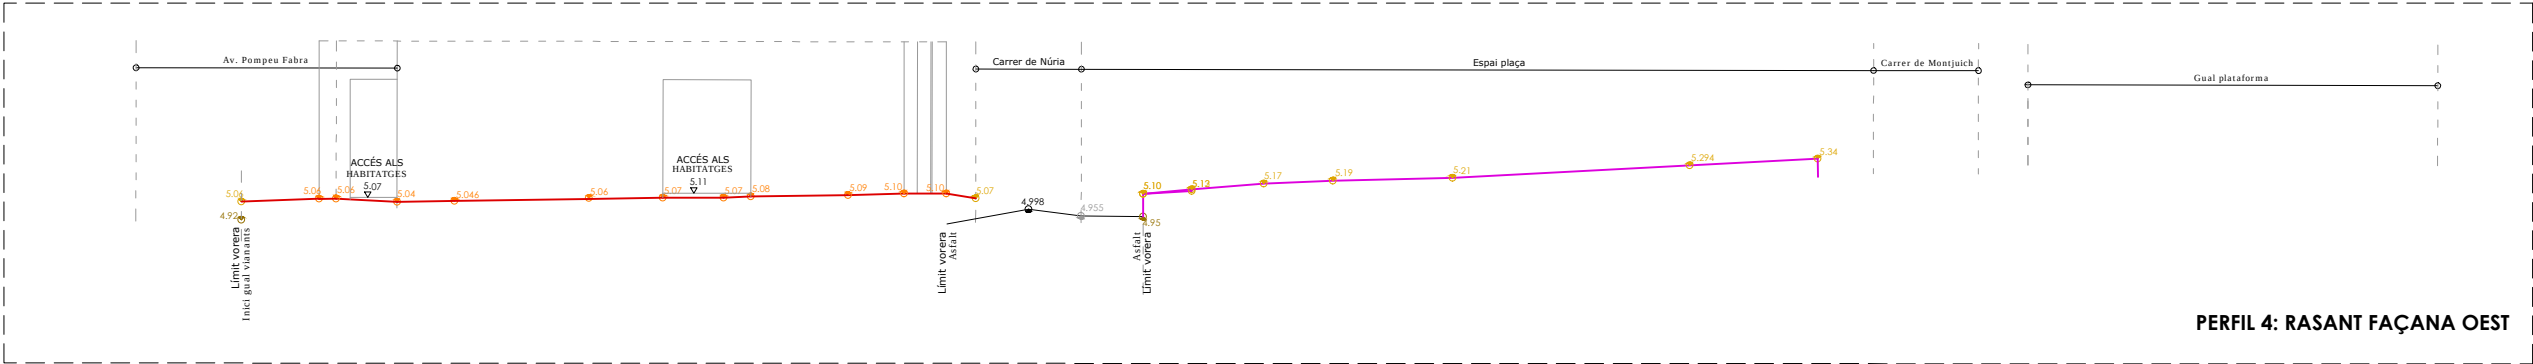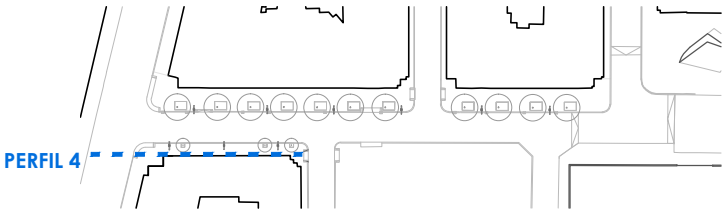

- 0.00

Cota façana, existent a mantenir

0.00

Cota vorera, existent a mantenir

0.00

Cota rigola, existent a mantenir

0.00%

Pendent longitudinal (rigola)

0.00

Cota eix asfalt, existent a mantenir

0.00%

Pendent transversal voreres, existent

Rasant de façana proposta

0.00

Cota façana, proposta

0.00

Cota vorera, proposta

0.00

Cota rigola, proposta

0.00

Cota embornals, proposta

0.00

Cota eix asfalt, proposta





0.00%


Pendent transversal voreres, proposta

Perfil vorera nord


Perfil rigola

Rasant asfalt
- AGENDA SERVEIS
- PROMOTOR
-
- CONSULTOR
-
- TÍTOL DEL PROJECTE
- PROJECTE EXECUTIU DE REURBANITZACIÓ
DEL CARRER DE LA SERRA DEL CADÍ
- LOCALITZACIÓ
CARRER DE LA SERRA DEL CADÍ
MUNICIPI
EL PRAT DE LLOBREGAT
- EXPEDIENT
- 23-04
- ESCALES
- A1: 1/125
A3: 1/250
-
- NOM DEL PLÀNOL
- PERFELS LONGITUDINALS
PROPOSTA
PERFELS COSTAT OEST. Façana
- DATA
OCTUBRE 2024
NOM ARXIU
- 16.2a
111

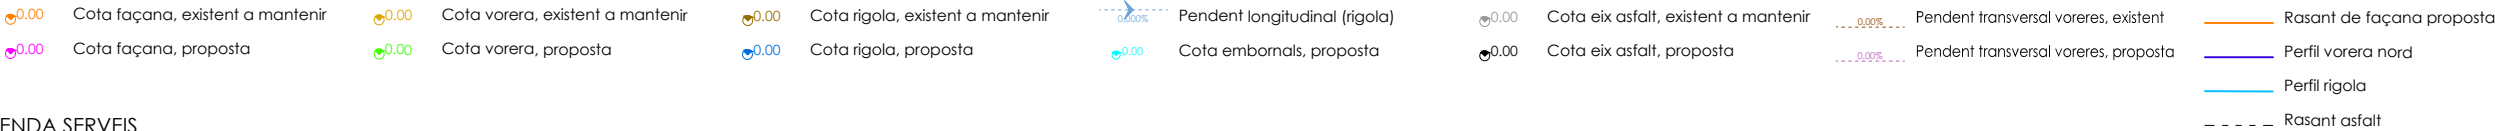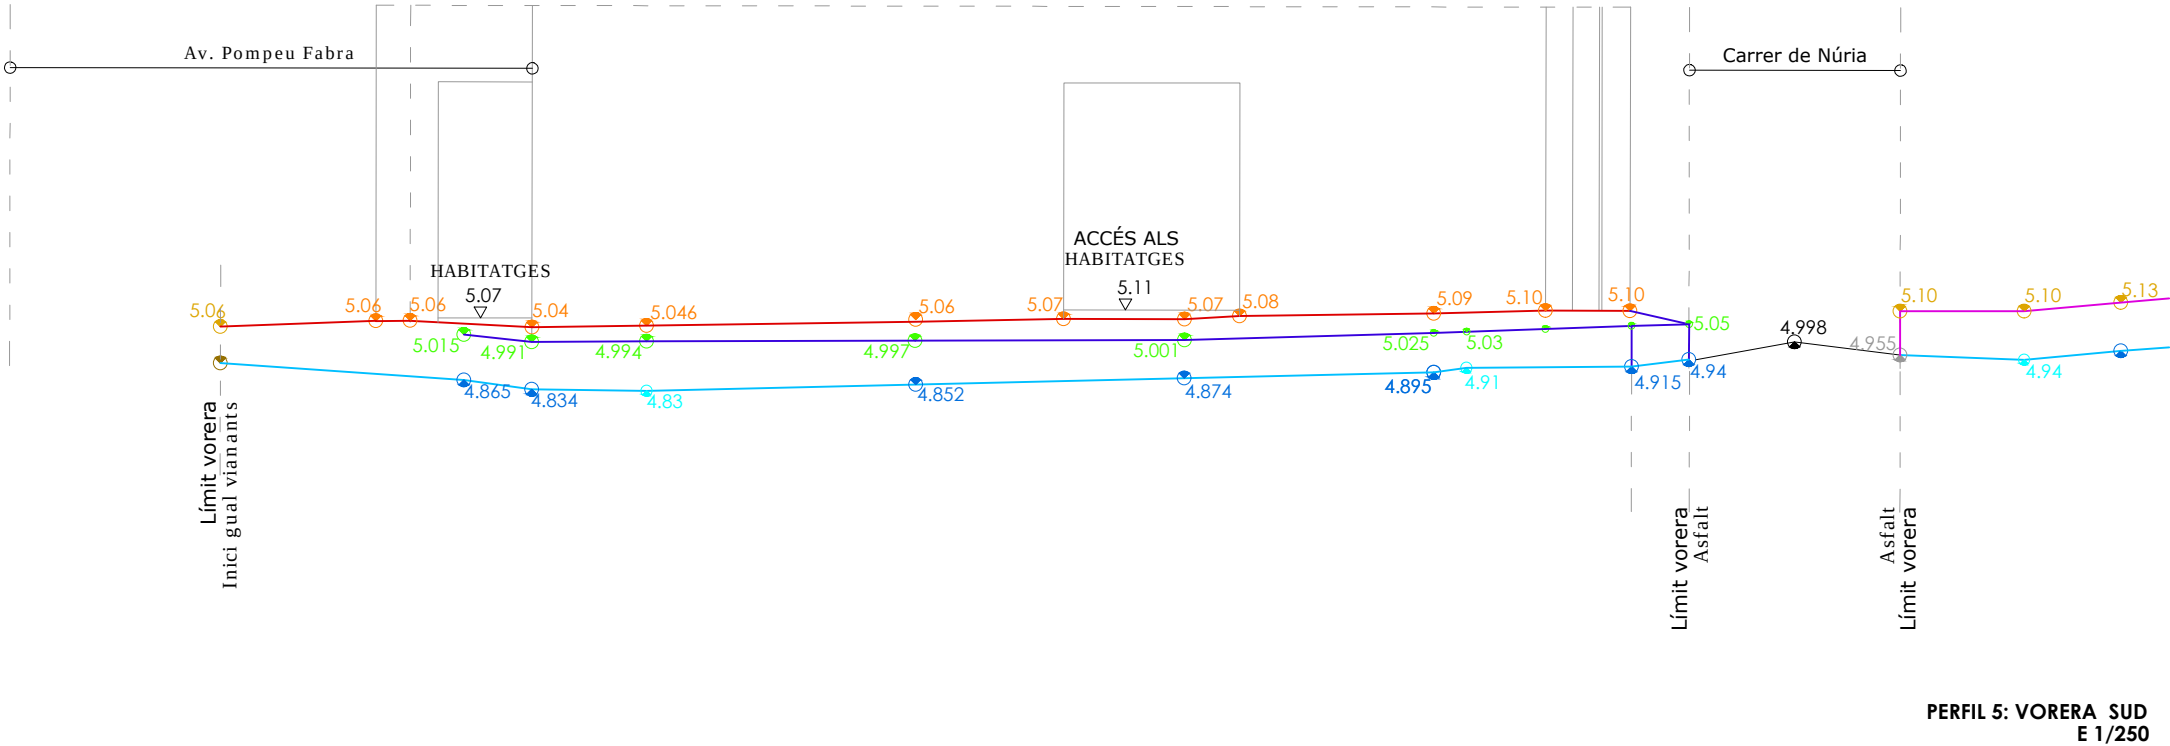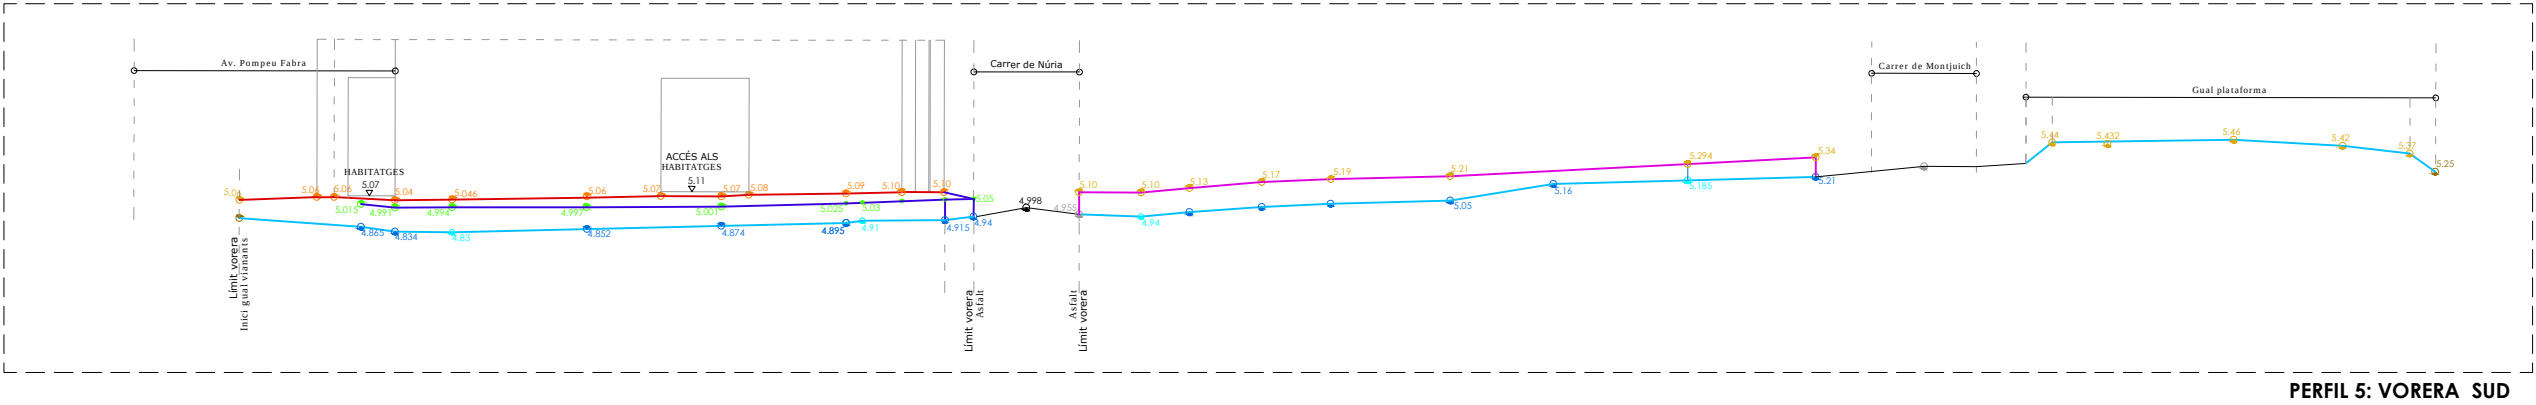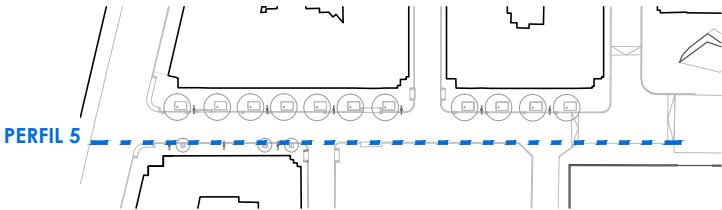


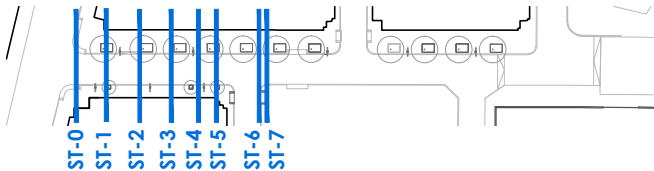


PERFIL TRANSVERSAL ST-0

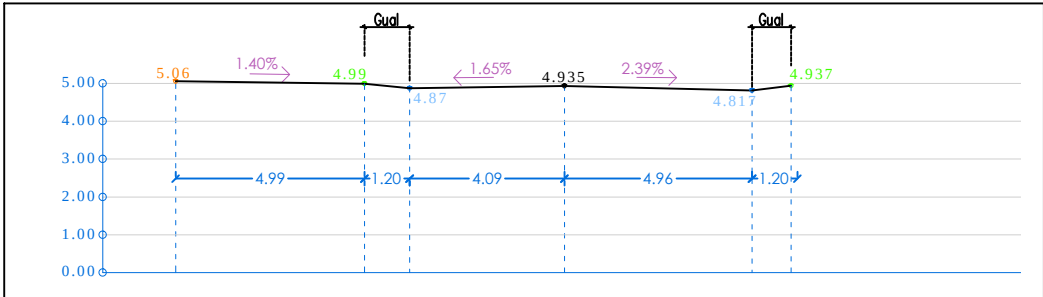


PERFIL TRANSVERSAL ST-4

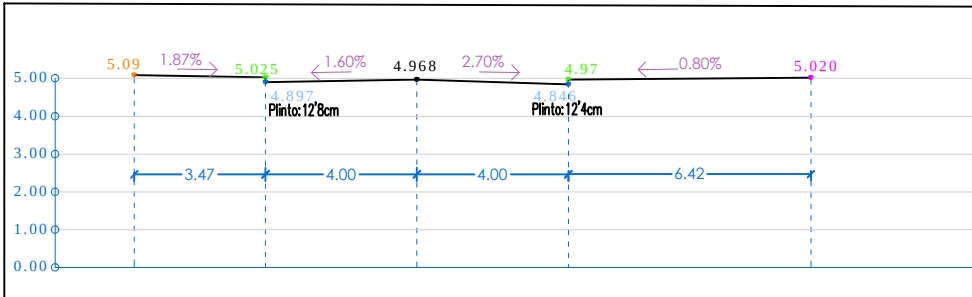


PERFIL TRANSVERSAL ST-1

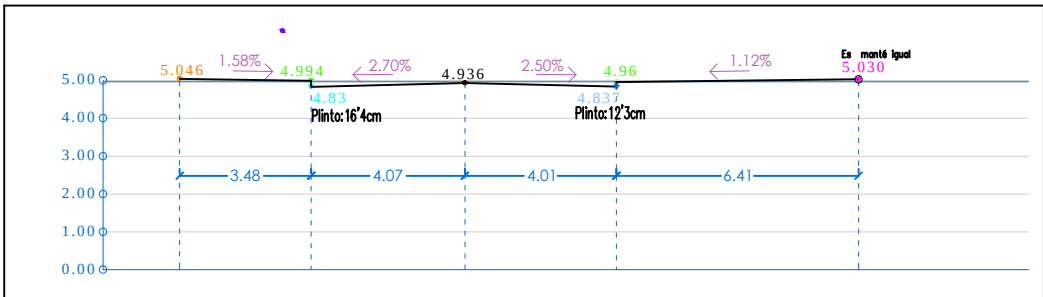


PERFIL TRANSVERSAL ST-5

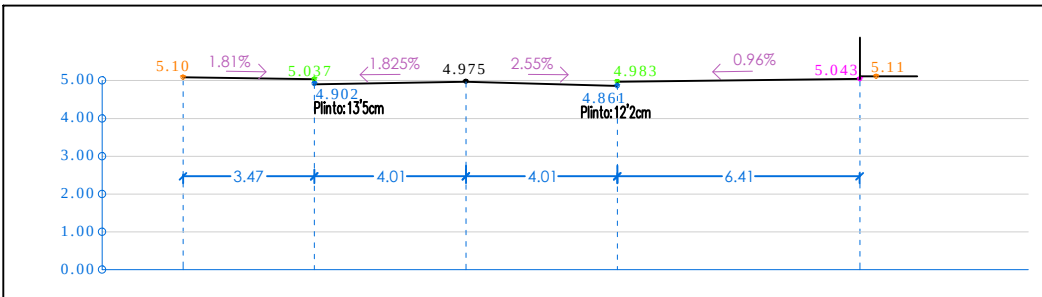


PERFIL TRANSVERSAL ST-2

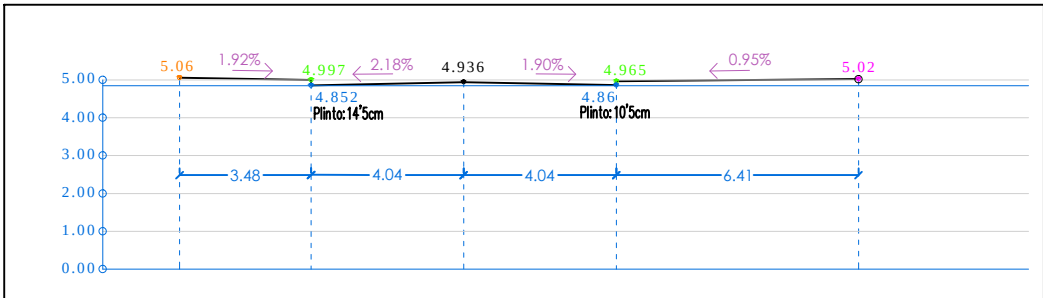


PERFIL TRANSVERSAL ST-6

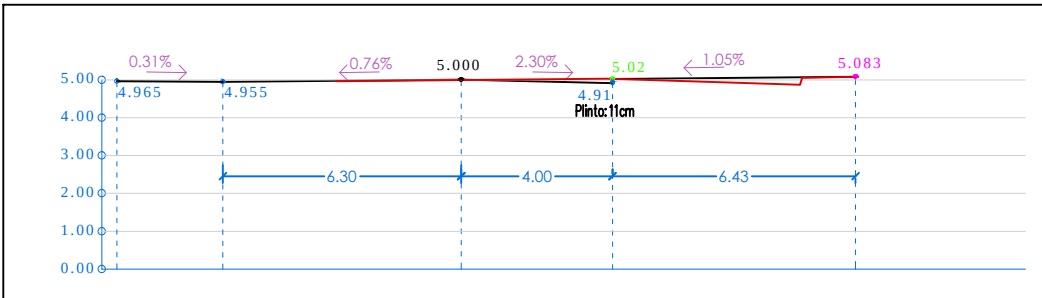

PERFIL TRANSVERSAL ST-3

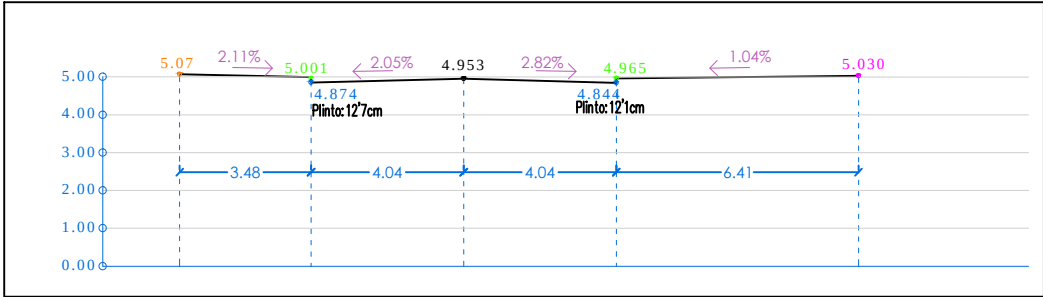

PERFIL TRANSVERSAL ST-7

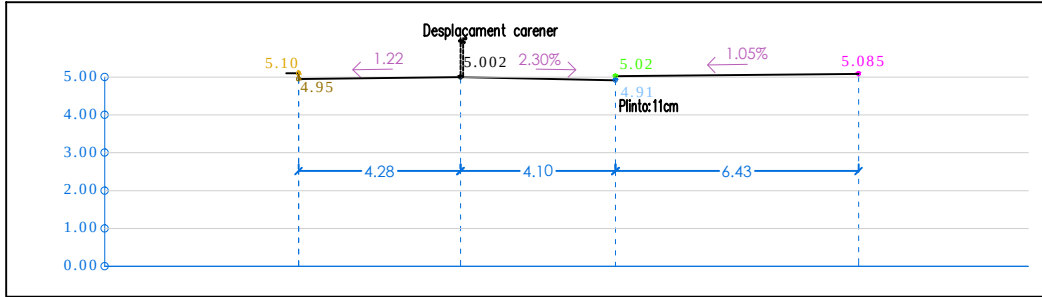

LLEENDA

- 0.00 Cota façana, existent a mantenir
- 0.00 Cota façana, proposta
- 0.00 Cota vorera, existent a mantenir
- 0.00 Cota vorera, proposta
- 0.00 Cota rigola, existent a mantenir
- 0.00 Cota rigola, proposta
- 0.00 Cota eix asfalt, existent a mantenir
- 0.00 Cota eix asfalt, proposta
- ... 0.00% ... Pendent transversal voreres, proposta

PROMOTOR



CONSULTOR



TÍTOL DEL PROJECTE

PROJECTE EXECUTIU DE REURBANITZACIÓ DEL CARRER DE LA SERRA DEL CADÍ

LOCALITZACIÓ
CARRER DE LA SERRA DEL CADÍ
MUNICIPI
EL PRAT DE LLOBREGAT

EXPEDIENT

23-04

ESCALES

A1: 1/100
A3: 1/200

DATA

OCTUBRE 2024


NOM DEL PLÀNOL

PERFIS TRANSVERSALS
PROPOSTA SECCIONS (I)


NOM ARXIU

16.3


113

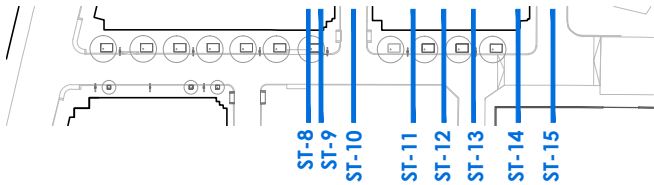


PERFIL TRANSVERSAL ST-8

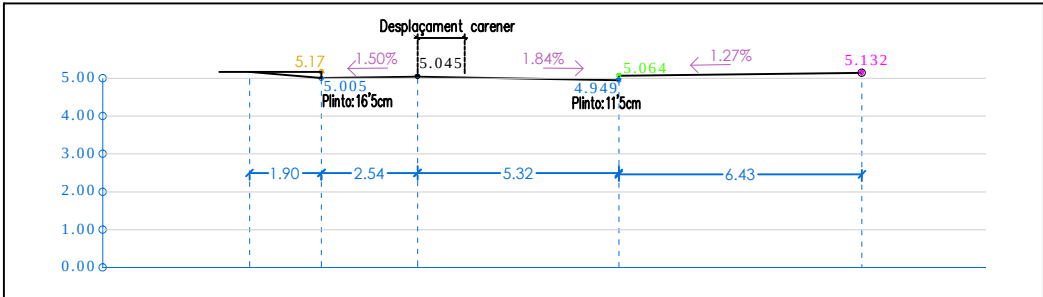


PERFIL TRANSVERSAL ST-12

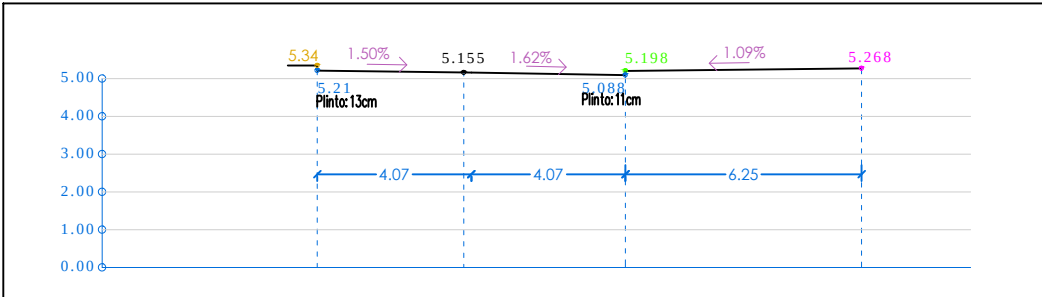


PERFIL TRANSVERSAL ST-9

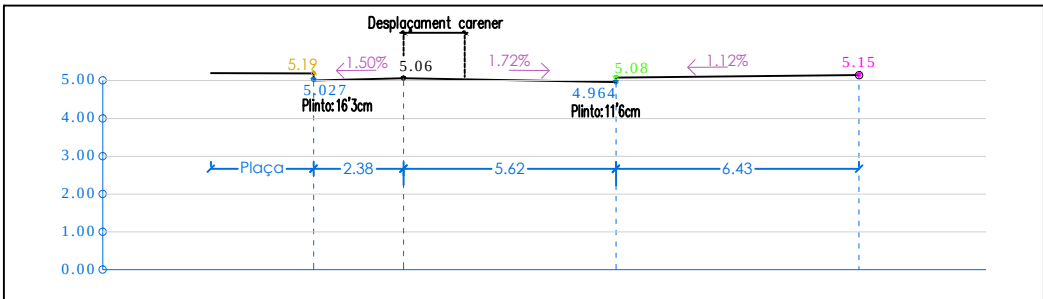


PERFIL TRANSVERSAL ST-13

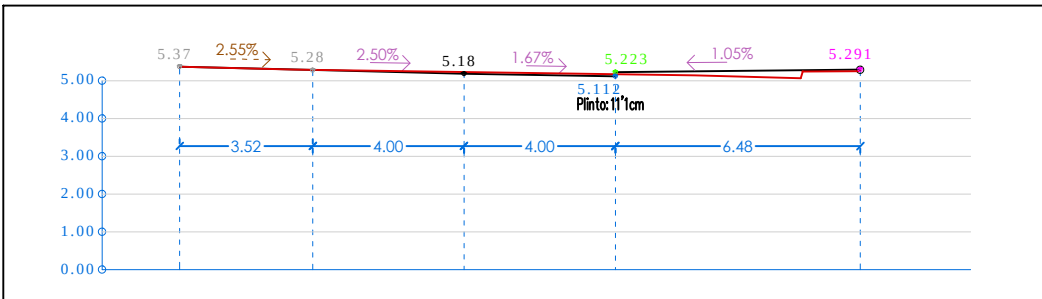


PERFIL TRANSVERSAL ST-10

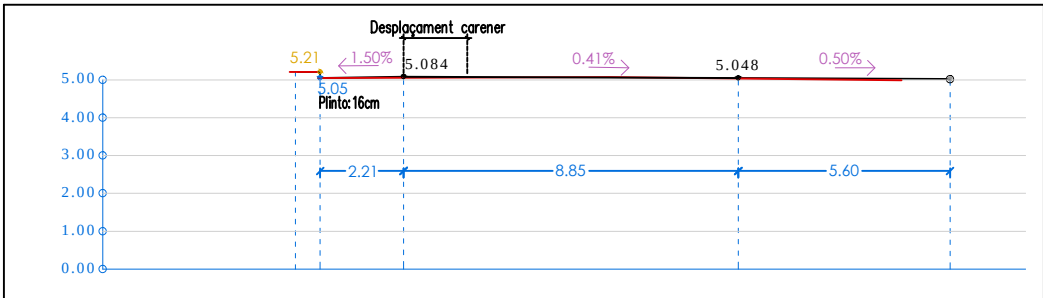


PERFIL TRANSVERSAL ST-14

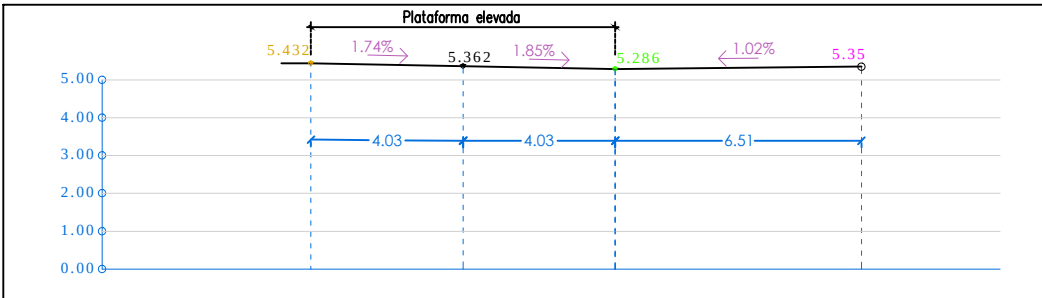

PERFIL TRANSVERSAL ST-11

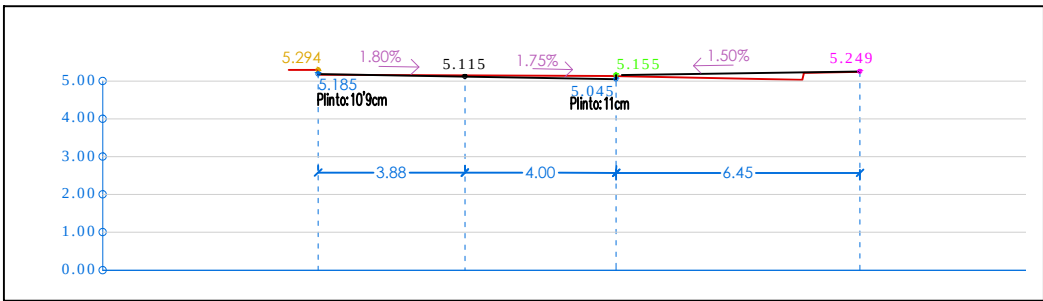

PERFIL TRANSVERSAL ST-15

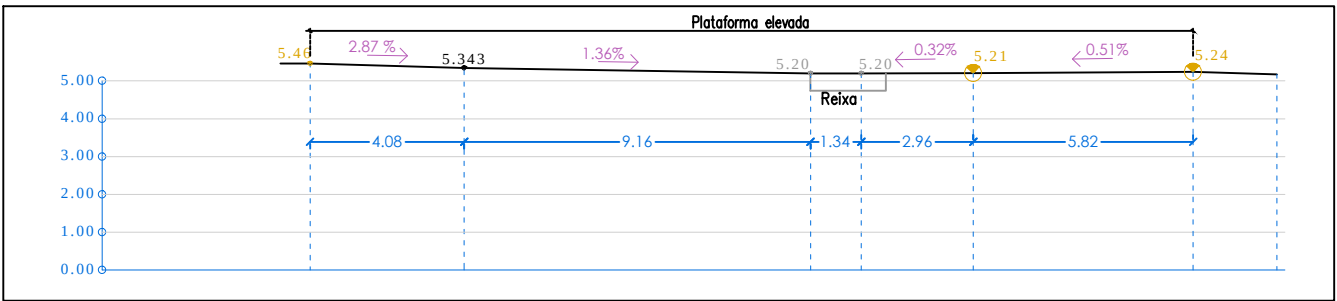

LLEGENDA

- | | | | |
|---------------------------------------|---------------------------------------|---------------------------------------|---|
| 0.00 Cota façana, existent a mantenir | 0.00 Cota vorera, existent a mantenir | 0.00 Cota rigola, existent a mantenir | 0.00 Cota eix asfalt, existent a mantenir |
| 0.00 Cota façana, proposta | 0.00 Cota vorera, proposta | 0.00 Cota rigola, proposta | 0.00 Cota eix asfalt, proposta |
| | | | ... 0.00% ... Pendent transversal voreres, proposta |

PROMOTOR



CONSULTOR




TÍTOL DEL PROJECTE

PROJECTE EXECUTIU DE REURBANITZACIÓ DEL CARRER DE LA SERRA DEL CADÍ

LOCALITZACIÓ
CARRER DE LA SERRA DEL CADÍ
MUNICIPI
EL PRAT DE LLOBREGAT

EXPEDIENT
23-04

ESCALES
A1: 1/100
A3: 1/200

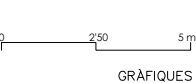

NOM DEL PLÀNOL
PERFIS TRANSVERSALS PROPOSTA SECCIONS (II)

DATA
OCTUBRE 2024
NOM ARXIU



Estat actual



Proposta

← SENTIT DE CIRCULACIÓ



PROMOTOR



CONSULTOR



TITOL DEL PROJECTE
**PROJECTE EXECUTIU DE REURBANITZACIÓ
DEL CARRER DE LA SERRA DEL CADÍ**

LOCALITZACIÓ
CARRER DE LA SERRA DEL CADÍ
MUNICIPI
EL PRAT DE LLOBREGAT

EXPEDIENT
23-04

ESCALES
A1: 1/500
A3: 1/1000


0 5 10m
GRÀFIQUES

NOM DEL PLÀNOL

**MOBILITAT
ESTAT ACTUAL - PROPOSTA**

DATA
OCTUBRE 2024
NOM ARXIU

17.1
116

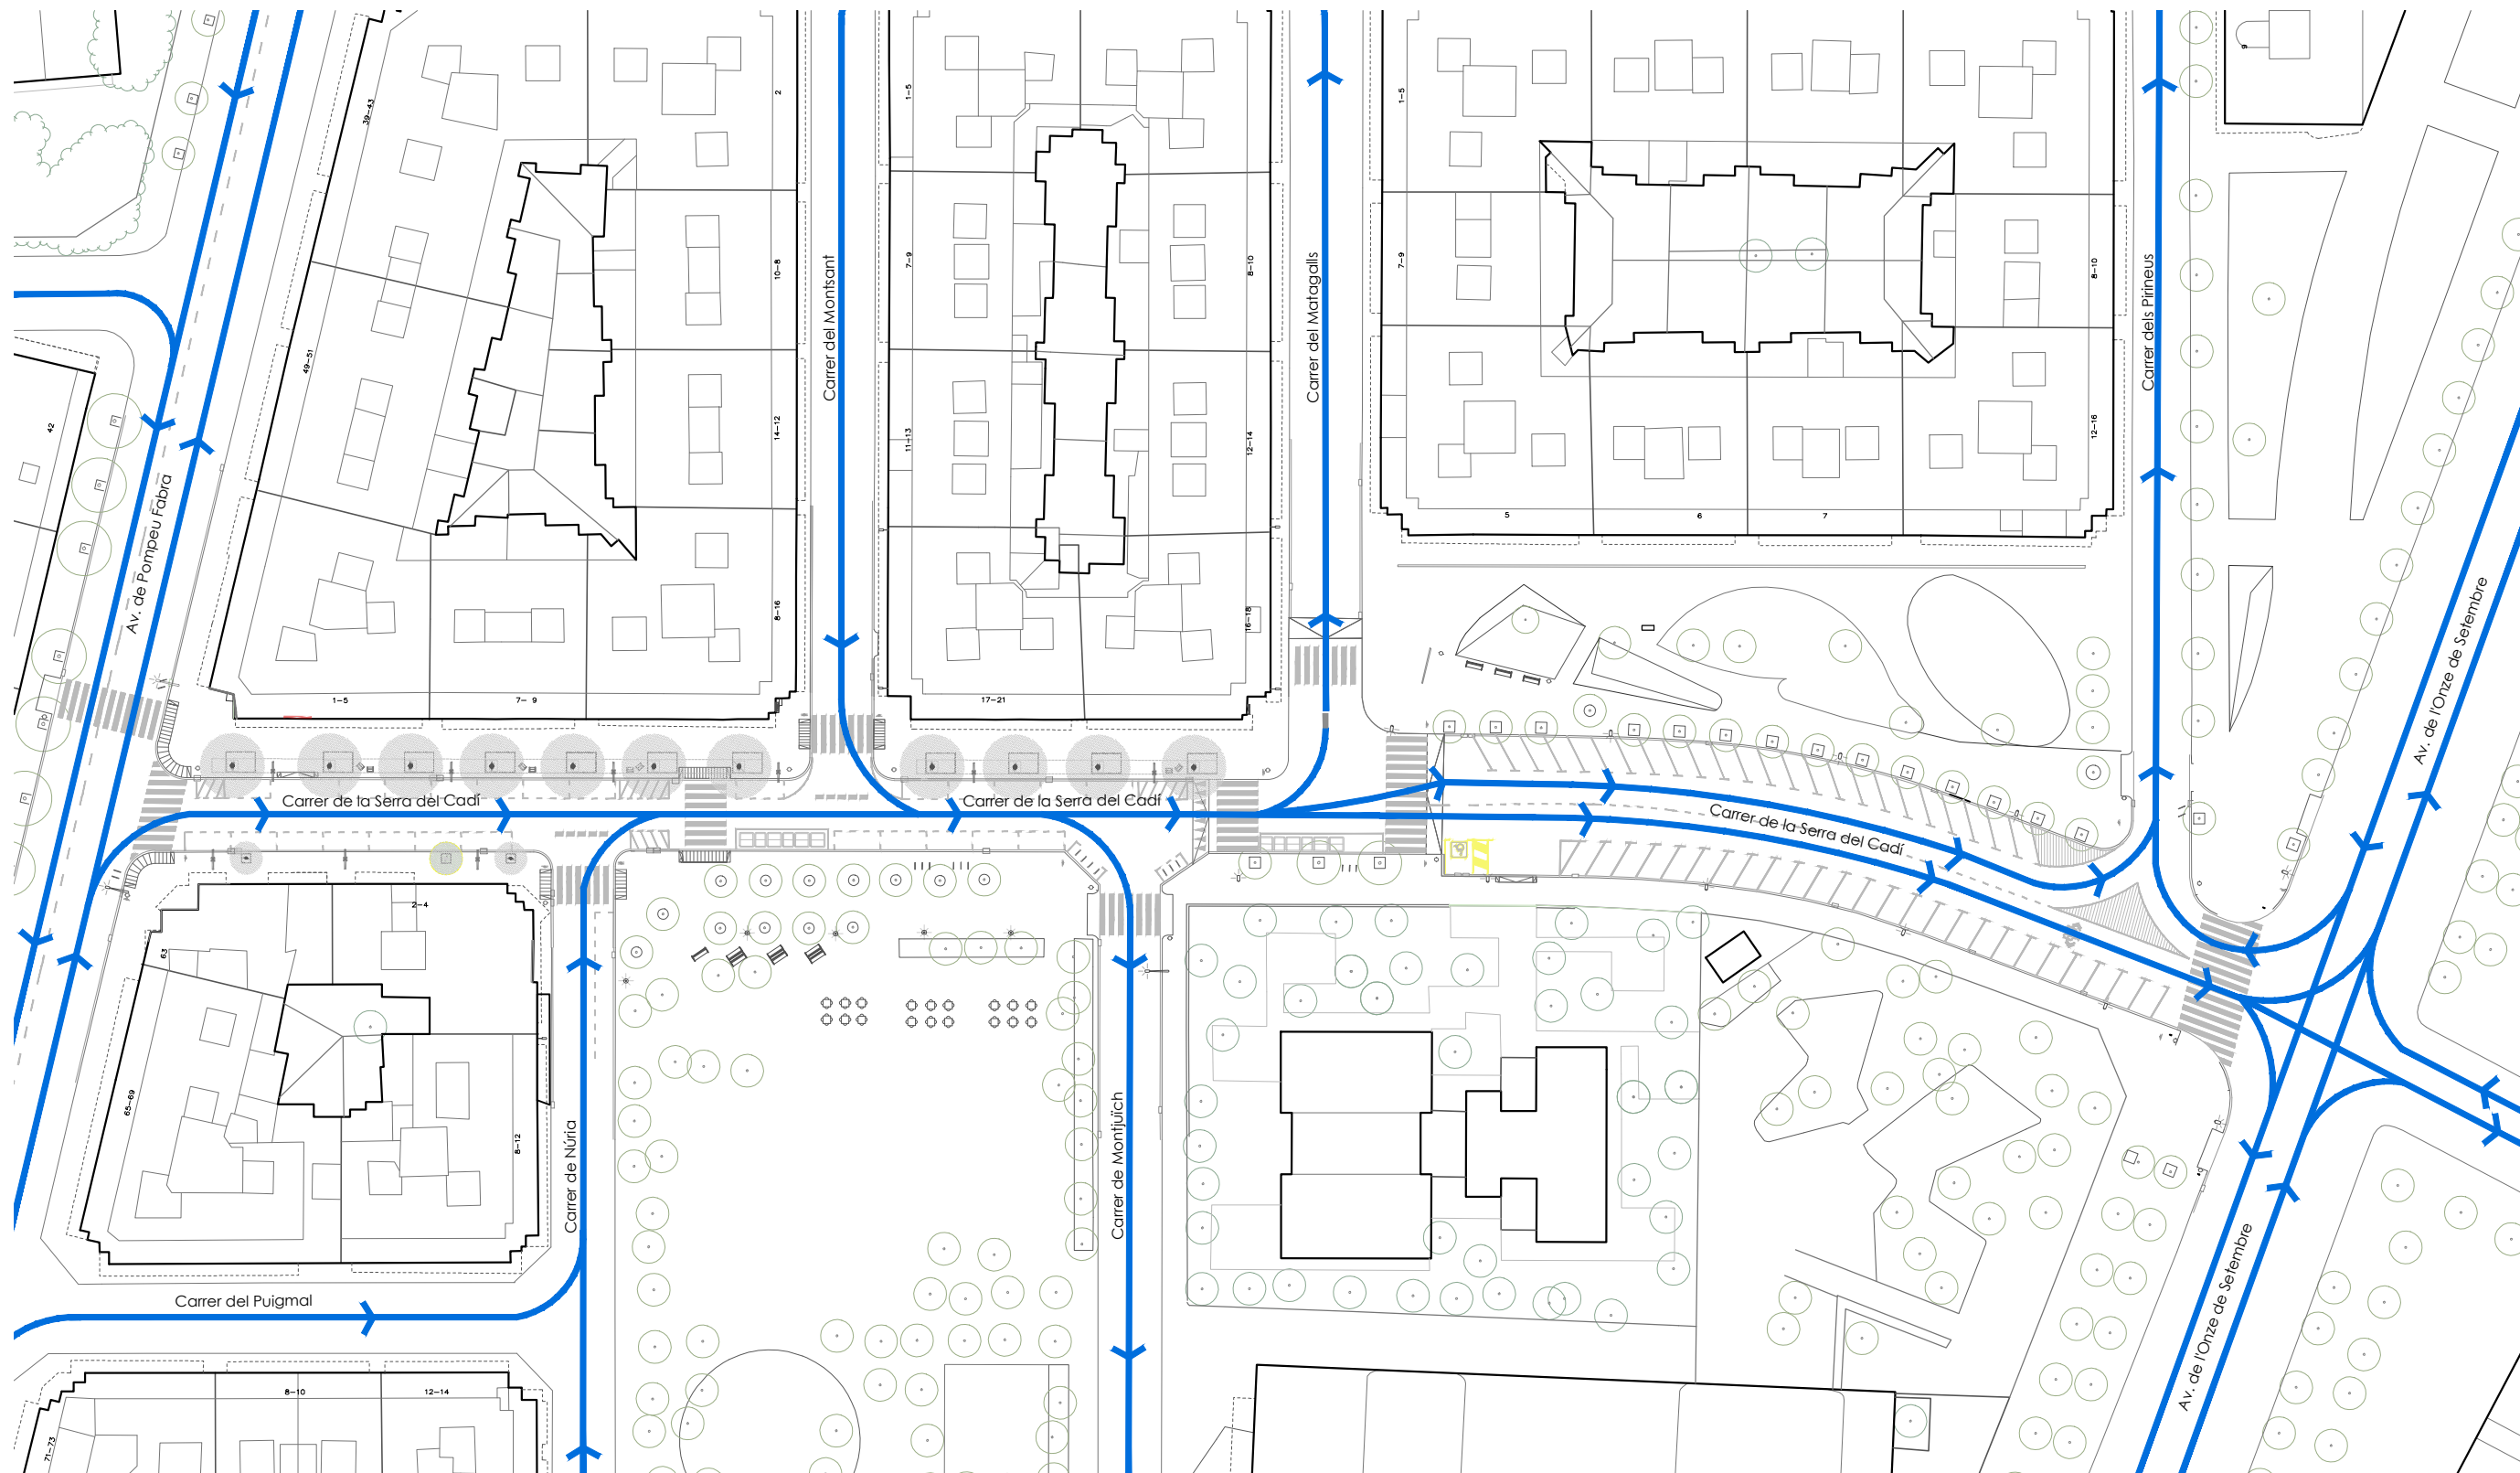

PROMOTOR



CONSULTOR



TÍTOL DEL PROJECTE

PROJECTE EXECUTIU DE REURBANITZACIÓ
DEL CARRER DE LA SERRA DEL CADÍ

LOCALITZACIÓ
CARRER DE LA SERRA DEL CADÍ
MUNICIPI
EL PRAT DE LLOBREGAT

EXPEDIENT
23-04

ESCALES
A1: 1/375
A3: 1/750
GRÀFIQUES


NOM DEL PLÀNOL


MOBILITAT
PROPOSTA FINAL

DATA
OCTUBRE 2024
NOM ARXIU



17.2
117

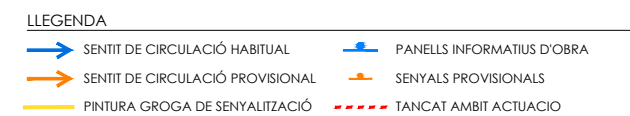

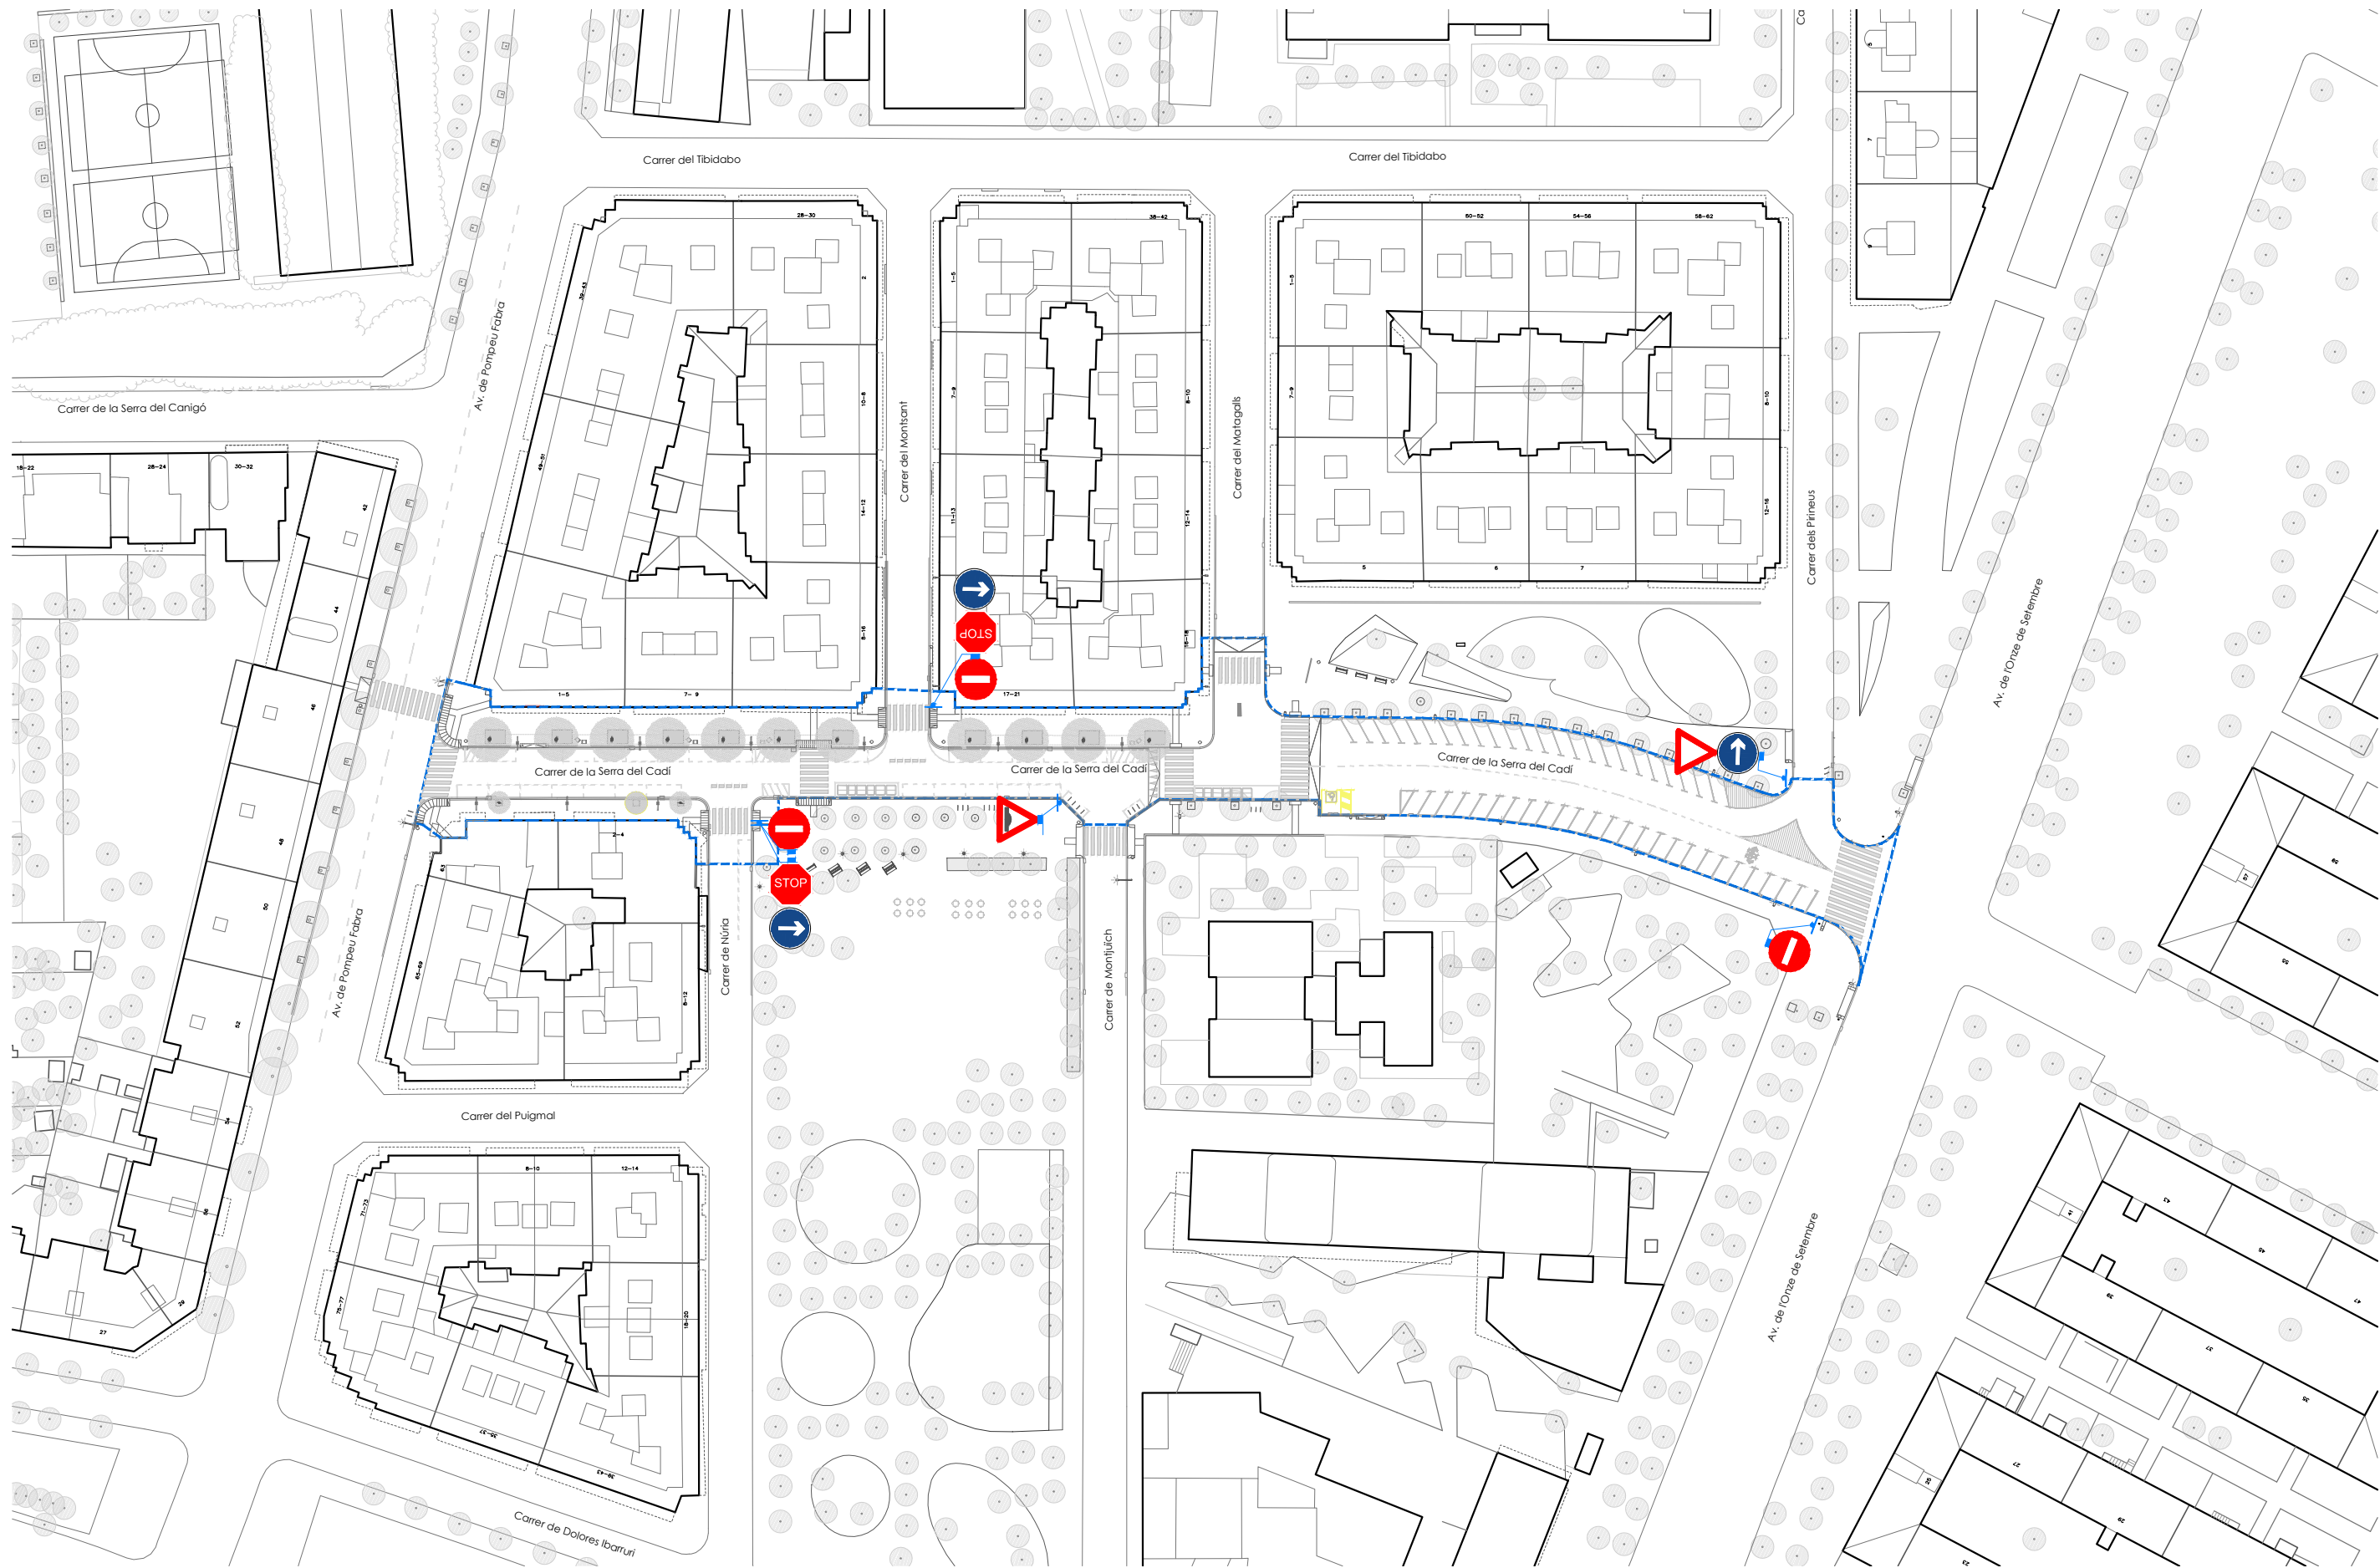

ÀMBIT D'ACTUACIÓ

SENYAL NOVA
Sencilla, senyal a 1 banda

SENYAL NOVA
Doble, senyal a dues bandes



CADIRA NEOROMANTICO LIVIANO


- MATERIAL
- fusta europea de pi termotractat
- ACABAT
- fusta protegida amb oli monocapa i alumini acabat anoditzat
- SUPORTS
- alumini anoditzat
- COLOC.
- cargols d'acer inoxidable i perns zincats
- PES
- 38 / 19 kg

DISSENY Miguel Milá


GEOMETRIA



Cadeira NeoRomantico 60

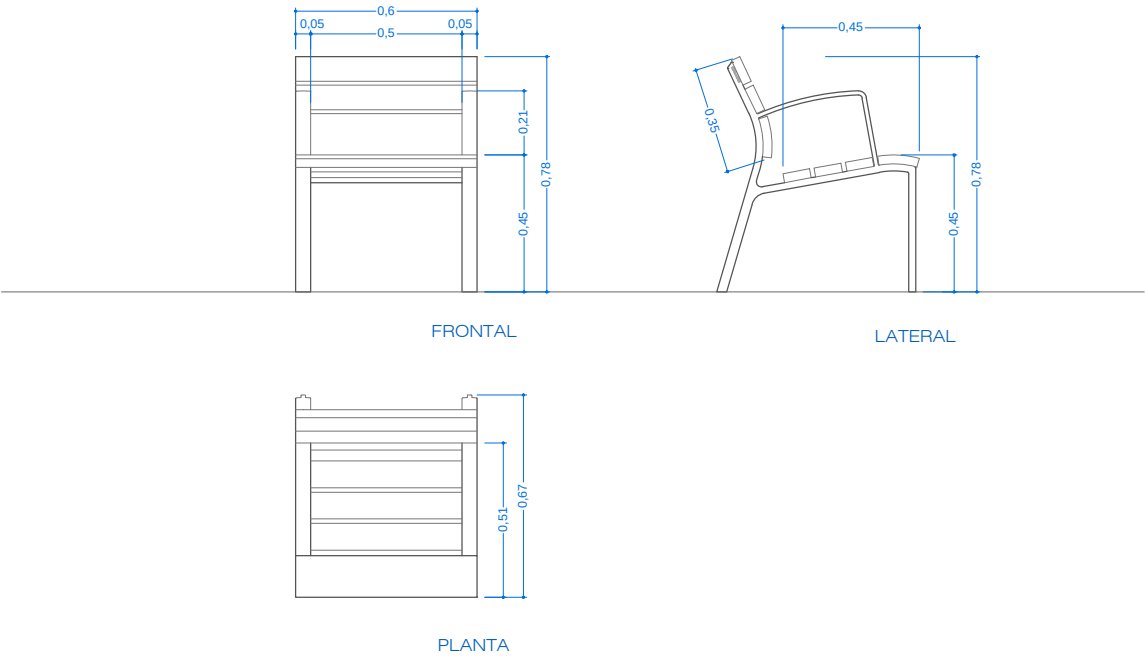

SISTEMA DE COL·LOCACIÓ

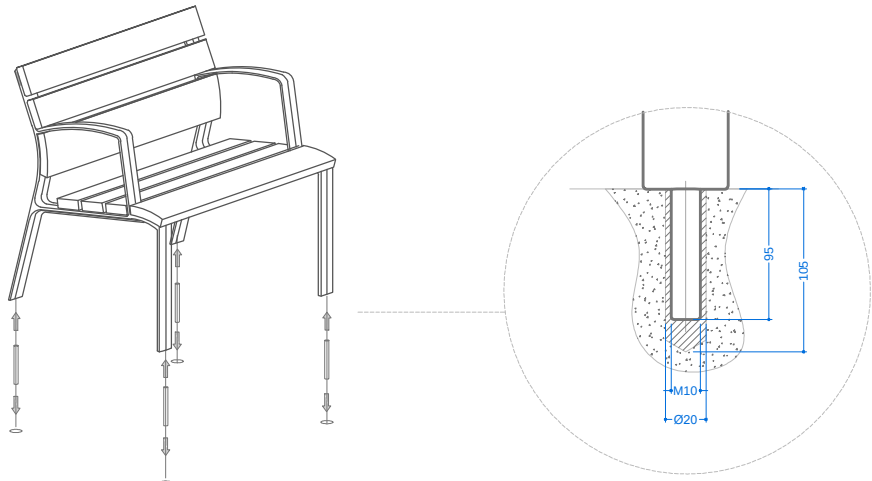

Taladros Ø20, omplir amb resina epoxi, Portland ràpid o similar (Ø recomanat)


PAPERERA

- MATERIAL
- cubeta abatible de planxa d'acer amb forats de Ø5mm
Recolzada en estructura de tub de Ø40mm amb base d'ancoratge formada per plaques metàl·liques rectangulars amb 2 forats de Ø12mm per a fixació al terra
- ACABAT
- zincat electrolític per immersió, aplicant una posterior imprimació i esmalt en polièster al forn gris RAL 7011
- ANCORATGE
- amb 4 perns d'expansió tipus M8
- CAPACITAT
- 60 L. Amb apagador de cigarretes




GEOMETRIA

Model genèric

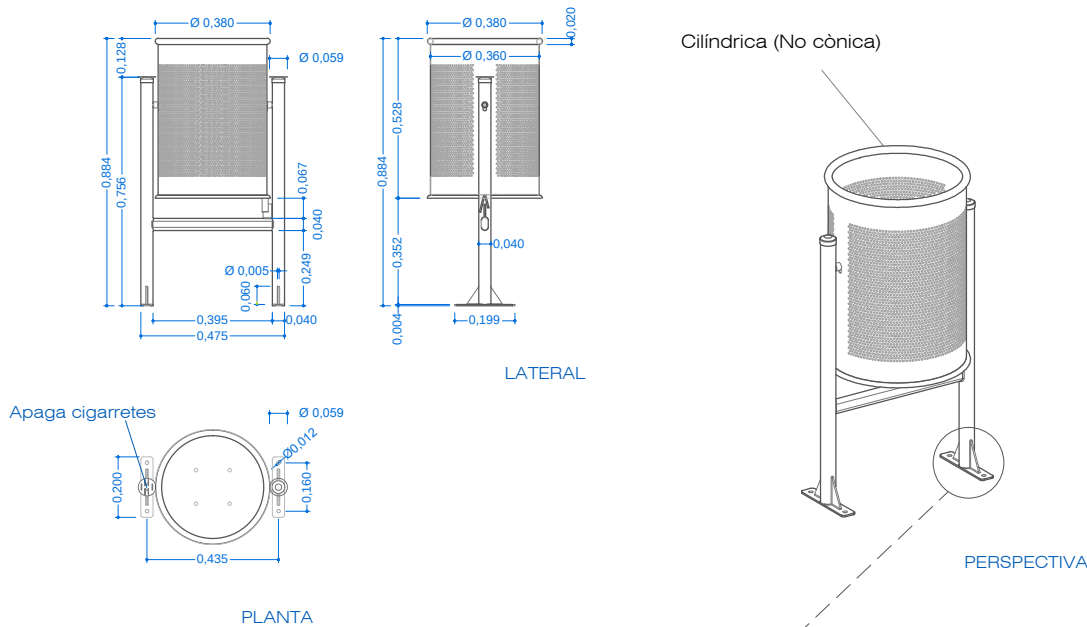

SISTEMA DE COL·LOCACIÓ

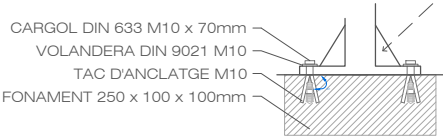

CARGOL DIN 633 M10 x 70mm
VOLANDERA DIN 9021 M10
TAC D'ANCLATGE M10
FONAMENT 250 x 100 x 100mm

PROMOTOR



CONSULTOR



TÍTOL DEL PROJECTE

PROJECTE EXECUTIU DE REURBANITZACIÓ
DEL CARRER DE LA SERRA DEL CADÍ


LOCALITZACIÓ
CARRER DE LA SERRA DEL CADÍ
MUNICIPI
EL PRAT DE LLOBREGAT

EXPEDIENT

23-04

ESCALES

A1: 1/12.5
A3: 1/25

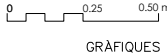

GRÀFIQUES


NOM DEL PLÀNOL

MOBILIARI
Cadira NeoRomantico i Paperera


DATA
OCTUBRE 2024
NOM ARXIU

APARCAMENT DE BICIOLETES


MATERIAL	acer galvanitzat
COLOR	propi del material
ACABAT	polit
BASE	acer galvanitzat
COLOC.	empotrar
PES	25 kg
DISSENY	ESCOFET - Enric Pericas, Estrella Ordóñez

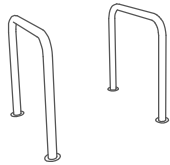

GEOMETRIA

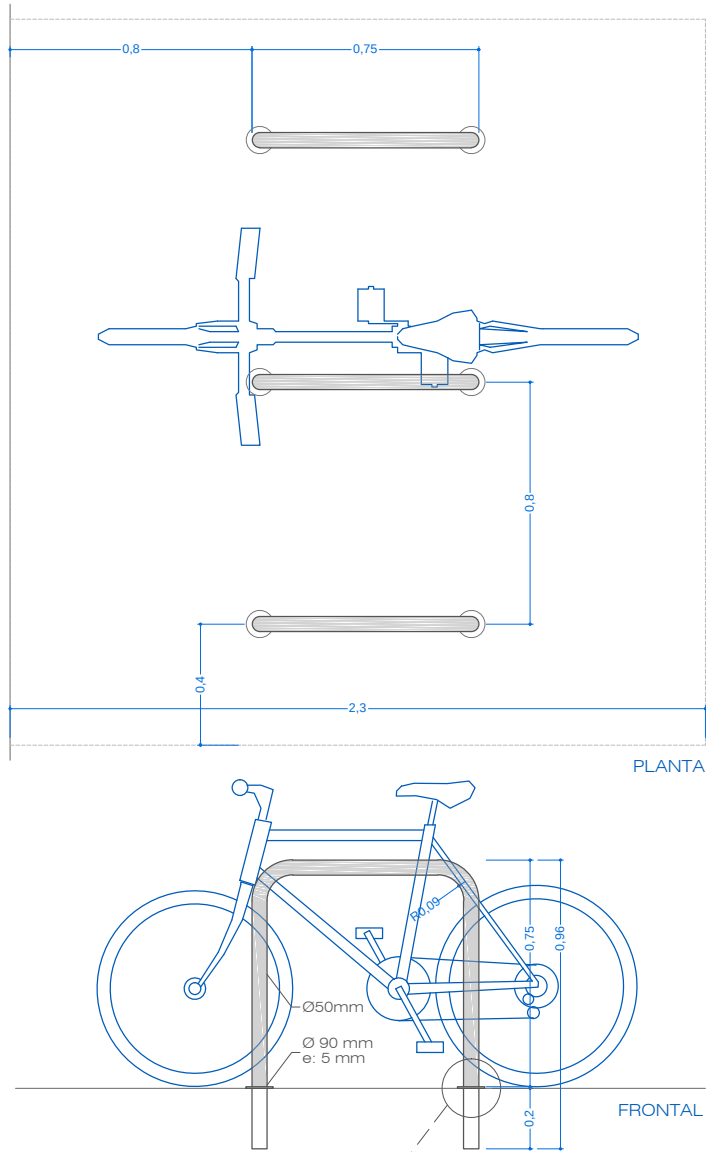

SISTEMA DE COL·LOCACIÓ

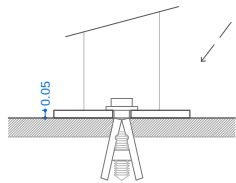

PROMOTOR



CONSULTOR




TÍTOL DEL PROJECTE
PROJECTE EXECUTIU DE REURBANITZACIÓ
DEL CARRER DE LA SERRA DEL CADÍ

LOCALITZACIÓ
CARRER DE LA SERRA DEL CADÍ
MUNICIPI
EL PRAT DE LLOBREGAT

EXPEDIENT
23-04


ESCALES
A1: 1/12.5
A3: 1/25

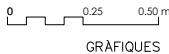


NOM DEL PLÀNOL
MOBILIARI
Parquing bicis


DATA
OCTUBRE 2024
NOM ARXIU

VISTES

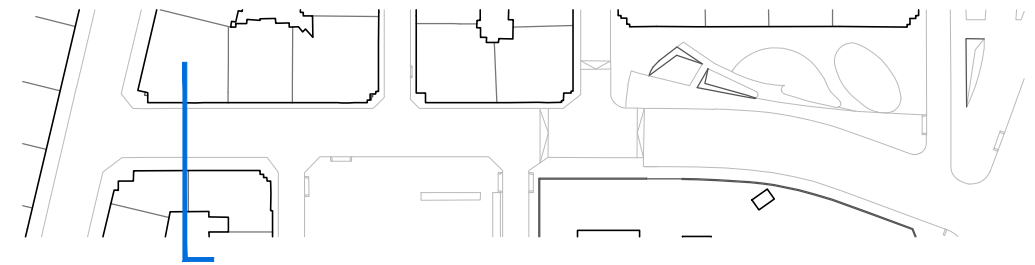

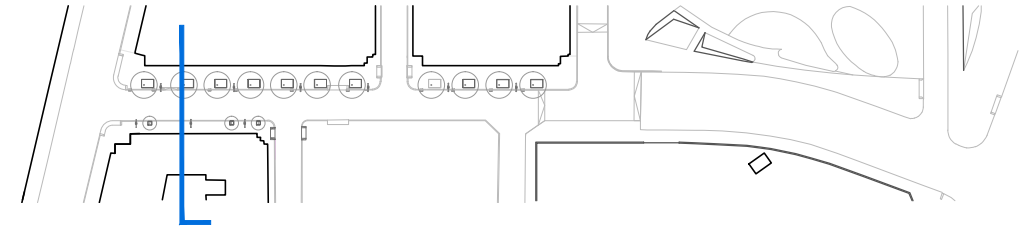

SERVEIS EXISTENTS: SUPERPOSICIÓ

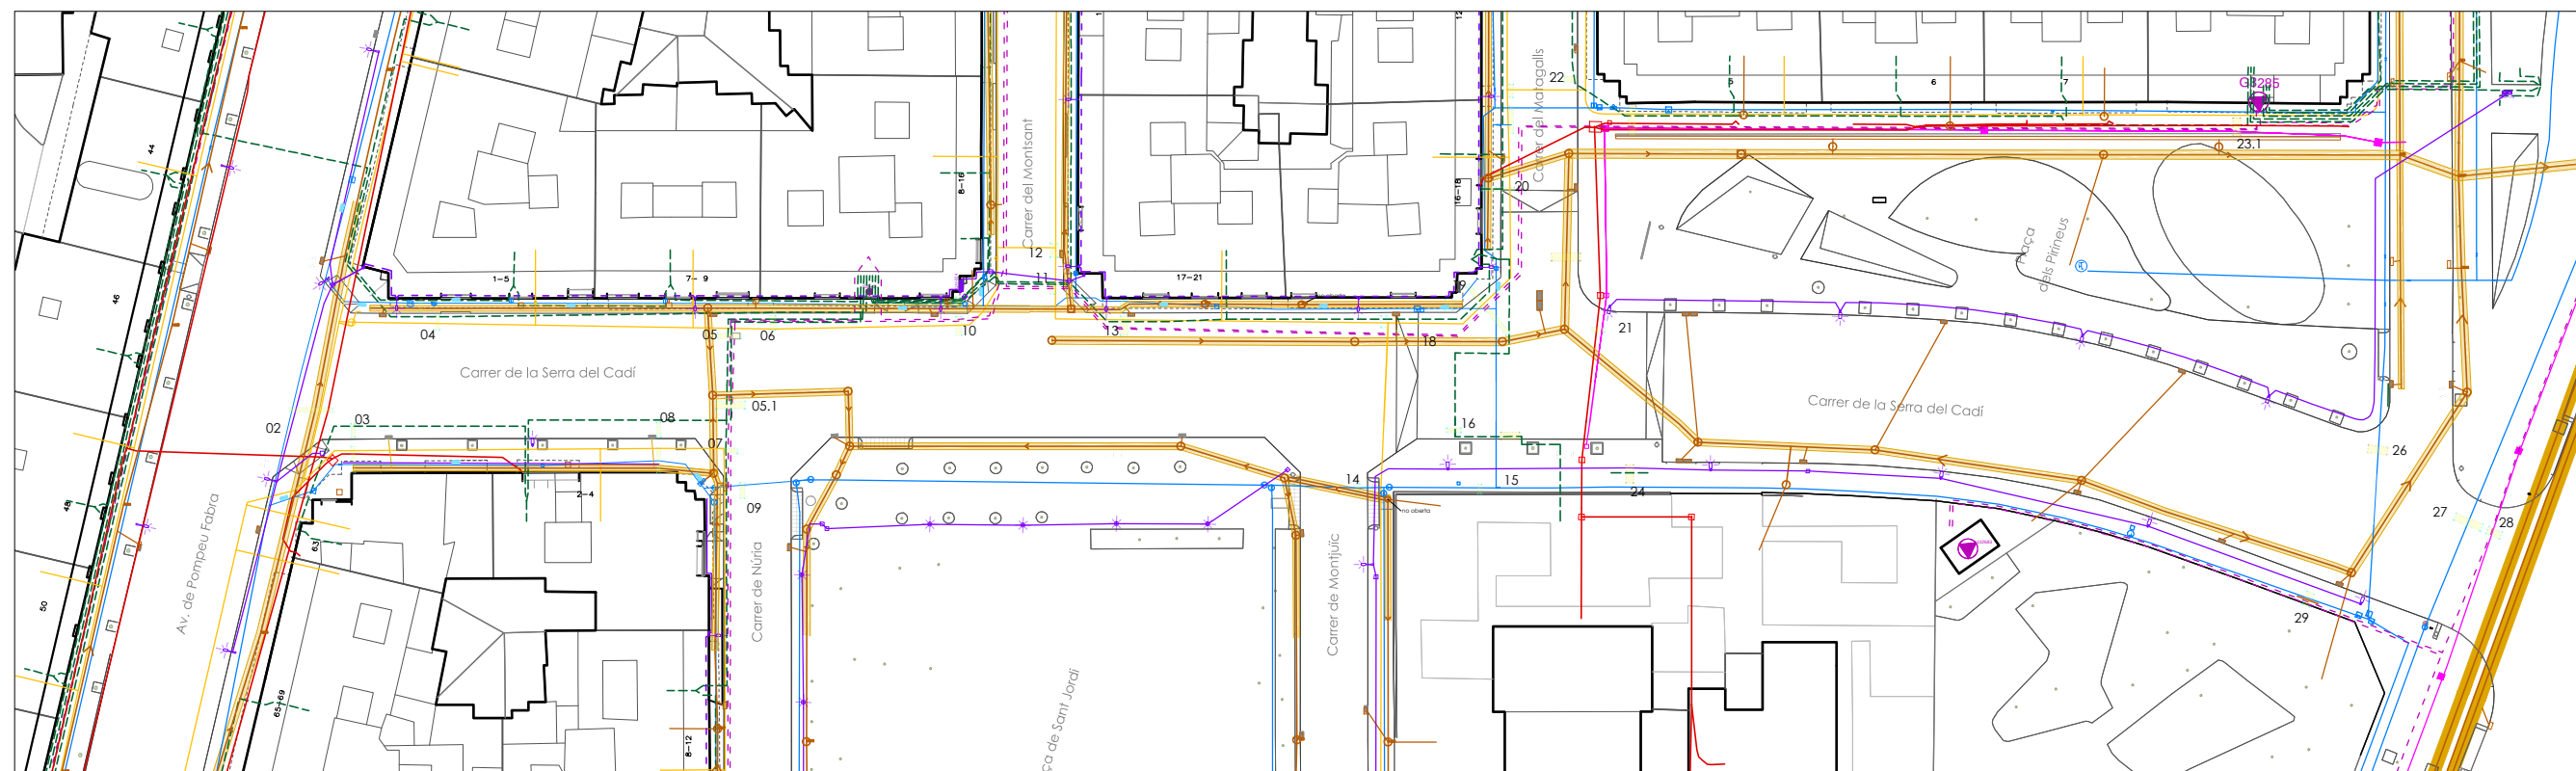

SERVEIS ESTAT ACTUAL



PROMOTOR



Ajuntament del Prat de Llobregat

CONSULTOR

 **SANTAMARIA**
ARQ


TÍTOL DEL PROJECTE

**PROJECTE EXECUTIU DE REURBANITZACIÓ
DEL CARRER DE LA SERRA DEL CADÍ**

LOCALITZACIÓ	CARRER DE LA SERRA DEL CADÍ
MUNICIPI	EL PRAT DE LLOBREGAT

EXPEDIENT
23-04

ESCALES
A1: 1/375
A3: 1/750


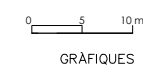


NOM DEL PLÀNOL

SERVEIS EXISTENTS
SUPERPOSICIÓ DE SERVEIS
Planta general

DATA	OCTUBRE 2024
NOM ARXIU	

N
SE
130

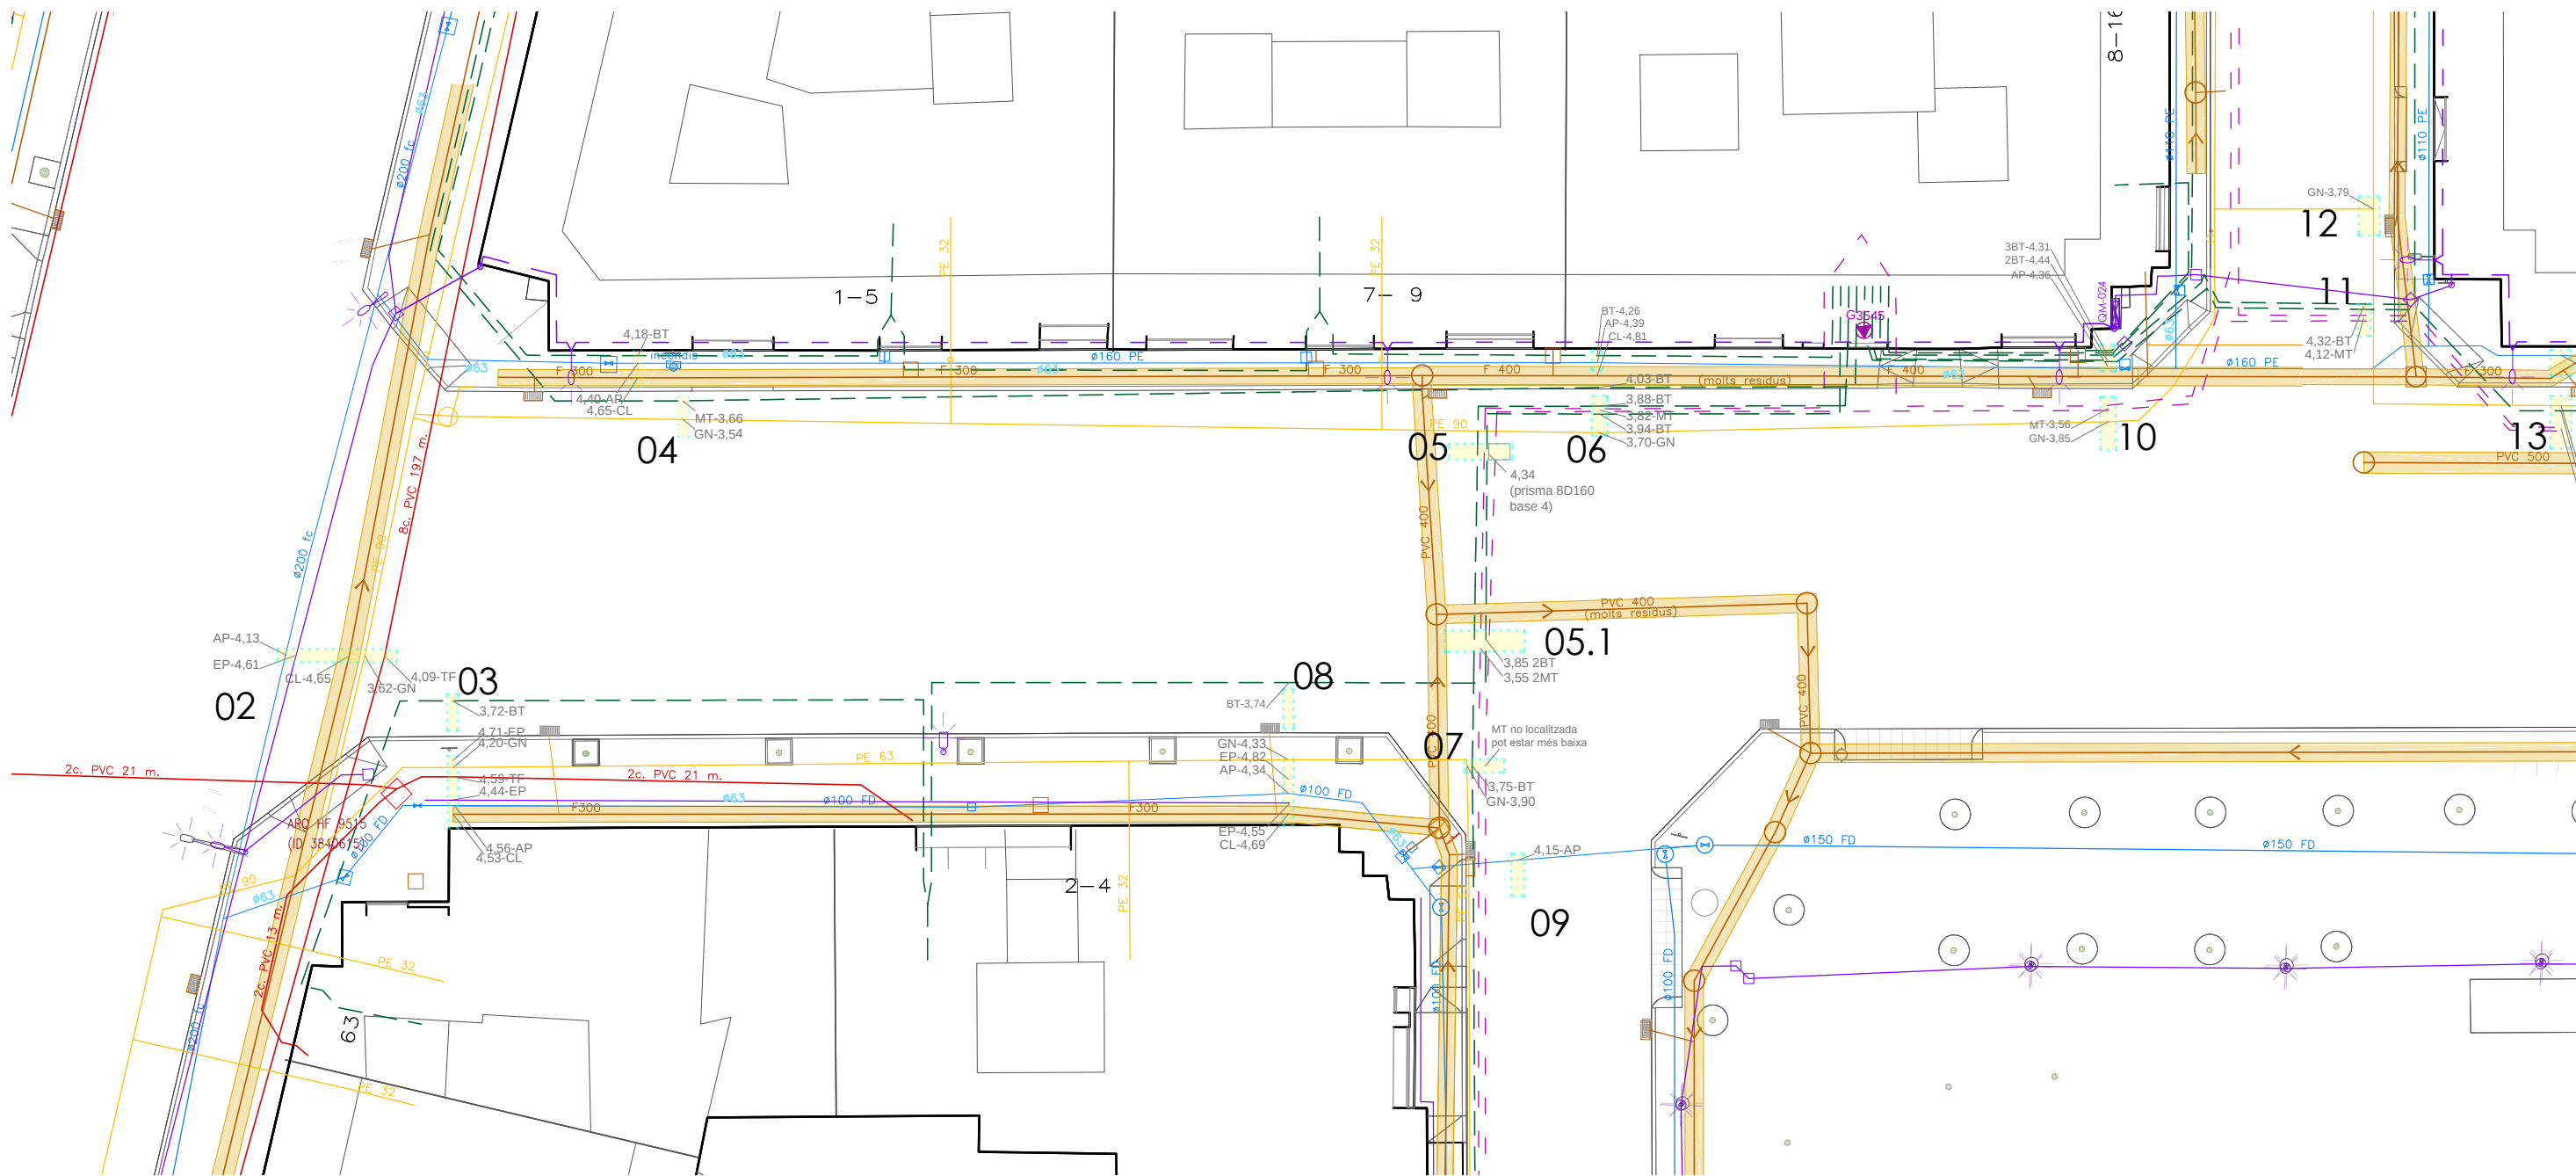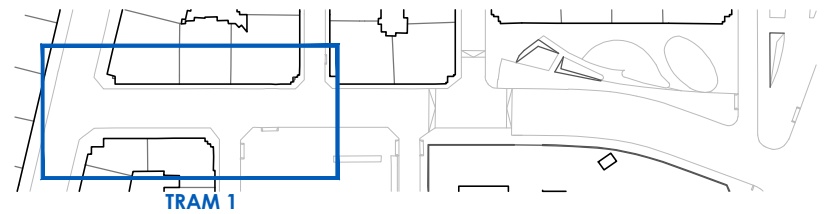

SERVEIS ESTAT ACTUAL

	Xarxa de clavegueram		Xarxa d'aigua potable		Xarxa de MT soterrada		Xarxa d'enllumenat		Xarxa de fibra òptica		Xarxa de gas natural		Xarxa de telèfon soterrada		Cales executades
	Pou				Xarxa de BT soterrada										
	Embornal														

PROMOTOR



CONSULTOR




TÍTOL DEL PROJECTE

PROJECTE EXECUTIU DE REURBANITZACIÓ
DEL CARRER DE LA SERRA DEL CADÍ

LOCALITZACIÓ
CARRER DE LA SERRA DEL CADÍ
MUNICIPI
EL PRAT DE LLOBREGAT

EXPEDIENT
23-04

ESCALES
A1: 1/125
A3: 1/250


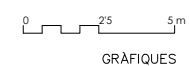


NOM DEL PLÀNOL

SERVEIS EXISTENTS
SUPERPOSICIÓ
Tram 1


DATA
OCTUBRE 2024
NOM ARXIU

SE.1
131

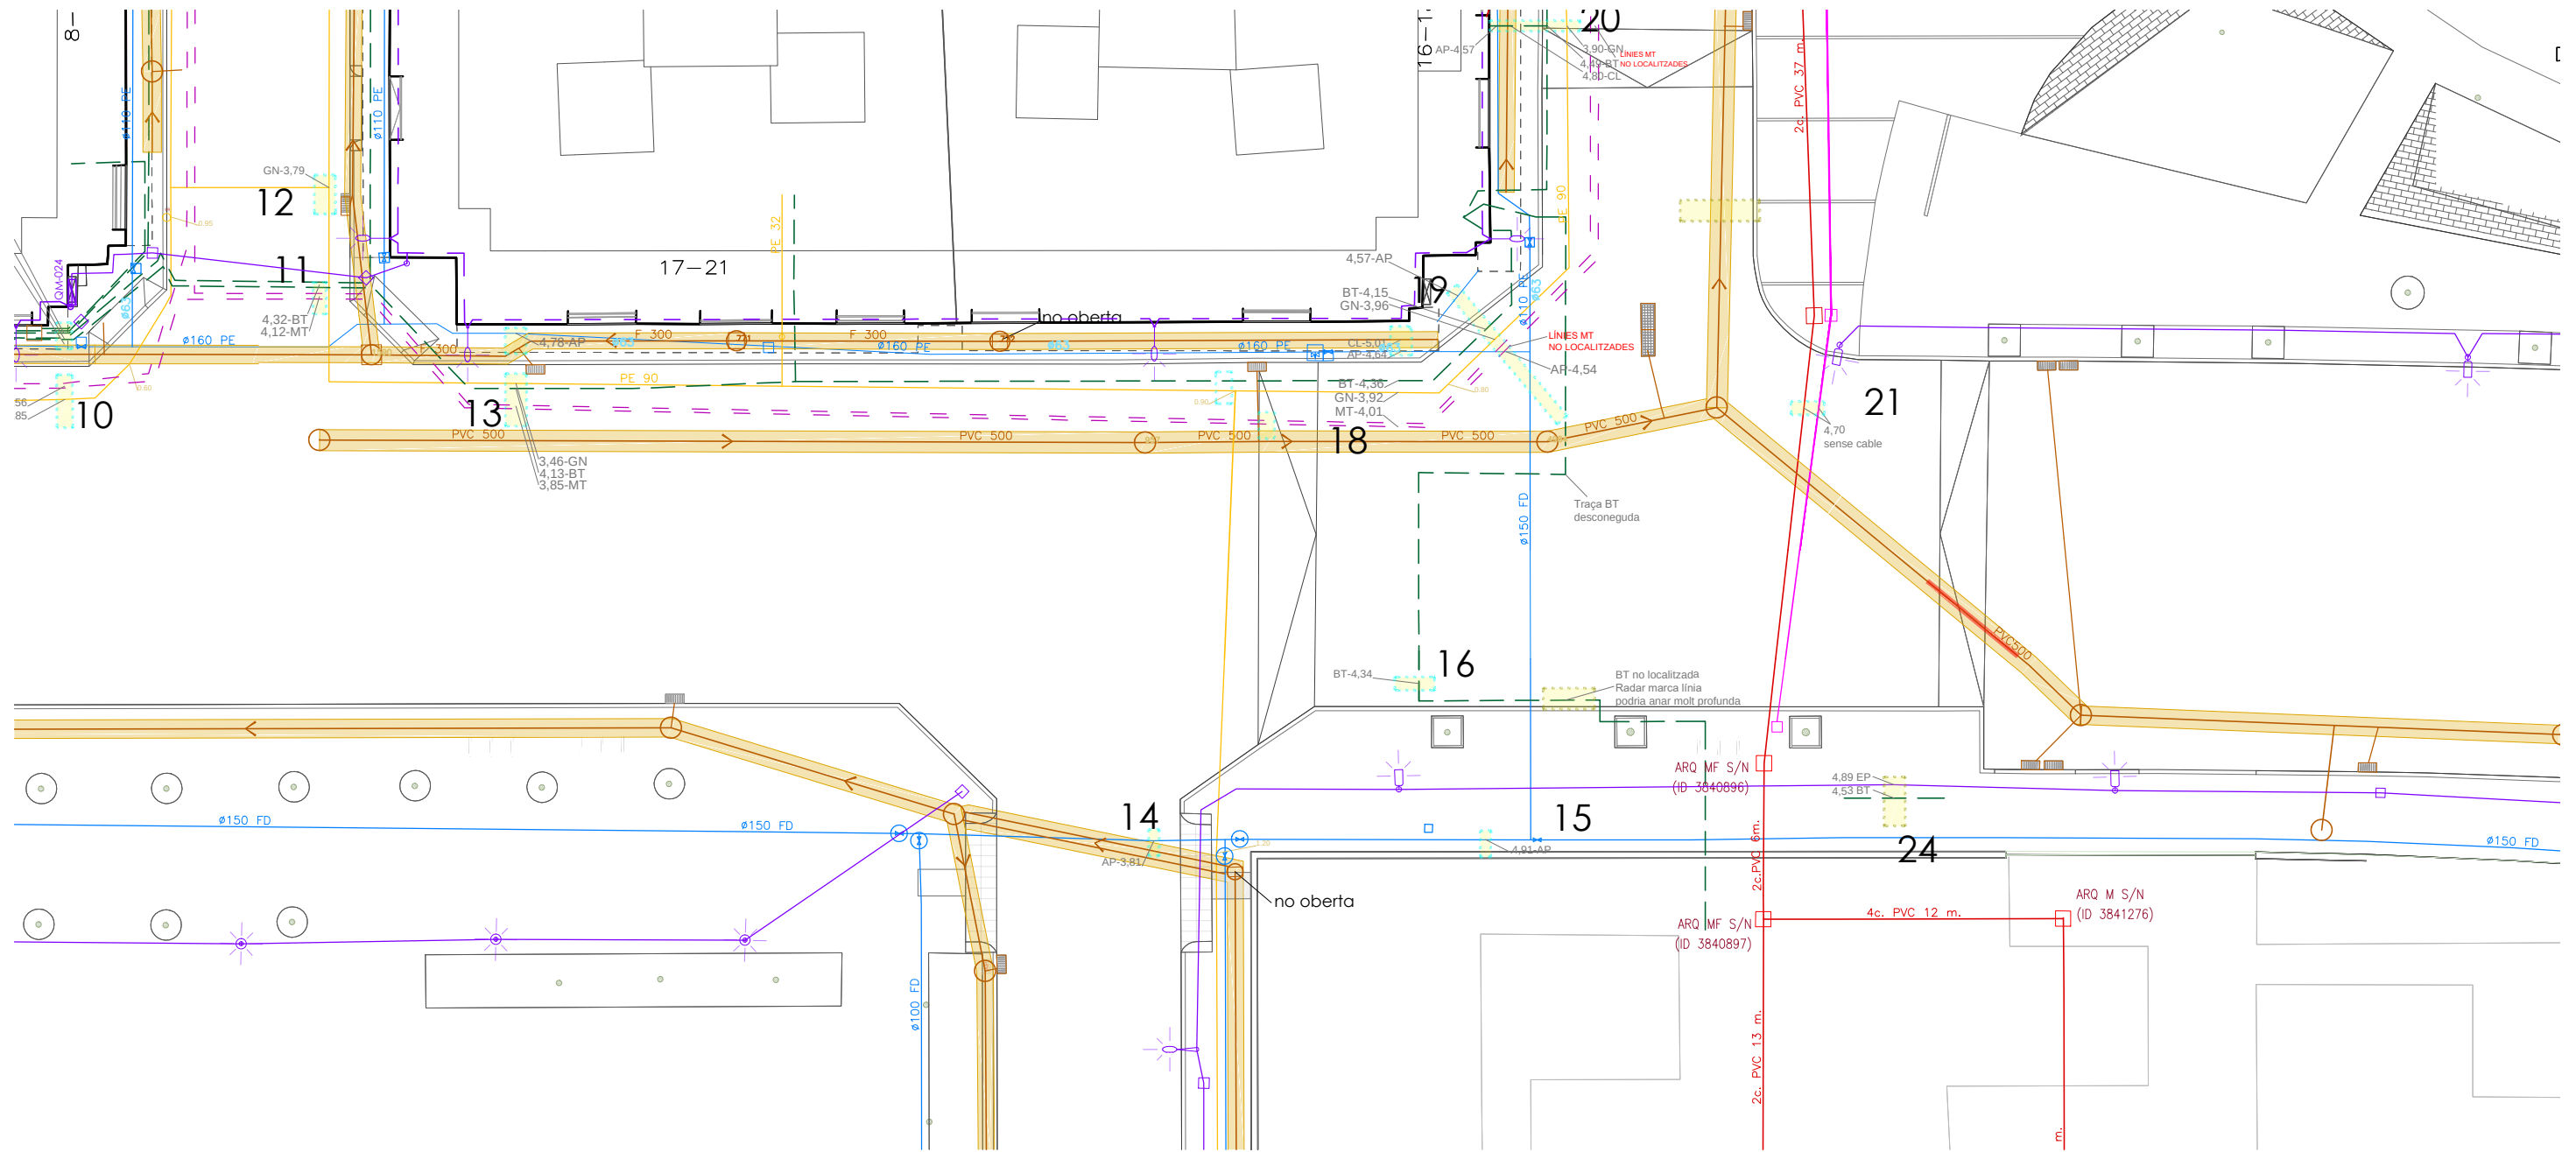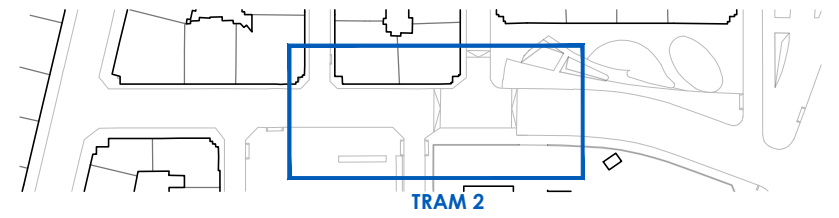

SERVEIS ESTAT ACTUAL



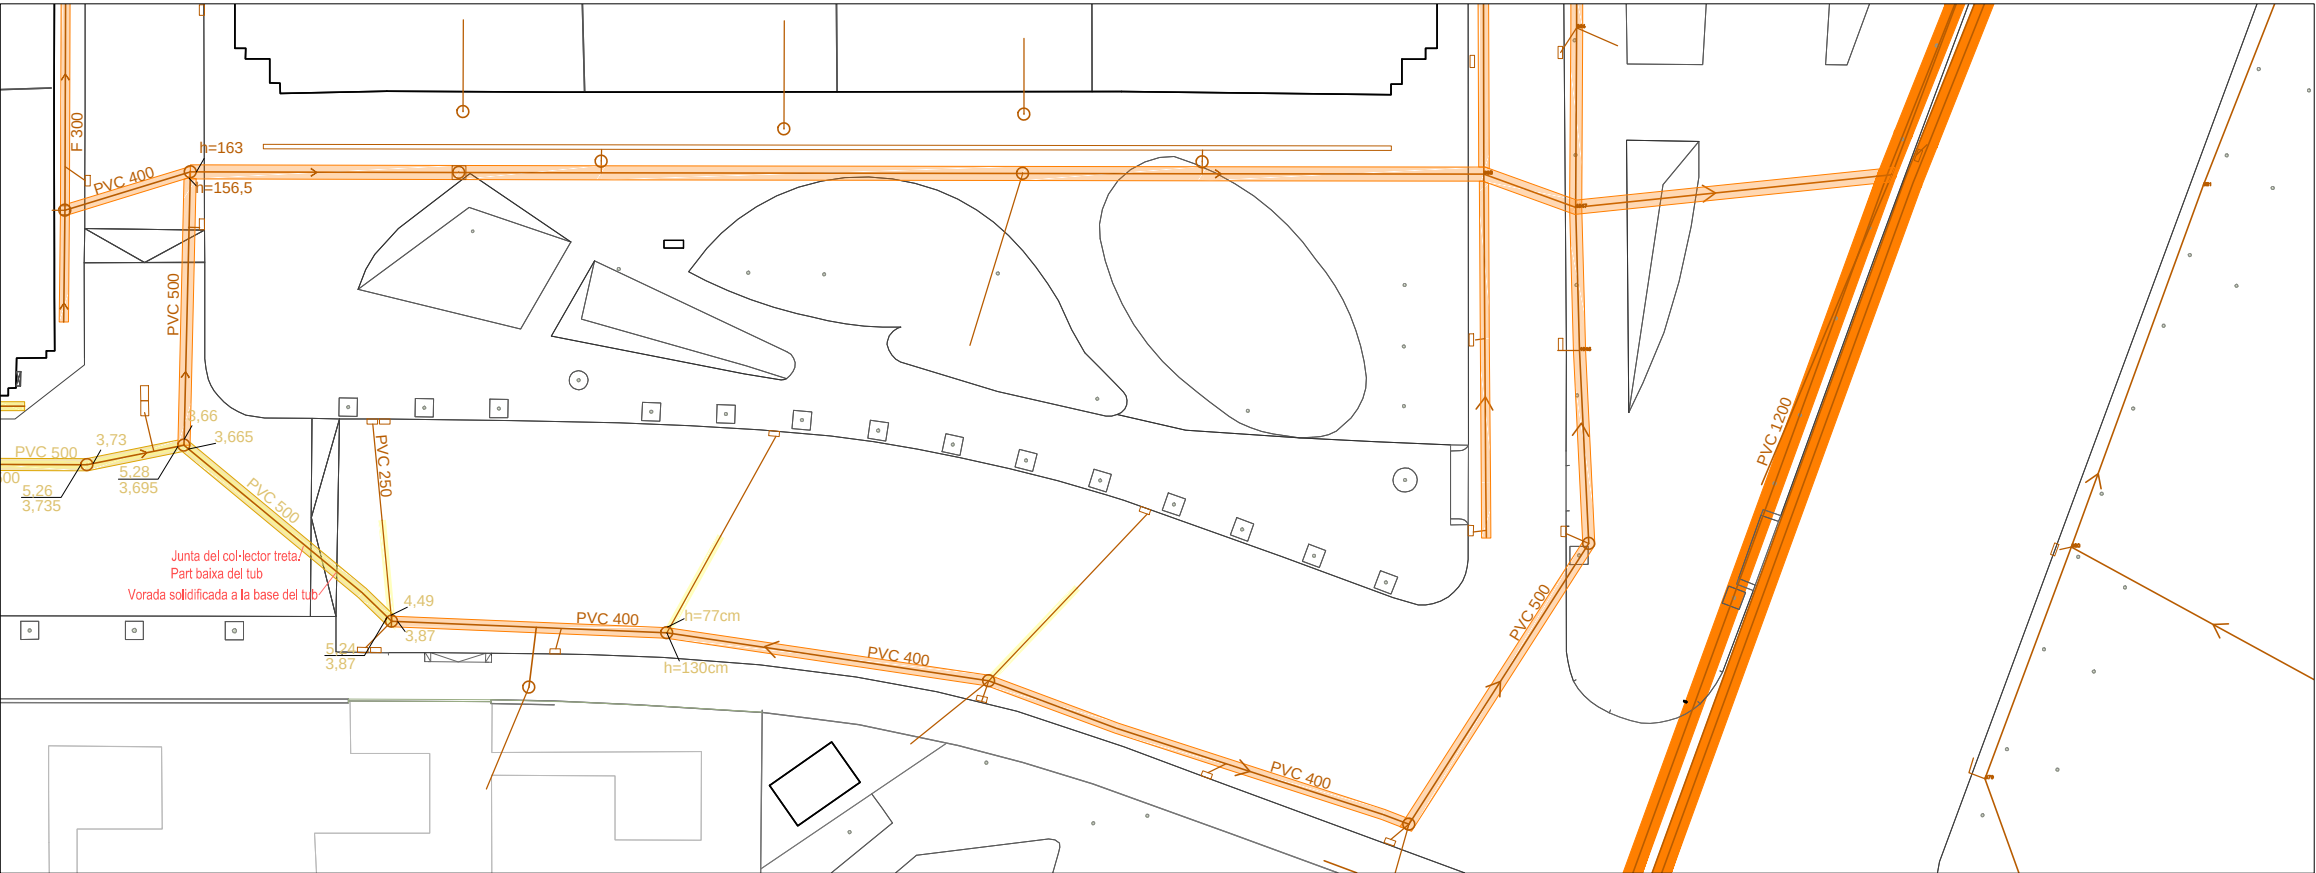


XARXA EXISTENT A CONSERVAR

XARXA EXISTENT A ELIMINAR

Estat actual



- Col·lector municipal
- Tub de connexió
- Embornal - Embornal selecta
- Pou
- Xarxa de clavegueram a mantenir
- Arqueta
- Xarxa de clavegueram a eliminar

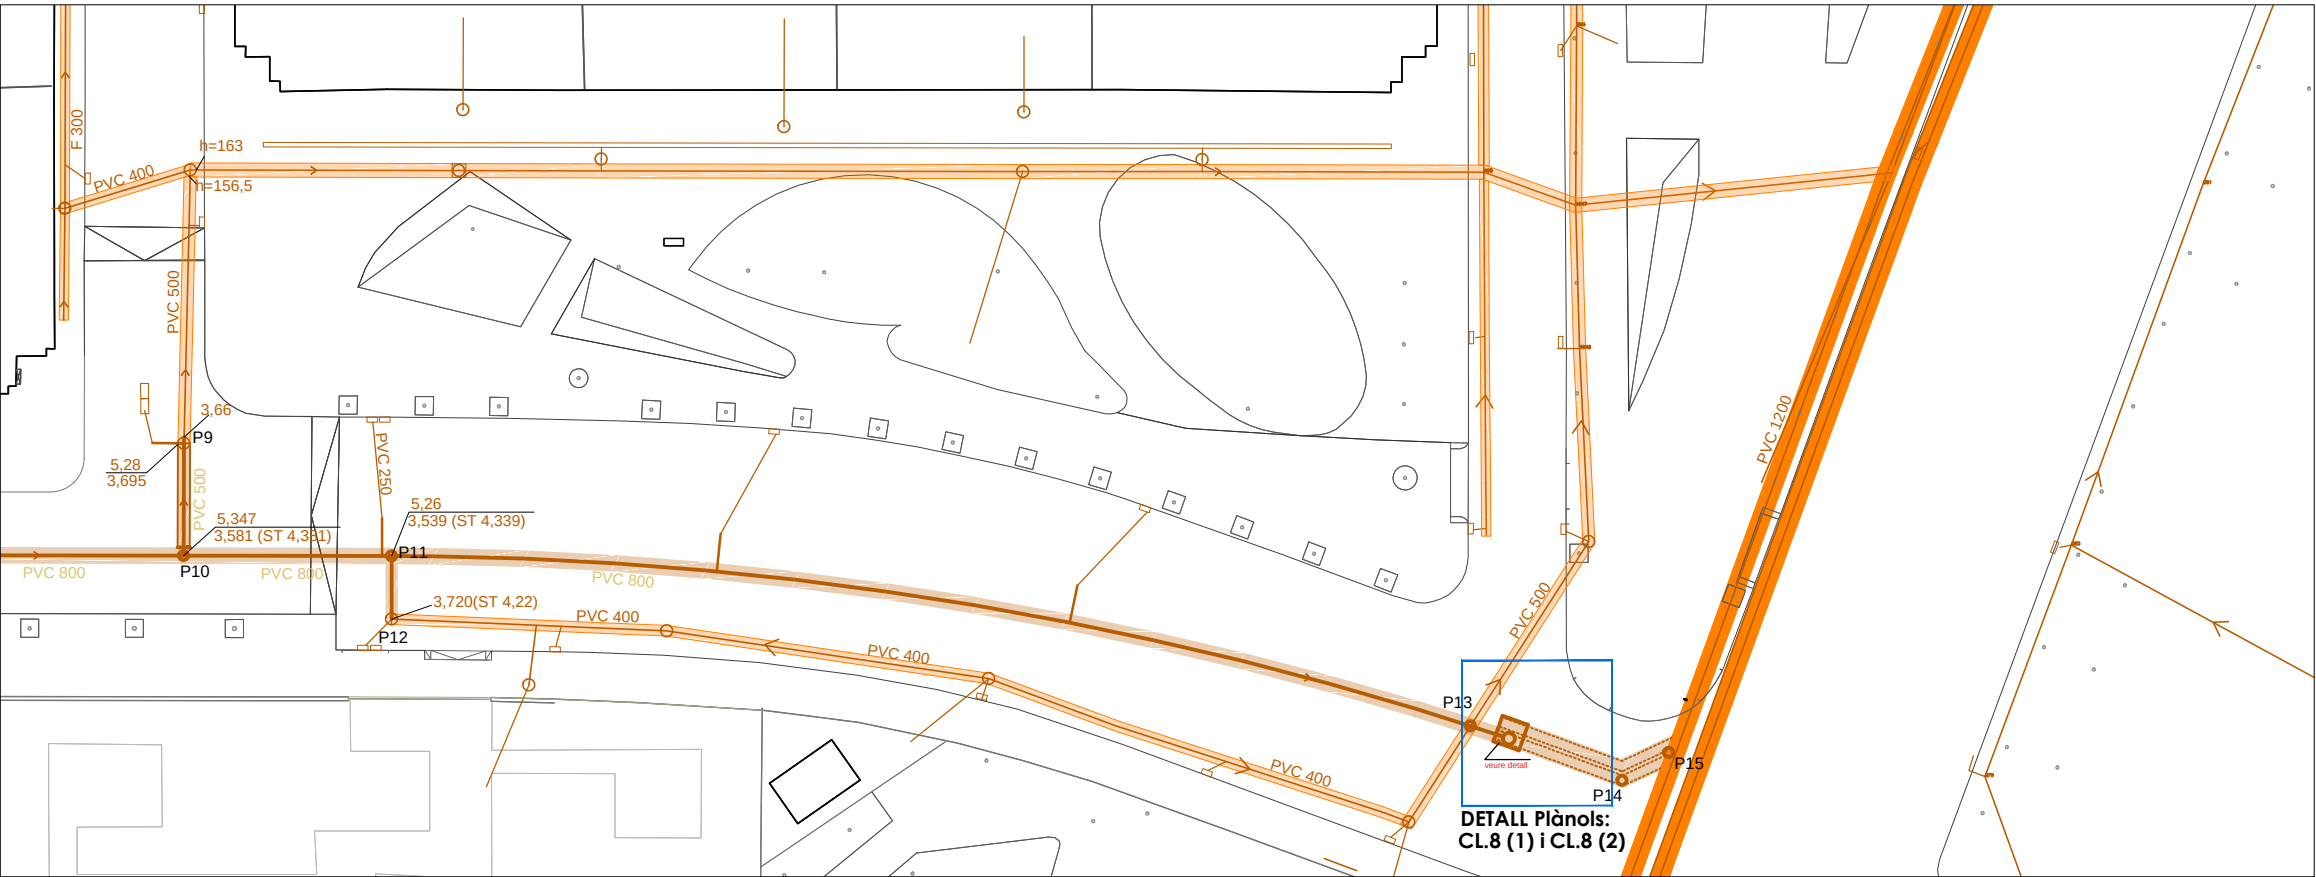

XARXA PROPOSTA

Proposta

- Col·lector municipal
- Tub de connexió d'embornals
- Embornal - Embornal selecta
- Pou
- Xarxa de clavegueram a mantenir
- Tub connexió domiciliària comprovat
- Arqueta
- Xarxa de clavegueram a eliminar
- Tub connexió domiciliària a verificar
- Prisma sota col·lector per al pas d'altres serveis

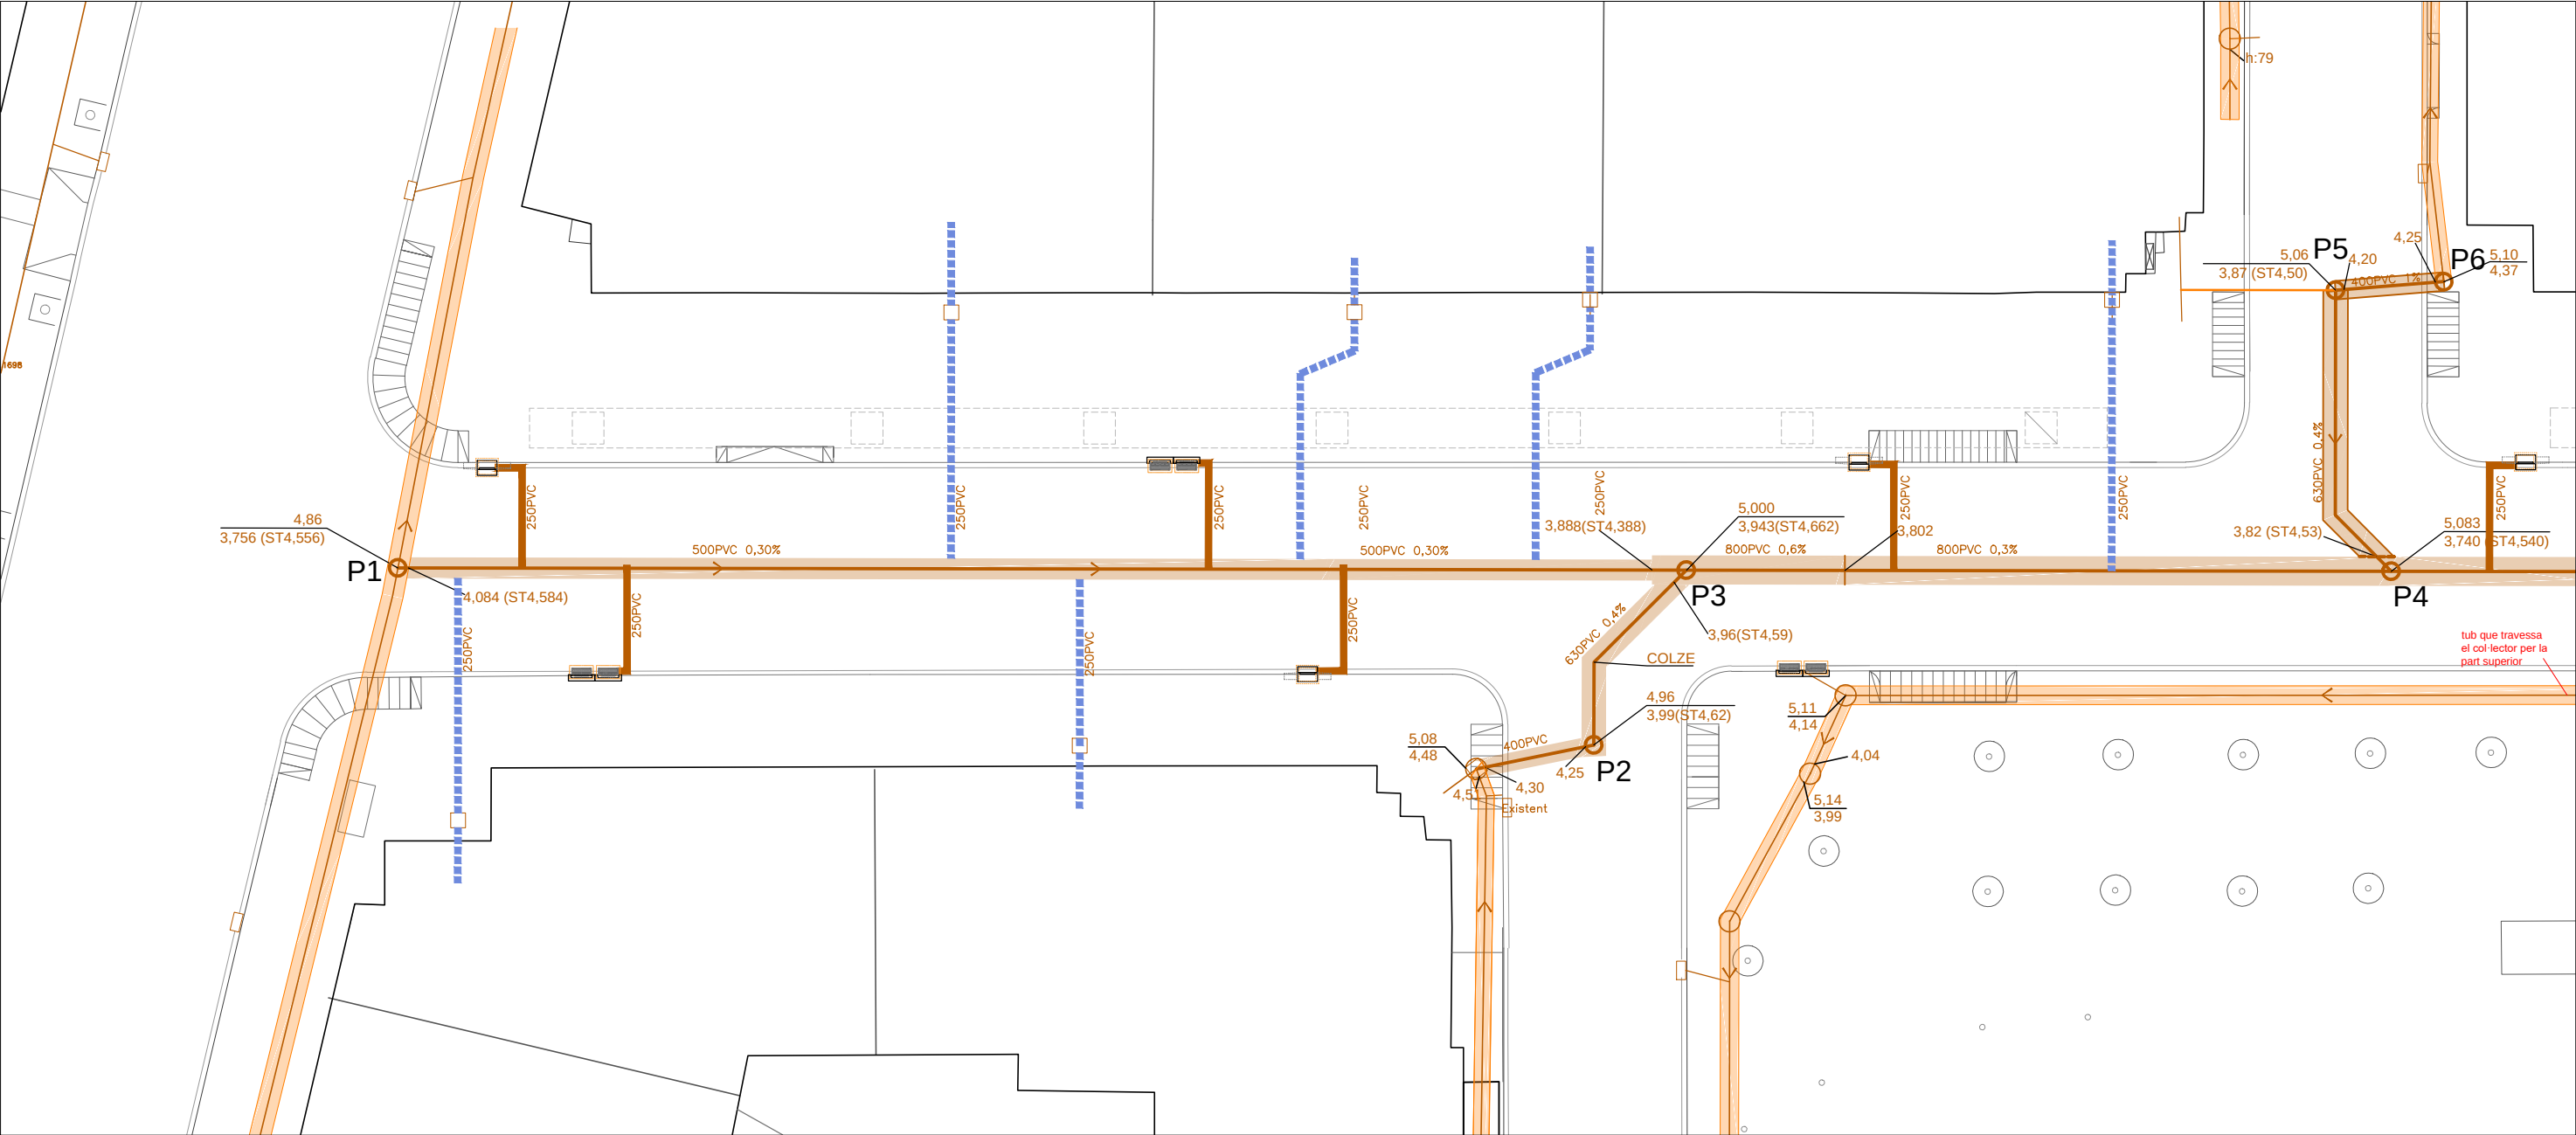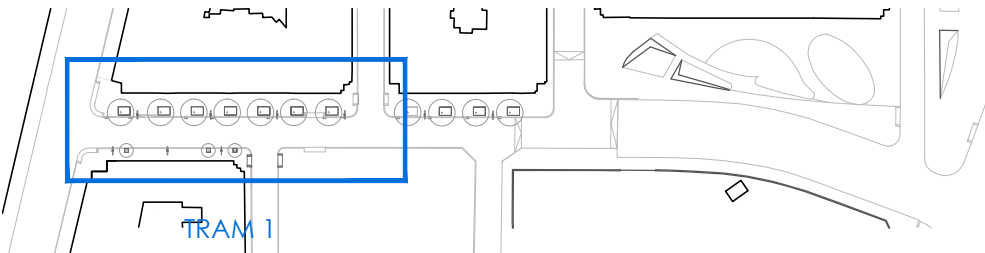

Proposta

XARXA PROPOSTA

- Col·lector municipal
-
- Xarxa de clavegueram a mantenir

PROMOTOR

Ajuntament del Prat de Llobregat

CONSULTOR

SANTAMARIA
ARQ

TÍTOL DEL PROJECTE
**PROJECTE EXECUTIU DE REURBANITZACIÓ
DEL CARRER DE LA SERRA DEL CADÍ**

LOCALITZACIÓ
CARRER DE LA SERRA DEL CADÍ
MUNICIPI
EL PRAT DE LLOBREGAT

EXPEDIENT
23-04


ESCALES
A1: 1/125
A3: 1/250



0 2.5 5 m
GRÀFIQUES

NOM DEL PLÀNOL
**CLAVEGUERAM
PROPOSTA
Planta - Tram 1**

DATA
OCTUBRE 2024
NOM ARXIU

CL-3
137

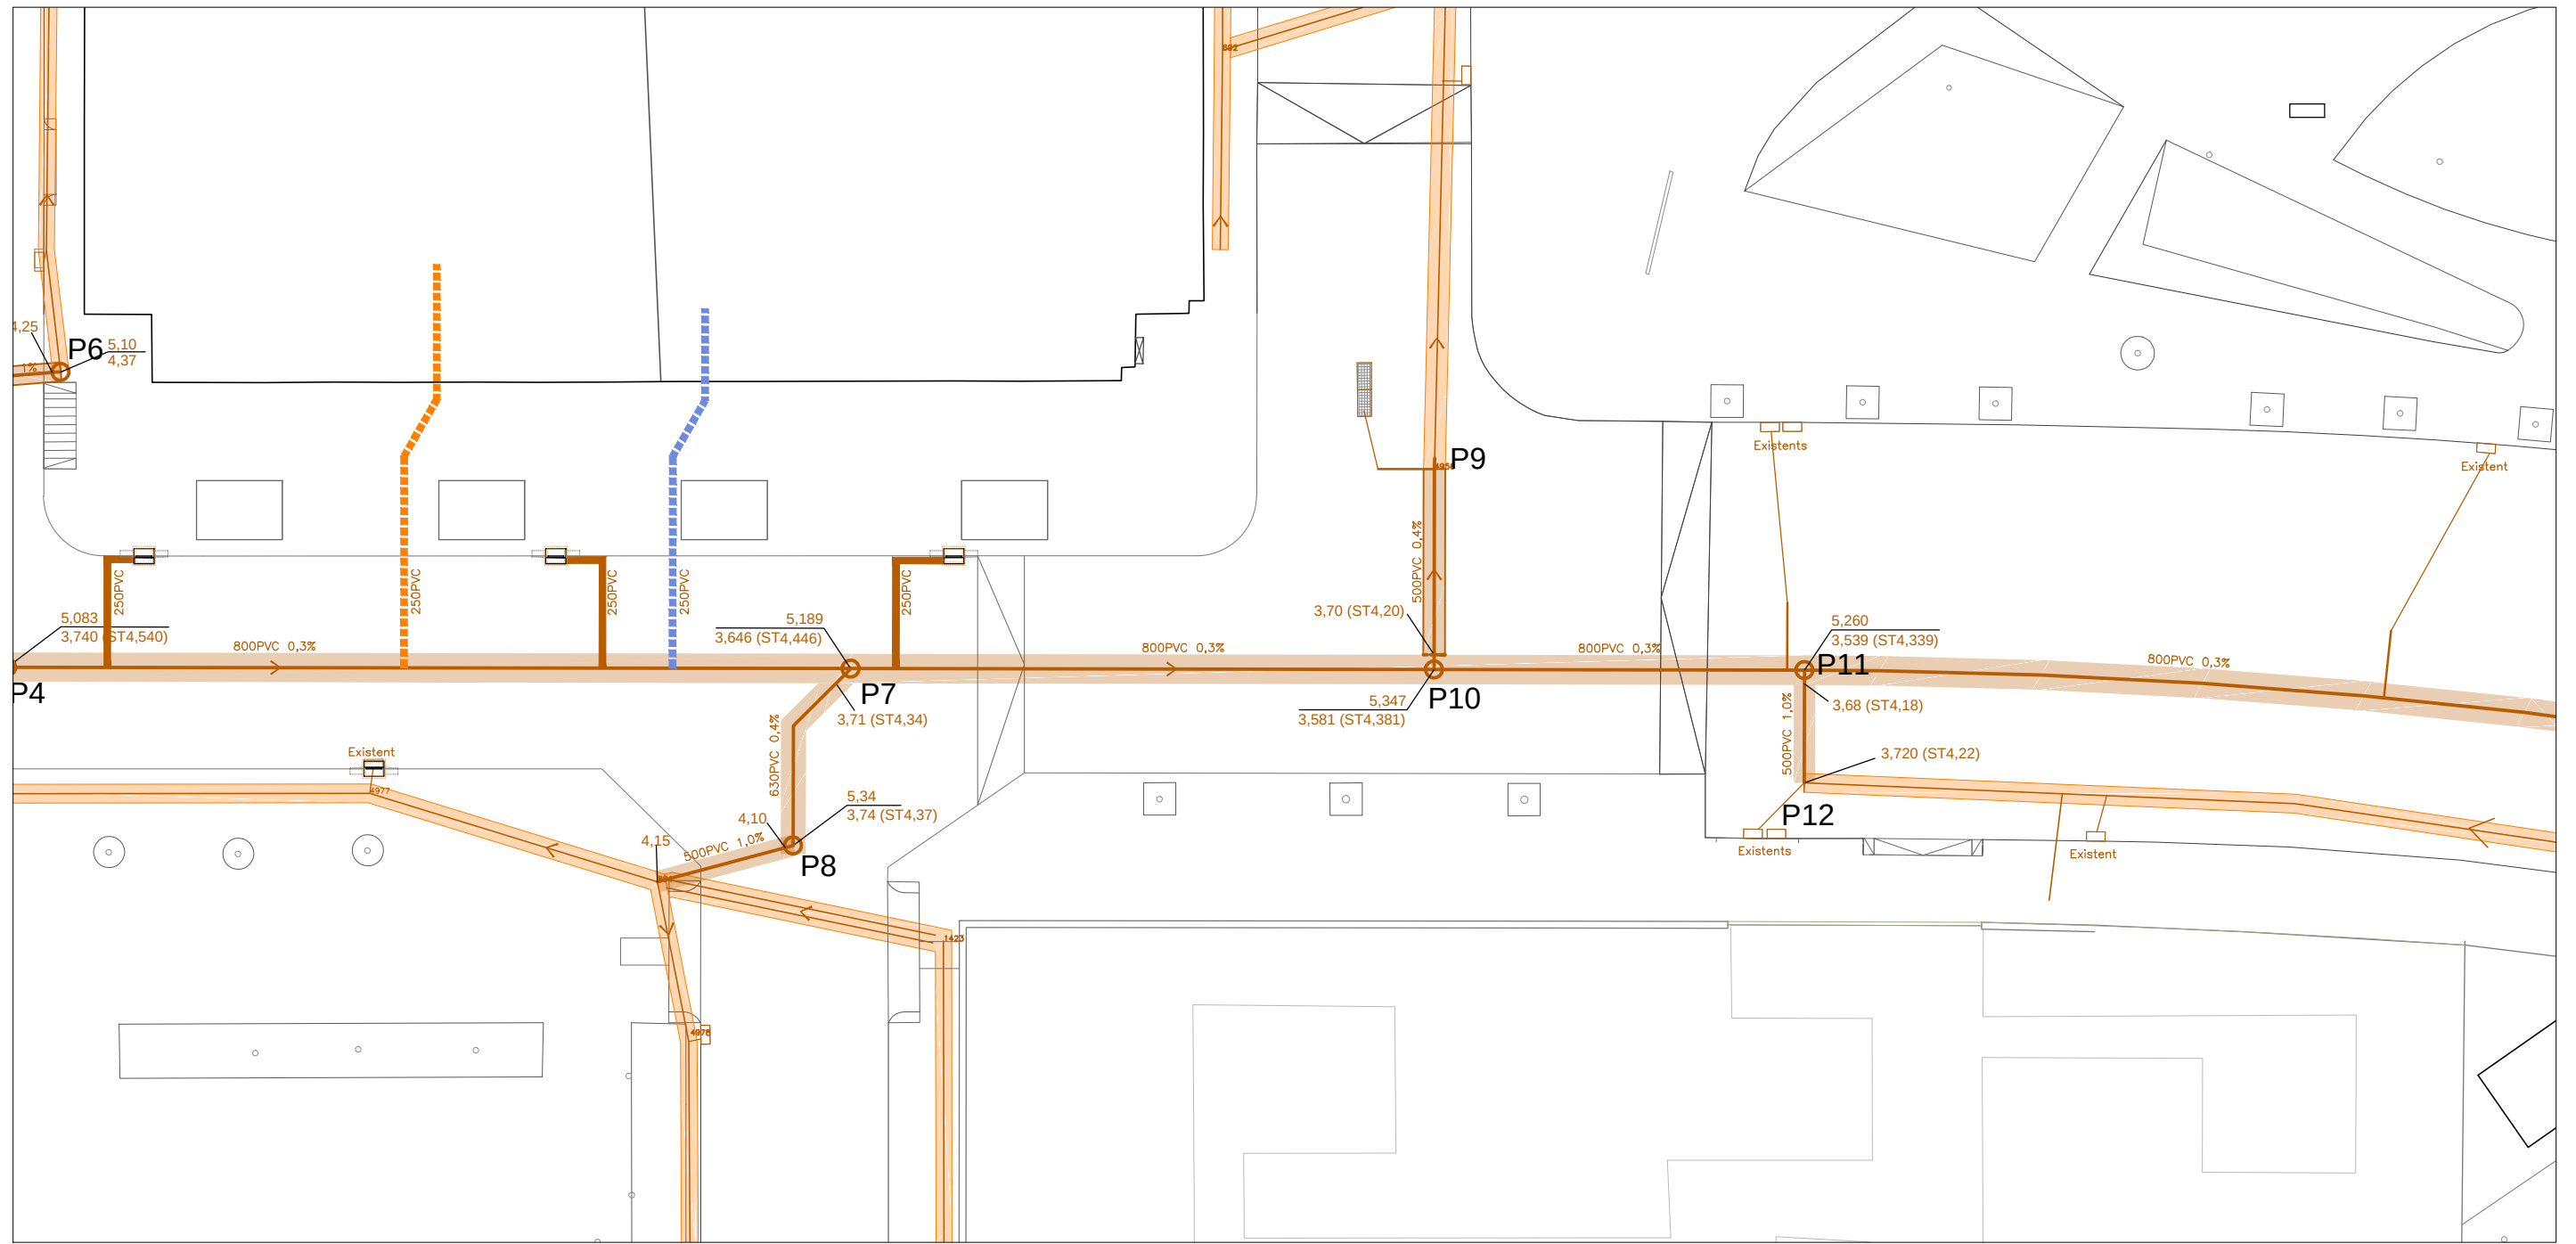CL.4
138

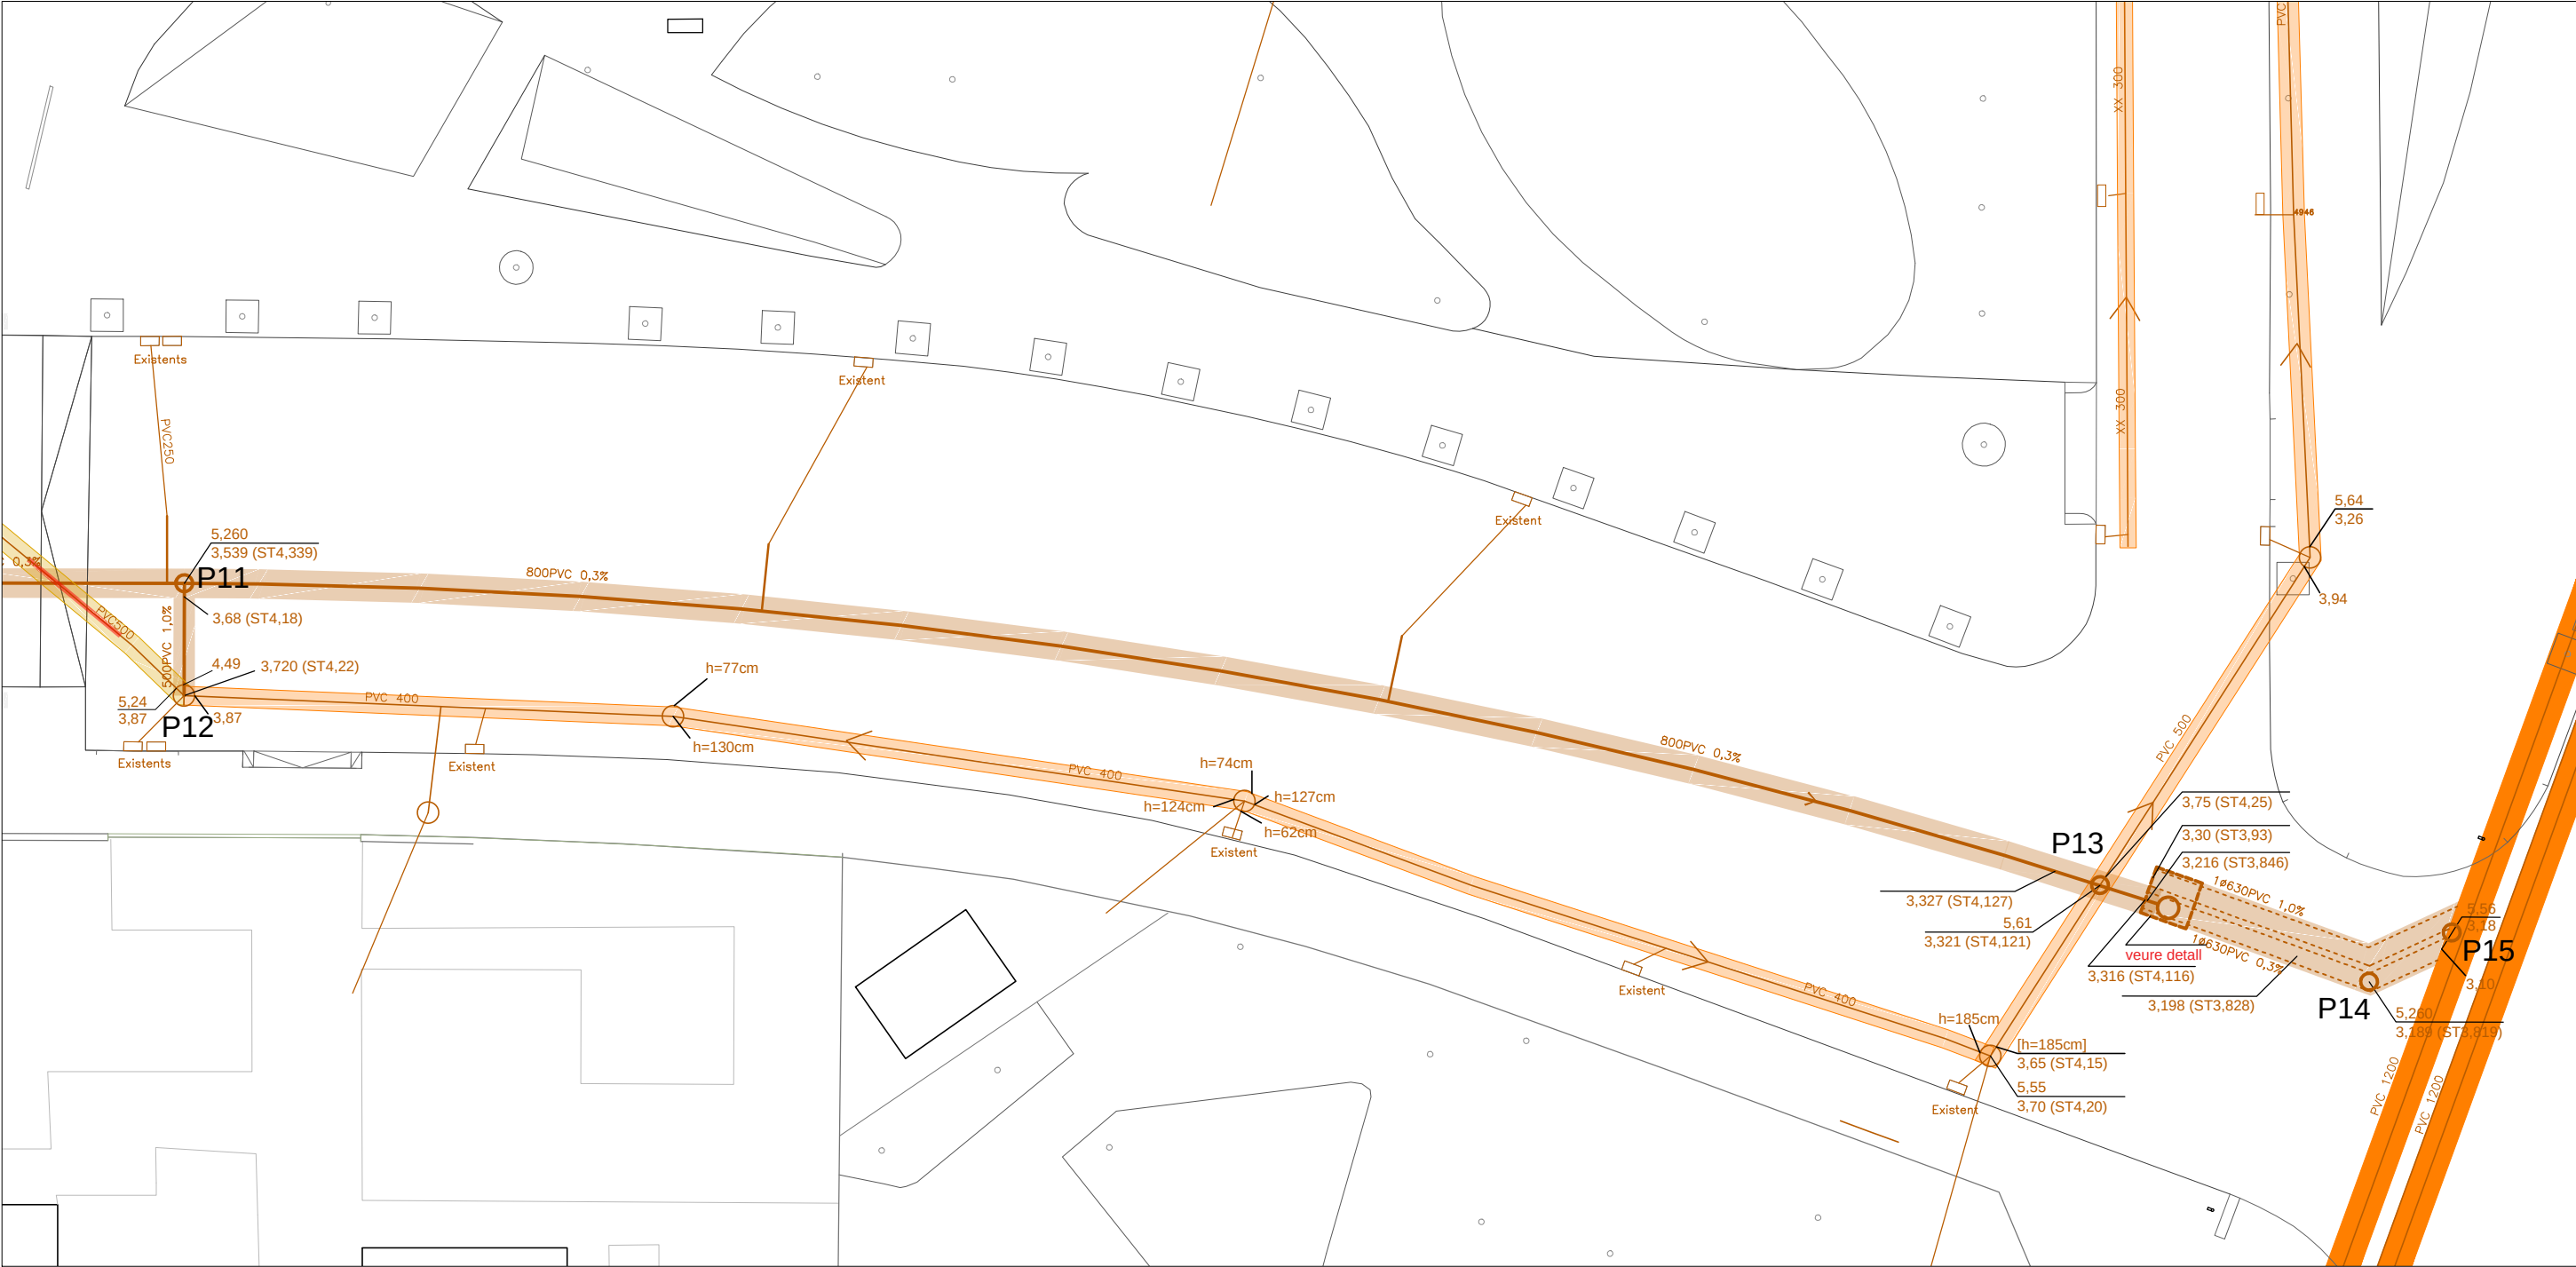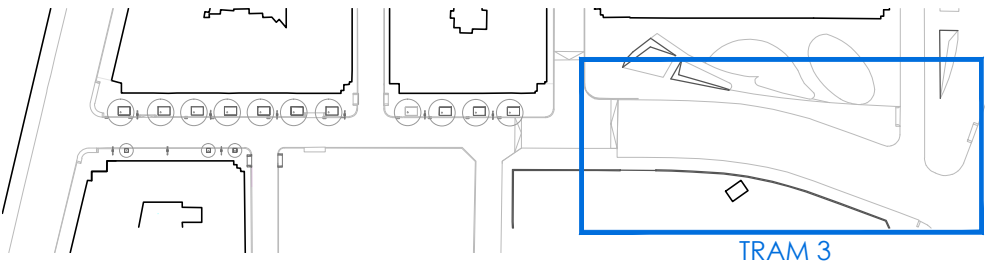

Proposta

XARXA PROPOSTA

- | | | | |
|---------------------------------|---------------------------------------|---------|--|
| Col·lector municipal | Tub de connexió d'embornals | Pou | Embornal - Embornal selecta |
| Xarxa de clavegueram a mantenir | Tub connexió domiciliària comprovat | Arqueta | Prisma sota col·lector per al pas d'altres serveis |
| | Tub connexió domiciliària a verificar | | |

PROMOTOR



CONSULTOR




TÍTOL DEL PROJECTE
**PROJECTE EXECUTIU DE REURBANITZACIÓ
DEL CARRER DE LA SERRA DEL CADÍ**

LOCALITZACIÓ
CARRER DE LA SERRA DEL CADÍ
MUNICIPI
EL PRAT DE LLOBREGAT

EXPEDIENT
23-04

ESCALES
A1: 1/125
A3: 1/250

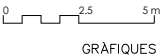


NOM DEL PLÀNOL
**CLAVEGUERAM
PROPOSTA
Planta - Tram 3**


DATA
OCTUBRE 2024
NOM ARXIU




CL.5
139

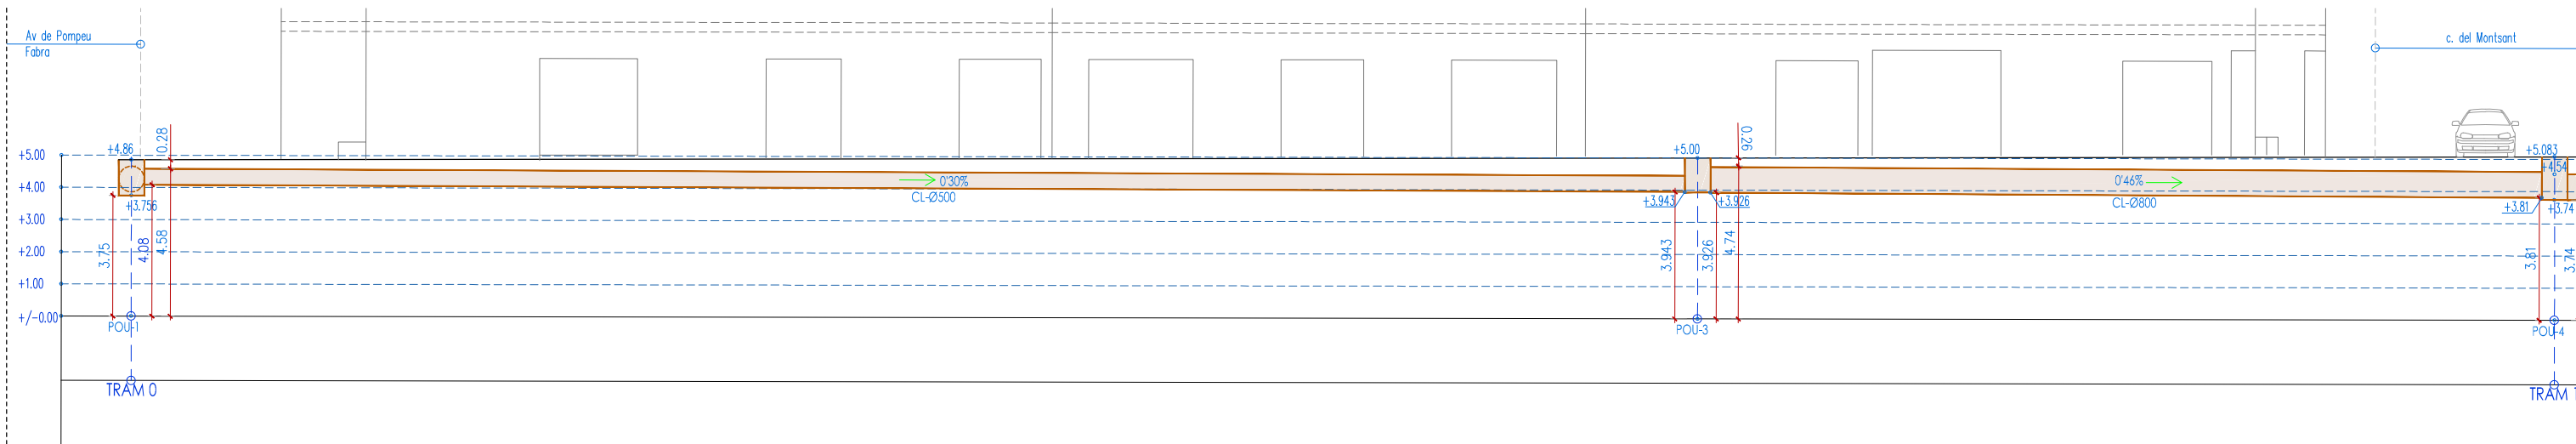



Proposta perfil carrer. Trams 0 - 1

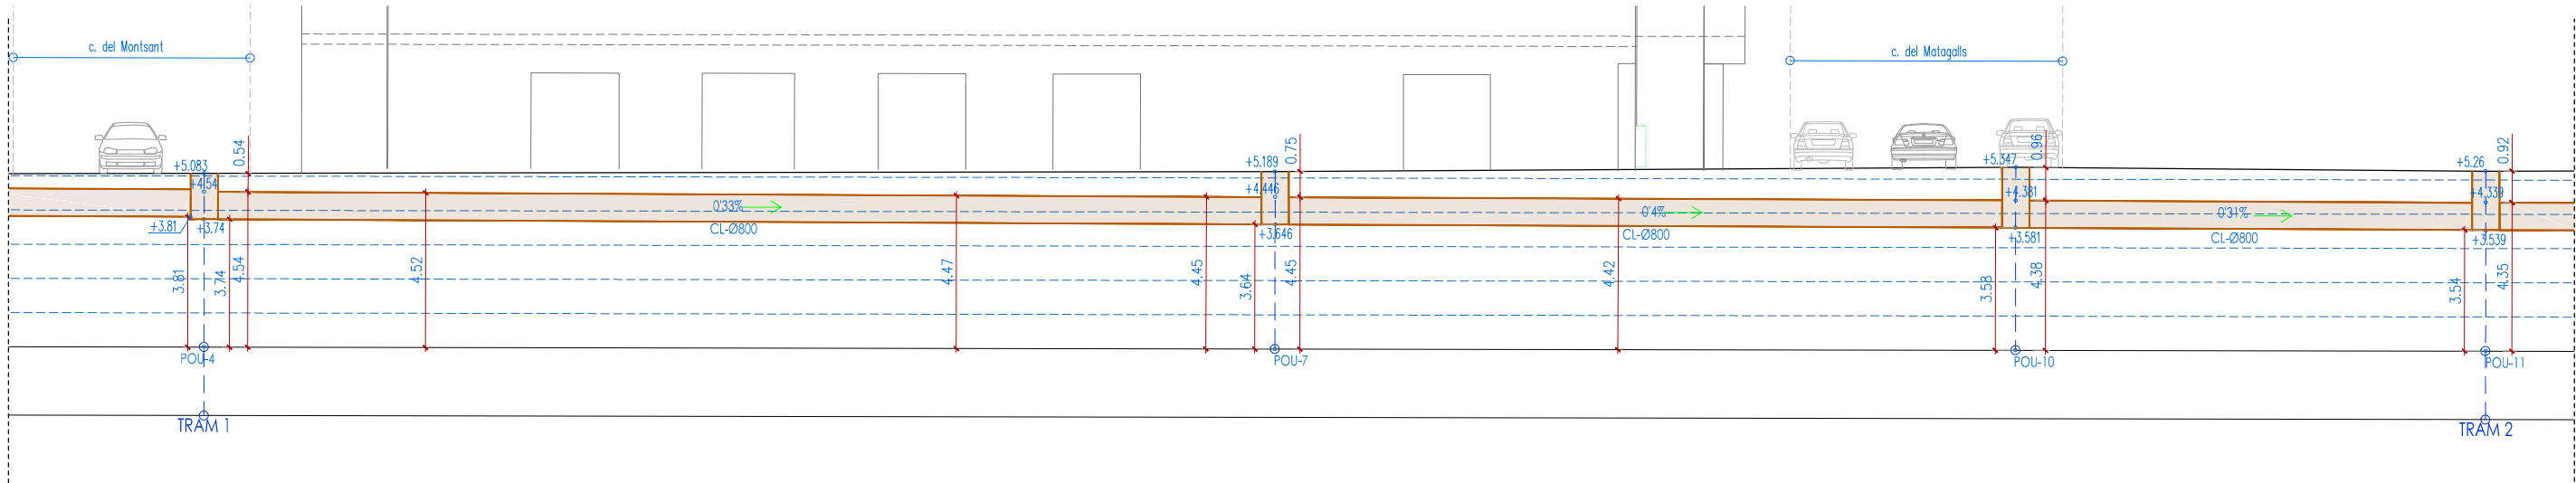

Proposta perfil carrer. Trams 1 - 2

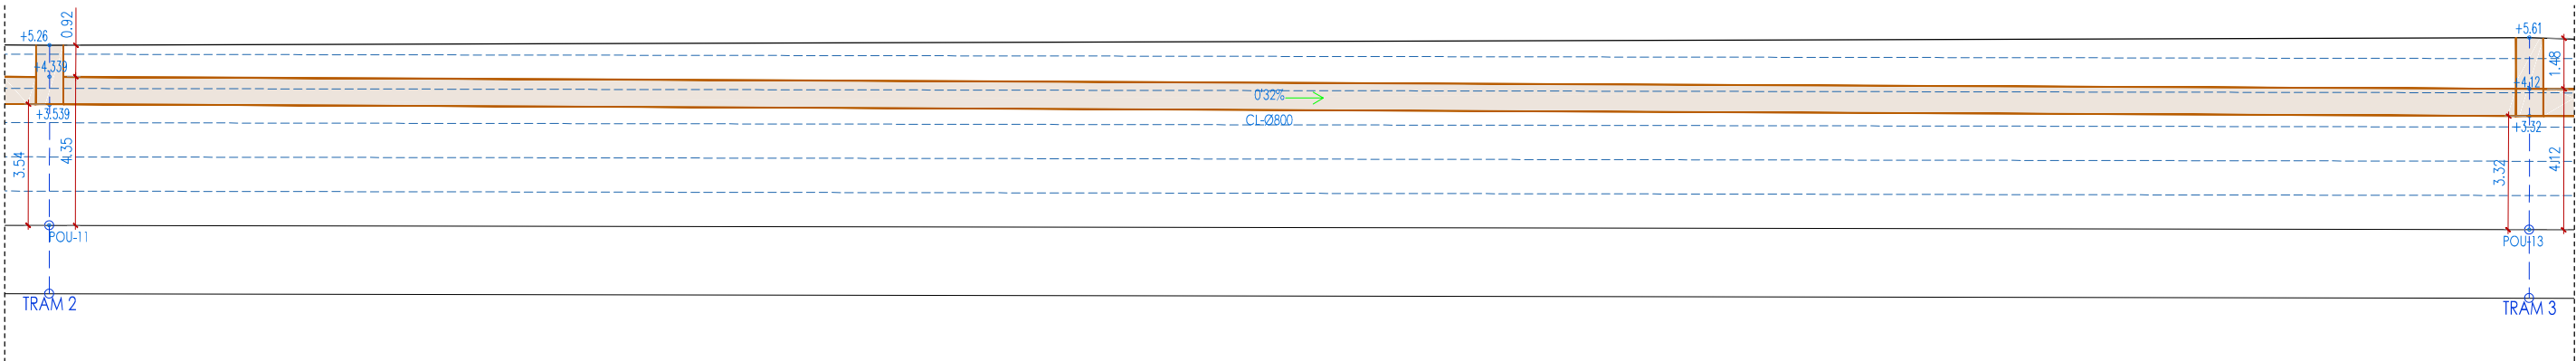


Proposta perfil carrer. Trams 2 - 3

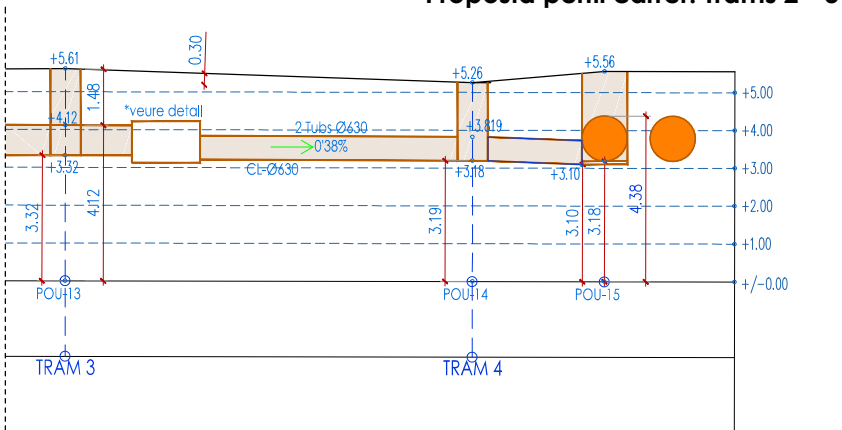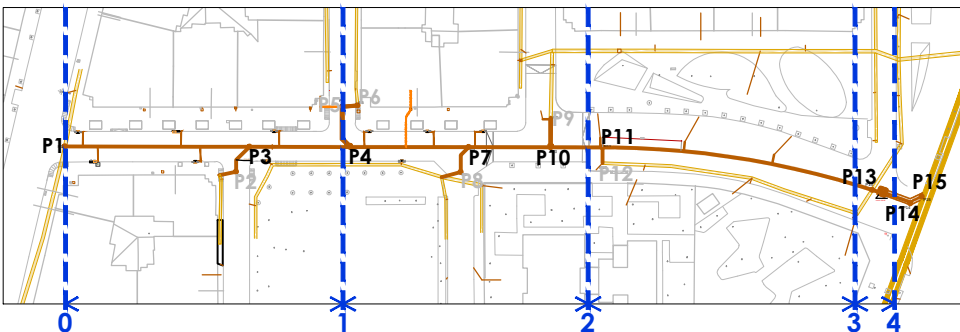


Proposta perfil carrer. Trams 3 - 4

OPCIÓ 2


DETALL CALAIX XARXA SANEJAMENT (Tram 3)

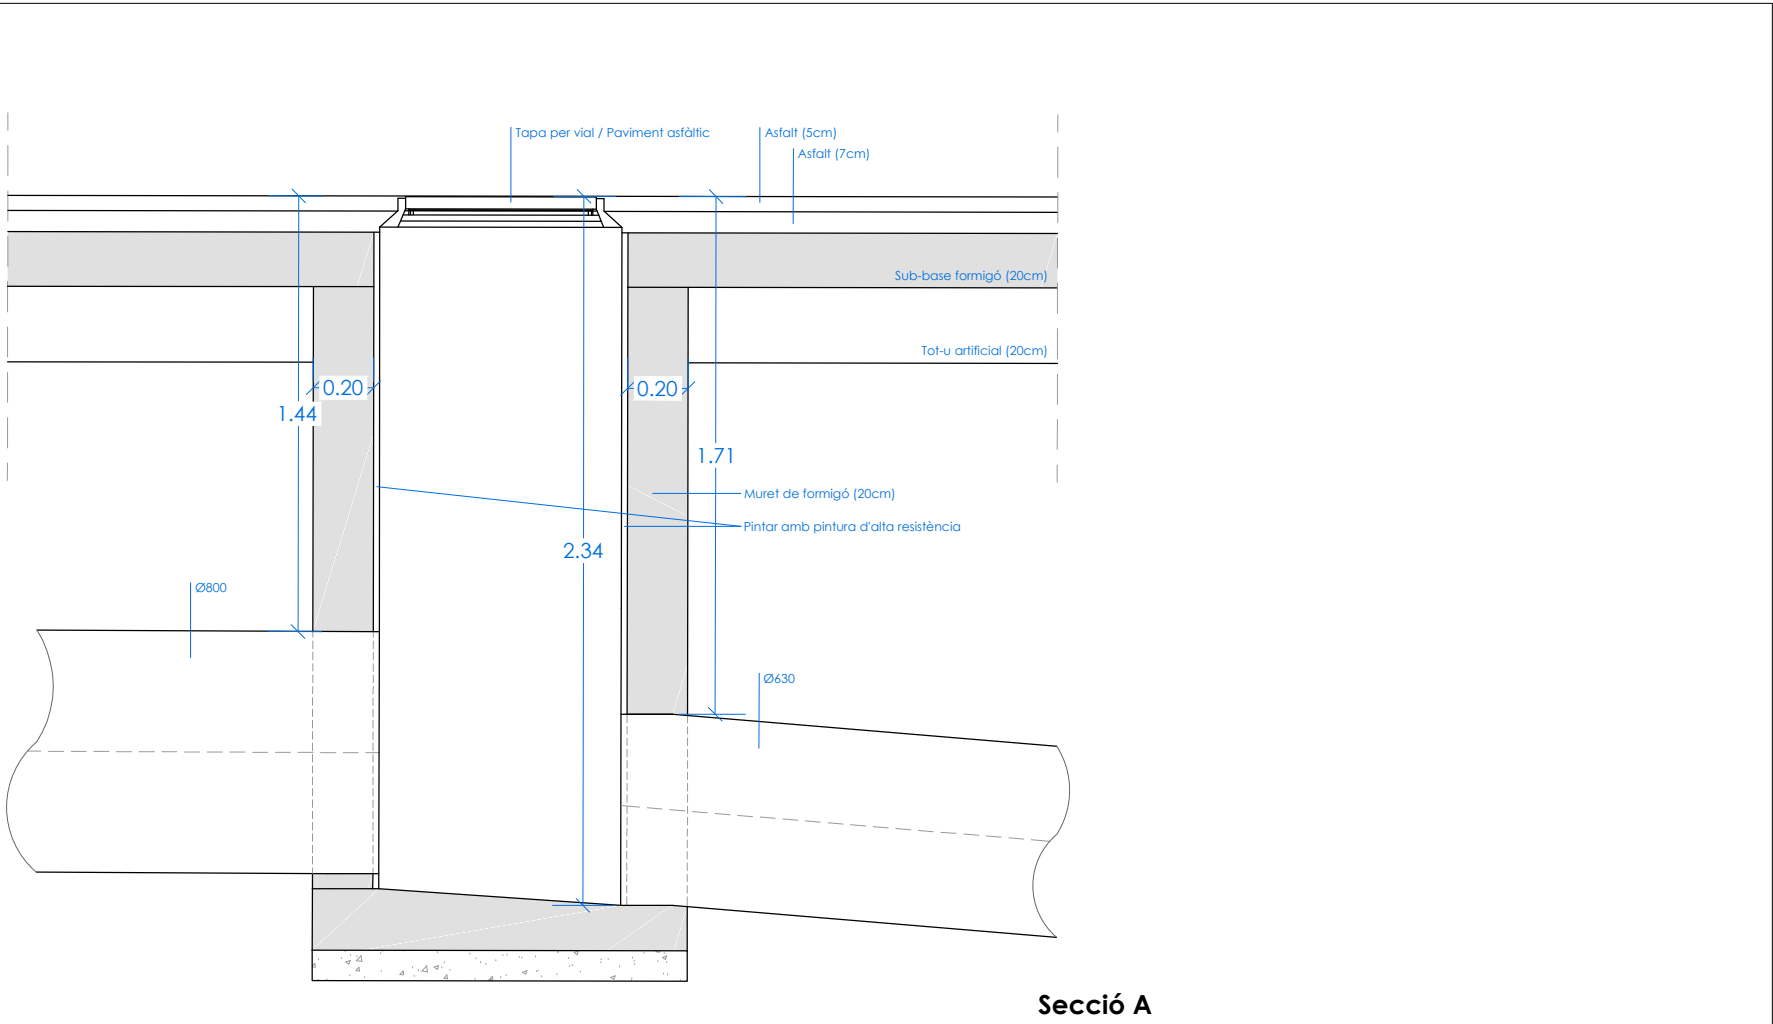

Secció A

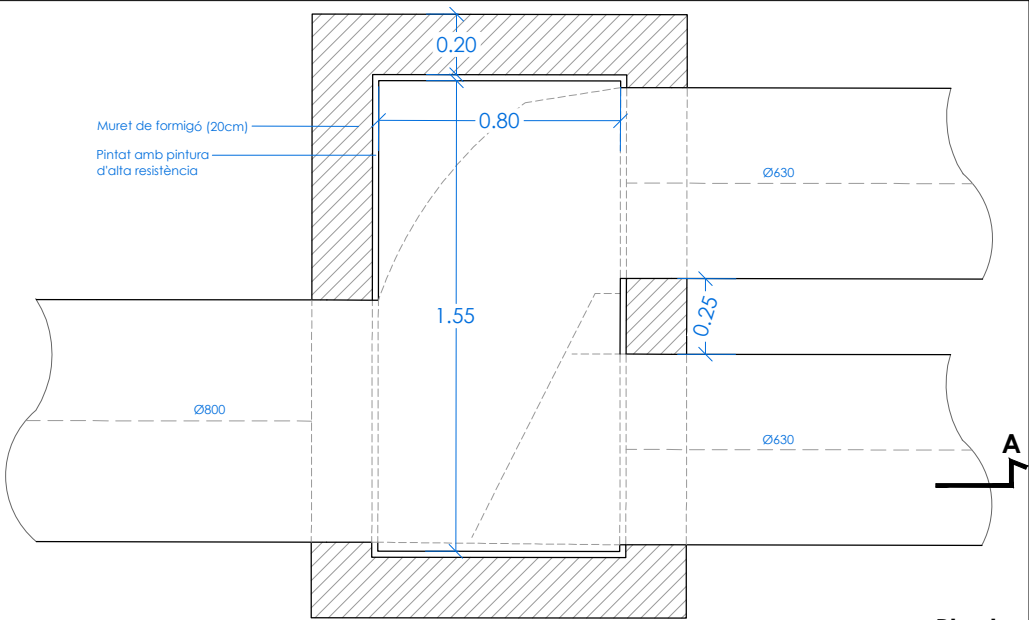


Planta

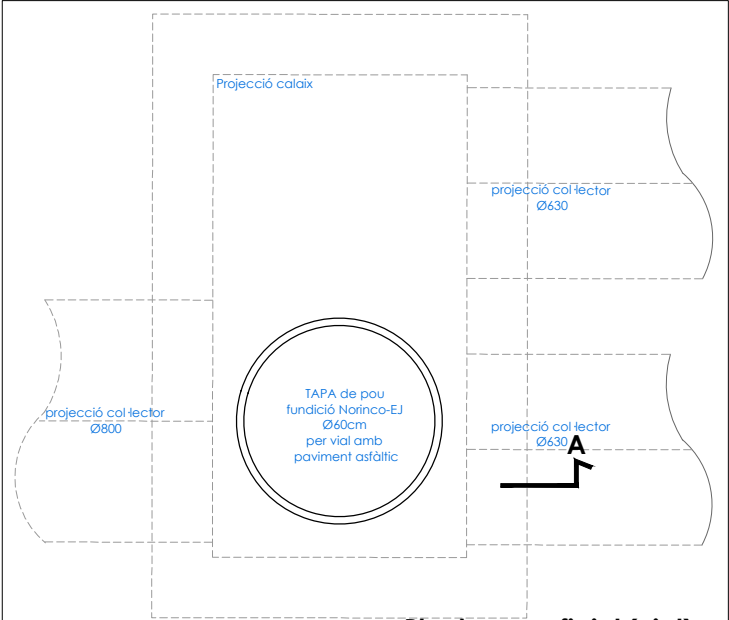



Planta superficial (vial)

DETALL 3D. CALAIX XARXA SANEJAMENT (Tram 3)

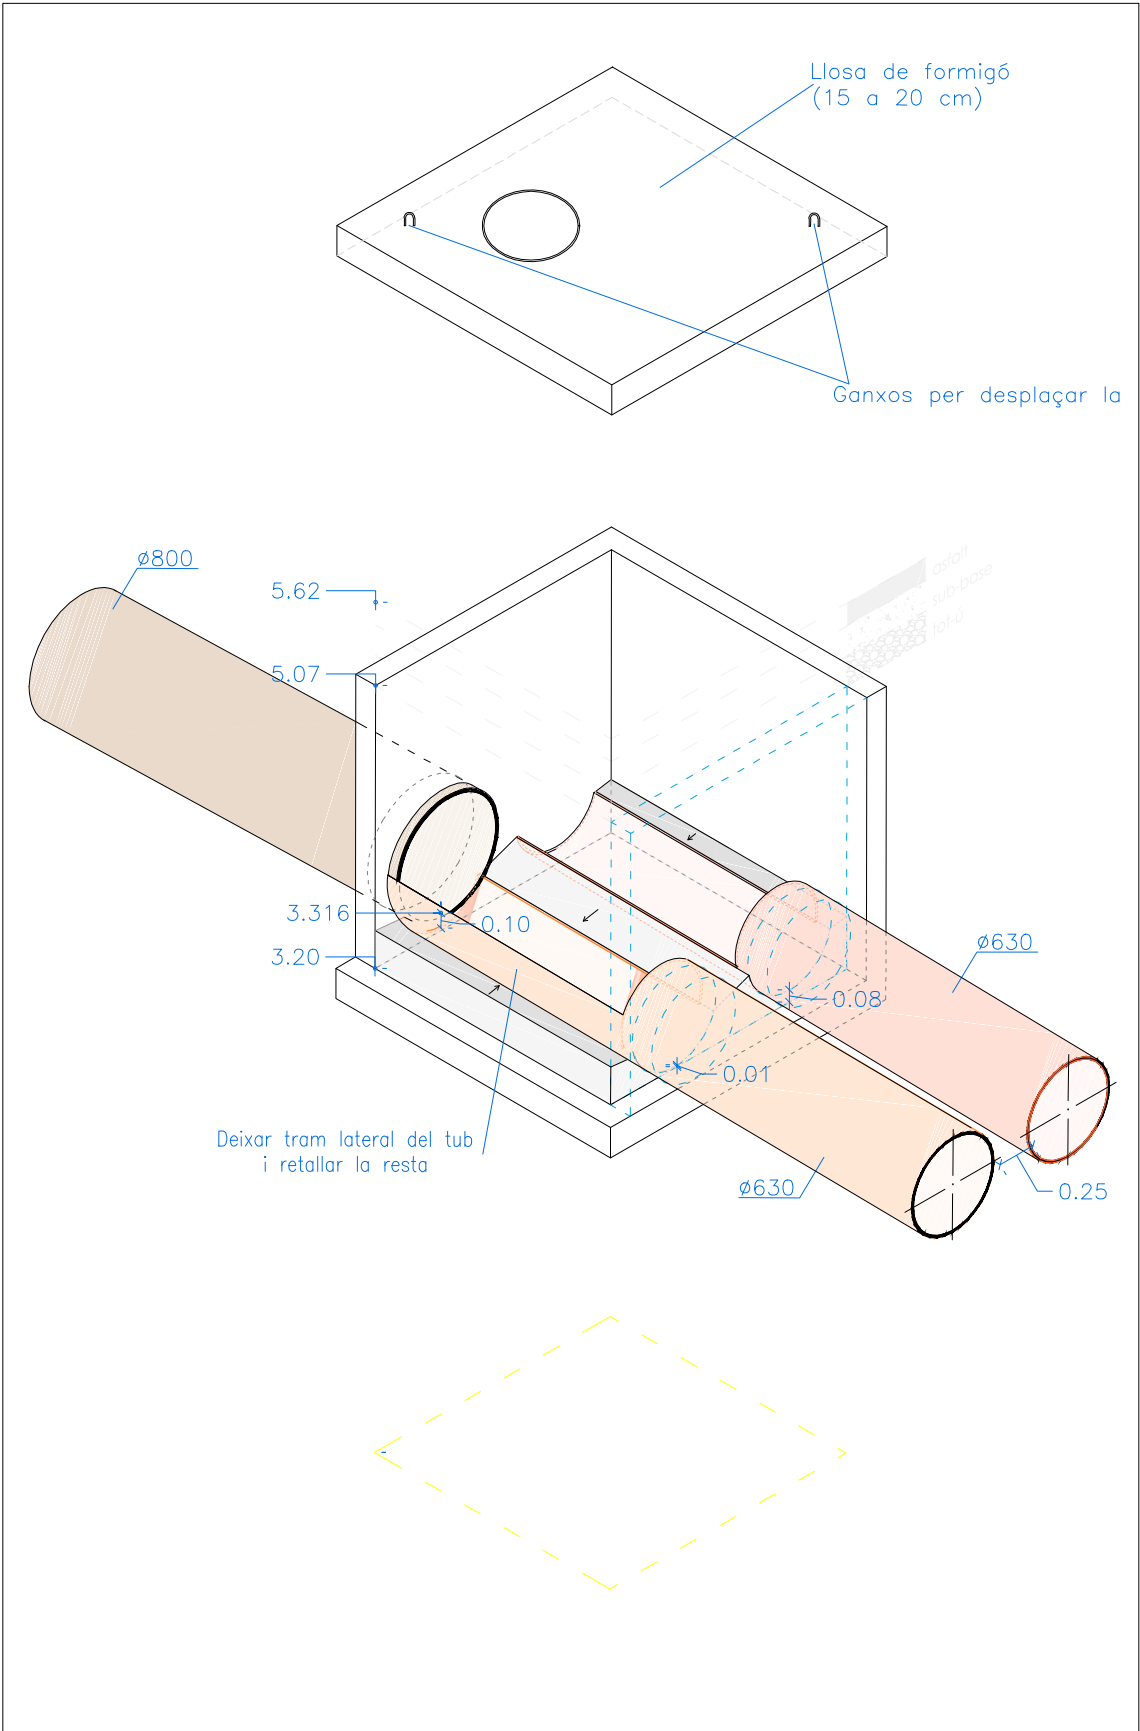


Nota:
Es plantegen dues opcions (1 i 2). A decidir a l'obra.


CONNEXIÓ ESCOMESA DOMICILIÀRIA

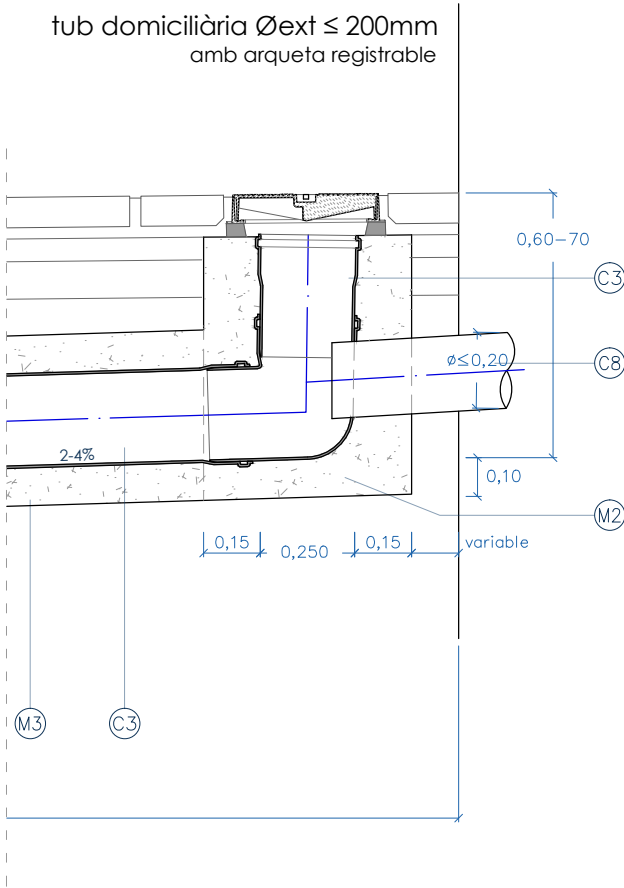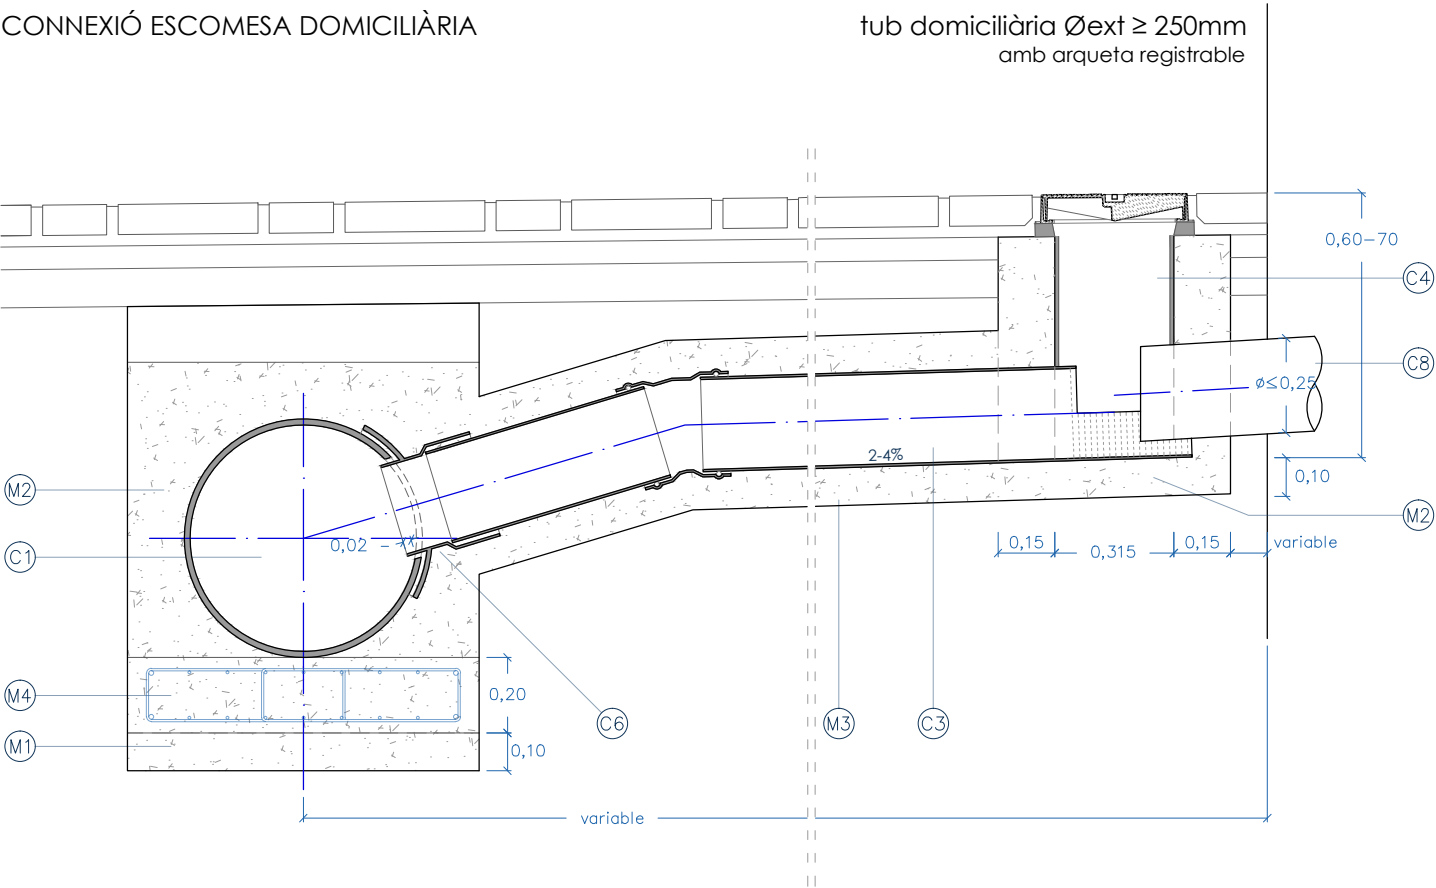

TAPA ARQUETA C-250
per a vorera de panot
e:1/10

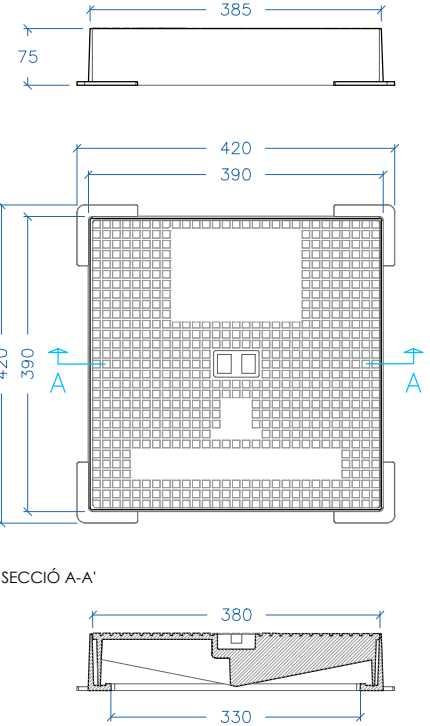

TAPA ARQUETA D-400
per a la resta de paviments
e:1/10

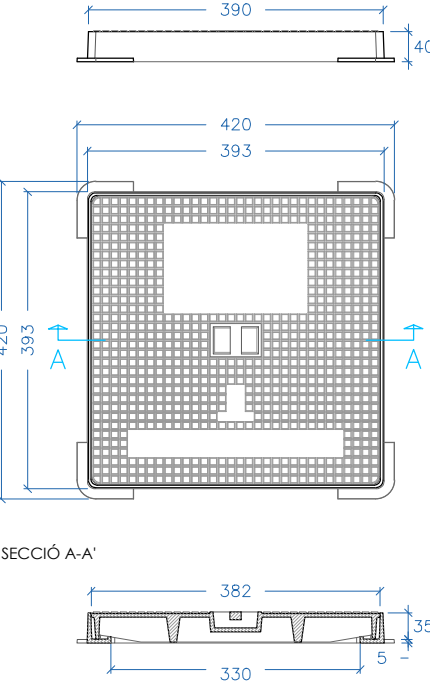

LLEGENDA

ELEMENTS



- E1 Reixa d'embornal en espiga 76x30cm
- E2 Embornal amb bústia registrable
- E2a Reixa d'embornal (mateix model que el de bústia registrable)
- E3 Caixa prefabricada de formigó. Mides interiors 70x30x50cm
- E4 Caixa prefabricada de formigó. Mides interiors 64x50x50cm
- E5 Tapa de registre de fosa dúctil
- E6 Bústia granítica
- E7 Vorada granítica adaptació a selecta

CANONADES


- C1 Col·lector
- C2 Tub de PVC Ø 200mm, tipus SN4
- C3 Tub de PVC Ø 250mm, tipus SN4
Sense junta de goma.
- C4 Tub de PVC Ø 315mm, tipus SN4
- C5 Tub de PVC Ø 630mm, tipus SN4
- C6 Pinça, junta encolada
- C7 Colze 90° Ø 200mm, junta elàstica
- C8 Escamesa domiciliària
- C9 Reducció excèntrica 315-250

MATERIALS

- M1 Formigó de neteja HM-15
- M2 Formigó HM-20
- M3 Solera de formigó in-situ HM-20
- M4 Biga de col·lector de formigó HA-25
- M5 Tot-u
- M6 Morter de ciment dosificació 1:2
- M7 Mitja canya acabat de morter acabat arrebossat lliscat
- M8 Fàbrica de maó massís de 29x14x5cm amb acabat interior arrebossat, remolinat i lliscat

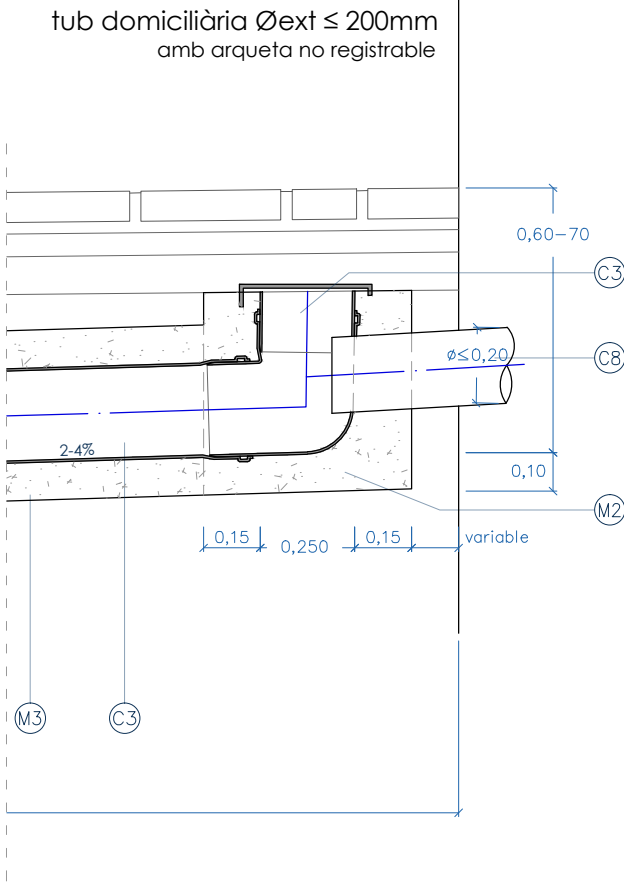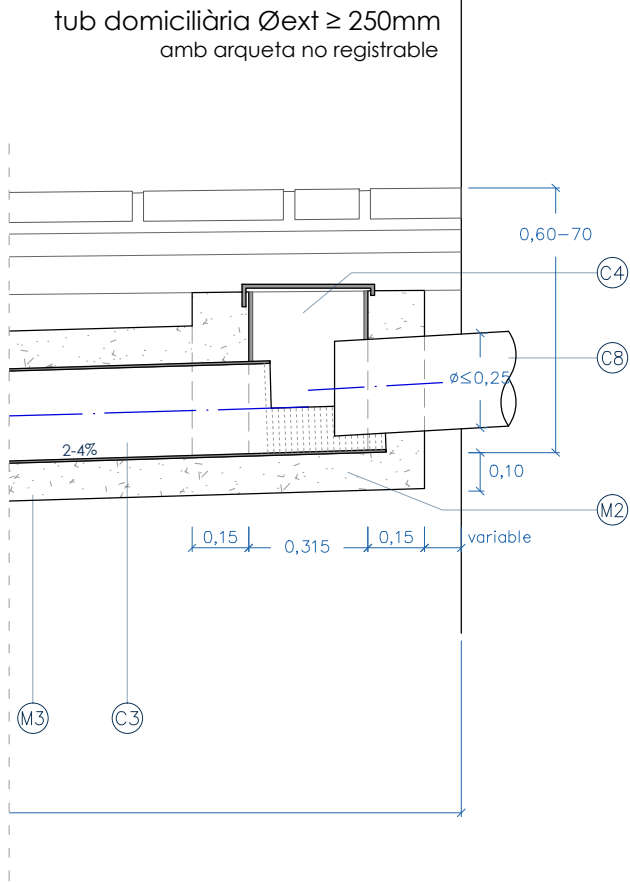


EMBORNAL SIFÒNIC SIMPLE AMB BÚSTIA - CALAIX PREFABRICAT DE FORMIGÓ

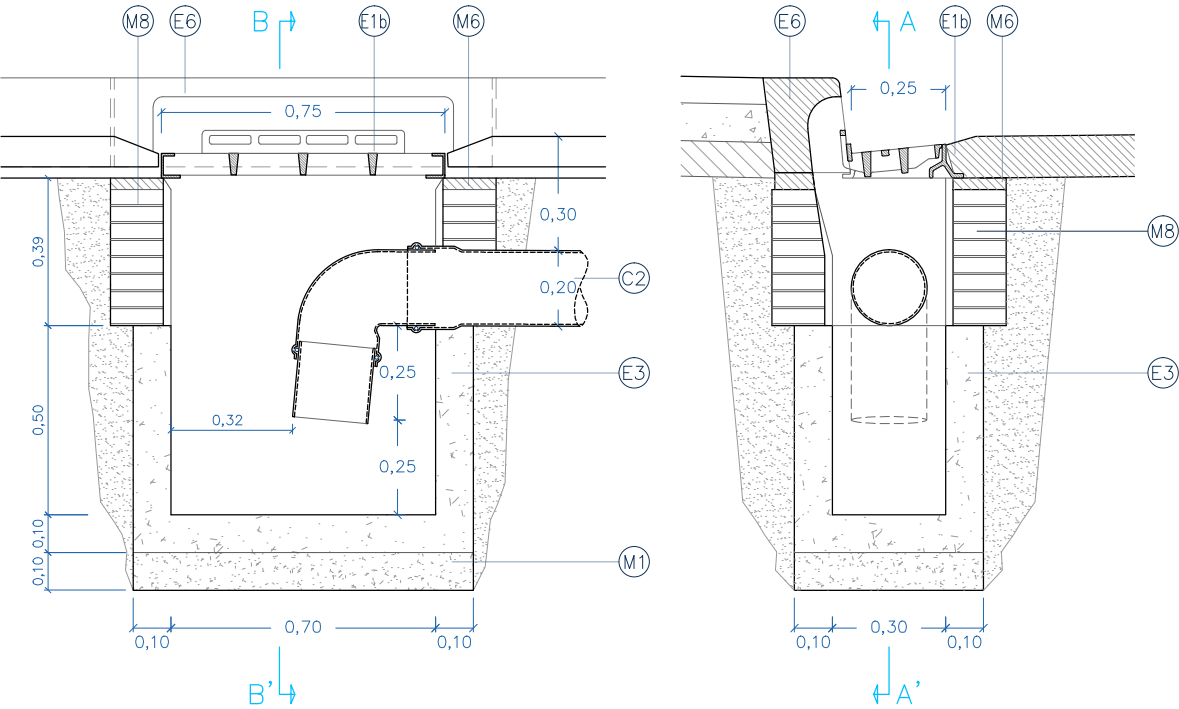


secció A-A'

secció B-B'

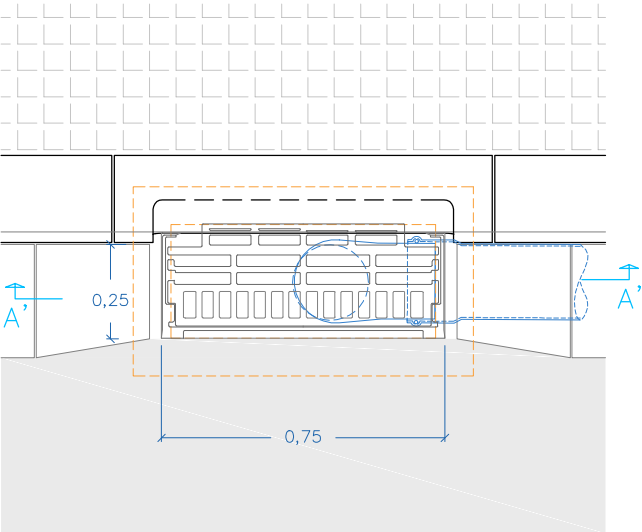


planta

EMBORNAL SIFÒNIC DOBLE AMB BÚSTIA - CALAIX PREFABRICAT DE FORMIGÓ

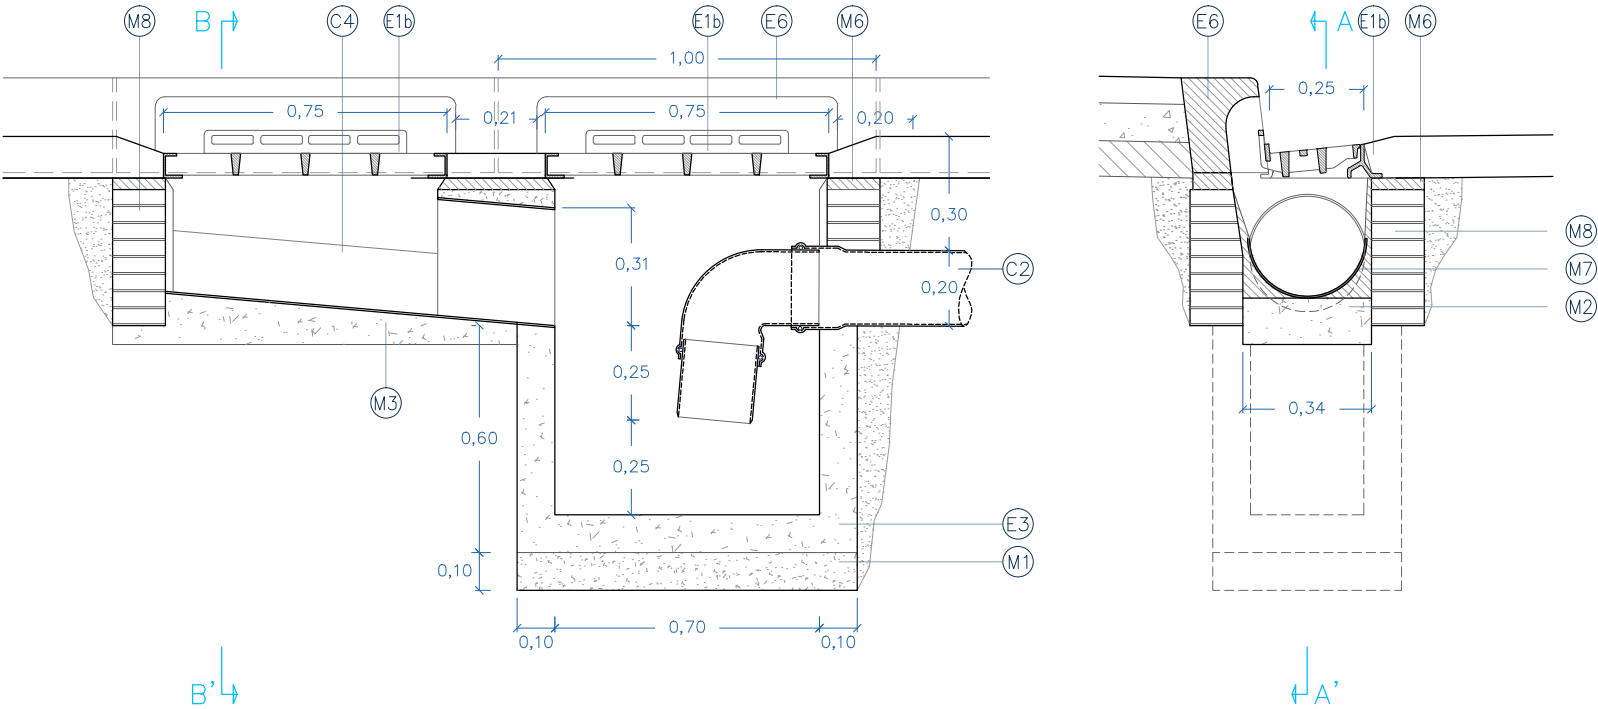

secció A-A'

secció B-B'

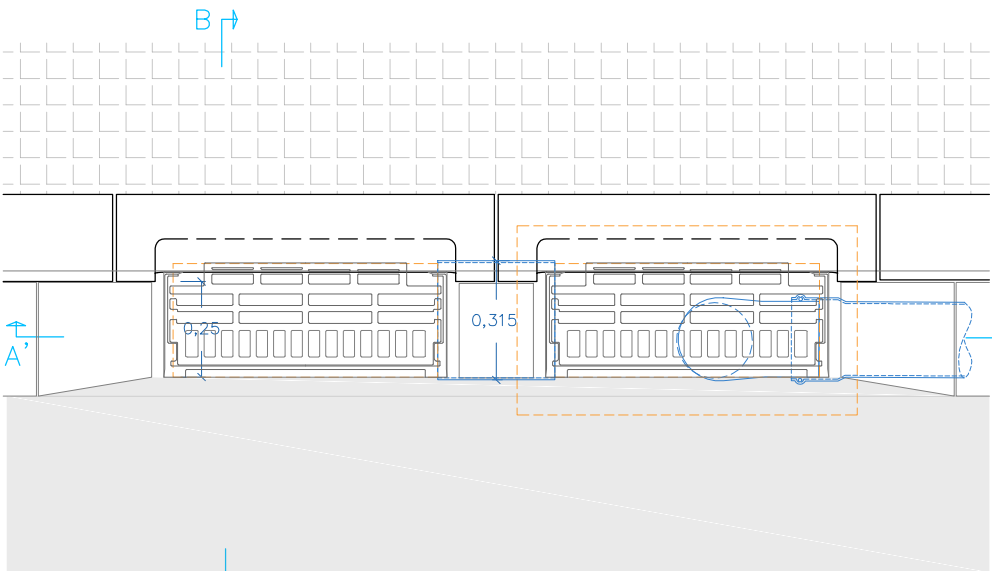

planta

LLEGGENDA

ELEMENTS

- Ⓔ1a Reixa d'embornal en espiga 76x30cm
- Ⓔ1b Reixa d'embornal amb barrot 75x25cm
- Ⓔ2 Embornal amb bústia registrable
- Ⓔ2a Reixa d'embornal (mateix model que el de bústia registrable)
- Ⓔ3 Caixa prefabricada de formigó. Mides interiors 70x30x50cm
- Ⓔ4 Caixa prefabricada de formigó. Mides interiors 64x50x50cm
- Ⓔ5 Tapa de registre de fosa dúctil
- Ⓔ6 Bústia granítica
- Ⓔ7 Vorada granítica adaptació a selecta


CANONADES

- Ⓒ1 Col·lector
- Ⓒ2 Tub de PVC Ø 200mm, tipus SN4
- Ⓒ3 Tub de PVC Ø 250mm, tipus SN4
- Ⓒ4 Tub de PVC Ø 315mm, tipus SN4
- Ⓒ5 Tub de PVC Ø 630mm, tipus SN4
- Ⓒ6 Pinça, junta encolada
- Ⓒ7 Colze 90° Ø 200mm, junta elàstica
- Ⓒ8 Escomesa domiciliària


MATERIALS

- Ⓜ1 Formigó de neteja HM-15
- Ⓜ2 Formigó HM-20
- Ⓜ3 Solera de formigó in-situ HM-20
- Ⓜ4 Biga de col·lector de formigó HA-25
- Ⓜ5 Tot-u
- Ⓜ6 Morter de ciment dosificació 1:2
- Ⓜ7 Mitja canya acabat de morter acabat arrebossat lliscat
- Ⓜ8 Fàbrica de maó massís de 29x14x5cm amb acabat interior arrebossat, remolinat i lliscat


EMBORNAL SIFÒNIC SELECTA SIMPLE

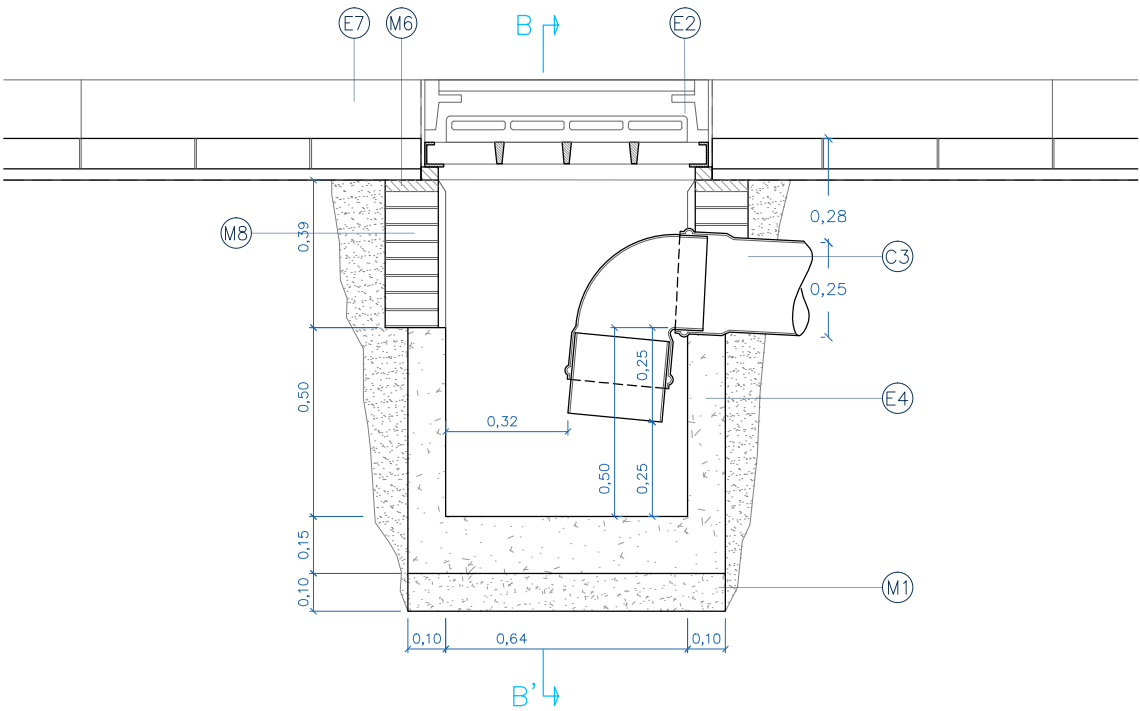

secció A-A'

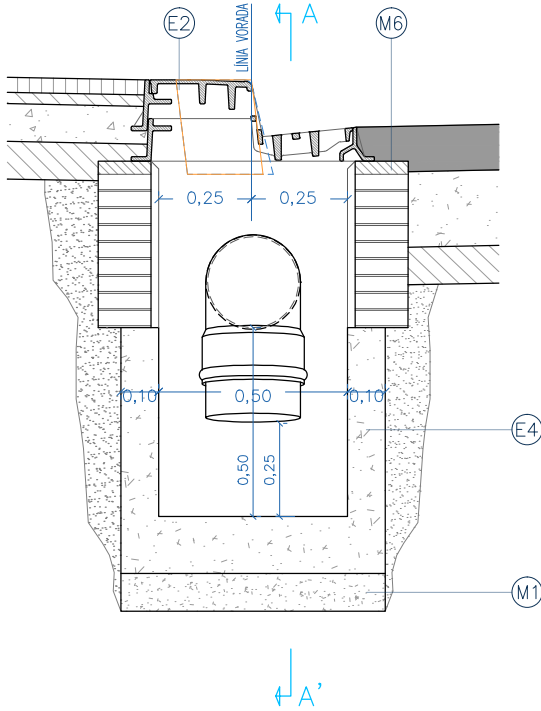

secció B-B'

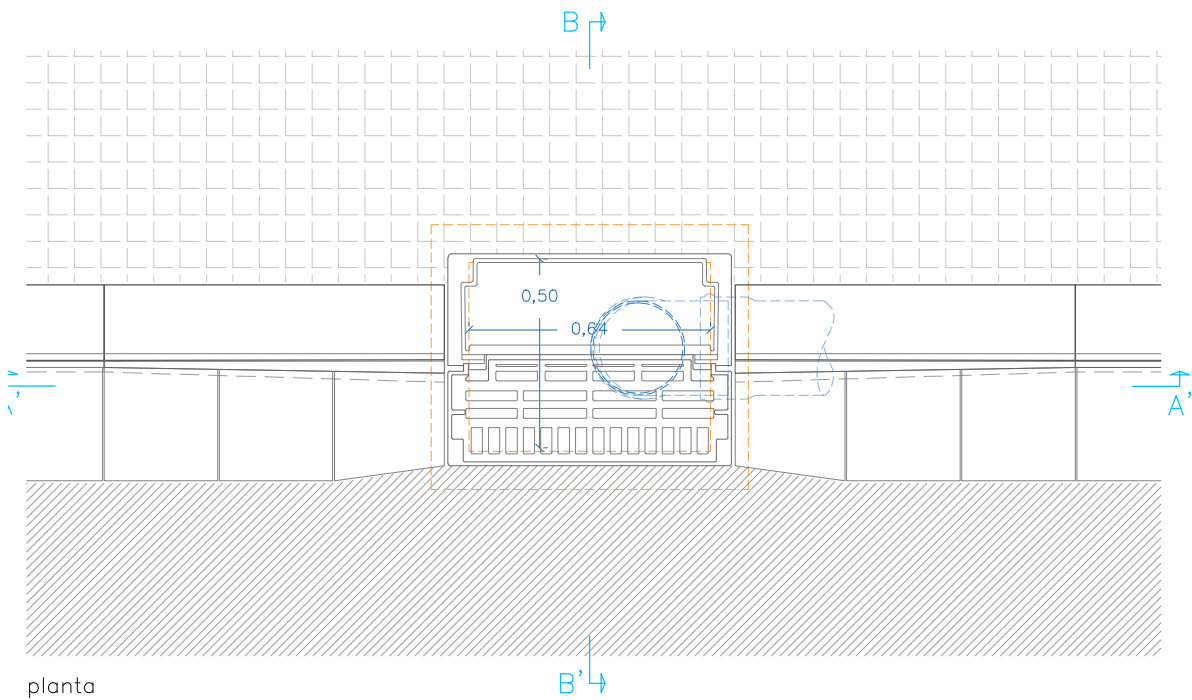

planta

LLEGENDA

ELEMENTS

- E1 Reixa d'embornal en espiga 76x30cm
- E2 Embornal amb bústia registrable
- E2a Reixa d'embornal (mateix model que el de bústia registrable)
- E3 Caixa prefabricada de formigó. Mides interiors 70x30x50cm
- E4 Caixa prefabricada de formigó. Mides interiors 64x50x50cm
- E5 Tapa de registre de fosa dúctil
- E6 Bústia granítica
- E7 Vorada granítica adaptació a selecta

CANONADES

- C1 Col·lector
- C2 Tub de PVC Ø 200mm, tipus SN4
- C3 Tub de PVC Ø 250mm, tipus SN4
- C4 Tub de PVC Ø 315mm, tipus SN4
- C5 Tub de PVC Ø 630mm, tipus SN4
- C6 Pinça, junta encolada
- C7 Colze 90° Ø 200mm, junta elàstica
- C8 Escomesa domiciliària
- C9 Reducció excèntrica 315-250

MATERIALS

- M1 Formigó de neteja HM-15
- M2 Formigó HM-20
- M3 Solera de formigó in-situ HM-20
- M4 Biga de col·lector de formigó HA-25
- M5 Tot-u
- M6 Morter de ciment dosificació 1:2
- M7 Mitja canya acabat de morter acabat arrebossat lliscat
- M8 Fàbrica de maó massís de 29x14x5cm amb acabat interior arrebossat, remolinat i lliscat

PROMOTOR



CONSULTOR



TÍTOL DEL PROJECTE

PROJECTE EXECUTIU DE REURBANITZACIÓ
DEL CARRER DE LA SERRA DEL CADÍ

LOCALITZACIÓ
CARRER DE LA SERRA DEL CADÍ
MUNICIPI
EL PRAT DE LLOBREGAT

EXPEDIENT

23-04

ESCALES

A1: 1/10
A3: 1/20



GRÀFIQUES


NOM DEL PLÀNOL

CLAVEGUERAM
Detalls: Embornals tipus
Selecta amb vorada




DATA
OCTUBRE 2024
NOM ARXIU

CL-11
145


RASA TIPUS COL·LECTORS PVC

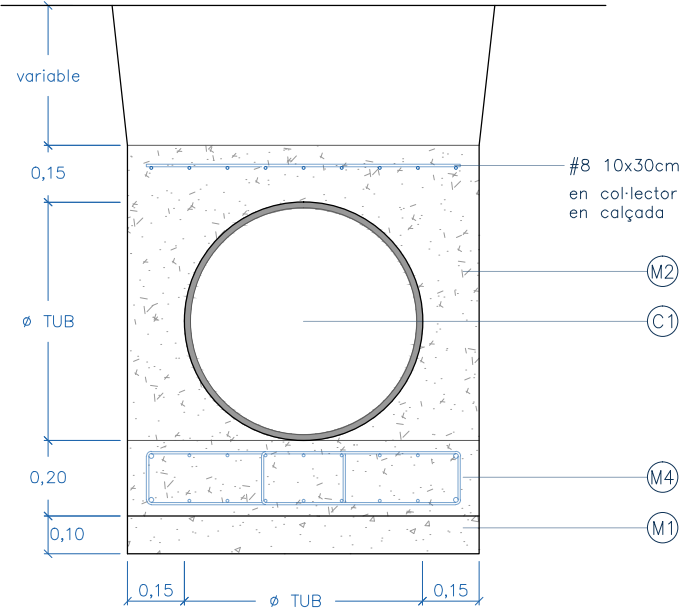

DETALL CONNEXIÓ A LA XARXA DE CLAVEGUERAM

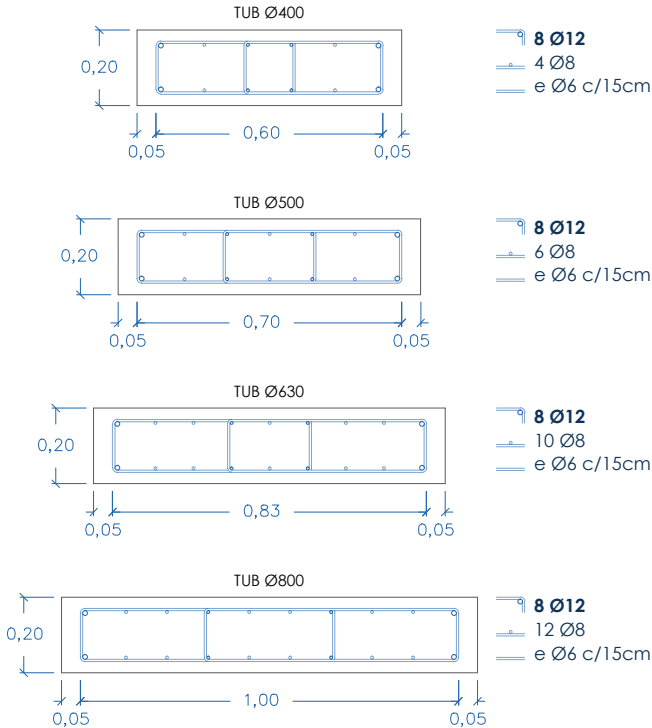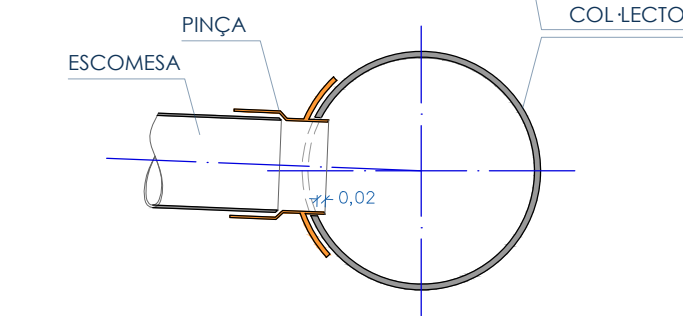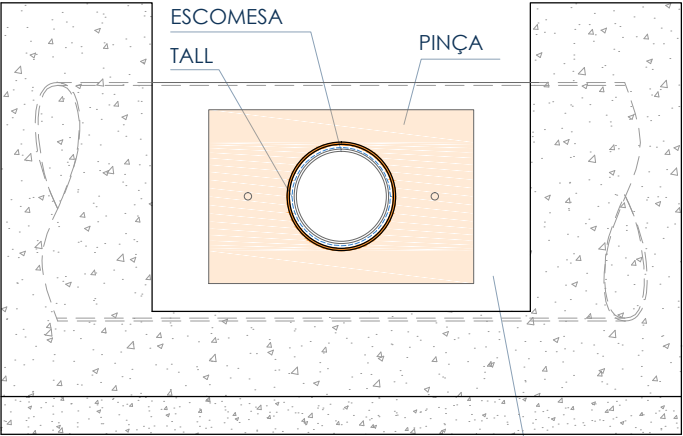


TAPA PER VORERA / PAVIMENT PEÇA AMB MARC APARENT

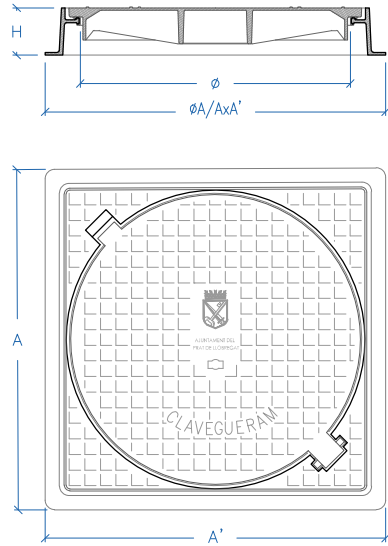


CARACTERÍSTIQUES					CONDICIONANTS	
TIPUS	MARC	OBERTURA LLIURE ϕ	DIM. EXTERIORS ϕ A/A' x ϕ A/A'	ALÇADA H	TIPUS DE PAVIMENT	NIVELL DE TRÀNSIT
SOLO 7 SR	Circular	700	ϕ 950	100	NO PEÇA	MOLT ALT
SOLO 7 SC	Quadrat	700	950 x 950	100	NO PEÇA	MOLT ALT
SOLO 7 SP	Quadrat aparent	700	900x900	125	PEÇA	MOLT ALT
SOLO OS	Octogonal	600	ϕ 850	100	NO PEÇA	MOLT ALT
SOLO CS	Quadrat	600	850 x 850	100	NO PEÇA	MOLT ALT
SOLO PS	Quadrat aparent	600	850 x 850	154	PEÇA	MOLT ALT
TWINO SR	Octogonal	600	ϕ 850	100	NO PEÇA	ALT
TWINO SC	Quadrat	600	850 x 850	100	NO PEÇA	ALT
TWINO SP	Quadrat aparent	600	850 x 850	100	PEÇA	ALT
D17-D400	Quadrat	-	640 x 640	76	PEÇA	BAIX
D17-C250	Quadrat	-	640 x 640	50	PANOT	BAIX
D15-D400*	Quadrat	-	420 x 420	75	PEÇA	BAIX
D15-C250*	Quadrat	-	420 x 420	40	PANOT	BAIX

* per a arquetes de connexions domiciliàries (mides en mm)


POUS PER REGISTRE - ZONA PEATONAL TUB MAJOR DE ϕ 630

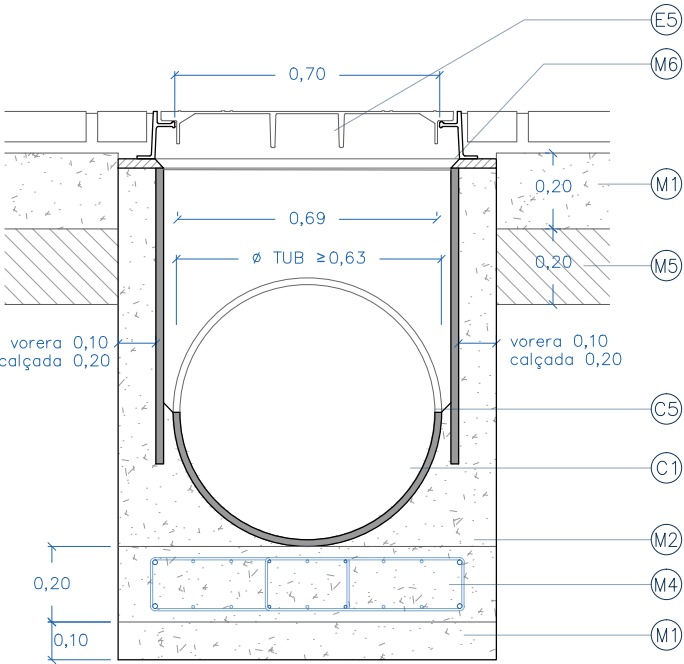


secció A-A'

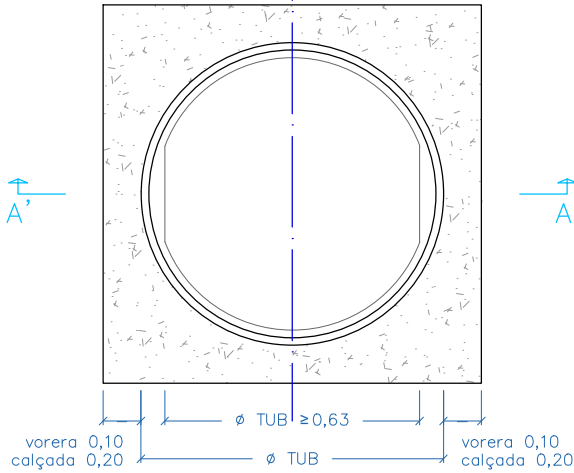

POUS PER REGISTRE - ZONA PEATONAL TUB MENOR DE ϕ 630

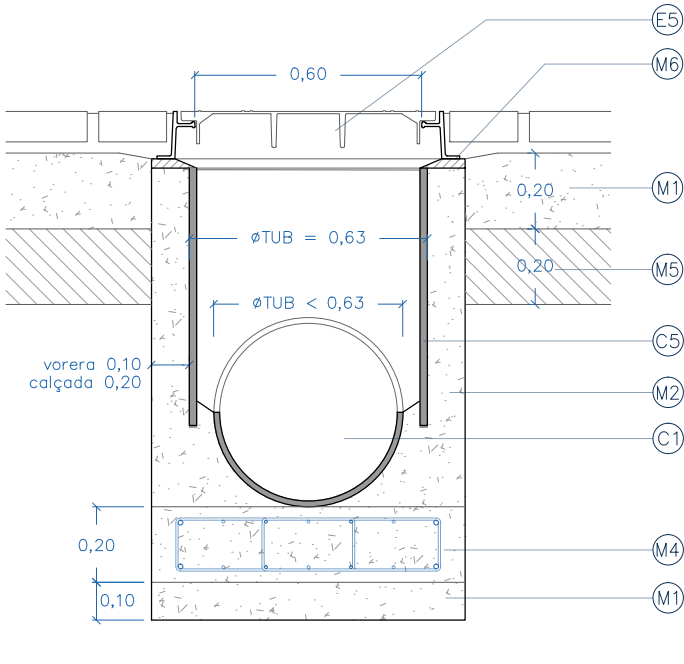

secció A-A'

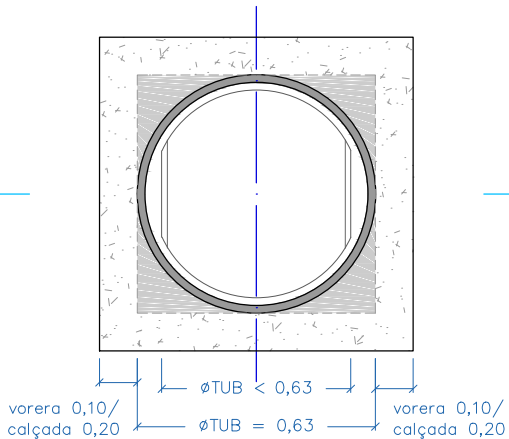

LLEGGENDA

ELEMENTS

- ① Reixa d'embornal en espiga 76x30cm
- ② Embornal amb bústia registrable
- ③ Reixa d'embornal (mateix model que el de bústia registrable)
- ④ Caixa prefabricada de formigó. Mides interiors 70x30x50cm
- ⑤ Caixa prefabricada de formigó. Mides interiors 64x50x50cm
- ⑥ Tapa de registre de fosa dúctil
- ⑦ Bústia granítica
- ⑧ Vorada granítica adaptació a selecta

CANONADES

- ① Col·lector
- ② Tub de PVC ϕ 200mm, tipus SN4
- ③ Tub de PVC ϕ 250mm, tipus SN4
- ④ Tub de PVC ϕ 315mm, tipus SN4
- ⑤ Tub de PVC ϕ 630mm, tipus SN4
- ⑥ Pinça, junta encolada
- ⑦ Colze 90° ϕ 200mm, junta elàstica
- ⑧ Escomesa domiciliària
- ⑨ Reducció excèntrica 315-250

MATERIALS

- ① Formigó de neteja HM-15
- ② Formigó HM-20
- ③ Solera de formigó in-situ HM-20
- ④ Biga de col·lector de formigó HA-25
- ⑤ Tot-u
- ⑥ Morter de ciment dosificació 1:2
- ⑦ Mitja canya acabat de morter acabat arrebossat lliscat
- ⑧ Fàbrica de maó massís de 29x14x5cm amb acabat interior arrebossat, remolinat i lliscat

PROMOTOR



CONSULTOR



TÍTOL DEL PROJECTE

PROJECTE EXECUTIU DE REURBANITZACIÓ DEL CARRER DE LA SERRA DEL CADÍ


LOCALITZACIÓ
CARRER DE LA SERRA DEL CADÍ
MUNICIPI
EL PRAT DE LLOBREGAT

EXPEDIENT

23-04

ESCALES

A1: 1/10
A3: 1/20

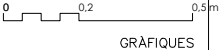


NOM DEL PLÀNOL

CLAVEGUERAM
Detalls: Rases i pous

DATA
OCTUBRE 2024
NOM ARXIU

CL-12
146

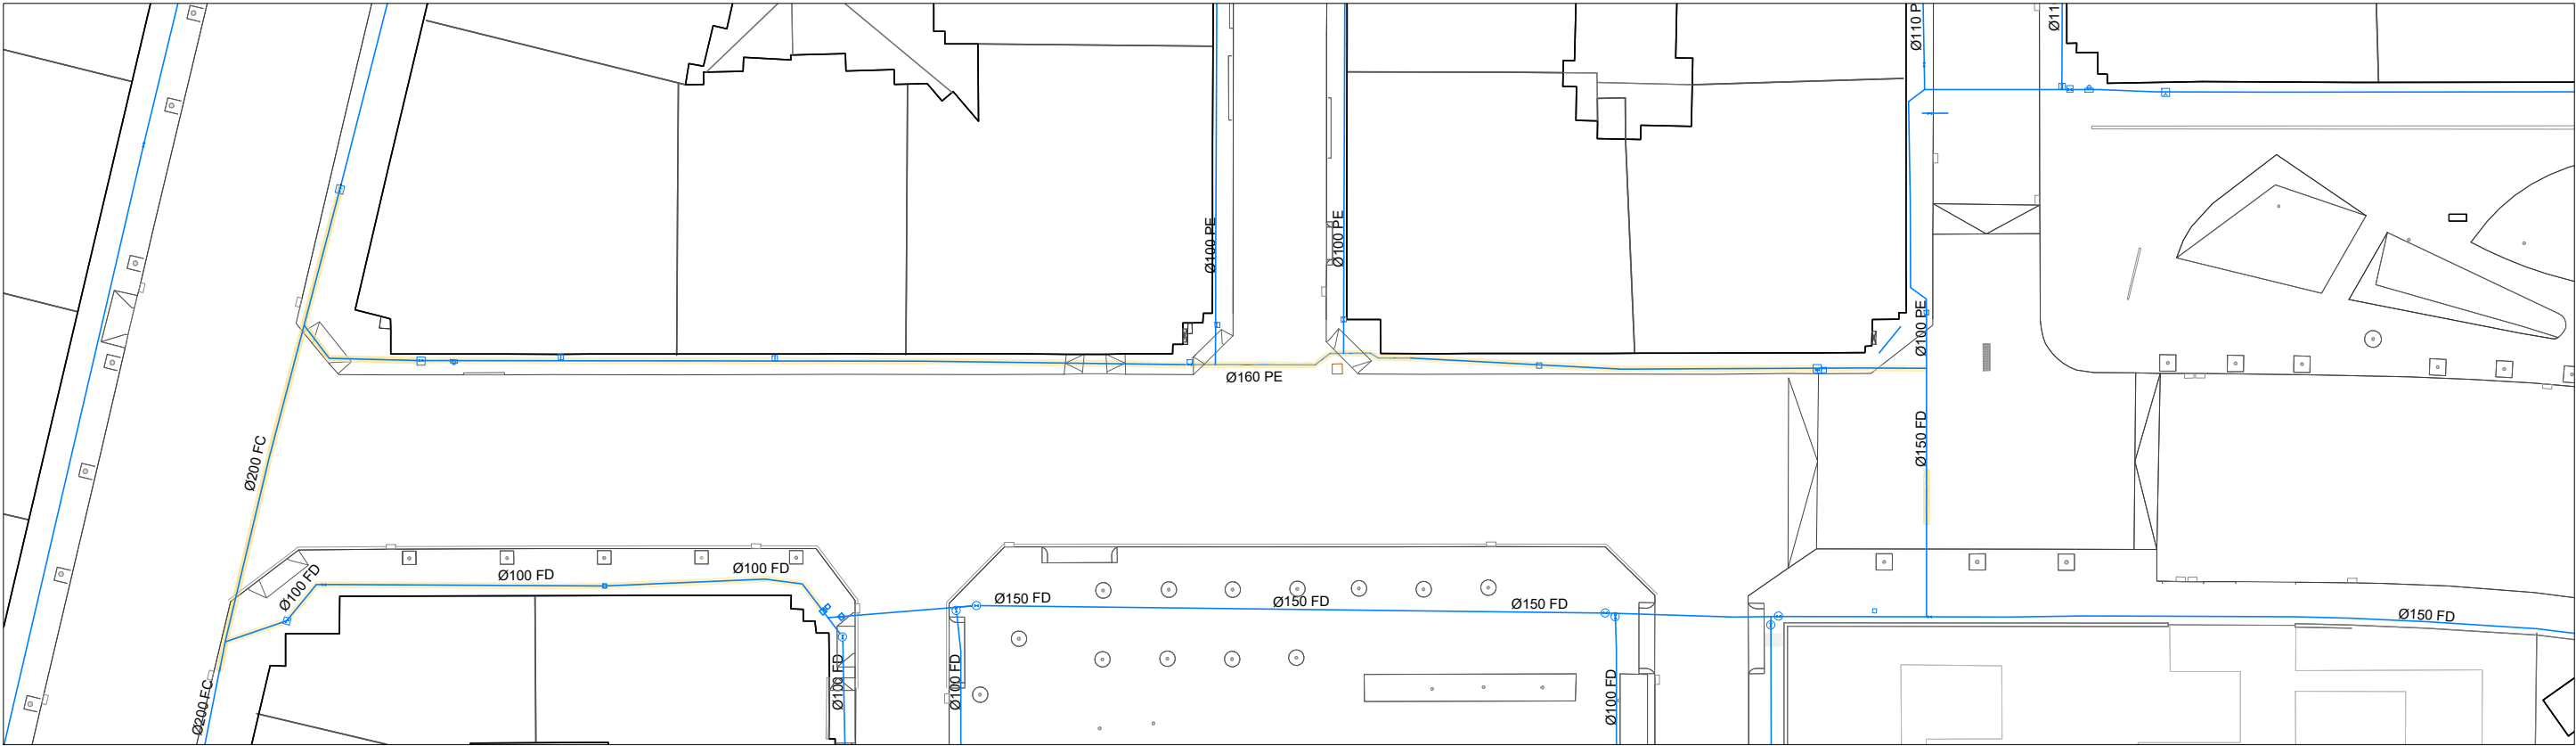

XARXA EXISTENT A CONSERVAR

XARXA EXISTENT A ELIMINAR

Estat actual


- Aigua potable

Vàlvula manual

Vàlvula de descàrrega
- Boca Contra Incendis

Ventosa
- Boca de Reg

Aigua potable

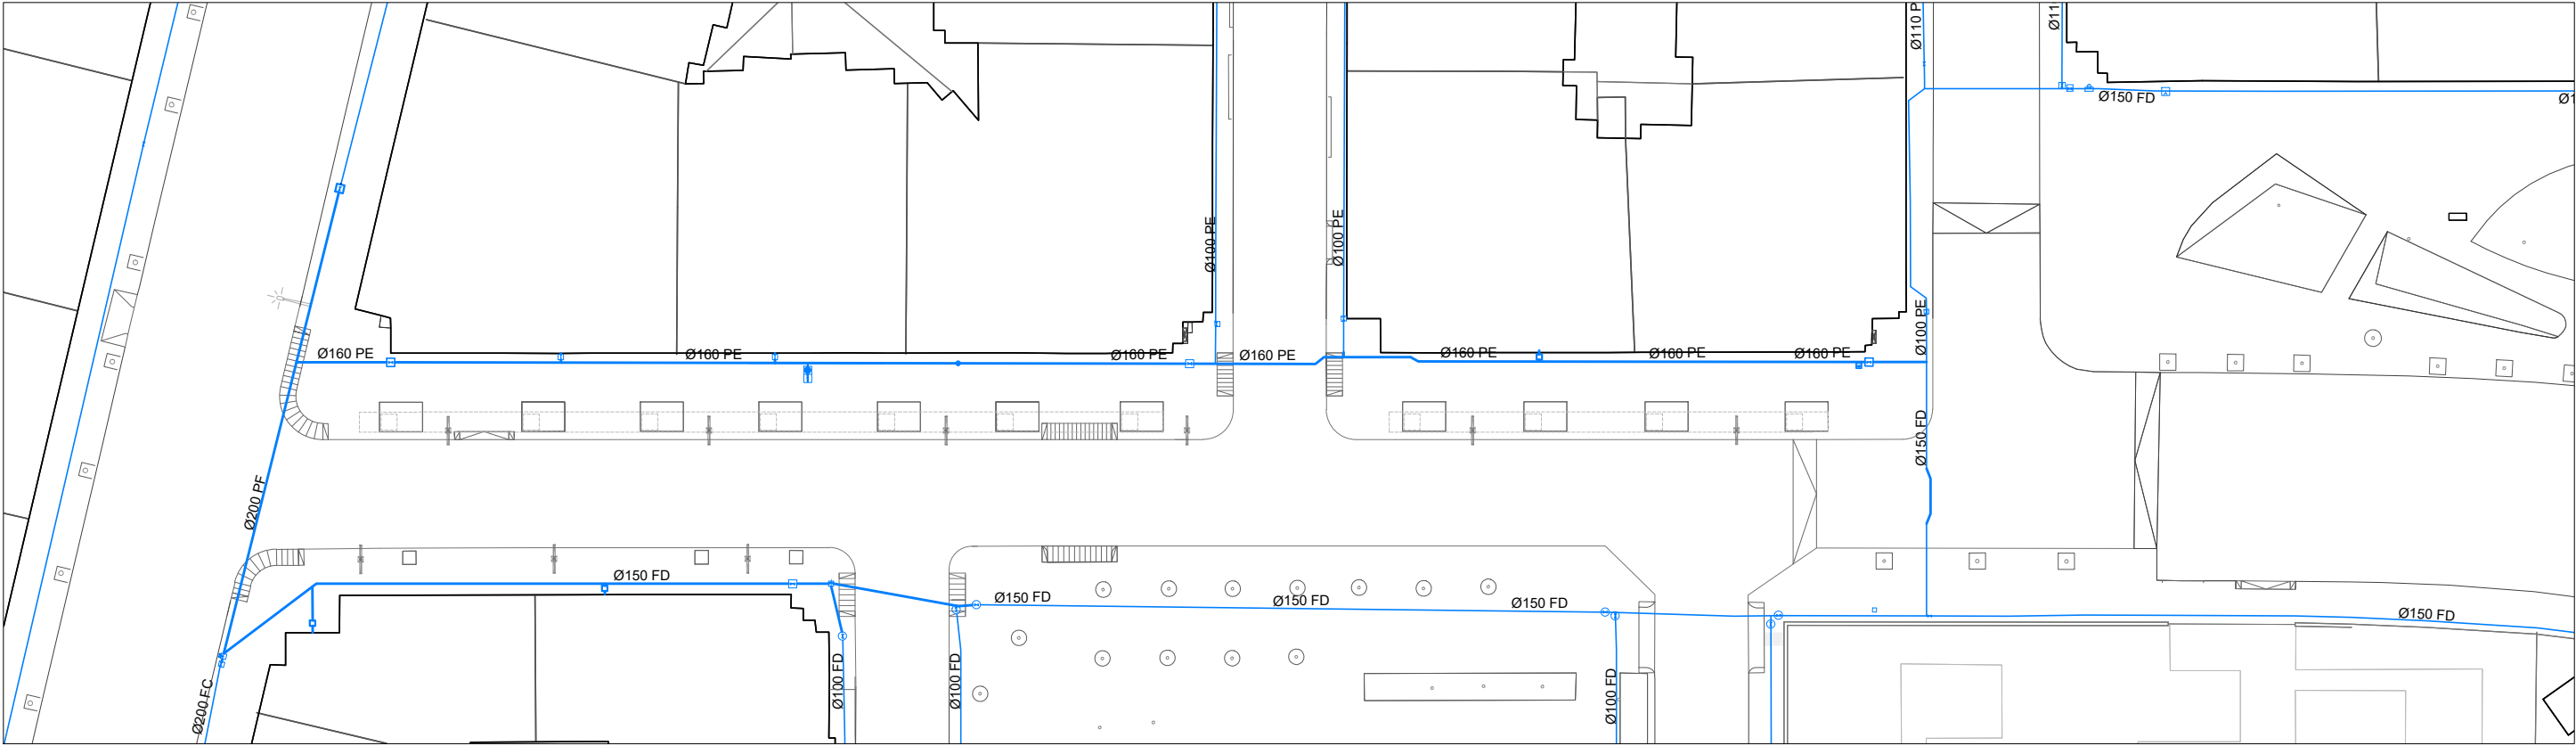

XARXA PROPOSTA

Proposta

- Aigua potable
- Arqueta comptador soterrat

PROMOTOR



CONSULTOR



TÍTOL DEL PROJECTE

PROJECTE EXECUTIU DE REURBANITZACIÓ
DEL CARRER DE LA SERRA DEL CADÍ


LOCALITZACIÓ
CARRER DE LA SERRA DEL CADÍ
MUNICIPI
EL PRAT DE LLOBREGAT

EXPEDIENT

23-04

ESCALES

A1: 1/250
A3: 1/500

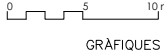


NOM DEL PLÀNOL

AIGUA POTABLE
ESTAT ACTUAL - PROPOSTA

DATA
OCTUBRE 2024
NOM ARXIU



AP-1
148

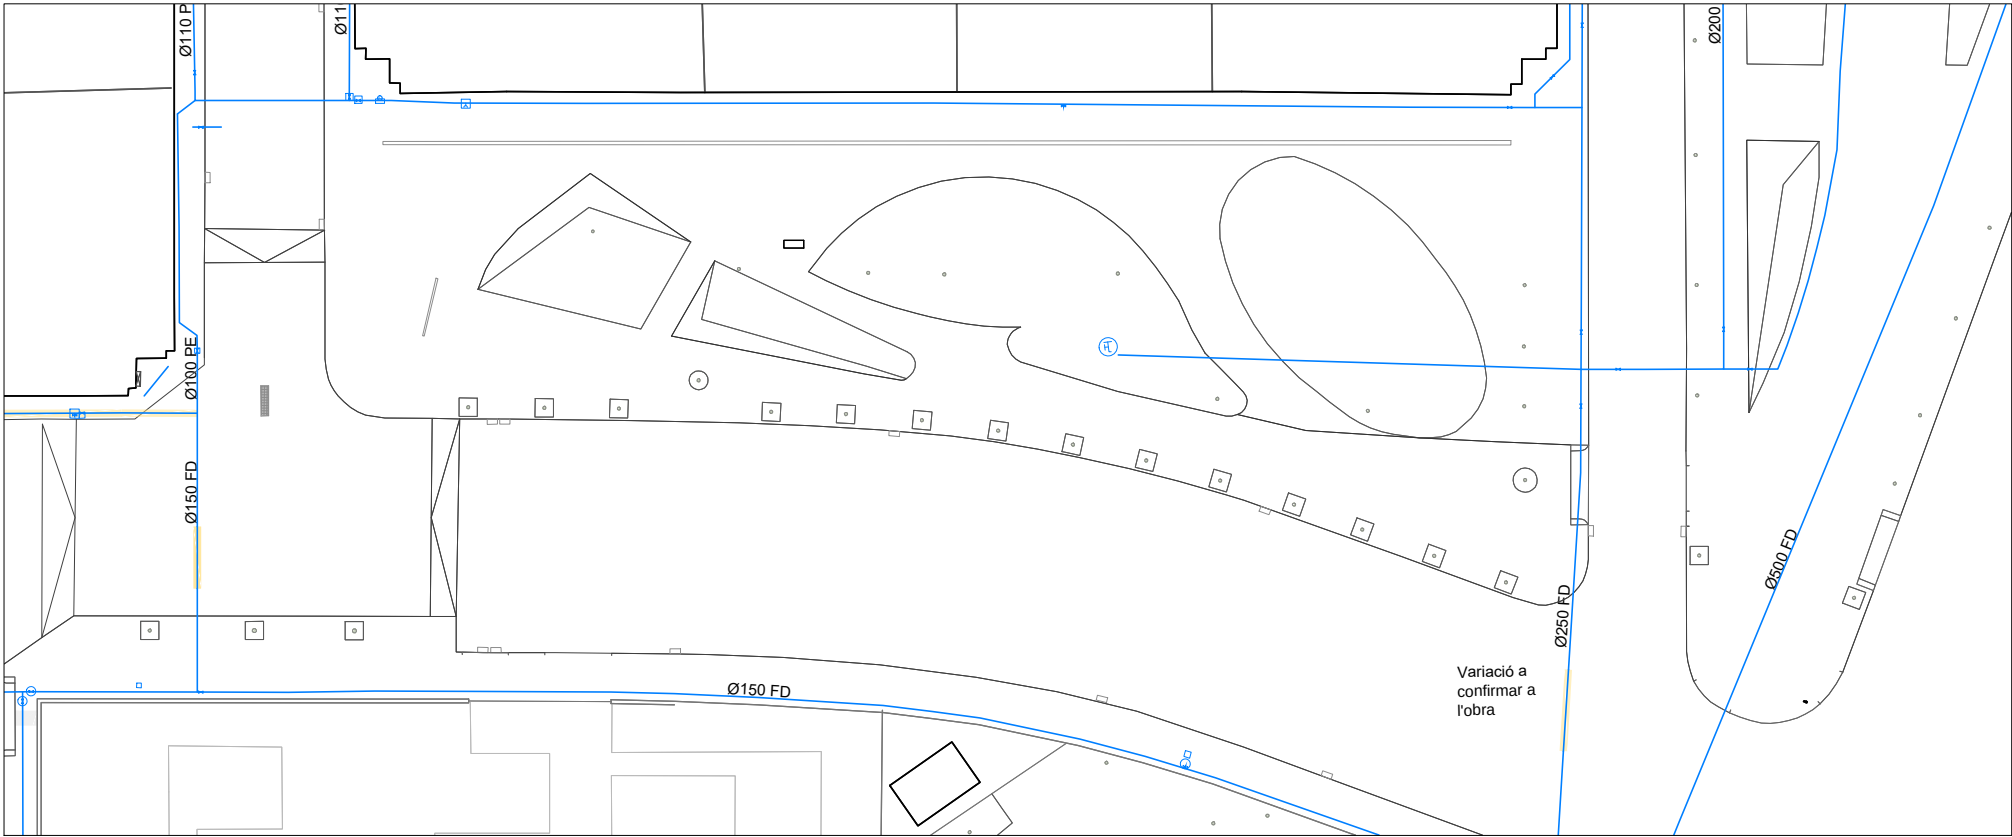


XARXA EXISTENT A CONSERVAR

XARXA EXISTENT A ELIMINAR

Estat actual

- Aigua potable
- Vàlvula manual
- Boca Contra Incendis
- Boca de Reg
- Aigua potable
- Vàlvula de descàrrega
- Ventosa

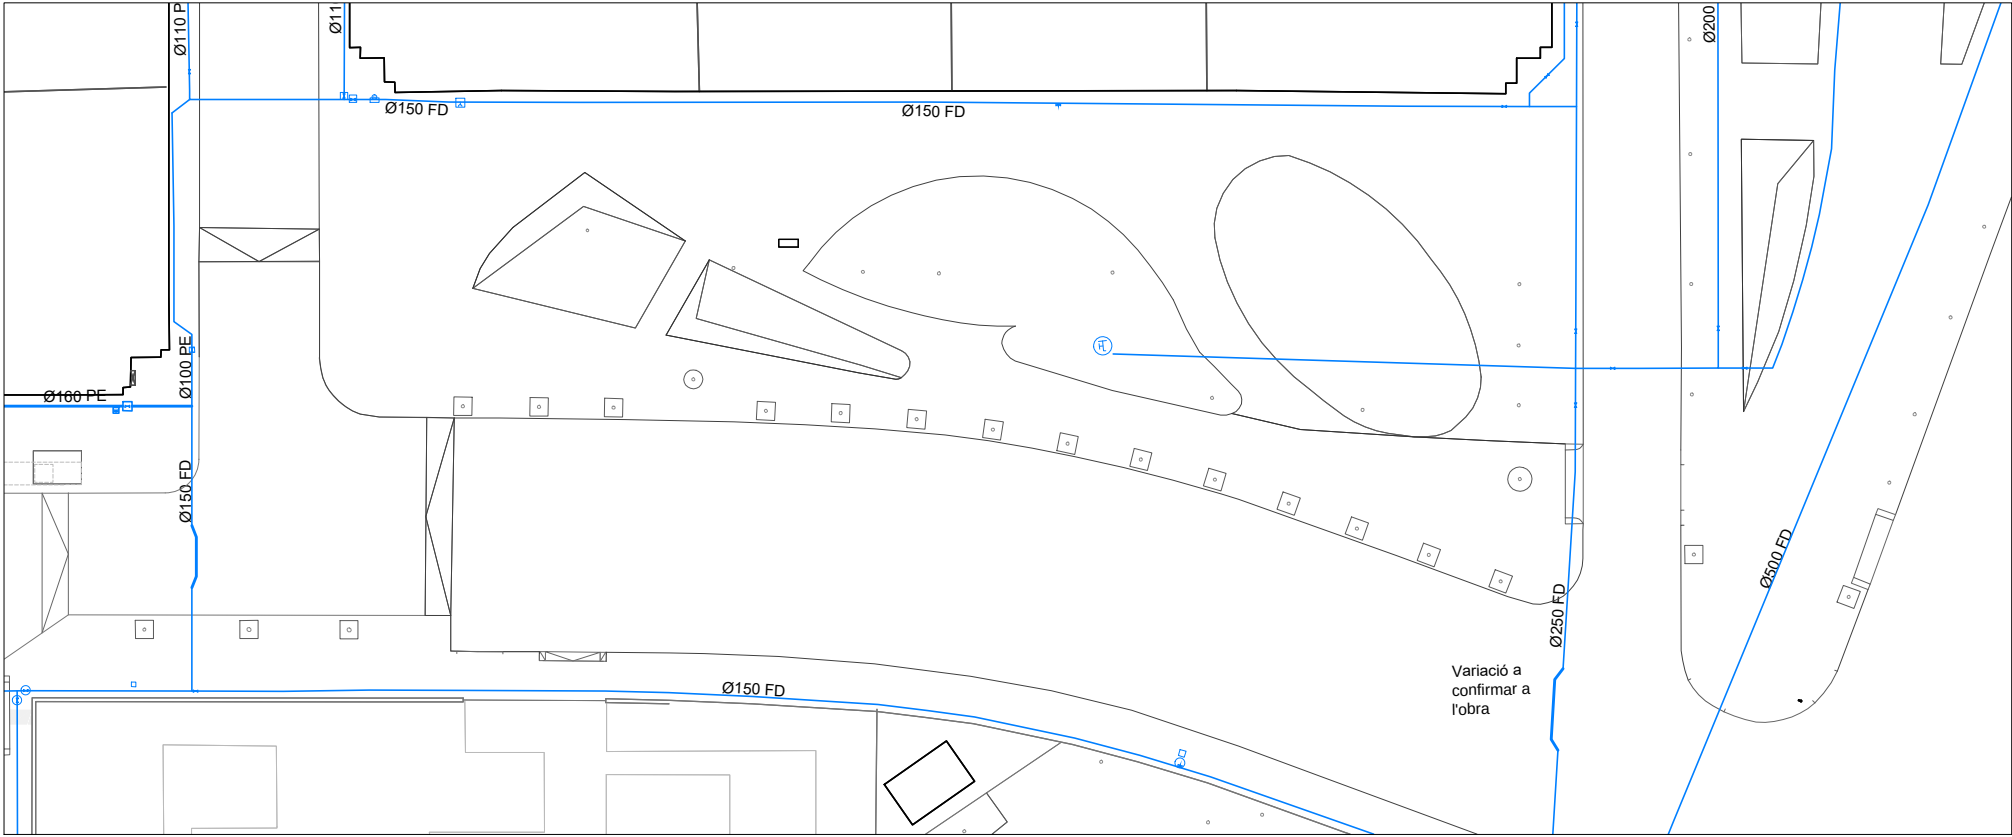

XARXA PROPOSTA

Proposta

- Aigua potable
- Arqueta comptador soterrat

PROMOTOR



CONSULTOR



TÍTOL DEL PROJECTE

PROJECTE EXECUTIU DE REURBANITZACIÓ
DEL CARRER DE LA SERRA DEL CADÍ


LOCALITZACIÓ
CARRER DE LA SERRA DEL CADÍ
MUNICIPI
EL PRAT DE LLOBREGAT

EXPEDIENT

23-04

ESCALES

A1: 1/250
A3: 1/500

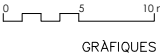



NOM DEL PLÀNOL

AIGUA POTABLE
ESTAT ACTUAL - PROPOSTA
Tram final

DATA
OCTUBRE 2024
NOM ARXIU



AP-2
149

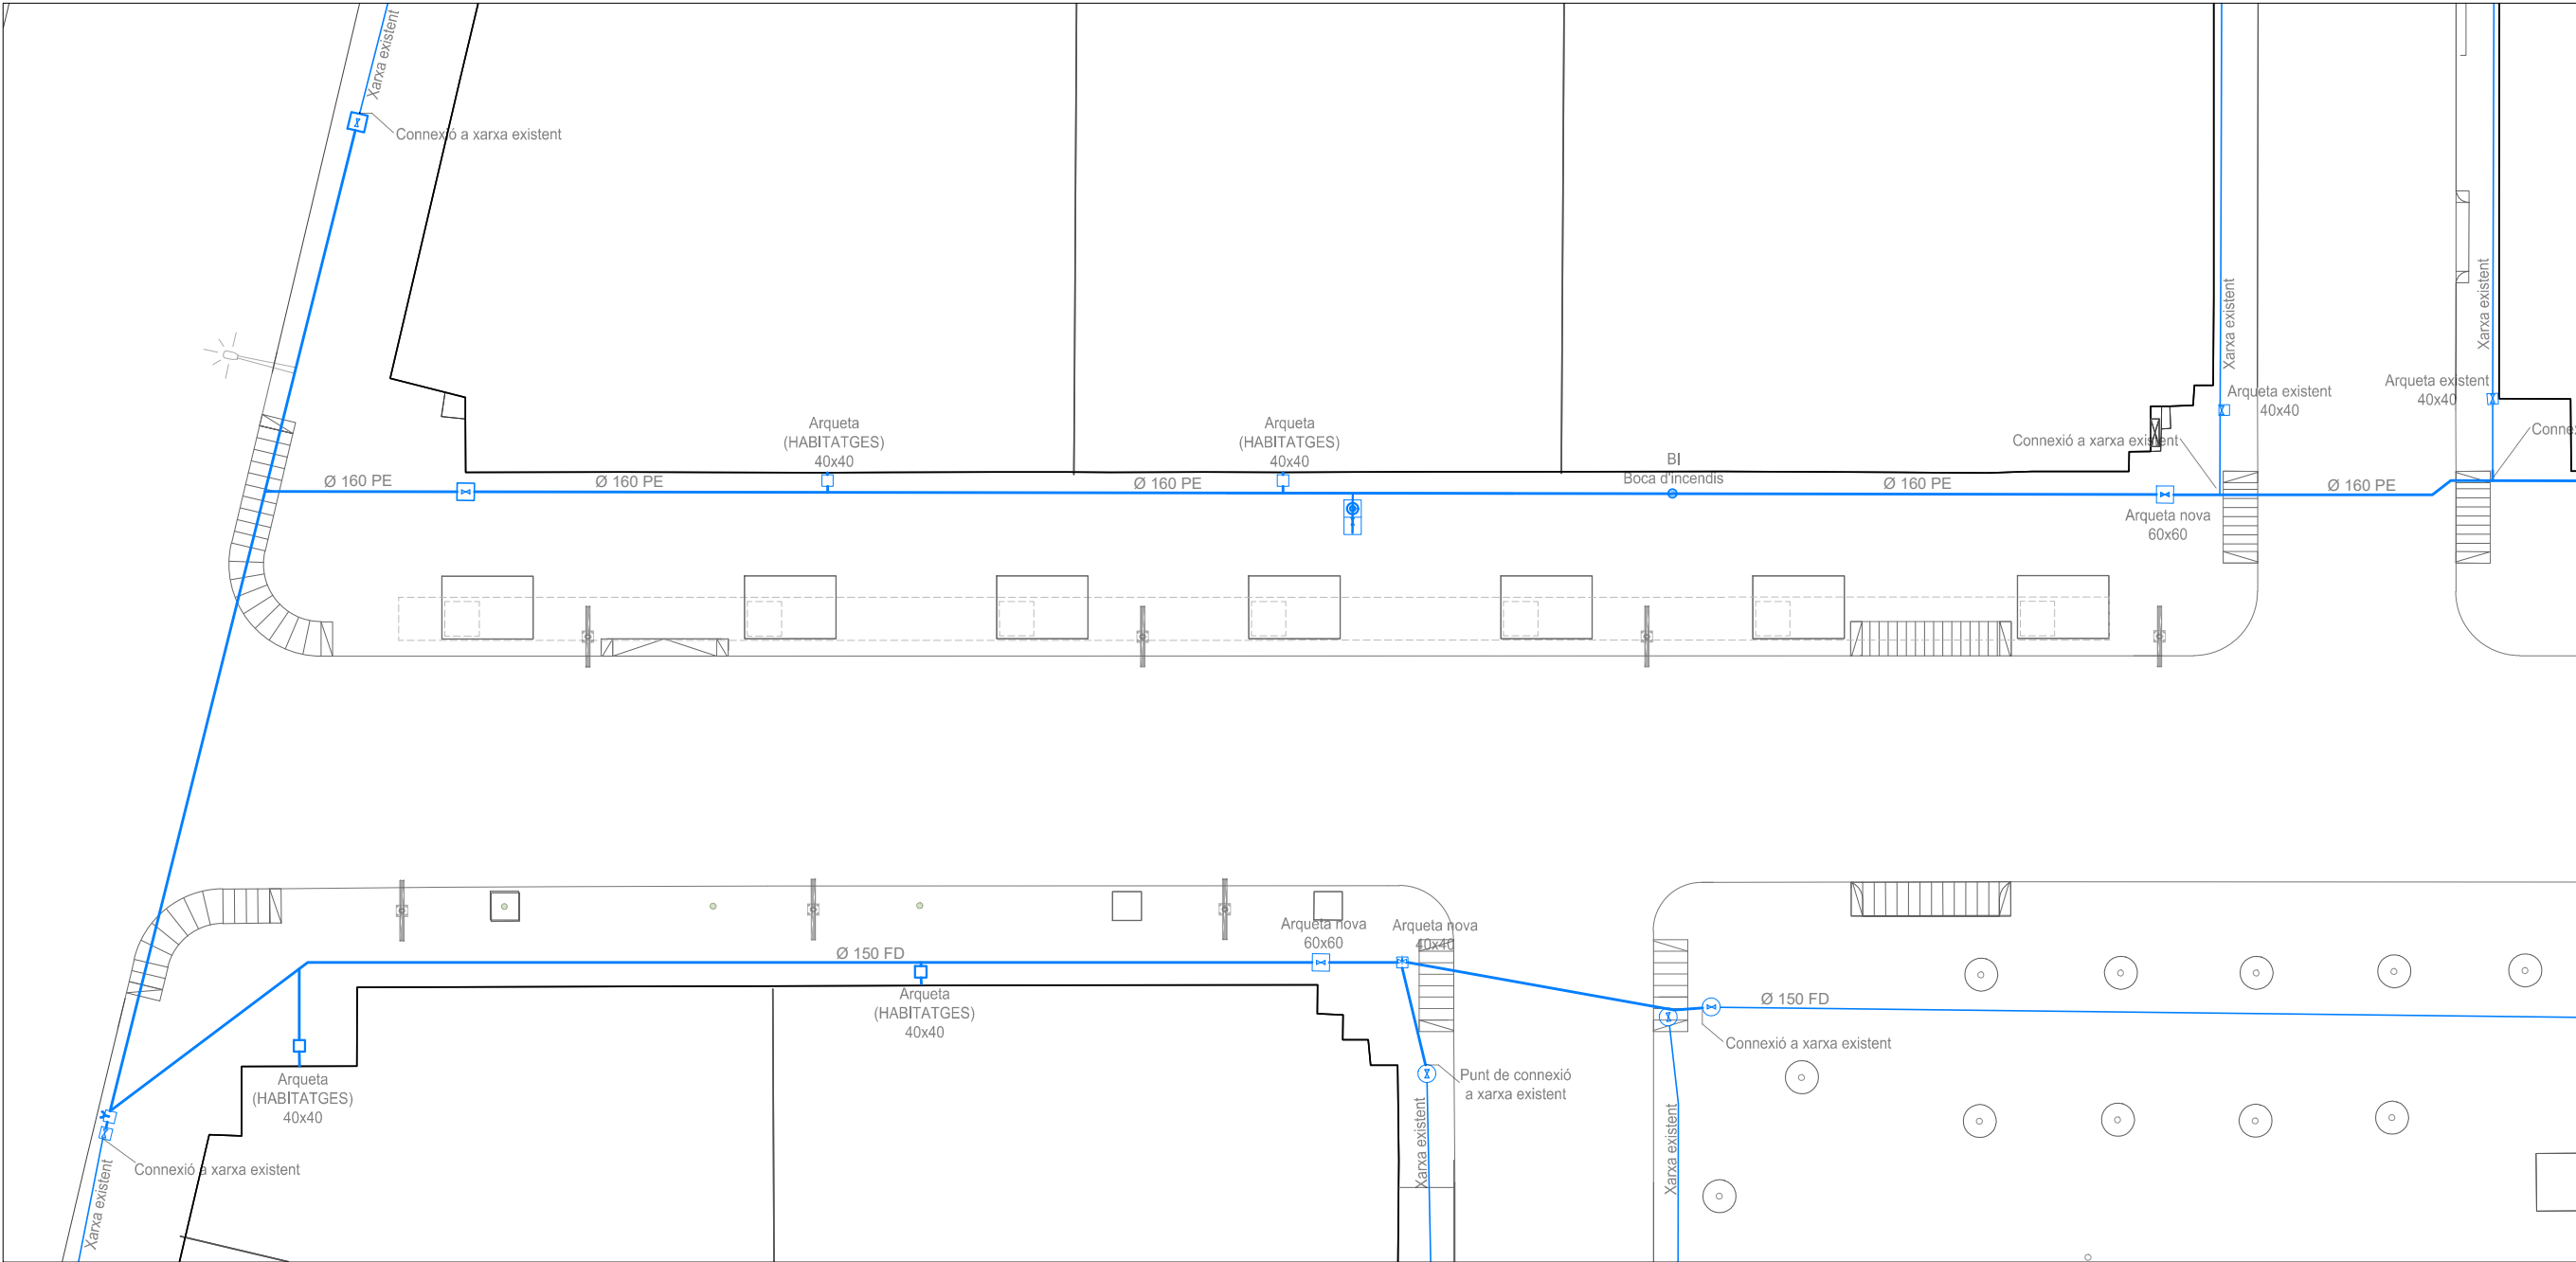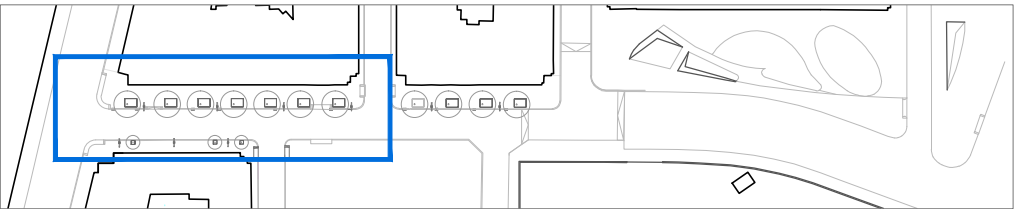

Proposta

XARXA PROPOSTA

— Aigua potable

— Arqueta comptador soterrat

PROMOTOR



CONSULTOR



TÍTOL DEL PROJECTE

PROJECTE EXECUTIU DE REURBANITZACIÓ
DEL CARRER DE LA SERRA DEL CADÍ


LOCALITZACIÓ
CARRER DE LA SERRA DEL CADÍ
MUNICIPI
EL PRAT DE LLOBREGAT

EXPEDIENT

23-04

ESCALES

A1: 1/125
A3: 1/250

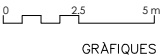



NOM DEL PLÀNOL

AIGUA POTABLE
PROPOSTA
TRAM I

DATA
OCTUBRE 2024
NOM ARXIU




AP-4
151

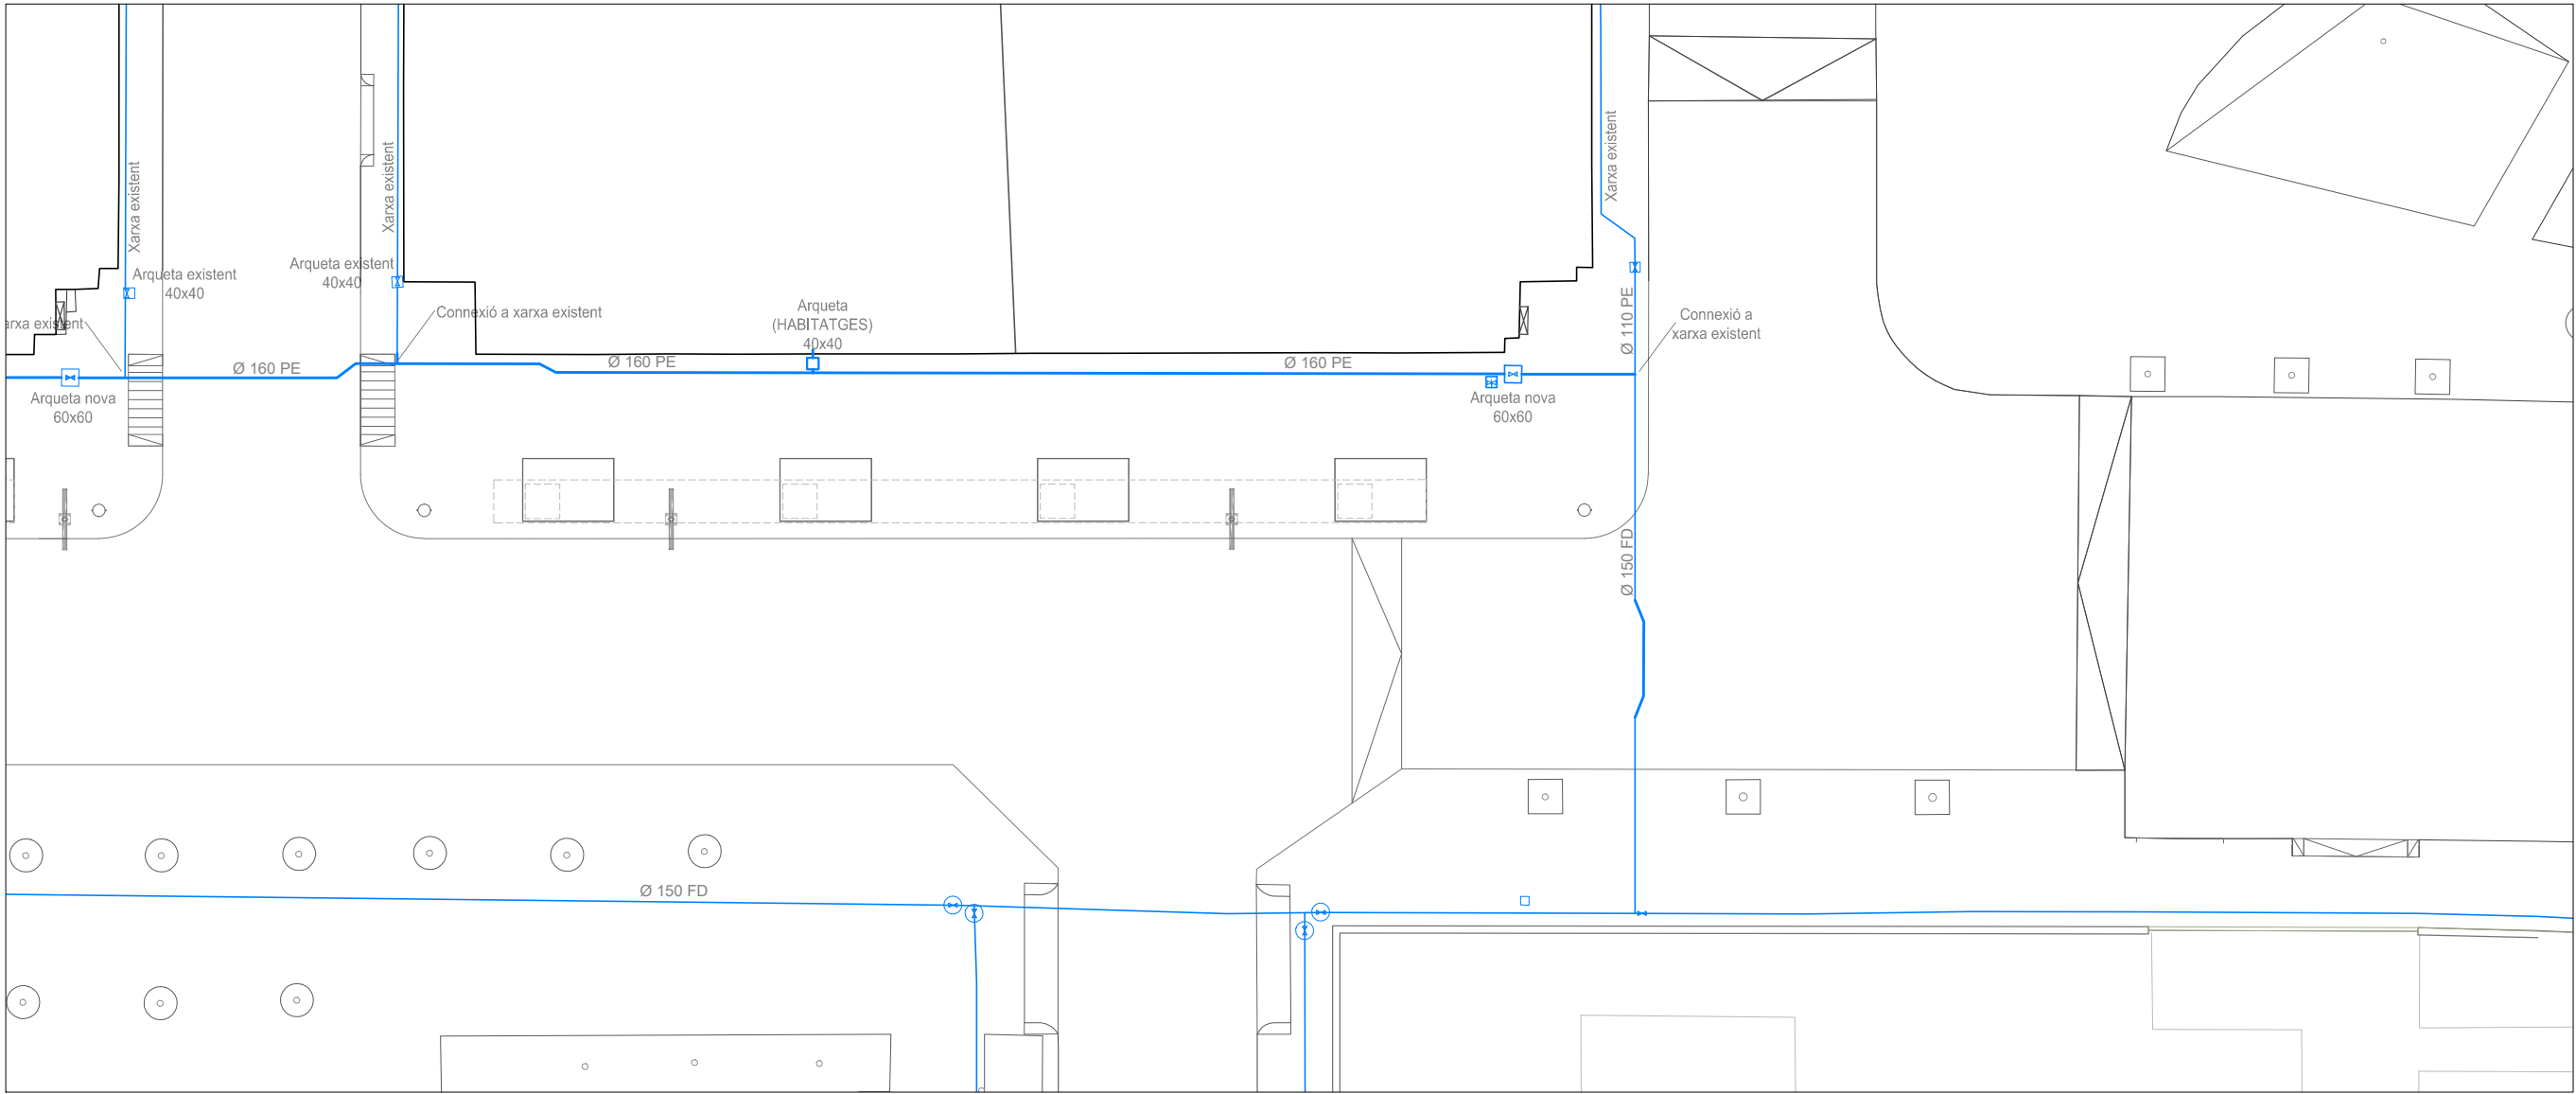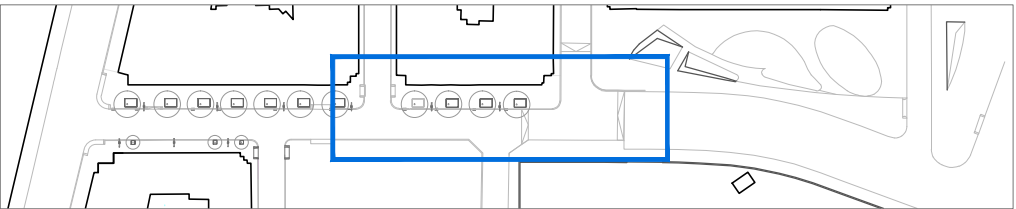

Proposta

XARXA PROPOSTA

— Aigua potable [Icon] Arqueta comptador soterrat


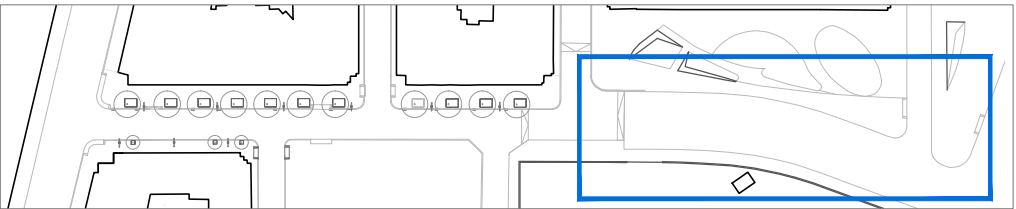


Proposta

XARXA PROPOSTA

— Aigua potable  Arqueta comptador soterrat



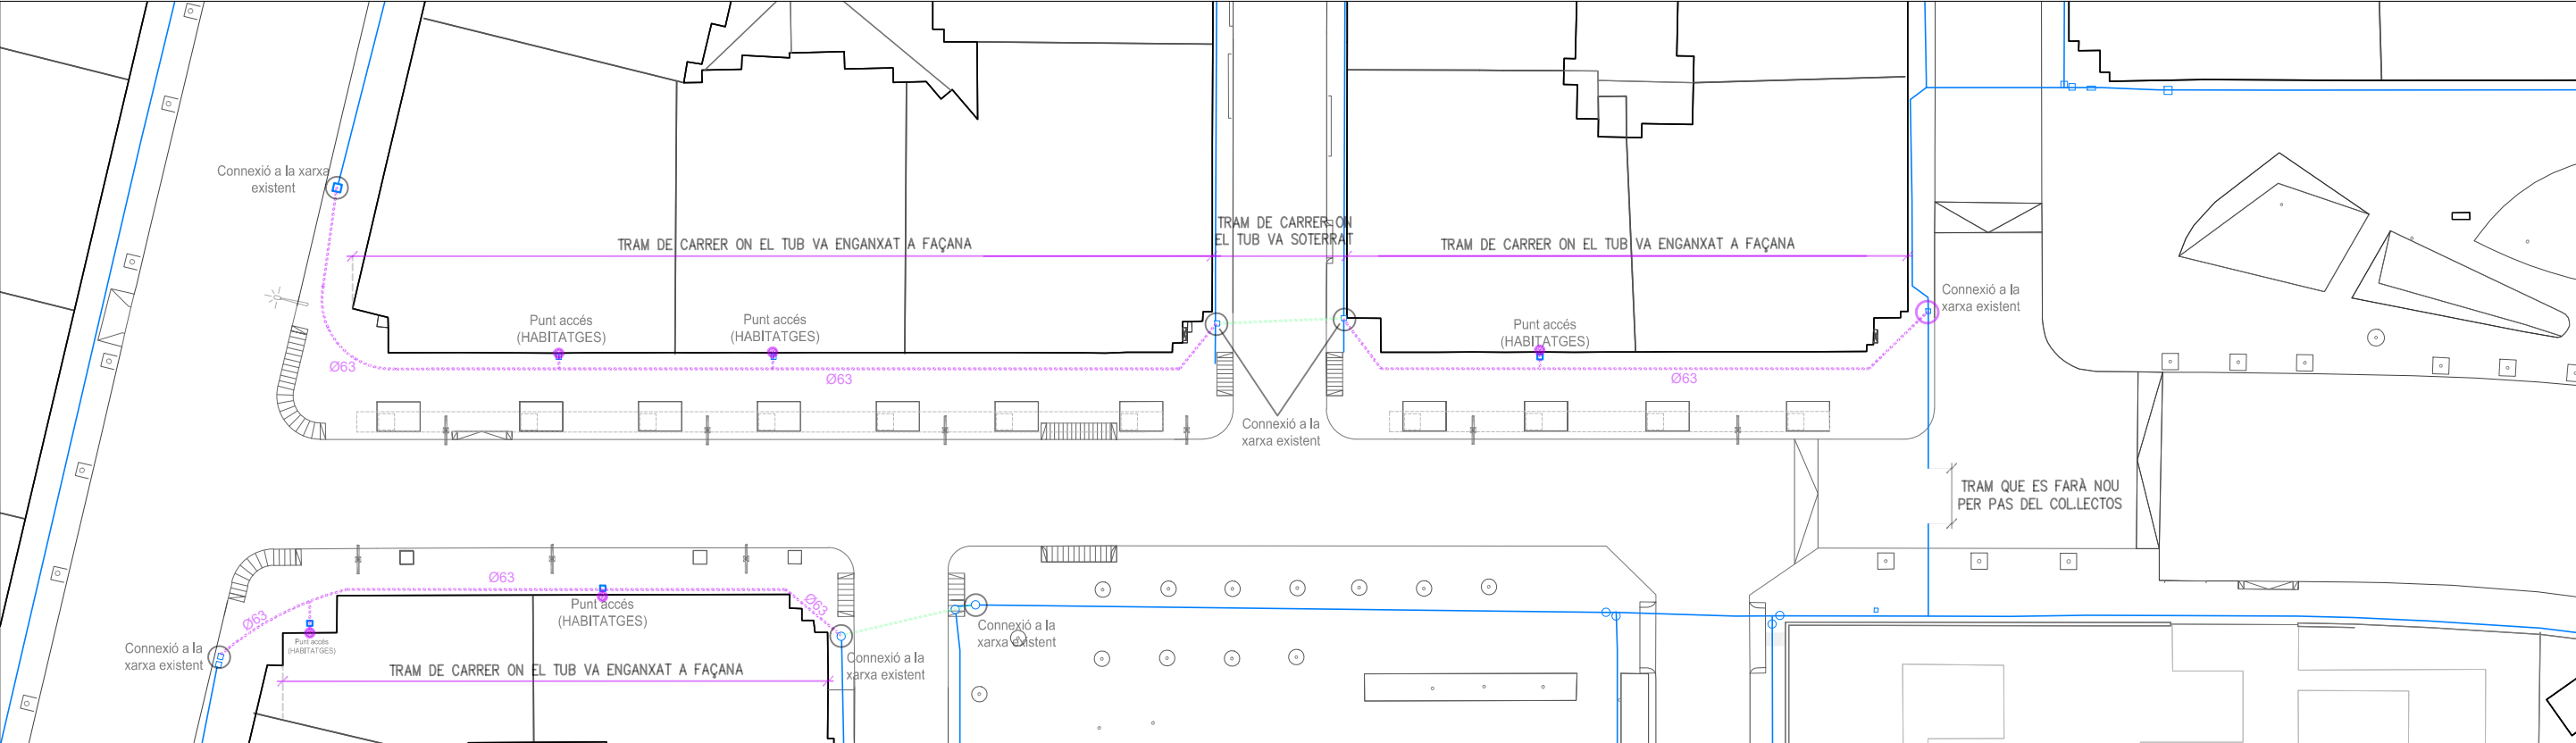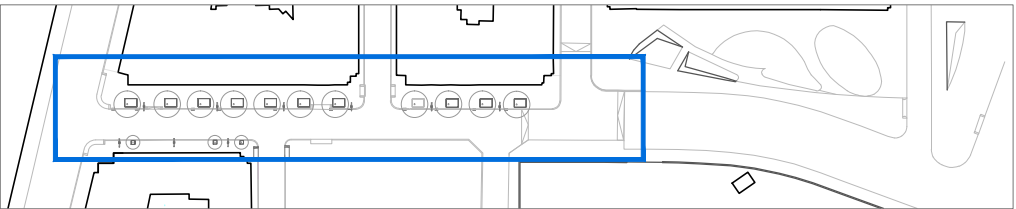

XARXA EXISTENT A CONSERVAR	XARXA PROVISIONAL
Aigua potable	Conducte Aigua potable Ø63 soterrat Conducte Aigua potable Ø63 superficial

Provisional

PROMOTOR



CONSULTOR




TÍTOL DEL PROJECTE
PROJECTE EXECUTIU DE REURBANITZACIÓ
DEL CARRER DE LA SERRA DEL CADÍ

LOCALITZACIÓ
CARRER DE LA SERRA DEL CADÍ
MUNICIPI
EL PRAT DE LLOBREGAT

EXPEDIENT
23-04

ESCALES
A1: 1/250
A3: 1/500

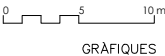


NOM DEL PLÀNOL
AIGUA POTABLE
XARXA PROVISIONAL OBRA
Planta general

DATA
OCTUBRE 2024
NOM ARXIU




AP-7
154


RASA TIPUS PER A PAS DE CANONADA SOTA VORERA

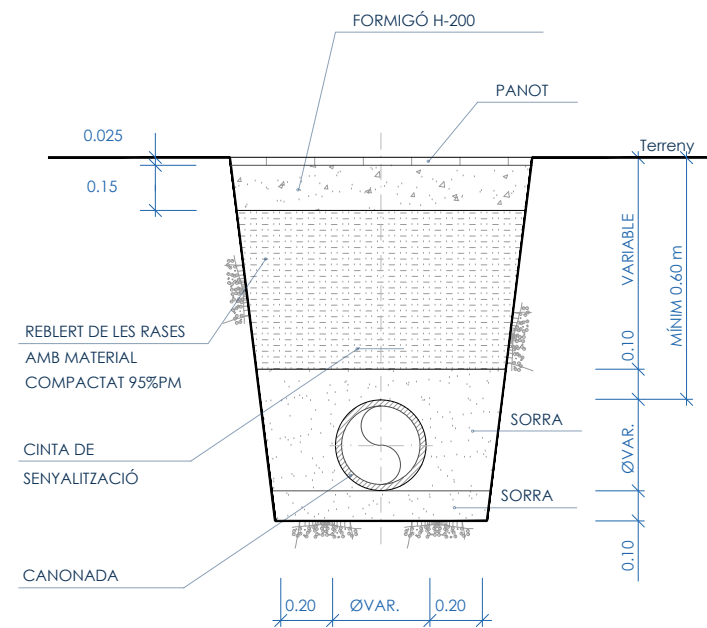

RASA TIPUS PER A PAS DE CANONADA SOTA CALÇADA

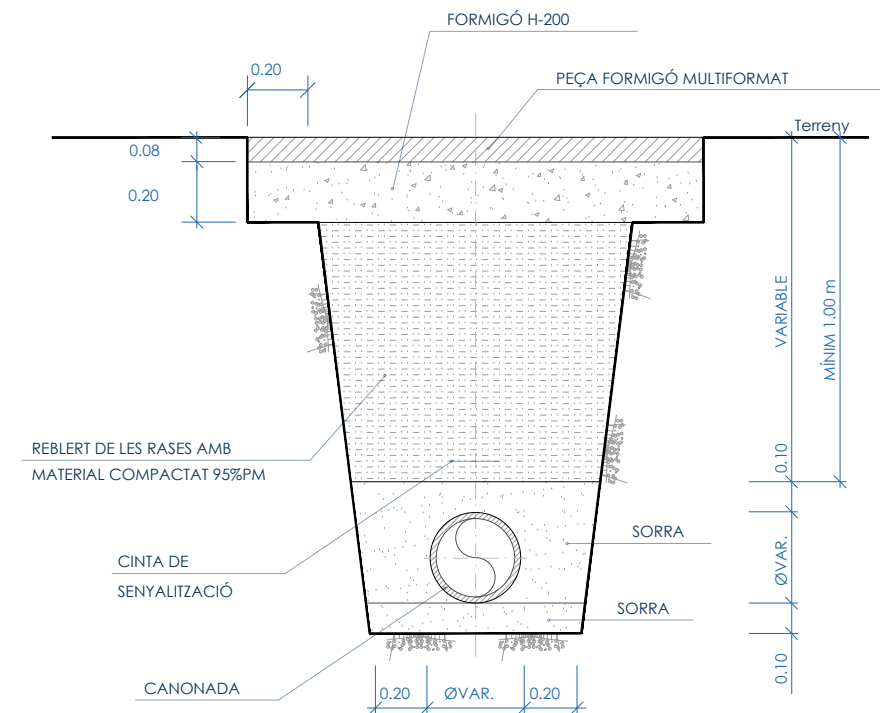


CON DE REDUCCIÓ

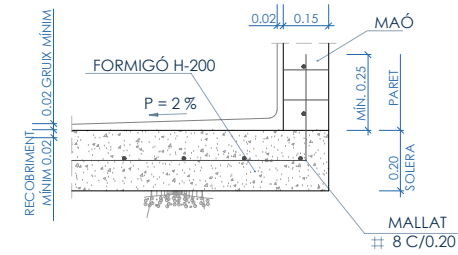


DETALL ARMAT SOLERA ARQUETES

PER A ARQUETES DE LLUM A PARTIR DE 0.60m

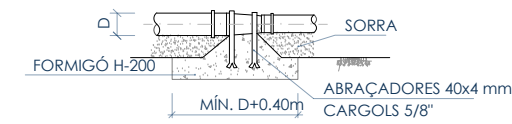


TAPA I MARC DE PERICÓ HIDRÀULICA D400

400x400mm, CANTELL 75mm

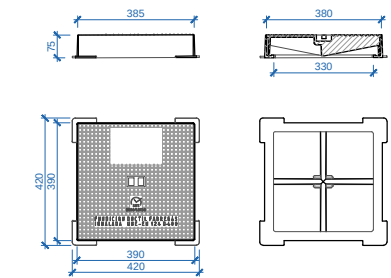

TAPA I MARC DE PERICÓ HIDRÀULICA D400

700x700mm, CANTELL 77mm

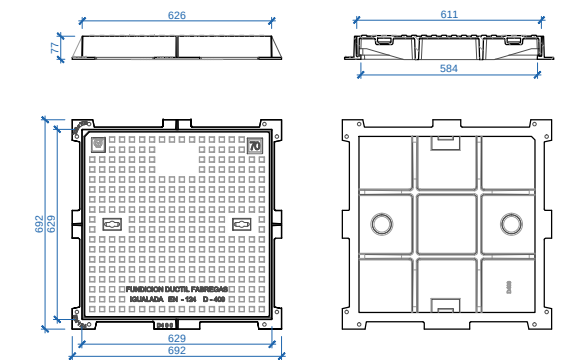


TAPA I MARC DE FUNDICIÓ


Tapa 40x40 per a canonades fins Ø100

Tapa 60x60 per a canonades > Ø150


PERICÓ TIPUS PER A VÀLVULA

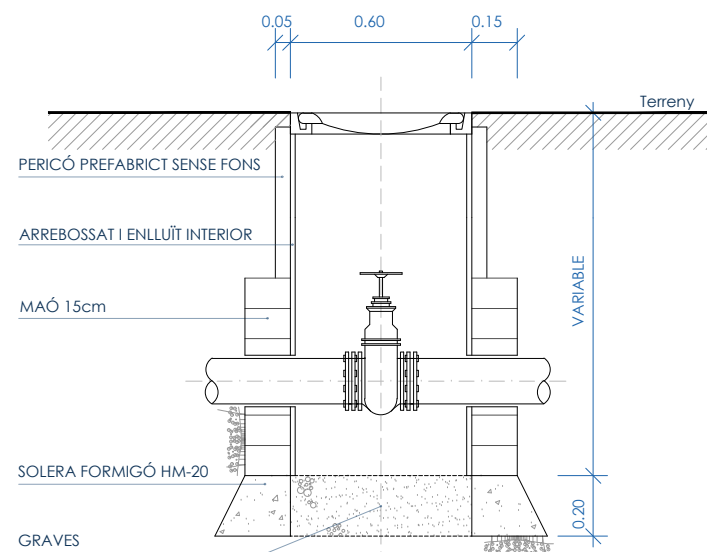

PERICÓ TIPUS PER A VENTOSA

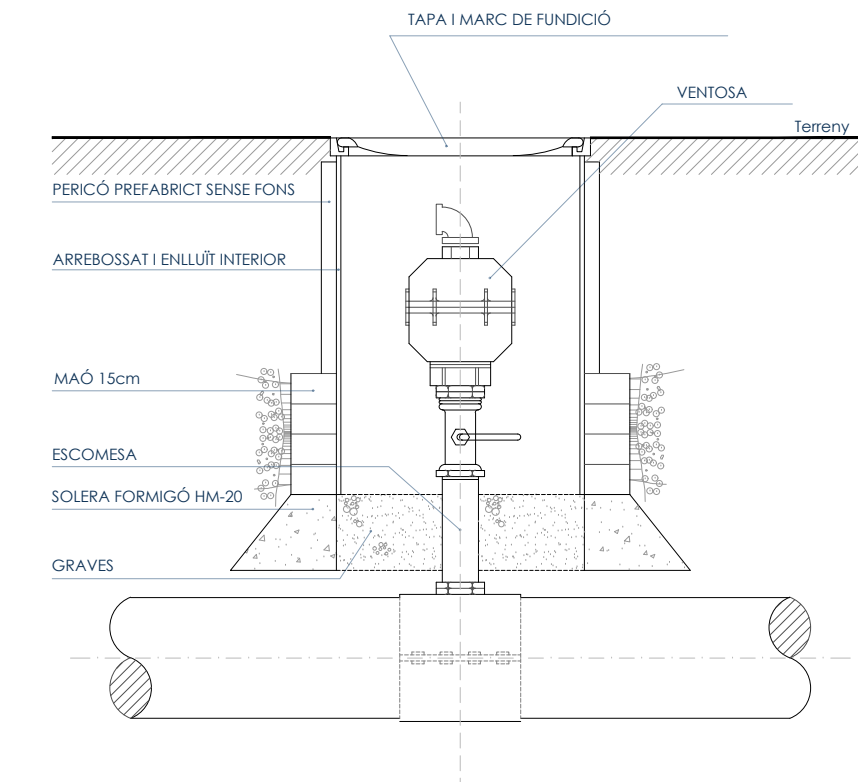

PERICÓ TIPUS PER A DESCÀRREGA

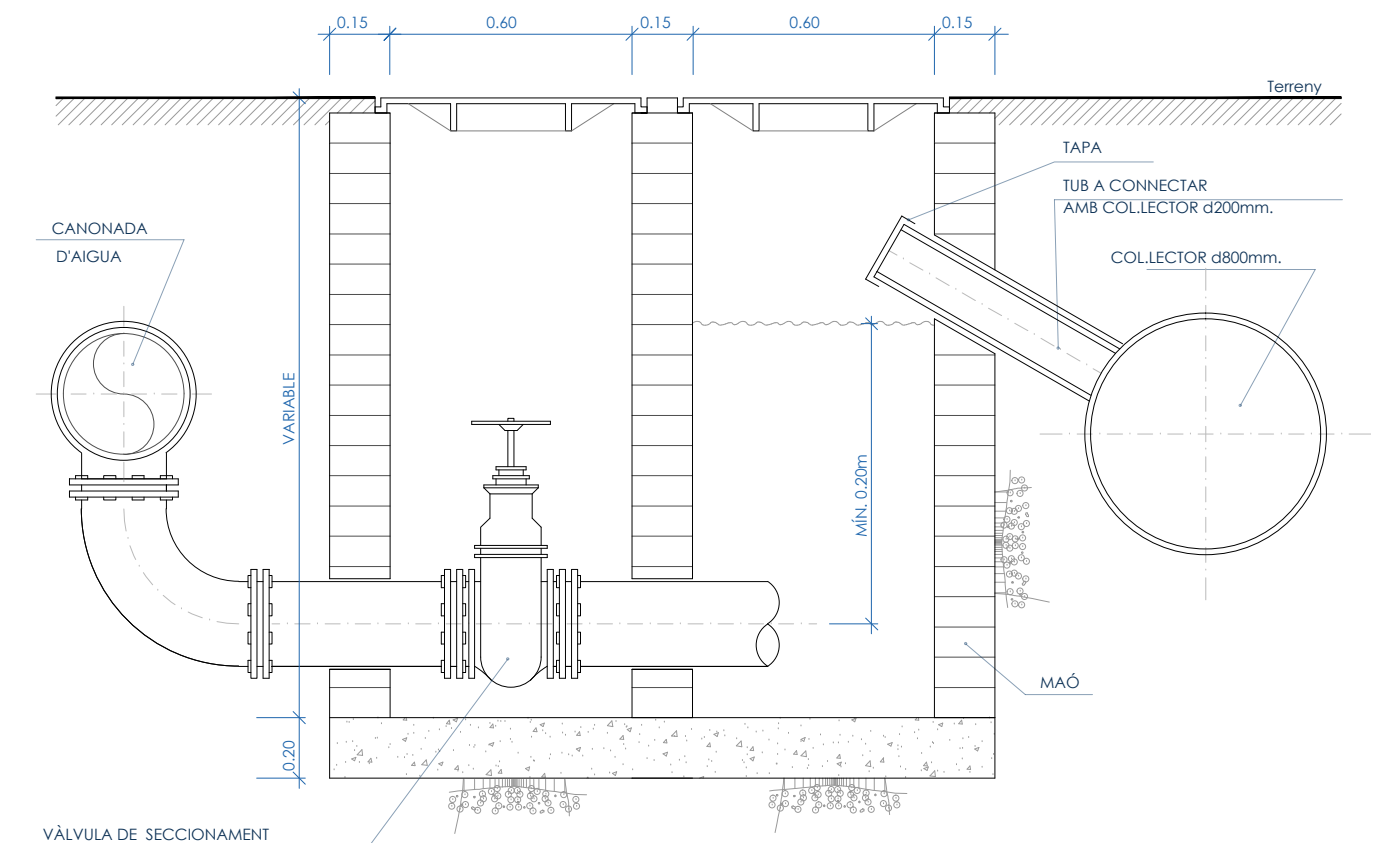


ARQUETA COMPTADOR TIPUS:

- Arqueta a realitzar per l'abonat.
- Dimensions arqueta segons quadre adjunt.
- Parets enlluïdes.
- Cas que la zona d'ubicació tingui habitualment trànsit de vianants o rodat, encara que sigui ocasional (serveis), no és possible aquest muntatge, havent de consultar de nou amb la companyia Aigües del Prat, S.A.
- Presa de lectura exterior mitjançant un Jack 1/4" en façana.
- Cable 3 x 1,5 aïllat i es col·locarà dins d'una tubular rígida de protecció de PVC o de PE de interior 21 mm, fins a Jack exterior.
- En les arquetes de 30 i 40mm, a ser possible, s'instal·larà un tub de ventilació natural de Ø2"


Per a reg

- No s'ha d'instal·lar ni Jack ni cablejat.

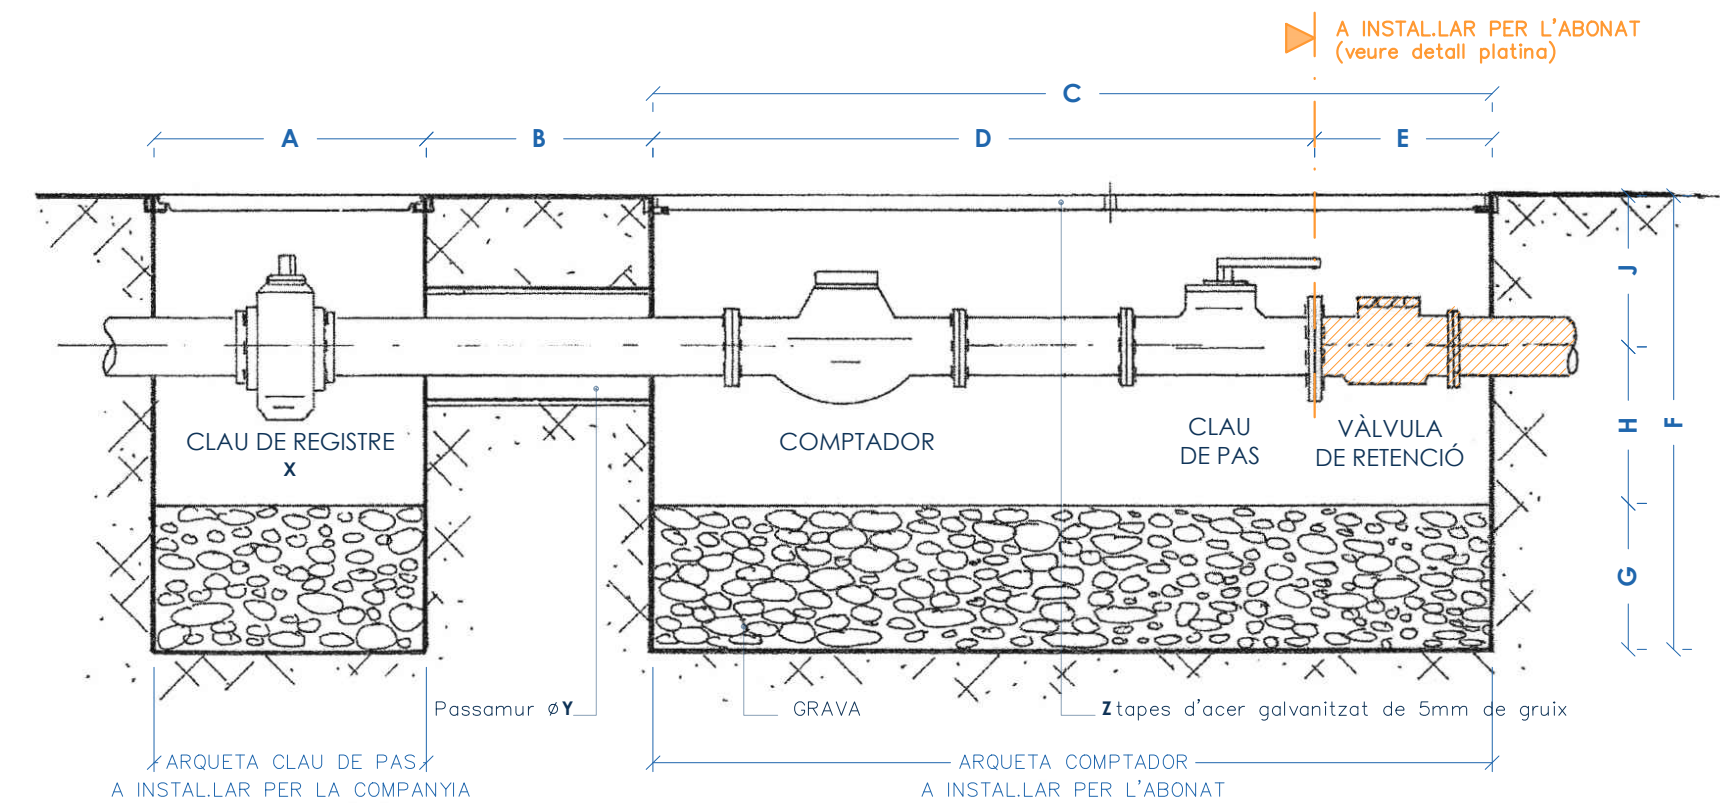

	Ø 20mm	Ø 30mm	Ø 40mm	Ø 50mm	Ø 65mm	Ø 80mm
A	300	300	300	400		
B	300	550	550	550		
C	600 x 600	1200 x 600	1200 x 600	2000 x 600		
D	500	1000	1000	1800		
E	100	200	200	200		
F	200	200	200	350		
G	200	200	200	450		
H	200	200	200	200		
J	600	600	600	1000		
X	1"	1 1/2"	2"	2 1/2"		
Y	100	100	100	250		
Z	2	2	2	4		
detall platina	-					
mida platina	-	1 1/2"	2"	2 1/2"		3"

mides en mm


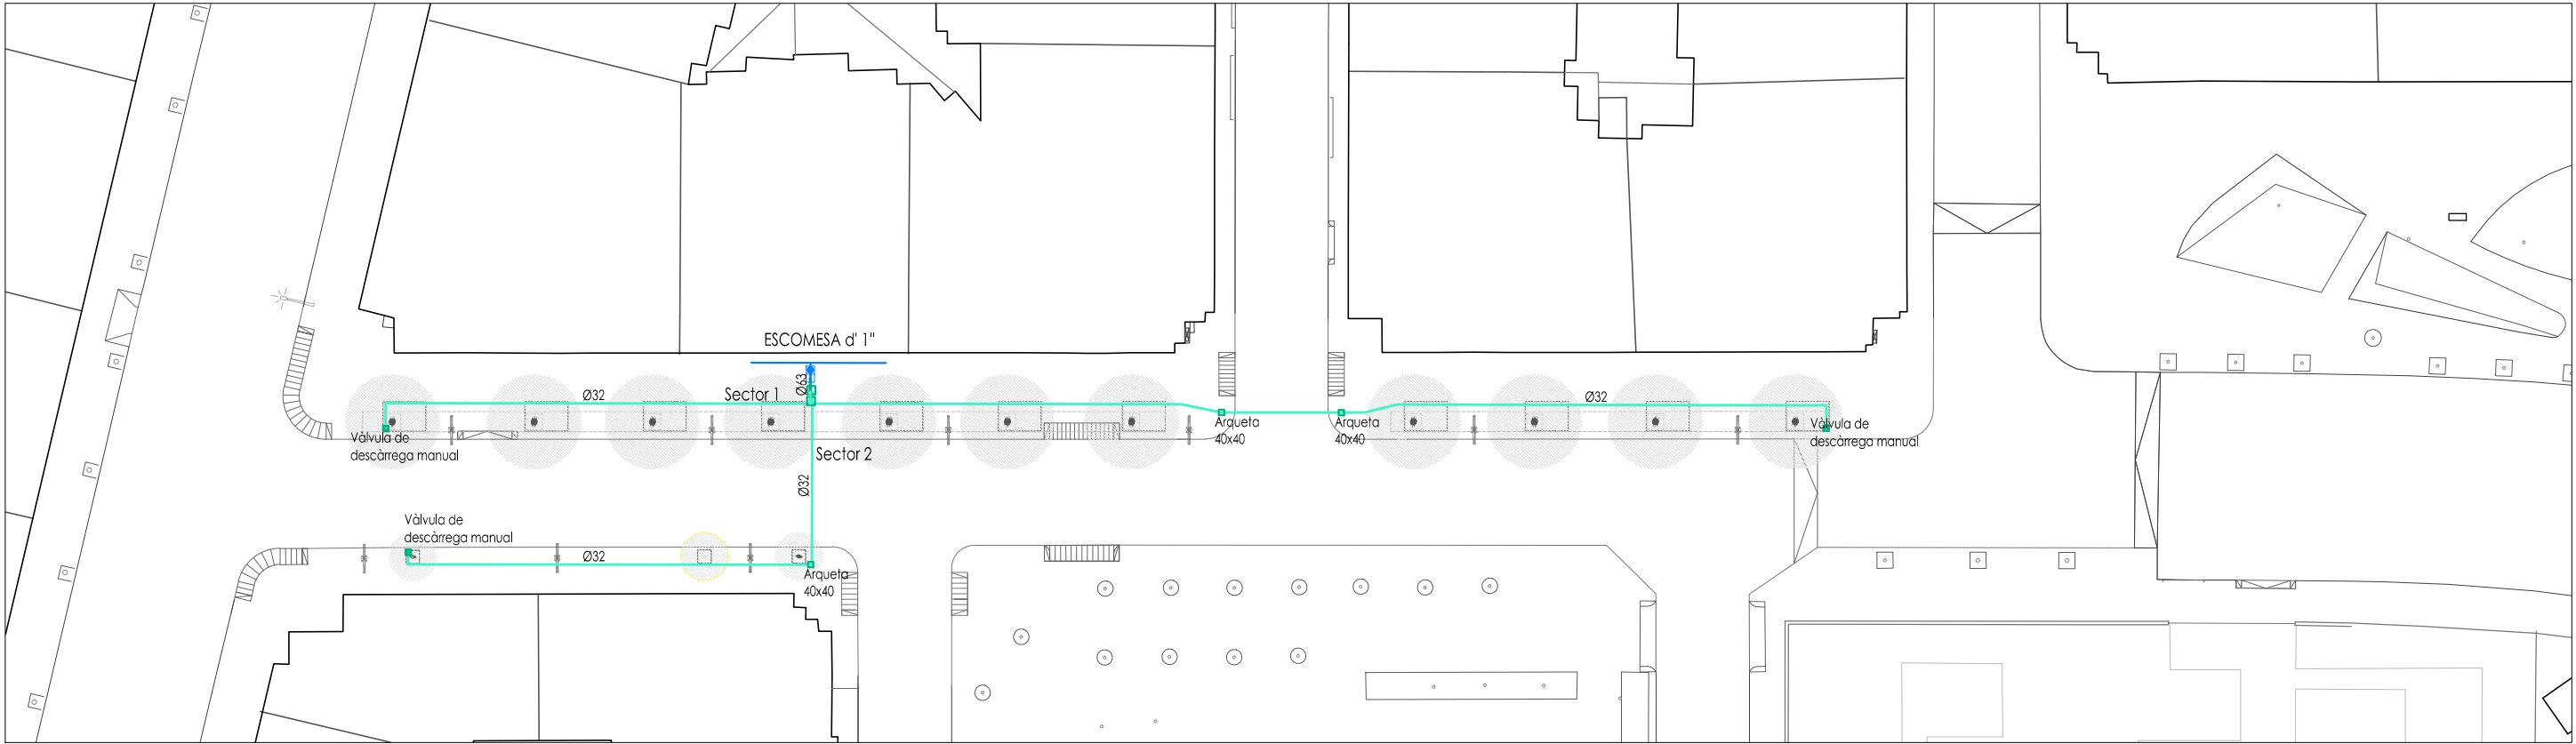


XARXA PROPOSTA

Proposta

- Xarxa primària de reg, 63mm
- Xarxa secundària de reg, 32mm
- Vàlvula de bola manual
- Vàlvula de descàrrega manual

XARXA DE REG

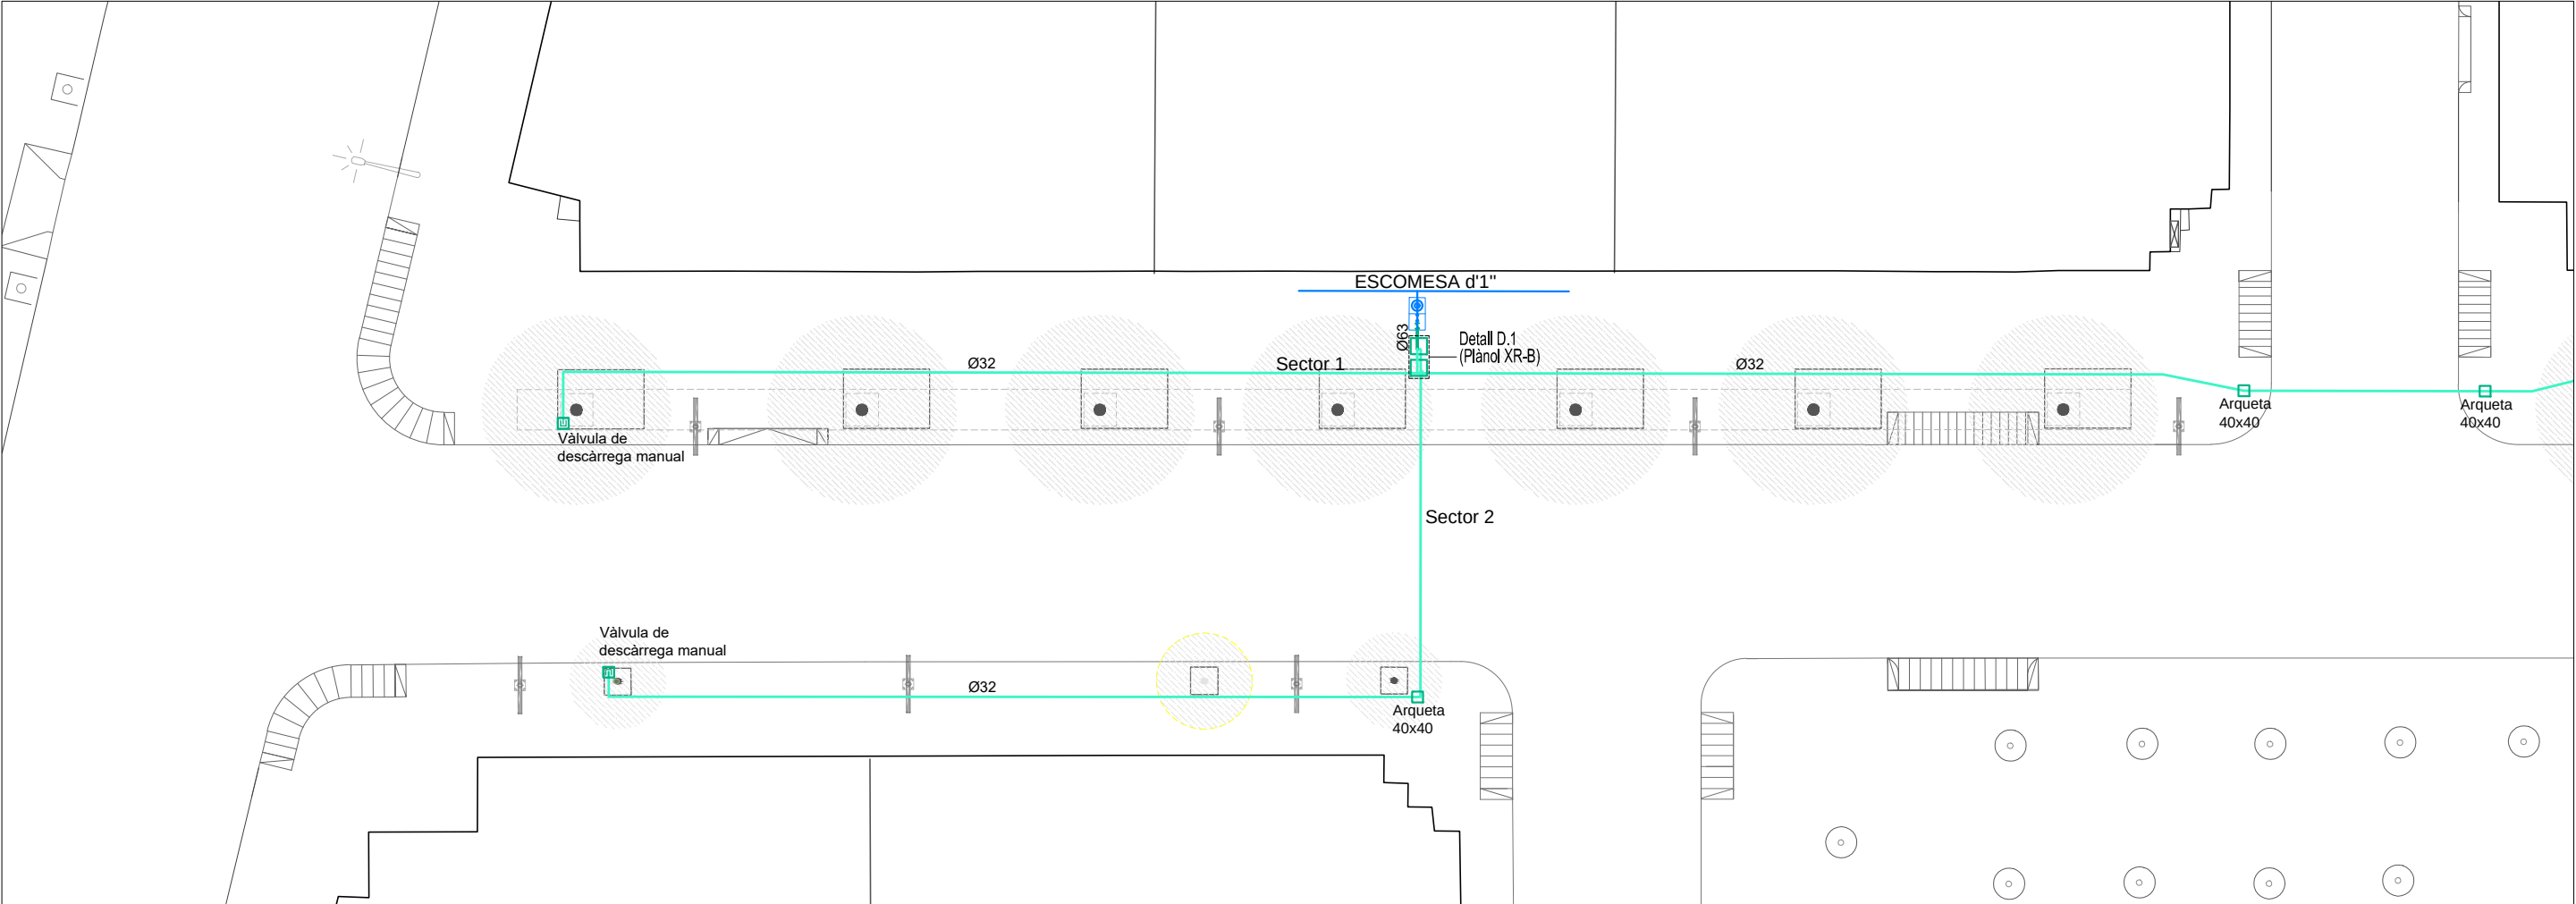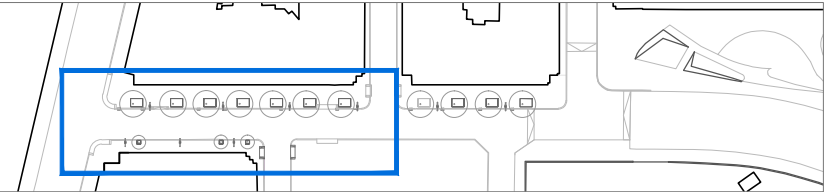

Proposta

XARXA PROPOSTA

- Xarxa primària de reg, 63mm
- Xarxa secundària de reg, 32mm
- Vàlvula de bola manual
- Vàlvula de descàrrega manual

XARXA DE REG

PROMOTOR



Ajuntament del Prat de Llobregat

CONSULTOR



TÍTOL DEL PROJECTE

PROJECTE EXECUTIU DE REURBANITZACIÓ
DEL CARRER DE LA SERRA DEL CADÍ

LOCALITZACIÓ

CARRER DE LA SERRA DEL CADÍ

MUNICIPI


EL PRAT DE LLOBREGAT

EXPEDIENT

23-04

ESCALES

A1: 1/250
A3: 1/500

 

GRÀFIQUES

NOM DEL PLÀNOL

XARXA DE REG
PROPOSTA
PLANTA TRAM 1



DATA

OCTUBRE 2024

NOM ARXIU

XR-2

159

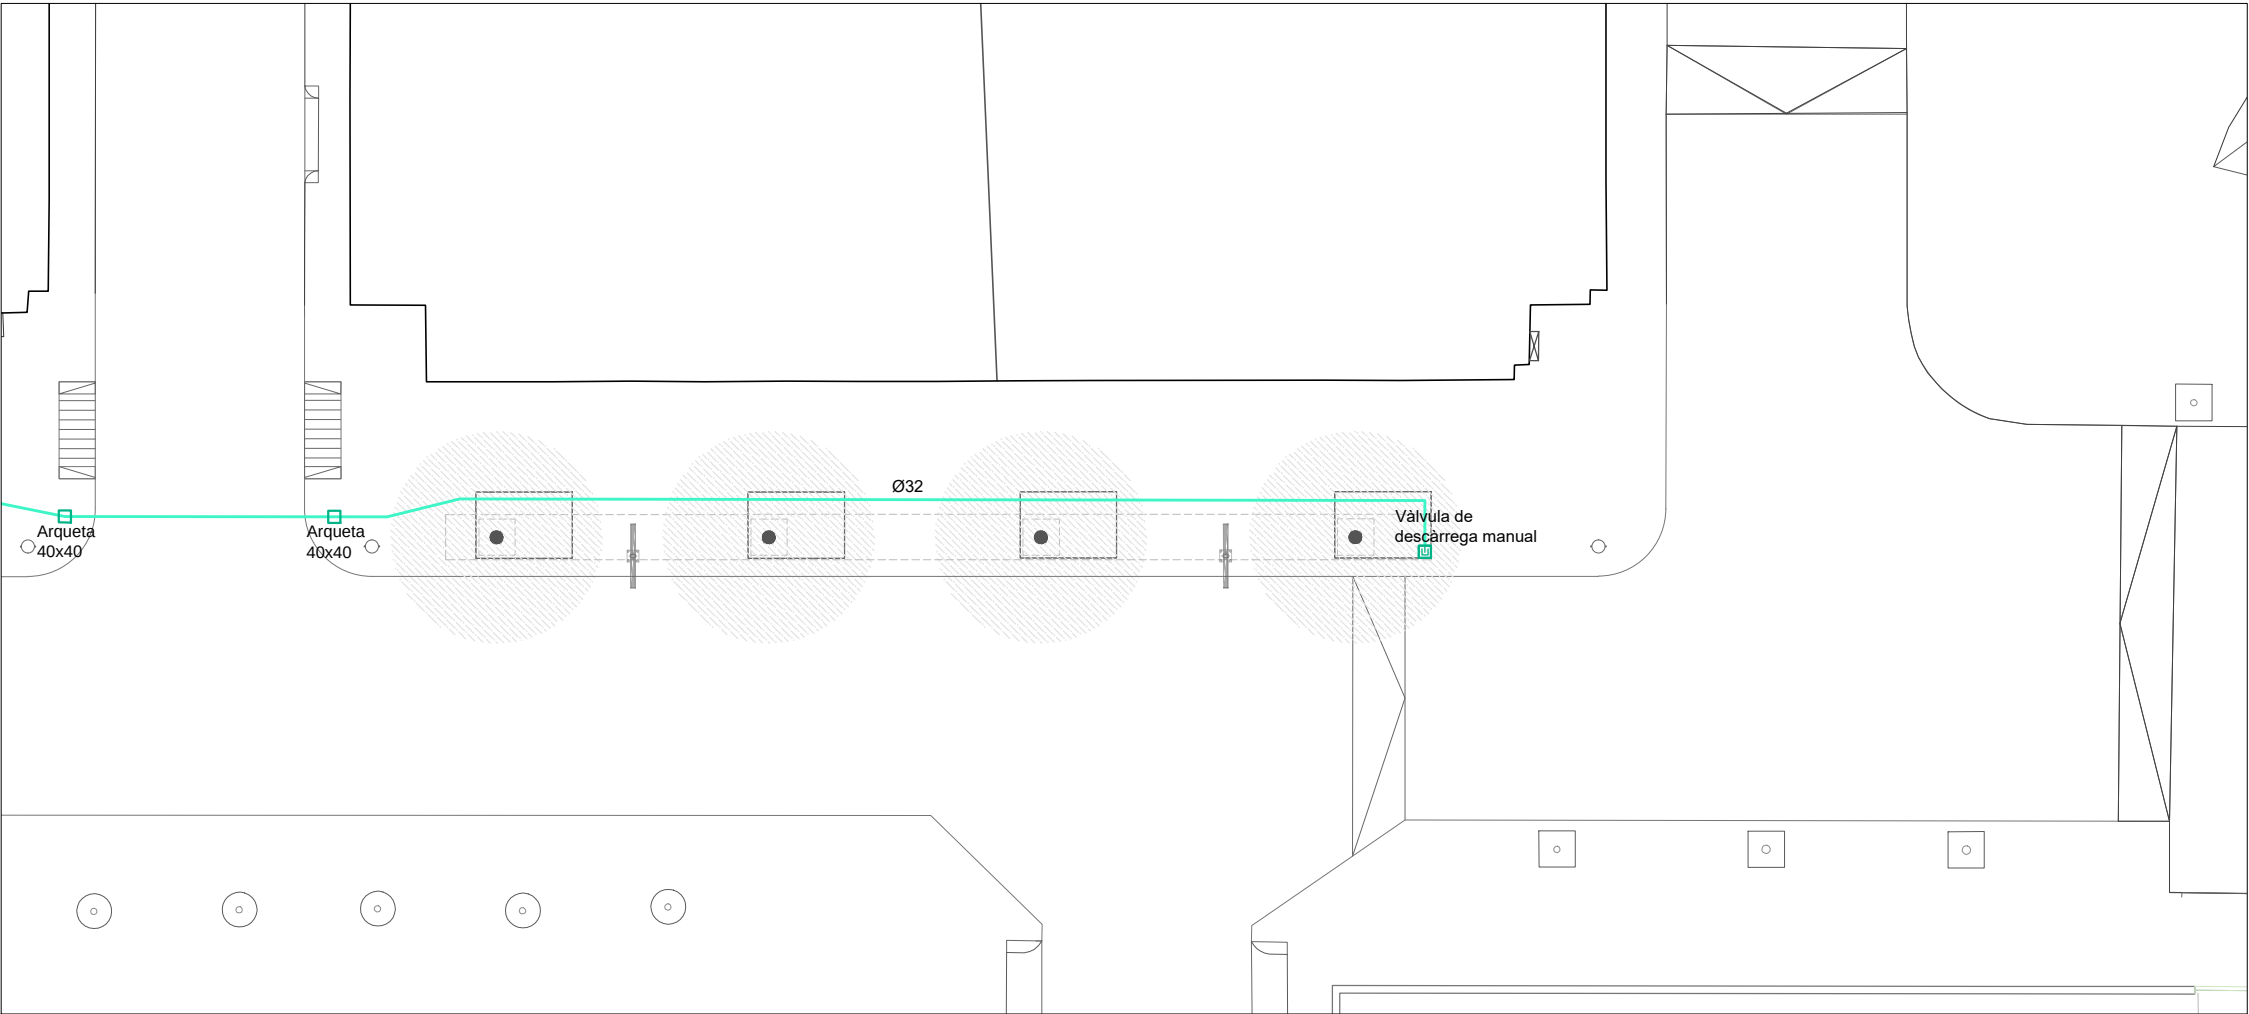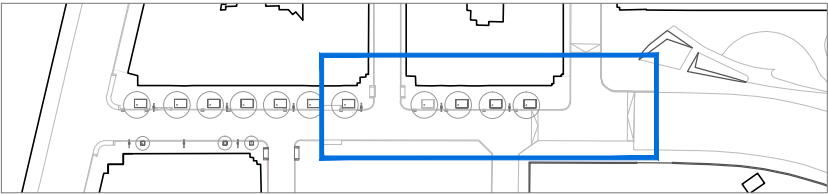


Proposta


XARXA PROPOSTA

- Xarxa primària de reg, 63mm
- Vàlvula de bola manual
- Xarxa secundària de reg, 32mm
- Vàlvula de descàrrega manual


DETALL ARQUETA

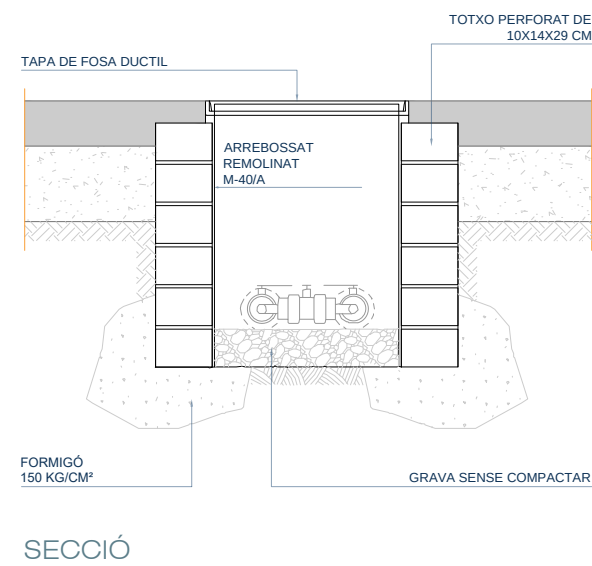

CANALITZACIÓ SOTA VORERA

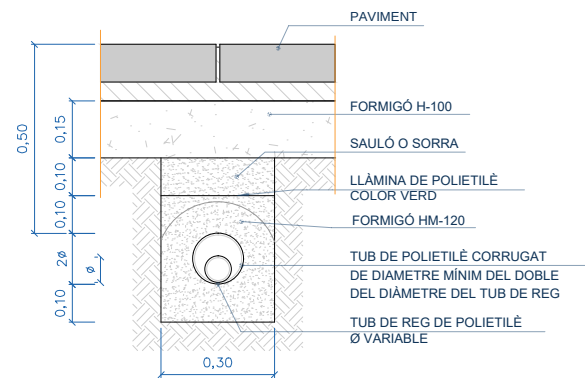


CANALITZACIÓ SOTA CALÇADA

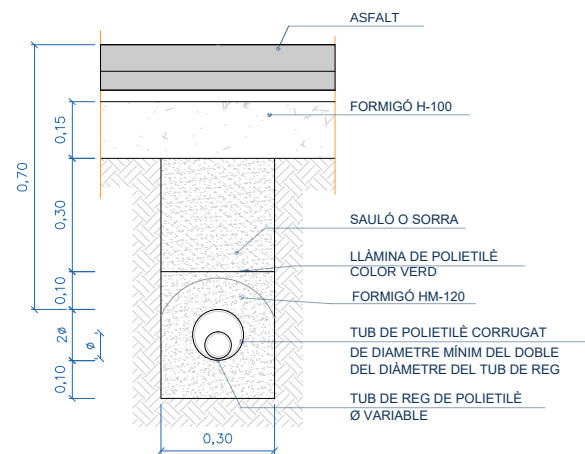

TAPES D'ARQUETA


TAPES DE COMPOSITE (Programador D1)
KP-D-18-D400

Tapa de 700x700mm. Espai lliure de 600mm. Classe D-400

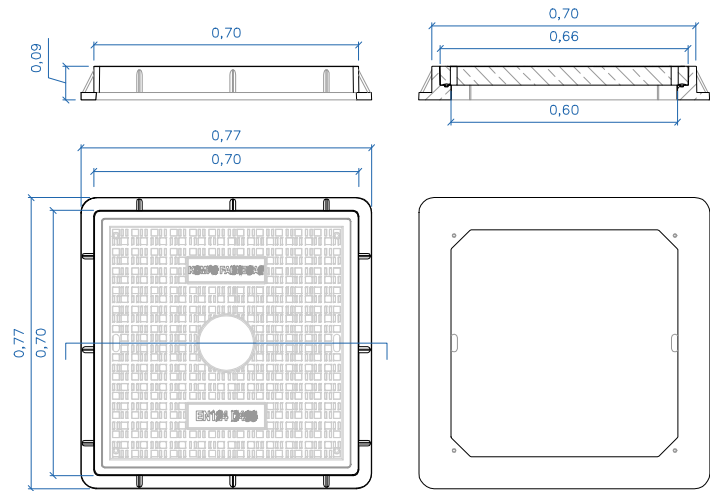


KP-D-17-D400


Tapa de 600x600mm. Espai lliure de 550mm. Classe D-400

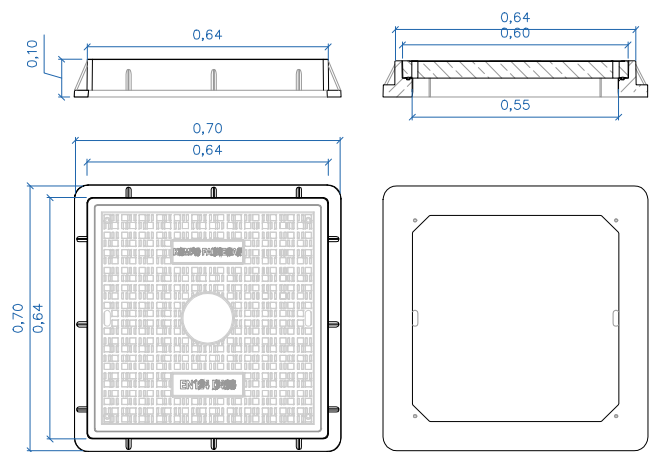

TAPES DE FOSA
D-17-D400

Tapa hidràulica de 601x601mm. Espai lliure de 529mm. Classe D-400

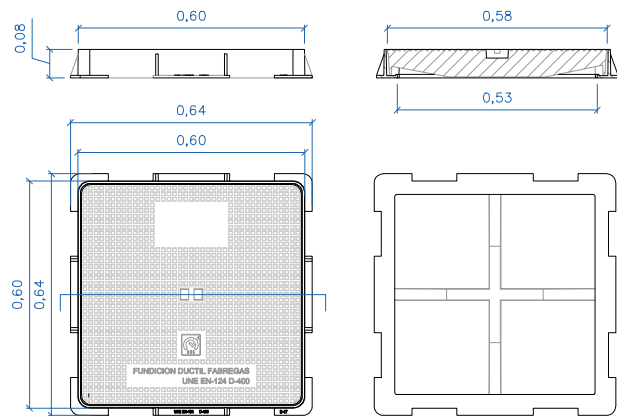


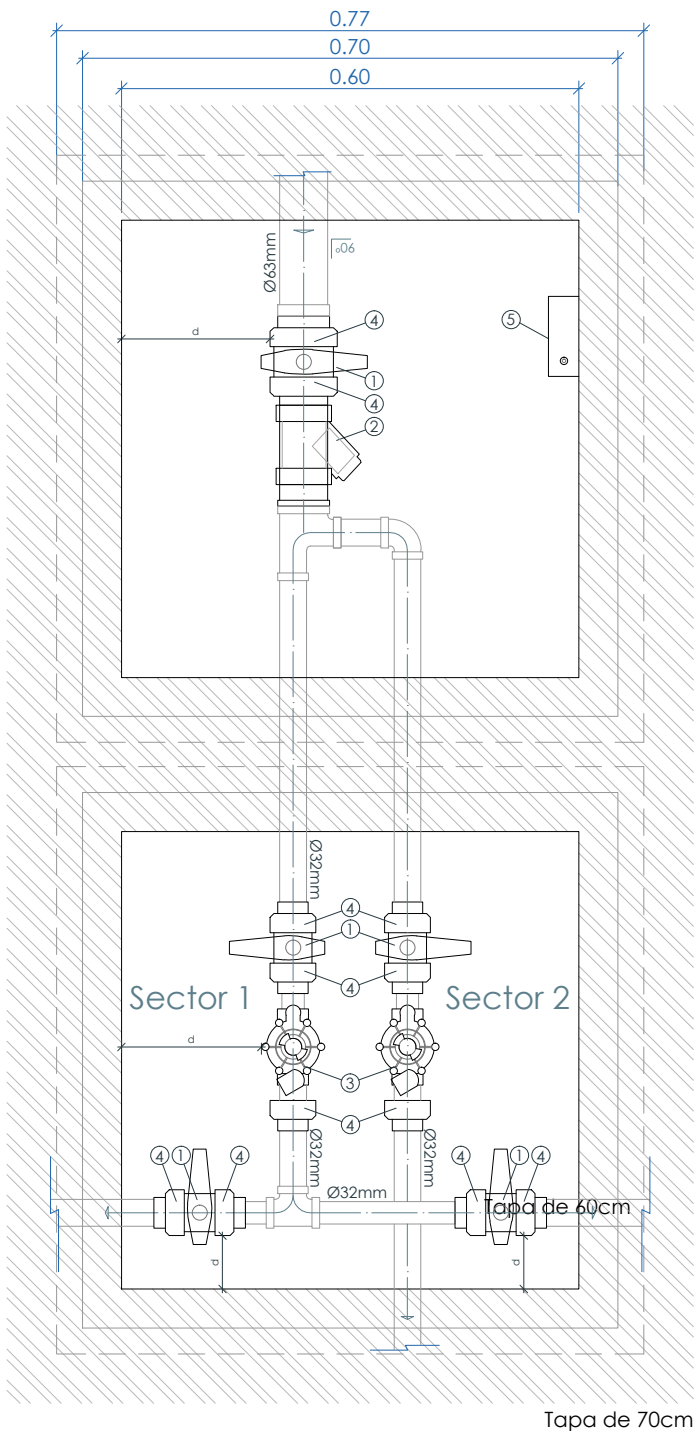

D.1 DETALL ARQUETA e:1/10

1. Vàlvula de bola manual amb rosca, de PVC i DN a determinar
2. Filtre d'anelles metàl·lic, DN a determinar
3. Electrovàlvula amb regulador de pressió, DN a determinar
4. Rosca boja
5. Equip remot tipus samcla o equivalent (de 2 estacions)

[d = distància mínima de manipulació (≥5cm)]

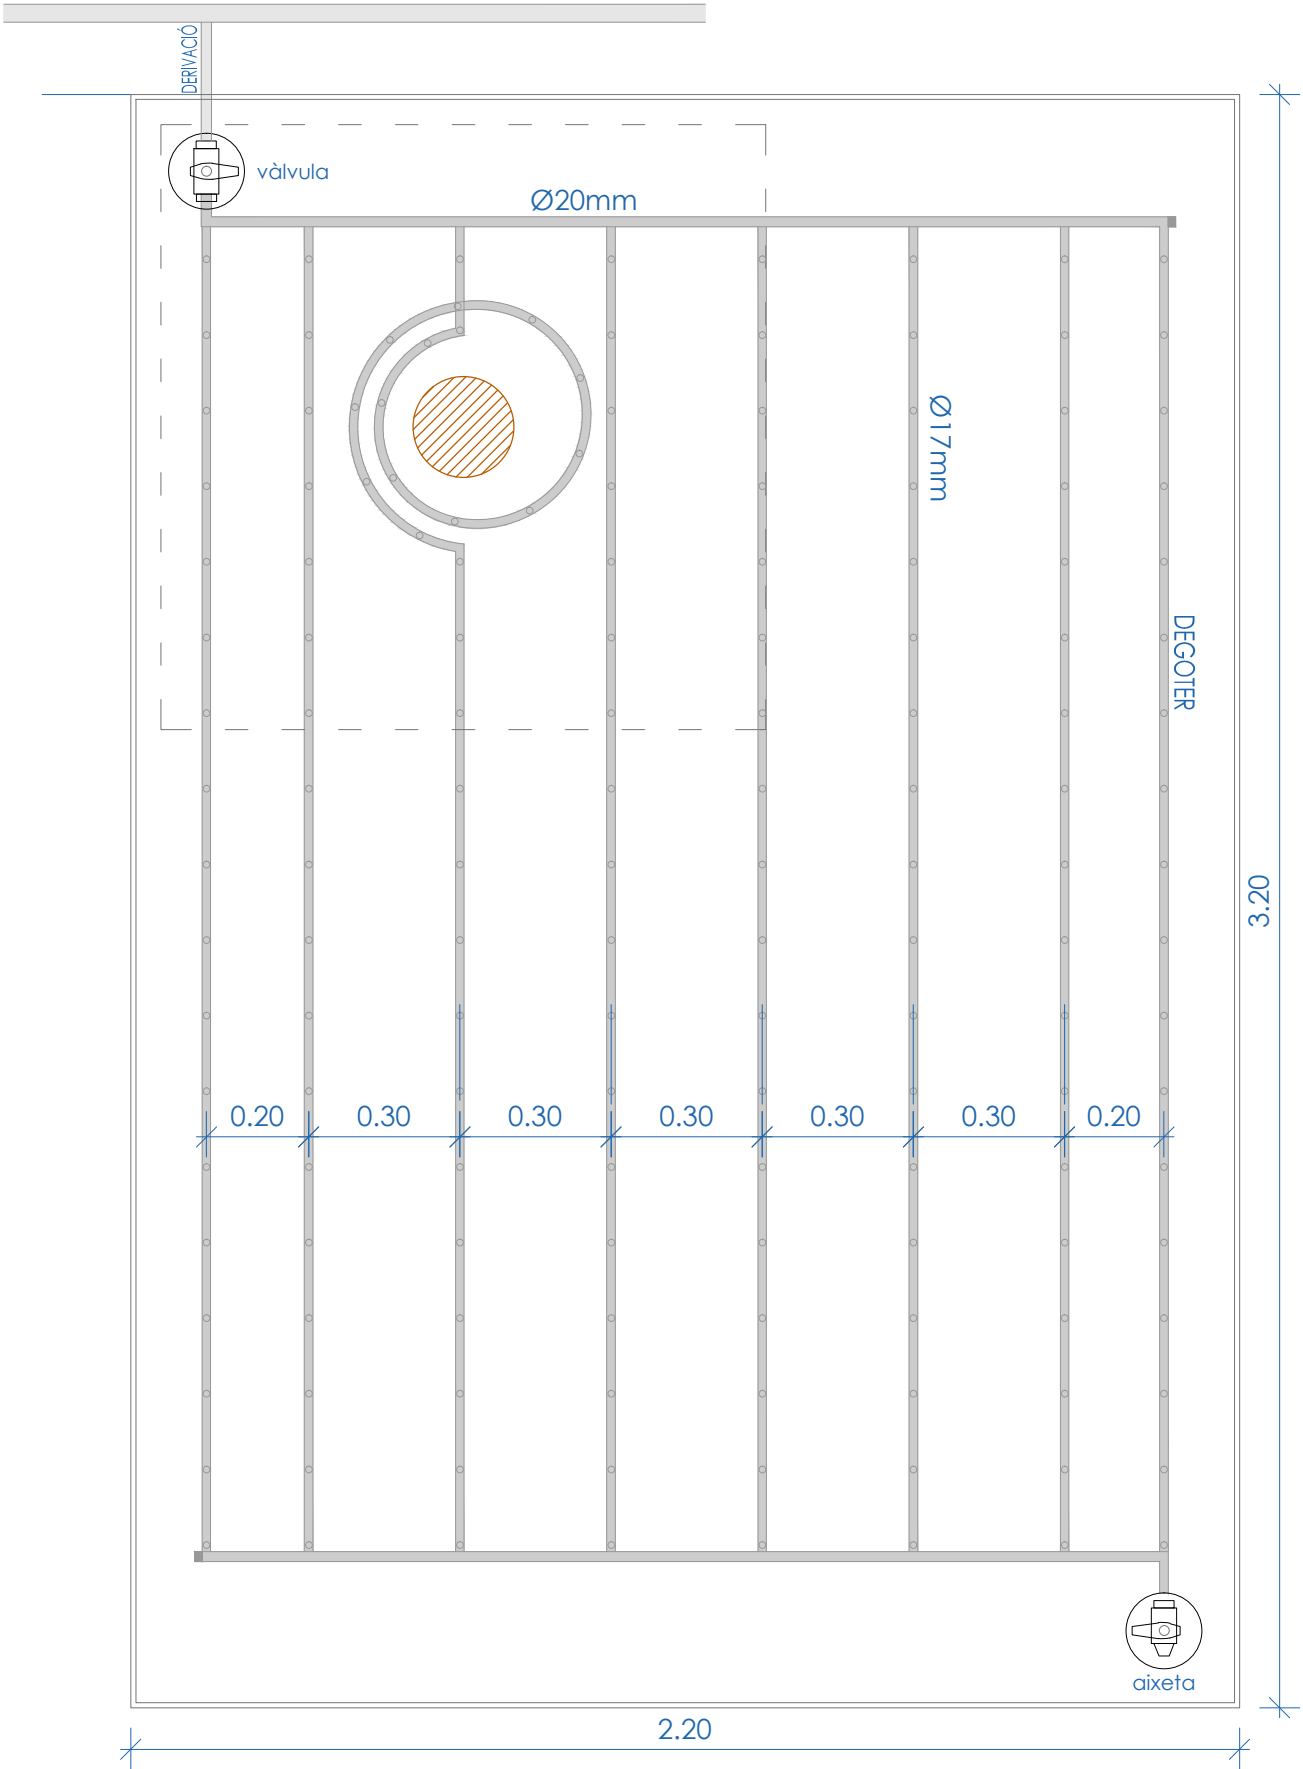

DETALL PARTERRE e:1/15


1. Tapa per aixeta i per vàlvula de desguàs.
Arqueta rodona Ø25


ARQUETA RODONA

“EZOPEN”PAT

PZCM 15 Ø 152/243 x H 229 mm

Material: 100% polipropilè. UNI EN 124 A classe A 15 (Càrrega màxima > 15 Kn)

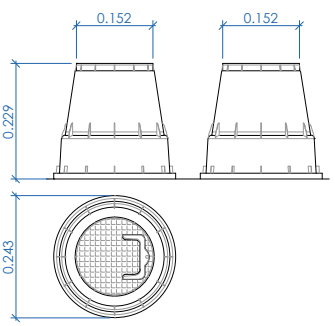

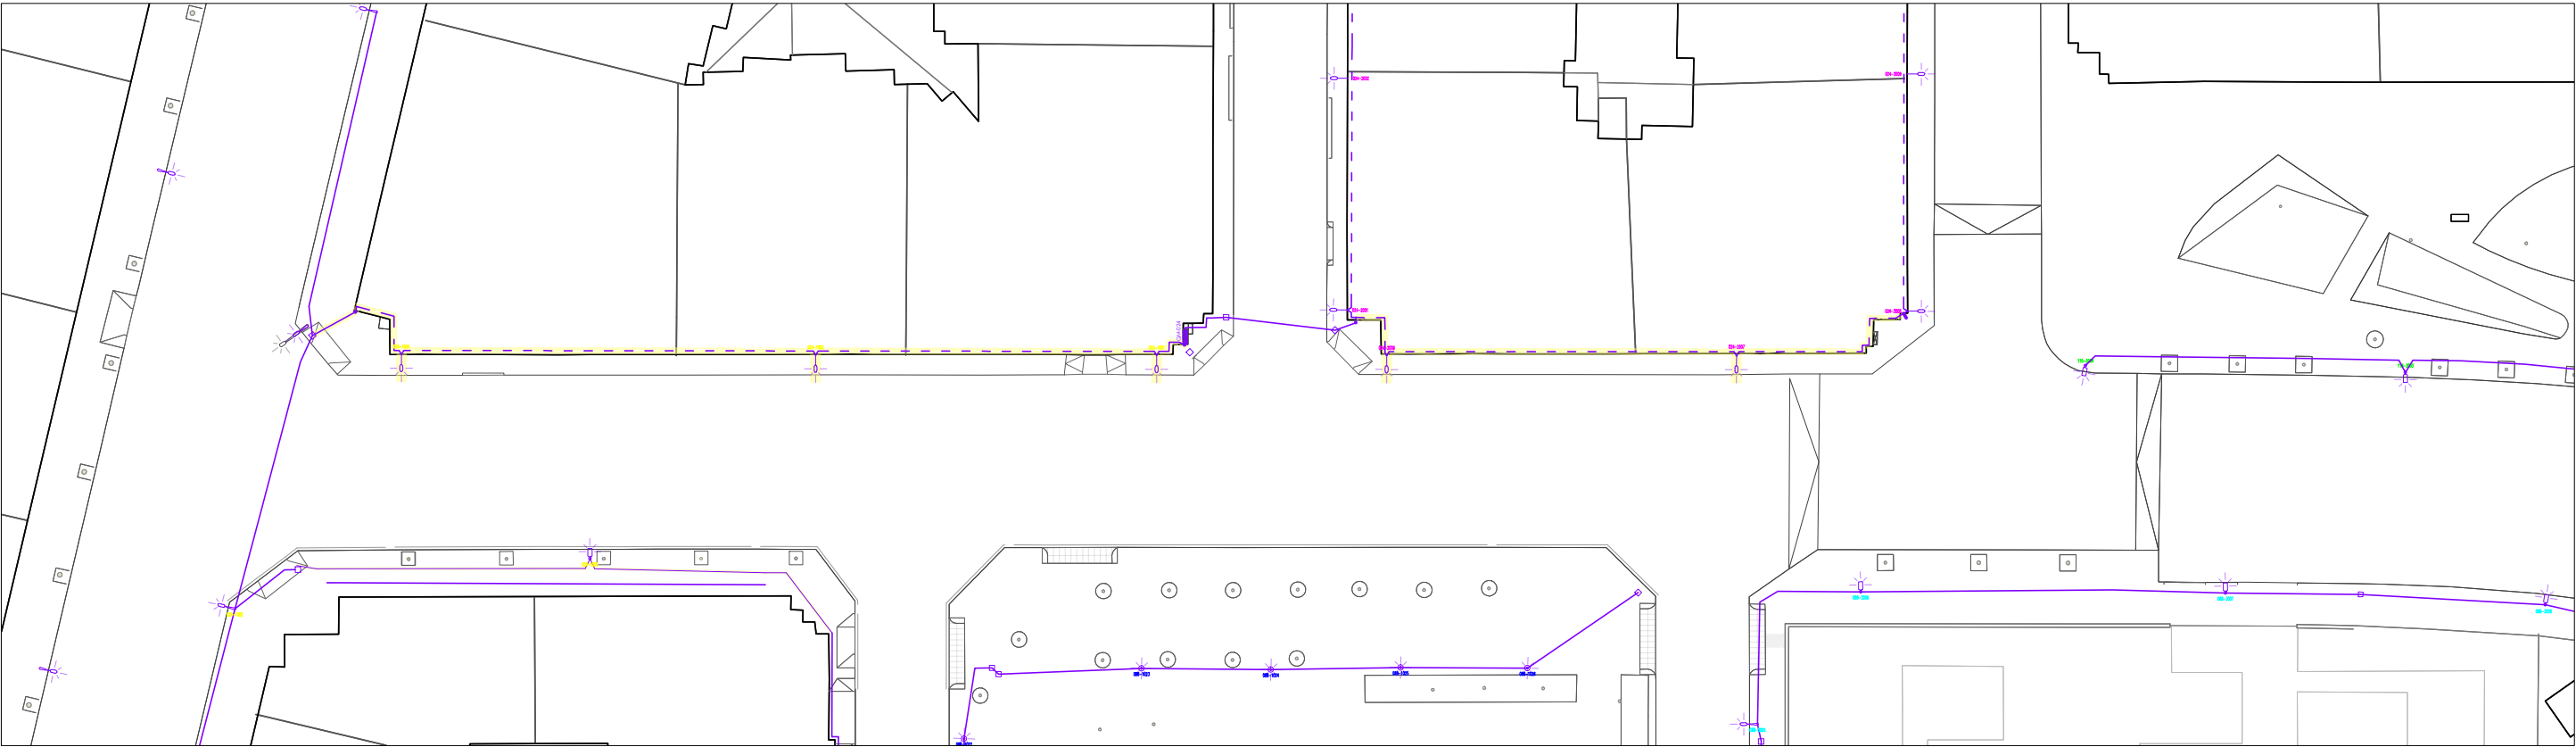


XARXA EXISTENT A CONSERVAR

- Línia d'enllumenat, soterrada
- Línia d'enllumenat, aèria
- Quadre d'enllumenat
- Arqueta
- Columna
- Braç

XARXA EXISTENT A ELIMINAR

- Línia d'enllumenat, soterrada
- Línia d'enllumenat, aèria
- Columna
- Braç

Estat actual

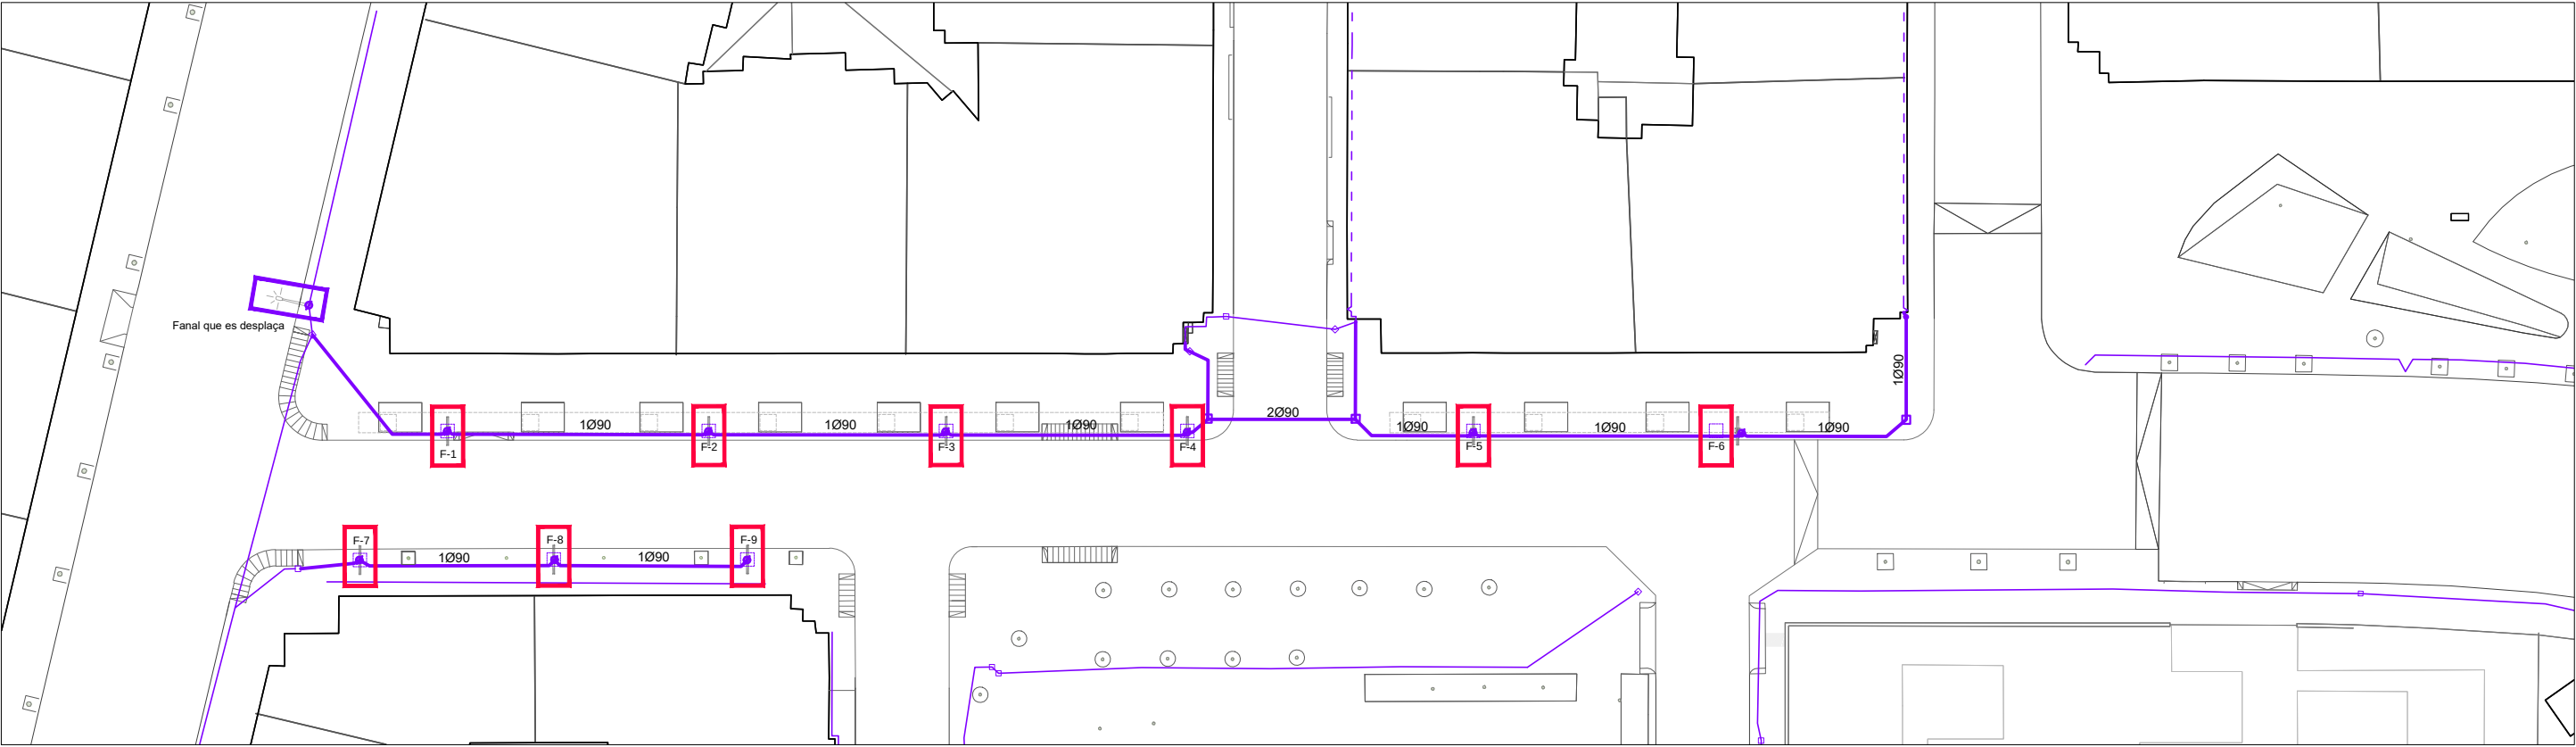

XARXA PROPOSTA

- Línia d'enllumenat, soterrada
- Línia d'enllumenat, aèria
- Columna
- Arqueta
- NOVES LLUMINÀRIES
- LLUMINÀRIA EXISTENT QUE ES DESPLAÇA

Proposta

PROMOTOR



CONSULTOR




TÍTOL DEL PROJECTE
PROJECTE EXECUTIU DE REURBANITZACIÓ
DEL CARRER DE LA SERRA DEL CADÍ

LOCALITZACIÓ
CARRER DE LA SERRA DEL CADÍ
MUNICIPI
EL PRAT DE LLOBREGAT



EXPEDIENT
23-04

ESCALES
A1: 1/250
A3: 1/500

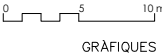

NOM DEL PLÀNOL
ENLLUMENAT PÚBLIC


DATA
OCTUBRE 2024
NOM ARXIU

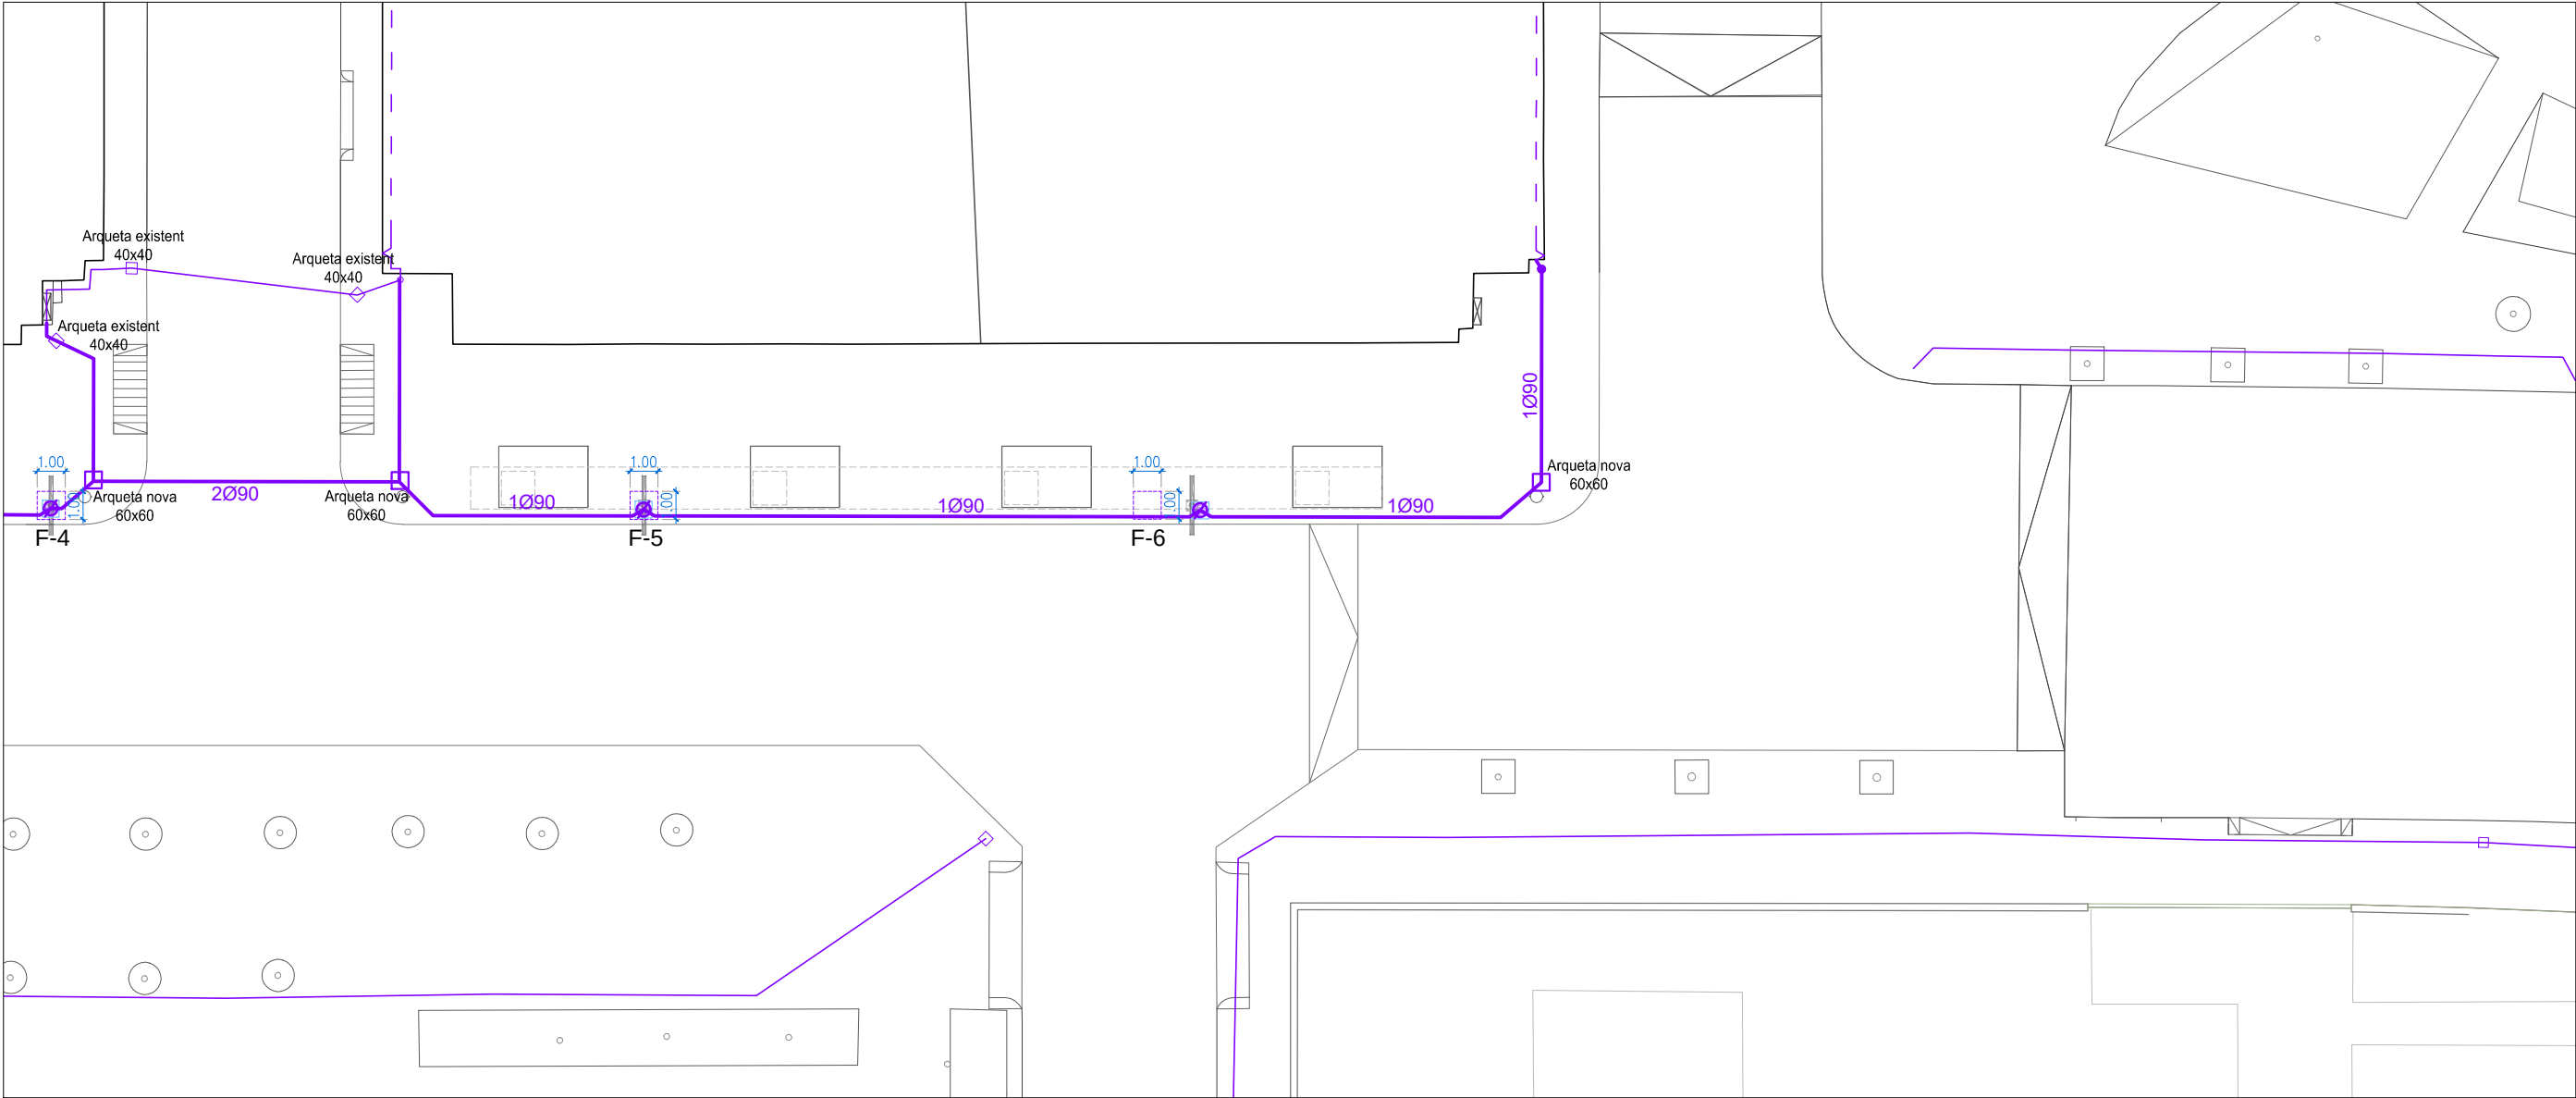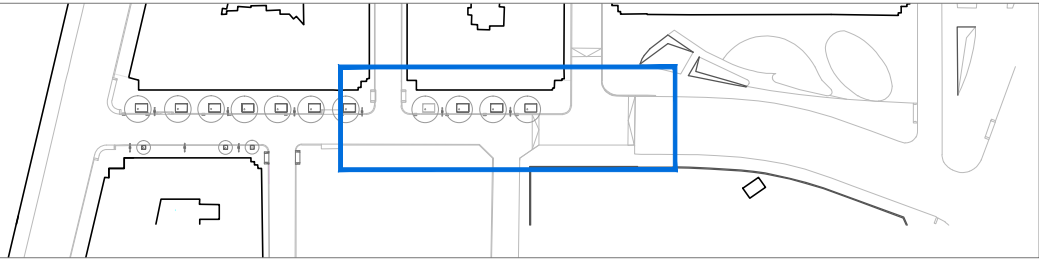

Proposta

XARXA PROPOSTA

- Línia d'enllumenat, soterrada
- Línia d'enllumenat, aèria
- Columna
- Arqueta
- SABATA 1.00x1.00x1.00 m

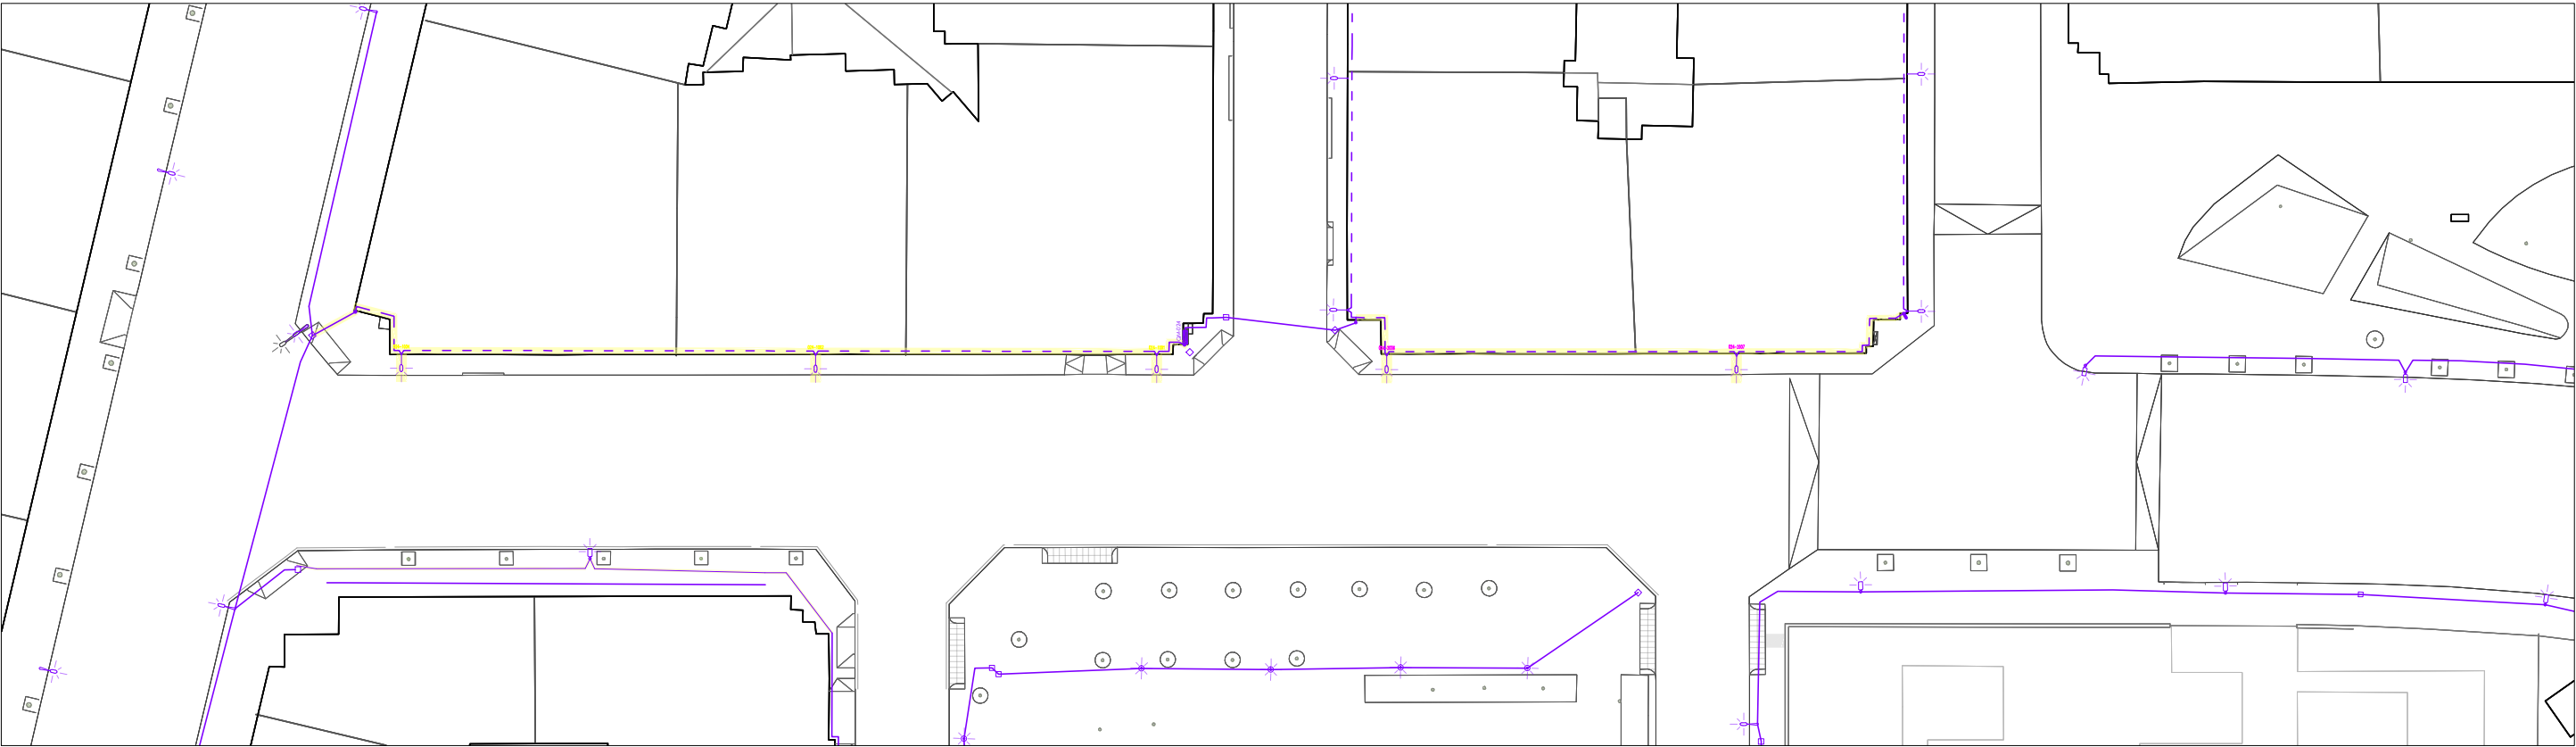


XARXA EXISTENT A CONSERVAR

XARXA EXISTENT A ELIMINAR

Estat actual

- Línia d'enllumenat, soterrada
- - - Línia d'enllumenat, aèria
- Quadre d'enllumenat
- Arqueta
- Columna
- Braç


- Línia d'enllumenat, soterrada
- - - Línia d'enllumenat, aèria
- Columna
- Braç

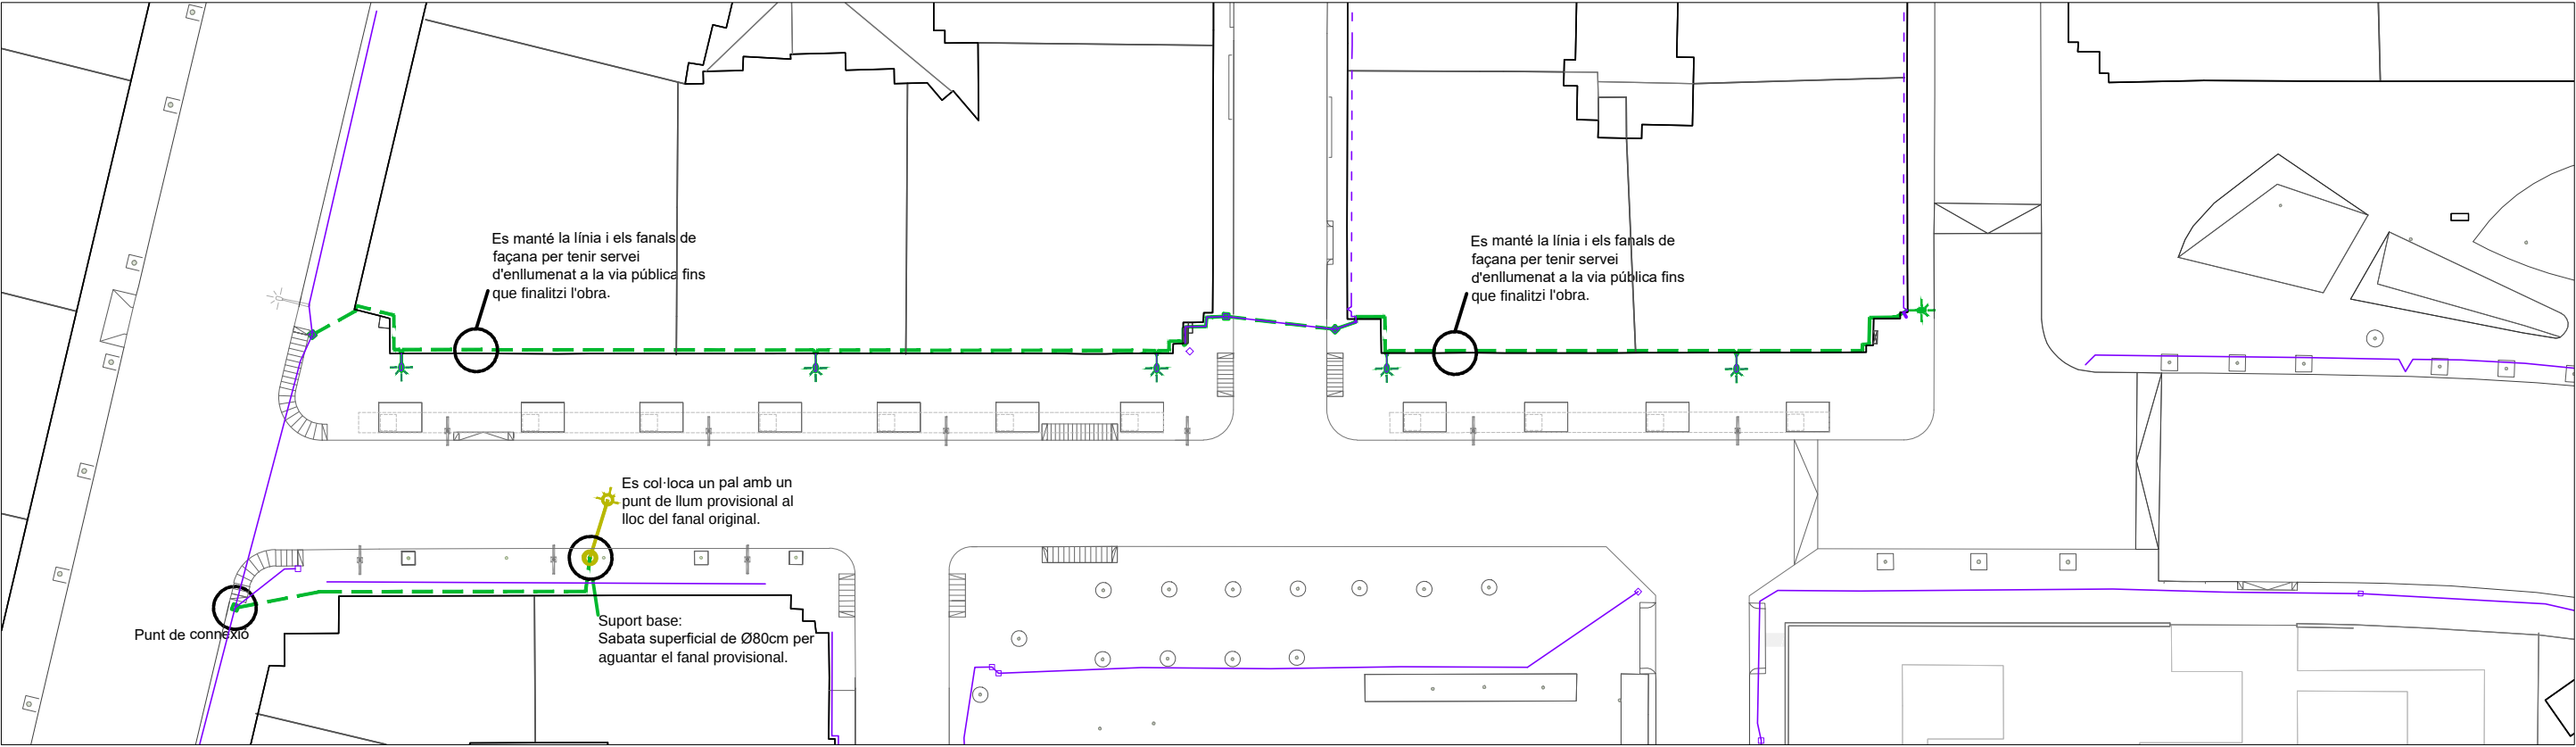


XARXA PROVISIONAL OBRA

Proposta d'enllumenat provisional d'obra

- Xarxa provisional d'obra soterrada
- - - Xarxa provisional d'obra aèria grapada a la façana
- ★ Punt llum provisional

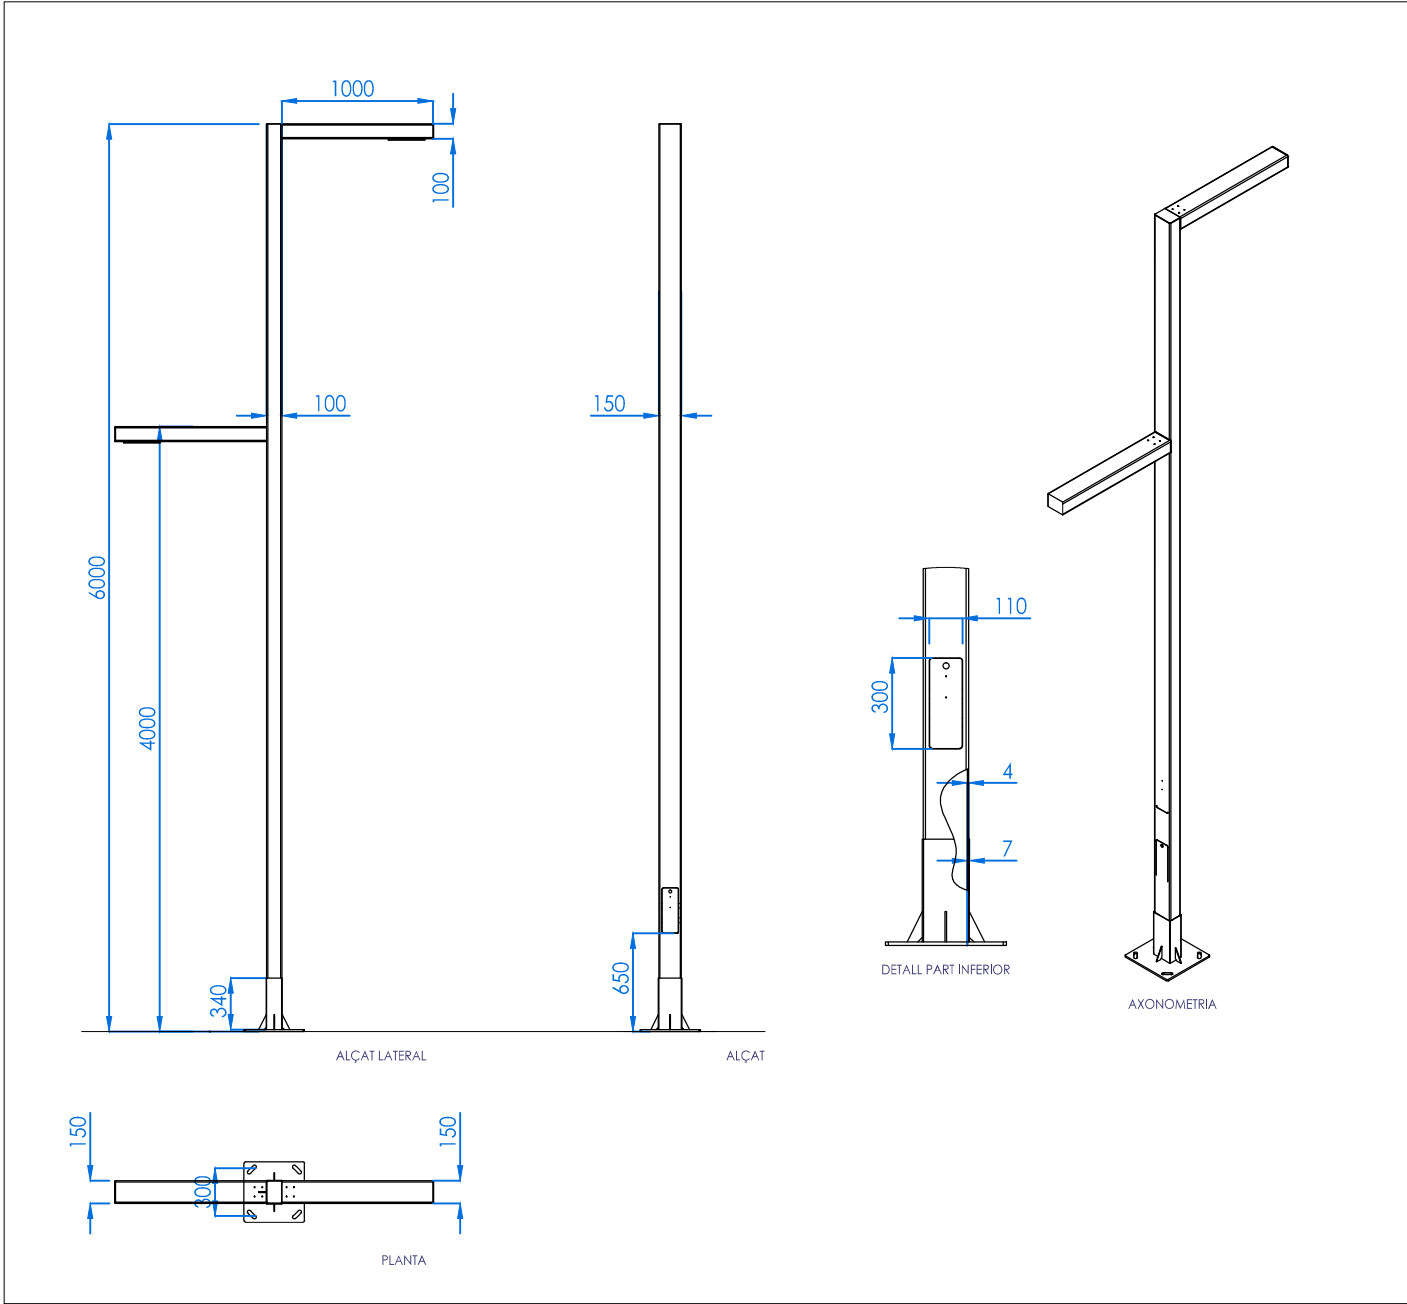

Nota:
La base de les columnes té un gruix superior de reforç (4+4mm) contra orins i un tractament superficial de protecció.
El model de fanal és QUAD T R15 de Roura, cada farola té dues llumeneres a alçades diferents, h=4'00m per la vorera i h=6m per la calçada.

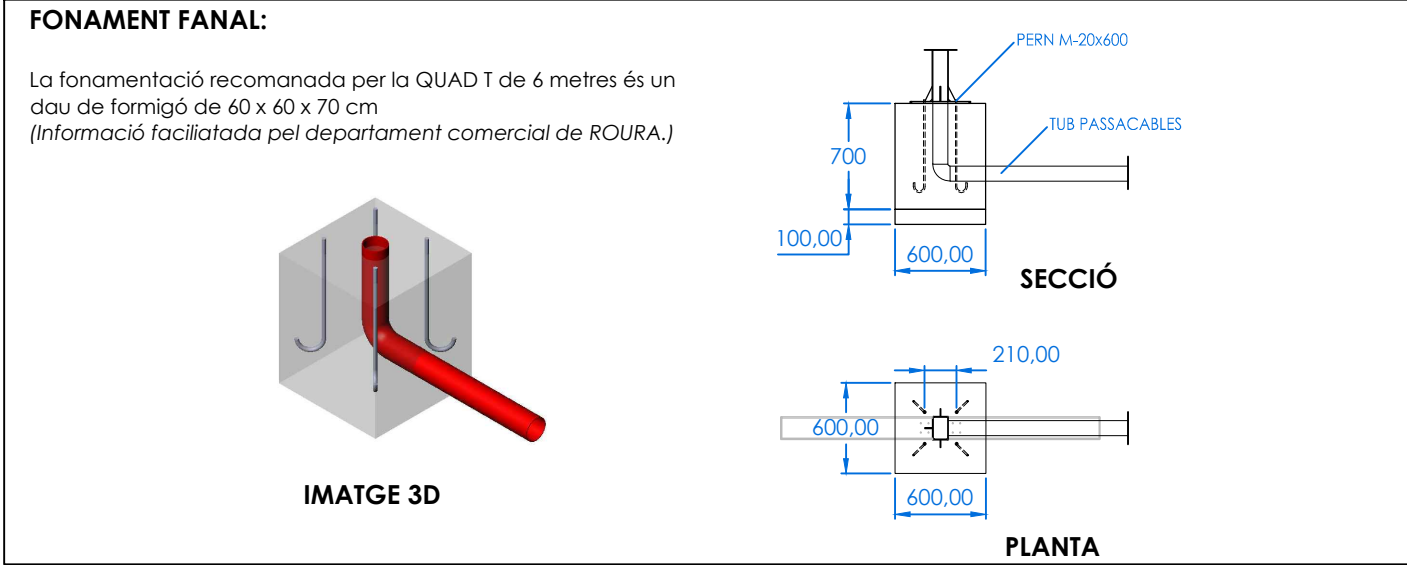

ROURA¹

Quad T

Original luminaria de secció trapezoidal y esbelto porte. Es ideal para multitud de escenarios urbanos.

Sus configuraciones le permiten obtener potencias luminicas elevadas, siendo adecuadas para iluminación de vales y zonas públicas.

Original luminaire in trapezoidal section and slender bearing, ideal for many urban places.

Its configuration allows to obtain high light outputs, suitable for road lighting and public areas lighting.

Características eléctricas

Consumo Power: LED: Configurable de 15 a 101W
HID: De 20 a 250W según lámpara
LED: Configurable from 15 to 101W
HID: 20 to 250W depending on lamp

Tensión de funcionamiento
Main voltage: 220-240V 50-60 Hz

Protección eléctrica: 10/10kV
Surge protection: 10/10kV

Clase eléctrica
Isolation classification: Clase I, Clase II

Factor de potencia
Power factor: 0,95 min.

Características lumínicas

Fuente de luz Light source: LED de alta eficacia
High efficiency LED

Cantidad de LEDs Qty. of LED: 16, 24, 32, 48 LEDs

Rendimiento de las lentes
Lenses efficacy: 94 %

Índice de reproducción cromático
Color rendering index: >70

Vida útil L70B10:
100.000 h Ta=25°C 350 mA
85.000 h Ta=25°C 700 mA

Rango de temperatura de funcionamiento:
Operating temperature range: de -20°C a 50°C
from -20°C to 50°C

Puente de alimentación:
Power supply: Driver de corriente constante
Constant current driver

Regulación Dimming:
1-10V, DALI, regulador en cabecera, línea de mando, sensor de movimiento, regulación autónoma 5 niveles
1-10V, DALI, mains dimming, 5 step dimming, movement sensor

Ópticas Optic:
Combinación de lentes para clases de alumbrado CE, ME y S, según RD1890/2008.
Lenses combination for CE, ME and S class.

Materiales

Materiales Material: Acero estructural S275J0H Structural steel S275J0H

Disurso Optical cover: Vidrio templado Tempered flat glass
color colour: Carta RAL o AKZO disponible bajo demanda
RAL or AKZO colours available under request

Características mecánicas

Peso Weight: 16Kg


Superficie expuesta al viento
Max. SCl: 0,22 m²

Instalación Installation: TOP Ø60x70 / SIDE Ø60x120

Norma Norm: EN60598-1 / IEC 55015


	16 LEDs		24 LEDs		32 LEDs		48 LEDs			
	Beam (m)	Power (W)	Beam (m)	Power (W)	Beam (m)	Power (W)	Beam (m)	Power (W)		
PRAMEG	3500K	104	1659	16	2502	24	3337	32	5006	48
	5500K	90	2355	26	3532	39	4711	52	7006	78
	7000K	82	2777	34	4165	51	5552	67	8330	100
2700K	3500K	125	2069	15	3103	23	4138	31	6207	46
	5500K	126	3096	25	4632	37	6177	49	9265	74
	7000K	120	2797	32	5695	47	7594	62	11321	95
3000K	3500K	154	2255	15	3532	23	4711	31	7006	46
	5500K	142	2516	25	5274	37	7032	49	10548	74
	7000K	137	4323	32	6484	47	8646	62	12909	95
4000K	3500K	163	2452	15	3734	23	4905	31	7448	46
	5500K	151	2706	25	5569	37	7412	49	11118	74
	7000K	144	4557	32	6935	47	9112	62	13670	95

Normas de aplicación/implementing rules: EN 60598-1 / EN 60598-2-3 / UNE 61000-3-2 / EN 50062-1 / EN 50061-1 / RD 1890/2008

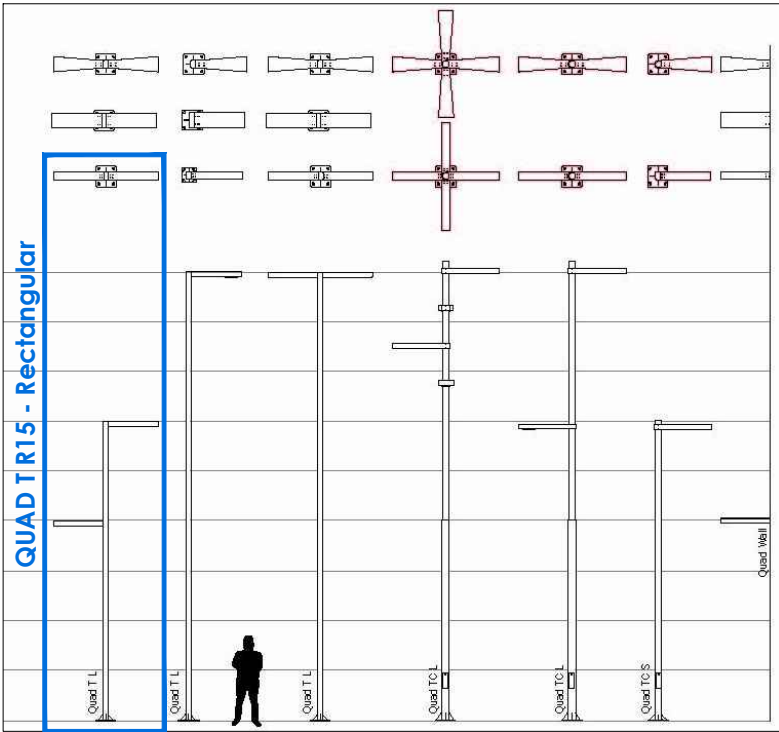


RASA TIPUS EN CREUAMENT DE CARRER (VIAL)

NOTA: es col·locarà un nombre de tubs igual al de línies (una sola línia per cada tub)

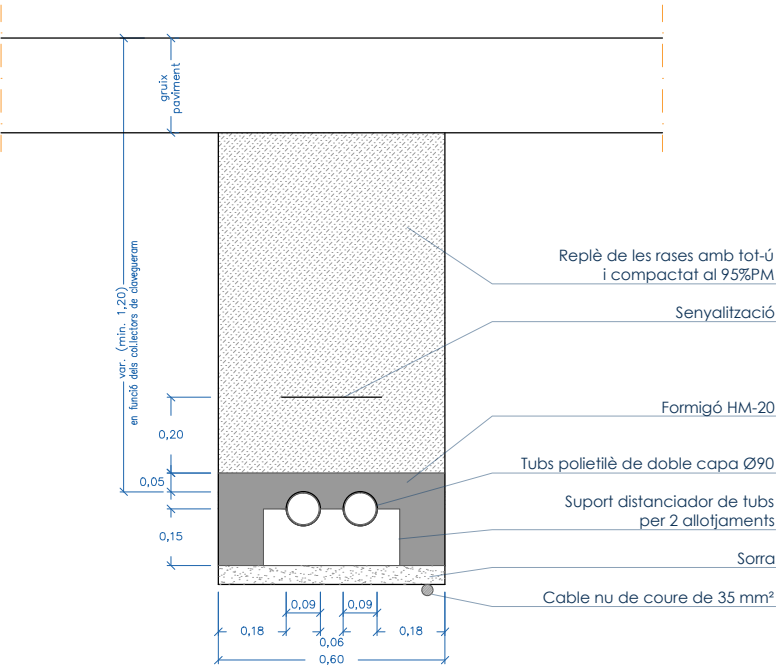


RASA TIPUS EN VORERA

NOTA: es col·locarà un nombre de tubs igual al de línies (una sola línia per cada tub)

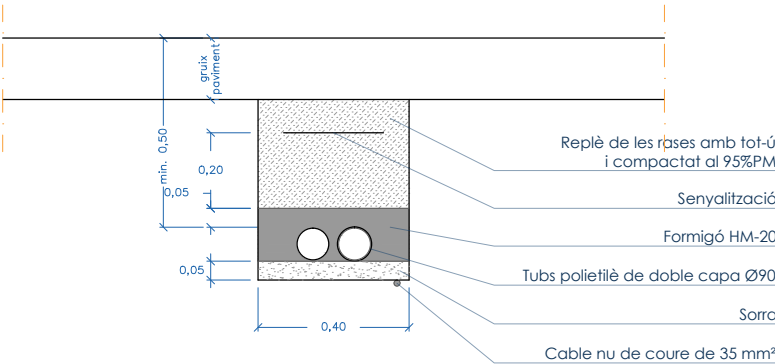


PERICÓ TIPUS

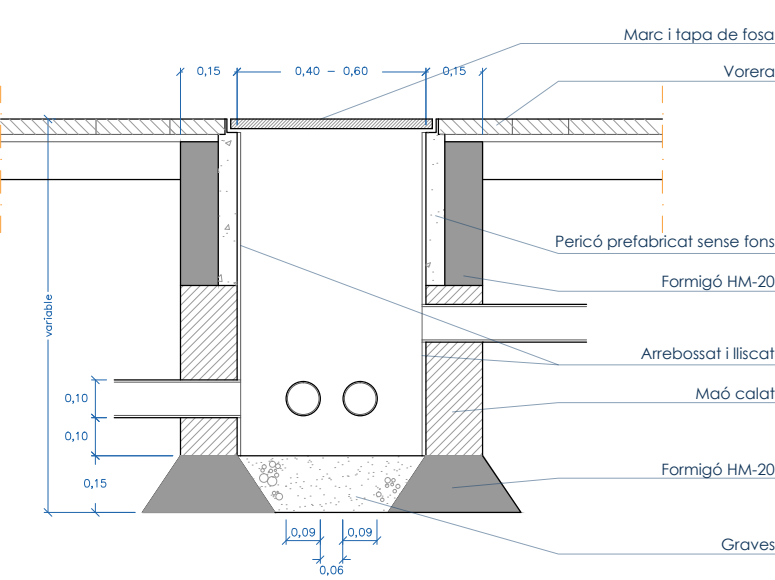


TAPA I MARC DE PERICÓ - CANVIS DE DIRECCIÓ


400x400mm, HIDRÀULICA D400, CANTELL 75mm

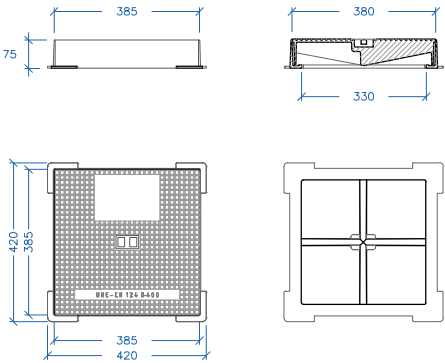

TAPA I MARC DE PERICÓ - CREUAMENT DE CARRER

600x600mm, HIDRÀULICA D400, CANTELL 76mm

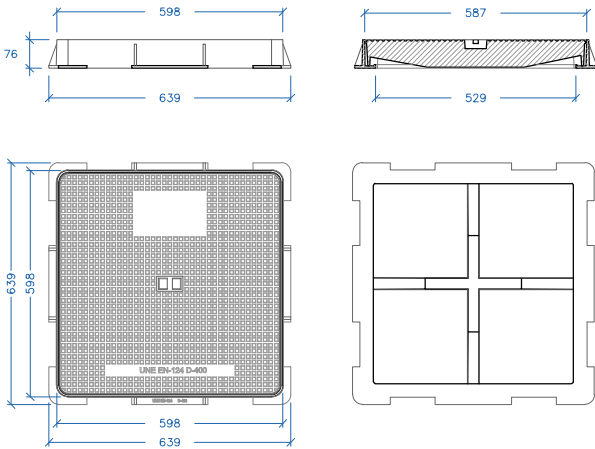

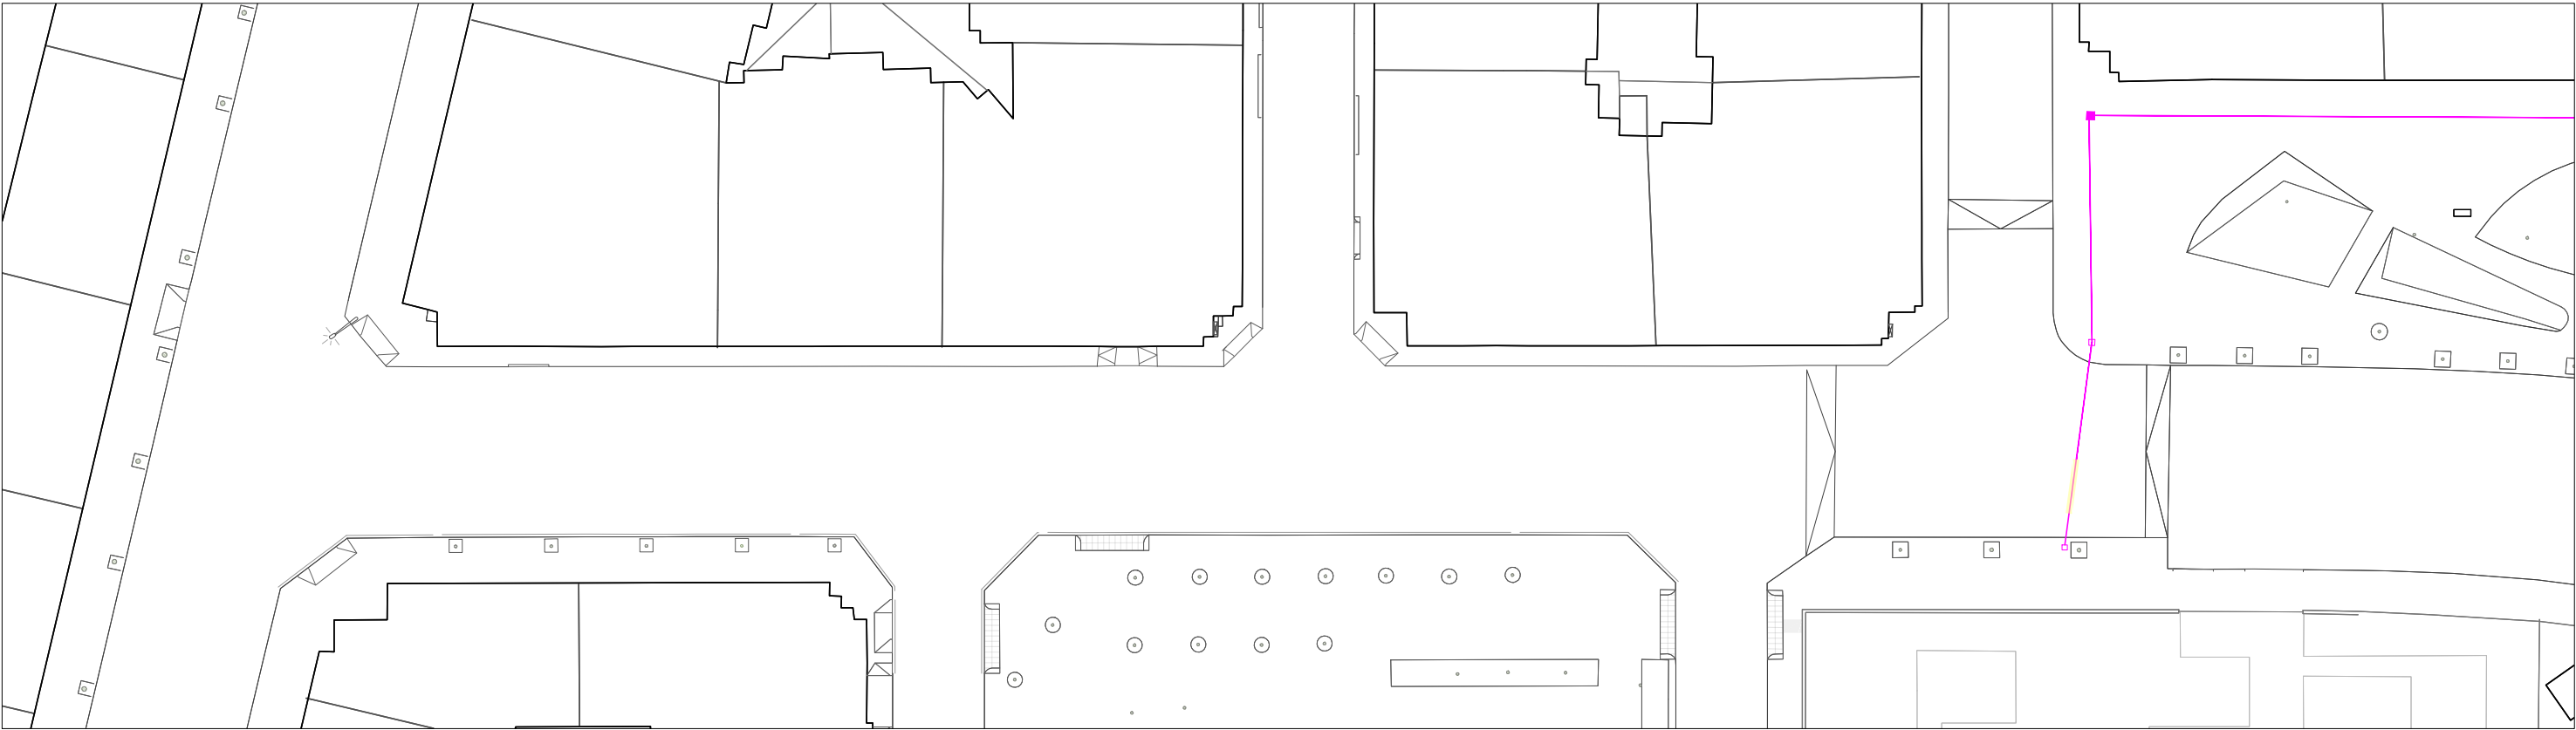

XARXA EXISTENT A CONSERVAR


XARXA EXISTENT A ELIMINAR

Estat actual

Infraestructura de fibra òptica

Arquetes

Infraestructura de fibra òptica

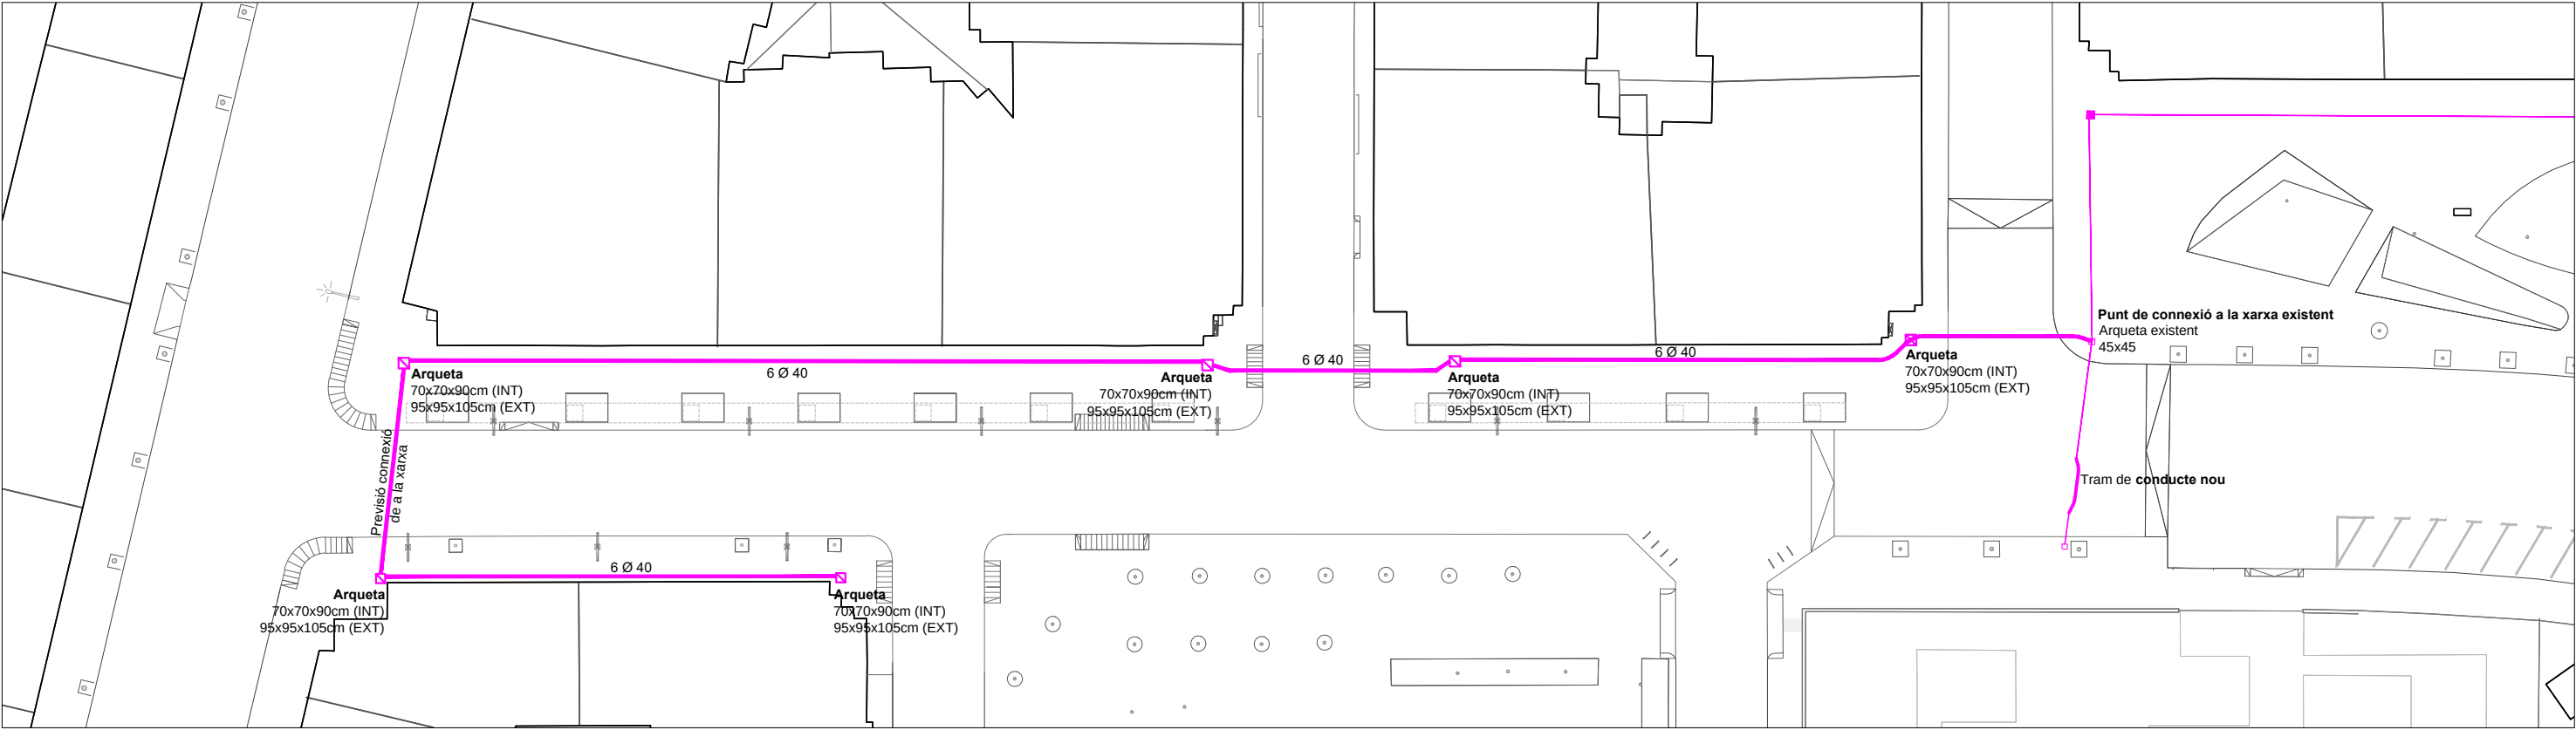

XARXA PROPOSTA

Proposta

Infraestructura de fibra òptica
6Ø40 PEAD
(de Polietilè d'alta densitat)

Arquetes 2C

PROMOTOR



CONSULTOR



TÍTOL DEL PROJECTE

PROJECTE EXECUTIU DE REURBANITZACIÓ
DEL CARRER DE LA SERRA DEL CADÍ


LOCALITZACIÓ
CARRER DE LA SERRA DEL CADÍ
MUNICIPI
EL PRAT DE LLOBREGAT

EXPEDIENT

23-04

ESCALES

A1: 1/250
A3: 1/500

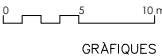

NOM DEL PLÀNOL

FIBRA ÒPTICA

DATA
OCTUBRE 2024
NOM ARXIU



FO-1
172


TRONETES 2C

TIPUS D'ARQUETA


2c- mides 70x70cm

M - mides 60x60cm o 40x40cm

- 1. ARQUETA DE 70x70x90h INT (95x95x105h EXT) 2C AMB FONS I GANXO DE TIR.
- 2. TAPA TRIANGULAR DOBLE AMB MARC 88x88x10h FUNDICIÓ DUCTIL, ARTICULADA, TIPO 2C, D-400, PAS LLIURE 76x76.

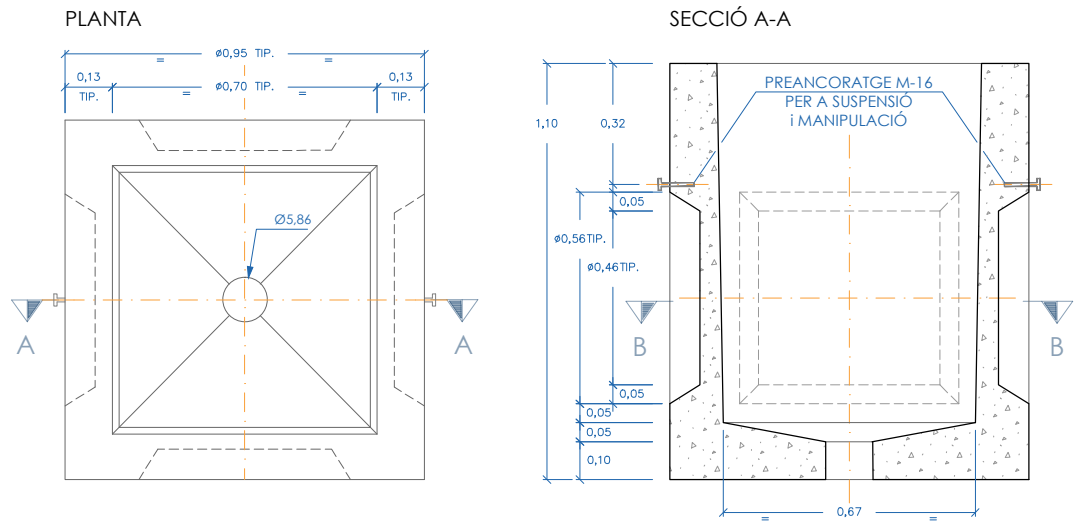


SECCIÓ B-B

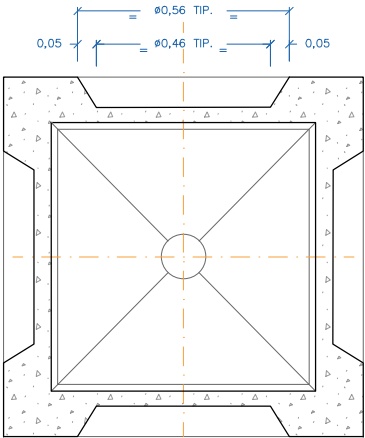


TAPA 2C


PLANTA

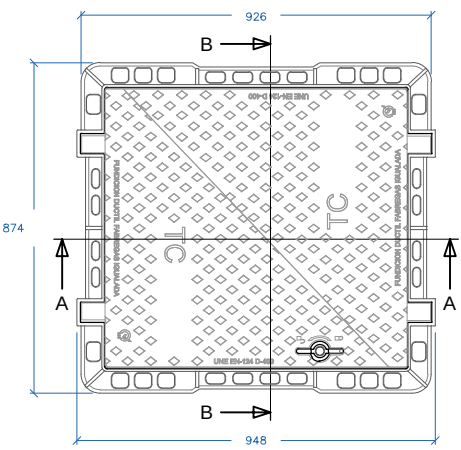


SECCIÓ A

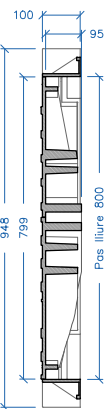

SECCIÓ B

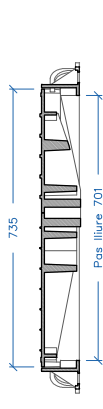



CANALITZACIONS SOTA CALÇADA

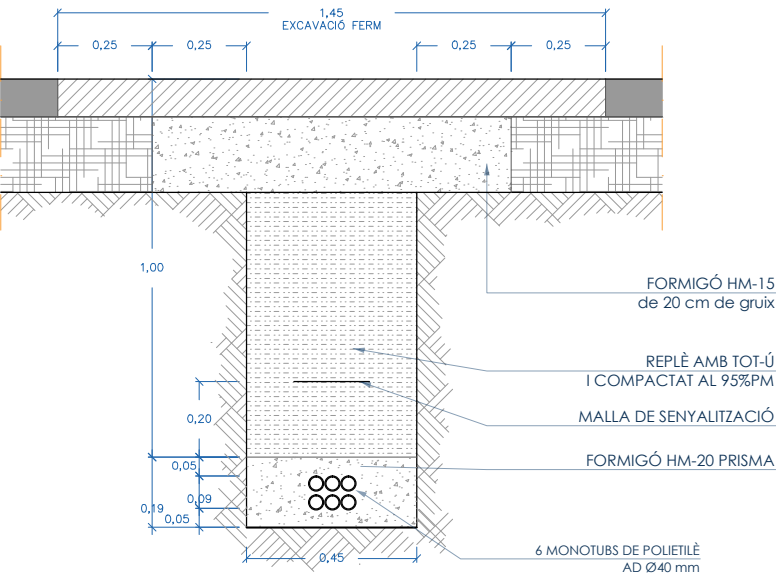

CANALITZACIONS SOTA VORERA

6 MONOTUBS DE Ø40 mm FORMIGONATS EN TRAM RECTE

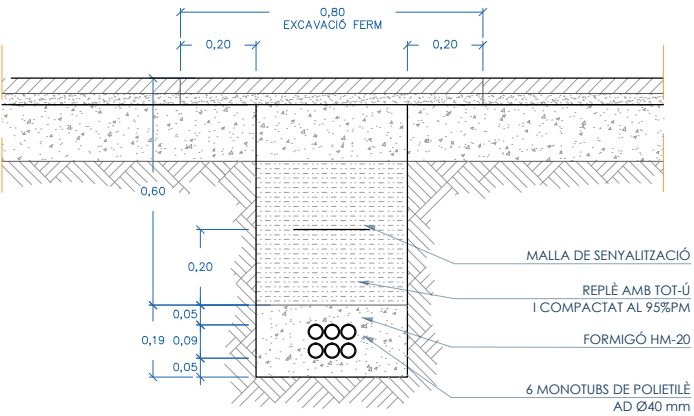

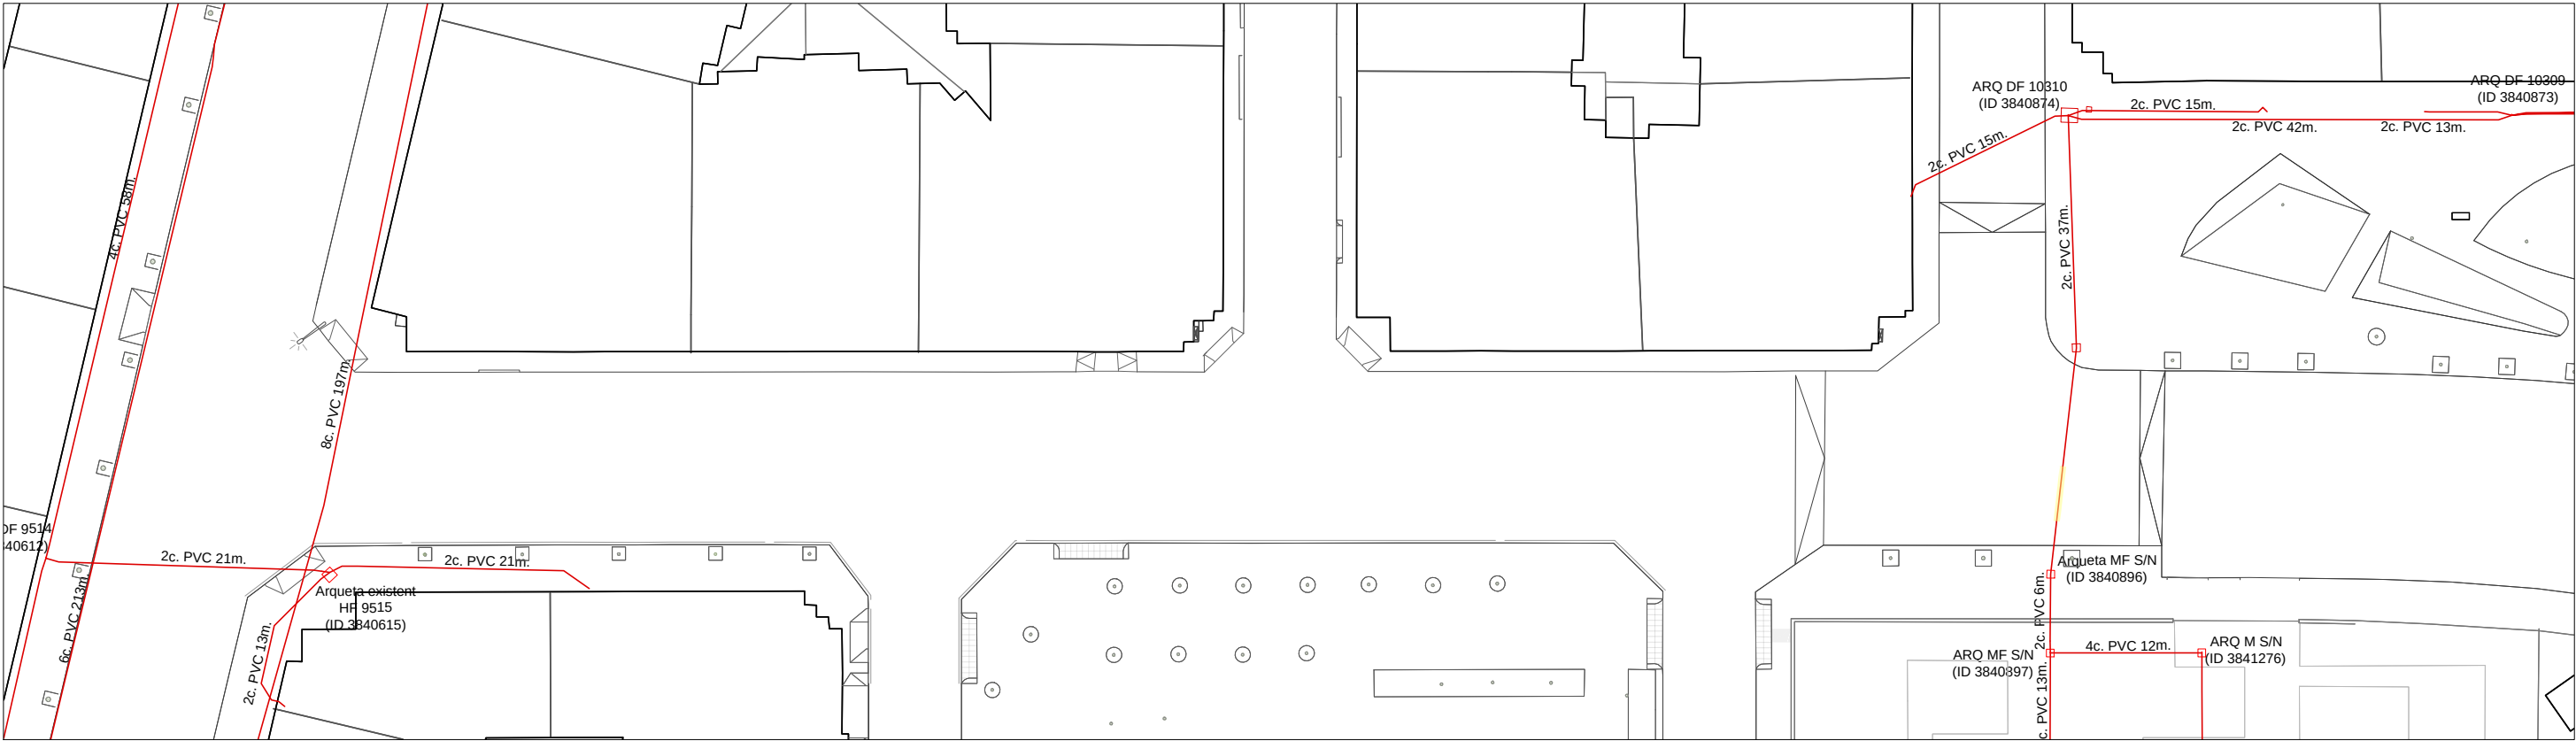

XARXA EXISTENT A CONSERVAR


— Línia telefònica, soterrada

□ Arqueta

XARXA EXISTENT A ELIMINAR

— Línia telefònica, soterrada

Estat actual

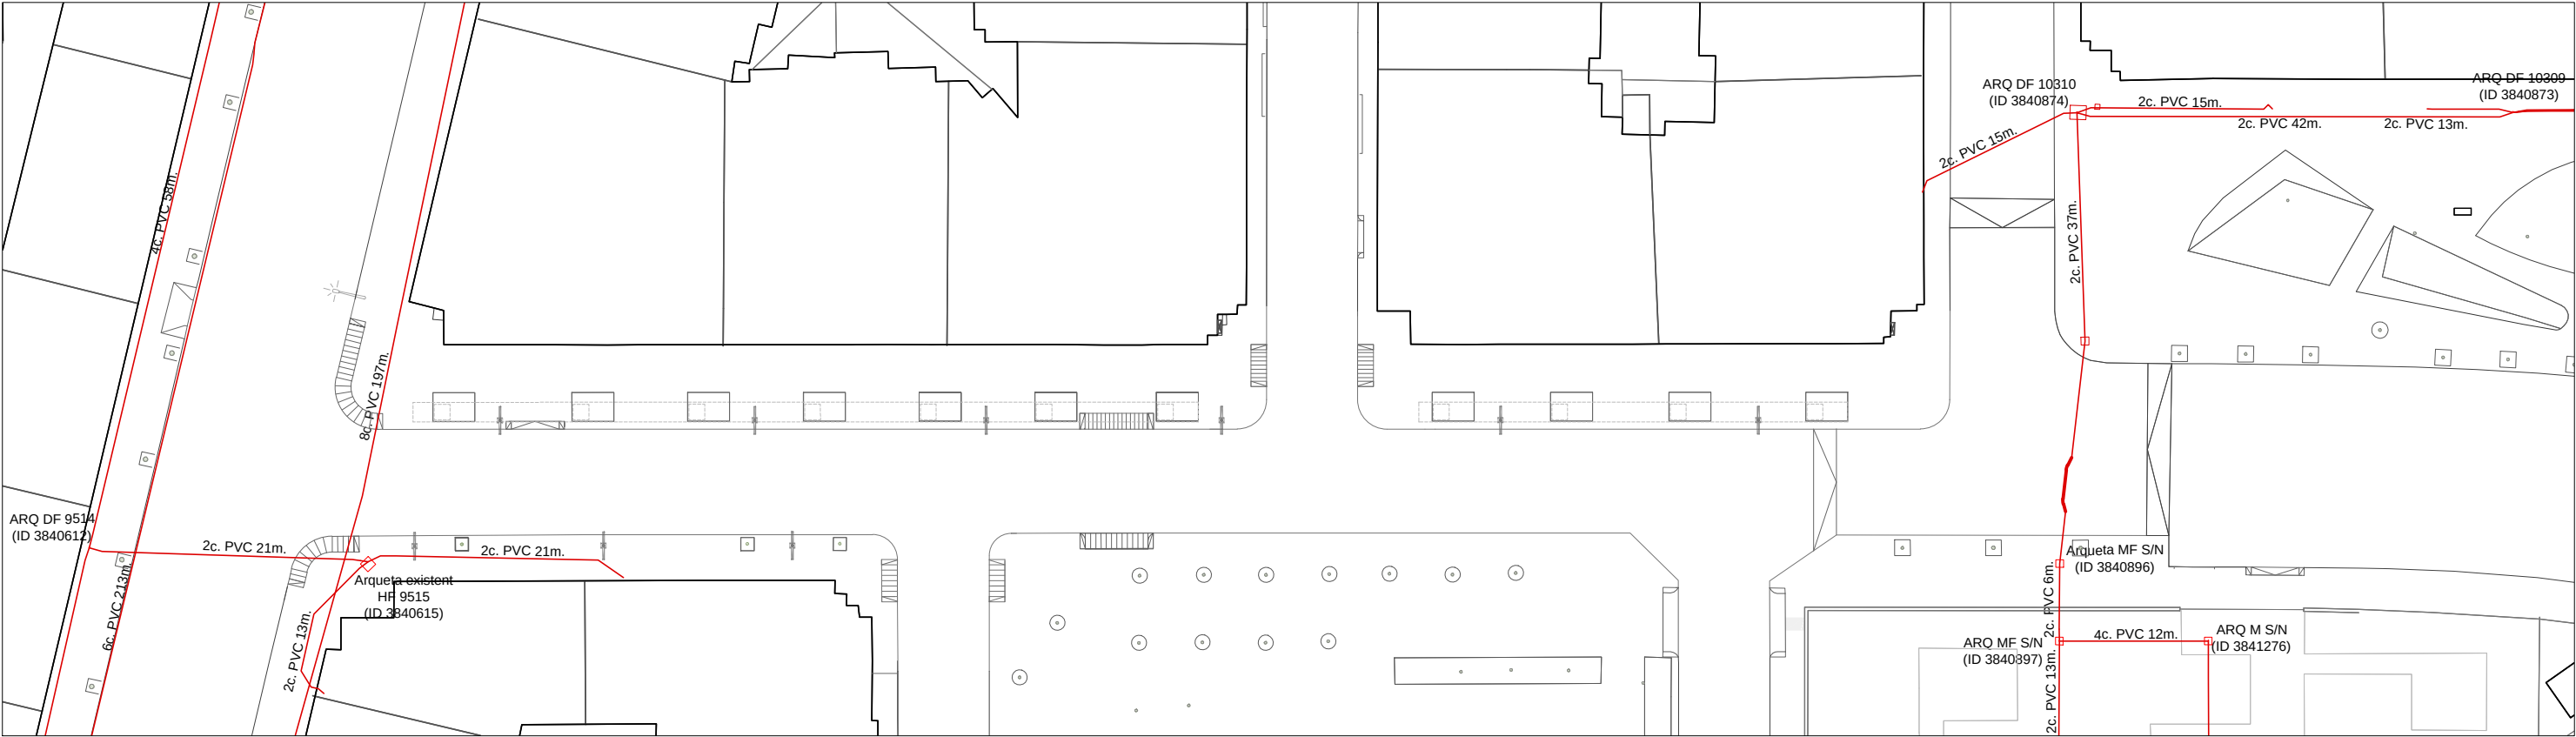

XARXA PROPOSTA

— Línia telefònica, soterrada
2Ø110mm

□ Arqueta

Proposta

PROMOTOR



CONSULTOR



TÍTOL DEL PROJECTE

PROJECTE EXECUTIU DE REURBANITZACIÓ
DEL CARRER DE LA SERRA DEL CADÍ


LOCALITZACIÓ
CARRER DE LA SERRA DEL CADÍ
MUNICIPI
EL PRAT DE LLOBREGAT

EXPEDIENT

23-04

ESCALES

A1: 1/250
A3: 1/500

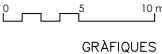


NOM DEL PLÀNOL

TELÈFON

DATA
OCTUBRE 2024
NOM ARXIU

TF-1
175

BT | MT

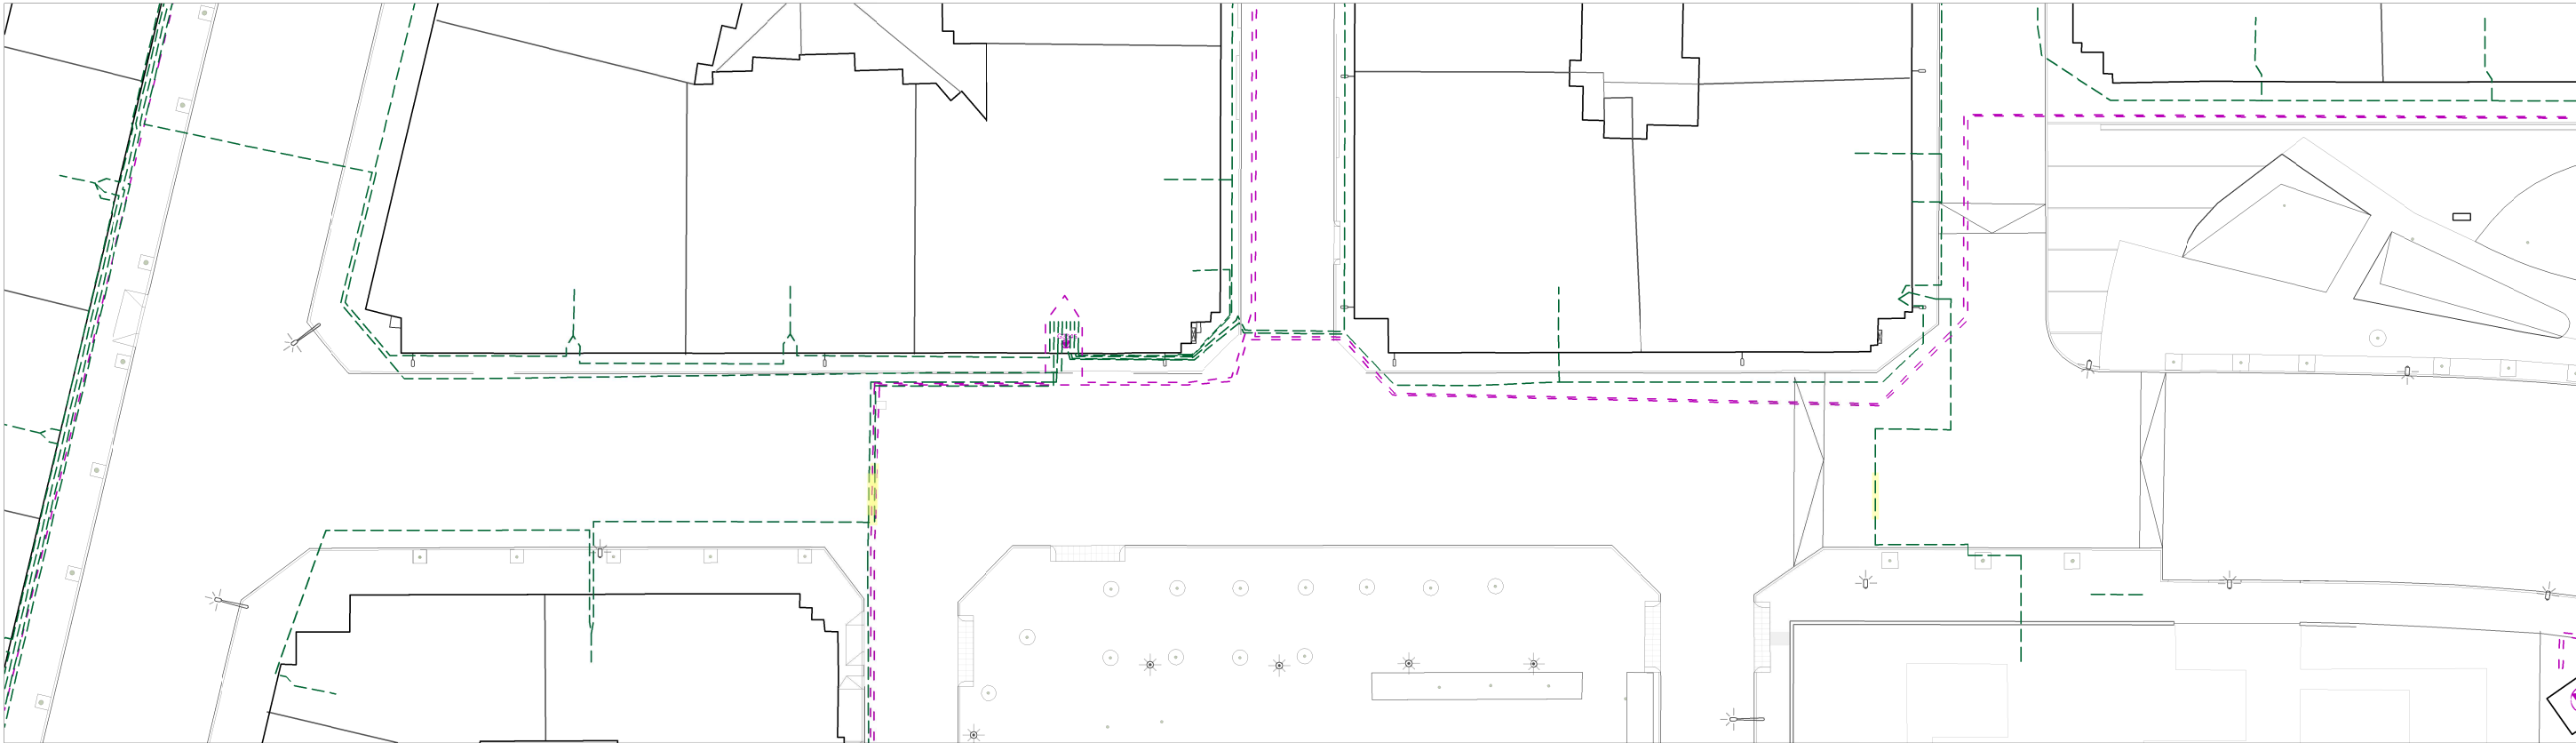


XARXA EXISTENT A CONSERVAR

XARXA EXISTENT A ELIMINAR

Estat actual

- Línia de MT, soterrada
- Línia de BT, soterrada
- Estació transformadora
- Canalitzacions

- Línia de MT, soterrada
- Línia de BT, soterrada


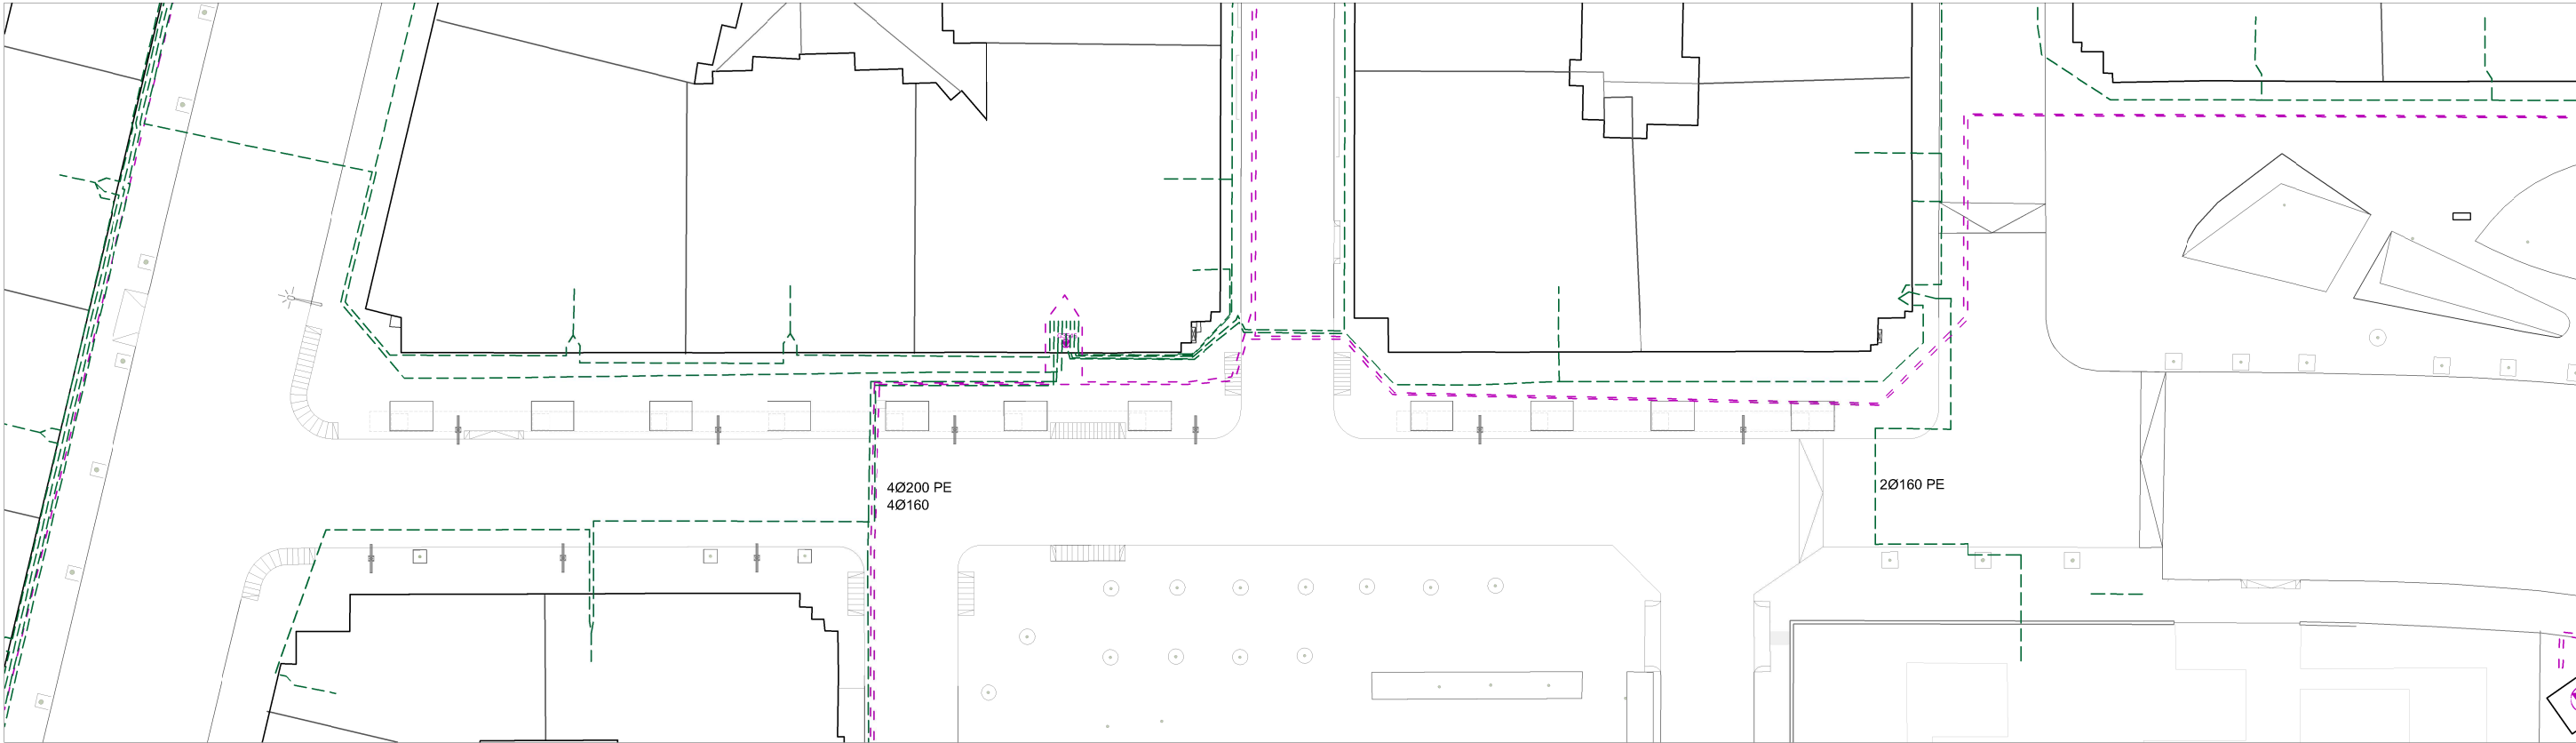


XARXA PROPOSTA

Proposta

- Línia de MT, soterrada
- Línia de BT, soterrada
- Canalitzacions

Nota:
La xarxa de Mitja i Baixa tensió en punts de creuament de vial es resoldran abans de l'execució del col·lector.

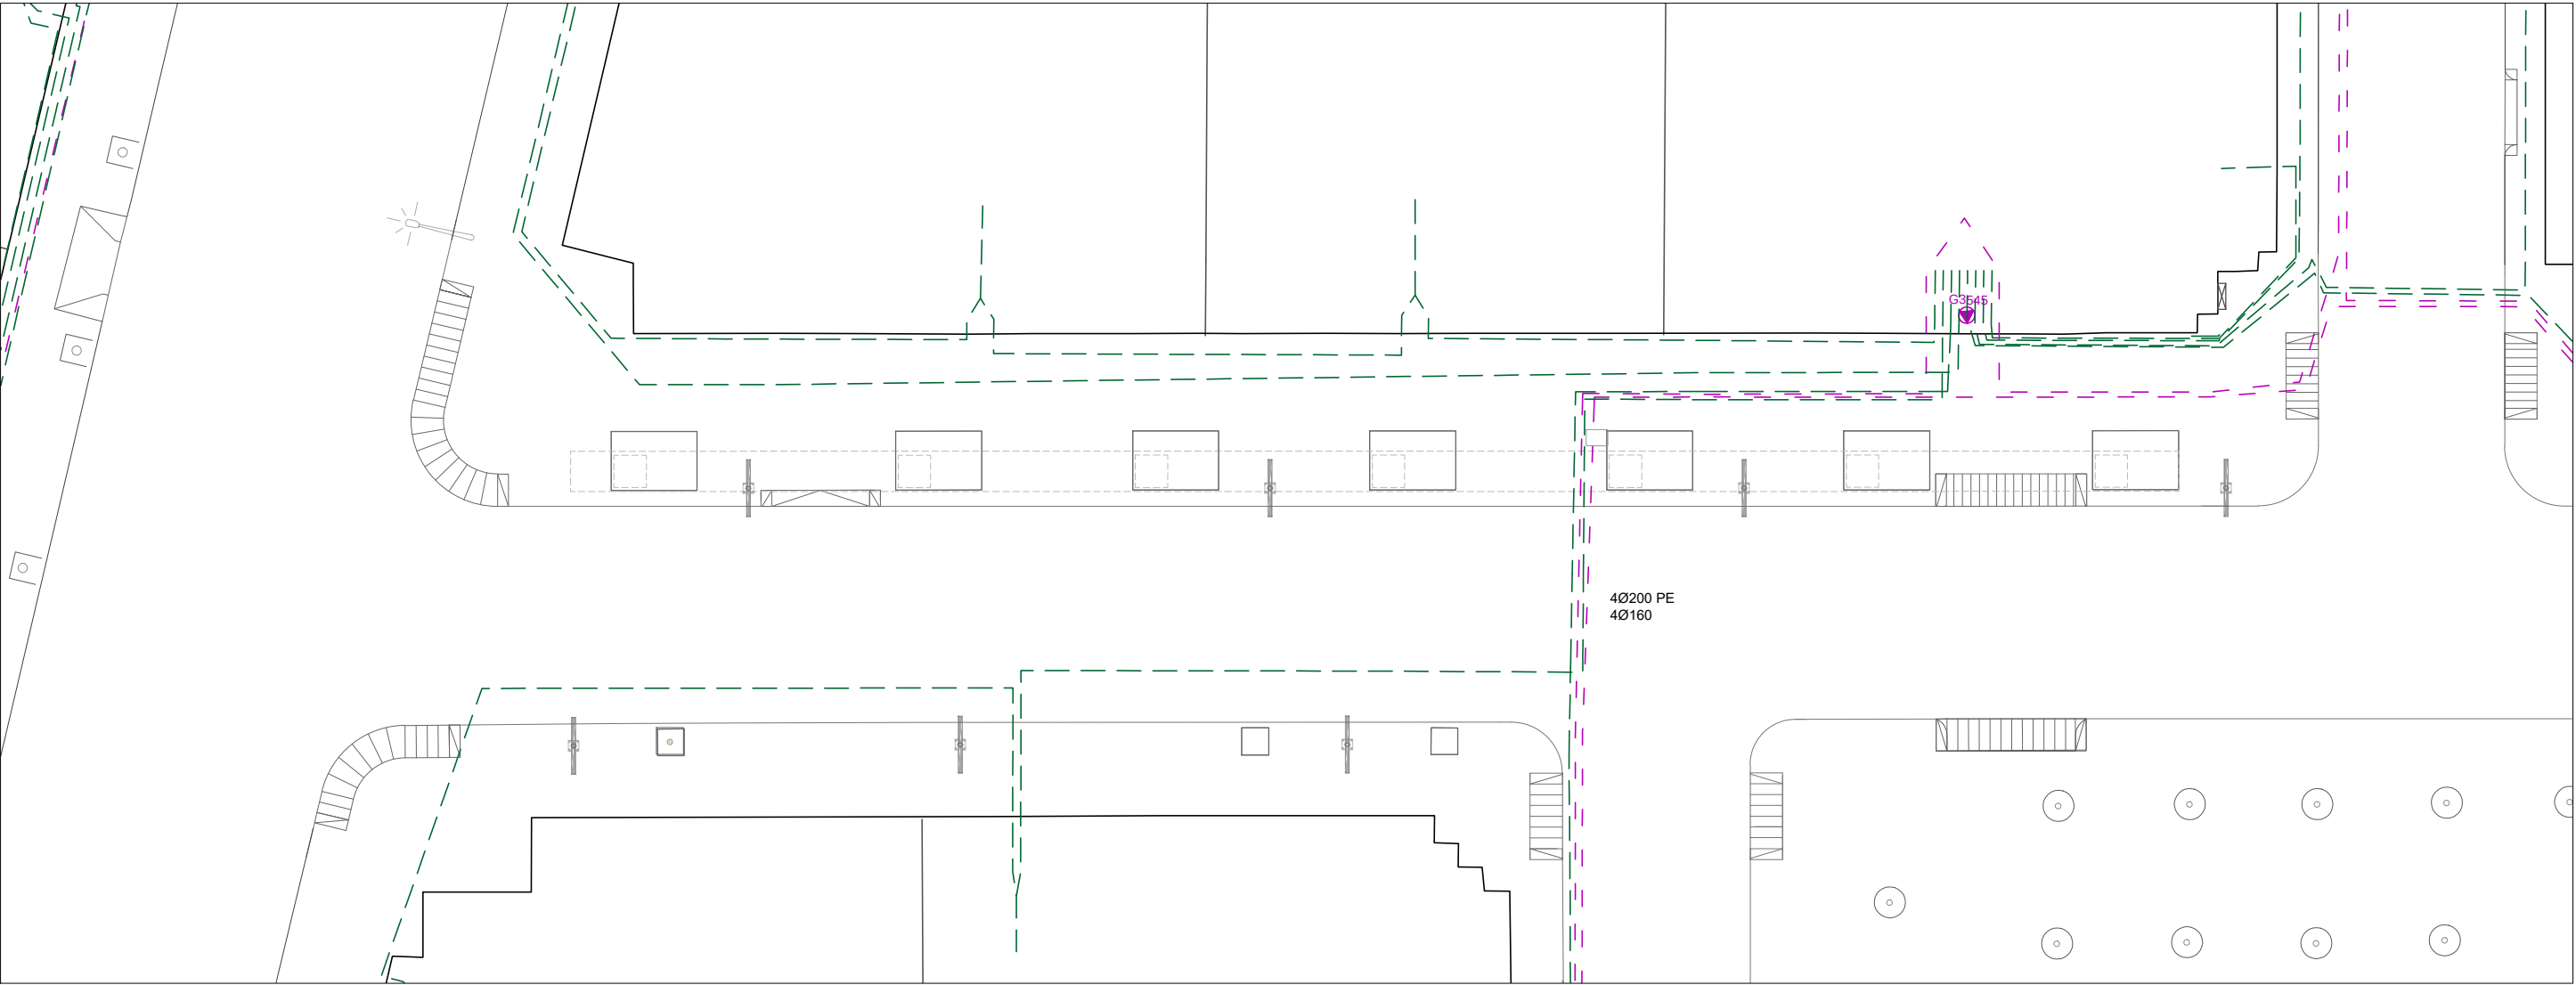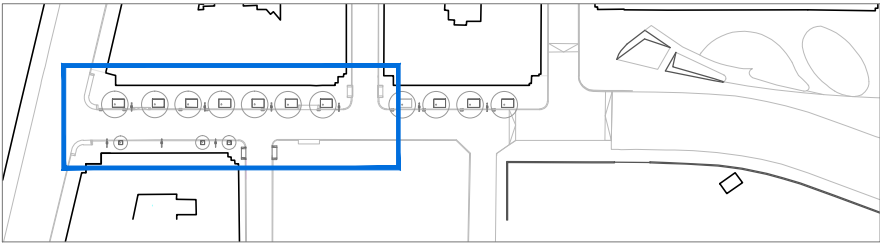


Proposta

XARXA PROPOSTA

- Línia de MT, soterrada
- Canalitzacions
- 230%
400%

 Línia de BT, soterrada

Nota:
La xarxa de Mitja i Baixa tensió en punts de creuament de vial es resoldran abans de l'execució del col·lector.

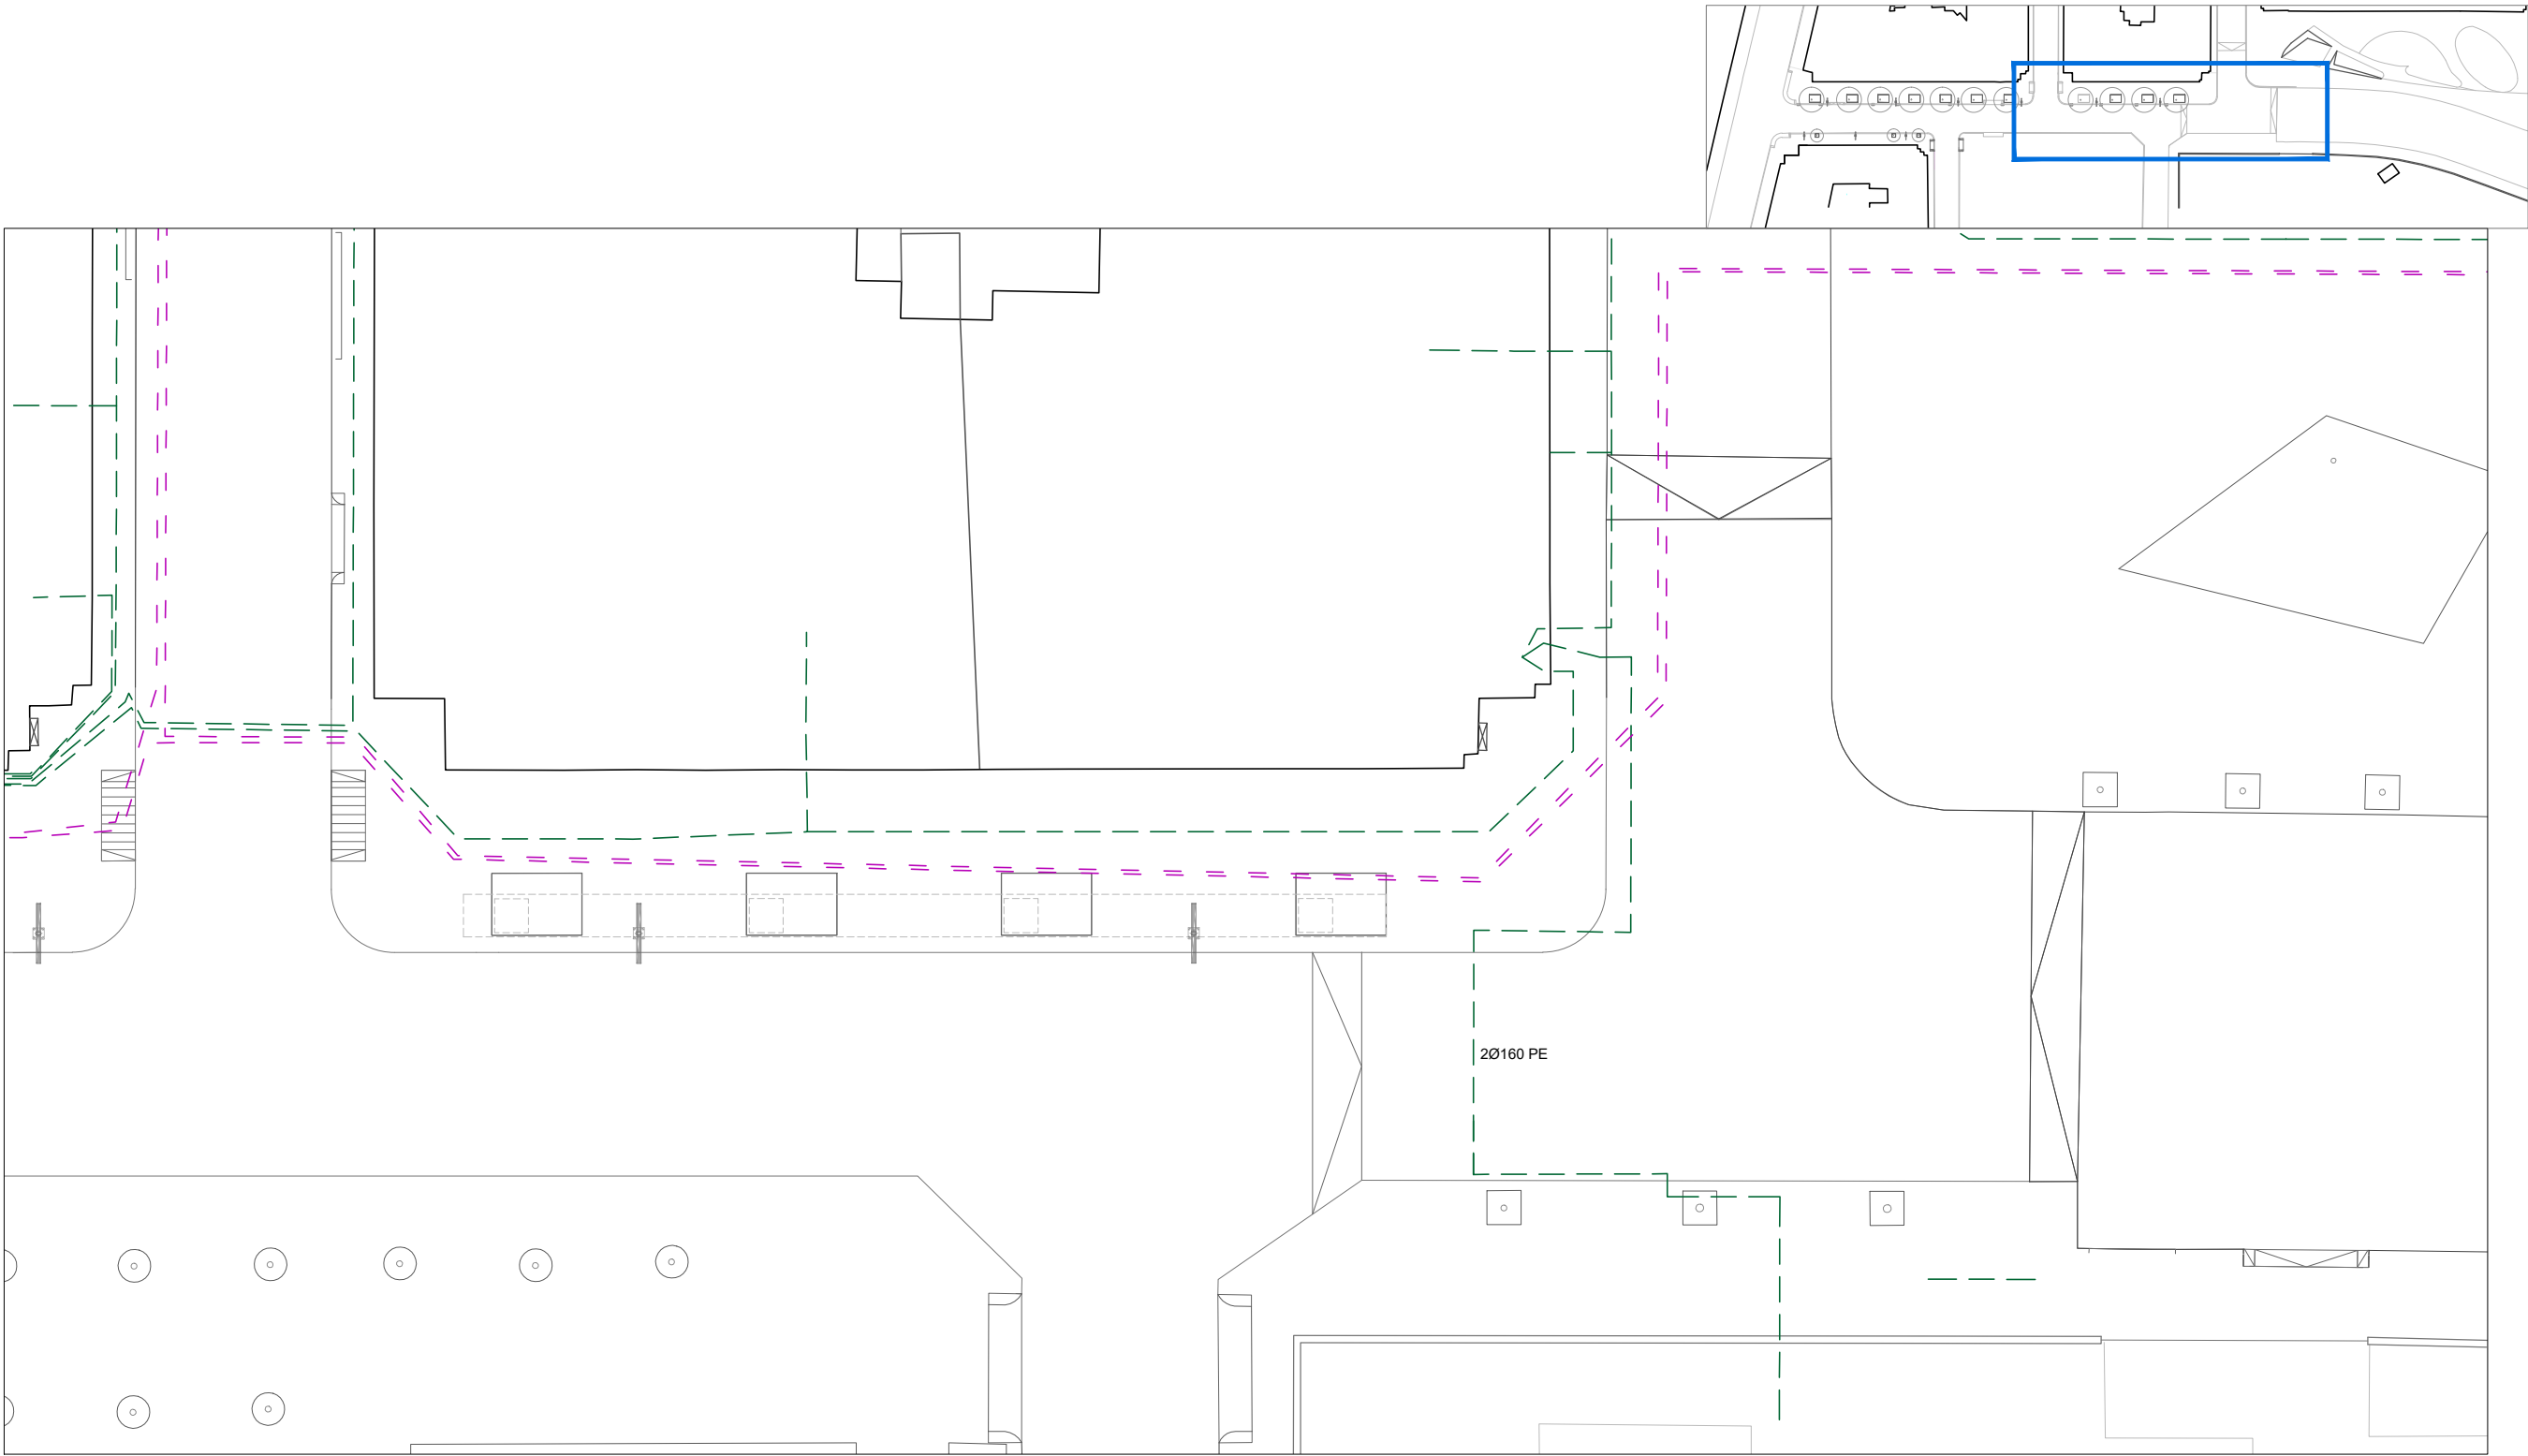

Proposta

XARXA PROPOSTA

- Línia de MT, soterrada
- Línia de BT, soterrada
- Canalitzacions

Nota:
La xarxa de Mitja i Baixa tensió en punts de creuament de vial es resoldran abans de l'execució del col·lector.

PROMOTOR



CONSULTOR




TÍTOL DEL PROJECTE

PROJECTE EXECUTIU DE REURBANITZACIÓ
DEL CARRER DE LA SERRA DEL CADÍ

LOCALITZACIÓ
CARRER DE LA SERRA DEL CADÍ
MUNICIPI
EL PRAT DE LLOBREGAT

EXPEDIENT
23-04

ESCALES
A1: 1/250
A3: 1/500

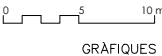


NOM DEL PLÀNOL
BAIXA I MITJA TENSÍO

DATA
OCTUBRE 2024
NOM ARXIU




BMT-3
179


BAIXA TENSIÓ - VORERA
1 CIRCUIT

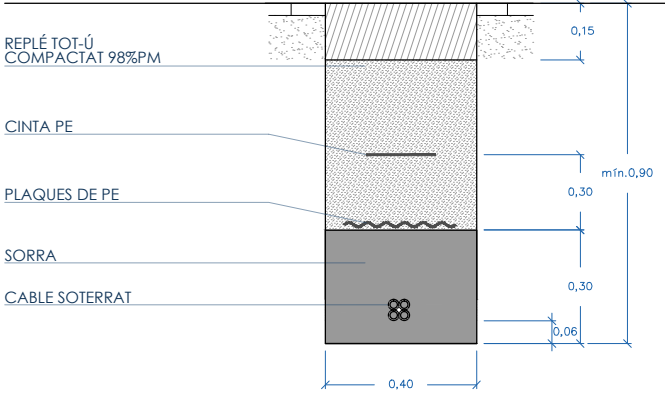


MITJA TENSIÓ - VORERA
1 CIRCUIT

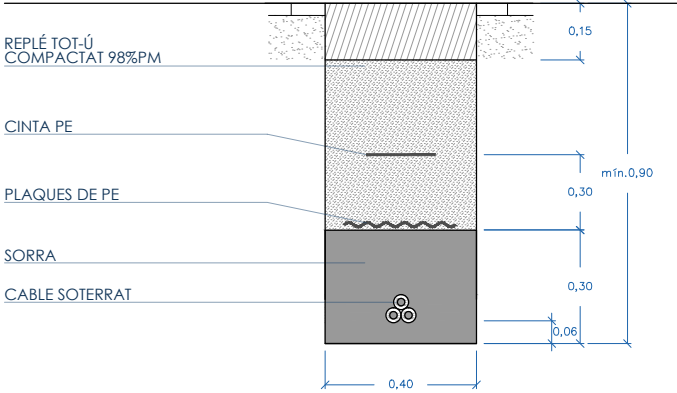


BAIXA TENSIÓ - CREUAMENT DE CALÇADA
2 TUBS FORMIGONATS

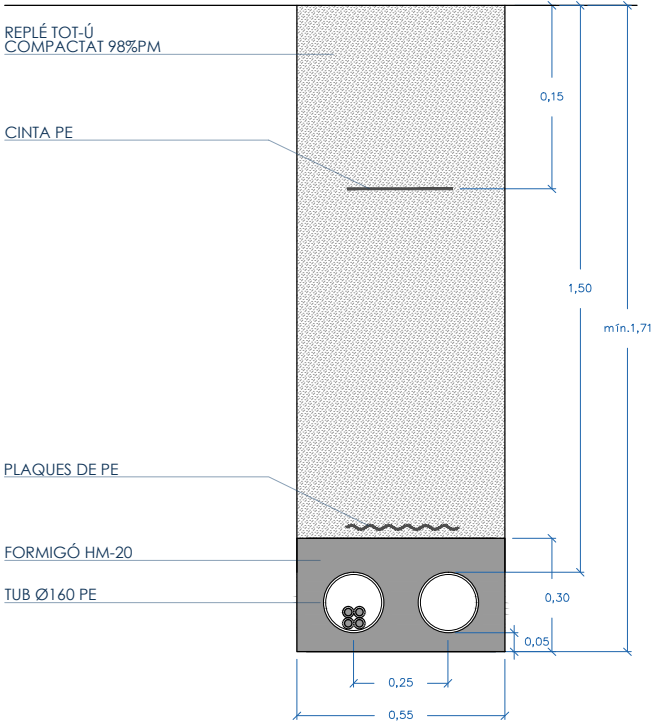

MITJA TENSIÓ - CREUAMENT DE CALÇADA
2 TUBS FORMIGONATS

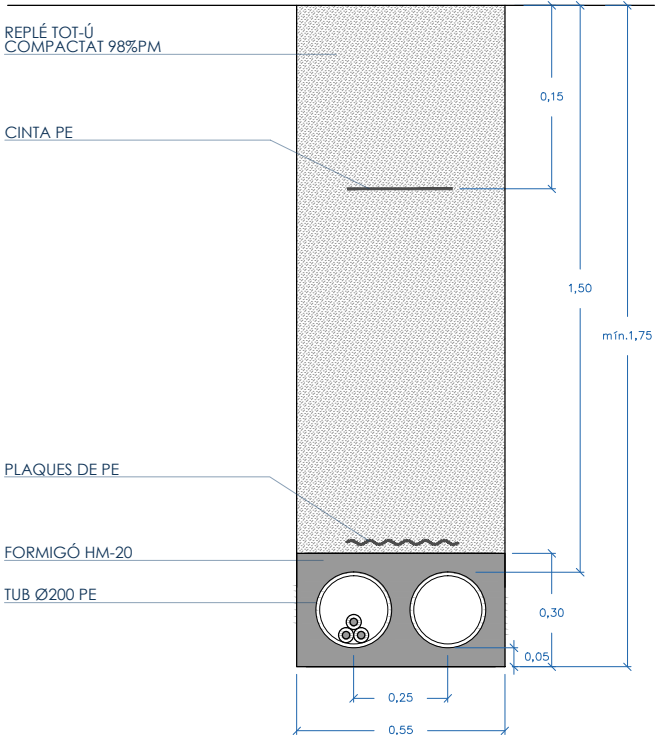


GAS NATURAL

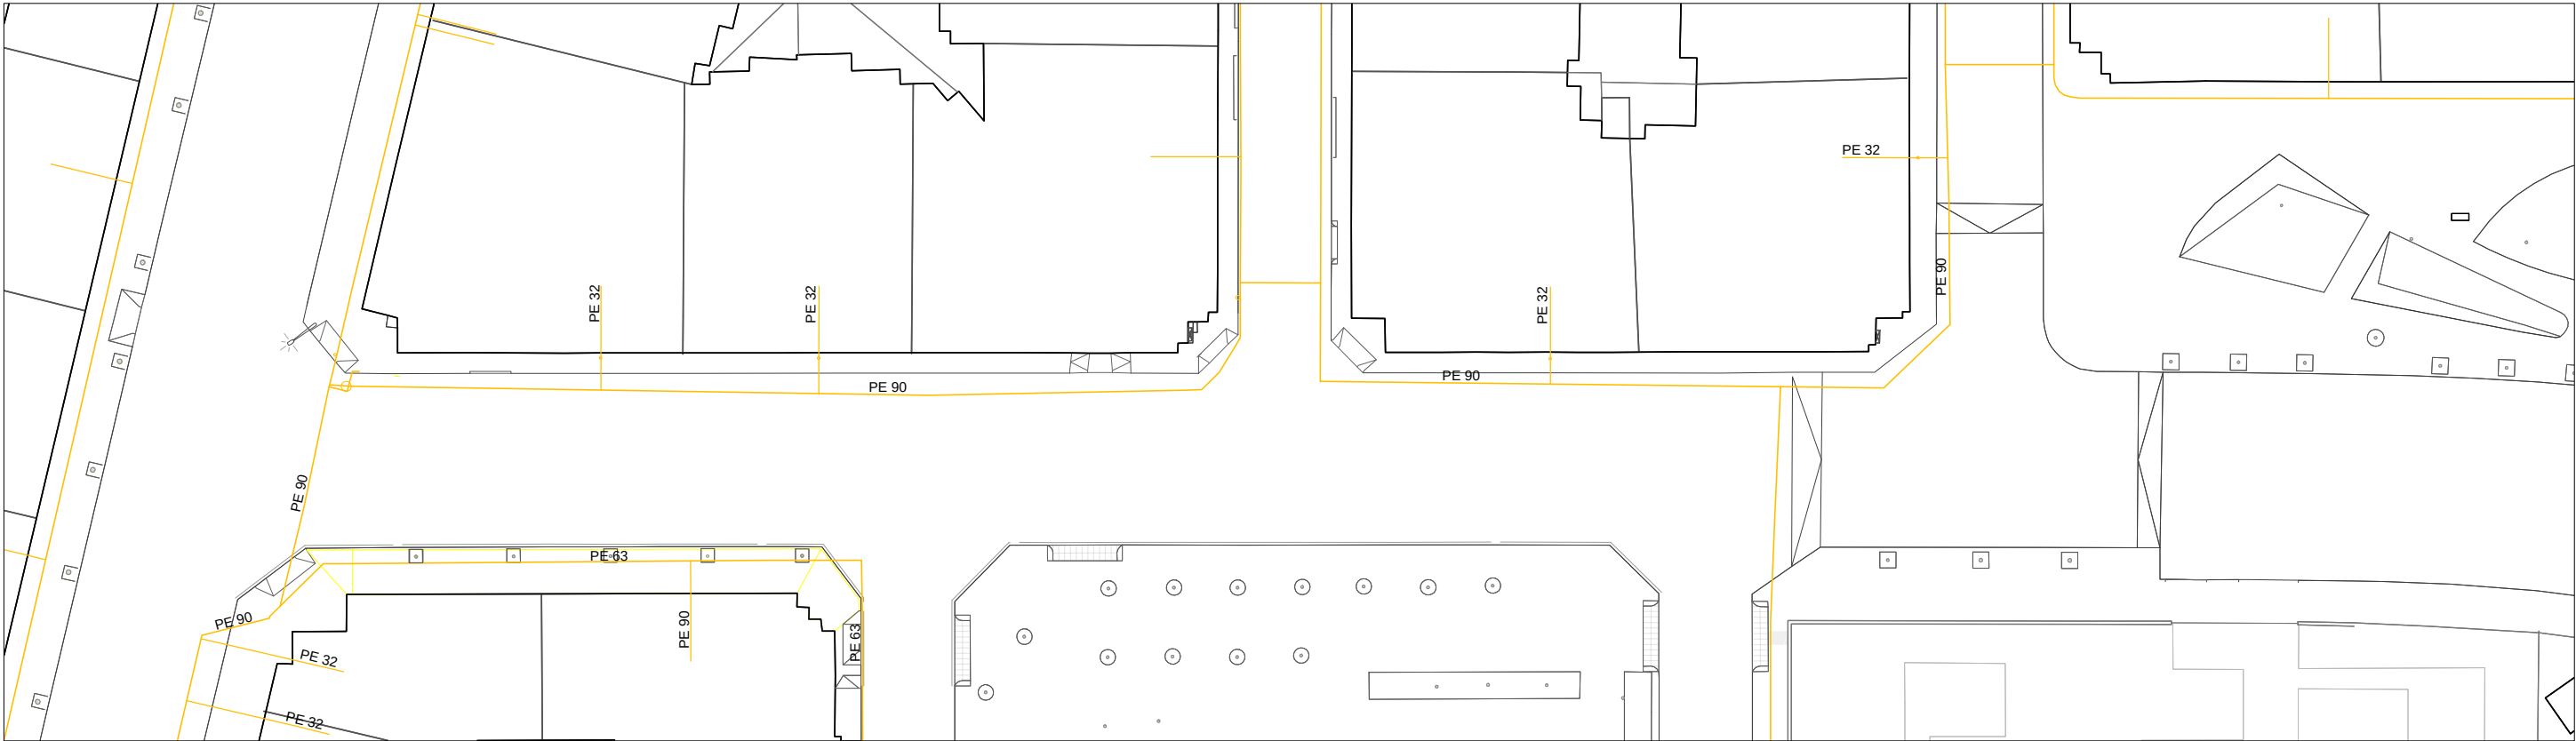

XARXA EXISTENT A CONSERVAR

Estat actual

Gas Natural Tapa

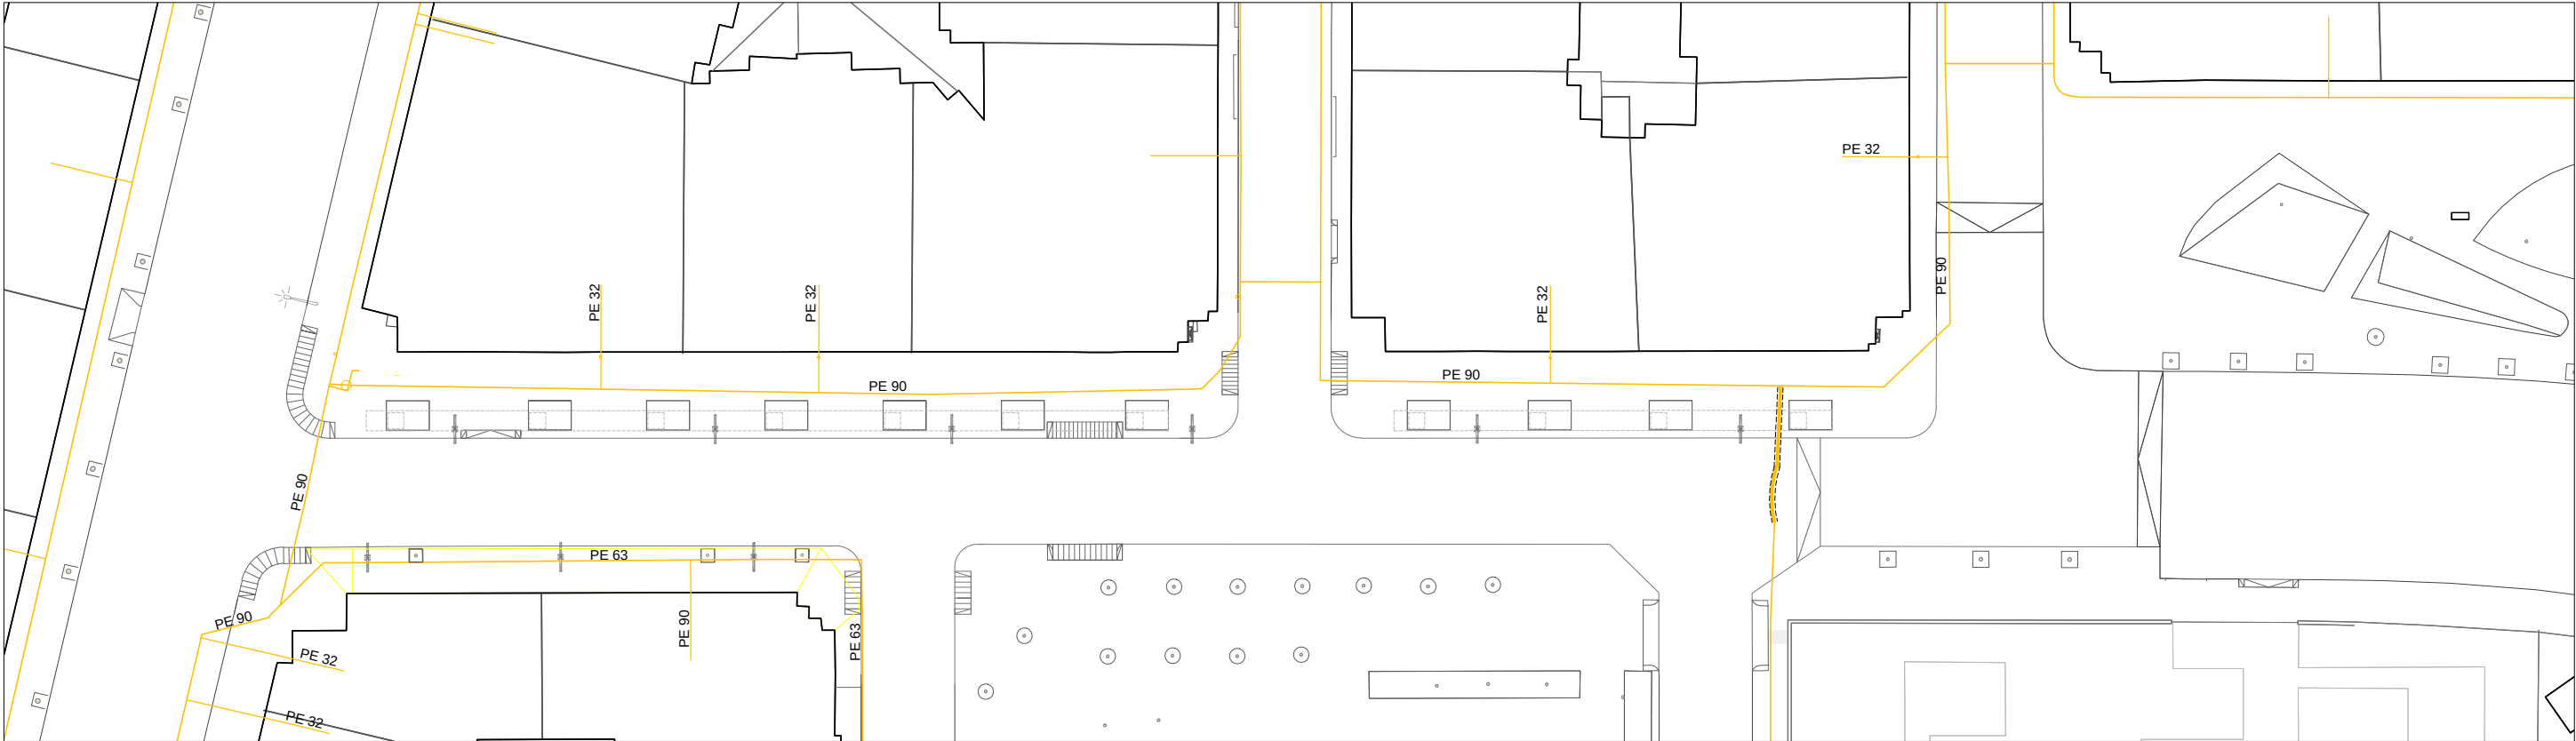

XARXA PROPOSTA

Proposta

Gas Natural

Nota:
Previsió de modificació de la xarxa en el creuament del carrer Serra del Cadí procedent del carrer Montjuïc. La canalització passarà per sobre la nova xarxa de clavegueram.

PROMOTOR



CONSULTOR



TÍTOL DEL PROJECTE

PROJECTE EXECUTIU DE REURBANITZACIÓ
DEL CARRER DE LA SERRA DEL CADÍ


LOCALITZACIÓ
CARRER DE LA SERRA DEL CADÍ
MUNICIPI
EL PRAT DE LLOBREGAT

EXPEDIENT

23-04

ESCALES

A1: 1/250
A3: 1/500

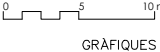

GRÀFIQUES



NOM DEL PLÀNOL

GAS NATURAL
ESTAT ACTUAL - PROPOSTA






DATA
OCTUBRE 2024
NOM ARXIU



GN-1
182




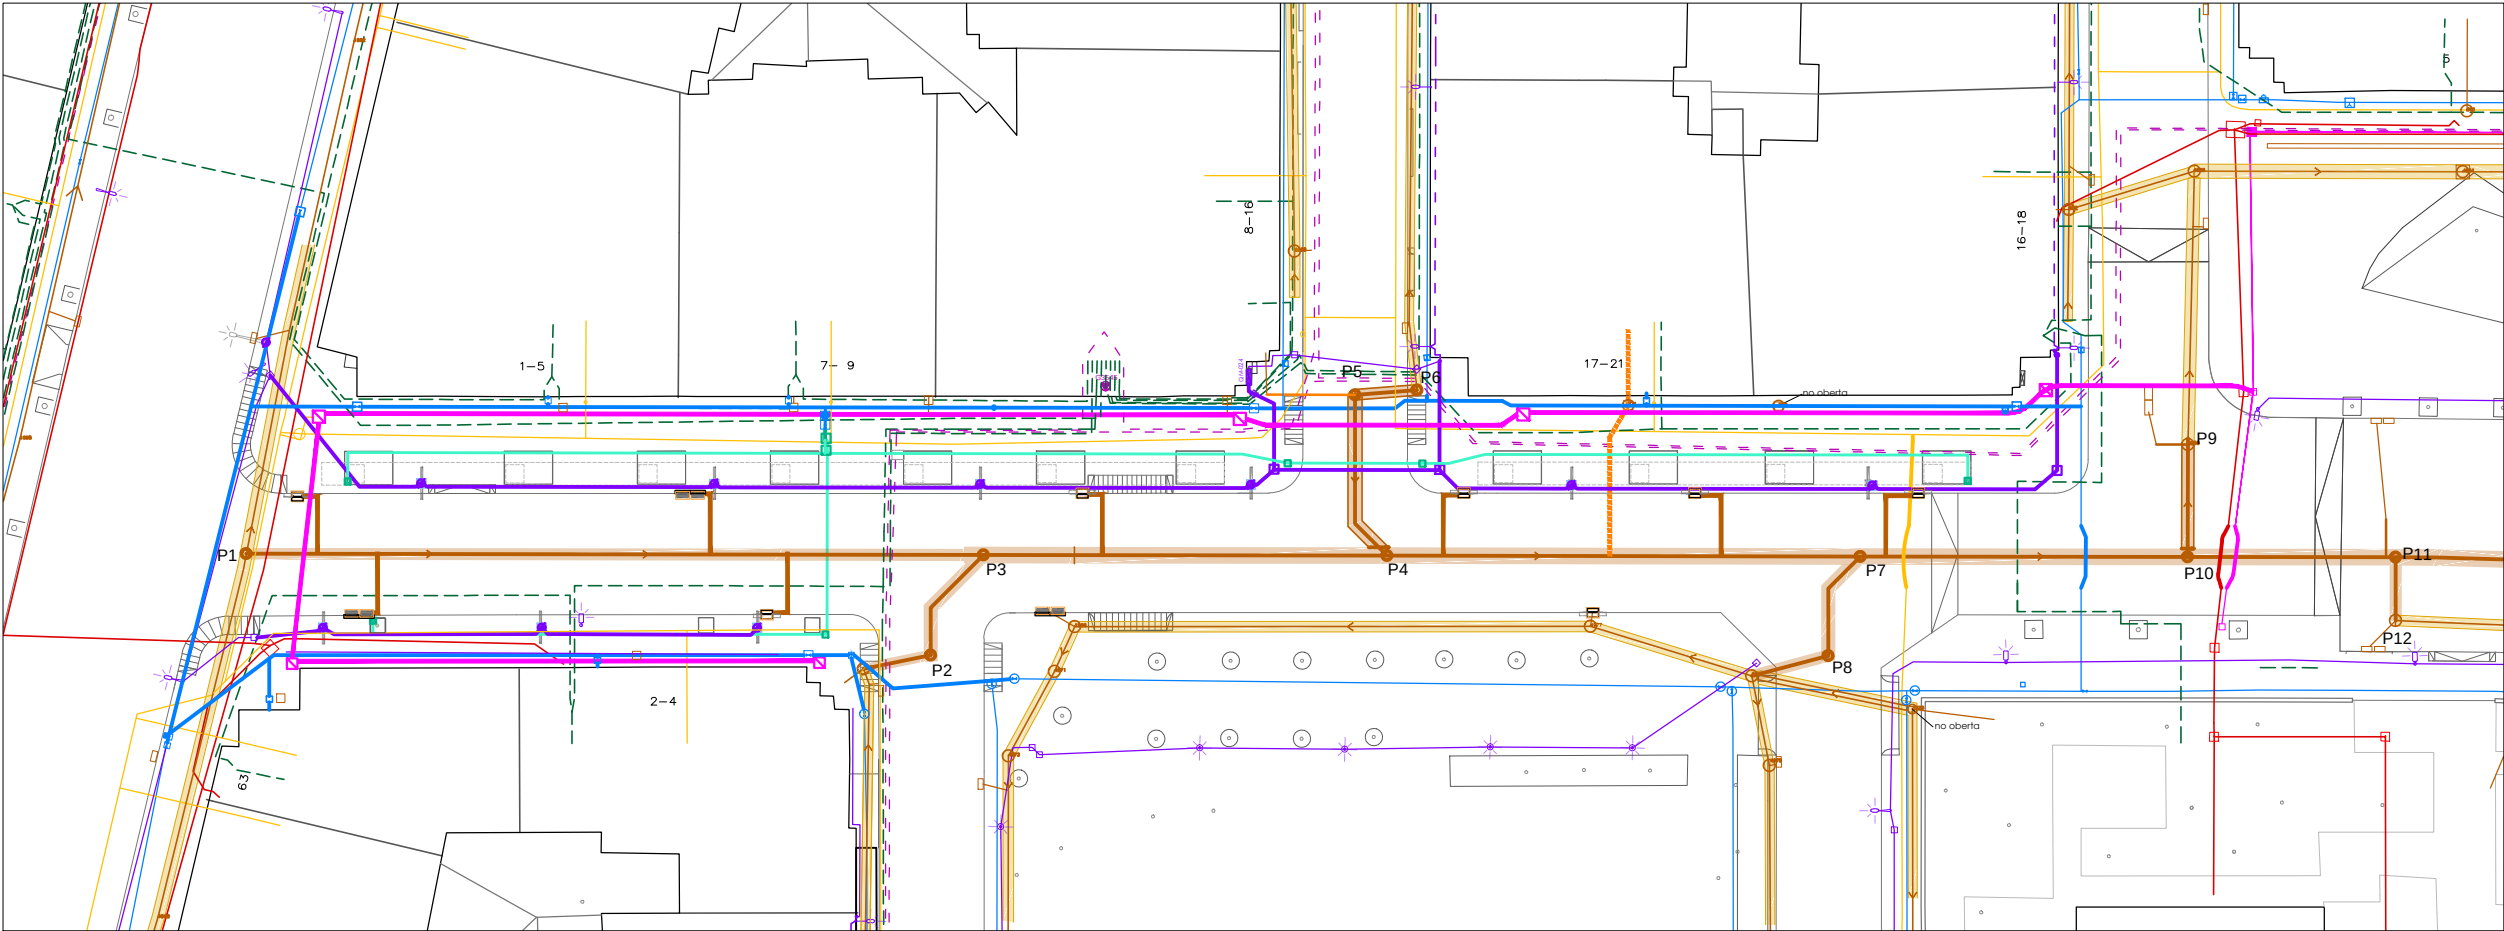
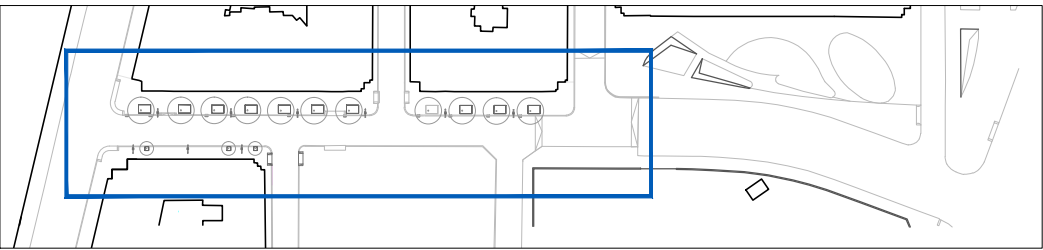


SERVEIS ESTAT ACTUAL

     -  Xarxa de clavegueram
-  Xarxa d'aigua potable
-  Xarxa de MT soterrada
-  Xarxa d'enllumenat
-  Xarxa de fibra òptica
-  Xarxa de gas natural
-  Xarxa de telèfon soterrada

 Pou

SERVEIS PROPOSTA

     -  Xarxa de clavegueram
-  Xarxa d'aigua potable
-  Xarxa de MT soterrada
-  Xarxa d'enllumenat
-  Xarxa de fibra òptica
-  Xarxa de gas natural
-  Xarxa de telèfon soterrada
-  Xarxa de reg

PROMOTOR



CONSULTOR



TÍTOL DEL PROJECTE

PROJECTE EXECUTIU DE REURBANITZACIÓ
DEL CARRER DE LA SERRA DEL CADÍ


LOCALITZACIÓ
CARRER DE LA SERRA DEL CADÍ
MUNICIPI
EL PRAT DE LLOBREGAT

EXPEDIENT

23-04

ESCALES

A1: 1/250
A3: 1/500

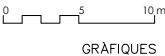



NOM DEL PLÀNOL

SERVEIS PROPOSTA

DATA
OCTUBRE 2024
NOM ARXIU



SP-1
184

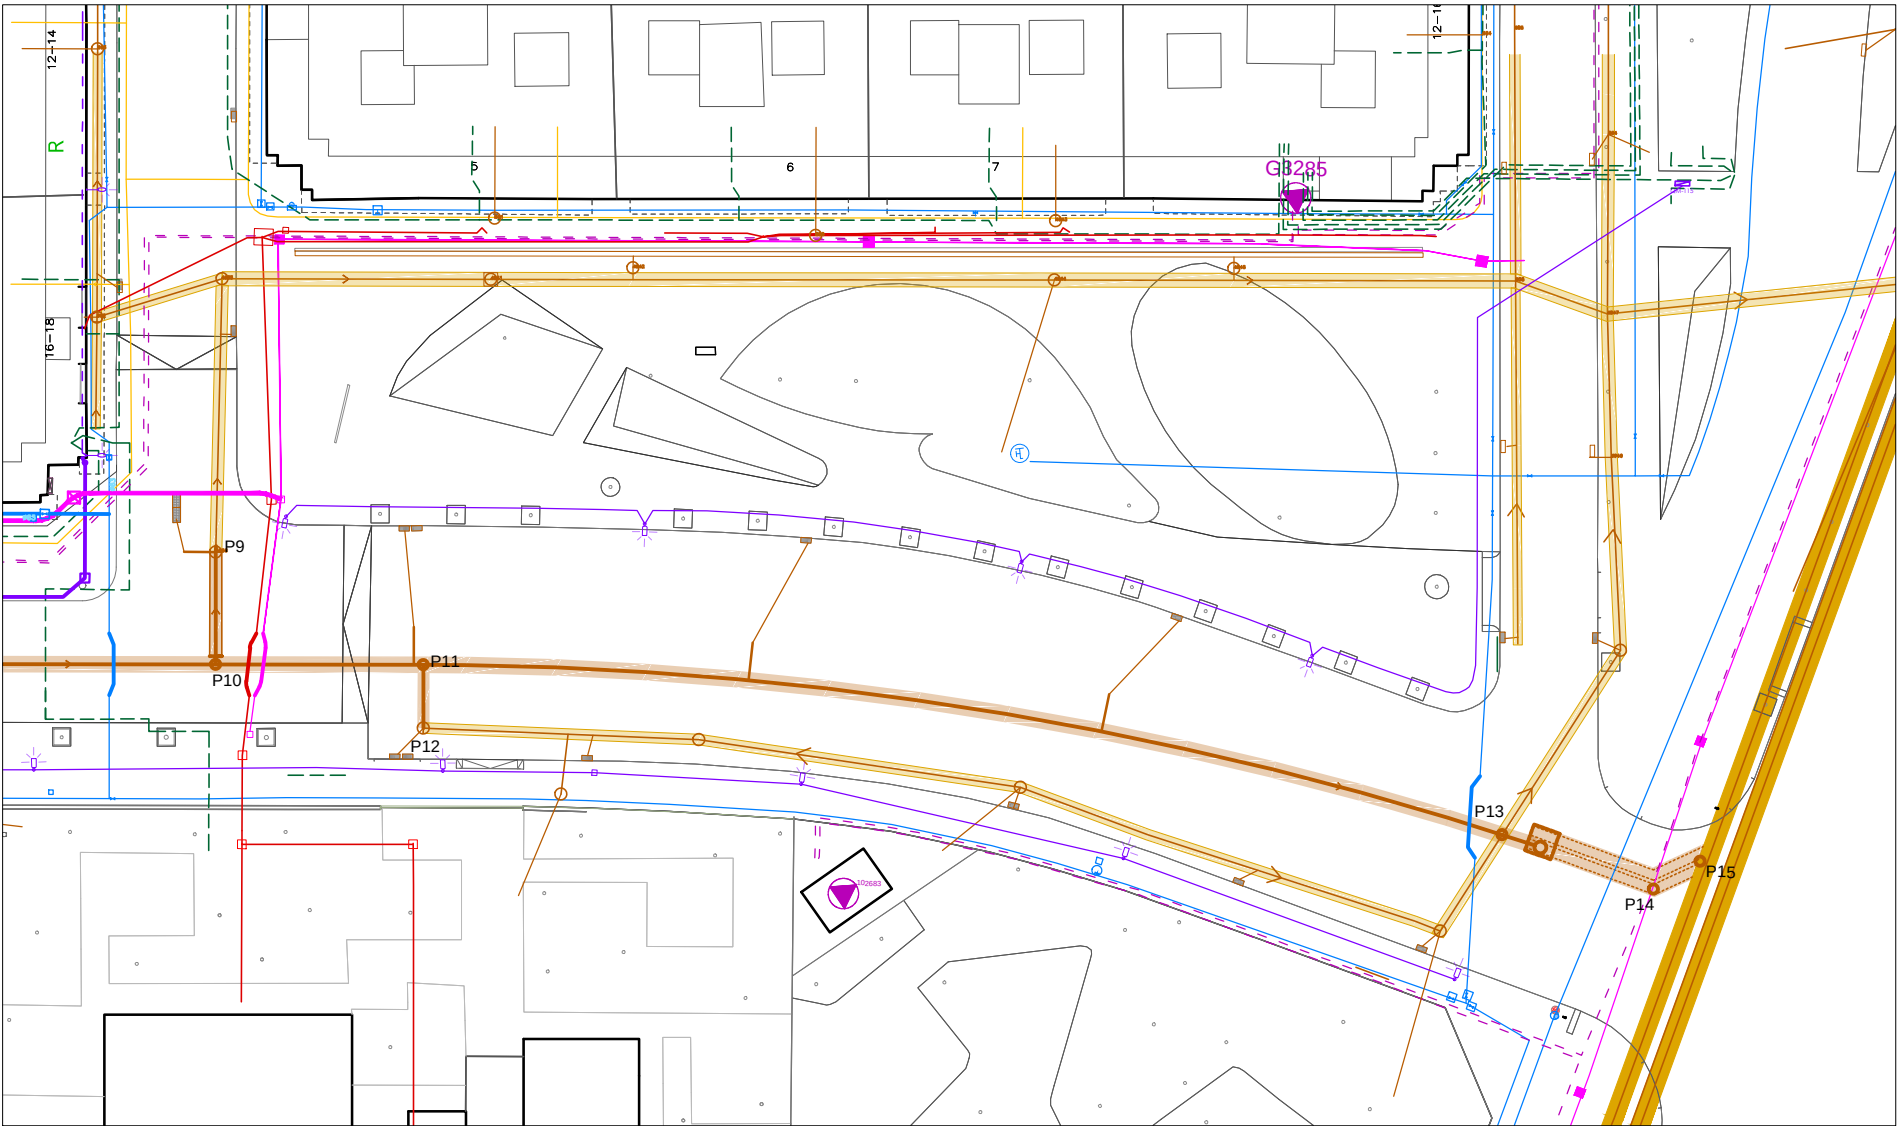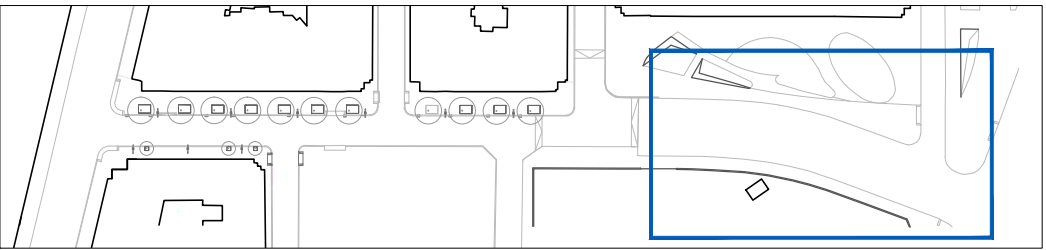

SERVEIS ESTAT ACTUAL

	Xarxa de clavegueram		Xarxa d'aigua potable		Xarxa de MT soterrada		Xarxa d'enllumenat		Xarxa de fibra òptica		Xarxa de gas natural		Xarxa de telèfon soterrada
	Pou				Xarxa de BT soterrada								

SERVEIS PROPOSTA

	Xarxa de clavegueram		Xarxa d'aigua potable		Xarxa de MT soterrada		Xarxa d'enllumenat		Xarxa de fibra òptica		Xarxa de gas natural		Xarxa de telèfon soterrada		Xarxa de reg
					Xarxa de BT soterrada										

PROMOTOR



CONSULTOR




TÍTOL DEL PROJECTE
PROJECTE EXECUTIU DE REURBANITZACIÓ
DEL CARRER DE LA SERRA DEL CADÍ

LOCALITZACIÓ
CARRER DE LA SERRA DEL CADÍ
MUNICIPI
EL PRAT DE LLOBREGAT

EXPEDIENT
23-04

ESCALES
A1: 1/250
A3: 1/500


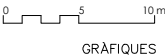


NOM DEL PLÀNOL
SERVEIS PROPOSTA

DATA
OCTUBRE 2024
NOM ARXIU



SP-2
185

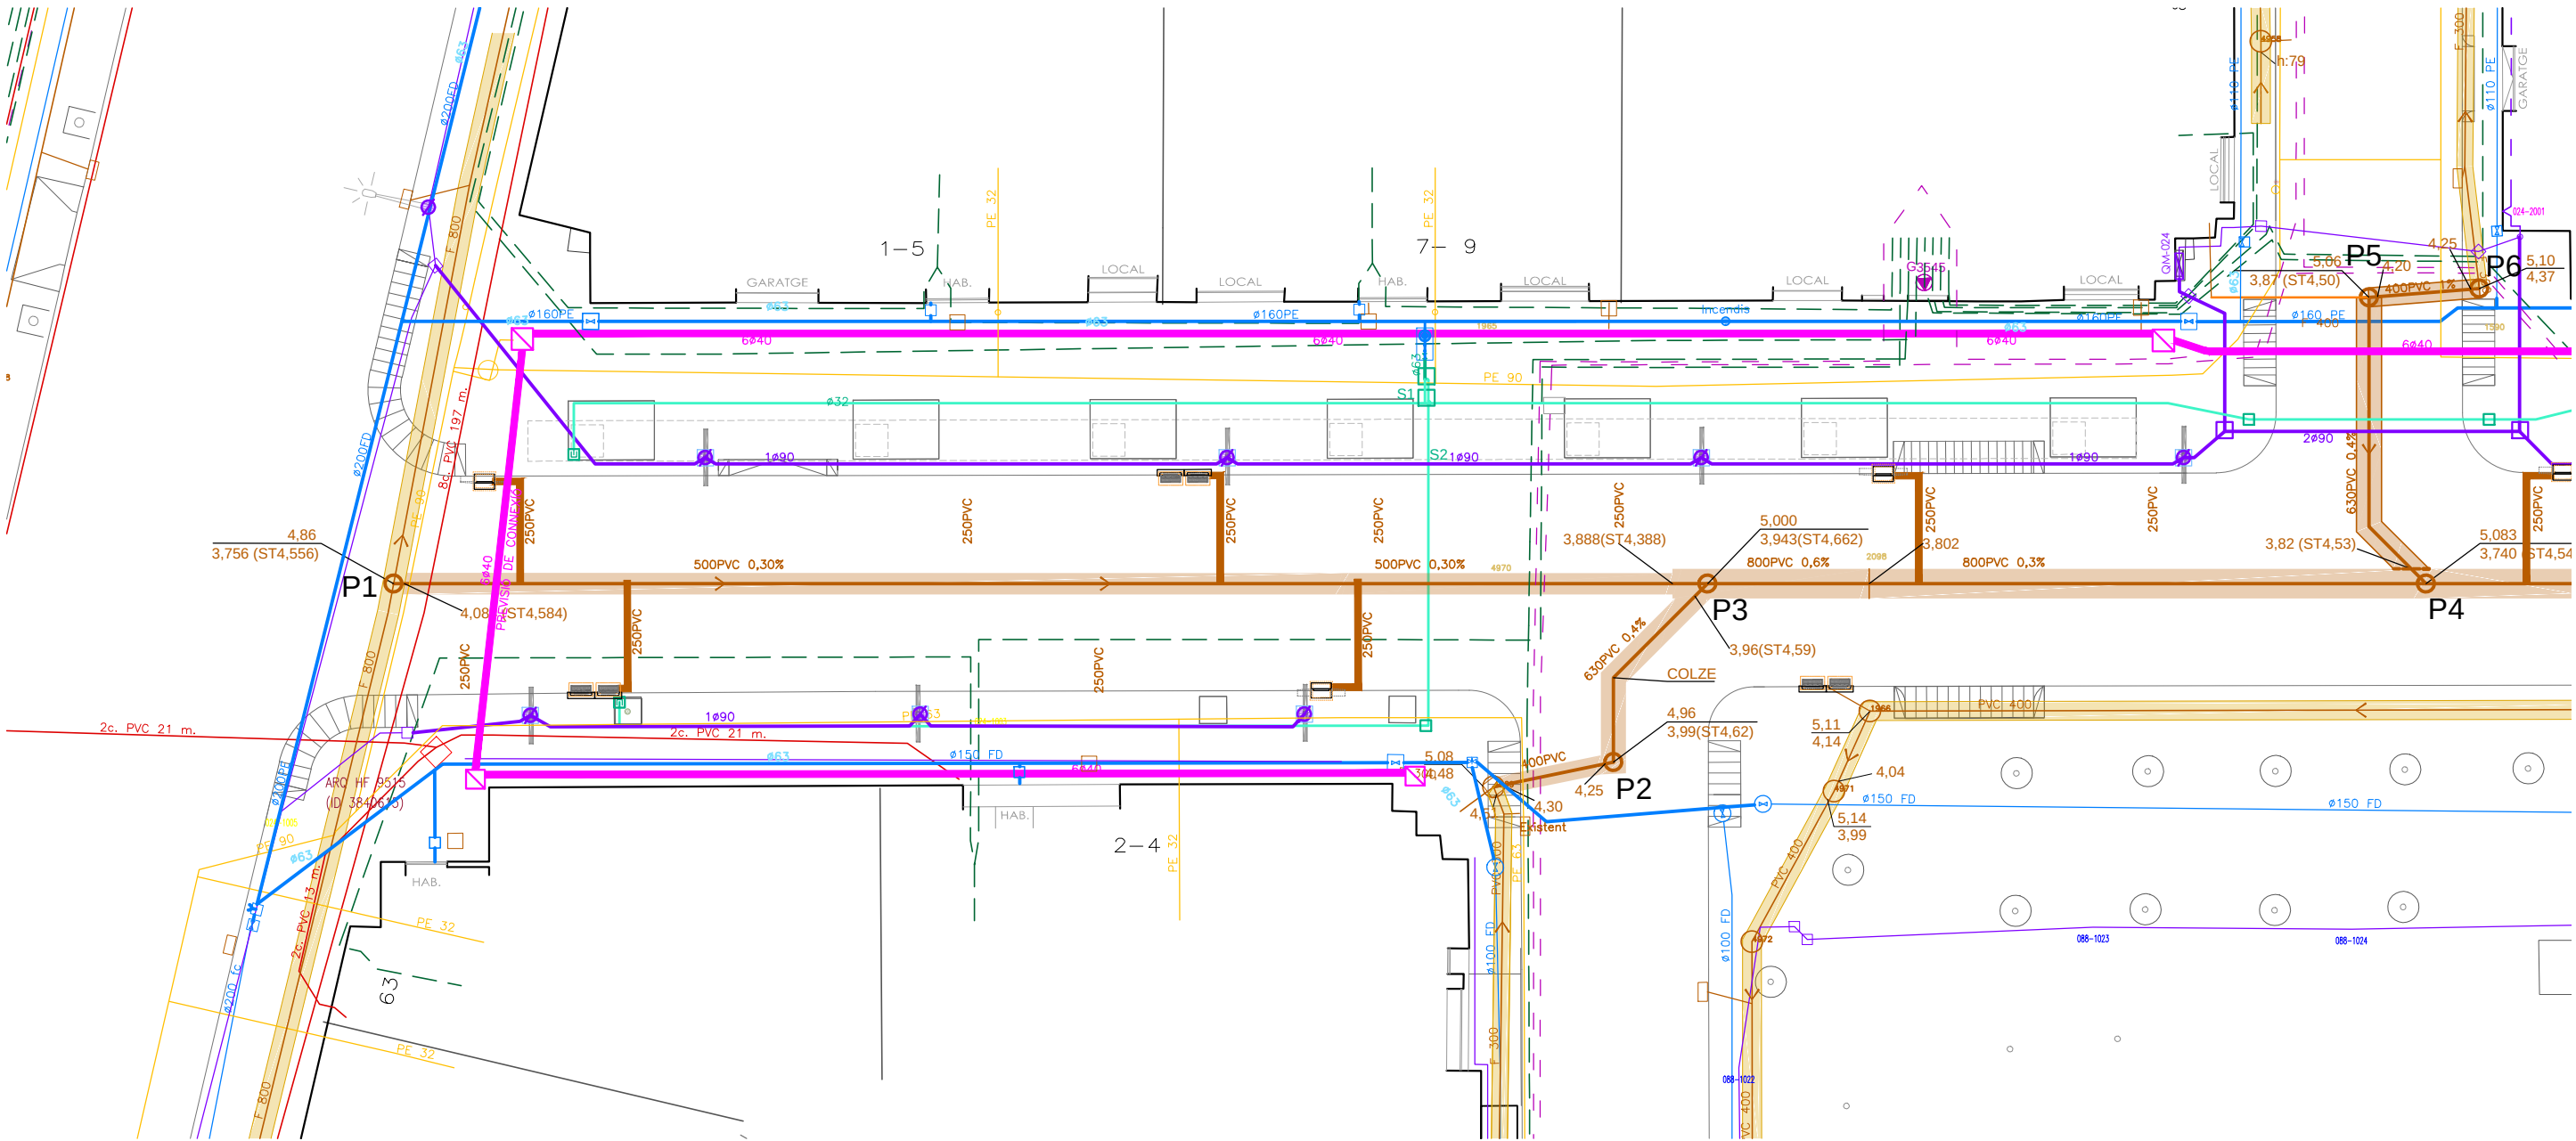
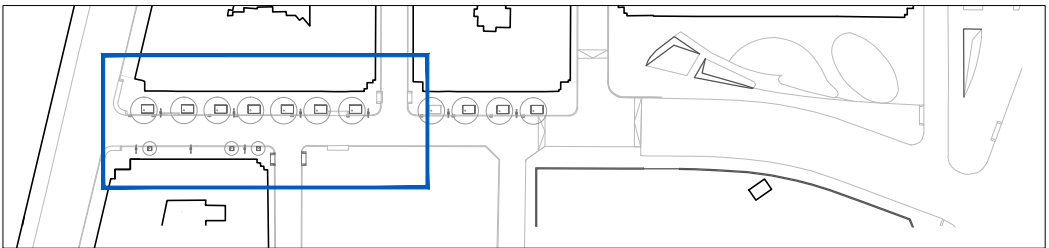


SERVEIS ESTAT ACTUAL

 Xarxa de clavegueram	 Xarxa d'aigua potable	 Xarxa de MT soterrada	 Xarxa d'enllumenat	 Xarxa de fibra òptica	 Xarxa de gas natural	 Xarxa de telèfon soterrada
 Pou		 Xarxa de BT soterrada				

SERVEIS PROPOSTA

 Xarxa de clavegueram	 Xarxa d'aigua potable	 Xarxa de MT soterrada	 Xarxa d'enllumenat	 Xarxa de fibra òptica	 Xarxa de gas natural	 Xarxa de telèfon soterrada	 Xarxa de reg
		 Xarxa de BT soterrada					

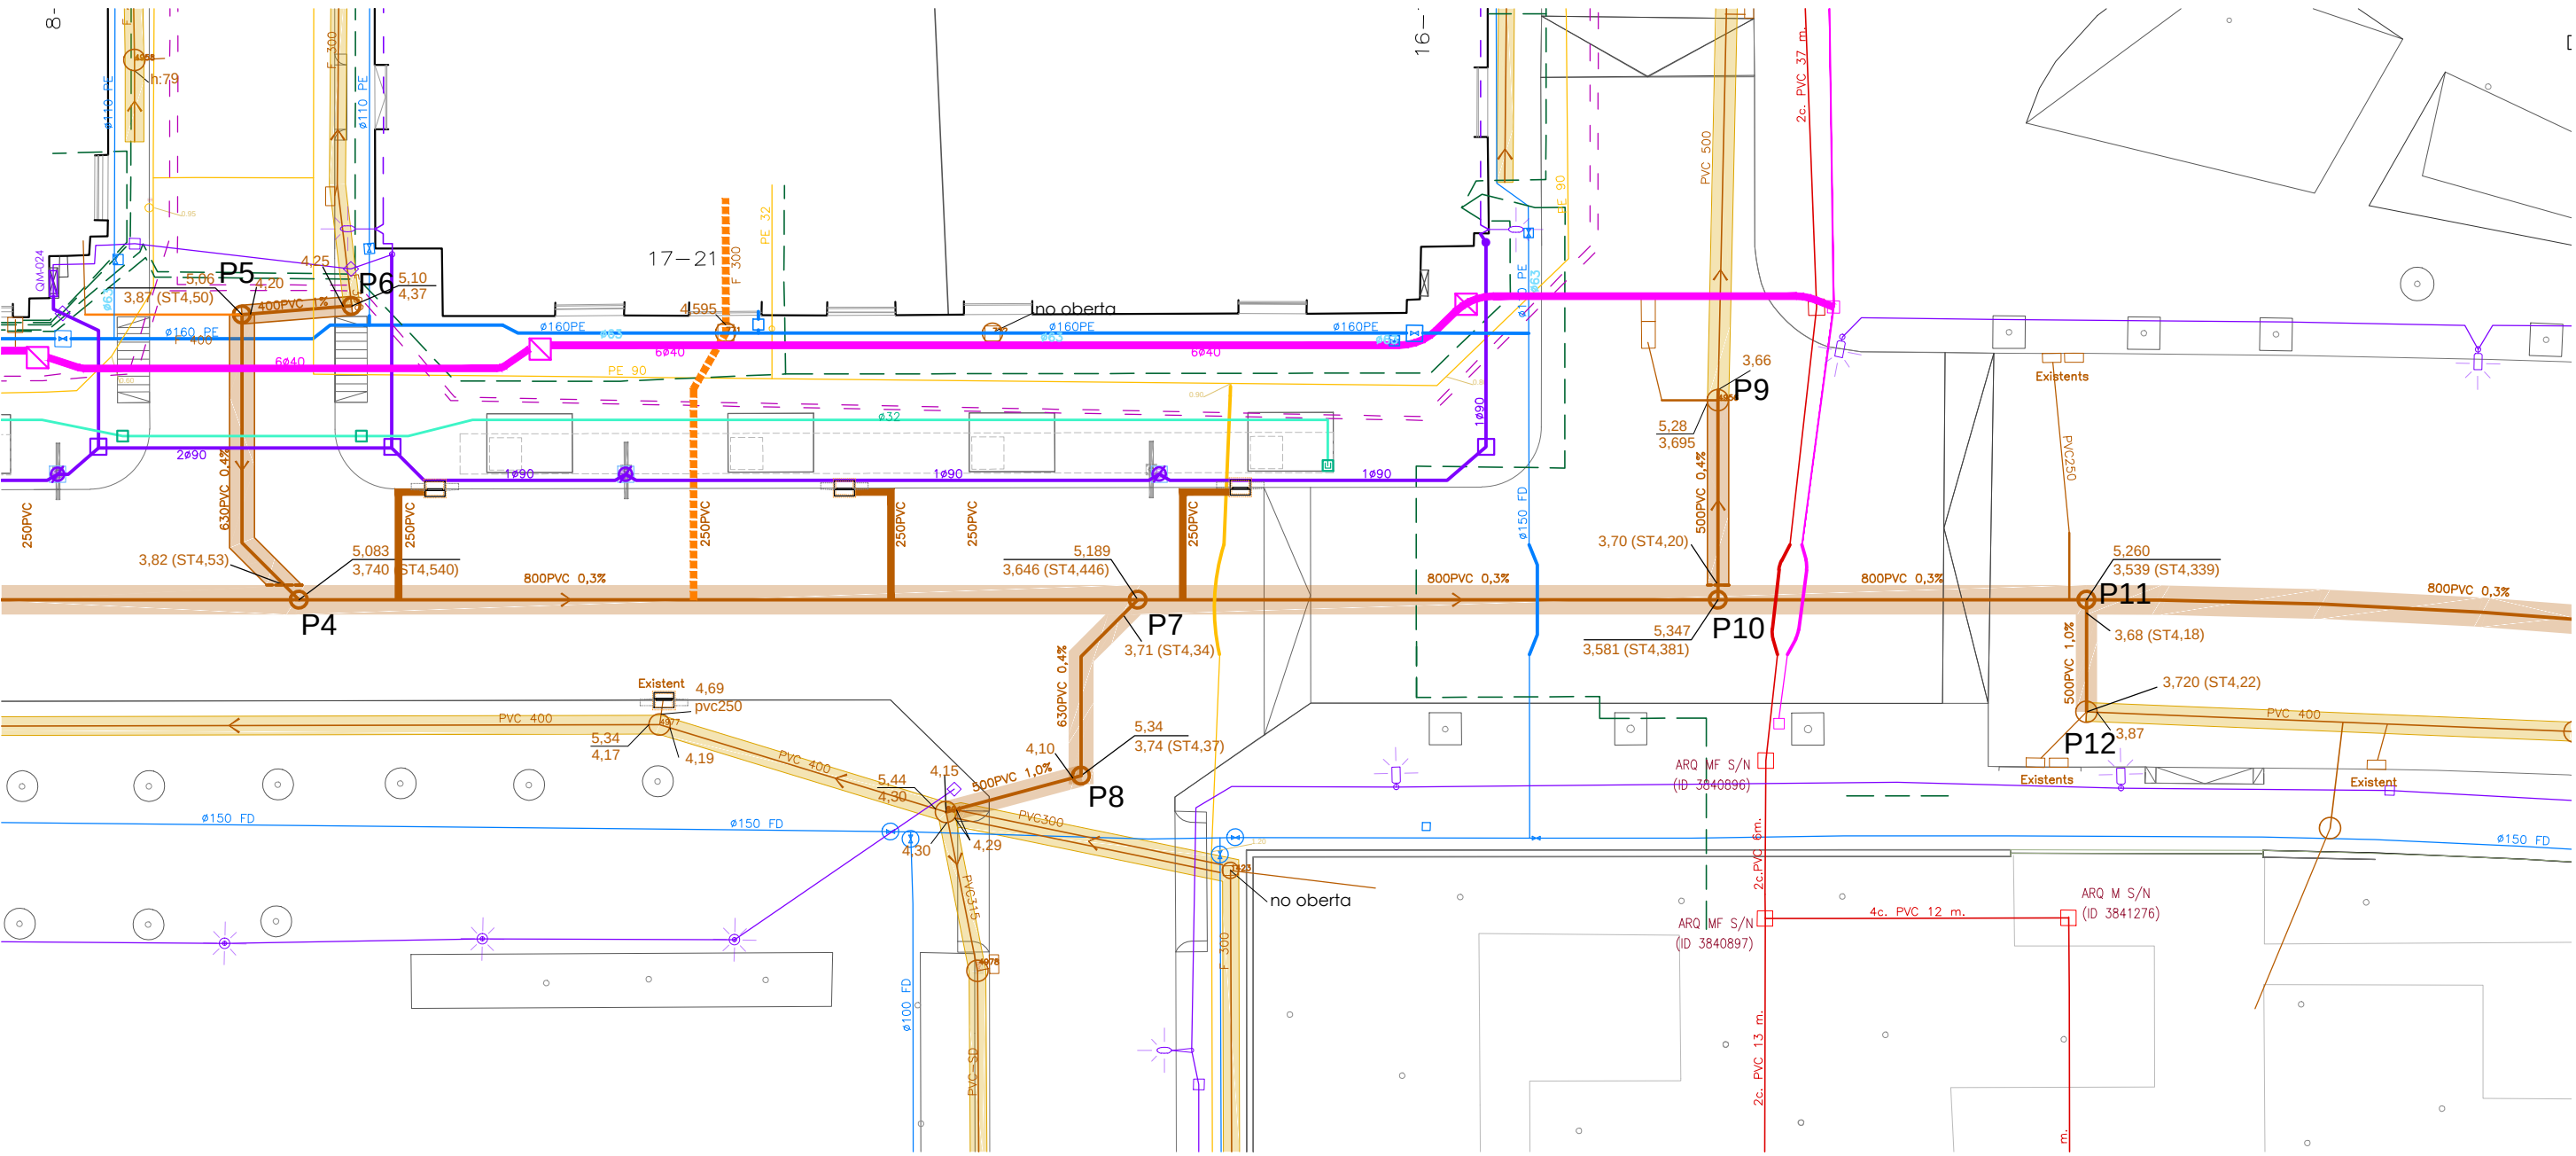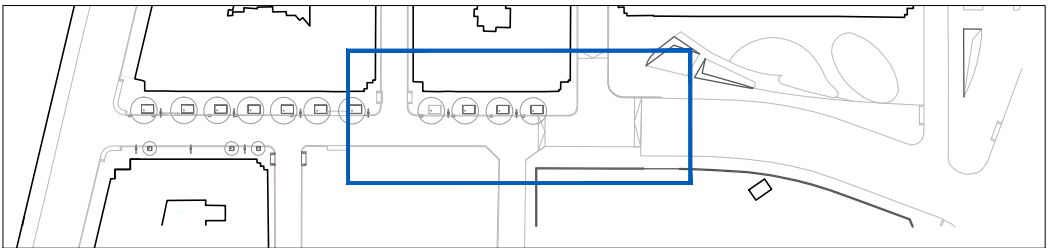


SERVEIS ESTAT ACTUAL




	Xarxa de clavegueram		Xarxa d'aigua potable		Xarxa de MT soterrada		Xarxa d'enllumenat		Xarxa de fibra òptica		Xarxa de gas natural		Xarxa de telèfon soterrada
	Pou				Xarxa de BT soterrada								




SERVEIS PROPOSTA


	Xarxa de clavegueram		Xarxa d'aigua potable		Xarxa de MT soterrada		Xarxa d'enllumenat		Xarxa de fibra òptica		Xarxa de gas natural		Xarxa de telèfon soterrada		Xarxa de reg
					Xarxa de BT soterrada										

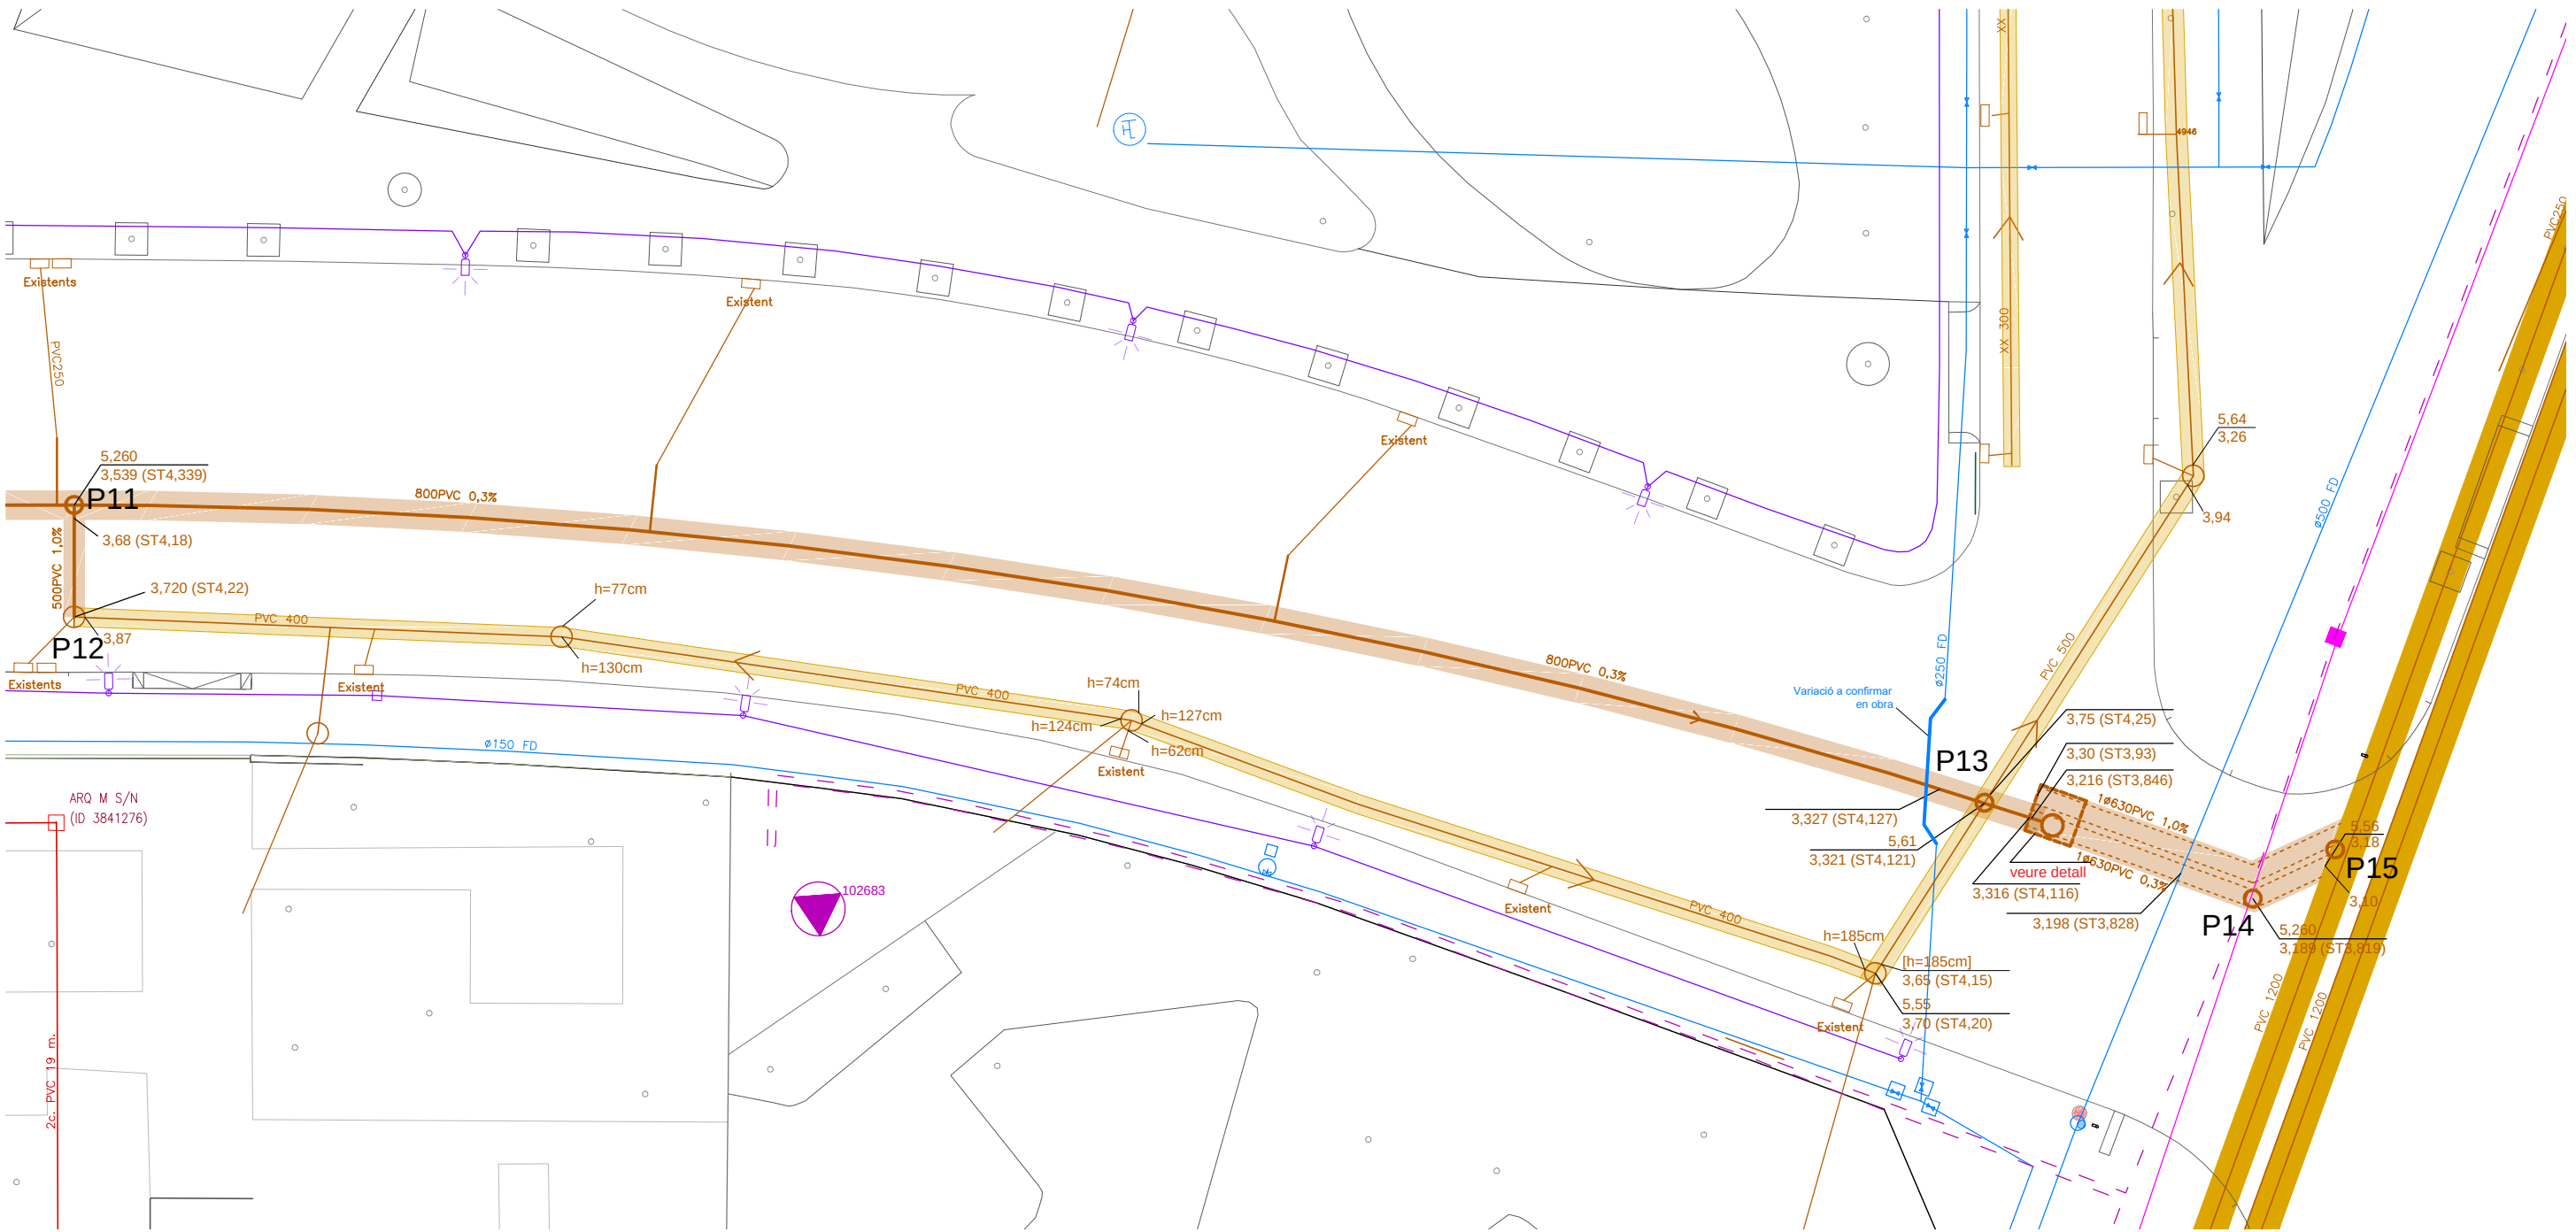


SS. SERVEIS PROPOSTA - SECCIONS

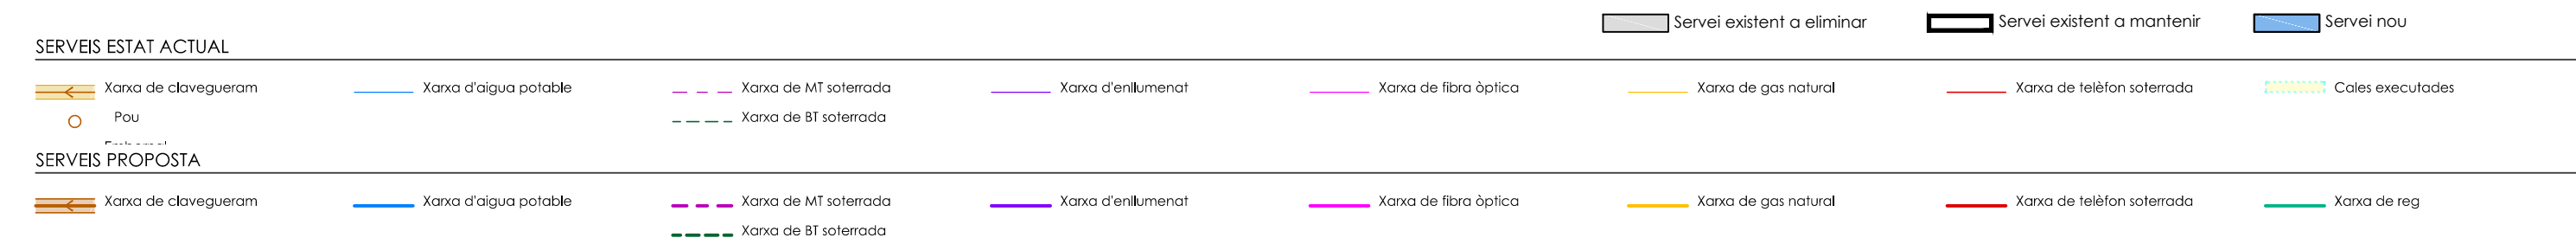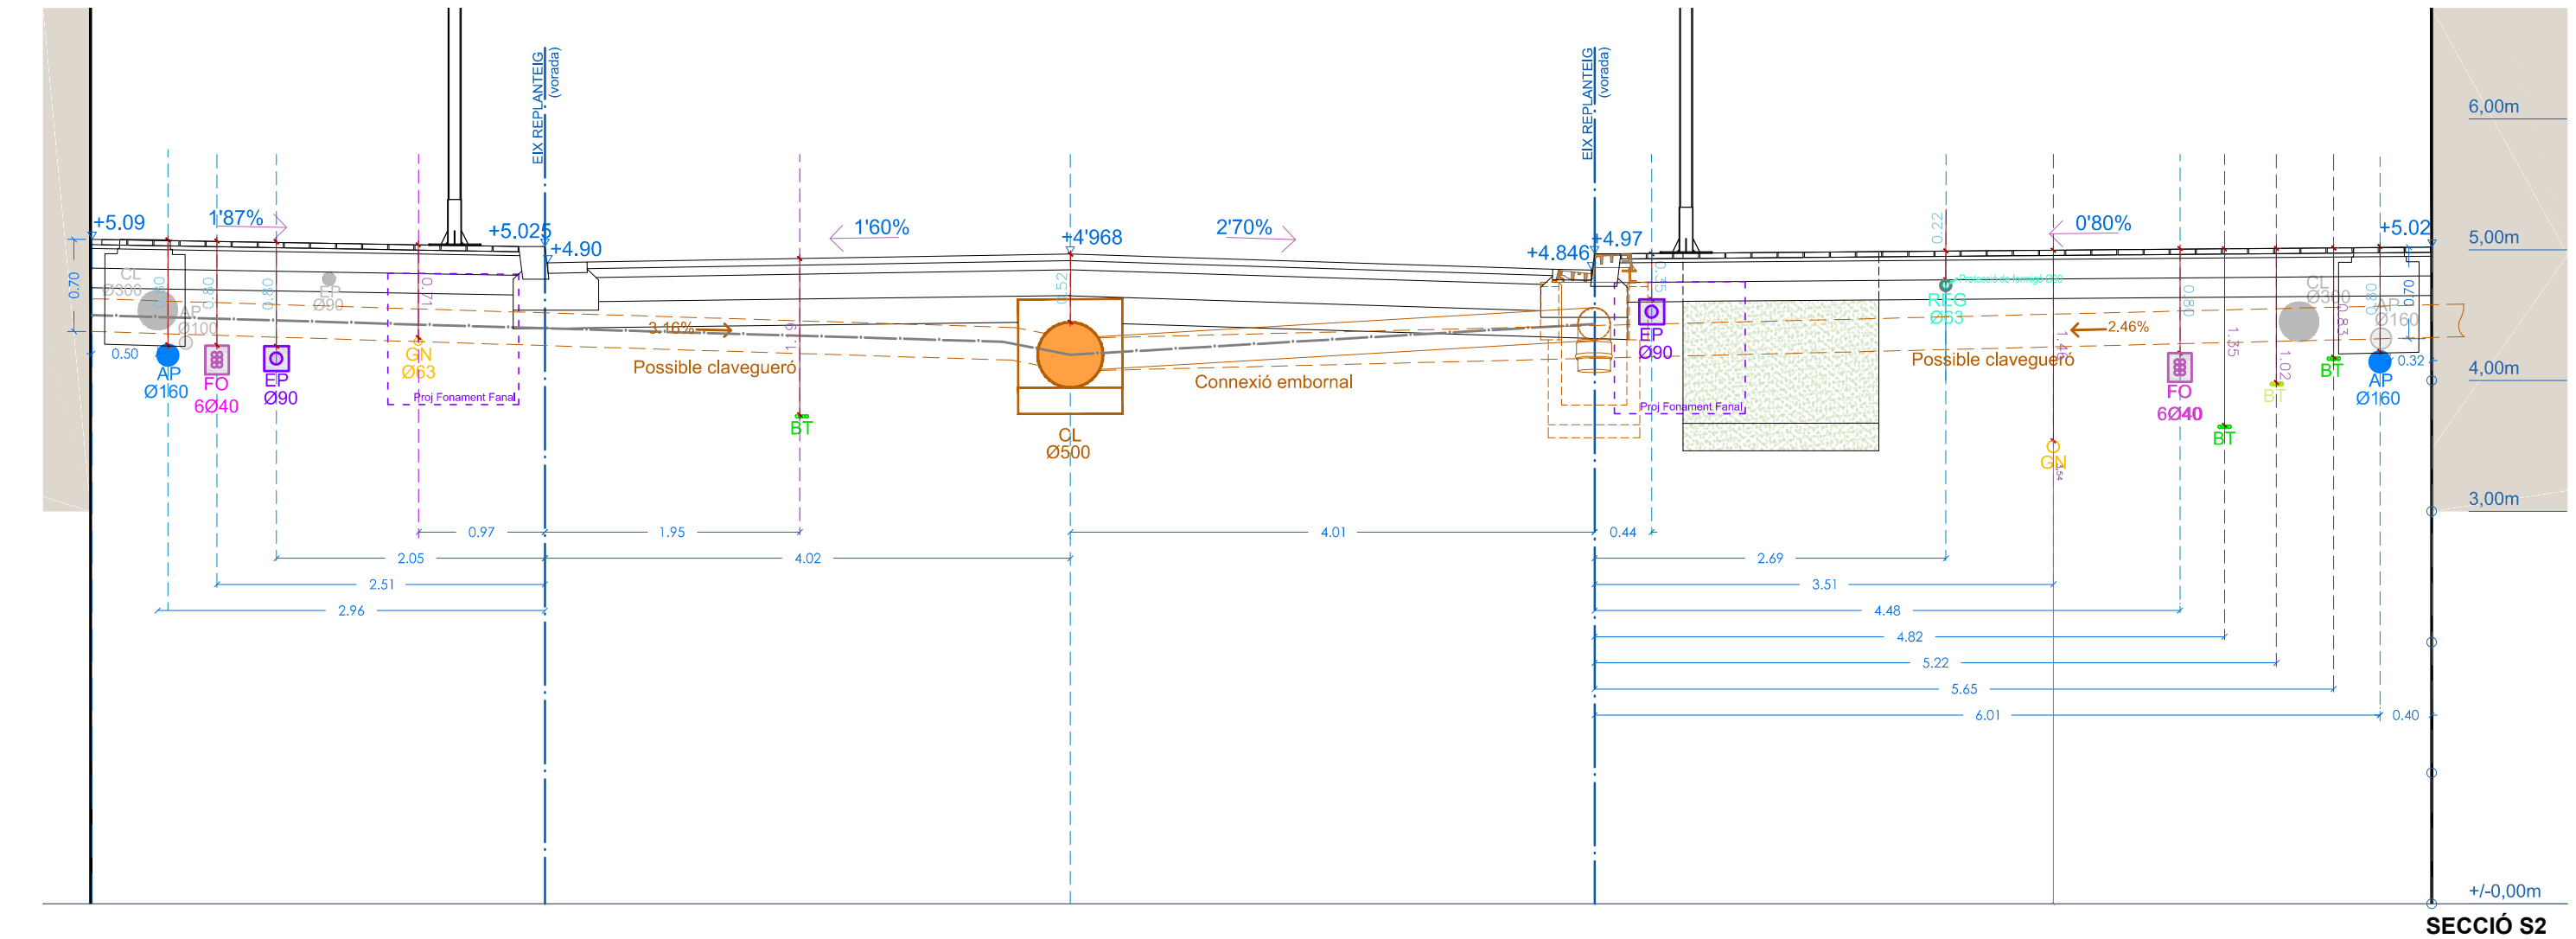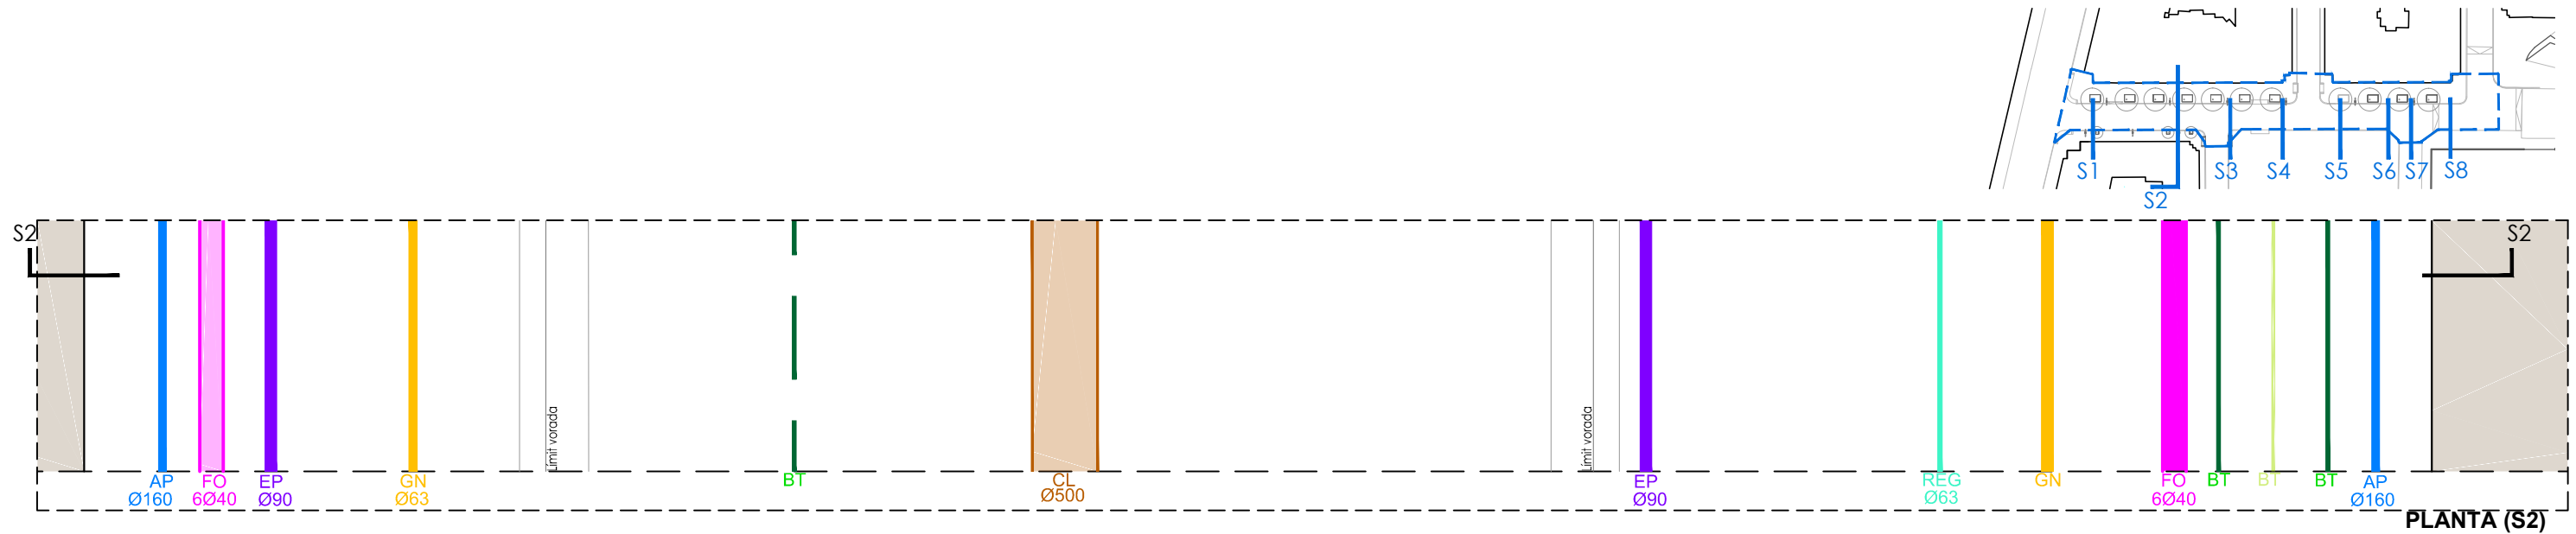

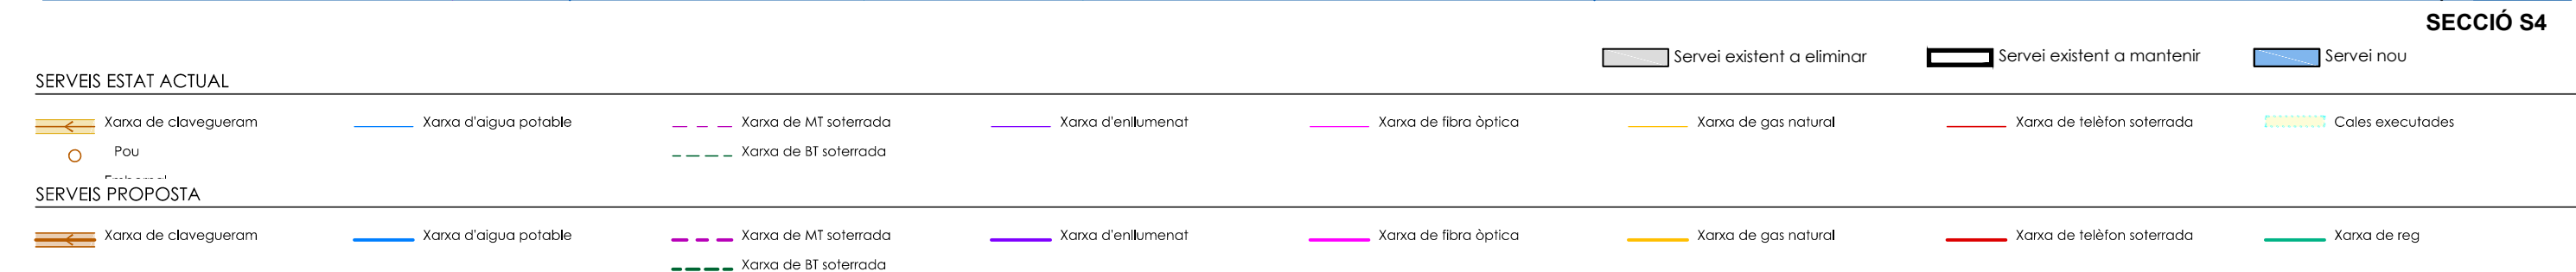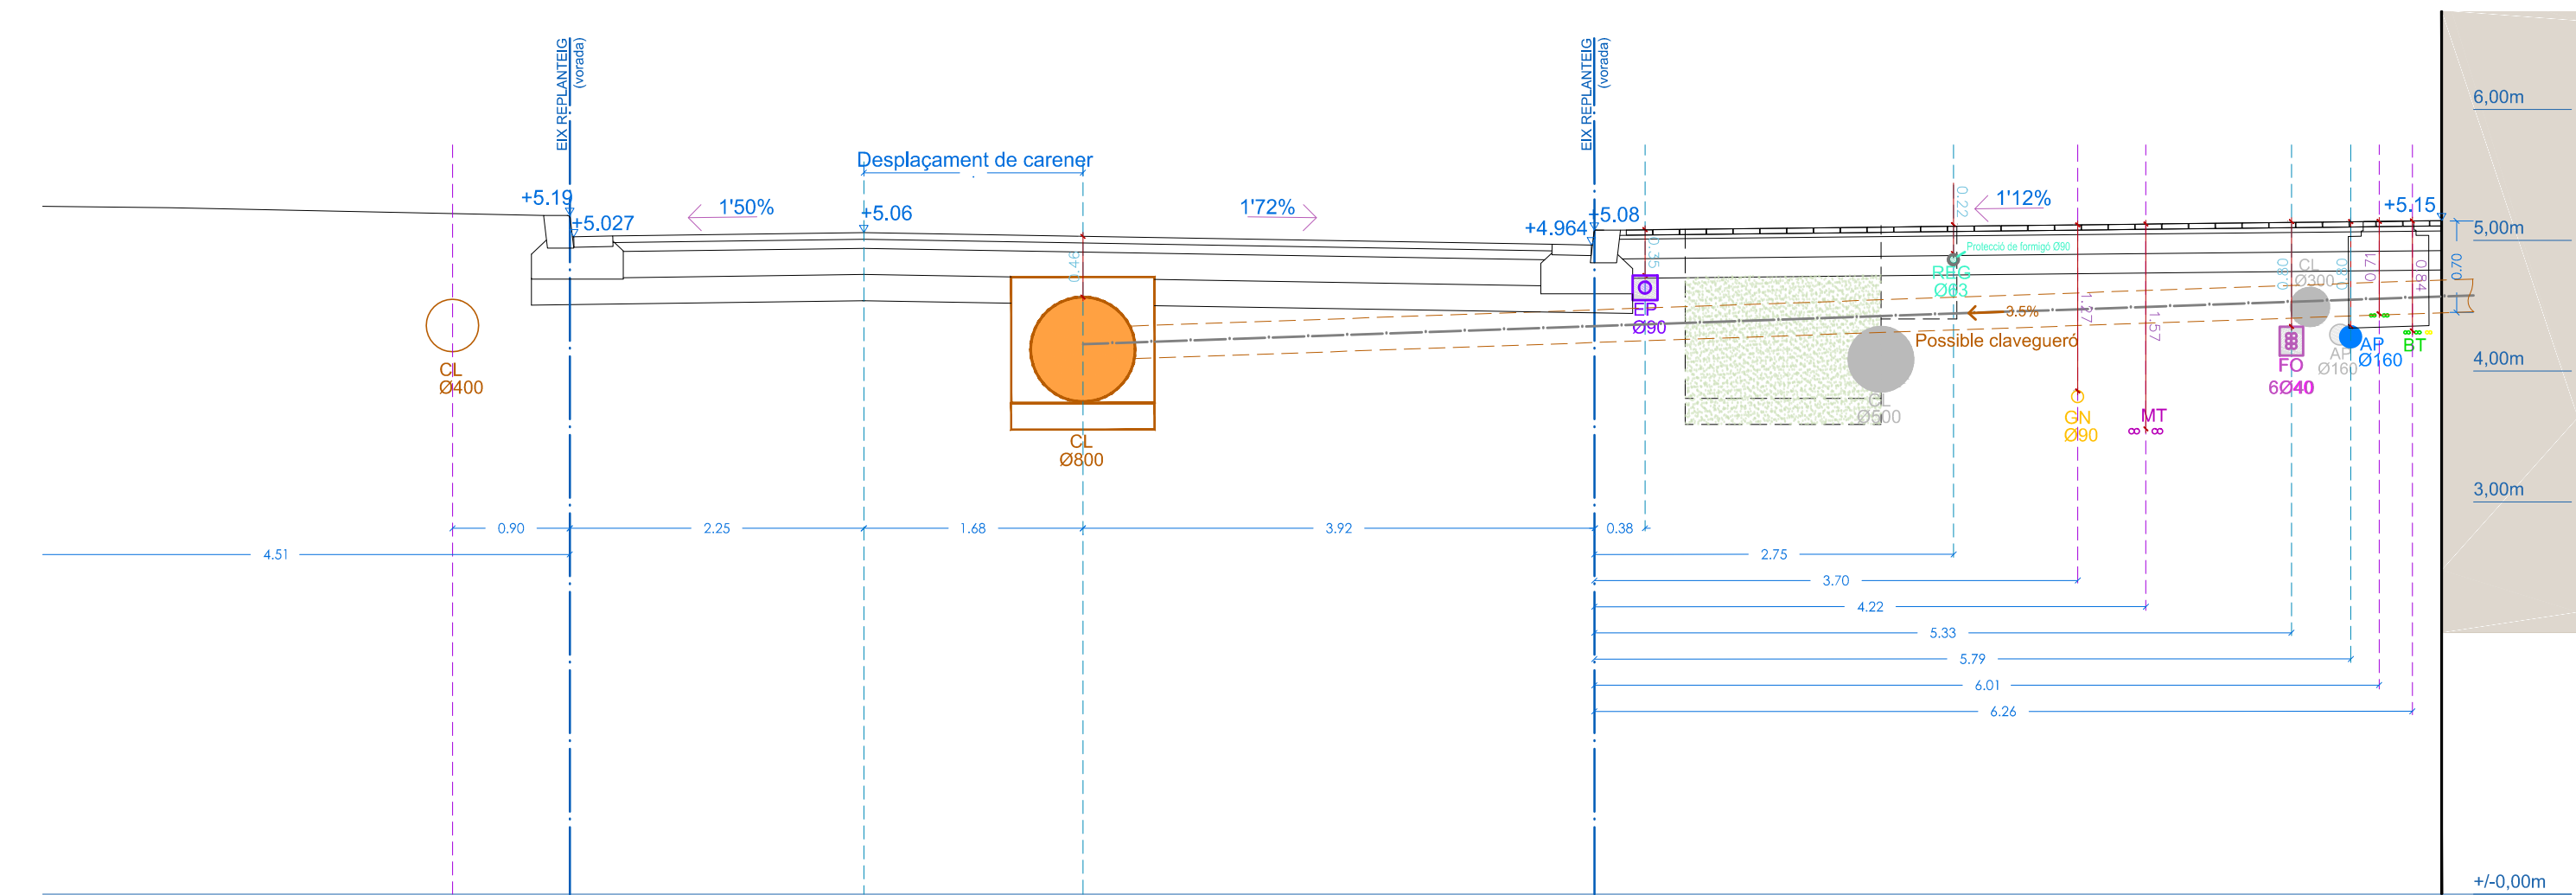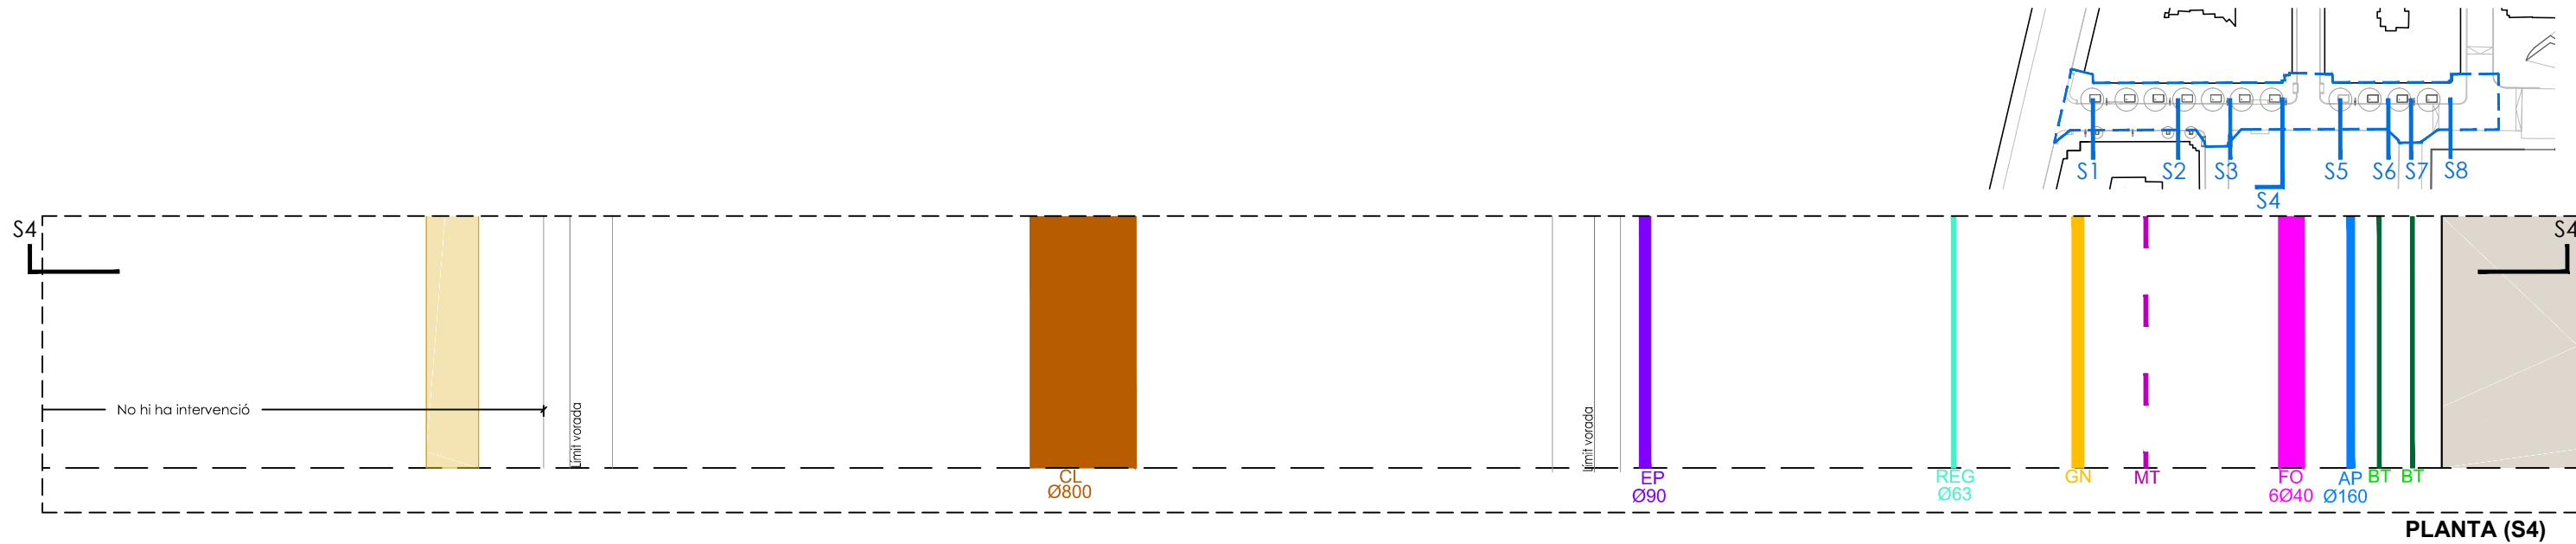

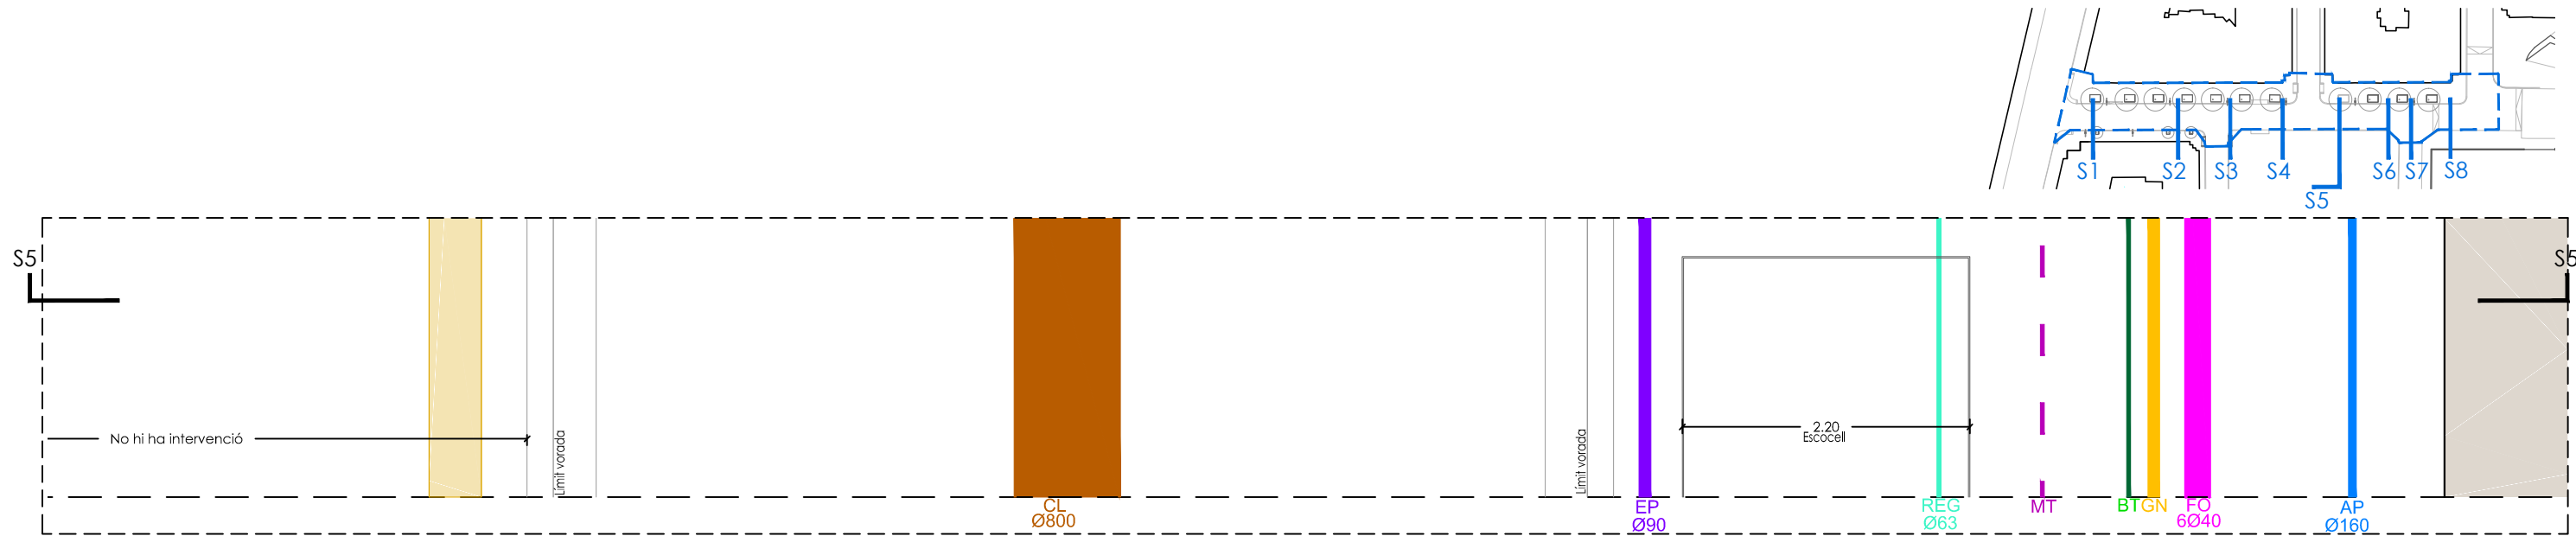

PLANTA (S5)

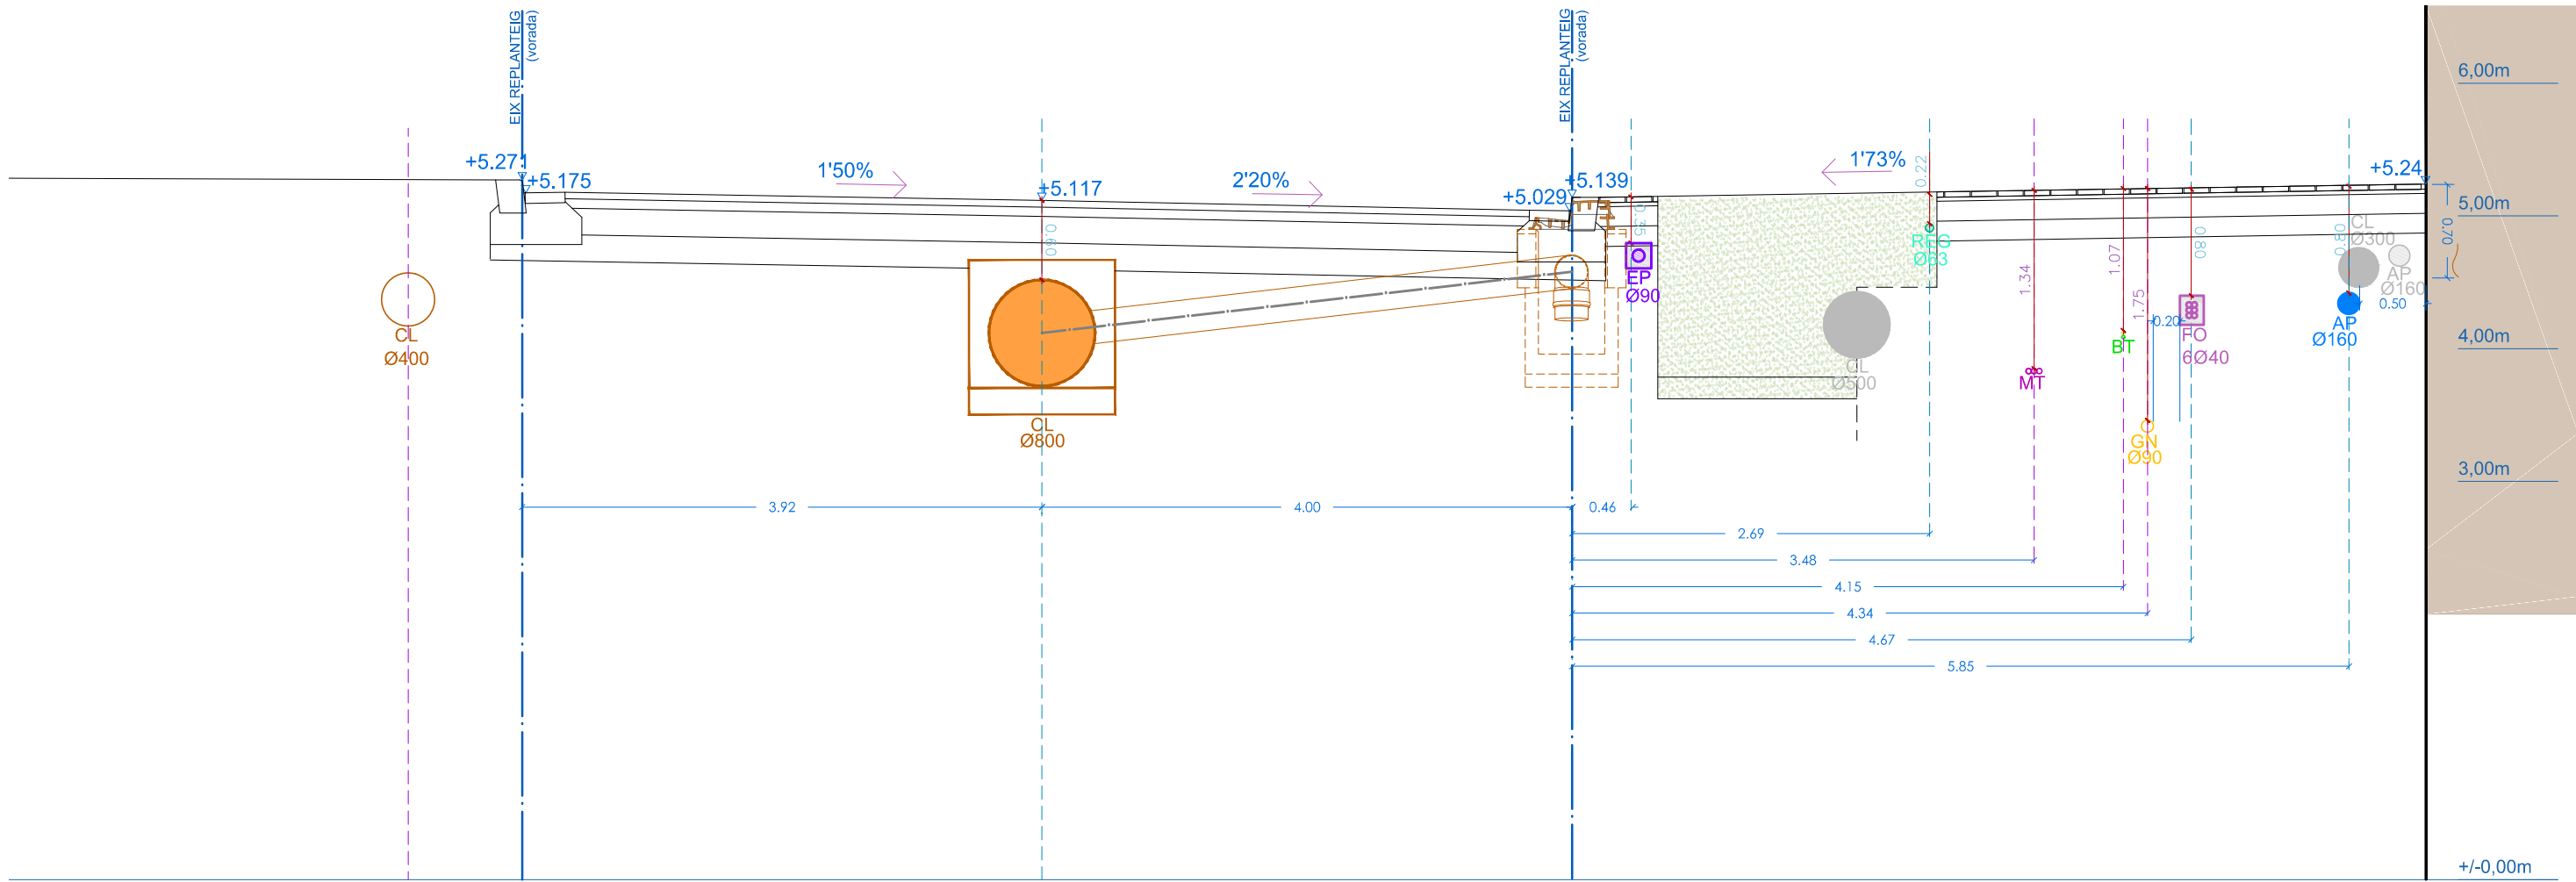



SECCIÓ S5

SERVEIS ESTAT ACTUAL

Xarxa de clavegueram	Xarxa d'aigua potable	Xarxa de MT soterrada	Xarxa d'enllumenat	Xarxa de fibra òptica	Xarxa de gas natural	Xarxa de telèfon soterrada	Cales executades
Pou		Xarxa de BT soterrada					

SERVEIS PROPOSTA

Xarxa de clavegueram	Xarxa d'aigua potable	Xarxa de MT soterrada	Xarxa d'enllumenat	Xarxa de fibra òptica	Xarxa de gas natural	Xarxa de telèfon soterrada	Xarxa de reg
		Xarxa de BT soterrada					

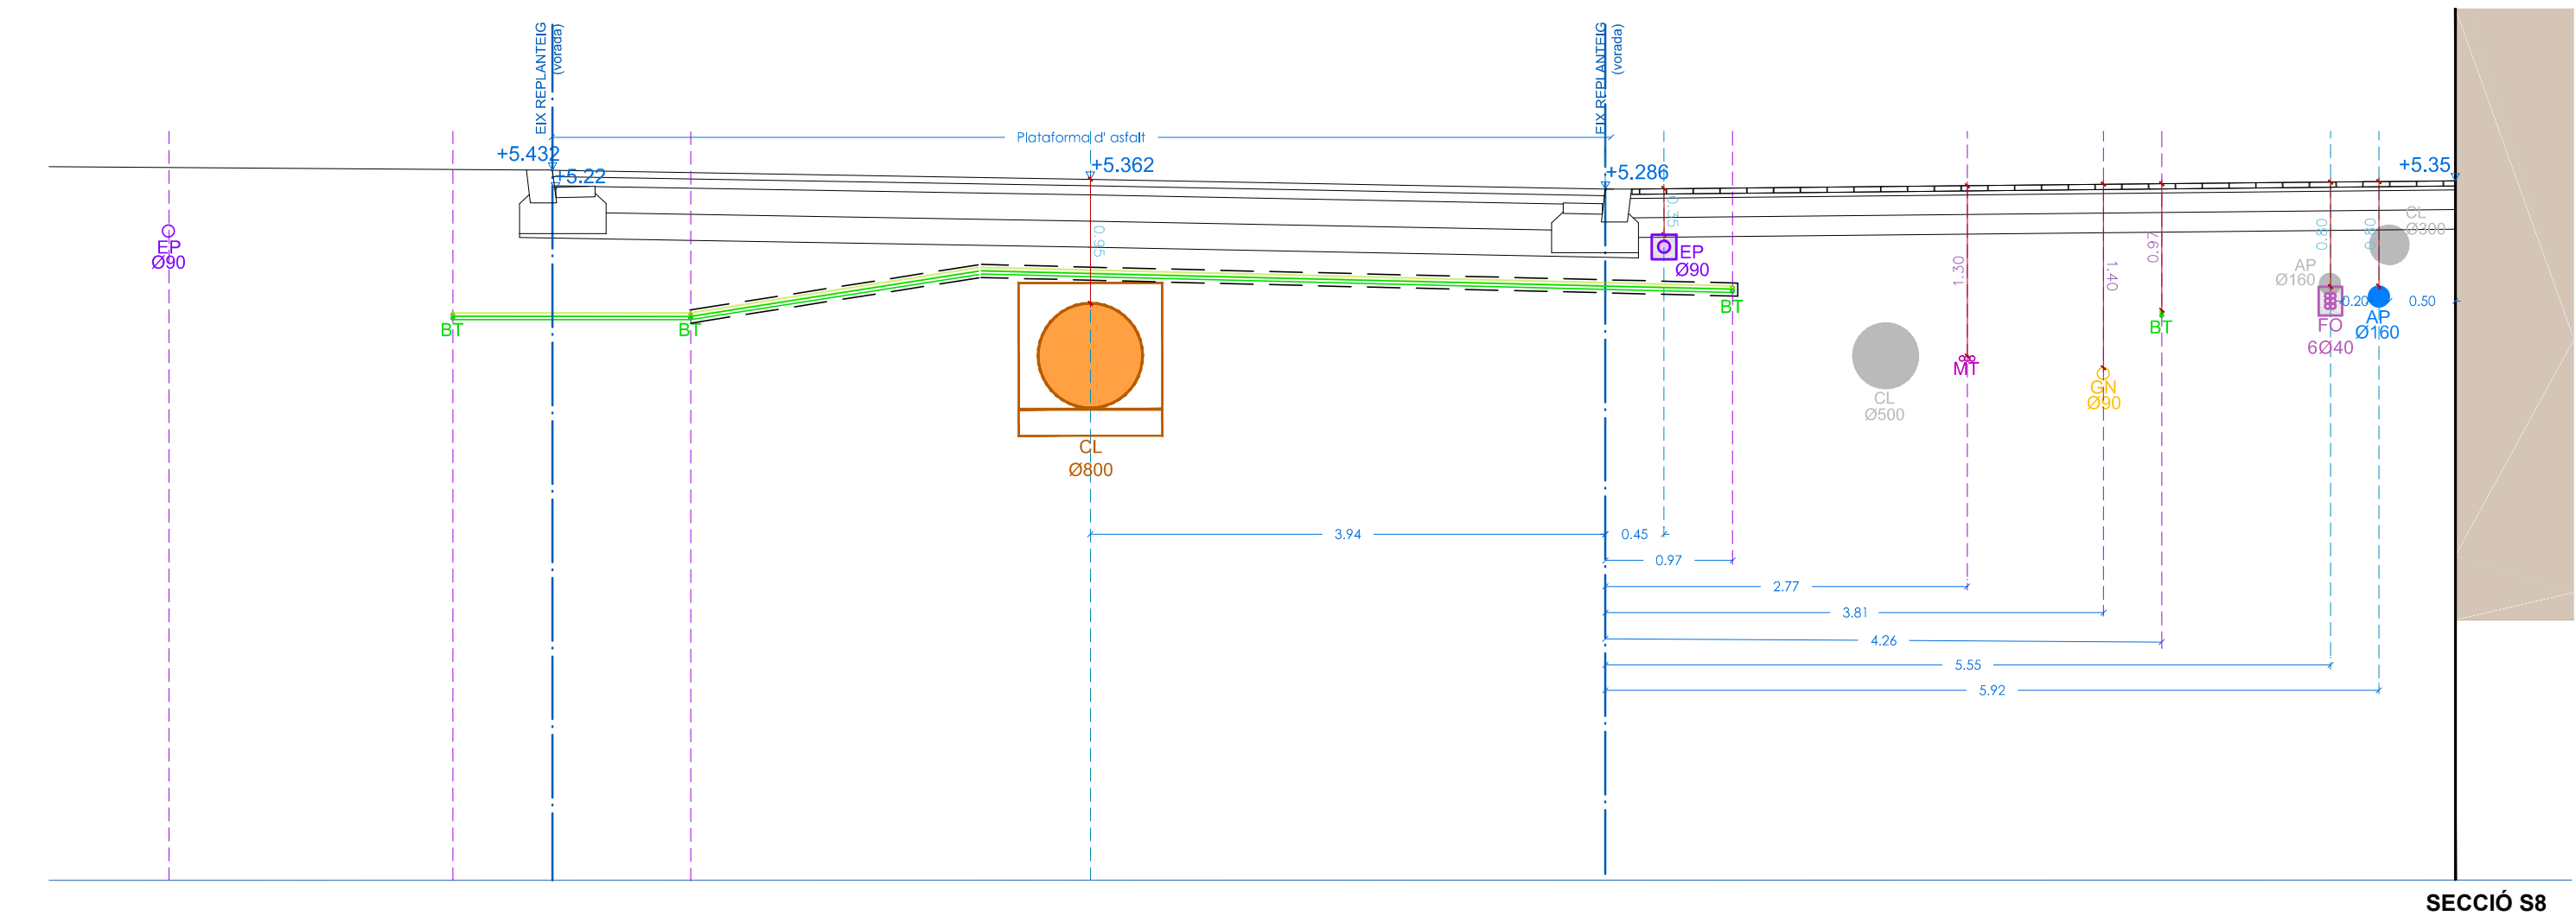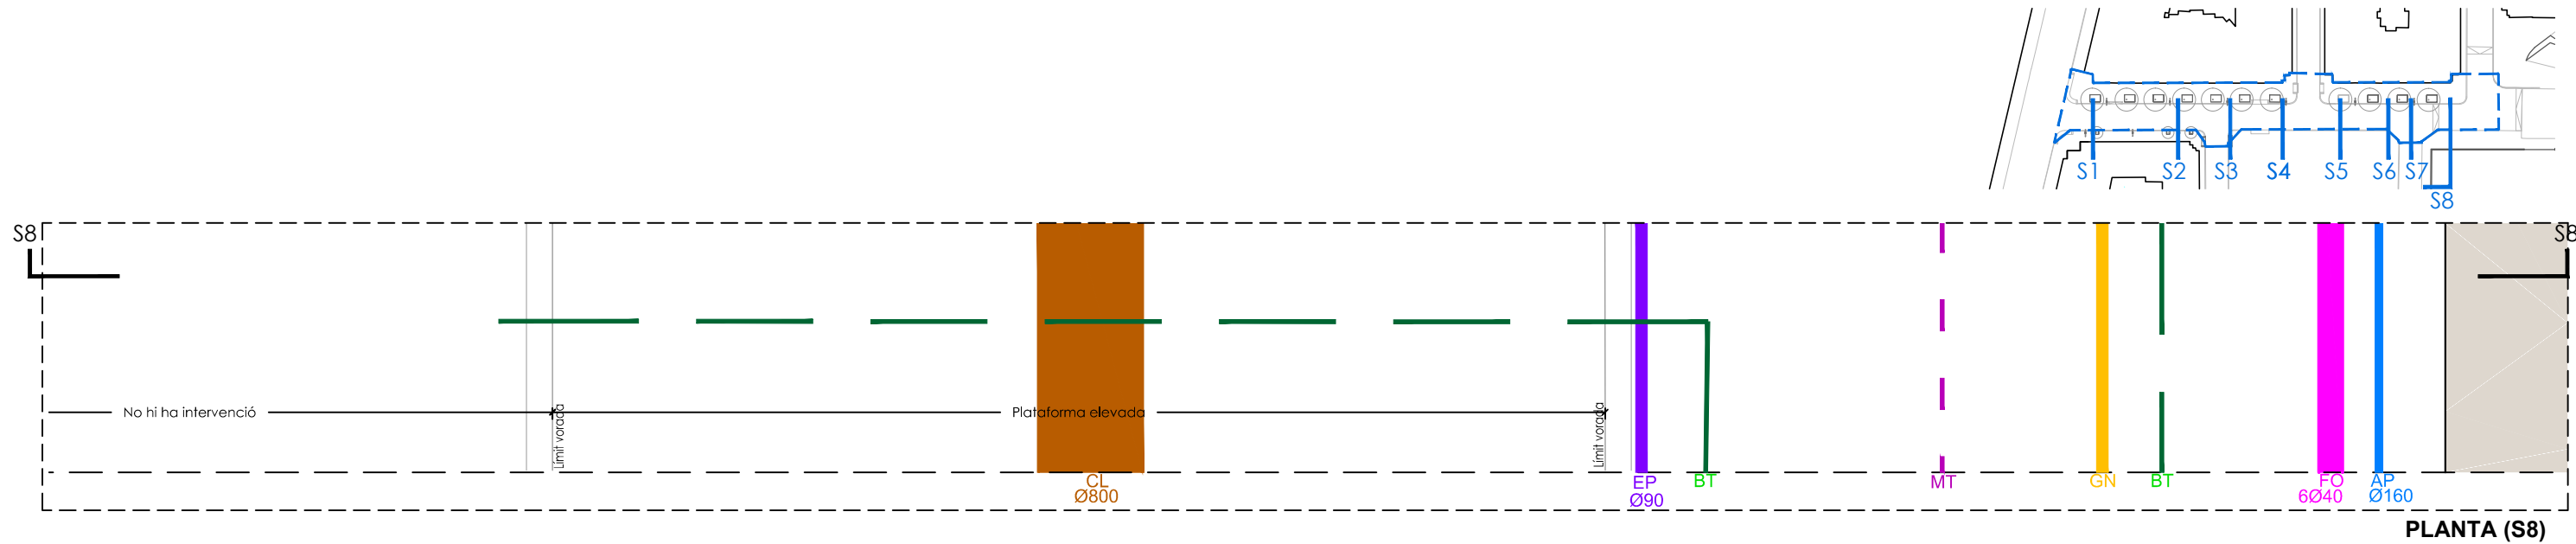

SERVEIS ESTAT ACTUAL



SERVEIS PROPOSTA

