


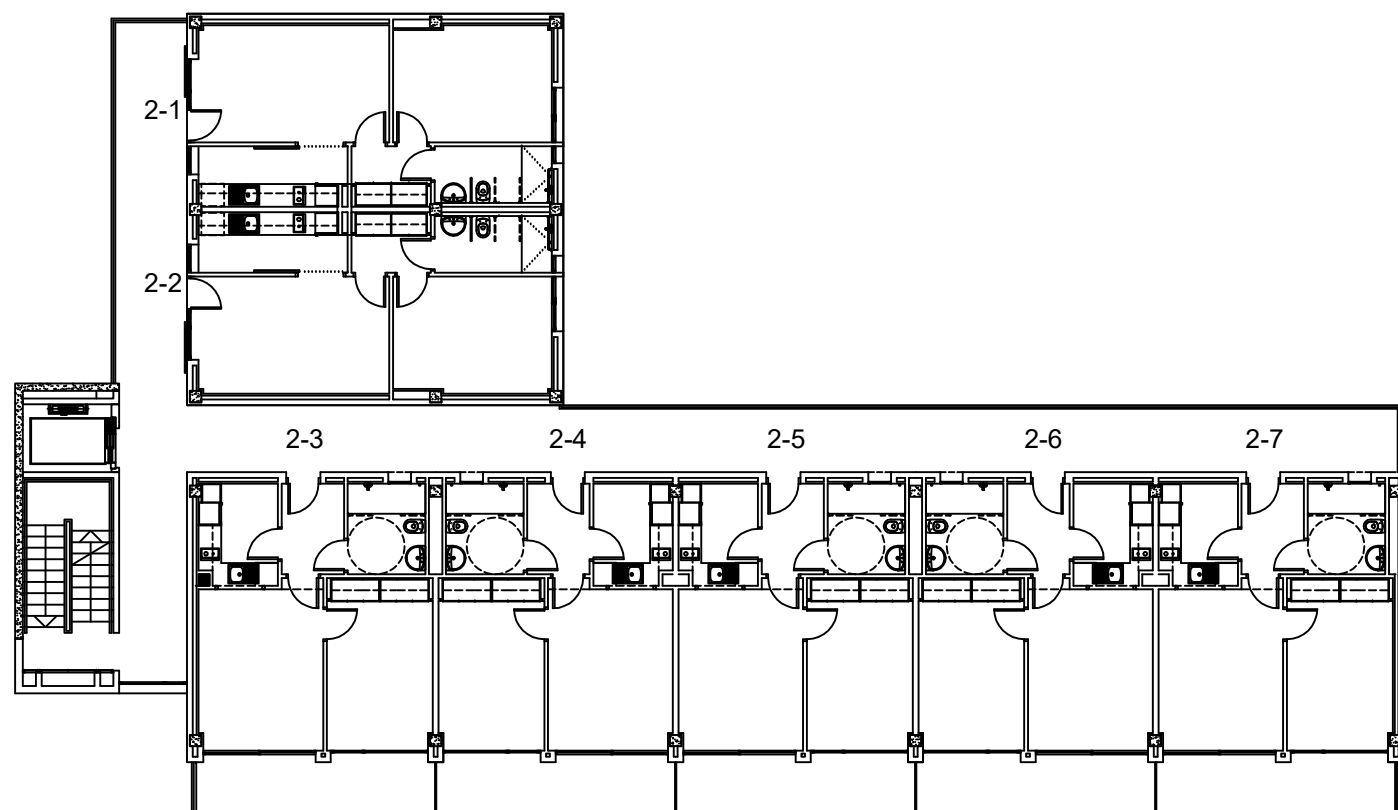


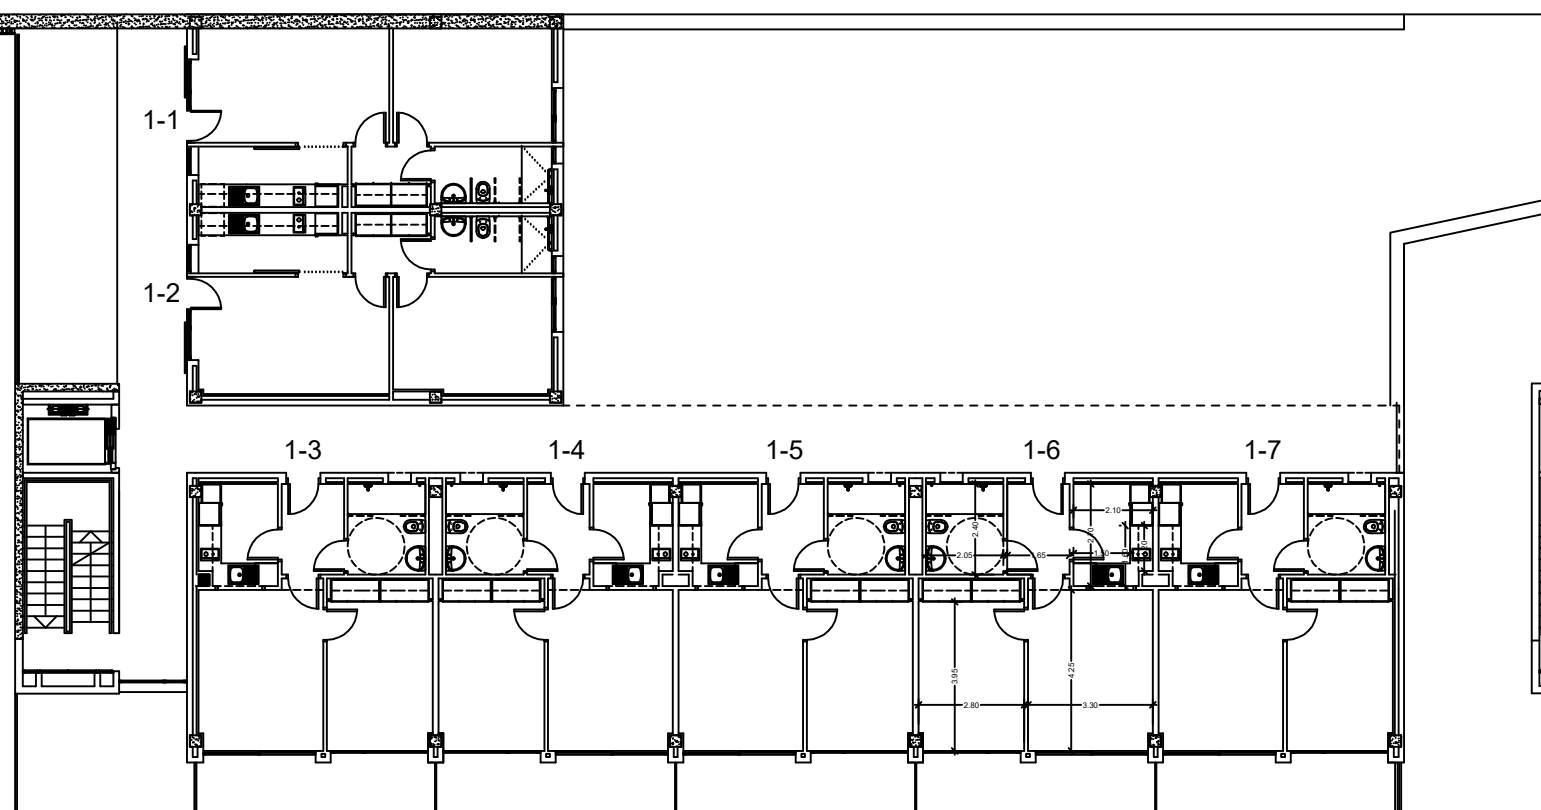

PLANTA SEGONA

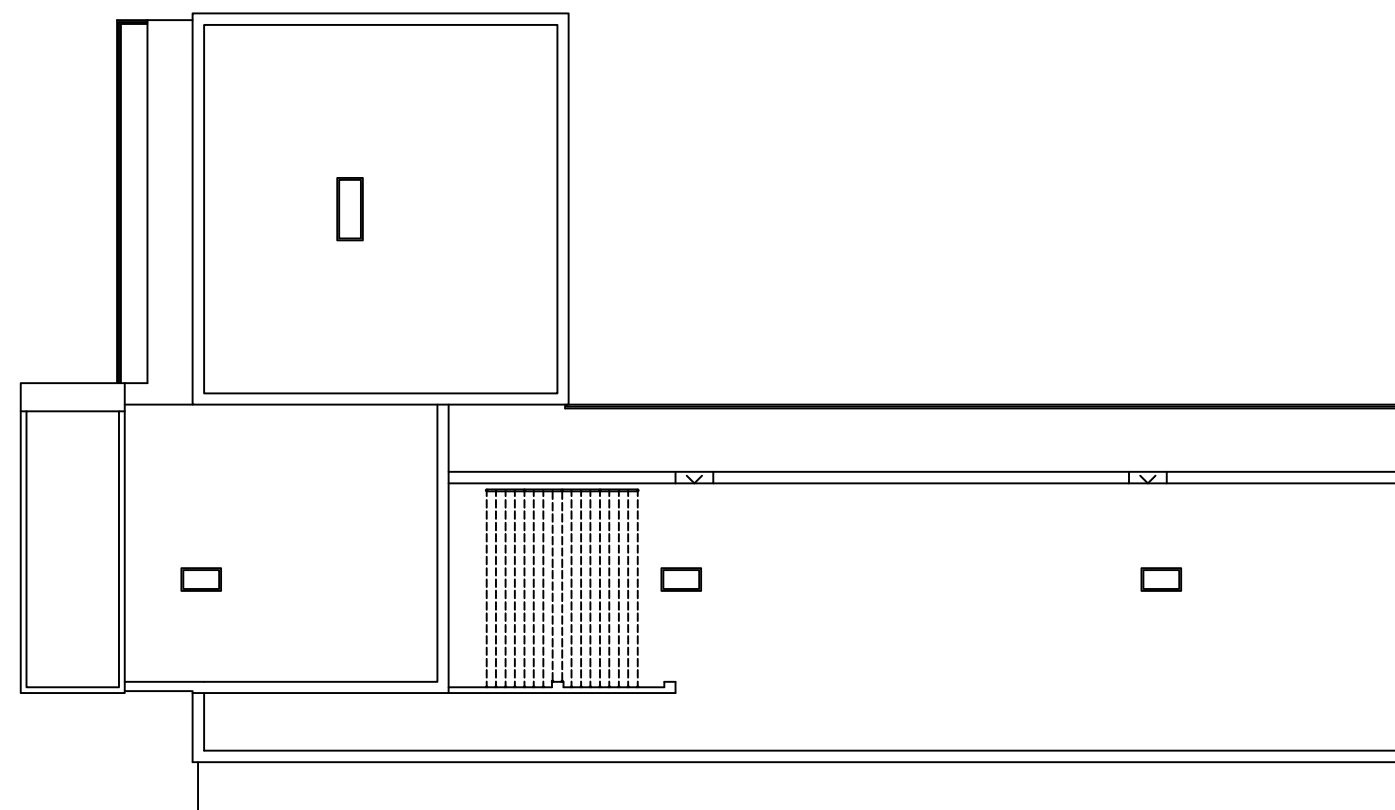

PLANTA PRIMERA

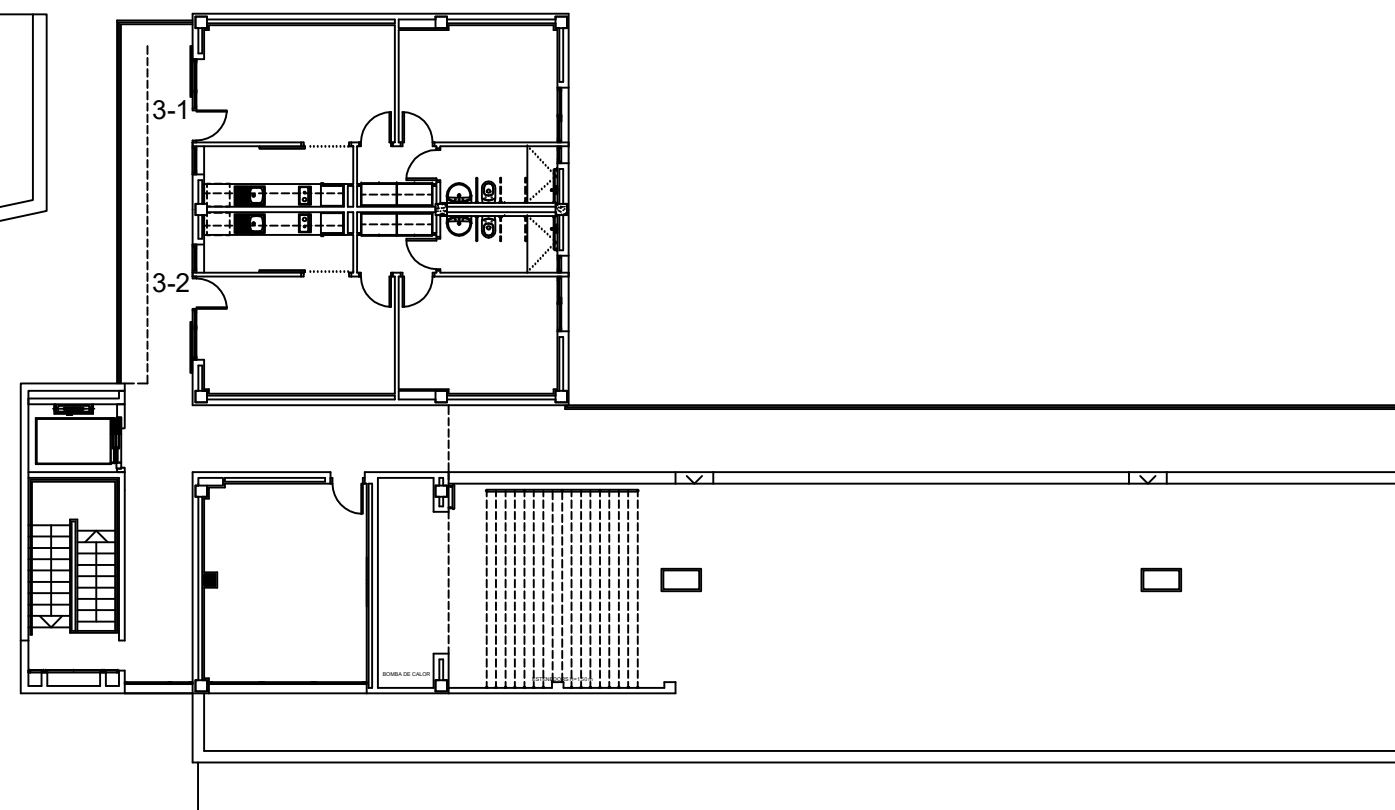

PLANTA TERCERA