


PDF 2. DOCUMENTACIÓ GRÀFICA

Projecte Tècnic	24_06_PVM
Substitució de les baranes de la passarel·la central i el límit perimetral de la necròpolis de la plaça de la Vila de Madrid	
Districte de Ciutat Vella 08002 Barcelona	
14 de Març de 2025	
PROMOTOR FOMENT DE CIUTAT	ARQUITECTE Carles Esquerra Julià
DOMICILI FISCAL CARRER DEL PINTOR FORTUNY, NUM 17, 08001 BARCELONA - (BARCELONA)	







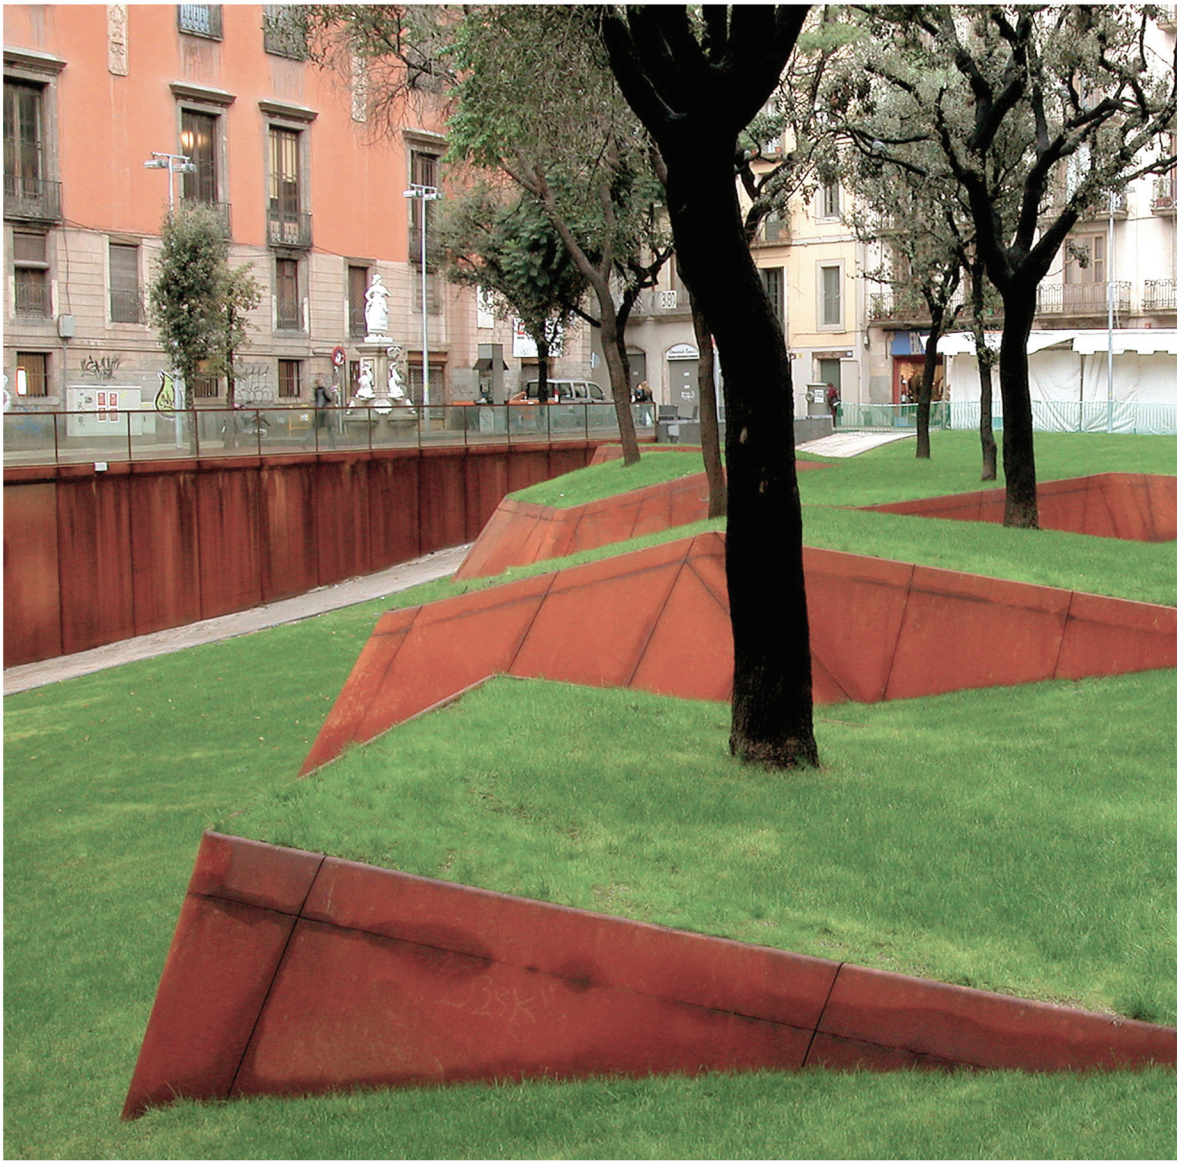

JOY | STUDIO

DESCRIPCIÓ PROJECTE
SUBSTITUCIÓ DE LES BARANES DE LA PASSARELLA CENTRAL I EL LÍMIT PERI-
METRAL DE LA NECRÒPOLIS DE LA PLAÇA DE LA VILA DE MADRID
SITUACIÓ
DISTRICTE DE CIUTAT VELLA, BARCELONA
CLIENT
FOMENT DE CIUTAT

REVISIÓ	NÚM.	NOTES

ARQUITECTE
Carles Esquerra Julià

NÚM. COL·LEGIAT
83709-1

SITUACIÓ
FOTOGRAFIES ESTAT ACTUAL

ESCALA
A1
A3

DATA
2025.01.24
DIBUIXAT PER
CE
RESPONSABLE
CE

FASE PROJECTE
MEMÒRIA VALORADA



NÚMERO DE PLANO
SI.103





L'altura de caiguda no supera en cap cas els 6m, tampoc els 4m que demanen els serveis d'infraestructures de l'Ajuntament de Barcelona.


Per tant, l'altura requerida de la barana és de 90cm.


Tot i així, l'estat actual, així com el projecte original contenen baranes de dues altures diferents. Aquest fet respon a una decisió de projecte (els encontres amb altres elements ja estan dissenyats així), fet pel qual es decideix mantenir aquesta decisió i entendre que la barana tindrà dues variants, amb altures de 90 i 110cm

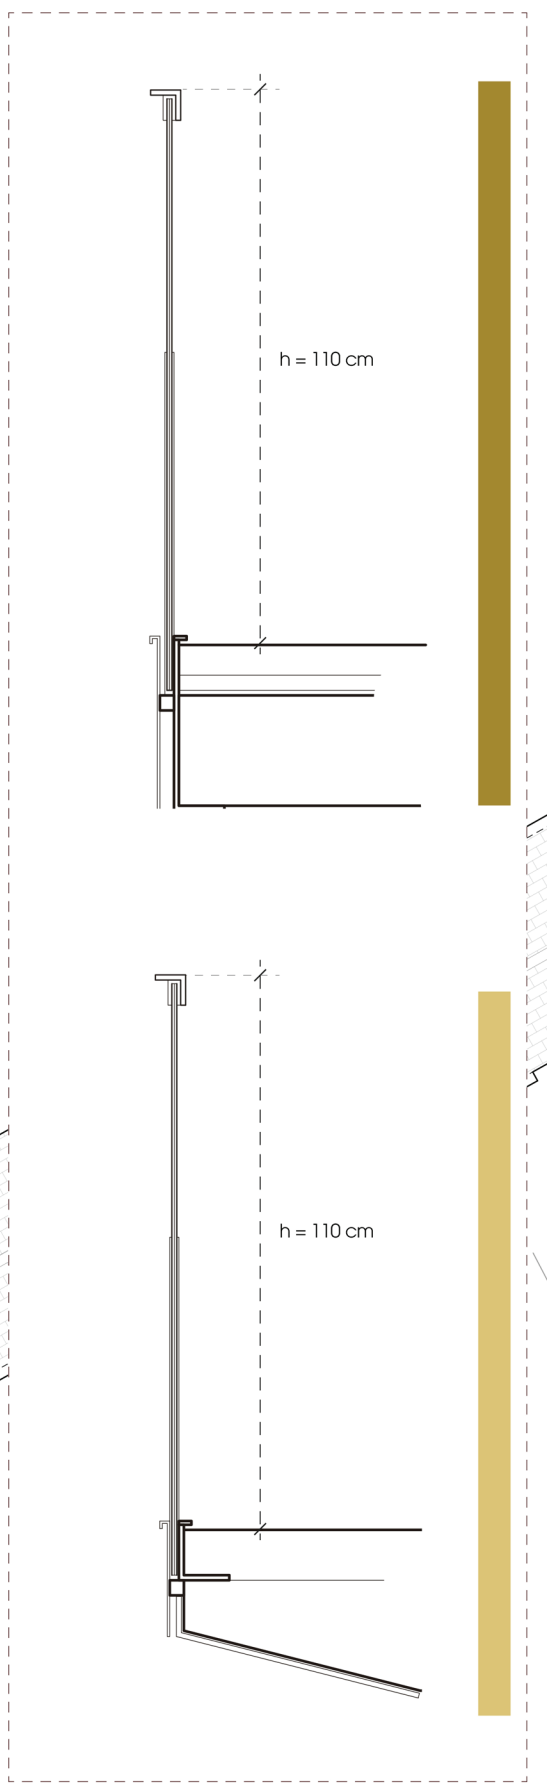
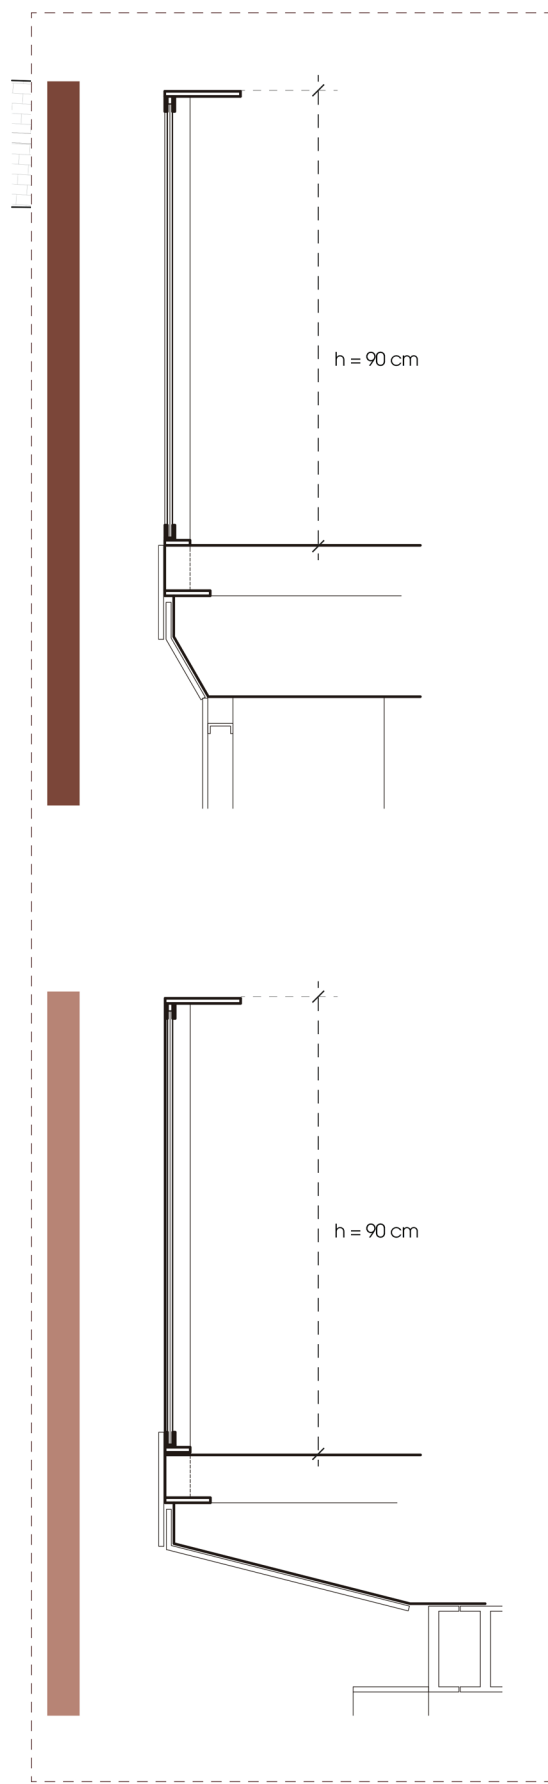


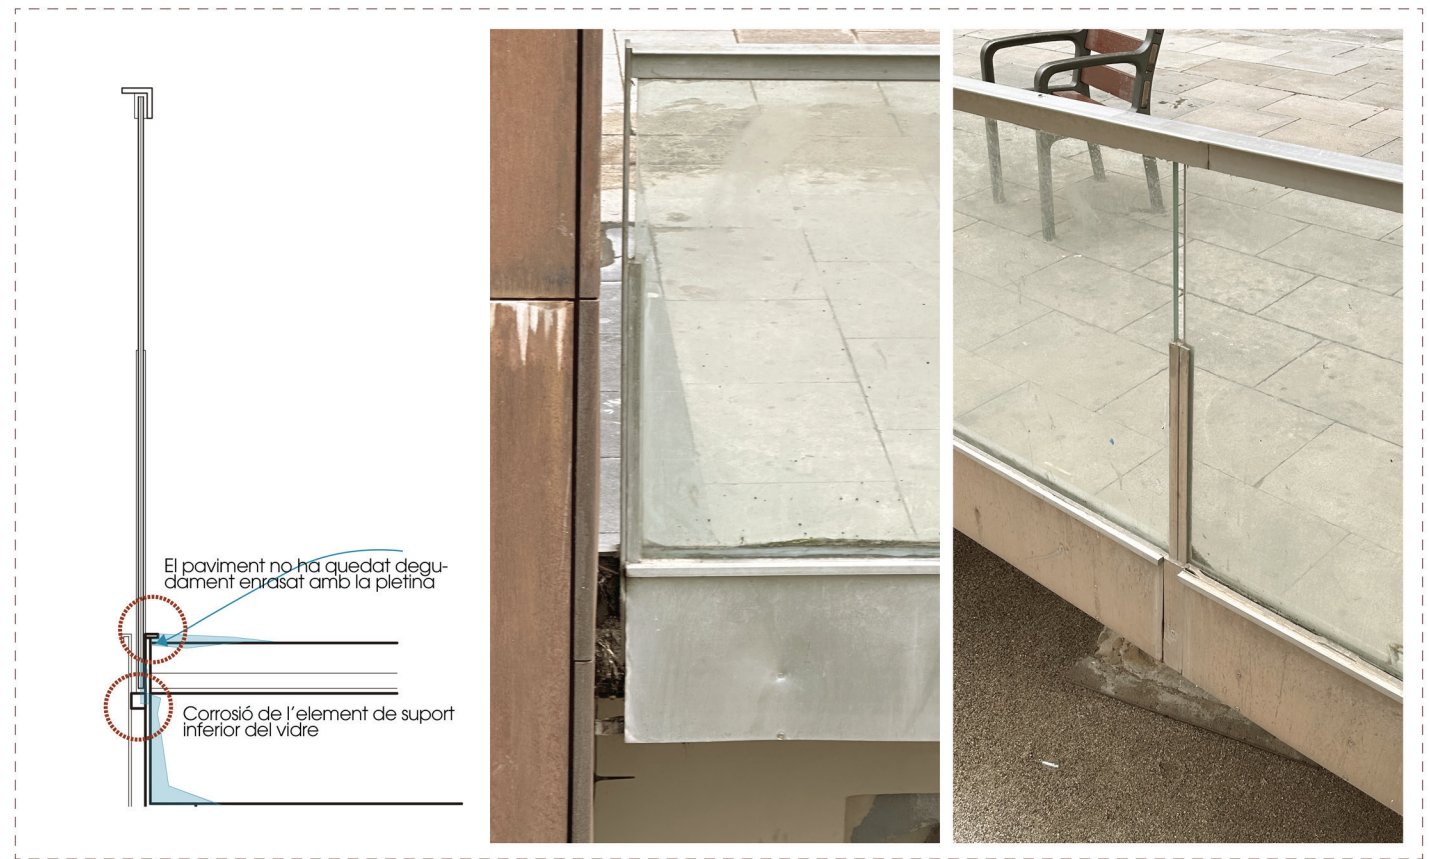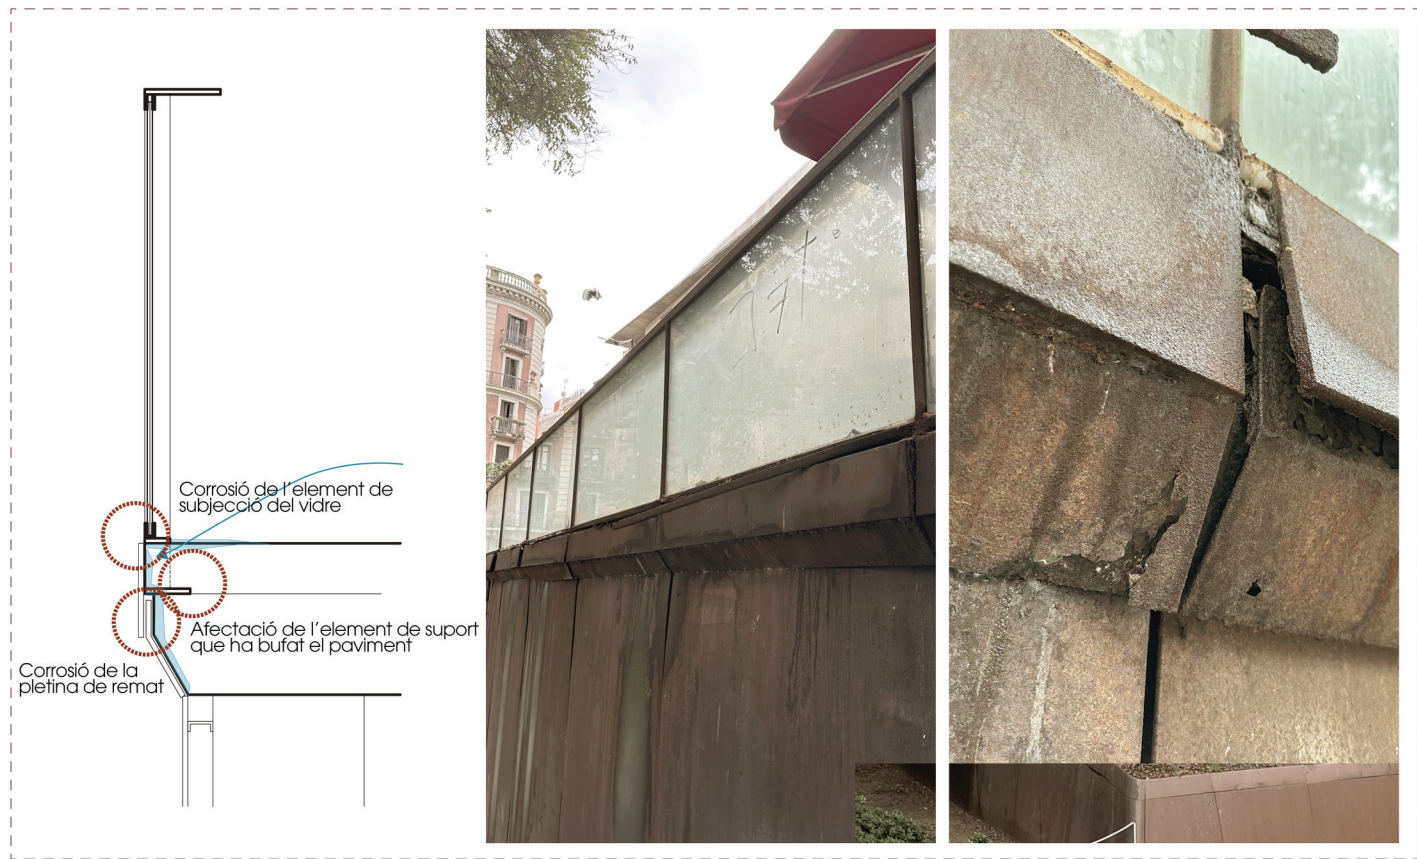







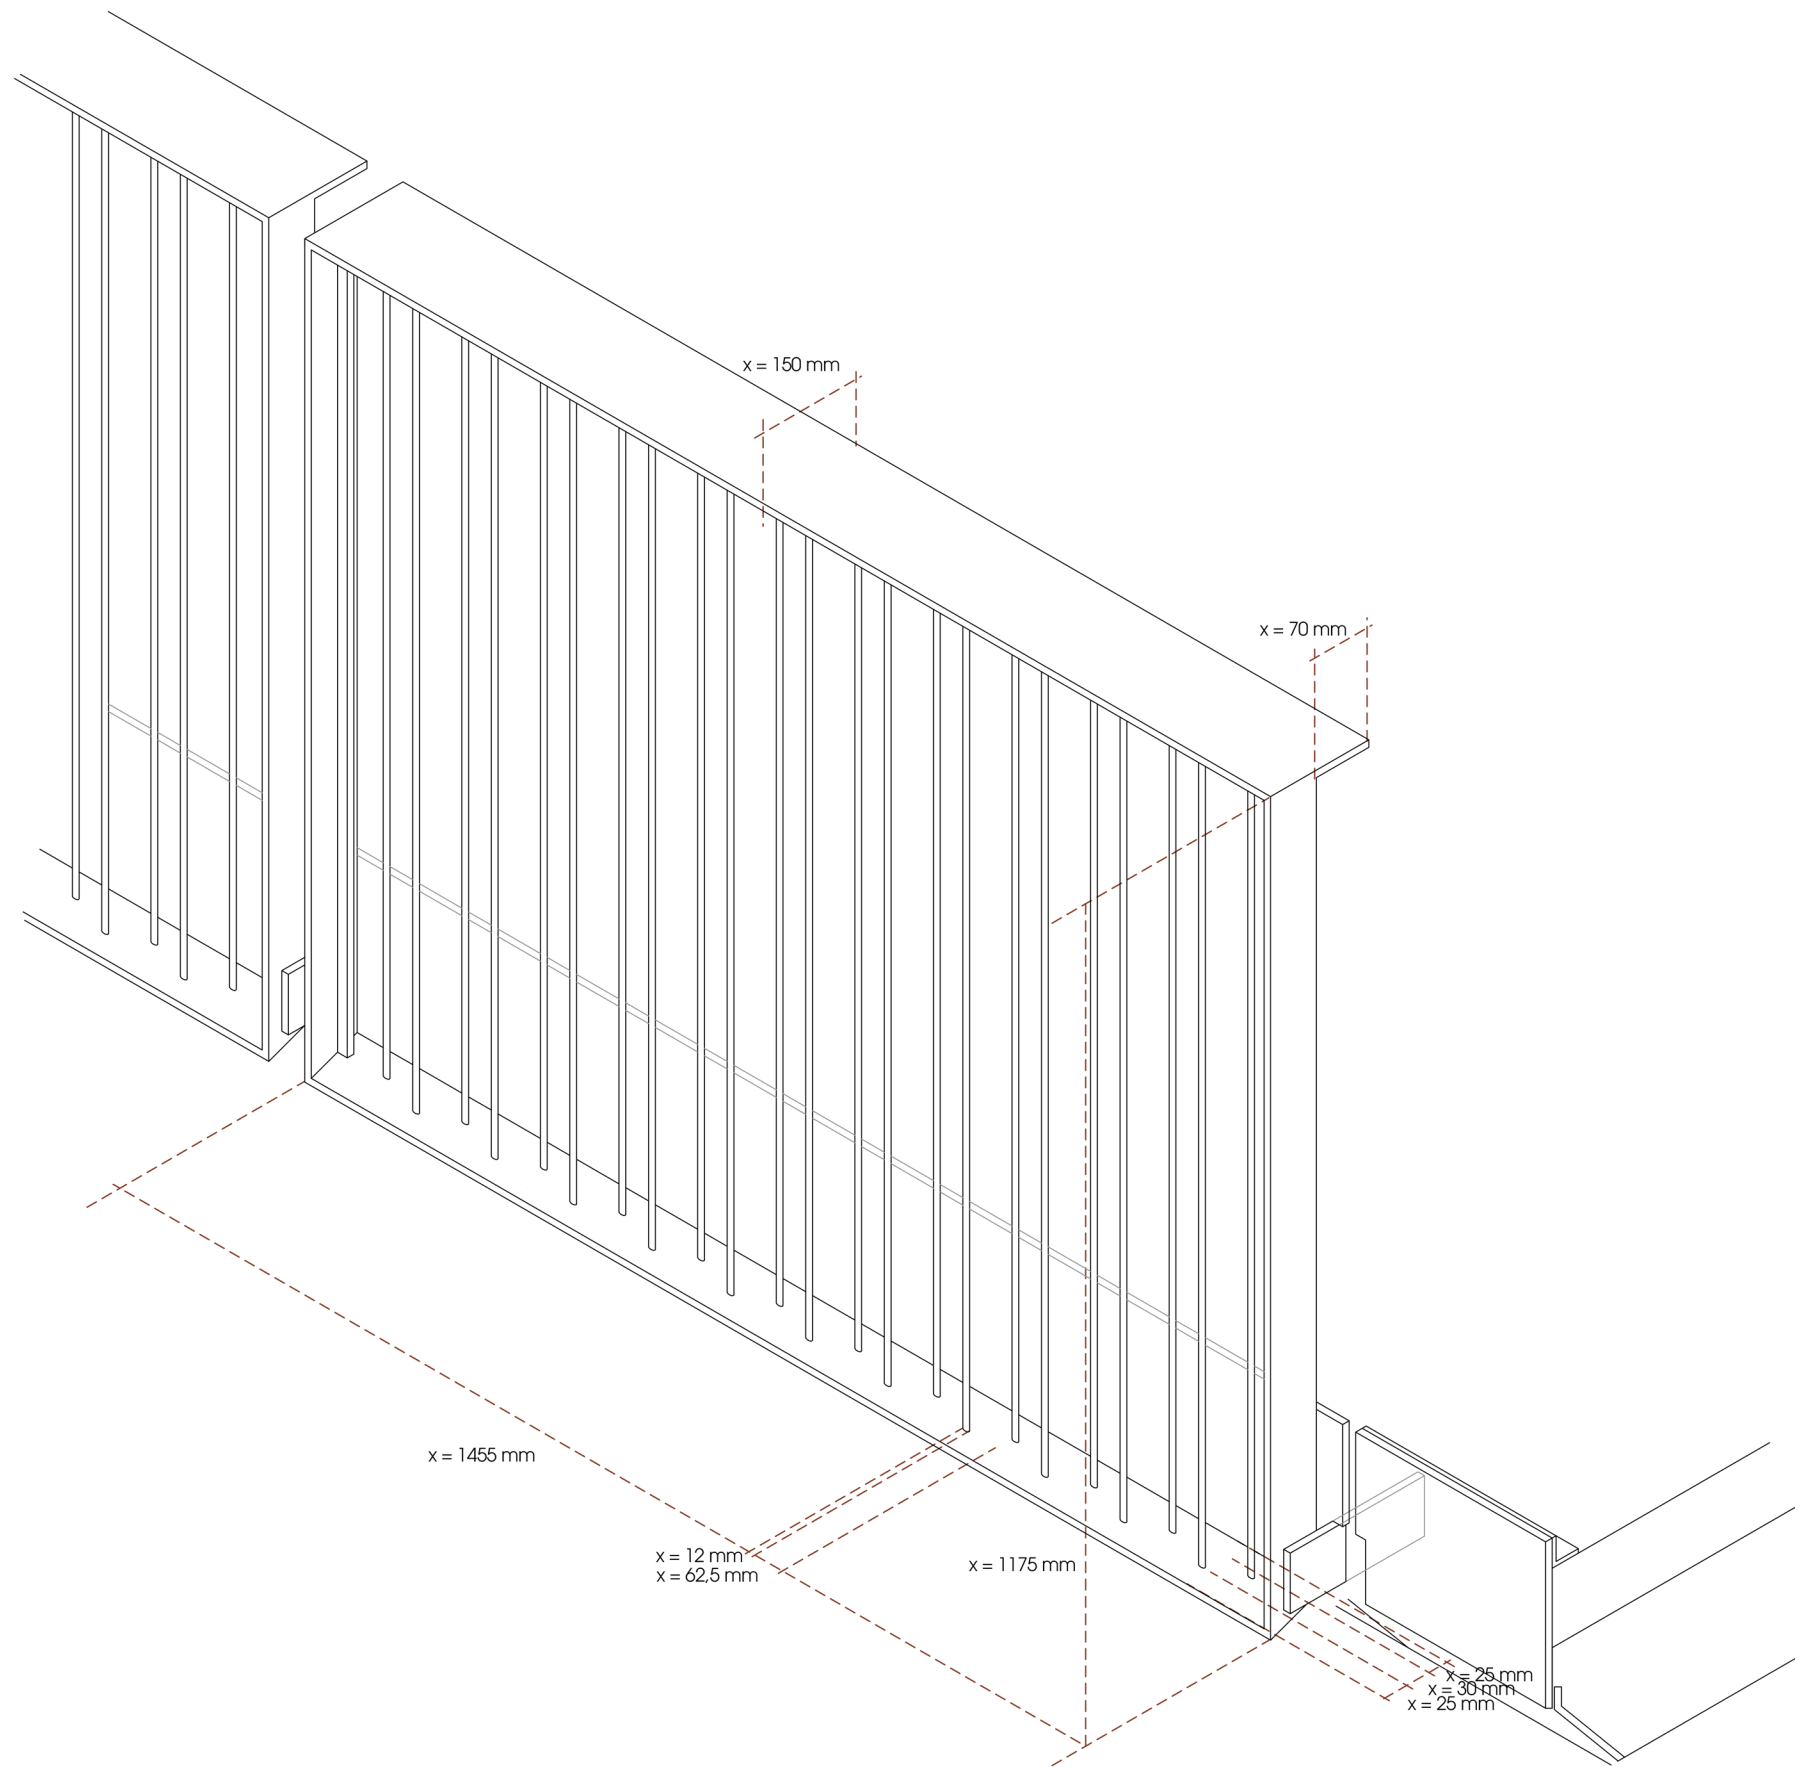


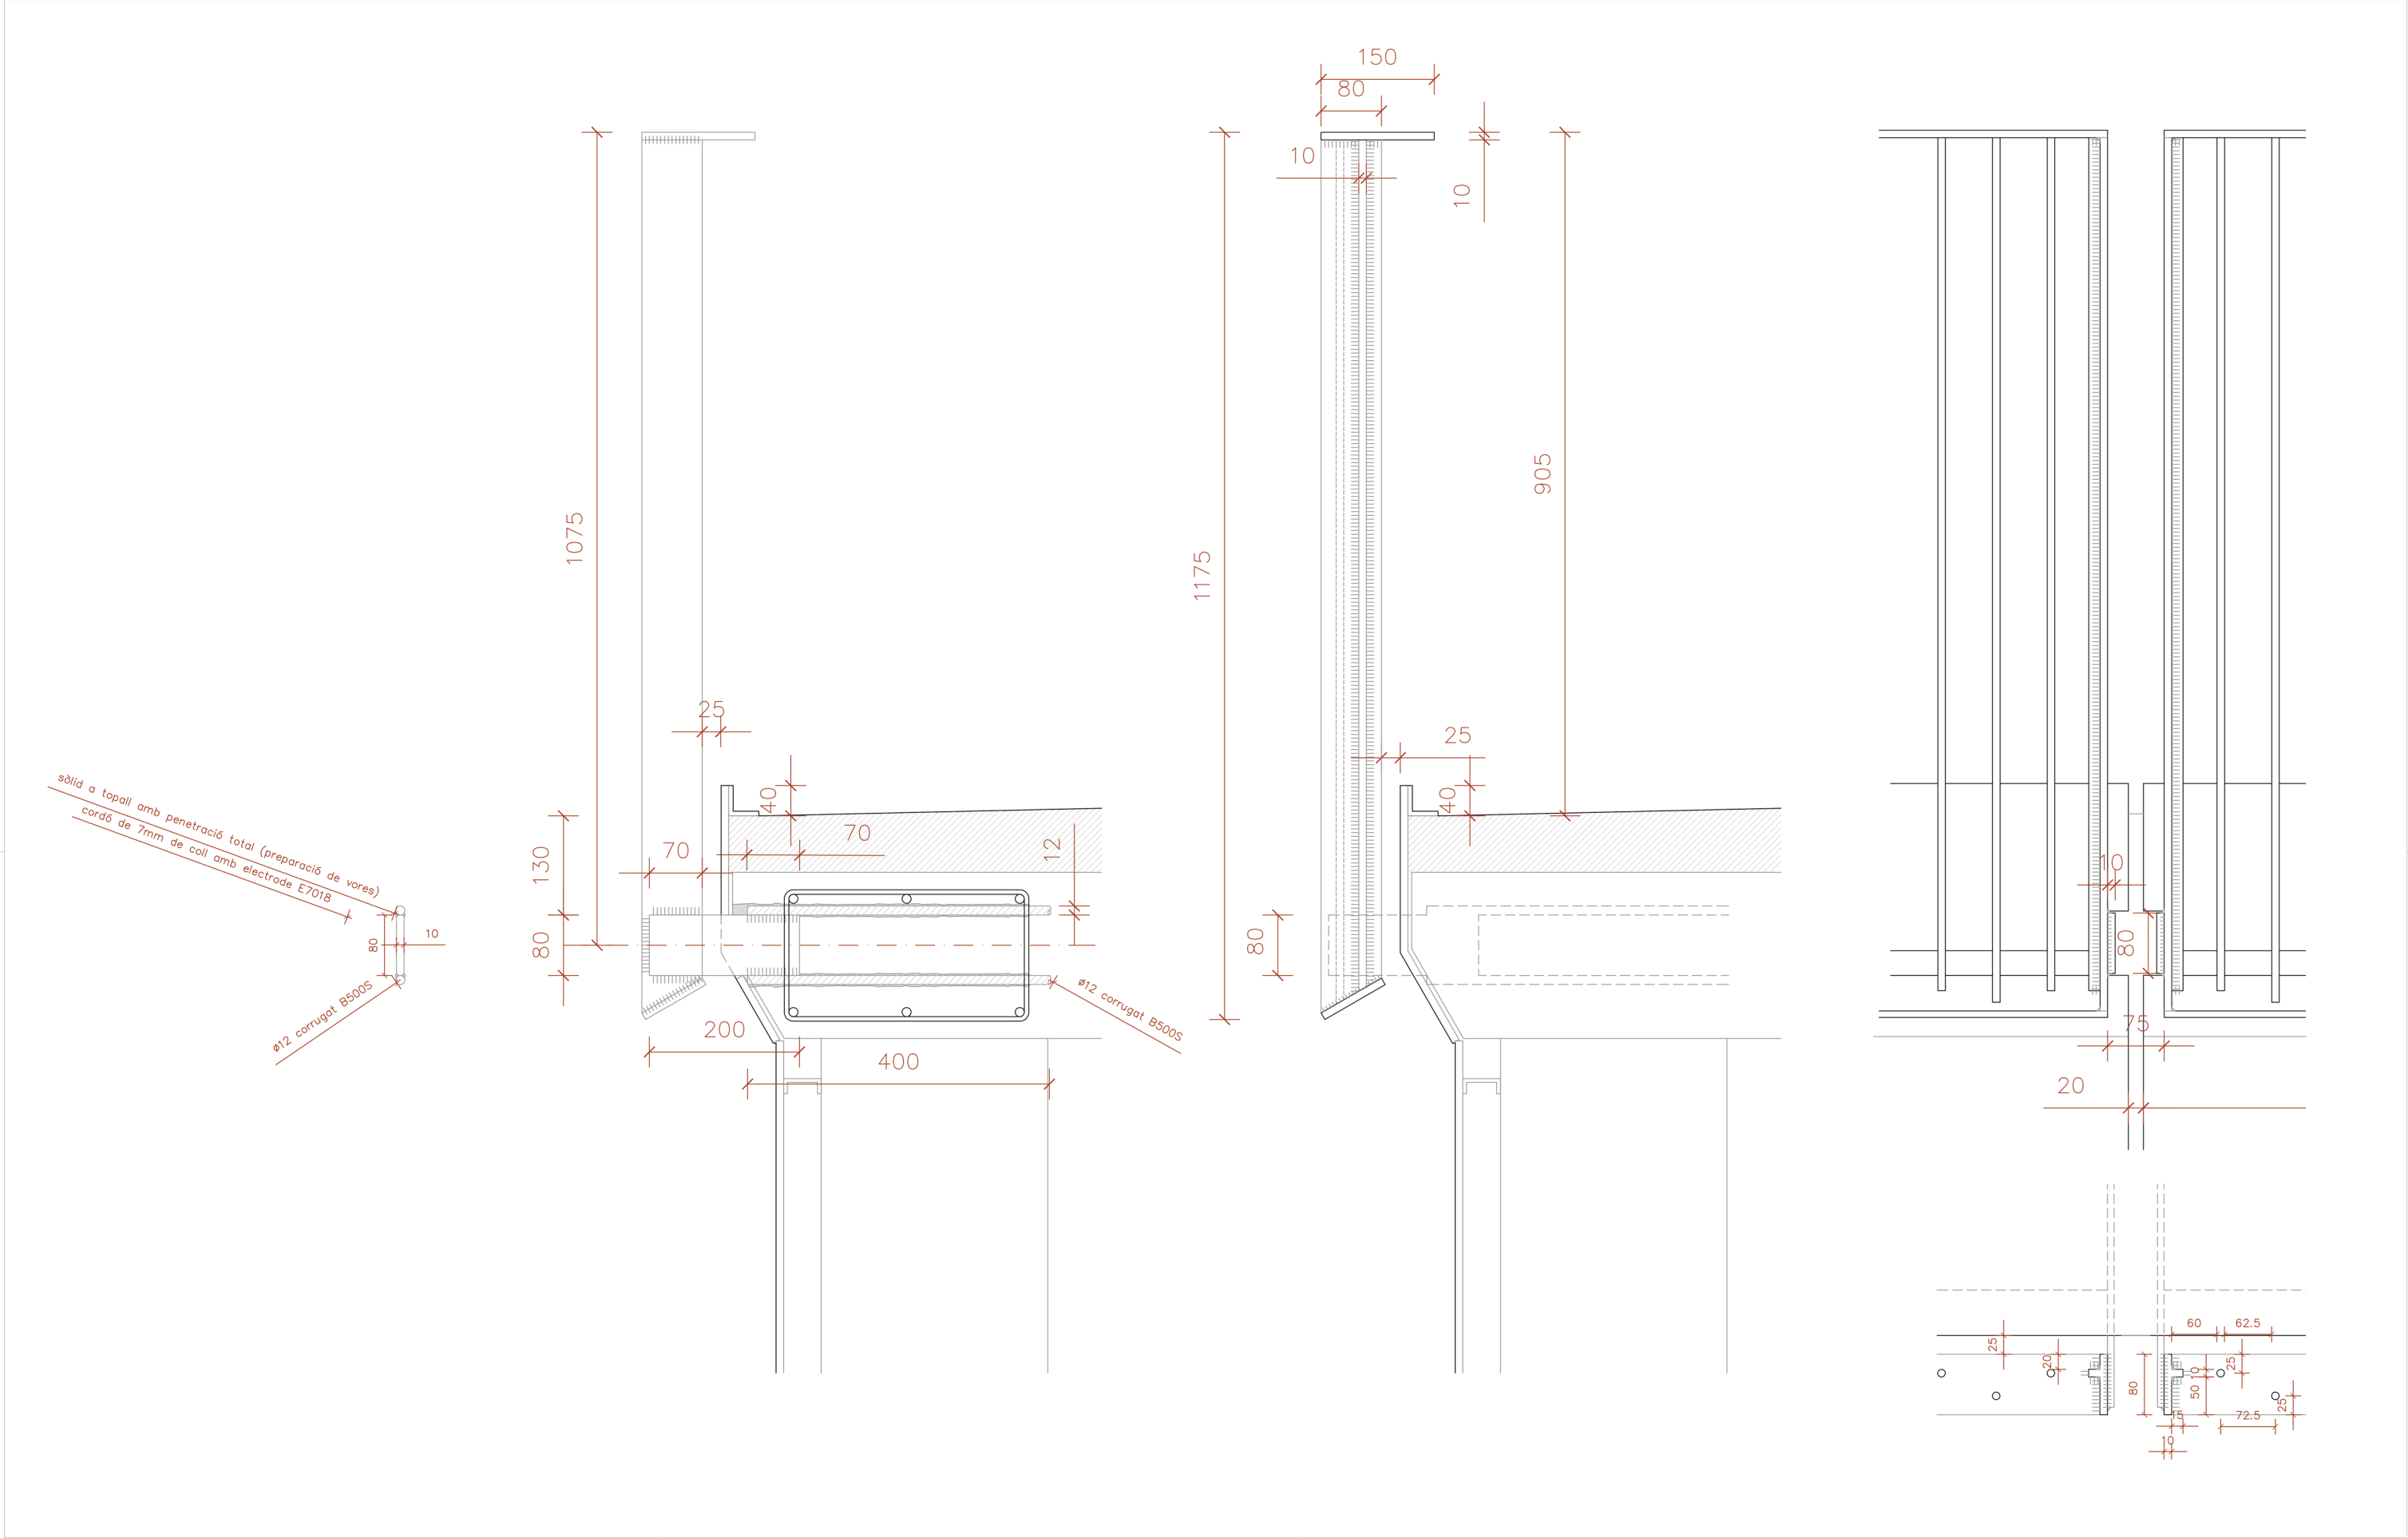


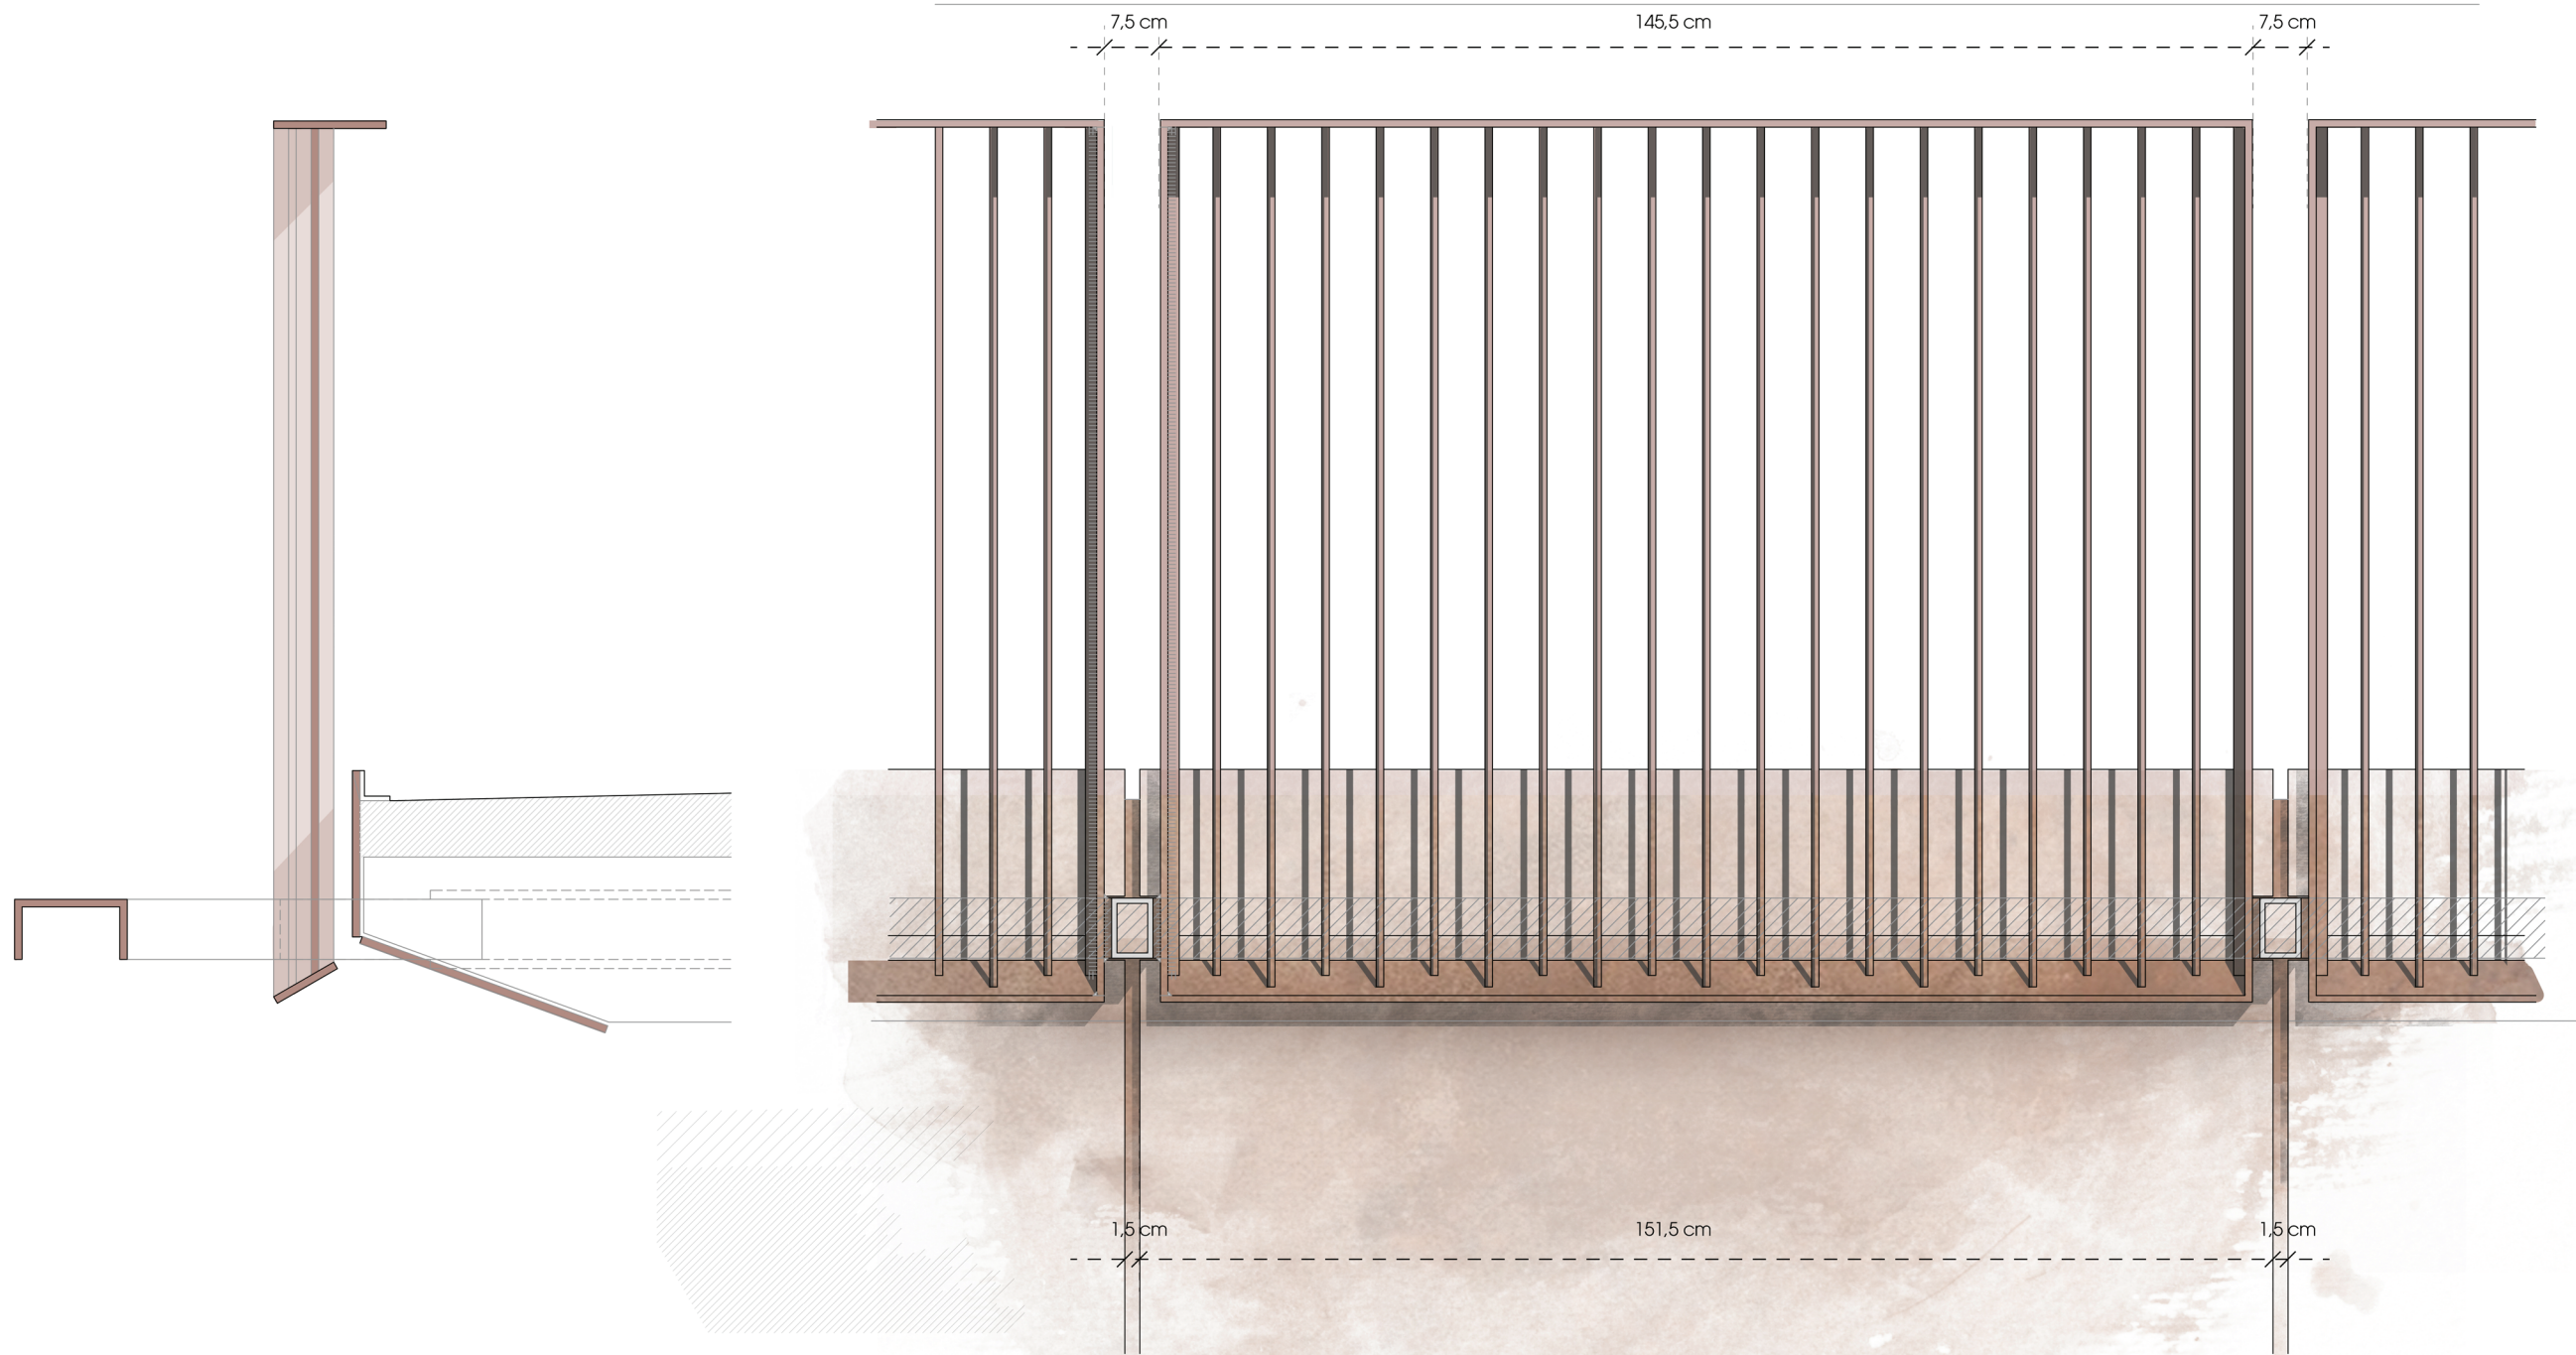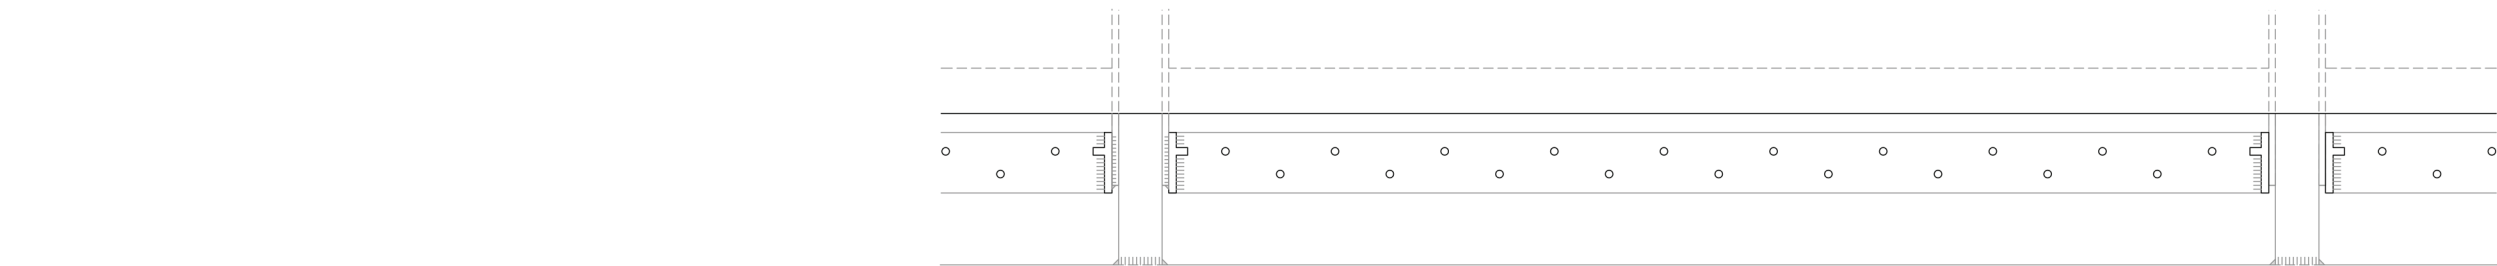


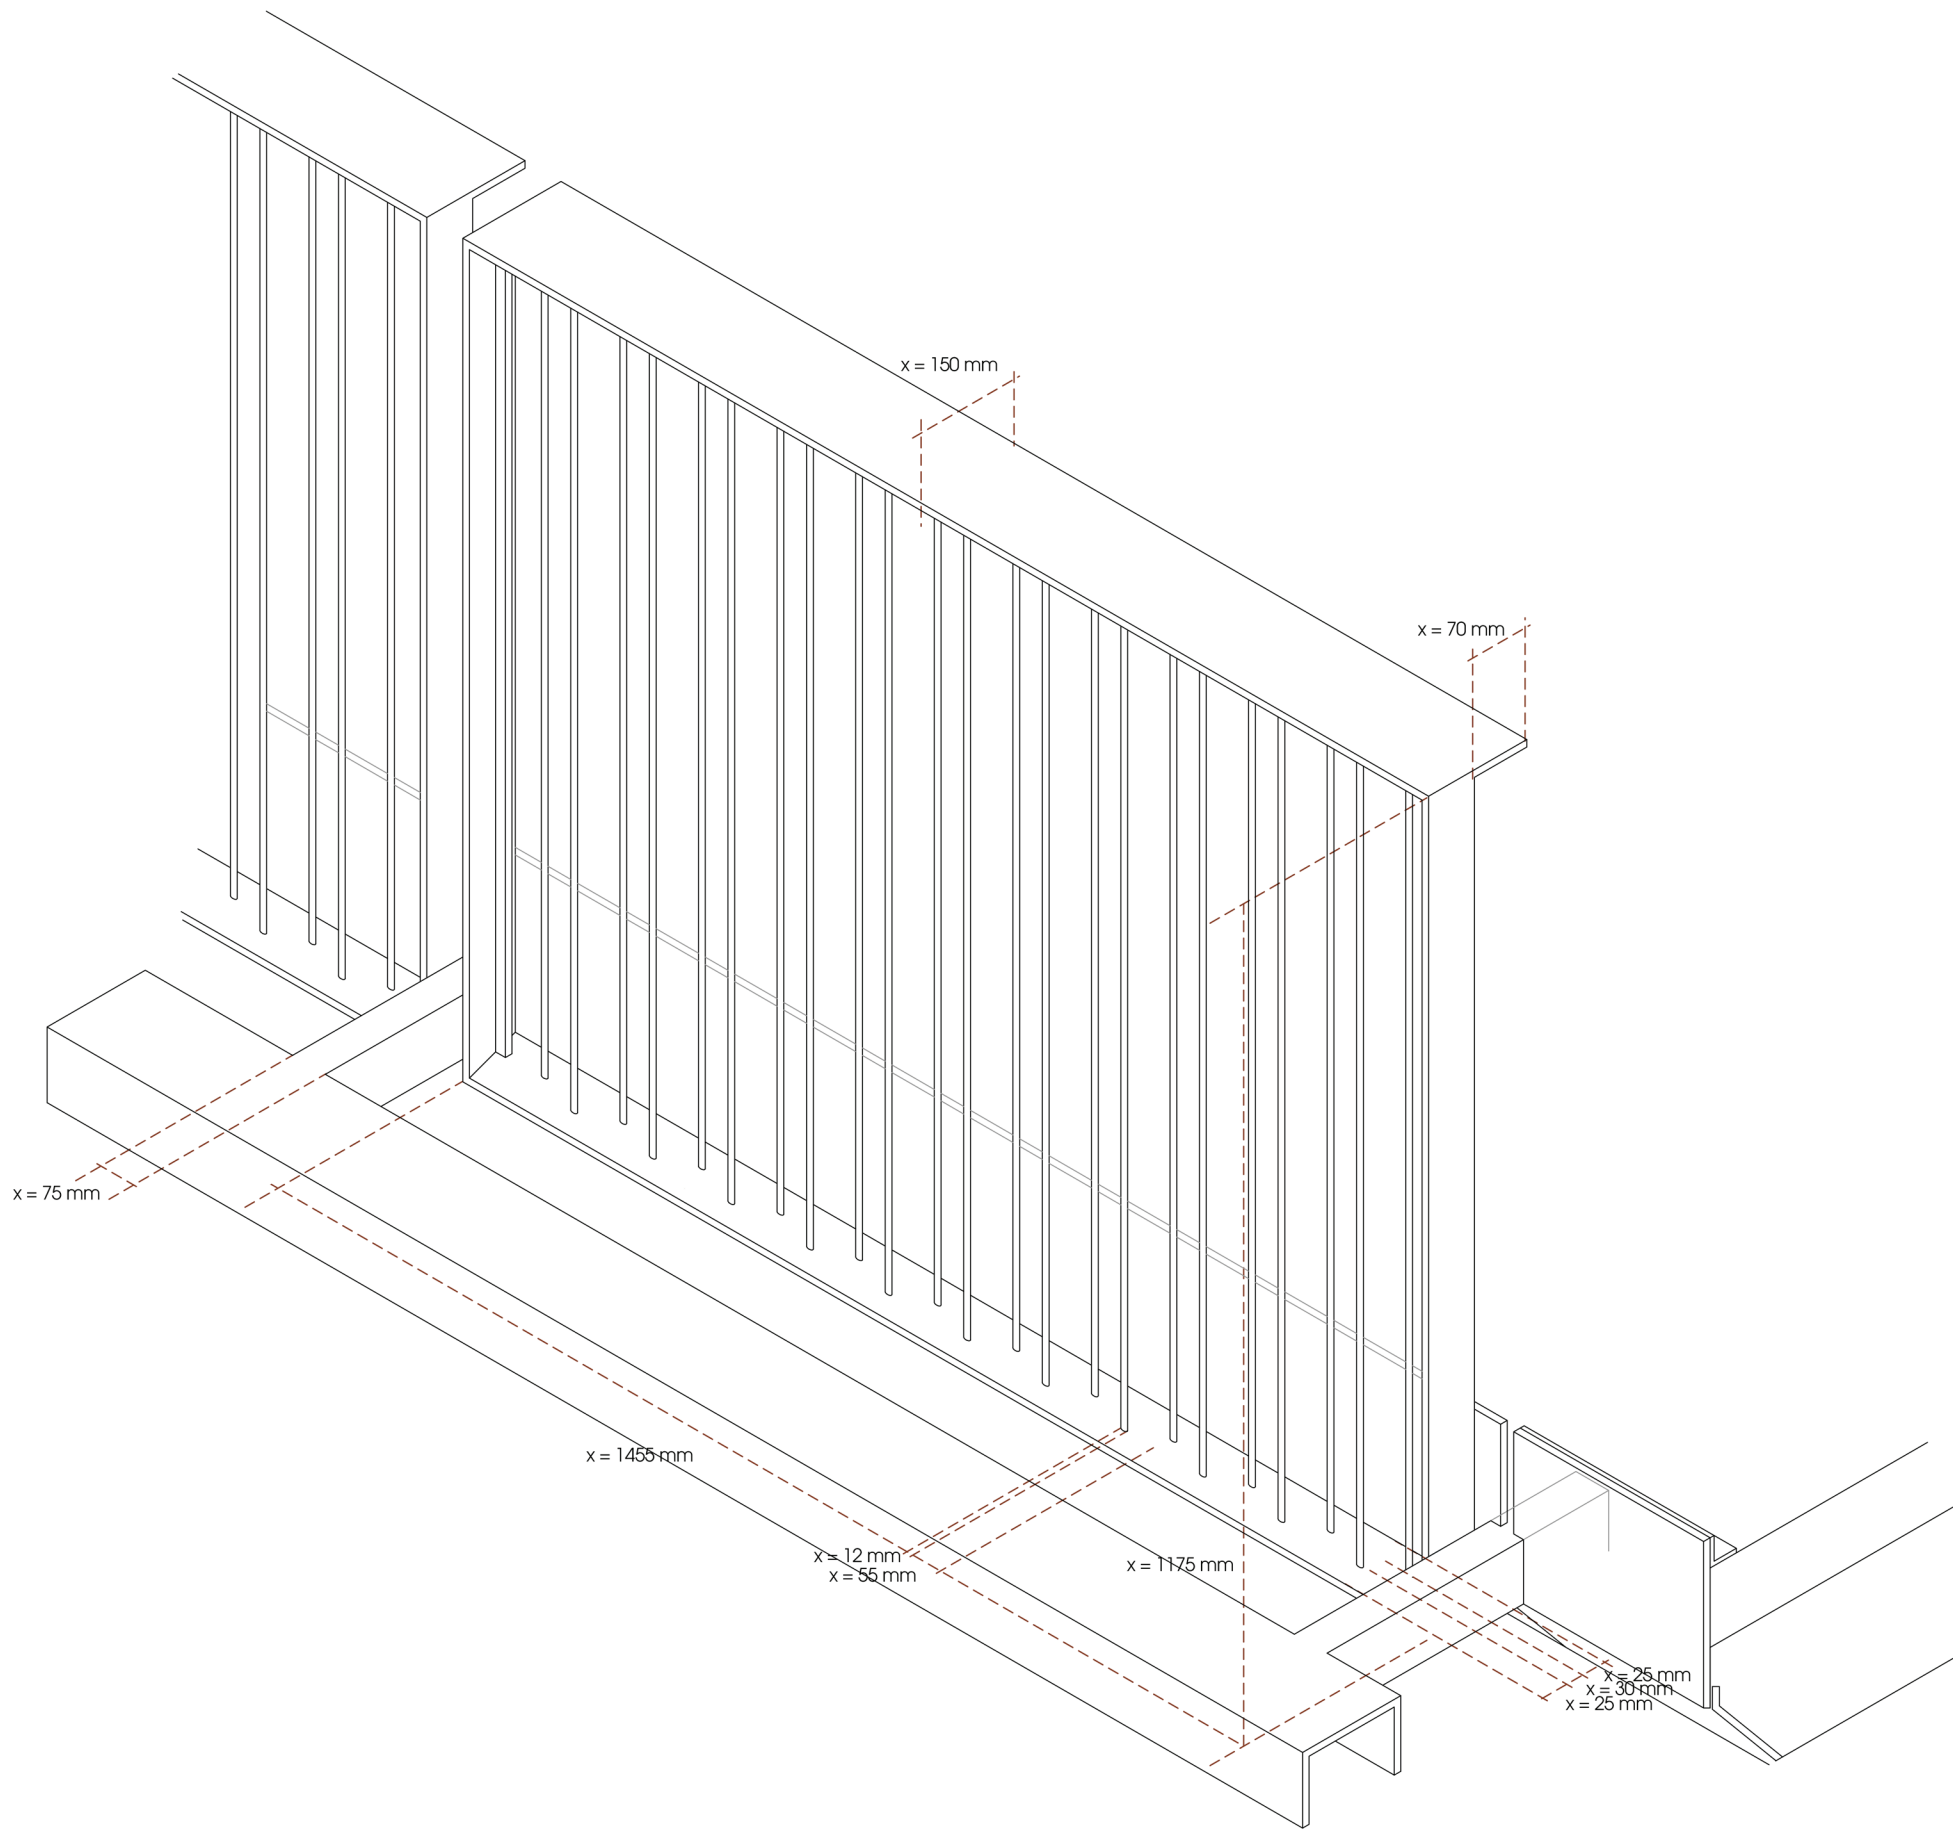

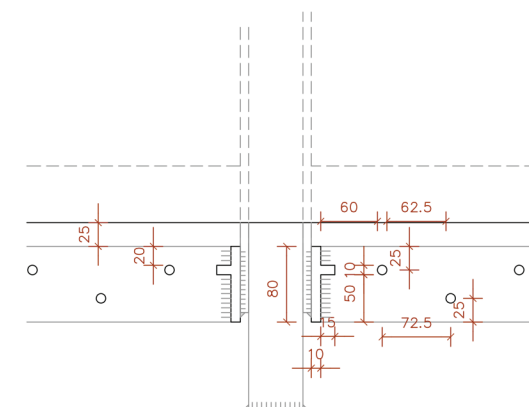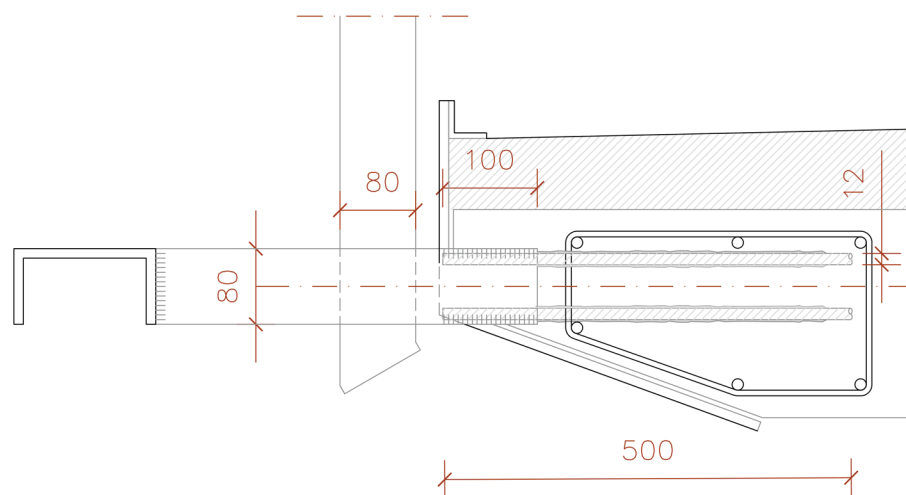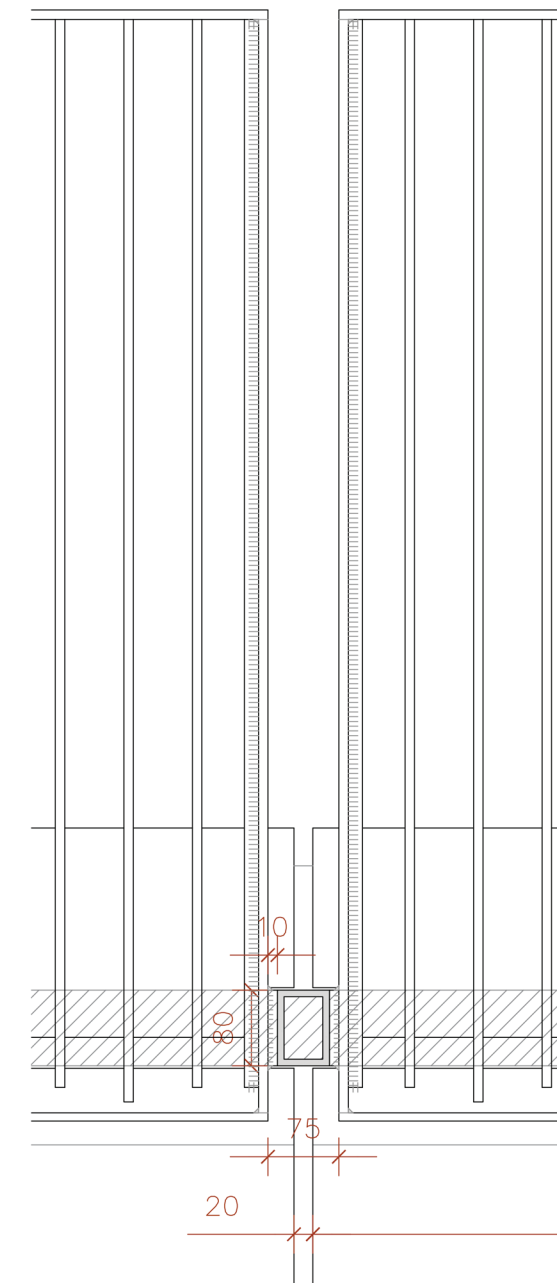


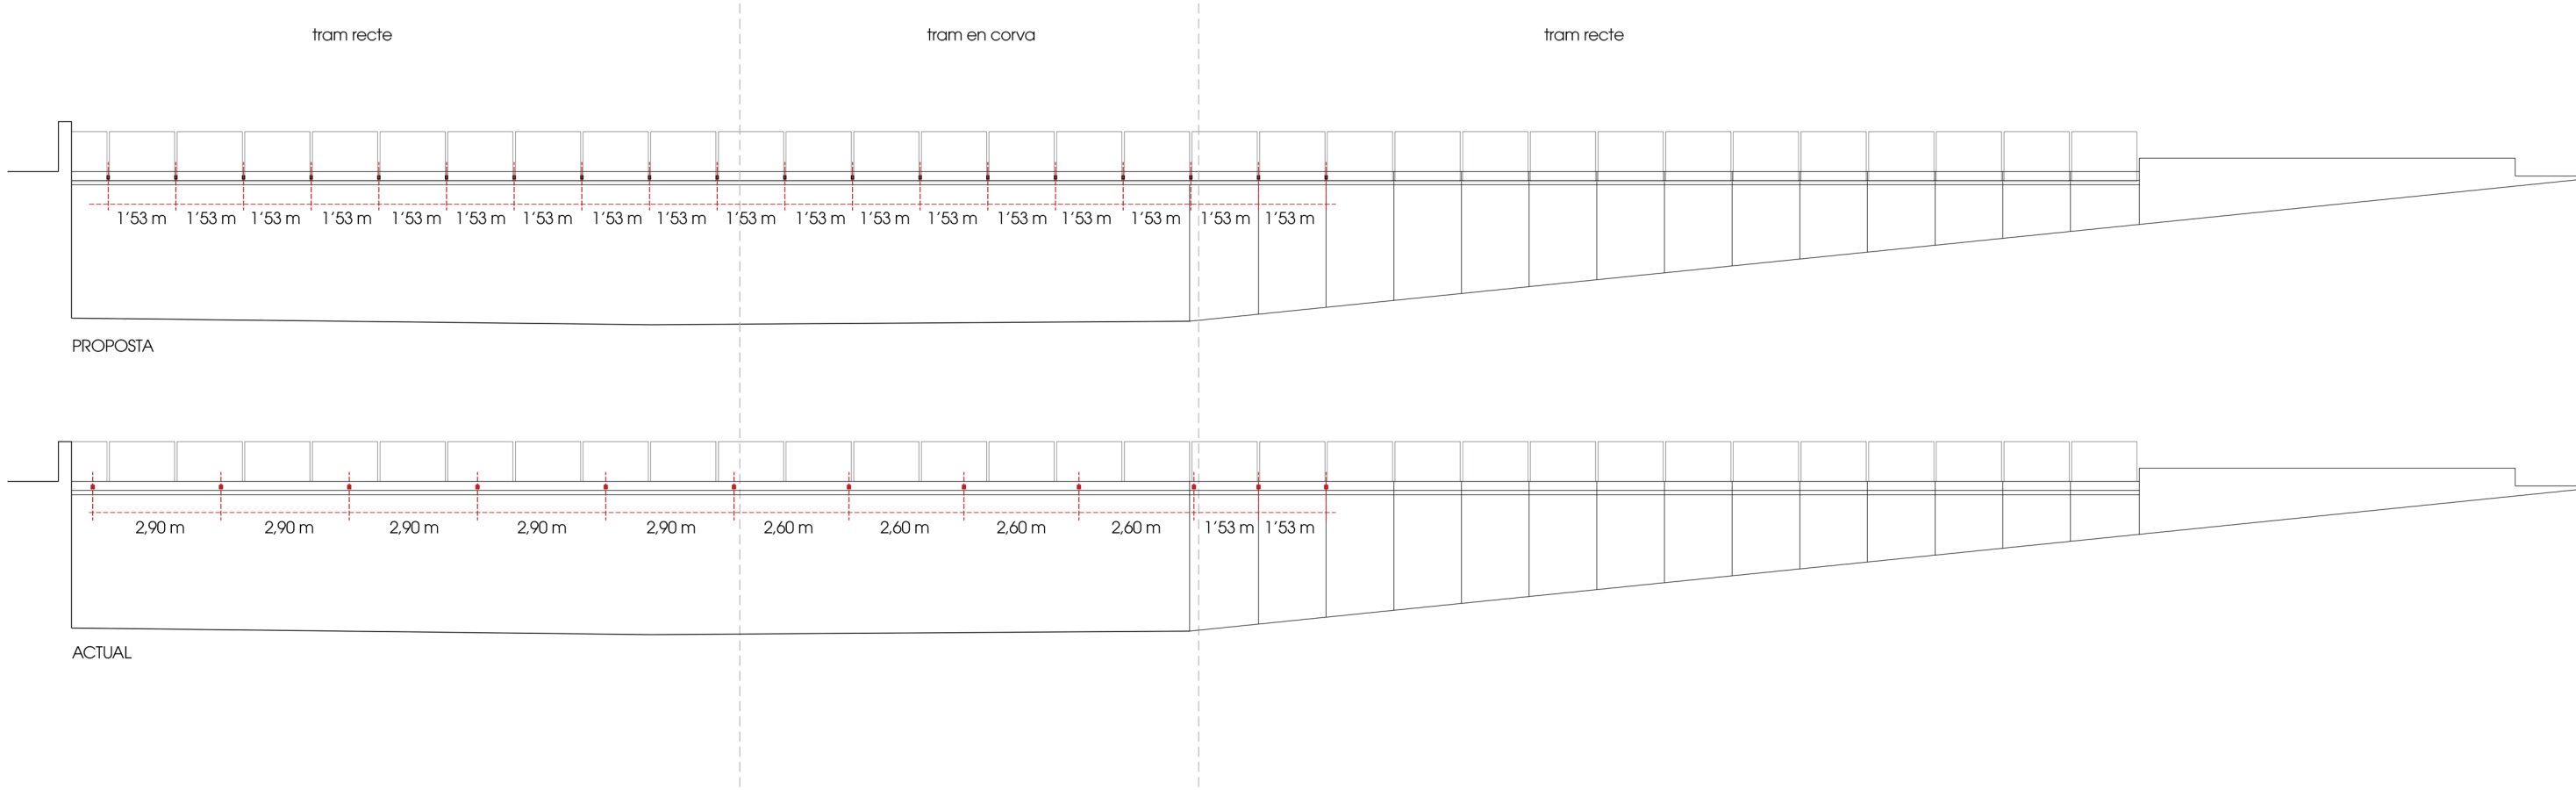


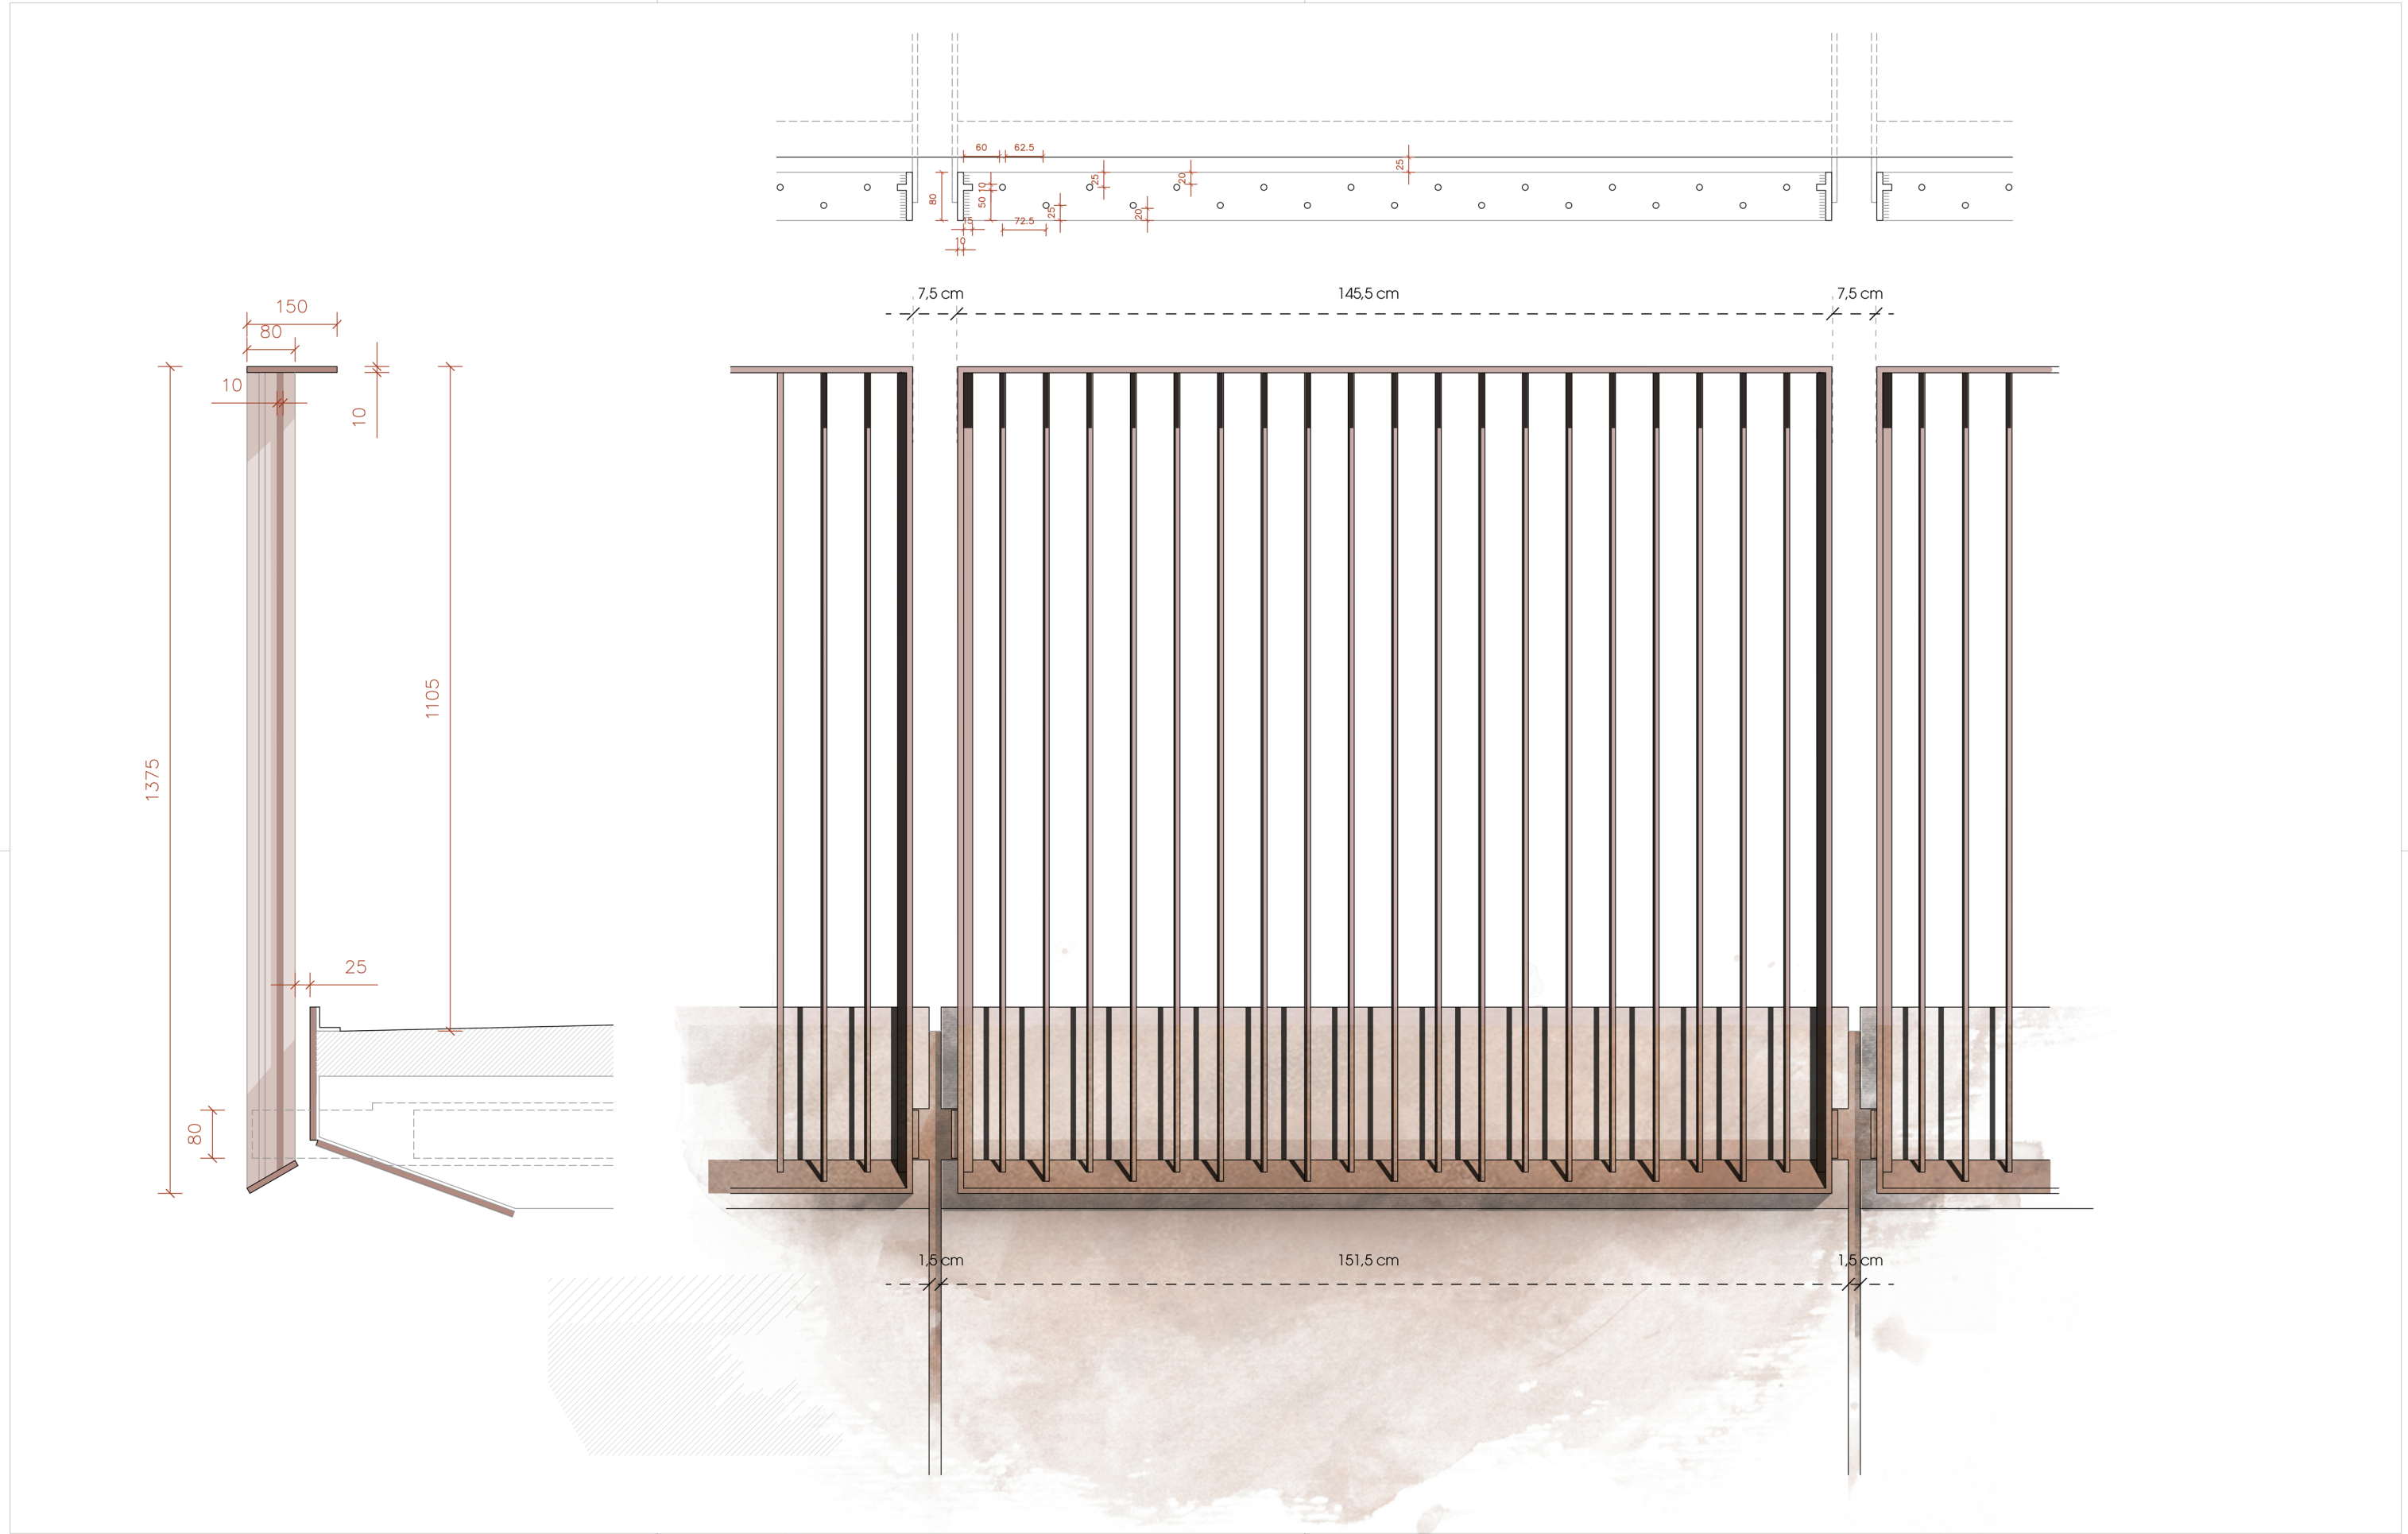


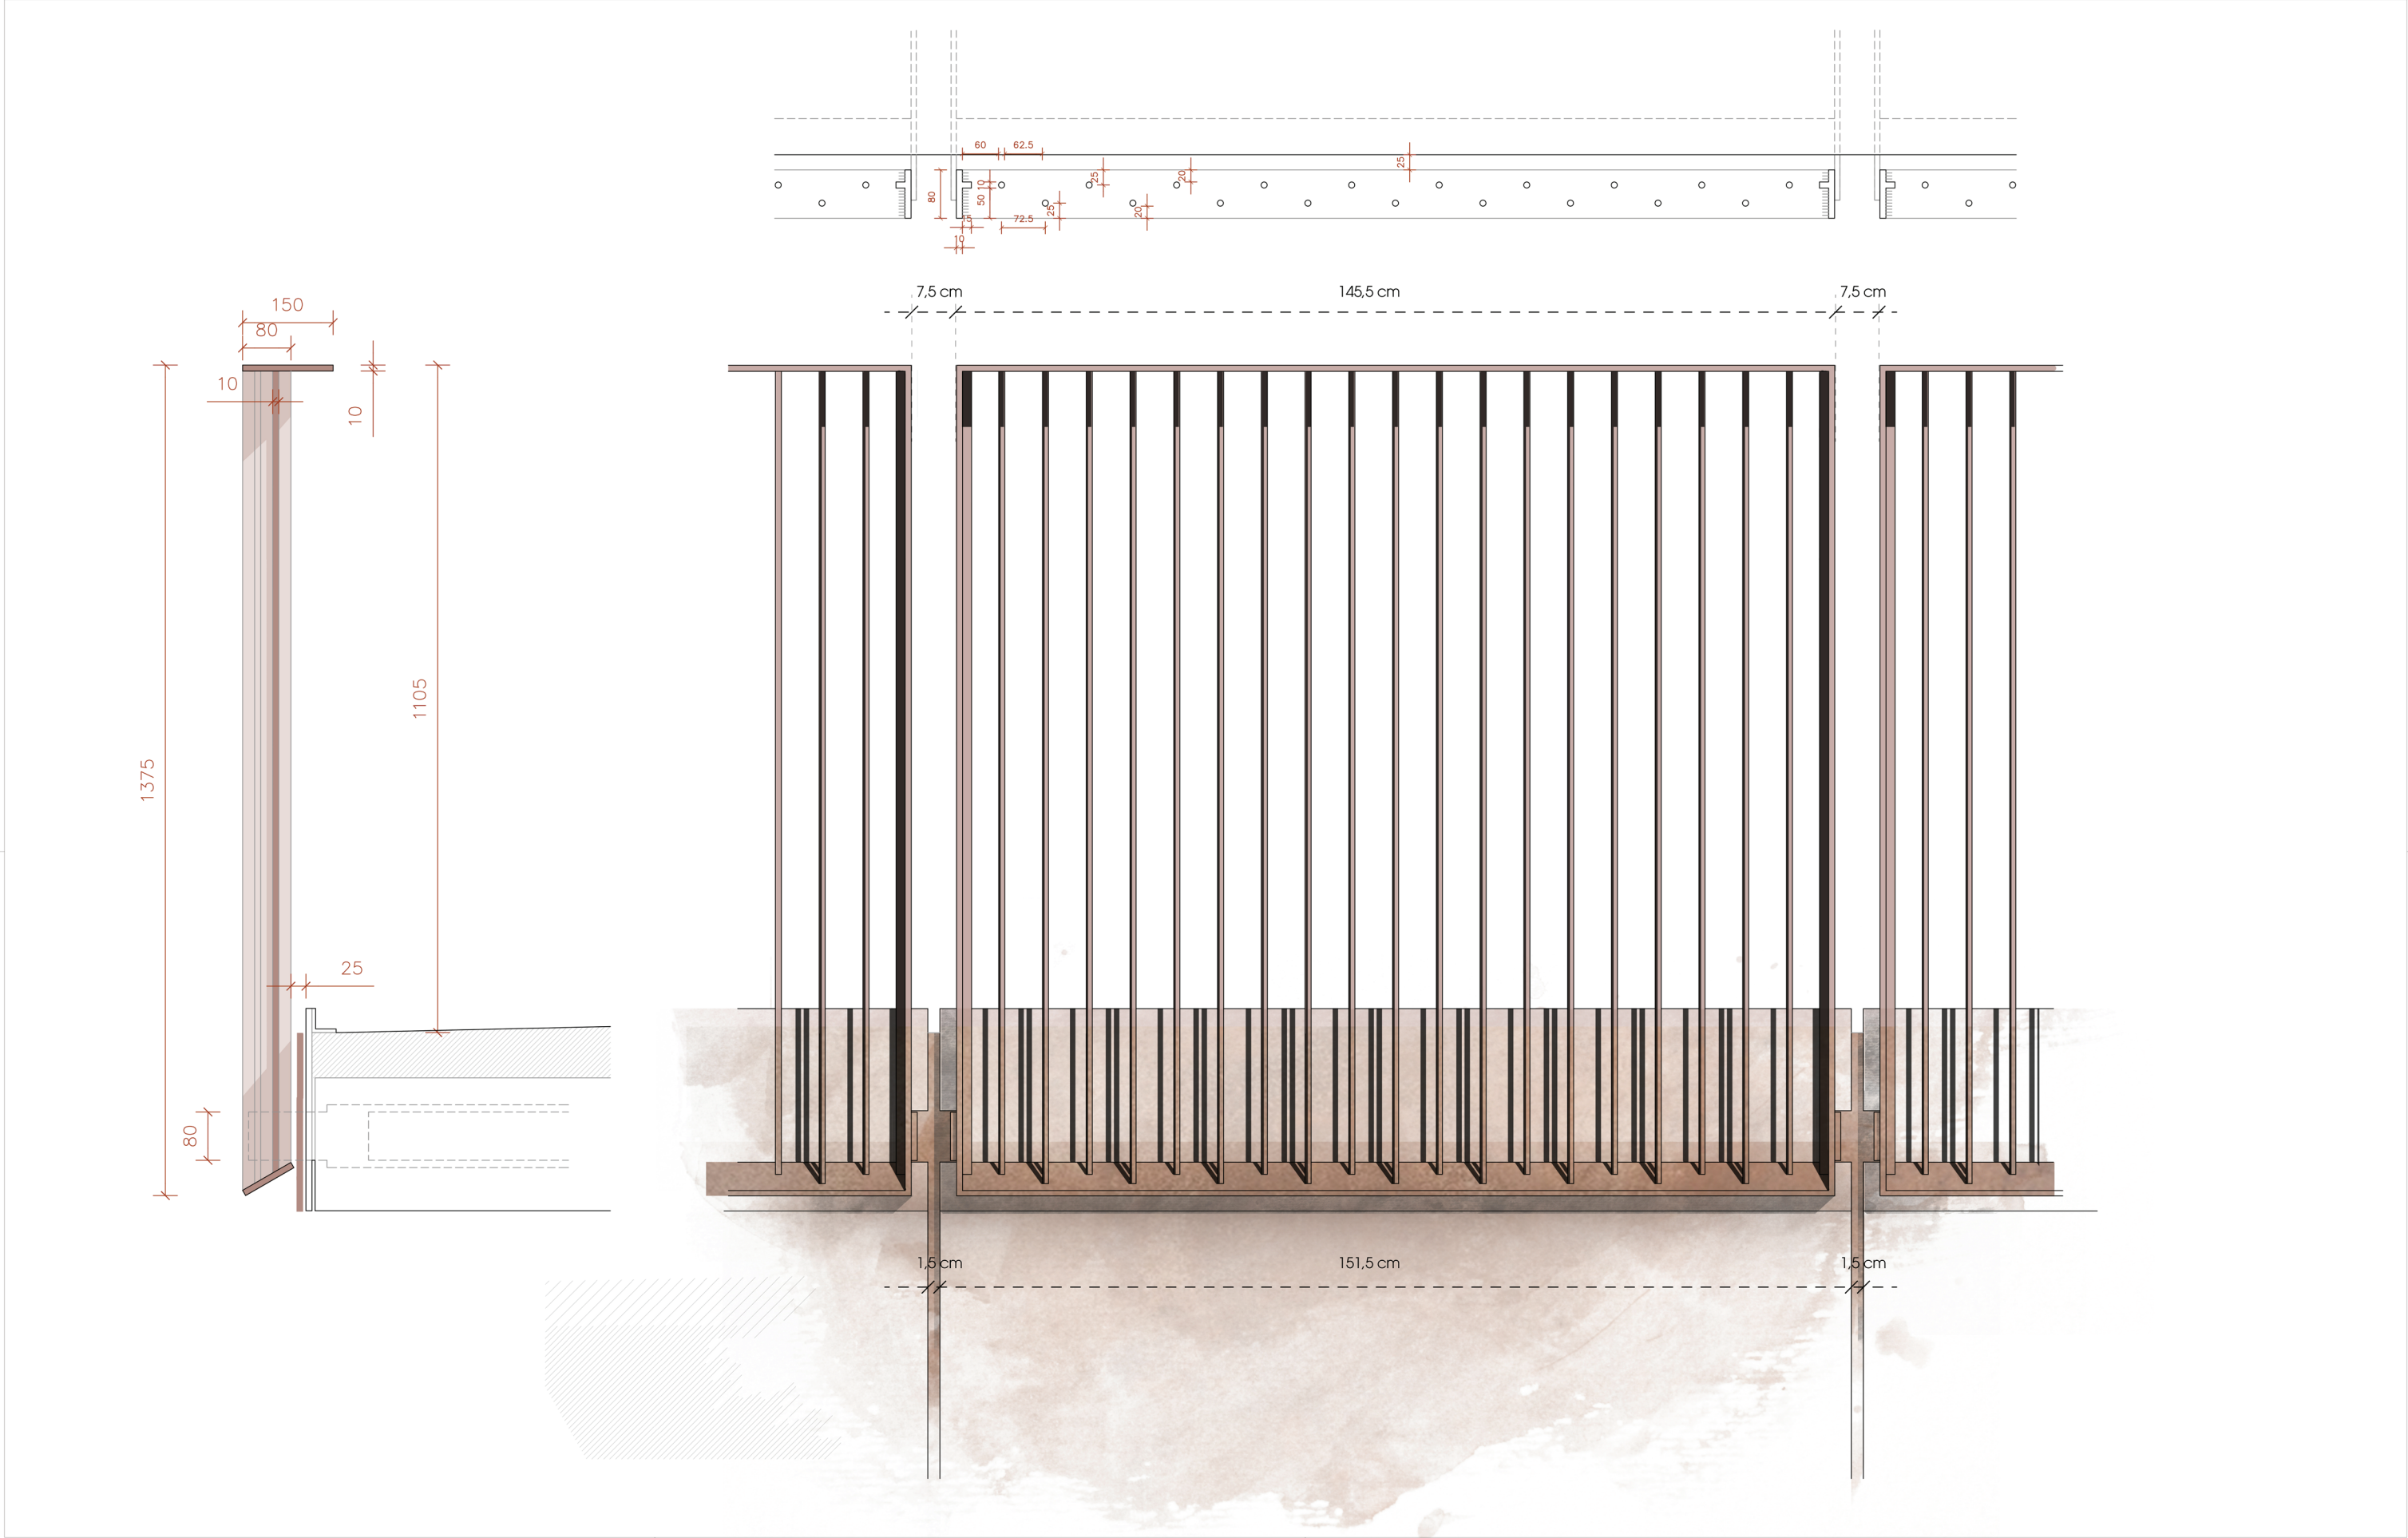







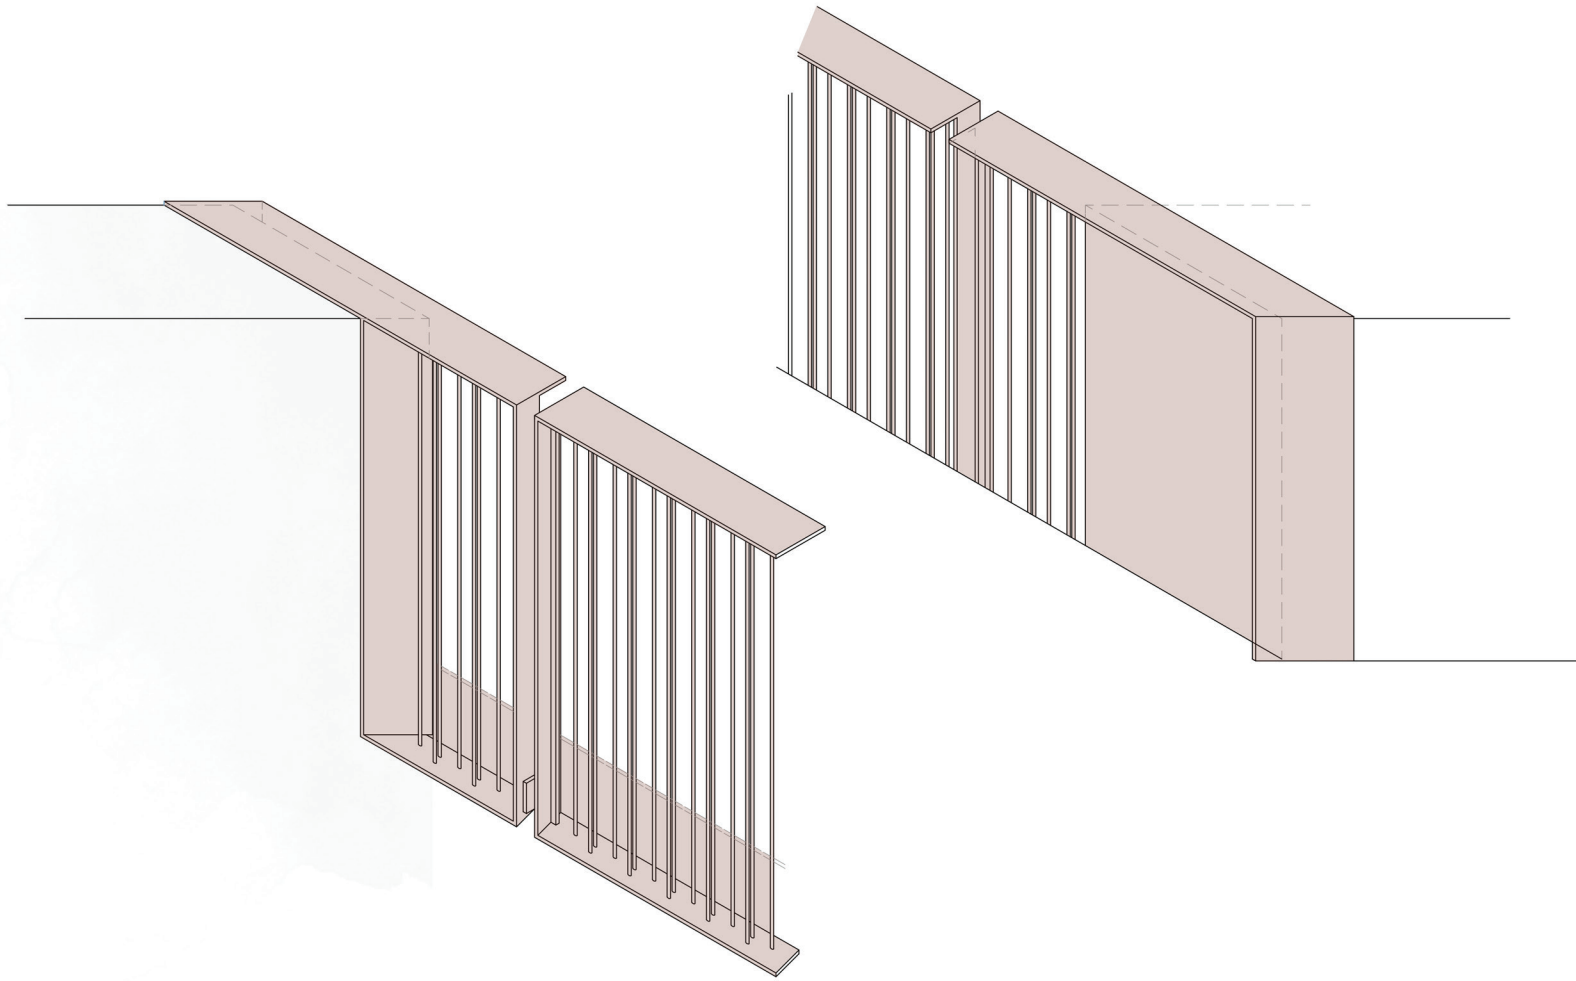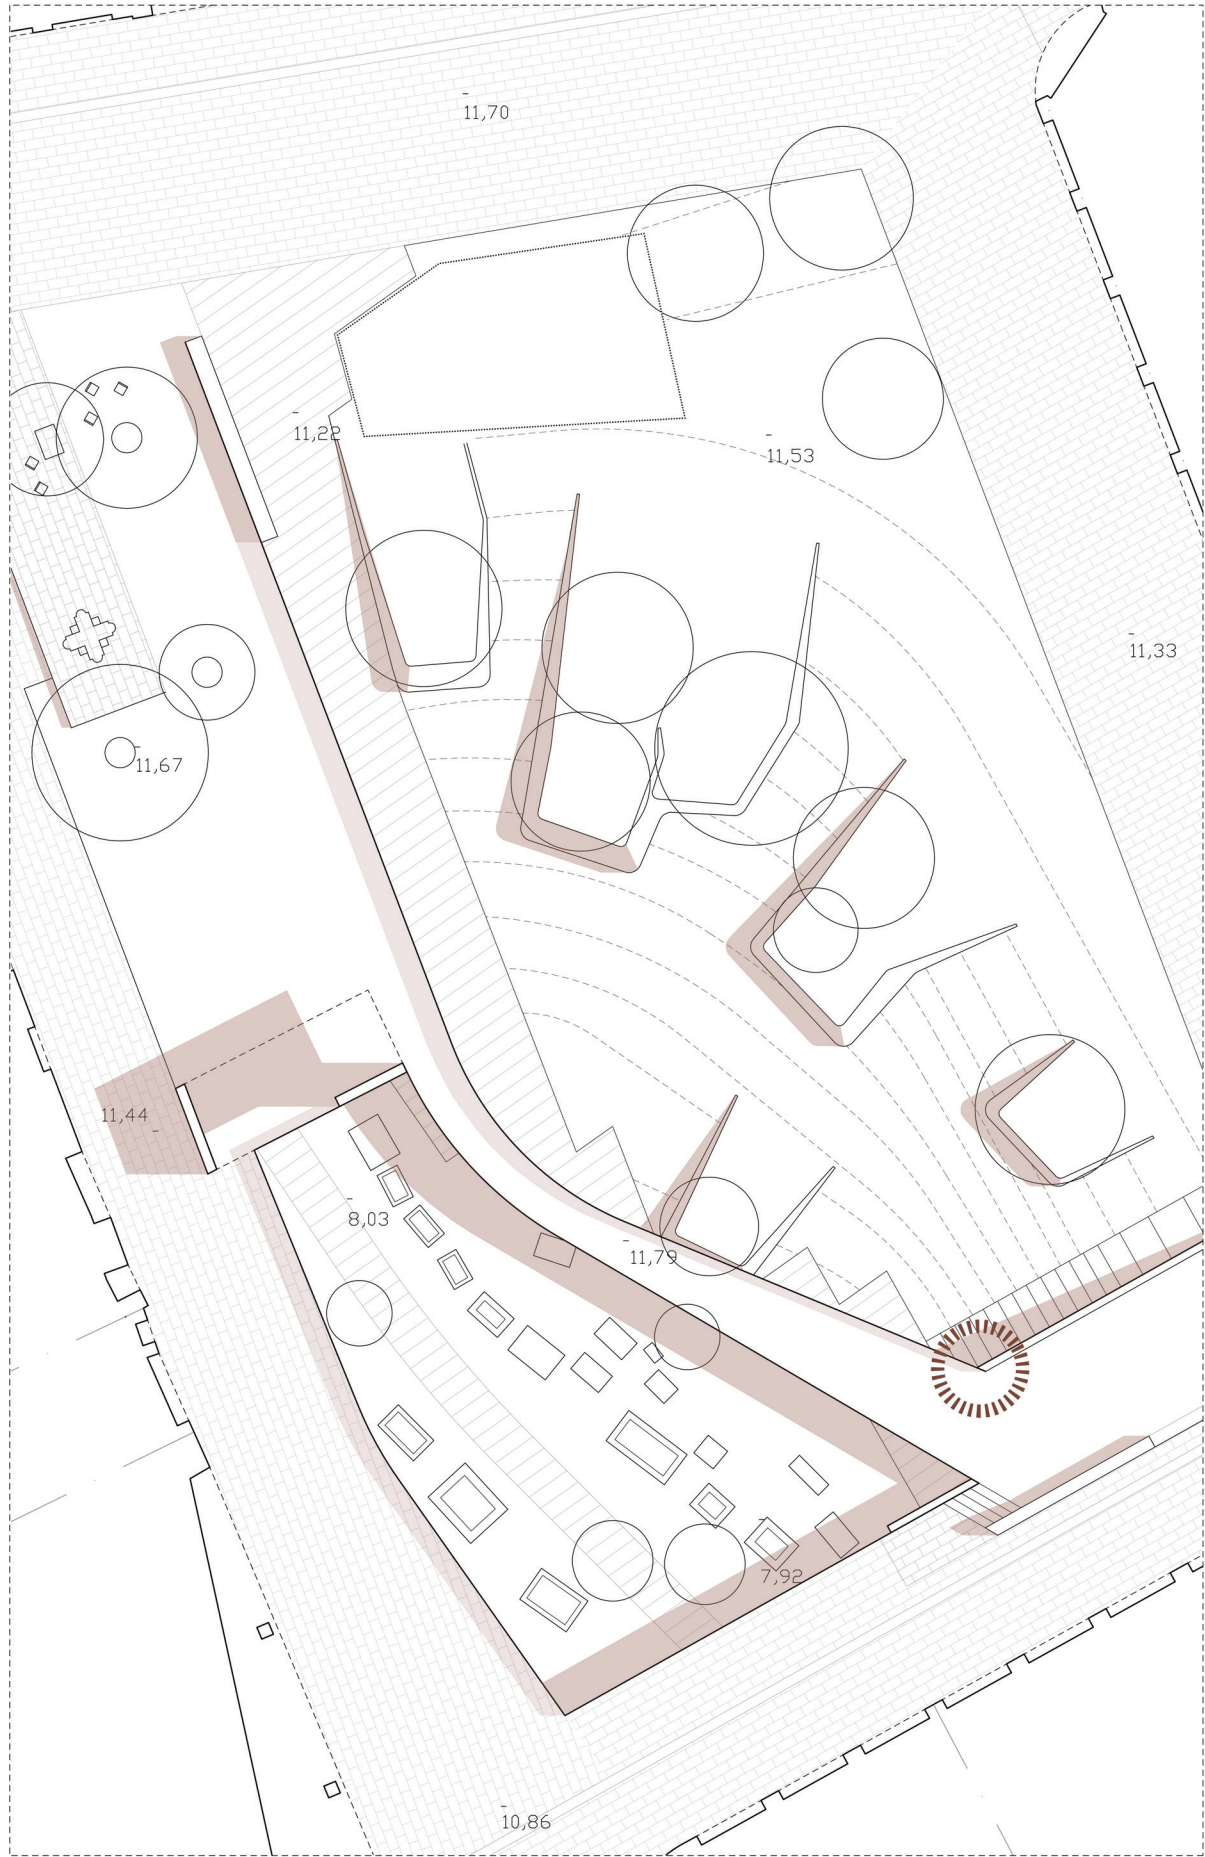


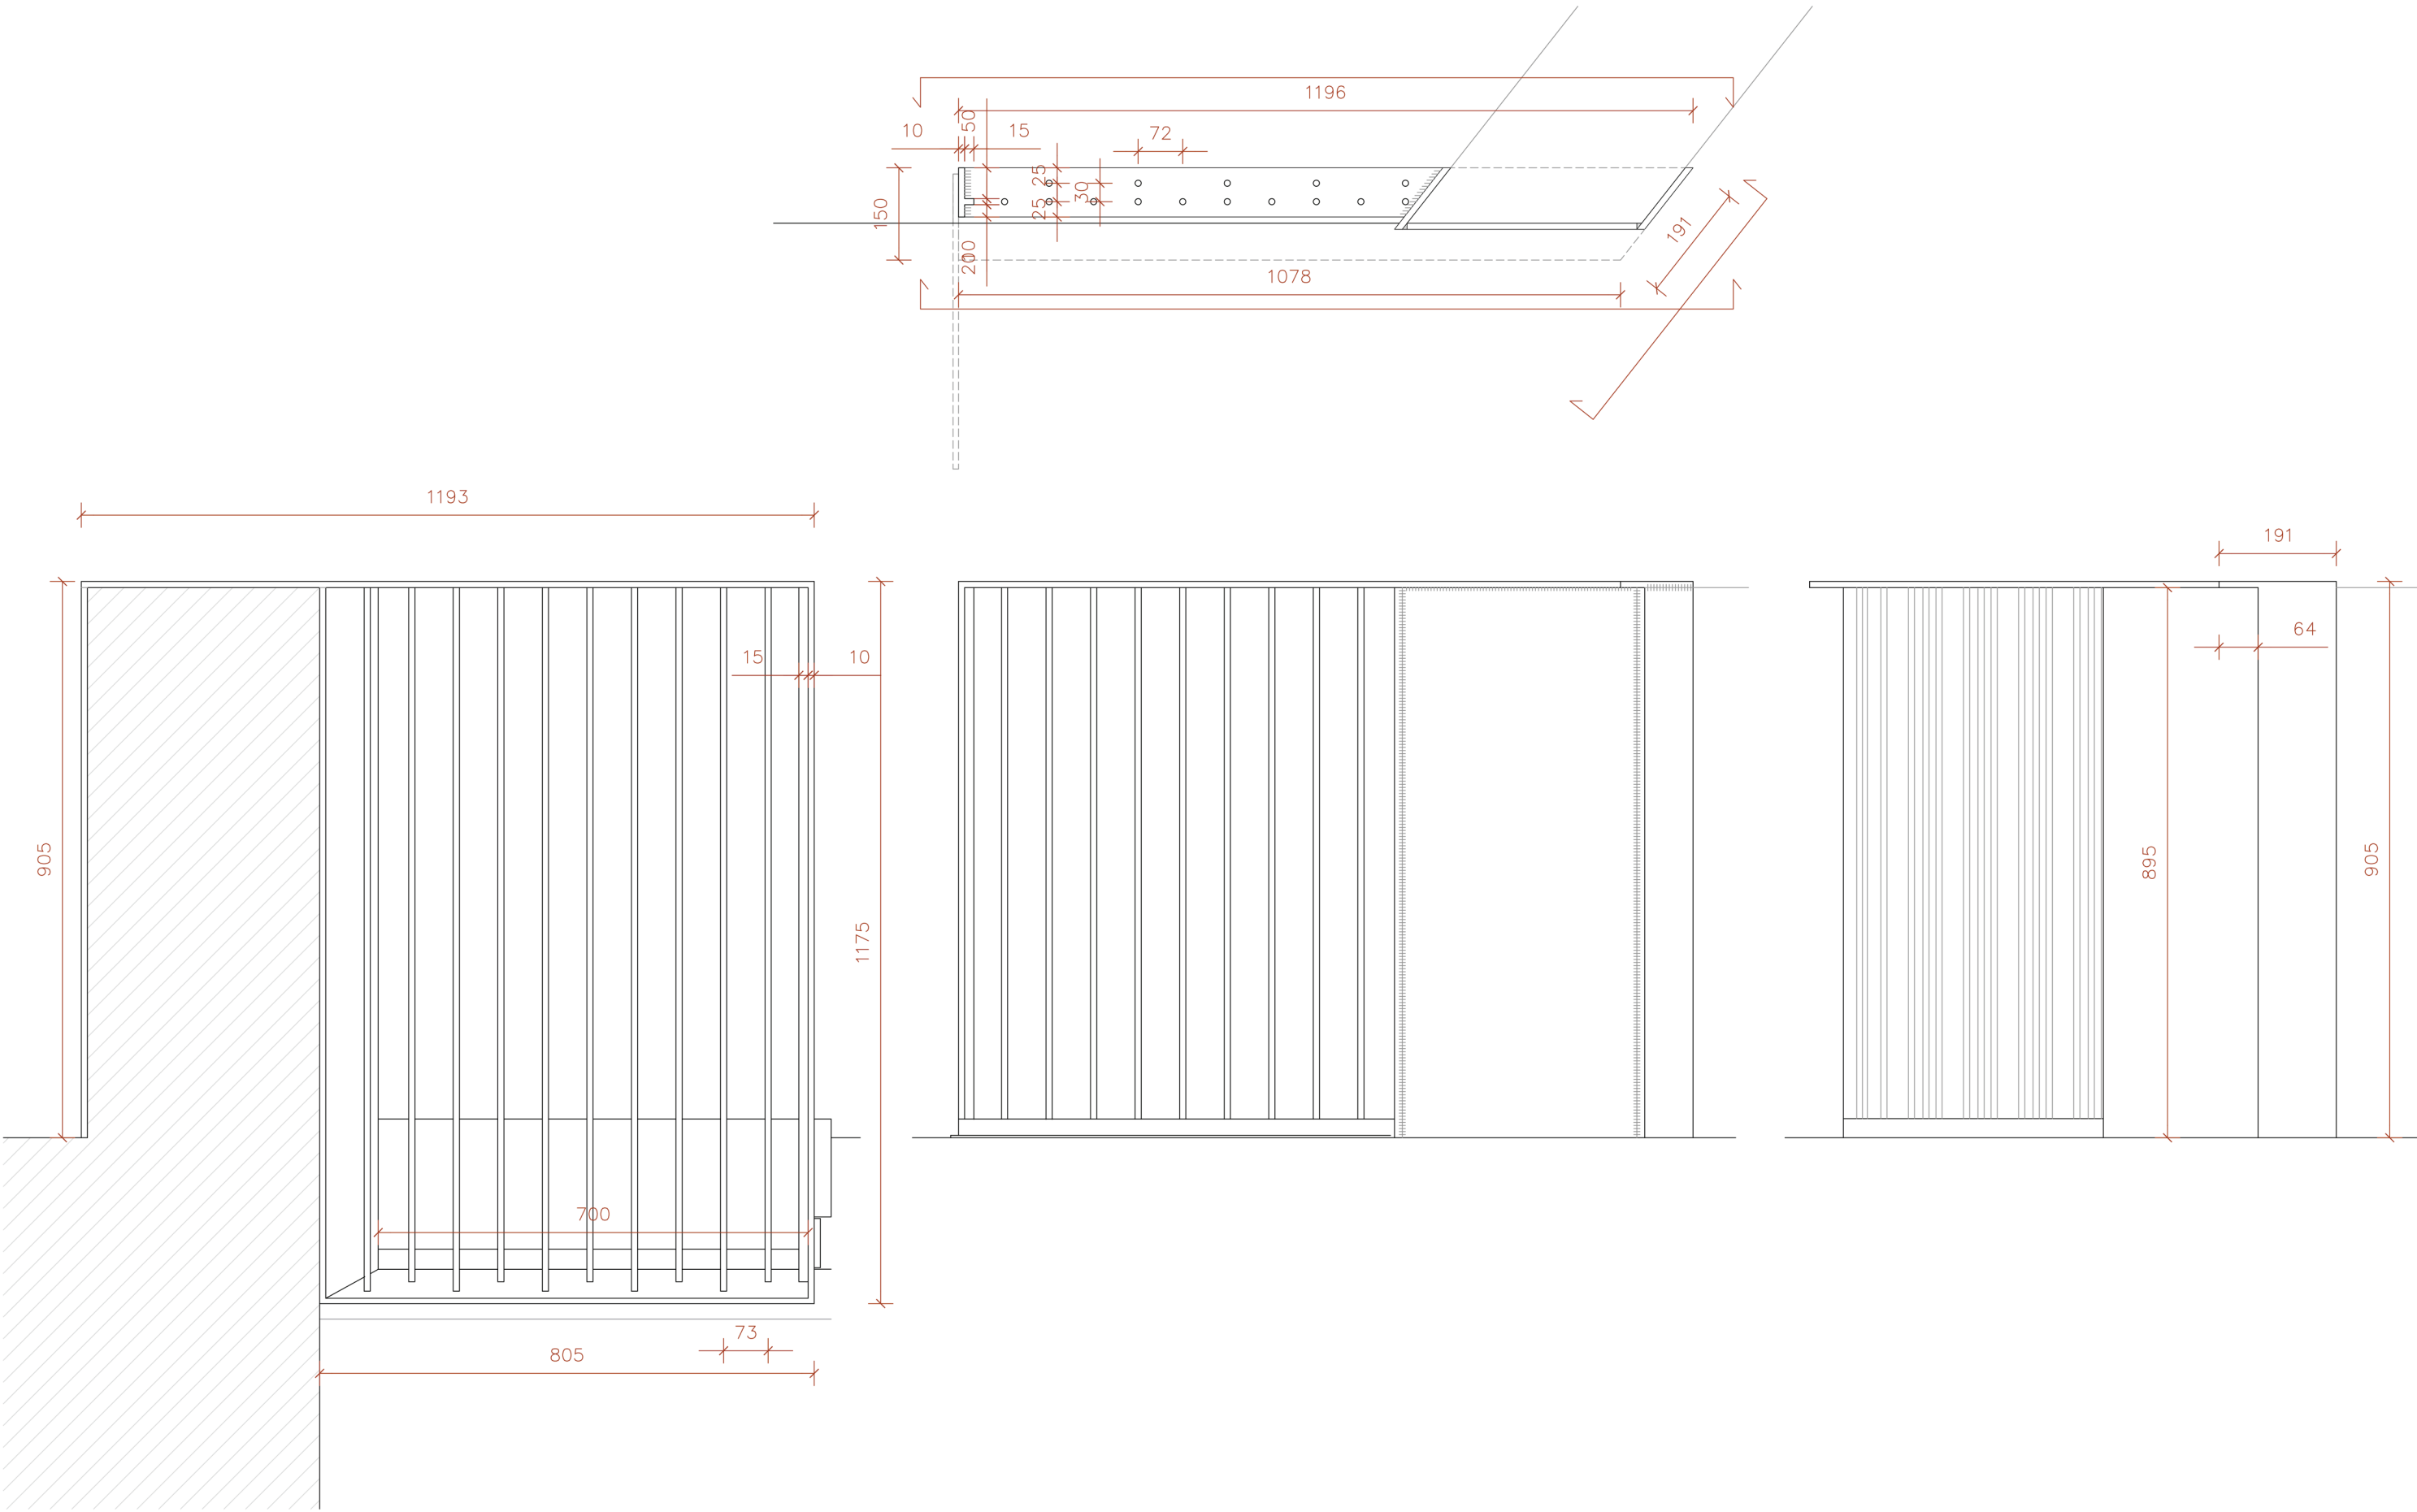


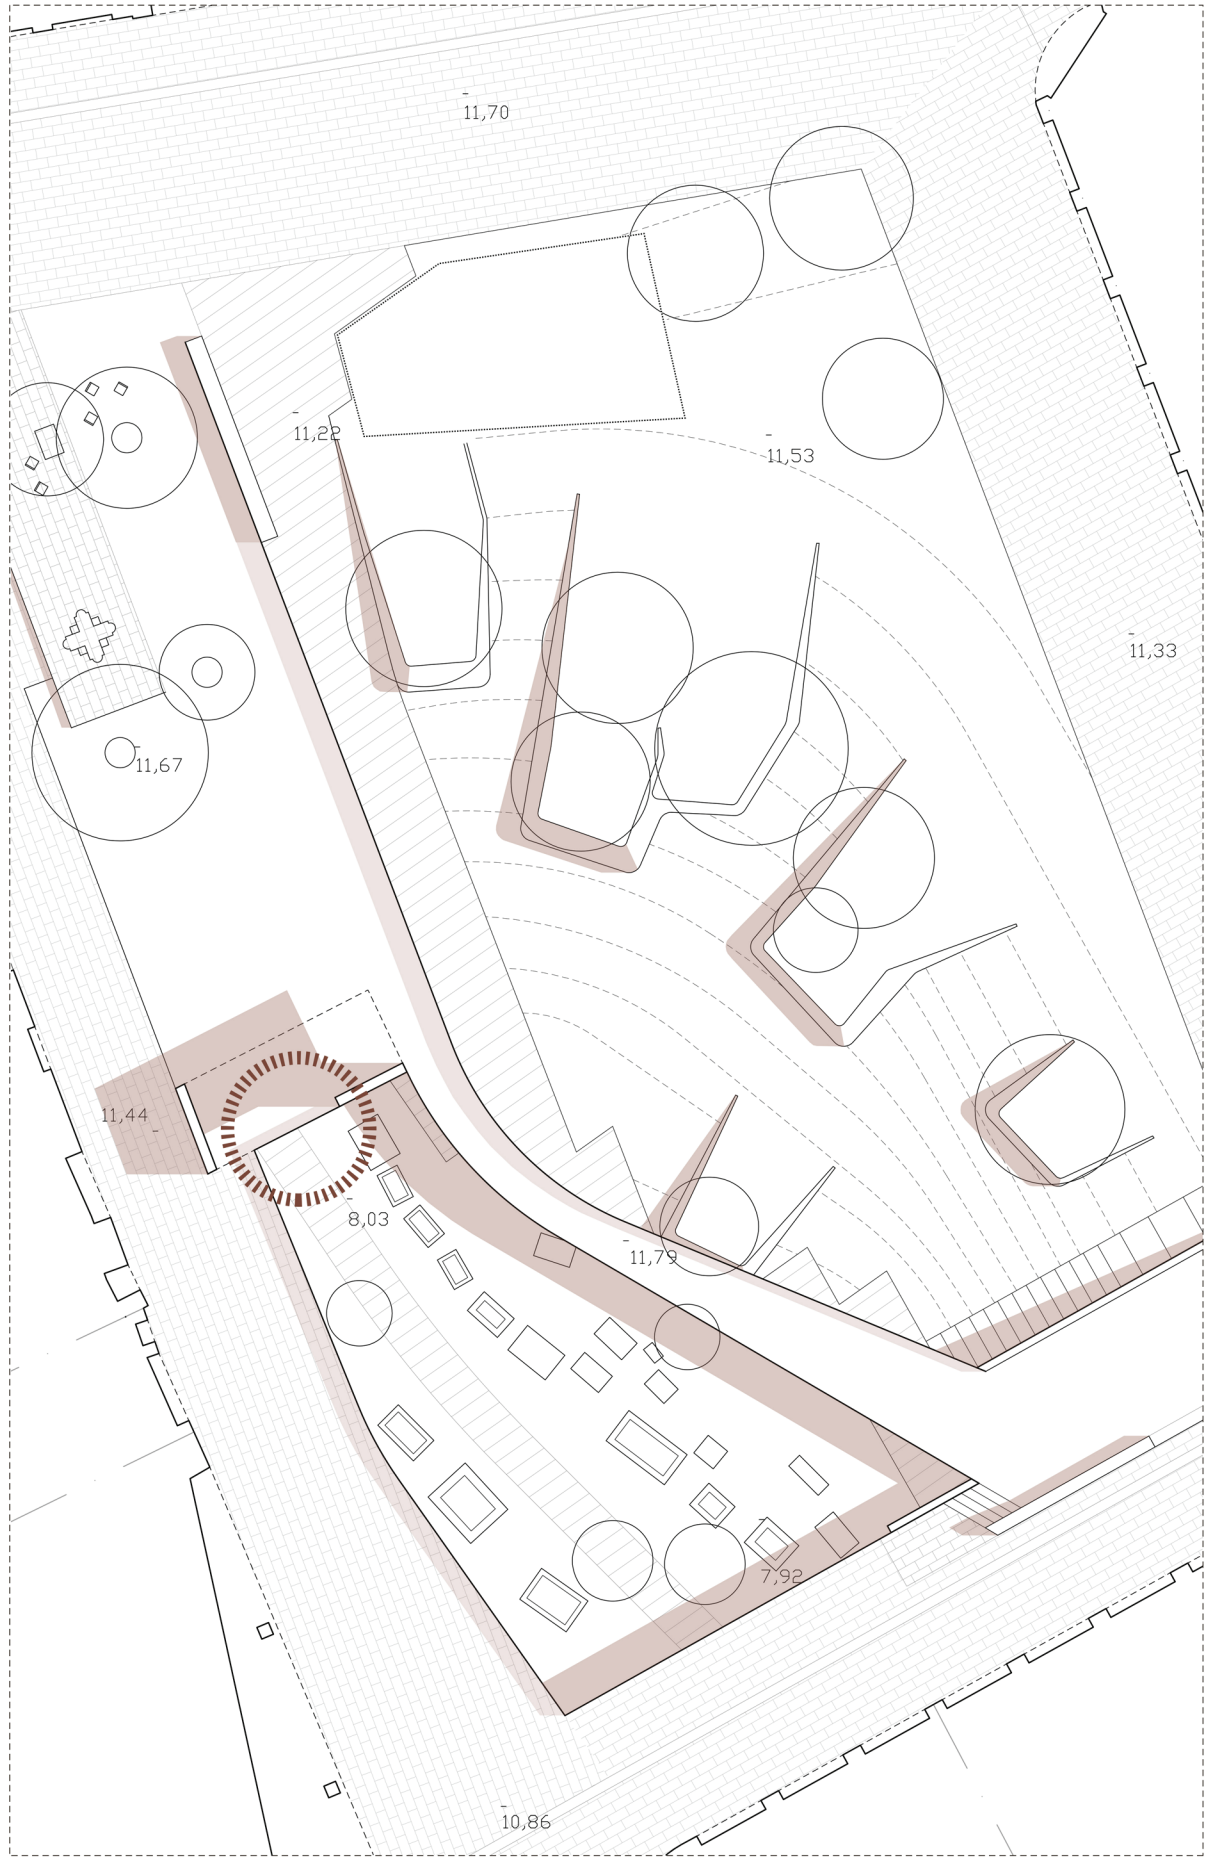


TIPOLOGIA DE 110cm AMB PLETINA GRAN
MODIFICACIÓ EN ANGLE


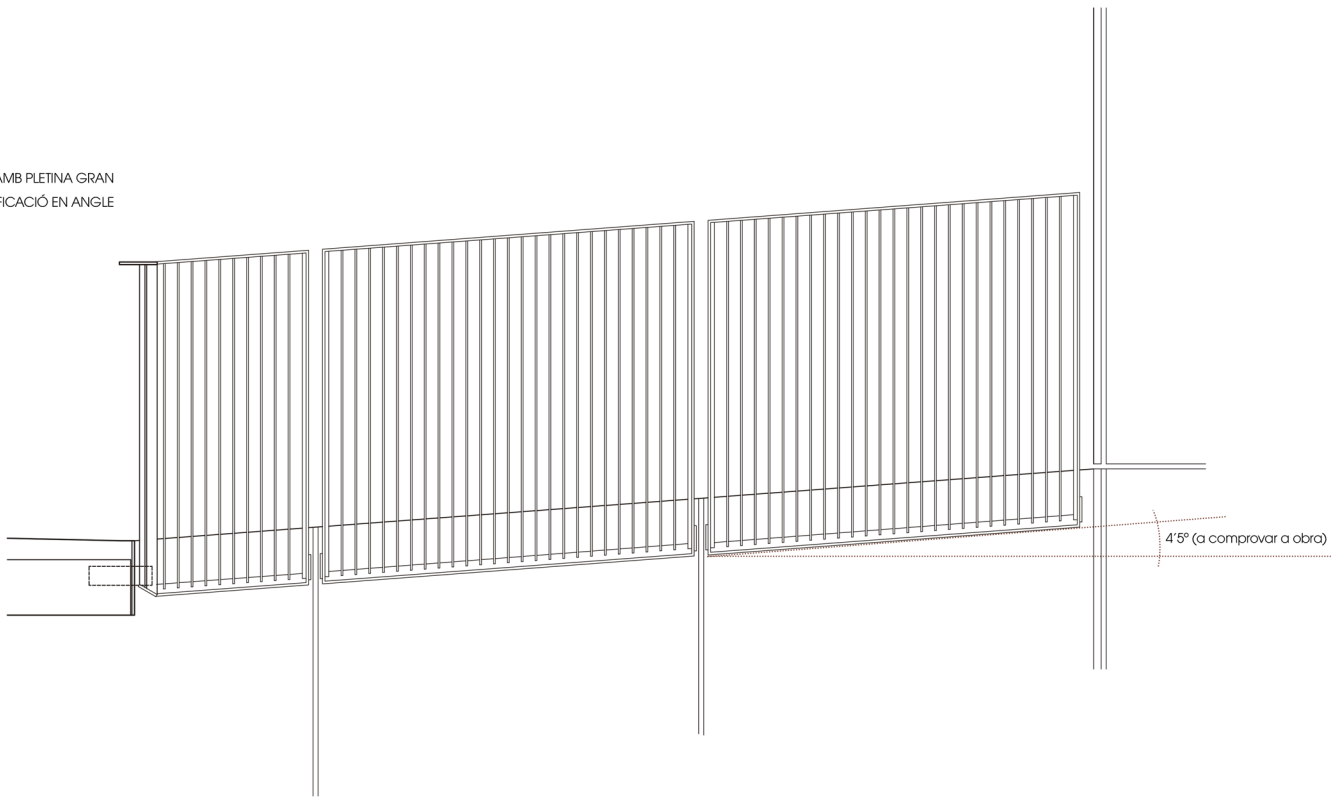


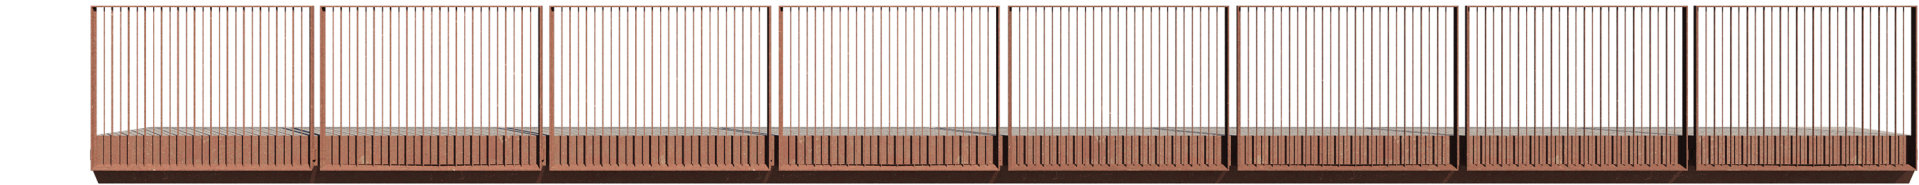


90°

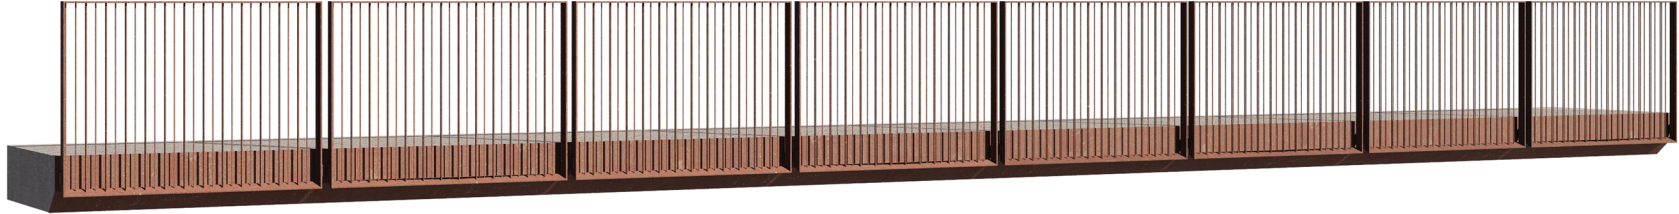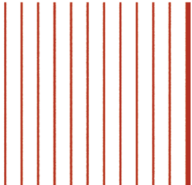

60°

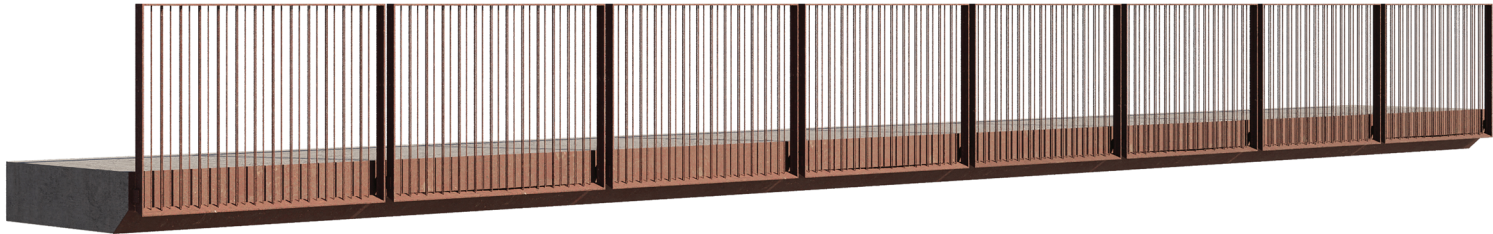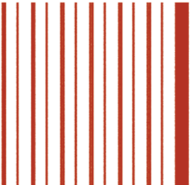



45°

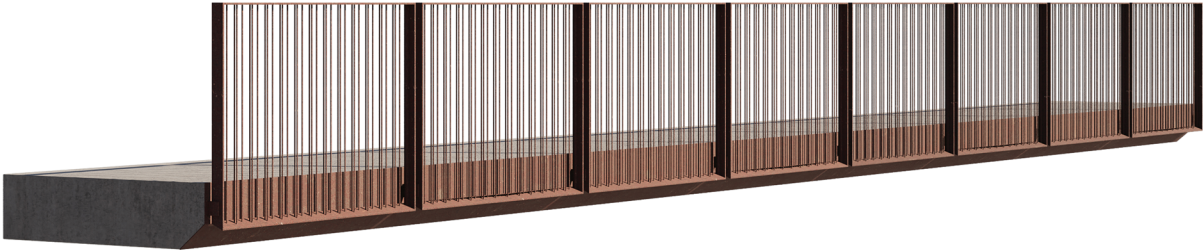

30°



15°

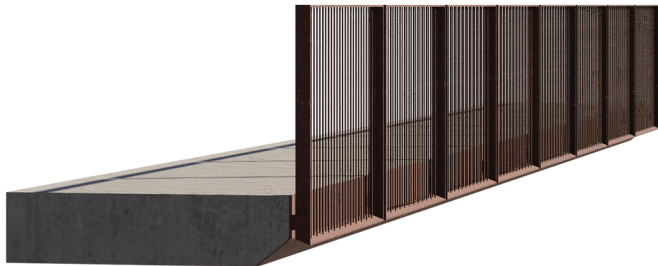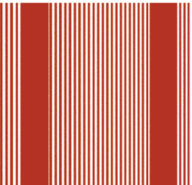

10°

