



**PROJECTE BÀSIC – EXECUTIU
D'ADEQUACIÓ D'ESPAI POLIVALENT AMB
EQUIPAMENT DE SUPORT PER A
ESDEVENIMENTS A
FABRA I COATS**

Projecte:

Projecte d'adequació d' Espai polivalent amb equipament de suport per a esdeveniments a Fabra i Coats

DOCUMENTACIÓ GRÀFICA


DOCUMENTACIO GRAFICA
PLÀNOLS OBRA CIVIL

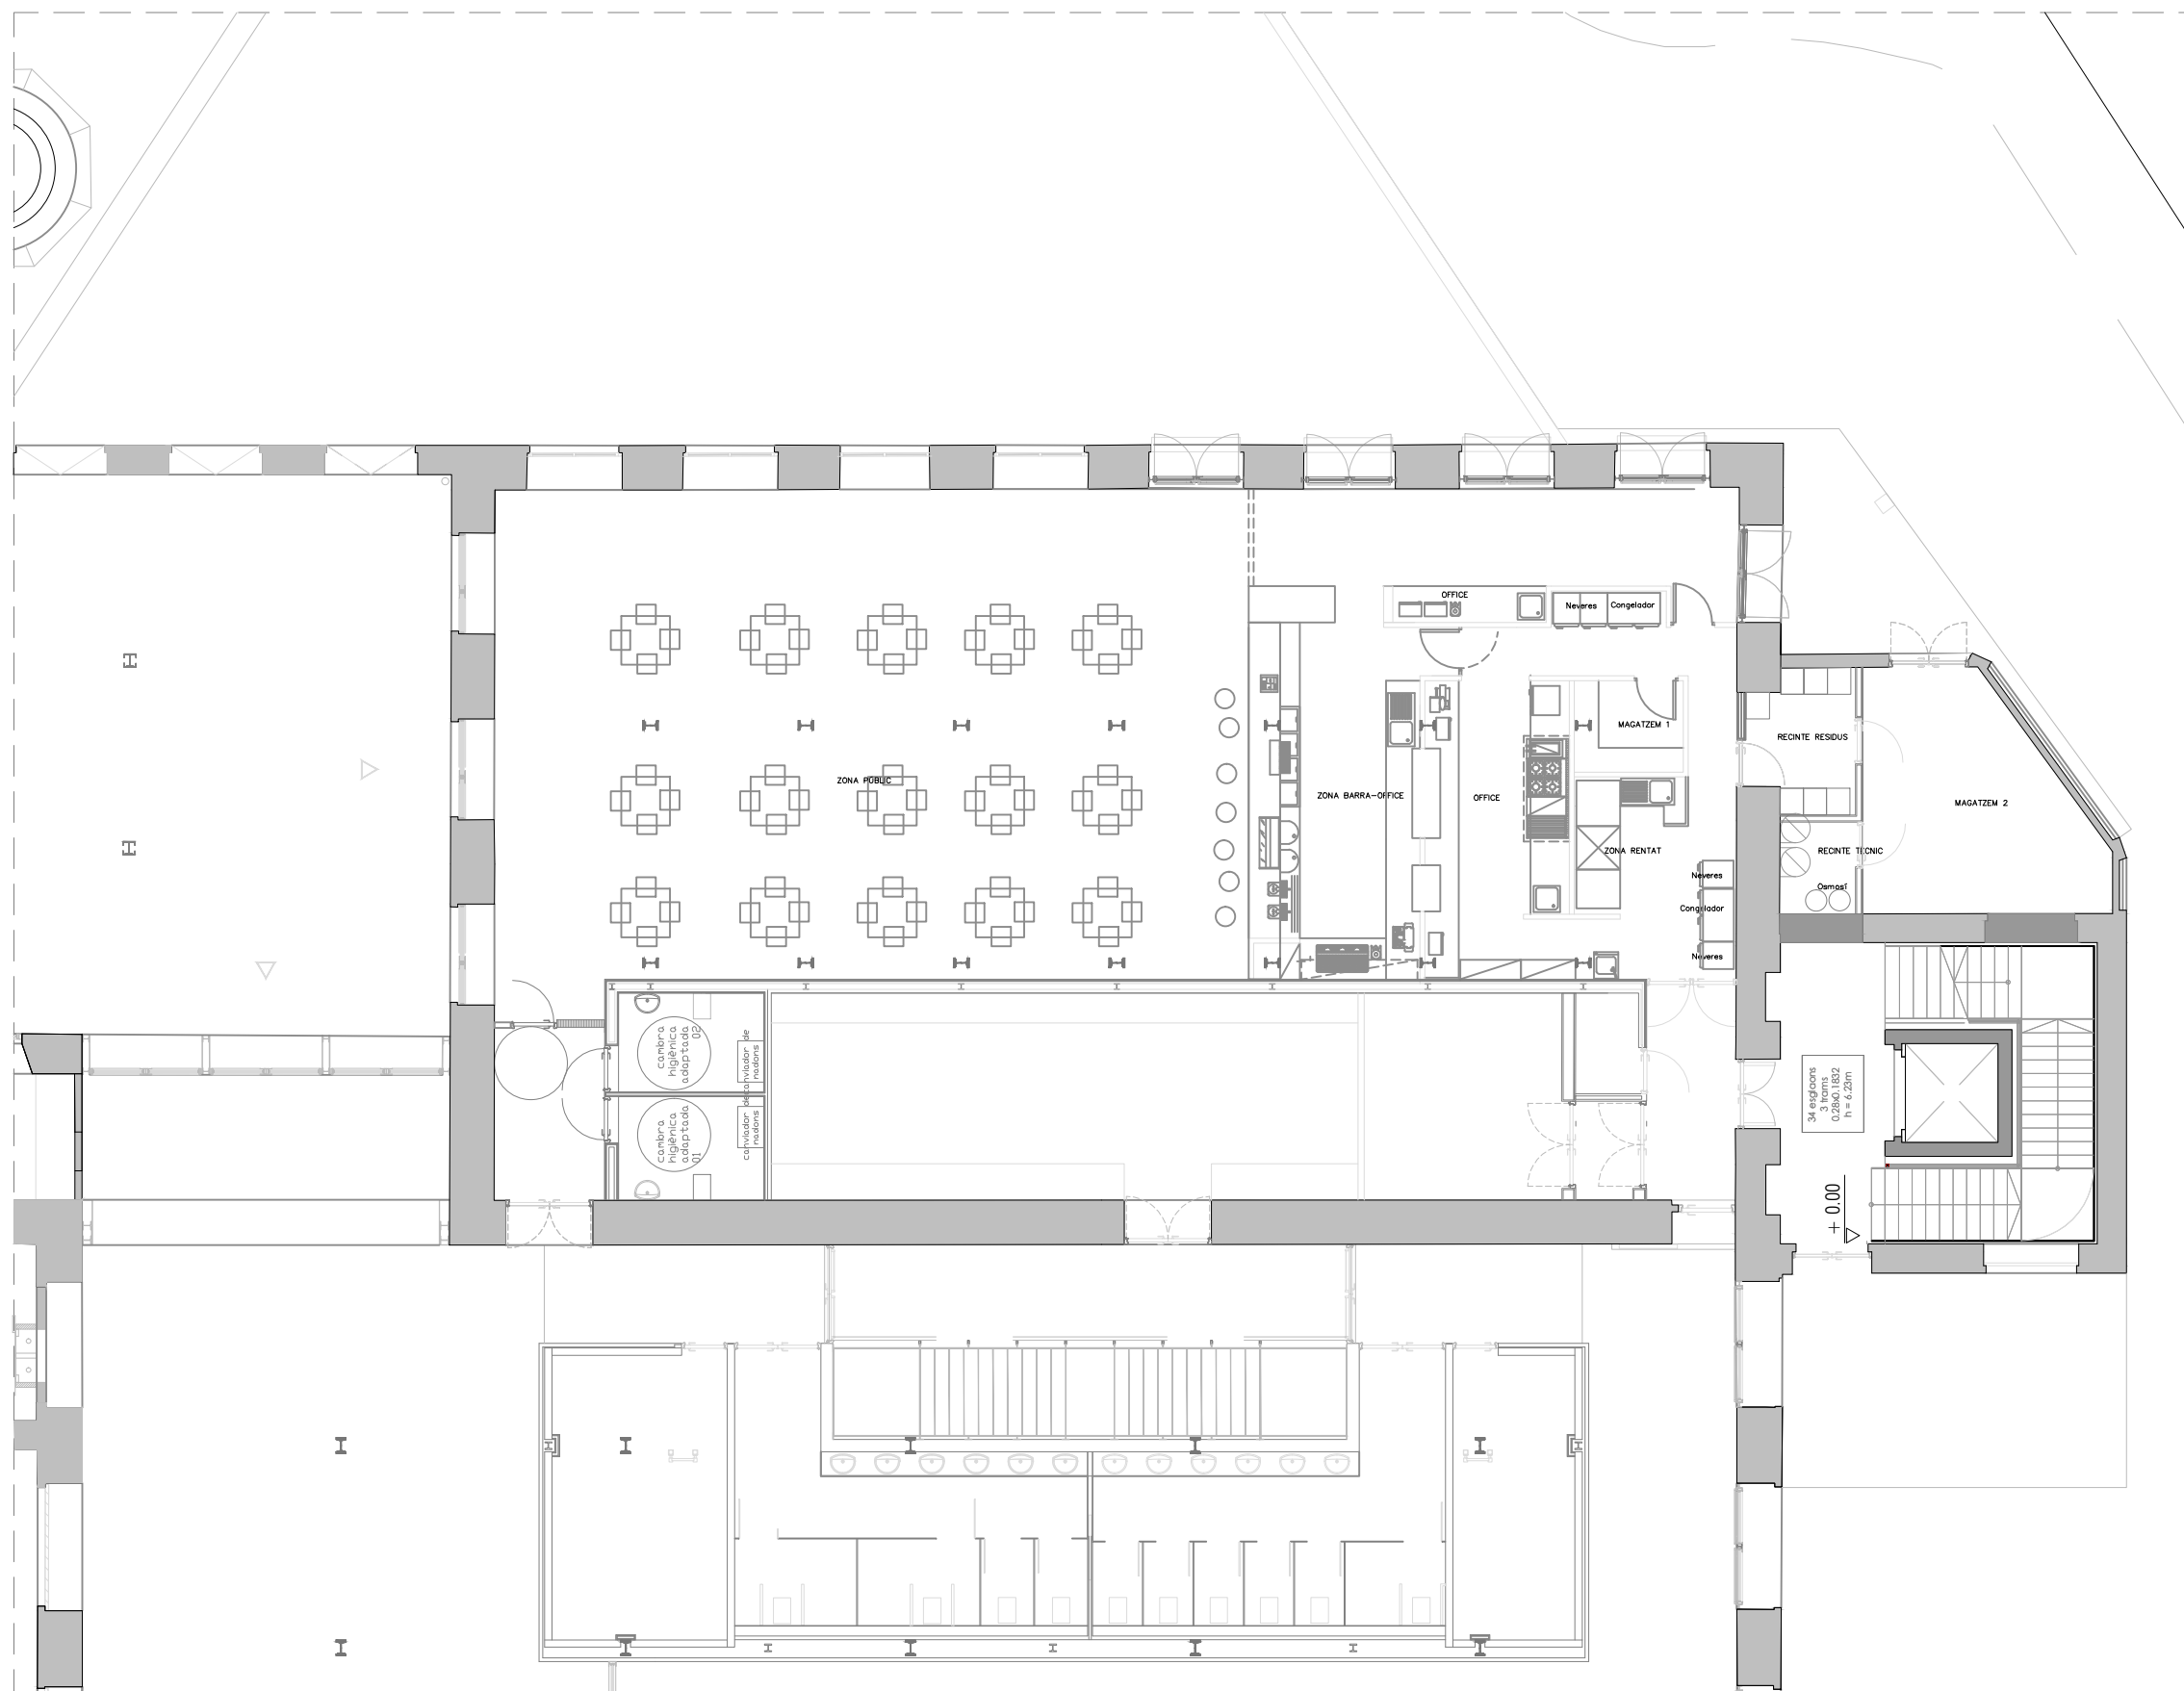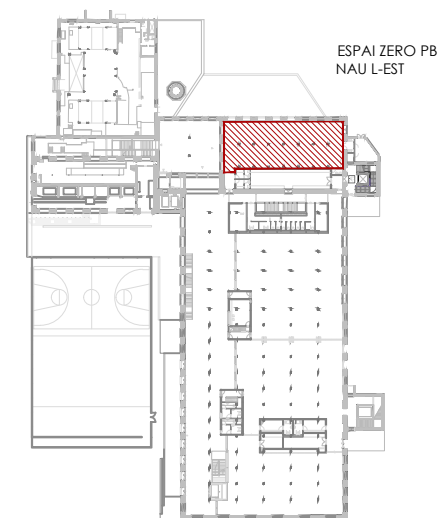

RELACIÓ DE SUPERFÍCIES		OCUPACIÓ	
DEPENDENCIA	SUP. M2	DENSITAT	OCUPACIÓ PERS


PLANTA		
ZONA INTERIOR		
ZONA PAS	48,00	
ZONA PÚBLIC	108,00	1 pers / 1,50 m2
ZONA BARRA OFFICE I OFFICE	102,00	72 Pers.
ZONA EXTERIOR		
ZONA EXTERIOR TERRASSA	15 TAULES	60 Pers.
TOTAL OCUPACIÓ		132 Pers.



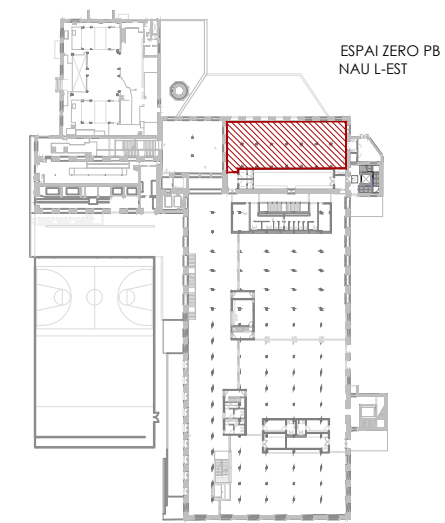


PLANTA			
ZONA INTERIOR			
ZONA PAS	48,00		
ZONA PÚBLIC	108,00	1 pers / 1,50 m2	72 Pers.
ZONA BARRA OFFICE I OFFICE	102,00		
ZONA EXTERIOR			
ZONA EXTERIOR TERRASSA		15 TAULES	60 Pers.
TOTAL OCUPACIÓ			132 Pers.


SIMBOLOGIA INCENDIOS	
	EXTINTOR PORTATIL 21A-113B EXTINTOR CO2 (70B)
	ALUMBRADO DE EMERGENCIA
	PULSADOR ALARMA
	SIRENA ALARMA
	DETECTOR DE HUMOS
	DETECTOR TERMICO
	CENTRAL DE DETECCION-ALARMA
	ROCIADOR AUTOMATICO
	PUERTA Y MARCO EI2-60 C5
	BARRA ANTIPANICO
	BIE-25 BOCA DE INCENDIO EQUIPADA DE 25mm.
	EXTINCION AUTOMATICA
	PULSADOR DISPARO EXT. AUTOMATICA
	PULSADOR PARO EXT. AUTOMATICA
	RECORRIDO EVACUACION

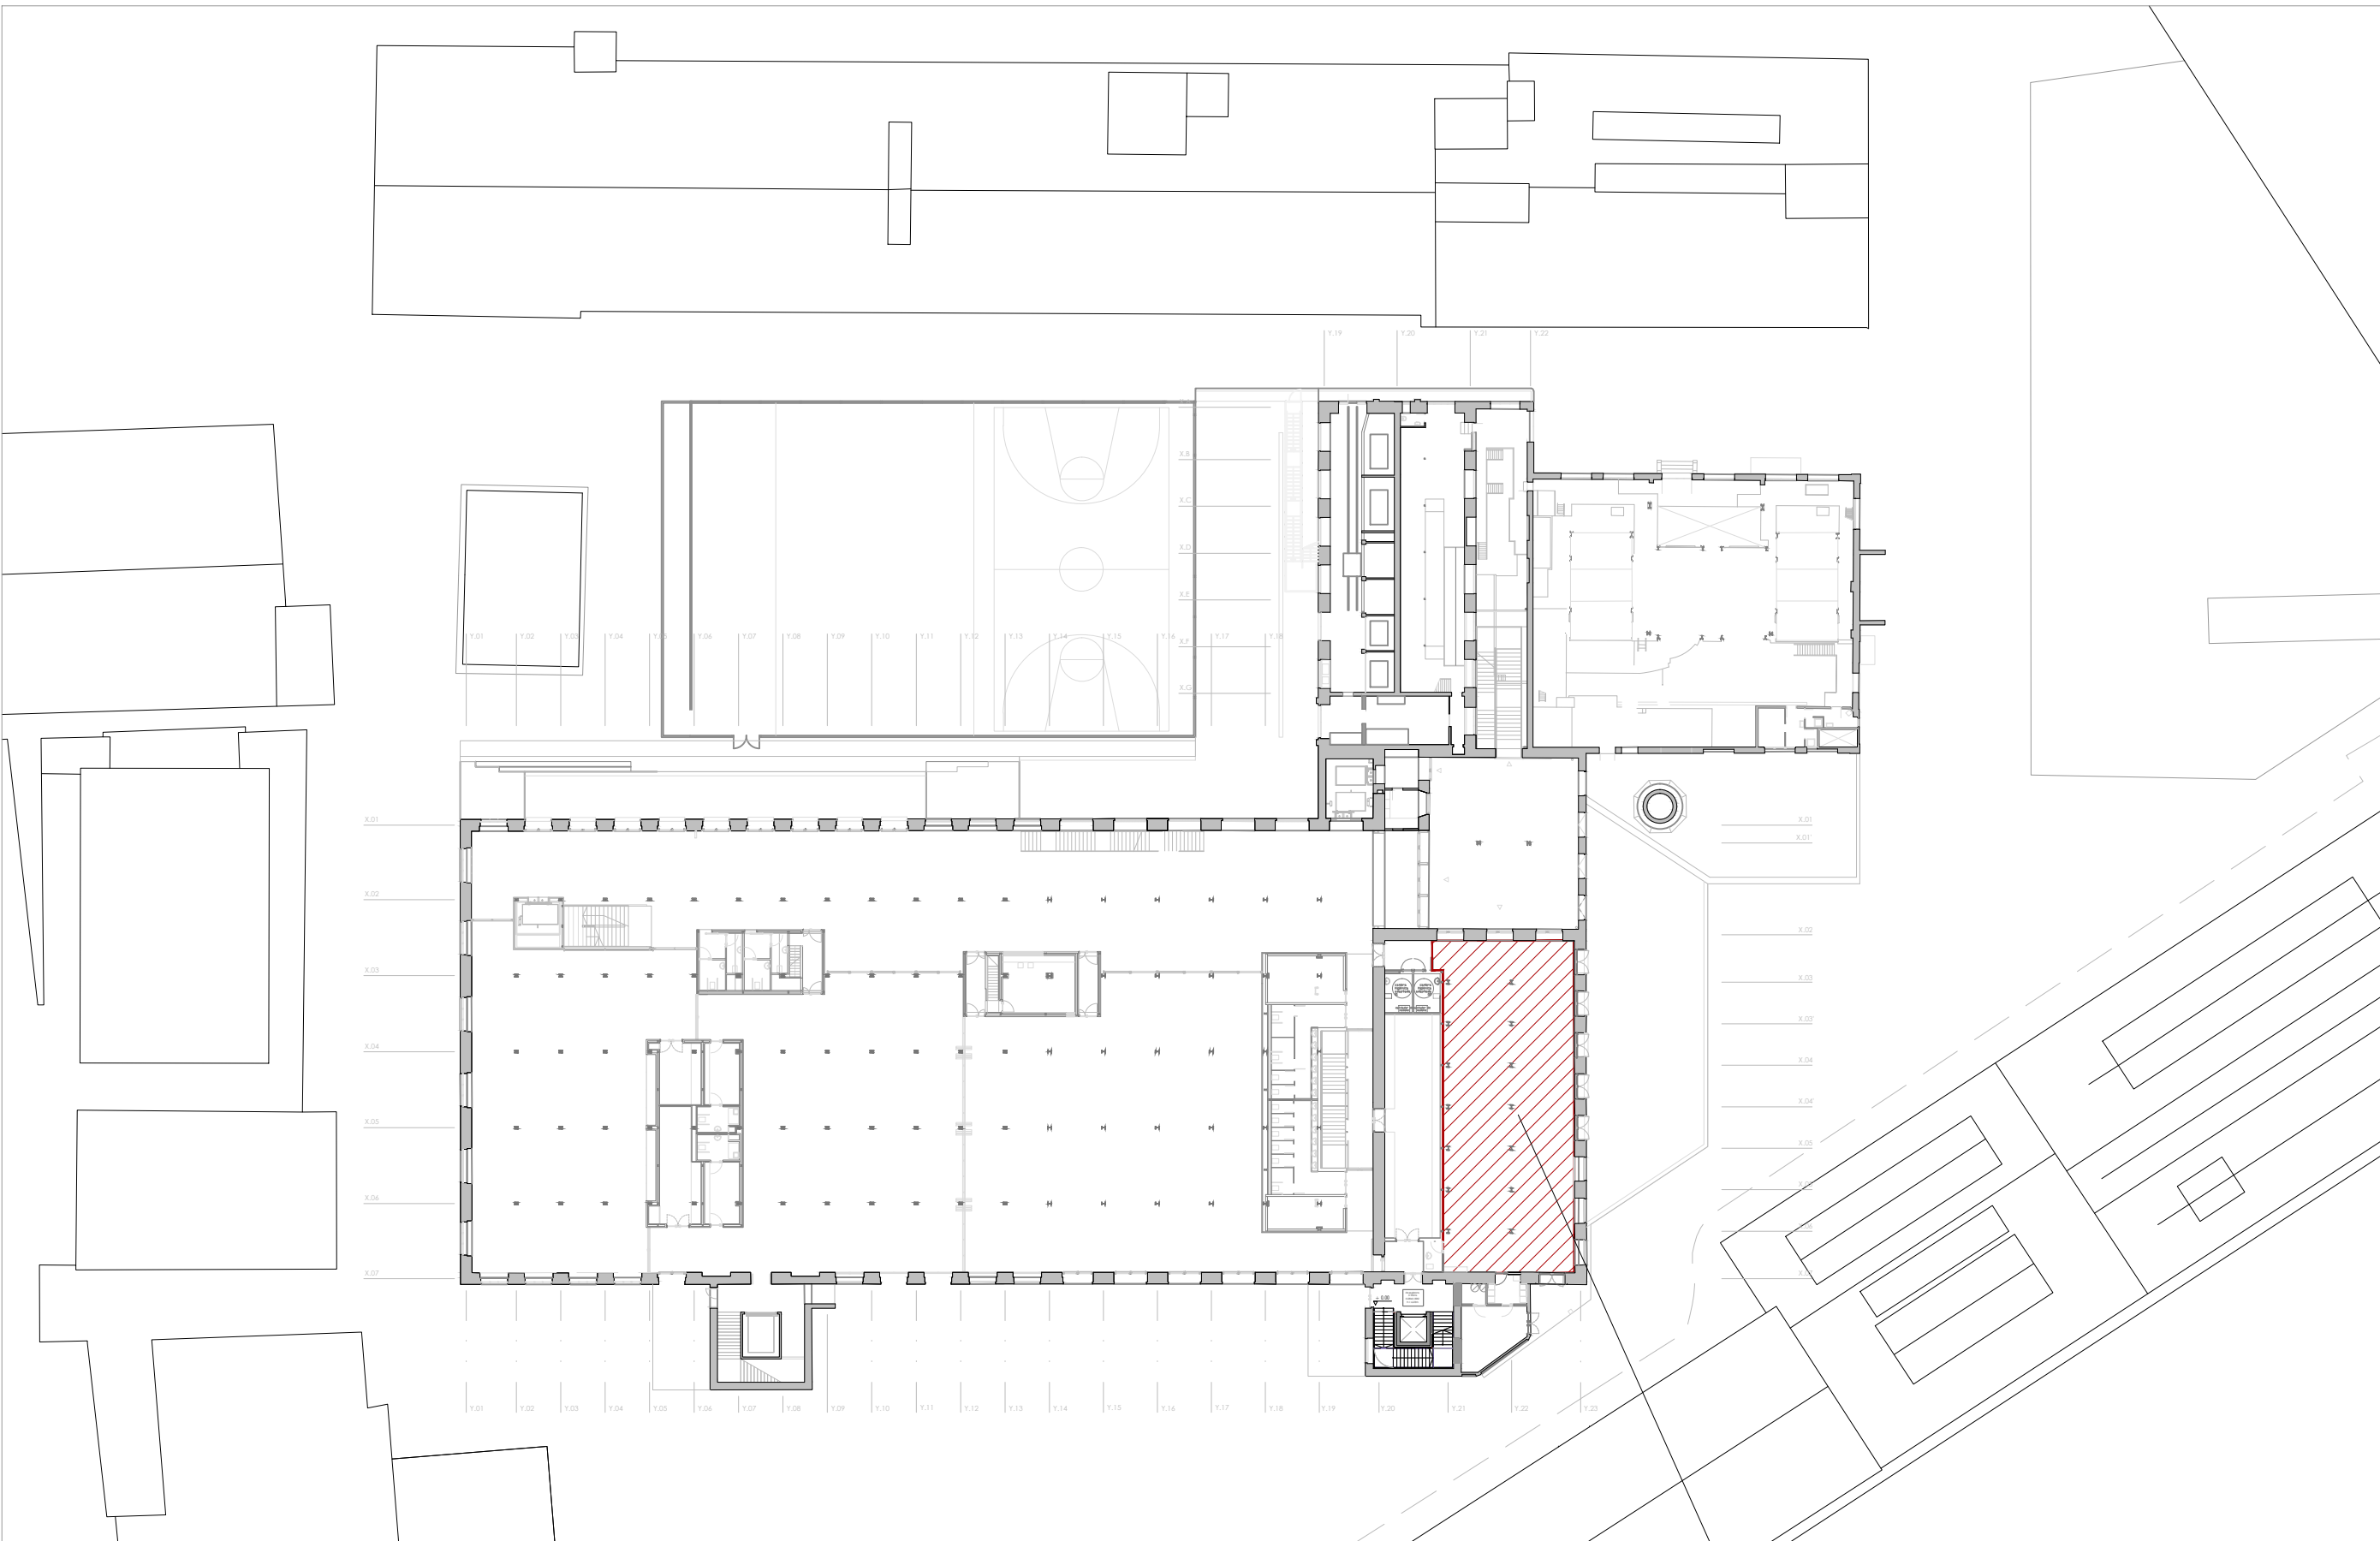

ZONA MOTIU DE PROJECTE
UBICACIÓ ESPAI POLIVALENT


		AUTOR DEL PROJECTE SERGI CANO CABRERA Arquitecte Tècnic	JORDI MONTFORT CAMPRUBÍ Arquitecte	TÍTOL DEL PROJECTE PROJECTE ESPAI POLIVALENT AMB EQUIPAMENT DE SUPORT PER A ESDEVENIMENTS FABRA I COATS	ESCALES E= 1: 500 	DATA: NOV - 2023	NOM DEL PLÀNOL: EMPLAÇAMENT	NOM FITXER CTB: NOM FITXER:	PLÀNOL NÚM. 01 FULL.....DE.....
--	--	---	---------------------------------------	---	--------------------------	---------------------	--------------------------------	--------------------------------	------------------------------------

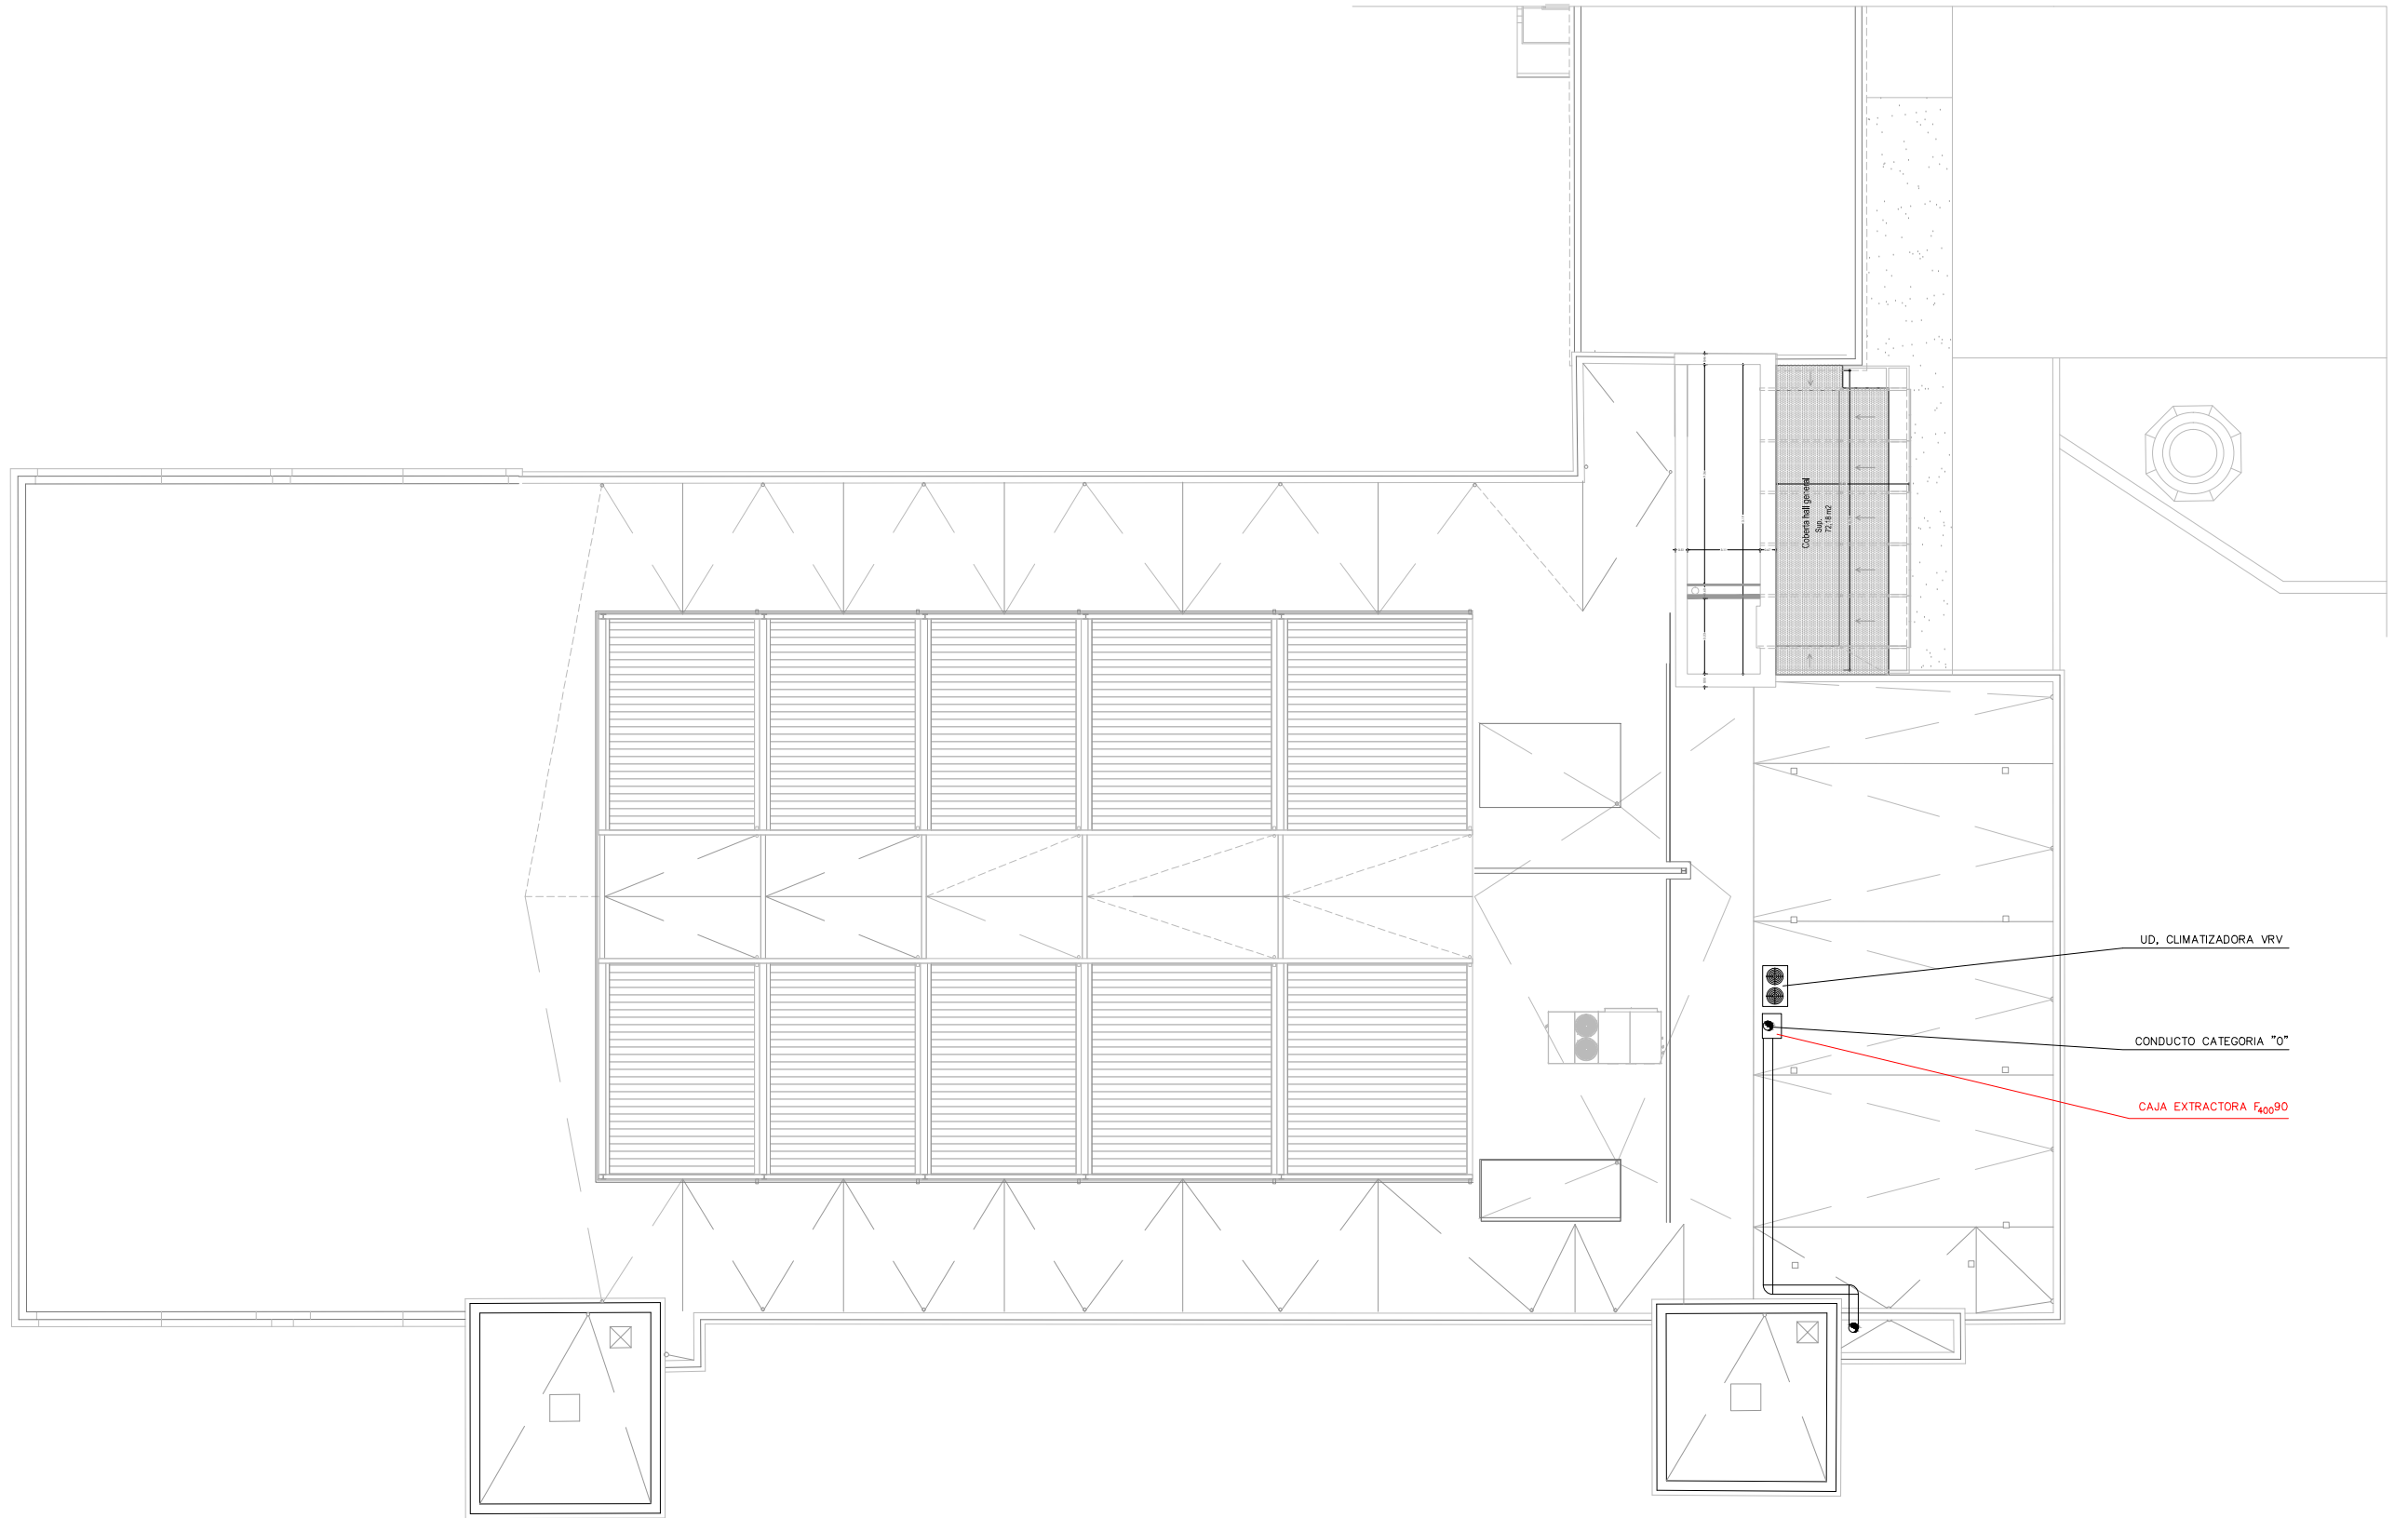

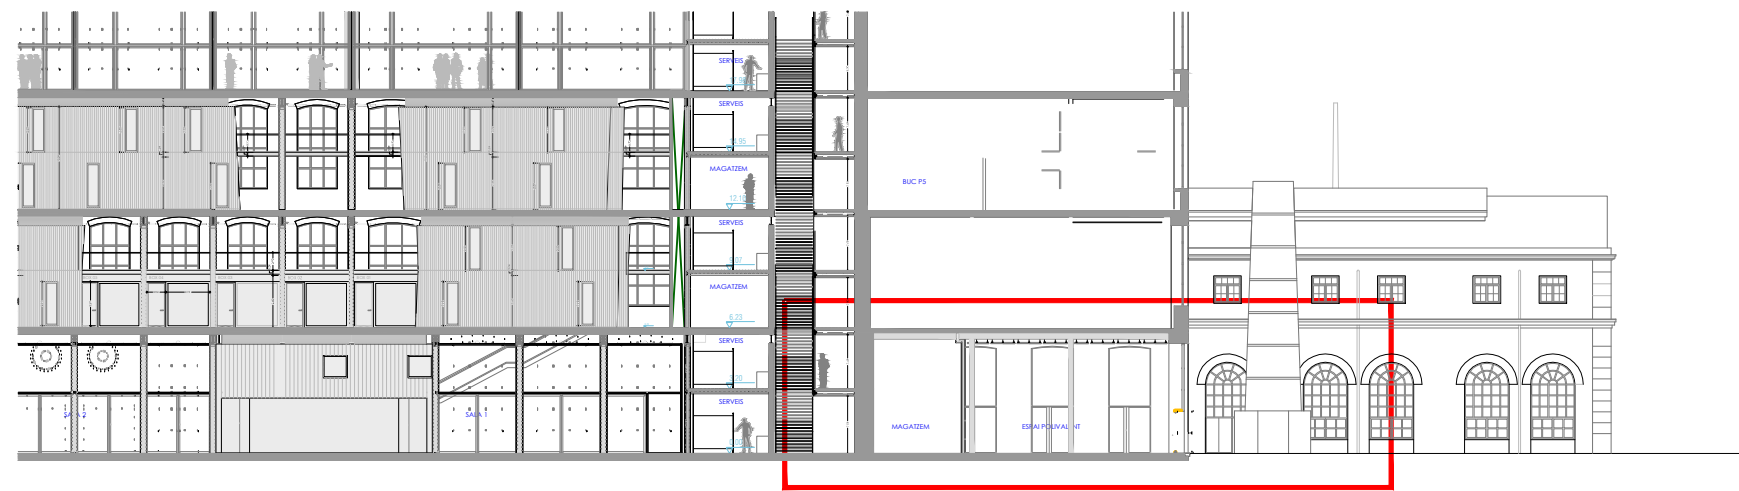


NAU L CENTRAL

NAU L EST

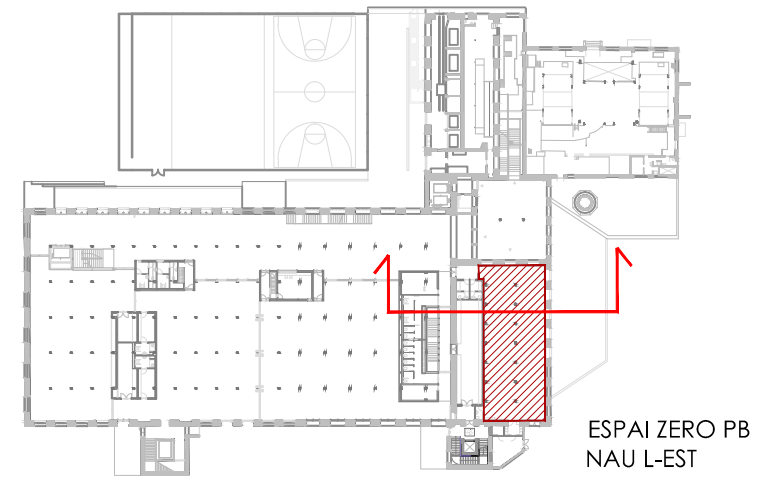

ESPAI ZERO PB
NAU L-EST

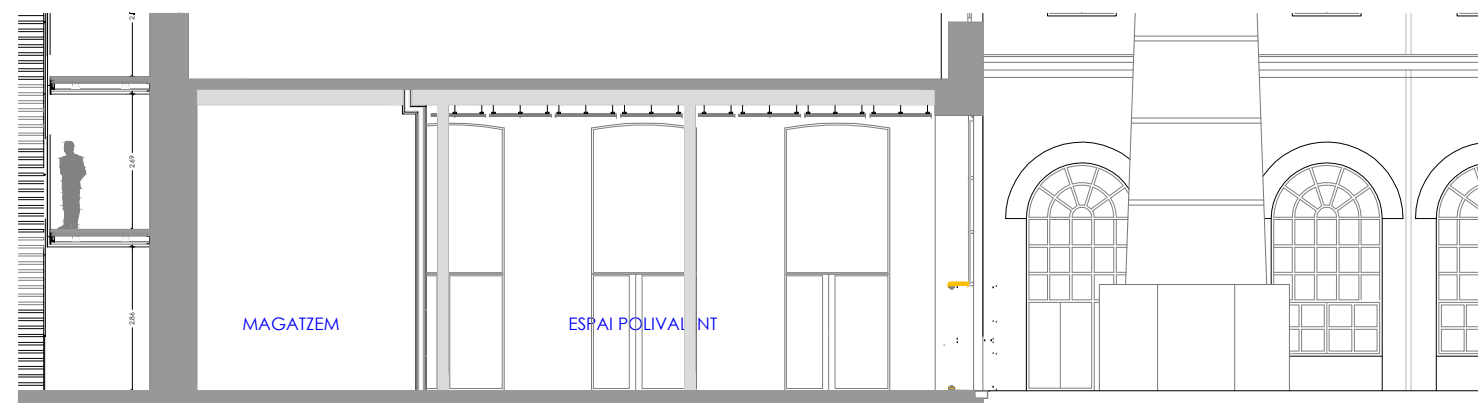

SECCIÓ TRANSVERSAL

AUTOR DEL PROJECTE
SERGI CANO CABRERA
Arquitecte Tècnic

JORDI MONTFORT CAMPRUBÍ
Arquitecte

TÍTOL DEL PROJECTE
PROJECTE ESPAI POLIVALENT AMB EQUIPAMENT DE SUPORT PER A ESDEVENIMENTS
FABRÀ I COATS

ESCALES E= 1:150



DATA:
NOV - 2023




NOM DEL PLÀNOL:
SECCIÓ TRANSVERSAL

NOM FITXER CTB:

NOM FITXER:

PLÀNOL NÚM. 05

FULL.....DE.....

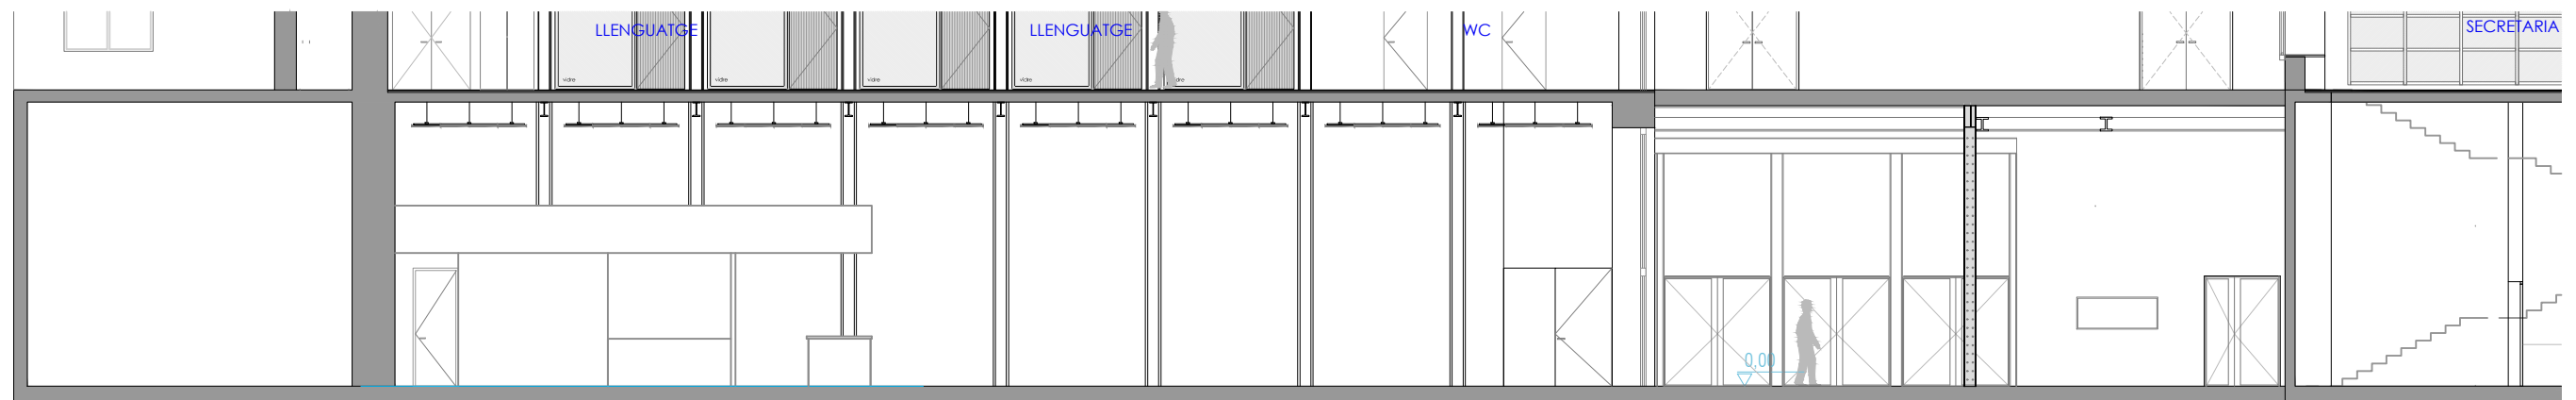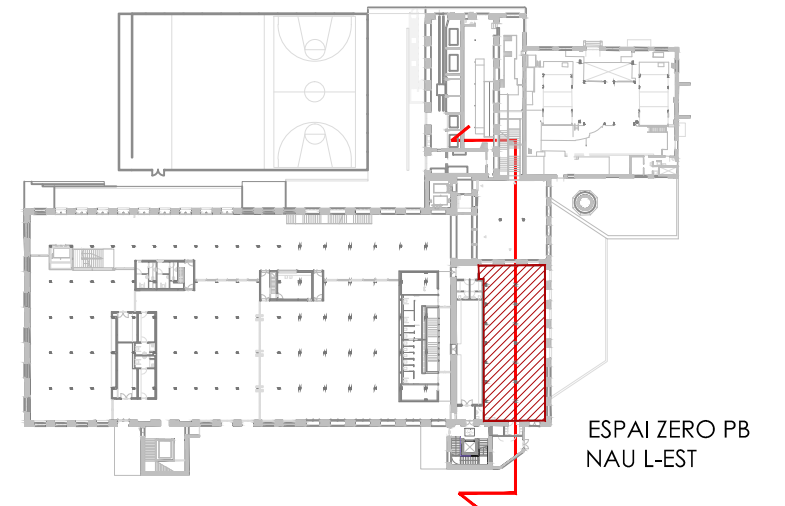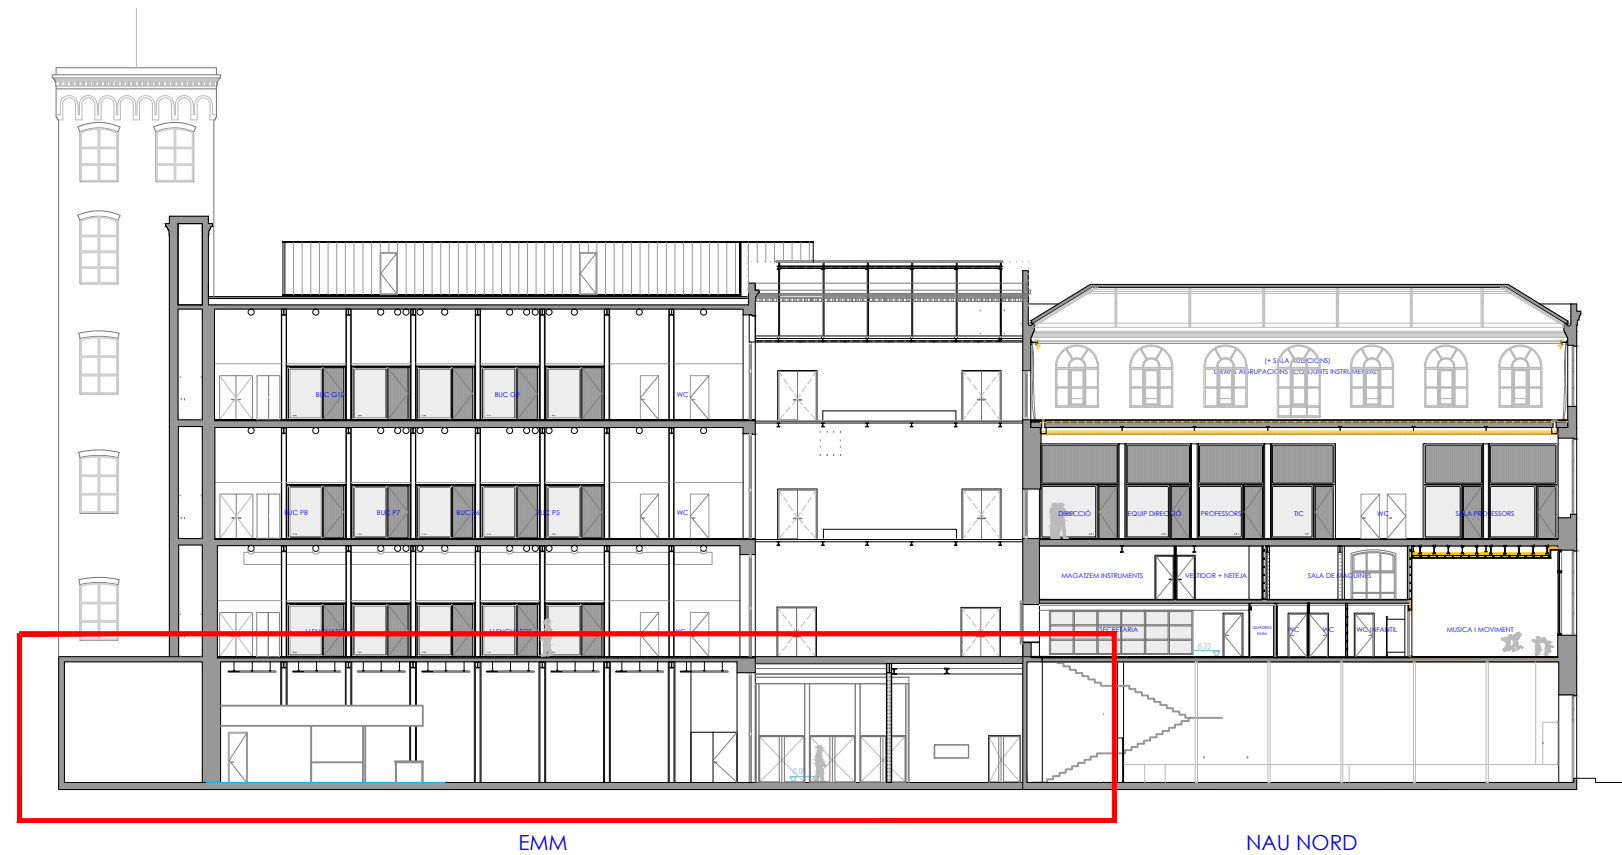

SECCION LONGITUDINAL B-B'

AUTOR DEL PROJECTE
SERGI CANO CABRERA
Arquitecte Tècnic

JORDI MONTFORT CAMPRUBÍ
Arquitecte

TÍTOL DEL PROJECTE
PROJECTE ESPAI POLIVALENT AMB EQUIPAMENT DE SUPORT PER A ESDEVENIMENTS
FABRA I COATS

ESCALES
E= 1:150






DATA:
NOV - 2023

NOM DEL PLANOL:
SECCIÓ LONGITUDINAL B-B'

NOM FITXER CTB:
NOM FITXER:

PLANOL NÚM. 04
FULL.....DE.....

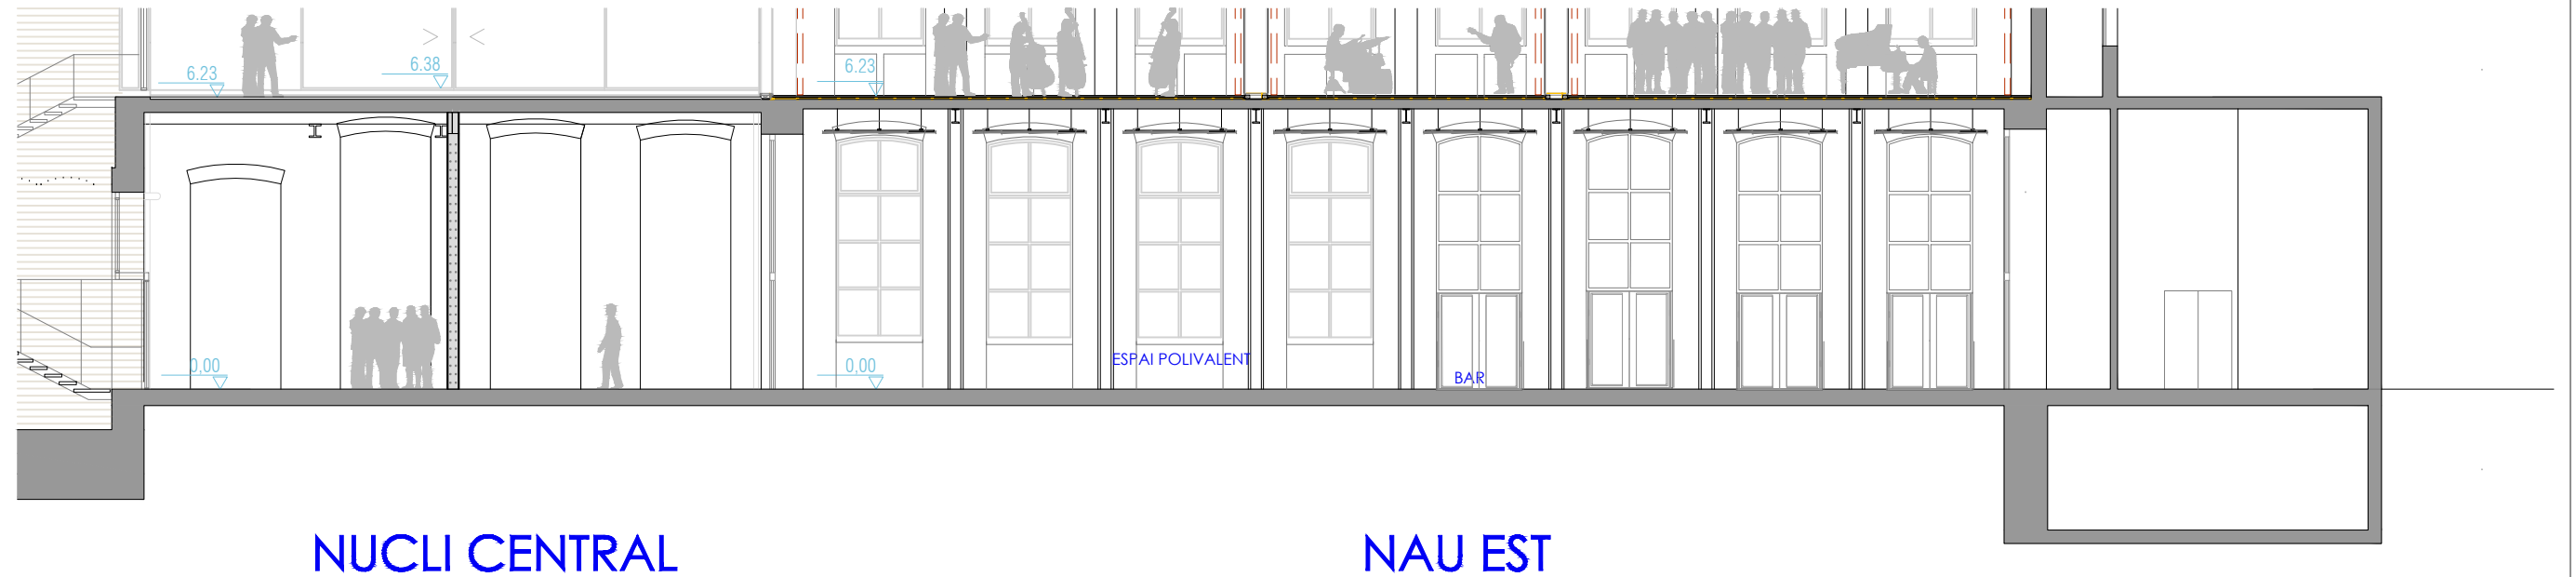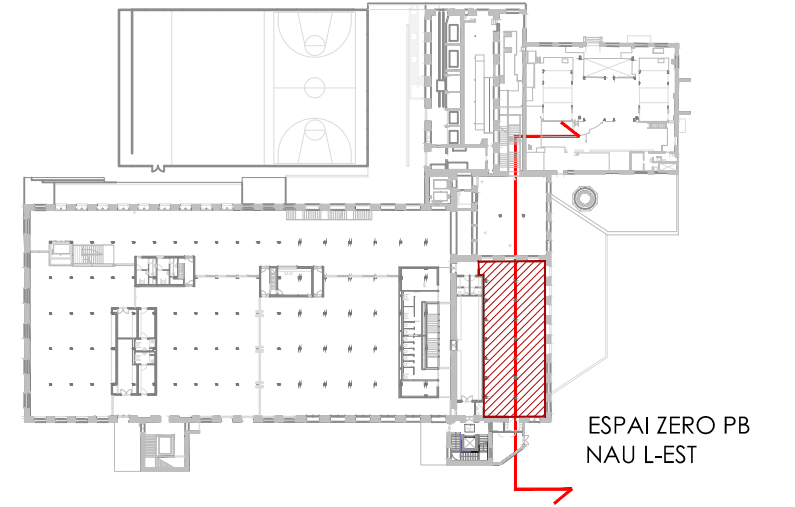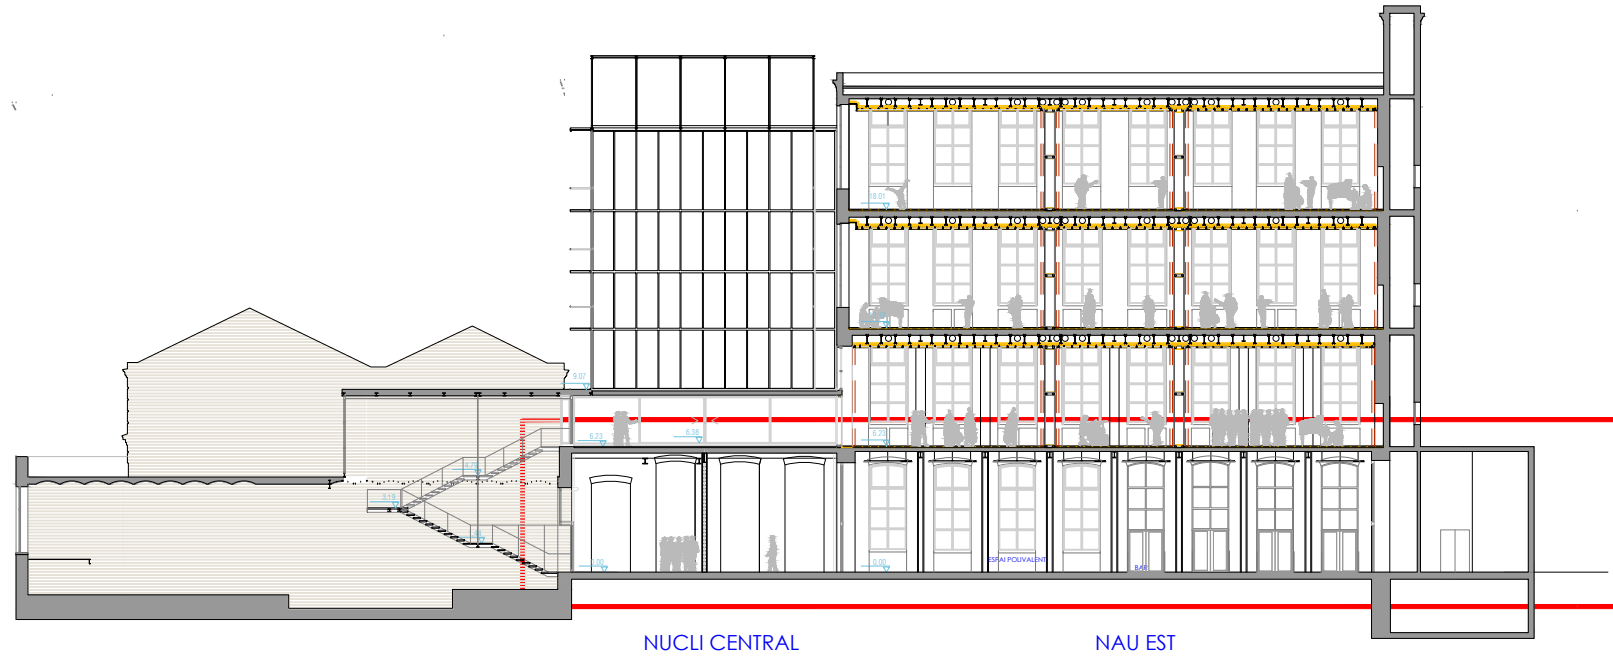

SECCION LONGITUDINAL A-A'

AUTOR DEL PROJECTE
SERGI CANO CABRERA
Arquitecte Tècnic
JORDI MONTFORT CAMPRUBÍ
Arquitecte

TÍTOL DEL PROJECTE
PROJECTE ESPAI POLIVALENT AMB EQUIPAMENT DE SUPORT PER A ESDEVENIMENTS
FABRA I COATS



ESCALES
E= 1:150




DATA:
NOV - 2023



NOM DEL PLANOL:
SECCIÓ LONGITUDINAL A-A'

NOM FITXER CTB:	PLANOL NÚM. 03
NOM FITXER:	FULL.....DE.....

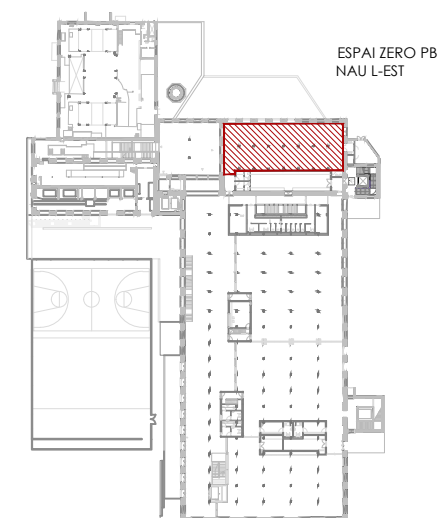
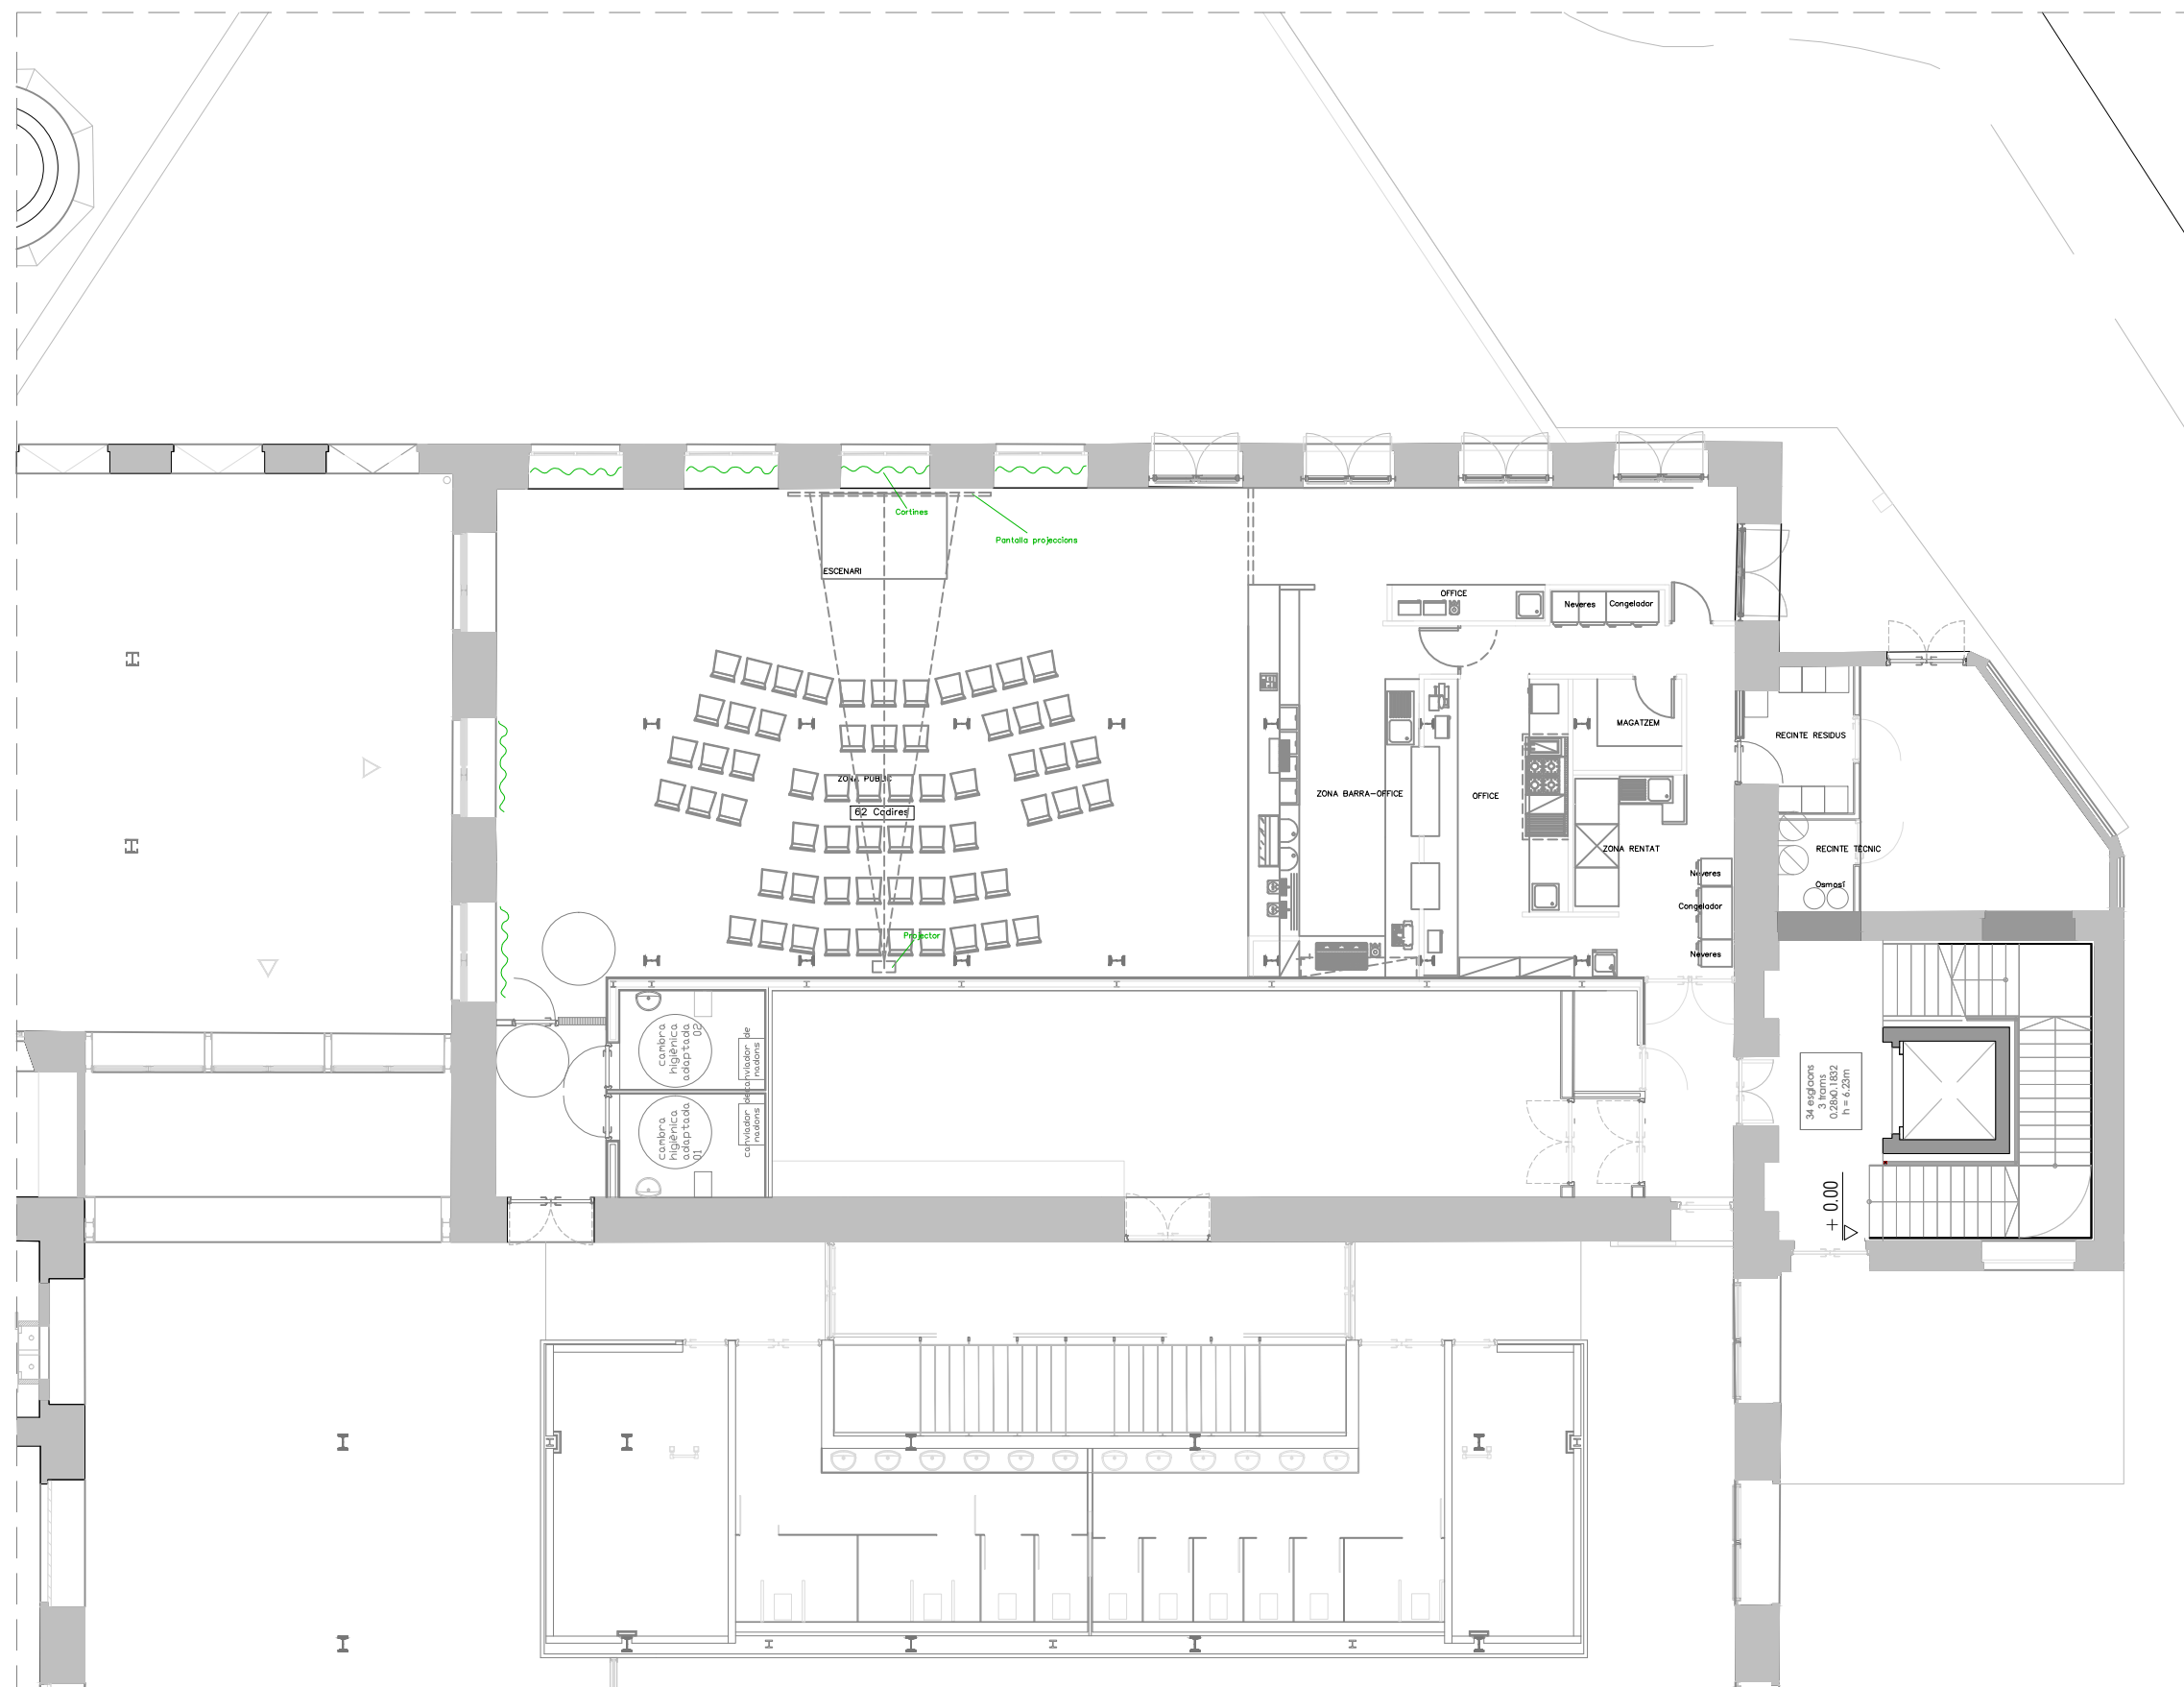


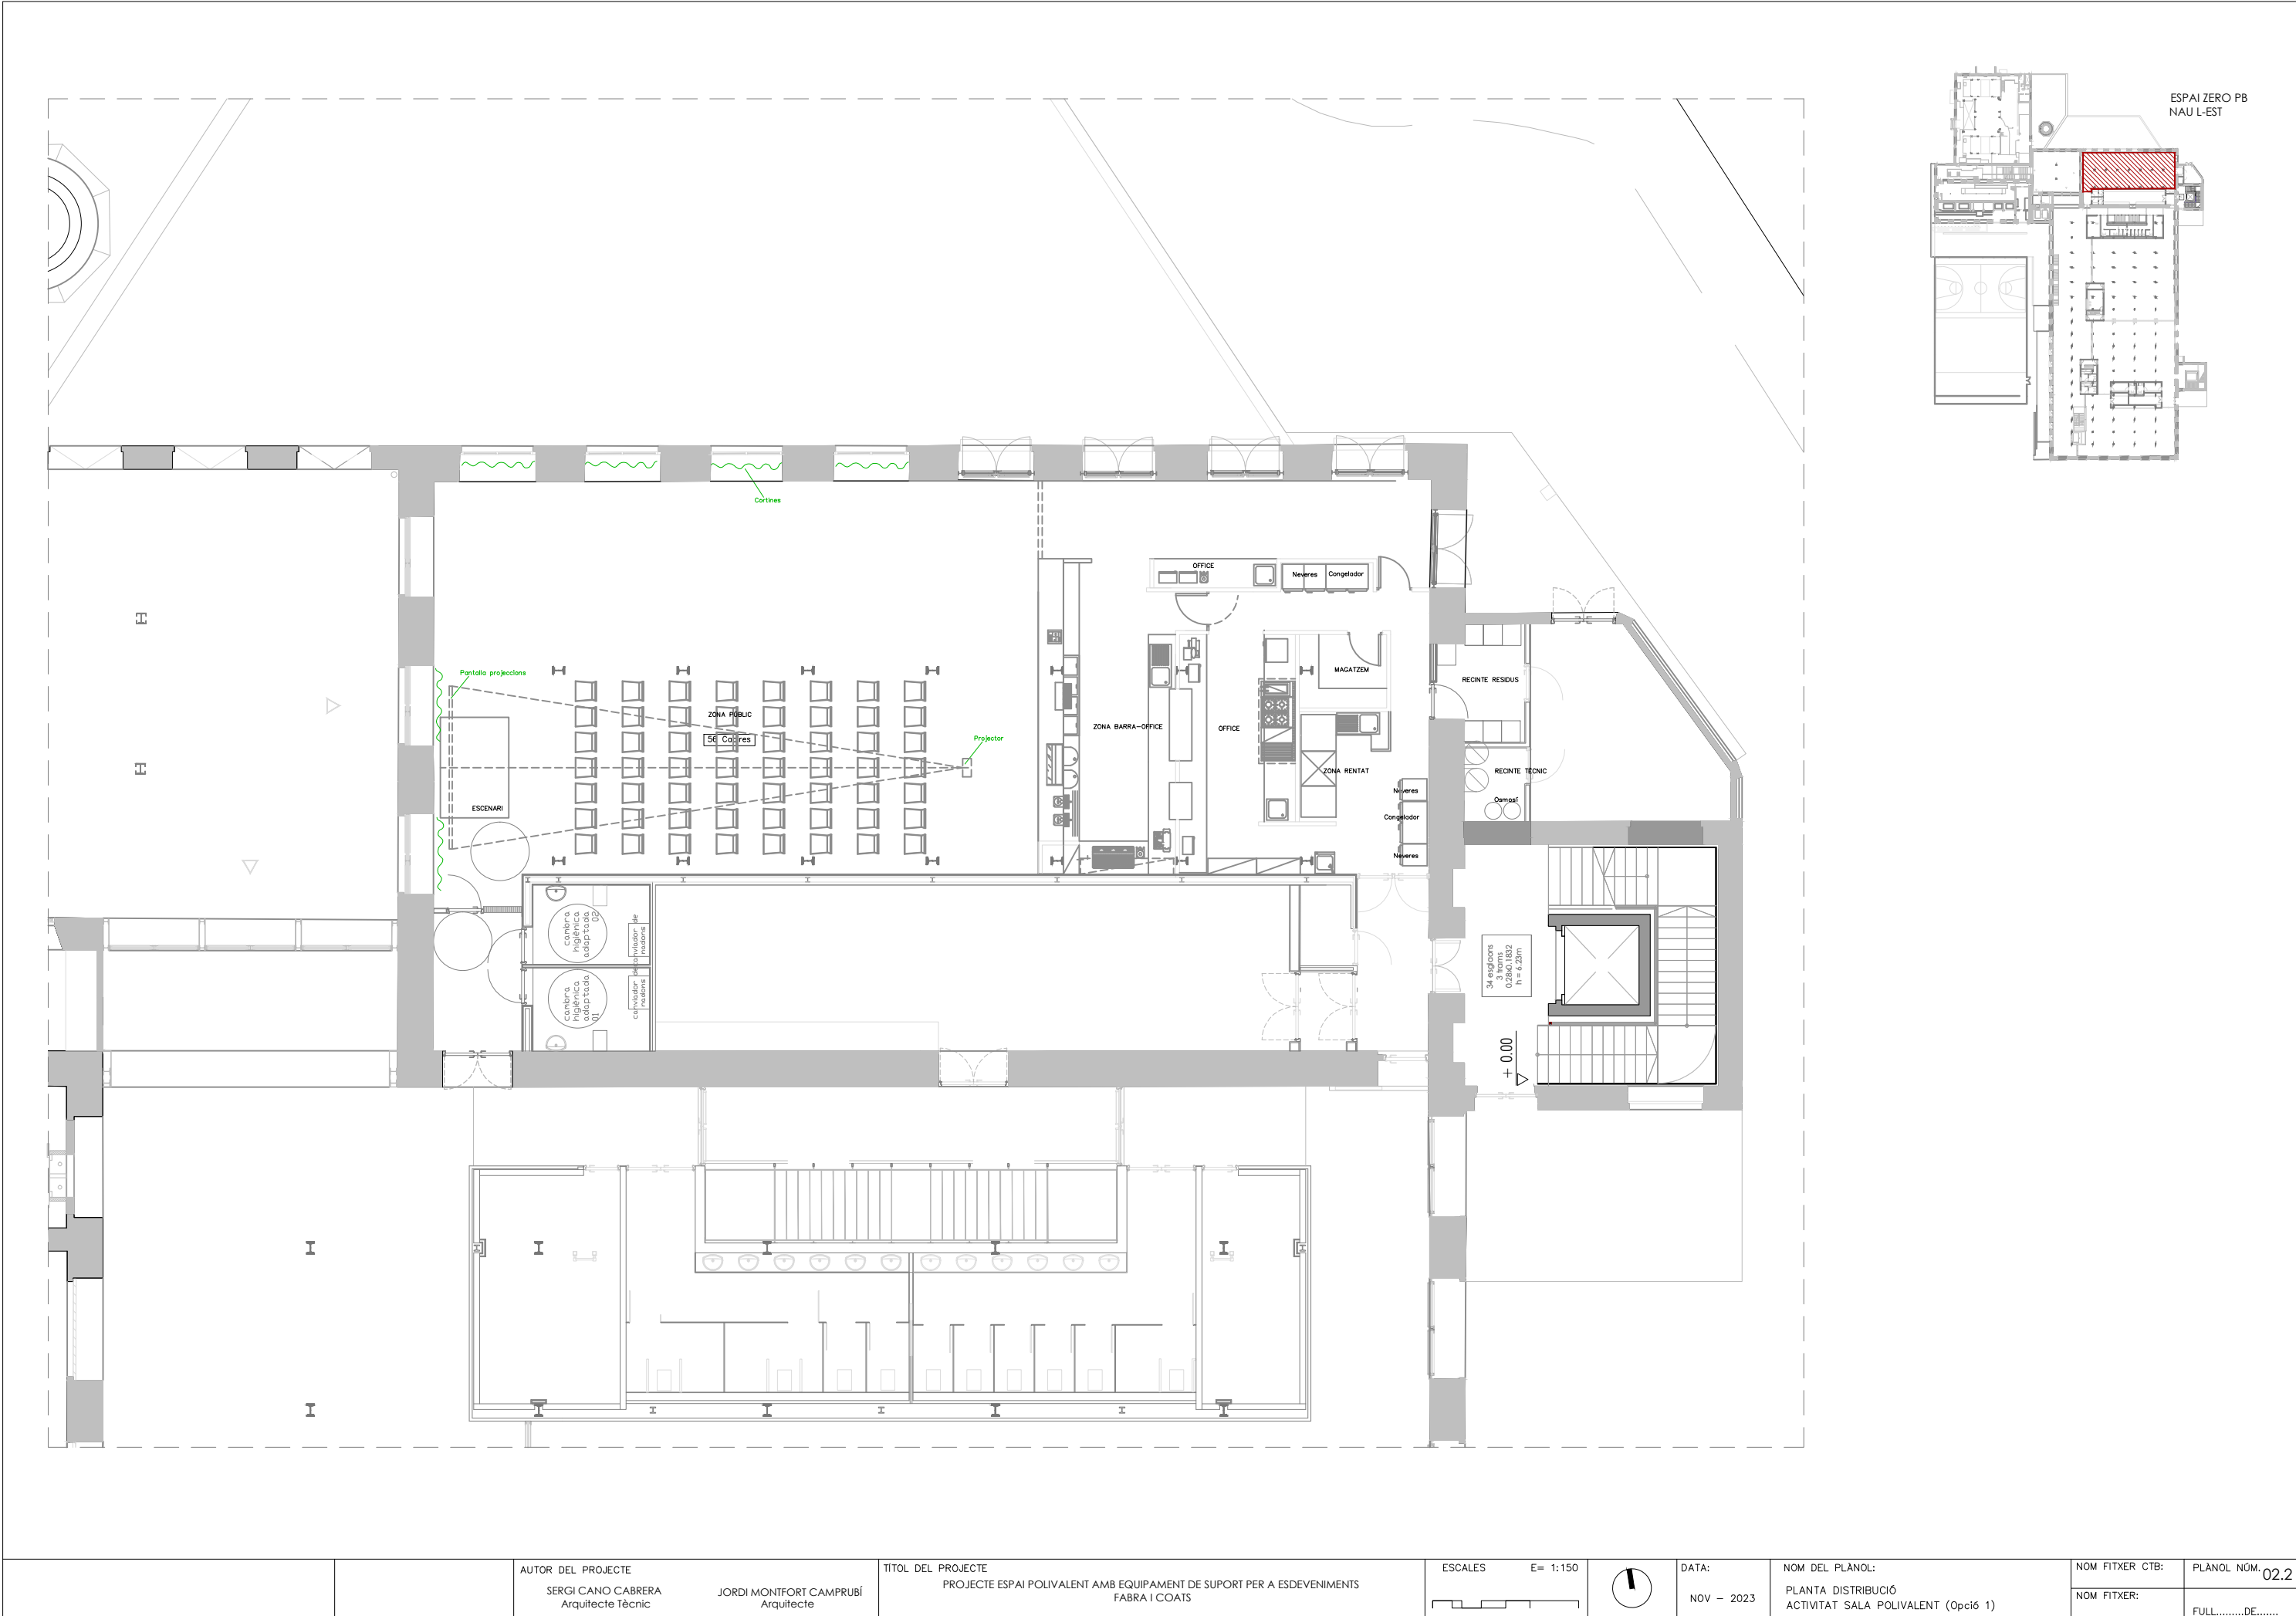

AUTOR DEL PROJECTE		TÍTOL DEL PROJECTE		ESCALES		DATA:	NOM DEL PLÀNOL:	NOM FITXER CTB:	
SERGI CANO CABRERA	JORDI MONFORT CAMPRUBÍ	PROJECTE ESPAI POLIVALENT AMB EQUIPAMENT DE SUPORT PER A ESDEVENIMENTS	PROJECTE ESPAI POLIVALENT AMB EQUIPAMENT DE SUPORT PER A ESDEVENIMENTS	E= 1:150				PLÀNOL NÚM.	02.2
Arquitecte Tècnic	Arquitecte	FABRA I COATS	FABRA I COATS			NOV - 2023	PLANTA DISTRIBUCIÓ	NOM FITXER:	FULL.....DE.....
							ACTIVITAT SALA POLIVALENT (Opció 1)		

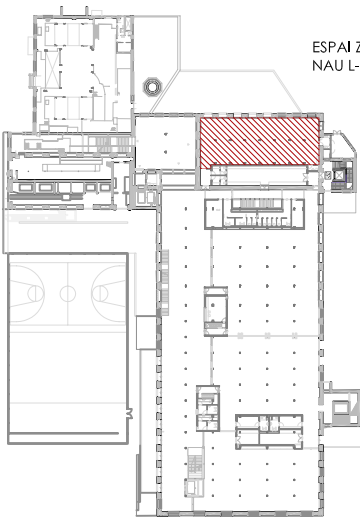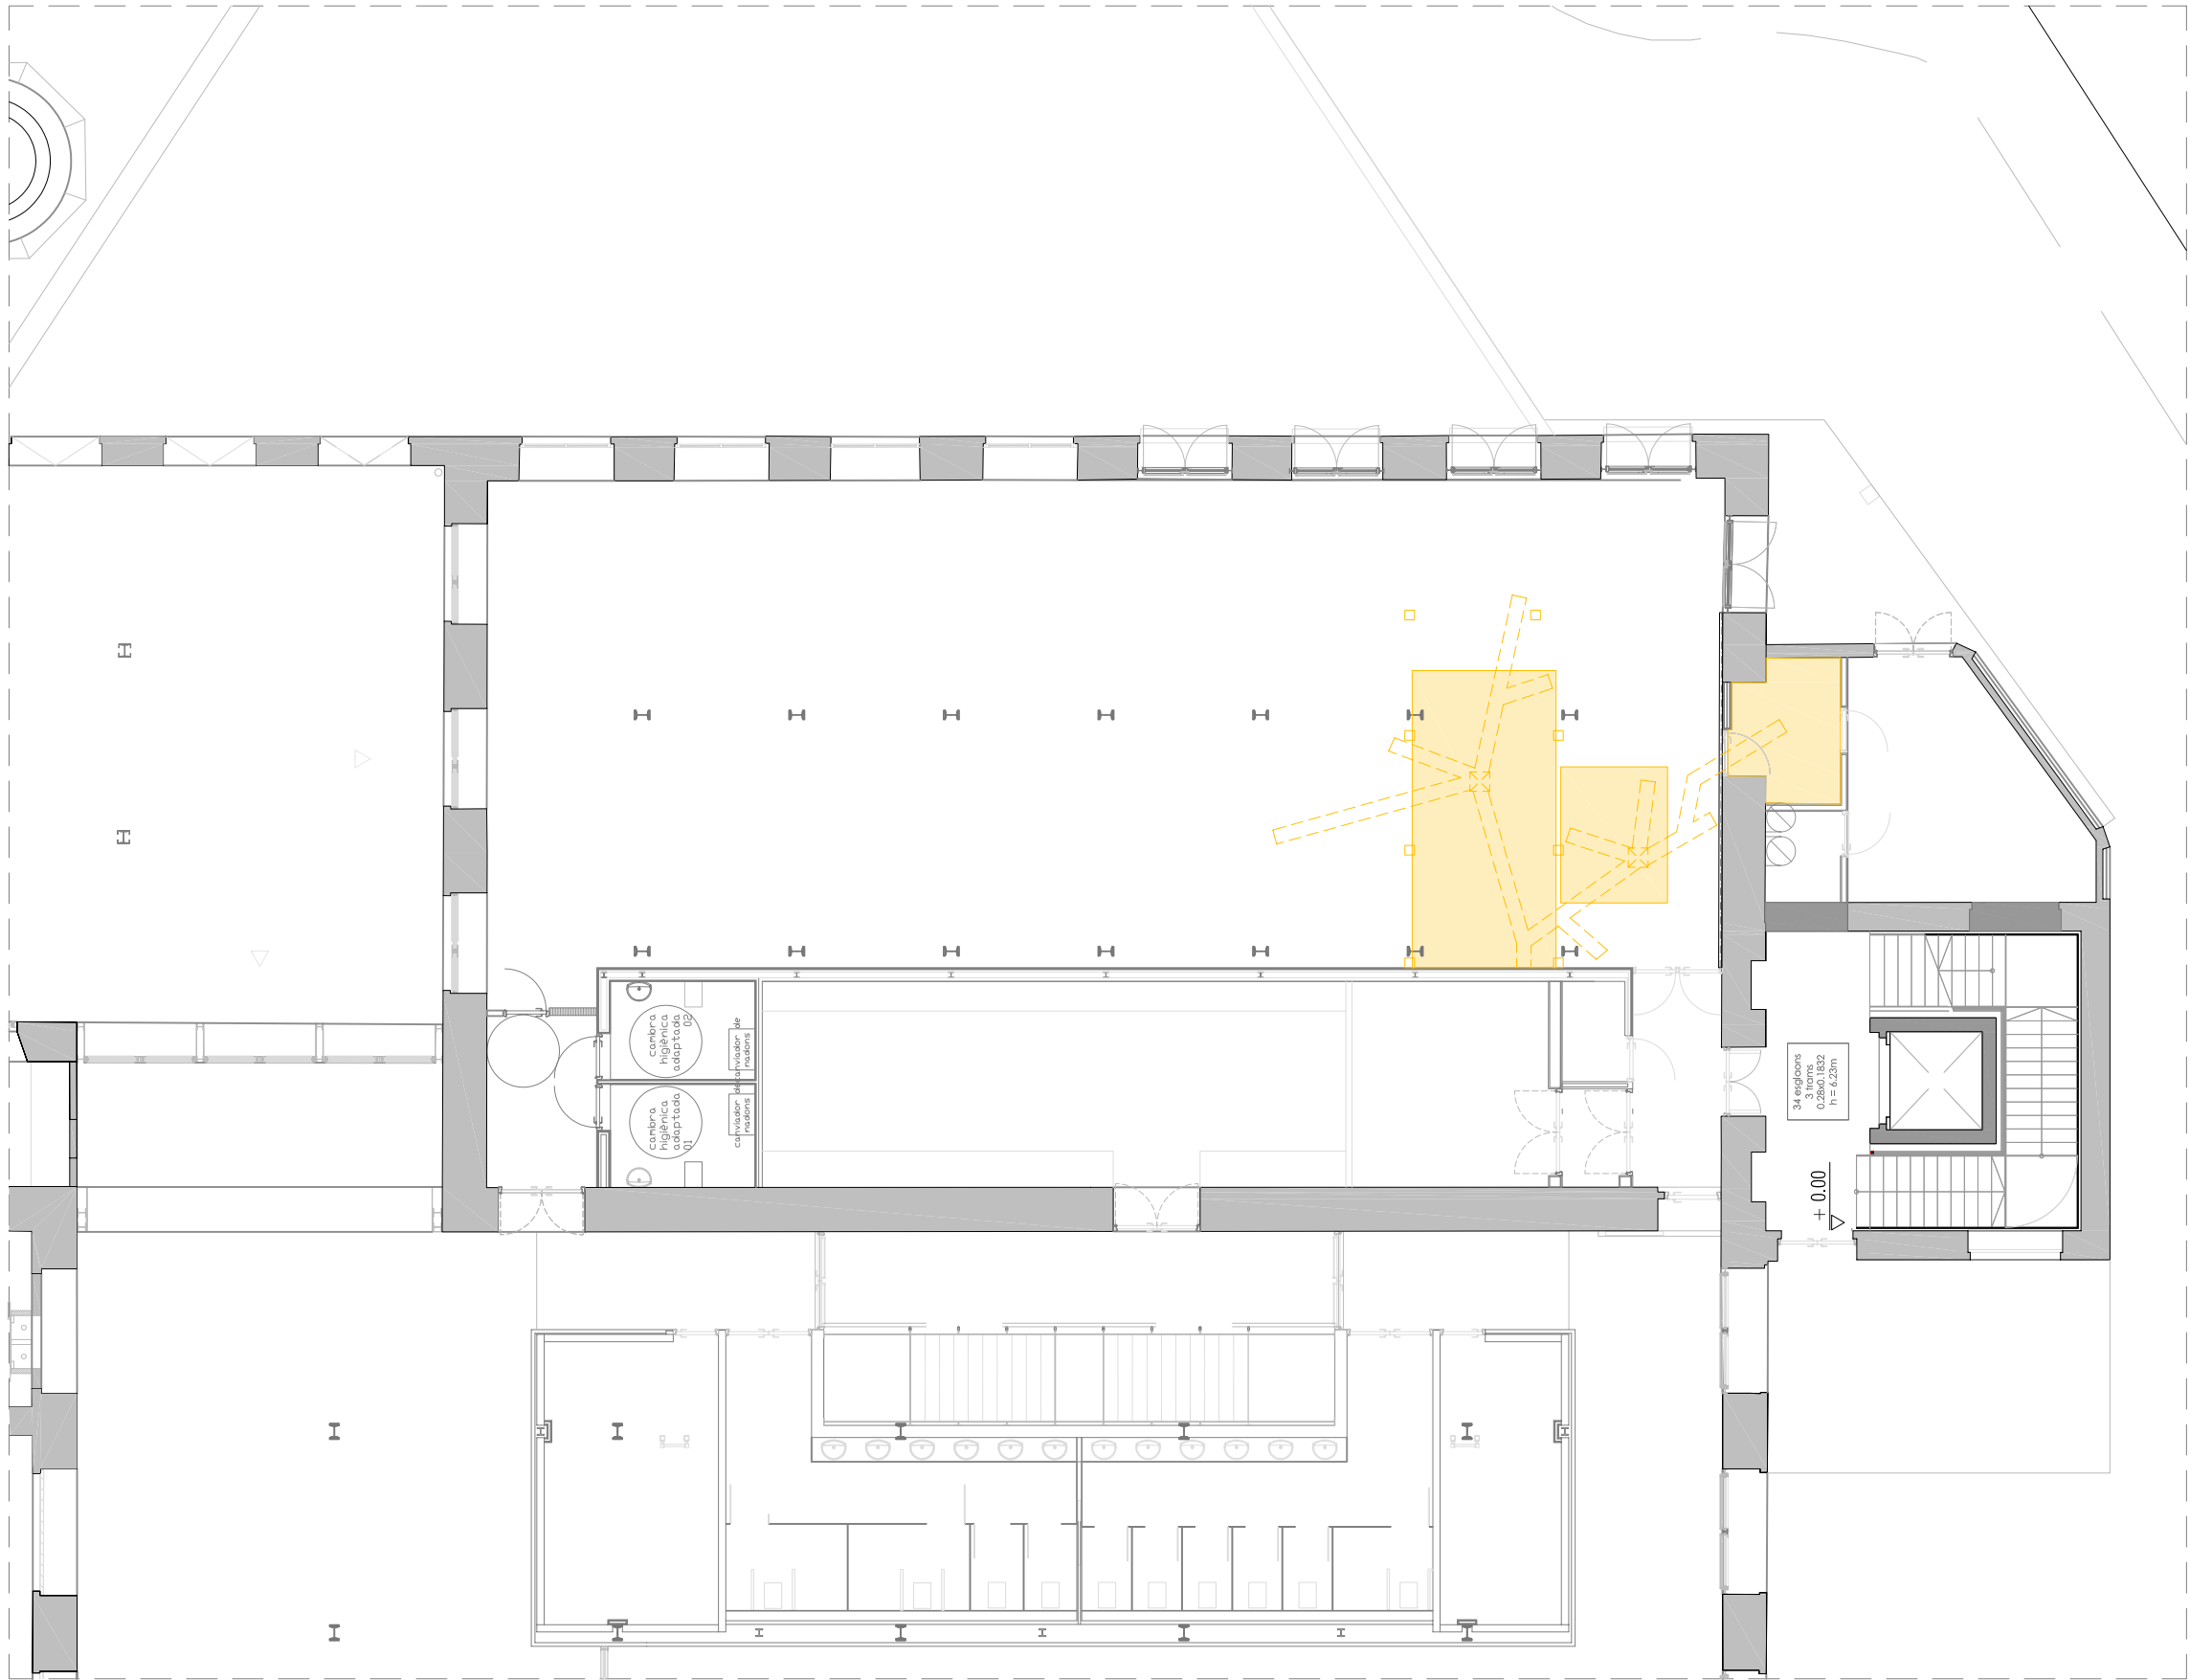

	Rebaix paviment per noves pendents
	Obertura de rases per sanejament
	Excavació per a nova arqueta

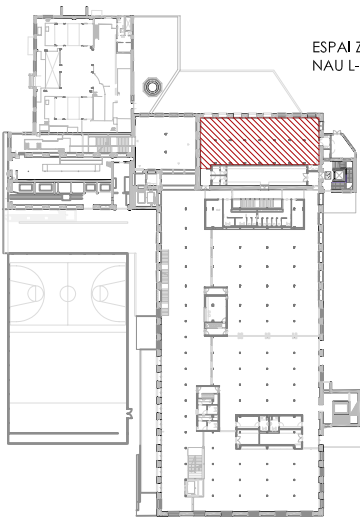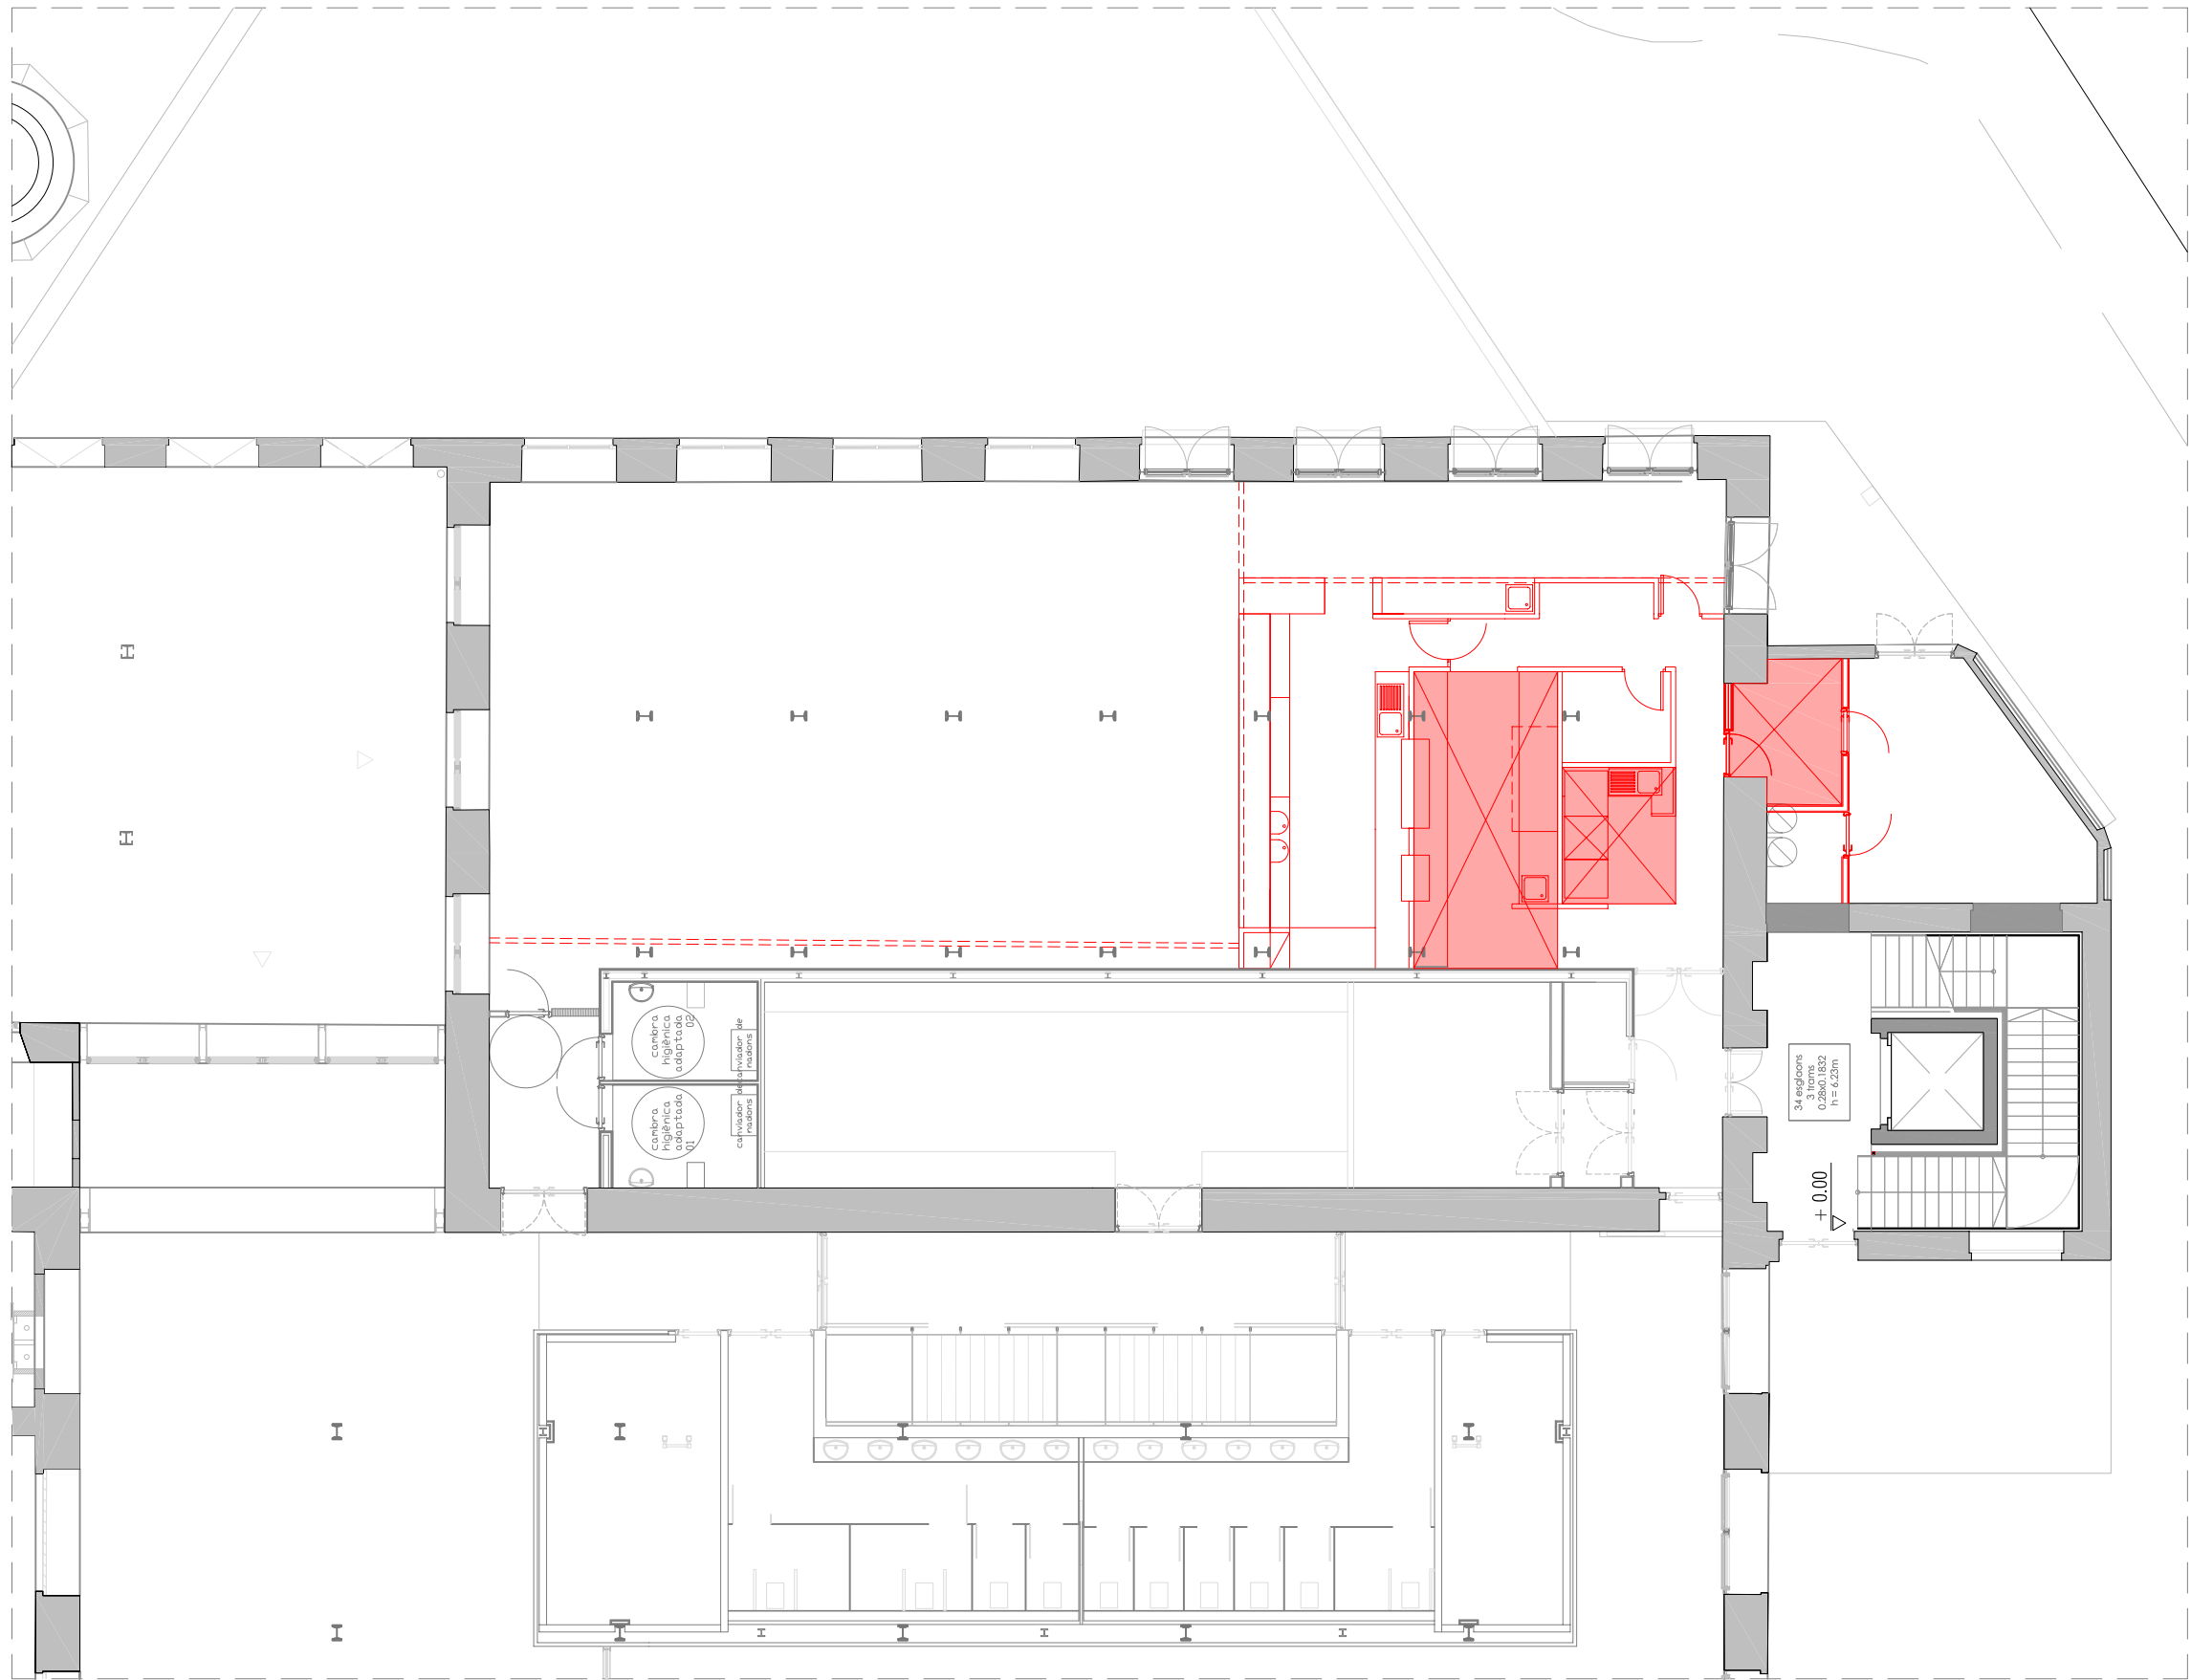


	Zona de pendents cap a desaigües
	Elements d'obra nova
	Elements obra nova projectats


34 esglaons
3 trams
0.28x0.1832
n = 0.23m

+ 0.00

AUTOR DEL PROJECTE		TÍTOL DEL PROJECTE		ESCALES		DATA:	NOM DEL PLANOL:	NOM FITXER CTB:	PLANOL NÚM. 02.1
SERGÍ CANO CABRERA	JORDI MONTFORT CAMPRUBÍ	PROJECTE ESPAI POLIVALENT AMB EQUIPAMENT DE SUPORT PER A ESDEVENIMENTS		E= 1:150				NOM FITXER:	
Arquitecte Tècnic		FABRA I COATS				NOV - 2023	PLANTA OBRA NOVA A REALITZAR		FULL.....DE.....
							ACTIVITAT ESPAI POLIVALENT		

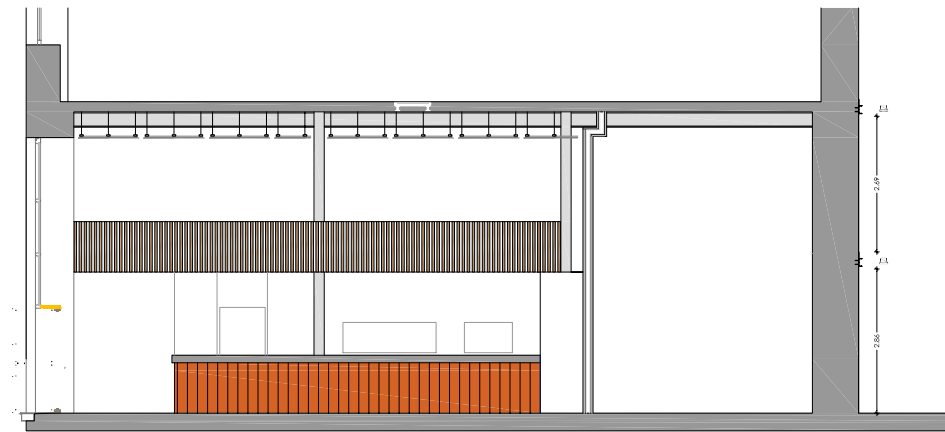

ALÇAT FRONTAL

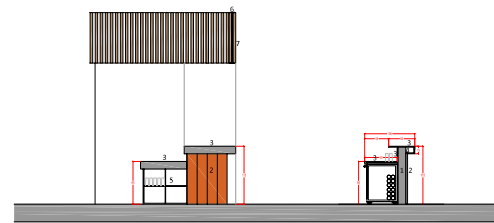


SECCIÓ ZONA BARRA

LLEGENDA MATERIALS

- 1 Formació de barra amb mur de fàbrica calada "gero"
- 2 Revestiment sota taulell amb perfil en U d'acer corten de 200mm d'amplada i patilles de 40mm total. Base de perfil de 10x40mm sobre el paviment.
- 3 Taulell i vertical interior de superfície porcelànica ultracompacta neutra en carboni de color gris mate acabat industrial. Escollir DF color final.
- 4 Perfil LED lineal sota taulell de barra
- 5 estanteria sota barra d'acer corten

ALÇAT FRONTAL

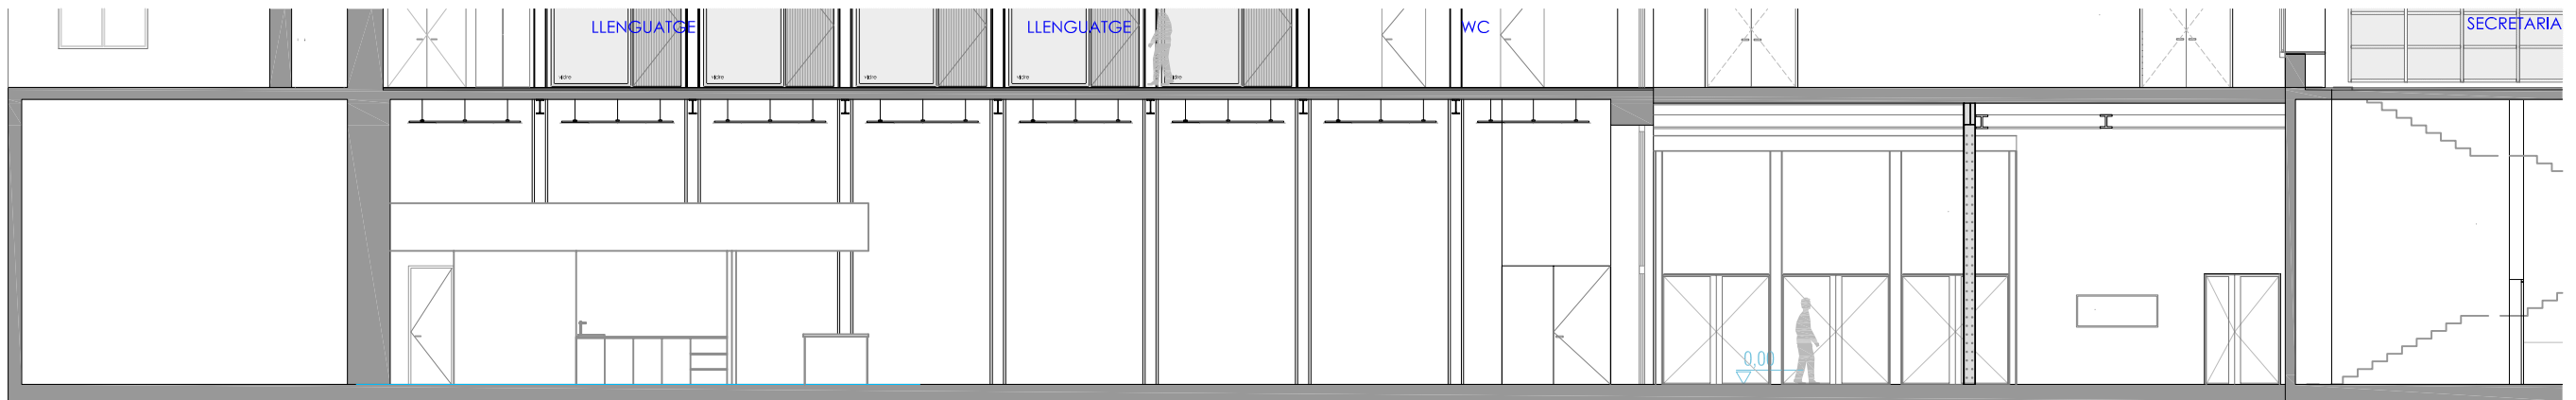


ALÇAT LATERAL

AUTOR DEL PROJECTE
SERGI CANO CABRERA
Arquitecte Tècnic
JORDI MONTFORT CAMPRUBÍ
Arquitecte

TÍTOL DEL PROJECTE
PROJECTE ESPAI POLIVALENT AMB EQUIPAMENT DE SUPORT PER A ESDEVENIMENTS
FABRA I COATS


ESCALES E= 1:150

 


DATA:
NOV - 2023

NOM DEL PLANOL:
PLANOL ALÇAT FRONTAL I LATERAL ZONA OFFICE

NOM FITXER CTB:
NOM FITXER:
PLANOL NÚM.
M-05
FULL.....DE.....

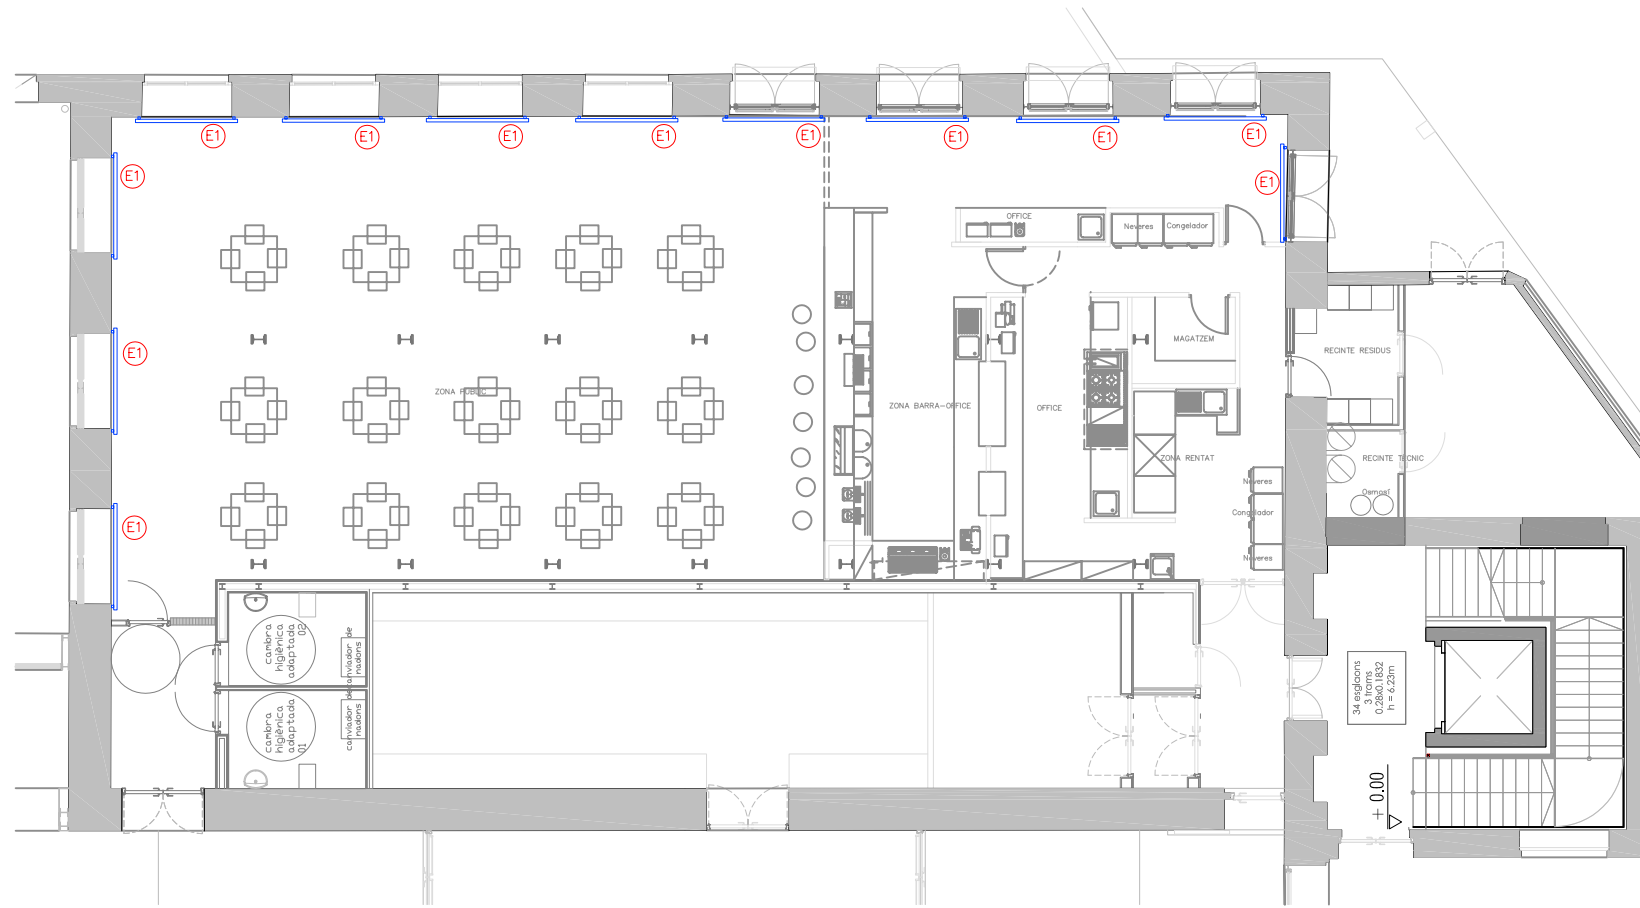


PLANTA (S/E)

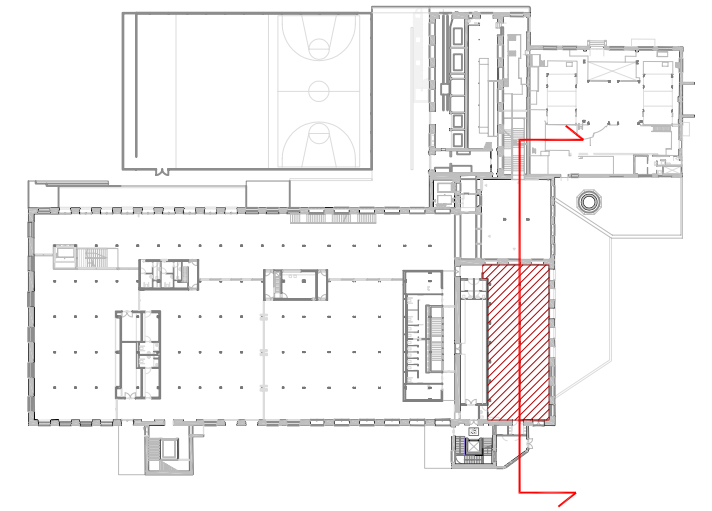

LLEGENDA MATERIALS

- ① Estor motoritzat
— 12 Unitats

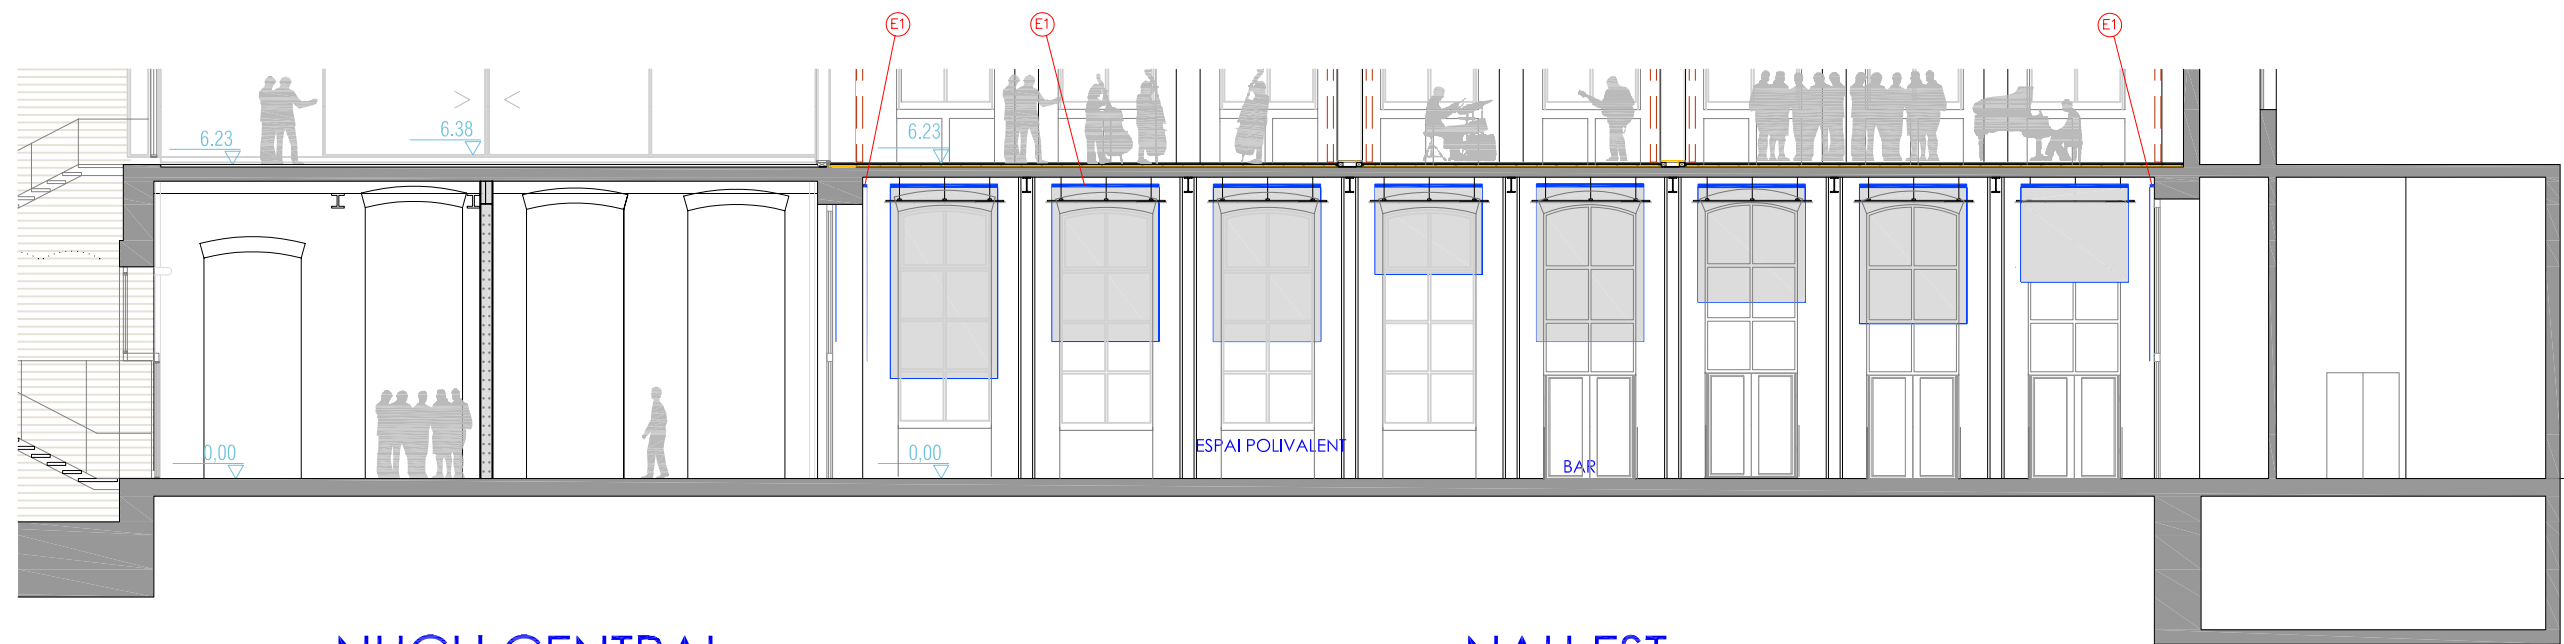

NUCLI CENTRAL

NAU EST

SECCION LONGITUDINAL A-A'

AUTOR DEL PROJECTE
SERGI CANO CABRERA
Arquitecte Tècnic
JORDI MONTFORT CAMPRUBÍ
Arquitecte

TÍTOL DEL PROJECTE
PROJECTE ESPAI POLIVALENT AMB EQUIPAMENT DE SUPORT PER A ESDEVENIMENTS
FABRA I COATS


ESCALES E= 1:150



DATA:
NOV - 2023

NOM DEL PLANOL:
PLANOL ESTORS AUTOMÀTICS


NOM FITXER CTB: PLANOL NÚM. M-04
NOM FITXER: FULL.....DE.....

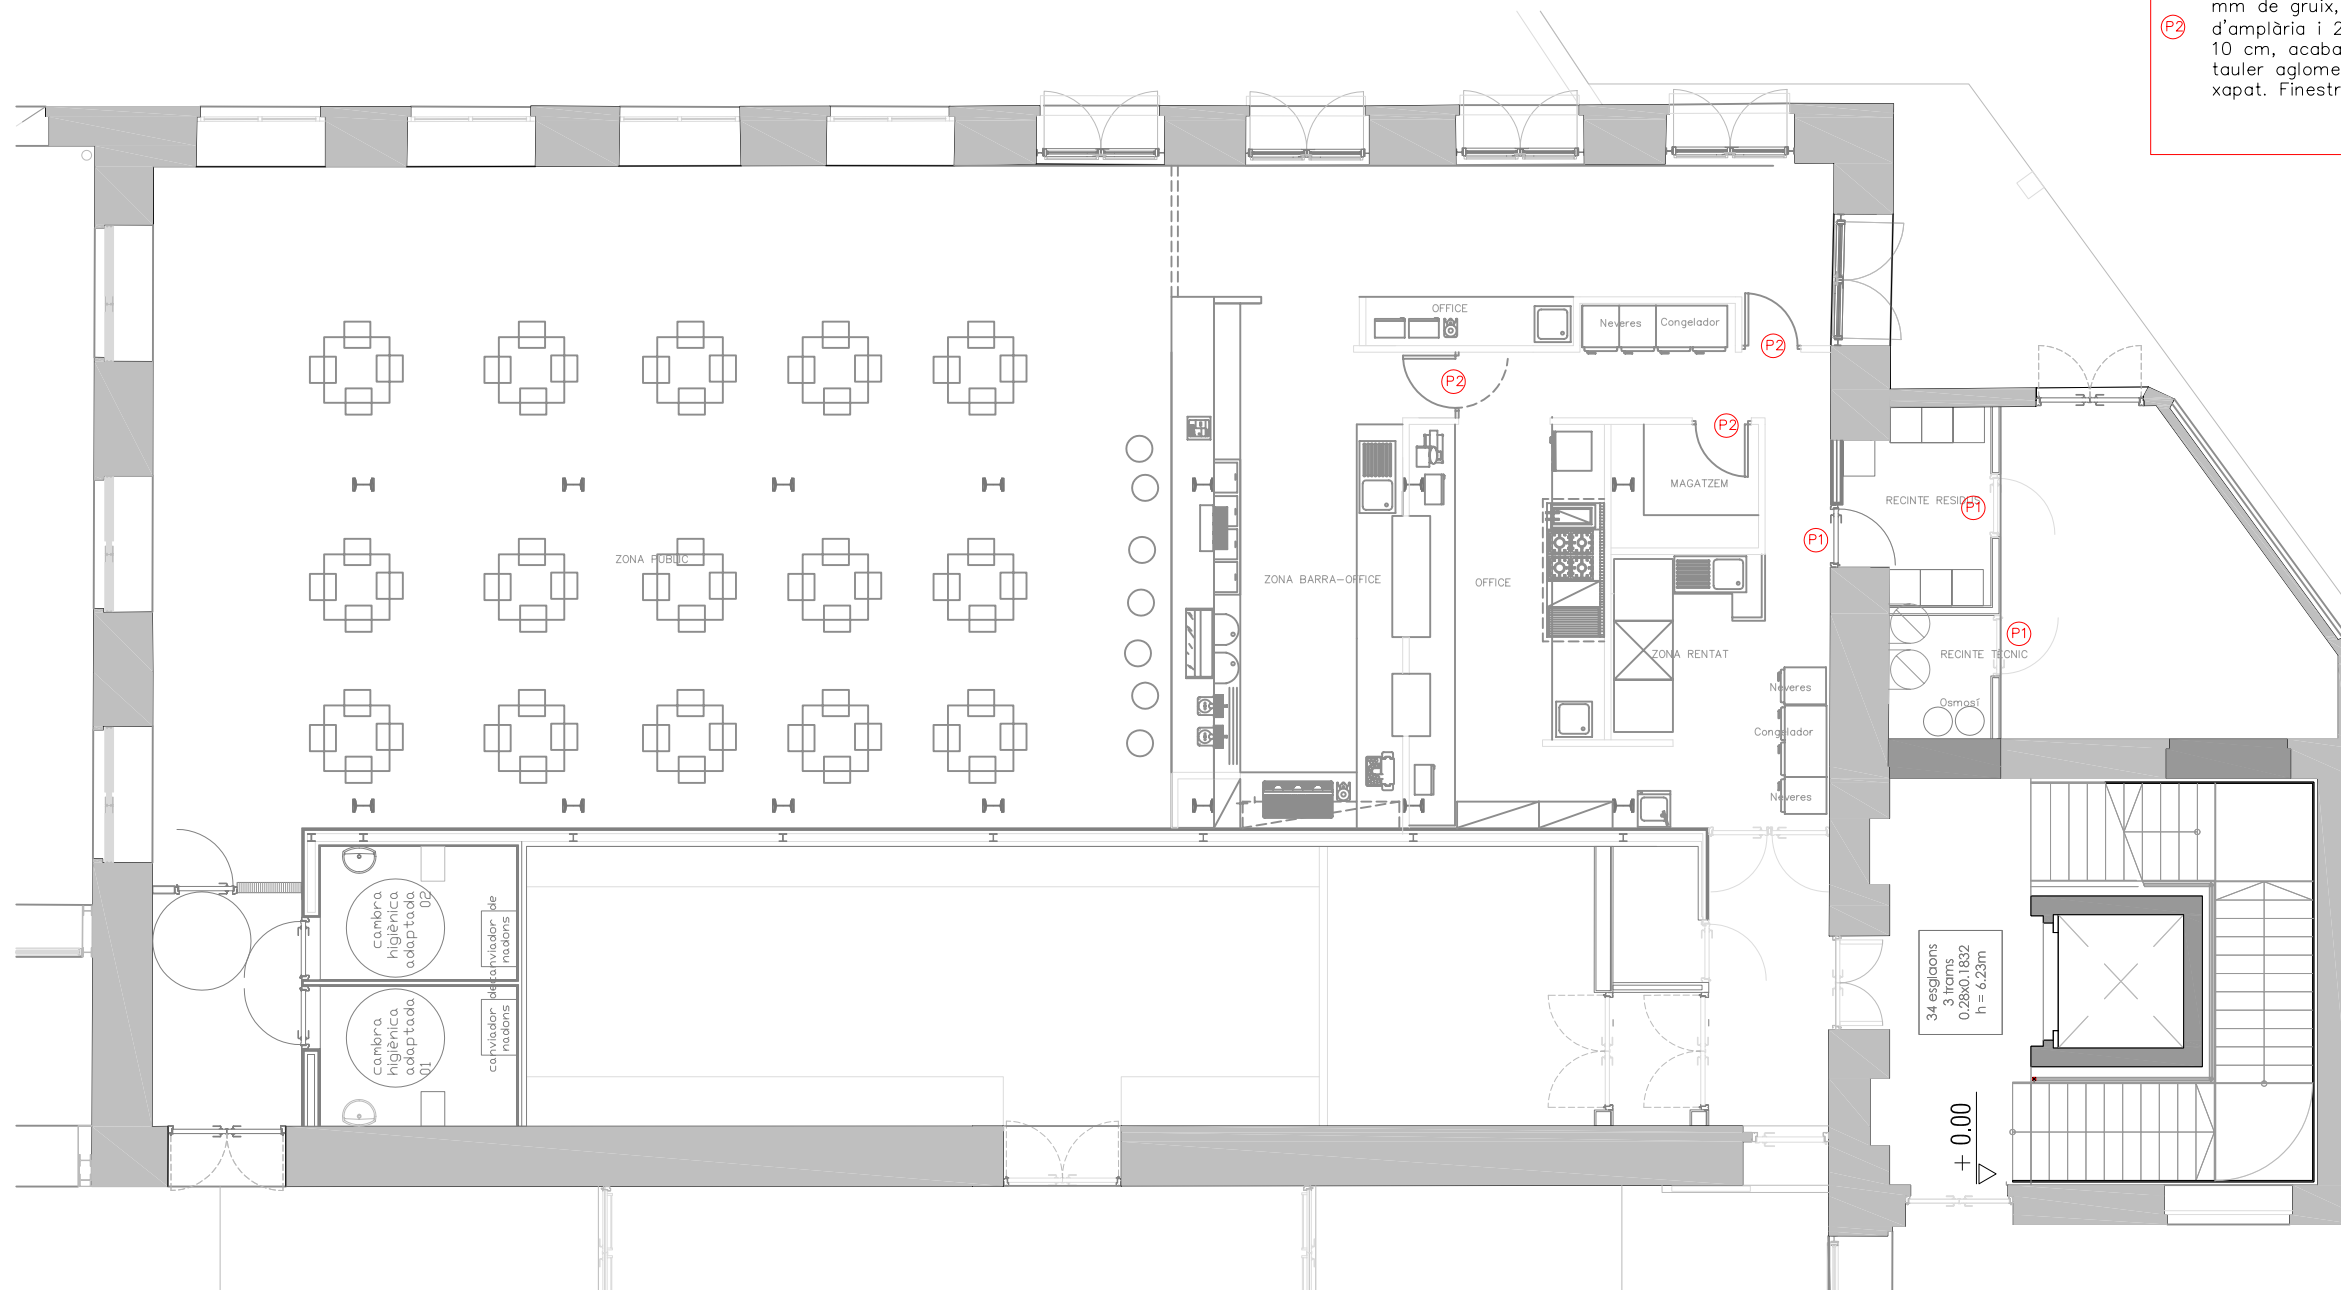

LLEGENDA MATERIALS

(P1) Porta tallafocs metàl·lica, EI2-C60, una fulla batent, per a una llum de 90x205 cm, preu superior, col·locada. Inclou molla de retorn homologada i el seu muntatge

(P2) Porta de fulles batents de fusta per a interior, batent, de 35 mm de gruix, amb una llum de pas de 90 cm d'amplària i 210 cm d'alçària, per a un gruix de bastiment de 10 cm, acabat melamina, amb fulla cares llises de tauler aglomerat hidròfug xapat, galzes i tapajunts de MDF xapat. Finestreta de 50x70cm

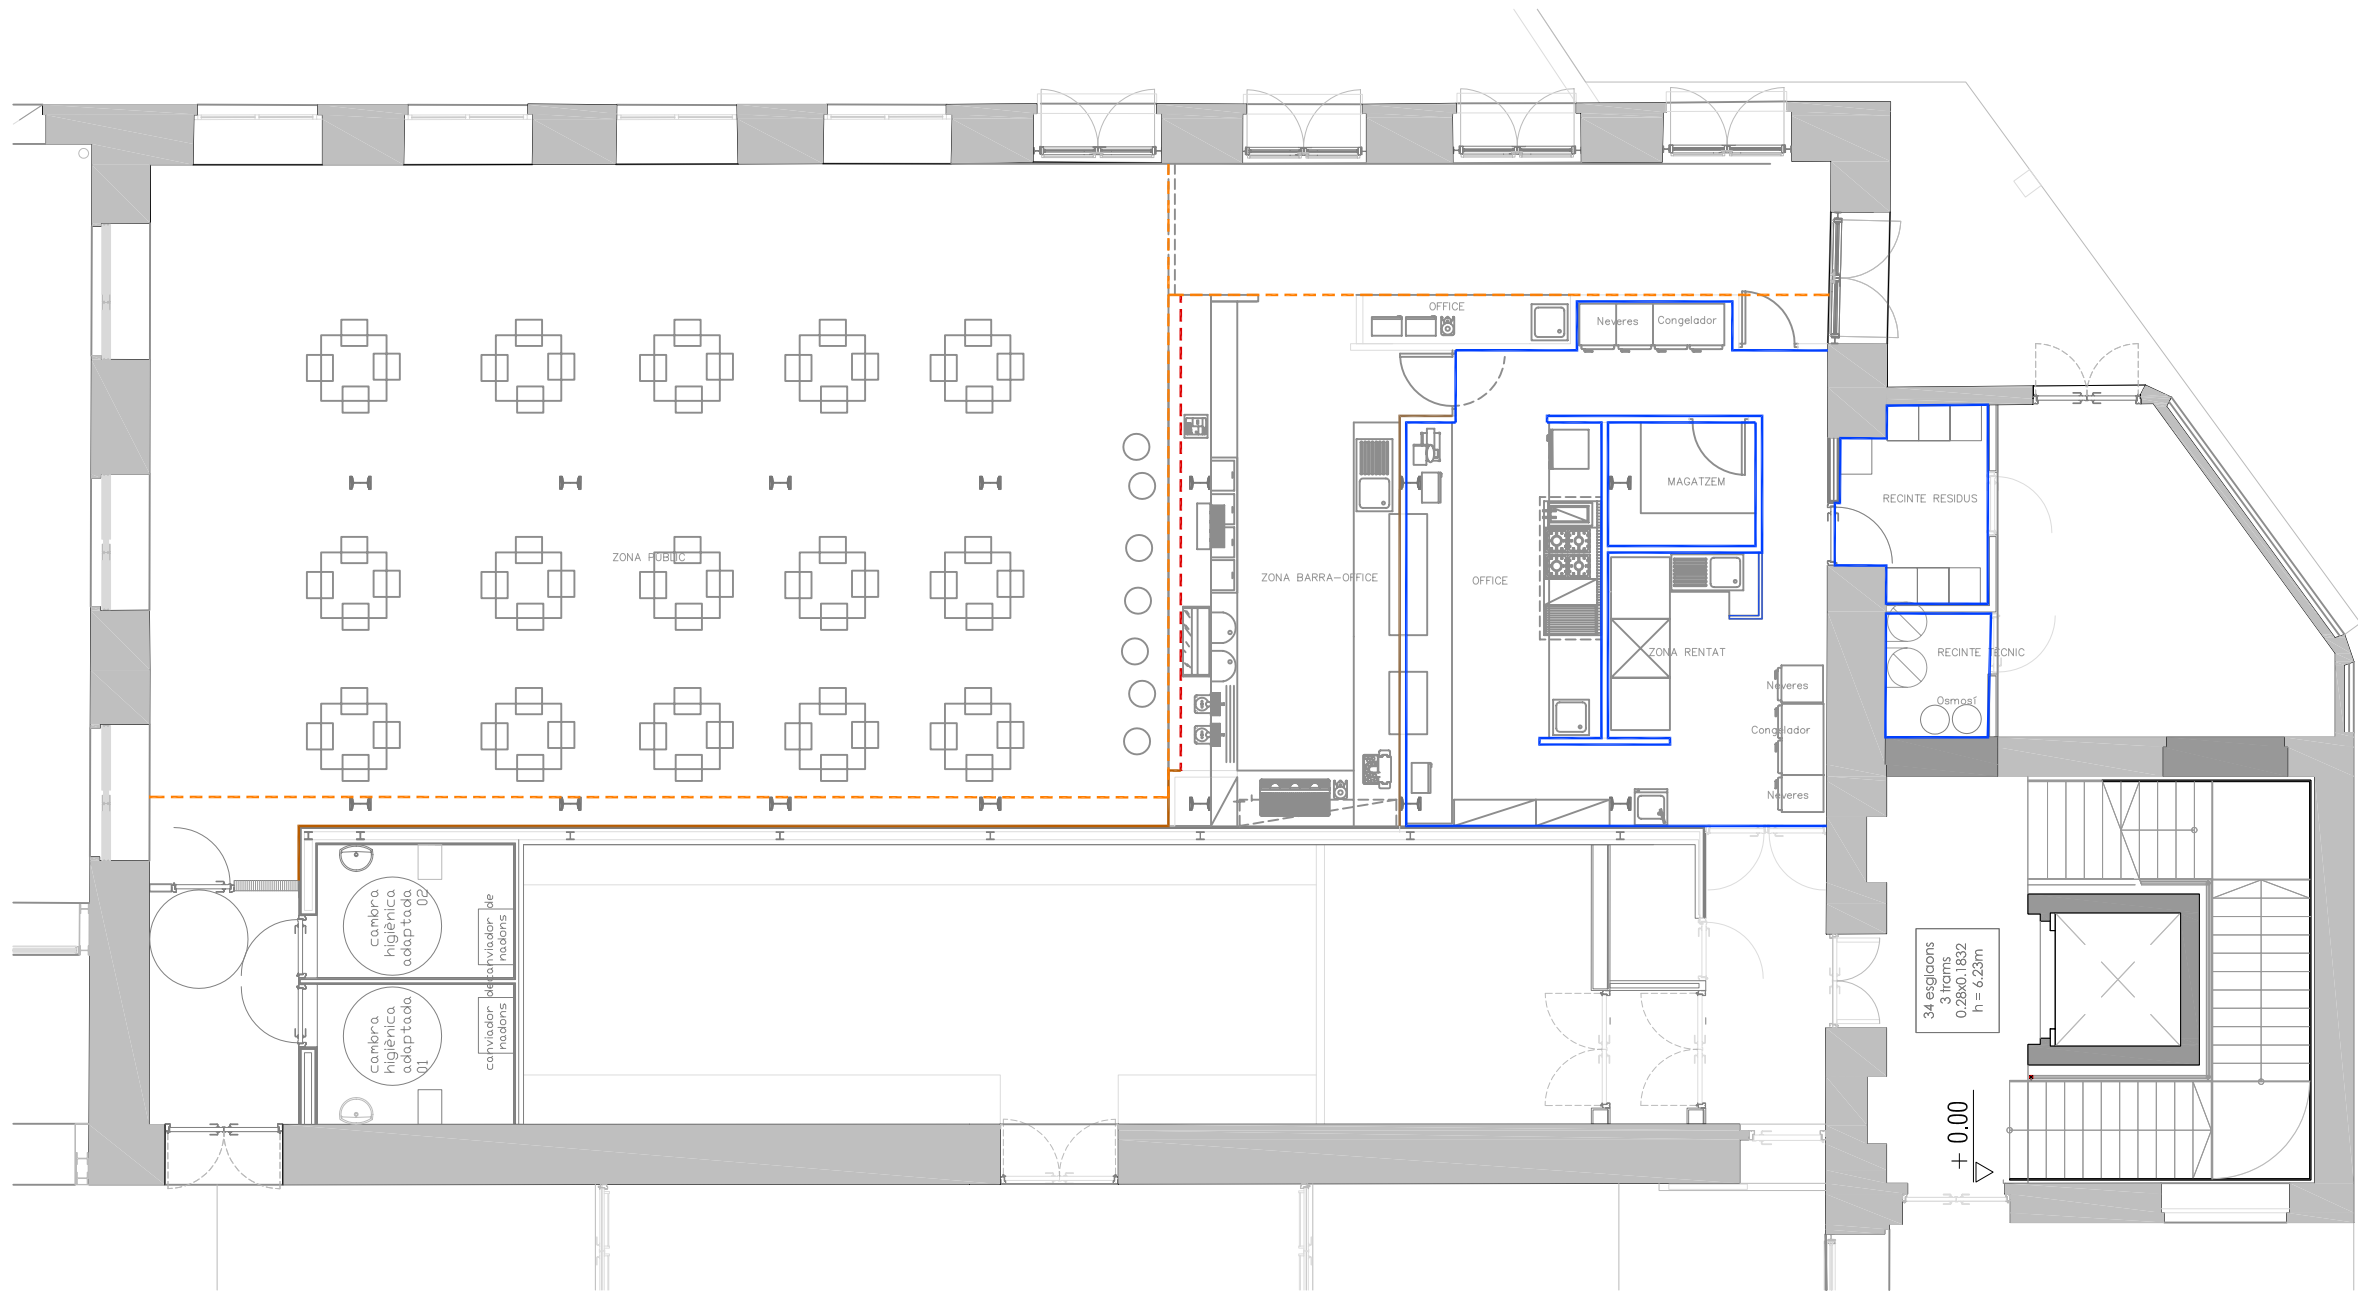

LLEGENDA MATERIALS

- Enrajolat de rajola ceràmica amb peça de forma rectangular de 30x60cm
- Sota barra amb planxes en U d'acer corten plegades
- Arrimador de melamina imitació fusta, color a escollir.
- Contrabarra d'aplatat de pedra artificial ultracompactada. Acabat industrial gris a escollir.
- Llistons de fusta de roure sobre base de taulell negre. Llates de 50x50cm

AUTOR DEL PROJECTE
SERGI CANO CABRERA
Arquitecte Tècnic
JORDI MONTFORT CAMPRUBÍ
Arquitecte

TÍTOL DEL PROJECTE
PROJECTE ESPAI POLIVALENT AMB EQUIPAMENT DE SUPORT PER A ESDEVENIMENTS
FABRA I COATS


ESCALES
E= 1:150



DATA:
NOV - 2023

NOM DEL PLANOL:
PLANOL DE ENVANS I REVESTIMENTS
ACTIVITAT ESPAI POLIVALENT

NOM FITXER CTB:
NOM FITXER:
PLANOL NÚM. M-03
FULL.....DE.....

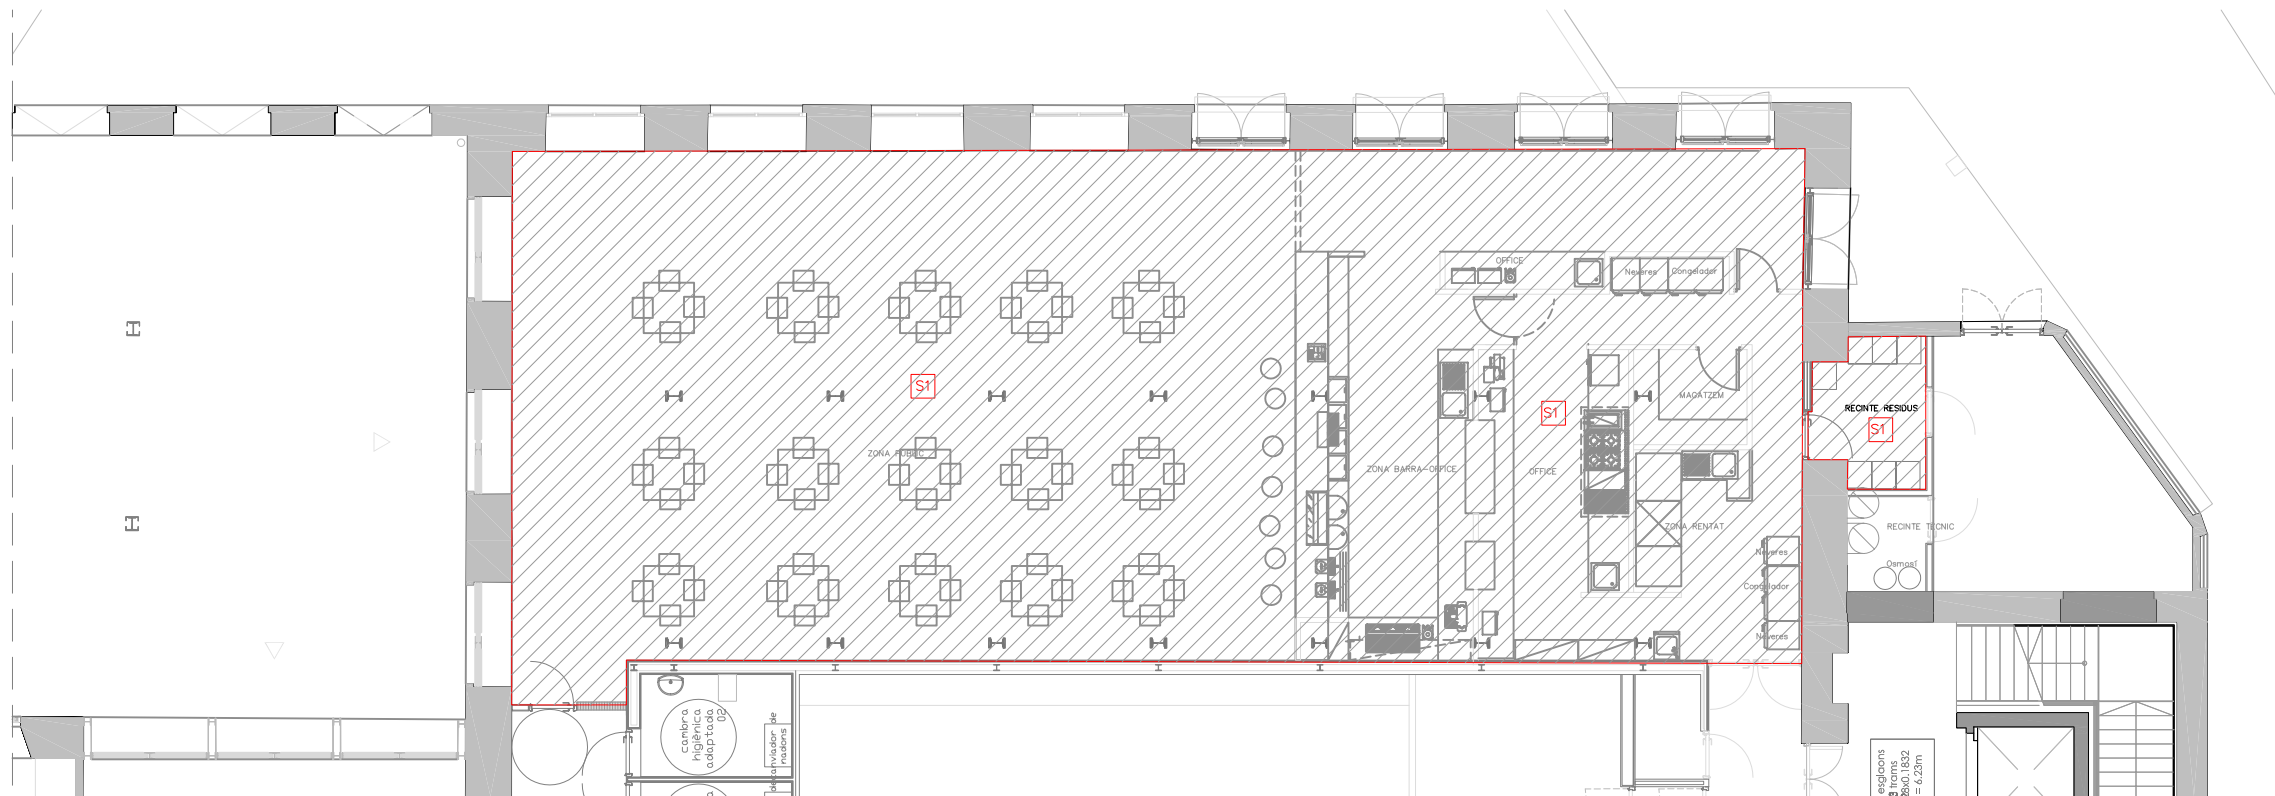


LLEGENDA MATERIALS


S1

PINTAT DE SOSTRE SOBRE PANELLS
ACÒSTICS

S2

CEL RAS REGISTRABLE DE GUIX
LAMINAT

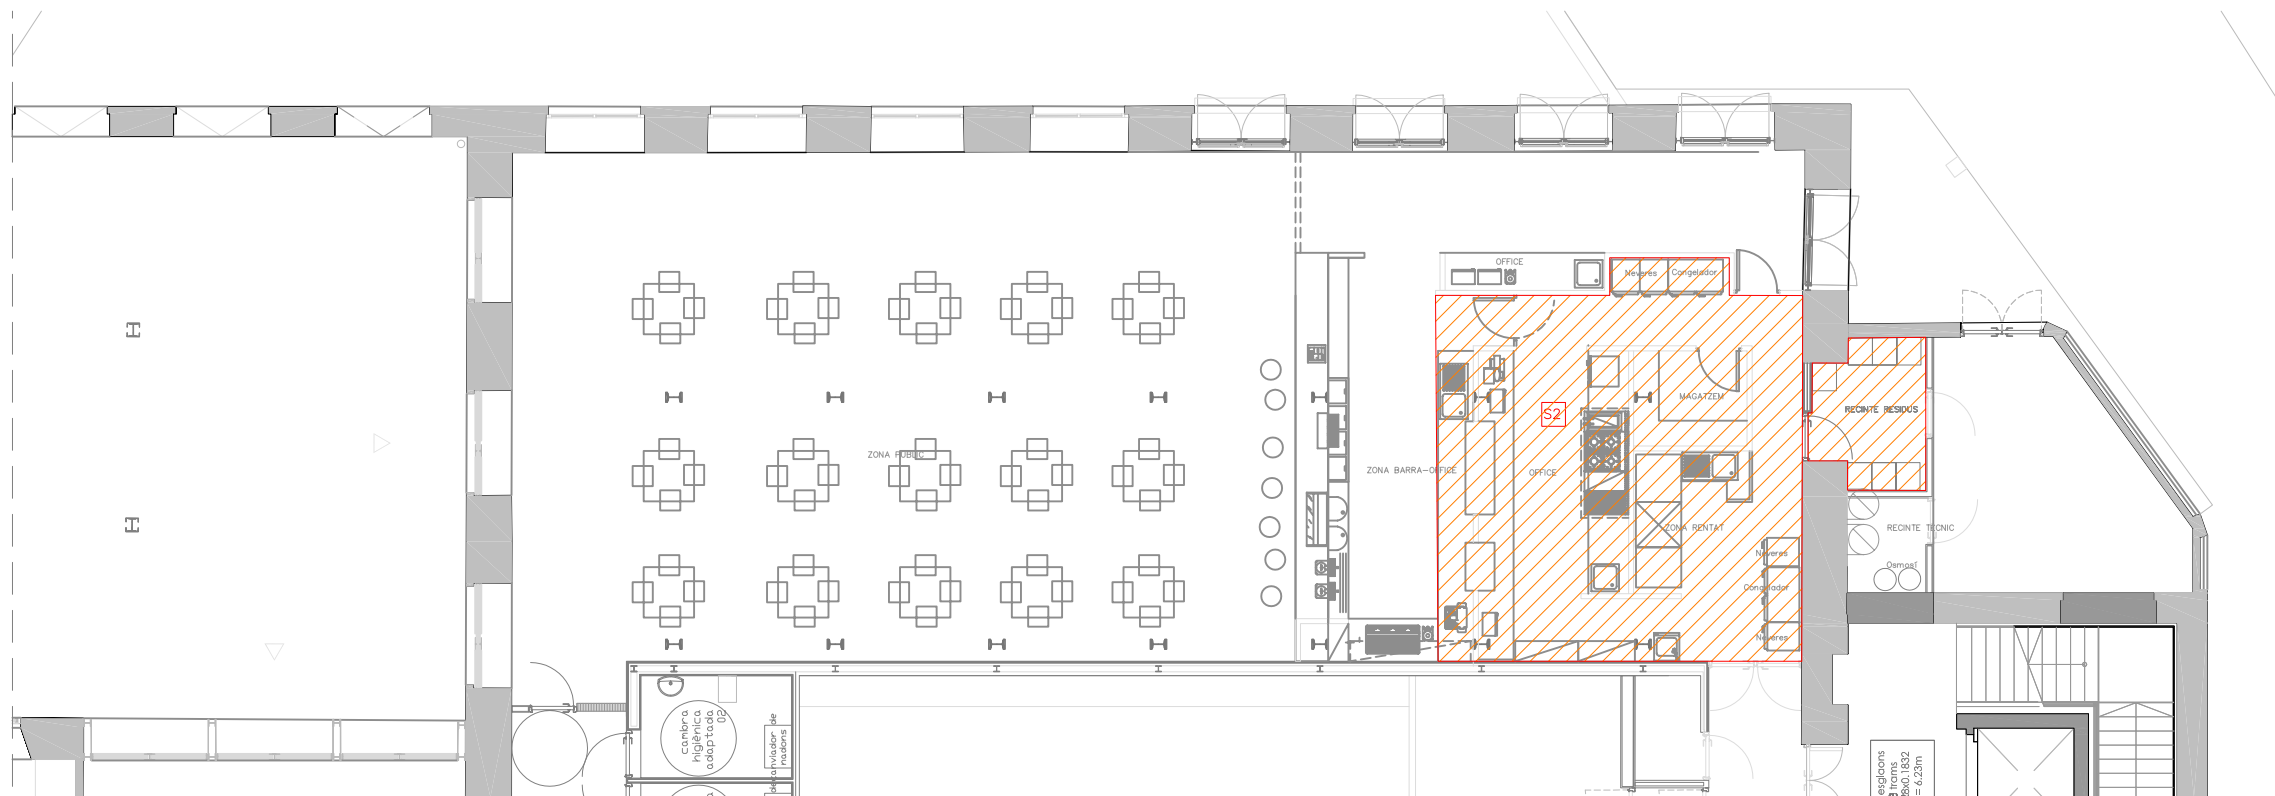

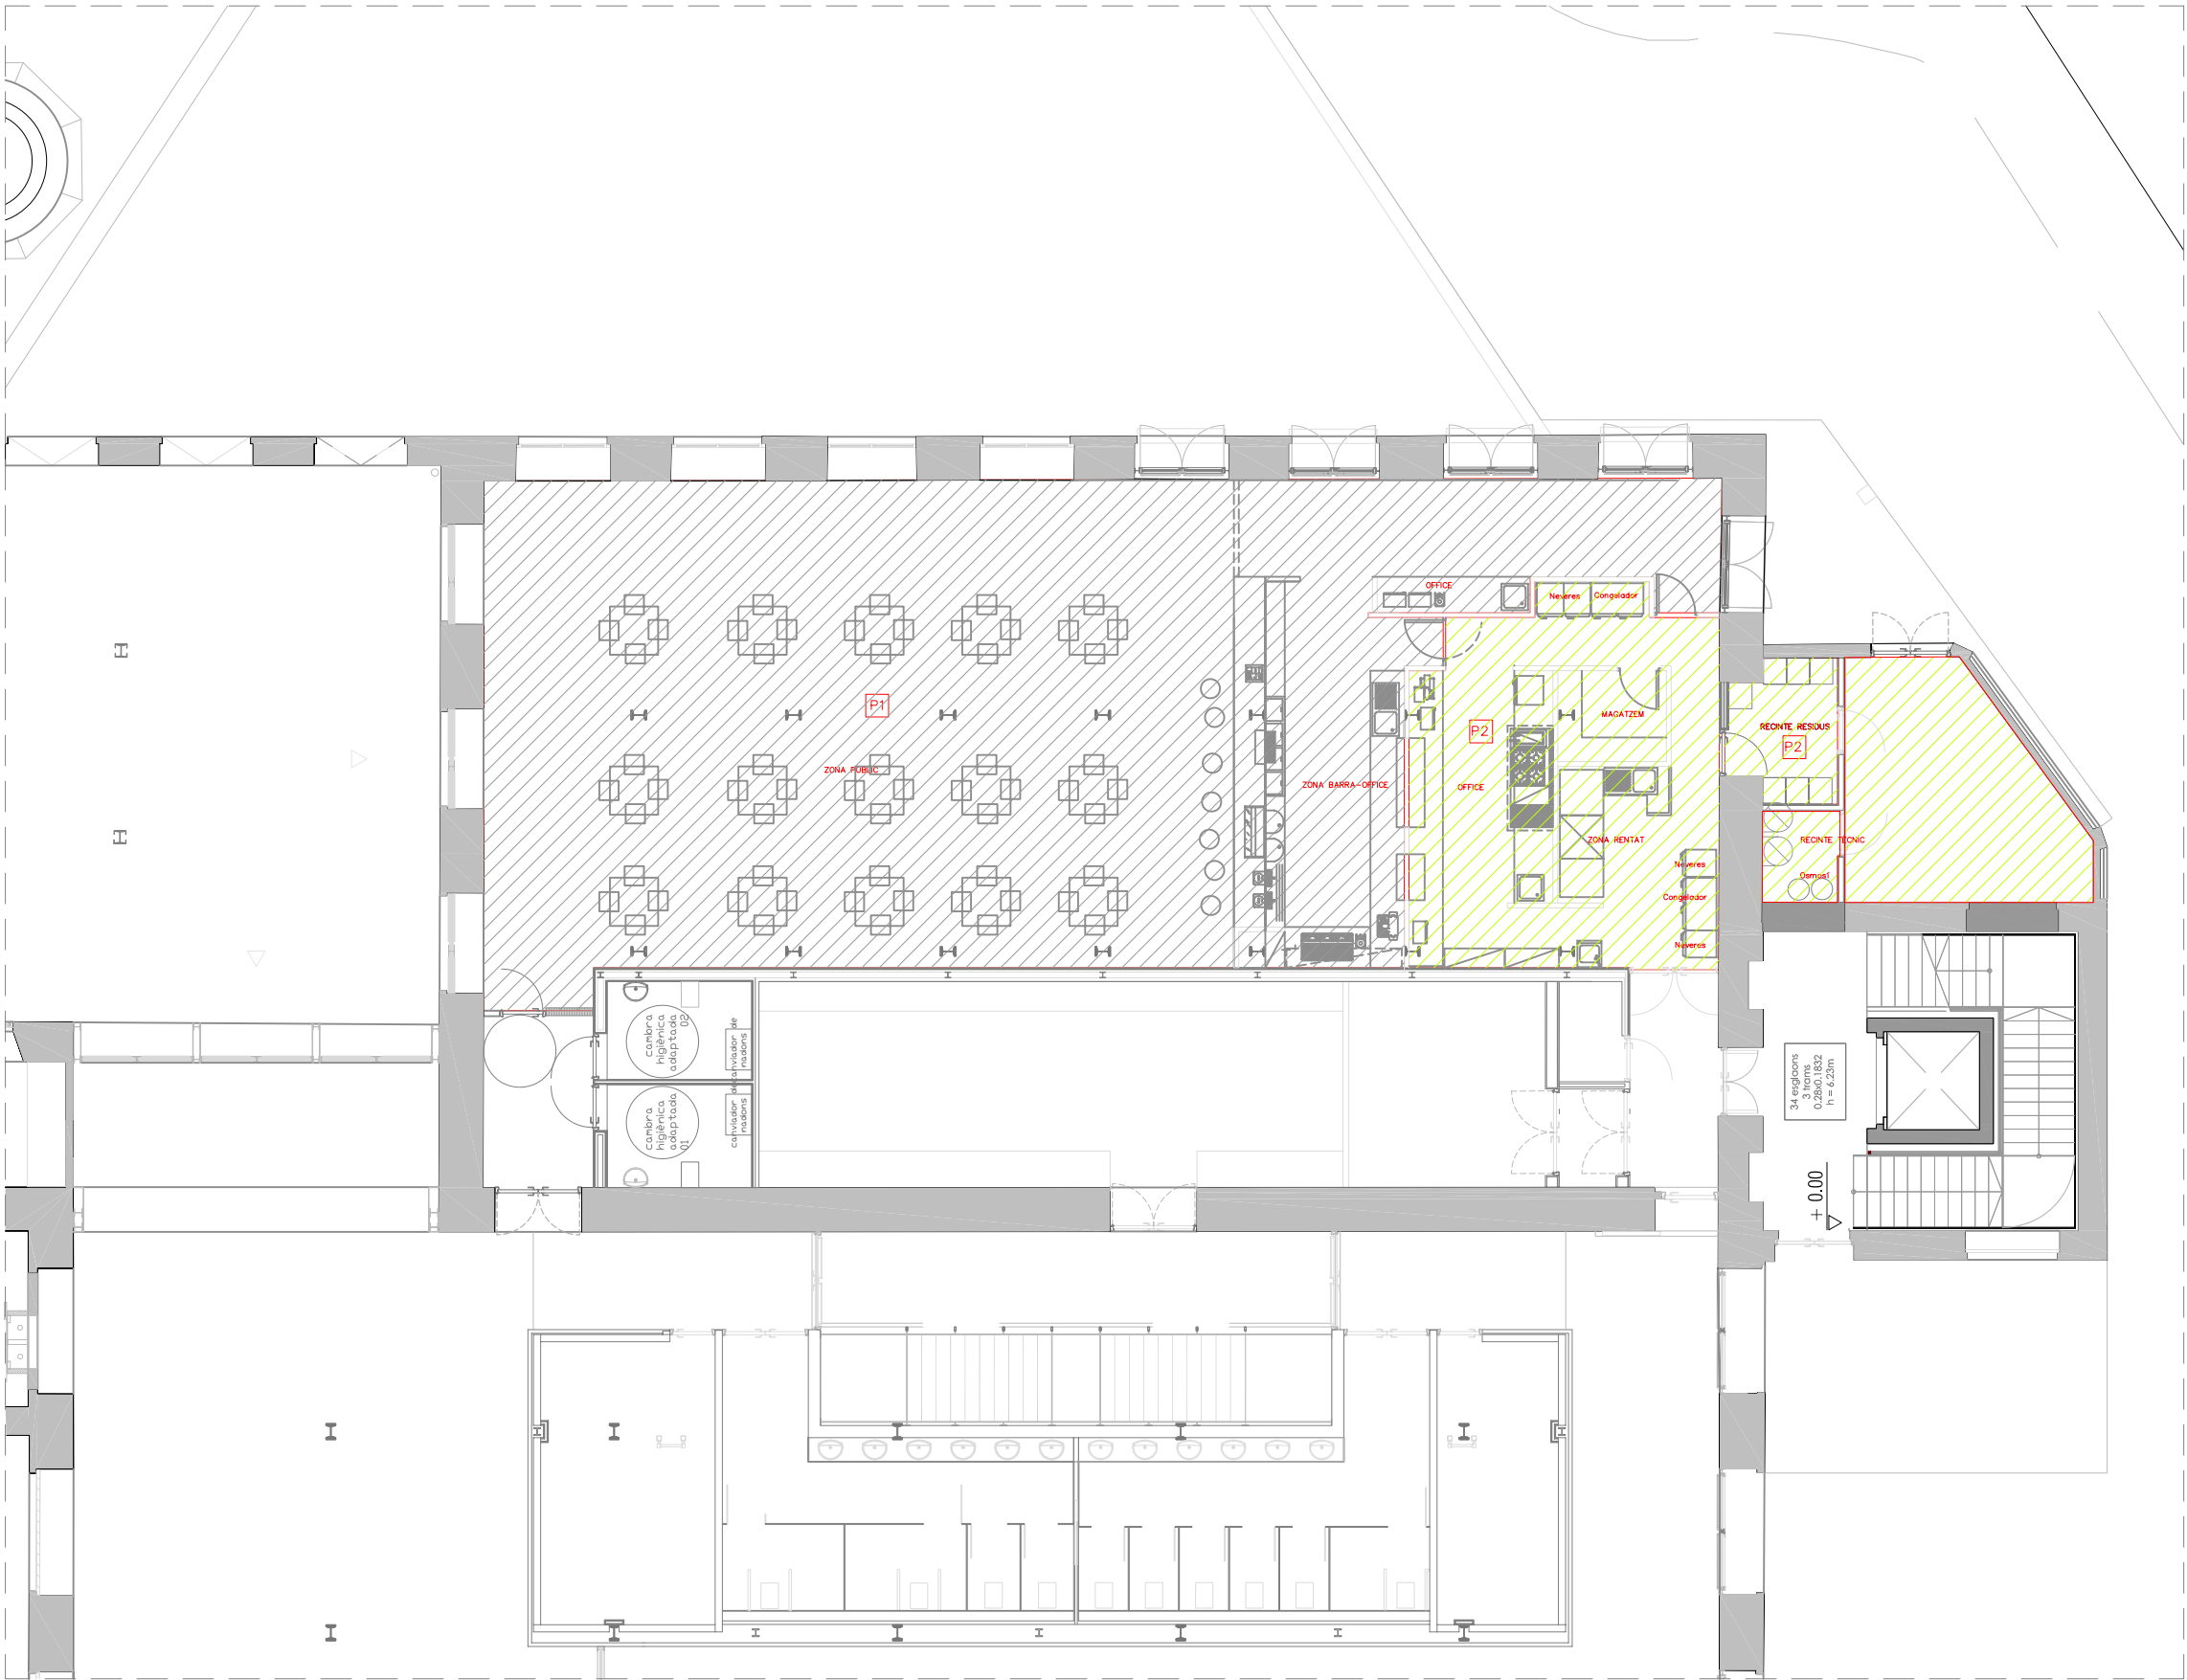

LLEGENDA MATERIALS


P1


PAVIMENT EXISTENT RECUPERAT

P2

PAVIMENT PVC HOMOGENI EN ROTLLE

DOCUMENTACIO GRAFICA
PLÀNOLS INSTALACIONS

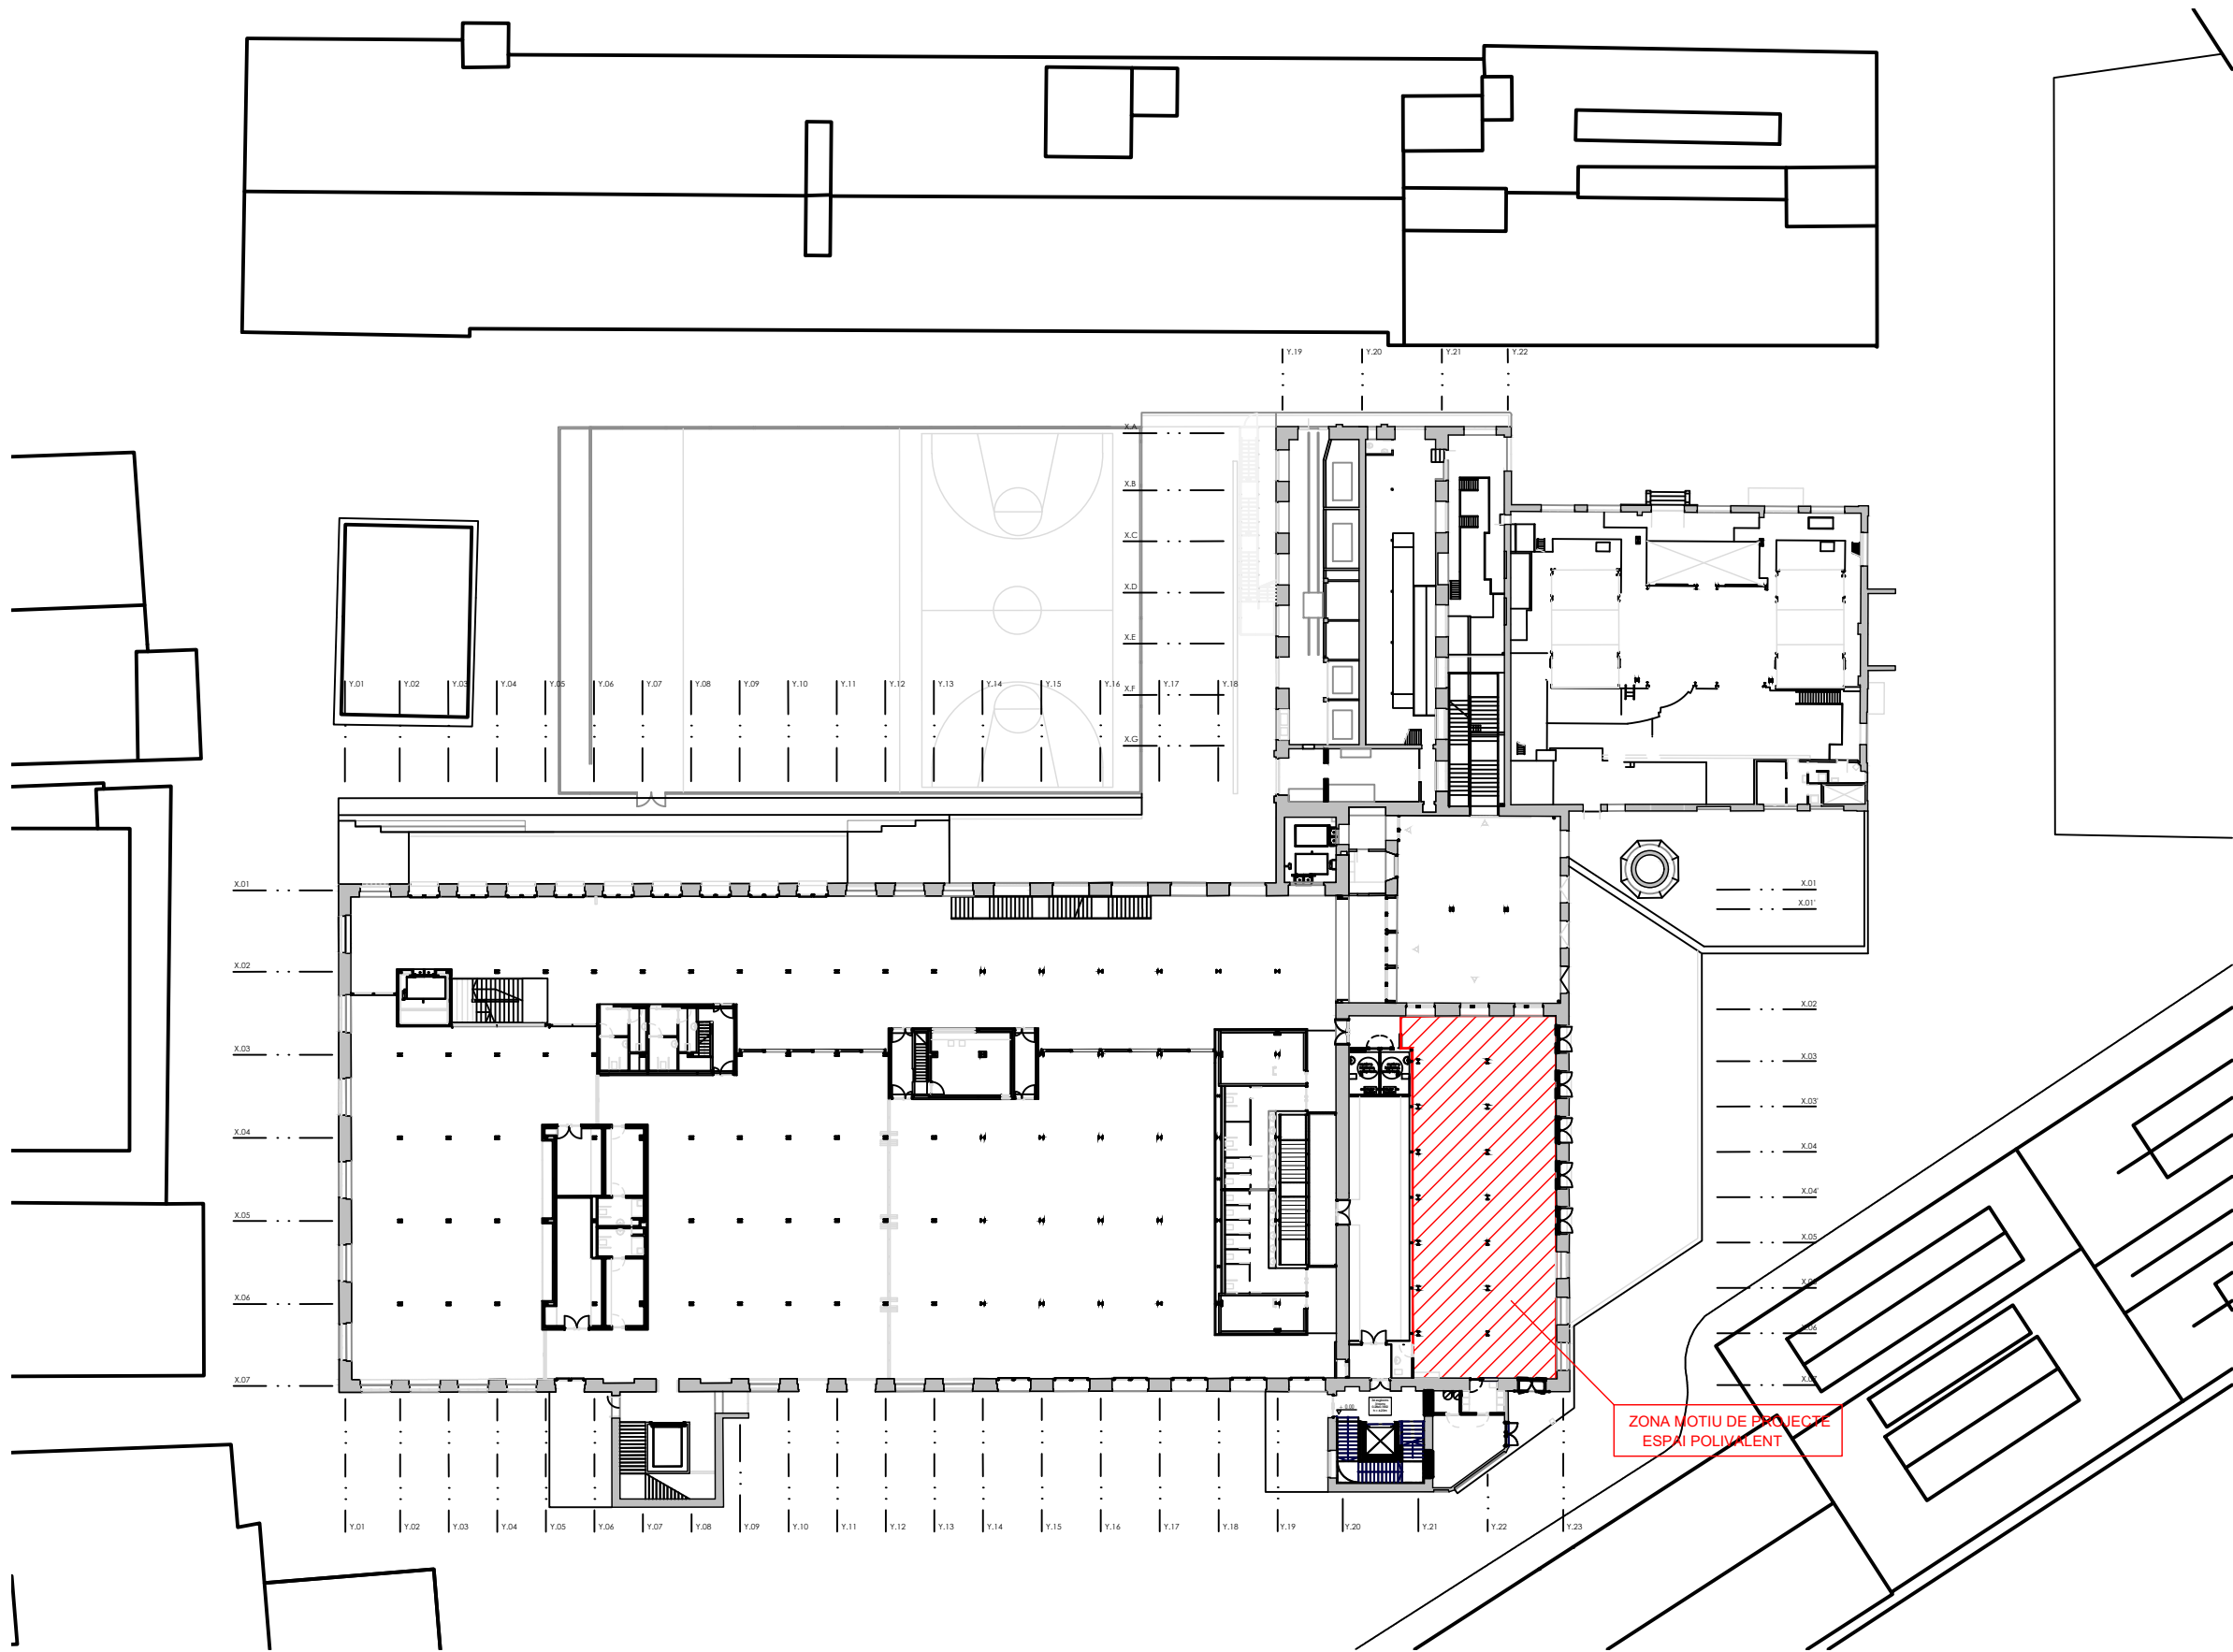

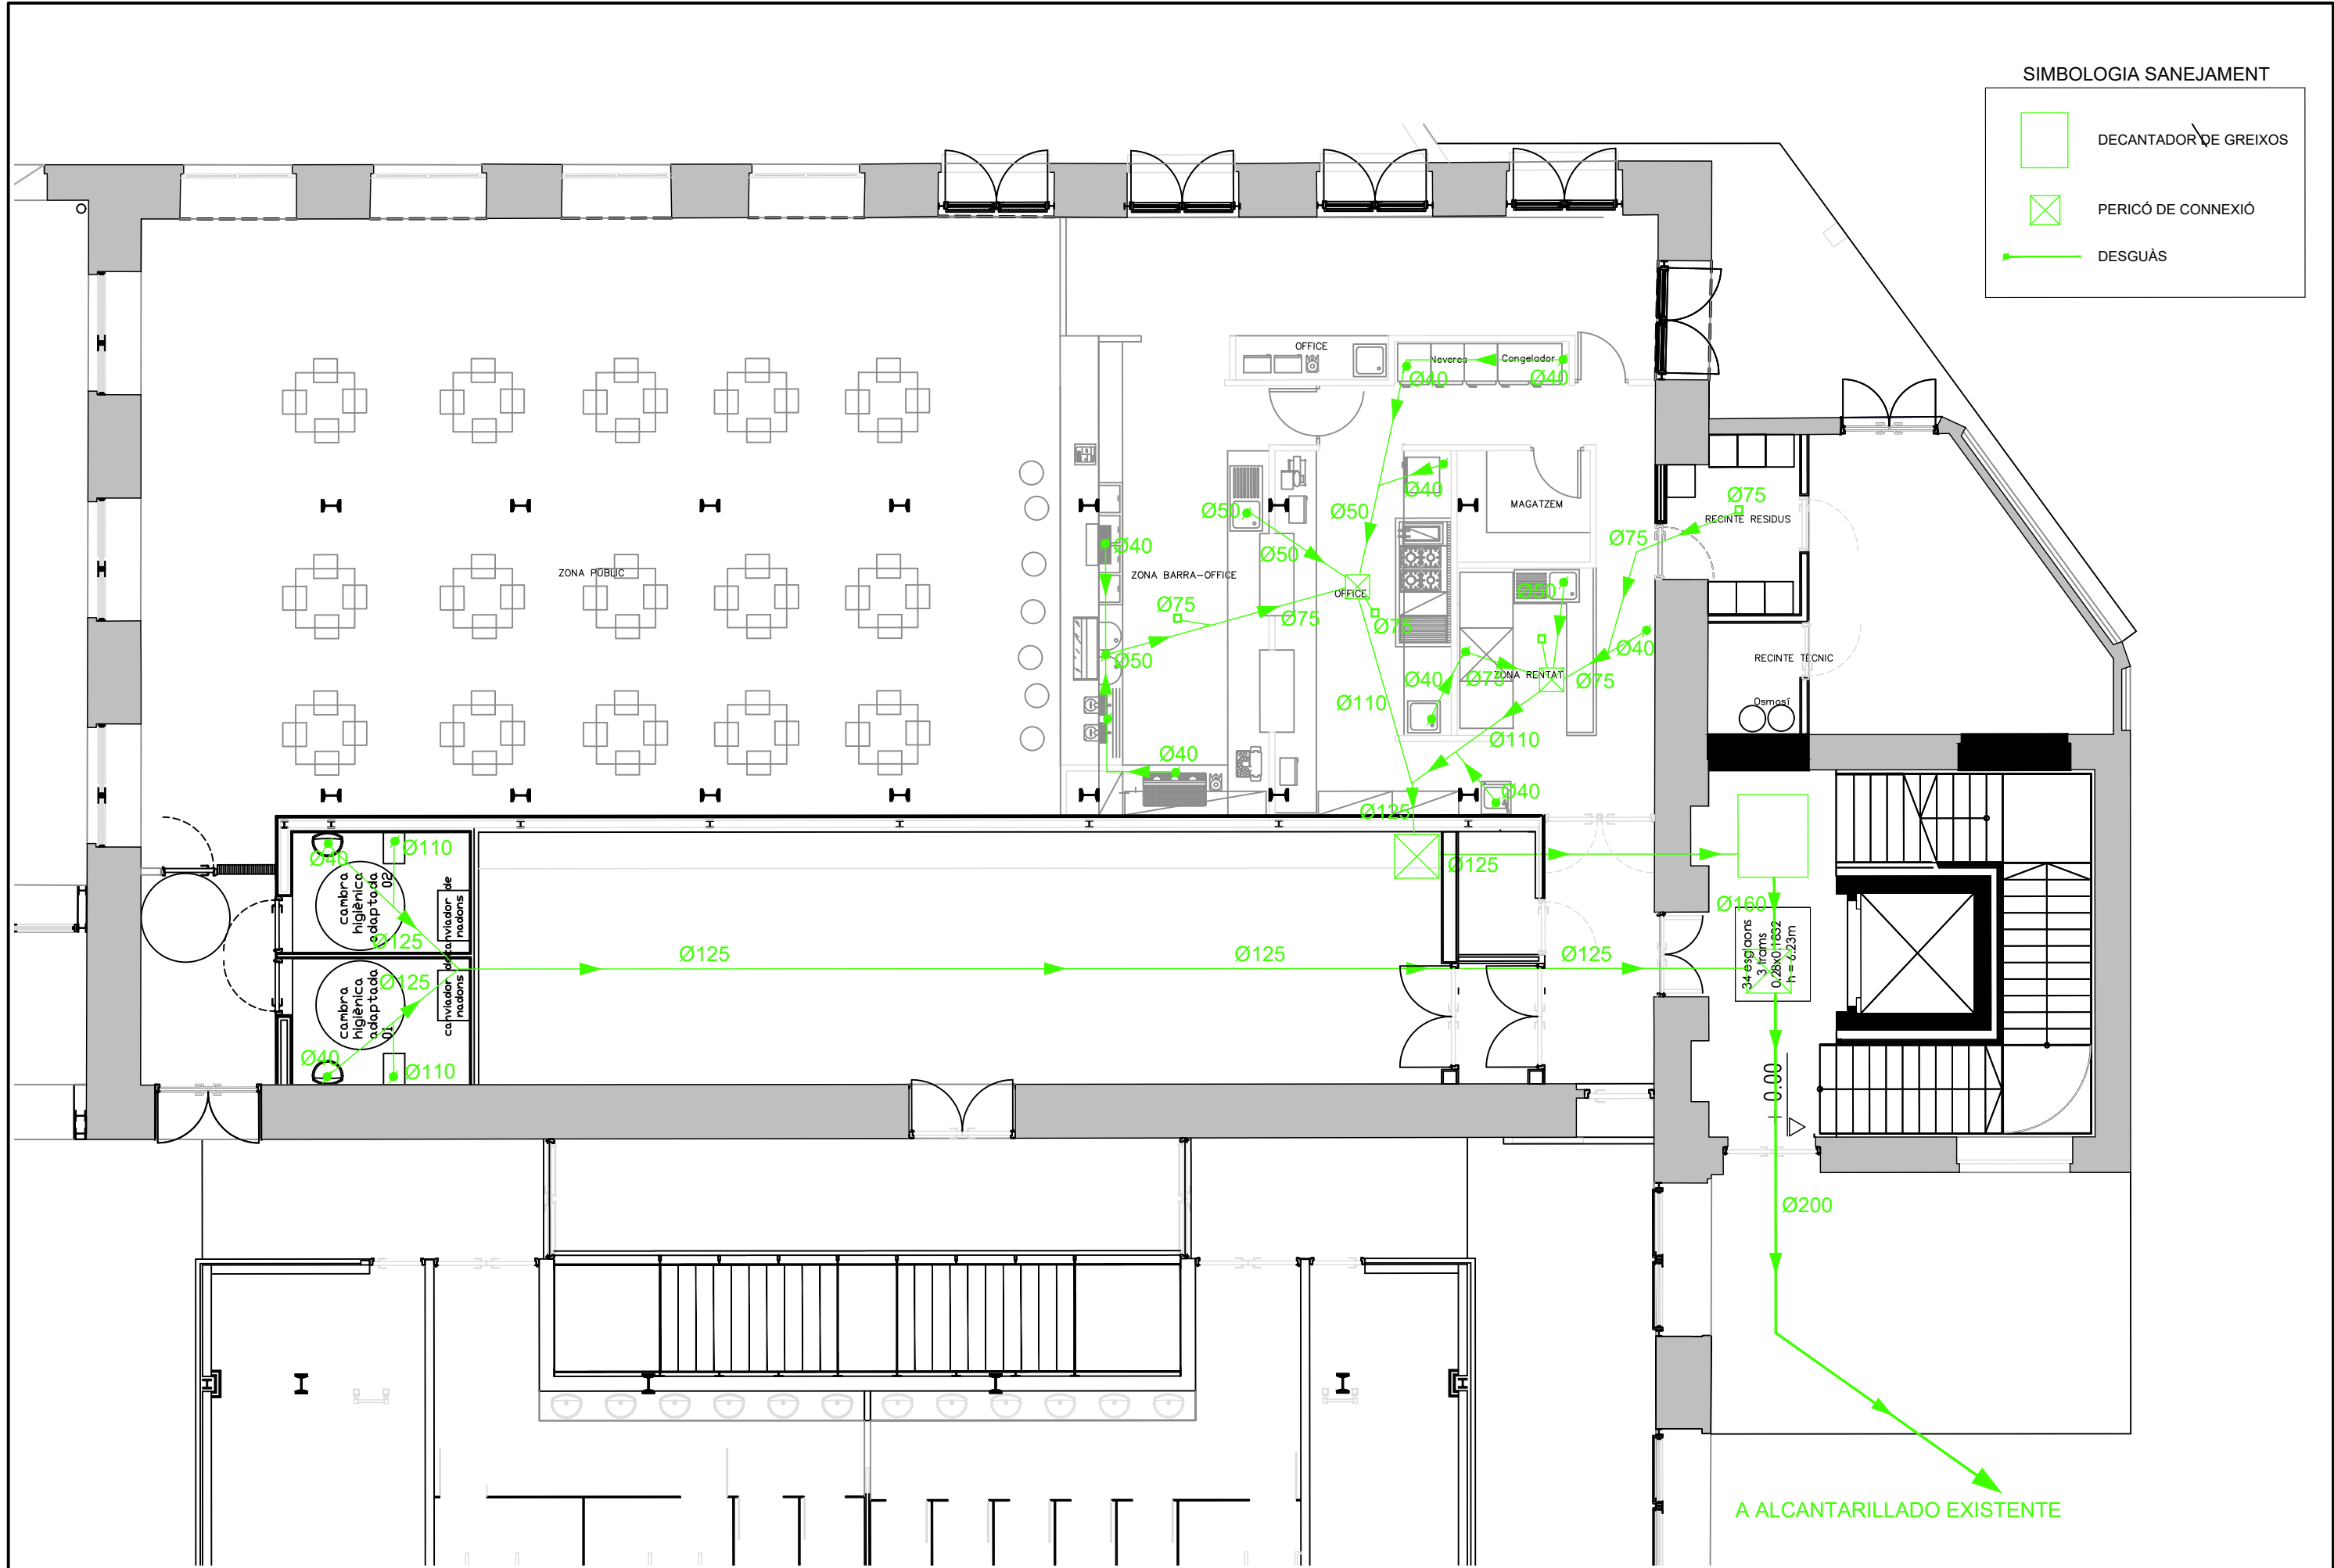

SIMBOLOGIA SANEJAMENT

- DECANTADOR DE GREIXOS
- PERICÓ DE CONNEXIÓ
- DESGUÀS

AUTOR DEL PROJECTE
SERGI CANO CABRERA
Arquitecte Tècnic

JORDI MONFORT CAMPRUBÍ
Arquitecte

TÍTOL DEL PROJECTE
PROJECTE ESPAI POLIVALENT AMB EQUIPAMENT DE SUPORT PER A ESDEVENIMENTS
FABRA I COATS

ESCALES
E= 1:100



DATA:
JUNY - 2024


NOM DEL PLÀNOL:
PLANTA INSTAL·LACIÓ "Sanejament"
ACTIVITAT ESPAI POLIVALENT

NOM FITXER CTE:
NOM FITXER:

PLÀNOL NÚM. 02
FULL 01 DE 14

SIMBOLOGIA FONTANERIA

	CANALITZACIÓ AIGUA FREDA (PEX/AL/PEX)
	CANALITZACIÓ AIGUA CALENTA ((PEX/AL/PEX)
	CLAU DE PAS
	CLAU APARELL SANITARI AIGUA FREDA
	CLAU APARELL SANITARI AIGUA CALENTA

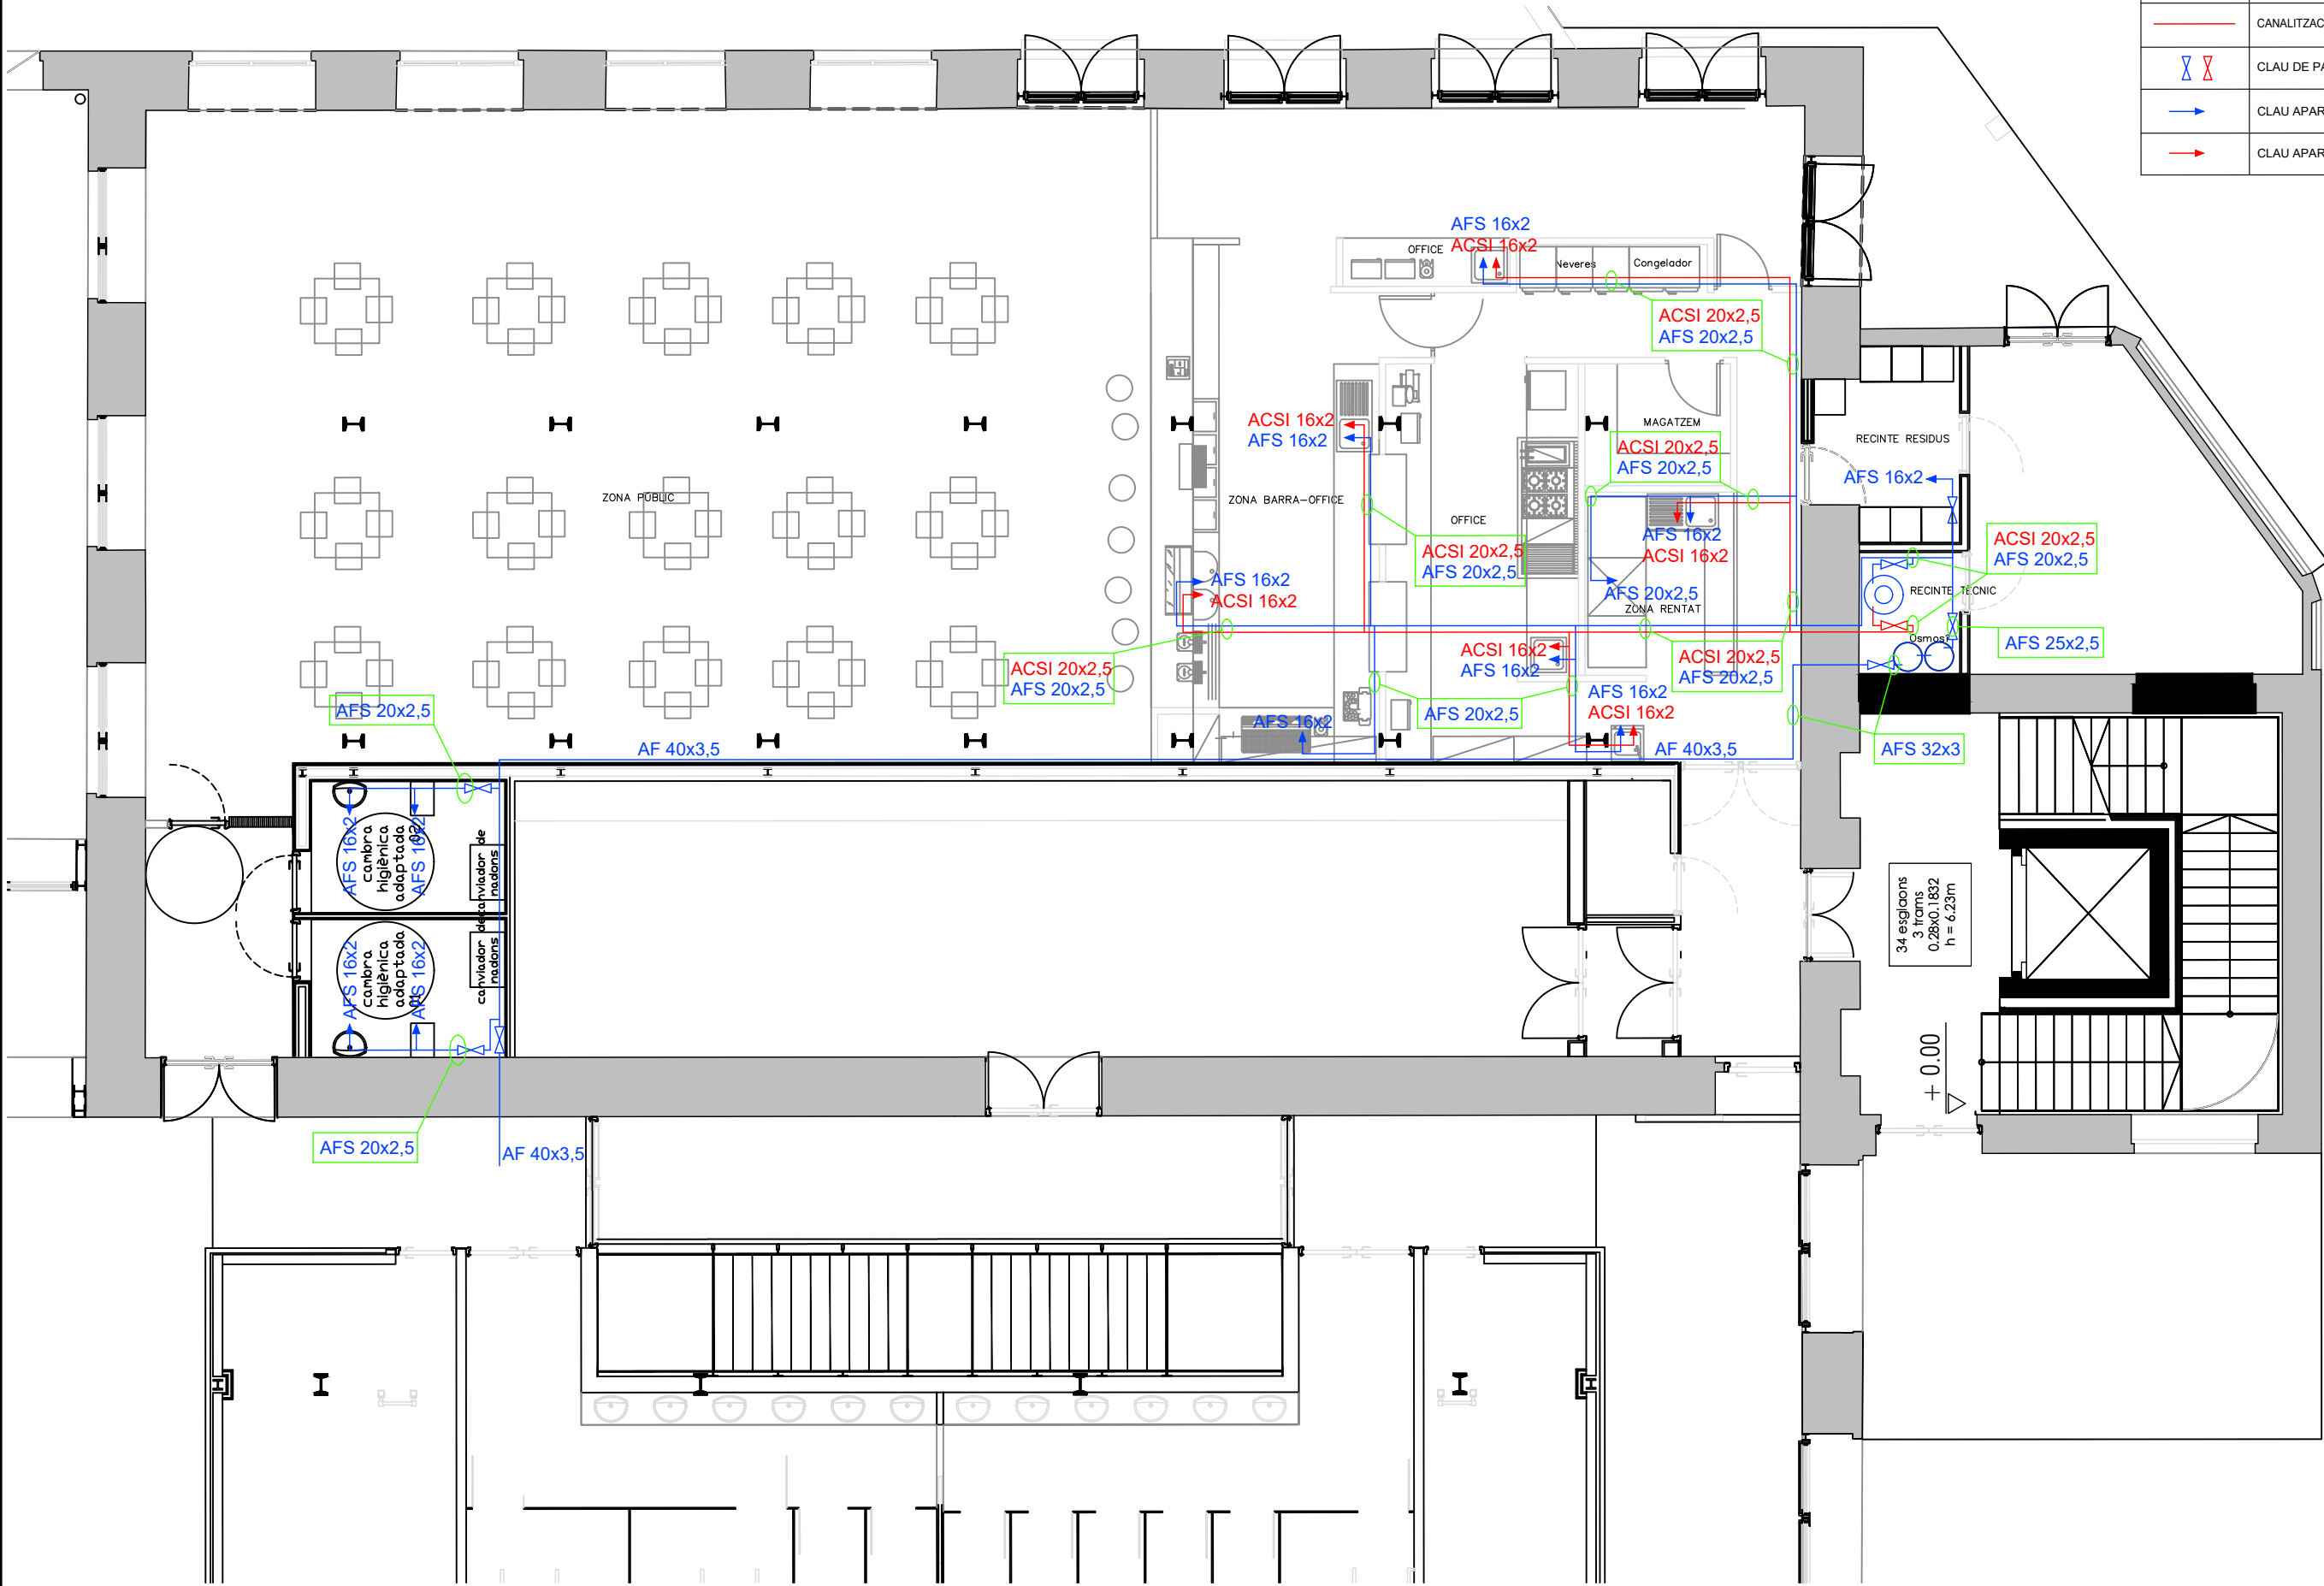

AUTOR DEL PROJECTE
SERGI CANO CABRERA
Arquitecte Tècnic

JORDI MONFORT CAMPRUBÍ
Arquitecte

TÍTOL DEL PROJECTE
PROJECTE ESPAI POLIVALENT AMB EQUIPAMENT DE SUPORT PER A ESDEVENIMENTS
FABRA I COATS

ESCALES E= 1:100

DATA:
JUNY - 2024

NOM DEL PLÀNOL:
PLANTA INSTAL·LACIÓ "Fontaneria"
ACTIVITAT ESPAI POLIVALENT

NOM FITXER CTB:
NOM FITXER:

PLÀNOL NÚM. 03
FULL 01 DE 14

SIMBOLOGIA INCENDIS


	EXTINTOR PORTATIL 21A-113B EXTINTOR CO2 (70B)
	ENLLUMENAT D'EMERGÈNCIA
	POLSADOR D'ALARMA
	SIRENA D'ALARMA
	DETECTOR DE FUMS
	DETECTOR TERMIC
	CENTRAL DE DETECCIO I ALARMA
	RUIXADOR AUTOMÀTIC
	BIE-25 BOCA D'INCENDIS EQUIPADA DE 25mm.
	EXTINCIO AUTOMÀTICA
	POLSADOR ACTIVACIÓ EXT. AUTOMÀTICA
	POLSADOR PARADA EXT. AUTOMÀTICA
	RECORREGUT EVACUACIÓ INFERIOR A 25m.
	RÉTOL DE SORTIDA
	RÉTOL DIRECCIÓ DE SORTIDA

VALVULA AUTOMATICA DE CORTE SUMINISTRO ELECTRICO
(ELEMENTOS COCINA) CONECTADA A CENTRALITA DE INCENDIOS

CONDUCTO EXTRACCION
HUMOS COCINA EI-30

CONDUCTO EXTRACCION
HUMOS COCINA EI-120

CE > 50 KW

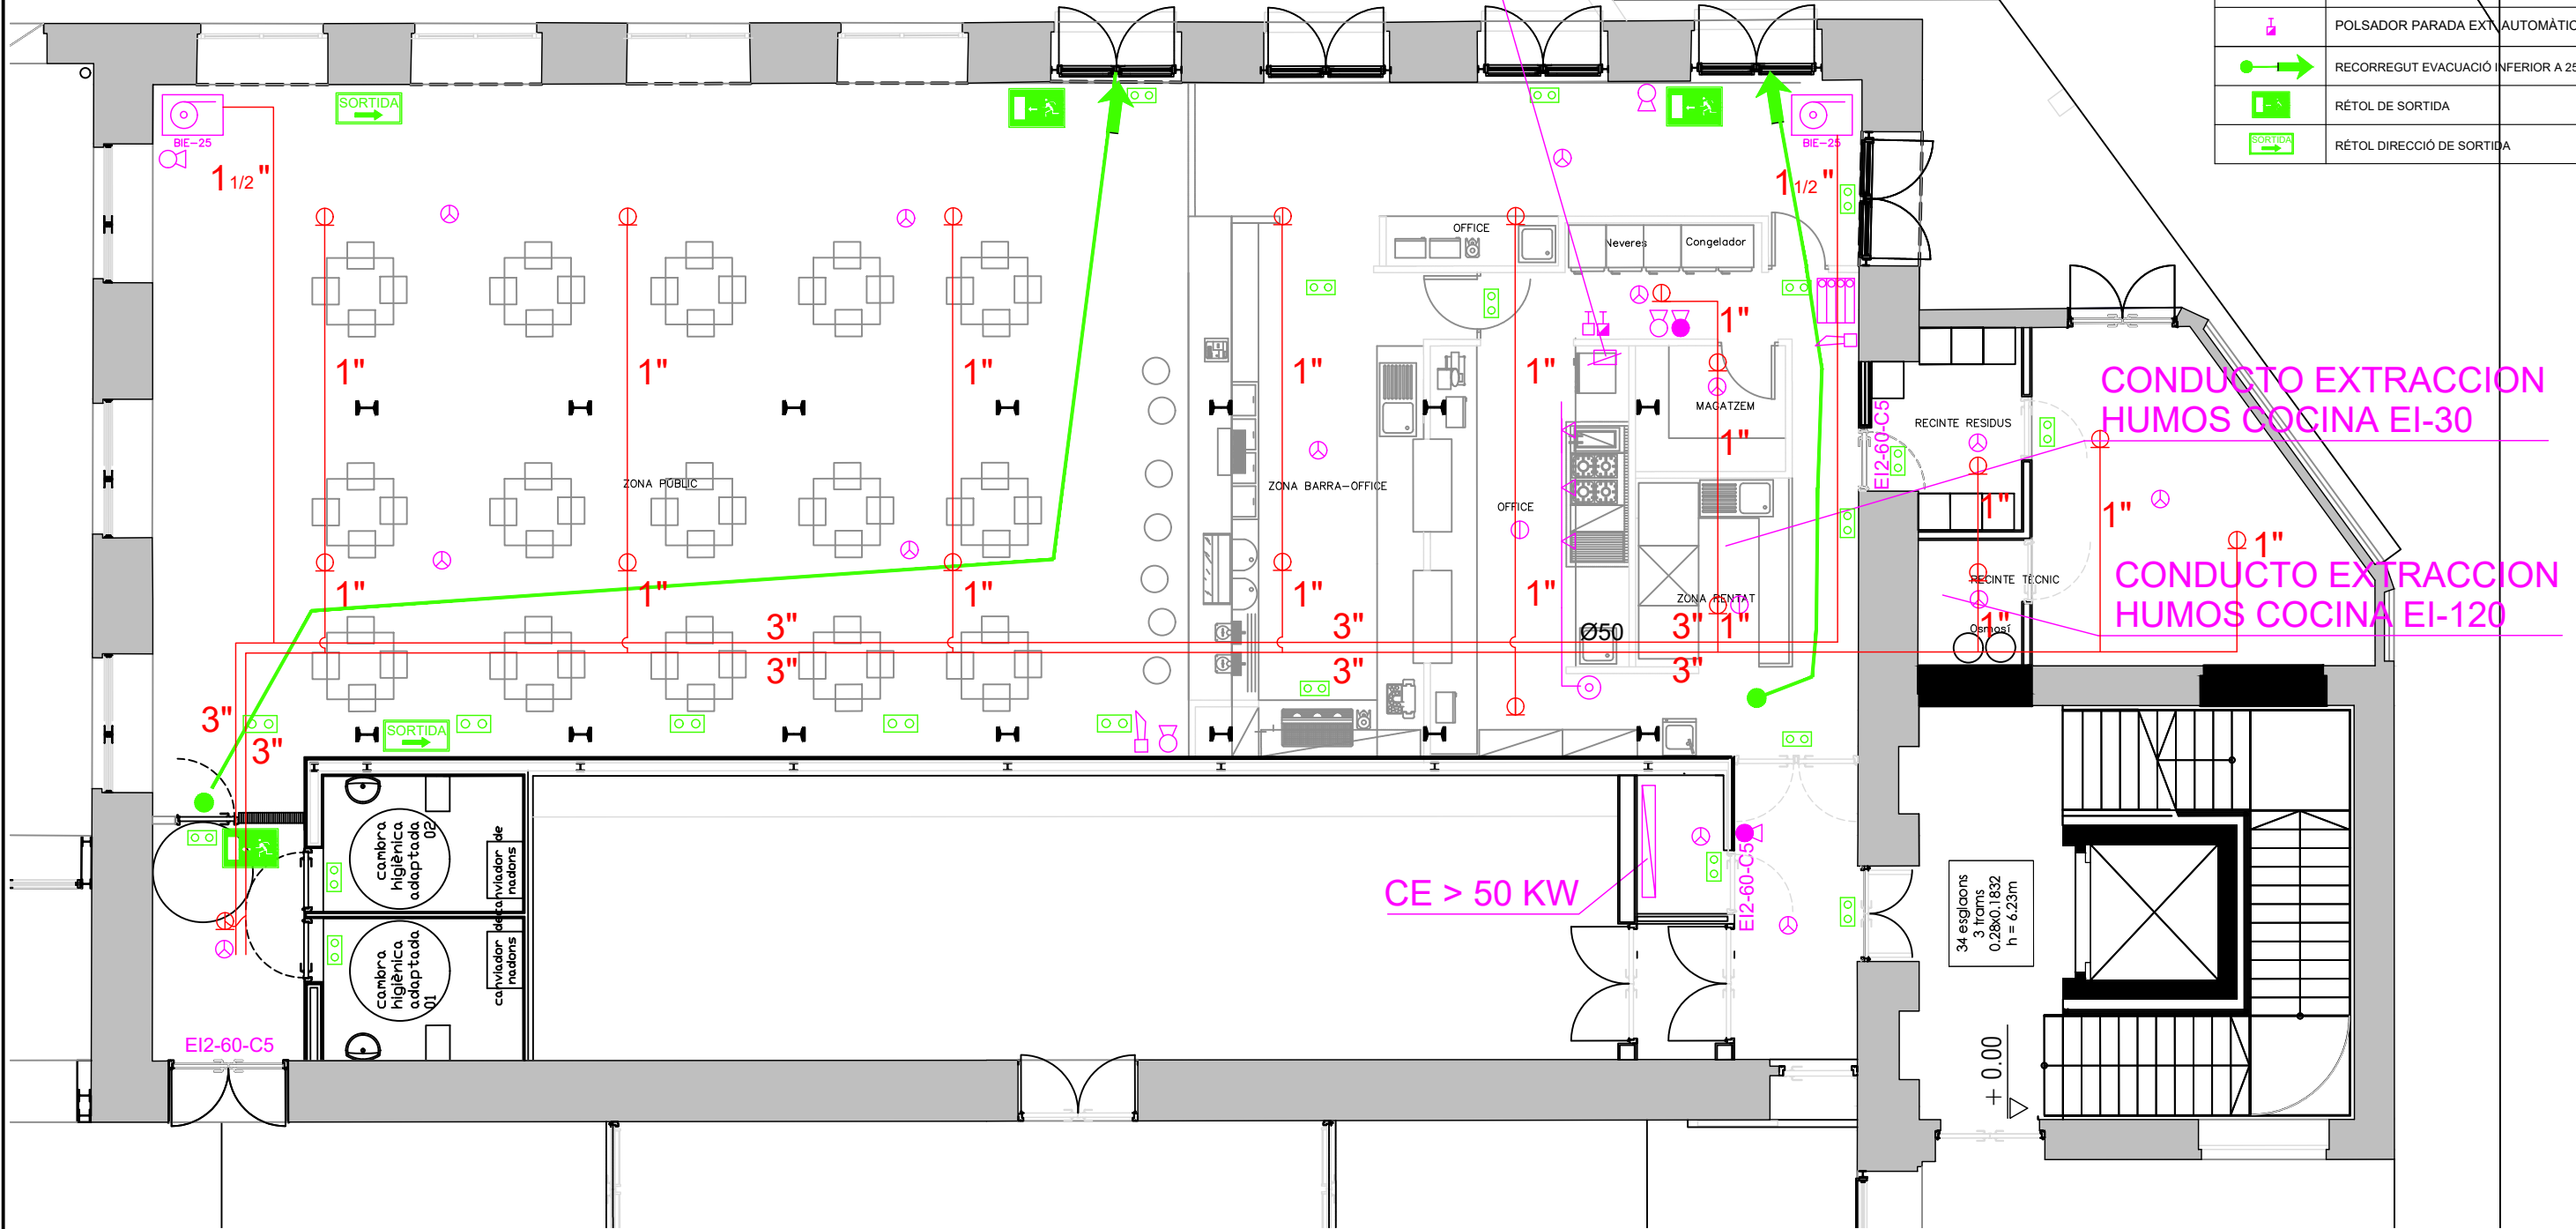

AUTOR DEL PROJECTE
SERGI CANO CABRERA
Arquitecte Tècnic

JORDI MONTFORT CAMPRUBÍ
Arquitecte



TÍTOL DEL PROJECTE
PROJECTE ESPAI POLIVALENT AMB EQUIPAMENT DE SUPORT PER A ESDEVENIMENTS
FABRA I COATS

ESCALES
E= 1:100


DATA:
JUNY - 2024



NOM DEL PLÀNOL:
PLANTA INSTAL·LACIÓ "Contra Incendis"
ACTIVITAT ESPAI POLIVALENT

NOM FITXER CIB:
NOM FITXER:
PLÀNOL NÚM. 04
FULL 04 DE 14

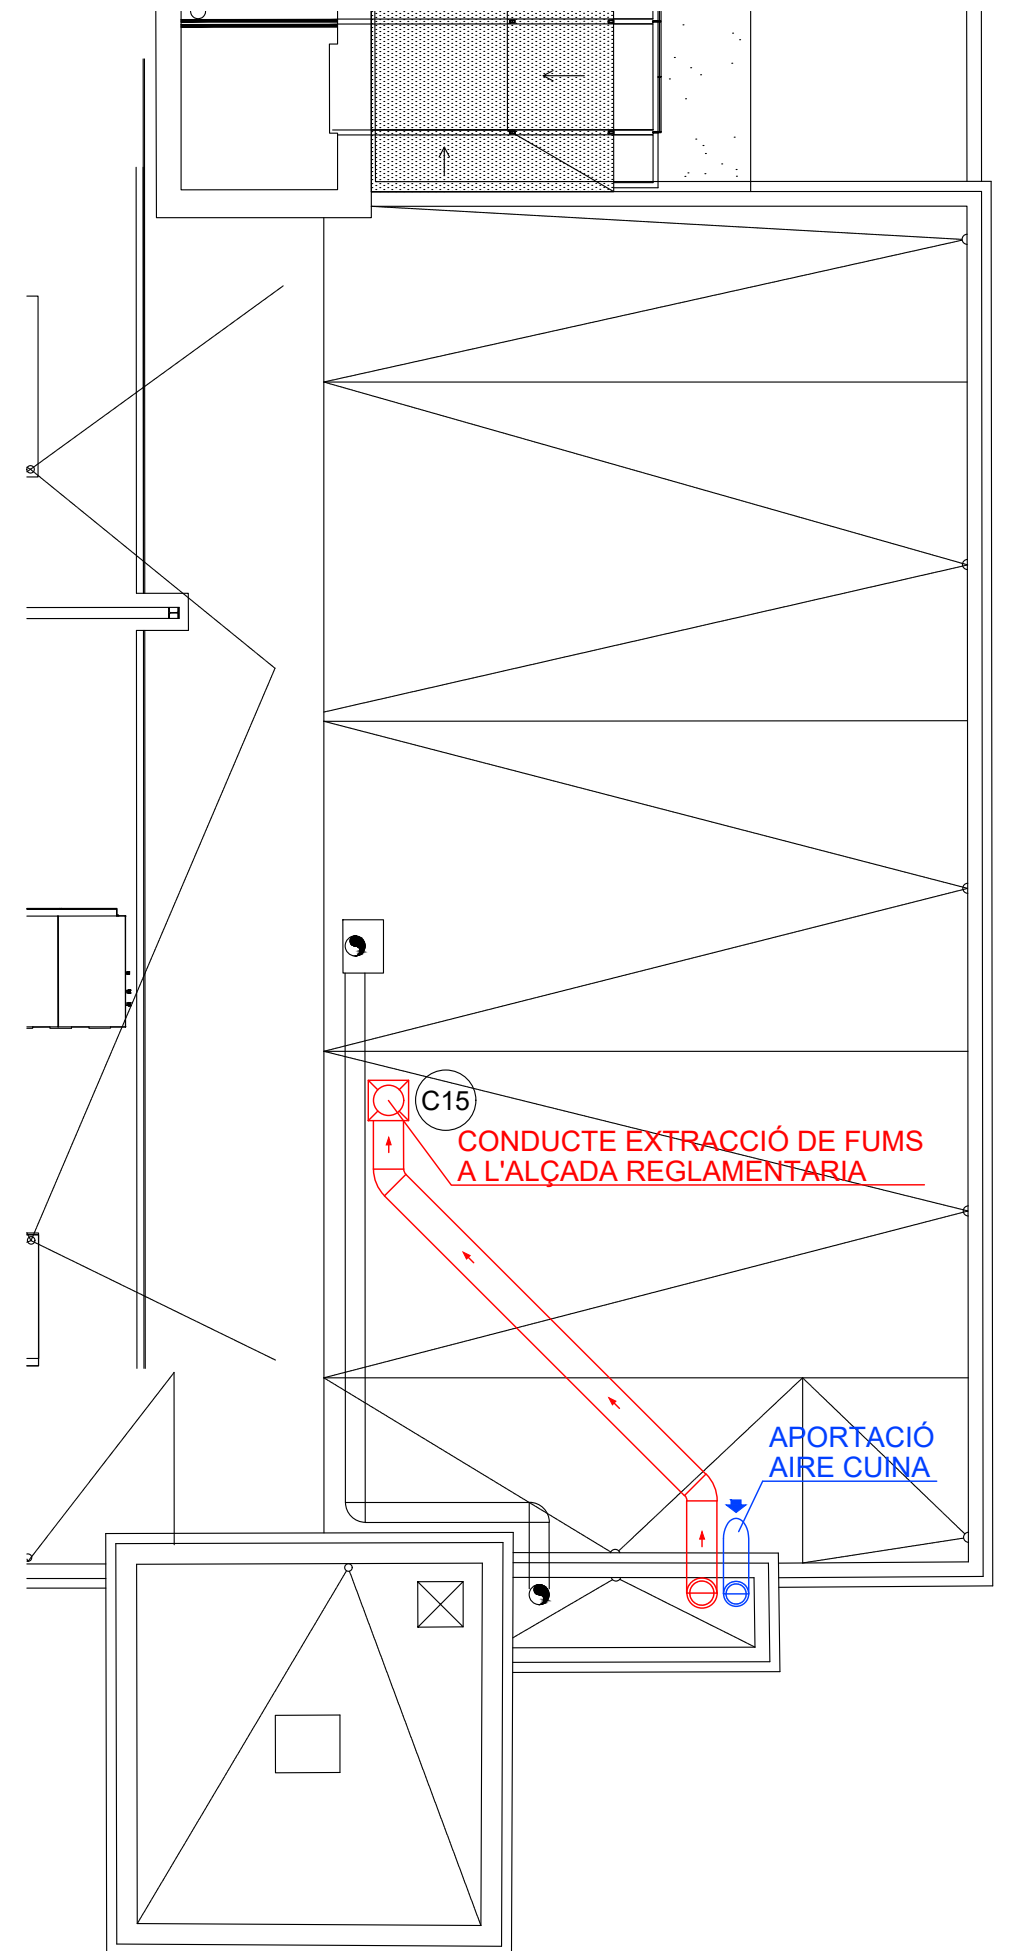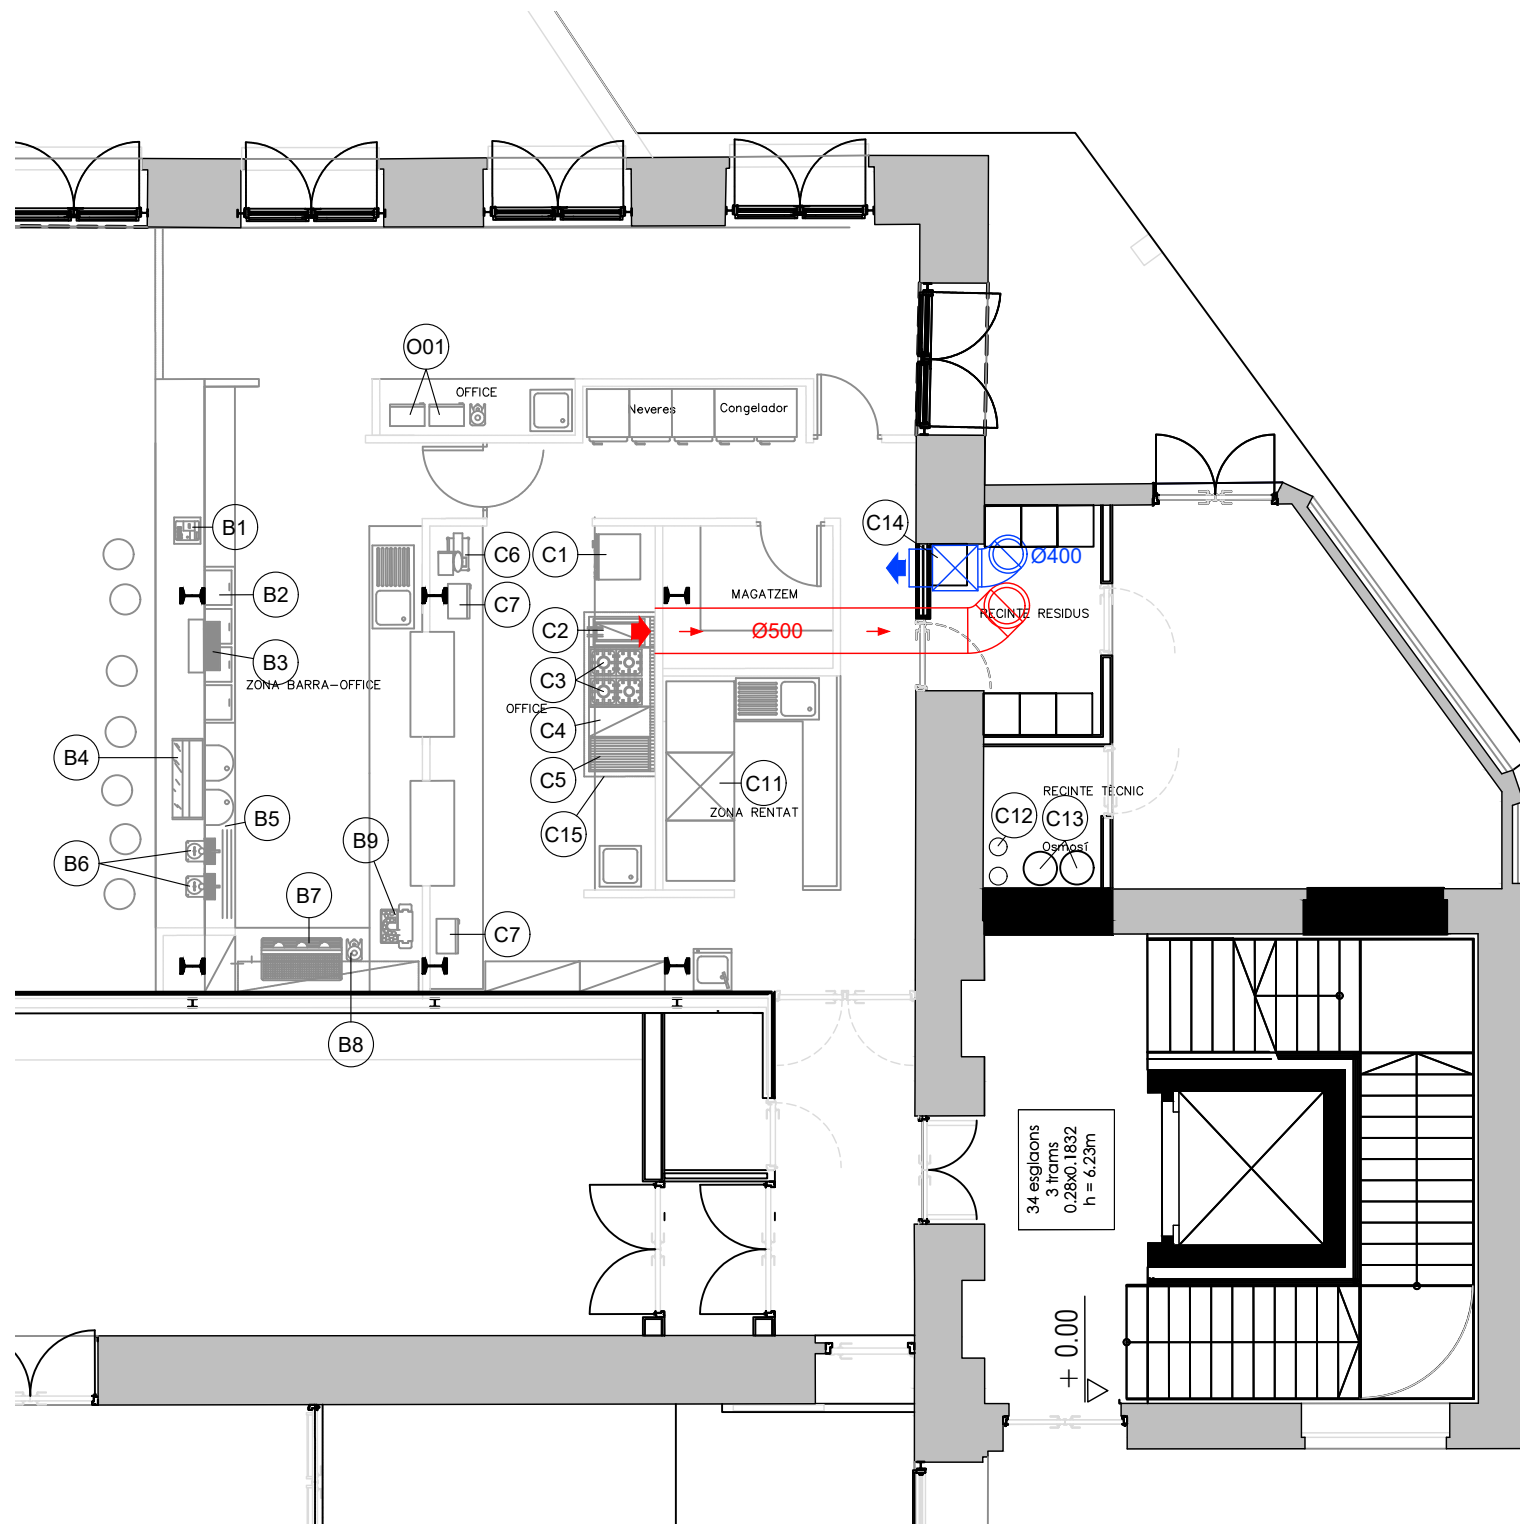



	AUTOR DEL PROJECTE SERGI CANO CABRERA Arquitecte Tècnic	TÍTOL DEL PROJECTE PROJECTE ESPAI POLIVALENT AMB EQUIPAMENT DE SUPORT PER A ESDEVENIMENTS FABRA I COATS	ESCALES E= 1:100	DATA: JUNY - 2024	NOM DEL PLÀNOL: PLANTA COBERTA "Maquinaria" ACTIVITAT ESPAI POLIVALENT	NOM FITXER CIB: NOM FITXER:	PLÀNOL NÚM. 05 FULL 05 DE 14
--	--	--	----------------------------	-----------------------------	---	---------------------------------------	---

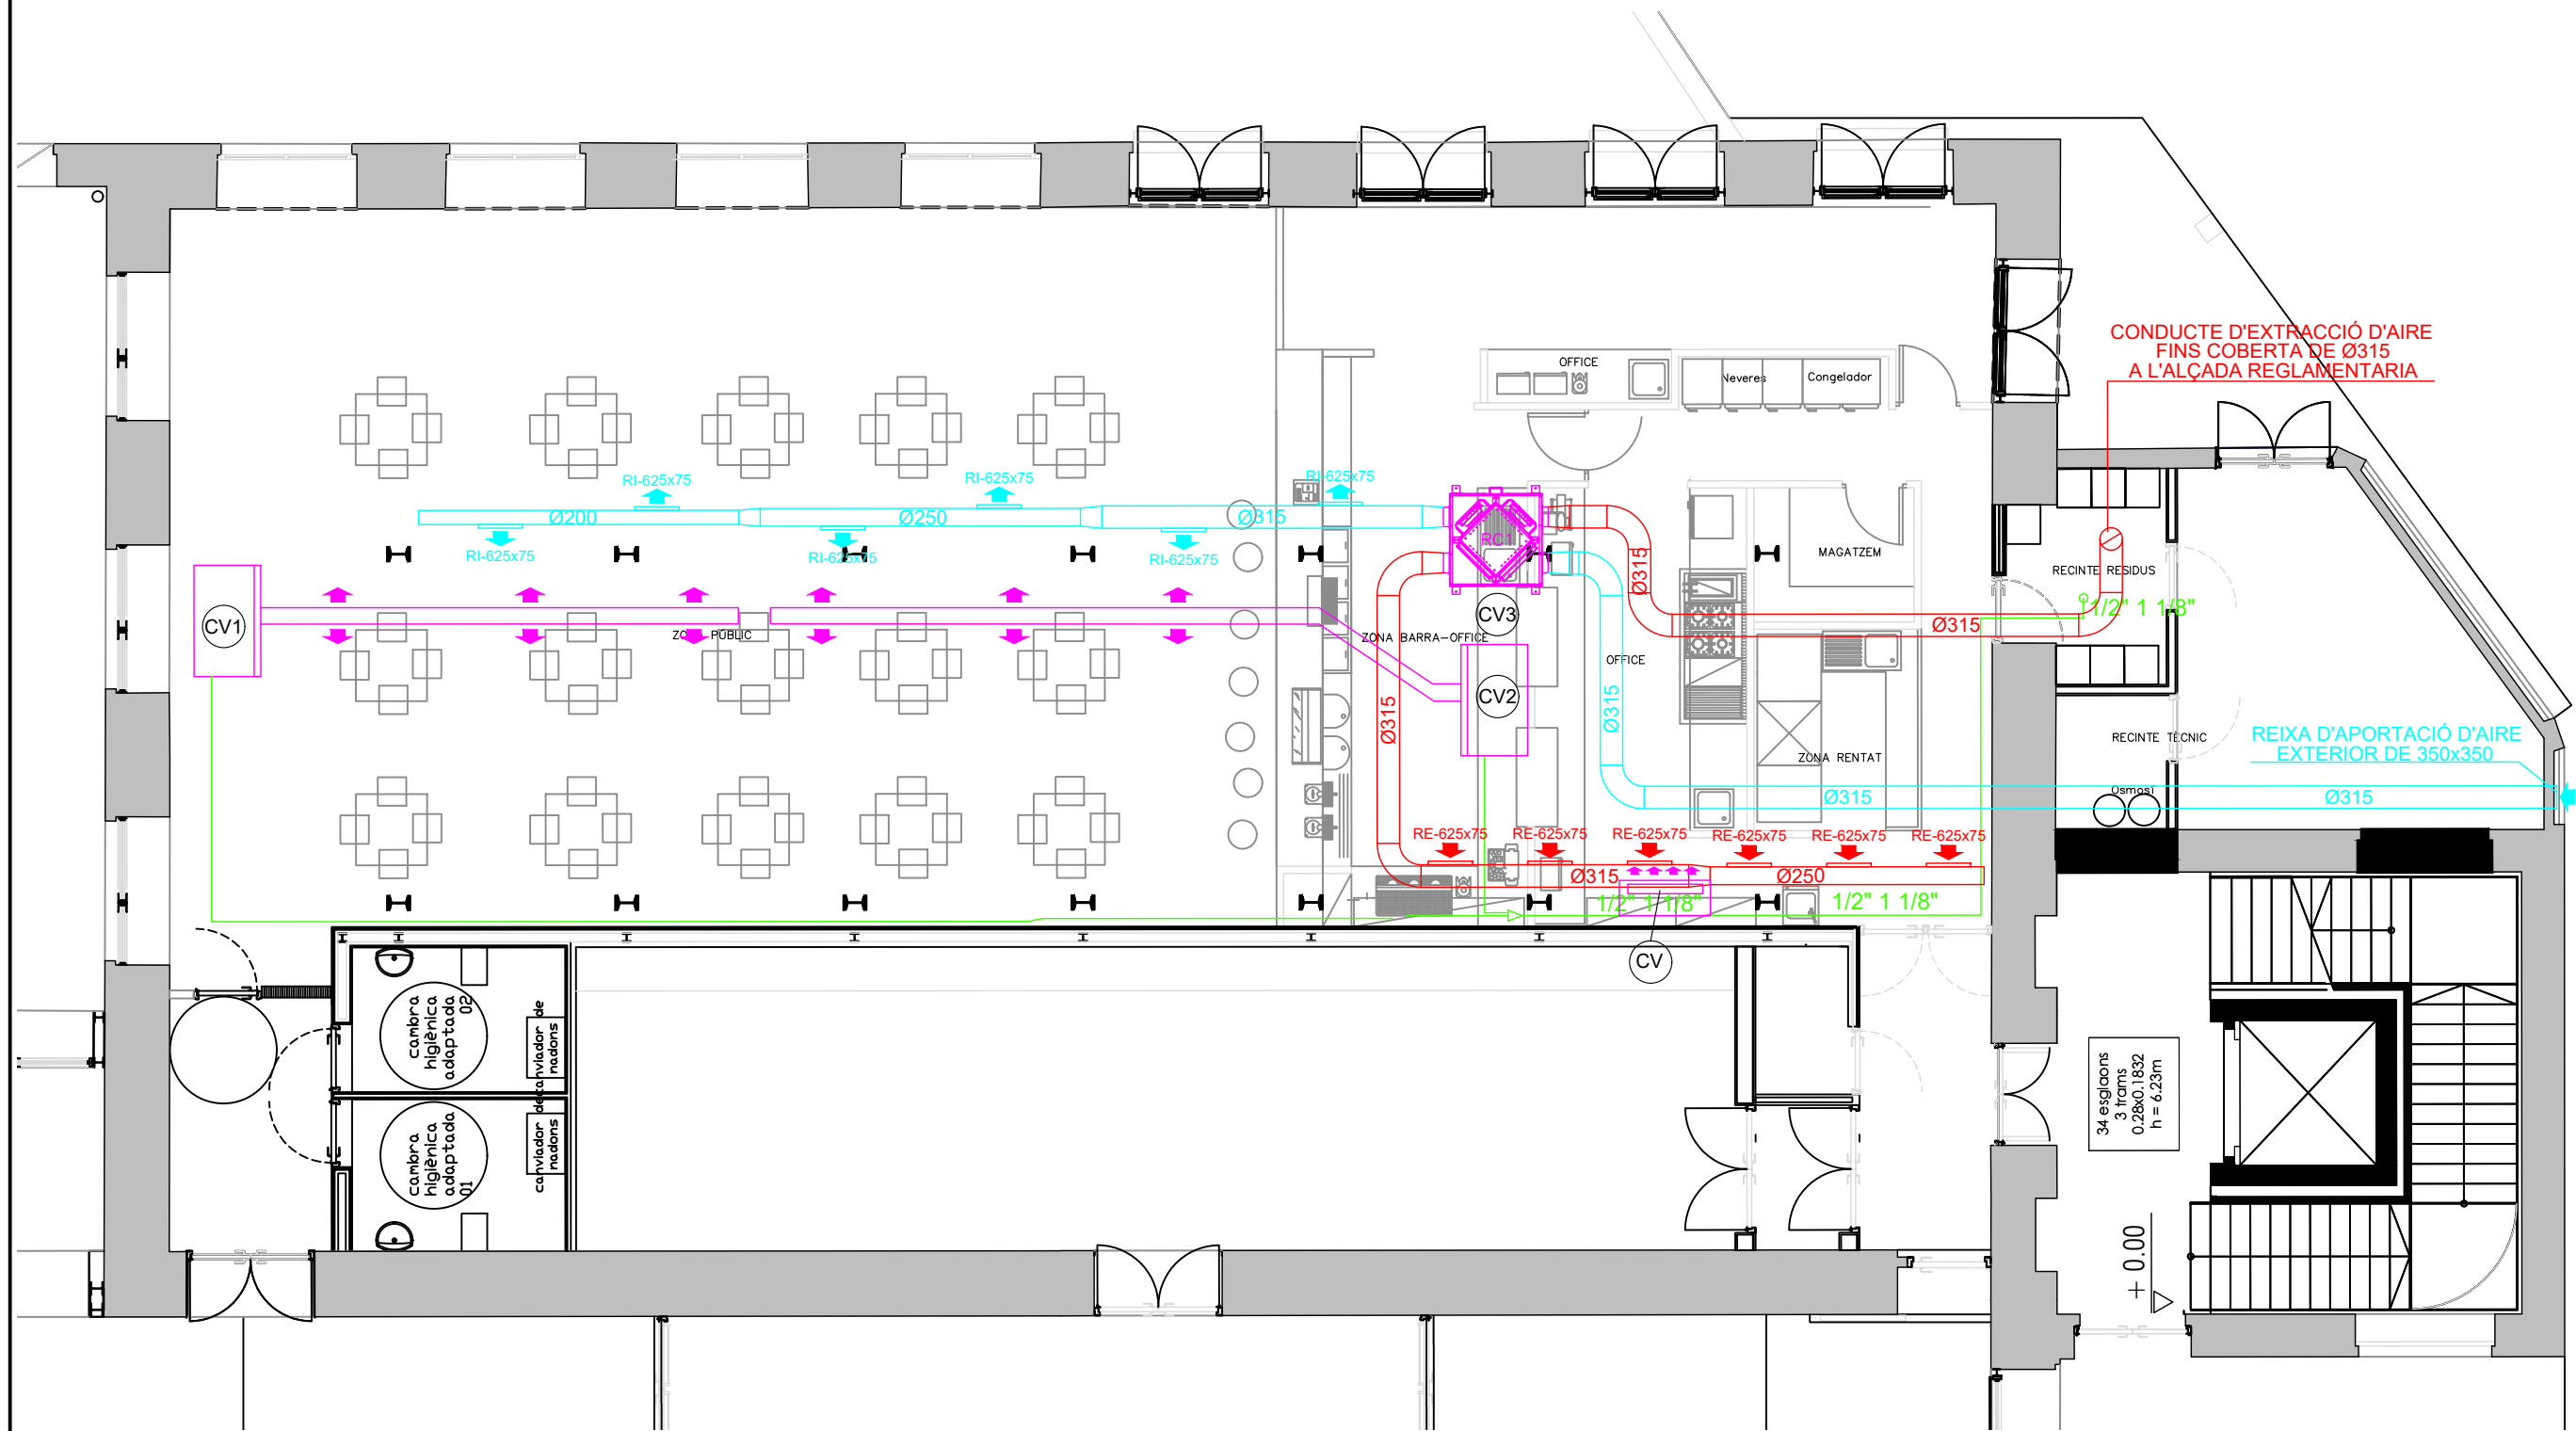


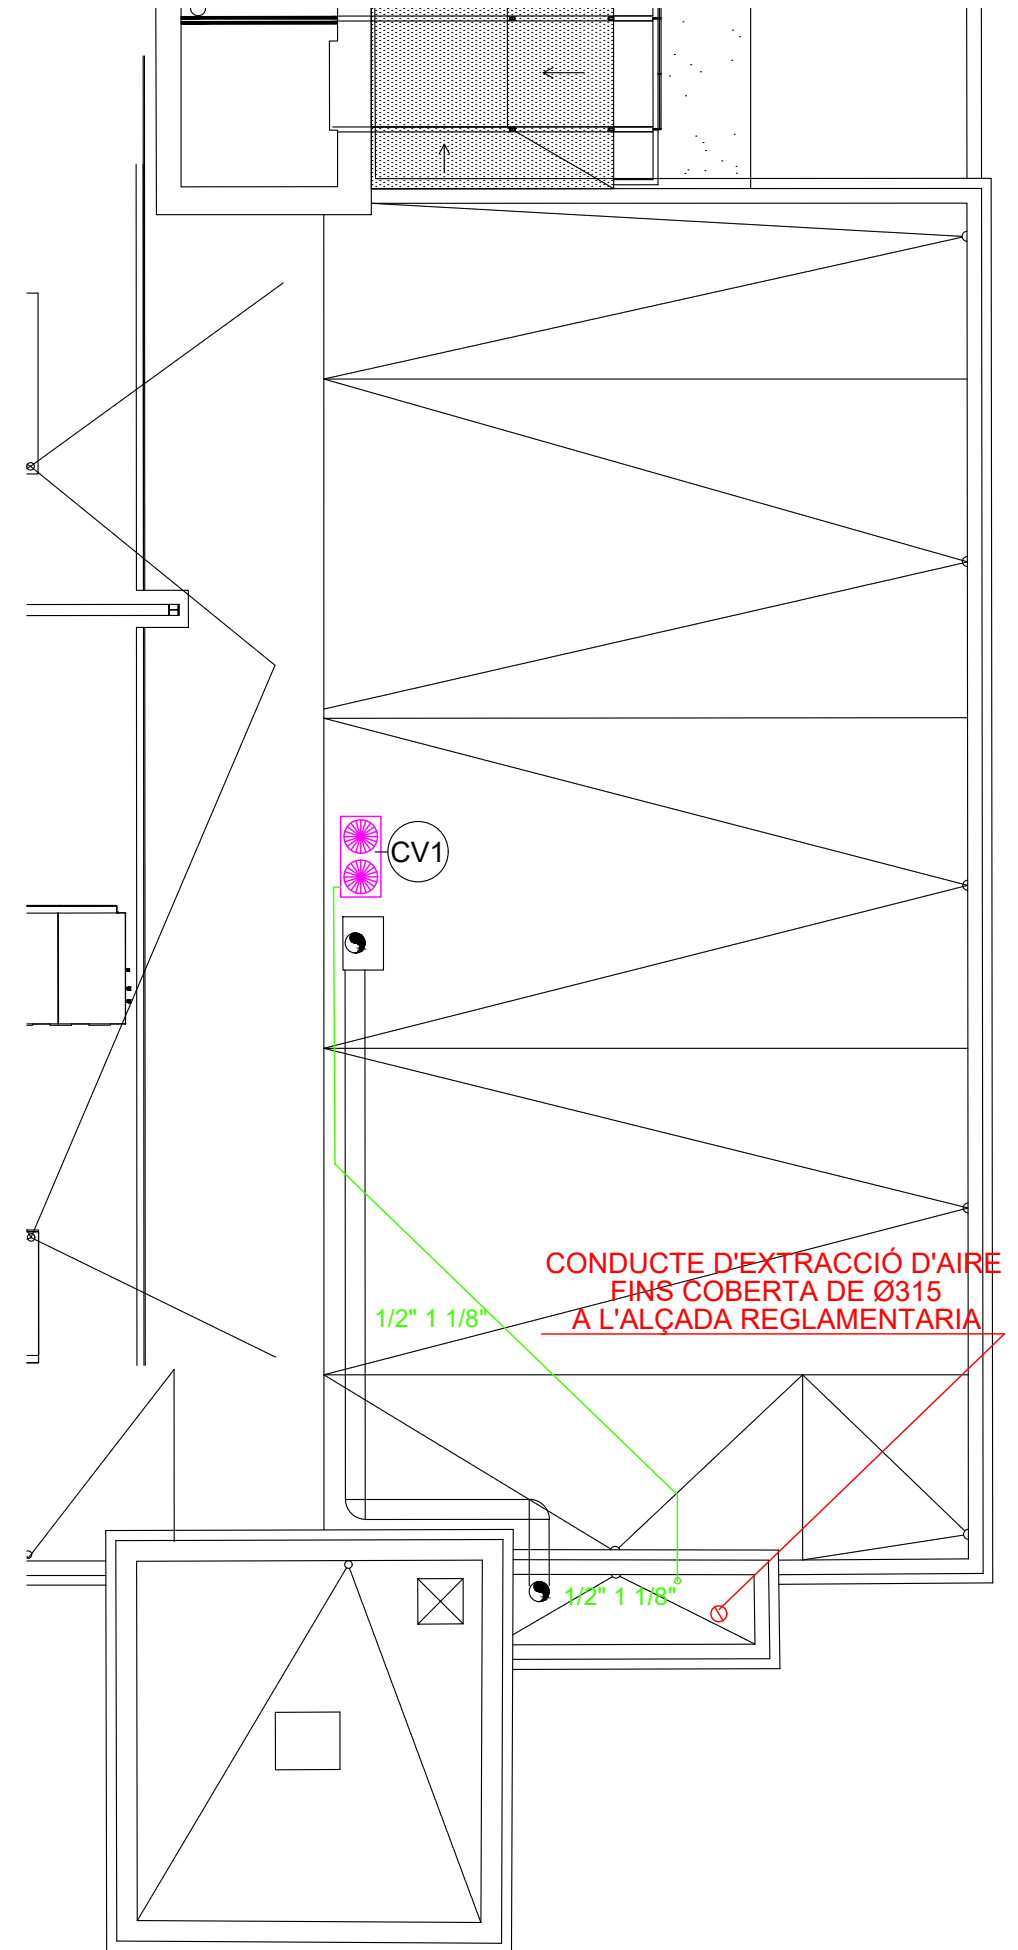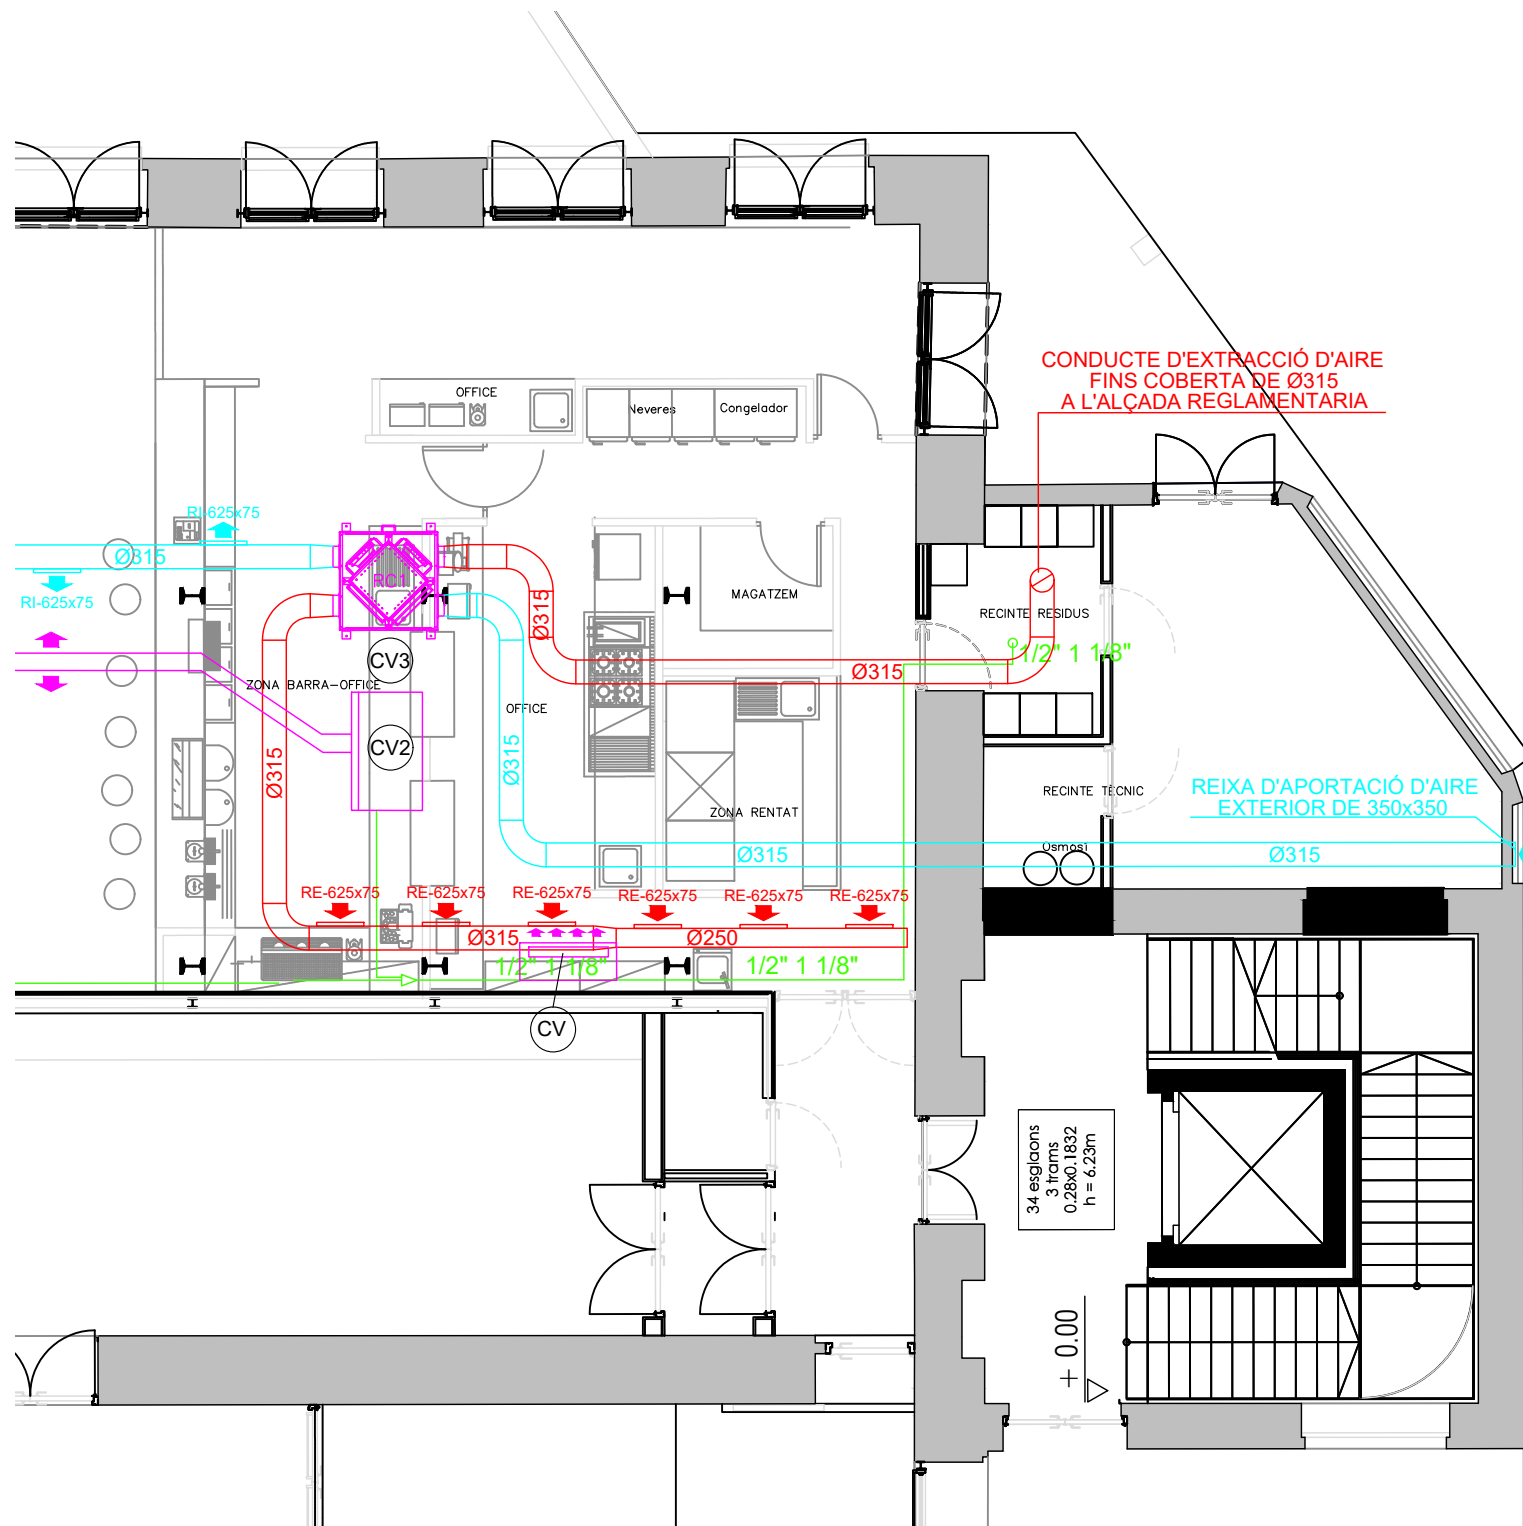


	AUTOR DEL PROJECTE SERGI CANO CABRERA Arquitecte Tècnic	TÍTOL DEL PROJECTE PROJECTE ESPAI POLIVALENT AMB EQUIPAMENT DE SUPORT PER A ESDEVENIMENTS FABRA I COATS	ESCALES E= 1:100	DATA: JUNY - 2024	NOM DEL PLÀNOL: PLANTA INSTAL·LACIÓ "Climatització i Ventilació" ACTIVITAT ESPAI POLIVALENT	NOM FITXER CIB: NOM FITXER:	PLÀNOL NÚM. 07 PÀG. 07 DE 14
--	--	--	----------------------------	-----------------------------	--	---------------------------------------	---


Proyecto	Restaurante Recinto de Fabra i Coats		
Sistema	Sistema 1		
Fecha	6/26/2024 5:18:20 PM		
Simultaneidad	105,0 %		
Carga adicional	14,30 kg		
Densidad límite	0,0000 kg/m3		
Modelo	Tipo	Código	Cantidad
CZ-P680BK2BM	Derivación	25	2
1 1/8"	Tuberías	K	50,00 (m)
1/2"	Tuberías	K	50,00 (m)
3/8"	Tuberías	E, J	16,00 (m)
5/8"	Tuberías	E	12,00 (m)
7/8"	Tuberías	J	4,00 (m)
Cableado de control	Cableado de control		0,00 m
Carga adicional R410A	Carga adicional R410A		14,30 kg
U-14ME2E8	Unidad exterior		1
UD CLIMA INTERIOR			2
CZ-RTC5B	Temporizador de pared (cableado)		1
CZ-RTC5B	Temporizador de pared (cableado)		1
			1

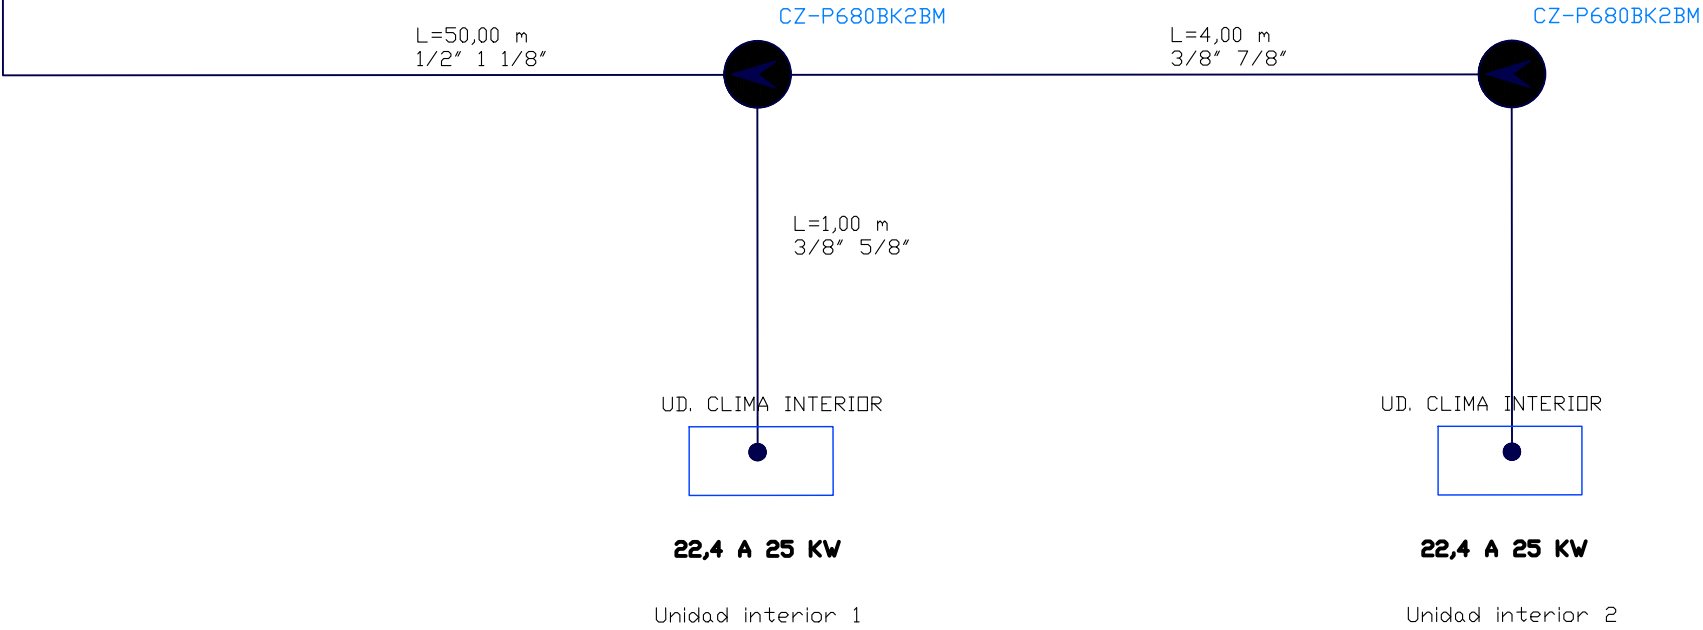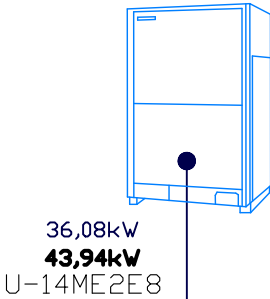


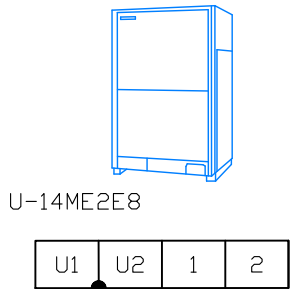


Proyecto	Restaurante Recinto de Fabra i Coats		
Sistema	Sistema 1		
Fecha	6/26/2024 5:18:20 PM		
Simultaneidad	105,0 %		
Carga adicional	14,30 kg		
Densidad límite	0,0000 kg/m3		
Modelo	Tipo	Código	Cantidad
CZ-P680BK2BM	Derivación	25	2
1 1/8"	Tuberías	K	50,00 (m)
1/2"	Tuberías	K	50,00 (m)
3/8"	Tuberías	E, J	16,00 (m)
5/8"	Tuberías	E	12,00 (m)
7/8"	Tuberías	J	4,00 (m)
Cableado de control	Cableado de control		0,00 m
Carga adicional R410A	Carga adicional R410A		14,30 kg
U-14ME2E8	Unidad exterior		1
UD CLIMA INTERIOR			2
CZ-RTC5B	Temporizador de pared (cableado)		1
CZ-RTC5B	Temporizador de pared (cableado)		1
			1

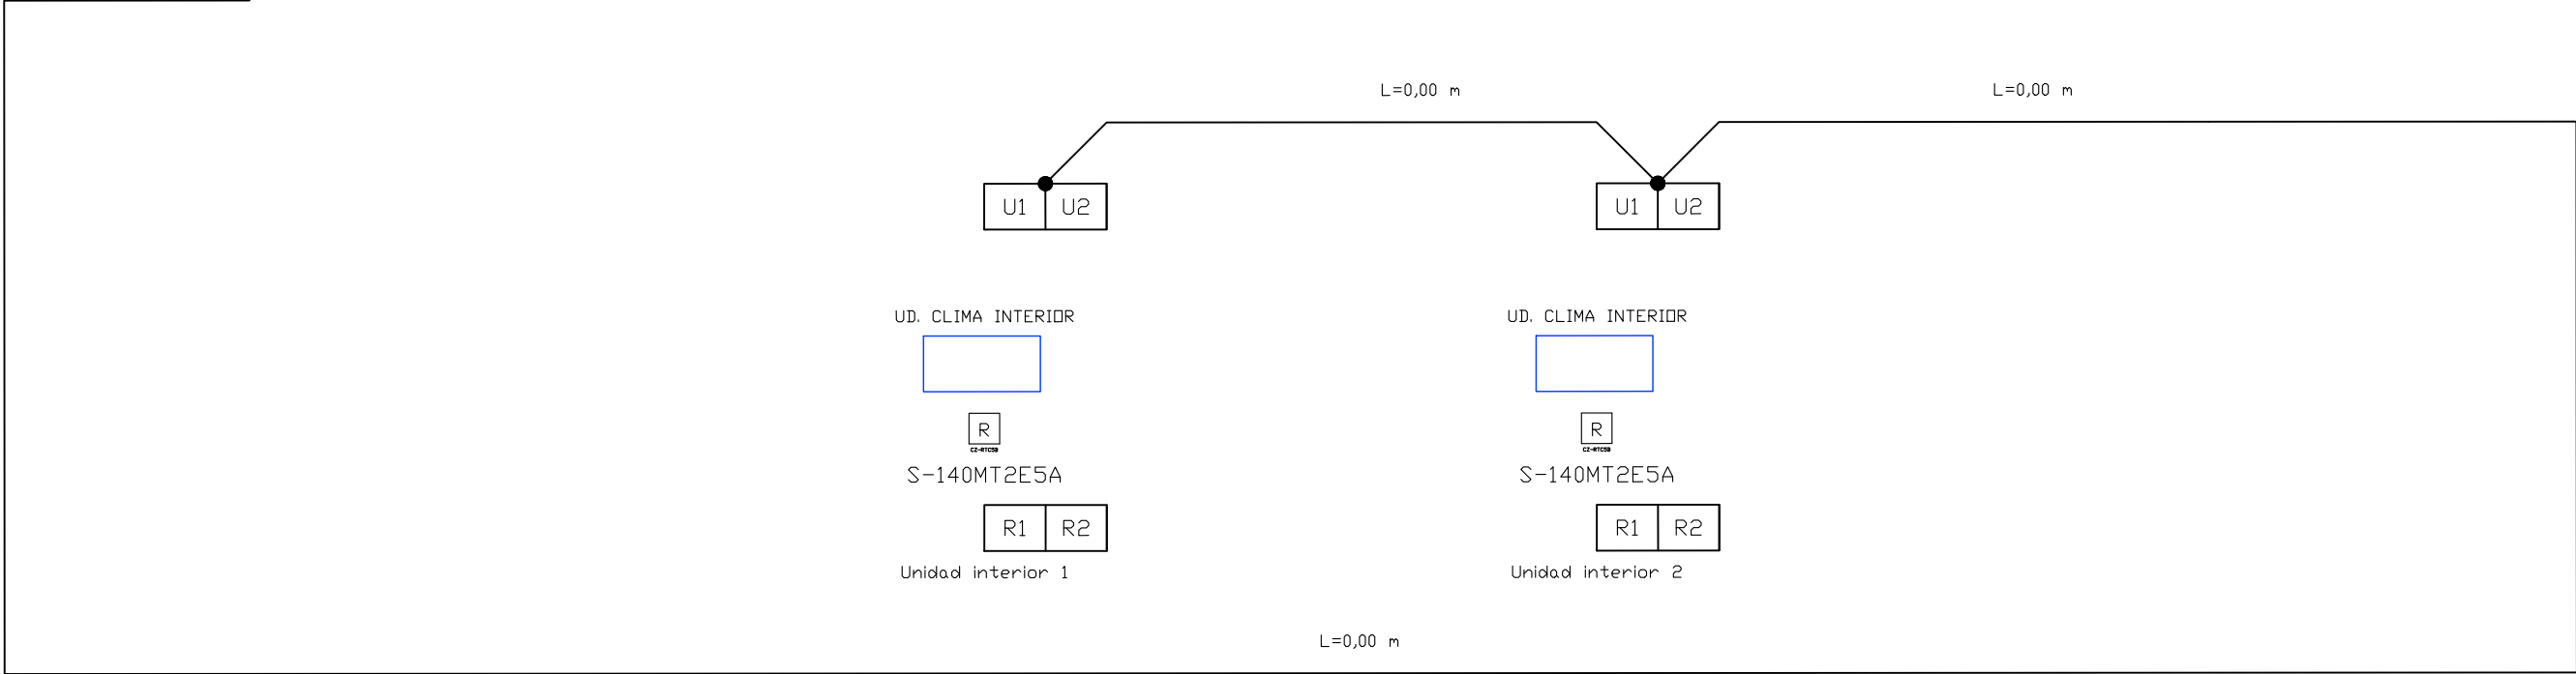

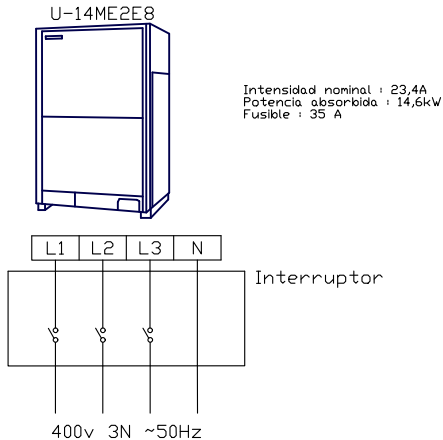


Proyecto	Restaurante Recinto de Fabra i Coats		
Sistema	Sistema 1		
Fecha	26/06/2024 17:18:20		
Simultaneidad	105,0 %		
Carga adicional	14,30 kg		
Densidad límite	0,0000 kg/m3		
Modelo	Tipo	Código	Cantidad
CZ-P680BK2BM	Derivación	25	2
1 1/8"	Tuberías	K	50,00 (m)
1/2"	Tuberías	K	50,00 (m)
3/8"	Tuberías	E, J	16,00 (m)
5/8"	Tuberías	E	12,00 (m)
7/8"	Tuberías	J	4,00 (m)
Cableado de control	Cableado de control		0,00 m
Carga adicional R410A	Carga adicional R410A		14,30 kg
U-14ME2E8	Unidad exterior		1
UD CLIMA INTERIOR	Techo (MT2)		2
CZ-RTC5B	Temporizador de pared (cableado)		1
CZ-RTC5B	Temporizador de pared (cableado)		1

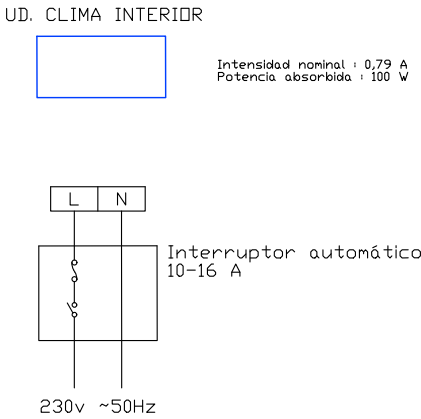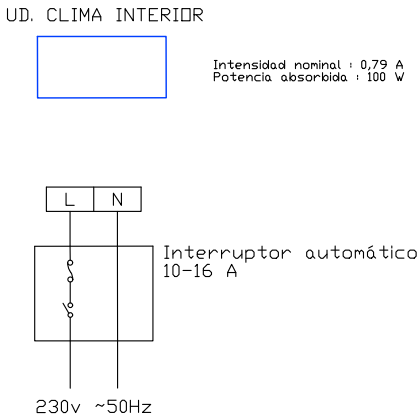


SIMBOLOGIA ENLLUMENAT

	PANTALLA LED ESTANCA 6.185 LUMENS i 42 kW.
	DOWNLIGHT SUPERFICIE 2.800 LUMENS i 25 kW.
	DOWNLIGHT EMPOTRADO 1.100 LUMENS i 15 kW.
	PROJECTOR DE LED 22.000 LUMENS i 200 W.
	ENLLUMENAT LED D'EMERGÈNCIA 100 LUMENS
	ENLLUMENAT LED D'EMERGÈNCIA 350 LUMENS
	DETECTOR DE PRESENCIA
	INTERRUPTOR UNIPOLAR

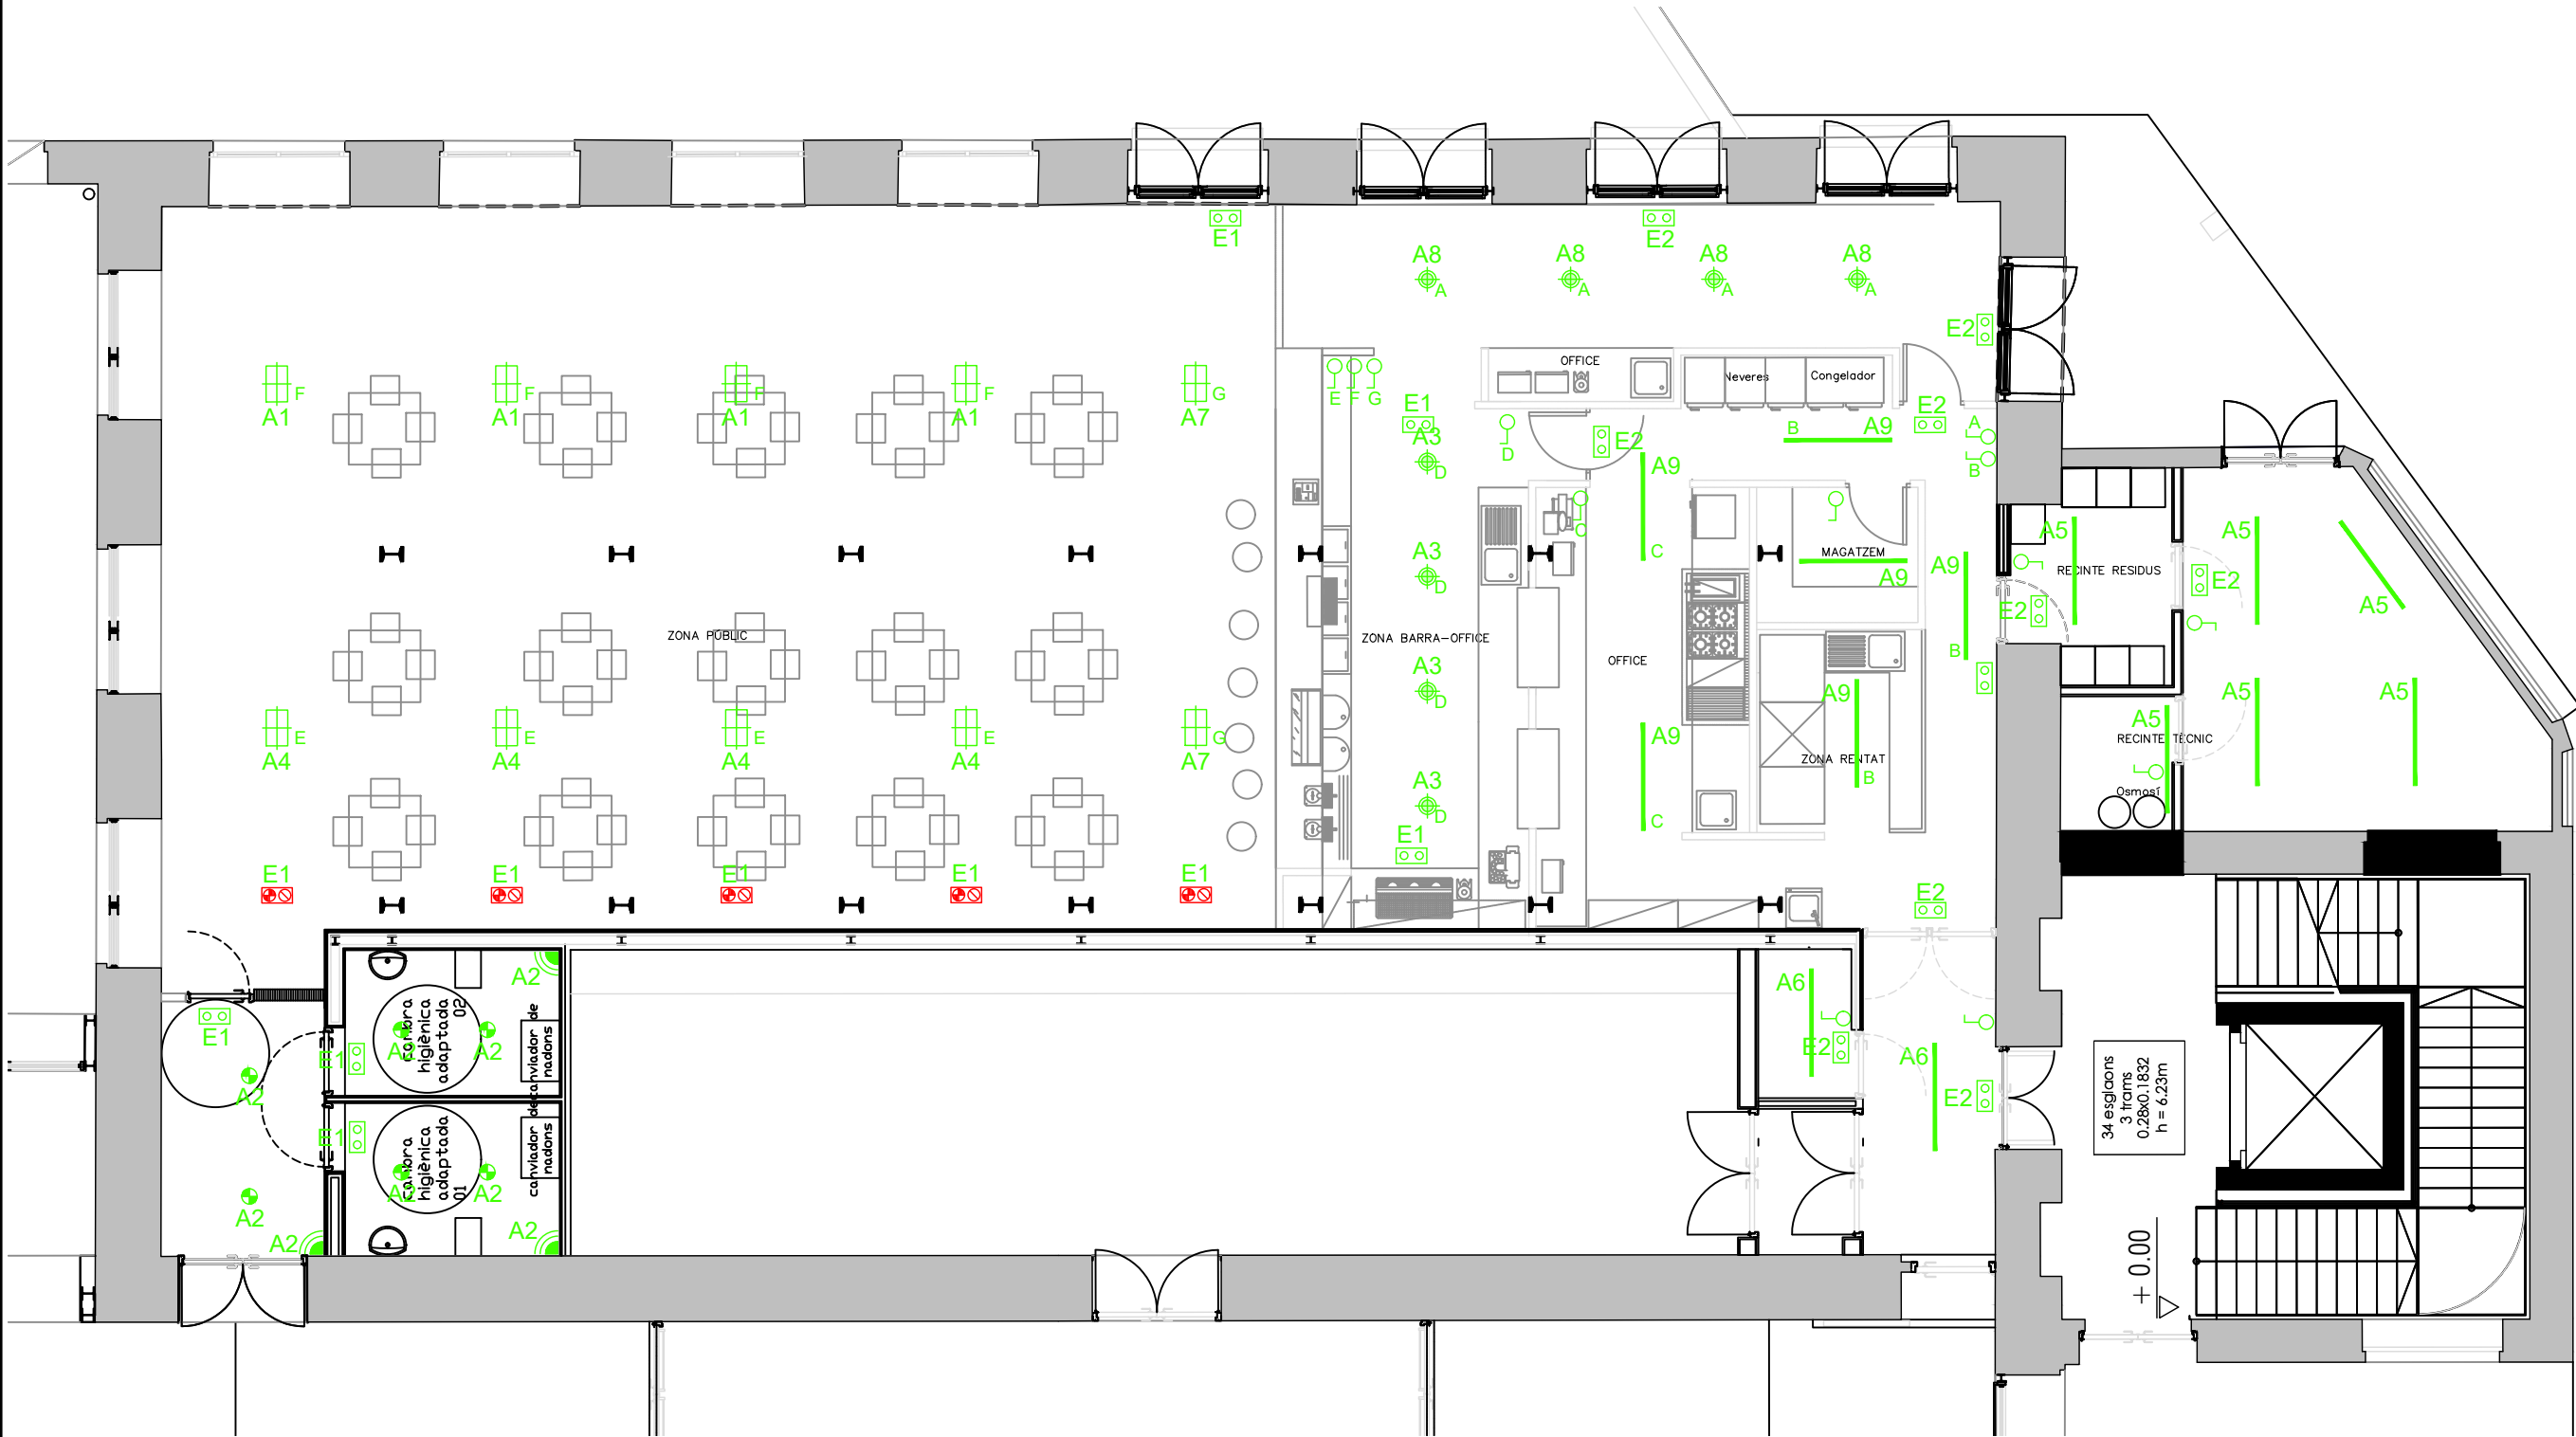

SIMBOLOGIA FORÇA I DADES

	SUBQUADRE ELÈCTRIC DEL RESTAURANT
	PRESA DE CORRENT DE 16A/250V. AMB PRESA DE TERRA LATERAL "SCHUKO"
	PRESA DE CORRENT DE 32A/250V. AMB PRESA DE TERRA LATERAL "SCHUKO"
	ALIMENTACIÓ DIRECTA
	REJIBAND PER INSTAL·LACIONS DE 60x150
	PRESA RJ-45 CATEGORIA 6

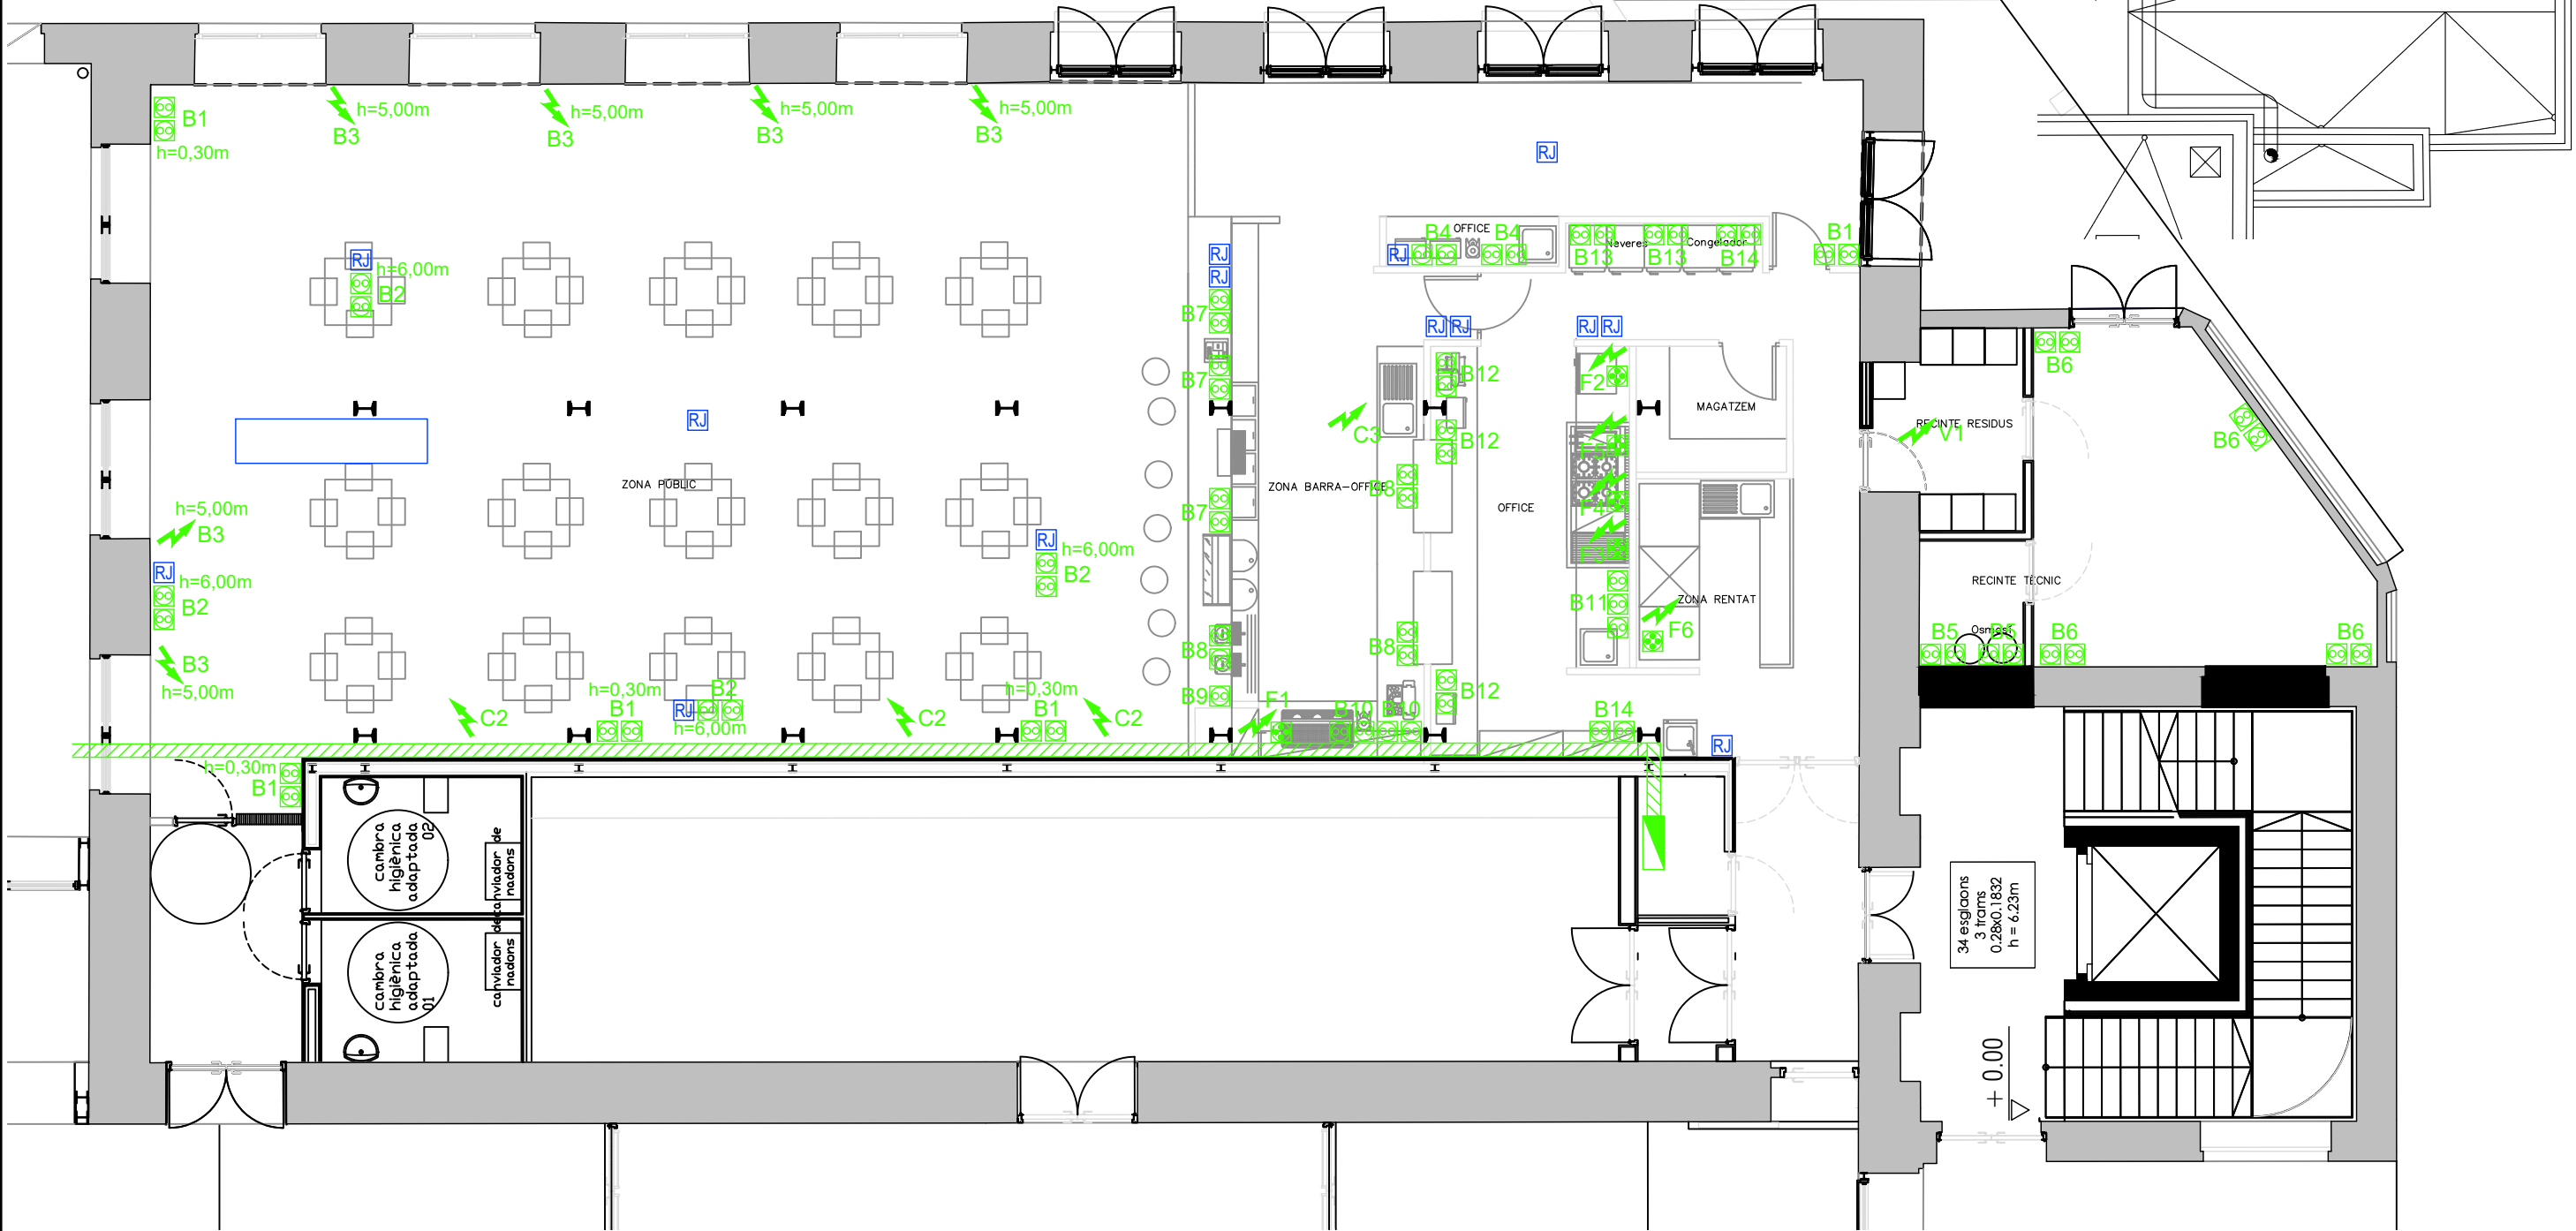

AUTOR DEL PROJECTE
SERGI CANO CABRERA
Arquitecte Tècnic
JORDI MONTFORT CAMPRUBÍ
Arquitecte

TÍTOL DEL PROJECTE
PROJECTE ESPAI POLIVALENT AMB EQUIPAMENT DE SUPORT PER A ESDEVENIMENTS
FABRA I COATS


ESCALES
E= 1:100

DATA:
JUNY - 2024

NOM DEL PLÀNOL:
PLANTA INSTAL·LACIÓ "Força i Dades"
ACTIVITAT ESPAI POLIVALENT

NOM FITXER CIB:
NOM FITXER:
PLÀNOL NÚM. 12
FULL 12 DE 14


CIA. SUBMINISTRADORA:	ENDESA
TENSIO:	400/230V. (3F+N)
cos. φ :	1,00
POTENCIA MAXIMA ADMISSIBLE EN W.	55.000
POTENCIA INSTALLADA EN W.	73.000

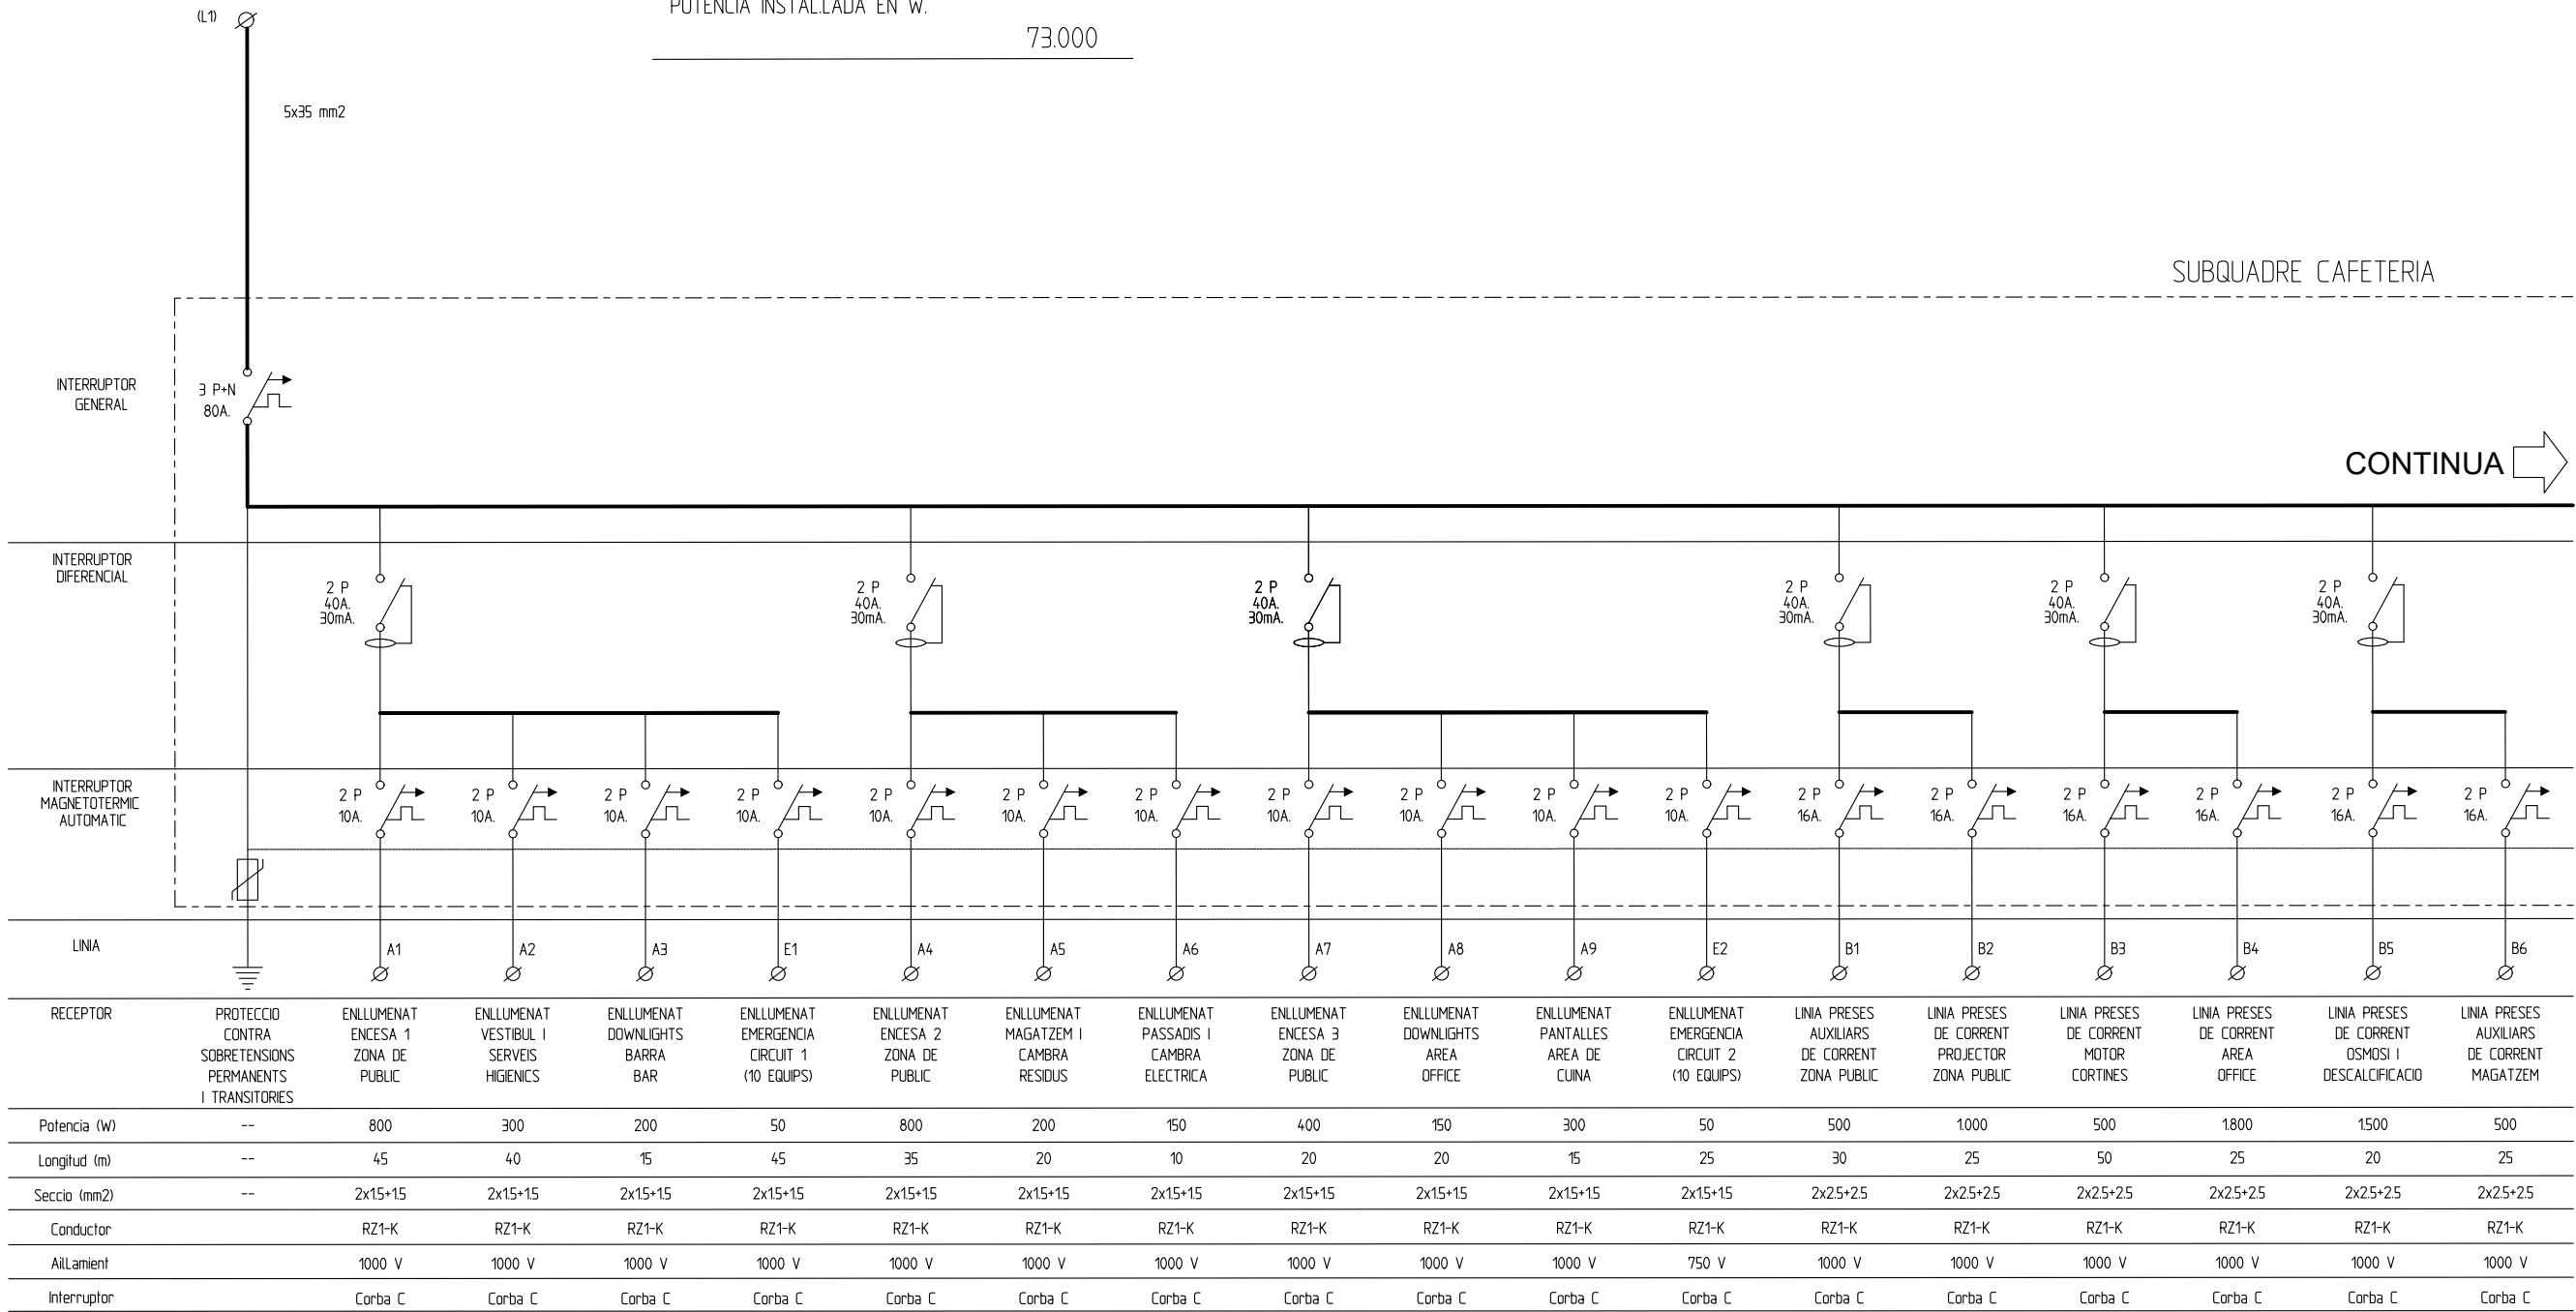

RECEPTOR	PROTECCIO CONTRA SOBRETENSIONS PERMANENTS I TRANSITORIES	ENLLUMENAT ENCESA 1 ZONA DE PUBLIC	ENLLUMENAT VESTIBUL I SERVEIS HIGENICS	ENLLUMENAT DOWNLIGHTS BARRA BAR	ENLLUMENAT EMERGENCIA CIRCUIT 1 (10 EQUIPS)	ENLLUMENAT ENCESA 2 ZONA DE PUBLIC	ENLLUMENAT MAGATZEM I CAMBRA RESIDUS	ENLLUMENAT PASSADIS I CAMBRA ELECTRICA	ENLLUMENAT ENCESA 3 ZONA DE PUBLIC	ENLLUMENAT DOWNLIGHTS AREA OFFICE	ENLLUMENAT PANTALLERES AREA DE CUINA	ENLLUMENAT EMERGENCIA CIRCUIT 2 (10 EQUIPS)	LINIA PRESES AUXILIARS DE CORRENT ZONA PUBLIC	LINIA PRESES DE CORRENT PROJECTOR ZONA PUBLIC	LINIA PRESES DE CORRENT MOTOR CORTINES	LINIA PRESES DE CORRENT AREA OFFICE	LINIA PRESES DE CORRENT OSMOSI I DESCALCIFICACIO	LINIA PRESES AUXILIARS DE CORRENT MAGATZEM
Potencia (w)	--	800	300	200	50	800	200	150	400	150	300	50	500	1000	500	1800	1500	500
Longitud (m)	--	45	40	15	45	35	20	10	20	20	15	25	30	25	50	25	20	25
Seccio (mm2)	--	2x15+15	2x15+15	2x15+15	2x15+15	2x15+15	2x15+15	2x15+15	2x15+15	2x15+15	2x15+15	2x15+15	2x25+25	2x25+25	2x25+25	2x25+25	2x25+25	2x25+25
Conductor		RZ1-K	RZ1-K	RZ1-K	RZ1-K	RZ1-K	RZ1-K	RZ1-K	RZ1-K	RZ1-K	RZ1-K	RZ1-K	RZ1-K	RZ1-K	RZ1-K	RZ1-K	RZ1-K	RZ1-K
Aïllament		1000 V	1000 V	1000 V	1000 V	1000 V	1000 V	1000 V	1000 V	1000 V	1000 V	750 V	1000 V	1000 V	1000 V	1000 V	1000 V	1000 V
Interruptor		Corba C	Corba C	Corba C	Corba C	Corba C	Corba C	Corba C	Corba C	Corba C	Corba C	Corba C	Corba C	Corba C	Corba C	Corba C	Corba C	Corba C

SUBQUADRE CAFETERIA

CONTINUA

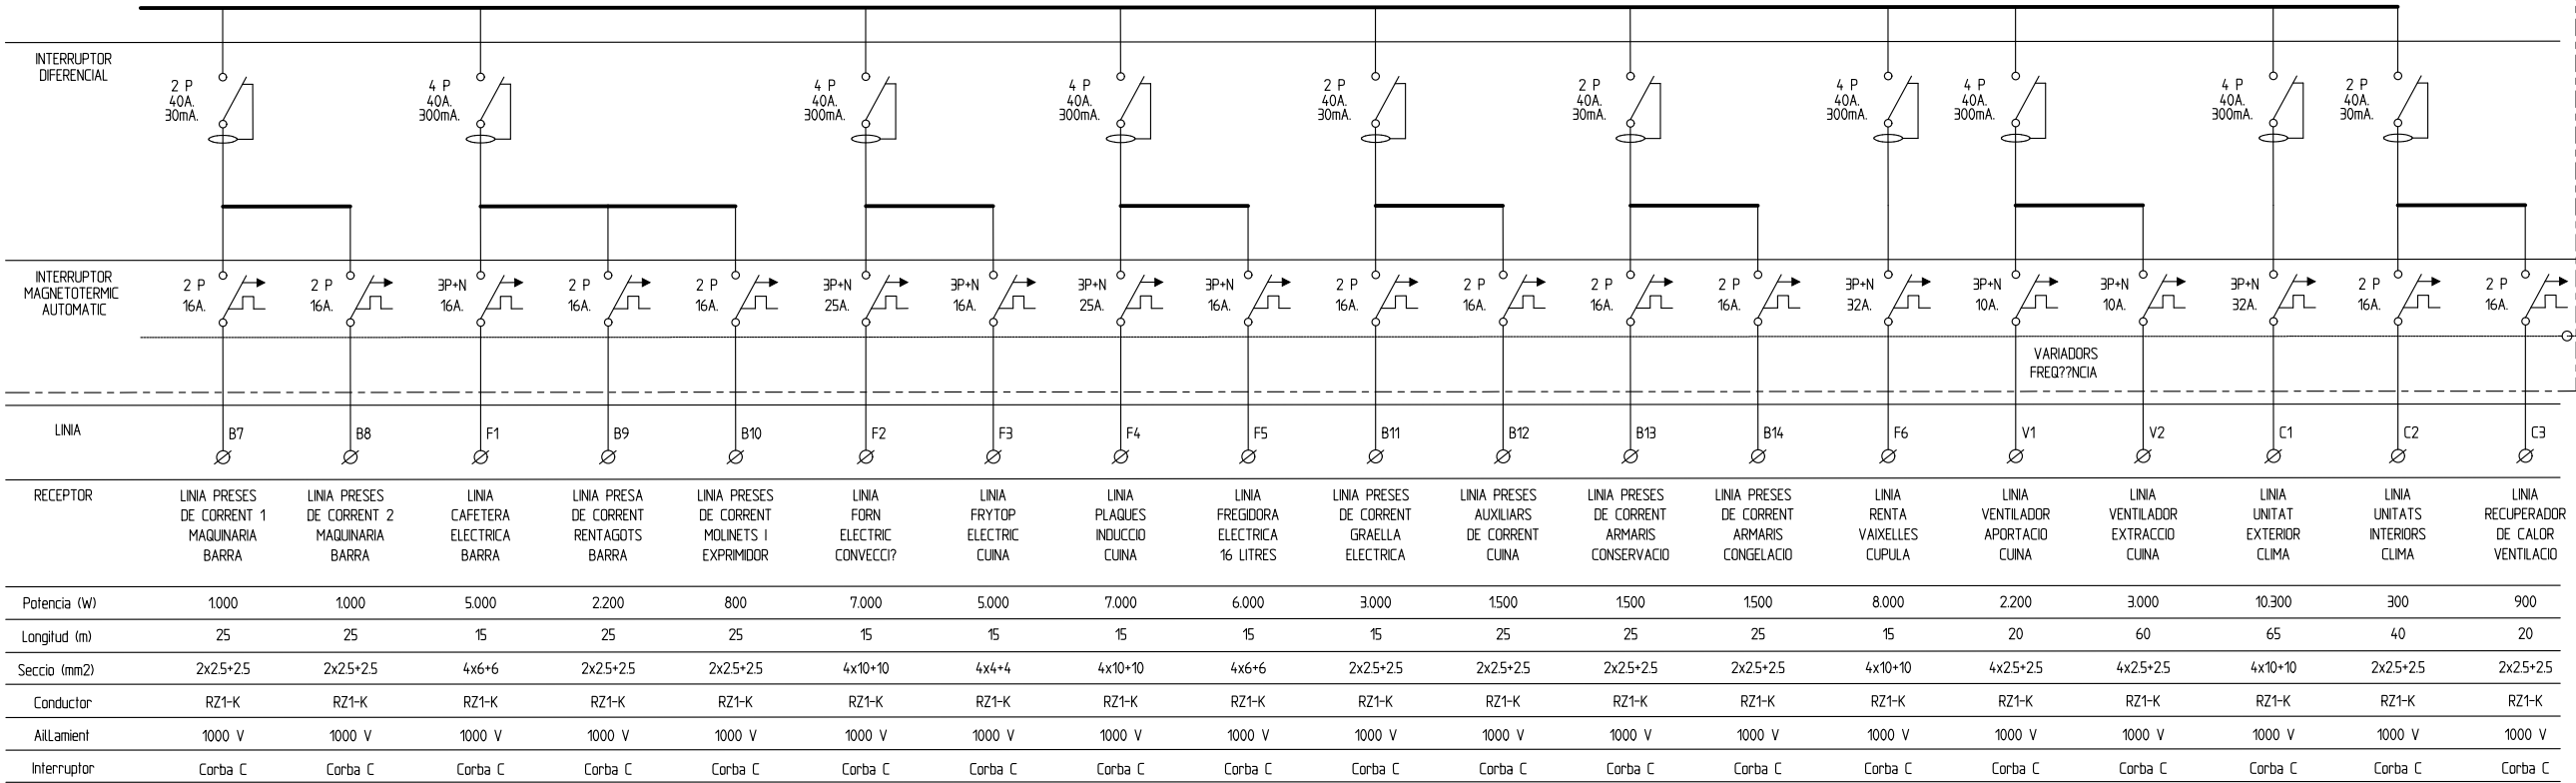

CAIXA DE COMPROVACIÓ POSADA A TERRA

35 MM2

$R \leq 37 \Omega$

PRESA DE TERRA

AUTOR DEL PROJECTE
SERGI CANO CABRERA
Arquitecte Tècnic
JORDI MONFORT CAMPRUBÍ
Arquitecte

TÍTOL DEL PROJECTE
PROJECTE ESPAI POLIVALENT AMB EQUIPAMENT DE SUPORT PER A ESDEVENIMENTS
FABRA I COATS

ESCALES
E= 1:100



DATA:
JUNY - 2024

NOM DEL PLÀNOL:
PLANTA INSTAL·LACIÓ "Esquema Elèctric Unifilar"
ACTIVITAT ESPAI POLIVALENT

NOM FITXER CTB:
NOM FITXER:

PLÀNOL NÚM. 14
FULL 14 DE 14