



GOBIERNO DE ESPAÑA		VICEPRESIDENCIA PRIMERA DEL GOBIERNO	SECRETARÍA DE ESTADO DE HACIENDA
		MINISTERIO DE HACIENDA	
		DIRECCIÓN GENERAL DEL CATASTRO	
CONSULTA DESCRIPTIVA Y GRÁFICA DE DATOS CATASTRALES DE BIEN INMUEBLE Referencia catastral: 3837705DF3833F0003UH			
DATOS DESCRIPTIVOS DEL INMUEBLE		PARCELA	
Localización: PS TAULAT 92 N2-110 PI:BJ Pt:02 08005 BARCELONA [BARCELONA]		Superficie gráfica: 7.443 m2 Participación del inmueble: 82.00 % Tipo: Parcela con varios inmuebles [division horizontal]	
Clase: URBANO Uso principal: Sanidad,Benefic Superficie construida: 14.006 m2 Año construcción: 2010			
CONSTRUCCIÓN			
Destino	Escalera/Planta/Puerta	Superficie m²	
SANIDAD	/B/I/	495	
Elementos comunes		13.511	
The map displays a green-shaded parcel labeled '3837705' and '05'. It is surrounded by other parcels with various area measurements (e.g., 4.583.550, 4.583.500, 4.563.420). The map includes labels for streets like 'PROSPIO' and 'XANOVERA', and features like 'PASEO' and 'DE'. A scale bar at the bottom indicates distances from 0 to 10 meters.			
Este documento no es una certificación catastral, pero sus datos pueden ser verificados a través del "Acceso a datos catastrales no protegidos de la SEC"			



A.01

Situació i emplaçament

Passeig del Taulat, 106 Barcelona 08005

DURAN ARQUITECTES S.L.P.
ARQUITECTE
PAU DURAN I BROS
JORDI COMAS I ROVIRA

COL.LABORADOR
BERTA MASNOU

ARQUITECTE TÈCNIC
MARC BARJOLA I BORREGO

ENGINEER
CLUSTER ENGINEERS

LA PROPIETAT	ASSESSOR
Banc de Sang i Teixits	-

NOM FITXER: 2431 Executiu.pln
DATA INICI PROJECTE: DESEMBRE 2024
DATA IMPRESSIÓ: 15 - 07 - 2025 / 15:54


ESCALES

1:100




BÀSIC I EXECUTIU
DEFINICIO ARQUITECTONICA

**PROJECTE TÈCNIC D'INSTAL·LACIONS I
ARQUITECTURA DEL NOU LABORATORI CEL·LULAR
SITUAT A LA SEU CENTRAL DEL BST**

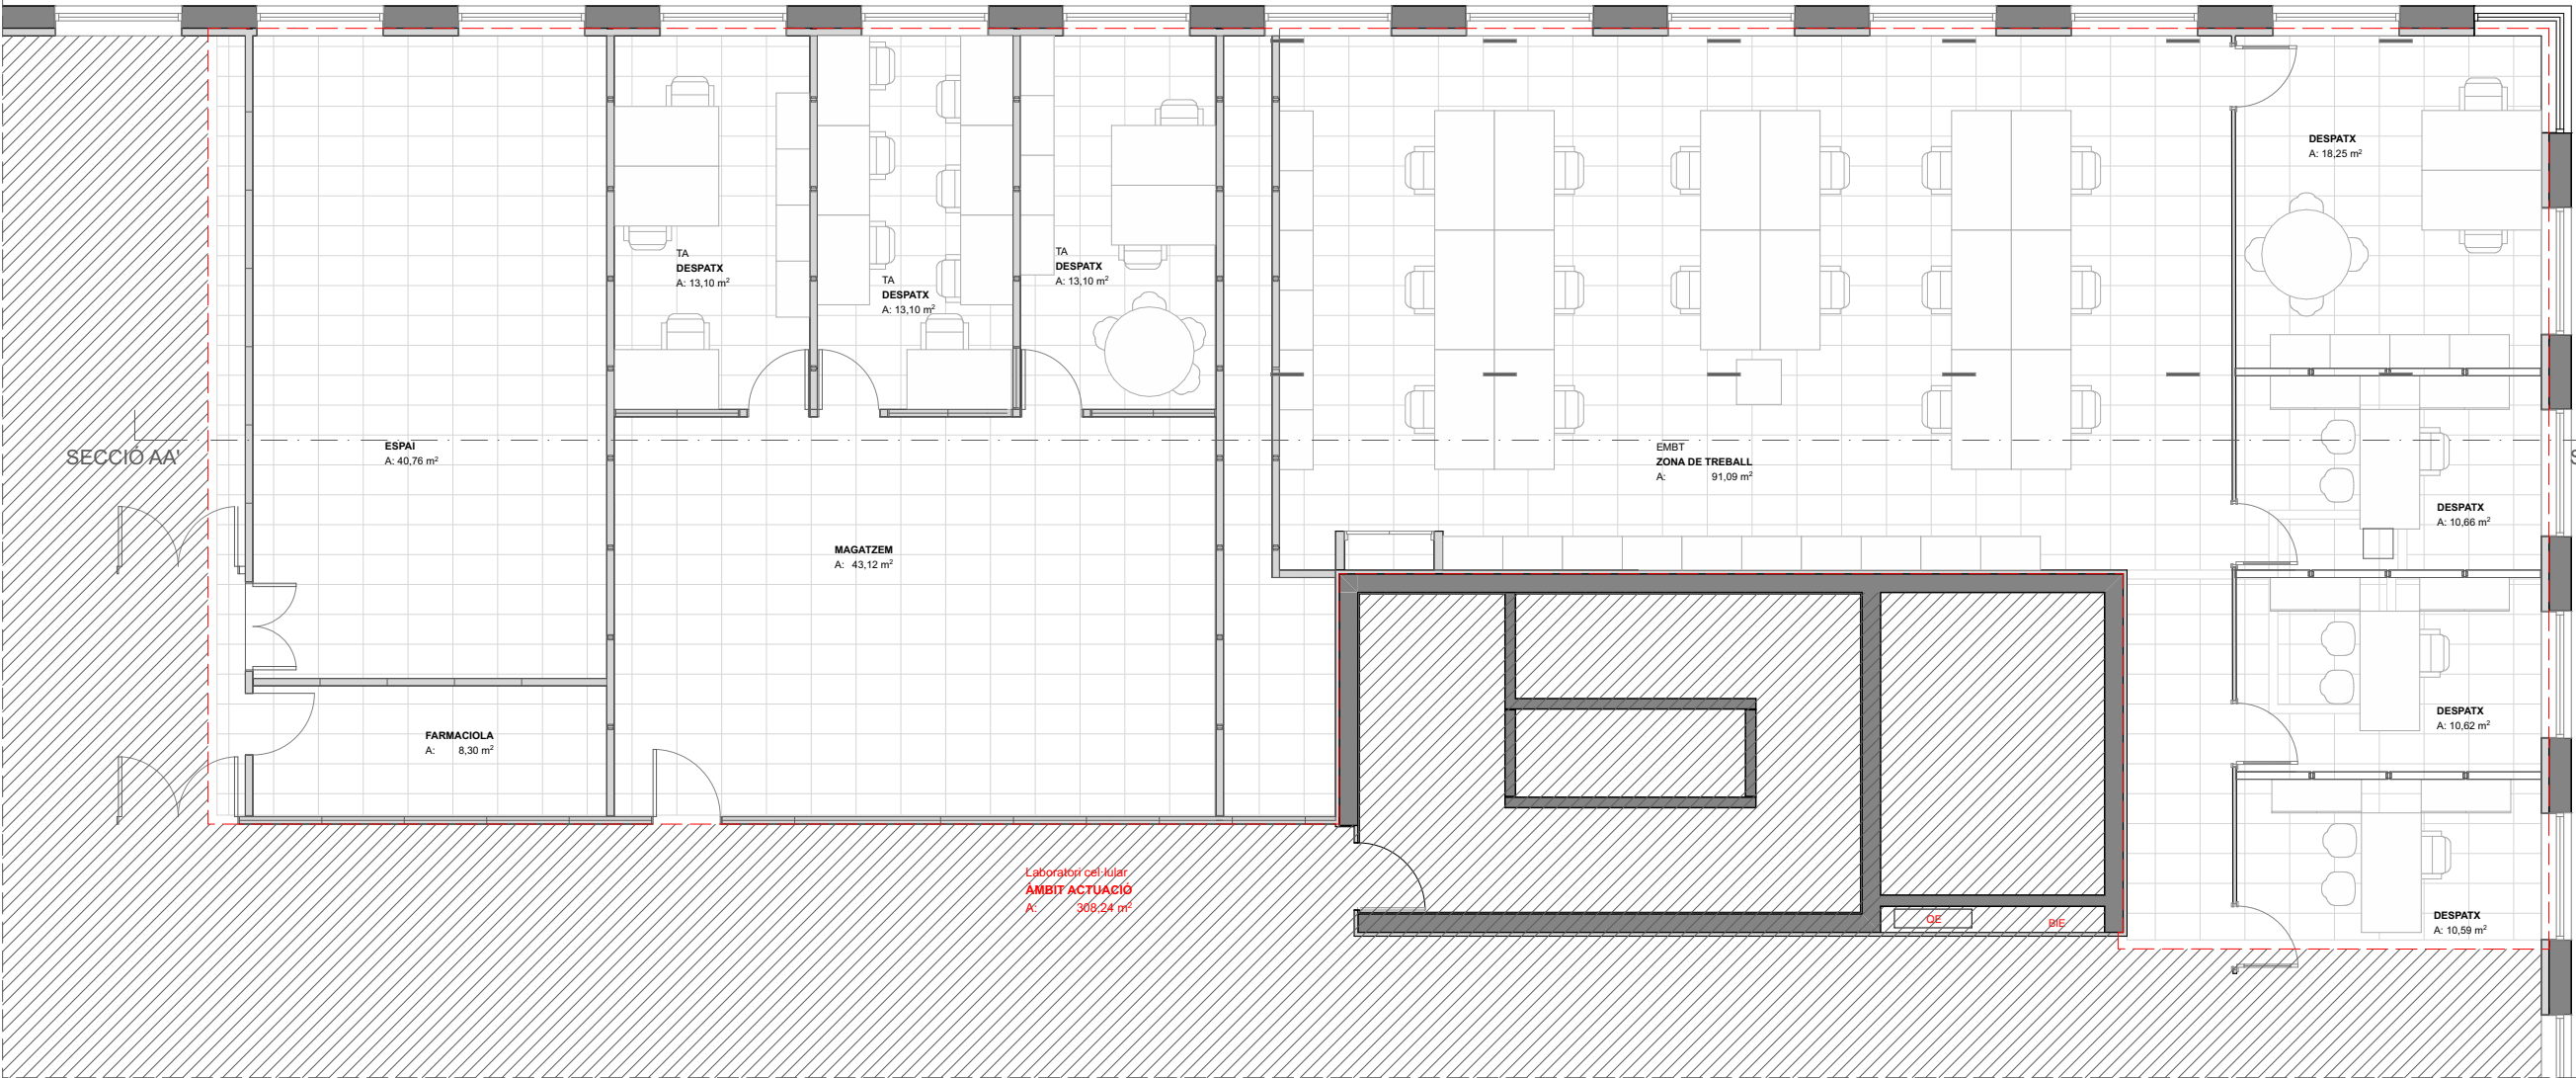

Planta ESTAT ACTUAL

1:100

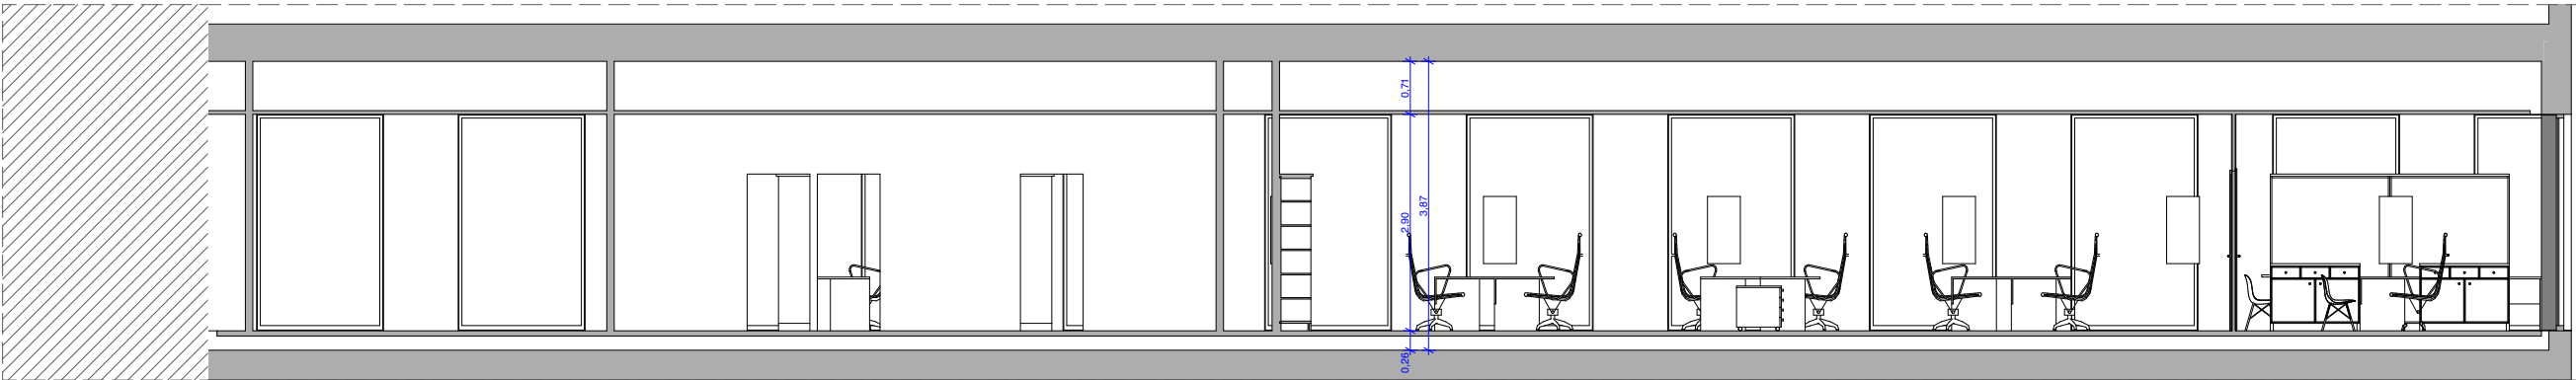

Estat actual

1:100

SU INTERIORS - ESTAT ACTUAL	
	ÀREA
DESPATX	89,42
ESPAI	40,76
FARMACIOLA	8,30
MAGATZEM	43,12
ZONA DE TREBALL	91,09
	272,69 m²

SC INTERIOR - ÀMBIT ACTUACIÓ	
	ÀREA
ÀMBIT ACTUACIÓ	308,24

A.02

Distribució Estat actual

Passeig del Taulat, 106 Barcelona 08005

DURAN ARQUITECTES S.L.P.
ARQUITECTE PAU DURAN I BROS
JORDI COMAS I ROVIRA

COL·LABORADOR
BERTA MASNOU

ARQUITECTE TÈCNIC
MARC BARJOLA I BORREGO

ENGINEYR
CLUSTER ENGINEERS

LA PROPIETAT
BANC DE SANG I TEIXITS
DE CATALUNYA

ASSESSOR
-


NOM FITXER: 2431 Executiu.pln
DATA INICI PROJECTE: DESEMBRE 2024
DATA IMPRESSIÓ: 15 - 07 - 2025 / 15:54

ESCALES
1:100 0 1 2 3

BÀSIC I EXECUTIU
DEFINICIÓ ARQUITECTONICA


PROJECTE TÈCNIC D'INSTAL·LACIONS I ARQUITECTURA
DEL NOU LABORATORI CEL·LULAR SITUAT A LA SEU
CENTRAL DEL BST

darq

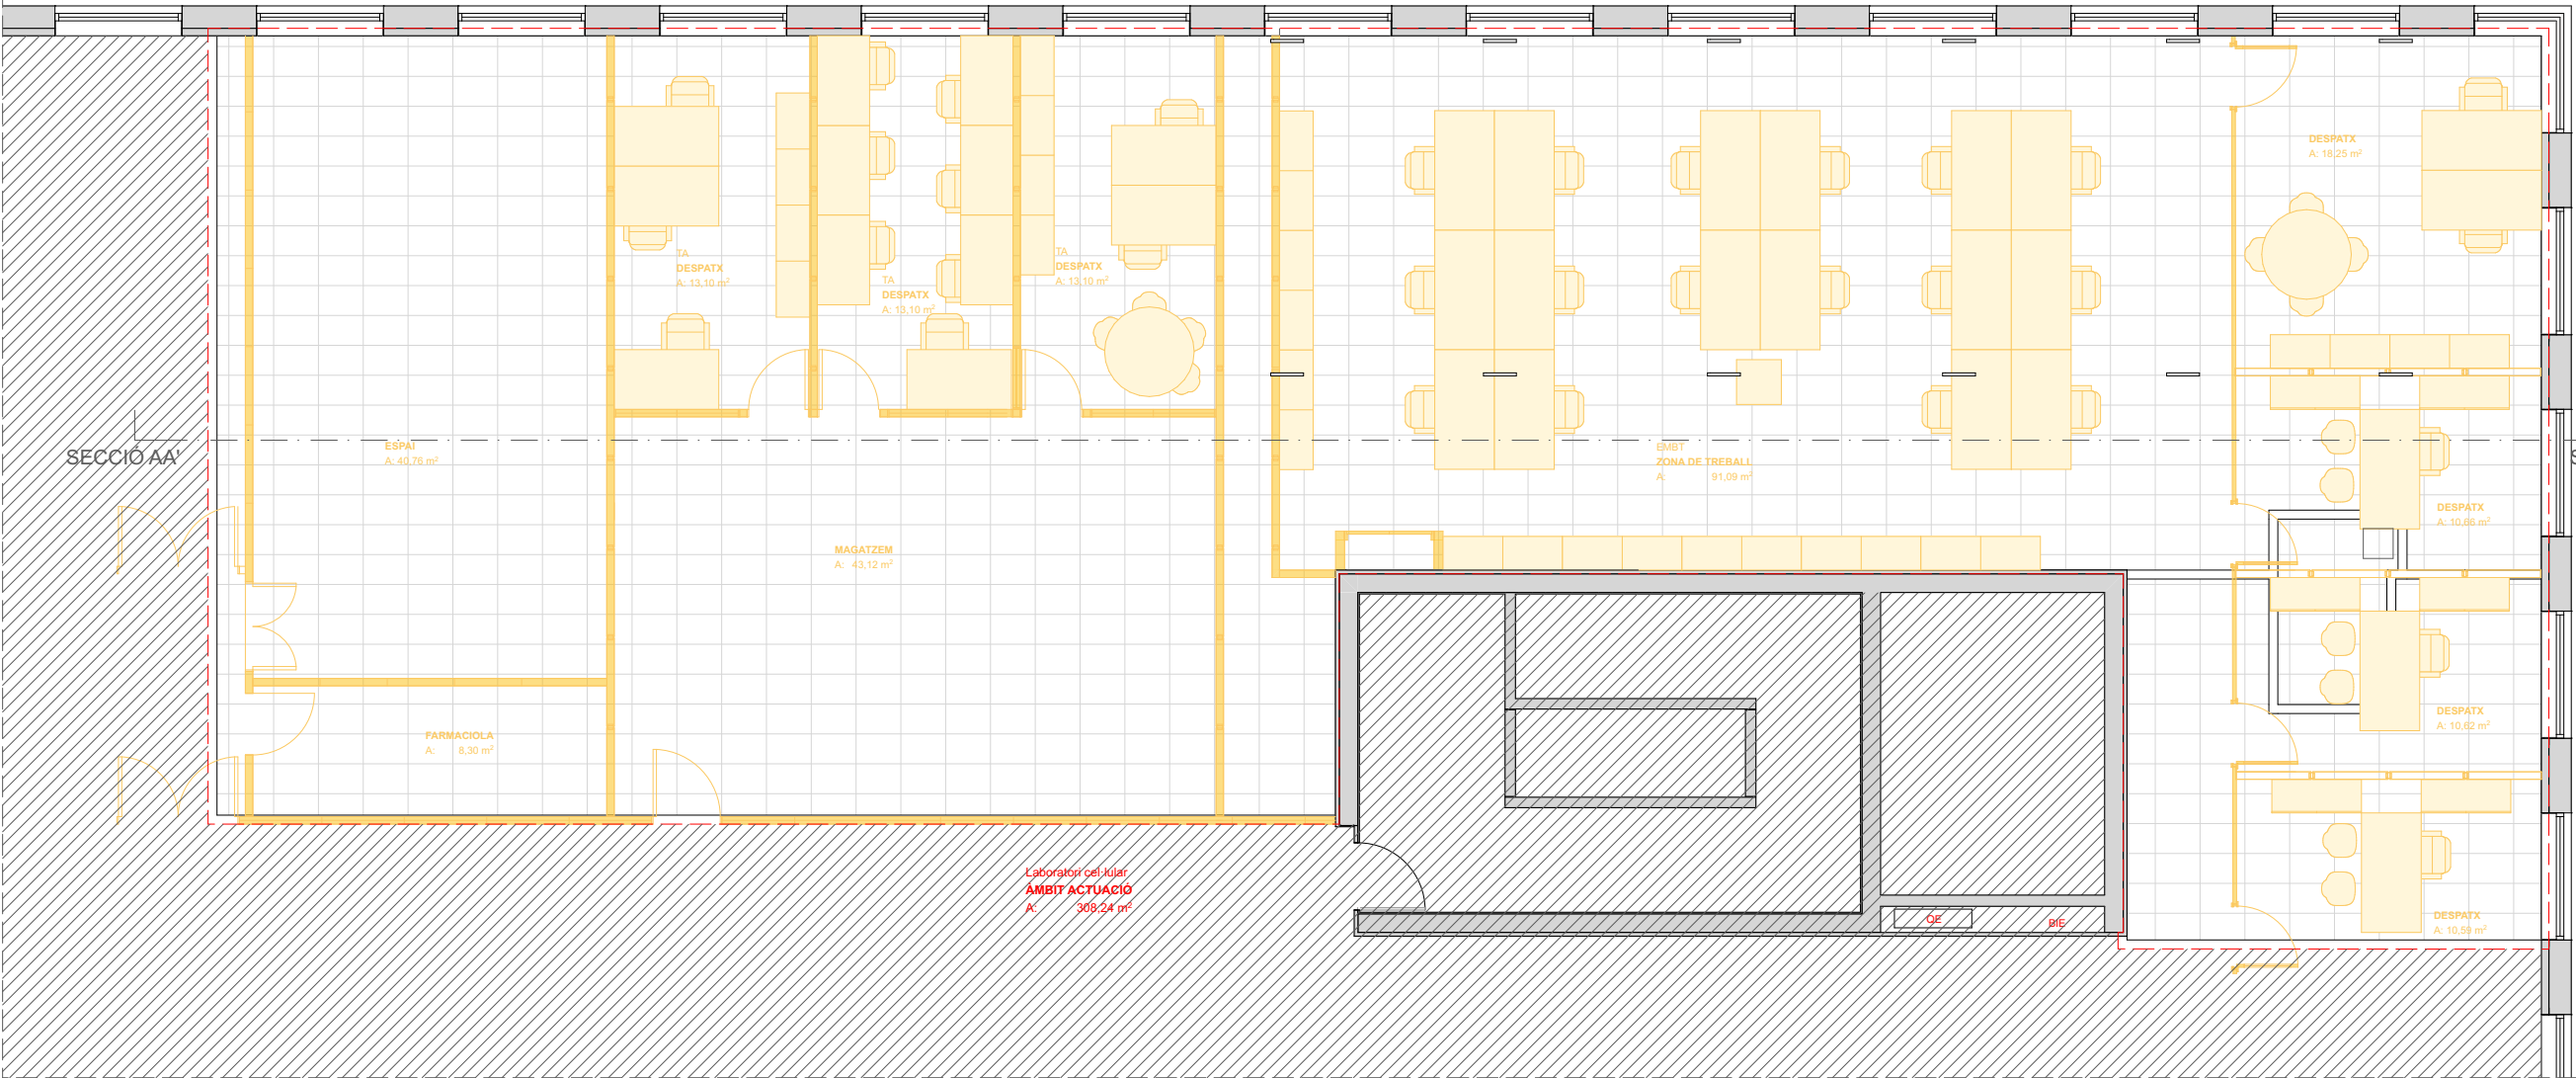

Planta ENDERROC

1:100

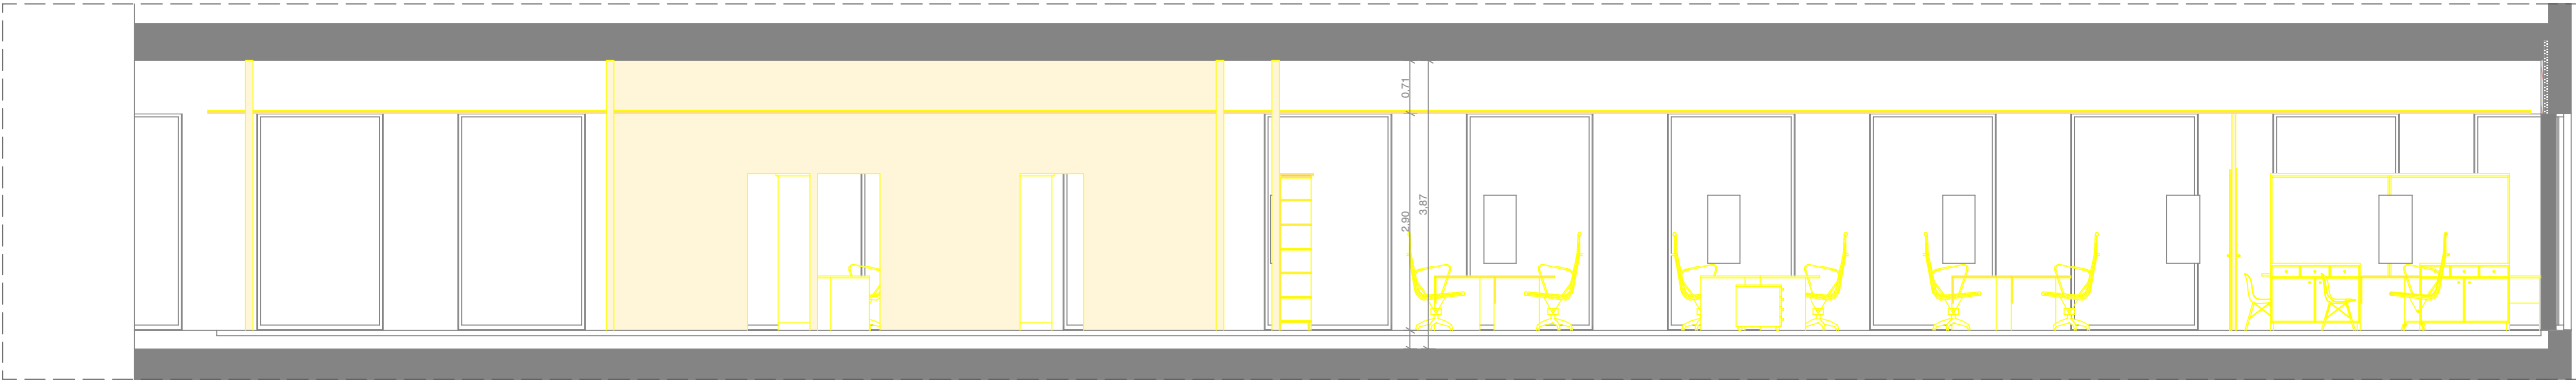

Enderroc

1:100

A.03

Distribució Enderroc

Passeig del Taulat, 106 Barcelona 08005

DURAN ARQUITECTES S.L.P.
ARQUITECTE
PAU DURAN I BROS
JORDI COMAS I ROVIRA

COL·LABORADOR
BERTA MASNOU

ARQUITECTE TÈCNIC
MARC BARJOLA I BORREGO

ENGINEER
CLUSTER ENGINEERS

LA PROPIETAT
BANC DE SANG I TEIXITS
DE CATALUNYA


ASSESSOR
-

NOM FITXER: 2431 Executiu.pln
DATA INICI PROJECTE: DESEMBRE 2024
DATA IMPRESSIÓ: 15 - 07 - 2025 / 15:54

ESCALES
1:100 0 1 2 3


BÀSIC I EXECUTIU
DEFINICIÓ ARQUITECTONICA

PROJECTE TÈCNIC D'INSTAL·LACIONS I ARQUITECTURA
DEL NOU LABORATORI CEL·LULAR SITUAT A LA SEU
CENTRAL DEL BST

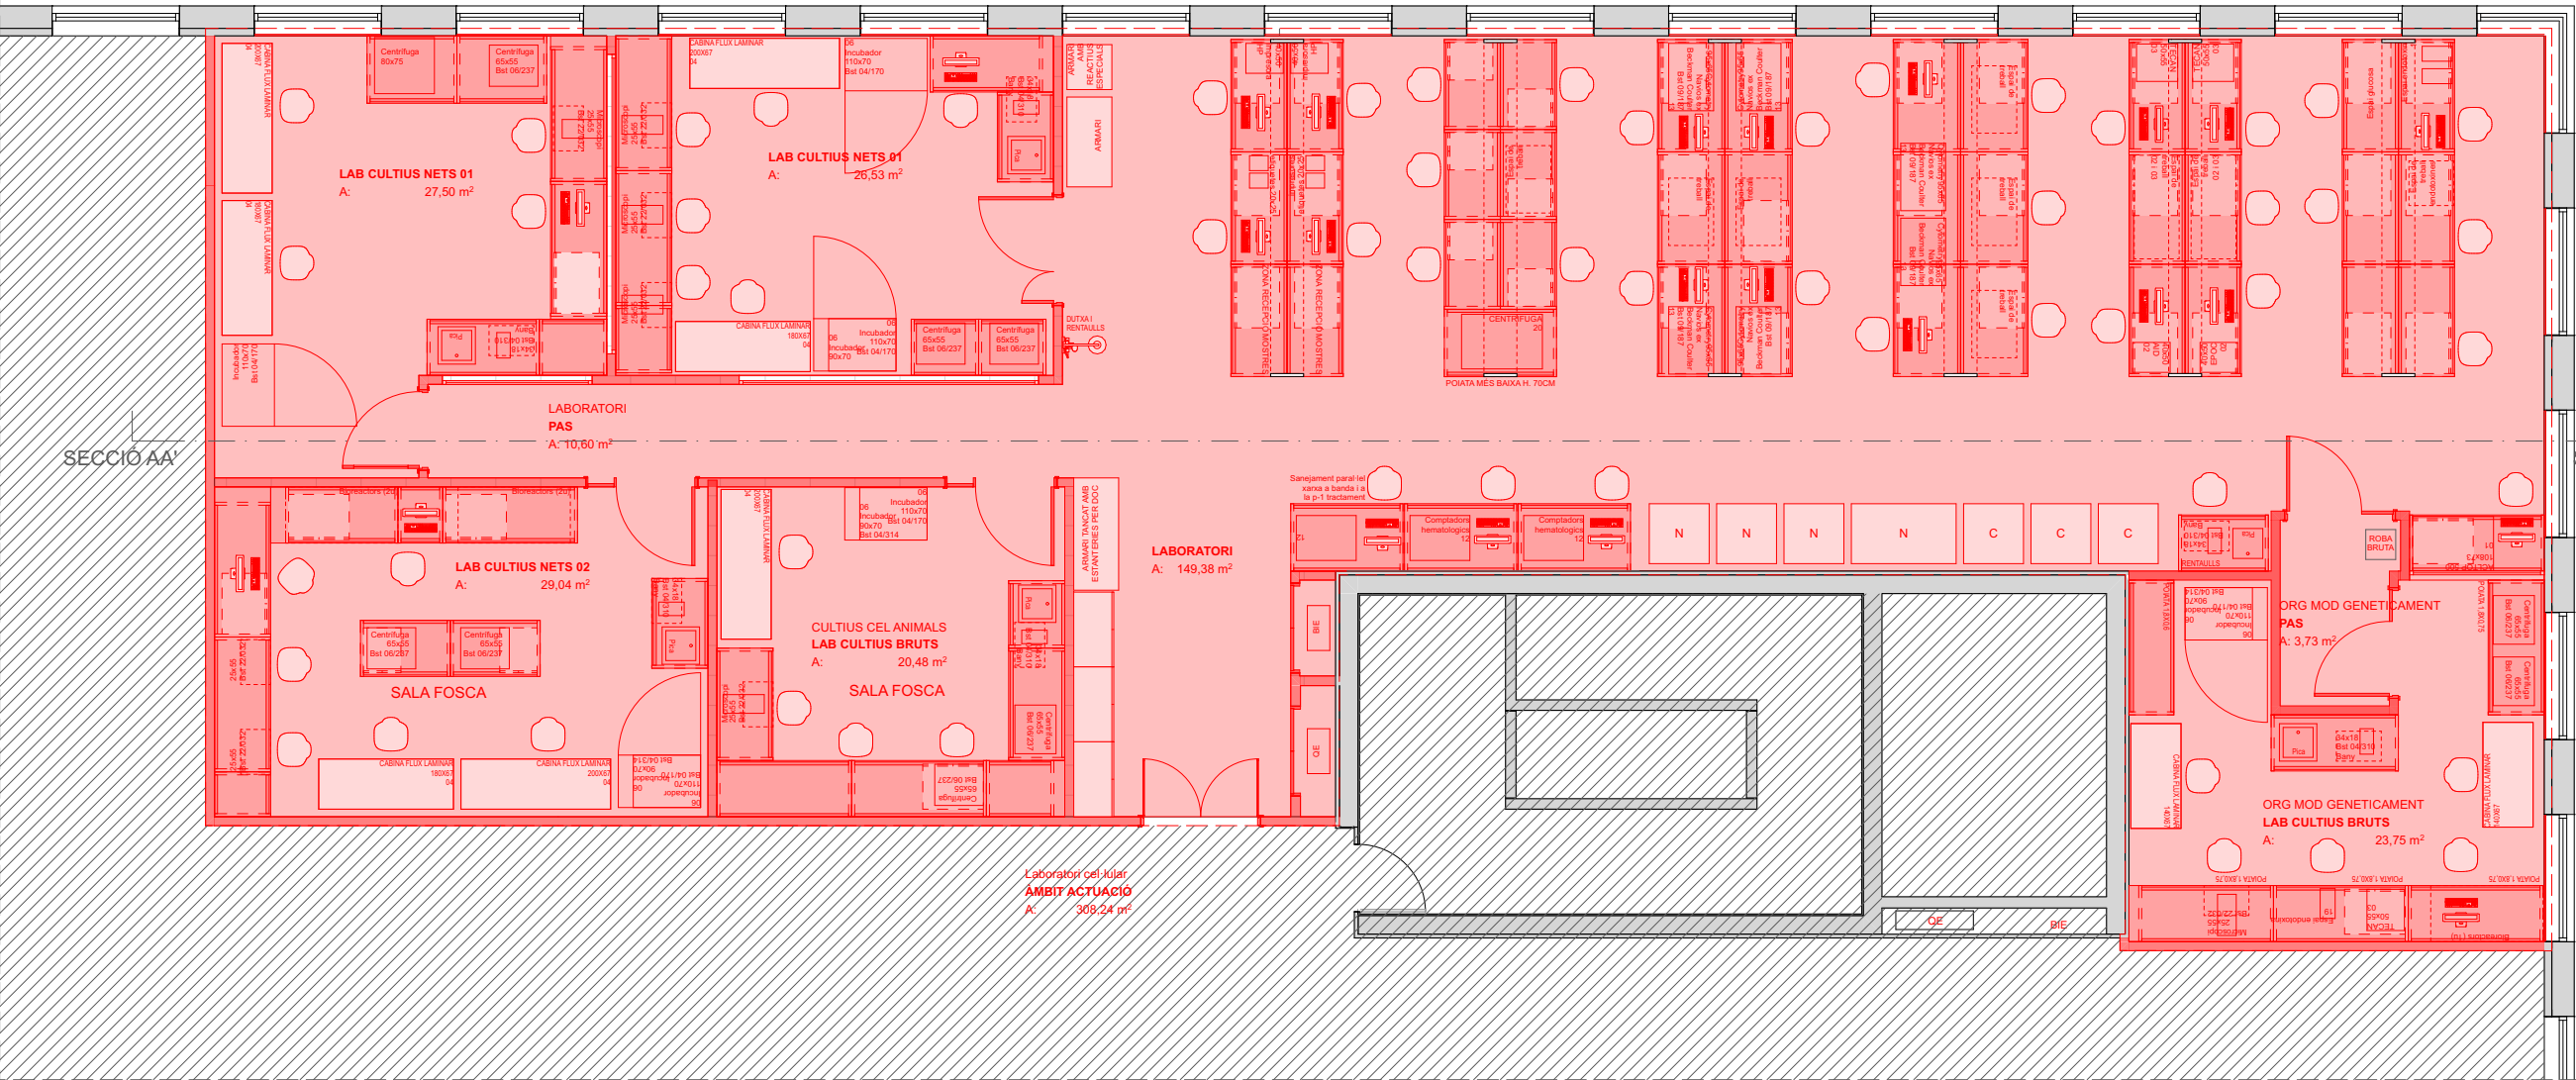

Planta OBRA NOVA

1:100

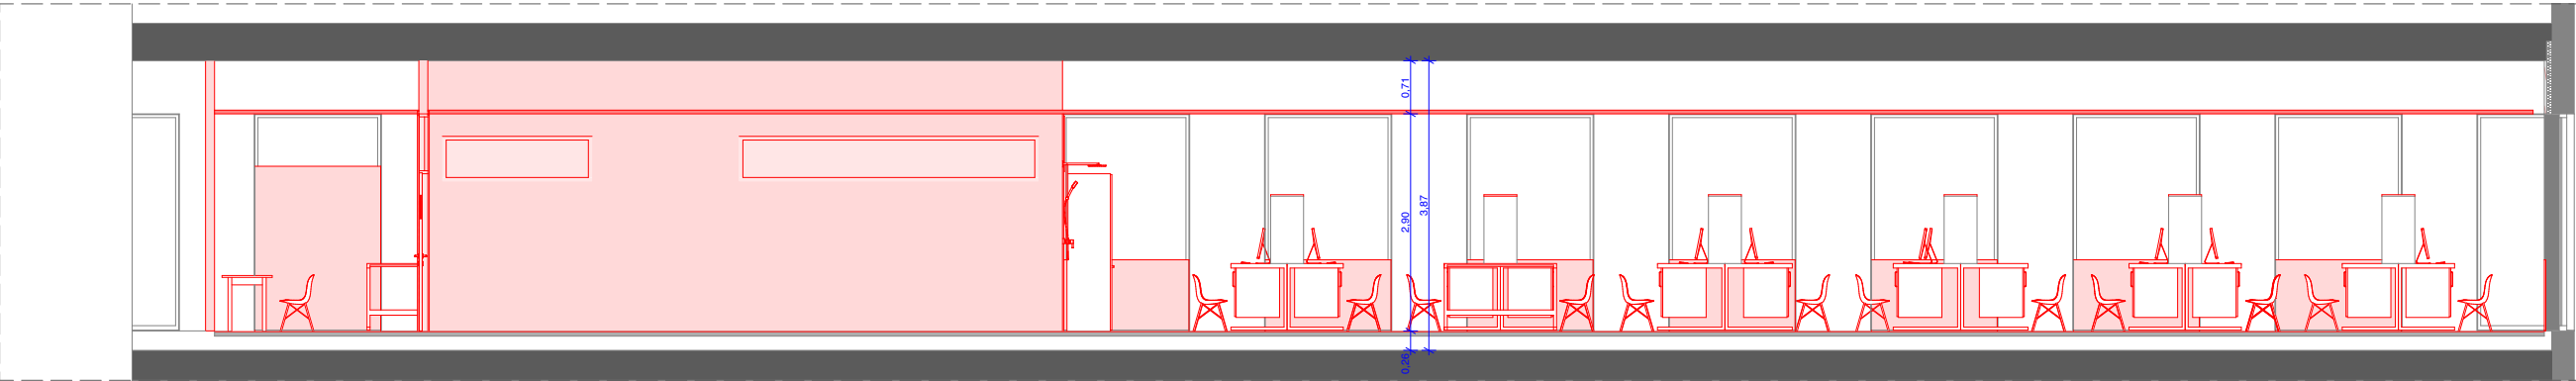

Obra nova

1:100

A.04

Distribució Obra nova

Passeig del Taulat, 106 Barcelona 08005

DURAN ARQUITECTES S.L.P.
ARQUITECTE
PAU DURAN I BROS
JORDI COMAS I ROVIRA

COLLABORADOR
BERTA MASNOU

ARQUITECTE TÈCNIC
MARC BARJOLA I BORRERO

ENGINEER
CLUSTER ENGINEERS

LA PROPIETAT
BANC DE SANG I TEIXITS
DE CATALUNYA

ASSESSOR
-


NOM FITXER: 2431 Executiu.pln
DATA INICI PROJECTE: DESEMBRE 2024
DATA IMPRESSIÓ: 15 - 07 - 2025 / 15:55

ESCALES
1:100 0 1 2 3

BÀSIC I EXECUTIU
DEFINICIÓ ARQUITECTONICA


PROJECTE TÈCNIC D'INSTAL·LACIONS I ARQUITECTURA
DEL NOU LABORATORI CEL·LULAR SITUAT A LA SEU
CENTRAL DEL B5T

darq

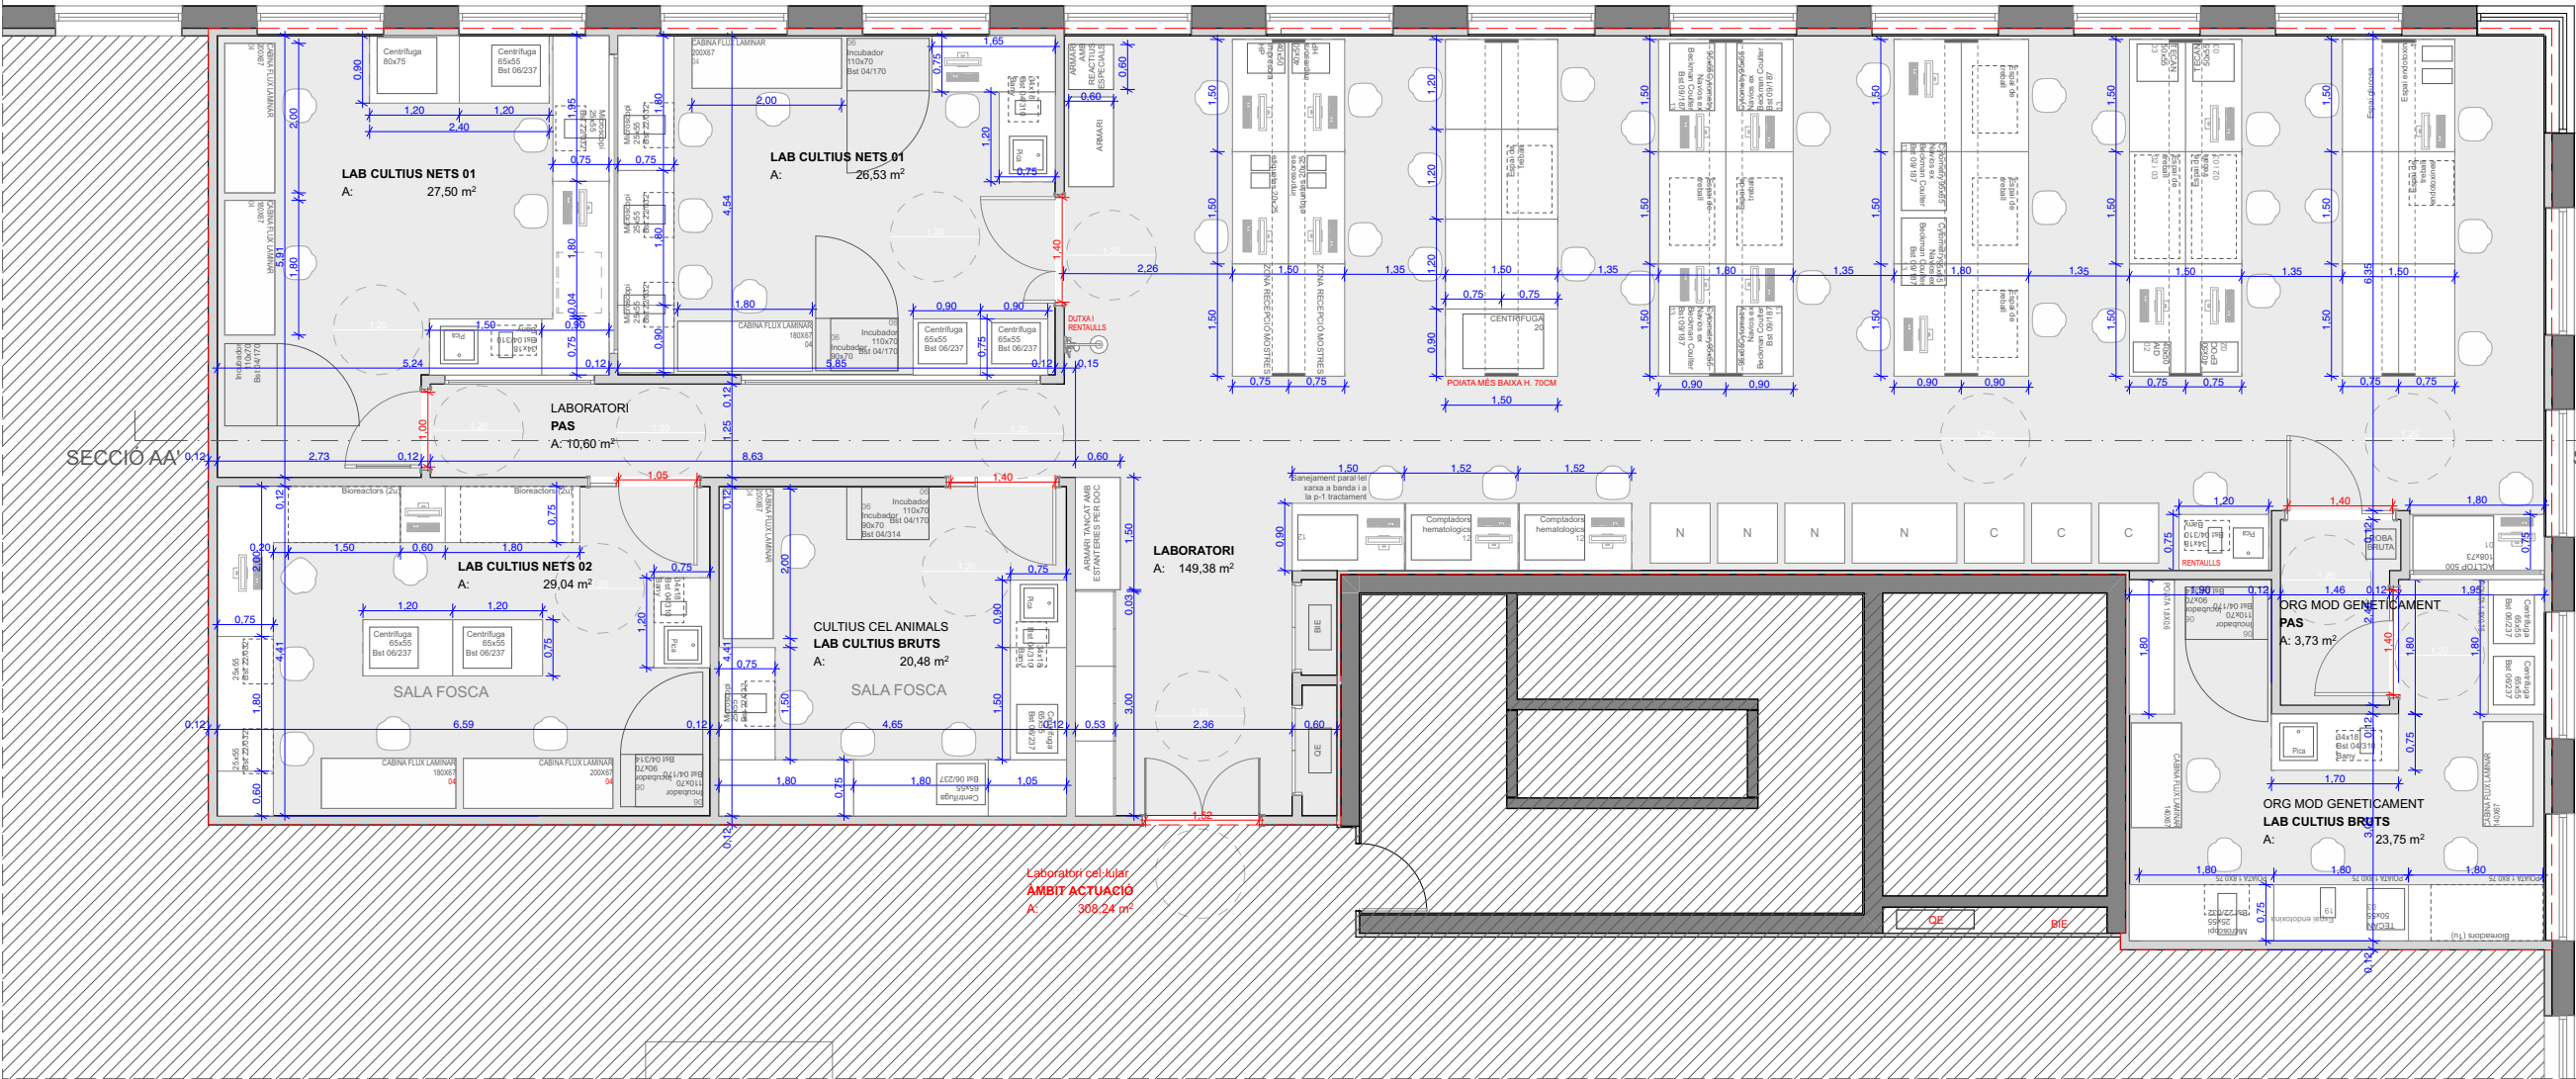

Planta PROPOSTA

1:100

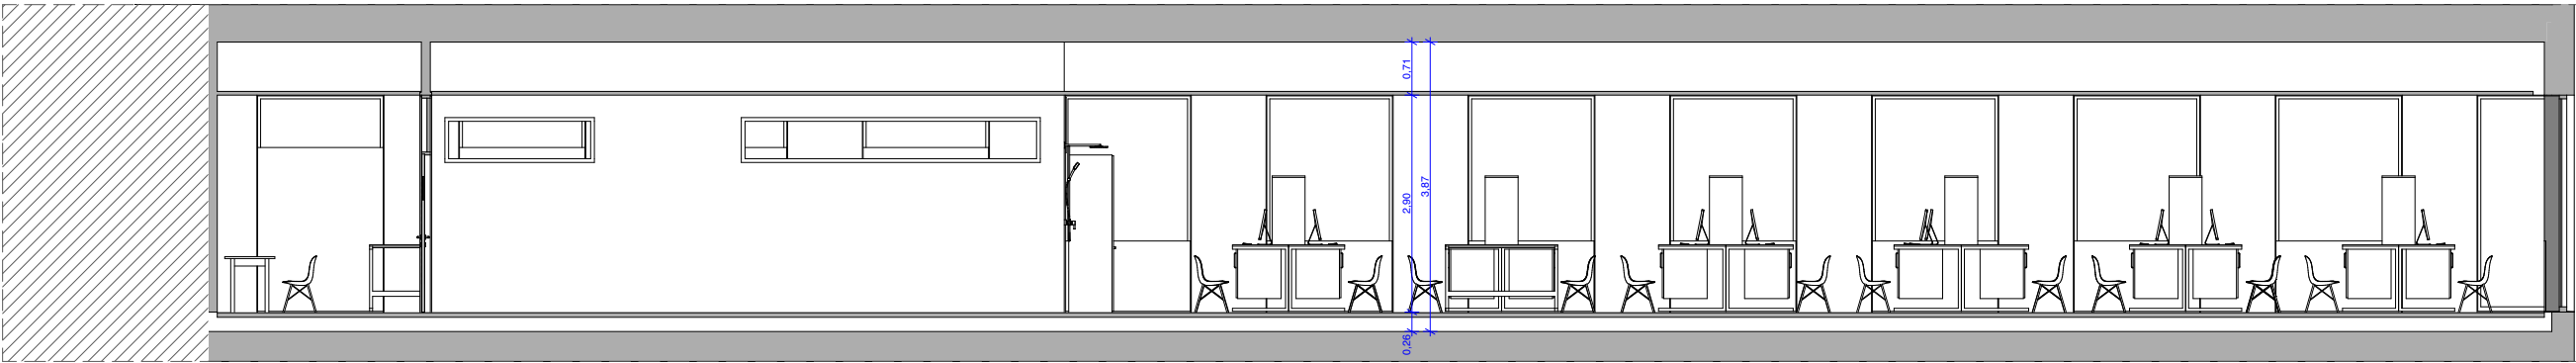

Proposta

1:100

SU INTERIORS - PROPOSTA	
ÀREA	
LAB CULTIUS BRUTS	44,23
LAB CULTIUS NETS 01	54,03
LAB CULTIUS NETS 02	29,04
LABORATORI	149,38
PAS	14,33
	291,01 m²

SC INTERIOR - ÀMBIT ACTUACIÓ	
ÀMBIT ACTUACIÓ	ÀREA
	308,24

A.05

Distribució Proposta

Passeig del Taulat, 106 Barcelona 08005

DURAN ARQUITECTES S.L.P.
ARQUITECTE
PAU DURAN I BROS
JORDI COMAS I ROVIRA

COLLABORADOR
BERTA MASNOU

ARQUITECTE TÈCNIC
MARC BARJOLA I BORREGO

ENGINEYER
CLUSTER ENGINEERS

LA PROPIETAT
BANC DE SANG I TEIXITS
DE CATALUNYA

ASSESSOR
-


NOM FITXER: 2431 Executiu.pln
DATA INICI PROJECTE: DESEMBRE 2024
DATA IMPRESSIÓ: 15 - 07 - 2025 / 15:55

ESCALES
1:100 0 1 2 3

BÀSIC I EXECUTIU
DEFINICIÓ ARQUITECTONICA


PROJECTE TÈCNIC D'INSTAL·LACIONS I ARQUITECTURA
DEL NOU LABORATORI CEL·LULAR SITUAT A LA SEU
CENTRAL DEL B5T

darq

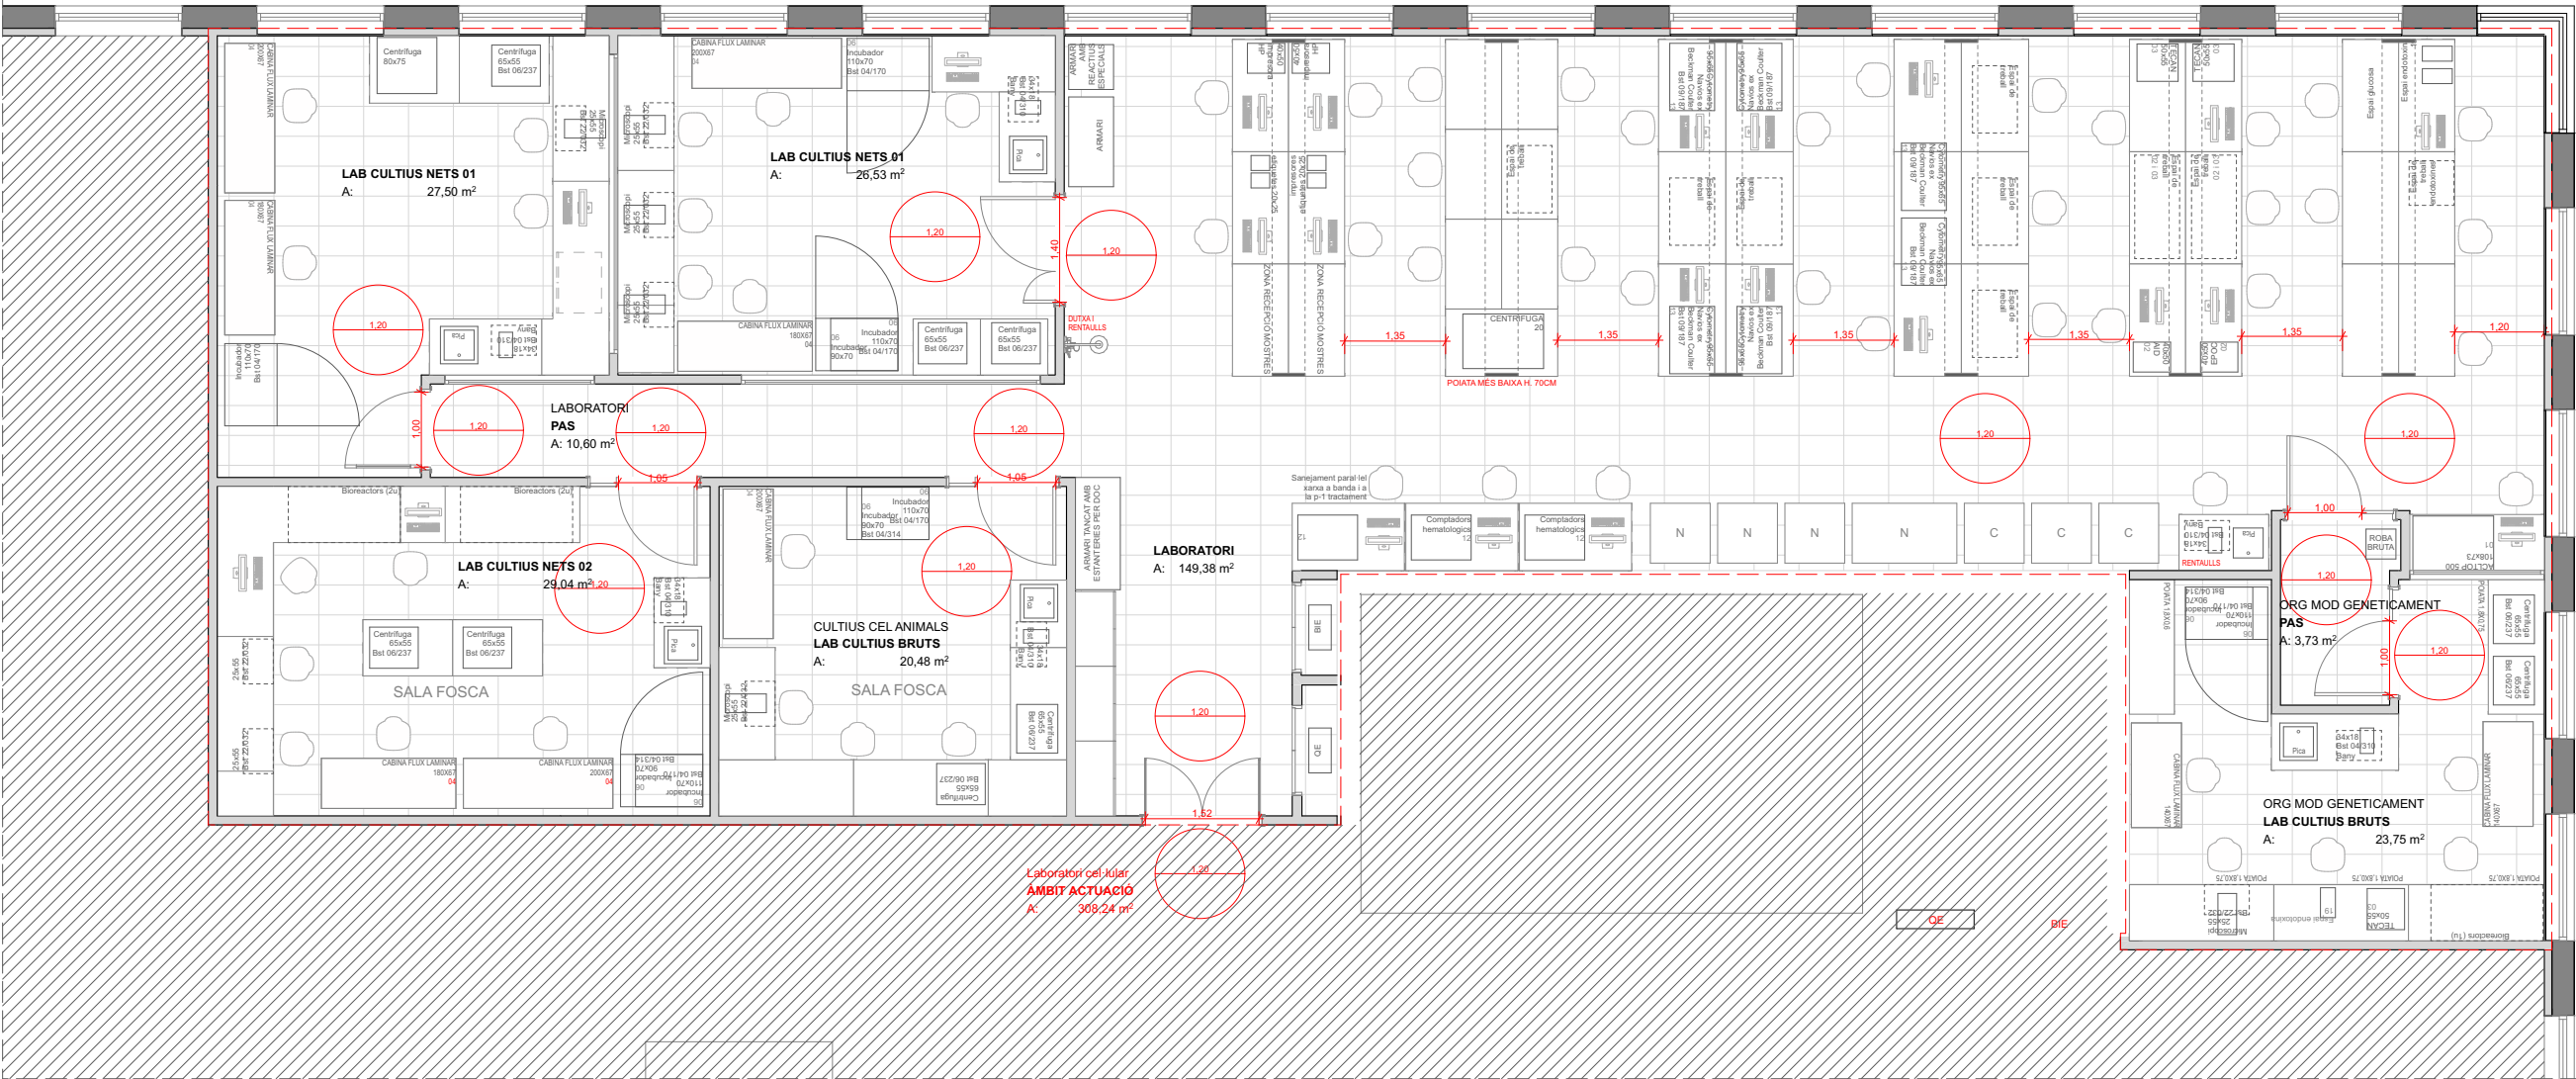

Planta PROPOSTA

1:100

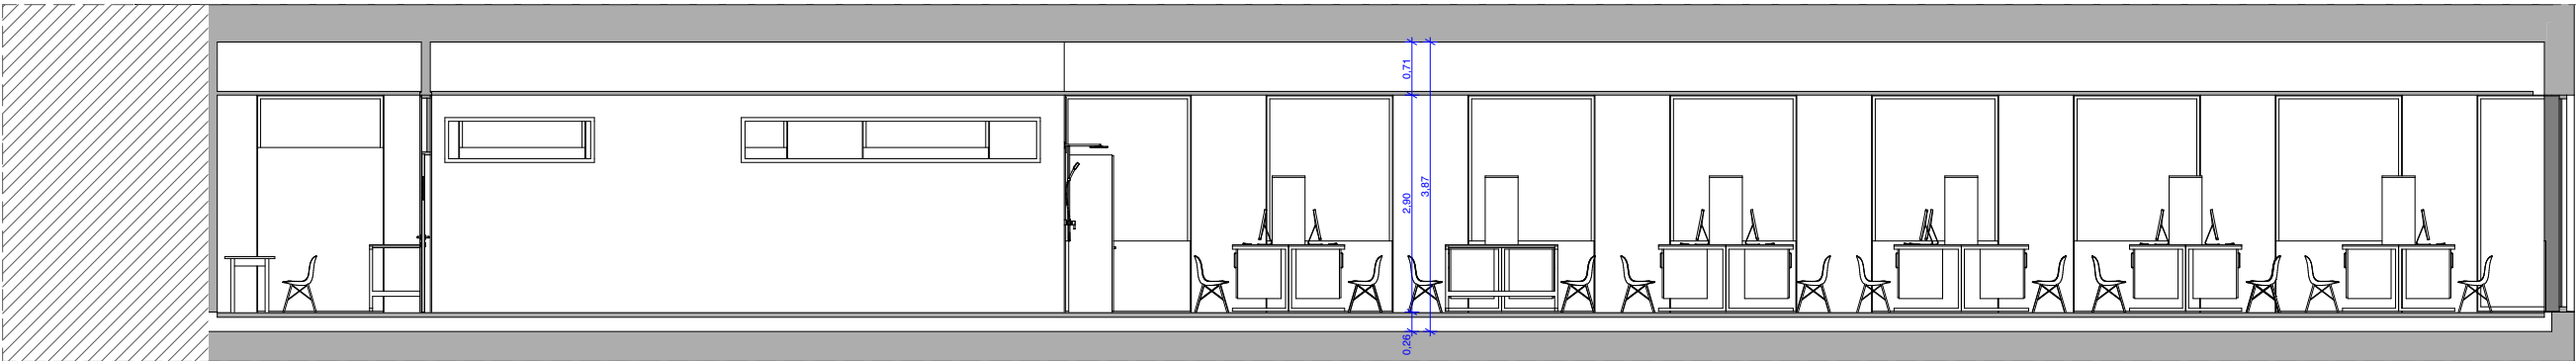

SECCIÓ AA'

Proposta

1:100

A.06

Compliment d'accessibilitat

Passeig del Taulat, 106 Barcelona 08005

DURAN ARQUITECTES S.L.P.
ARQUITECTE
PAU DURAN I BROS
JORDI COMAS I ROVIRA

COLLABORADOR
BERTA MASNOU

ARQUITECTE TÈCNIC
MARC BARJOLA I BORRERO

ENGINEYER
CLUSTER ENGINEERS

LA PROPIETAT
BANC DE SANG I TEIXITS
DE CATALUNYA

ASSESSOR
-


NOM FITXER: 2431 Executiu.pln
DATA INICI PROJECTE: DESEMBRE 2024
DATA IMPRESSIÓ: 15 - 07 - 2025 / 15:55

ESCALES
1:100 0 1 2 3



BÀSIC I EXECUTIU
DEFINICIÓ ARQUITECTONICA

PROJECTE TÈCNIC D'INSTAL·LACIONS I ARQUITECTURA
DEL NOU LABORATORI CEL·LULAR SITUAT A LA SEU
CENTRAL DEL B5T

darq

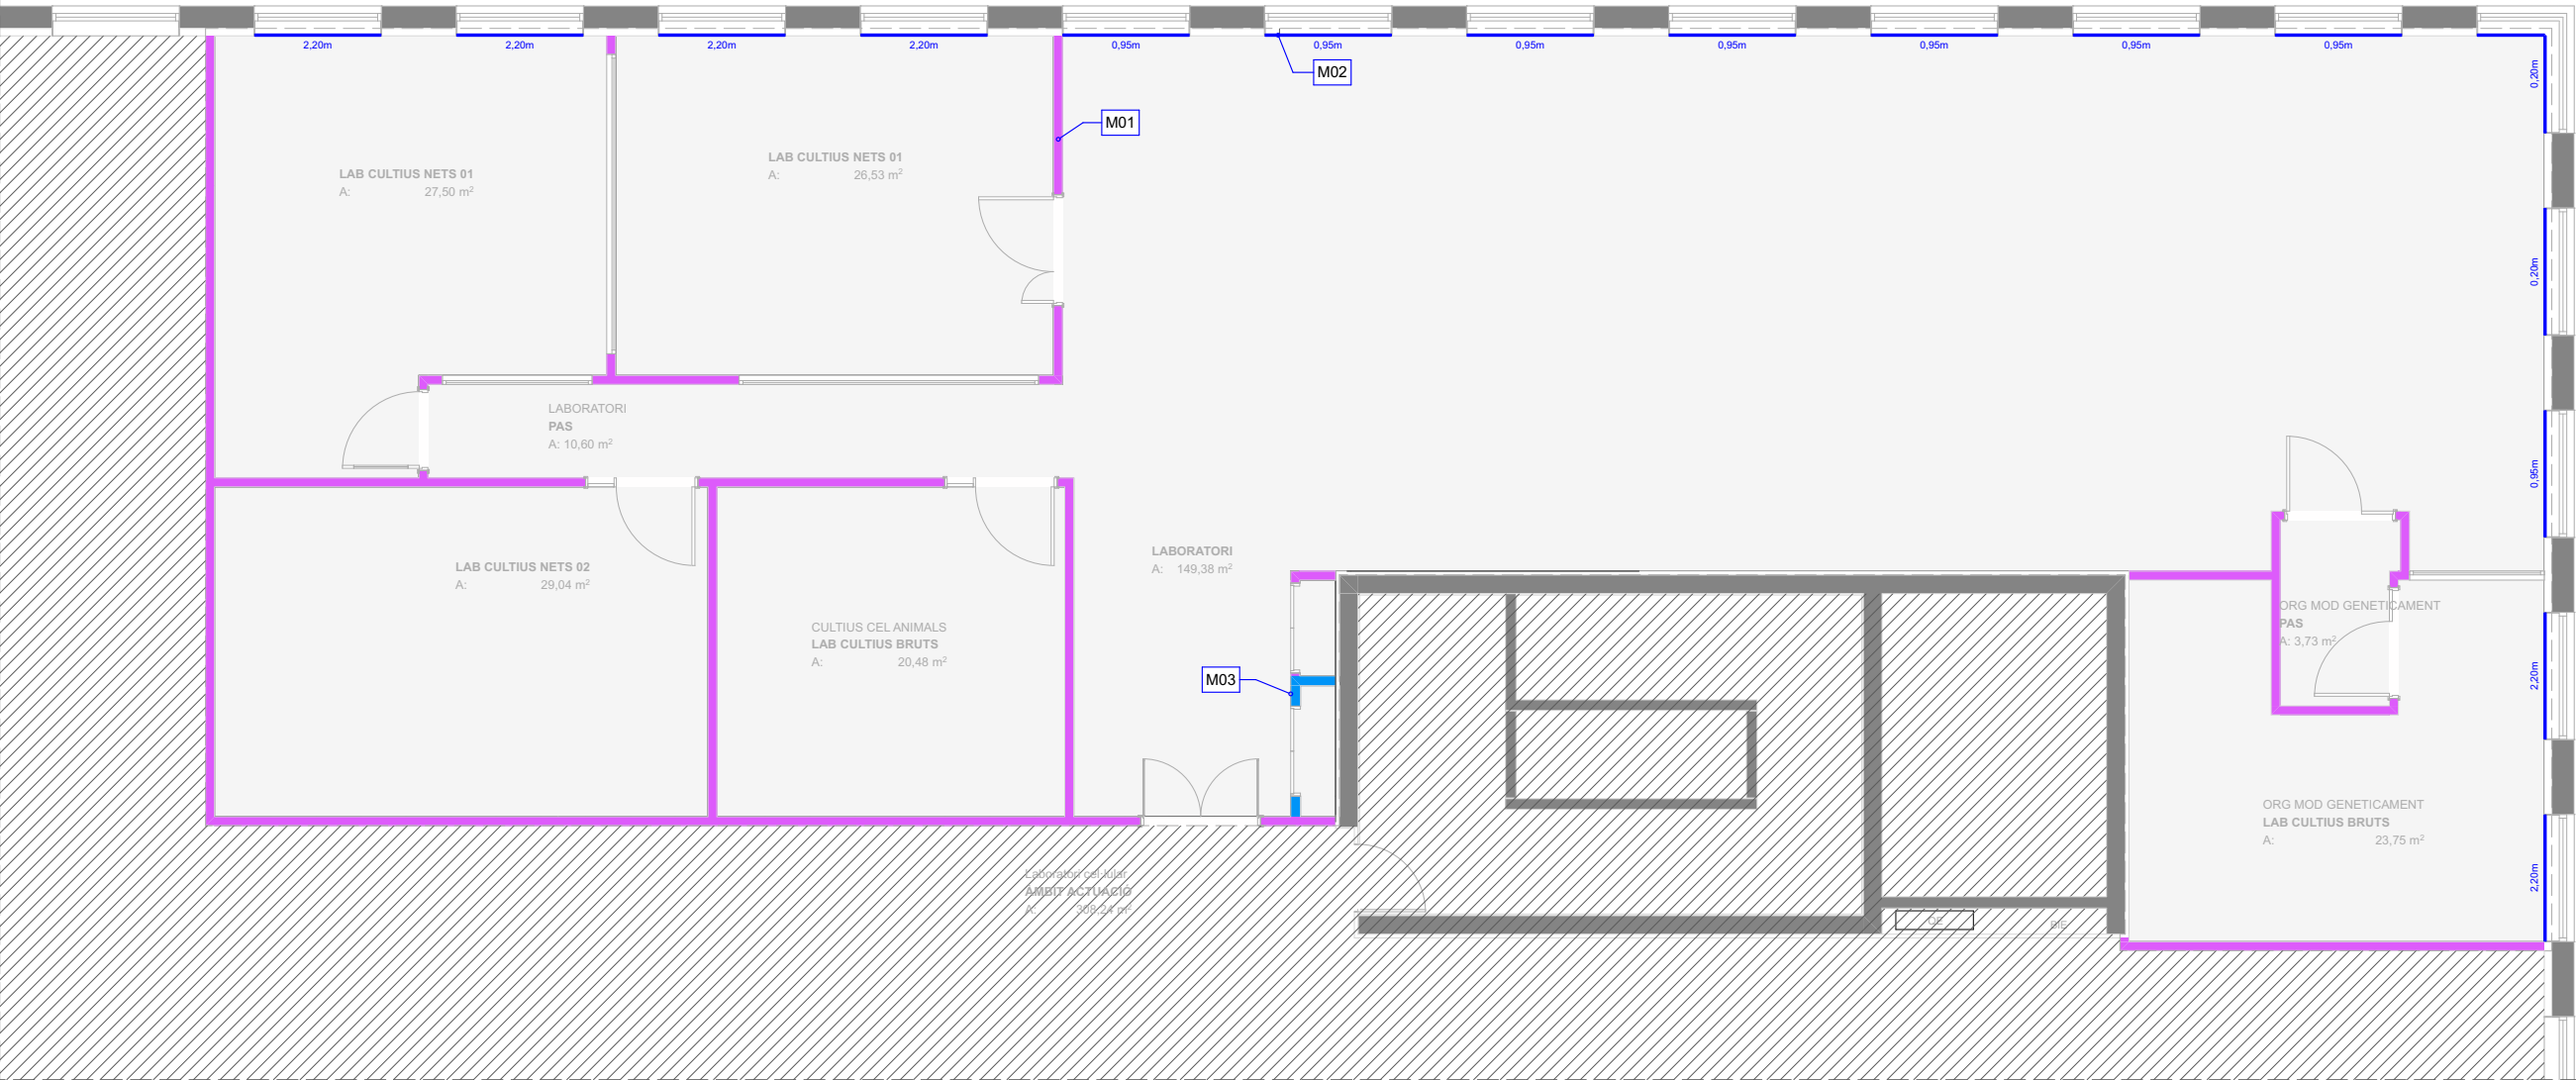

Posició	ID (Murs)	Llegenda	A (m)	Descripció	Longitud (ml)
Interior					
M01			3,87	ENVÀ INTERIOR SEC A BASE D'ESTRUCTURA D'ACER GALVANITZAT DE 70mm DE GRUIX, AMB MODULACIÓ CADA 400mm EN H, AMB LLANA DE ROCA EMBEGUDA + DUES PLAQUES DE CARTRÓ-GUIX DE 12,5mm DE GRUIX A AMBDUES CARES	85,03
M02			0,20	TANCAMENT VERTICAL DE FUSTA DM, AMB TANCAMENT HORIZTONTAL SUPERIOR (SEGONS DETALL), ALÇADA SEGONS PLANOLS, COL·LOCAT ENTRE MARCS FINESTRES.	3,86
M02			0,95	TANCAMENT VERTICAL DE FUSTA DM, AMB TANCAMENT HORIZTONTAL SUPERIOR (SEGONS DETALL), ALÇADA SEGONS PLANOLS, COL·LOCAT ENTRE MARCS FINESTRES.	13,44
M02			2,20	TANCAMENT VERTICAL DE FUSTA DM, AMB TANCAMENT HORIZTONTAL SUPERIOR (SEGONS DETALL), ALÇADA SEGONS PLANOLS, COL·LOCAT ENTRE MARCS FINESTRES.	10,08
M03			3,87	ENVÀ INTERIOR SEC A BASE D'ESTRUCTURA D'ACER GALVANITZAT DE 70mm DE GRUIX, MODULACIÓ CADA 400mm EN H, AMB LLANA DE ROCA EMBEGUDA + DUES PLAQUES DE CARTRÓ-GUIX DE 15mm DE GRUIX A AMBDUES CARES. RF90	2,39

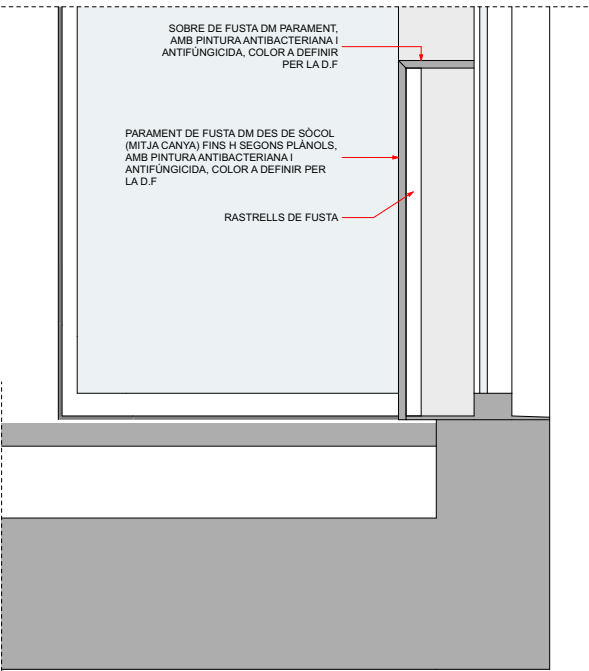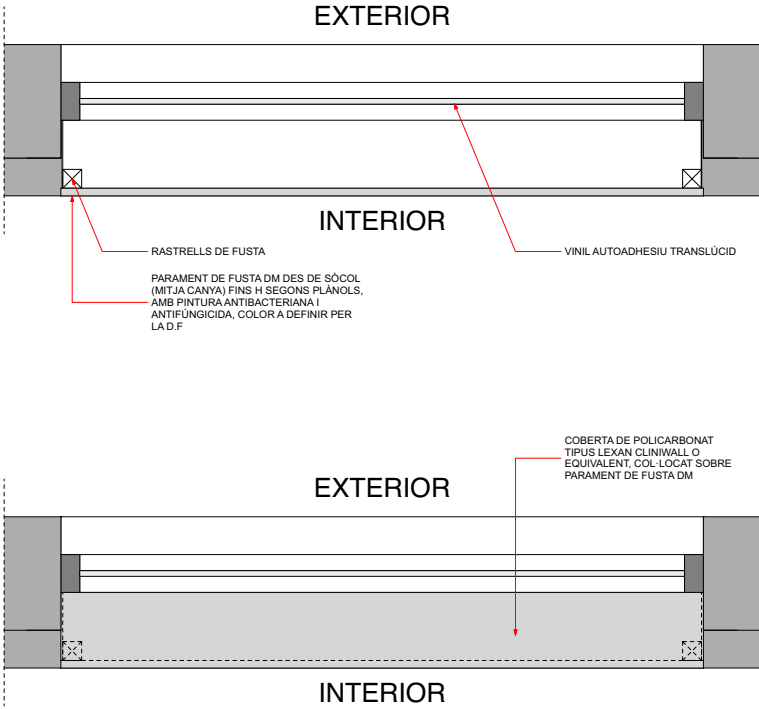

C.01

Tancaments

Passeig del Taulat, 106 Barcelona 08005

DURAN ARQUITECTES S.L.P.
ARQUITECTE PAU DURAN I BROS
COL·LABORADOR BERTA MASNOU

ARQUITECTE TÈCNIC MARC BARJOLA I BORREGO
ENGINEYER CLUSTER ENGINEYRS


LA PROPIETAT BANC DE SANG I TEIXITS DE CATALUNYA
ASSESSOR -

NOM FITXER: 2431 Executiu.pln
DATA INICI PROJECTE: DESEMBRE 2024
DATA IMPRESSIÓ: 15 - 07 - 2025 / 15:55

ESCALES
1:100, 1:20 0 1 2 3

BÀSIC I EXECUTIU
SISTEMES CONSTRUCTIUS I ACABATS

PROJECTE TÈCNIC D'INSTAL·LACIONS I ARQUITECTURA DEL NOU LABORATORI CEL·LULAR SITUAT A LA SEU CENTRAL DEL BST

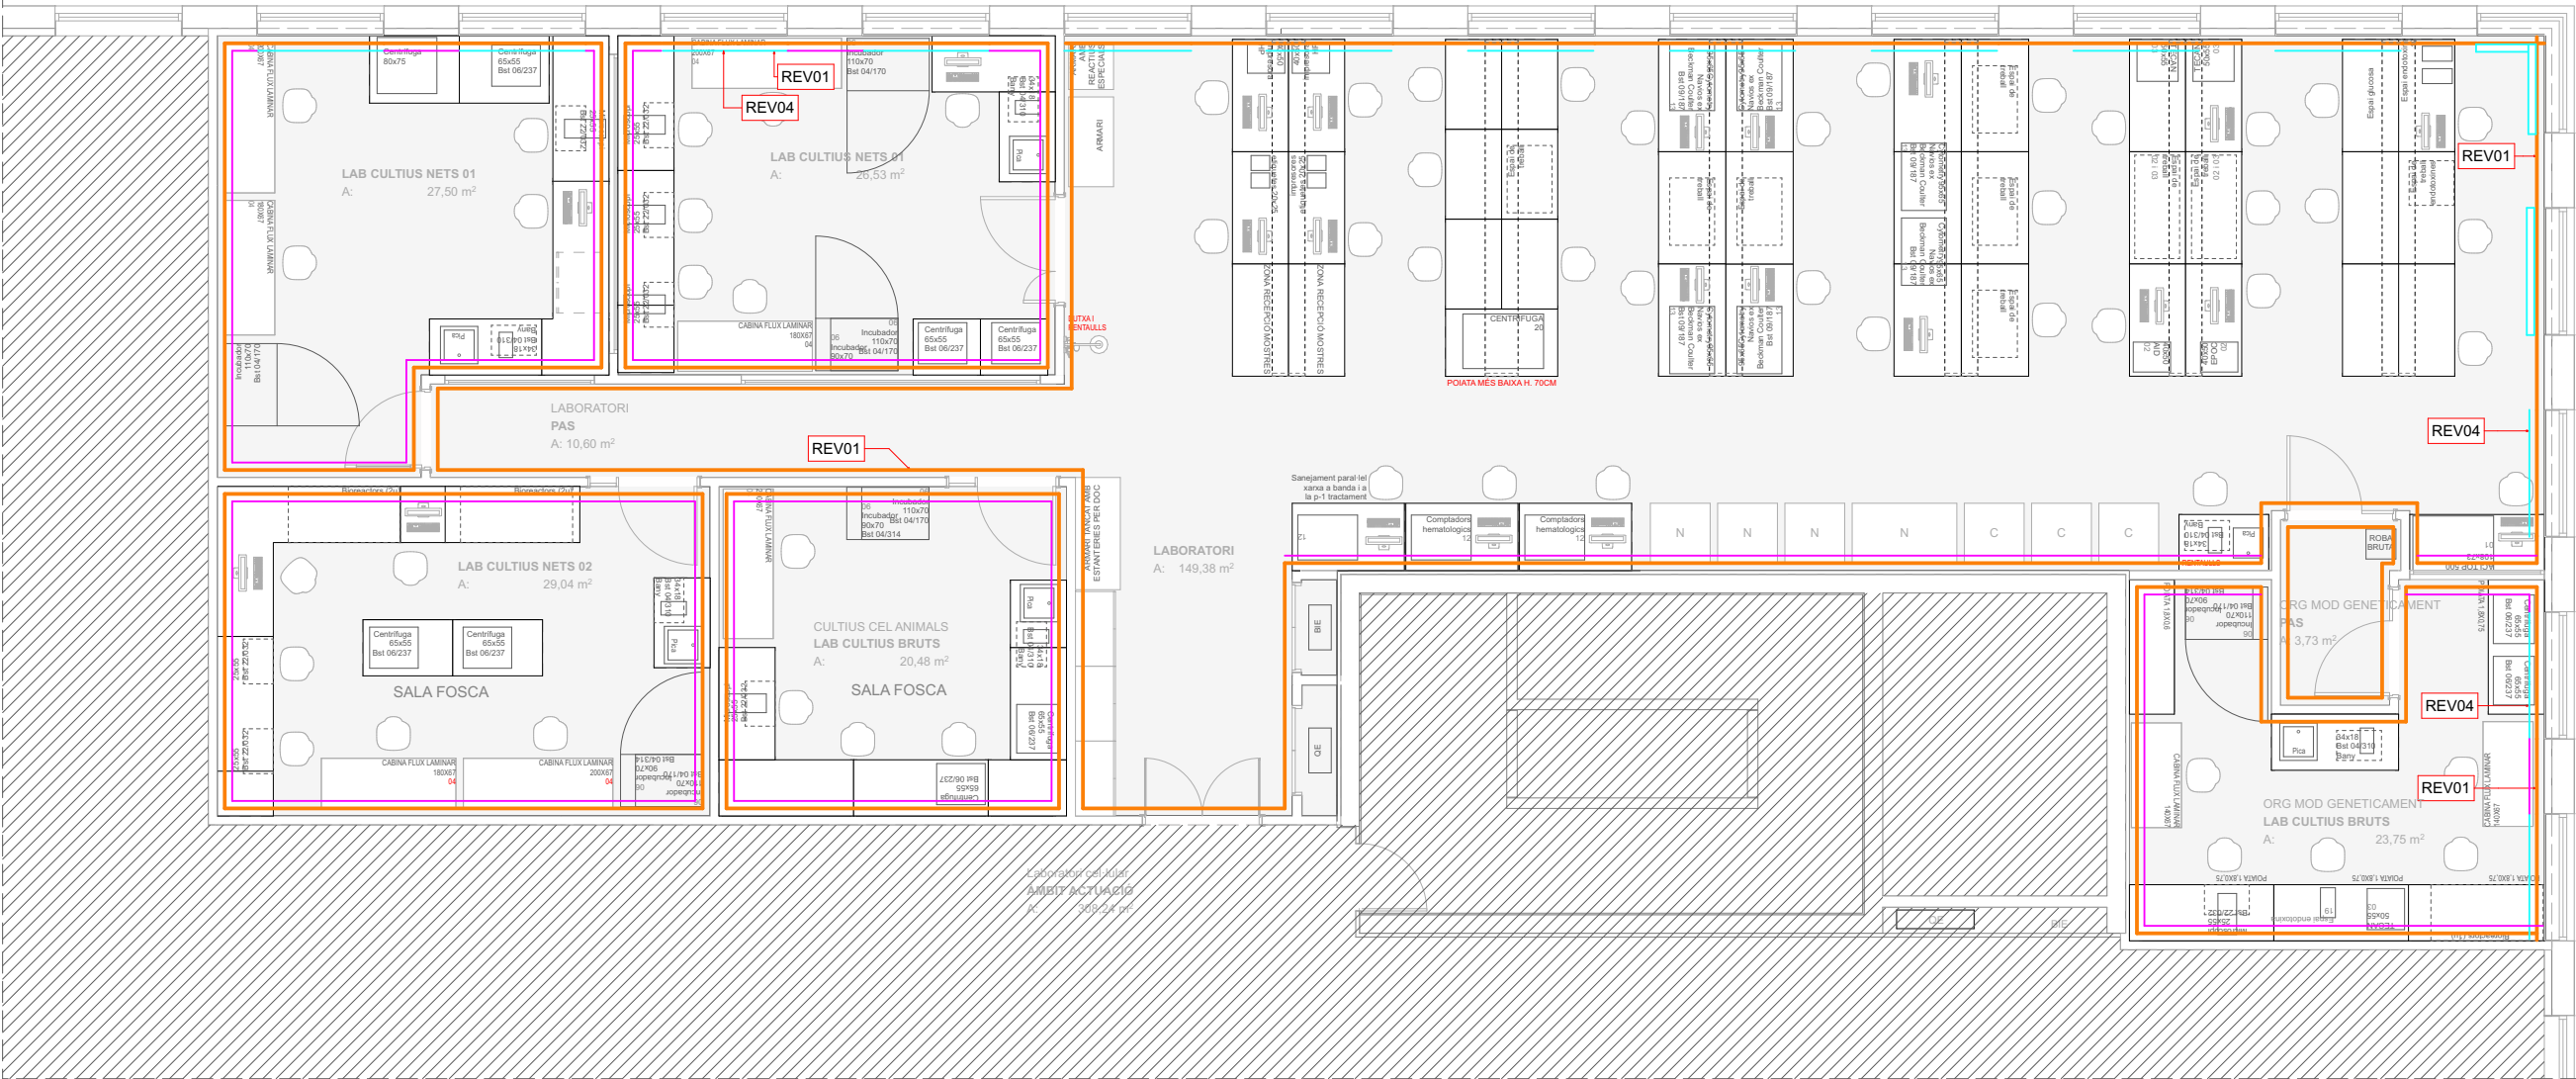

ID (REV)	Llegenda	Descripció	L (ml)	H (m)
Interior				
REV01		PINTURA ANTIBACTERIANA I ANTIFÚNGICIDA, DES DE SÒCOL (MITJA CANYA) FINS A SOSTRE. COLOR CLAR A DEFINIR PER LA DF. INCLOU SÒCOL MITJA CANYA.	189,31	2,90
REV02		CANAL PER A LA DISTRIBUCIÓ DE CABLEJAT DE LA CASA UMEX, DE 20cm DE GRUIX, COL·LOCADAA 95cm	98,87	0,20
REV04		PAVIMENT VINÍLIC DE PVC HOMOGENI ANTILLISCANT DE ROTLLO DE LA MARCA TARKKET O SIMILAR, AMB SÒCOL DE MITJA CANYA.	3,70	0,20
REV04		PAVIMENT VINÍLIC DE PVC HOMOGENI ANTILLISCANT DE ROTLLO DE LA MARCA TARKKET O SIMILAR, AMB SÒCOL DE MITJA CANYA.	13,48	0,95
REV04		PAVIMENT VINÍLIC DE PVC HOMOGENI ANTILLISCANT DE ROTLLO DE LA MARCA TARKKET O SIMILAR, AMB SÒCOL DE MITJA CANYA.	10,15	2,20

NOTA: ES DEIXARÀ PREVISIÓ PER A ESTORS MOTORITZATS A TOTES LES FUSTERIES DE FAÇANA

C.02

Revestiments

Passeig del Taulat, 106 Barcelona 08005

DURAN ARQUITECTES S.L.P.
ARQUITECTE
PAU DURAN I BROS
JORDI COMAS I ROVIRA

COL·LABORADOR
BERTA MASNOU

ARQUITECTE TÈCNIC
MARC BARJOLA I BORRERO

ENGINEYER
CLUSTER ENGINEERS

LA PROPIETAT
BANC DE SANG I TEIXITS
DE CATALUNYA

ASSESSOR
-

NOM FITXER: 2431 Executiu.pln
DATA INICI PROJECTE: DESEMBRE 2024
DATA IMPRESSIÓ: 15 - 07 - 2025 / 15:55

ESCALES
1:100 0 1 2 3

BÀSIC I EXECUTIU
SISTEMES CONSTRUCTIUS I ACABATS


PROJECTE TÈCNIC D'INSTAL·LACIONS I ARQUITECTURA
DEL NOU LABORATORI CEL·LULAR SITUAT A LA SEU
CENTRAL DEL BST


darq



Suelos Vinílicos
Homogéneos /
Circular Selection |
iQ Granit

**GRANIT SOFT
WHITE GREY 0528**

 

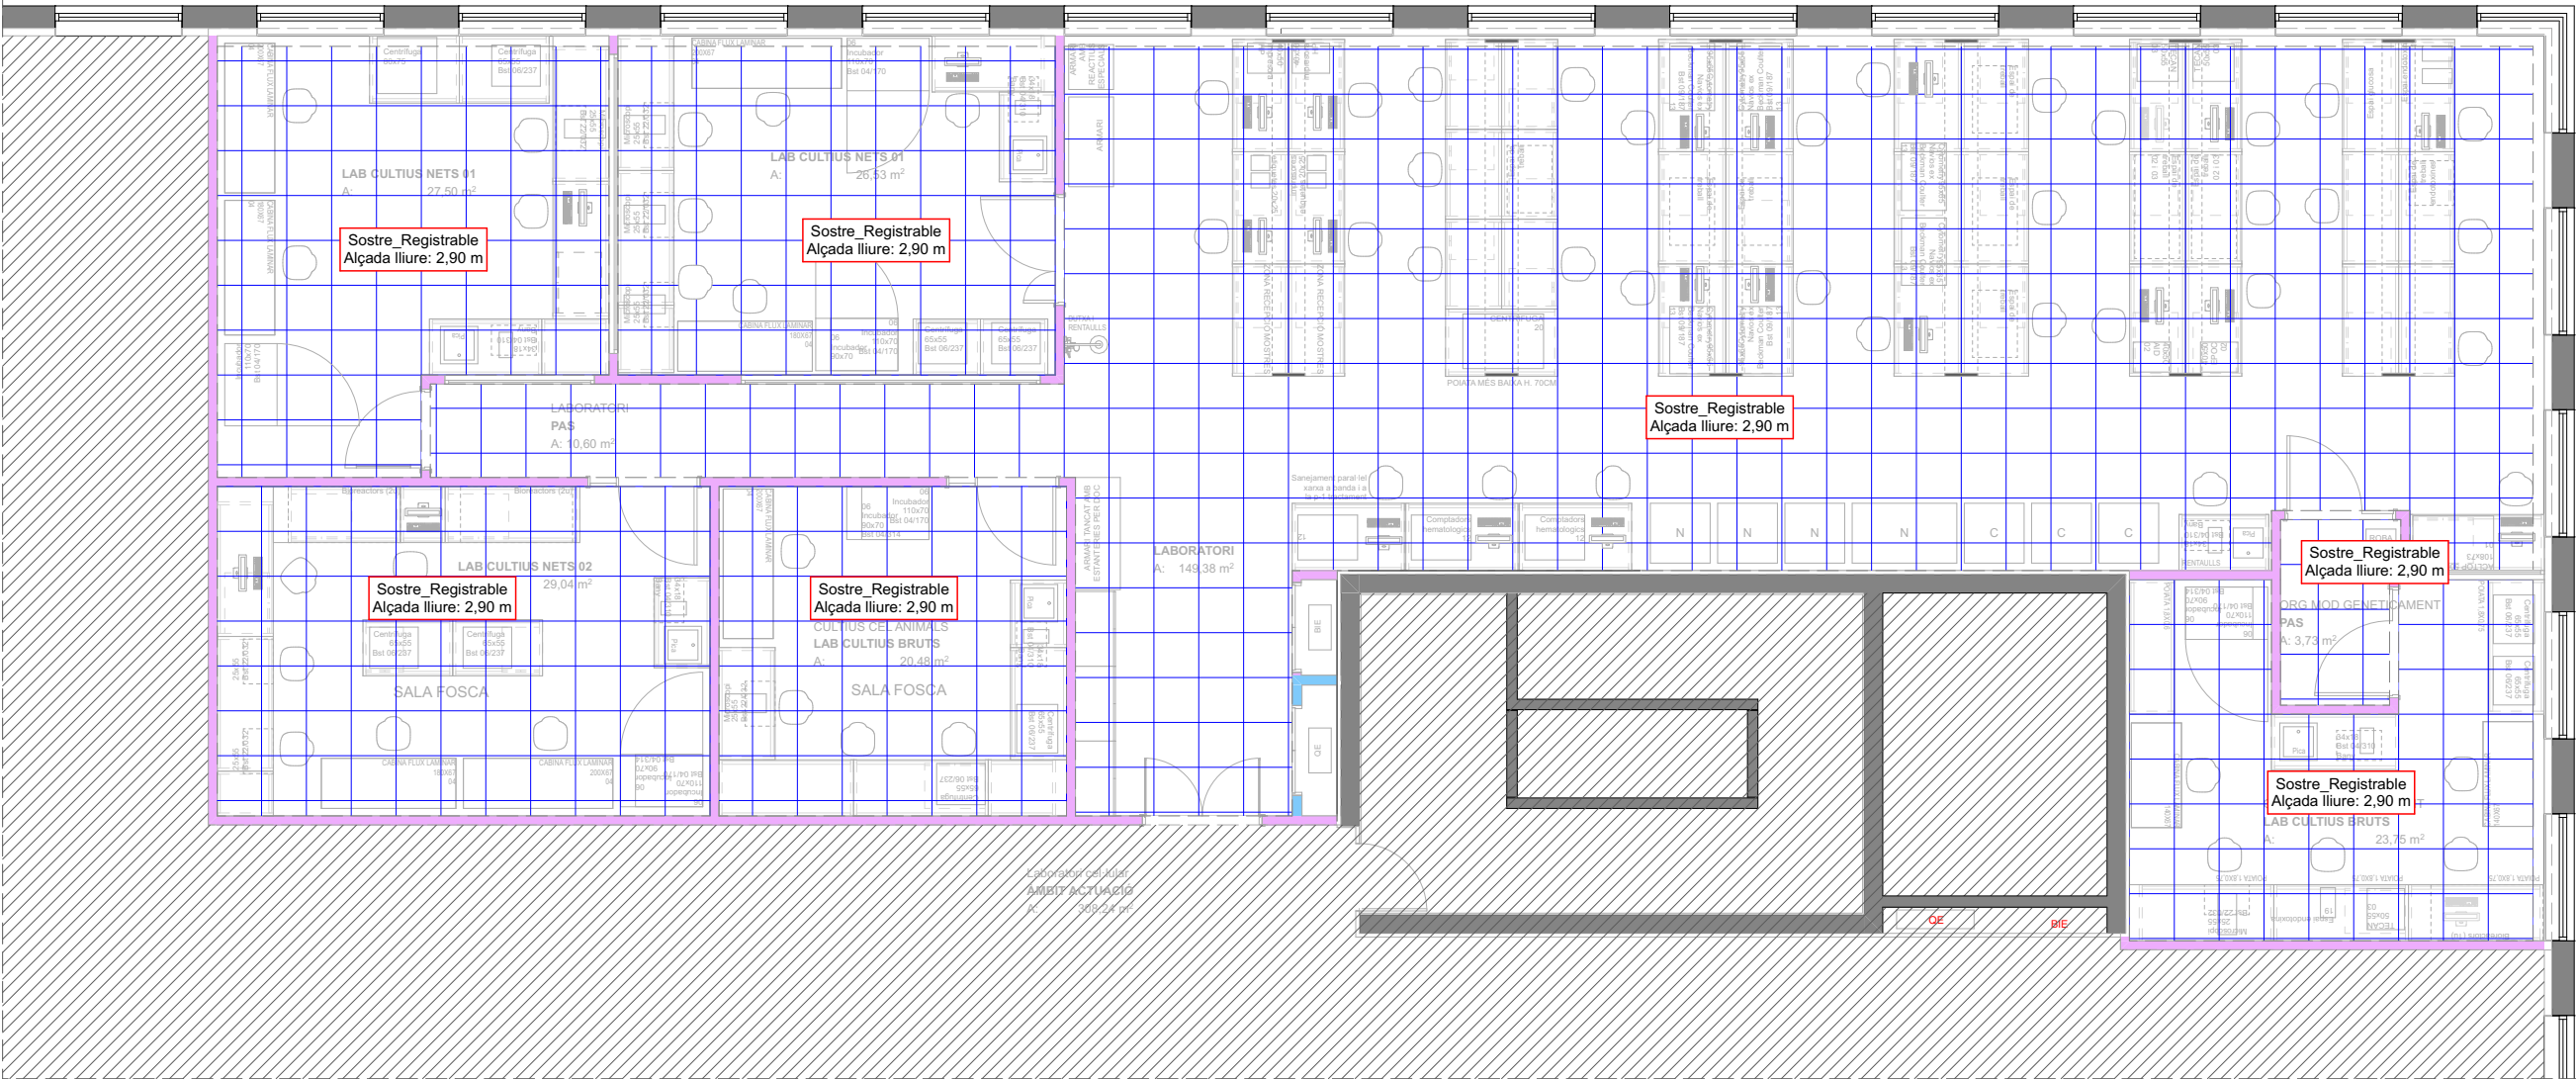

Llegenda	Descripció	Superfície (m2)
Interior	FALS SOSTRE REGISTRABLE AMB SUBSTRUCTURA RETICULAR D'ACER GALVANITZAT + PLAQUES REGISTRABLES METÀL·LIQUES DE FORMAT 60x60cm.	284,91

C.04

Sostres

Passeig del Taulat, 106 Barcelona 08005

DURAN ARQUITECTES S.L.P.
ARQUITECTE
PAU DURAN I BROS
JORDI COMAS I ROVIRA

COL·LABORADOR
BERTA MASNOU

ARQUITECTE TÈCNIC
MARC BARJOLA I BORREGO

ENGINEYER
CLUSTER ENGINEERS

LA PROPIETAT
BANC DE SANG I TEIXITS
DE CATALUNYA

ASSESSOR
-


NOM FITXER: 2431 Executiu.pln
DATA INICI PROJECTE: DESEMBRE 2024
DATA IMPRESSIÓ: 15 - 07 - 2025 / 15:55

ESCALES
1:100 0 1 2 3

BÀSIC I EXECUTIU
SISTEMES CONSTRUCTIUS I ACABATS

PROJECTE TÈCNIC D'INSTAL·LACIONS I ARQUITECTURA
DEL NOU LABORATORI CEL·LULAR SITUAT A LA SEU
CENTRAL DEL BST

darq

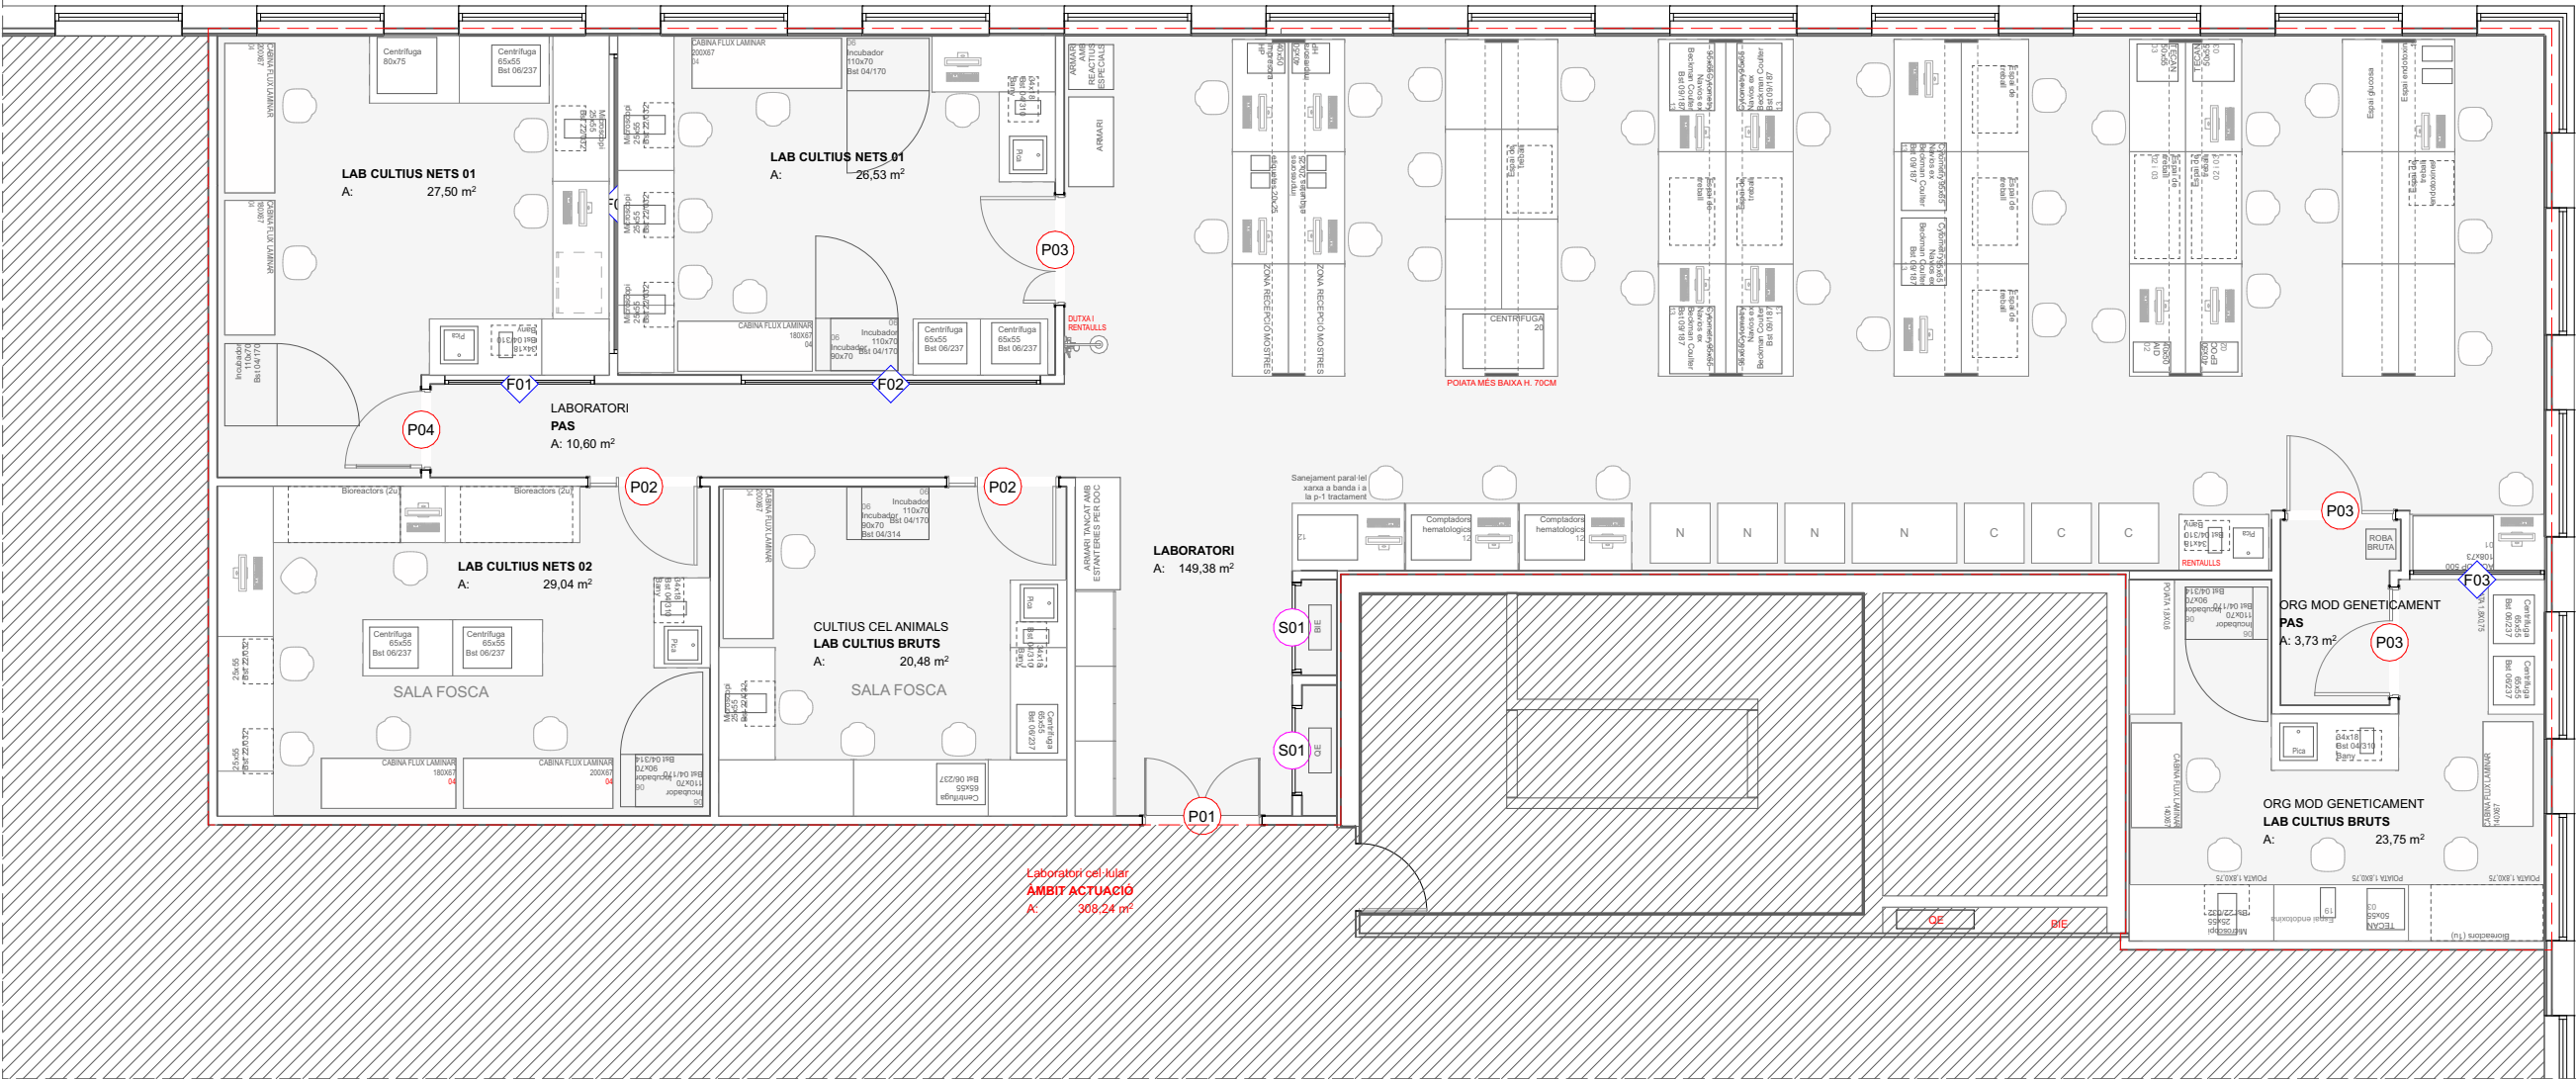

C.05

Fusteries i envidraments

Passeig del Taulat, 106 Barcelona 08005

DURAN ARQUITECTES S.L.P.
ARQUITECTE
PAU DURAN I BROS
JORDI COMAS I ROVIRA

COLLABORADOR
BERTA MASNOU

ARQUITECTE TÈCNIC
MARC BARJOLA I BORREGO

ENGINEYER
CLUSTER ENGINEYRS

LA PROPIETAT
BANC DE SANG I TEIXITS
DE CATALUNYA

ASSESSOR
-











NOM FITXER: 2431 Executiu.pln
DATA INICI PROJECTE: DESEMBRE 2024
DATA IMPRESSIÓ: 15 - 07 - 2025 / 15:55







ESCALES
1:100 0 1 2 3

BÀSIC I EXECUTIU
SISTEMES CONSTRUCTIUS I ACABATS

PROJECTE TÈCNIC D'INSTAL·LACIONS I ARQUITECTURA
DEL NOU LABORATORI CEL·LULAR SITUAT A LA SEU
CENTRAL DEL BST

darq

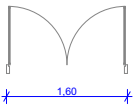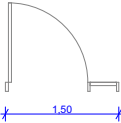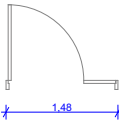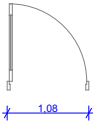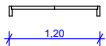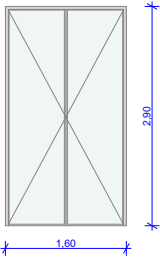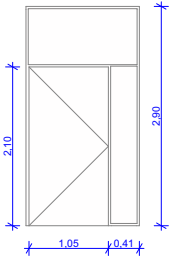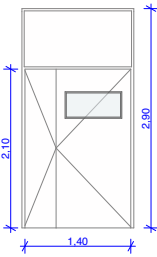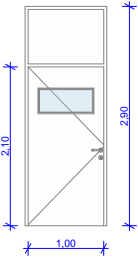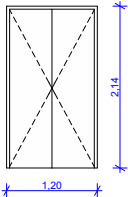FUSTERIES. PORTES					
ID	P01	P02	P03	P04	S01
Mides de pas B x H	1,60x2,90	1,05x2,10	1,40x2,10	1,00x2,10	1,12x2,10
Àrea d'obertura	4,64	2,21	2,94	2,10	2,35
Símbol planta					
Símbol alçat					
Quantitat	1	2	3	1	2
Tipus de bastiment	Premarcs de fusta	Premarcs de fusta	Premarcs de fusta	Premarcs de fusta	Premarcs de fusta
Material	DM amb acabat de policarbonat	DM amb acabat de policarbonat	DM amb acabat de policarbonat	DM amb acabat de policarbonat	DM amb acabat de policarbonat
Vidre	Vidre laminat 5+5	-	Vidre laminat 5+5	Vidre laminat 5+5	-
Descripció	Porta interior practicable de dues fulles batents, de vidre de lluna incolora de 10mm de gruix, amb fixacions mecàniques, amb mides totals de 180x290cm. Estructura d'acer galvanitzat vista, amb maneta interior i exterior d'acer galvanitzat.	Porta interior de dues fulles batents asimètriques i tarja superior fixa, de fusta DM de cares llises de 40mm de gruix, aplacada a cares i cantells amb policarbonat mateix color que les parets.	Porta interior de dues fulles batents asimètriques i tarja superior fixa, de fusta DM de cares llises de 40mm de gruix, aplacada a cares i cantells amb policarbonat mateix color que les parets. Inclou mirilla a la fulla gran.	Porta interior de d'una fulla batent i tarja superior fixa, de fusta DM de cares llises de 40mm de gruix, aplacada a cares i cantells amb policarbonat mateix color que les parets. Inclou mirilla.	Porta interior de tancament armari BIE, de dues fulles batents de fusta DM de cares llises de 20mm de gruix, aplacada a cares i cantells amb policarbonat mateix color que les parets.
Mecanismes	Maneta tipus Ocariz 1988/6002/F1 d'acer inox raspatllat	Maneta tipus Ocariz 1988/6002/F1 d'acer inox raspatllat	Maneta tipus Ocariz 1988/6002/F1 d'acer inox raspatllat	Maneta tipus Ocariz 1988/6002/F1 d'acer inox raspatllat	Tibador tipus pom tubular d'acer inoxidable 304 tipus GUSTA D15mm.
Notes	Pany electrificat amb lector de targeta	Pany electrificat amb lector de targeta. Part superior de tarja fixe que sigui fàcilment desmuntable per tal de garantir el pas de material de grans dimensions.	Pany electrificat amb lector de targeta. Part superior de tarja fixe que sigui fàcilment desmuntable per tal de garantir el pas de material de grans dimensions.	Pany electrificat amb lector de targeta. Part superior de tarja fixe que sigui fàcilment desmuntable per tal de garantir el pas de material de grans dimensions.	

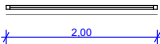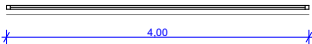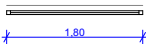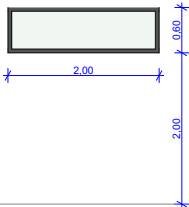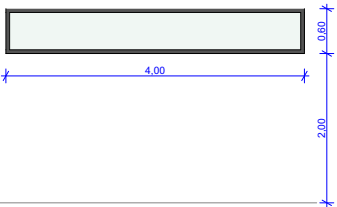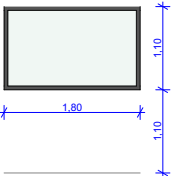FUSTERIES. ENVIDRAMENTS			
ID	F01	F02	F03
Mides B x H	2,00x0,60	4,00x0,60	1,80x1,10
Àrea d'obertura	1,20	2,40	1,98
Ampit H	2,00	2,00	1,10
Símbol planta			
Símbol alçat			
Quantitat	1	2	1
Tipus de bastiment	Premarcs de fusta	Premarcs de fusta	Premarcs de fusta
Material	Acer i vidre	Acer i vidre	Acer i vidre
Tipus de vidre	Vidre laminat 5+5	Vidre laminat 5+5	Vidre laminat 5+5
Descripció	Finestra fixe, amb perfil·leria d'acer lacada, amb vidre fix laminat.	Finestra fixe, amb perfil·leria d'acer lacada, amb vidre fix laminat.	Finestra fixe, amb perfil·leria d'acer lacada, amb vidre fix laminat.
Mecanismes	Sense Ferramentes	Sense Ferramentes	Sense Ferramentes
Notes			

C.06

Plantilla fusteries i envidraments

Passeig del Taulat, 106 Barcelona 08005

DURAN ARQUITECTES S.L.P.

ARQUITECTE

PAU DURAN I BROS

JORDI COMAS I ROVIRA

COL·LABORADOR

BERTA MASNOU

ARQUITECTE TÈCNIC

MARC BARJOLA I BORREGO

ENGINEYER

CLUSTER ENGINEYRS

LA PROPIETAT

BANC DE SANG I TEIXITS

DE CATALUNYA

ASSESSOR

-

NOM FITXER: 2431 Executiu.pln

DATA INICI PROJECTE: DESEMBRE 2024

DATA IMPRESSIÓ: 15 - 07 - 2025 / 15:55

ESCALES

0

1


2

3

BÀSIC I EXECUTIU

SISTEMES CONSTRUCTIUS I ACABATS

PROJECTE TÈCNIC D'INSTAL·LACIONS I ARQUITECTURA DEL NOU LABORATORI CEL·LULAR SITUAT A LA SEU CENTRAL DEL BST

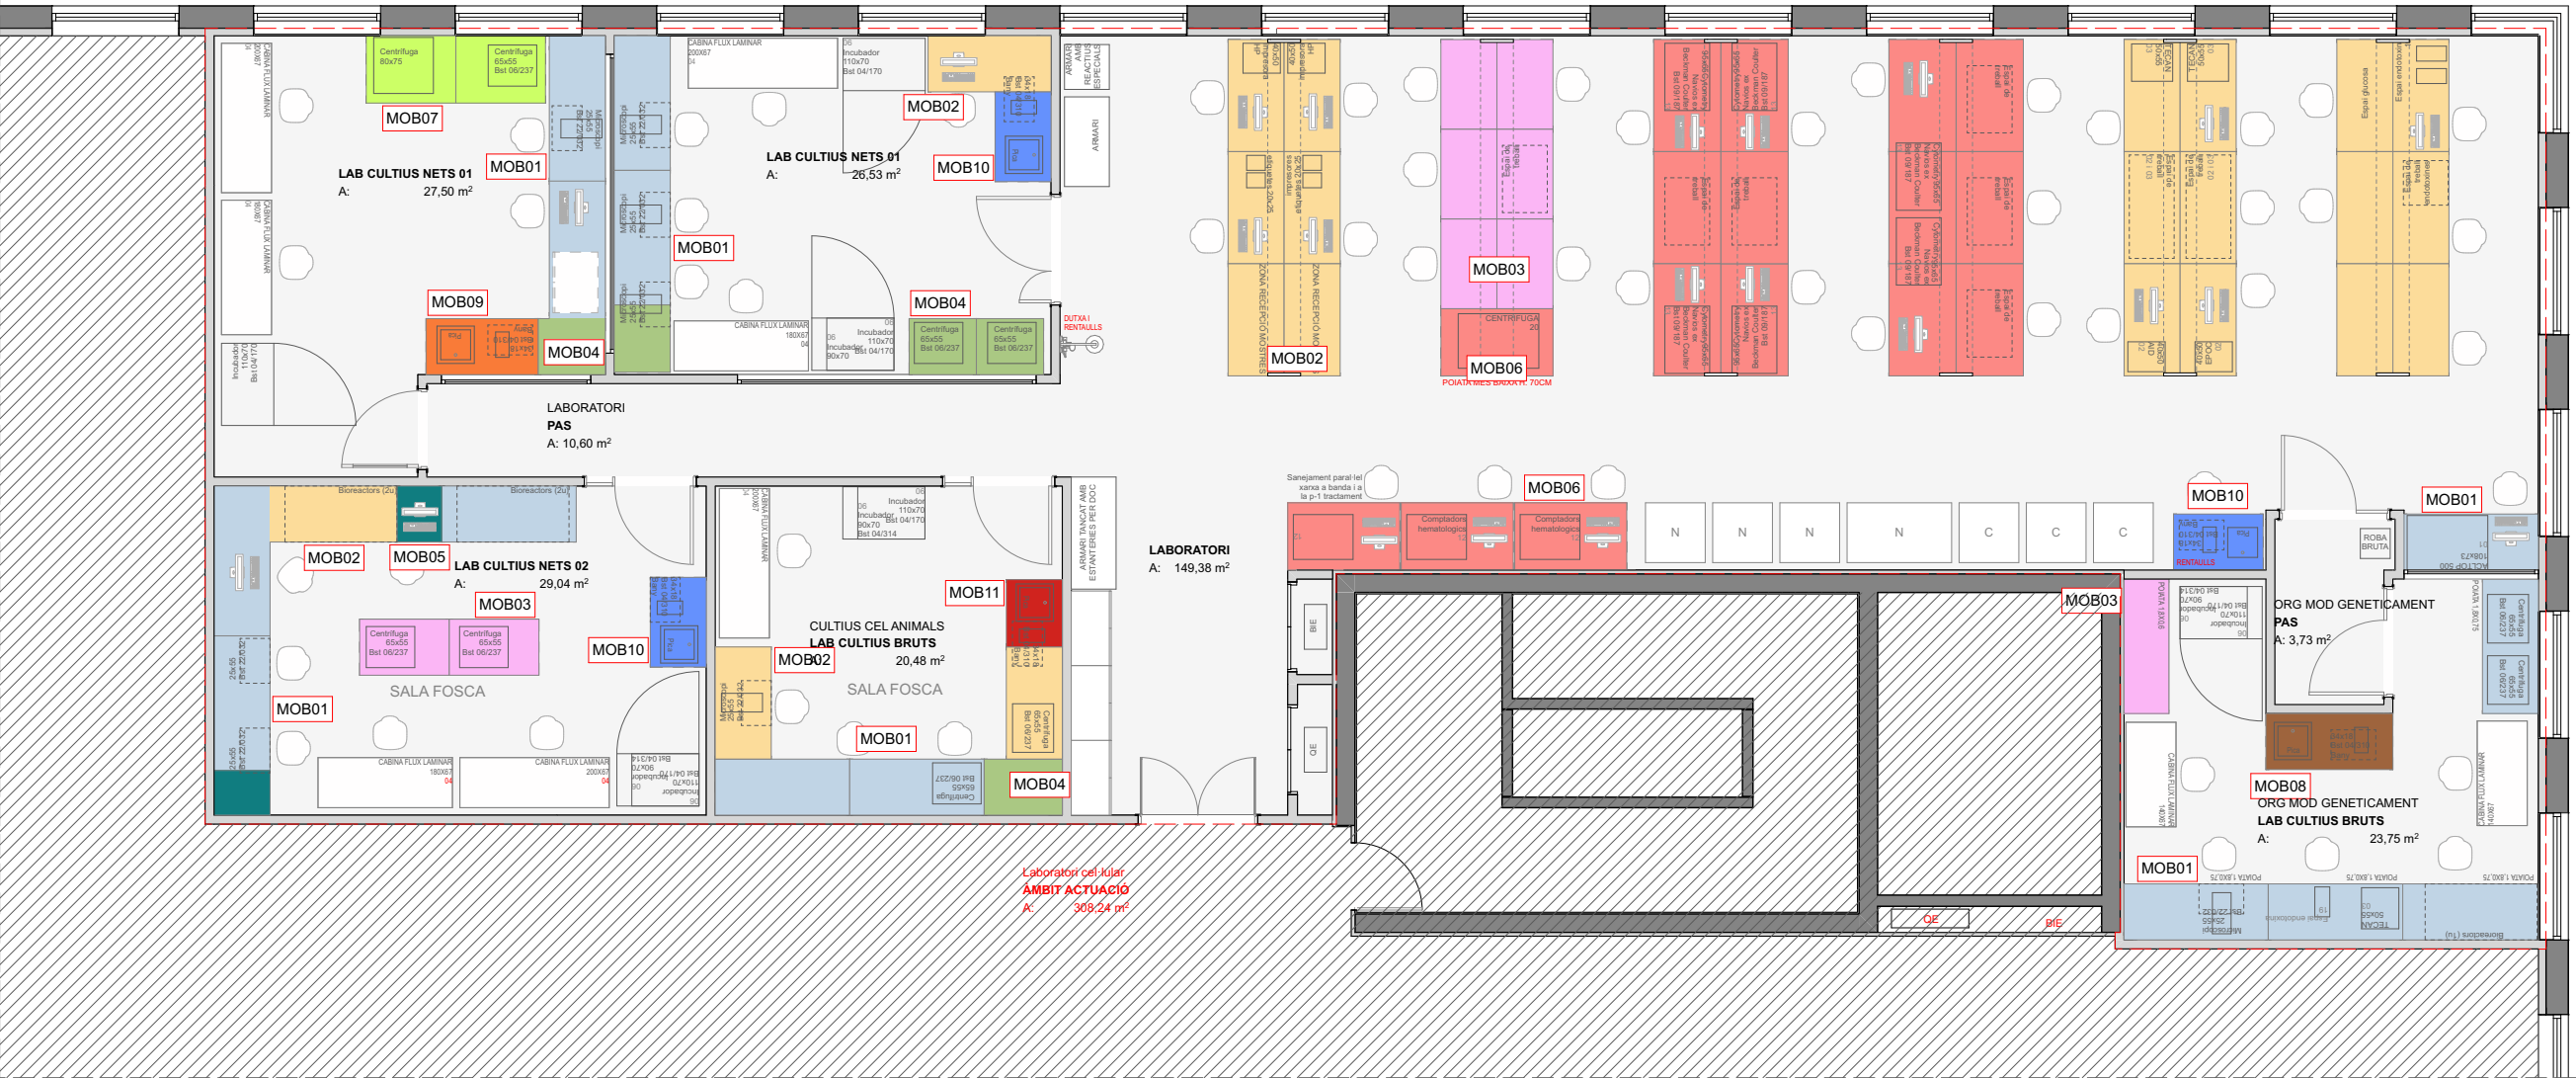

C Taula taules mobiliari - TAULA TIUS C amb calaixos suspès											
ID (Mobiliari)	MOB01	MOB02	MOB03	MOB04	MOB05	MOB06	MOB07	MOB08	MOB09	MOB10	MOB11
Planta											
Quantitat	14	22	15	5	2	16	2	1	1	3	1
Notes	180x75cm	150x75cm	120x75cm	90x75cm	60x75cm	150x90cm	120x90cm	180x75cm moble amb pica	150x75cm moble amb pica	120x75cm moble amb pica	90x75cm moble amb pica

* Els mobiliaris a col·locar seran de la marca especialitzada en mobiliari per a laboratoris, Burdina o similar. Es realitzarà un estudi detallat per part de l'empresa subministradora per a determinar tots els aspectes de la implantació. La resta d'elements que no es llisten a la taula, són mobiliaris específics.

Imatge exemple de mobiliari taules - Burdina



Imatge exemple de mobiliari pica - Burdina



C.07

Mobiliari interior

Passeig del Taulat, 106 Barcelona 08005

DURAN ARQUITECTES S.L.P.
ARQUITECTE
PAU DURAN I BROS
JORDI COMAS I ROVIRA

COL·LABORADOR
BERTA MASNOU

ARQUITECTE TÈCNIC
MARC BARJOLA I BORRERO

ENGINEYR
CLUSTER ENGINEERS

LA PROPIETAT
BANC DE SANG I TEIXITS
DE CATALUNYA

ASSESSOR


NOM FITXER: 2431 Executiu.pln
DATA INICI PROJECTE: DESEMBRE 2024
DATA IMPRESSIÓ: 15 - 07 - 2025 / 15:55


ESCALES
1:100 0 1 2 3

BÀSIC I EXECUTIU
SISTEMES CONSTRUCTIUS I ACABATS

PROJECTE TÈCNIC D'INSTAL·LACIONS I ARQUITECTURA
DEL NOU LABORATORI CEL·LULAR SITUAT A LA SEU
CENTRAL DEL B5T

darq

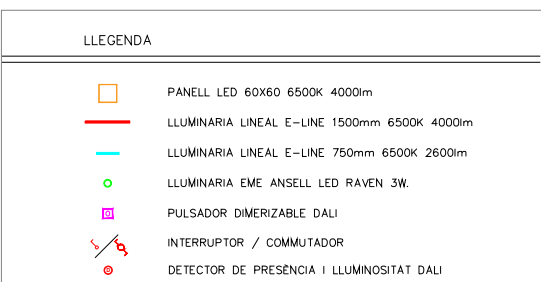

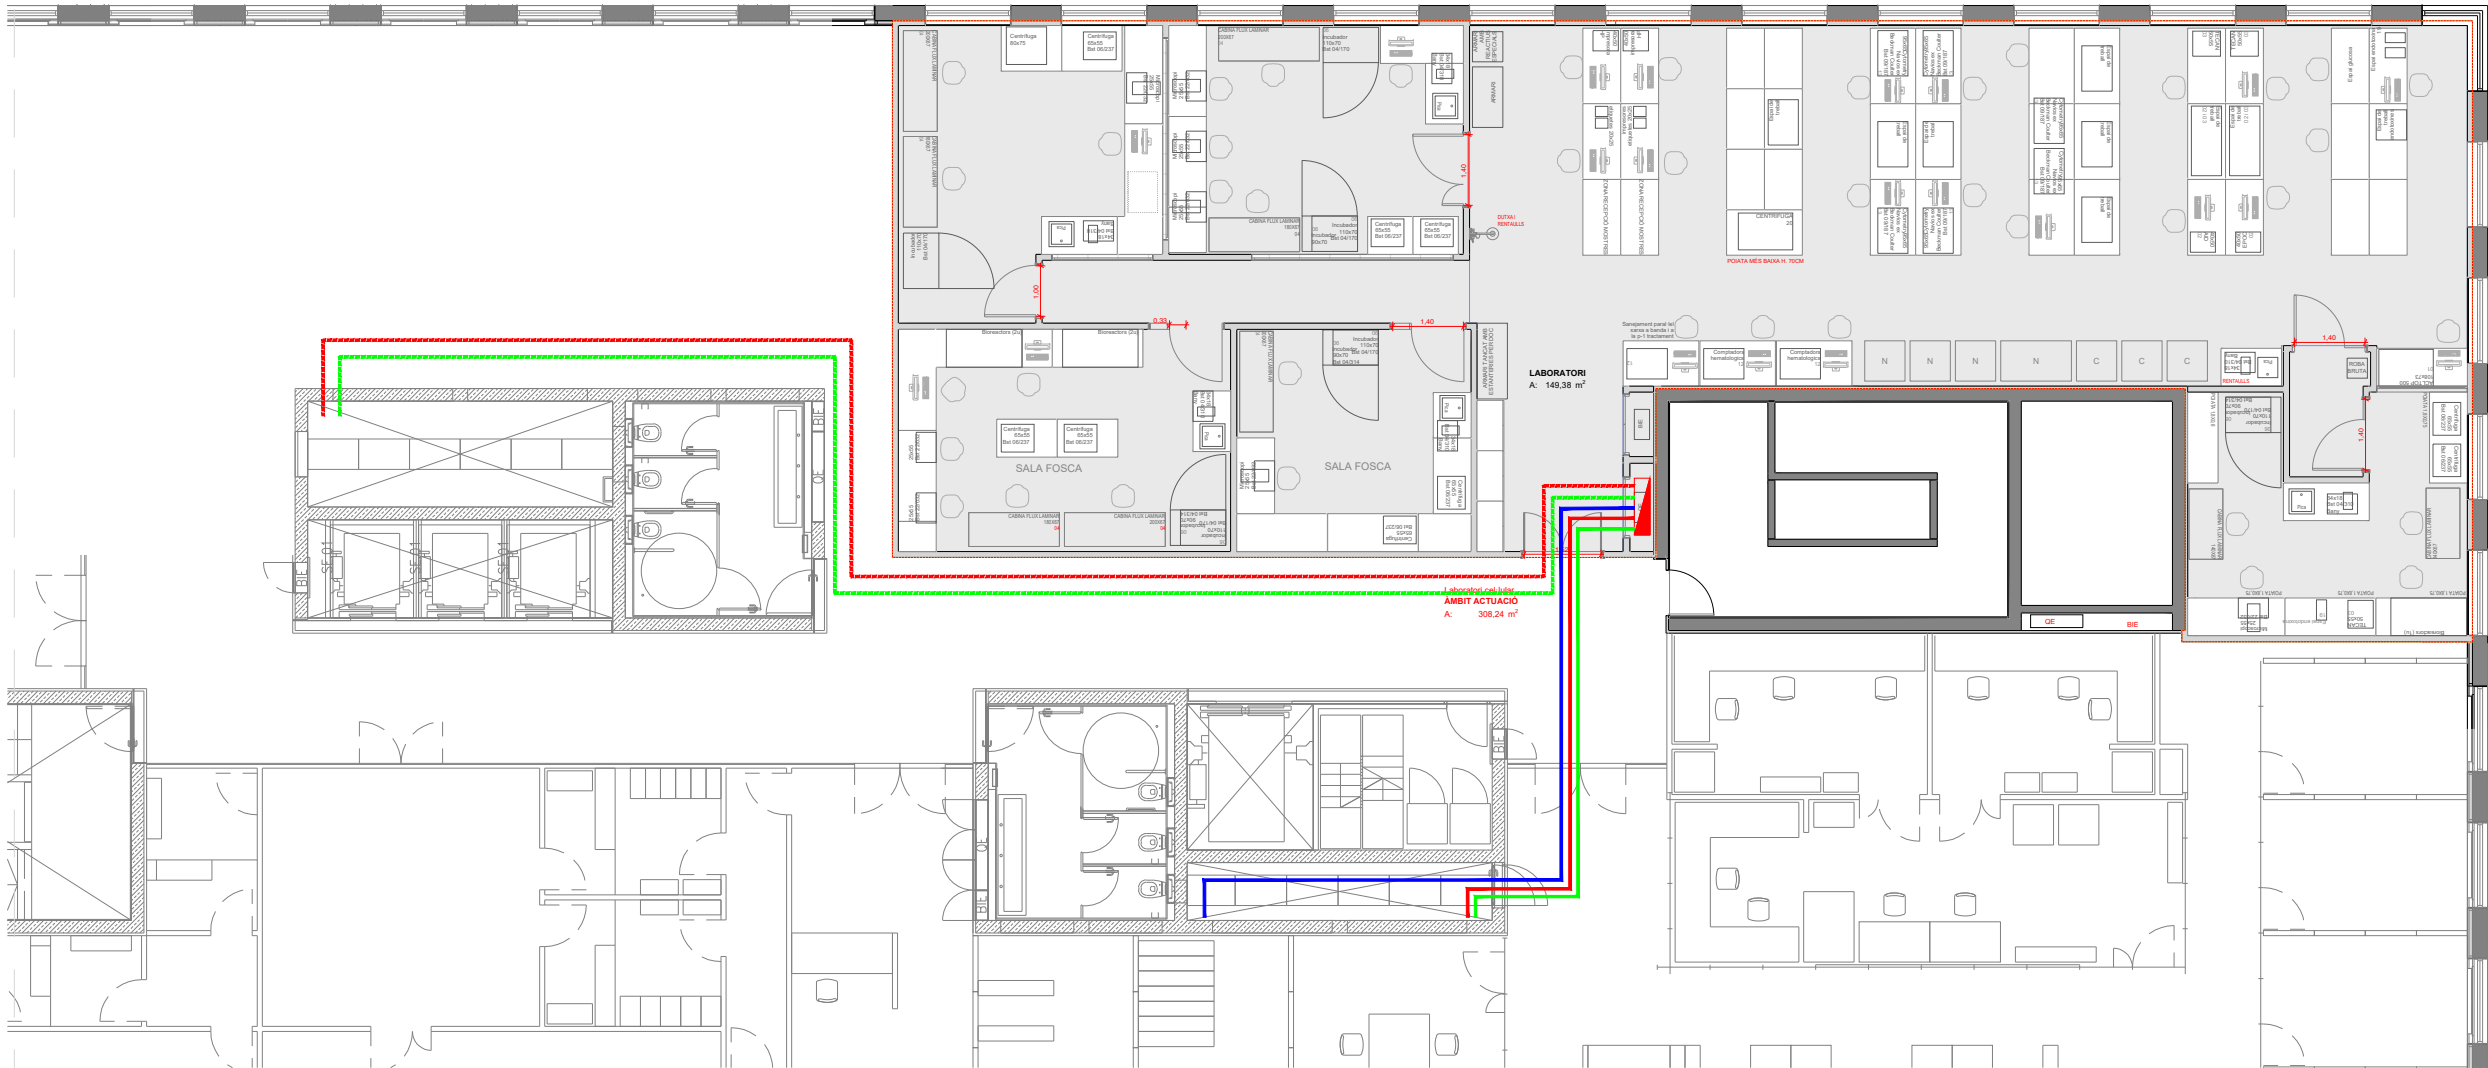

LLEGENDA ESCOMESES	
	ESCOMESA SUBMINISTRE NORMAL
	ESCOMESA SUBMINISTRE SAI L1/Previsió a futur
	ESCOMESA SUBMINISTRE PREFERENT L1/Previsió a futur

I.04.01

Escomesa eléctrica

Passeig del Taulat, 106 Barcelona 08005

DURAN ARQUITECTES S.L.P. COL-LABORADOR
ARQUITECTE BERTA MASNOU
PAU DURAN I BROS
JORDI COMAS I ROVIRA

ARQUITECTE TÈCNIC **ENGINYER**
MARC BARJOLA I BORREGO CLUSTER ENGINEERS

LA PROPIETAT **ASSESSOR**
Banc de Sang i Teixits -

NOM FITXER: BST-Executiú-BT-rev03
DATA INICI PROJECTE: DESEMBRE 2024
DATA IMPRESSIÓ: 15 - 07 - 2025 / 23.03.00

ESCALES

1:100, 1:1

EXECUTIU

Definició instal·lacions

PROJECTE TÈCNIC D'INSTAL·LACIONS I
ARQUITECTURA DEL NOU LABORATORI
CEL·LULAR SITUAT A LA SEU CENTRAL DEL BST



I.04.02

Força y telecomunicacions

Passeig del Taulat, 106 Barcelona 08005

DURAN ARQUITECTES S.L.P. **COL-LABORADOR**
ARQUITECTE **BERTA MASNOU**
PAU DURAN I BROS
JORDI COMAS I ROVIRA

ARQUITECTE TÈCNIC **ENGINEYER**
MARC BARJOLA I BORRERO **CLUSTER ENGINEERS**

LA PROPIETAT **ASSESSOR**
Banc de Sang i Teixits -

NOM FITXER: BST-Executiu-BT-rev03
DATA INICI PROJECTE: DESEMBRE 2024
DATA IMPRESSIÓ: 15 - 07 - 2025 / 23.03.00

ESCALES
1:100, 1:1

EXECUTIU
Definició instal·lacions

PROJECTE TÈCNIC D'INSTAL·LACIONS I
ARQUITECTURA DEL NOU LABORATORI
CEL-ELULAR SITUAT A LA SEU CENTRAL DEL BST



LLEGGENDA	
	SAFATA 600X100 TELECOMUNICACIONS
	SAFATA 600X100 FORÇA
	SAFATA 400X100 TELECOMUNICACIONS
	SAFATA 400X100 FORÇA
	SAFATA 200X60 TELECOMUNICACIONS
	SAFATA 200X60 FORÇA
	CANAL ALUMINI 2 COMPARTIMENTS

I.04.03

Safatas portacables

Passeig del Taulat, 106 Barcelona 08005

DURAN ARQUITECTES S.L.P. COL-LABORADOR
ARQUITECTE PAU DURAN I BROS BERTA MASNOU
JORDI COMAS I ROVIRA

ARQUITECTE TÈCNIC ENGINYER
MARC BARJOLA I BORRERO CLUSTER ENGINEERS

LA PROPIETAT ASSESSOR
Banc de Sang i Teixits -

NOM FITXER: BST-Executiu-BT-rev03
DATA INICI PROJECTE: DESEMBRE 2024
DATA IMPRESSIÓ: 15 - 07 - 2025 / 23.03.00



ESCALES

1:100, 1:1

EXECUTIU

Definició instal·lacions

PROJECTE TÈCNIC D'INSTAL·LACIONS I
ARQUITECTURA DEL NOU LABORATORI
CEL·LULAR SITUAT A LA SEU CENTRAL DEL BST

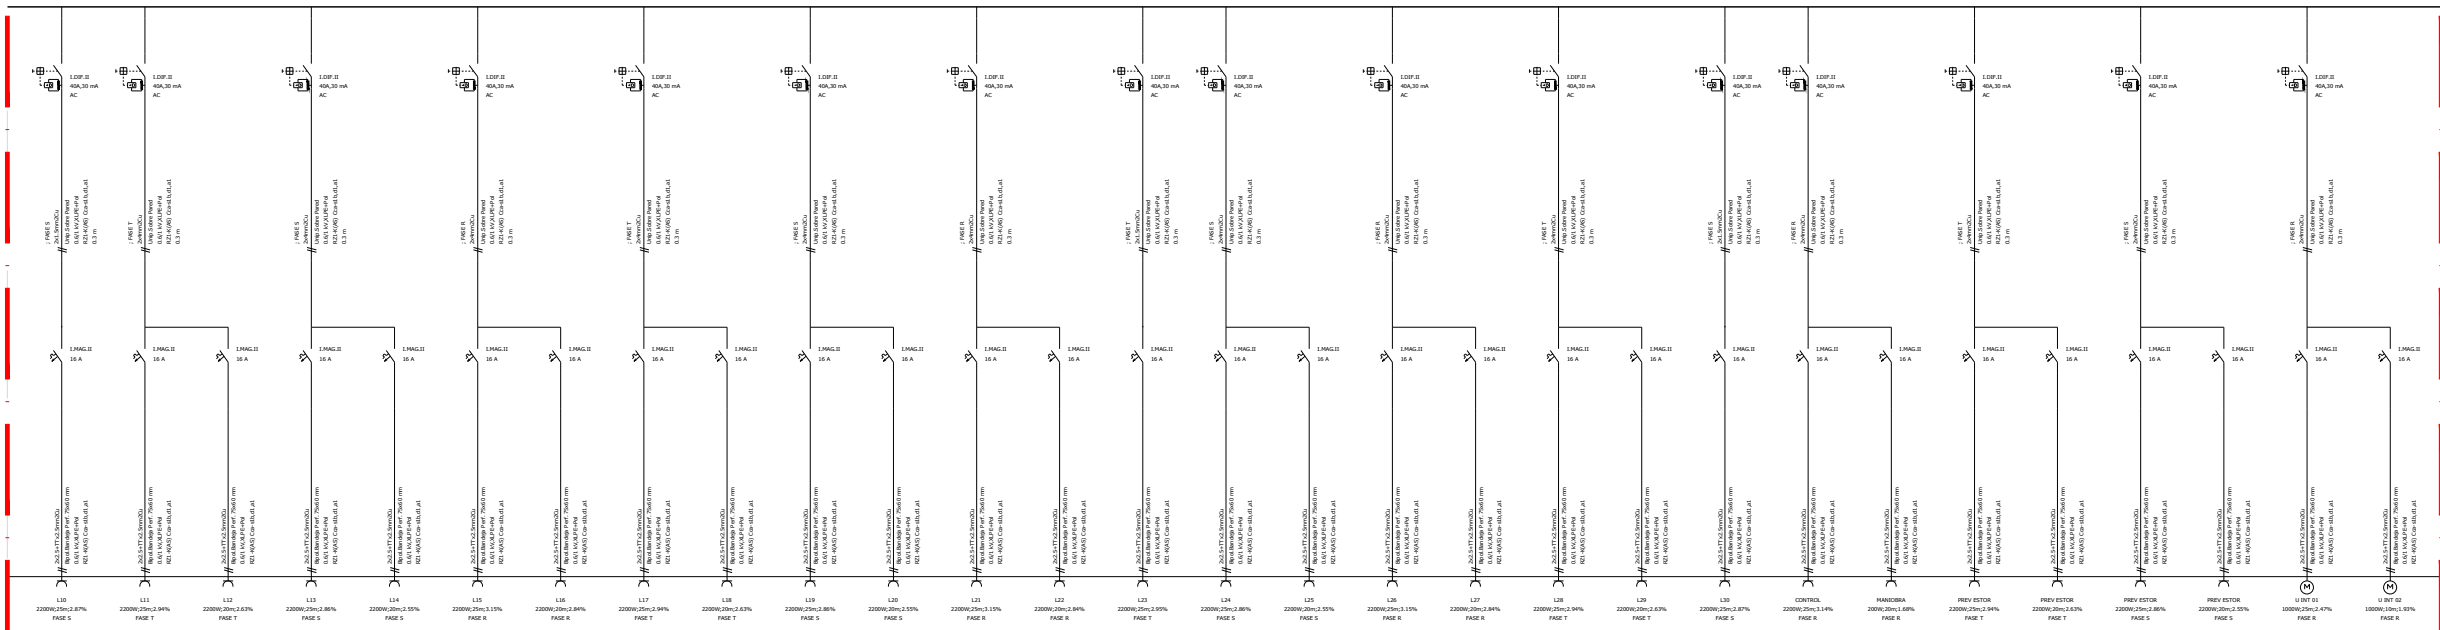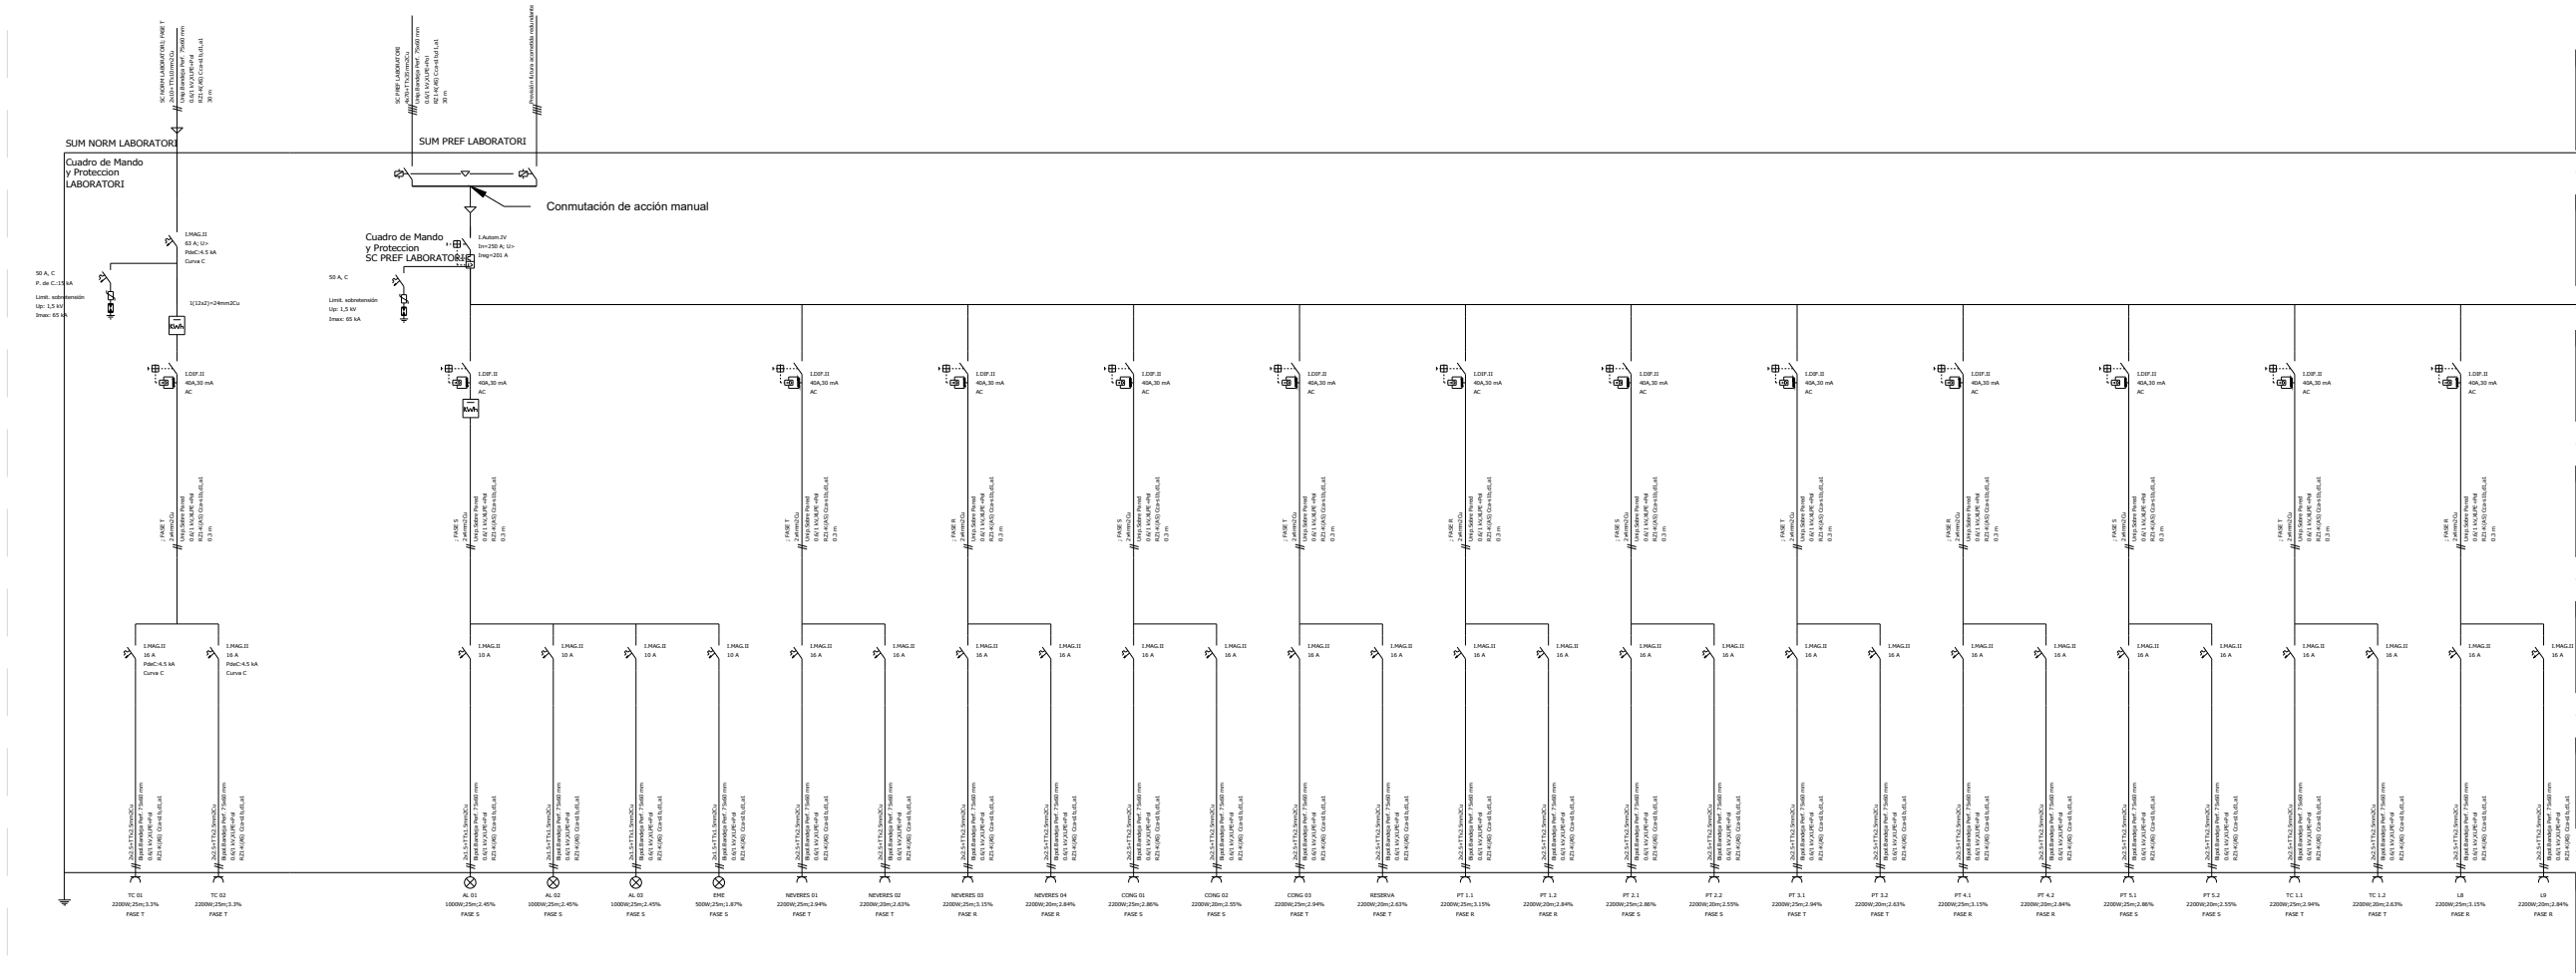

I.04.04

Esquema unifilar

Passeig del Taulat, 106 Barcelona 08005

DURAN ARQUITECTES S.L.P. COL-LABORADOR
ARQUITECTE BERTA MASNOU
PAU DURAN I BROS
JORDI COMAS I ROVIRA

ARQUITECTE TÈCNIC **ENGINEYER**
MARC BARJOLA I BORREGO CLUSTER ENGINEERS

LA PROPIETAT **ASSESSOR**
Banc de Sang i Teixits -


NOM FITXER: BST-Executiu-BT-rev03
DATA INICI PROJECTE: DESEMBRE 2024
DATA IMPRESSIÓ: 15 - 07 - 25 / 2023.03.00

ESCALES
1:100, 1:1

EXECUTIU
Definició instal·lacions

PROJECTE TÈCNIC D'INSTAL·LACIONS I
ARQUITECTURA DEL NOU LABORATORI
CEL·LULAR SITUAT A LA SEU CENTRAL DEL BST



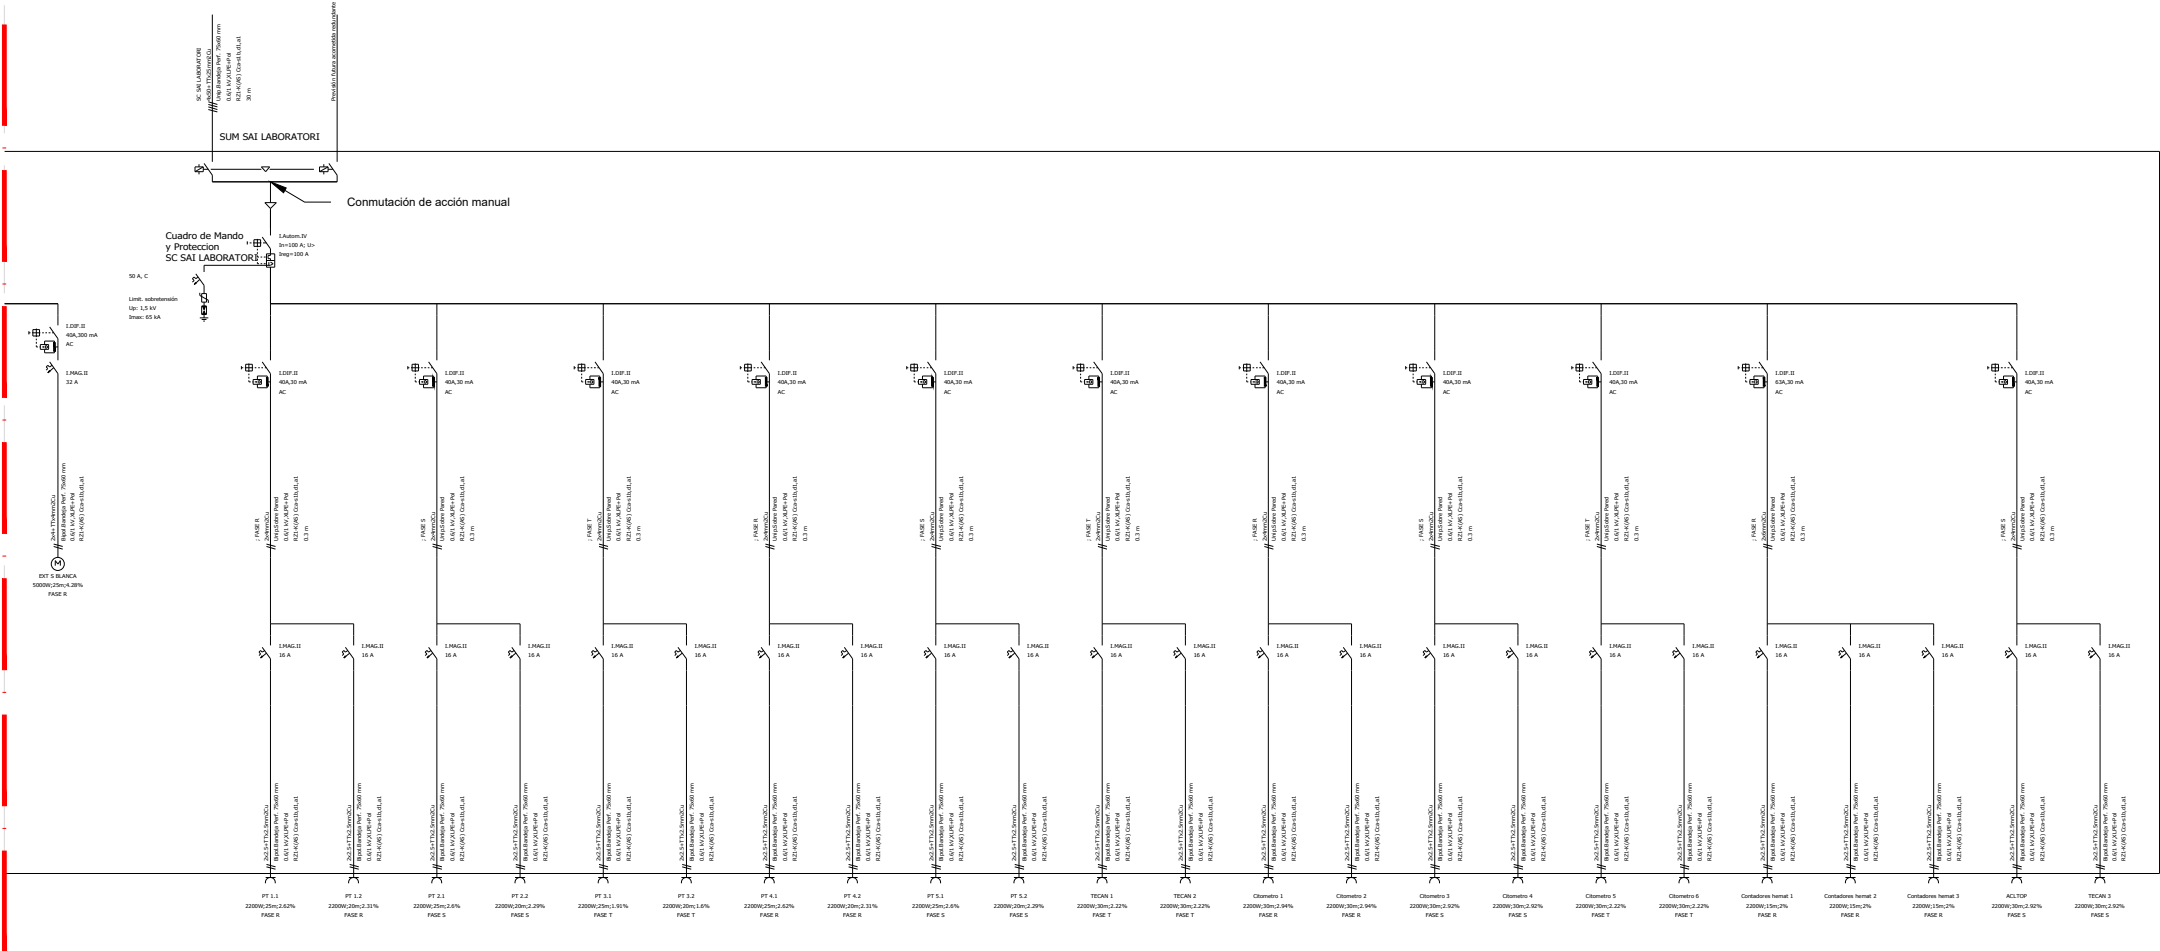

I.04.05

Esquema unifilar

Passeig del Taulat, 106 Barcelona 08005

DURAN ARQUITECTES S.L.P.
ARQUITECTE
PAU DURAN I BROS
JORDI COMAS I ROVIRA

COL-LABORADOR
BERTA MASNOU

ARQUITECTE TÈCNIC
MARC BARJOLA I BORREGO

ENGINEYER
CLUSTER ENGINEERS

LA PROPIETAT
Banc de Sang i Teixits

ASSESSOR
-

NOM FITXER: BST-Executiu-BT-rev03
DATA INICI PROJECTE: DESEMBRE 2024
DATA IMPRESSIÓ: 15 - 07 - 2025 / 23.03.00

ESCALES


1:100, 1:1

EXECUTIU

Definició instal·lacions

PROJECTE TECNIC D'INSTAL·ELACIONS I
ARQUITECTURA DEL NOU LABORATORI
CEL·LULAR SITUAT A LA SEU CENTRAL DEL BST

Nota:
Tots els interruptors magnètics de l'embarrat de subministrament preferent hauran de ser monitoritzables des d'un sistema BMS de manera que generin una alarma davant falta de tensió o cort.

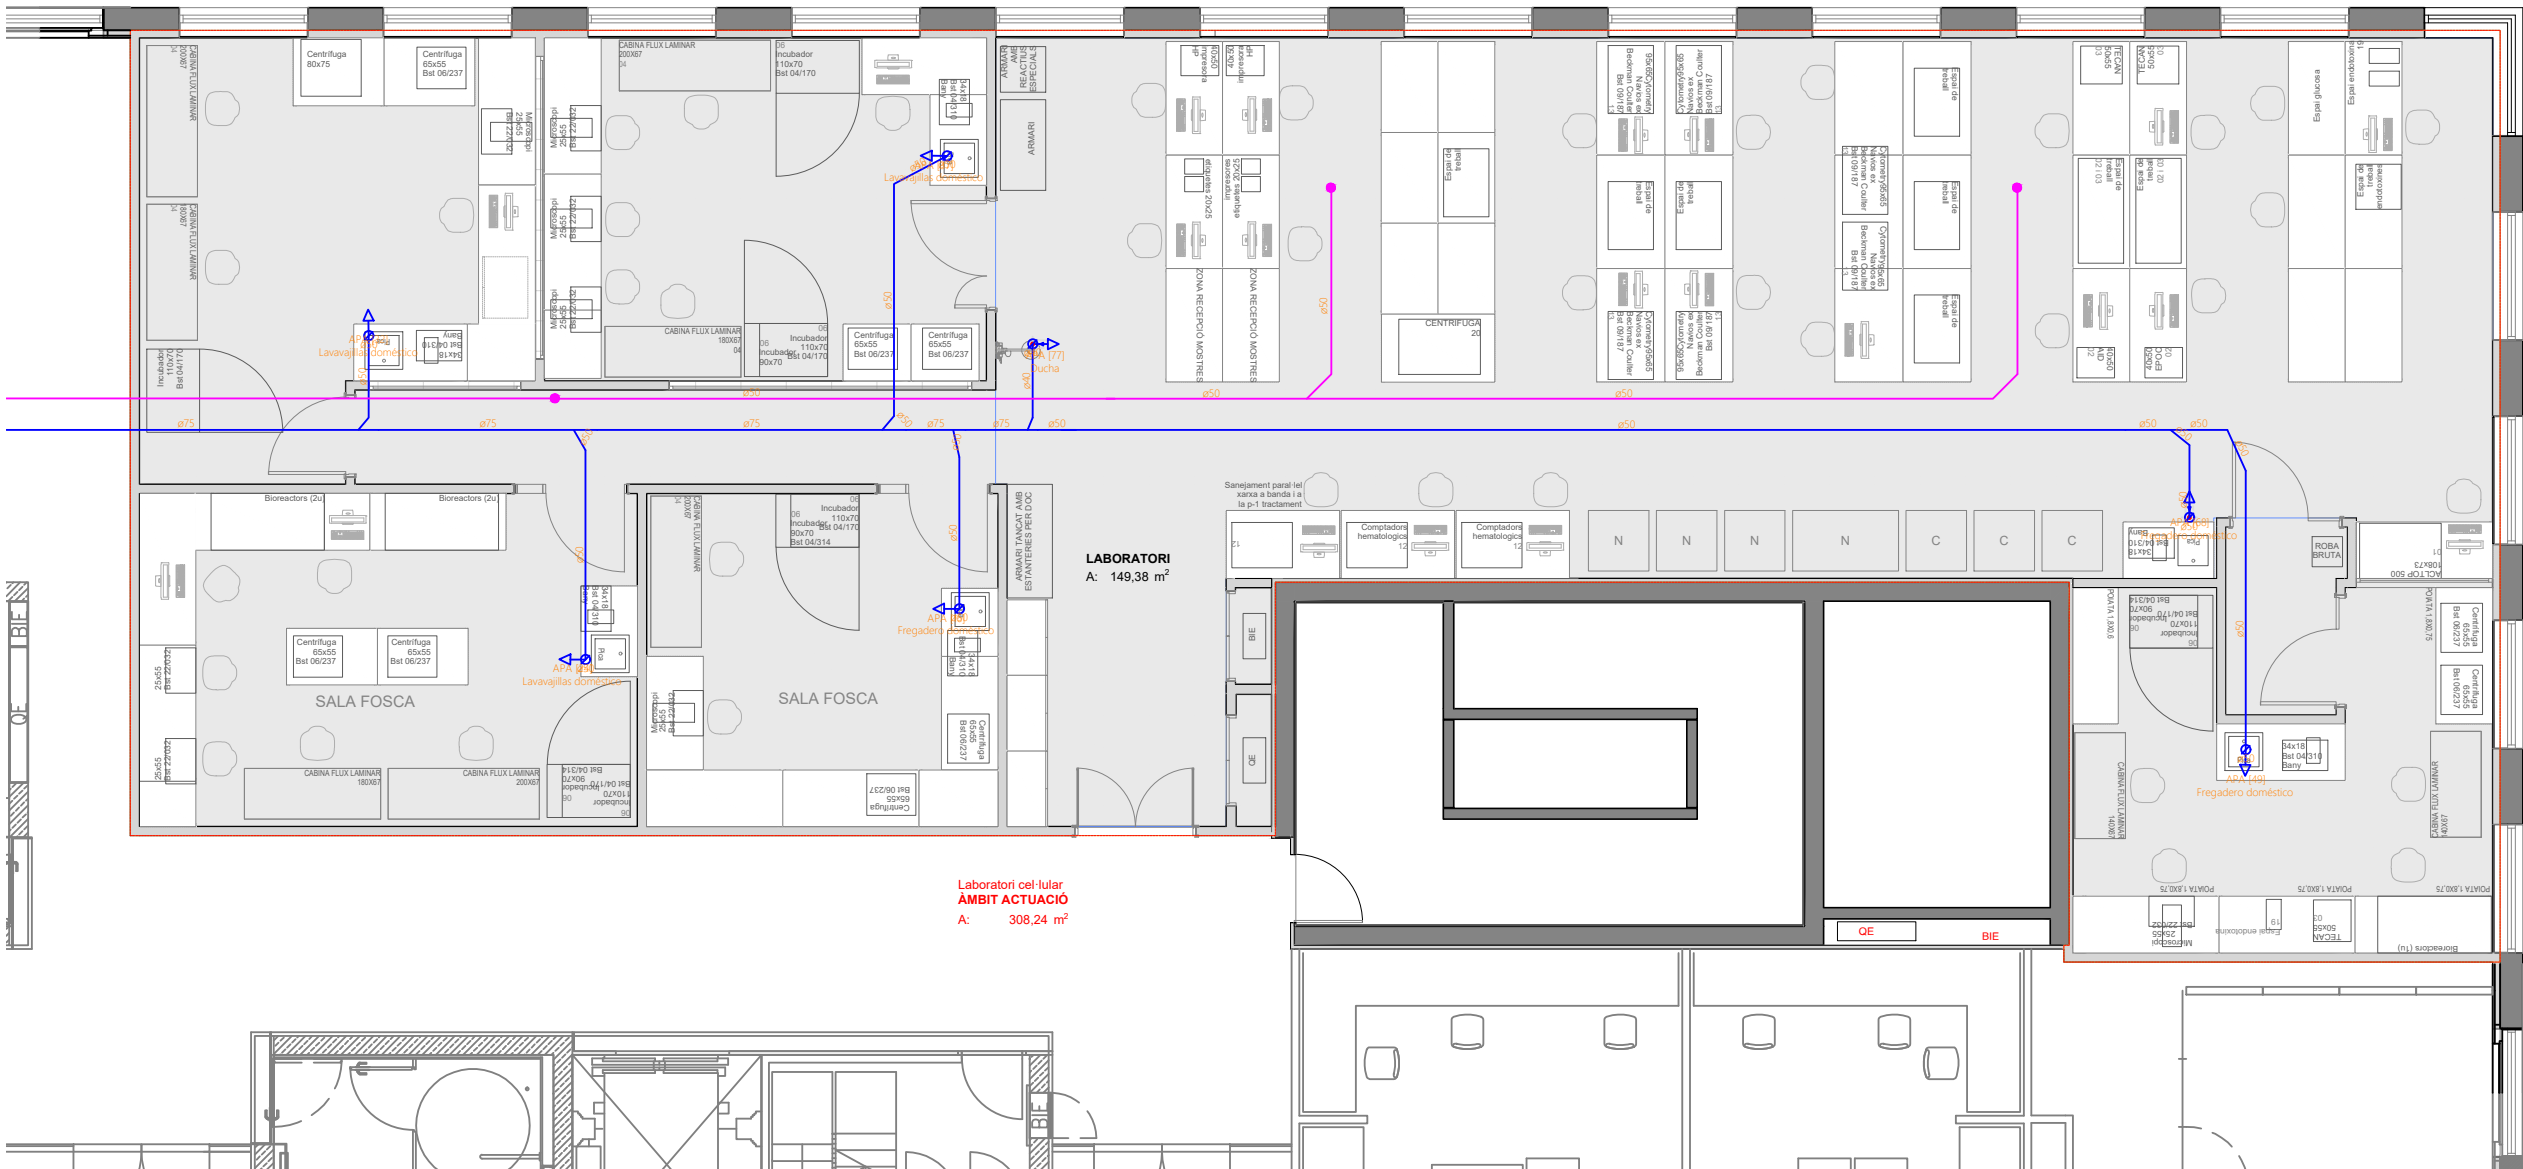

I.01.01

Sanejament
Planta 5

Passeig del Taulat, 106 Barcelona 08005

DURAN ARQUITECTES S.L.P. COL-LABORADOR
ARQUITECTE PAU DURAN I BROS
JORDI COMAS I ROVIRA BERTA MASNOU

ARQUITECTE TÈCNIC MARC BARJOLA I BORREGO
ENGINEYER CLUSTER ENGINEYRS

LA PROPIETAT Banc de Sang i Teixits
ASSESSOR -

NOM FITXER: BST-Executiu-MEC-rev03
DATA INICI PROJECTE: DESEMBRE 2024
DATA IMPRESSIÓ: 26 - 03 - 2025 / 18:37:11

ESCALES

1:100, 1:1


EXECUTIU

Definició instal·lacions

PROJECTE TÈCNIC D'INSTAL·LACIONS I
ARQUITECTURA DEL NOU LABORATORI
CEL·LULAR SITUAT A LA SEU CENTRAL DEL BST

darq

LLEGGENDA SANEJAMENT	
	CANONADA SANEJAMENT
	CONNEXIÓ A XARXA EXISTENT
	APARELL SANITARI
	CANONADA SANEJAMENT BIOCONTAMINATS
	CONNEXIÓ A XARXA EXISTENT BIOCONTAMINATS
	APARELL SANITARI BIOCONTAMINATS

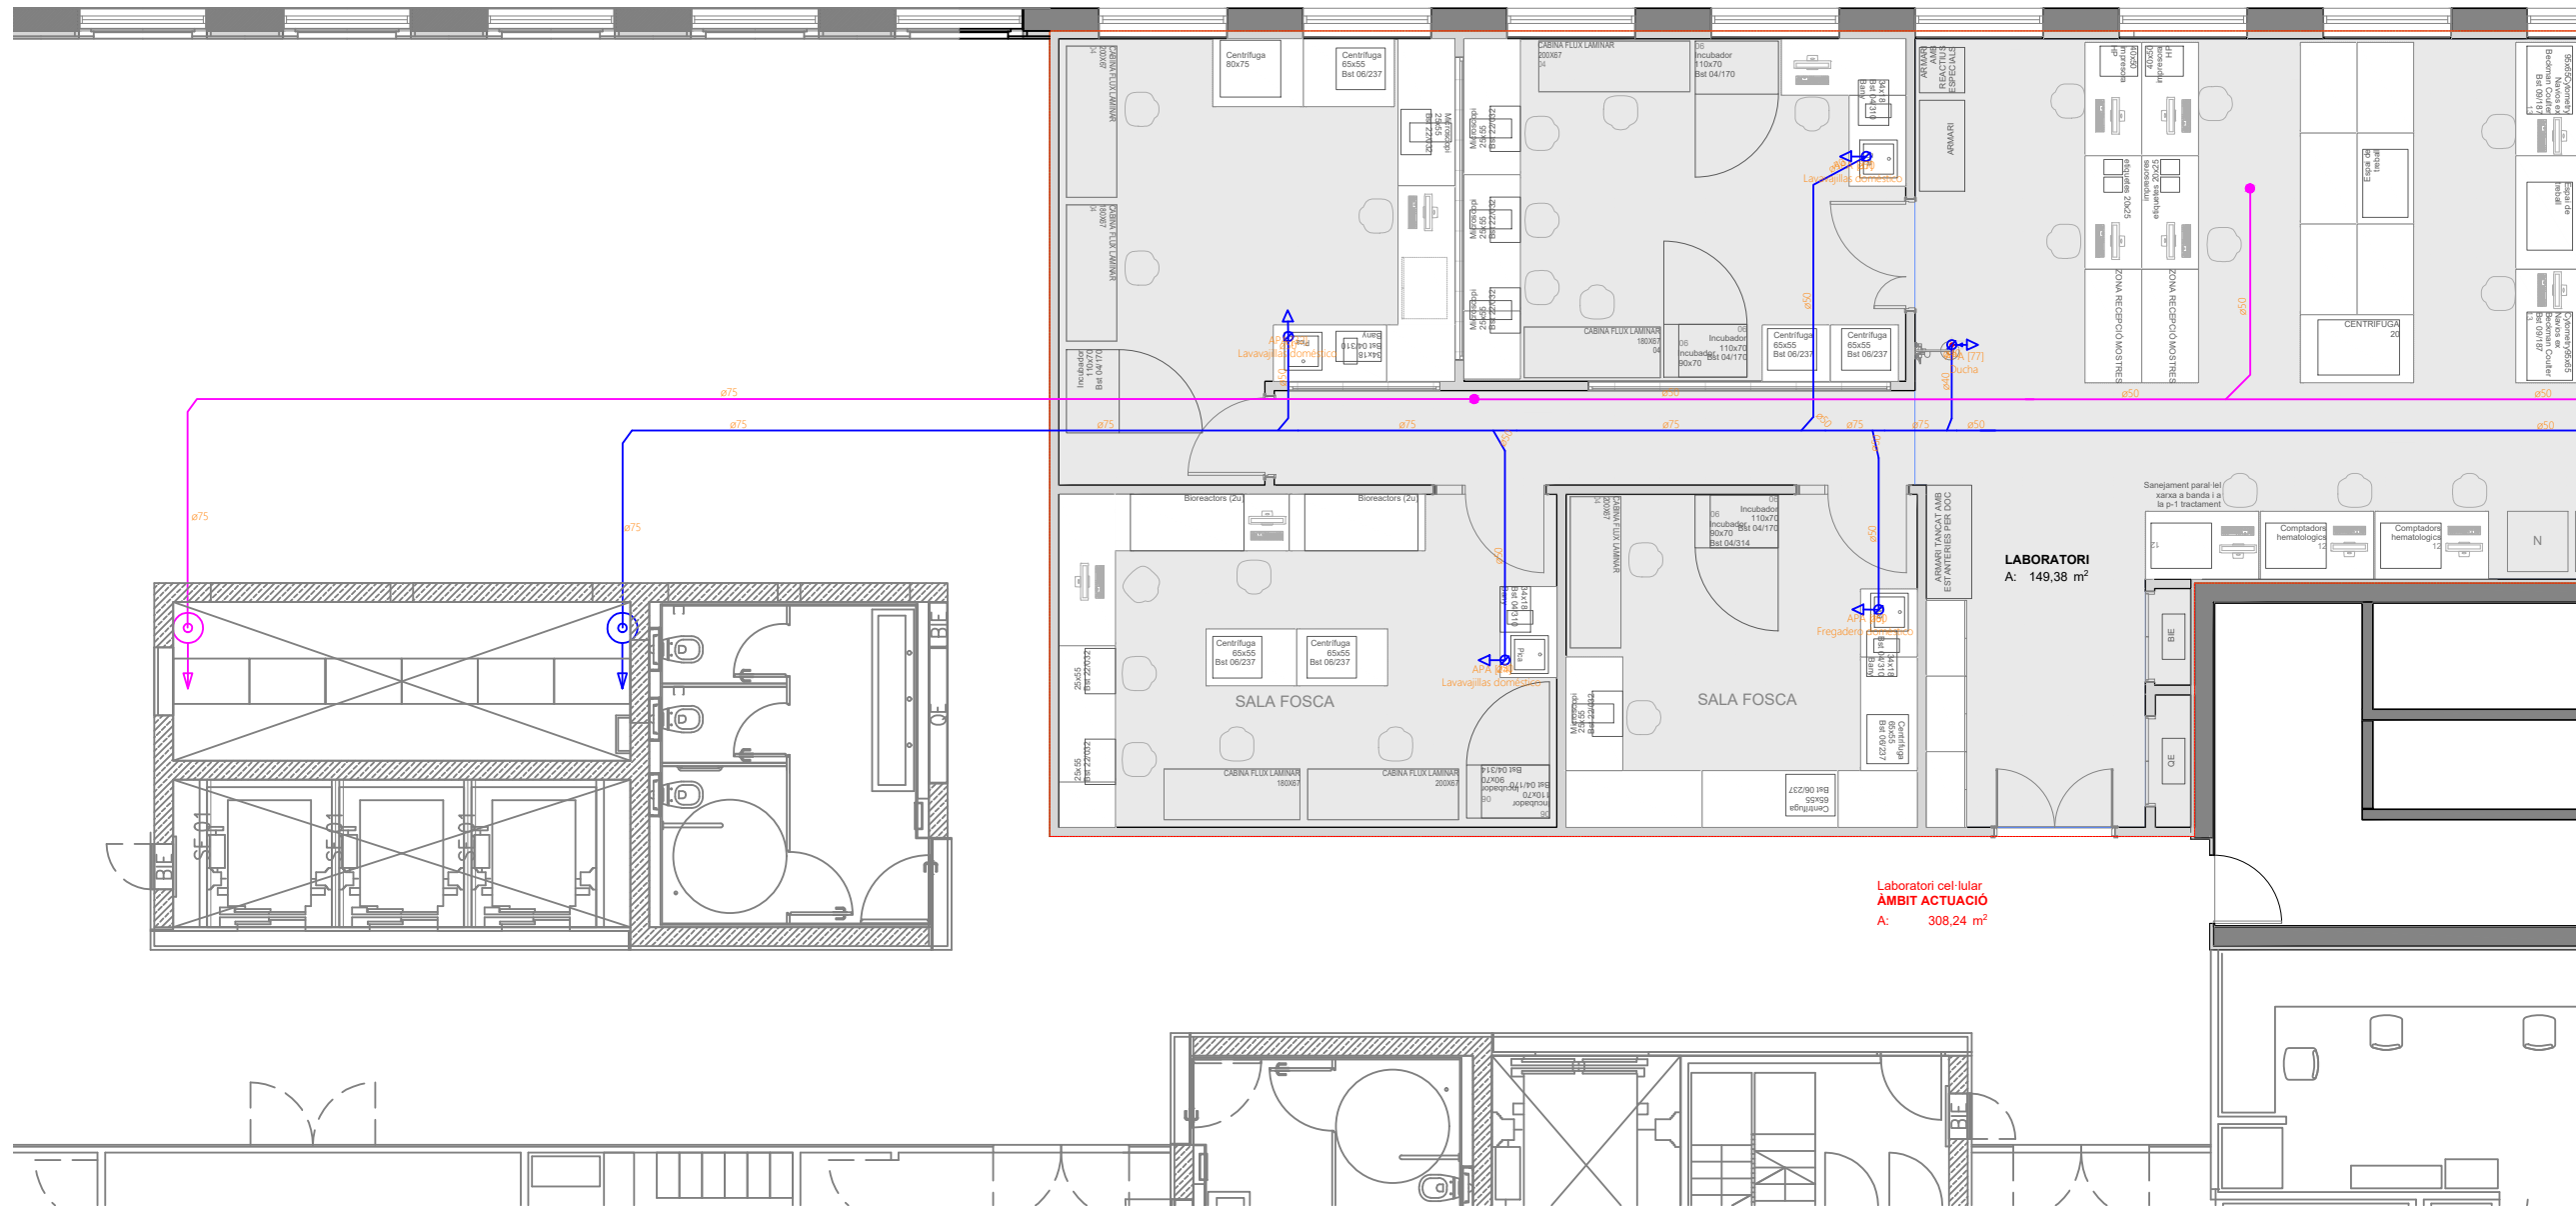

LLEGGENDA SANEJAMENT	
	CANONADA SANEJAMENT
	CONNEXIÓ A XARXA EXISTENT
	APARELL SANITARI
	CANONADA SANEJAMENT BIOCONTAMINATS
	CONNEXIÓ A XARXA EXISTENT BIOCONTAMINATS
	APARELL SANITARI BIOCONTAMINATS

I.01.02

Sanejament Planta 5

Passeig del Taulat, 106 Barcelona 08005

DURAN ARQUITECTES S.L.P. COL-LABORADOR
ARQUITECTE PAU DURAN I BROS
JORDI COMAS I ROVIRA BERTA MASNOU

ARQUITECTE TÈCNIC **ENGINEER**
MARC BARJOLA I BORREGO CLUSTER ENGINEERS

LA PROPIETAT **ASSESSOR**
Banc de Sang i Teixits -

NOM FITXER: BST-Executiu-MEC-rev03
DATA INICI PROJECTE: DESEMBRE 2024
DATA IMPRESSIÓ: 26 - 03 - 2025 / 18:37:11


ESCALES

1:100, 1:1

EXECUTIU

Definició instal·lacions

PROJECTE TÈCNIC D'INSTAL·LACIONS I
ARQUITECTURA DEL NOU LABORATORI
CEL·LULAR SITUAT A LA SEU CENTRAL DEL BST

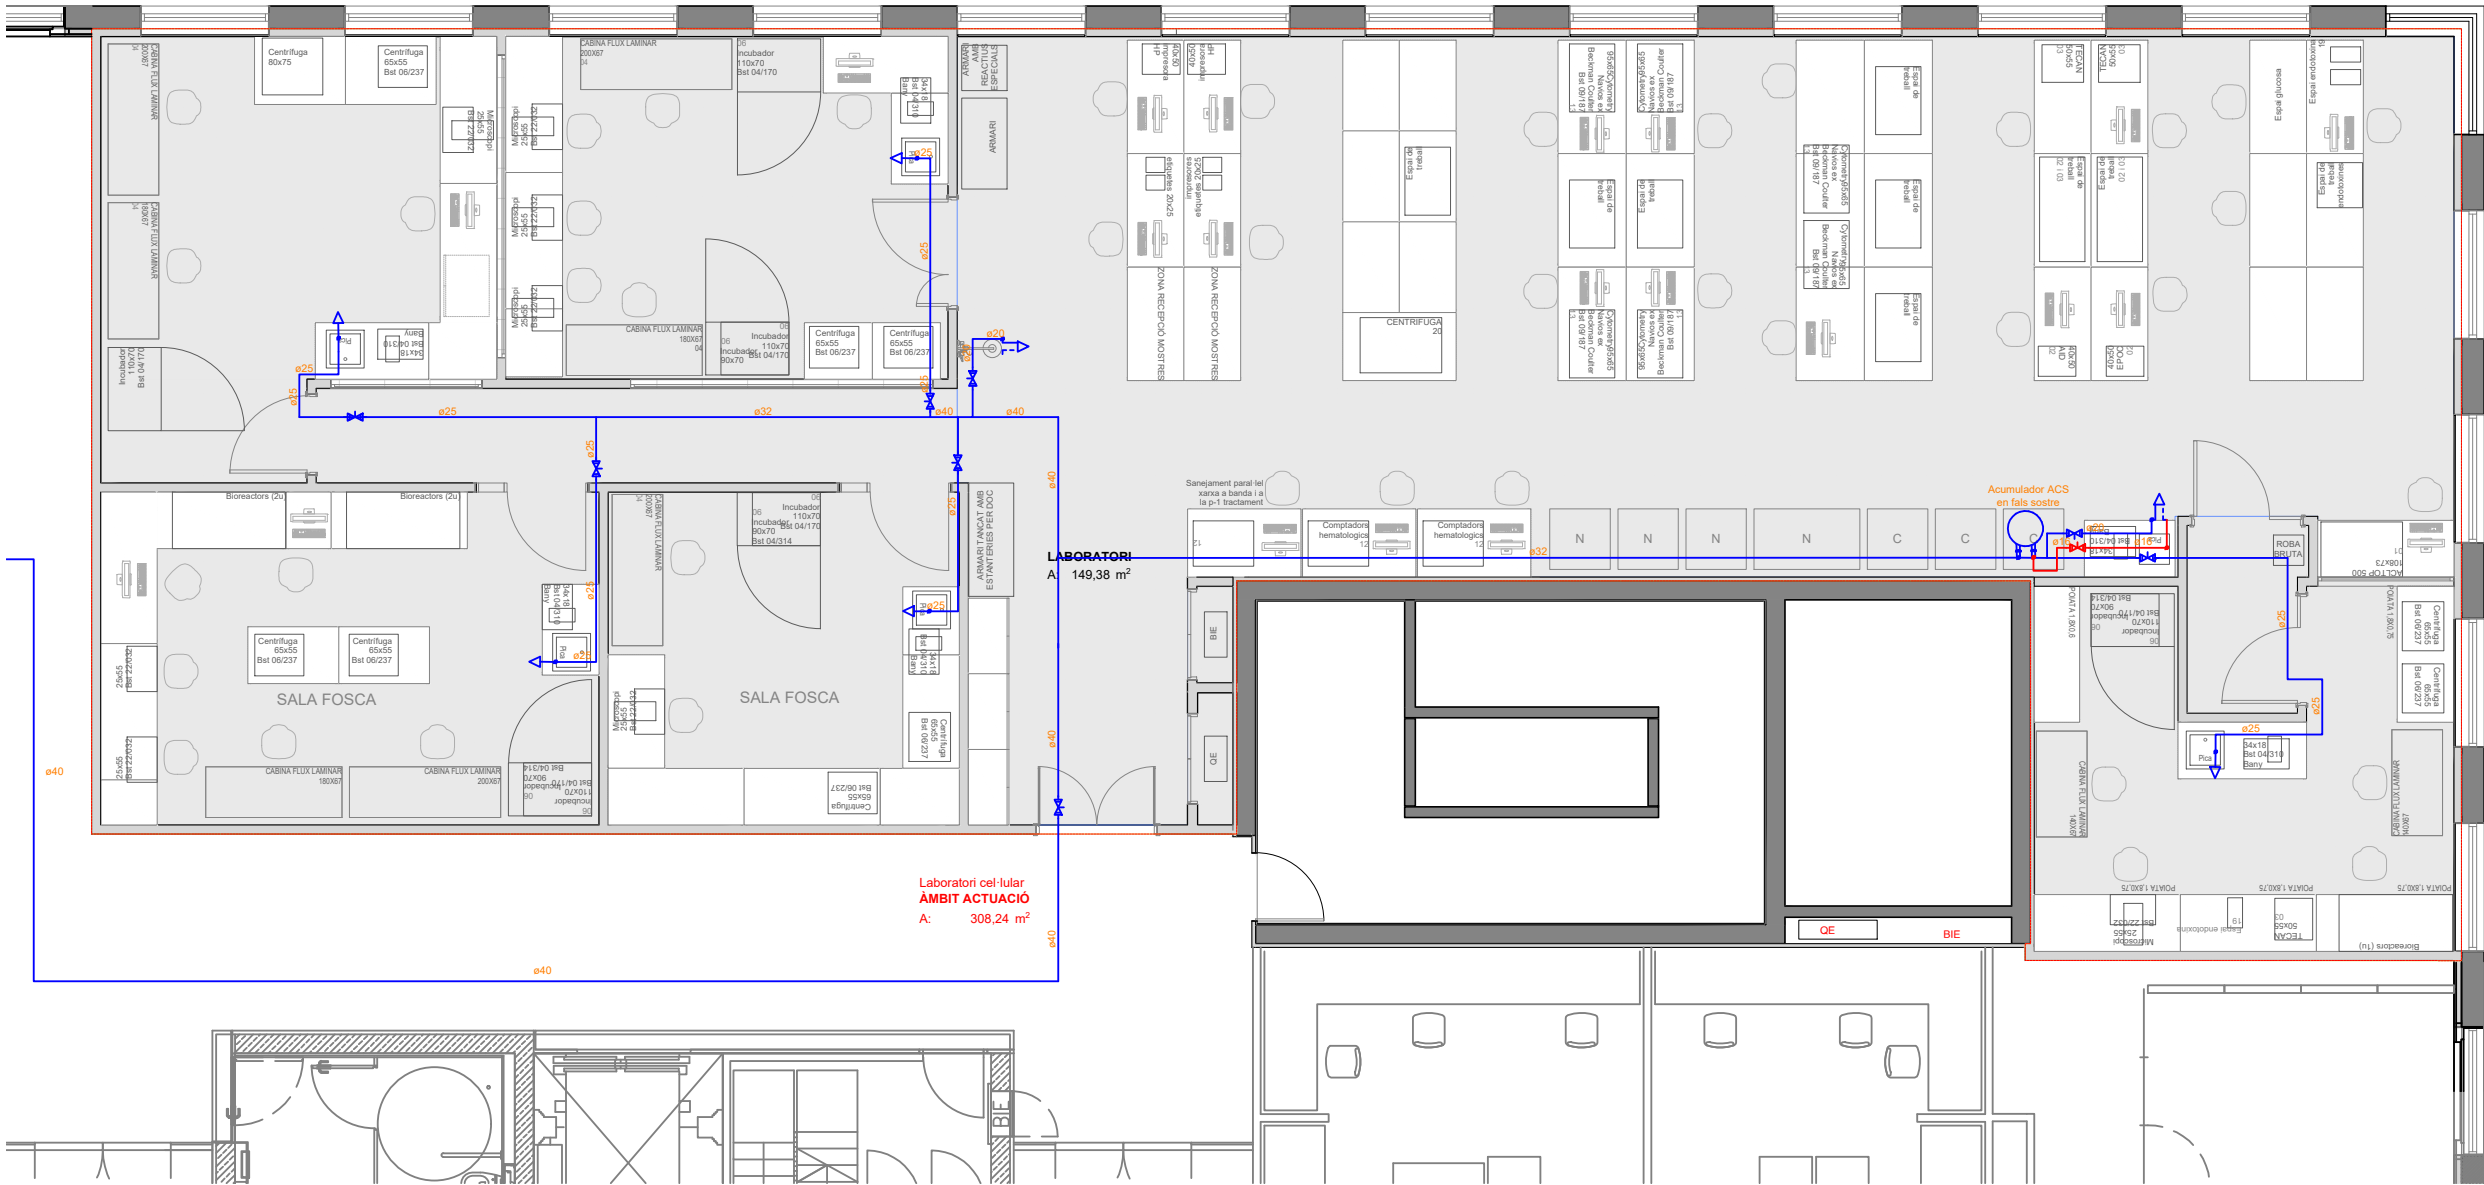

LEYENDA	
	CANONADA AFS
	CANONADA ACS
	CANONADA EXISTENT
	CANONADA EXISTENT A CONNECTAR
	PRESA
	ACUMULADOR ACS
	VALVULA DE TALL
	CONNEXIÓ A XARXA EXISTENT

I.02.01

Llampisteria

Passeig del Taulat, 106 Barcelona 08005

DURAN ARQUITECTES S.L.P. COL-LABORADOR
ARQUITECTE PAU DURAN I BROS
JORDI COMAS I ROVIRA

ARQUITECTE TÈCNIC **ENGINEYER**
MARC BARJOLA I BORREGO CLUSTER ENGINEYRS

LA PROPIETAT **ASSESSOR**
Banc de Sang i Teixits -

NOM FITXER: BST-Executiu-MEC-rev03
DATA INICI PROJECTE: DESEMBRE 2024
DATA IMPRESSIÓ: 26 - 03 - 2025 / 18:37:11

ESCALES


1:100, 1:1

EXECUTIU

Definició instal·lacions

PROJECTE TÈCNIC D'INSTAL·LACIONS I
ARQUITECTURA DEL NOU LABORATORI
CEL·LULAR SITUAT A LA SEU CENTRAL DEL BST

darq

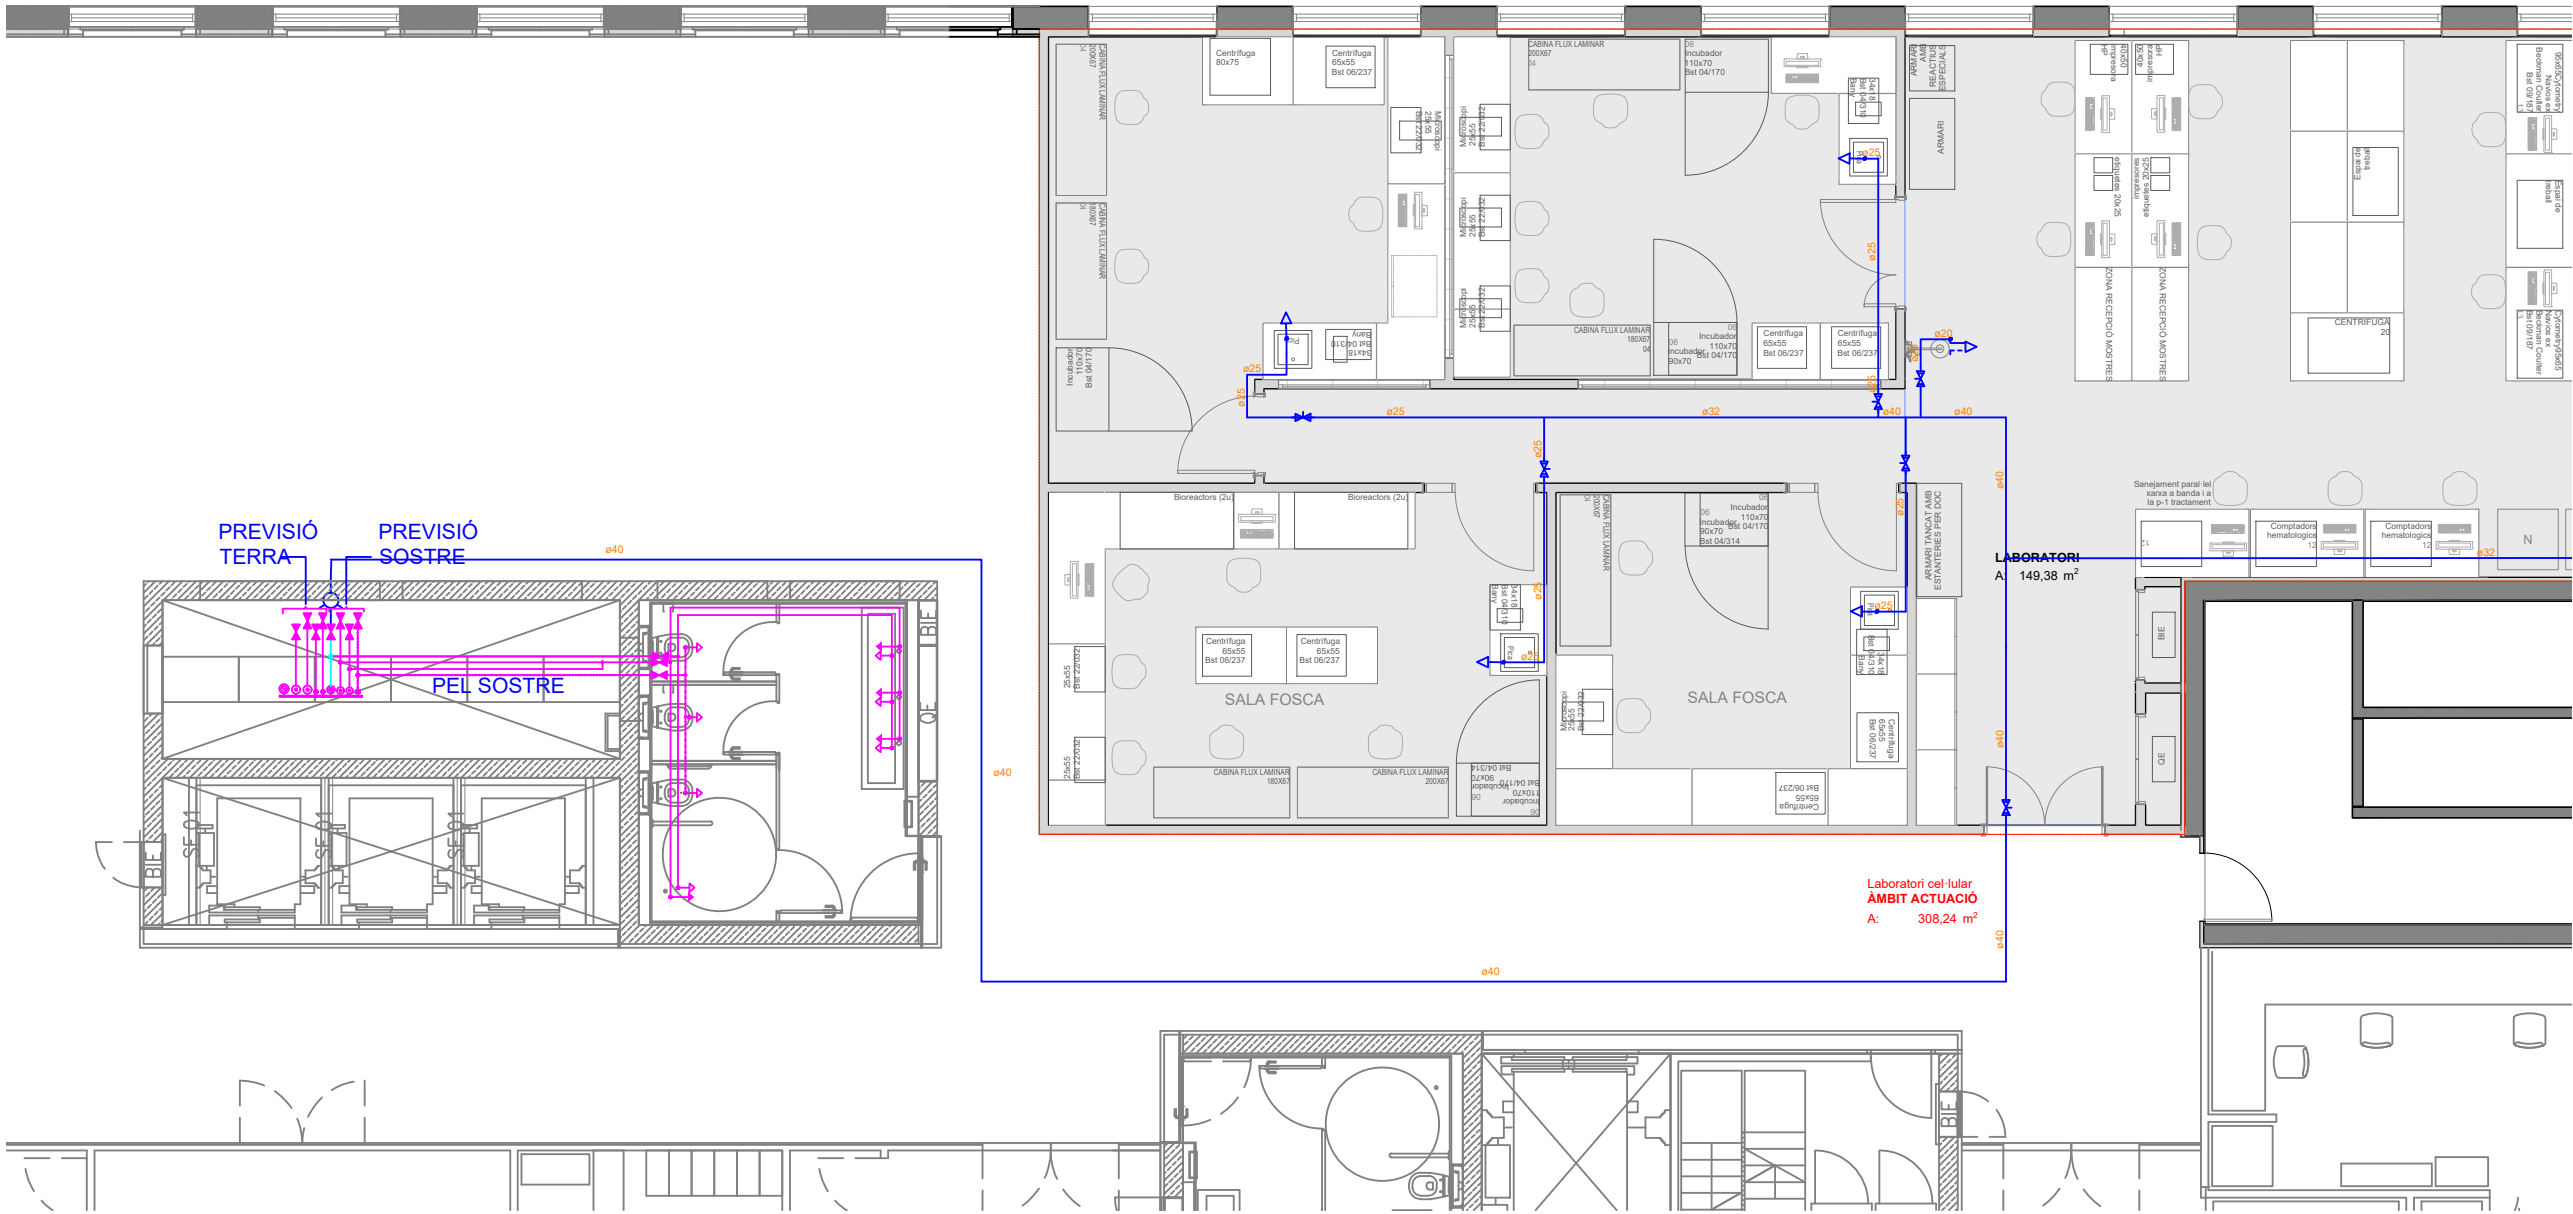

LEYENDA	
	CANONADA AFS
	CANONADA ACS
	CANONADA EXISTENT
	CANONADA EXISTENT A CONNECTAR
	PRESA
	ACUMULADOR ACS
	VÀLVULA DE TALL
	CONNEXIÓ A XARXA EXISTENT

I.02.02

Llampisteria

Passeig del Taulat, 106 Barcelona 08005

DURAN ARQUITECTES S.L.P. COL-LABORADOR
ARQUITECTE PAU DURAN I BROS
BERTA MASNOU
JORDI COMAS I ROVIRA

ARQUITECTE TÈCNIC ENGINEER
MARC BARJOLA I BORREGO CLUSTER ENGINEERS

LA PROPIETAT ASSESSOR
Banc de Sang i Teixits -

NOM FITXER: BST-Executiu-MEC-rev03
DATA INICI PROJECTE: DESEMBRE 2024
DATA IMPRESSIÓ: 26 - 03 - 2025 / 18:37:11

ESCALES


1:100, 1:1

EXECUTIU

Definició instal·lacions

PROJECTE TÈCNIC D'INSTAL·LACIONS I
ARQUITECTURA DEL NOU LABORATORI
CEL·LULAR SITUAT A LA SEU CENTRAL DEL BST

darq

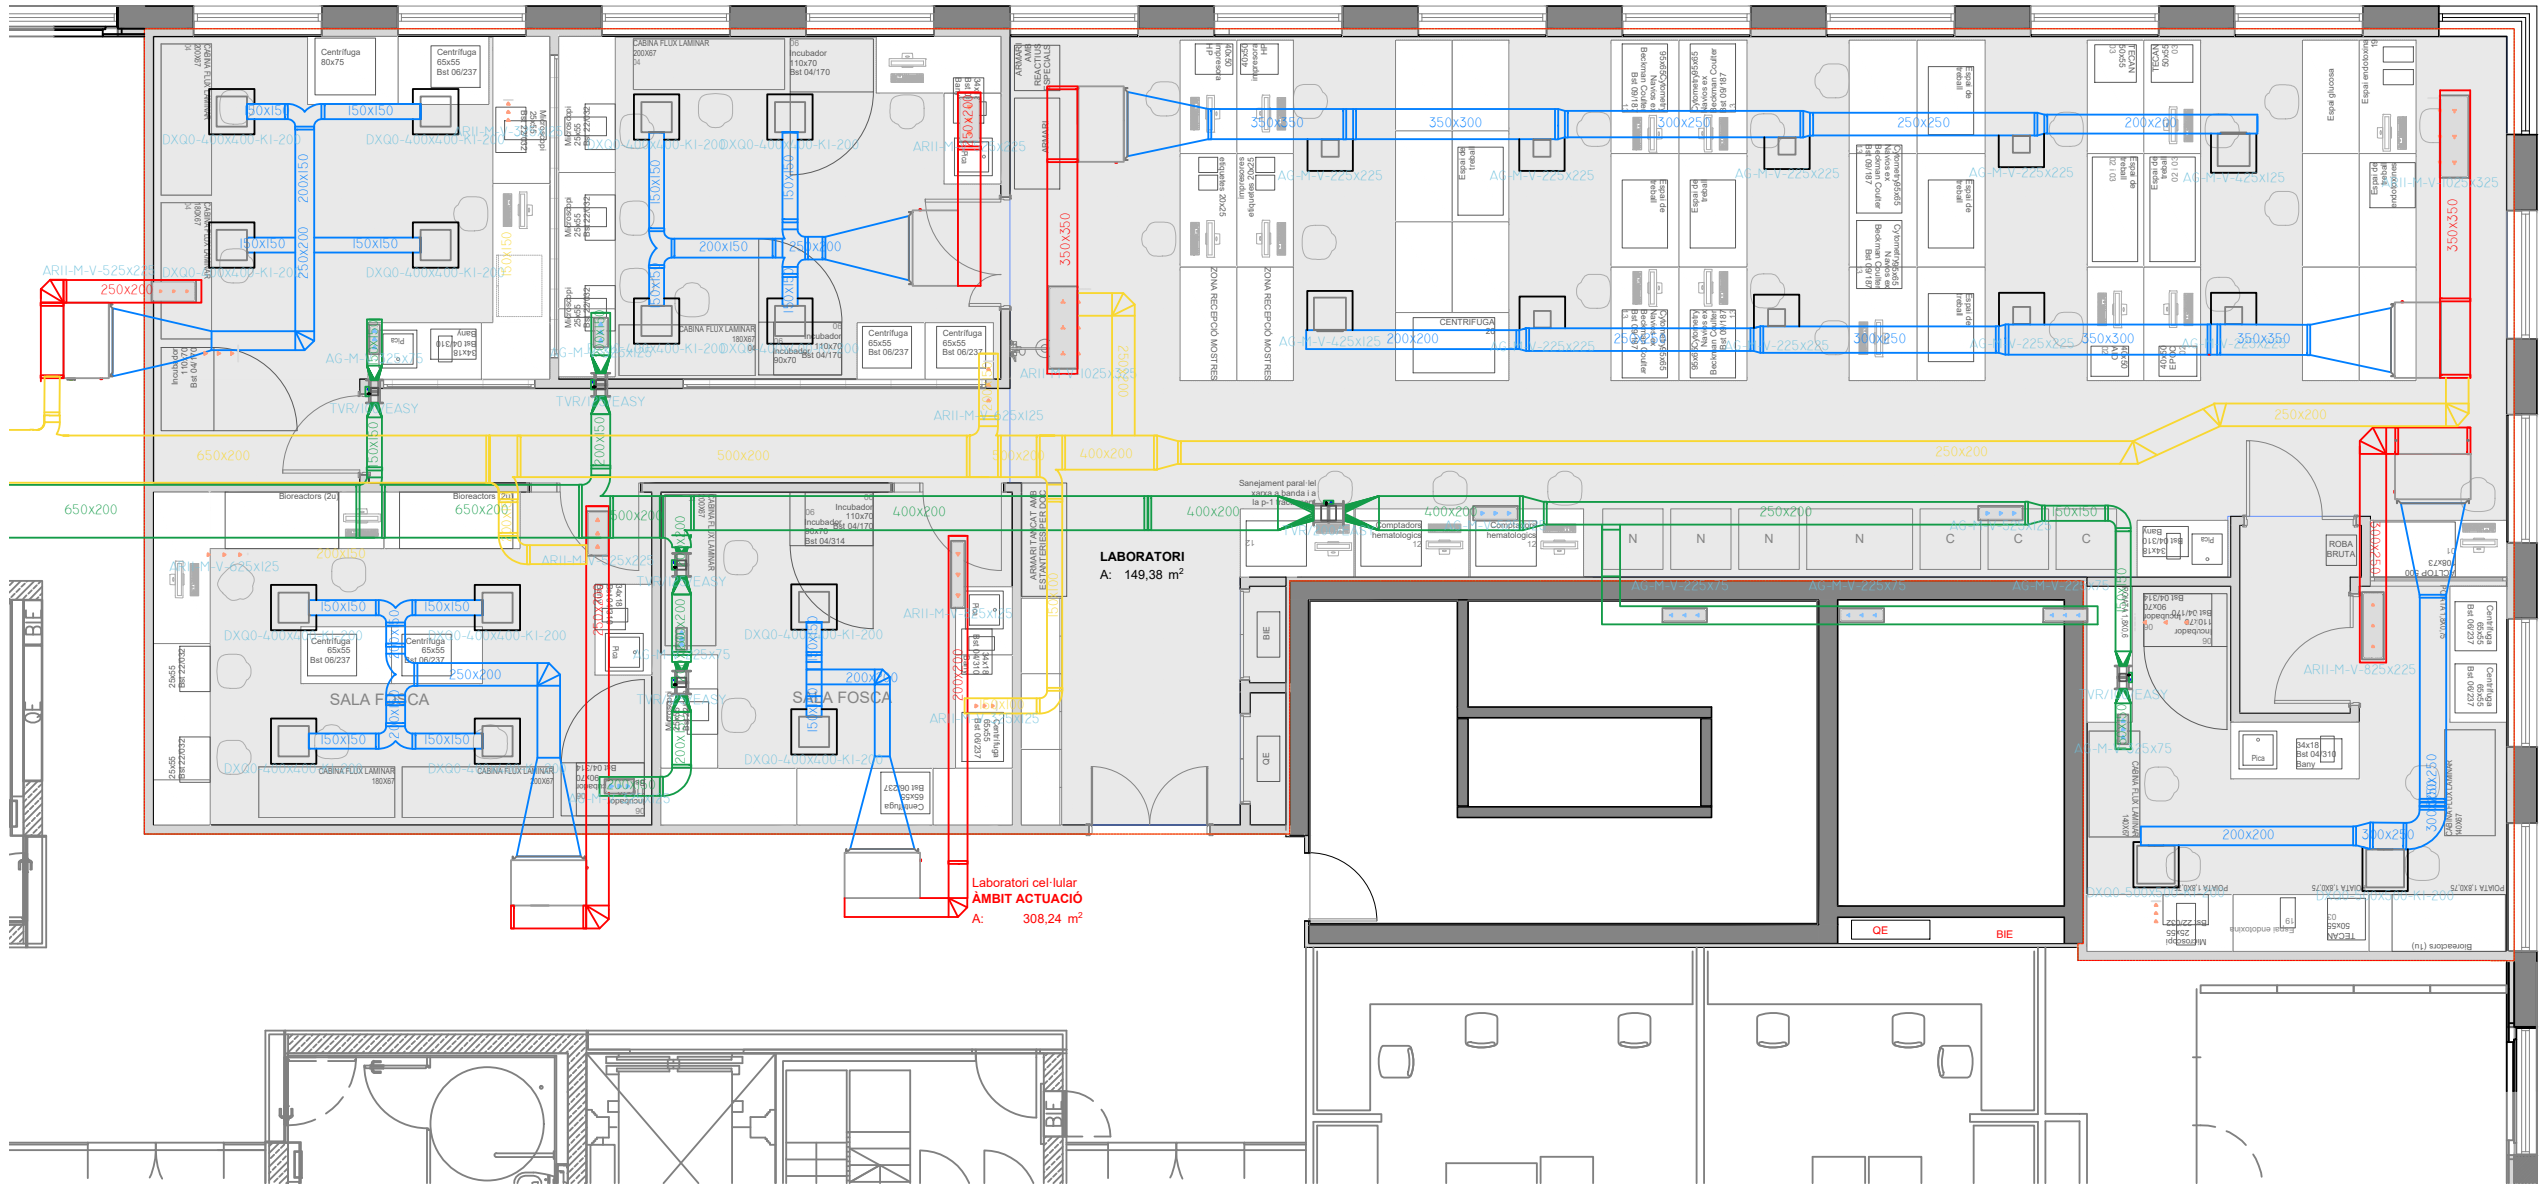

LLEGGENDA CLIMA / VENTILACIÓ	
—	CONDUCTE AIRE PRIMARI
—	CONDUCTE EXTRACCIÓ
—	CONDUCTE RETORN
—	CONDUCTE IMPULSIÓ
—	CONDUCTE EXTRACCIÓ EXISTENT
—	CONDUCTE AIRE PRIMARI EXISTENT

				T°	HR		T°	HR
		CONDICIONES DE DISEÑO	Verano ext.	35°C	68%	Invierno ext.	2°C	68%
			Verano int.	24°C	60%	Invierno int.	21°C	40%
PLANTA	ZONA	LOCAL	SUPERFICIE m2	OCUPACIÓN	CALIDAD DEL AIRE	APORTE AIRE EXTERIOR (m3/h)	CARGA FRIGORÍFICA (kW)	CARGA CALORÍFICA (kW)
		LAB CULTIUS NETS 01	27,53	3	IDA 1	162,00	2.071,35	2.032,57
		LAB CULTIUS NETS 01 (2)	26,97	6	IDA 1	324,00	2.924,66	2.578,49
		LAB CULTIUS NETS 02 (RECERCA)	29,63	6	IDA 1	324,00	2.808,62	2.700,07
		LAB CULTIUS BRUTS CEL ANIMALS	20,48	2	IDA 1	108,00	1.364,03	1.523,66
		LAB CULTIUS BRUTS ORG MOD GEN	25,86	3	IDA 1	162,00	3.930,63	1.977,93
		LABORATORI	150,00	20	IDA 1	1.080,00	16.398,56	10.554,38
		TOTAL	280,47	40		2.160,00	29.497,86	21.367,10

UNIDADES INTERIORES	CANTIDAD
Carrier 42N 343M	1
Carrier 42N 343M	1
Carrier 42N 343M	1
Carrier 42N 243M	1
Carrier 42N 443M	1
Carrier 42N 544M	2

I.05.01

Conductes vent / clim

Passeig del Taulat, 106 Barcelona 08005

DURAN ARQUITECTES S.L.P. COL-LABORADOR
ARQUITECTE PAU DURAN I BROS
JORDI COMAS I ROVIRA BERTA MASNOU

ARQUITECTE TÈCNIC ENGINEYER
MARC BARJOLA I BORREGO CLUSTER ENGINEYS


LA PROPIETAT ASSESSOR
Banc de Sang i Teixits -

NOM FITXER: BST-Executi-MEC-rev03
DATA INICI PROJECTE: DESEMBRE 2024
DATA IMPRESSIÓ: 26 - 03 - 2025 / 18:37:11

ESCALES
1:100, 1:1

EXECUTIU
Definició instal·lacions

PROJECTE TÈCNIC D'INSTAL·LACIONS I
ARQUITECTURA DEL NOU LABORATORI
CEL·LULAR SITUAT A LA SEU CENTRAL DEL BST

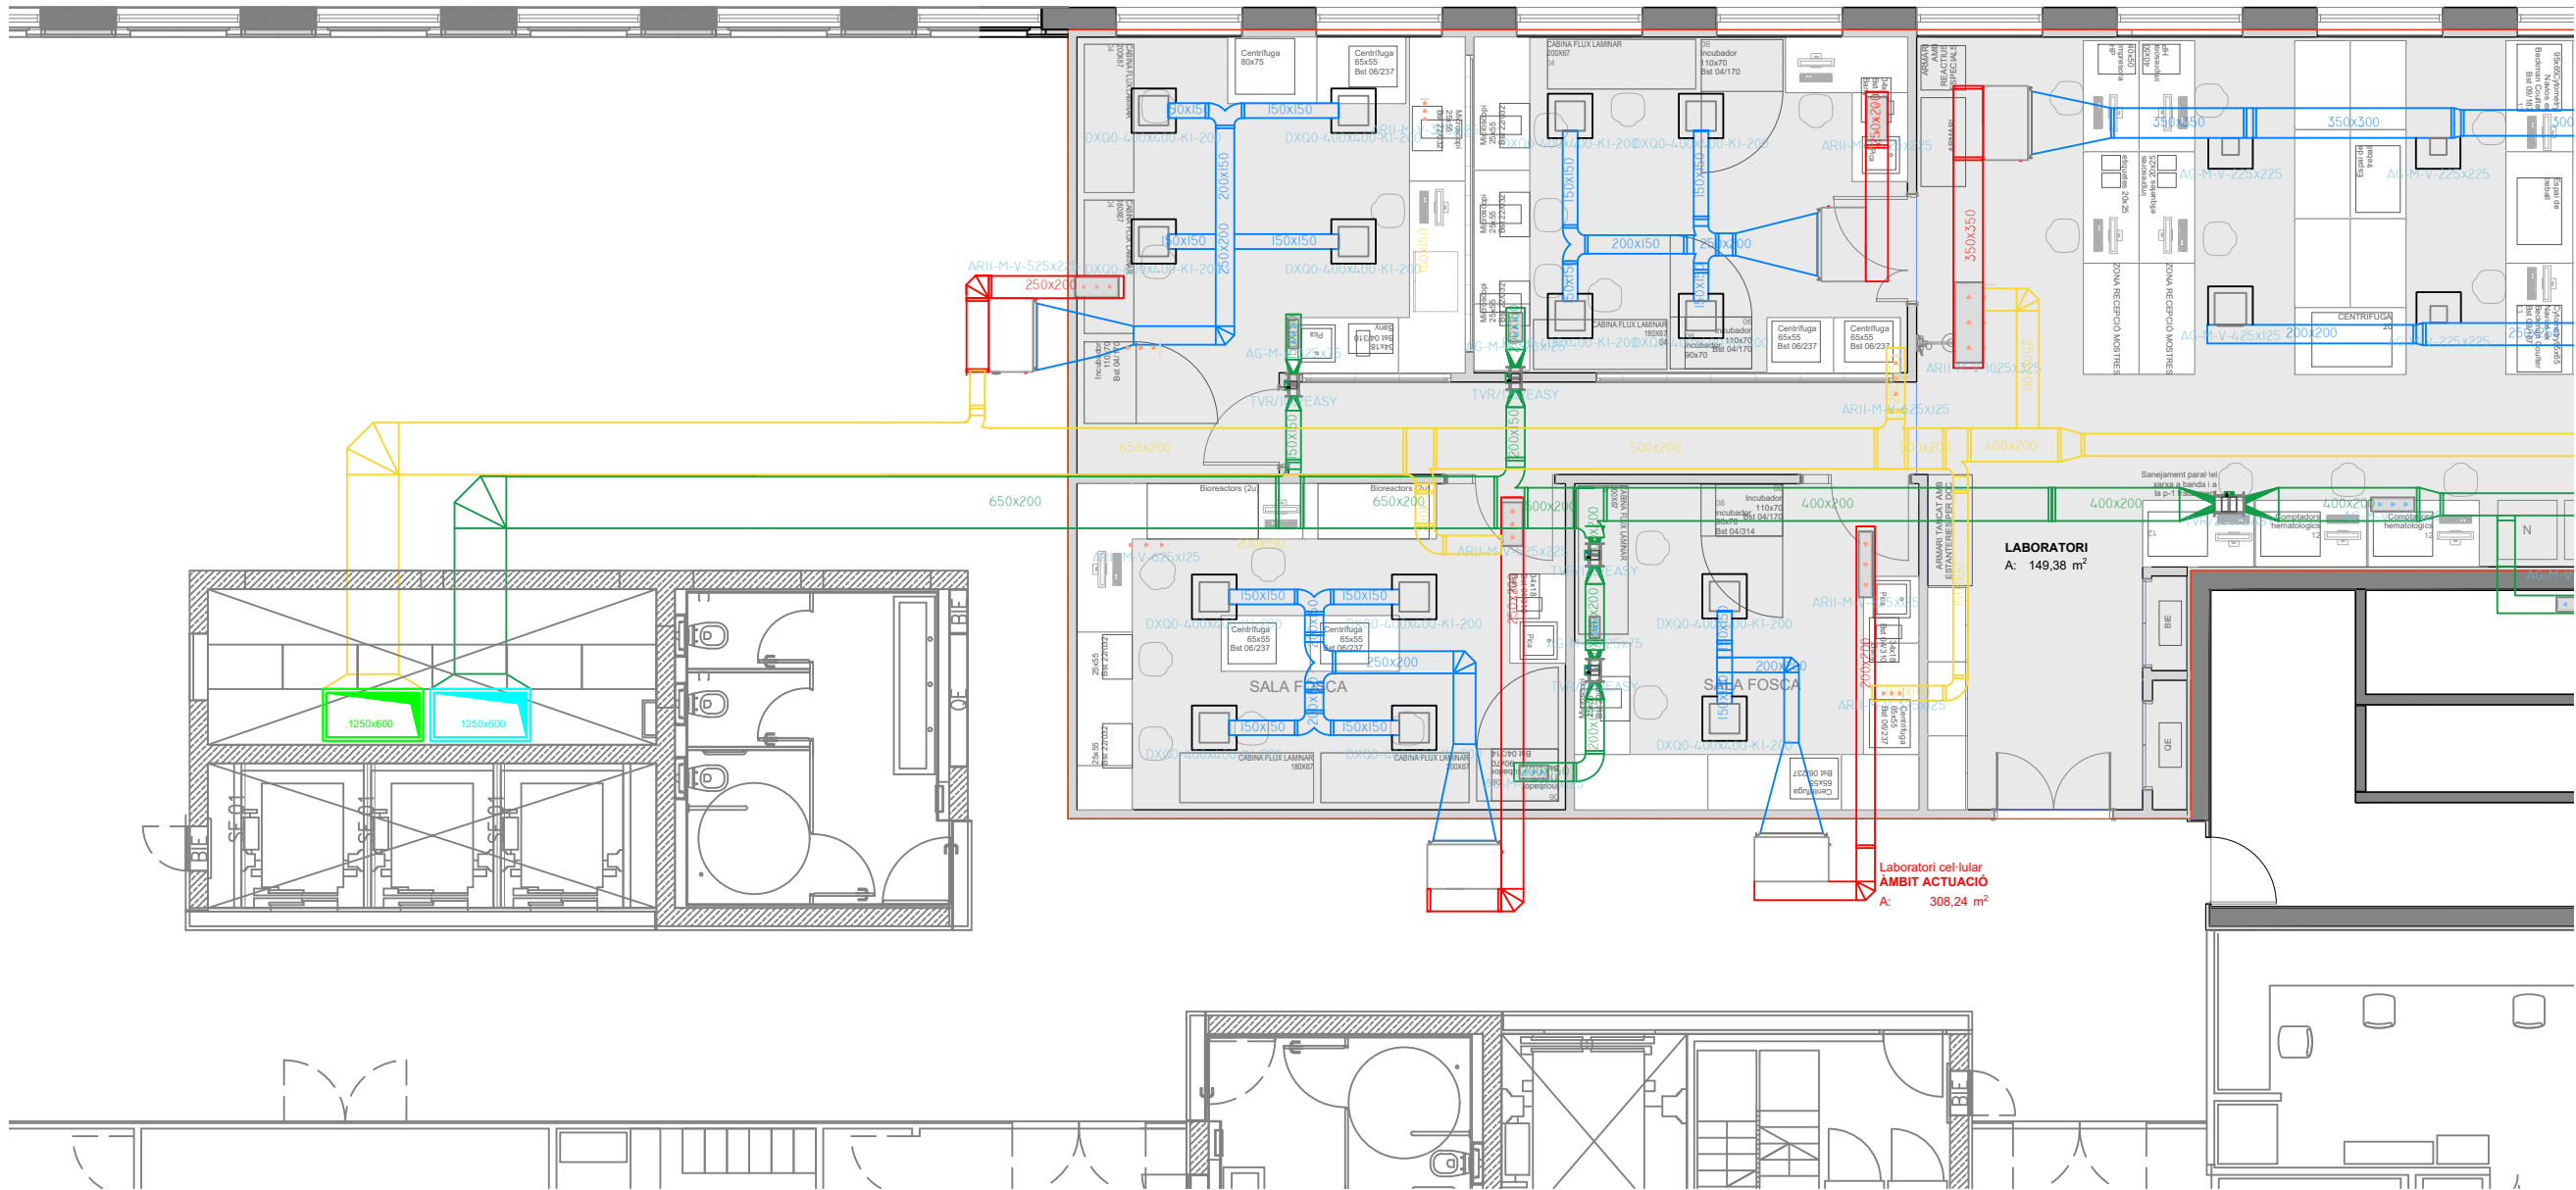

LLEENDA CLIMA / VENTILACIÓ	
—	CONDUCTE AIRE PRIMARI
—	CONDUCTE EXTRACCIÓ
—	CONDUCTE RETORN
—	CONDUCTE IMPULSIÓ
—	CONDUCTE EXTRACCIÓ EXISTENT
—	CONDUCTE AIRE PRIMARI EXISTENT

PLANTA	ZONA	CONDICIONES DE DISEÑO	LOCAL	SUPERFICIE m2	OCUPACIÓ	T* Verano ext. 24°C	HR Verano int. 60%	CALIDAD DEL AIRE	APORTE AIRE EXTERIOR (m3/h)	T* Invierno ext. 21°C	HR Invierno int. 40%	CARGA FRIGORÍFICA (kW)	CARGA CALORÍFICA (kW)
-	-	LAB CULTIUS NETS 01	LAB CULTIUS NETS 01 (2)	27,53	3	IDA 1	162,00	2.071,35	2.032,57	2.071,35	2.032,57	2.071,35	2.032,57
		LAB CULTIUS NETS 02 (RECERCA)	LAB CULTIUS BRUTS CEL ANIMALS	29,63	6	IDA 1	324,00	2.924,66	2.578,49	2.808,62	2.700,07	2.808,62	2.700,07
		LAB CULTIUS BRUTS CEL ANIMALS	LAB CULTIUS BRUTS ORG MOD GEN	20,48	2	IDA 1	108,00	1.364,03	1.523,66	1.364,03	1.523,66	1.364,03	1.523,66
		LAB CULTIUS BRUTS ORG MOD GEN	LABORATORI	25,86	3	IDA 1	162,00	3.930,63	1.977,93	3.930,63	1.977,93	3.930,63	1.977,93
		LABORATORI		150,00	20	IDA 1	1.080,00	16.398,56	10.554,38	16.398,56	10.554,38	16.398,56	10.554,38
-	-	TOTAL		280,47	40		2.160,00	29.497,86	21.367,10				

UNIDADES INTERIORES	CANTIDAD
Carrier 42N 343M	1
Carrier 42N 343M	1
Carrier 42N 343M	1
Carrier 42N 243M	1
Carrier 42N 443M	1
Carrier 42N 544M	2

I.05.02

Conductes vent / clim

Passeig del Taulat, 106 Barcelona 08005

DURAN ARQUITECTES S.L.P. COL-LABORADOR
ARQUITECTE PAU DURAN I BROS
JORDI COMAS I ROVIRA BERTA MASNOU

ARQUITECTE TÈCNIC ENGINEYER
MARC BARJOLA I BORREGO CLUSTER ENGINEYS


LA PROPIETAT ASSESSOR
Banc de Sang i Teixits

NOM FITXER: BST-Executiu-MEC-rev03
DATA INICI PROJECTE: DESEMBRE 2024
DATA IMPRESSIÓ: 26 - 03 - 2025 / 18:37:11

ESCALES
1:100, 1:1

EXECUTIU
Definició instal·lacions

PROJECTE TÈCNIC D'INSTAL·LACIONS I
ARQUITECTURA DEL NOU LABORATORI
CEL·LULAR SITUAT A LA SEU CENTRAL DEL BST

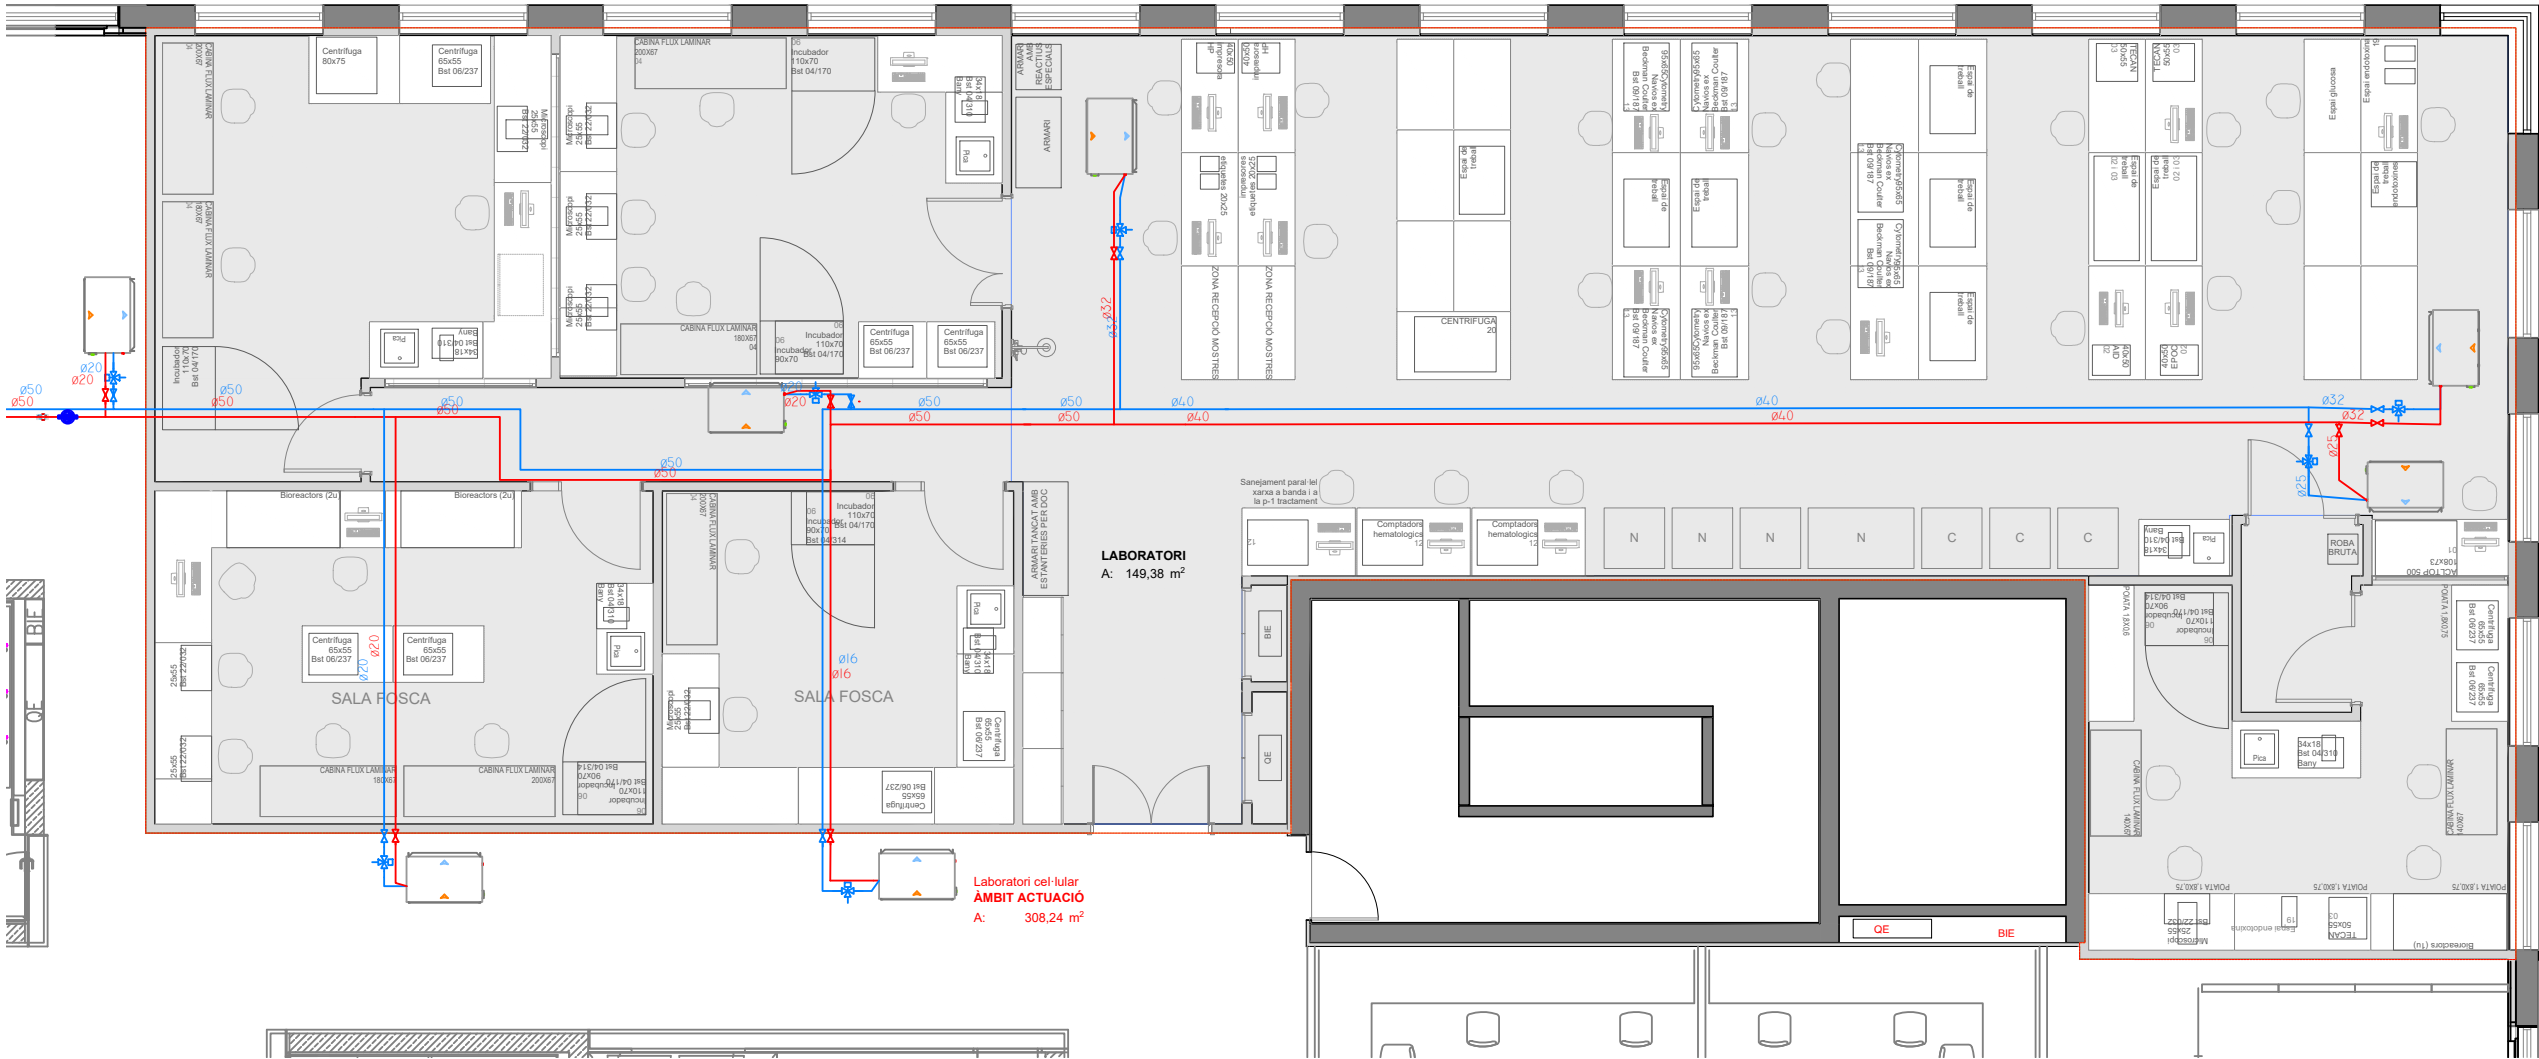

I.05.03

Canonada hidràulica

Passeig del Taulat, 106 Barcelona 08005

DURAN ARQUITECTES S.L.P. COL-LABORADOR
ARQUITECTE PAU DURAN I BROS
JORDI COMAS I ROVIRA

ARQUITECTE TÈCNIC ENGINEYER
MARÇ BARJOLA I BORREGO CLUSTER ENGINEERS

LA PROPIETAT ASSESSOR
Banc de Sang i Teixits

NOM FITXER: BST-Executu-MEC-rev03
DATA INICI PROJECTE: DESEMBRE 2024
DATA IMPRESSIÓ: 26 - 03 - 2025 / 18:37:11

ESCALES

1:100, 1:1

EXECUTIU


Definició instal·lacions


PROJECTE TÈCNIC D'INSTAL·LACIONS I
ARQUITECTURA DEL NOU LABORATORI
CEL·LULAR SITUAT A LA SEU CENTRAL DEL BST

LLEGGENDA	
—	CANONADA DIST IMPULSIÓ
—	CANONADA DIST RETORN
—	CANONADA DIST EXISTENT

		CONDICIONES DE DISEÑO		T°	HR	T°	HR	
				Verano ext.	68%	Invierno ext.	68%	
				Verano int.	24°C	Invierno int.	21°C	
PLANTA	ZONA	LOCAL	SUPERFICIE m2	OCUPACIÓN	CALIDAD DEL AIRE	APORTE AIRE EXTERIOR (m3/h)	CARGA FRIGORÍFICA (kW)	CARGA CALORÍFICA (kW)
		LAB CULTIUS NETS 01	27,53	3	IDA 1	162,00	2.071,35	2.032,57
		LAB CULTIUS NETS 01 (2)	26,97	6	IDA 1	324,00	2.924,66	2.578,49
		LAB CULTIUS NETS 02 (RECERCA)	29,63	6	IDA 1	324,00	2.808,62	2.700,07
		LAB CULTIUS BRUTS CEL ANIMALS	20,48	2	IDA 1	108,00	1.364,03	1.523,66
		LAB CULTIUS BRUTS ORG MOD GEN	25,86	3	IDA 1	162,00	3.930,63	1.977,93
		LABORATORI	150,00	20	IDA 1	1.080,00	16.398,56	10.554,38
		TOTAL	280,47	40		2.160,00	29.497,86	21.367,10

UNIDADES INTERIORES	CANTIDAD
Carrier 42N 343M	1
Carrier 42N 343M	1
Carrier 42N 343M	1
Carrier 42N 343M	1
Carrier 42N 243M	1
Carrier 42N 443M	1
Carrier 42N 544M	2

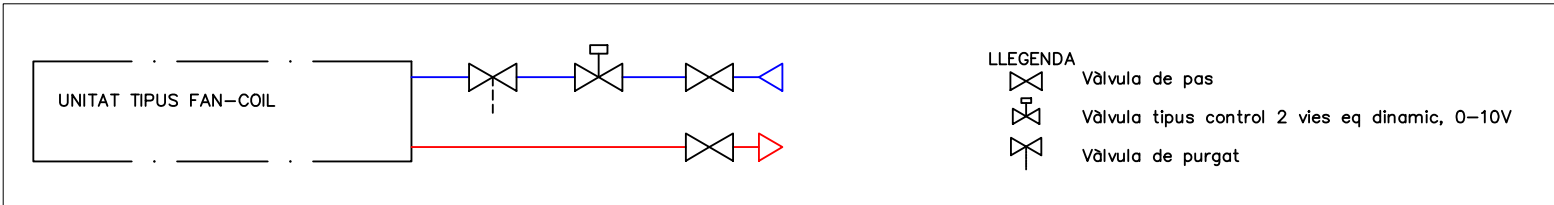

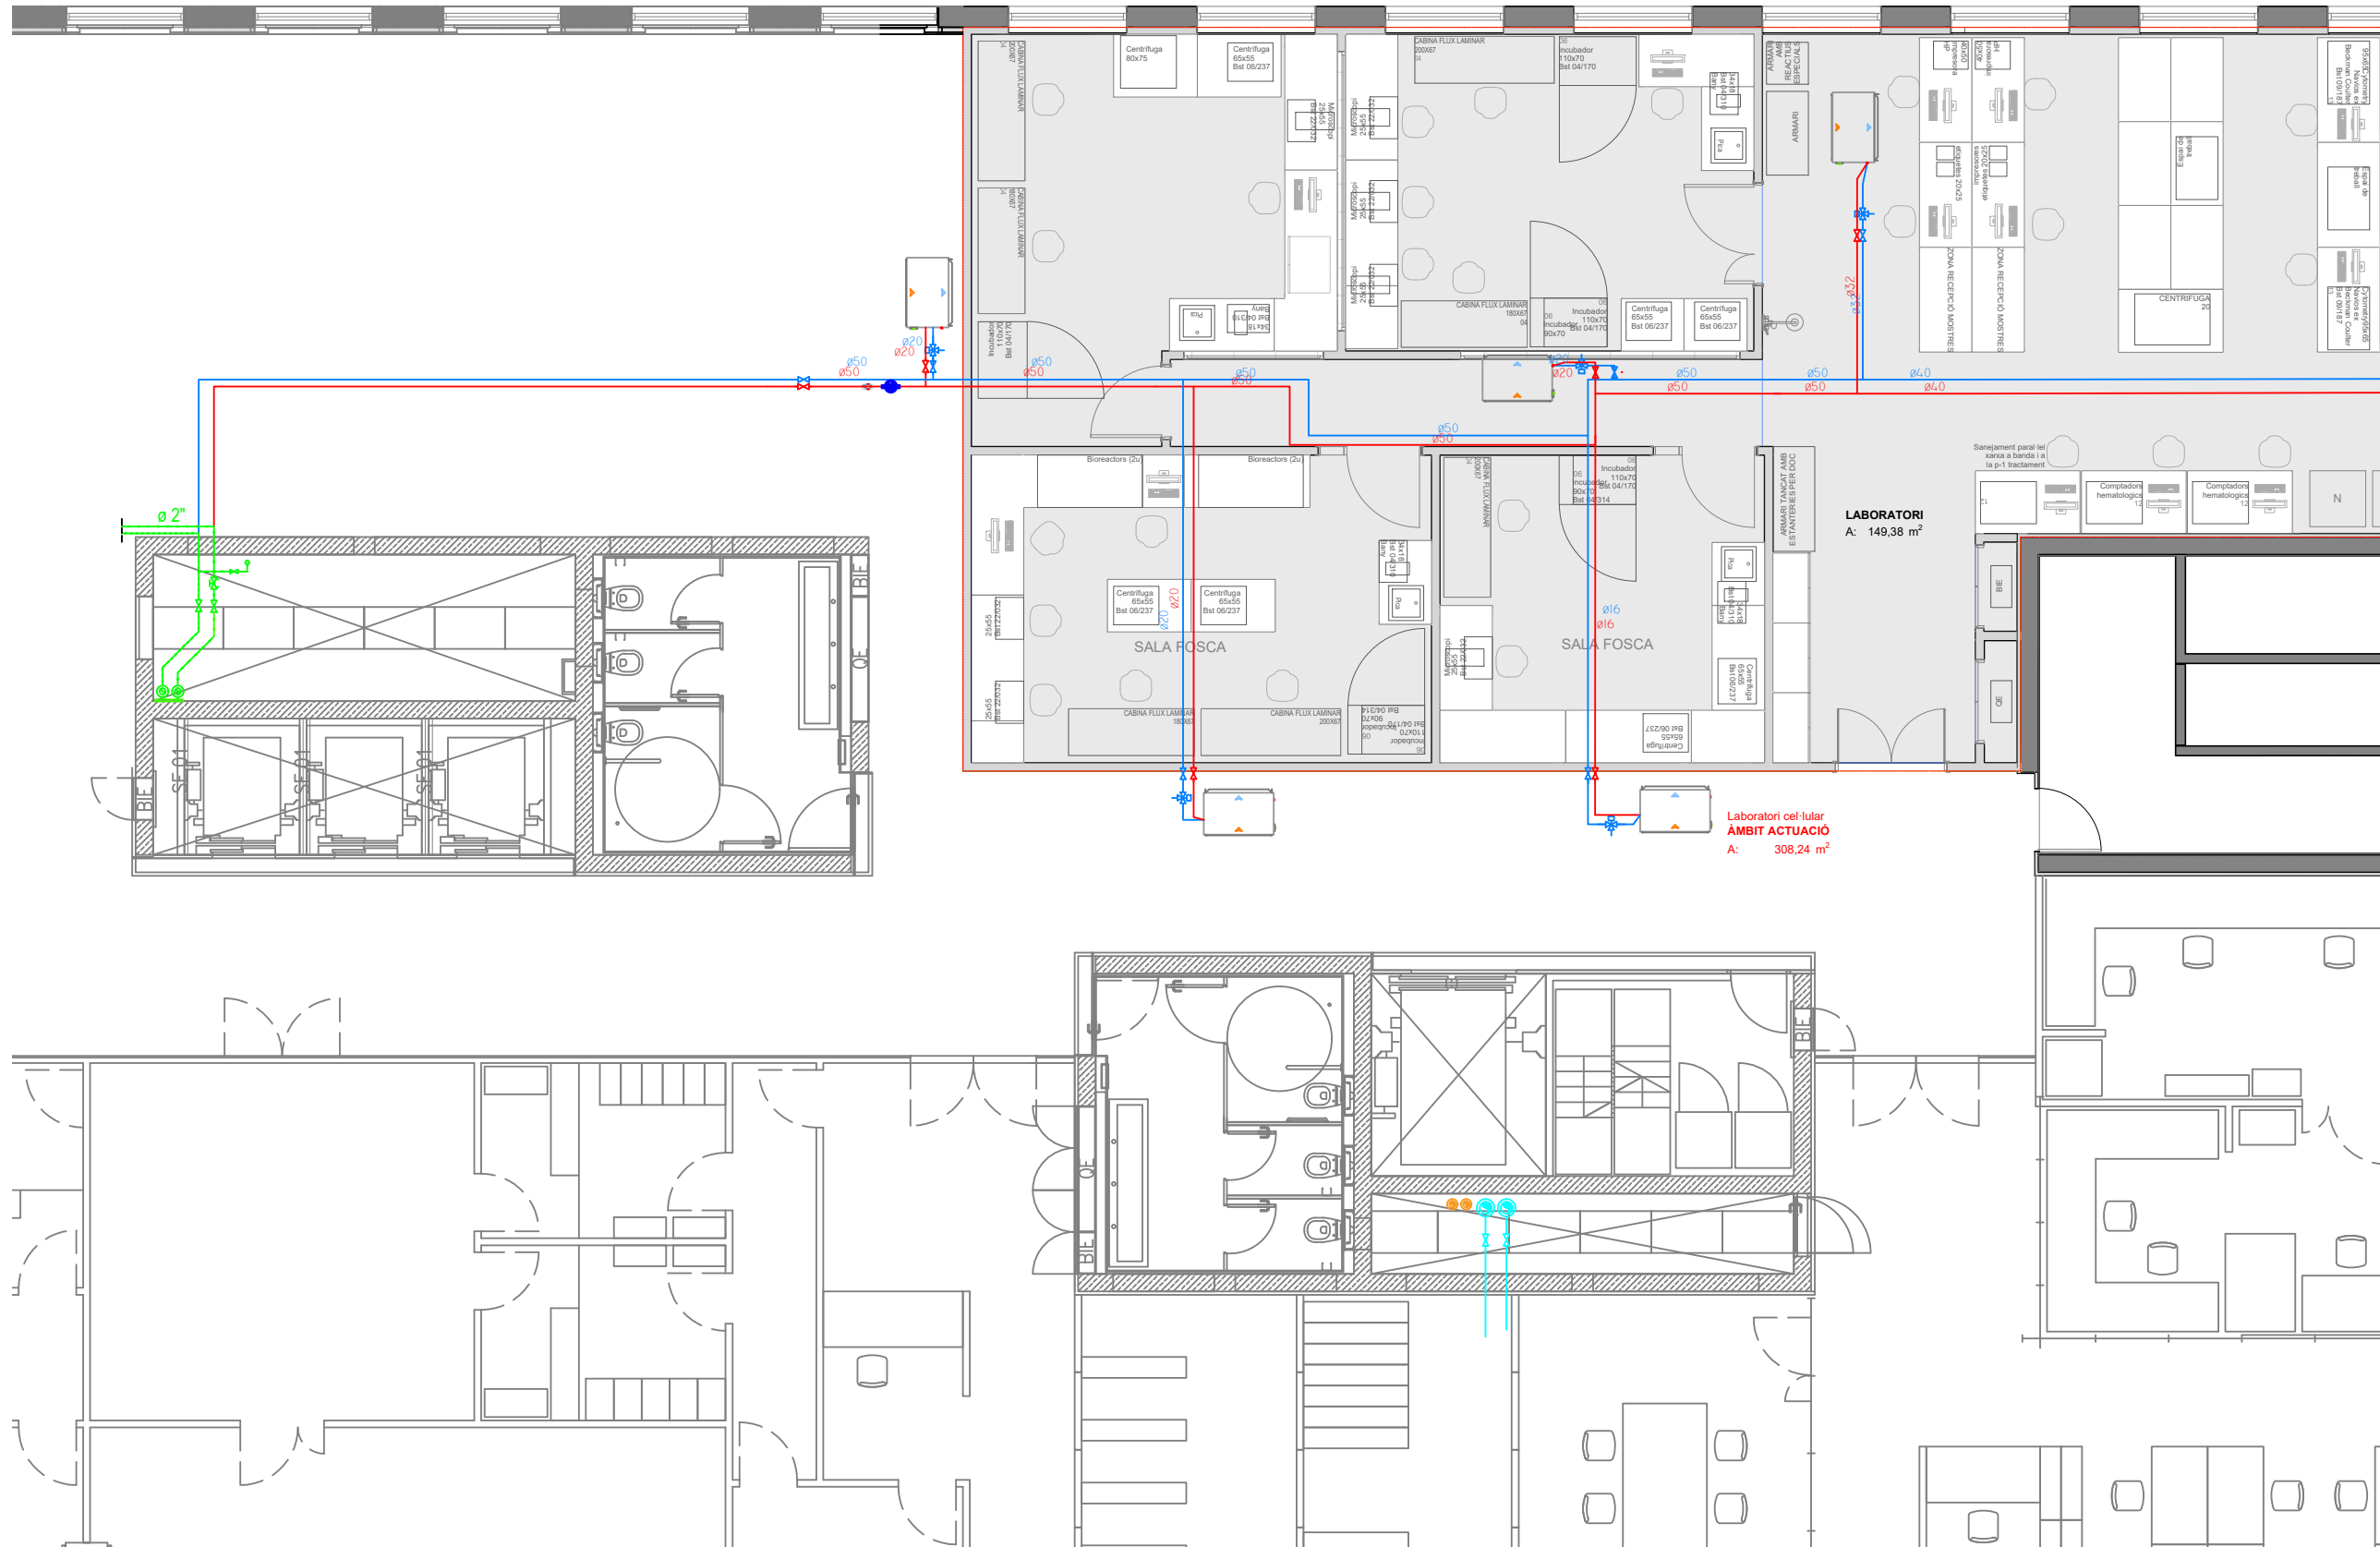

LLEENDA	
—	CANONADA DIST IMPULSIÓ
—	CANONADA DIST RETORN
—	CANONADA DIST EXISTENT

PLANTA	ZONA	CONDICIONES DE DISEÑO	LOCAL	SUPERFICIE m2	T*		HR		OCUPACIÓN	CALIDAD DEL AIRE	APORTE AIRE EXTERIOR (m3/h)	T*	HR	CARGA FRIGORÍFICA (kW)	CARGA CALORÍFICA (kW)
					Verano ext. Verano int.	35°C 24°C	68% 60%	Invierno ext. Invierno int.				2°C 21°C	68% 40%		
		LAB CULTIUS NETS 01		27,53						IDA 1	162,00	2.071,35		2.032,57	
		LAB CULTIUS NETS 01 (2)		26,97						IDA 1	324,00	2.924,66		2.578,49	
		LAB CULTIUS NETS 02 (RECERCA)		29,63						IDA 1	324,00	2.808,62		2.700,07	
		LAB CULTIUS BRUTS CEL ANIMALS		20,48						IDA 1	108,00	1.364,03		1.523,66	
		LAB CULTIUS BRUTS ORG MOD GEN		25,86						IDA 1	162,00	3.930,63		1.977,93	
		LABORATORI		150,00						IDA 1	1.080,00	16.398,56		10.554,38	
		TOTAL		280,47							2.160,00	29.497,86		21.367,10	

UNIDADES INTERIORES	CANTIDAD
Carrier 42N 343M	1
Carrier 42N 343M	1
Carrier 42N 343M	1
Carrier 42N 243M	1
Carrier 42N 443M	1
Carrier 42N 544M	2

I.05.04

Canonada hidràulica

Passeig del Taulat, 106 Barcelona 08005

DURAN ARQUITECTES S.L.P. COL-LABORADOR
ARQUITECTE PAU DURAN I BROS
JORDI COMAS I ROVIRA BERTA MASNOU

ARQUITECTE TÈCNIC ENGINEYER
MARC BARJOLA I BORREGO CLUSTER ENGINEYRS

LA PROPIETAT ASSESSOR
Banc de Sang i Teixits

NOM FITXER: BST-Executiu-MEC-rev03
DATA INICI PROJECTE: DESEMBRE 2024
DATA IMPRESSIÓ: 26 - 03 - 2025 / 18:37:11

ESCALES


1:100, 1:1

EXECUTIU


Definició instal·lacions

PROJECTE TÈCNIC D'INSTAL·LACIONS I
ARQUITECTURA DEL NOU LABORATORI
CEL·LULAR SITUAT A LA SEU CENTRAL DEL BST

darq

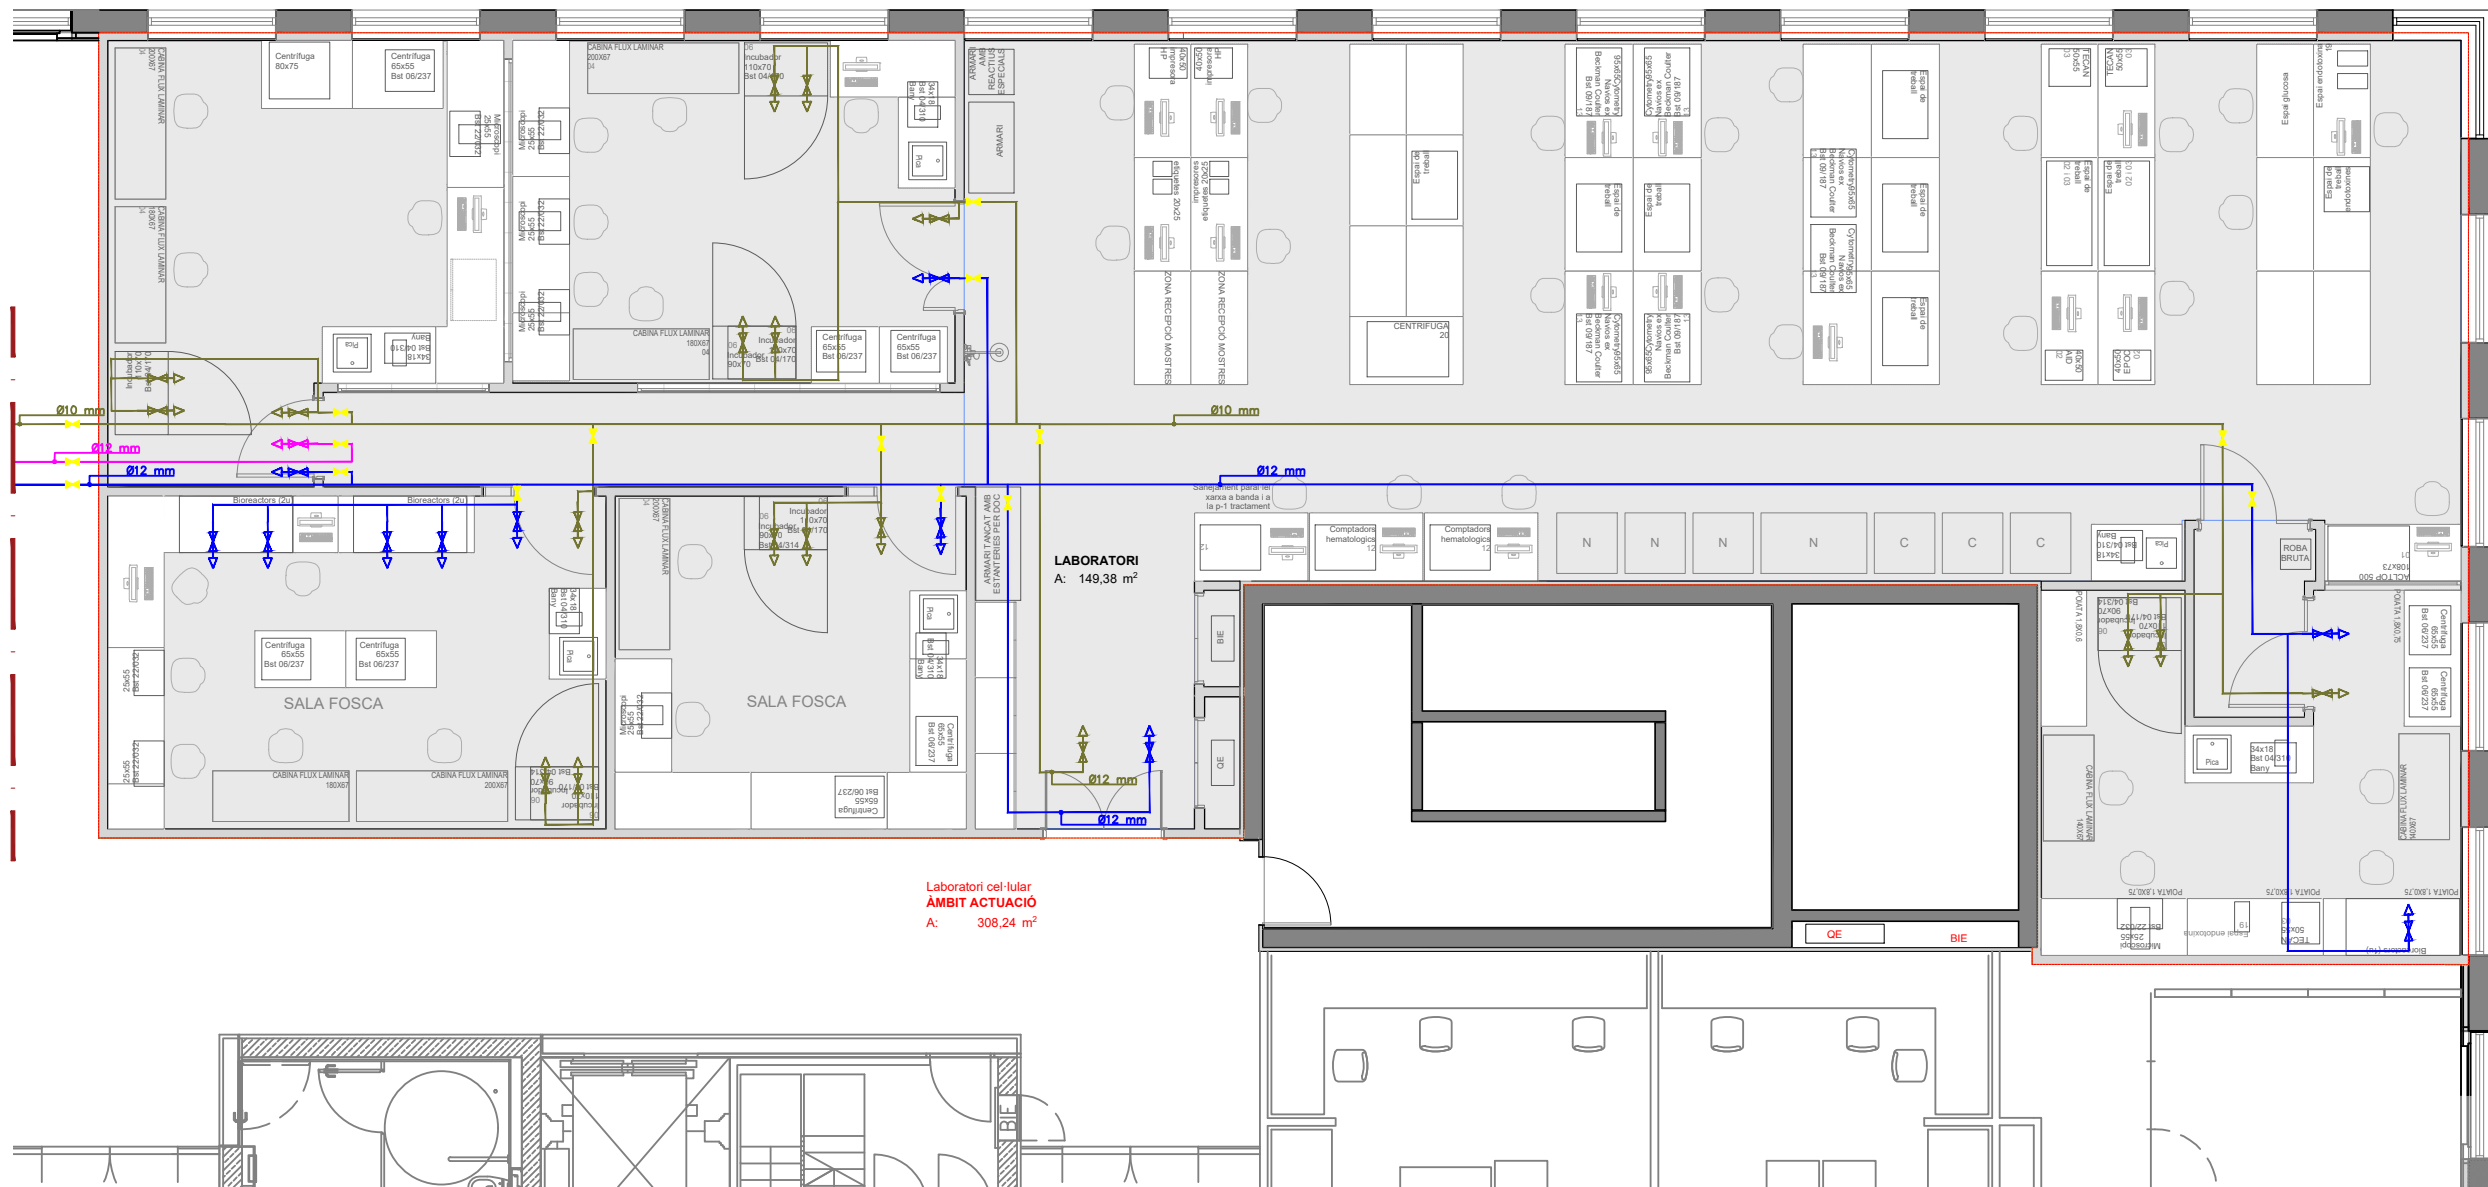

LLEGENDA	
—	LINEA AIRE SINTÈTIC
—	LINEA NITROGEN
—	LINEA CO2
↔	PRESA GASOS
+	CLAU DE PAS

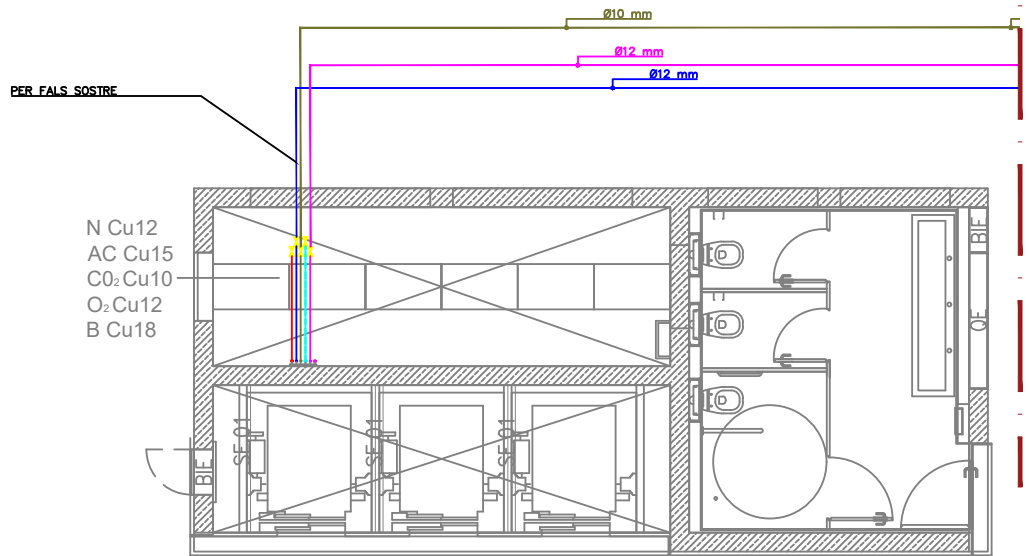

I.06

Gasos clínics

Passeig del Taulat, 106 Barcelona 08005

DURAN ARQUITECTES S.L.P. COL-LABORADOR
ARQUITECTE PAU DURAN I BROS
JORDI COMAS I ROVIRA

ARQUITECTE TÈCNIC **ENGINEYER**
MARC BARJOLA I BORREGO CLUSTER ENGINEYRS

LA PROPIETAT **ASSESSOR**
Banc de Sang i Teixits -

NOM FITXER: BST-Executiu-MEC-rev03
DATA INICI PROJECTE: DESEMBRE 2024
DATA IMPRESSIÓ: 26 - 03 - 2025 / 18:37:11

ESCALES


1:100, 1:1

EXECUTIU

Definició instal·lacions

PROJECTE TÈCNIC D'INSTAL·LACIONS I
ARQUITECTURA DEL NOU LABORATORI
CEL·LULAR SITUAT A LA SEU CENTRAL DEL BST

darq

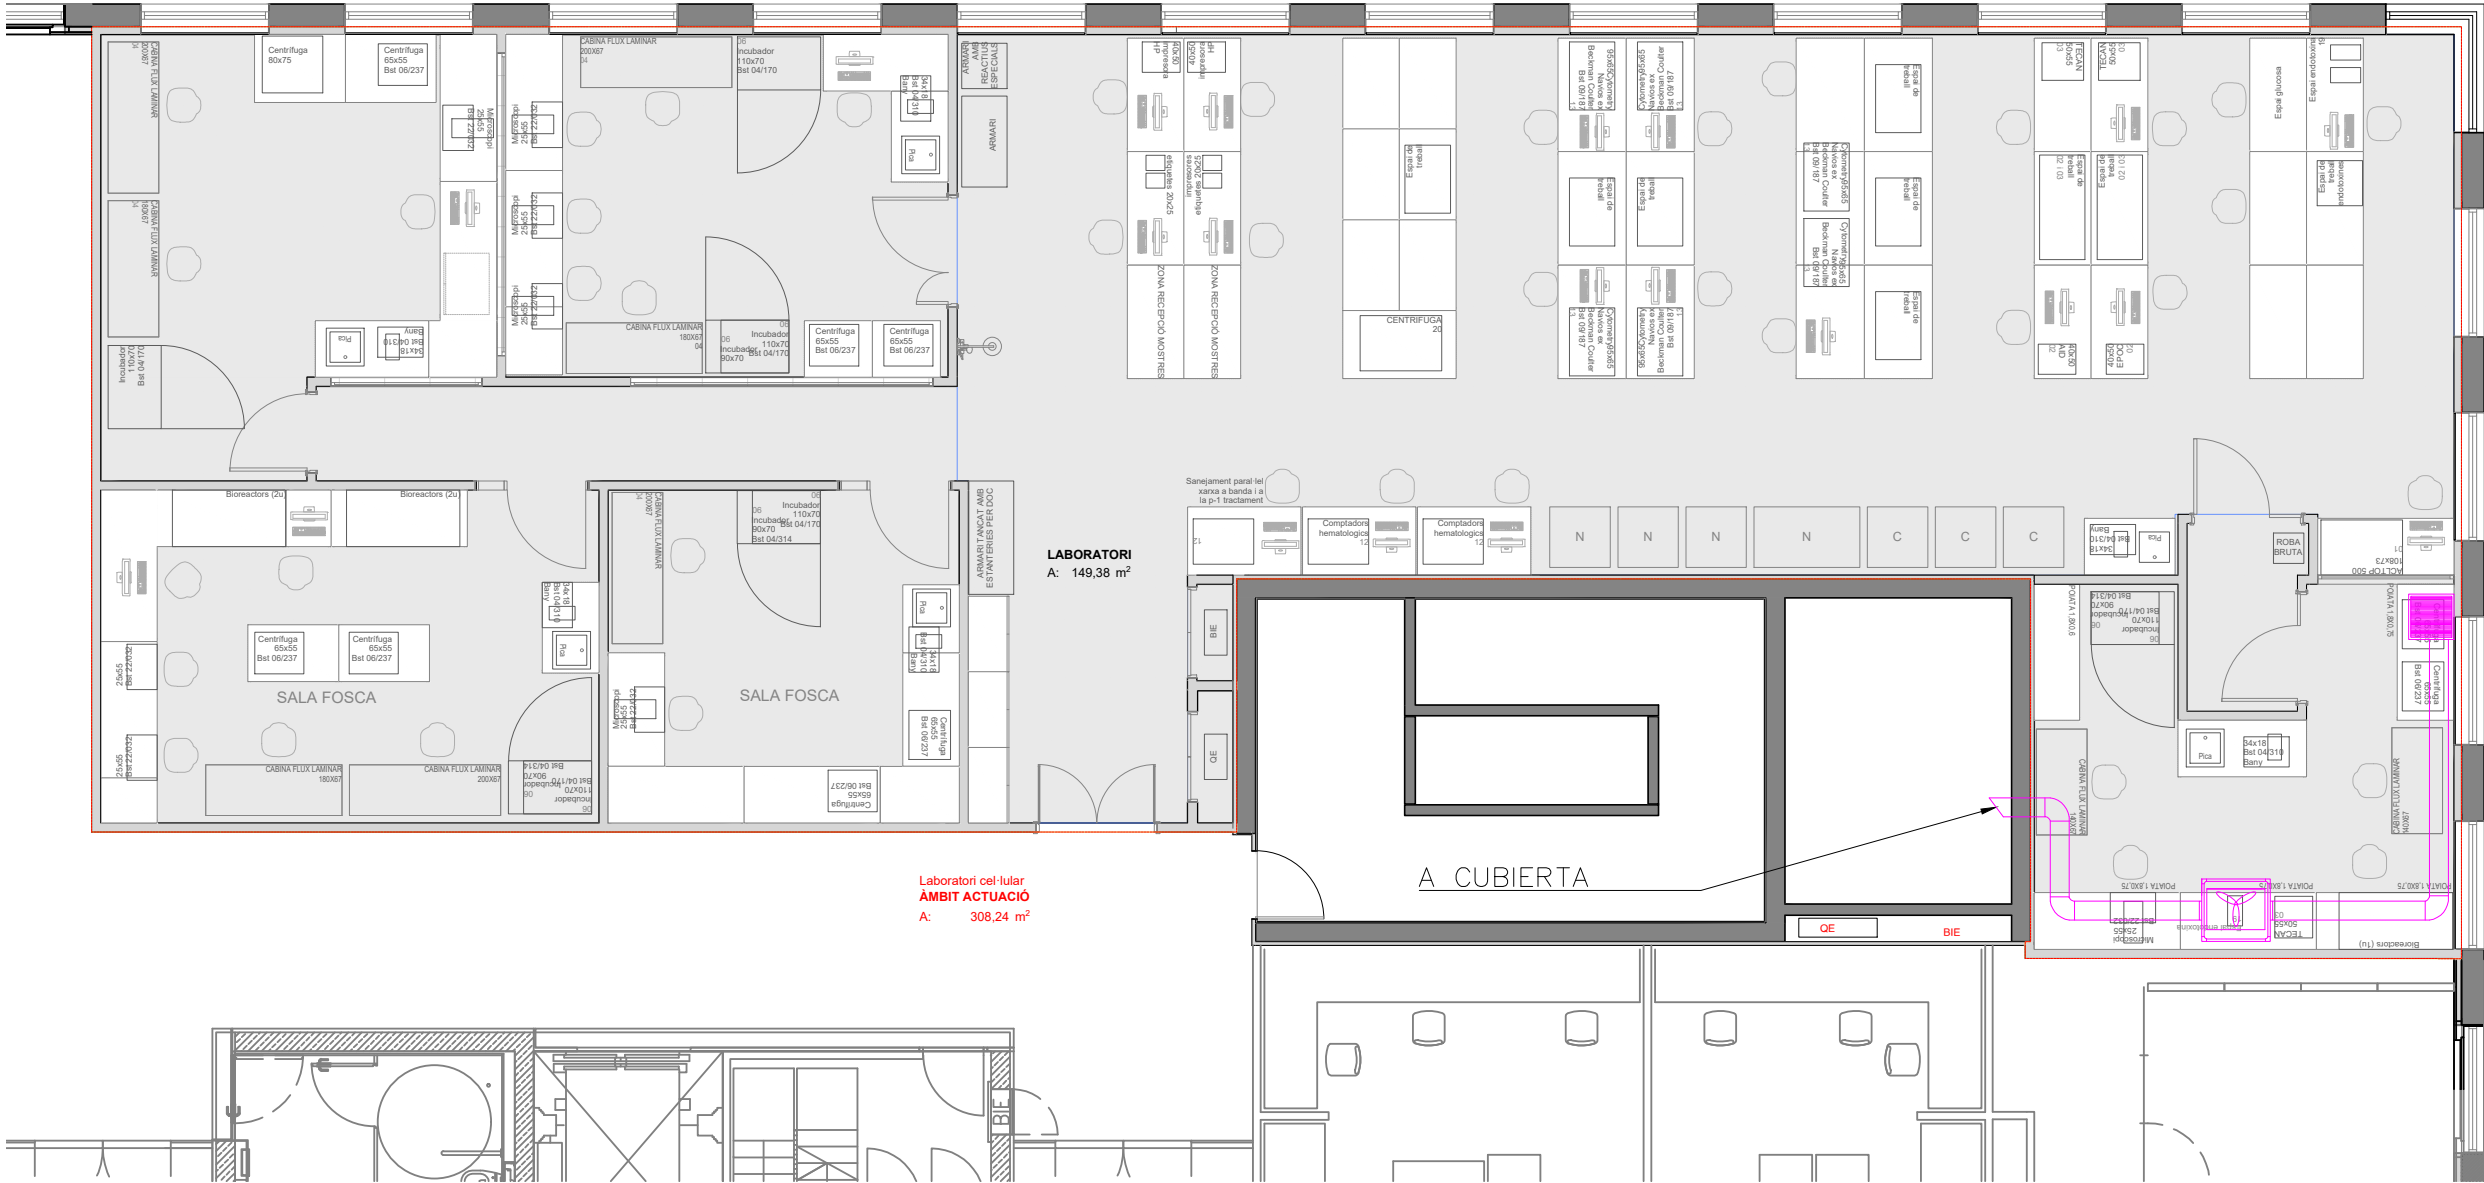

LLEGGENDA VENTILACIÓ SALA BLANCA	
	SV/HEPA/EC-350 F7+H14
	CONDUCTE HELICOIDAL XAPA GALVANITZADA
	REIXETA EXTRACCIÓ 60X60

I.07

Ventilació sala blanca

Passeig del Taulat, 106 Barcelona 08005

DURAN ARQUITECTES S.L.P. COL-LABORADOR
ARQUITECTE PAU DURAN I BROS
BERTA MASNOU
JORDI COMAS I ROVIRA

ARQUITECTE TÈCNIC MARC BARJOLA I BORREGO
ENGINEYER CLUSTER ENGINEERS

LA PROPIETAT Banc de Sang i Teixits
ASSESSOR -

NOM FITXER: BST-Executiu-MEC-rev03
DATA INICI PROJECTE: DESEMBRE 2024
DATA IMPRESSIÓ: 26 - 03 - 2025 / 18:37:11

ESCALES


1:100, 1:1

EXECUTIU

Definició instal·lacions

PROJECTE TÈCNIC D'INSTAL·LACIONS I
ARQUITECTURA DEL NOU LABORATORI
CEL·LULAR SITUAT A LA SEU CENTRAL DEL BST

darq

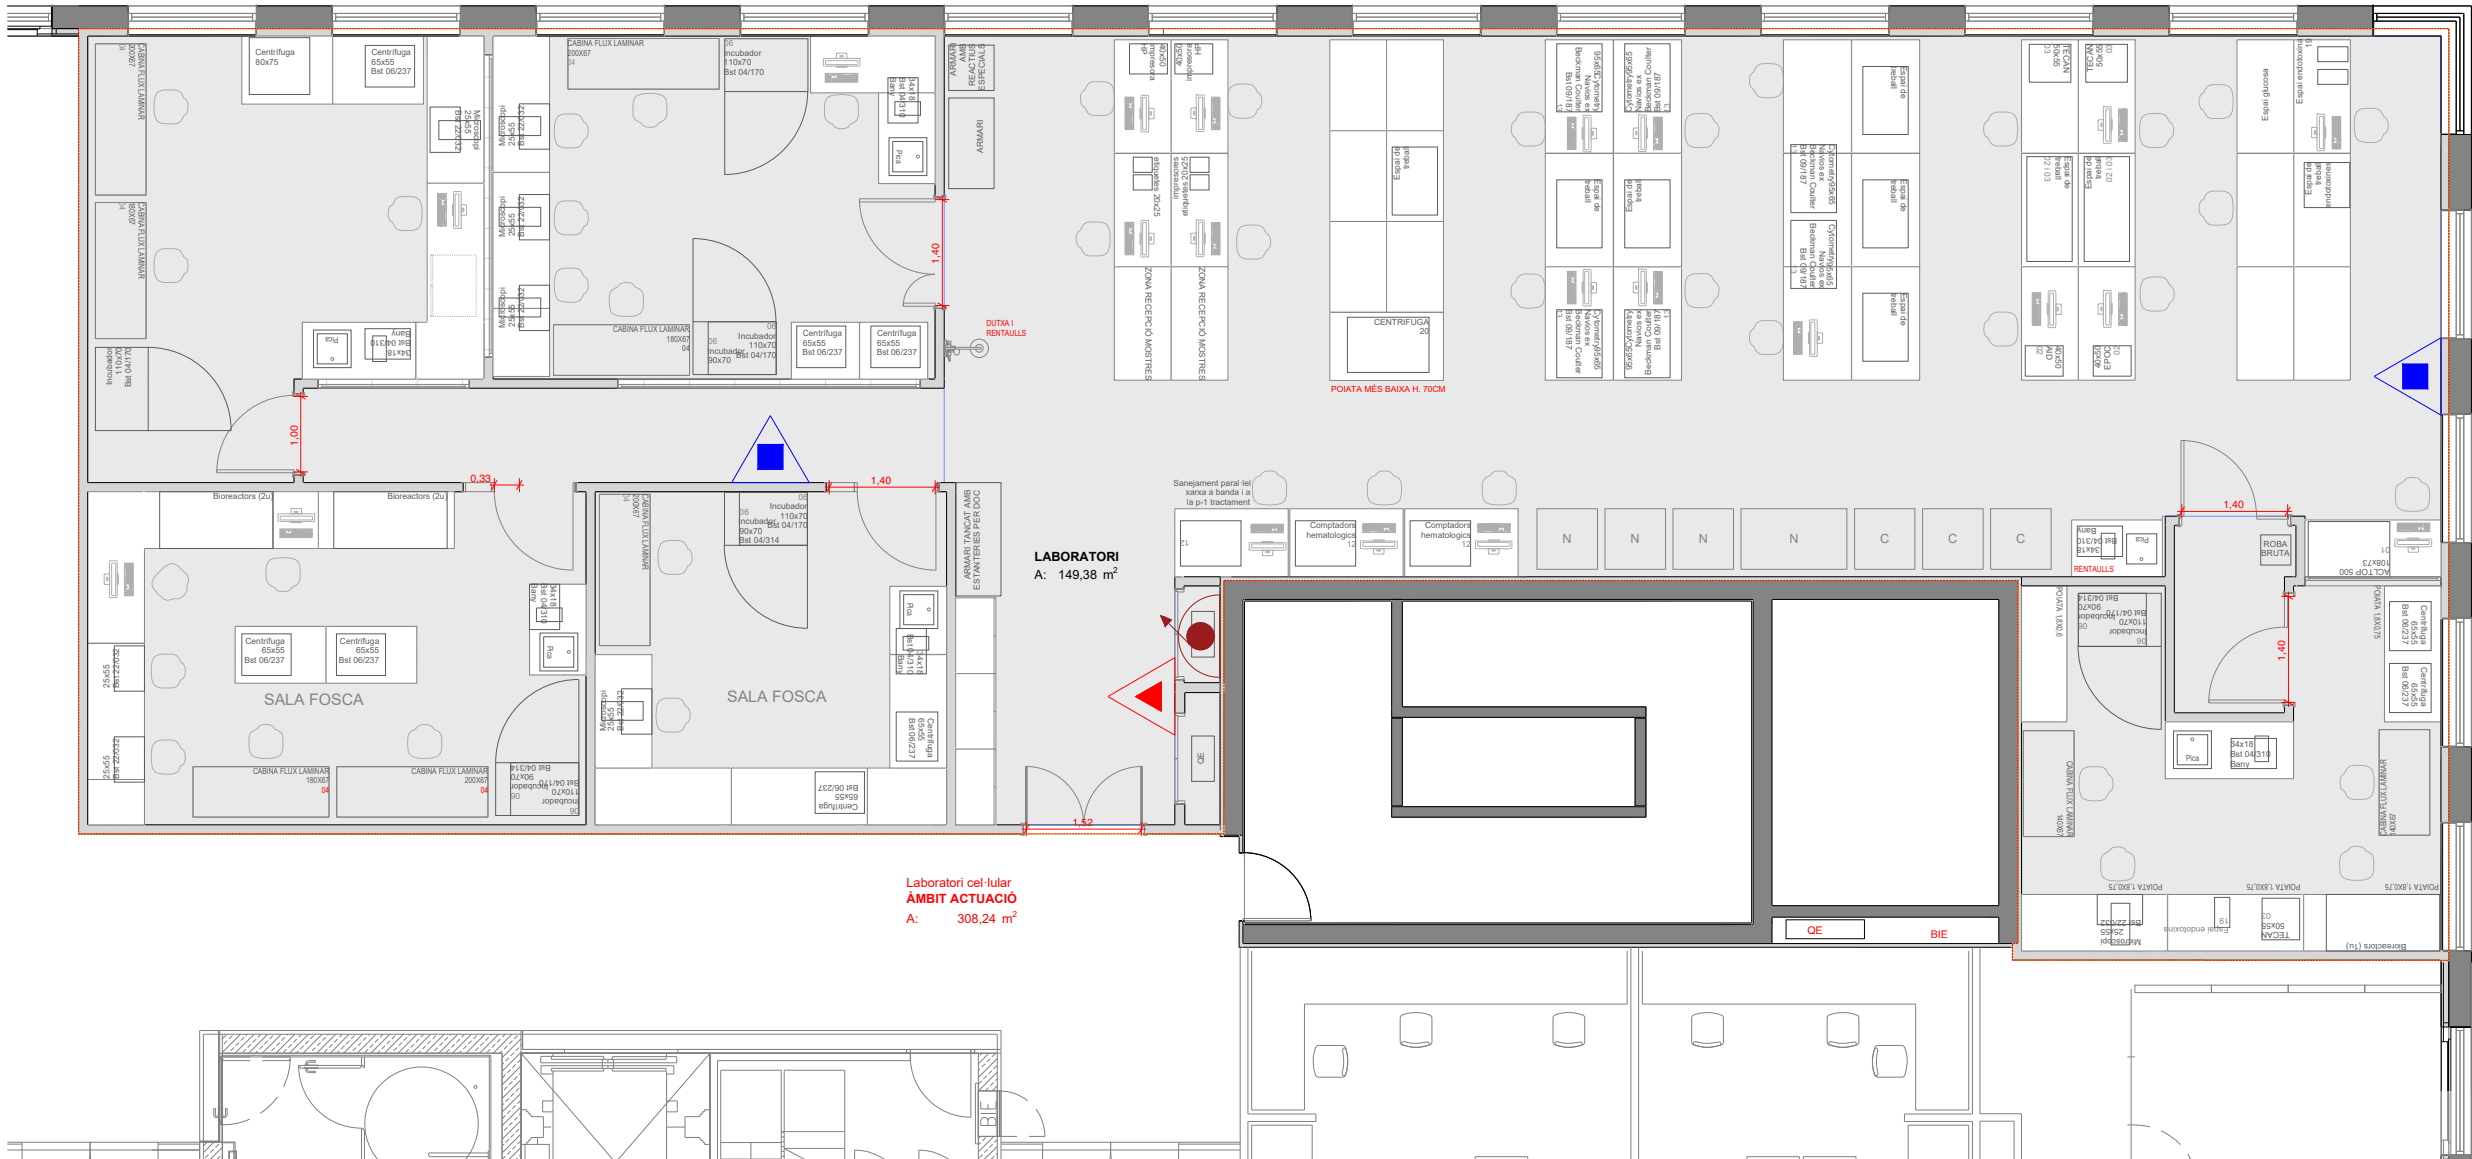

LLEGENDA EXTINCIÓ	
	BIE 25mm
	EXTINTOR POLS ABC
	EXTINTOR POLS ABC

I.08.01

Extinció d'incendis

Passeig del Taulat, 106 Barcelona 08005

DURAN ARQUITECTES S.L.P. COL-LABORADOR
ARQUITECTE BERTA MASNOU
PAU DURAN I BROS
JORDI COMAS I ROVIRA

ARQUITECTE TÈCNIC **ENGINEER**
MARC BARJOLA I BORRERO CLUSTER ENGINEERS

LA PROPIETAT **ASSESSOR**
Banc de Sang i Teixits -

NOM FITXER: BST-Executi-PCI-rev02
DATA INICI PROJECTE: DESEMBRE 2024
DATA IMPRESSIÓ: 17 - 06 - 2025 / 16:27:47

ESCALES

1:100, 1:1

EXECUTIU

Definició instal·lacions

PROJECTE TÈCNIC D'INSTAL·LACIONS I
ARQUITECTURA DEL NOU LABORATORI
CEL·LULAR SITUAT A LA SEU CENTRAL DEL BST

darq



Laboratori cel lular
AMBIT ACTUACIÓ
A: 308,24 m²

LABORATORI
A: 149,38 m²

LLEGENDA DETECCIÓ	
	DETECTOR ÒPTIC / DETECTOR DE FALS SOSTRE
	POLSAADOR D'ALARMA
	SIRENA INTERIOR

I.08.02

Detecció d'incendis

Passeig del Taulat, 106 Barcelona 08005

DURAN ARQUITECTES S.L.P. COL-LABORADOR
ARQUITECTE BERTA MASNOU
PAU DURAN I BROS
JORDI COMAS I ROVIRA

ARQUITECTE TÈCNIC **ENGINEER**
MARC BARJOLA I BORRERO CLUSTER ENGINEERS

LA PROPIETAT **ASSESSOR**
Banc de Sang i Teixits -

NOM FITXER: BST-Executi-PCI-rev02
DATA INICI PROJECTE: DESEMBRE 2024
DATA IMPRESSIÓ: 17 - 06 - 2025 / 16:27:47

ESCALES


1:100, 1:1

EXECUTIU

Definició instal·lacions

PROJECTE TÈCNIC D'INSTAL·LACIONS I
ARQUITECTURA DEL NOU LABORATORI
CEL-ELULAR SITUAT A LA SEU CENTRAL DEL BST

darq

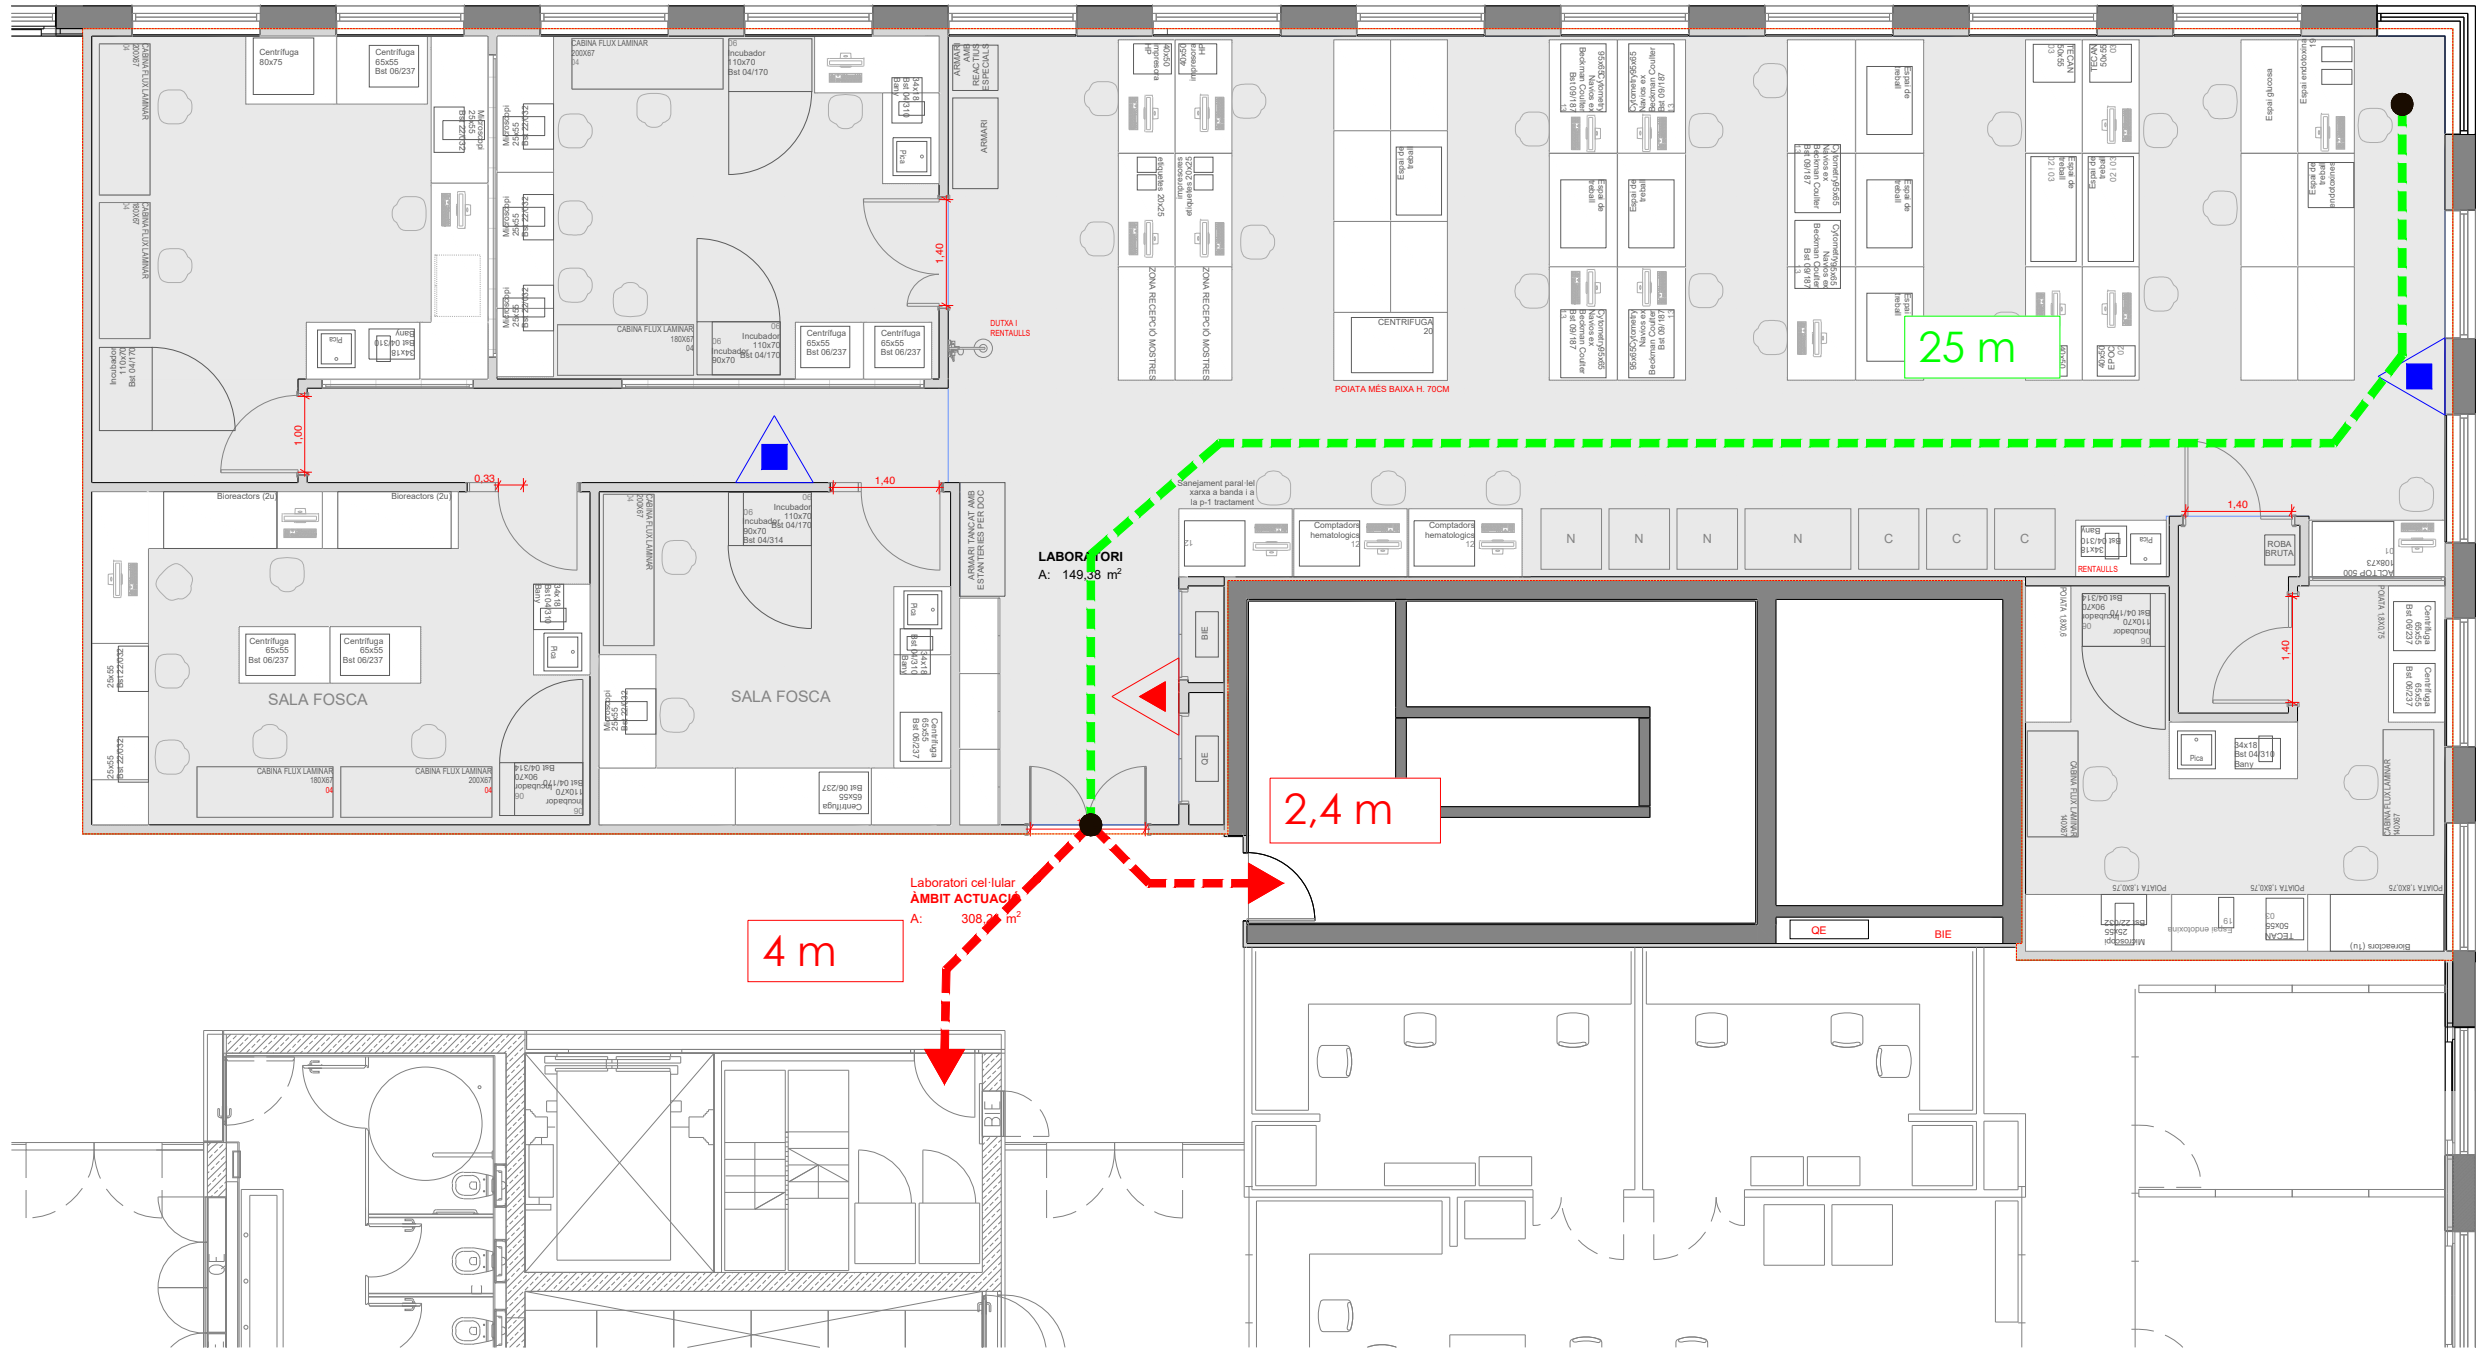

I.08.03

Evacuació

Passeig del Taulat, 106 Barcelona 08005

DURAN ARQUITECTES S.L.P. COL-LABORADOR
ARQUITECTE BERTA MASNOU
PAU DURAN I BROS
JORDI COMAS I ROVIRA

ARQUITECTE TÈCNIC **ENGINEER**
MARC BARJOLA I BORRERO CLUSTER ENGINEERS

LA PROPIETAT **ASSESSOR**
Banc de Sang i Teixits -

NOM FITXER: BST-Executi-PCI-rev02
DATA INICI PROJECTE: DESEMBRE 2024
DATA IMPRESSIÓ: 17 - 06 - 2025 / 16:27:47

ESCALES

1:100, 1:1

EXECUTIU

Definició instal·lacions

PROJECTE TÈCNIC D'INSTAL·LACIONS I
ARQUITECTURA DEL NOU LABORATORI
CEL-ELULAR SITUAT A LA SEU CENTRAL DEL BST