




PROJECTE DE RENOVACIÓ DE VORERES I ARBRAT DELS CARRERS SANT LLORENÇ D'HORTONS, CASTELLVI DE ROSANES I AVDA CAMÍ FONDO DE MARTORELL

JULIOL 2025

TOM 1: DOCUMENTACIÓ ESCRITA
TOM 2: DOCUMENTACIÓ GRÀFICA



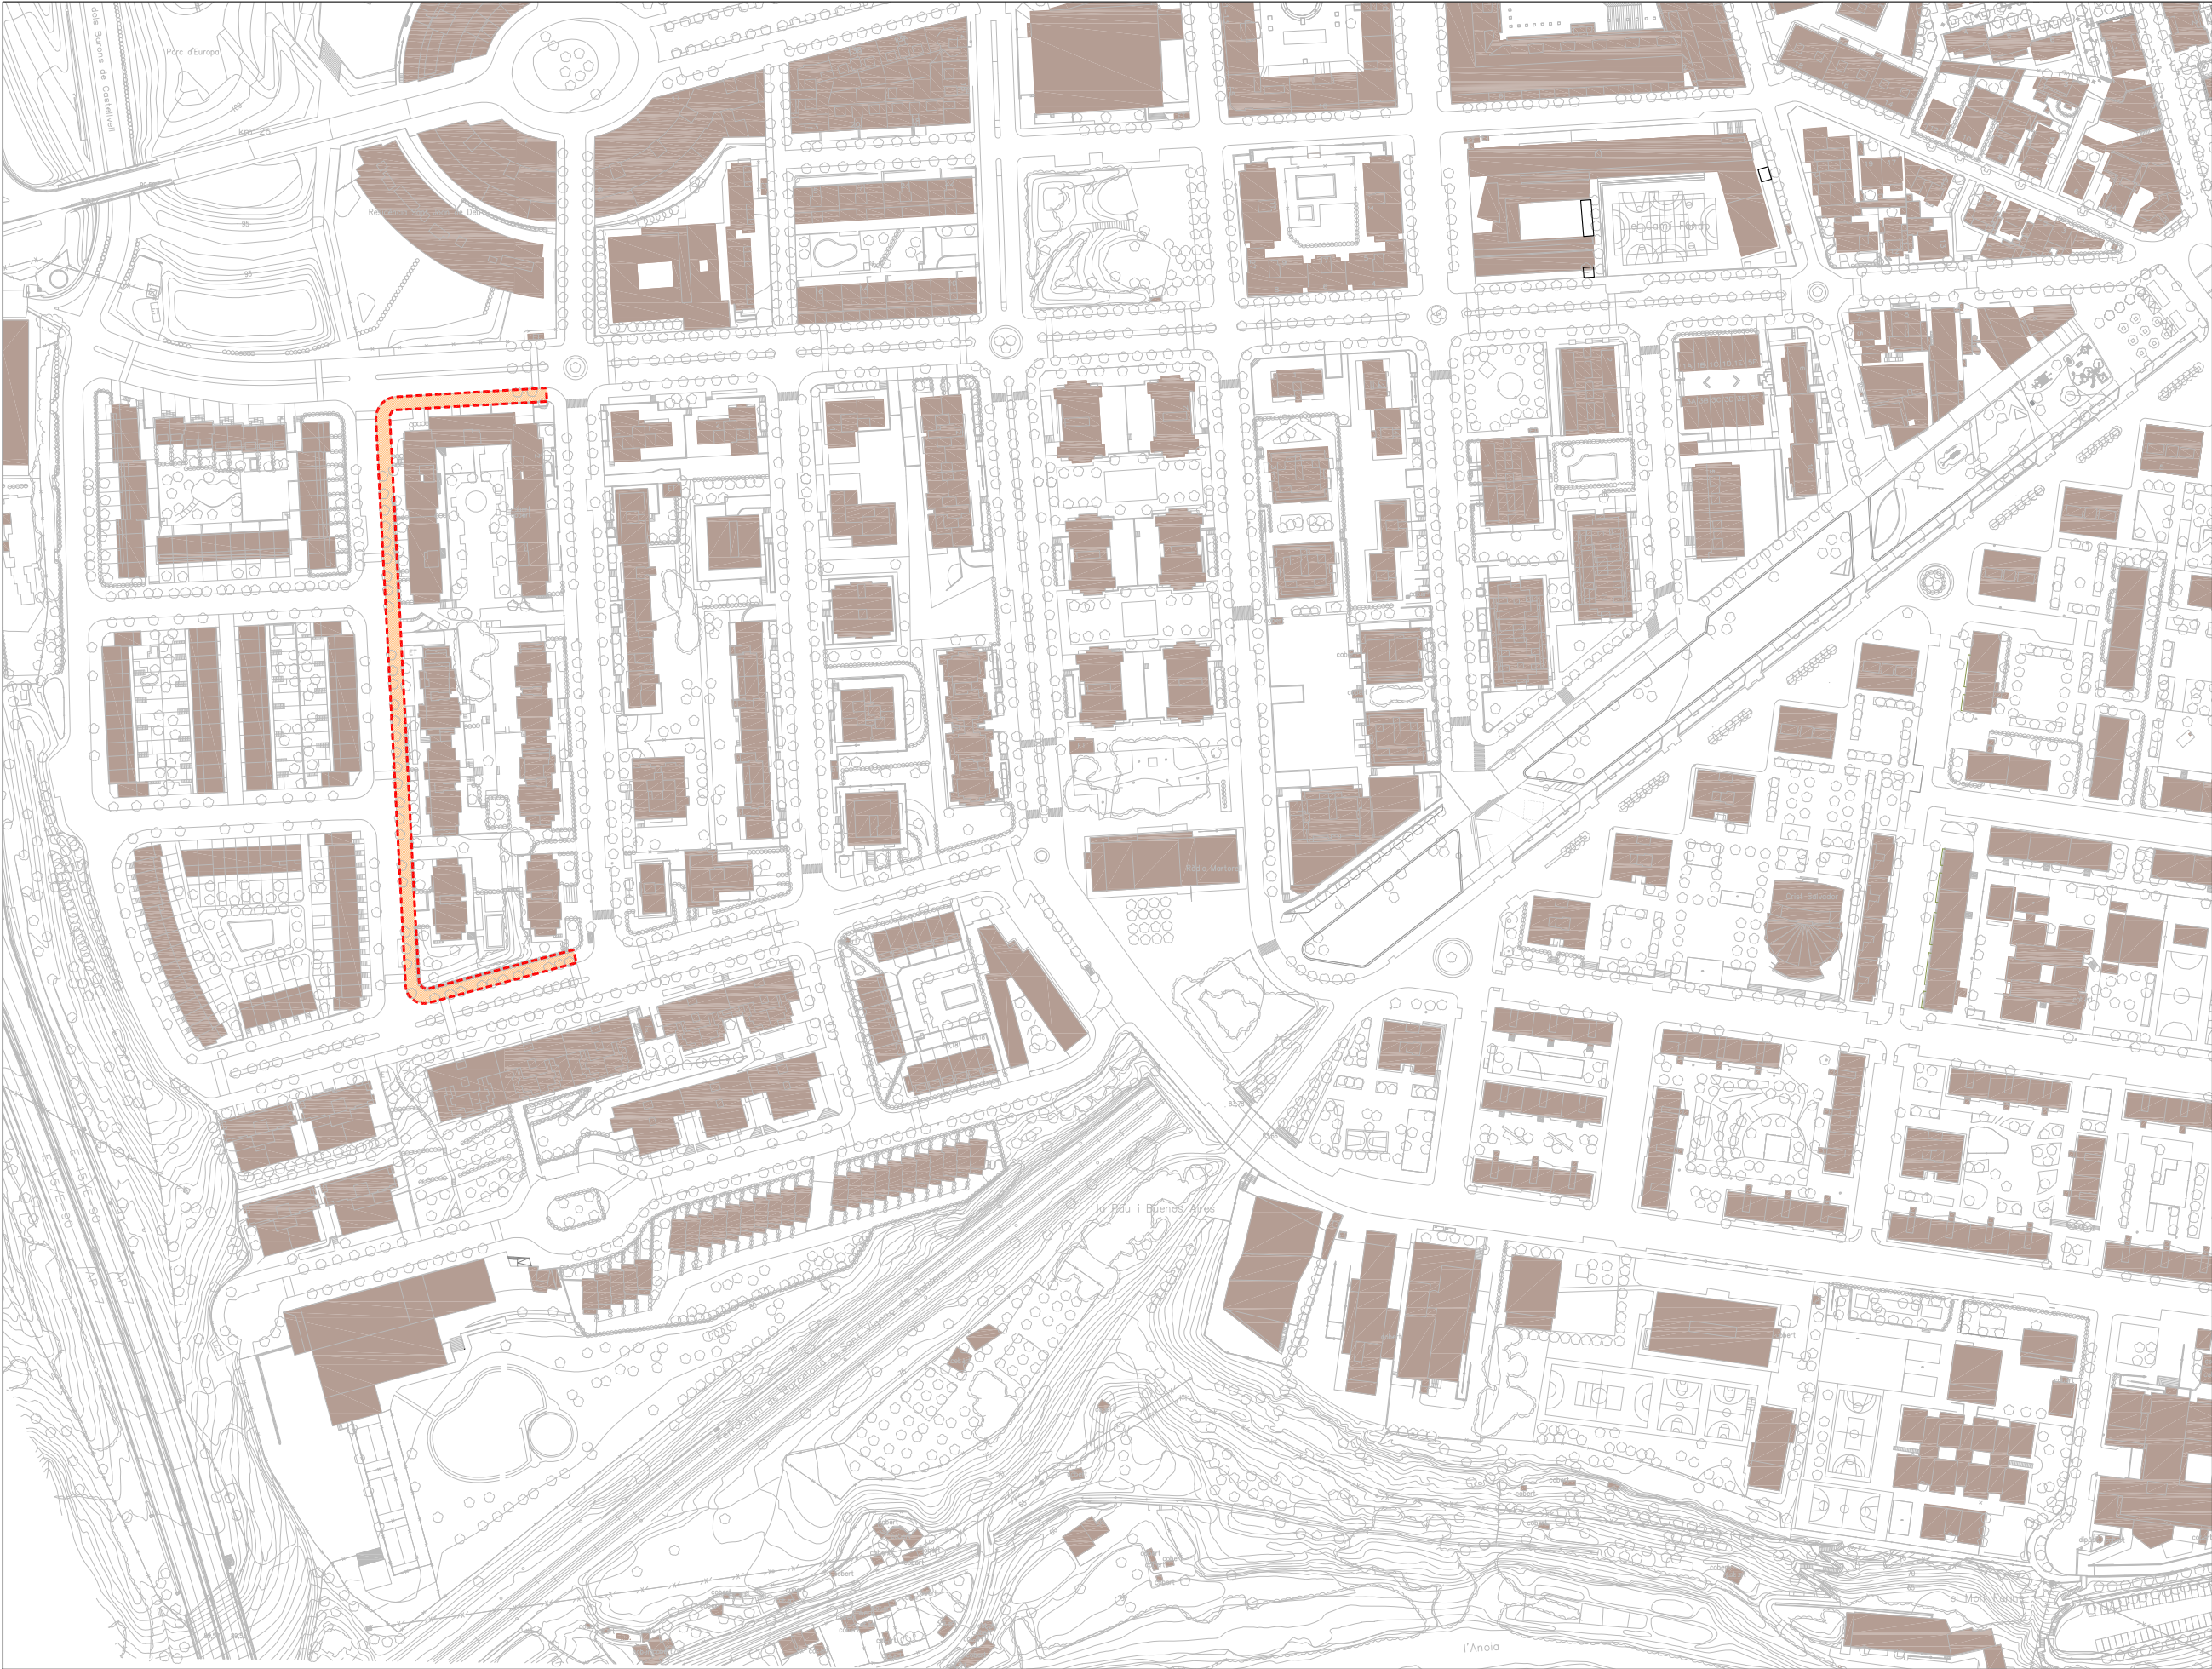

DG 0	ÍNDEX
0.1	SITUACIÓ I LLISTAT DE PLÀNOLS
DG U	DEFINICIÓ GENERAL DEL PROJECTE
U.1	ORTOFOTO
U.2	TOPOGRÀFIC
U.3	PREEXISTÈNCIES, INSTAL·LACIONS
U.4	ORDENACIÓ GENERAL
DG A	DEFINICIÓ GENERAL DE LA PROPOSTA
A.1.1	DEFINICIÓ GEOMÈTRICA
A.1.2	DEFINICIÓ GEOMÈTRICA
A.2	SECCIONS
DG MG	MEMÒRIA GRÀFICA
MG.1	MATERIALS
MG.2	JARDINERIA . REG
MG.3	SENYALITZACIÓ
DG D	DETALLS URBANITZACIÓ
D.1	RASES I SERVEIS
D.2	ARBRATS
D.3	GUÀLS

ÀMBIT ACTUACIÓ
S= 1.867,88 m²



Projecte
**RENOVACIÓ DE VORERES I ARBRAT DELS CARRERS
SANT LLORENÇ D'HORTONS, CASTELLVI DE ROSANES I
AVDA CAMÍ FONDO DE MARTORELL**

Exp. 2025_URB_07

Els Arquitectes Municipals
Rodrigo Alaminos Rodríguez
Alejandro Quintín Nuñez

Col·laboradors

L' Alcalde
Xavier Fonollosa i Comas

Plànol
**DEFINICIÓ GENERAL DEL PROJECTE
SITUACIÓ. LLISTAT DE PLÀNOLS**

Arxiu
DGCF_U_01_situació.dwg

Número

0.1

Escala
Data

1/2000@A3
JULIOL 2025





Projecte
**RENOVACIÓ DE VORERES I ARBRAT DELS CARRERS
SANT LLORENÇ D'HORTONS, CASTELLVI DE ROSANES I
AVDA CAMÍ FONDO DE MARTORELL**

Exp. 2025_URB_07

Els Arquitectes Municipals
Rodrigo Alaminos Rodríguez
Alejandro Quintin Nuñez

Col·laboradors

L' Alcalde
Xavier Fonollosa i Comas

Plànol
**DEFINICIÓ GENERAL DEL PROJECTE
ORTOFOTO**

Arxiu
DGCF_U_U1_ortofoto.dwg


Número

U1

Escala
Data

1/2000@A3
JULIOL 2025



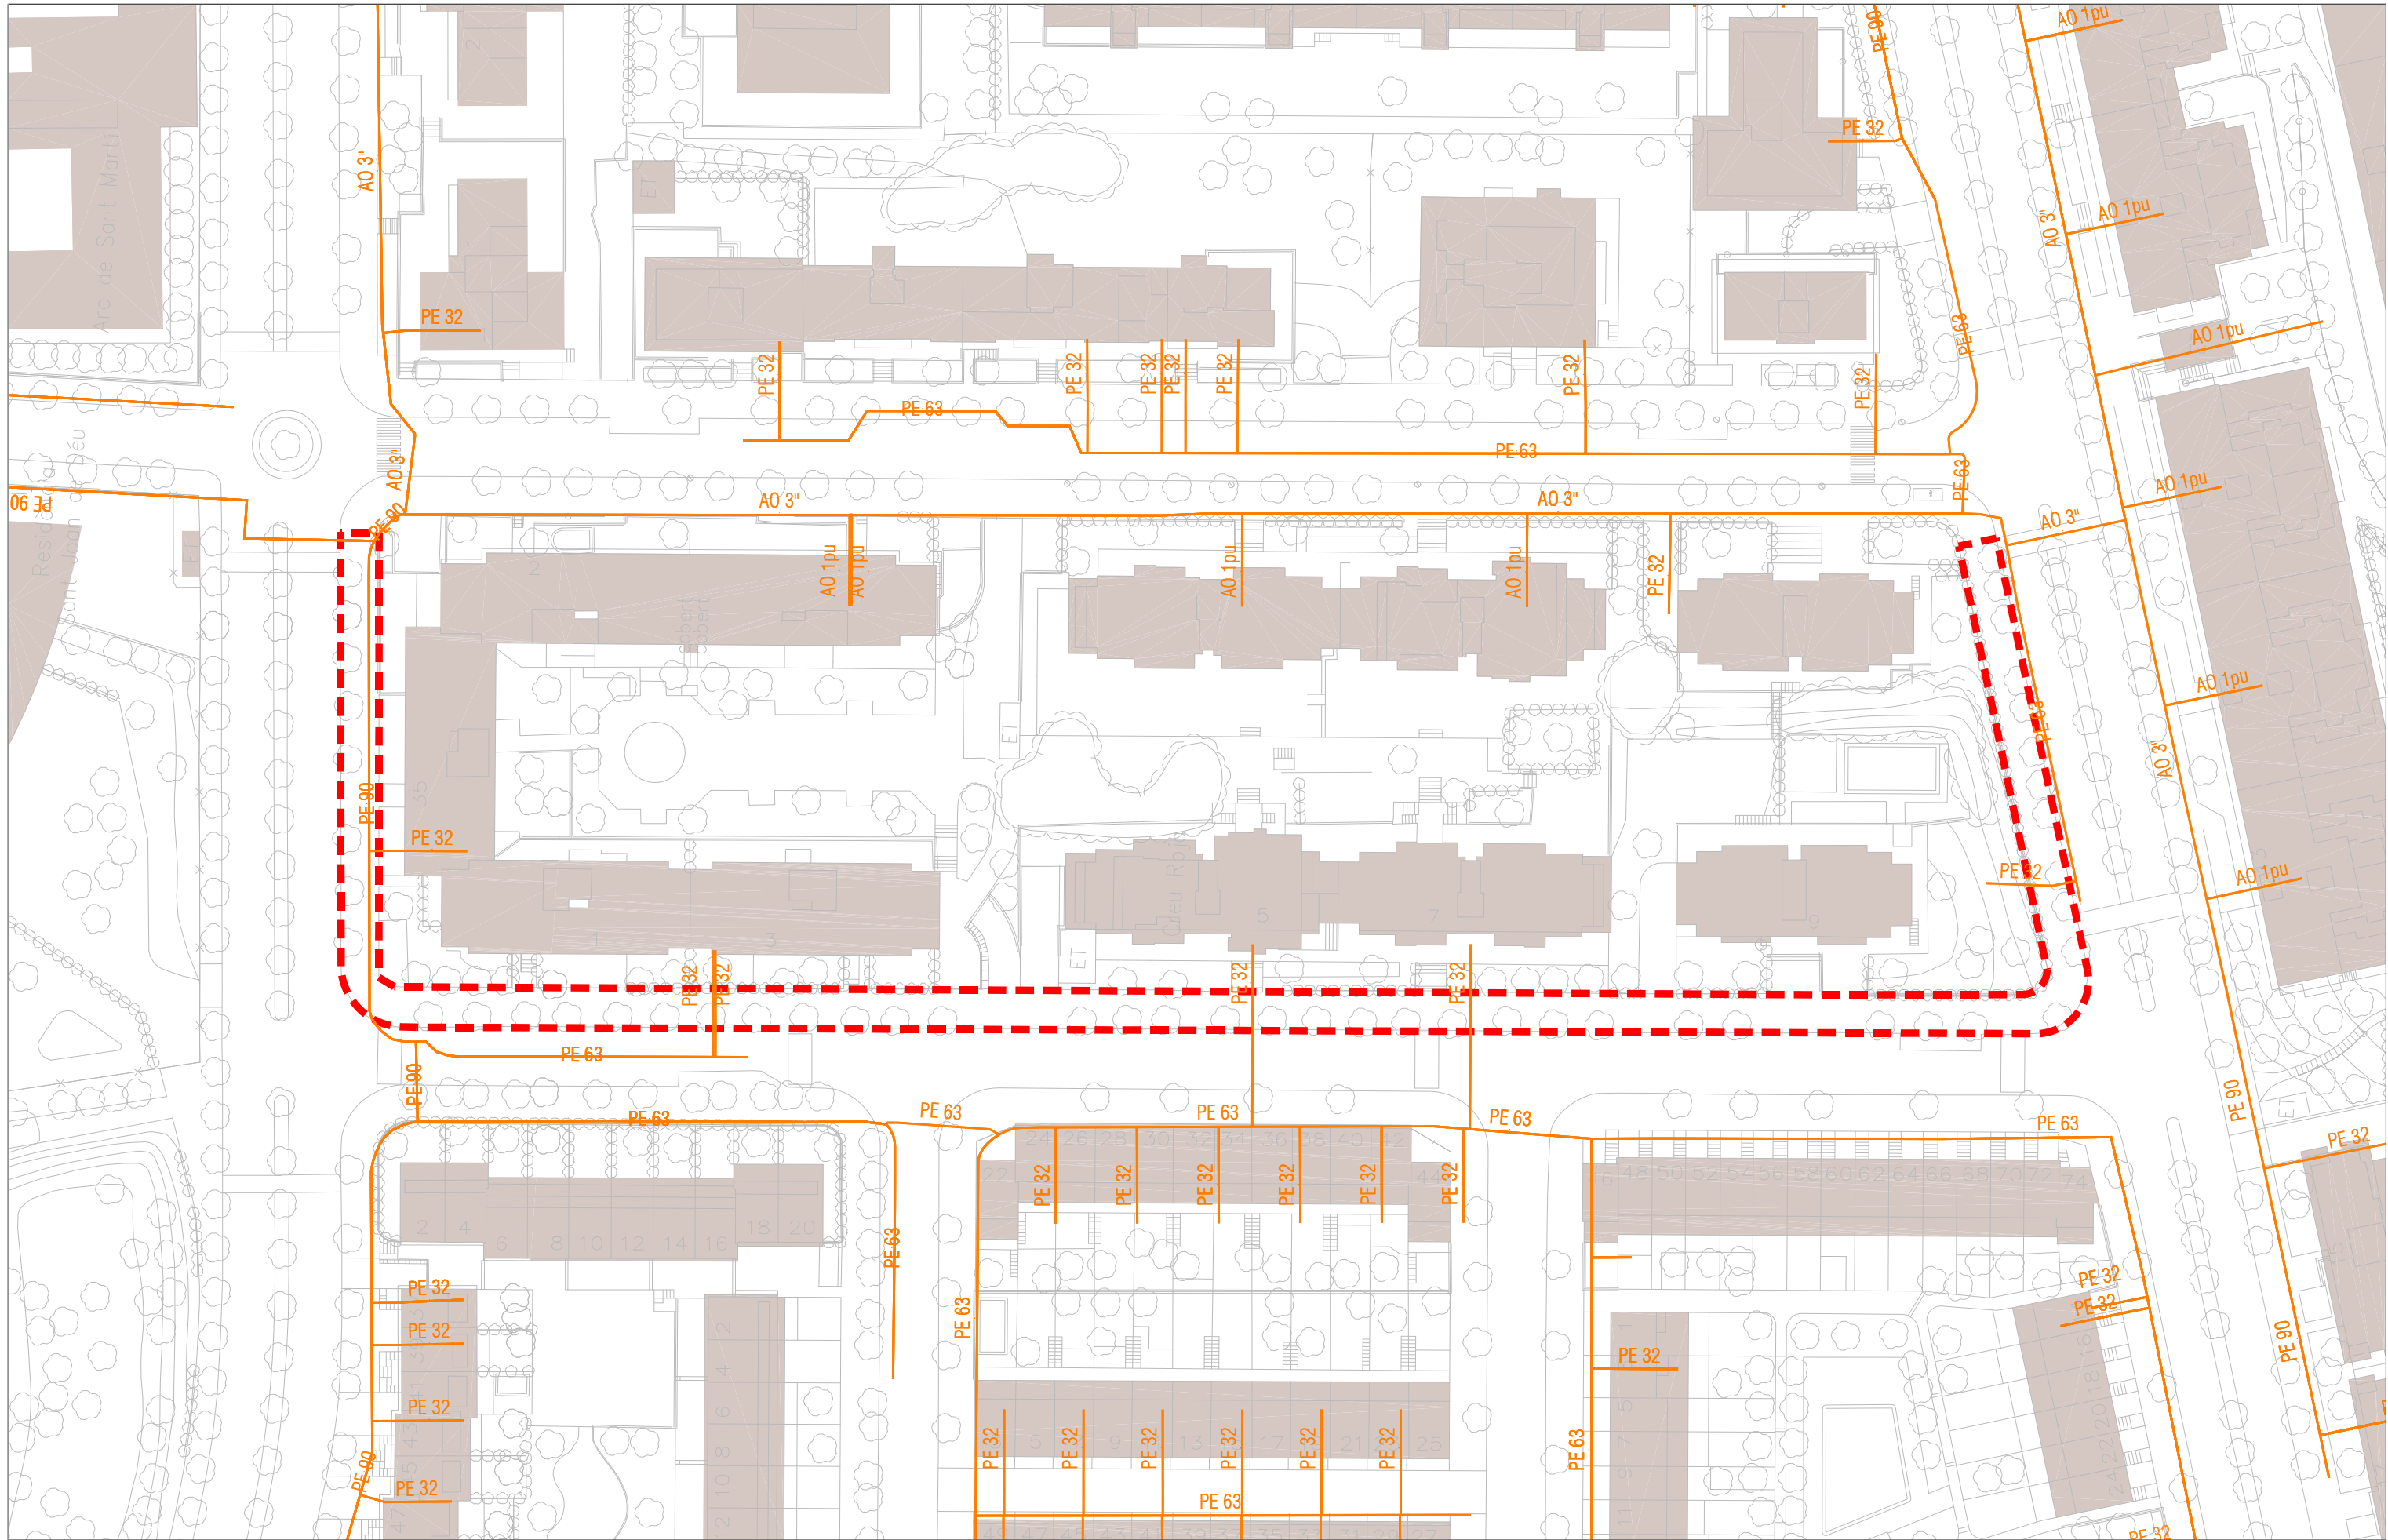

Projecte
**RENOVACIÓ DE VORERES I ARBRAT DELS CARRERS
SANT LLORENÇ D'HORTONS, CASTELLVI DE ROSANES I
AVDA CAMÍ FONDO DE MARTORELL**

Exp. 2025_URB_07

Els Arquitectes Municipals
Rodrigo Alaminos Rodríguez
Alejandro Quintin Nuñez

Col·laboradors

L' Alcalde
Xavier Fonollosa i Comas

Plànol
DEFINICIÓ GENERAL DEL PROJECTE
Serveis existents. GAS


Arxiu
DGCF_U_31_xarxes ex_gas.dwg

Número

U3.1

Escala 1/800@A3
Data JULIOL 2025



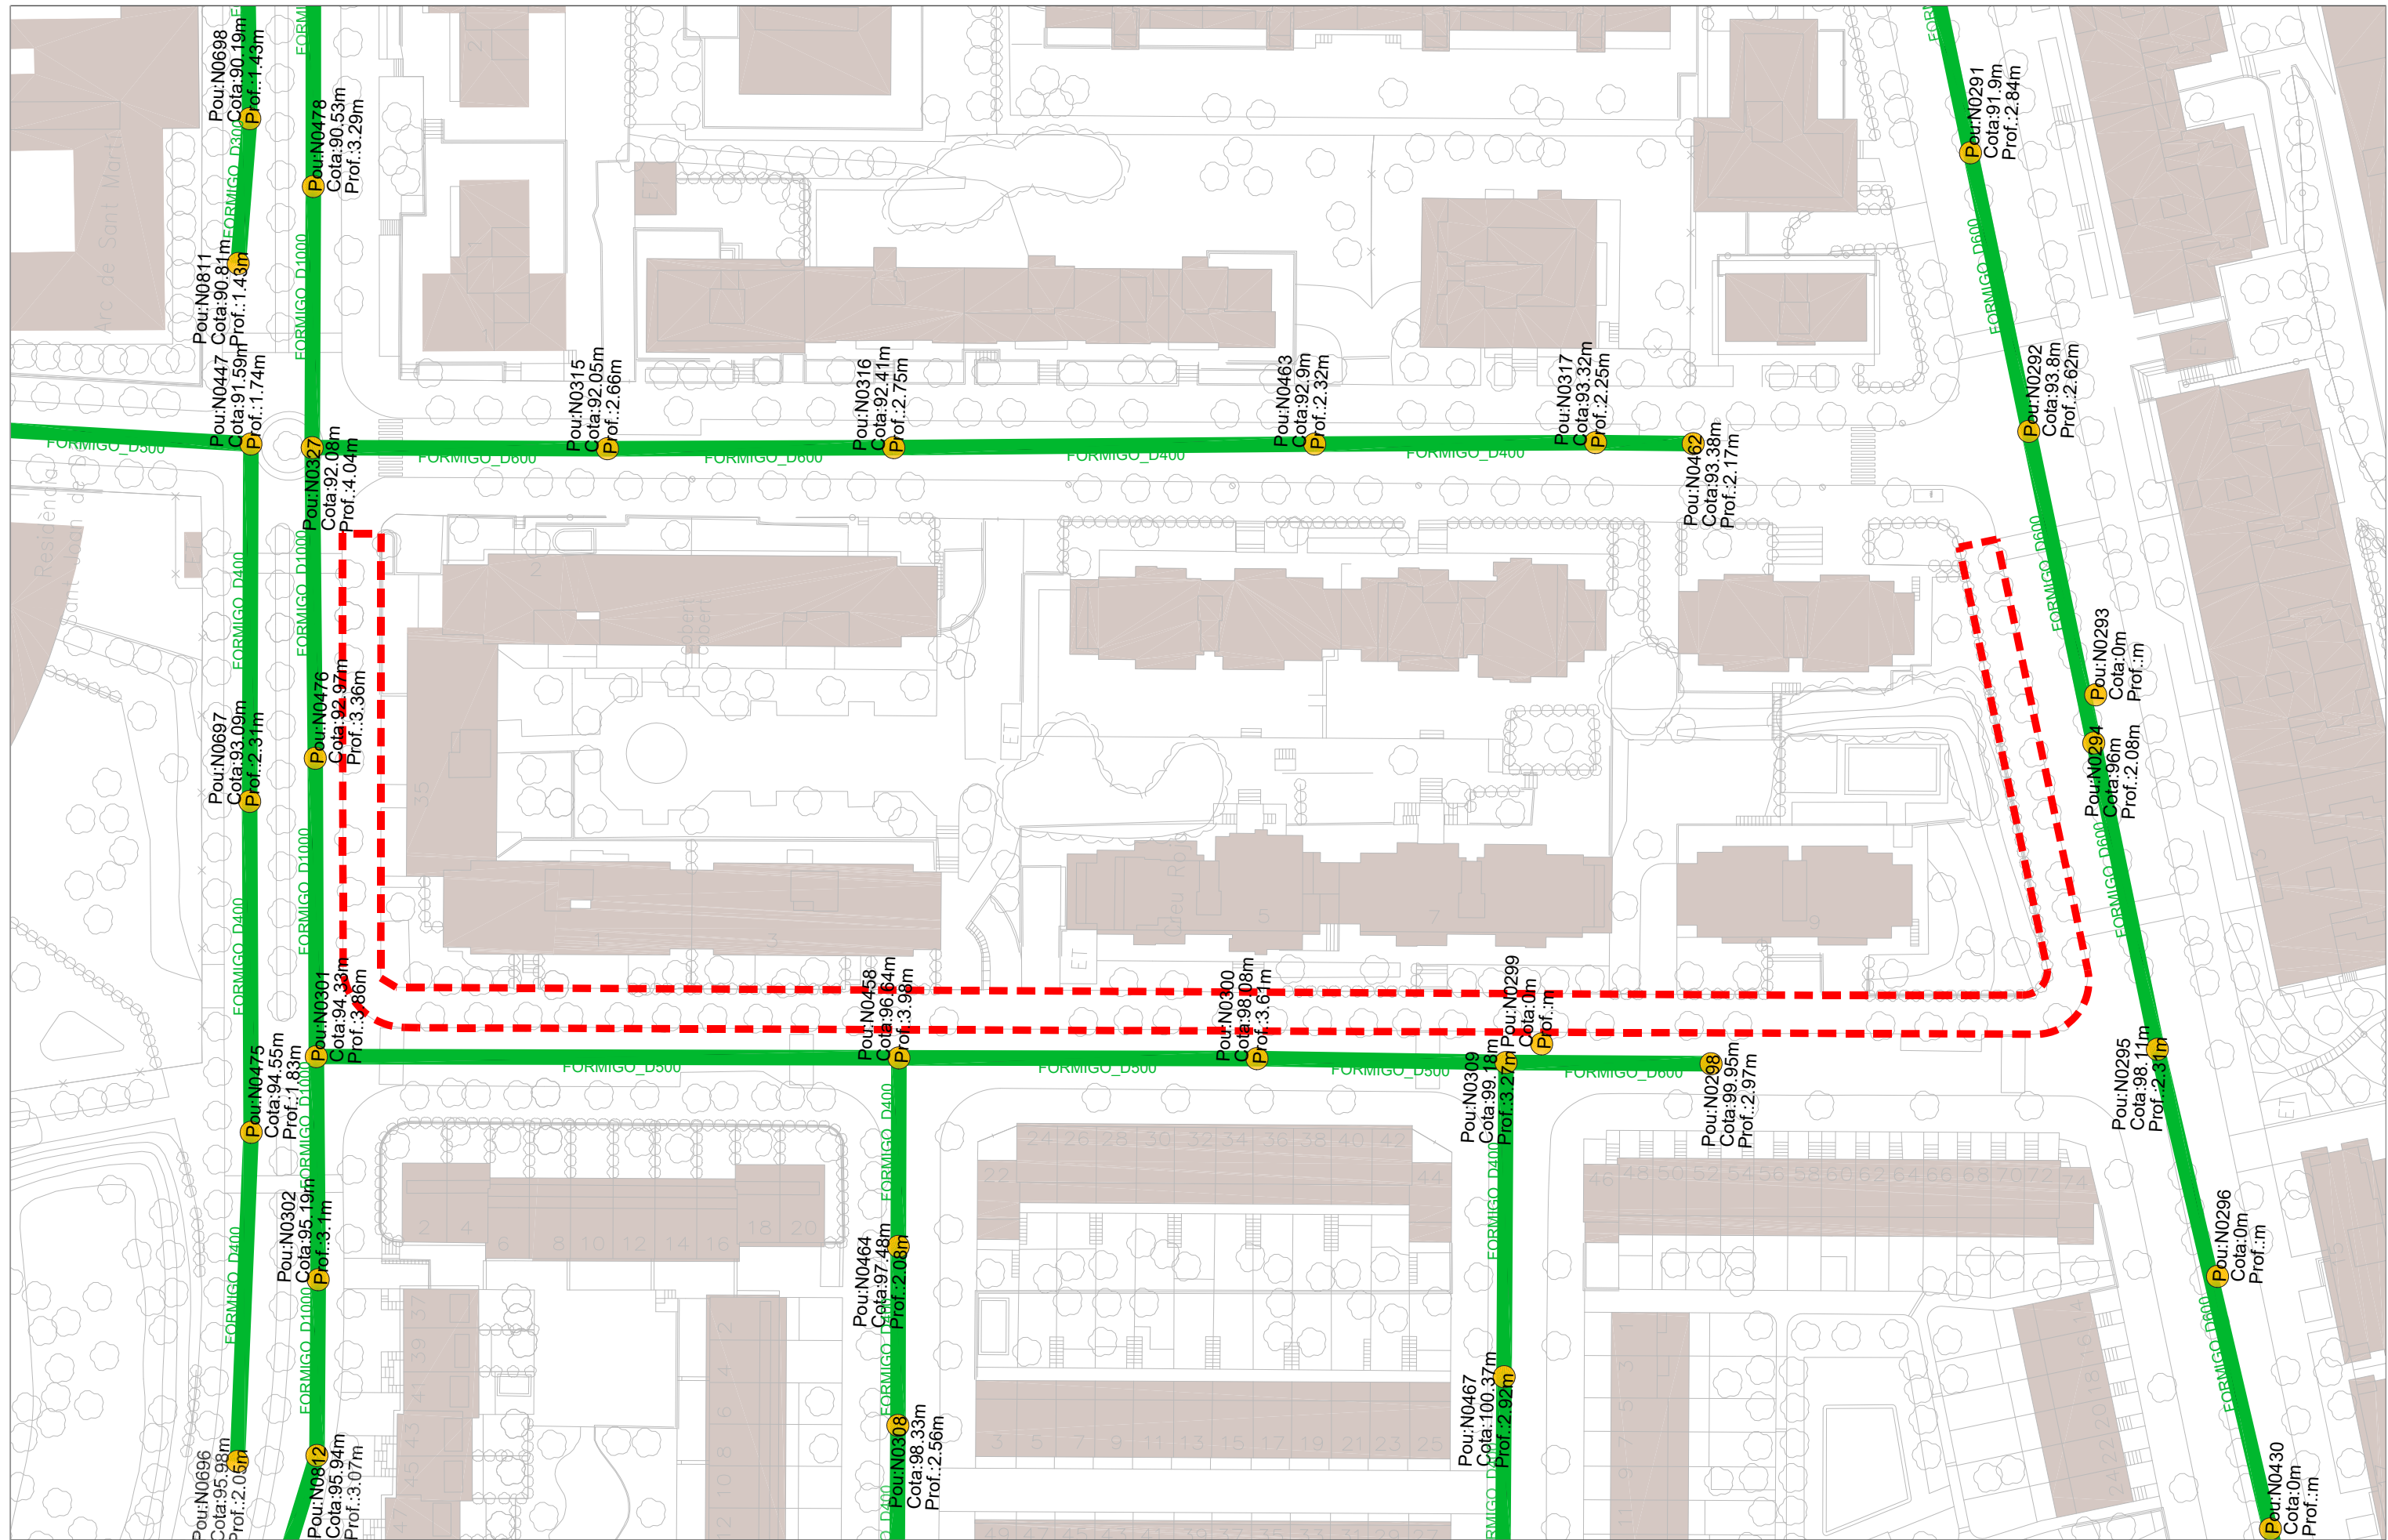

Projecte

RENOVACIÓ DE VORERES I ARBRAT DELS CARRERS
SANT LLORENÇ D'HORTONS, CASTELLVI DE ROSANES I
AVDA CAMÍ FONDO DE MARTORELL

Exp. 2025_URB_07

Els Arquitectes Municipals
Rodrigo Alaminos Rodríguez
Alejandro Quintin Nuñez

Col·laboradors

L' Alcalde
Xavier Fonollosa i Comas

Plànol

DEFINICIÓ GENERAL DEL PROJECTE

Serveis existents. CLAVEGUERAM


Arxiu
DGCF_U_31_xarxes ex_clavegueram.dwg

Número

U3.2

Escala 1/800@A3
 Data JULIOL 2025



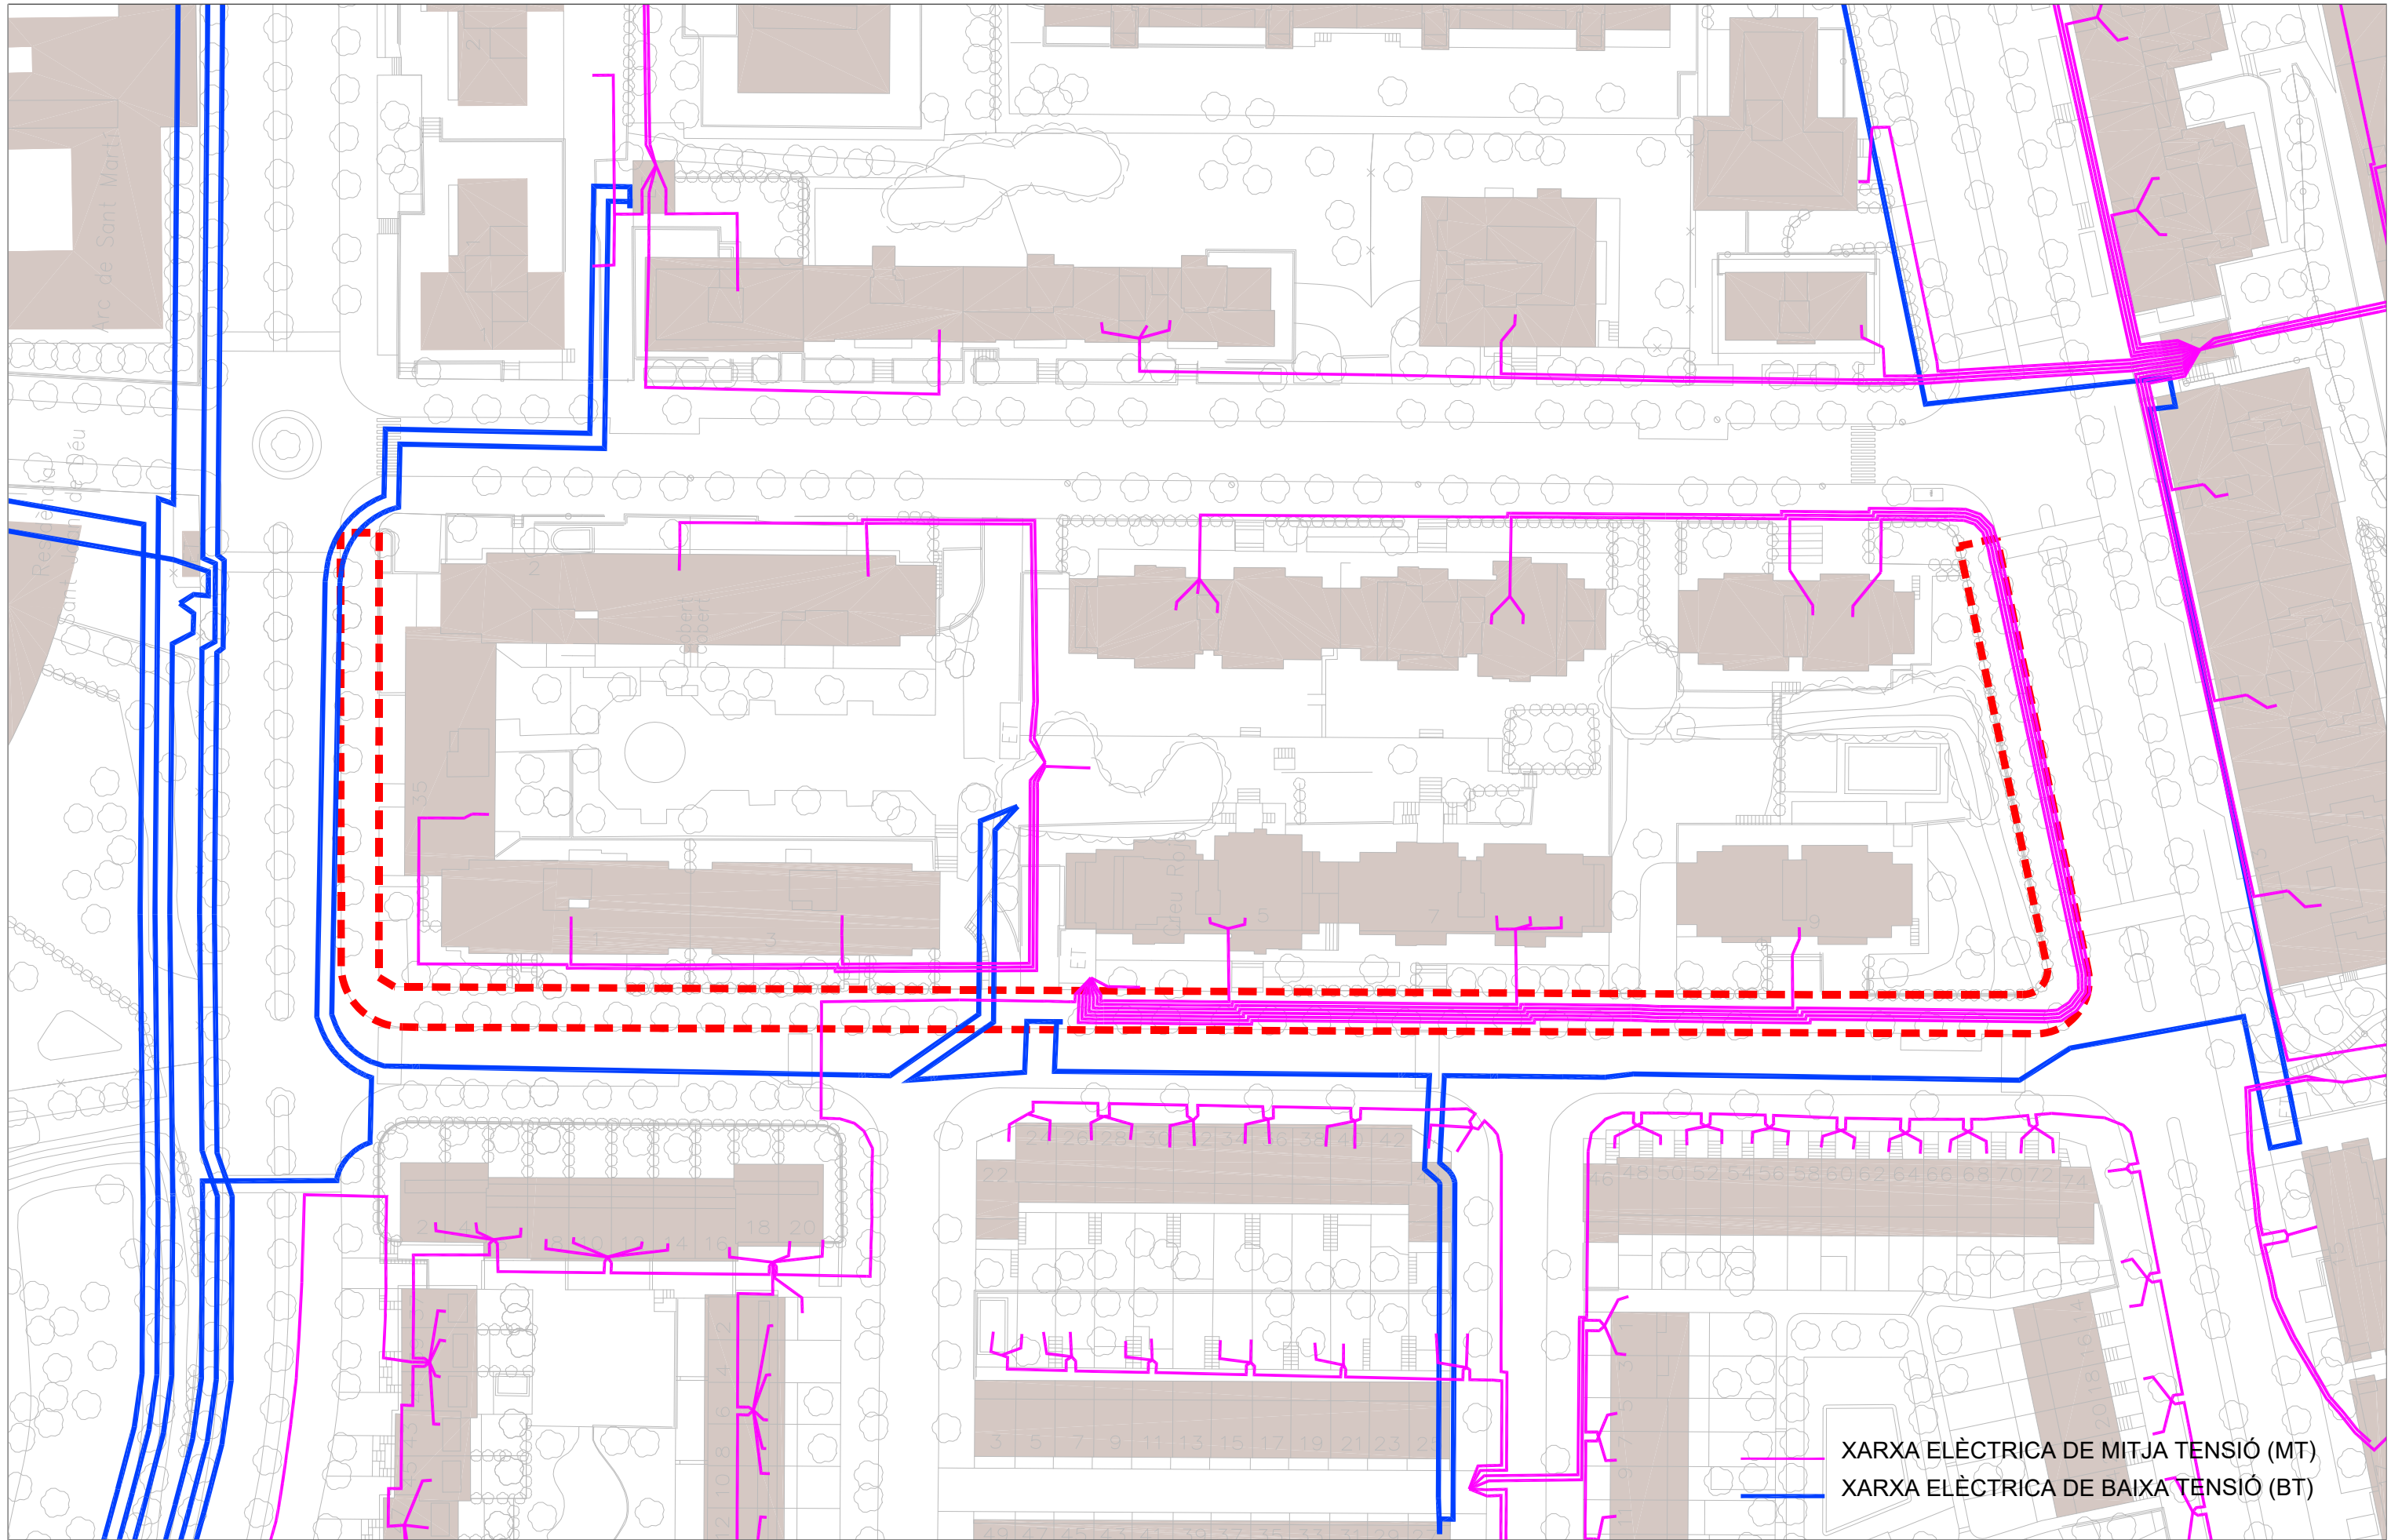

Projecte
**RENOVACIÓ DE VORERES I ARBRAT DELS CARRERS
SANT LLORENÇ D'HORTONS, CASTELLVI DE ROSANES I
AVDA CAMÍ FONDO DE MARTORELL**

Exp. 2025_URB_07

Els Arquitectes Municipals
Rodrigo Alaminos Rodríguez
Alejandro Quintin Nuñez

Col·laboradors

L' Alcalde
Xavier Fonollosa i Comas

Plànol
**DEFINICIÓ GENERAL DEL PROJECTE
Serveis existents. ELECTRICITAT MT/BT**


Arxiu
DGCF_U_31_xarxes_ex_electricitat.dwg

Número

U3.4

Escala 1/800@A3
Data JULIOL 2025



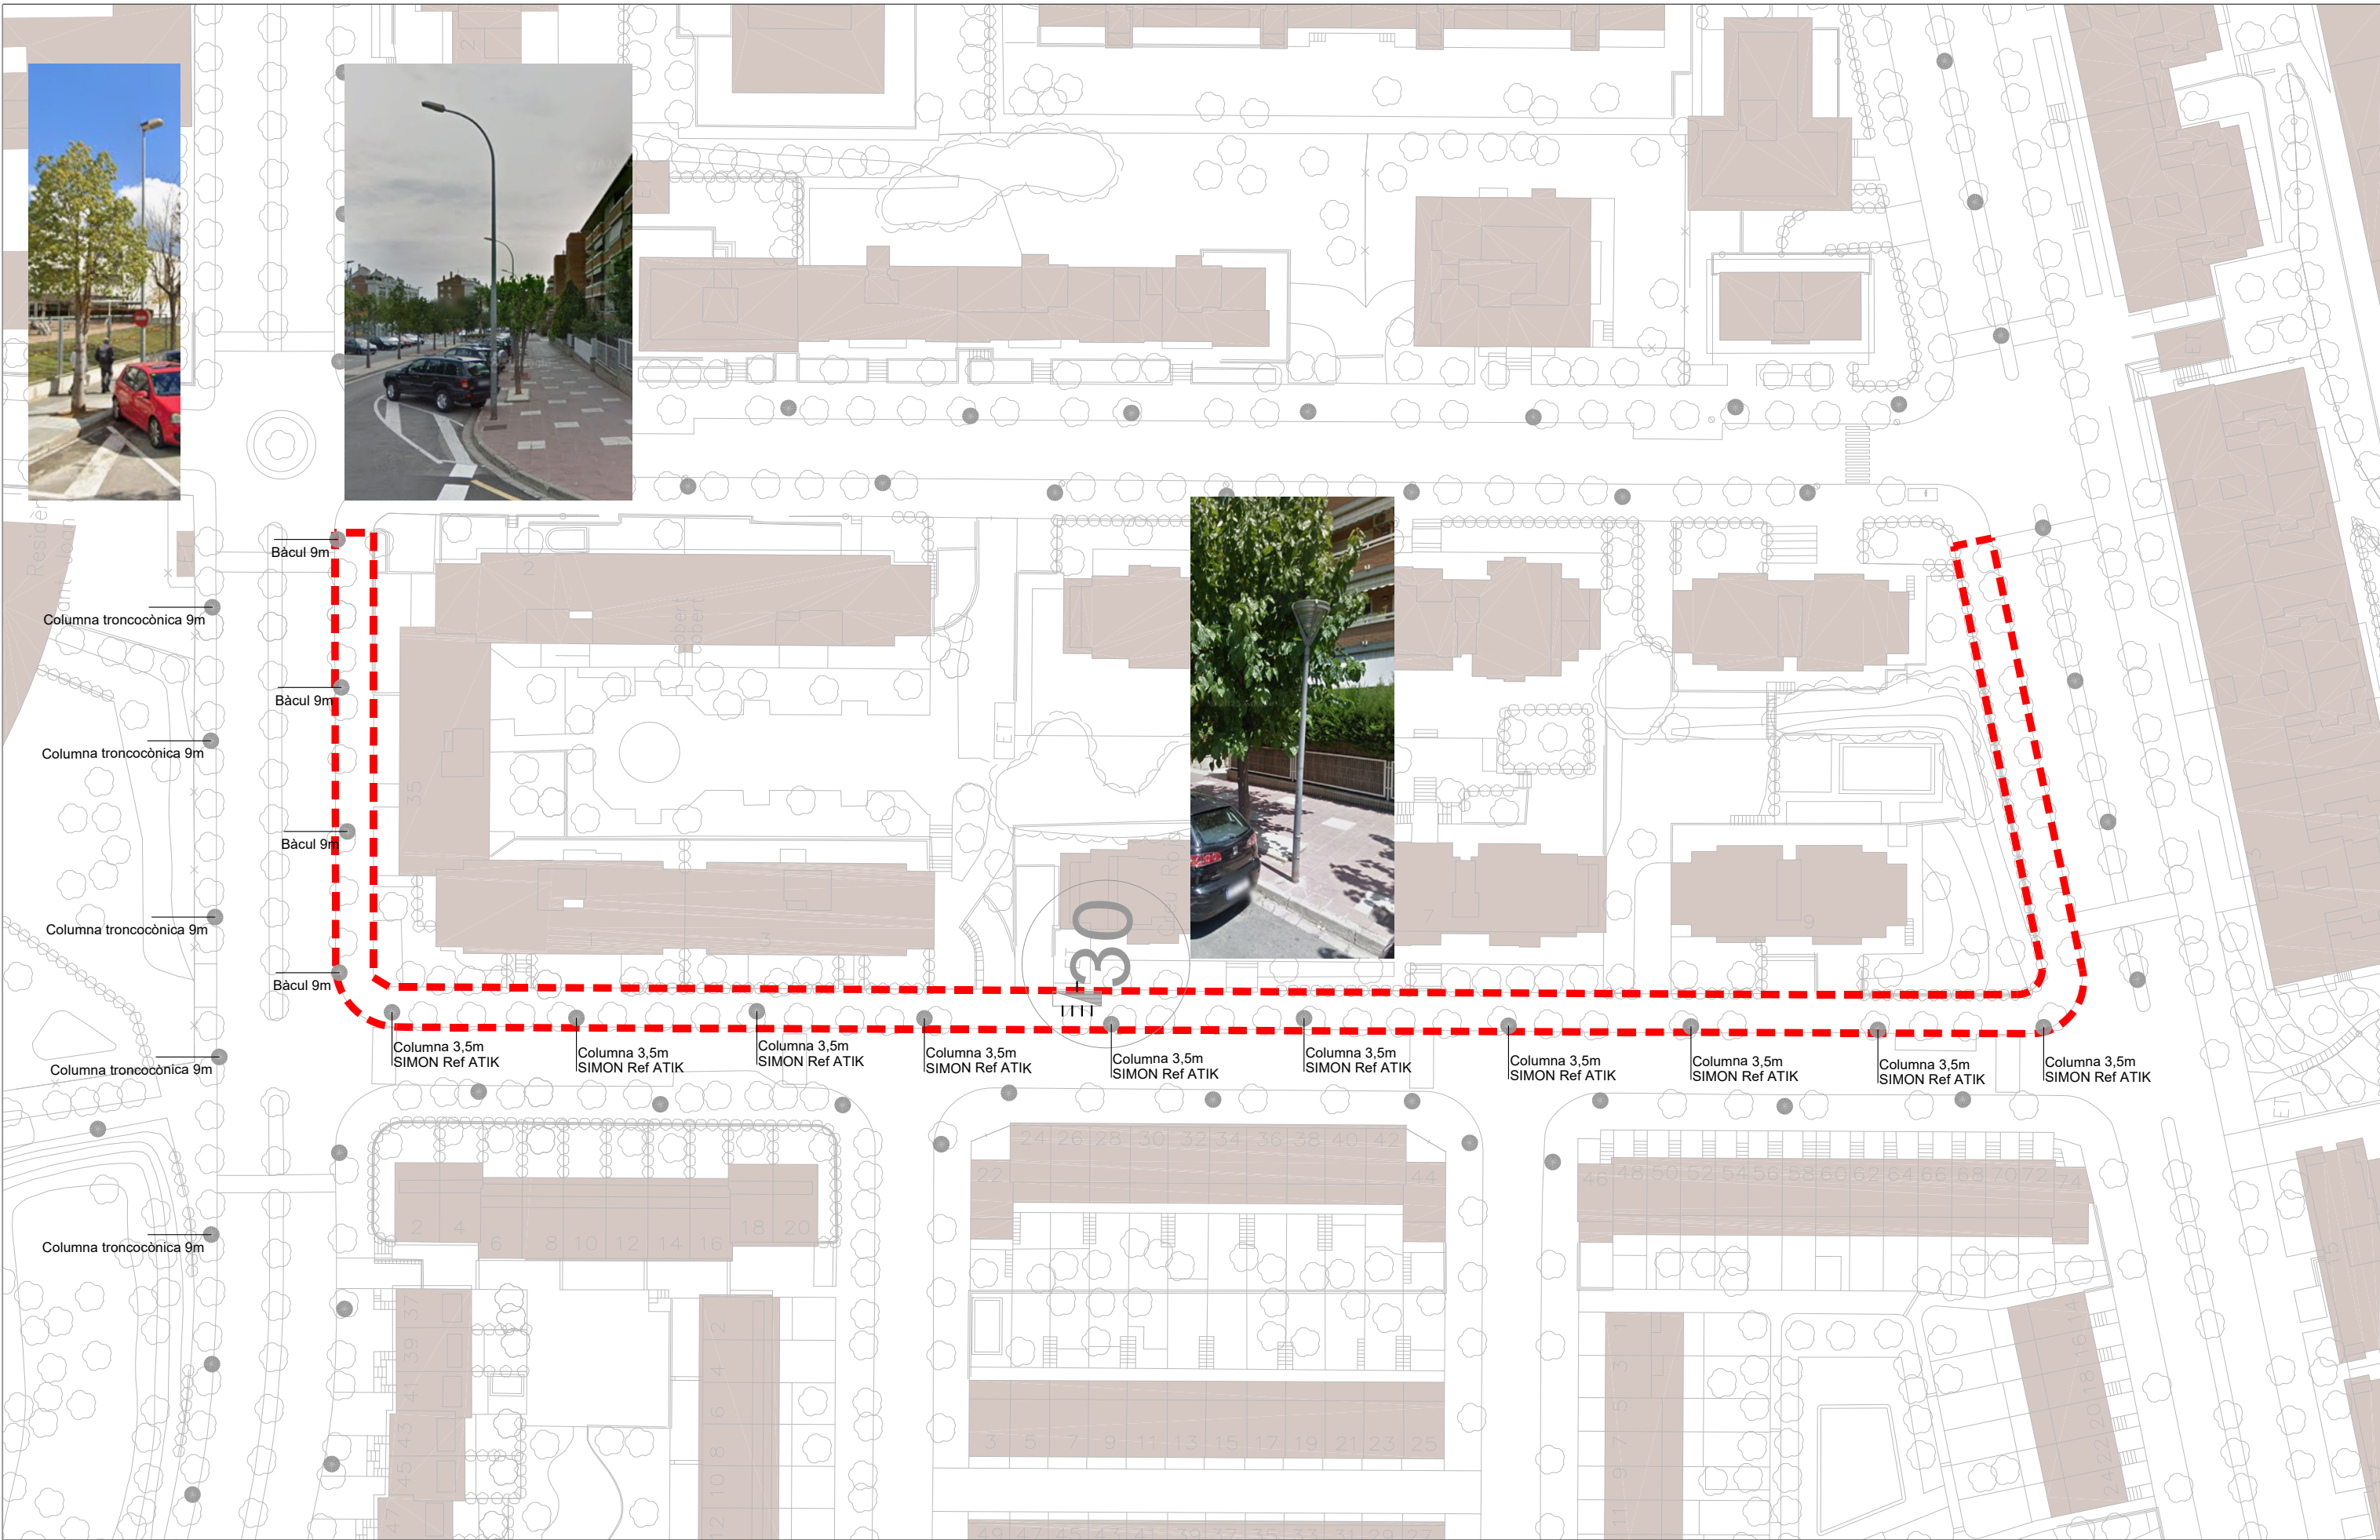

Projecte
**RENOVACIÓ DE VORERES I ARBRAT DELS CARRERS
SANT LLORENÇ D'HORTONS, CASTELLVI DE ROSANES I
AVDA CAMÍ FONDO DE MARTORELL**

Exp. 2025_URB_07

Els Arquitectes Municipals
Rodrigo Alaminos Rodríguez
Alejandro Quintin Nuñez

Col·laboradors

L' Alcalde
Xavier Fonollosa i Comas

Plànol
**DEFINICIÓ GENERAL DEL PROJECTE
Serveis existents. ENLLUMENAT PÚBLIC**

Arxiu
DGCF_U_31_xarxes_ex_electricitat.dwg


Número

U3.5

Escala
Data
1/800@A3
JULIOL 2025





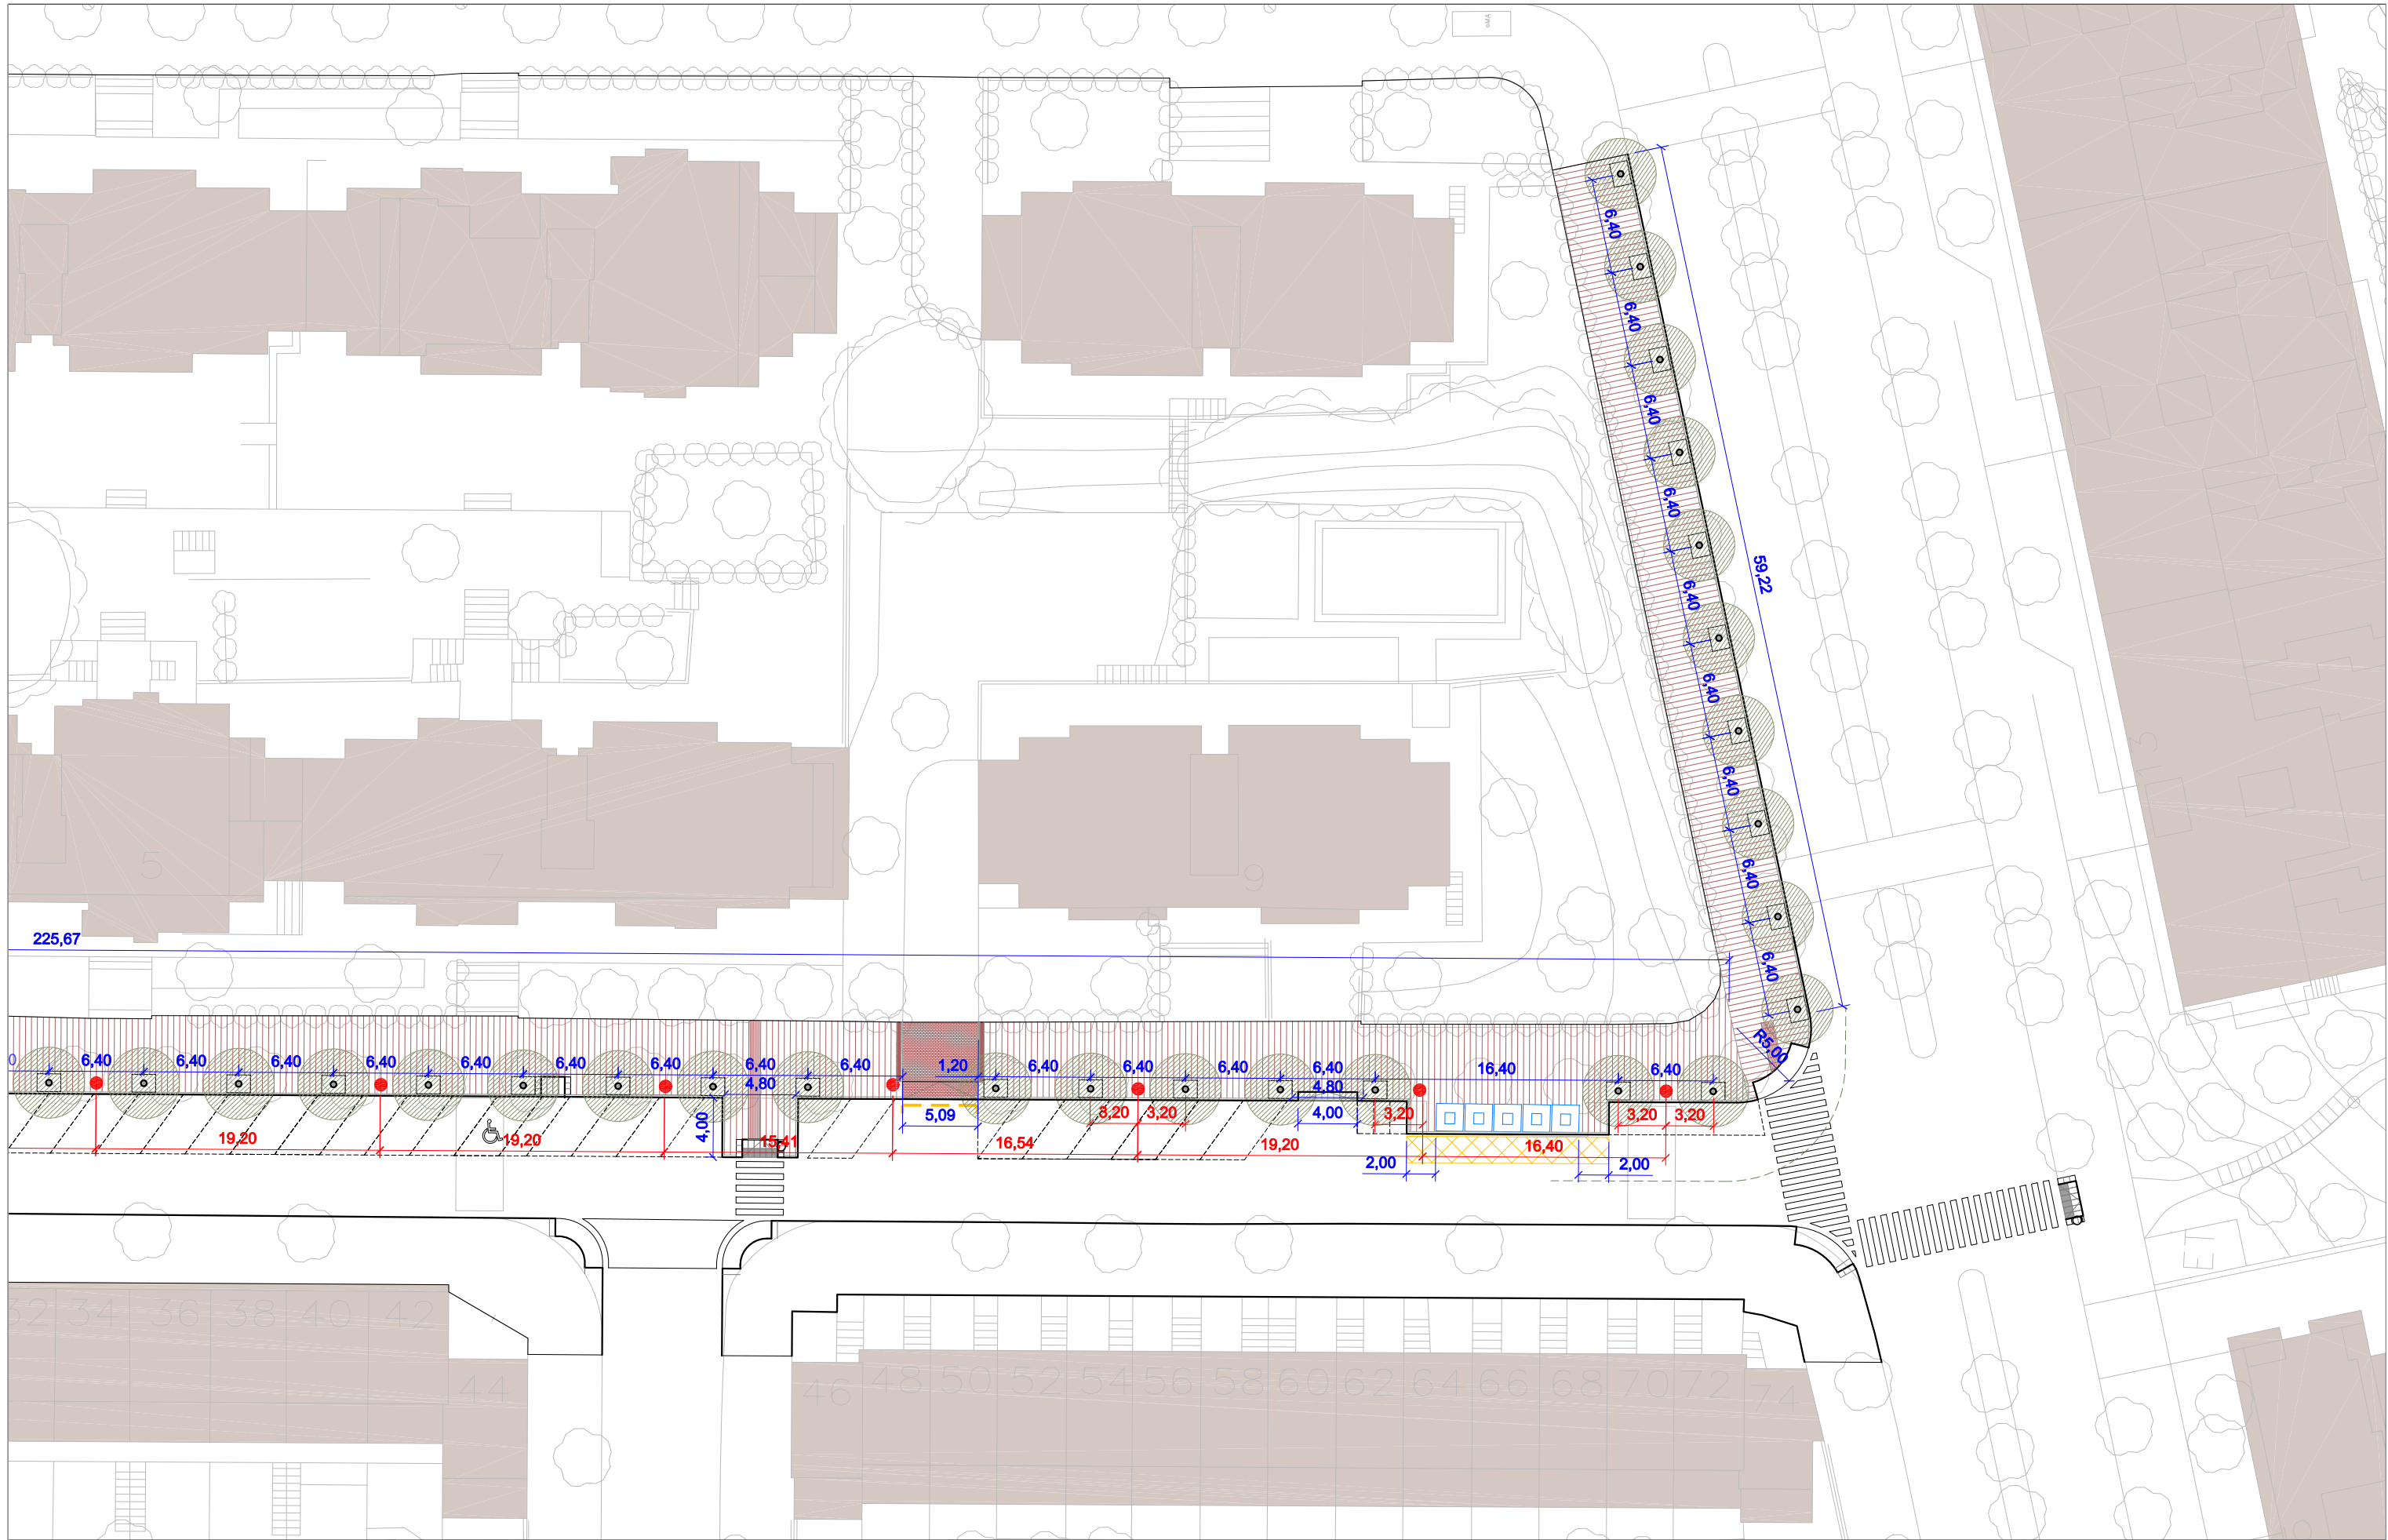

Projecte
**RENOVACIÓ DE VORERES I ARBRAT DELS CARRERS
SANT LLORENÇ D'HORTONS, CASTELLVI DE ROSANES I
AVDA CAMÍ FONDO DE MARTORELL**
Exp. 2025_URB_07

Els Arquitectes Municipals
Rodrigo Alaminos Rodríguez
Alejandro Quintin Nuñez

Col·laboradors

L' Alcalde
Xavier Fonollosa i Comas


Plànol
**DEFINICIÓ GENERAL DEL PROJECTE
DEFINICIÓ GEOMÈTRICA**

Arxiu
DGCF_U_A_definicio geometrica.dwg

Número
A1.2

Escala
Data
1/400@A3
JULIOL 2025



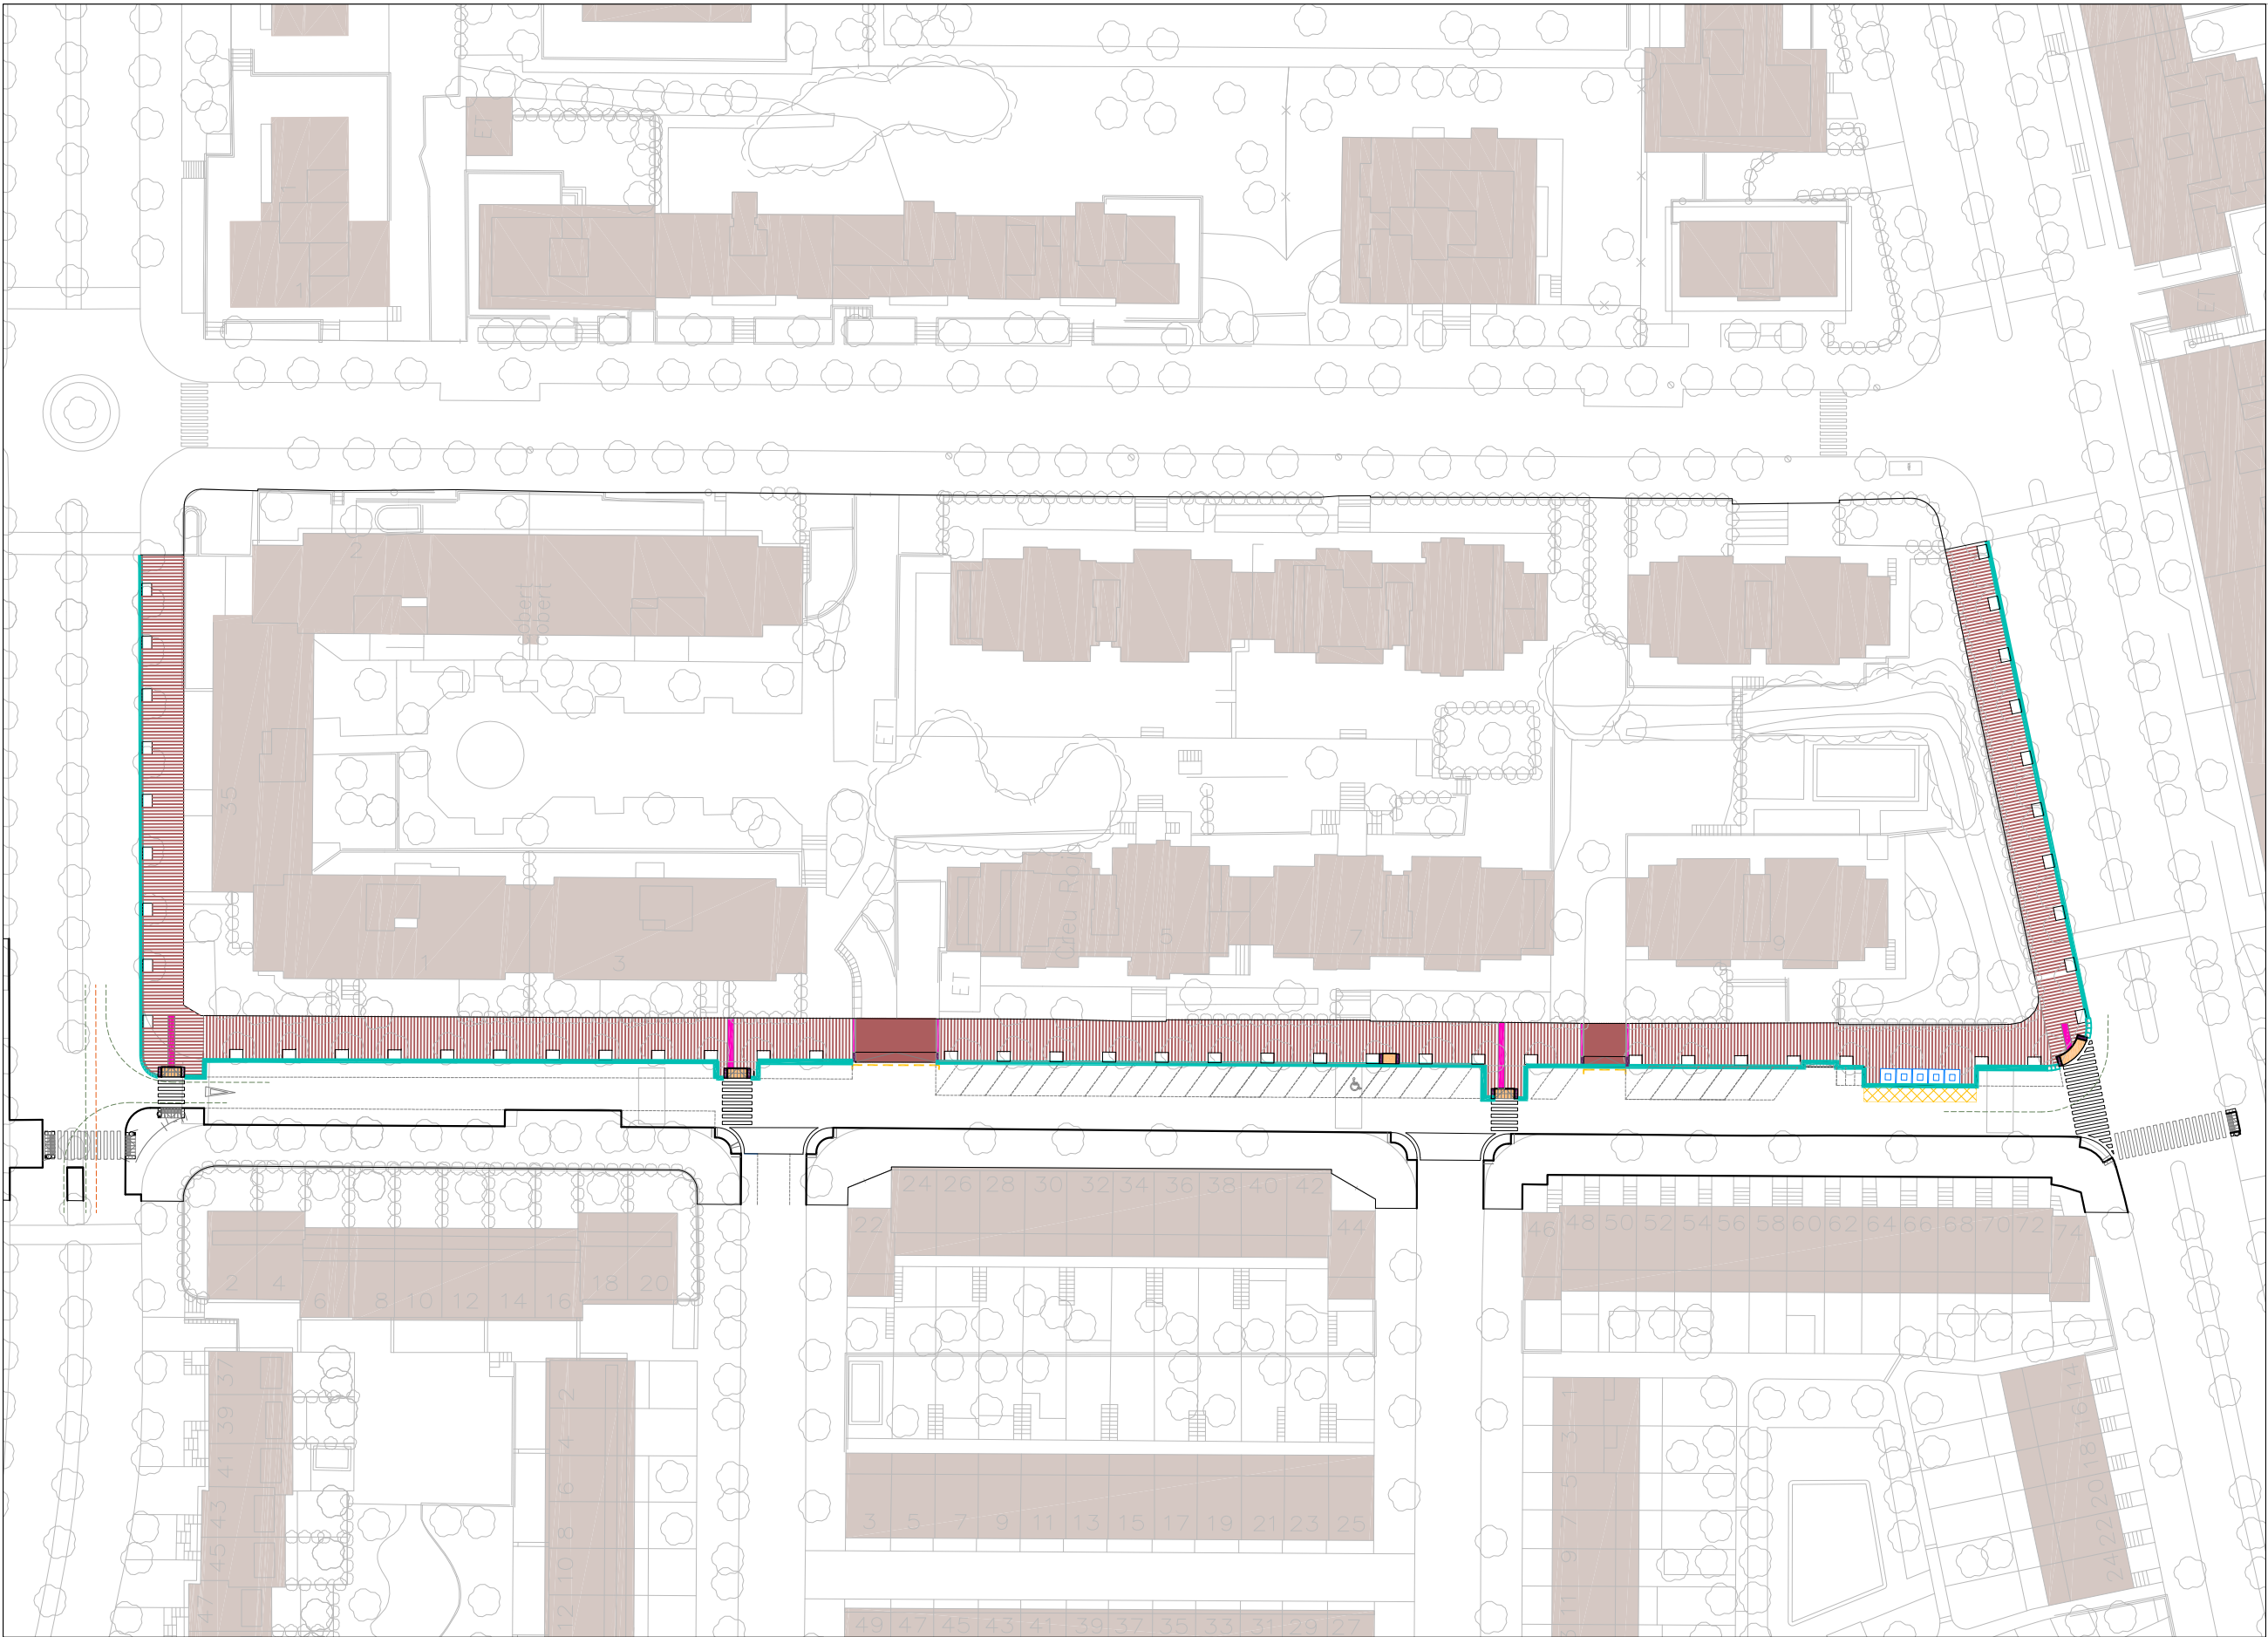

- VORADA GRANITICA
- CAP DE GUAL
- RAMPA PEDRA GRANITICA
- ESCOCCELLS ACER CORTEN REBLERT DRENANT EPDM MULCH
- PEÇA DE COLOR 60X40cm
- PEÇA DE COLOR 10X20cm LLAMBORDI
- PAVIMENT TÀCTIL INDICADOR O ADVERTÈNCIA MATEIX COLOR QUE PEÇA DE VORERA



Projecte
**RENOVACIÓ DE VORERES I ARBRAT DELS CARRERS
SANT LLORENÇ D'HORTONS, CASTELLVI DE ROSANES I
AVDA CAMÍ FONDO DE MARTORELL**
Exp. 2025_URB_07

Els Arquitectes Municipals
Rodrigo Alaminos Rodríguez
Alejandro Quintín Nuñez

Col·laboradors



L' Alcalde
Xavier Fonollosa i Comas

Plànol
**DEFINICIÓ GENERAL DEL PROJECTE
MATERIALS**

Arxiu
DGCF_U_D_materials.dwg

Número
MG.1

Escala
Data
1/800@A3
JULIOL 2025

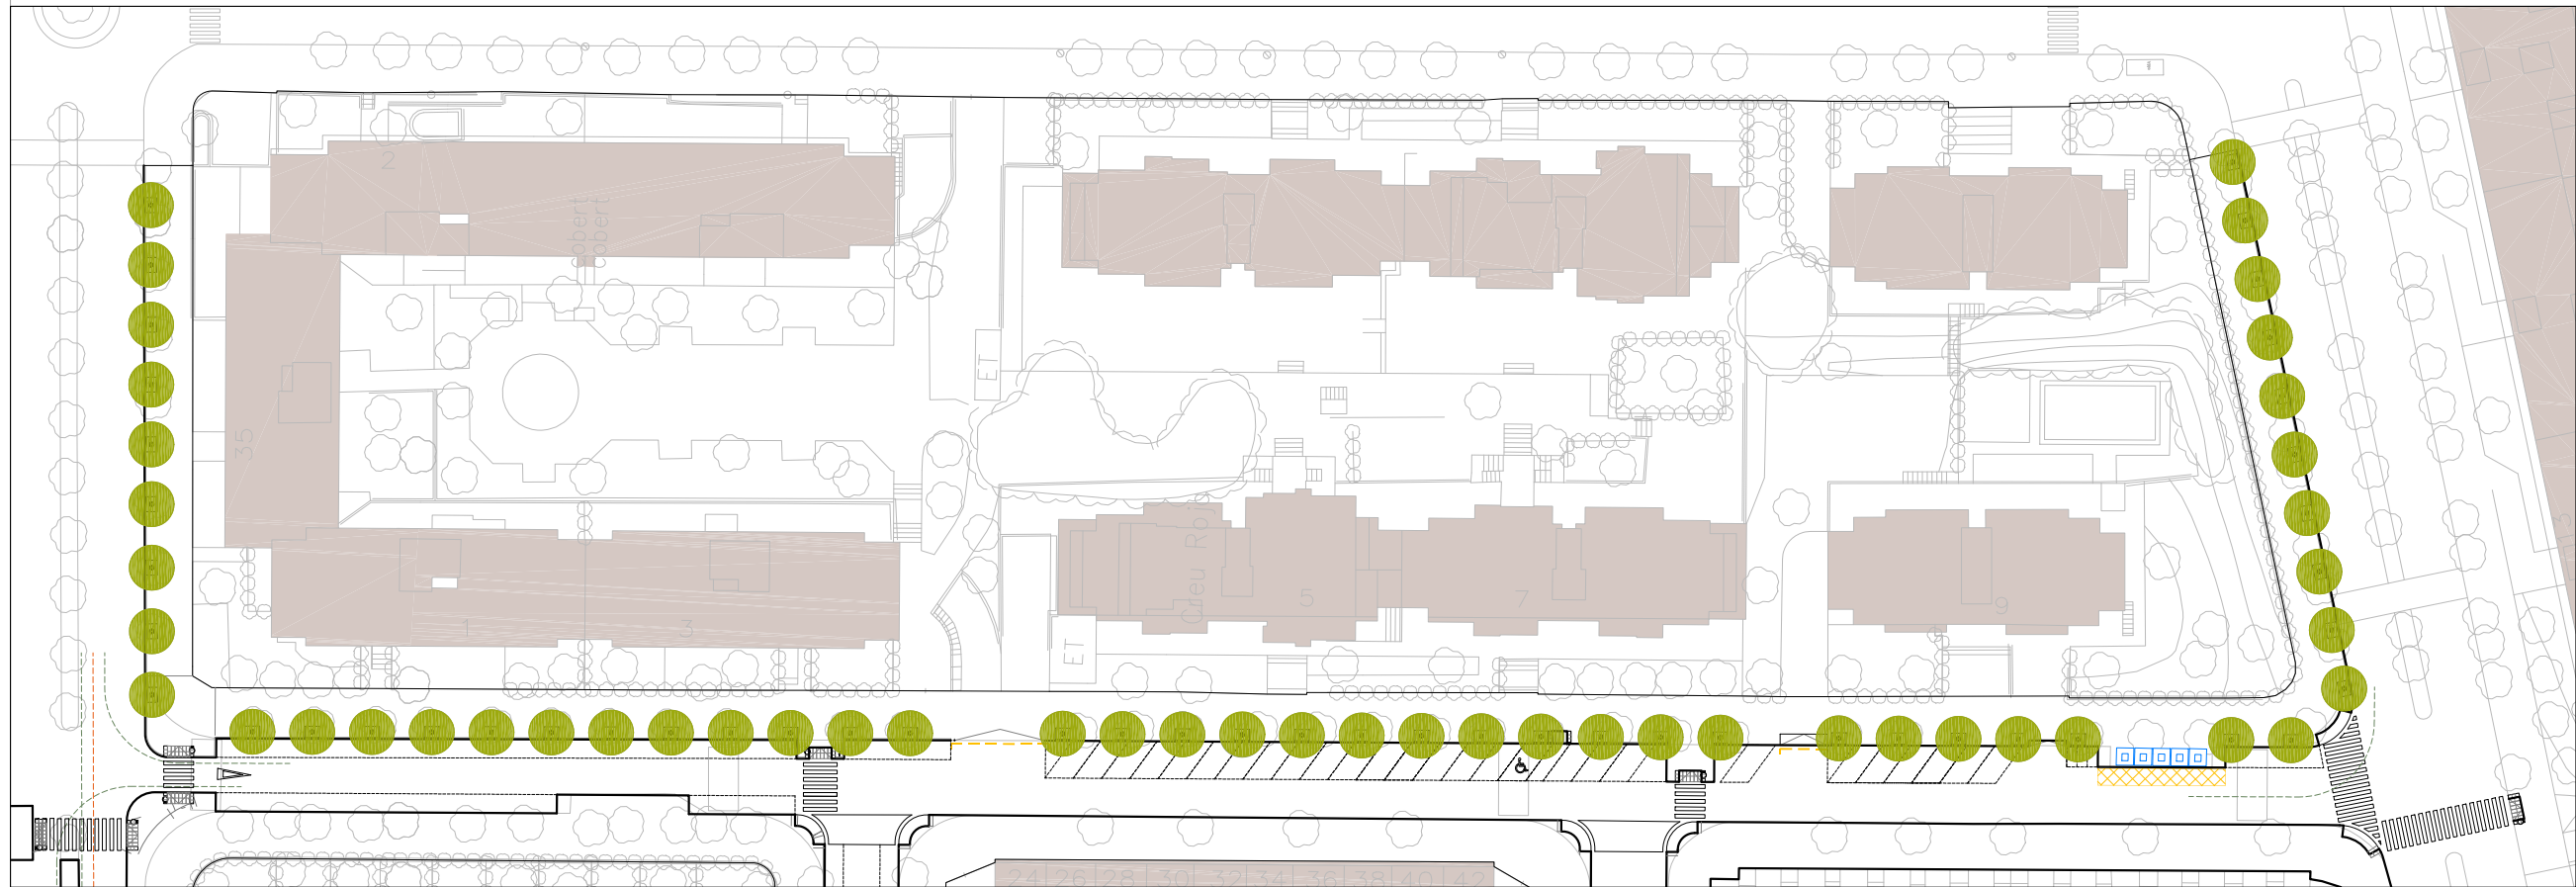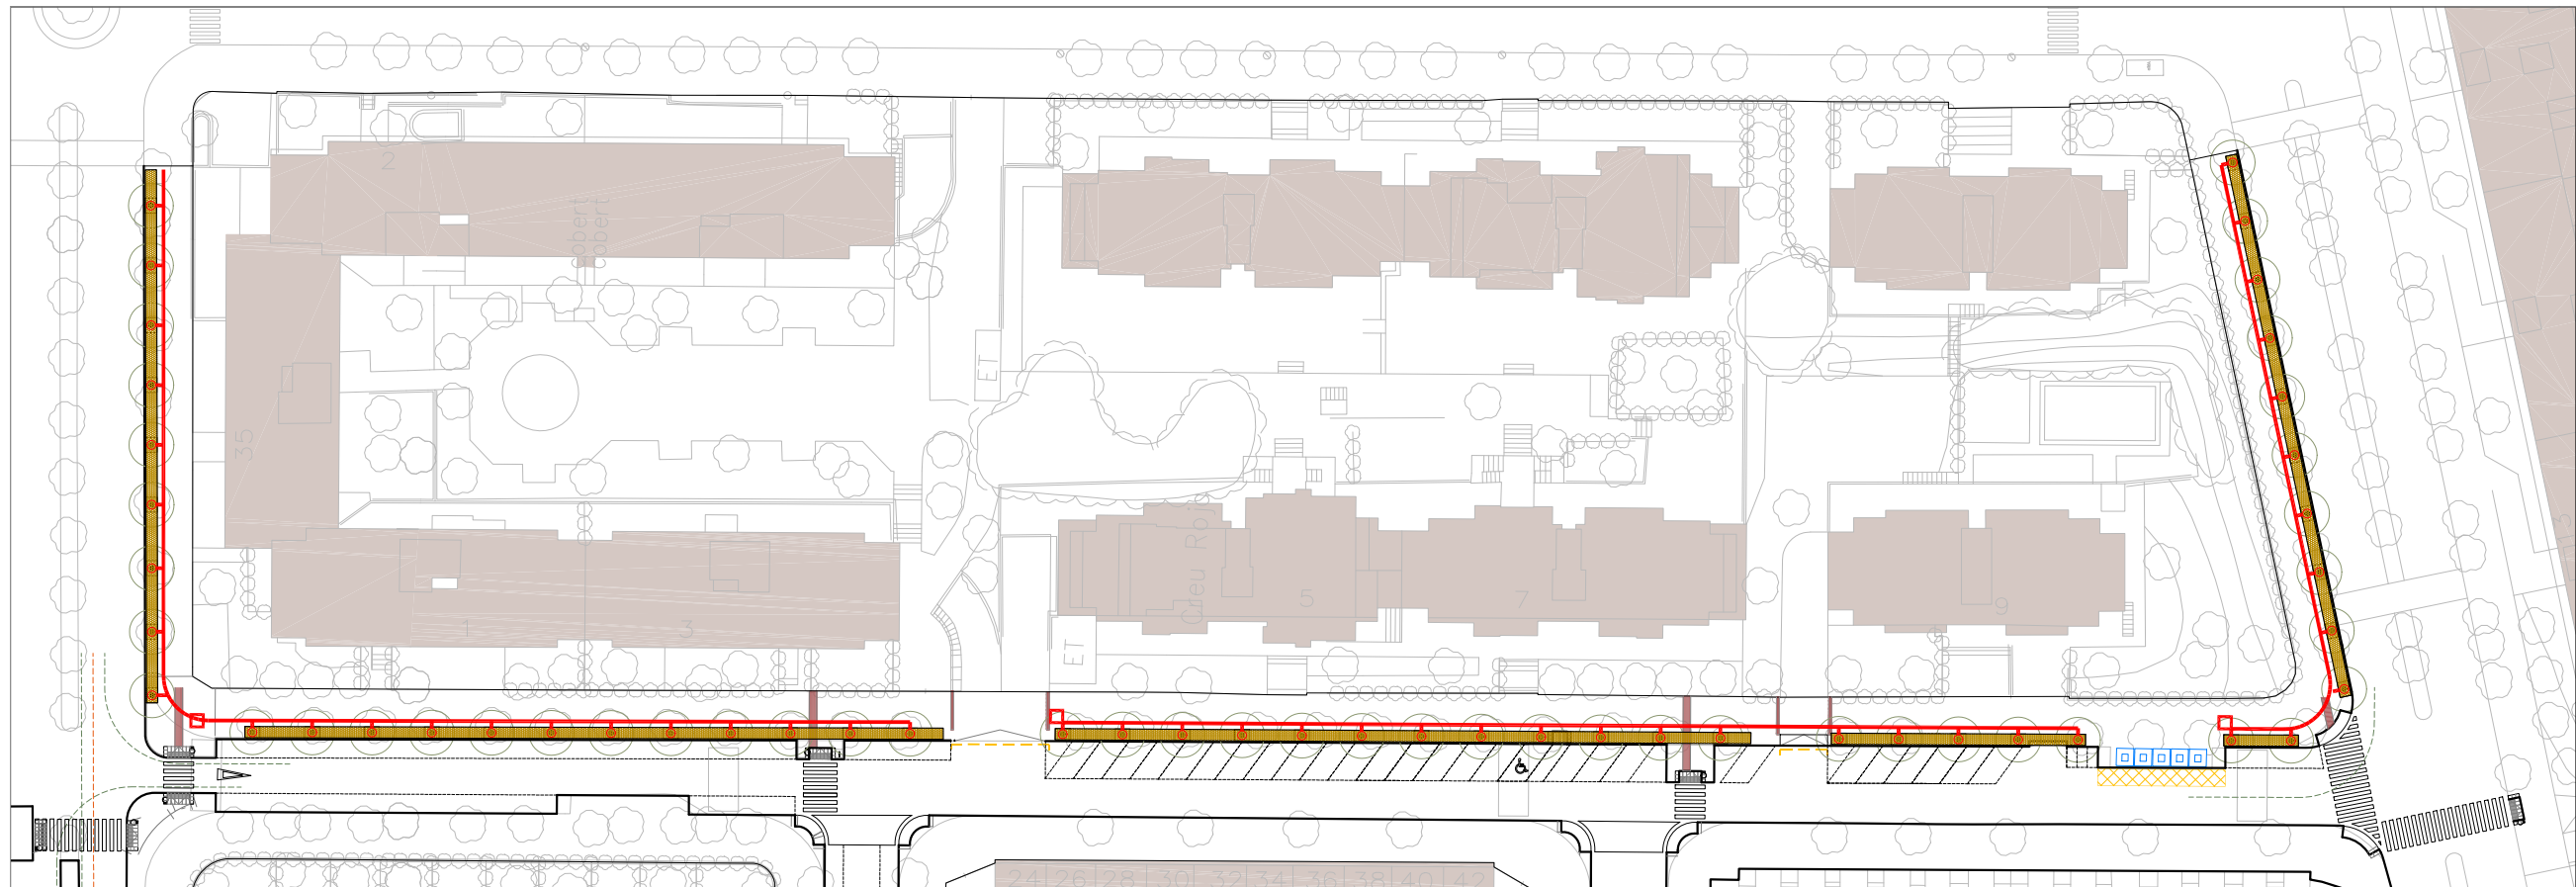

SOPHORA JAPONICA



Projecte
**RENOVACIÓ DE VORERES I ARBRAT DELS CARRERS
SANT LLORENÇ D'HORTONS, CASTELLVI DE ROSANES I
AVDA CAMÍ FONDO DE MARTORELL**

Exp. 2025_URB_07

Els Arquitectes Municipals
Rodrigo Alaminos Rodríguez
Alejandro Quintin Nuñez

Col·laboradors

L' Alcalde
Xavier Fonollosa i Comas

Plànol
**DEFINICIÓ GENERAL DEL PROJECTE
MEMÒRIES GRÀFIQUES. Jardineria**

Arxiu
DGCF_U_MG_jardineria.dwg


Número

MG2


Escala
Data

1/800@A3
JULIOL 2025



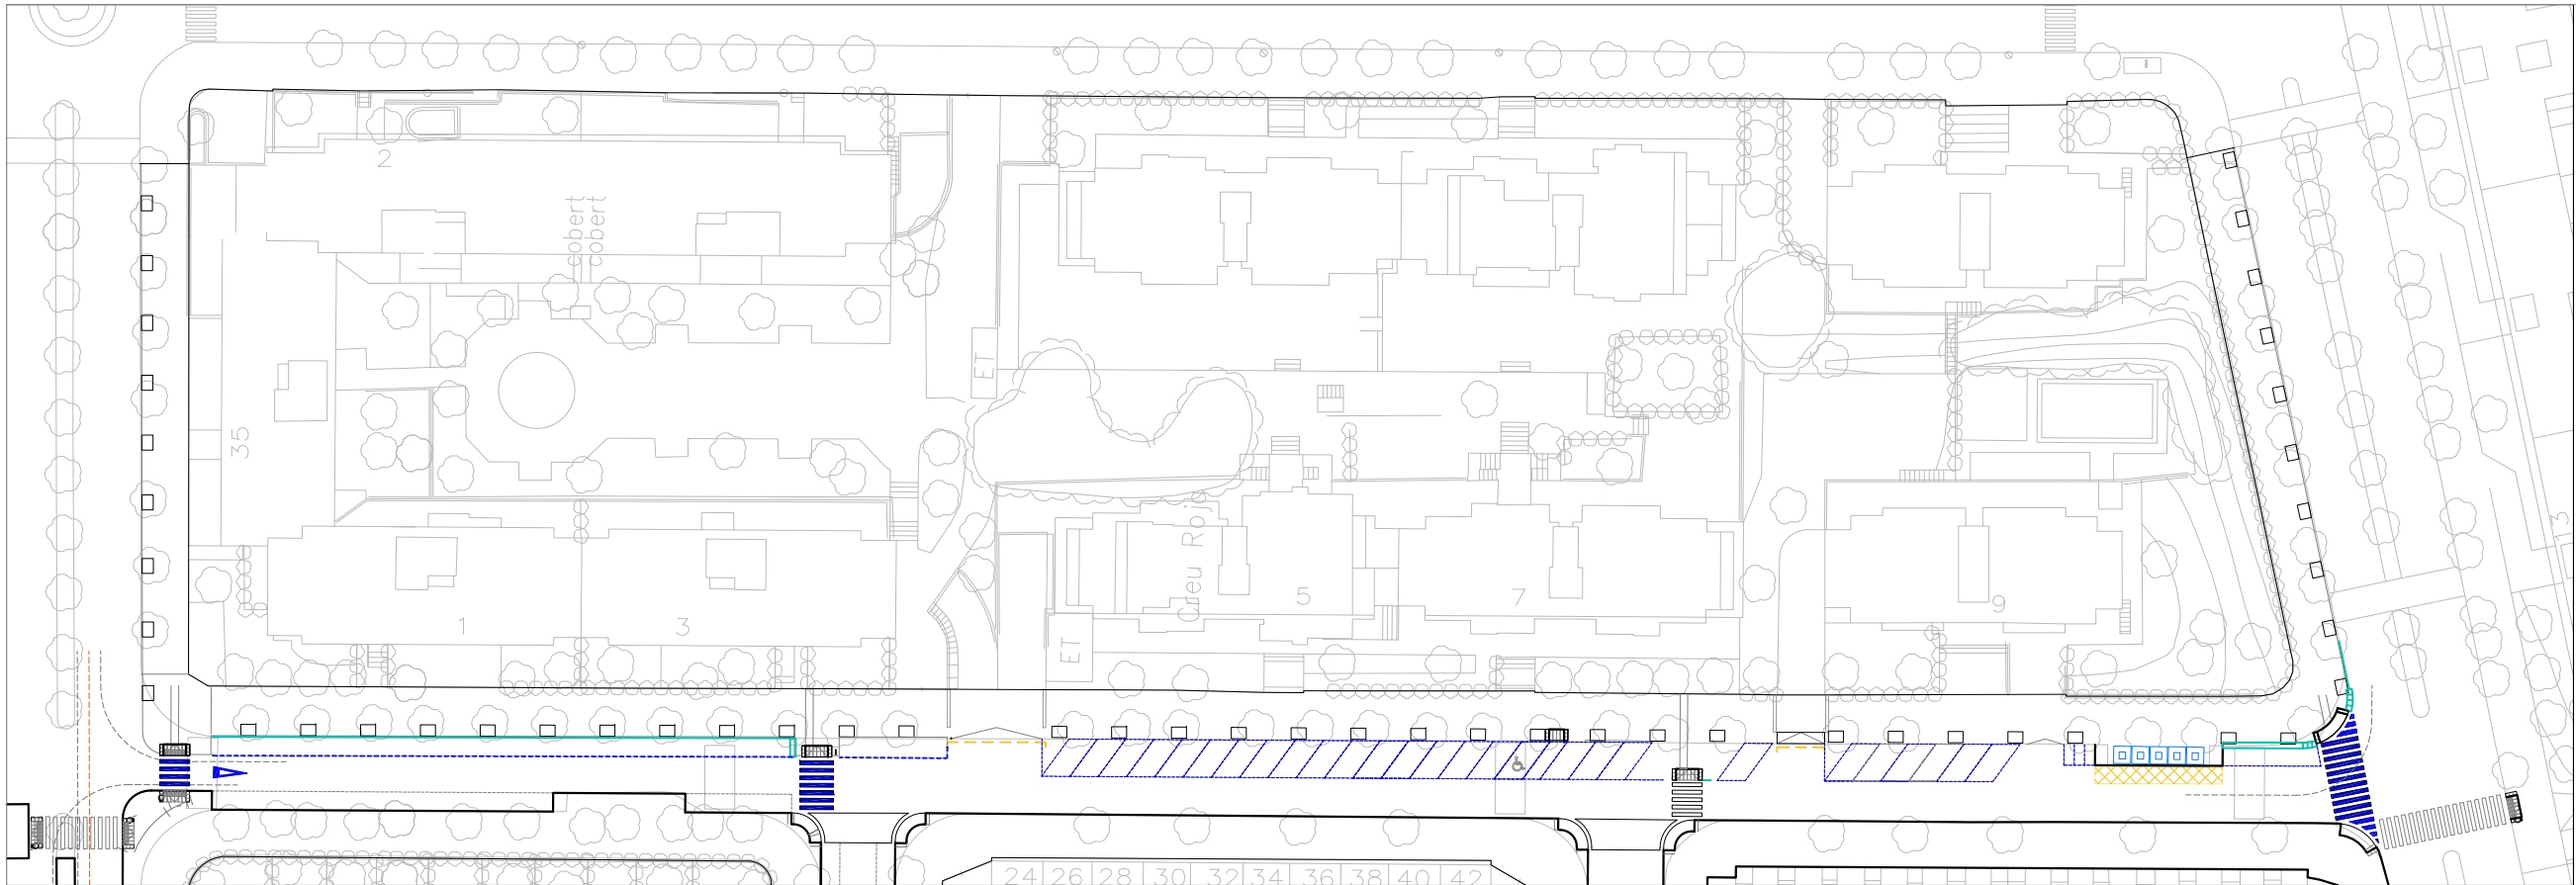

SENYALITZACIÓ HORIZONTAL

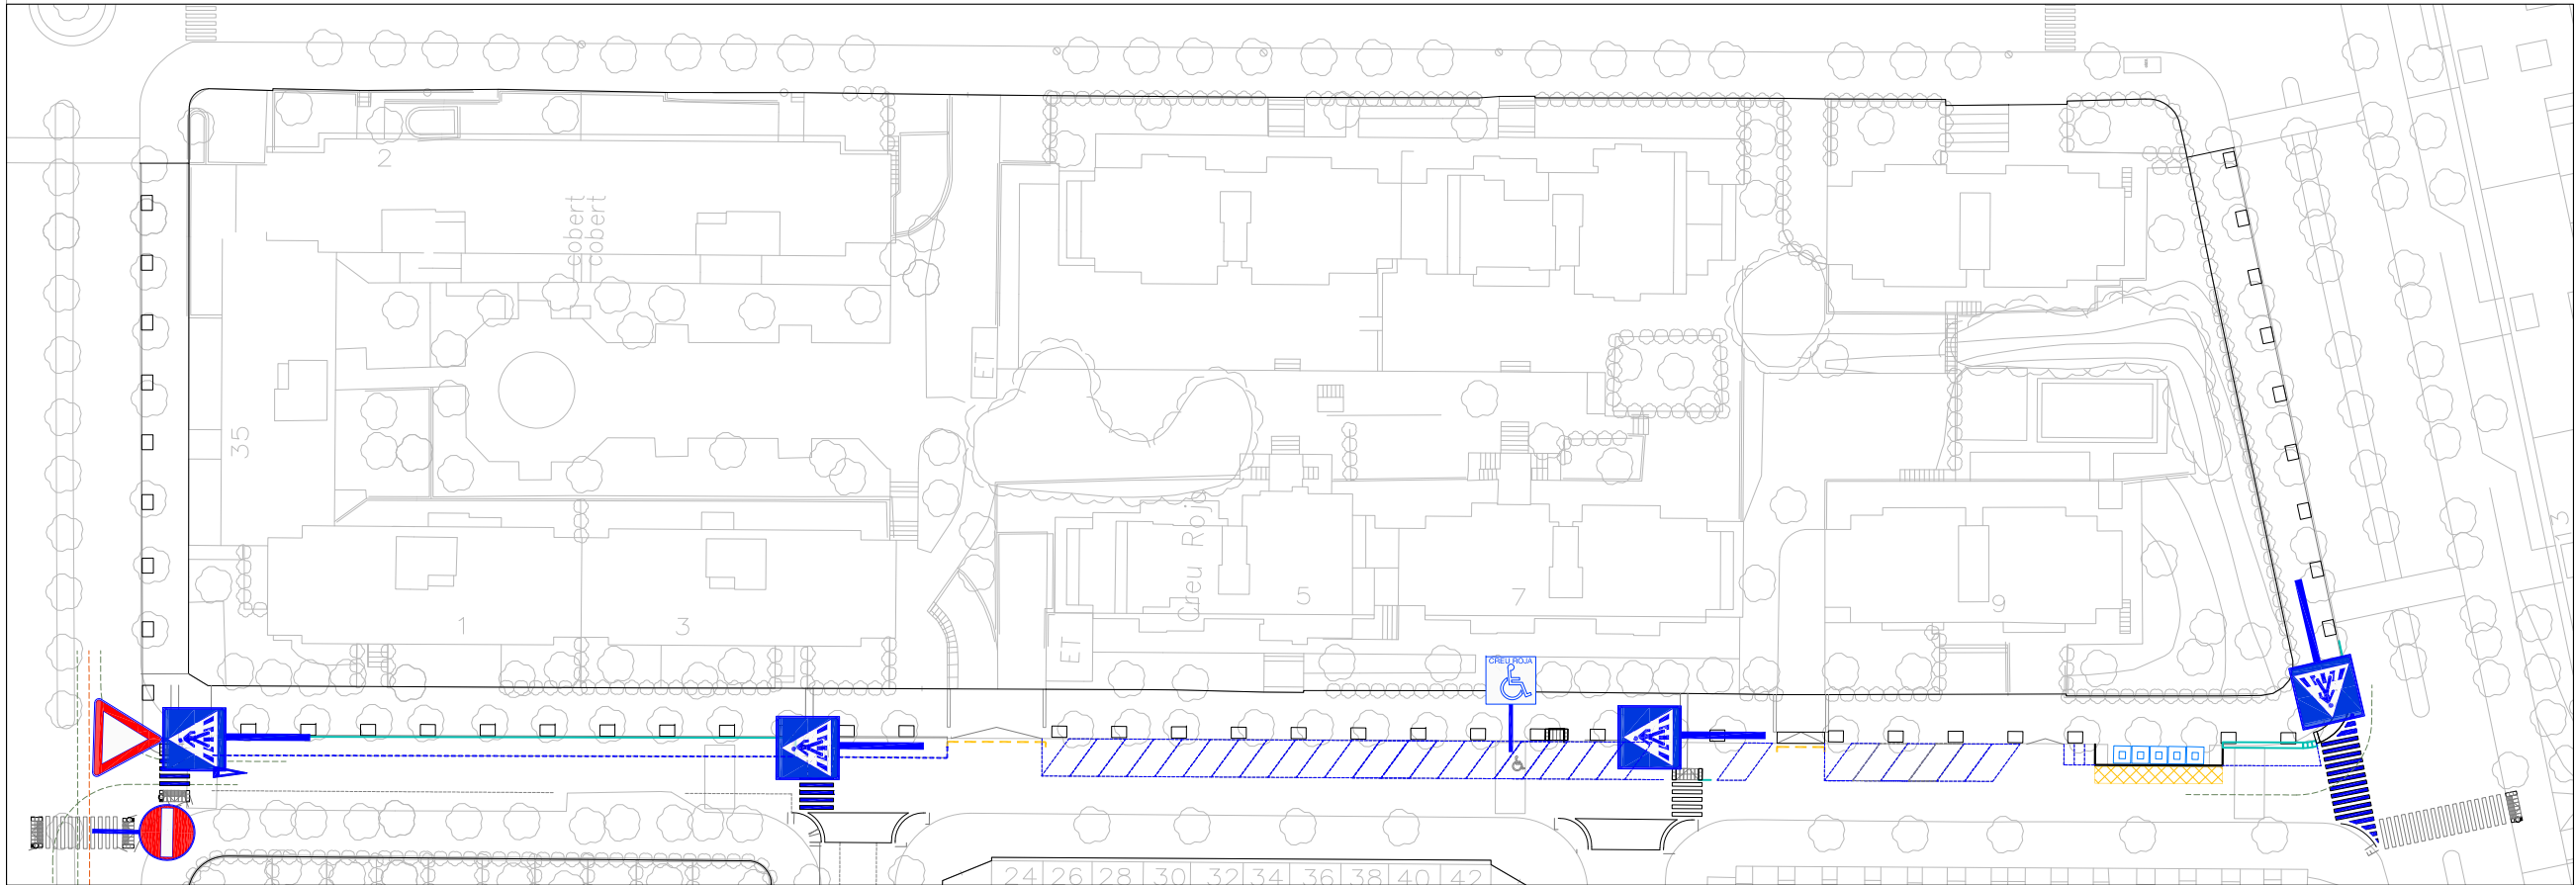

SENYALITZACIÓ VERTICAL



Projecte
**RENOVACIÓ DE VORERES I ARBRAT DELS CARRERS
SANT LLORENÇ D'HORTONS, CASTELLVI DE ROSANES I
AVDA CAMÍ FONDO DE MARTORELL**
Exp. 2025_URB_07

Els Arquitectes Municipals
Rodrigo Alaminos Rodríguez
Alejandro Quintín Nuñez

L' Alcalde
Xavier Fonollosa i Comas


Col·laboradors

Plànol
**DEFINICIÓ GENERAL DEL PROJECTE
SENYALITZACIÓ**
Arxiu
DGCF_U_MG_senyalització


Número
MG.3
Escala
Data
1/800@A3
JULIOL 2025




REG

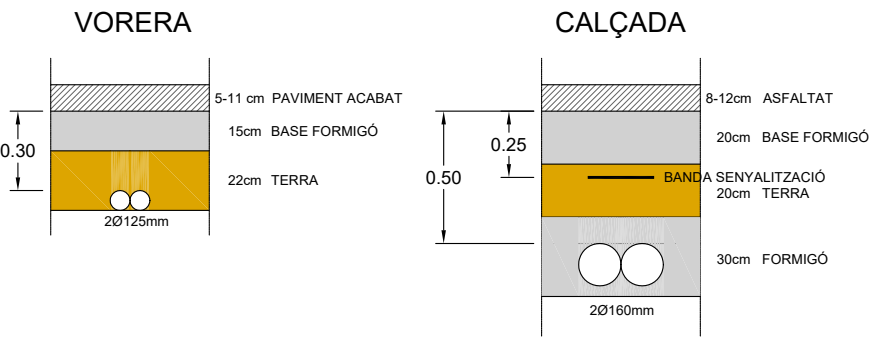


XARXA D'AIGUA POTABLE
(sempre per sota nivell de la xarxa de gas)

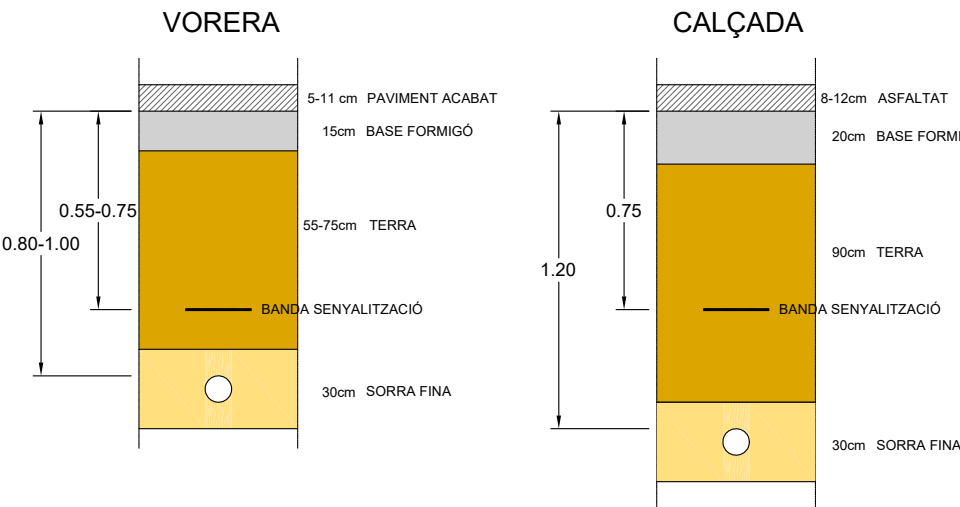


LOCALRET

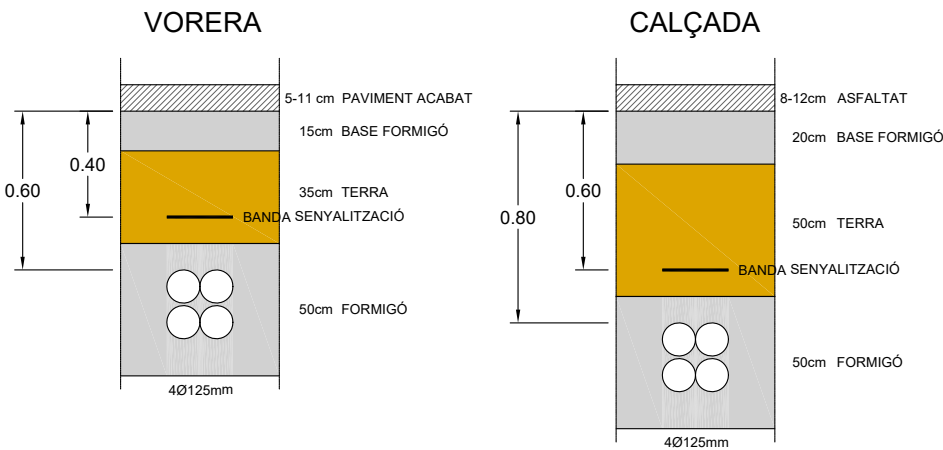


BAIXA TENSIO / MITJA TENSIO
2 TUBULARS

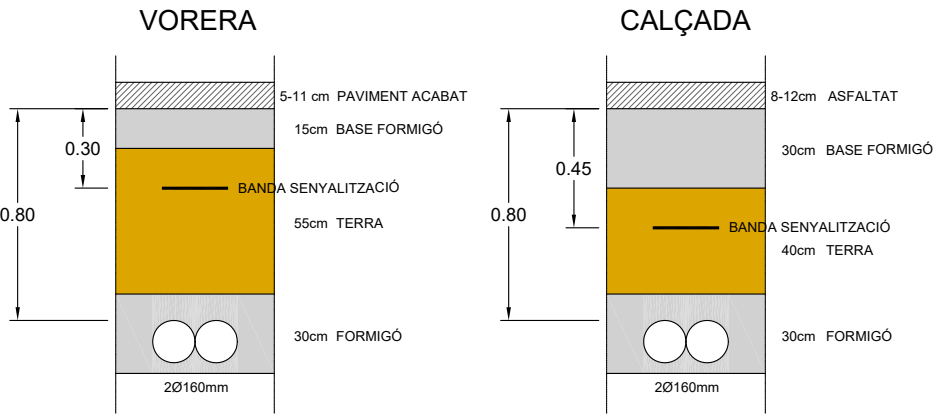


GAS NATURAL
MOP<=5bar

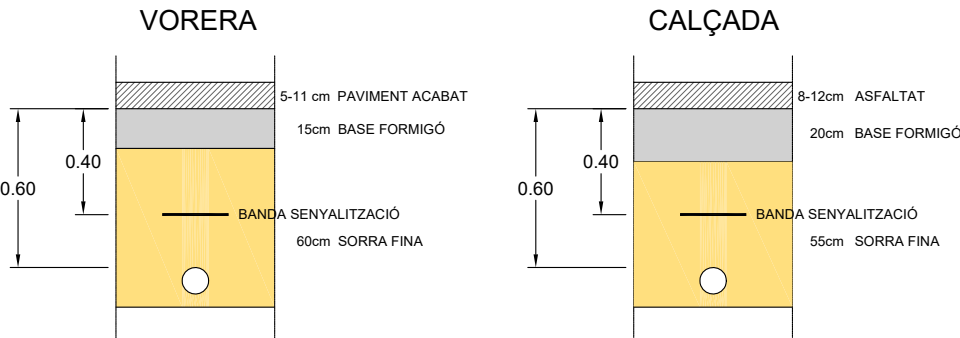


ENLLUMENAT PÚBLIC

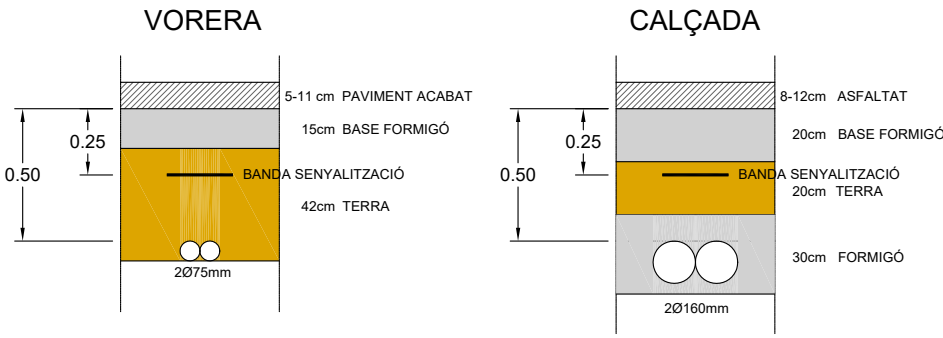


4 TUBULARS

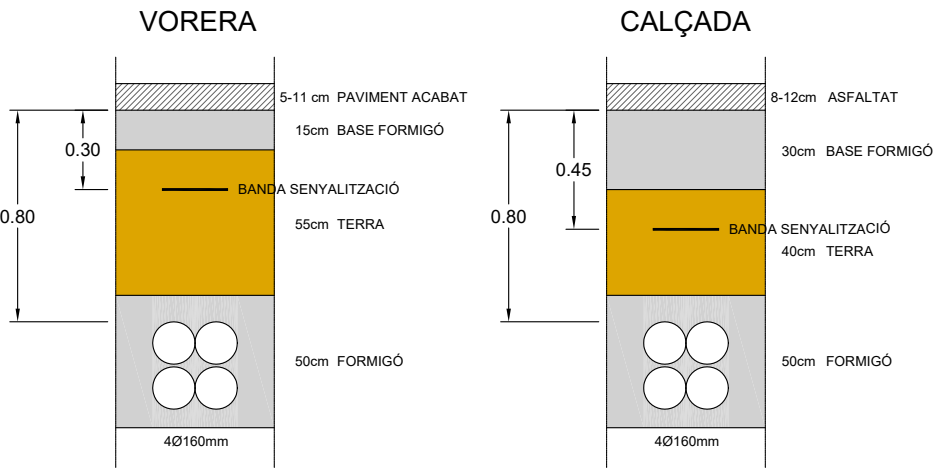

MOP>=5bar

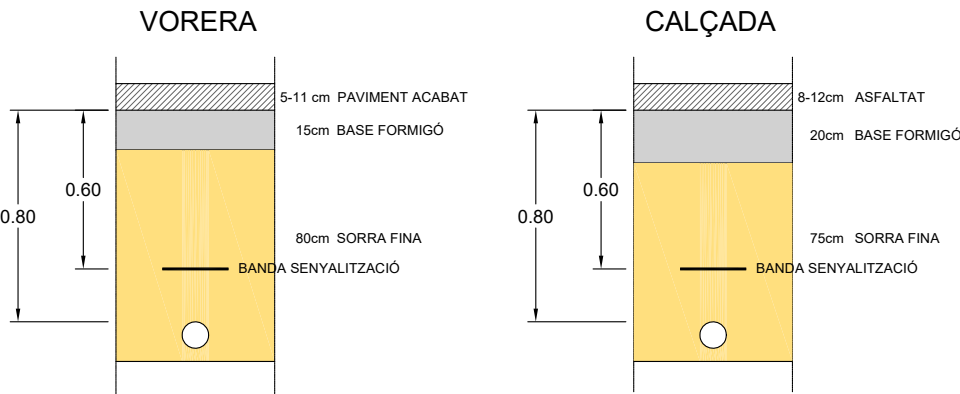

TELEFÒNICA

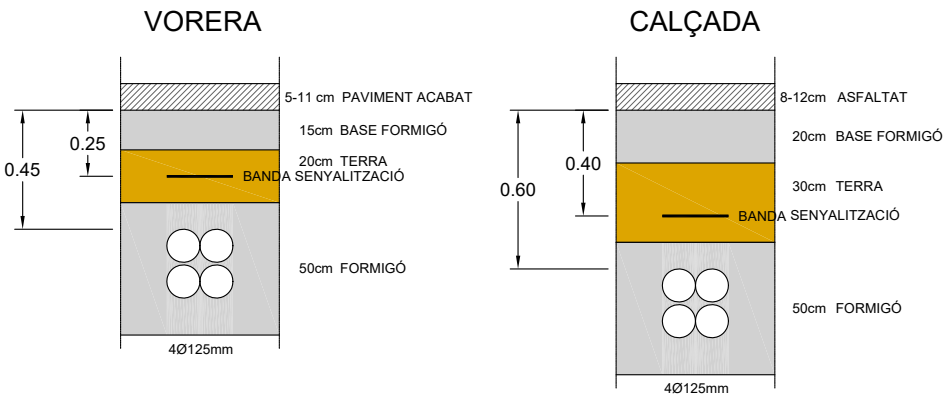

Projecte
**RENOVACIÓ DE VORERES I ARBRAT DELS CARRERS
SANT LLORENÇ D'HORTONS, CASTELLVI DE ROSANES I
AVDA CAMÍ FONDO DE MARTORELL**

Exp. 2025_URB_07

Els Arquitectes Municipals
Rodrigo Alaminos Rodríguez
Alejandro Quintin Nuñez

Col·laboradors

L' Alcalde
Xavier Fonollosa i Comas

Plànol

Arxiu

**DEFINICIÓ GENERAL DEL PROJECTE
DETALLS URBANITZACIÓ. RASES SERVEIS**




DGCF_D1_details rases.dwg

Número


D1

Escala **sense escala**
Data **JULIOL 2025**



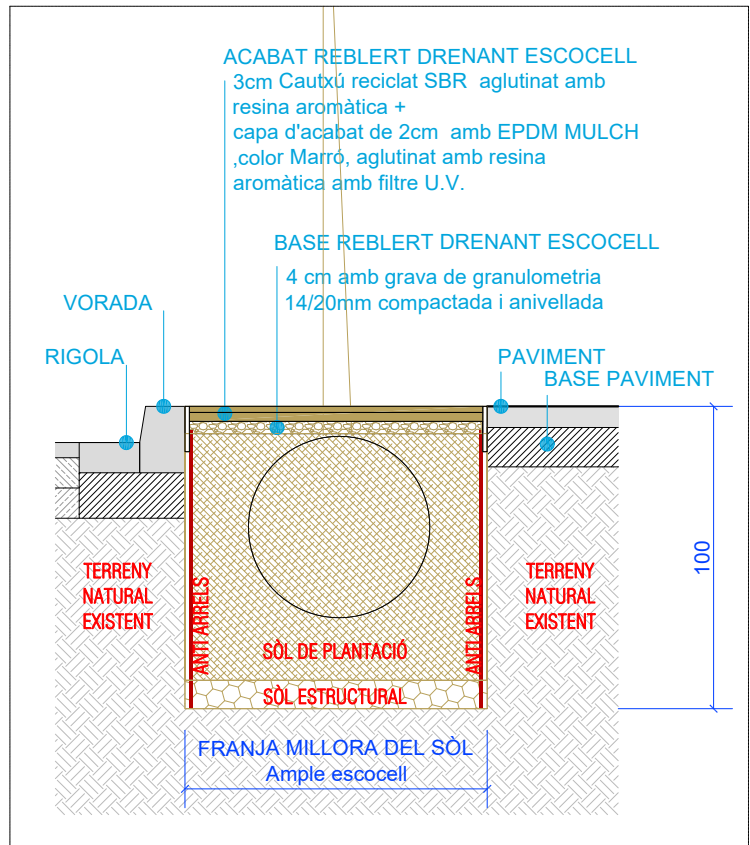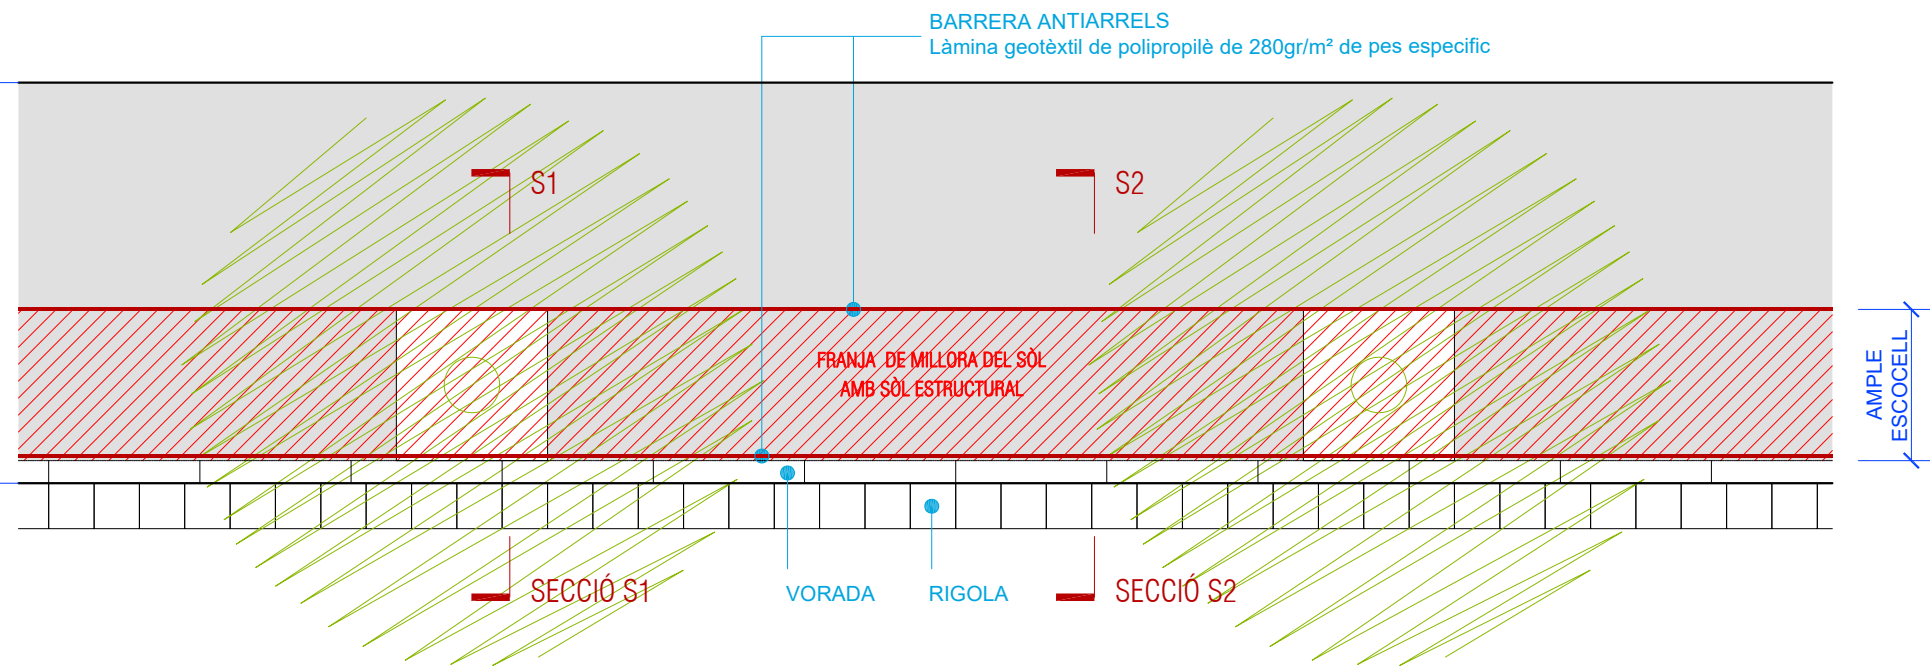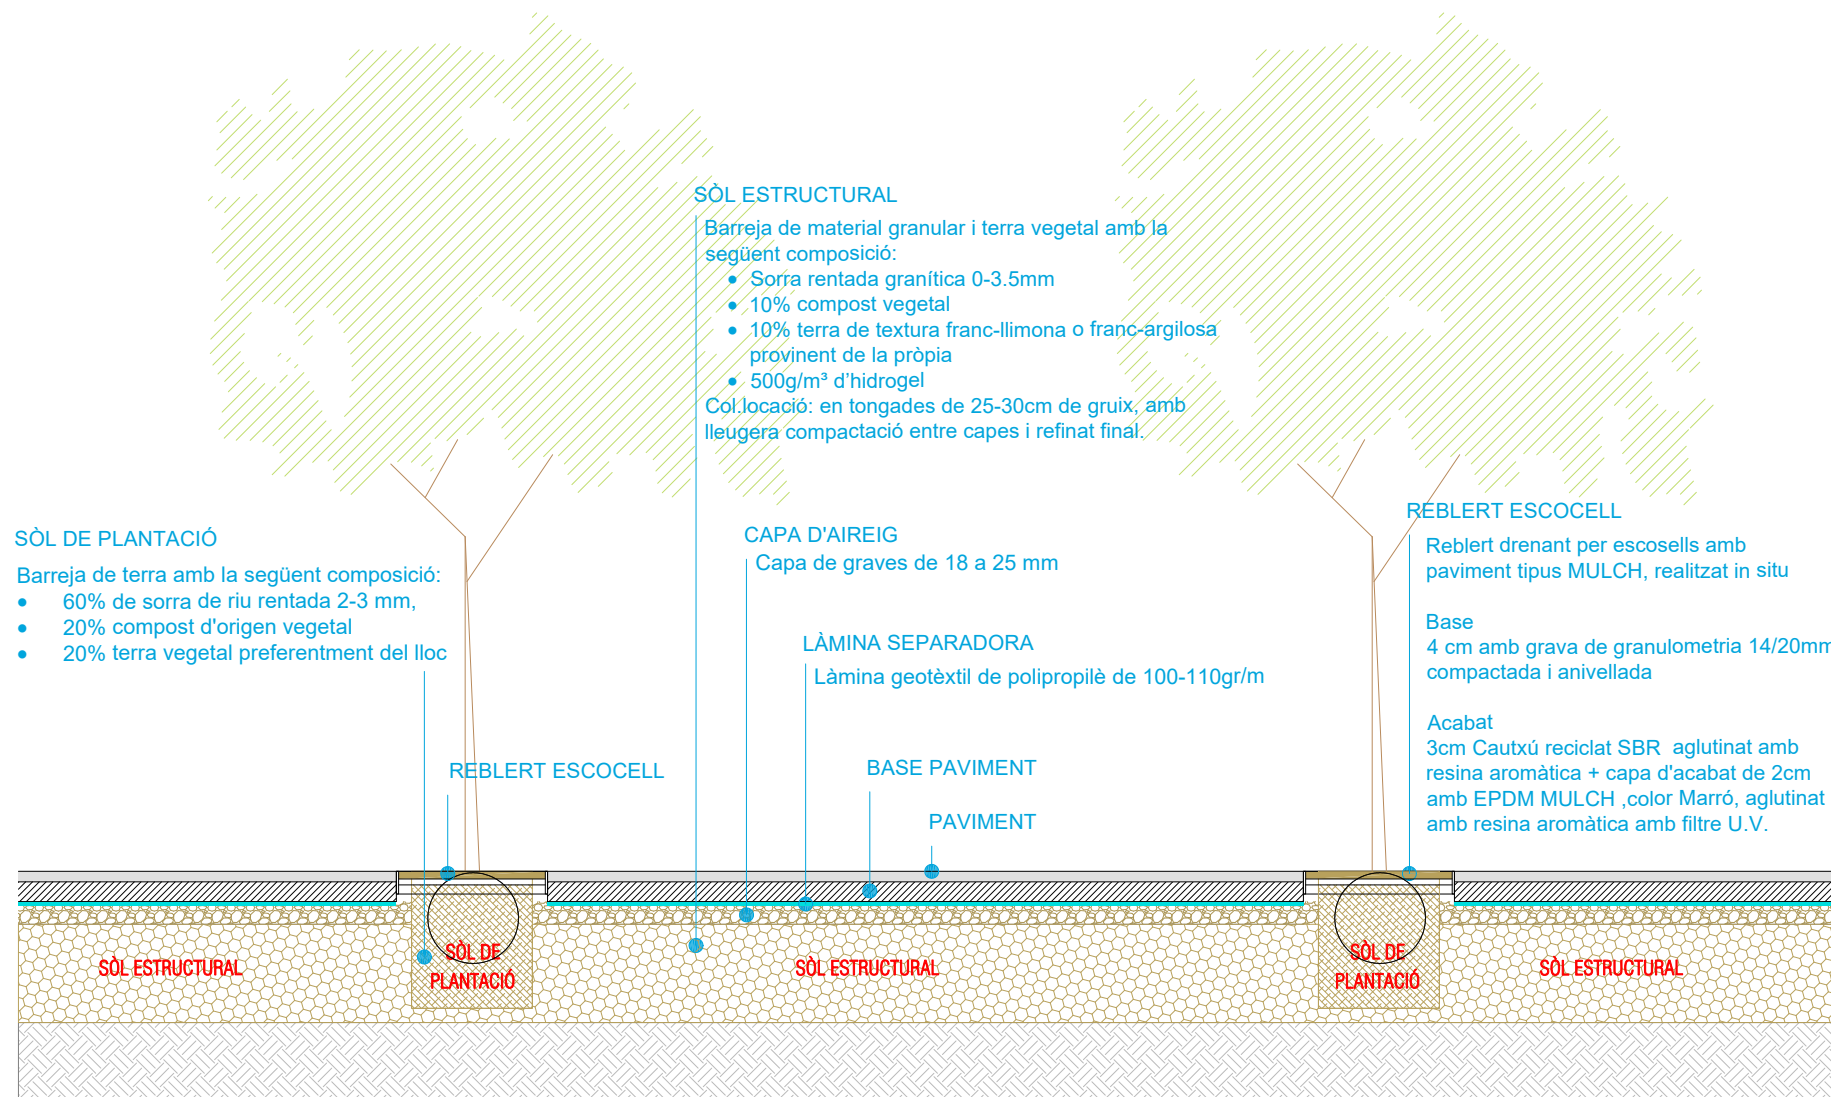

SECCIÓ S1 E:1/25

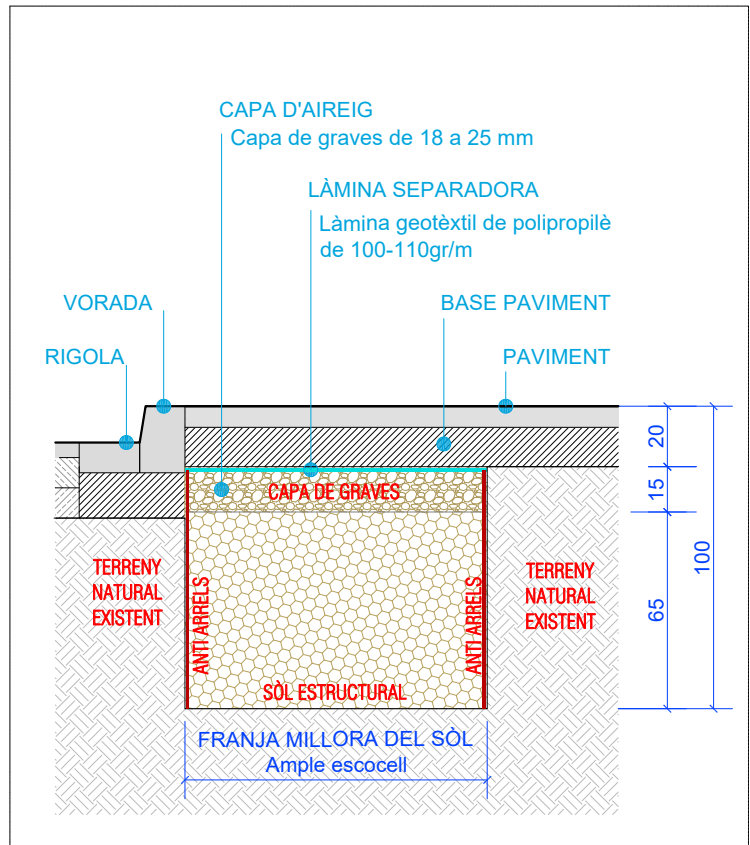

SECCIÓ S2 E:1/25



Projecte
**RENOVACIÓ DE VORERES I ARBRAT DELS CARRERS
SANT LLORENÇ D'HORTONS, CASTELLVI DE ROSANES I
AVDA CAMÍ FONDO DE MARTORELL**

Exp. 2025_URB_07

Els Arquitectes Municipals
Rodrigo Alaminos Rodríguez
Alejandro Quintin Nuñez

Col·laboradors

L' Alcalde
Xavier Fonollosa i Comas

Plànol

Arxiu

**DEFINICIÓ GENERAL DEL PROJECTE
DETALLS URBANITZACIÓ. DETALLS ARBRAT**

DGCF_U_D2_detalls arbrat.dwg


Número

D2


Escala 1/----@A3

Data JULIOL 2025




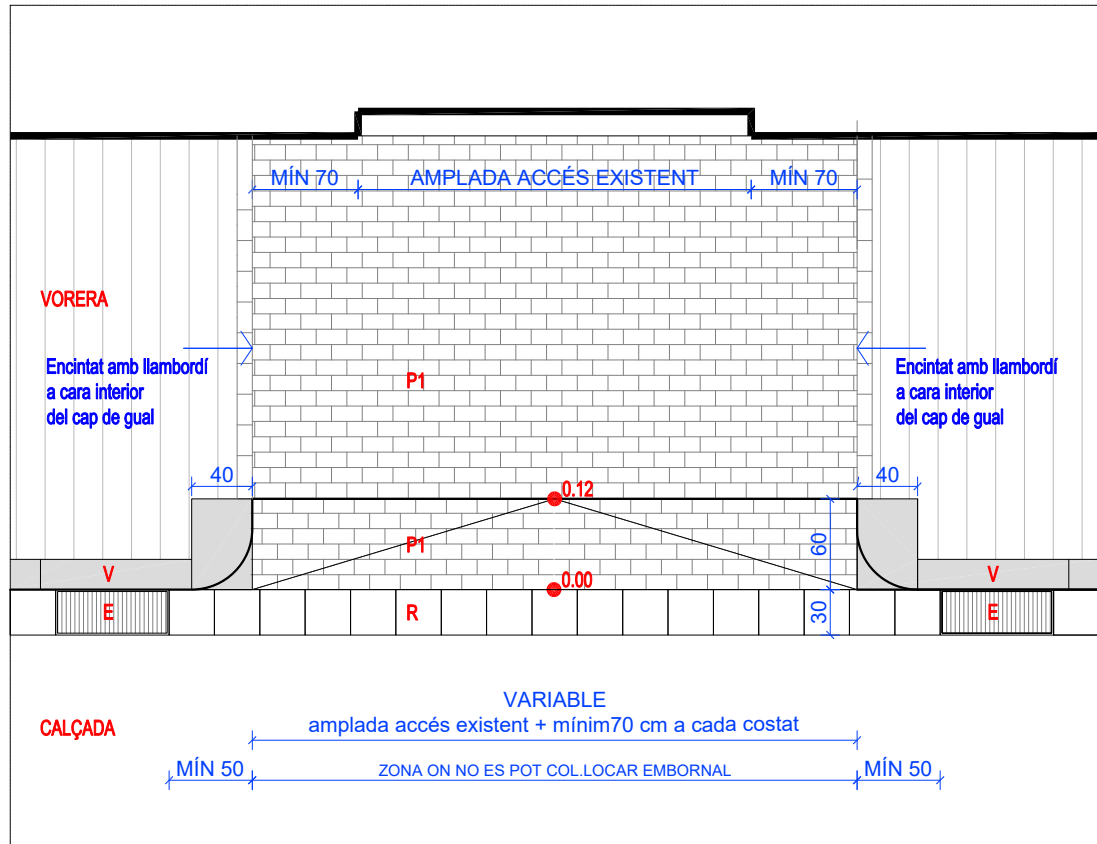

DETALL TIPUS GUAL DE VEHICLES E:1/50

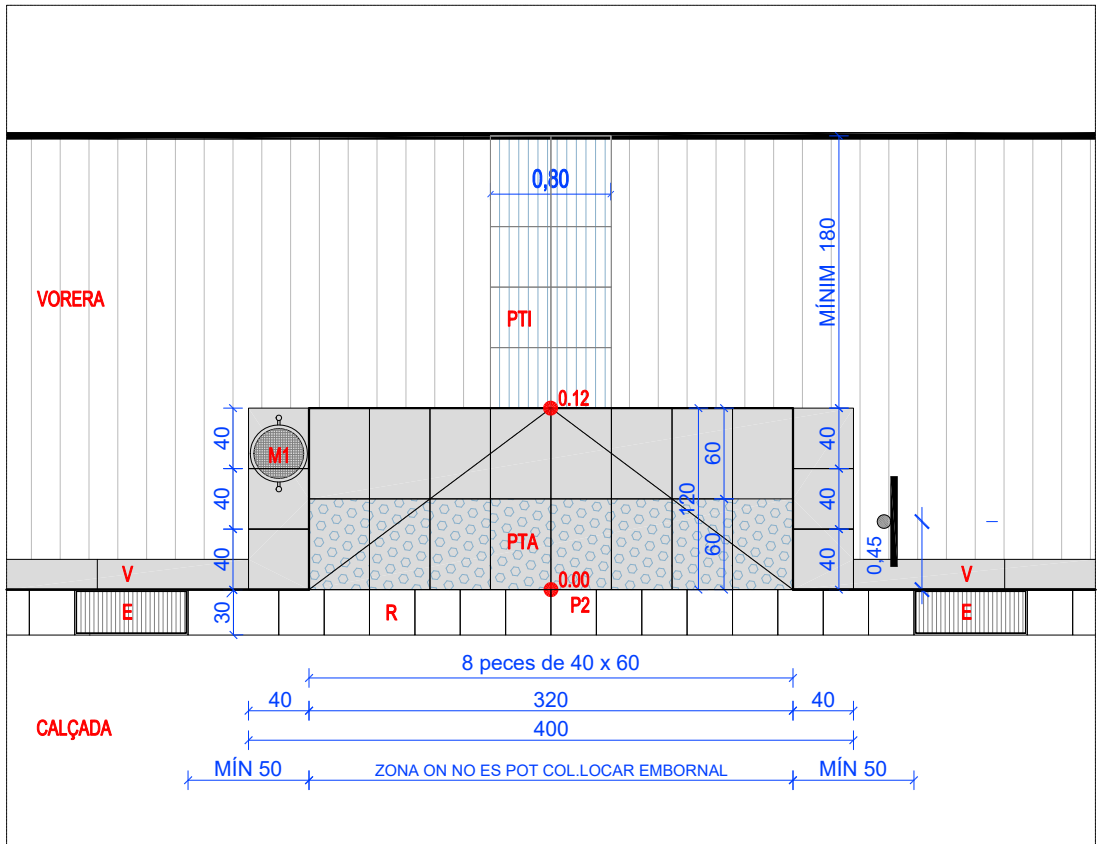

DETALL TIPUS GUAL DE VIANANTS E:1/50

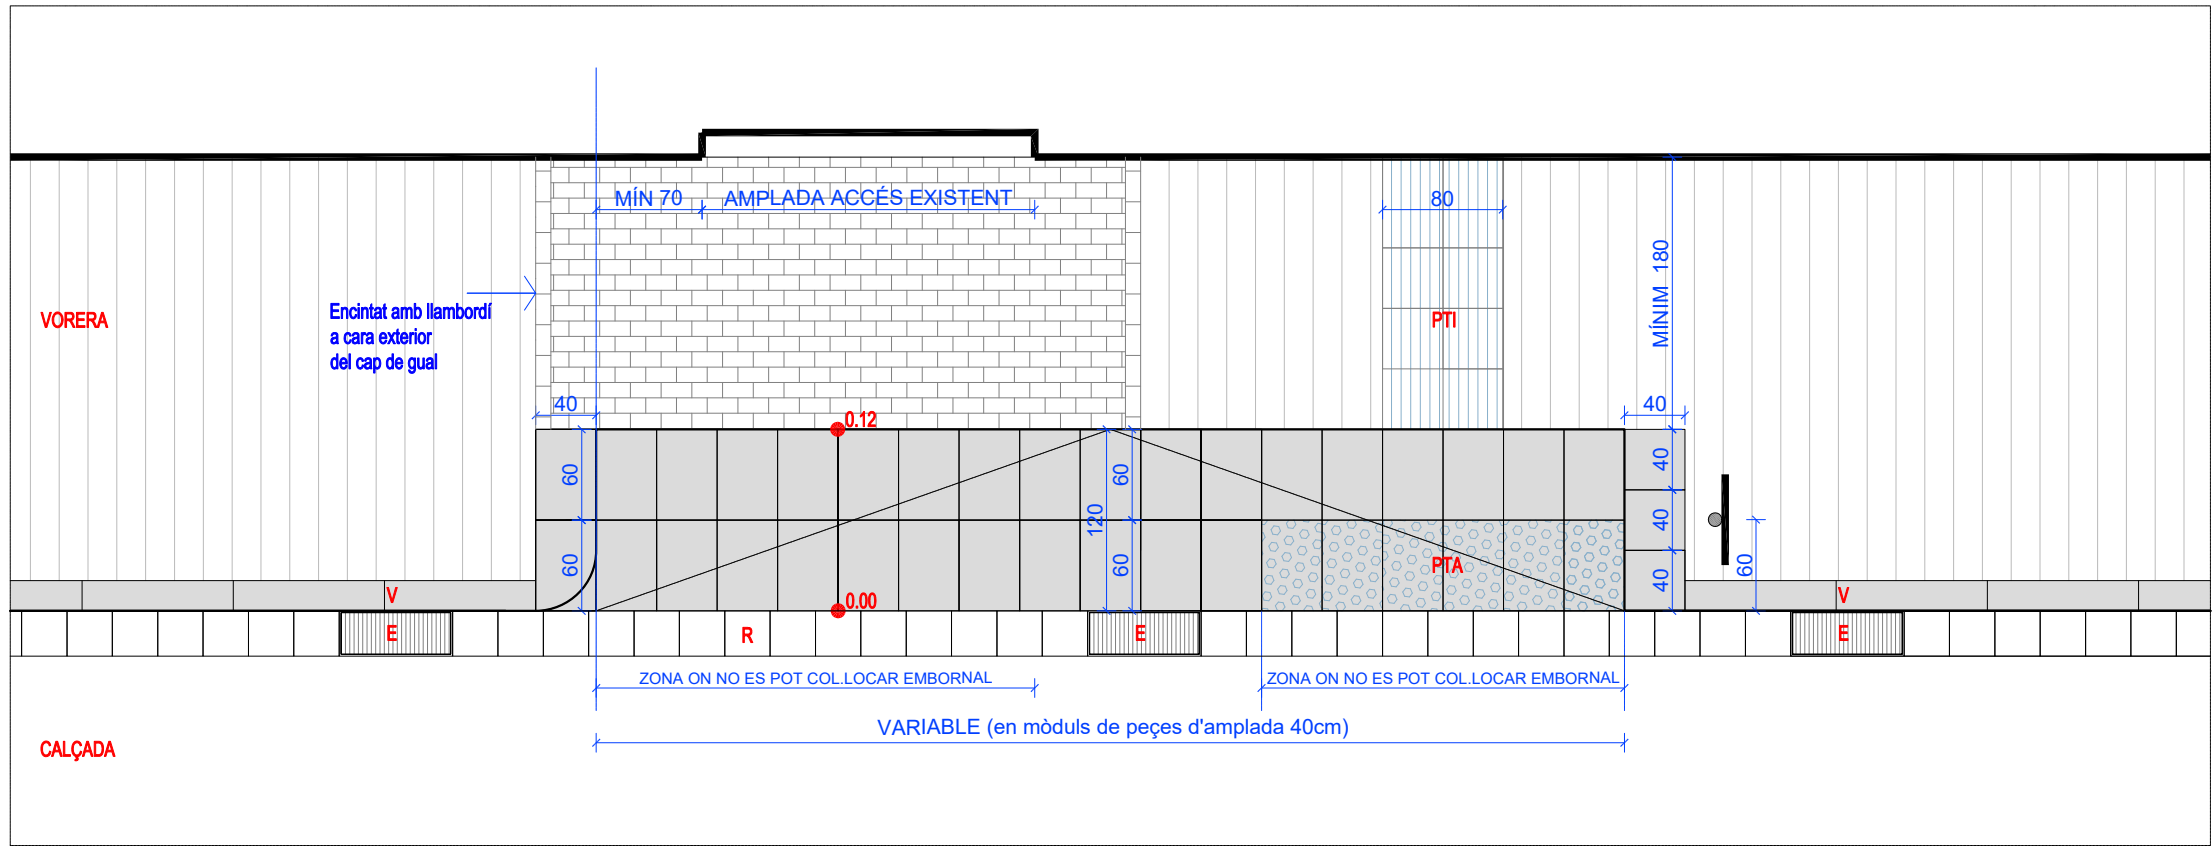

DETALL TIPUS GUAL DE VEHICLES I VIANANTS E:1/50

- GRANIT**
- P1 PAVIMENT DE LLAMBORDÍ**
Paviment de peça rectangular de formigó monocapa, gris, de 10x20 cm i 8 cm de gruix, canto bisellat, col·locats sobre base de morter 1:4 de 10N/mm2 i reblert de junts amb beurada de ciment amb
- PTI PTI-PAVIMENT TÀCTIL INDICADOR**
Franja per a invidents de 80 cm d'amplària, de panot de 20x20x4 cm de color gris amb ratllat direccional de classe 1a, col·locats a truc de maceta amb morter ciment 1:6 i beurada de ciment pòrtland.
- PTA PTA- PAVIMENT TÀCTIL D'ADVERTÈNCIA**
Franja de 60 cm, amb pedra de peça natural de 40x60x6cm, de pedra granítica, amb tacs tàctils de classe 1a, serrada mecànicament i flamejada, col·locada amb morter sobre base de formigó no estructural HNE-20/P/10.
- RAMPA GUAL**
Rampa per a gual de vianants-120 amb peça de pedra natural de forma recta, de 121.8x40x6 cm, de pedra granítica, serrada mecànicament i flamejada, col·locada amb morter sobre base de formigó no estructural HNE-20/P/10.
Formació de rampa en dues franjes de 60cm; la primera franja amb peça flamejada especial amb botons indicadors i la segona franja amb peça llisa.
- V VORADA**
Vorada de pedra granítica, recta, escairada, serrada mecànicament i flamejada, col·locada sobre base de formigó no estructural de 20 a 25 cm d'alçària i rejuntada amb morter
- R RIGOLA**
Rigola de 30 cm d'amplària de peces de doble capa de formigó color blanc, de 30x30x8 cm, col·locades amb morter sobre base de formigó d'ús no estructural i rejuntades amb beurada de ciment
- E EMBORNAL**
Reixa de fosa dúctil, abatible i amb tanca, per a embornal, de 750x300x40 mm classe C250 segons norma UNE-EN 124 i 10 dm2 de superfície d'absorció col·locat amb morter
- M1 PAPERERA**
Paperera trabucable d'eix de gir horitzontal de 30 l, ref C-23F-CH de grup fabregas o equivalent de 45 cm de diàmetre, de planxa d'acer galvanitzada amb acabat imprimació epoxi+pintura polièster en color oxiron negre forja, amb base perforada i suports de 50x20x1,5 mm, col·locada amb fixacions mecàniques

- NOTES**
- MÀXIMA ALÇADA PLINTON 12CM (entre rigola i vorada)
 - PENDENT LONGITUDINAL GUAL DE VIANANTS <10%
 - QUEDA PROHIBIDA LA COL·LOCACIÓ D'EMBORNALS I REIXES DE RECOLLIDA D'AIGUA EN L'ÀMBIT DELS GUALS DE VEHICLES I VIANANTS. SEPARACIÓ MÍNIMA RESPECTE RAMPA DE GUAL DE MÍNIM 50 cm. LA COL·LOCACIÓ DELS IMBORNALS ES NOMES INDICATIVA. ES GRAFIEN ELS CRITERIS HA COMPLIR



Projecte
**RENOVACIÓ DE VORERES I ARBRAT DELS CARRERS
SANT LLORENÇ D'HORTONS, CASTELLVI DE ROSANES I
AVDA CAMÍ FONDO DE MARTORELL**

Exp. 2025_URB_07

Els Arquitectes Municipals
Rodrigo Alaminos Rodríguez
Alejandro Quintin Nuñez

Col·laboradors

L' Alcalde
Xavier Fonollosa i Comas

Plànol

Arxiu

**DEFINICIÓ GENERAL DEL PROJECTE
DETALLS URBANITZACIÓ. DETALLS GUALS**

DG_MCFC_D3_detalls voreres.dwg

Número

D3

Escala 1/50 @A3
Data JULIOL 2025

