



ÍNDEX

TOM 1

DOCUMENT NÚM. 1 MEMÒRIA I ANNEXOS

Memòria

Annexos a la memòria ANNEXOS DES DEL'1 FINS EL 3

Annex núm. 1 – Antecedents

Annex núm. 2 – Planejament

Annex núm. 3 – Topografia

TOM 2

DOCUMENT NÚM. 1 ANNEXOS DES DEL'4 FINS EL 8

Annex núm. 4 – Geologia i geotècnia

Annex núm. 5 – Definició geomètrica i replanteig

Annex núm. 6 – Moviment de terres

Annex núm. 7 – Climatologia, hidrologia i drenatge

Annex núm. 8 – Xarxa de clavegueram

TOM 3

DOCUMENT NÚM. 1 ANNEX 9 PART 1

Annex núm. 9 – Canalitzacions i desviaments de cursos naturals d'aigua

TOM 4

DOCUMENT NÚM. 1 ANNEX 9 PART 2

Annex núm. 9 – Canalitzacions i desviaments de cursos naturals d'aigua

TOM 5

DOCUMENT NÚM. 1 ANNEXOS DES DEL'10 FINS EL 13

Annex núm. 10 – Fers i paviments

Annex núm. 11 – Estructures i murs

Annex núm. 12 – Enllumenat

Annex núm. 13 – Xarxa de reg i abastament d'aigua per al reg

TOM 6

DOCUMENT NÚM. 1 ANNEXOS DES DEL'14 FINS EL 17

Annex núm. 14 – Plantacions

Annex núm. 15 – Senyalització, abalisament i seguretat vial

Annex núm. 16 – Semaforització

Annex núm. 17 – Serveis existents. Serveis afectats. Nous subministraments

TOM 7

DOCUMENT NÚM. 1 ANNEXOS DES DEL'18 FINS EL 21

Annex núm. 18 – Expropiacions

Annex núm. 19 – Autoritzacions i concessions

Annex núm. 20 – Pla de control de qualitat

Annex núm. 21 – Estudi de seguretat i salut

TOM 8

DOCUMENT NÚM. 1 ANNEXOS DES DEL'22 FINS EL 23

Annex núm. 22 – Aspectes ambientals

Annex núm. 23 – Estudi de gestió de residus

TOM 9

DOCUMENT NÚM. 1 ANNEXOS DES DEL'24 FINS EL 31

Annex núm. 24 – Accessibilitat

Annex núm. 25 – Desviament de trànsit i fases d'execució

Annex núm. 26 – Pla d'obra

Annex núm. 27 – Justificació de preus

Annex núm. 28 – Pla de consum i manteniment de l'obra acabada

Annex núm. 29 – Pressupost per al coneixement de l'Administració

Annex núm. 30 – Fitxa resum

Annex núm. 31 – Mobiliari urbà

TOM 10**DOCUMENT NÚM. 2 PLÀNOLS DEL 2.01.01 AL 2.01.06**

2.01.01	SG 01 Situació i índex
2.01.02	SG 02 Emplaçament
2.01.03	SG 03 Planta general
2.01.04	SG 04 Planejament
2.01.05	SG 05 Aixecament topogràfic
2.01.06	SG 06 Seccions Estat Actua

TOM 11**DOCUMENT NÚM. 2 PLÀNOLS DEL 2.01.07 AL 2.02.02**

2.01.07	EN 01 Enderrocs i elements a retirar
2.02.01	DG 01 Planta proposta
2.02.02	DG 02 Planta detall proposta

TOM 12**DOCUMENT NÚM. 2 PLÀNOLS DEL 2.02.03 AL 2.02.05**

2.02.03	DG 03 Planta superposició
2.02.04	DG 04 Seccions proposta
2.02.05	DG 05 Alçats murs

TOM 13**DOCUMENT NÚM. 2 PLÀNOLS DEL 2.02.06 AL 2.02.09**

2.02.06	DG 06 Axonomètriques i vistes
2.02.07	DG 07 Planta de definició d'eixos
2.02.08	DG 08 Perfils longitudinals
2.02.09	DG 09 Perfils transversals

TOM 14**DOCUMENT NÚM. 2 PLÀNOLS DEL 2.02.10 AL 2.03.02**

2.02.10	DG 10 Corbat
2.02.11	DG 11 Cotes Joan d'Àustria
2.03.01	PV 01 Planta de pavimentació
2.03.02	PV 02 Seccions i detalls

TOM 15**DOCUMENT NÚM. 2 PLÀNOLS DEL 2.04.01 AL 2.04.04**

2.04.01	DC 01 Estat actual
2.04.02	DC 02 Planta proposta
2.04.03	DC 03 Perfils longitudinals
2.04.04	DC 04 Detalls

TOM 16**DOCUMENT NÚM. 2 PLÀNOLS DEL 2.05.01 AL 2.05.03**

2.05.01	EM 01 Definició geomètrica
2.05.02	EM 02 Definició d'armadures
2.05.03	EM 03 Detalls

TOM 17**DOCUMENT NÚM. 2 PLÀNOLS DEL 2.06.01 AL 2.06.04**

2.06.01	EP 01 Estat actual
2.06.02	EP 02 Afectacions
2.06.03	EP 03 Planta proposta
2.06.04	EP 04 Detalls

TOM 18

DOCUMENT NÚM. 2 PLÀNOLS DEL 2.07.01 AL 2.07.03

2.07.01	SM 01 Estat actual
2.07.02	SM 02 Planta proposta
2.07.03	SM 03 Detalls

TOM 19

DOCUMENT NÚM. 2 PLÀNOLS DEL 2.08.01

2.08.01	XR 01 Planta xarxa de reg proposta
---------	------------------------------------

TOM 20

DOCUMENT NÚM. 2 PLÀNOLS DEL 2.08.02

2.08.02	XR 02 Planta xarxa de reg arbrat
---------	----------------------------------

TOM 21

DOCUMENT NÚM. 2 PLÀNOLS DEL 2.08.03 AL 2.08.05

2.08.03	XR 03 Planta xarxa de reg arbustiva
2.08.04	XR 04 Detalls i escomesa elèctrica
2.08.05	XR 05 Captació i tractament. Escomesa

TOM 22

DOCUMENT NÚM. 2 PLÀNOLS DEL 2.09.01 AL 2.09.02

2.09.01	PL 01 Inventari estat actual
2.09.02	PL 02 Planta plantacions. Arbrat

TOM 23

DOCUMENT NÚM. 2 PLÀNOLS DEL 2.09.03 AL 2.09.05

2.09.03	PL 03 Planta plantacions. Arbustiva
2.09.04	PL 04 Planta plantacions. Superfícies de vegetació

2.09.05	PL 05 Detalls
---------	---------------

TOM 24

DOCUMENT NÚM. 2 PLÀNOLS DEL 2.10.01 AL 2.11.03

2.10.01	MU 01 Planta
2.10.02	MU 02 Detalls
2.11.01	SV 01 Estat actual
2.11.02	SV 02 Planta senyalització horitzontal i vertical
2.11.03	SV 03 Detalls

TOM 25

DOCUMENT NÚM. 2 PLÀNOLS DEL 2.12.01A AL 2.12.02B

2.12.01.A	SE 01A Estat actual Aigua potable
2.12.01.B	SE 01B Estat futur Aigua potable
2.12.02.A	SE 02A Estat actual Mitja tensió
2.12.02.B	SE 02B Estat futur Mitja tensió

TOM 26

DOCUMENT NÚM. 2 PLÀNOLS DEL 2.12.03A AL 2.12.04B

2.12.03.A	SE 03A Estat actual Baixa tensió
2.12.03.B	SE 03B Estat futur Baixa tensió
2.12.04.A	SE 04A Estat actual Gas
2.12.04.B	SE 04B Estat futur Gas

TOM 27

DOCUMENT NÚM. 2 PLÀNOLS DEL 2.12.05A AL 2.12.06B

2.12.05.A	SE 05A Estat actual Telefònica
2.12.05.B	SE 05B Estat futur Telefònica
2.12.06.A	SE 06A Estat actual Orange
2.12.06.B	SE 06B Estat futur Orange

TOM 28

DOCUMENT NÚM. 2 PLÀNOLS DEL 2.12.07A AL 2.13.02

2.12.07.A	SE 07A Estat actual Jazztel
2.12.07.B	SE 07B Estat futur Jazztel
2.13.01	ST 01 Fases d'obra
2.13.02	ST 02 Seccions

TOM 29

DOCUMENT NÚM. 3 -PLEC DE PRESCRIPCIONS TÈCNIQUES I
DOCUMENT NÚM. 4 - PRESSUPOST

DOCUMENT NÚM. 3 PLEC DE PRESCRIPCIONS TÈCNIQUES

Plec de Prescripcions Tècniques Generals
Plec de Prescripcions Tècniques Particulars



DOCUMENT NÚM. 4 PRESSUPOST

Amidaments
Estadística de partides
Quadres de preus
Quadre de preus núm. 1
Quadre de preus núm. 2
Pressupost
Resum pressupost
Últim full






SG	Plànols de situació general, de conjunt i de planta de la proposta, del planejament, de la topografia i dels enderroc
SG	Plànols Situació general
2.01.01	SG 01 Situació i índex
2.01.02	SG 02 Emplaçament
2.01.03	SG 03 Planta general
2.01.04	SG 04 Planejament
2.01.05	SG 05 Alineament topogràfic
2.01.06	SG 06 Seccions Estat Actual
EN	Plànols Enderroc
2.01.07	EN 01 Enderroc i elements a retirar
DG	Plànols de definició geomètrica
2.02.01	DG 01 Planta proposta
2.02.02	DG 02 Planta detall proposta
2.02.03	DG 03 Planta superposició
2.02.04	DG 04 Seccions proposta
2.02.05	DG 05 Alçals murs
2.02.06	DG 06 Axonomètriques i vistes
2.02.07	DG 07 Planta de definició d'eixos
2.02.08	DG 08 Perfils longitudinals
2.02.09	DG 09 Perfils transversals
2.02.10	DG 10 Corbat
2.02.11	DG 11 Cotes Joan d'Austria
PV	Plànols de paviments
2.03.01	PV 01 Planta de pavimentació
2.03.02	PV 02 Seccions i detalls
DC	Plànols de drenatge i clavegueram
2.04.01	DC 01 Estat actual
2.04.02	DC 02 Planta proposta
2.04.03	DC 03 Perfils longitudinals
2.04.04	DC 04 Detalls
EM	Plànols d'obres de fàbrica, estructures i murs
2.05.01	EM 01 Definició geomètrica
2.05.02	EM 02 Definició d'armadures
2.05.03	EM 03 Detalls
EP	Plànols d'enllumenat
2.06.01	EP 01 Estat actual
2.06.02	EP 02 Afectacions
2.06.03	EP 03 Planta proposta
2.06.04	EP 04 Detalls
SM	Plànols de semaforització
2.07.01	SM 01 Estat actual
2.07.02	SM 02 Planta proposta
2.07.03	SM 03 Detalls
XR	Plànols de xarxa de reg
2.08.01	XR 01 Planta xarxa de reg proposta
2.08.02	XR 02 Planta xarxa de reg arbrat
2.08.03	XR 03 Planta xarxa de reg arbustiva
2.08.04	XR 04 Detalls i escomesa elèctrica
2.08.05	XR 05 Captació i tractament. Escomesa
PL	Plànols de plantacions
2.09.01	PL 01 Inventari estat actual
2.09.02	PL 02 Planta plantacions Arbrat
2.09.03	PL 03 Planta plantacions Arbustiva
2.09.04	PL 04 Planta plantacions Superfícies de vegetació
2.09.05	PL 05 Detalls
MU	Plànols de mobiliari urbà, de tancaments i d'edificacions auxiliars
2.10.01	MU 01 Planta
2.10.02	MU 02 Detalls
SV	Plànols de senyalització i seguretat viària
2.11.01	SV 01 Estat actual
2.11.02	SV 02 Planta senyalització horitzontal i vertical
2.11.03	SV 03 Detalls
SE	Plànols de serveis existents. Estats futurs i nous subministraments
2.12.01.A	SE 01A Estat actual Aigua potable
2.12.01.B	SE 01B Estat futur Aigua potable
2.12.02.A	SE 02A Estat actual Mitja tensió
2.12.02.B	SE 02B Estat futur Mitja tensió
2.12.03.A	SE 03A Estat actual Baixa tensió
2.12.03.B	SE 03B Estat futur Baixa tensió
2.12.04.A	SE 04A Estat actual Gas
2.12.04.B	SE 04B Estat futur Gas
2.12.05.A	SE 05A Estat actual Telefònica
2.12.05.B	SE 05B Estat futur Telefònica
2.12.06.A	SE 06A Estat actual Orange
2.12.06.B	SE 06B Estat futur Orange
2.12.07.A	SE 07A Estat actual Jazztel
2.12.07.B	SE 07B Estat futur Jazztel
ST	Plànols de senyalització i d'ordenació del trànsit durant les obres. Fases d'execució i d'accessibilitat durant l'execució de les obres
2.13.01	ST 01 Fases d'obra
2.13.02	ST 02 Seccions




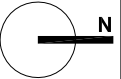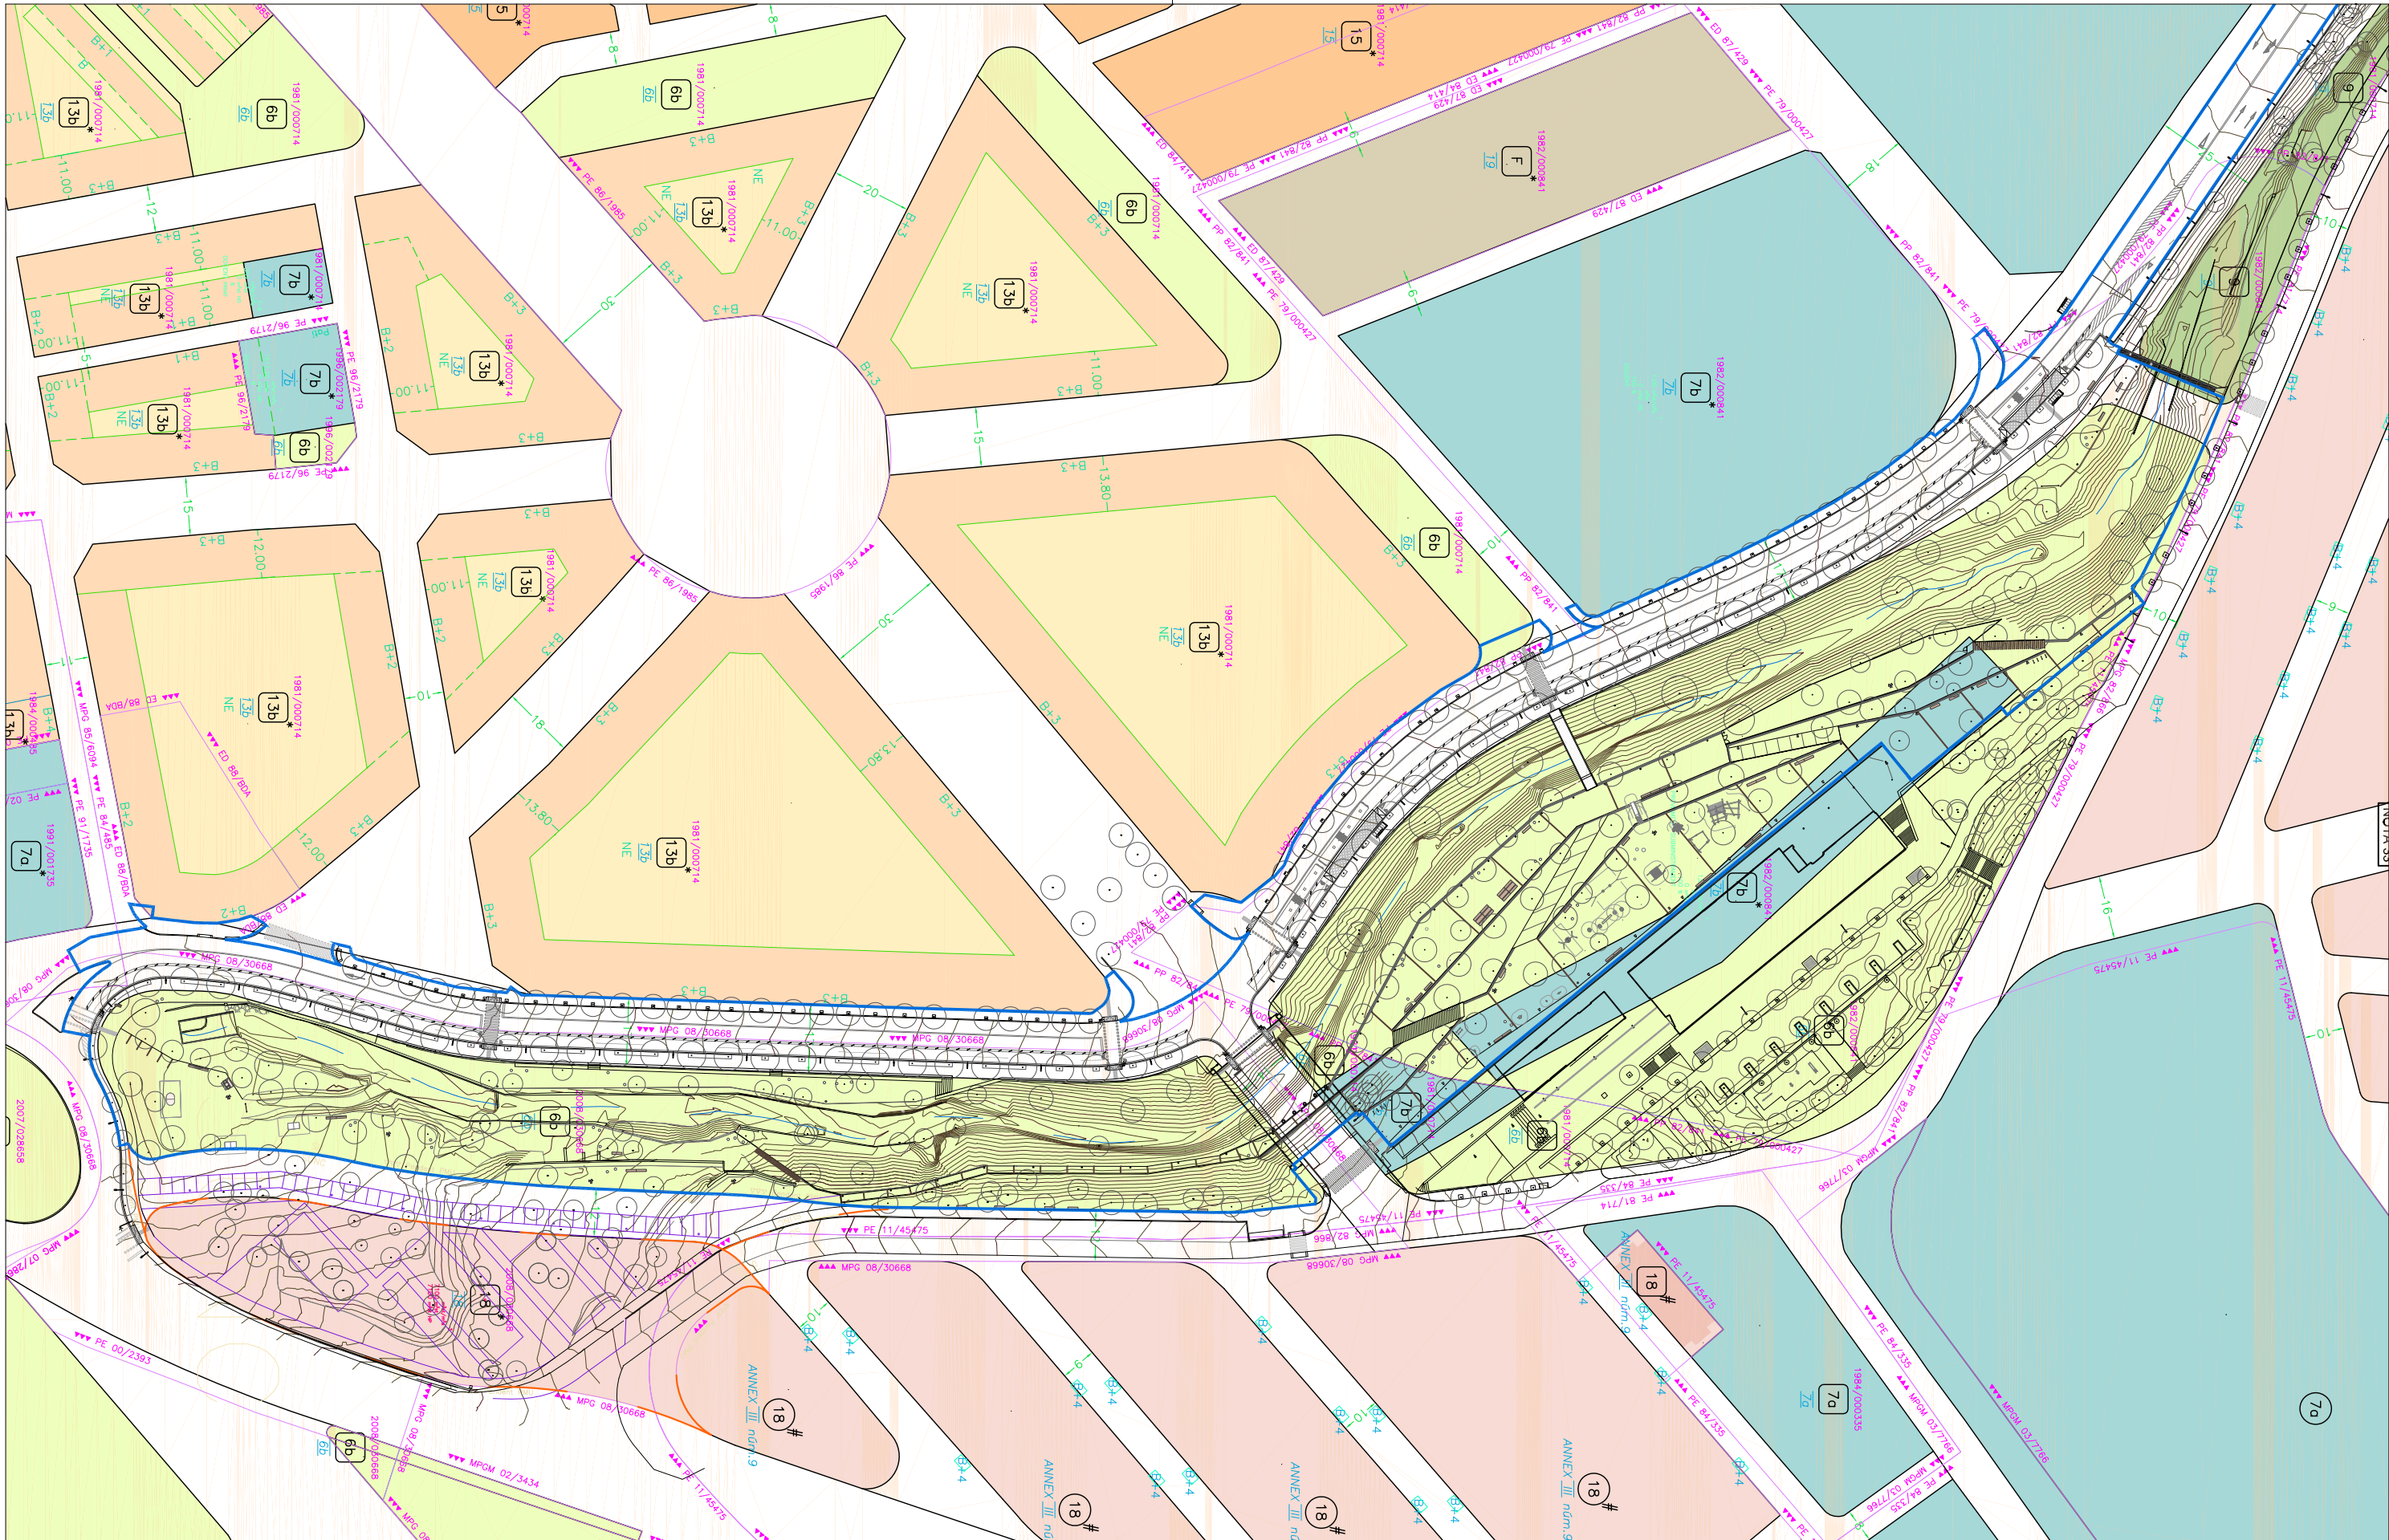




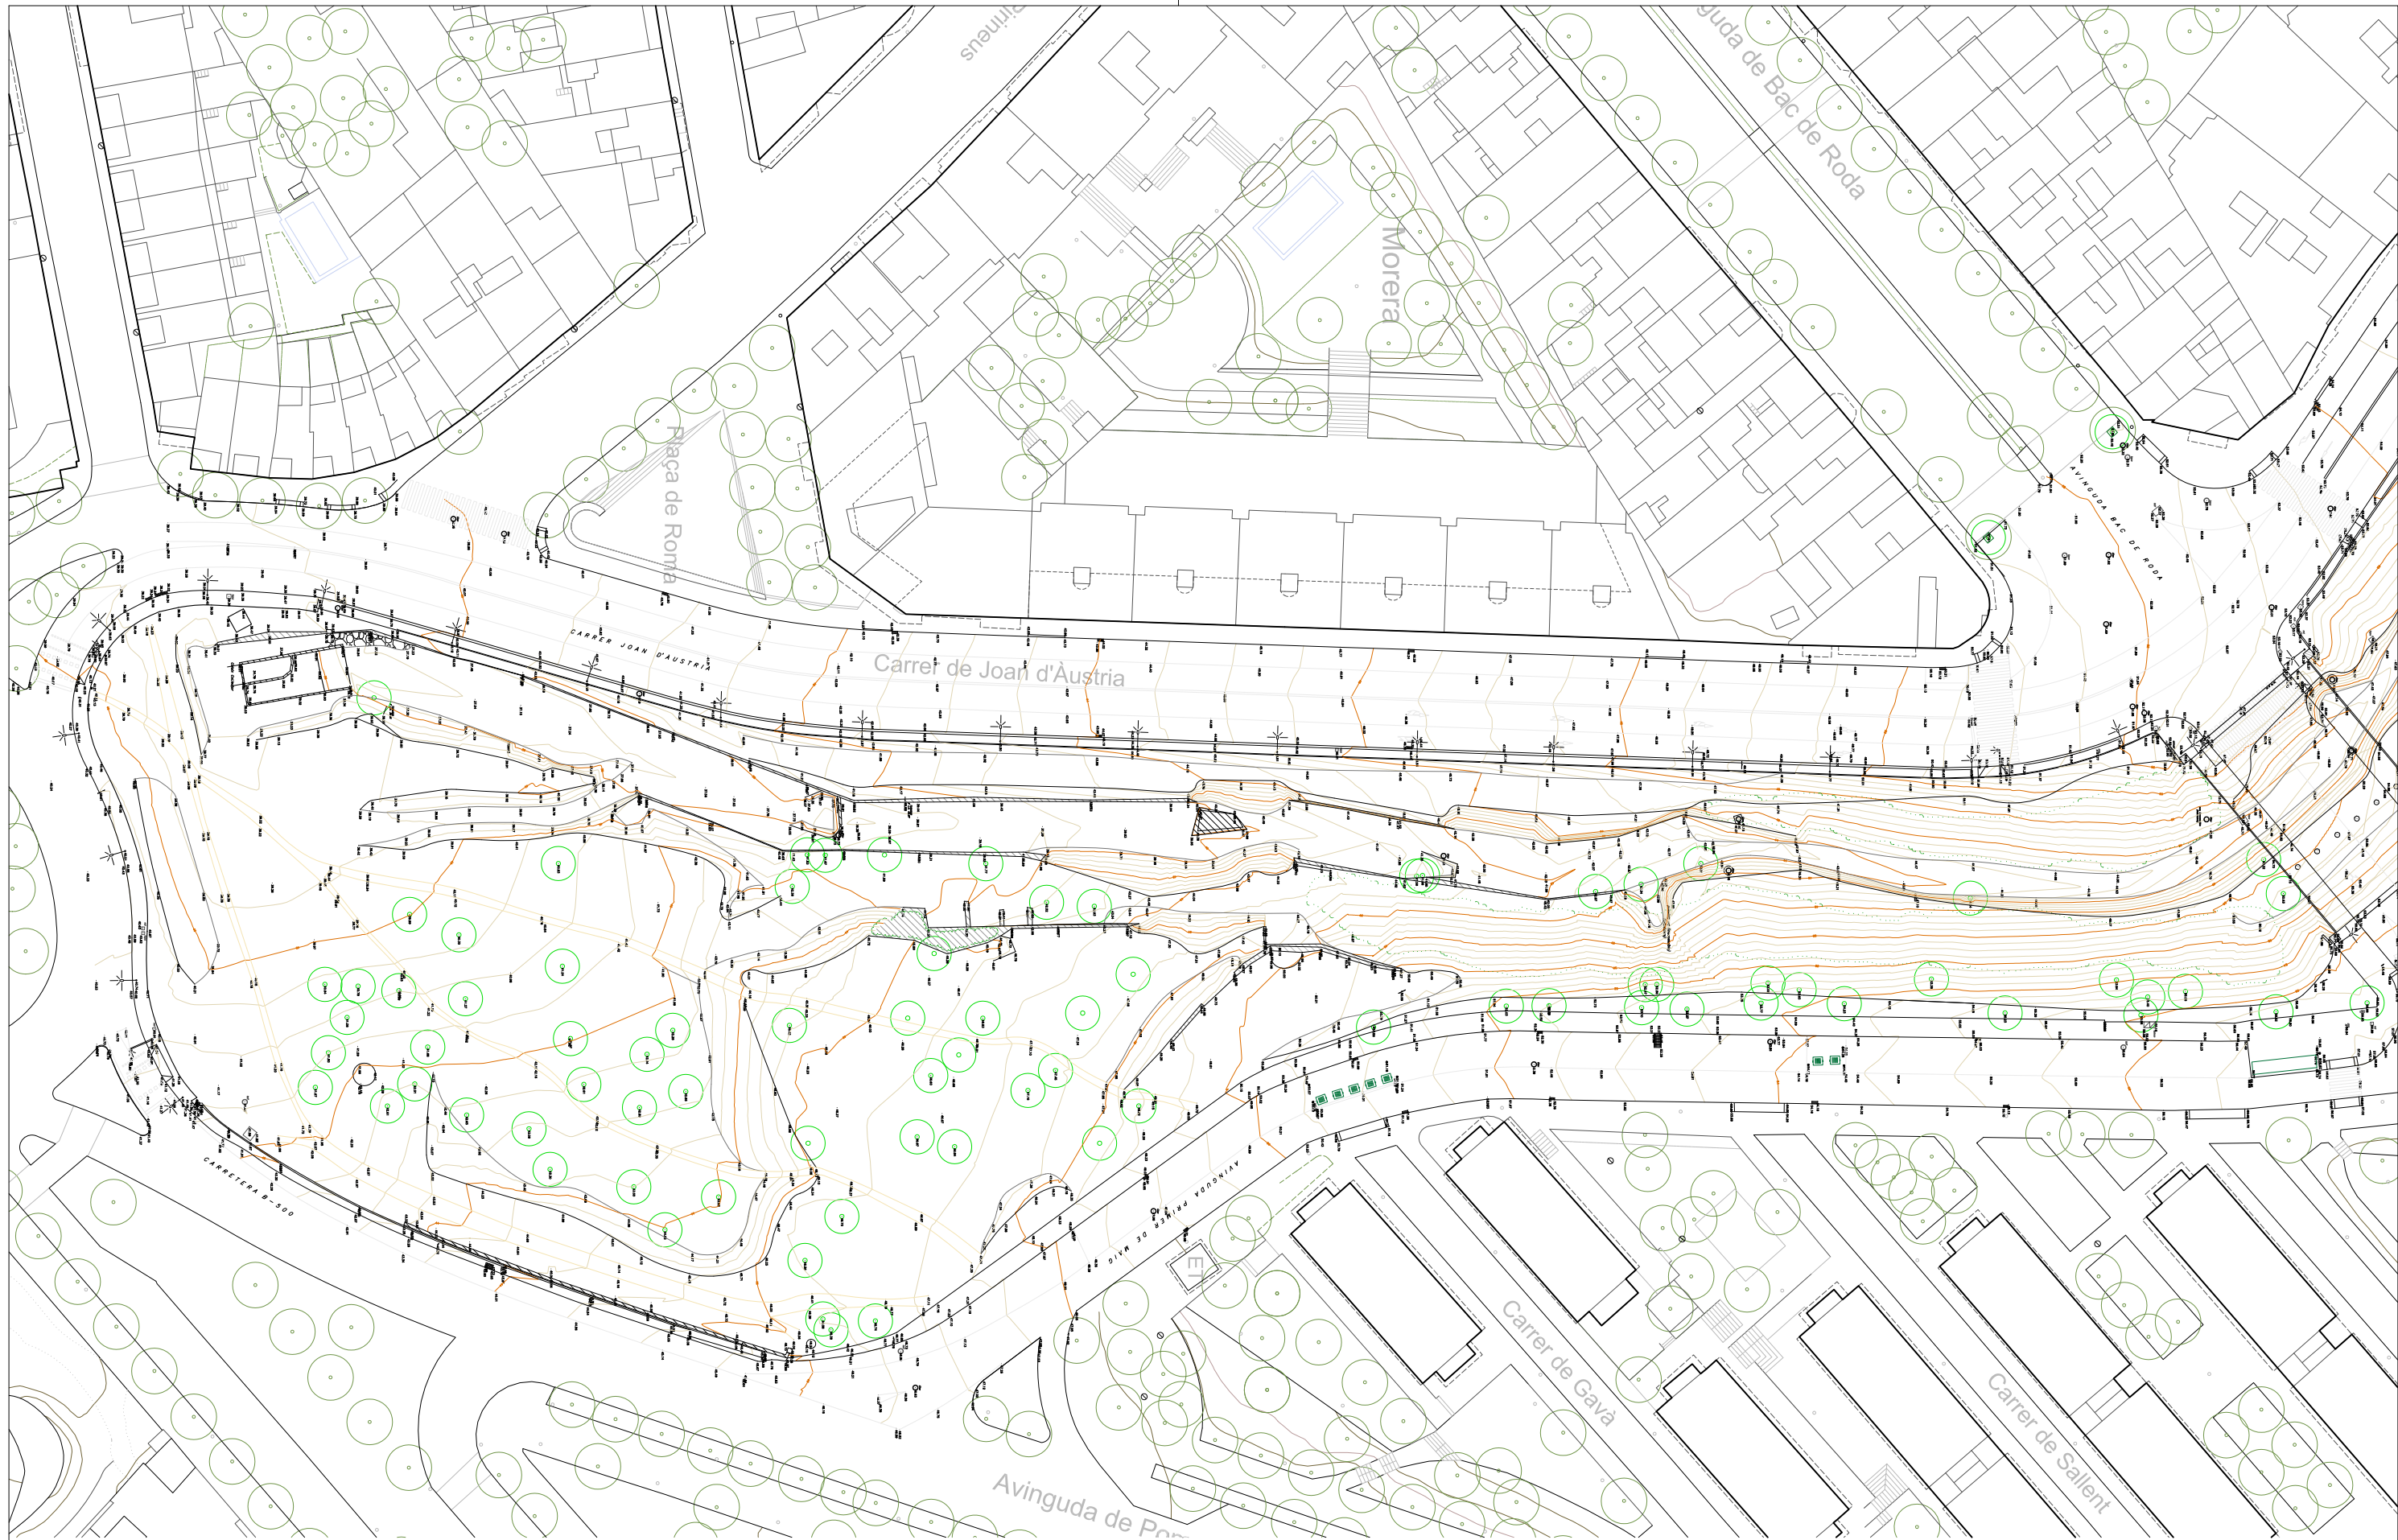

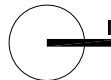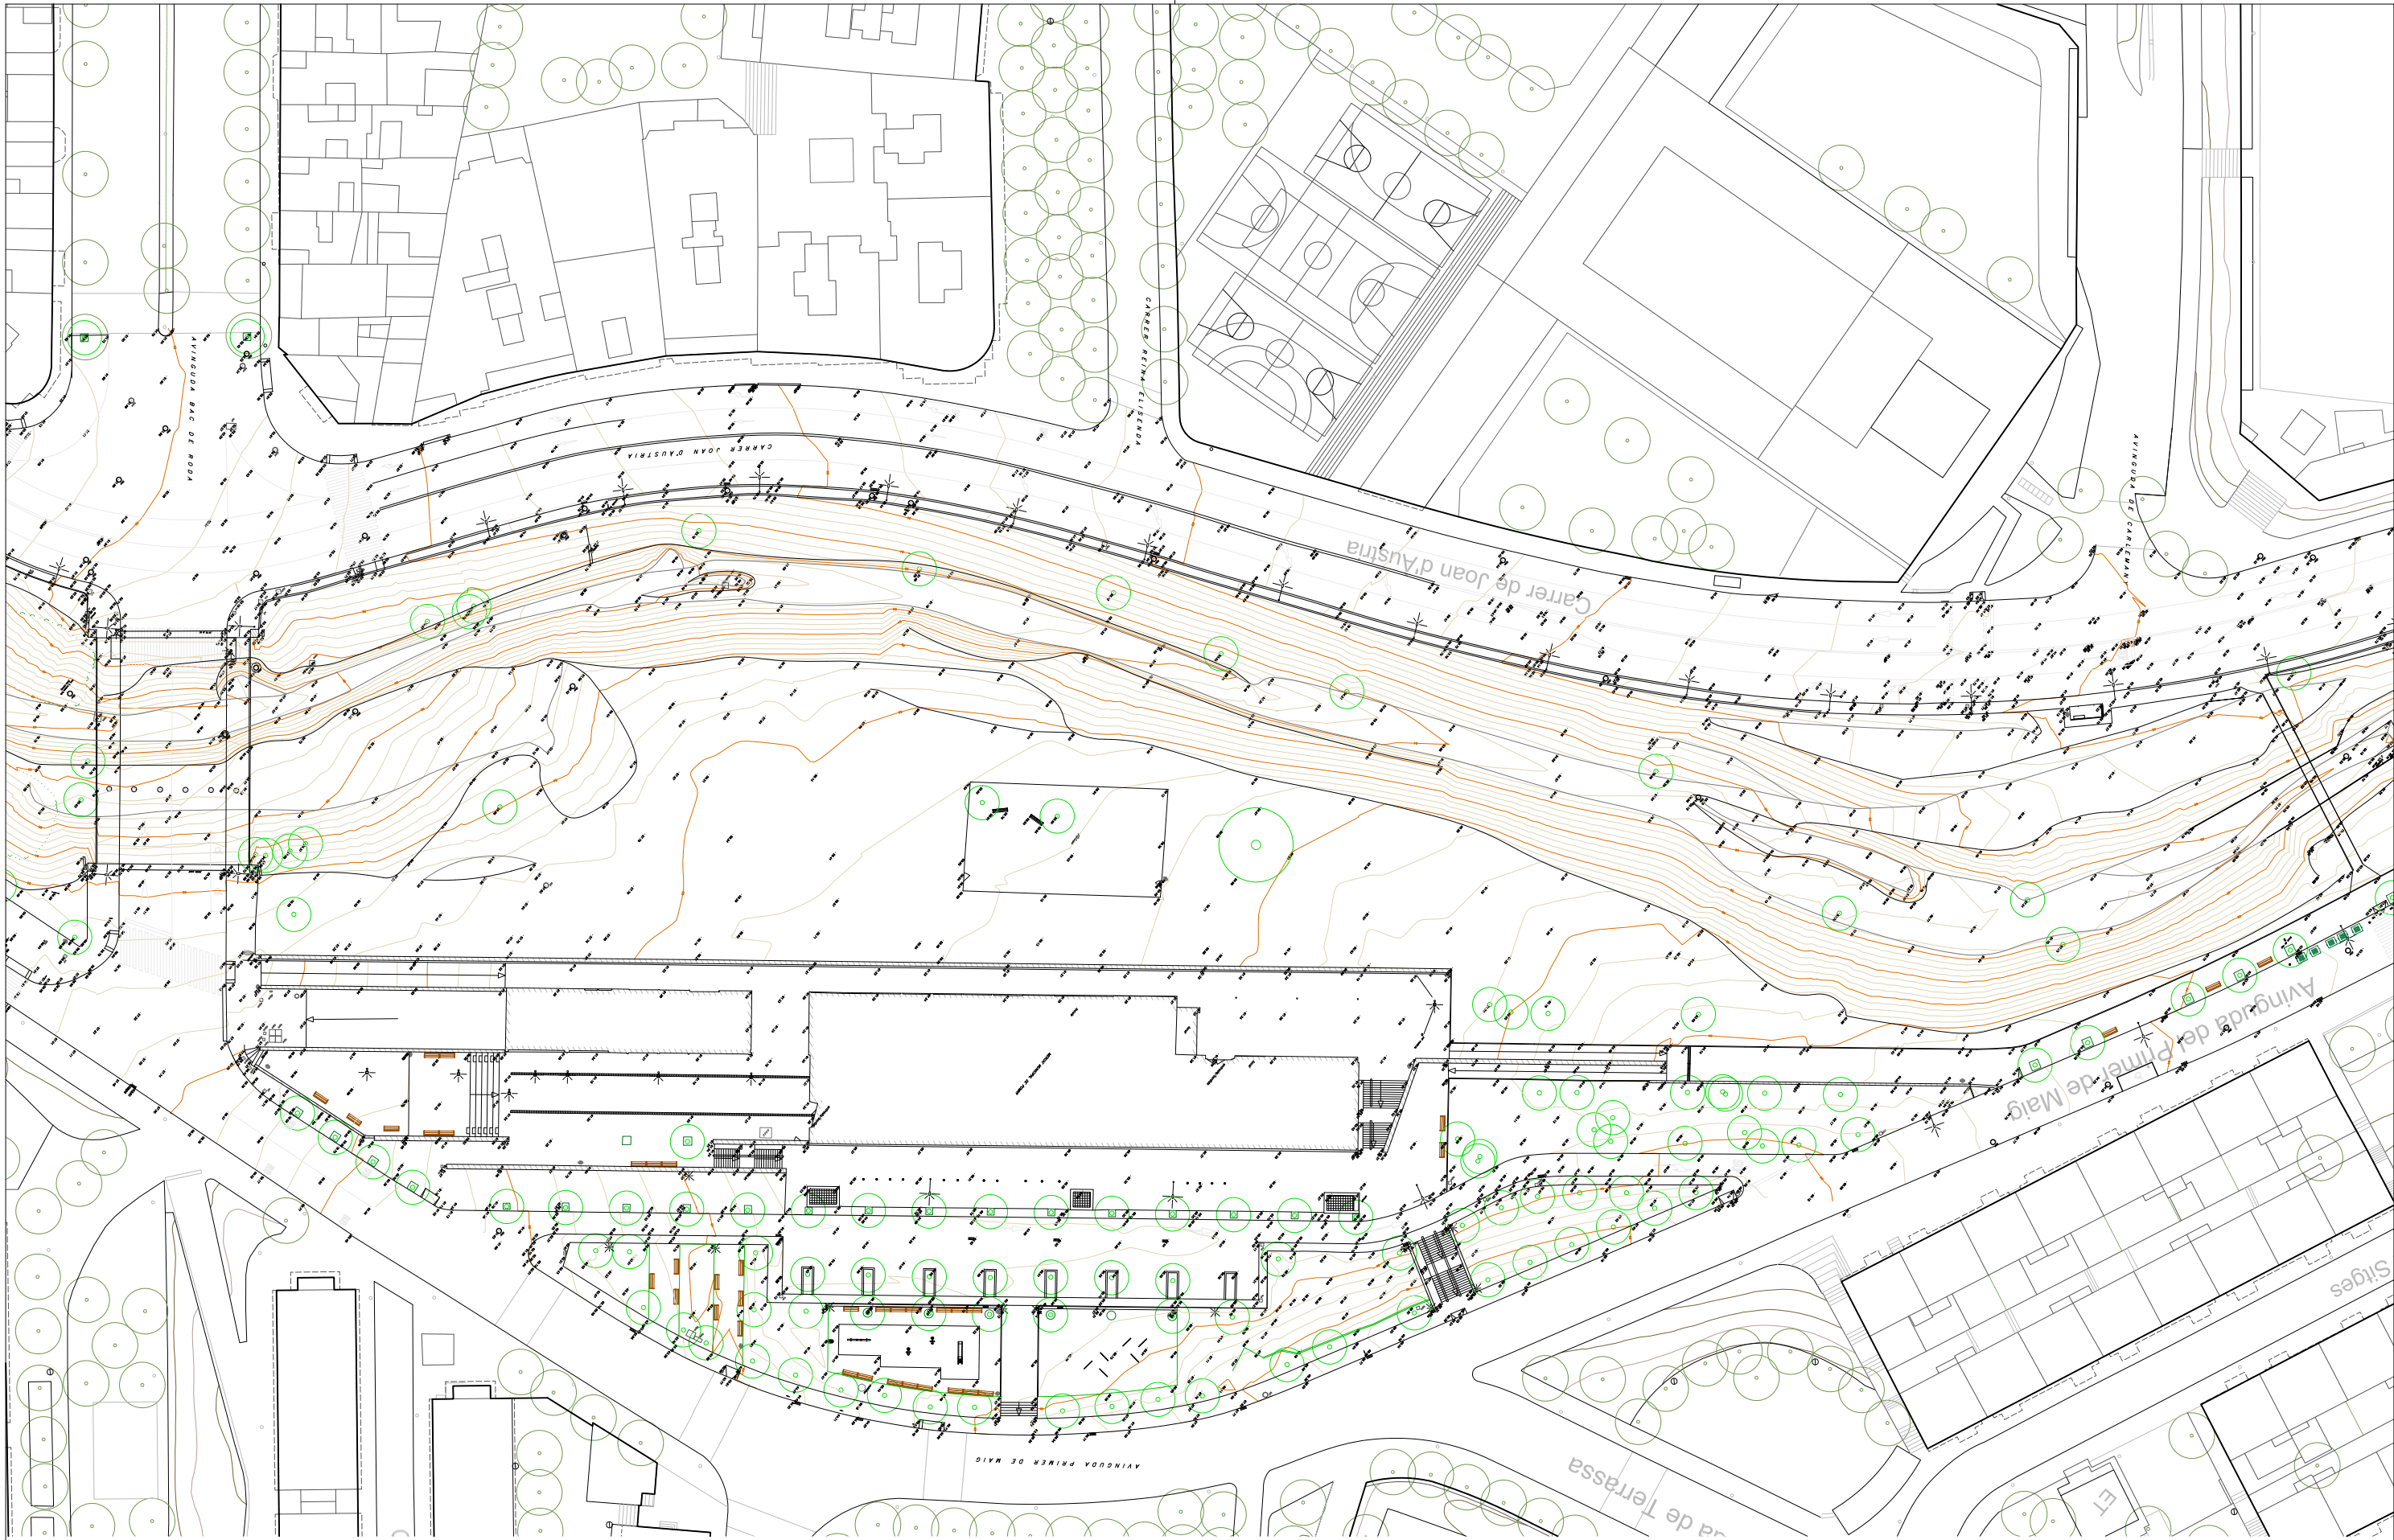


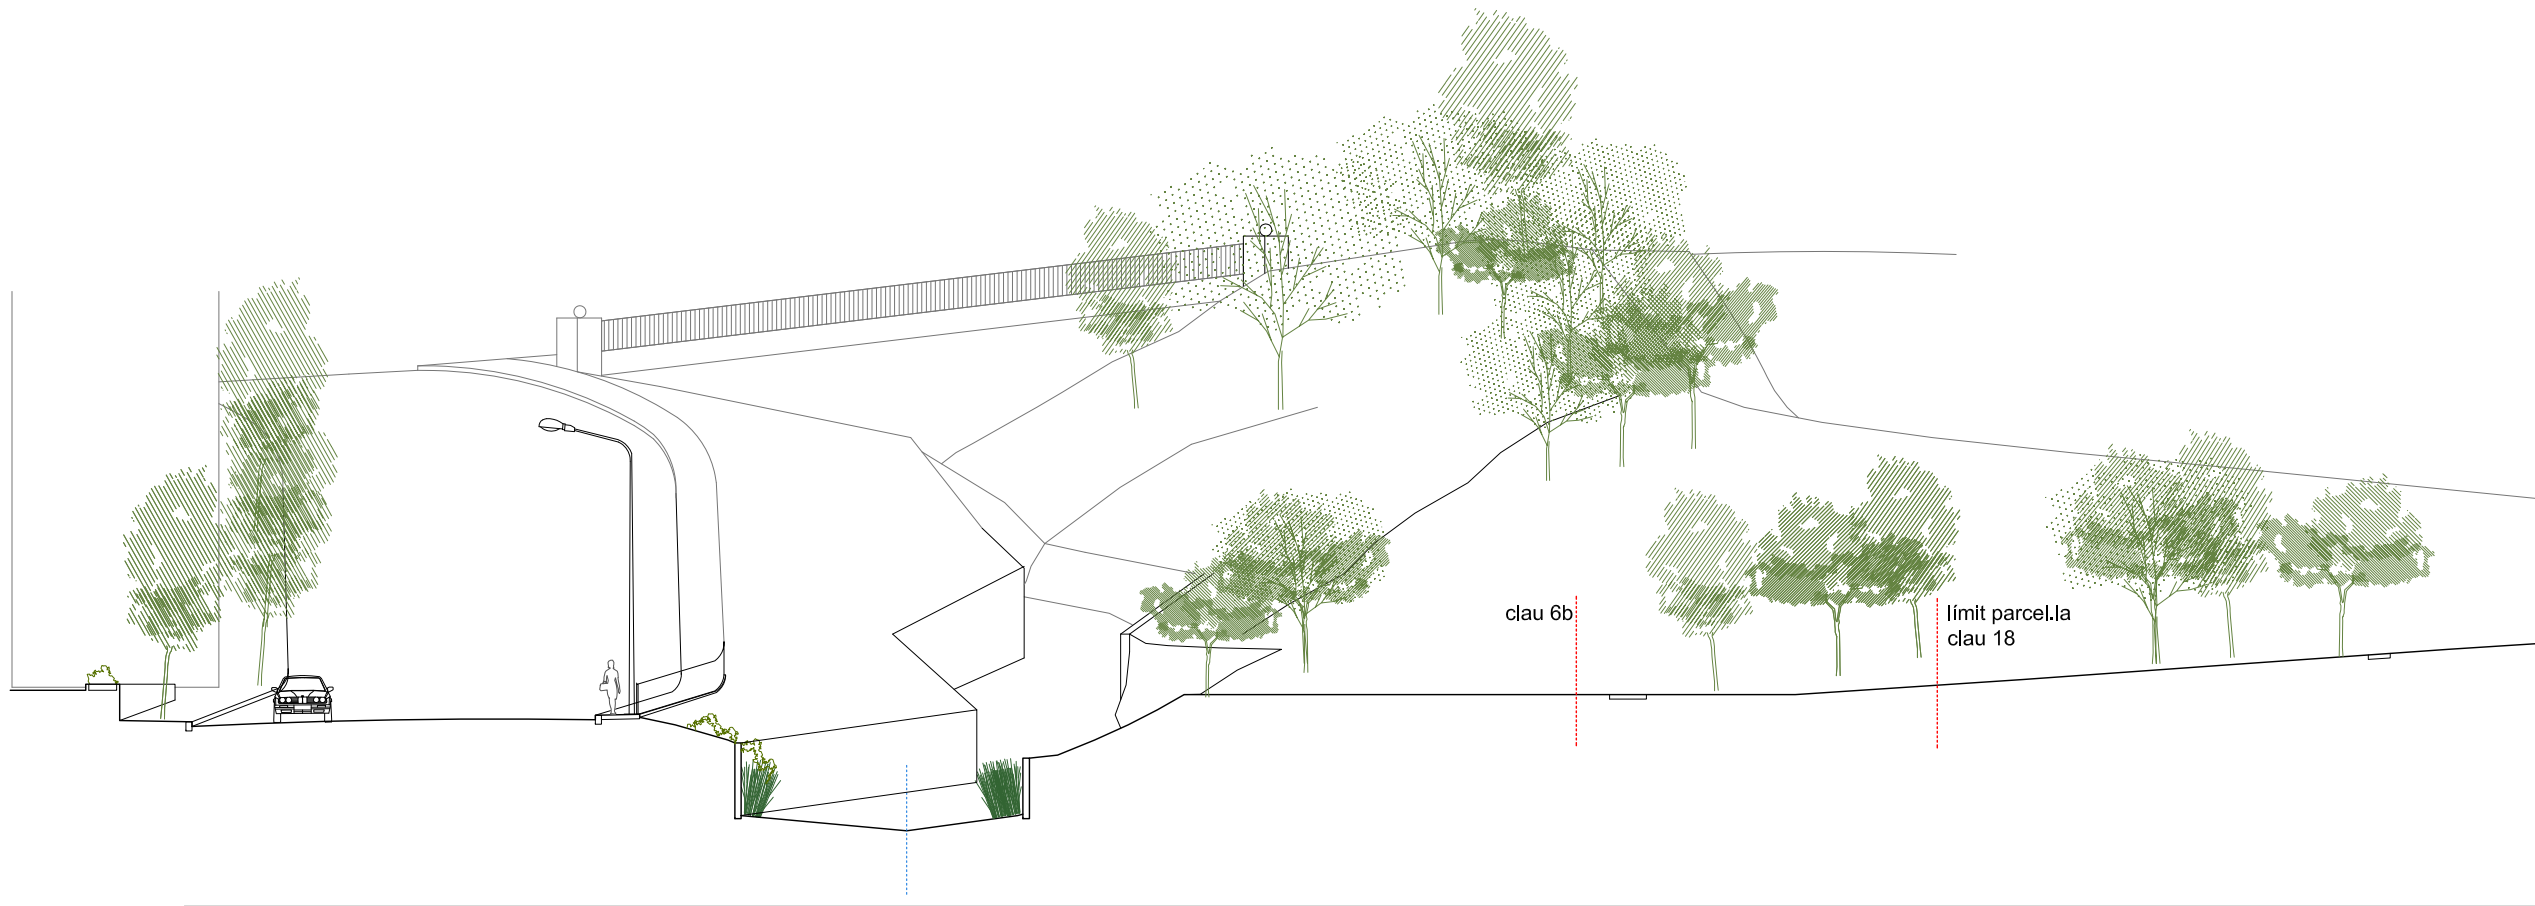


secció 2

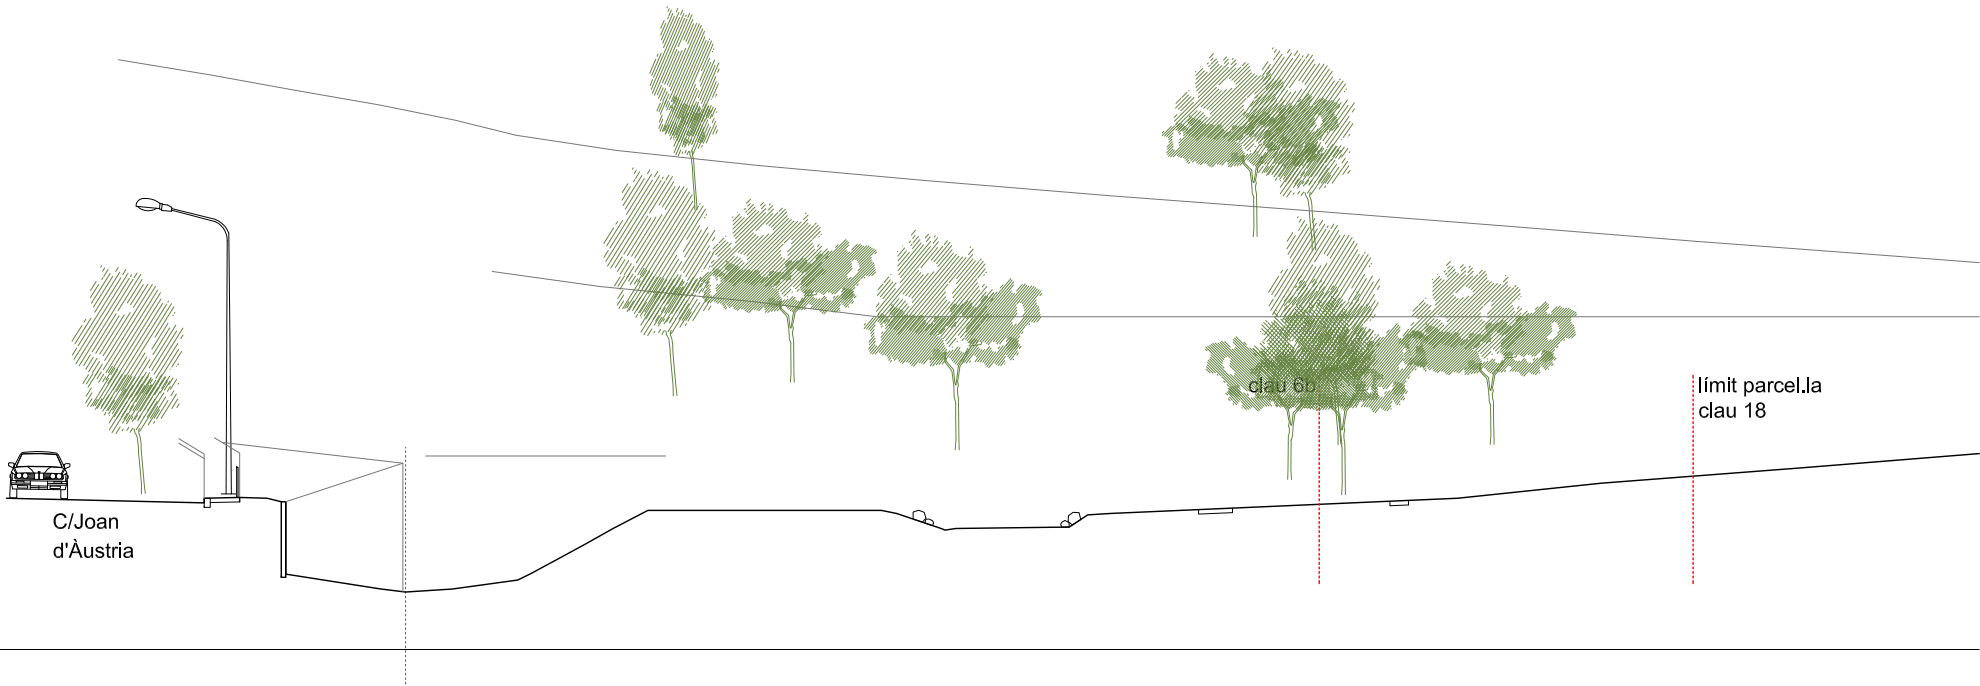


secció 1

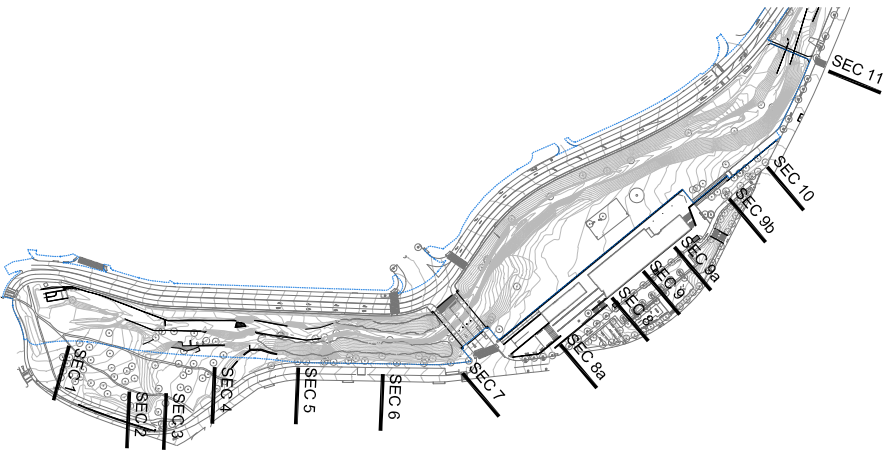


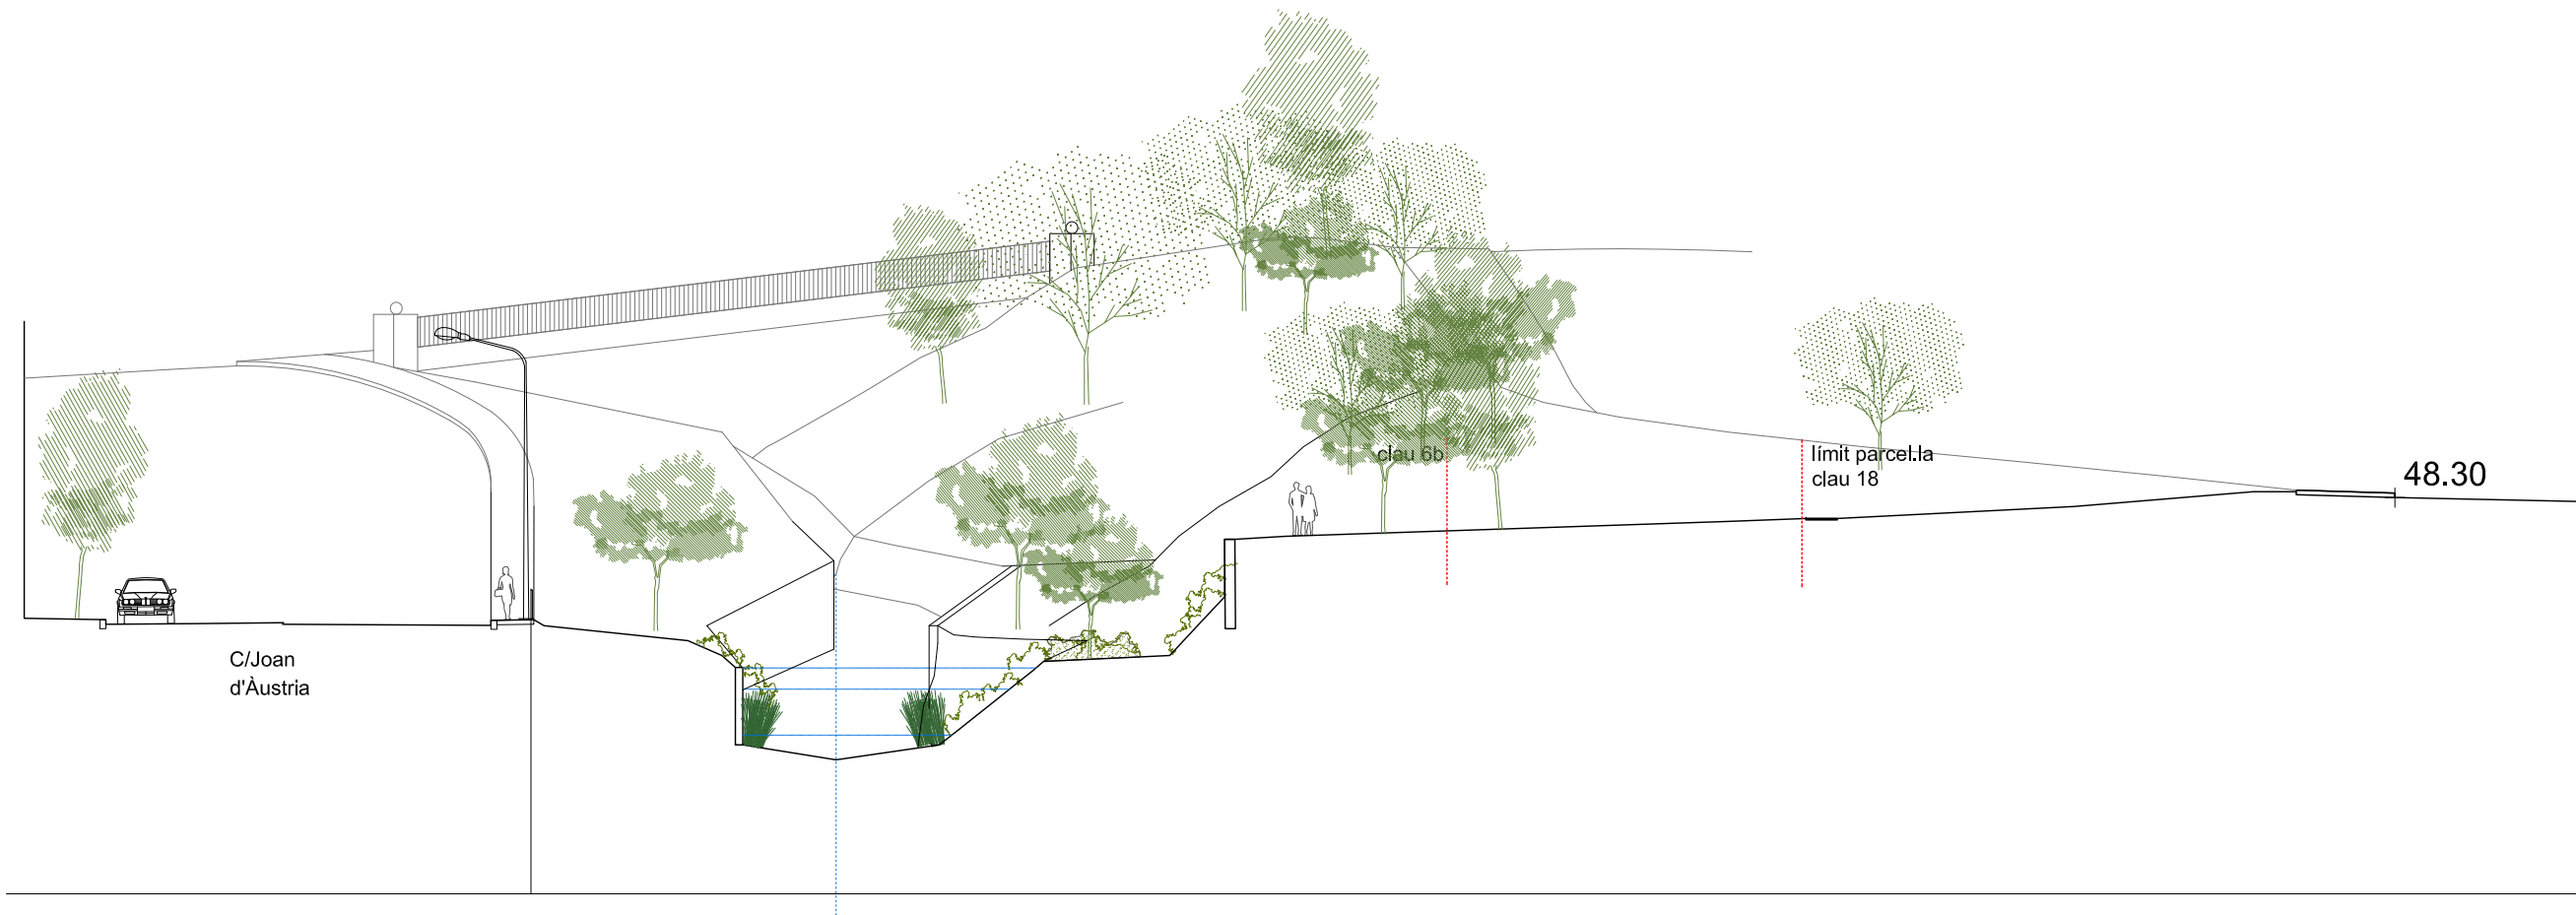


secció 4

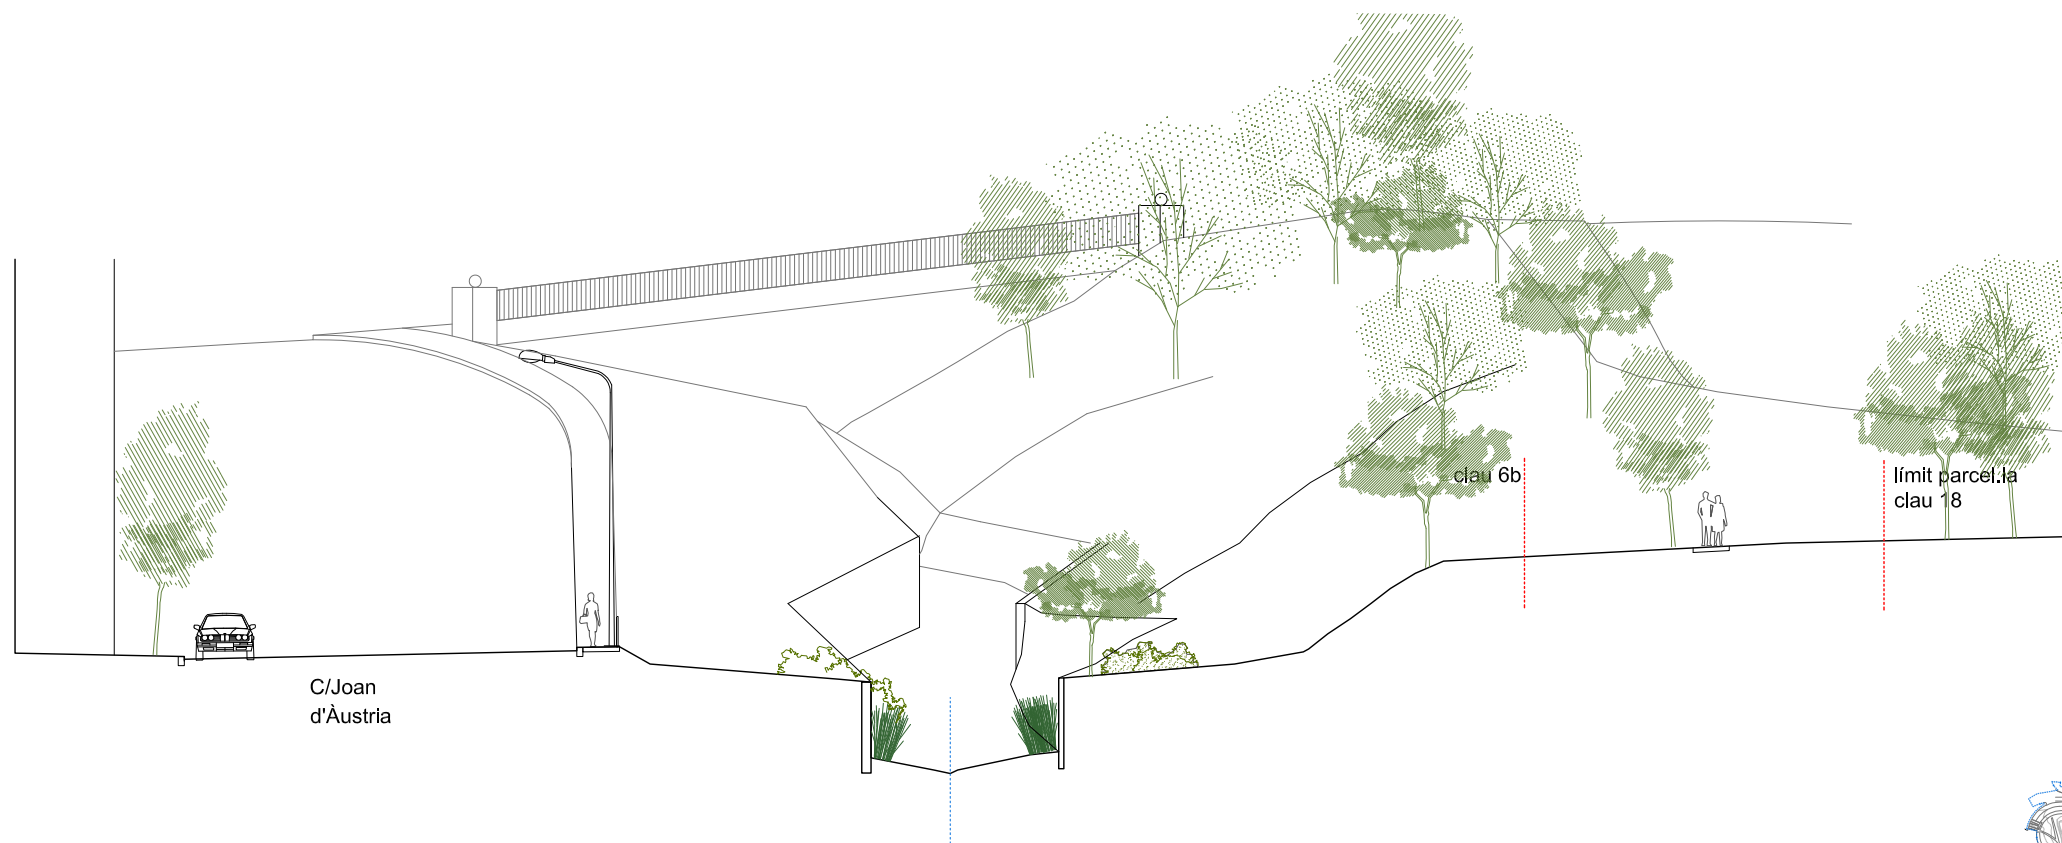


secció 3

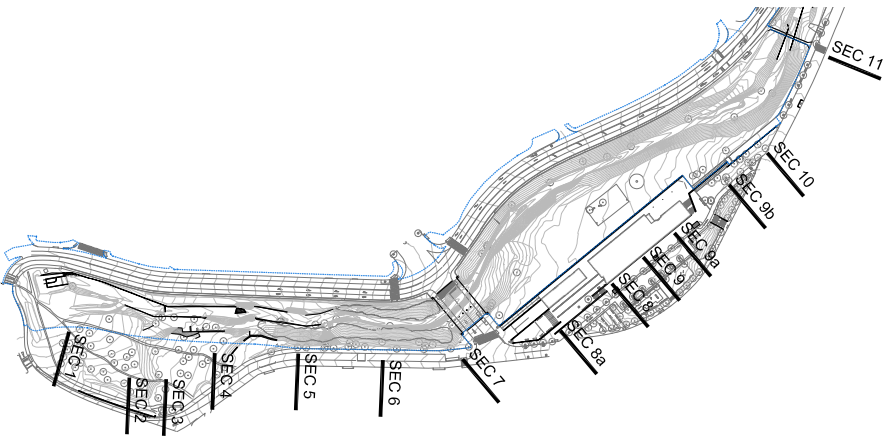

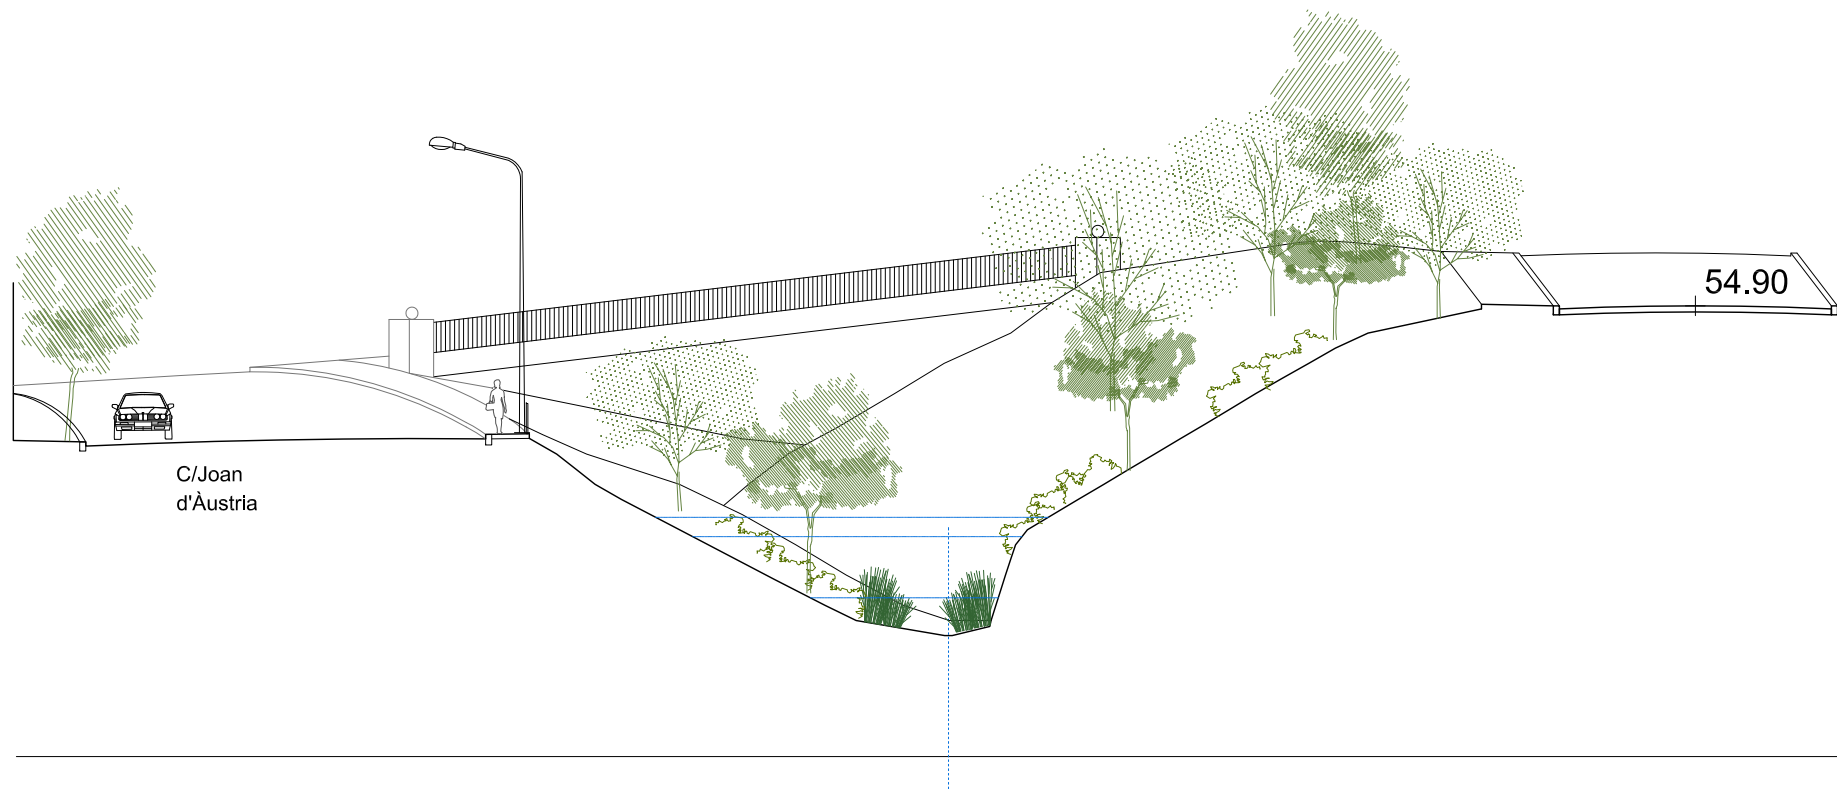


C/Joan
d'Àustria

secció 6

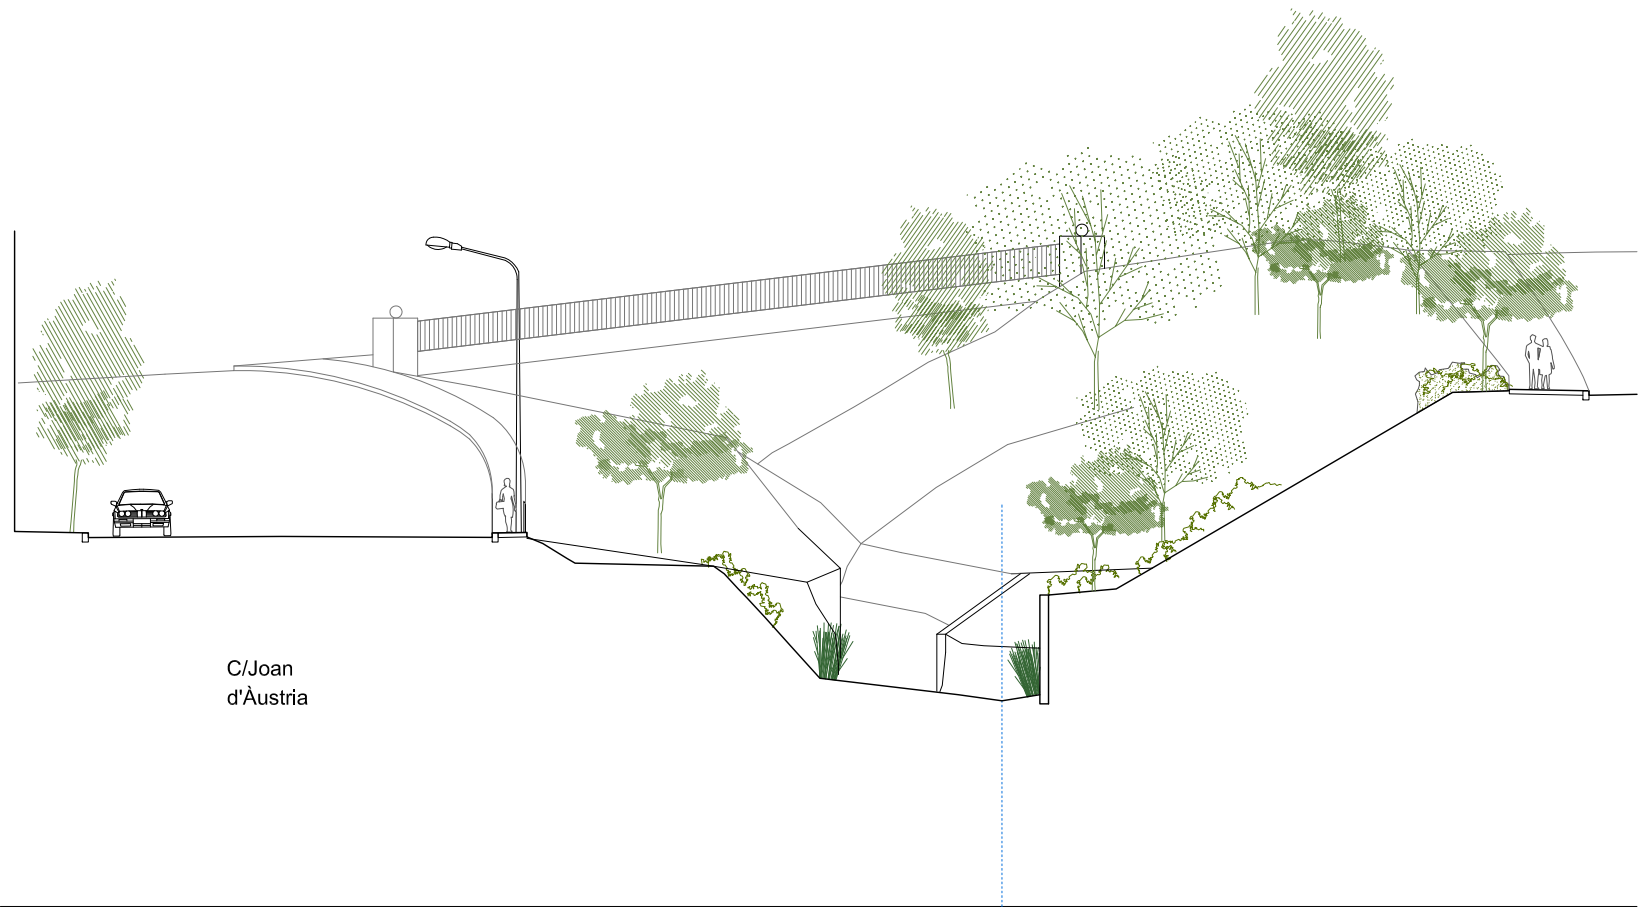

C/Joan
d'Àustria


secció 5

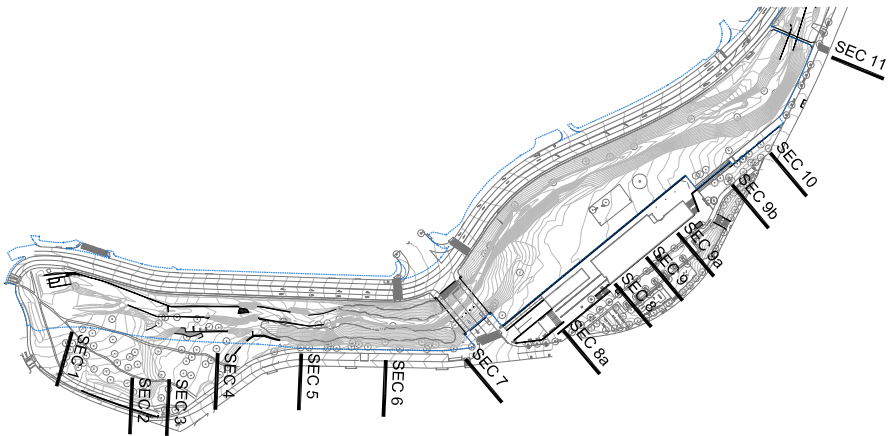




C/Joan
d'Àustria

secció 8a

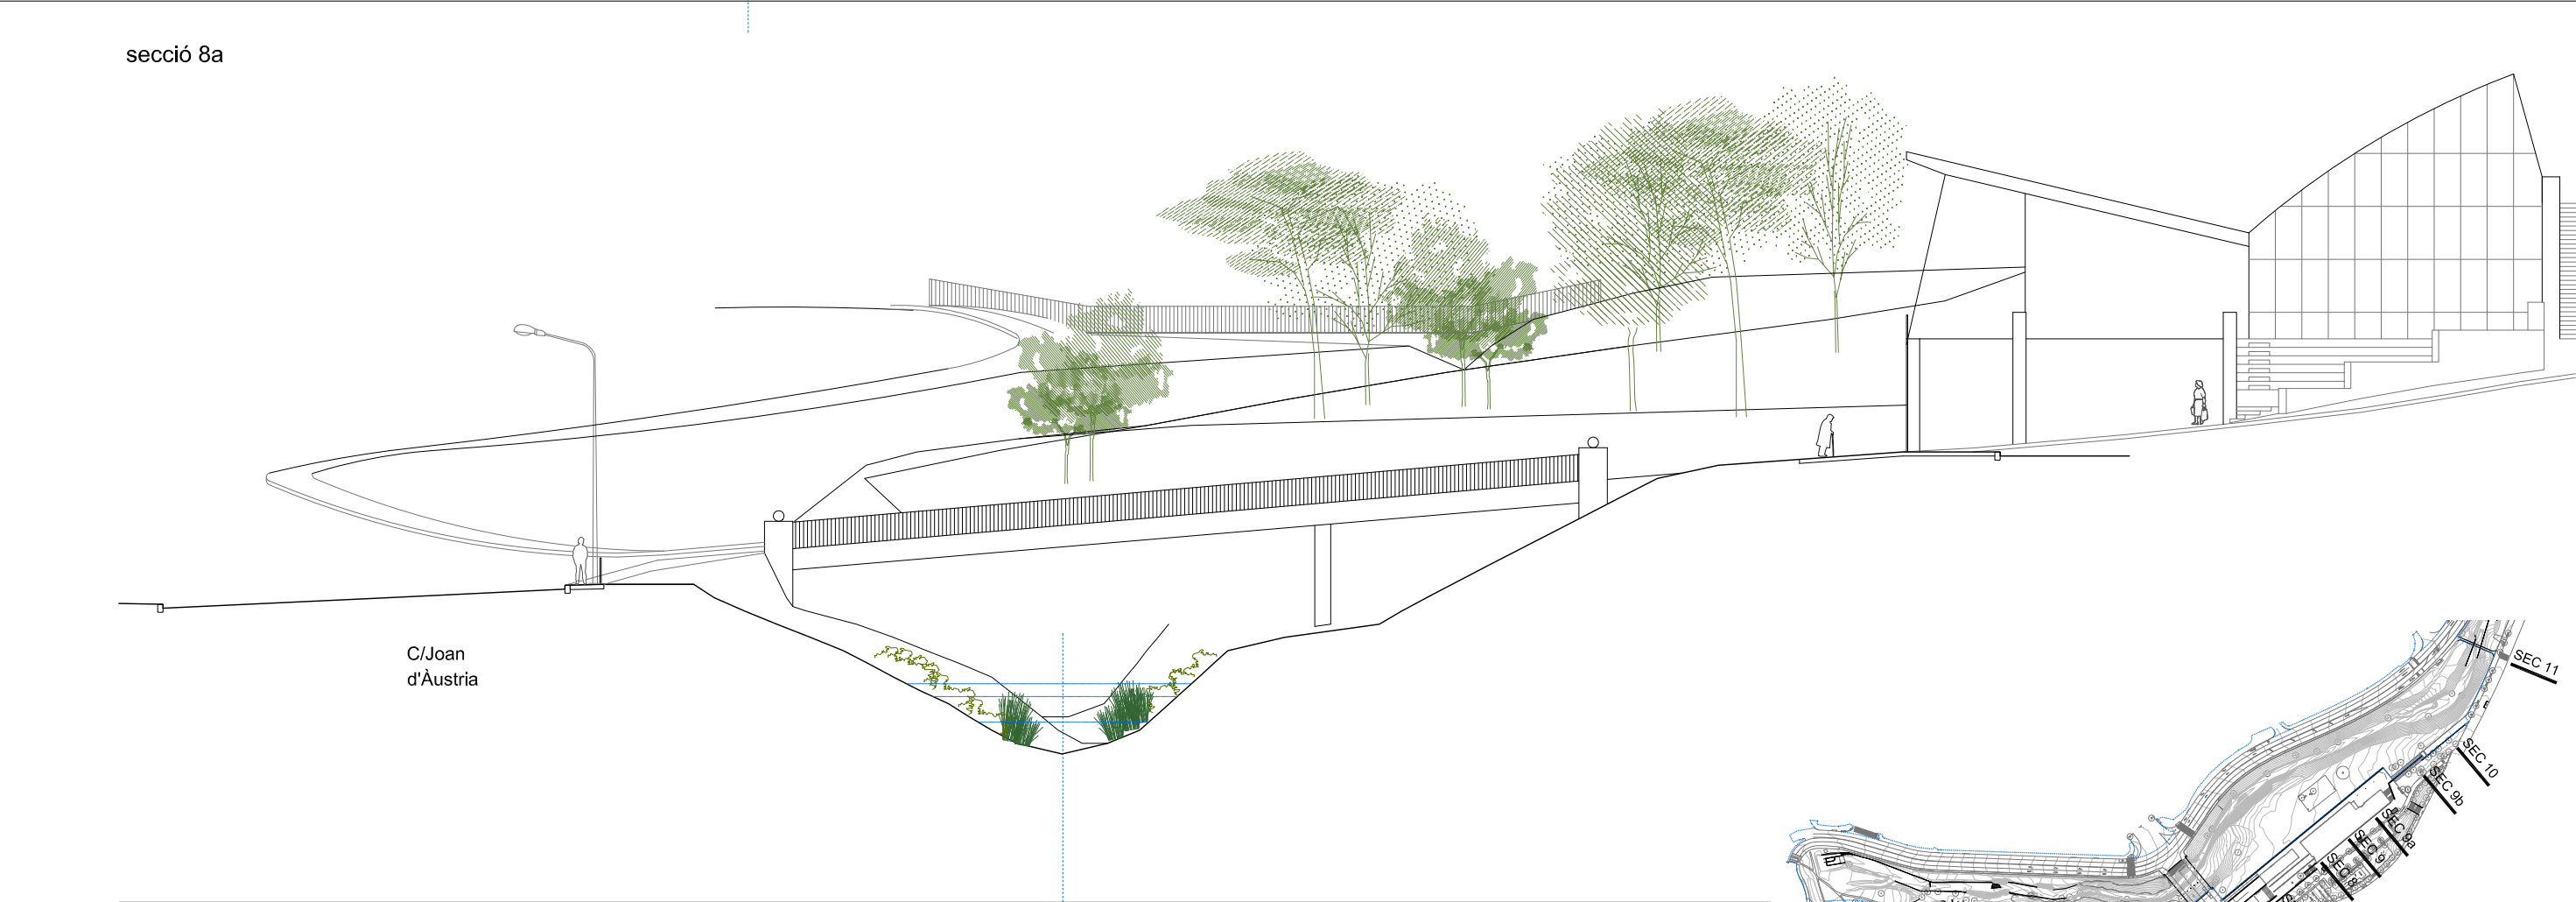


C/Joan
d'Àustria

secció 7

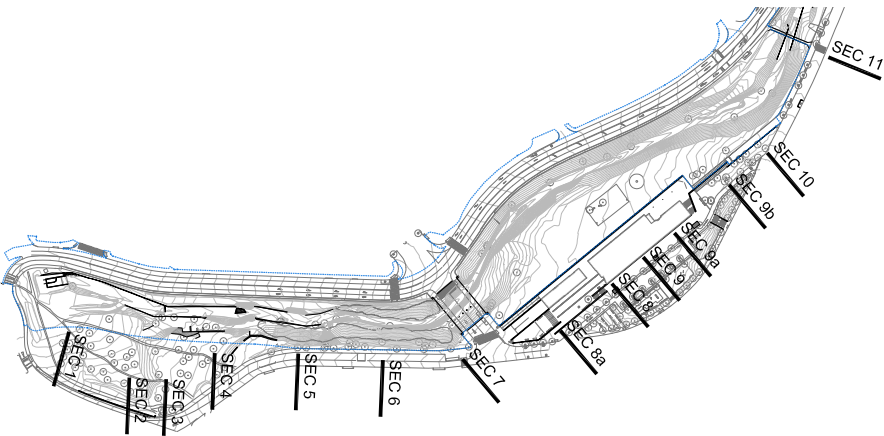




secció 9

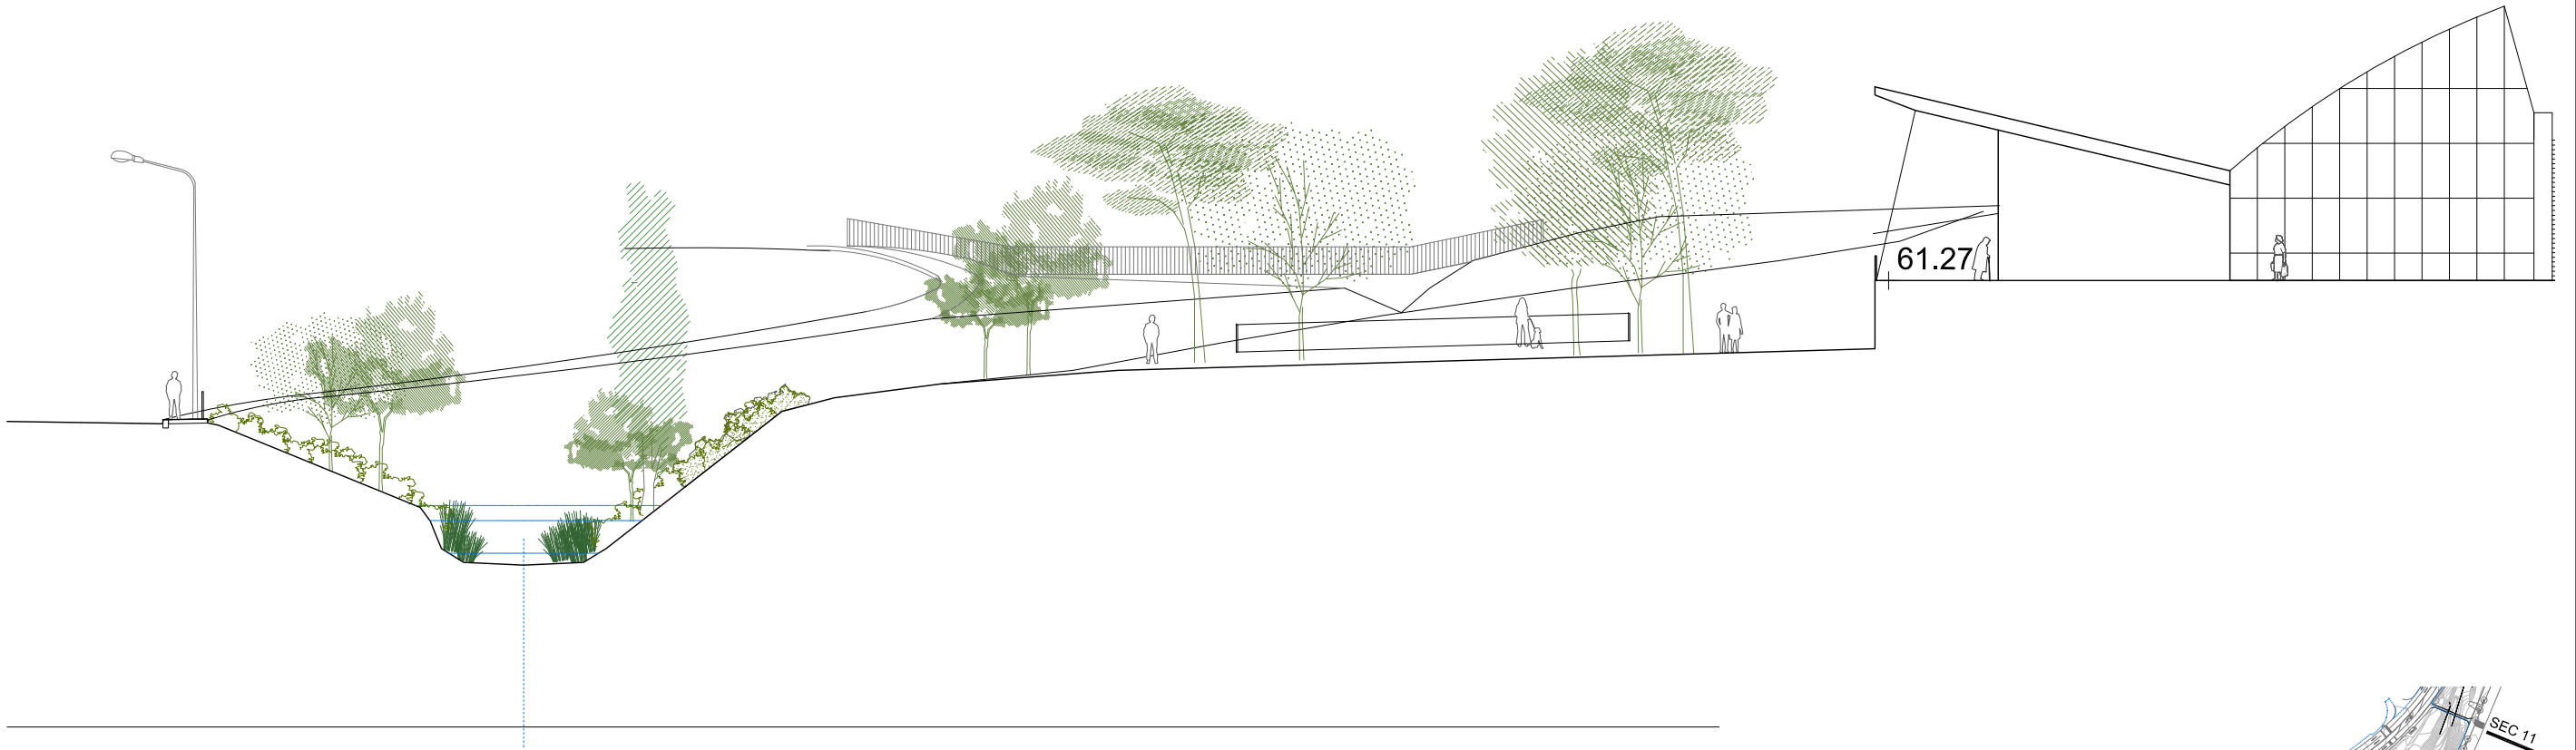


secció 8

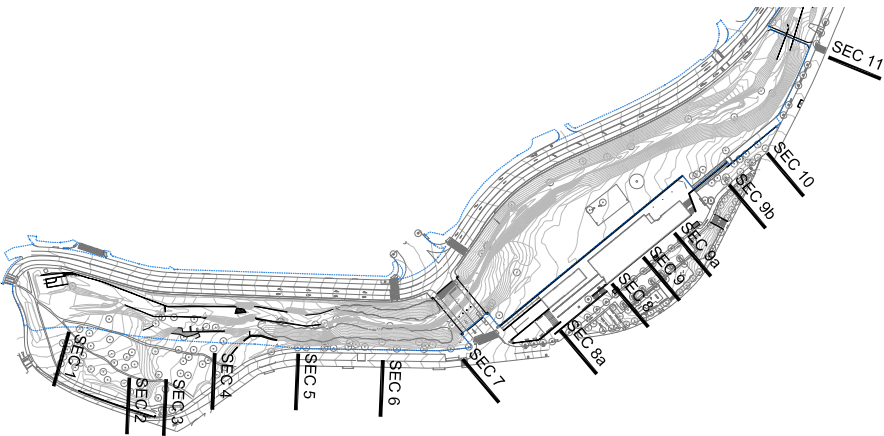





secció 9b

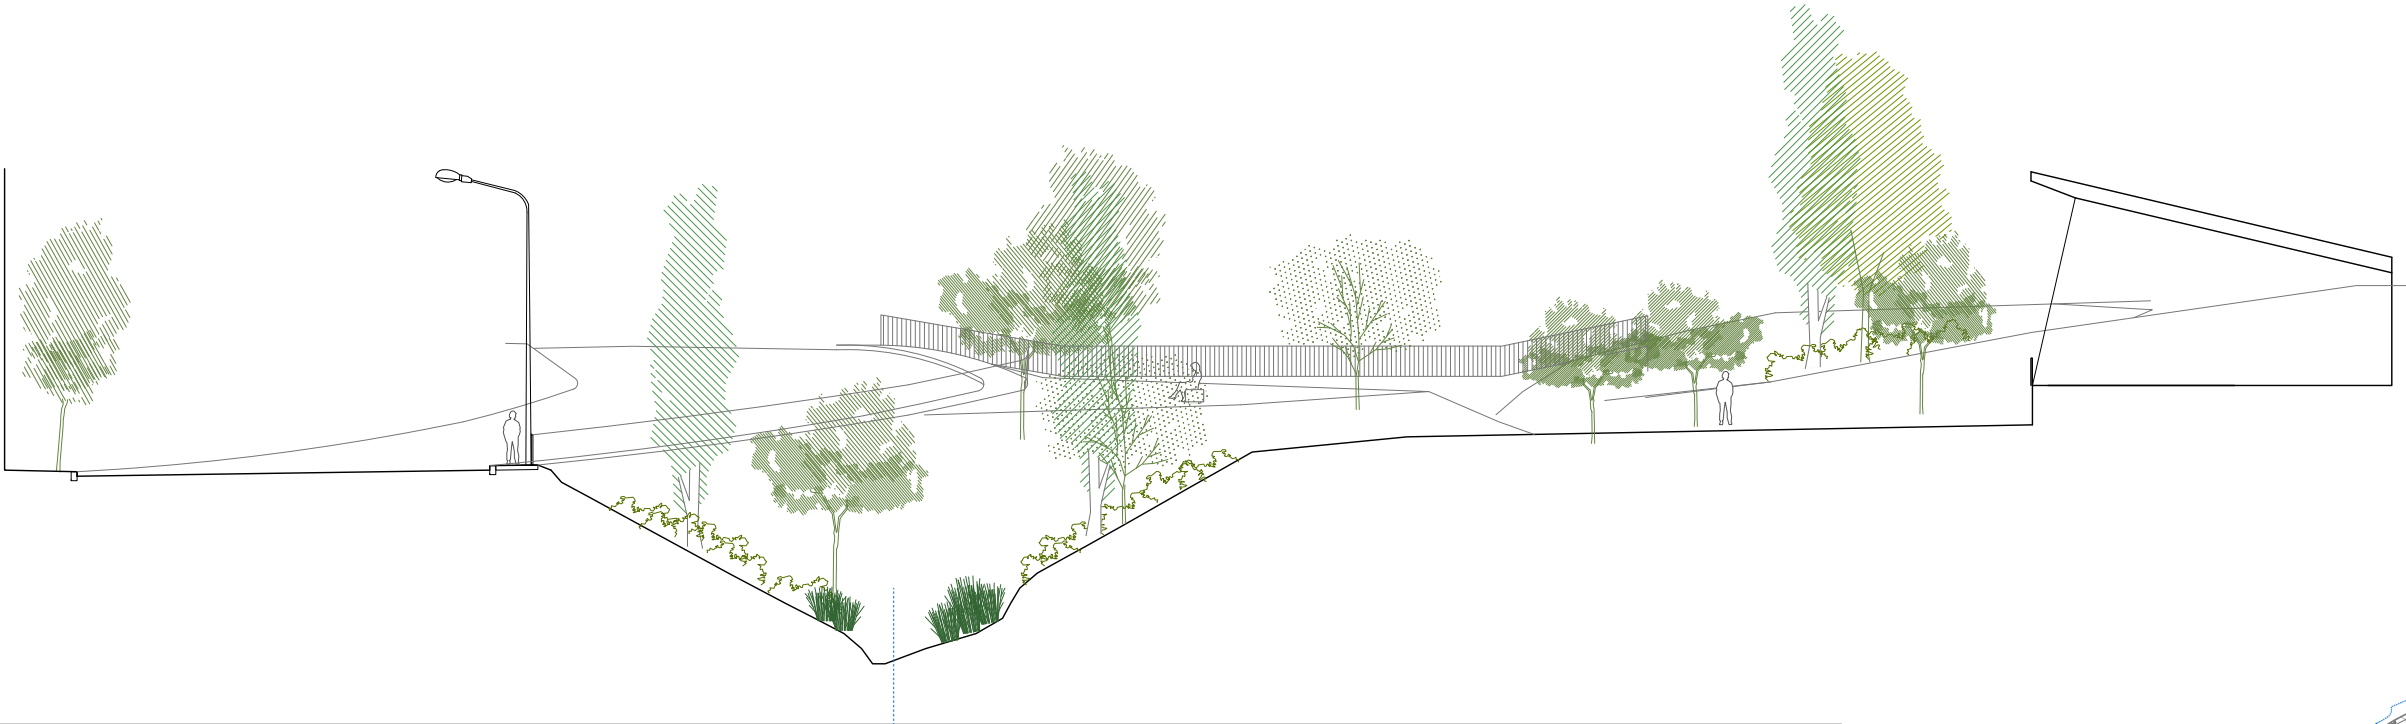

secció 9a

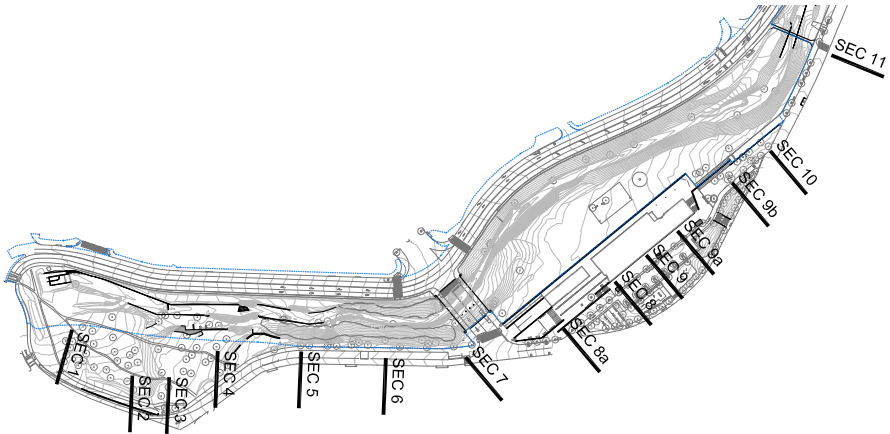

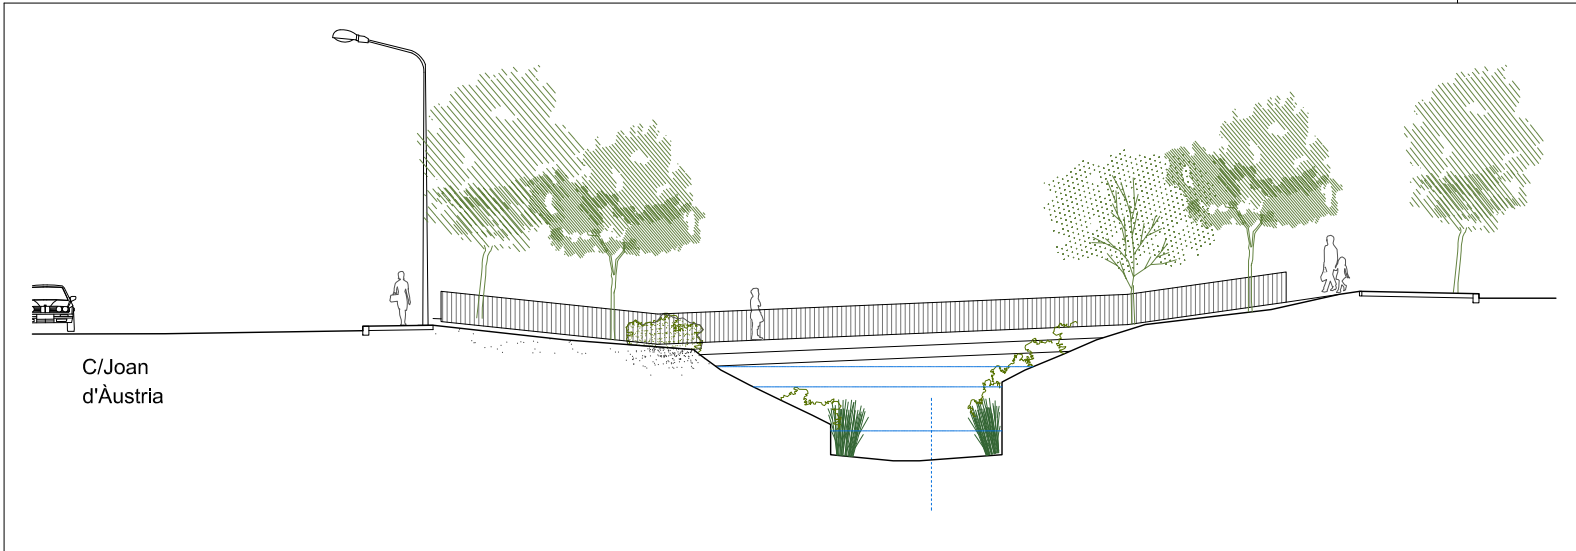

secció 11



secció 10

