



ÍNDEX

TOM 1

DOCUMENT NÚM. 1 MEMÒRIA I ANNEXOS

Memòria

Annexos a la memòria ANNEXOS DES DEL'1 FINS EL 3

Annex núm. 1 – Antecedents

Annex núm. 2 – Planejament

Annex núm. 3 – Topografia

TOM 2

DOCUMENT NÚM. 1 ANNEXOS DES DEL'4 FINS EL 8

Annex núm. 4 – Geologia i geotècnia

Annex núm. 5 – Definició geomètrica i replanteig

Annex núm. 6 – Moviment de terres

Annex núm. 7 – Climatologia, hidrologia i drenatge

Annex núm. 8 – Xarxa de clavegueram

TOM 3

DOCUMENT NÚM. 1 ANNEX 9 PART 1

Annex núm. 9 – Canalitzacions i desviaments de cursos naturals d'aigua

TOM 4

DOCUMENT NÚM. 1 ANNEX 9 PART 2

Annex núm. 9 – Canalitzacions i desviaments de cursos naturals d'aigua

TOM 5

DOCUMENT NÚM. 1 ANNEXOS DES DEL'10 FINS EL 13

Annex núm. 10 – Fers i paviments

Annex núm. 11 – Estructures i murs

Annex núm. 12 – Enllumenat

Annex núm. 13 – Xarxa de reg i abastament d'aigua per al reg

TOM 6

DOCUMENT NÚM. 1 ANNEXOS DES DEL'14 FINS EL 17

Annex núm. 14 – Plantacions

Annex núm. 15 – Senyalització, abalisament i seguretat vial

Annex núm. 16 – Semaforització

Annex núm. 17 – Serveis existents. Serveis afectats. Nous subministraments

TOM 7

DOCUMENT NÚM. 1 ANNEXOS DES DEL'18 FINS EL 21

Annex núm. 18 – Expropiacions

Annex núm. 19 – Autoritzacions i concessions

Annex núm. 20 – Pla de control de qualitat

Annex núm. 21 – Estudi de seguretat i salut

TOM 8

DOCUMENT NÚM. 1 ANNEXOS DES DEL'22 FINS EL 23

Annex núm. 22 – Aspectes ambientals

Annex núm. 23 – Estudi de gestió de residus

TOM 9

DOCUMENT NÚM. 1 ANNEXOS DES DEL'24 FINS EL 31

Annex núm. 24 – Accessibilitat

Annex núm. 25 – Desviament de trànsit i fases d'execució

Annex núm. 26 – Pla d'obra

Annex núm. 27 – Justificació de preus

Annex núm. 28 – Pla de consum i manteniment de l'obra acabada

Annex núm. 29 – Pressupost per al coneixement de l'Administració

Annex núm. 30 – Fitxa resum

Annex núm. 31 – Mobiliari urbà

TOM 10

DOCUMENT NÚM. 2 PLÀNOLS DEL 2.01.01 AL 2.01.06

2.01.01	SG 01 Situació i índex
2.01.02	SG 02 Emplaçament
2.01.03	SG 03 Planta general
2.01.04	SG 04 Planejament
2.01.05	SG 05 Aixecament topogràfic
2.01.06	SG 06 Seccions Estat Actua

TOM 11

DOCUMENT NÚM. 2 PLÀNOLS DEL 2.01.07 AL 2.02.02

2.01.07	EN 01 Enderrocs i elements a retirar
2.02.01	DG 01 Planta proposta
2.02.02	DG 02 Planta detall proposta

TOM 12

DOCUMENT NÚM. 2 PLÀNOLS DEL 2.02.03 AL 2.02.05

2.02.03	DG 03 Planta superposició
2.02.04	DG 04 Seccions proposta
2.02.05	DG 05 Alçats murs

TOM 13

DOCUMENT NÚM. 2 PLÀNOLS DEL 2.02.06 AL 2.02.09

2.02.06	DG 06 Axonomètriques i vistes
2.02.07	DG 07 Planta de definició d'eixos
2.02.08	DG 08 Perfils longitudinals
2.02.09	DG 09 Perfils transversals

TOM 14

DOCUMENT NÚM. 2 PLÀNOLS DEL 2.02.10 AL 2.03.02

2.02.10	DG 10 Corbat
2.02.11	DG 11 Cotes Joan d'Àustria
2.03.01	PV 01 Planta de pavimentació
2.03.02	PV 02 Seccions i detalls

TOM 15

DOCUMENT NÚM. 2 PLÀNOLS DEL 2.04.01 AL 2.04.04

2.04.01	DC 01 Estat actual
2.04.02	DC 02 Planta proposta
2.04.03	DC 03 Perfils longitudinals
2.04.04	DC 04 Detalls

TOM 16

DOCUMENT NÚM. 2 PLÀNOLS DEL 2.05.01 AL 2.05.03

2.05.01	EM 01 Definició geomètrica
2.05.02	EM 02 Definició d'armadures
2.05.03	EM 03 Detalls

TOM 17

DOCUMENT NÚM. 2 PLÀNOLS DEL 2.06.01 AL 2.06.04

2.06.01	EP 01 Estat actual
2.06.02	EP 02 Afectacions
2.06.03	EP 03 Planta proposta
2.06.04	EP 04 Detalls

TOM 18

DOCUMENT NÚM. 2 PLÀNOLS DEL 2.07.01 AL 2.07.03

2.07.01	SM 01 Estat actual
2.07.02	SM 02 Planta proposta
2.07.03	SM 03 Detalls

TOM 19

DOCUMENT NÚM. 2 PLÀNOLS DEL 2.08.01

2.08.01	XR 01 Planta xarxa de reg proposta
---------	------------------------------------

TOM 20

DOCUMENT NÚM. 2 PLÀNOLS DEL 2.08.02

2.08.02	XR 02 Planta xarxa de reg arbrat
---------	----------------------------------

TOM 21

DOCUMENT NÚM. 2 PLÀNOLS DEL 2.08.03 AL 2.08.05

2.08.03	XR 03 Planta xarxa de reg arbustiva
2.08.04	XR 04 Detalls i escomesa elèctrica
2.08.05	XR 05 Captació i tractament. Escomesa

TOM 22

DOCUMENT NÚM. 2 PLÀNOLS DEL 2.09.01 AL 2.09.02

2.09.01	PL 01 Inventari estat actual
2.09.02	PL 02 Planta plantacions. Arbrat

TOM 23

DOCUMENT NÚM. 2 PLÀNOLS DEL 2.09.03 AL 2.09.05

2.09.03	PL 03 Planta plantacions. Arbustiva
2.09.04	PL 04 Planta plantacions. Superfícies de vegetació

2.09.05	PL 05 Detalls
---------	---------------

TOM 24

DOCUMENT NÚM. 2 PLÀNOLS DEL 2.10.01 AL 2.11.03

2.10.01	MU 01 Planta
2.10.02	MU 02 Detalls
2.11.01	SV 01 Estat actual
2.11.02	SV 02 Planta senyalització horitzontal i vertical
2.11.03	SV 03 Detalls

TOM 25

DOCUMENT NÚM. 2 PLÀNOLS DEL 2.12.01A AL 2.12.02B

2.12.01.A	SE 01A Estat actual Aigua potable
2.12.01.B	SE 01B Estat futur Aigua potable
2.12.02.A	SE 02A Estat actual Mitja tensió
2.12.02.B	SE 02B Estat futur Mitja tensió

TOM 26

DOCUMENT NÚM. 2 PLÀNOLS DEL 2.12.03A AL 2.12.04B

2.12.03.A	SE 03A Estat actual Baixa tensió
2.12.03.B	SE 03B Estat futur Baixa tensió
2.12.04.A	SE 04A Estat actual Gas
2.12.04.B	SE 04B Estat futur Gas

TOM 27

DOCUMENT NÚM. 2 PLÀNOLS DEL 2.12.05A AL 2.12.06B

2.12.05.A	SE 05A Estat actual Telefònica
2.12.05.B	SE 05B Estat futur Telefònica
2.12.06.A	SE 06A Estat actual Orange
2.12.06.B	SE 06B Estat futur Orange

TOM 28

DOCUMENT NÚM. 2 PLÀNOLS DEL 2.12.07A AL 2.13.02

2.12.07.A	SE 07A Estat actual Jazztel
2.12.07.B	SE 07B Estat futur Jazztel
2.13.01	ST 01 Fases d'obra
2.13.02	ST 02 Seccions

TOM 29


DOCUMENT NÚM. 3 -PLEC DE PRESCRIPCIONS TÈCNIQUES I
DOCUMENT NÚM. 4 - PRESSUPOST


DOCUMENT NÚM. 3 PLEC DE PRESCRIPCIONS TÈCNIQUES

Plec de Prescripcions Tècniques Generals
Plec de Prescripcions Tècniques Particulars

DOCUMENT NÚM. 4 PRESSUPOST

Amidaments
Estadística de partides
Quadres de preus
Quadre de preus núm. 1
Quadre de preus núm. 2
Pressupost
Resum pressupost
Últim full

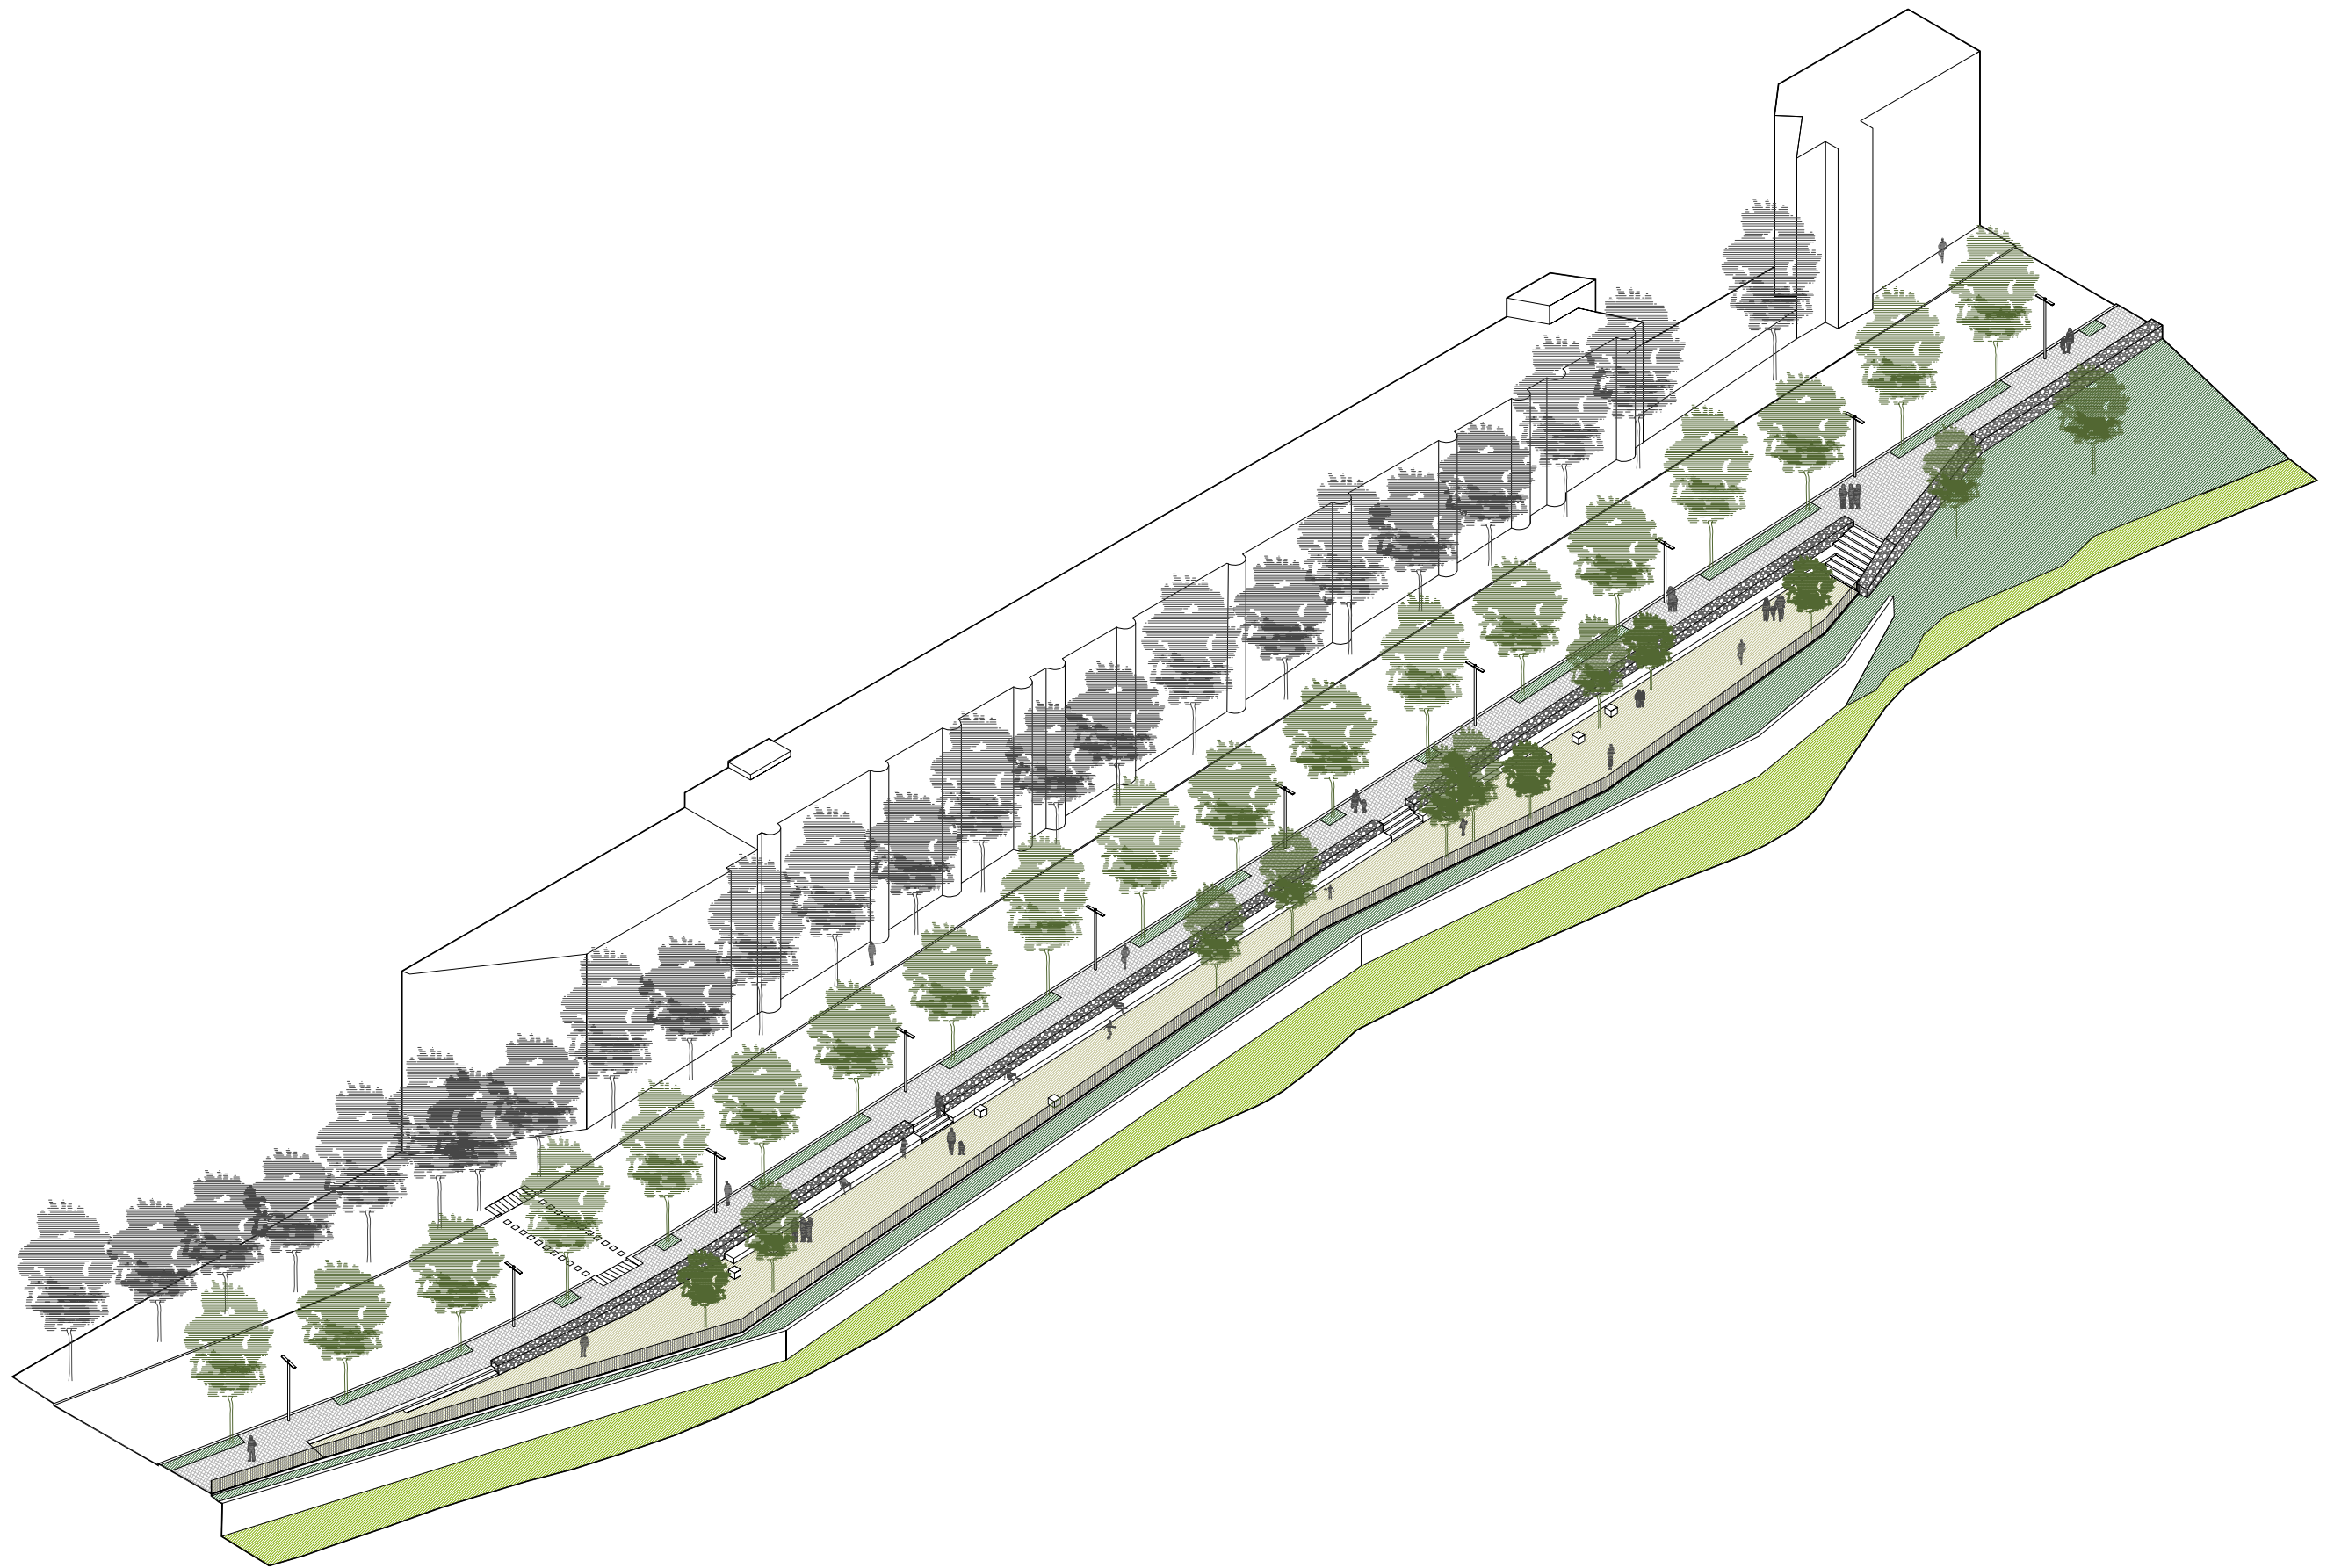

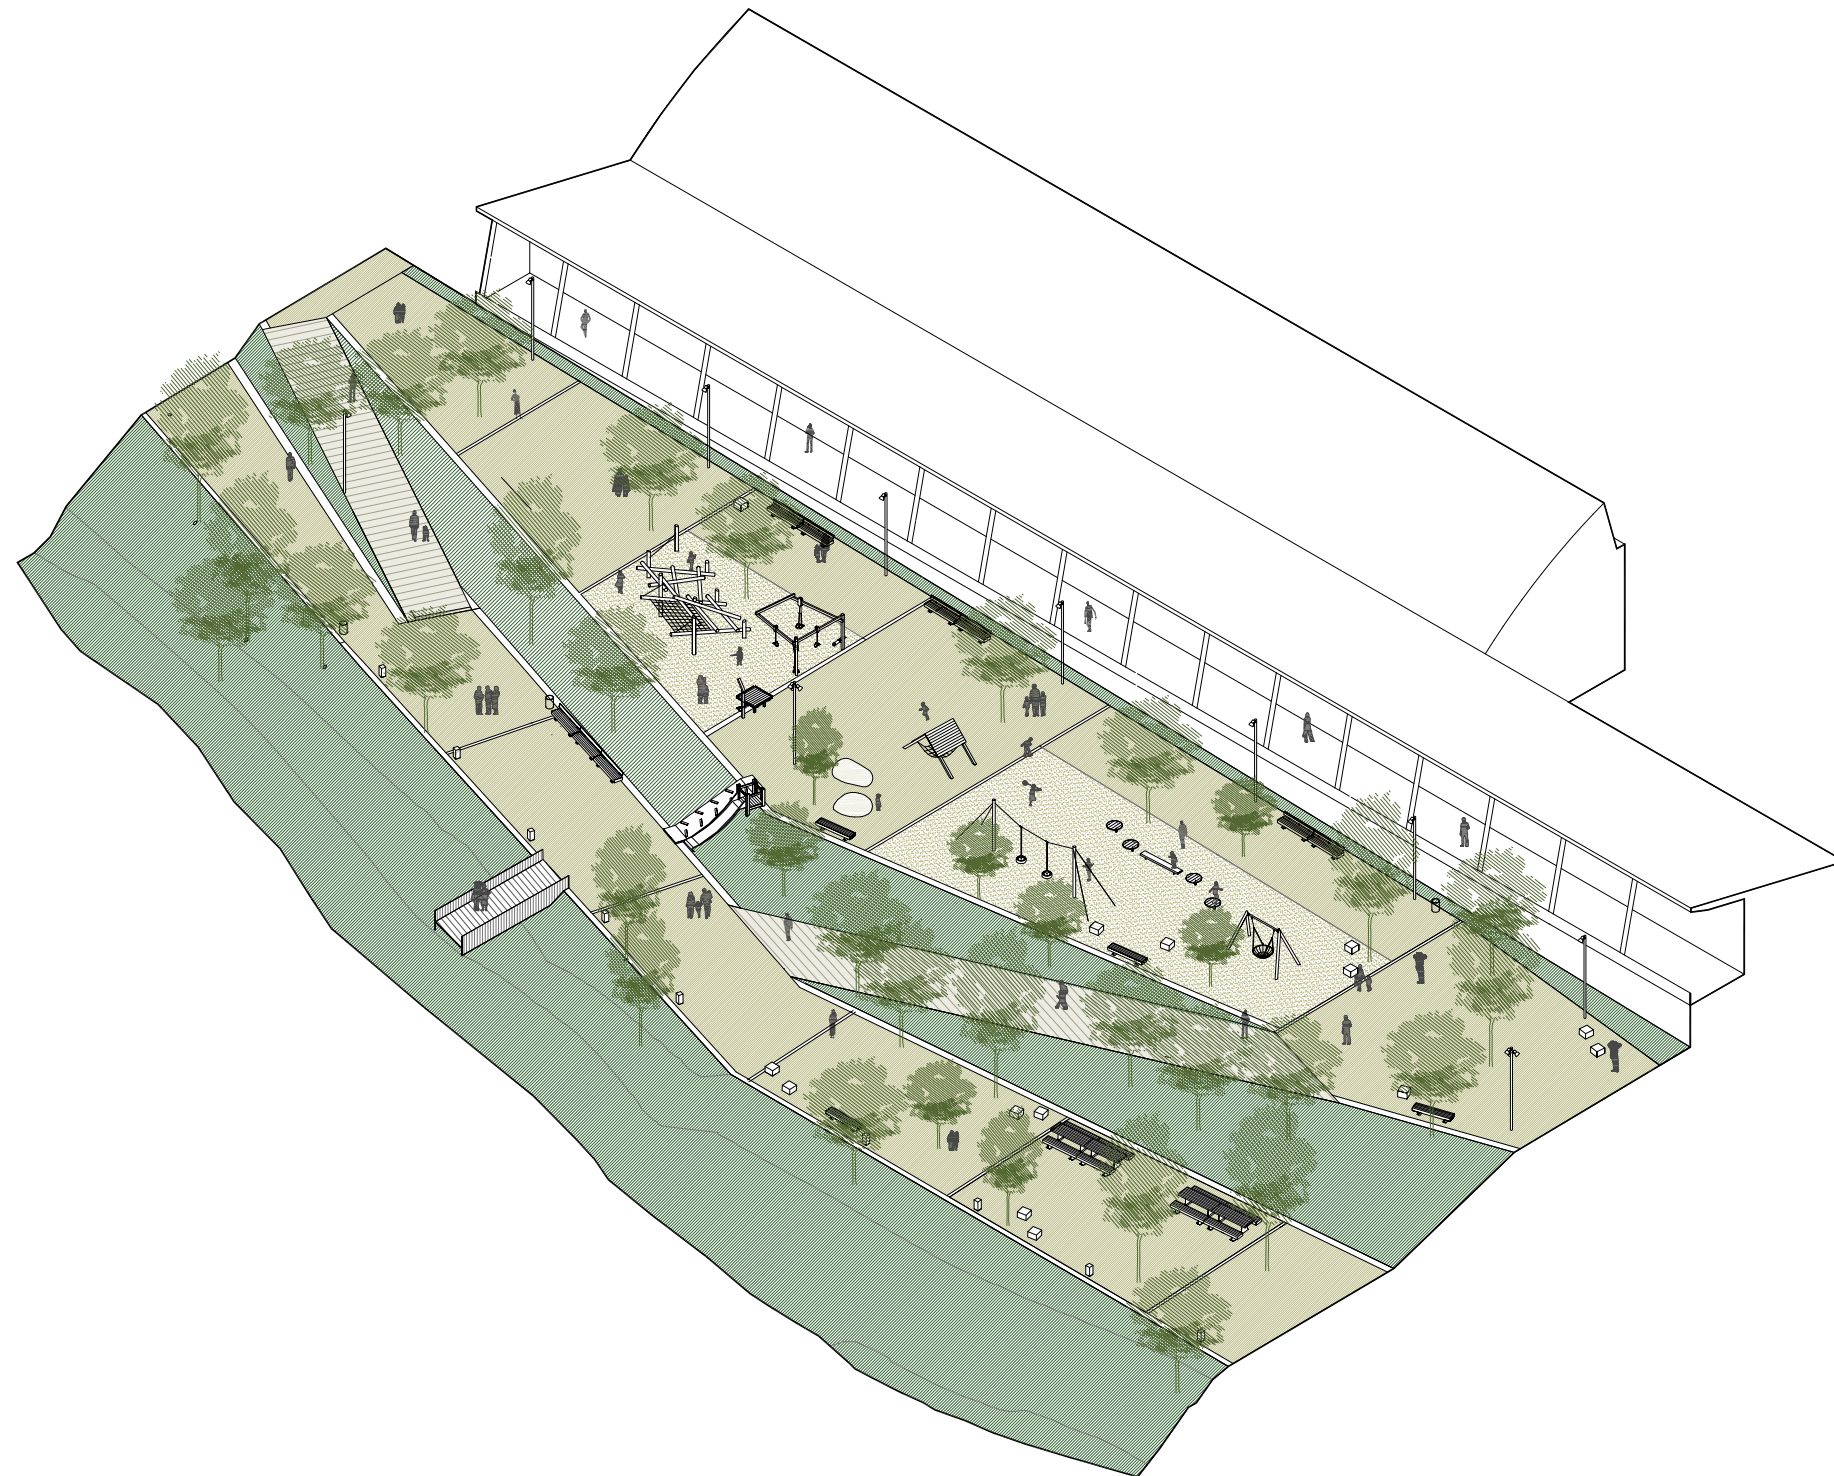



Imatge Estat Actual



Vista 01 proposta d'intervenció



Vista 02 proposta d'intervenció




Imatge Estat Actual




Imatge Estat Actual



Vista 03 proposta d'intervenció

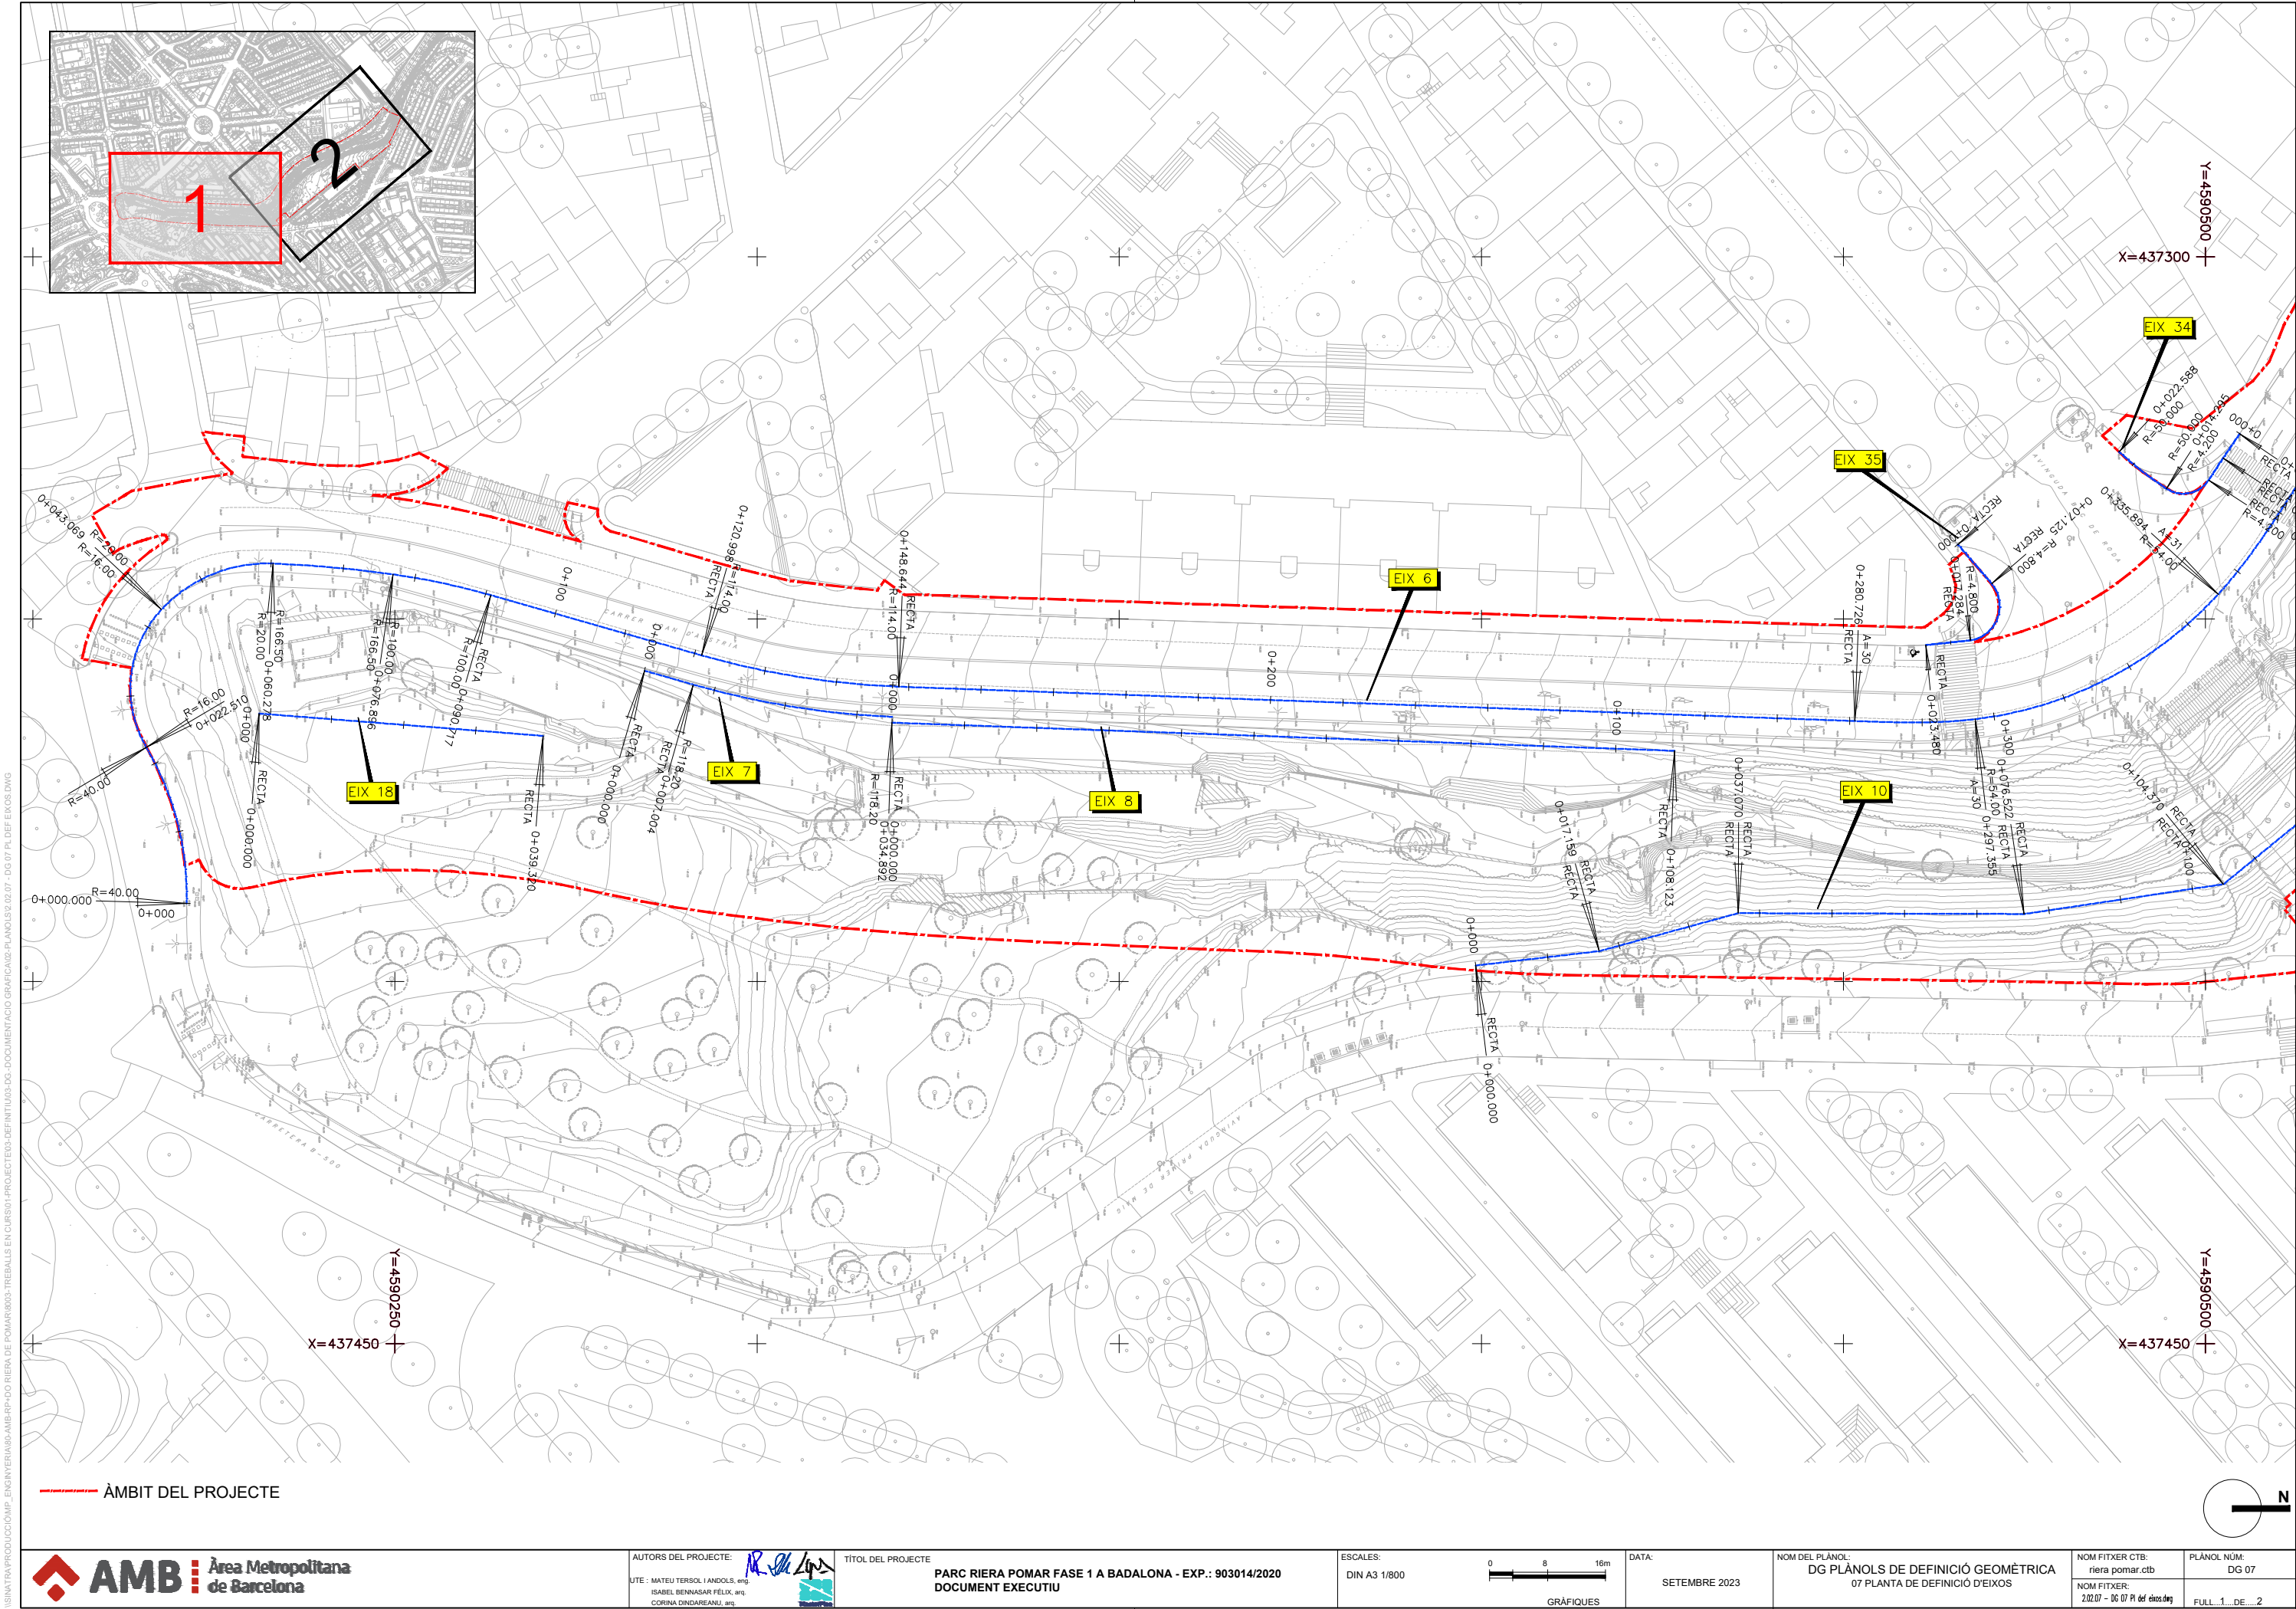

\\SINATRA\PRODUCCIO\OMP_ENGINYERIA\803-TREBALLS EN CURS\01-PROJECTE\03-DEFINITIU\03-DG-DOCUMENTACIO GRAFICA\02-PLANOLS\2.02.08 - DG 08 P LONG.DWG

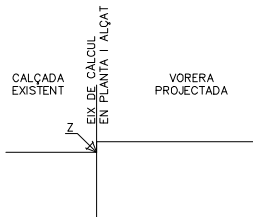


ESQUEMA SECCIÓ TIPUS
S/E




ESQUEMA D'EIXOS
S/E

LLEGENDA

- TERRENY NATURAL
- RASANT VIAL PROJECTAT
- RASANT ALTRES EIXOS

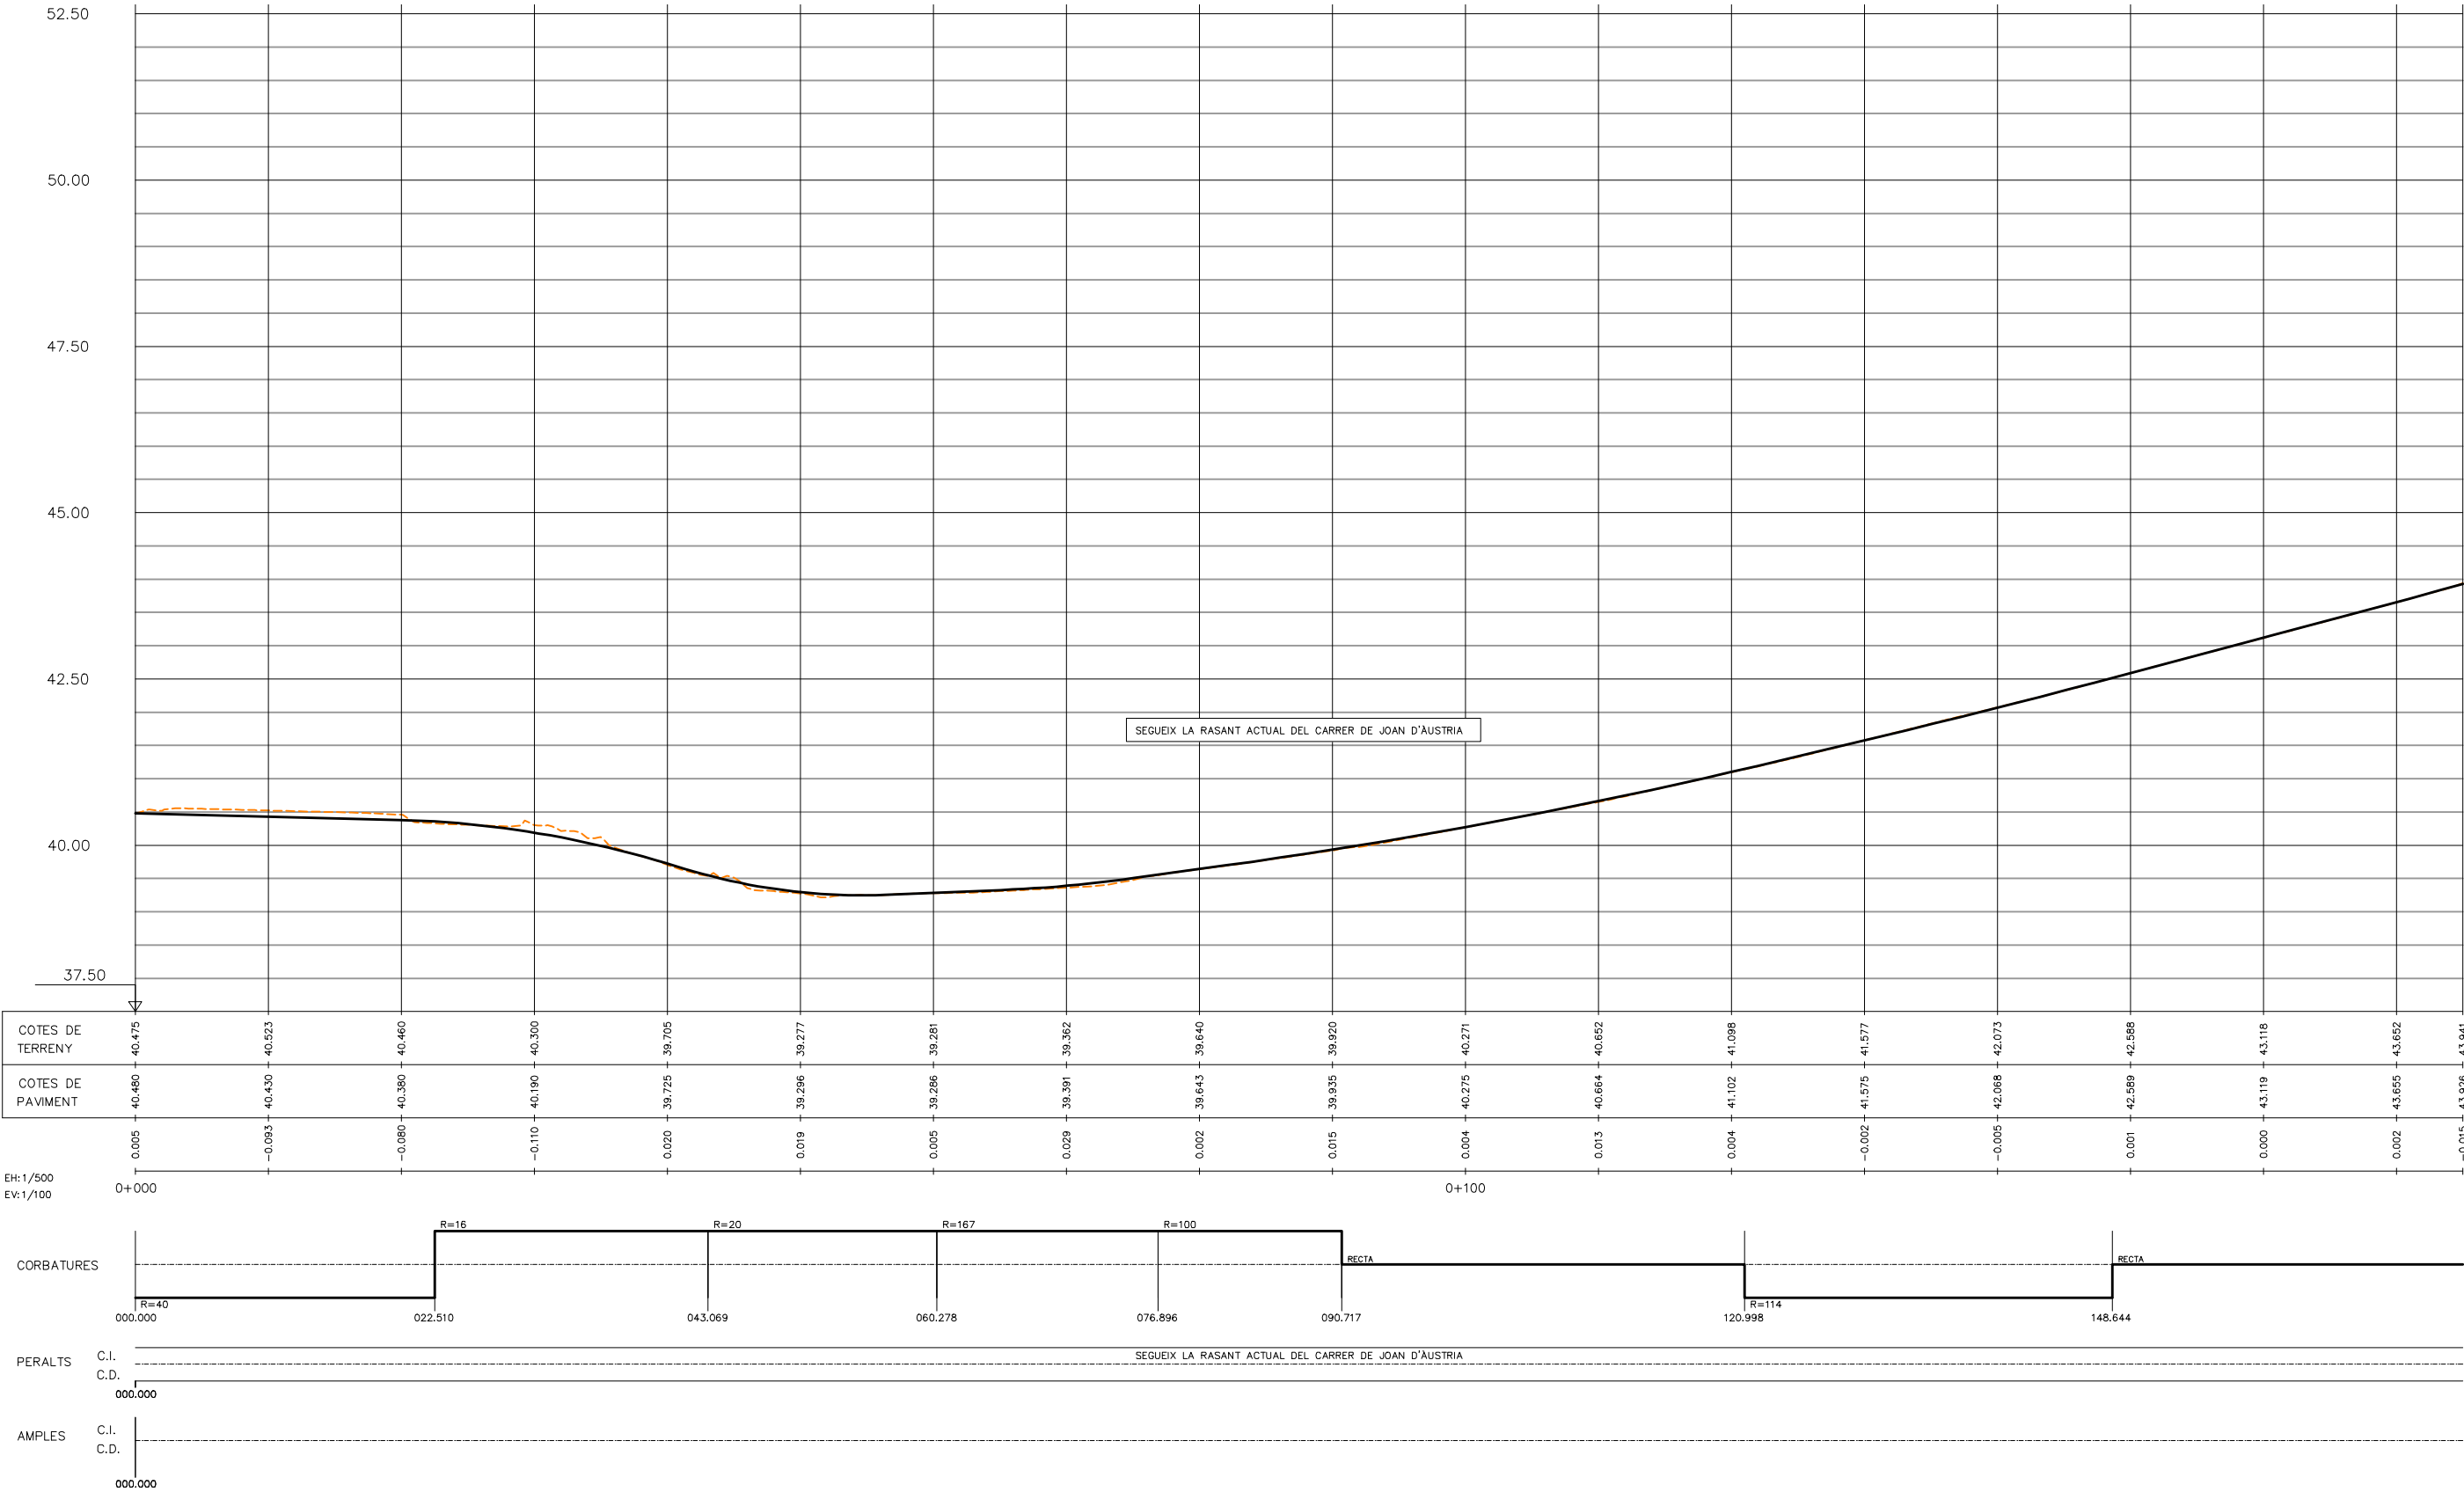

\\SINATRA\PRODUCCIO\OMP_ENGINYERIA\90-AMBL\PI\DO RIERA DE POMAR\803-TREBALLS EN CURS\01-PROJECTE\03-DEFINITIU\03-DG-DOCUMENTACIO GRAFICA\02-PLANOLS\2.02.08 - DG 08 P LONG.DWG


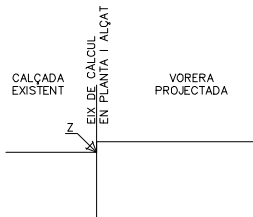


ESQUEMA SECCIÓ TIPUS
S/E




ESQUEMA D'EIXOS
S/E


LLEGENDA	
	TERRENY NATURAL
	RASANT VIAL PROJECTAT
	RASANT ALTRES EIXOS

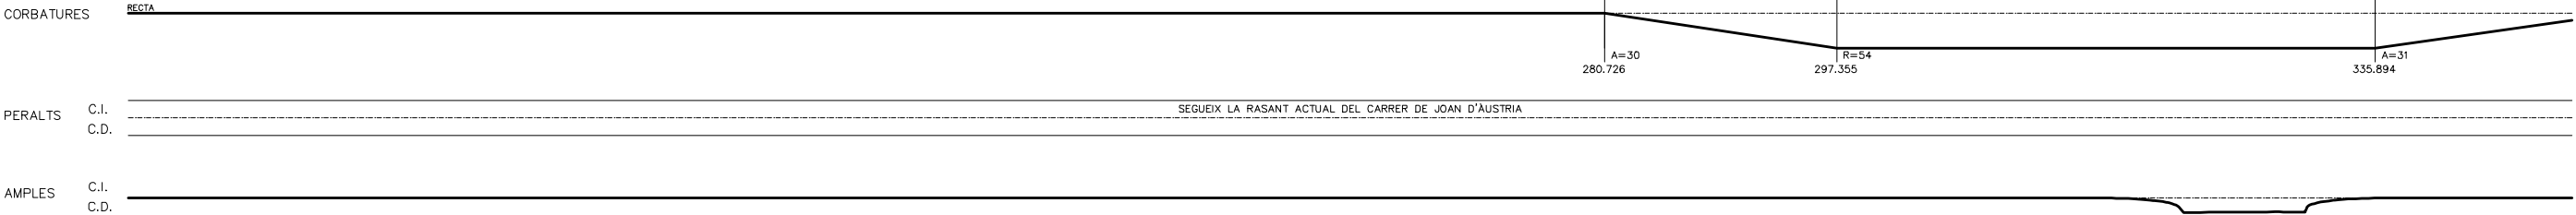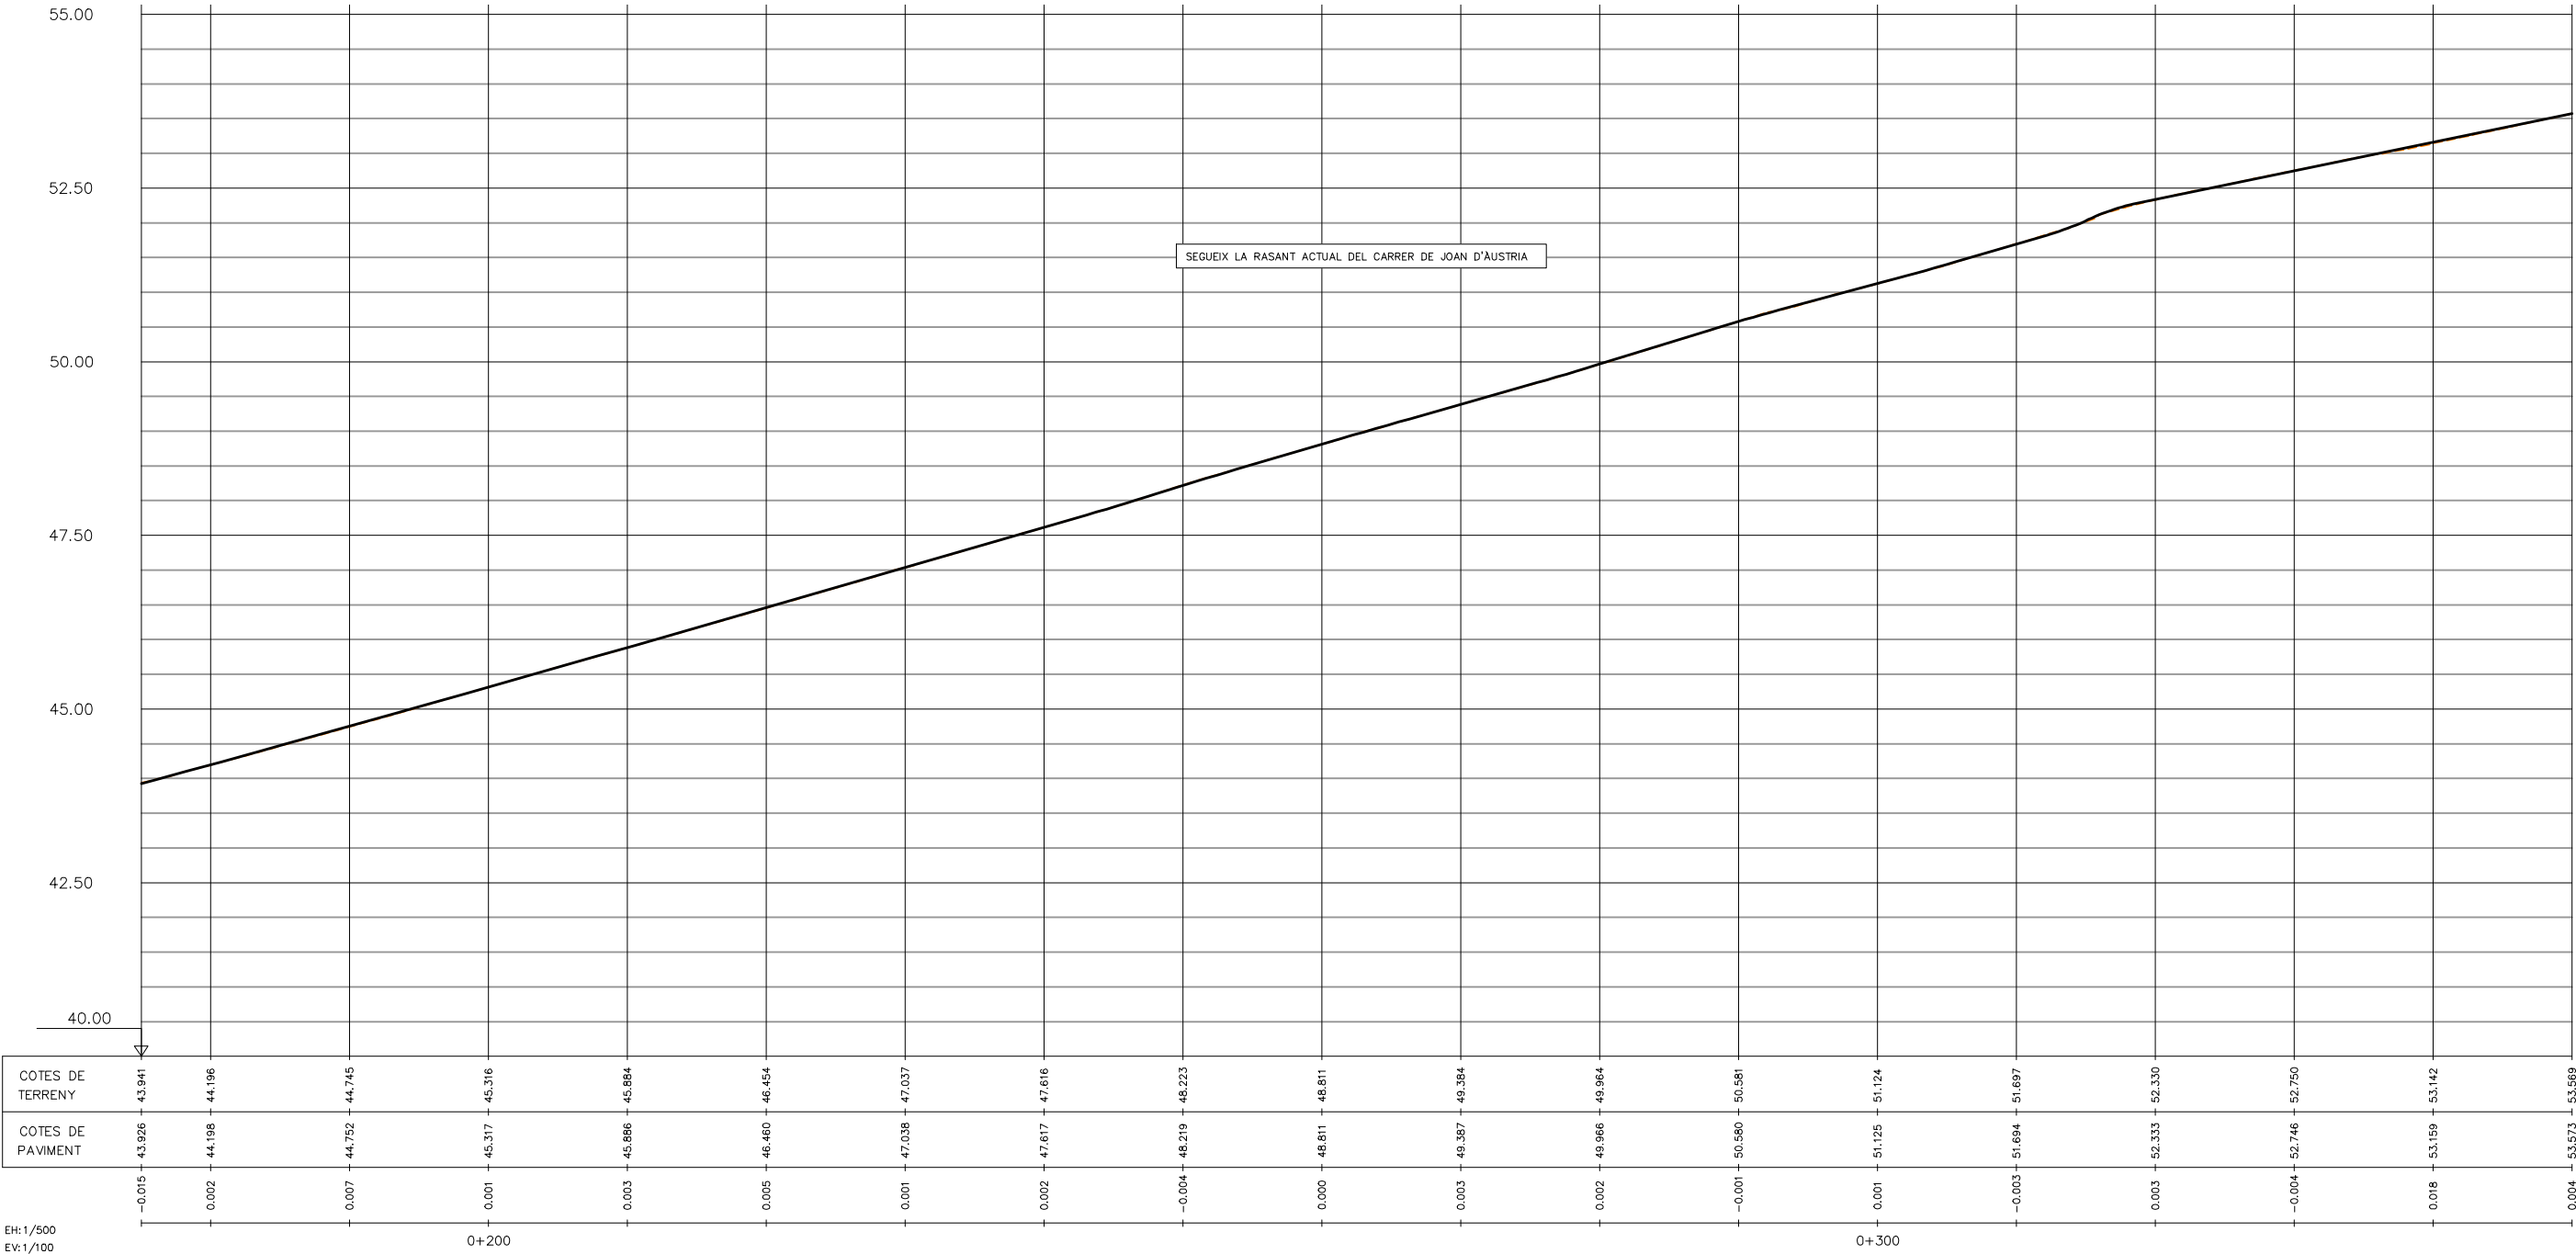

\\SINATRA\PRODUCCIO\COMP. ENGINYERIA\80-AMBI-RP+DO RIERA DE POMAR\8003-TREBALLS EN CURS\01-PROJECTE\03-DEFINITIU\03-DG-DOCUMENTACIO GRAFICA\02-PLANOLS\2.02.08 - DG 08 P LONG.DWG

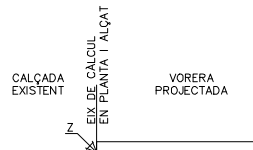


ESQUEMA SECCIÓ TIPUS
S/E

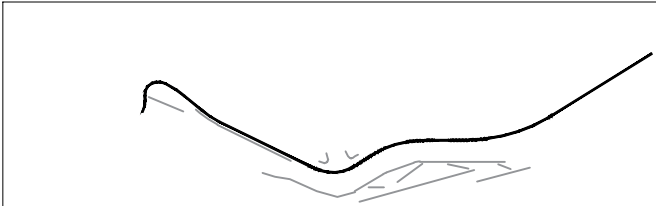


ESQUEMA D'EIXOS
S/E

- LLEGENDA
- TERRENY NATURAL
 - RASANT VIAL PROJECTAT
 - RASANT ALTRES EIXOS

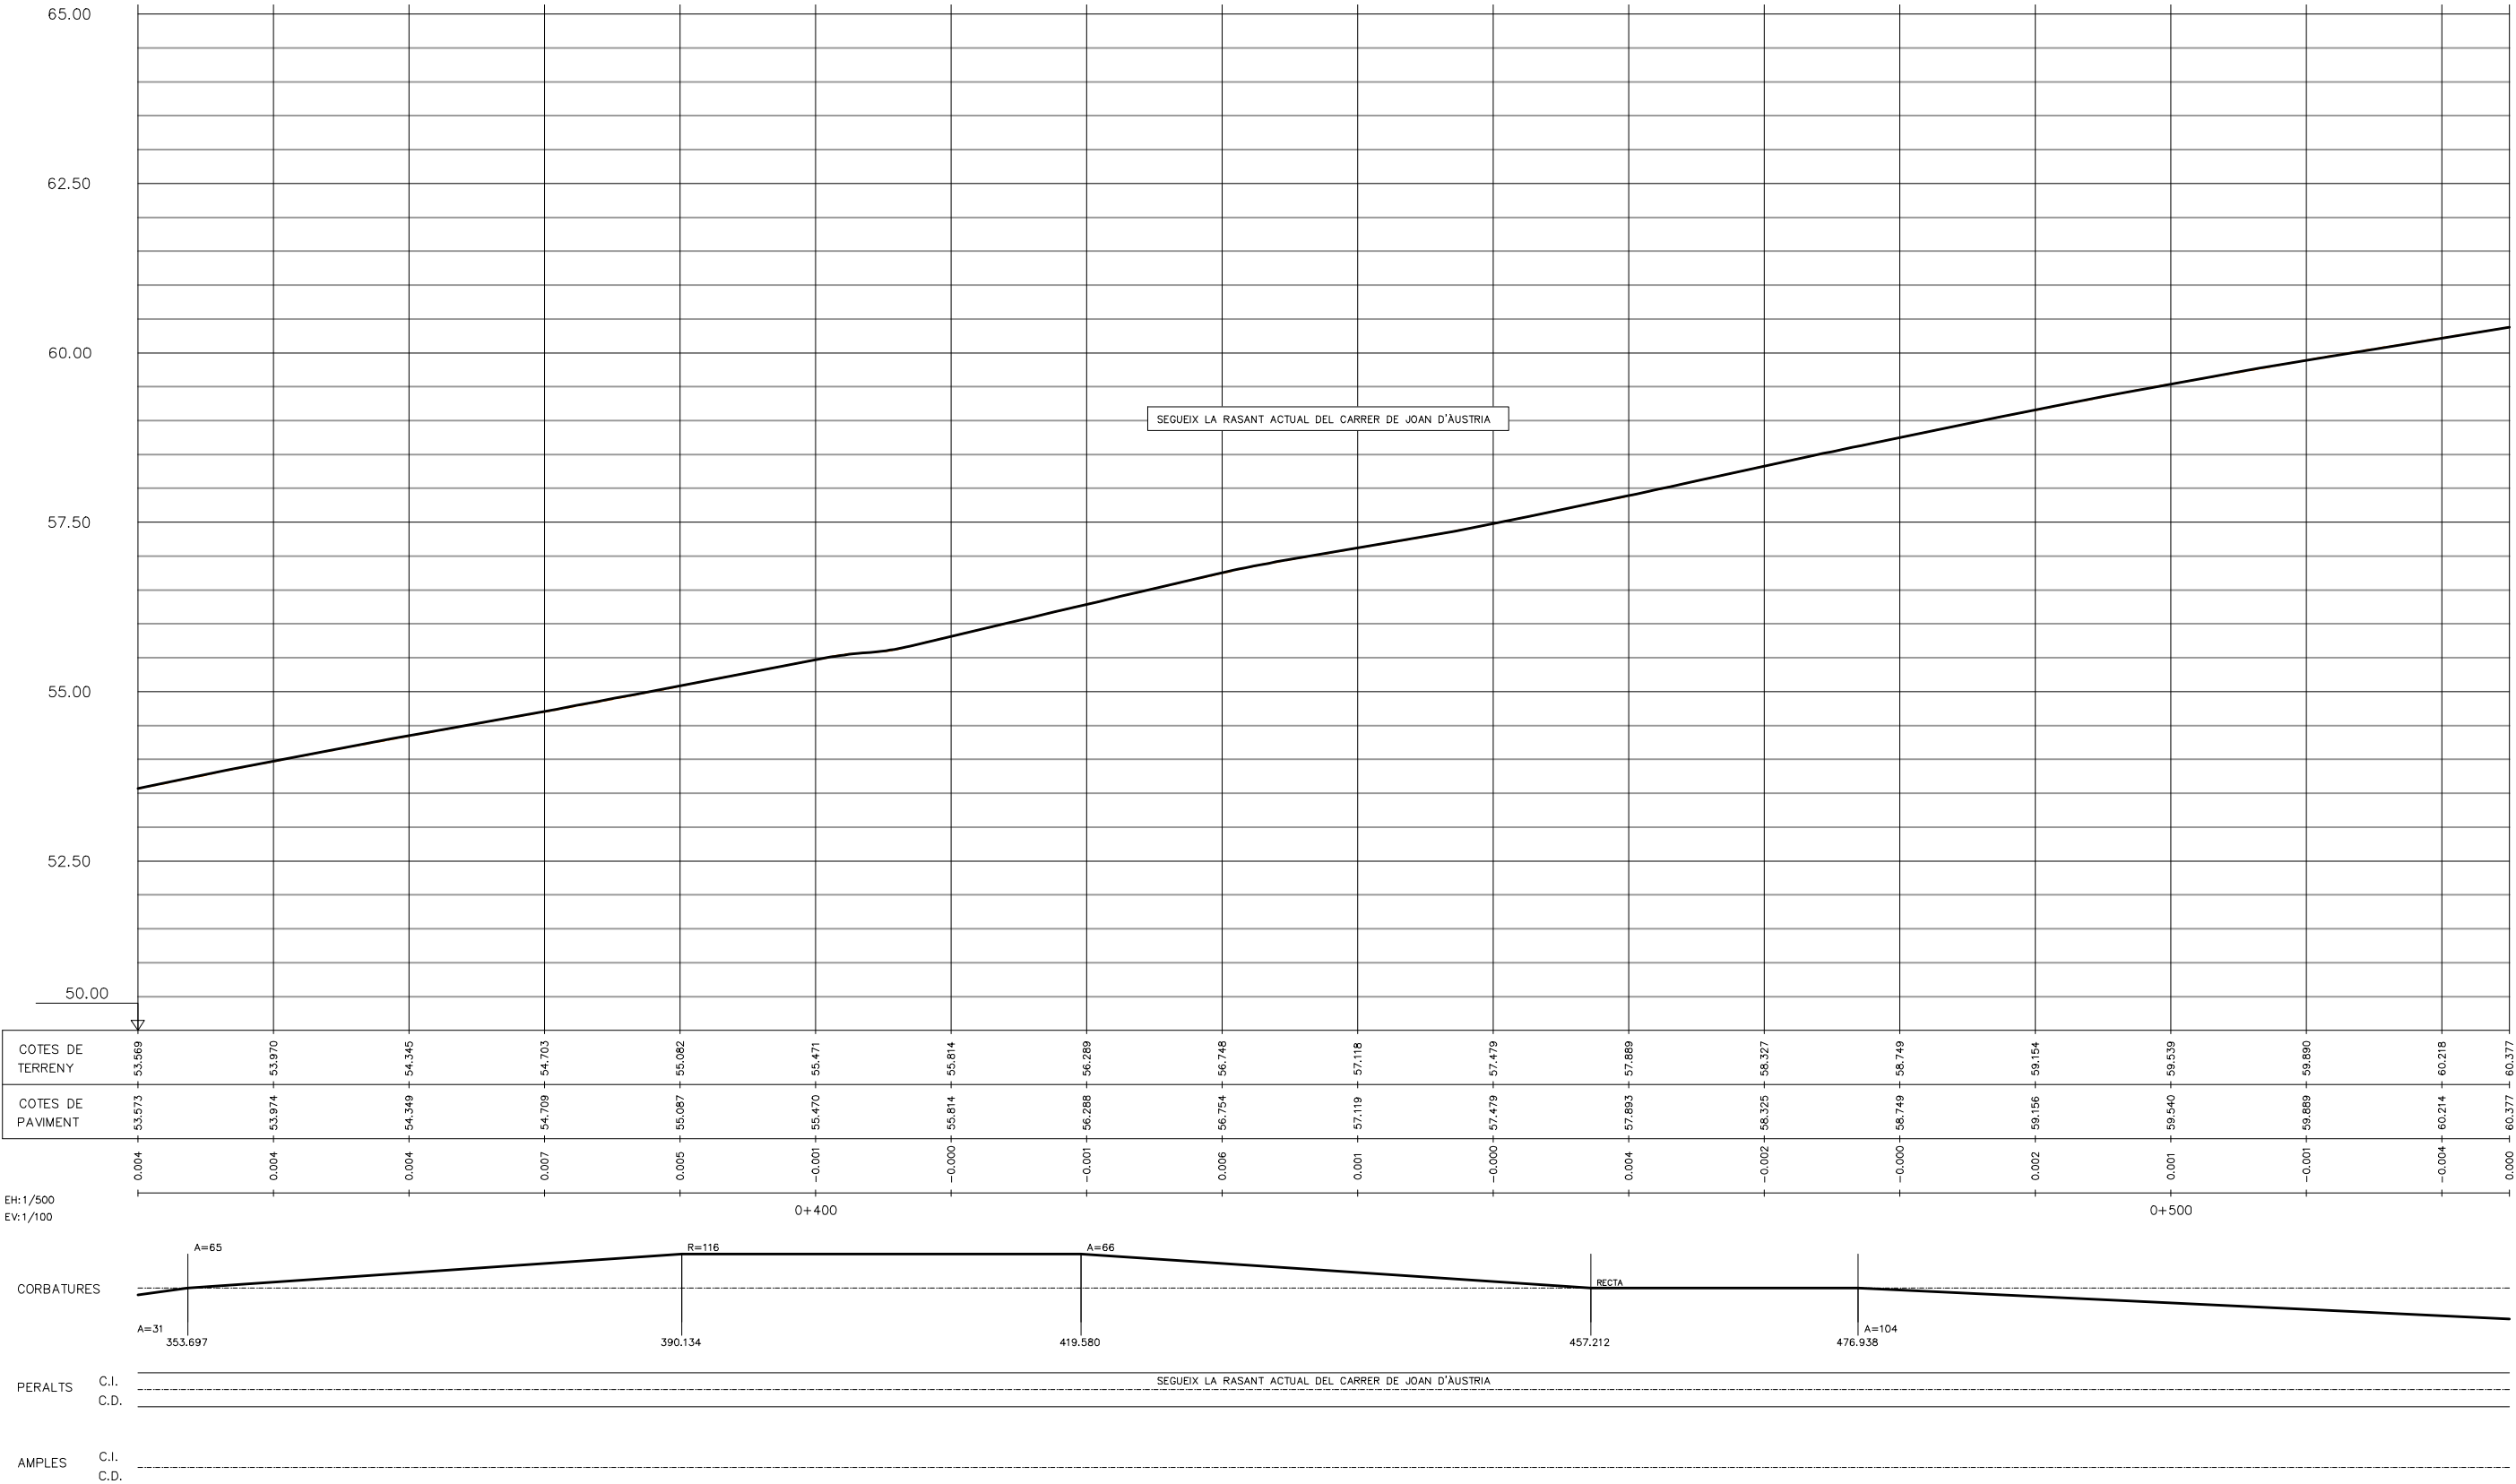

\\SINATRA\PRODUCCIO\COMP_ENGINYERIA\90-AMBI-RP+DO RIERA DE POMAR\8003-TREBALLS EN CURS\01-PROJECTE\03-DEFINITIU\03-DG-DOCUMENTACIO GRAFICA\02-PLANOLS\2.02.08 - DG 08 P LONG.DWG

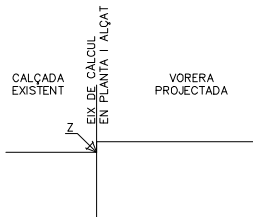


ESQUEMA SECCIÓ TIPUS
S/E



ESQUEMA D'EIXOS
S/E

LLEGENDA

- TERRENY NATURAL
- RASANT VIAL PROJECTAT
- RASANT ALTRES EIXOS

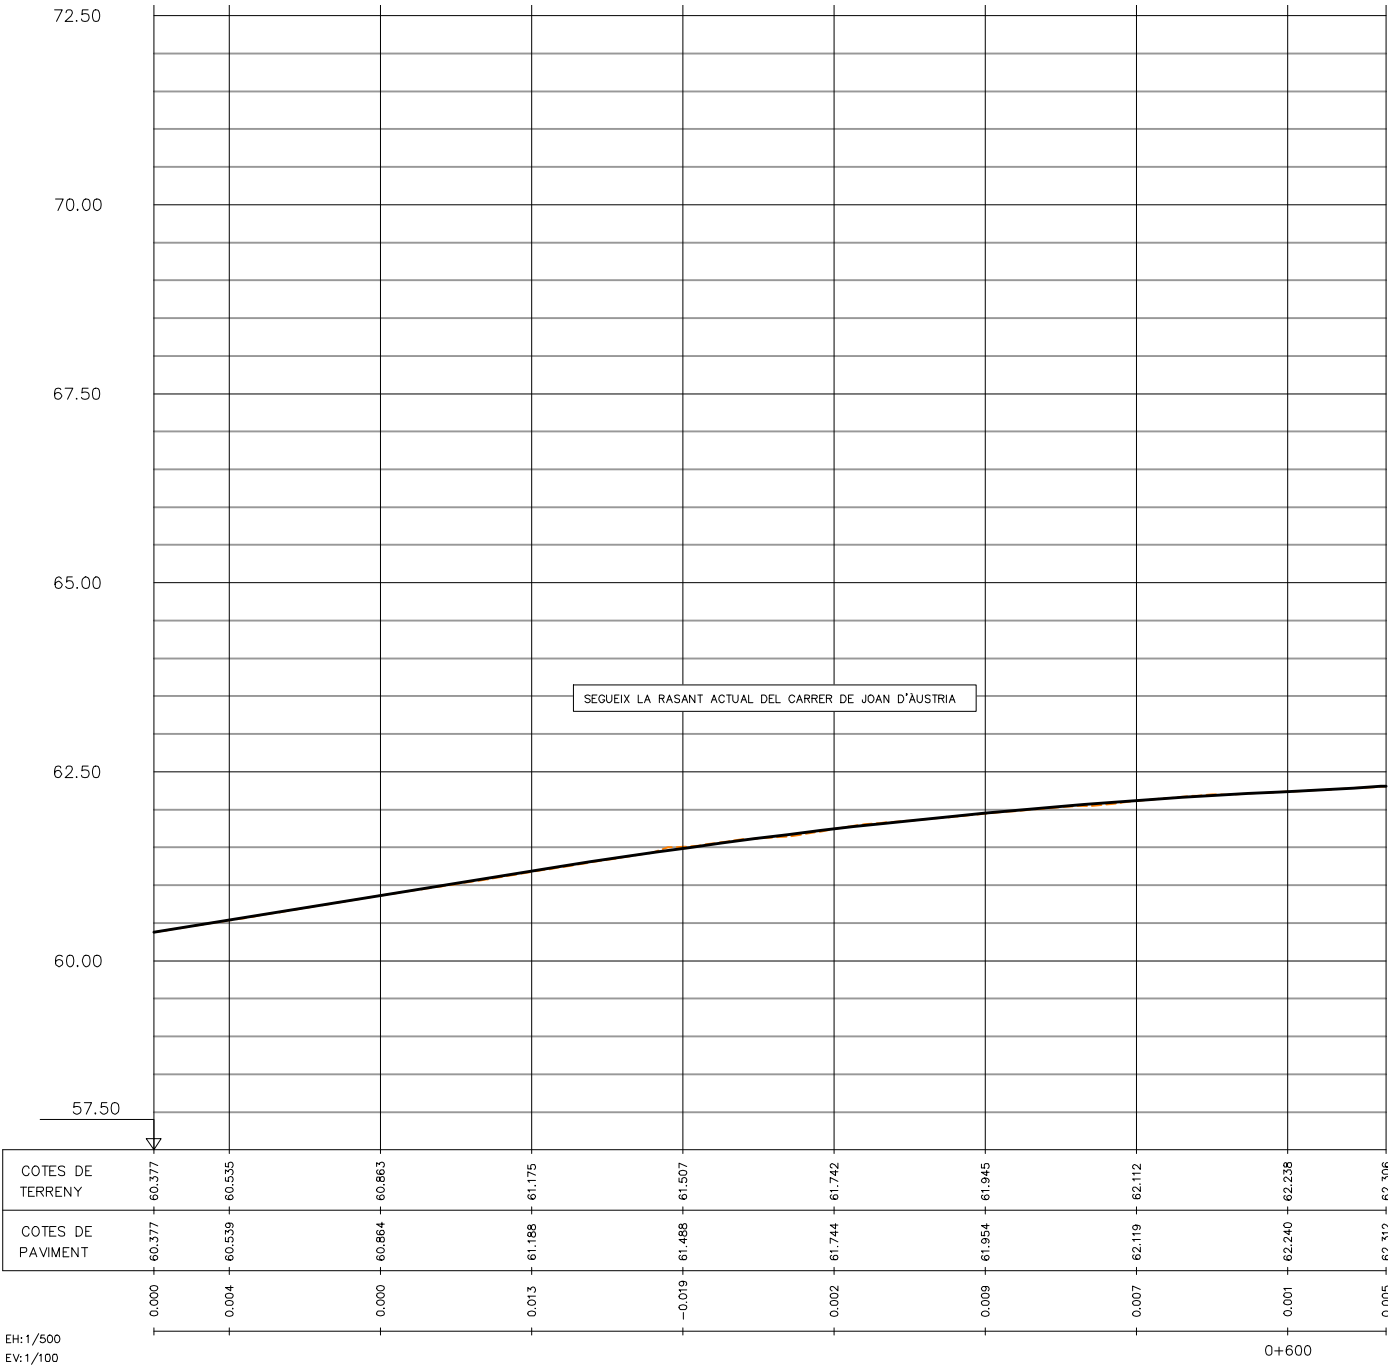

CORBATURES

A=104
R=206
529.498

PERALTS




C.I.
C.D.

SEQUEIX LA RASANT ACTUAL DEL CARRER DE JOAN D'ÀUSTRIA





AMPLES

C.I.
C.D.



\\SINATRA\PRODUCCIO\OMP_ENGINYERIA\80-AMBI\RP+DO RIERA DE POMAR\8003-TREBALLS EN CURS\01-PROJECTE\03-DEFINITIU\03-DG-DOCUMENTACIO GRAFICA\02-PLANOLS\2.02.08 - DG 08 P LONG.DWG

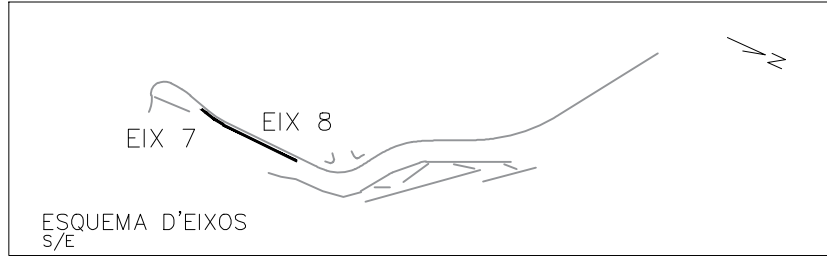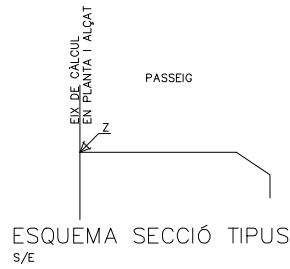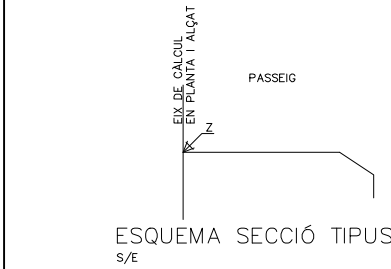



LLEGENDA	
---	TERRENY NATURAL
---	RASANT VIAL PROJECTAT
---	RASANT ALTRES EIXOS

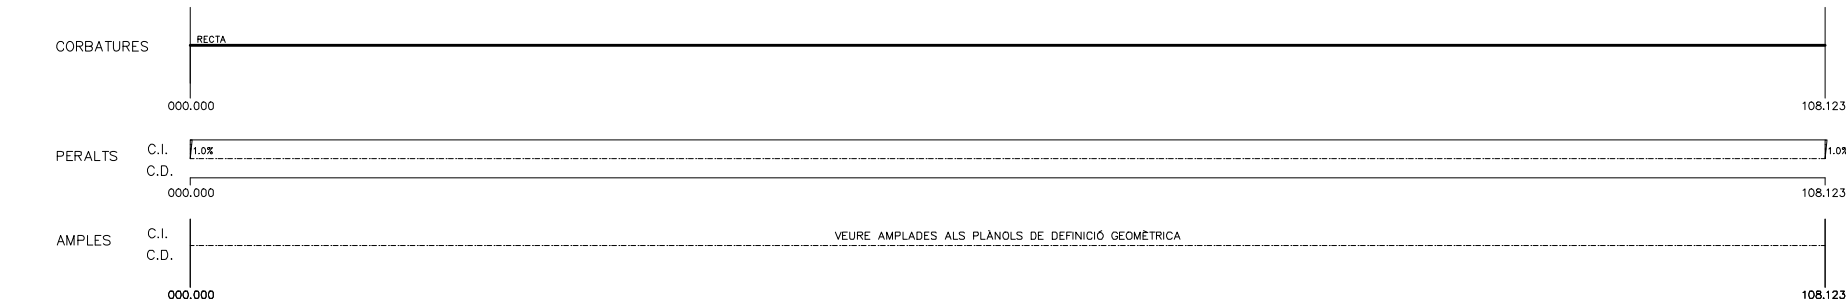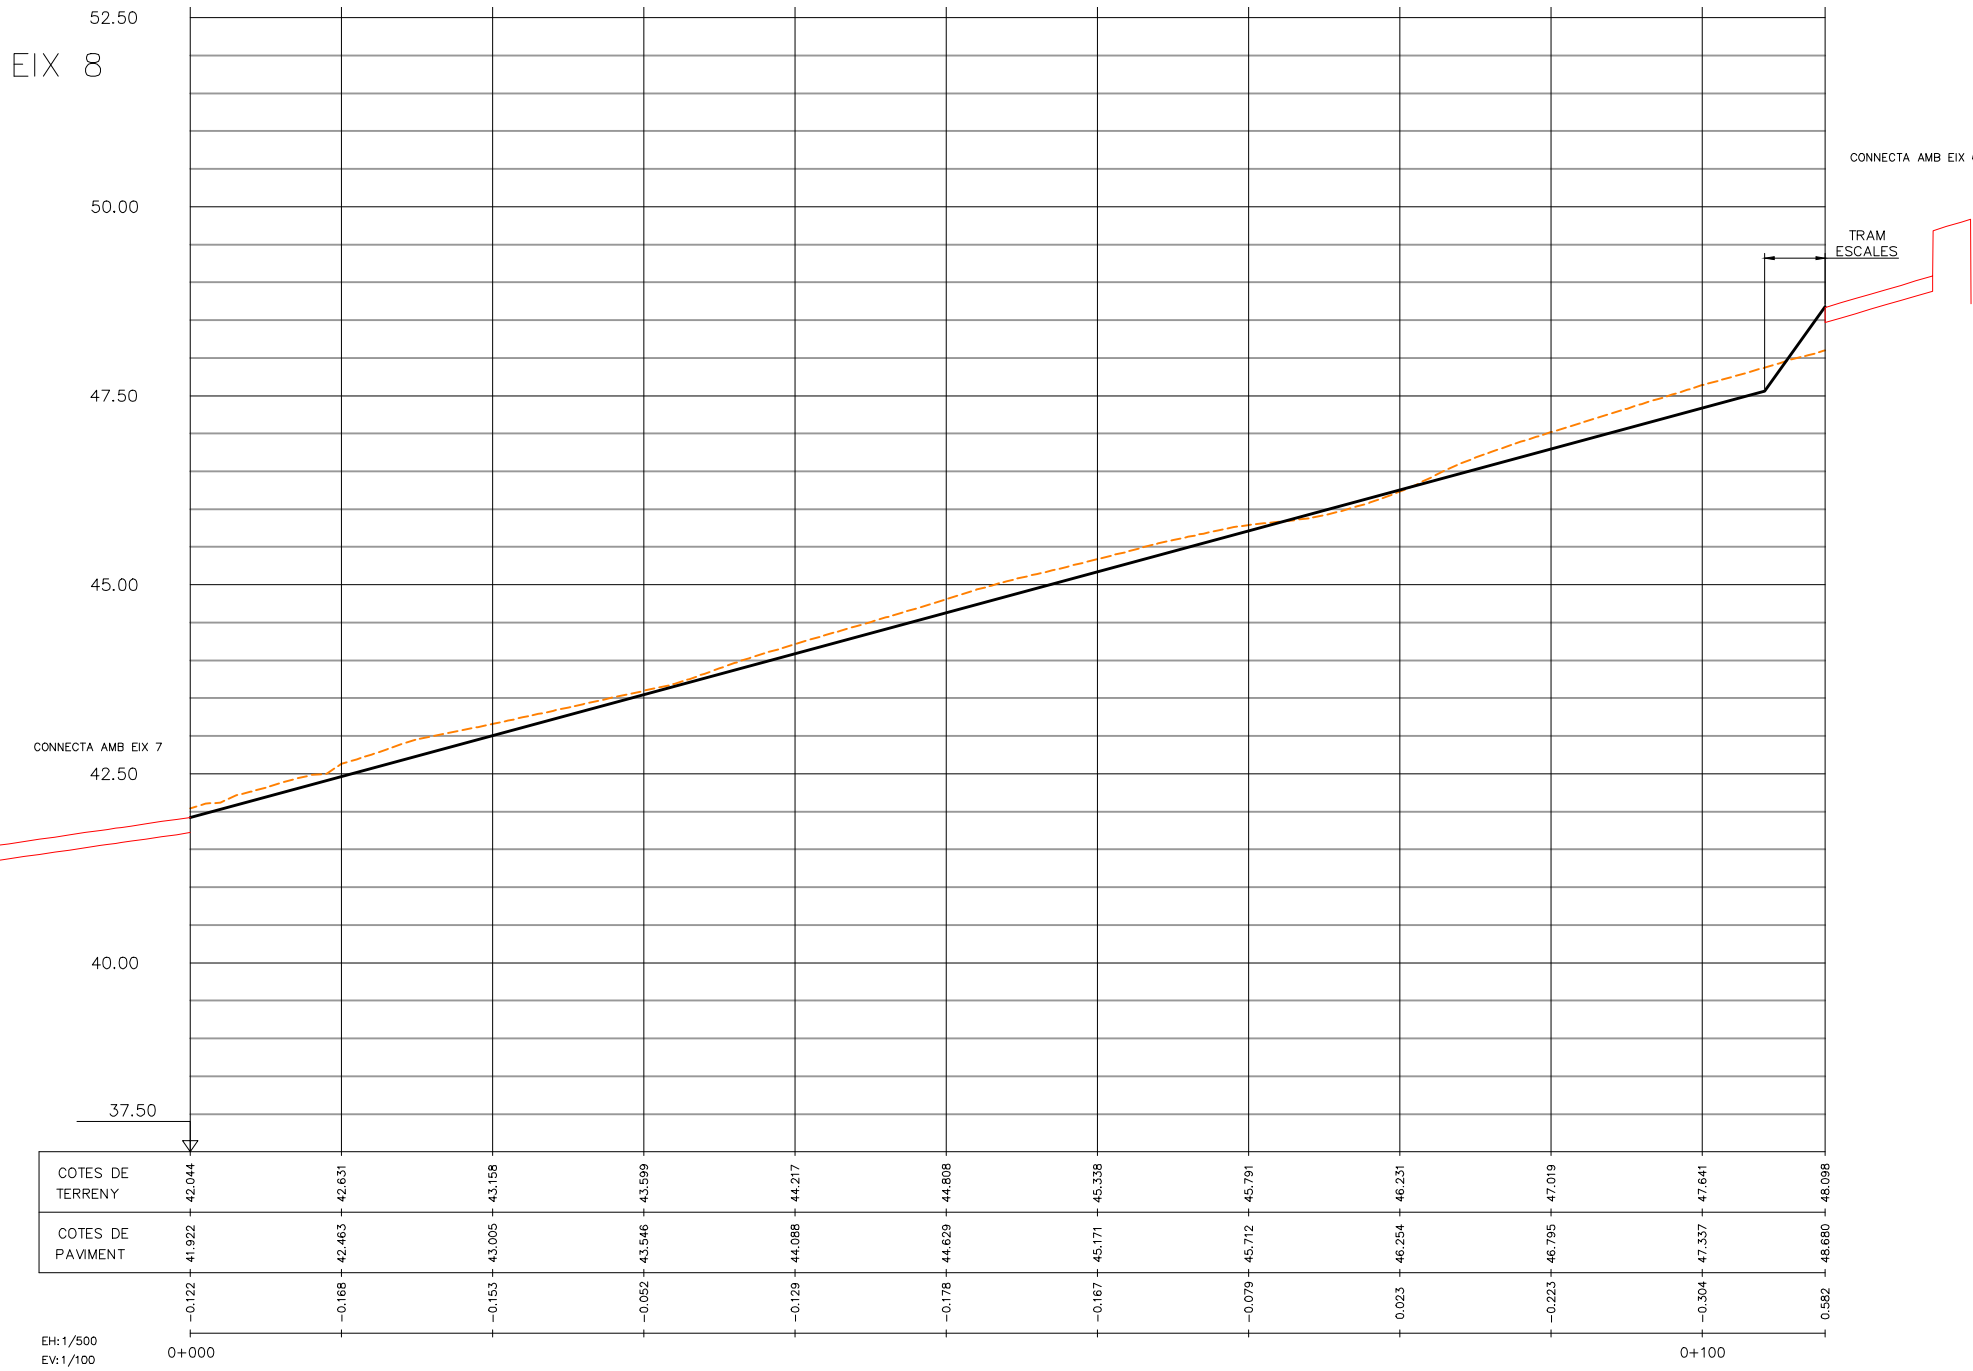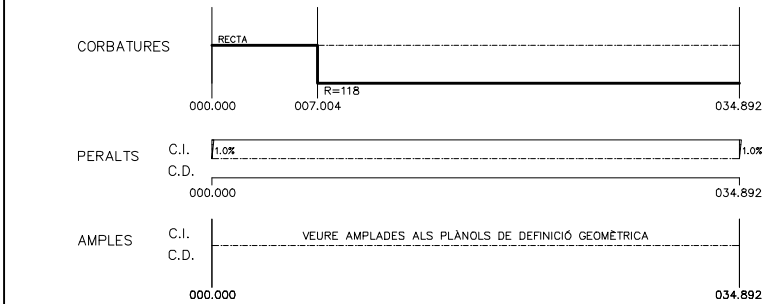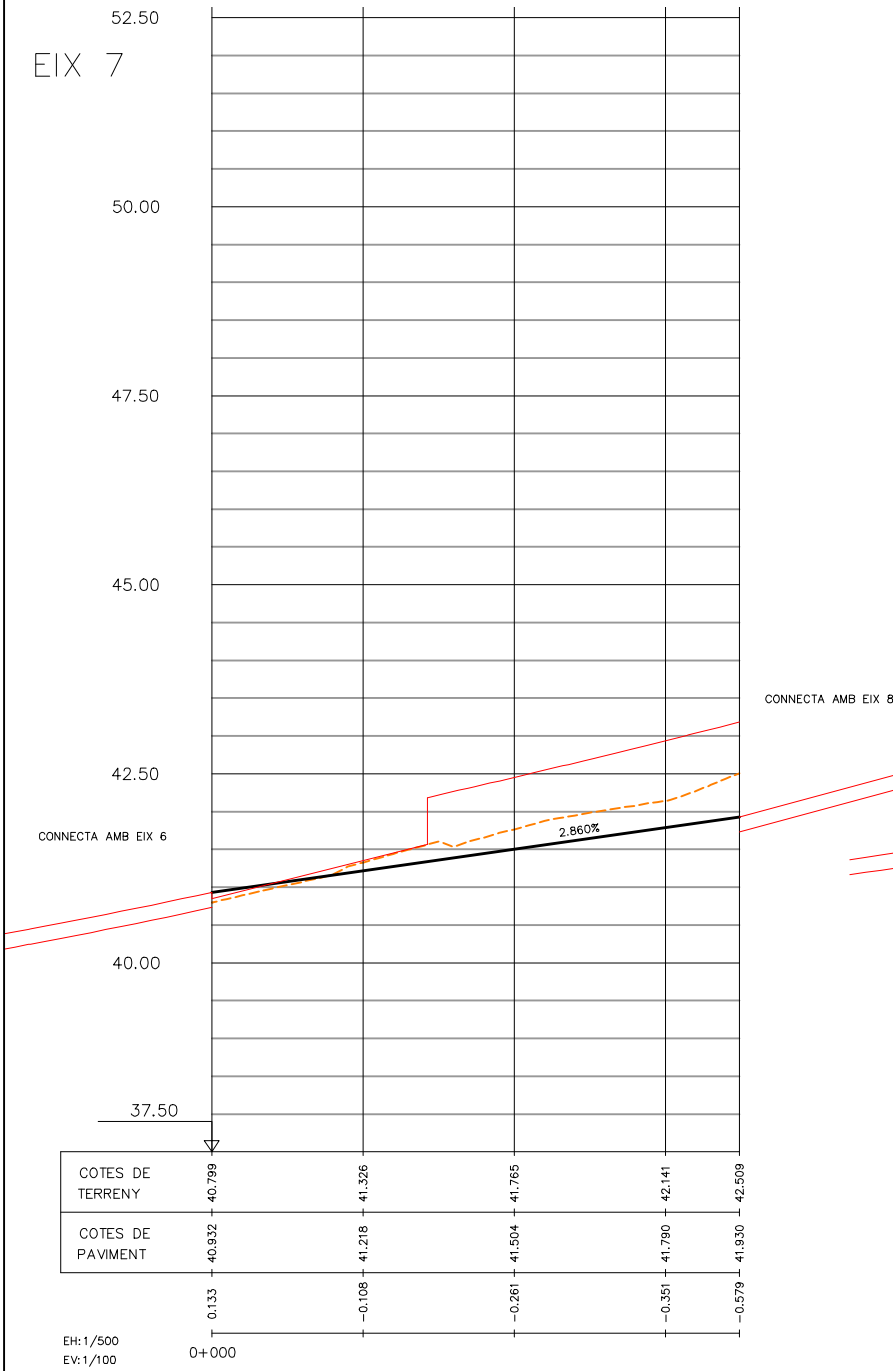



\\SINATRA\PRODUCCIO\OMP_ENGINYERIA\90-AMBI\PI+DO RIERA DE POMAR\8003-TREBALLS EN CURS\01-PROJECTES\03-DEFINICIO\03-DG_DOCUMENTACIO GRAFICA\02-PLANOLS\2.02.08 - DG 08 P LONG.DWG

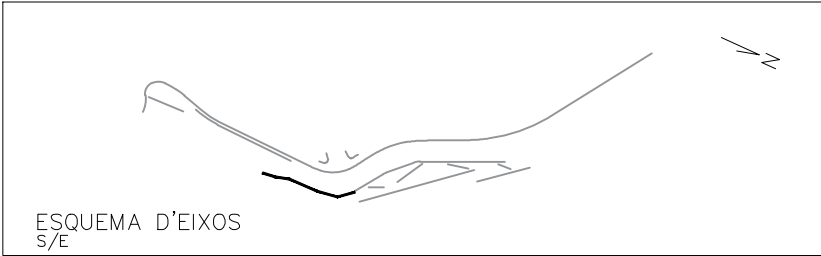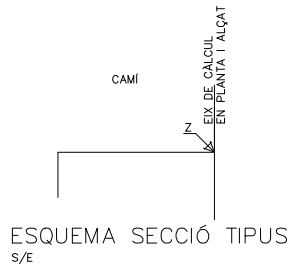


LLEGENDA	
---	TERRENY NATURAL
---	RASANT VIAL PROJECTAT
---	RASANT ALTRES EIXOS

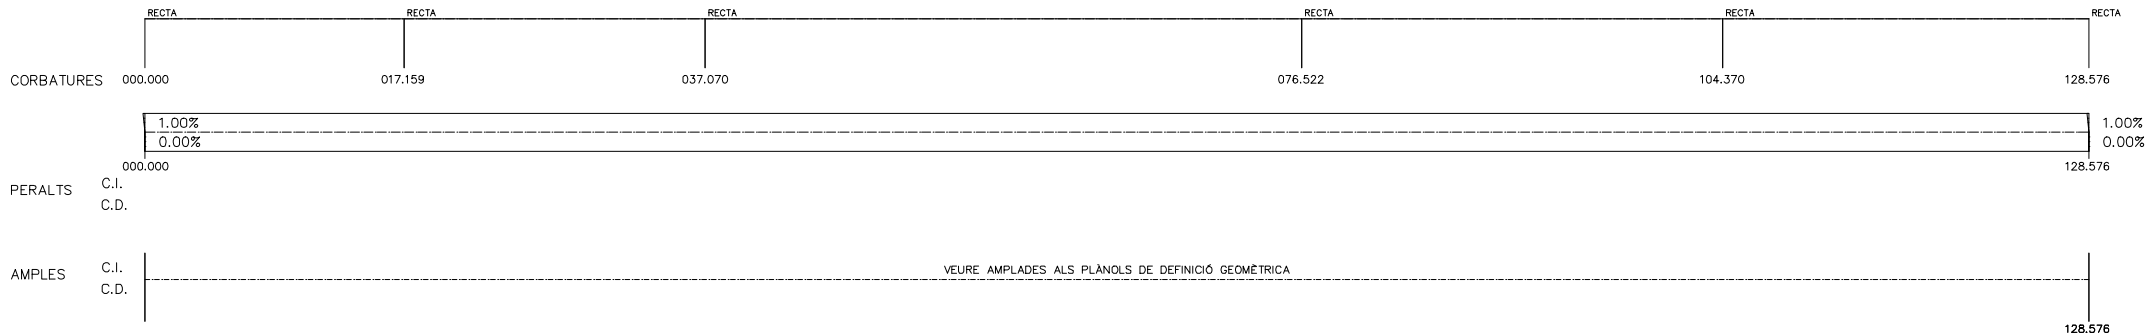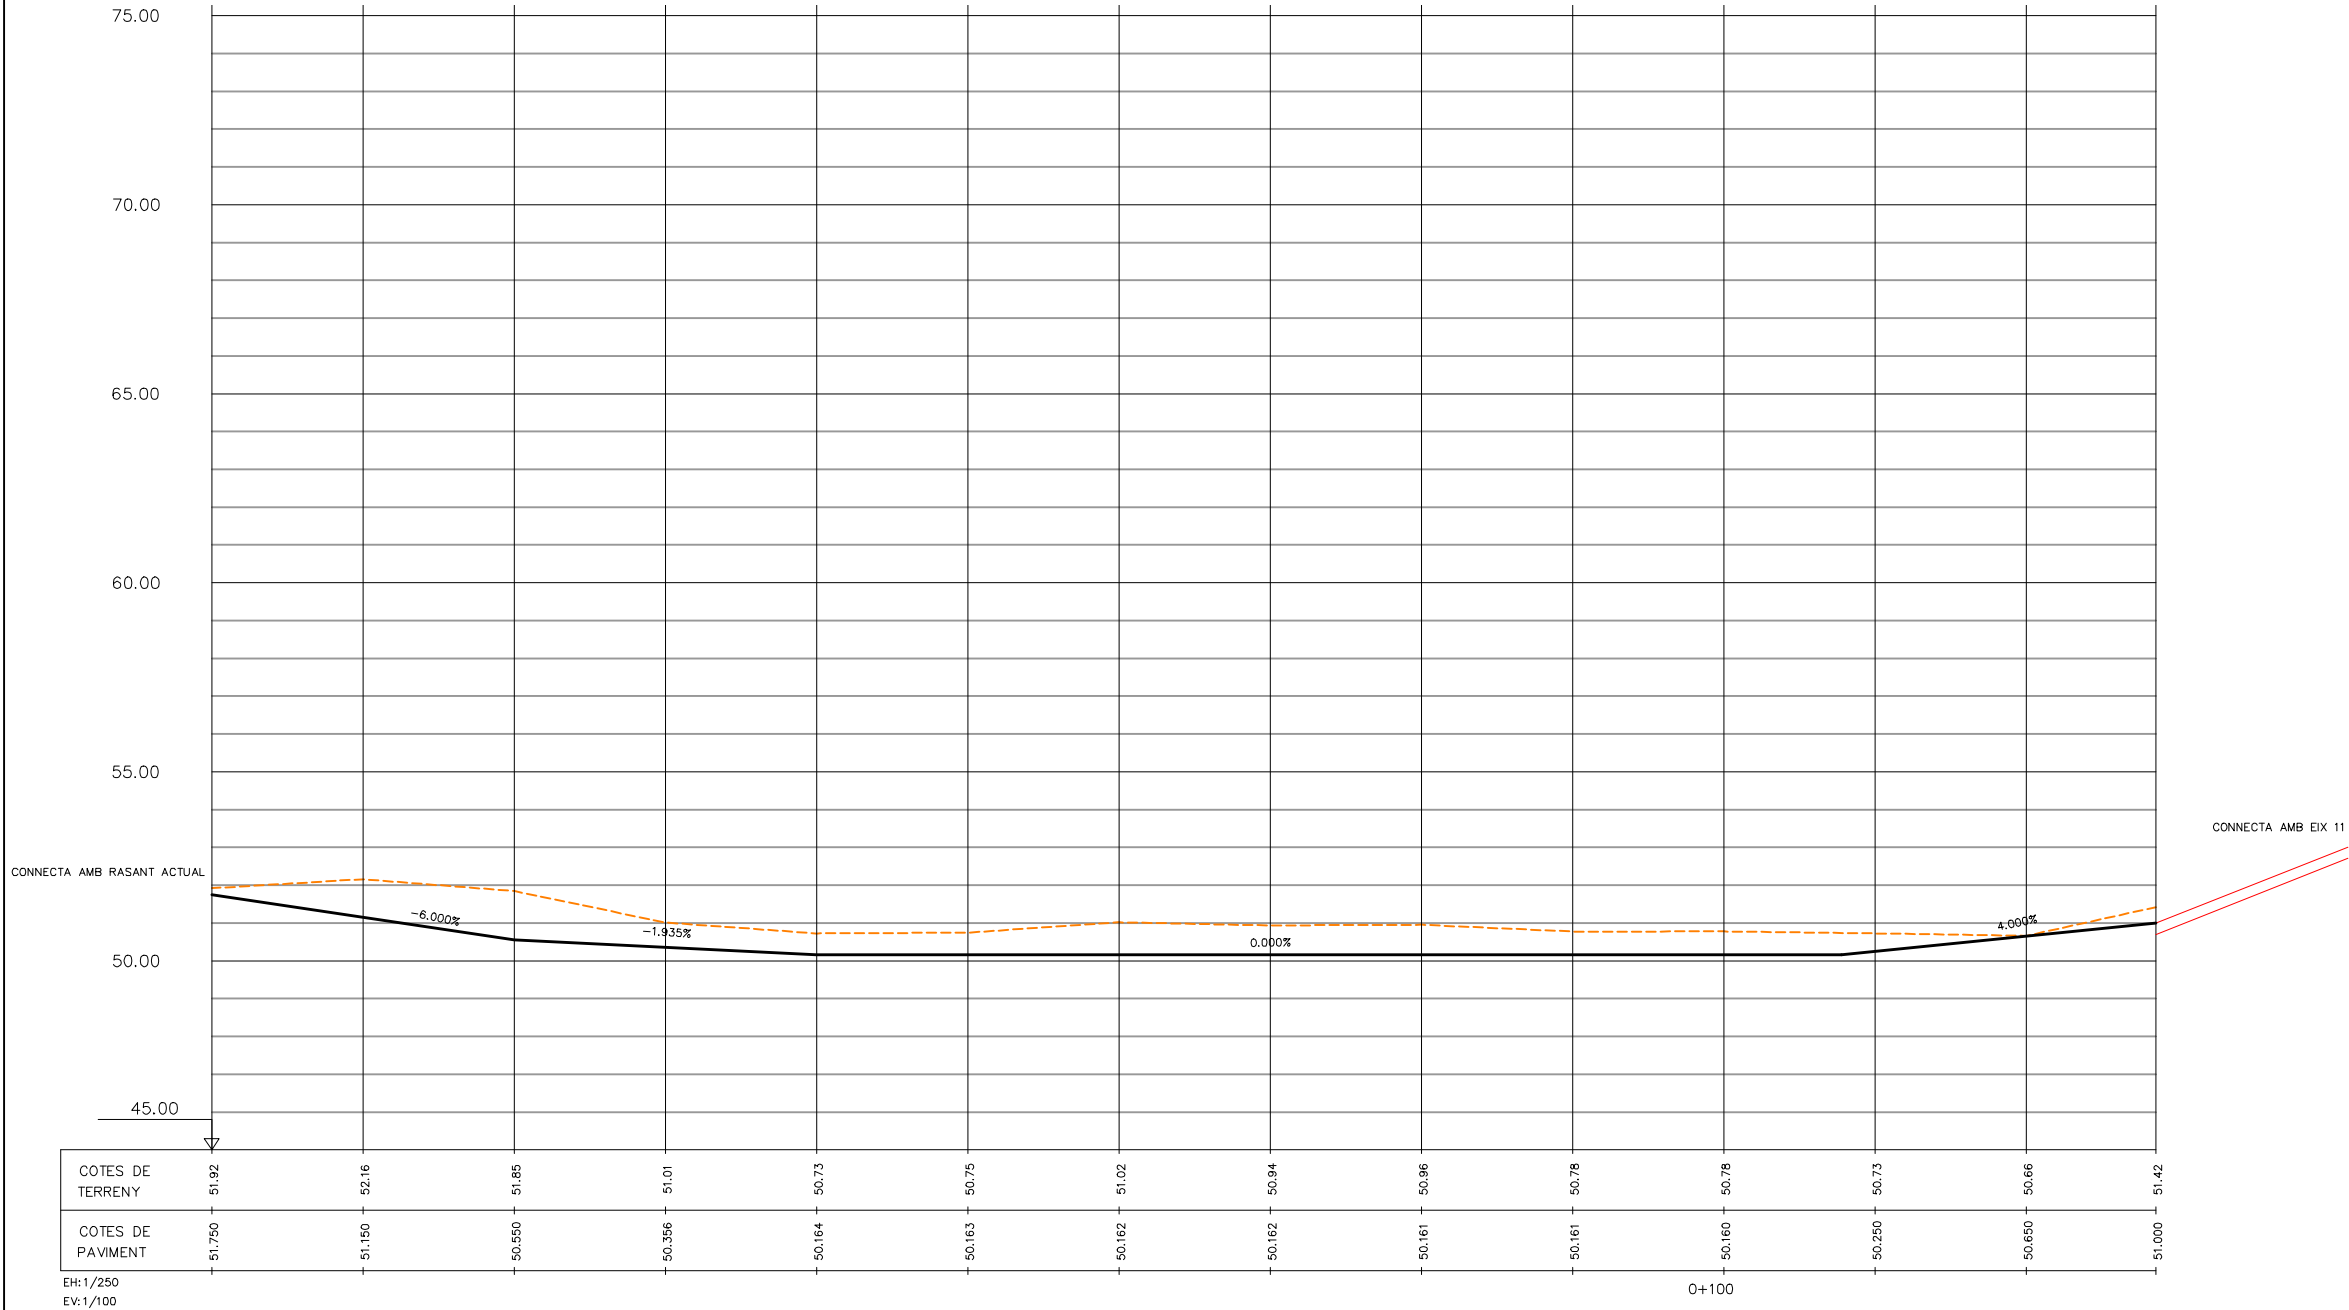





\\SINATRA\PRODUCCIO\COMP. ENGINYERIA\803-TREBALLS EN CURS\01-PROJECTE\03-DEFINITIU\03-DG-DOCUMENTACIO GRAFICA\02-PLANOLS\2.02.08 - DG 08 P LONG.DWG

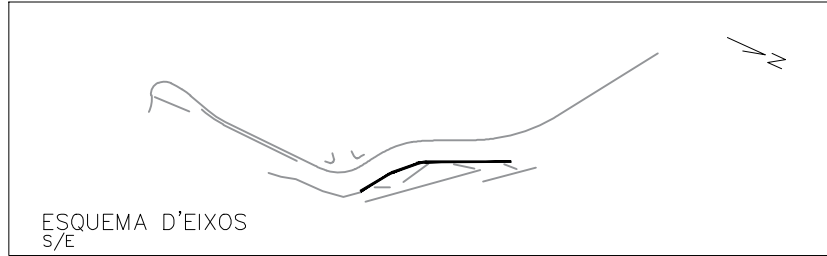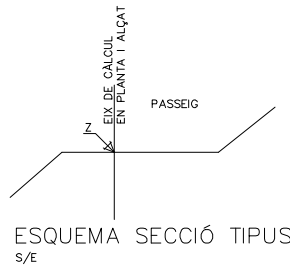

LLEGENDA	
---	TERRENY NATURAL
---	RASANT VIAL PROJECTAT
---	RASANT ALTRES EIXOS


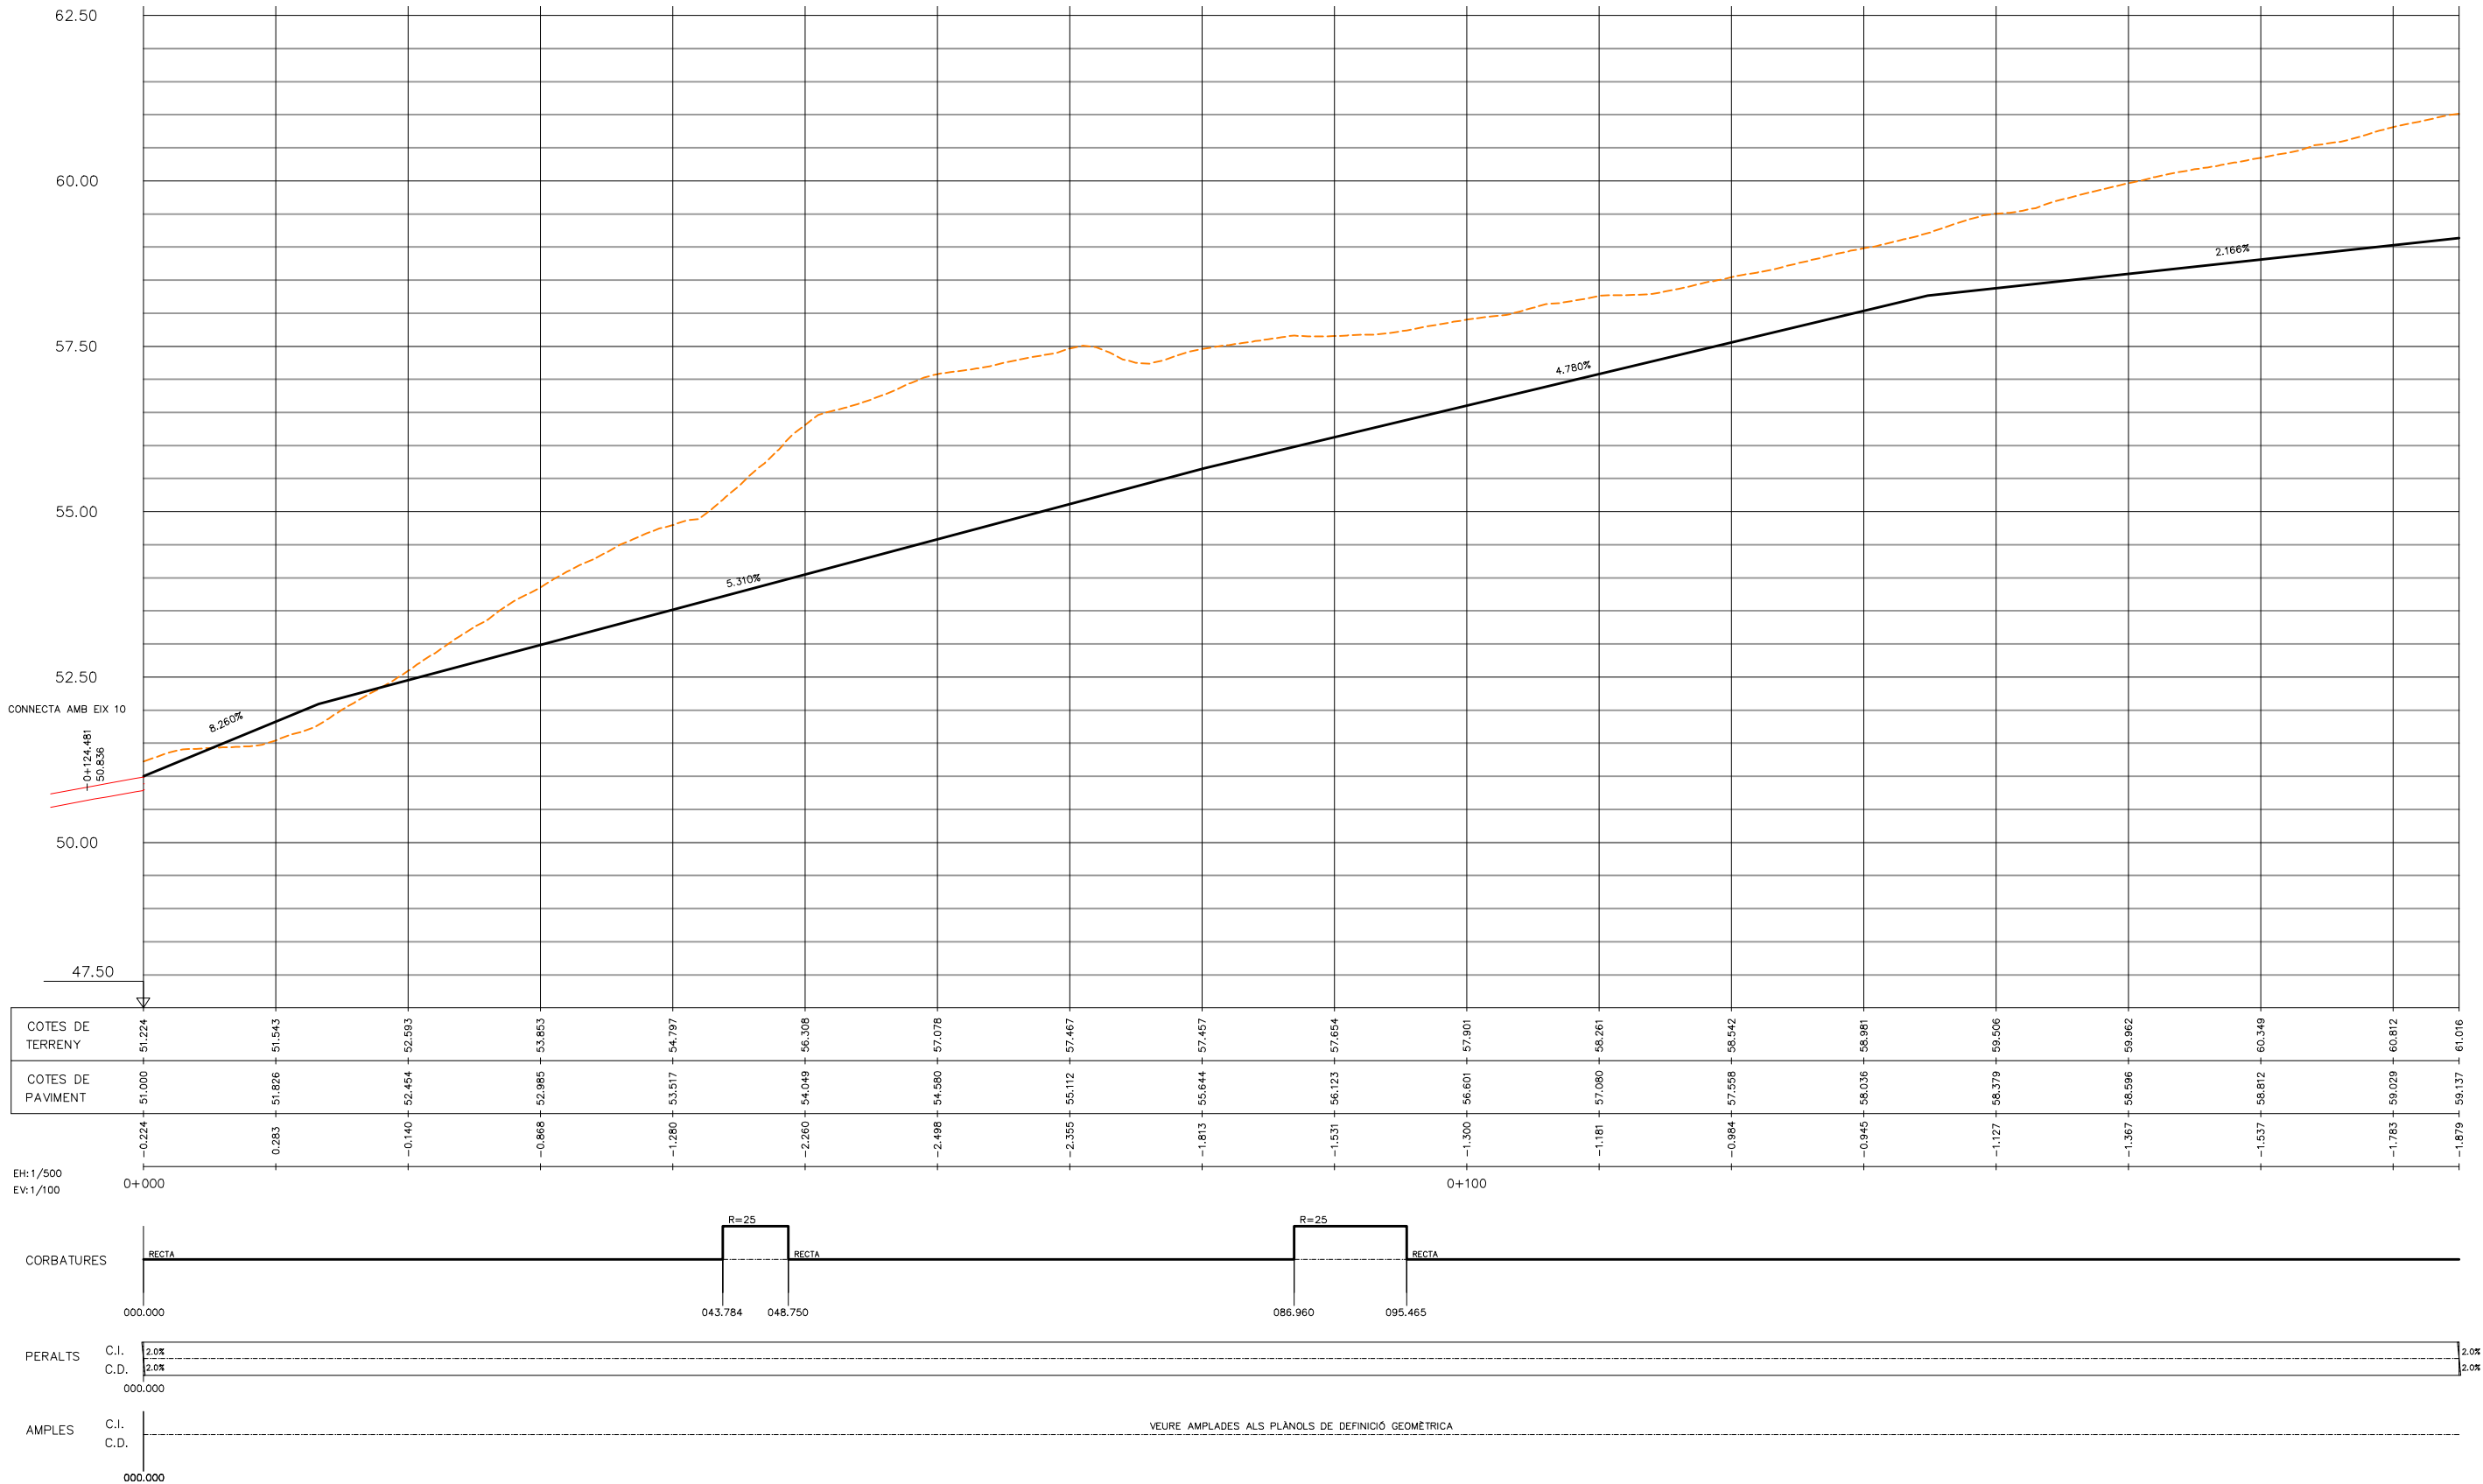


\\SINATRA\PRODUCCIO\COMP_ENGINYERIA\90-AMBI\RP\DO RIERA DE POMAR\8003-TREBALLS EN CURS\01-PROJECTE\03-DEFINICIO\03-DG-DOCUMENTACIO GRAFICA\02-PLANOLS\2.02.08 - DG 08 P LONG.DWG

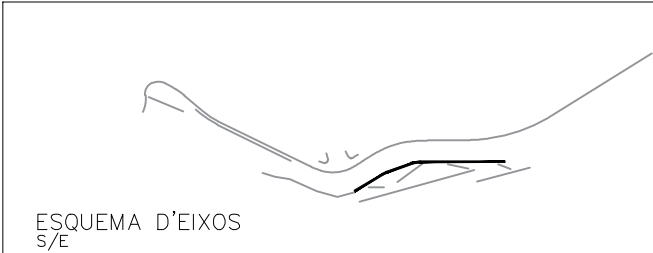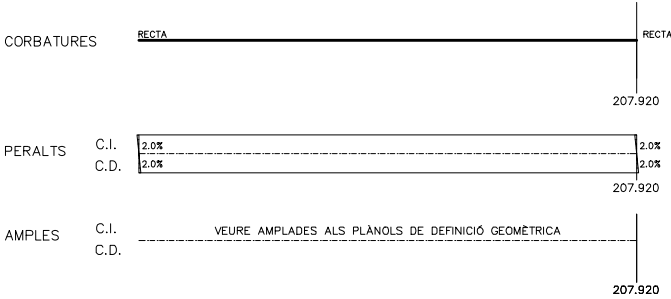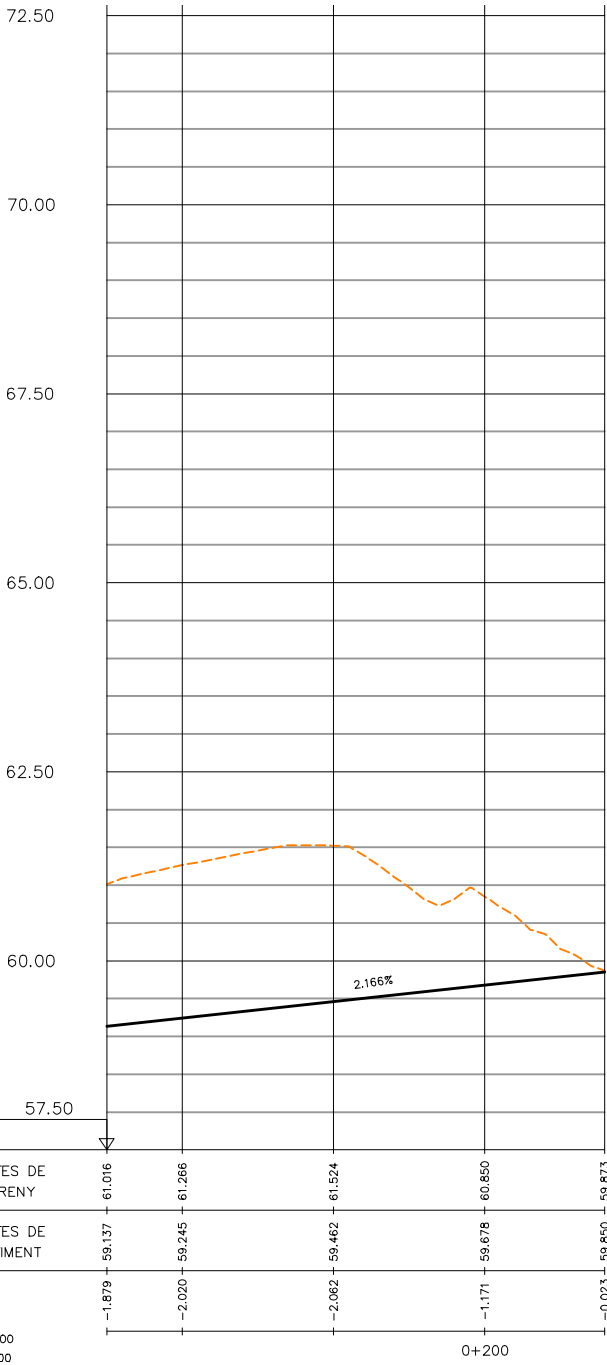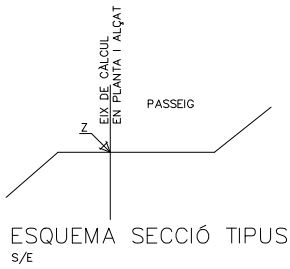


LLEGENDA	
	TERRENY NATURAL
	RASANT VIAL PROJECTAT
	RASANT ALTRES EIXOS

\\SINATRA\PRODUCCIO\OMP_ENGINYERIA\80-AMBI\RP+DO RIERA DE POMAR\8003-TREBALLS EN CURS\01-PROJECTE\03-DEFINITIU\03-DG-DOCUMENTACIO GRAFICA\02-PLANOLS\2.02.08 - DG 08 P LONG.DWG

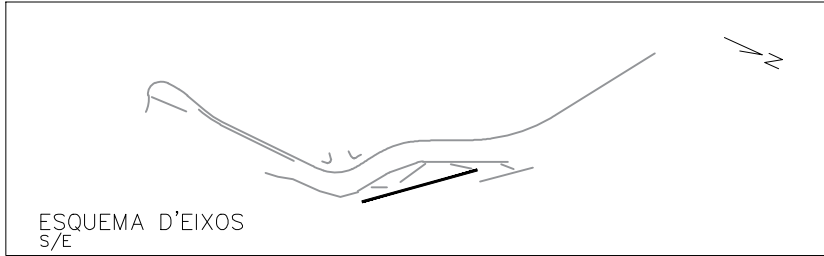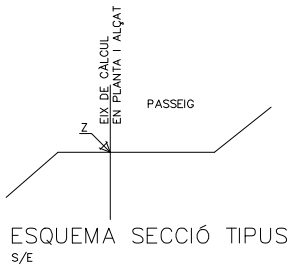

- LLEENDA
- TERRENY NATURAL
 - RASANT VIAL PROJECTAT
 - RASANT ALTRES EIXOS

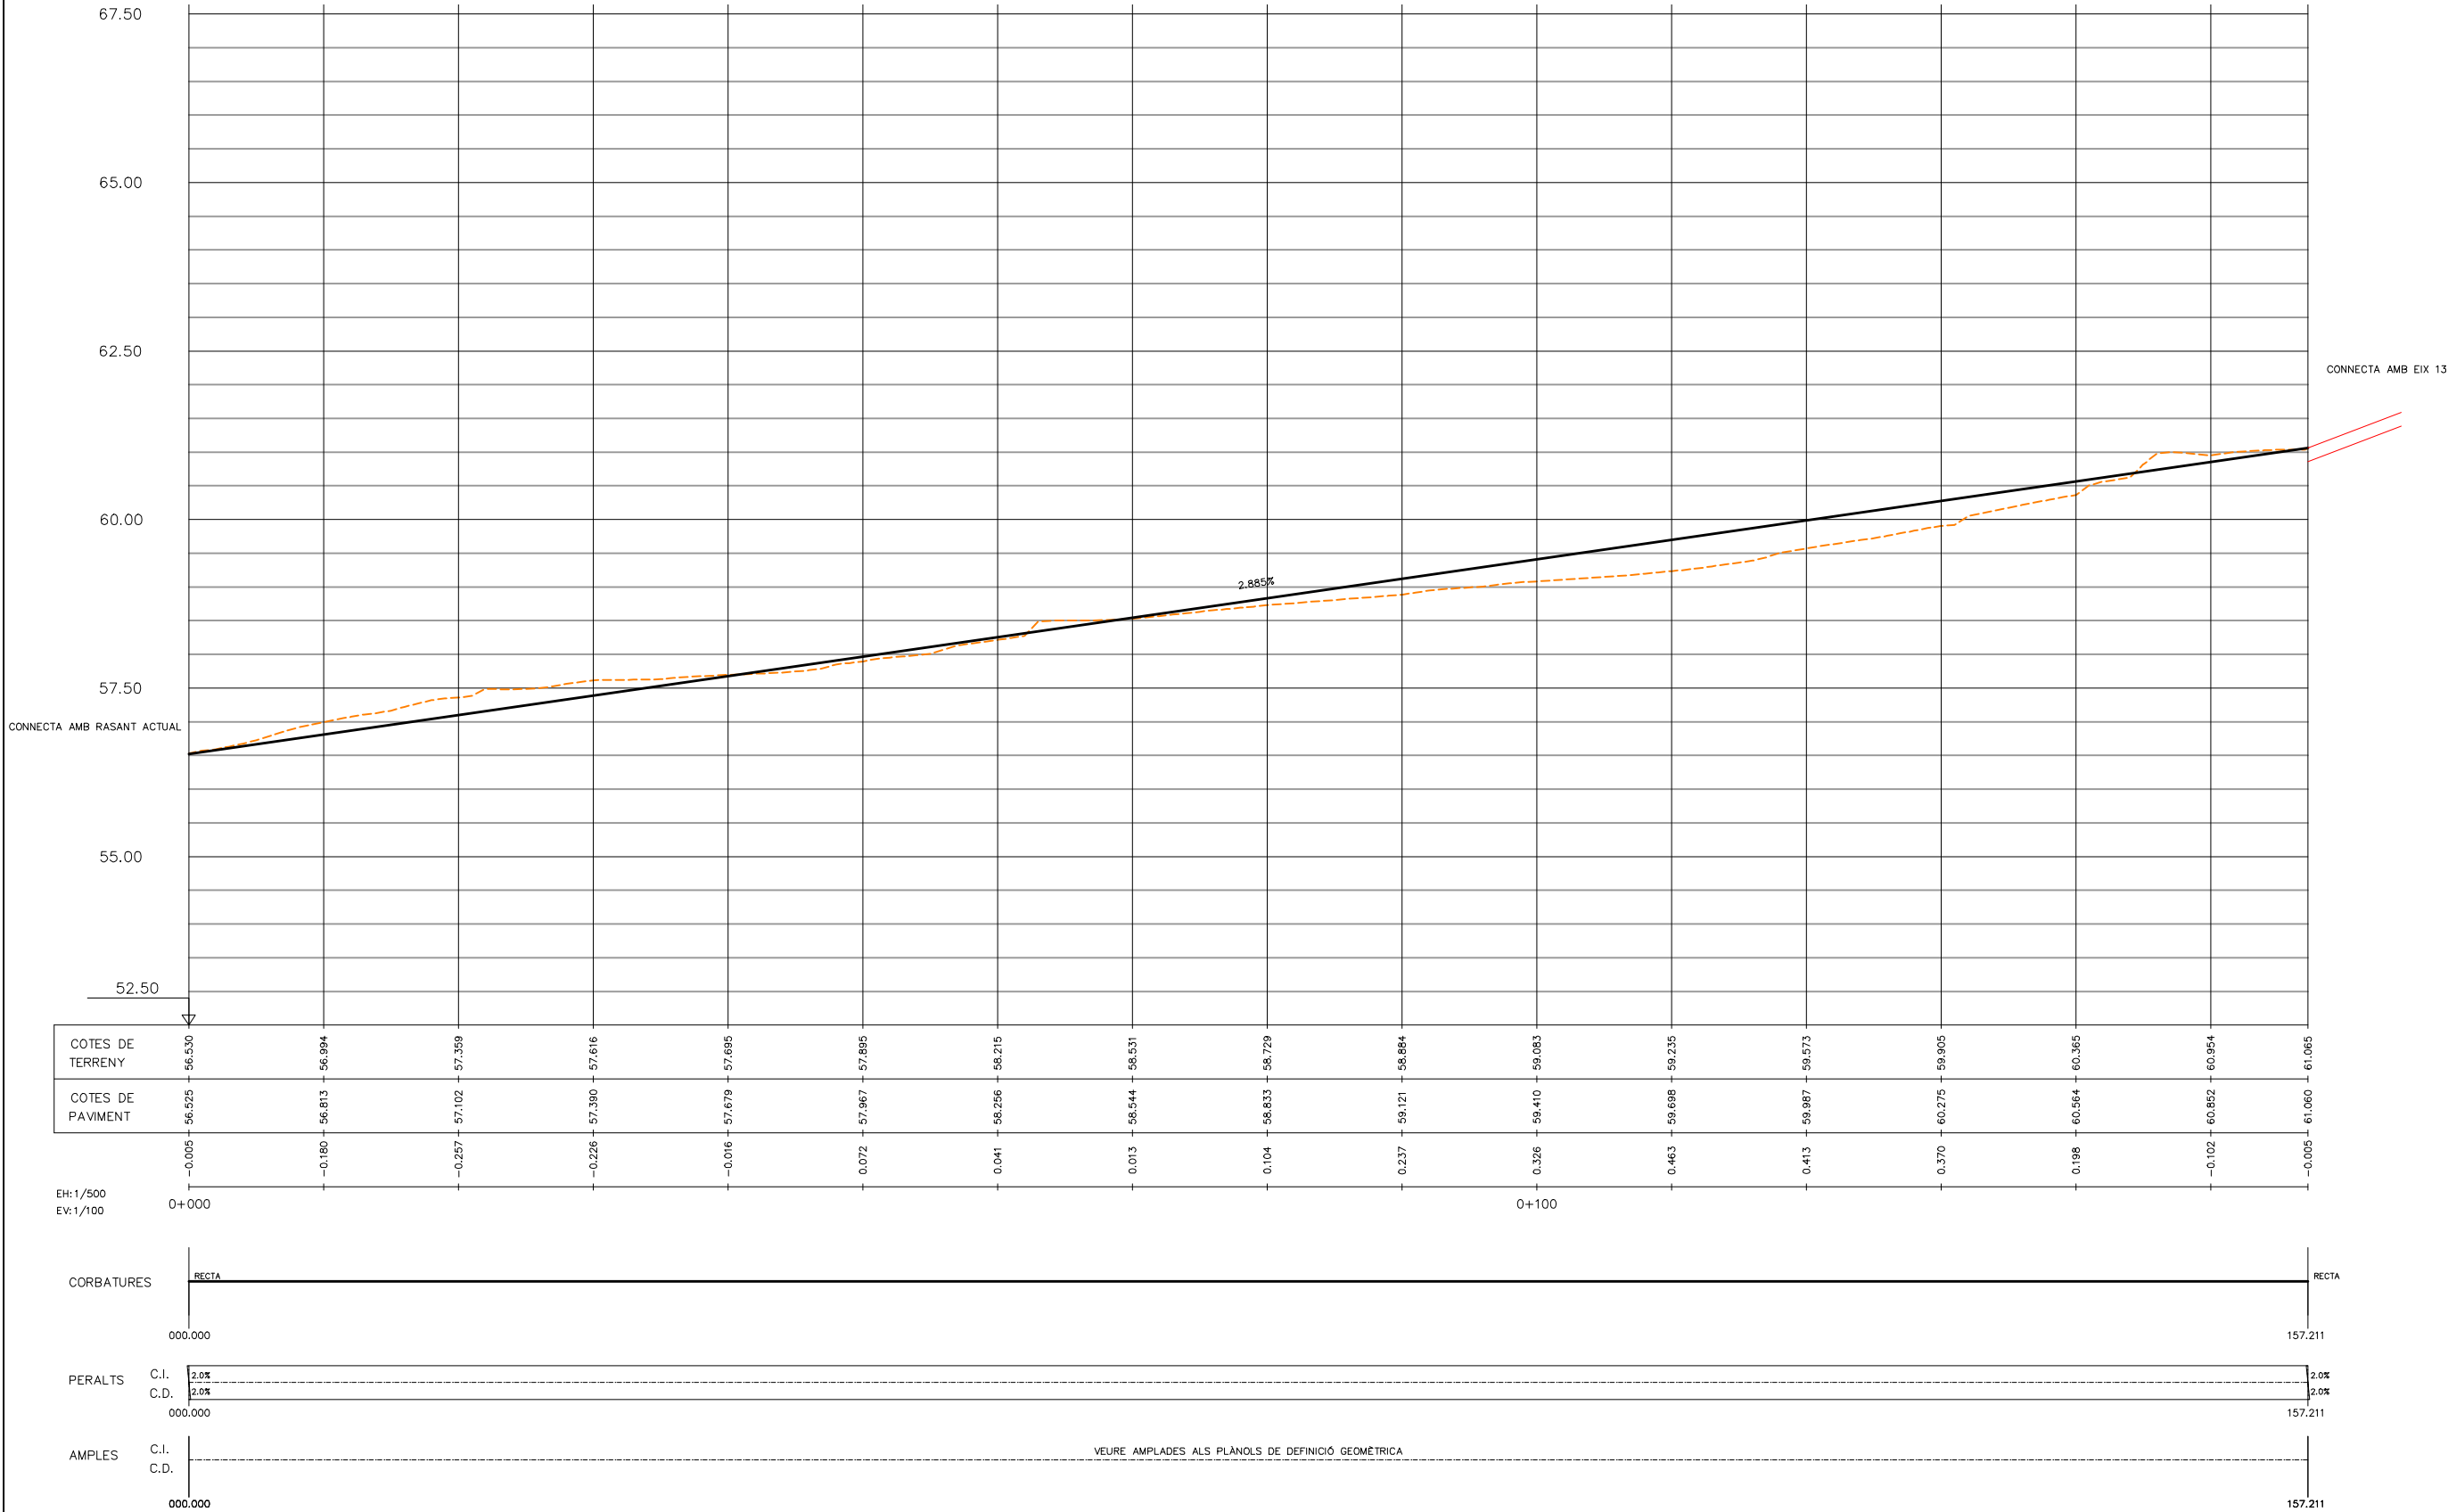

AUTORS DEL PROJECTE:

UTE : MATEU TERSOL I ANDOLLS, eng.

ISABEL BENNASAR FÉLIX, arq.

CORINA DINDAREANU, arq.


TÍTOL DEL PROJECTE

PARC RIERA POMAR FASE 1 A BADALONA - EXP.: 903014/2020

DOCUMENT EXECUTIU

ESCALES:

INDICADES

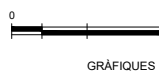

DATA:

SETEMBRE 2023

NOM DEL PLÀNOL:

DG PLÀNOLS DE DEFINICIÓ GEOMÈTRICA

08 PERFILS LONGITUDINALS

EIX 12

NOM FITXER CTB:

riera pomar.ctb

NOM FITXER:




2.02.08 - DG 08 P long.dwg

PLÀNOL NÚM:



DG 08

FULL: 9 DE 12











\\SINATRA\PRODUCCIO\COMP_ENGINYERIA\803-TREBALLS EN CURS\01-PROJECTE\03-DEFINITIU\03-DG-DOCUMENTACIO GRAFICA\02-PLANOLS\2.02.08 - DG 08 P LONG.DWG

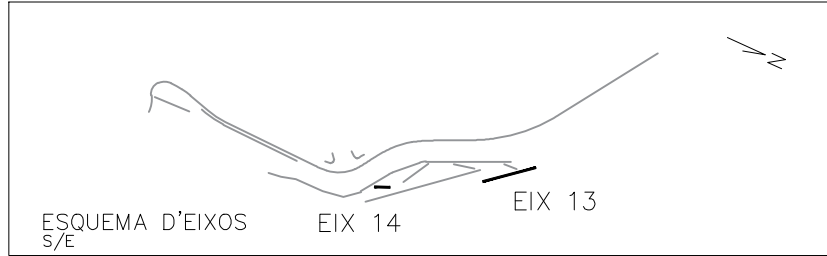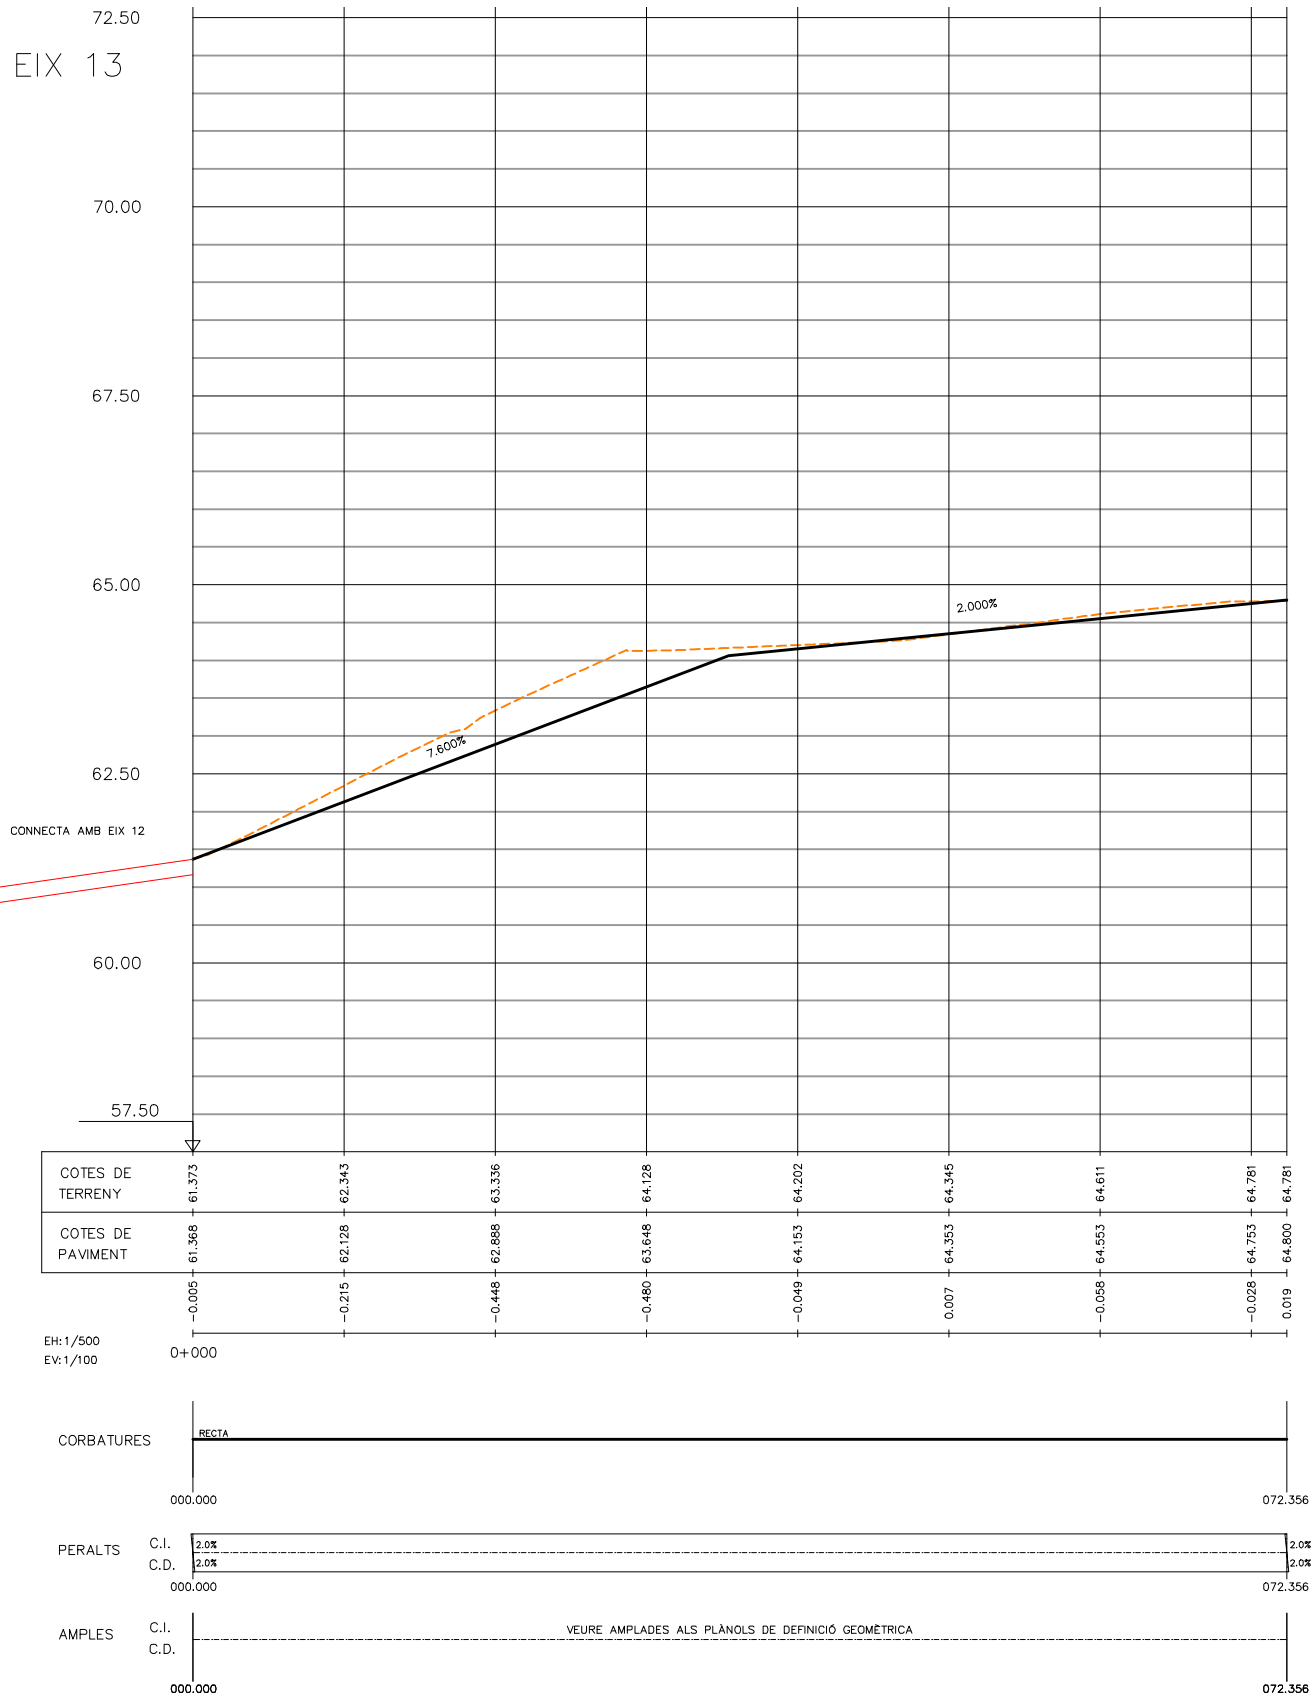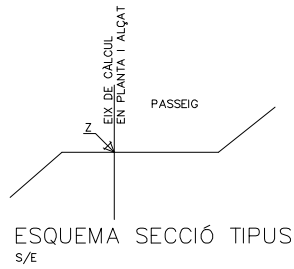

LLEGENDA	
---	TERRENY NATURAL
—	RASANT VIAL PROJECTAT
—	RASANT ALTRES EIXOS




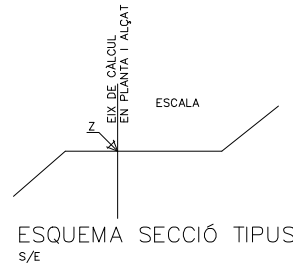
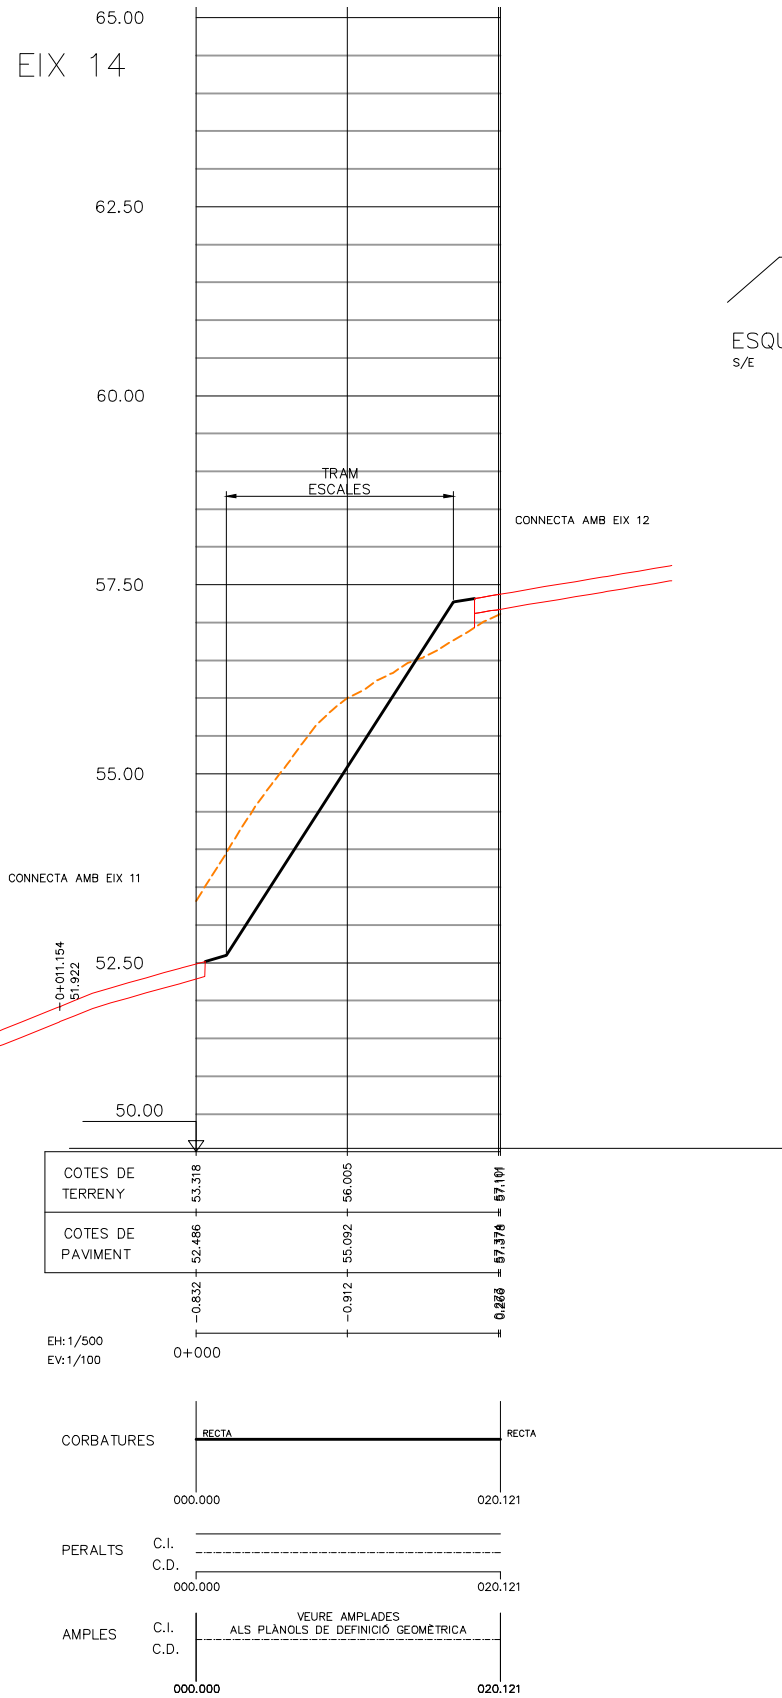


\\SINATRA\PRODUCCIO\COMP. ENGINEERING\AMB\RP\DO RIERA DE POMAR\8003-TREBALLS EN CURS\01-PROJECTE\03-DEFINICIU\03-DG...DOCUMENTACIO GRAFICA\02-PLANOLS\2.02.08 - DG 08 P LONG.DWG

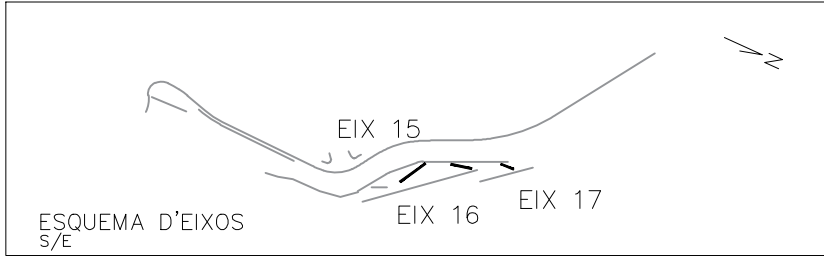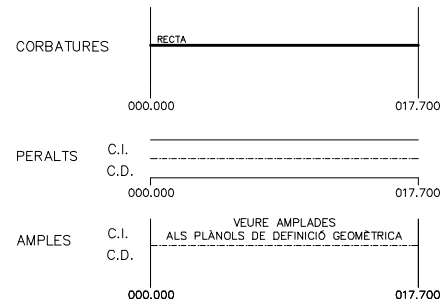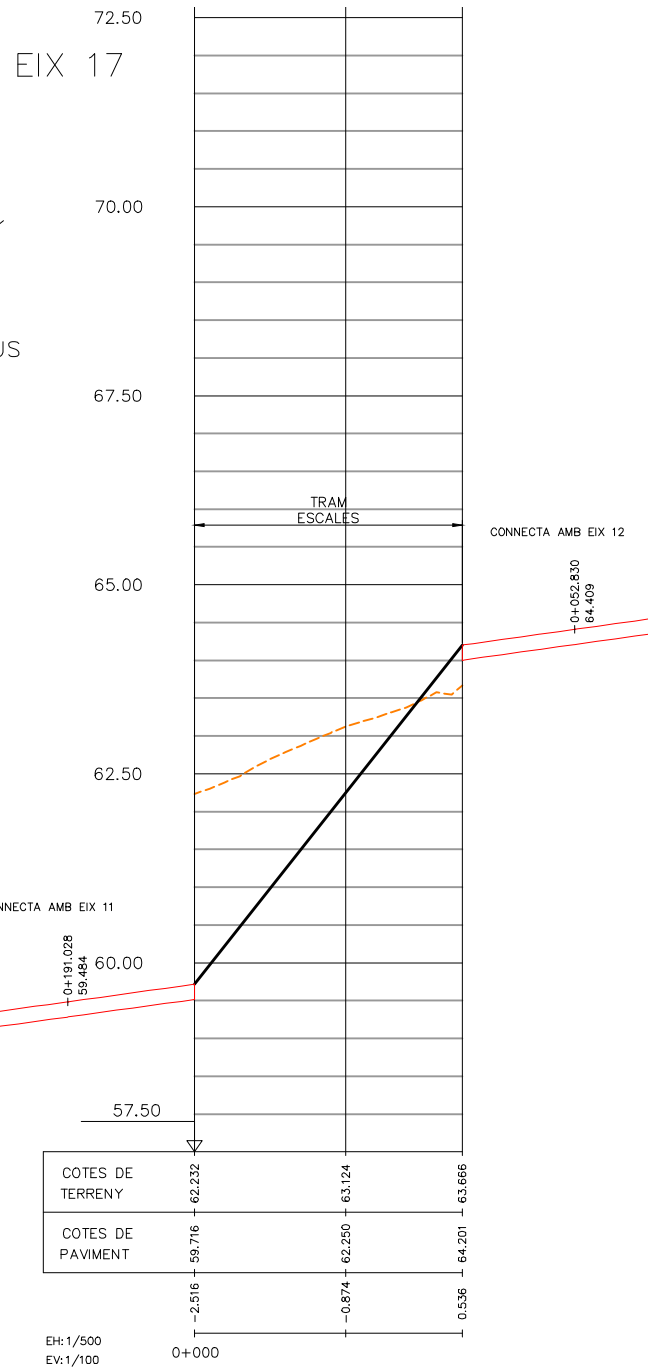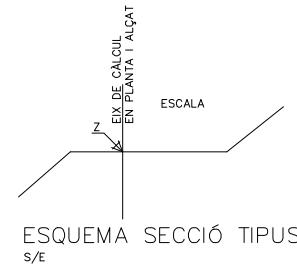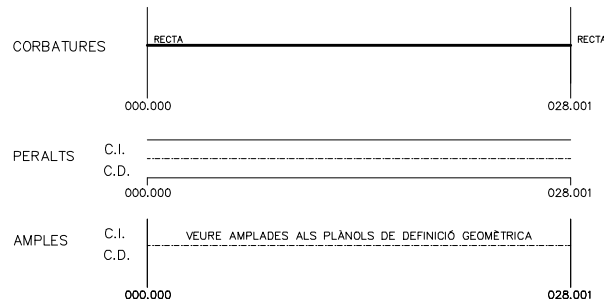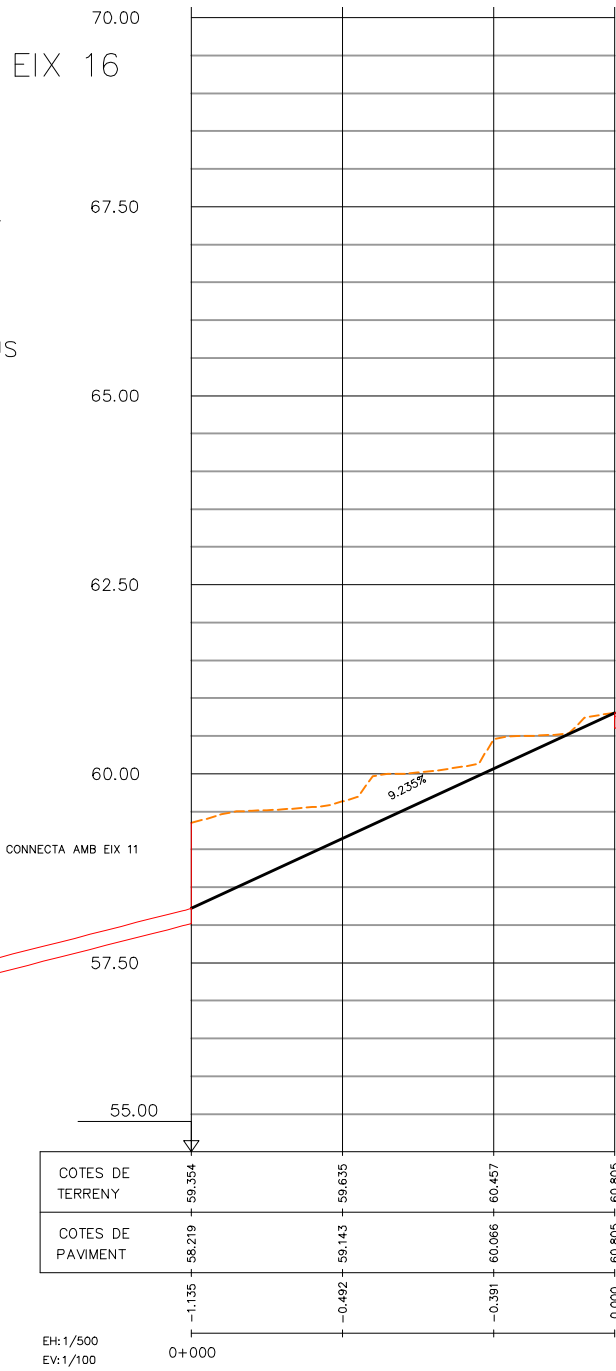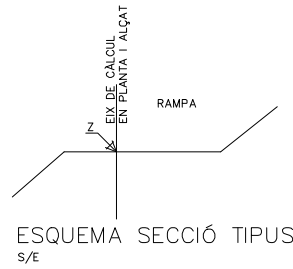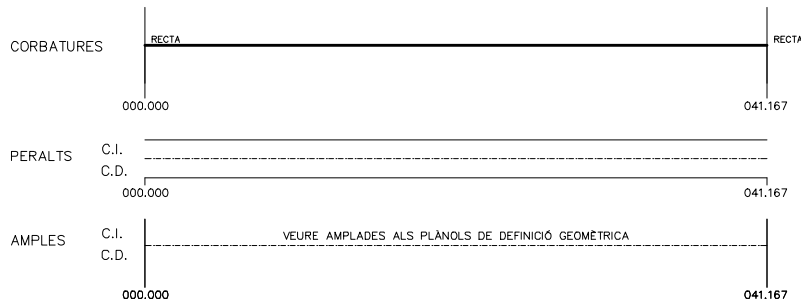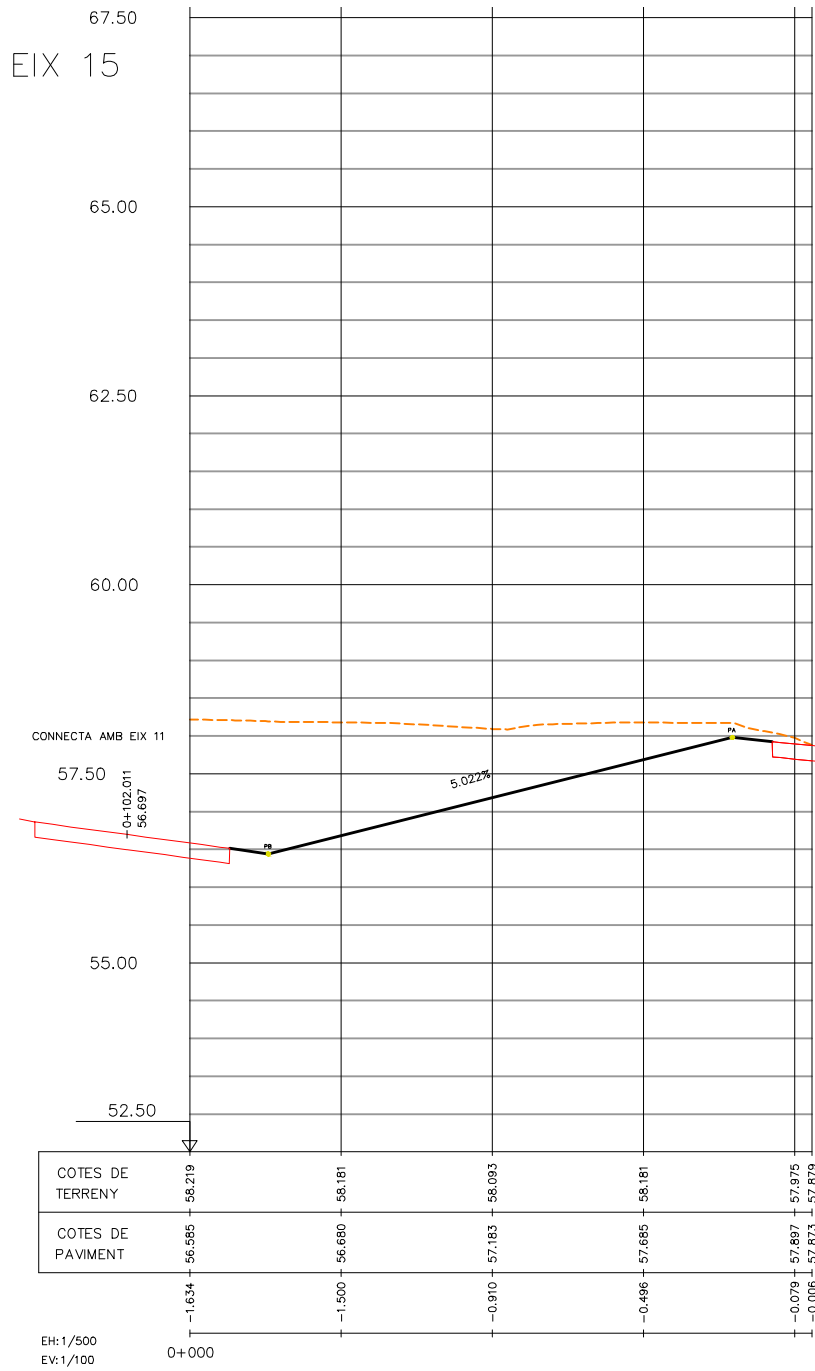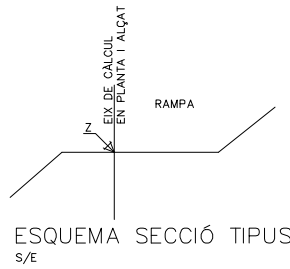

LLEGENDA	
---	TERRENY NATURAL
---	RASANT VIAL PROJECTAT
---	RASANT ALTRES EIXOS













\\SINATRA\PRODUCCIO\COMP_ENGINYERIA\90-AMBLR\PH-DO RIERA DE POMAR\803-TREBALLS EN CURS\01-PROJECTE\03-DEFINITIU\03-DG-DOCUMENTACIO GRAFICA\02-PLANOLS\2.02.08 - DG 08 P LONG.DWG

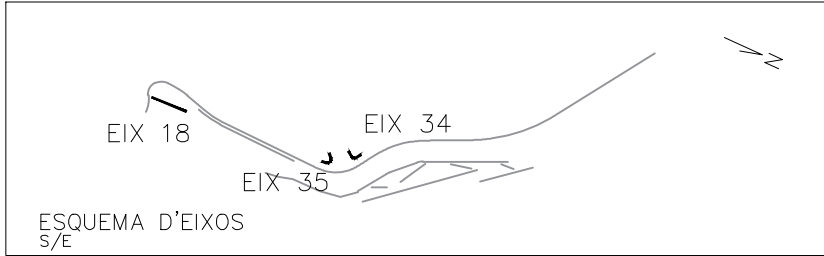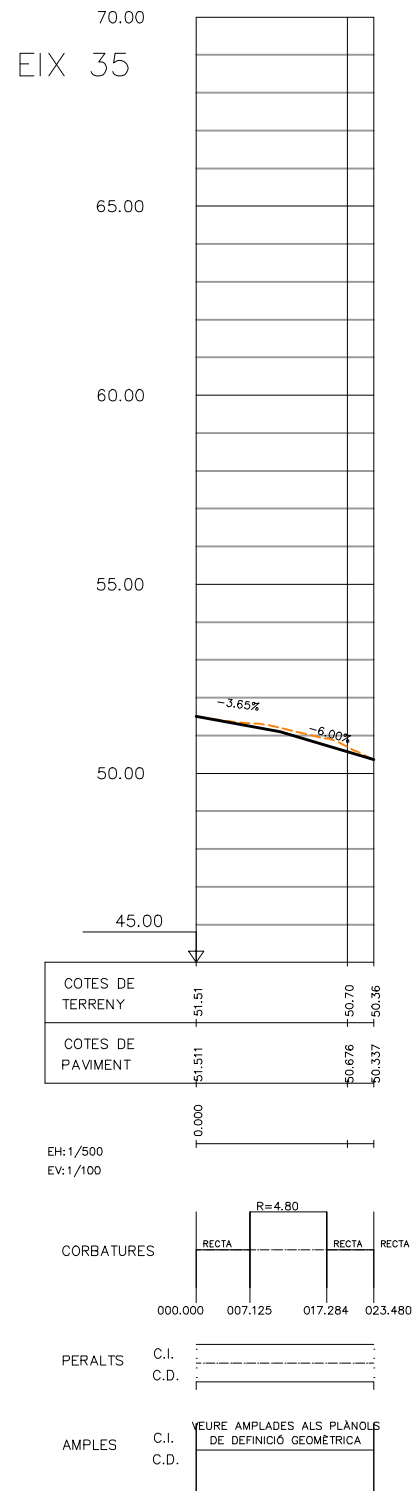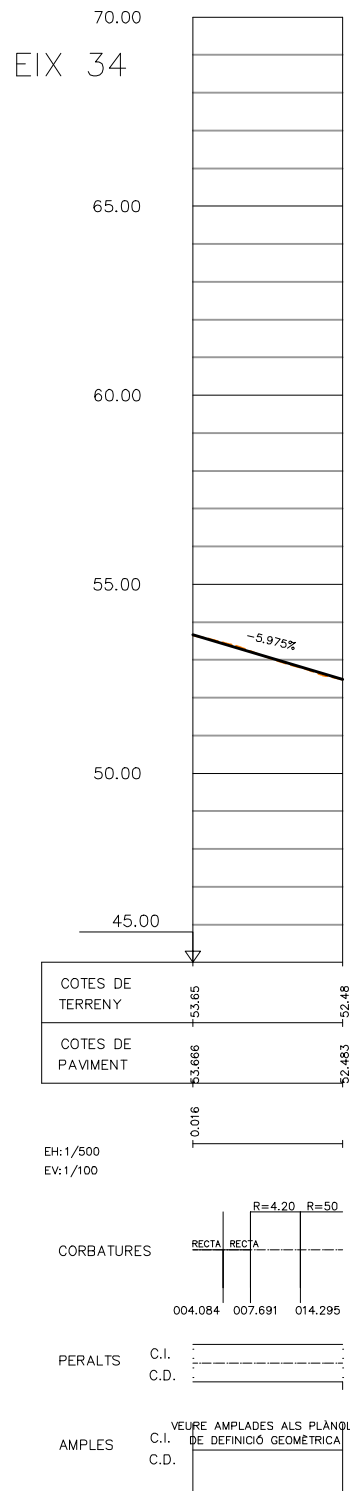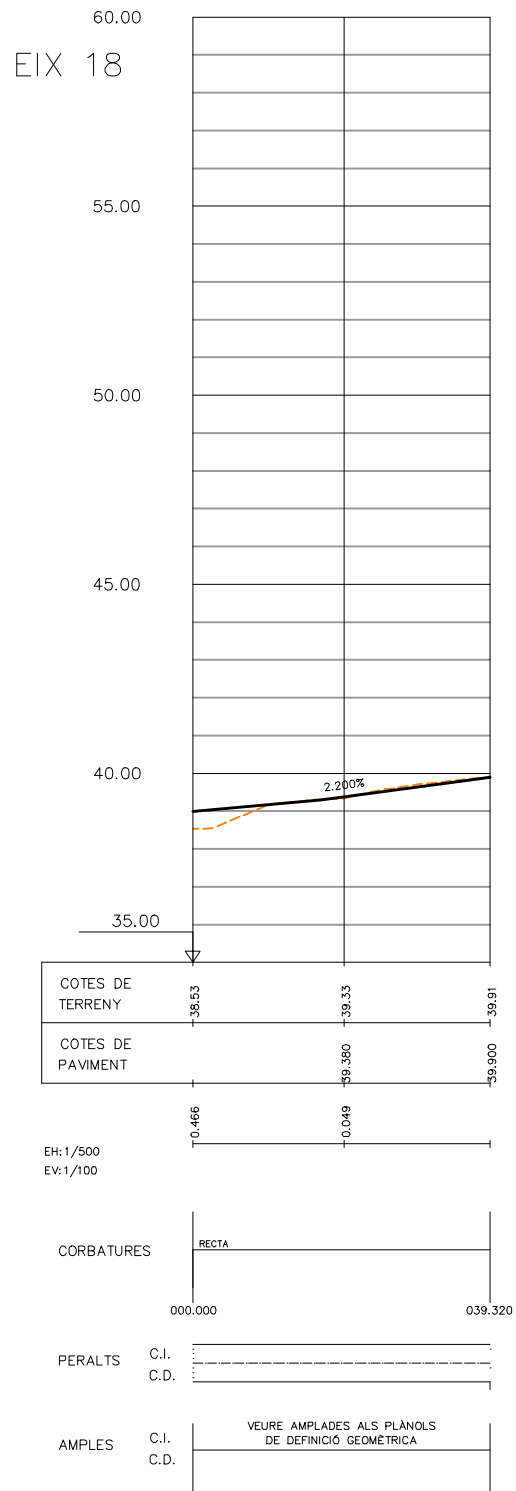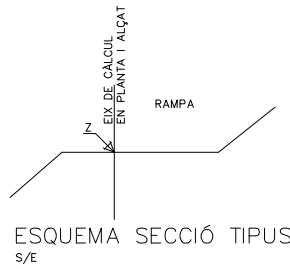

LLEGENDA







---	TERRENY NATURAL
—	RASANT VIAL PROJECTAT
---	RASANT ALTRES EIXOS

\\SINATRA\PRODUCCIO\OMP_ENGINYERIA\90-AMB\RI-P\DO RIERA DE POMAR\803-TREBALLS EN CURS\01-PROJECTE\03-DEFINIU\03-DG-DOCUMENTACIO GRAFICA\02-PLANOLS\2.02.09 - DG 09 P TRANSV.DWG

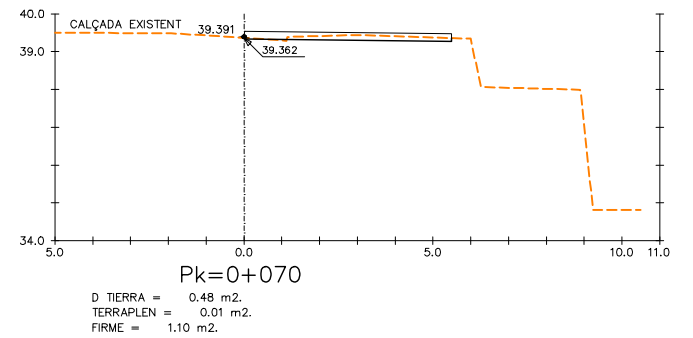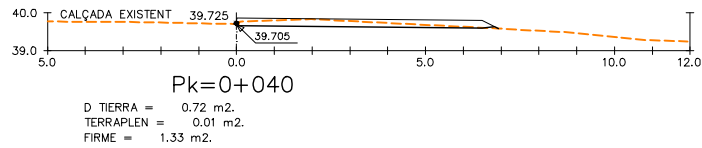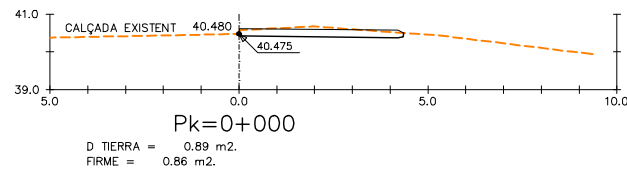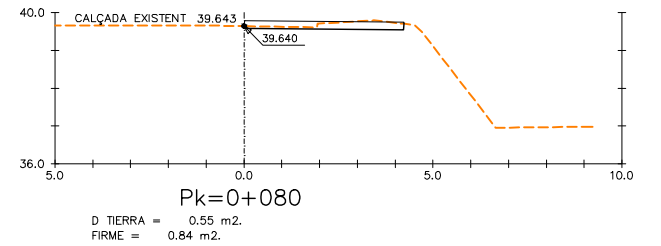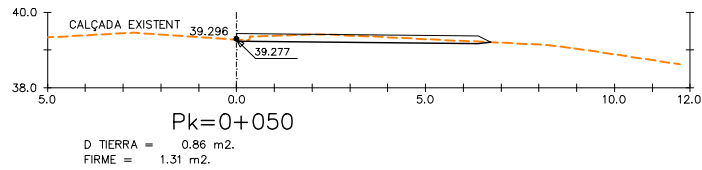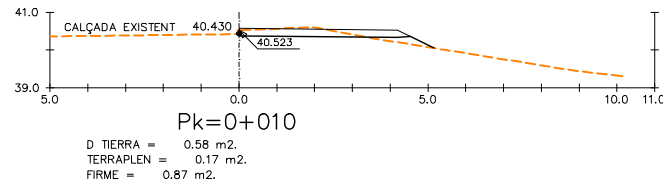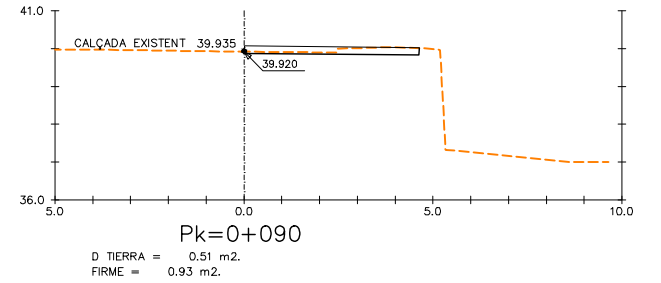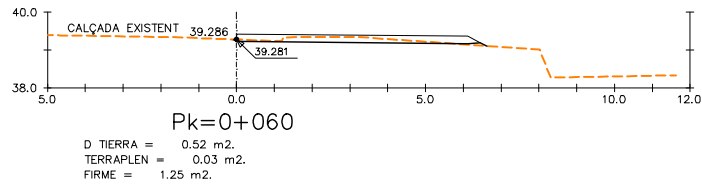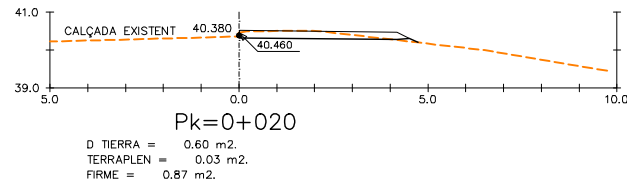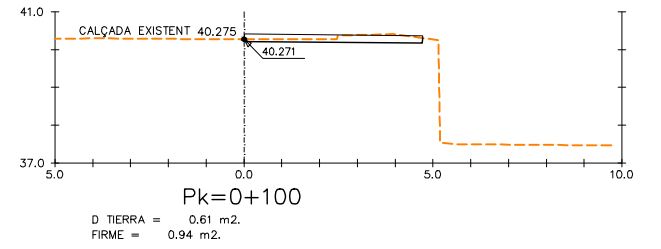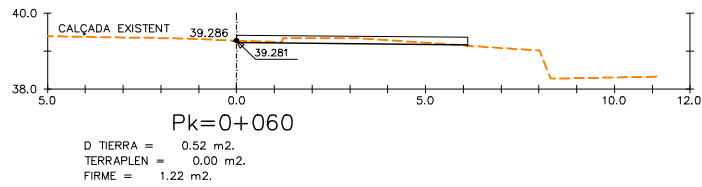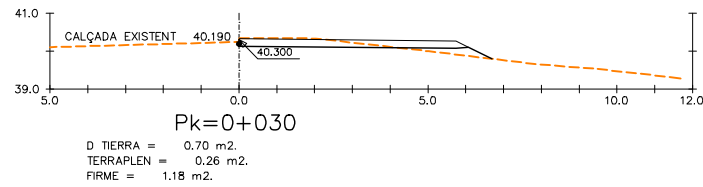







LLEGENDA		
	TERRENY NATURAL	
	RASANT VIAL PROJECTAT	
	RASANT ALTRES EIXOS	

\\SINATA\PRODUCCIO\OMP_ENGINYERIA\95-AMB\R\P\DO RIERA DE POMAR\803-TREBALLS EN CURS\01-PROJECTE\03-DEFINITIU\03-DG...DOCUMENTACIO GRAFICA\02-PLANOLS\2.02.09 - DG 09 P TRANSV.DWG

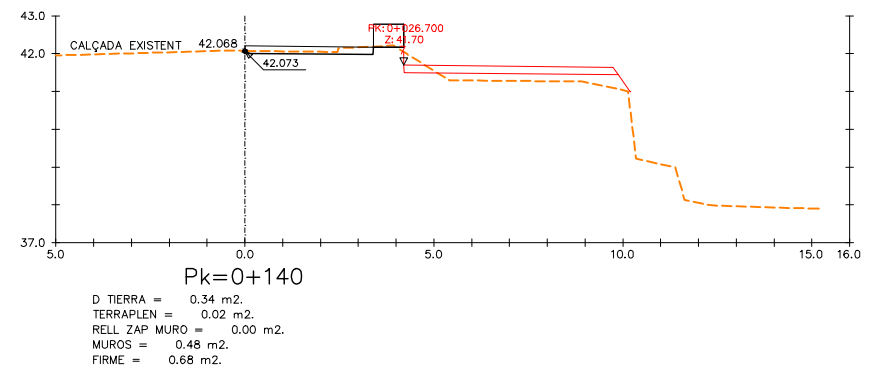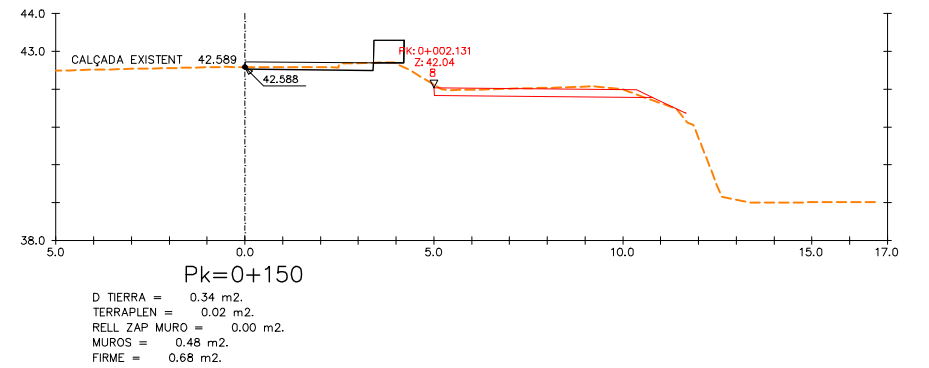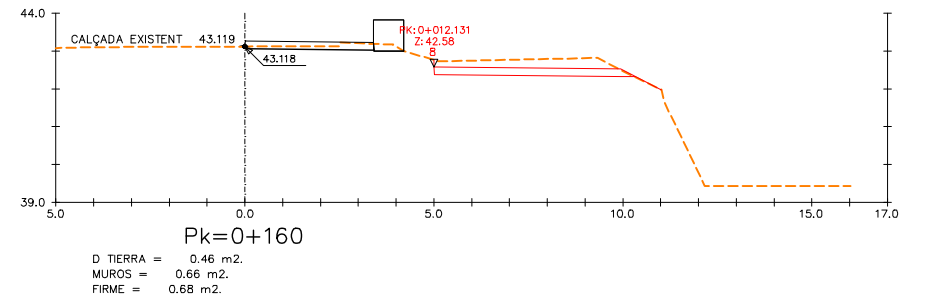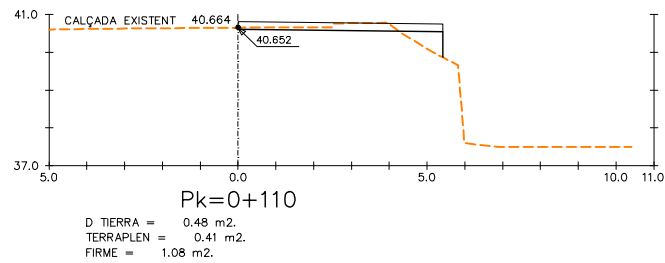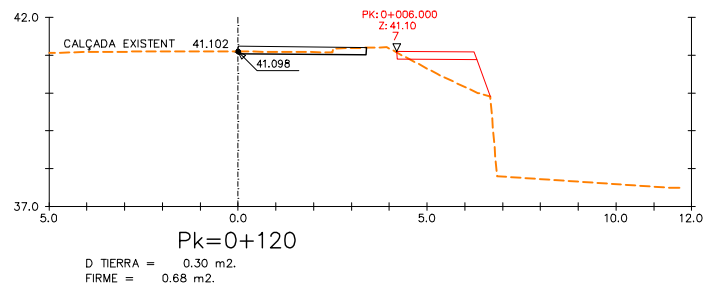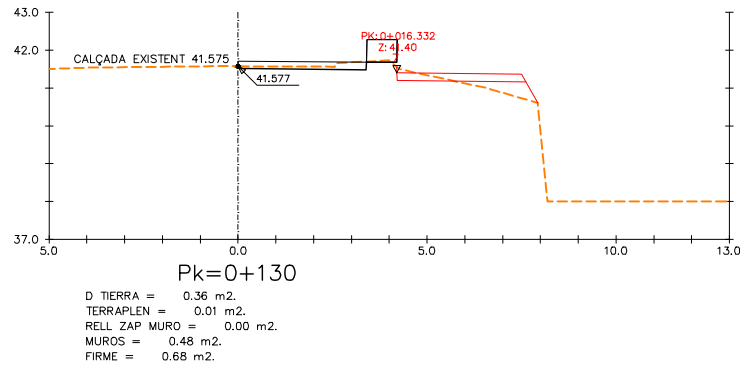







LLEGENDA		
	TERRENY NATURAL	
	RASANT VIAL PROJECTAT	
	RASANT ALTRES EIXOS	

\\SINATRA\PRODUCCIO\COMP_ENGINYERIA\98\AMB\PI-PDO RIERA DE POMAR\803-TREBALLS EN CURS\01-PROJECTE\03-DEFINITIU\03-DG...DOCUMENTACIO GRAFICA\02-PLANOLS\2.02.09 - DG 09 P TRANSV.DWG

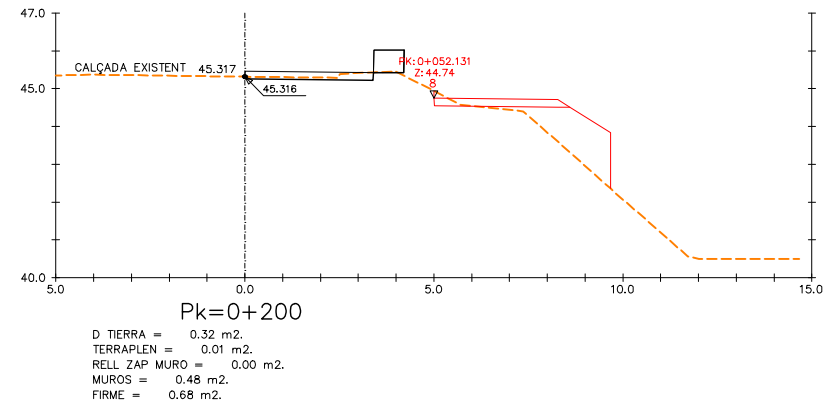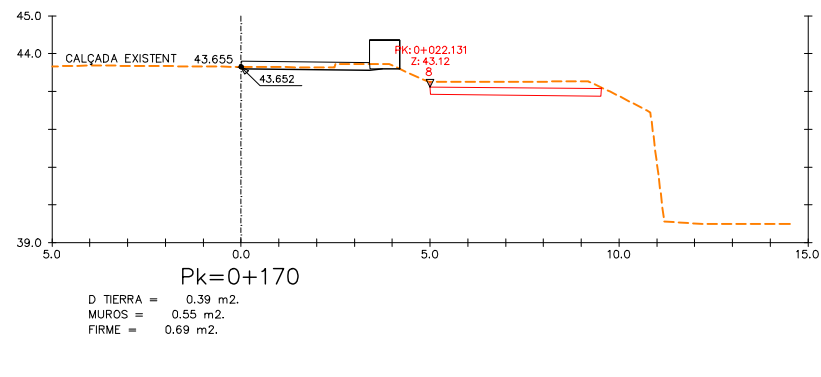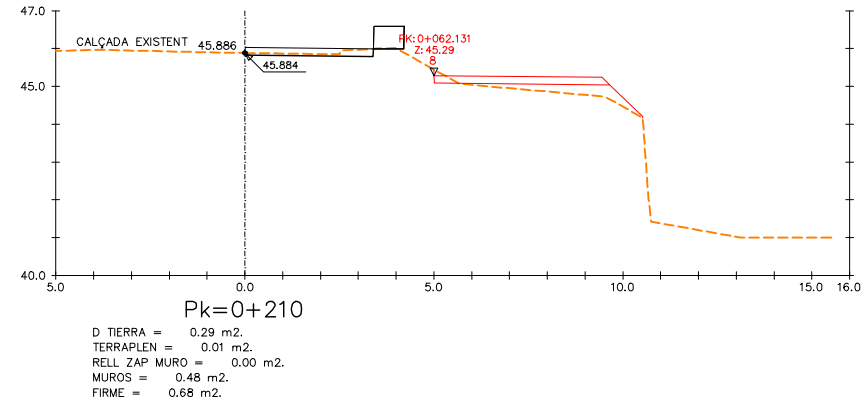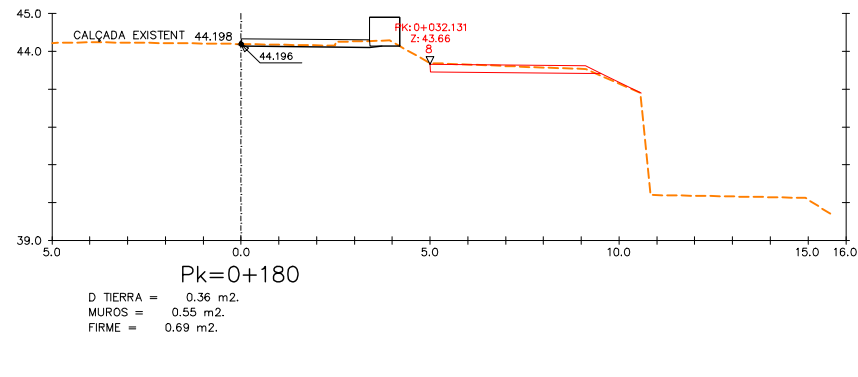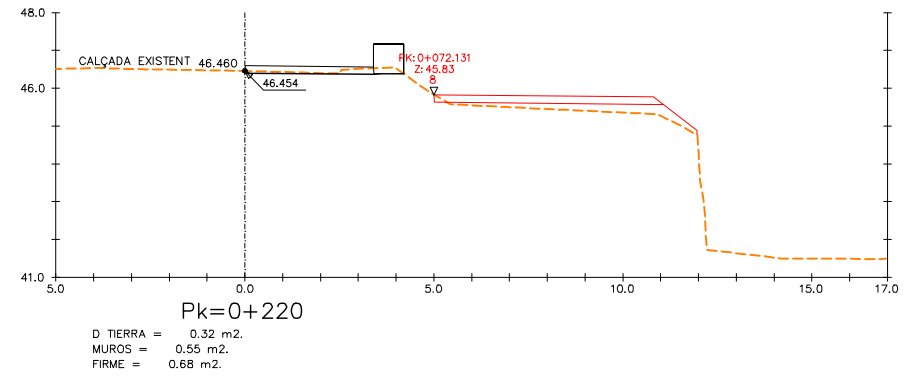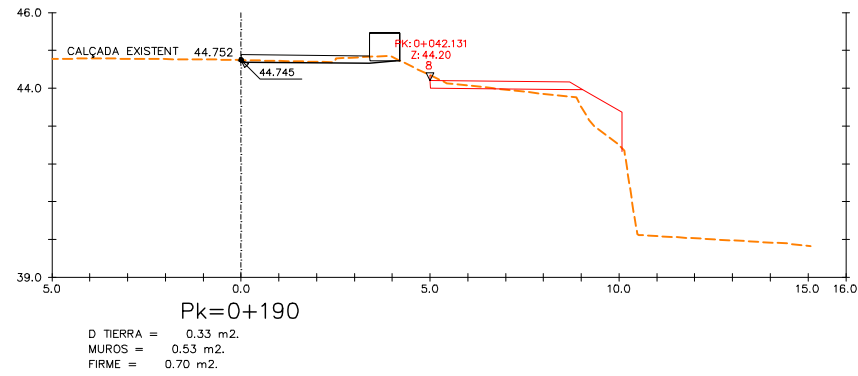













LLEGGENDA		
	TERRENY NATURAL	
	RASANT VIAL PROJECTAT	
	RASANT ALTRES EIXOS	

\\SINATRA\PRODUCCIO\COMP_ENGINYERIA\98-AMBI\PI-PDO RIERA DE POMAR\803-TREBALLS EN CURS\01-PROJECTE\03-DEFINIU\03-DG...DOCUMENTACIO GRAFICA\02-PLANOLS\2.02.09 - DG 09 P TRANSV.DWG

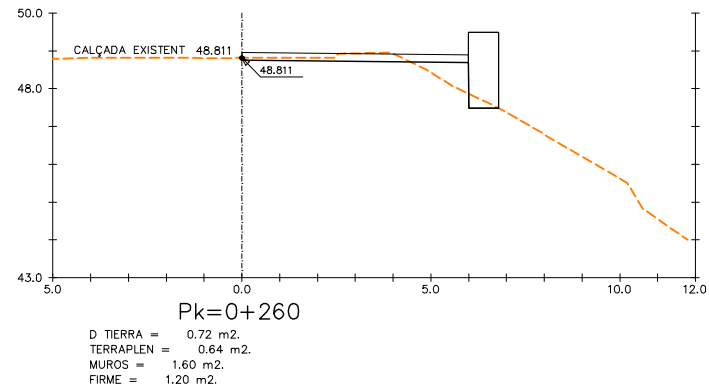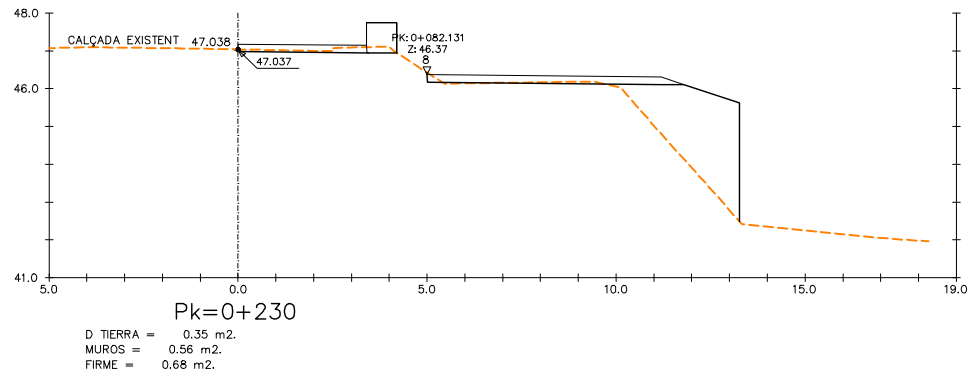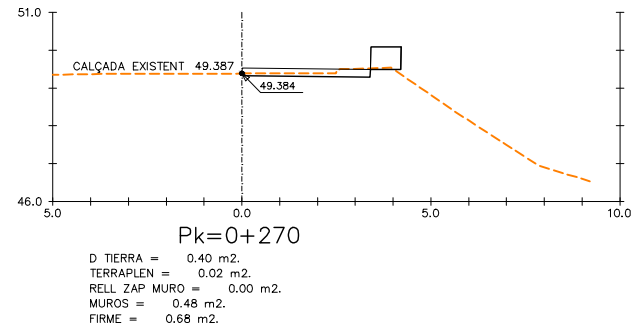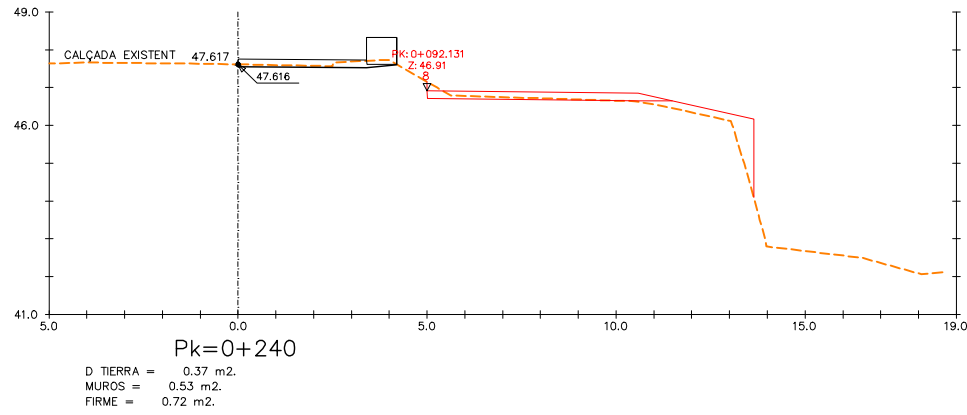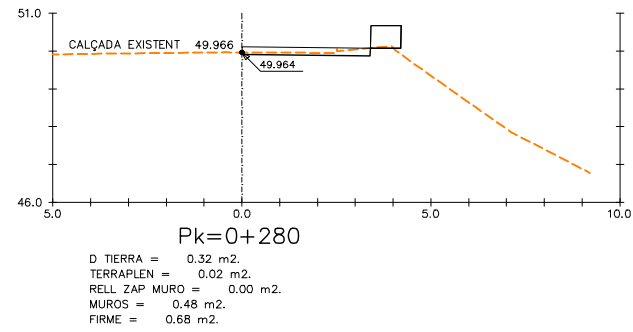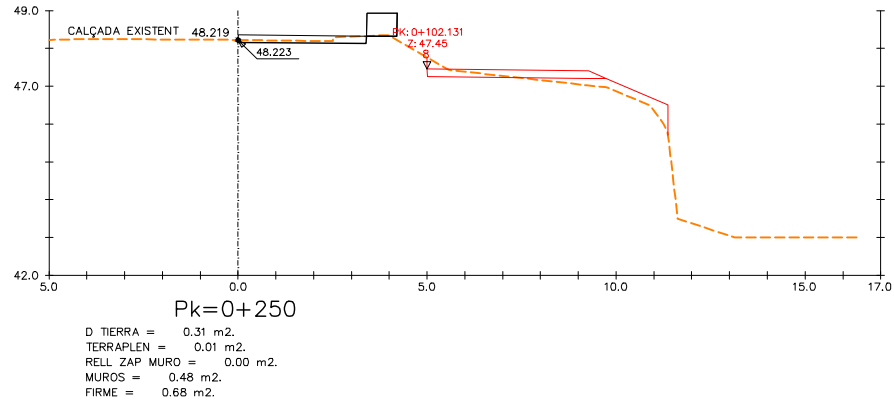













LLEENDA	
	TERRENY NATURAL
	RASANT VIAL PROJECTAT
	RASANT ALTRES EIXOS

\\SINATRA\PRODUCCIO\OMP_ENGINYERIA\98-AMBLR\1P+DO RIERA DE POMAR\8003-TREBALLS EN CURS\01-PROJECTE\03-DEFINITIU\03-DG...DOCUMENTACIO GRAFICA\02-PLANOLS\02-09 - DG 09 P TRANSV.DWG

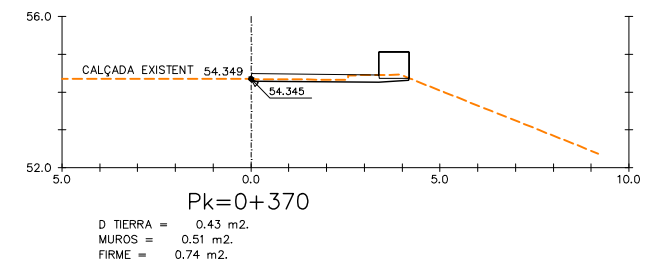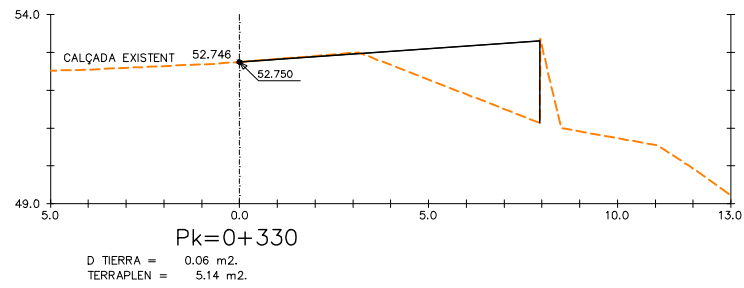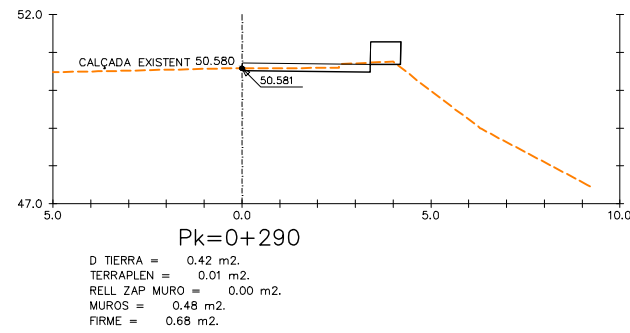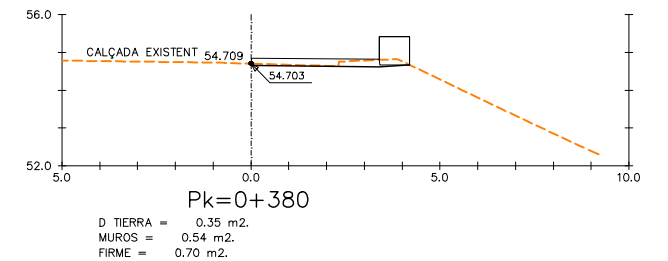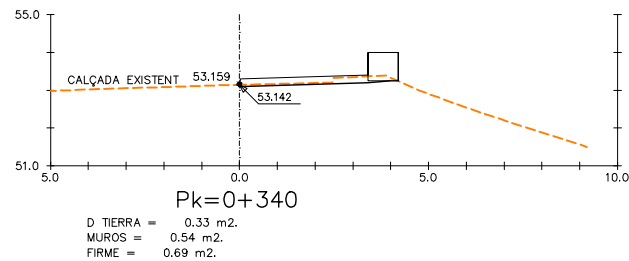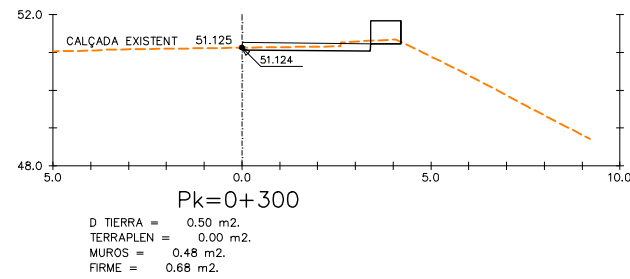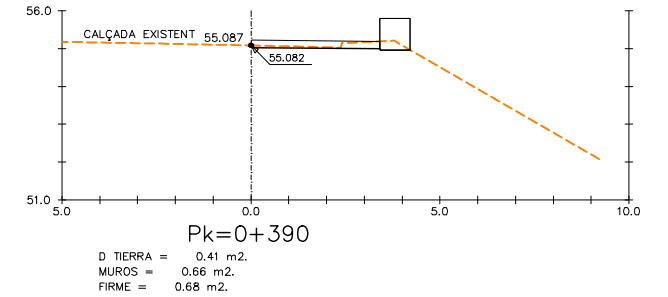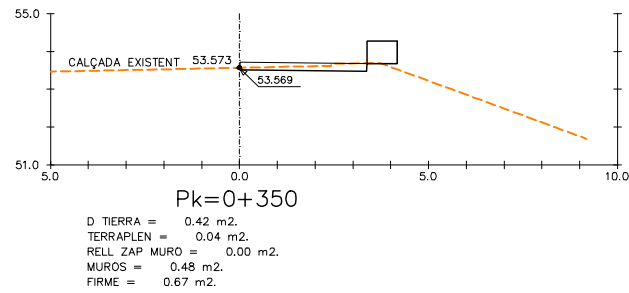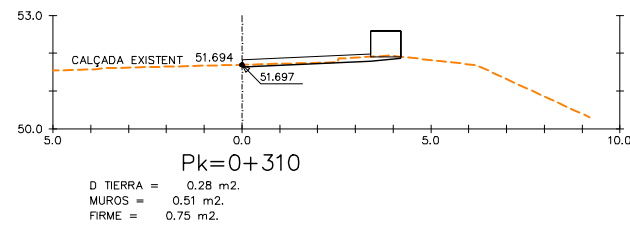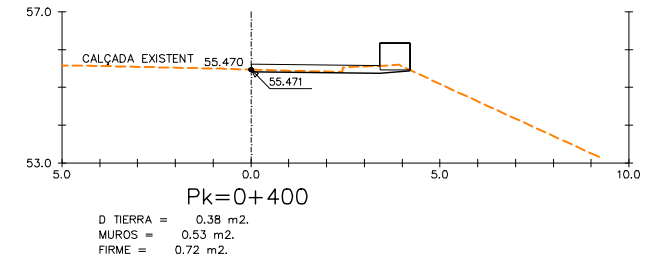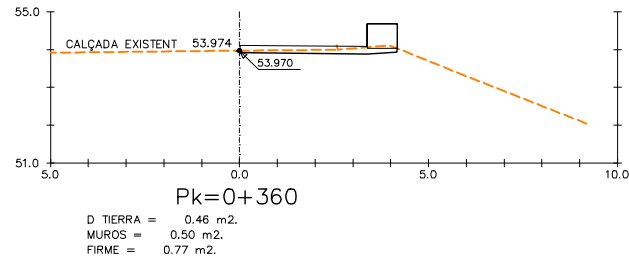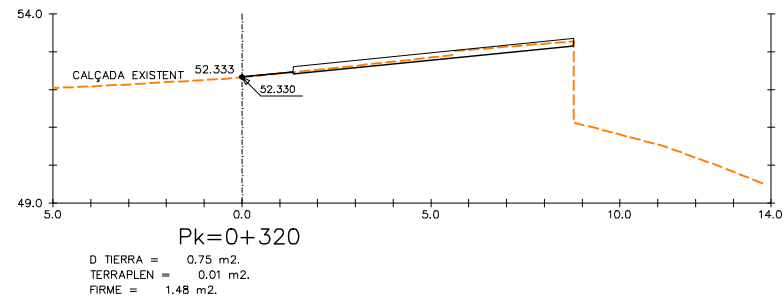










LLEGENDA		
	TERRENY NATURAL	
	RASANT VIAL PROJECTAT	
	RASANT ALTRES EIXOS	

\\SINATRA\PRODUCCIO\OMP_ENGINYERIA\90-AMBI-R\10-RIERA DE POMAR\8003-TREBALLS EN CURS\01-PROJECTE\03-DEFINITIU\03-DG-DOCUMENTACIO GRAFICA\02-PLANOLS\2.02.09 - DG 09 P TRANSV.DWG

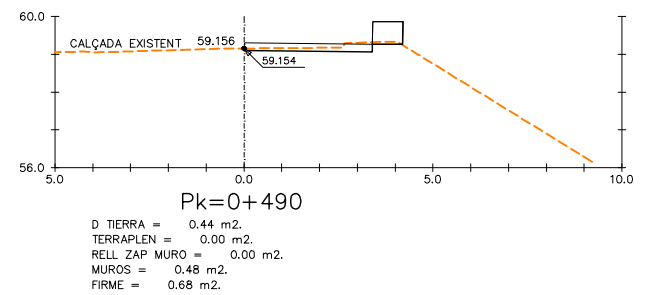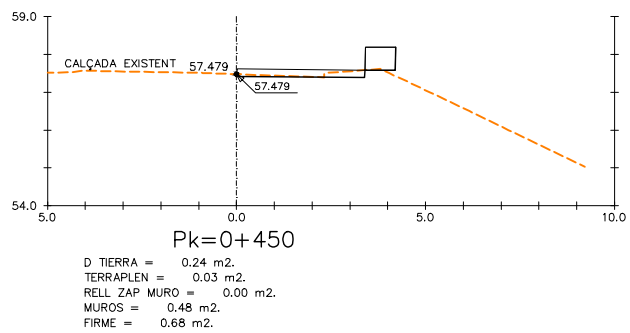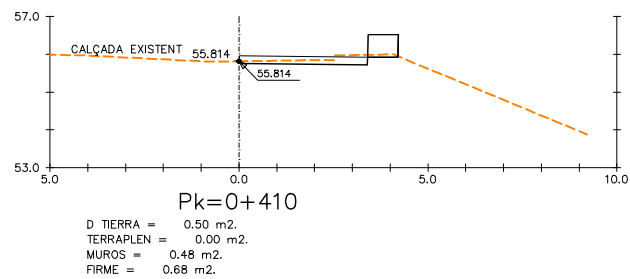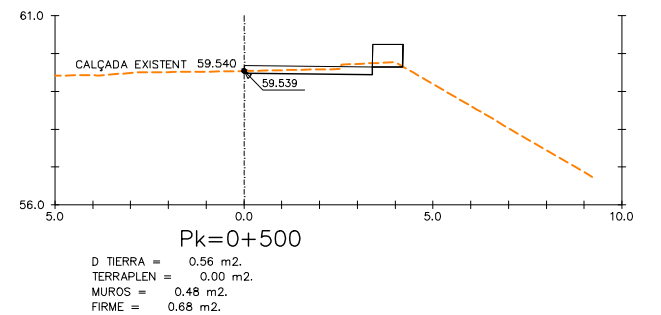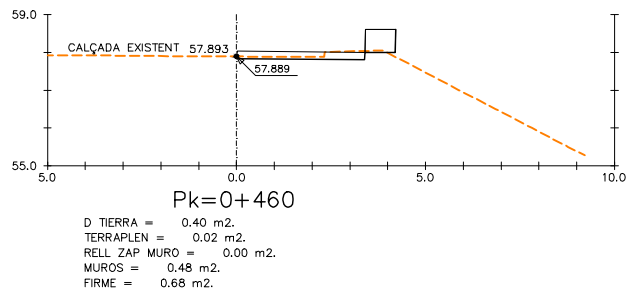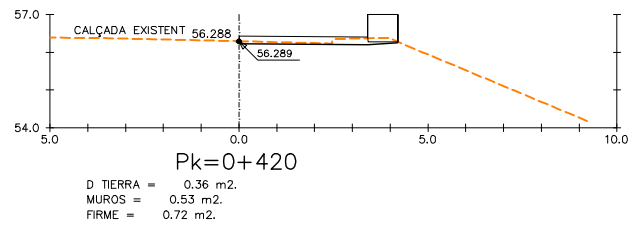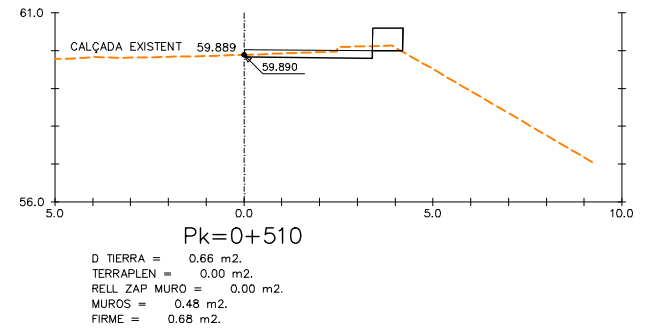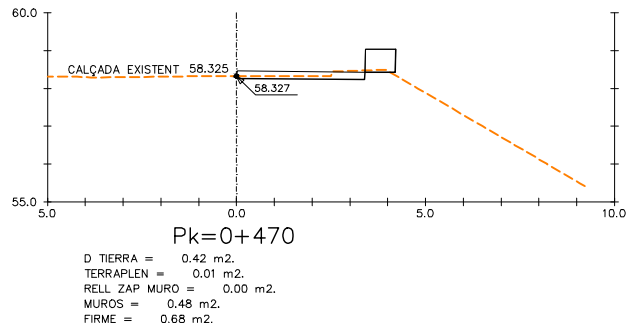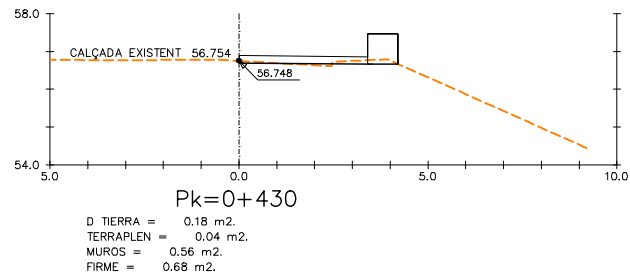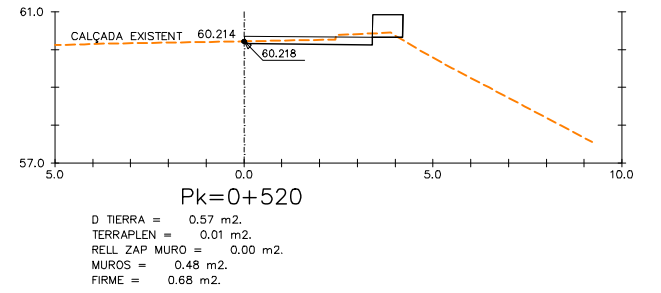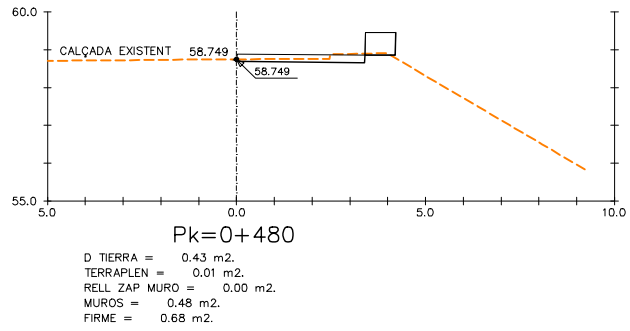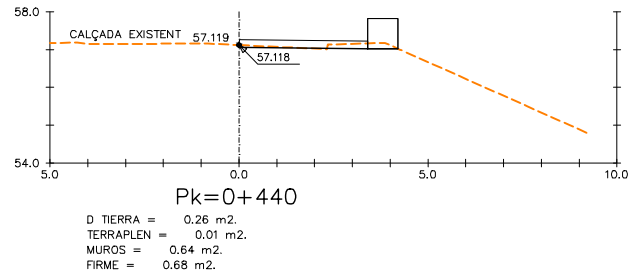






LLEENDA		
	TERRENY NATURAL	
	RASANT VIAL PROJECTAT	
	RASANT ALTRES EIXOS	

\\SINATRA\PRODUCCIO\COMP_ENGINYERIA\90-AMBI-RP\DO RIERA DE POMAR\803-TREBALLS EN CURS\01-PROJECTE\03-DEFINITIU\03-DG-DOUMENTACIO GRAFICA\02-PLANOLS\2.02.09 - DG 09 P TRANSV.DWG

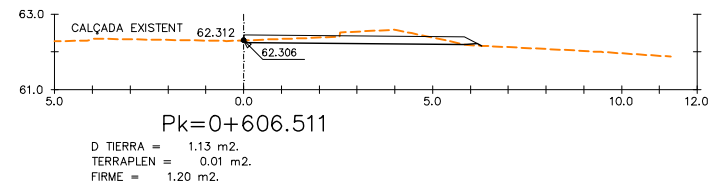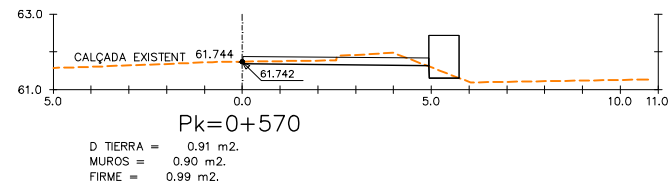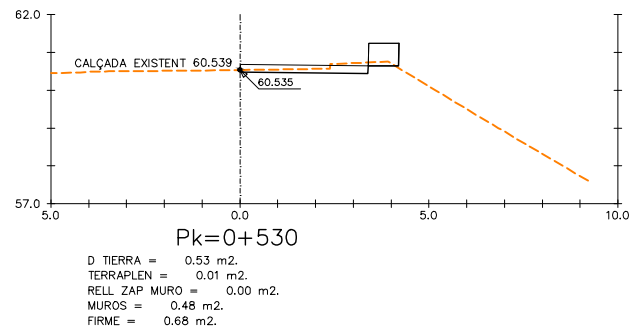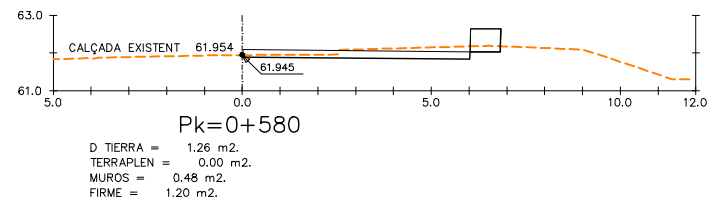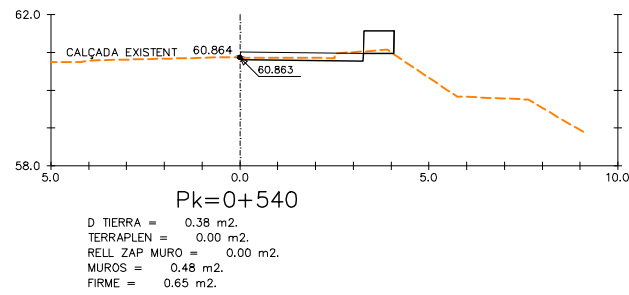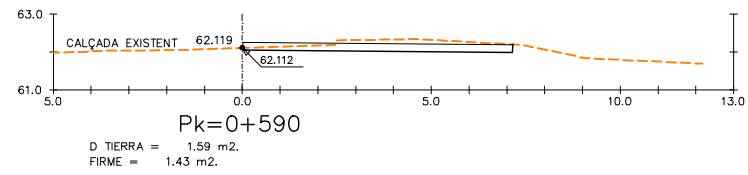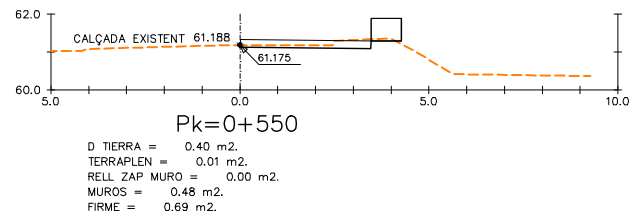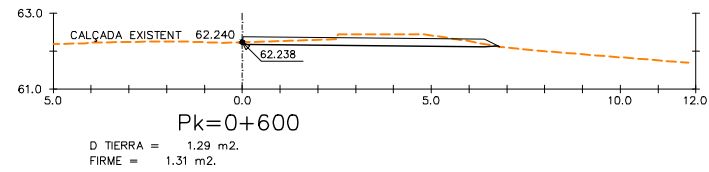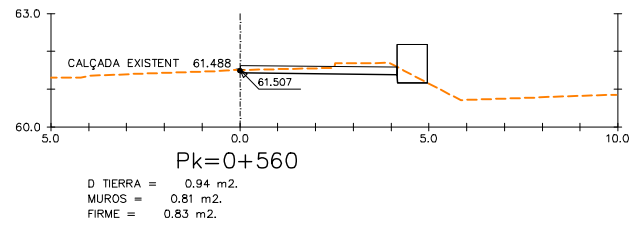







LLEENDA	
	TERRENY NATURAL
	RASANT VIAL PROJECTAT
	RASANT ALTRES EIXOS

\\SINATRA\PRODUCCIO\COMP_ENGINYERIA\98-AMB\RP+DO RIERA DE POMAR\803-TREBALLS EN CURS\01-PROJECTE\03-DEFINITIU\03-DG-DOUMENTACIO GRAFICA\02-PLANOLS\2.02.09 - DG 09 P TRANSV.DWG

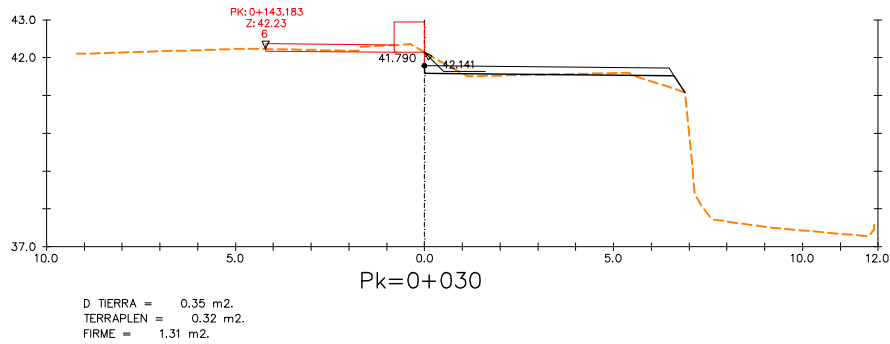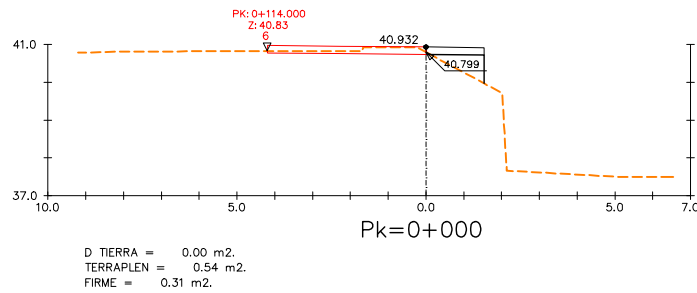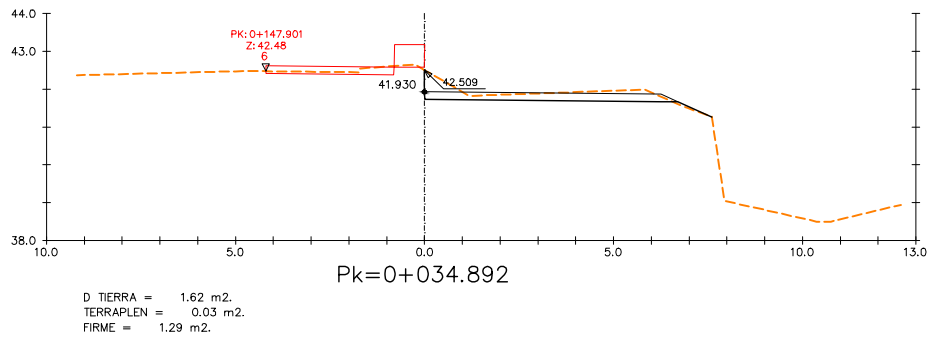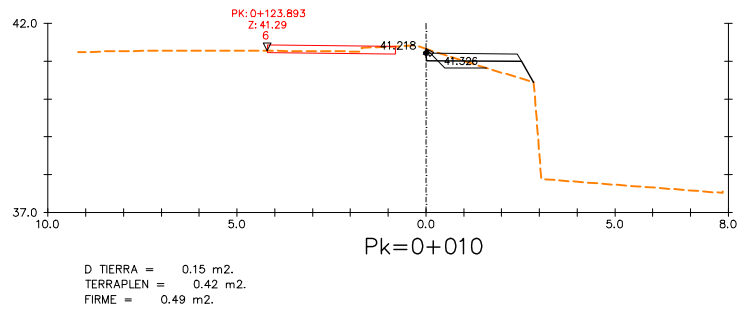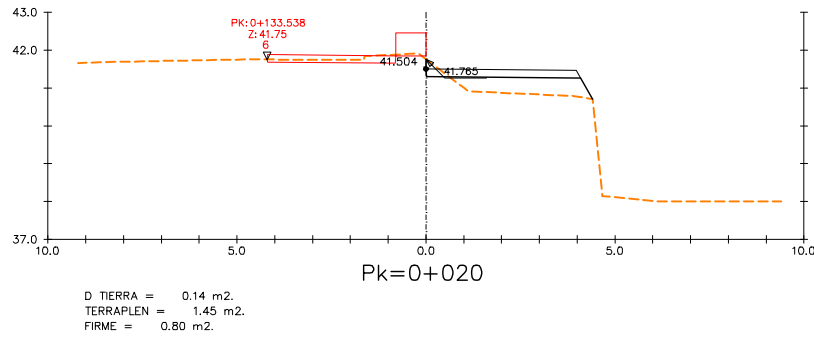







LLEGENDA		
	TERRENY NATURAL	
	RASANT VIAL PROJECTAT	
	RASANT ALTRES EIXOS	

\\SINATA\PRODUCCIO\OMP_ENGINYERIA\9\AMB\R\P\DO RIERA DE POMAR\8\03-TREBALLS EN CURS\01-PROJECTE\03-DEFINITIU\03-DG...DOCUMENTACIO GRAFICA\02-PLANOLS\2.02.09 - DG 09 P TRANSV.DWG

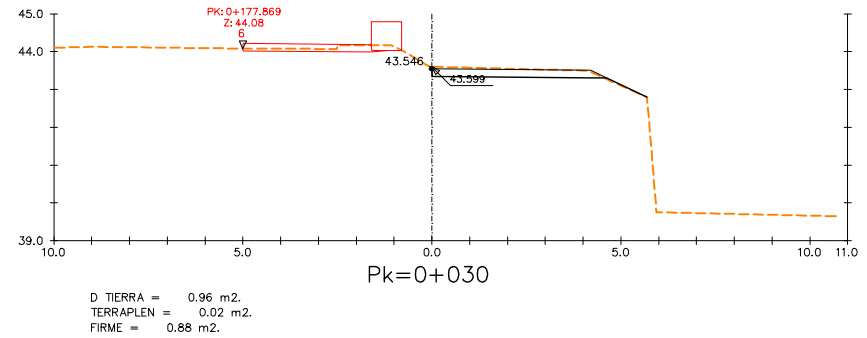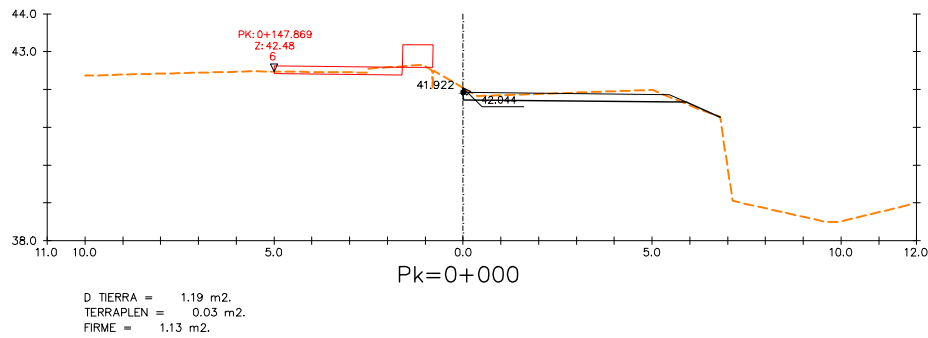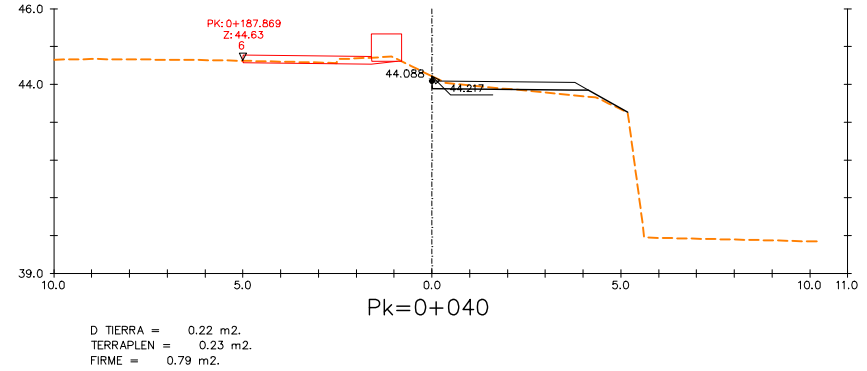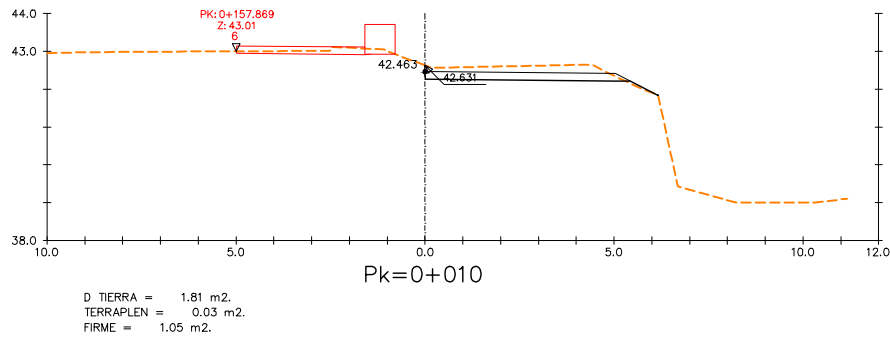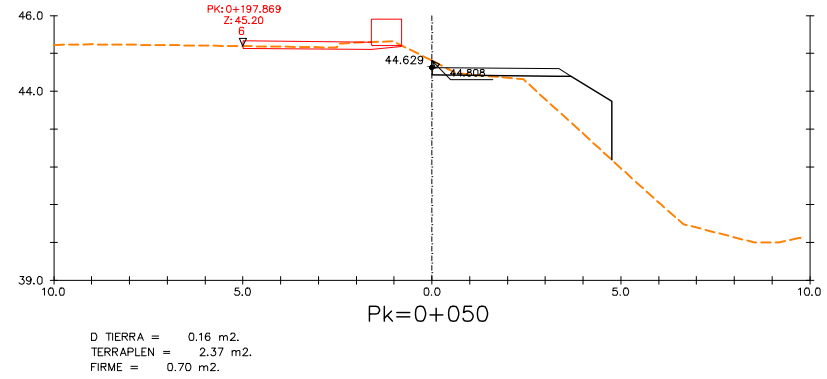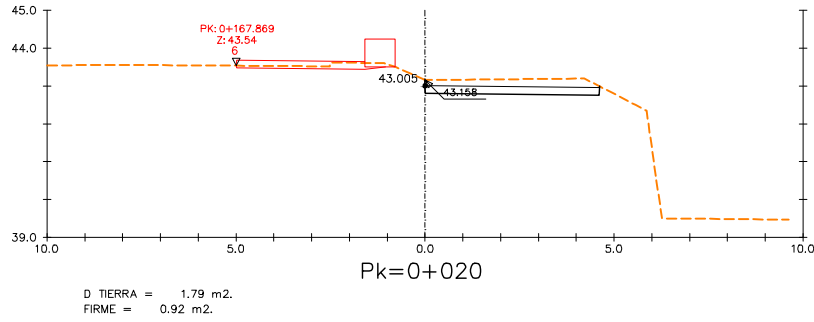













LLEGENDA	
	TERRENY NATURAL
	RASANT VIAL PROJECTAT
	RASANT ALTRES EIXOS

\\SINATRA\PRODUCCIO\COMP_ENGINYERIA\98-AMB\R\P\DO RIERA DE POMAR\803-TREBALLS EN CURS\01-PROJECTE\03-DEFINIU\03-DG-DOCUMENTACIO GRAFICA\02-PLANOLS\2.02.09 - DG 09 P TRANSV.DWG

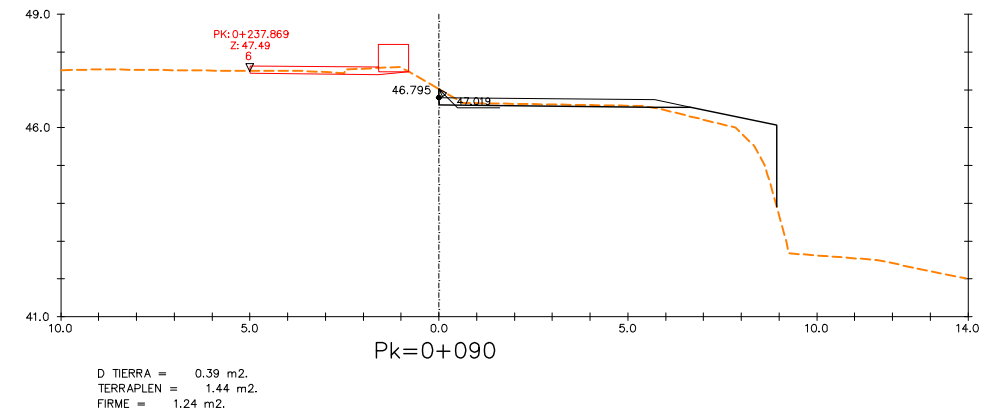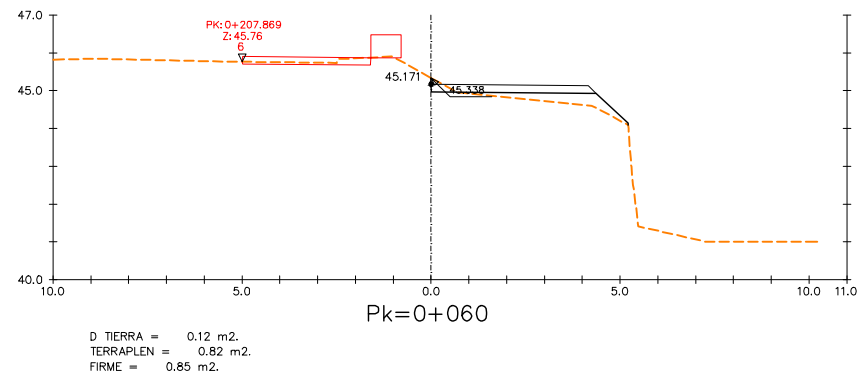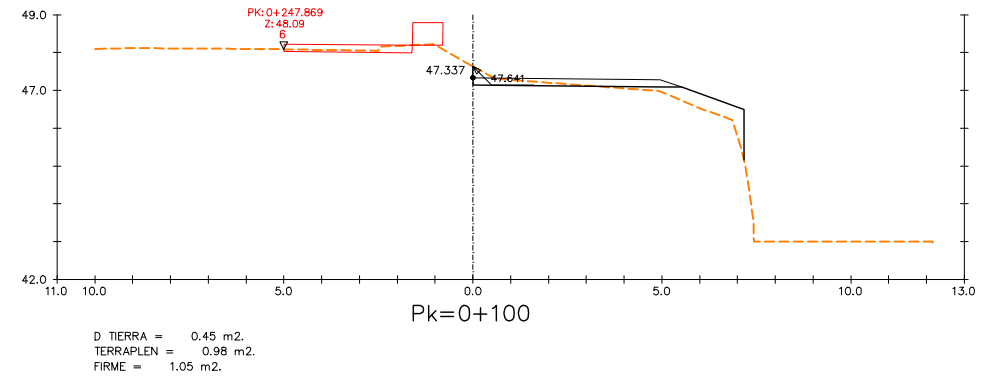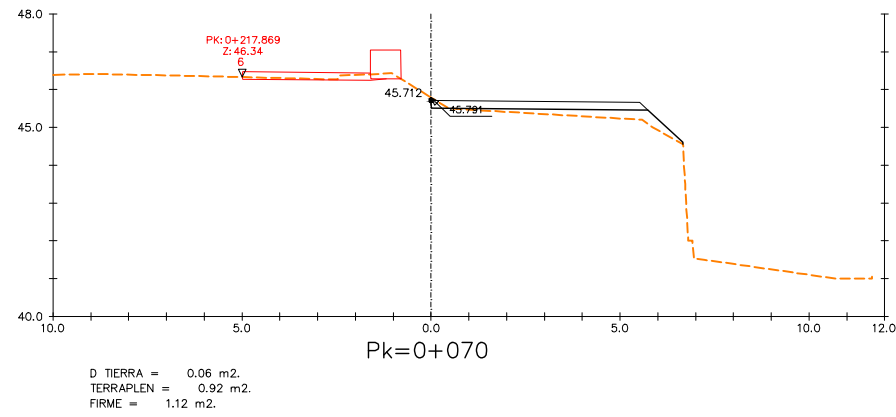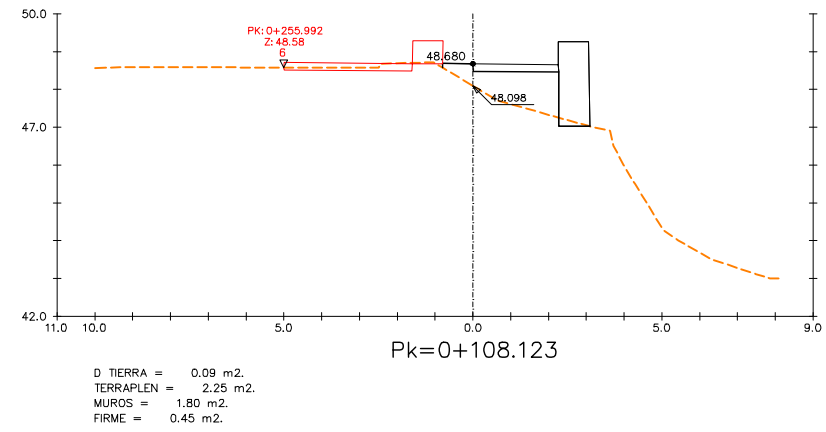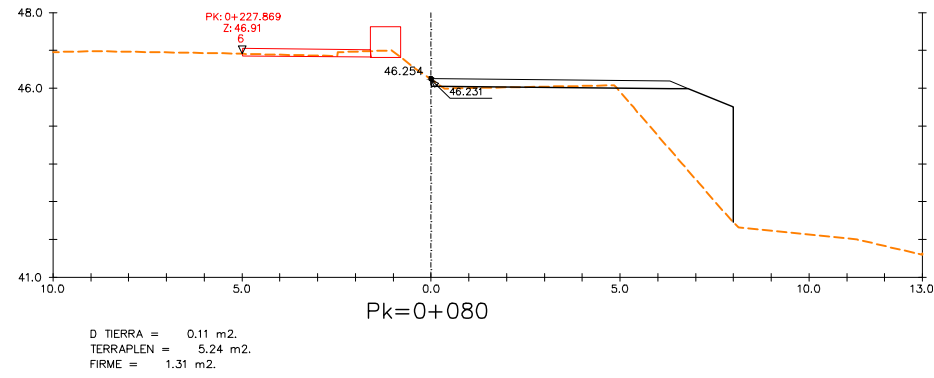







LLEGENDA	
	TERRENY NATURAL
	RASANT VIAL PROJECTAT
	RASANT ALTRES EIXOS

\\SINATA\PRODUCCIO\COMP_ENGINYERIA\90-AMBI\PI-PDO RIERA DE POMAR\803-TREBALLS EN CURS\01-PROJECTE\03-DEFINICIO\09-DG-DOCUMENTACIO GRAFICA\02-PLANOLS\2.02.09 - DG 09 P TRANSV.DWG

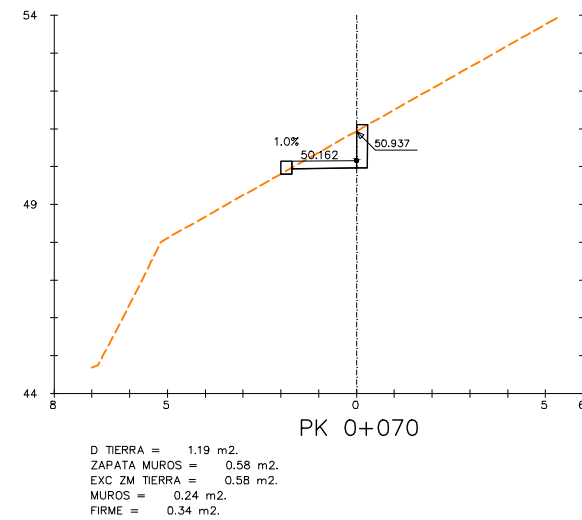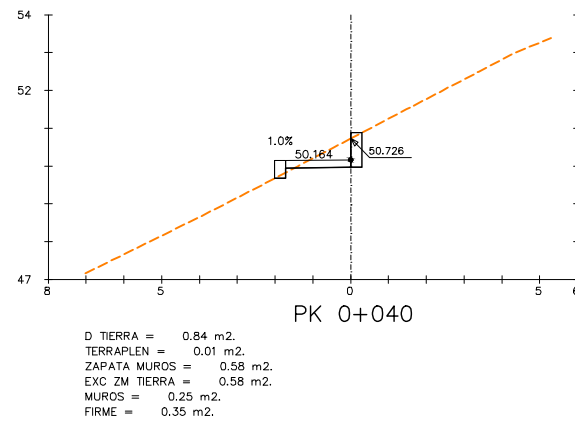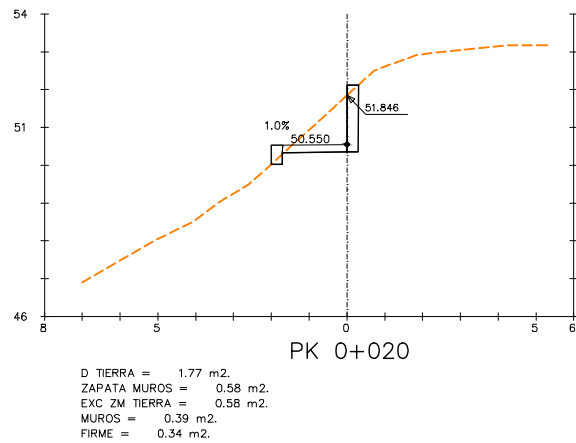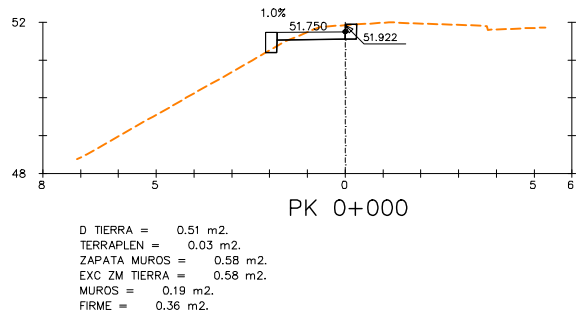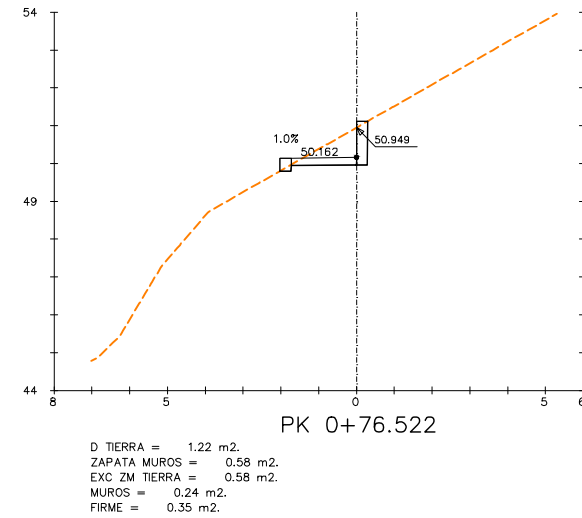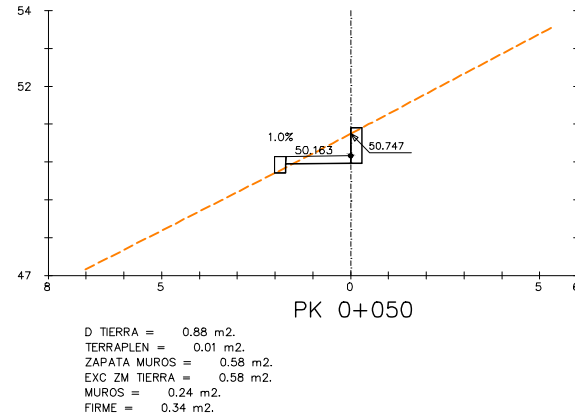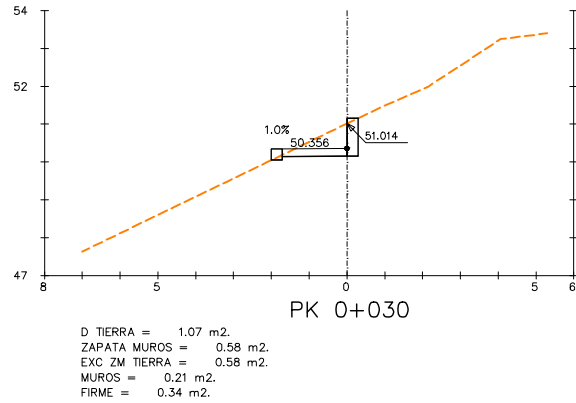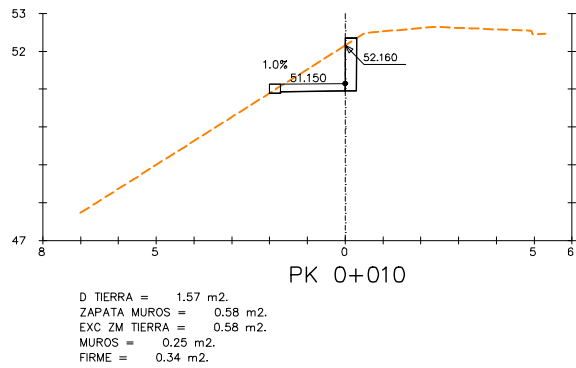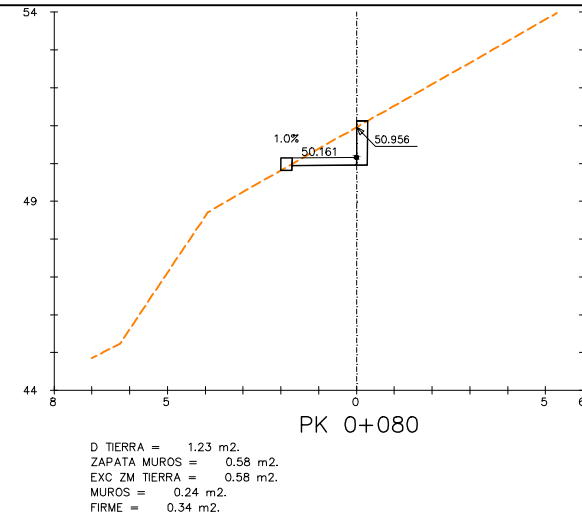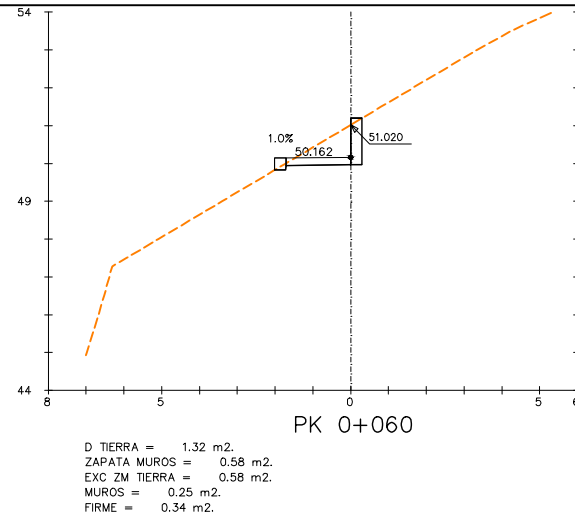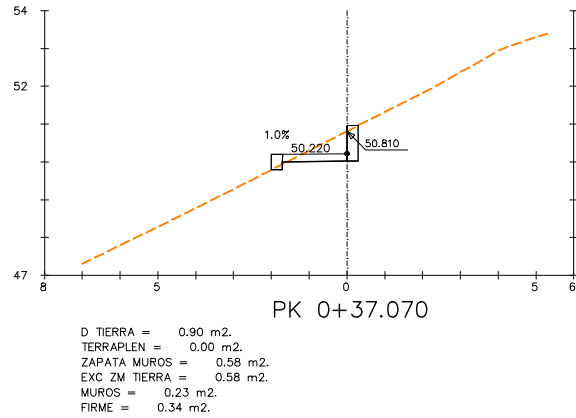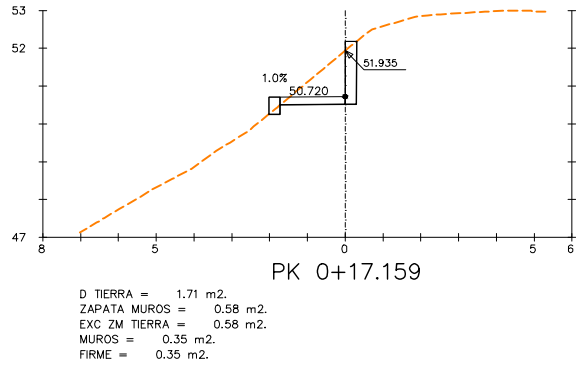



LLEENDA		
	TERRENY NATURAL	
	RASANT VIAL PROJECTAT	
	RASANT ALTRES EIXOS	

\\SINATRA\PRODUCCIO\COMP_ENGINYERIA\903-TREBALLS EN CURS\01-PROJECTE\03-DEFINIU\03-DG_DOCUMENTACIO GRAFICA\02-PLANOLS\02-09 - DG 09 P TRANSV.DWG

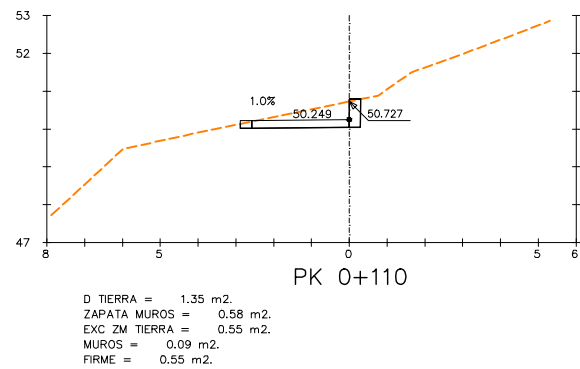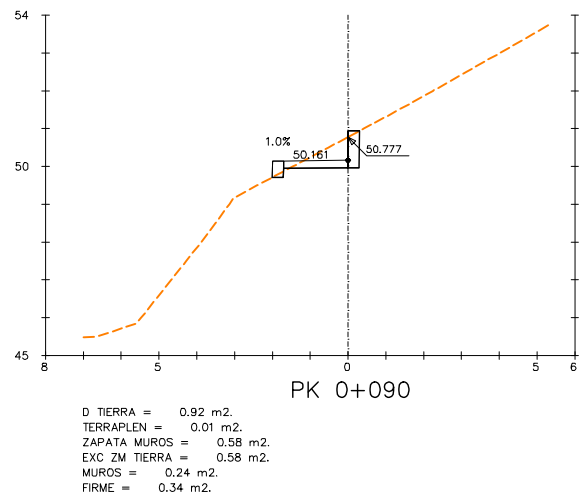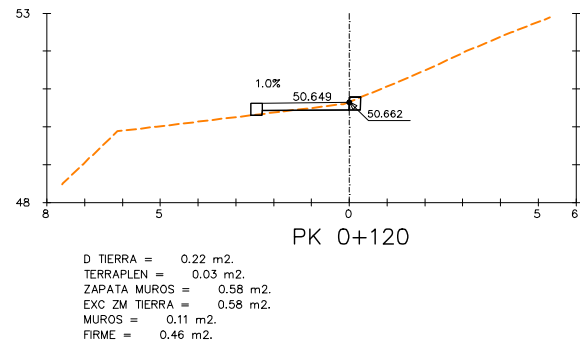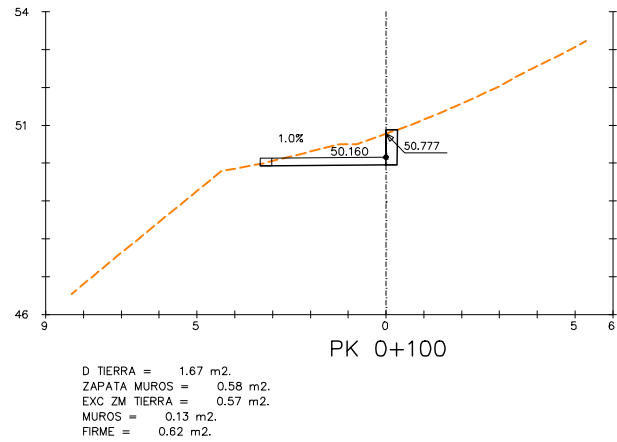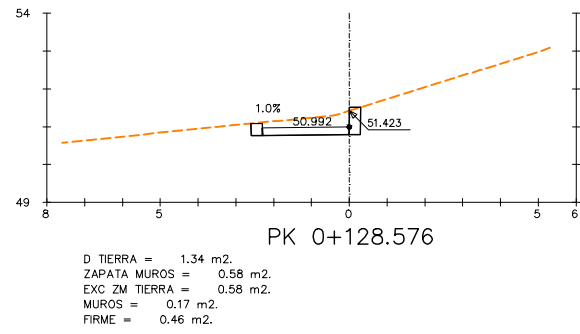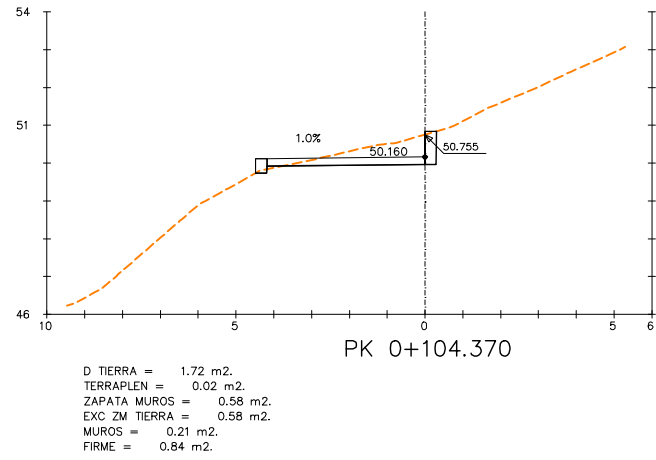



LLEENDA		
	TERRENY NATURAL	
	RASANT VIAL PROJECTAT	
	RASANT ALTRES EIXOS	

\\SINAT\PRODUCCIO\OMP_ENGINYERIA\90-AMB\RP\DO RIERA DE POMAR\8003-TREBALLS EN CURS\01-PROJECTE\03-DEFINITIU\03-DG...DOCUMENTACIO GRAFICA\02-PLANOLS\2.02.09 - DG 09 P TRANSV.DWG

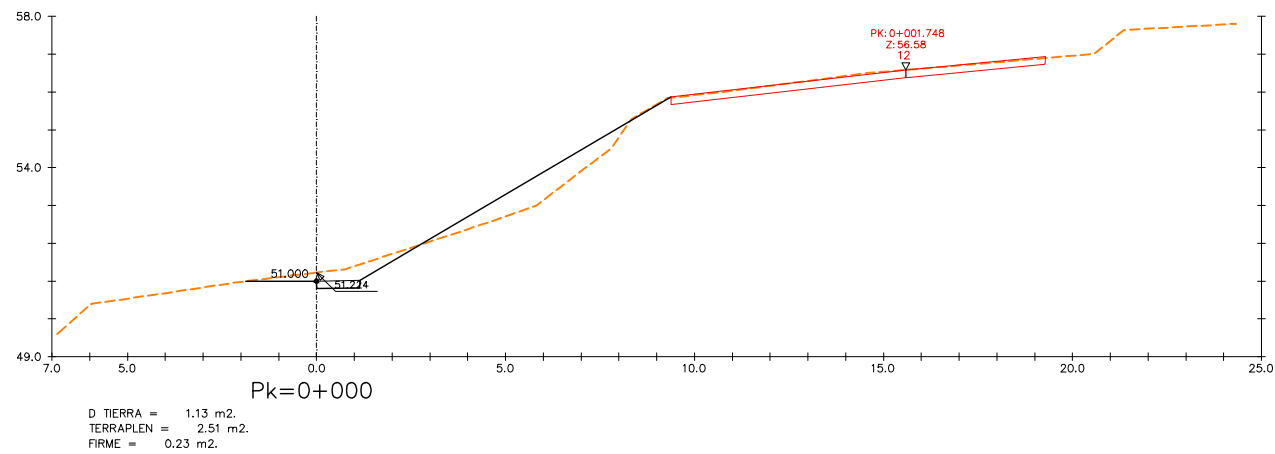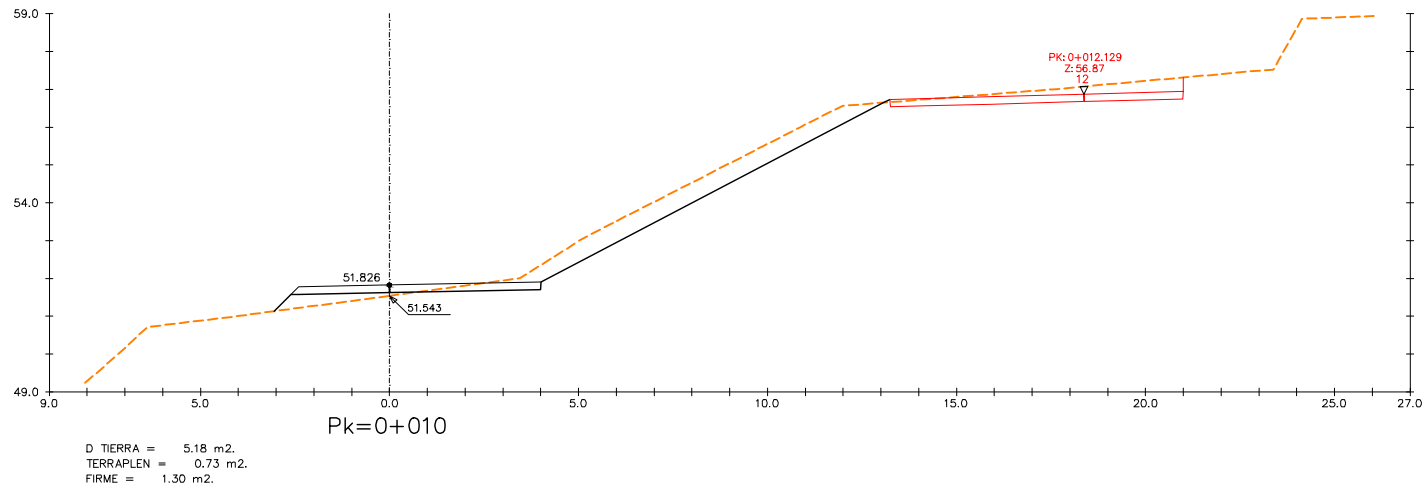



LLEGENDA		
	TERRENY NATURAL	
	RASANT VIAL PROJECTAT	
	RASANT ALTRES EIXOS	

\\SINATA\PRODUCCIO\OMP_ENGINYERIA\95-AMB\RP\DO RIERA DE POMAR\803-TREBALLS EN CURS\01-PROJECTE\03-DEFINITIU\03-DG-DOCUMENTACIO GRAFICA\02-PLANOLS\2.02.09 - DG 09 P TRANSV.DWG

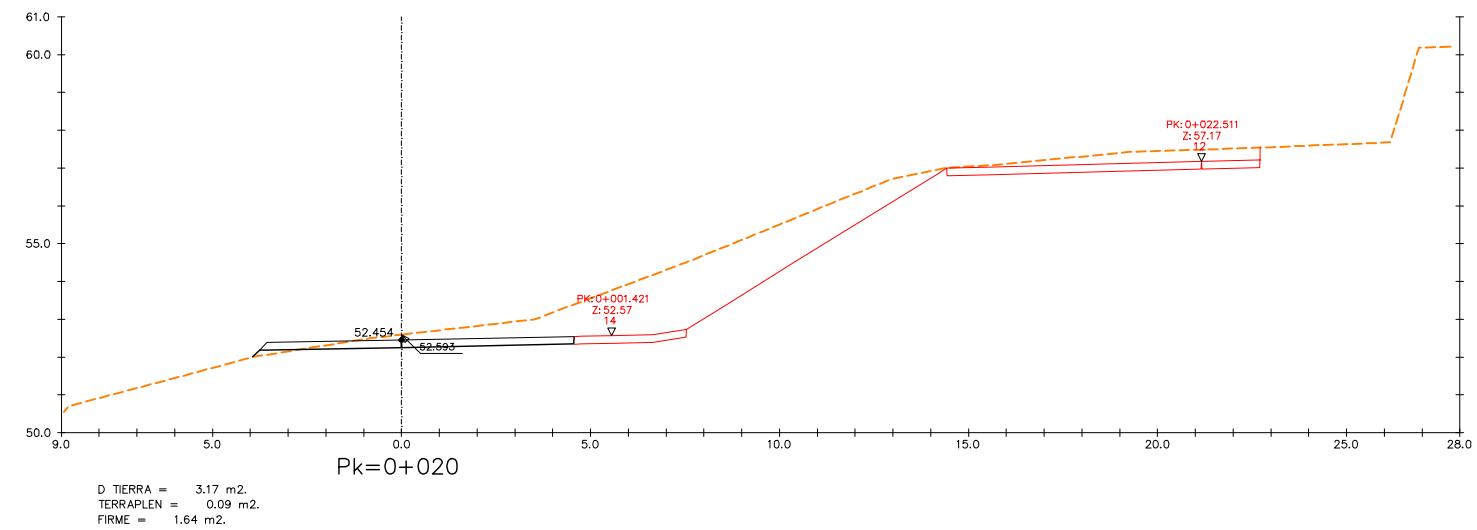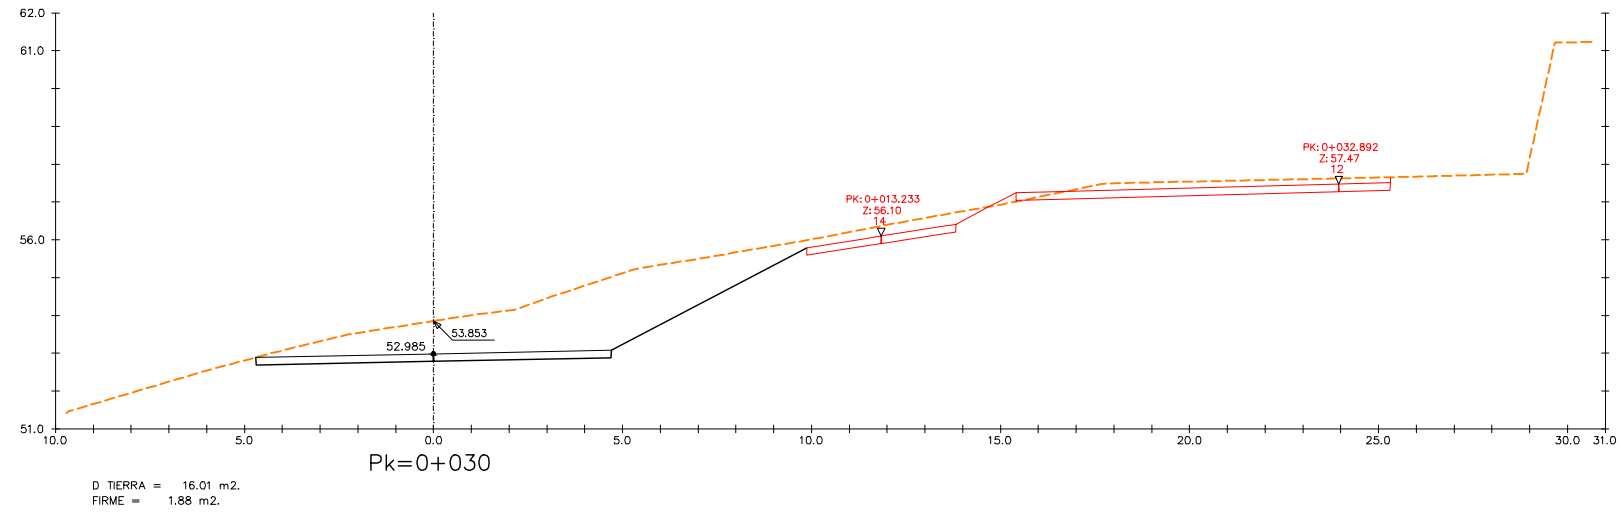



LLEGENDA		
	TERRENY NATURAL	
	RASANT VIAL PROJECTAT	
	RASANT ALTRES EIXOS	

\\SINATA\PRODUCCIO\COMP_ENGINYERIA\90-AMB\RP\DO RIERA DE POMAR\8003-TREBALLS EN CURS\01-PROJECTE\03-DEFINITIU\03-DG...DOCUMENTACIO GRAFICA\02-PLANOLS\2.02.09 - DG 09 P TRANSV.DWG

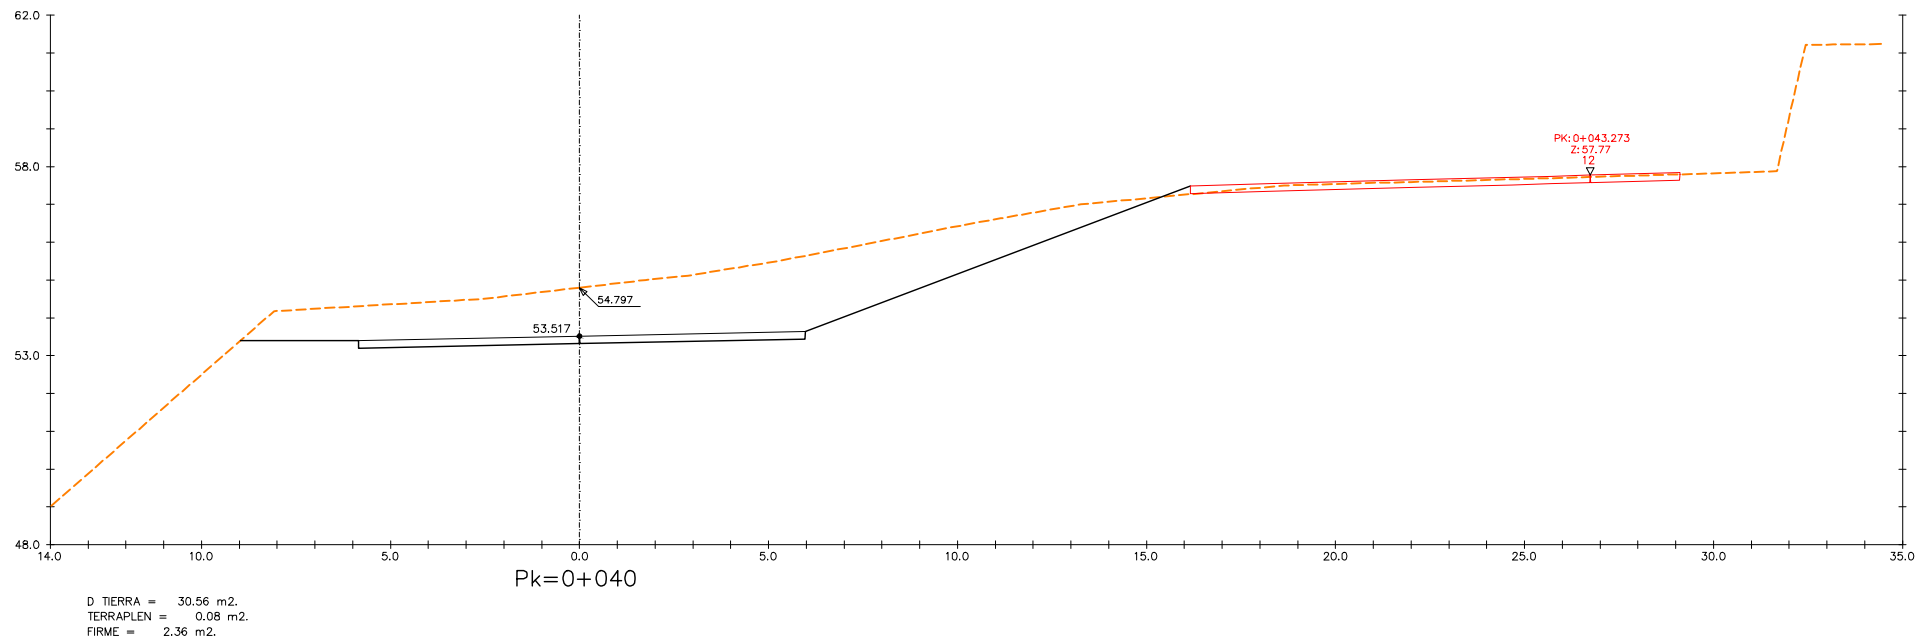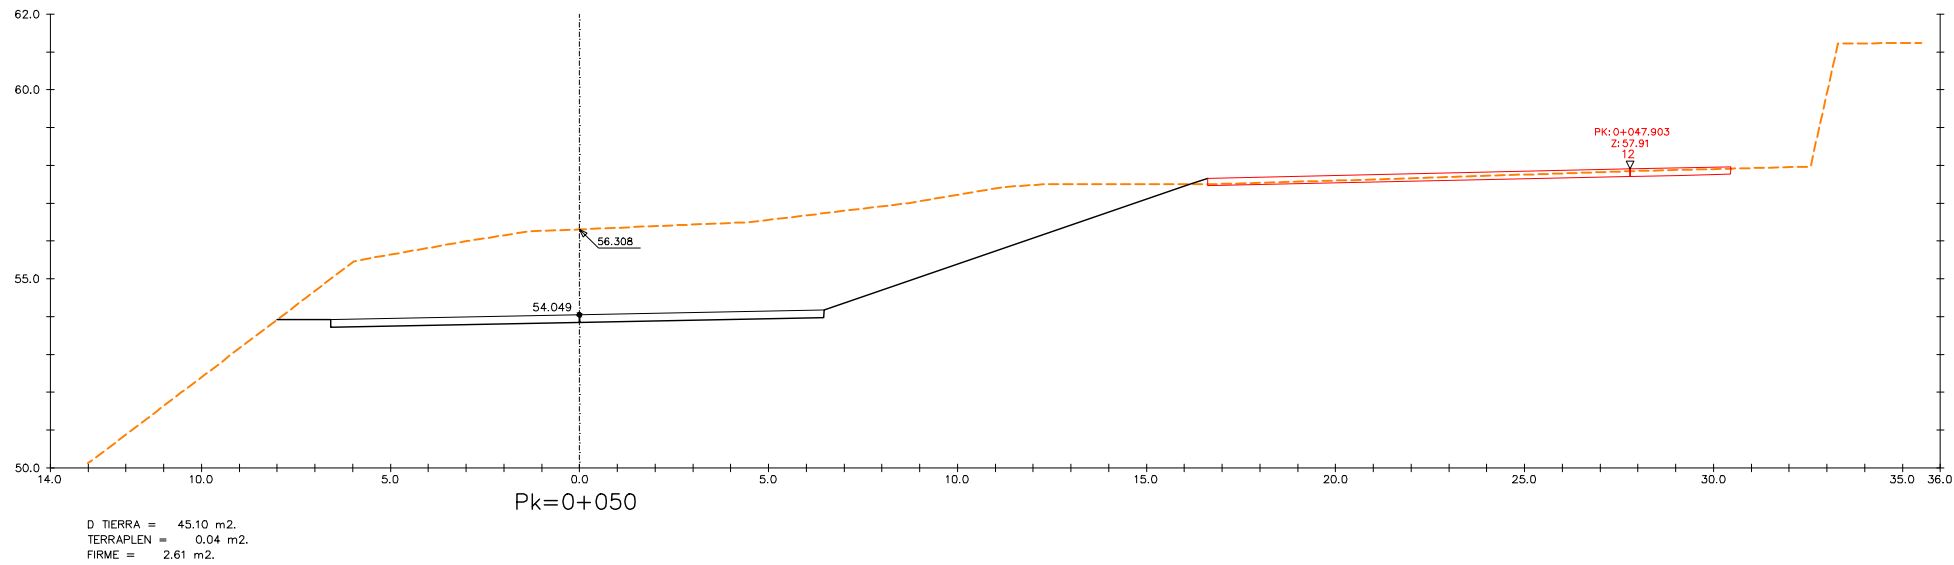



LLEGENDA		
---	TERRENY NATURAL	
---	RASANT VIAL PROJECTAT	
---	RASANT ALTRES EIXOS	

\\SINATA\PRODUCCIO\OMP_ENGINYERIA\95-AMB\RP\DO RIERA DE POMAR\803-TREBALLS EN CURS\01-PROJECTE\03-DEFINITIU\03-DG...DOCUMENTACIO GRAFICA\02-PLANOLS\2.02.09 - DG 09 P TRANSV.DWG

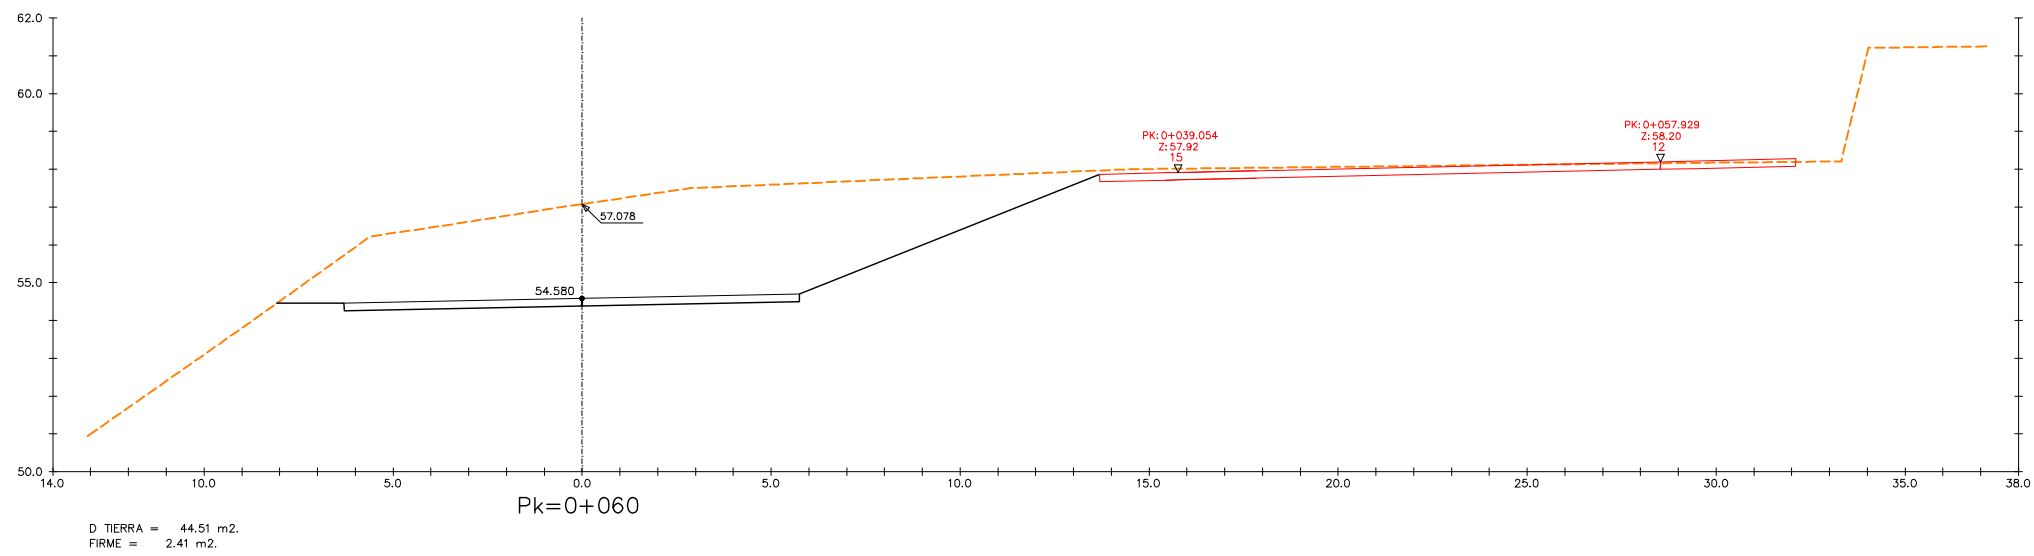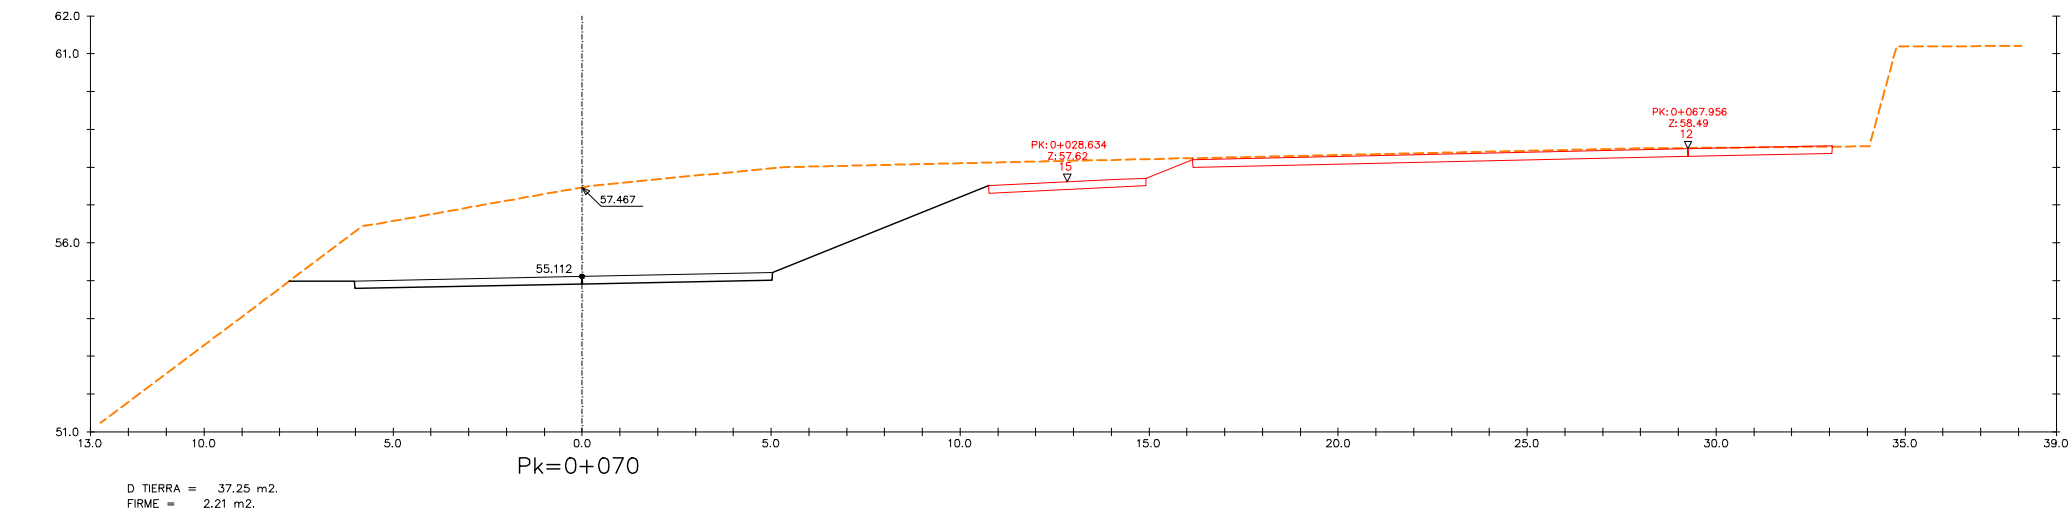



LLEENDA		
	TERRENY NATURAL	
	RASANT VIAL PROJECTAT	
	RASANT ALTRES EIXOS	

\\SINATA\PRODUCCIO\COMP_ENGINYERIA\95-AMB\RP\DO RIERA DE POMAR\803-TREBALLS EN CURS\01-PROJECTE\03-DEFINITIU\03-DG-DOCUMENTACIO GRAFICA\02-PLANOLS\2.02.09 - DG 09 P TRANSV.DWG

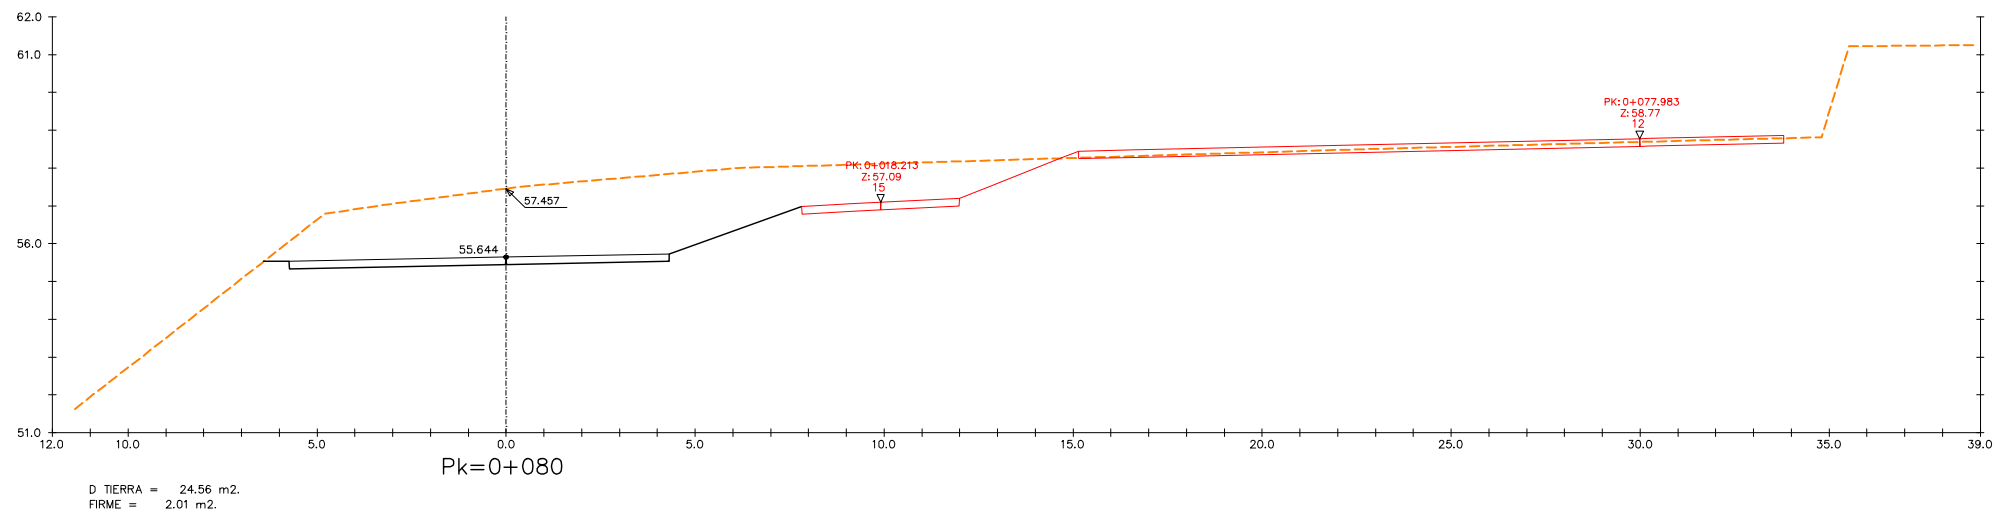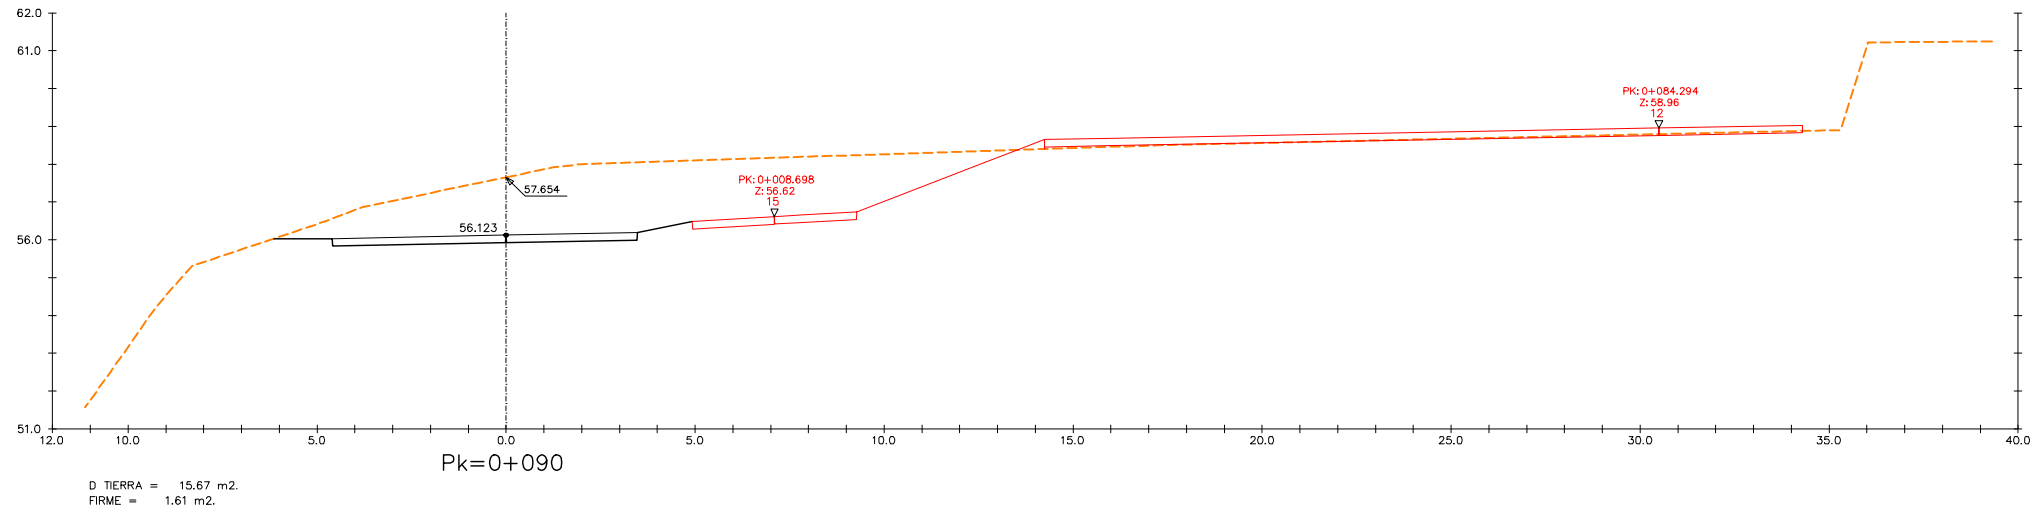




LLEENDA		
	TERRENY NATURAL	
	RASANT VIAL PROJECTAT	
	RASANT ALTRES EIXOS	

\\SINATA\PRODUCCIO\COMP_ENGINYERIA\95-AMB\RP\DO RIERA DE POMAR\803-TREBALLS EN CURS\01-PROJECTE\03-DEFINITIU\03-DG-DOCUMENTACIO GRAFICA\02-PLANOLS\2.02.09 - DG 09 P TRANSV.DWG

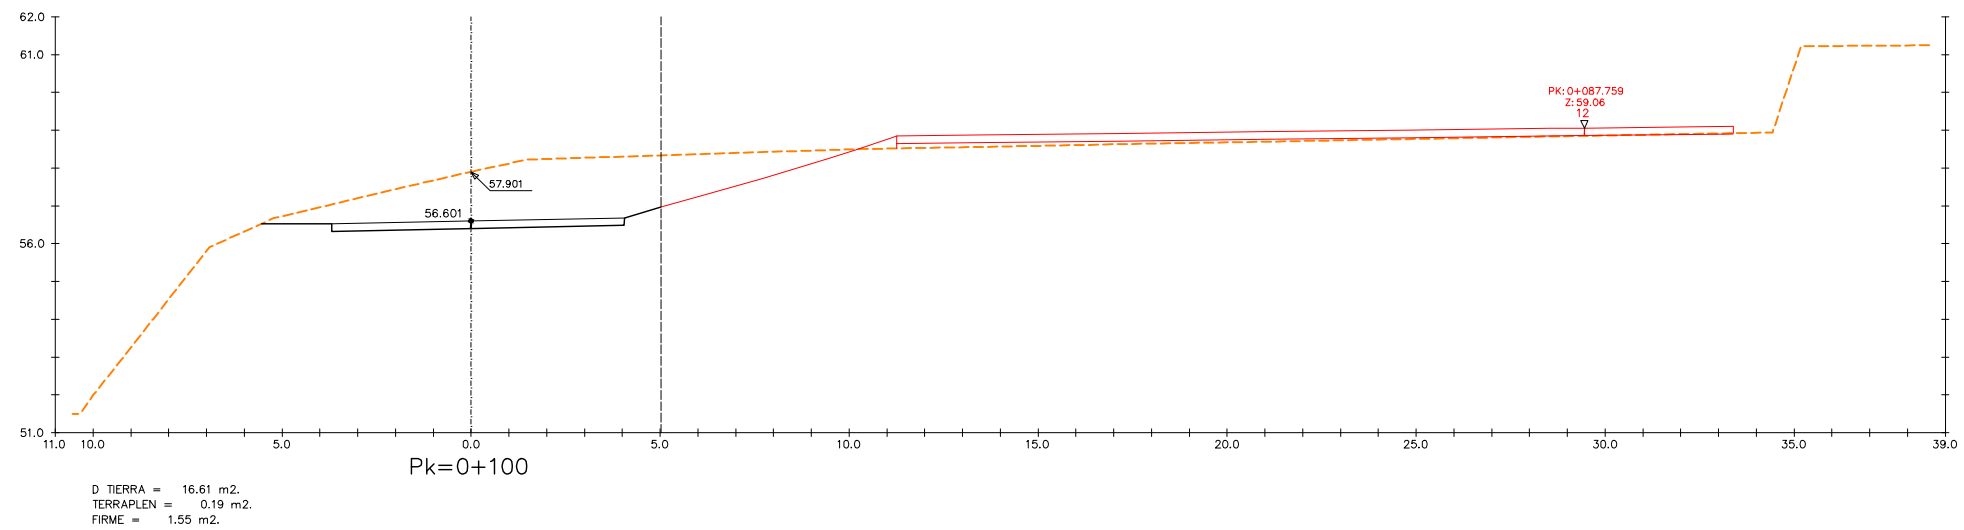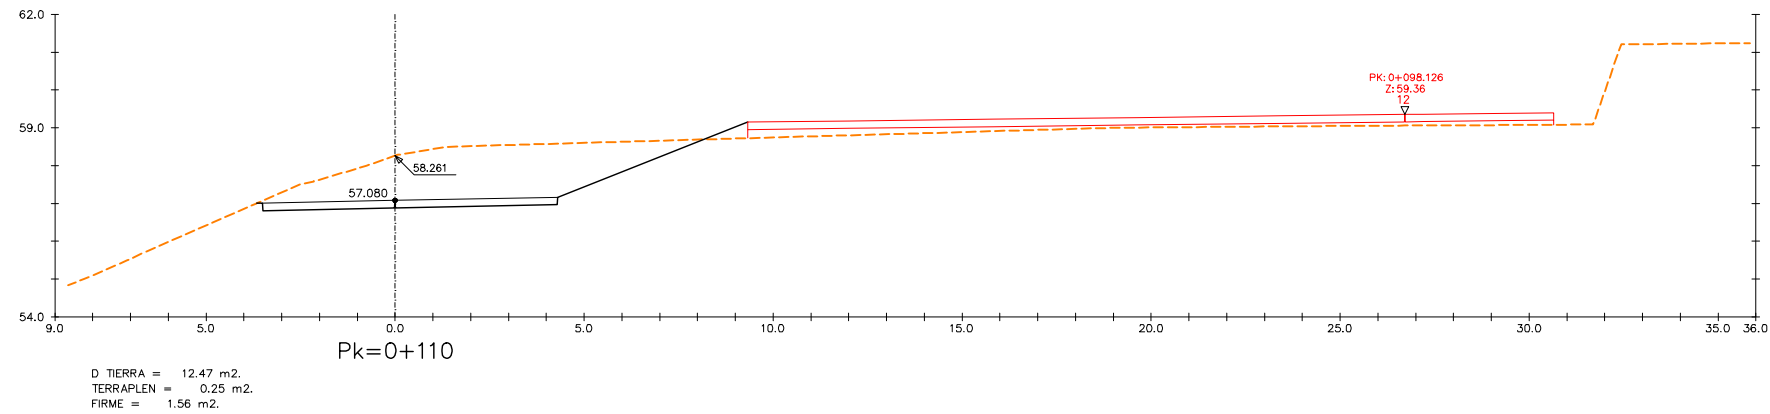




LLEENDA		
	TERRENY NATURAL	
	RASANT VIAL PROJECTAT	
	RASANT ALTRES EIXOS	

\\SINATA\PRODUCCIO\COMP_ENGINYERIA\90-AMB\RP\DO RIERA DE POMAR\8003-TREBALLS EN CURS\01-PROJECTE\03-DEFINTU\03-DG...DOCUMENTACIO GRAFICA\02-PLANOLS\2.02.09 - DG 09 P TRANSV.DWG

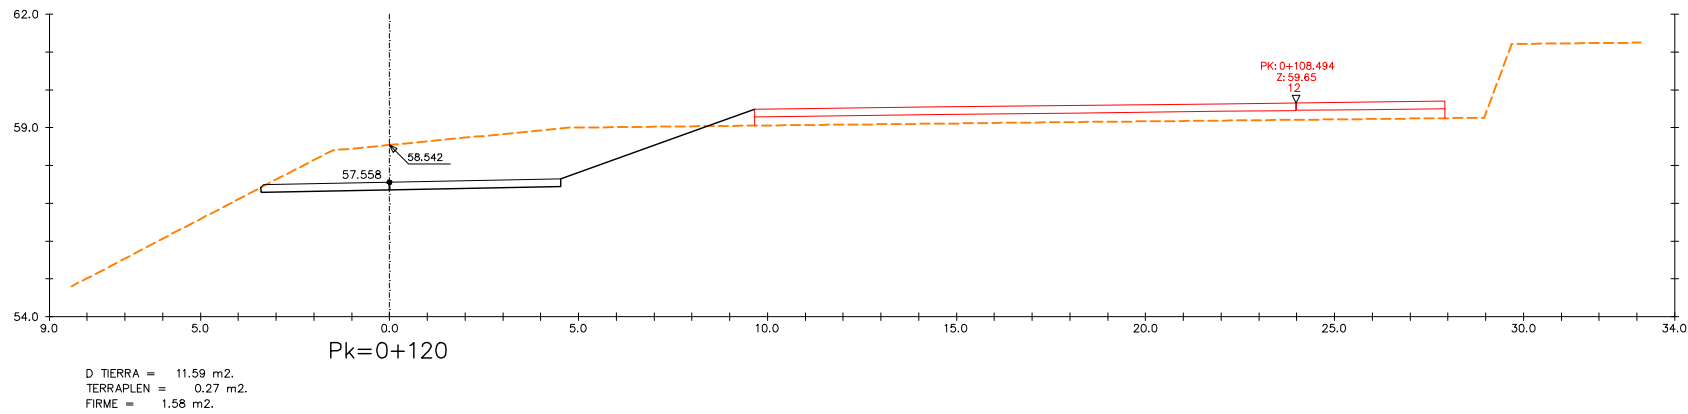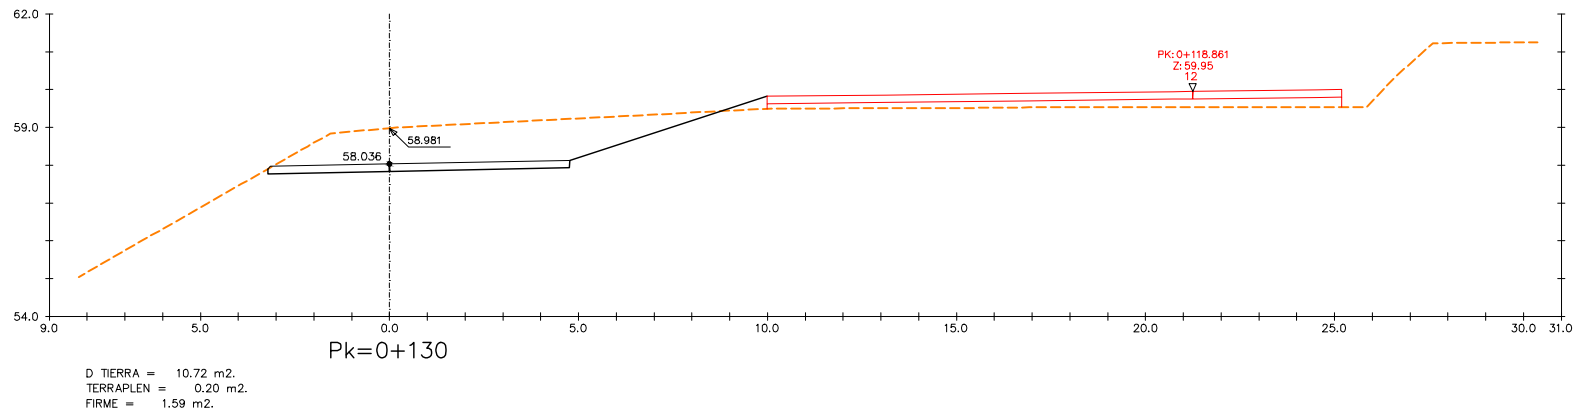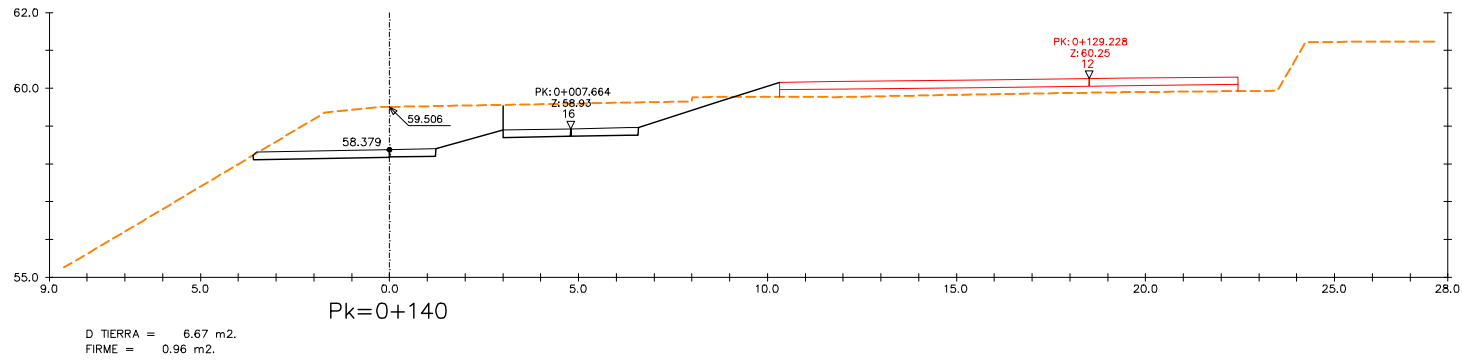




LLEGENDA	
	TERRENY NATURAL
	RASANT VIAL PROJECTAT
	RASANT ALTRES EIXOS

\\SINATA\PRODUCCIO\OMP_ENGINYERIA\95-AMB\RP+DO RIERA DE POMAR\803-TREBALLS EN CURS\01-PROJECTE\03-DEFINITIU\03-DG--DOCUMENTACIO GRAFICA\02-PLANOLS\2.02.09 - DG 09 P TRANSV.DWG

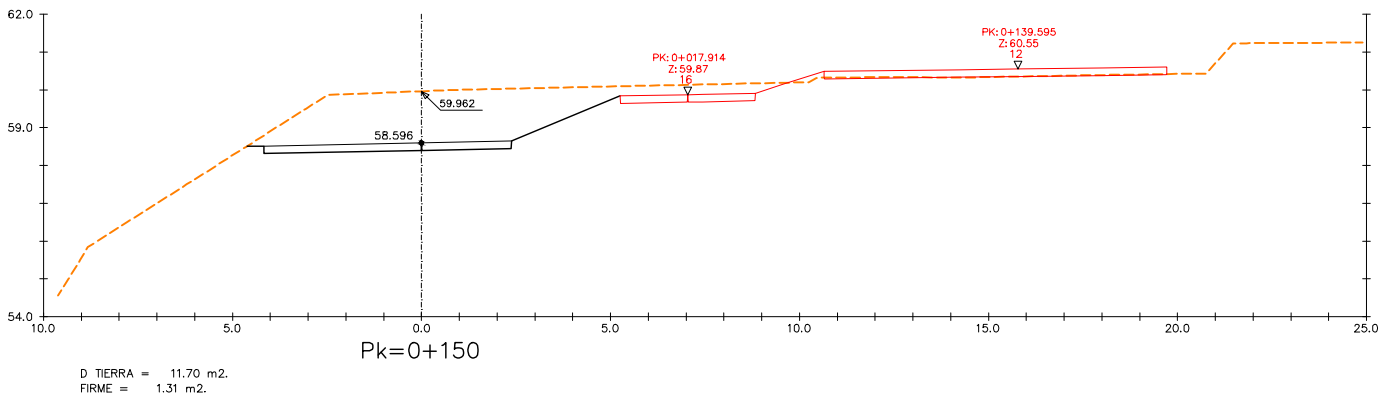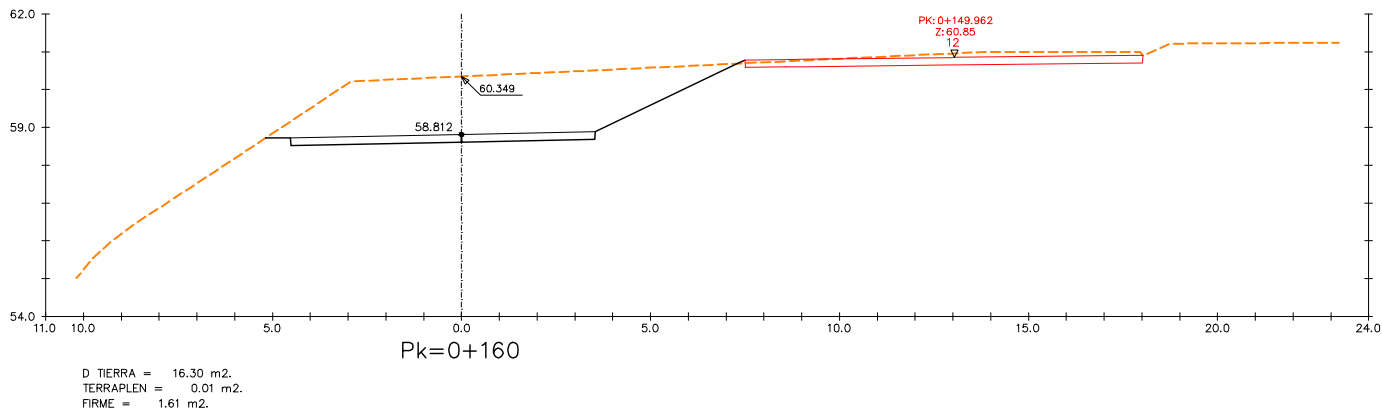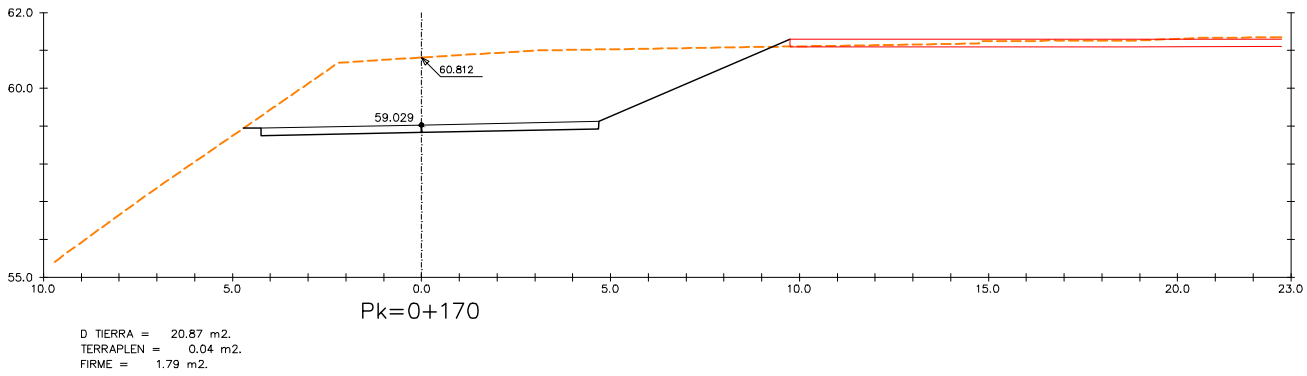



LLEGENDA		
---	TERRENY NATURAL	
---	RASANT VIAL PROJECTAT	
---	RASANT ALTRES EIXOS	

\\SINATA\PRODUCCIO\OMP_ENGINYERIA\90-AMB\RP\DO RIERA DE POMAR\8003-TREBALLS EN CURS\01-PROJECTE\03-DEFINITIU\03-DG...DOCUMENTACIO GRAFICA\02-PLANOLS\2.02.09 - DG 09 P TRANSV.DWG

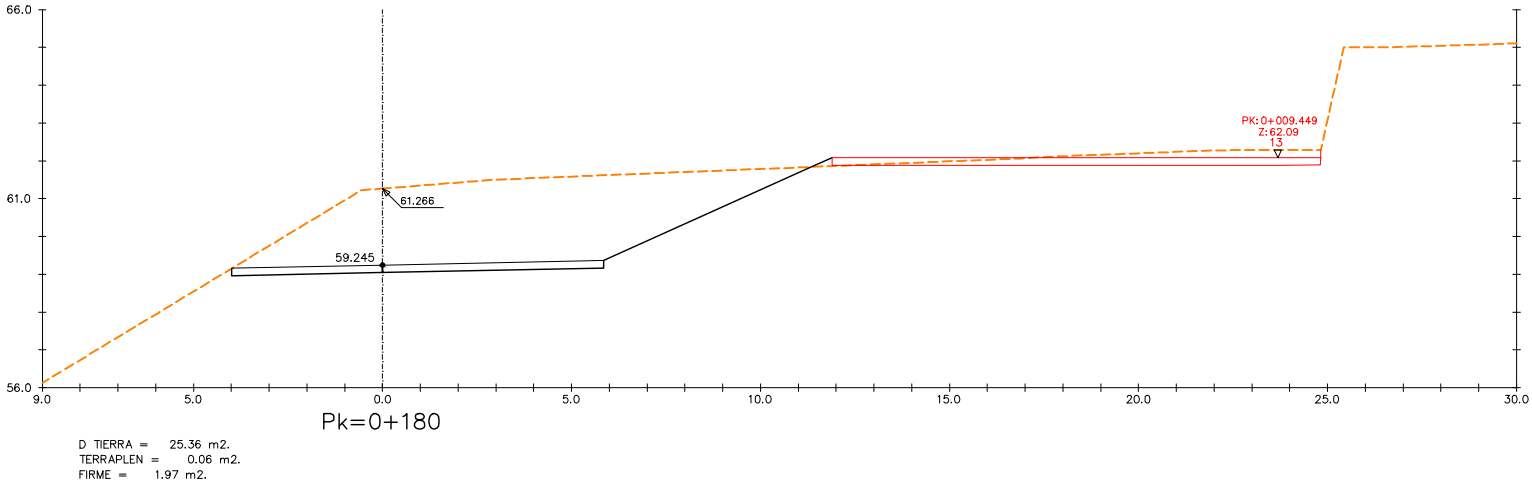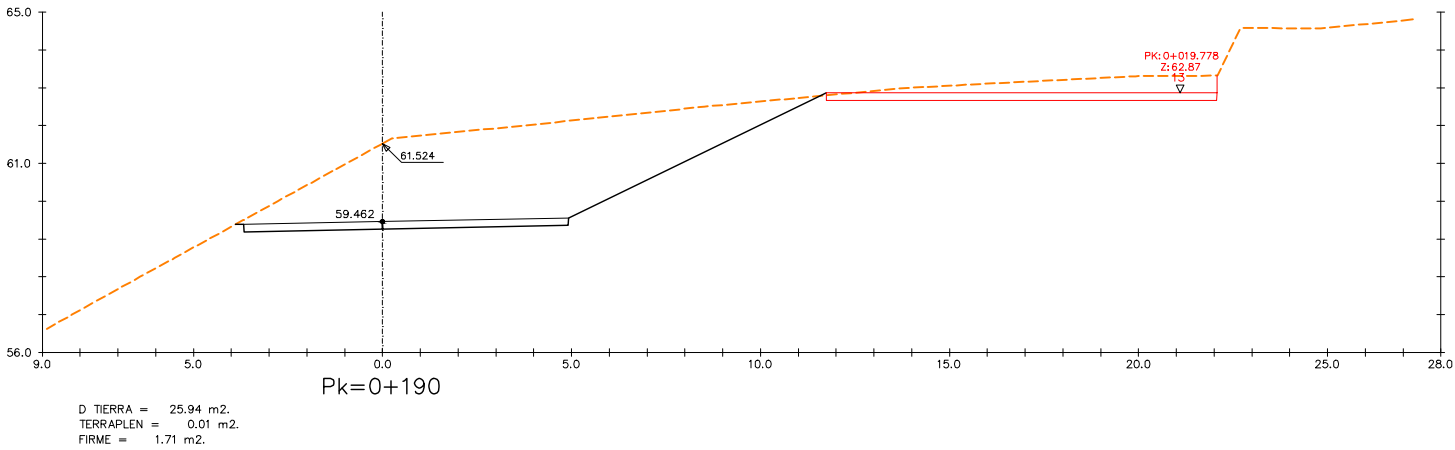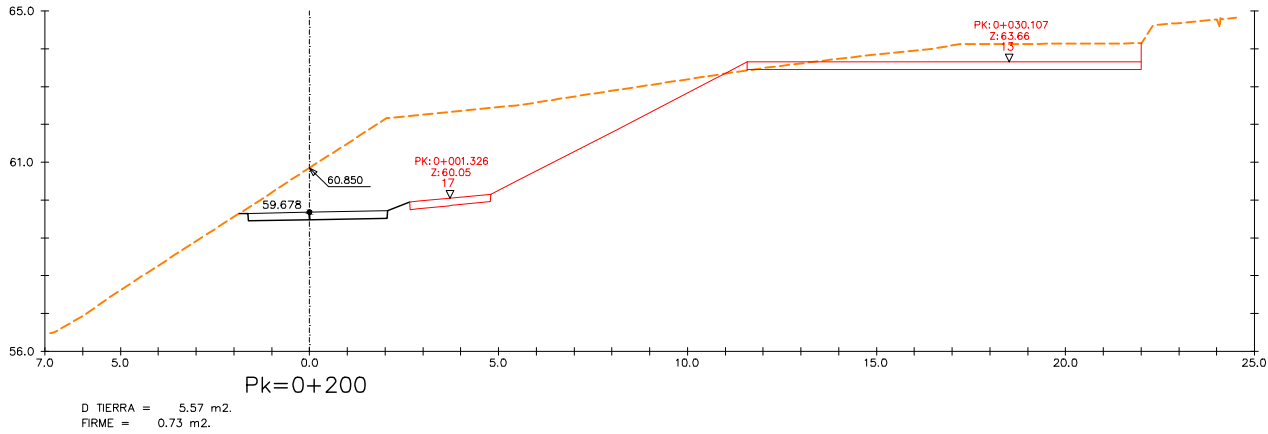




LLEENDA	
	TERRENY NATURAL
	RASANT VIAL PROJECTAT
	RASANT ALTRES EIXOS

\\sina\producció\omp_enginyeria\amb\p\do riera de pomar\803-treballs en curs\01-projecte\03-definitiu\03-dg--documentacio grafica\02-plànols\2.02.09 - dg 09 p transvers.dwg

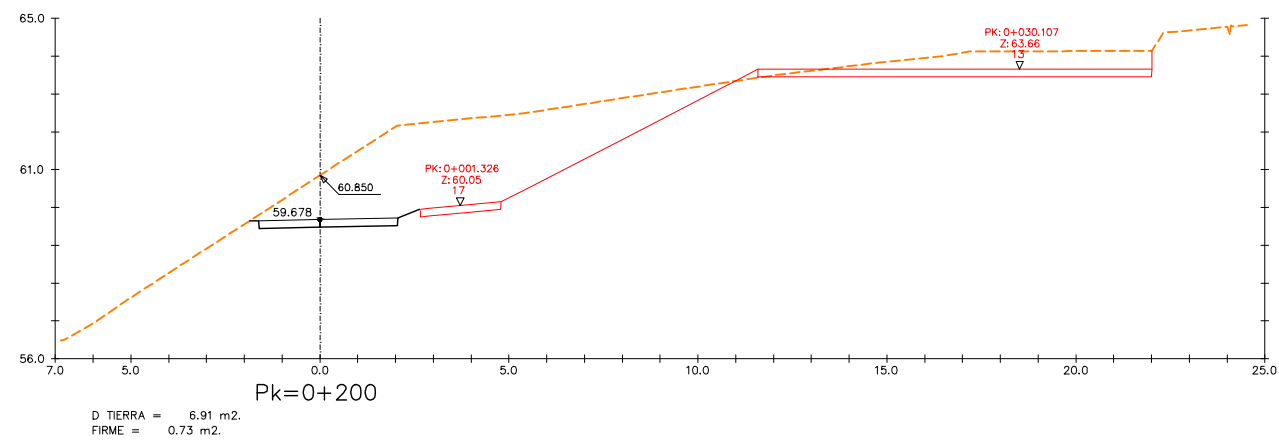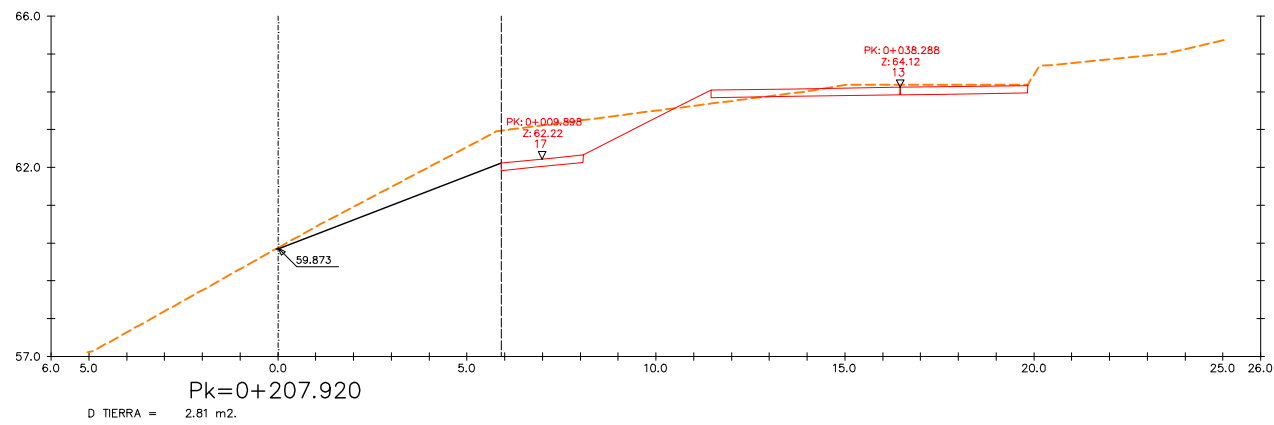



LLEENDA		
	TERRENY NATURAL	
	RASANT VIAL PROJECTAT	
	RASANT ALTRES EIXOS	

\\SINATA\PRODUCCIO\OMP_ENGINYERIA\9\AMB\RP\DO RIERA DE POMAR\803-TREBALLS EN CURS\01-PROJECTE\03-DEFINITIU\03-DG-DOCUMENTACIO GRAFICA\02-PLANOLS\2.02.09 - DG 09 P TRANSV.DWG

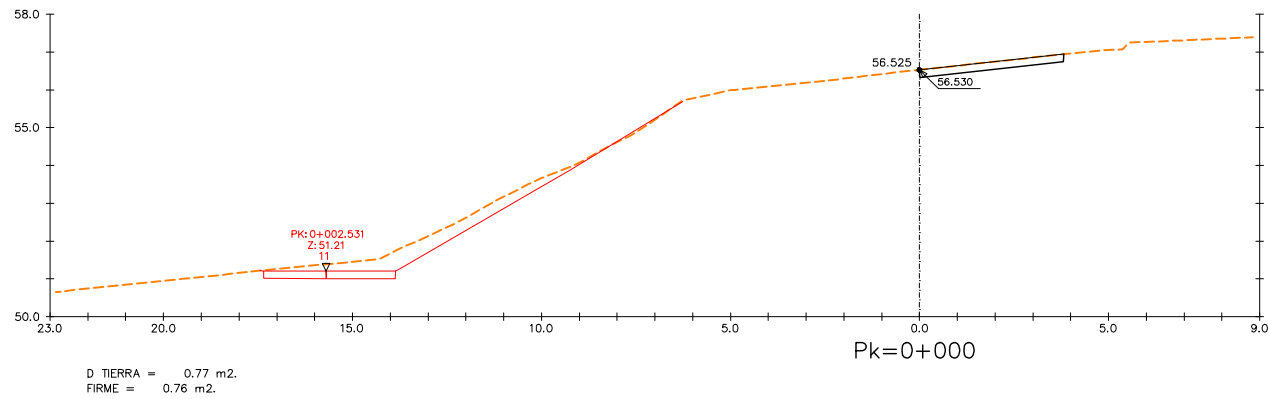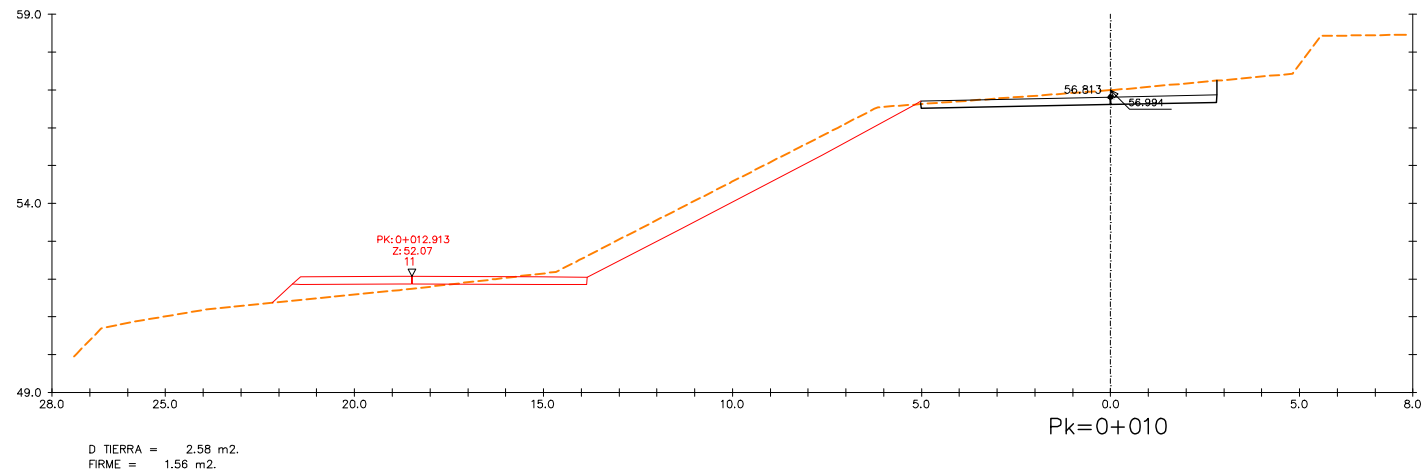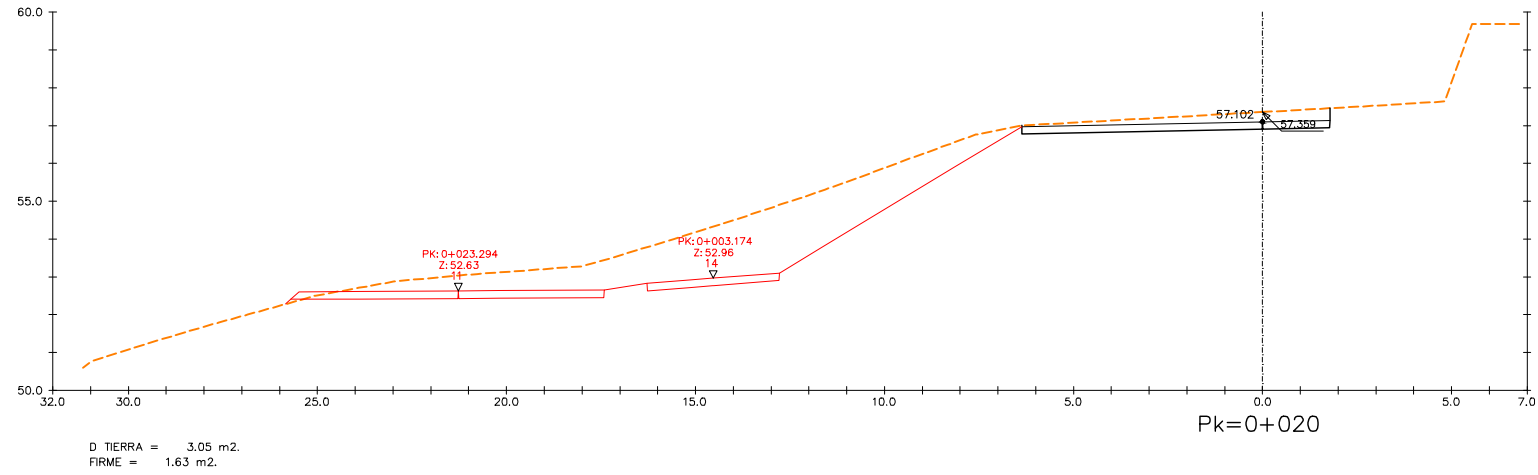



LLEGENDA		
	TERRENY NATURAL	
	RASANT VIAL PROJECTAT	
	RASANT ALTRES EIXOS	

\\SINAT\PRODUCCI\O\MP_ENGINYERIA\9\AMB\RP\DO RIERA DE POMAR\8\03-TREBALLS EN CURS\01-PROJECTE\03-DEFINITIU\03-DG-DOUMENTACIO GRAFICA\02-PLANOLS\2.02.09 - DG 09 P TRANSV.DWG

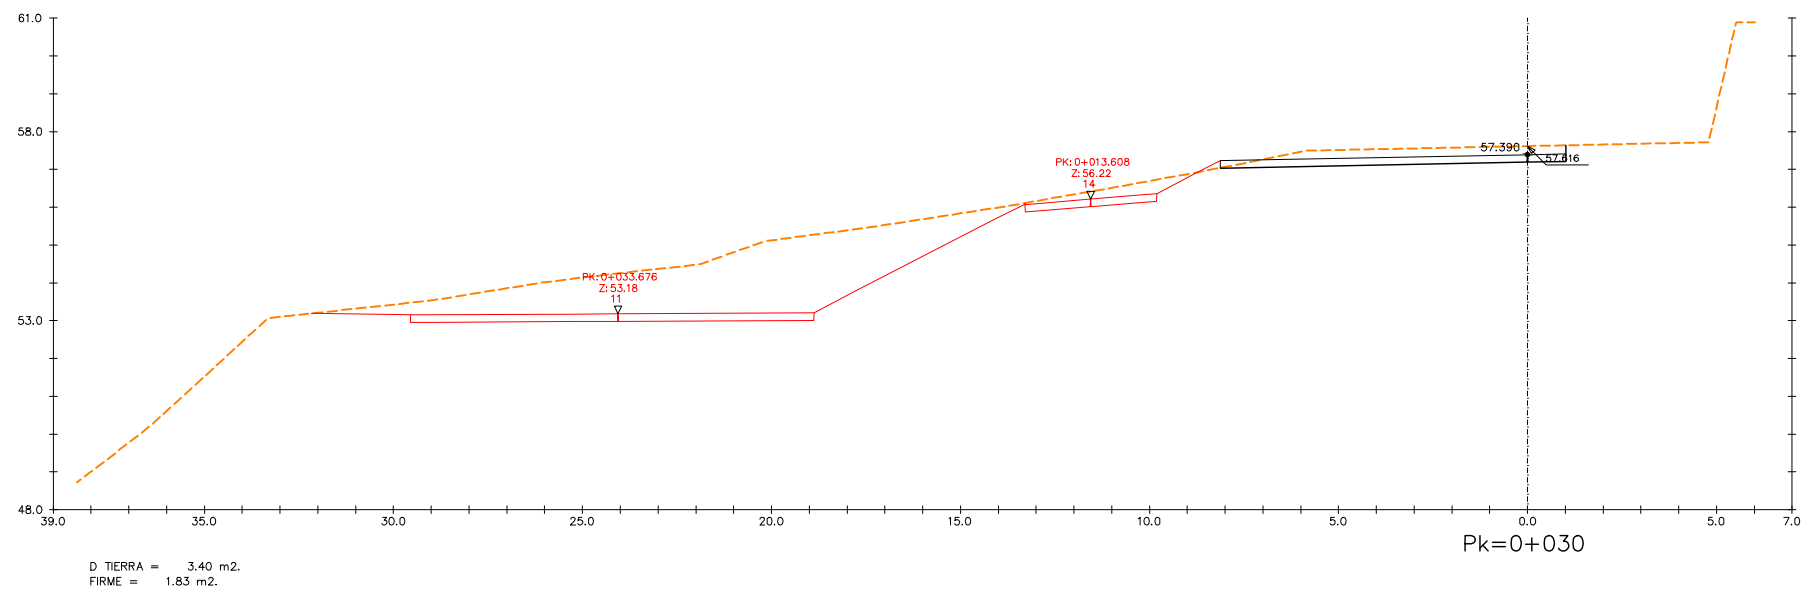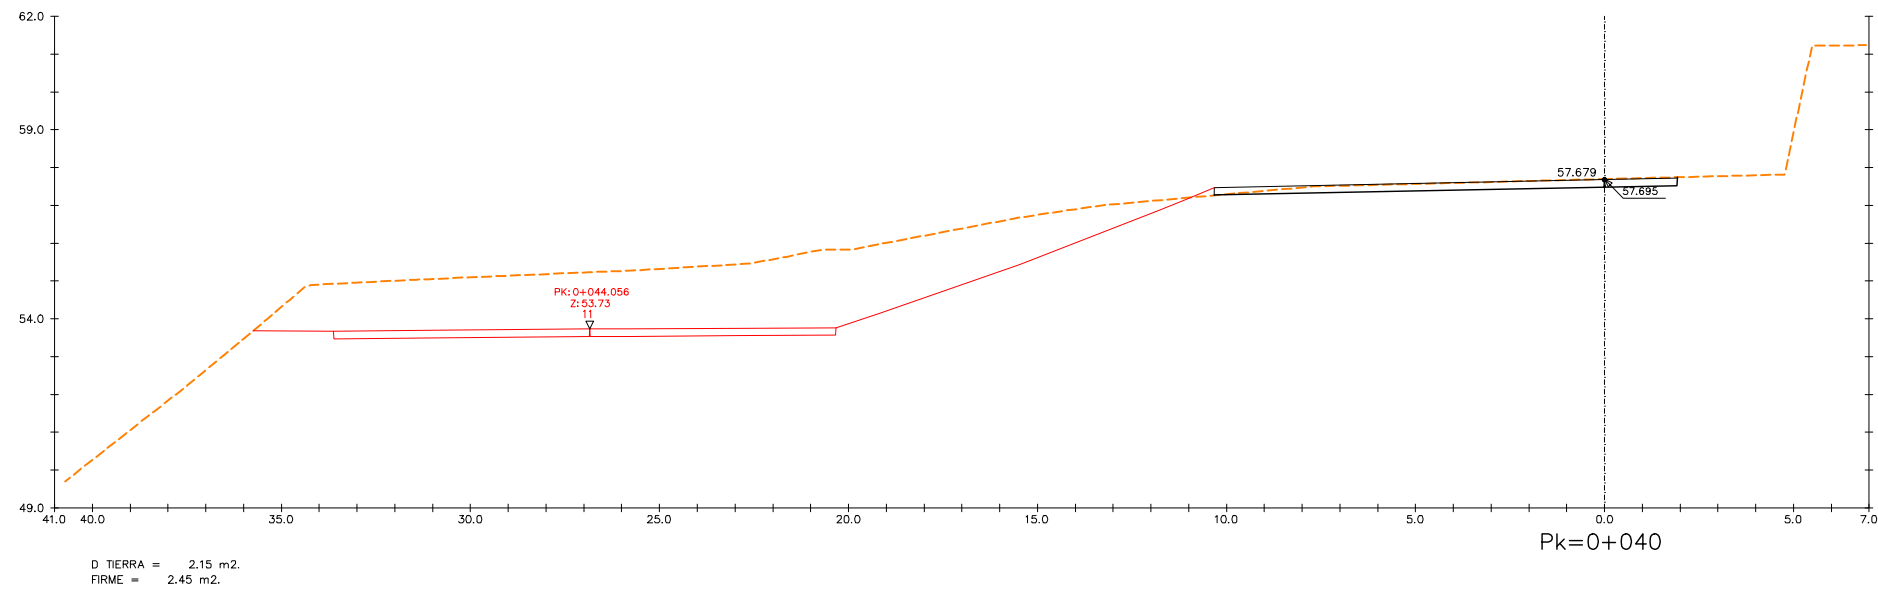



LLEENDA		
	TERRENY NATURAL	
	RASANT VIAL PROJECTAT	
	RASANT ALTRES EIXOS	

\\SINATA\PRODUCCIO\OMP_ENGINYERIA\9\AMB\RP\DO RIERA DE POMAR\8\03-TREBALLS EN CURS\01-PROJECTE\03-DEFINITIU\03-DG-DOUMENTACIO GRAFICA\02-PLANOLS\2.02.09 - DG 09 P TRANSV.DWG

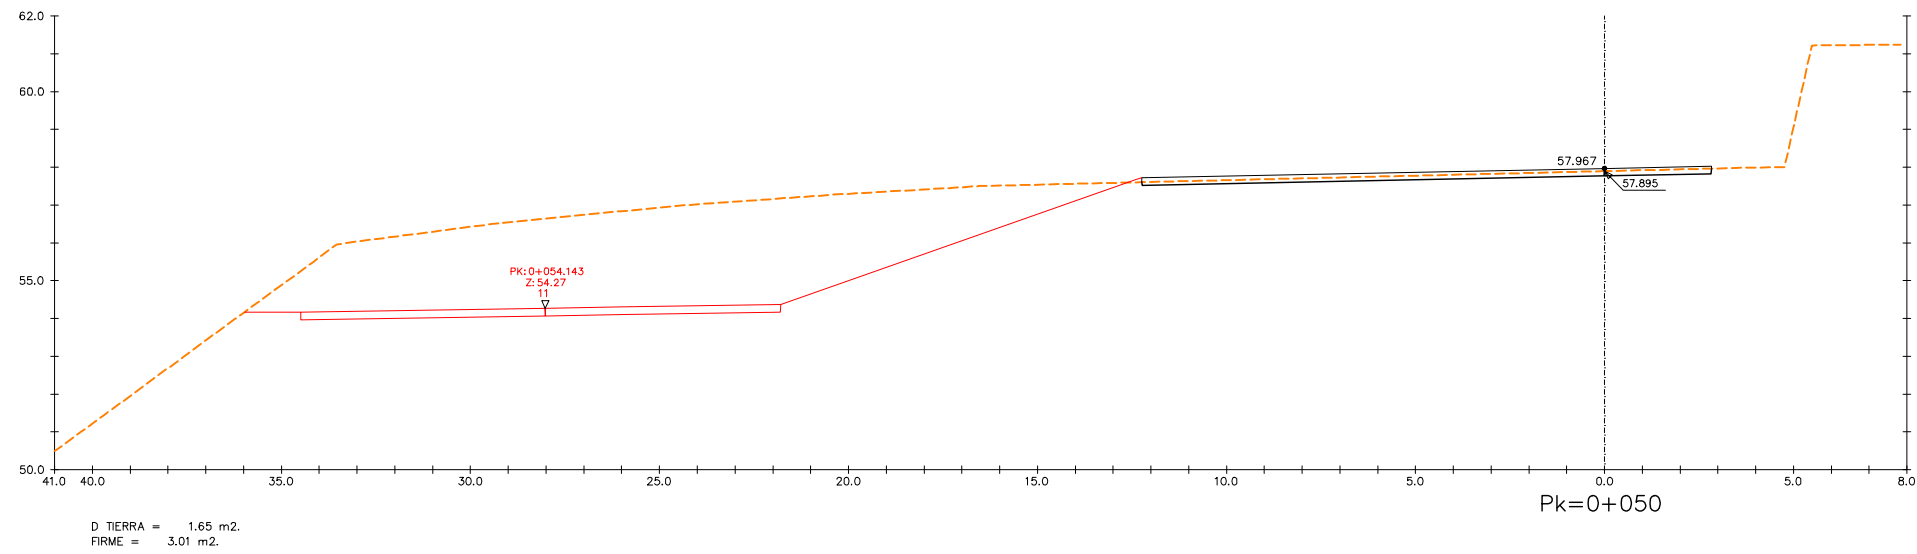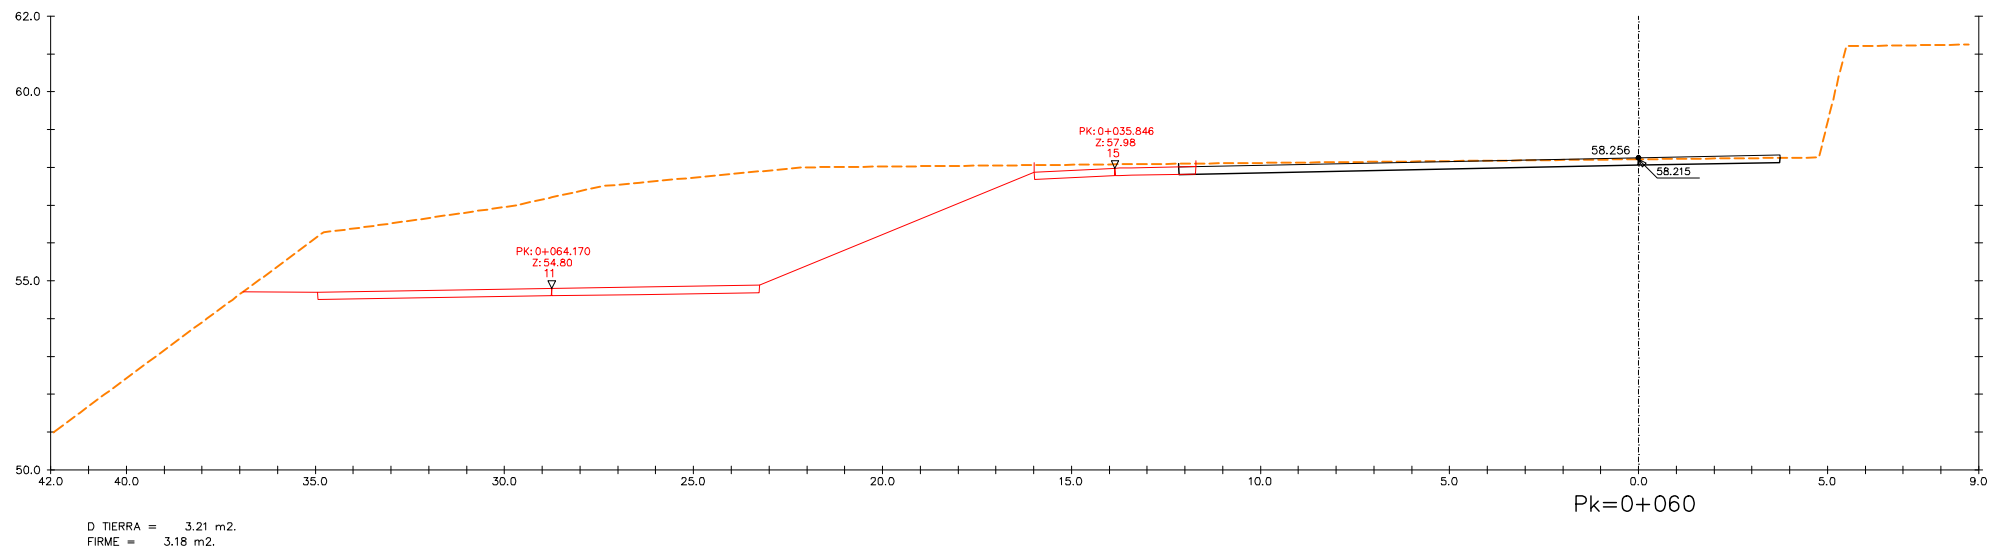



LLEGENDA		
---	TERRENY NATURAL	
---	RASANT VIAL PROJECTAT	
---	RASANT ALTRES EIXOS	

\\SINATRA\PRODUCCIO\COMP_ENGINYERIA\95-AMB\RP\DO RIERA DE POMAR\803-TREBALLS EN CURS\01-PROJECTE\03-DEFINITIU\03-DG-DOCUMENTACIO GRAFICA\02-PLANOLS\2.02.09 - DG 09 P TRANSV.DWG

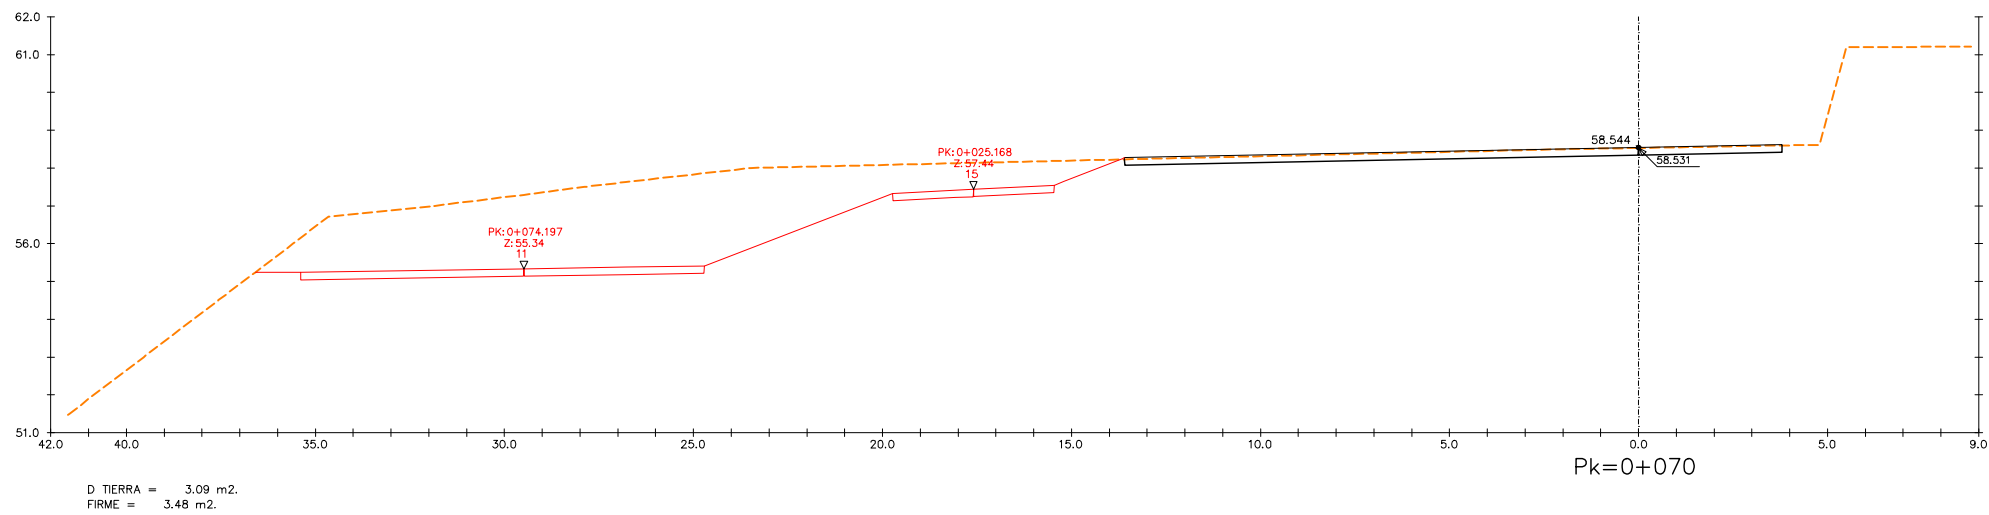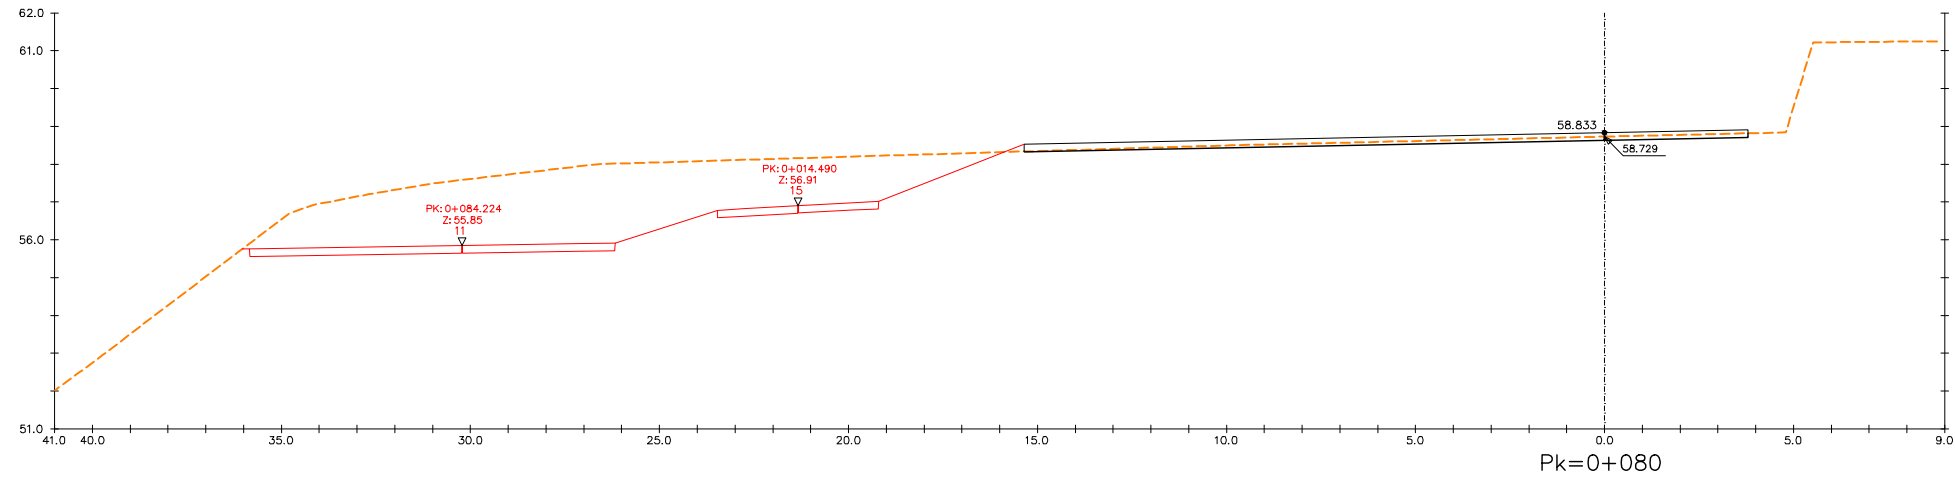




LLEGENDA		
---	TERRENY NATURAL	
---	RASANT VIAL PROJECTAT	
---	RASANT ALTRES EIXOS	

\\SINATA\PRODUCCIO\COMP_ENGINYERIA\95-AMB\RP\DO RIERA DE POMAR\803-TREBALLS EN CURS\01-PROJECTE\03-DEFINITIU\03-DG-DOCUMENTACIO GRAFICA\02-PLANOLS\2.02.09 - DG 09 P TRANSV.DWG

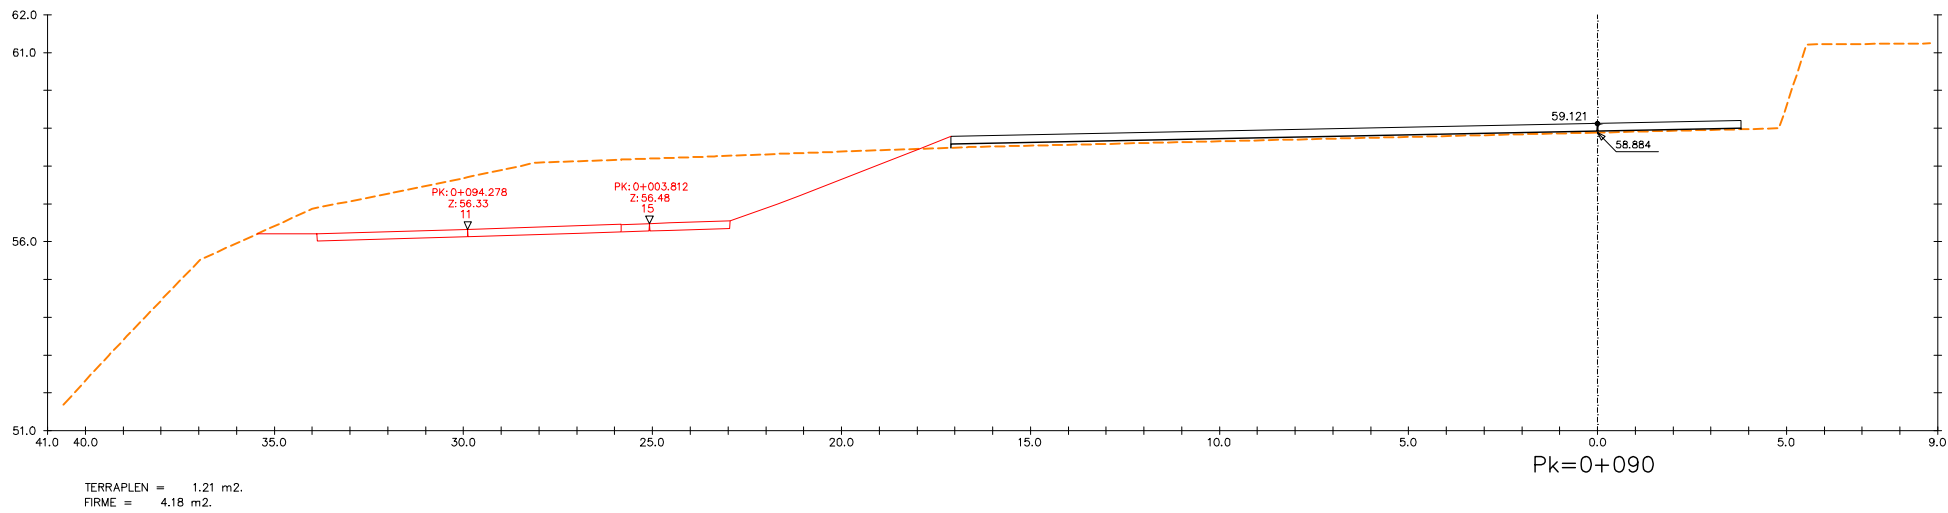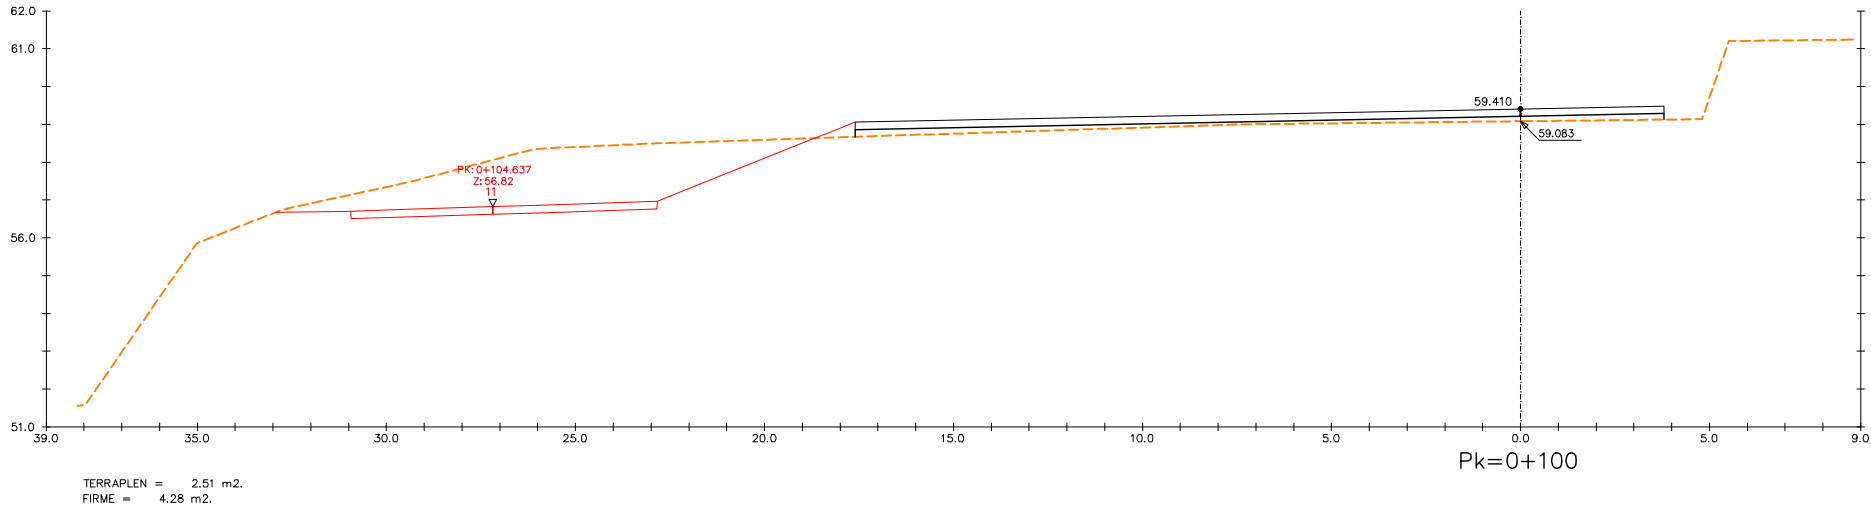



LLEENDA		
	TERRENY NATURAL	
	RASANT VIAL PROJECTAT	
	RASANT ALTRES EIXOS	

\\SINAT\PRODUCCIO\OMP_ENGINYERIA\9\AMB\R\P\DO RIERA DE POMAR\8\03-TREBALLS EN CURS\01-PROJECTE\03-DEFINITIU\03-DG-DOCUMENTACIO GRAFICA\02-PLANOLS\2.02.09 - DG 09 P TRANSV.DWG

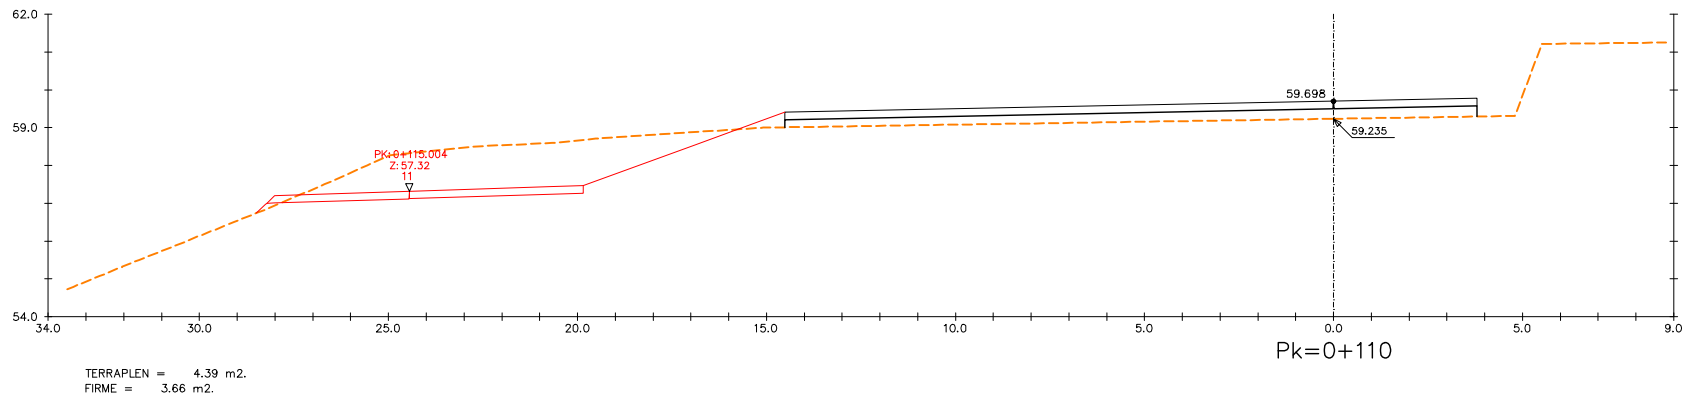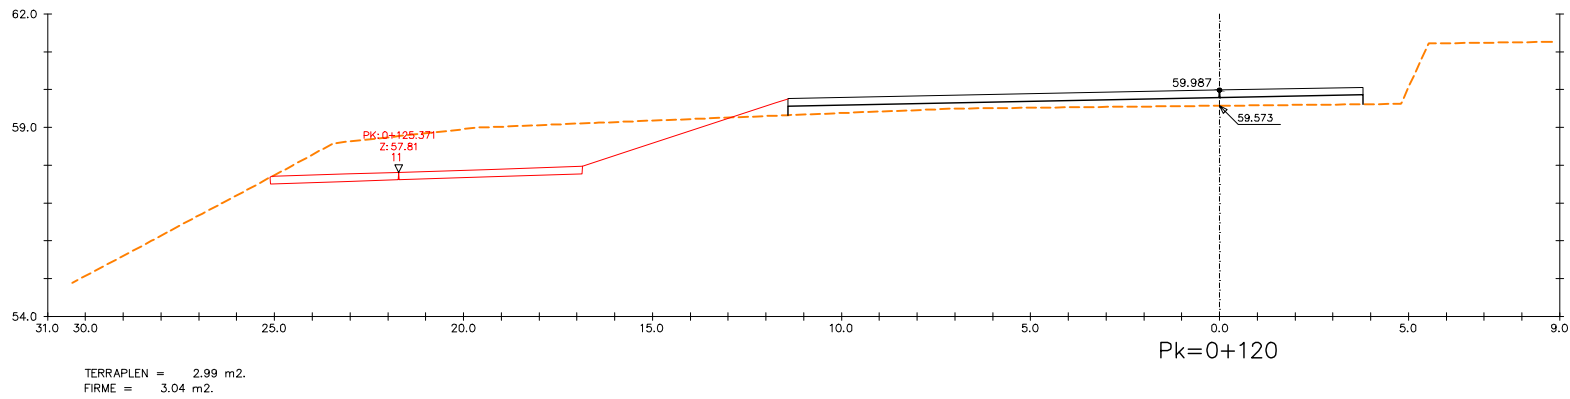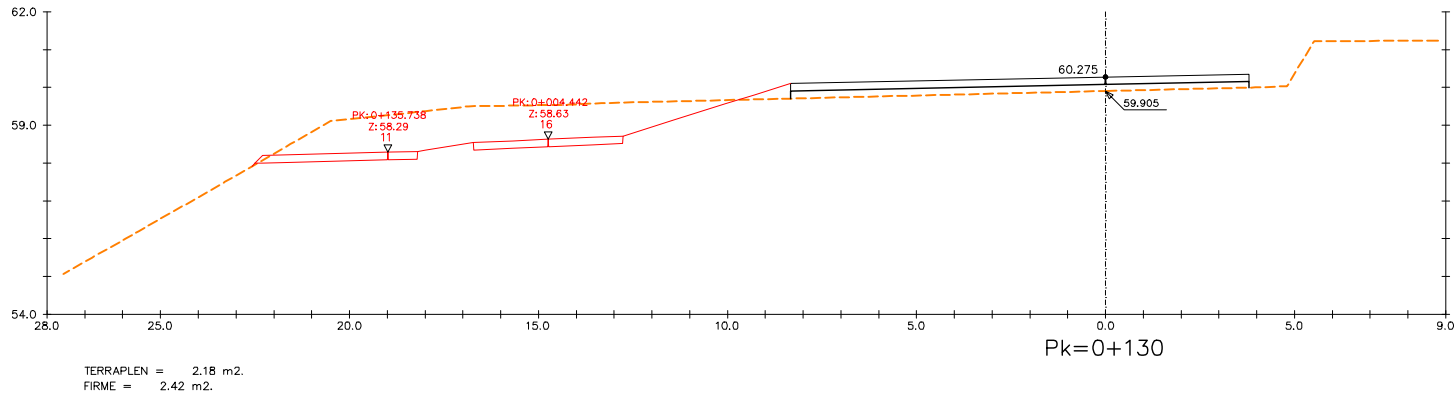


LLEGENDA		
	TERRENY NATURAL	
	RASANT VIAL PROJECTAT	
	RASANT ALTRES EIXOS	

\\SINATRA\PRODUCCIO\OMP_ENGINYERIA\98-AMBIENT\DO RIERA DE POMAR\8003-TREBALLS EN CURS\01-PROJECTE\03-DEFINITIU\03-DG...DOCUMENTACIO GRAFICA\02-PLANOLS\2.02.09 - DG 09 P TRANSV.DWG

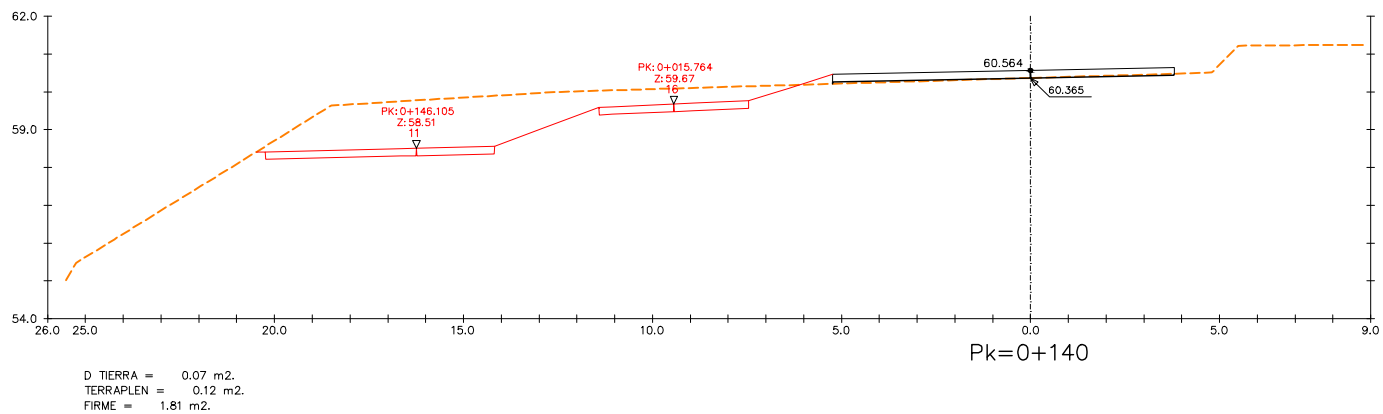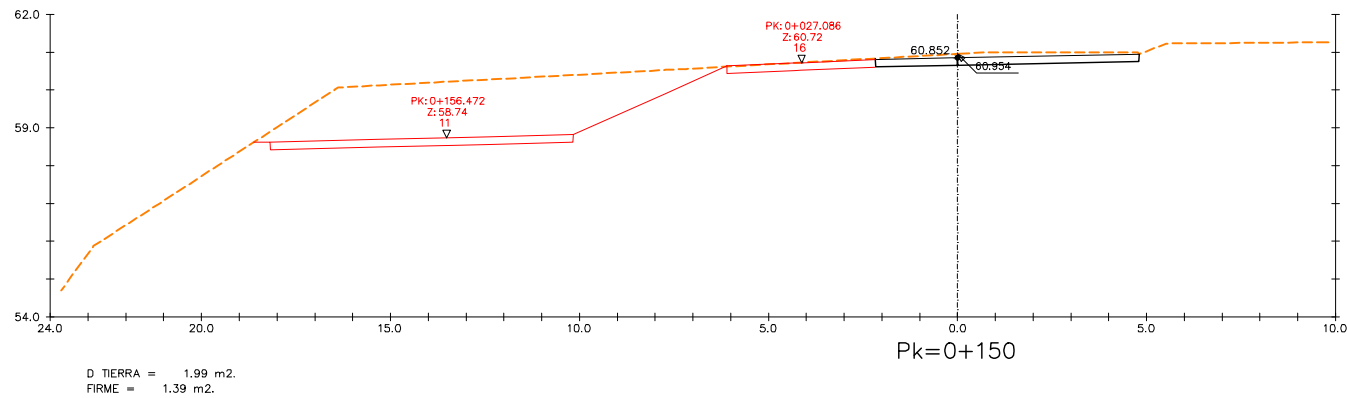

LLEGENDA		
	TERRENY NATURAL	
	RASANT VIAL PROJECTAT	
	RASANT ALTRES EIXOS	

\\SINATA\PRODUCCIO\OMP_ENGINYERIA\95-AMB\RP\DO RIERA DE POMAR\8003-TREBALLS EN CURS\01-PROJECTE\03-DEFINITIU\03-DG-DOCUMENTACIO GRAFICA\02-PLANOLS\2.02.09 - DG 09 P TRANSV.DWG

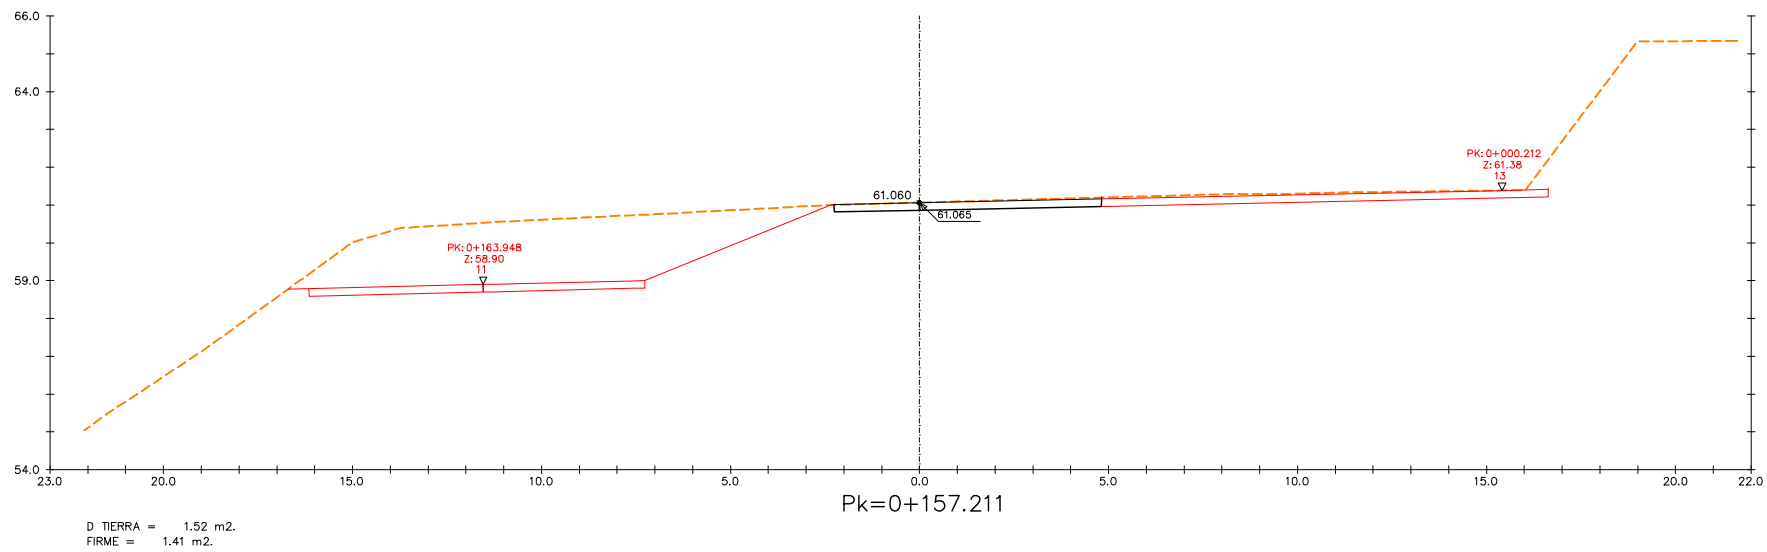

LLEENDA	
	TERRENY NATURAL
	RASANT VIAL PROJECTAT
	RASANT ALTRES EIXOS



AUTORS DEL PROJECTE:
UTE : MATEU TERSOL I ANDOLLS, eng.
ISABEL BENNASAR FÉLIX, arq.
CORINA DINDAREANU, arq.

TÍTOL DEL PROJECTE
PARC RIERA POMAR FASE 1 A BADALONA - EXP.: 903014/2020
DOCUMENT EXECUTIU

ESCALES:
DIN A3 1/200





DATA:
SETEMBRE 2023

NOM DEL PLÀNOL:
DG PLÀNOLS DE DEFINICIÓ GEOMÈTRICA
09 PERFILS TRANSVERSALS
EIX 12

NOM FITXER CTB:
riera pomar.ctb
NOM FITXER:
2.02.09 - DG 09 P Transv.dwg




PLÀNOL NÚM:
DG 09
FULL 30 DE 44

\\SINATA\PRODUCCIO\OMP_ENGINYERIA\90-AMBI\R\p\DO RIERA DE POMAR\803-TREBALLS EN CURS\01-PROJECTE\03-DEFINITIU\03-DG-DO DOCUMENTACIO GRAFICA\02-PLANOLS\2.02.09 - DG 09 P TRANSV.DWG

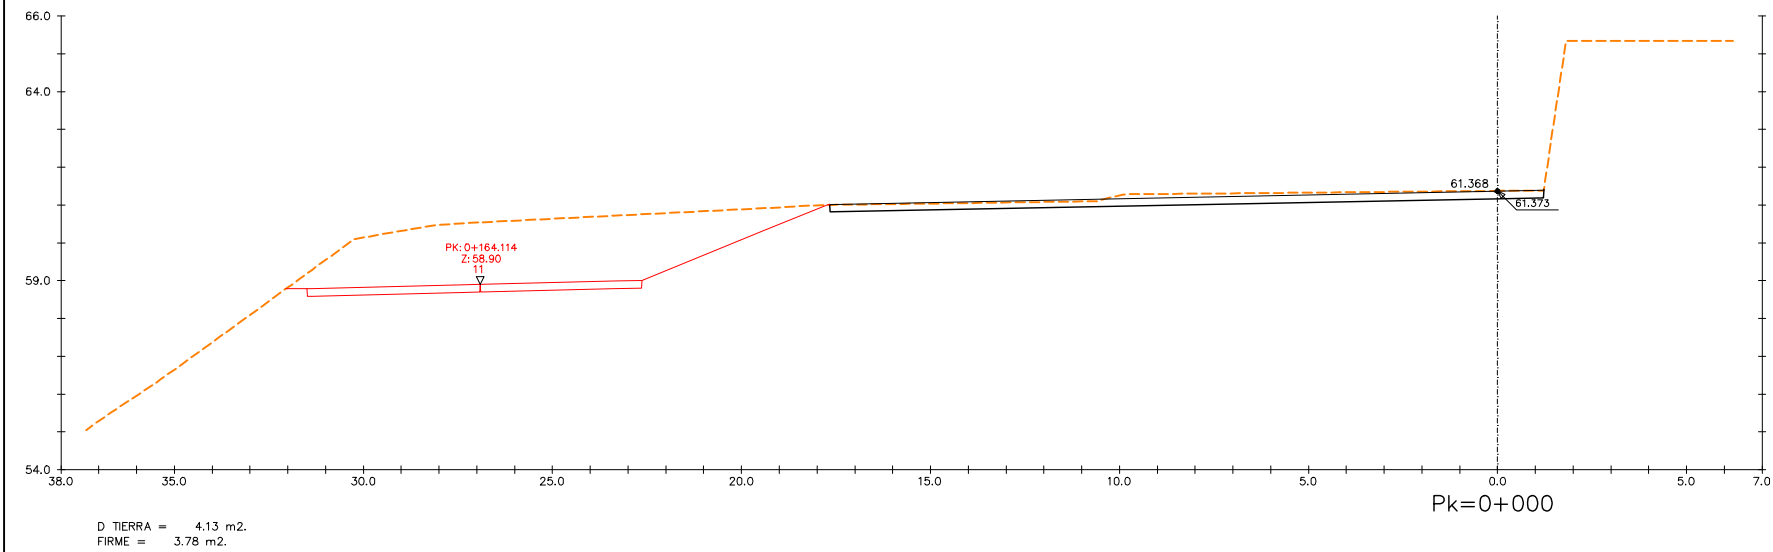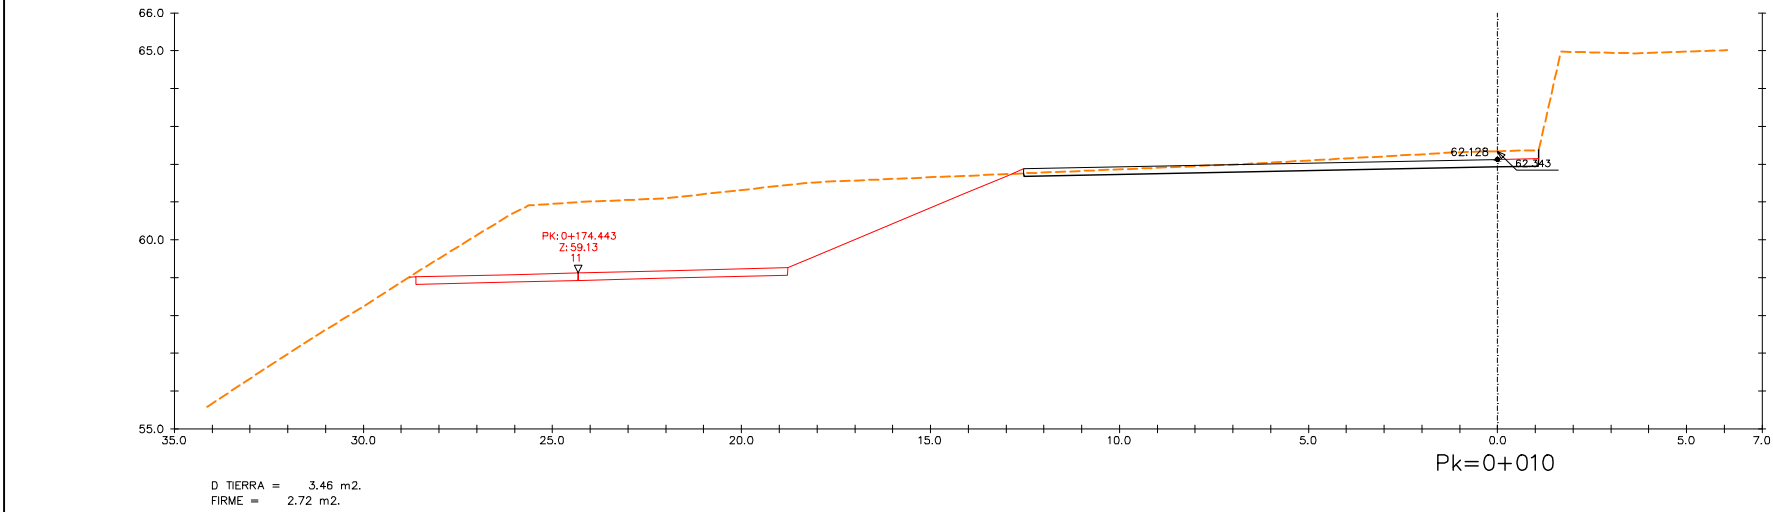





LLEGENDA		
---	TERRENY NATURAL	
---	RASANT VIAL PROJECTAT	
---	RASANT ALTRES EIXOS	

\\SINATA\PRODUCCIO\OMP_ENGINYERIA\9\AMB\RP\DO RIERA DE POMAR\803-TREBALLS EN CURS\01-PROJECTE\03-DEFINITIU\03-DG-DOUMENTACIO GRAFICA\02-PLANOLS\02.09-DG 09 P TRANSV.DWG

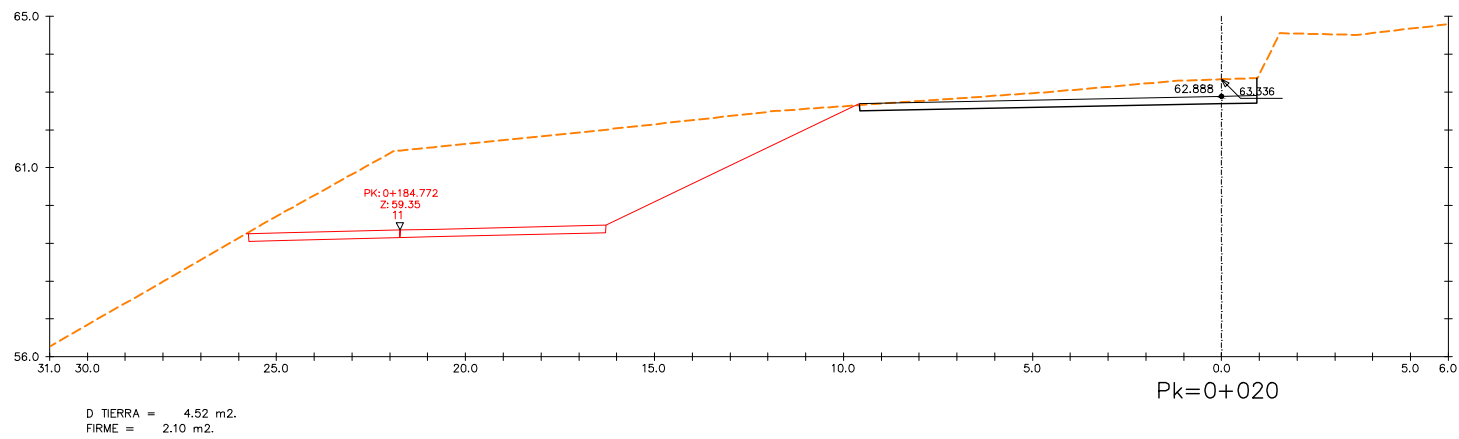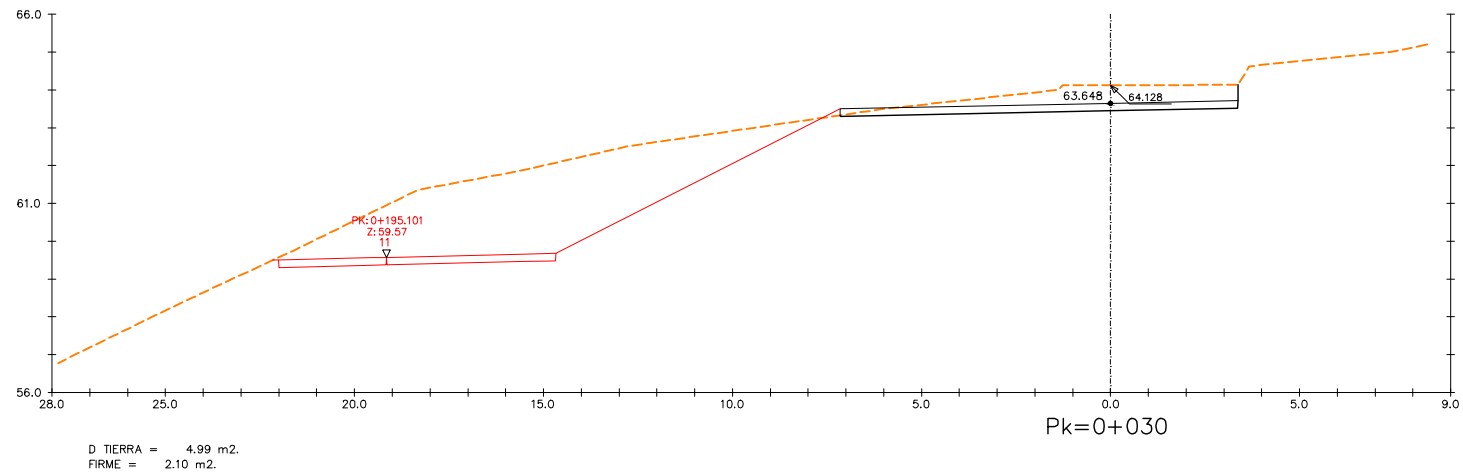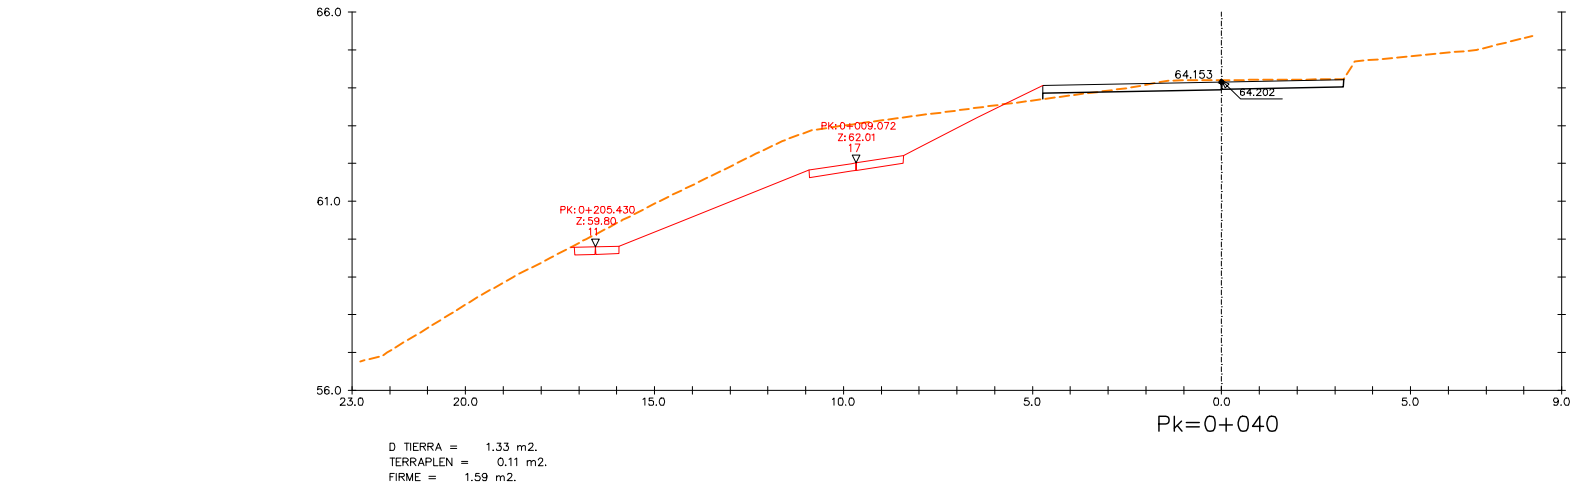



LLEGENDA	
	TERRENY NATURAL
	RASANT VIAL PROJECTAT
	RASANT ALTRES EIXOS

\\sina\producció\omp_enginyeria\amb\p\do riera de pomar\803-treballs en curs\01-proje\cte\03-definit\0\03-dg--documentació\grafica\02-plànols\2.02.09 - dg 09 p transvers.dwg

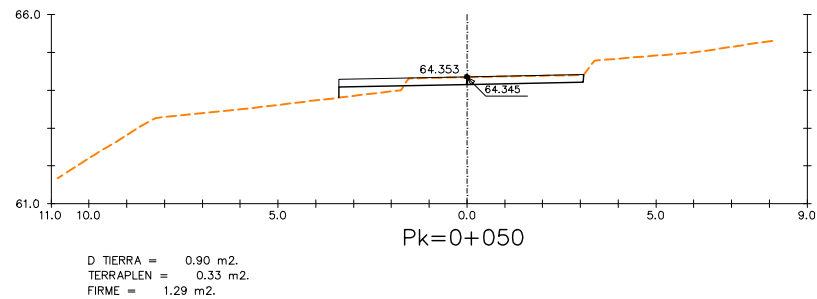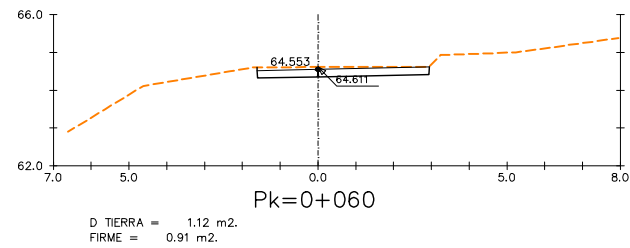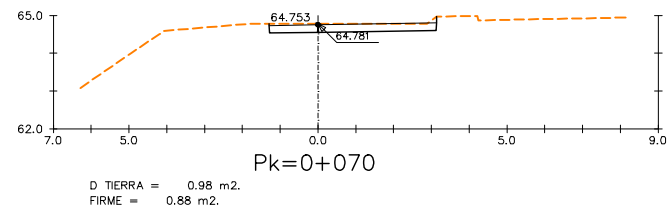
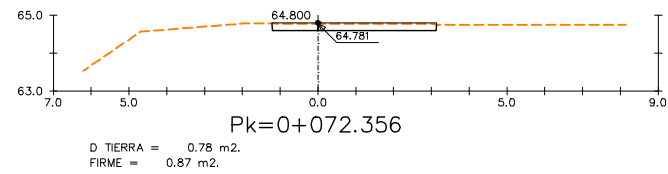


LLEGENDA		
	TERRENY NATURAL	
	RASANT VIAL PROJECTAT	
	RASANT ALTRES EIXOS	

\\SINATA\PRODUCCIO\OMP_ENGINYERIA\95-AMB\RP\DO RIERA DE POMAR\803-TREBALLS EN CURS\01-PROJECTE\03-DEFINIU\03-DG...DOCUMENTACIO GRAFICA\02-PLANOLS\2.02.09 - DG 09 P TRANSV.DWG

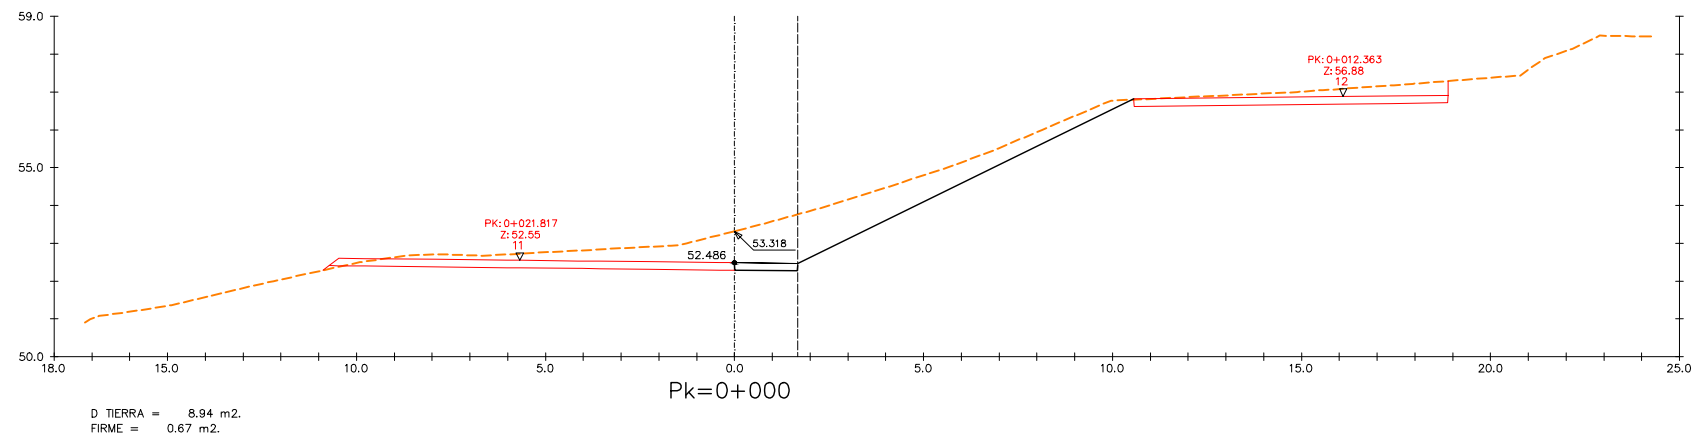
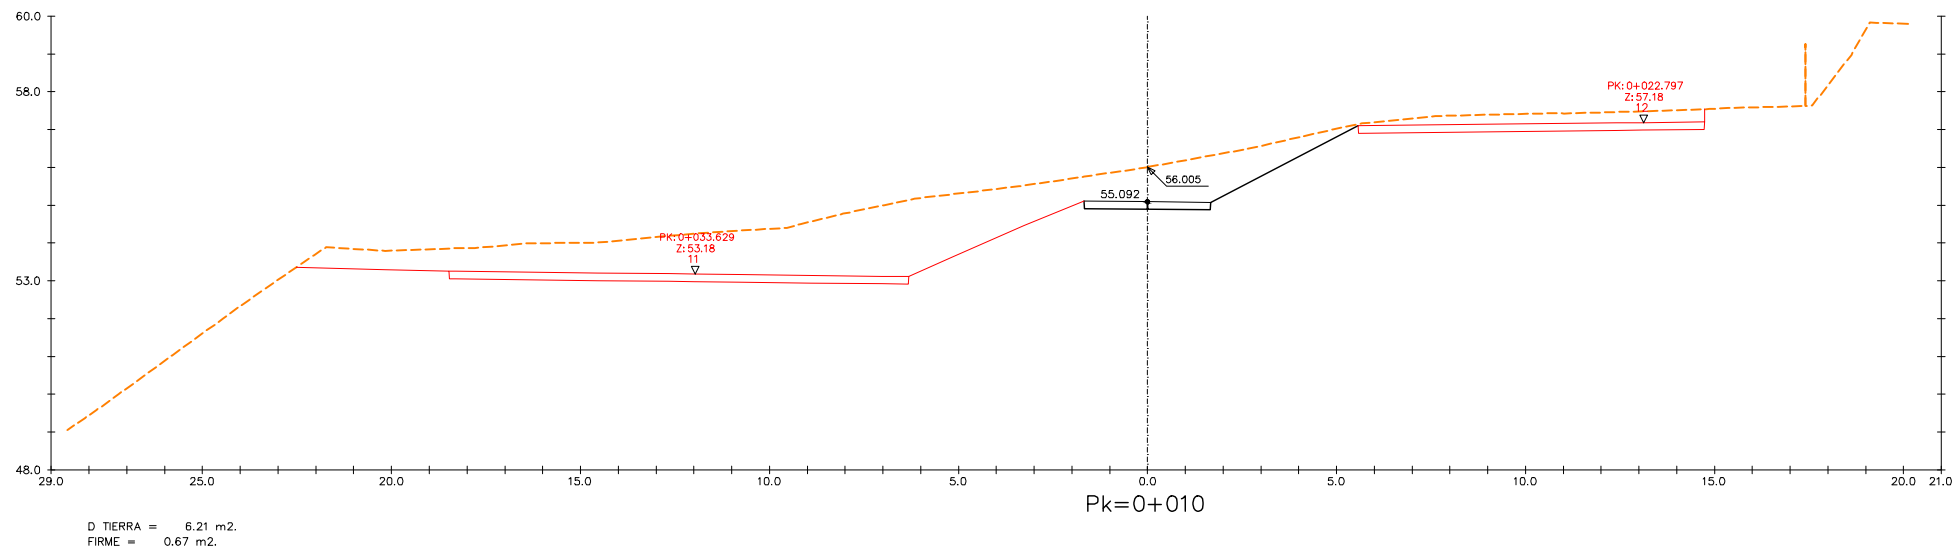


LLEGENDA	
---	TERRENY NATURAL
---	RASANT VIAL PROJECTAT
---	RASANT ALTRES EIXOS

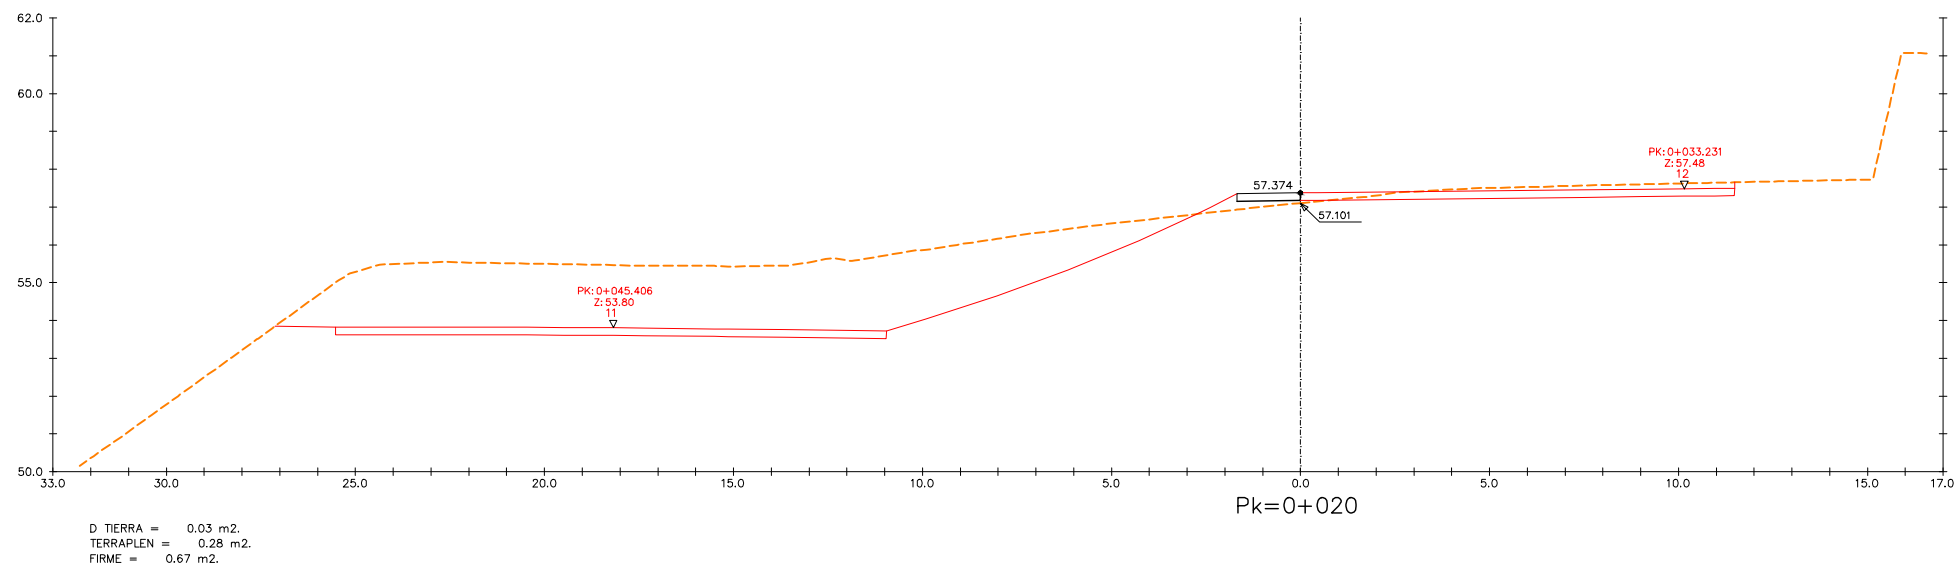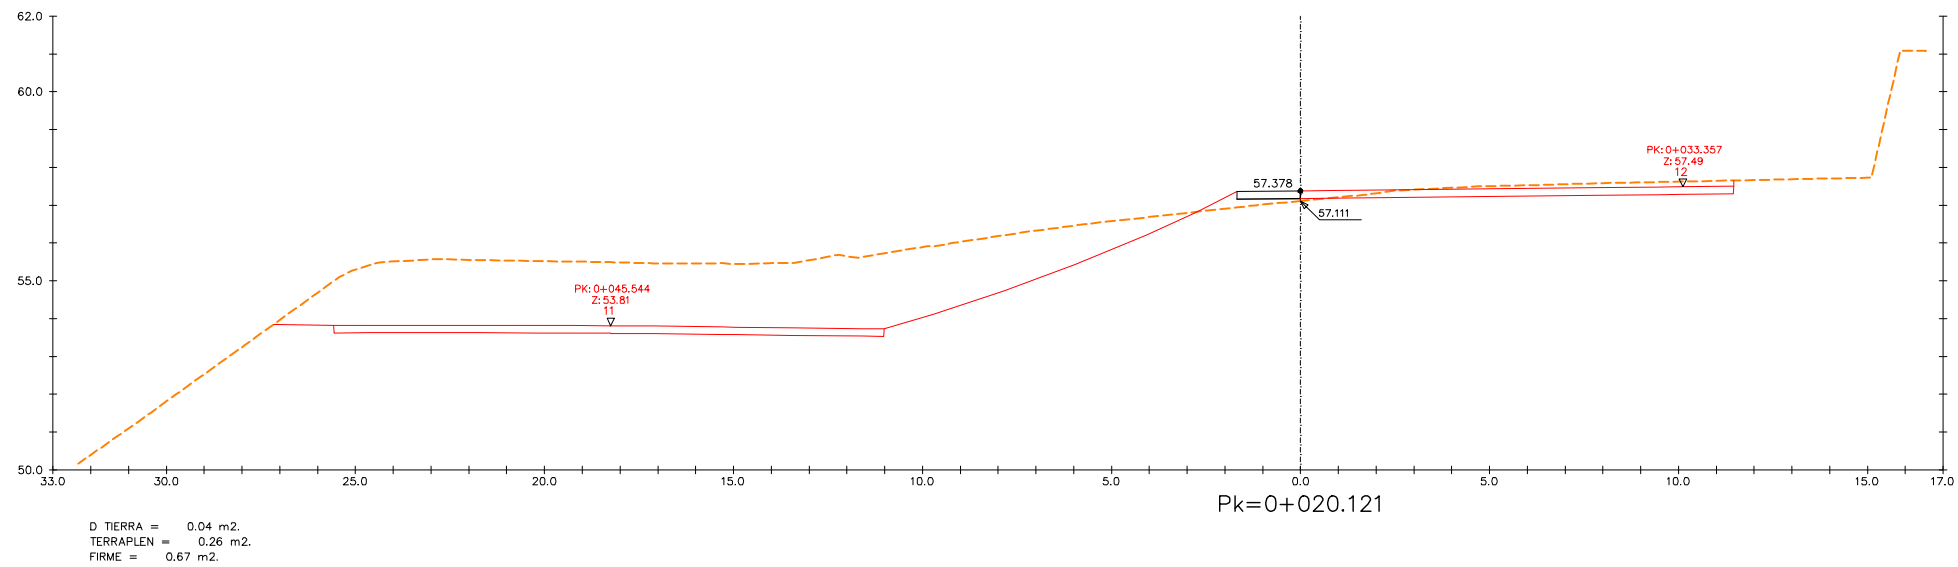



LLEGENDA		
	TERRENY NATURAL	
	RASANT VIAL PROJECTAT	
	RASANT ALTRES EIXOS	

\\SINATA\PRODUCCIO\OMP_ENGINYERIA\90-AMBI\PI-PDO RIERA DE POMAR\803-TREBALLS EN CURS\01-PROJECTE\03-DEFINIU\03-DG-DOCUMENTACIO GRAFICA\02-PLANOLS\2.02.09 - DG 09 P TRANSV.DWG

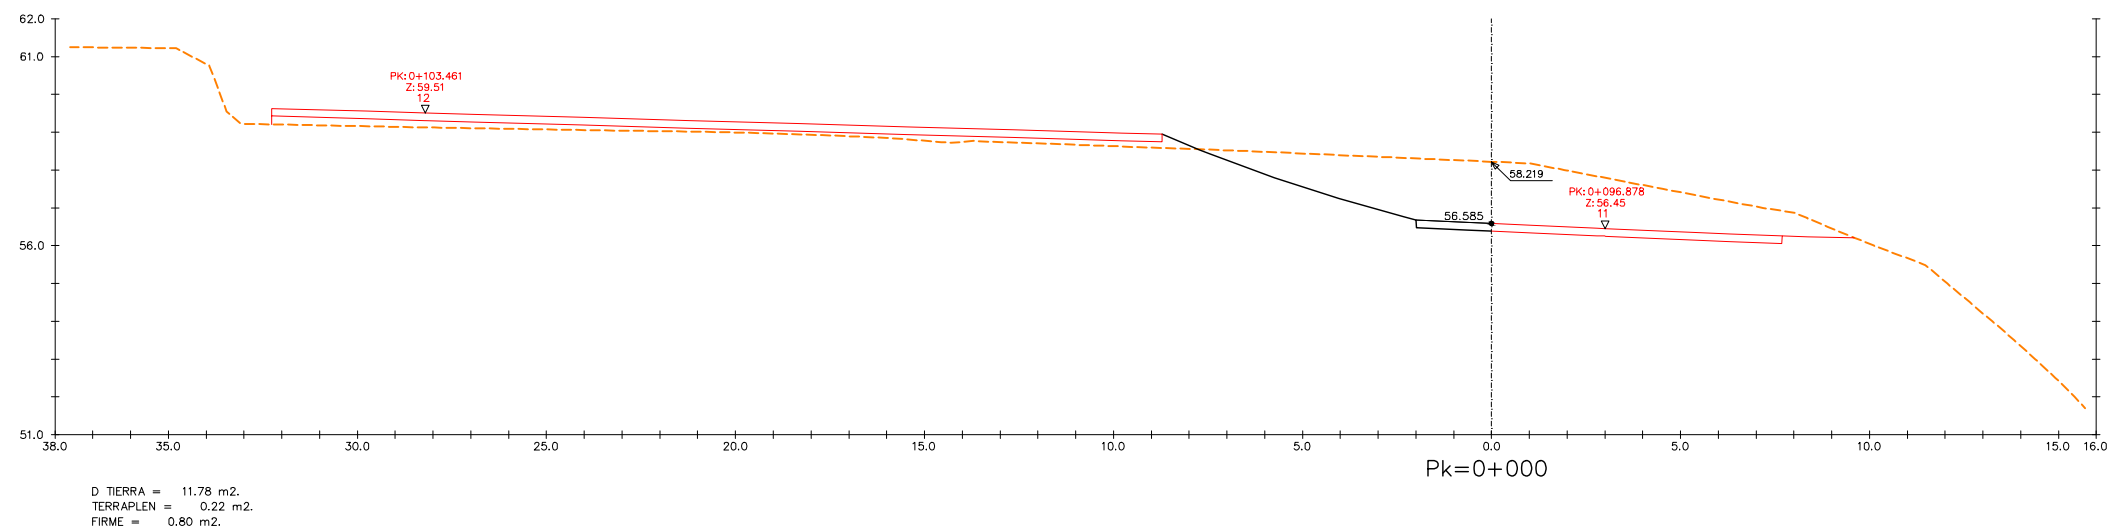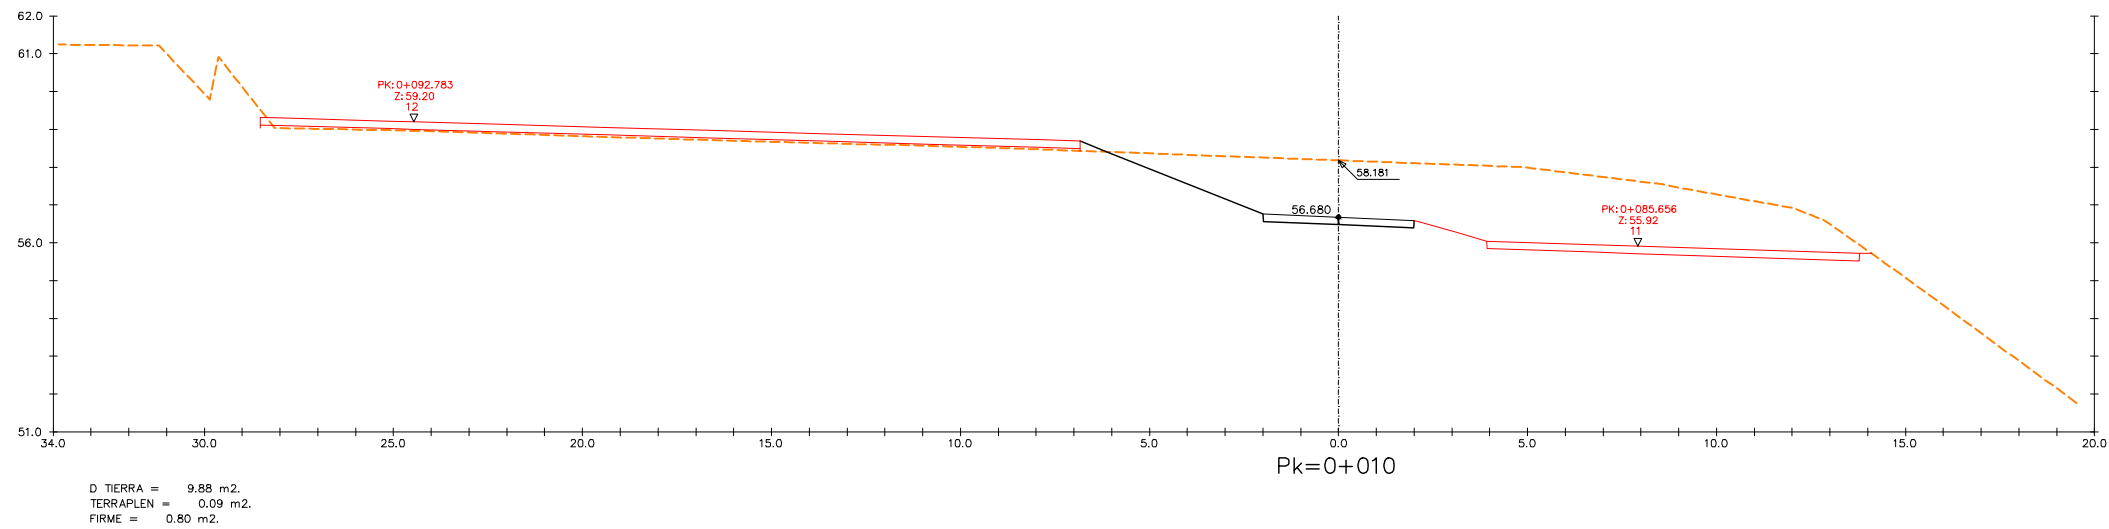




LLEENDA		
	TERRENY NATURAL	
	RASANT VIAL PROJECTAT	
	RASANT ALTRES EIXOS	

\\SINAT\PRODUCCIO\OMP_ENGINYERIA\9\AMB\RP\DO RIERA DE POMAR\803-TREBALLS EN CURS\01-PROJECTE\03-DEFINITIU\03-DG-DOCUMENTACIO GRAFICA\02-PLANOLS\2.02.09 - DG 09 P TRANSV.DWG

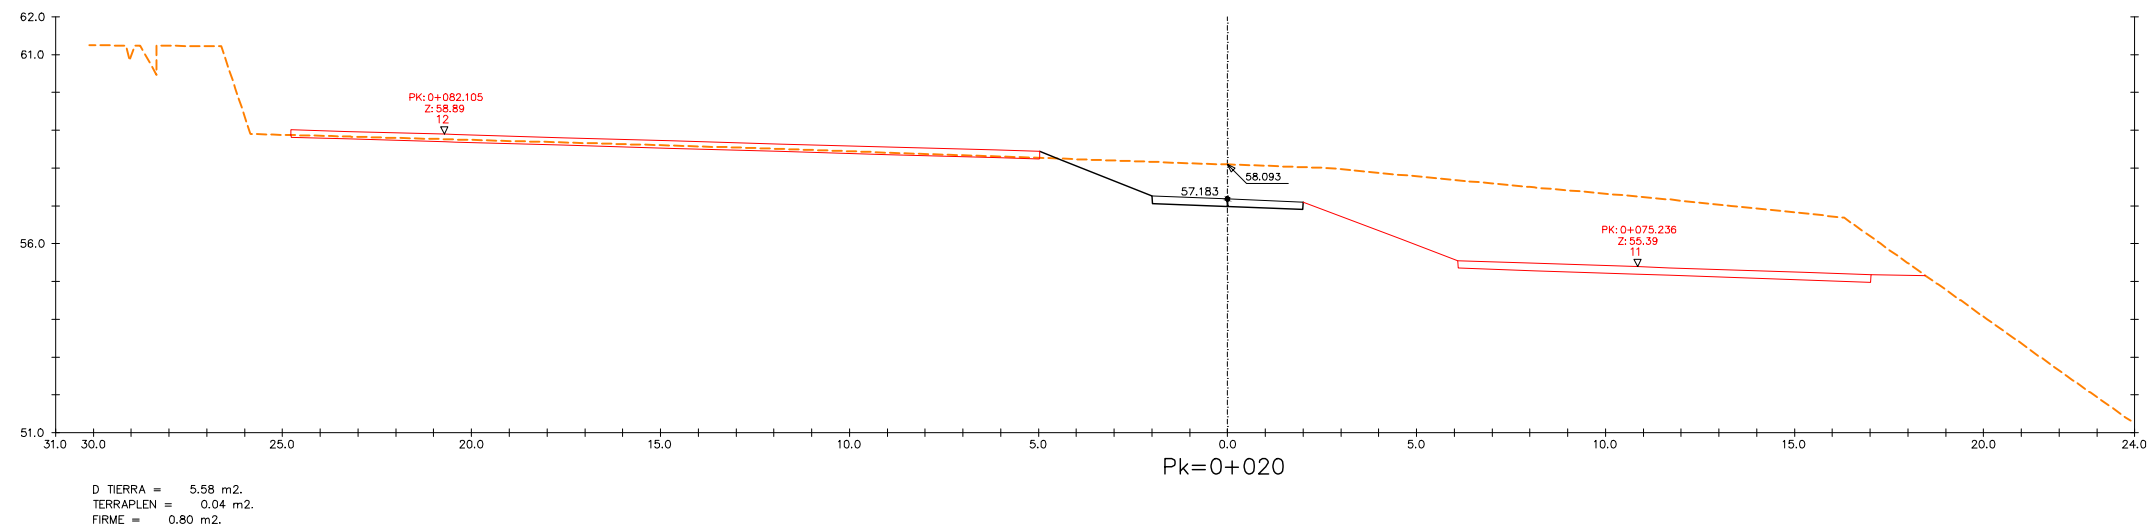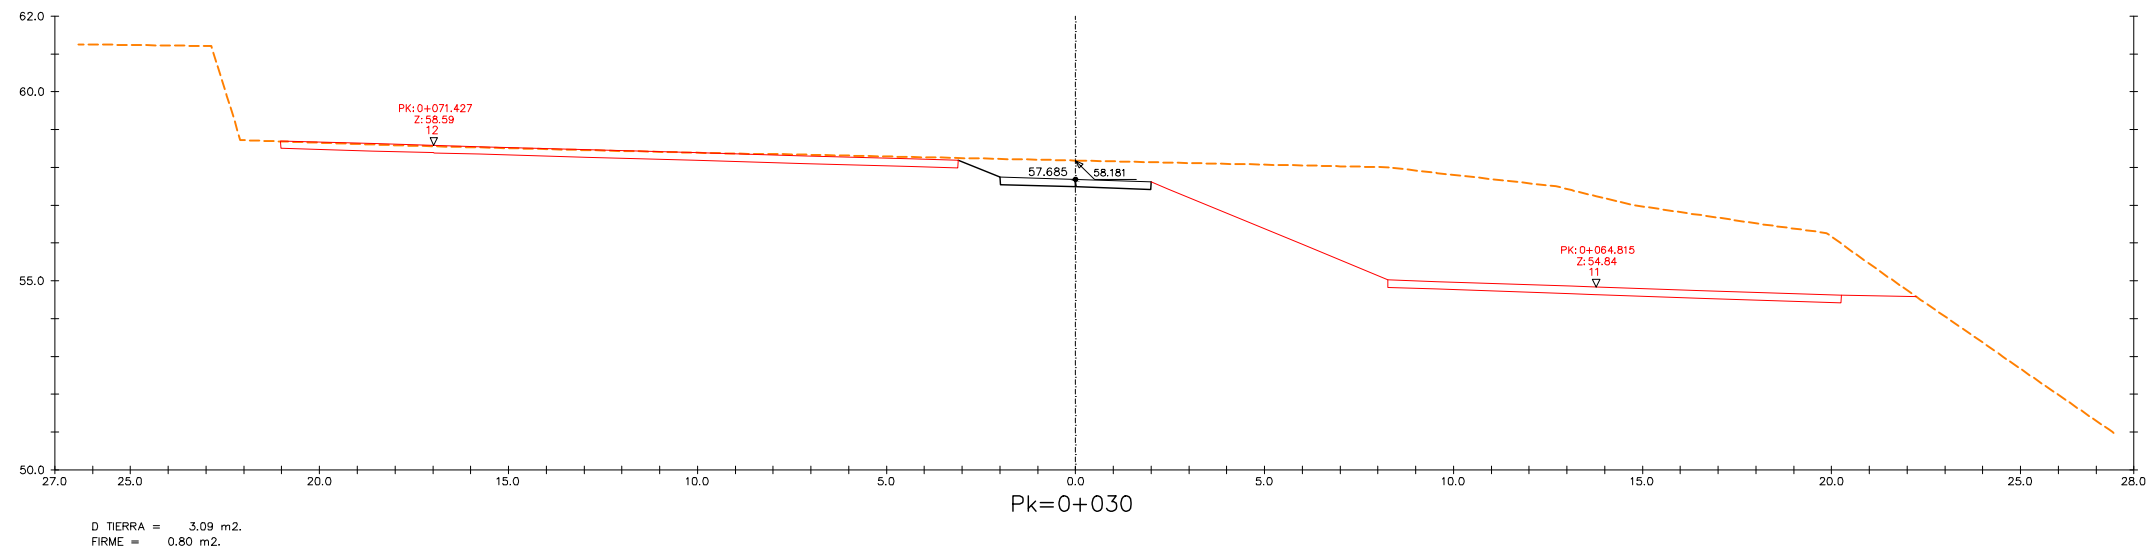


LLEGENDA		
---	TERRENY NATURAL	
---	RASANT VIAL PROJECTAT	
---	RASANT ALTRES EIXOS	

\\SINATA\PRODUCCIO\COMP_ENGINYERIA\95-AMB\RP+D\RIERA DE POMAR\803-TREBALLS EN CURS\01-PROJECTE\03-DEFINIU\03-DG...DOCUMENTACIO GRAFICA\02-PLANOLS\2.02.09 - DG 09 P TRANSV.DWG

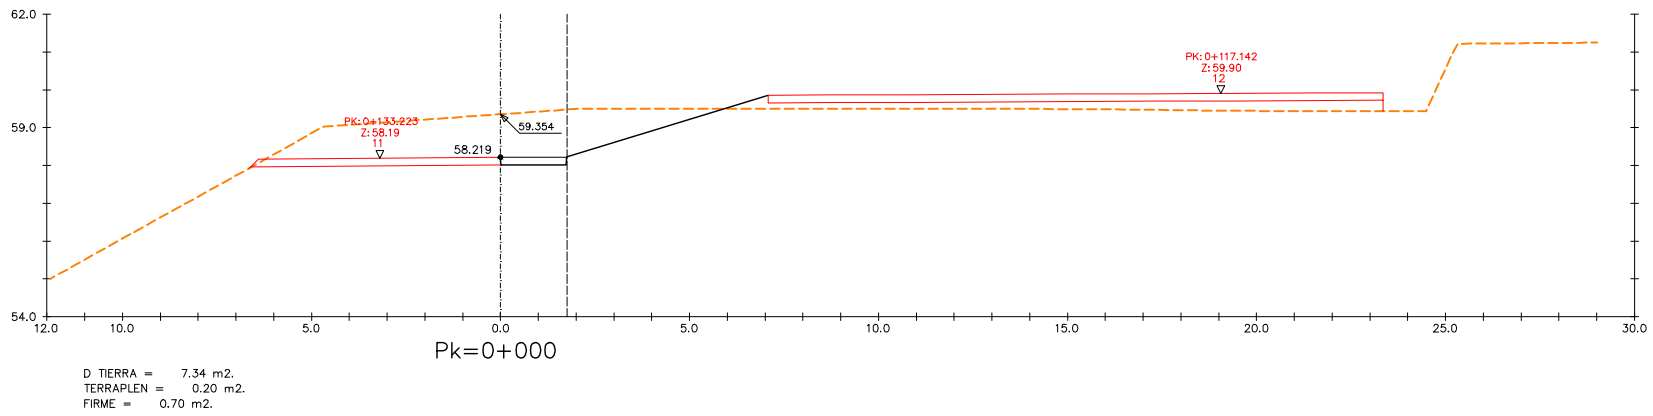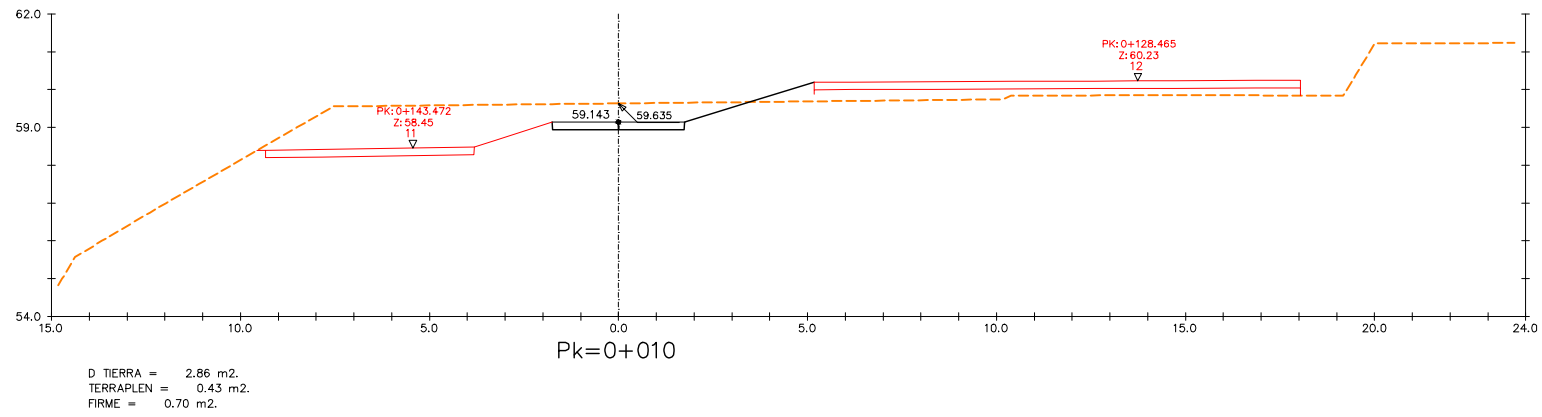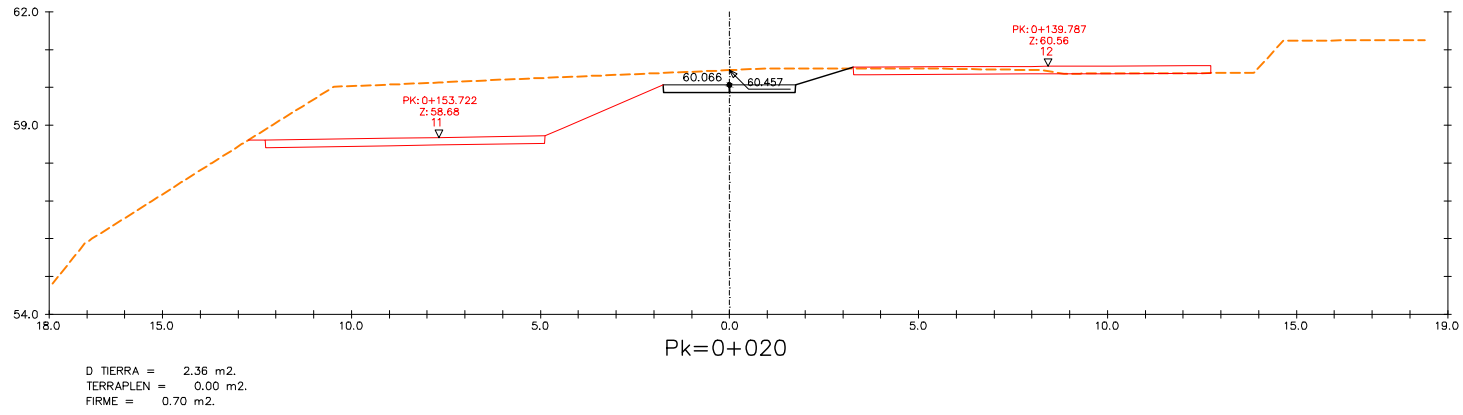

LLEGENDA	
	TERRENY NATURAL
	RASANT VIAL PROJECTAT
	RASANT ALTRES EIXOS

\\SINATA\PRODUCCIO\OMP_ENGINYERIA\95-AMB\RP\DO RIERA DE POMAR\803-TREBALLS EN CURS\01-PROJECTE\03-DEFINITIU\03-DG-DOCUMENTACIO GRAFICA\02-PLANOLS\2.02.09 - DG 09 P TRANSV.DWG

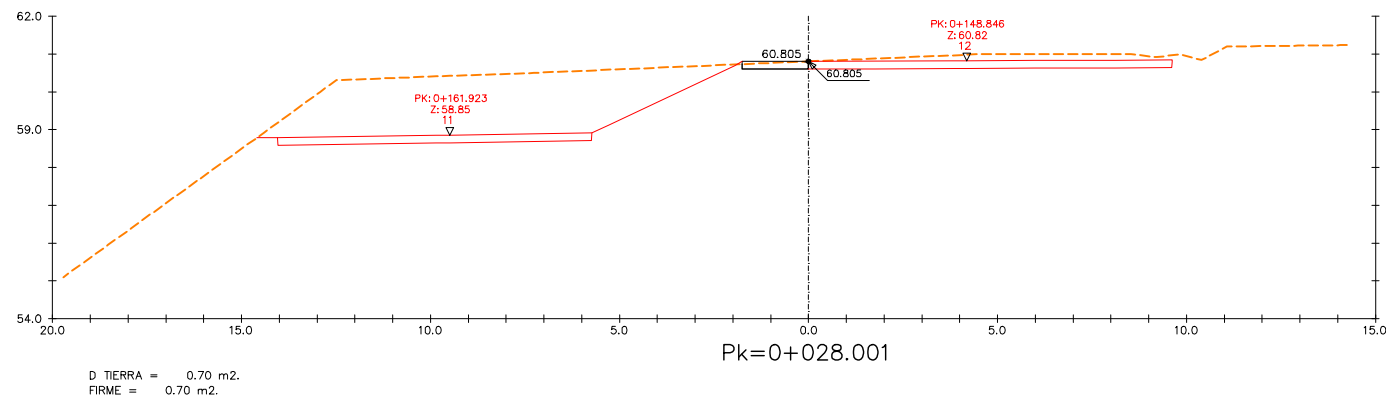


LLEGENDA	
	TERRENY NATURAL
	RASANT VIAL PROJECTAT
	RASANT ALTRES EIXOS



AUTORS DEL PROJECTE:
UTE : MATEU TERSOL I ANDOLLS, eng.
ISABEL BENNASAR FÉLIX, arq.
CORINA DINDAREANU, arq.

TÍTOL DEL PROJECTE
PARC RIERA POMAR FASE 1 A BADALONA - EXP.: 903014/2020
DOCUMENT EXECUTIU

ESCALES:
DIN A3 1/200

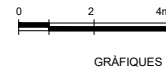




DATA:
SETEMBRE 2023

NOM DEL PLÀNOL:
DG PLÀNOLS DE DEFINICIÓ GEOMÈTRICA
09 PERFILS TRANSVERSALS
EIX 16

NOM FITXER CTB:
riera pomar.ctb
NOM FITXER:
2.02.09 - DG 09 P Transv.dwg






PLÀNOL NÚM:
DG 09
FULL 40 DE 44

\\SINAT\PRODUCCIO\COMP_ENGINYERIA\95-AMB\RP\DO RIERA DE POMAR\803-TREBALLS EN CURS\01-PROJECTE\03-DEFINICIO\09-DG-DOCUMENTACIO GRAFICA\02-PLANOLS\2.02.09 - DG 09 P TRANSV.DWG

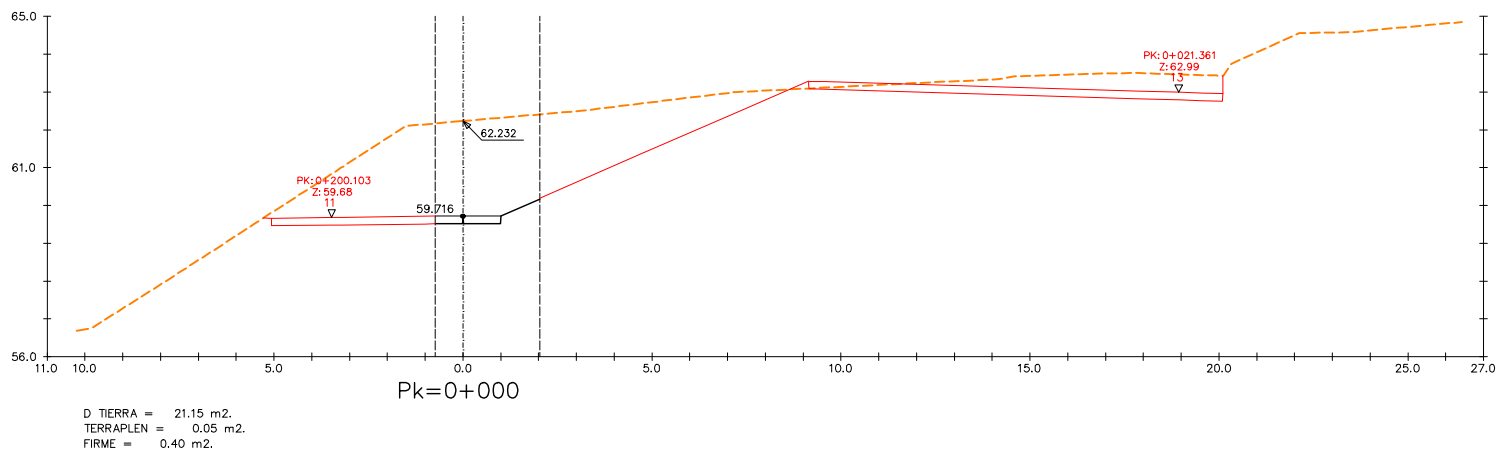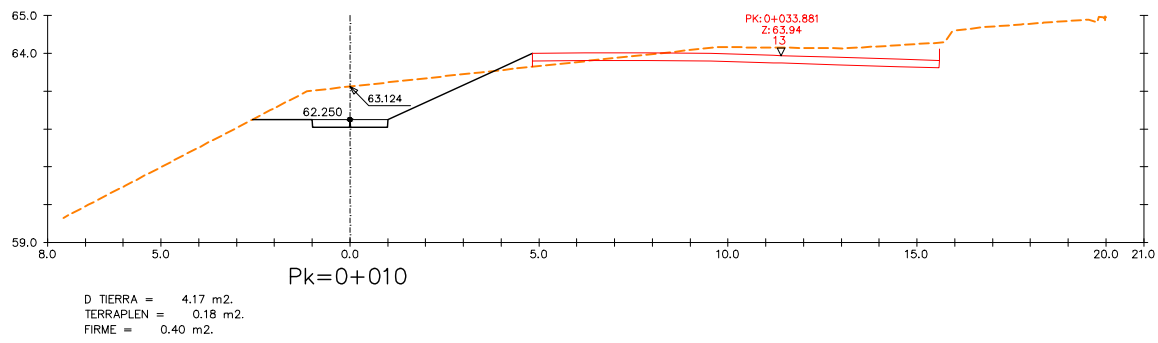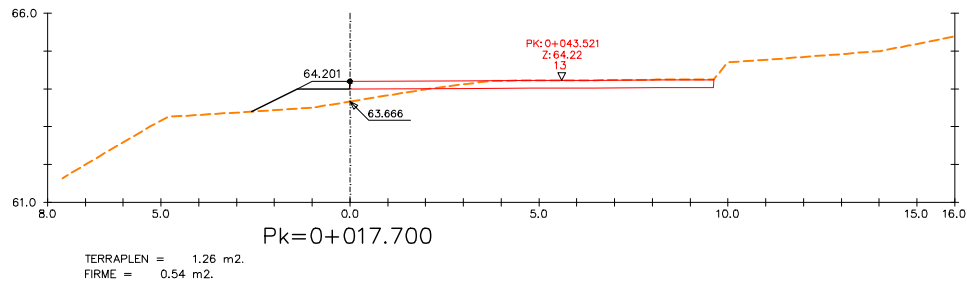


LLEENDA		
	TERRENY NATURAL	
	RASANT VIAL PROJECTAT	
	RASANT ALTRES EIXOS	


\\SINATRA\PRODUCCIO\OMP_ENGINYERIA\98-AMB\RP+DO RIERA DE POMAR\8003-TREBALLS EN CURS\01-PROJECTE\03-DEFINIU\03-DG...DOCUMENTACIO GRAFICA\02-PLANOLS\2.02.09 - DG 09 P TRANSV.DWG

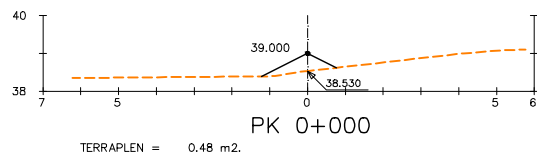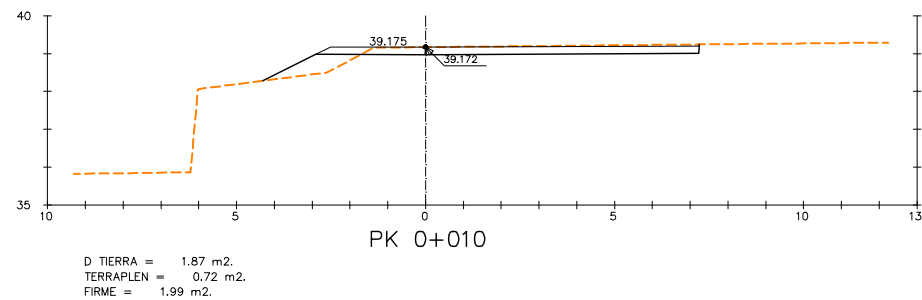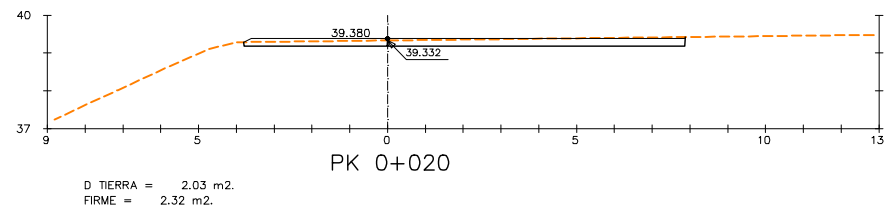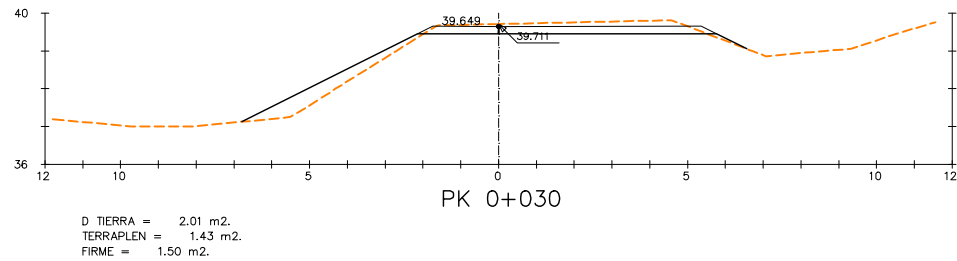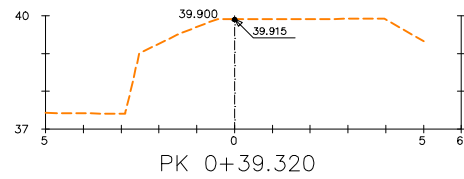


LLEGENDA		
---	TERRENY NATURAL	
---	RASANT VIAL PROJECTAT	
---	RASANT ALTRES EIXOS	

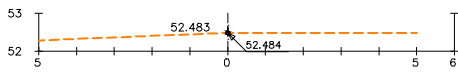


PK 0+19.900

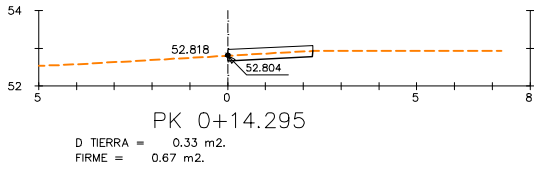


PK 0+14.295

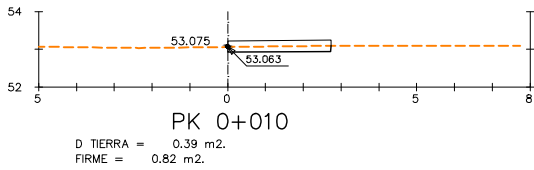


PK 0+010

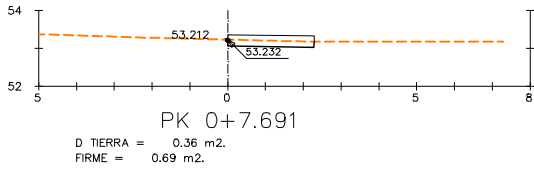

PK 0+7.691

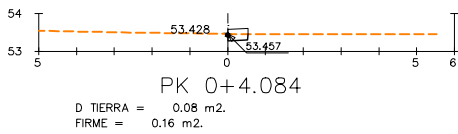





PK 0+4.084

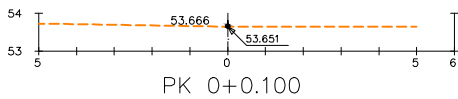

PK 0+0.100

LLEENDA		
	TERRENY NATURAL	
	RASANT VIAL PROJECTAT	
	RASANT ALTRES EIXOS	

\\SINAT\PRODUCCIO\OMP_ENGINYERIA\95-AMB\RP\DO RIERA DE POMAR\8003-TREBALLS EN CURS\01-PROJECTE\03-DEFINITIU\03-DG.-DOCUMENTACIO GRAFICA\02-PLANOLS\2.02.09 - DG 09 P TRANSV.DWG

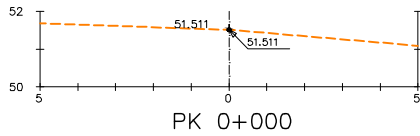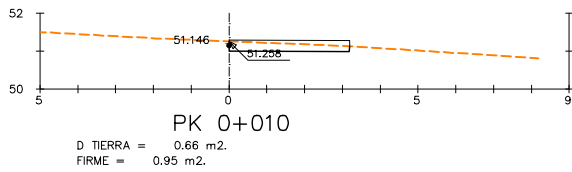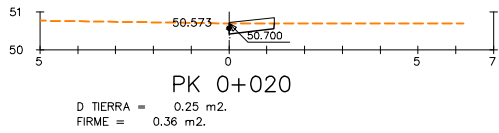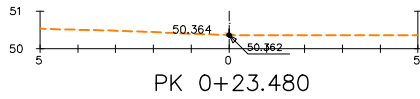

LLEGENDA		
---	TERRENY NATURAL	
---	RASANT VIAL PROJECTAT	
---	RASANT ALTRES EIXOS	