



ÍNDEX

TOM 1

DOCUMENT NÚM. 1 MEMÒRIA I ANNEXOS

Memòria

Annexos a la memòria ANNEXOS DES DEL'1 FINS EL 3

Annex núm. 1 – Antecedents

Annex núm. 2 – Planejament

Annex núm. 3 – Topografia

TOM 2

DOCUMENT NÚM. 1 ANNEXOS DES DEL'4 FINS EL 8

Annex núm. 4 – Geologia i geotècnia

Annex núm. 5 – Definició geomètrica i replanteig

Annex núm. 6 – Moviment de terres

Annex núm. 7 – Climatologia, hidrologia i drenatge

Annex núm. 8 – Xarxa de clavegueram

TOM 3

DOCUMENT NÚM. 1 ANNEX 9 PART 1

Annex núm. 9 – Canalitzacions i desviaments de cursos naturals d'aigua

TOM 4

DOCUMENT NÚM. 1 ANNEX 9 PART 2

Annex núm. 9 – Canalitzacions i desviaments de cursos naturals d'aigua

TOM 5

DOCUMENT NÚM. 1 ANNEXOS DES DEL'10 FINS EL 13

Annex núm. 10 – Fers i paviments

Annex núm. 11 – Estructures i murs

Annex núm. 12 – Enllumenat

Annex núm. 13 – Xarxa de reg i abastament d'aigua per al reg

TOM 6

DOCUMENT NÚM. 1 ANNEXOS DES DEL'14 FINS EL 17

Annex núm. 14 – Plantacions

Annex núm. 15 – Senyalització, abalisament i seguretat vial

Annex núm. 16 – Semaforització

Annex núm. 17 – Serveis existents. Serveis afectats. Nous subministraments

TOM 7

DOCUMENT NÚM. 1 ANNEXOS DES DEL'18 FINS EL 21

Annex núm. 18 – Expropiacions

Annex núm. 19 – Autoritzacions i concessions

Annex núm. 20 – Pla de control de qualitat

Annex núm. 21 – Estudi de seguretat i salut

TOM 8

DOCUMENT NÚM. 1 ANNEXOS DES DEL'22 FINS EL 23

Annex núm. 22 – Aspectes ambientals

Annex núm. 23 – Estudi de gestió de residus

TOM 9

DOCUMENT NÚM. 1 ANNEXOS DES DEL'24 FINS EL 31

Annex núm. 24 – Accessibilitat

Annex núm. 25 – Desviament de trànsit i fases d'execució

Annex núm. 26 – Pla d'obra

Annex núm. 27 – Justificació de preus

Annex núm. 28 – Pla de consum i manteniment de l'obra acabada

Annex núm. 29 – Pressupost per al coneixement de l'Administració

Annex núm. 30 – Fitxa resum

Annex núm. 31 – Mobiliari urbà

TOM 10

DOCUMENT NÚM. 2 PLÀNOLS DEL 2.01.01 AL 2.01.06

2.01.01	SG 01 Situació i índex
2.01.02	SG 02 Emplaçament
2.01.03	SG 03 Planta general
2.01.04	SG 04 Planejament
2.01.05	SG 05 Aixecament topogràfic
2.01.06	SG 06 Seccions Estat Actua

TOM 11

DOCUMENT NÚM. 2 PLÀNOLS DEL 2.01.07 AL 2.02.02

2.01.07	EN 01 Enderrocs i elements a retirar
2.02.01	DG 01 Planta proposta
2.02.02	DG 02 Planta detall proposta

TOM 12

DOCUMENT NÚM. 2 PLÀNOLS DEL 2.02.03 AL 2.02.05

2.02.03	DG 03 Planta superposició
2.02.04	DG 04 Seccions proposta
2.02.05	DG 05 Alçats murs

TOM 13

DOCUMENT NÚM. 2 PLÀNOLS DEL 2.02.06 AL 2.02.09

2.02.06	DG 06 Axonomètriques i vistes
2.02.07	DG 07 Planta de definició d'eixos
2.02.08	DG 08 Perfils longitudinals
2.02.09	DG 09 Perfils transversals

TOM 14

DOCUMENT NÚM. 2 PLÀNOLS DEL 2.02.10 AL 2.03.02

2.02.10	DG 10 Corbat
2.02.11	DG 11 Cotes Joan d'Àustria
2.03.01	PV 01 Planta de pavimentació
2.03.02	PV 02 Seccions i detalls

TOM 15

DOCUMENT NÚM. 2 PLÀNOLS DEL 2.04.01 AL 2.04.04

2.04.01	DC 01 Estat actual
2.04.02	DC 02 Planta proposta
2.04.03	DC 03 Perfils longitudinals
2.04.04	DC 04 Detalls

TOM 16

DOCUMENT NÚM. 2 PLÀNOLS DEL 2.05.01 AL 2.05.03

2.05.01	EM 01 Definició geomètrica
2.05.02	EM 02 Definició d'armadures
2.05.03	EM 03 Detalls

TOM 17

DOCUMENT NÚM. 2 PLÀNOLS DEL 2.06.01 AL 2.06.04

2.06.01	EP 01 Estat actual
2.06.02	EP 02 Afectacions
2.06.03	EP 03 Planta proposta
2.06.04	EP 04 Detalls

TOM 18

DOCUMENT NÚM. 2 PLÀNOLS DEL 2.07.01 AL 2.07.03

2.07.01	SM 01 Estat actual
2.07.02	SM 02 Planta proposta
2.07.03	SM 03 Detalls

TOM 19

DOCUMENT NÚM. 2 PLÀNOLS DEL 2.08.01

2.08.01	XR 01 Planta xarxa de reg proposta
---------	------------------------------------

TOM 20

DOCUMENT NÚM. 2 PLÀNOLS DEL 2.08.02

2.08.02	XR 02 Planta xarxa de reg arbrat
---------	----------------------------------

TOM 21

DOCUMENT NÚM. 2 PLÀNOLS DEL 2.08.03 AL 2.08.05

2.08.03	XR 03 Planta xarxa de reg arbustiva
2.08.04	XR 04 Detalls i escomesa elèctrica
2.08.05	XR 05 Captació i tractament. Escomesa

TOM 22

DOCUMENT NÚM. 2 PLÀNOLS DEL 2.09.01 AL 2.09.02

2.09.01	PL 01 Inventari estat actual
2.09.02	PL 02 Planta plantacions. Arbrat

TOM 23

DOCUMENT NÚM. 2 PLÀNOLS DEL 2.09.03 AL 2.09.05

2.09.03	PL 03 Planta plantacions. Arbustiva
2.09.04	PL 04 Planta plantacions. Superfícies de vegetació

2.09.05	PL 05 Detalls
---------	---------------

TOM 24

DOCUMENT NÚM. 2 PLÀNOLS DEL 2.10.01 AL 2.11.03

2.10.01	MU 01 Planta
2.10.02	MU 02 Detalls
2.11.01	SV 01 Estat actual
2.11.02	SV 02 Planta senyalització horitzontal i vertical
2.11.03	SV 03 Detalls

TOM 25

DOCUMENT NÚM. 2 PLÀNOLS DEL 2.12.01A AL 2.12.02B

2.12.01.A	SE 01A Estat actual Aigua potable
2.12.01.B	SE 01B Estat futur Aigua potable
2.12.02.A	SE 02A Estat actual Mitja tensió
2.12.02.B	SE 02B Estat futur Mitja tensió

TOM 26

DOCUMENT NÚM. 2 PLÀNOLS DEL 2.12.03A AL 2.12.04B

2.12.03.A	SE 03A Estat actual Baixa tensió
2.12.03.B	SE 03B Estat futur Baixa tensió
2.12.04.A	SE 04A Estat actual Gas
2.12.04.B	SE 04B Estat futur Gas

TOM 27

DOCUMENT NÚM. 2 PLÀNOLS DEL 2.12.05A AL 2.12.06B

2.12.05.A	SE 05A Estat actual Telefònica
2.12.05.B	SE 05B Estat futur Telefònica
2.12.06.A	SE 06A Estat actual Orange
2.12.06.B	SE 06B Estat futur Orange

TOM 28

DOCUMENT NÚM. 2 PLÀNOLS DEL 2.12.07A AL 2.13.02

2.12.07.A	SE 07A Estat actual Jazztel
2.12.07.B	SE 07B Estat futur Jazztel
2.13.01	ST 01 Fases d'obra
2.13.02	ST 02 Seccions

TOM 29

DOCUMENT NÚM. 3 -PLEC DE PRESCRIPCIONS TÈCNIQUES I
DOCUMENT NÚM. 4 - PRESSUPOST


DOCUMENT NÚM. 3 PLEC DE PRESCRIPCIONS TÈCNIQUES


Plec de Prescripcions Tècniques Generals
Plec de Prescripcions Tècniques Particulars

DOCUMENT NÚM. 4 PRESSUPOST


Amidaments
Estadística de partides
Quadres de preus
Quadre de preus núm. 1
Quadre de preus núm. 2
Pressupost
Resum pressupost
Últim full

\\SINATRA\PRODUCCIO\COMP. ENGINEERING\AMB\RP+DO RIERA DE POMAR\803-TREBALLS EN CURS\01-PROJECTE\02-MAQUETA\03-DG. DOCUMENTACIO GRAFICA\02-PLANOLS\2.02.10 - D3 10 CORBAT.DWG

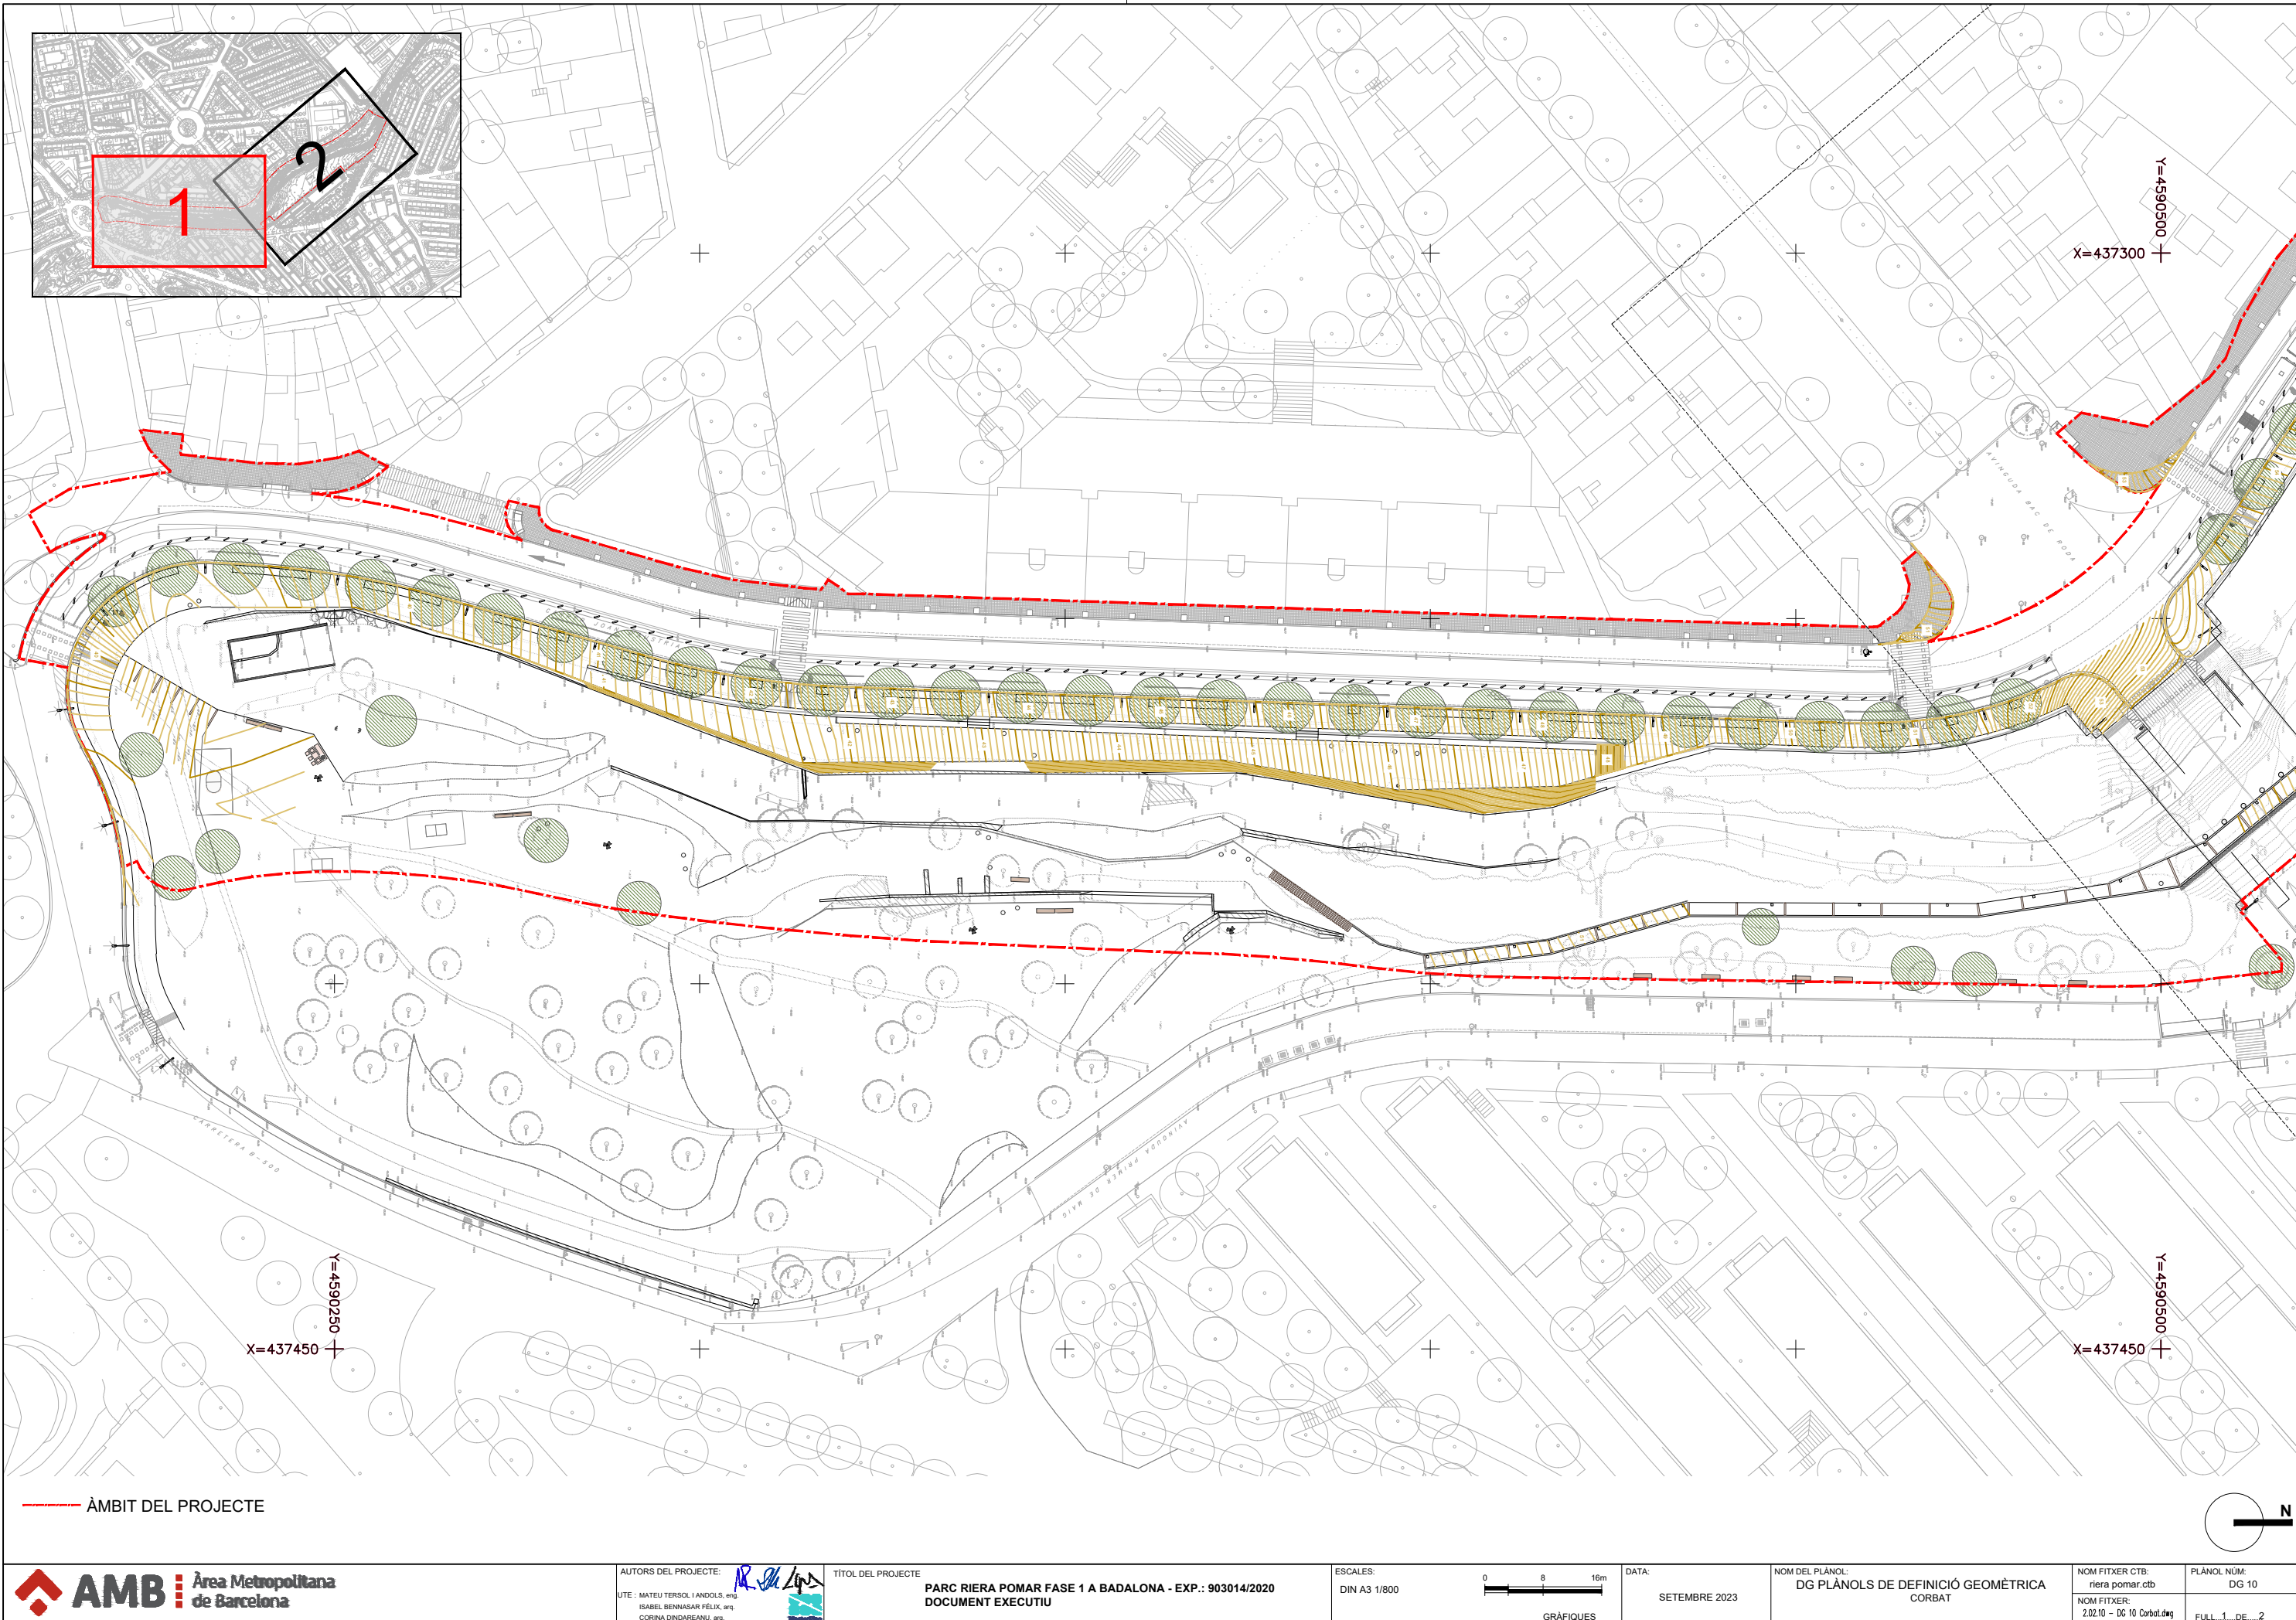


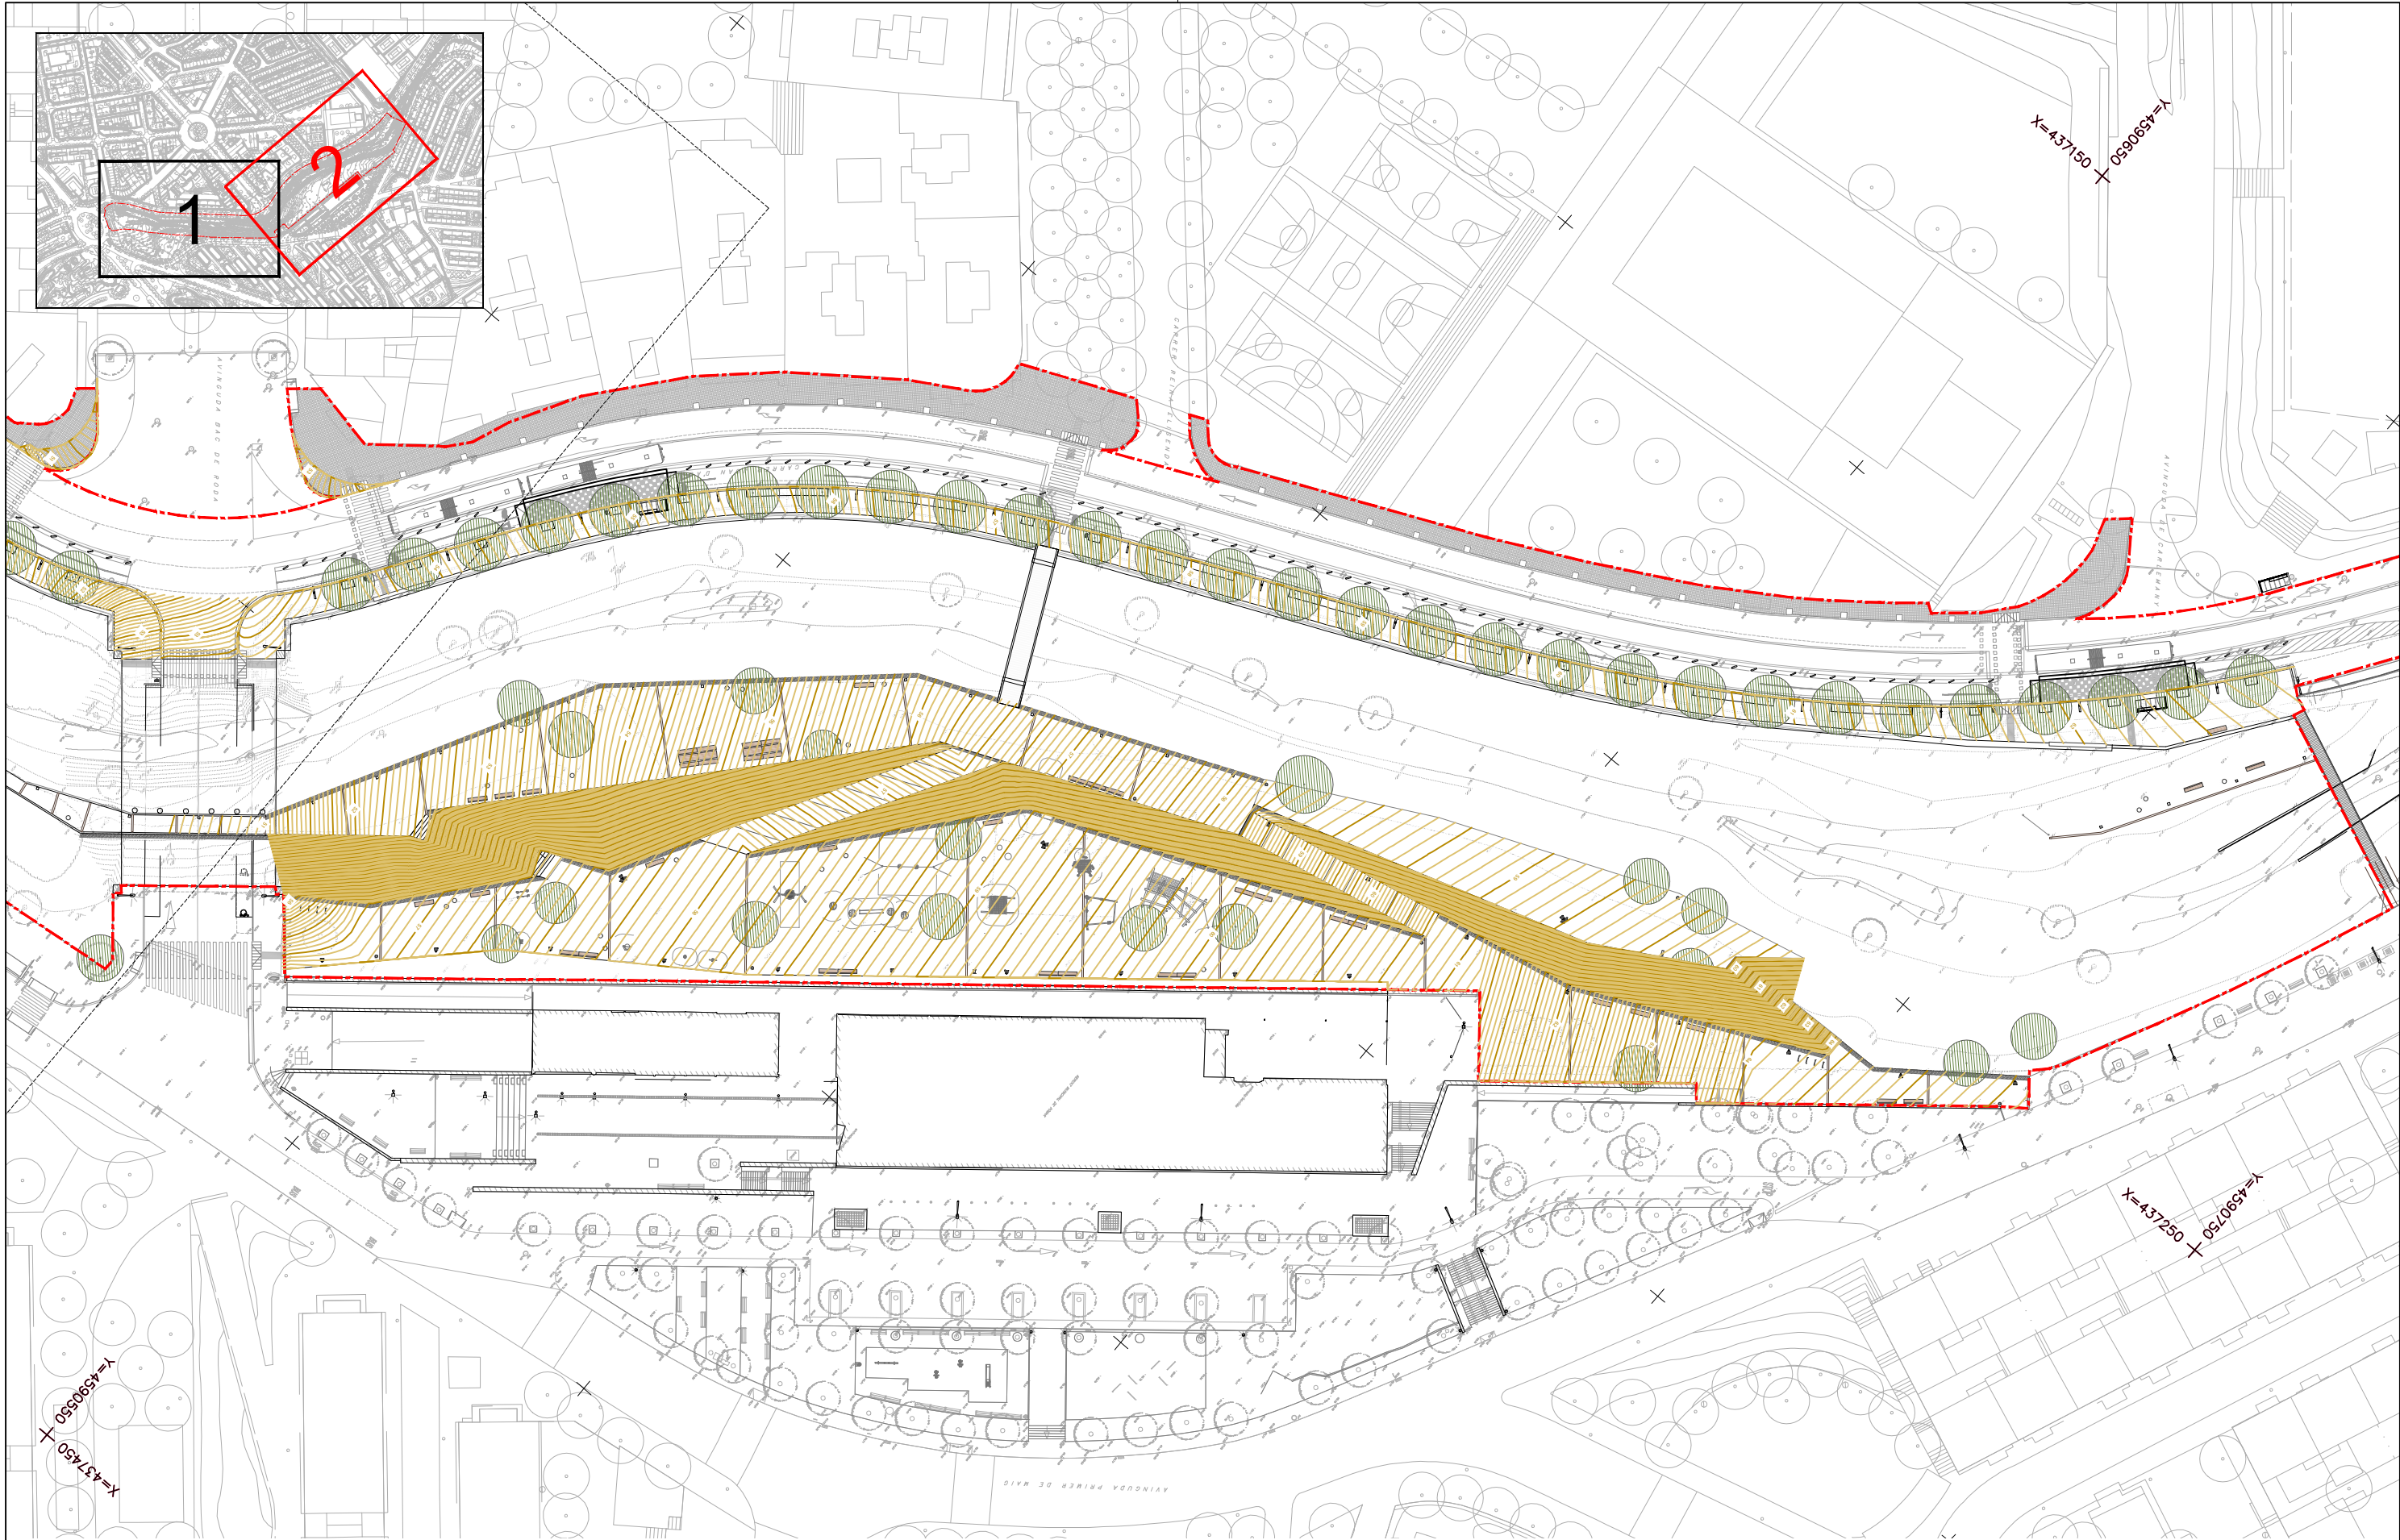

— ÀMBIT DEL PROJECTE

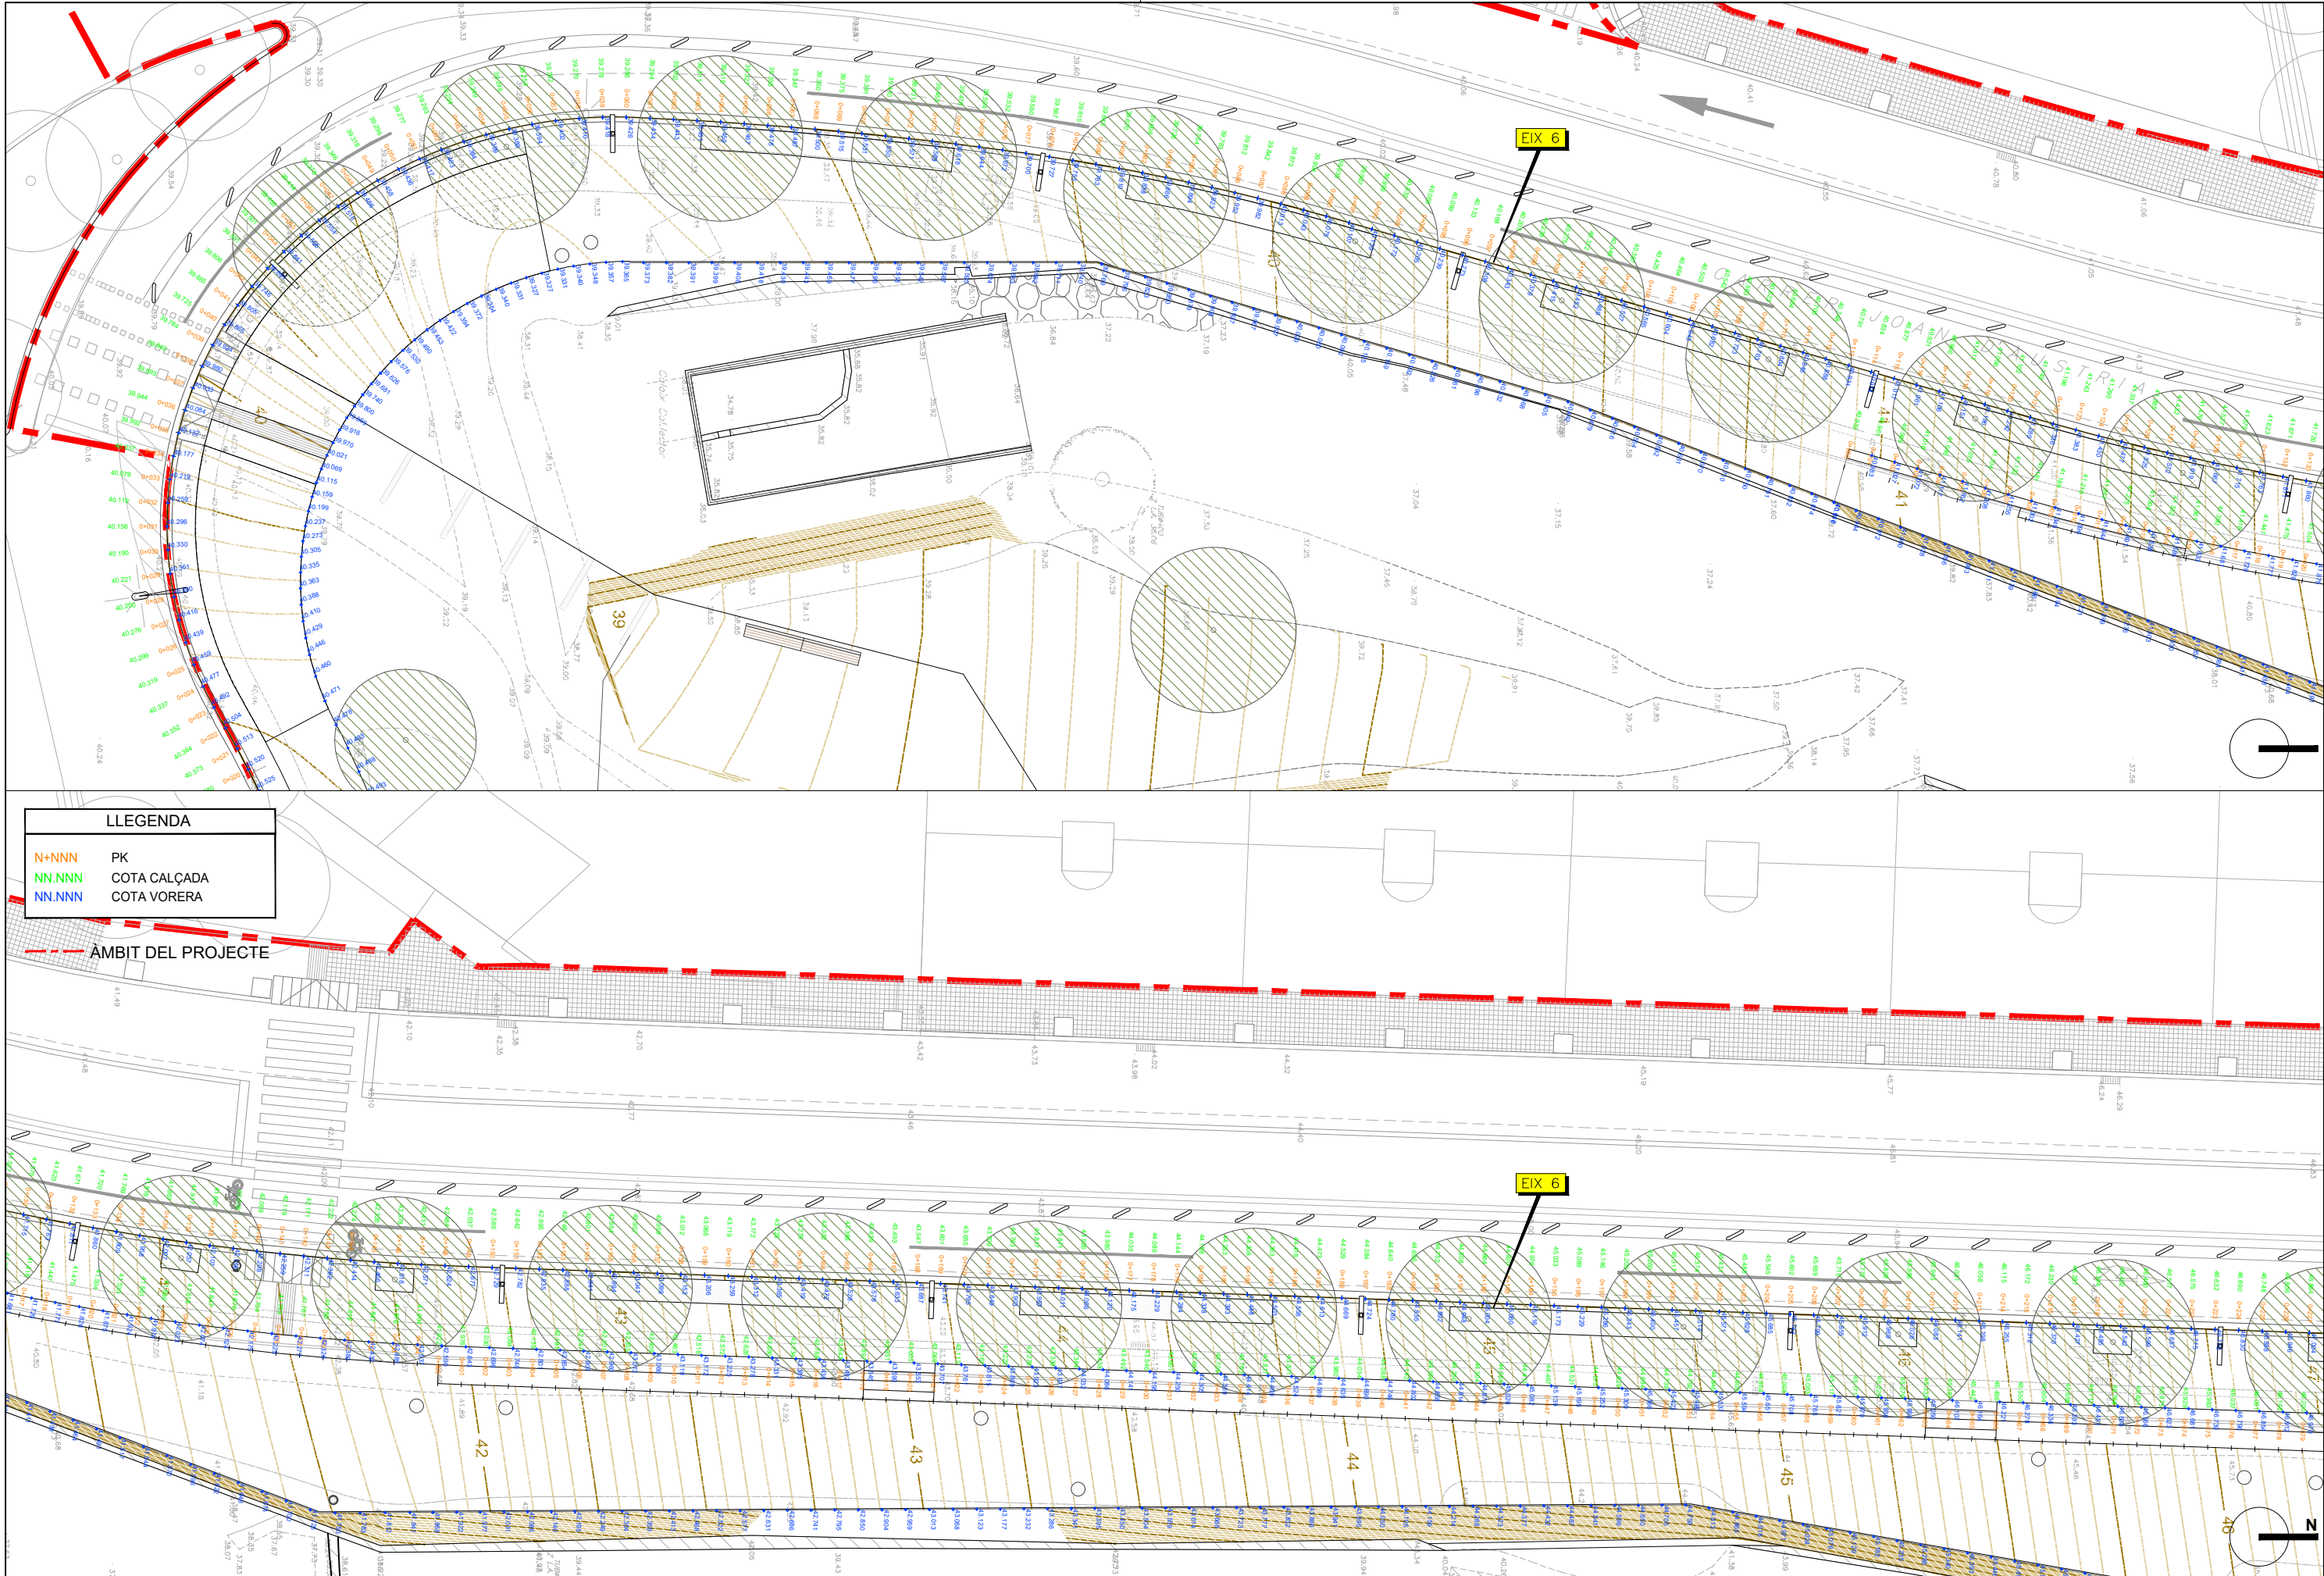

\\SINATRA\PRODUCCO\COMP_ENGINYERIA\90-AMBI-RP-DO RIERA DE POMAR\803-TREBALLS EN CURS\01-PROJECTE\03-DEFINITIU\03-DG-DOCUMENTACIO GRAFICA\02-PLANOLS\2.02.11 - DG 11 COTES.DWG

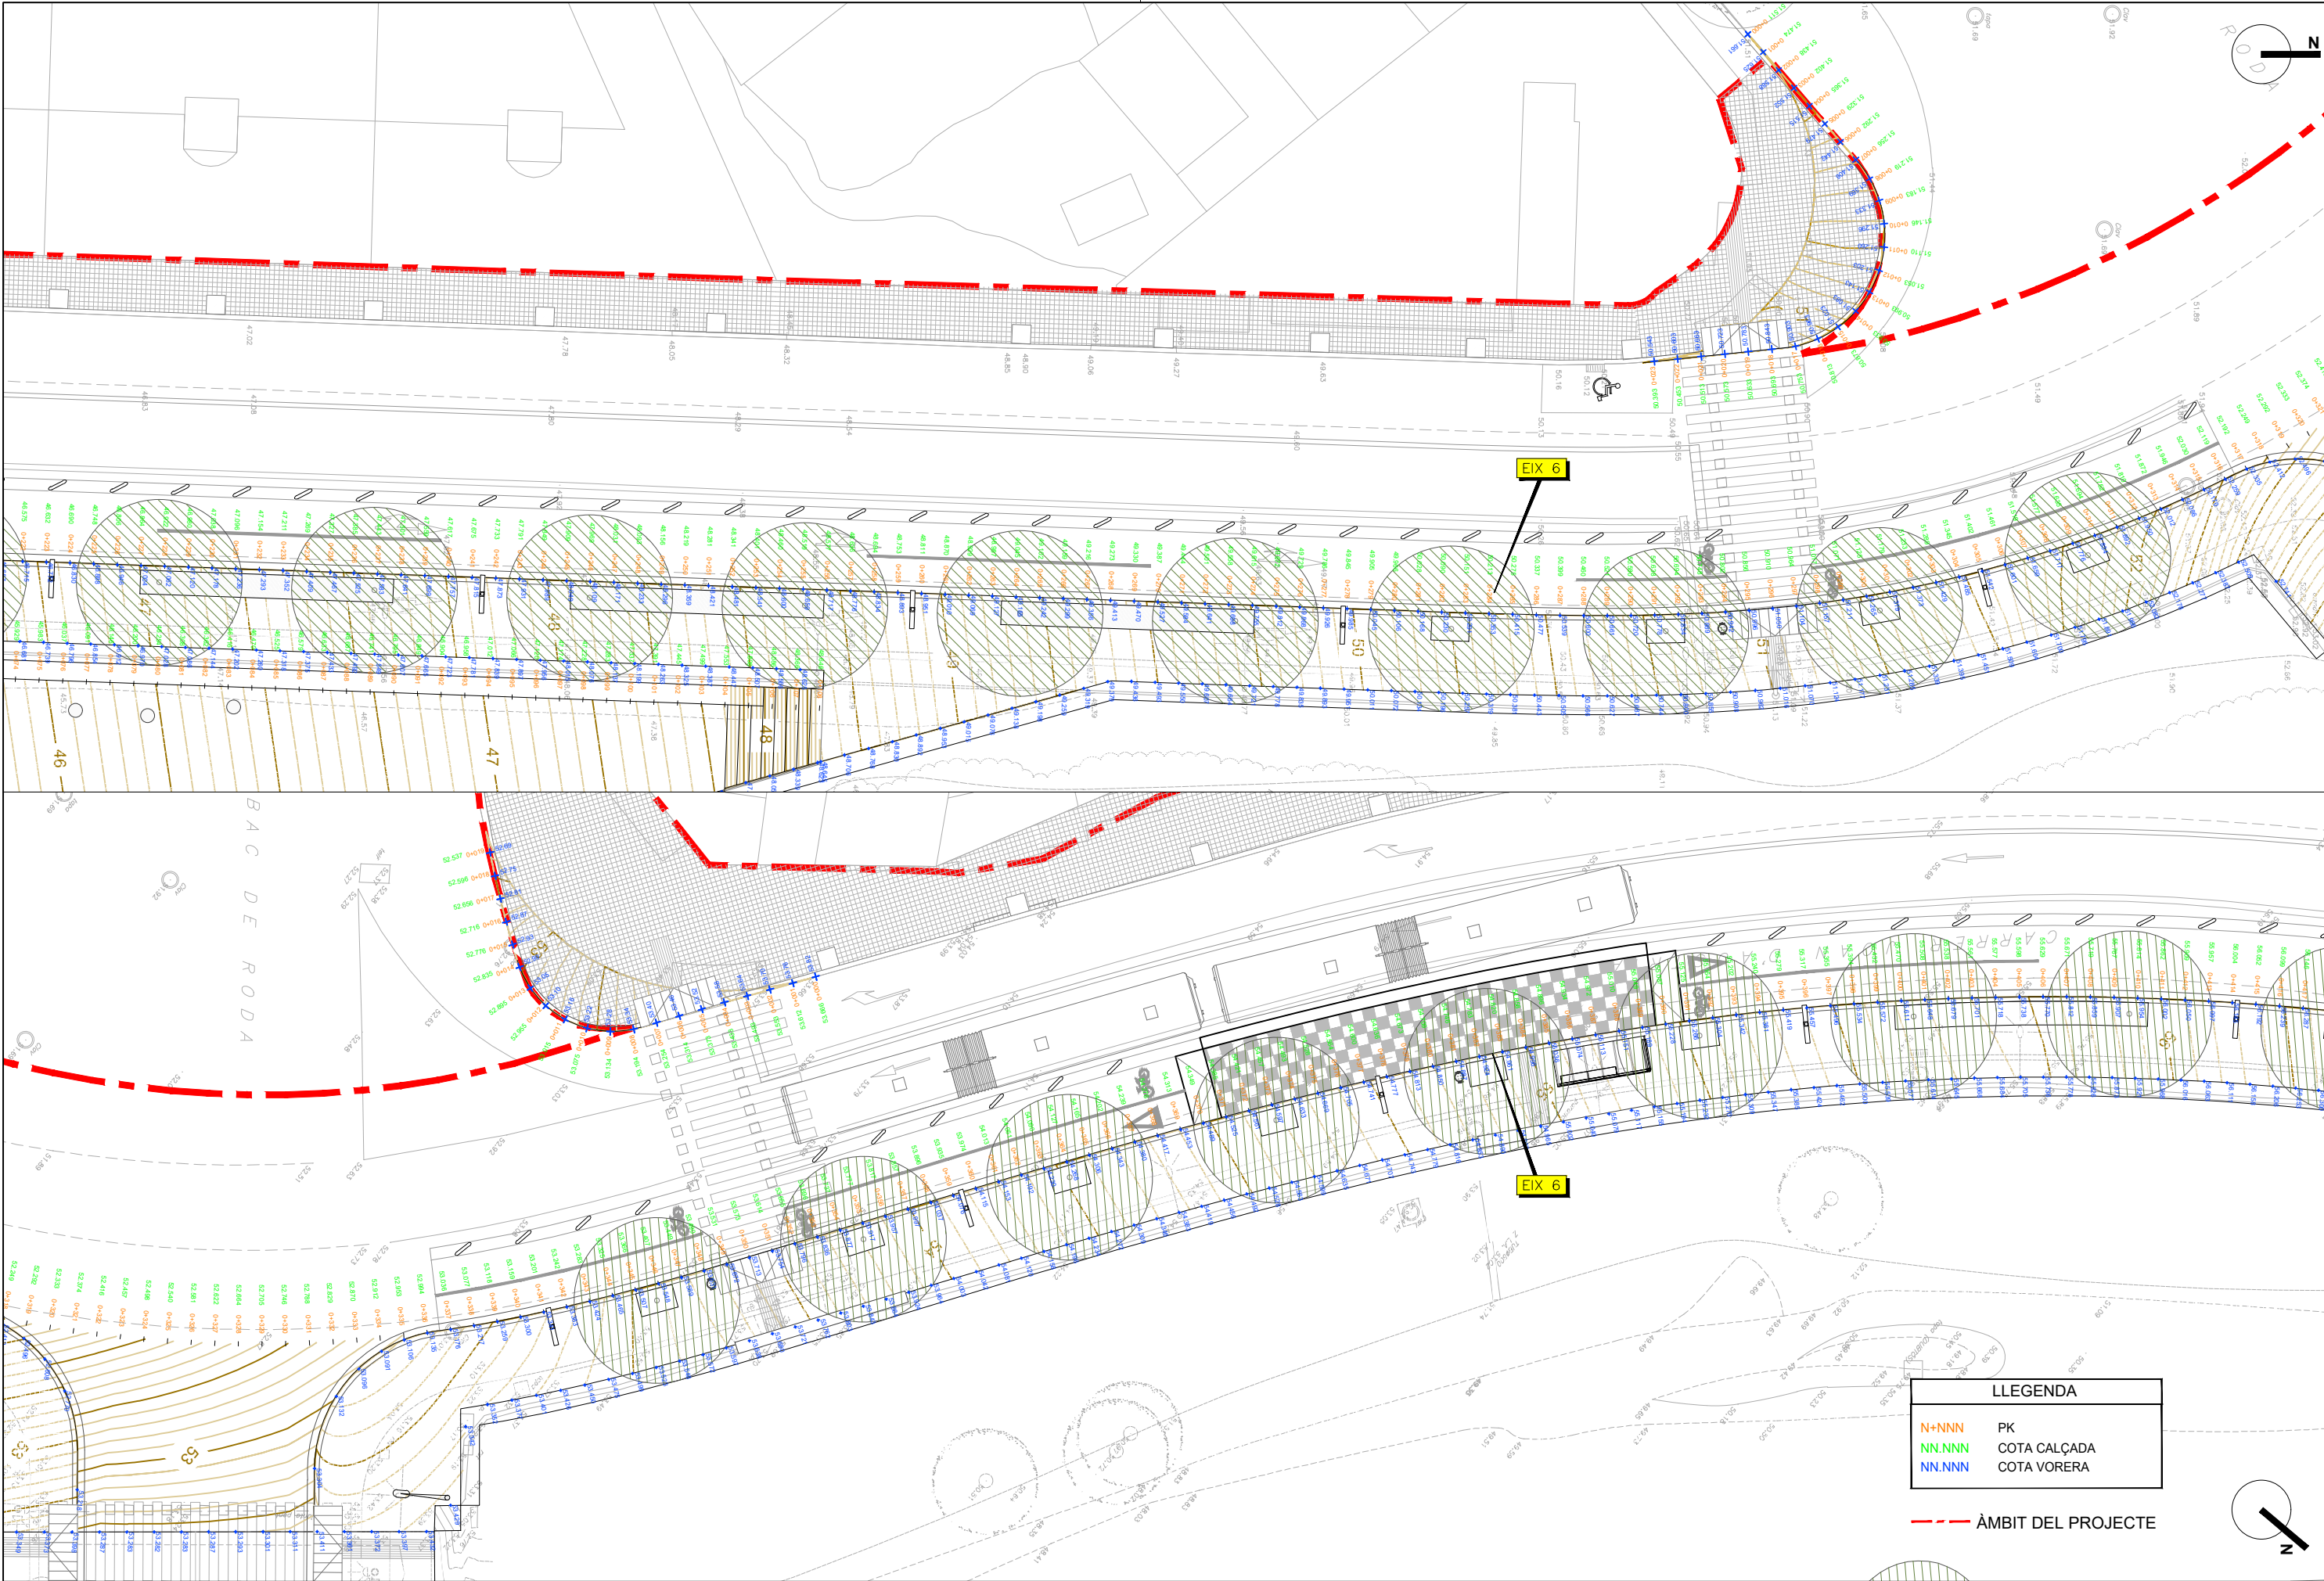

AUTORS DEL PROJECTE:
UTE: MATEU TERSOL I ANDOLLS, eng.
ISABEL BENNASAR FÉLIX, arq.
CORINA DINDAREANU, arq.

TÍTOL DEL PROJECTE
PARC RIERA POMAR FASE 1 A BADALONA - EXP.: 903014/2020
DOCUMENT EXECUTIU


ESCALES:
DIN A3 1/250
0 2.5 5m
GRÀFIQUES

DATA:
SETEMBRE 2023

NOM DEL PLÀNOL:
DG PLÀNOLS DE DEFINICIÓ GEOMÈTRICA
DETALL COTES NOVA VORERA JOAN D'AUSTRIA

NOM FITXER CTB: riera pomar.ctb	PLÀNOL NÚM: DG 11
NOM FITXER: 2.02.11 - DG 11 Cotes.dwg	FULL 2 DE 3

\\SINATRA\PRODUCCIO\COMP. ENGINEERING\AMB\RP+DO RIERA DE POMAR\803-TREBALLS EN CURS\01-PROJECTE\03-DEFINIU\03-DG- DOCUMENTACIO GRAFICA\02-PLANOLS\2.02.11 - DG 11 COTES.DWG

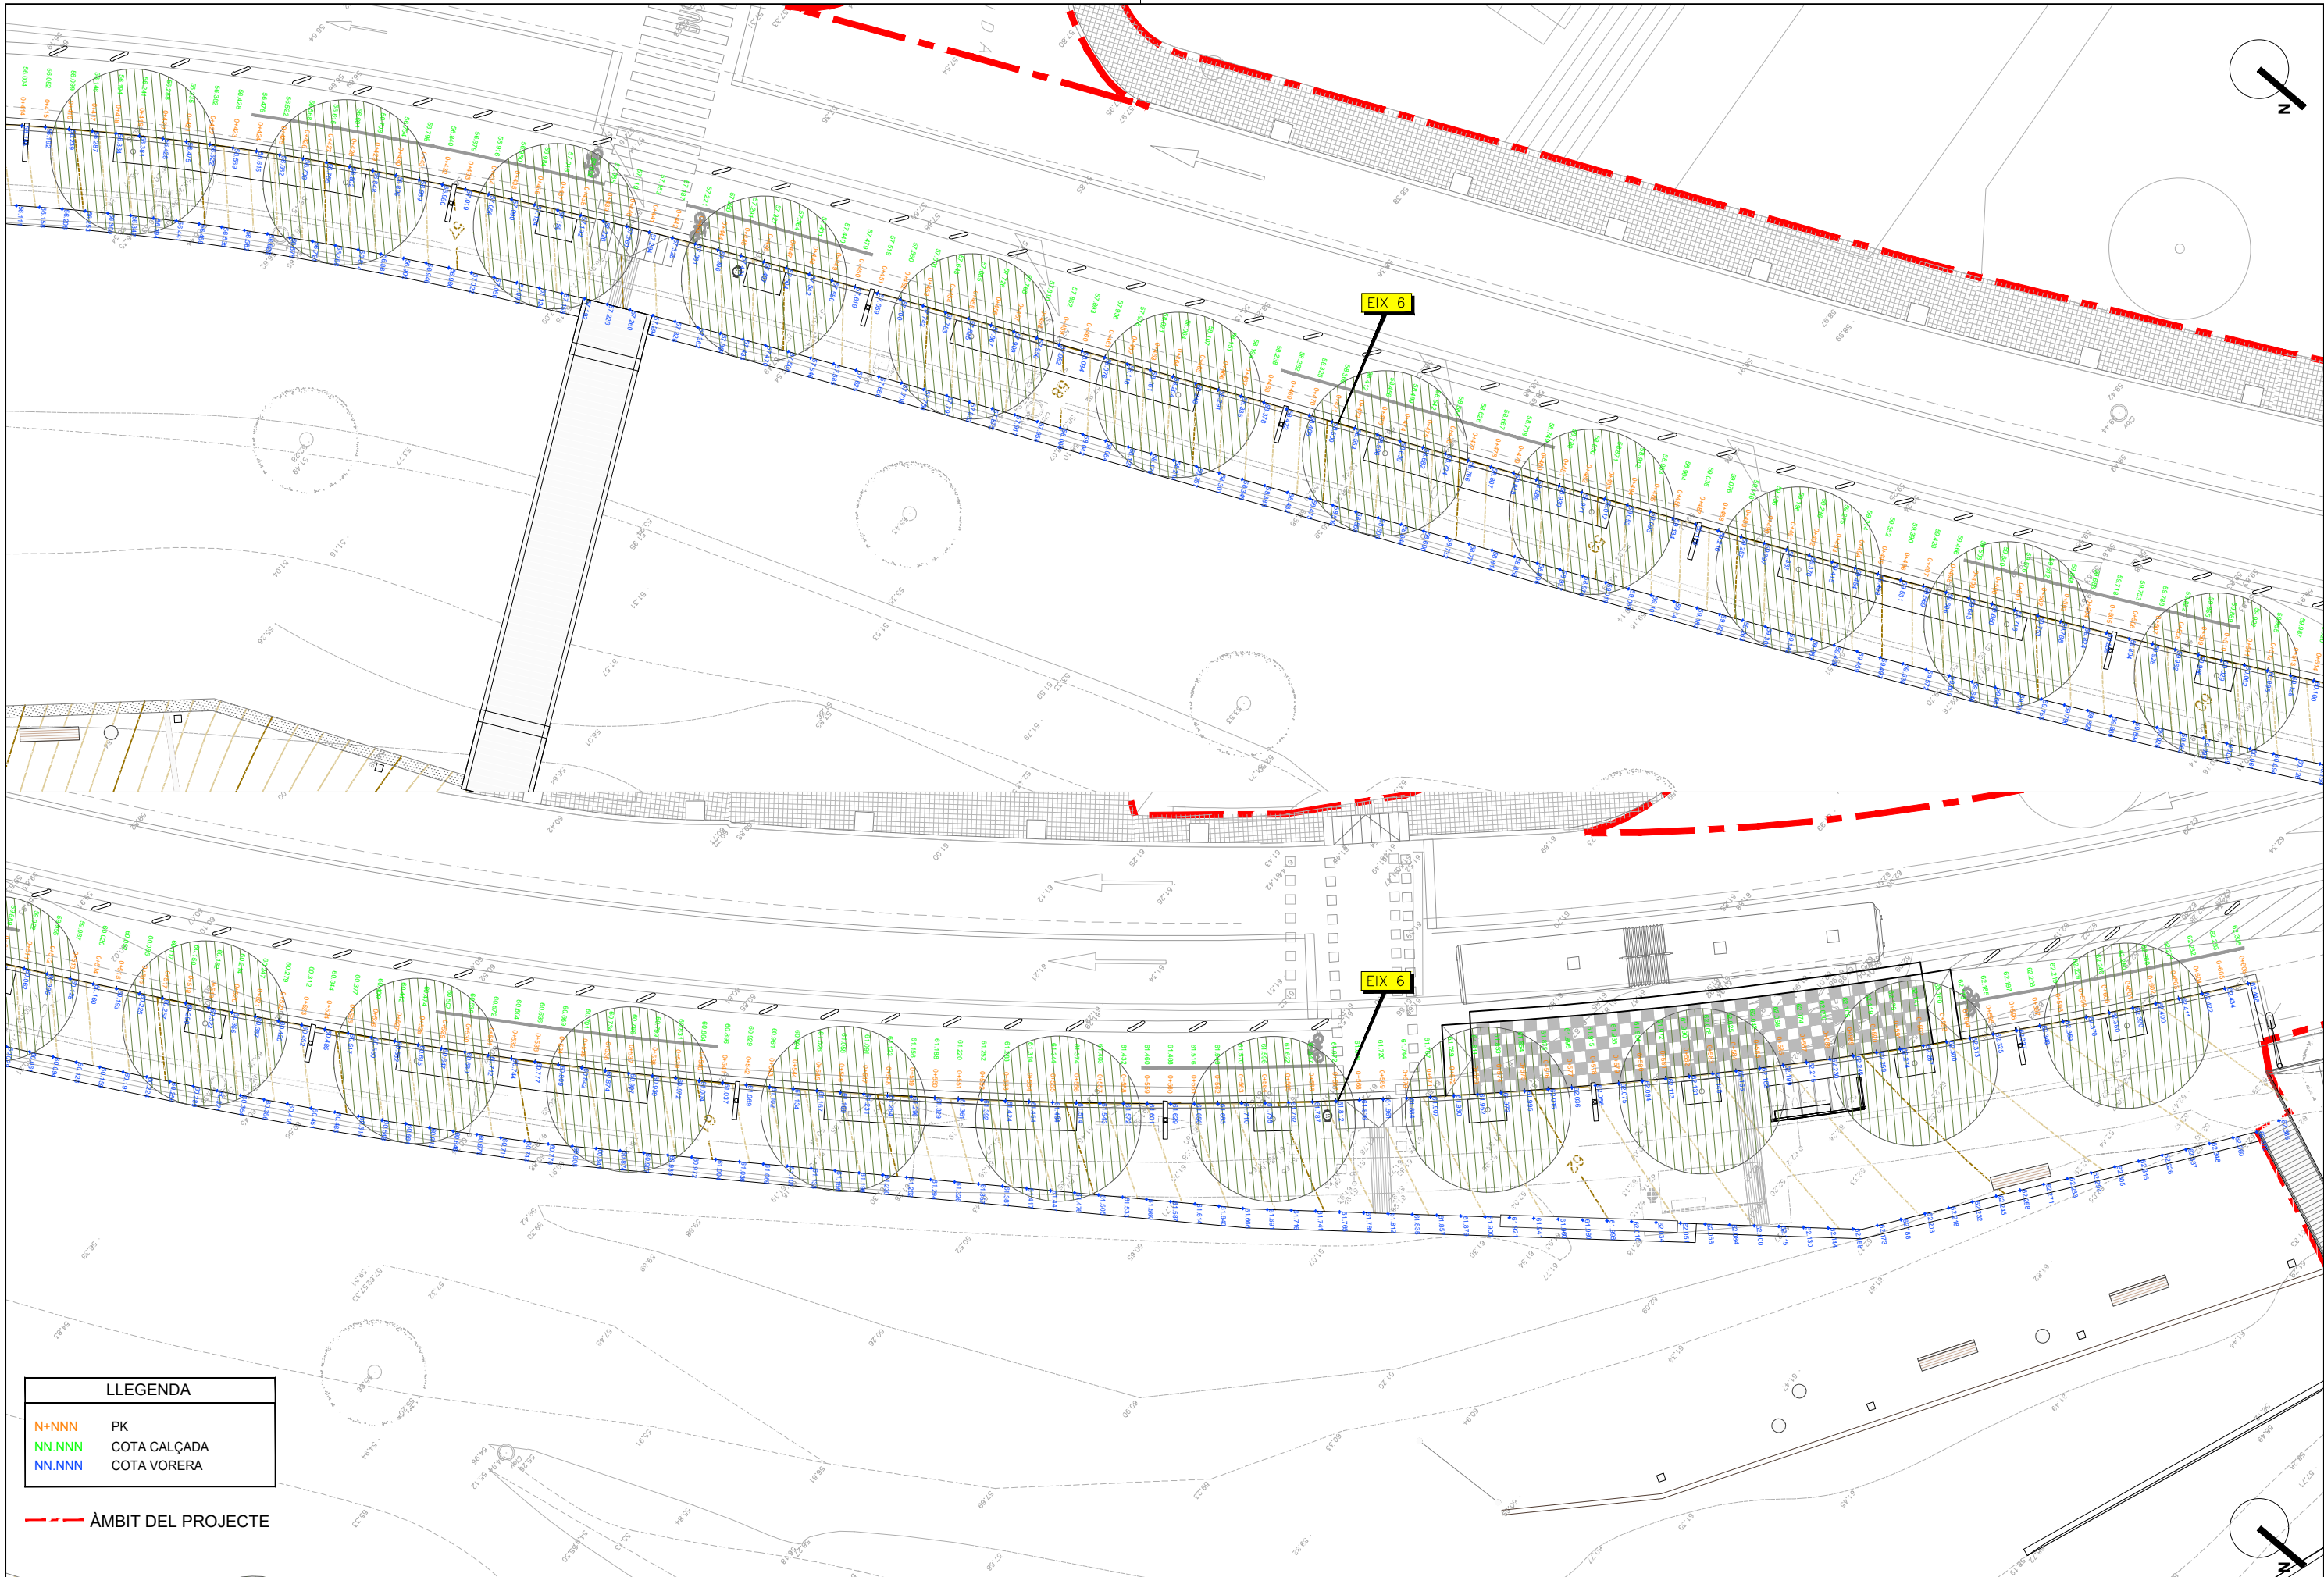

LLEENDA	
N+NNN	PK
NN.NNN	COTA CALÇADA
NN.NNN	COTA VORERA

--- ÀMBIT DEL PROJECTE



AUTORS DEL PROJECTE:
UTE : MATEU TERSOL I ANDOLLS, eng.
ISABEL BENNASAR FELIX, arc.
CORINA DINDAREANU, arc.

TÍTOL DEL PROJECTE
PARC RIERA POMAR FASE 1 A BADALONA - EXP.: 903014/2020
DOCUMENT EXECUTIU

ESCALES:
DIN A3 1/250





DATA:
SETEMBRE 2023


NOM DEL PLANOL:
DG PLANOLS DE DEFINICIÓ GEOMÈTRICA
DETALL COTES NOVA VORERA JOAN D'AUSTRIA


NOM FITXER CTB:
riera.pomar.ctb
NOM FITXER:
2.02.11 - DG 11 Cotes.dwg

PLANOL NÚM:
DG 11
FULL 3 DE 3

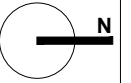


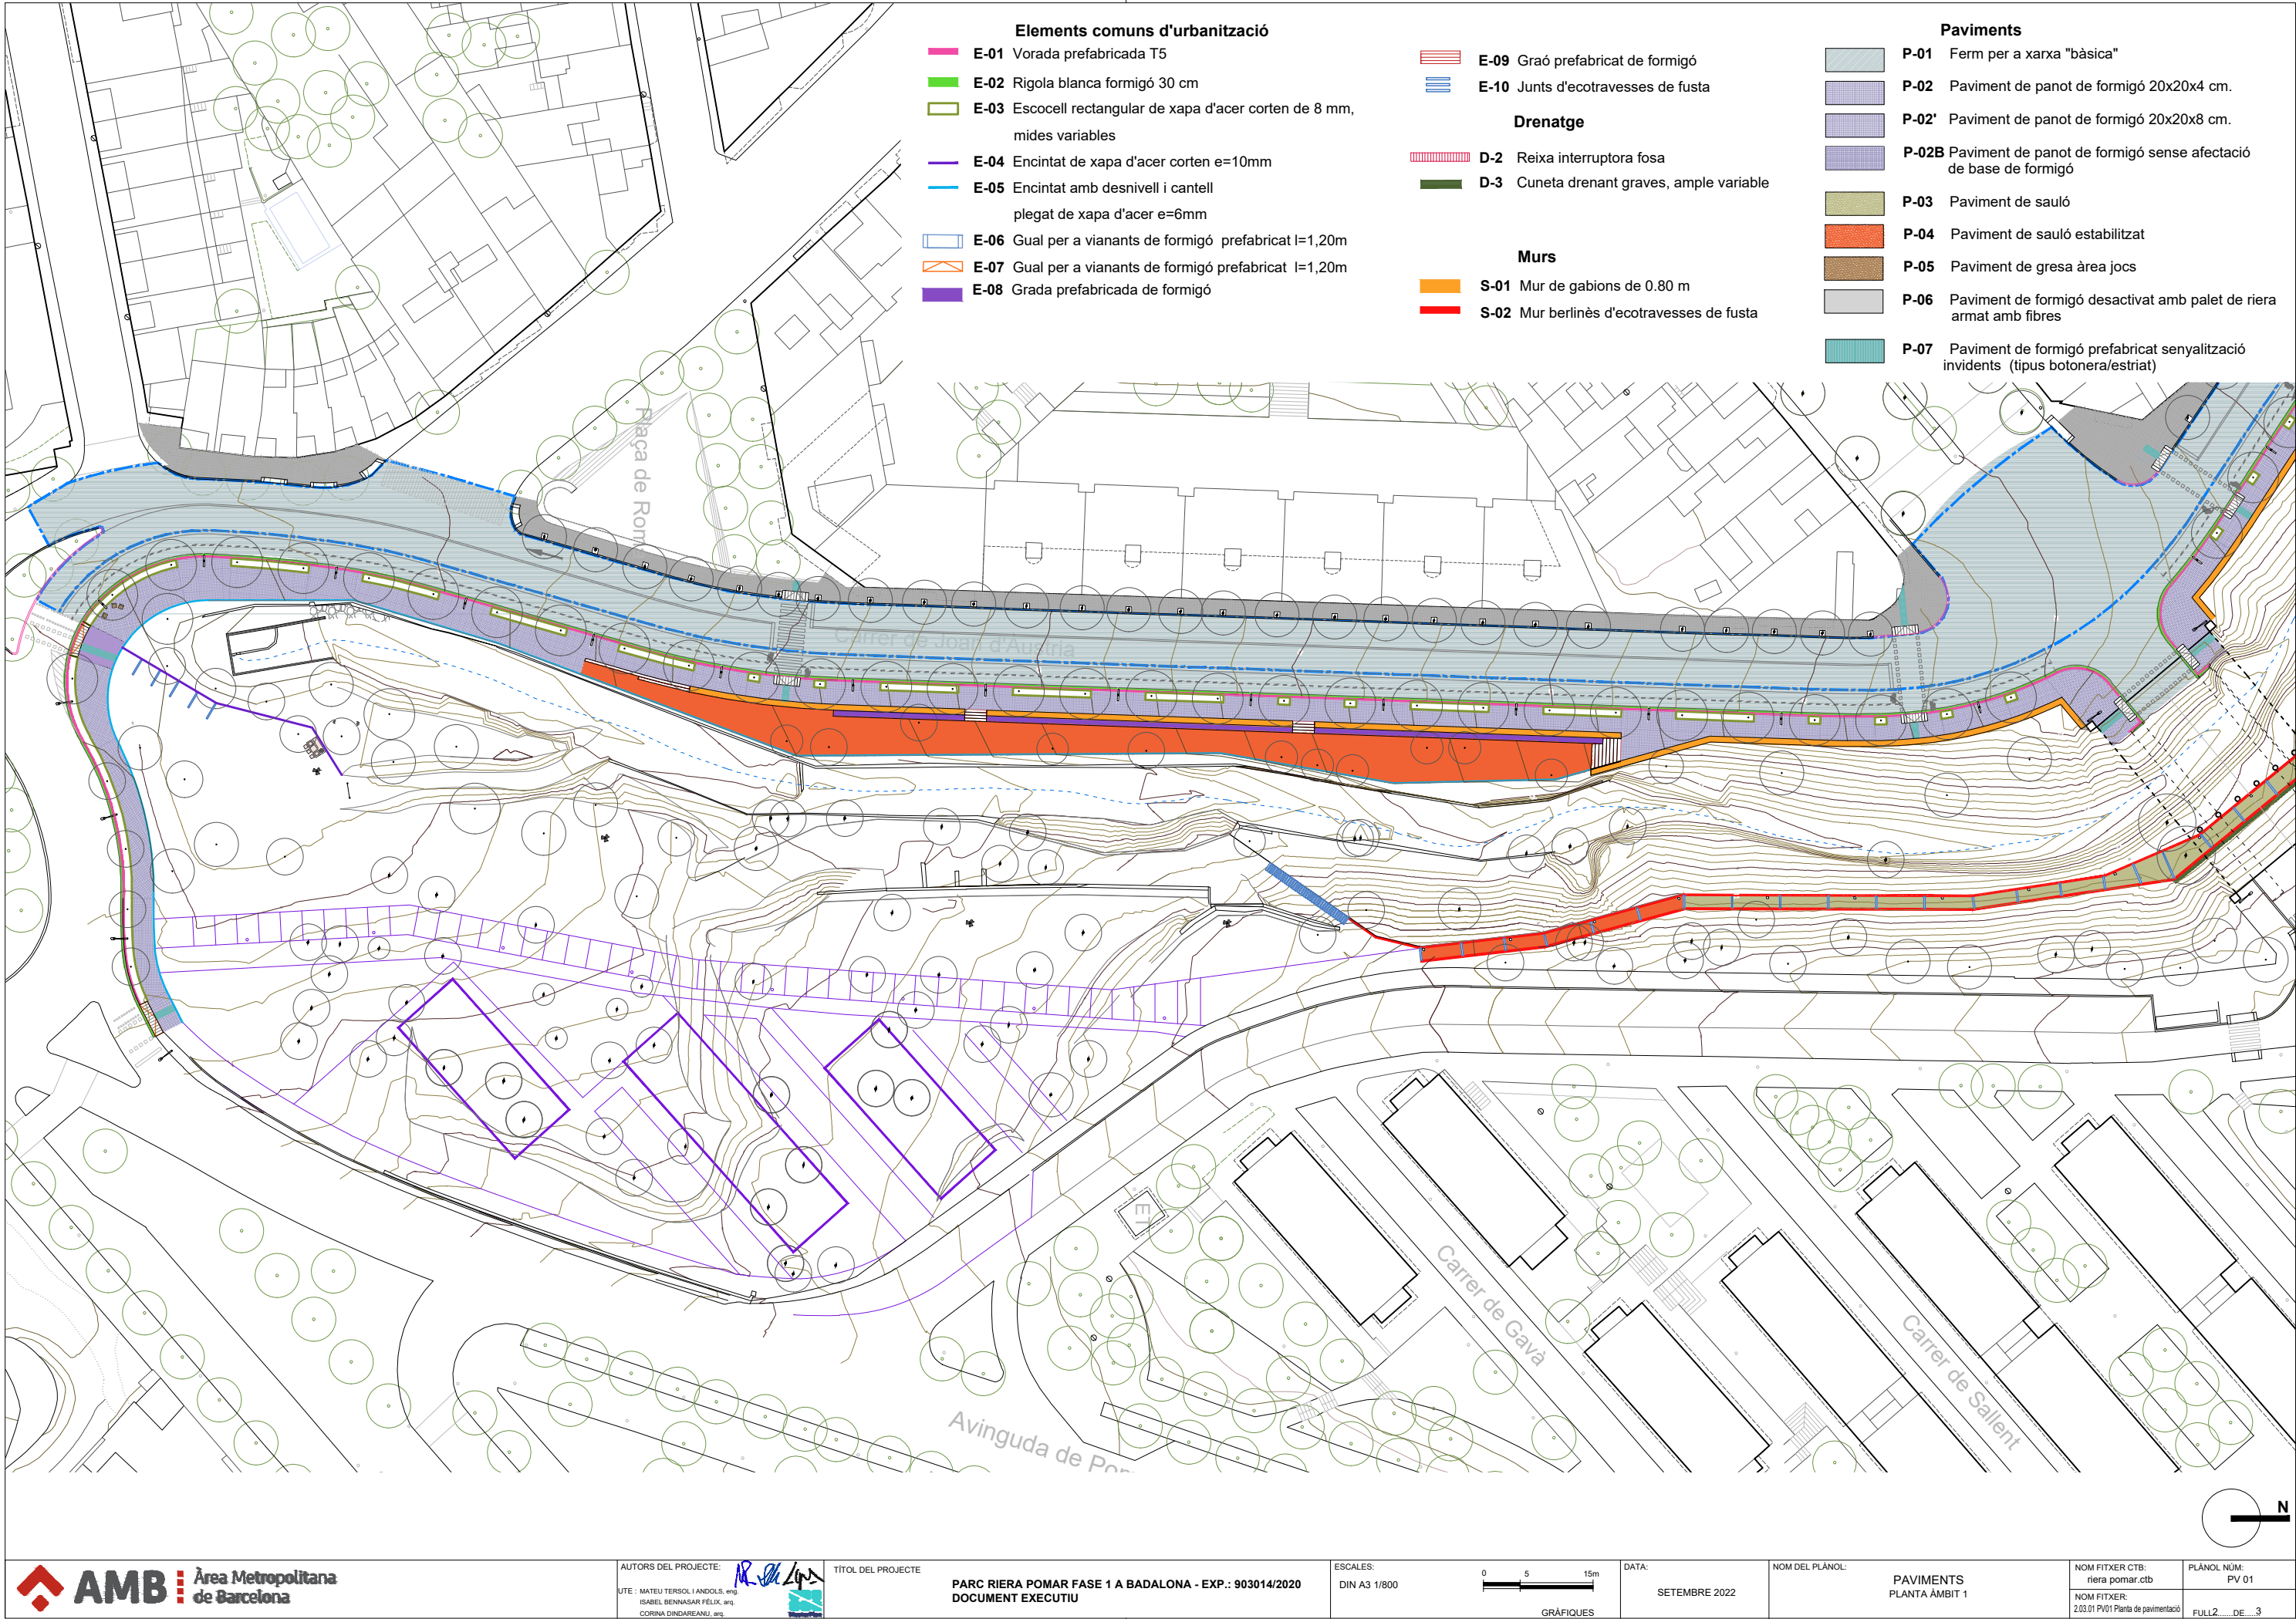


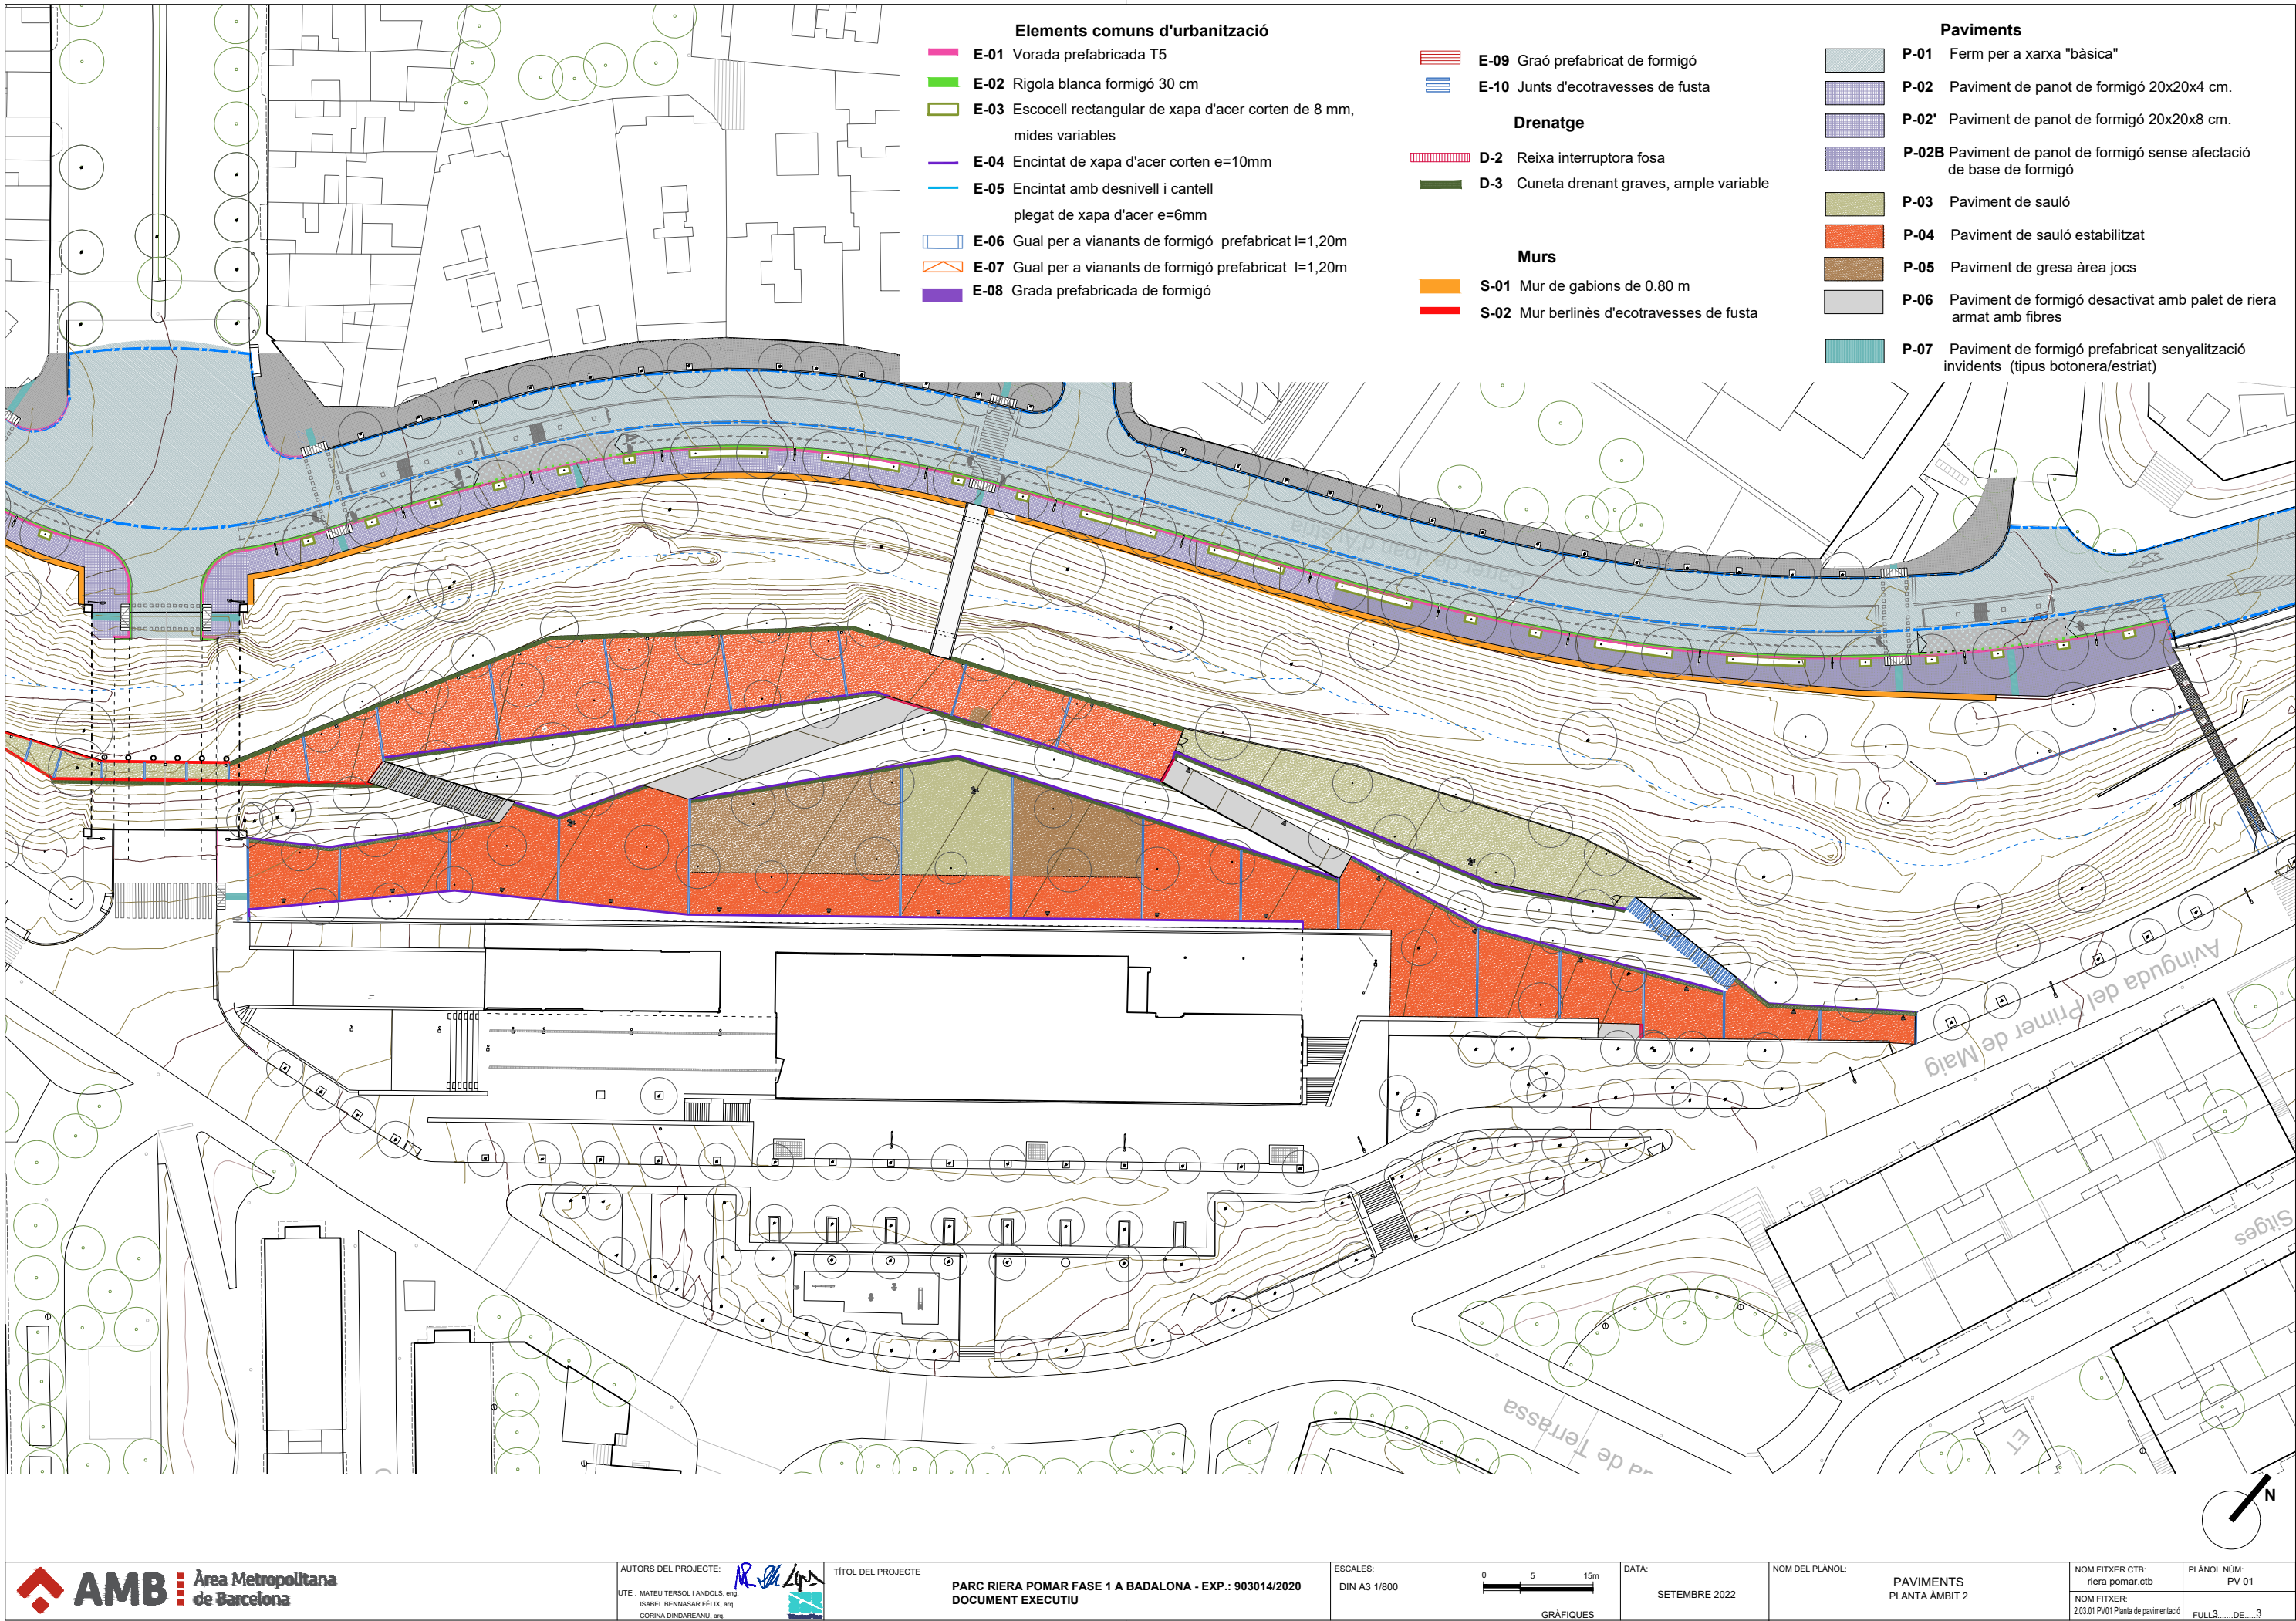


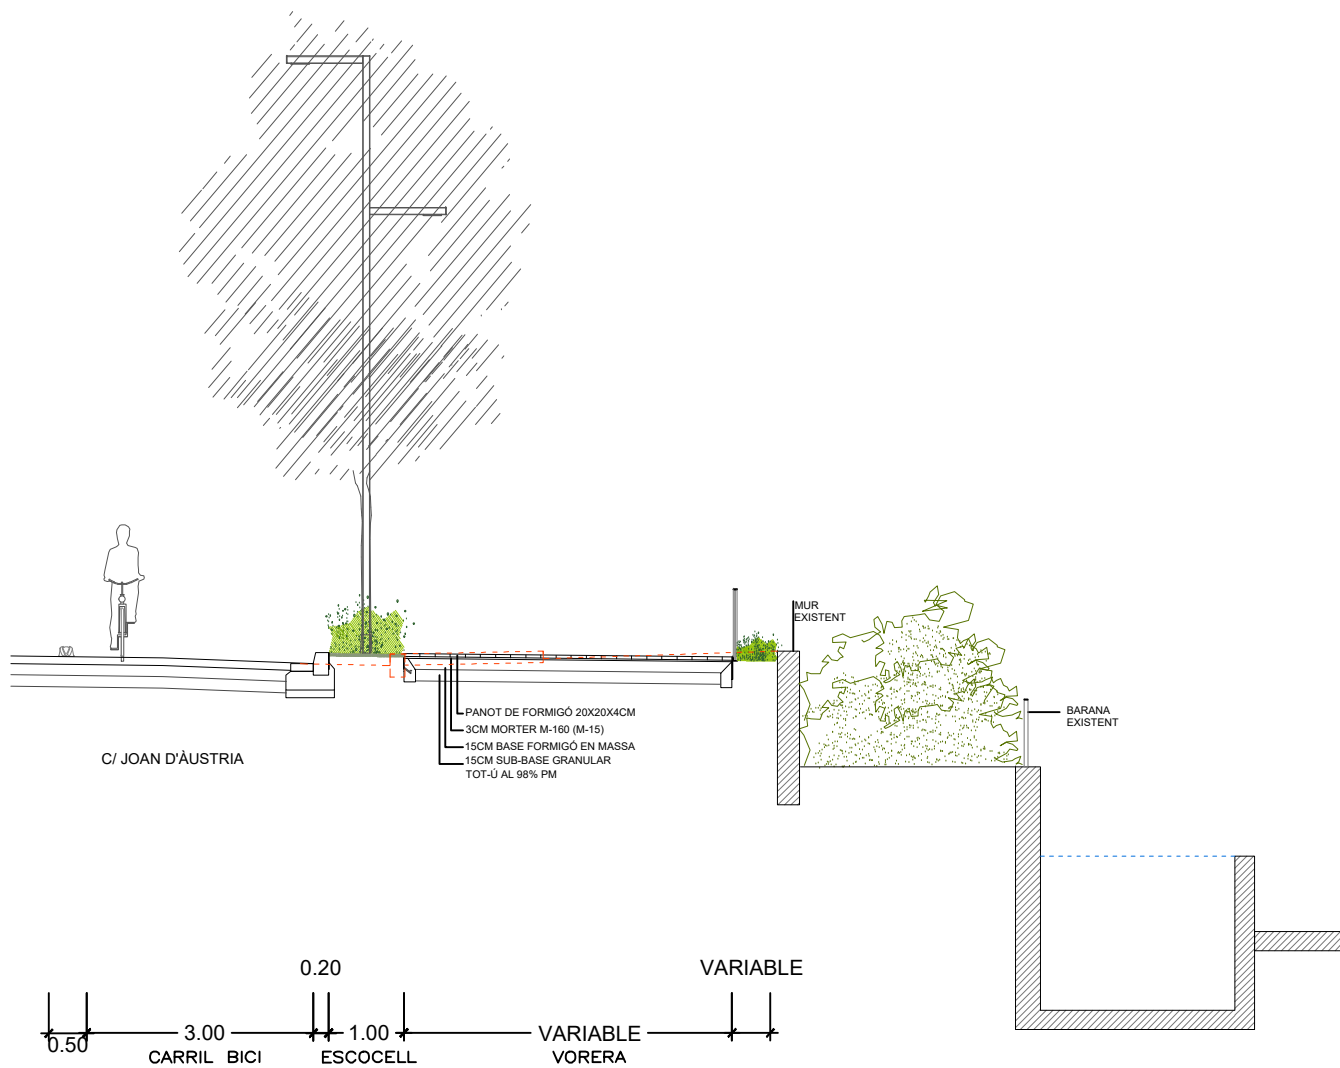

detall 1

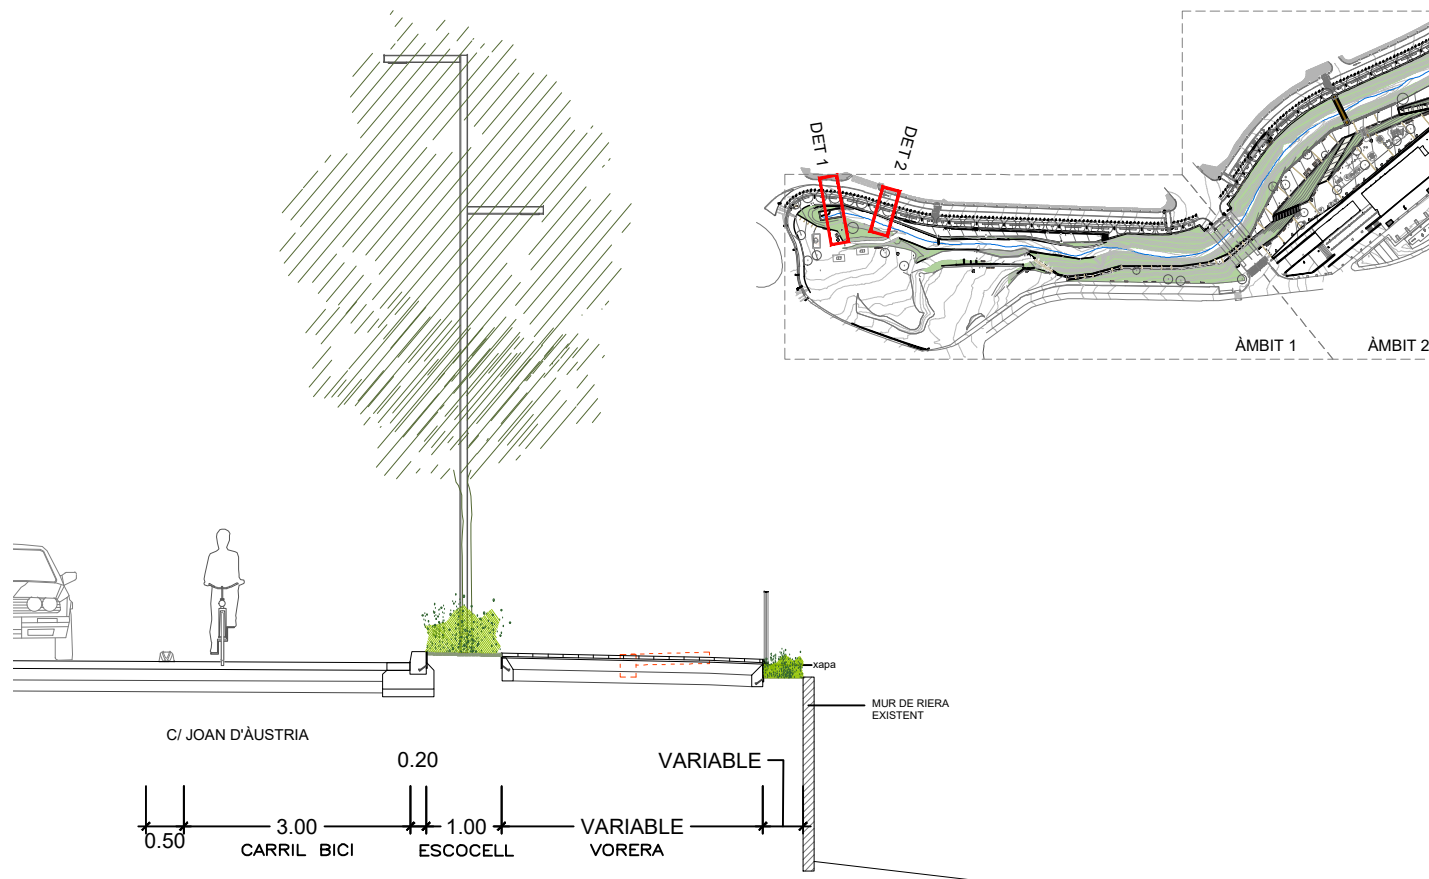


detall 2

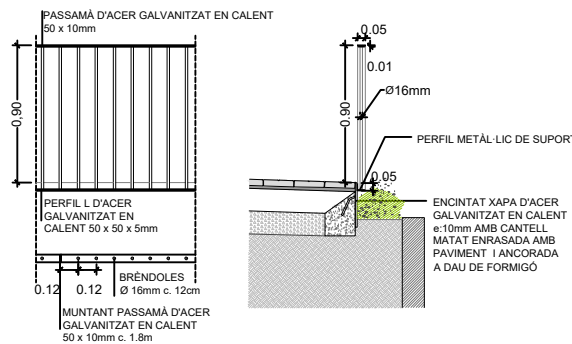
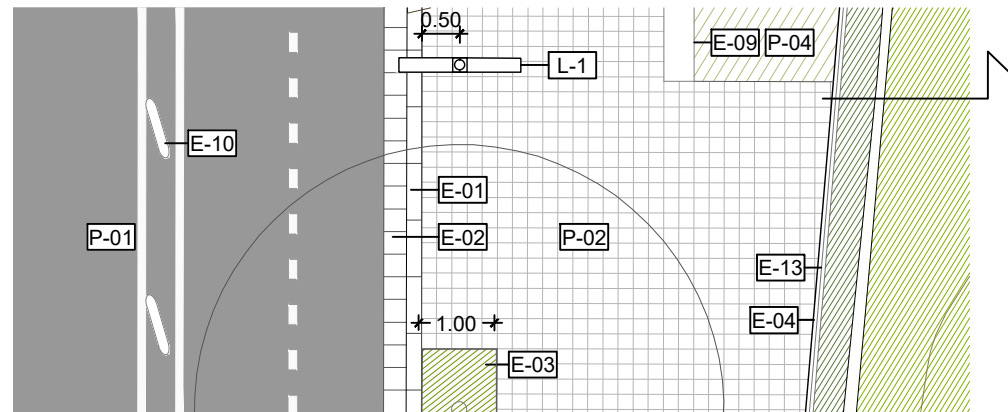


DETALL E-13 BARANA AMB BRÈNDOLES D'ACER GALVANITZAT EN CALENT e:1/50


Elements comuns d'urbanització E-01 Vorada prefabricada TS E-02 Rigole blanca formigó 30 cm E-03 Escocell rectangular de xapa d'acer galvanitzat en calent, e= 8 mm, mides variables E-04 Encintat de xapa d'acer galvanitzat en calent, e=10mm E-05 Encintat amb desnivell i cantell plegat de xapa d'acer galvanitzat en calent, e=6mm E-06 Guai per a vianants de formigó prefabricat l=1,20m amb peces laterals E-07 Guai per a vianants de formigó prefabricat l=1,20m sense peces laterals E-08 Grada prefabricada de formigó	E-09 Graó prefabricat de formigó E-10 Junts d'ecotraveses de fusta E-11 Separador carril bici de cautxú amb autorefectants E-12 Passamà d'acer galvanitzat en calent E-13 Barana amb brèndoles d'acer galvanitzat en calent, h=0,90m E-14 Barana amb brèndoles d'acer galvanitzat en calent h=1,10m, àrea gossos E-15 Barana de corda	Paviments P-0 Paviment existent P-01 Ferri per a xarxa "bàsica" P-02 Paviment de panot de formigó 20x20x4 cm. P-02' Paviment de panot de formigó 20x20x8 cm. P-03 Paviment de sauló P-04 Paviment de sauló establitzat P-05 Paviment de gres a àrea jocs P-06 Paviment de formigó desactivat amb palet de riera armat amb fibres P-07 Paviment de formigó prefabricat senyalització invidents (tipus botonera/estriat)	Drenatge D-1 Embornal fosa 30cm D-2 Reixa interruptora fosa D-3 Cuneta drenant graves, ample variable Enllumenat Públic L-0 Columna d'enllumenat existent. L-1 Columna d'enllumenat tipus LED de 8m amb 2 projectors de 8m i 6m d'alçada. L-2 Columna d'enllumenat telescòpica tipus LED amb 1 projector de 5m d'alçada	L-3 Columna d'enllumenat telescòpica tipus LED amb 3 projectors de 8m d'alçada L-4 Balisa de fosa tipus Baffe Mobiliari urbà M-1 Paperera circular tipus Cilar Durbanis M-1' Paperera tipus Barcelona M-2 Bancada estructura d'acer i llistons de fusta, sense respallier tipus Tramet Escofet M-3 Bancada estructura d'acer i llistons de fusta, amb respallier i recolzabraços, tipus Tramet Escofet M-4 Taula d'estructura d'acer i llistons de fusta, tipus Tramet Escofet	M-5 Seients daus de formigó 60x60 M-6 Bancada fusta damunt mur gabions M-7 Font rectangular tipus Caudal Urbidermis o similar M-8 Font àrea gossos M-9 Parada bus M-10 Plataforma bus tipus Zicla M-11 Pilona tipus Barcelona M-12 Aparcabis d'acer galvanitzat Jocs infantils J-1 Joc fusta amb transport de sorra J-2 Joc taula de fusta adaptada per sorreir J-3 Joc esquelet amb troncs de fusta i cordes	J-4 Joc niu de corda amb coberta de fusta J-5 Joc fusta pèndul corda petit J-6 Joc gronxador niu de fusta amb barra d'acer i cistella de corda J-7 Joc fusta tronc amb molla, "Tronc saltari" J-8 Joc fusta rodona amb molla, "Rodona saltarina" J-9 Tobogan d'acer inoxidable, alçada 2m, ample 1m, amb plataforma fusta J-10 Pedres de formigó	Jardineria JA-0 Arbrat existent JA-1 Arbre proposta JA-2 Arbustiva JA-3 Prat sec JA-4 Talussos existents
--	---	--	--	--	---	--	--

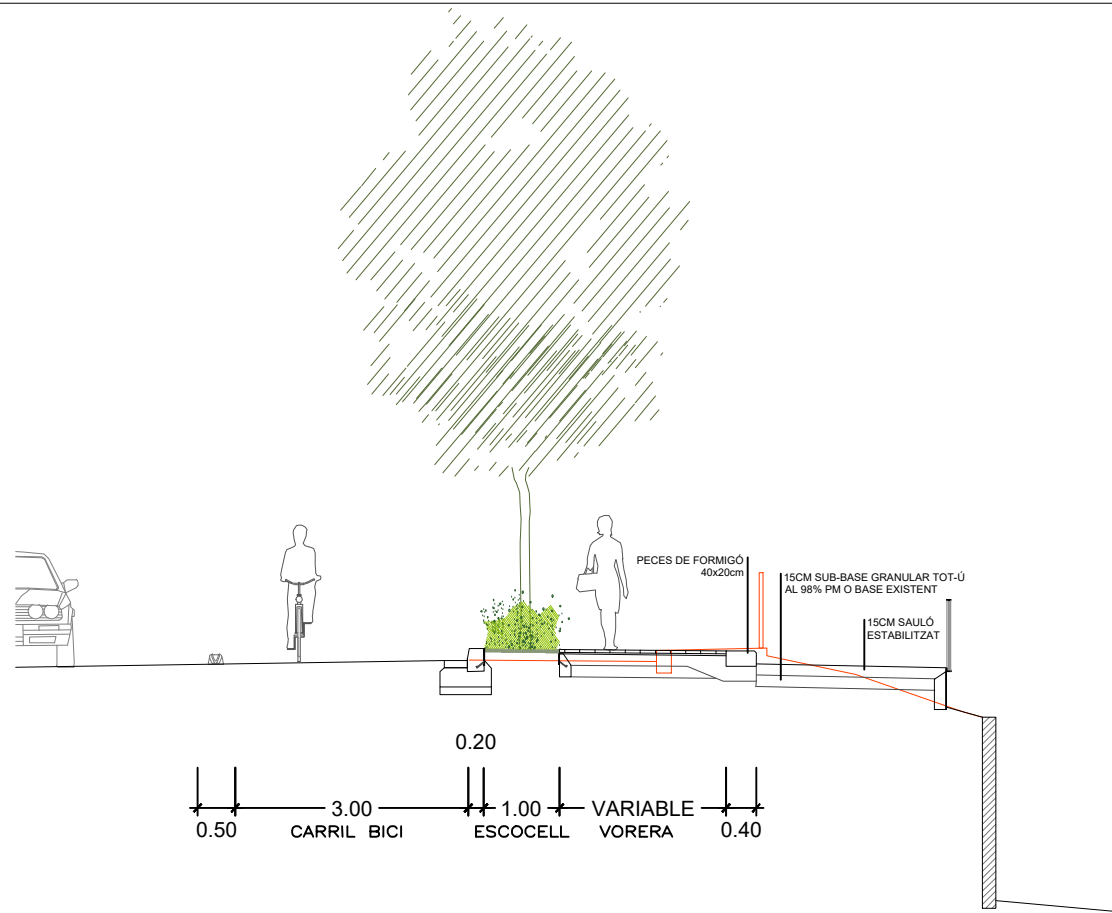

detall 3

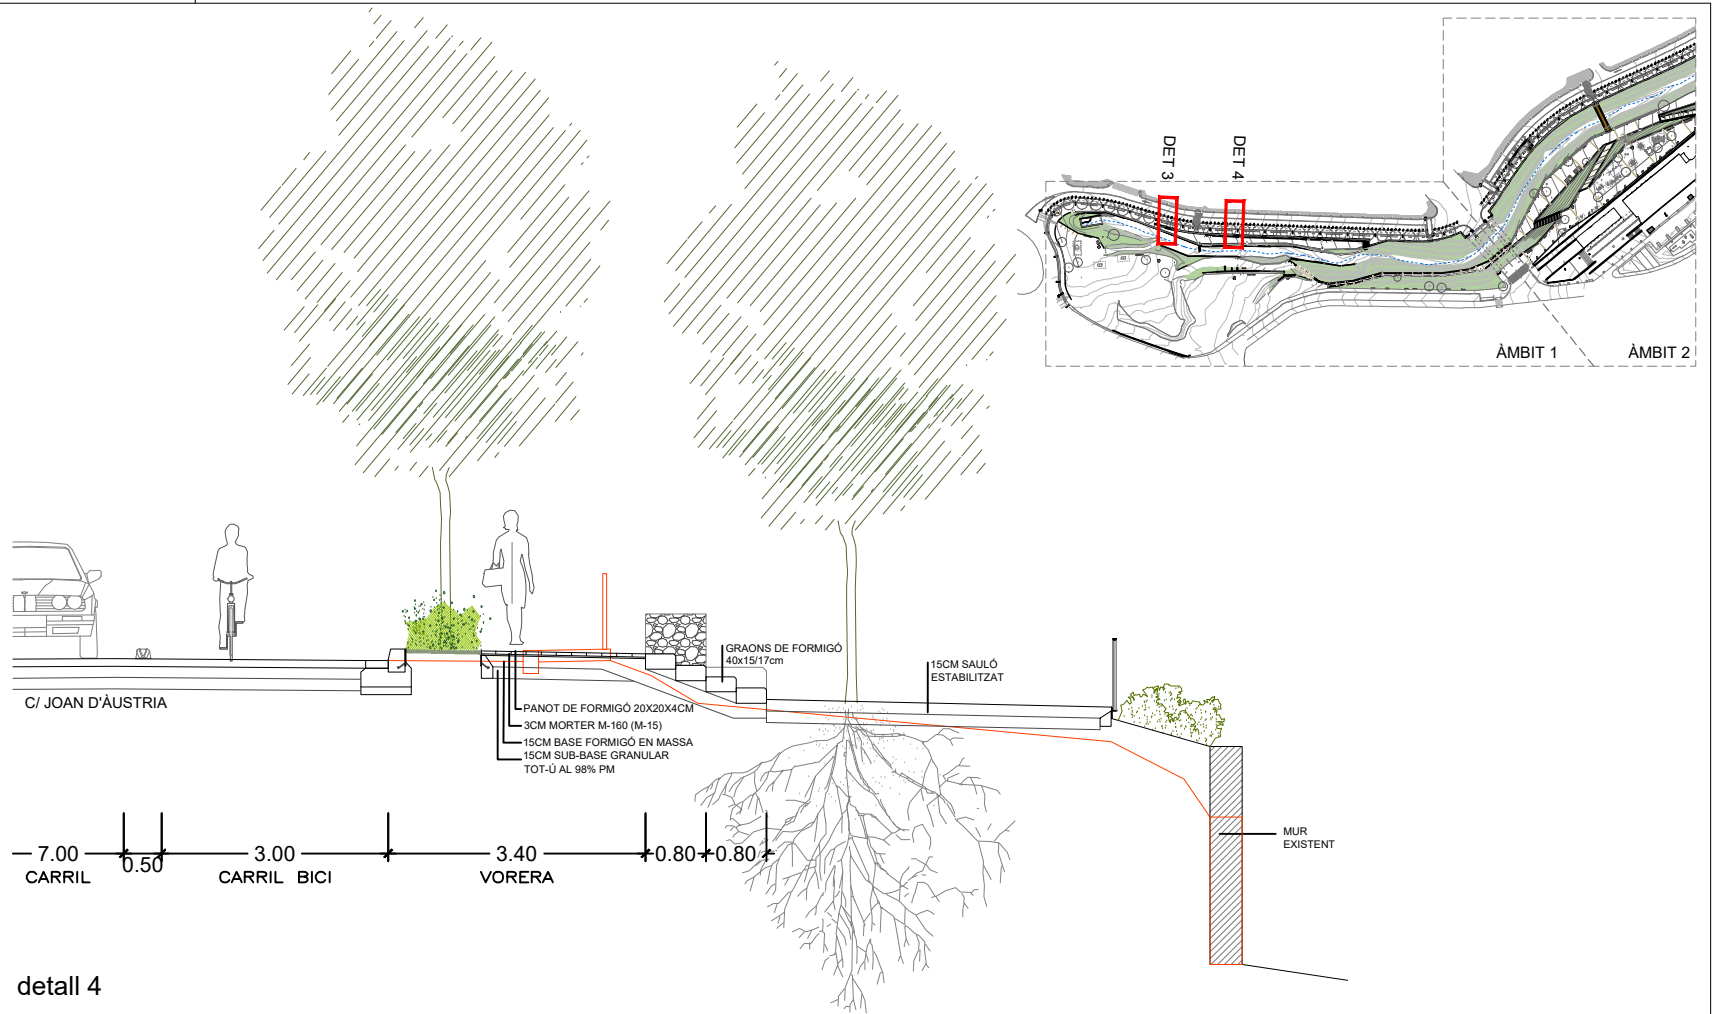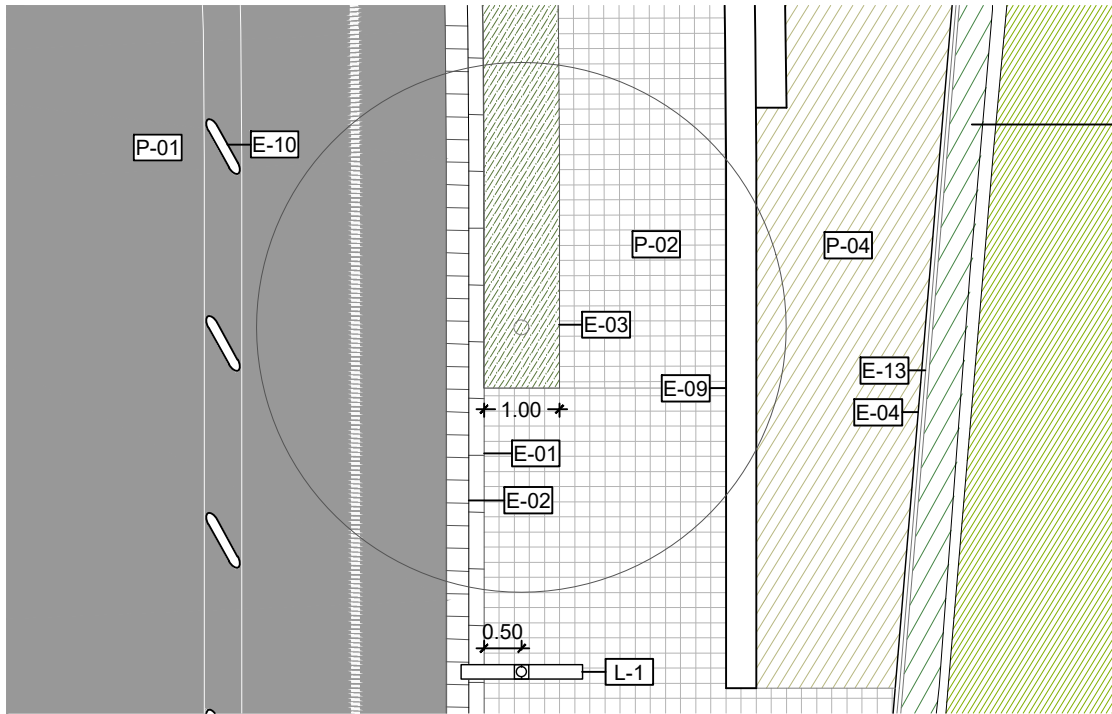


detall 4

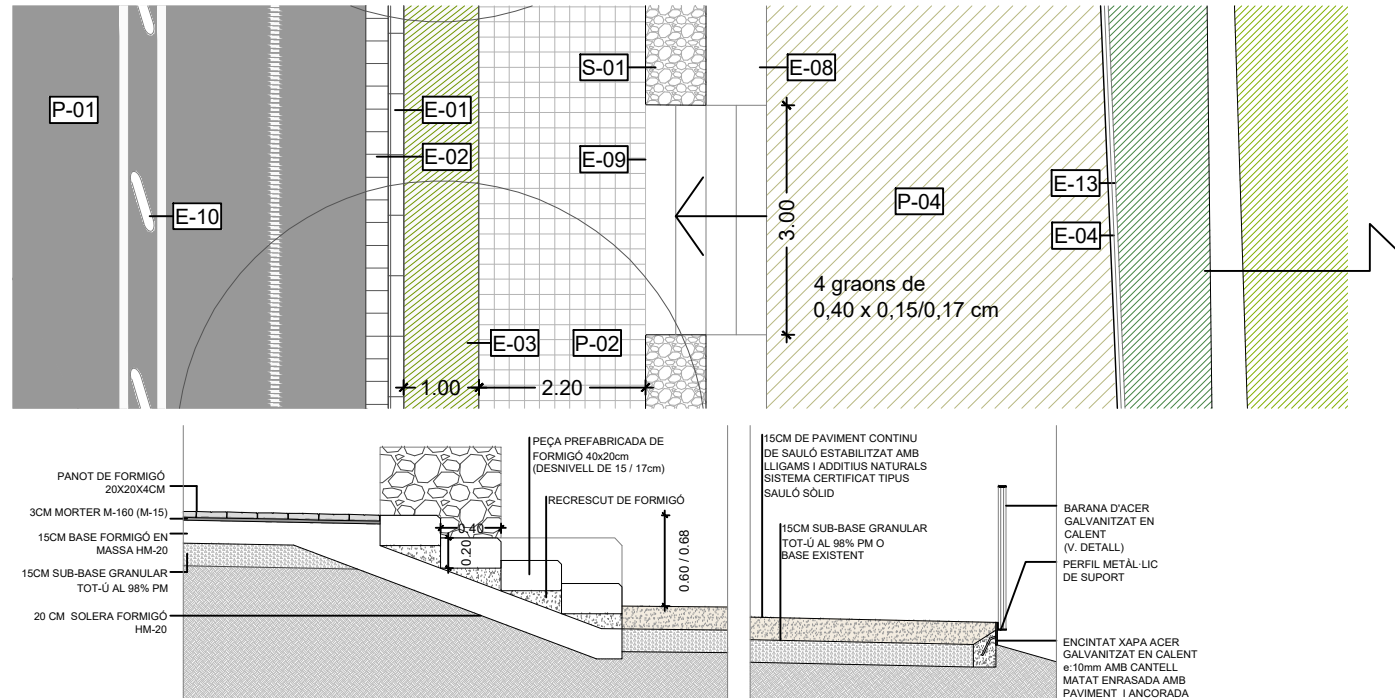


DETALL GRAONS e:1/50



Elements comuns d'urbanització		E-09 Graó prefabricat de formigó		Paviments		Drenatge		L-3 Columna d'enllumenat telescòpica tipus LED amb 3 projectors de 8m d'alçada		M-5 Seients d'aus de formigó 60x60		J-4 Joc niu de corda amb coberta de fusta		Jardineria	
E-01	Vorada prefabricada T5	E-10	Junts d'ecotraveses de fusta	P-0	Paviment existent	D-1	Embornal fosa 30cm	M-6	Bancada fusta damunt mur gabions	J-5	Joc fusta pèndul corda petit	JA-0	Arbrat existent		
E-02	Rigola blanca formigó 30 cm	E-11	Separador carril bici de cautxó amb autorefectants	P-01	Ferm per a xarxa "bàsica"	D-2	Reixa interruptora fosa	L-4	Balisa de fosa tipus Baffe	M-7	Font rectangular tipus Caudal Urbidermis o similar	J-6	Joc gronxador niu de fusta amb barra d'acer	JA-1 Arbre proposat	
E-03	Escocell rectangular de xapa d'acer galvanitzat en calent, e= 8 mm, mides variables	E-12	Passamà d'acer galvanitzat en calent	P-02	Paviment de panot de formigó 20x20x4 cm.	D-3	Cuneta drenant graves, ample variable			M-8	Font àrea gossos	J-7	Joc fusta tronc amb molla, "Tronc saltari"	JA-2 Arbustiva	
E-04	Encintat de xapa d'acer galvanitzat en calent, e=10mm	E-13	Barana amb brèndoles d'acer galvanitzat en calent, h=0,90m	P-03	Paviment de panot de formigó 20x20x8 cm.			Mobiliari urbà		M-9	Parada bus	J-8	Joc fusta rodona amb molla, "Rodona saltarina"	JA-3 Prat sec	
E-05	Encintat amb desnivell i cantell plegat de xapa d'acer galvanitzat en calent, e=6mm	E-14	Barana amb brèndoles d'acer galvanitzat en calent h=1,10m, àrea gossos	P-04	Paviment de sauló estabilitzat	L-0 Columna d'enllumenat existent.		M-1	Paperera circular tipus Cilar Durbanis	M-10	Plataforma bus tipus Zicia	J-9	Tobogan d'acer inoxidable, alçada 2m, ample 1m, amb plataforma fusta	JA-4 Talussos existents	
E-06	Gual per a vianants de formigó prefabricat l=1,20m amb peces laterals	E-15	Barana de corda	P-05	Paviment de gres a àrea jocs	L-1 Columna d'enllumenat tipus LED de 8m amb 2 projectors de 8m i 6m d'alçada.		M-2	Bancada estructura d'acer i llistons de fusta, sense respallier tipus Tramet Escofet	M-11	Pilona tipus Barcelona				
E-07	Gual per a vianants de formigó prefabricat l=1,20m sense peces laterals	Murs		P-06	Paviment de formigó desactivat amb palet de riera armat amb fibres	L-2 Columna d'enllumenat telescòpica tipus LED amb 1 projector de 5m d'alçada		M-3	Bancada estructura d'acer i llistons de fusta, amb respallier i recolzabraços, tipus Tramet Escofet	M-12	Aparcabicis d'acer galvanitzat				
E-08	Grada prefabricada de formigó	S-01	Mur de gabions de 0.80 m	P-07	Paviment de formigó prefabricat senyalització invidents (tipus botonera/estriat)			M-4	Taula d'estructura d'acer i llistons de fusta, tipus Tramet Escofet	Jocs infantils					
		S-02	Mur berlínès d'ecotraveses de fusta							J-1	Joc fusta amb transport de sorra				
		S-03	Mur de mamposteria							J-2	Joc taula de fusta adaptada per sorrer				
										J-3	Joc esquelet amb troncs de fusta i cordes				

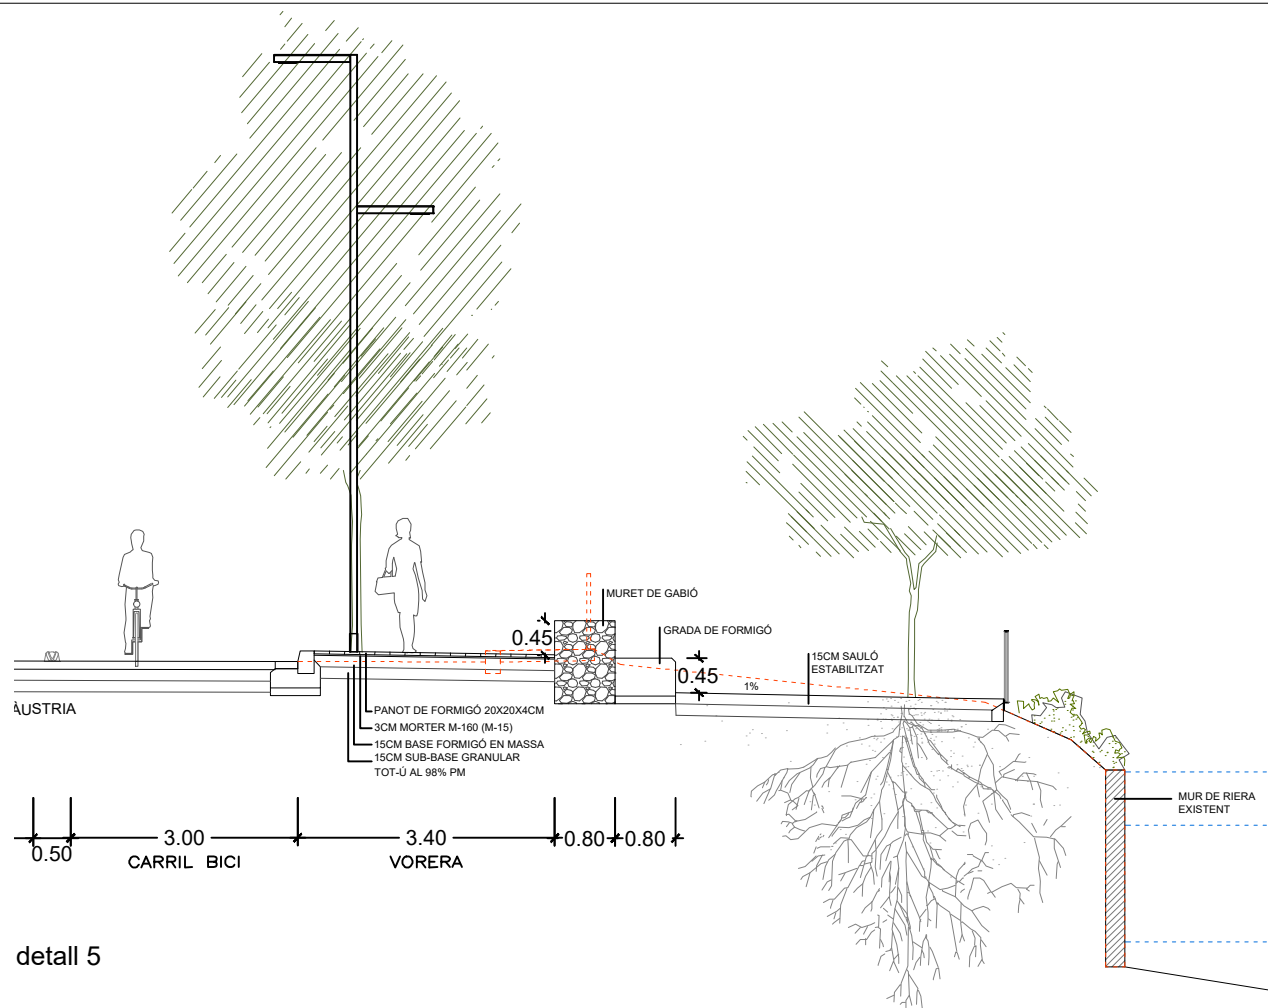



detall 5

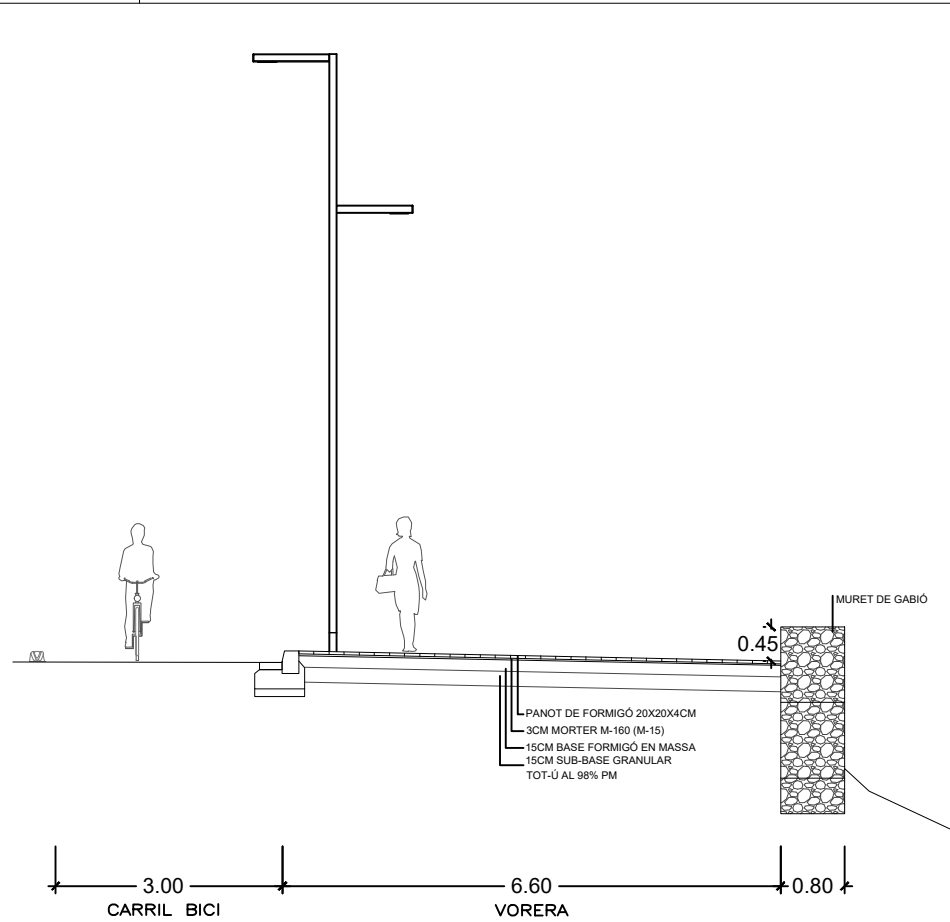


detall 6

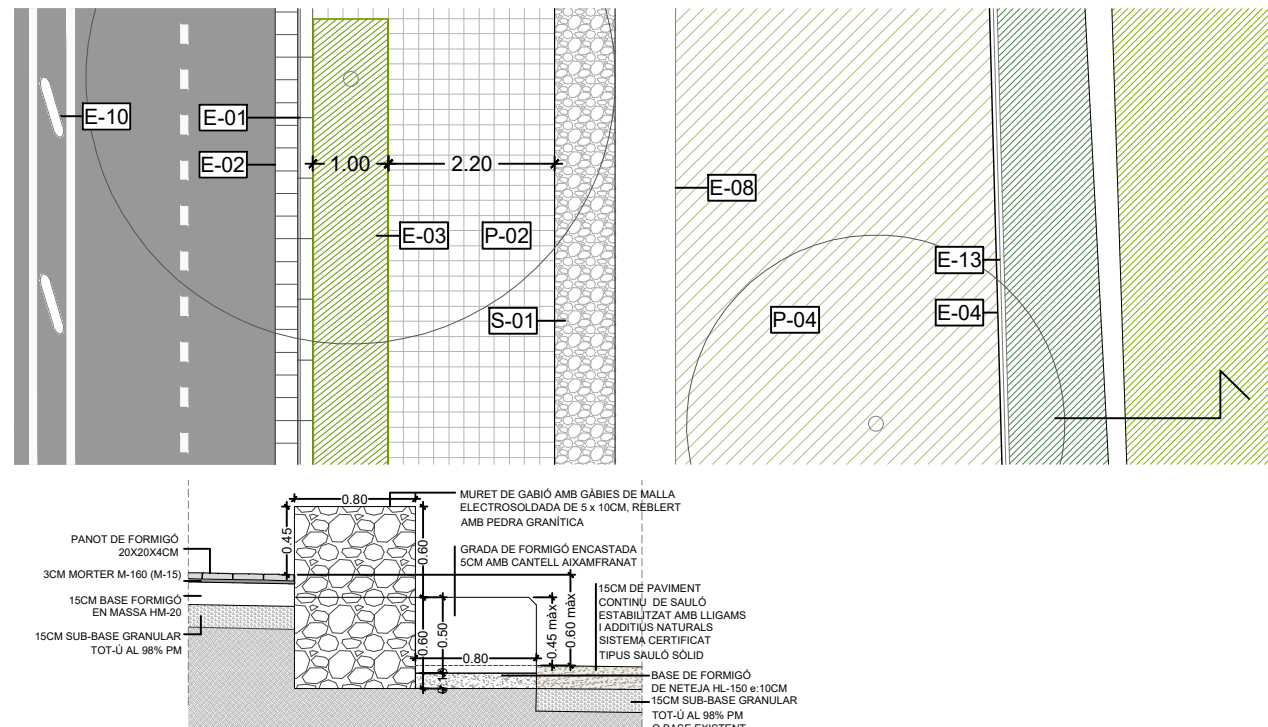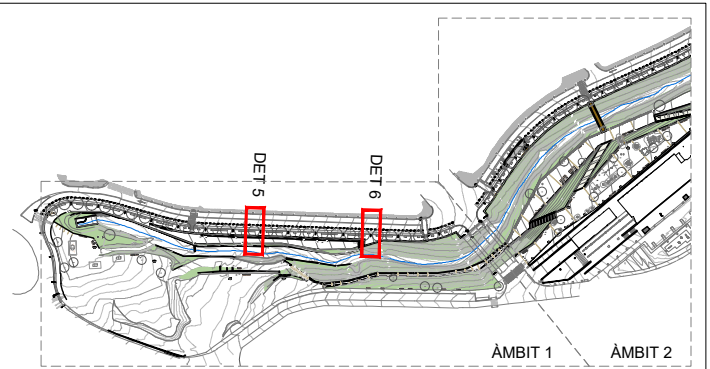

DETALL MURET GABIONS I GRADA FORMIGÓ e:1/50

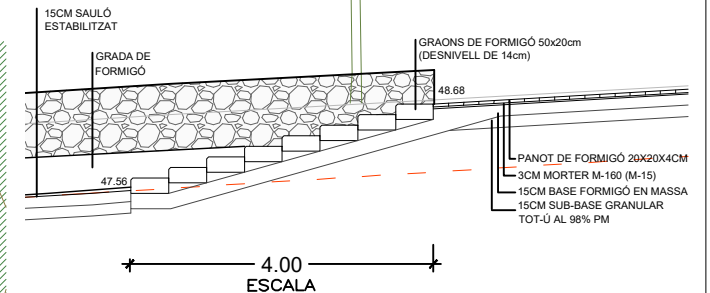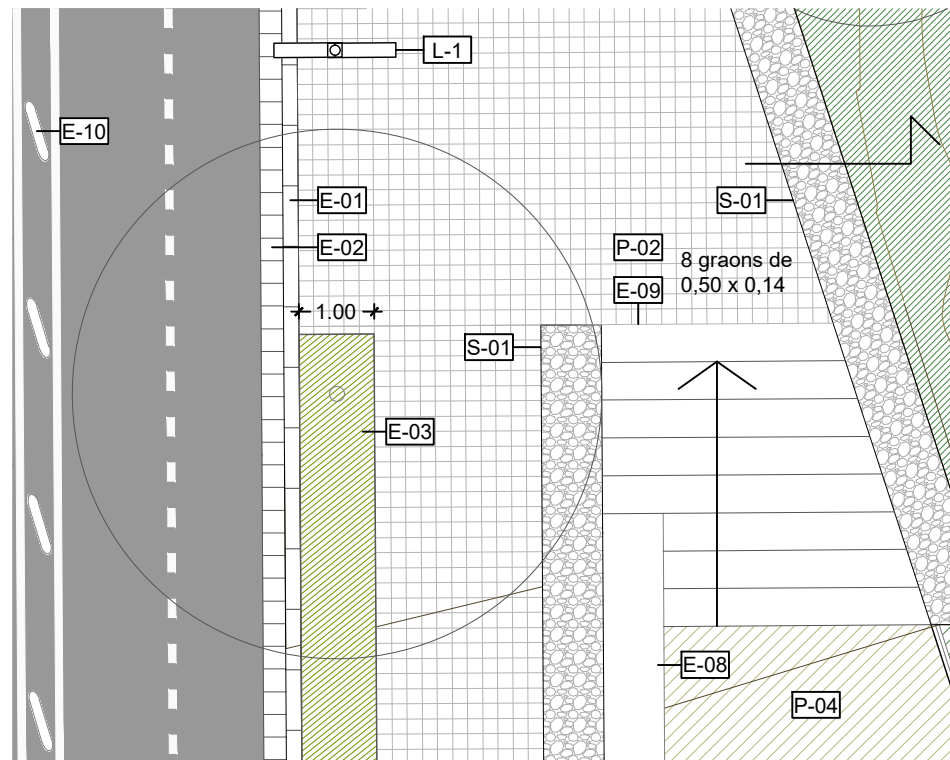


SECCIÓ ESCALA e:1/100

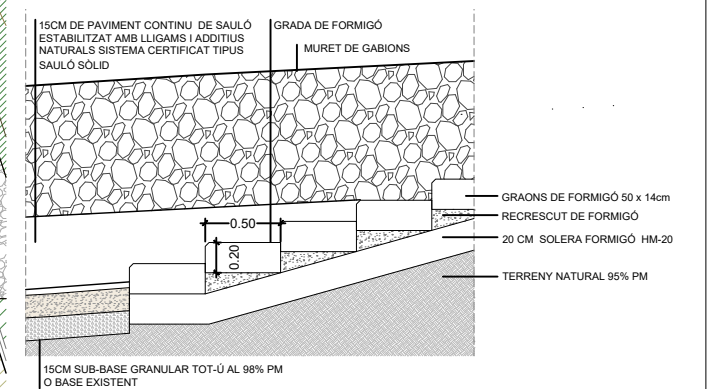


DETALL ESCALA FORMIGÓ PREFABRICAT e:1/50

Elements comuns d'urbanització E-01 Vorada prefabricada T5 E-02 Rigola blanca formigó 30 cm E-03 Escocell rectangular de xapa d'acer galvanitzat en calent, e= 8 mm, mides variables E-04 Encintat de xapa d'acer galvanitzat en calent, e=10mm E-05 Encintat amb desnivell i cantell plegat de xapa d'acer galvanitzat en calent, e=6mm E-06 Gual per a vianants de formigó prefabricat l=1,20m amb peces laterals E-07 Gual per a vianants de formigó prefabricat l=1,20m sense peces laterals E-08 Grada prefabricada de formigó	E-09 Graó prefabricat de formigó E-10 Junts d'ecotraveses de fusta E-11 Separador carril bici de caubú amb autorefectants E-12 Passamà d'acer galvanitzat en calent E-13 Barana amb brèndoles d'acer galvanitzat en calent, h=0,90m E-14 Barana amb brèndoles d'acer galvanitzat en calent h=1,10m, àrea gossos E-15 Barana de corda	Paviments P-01 Paviment existent P-02 Ferra per a xarxa "bàscia" P-03 Paviment de panot de formigó 20x20x4 cm. P-04 Paviment de panot de formigó 20x20x8 cm. P-05 Paviment de sauló P-06 Paviment de gres a àrea jocs P-07 Paviment de formigó desactivat amb palet de riera armat amb fibres P-08 Paviment de formigó prefabricat senyalització invidents (tipus botonera/estriat)	Drenatge D-1 Embornal fosa 30cm D-2 Reixa interruptora fosa D-3 Cuneta drenant graves, ample variable	Enllumenat Públic L-0 Columna d'enllumenat existent. L-1 Columna d'enllumenat tipus LED de 8m amb 2 projectors de 8m i 6m d'alçada. L-2 Columna d'enllumenat telescòpica tipus LED amb 1 projector de 5m d'alçada	L-3 Columna d'enllumenat telescòpica tipus LED amb 3 projectors de 8m d'alçada L-4 Balisa de fosa tipus Balfe	Mobiliari urbà M-1 Paperera circular tipus Cilar Durbanis M-2 Paperera tipus Barcelona M-3 Bancada estructura d'acer i llistons de fusta, sense respallier tipus Tramet Escofet M-4 Bancada estructura d'acer i llistons de fusta, amb respallier i recolzabraços, tipus Tramet Escofet M-5 Seients daus de formigó 60x60 M-6 Bancada fusta damunt mur gabions M-7 Font rectangular tipus Caudal Urbidermis o similar M-8 Font àrea gossos M-9 Parada bus M-10 Plataforma bus tipus Zicla M-11 Piloneta tipus Barcelona M-12 Aparcabis d'acer galvanitzat	Jocs infantils J-1 Joc fusta amb transport de sorra J-2 Joc taula de fusta adaptada per sorror J-3 Joc esquelet amb troncs de fusta i cordes	Jardineria JA-0 Arbrat existent JA-1 Arbre proposat JA-2 Arbustiva JA-3 Prat sec JA-4 Talussos existents
--	---	--	--	--	--	--	---	---

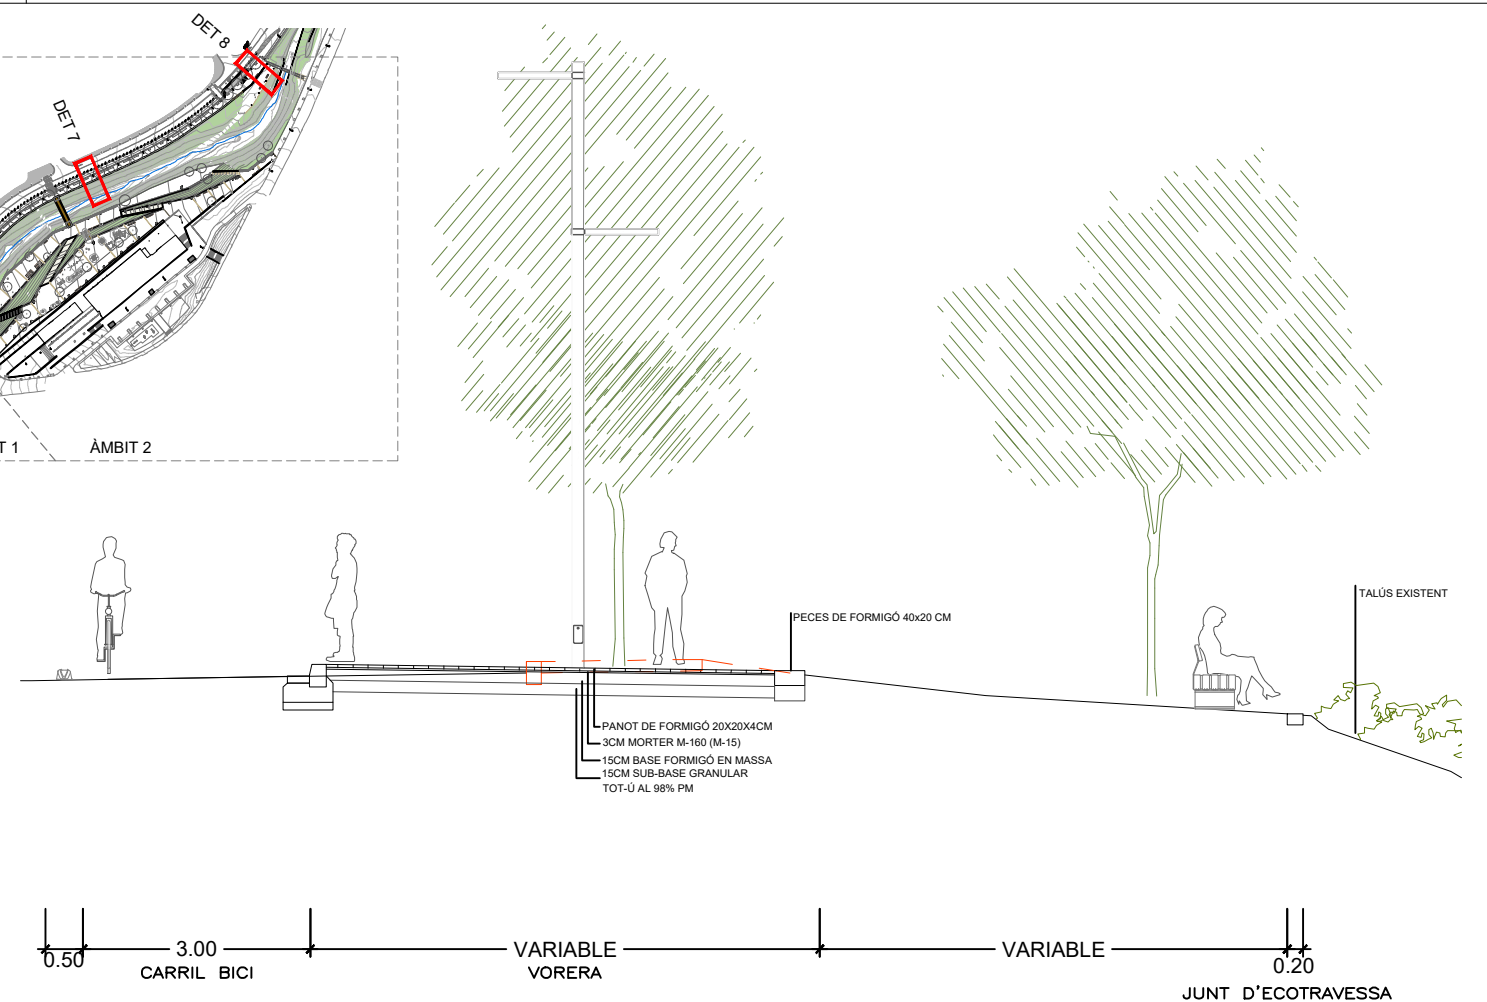

Elements comuns d'urbanització		E-09 Graó prefabricat de formigó	P-0 Paviments	Drenatge	L-3 Columna d'enllumenat telescòpica tipus LED	M-5 Seients d'aus de formigó 60x60	J-4 Joc niu de corda amb coberta de fusta	Jardineria
E-01 Vergeja prefabricada TS	E-10 Junts d'escotades de 8m d'alçada	P-01 Paviment existent	D-1 Fosses normals de 30cm	M-6 Bancada de fusta amb mur gabions	M-5 Fonta pendul calçada mur gabions	J-5 Joc fusta pendul calçada mur gabions	JA-1 Arbre existent	
E-02 Rigola blanca formigó 30 cm	E-11 Separador canil bici de caubxí amb autorefectants	P-01 Fern per a xarxa "bàsica"	D-2 Reixa interruptora fossa	L-4 Balisa de fosa tipus Balle	M-7 Font rectangular tipus Caudal Urdidermis o similar	J-6 Joc gronxador niu de fusta amb barra d'acer	JA-2 Arbre proposta	
E-03 Escocell rectangular de xapa d'acer galvanitzat en calent, e= 8 mm, mides variables	E-12 Passamà d'acer galvanitzat en calent	P-02 Paviment de panot de formigó 20x20x4 cm.	D-3 Cuneta drenant graves, ample variable		M-8 Font area gossos	J-7 Joc fusta tronc amb molla, "Tronc saltari"	JA-1 Arbustiva	
E-04 Encintat de xapa d'acer galvanitzat en calent, e=10mm	E-13 Barana amb brèndoles d'acer galvanitzat en calent, h=0,90m	P-02 Paviment de panot de formigó 20x20x8 cm.		Enllumenat Públic	M-9 Parada bus	J-8 Joc fusta rodona amb molla, "Rodona saltarina"	JA-3 Prat sec	
E-05 Encintat amb desnivell i cantell plegat de xapa d'acer galvanitzat en calent, e=6mm	E-14 Barana amb brèndoles d'acer galvanitzat en calent h=1,10m, àrea gossos	P-03 Paviment de sauló		L-0 Columna d'enllumenat existent.	M-10 Plataforma bus tipus Zicla	J-9 Tobogan d'acer inoxidable, alçada 2m, ample 1m,	JA-4 Talussos existents	
E-06 Gual per a vianants de formigó prefabricat i=1,20m amb peces laterals	E-15 Barana de corda	P-04 Paviment de sòcol establitzat		L-1 Columna d'enllumenat tipus LED de 8m amb 2 projectors de 8m d'alçada.	M-1 Paperera tipus Barcelona	J-10 Pedres de formigó		
E-07 Gual per a vianants de formigó prefabricat i=1,20m sense peces laterals	Murs	P-05 Paviment de gresia àrea jocs		L-2 Columna d'enllumenat telescòpica tipus LED amb 1 projector de 5m d'alçada	M-2 Bancada estructura d'acer i llistons de fusta, sense projectors de 8m i 16m d'alçada.			
E-08 Grada prefabricada de formigó	S-01 Mur de gabions de 0.80 m	P-06 Paviment de formigó desactivat amb palet de riera armat amb fibres			M-3 Bancada estructura d'acer i llistons de fusta, amb respatller i recolzabraços, tipus Tramet Escofet	Jocs infantils		
	S-02 Mur berlínès d'ecotraveses de fusta	P-07 Paviment de formigó prefabricat senyalització invidents (tipus botonera/estriat)			M-4 Taula d'estructura d'acer i llistons de fusta, tipus Tramet Escofet	J-1 Joc fusta amb transport de sorra		
	S-03 Mur de mamposteria					J-2 Joc taula de fusta adaptada per sorrer		
						J-3 Joc esquelet amb tronc de fusta i cordes		


DETALLS CAMÍ

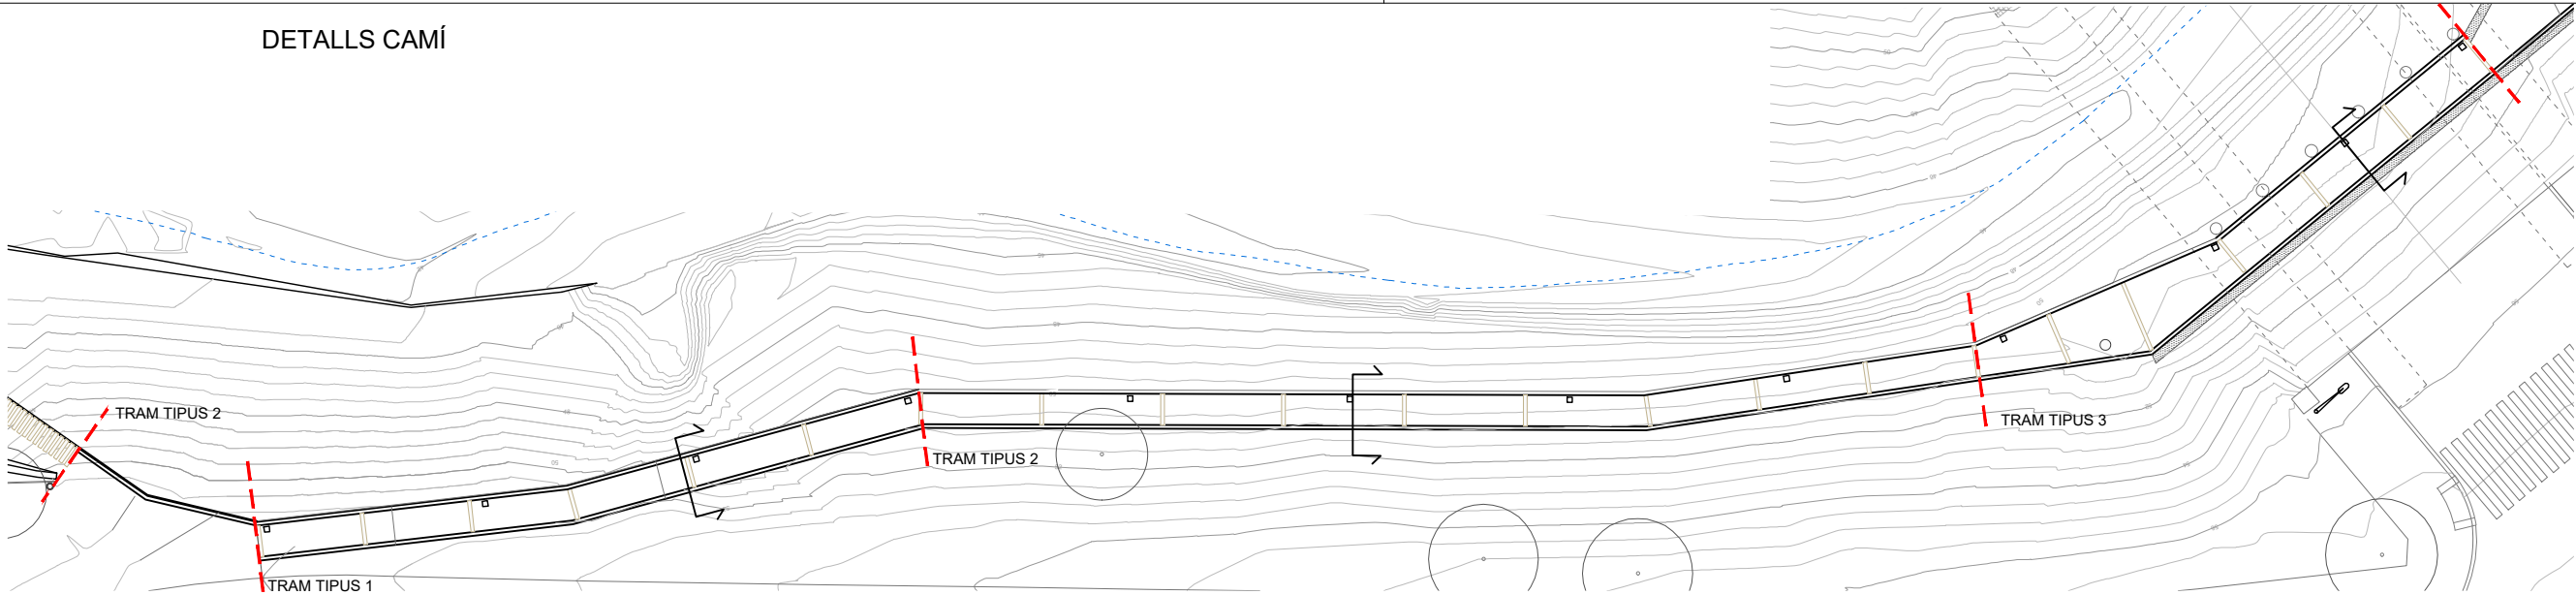


PLANTA CAMÍ
e: 1/400




SECCIÓ TRAM TIPUS 1 e: 1/100

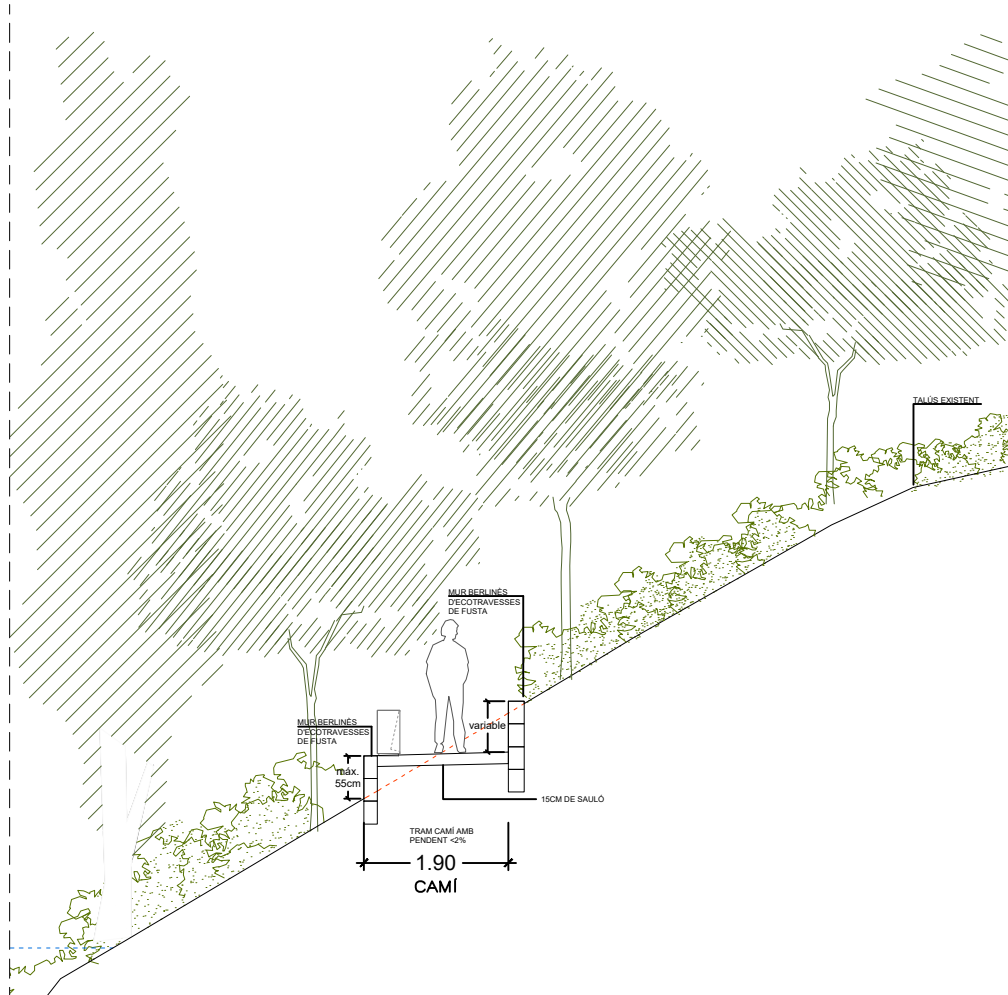


SECCIÓ TRAM TIPUS 2 e: 1/100

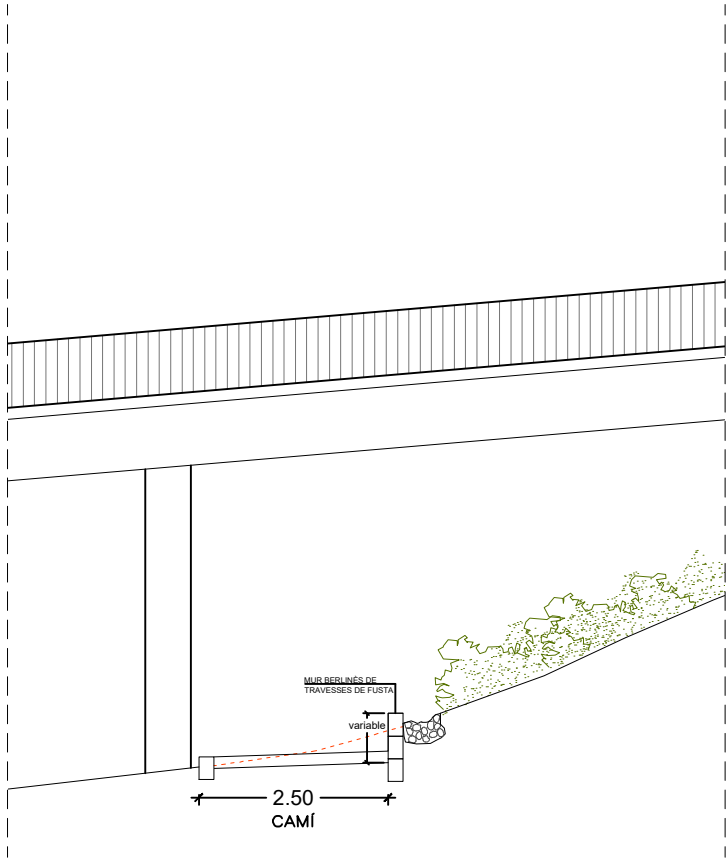



SECCIÓ TRAM
TIPUS 3 e: 1/100

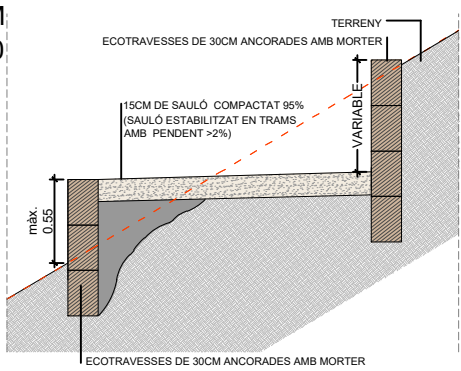


DETALL SECCIÓ e: 1/50

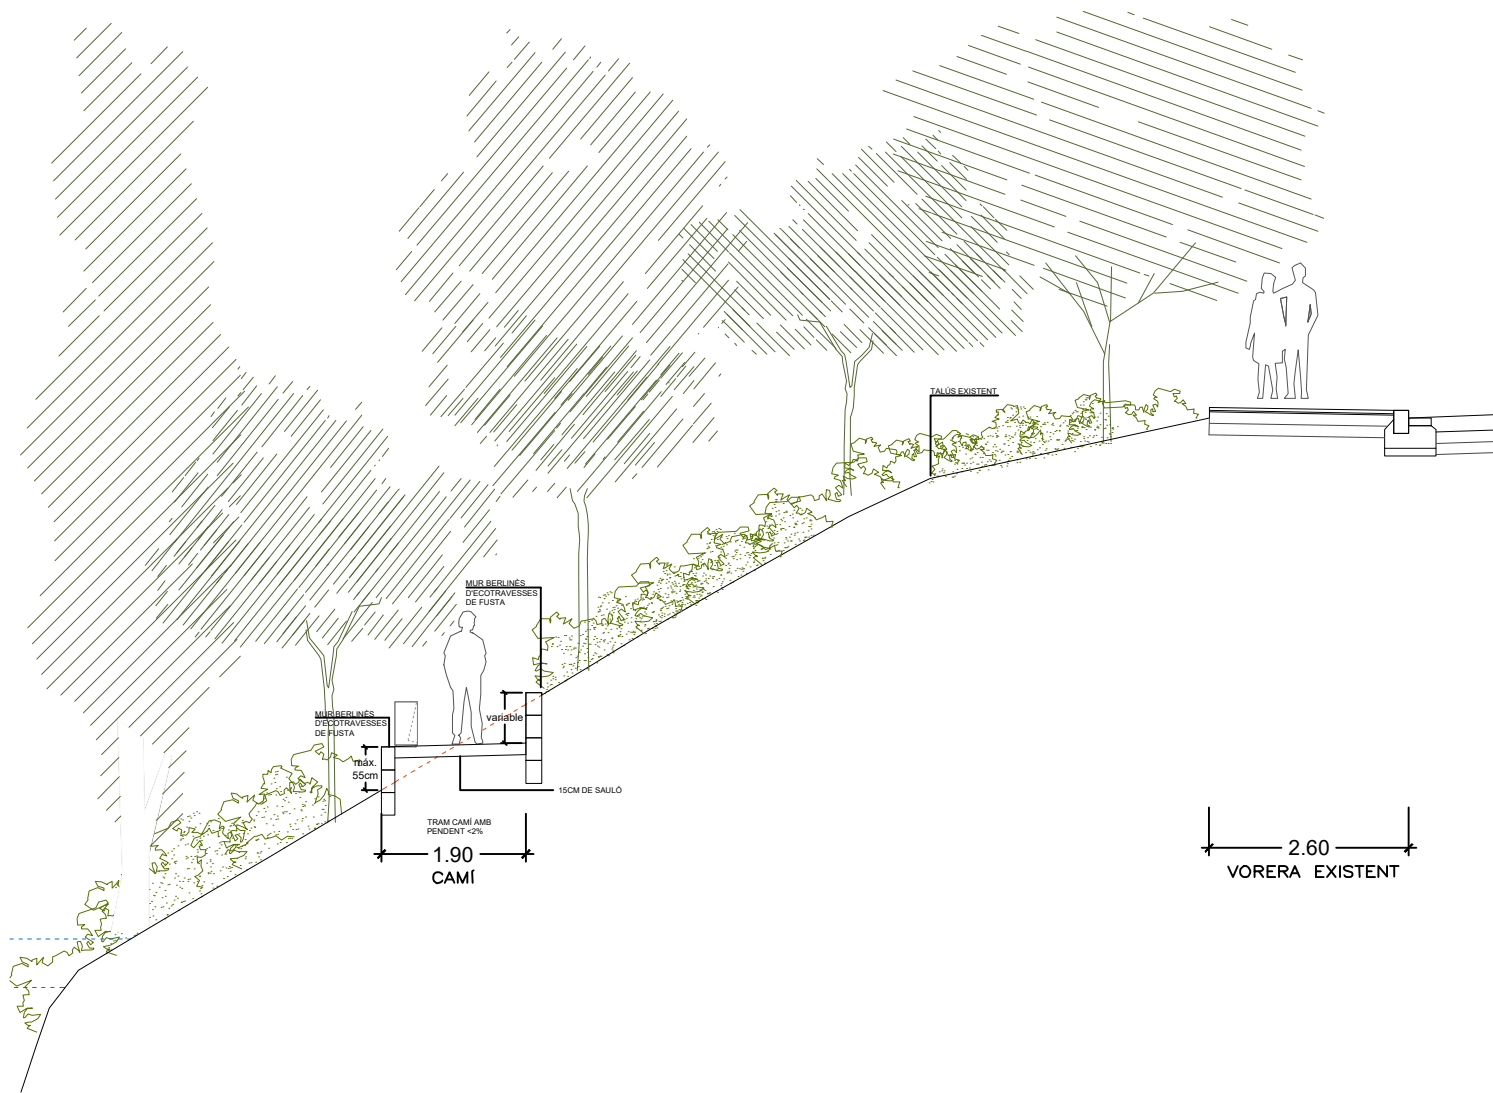

detall 9_ CAMÍ TALÚS

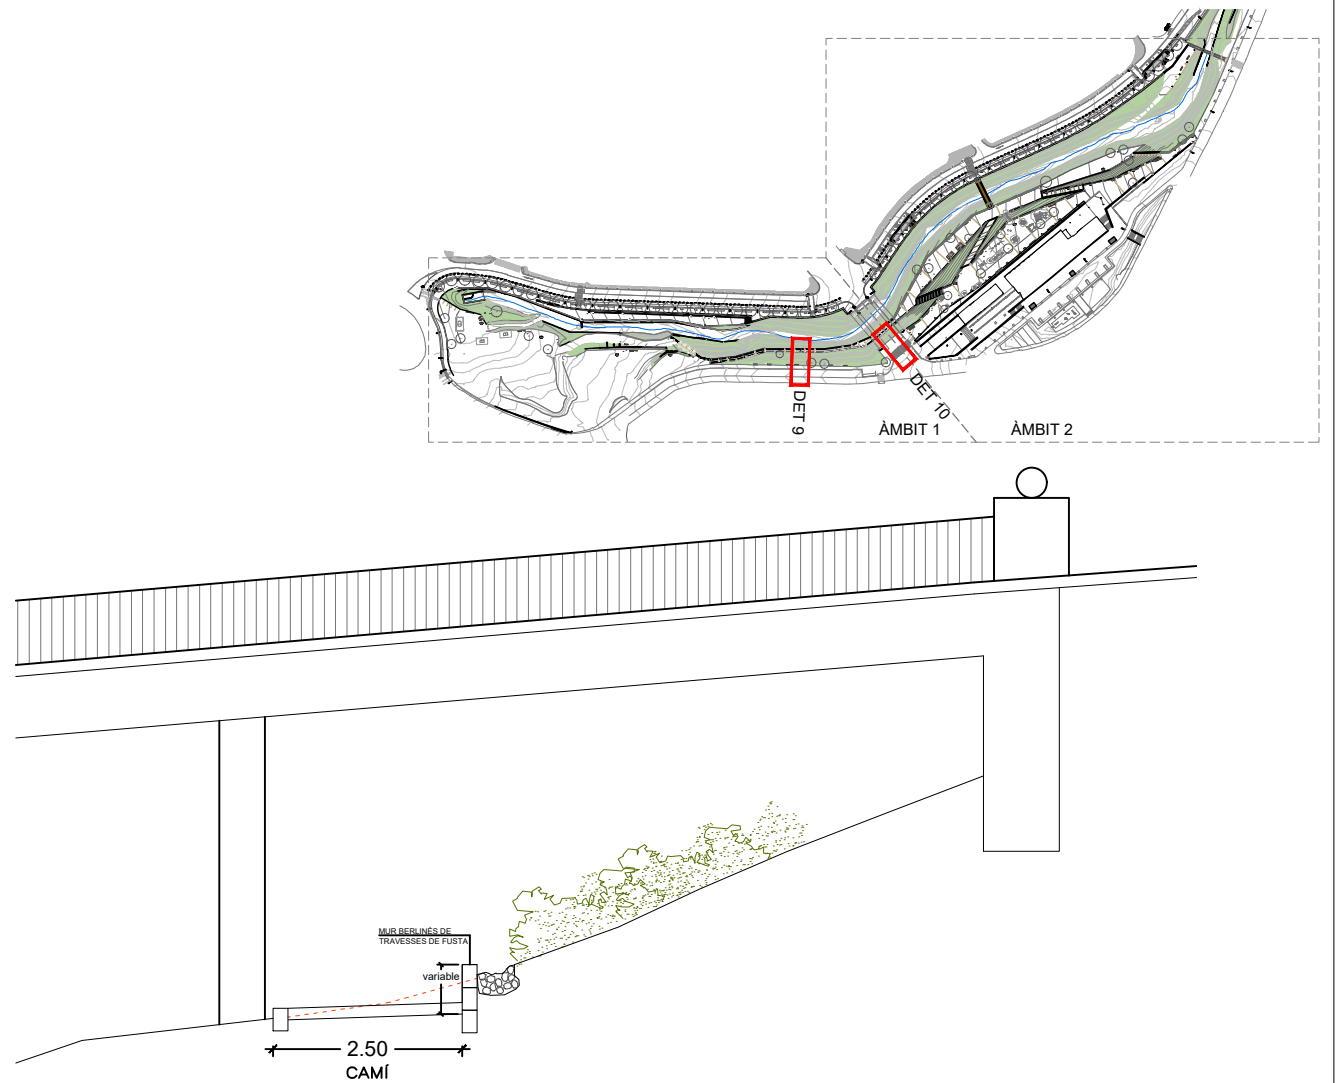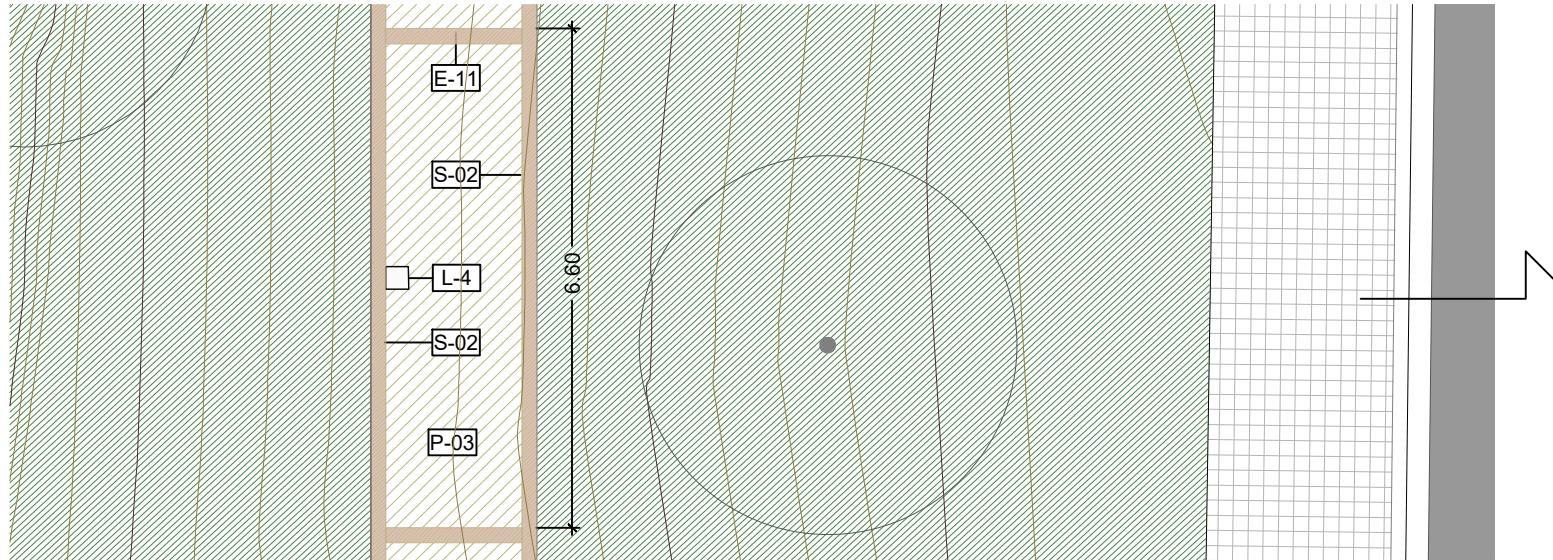


detall 10_PAS SOTA PONT

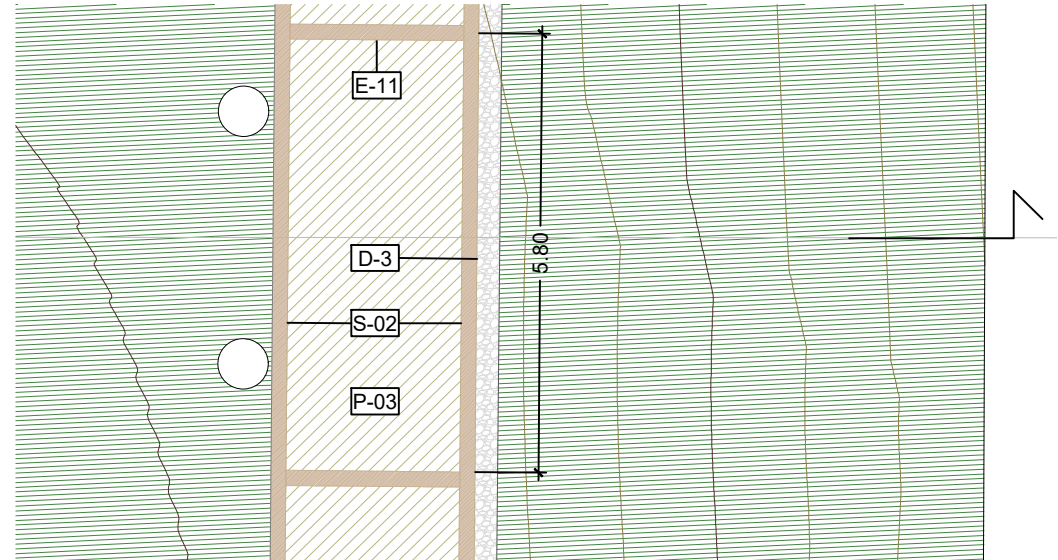


Elements comuns d'urbanització E-01 Vorada prefabricada T5 E-02 Rigola blanca formigó 30 cm E-03 Escocell rectangular de xapa d'acer galvanitzat en calent, e= 8 mm, mides variables E-04 Encintat de xapa d'acer galvanitzat en calent, e=10mm E-05 Encintat amb desnivell i cantell plegat de xapa d'acer galvanitzat en calent, e=6mm E-06 Gual per a vianants de formigó prefabricat l=1,20m amb peces laterals E-07 Gual per a vianants de formigó prefabricat l=1,20m sense peces laterals E-08 Grada prefabricada de formigó		E-09 Graó prefabricat de formigó E-10 Junts d'ecotraveses de fusta E-11 Separador carril bici de caubú amb autorefectants E-12 Passamà d'acer galvanitzat en calent E-13 Barana amb brèndoles d'acer galvanitzat en calent, h=0,90m E-14 Barana amb brèndoles d'acer galvanitzat en calent h=1,10m, àrea gossos E-15 Barana de corda	Paviments P-0 Paviment existent P-01 Ferm per a xarxa "bàsica" P-02 Paviment de panot de formigó 20x20x4 cm. P-02' Paviment de panot de formigó 20x20x8 cm. P-03 Paviment de sauló P-04 Paviment de sauló estabilitzat P-05 Paviment de gres a àrea jocs P-06 Paviment de formigó desactivat amb palet de riera armat amb fibres P-07 Paviment de formigó prefabricat senyalització invidents (tipus botonera/estriat)	Drenatge D-1 Embornal fosa 30cm D-2 Reixa interruptora fosa D-3 Cuneta drenant graves, ample variable Enllumenat Públic L-0 Columna d'enllumenat existent. L-1 Columna d'enllumenat tipus LED de 8m amb 2 projectors de 8m i 6m d'alçada. Il·luminació calçada / il·luminació vorera. L-2 Columna d'enllumenat telescòpica tipus LED amb 1 projector de 5m d'alçada	L-3 Columna d'enllumenat telescòpica tipus LED amb 3 projectors de 8m d'alçada L-4 Balisa de fosa tipus Balle Mobiliari urbà M-1 Paperera circular tipus Cilar Durbanis M-1' Paperera tipus Barcelona M-2 Bancada estructura d'acer i llistons de fusta, sense respallier tipus Tramet Escofet M-3 Bancada estructura d'acer i llistons de fusta, amb respallier i recolzabraços, tipus Tramet Escofet M-4 Taula d'estructura d'acer i llistons de fusta, tipus Tramet Escofet	M-5 Seients daus de formigó 60x60 M-6 Bancada fusta damunt mur gabions M-7 Font rectangular tipus Caudal Urbidermis o similar M-8 Font àrea gossos M-9 Parada bus M-10 Plataforma bus tipus Zicla M-11 Pilonia tipus Barcelona M-12 Aparcabicis d'acer galvanitzat Jocs infantils J-1 Joc fusta amb transport de sorra J-2 Joc taula de fusta adaptada per sorrer J-3 Joc esquelet amb troncs de fusta i cordes	J-4 Joc niu de corda amb coberta de fusta J-5 Joc fusta pèndul corda petit J-6 Joc gronxador niu de fusta amb barra d'acer i cistella de corda J-7 Joc fusta tronc amb molla, "Tronc saltari" J-8 Joc fusta rodona amb molla, "Rodona saltarina" J-9 Tobogan d'acer inoxidable, alçada 2m, ample 1m, amb plataforma fusta J-10 Pedres de formigó	Jardineria JA-0 Arbrat existent JA-1 Arbre proposta JA-2 Arbustiva JA-3 Prat sec JA-4 Talussos existents
--	--	---	---	--	---	--	---	---


	AUTORS DEL PROJECTE: UTE : MATEU TERSOL I ANDOLLS, eng. ISABEL BENNASAR FÉLIX, arq. CORINA DINDAREANU, arq. 	TÍTOL DEL PROJECTE PARC RIERA POMAR FASE 1 A BADALONA - EXP.: 903014/2020 PROJECTE EXECUTIU	ESCALES: DIN A3 1/100  GRÀFIQUES	DATA: FEBRER 2022	NOM DEL PLÀNOL: PAVIMENTS SECCIONS DETALL DETALLS 9 i 10	NOM FITXER CTB: riera pomar.ctb NOM FITXER: 2.03.02- PV02 Seccions i detalls	PLÀNOL NÚM: PV 02 detall_6_DE...13
---	--	---	--	----------------------	--	---	--

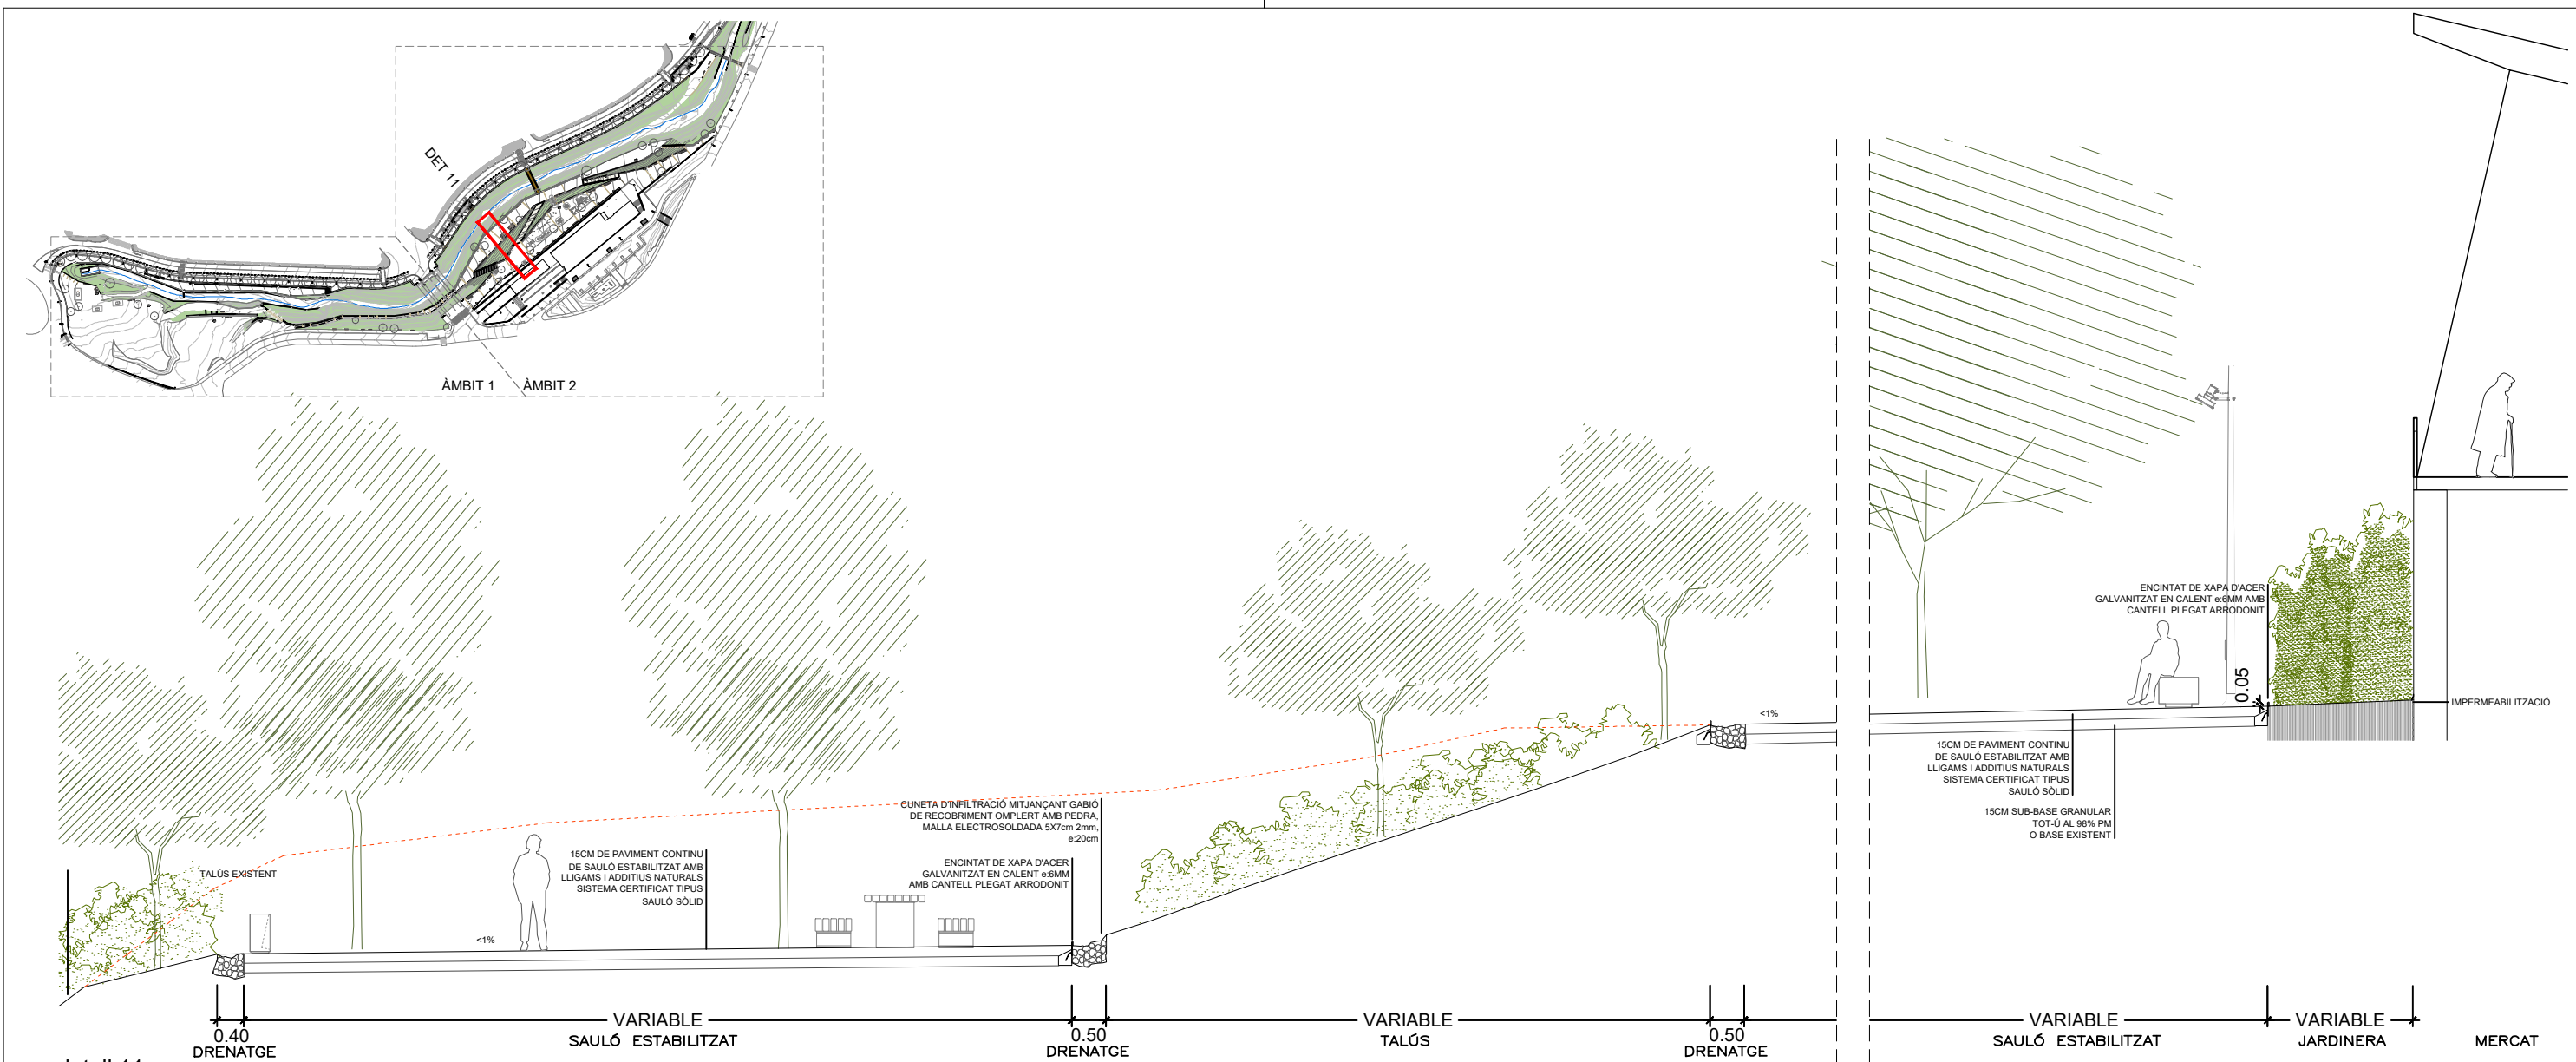

detall 11

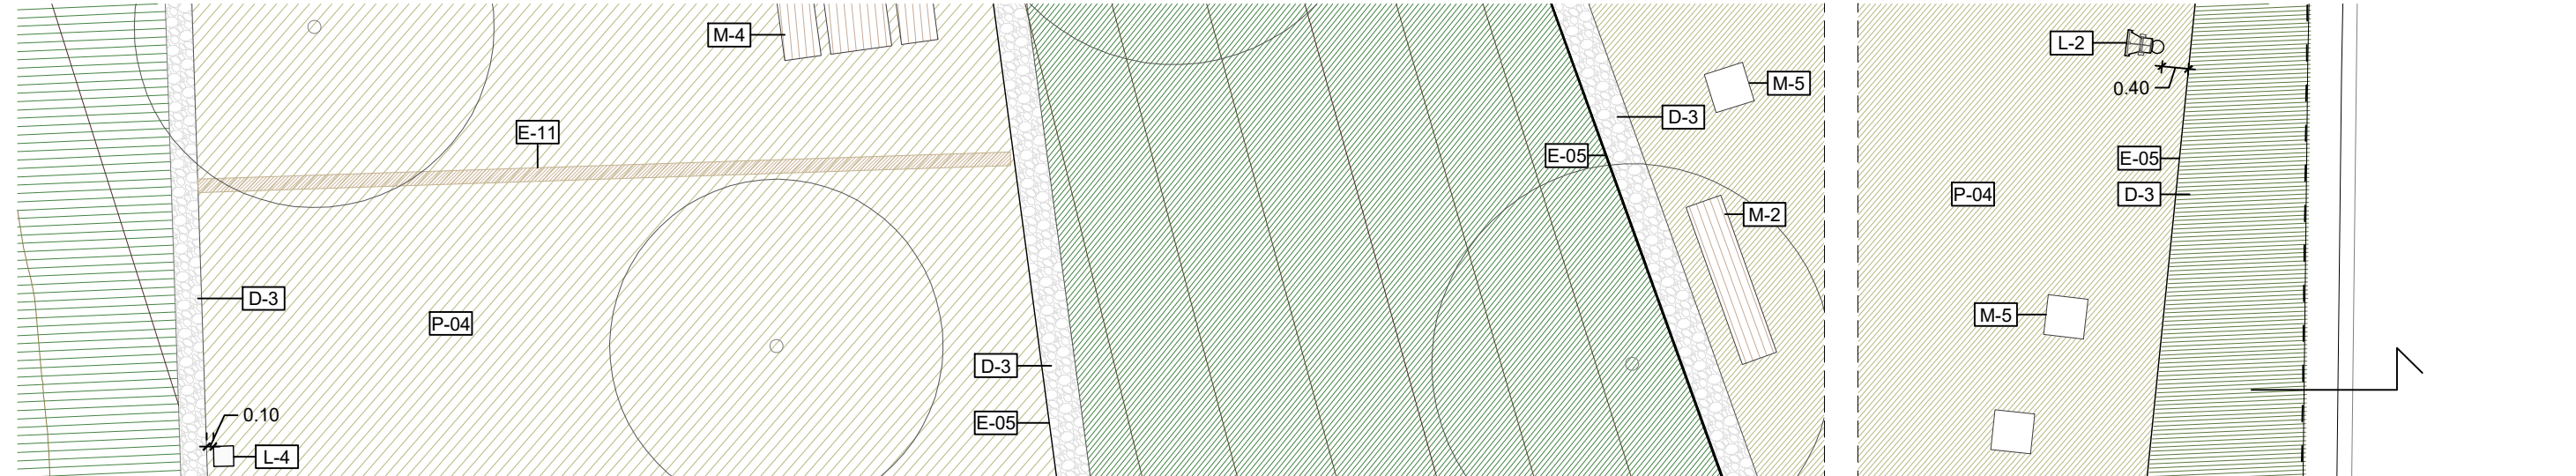






Elements comuns d'urbanització E-01 Vorada prefabricada T5 E-02 Rigola blanca formigó 30 cm E-03 Escocell rectangular de xapa d'acer galvanitzat en calent, e= 8 mm, mides variables E-04 Encintat de xapa d'acer galvanitzat en calent, e=10mm E-05 Encintat amb desnivell i cantell plegat de xapa d'acer galvanitzat en calent, e=6mm E-06 Gual per a vianants de formigó prefabricat l=1,20m amb peces laterals E-07 Gual per a vianants de formigó prefabricat l=1,20m sense peces laterals E-08 Grada prefabricada de formigó	Murs S-01 Mur de gabions de 0.80 m S-02 Mur berlínès d'ecotraveses de fusta S-03 Mur de mamposteria	Paviments P-0 Paviment existent P-01 Ferm per a xarxa "bàsica" P-02 Paviment de panot de formigó 20x20x4 cm. P-02' Paviment de panot de formigó 20x20x8 cm. P-03 Paviment de sauló P-04 Paviment de sauló establitzat P-05 Paviment de gres a àrea jocs P-06 Paviment de formigó desactivat amb palet de riera armat amb fibres P-07 Paviment de formigó prefabricat senyalització invidents (tipus botonera/estriat)	Drenatge D-1 Embornal fosa 30cm D-2 Reixa interruptora fosa D-3 Cuneta drenant graves, ample variable Enllumenat Públic L-0 Columna d'enllumenat existent. L-1 Columna d'enllumenat tipus LED de 8m amb 2 projectors de 8m i 6m d'alçada. Il·luminació calçada / il·luminació vorera. L-2 Columna d'enllumenat telescòpica tipus LED amb 1 projector de 5m d'alçada	L-3 Columna d'enllumenat telescòpica tipus LED amb 3 projectors de 8m d'alçada L-4 Balisa de fosa tipus Balfe Mobiliari urbà M-1 Paperera circular tipus Cilar Durbanis M-1' Paperera tipus Barcelona M-2 Bancada estructura d'acer i llistons de fusta, sense respallier tipus Tramet Escofet M-3 Bancada estructura d'acer i llistons de fusta, amb respallier i recolzabraços, tipus Tramet Escofet M-4 Taula d'estructura d'acer i llistons de fusta, tipus Tramet Escofet	M-5 Seients daus de formigó 60x60 M-6 Bancada fusta damunt mur gabions M-7 Font rectangular tipus Caudal Urbidermis o similar M-8 Font àrea gossos M-9 Parada bus M-10 Plataforma bus tipus Zicla M-11 Piloneta tipus Barcelona M-12 Aparcabis d'acer galvanitzat Jocs infantils J-1 Joc fusta amb transport de sorra J-2 Joc taula de fusta adaptada per sorreir J-3 Joc esquelet amb troncs de fusta i cordes	J-4 Joc niu de corda amb coberta de fusta J-5 Joc fusta pèndul corda petit J-6 Joc gronxador niu de fusta amb barra d'acer i cistella de corda J-7 Joc fusta tronc amb molla, "Tronc saltari" J-8 Joc fusta rodona amb molla, "Rodona saltarina" J-9 Tobogan d'acer inoxidable, alçada 2m, ample 1m, amb plataforma fusta J-10 Pedres de formigó	Jardineria JA-0 Arbrat existent JA-1 Arbre proposta JA-2 Arbustiva JA-3 Prat sec JA-4 Talussos existents
--	---	---	--	--	---	---	--

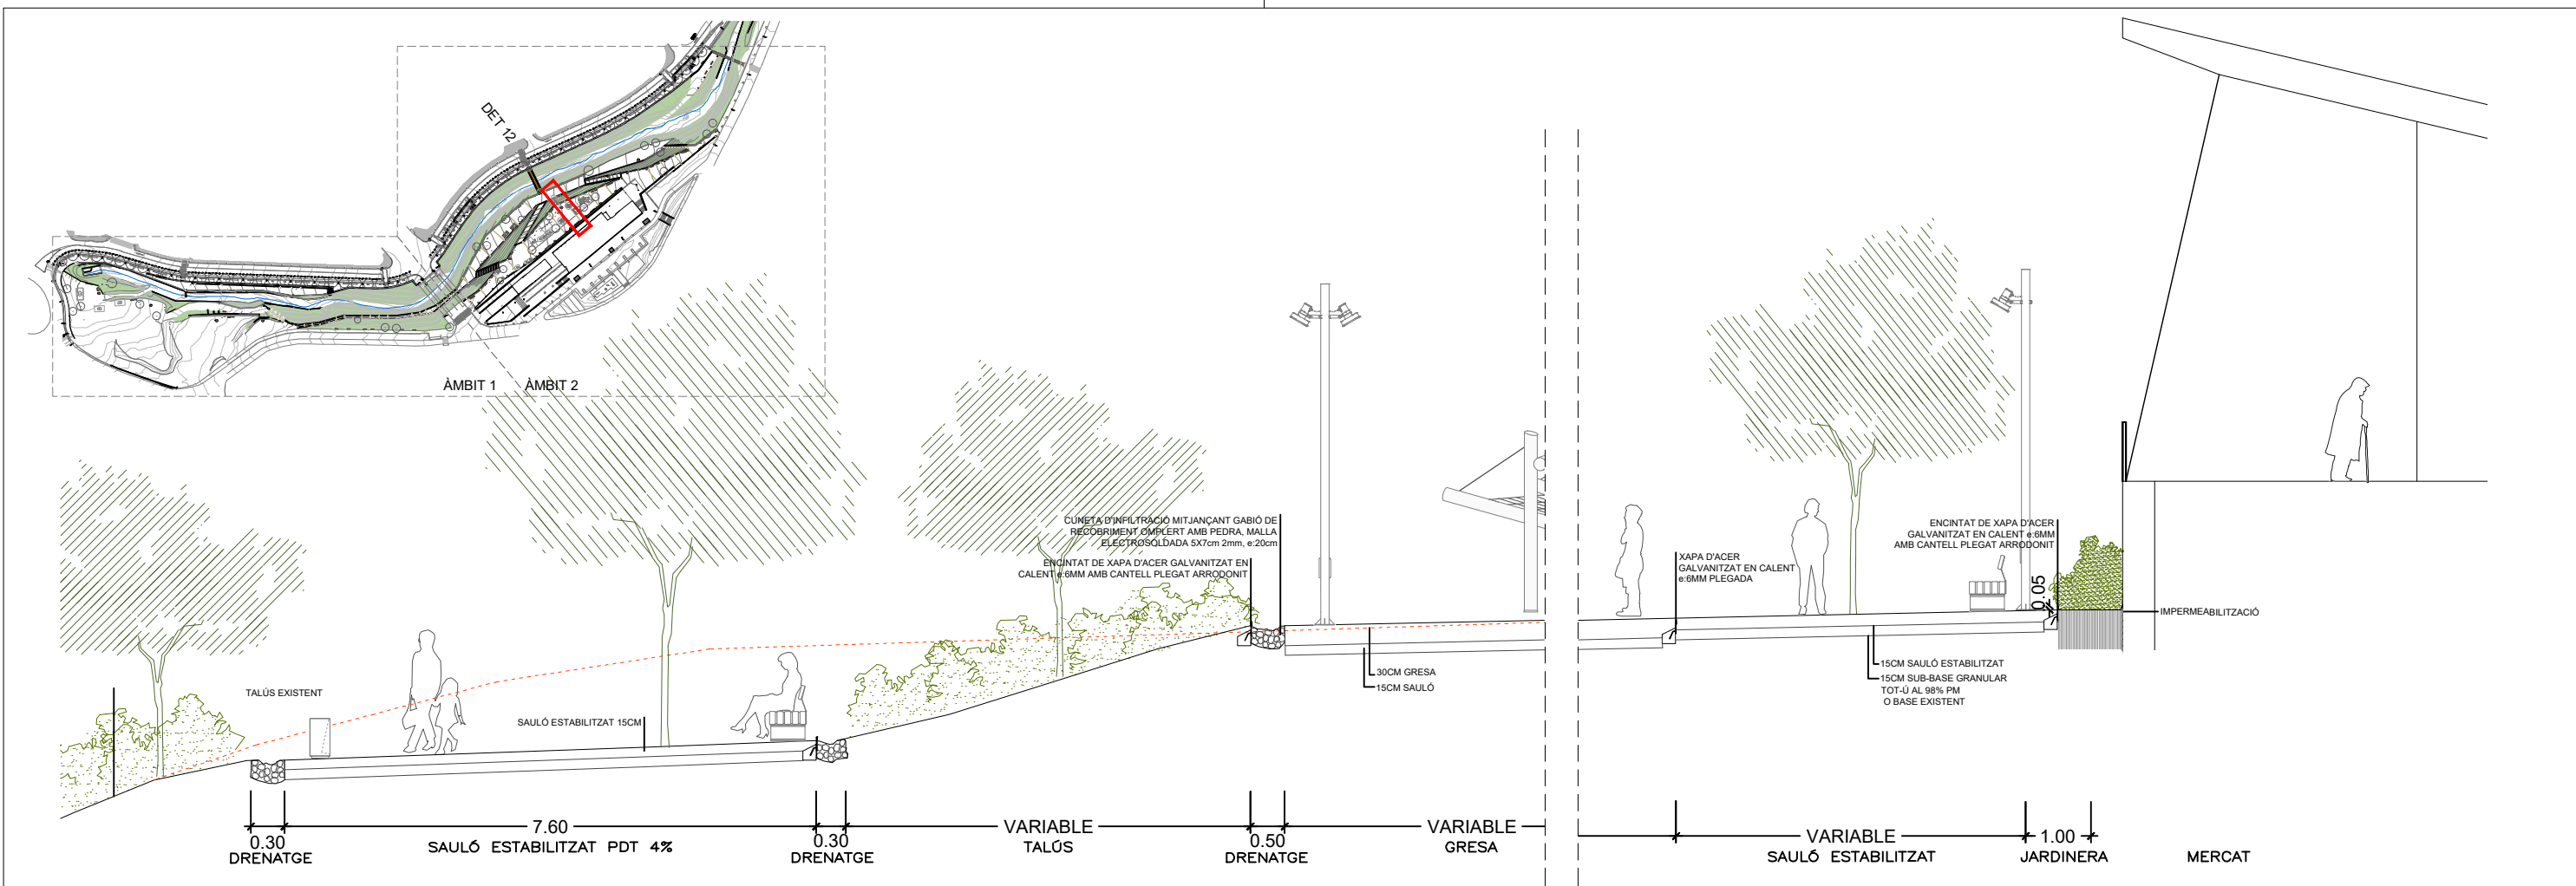

detall 12



Elements comuns d'urbanització		E-09	Graó prefabricat de formigó	P-0	Paviments	Drenatge	L-3	Columna d'enllumenat telescòpica tipus LED amb 3 projectors de 8m d'alçada	M-5	Seients daus de formigó 60x60	J-4	Joc niu de corda amb coberta de fusta	Jardineria		
E-01	Vorada prefabricada T5	E-10	Junts d'ecotraveses de fusta	P-01	Paviment existent	D-1	Embornal fosa 30cm	M-6	Bancada fusta damunt mur gabions	J-5	Joc fusta pèndul corda petit	JA-0	Arbrat existent		
E-02	Rigola blanca formigó 30 cm	E-11	Separador carril bici de cautxó amb autorefectants	P-02	Ferm per a xarxa "bàsica"	D-2	Reixa interruptora fosa	M-7	Font rectangular tipus Caudal Urbidermis o similar	J-6	Joc gronxador niu de fusta amb barra d'acer	JA-1	Arbre proposat		
E-03	Escocell rectangular de xapa d'acer galvanitzat en calent, e= 8 mm, mides variables	E-12	Passamà d'acer galvanitzat en calent	P-03	Paviment de panot de formigó 20x20x4 cm.	D-3	Cuneta drenant graves, ample variable	M-8	Font àrea gossos	M-9	Parada bus	J-7	Joc fusta tronç amb molla, "Tronc saltari"	JA-2	Arbustiva
E-04	Encintat de xapa d'acer galvanitzat en calent, e=10mm	E-13	Barana amb brèndoles d'acer galvanitzat en calent, h=0,90m	P-04	Paviment de panot de formigó 20x20x8 cm.			M-10	Plataforma bus tipus Zicla	J-8	Joc fusta rodona amb molla, "Rodona saltarina"	JA-3	Prat sec		
E-05	Encintat amb desnivell i cantell plegat de xapa d'acer galvanitzat en calent, e=6mm	E-14	Barana amb brèndoles d'acer galvanitzat en calent h=1,10m, àrea gossos	P-05	Paviment de sauló	L-0	Columna d'enllumenat existent.	M-11	Pilona tipus Barcelona	J-9	Tobogan d'acer inoxidable, alçada 2m, ample 1m, de gres a plataforma fusta	JA-4	Talussos existents		
E-06	Gual per a vianants de formigó prefabricat l=1,20m, amb peces laterals	E-15	Barana de corda	P-06	Paviment de sauló estabilitzat	L-1	Columna d'enllumenat tipus LED de 8m amb 2 projectors de 8m i 6m d'alçada.	M-12	Bancada estructura d'acer i llistons de fusta, sense respallier tipus Tramet Escofet						
E-07	Gual per a vianants de formigó prefabricat l=1,20m sense peces laterals			P-07	Paviment de formigó desactivat amb palet de riera armat amb fibres		Il·luminació calçada / il·luminació vorera.	M-3	Bancada estructura d'acer i llistons de fusta, amb respallier i recol·litzadors, tipus Tramet Escofet	Jocs infantils					
E-08	Grada prefabricada de formigó	Murs				L-2	Columna d'enllumenat telescòpica tipus LED amb 1 projector de 5m d'alçada	M-4	Taula d'estructura d'acer i llistons de fusta, tipus Tramet Escofet	J-1	Joc fusta amb transport de sorra				
		S-01	Mur de gabions de 0.80 m							J-2	Joc taula de fusta adaptada per a sorrer				
		S-02	Mur berlínès d'ecotraveses de fusta							J-3	Joc esquelet amb troncs de fusta i cordes				
		S-03	Mur de mamposteria												

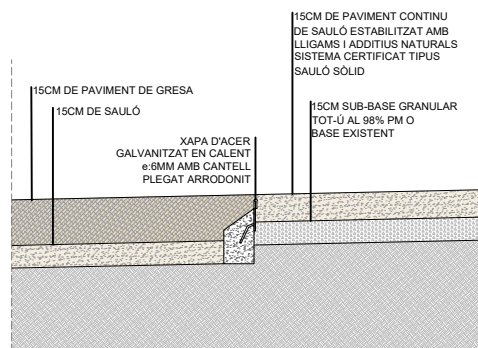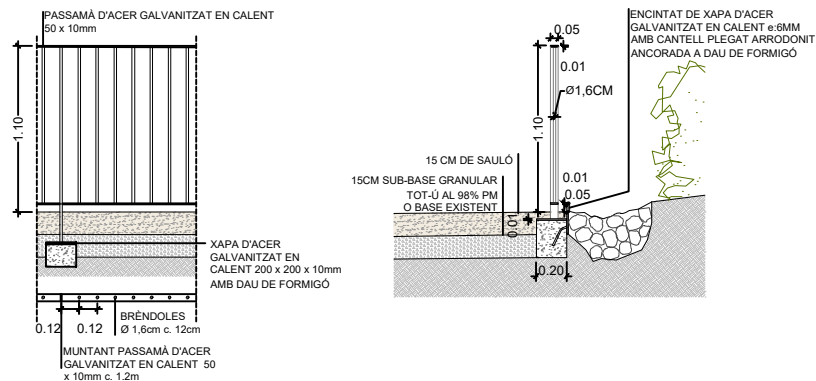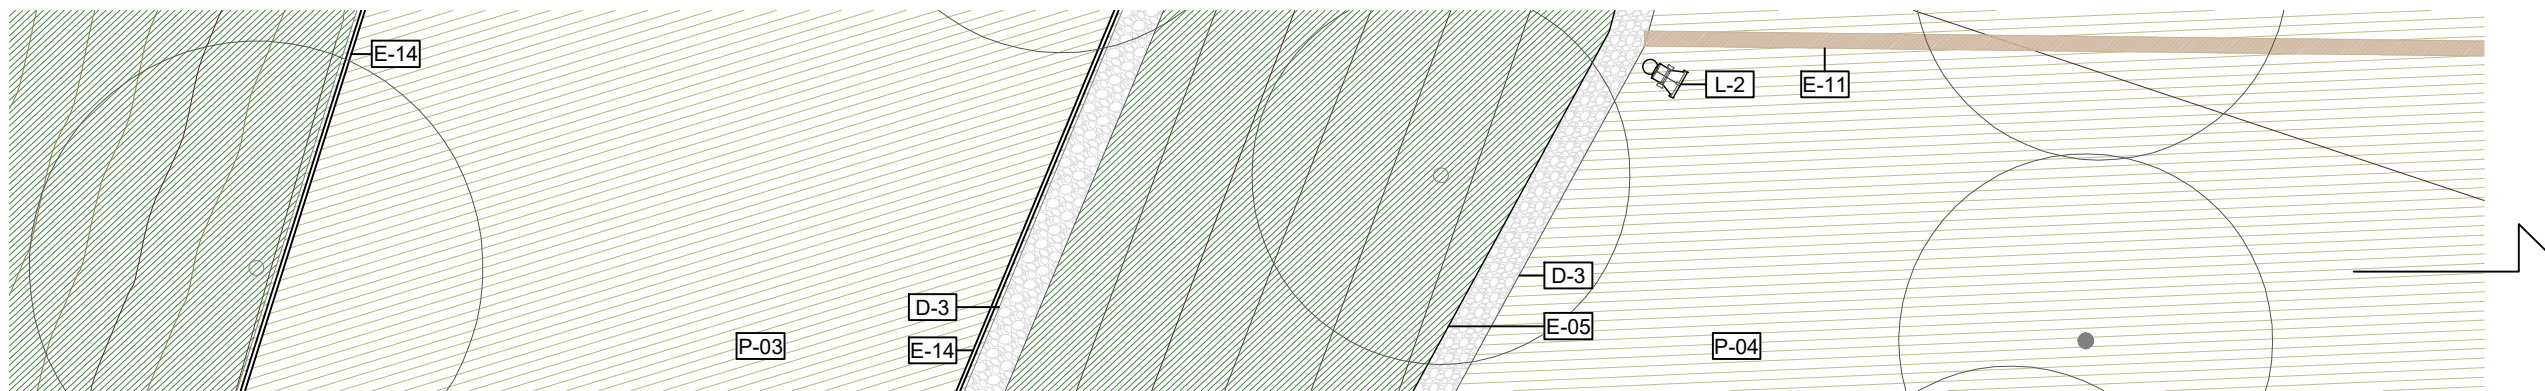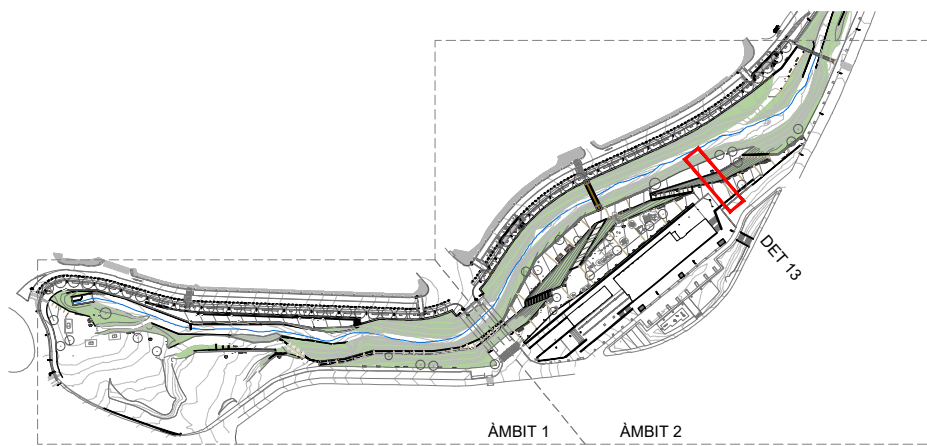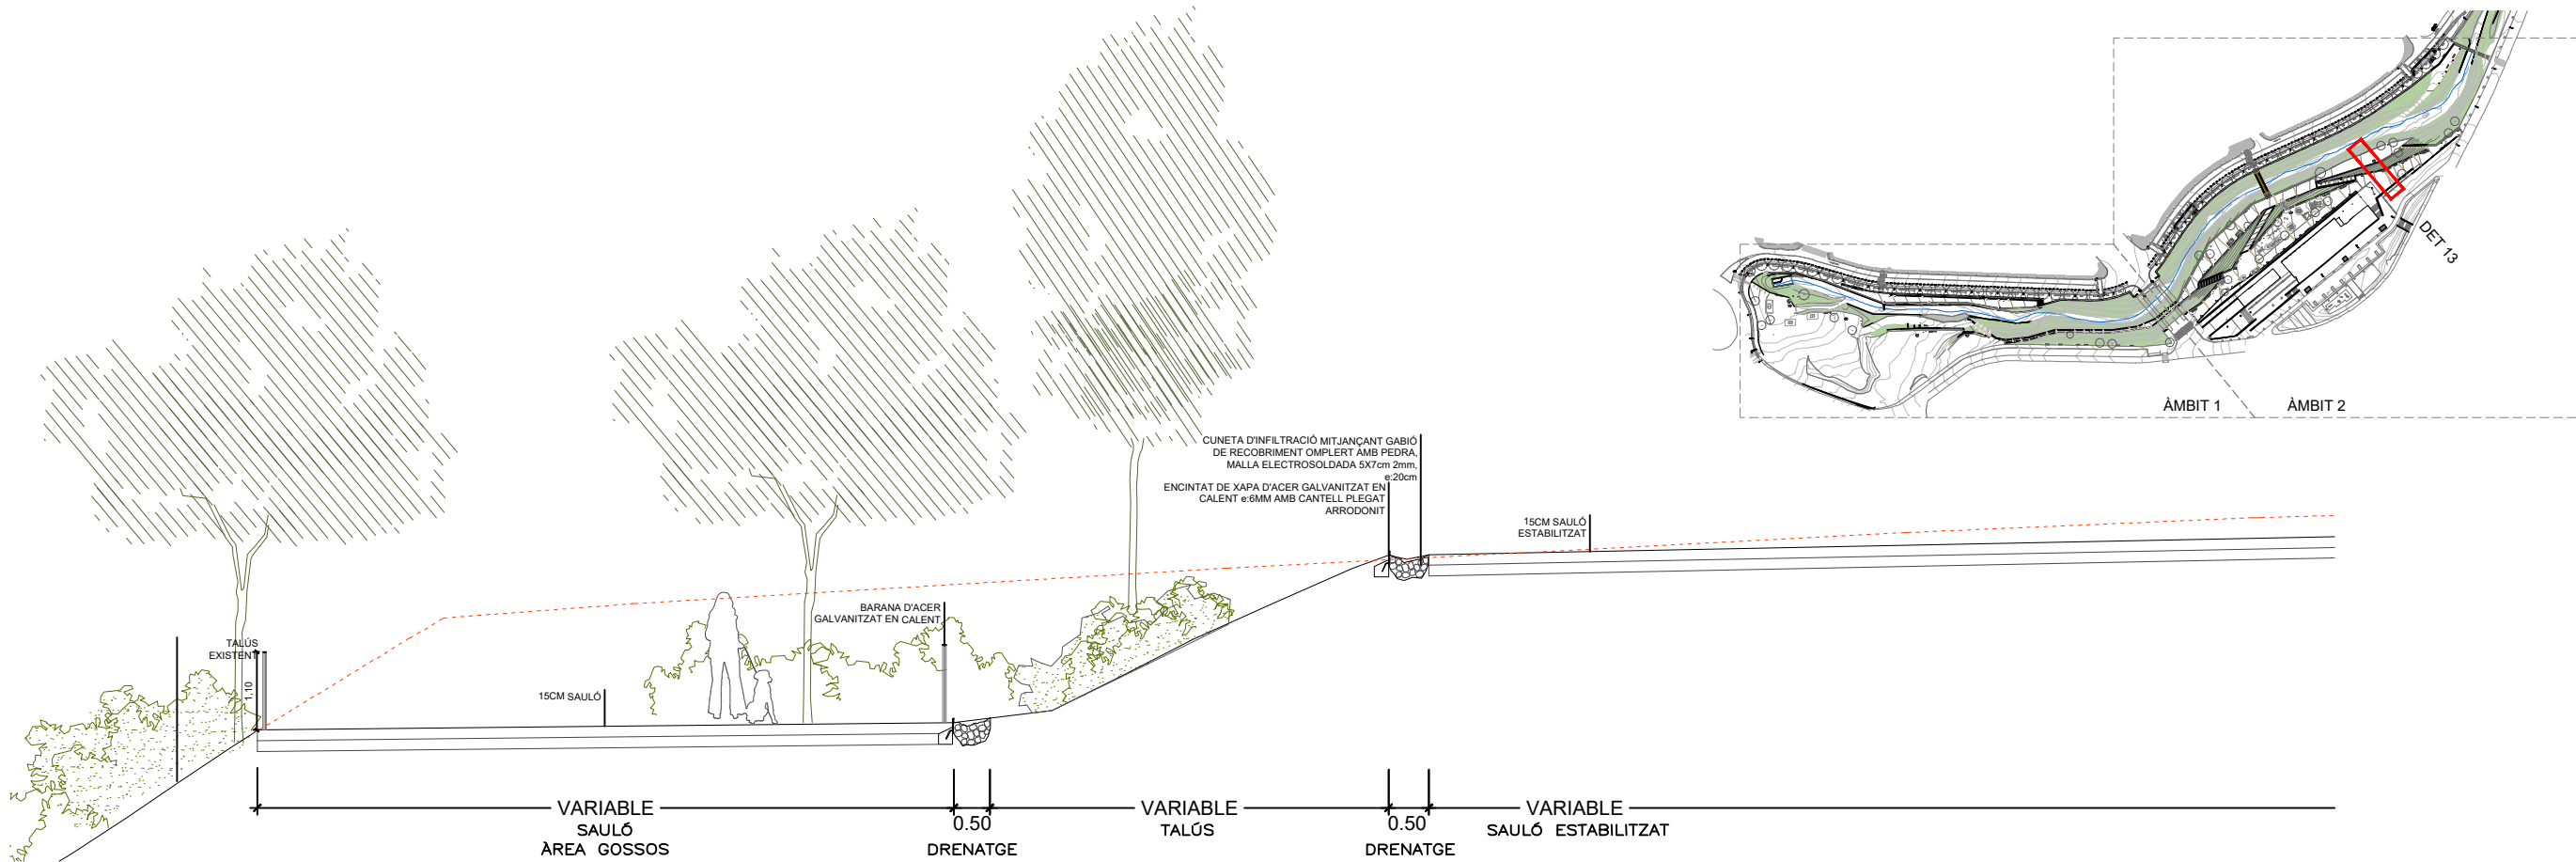


DETALL E-14_BARANA AMB BRÈNDOLES D'ACER GALVANITZAT EN CALENT, ÀREA GOSSOS e:1/50



DETALL TROBADA PAVIMENT GRESA AMB SAULÓ ESTABILITZAT e:1/50

Elements comuns d'urbanització E-01 Vorada prefabricada T5 E-02 Rigole blanca formigó 30 cm E-03 Escocell rectangular de xapa d'acer galvanitzat en calent, e= 8 mm, mides variables E-04 Encintat de xapa d'acer galvanitzat en calent, e=10mm E-05 Encintat amb desnivell i cantell plegat de xapa d'acer galvanitzat en calent, e=6mm E-06 Gual per a vianants de formigó prefabricat l=1,20m amb peces laterals E-07 Gual per a vianants de formigó prefabricat l=1,20m sense peces laterals E-08 Grada prefabricada de formigó	E-09 Graó prefabricat de formigó E-10 Junts d'ecotraveses de fusta E-11 Separador carril bici de cautxú amb autorefectants E-12 Passama d'acer galvanitzat en calent E-13 Barana amb brèndoles d'acer galvanitzat en calent, h=0,90m E-14 Barana amb brèndoles d'acer galvanitzat en calent h=1,10m, àrea gossos E-15 Barana de corda	Paviments P-0 Paviment existent P-01 Ferm per a xarxa "bàsica" P-02 Paviment de panot de formigó 20x20x4 cm. P-02' Paviment de panot de formigó 20x20x8 cm. P-03 Paviment de sauló P-04 Paviment de sauló estabilitzat P-05 Paviment de gresa àrea jocs P-06 Paviment de formigó desactivat amb palet de riera armat amb fibres P-07 Paviment de formigó prefabricat senyalització invidents (tipus botonera/estriat)	Drenatge D-1 Embornal fosa 30cm D-2 Reixa interruptora fosa D-3 Cuneta drenant graves, ample variable Enllumenat Públic L-0 Columna d'enllumenat existent. L-1 Columna d'enllumenat tipus LED de 8m amb 2 projectors de 8m i 6m d'alçada. Il·luminació calçada / il·luminació vorera. L-2 Columna d'enllumenat telescòpica tipus LED amb 1 projector de 5m d'alçada	L-3 Columna d'enllumenat telescòpica tipus LED amb 3 projectors de 8m d'alçada L-4 Balisa de fosa tipus Balfe Mobiliari urbà M-1 Paperera circular tipus Cilar Durbanis M-1' Paperera tipus Barcelona M-2 Bancada estructura d'acer i llistons de fusta, sense respallier tipus Tramet Escofet M-3 Bancada estructura d'acer i llistons de fusta, amb respallier i recolzabraços, tipus Tramet Escofet M-4 Taula d'estructura d'acer i llistons de fusta, tipus Tramet Escofet	M-5 Seients daus de formigó 60x60 M-6 Bancada fusta damunt mur gabions M-7 Font rectangular tipus Caudal Urbidermis o similar M-8 Font àrea gossos M-9 Parada bus M-10 Plataforma bus tipus Zicla M-11 Pilona tipus Barcelona M-12 Aparcabis d'acer galvanitzat Jocs infantils J-1 Joc fusta amb transport de sorra J-2 Joc taula de fusta adaptada per sorrer J-3 Joc esquelet amb troncs de fusta i cordes	J-4 Joc niu de corda amb coberta de fusta J-5 Joc fusta pèndul corda petit J-6 Joc gronxador niu de fusta amb barra d'acer i cistella de corda J-7 Joc fusta tronc amb molla, "Tronc saltari" J-8 Joc fusta rodona amb molla, "Rodona saltarina" J-9 Tobogan d'acer inoxidable, alçada 2m, ample 1m, amb plataforma fusta J-10 Pedres de formigó	Jardineria JA-0 Arbrat existent JA-1 Arbre proposat JA-2 Arbustiva JA-3 Prat sec JA-4 Talussos existents
--	--	--	--	---	---	---	---



DETALLS RAMPES I ESCALES DE FORMIGÓ IN SITU

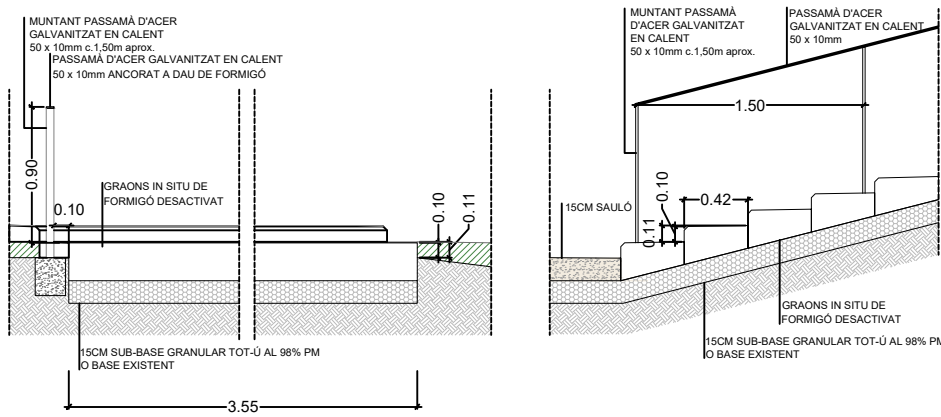


detall 16_ ESCALA FORMIGÓ IN SITU

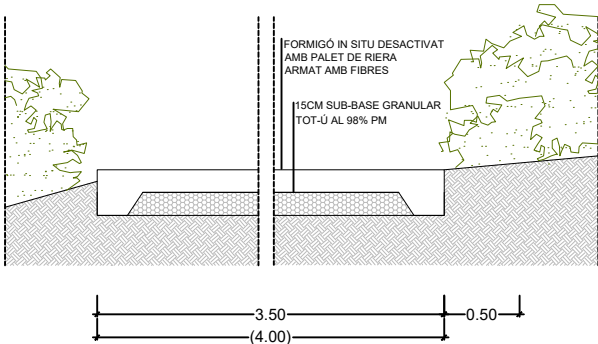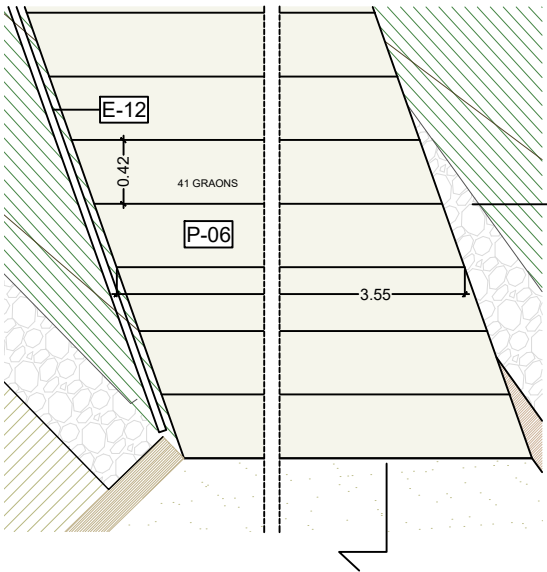


detall 17_ RAMPA DE FORMIGÓ IN SITU

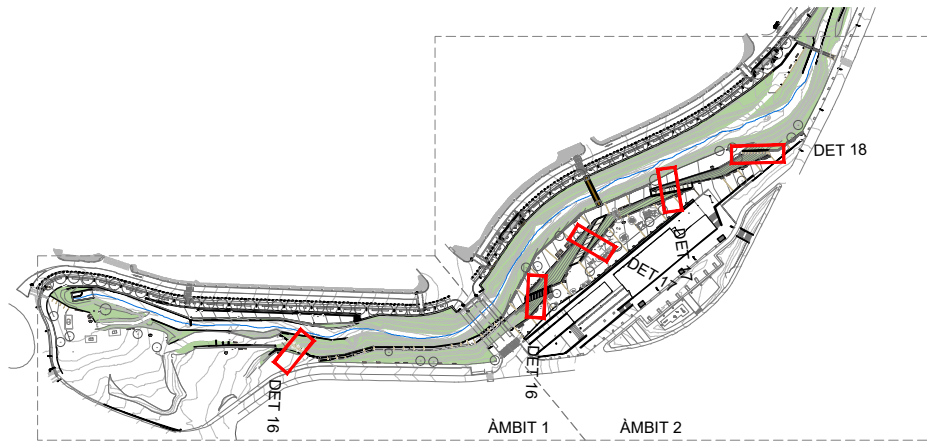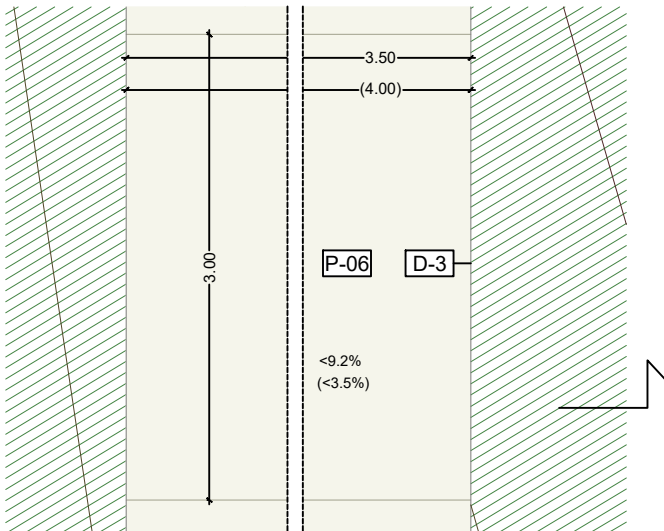

DETALL ESCALES ECOTRAVESSES DE FUSTA

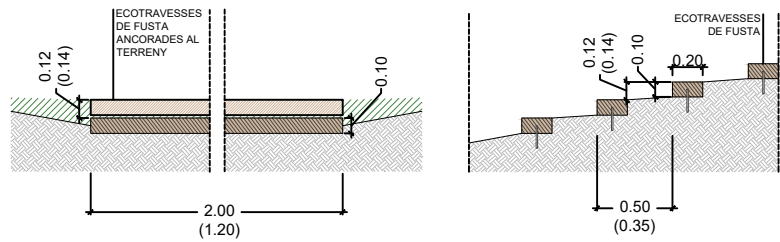


detall 18_ ESCALA AMB ECOTRAVESSES DE FUSTA

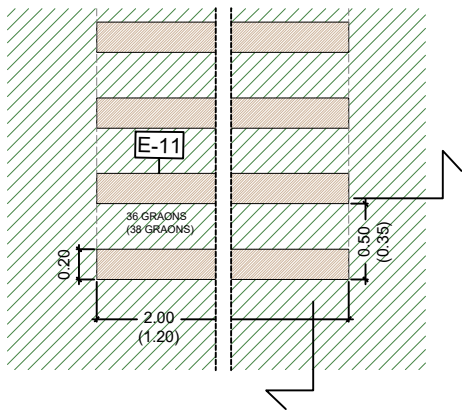


Elements comuns d'urbanització E-01 Vorada prefabricada T5 E-02 Rigole blanca formigó 30 cm E-03 Escocell rectangular de xapa d'acer galvanitzat en calent, e= 8 mm, mides variables E-04 Encintat de xapa d'acer galvanitzat en calent, e=10mm E-05 Encintat amb desnivell i cantell plegat de xapa d'acer galvanitzat en calent, e=6mm E-06 Gual per a vianants de formigó prefabricat l=1,20m amb peces laterals E-07 Gual per a vianants de formigó prefabricat l=1,20m sense peces laterals E-08 Grada prefabricada de formigó	E-09 Graó prefabricat de formigó E-10 Junts d'ecotraveses de fusta E-11 Separador carril bici de cautxú amb autorefectants E-12 Passamà d'acer galvanitzat en calent E-13 Barana amb brèndoles d'acer galvanitzat en calent, h=0,90m E-14 Barana amb brèndoles d'acer galvanitzat en calent h=1,10m, àrea gossos E-15 Barana de corda	Paviments P-0 Paviment existent P-01 Ferm per a xarxa "bàsica" P-02 Paviment de panot de formigó 20x20x4 cm. P-02' Paviment de panot de formigó 20x20x8 cm. P-03 Paviment de sauló P-04 Paviment de sauló establitzat P-05 Paviment de gresa àrea jocs P-06 Paviment de formigó desactivat amb palet de riera armat amb fibres P-07 Paviment de formigó prefabricat senyalització invidents (tipus botonera/estriat)	Drenatge D-1 Embornal fosa 30cm D-2 Reixa interruptora fosa D-3 Cuneta drenant graves, ample variable	L-3 Columna d'enllumenat telescòpica tipus LED amb 3 projectors de 8m d'alçada L-4 Balisa de fosa tipus Balfe	Mobiliari urbà M-1 Paperera circular tipus Cilar Durbanis M-1' Paperera tipus Barcelona M-2 Bancada estructura d'acer i llistons de fusta, sense respallier tipus Tramet Escofet M-3 Bancada estructura d'acer i llistons de fusta, amb respallier i recolzabraços, tipus Tramet Escofet M-4 Taula d'estructura d'acer i llistons de fusta, tipus Tramet Escofet	M-5 Seients daus de formigó 60x60 M-6 Bancada fusta damunt mur gabions M-7 Font rectangular tipus Caudal Urbidermis o similar M-8 Font àrea gossos M-9 Parada bus M-10 Plataforma bus tipus Zicla M-11 Pilona tipus Barcelona M-12 Aparcabicis d'acer galvanitzat	J-4 Joc niu de corda amb coberta de fusta J-5 Joc fusta pèndul corda petit J-6 Joc gronxador niu de fusta amb barra d'acer i cistella de corda J-7 Joc fusta tronc amb molla, "Tronc saltari" J-8 Joc fusta rodona amb molla, "Rodona saltarina" J-9 Tobogan d'acer inoxidable, alçada 2m, ample 1m, amb plataforma fusta J-10 Pedres de formigó	Jardineria JA-0 Arbrat existent JA-1 Arbre proposta JA-2 Arbustiva JA-3 Prat sec JA-4 Talussos existents
--	---	--	---	--	--	--	--	--






DETALLS GUALS

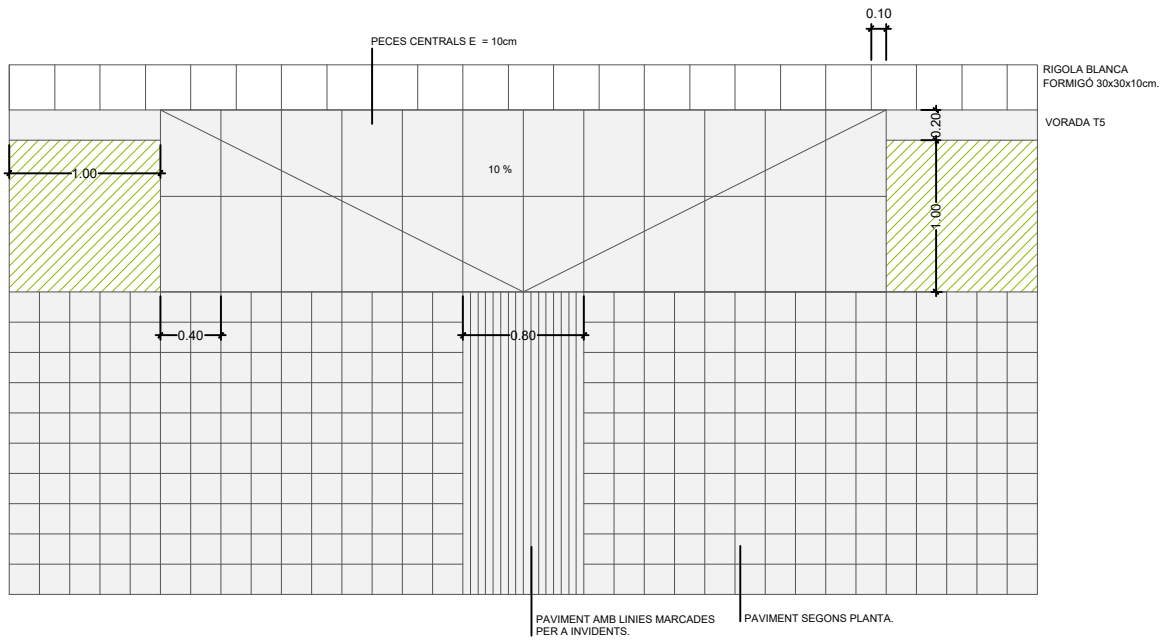




E-06 Gual per a vianants de formigó prefabricat l=1,20m

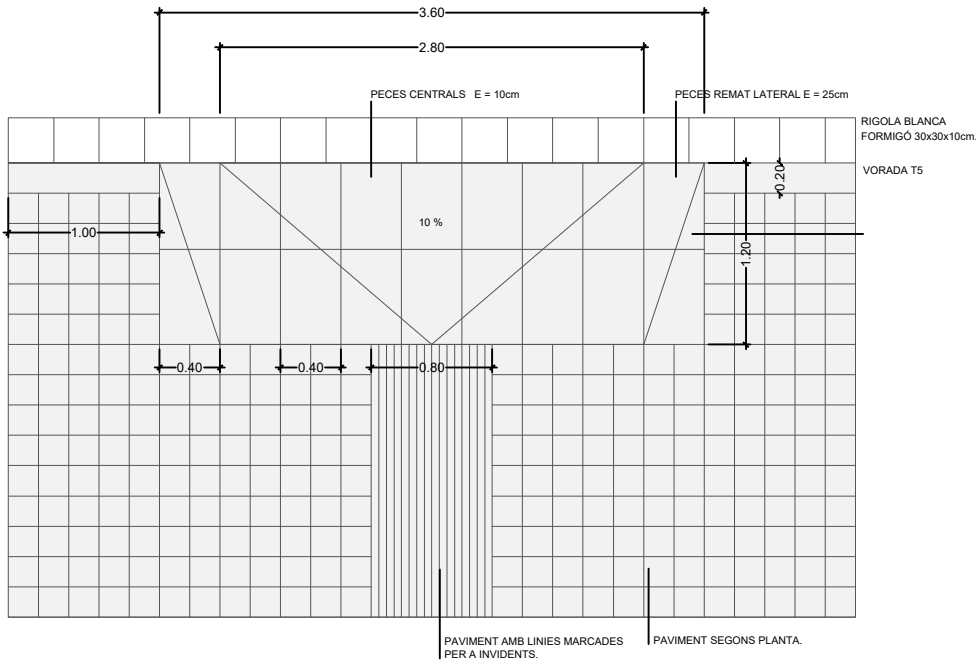

E-07 Gual per a vianants de formigó prefabricat l=1,20m

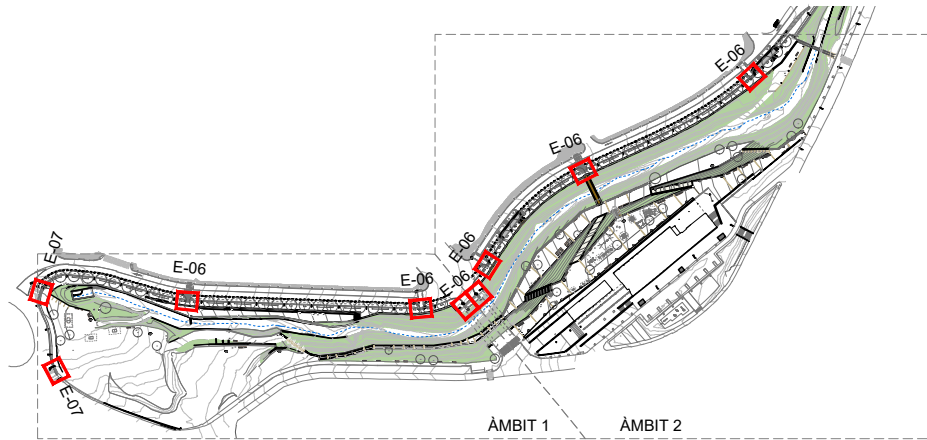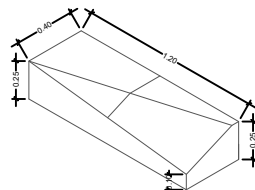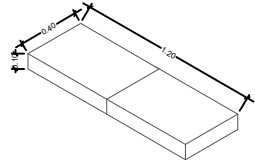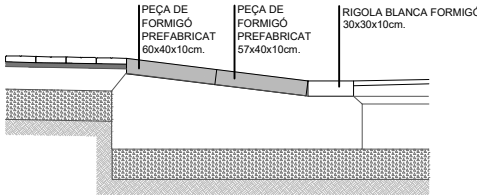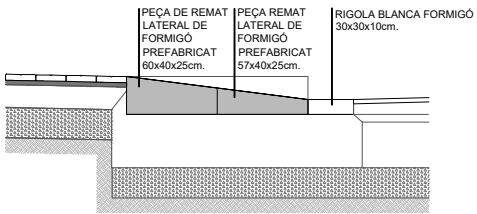

Elements comuns d'urbanització E-01 Vorada prefabricada T5 E-02 Rigola blanca formigó 30 cm E-03 Escocell rectangular de xapa d'acer galvanitzat en calent, e= 8 mm, mides variables E-04 Encintat de xapa d'acer galvanitzat en calent, e=10mm E-05 Encintat amb desnivell i cantell plegat de xapa d'acer galvanitzat en calent, e=6mm E-06 Gual per a vianants de formigó prefabricat l=1,20m amb peces laterals E-07 Gual per a vianants de formigó prefabricat l=1,20m sense peces laterals E-08 Grada prefabricada de formigó	E-09 Graó prefabricat de formigó E-10 Junts d'ecotraveses de fusta E-11 Separador carril bici de cautxú amb autorefectants E-12 Passamà d'acer galvanitzat en calent E-13 Barana amb brèndoles d'acer galvanitzat en calent, h=0,90m E-14 Barana amb brèndoles d'acer galvanitzat en calent h=1,10m, àrea gossos E-15 Barana de corda	Paviments P-0 Paviment existent P-01 Ferm per a xarxa "bàsica" P-02 Paviment de panot de formigó 20x20x4 cm. P-02' Paviment de panot de formigó 20x20x8 cm. P-03 Paviment de sauló P-04 Paviment de sauló estabilitzat P-05 Paviment de gres a àrea jocs P-06 Paviment de formigó desactivat amb palet de riera armat amb fibres P-07 Paviment de formigó prefabricat senyalització invidents (tipus botonera/estriat)	Drenatge D-1 Embornal fosa 30cm D-2 Reixa interruptora fosa D-3 Cuneta drenant graves, ample variable	L-3 Columna d'enllumenat telescòpica tipus LED amb 3 projectors de 8m d'alçada L-4 Balisa de fosa tipus Balfe	M-5 Seients daus de formigó 60x60 M-6 Bancada fusta damunt mur gabions M-7 Font rectangular tipus Caudal Urbidemis o similar M-8 Font àrea gossos M-9 Parada bus M-10 Plataforma bus tipus Zicia M-11 Pilona tipus Barcelona M-12 Aparcabis d'acer galvanitzat	J-4 Joc niu de corda amb coberta de fusta J-5 Joc fusta pèndul corda petit J-6 Joc gronxador niu de fusta amb barra d'acer i cistella de corda J-7 Joc fusta tronc amb molla, "Tronc saltari" J-8 Joc fusta rodona amb molla, "Rodona saltarina" J-9 Tobogan d'acer inoxidable, alçada 2m, ample 1m, amb plataforma fusta J-10 Pedres de formigó	Jardineria JA-0 Arbrat existent JA-1 Arbre proposta JA-2 Arbustiva JA-3 Prat sec JA-4 Talussos existents
--	---	--	---	--	---	--	--

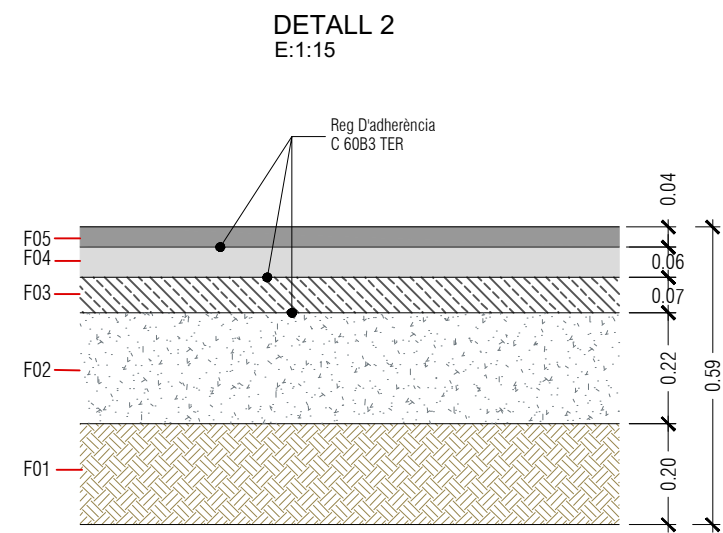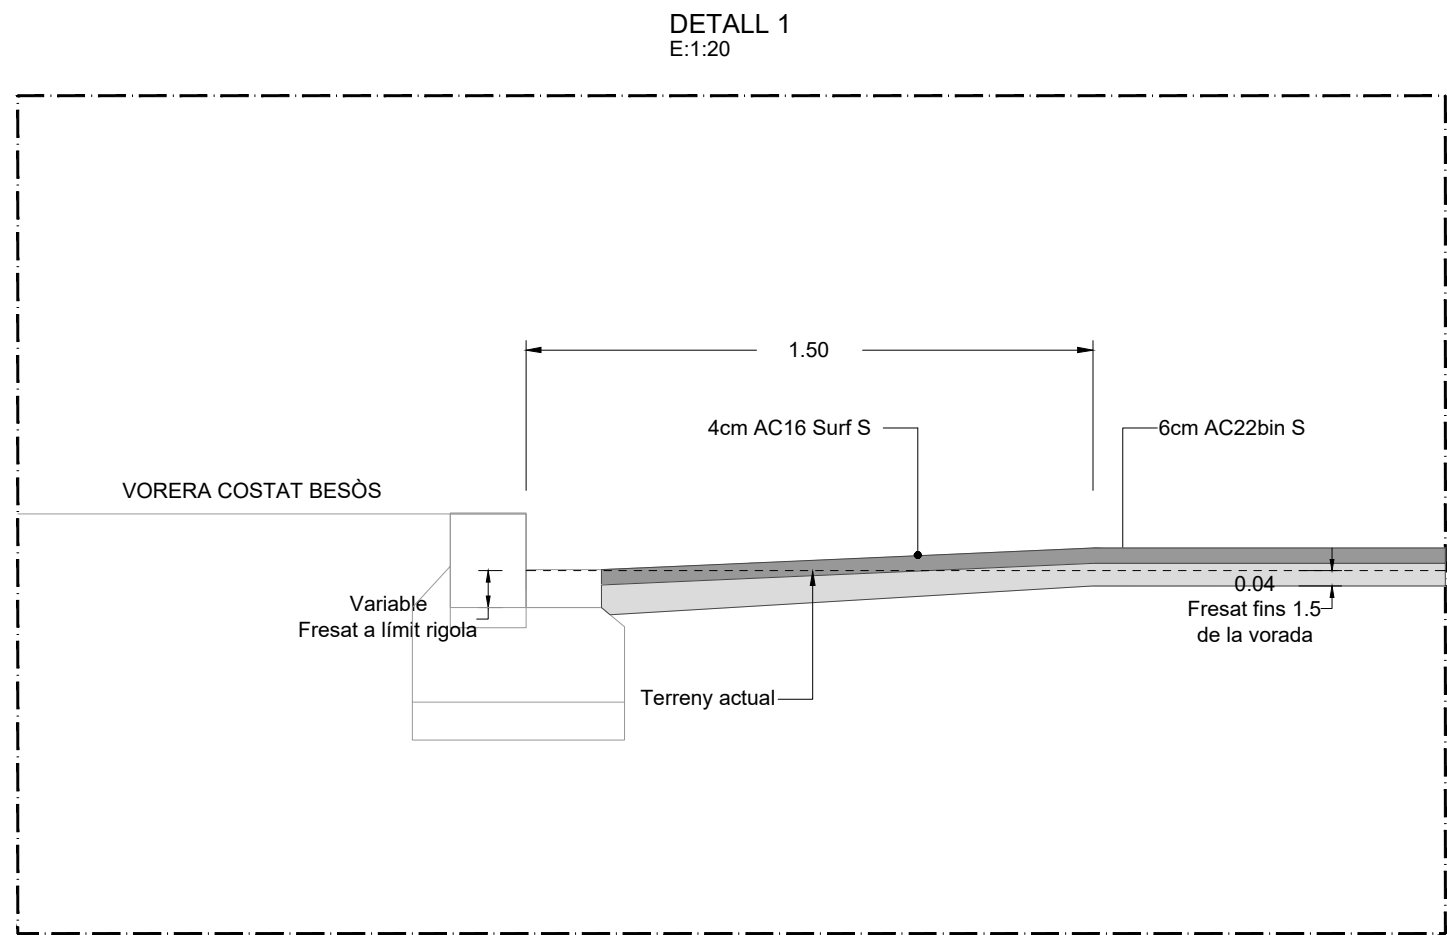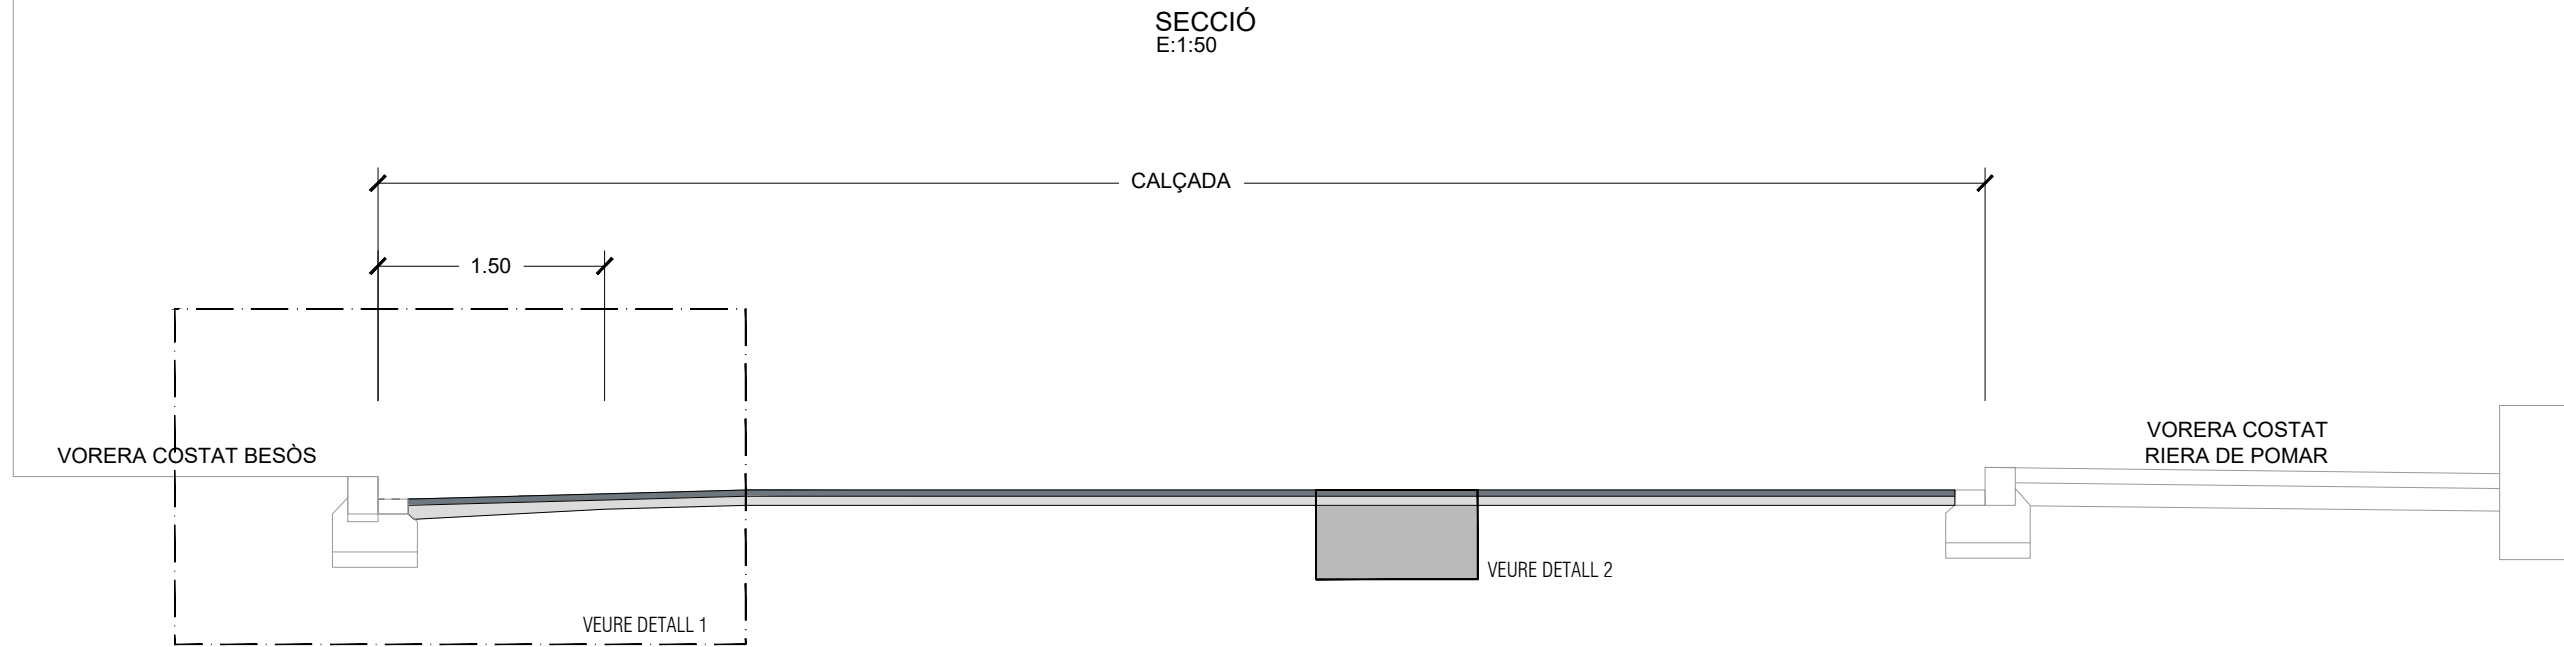


LLEGENDA PAVIMENTS

BASES I SUBBASES

- | | |
|-----|--|
| F01 | Sub-base TOT-Ú artificial al 98% PM e=20cm |
| F02 | Base de formigó HM-20 e=22cm |
| F03 | AC22 base G de 7cm de gruix |
| F04 | AC22 bin S de 6cm de gruix |
| F05 | AC16 surf S de 4cm de gruix |

AQUEST PAVIMENT ES DISPOSARÀ EN ELS ESCOCELLS CONTINGUTS A LES MARQUESINES
S/E

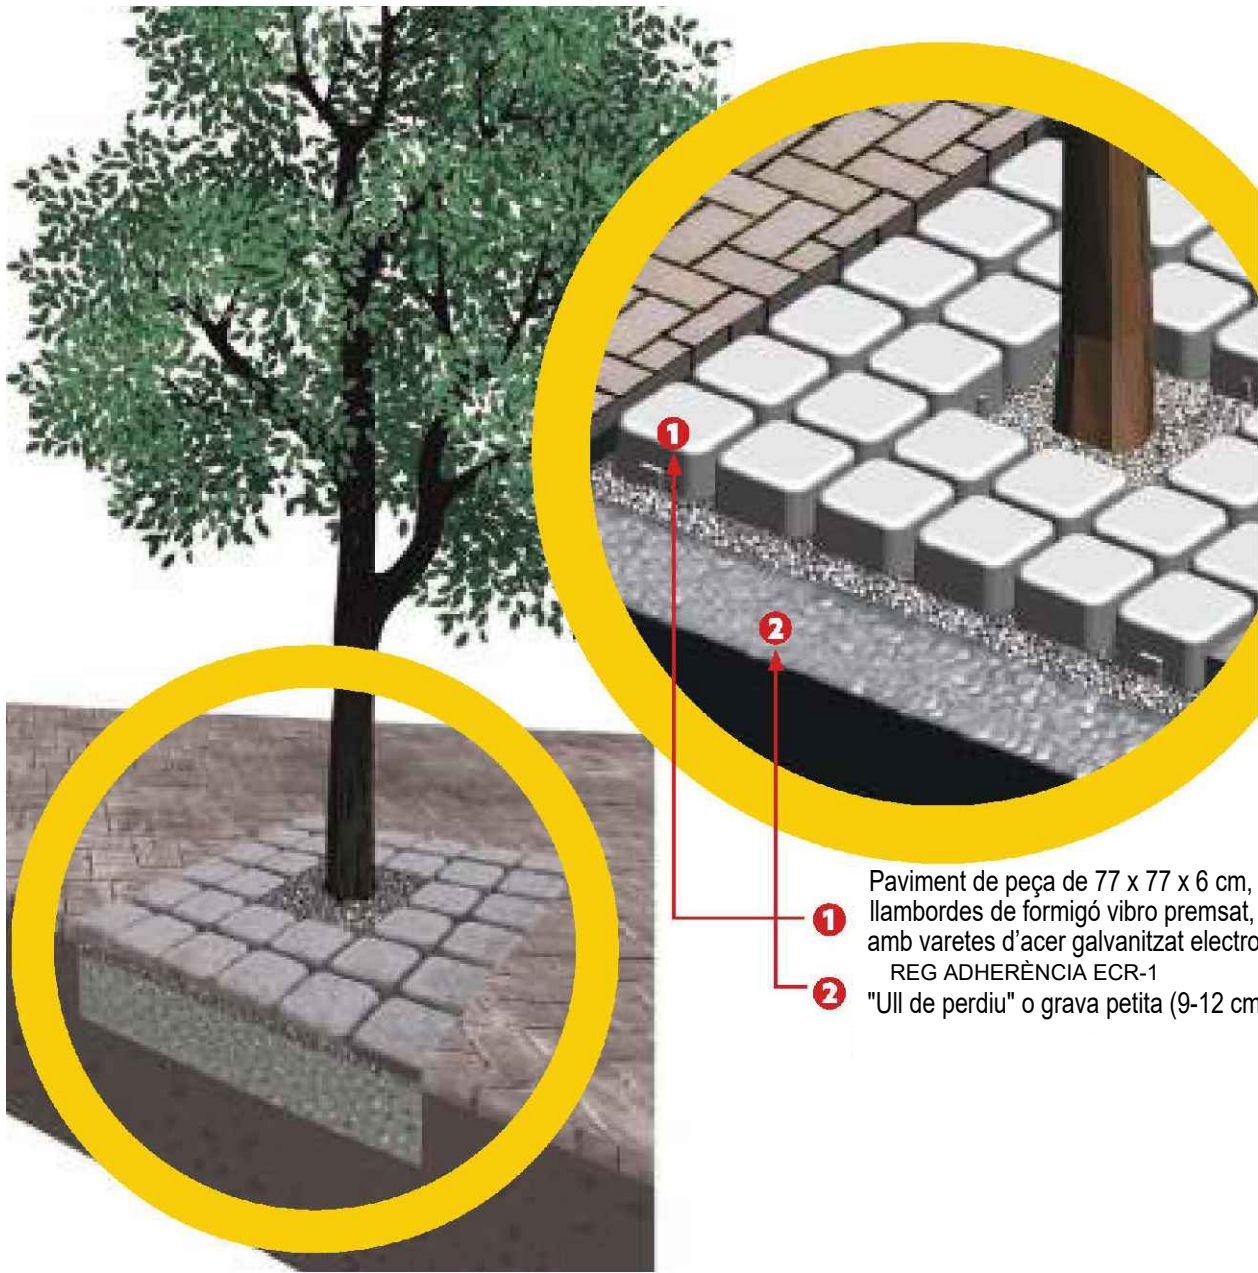

1 Paviment de peça de 77 x 77 x 6 cm, integrada per 36 unitats de llambordes de formigó vibro premsat, enllaçats amb varetes d'acer galvanitzat electrosoldades de 5 mm
REG ADHERÈNCIA ECR-1
2 "Ull de perdiu" o grava petita (9-12 cm)