



ÍNDEX

TOM 1

DOCUMENT NÚM. 1 MEMÒRIA I ANNEXOS

Memòria

Annexos a la memòria ANNEXOS DES DEL'1 FINS EL 3

Annex núm. 1 – Antecedents

Annex núm. 2 – Planejament

Annex núm. 3 – Topografia

TOM 2

DOCUMENT NÚM. 1 ANNEXOS DES DEL'4 FINS EL 8

Annex núm. 4 – Geologia i geotècnia

Annex núm. 5 – Definició geomètrica i replanteig

Annex núm. 6 – Moviment de terres

Annex núm. 7 – Climatologia, hidrologia i drenatge

Annex núm. 8 – Xarxa de clavegueram

TOM 3

DOCUMENT NÚM. 1 ANNEX 9 PART 1

Annex núm. 9 – Canalitzacions i desviaments de cursos naturals d'aigua

TOM 4

DOCUMENT NÚM. 1 ANNEX 9 PART 2

Annex núm. 9 – Canalitzacions i desviaments de cursos naturals d'aigua

TOM 5

DOCUMENT NÚM. 1 ANNEXOS DES DEL'10 FINS EL 13

Annex núm. 10 – Fers i paviments

Annex núm. 11 – Estructures i murs

Annex núm. 12 – Enllumenat

Annex núm. 13 – Xarxa de reg i abastament d'aigua per al reg

TOM 6

DOCUMENT NÚM. 1 ANNEXOS DES DEL'14 FINS EL 17

Annex núm. 14 – Plantacions

Annex núm. 15 – Senyalització, abalisament i seguretat vial

Annex núm. 16 – Semaforització

Annex núm. 17 – Serveis existents. Serveis afectats. Nous subministraments

TOM 7

DOCUMENT NÚM. 1 ANNEXOS DES DEL'18 FINS EL 21

Annex núm. 18 – Expropiacions

Annex núm. 19 – Autoritzacions i concessions

Annex núm. 20 – Pla de control de qualitat

Annex núm. 21 – Estudi de seguretat i salut

TOM 8

DOCUMENT NÚM. 1 ANNEXOS DES DEL'22 FINS EL 23

Annex núm. 22 – Aspectes ambientals

Annex núm. 23 – Estudi de gestió de residus

TOM 9

DOCUMENT NÚM. 1 ANNEXOS DES DEL'24 FINS EL 31

Annex núm. 24 – Accessibilitat

Annex núm. 25 – Desviament de trànsit i fases d'execució

Annex núm. 26 – Pla d'obra

Annex núm. 27 – Justificació de preus

Annex núm. 28 – Pla de consum i manteniment de l'obra acabada

Annex núm. 29 – Pressupost per al coneixement de l'Administració

Annex núm. 30 – Fitxa resum

Annex núm. 31 – Mobiliari urbà

TOM 10

DOCUMENT NÚM. 2 PLÀNOLS DEL 2.01.01 AL 2.01.06

2.01.01	SG 01 Situació i índex
2.01.02	SG 02 Emplaçament
2.01.03	SG 03 Planta general
2.01.04	SG 04 Planejament
2.01.05	SG 05 Aixecament topogràfic
2.01.06	SG 06 Seccions Estat Actua

TOM 11

DOCUMENT NÚM. 2 PLÀNOLS DEL 2.01.07 AL 2.02.02

2.01.07	EN 01 Enderrocs i elements a retirar
2.02.01	DG 01 Planta proposta
2.02.02	DG 02 Planta detall proposta

TOM 12

DOCUMENT NÚM. 2 PLÀNOLS DEL 2.02.03 AL 2.02.05

2.02.03	DG 03 Planta superposició
2.02.04	DG 04 Seccions proposta
2.02.05	DG 05 Alçats murs

TOM 13

DOCUMENT NÚM. 2 PLÀNOLS DEL 2.02.06 AL 2.02.09

2.02.06	DG 06 Axonomètriques i vistes
2.02.07	DG 07 Planta de definició d'eixos
2.02.08	DG 08 Perfils longitudinals
2.02.09	DG 09 Perfils transversals

TOM 14

DOCUMENT NÚM. 2 PLÀNOLS DEL 2.02.10 AL 2.03.02

2.02.10	DG 10 Corbat
2.02.11	DG 11 Cotes Joan d'Àustria
2.03.01	PV 01 Planta de pavimentació
2.03.02	PV 02 Seccions i detalls

TOM 15

DOCUMENT NÚM. 2 PLÀNOLS DEL 2.04.01 AL 2.04.04

2.04.01	DC 01 Estat actual
2.04.02	DC 02 Planta proposta
2.04.03	DC 03 Perfils longitudinals
2.04.04	DC 04 Detalls

TOM 16

DOCUMENT NÚM. 2 PLÀNOLS DEL 2.05.01 AL 2.05.03

2.05.01	EM 01 Definició geomètrica
2.05.02	EM 02 Definició d'armadures
2.05.03	EM 03 Detalls

TOM 17

DOCUMENT NÚM. 2 PLÀNOLS DEL 2.06.01 AL 2.06.04

2.06.01	EP 01 Estat actual
2.06.02	EP 02 Afectacions
2.06.03	EP 03 Planta proposta
2.06.04	EP 04 Detalls

TOM 18

DOCUMENT NÚM. 2 PLÀNOLS DEL 2.07.01 AL 2.07.03

2.07.01	SM 01 Estat actual
2.07.02	SM 02 Planta proposta
2.07.03	SM 03 Detalls

TOM 19

DOCUMENT NÚM. 2 PLÀNOLS DEL 2.08.01

2.08.01	XR 01 Planta xarxa de reg proposta
---------	------------------------------------

TOM 20

DOCUMENT NÚM. 2 PLÀNOLS DEL 2.08.02

2.08.02	XR 02 Planta xarxa de reg arbrat
---------	----------------------------------

TOM 21

DOCUMENT NÚM. 2 PLÀNOLS DEL 2.08.03 AL 2.08.05

2.08.03	XR 03 Planta xarxa de reg arbustiva
2.08.04	XR 04 Detalls i escomesa elèctrica
2.08.05	XR 05 Captació i tractament. Escomesa

TOM 22

DOCUMENT NÚM. 2 PLÀNOLS DEL 2.09.01 AL 2.09.02

2.09.01	PL 01 Inventari estat actual
2.09.02	PL 02 Planta plantacions. Arbrat

TOM 23

DOCUMENT NÚM. 2 PLÀNOLS DEL 2.09.03 AL 2.09.05

2.09.03	PL 03 Planta plantacions. Arbustiva
2.09.04	PL 04 Planta plantacions. Superfícies de vegetació

2.09.05	PL 05 Detalls
---------	---------------

TOM 24

DOCUMENT NÚM. 2 PLÀNOLS DEL 2.10.01 AL 2.11.03

2.10.01	MU 01 Planta
2.10.02	MU 02 Detalls
2.11.01	SV 01 Estat actual
2.11.02	SV 02 Planta senyalització horitzontal i vertical
2.11.03	SV 03 Detalls

TOM 25

DOCUMENT NÚM. 2 PLÀNOLS DEL 2.12.01A AL 2.12.02B

2.12.01.A	SE 01A Estat actual Aigua potable
2.12.01.B	SE 01B Estat futur Aigua potable
2.12.02.A	SE 02A Estat actual Mitja tensió
2.12.02.B	SE 02B Estat futur Mitja tensió

TOM 26

DOCUMENT NÚM. 2 PLÀNOLS DEL 2.12.03A AL 2.12.04B

2.12.03.A	SE 03A Estat actual Baixa tensió
2.12.03.B	SE 03B Estat futur Baixa tensió
2.12.04.A	SE 04A Estat actual Gas
2.12.04.B	SE 04B Estat futur Gas

TOM 27

DOCUMENT NÚM. 2 PLÀNOLS DEL 2.12.05A AL 2.12.06B

2.12.05.A	SE 05A Estat actual Telefònica
2.12.05.B	SE 05B Estat futur Telefònica
2.12.06.A	SE 06A Estat actual Orange
2.12.06.B	SE 06B Estat futur Orange

TOM 28

DOCUMENT NÚM. 2 PLÀNOLS DEL 2.12.07A AL 2.13.02

2.12.07.A	SE 07A Estat actual Jazztel
2.12.07.B	SE 07B Estat futur Jazztel
2.13.01	ST 01 Fases d'obra
2.13.02	ST 02 Seccions

TOM 29


DOCUMENT NÚM. 3 -PLEC DE PRESCRIPCIONS TÈCNIQUES I
DOCUMENT NÚM. 4 - PRESSUPOST


DOCUMENT NÚM. 3 PLEC DE PRESCRIPCIONS TÈCNIQUES


Plec de Prescripcions Tècniques Generals
Plec de Prescripcions Tècniques Particulars


DOCUMENT NÚM. 4 PRESSUPOST

Amidaments
Estadística de partides
Quadres de preus
 Quadre de preus núm. 1
 Quadre de preus núm. 2
Pressupost
Resum pressupost
Últim full

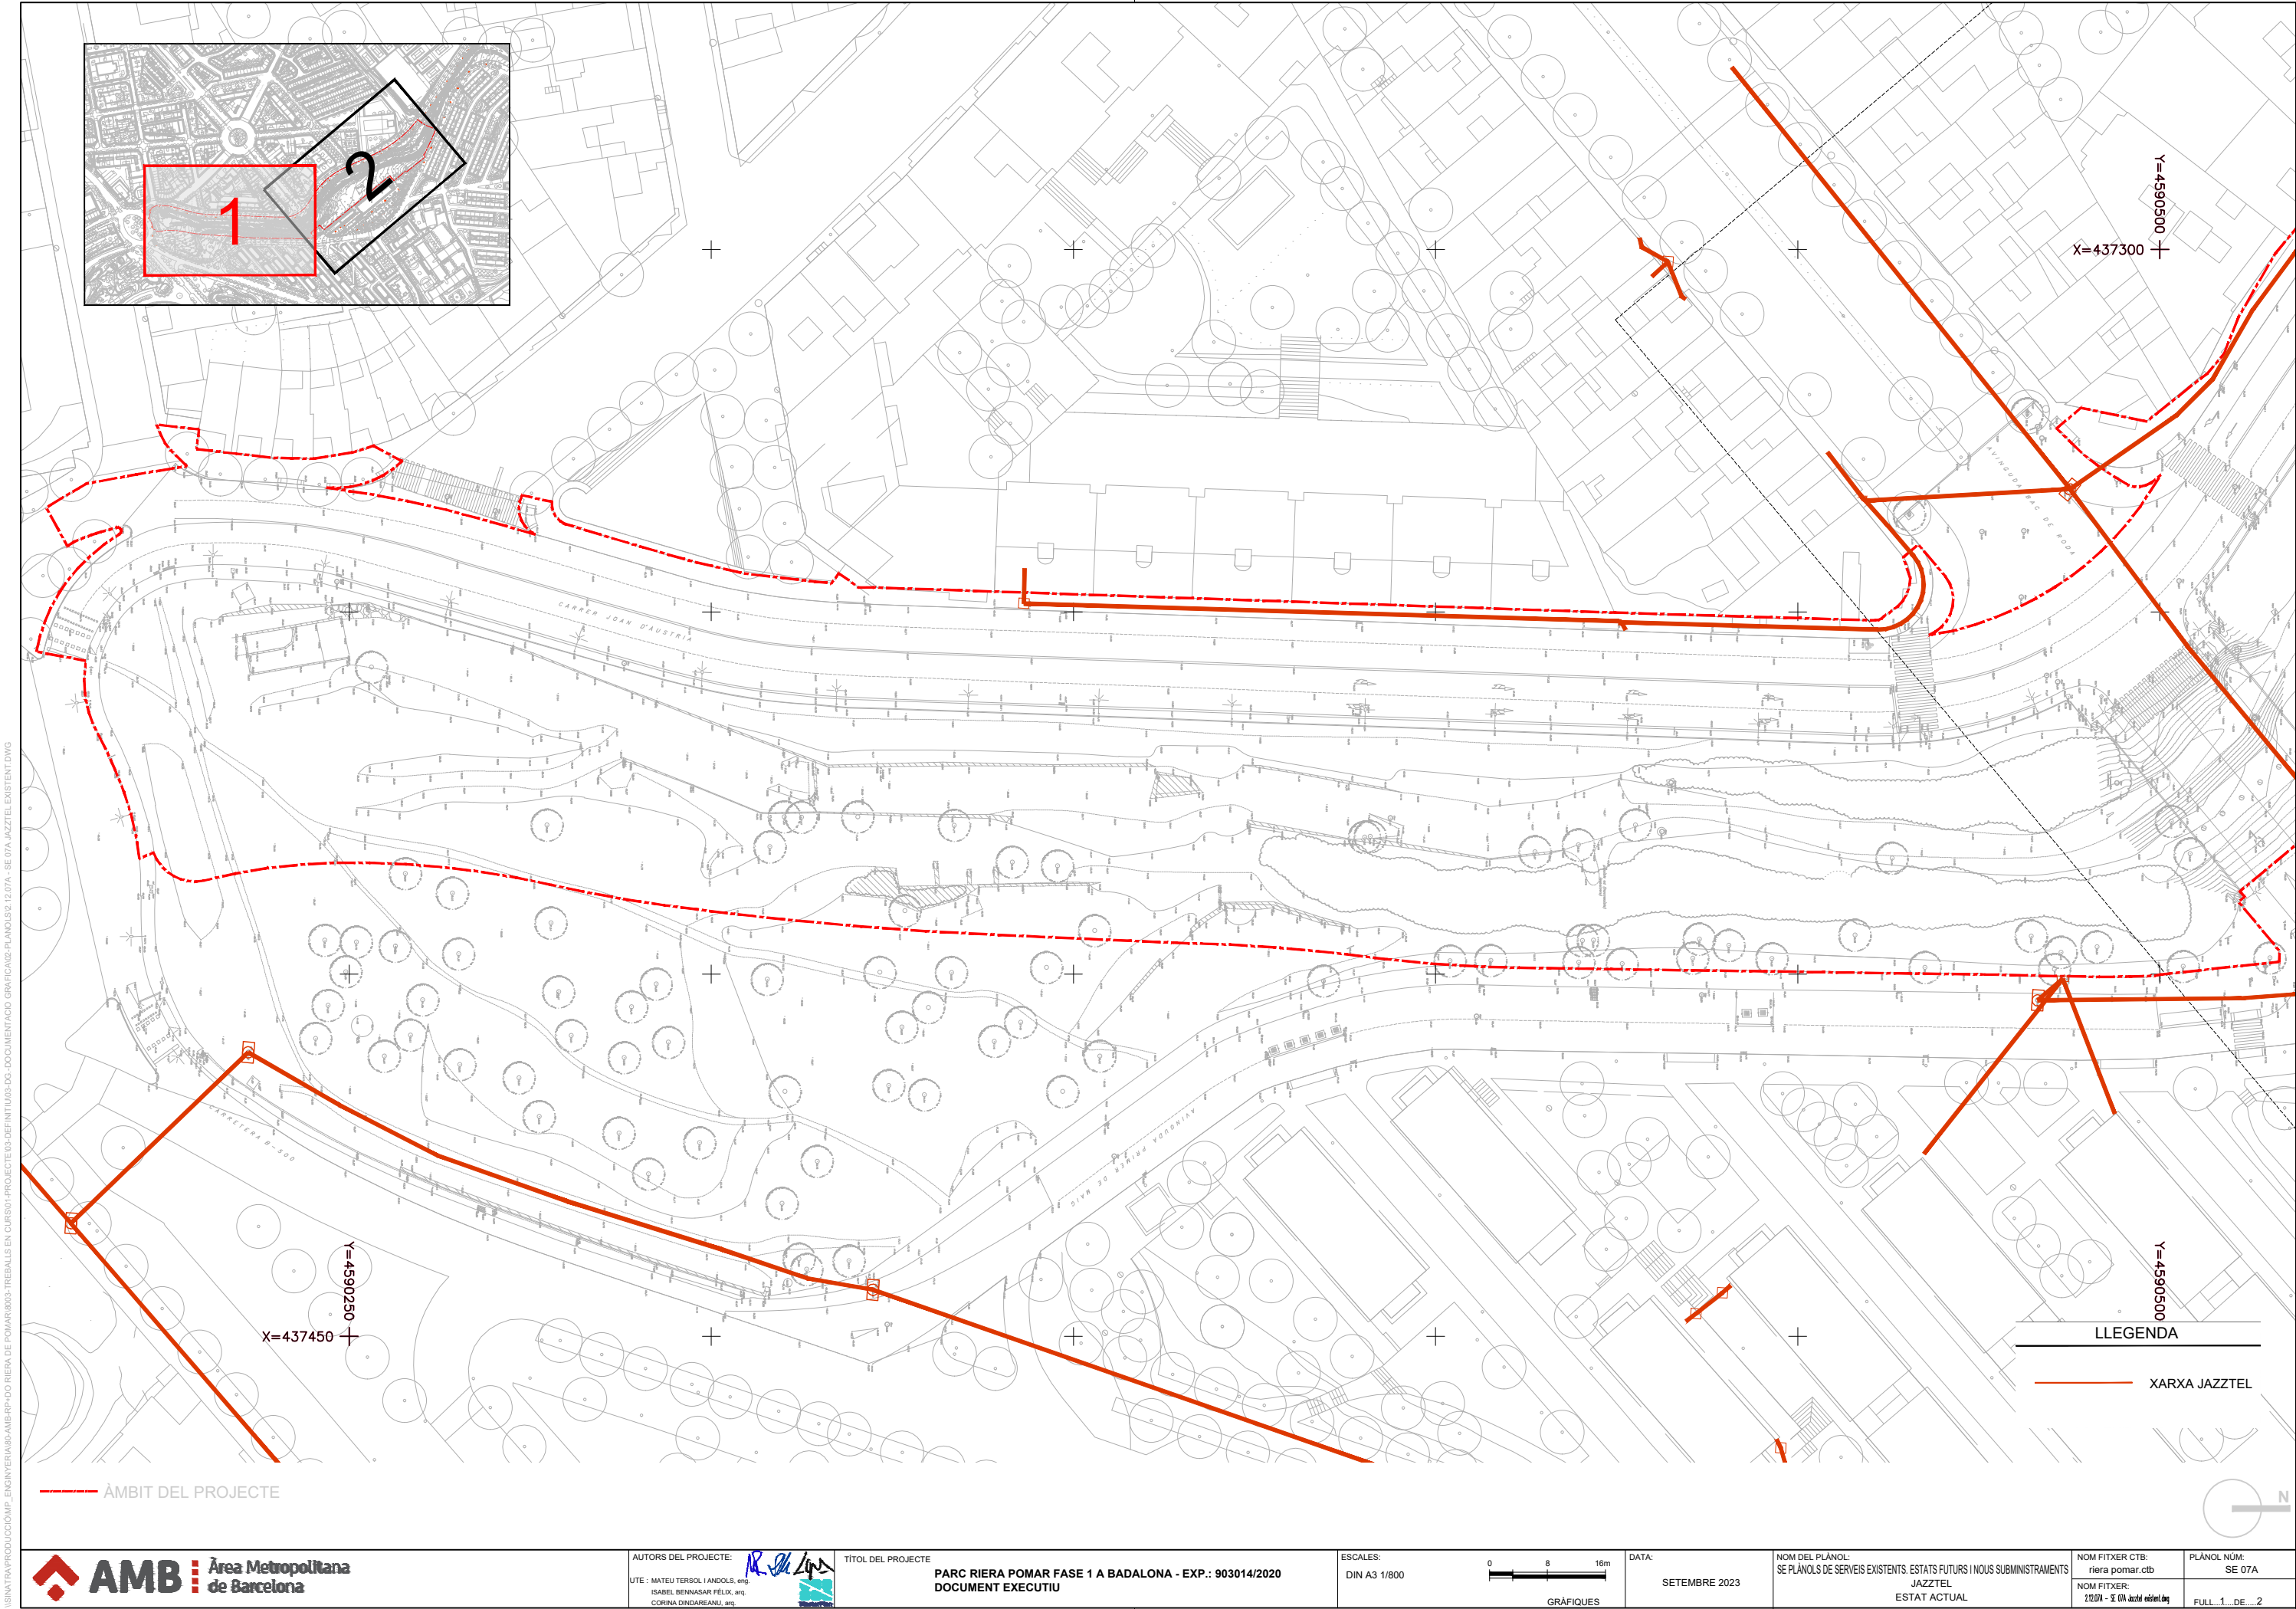

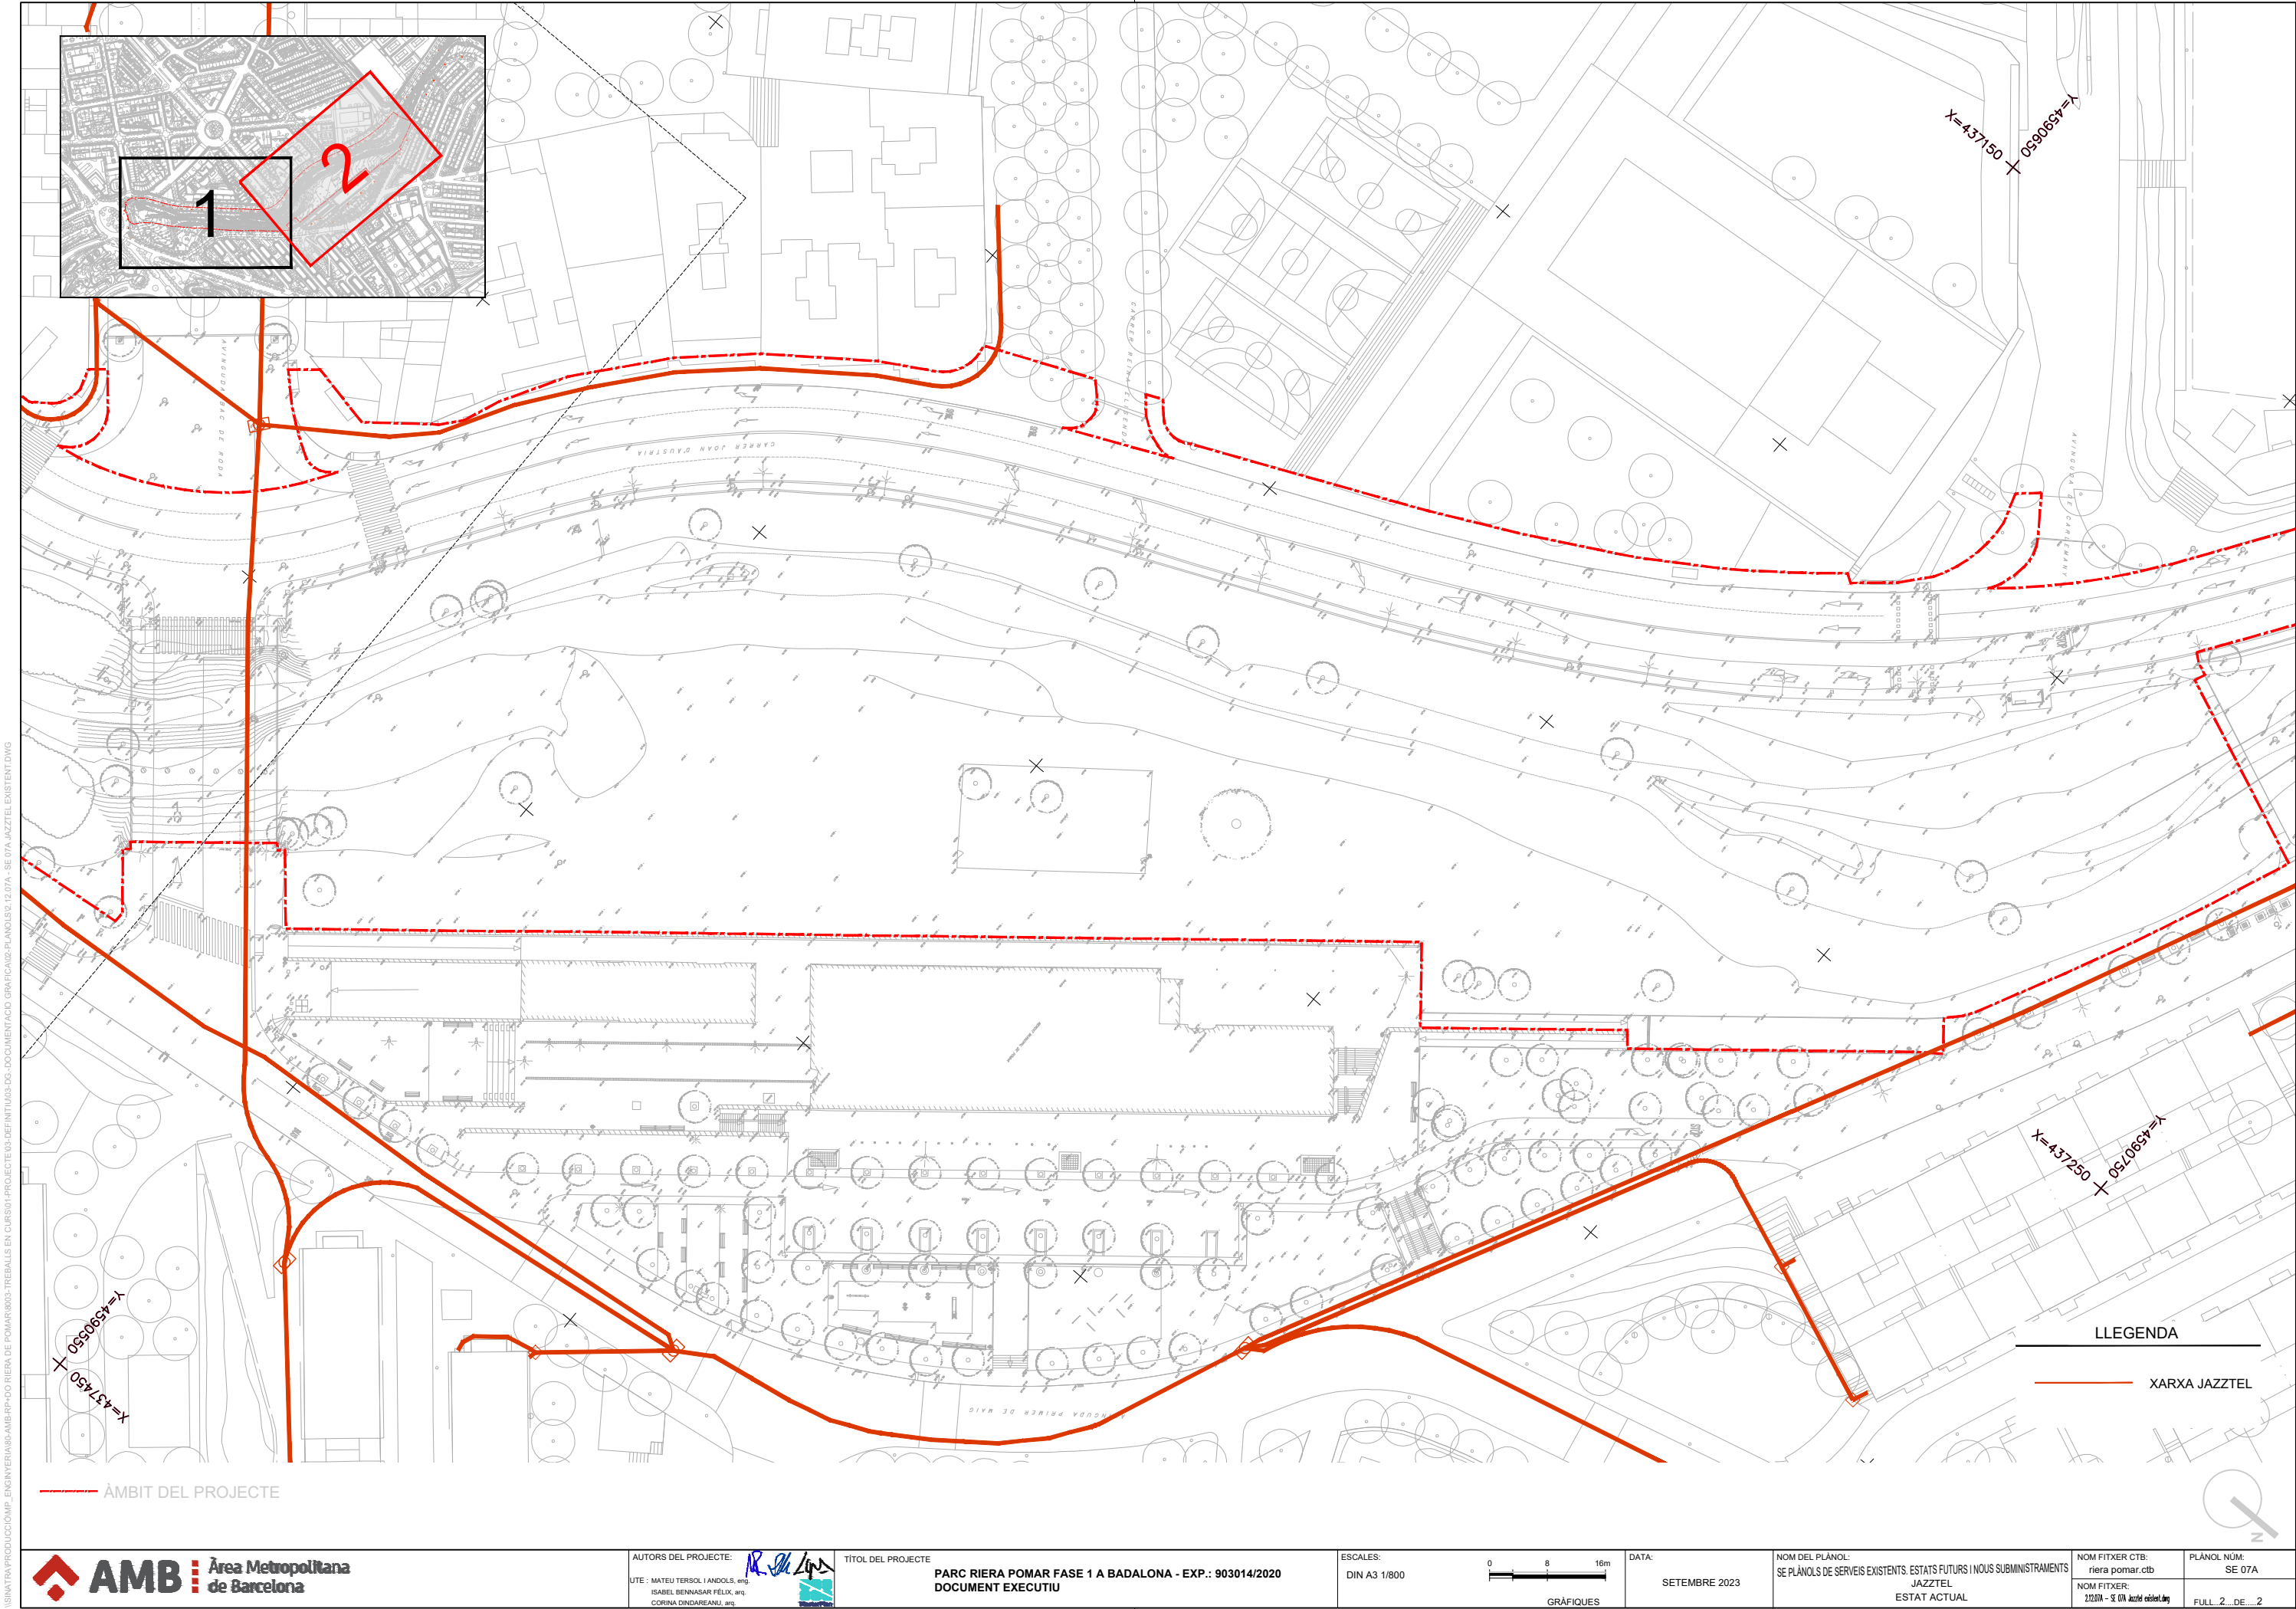

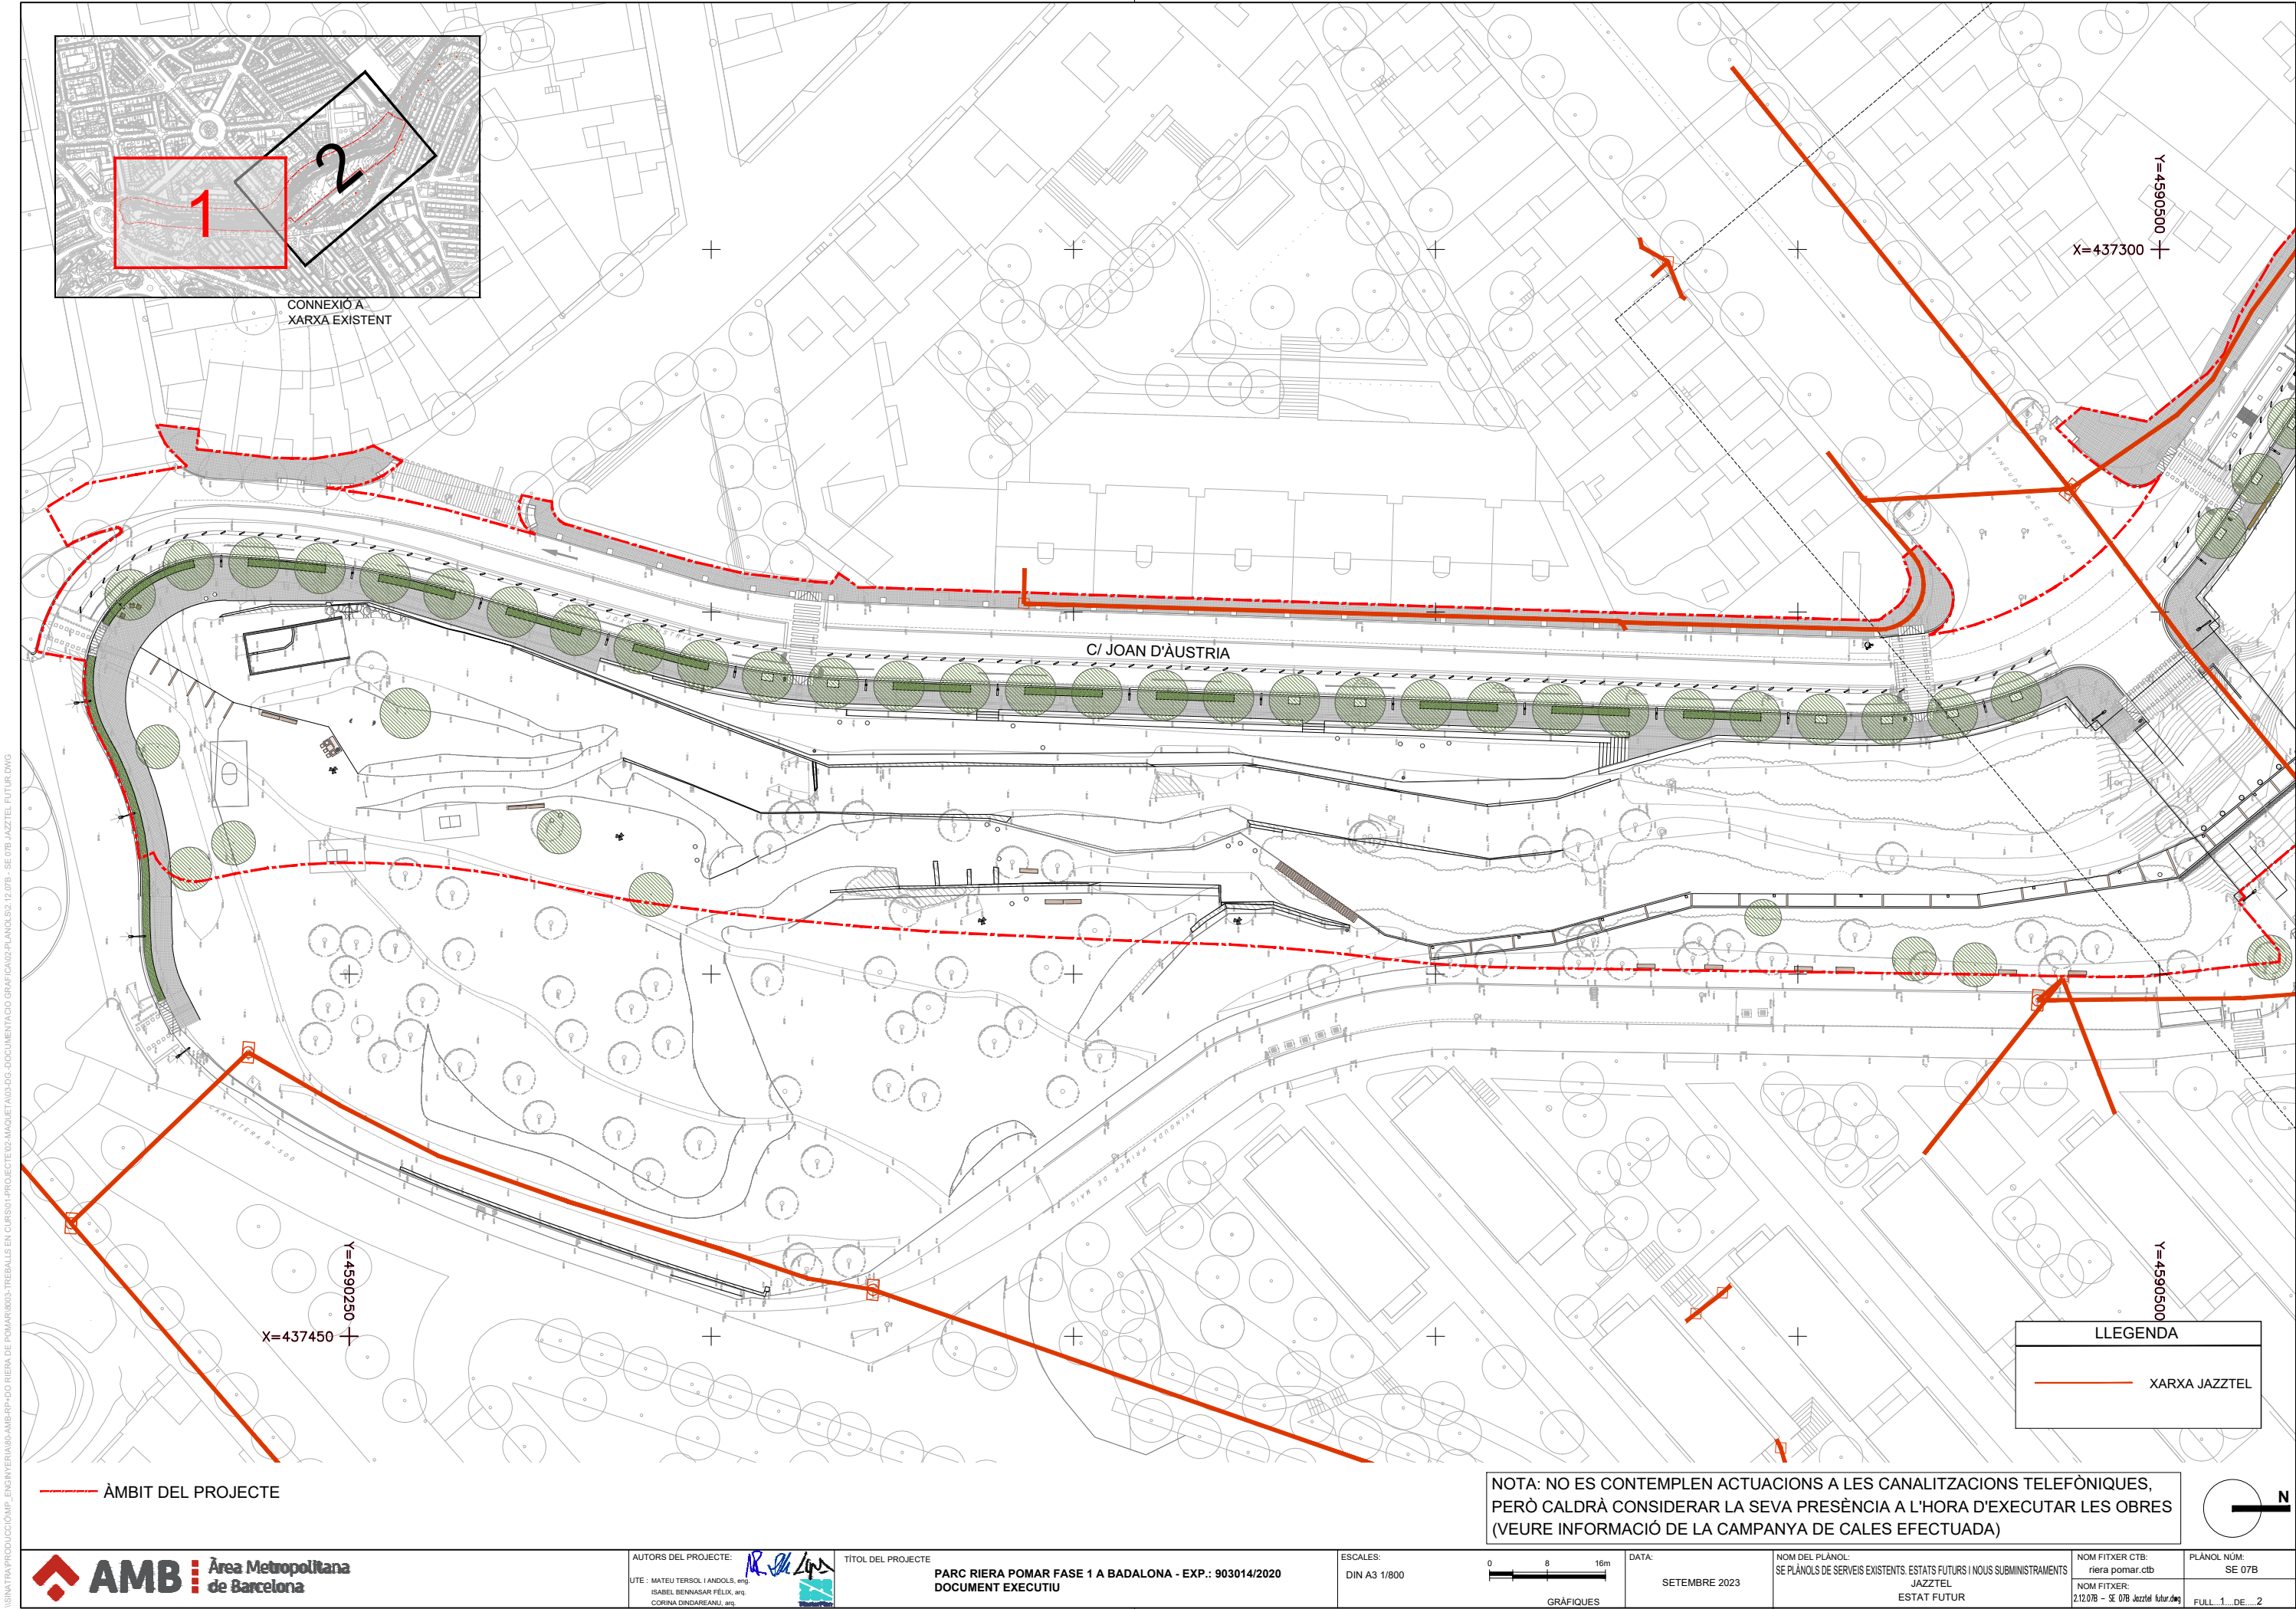

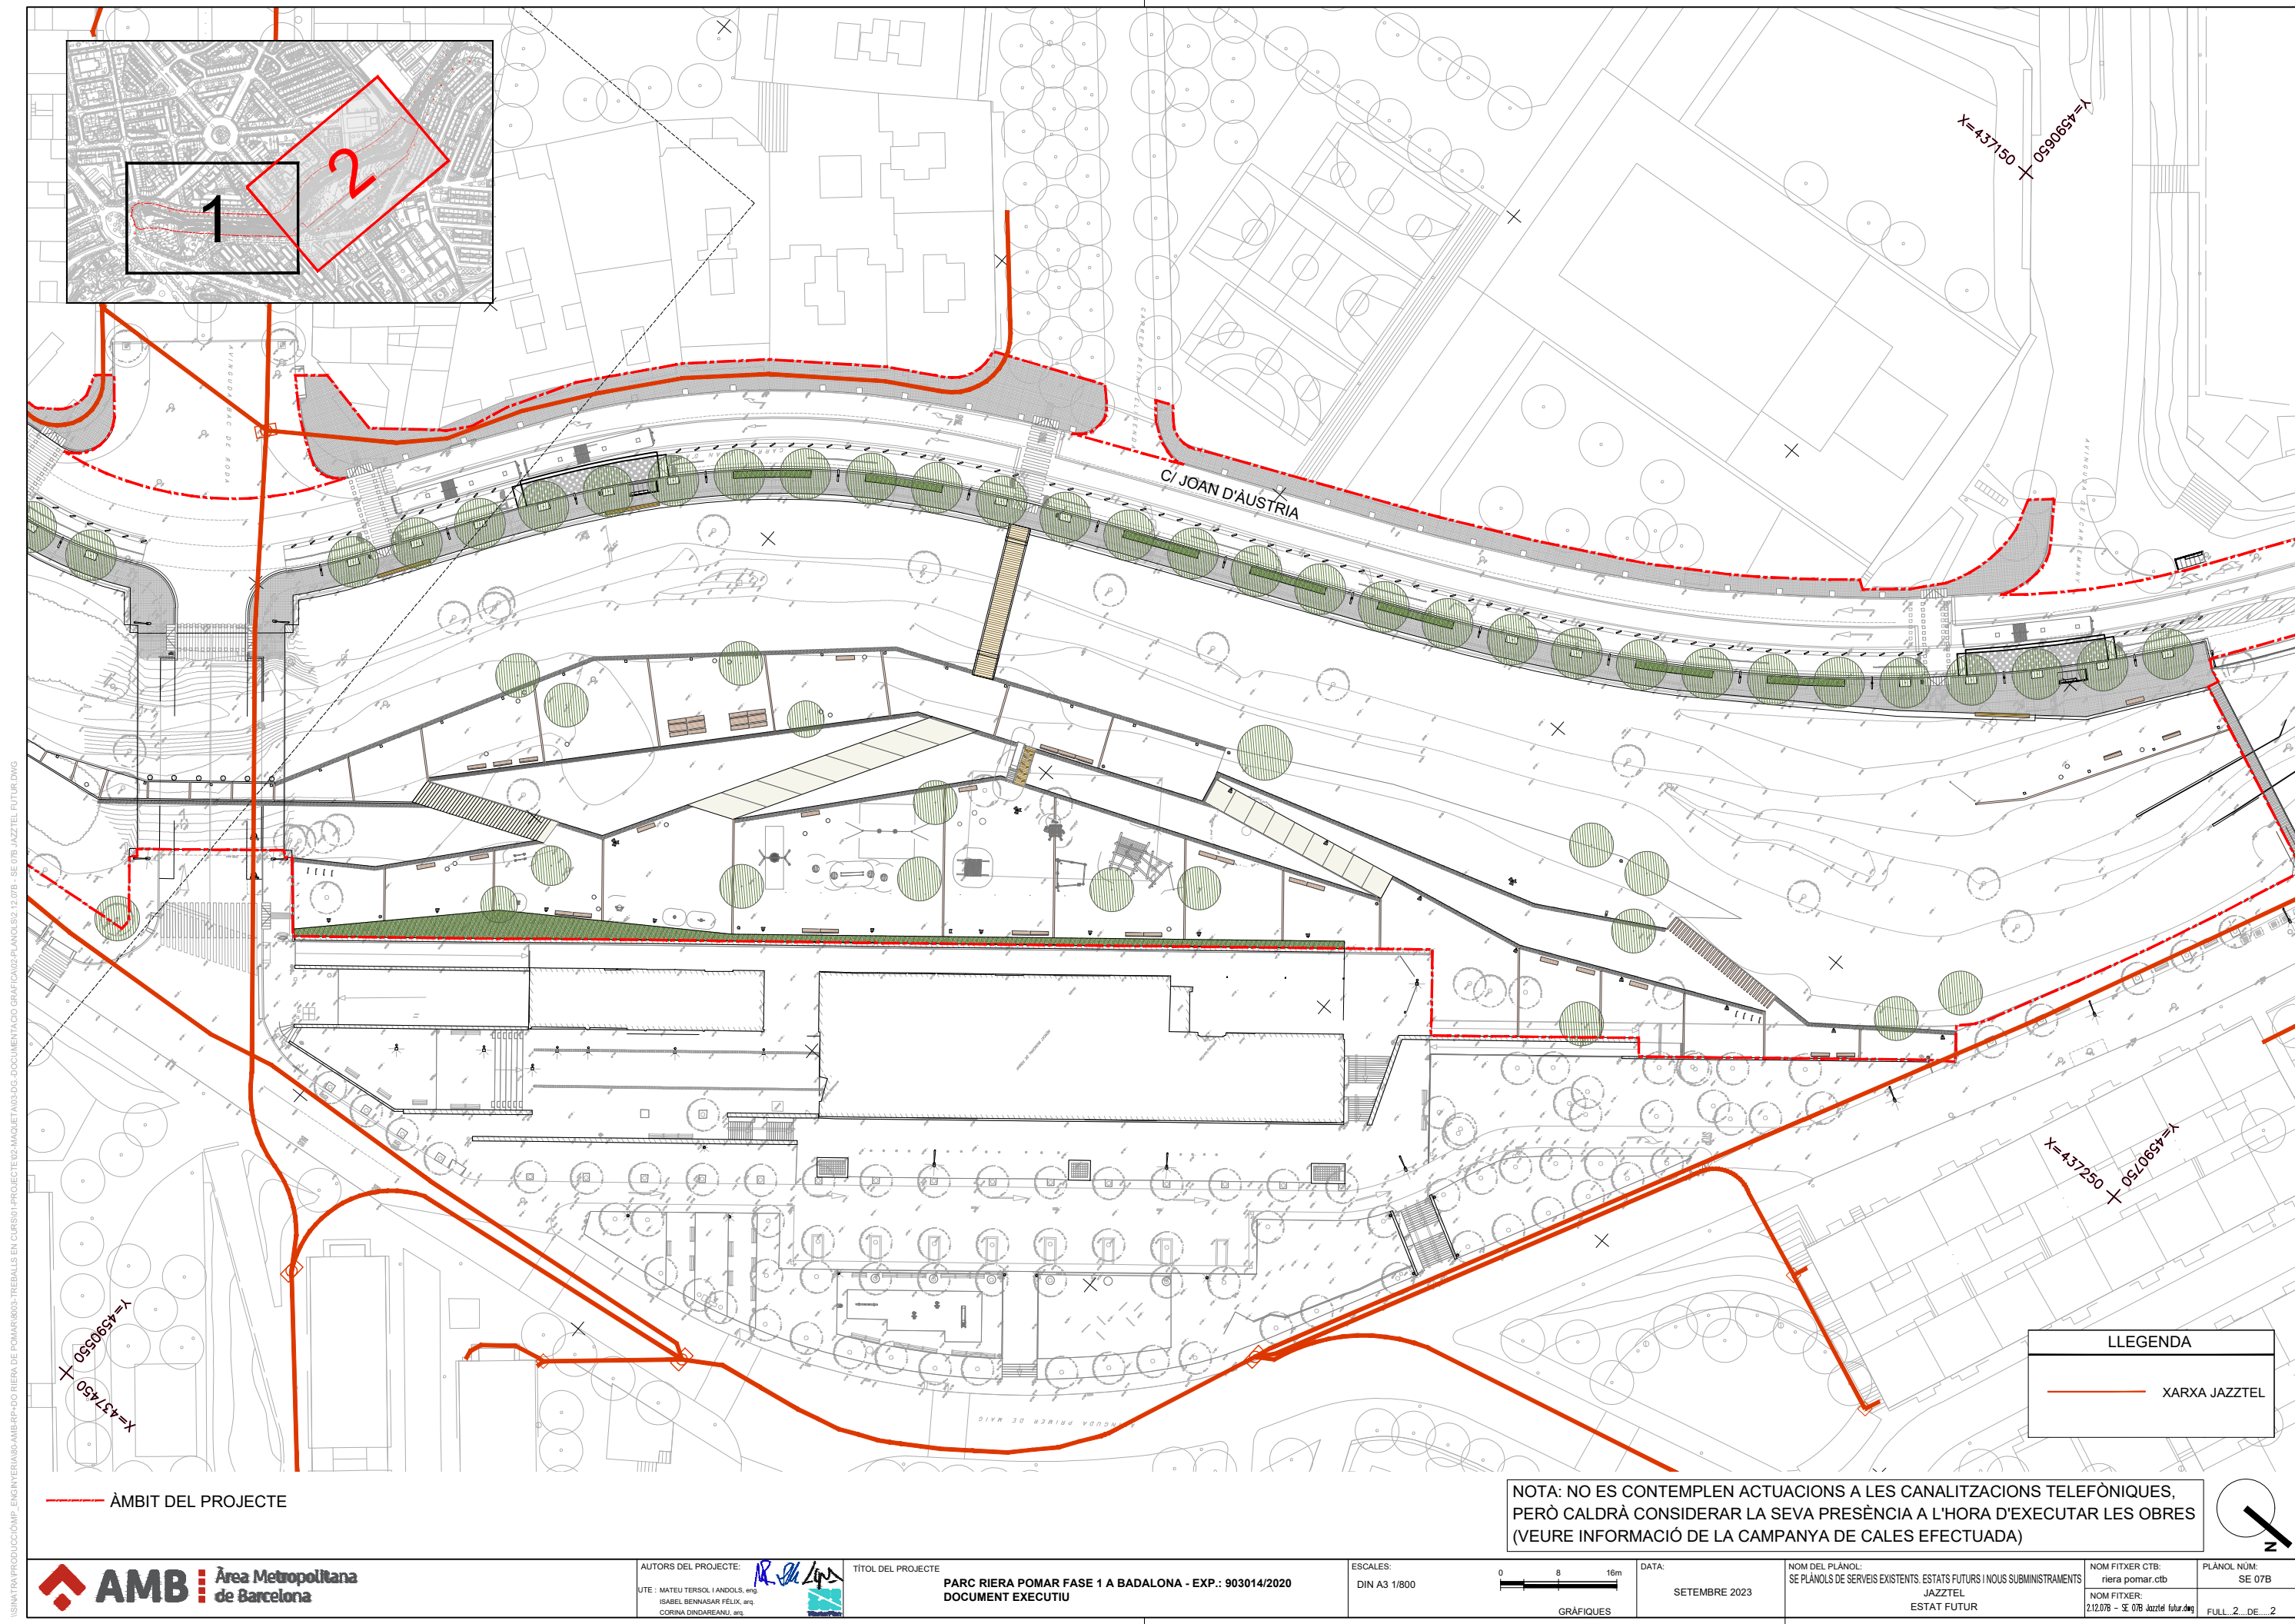


ÀMBIT DEL PROJECTE


NOTA: NO ES CONTEMPLEN ACTUACIONS A LES CANALITZACIONS TELEFÒNIQUES, PERÒ CALDRÀ CONSIDERAR LA SEVA PRESÈNCIA A L'HORA D'EXECUTAR LES OBRES (VEURE INFORMACIÓ DE LA CAMPANYA DE CALES EFECTUADA)

LLEGGENDA

XARXA JAZZTEL

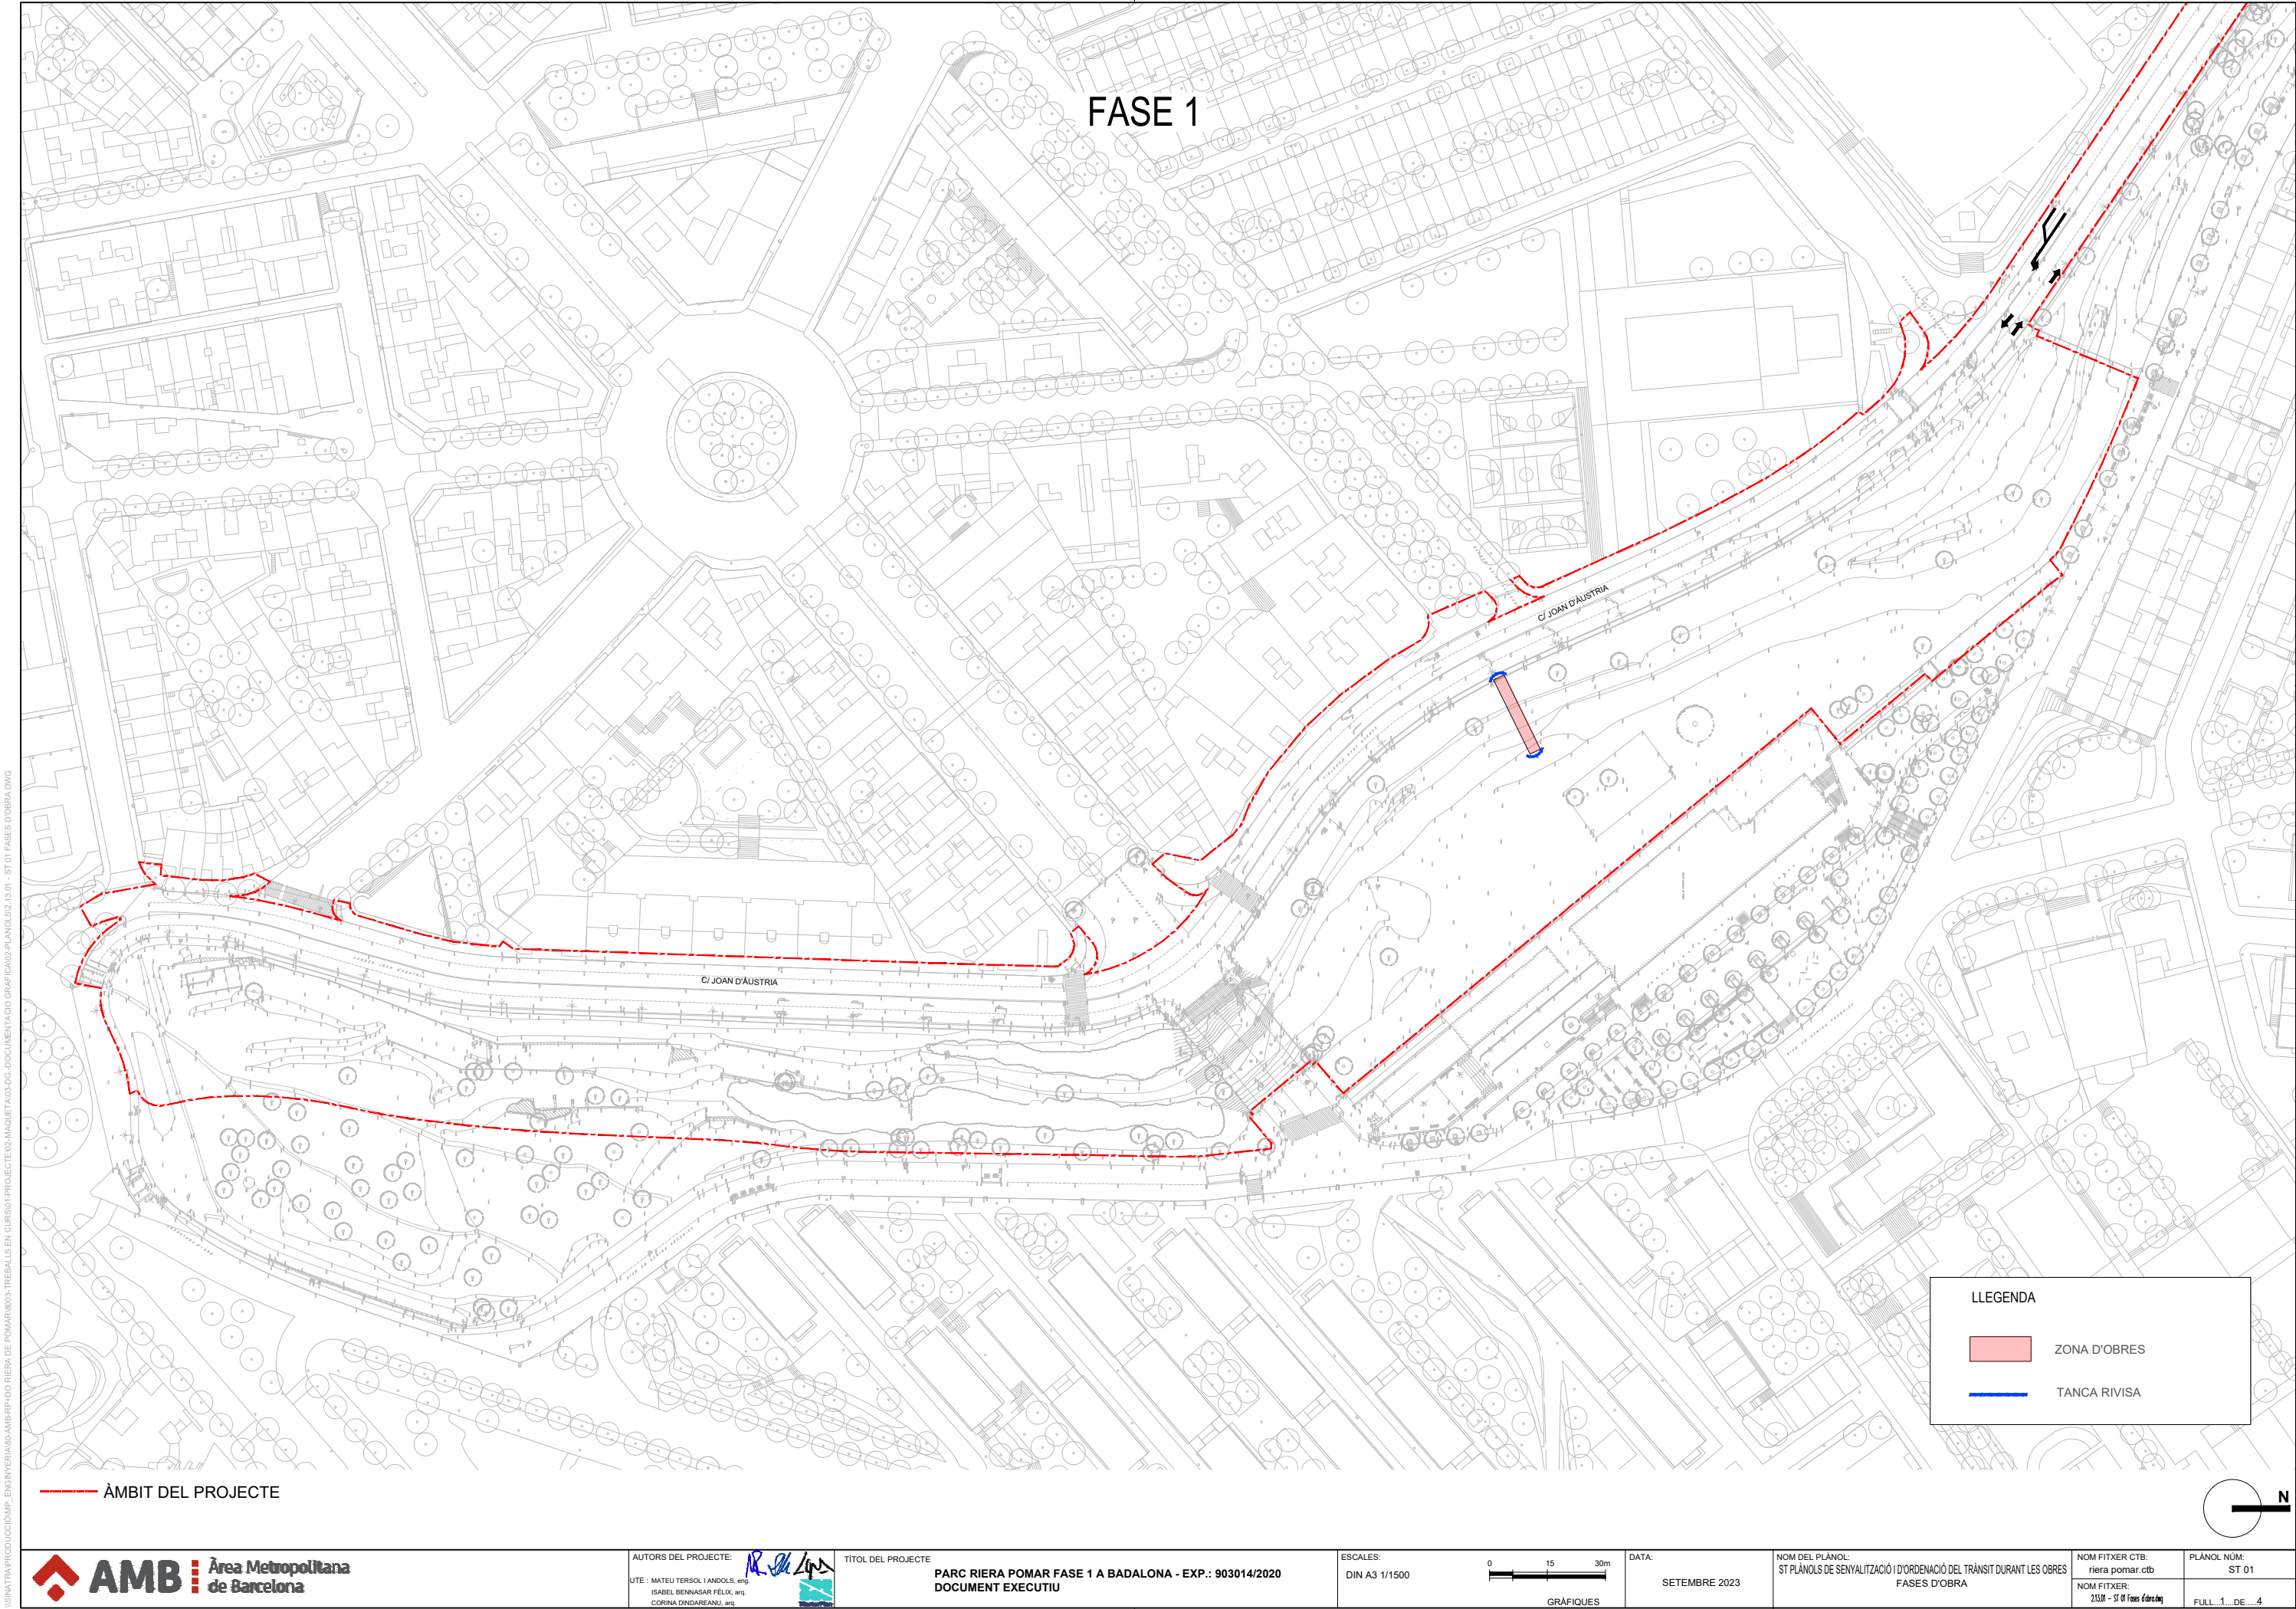

FASE 2

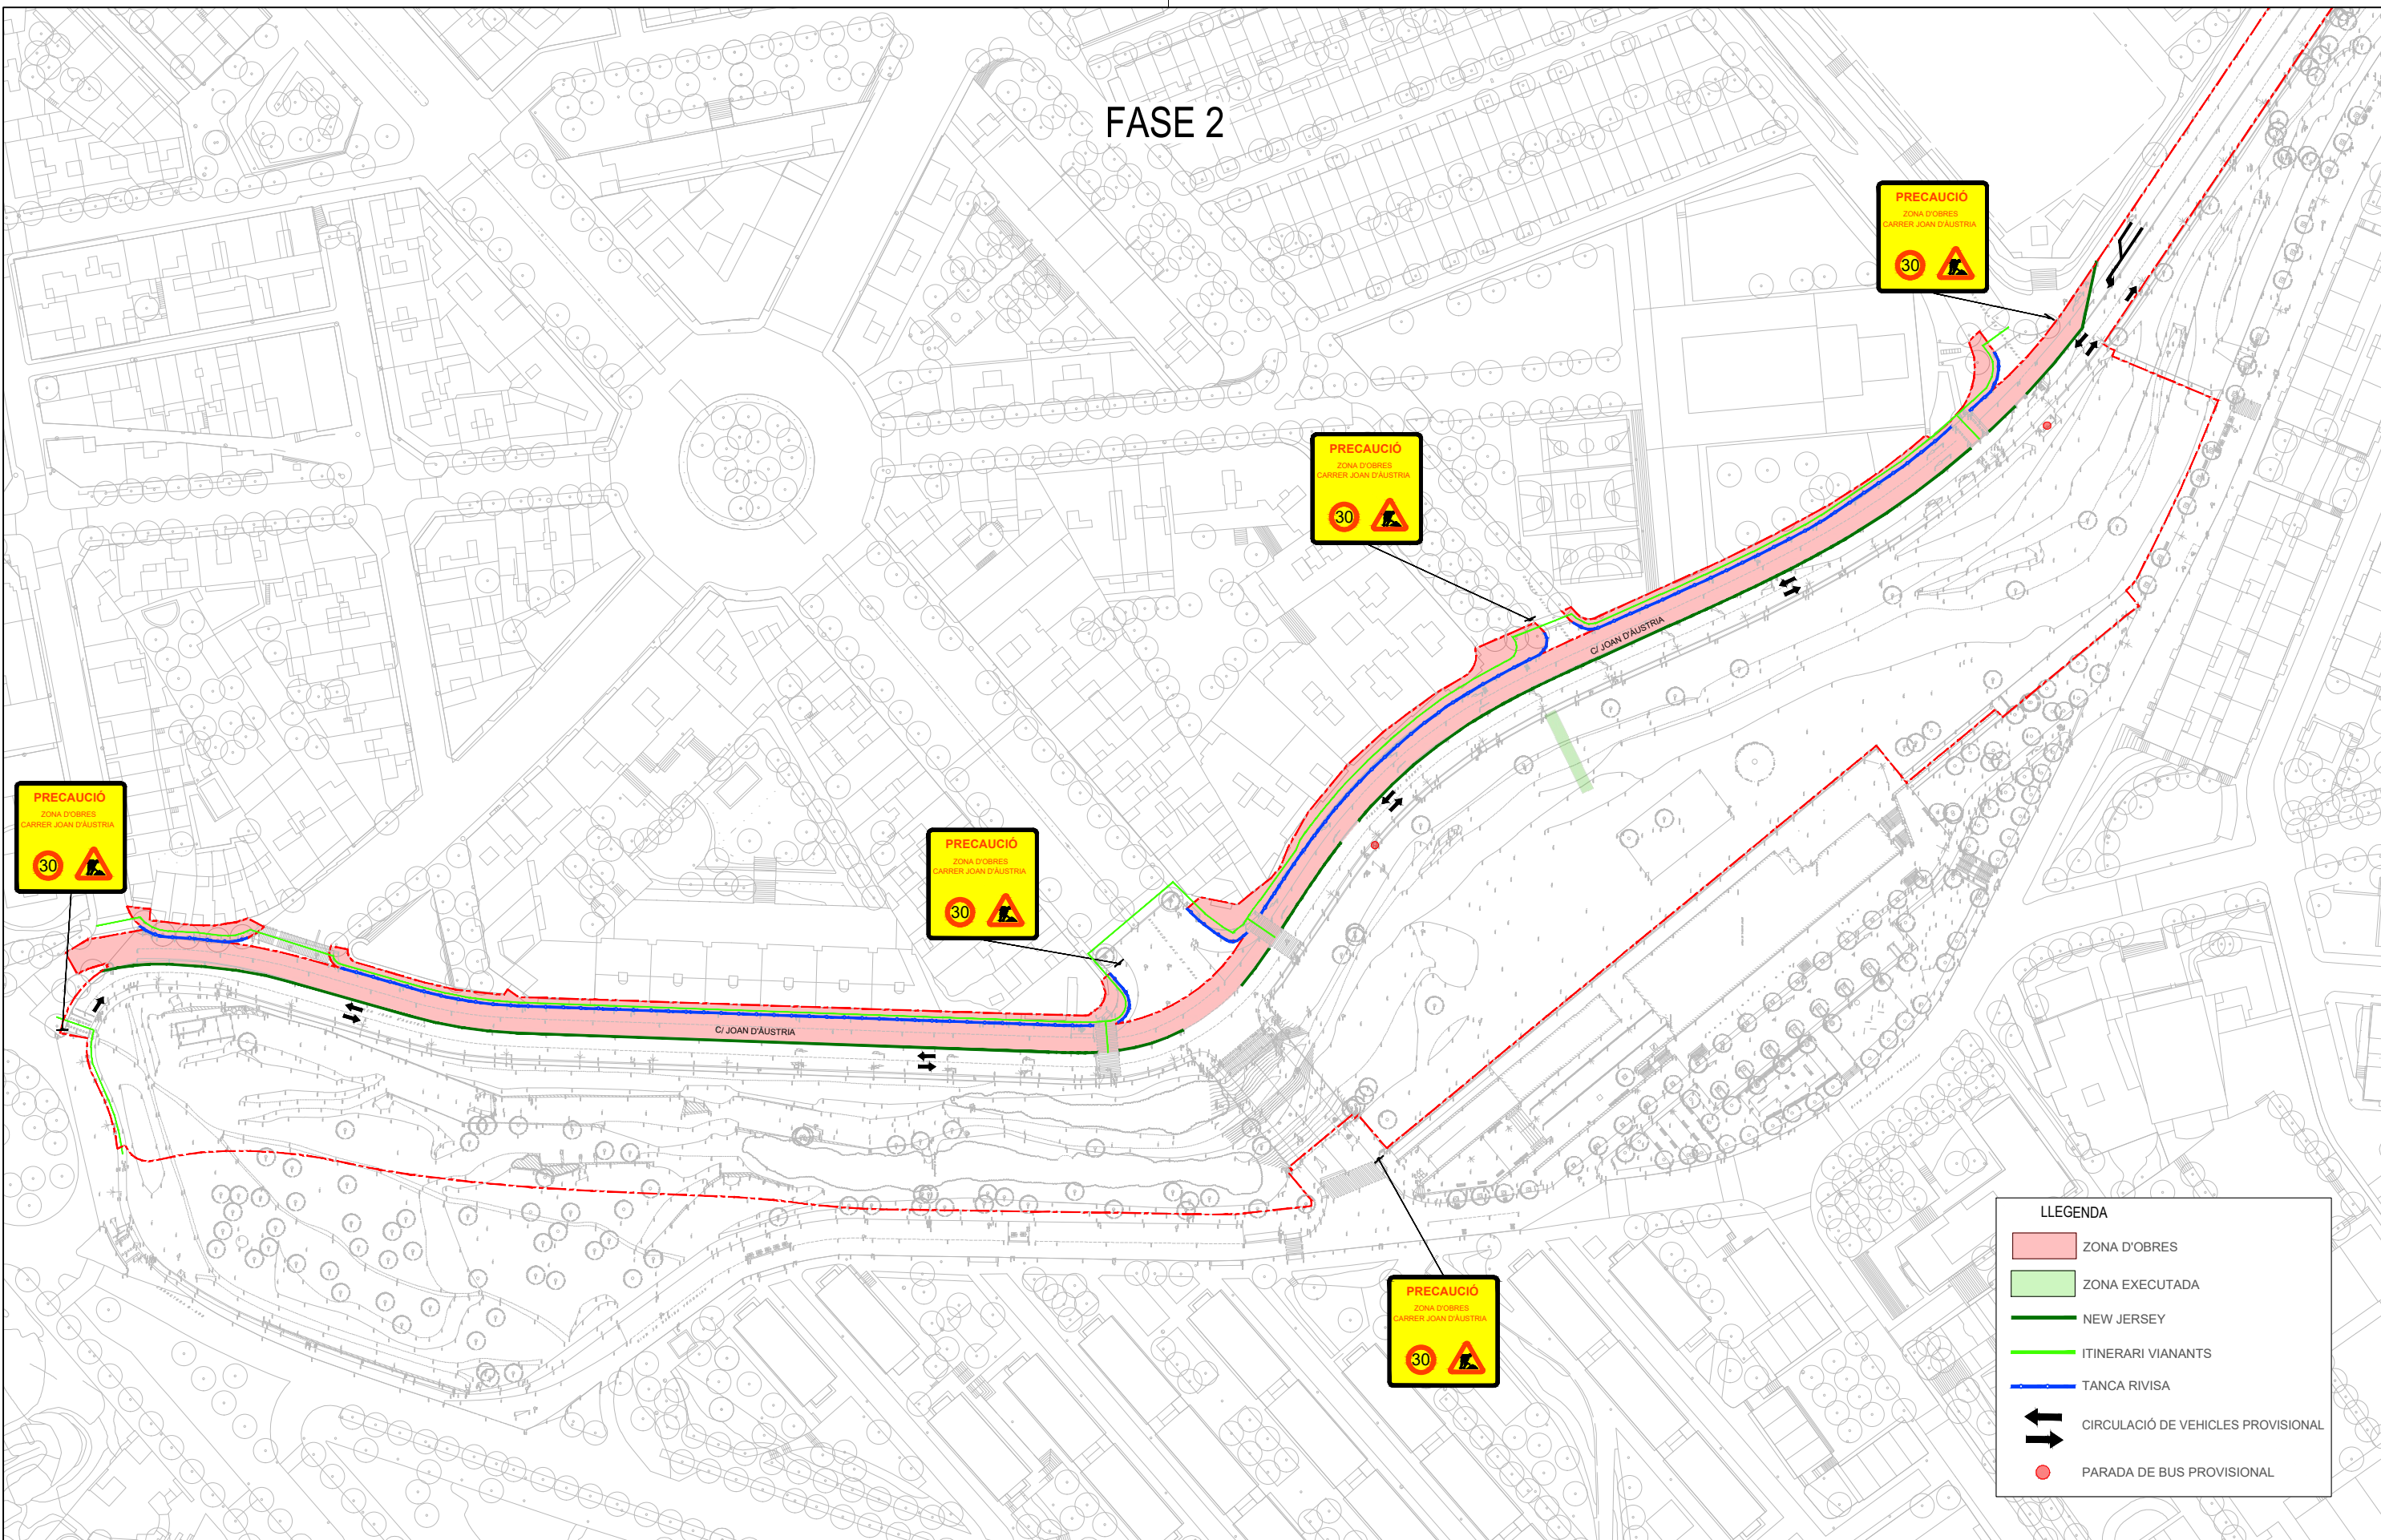

PRECAUCIÓ
ZONA D'OBRES
CARRER JOAN D'AUSTRIA

PRECAUCIÓ
ZONA D'OBRES
CARRER JOAN D'AUSTRIA

PRECAUCIÓ
ZONA D'OBRES
CARRER JOAN D'AUSTRIA


PRECAUCIÓ
ZONA D'OBRES
CARRER JOAN D'AUSTRIA

LLEGENDA

- ZONA D'OBRES
- ZONA EXECUTADA
- NEW JERSEY
- ITINERARI VIANANTS
- TANCA RIVISA
- CIRCULACIÓ DE VEHICLES PROVISIONAL
- PARADA DE BUS PROVISIONAL

ÀMBIT DEL PROJECTE

FASE 3

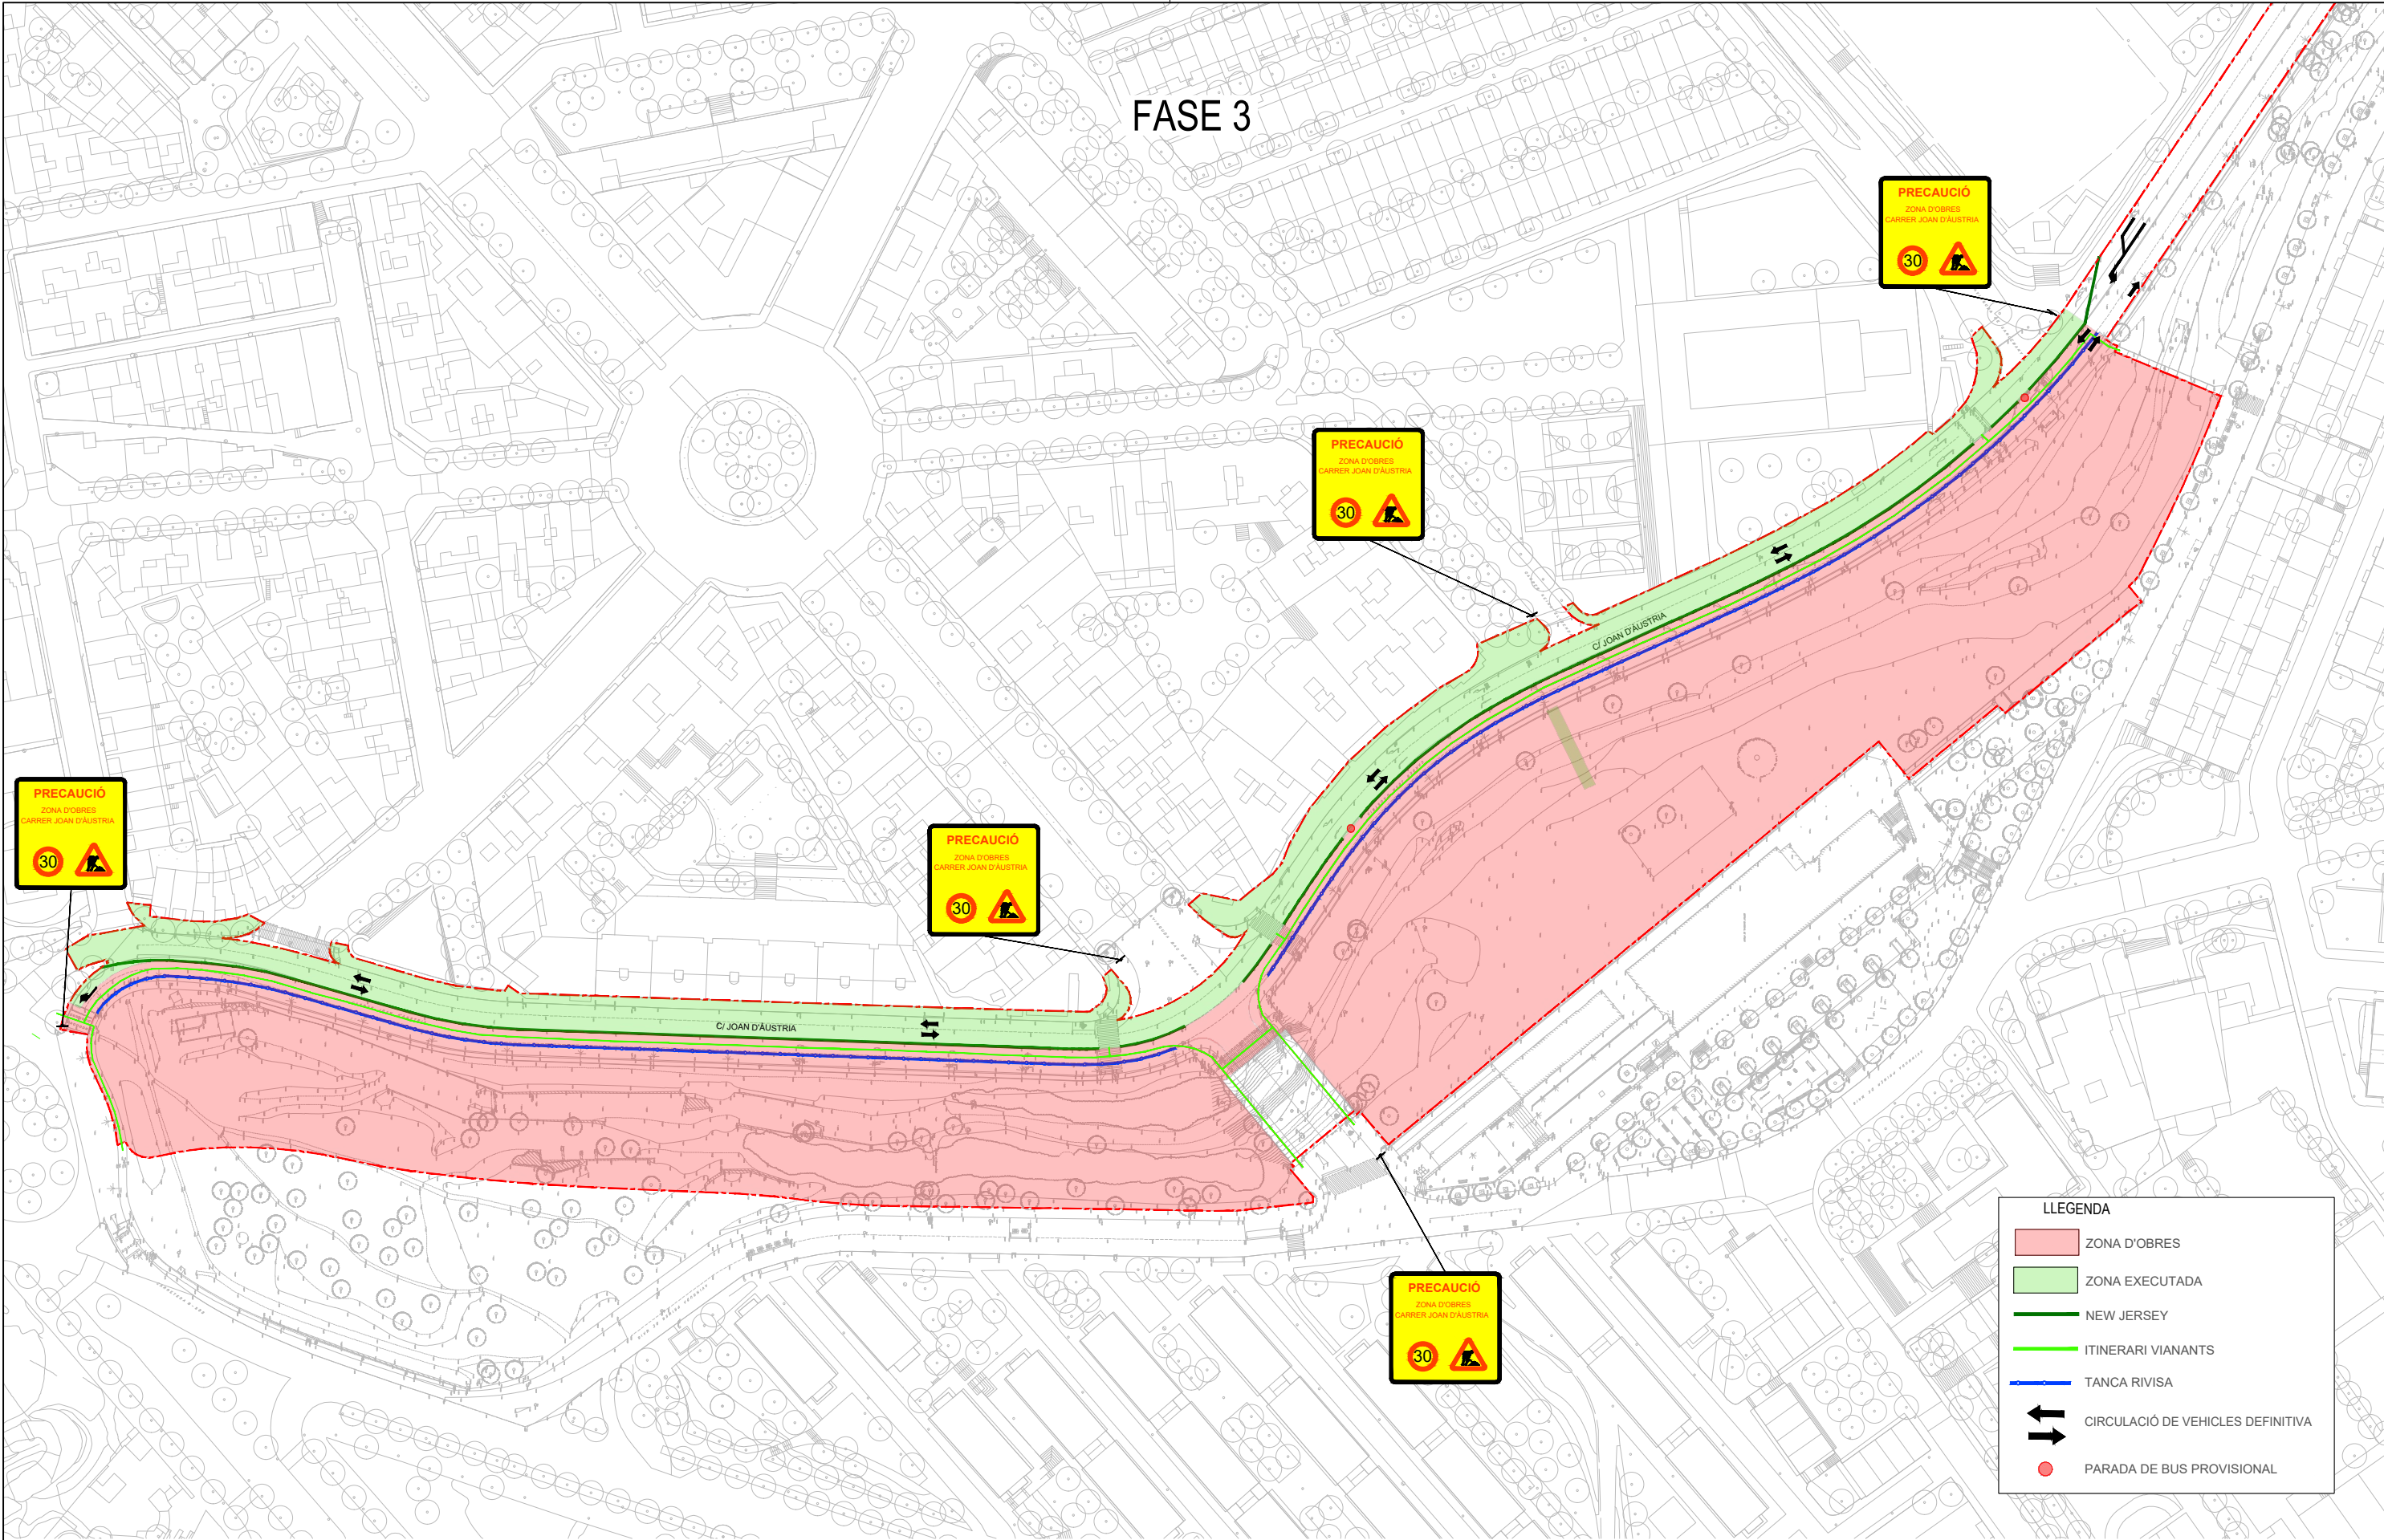

PRECAUCIÓ
ZONA D'OBRES
CARRER JOAN D'AUSTRIA

PRECAUCIÓ
ZONA D'OBRES
CARRER JOAN D'AUSTRIA

PRECAUCIÓ
ZONA D'OBRES
CARRER JOAN D'AUSTRIA

PRECAUCIÓ
ZONA D'OBRES
CARRER JOAN D'AUSTRIA

- LLEGENDA
- ZONA D'OBRES
 - ZONA EXECUTADA
 - NEW JERSEY
 - ITINERARI VIANANTS
 - TANCA RIVISA
 - CIRCULACIÓ DE VEHICLES DEFINITIVA
 - PARADA DE BUS PROVISIONAL

ÀMBIT DEL PROJECTE

RECORREGUTS ALTERNATIUS



CARTELL TIPUS

CARTELL OBRES

CARTELL OBRES

CARTELL OBRES

CARTELL OBRES

CARTELL OBRES


CARTELL OBRES

ÀMBIT DEL PROJECTE


LLEENDA

- ZONA D'OBRES
- RECORREGUTS ALTERNATIUS

\\SINATRA\PRODUCCIO\COMP_ENGINYERIA\95-AMBLR\1-PH-D0 RIERA DE POMAR\8003-TREBALLS EN CURS\01-PROJECTE\02-MAQUET\A03\02-DOCUMENTACIO GRAFICA\02-PLANOLS\02-ST 02 SECCIONS.DWG

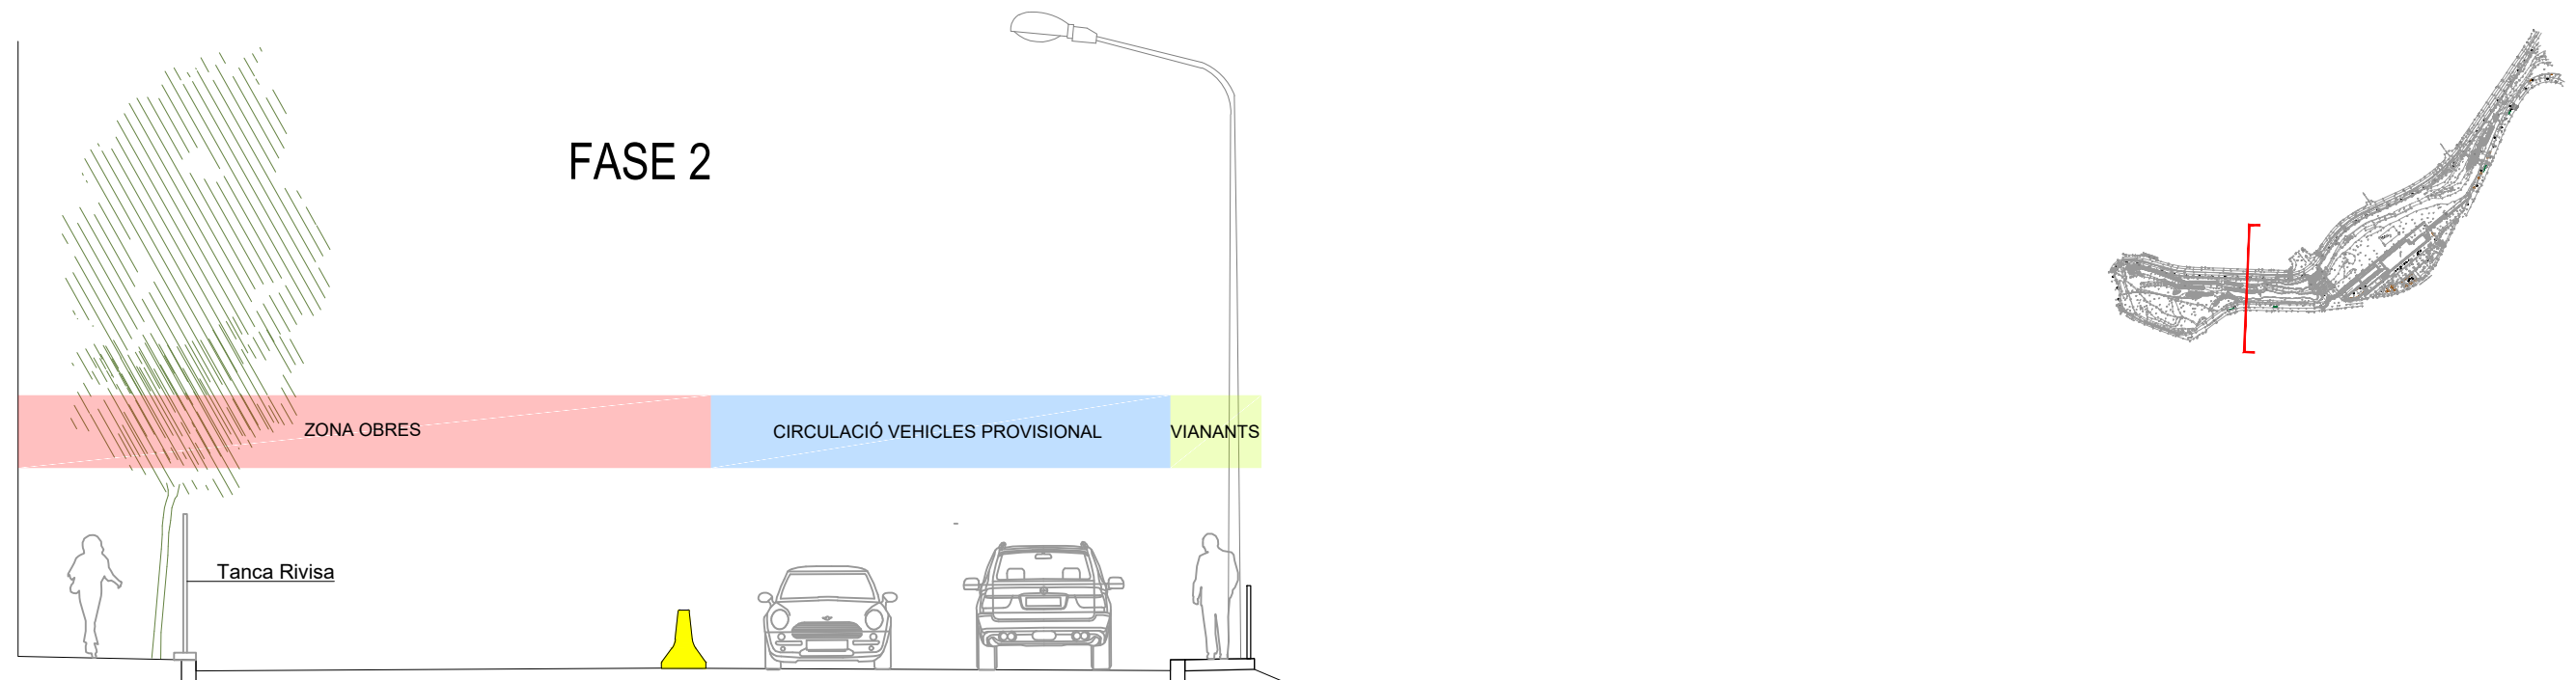

NOTA:
Durant les actuacions en aquesta vorera, s'habilitarà en tot moment un recorregut accessible per als vianants.

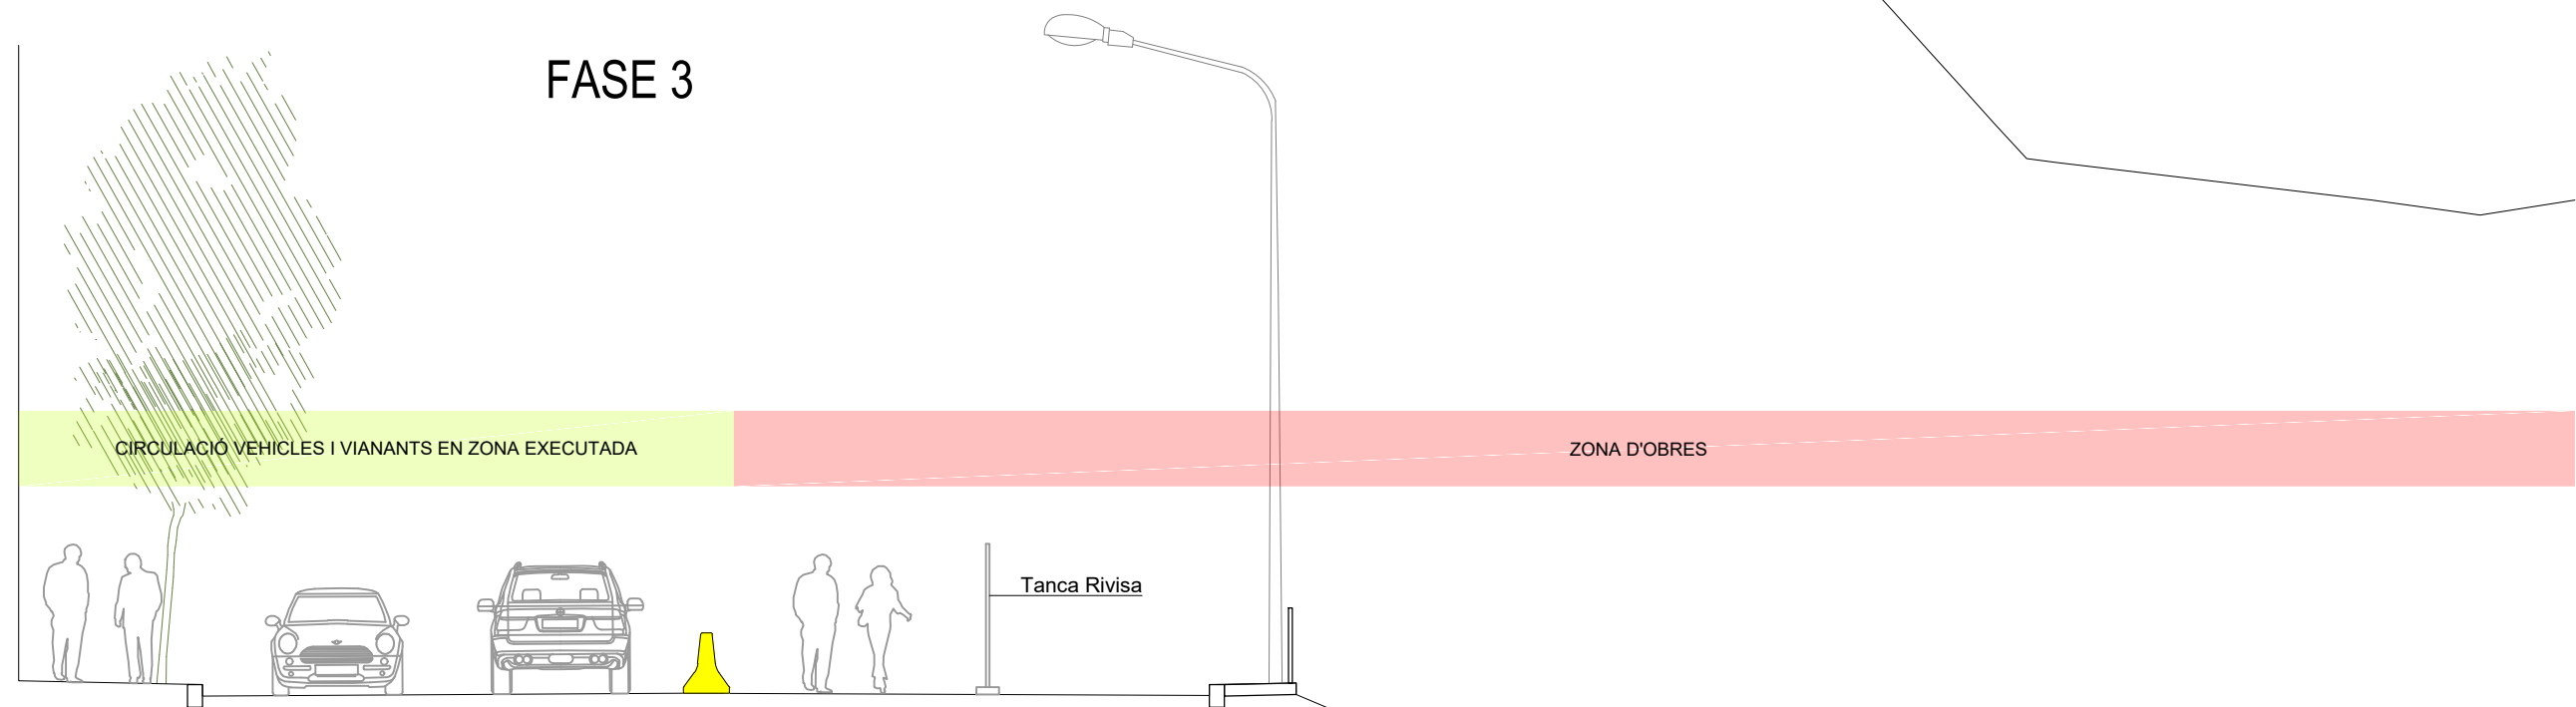

NOTA:
Els vianants es passaran a la vorera un cop aquesta estigui executada i s'acabarà el carril bici.