


Servei d'Infraestructures  
UNIVERSITAT POLITÈCNICA DE CATALUNYA

Escala 1/200

 

Data

NOVEMBRE 20

Cod. Ed.

DNR


RECTORAT

Plànol

PLANTA S1

Núm.

0.02

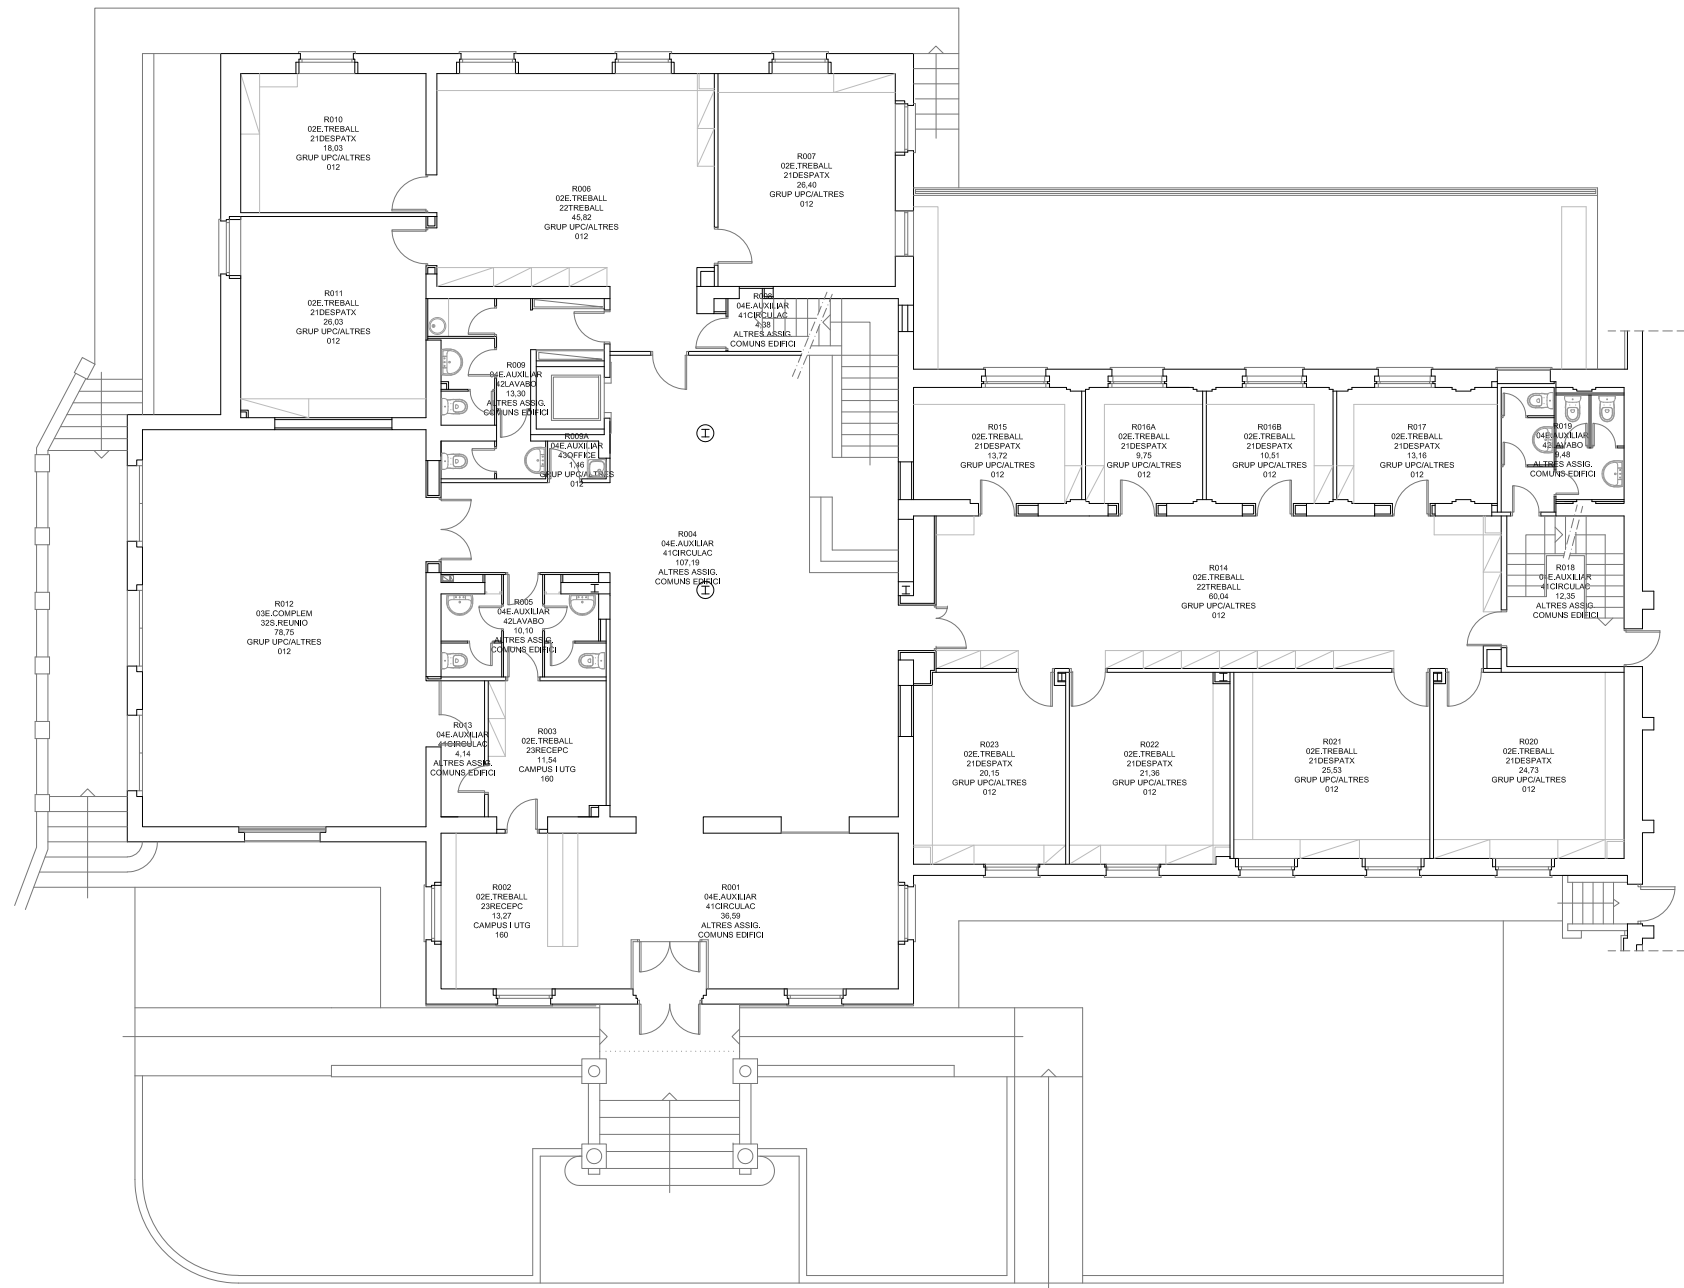

Servei d'Infraestructures  
UNIVERSITAT POLITÈCNICA DE CATALUNYA

Escala 1/200



Data

NOVEMBRE 20

Cod. Ed.

DNR


RECTORAT


Plànol

PLANTA 0

Núm.

0.03

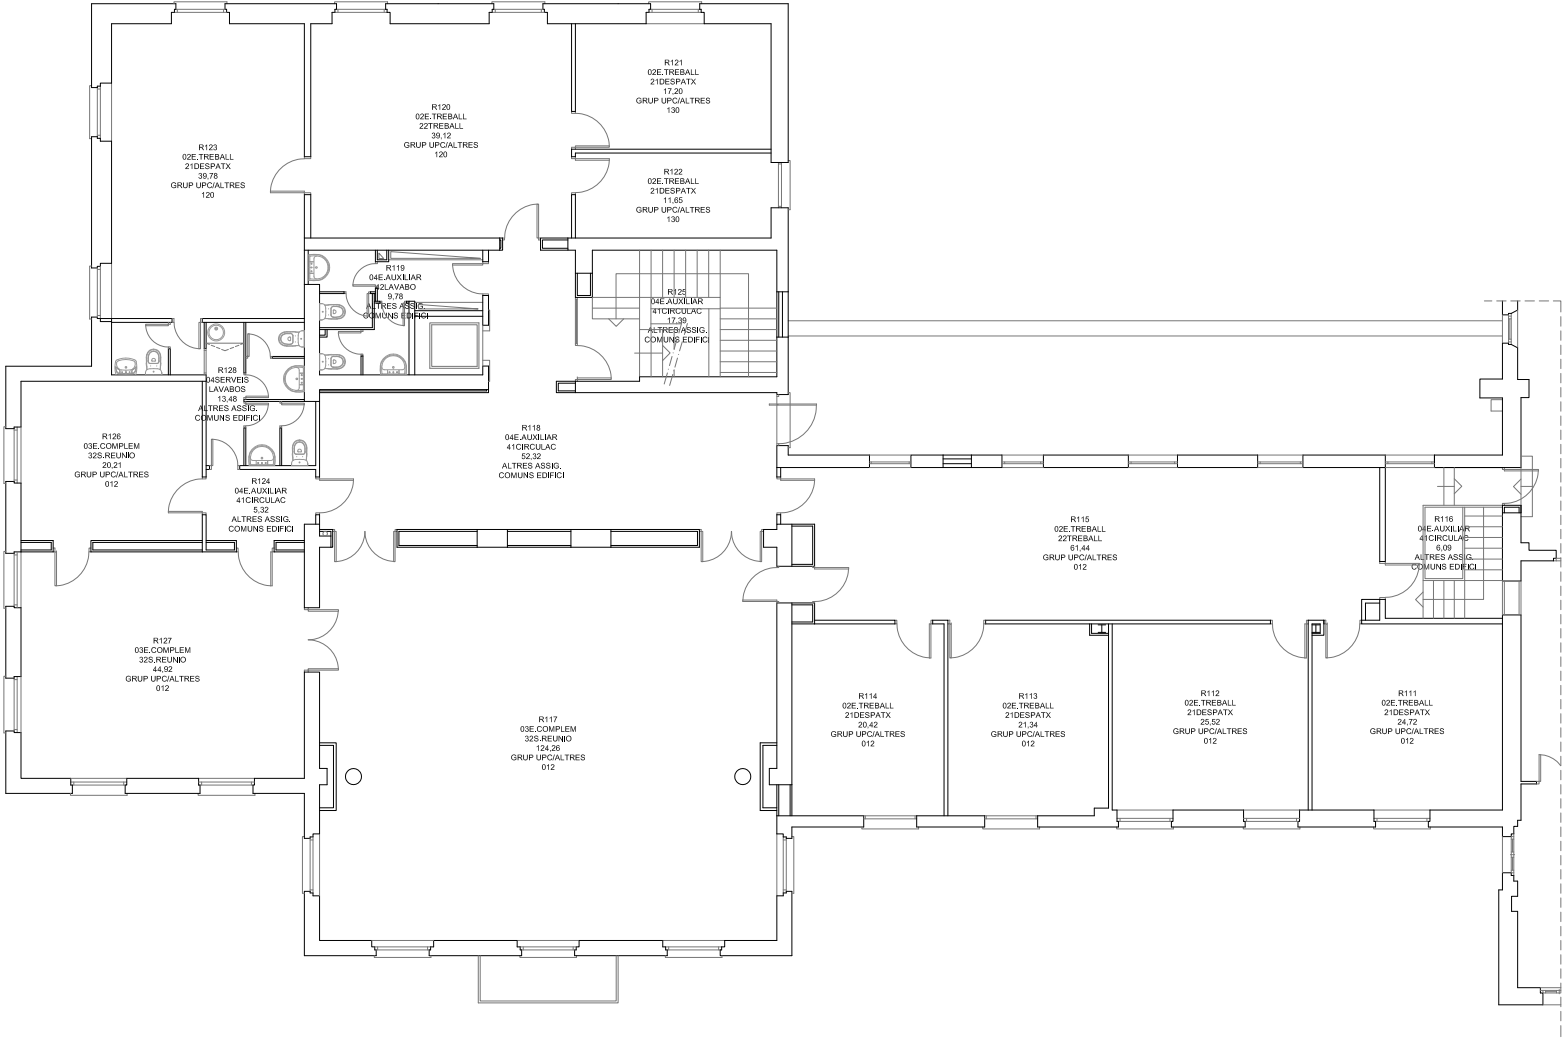

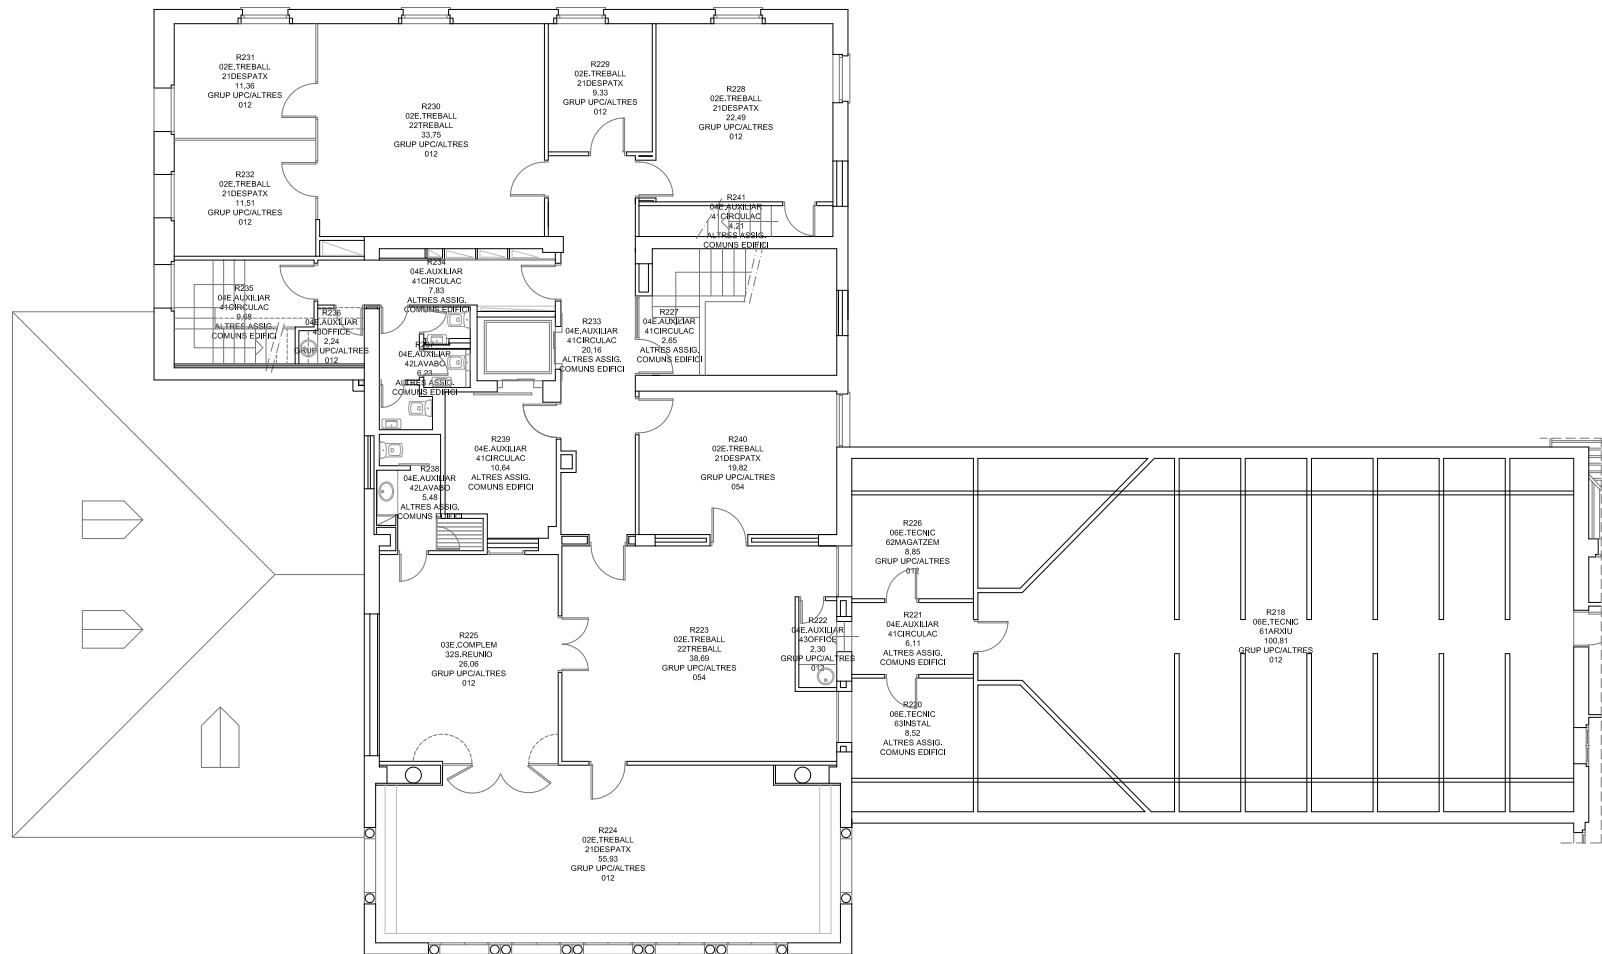

Servei d'Infraestructures  
UNIVERSITAT POLITÈCNICA DE CATALUNYA

Escala 1/200




Data  
NOVEMBRE 20



Cod. Ed.  
DNR


RECTORAT

Plànol  
PLANTA 2

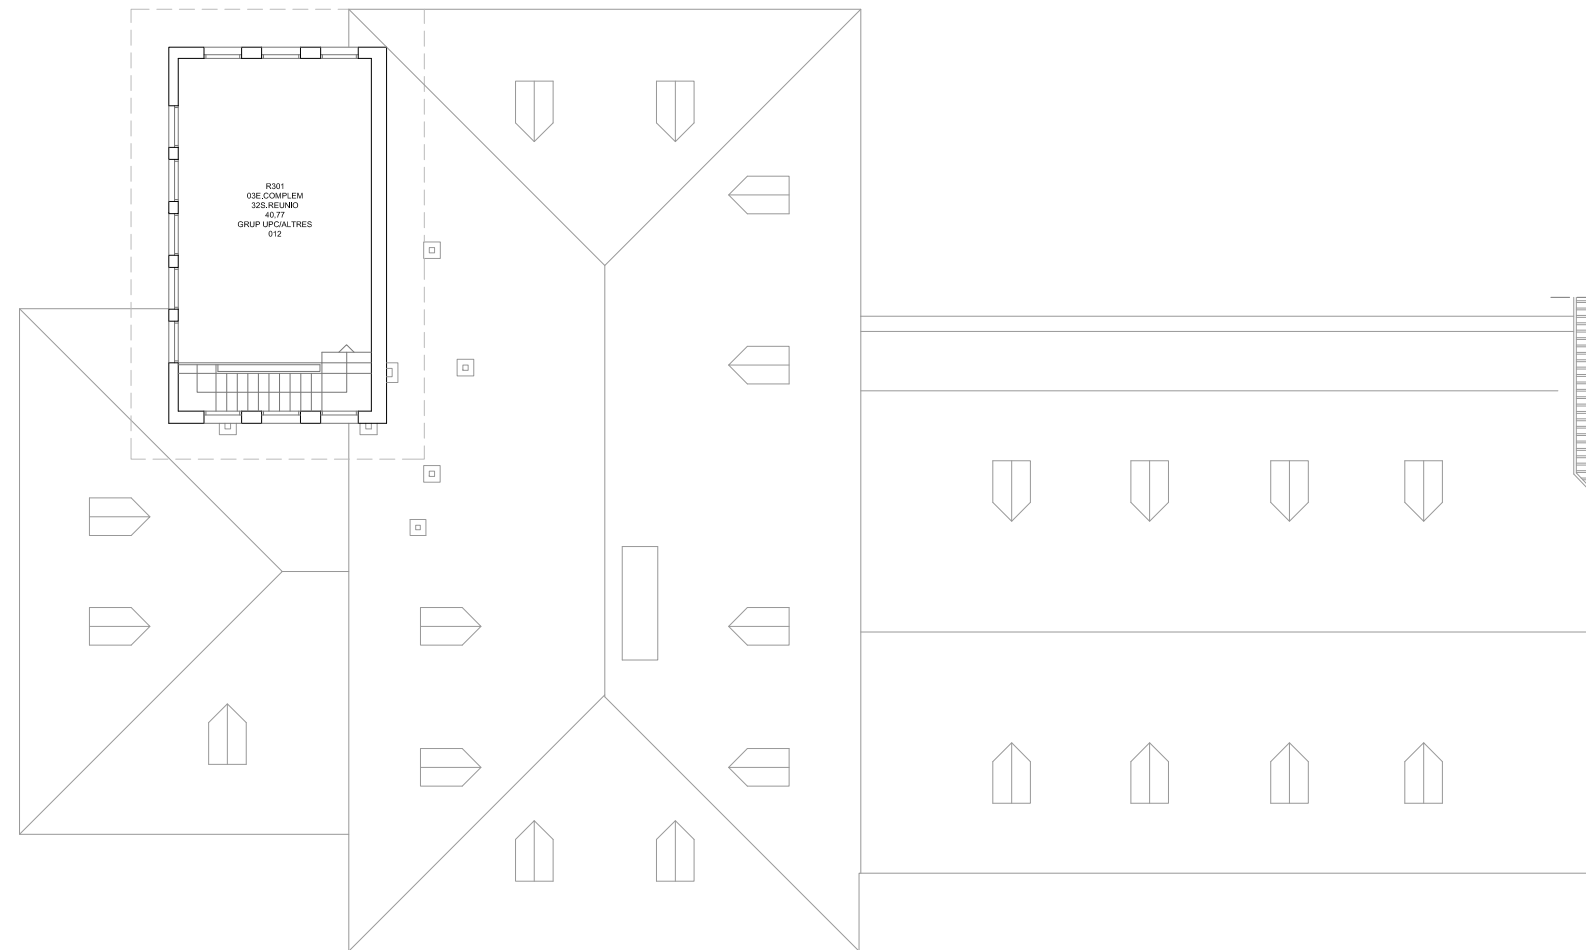Núm.  
0.05



 <div>Servei d'Infraestructures UNIVERSITAT POLITÈCNICA DE CATALUNYA</div>	Escala 1/200 		Data NOVEMBRE 20	Cod. Ed. DNR
	RECTORAT		Plànol PLANTA 3	Núm. 0.06

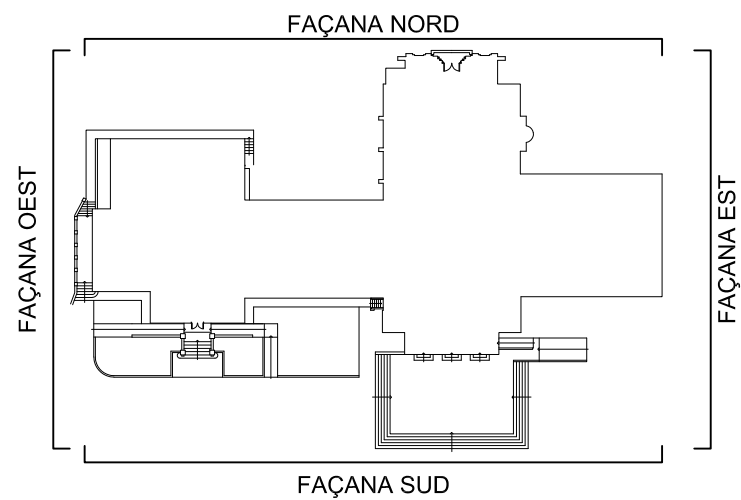

Servei d'Infraestructures  
UNIVERSITAT POLITÈCNICA DE CATALUNYA

Escala 1/200  
0 1 2 3 4 5 6 7


Data  
ABRIL 21

Cod. Ed.  
DNR - DNTG

RECTORAT - BARCELONA SUPERCOMPUTING

Plànol  
FAÇANA NORD

Núm.  
1.01

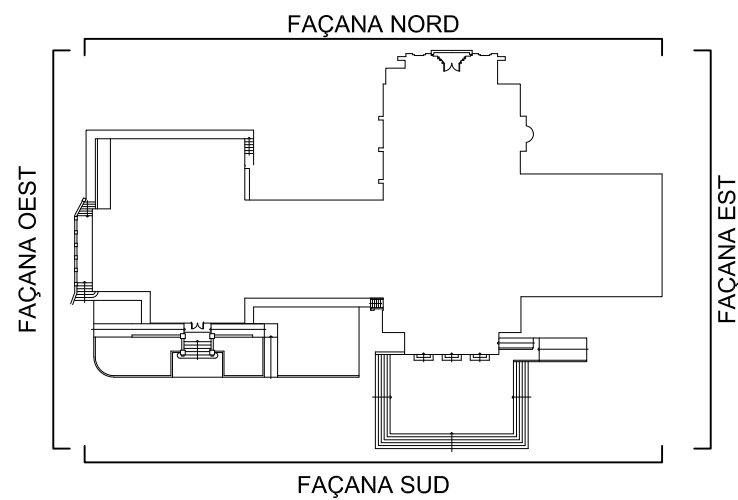

Servei d'Infraestructures  
UNIVERSITAT POLITÈCNICA DE CATALUNYA

Escala 1/200  
0 1 2 3 4 5 6 7



Data  
ABRIL 21



Cod. Ed.  
DNR - DNTG


RECTORAT - BARCELONA SUPERCOMPUTING

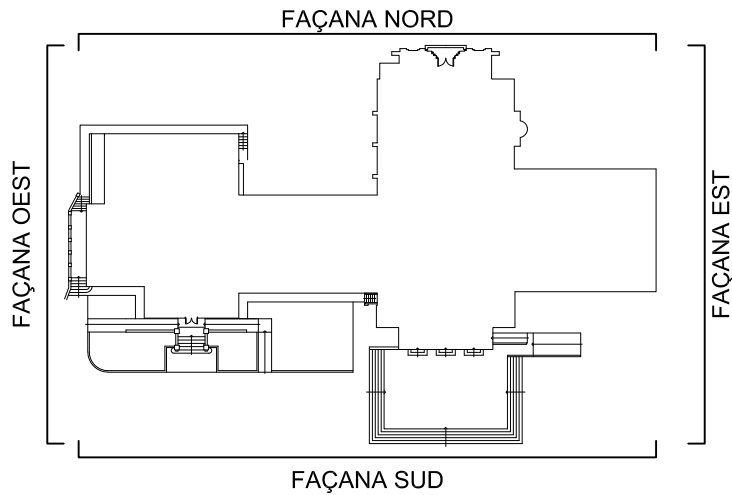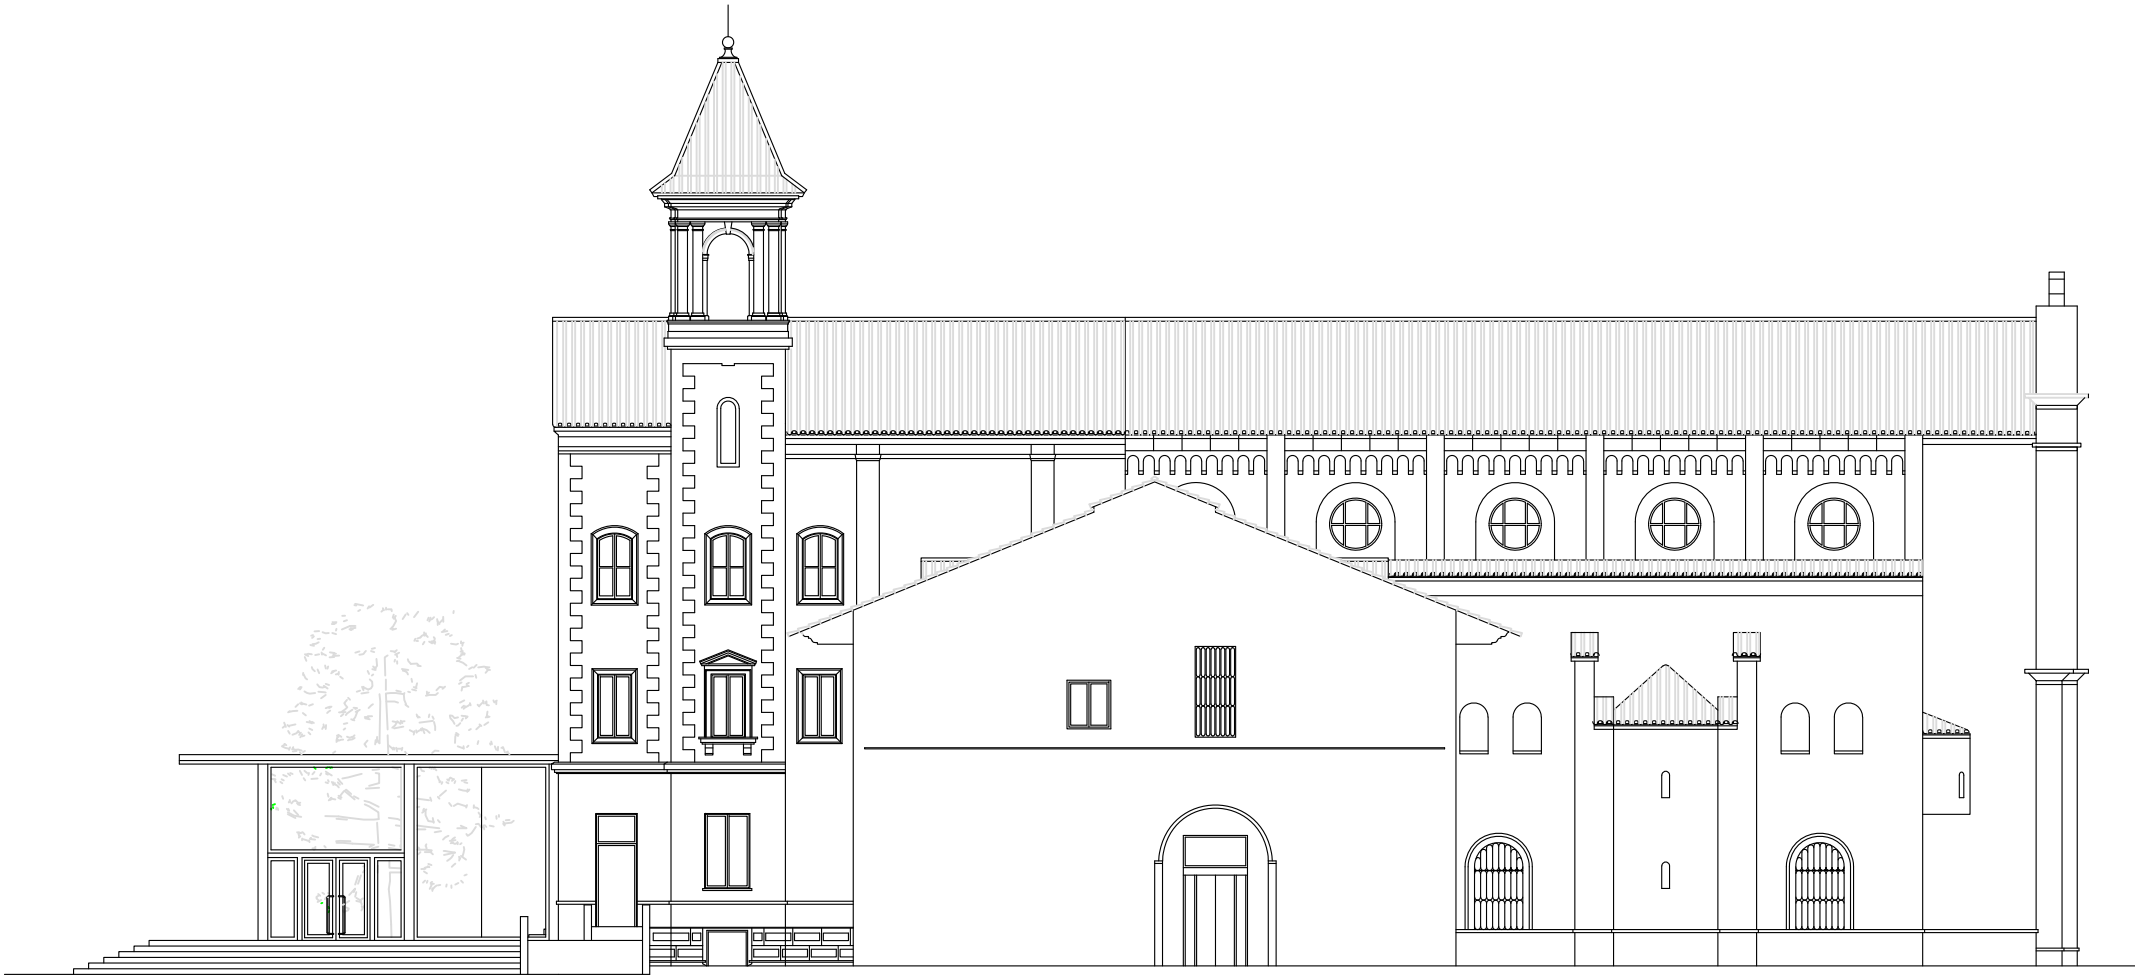

Plànol  
FAÇANA SUD

Núm.  
1.02

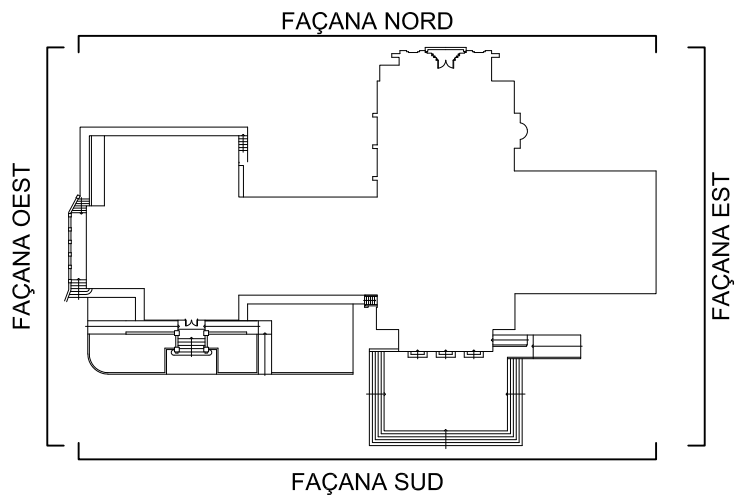

 <div>Servei d'Infraestructures UNIVERSITAT POLITÈCNICA DE CATALUNYA</div>	<div>Escala 1/200</div> 	Data	Cod. Ed.
		ABRIL 21	DNTG
BARCELONA SUPERCOMPUTING	Plànol	FAÇANA EST	Núm. 1.03



 <div>Servei d'Infraestructures UNIVERSITAT POLITÈCNICA DE CATALUNYA</div>	Escala 1/200 		Data ABRIL 21	Cod. Ed. DNR - DNTG
	RECTORAT - BARCELONA SUPERCOMPUTING		Plànol FAÇANA OEST	Núm. 1.04