
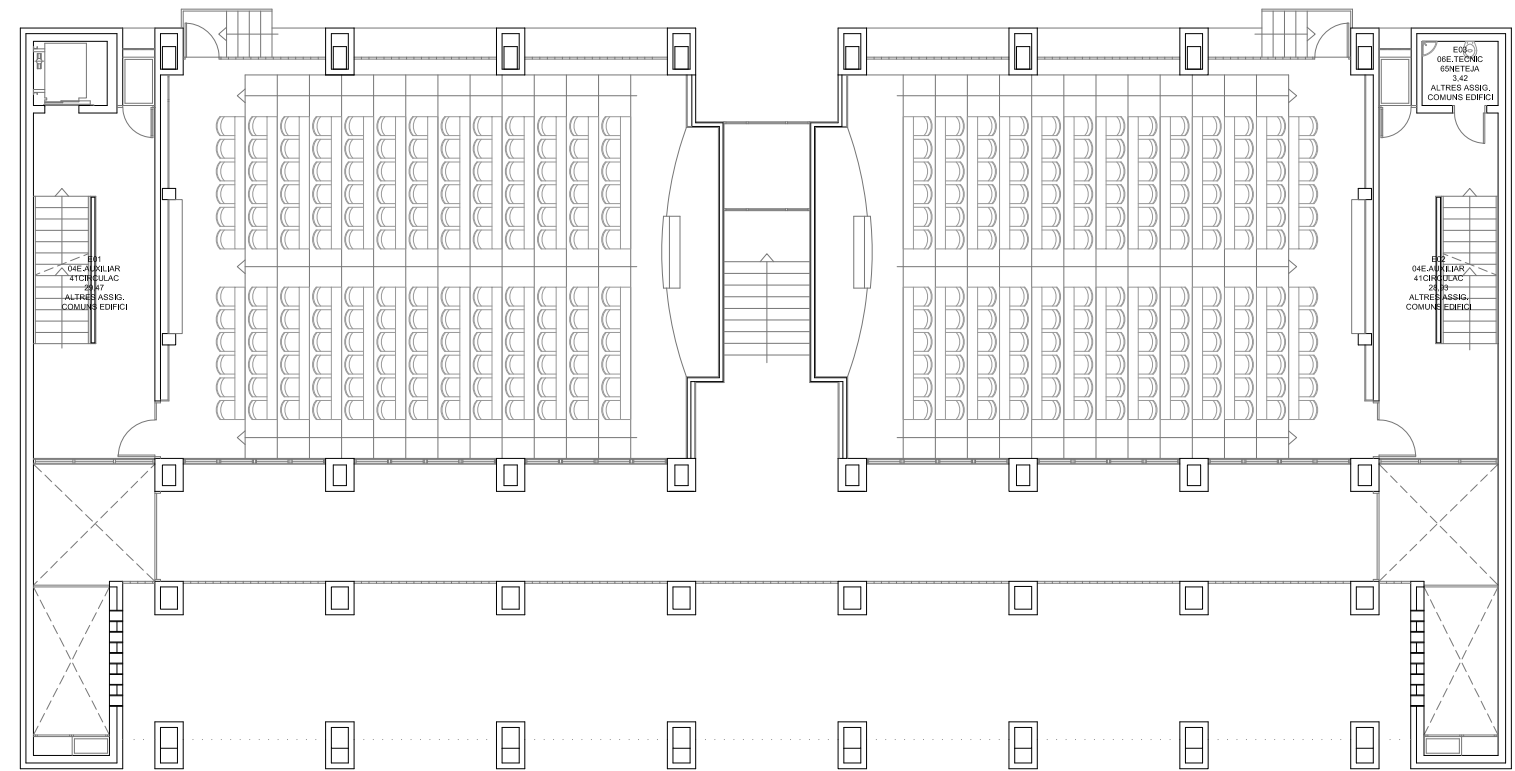
 <div>Servei d'Infraestructures UNIVERSITAT POLITÈCNICA DE CATALUNYA</div>	<div>Escala 1/200</div> 	Data	Cod. Ed.	
		SETEMBRE 23	DNA2	
AULARI		Plànol	Núm.	
		PLANTA 0	0.03	



Servei d'Infraestructures
UNIVERSITAT POLITÈCNICA DE CATALUNYA

Escala 1/200



Data

SETEMBRE 23

Cod. Ed.

DNA2


AULARI



Plànol


PLANTA ENTRESOL

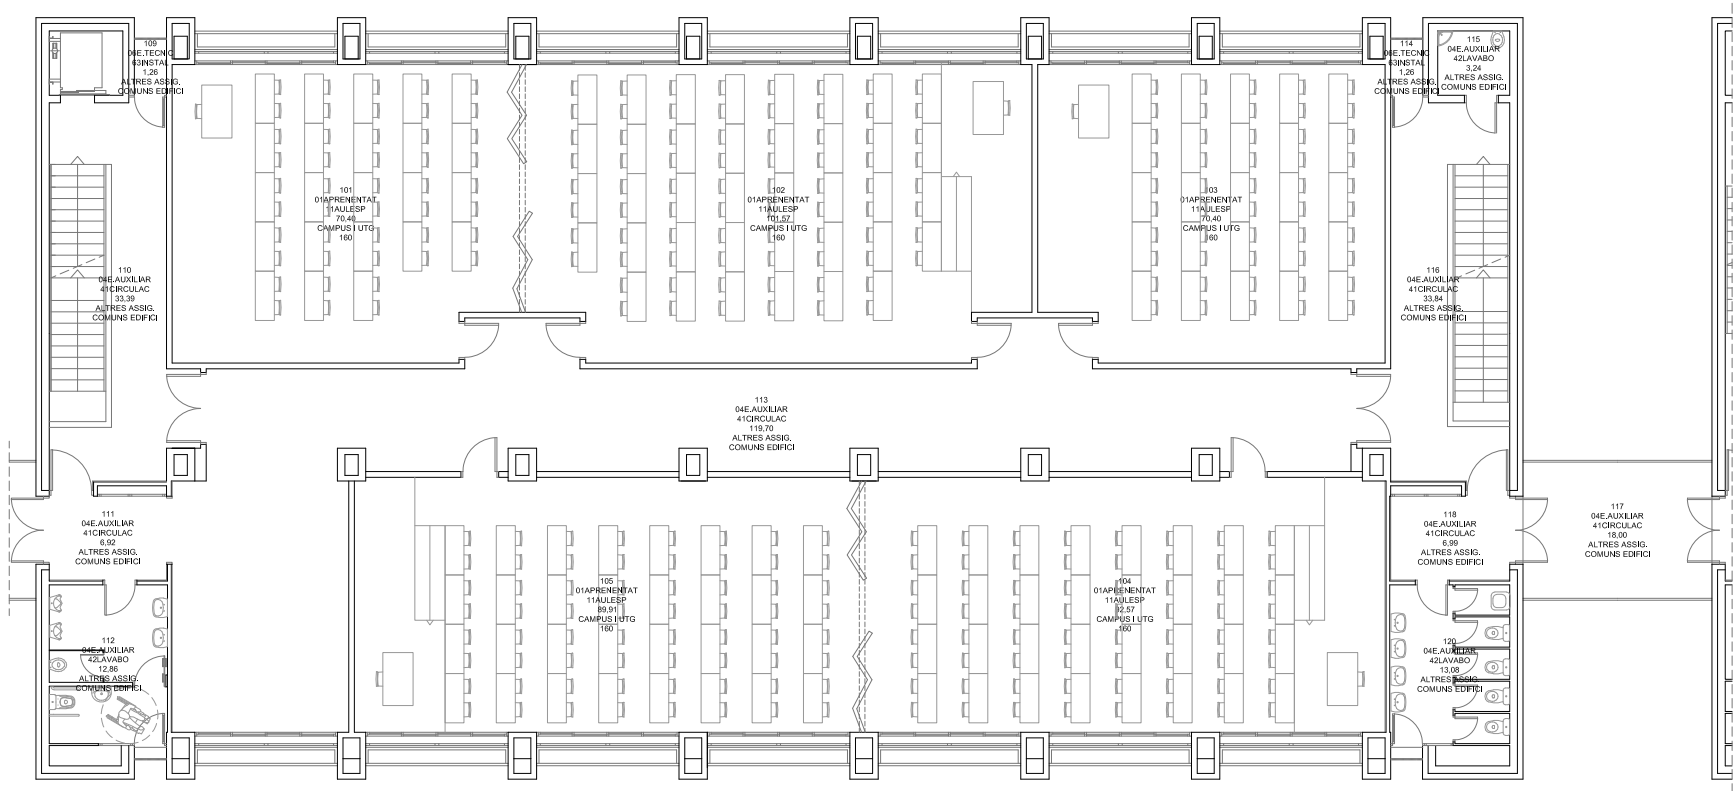

Núm.


0.04

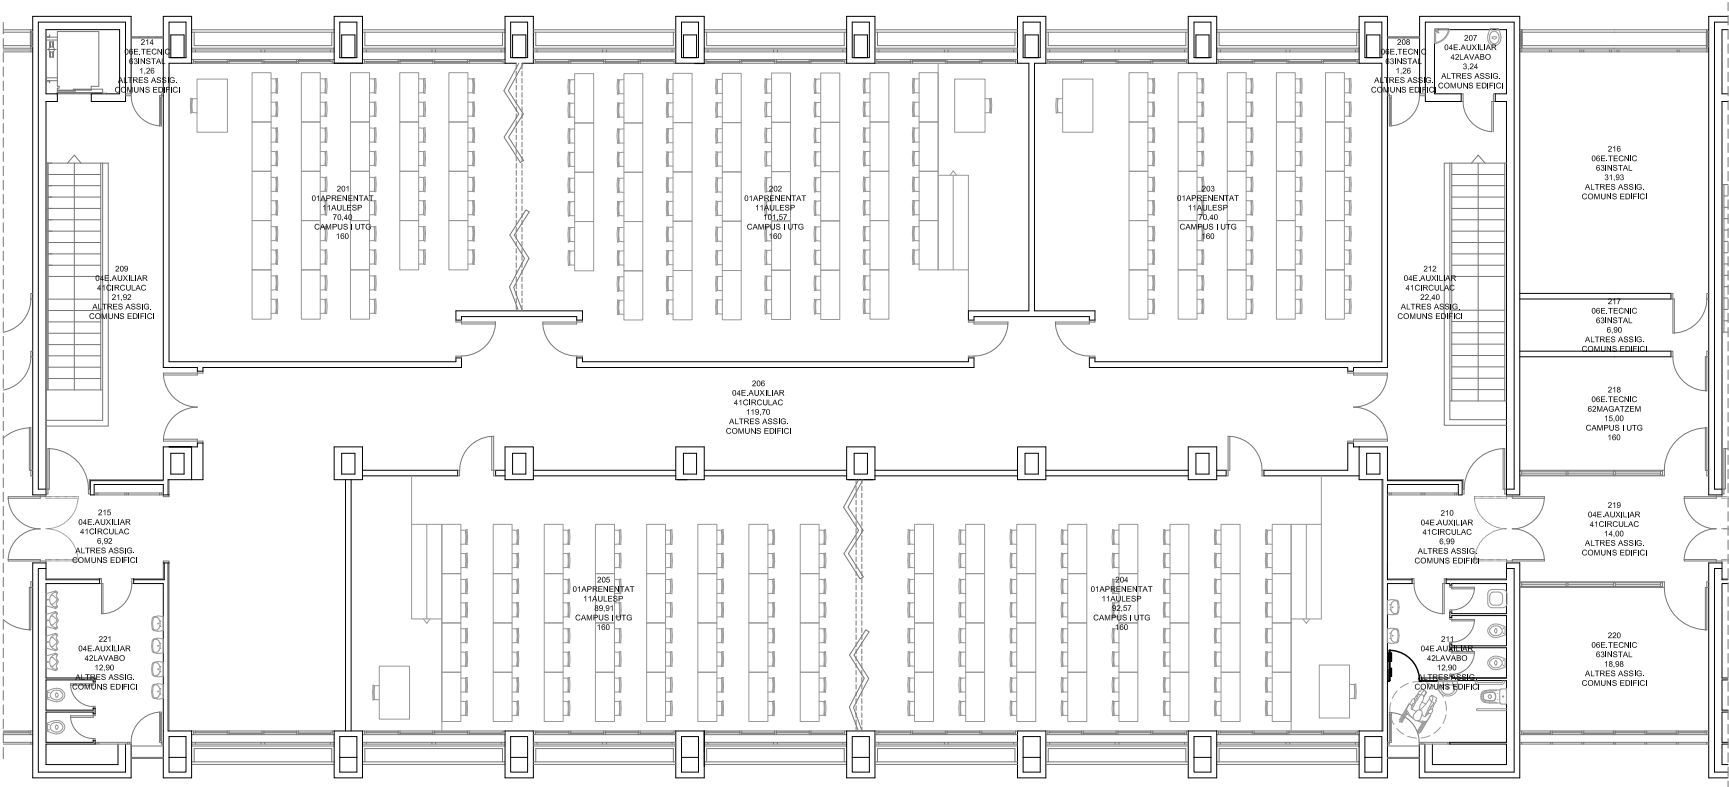

 <div>Servei d'Infraestructures UNIVERSITAT POLITÈCNICA DE CATALUNYA</div>	Escala 1/200 	Data ABRIL 21	Cod. Ed. DNA2
	AULARI	Plànol PLANTA 1	Núm. 0.05



 <div>Servei d'Infraestructures UNIVERSITAT POLITÈCNICA DE CATALUNYA</div>	Escala 1/200 	Data	Cod. Ed.
		ABRIL 21	DNA2
AULARI	Plànol PLANTA 2	Núm. 0.06	

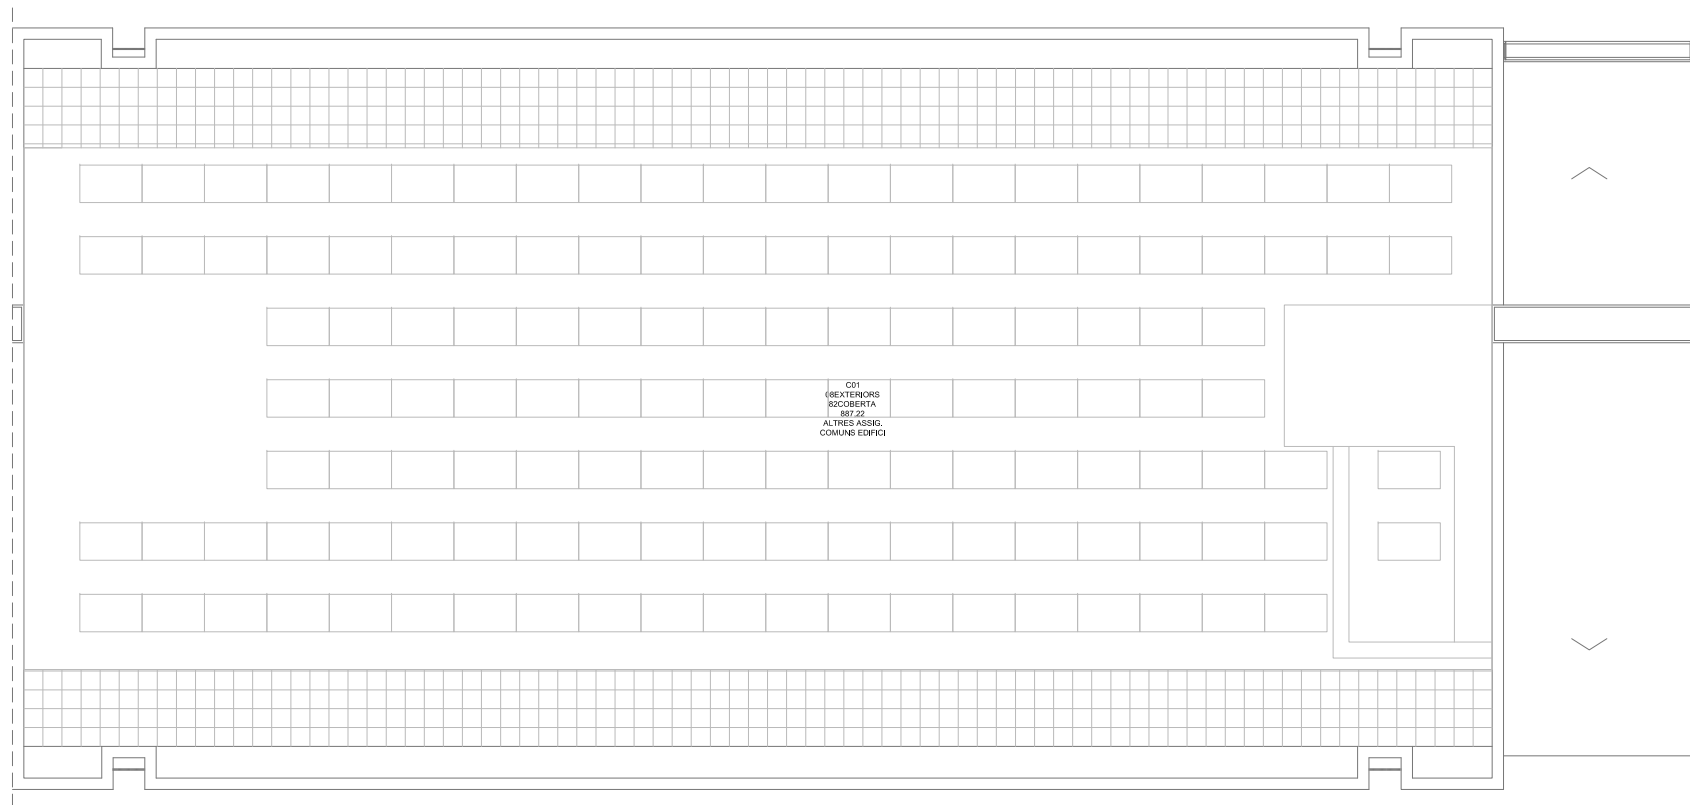

Servei d'Infraestructures
UNIVERSITAT POLITÈCNICA DE CATALUNYA

Escala 1/200



Data

SETEMBRE 21

Cod. Ed.

DNA2

AULARI

Plànol


PLANTA COBERTA

Núm.


0.07



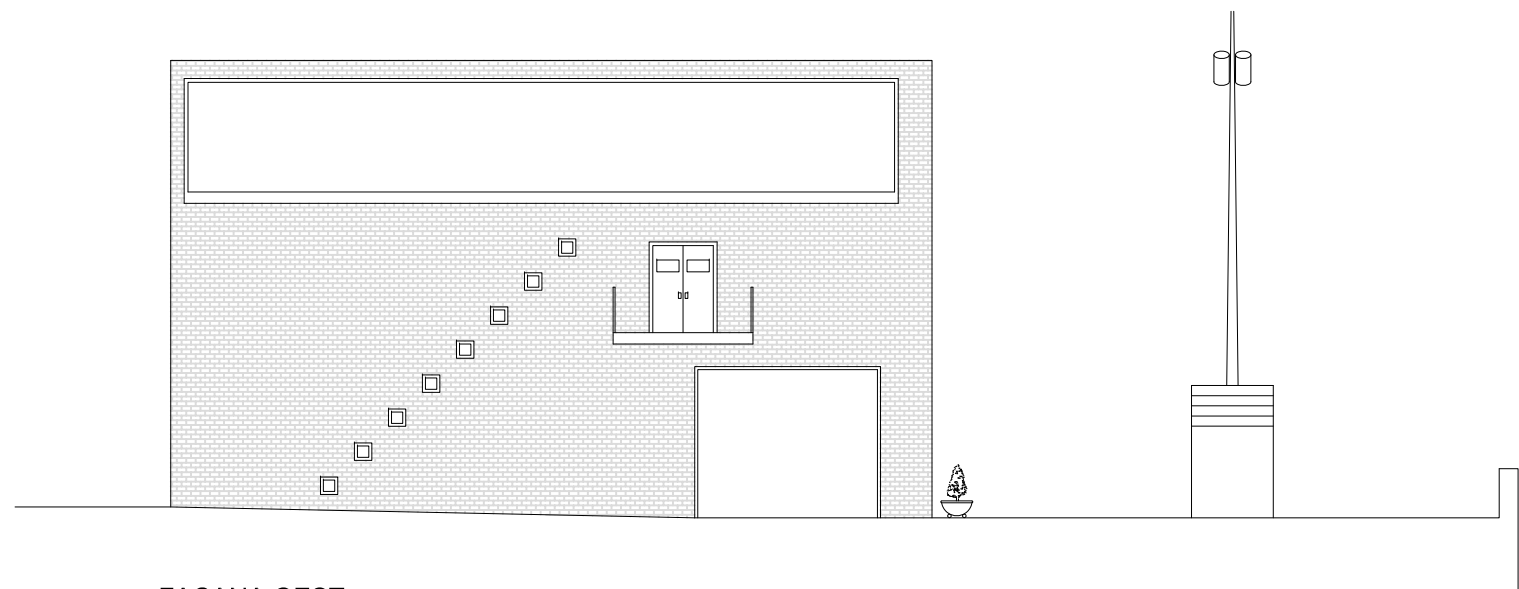

FAÇANA NORD

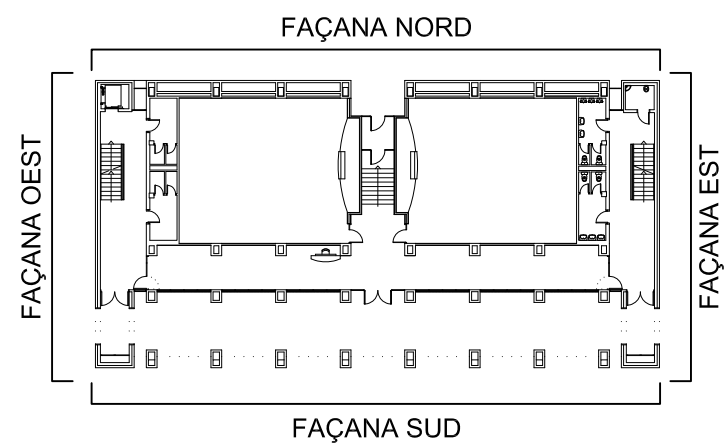


FAÇANA OEST




 Servei d'Infraestructures UNIVERSITAT POLITÈCNICA DE CATALUNYA	Escala 1/200 	Data ABRIL 21	Cod. Ed. DNA2
	AULARIS	Plànol FAÇANES NORD I OEST	Núm. 1.01



FAÇANA SUD

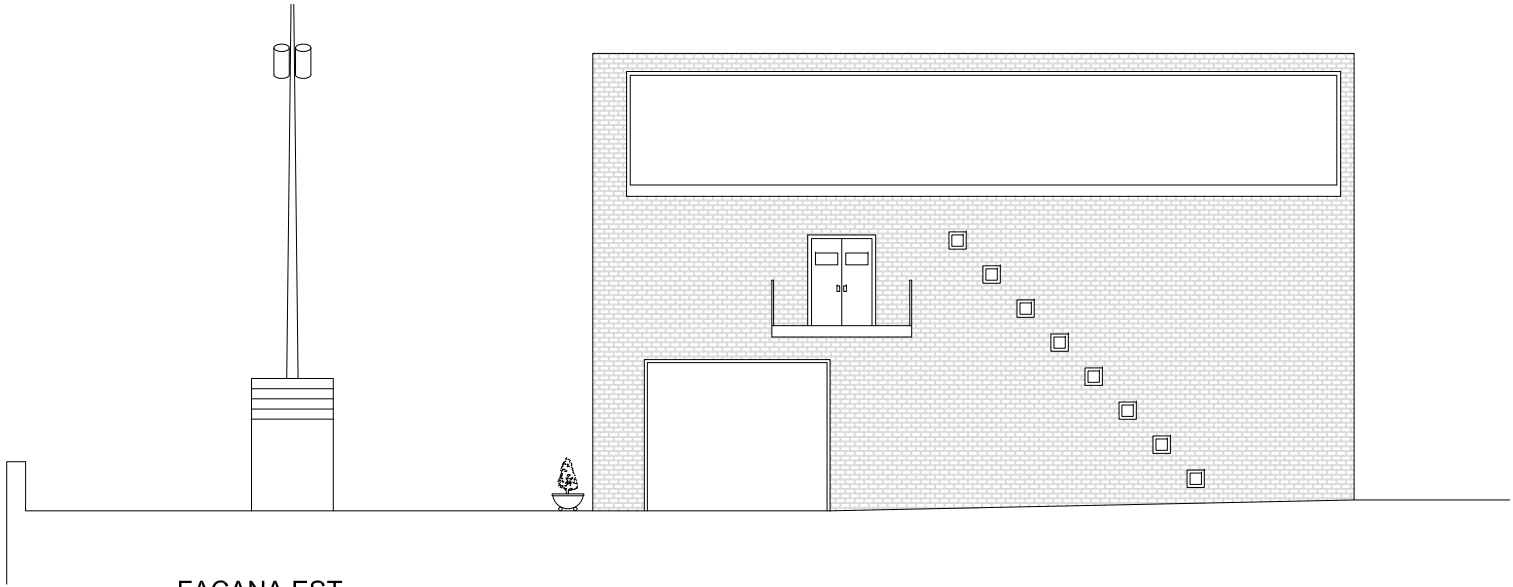

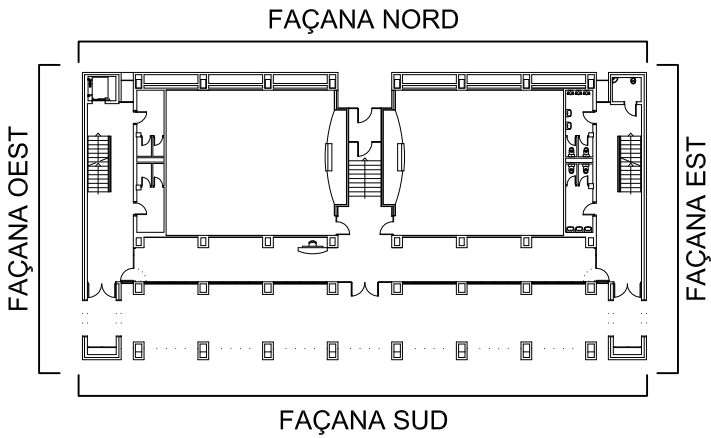


FAÇANA EST




FAÇANA NORD



FAÇANA SUD

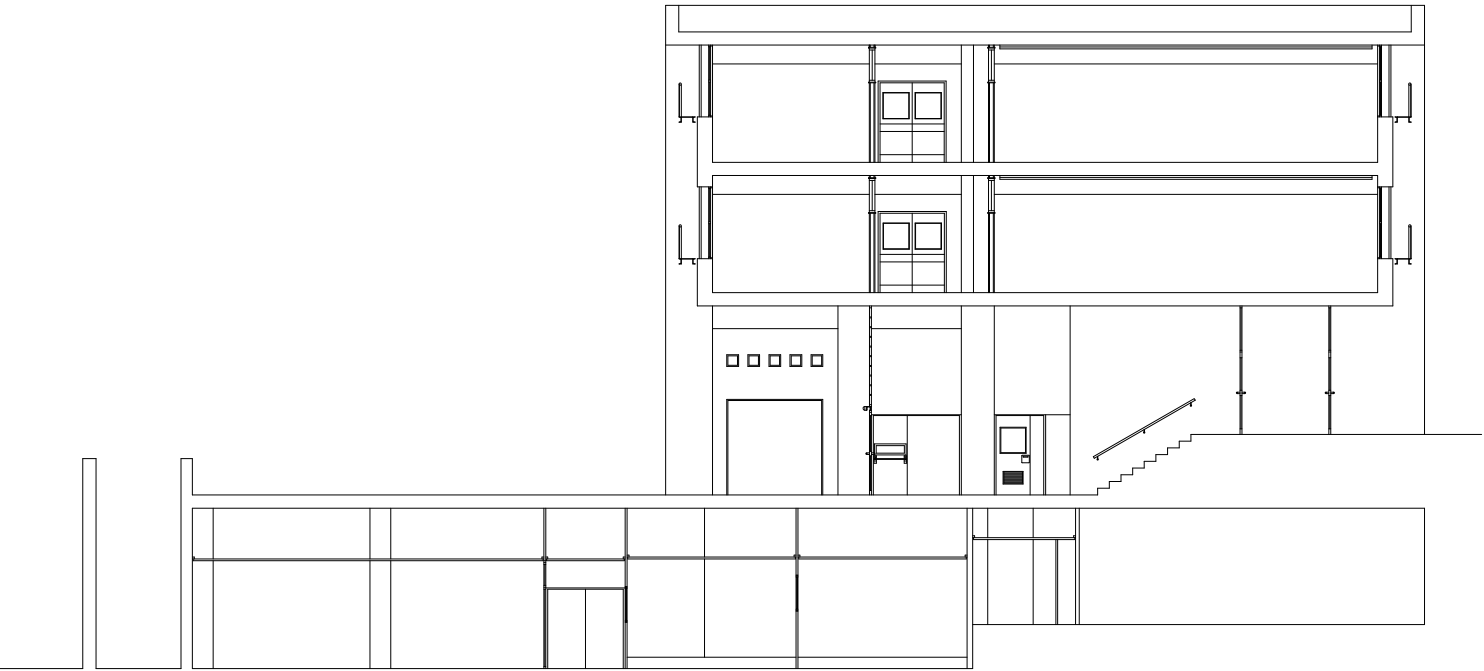 <div>Servei d'Infraestructures UNIVERSITAT POLITÈCNICA DE CATALUNYA</div>	<div>Escala 1/200</div> 	Data	Cod. Ed.
		ABRIL 21	DNA2
AULARIS	Plànol FAÇANES SUD I EST		Núm. 1.02

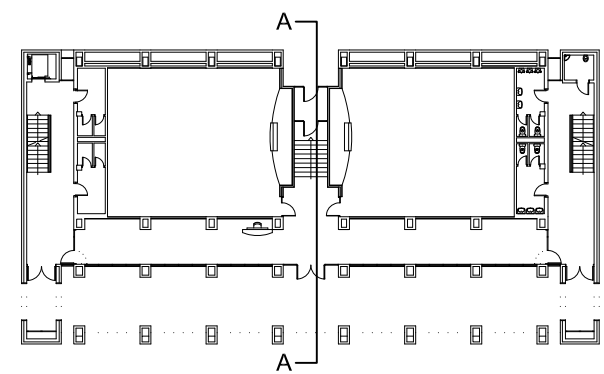

SECCIÓ A - A



 <div>Servei d'Infraestructures UNIVERSITAT POLITÈCNICA DE CATALUNYA</div>	Escala 1/200 		Data ABRIL 21	Cod. Ed. DNA2
	AULARI	Plànol SECCIÓ A		