
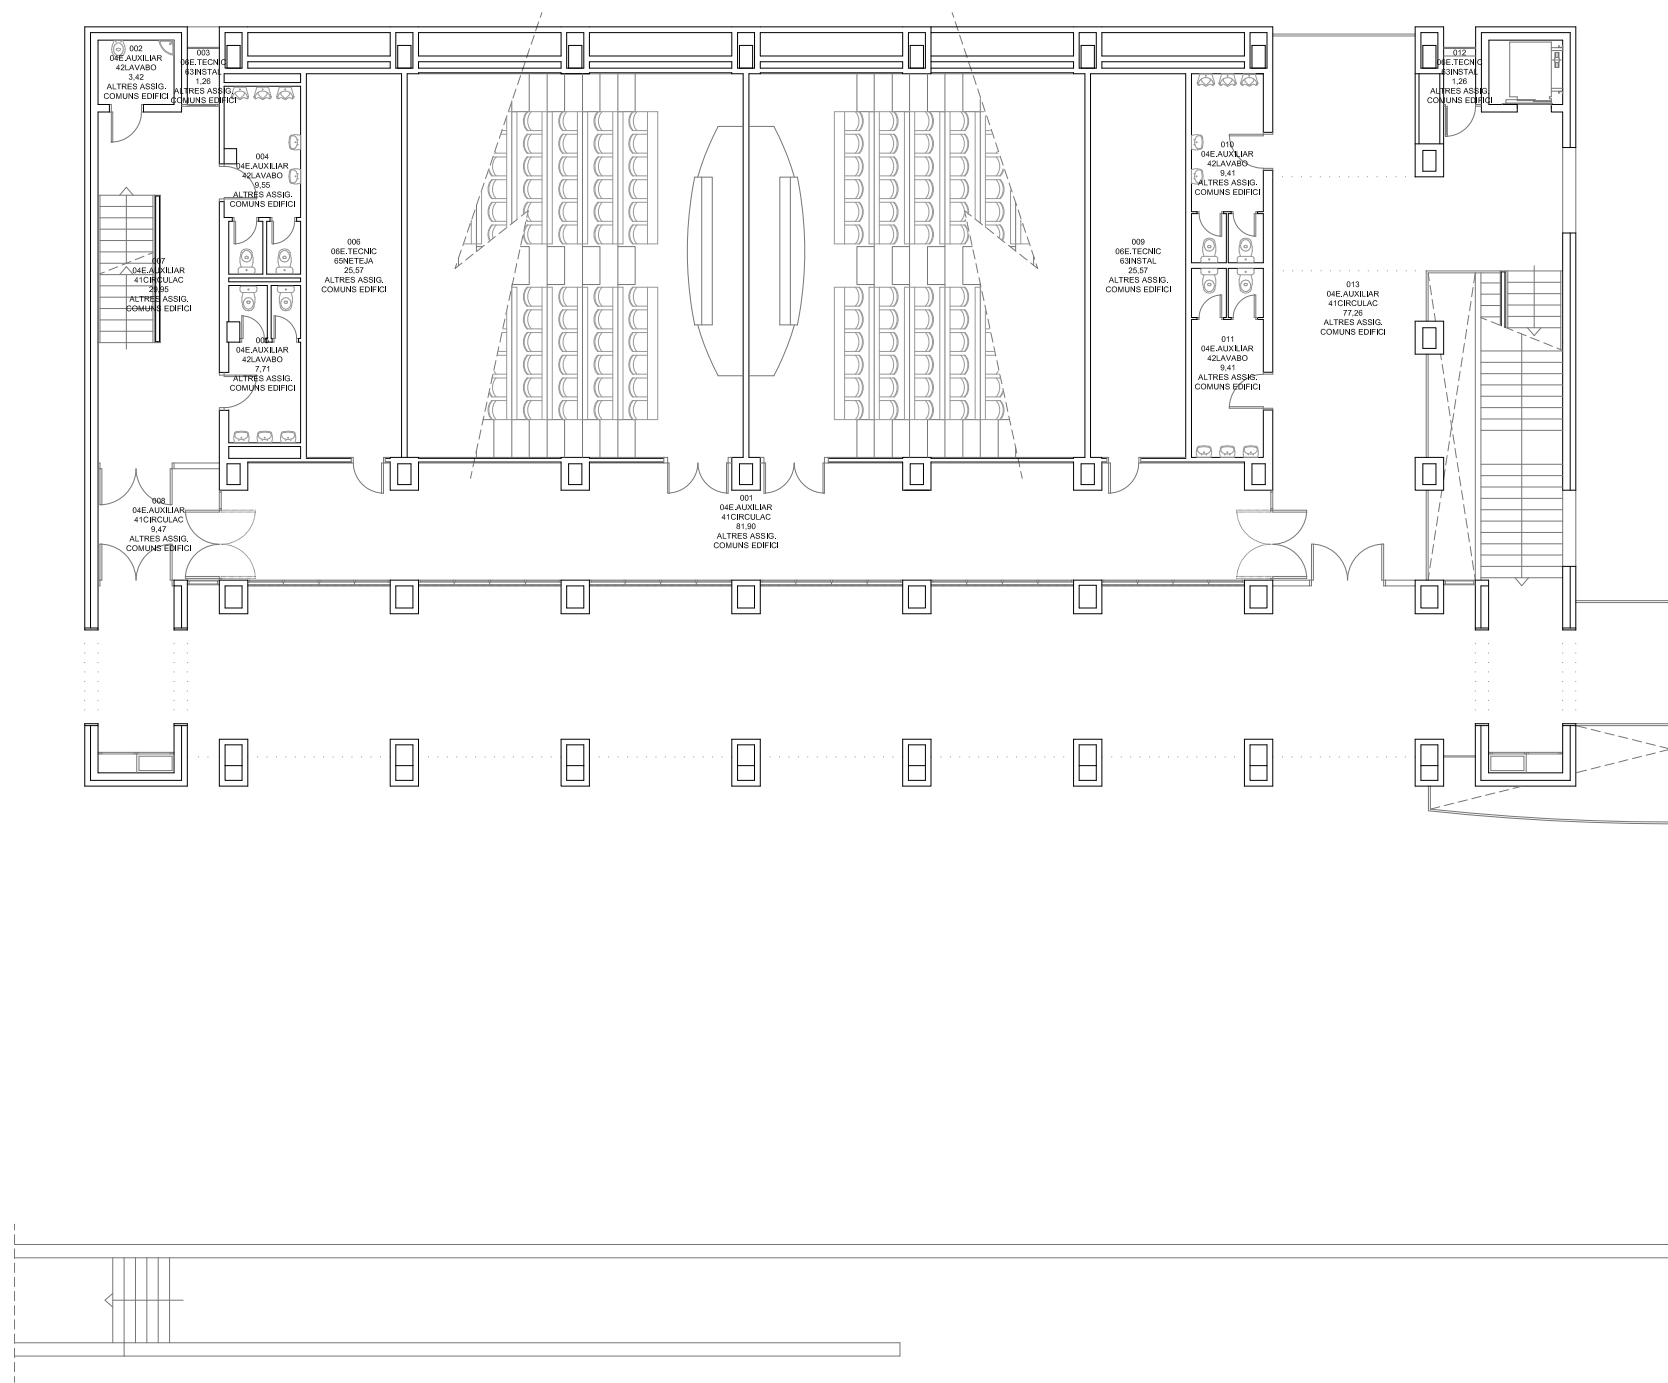
 <div>Servei d'Infraestructures UNIVERSITAT POLITÈCNICA DE CATALUNYA</div>	<div>Escala 1/200</div> 	Data	Cod. Ed.
		ABRIL 21	DNA3
AULARI		Plànol	Núm.
	PLANTA S1	0.02	



Servei d'Infraestructures
UNIVERSITAT POLITÈCNICA DE CATALUNYA

Escala 1/200



Data

ABRIL 21

Cod. Ed.

DNA3


AULARI



Plànol


PLANTA 0

Núm.

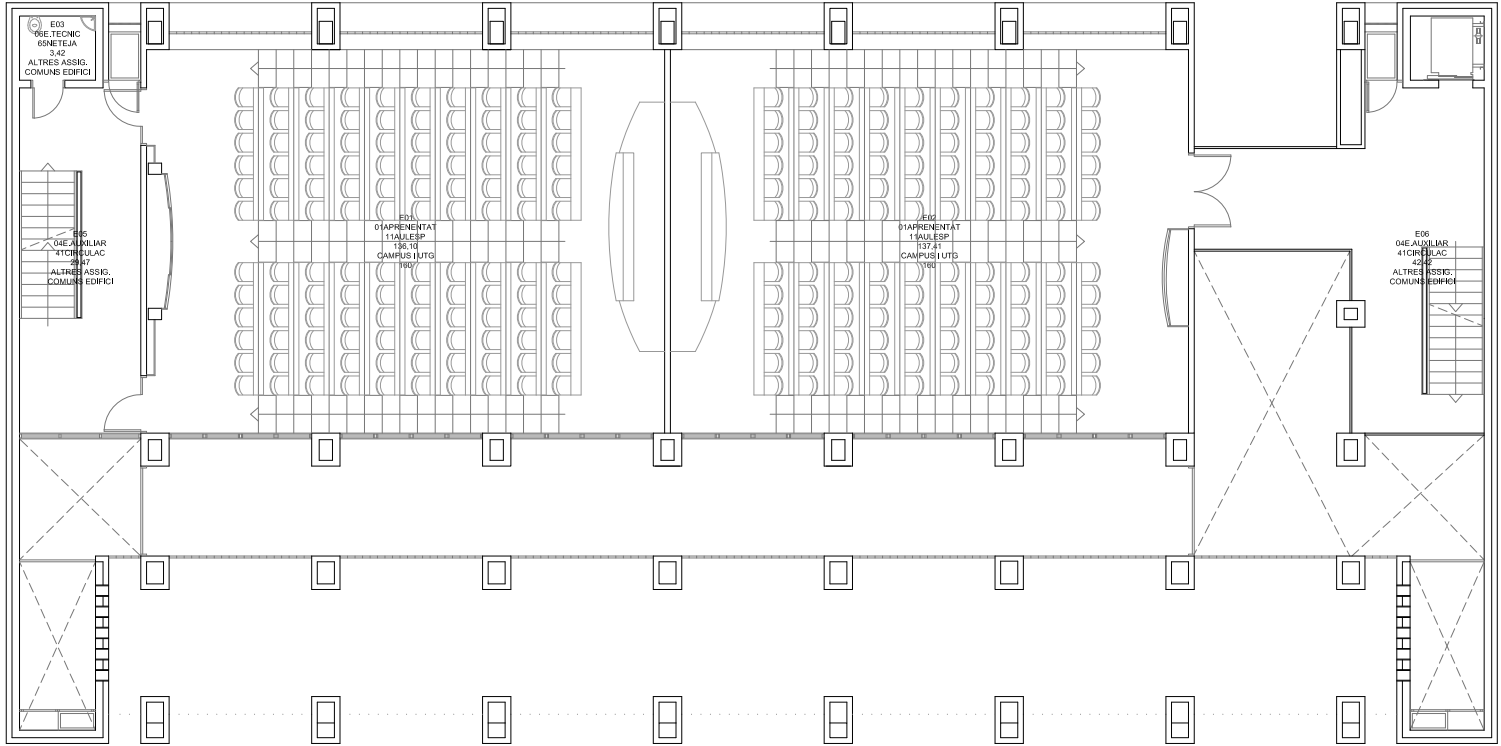0.03



 <div>Servei d'Infraestructures UNIVERSITAT POLITÈCNICA DE CATALUNYA</div>	<div>Escala 1/200</div> 	Data	Cod. Ed.
		ABRIL 21	DNA3
AULARI	Plànol PLANTA ENTRESOL		Núm. 0.04

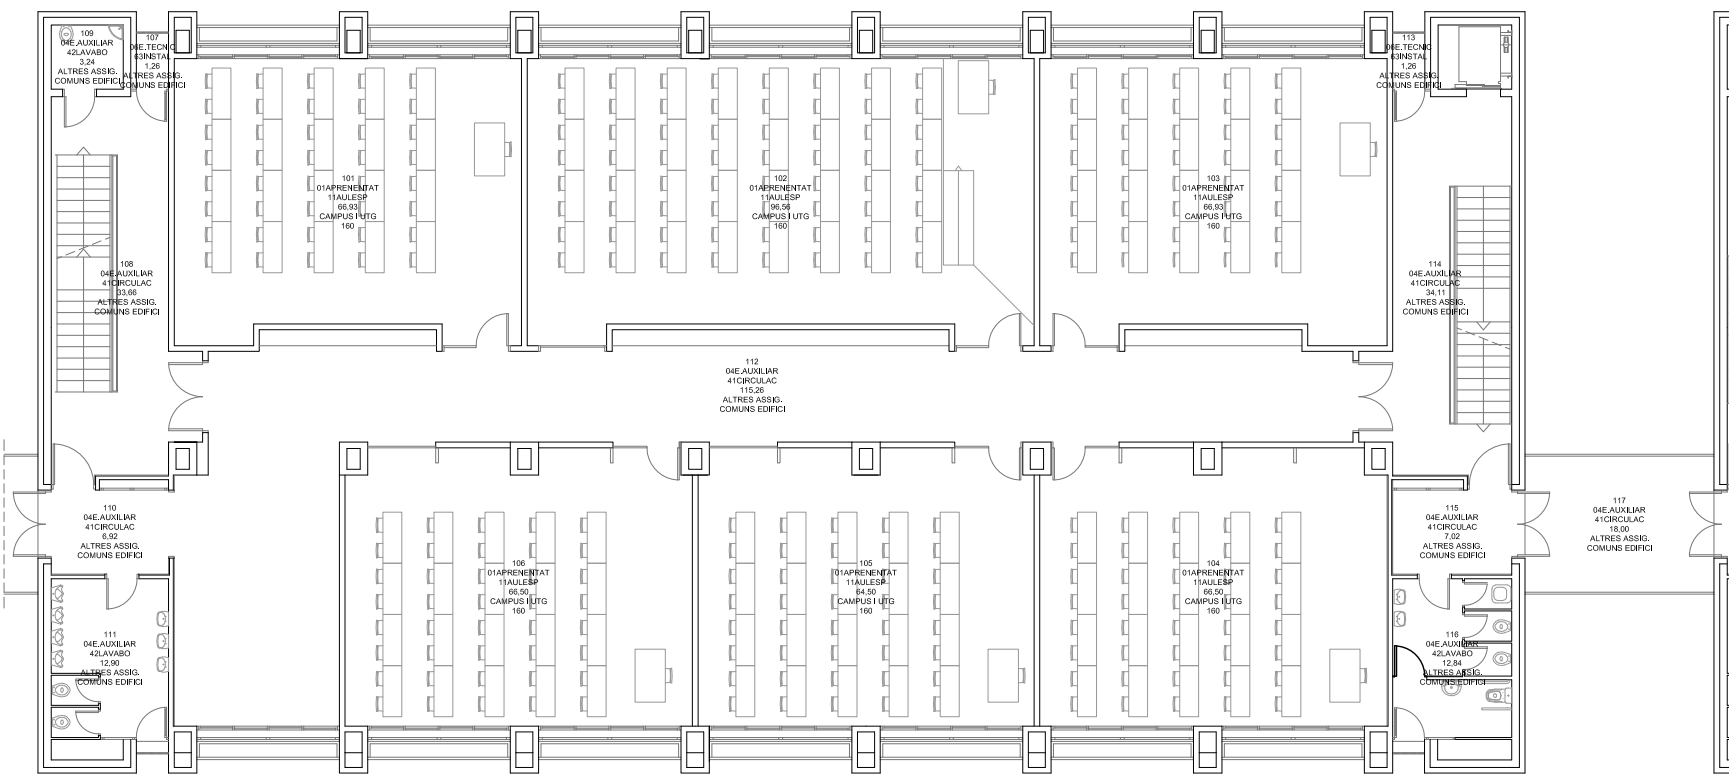

Servei d'Infraestructures
UNIVERSITAT POLITÈCNICA DE CATALUNYA

Escala 1/200



Data

ABRIL 21

Cod. Ed.

DNA3


AULARI


Plànol

PLANTA 1

Núm.

0.05

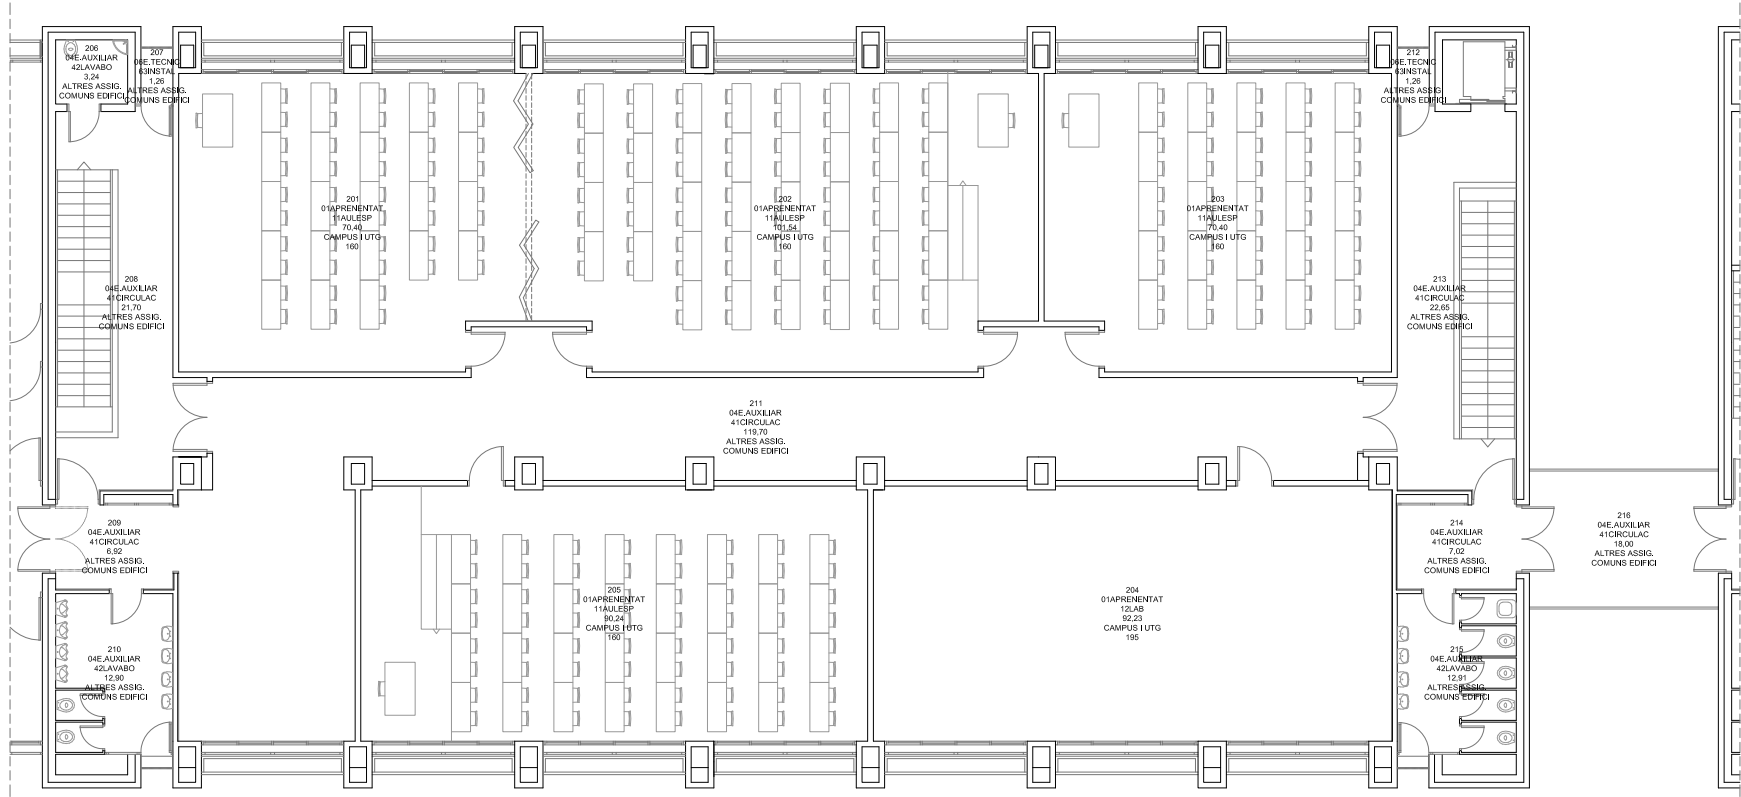

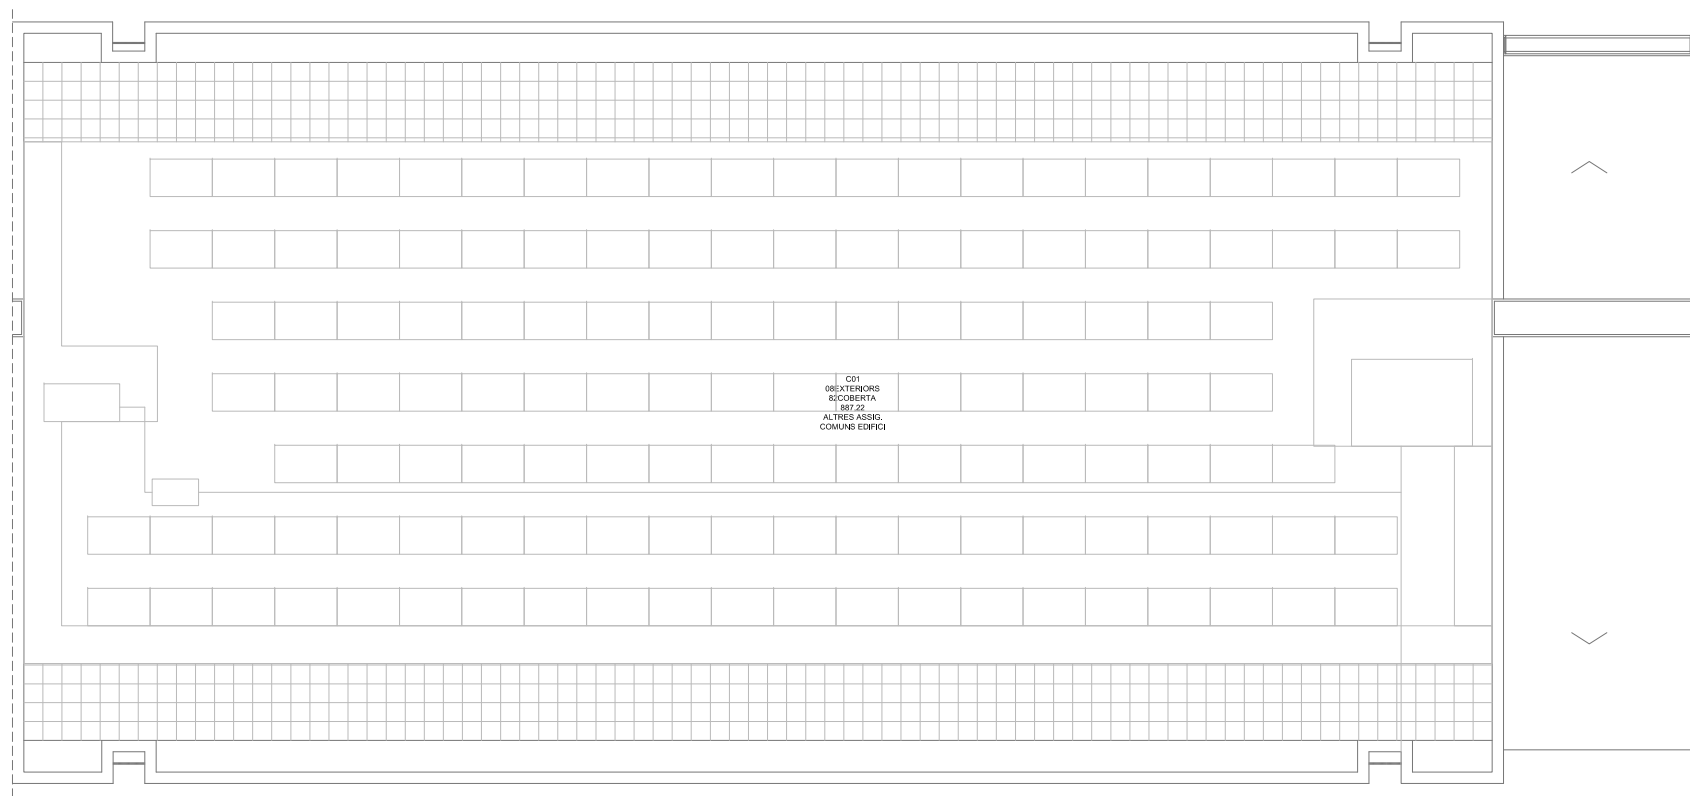

Servei d'Infraestructures
UNIVERSITAT POLITÈCNICA DE CATALUNYA

Escala 1/200



Data

SETEMBRE 21

Cod. Ed.

DNA3

AULARI

Plànol


PLANTA COBERTA

Núm.


0.07



FAÇANA NORD

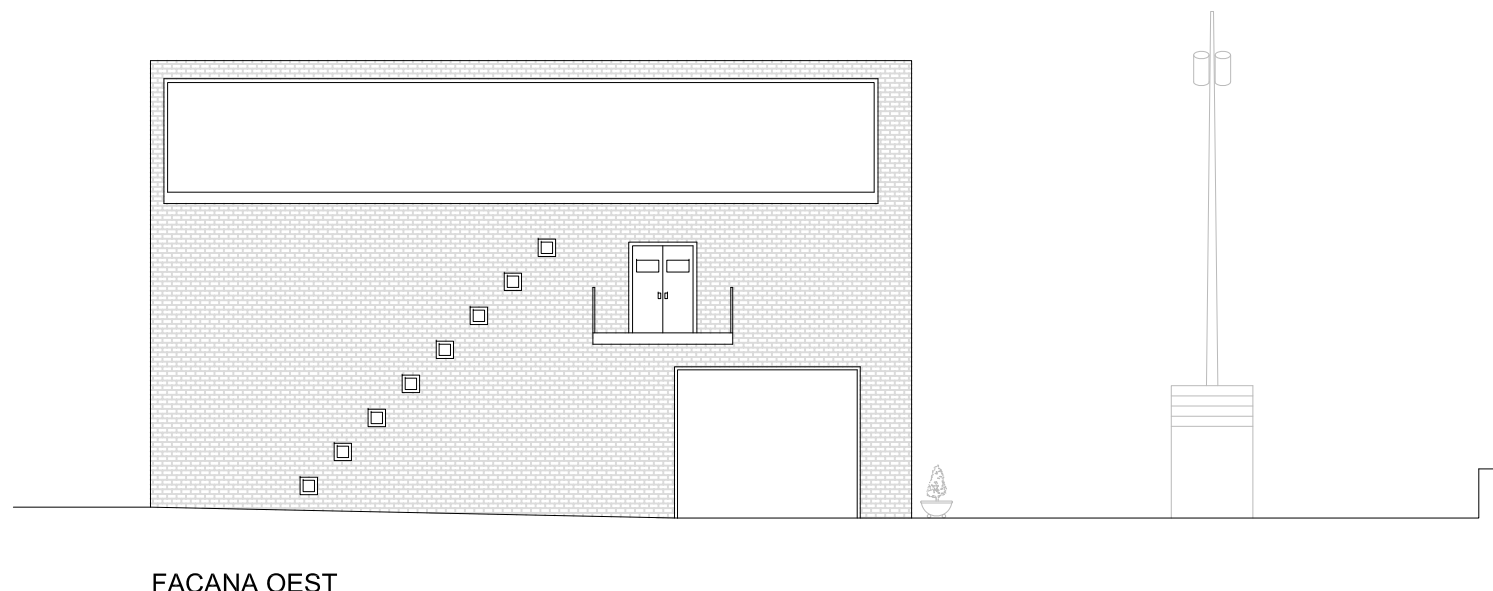


FAÇANA OEST

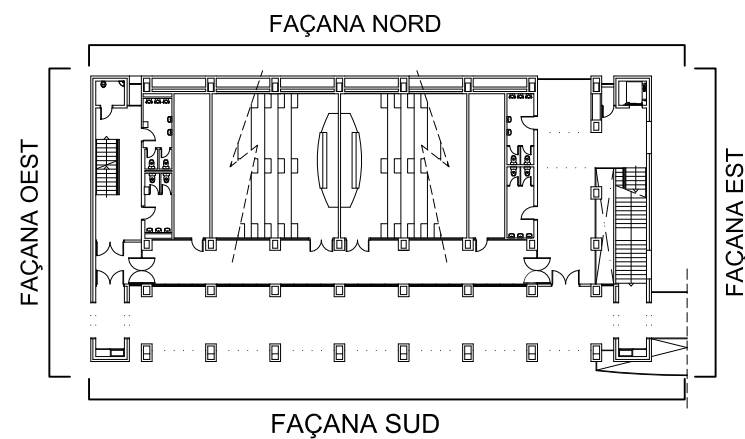

Servei d'Infraestructures
UNIVERSITAT POLITÈCNICA DE CATALUNYA

Escala 1/200

 

Data

ABRIL 21

Cod. Ed.

DNA3

AULARIS

Plànol


FAÇANES NORD i OEST



Núm.


1.01



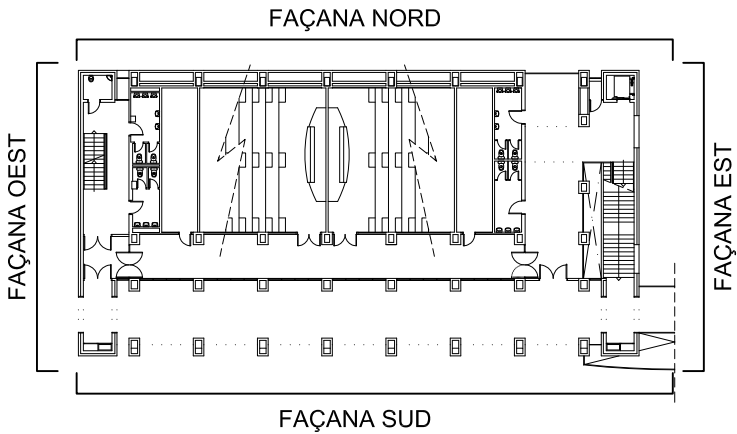

FAÇANA SUD

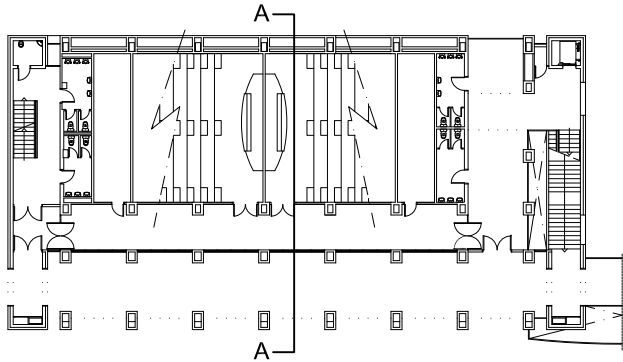

 <div>Servei d'Infraestructures UNIVERSITAT POLITÈCNICA DE CATALUNYA</div>	Escala 1/200 	Data ABRIL 21	Cod. Ed. DNA3
	AULARIS	Plànol FAÇANA SUD	Núm. 1.02



 <div>Servei d'Infraestructures UNIVERSITAT POLITÈCNICA DE CATALUNYA</div>	<div>Escala 1/200</div> 	Data	Cod. Ed.	
		ABRIL 21	DNA3	
AULARI		Plànol	Núm.	
		SECCIÓ A	2.01	