
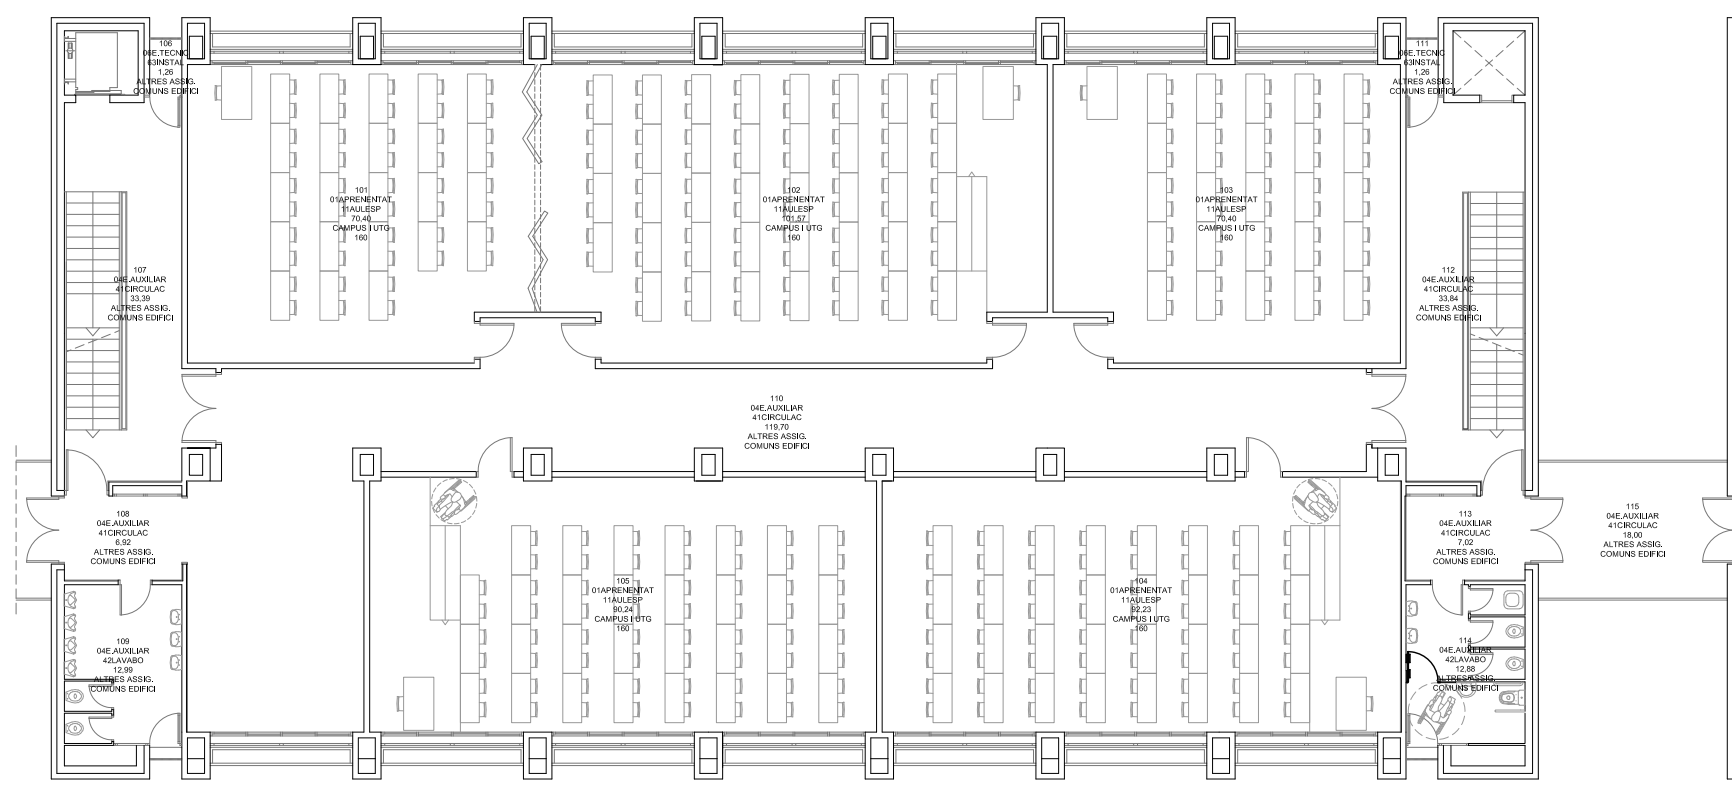
 <div>Servei d'Infraestructures UNIVERSITAT POLITÈCNICA DE CATALUNYA</div>	Escala 1/200 	Data ABRIL 21	Cod. Ed. DNA4
	AULARI	Plànol PLANTA ENTRESOL	Núm. 0.04



Servei d'Infraestructures
UNIVERSITAT POLITÈCNICA DE CATALUNYA

Escala 1/200



Data

ABRIL 21

Cod. Ed.

DNA4

AULARI

Plànol

PLANTA 1

Núm.

0.05




DNA4

0.06



Escala 1/200




Cod. Ed.	DNA4
----------	------


Plànot	Núm.
PLANTA COBERTA	0.07



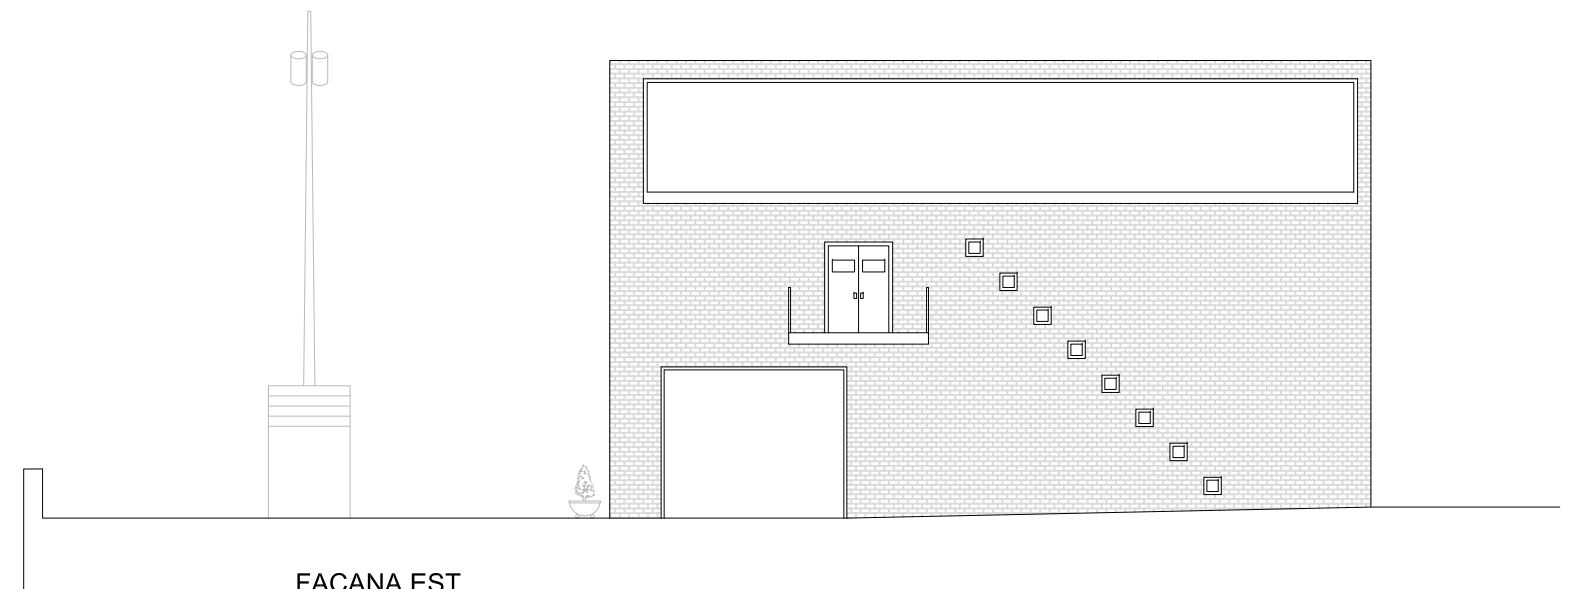

FAÇANA NORD

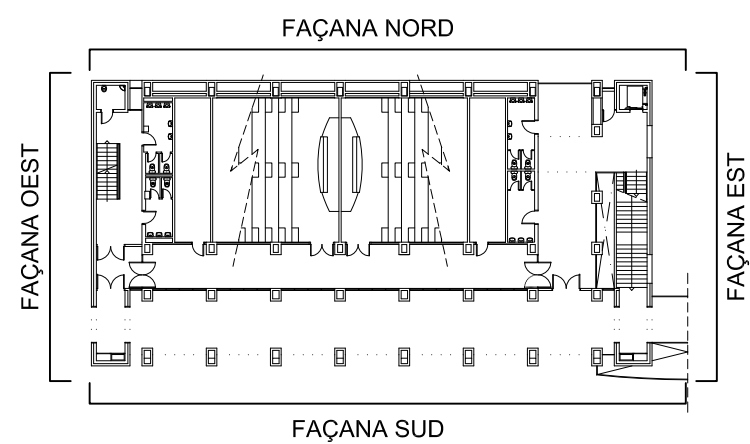


FAÇANA EST







	Servei d'Infraestructures UNIVERSITAT POLITÈCNICA DE CATALUNYA	<div>Escala 1/200</div> 	<div>Data</div> <div>ABRIL 21</div>	<div>Cod. Ed.</div> <div>DNA4</div>
AULARIS		<div>Plànol</div> <div>FAÇANES NORD i EST</div>		
		<div>Núm.</div> <div>1.01</div>		

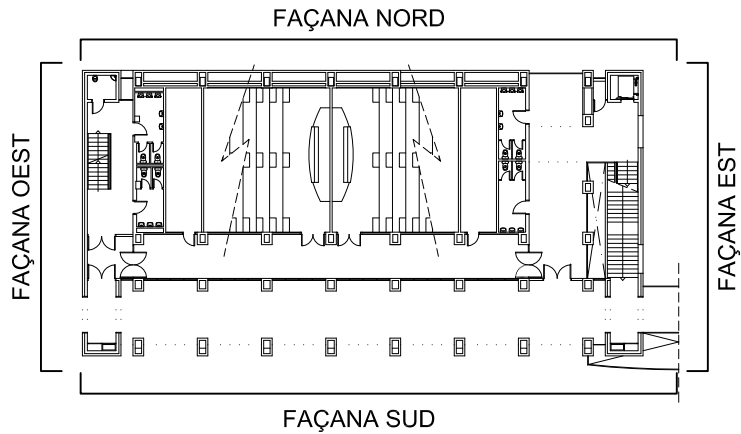

FAÇANA SUD




 <div>Servei d'Infraestructures UNIVERSITAT POLITÈCNICA DE CATALUNYA</div>	Escala 1/200 	Data ABRIL 21	Cod. Ed. DNA4
	AULARIS	Plànol FAÇANA SUD	Núm. 1.02

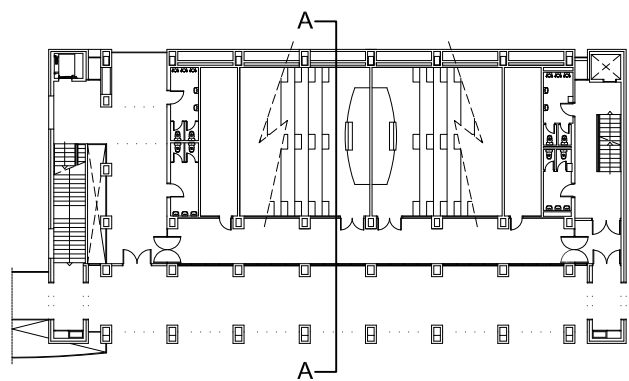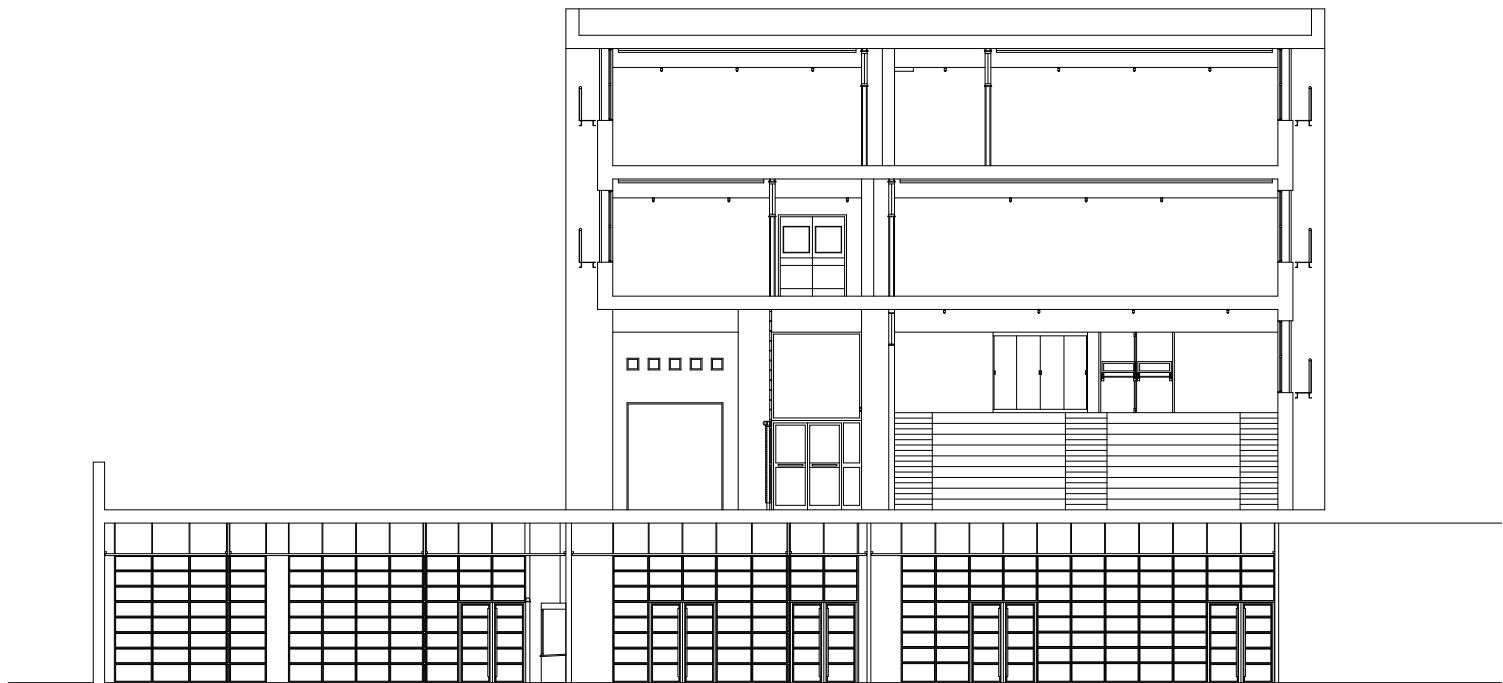

Servei d'Infraestructures
UNIVERSITAT POLITÈCNICA DE CATALUNYA

Escala 1/200

 

Data

ABRIL 21

Cod. Ed.

DNA4

AULARIS

Plànol

SECCIÓ A

Núm.

2.01