






 



|   |   |   |                     |                  |
|---|---|---|---------------------|------------------|
|  | Servei d'Infraestructures<br>UNIVERSITAT POLITÈCNICA DE CATALUNYA | Escala 1/200<br> | Data<br>OCTUBRE 23  | Cod. Ed.<br>DNA5 |
|   |   |   | Plànol<br>PLANTA S1 | Núm.<br>0.02     |



|   |   |  |                  |                    |
|---|---|--|------------------|--------------------|
|  <div>Servei d'Infraestructures<br/>UNIVERSITAT POLITÈCNICA DE CATALUNYA</div> | Escala 1/200<br> |  | Data<br>ABRIL 21 | Cod. Ed.<br>DNA5   |
|   | AULARI  |  |                  | Plànol<br>PLANTA 0 |

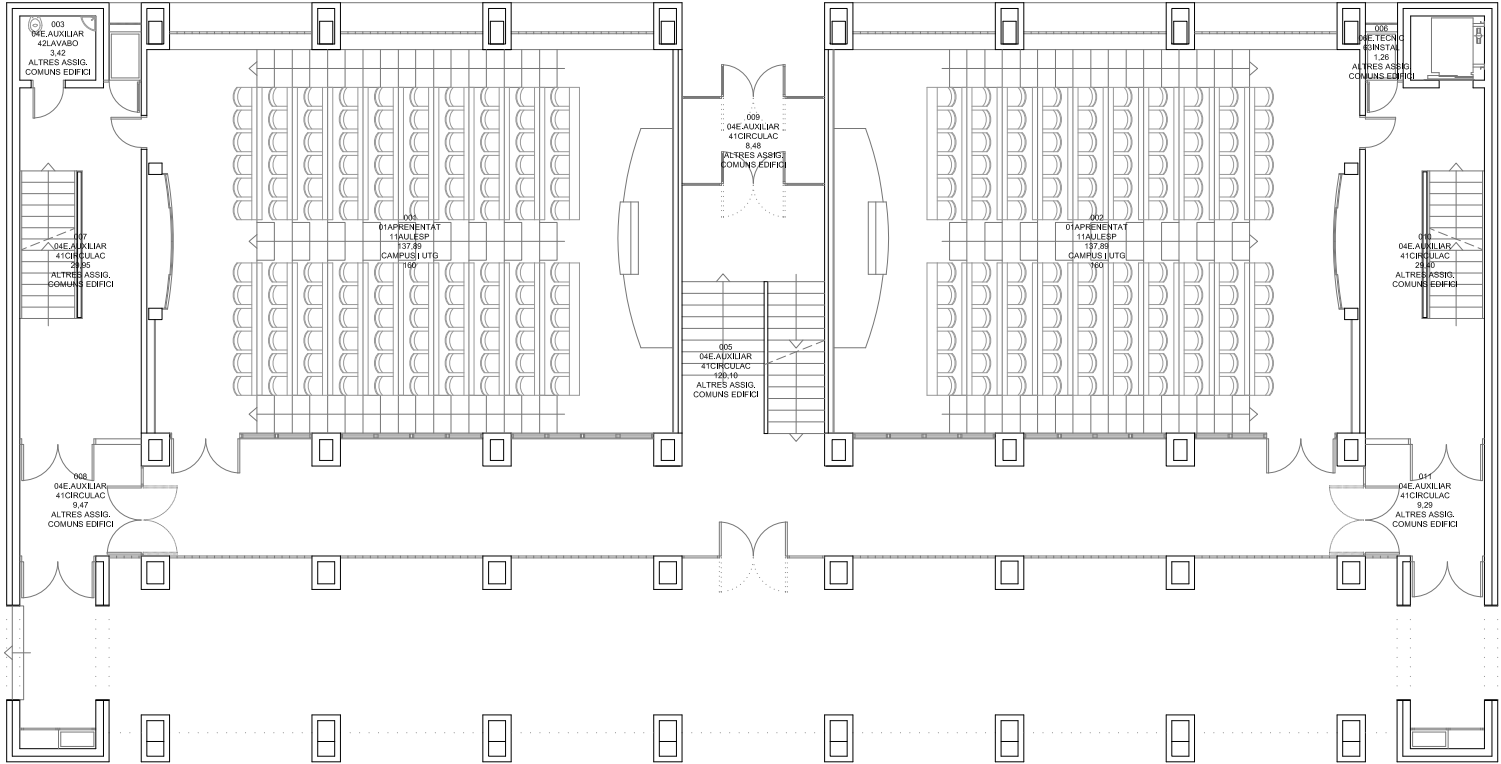
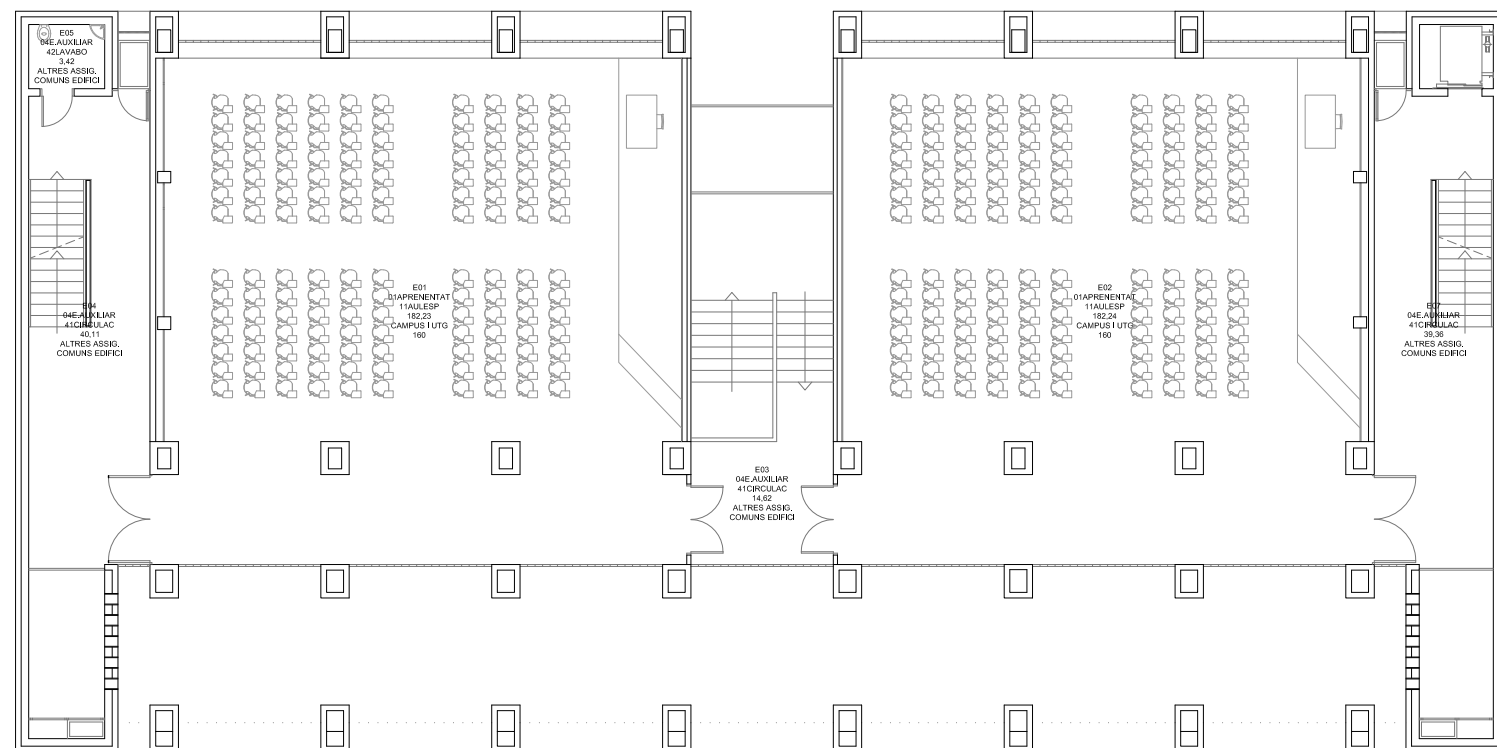
|   |   |                  |                  |
|---|---|------------------|------------------|
|  <div>Servei d'Infraestructures<br/>UNIVERSITAT POLITÈCNICA DE CATALUNYA</div> | Escala 1/200<br> | Data<br>ABRIL 21 | Cod. Ed.<br>DNA5 |
|   |   |                  |                  |
| AULARI  | Plànol<br>PLANTA ENTRESOL   | Núm.<br>0.04     |                  |

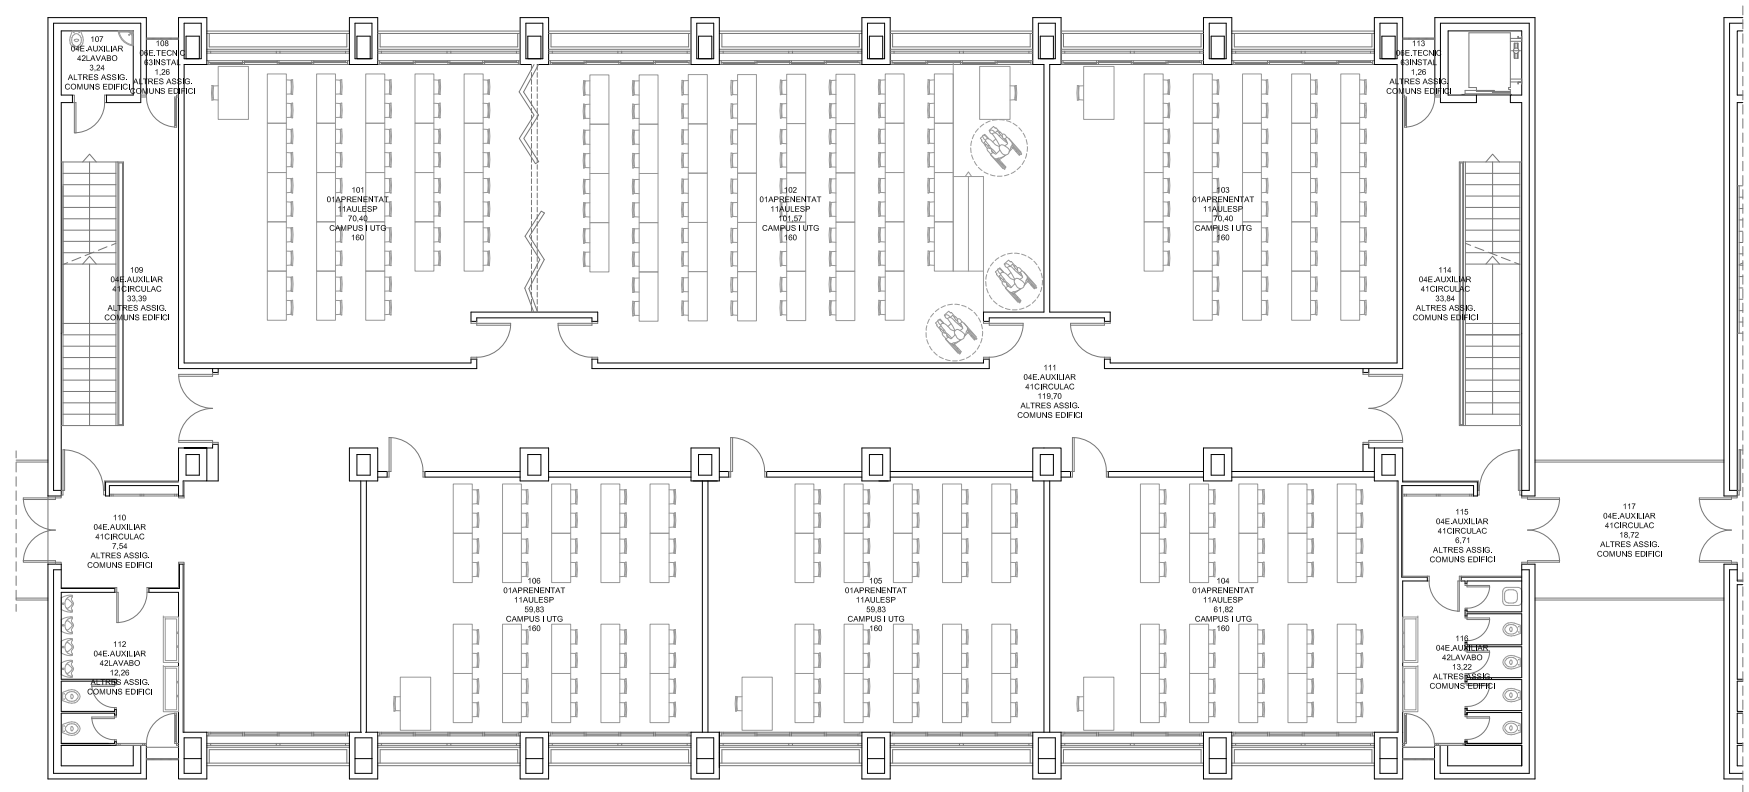

Servei d'Infraestructures  
UNIVERSITAT POLITÈCNICA DE CATALUNYA

Escala 1/200



Data

ABRIL 21

Cod. Ed.

DNA5


AULARI



Plànol


PLANTA 1

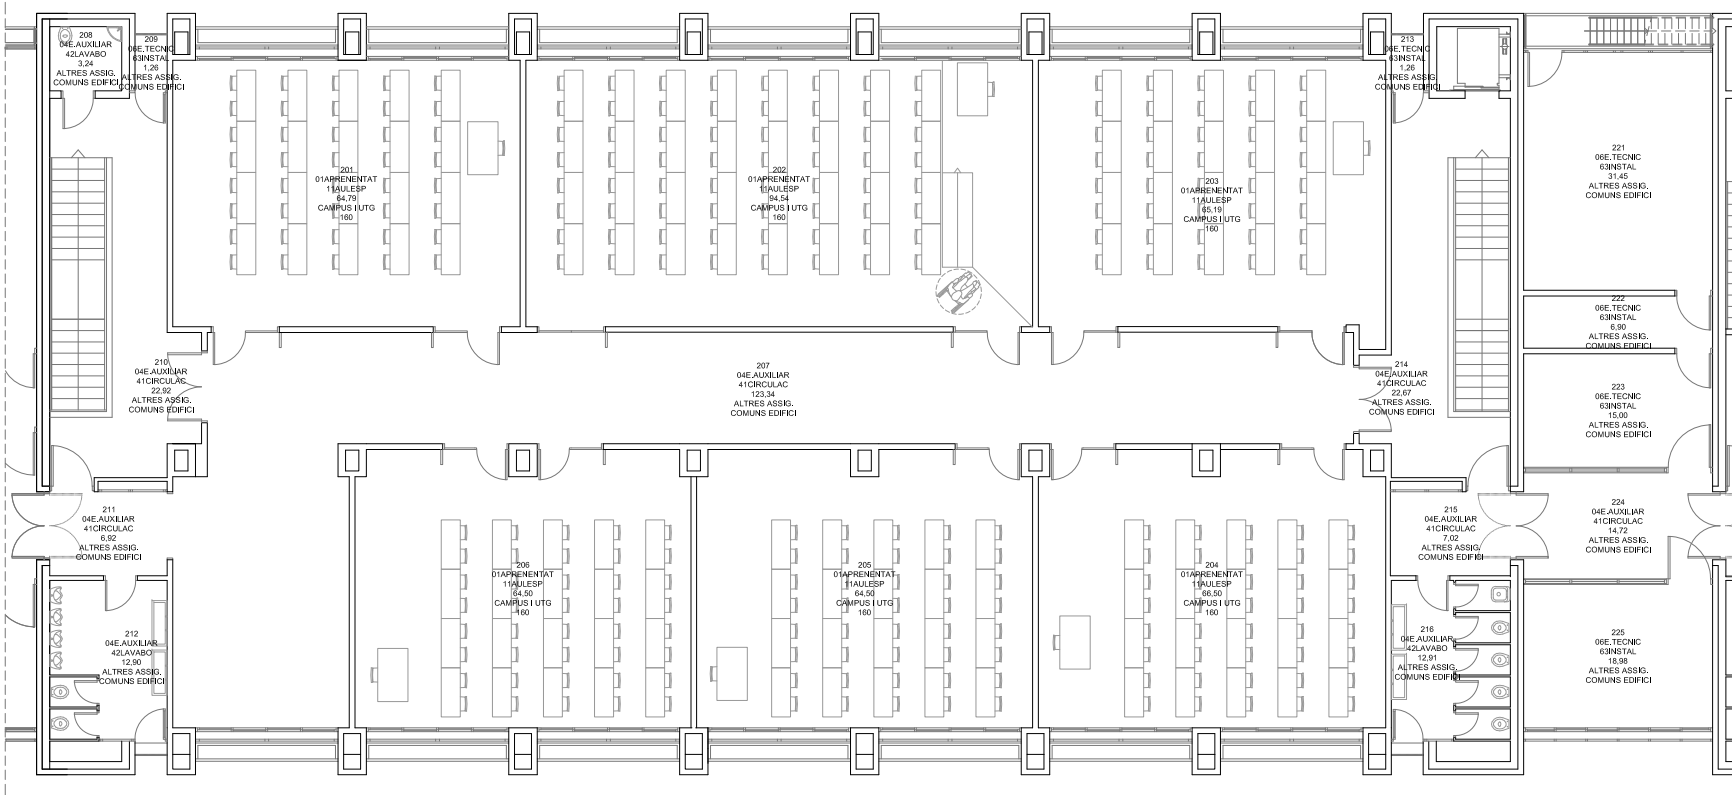

Núm.

0.05

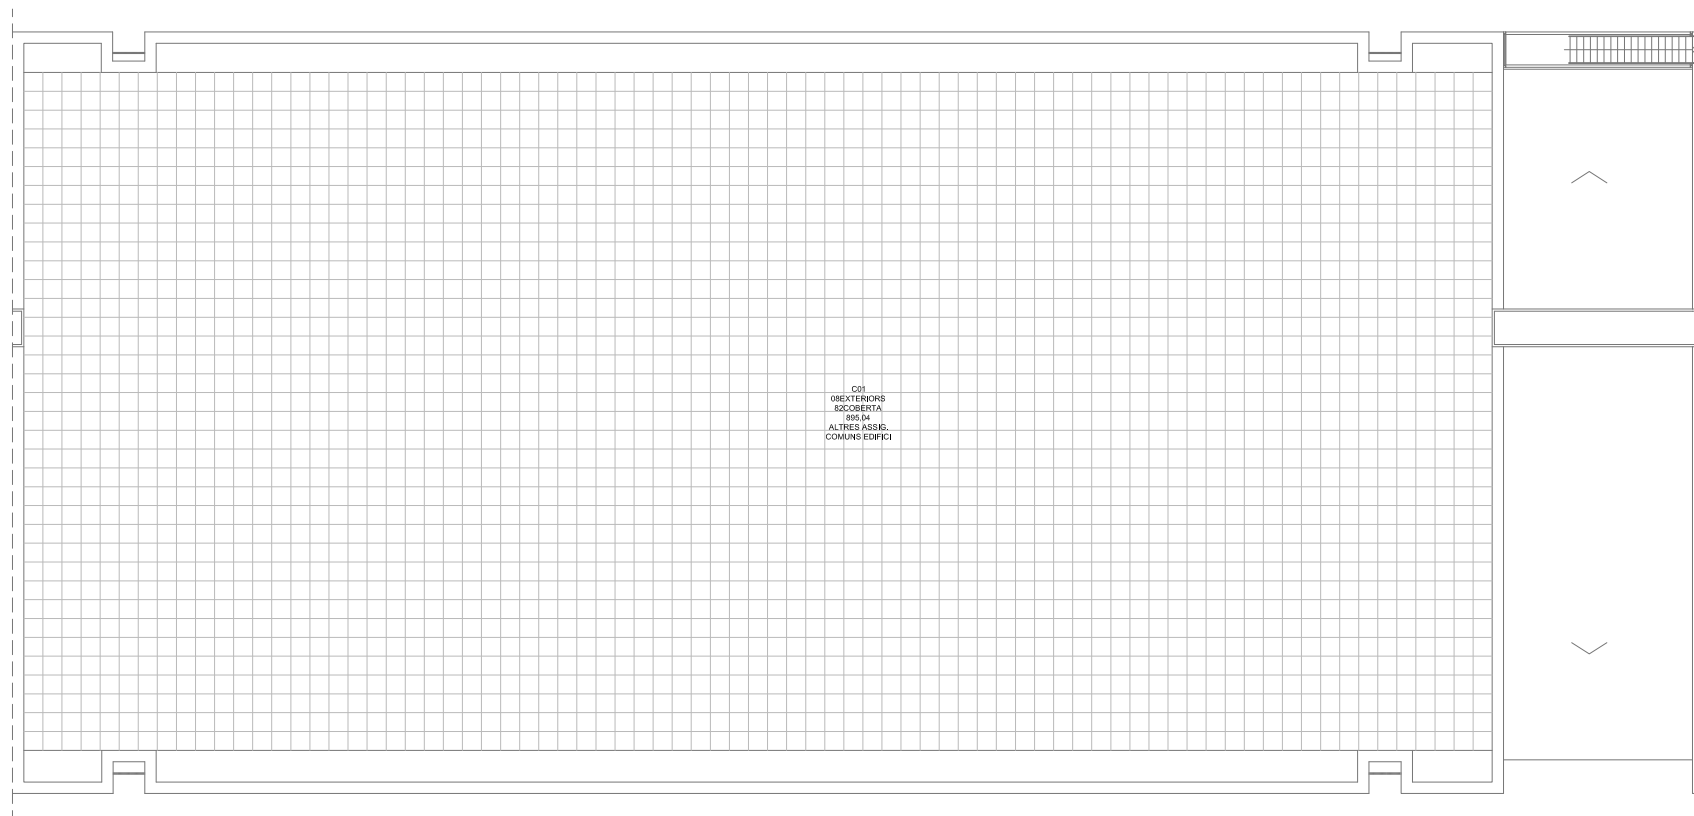


|   |   |                    |                  |
|---|---|--------------------|------------------|
|  <div>Servei d'Infraestructures<br/>UNIVERSITAT POLITÈCNICA DE CATALUNYA</div> | Escala 1/200<br> | Data<br>ABRIL 21   | Cod. Ed.<br>DNA5 |
|   | AULARI  | Plànol<br>PLANTA 2 | Núm.<br>0.06     |




|   |   |  |                          |                  |
|---|---|--|--------------------------|------------------|
|  <div>Servei d'Infraestructures<br/>UNIVERSITAT POLITÈCNICA DE CATALUNYA</div> | Escala 1/200<br> |  | Data<br>ABRIL 21         | Cod. Ed.<br>DNA5 |
|   | AULARIS   |  | Plànol<br>PLANTA COBERTA | Núm.<br>0.07     |



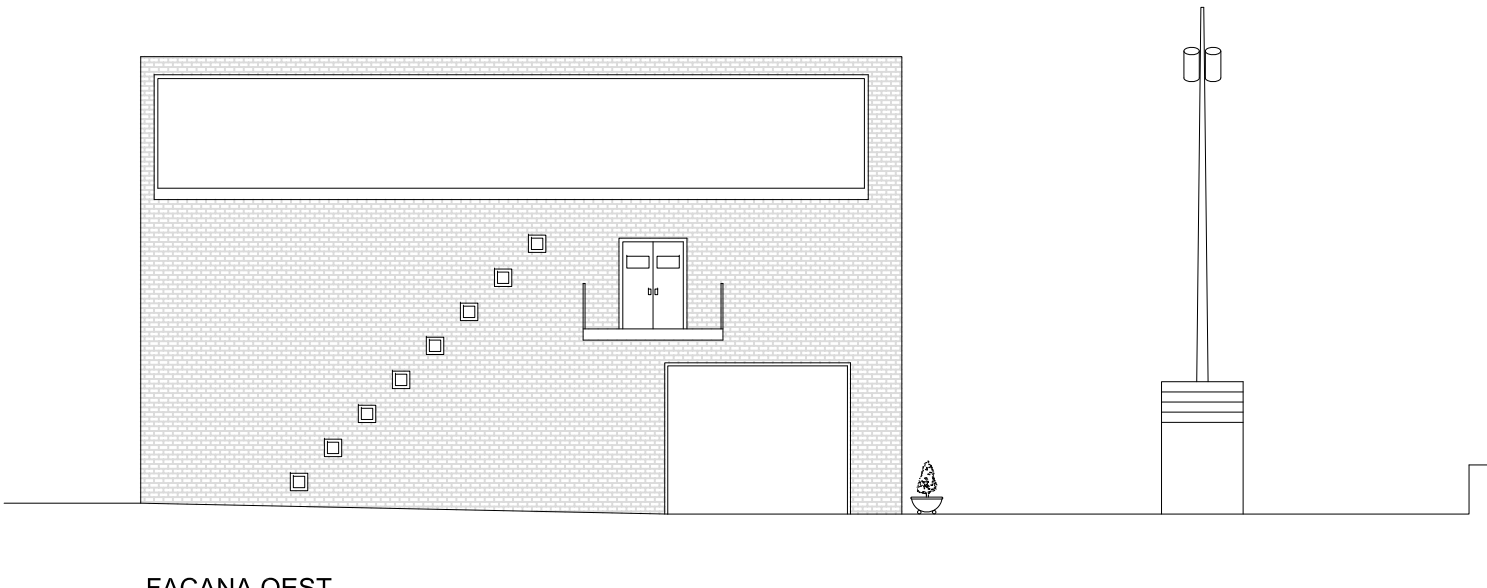

FAÇANA NORD

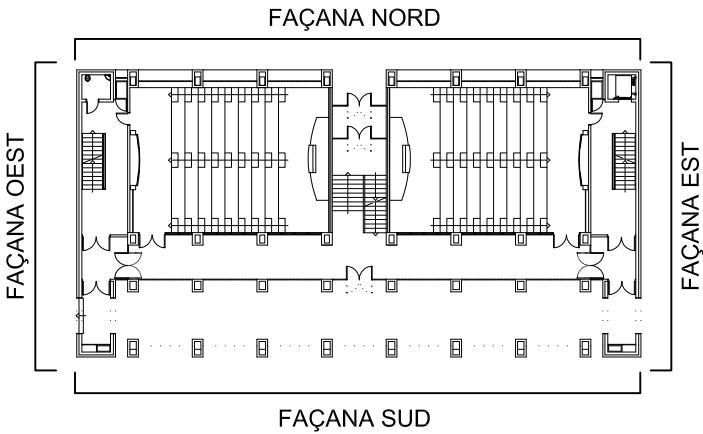

FAÇANA OEST





|   |  |   |                  |                  |
|---|--|---|------------------|------------------|
|  | <b>Servei d'Infraestructures</b><br>UNIVERSITAT POLITÈCNICA DE CATALUNYA | Escala 1/200<br> | Data<br>ABRIL 21 | Cod. Ed.<br>DNA5 |
|   |  | Plànol<br>FAÇANES NORD i OEST   | Núm.<br>1.01     |                  |

AULARIS



FAÇANA SUD

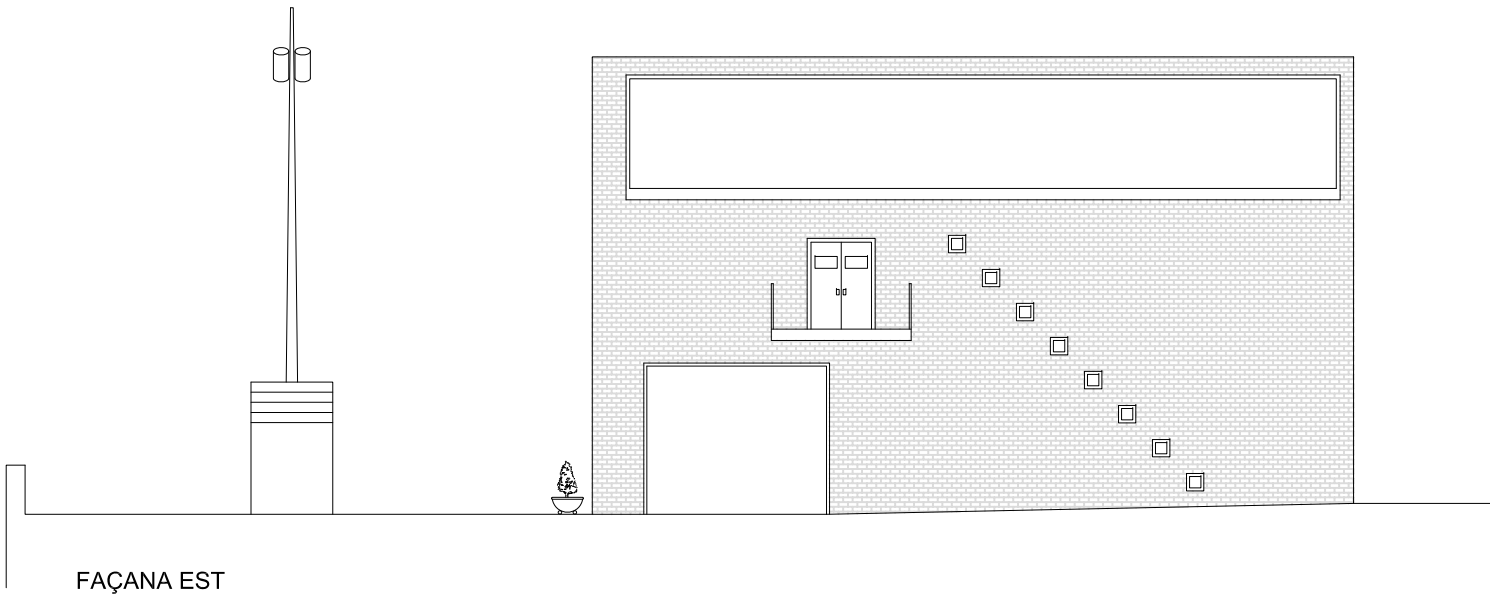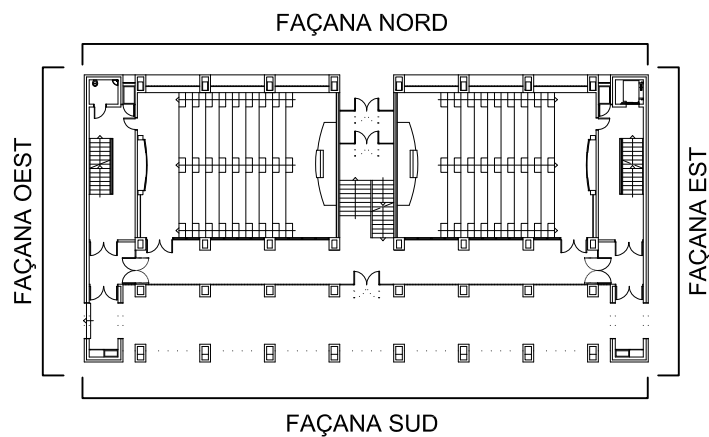

Servei d'Infraestructures  
UNIVERSITAT POLITÈCNICA DE CATALUNYA

Escala 1/200



Data

ABRIL 21

Cod. Ed.

DNA5

AULARIS

Plànol

FAÇANES SUD i EST

Núm.

1.02








SECCIÓ A

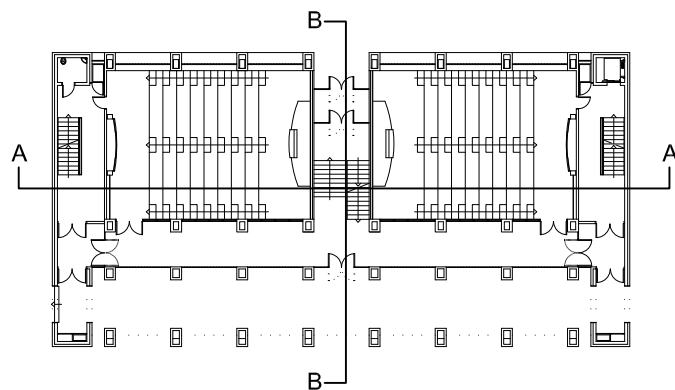

SECCIÓ B



|  |   |                          |                  |
|--|---|--------------------------|------------------|
|  <b>Servei d'Infraestructures</b><br>UNIVERSITAT POLITÈCNICA DE CATALUNYA | Escala 1/200<br> | Data<br>ABRIL 21         | Cod. Ed.<br>DNA5 |
|  | AULARIS   | Plànol<br>SECCIONS A i B | Núm.<br>2.01     |