


Servei d'Infraestructures  
UNIVERSITAT POLITÈCNICA DE CATALUNYA

Escala 1/200

 

Data

JULIOL 23

Cod. Ed.

DNA6


AULARI



Plànol


PLANTA S1


 
Núm.

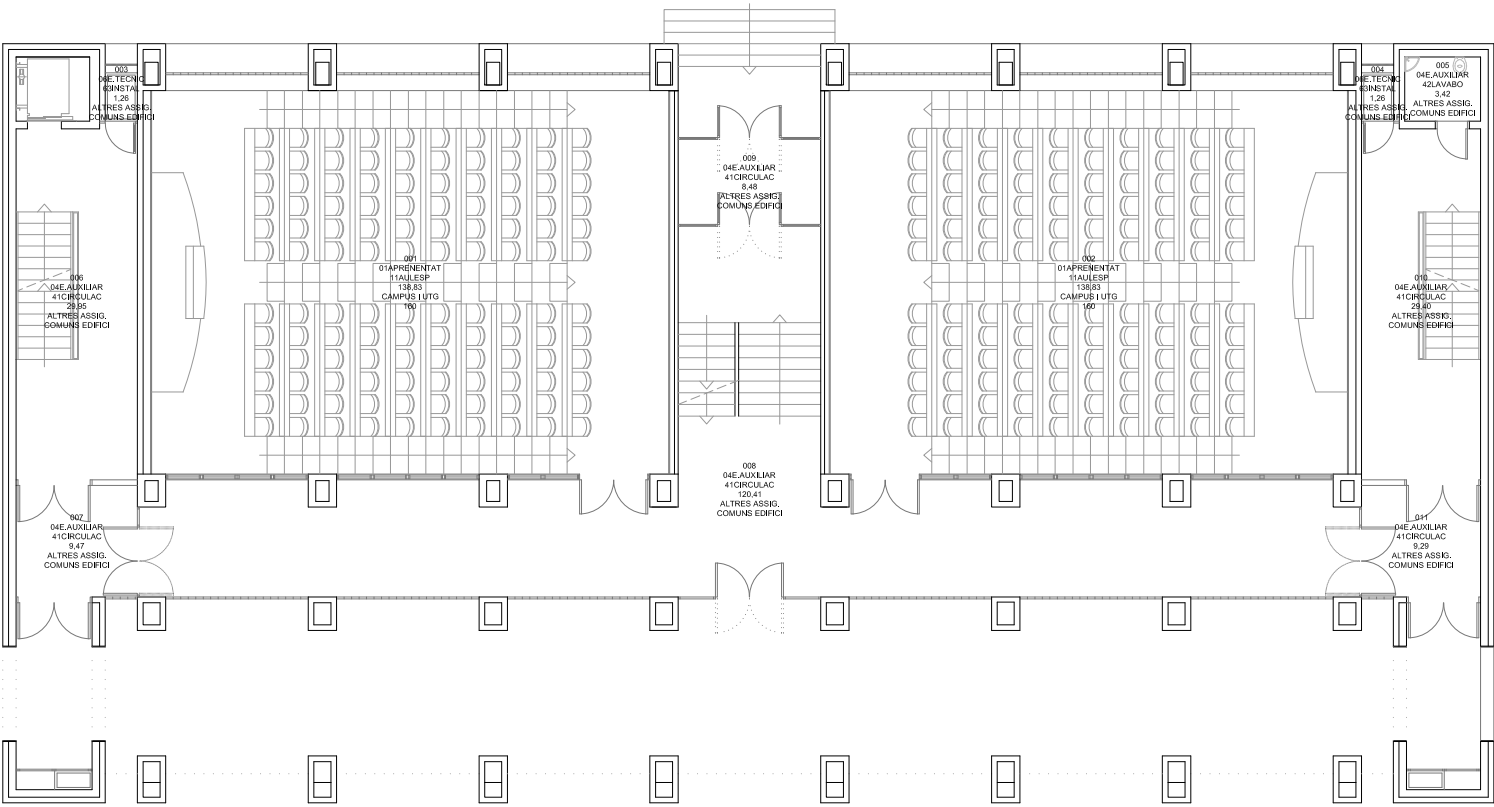
0.02



 <div>Servei d'Infraestructures UNIVERSITAT POLITÈCNICA DE CATALUNYA</div>	Escala 1/200 		Data ABRIL 21	Cod. Ed. DNA6
	AULARI			Núm. 0.03
		Plànol PLANTA 0		

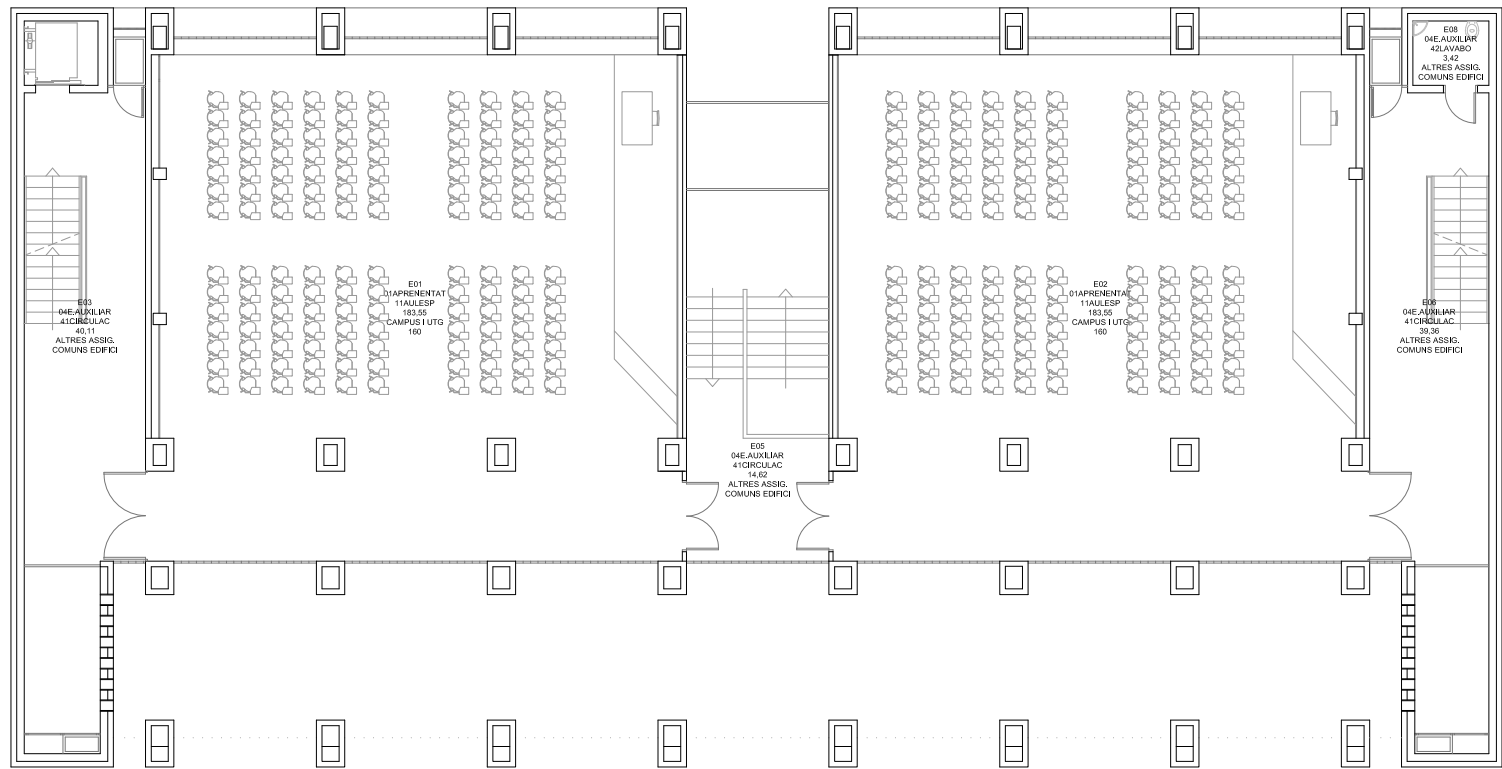

 <div>Servei d'Infraestructures UNIVERSITAT POLITÈCNICA DE CATALUNYA</div>	Escala 1/200 	Data ABRIL 21	Cod. Ed. DNA6
AULARI	Plànol PLANTA ENTRESOL	Núm. 0.04	

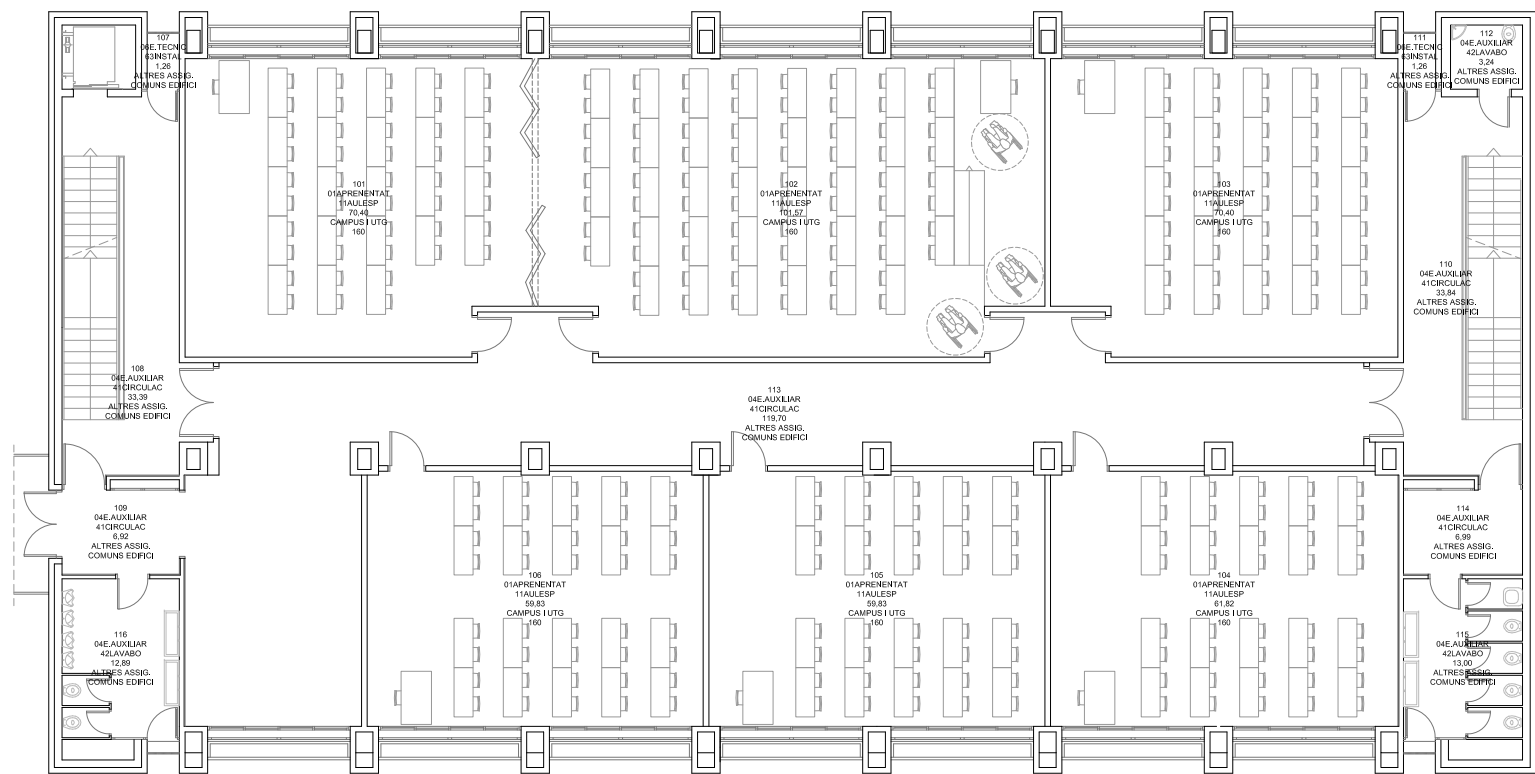

Servei d'Infraestructures  
UNIVERSITAT POLITÈCNICA DE CATALUNYA

Escala 1/200



Data

ABRIL 21

Cod. Ed.

DNA6


AULARI

Plànol

PLANTA 1

Núm.

0.05

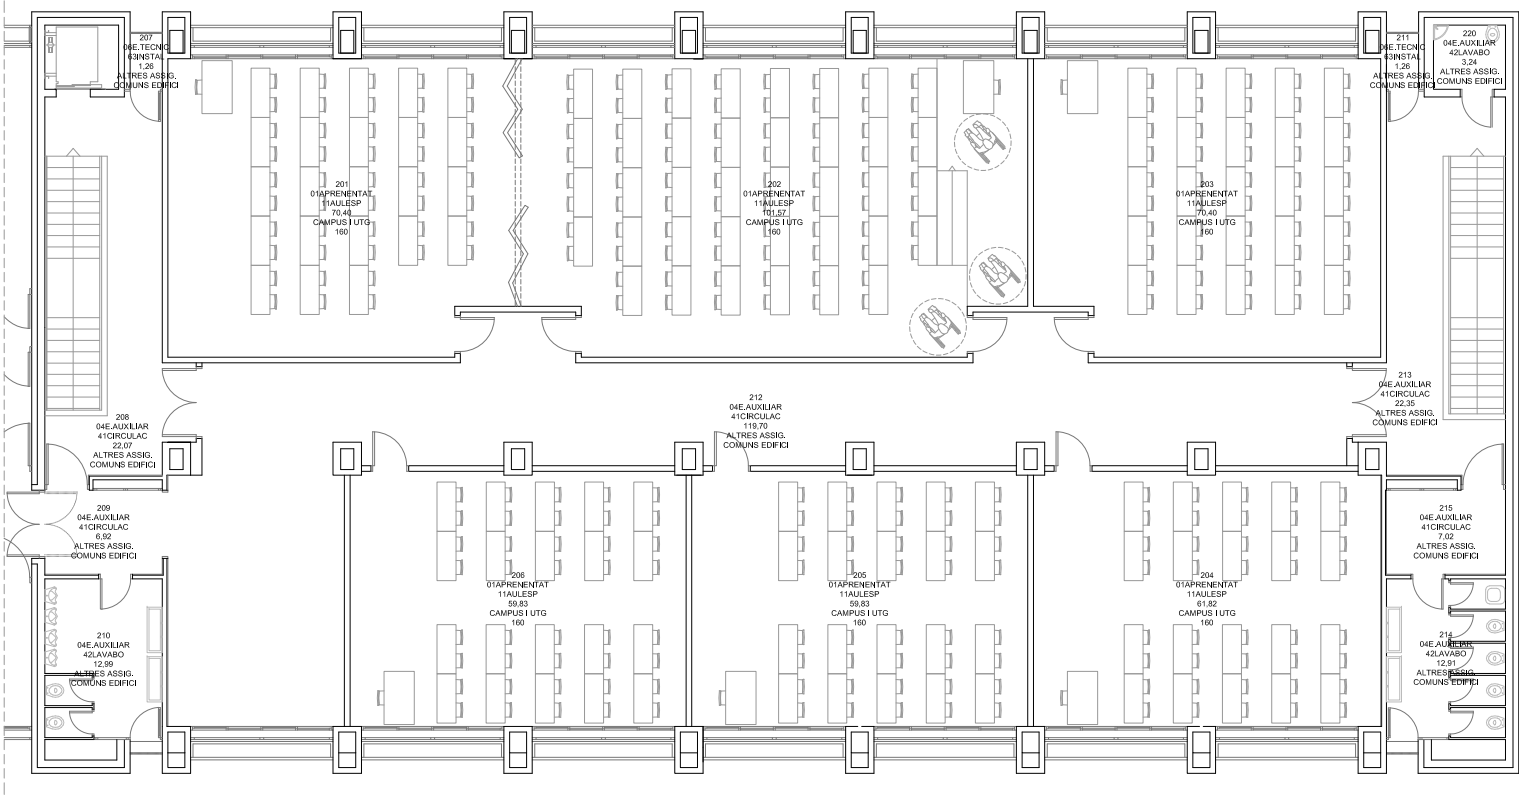

Servei d'Infraestructures  
UNIVERSITAT POLITÈCNICA DE CATALUNYA

Escala 1/200



Data

ABRIL 21

Cod. Ed.

DNA6


AULARI

Plànol

PLANTA 2

Núm.

0.06

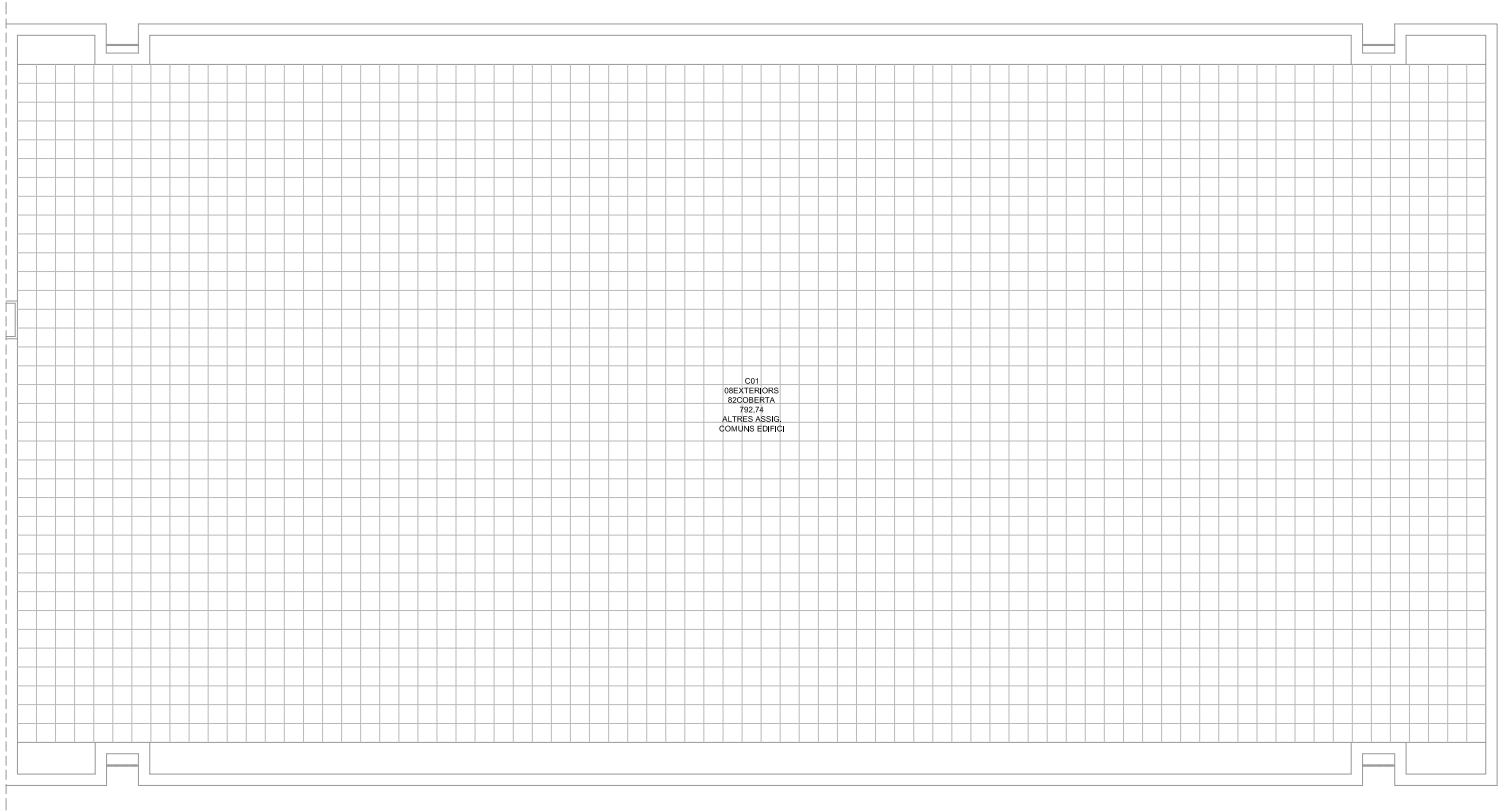

Servei d'Infraestructures  
UNIVERSITAT POLITÈCNICA DE CATALUNYA

Escala 1/200



Data

ABRIL 21

Cod. Ed.

DNA6

AULARI

Plànol


PLANTA COBERTA

Núm.


0.07



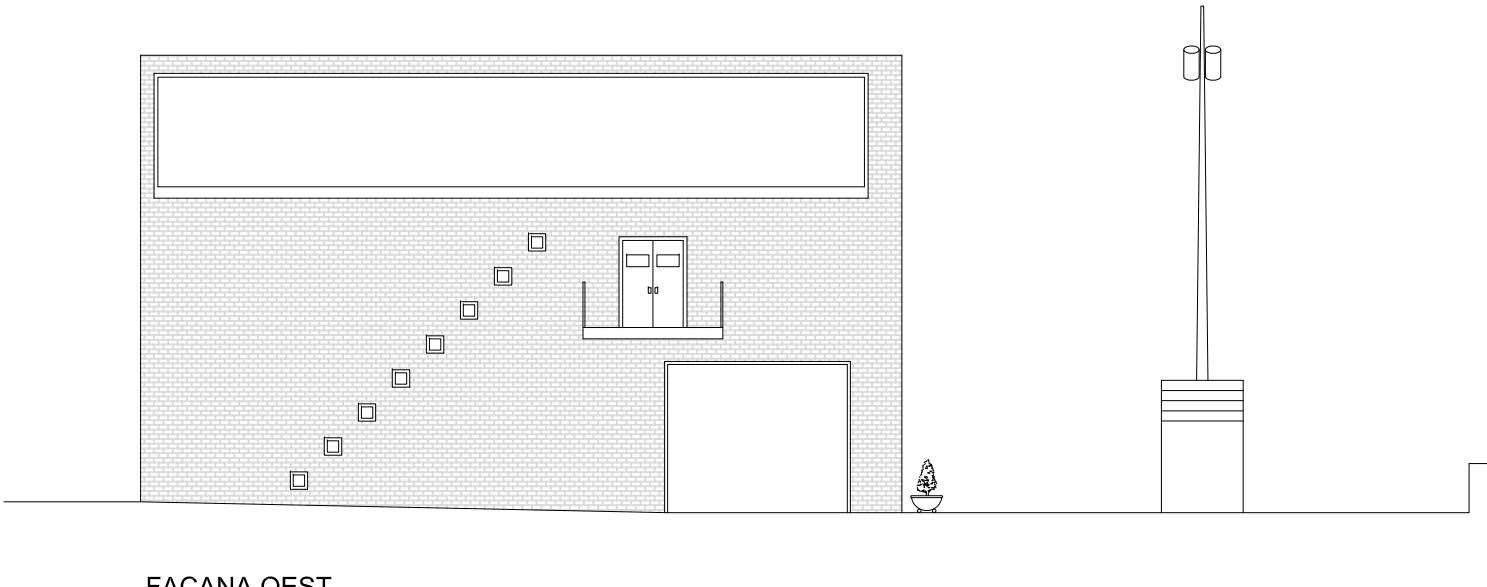

FAÇANA NORD

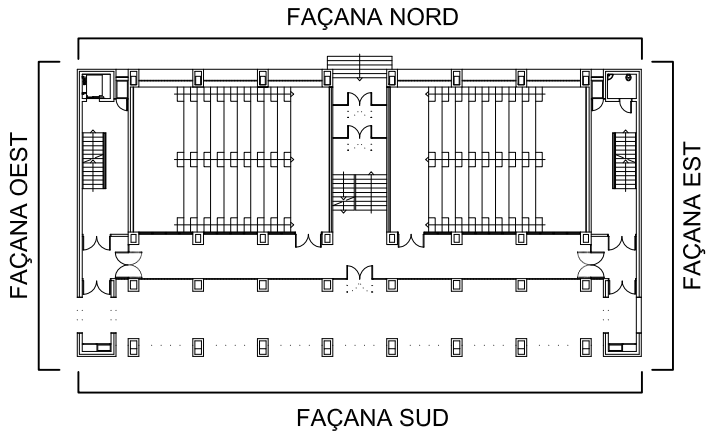


FAÇANA OEST




	Servei d'Infraestructures UNIVERSITAT POLITÈCNICA DE CATALUNYA	Escala 1/200 	Data	Cod. Ed.
			ABRIL 21	DNA6
AULARIS			Plànol FAÇANES NORD i OEST	Núm. 1.01



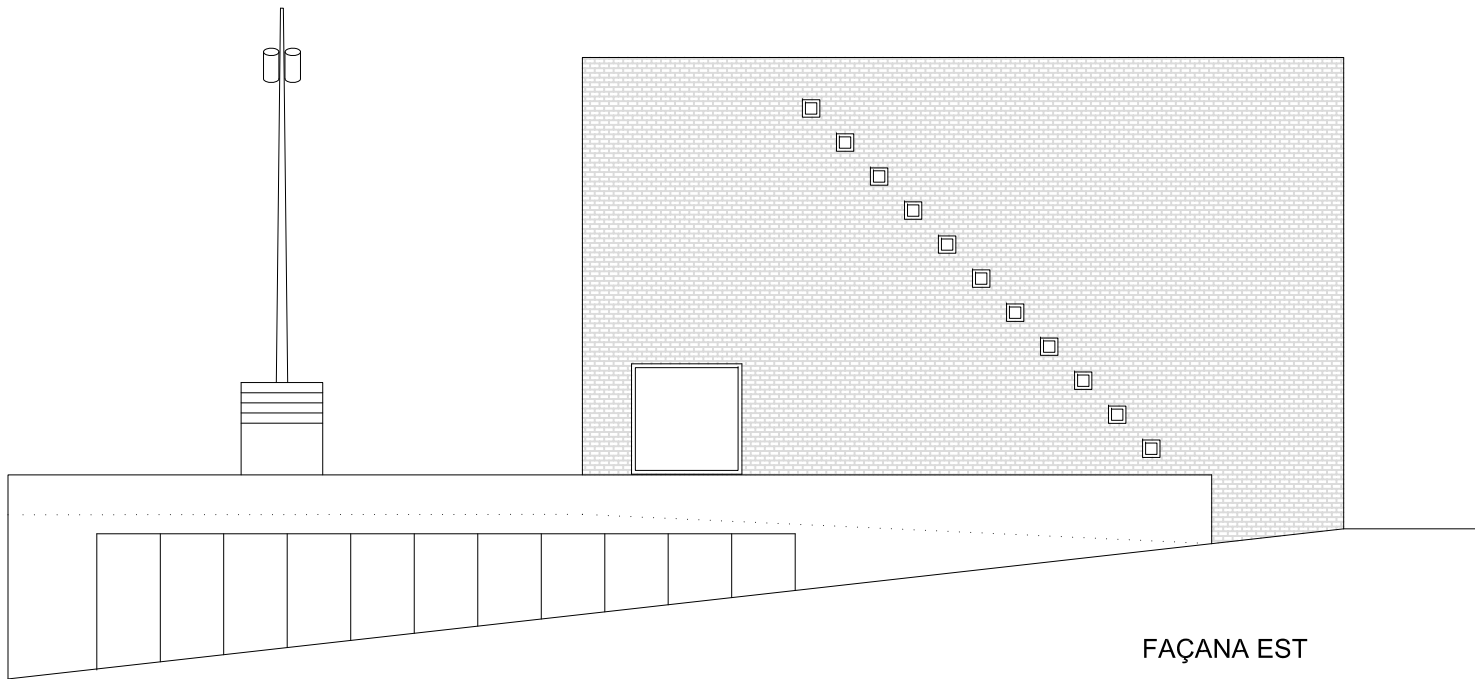

FAÇANA SUD

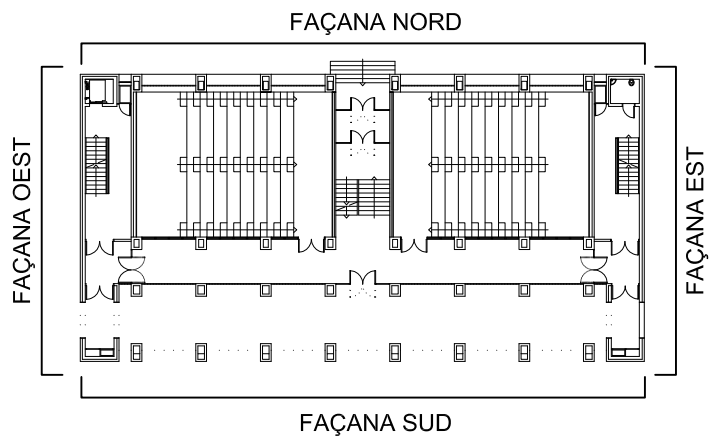

FAÇANA EST




 <div>Servei d'Infraestructures UNIVERSITAT POLITÈCNICA DE CATALUNYA</div>	Escala 1/200 	Data ABRIL 21	Cod. Ed. DNA6
	AULARIS	Plànol FAÇANES SUD i EST	Núm. 1.02






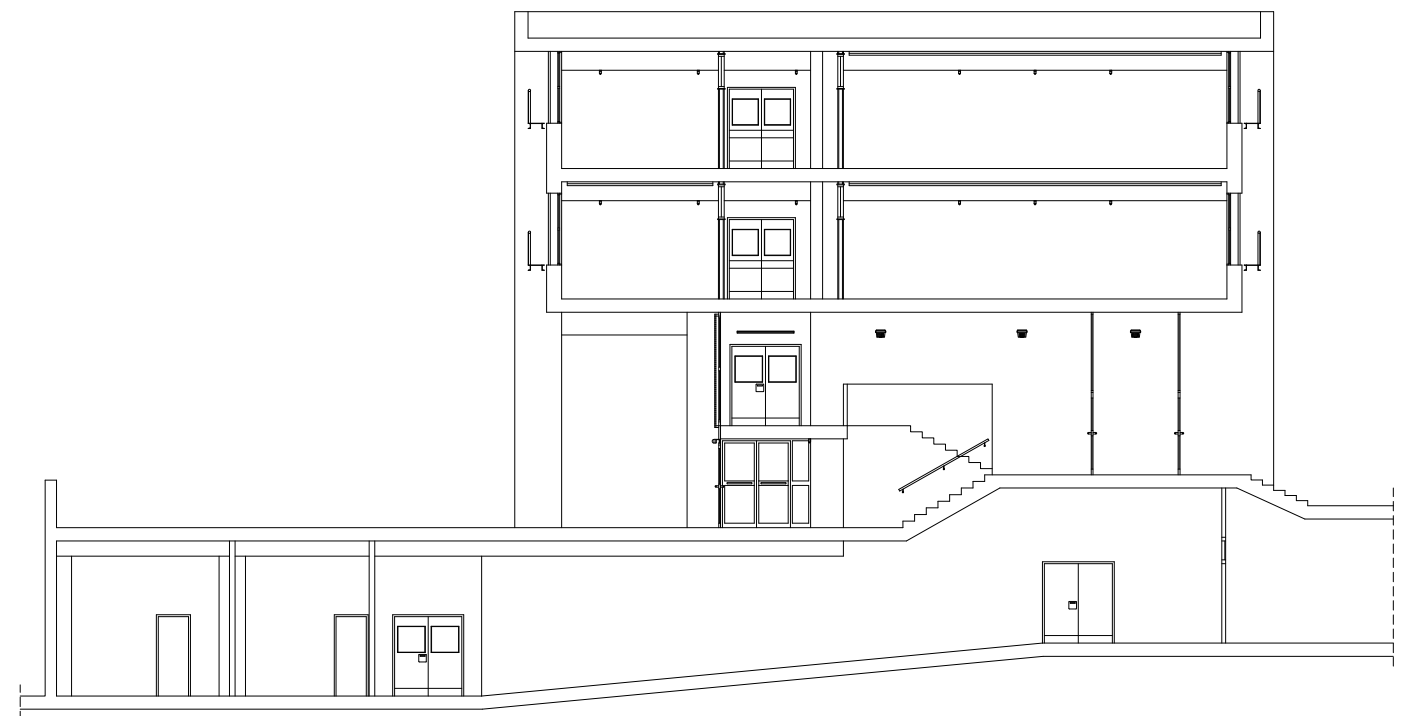



SECCIÓ A



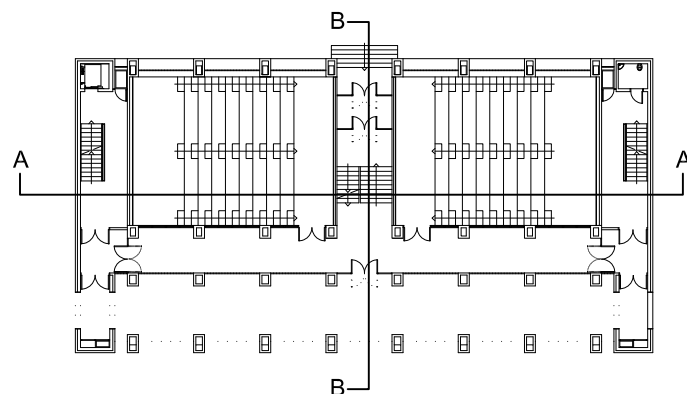

SECCIÓ B

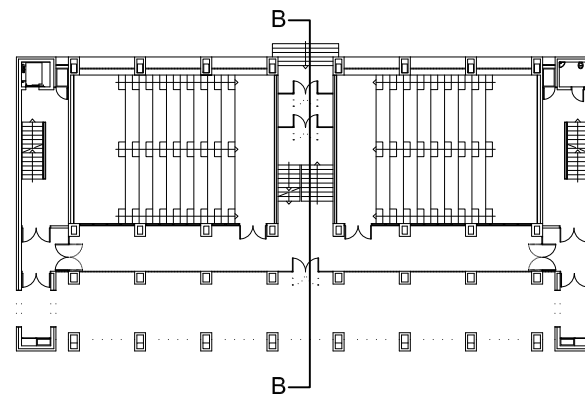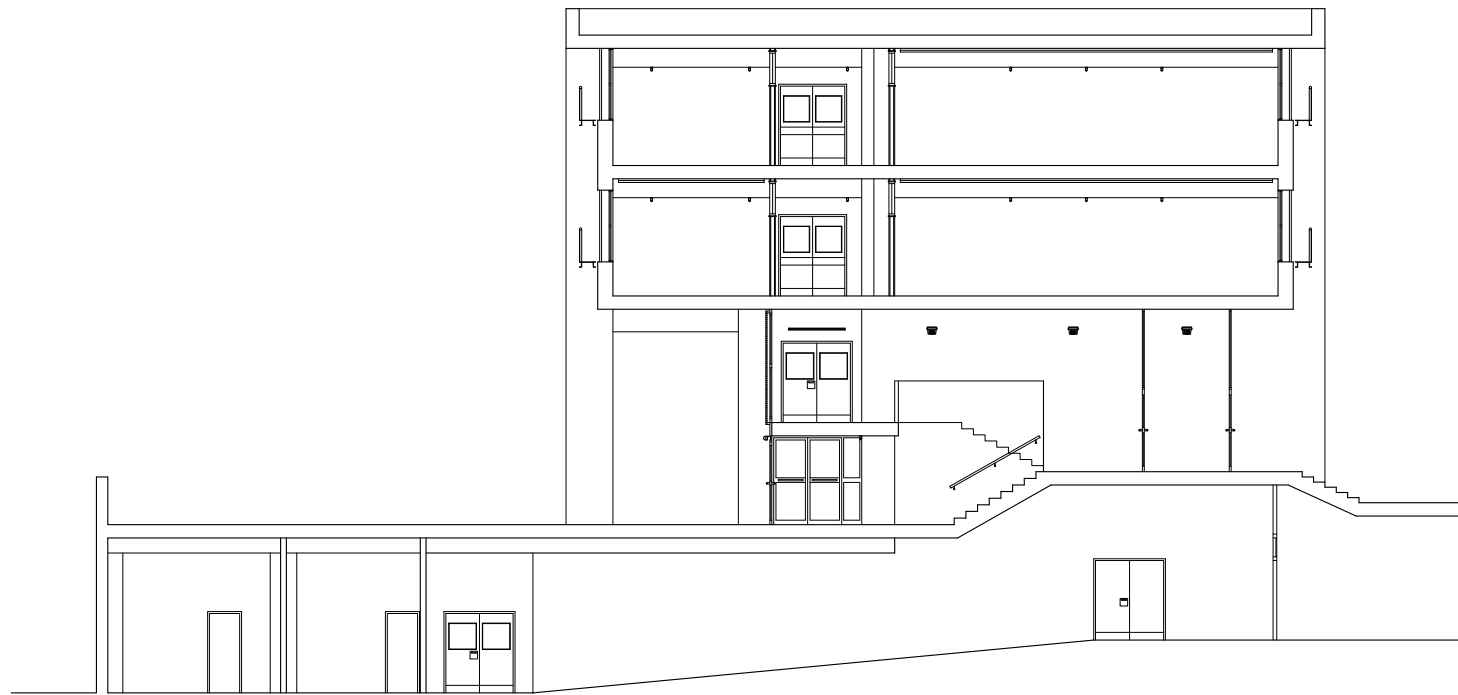

 <b>Servei d'Infraestructures</b> UNIVERSITAT POLITÈCNICA DE CATALUNYA	Escala 1/200 	Data ABRIL 21	Cod. Ed. DNA6
	AULARIS	Plànol SECCIONS A i B	Núm. 2.01



 <div>Servei d'Infraestructures UNIVERSITAT POLITÈCNICA DE CATALUNYA</div>	Escala 1/200 		Data ABRIL 18	Cod. Ed. DNA6
	AULARI		Plànol SECCIÓ B	Núm. 2.02