
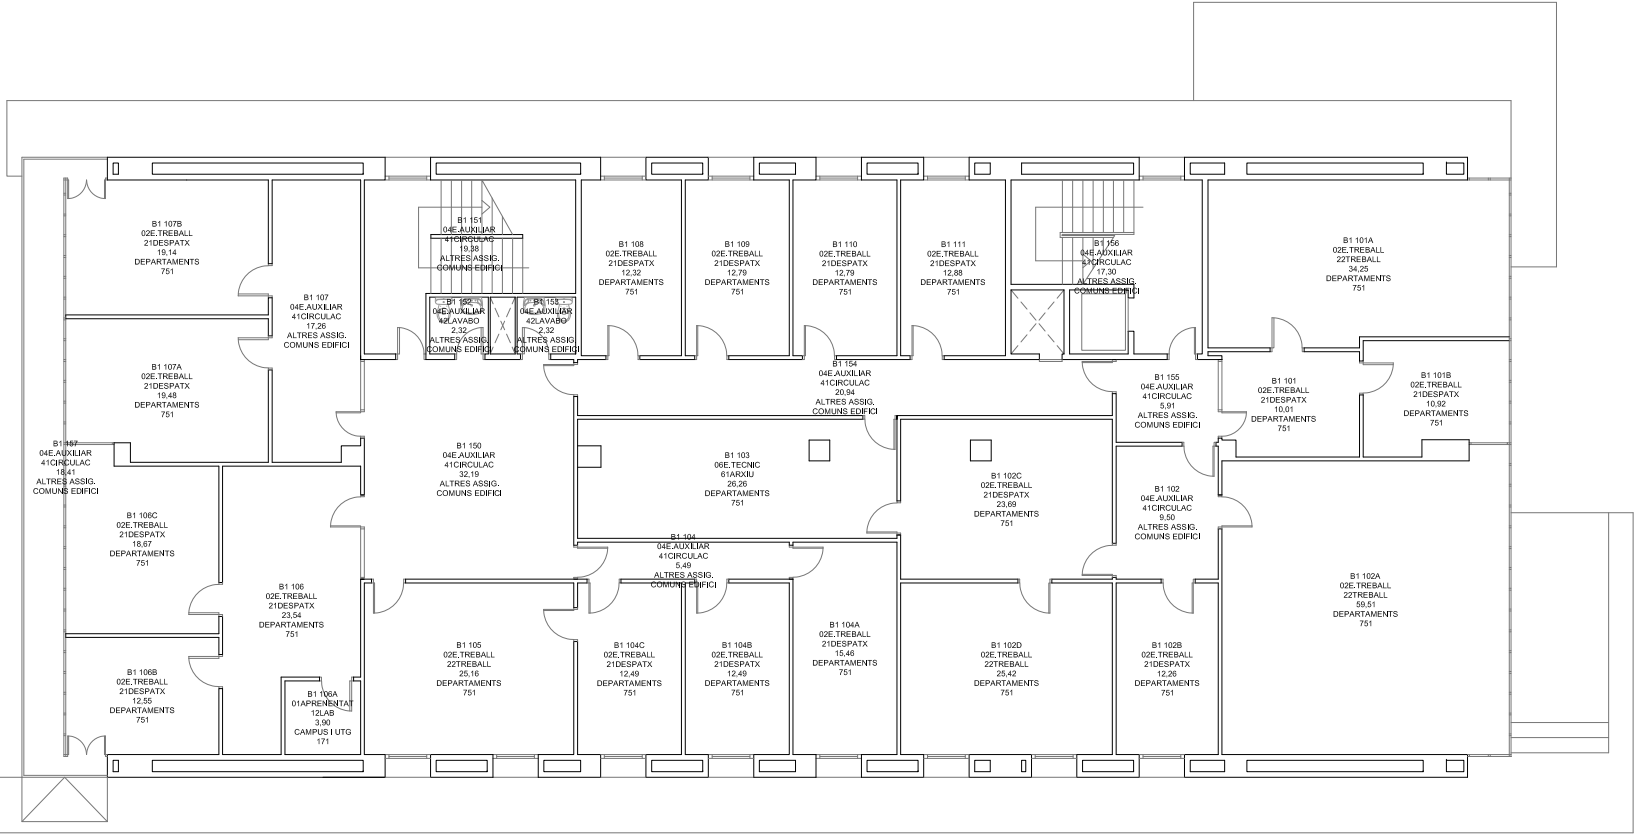
 <div>Servei d'Infraestructures UNIVERSITAT POLITÈCNICA DE CATALUNYA</div>	Escala 1/200 	Data JULIOL 23	Cod. Ed. DNB1
EDIFICI DEPARTAMENTAL	Plànol PLANTA 0	Núm. 0.03	



Servei d'Infraestructures  
UNIVERSITAT POLITÈCNICA DE CATALUNYA

Escala 1/200



Data

JULIOL 23

Cod. Ed.

DNB1


EDIFICI DEPARTAMENTAL

Plànol

PLANTA 1

Núm.

0.04

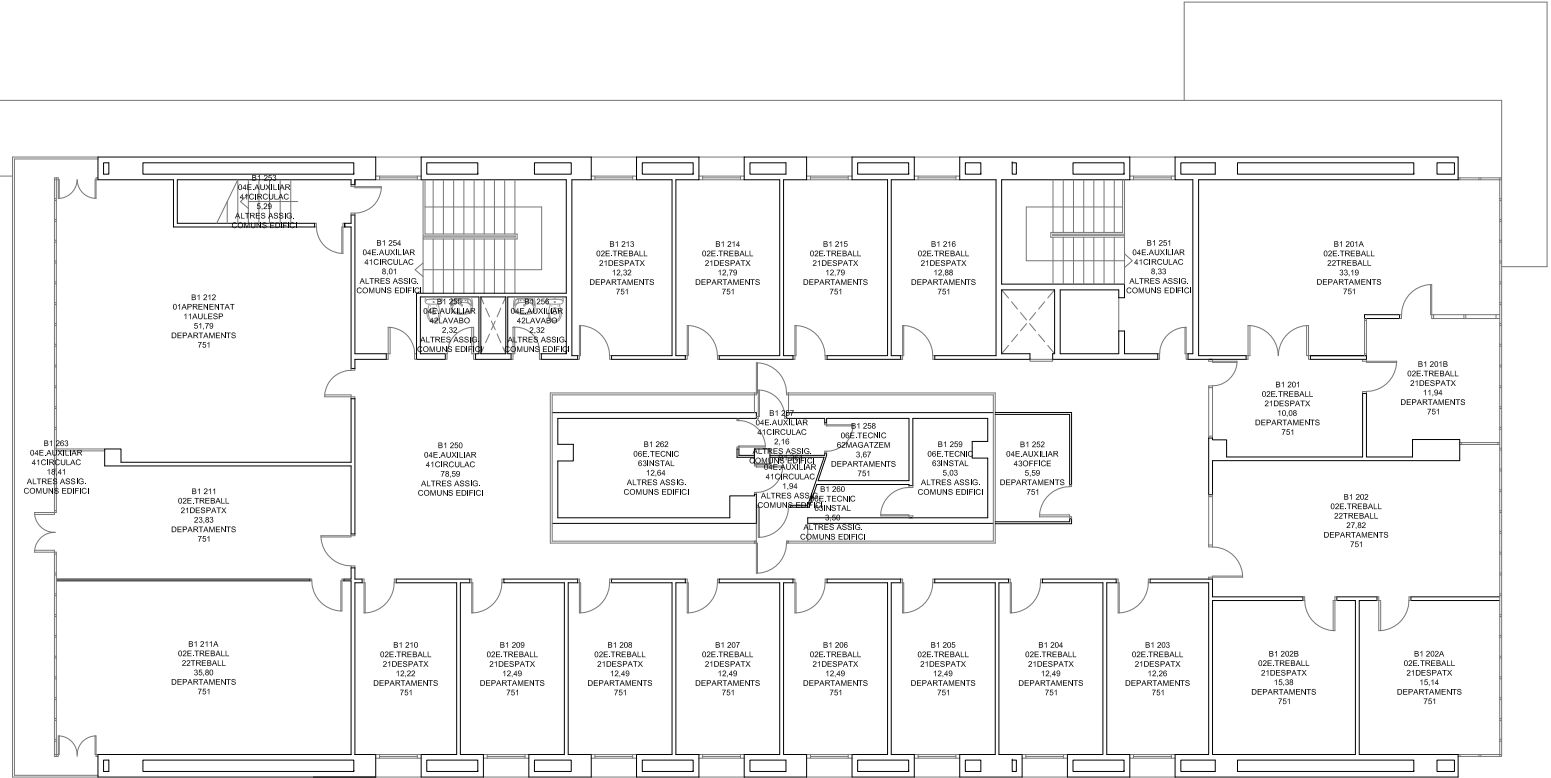

Servei d'Infraestructures  
UNIVERSITAT POLITÈCNICA DE CATALUNYA




Data  
ABRIL 21

Cod. Ed.  
DNB1

EDIFICI DEPARTAMENTAL

Plànol  
PLANTA 2

Núm.  
0.05

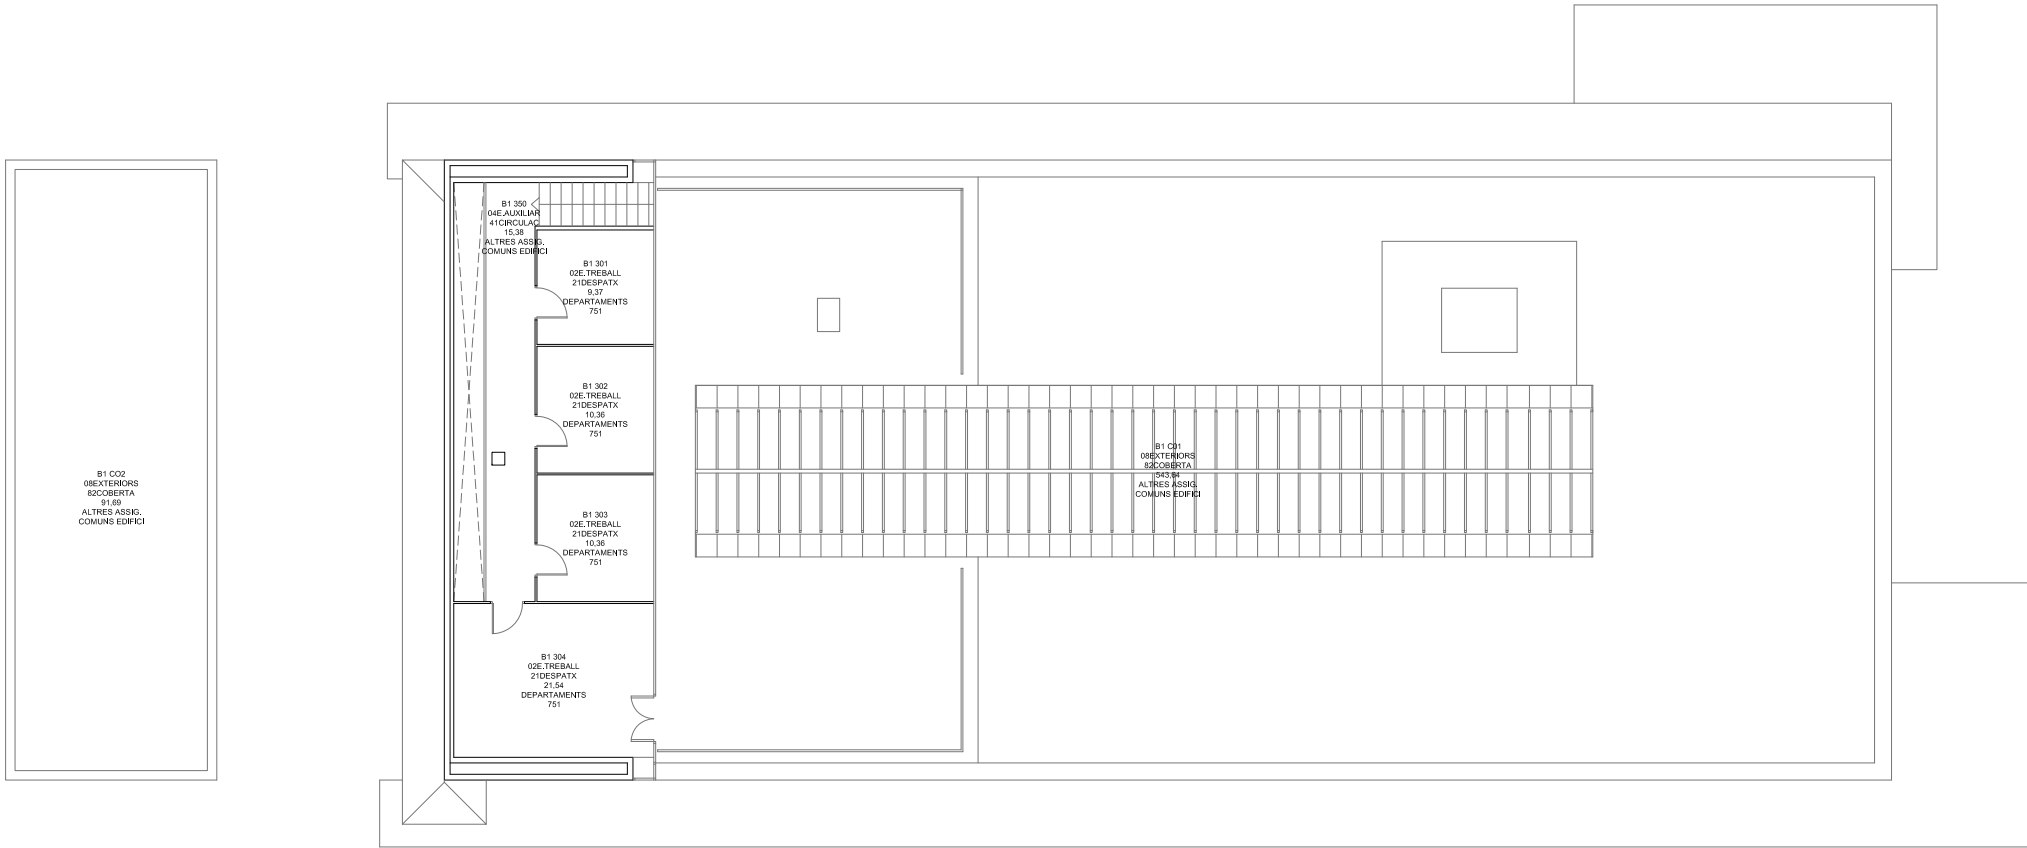

Servei d'Infraestructures  
UNIVERSITAT POLITÈCNICA DE CATALUNYA

Escala 1/200



Data

ABRIL 21

Cod. Ed.

DNB1


EDIFICI DEPARTAMENTAL

Plànol


PLANTA 3

Núm.


0.06

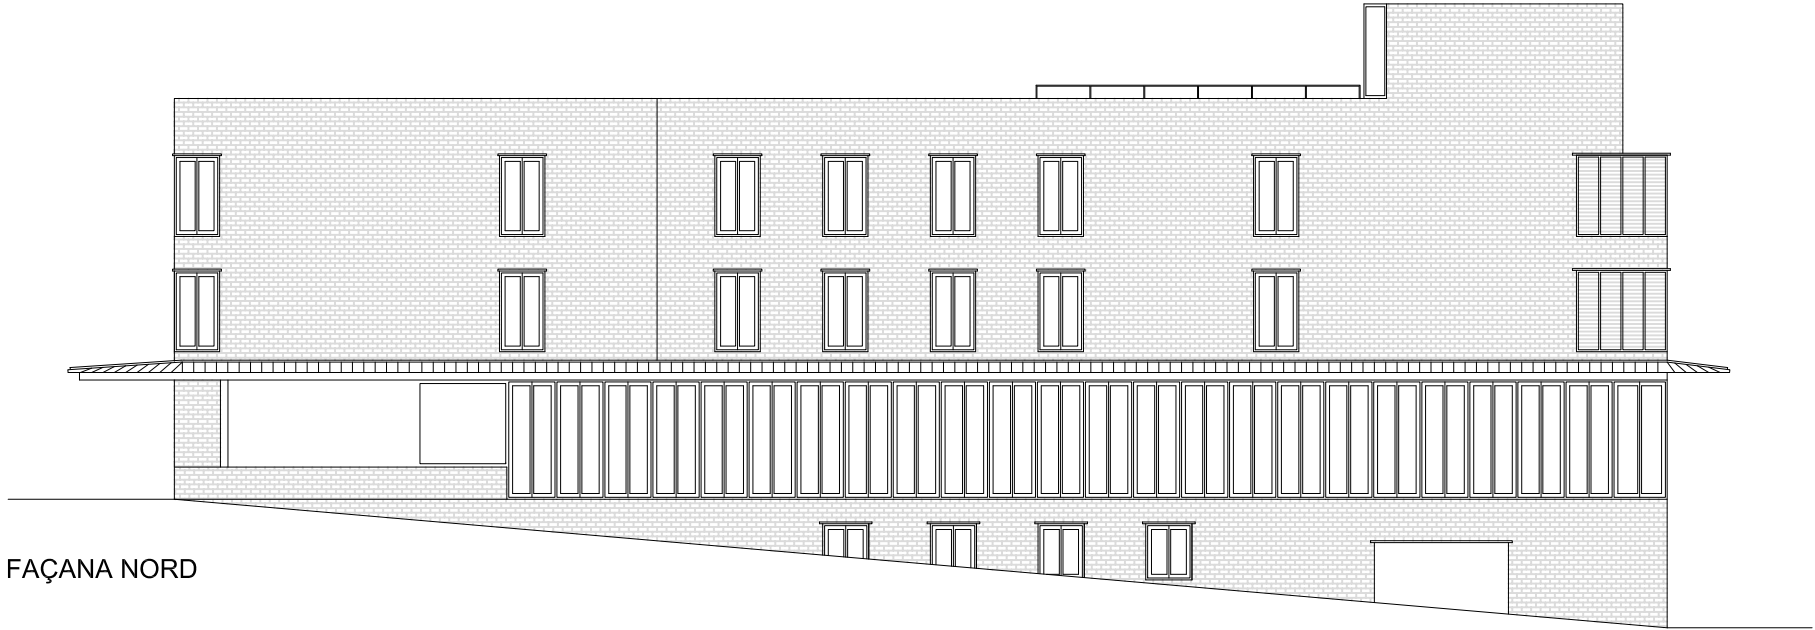

FAÇANA NORD

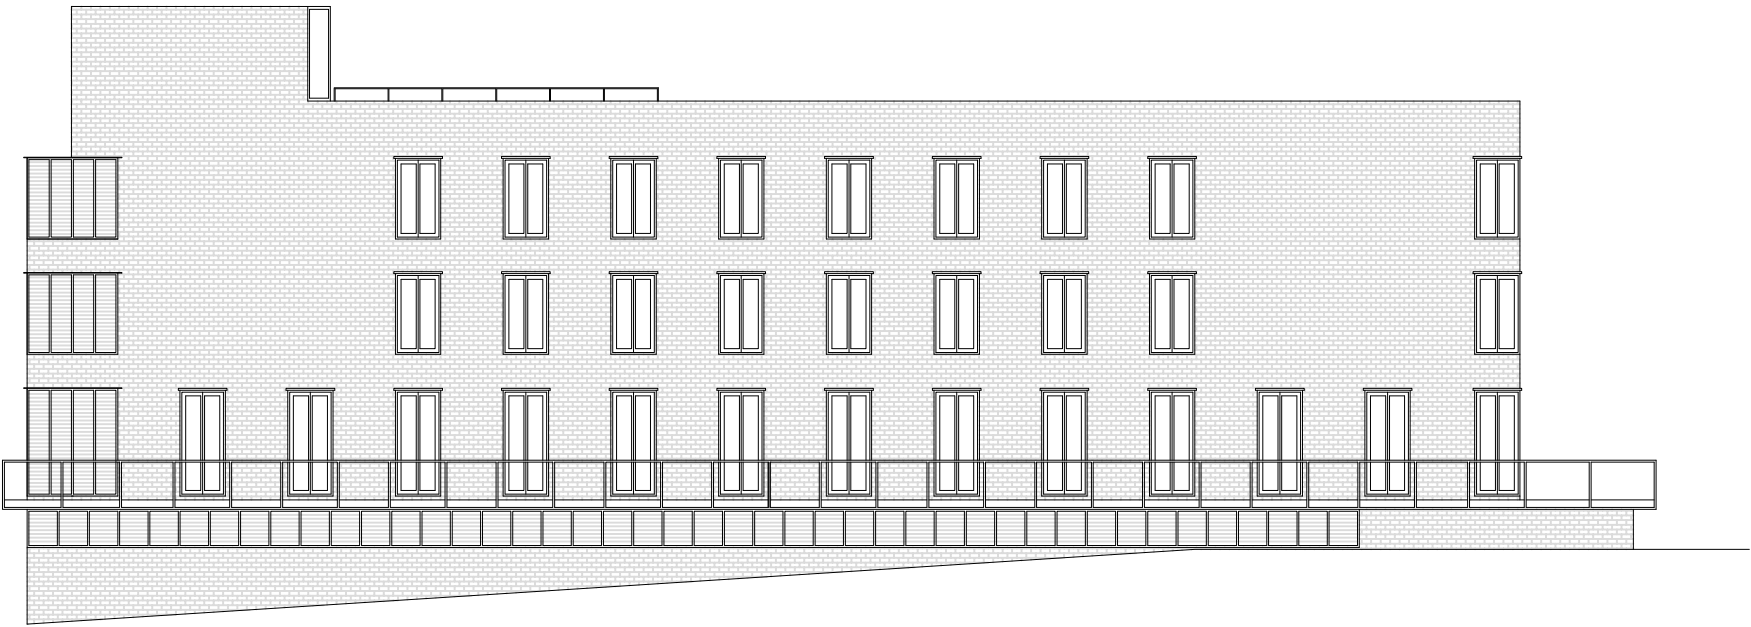

FAÇANA SUD

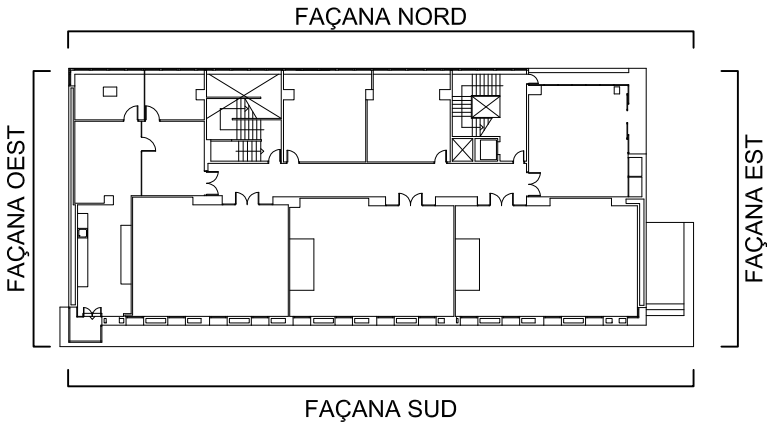

Servei d'Infraestructures  
UNIVERSITAT POLITÈCNICA DE CATALUNYA

Escala 1/200  
0 1 2 3 4 5 6 7


Data  
ABRIL 21

Cod. Ed.  
DNB1


EDIFICI DEPARTAMENTAL

Plànol  
FAÇANES NORD i SUD


Núm.  
1.01

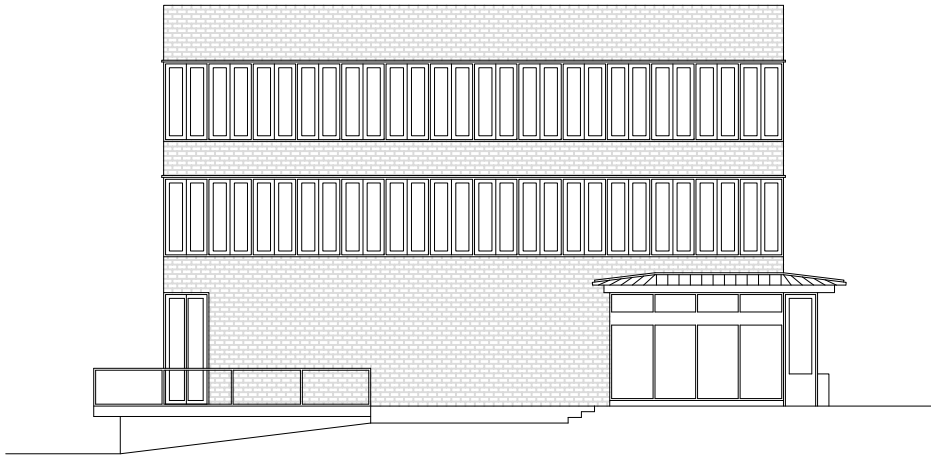

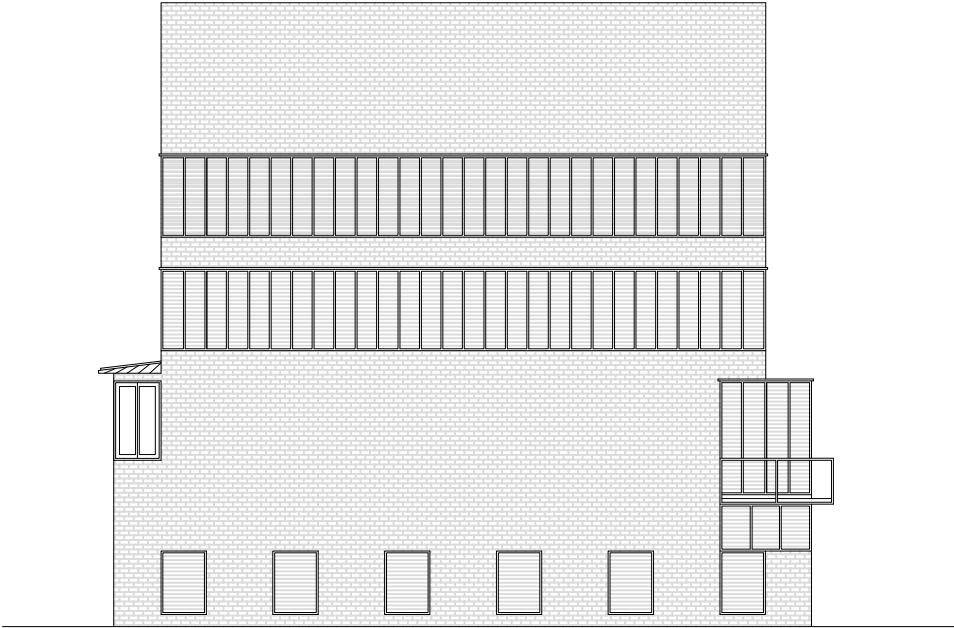


FAÇANA EST



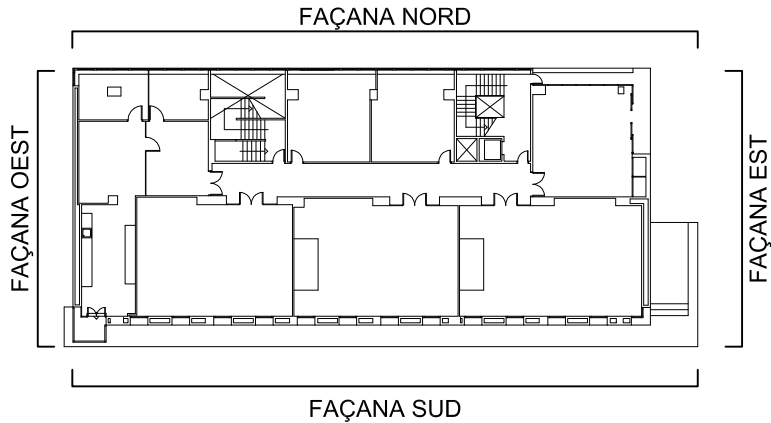

FAÇANA OEST

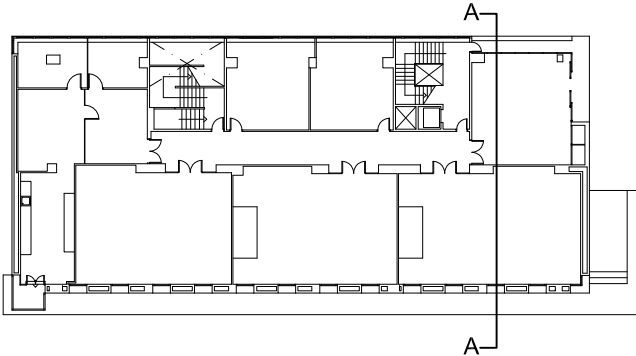

 <div>Servei d'Infraestructures UNIVERSITAT POLITÈCNICA DE CATALUNYA</div>	Escala 1/200 	Data ABRIL 21	Cod. Ed. DNB1
	EDIFICI DEPARTAMENTAL	Plànol FAÇANES EST I OEST	Núm. 1.02



 <div>Servei d'Infraestructures UNIVERSITAT POLITÈCNICA DE CATALUNYA</div>	<div>Escala 1/200</div> 	Data	Cod. Ed.
		ABRIL 21	DNB1
EDIFICI DEPARTAMENTAL		Plànol	Núm.
	SECCIÓ A	2.01	