
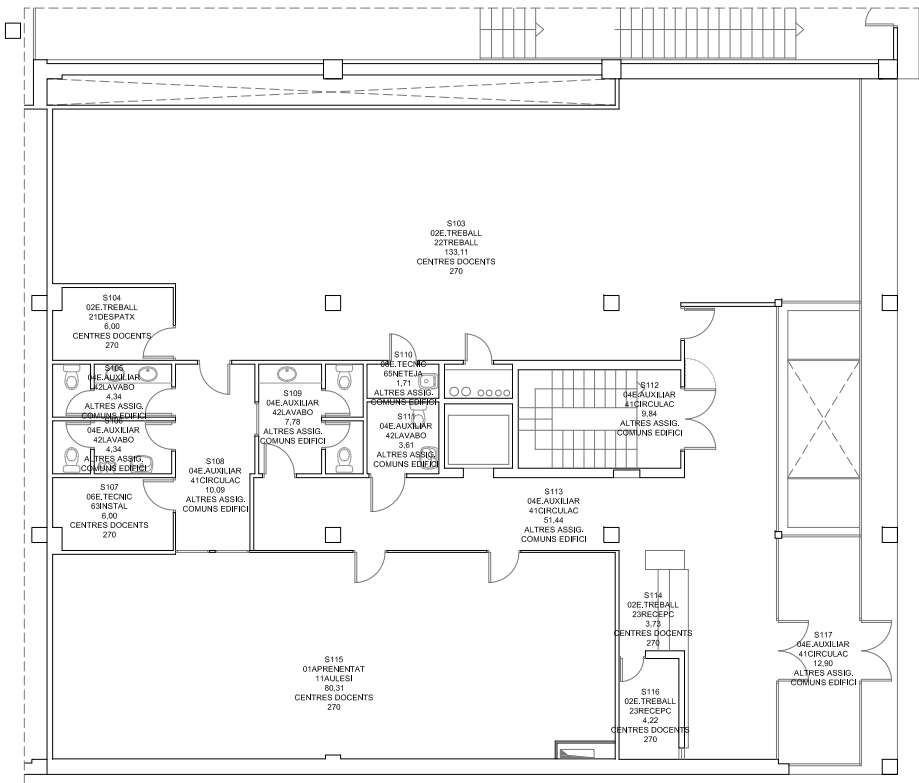



 <div>Servei d'Infraestructures UNIVERSITAT POLITÈCNICA DE CATALUNYA</div>	<div>Escala 1/200</div> 	Data	Cod. Ed.	
		ABRIL 21	DNB5	
EDIFICI DEPARTAMENTAL		Plànol	Núm.	
		PLANTA S2	0.03	



 <div>Servei d'Infraestructures UNIVERSITAT POLITÈCNICA DE CATALUNYA</div>	<div>Escala 1/200</div> 	Data	Cod. Ed.
		ABRIL 21	DNB5
EDIFICI DEPARTAMENTAL	Plànol		Núm.
	PLANTA S1		0.04





 
Escala 1/200





Cod. Ed.	DNB5
----------	------

Núm.	0.05
------	------

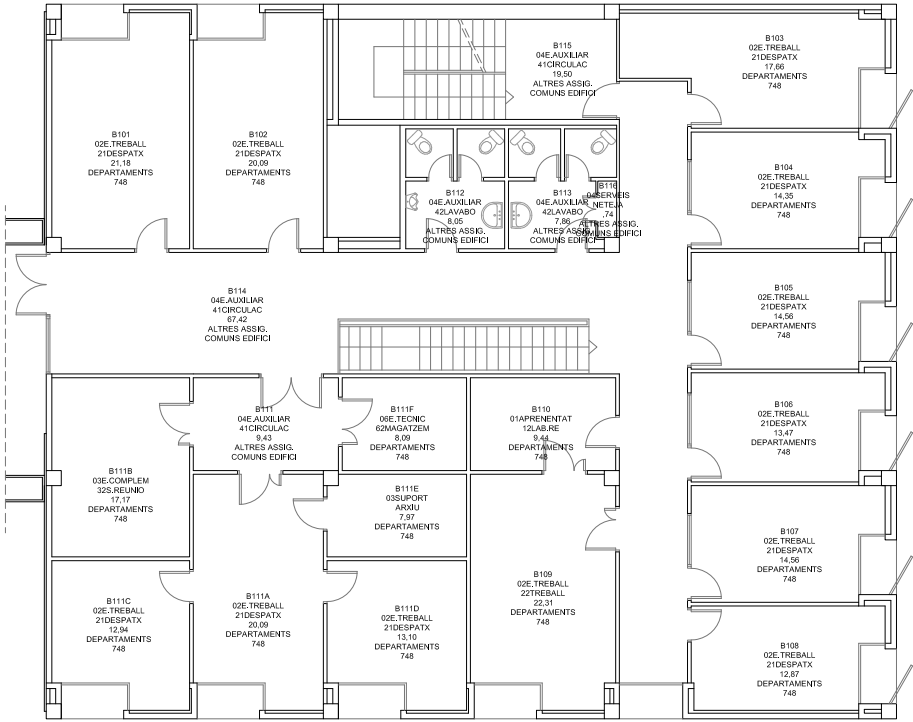

 <div>Servei d'Infraestructures UNIVERSITAT POLITÈCNICA DE CATALUNYA</div>	<div>Escala 1/200</div> 	Data	Cod. Ed.
		ABRIL 21	DNB5
EDIFICI DEPARTAMENTAL		Plànol PLANTA 1	Núm. 0.06

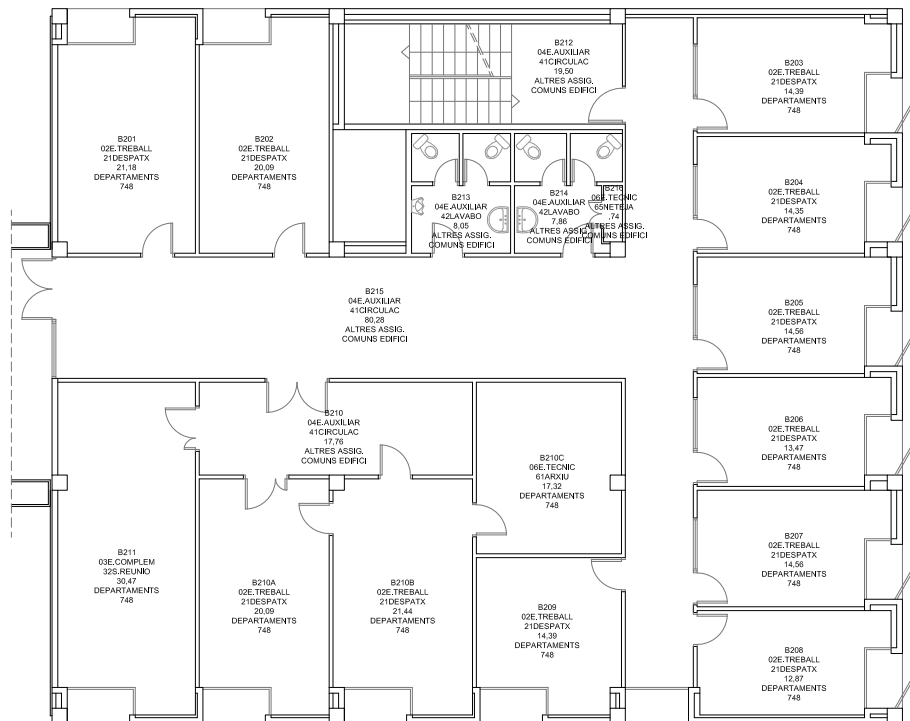

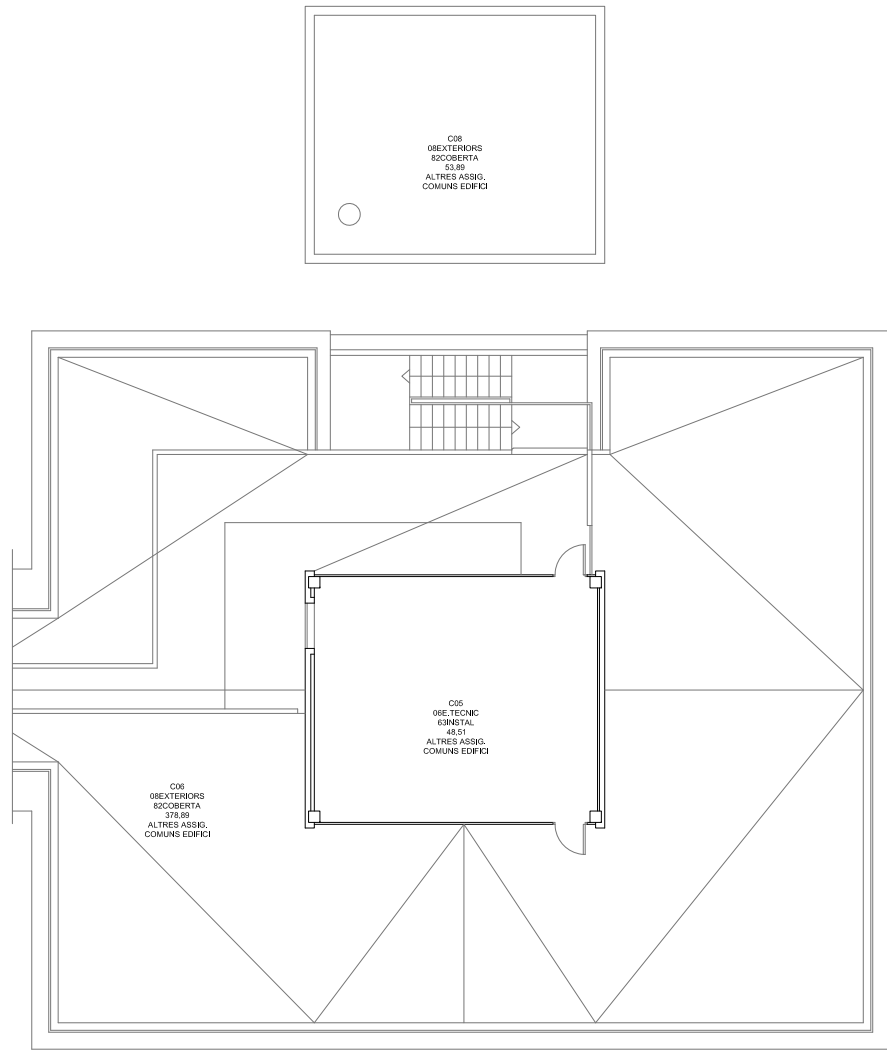

Servei d'Infraestructures
UNIVERSITAT POLITÈCNICA DE CATALUNYA

Escala 1/200



Data

ABRIL 21

Cod. Ed.

DNB5

EDIFICI DEPARTAMENTAL

Plànol

PLANTA COBERTA

Núm.

0.08