

Servei d'Infraestructures  
UNIVERSITAT POLITÈCNICA DE CATALUNYA

Escala 1/300




Data  
ABRIL 21

Cod. Ed.  
DNC1

EDIFICI DEPARTAMENTAL

Plànol  
PLANTA S2

Núm.  
0.02

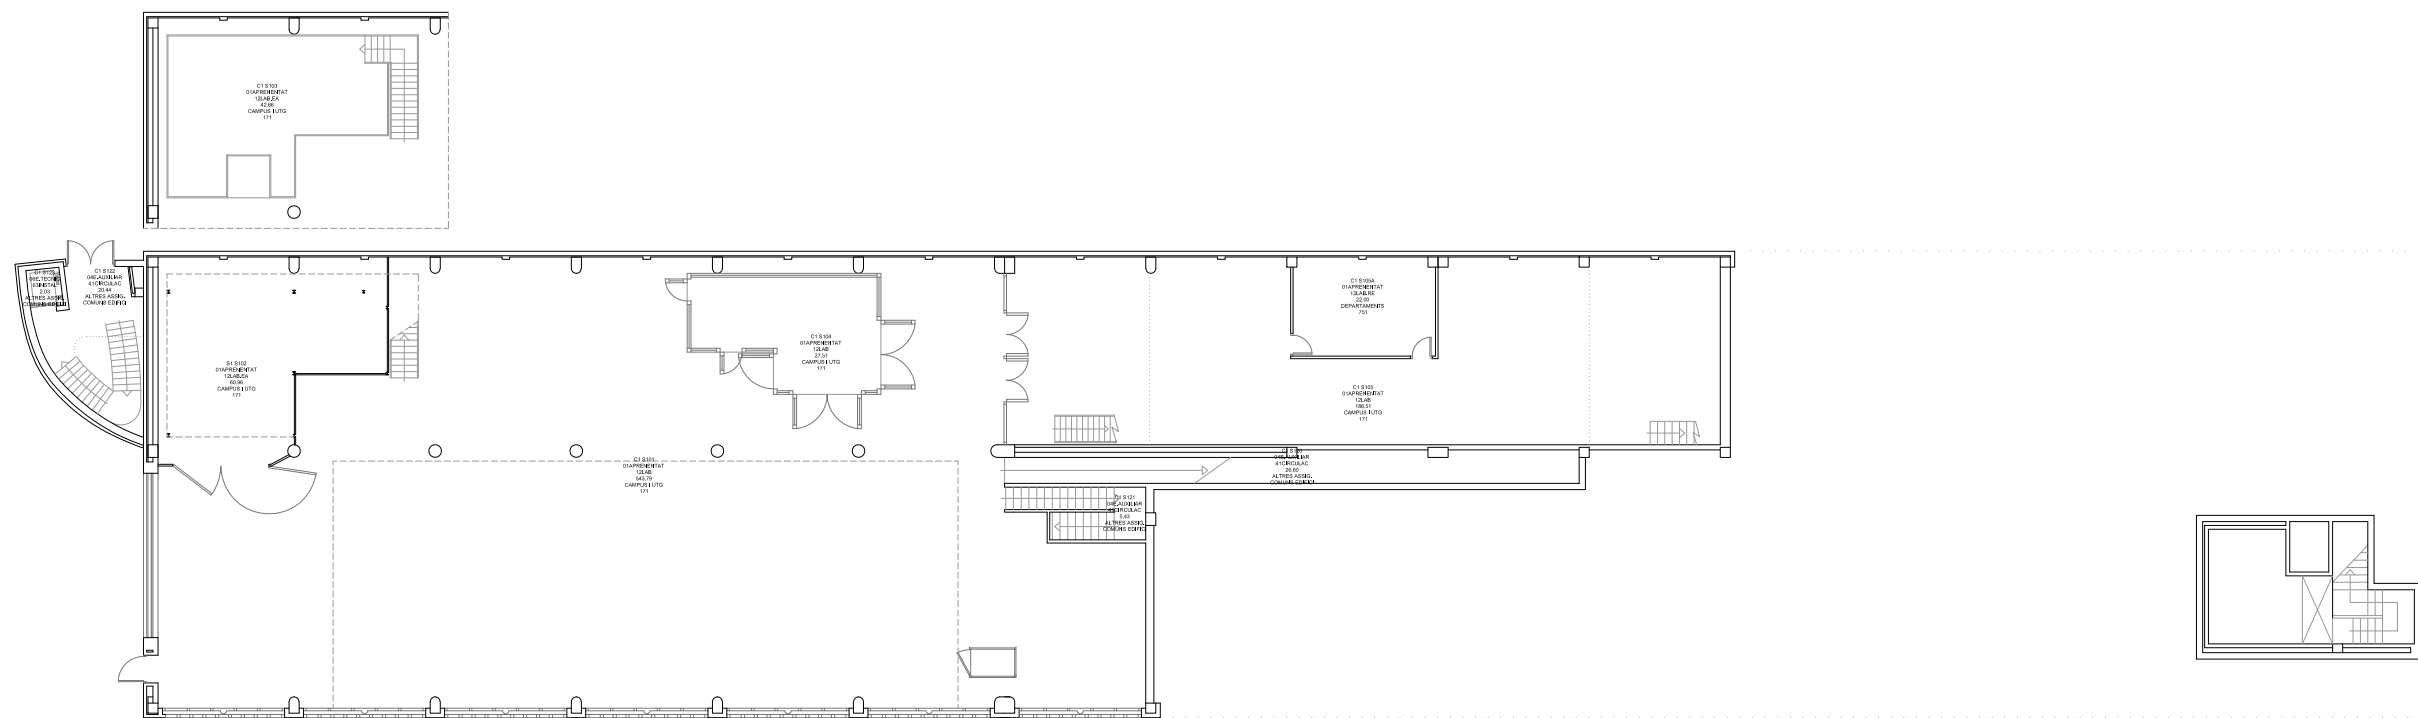

Servei d'Infraestructures  
UNIVERSITAT POLITÈCNICA DE CATALUNYA

Escala 1/300



Data

JULIOL 23

Cod. Ed.

DNC1


EDIFICI DEPARTAMENTAL

Plànol

PLANTA S1

Núm.

0.03

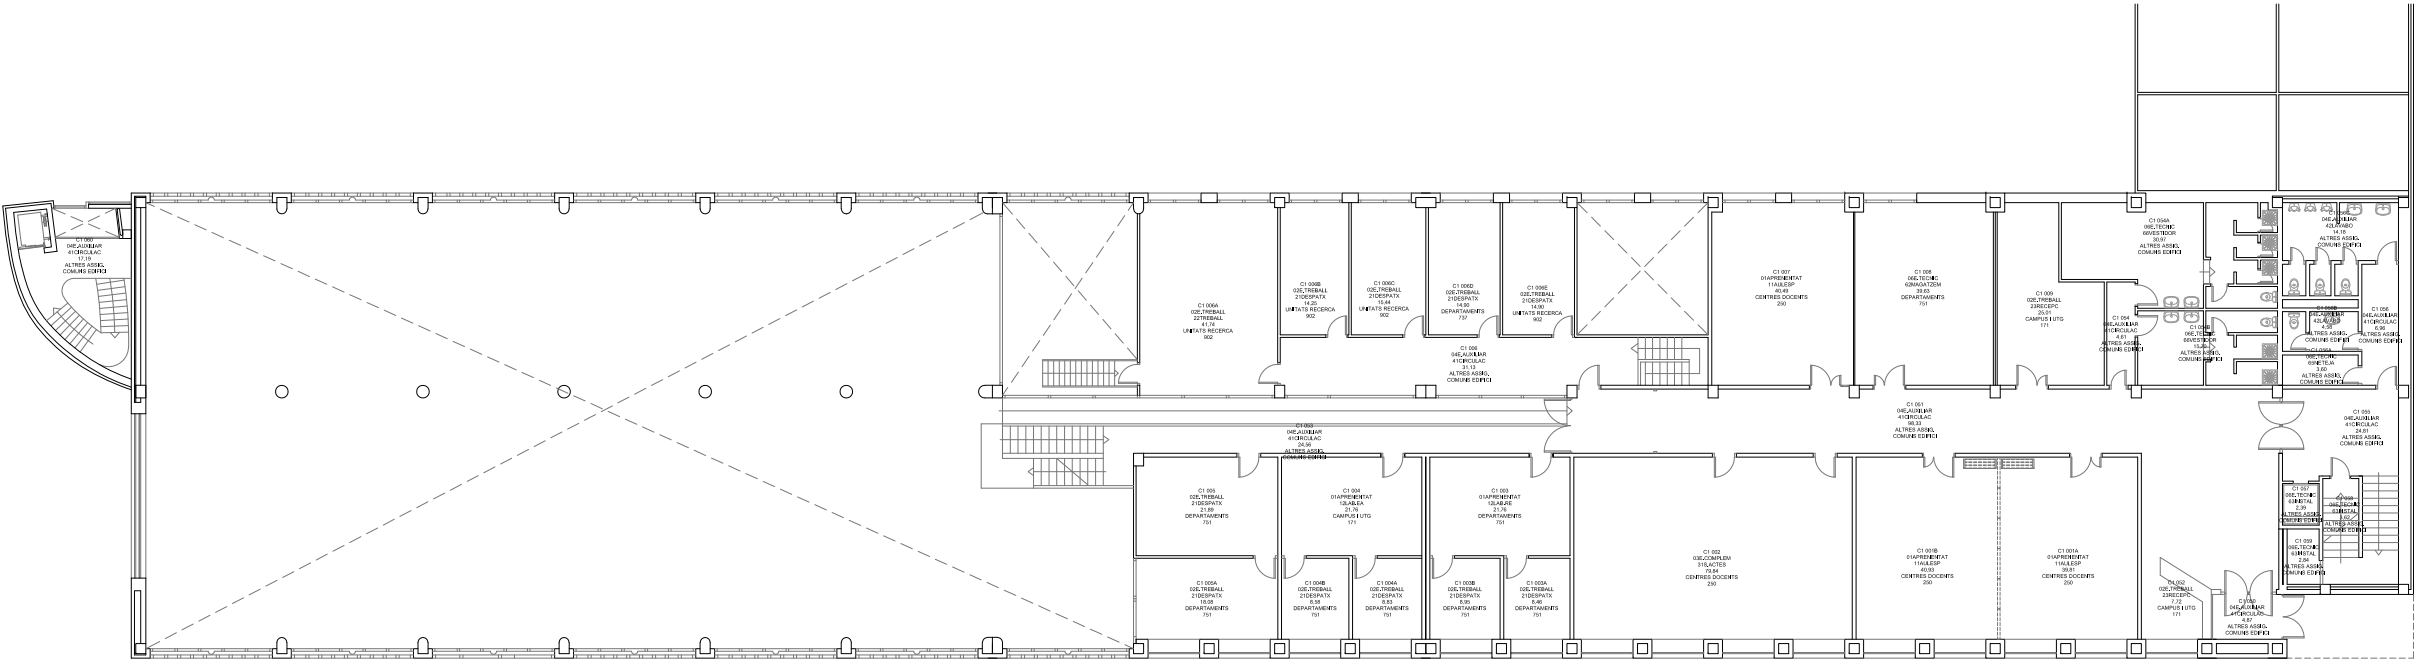

Servei d'Infraestructures  
UNIVERSITAT POLITÈCNICA DE CATALUNYA

Escala 1/300



Data

JULIOL 23

Cod. Ed.

DNC1

EDIFICI DEPARTAMENTAL


Plànol

PLANTA 0


Núm.

0.04



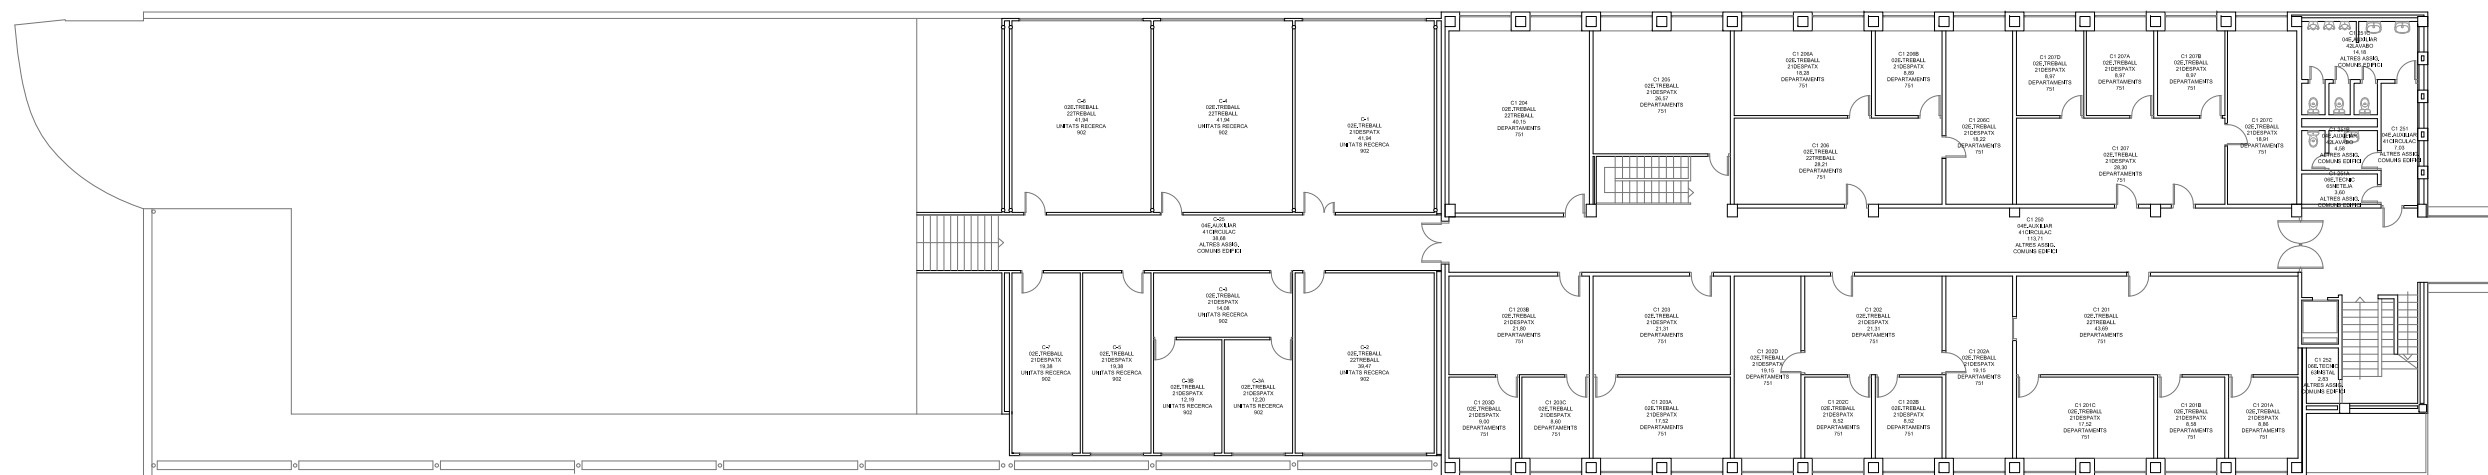

Servei d'Infraestructures  
UNIVERSITAT POLITÈCNICA DE CATALUNYA

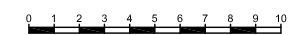




FEBRER 23


DNC1

PLANTA 2

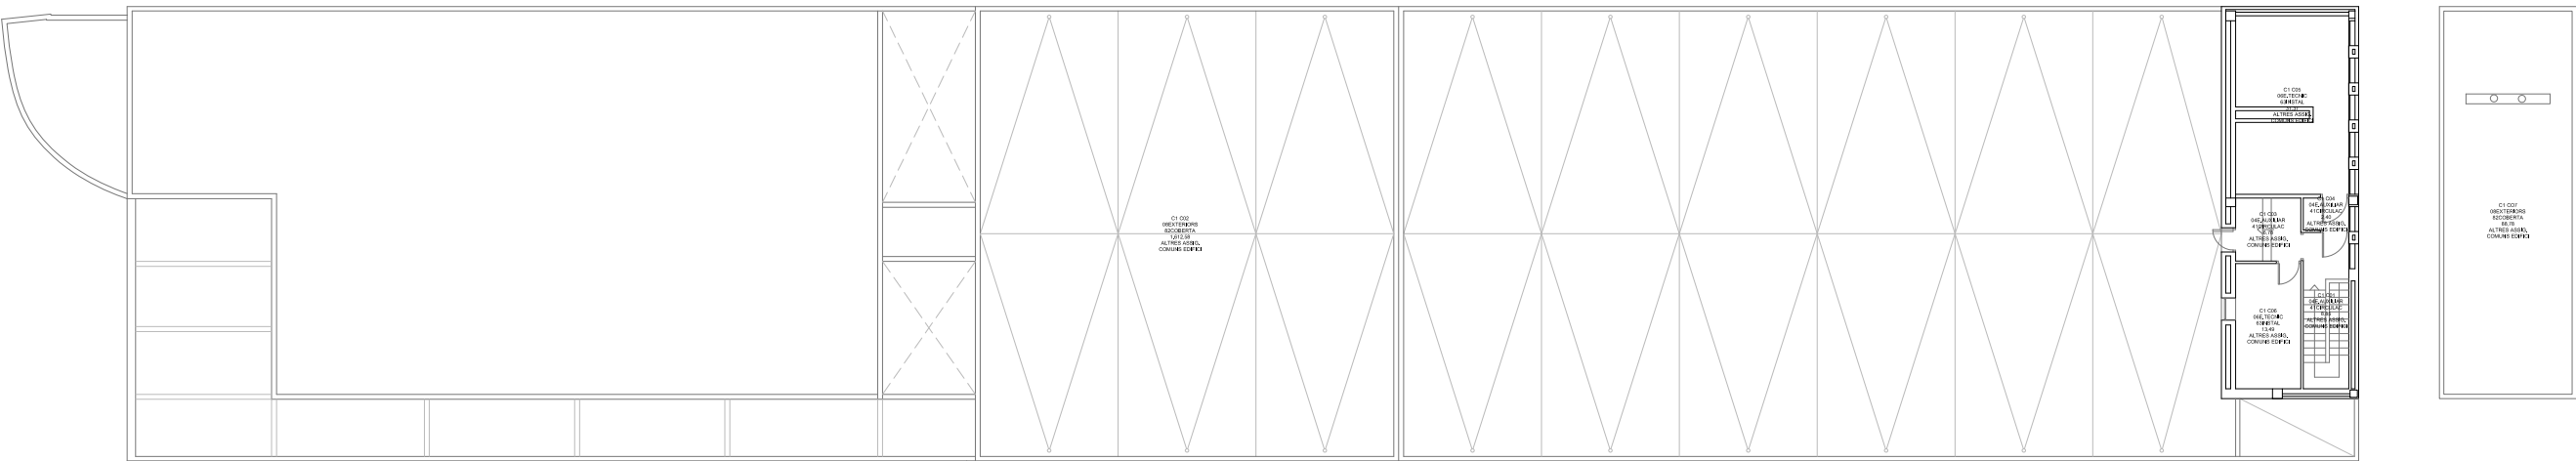
0.06	
------	--




 <div>Servei d'Infraestructures UNIVERSITAT POLITÈCNICA DE CATALUNYA</div>	Escala 1/300 	Data ABRIL 21	Cod. Ed. DNC1
	EDIFICI DEPARTAMENTAL	Plànol PLANTA COBERTA	Núm. 0.07

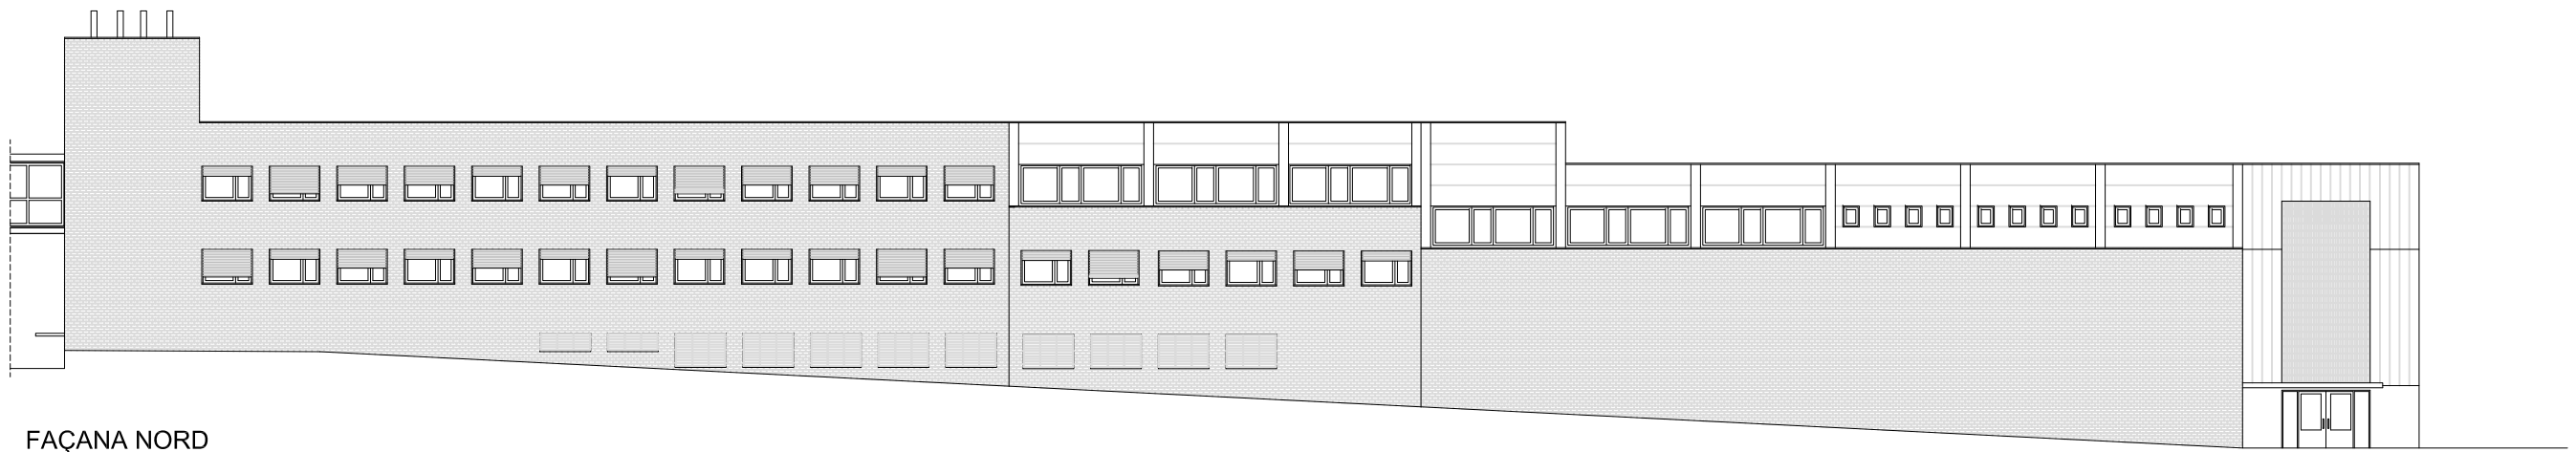

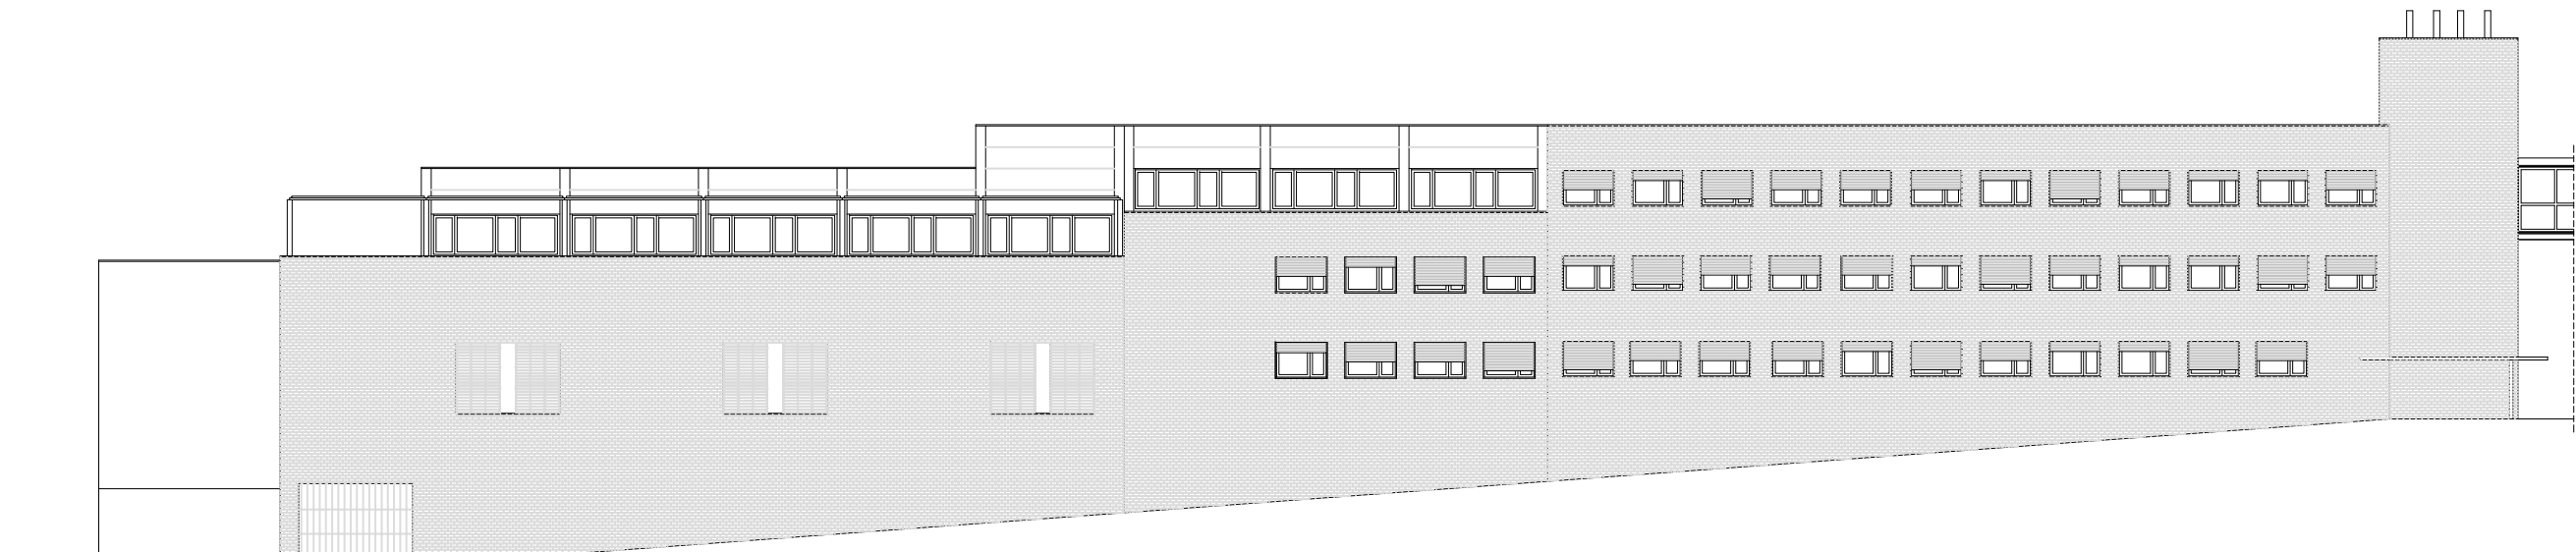

FAÇANA NORD

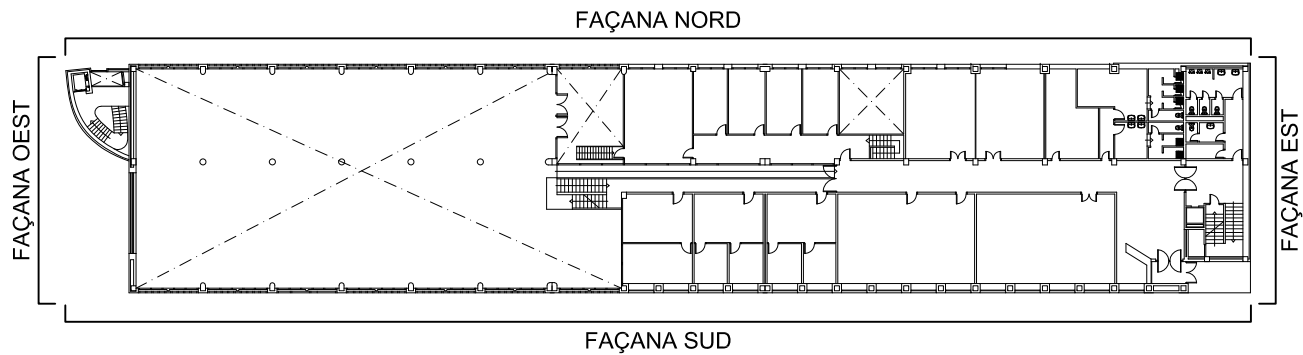


FAÇANA SUD




 Servei d'Infraestructures UNIVERSITAT POLITÈCNICA DE CATALUNYA	Escala 1/300 	Data ABRIL 21	Cod. Ed. DNC1
	Plànol FAÇANES NORD i SUD	Núm. 1.01	


EDIFICI DEPARTAMENTAL

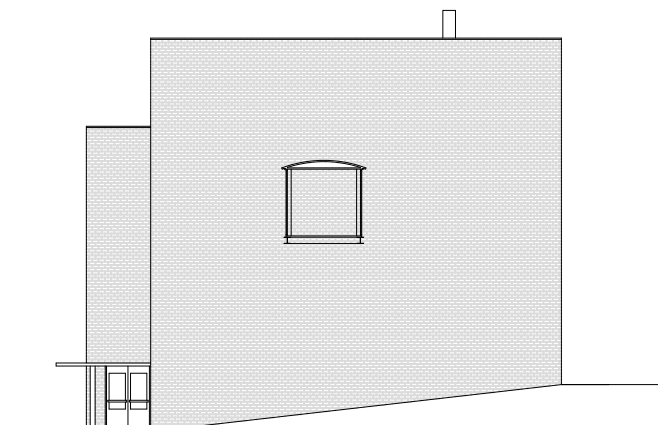

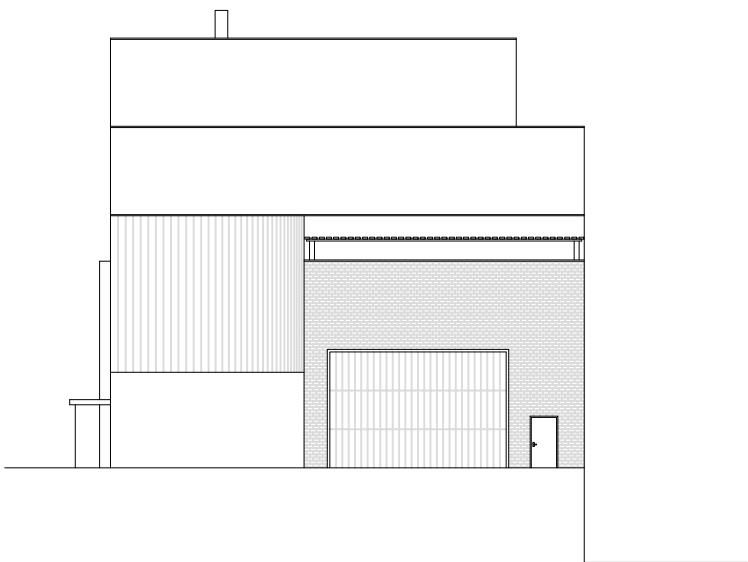


FAÇANA EST

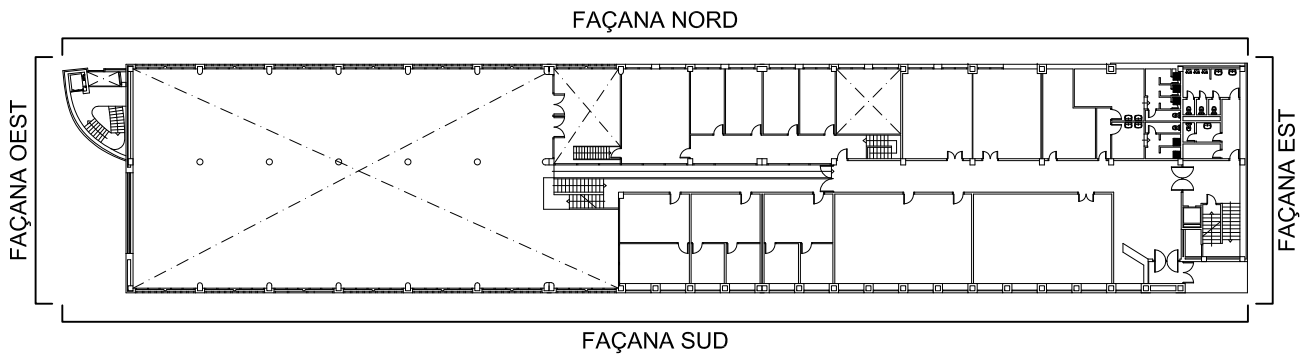


FAÇANA OEST




 <div>Servei d'Infraestructures UNIVERSITAT POLITÈCNICA DE CATALUNYA</div>	Escala 1/300 	Data ABRIL 21	Cod. Ed. DNC1
	EDIFICI DEPARTAMENTAL	Plànol FAÇANES EST i OEST	Núm. 1.02

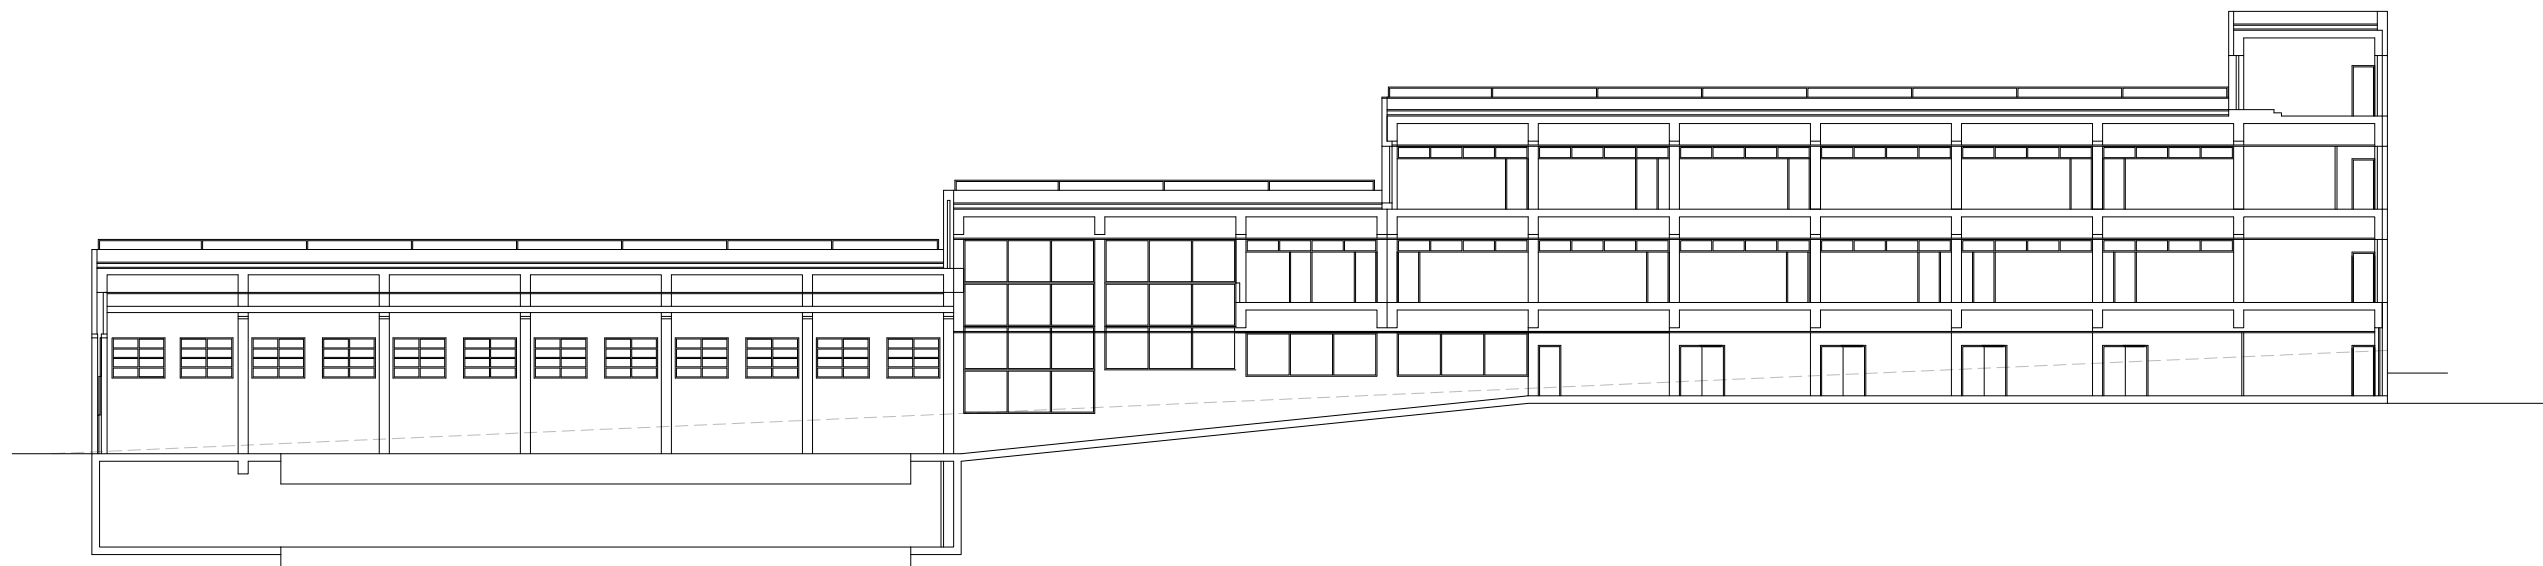

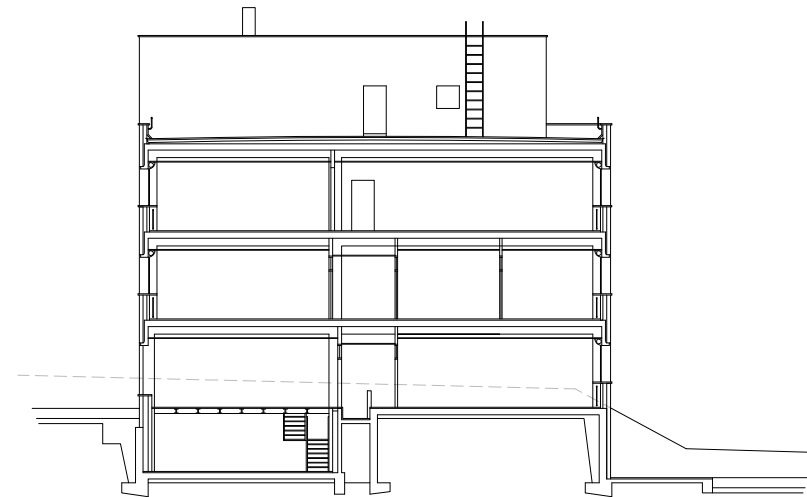

SECCIÓ A - A

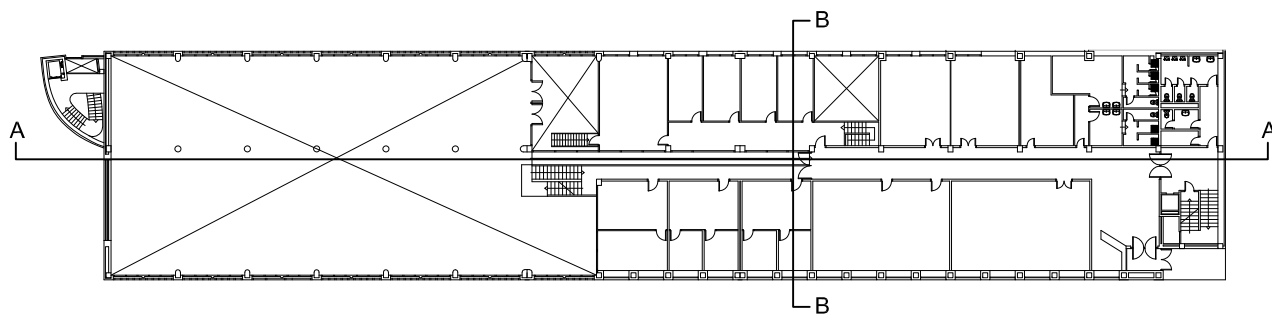

SECCIÓ B - B



	<b>Servei d'Infraestructures</b> UNIVERSITAT POLITÈCNICA DE CATALUNYA	Escala 1/300 	Data ABRIL 21	Cod. Ed. DNC1
		Plànol SECCIONS A i B	Núm. 2.01	

EDIFICI DEPARTAMENTAL