


Servei d'Infraestructures
UNIVERSITAT POLITÈCNICA DE CATALUNYA

Escala 1/200

 

Data

ABRIL 21

Cod. Ed.

DNC2


ESCOLA TÈCNICA SUPERIOR D'ENGINYERS DE
CAMINS, CANALS I PORTS DE BARCELONA


Plànol


PLANTA 0


Núm.

0.02

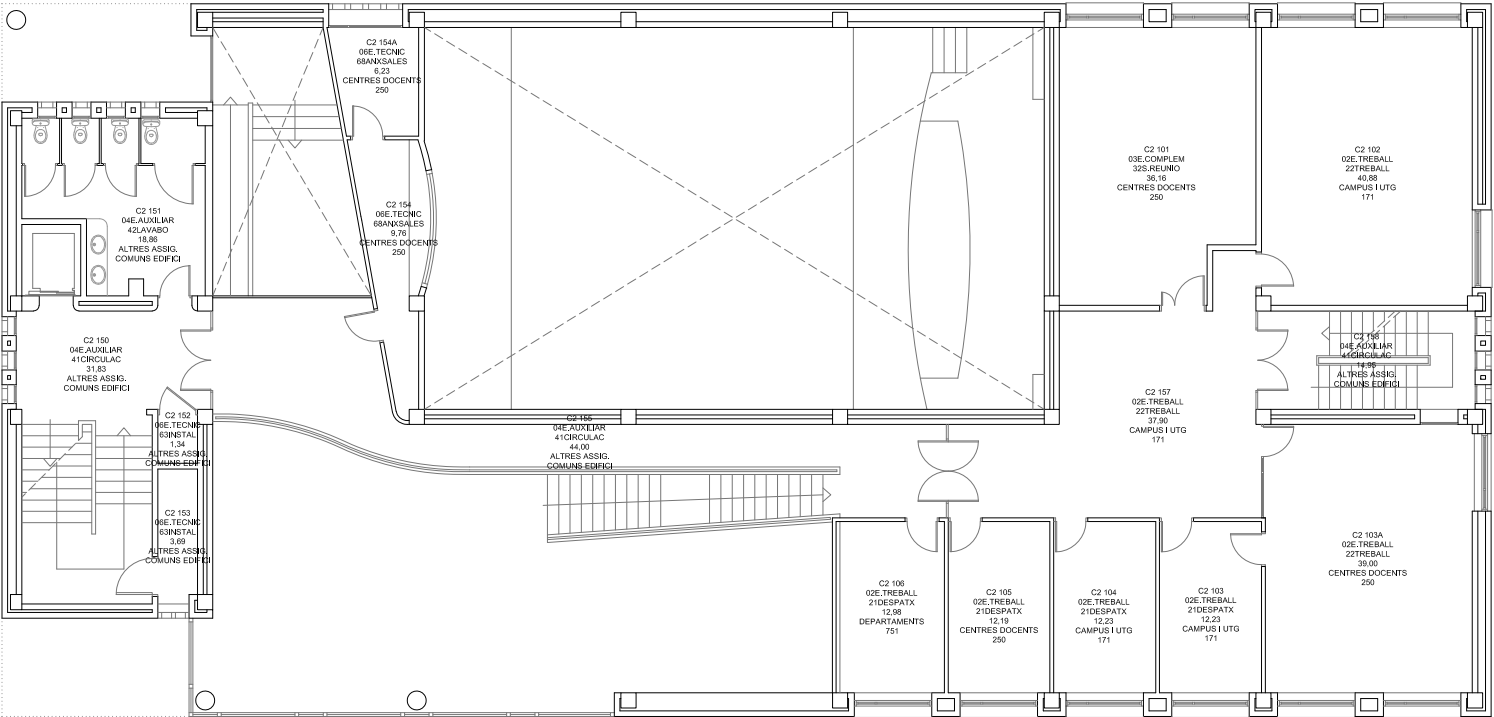

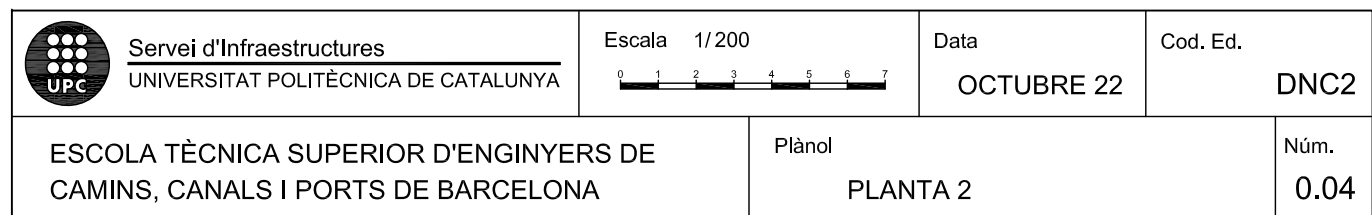

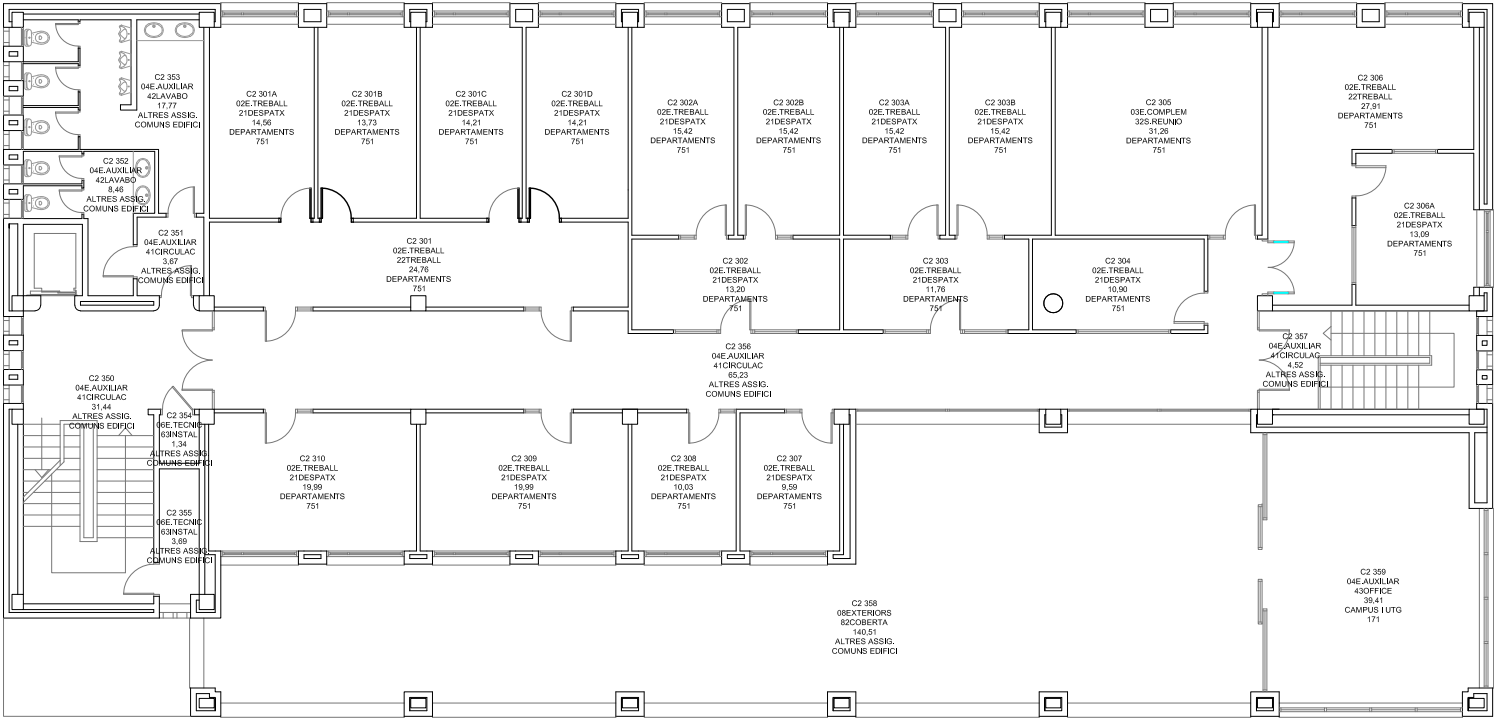

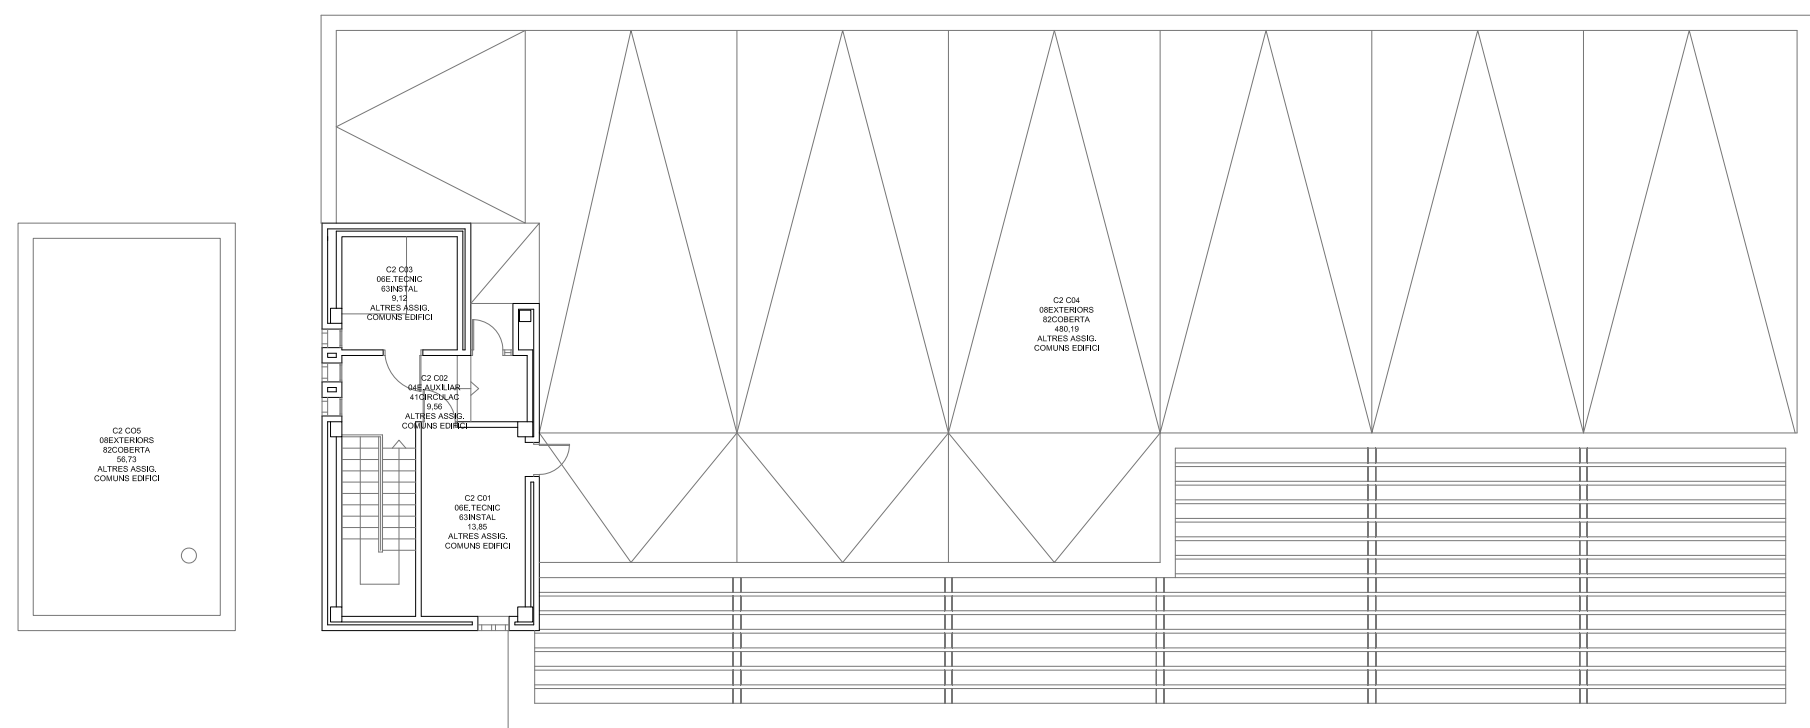

Servei d'Infraestructures
UNIVERSITAT POLITÈCNICA DE CATALUNYA

Escala 1/200
0 1 2 3 4 5 6 7



Data
ABRIL 21

Cod. Ed.
DNC2

ESCOLA TÈCNICA SUPERIOR D'ENGINYERS DE
CAMINS, CANALS I PORTS DE BARCELONA

Plànol
PLANTA COBERTA

Núm.
0.06

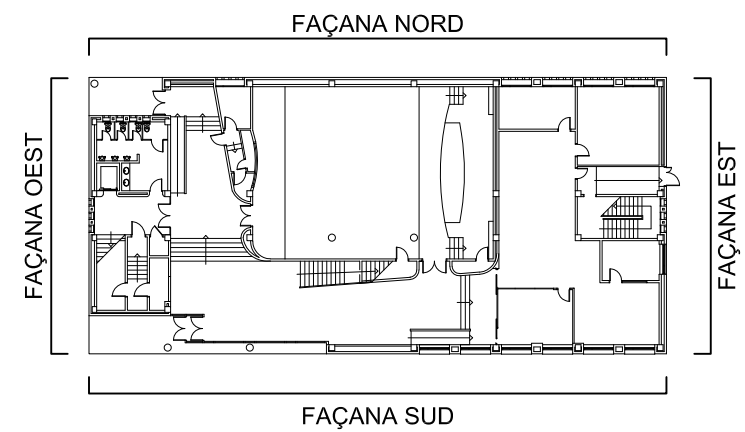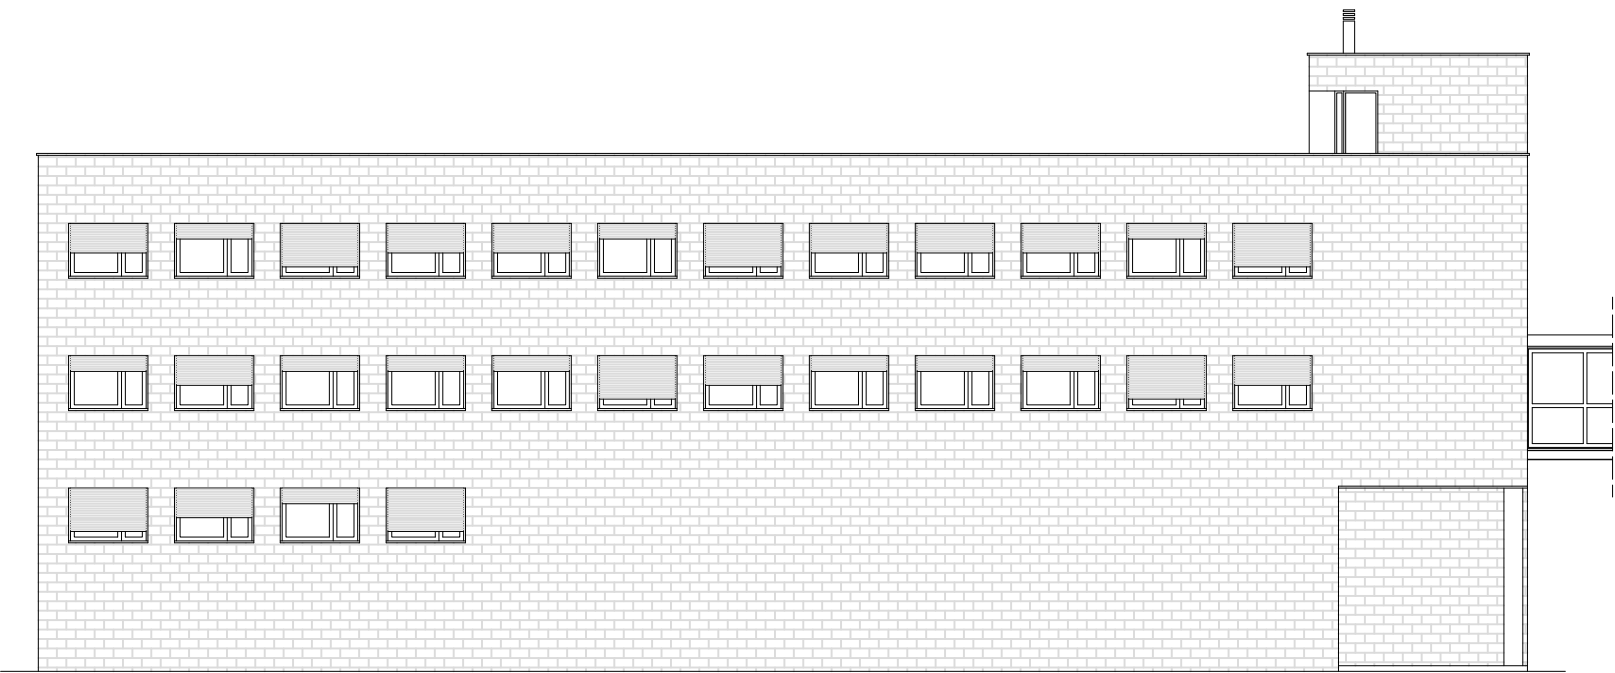

Servei d'Infraestructures
UNIVERSITAT POLITÈCNICA DE CATALUNYA

Escala 1/200



Data

ABRIL 21

Cod. Ed.

DNC2



ESCOLA TÈCNICA SUPERIOR D'ENGINYERS DE
CAMINS, CANALS I PORTS DE BARCELONA


 
Plànol


FAÇANA NORD

Núm.


1.01

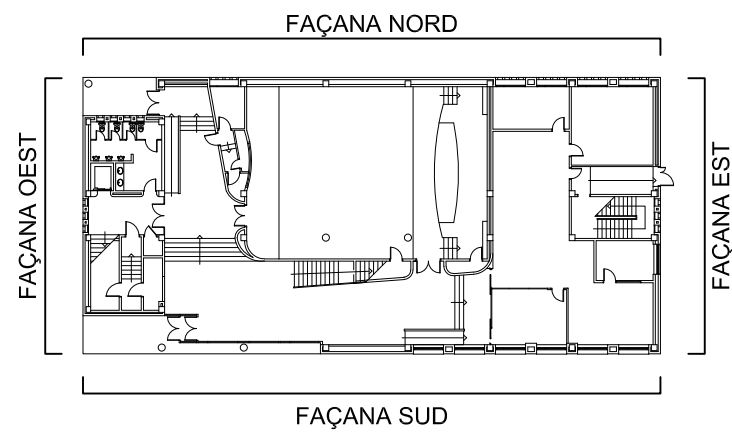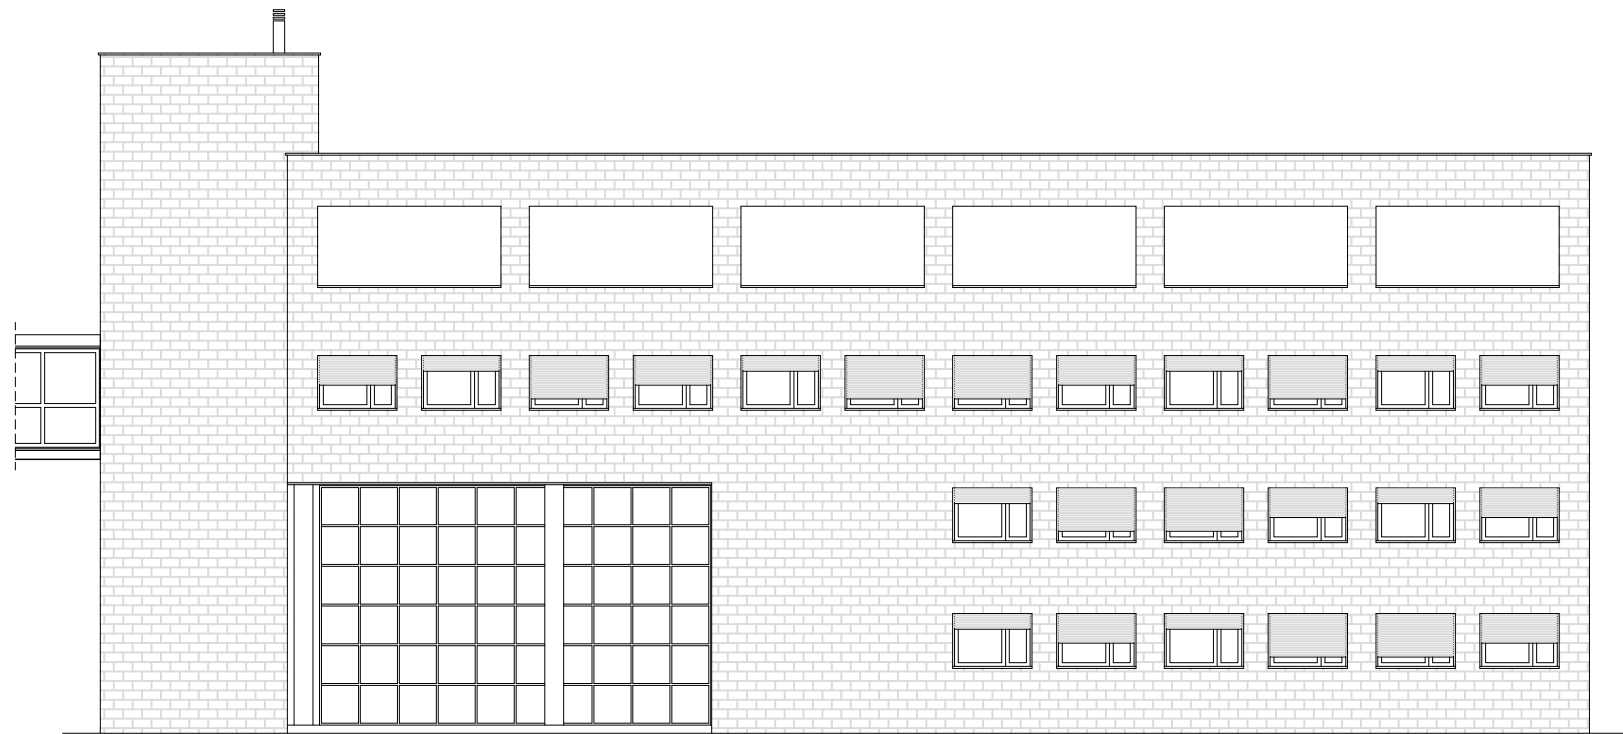


 <div>Servei d'Infraestructures UNIVERSITAT POLITÈCNICA DE CATALUNYA</div>	Escala 1/200 	Data ABRIL 21	Cod. Ed. DNC2
	ESCOLA TÈCNICA SUPERIOR D'ENGINYERS DE CAMINS, CANALS I PORTS DE BARCELONA	Plànol FAÇANA SUD	Núm. 1.02

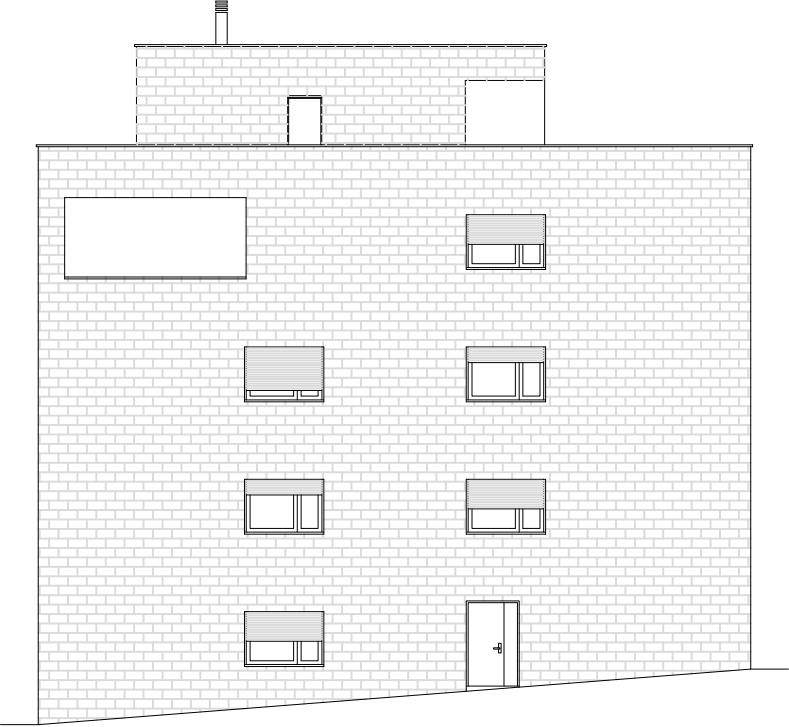



FAÇANA EST

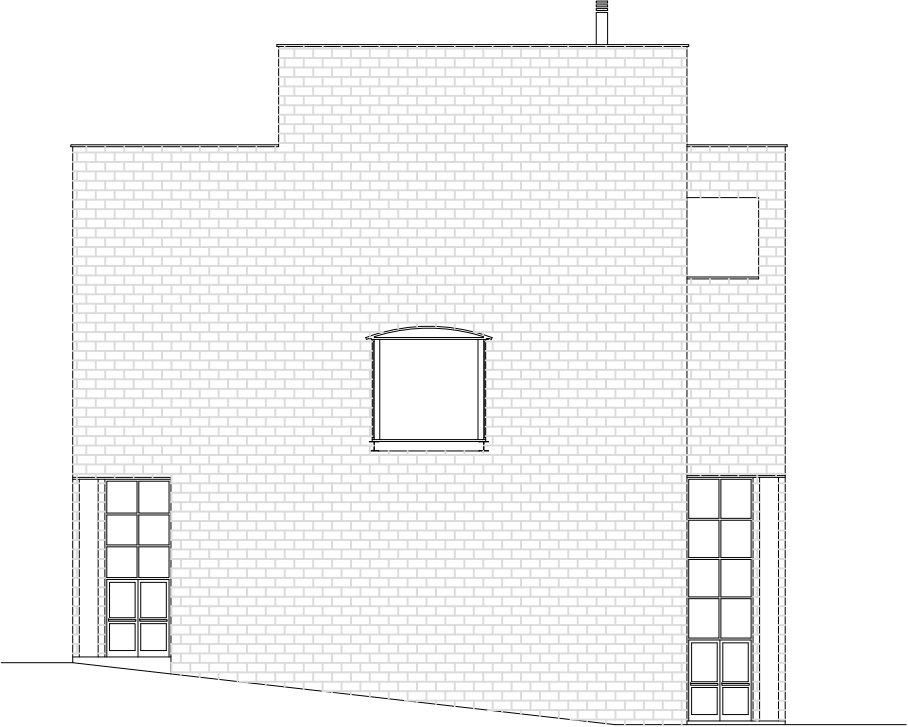

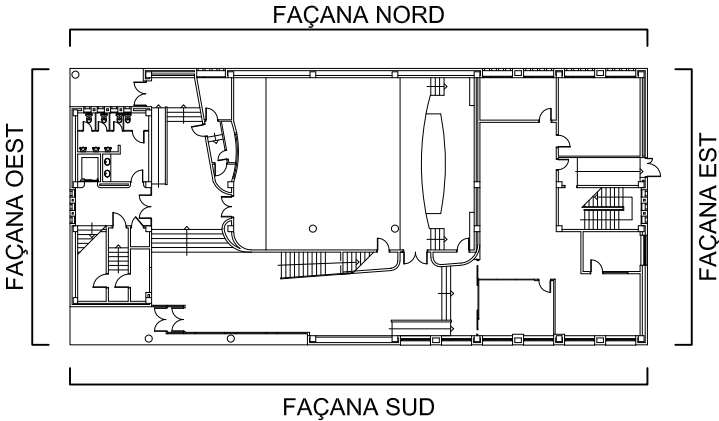

FAÇANA OEST

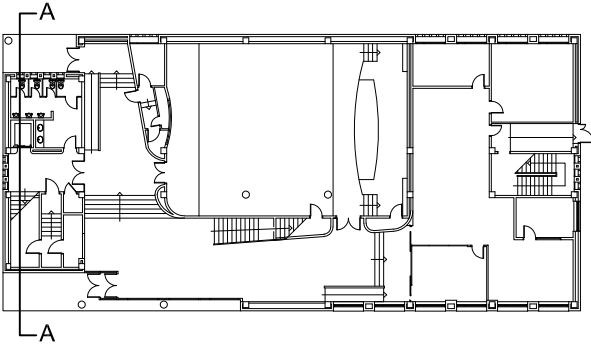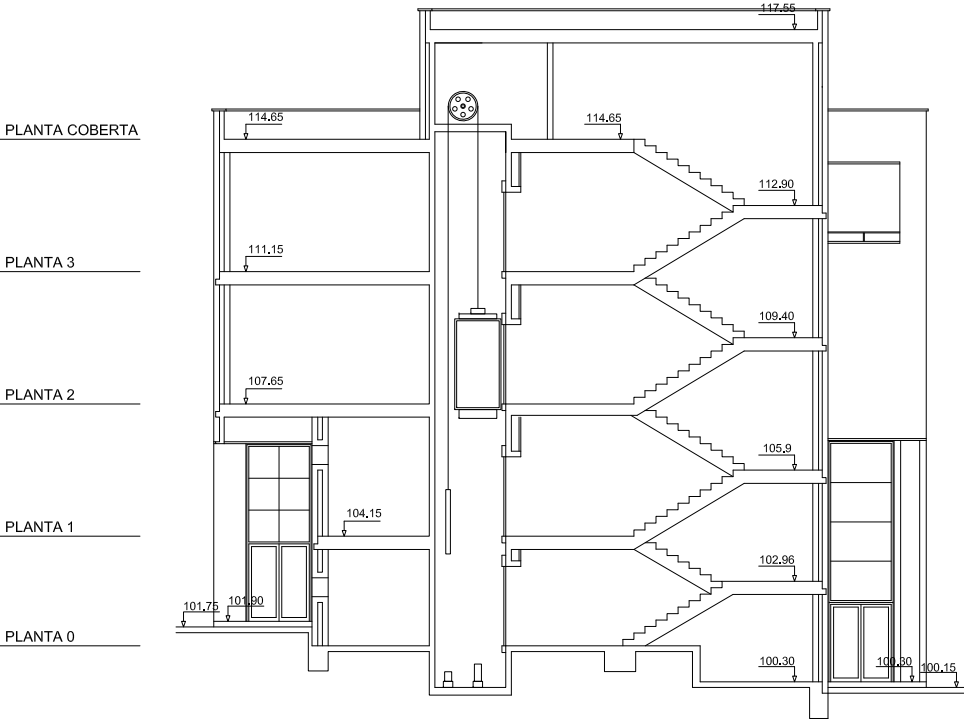

 <div>Servei d'Infraestructures UNIVERSITAT POLITÈCNICA DE CATALUNYA</div>	Escala 1/200 	Data ABRIL 21	Cod. Ed. DNC2
	ESCOLA TÈCNICA SUPERIOR D'ENGINYERS DE CAMINS, CANALS I PORTS DE BARCELONA	Plànol FAÇANES EST I OEST	Núm. 1.03



 <div>Servei d'Infraestructures UNIVERSITAT POLITÈCNICA DE CATALUNYA</div>	<div>Escala 1/200</div> 	Data	Cod. Ed.
		ABRIL 18	DNC2
ESCOLA TÈCNICA SUPERIOR D'ENGINYERS DE CAMINS, CANALS I PORTS DE BARCELONA		Plànol SECCIÓ A	Núm. 2.01