

Servei d'Infraestructures
UNIVERSITAT POLITÈCNICA DE CATALUNYA

Escala 1/200
0 1 2 3 4 5 6 7


Data
FEBRER 24


Cod. Ed.
DNC3


 
EDIFICI DEPARTAMENTAL

Plànol
PLANTA S1

Núm.
0.03

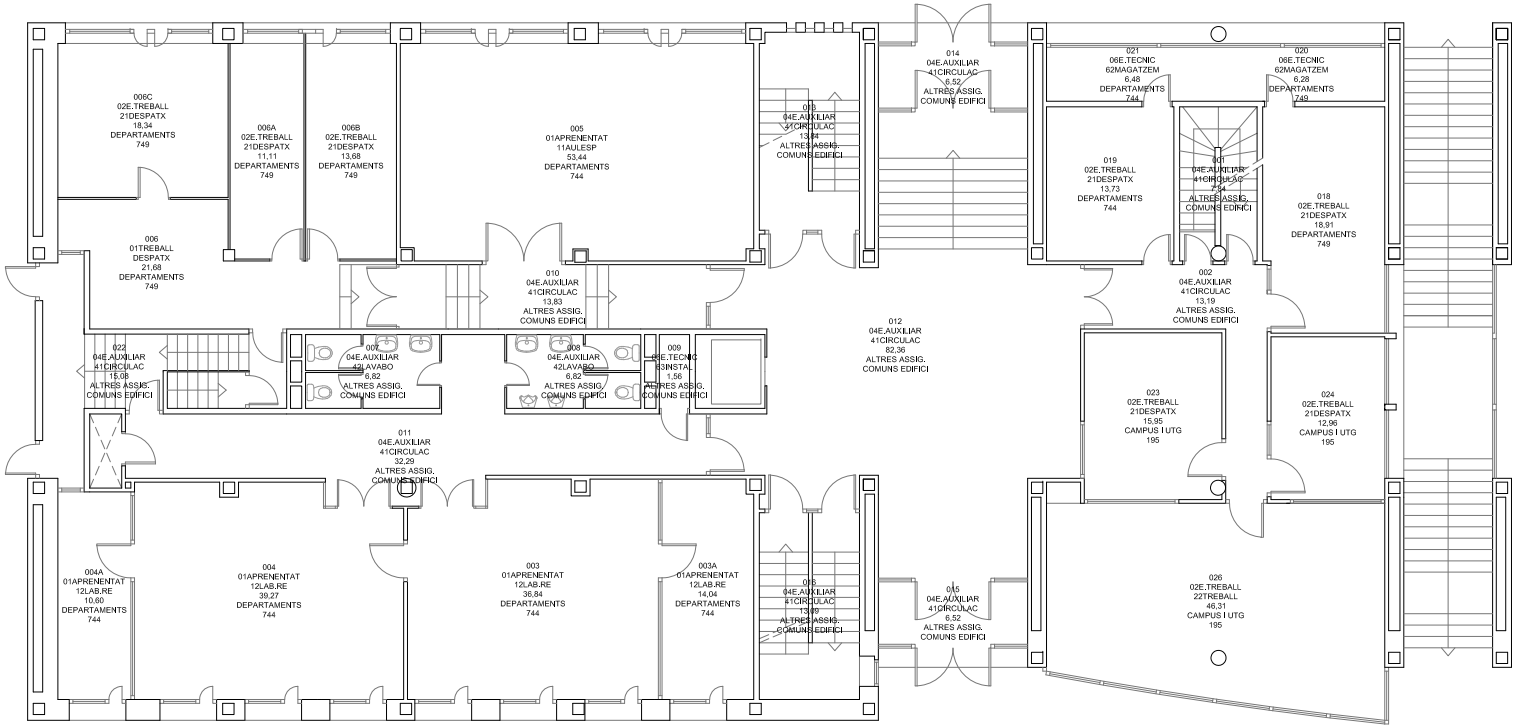

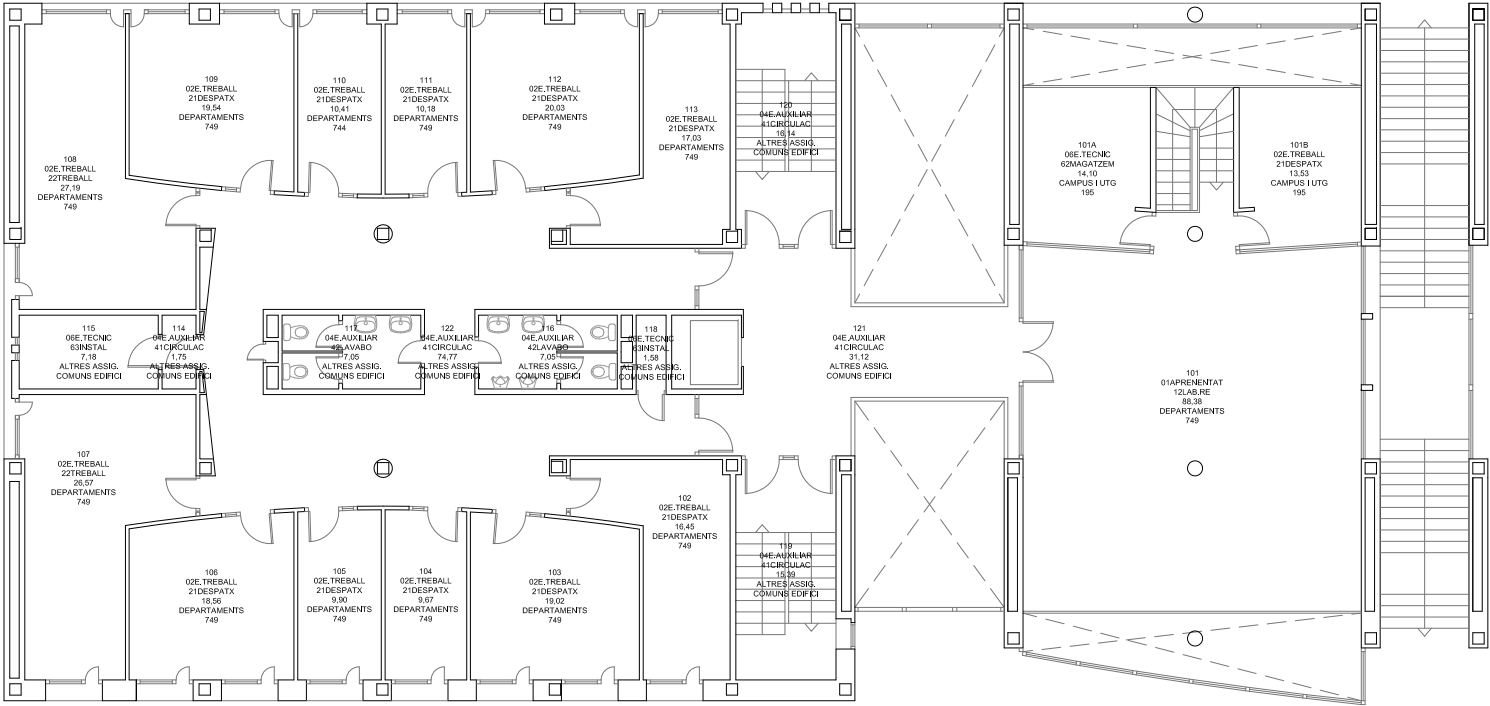


 <div>Servei d'Infraestructures UNIVERSITAT POLITÈCNICA DE CATALUNYA</div>	Escala 1/200 		Data JULIOL 21	Cod. Ed. DNC3
	EDIFICI DEPARTAMENTAL		Plànol PLANTA 1	Núm. 0.05




Escala 1/200




A horizontal scale bar with alternating black and white segments, marked with numbers 0 through 7.

Cod. Ed. DNC3

Núm.	0.06
------	------

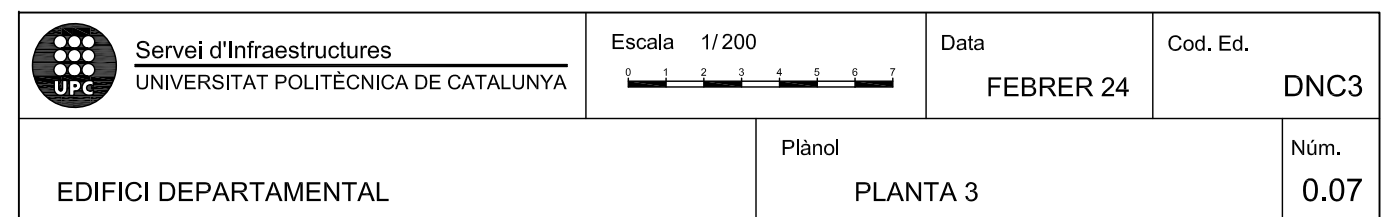

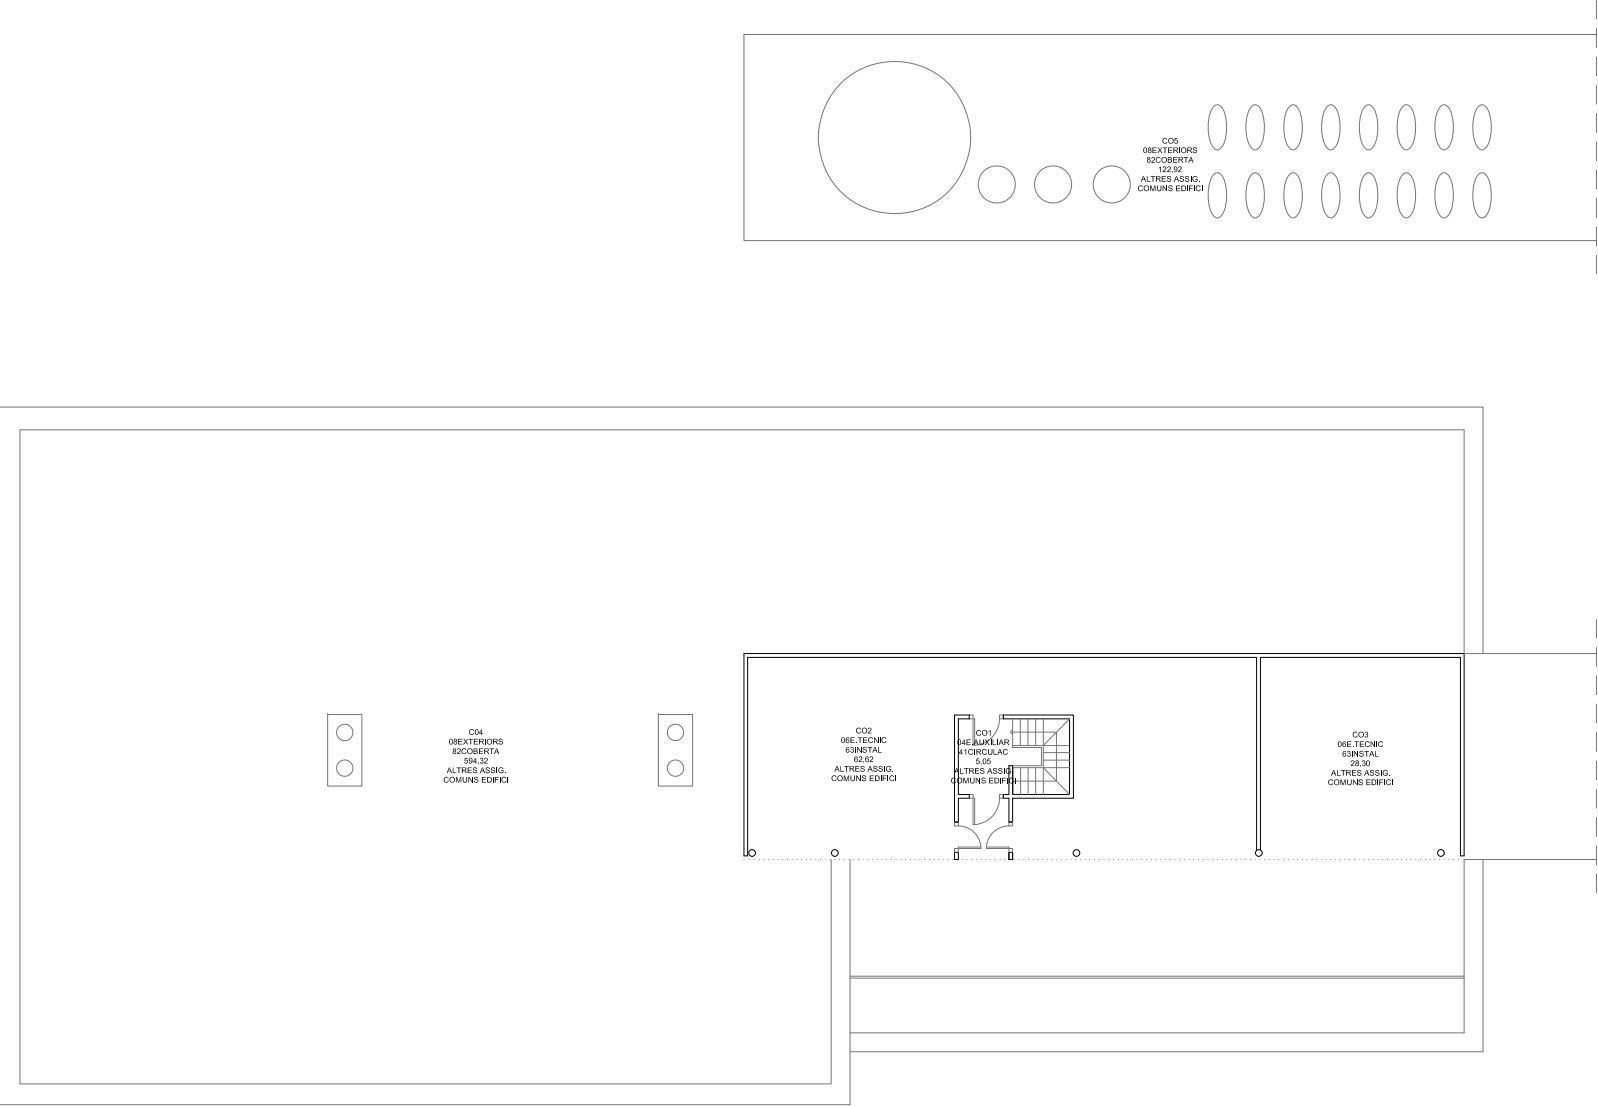

Servei d'Infraestructures
UNIVERSITAT POLITÈCNICA DE CATALUNYA

Escala 1/200
0 1 2 3 4 5 6 7


Data
ABRIL 21

Cod. Ed.
DNC3

EDIFICI DEPARTAMENTAL


Plànol
PLANTA COBERTA


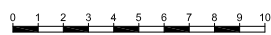
Núm.
0.08

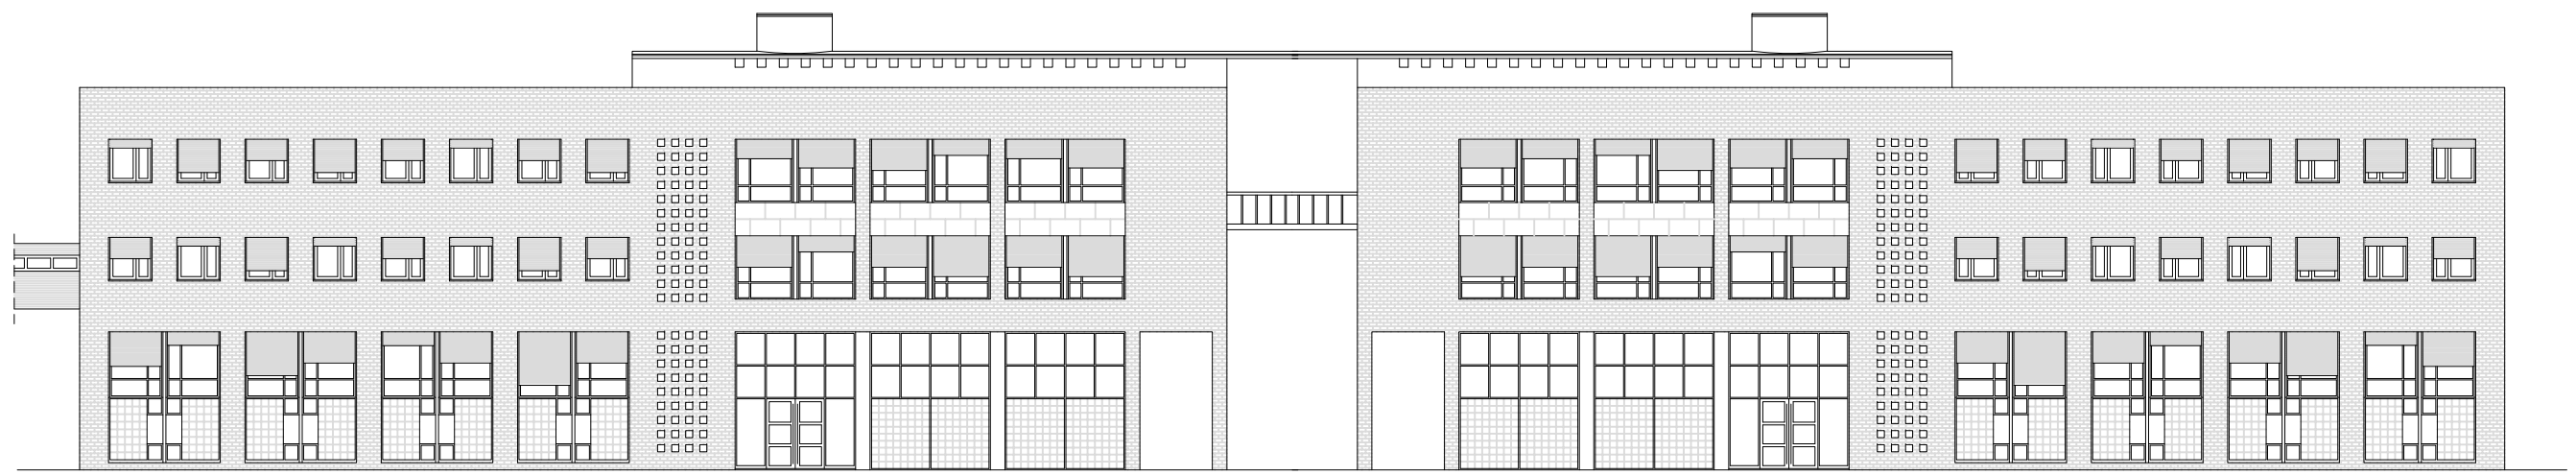




EDIFICI DNC4

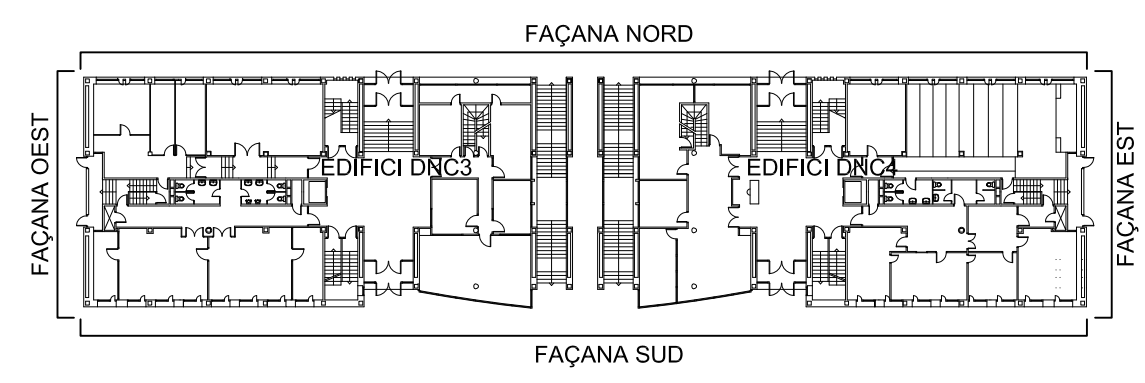
EDIFICI DNC3

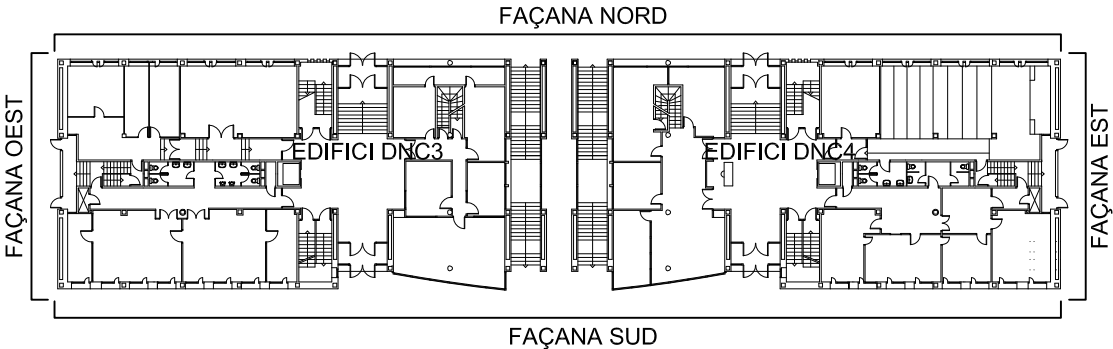


 <div>Servei d'Infraestructures UNIVERSITAT POLITÈCNICA DE CATALUNYA</div>	Escala 1/250 	Data ABRIL 21	Cod. Ed. DNC3 - DNC4		
				EDIFICI DEPARTAMENTAL	<div>Plànol FAÇANA NORD</div> <div>Núm. 1.01</div>




 <div>Servei d'Infraestructures UNIVERSITAT POLITÈCNICA DE CATALUNYA</div>	Escala 1/250 	Data	Cod. Ed.
		ABRIL 21	DNC3 - DNC4
EDIFICI DEPARTAMENTAL	Plànol	Núm.	
	FAÇANA SUD	1.02	

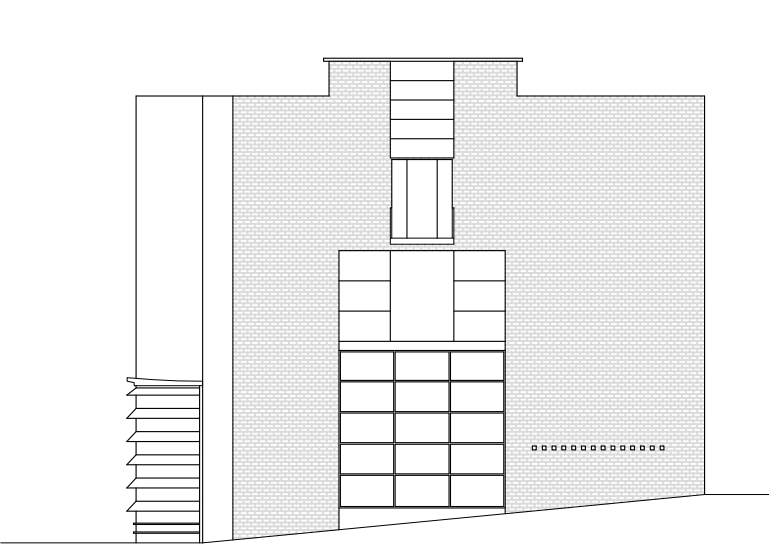


EDIFICI DNC3 - FAÇANA EST

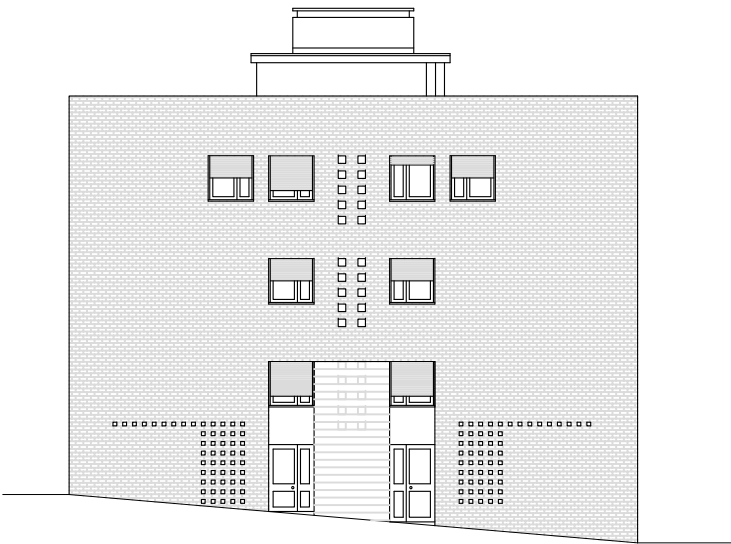


EDIFICI DNC3 - FAÇANA OEST

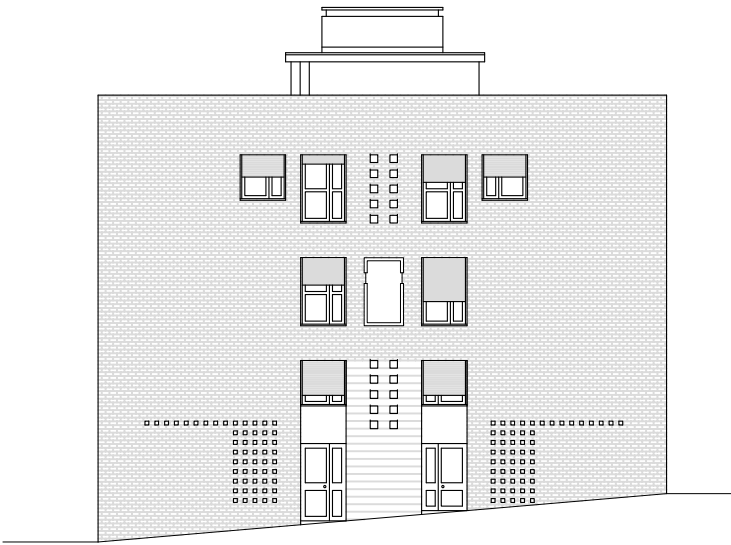

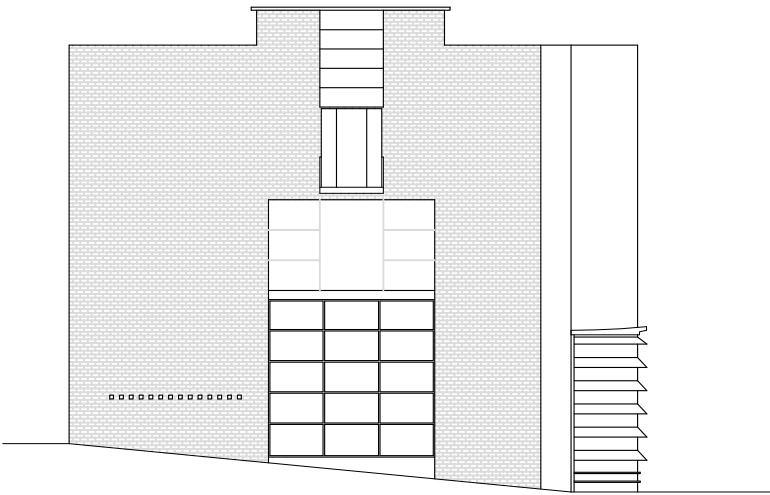


EDIFICI DNC4 - FAÇANA EST

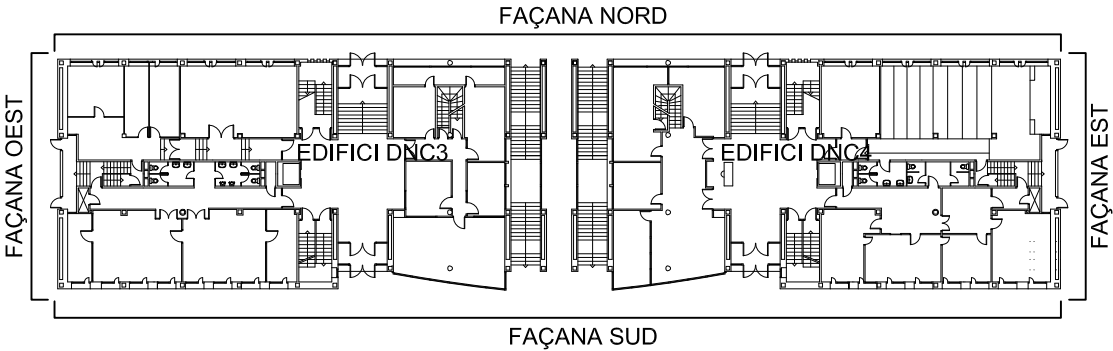

EDIFICI DNC4 - FAÇANA OEST




 <div>Servei d'Infraestructures UNIVERSITAT POLITÈCNICA DE CATALUNYA</div>	Escala 1/250 	Data ABRIL 21	Cod. Ed. DNC3 - DNC4
	EDIFICI DEPARTAMENTAL	Plànol FAÇANES EST i OEST	Núm. 1.03

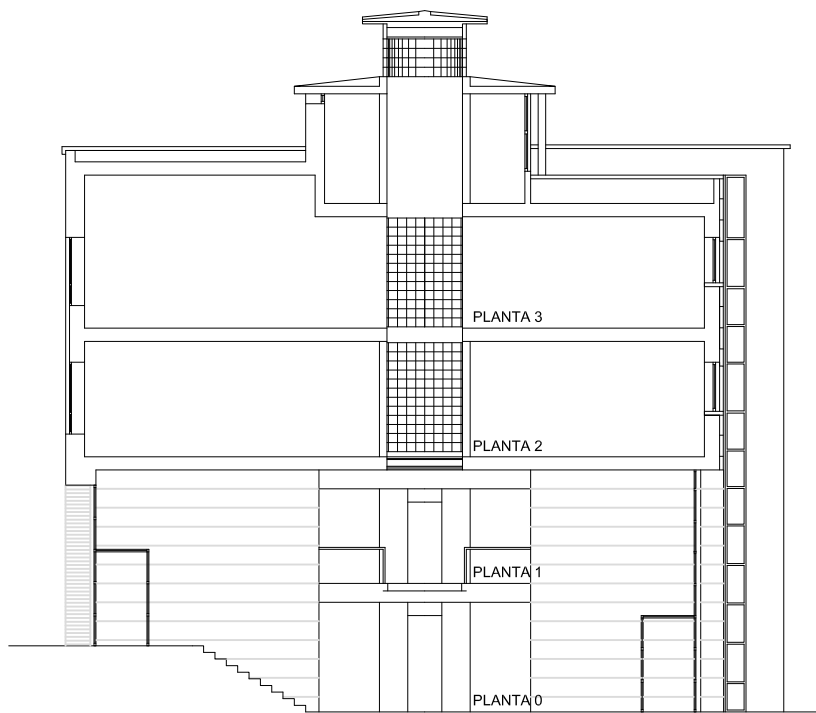


SECCIÓ A - A




SECCIÓ B - B

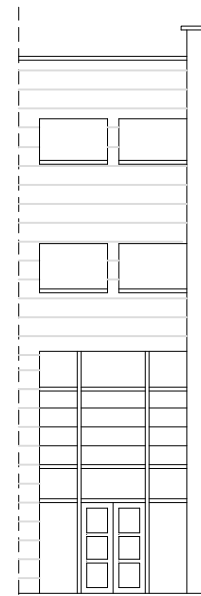


SECCIÓ C - C

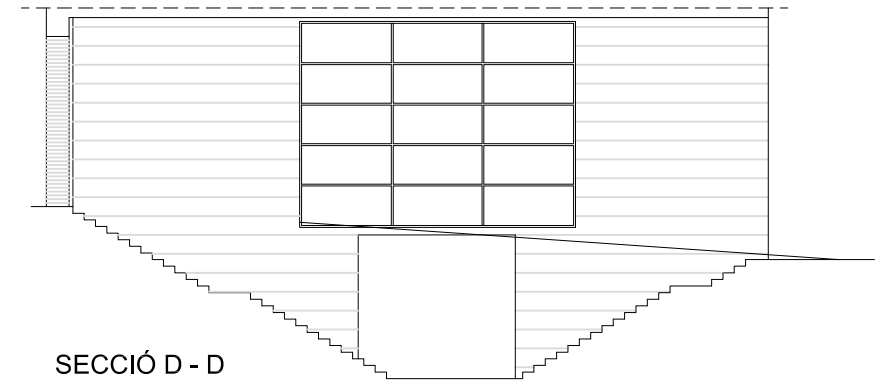

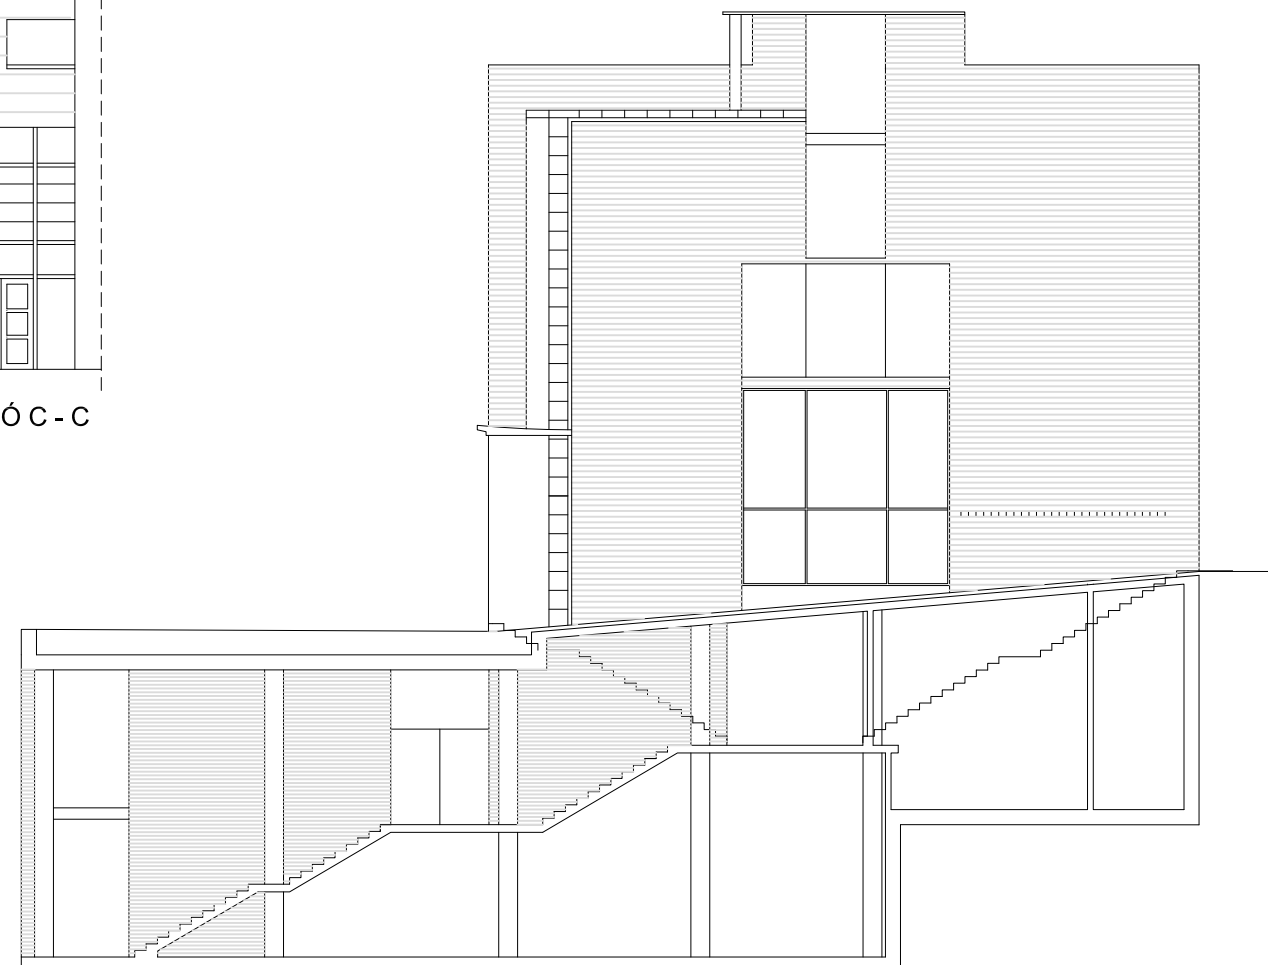

SECCIÓ D - D

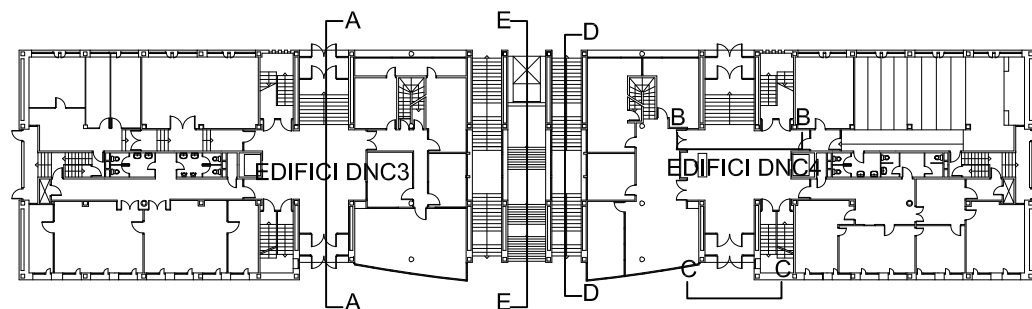

SECCIÓ E - E



	Servei d'Infraestructures UNIVERSITAT POLITÈCNICA DE CATALUNYA	Escala 1/200	Data ABRIL 21	Cod. Ed. DNC3 - DNC4
			Plànol SECCIONS	Núm. 2.01

EDIFICI DEPARTAMENTAL