




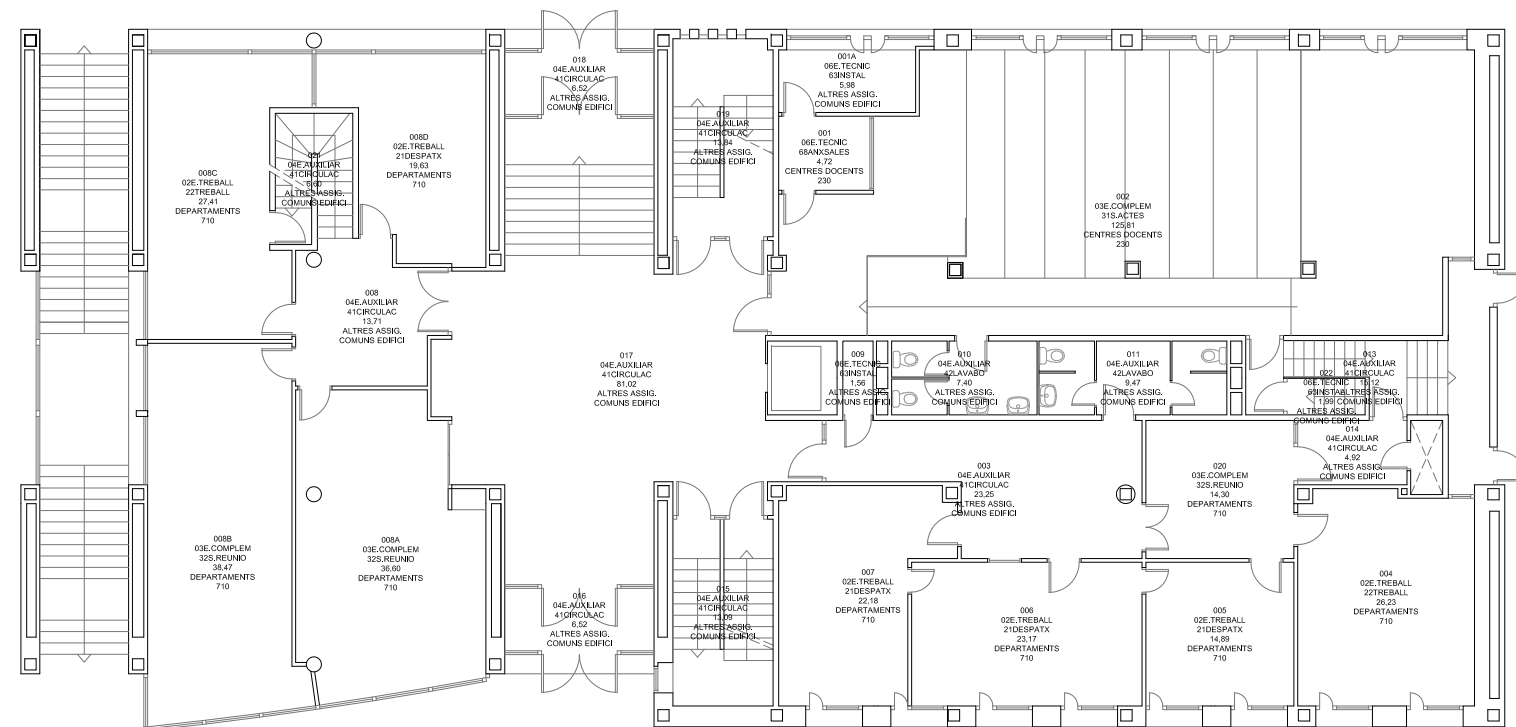


Escala 1/200




Cod. Ed.	DNC4
----------	------

Núm.	0.03
------	------



Servei d'Infraestructures  
UNIVERSITAT POLITÈCNICA DE CATALUNYA

Escala 1/200

 

Data

NOVEMBRE 24

Cod. Ed.

DNC4


EDIFICI DEPARTAMENTAL


Plànol


PLANTA 0



Núm.


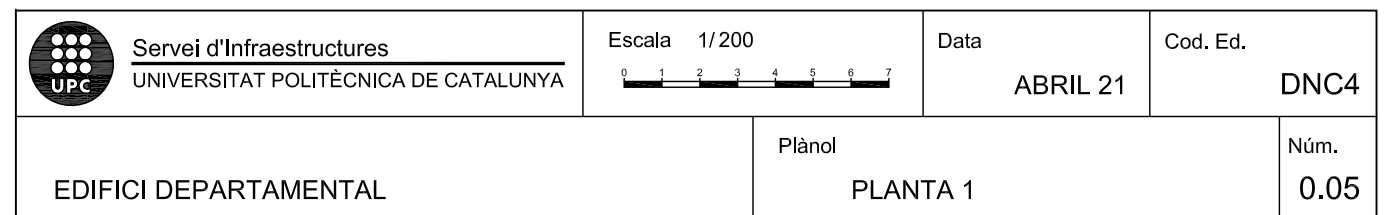
0.04

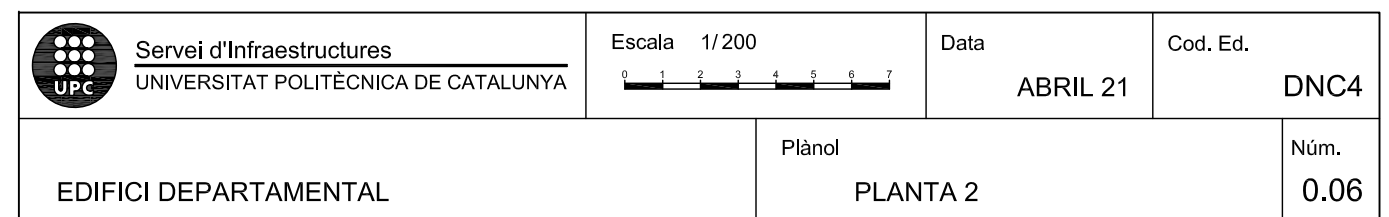

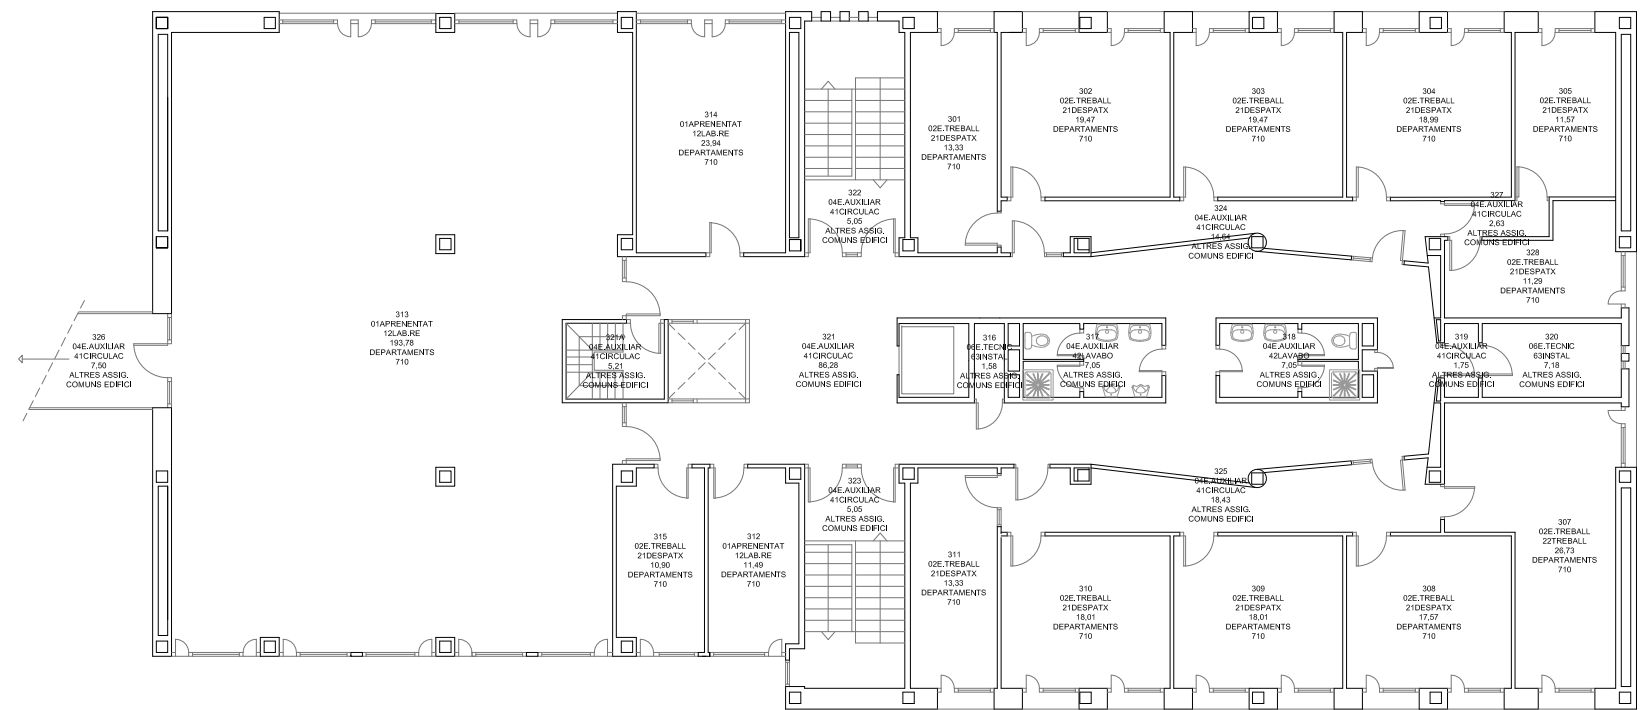



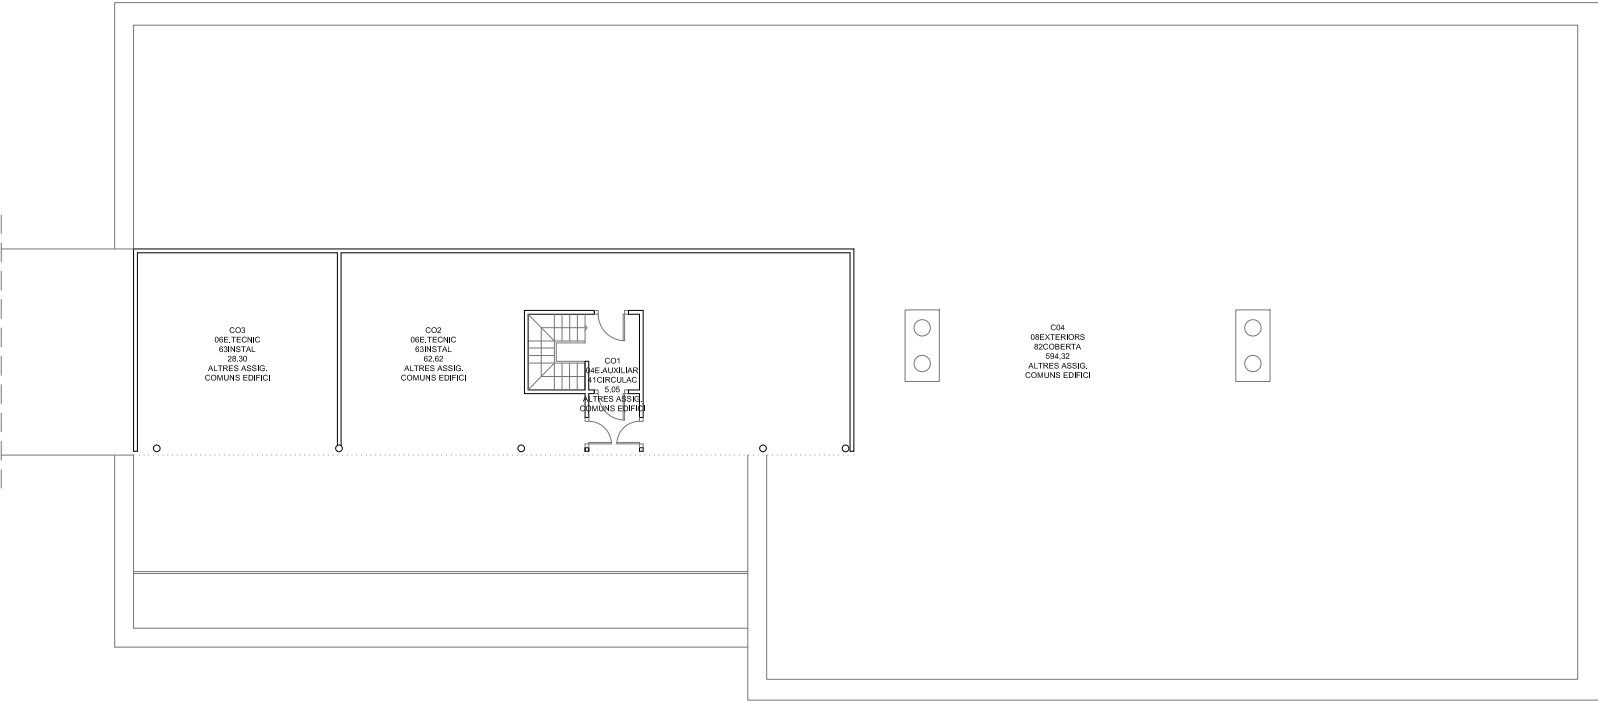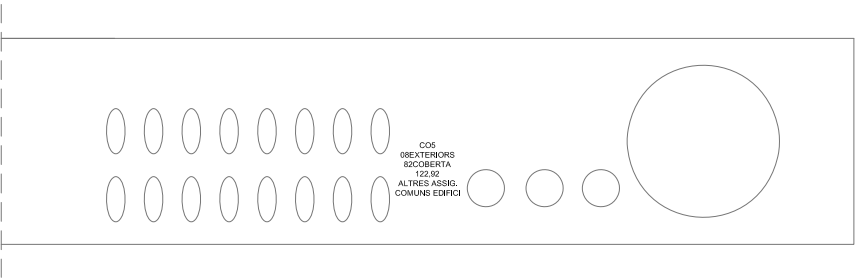

 <div>Servei d'Infraestructures UNIVERSITAT POLITÈCNICA DE CATALUNYA</div>	Escala 1/200 	Data	Cod. Ed.
		ABRIL 21	DNC4
EDIFICI DEPARTAMENTAL	Plànol PLANTA 3	Núm. 0.07	



 <div>Servei d'Infraestructures UNIVERSITAT POLITÈCNICA DE CATALUNYA</div>	<div>Escala 1/200</div> <div></div>	Data	Cod. Ed.
		ABRIL 21	DNC4
EDIFICI DEPARTAMENTAL		Plànol	Núm.
	PLANTA COBERTA	0.08	