
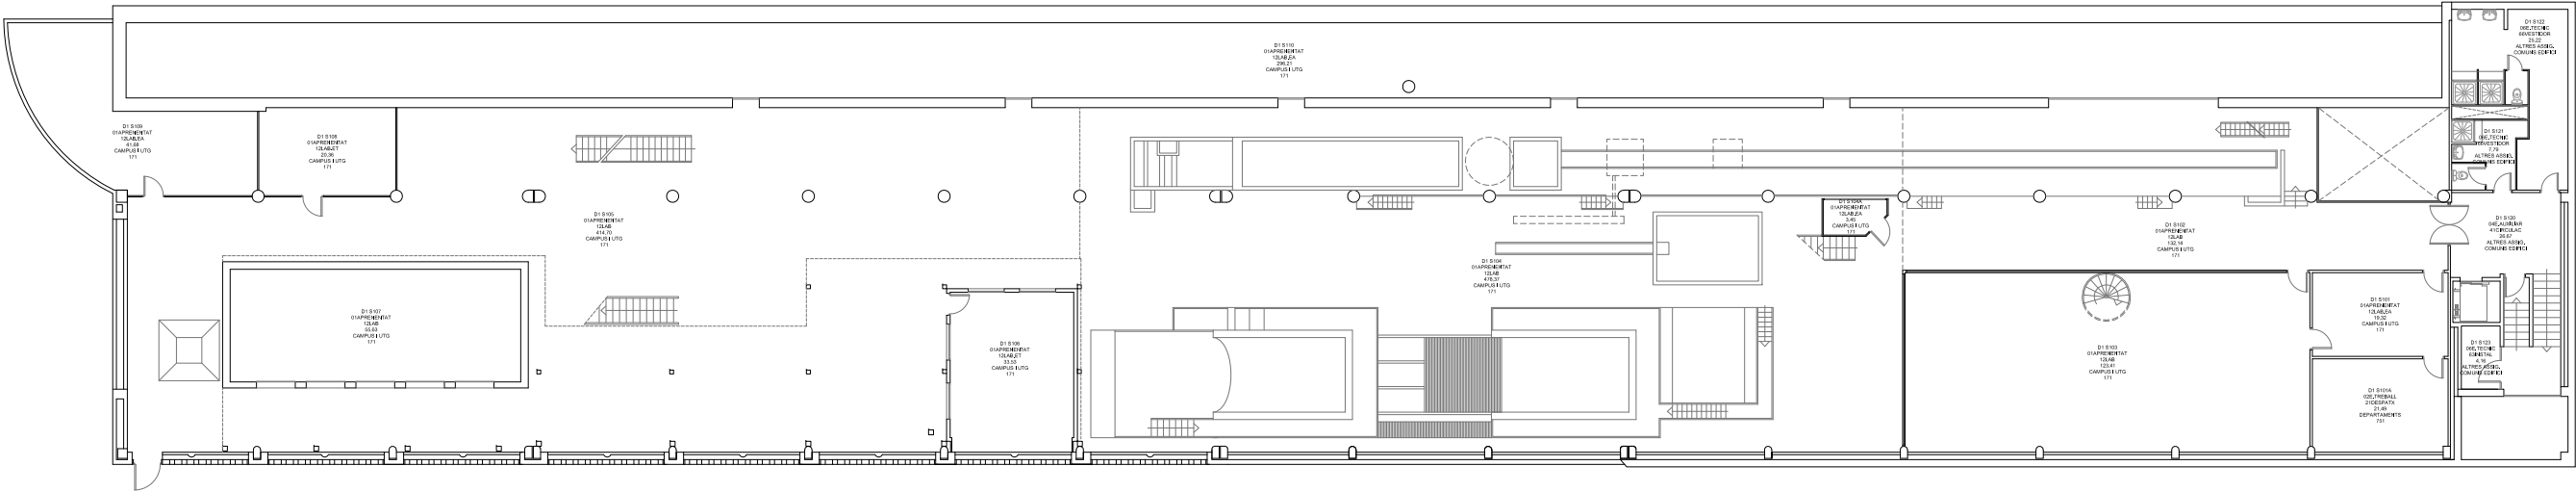



 <div>Servei d'Infraestructures UNIVERSITAT POLITÈCNICA DE CATALUNYA</div>	Escala 1/300 	Data	Cod. Ed.
		ABRIL 21	DND1
EDIFICI DEPARTAMENTAL	Plànol PLANTA S2	Núm. 0.02	



 <div>Servei d'Infraestructures UNIVERSITAT POLITÈCNICA DE CATALUNYA</div>	Escala 1/300 		Data JULIOL 23	Cod. Ed. DND1
	EDIFICI DEPARTAMENTAL		Plànol PLANTA S1	Núm. 0.03







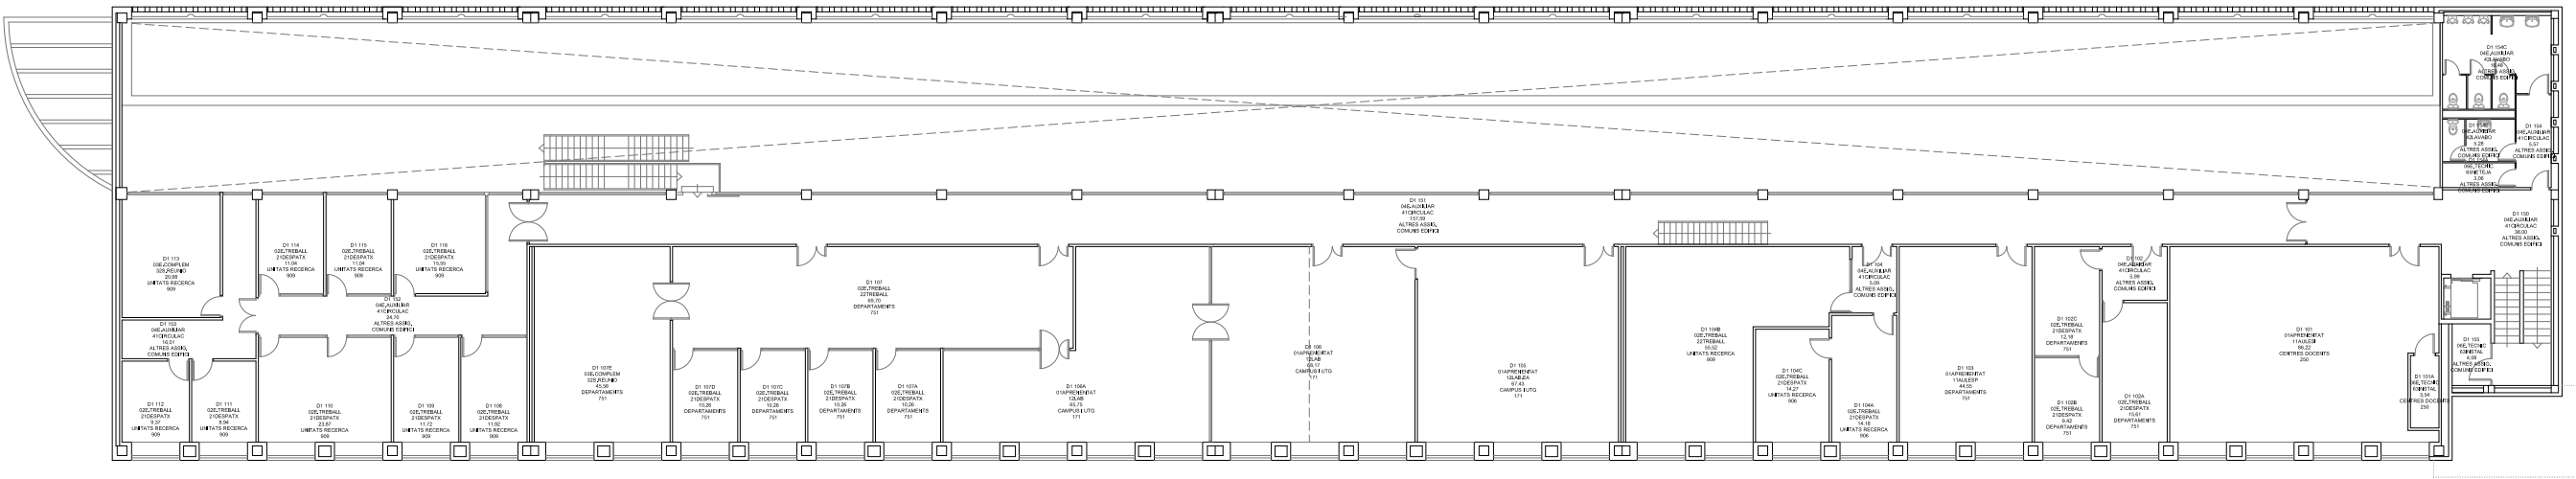








 
DND1

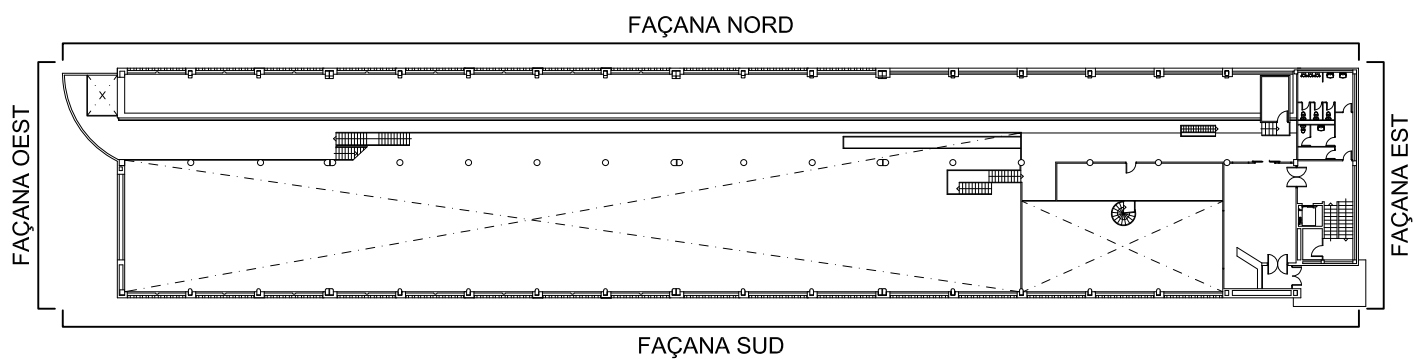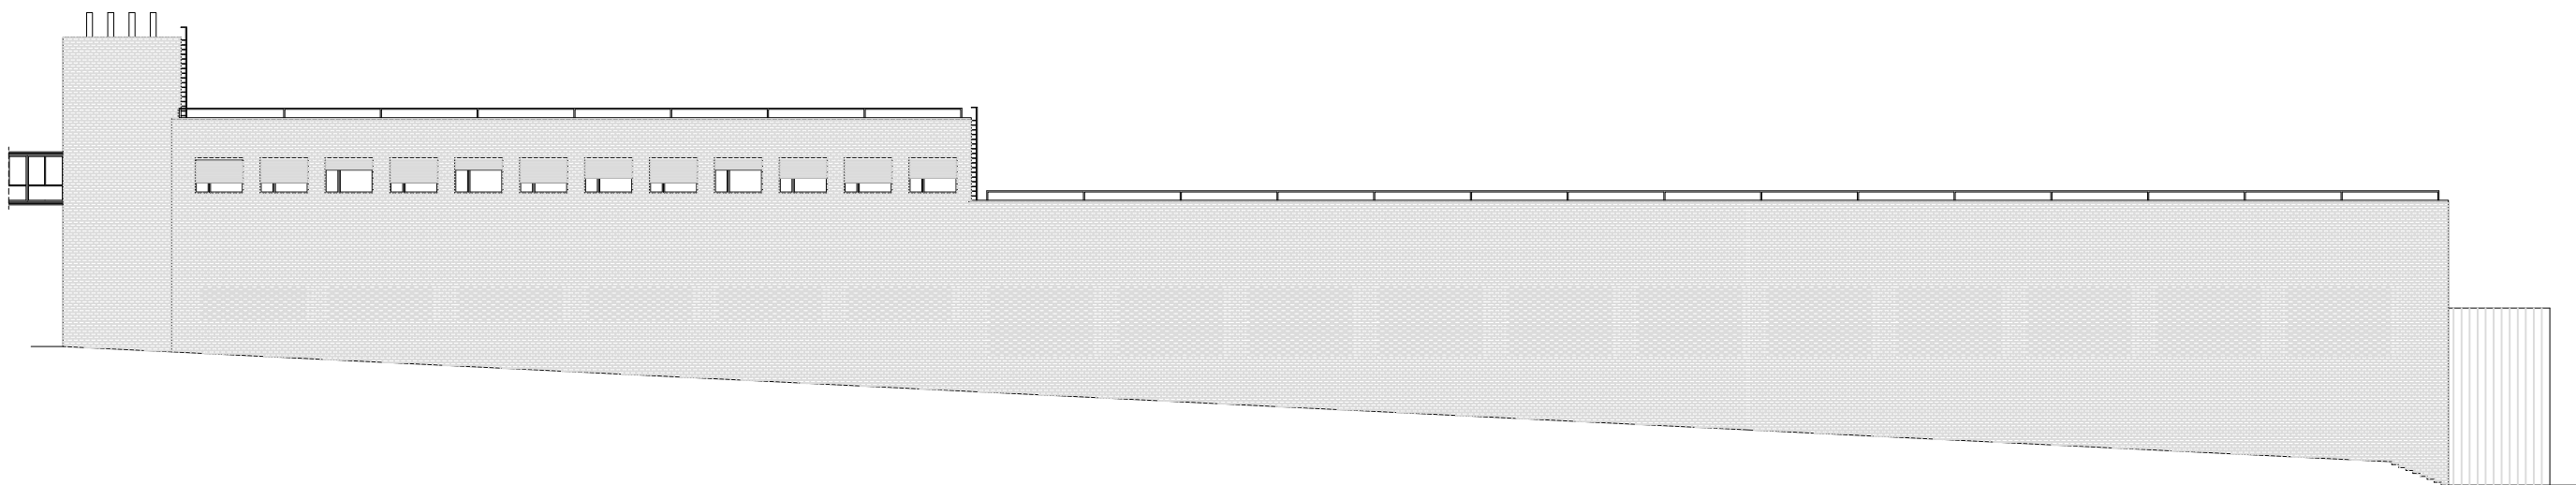
0.07




 <div>Servei d'Infraestructures UNIVERSITAT POLITÈCNICA DE CATALUNYA</div>	Escala 1/300 	Data	Cod. Ed.
		ABRIL 21	DND1
EDIFICI DEPARTAMENTAL	Plànol FAÇANA NORD	Núm.	
		1.01	

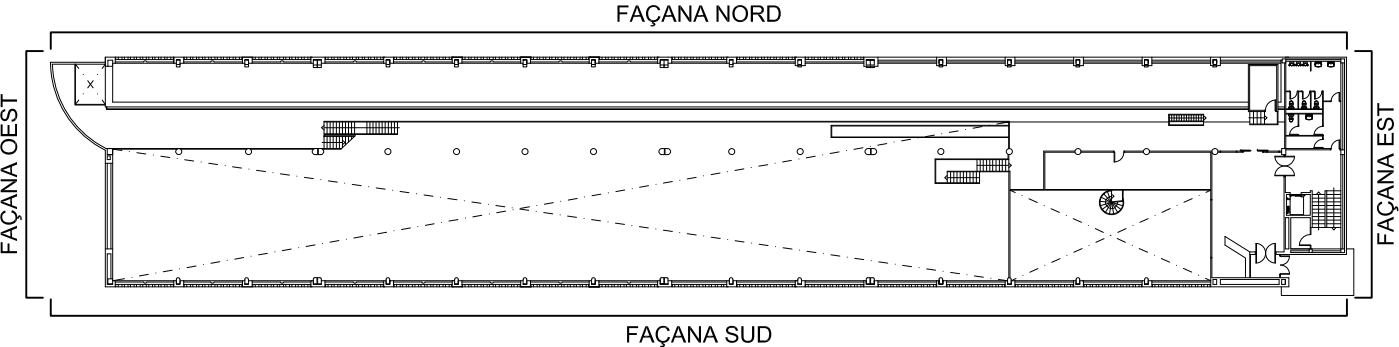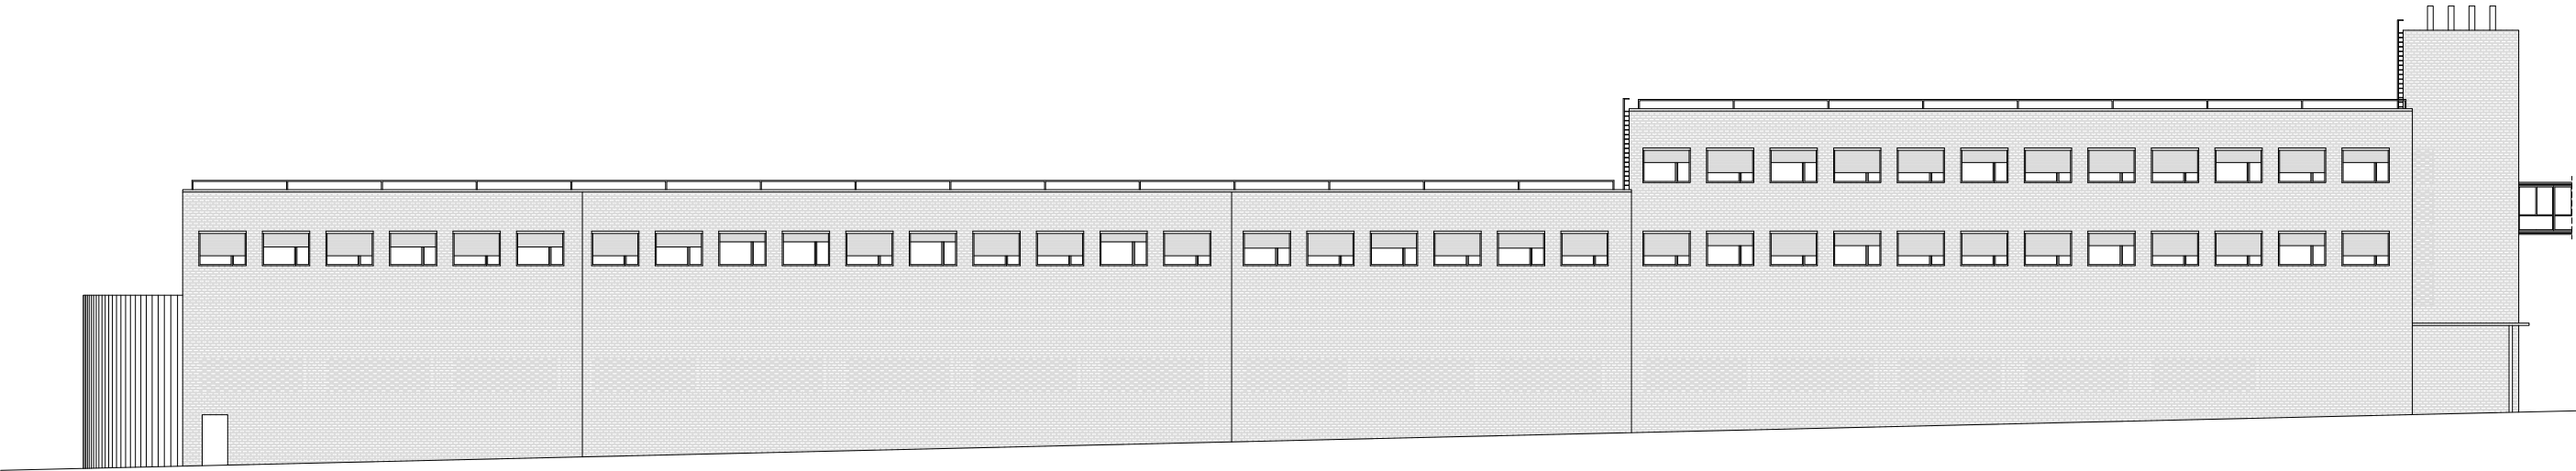


 <div>Servei d'Infraestructures UNIVERSITAT POLITÈCNICA DE CATALUNYA</div>	Escala 1/300 	Data	Cod. Ed.
		ABRIL 21	DND1
EDIFICI DEPARTAMENTAL	Plànol FAÇANA SUD		Núm. 1.02

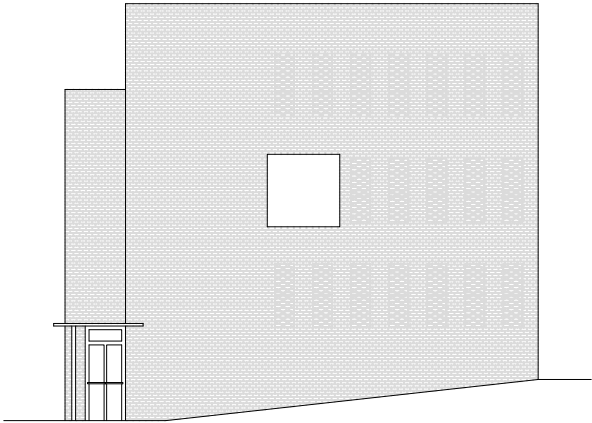

FAÇANA EST

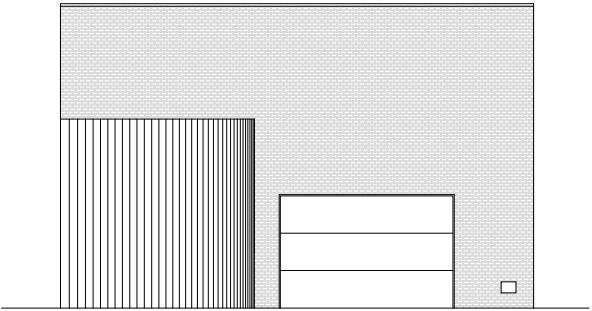

FAÇANA OEST

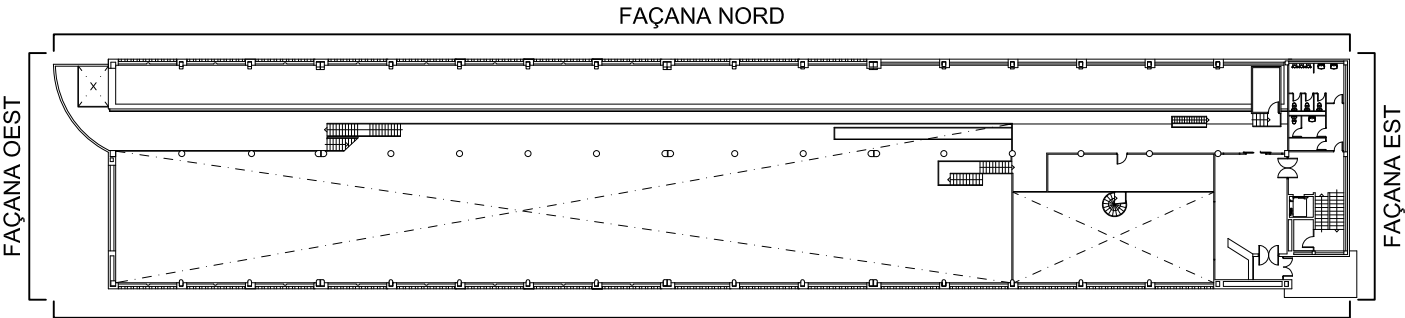






FAÇANA NORD



FAÇANA SUD

FAÇANA OEST

FAÇANA EST

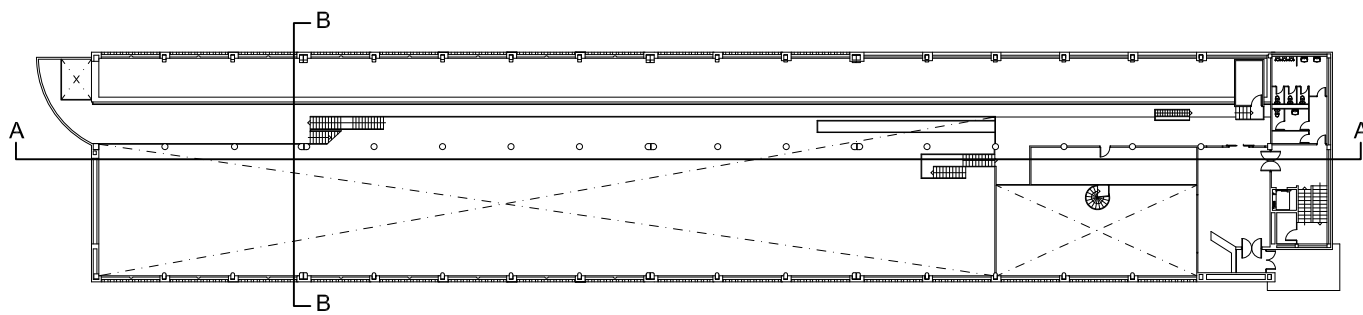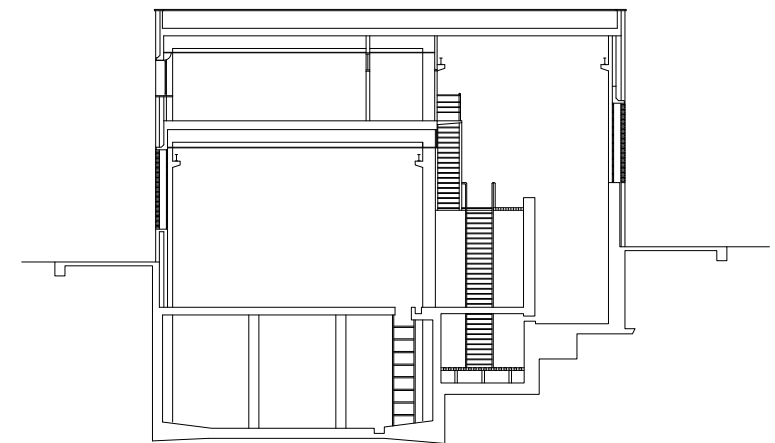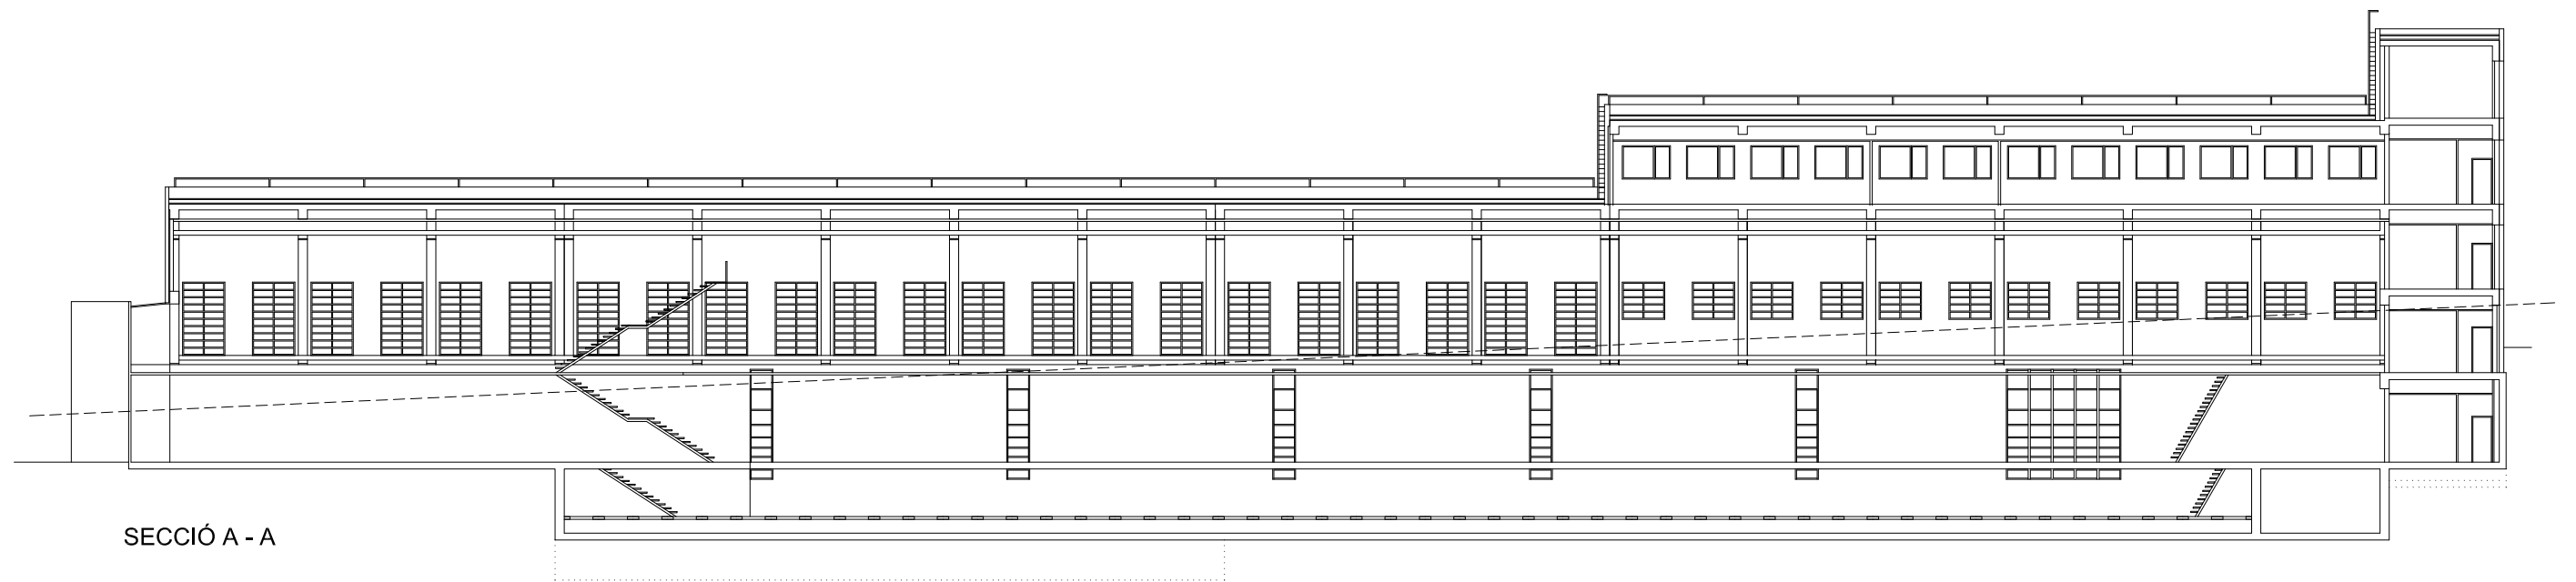 <div>Servei d'Infraestructures UNIVERSITAT POLITÈCNICA DE CATALUNYA</div>	Escala 1/300 	Data ABRIL 21	Cod. Ed. DND1
	EDIFICI DEPARTAMENTAL	Plànol FAÇANES EST i OEST	Núm. 1.03



 <b>Servei d'Infraestructures</b> UNIVERSITAT POLITÈCNICA DE CATALUNYA	Escala 1/300 	Data ABRIL 21	Cod. Ed. DSD1
	EDIFICI DEPARTAMENTAL	Plànol SECCIONS A i B	Núm. 2.01