




 <div>Servei d'Infraestructures UNIVERSITAT POLITÈCNICA DE CATALUNYA</div>	Escala 1/ 200 	Data	Cod. Ed.
		JULIOL 23	DND2
EDIFICI DEPARTAMENTAL	Plànol PLANTA 0	Núm. 0.02	

 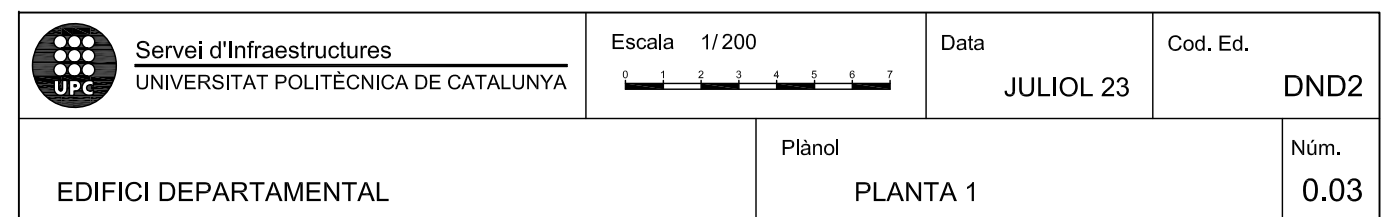

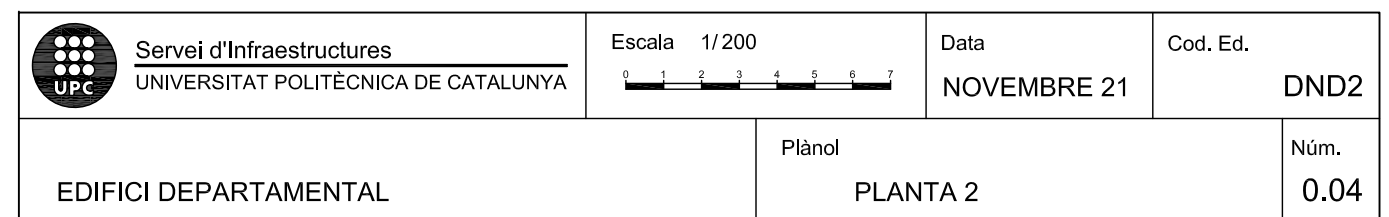

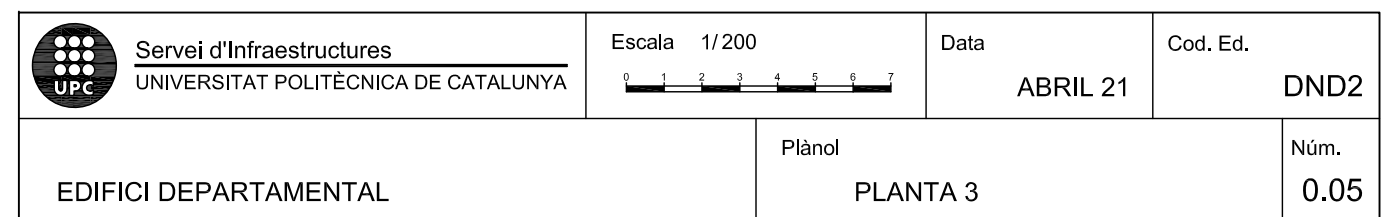

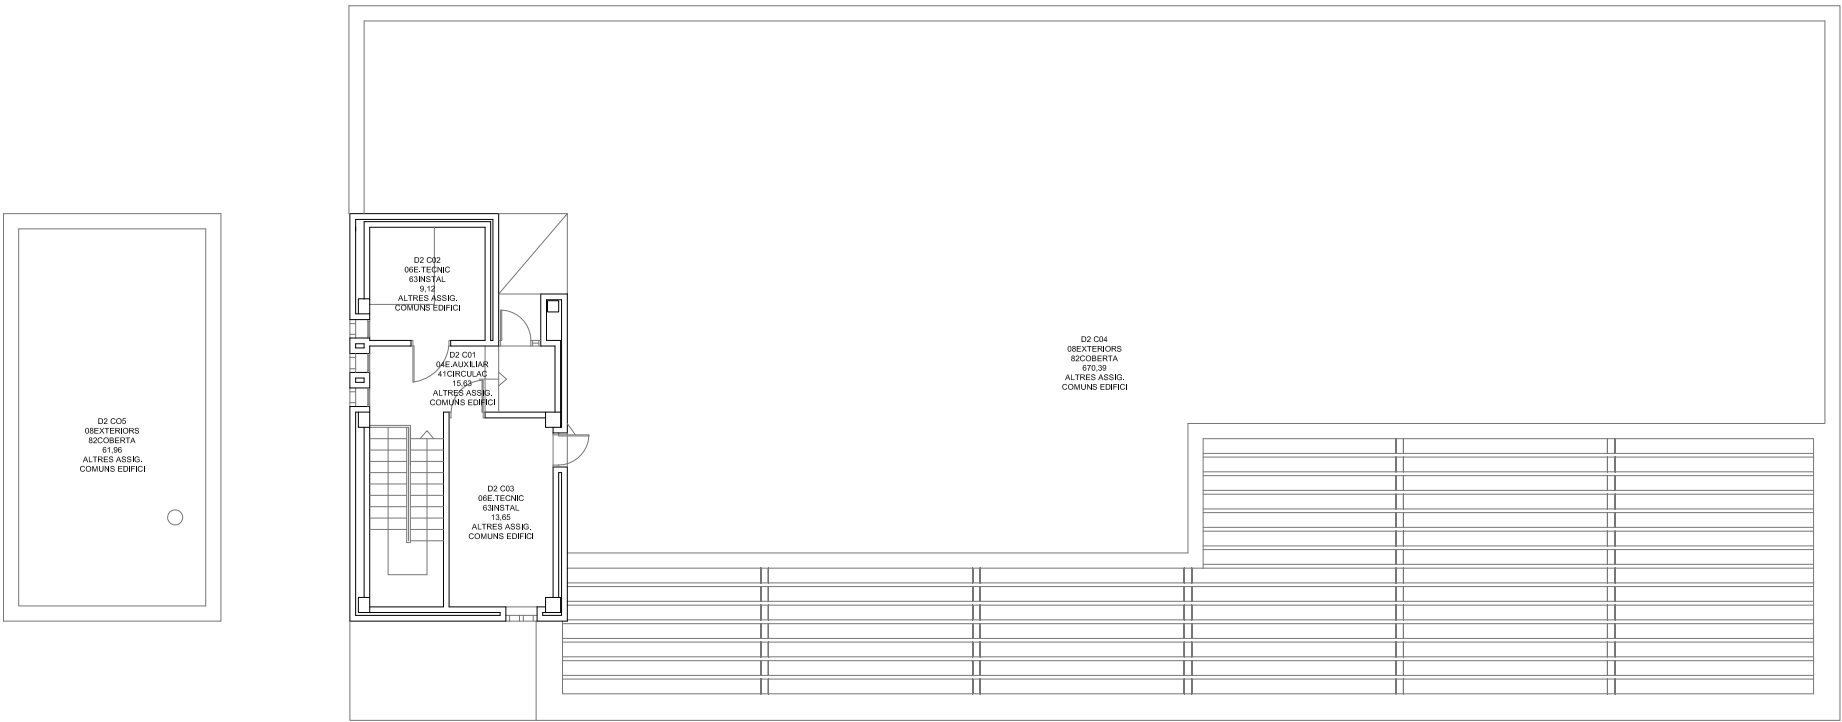

Servei d'Infraestructures
UNIVERSITAT POLITÈCNICA DE CATALUNYA

Escala 1/200



Data

ABRIL 21

Cod. Ed.

DND2



EDIFICI DEPARTAMENTAL



Plànol



PLANTA COBERTA

Núm.

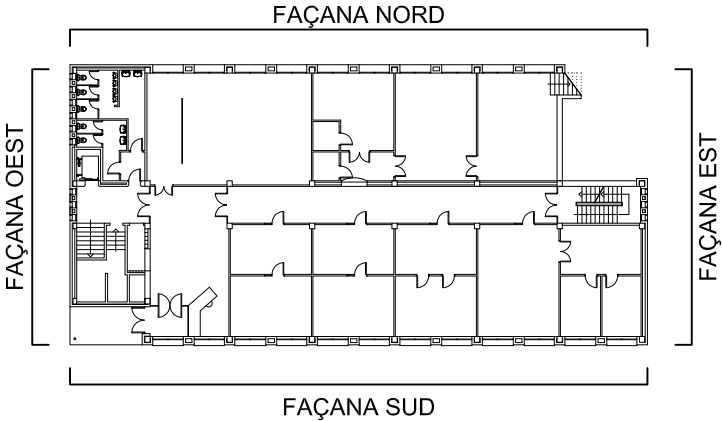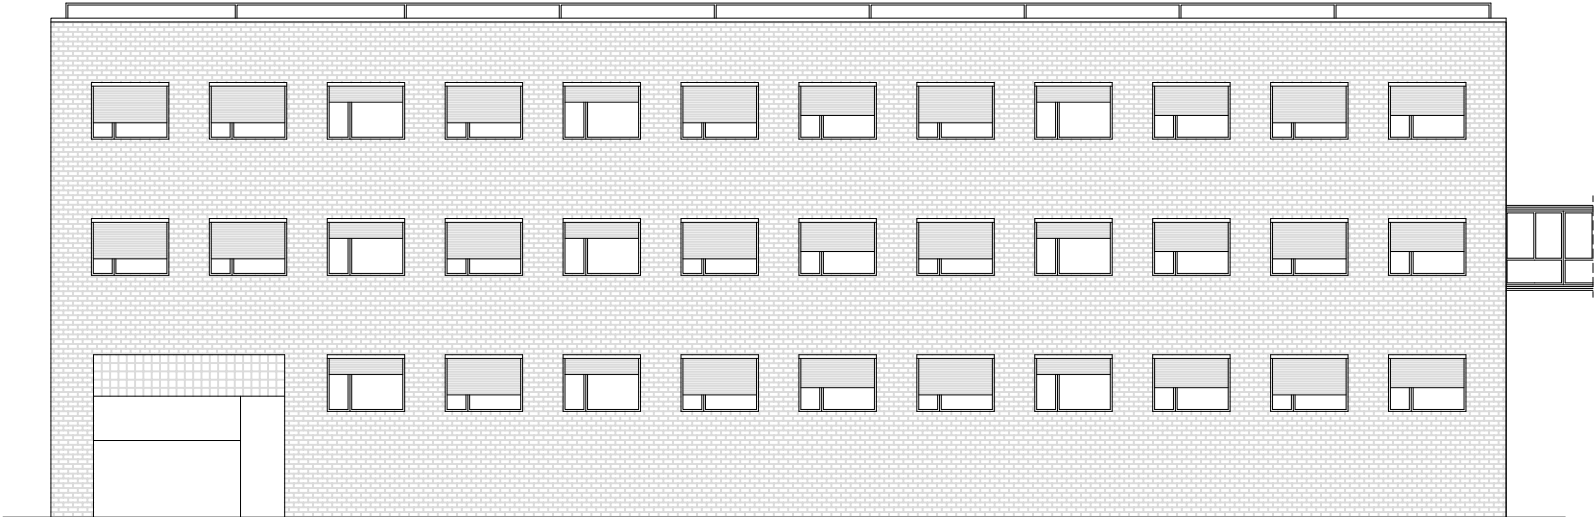0.06



 <div>Servei d'Infraestructures UNIVERSITAT POLITÈCNICA DE CATALUNYA</div>	<div>Escala 1/200</div> 	Data	Cod. Ed.
		ABRIL 21	DND2
EDIFICI DEPARTAMENTAL	Plànol FAÇANA NORD		Núm. 1.01

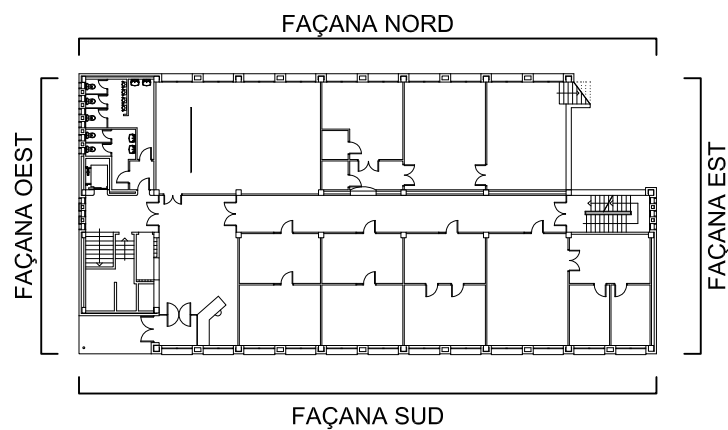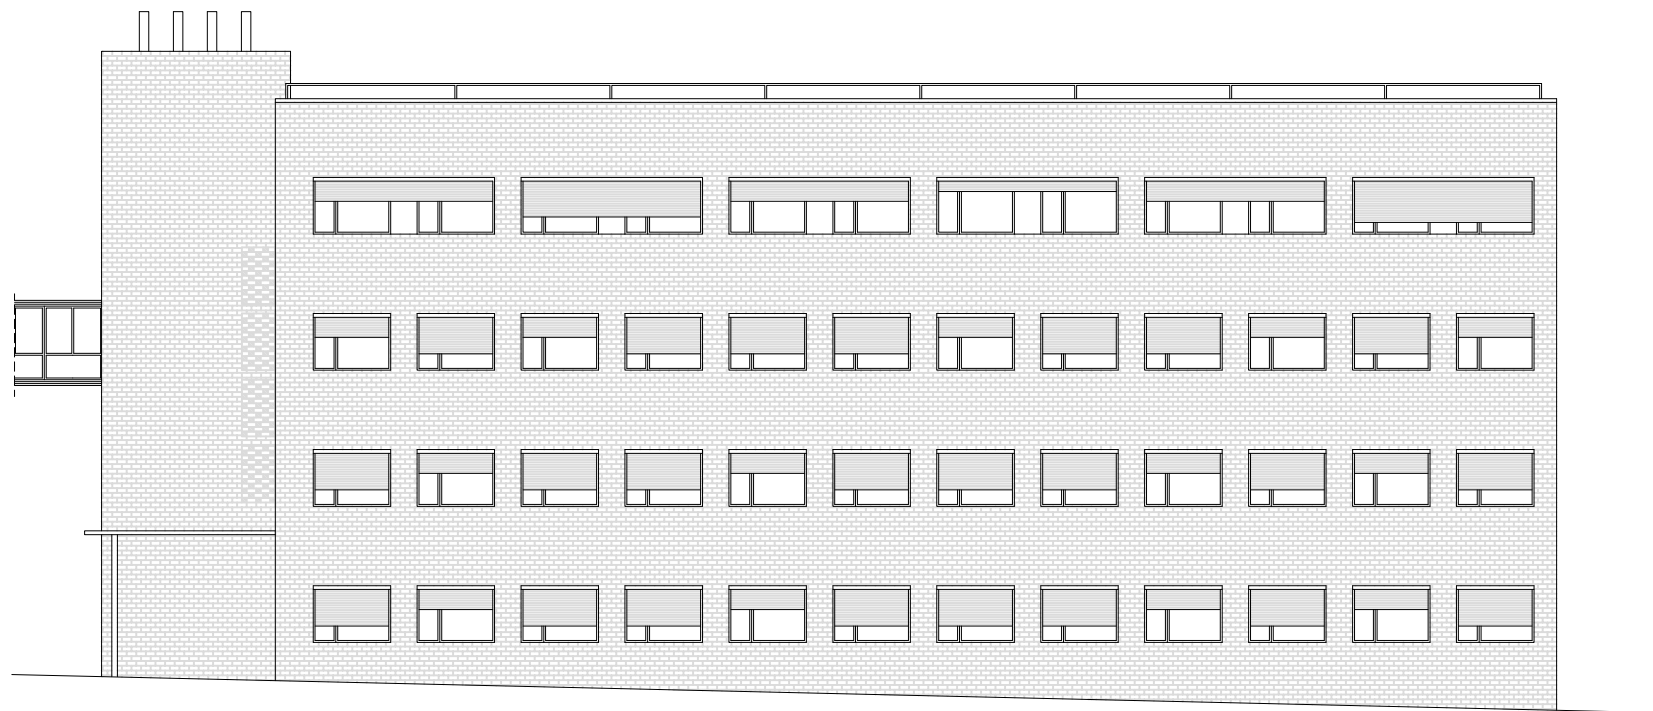

Servei d'Infraestructures
UNIVERSITAT POLITÈCNICA DE CATALUNYA

Escala 1/200



Data

ABRIL 21

Cod. Ed.

DND2


EDIFICI DEPARTAMENTAL

Plànol


FAÇANA SUD

Núm.


1.02

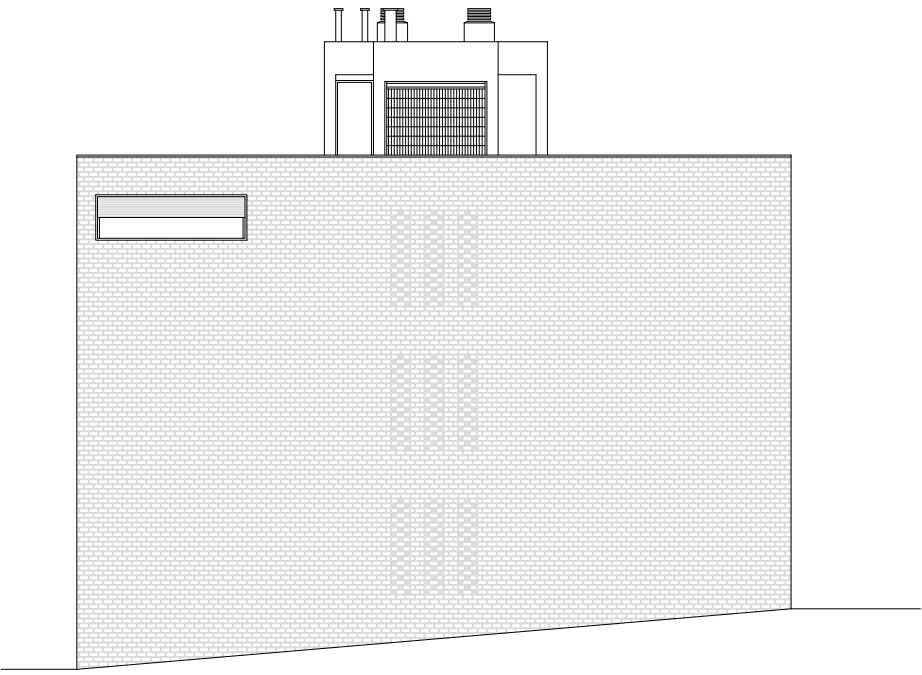

FAÇANA EST

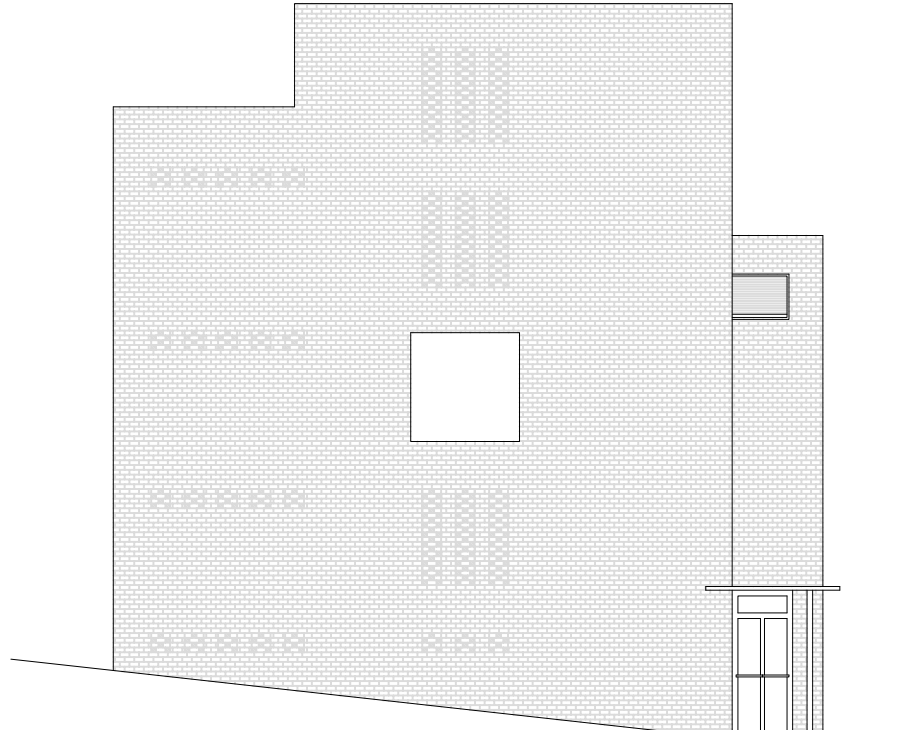

FAÇANA OEST

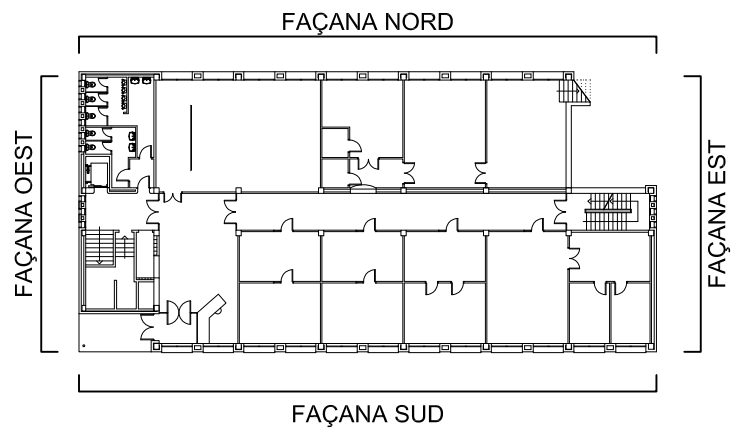

Servei d'Infraestructures
UNIVERSITAT POLITÈCNICA DE CATALUNYA

Escala 1/200
0 1 2 3 4 5 6 7


Data
ABRIL 21

Cod. Ed.
DND2



EDIFICI DEPARTAMENTAL

Plànol
FAÇANES EST i OEST


Núm.
1.03

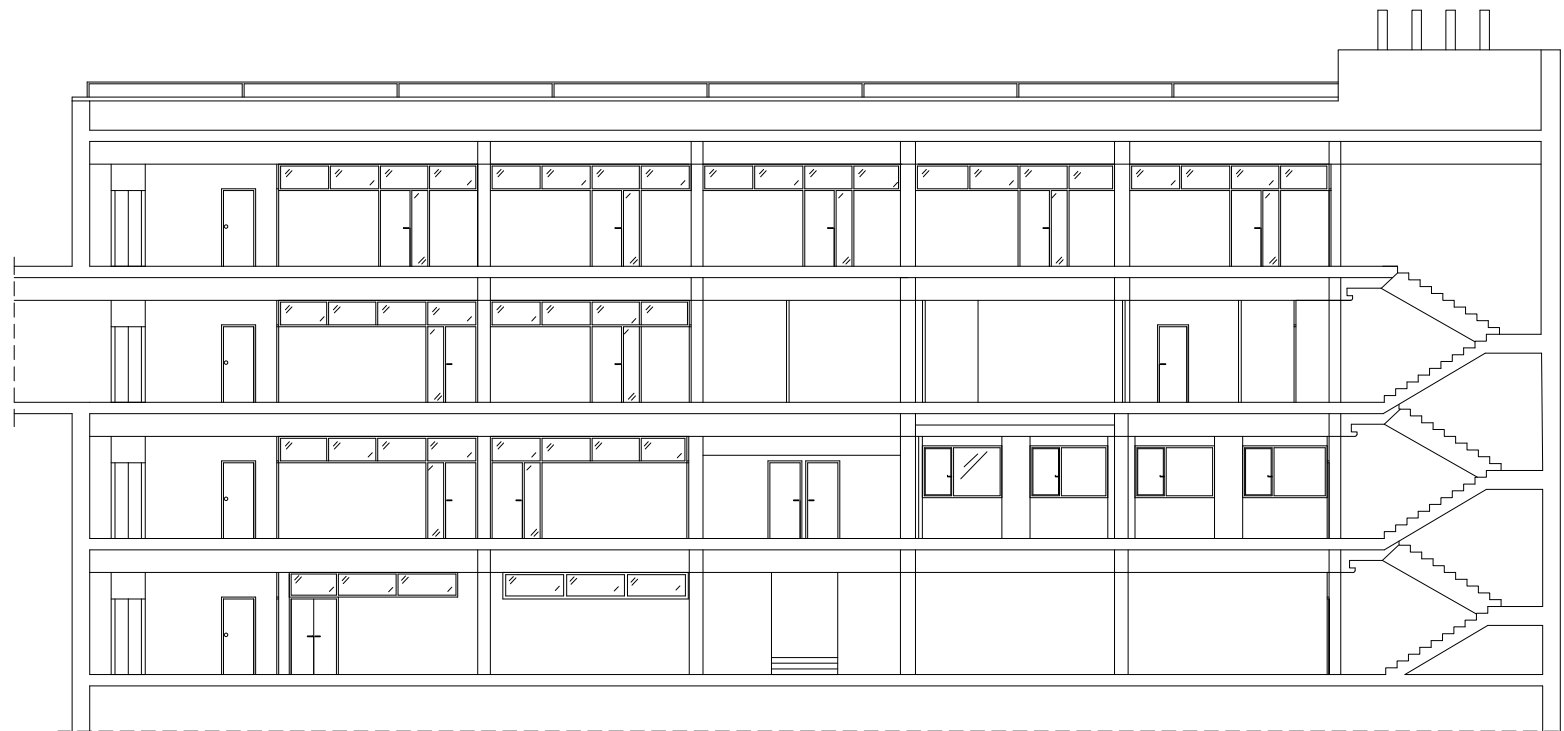

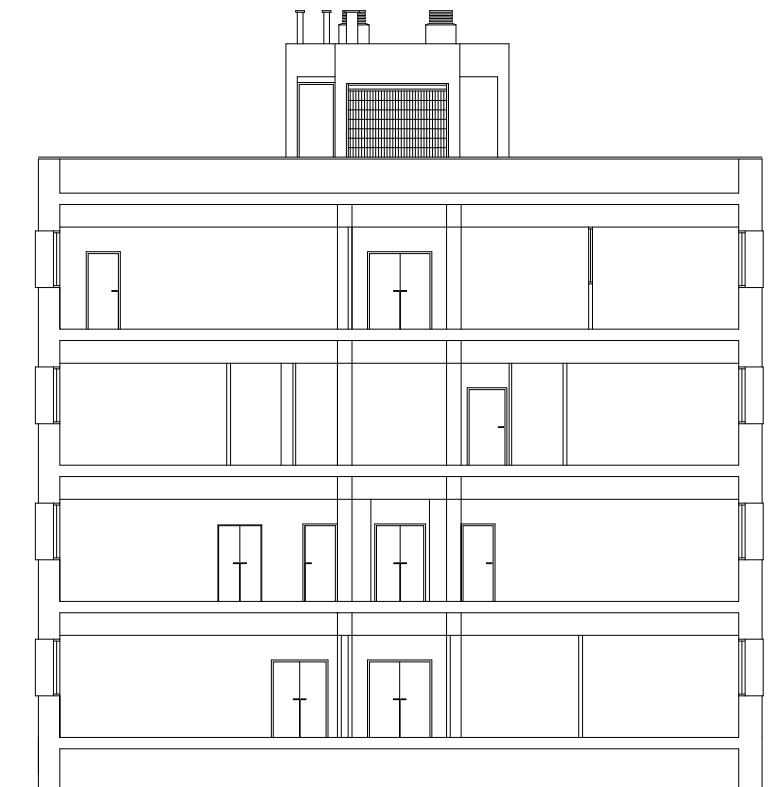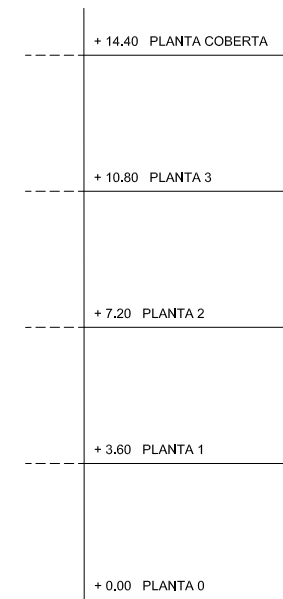

SECCIÓ A - A

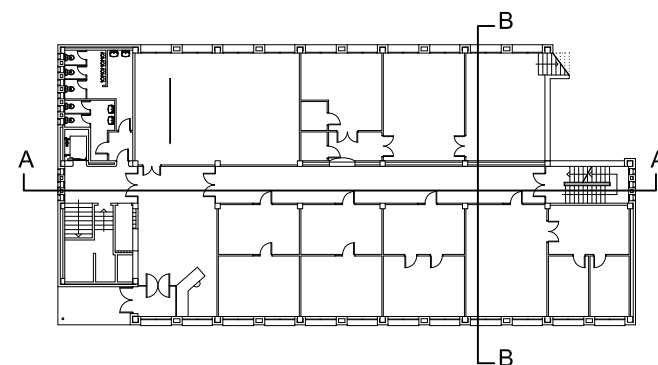

SECCIÓ B - B



 <div>Servei d'Infraestructures UNIVERSITAT POLITÈCNICA DE CATALUNYA</div>	<div>Escala 1/200</div> 	<div>Data</div> <div>ABRIL 21</div>	<div>Cod. Ed.</div> <div>DND2</div>
	<div>EDIFICI DEPARTAMENTAL</div>	<div>Plànol</div> <div>SECCIONS A i B</div>	<div>Núm.</div> <div>2.01</div>