

Servei d'Infraestructures
UNIVERSITAT POLITÈCNICA DE CATALUNYA

Escala 1/200
0 1 2 3 4 5 6 7


Data
ABRIL 21

Cod. Ed.
DND3

EDIFICI DEPARTAMENTAL

Plànol
PLANTA 1

Núm.
0.04

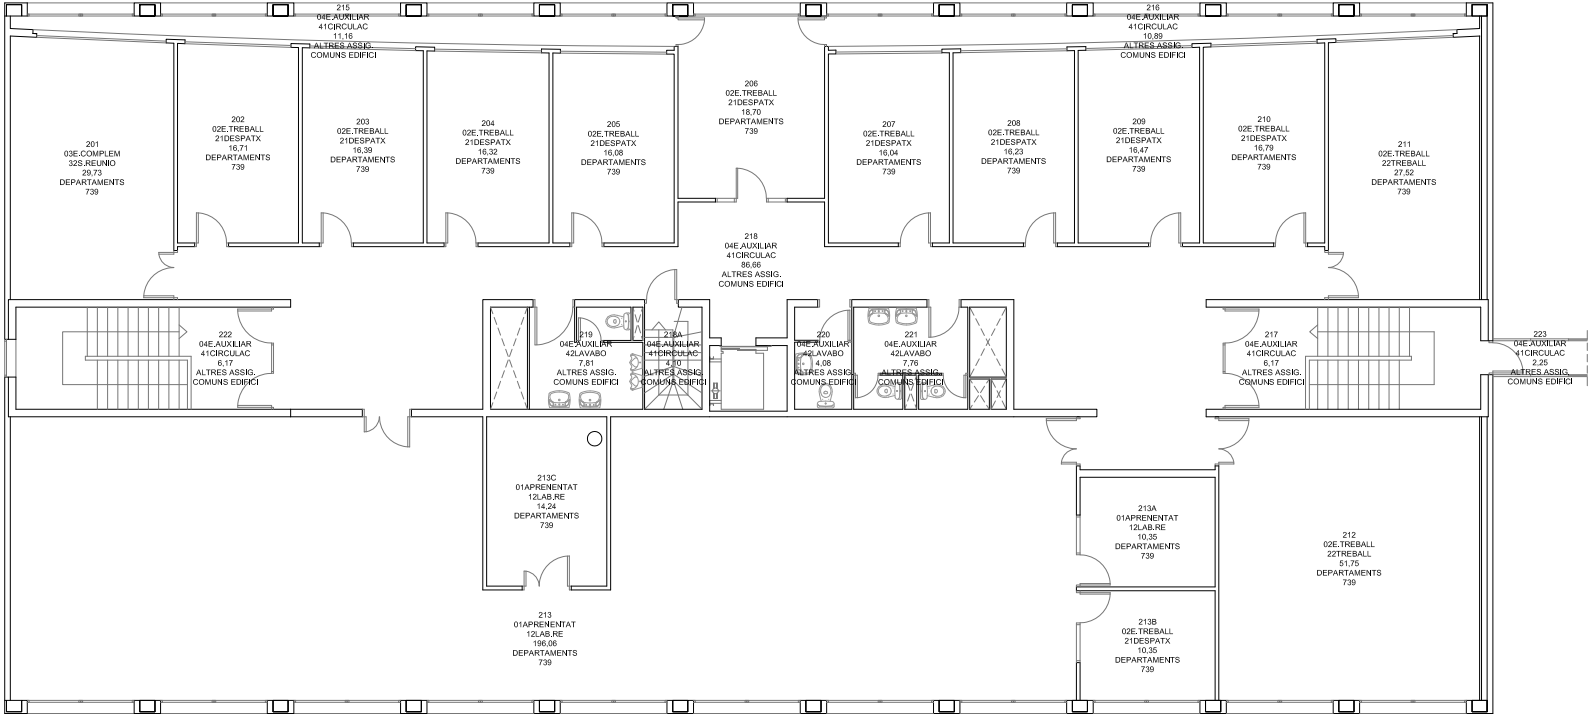

Servei d'Infraestructures
UNIVERSITAT POLITÈCNICA DE CATALUNYA

Escala 1/200



Data

FEBRER 24

Cod. Ed.

DND3



EDIFICI DEPARTAMENTAL


 
Plànol



PLANTA 2

Núm.

0.05

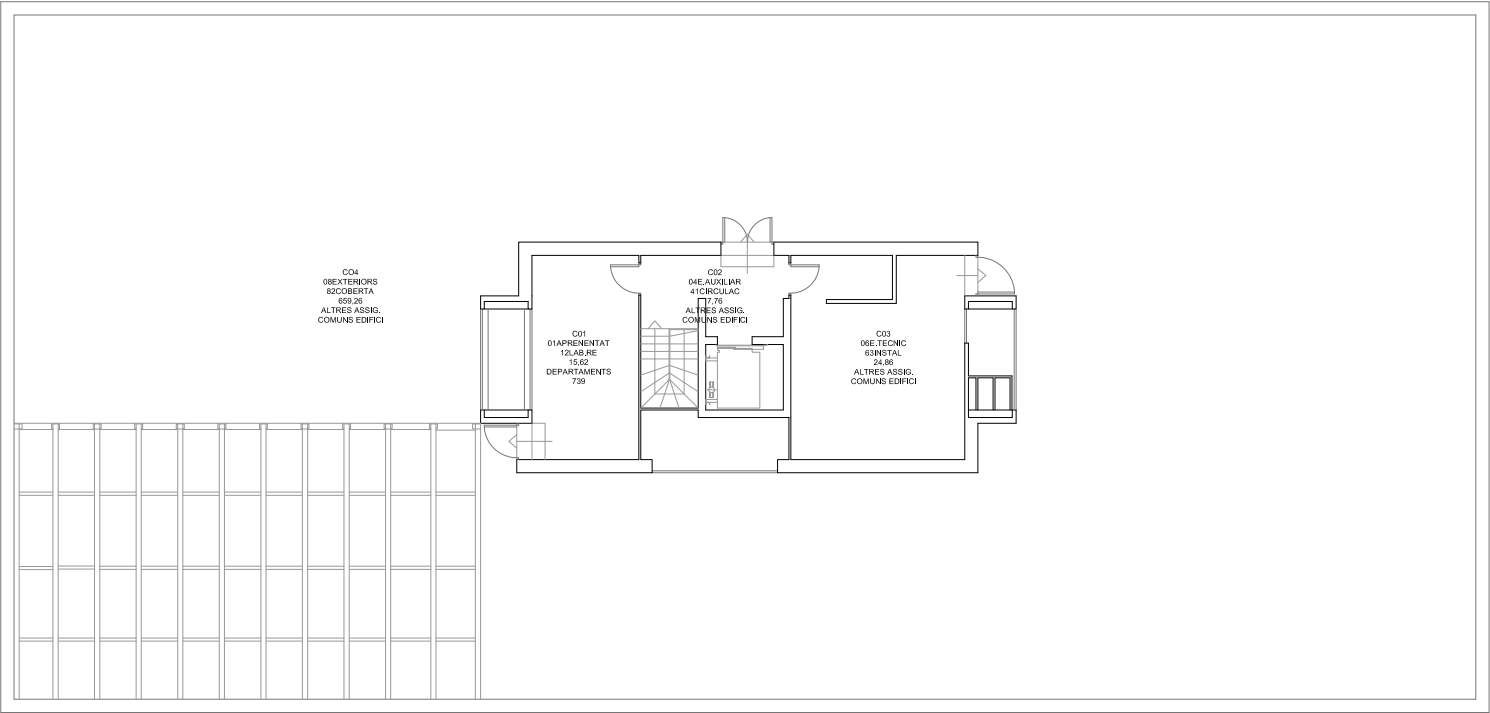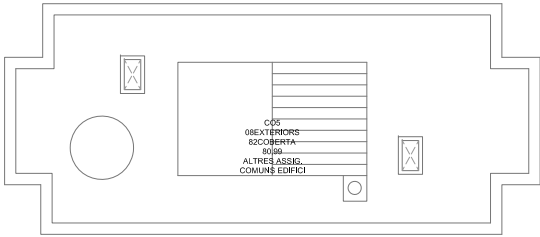

| | | | |
|---|---|----------|----------|
|  <div>Servei d'Infraestructures UNIVERSITAT POLITÈCNICA DE CATALUNYA</div> | Escala 1/200  | Data | Cod. Ed. |
| | | ABRIL 21 | DND3 |
| EDIFICI DEPARTAMENTAL | Plànol | Núm. | |
| | PLANTA COBERTA | 0.06 | |

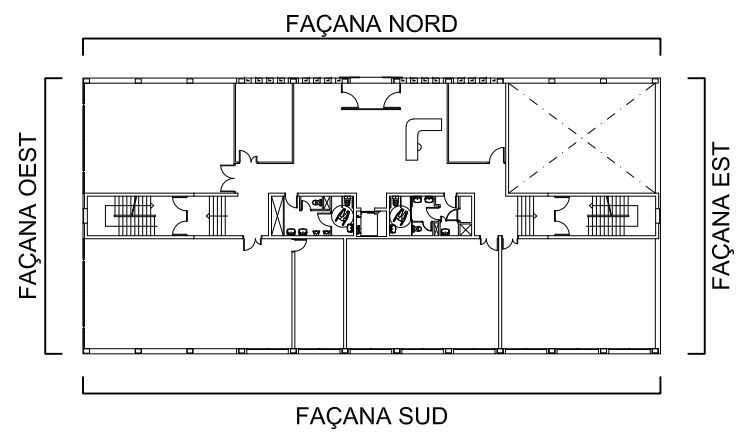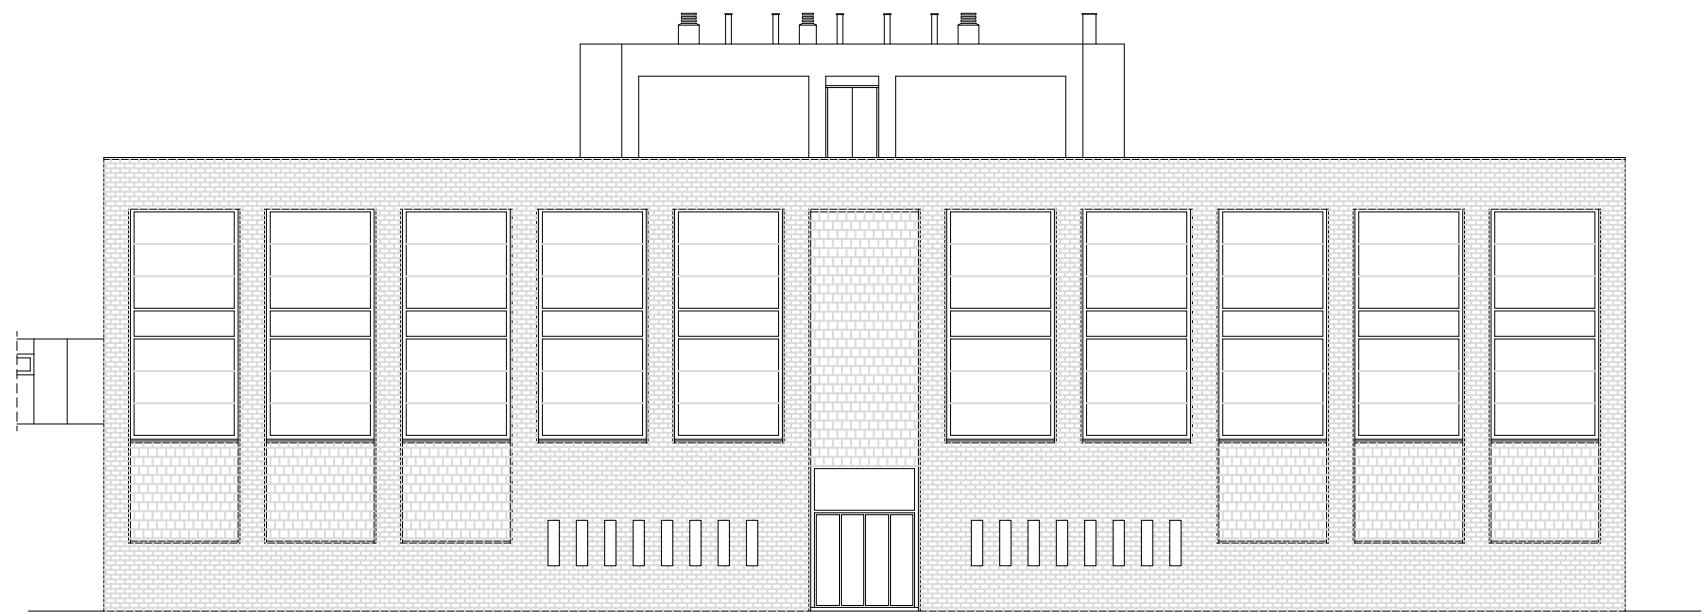

Servei d'Infraestructures
UNIVERSITAT POLITÈCNICA DE CATALUNYA

Escala 1/200



Data

ABRIL 21

Cod. Ed.

DND3



EDIFICI DEPARTAMENTAL



Plànol


FAÇANA NORD

Núm.

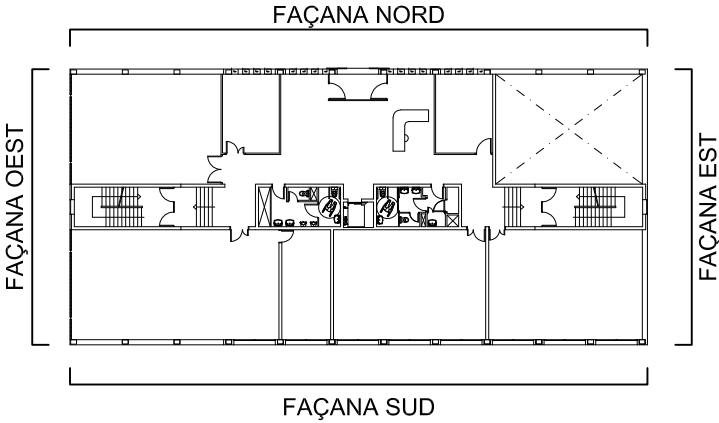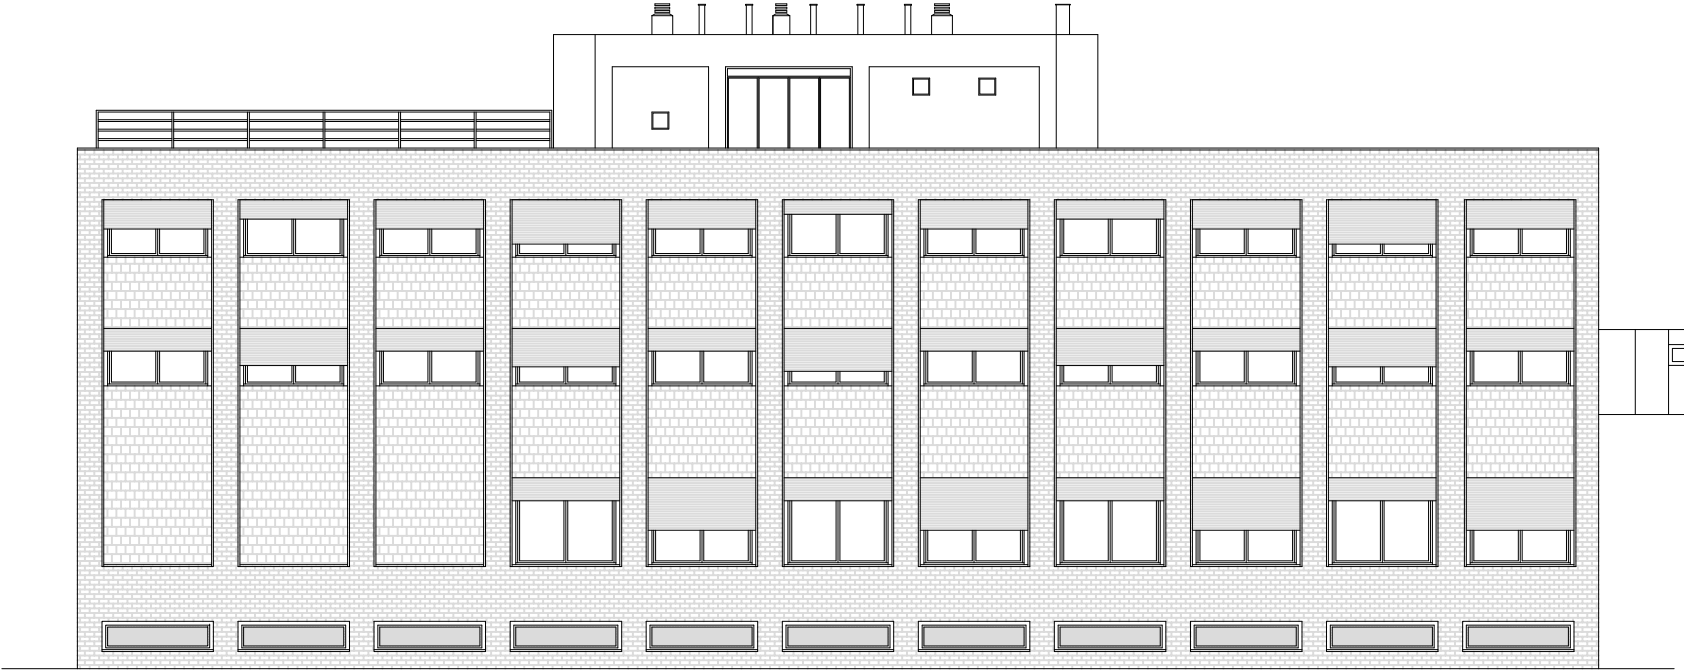
1.01




| | | | | |
|---|---|--|----------------------|------------------|
|  <div>Servei d'Infraestructures UNIVERSITAT POLITÈCNICA DE CATALUNYA</div> | Escala 1/200  | | Data ABRIL 21 | Cod. Ed. DND3 |
| | EDIFICI DEPARTAMENTAL | | Plànol FAÇANA SUD | Núm. 1.02 |

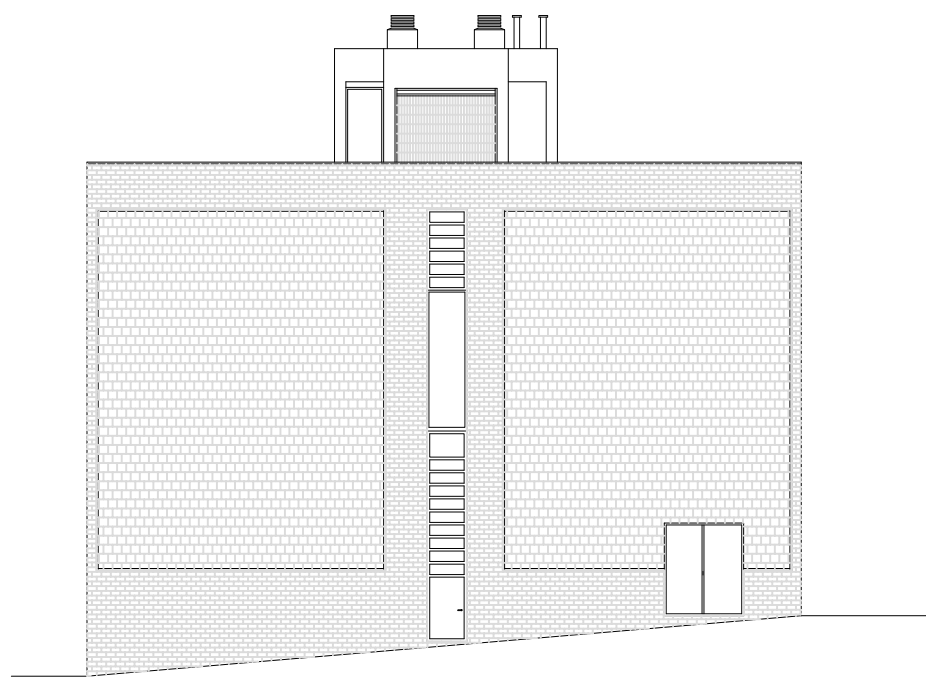

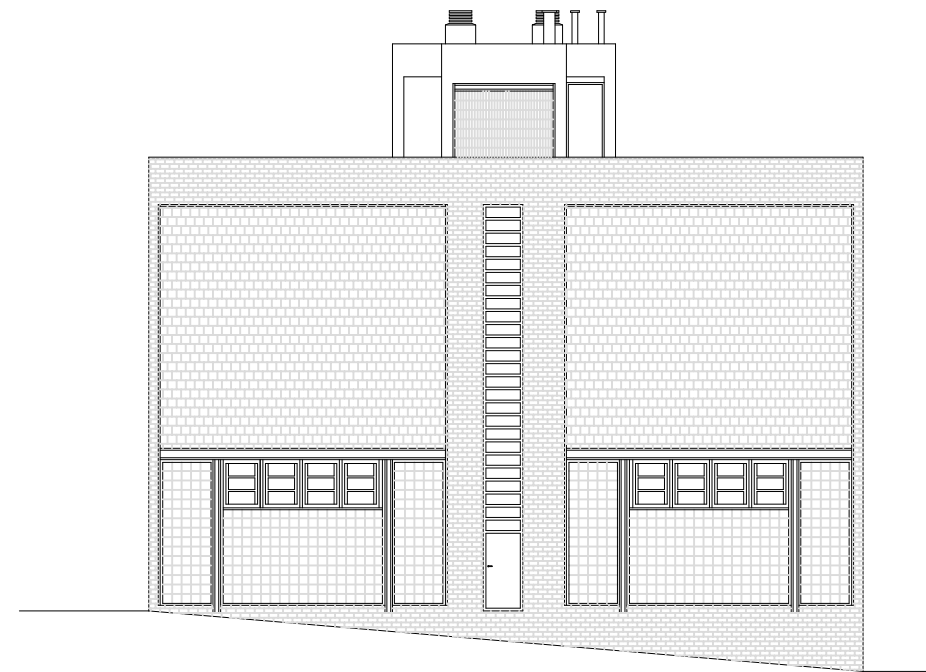

FAÇANA EST

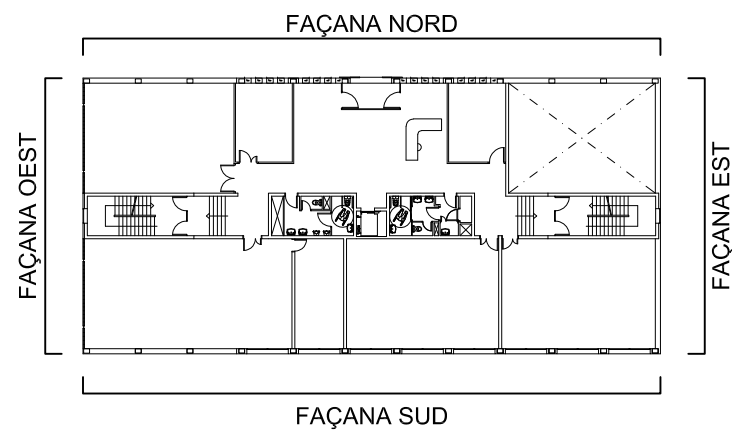

FAÇANA OEST



| | | | |
|---|---|------------------|------------------|
|  Servei d'Infraestructures UNIVERSITAT POLITÈCNICA DE CATALUNYA | Escala 1/200  | Data ABRIL 21 | Cod. Ed. DND3 |
| | Plànol FAÇANES EST i OEST | Núm. 1.03 | |


EDIFICI DEPARTAMENTAL





SECCIÓ A - A

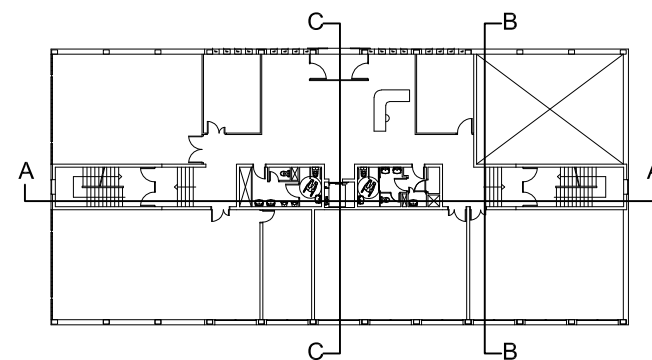

SECCIÓ B - B



SECCIÓ C - C

| | | | | |
|---|--------------------------------------|--|-------------|-----------------|
|  | Servei d'Infraestructures | Escala 1/200  | Data | Cod. Ed. |
| | UNIVERSITAT POLITÈCNICA DE CATALUNYA | | ABRIL 21 | DND3 |
| DEPARTAMENT 739 | | Plànol | Núm. | |
| | | SECCIONS A, B i C | 2.01 | |