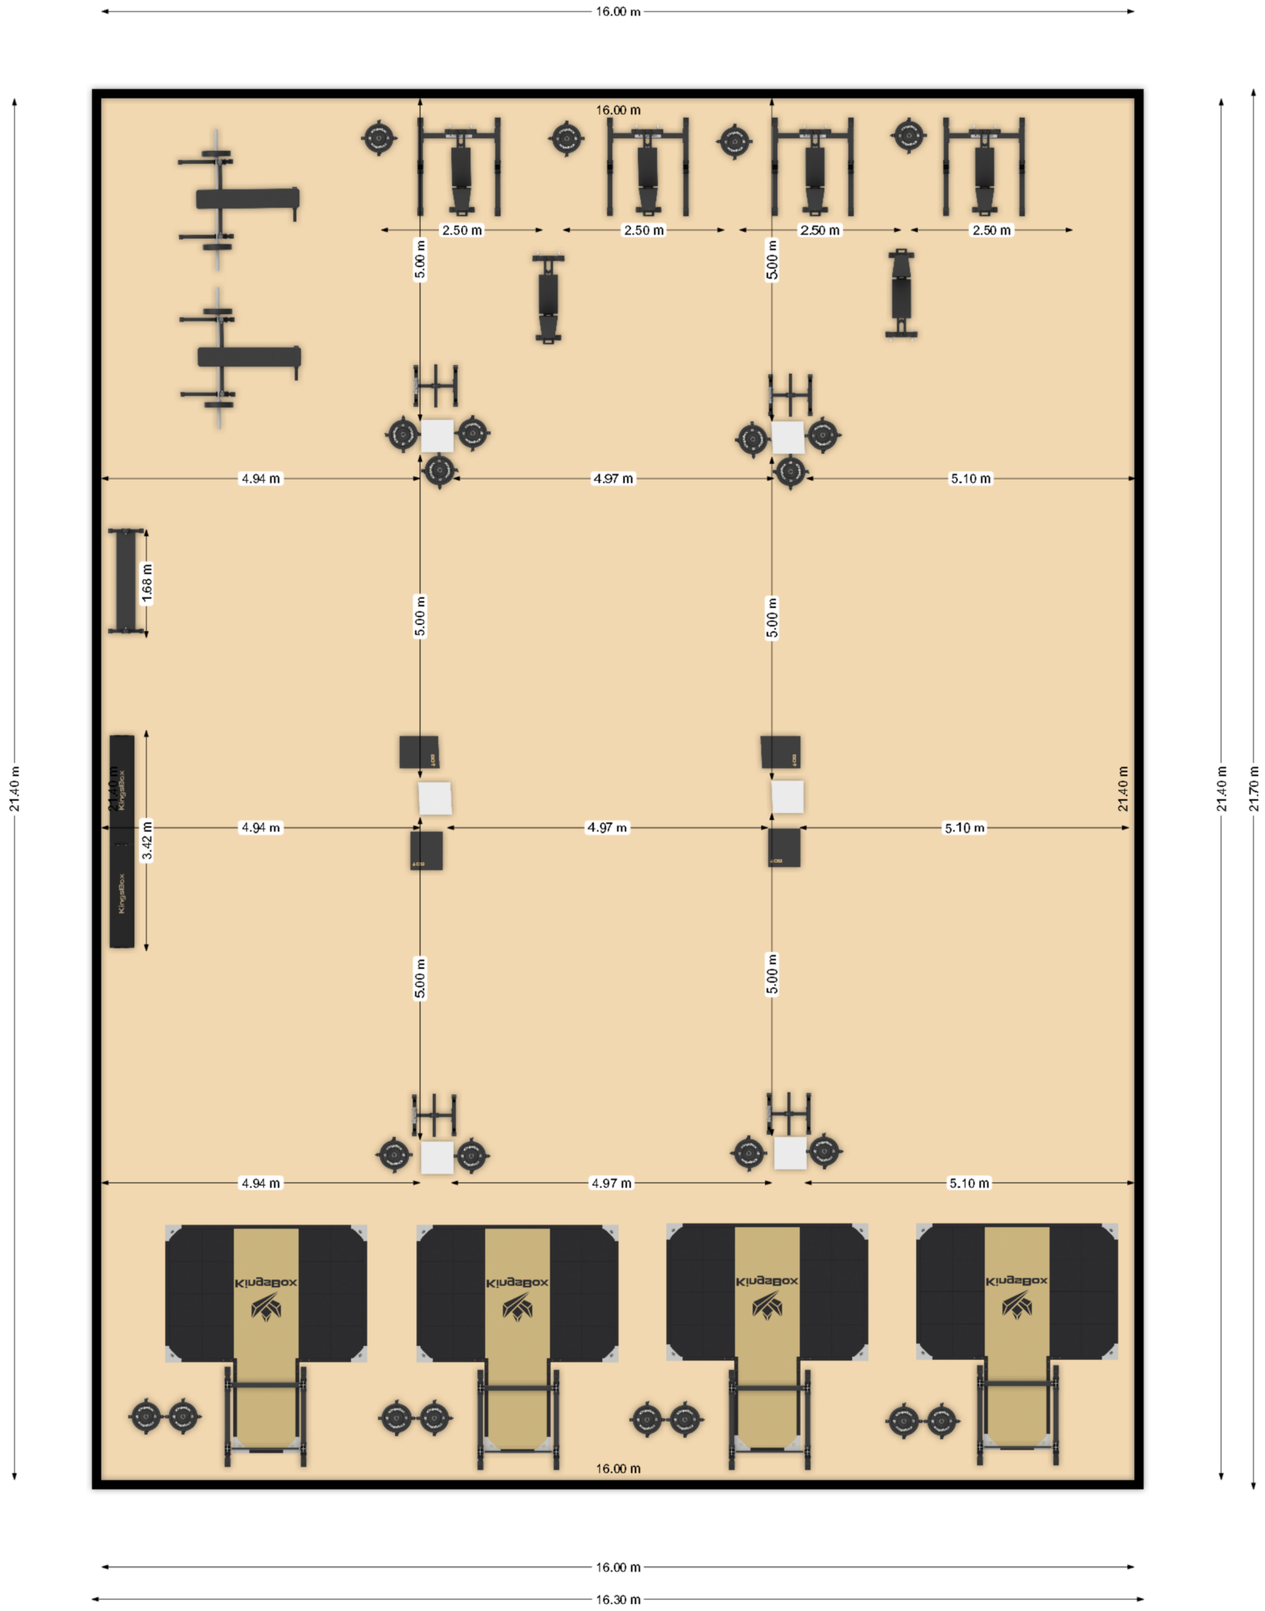
16.00 m
16.00 m
2.50 m
2.50 m
2.50 m
2.50 m
5.00 m
5.00 m
4.94 m
4.97 m
5.10 m
1.68 m
5.00 m
5.00 m
21.40 m
4.94 m
4.97 m
5.10 m
3.42 m
21.40 m
5.00 m
5.00 m
4.94 m
4.97 m
5.10 m
16.00 m
21.40 m
21.70 m
16.00 m
16.30 m