



2 PAB

SUBSTITUCIÓ FUNCIONAL D'UNES BIGUES REHABILITACIÓ DE LES FAÇANES I SUBSTITUCIÓ DEL CLAVEGUERÓ

Edifici Sant Cristòbal
Carrer Sant Isidre, núm. 3-7 (El Poble Sec - Barcelona)

Novembre de 2024

Escala 1:1000 / 1:500

1 Sit Plànol de situació

Escala 1:500 Plantes generals

2 P1 Planta de distribució
3 P2 Plànol de planta general indicant zones exteriors
4 P3 Plànol de planta de la situació de les bastides i els mitjans auxiliars
5 P4 Plànol de planta de la situació del soterrani de les escales A i G

Escala 1:200 Alçats façanes

6 f1 Alçat façanes exteriors acotades (1)
7 f2 Alçat façanes exteriors acotades (2)
8 f3 Alçat façanes interiors acotades (1)
9 f4 Alçat façanes interiors acotades (2)
10 f5 Alçat façanes Margarida Xirgu acotades (1)
11 f6 Alçat façanes Margarida Xirgu acotades (2)
12 f7 Alçat façanes exteriors indicant revestiment en mal estat (1)
13 f8 Alçat façanes exteriors indicant revestiment en mal estat (2)
14 f9 Alçat façanes interiors indicant elements d'actuació (1)
15 f10 Alçat façanes interiors indicant elements d'actuació (2)
16 f11 Alçat façanes Margarida Xirgu indicant zones deteriorades (1)
17 f12 Alçat façanes Margarida Xirgu indicant zones deteriorades (2)
18 f13 Alçat façanes exteriors indicant situació de la bastida (1)
19 f14 Alçat façanes exteriors indicant situació de la bastida (2)
20 f15 Alçat façanes interiors indicant situació de la bastida (1)
21 f16 Alçat façanes interiors indicant situació de la bastida (2)
22 f17 Alçat façanes Margarida Xirgu indicant situació dels mitjans auxiliars (1)
23 f18 Alçat façanes Margarida Xirgu i testers indicant situació de mitjans auxiliars (2)
24 s1 Secció escales A i B per A-B
25 s2 Secció escales C, D, E i G per A-B

Escala 1:100

26 s3 Secció tipus per A-B amb la substitució funcional i el sostre fals col·locats
27 s4 Secció tipus per C-D amb la substitució funcional i el sostre fals col·locats

Escala 1:100 Plantes acotades

28 Apa1 Planta acotada escala A planta 1
29 Apa23 Planta acotada escala A planta 2 i 3

30	Bpa1	Planta acotada escala B planta 1
31	Bpa23	Planta acotada escala B planta 2 i 3
32	CDEpa123	Planta acotada escala C, D, i E planta 1, 2 i 3
33	Fpa123	Planta acotada escala F planta 1, 2 i 3
34	Gpa123	Planta acotada escala G planta 1, 2 i 3
35	Tpat	Planta tipus terrat acotada
36	Asota	Planta acotada i usos soterrani A
37	Gsota	Planta acotada i usos soterrani G

Escala 1:100 Plantes de distribució i usos

38	Aus1	Planta usos i superfícies escala A planta 1
39	Aus 23	Planta usos i superfícies escala A planta 2 i 3
40	Bus1	Planta usos i superfícies escala B planta 1
41	Bus23	Planta usos i superfícies escala B planta 23
42	CDEus123	Planta usos i superfícies escala C,D i E planta 1,2 i 3
43	Fus123	Planta usos i superfícies escala F planta 1,2 i 3
44	Gus123	Planta usos i superfícies escala G planta 1,2 i 3

Escala 1:100 Plantes d'estructura

45	ACDEGes	Planta d'estructures
46	Bes	Planta d'estructures

Escala 1:100 Plantes de distribució de les bigues amb estimació de l'estat de conservació .

47	Ab1	Escala A planta 1 .
48	Ab2	Escala A planta 2 .
49	Ab3	Escala A planta 3 .
50	Bb1	Escala B planta 1 .
51	Bb2	Escala B planta 2 .
52	Bb3	Escala B planta 3 .
53	Cb1	Escala C planta 1 .
54	Cb2	Escala C planta 2 .
55	Cb3	Escala C planta 3 .
56	Db1	Escala D planta 1 .
57	Db2	Escala D planta 2 .
58	Db3	Escala D planta 3 .
59	Eb1	Escala E planta 1 .
60	Eb2	Escala E planta 2 .
61	Eb3	Escala E planta 3 .
62	Gb1	Escala G planta 1 .
63	Gb2	Escala G planta 2 .
64	GB3	Escala G planta 3 .

Escala 1:100 Plantes de distribució de les bigues de substitució .

65	Abs1	Escala A planta 1 .
66	Abs2	Escala A planta 2 .
67	Abs3	Escala A planta 3 .

68	Bbs1	Escala B planta 1 .
69	Bbs2	Escala B planta 2 .
70	Bbs3	Escala B planta 3 .
71	Cbs1	Escala C planta 1 .
72	Cbs2	Escala C planta 2 .
73	Cbs3	Escala C planta 3 .
74	Dbs1	Escala D planta 1 .
75	Dbs2	Escala D planta 2 .
76	Dbs3	Escala D planta 3 .
77	Ebs1	Escala E planta 1 .
78	Ebs2	Escala E planta 2 .
79	Ebs3	Escala E planta 3 .
80	Gbs1	Escala G planta 1 .
81	Gbs2	Escala G planta 2 .
82	Gbs3	Escala G planta 3 .

Escala 1:100 Plantes de situació de les zones a repicar .

83	Ar1	Zona del sostre a repicar el guix	Escala A planta 1 .
84	Ar23	Zona del sostre a repicar el guix	Escala A planta 2 i 3 .
85	Br1	Zona del sostre a repicar el guix	Escala B planta 1 .
86	Br23	Zona del sostre a repicar el guix	Escala B planta 2 i 3 .
87	CDEr123	Zona del sostre a repicar el guix	Escala CDA planta 123 .
88	Gr1	Zona del sostre a repicar el guix	Escala G planta 1 .
89	Gr2	Zona del sostre a repicar el guix	Escala G planta 2 .
90	Gr3	Zona del sostre a repicar el guix	Escala G planta 3 .

Escala 1:100 Estances amb sostre fals i sostres i parets pintades .

91	Asf1	Estances amb sostre fals i sostres i parets pintades	Escala A planta 1 .
92	Asf2	Estances amb sostre fals i sostres i parets pintades	Escala A planta 2 .
93	Asf3	Estances amb sostre fals i sostres i parets pintades	Escala A planta 3 .
94	Bsf1	Estances amb sostre fals i sostres i parets pintades	Escala B planta 1 .
95	Bsf23	Estances amb sostre fals i sostres i parets pintades	Escala B planta 2 i 3 .
96	Csf1	Estances amb sostre fals i sostres i parets pintades	Escala C planta 1 .
97	Csf2	Estances amb sostre fals i sostres i parets pintades	Escala C planta 2 .
98	Csf3	Estances amb sostre fals i sostres i parets pintades	Escala C planta 3 .
99	Dsf1	Estances amb sostre fals i sostres i parets pintades	Escala D planta 1 .
100	Dsf2	Estances amb sostre fals i sostres i parets pintades	Escala D planta 2 .
101	Dsf3	Estances amb sostre fals i sostres i parets pintades	Escala D planta 3 .
102	Esf1	Estances amb sostre fals i sostres i parets pintades	Escala E planta 1 .
103	Esf2	Estances amb sostre fals i sostres i parets pintades	Escala E planta 2 .
104	Esf3	Estances amb sostre fals i sostres i parets pintades	Escala E planta 3 .
105	Gsf1	Estances amb sostre fals i sostres i parets pintades	Escala G planta 1 .
106	Gsf2	Estances amb sostre fals i sostres i parets pintades	Escala G planta 2 .
107	Gsf3	Estances amb sostre fals i sostres i parets pintades	Escala G planta 3 .

Escala 1:20 Detalls

108	d1	Detall de la secció frontal de la substitució funcional. Secció AB
109	d2	Detall de la secció lateral de la substitució funcional. Secció CD

110 d3 Detall del conjunt de la substitució funcional

Escala 1:100 Planta d'enderrocs.

111	enA1	Planta d'enderrocs escala A planta 1
112	enCDE1	Planta d'enderrocs escala C,D,E planta 1
113	enF1	Planta d'enderrocs escala F planta 1
114	enG1	Planta d'enderrocs escala G planta 1

Escala 1:100 Planta de reconstrucció d'envans

115	renA1	Planta de reconstrucció d'envans escala A planta 1
116	renCDE1	Planta de reconstrucció d'envans escala C,D,E planta 1
117	renF1	Planta de reconstrucció d'envans escala F planta 1
118	renG1	Planta de reconstrucció d'envans escala G planta 1

Escala 1:100 Planta d'instal·lacions i mobiliari



119	CDEinst1	Planta d'instal·lacions escala ACDEFG planta 1
120	CDEmob1	Planta del mobiliari i habitabilitat planta 1
121	Finst1	Planta d'instal·lacions escala F planta 1
122	Fmob1	Planta del mobiliari i habitabilitat planta 1

Escala 1:200 Clavegueró

123	s1	Planta de distribució del sistema de sanejament
-----	----	---

Croquis

124	d4	Finestrals de les escales
-----	----	---------------------------

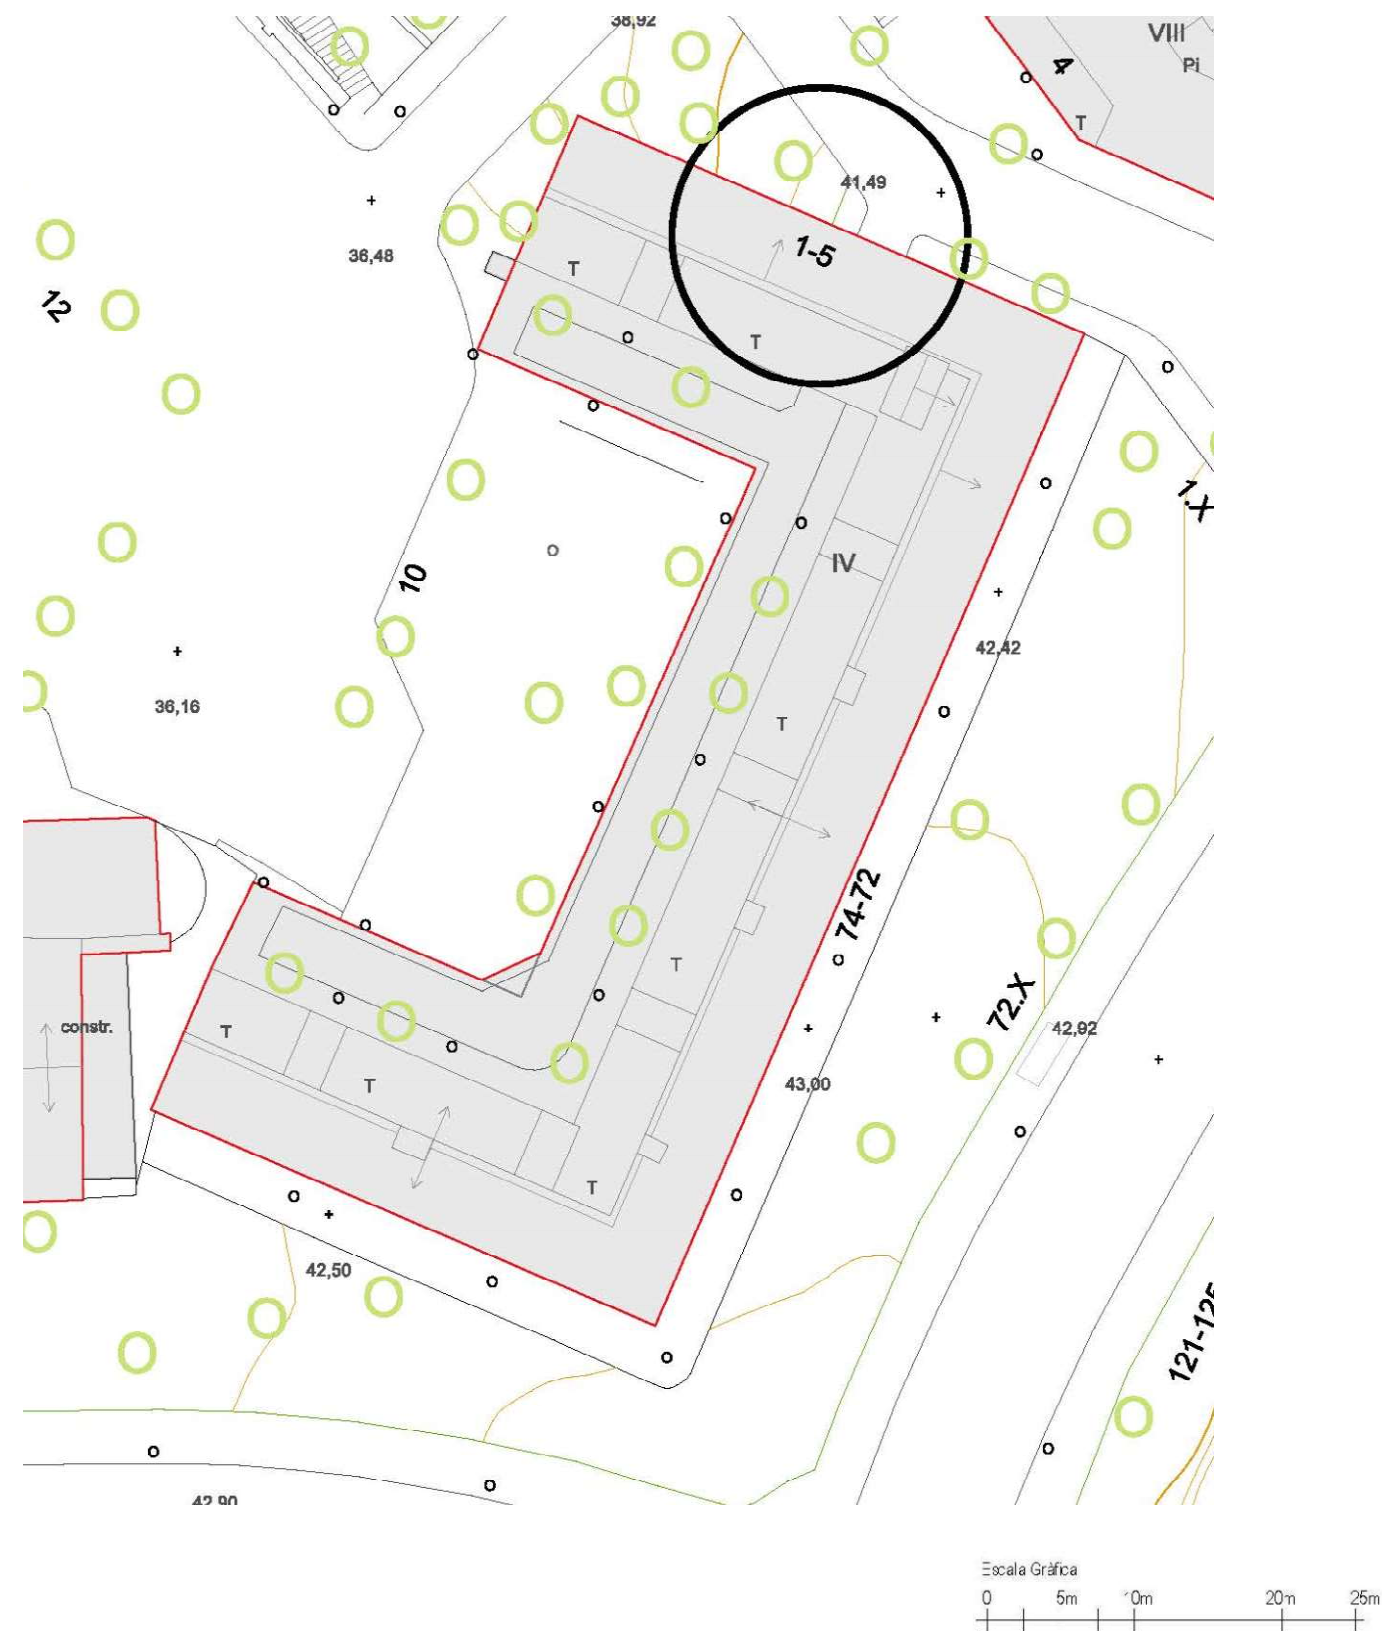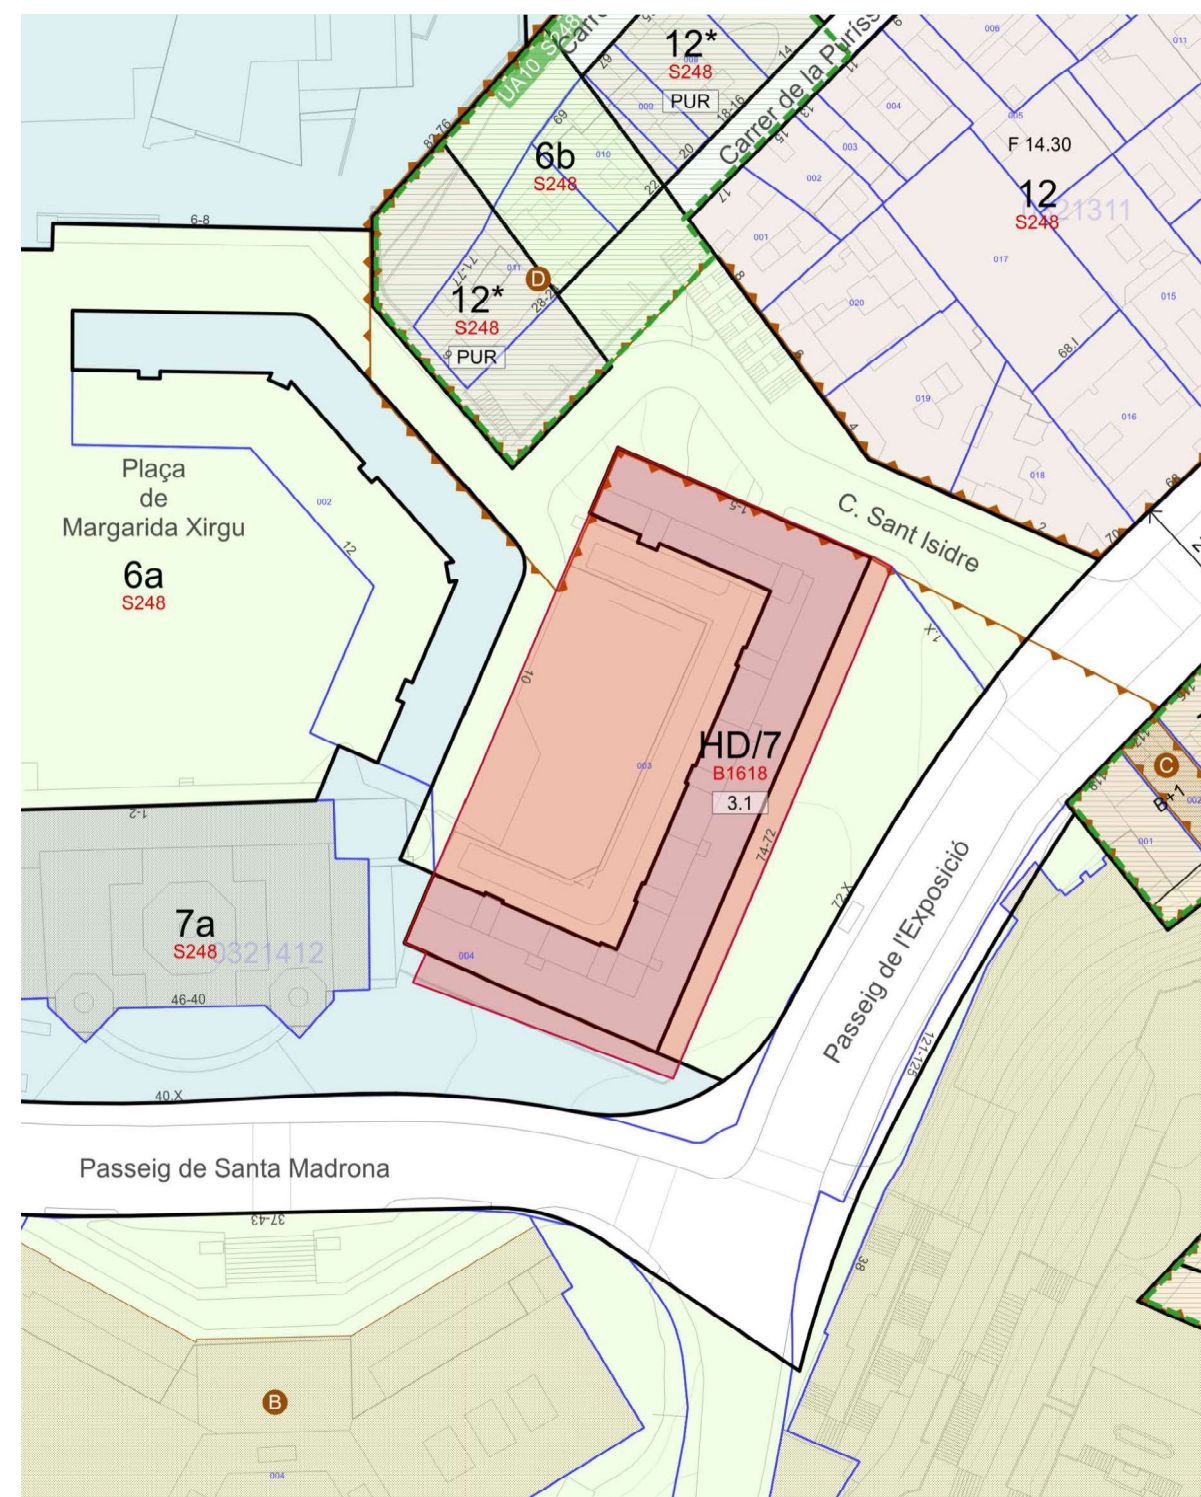

SUBSTITUCIÓ FUNCIONAL DE BIGUES
REHABILITACIÓ DE LES FAÇANES
SUBSTITUCIÓ DEL CLAVEGUERÓ
Carrer de Sant Isidre, núm. 3-7
(el Poble Sec - Barcelona)

Plànol de situació


El Client
Institut Municipal de l'Habitatge
i la Rehabilitació de Barcelona

La tècnica
Anna Rosat Fuente


Escala 1:1000
Escala 1:500

Novembre 2024


Sit

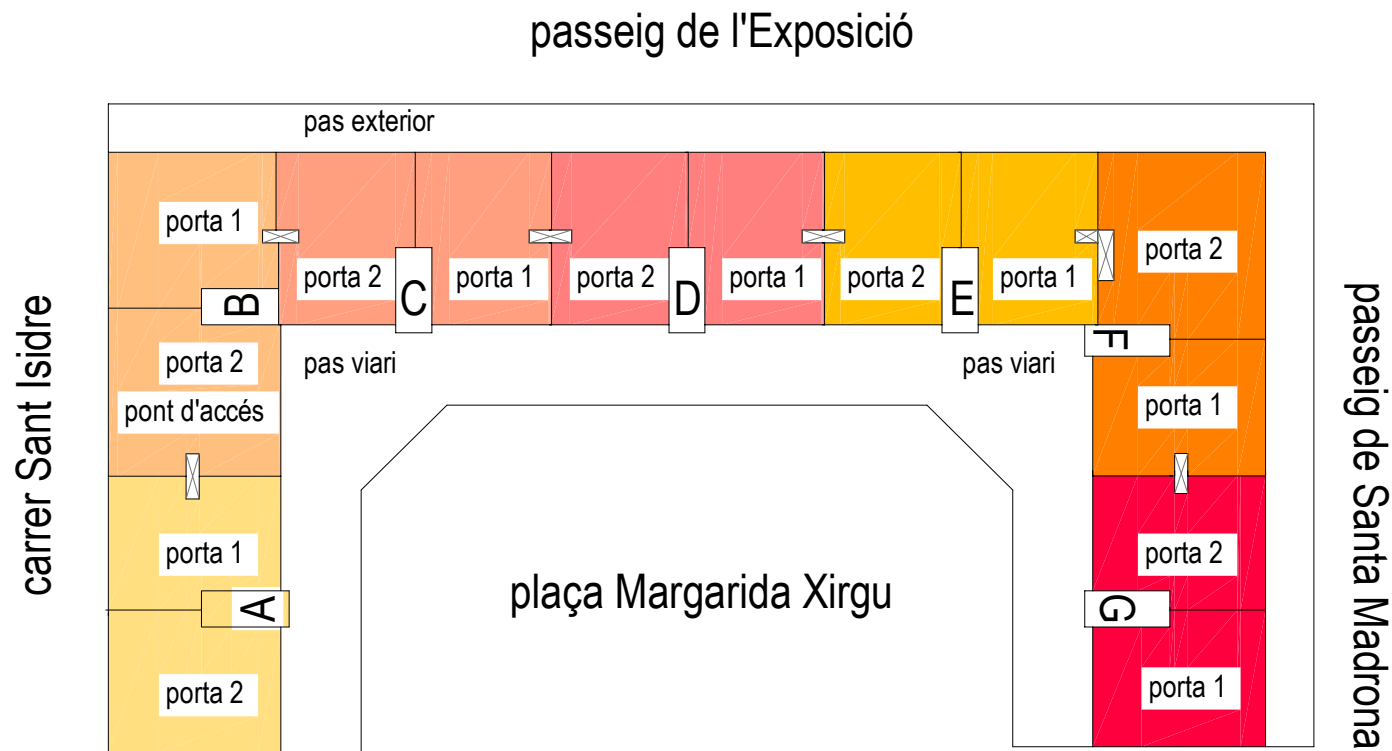

Planta distribució escales

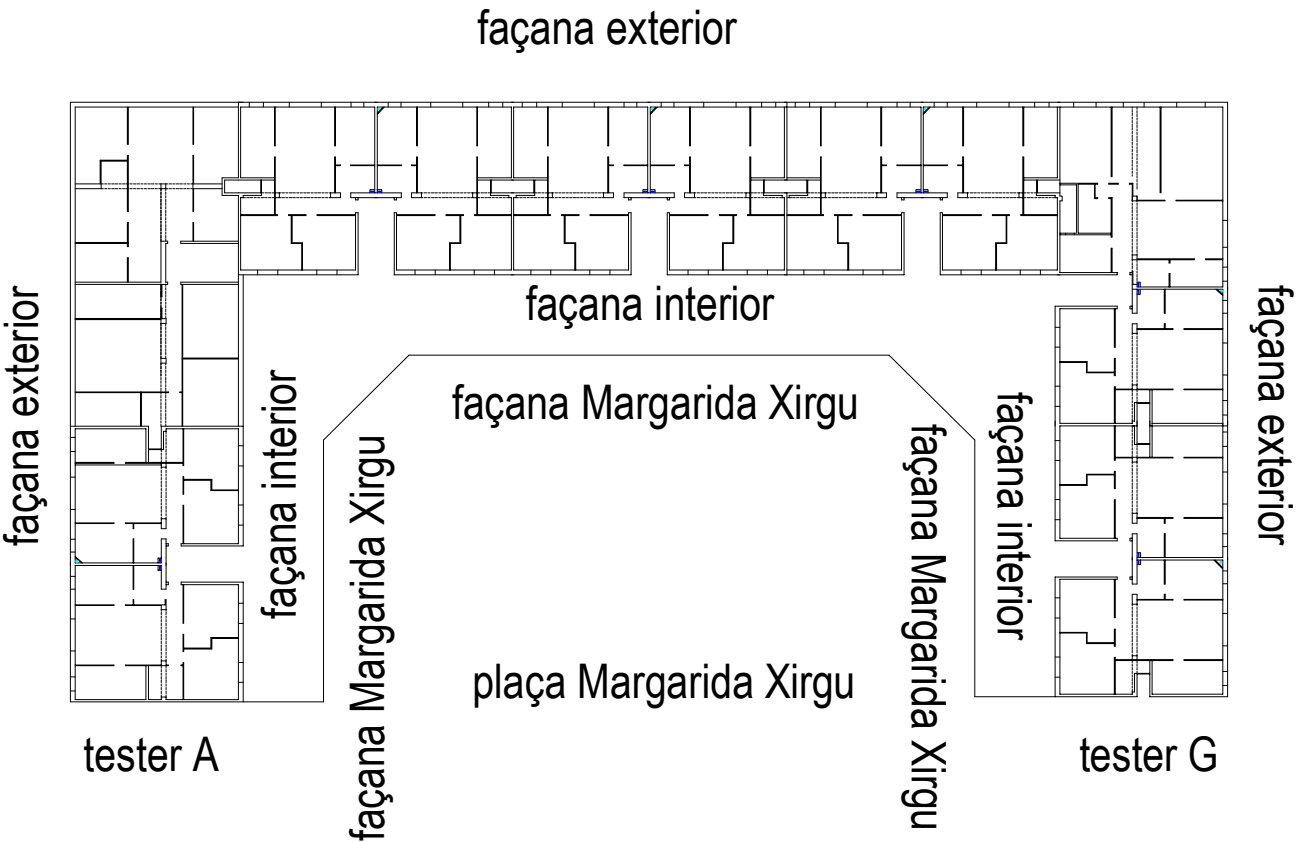

Planta distribució habitatges

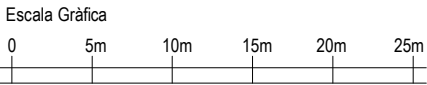

SUBSTITUCIÓ FUNCIONAL DE BIGUES
REHABILITACIÓ DE LES FAÇANES
SUBSTITUCIÓ DEL CLAVEGUERÓ
Carrer de Sant Isidre, núm. 3-7
(el Poble Sec - Barcelona)

Planta de distribució


El Client
Institut Municipal de l'Habitatge
i la Rehabilitació de Barcelona

La técnica
Anna Rosat Fuente


Escala 1:500

Novembre 2024


passaig de l'Exposició

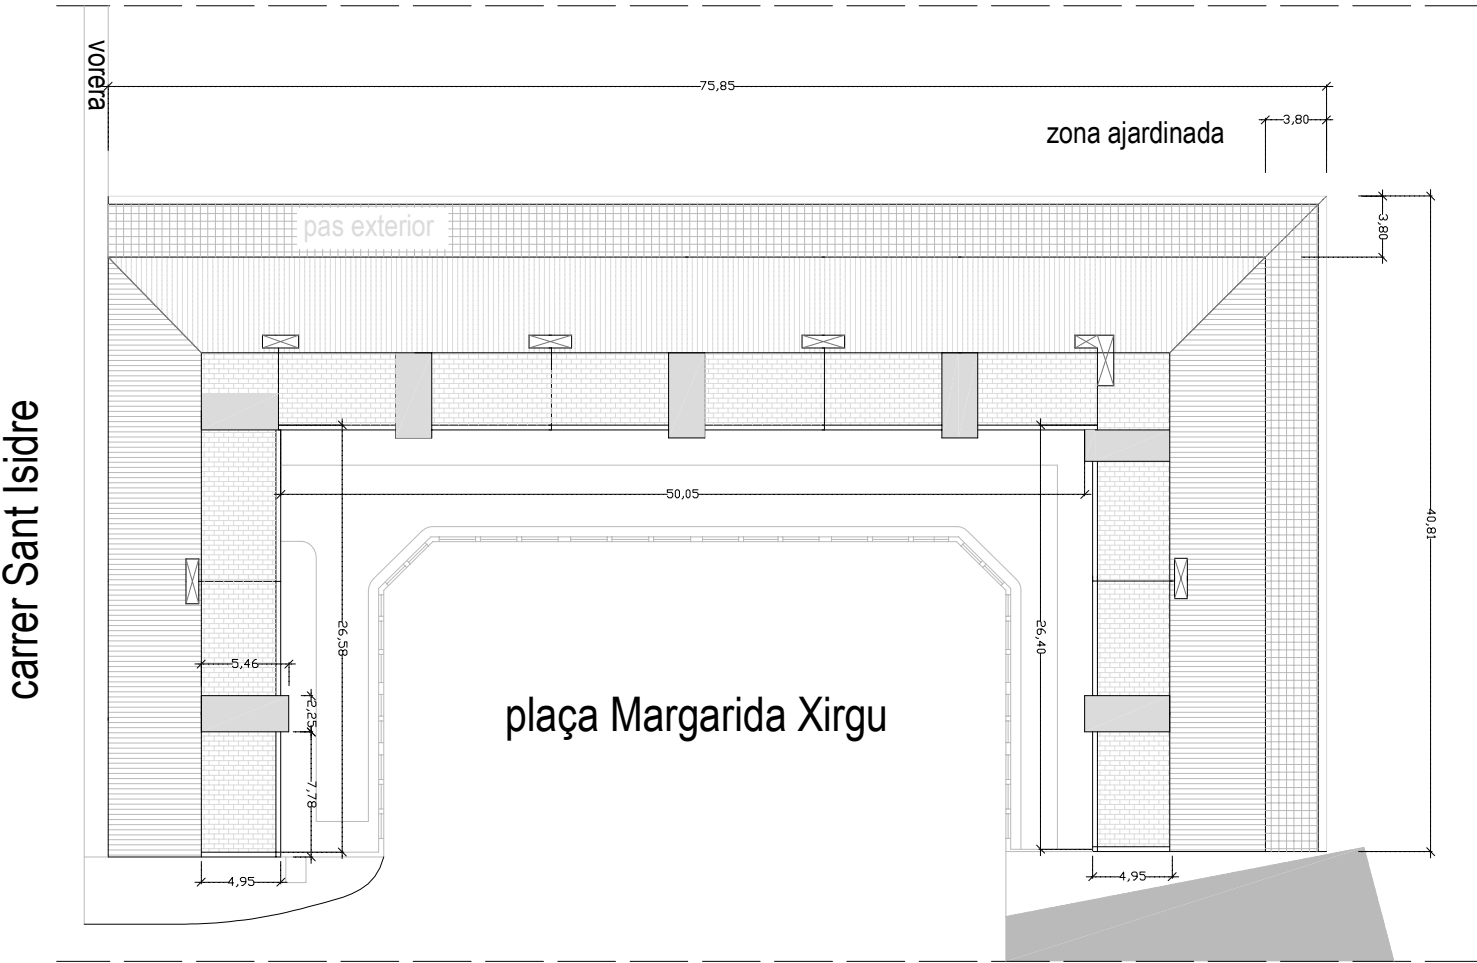


Planta acotada edifici general

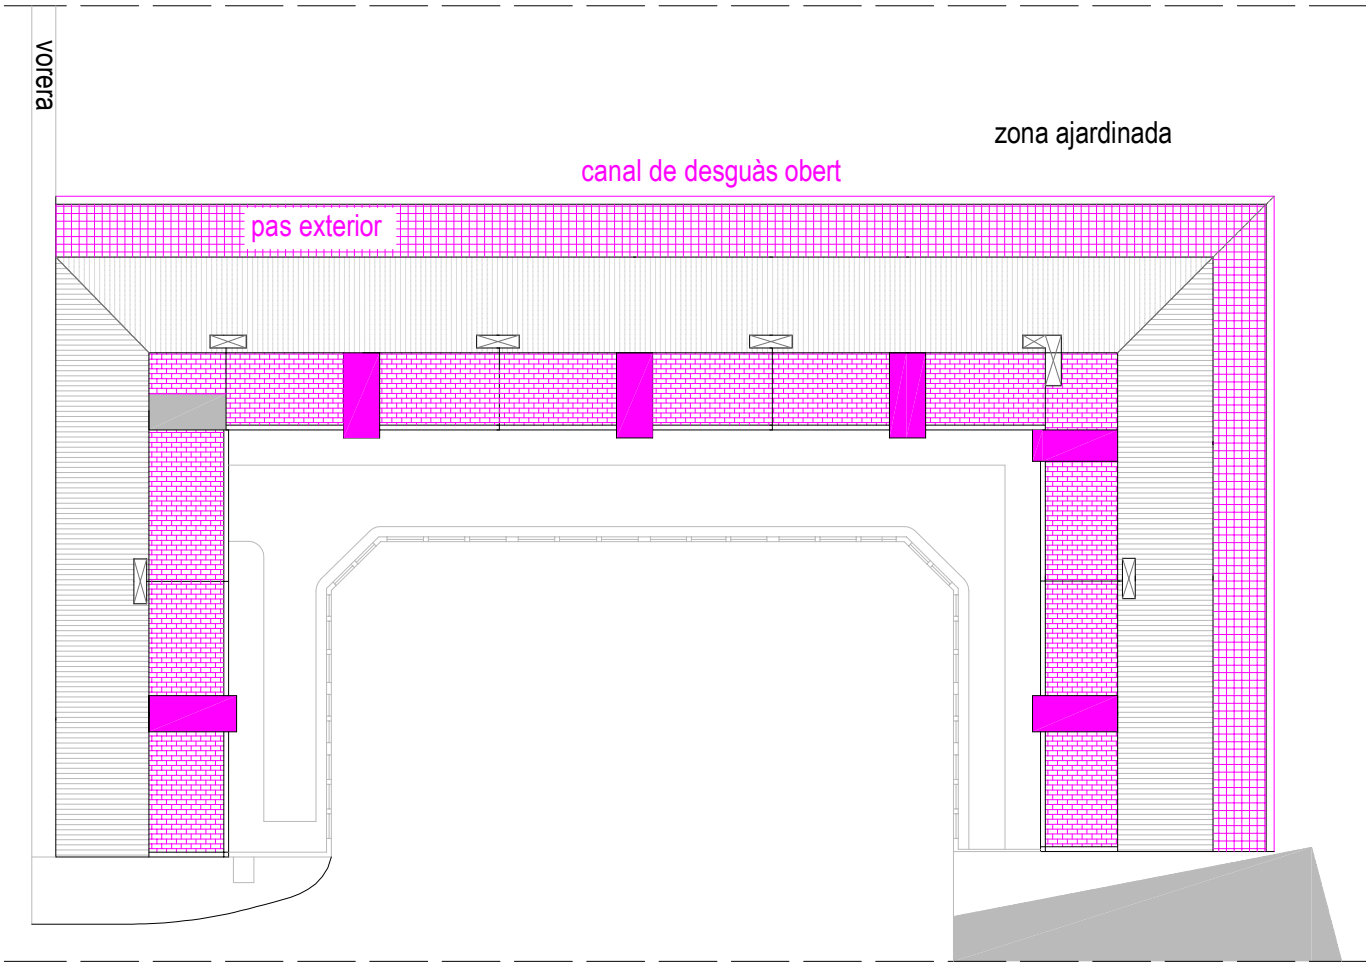


Planta indicant les zones exteriors d'actuació

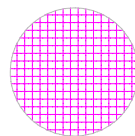


Zona a actuar al pas exterior

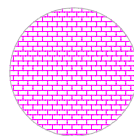

Zona a actuar al pas exterior

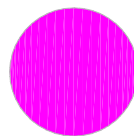

Zona a actuar a la coberta del badalot

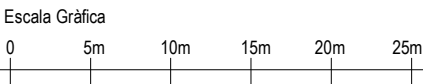



SUBSTITUCIÓ FUNCIONAL DE BIGUES
REHABILITACIÓ DE LES FAÇANES
SUBSTITUCIÓ DEL CLAVEGUERÓ
Carrer de Sant Isidre, núm. 3-7
(el Poble Sec - Barcelona)

Plànol de planta general
indicant zones exteriors

El Client
Institut Municipal de l'Habitatge
i la Rehabilitació de Barcelona
La tècnica
Anna Rosat Fuente

Escala 1:500
Novembre 2024

p2
3

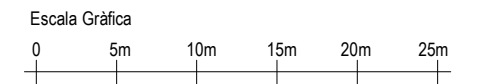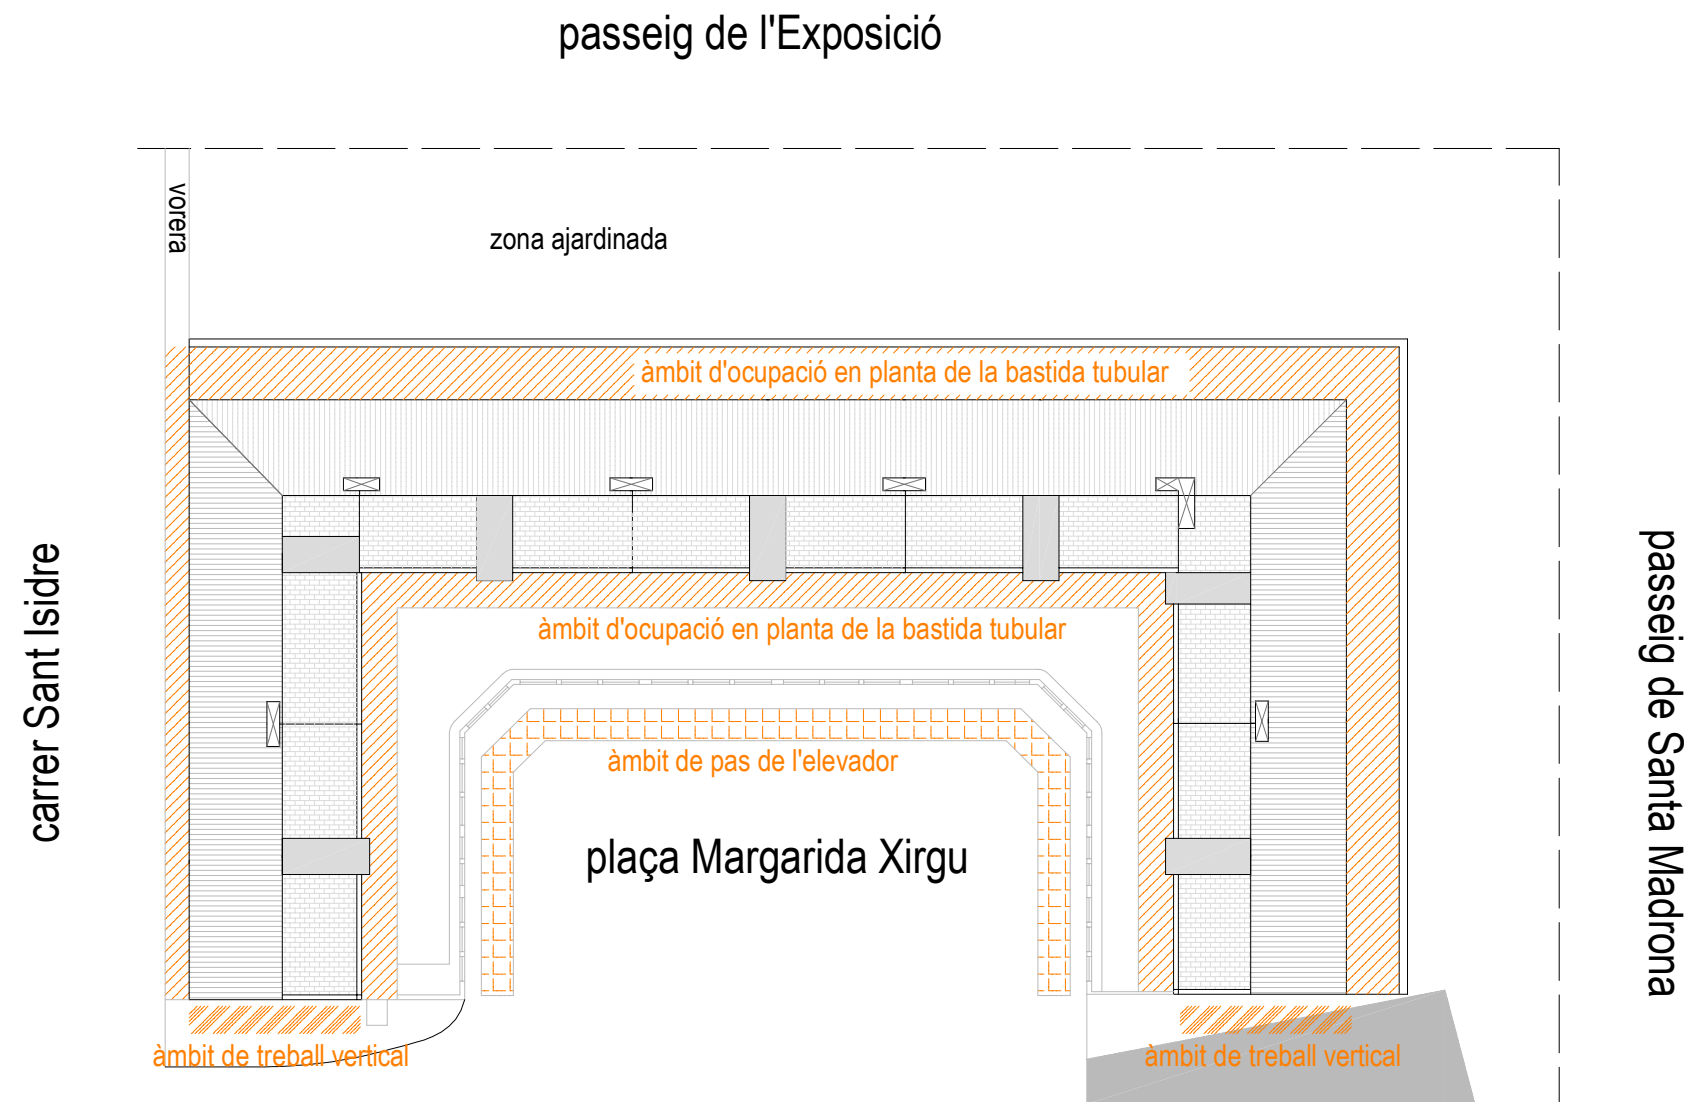

SUBSTITUCIÓ FUNCIONAL DE BIGUES
REHABILITACIÓ DE LES FAÇANES
SUBSTITUCIÓ DEL CLAVEGUERÓ
Carrer de Sant Isidre, núm. 3-7
(el Poble Sec - Barcelona)

Plànol de planta de la situació
de les bastides i
els mitjans auxiliars

El Client
Institut Municipal de l'Habitatge
i la Rehabilitació de Barcelona


La técnica
Anna Rosat Fuente

Escala 1:500


Novembre 2024

p3


4

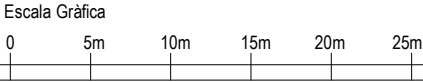


SUBSTITUCIÓ FUNCIONAL DE BIGUES REHABILITACIÓ DE LES FAÇANES SUBSTITUCIÓ DEL CLAVEGUERÓ Carrer de Sant Isidre, núm. 3-7 (el Poble Sec - Barcelona)	Plànol de planta de la situació del soterrani de les escales A i G	El Client Institut Municipal de l'Habitatge i la Rehabilitació de Barcelona	Escala 1:500	p4 5
		La técnica Anna Rosat Fuente	Novembre 2024	

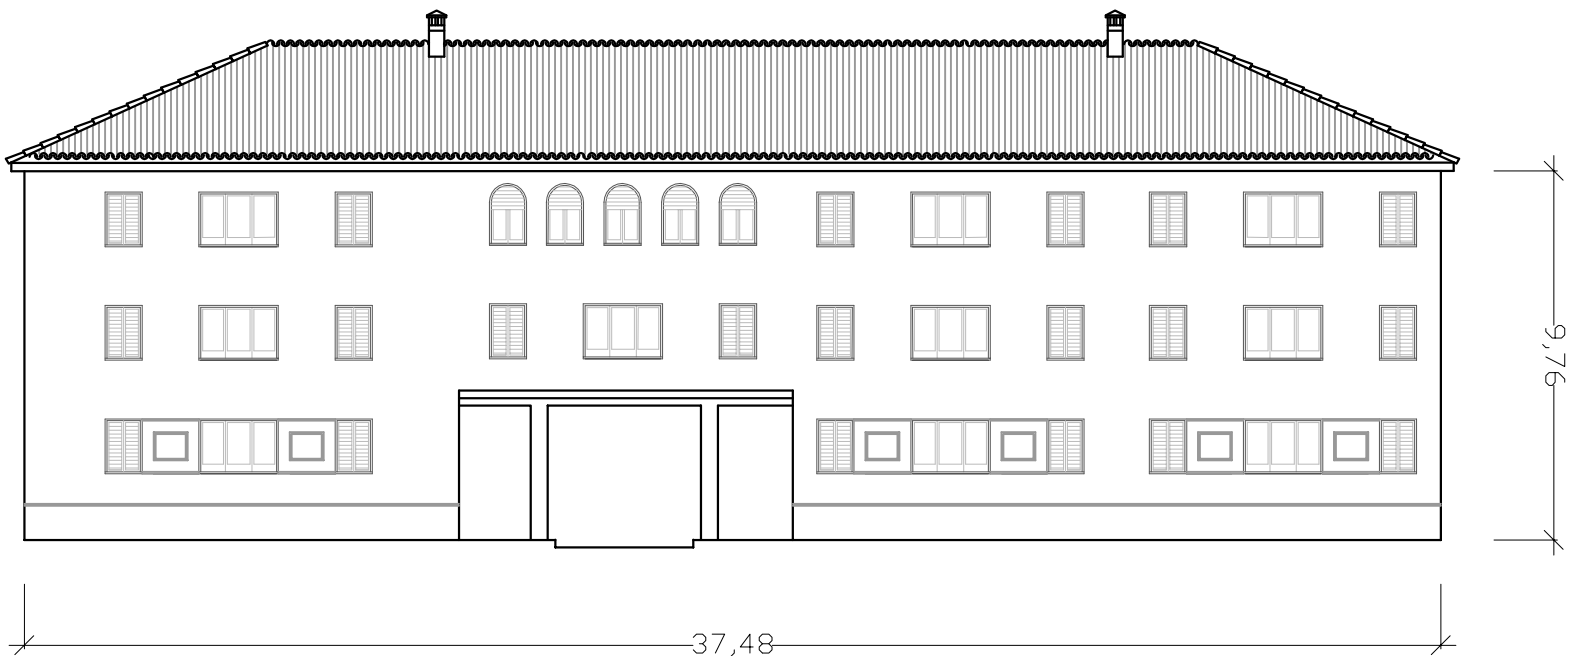


Façana carrer Sant Isidre

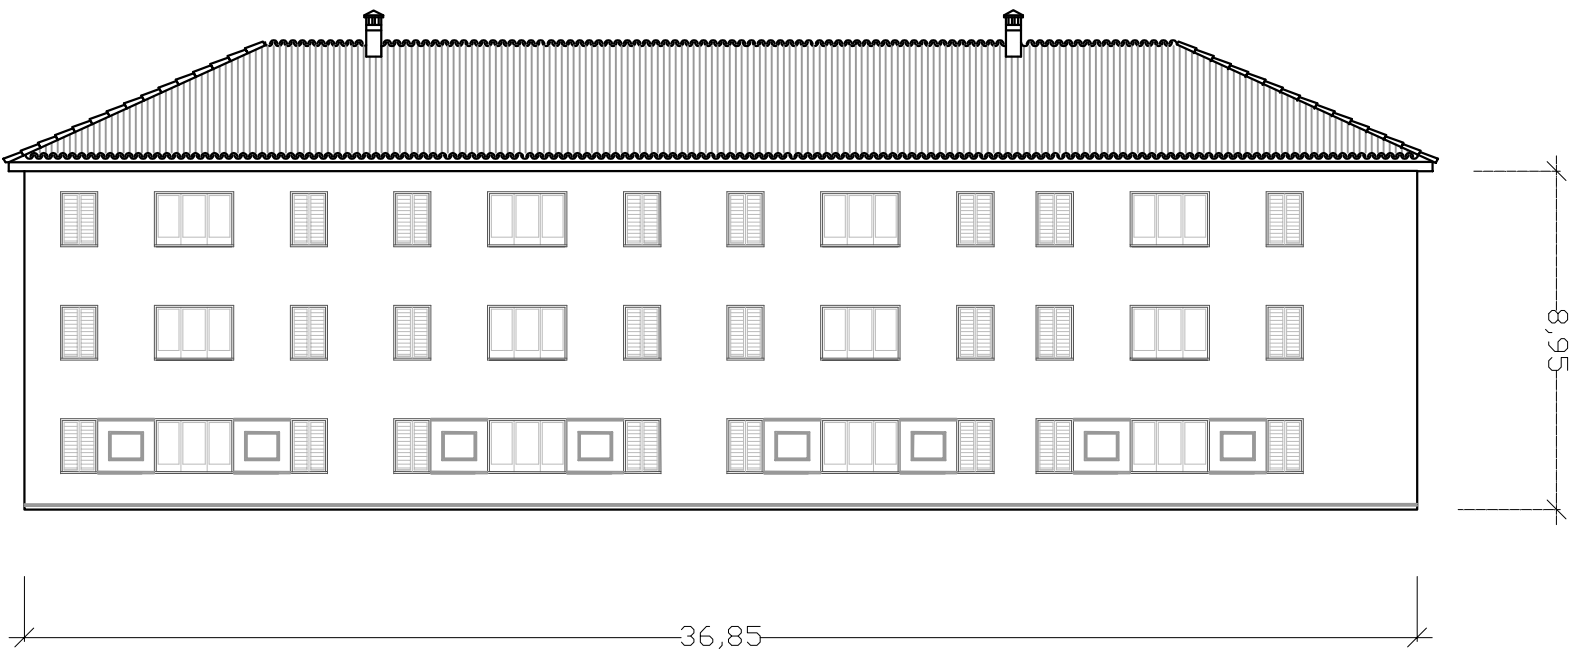


Façana passeig de Santa Madrona

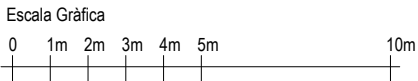

SUBSTITUCIÓ FUNCIONAL DE BIGUES REHABILITACIÓ DE LES FAÇANES SUBSTITUCIÓ DEL CLAVEGUERÓ Carrer de Sant Isidre, núm. 3-7 (el Poble Sec - Barcelona)	Alçat façanes exteriors acotades (1)	El Client Institut Municipal de l'Habitatge i la Rehabilitació de Barcelona	Escala 1:200	f1
		La técnica Anna Rosat Fuente	Novembre 2024	

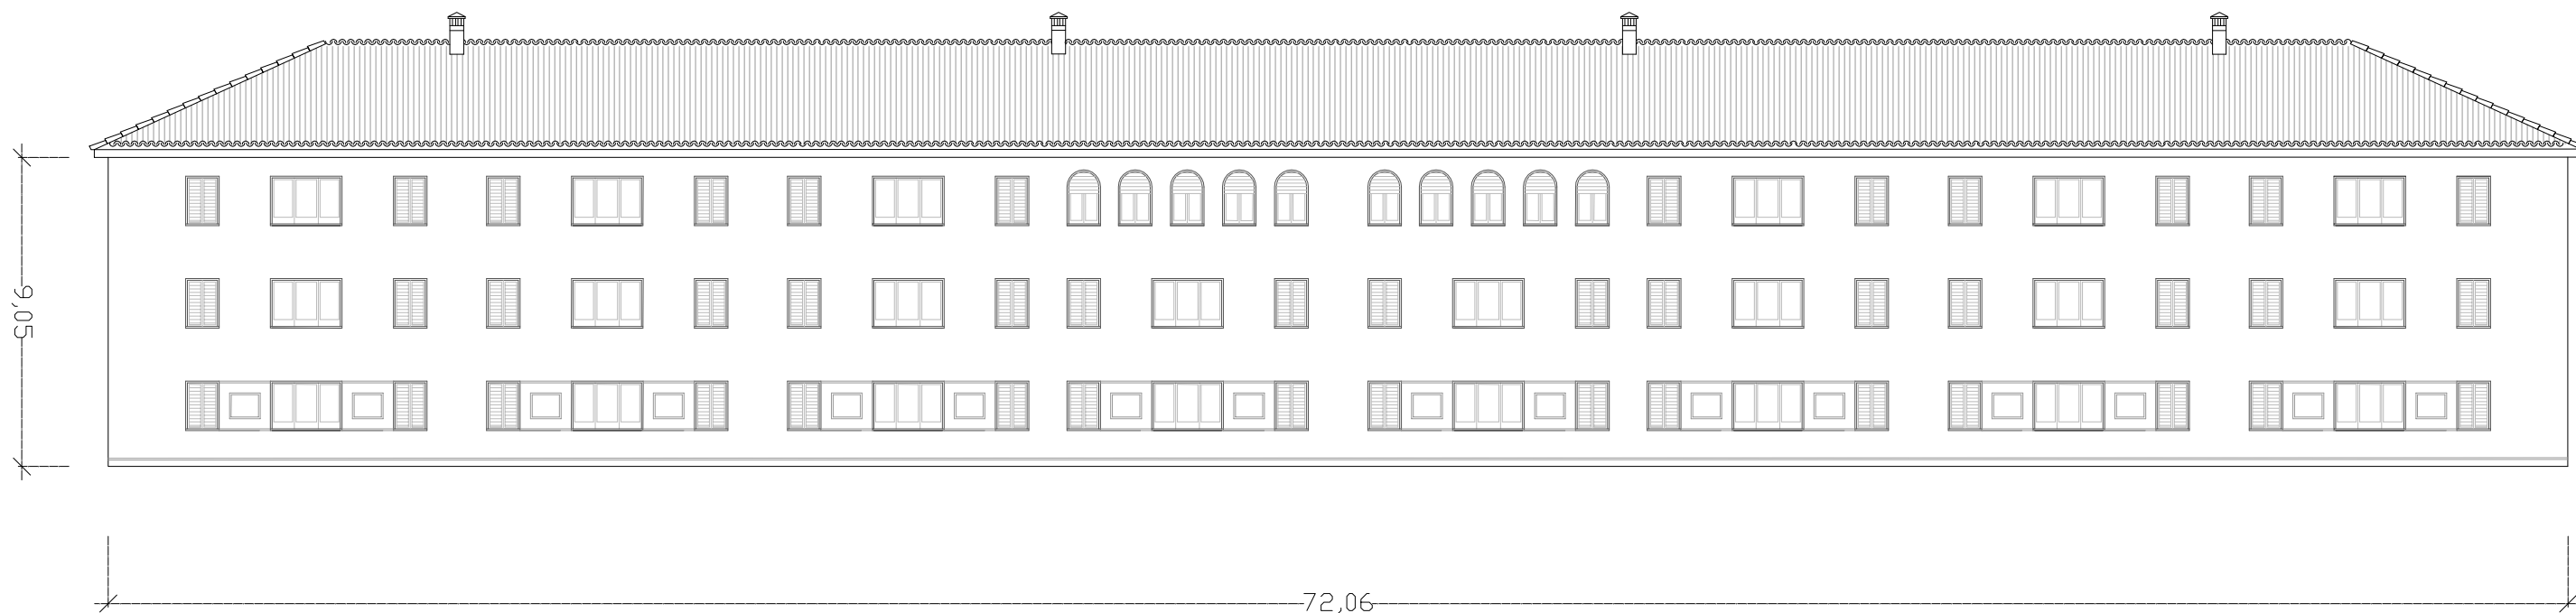


Façana passeig de l'Exposició

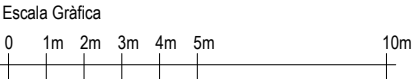


SUBSTITUCIÓ FUNCIONAL DE BIGUES REHABILITACIÓ DE LES FAÇANES SUBSTITUCIÓ DEL CLAVEGUERÓ Carrer de Sant Isidre, núm. 3-7 (el Poble Sec - Barcelona)	Alçat façanes exteriors acotades (2)	El Client Institut Municipal de l'Habitatge i la Rehabilitació de Barcelona	Escala 1:200	f2 ₇
		La técnica Anna Rosat Fuente	Novembre 2024	



Façana interior escales A i B

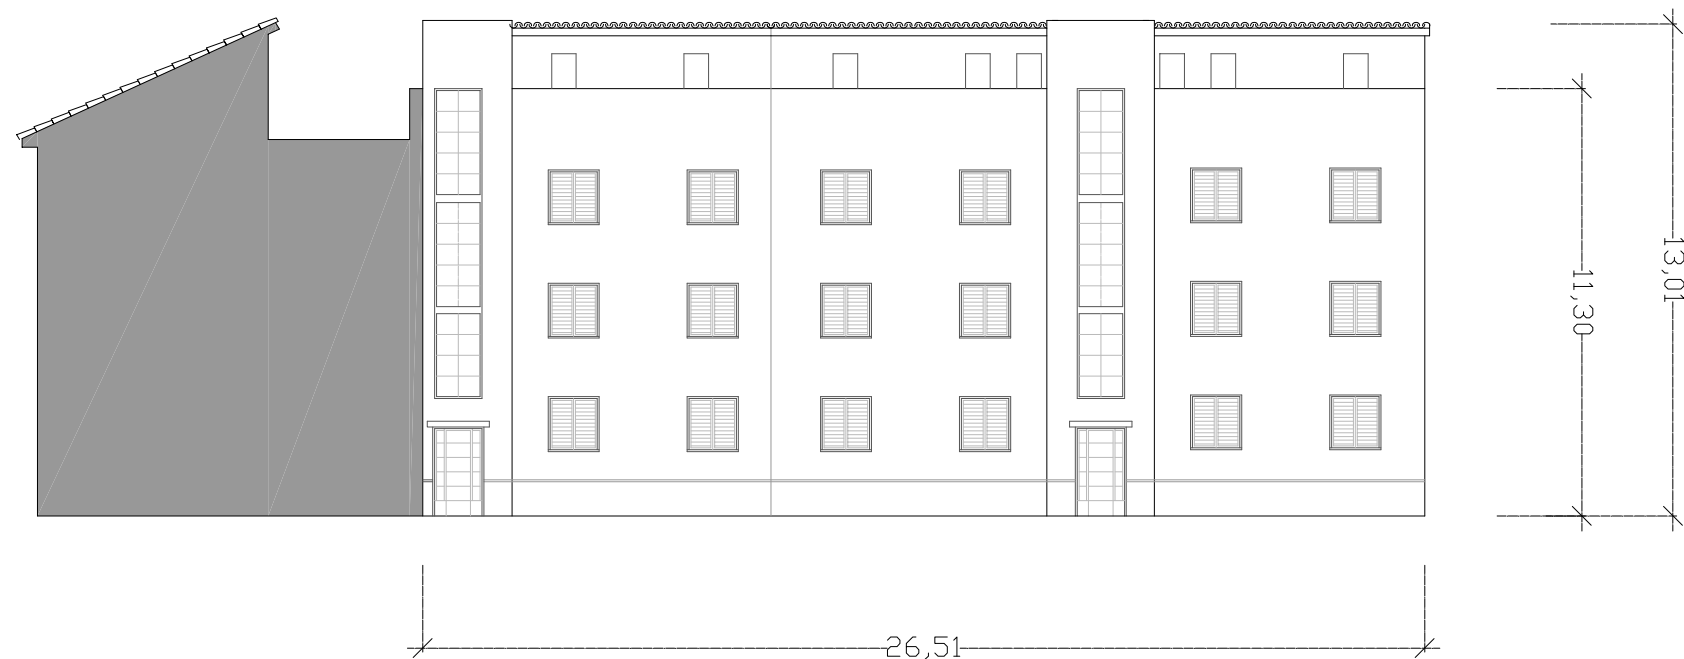


Façana interior escales F i G

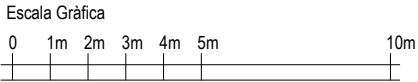

SUBSTITUCIÓ FUNCIONAL DE BIGUES REHABILITACIÓ DE LES FAÇANES SUBSTITUCIÓ DEL CLAVEGUERÓ Carrer de Sant Isidre, núm. 3-7 (el Poble Sec - Barcelona)	Alçat façanes interiors acotades (1)	El Client Institut Municipal de l'Habitatge i la Rehabilitació de Barcelona	Escala 1:200	f3 8
		La técnica Anna Rosat Fuente	Novembre 2024	




Façana interior escales C,D i E

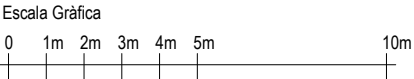


SUBSTITUCIÓ FUNCIONAL DE BIGUES REHABILITACIÓ DE LES FAÇANES SUBSTITUCIÓ DEL CLAVEGUERÓ Carrer de Sant Isidre, núm. 3-7 (el Poble Sec - Barcelona)	Alçat façanes interiors acotades (2)	El Client Institut Municipal de l'Habitatge i la Rehabilitació de Barcelona	Escala 1:200	f4 9
		La técnica Anna Rosat Fuente	Novembre 2024	




Façana plaça frontal escala A

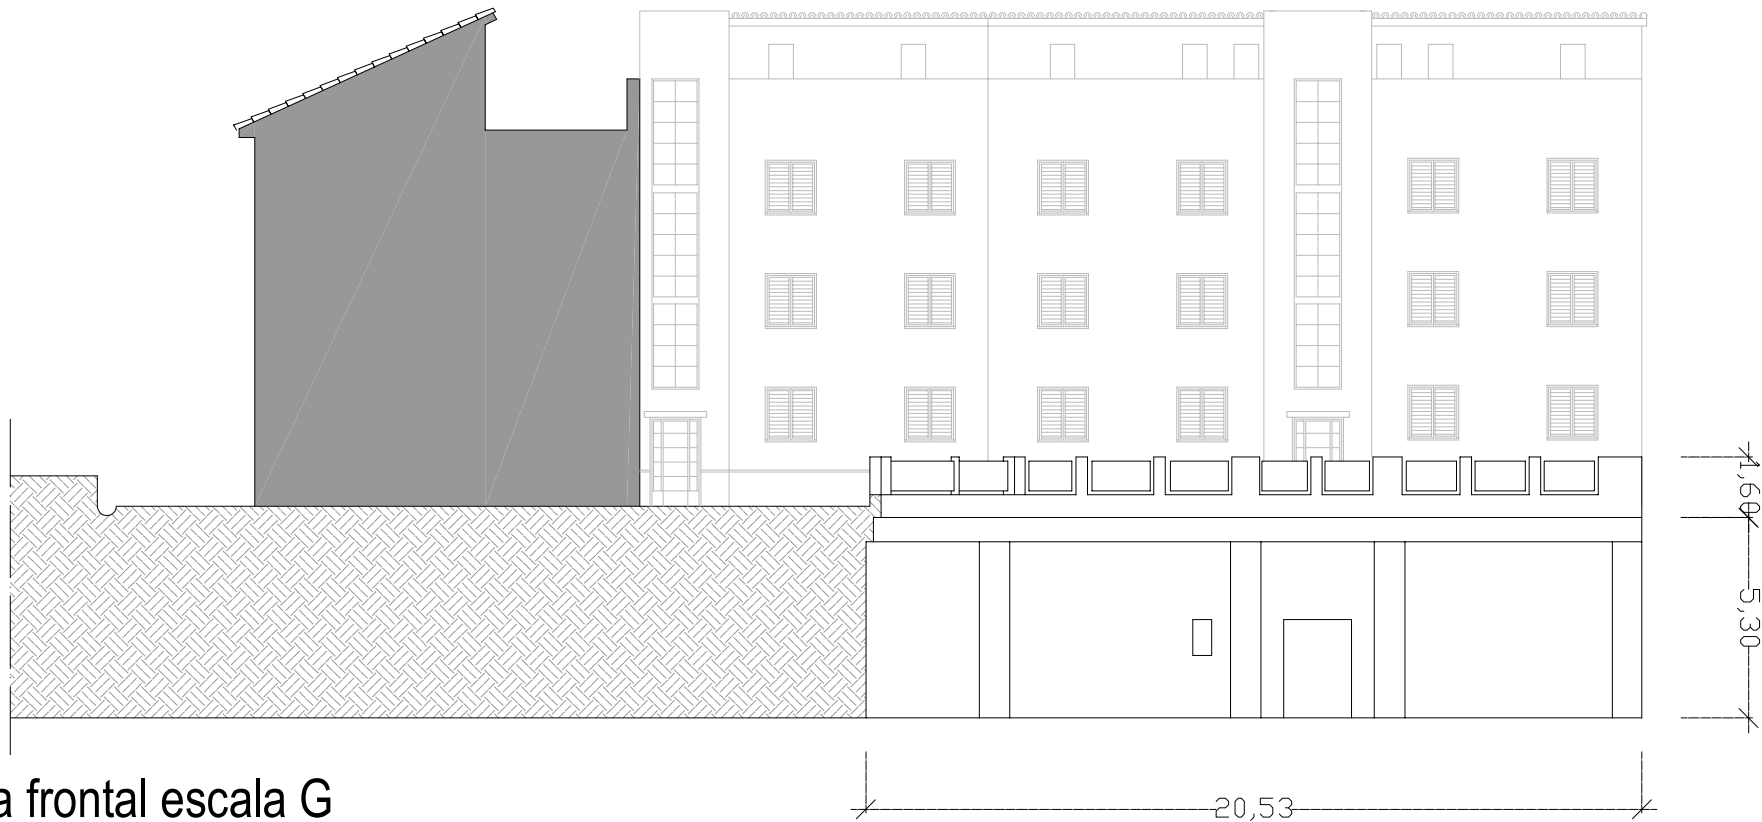

Façana plaça frontal escala G

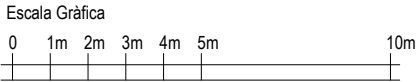


SUBSTITUCIÓ FUNCIONAL DE BIGUES REHABILITACIÓ DE LES FAÇANES SUBSTITUCIÓ DEL CLAVEGUERÓ Carrer de Sant Isidre, núm. 3-7 (el Poble Sec - Barcelona)	Alçat façanes Margarida Xirgu acotades (1)	El Client Institut Municipal de l'Habitatge i la Rehabilitació de Barcelona	Escala 1:200	f5 10
		La técnica Anna Rosat Fuente	Novembre 2024	

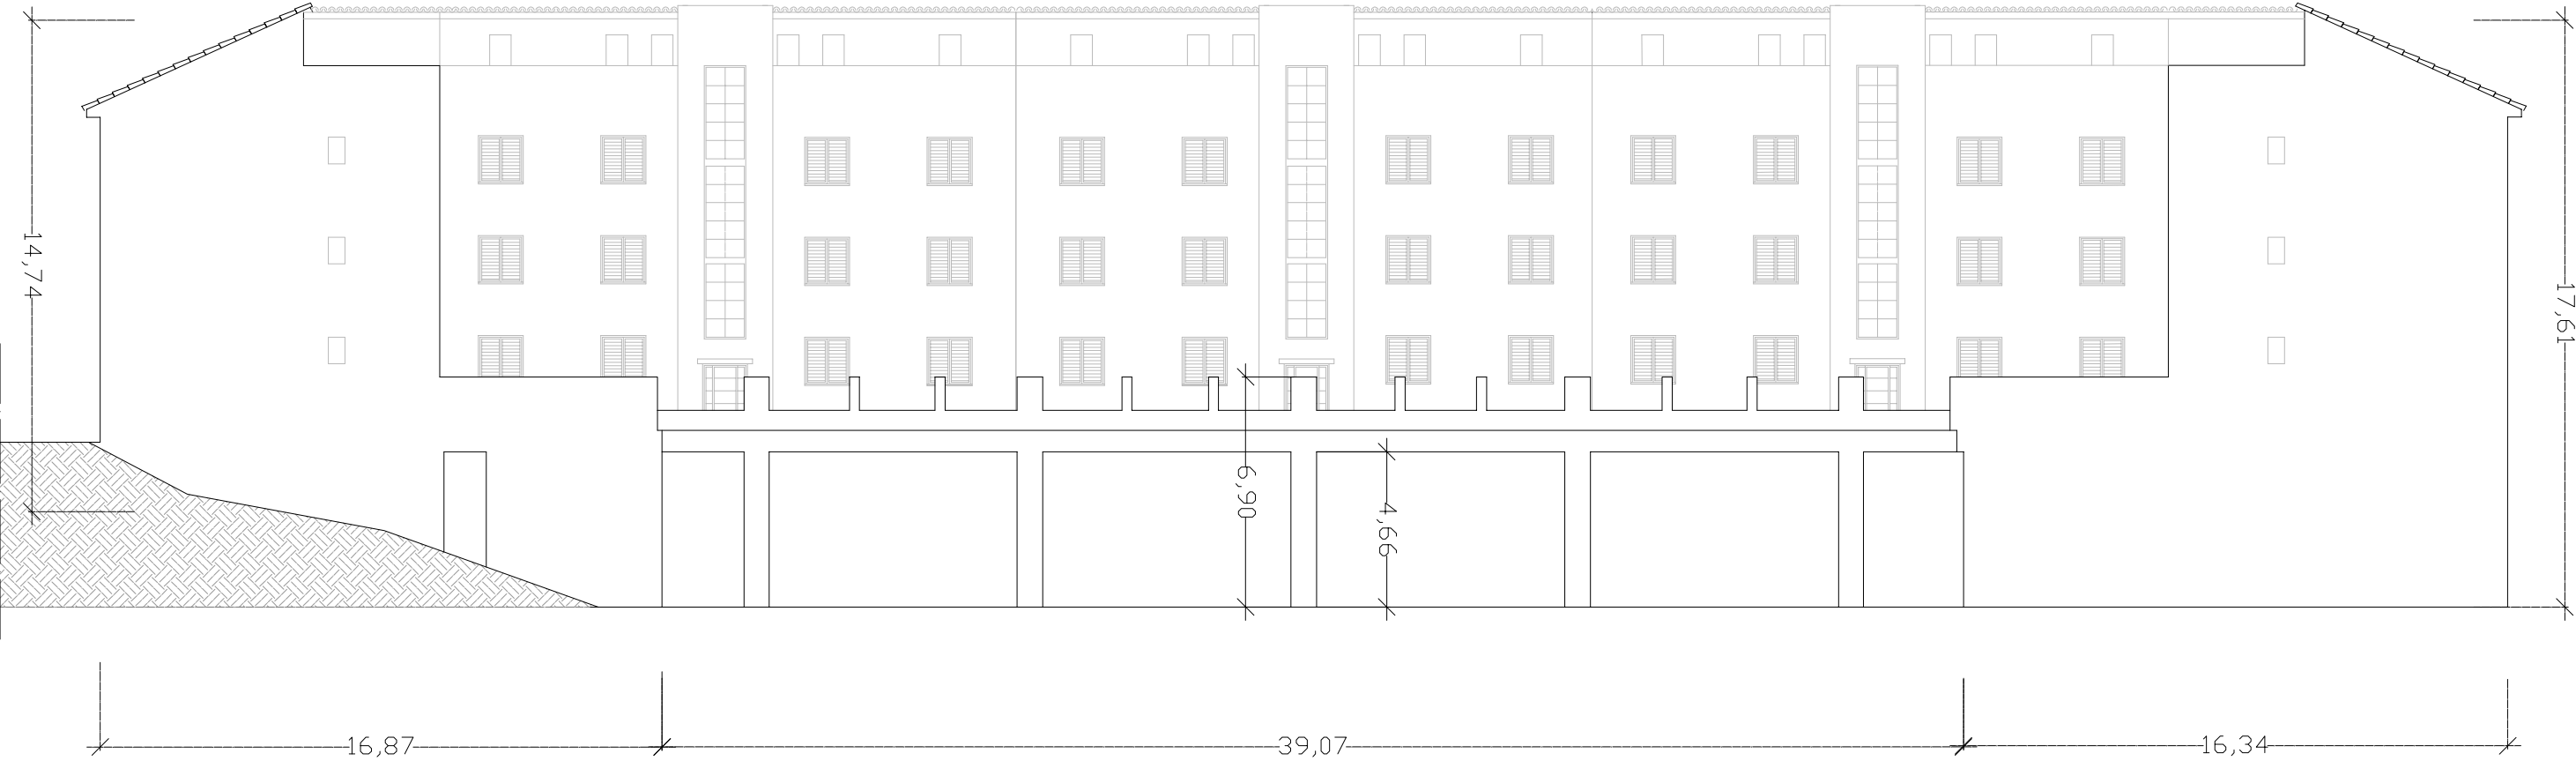


Tester escala A

Façana plaça frontal escales c, D i E


Tester escala G

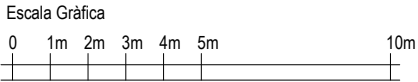


SUBSTITUCIÓ FUNCIONAL DE BIGUES REHABILITACIÓ DE LES FAÇANES SUBSTITUCIÓ DEL CLAVEGUERÓ Carrer de Sant Isidre, núm. 3-7 (el Poble Sec - Barcelona)	Alçat façanes Margarida Xirgu acotades (2)	El Client Institut Municipal de l'Habitatge i la Rehabilitació de Barcelona	Escaia 1:200	f6 11
		La técnica Anna Rosat Fuente	Novembre 2024	

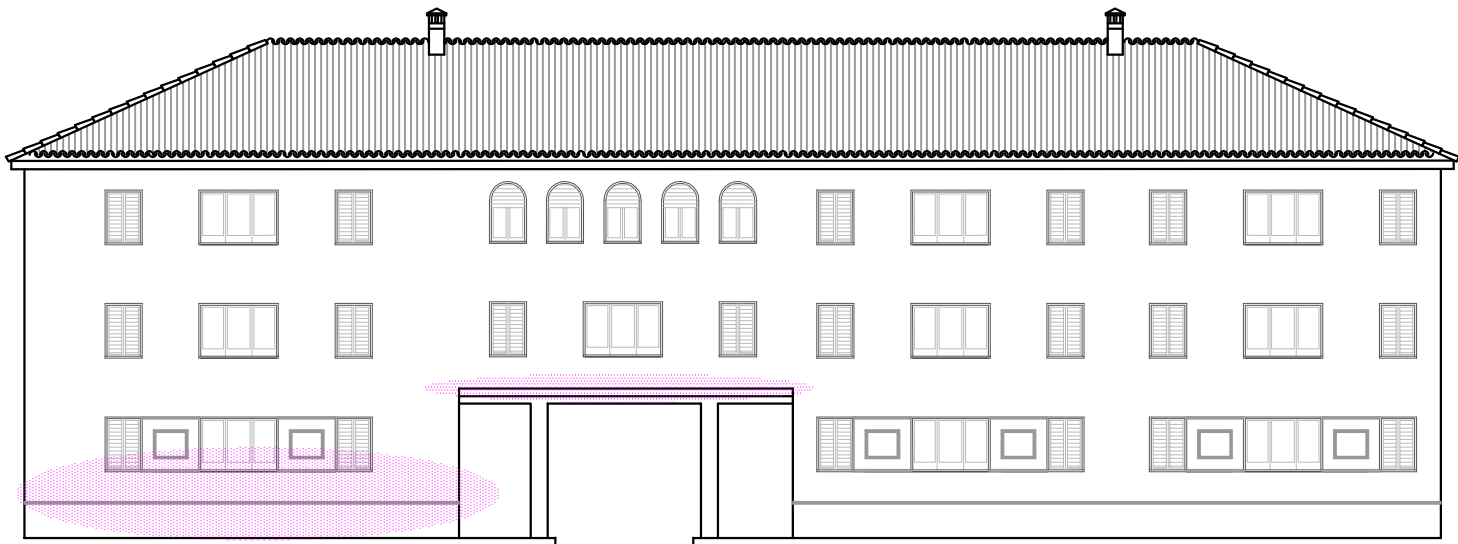


Façana carrer Sant Isidre

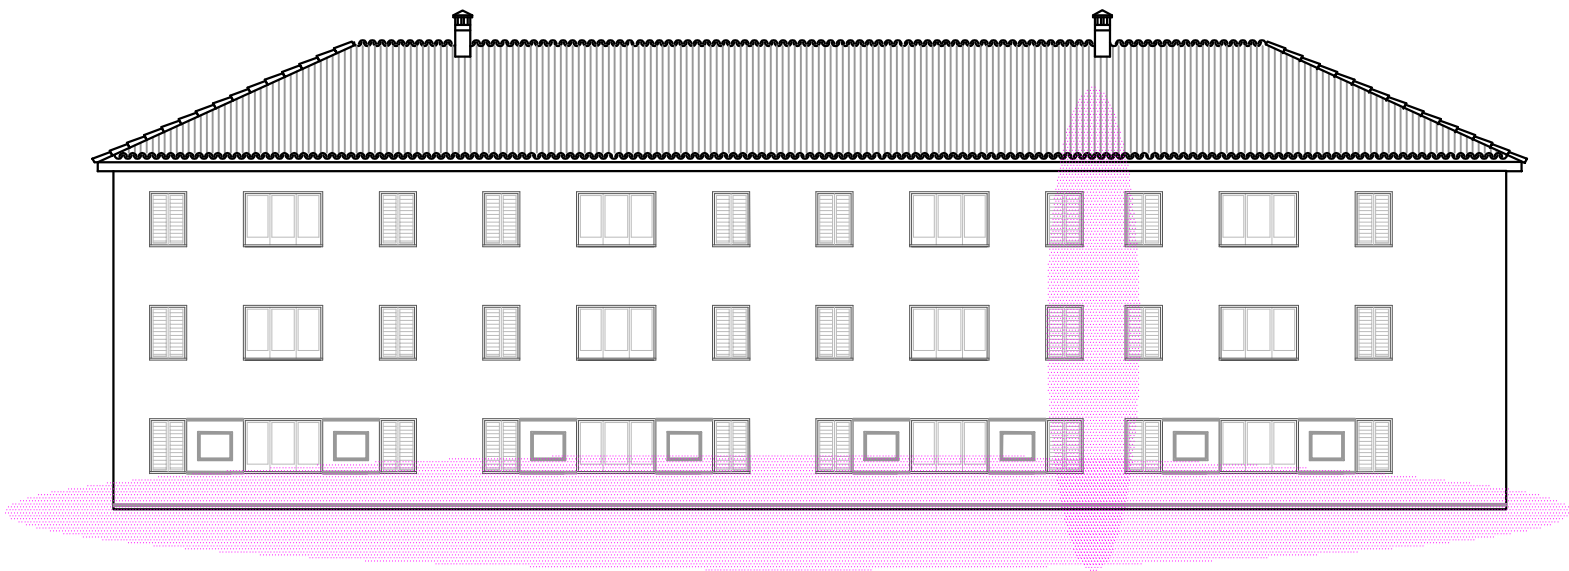


Façana passeig de Santa Madrona

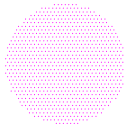
 Revestiment en mal estat

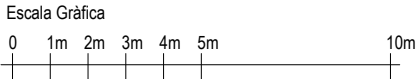


SUBSTITUCIÓ FUNCIONAL DE BIGUES REHABILITACIÓ DE LES FAÇANES SUBSTITUCIÓ DEL CLAVEGUERÓ Carrer de Sant Isidre, núm. 3-7 (el Poble Sec - Barcelona)	Alçat façanes exteriors revestiment en mal estat (1)	El Client Institut Municipal de l'Habitatge i la Rehabilitació de Barcelona	Escala 1:200	f7 12
		La técnica Anna Rosat Fuente	Novembre 2024	

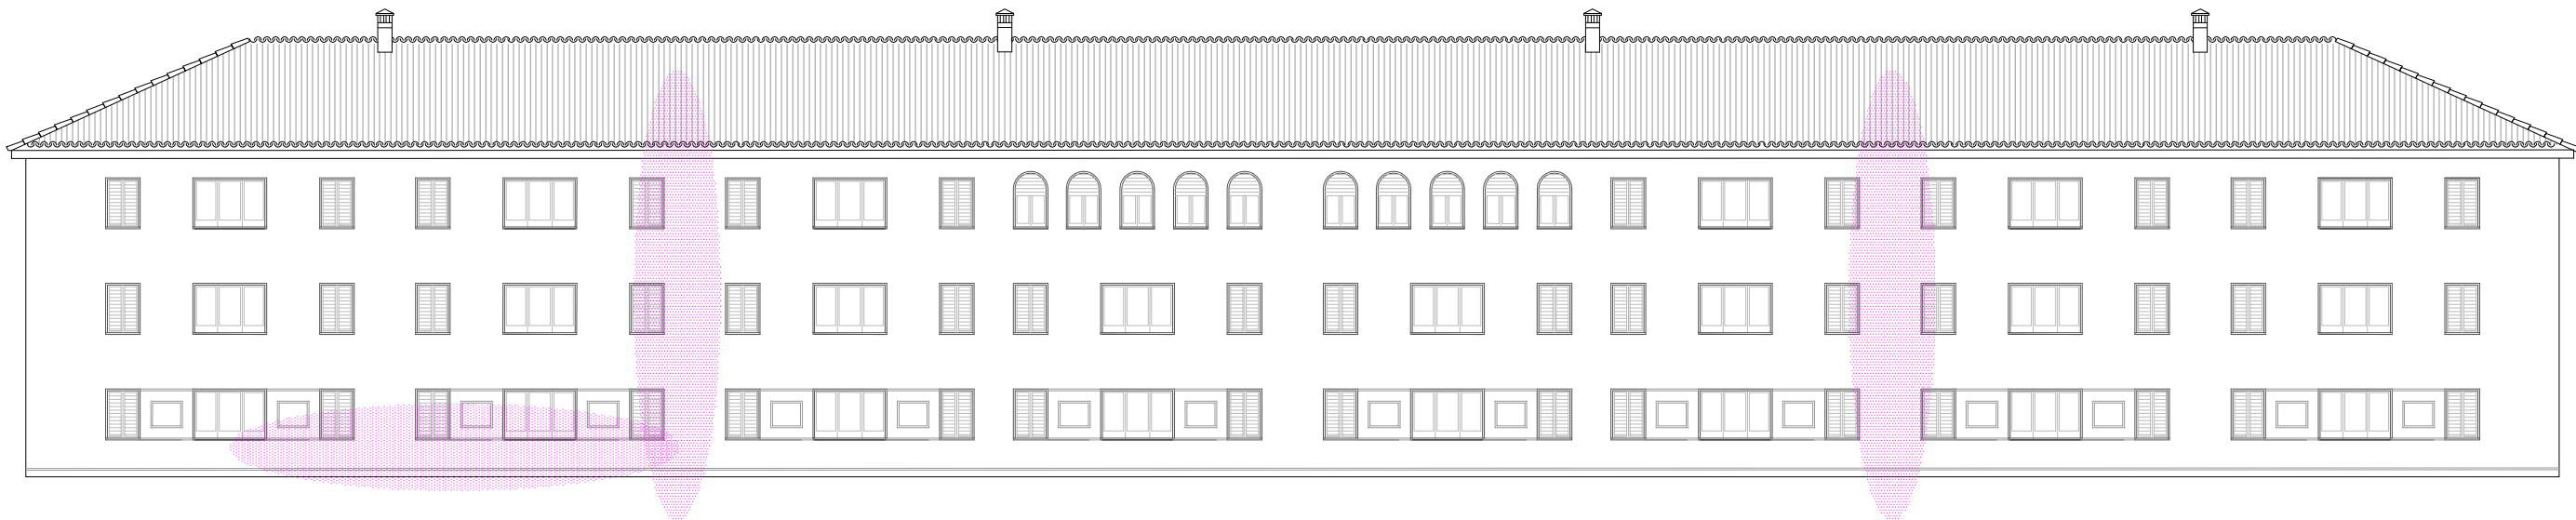

Façana passeig de l'Exposició

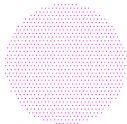

Revestiment en mal estat

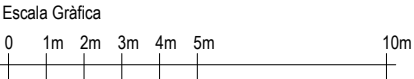



SUBSTITUCIÓ FUNCIONAL DE BIGUES REHABILITACIÓ DE LES FAÇANES SUBSTITUCIÓ DEL CLAVEGUERÓ Carrer de Sant Isidre, núm. 3-7 (el Poble Sec - Barcelona)	Alçat façanes exteriors revestiment en mal estat (2)	El Client Institut Municipal de l'Habitatge i la Rehabilitació de Barcelona	Escala 1:200	f8 13
		La técnica Anna Rosat Fuente	Novembre 2024	




Façana interior escales A i B




Façana interior escales F i G

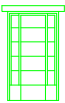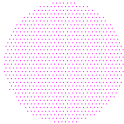
-  Fusteria a substituir
-  Revestiment en mal estat

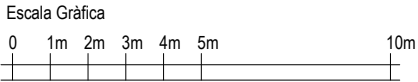


SUBSTITUCIÓ FUNCIONAL DE BIGUES REHABILITACIÓ DE LES FAÇANES SUBSTITUCIÓ DEL CLAVEGUERÓ Carrer de Sant Isidre, núm. 3-7 (el Poble Sec - Barcelona)	Alçat façanes interiors elements d'actuació (1)	El Client Institut Municipal de l'Habitatge i la Rehabilitació de Barcelona	Escala 1:200	 14
		La técnica Anna Rosat Fuente	Novembre 2024	

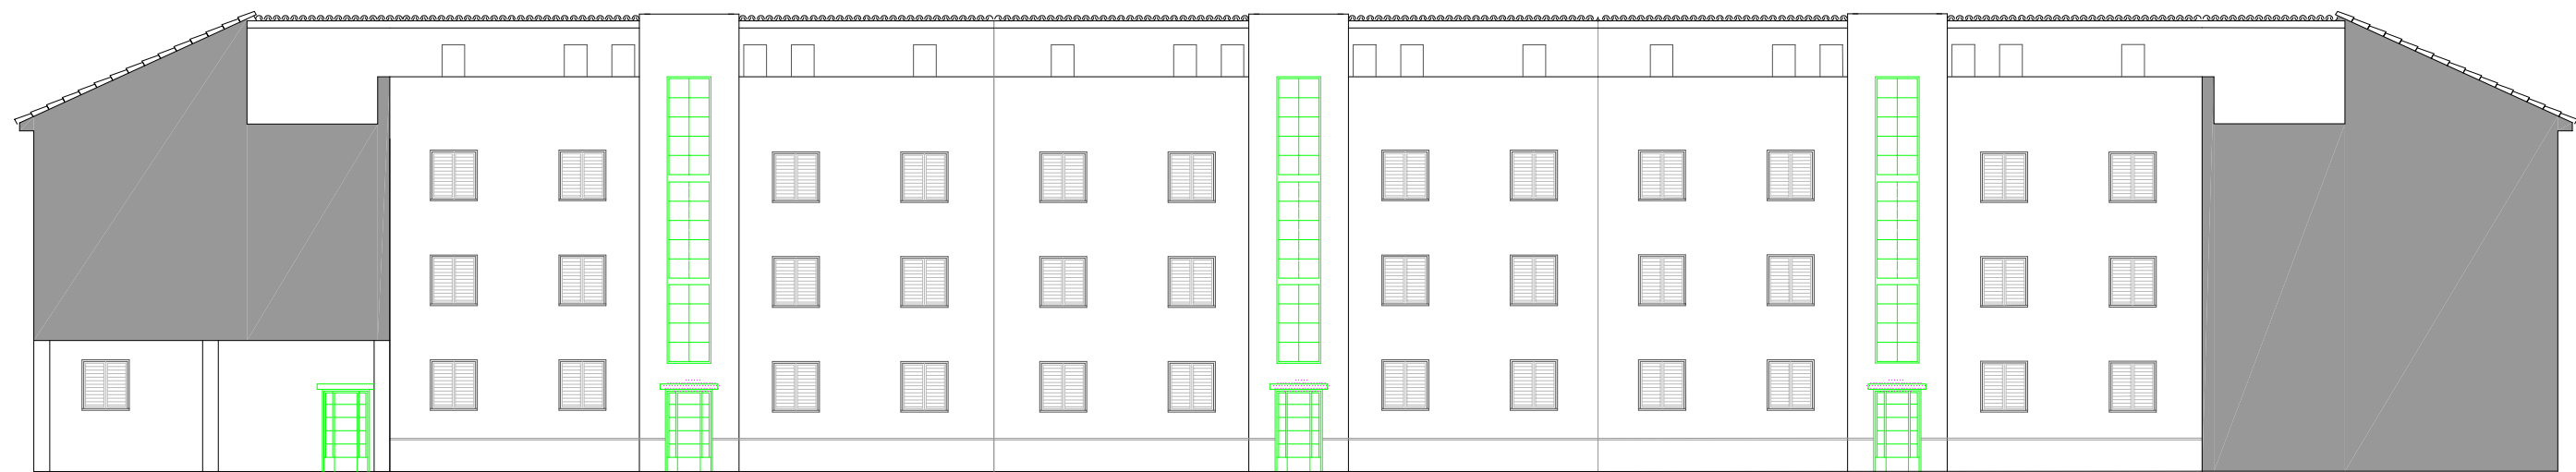


Façana interior escales C,D i E

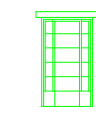
-  Fusteria a substituir
-  Revestiment en mal estat

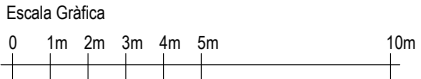


SUBSTITUCIÓ FUNCIONAL DE BIGUES REHABILITACIÓ DE LES FAÇANES SUBSTITUCIÓ DEL CLAVEGUERÓ Carrer de Sant Isidre, núm. 3-7 (el Poble Sec - Barcelona)	Alçat façanes interiors elements d'actuació (2)	El Client Institut Municipal de l'Habitatge i la Rehabilitació de Barcelona	Escala 1:200	f10
		La tècnica Anna Rosat Fuente	Novembre 2024	

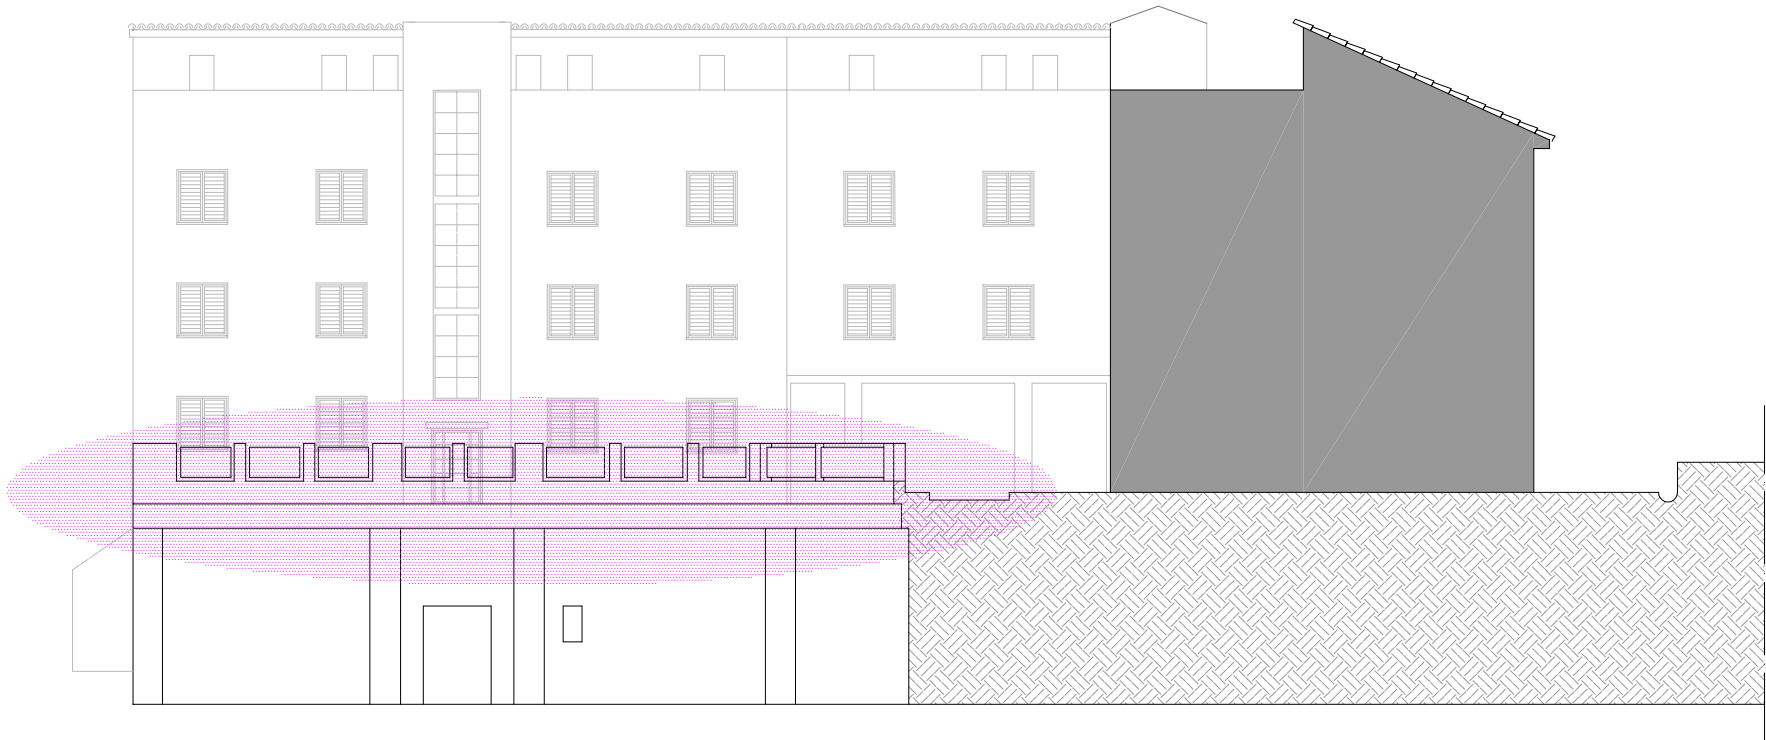


Façana plaça frontal escala A

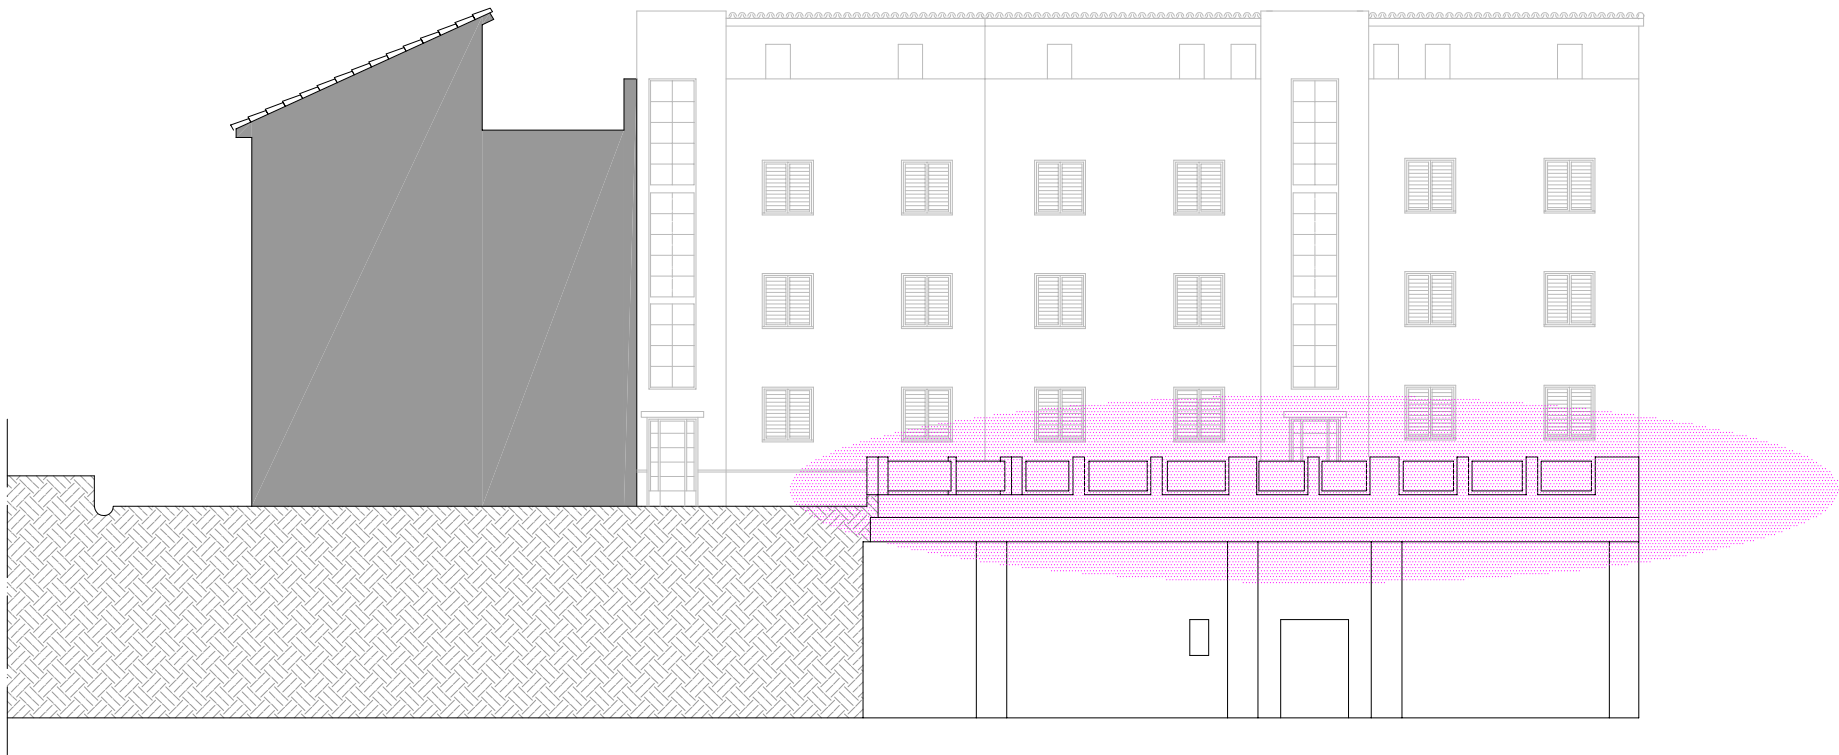

Façana plaça frontal escala G

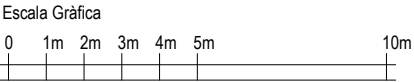


SUBSTITUCIÓ FUNCIONAL DE BIGUES REHABILITACIÓ DE LES FAÇANES SUBSTITUCIÓ DEL CLAVEGUERÓ Carrer de Sant Isidre, núm. 3-7 (el Poble Sec - Barcelona)	Alçat façanes Margarida Xirgu zones deteriorades (1)	El Client Institut Municipal de l'Habitatge i la Rehabilitació de Barcelona	Escala 1:200	f11 16
		La técnica Anna Rosat Fuente	Novembre 2024	

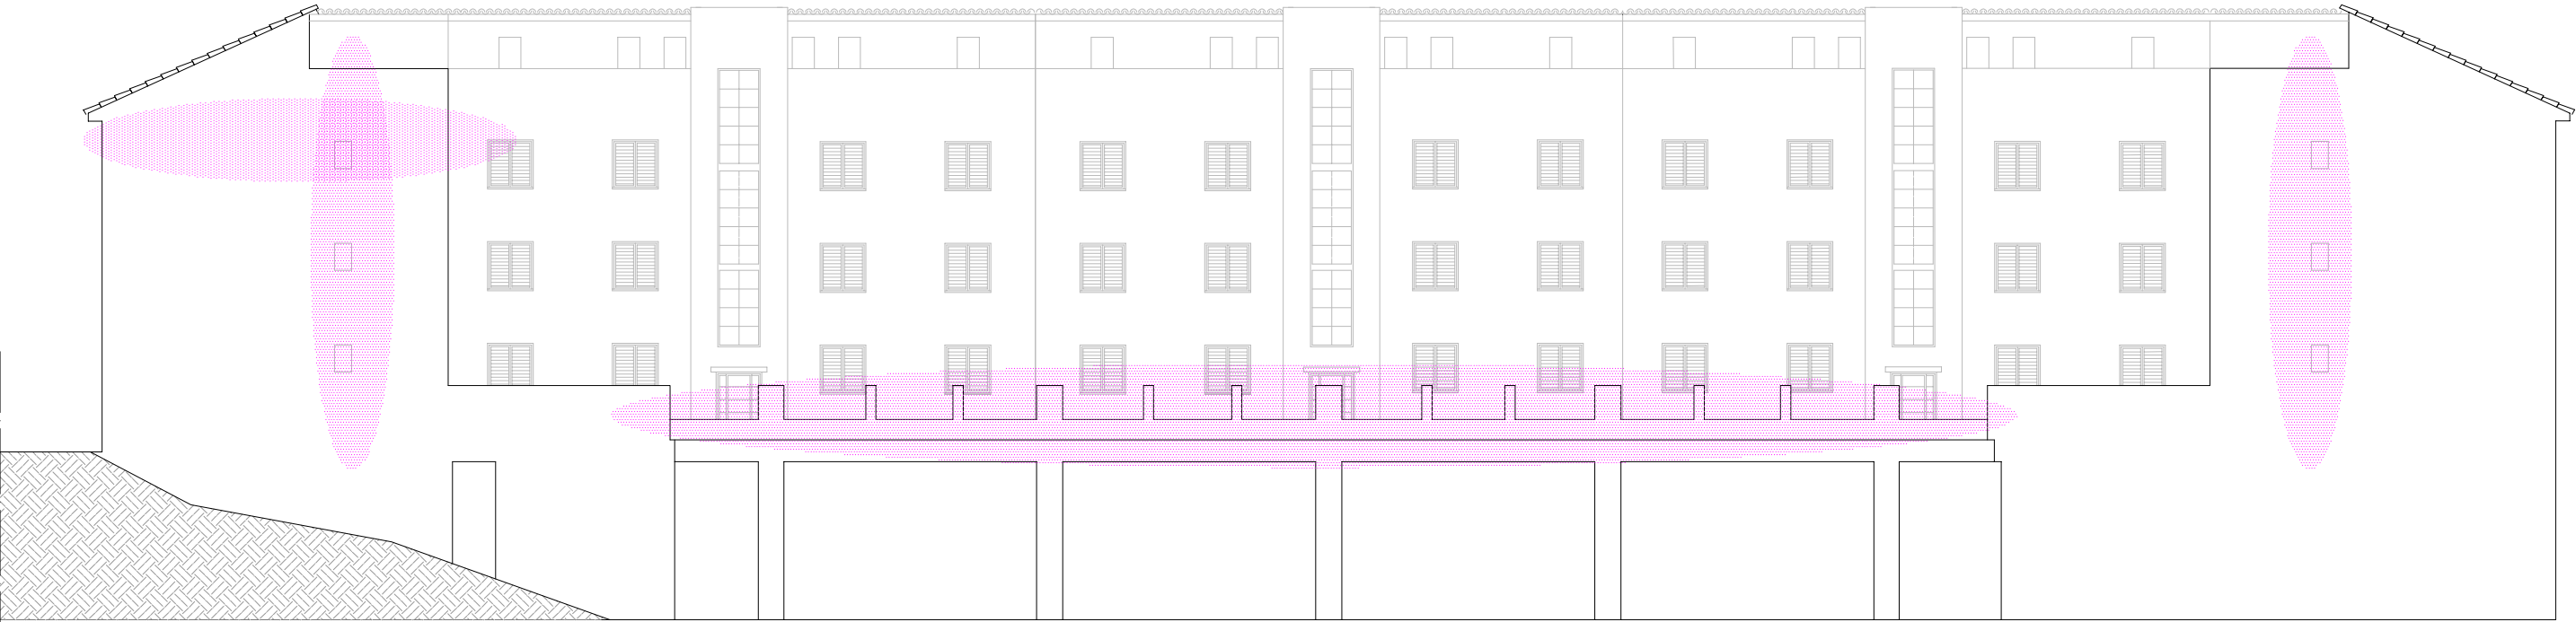


Tester escala A

Façana plaça frontal escales c, D i E


Tester escala G

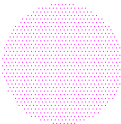


Revestiment en mal estat i formigó armat afectat de corrossió

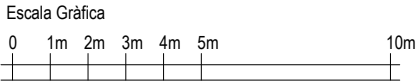


SUBSTITUCIÓ FUNCIONAL DE BIGUES REHABILITACIÓ DE LES FAÇANES SUBSTITUCIÓ DEL CLAVEGUERÓ Carrer de Sant Isidre, núm. 3-7 (el Poble Sec - Barcelona)	Alçat façanes Margarida Xirgu zones deteriorades (2)	El Client Institut Municipal de l'Habitatge i la Rehabilitació de Barcelona	Escala 1:200	f12
		La técnica Anna Rosat Fuente	Novembre 2024	

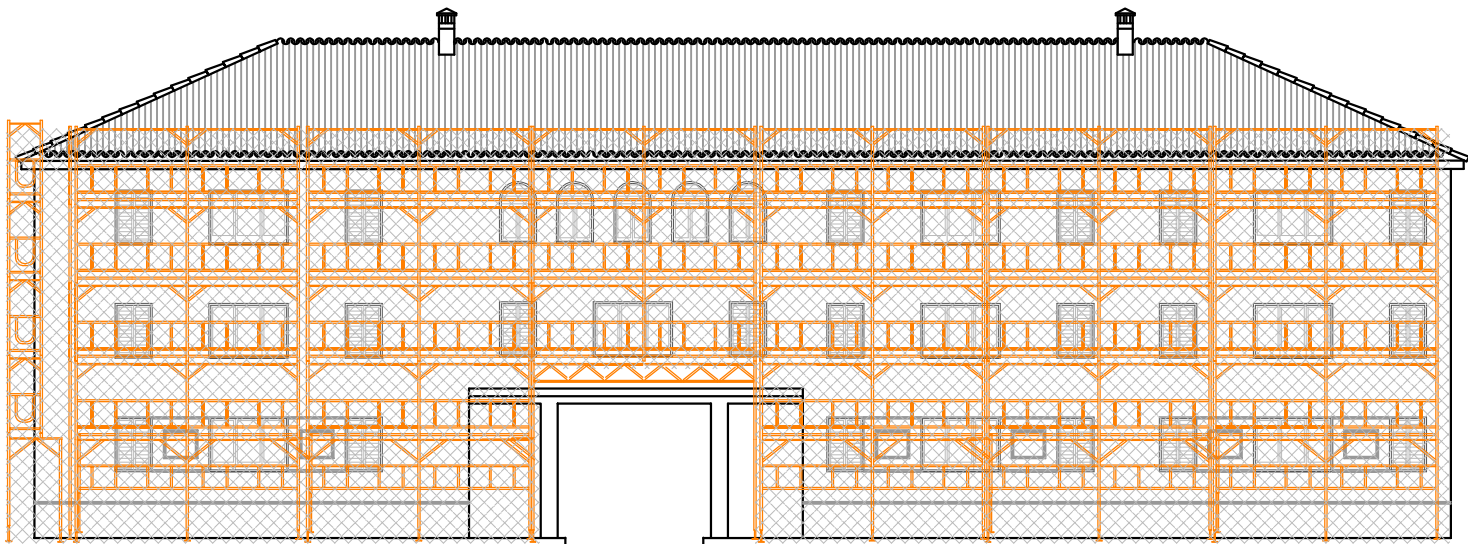


Façana carrer Sant Isidre

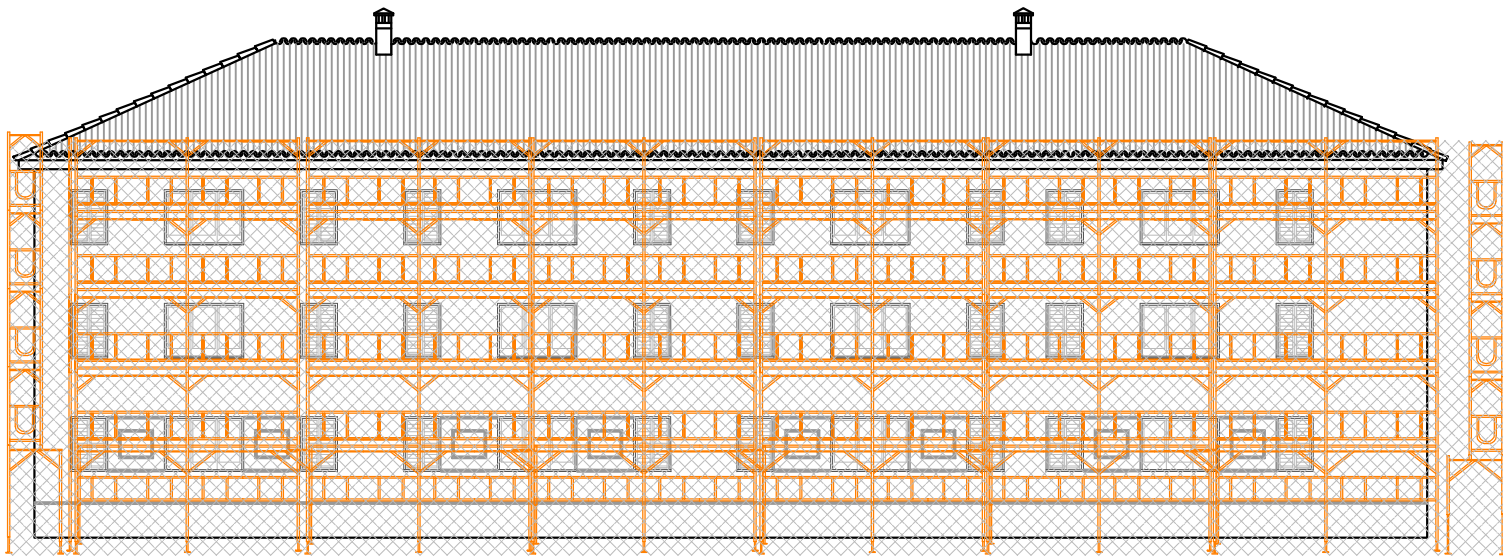


Façana passeig de Santa Madrona

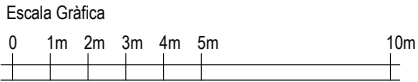


SUBSTITUCIÓ FUNCIONAL DE BIGUES REHABILITACIÓ DE LES FAÇANES SUBSTITUCIÓ DEL CLAVEGUERÓ Carrer de Sant Isidre, núm. 3-7 (el Poble Sec - Barcelona)	Alçat façanes exteriors situació de la bastida (1)	El Client Institut Municipal de l'Habitatge i la Rehabilitació de Barcelona	Escala 1:200	f13 18
		La tècnica Anna Rosat Fuente	Novembre 2024	

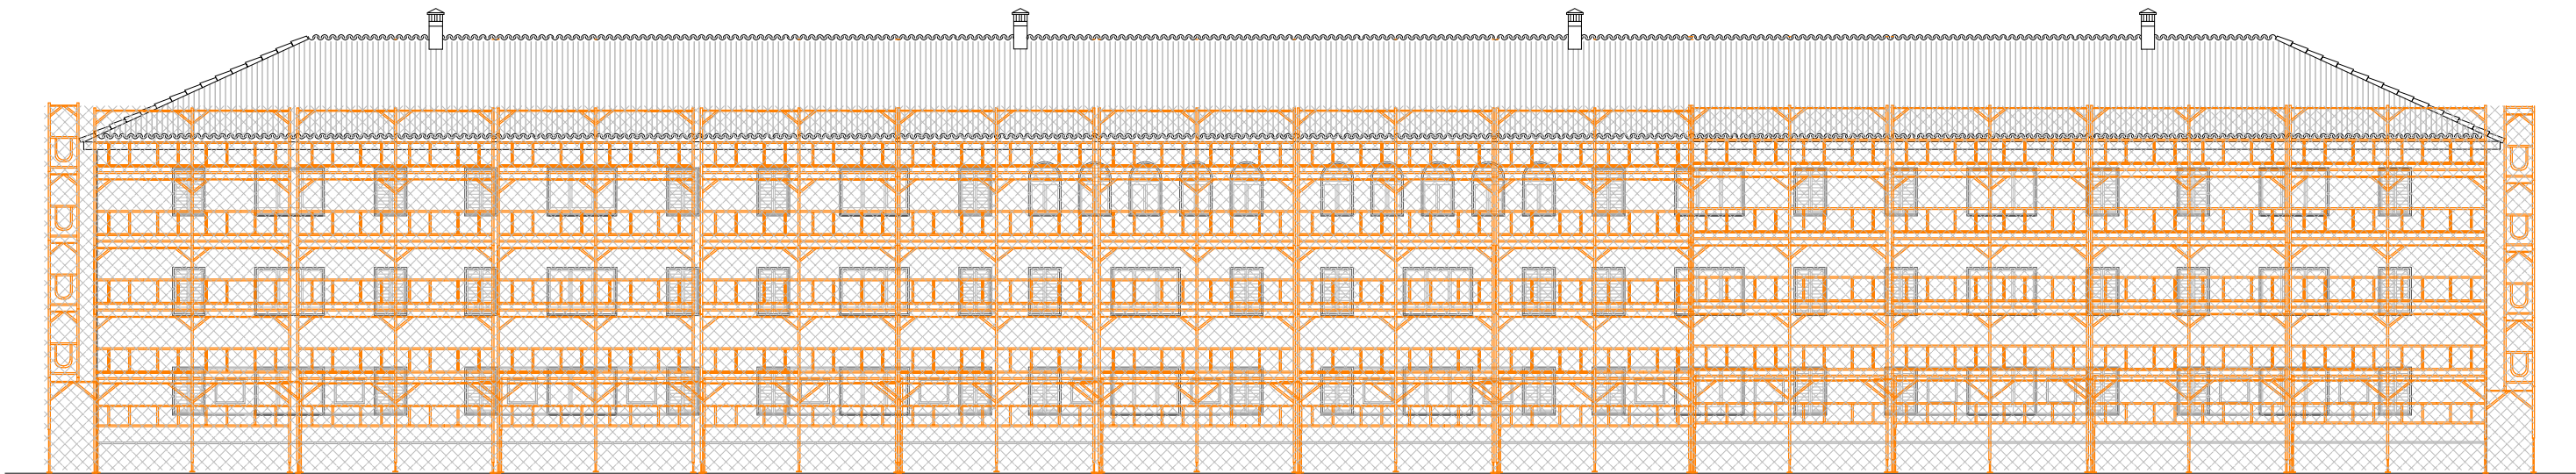


Façana passeig de l'Exposició

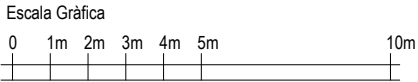


SUBSTITUCIÓ FUNCIONAL DE BIGUES REHABILITACIÓ DE LES FAÇANES SUBSTITUCIÓ DEL CLAVEGUERÓ Carrer de Sant Isidre, núm. 3-7 (el Poble Sec - Barcelona)	Alçat façanes exteriors situació de la bastida (2)	El Client Institut Municipal de l'Habitatge i la Rehabilitació de Barcelona	Escala 1:200	f14
		La técnica Anna Rosat Fuente	Novembre 2024	

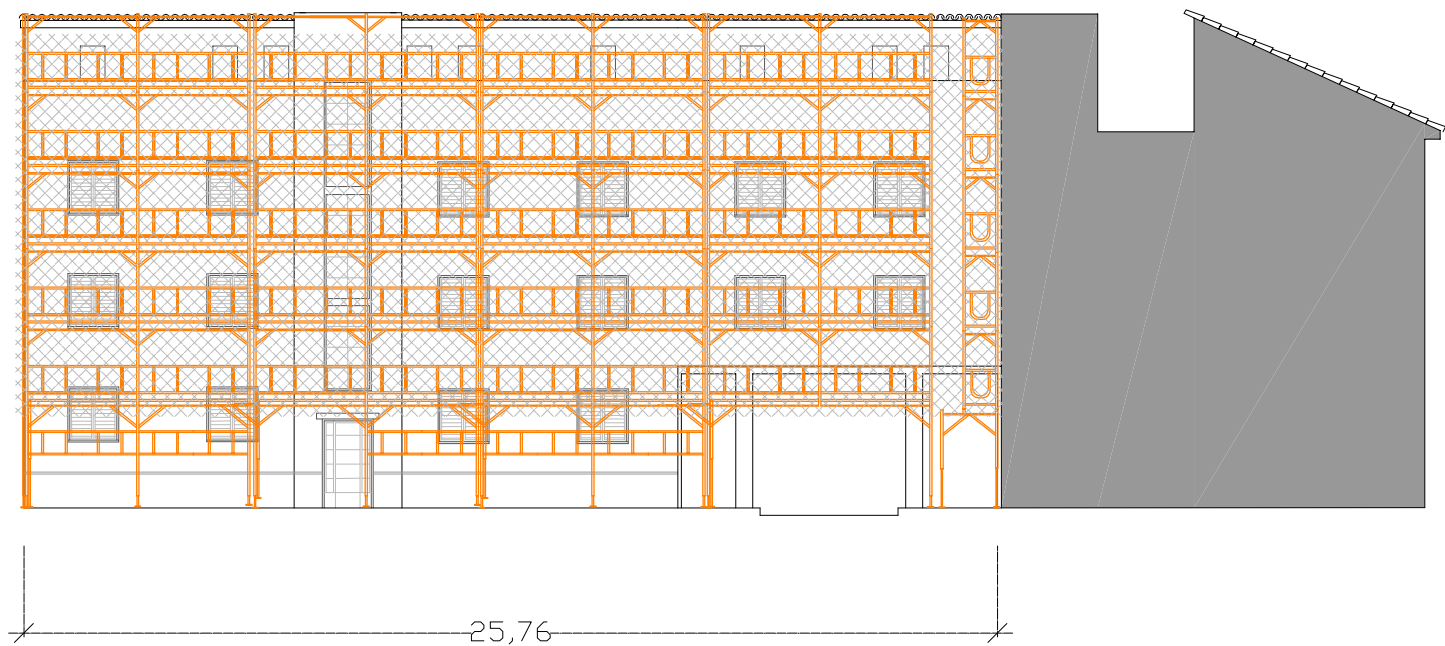


Façana interior escales A i B

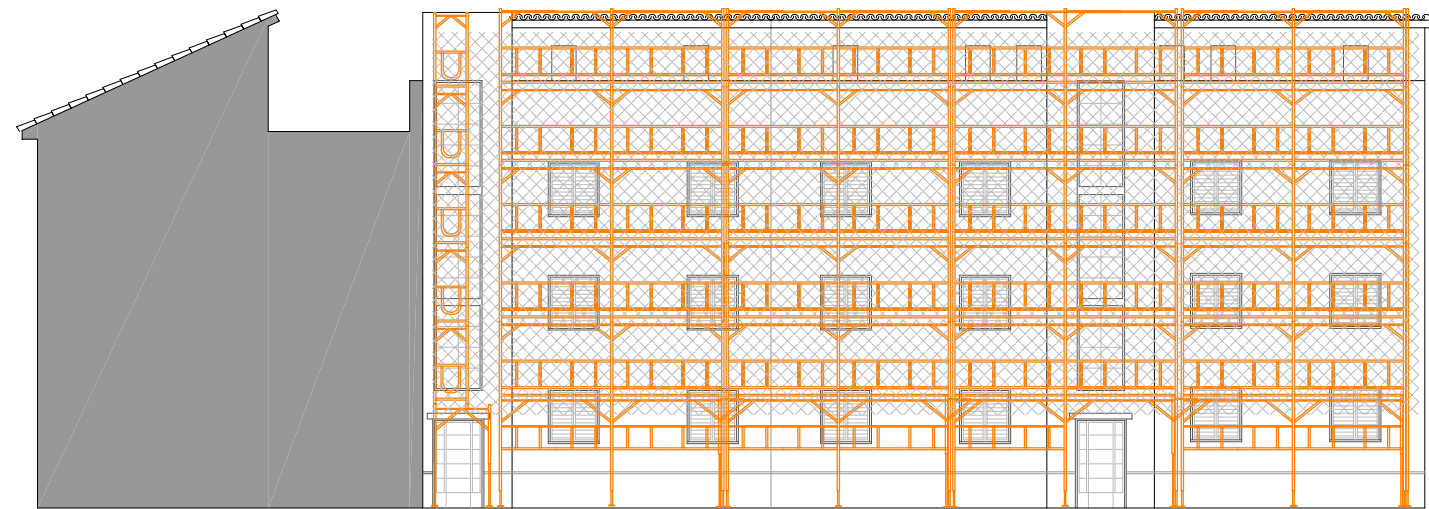


Façana interior escales F i G

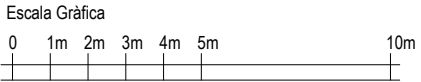



SUBSTITUCIÓ FUNCIONAL DE BIGUES REHABILITACIÓ DE LES FAÇANES SUBSTITUCIÓ DEL CLAVEGUERÓ Carrer de Sant Isidre, núm. 3-7 (el Poble Sec - Barcelona)	Alçat façanes interiors situació de la bastida (1)	El Client Institut Municipal de l'Habitatge i la Rehabilitació de Barcelona	Escala 1:200	f15 20
		La tècnica Anna Rosat Fuente	Novembre 2024	

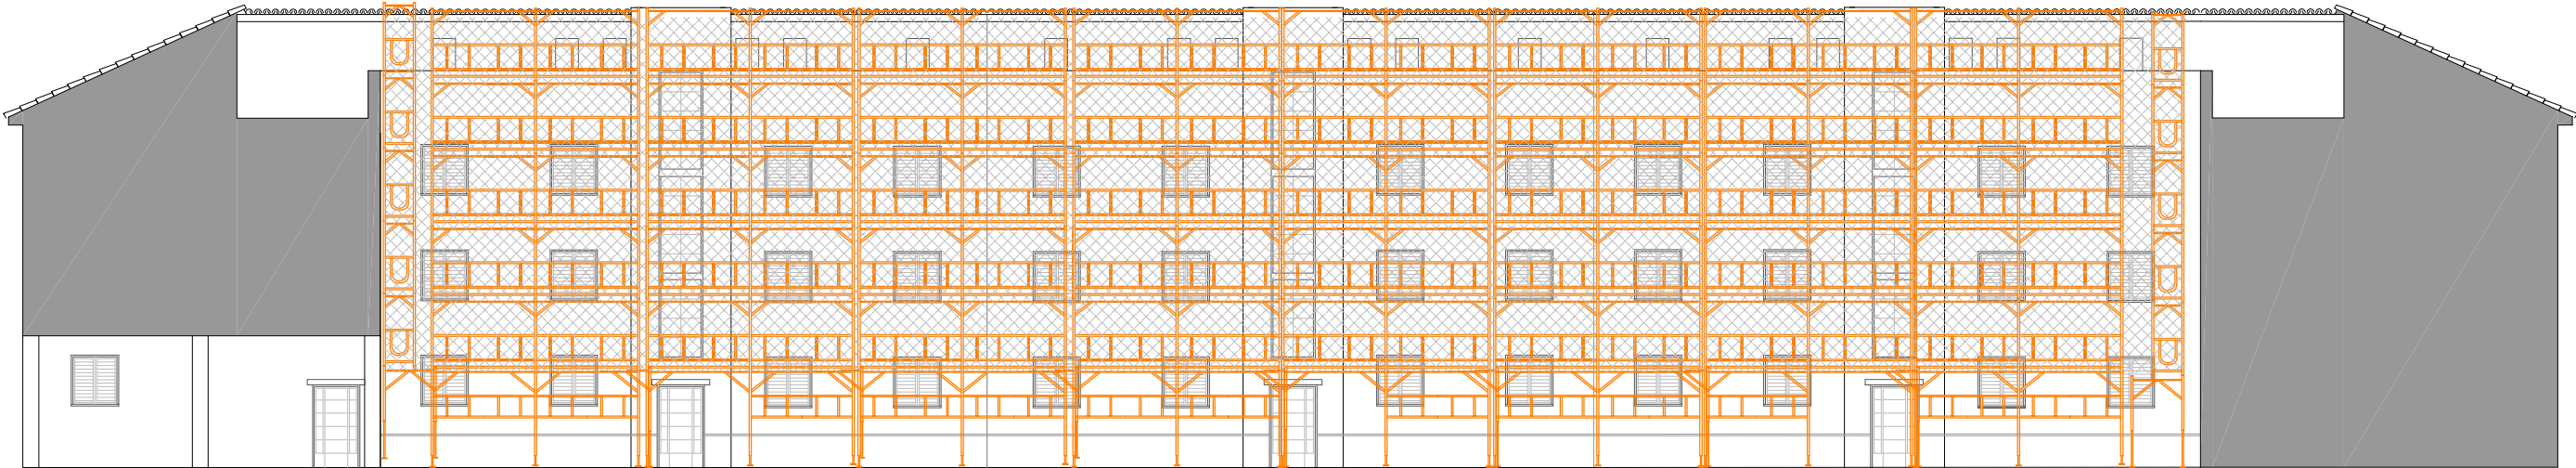


Façana interior escales C,D i E

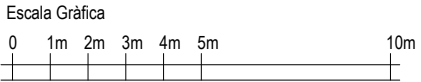


SUBSTITUCIÓ FUNCIONAL DE BIGUES REHABILITACIÓ DE LES FAÇANES SUBSTITUCIÓ DEL CLAVEGUERÓ Carrer de Sant Isidre, núm. 3-7 (el Poble Sec - Barcelona)	Alçat façanes interiors situació de la bastida (2)	El Client Institut Municipal de l'Habitatge i la Rehabilitació de Barcelona	Escala 1:200	f16
		La tècnica Anna Rosat Fuente	Novembre 2024	

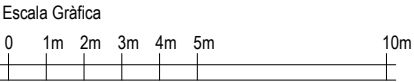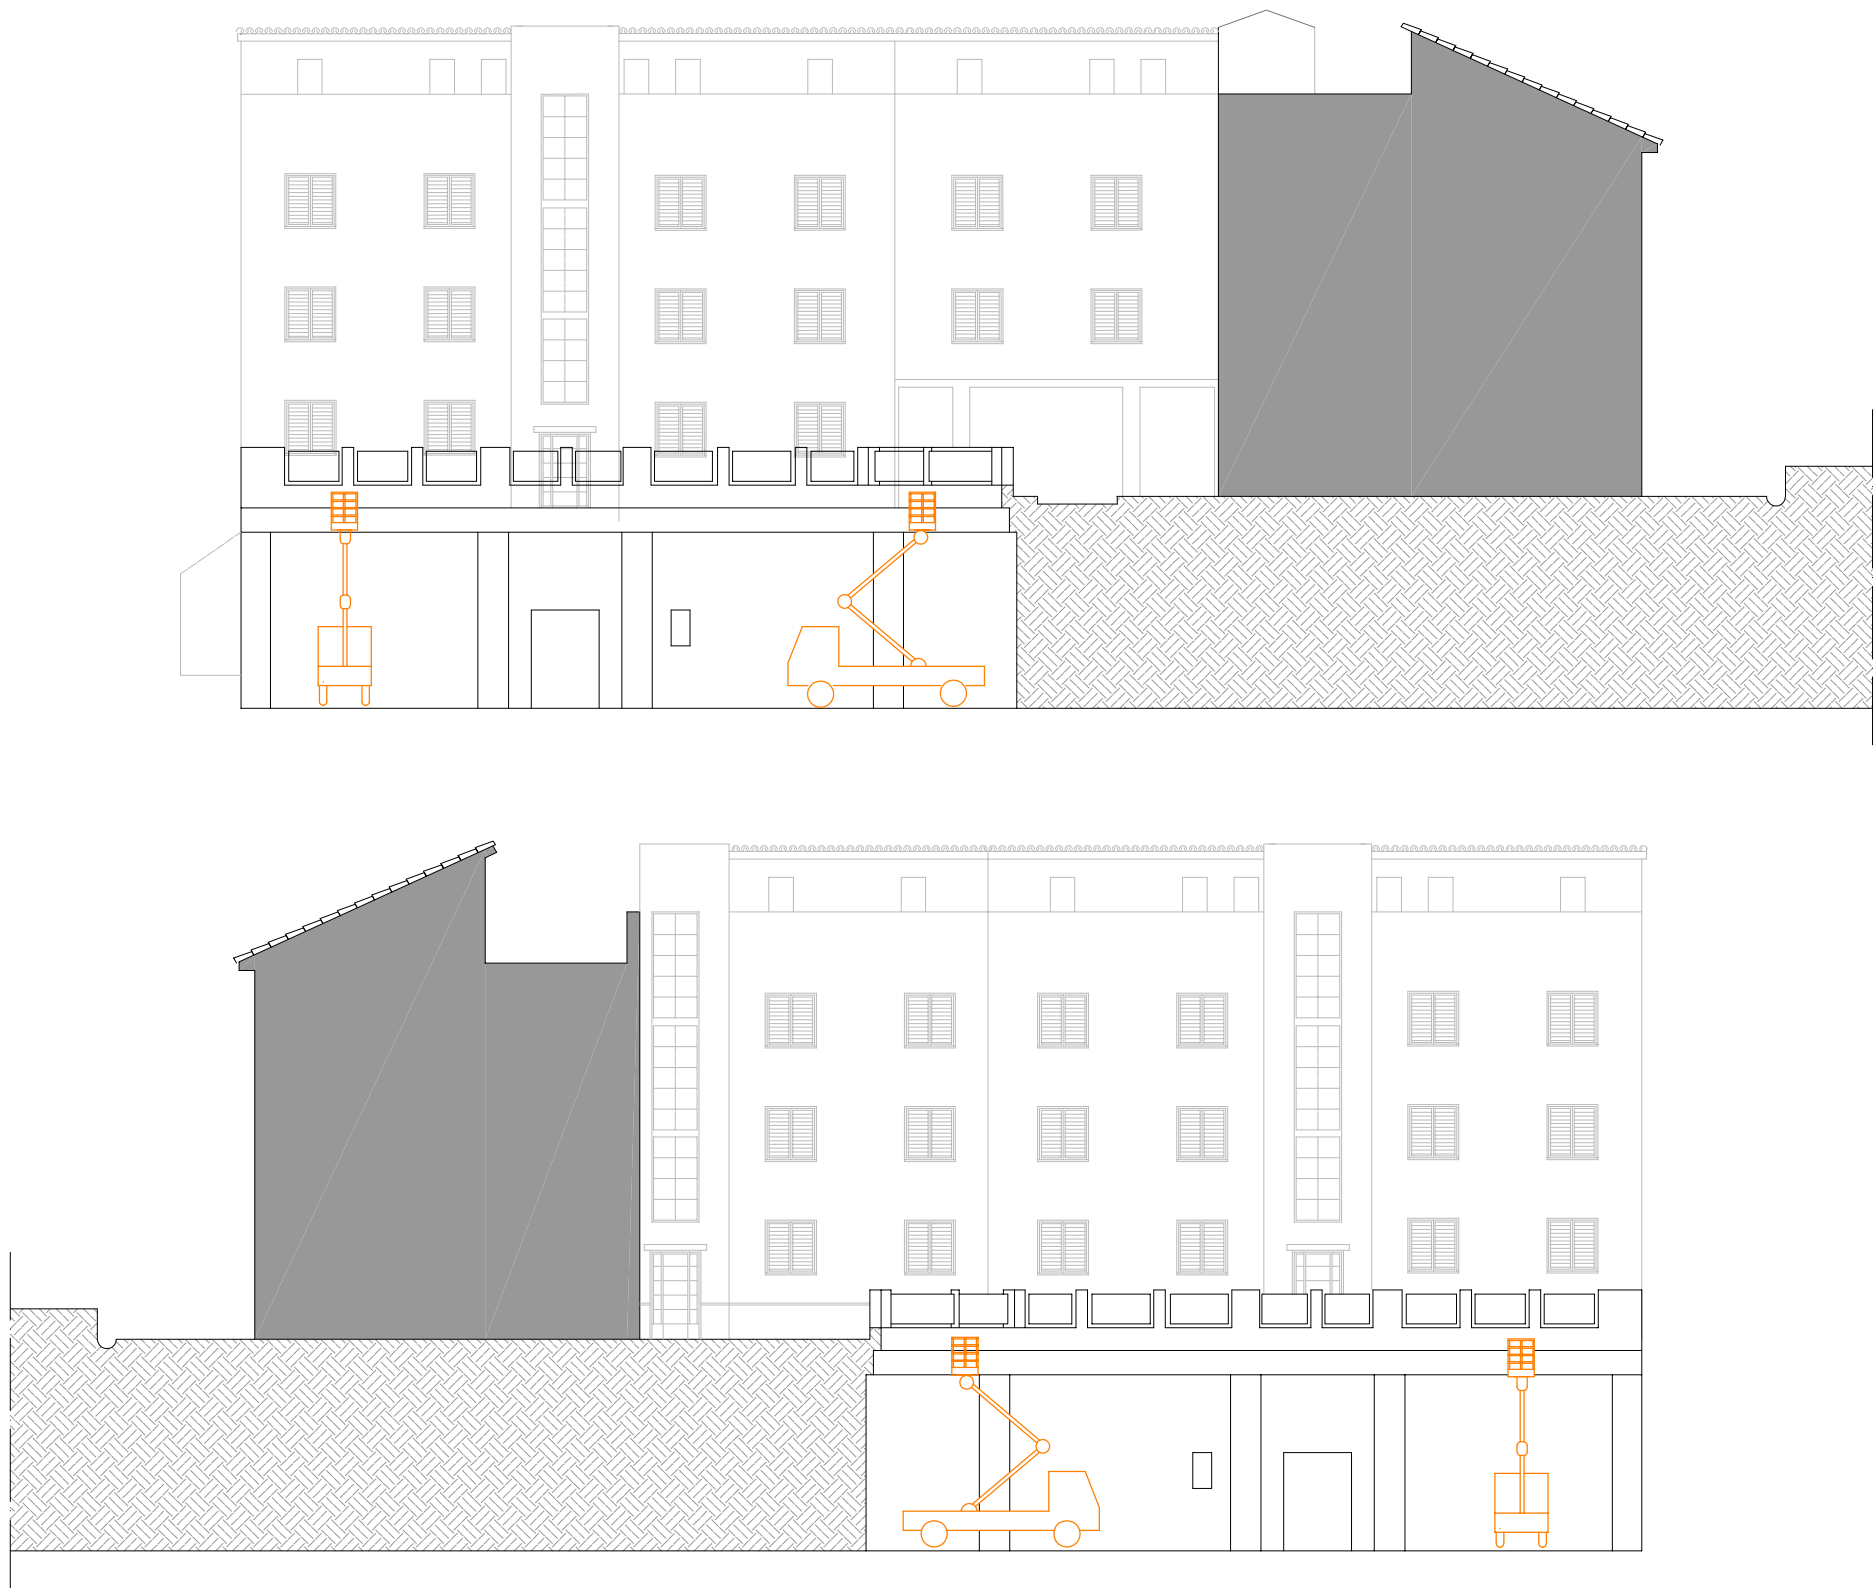


SUBSTITUCIÓ FUNCIONAL DE BIGUES REHABILITACIÓ DE LES FAÇANES SUBSTITUCIÓ DEL CLAVEGUERÓ Carrer de Sant Isidre, núm. 3-7 (el Poble Sec - Barcelona)	Alçat façanes Margarida Xirgu Situació dels mitjans auxiliars (1)	El Client Institut Municipal de l'Habitatge i la Rehabilitació de Barcelona	Escala 1:200	f17 22
		La técnica Anna Rosat Fuente	Novembre 2024	

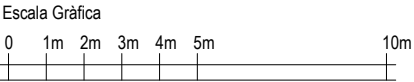


SUBSTITUCIÓ FUNCIONAL DE BIGUES REHABILITACIÓ DE LES FAÇANES SUBSTITUCIÓ DEL CLAVEGUERÓ Carrer de Sant Isidre, núm. 3-7 (el Poble Sec - Barcelona)	Alçat façanes Margarida Xirgu i testers Situació dels mitjans auxiliars (2)	El Client Institut Municipal de l'Habitatge i la Rehabilitació de Barcelona	Escala 1:200	f18
		La técnica Anna Rosat Fuente	Novembre 2024	

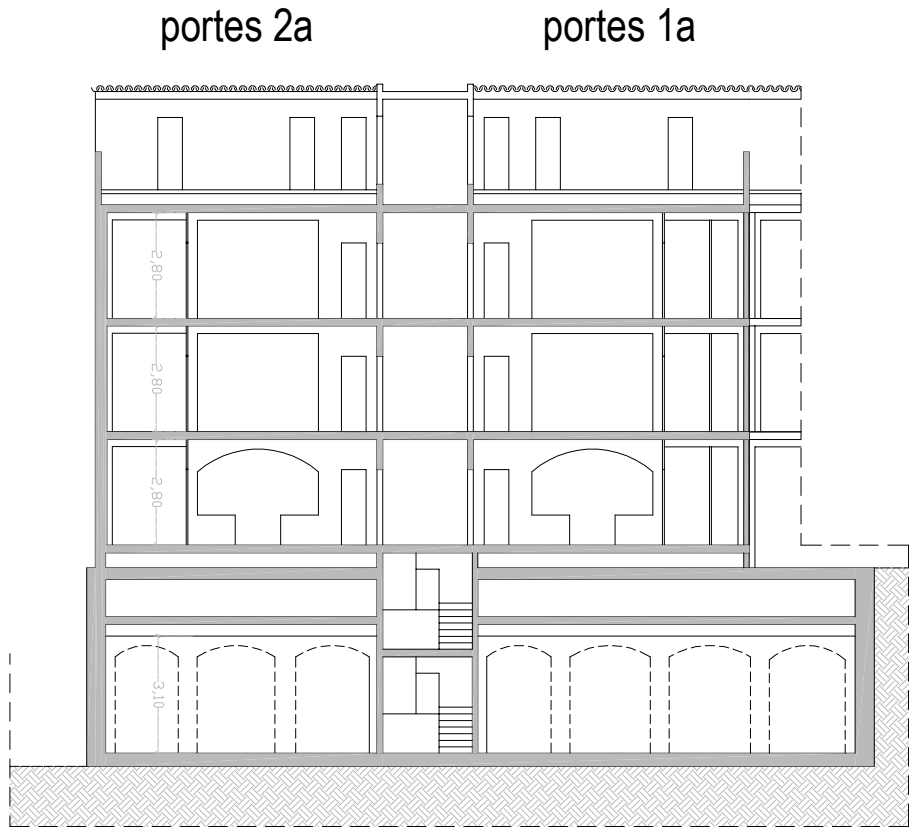


escala A

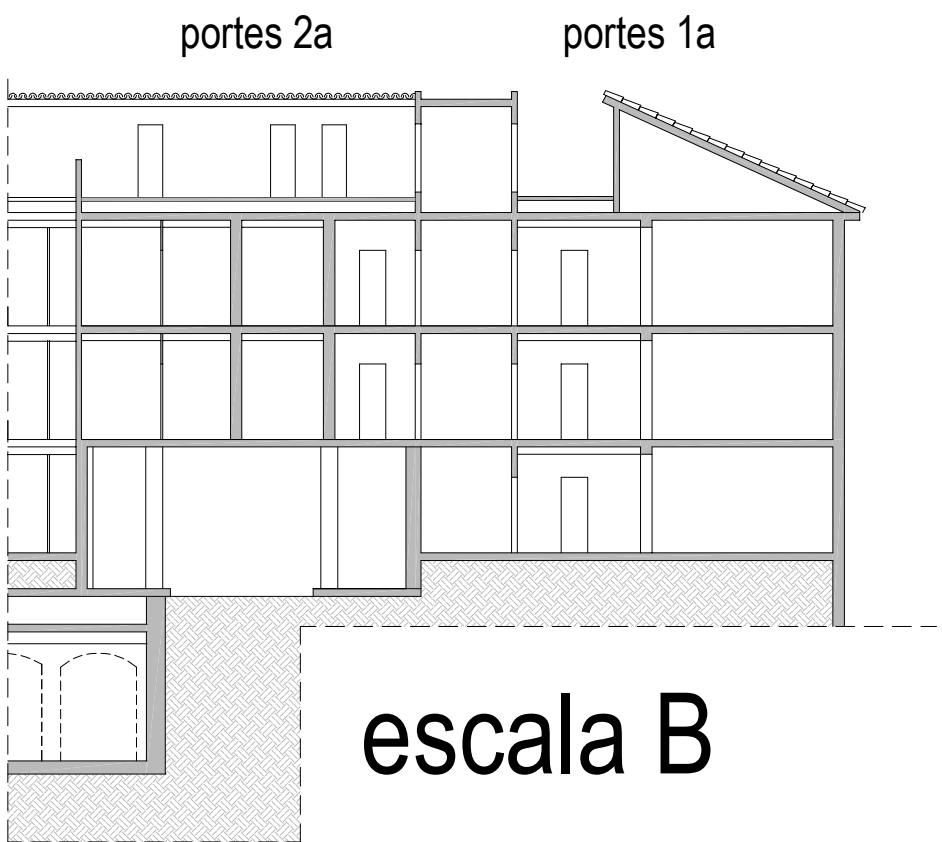


escala B

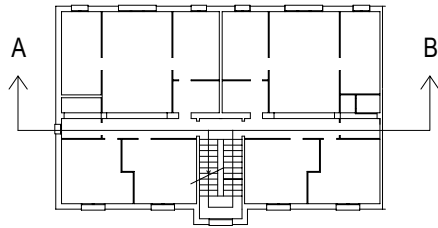

secció per A-B

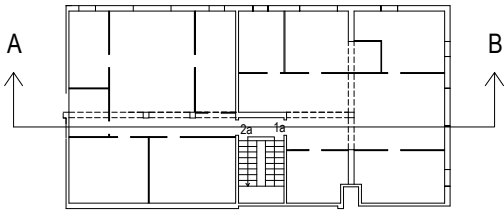

secció per A-B

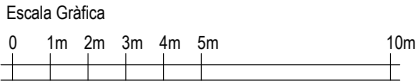

SUBSTITUCIÓ FUNCIONAL DE BIGUES
REHABILITACIÓ DE LES FAÇANES
SUBSTITUCIÓ DEL CLAVEGUERÓ
Carrer de Sant Isidre, núm. 3-7
(el Poble Sec - Barcelona)

Escales A i B
Secció per A-B


El Client
Institut Municipal de l'Habitatge
i la Rehabilitació de Barcelona

La técnica
Anna Rosat Fuente


Escala 1:200

Novembre 2024


S1

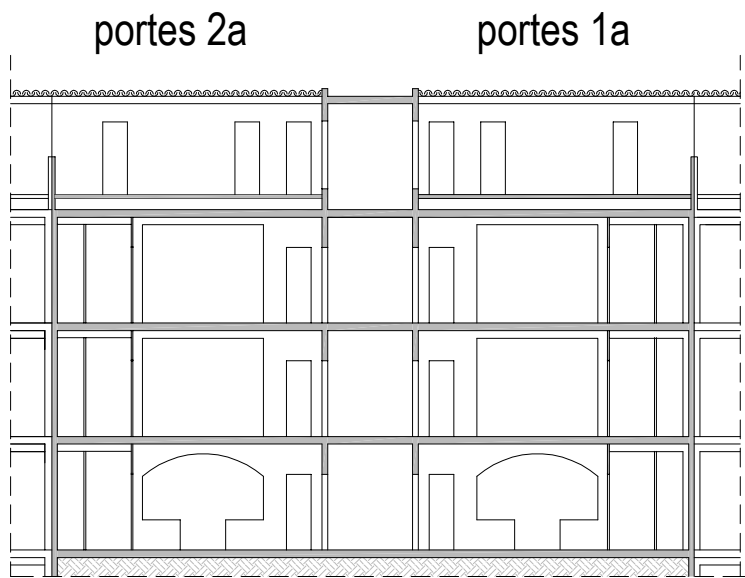


escala C

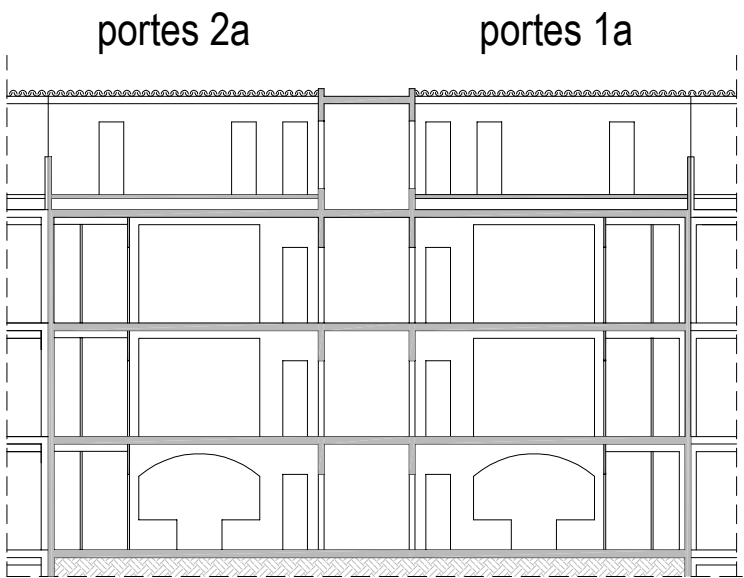



escala D

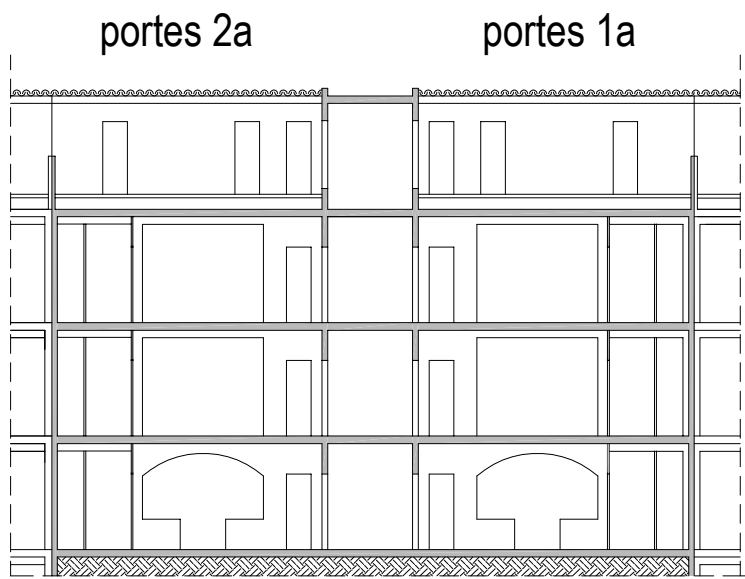


escala E

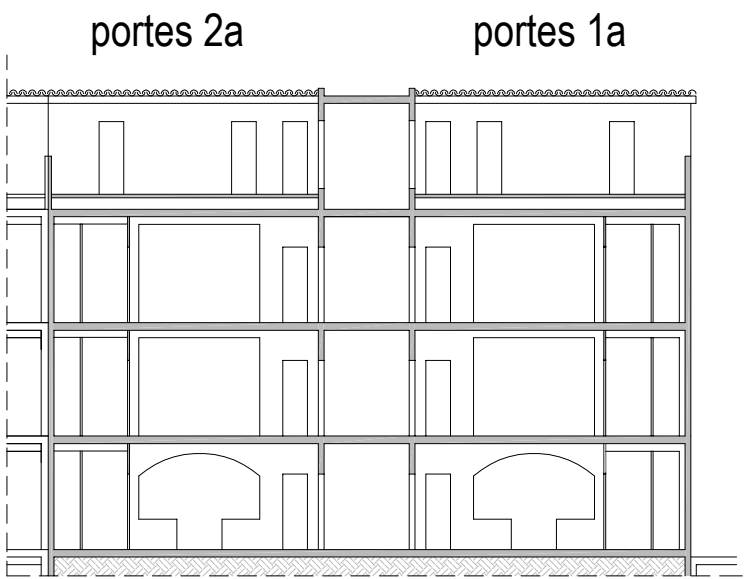


escala G

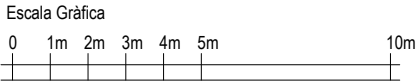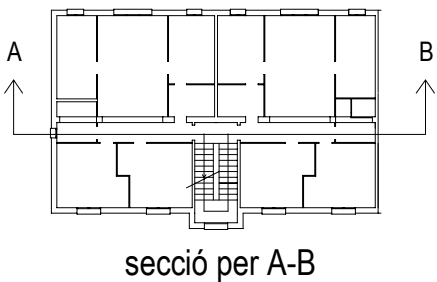


SUBSTITUCIÓ FUNCIONAL DE BIGUES REHABILITACIÓ DE LES FAÇANES SUBSTITUCIÓ DEL CLAVEGUERÓ Carrer de Sant Isidre, núm. 3-7 (el Poble Sec - Barcelona)	Escales C, D, E i G Secció per A-B	El Client Institut Municipal de l'Habitatge i la Rehabilitació de Barcelona	Escala 1:200	s2 25
		La técnica Anna Rosat Fuente	Novembre 2024	

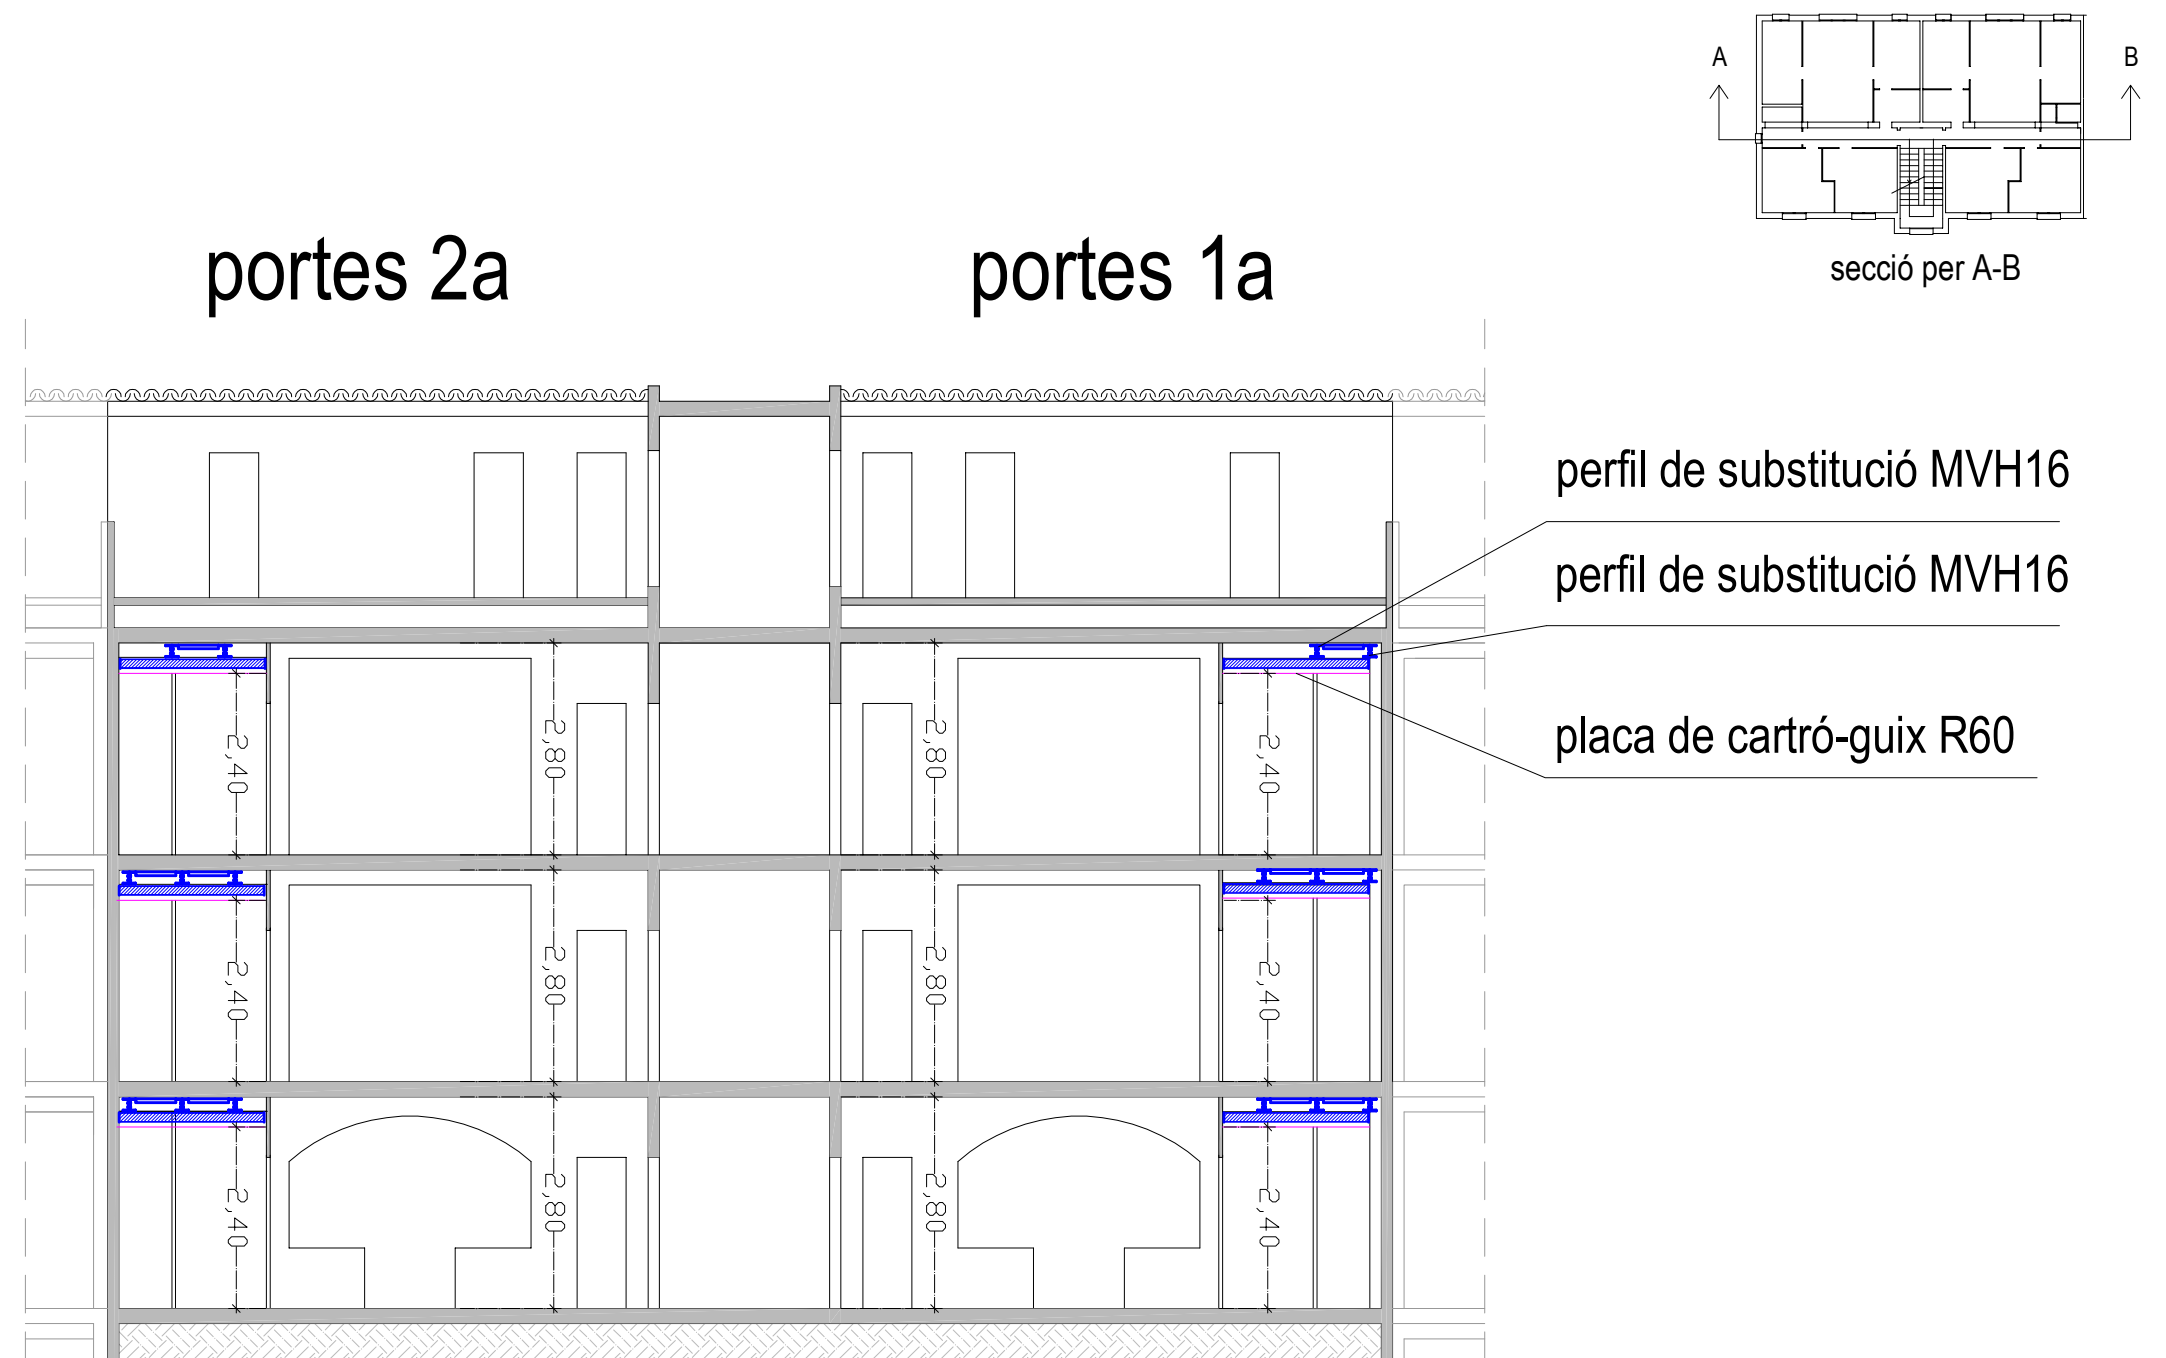

perfil U de repartiment de càrregues

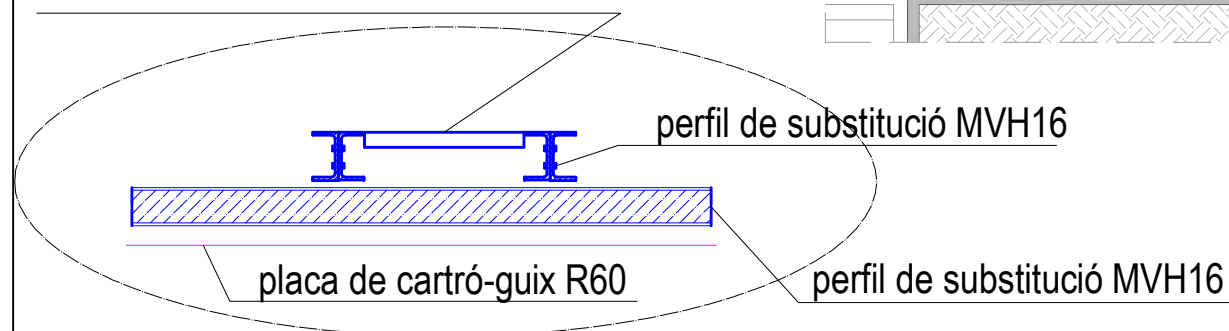

Substitució funcional col·locada i protecció contra el foc

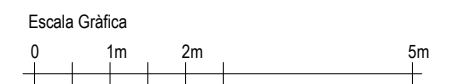

SUBSTITUCIÓ FUNCIONAL DE BIGUES
REHABILITACIÓ DE LES FAÇANES
SUBSTITUCIÓ DEL CLAVEGUERÓ
 Carrer de Sant Isidre, núm. 3-7
 (el Poble Sec - Barcelona)

Secció tipus per A-B
 la substitució funcional
 i el sostre fals col·locats


El Client
 Institut Municipal de l'Habitatge
 i la Rehabilitació de Barcelona

La tècnica
 Anna Rosat Fuente

Escala 1:100


Novembre 2024

S3
 26

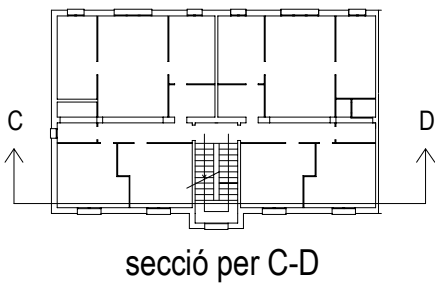

portes 2a


portes 1a

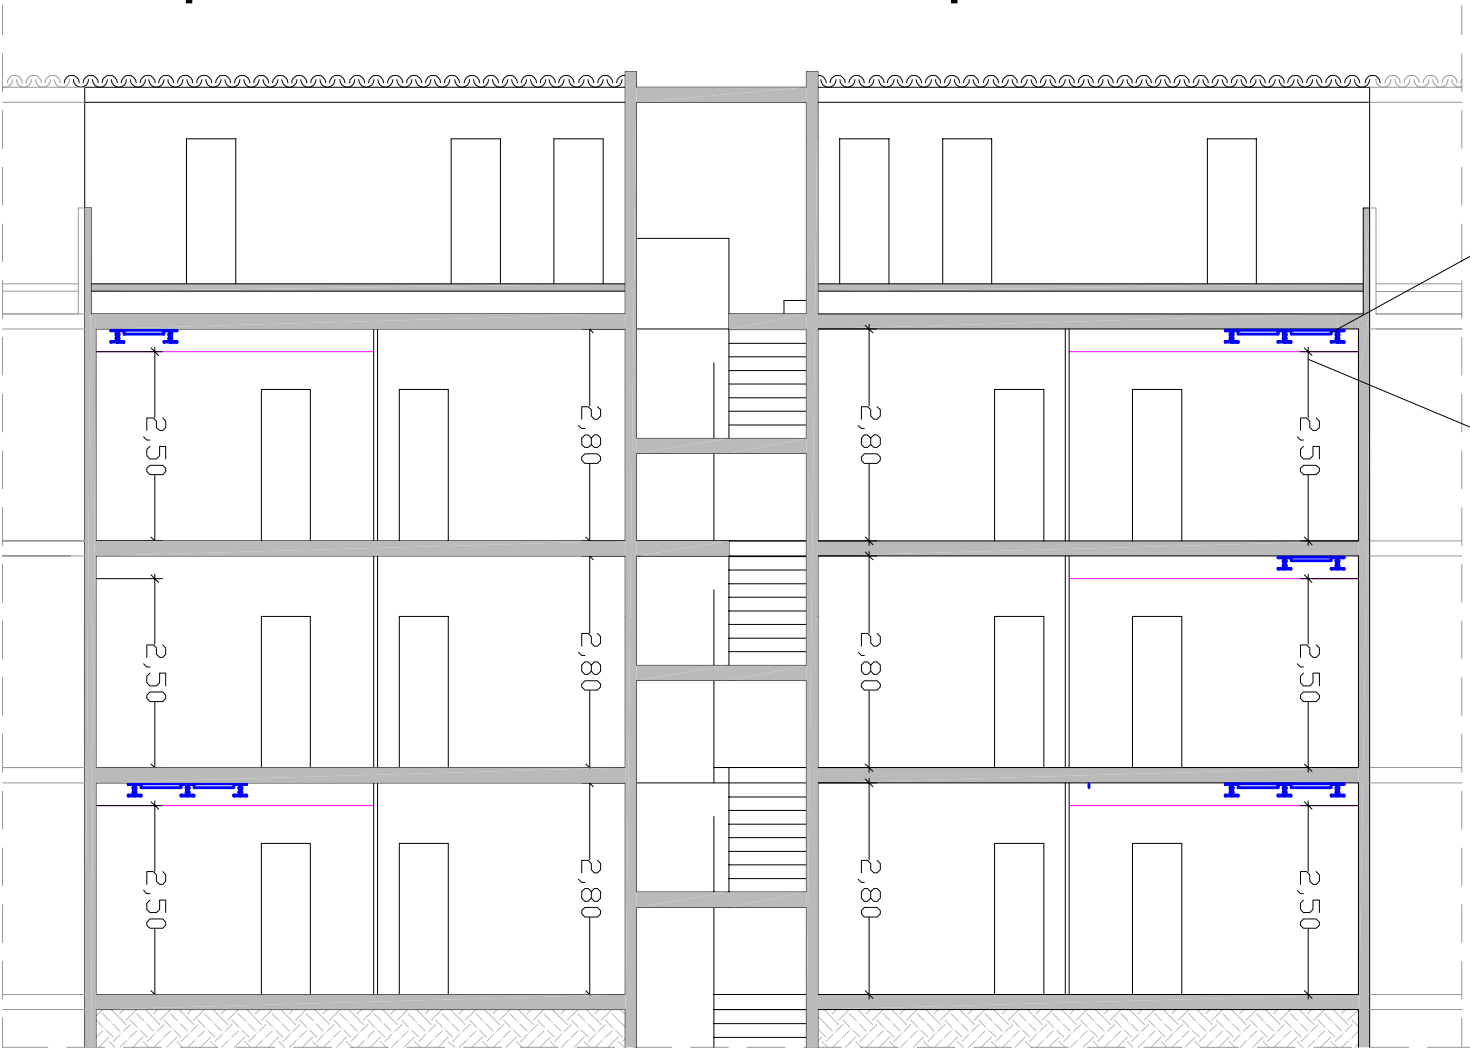


perfil de substitució MVH16

placa de cartró-guix R60

perfil U de repartiment de càrregues

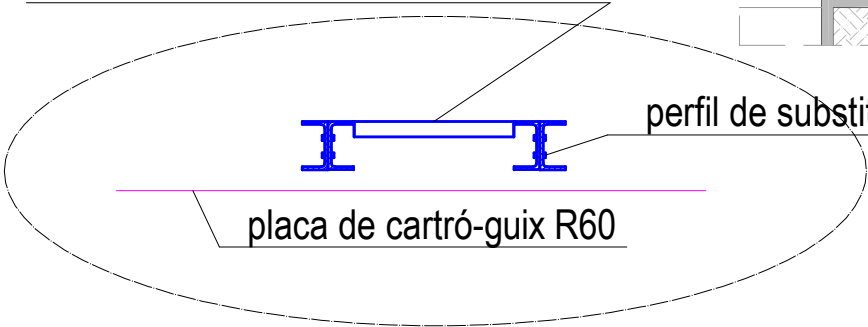


SUBSTITUCIÓ FUNCIONAL DE BIGUES REHABILITACIÓ DE LES FAÇANES SUBSTITUCIÓ DEL CLAVEGUERÓ Carrer de Sant Isidre, núm. 3-7 (el Poble Sec - Barcelona)	Secció tipus per C-D la substitució funcional i el sostre fals col·locats	El Client Institut Municipal de l'Habitatge i la Rehabilitació de Barcelona	Escala 1:100	s4 27
		La tècnica Anna Rosat Fuente	Novembre 2024	

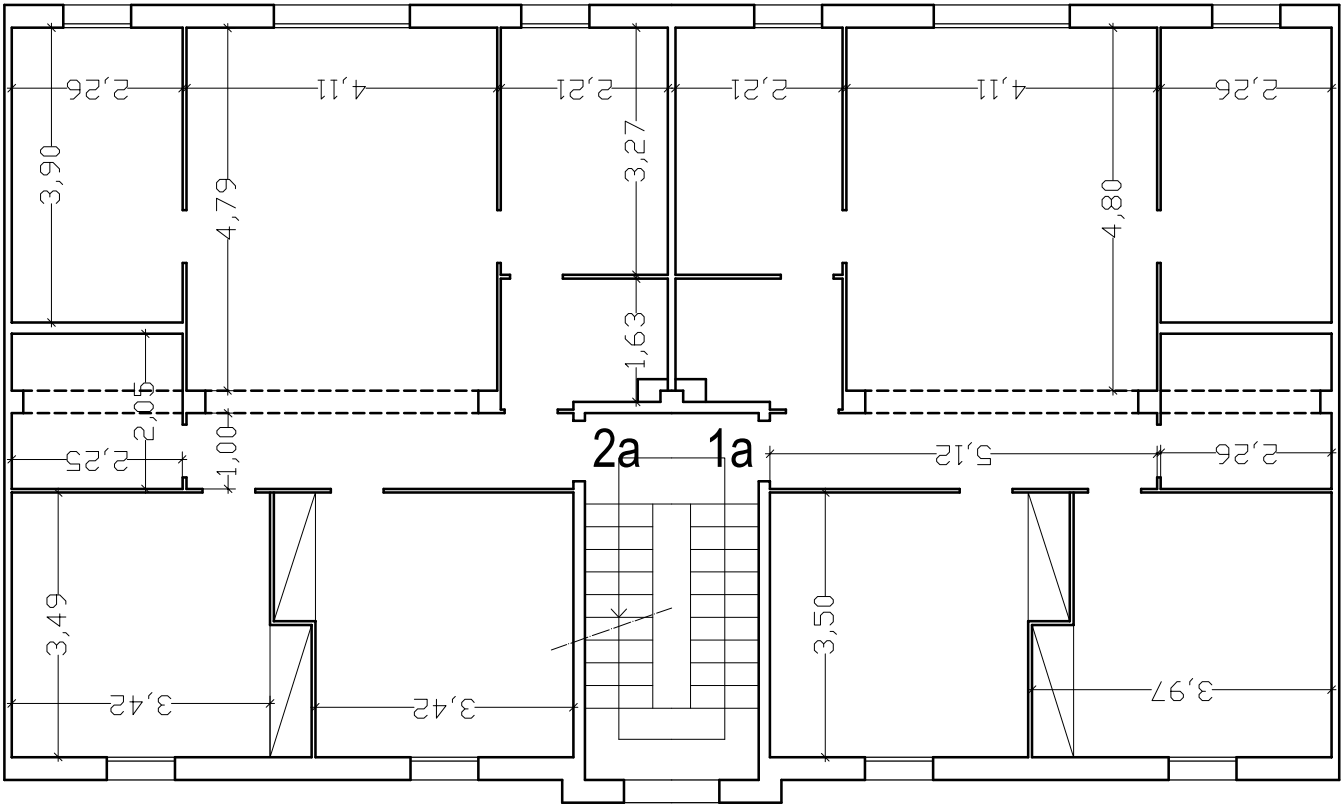

escala A planta 1




SUBSTITUCIÓ FUNCIONAL DE BIGUES REHABILITACIÓ DE LES FAÇANES SUBSTITUCIÓ DEL CLAVEGUERÓ Carrer de Sant Isidre, núm. 3-7 (el Poble Sec - Barcelona)	Planta acotada	El Client Institut Municipal de l'Habitatge i la Rehabilitació de Barcelona	Escala 1:100	Apa1 28
		La técnica Anna Rosat Fuente	Novembre 2024	

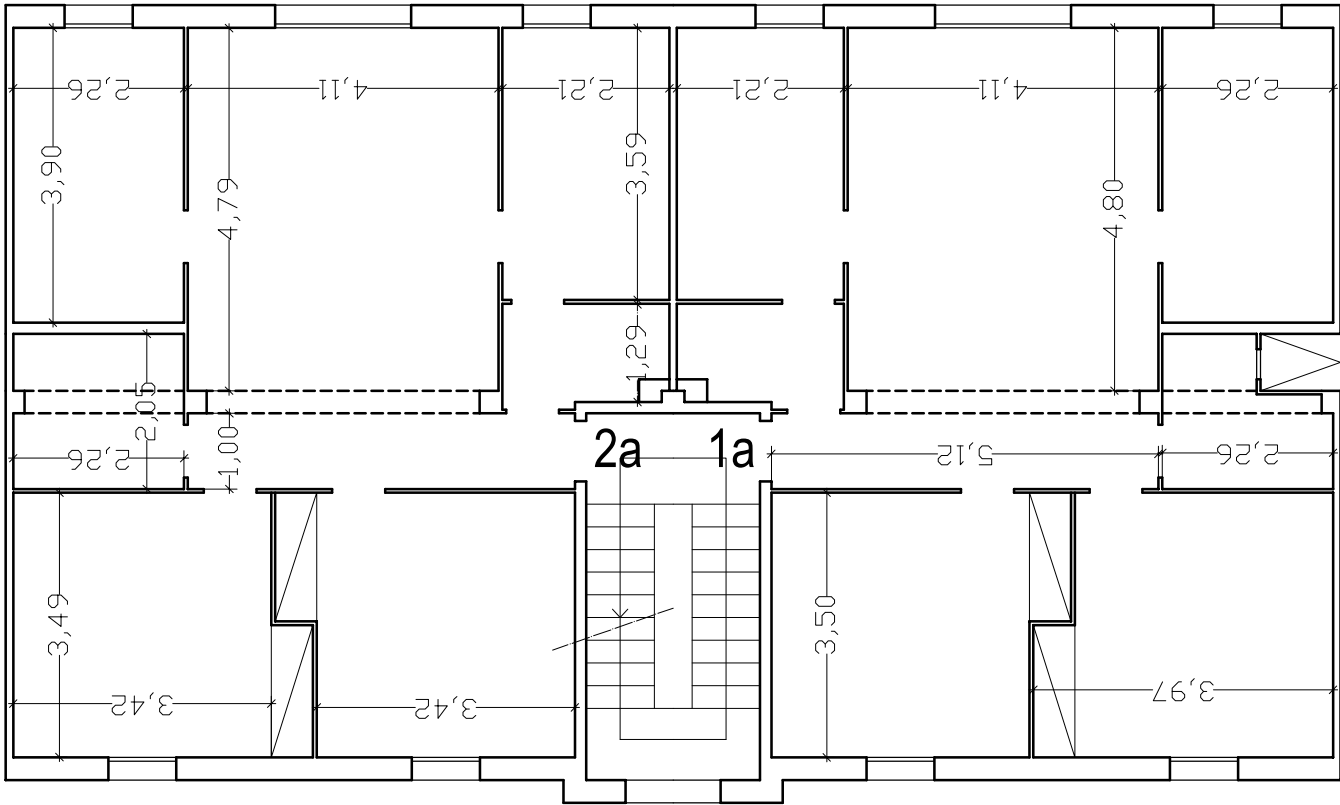

escala A plantes 2 i 3




SUBSTITUCIÓ FUNCIONAL DE BIGUES REHABILITACIÓ DE LES FAÇANES SUBSTITUCIÓ DEL CLAVEGUERÓ Carrer de Sant Isidre, núm. 3-7 (el Poble Sec - Barcelona)	Planta acotada	El Client Institut Municipal de l'Habitatge i la Rehabilitació de Barcelona	Escala 1:100	Apa23 29
		La técnica Anna Rosat Fuente	Novembre 2024	

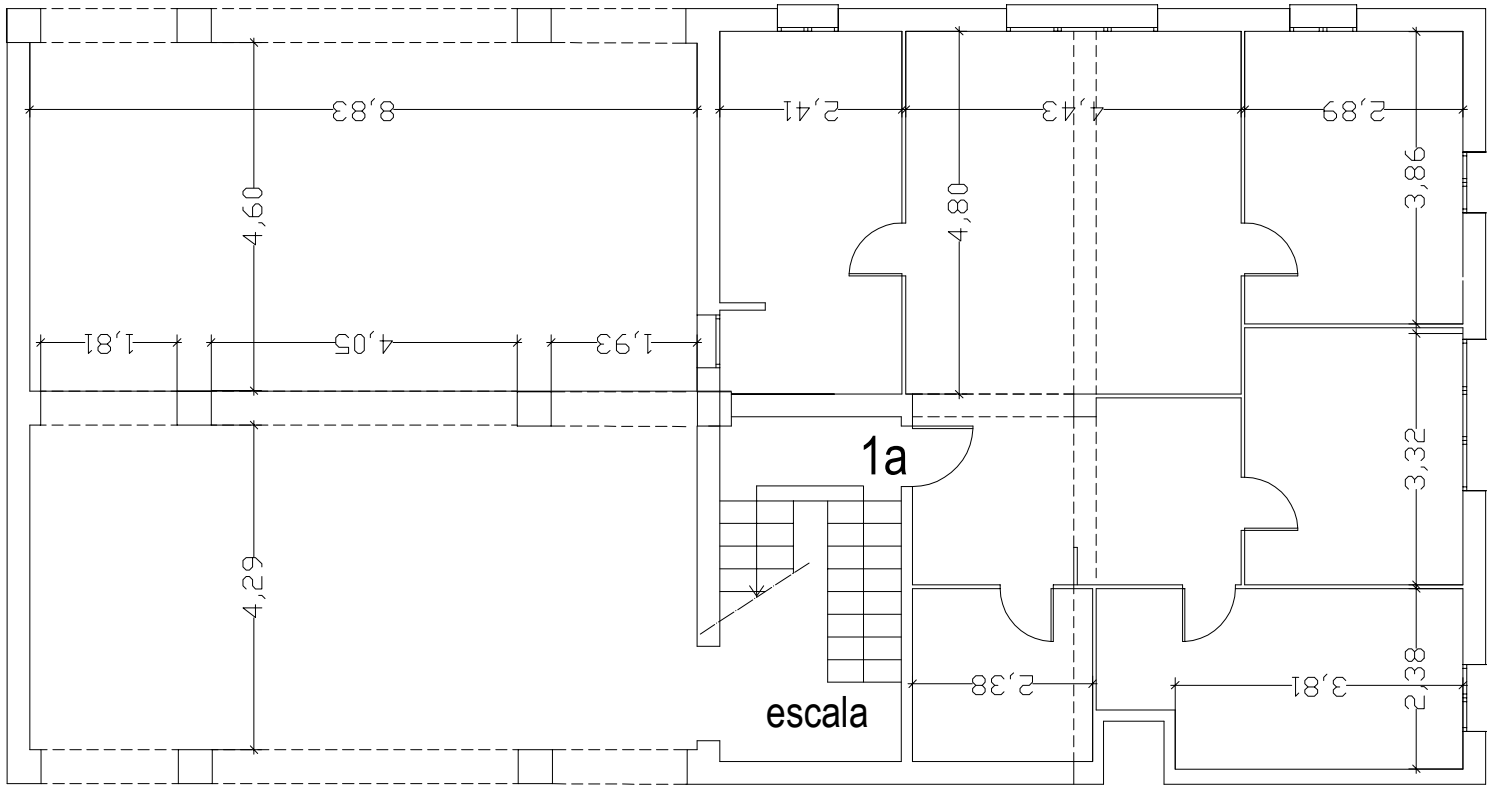

escala B planta 1




SUBSTITUCIÓ FUNCIONAL DE BIGUES REHABILITACIÓ DE LES FAÇANES SUBSTITUCIÓ DEL CLAVEGUERÓ Carrer de Sant Isidre, núm. 3-7 (el Poble Sec - Barcelona)	Planta acotada	El Client Institut Municipal de l'Habitatge i la Rehabilitació de Barcelona	Escala 1:100	Bpa1 30
		La técnica Anna Rosat Fuente	Novembre 2024	

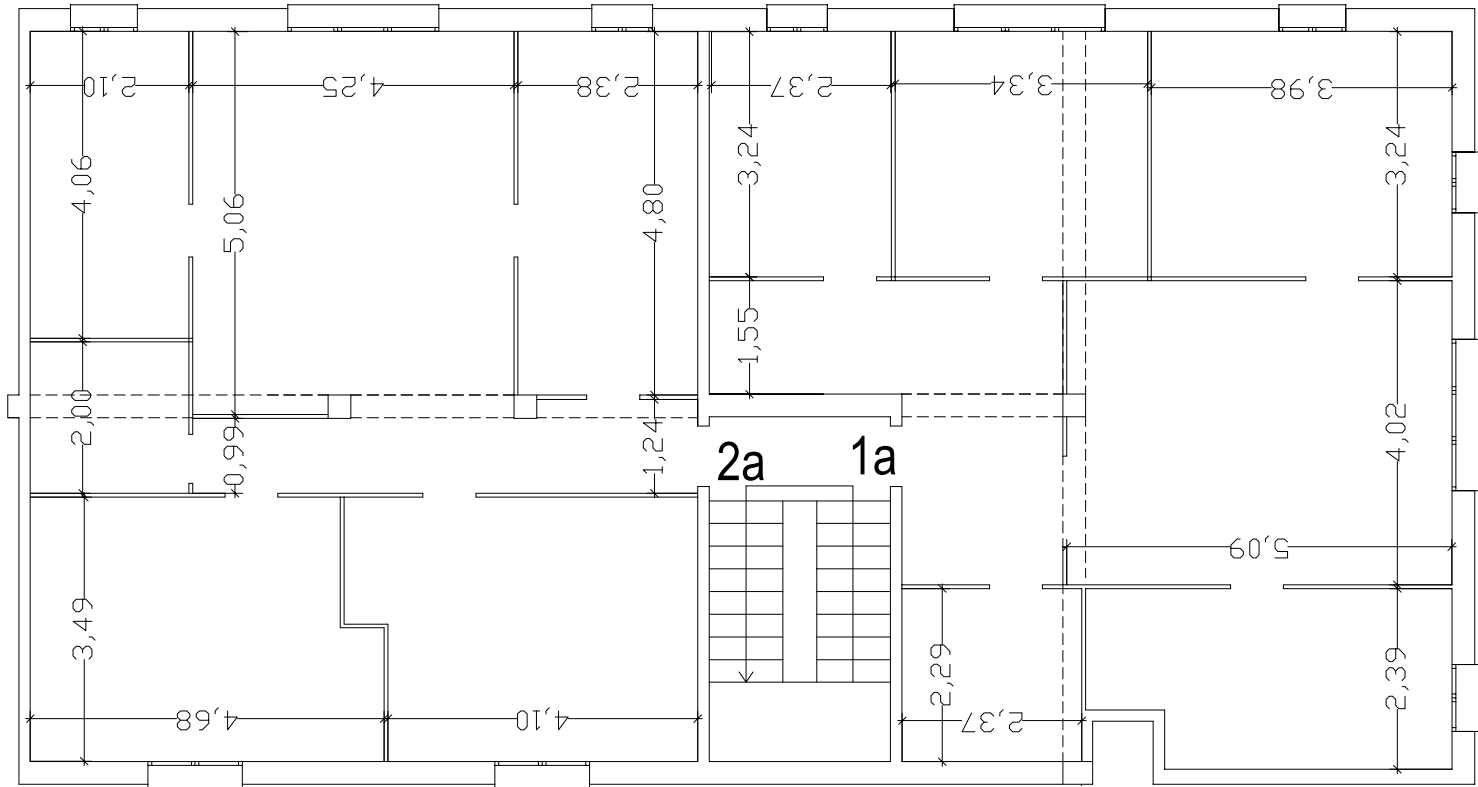

escala B plantes 2 i 3




SUBSTITUCIÓ FUNCIONAL DE BIGUES REHABILITACIÓ DE LES FAÇANES SUBSTITUCIÓ DEL CLAVEGUERÓ Carrer de Sant Isidre, núm. 3-7 (el Poble Sec - Barcelona)	Planta acotada	El Client Institut Municipal de l'Habitatge i la Rehabilitació de Barcelona	Escala 1:100	Bpa23
		La técnica Anna Rosat Fuente	Novembre 2024	

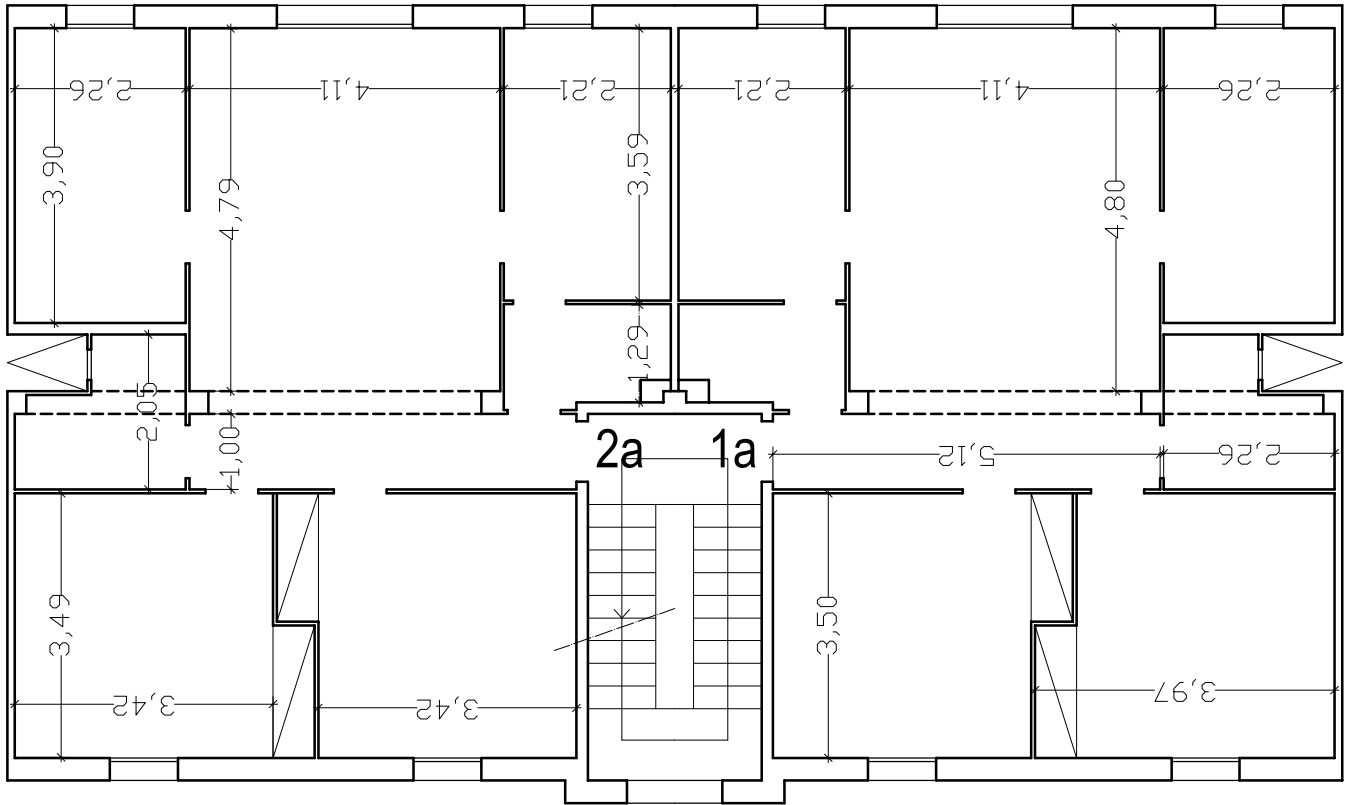

escales C, D, i E planta 1




SUBSTITUCIÓ FUNCIONAL DE BIGUES REHABILITACIÓ DE LES FAÇANES SUBSTITUCIÓ DEL CLAVEGUERÓ Carrer de Sant Isidre, núm. 3-7 (el Poble Sec - Barcelona)	Planta acotada	El Client Institut Municipal de l'Habitatge i la Rehabilitació de Barcelona	Escala 1:100	CDEpa123
		La técnica Anna Rosat Fuente	Novembre 2024	

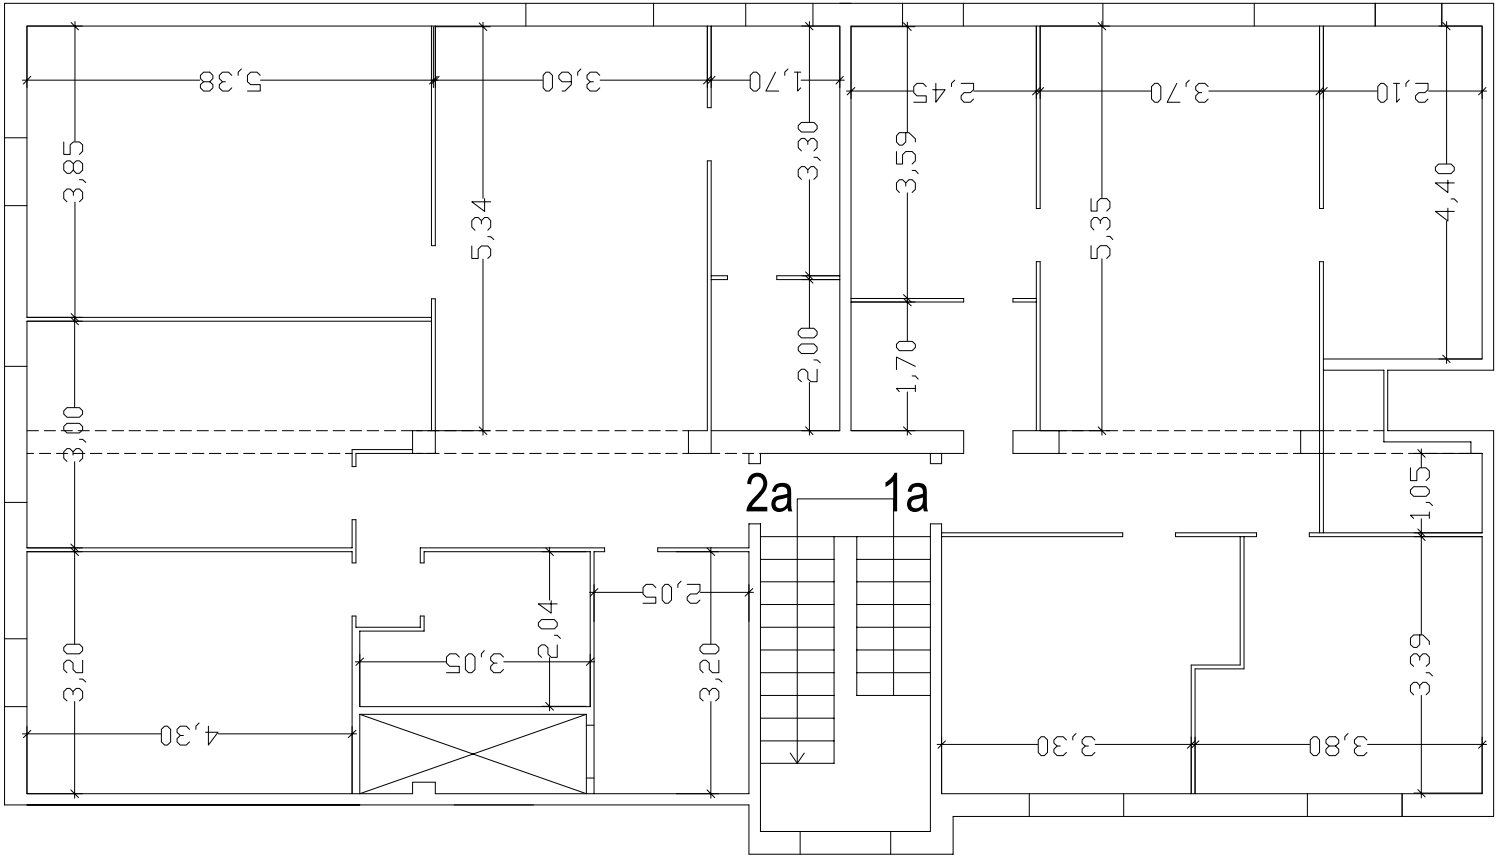

escala F plantes 1, 2 i 3




SUBSTITUCIÓ FUNCIONAL DE BIGUES REHABILITACIÓ DE LES FAÇANES SUBSTITUCIÓ DEL CLAVEGUERÓ Carrer de Sant Isidre, núm. 3-7 (el Poble Sec - Barcelona)	Planta acotada	El Client Institut Municipal de l'Habitatge i la Rehabilitació de Barcelona	Escala 1:100	Fpa123
		La tècnica Anna Rosat Fuente	Novembre 2024	

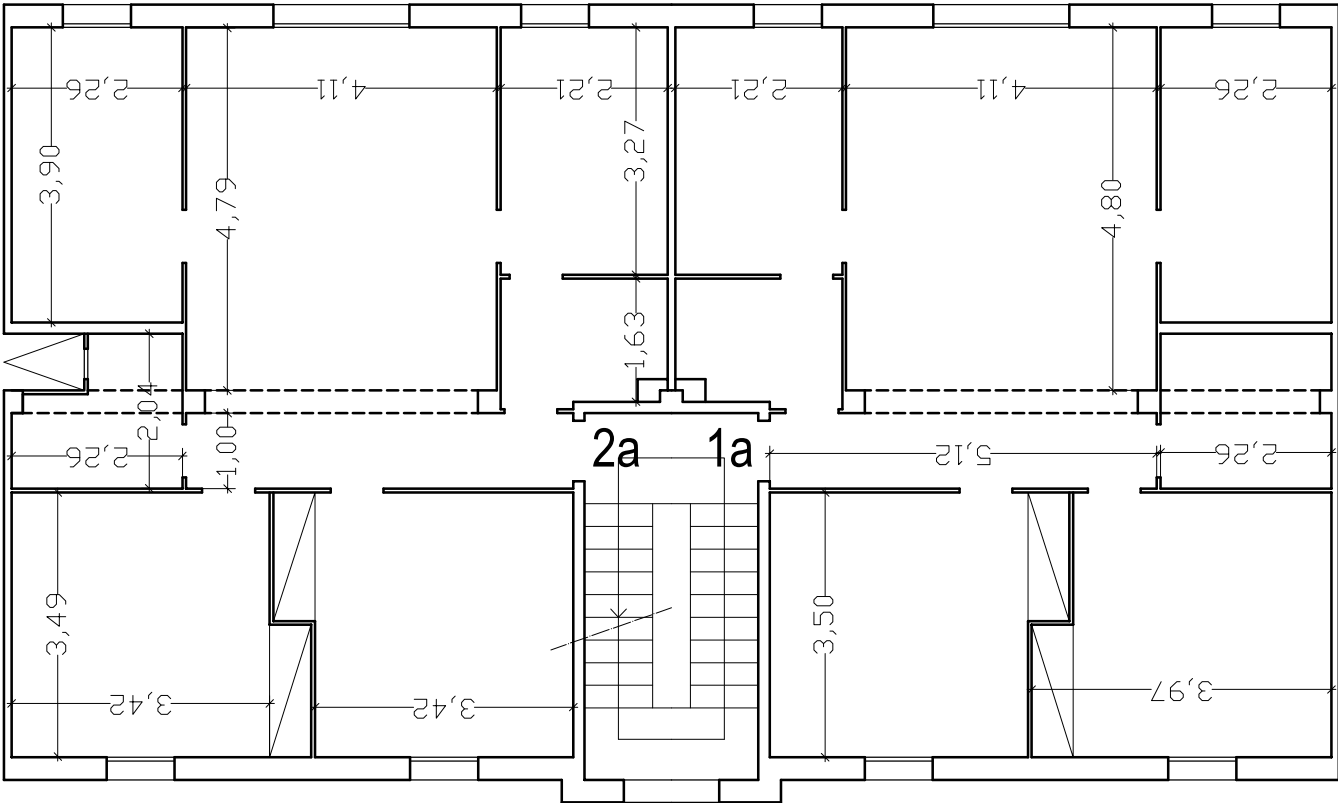

escala G plantes 1, 2 i 3




SUBSTITUCIÓ FUNCIONAL DE BIGUES REHABILITACIÓ DE LES FAÇANES SUBSTITUCIÓ DEL CLAVEGUERÓ Carrer de Sant Isidre, núm. 3-7 (el Poble Sec - Barcelona)	Planta acotada	El Client Institut Municipal de l'Habitatge i la Rehabilitació de Barcelona	Escala 1:100	Gpa123
		La técnica Anna Rosat Fuente	Novembre 2024	

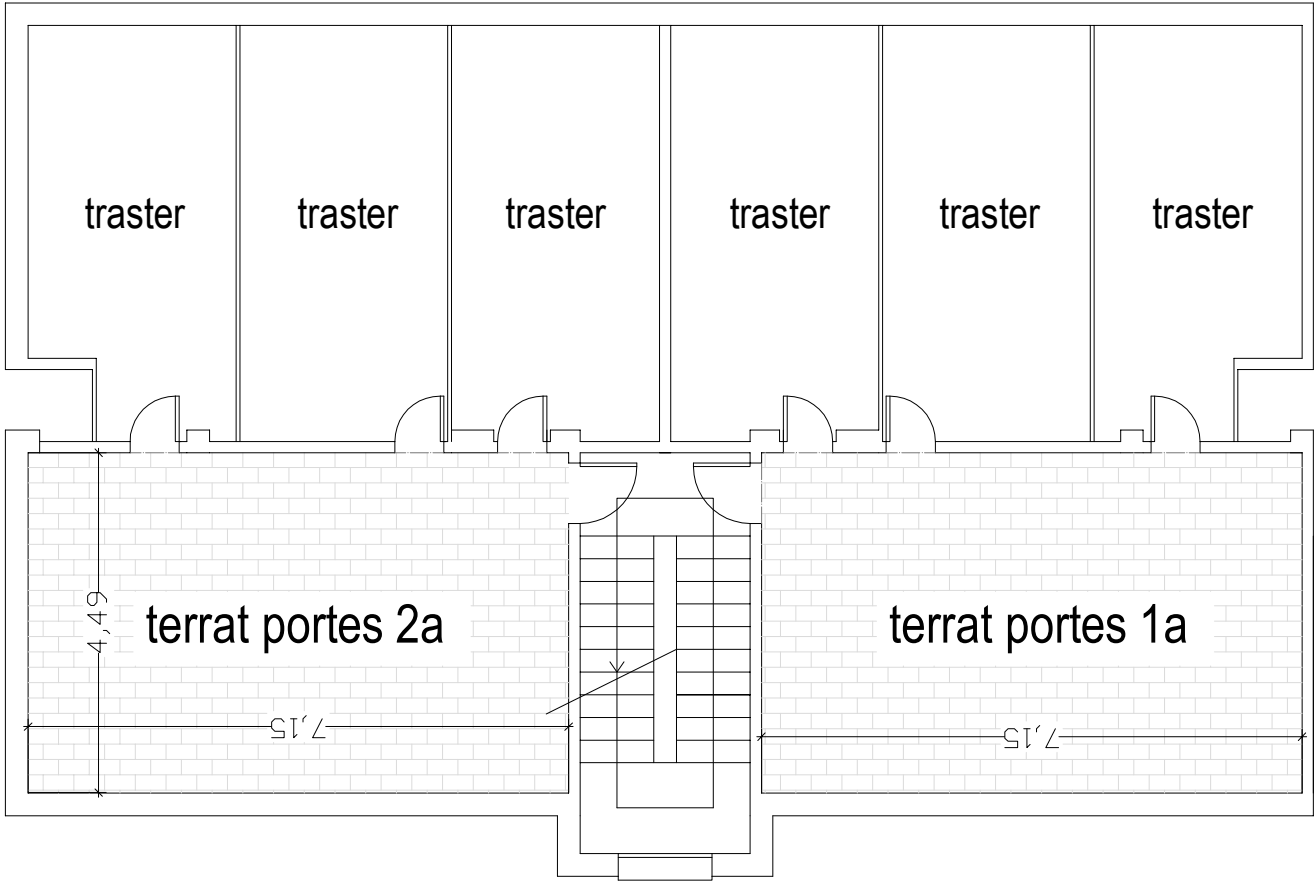

trasters planta terrat



SUBSTITUCIÓ FUNCIONAL DE BIGUES REHABILITACIÓ DE LES FAÇANES SUBSTITUCIÓ DEL CLAVEGUERÓ Carrer de Sant Isidre, núm. 3-7 (el Poble Sec - Barcelona)	Planta tipus terrat acotada	El Client Institut Municipal de l'Habitatge i la Rehabilitació de Barcelona	Escala 1:100	Tpat 35
		La técnica Anna Rosat Fuente	Novembre 2024	

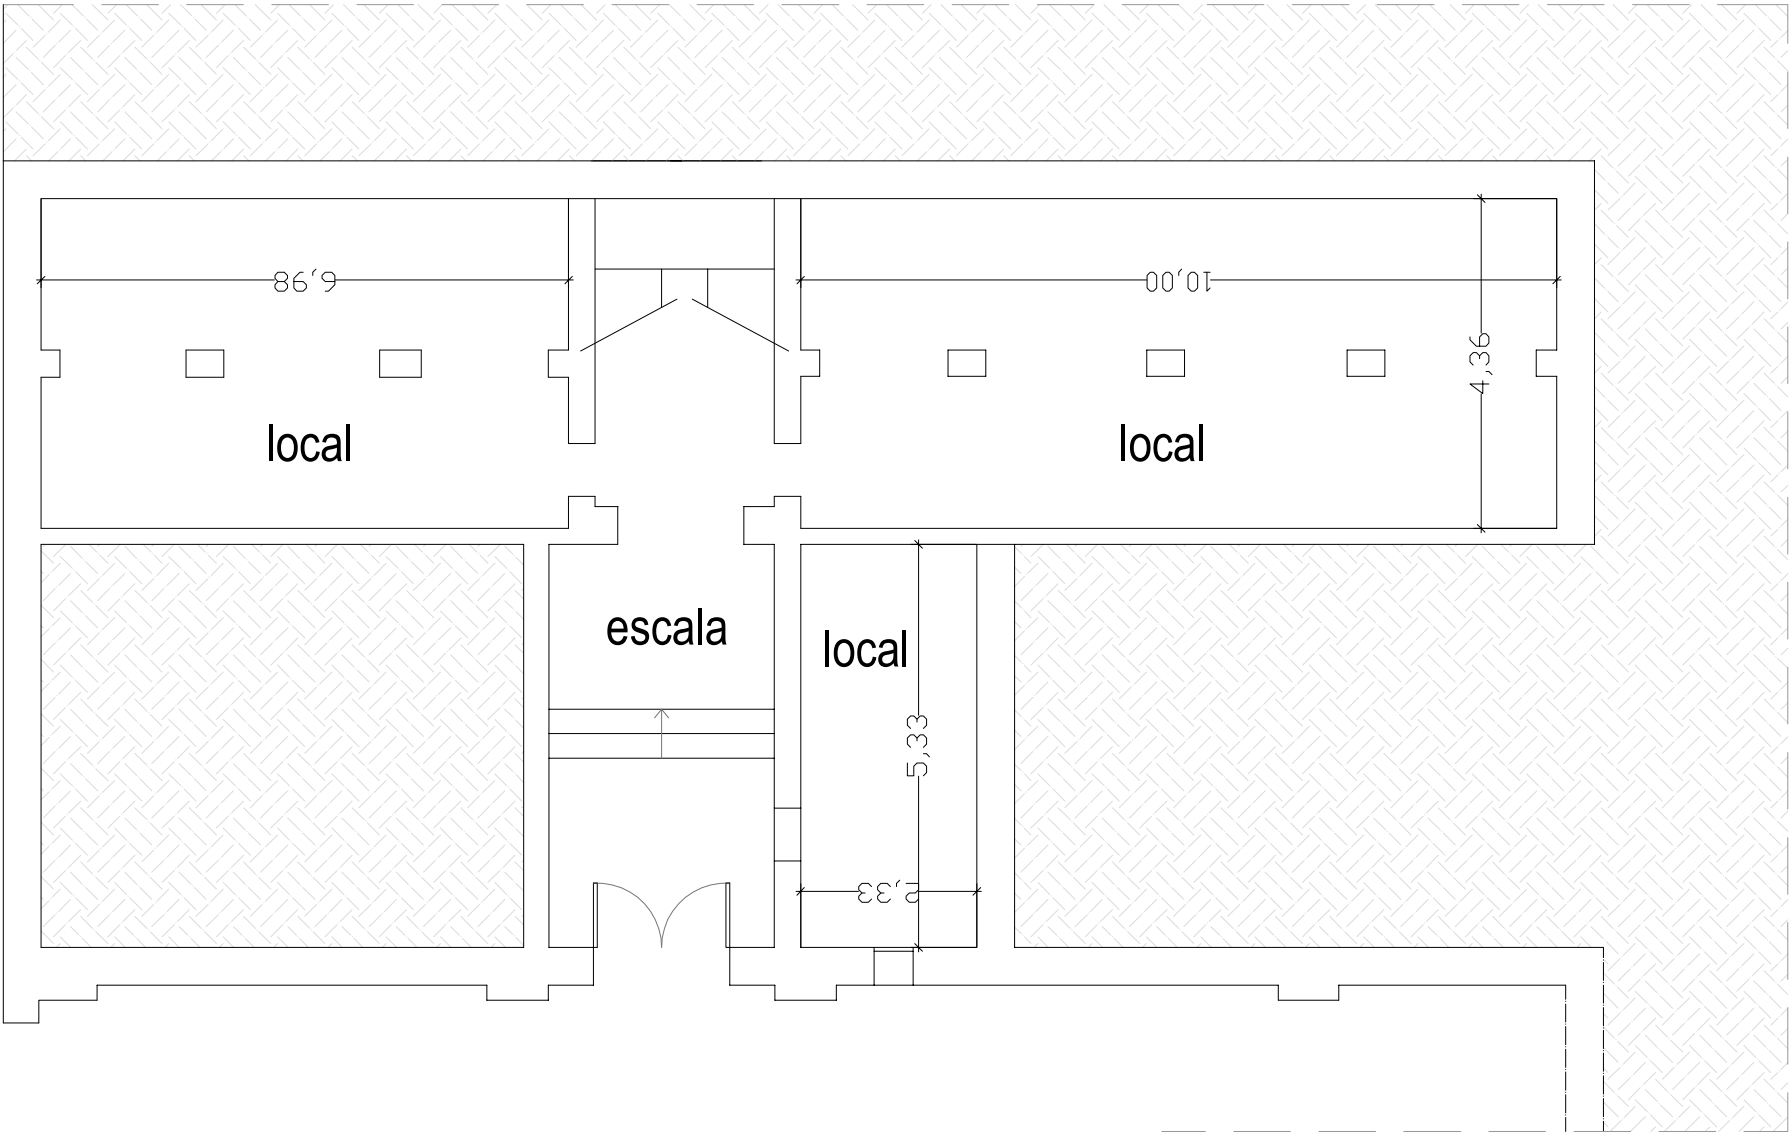


escala A

planta soterrani



SUBSTITUCIÓ FUNCIONAL DE BIGUES REHABILITACIÓ DE LES FAÇANES SUBSTITUCIÓ DEL CLAVEGUERÓ Carrer de Sant Isidre, núm. 3-7 (el Poble Sec - Barcelona)	Planta acotada i usos	El Client Institut Municipal de l'Habitatge i la Rehabilitació de Barcelona	Escala 1:100	Asota
		La técnica Anna Rosat Fuente	Novembre 2024	

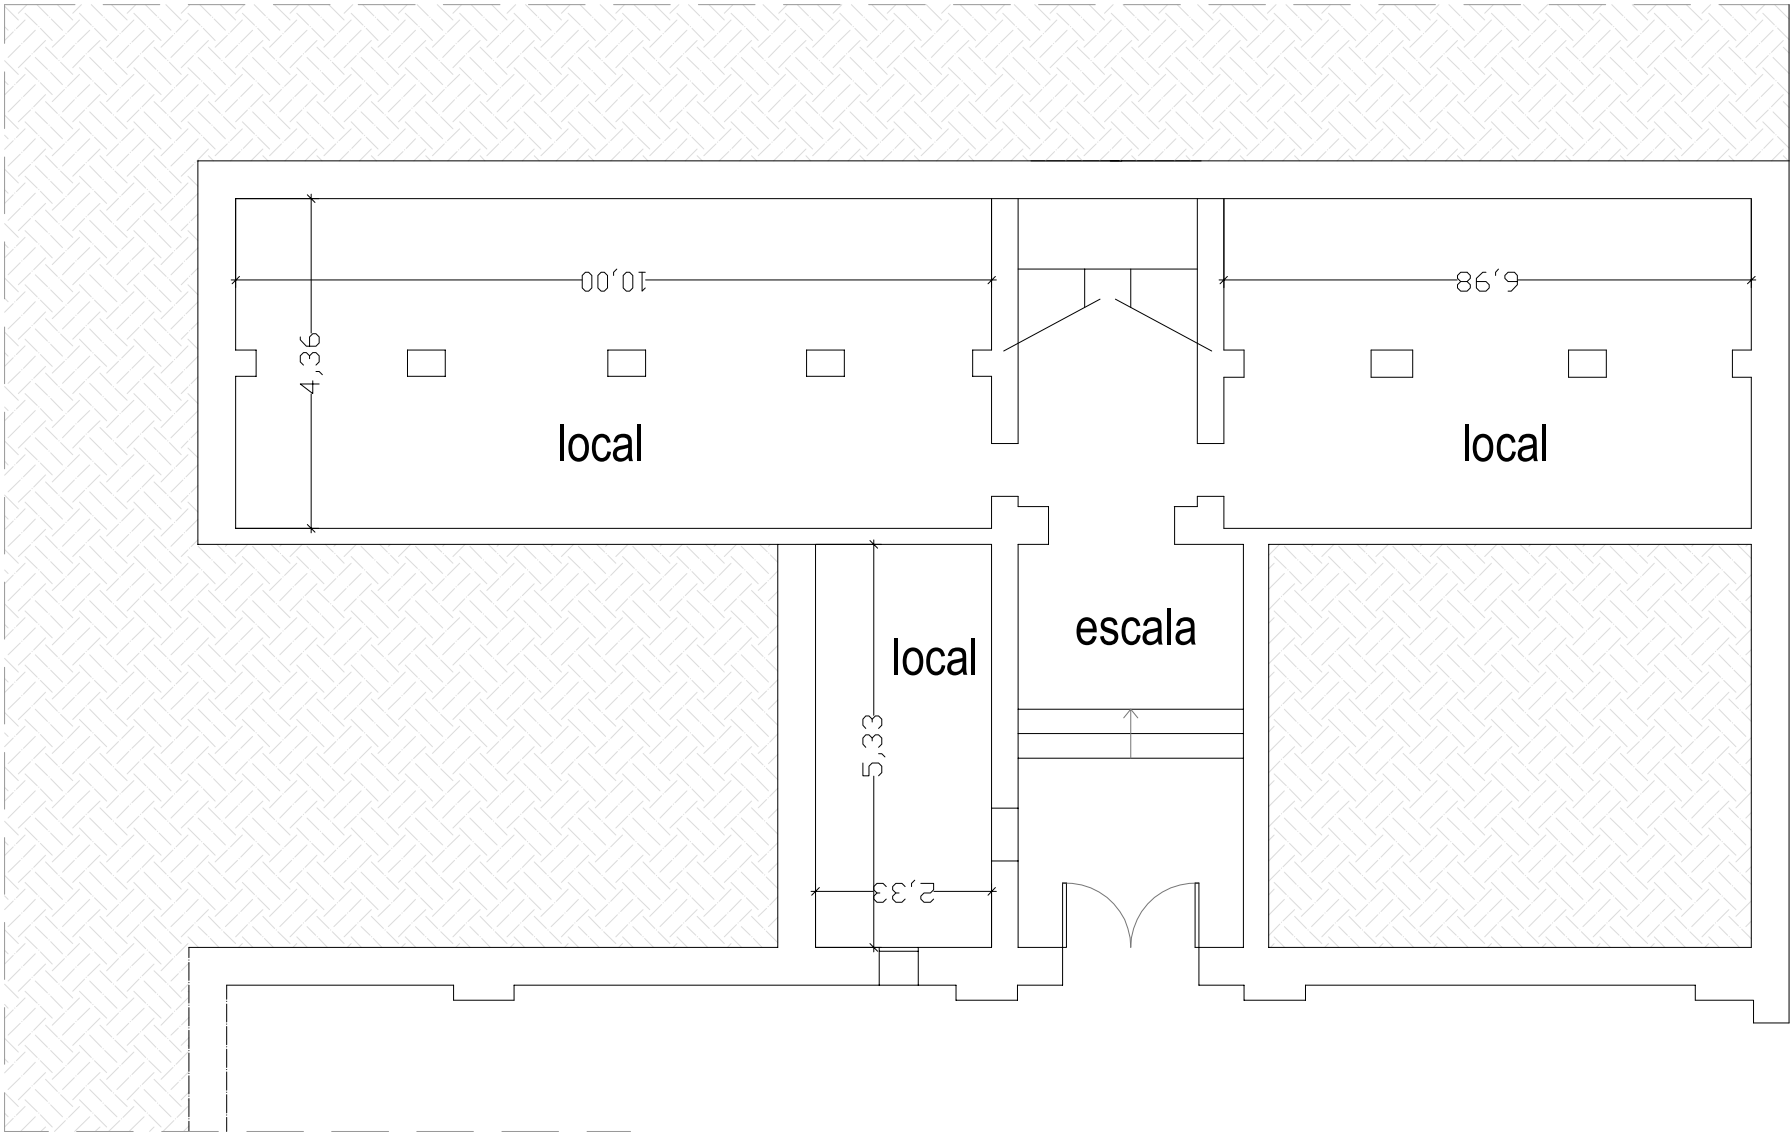


escala G

planta soterrani




SUBSTITUCIÓ FUNCIONAL DE BIGUES REHABILITACIÓ DE LES FAÇANES SUBSTITUCIÓ DEL CLAVEGUERÓ Carrer de Sant Isidre, núm. 3-7 (el Poble Sec - Barcelona)	Planta acotada i usos	El Client Institut Municipal de l'Habitatge i la Rehabilitació de Barcelona	Escala 1:100	Gsota
		La técnica Anna Rosat Fuente	Novembre 2024	

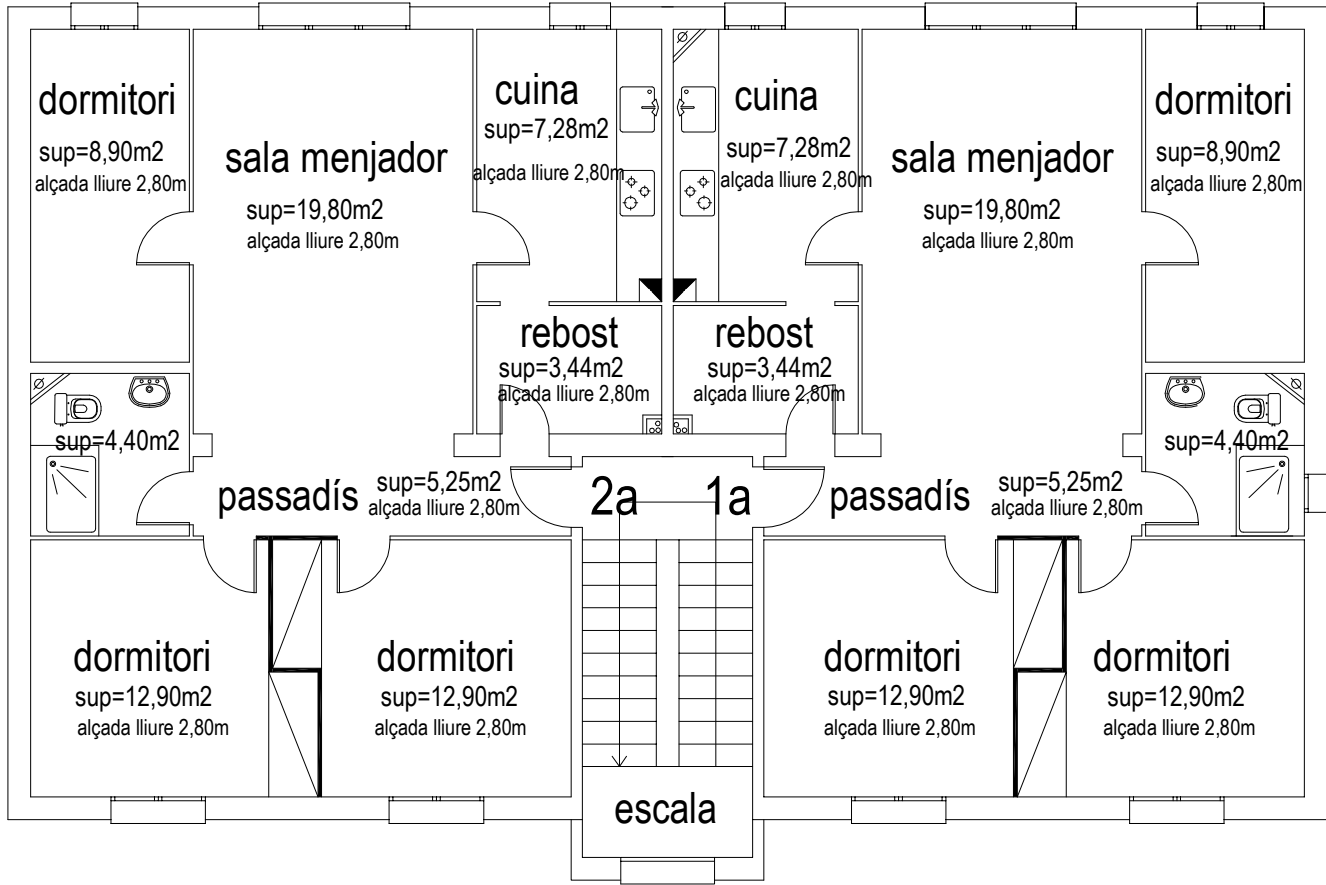

escala A planta 1




SUBSTITUCIÓ FUNCIONAL DE BIGUES REHABILITACIÓ DE LES FAÇANES SUBSTITUCIÓ DEL CLAVEGUERÓ Carrer de Sant Isidre, núm. 3-7 (el Poble Sec - Barcelona)	Planta d'usos i superfícies	El Client Institut Municipal de l'Habitatge i la Rehabilitació de Barcelona	Escala 1:100	Aus1
		La técnica Anna Rosat Fuente	Novembre 2024	

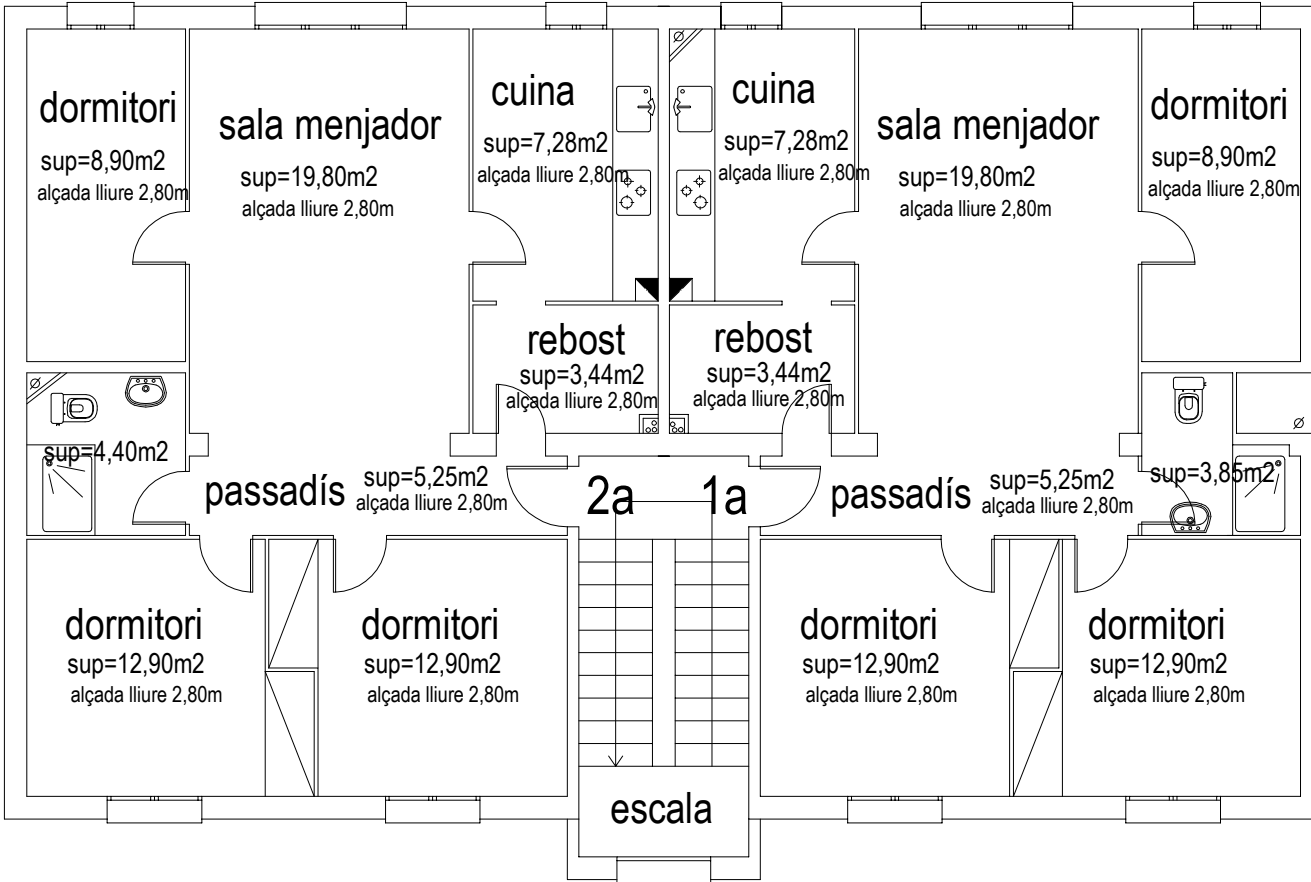

escala A plantes 2 i 3




SUBSTITUCIÓ FUNCIONAL DE BIGUES REHABILITACIÓ DE LES FAÇANES SUBSTITUCIÓ DEL CLAVEGUERÓ Carrer de Sant Isidre, núm. 3-7 (el Poble Sec - Barcelona)	Planta d'usos i superfícies	El Client Institut Municipal de l'Habitatge i la Rehabilitació de Barcelona	Escala 1:100	Aus23
		La técnica Anna Rosat Fuente	Novembre 2024	

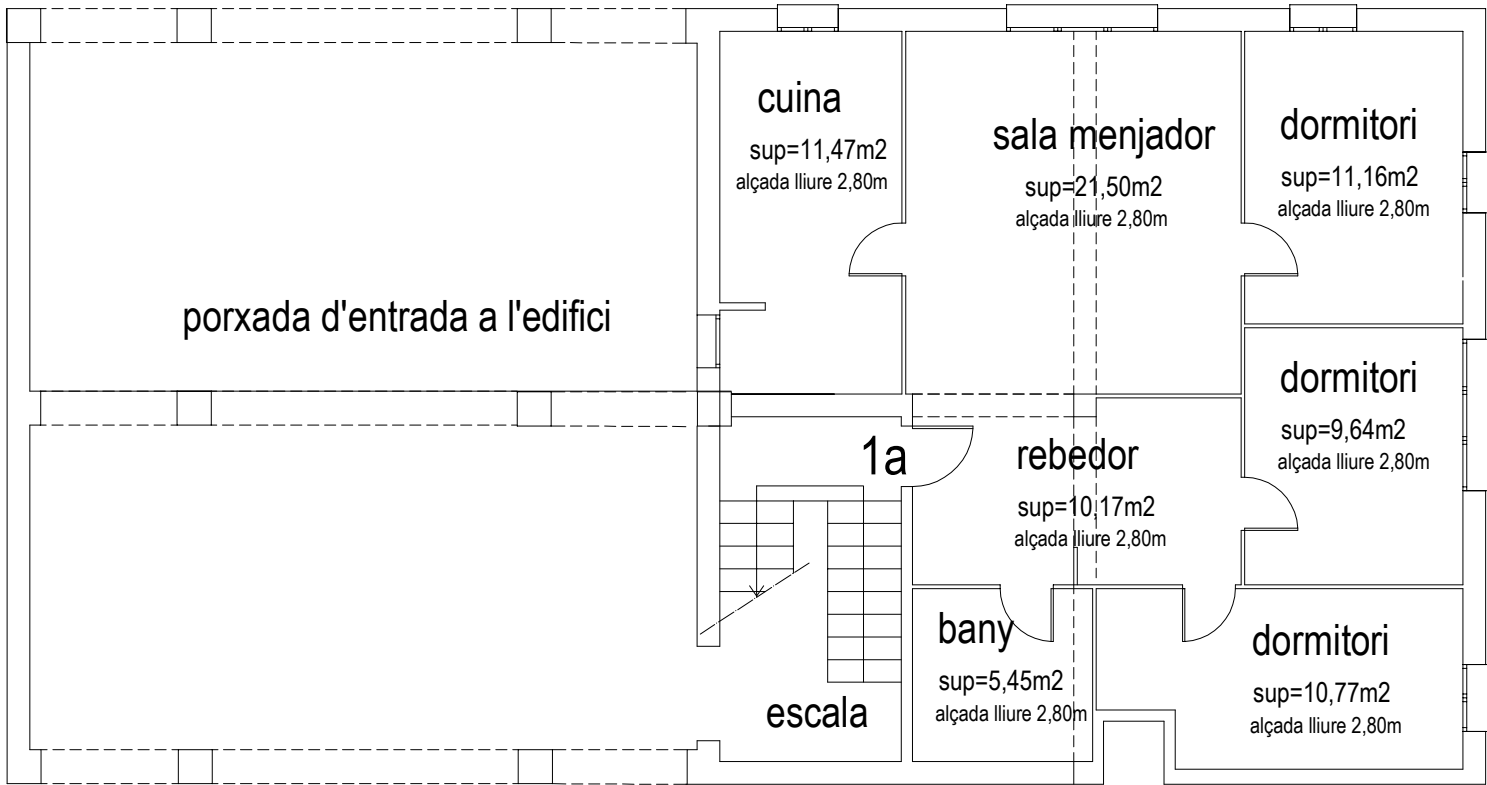

escala B planta 1




SUBSTITUCIÓ FUNCIONAL DE BIGUES REHABILITACIÓ DE LES FAÇANES SUBSTITUCIÓ DEL CLAVEGUERÓ Carrer de Sant Isidre, núm. 3-7 (el Poble Sec - Barcelona)	Planta d'usos i superfícies	El Client Institut Municipal de l'Habitatge i la Rehabilitació de Barcelona	Escala 1:100	Bus1
		La técnica Anna Rosat Fuente	Novembre 2024	

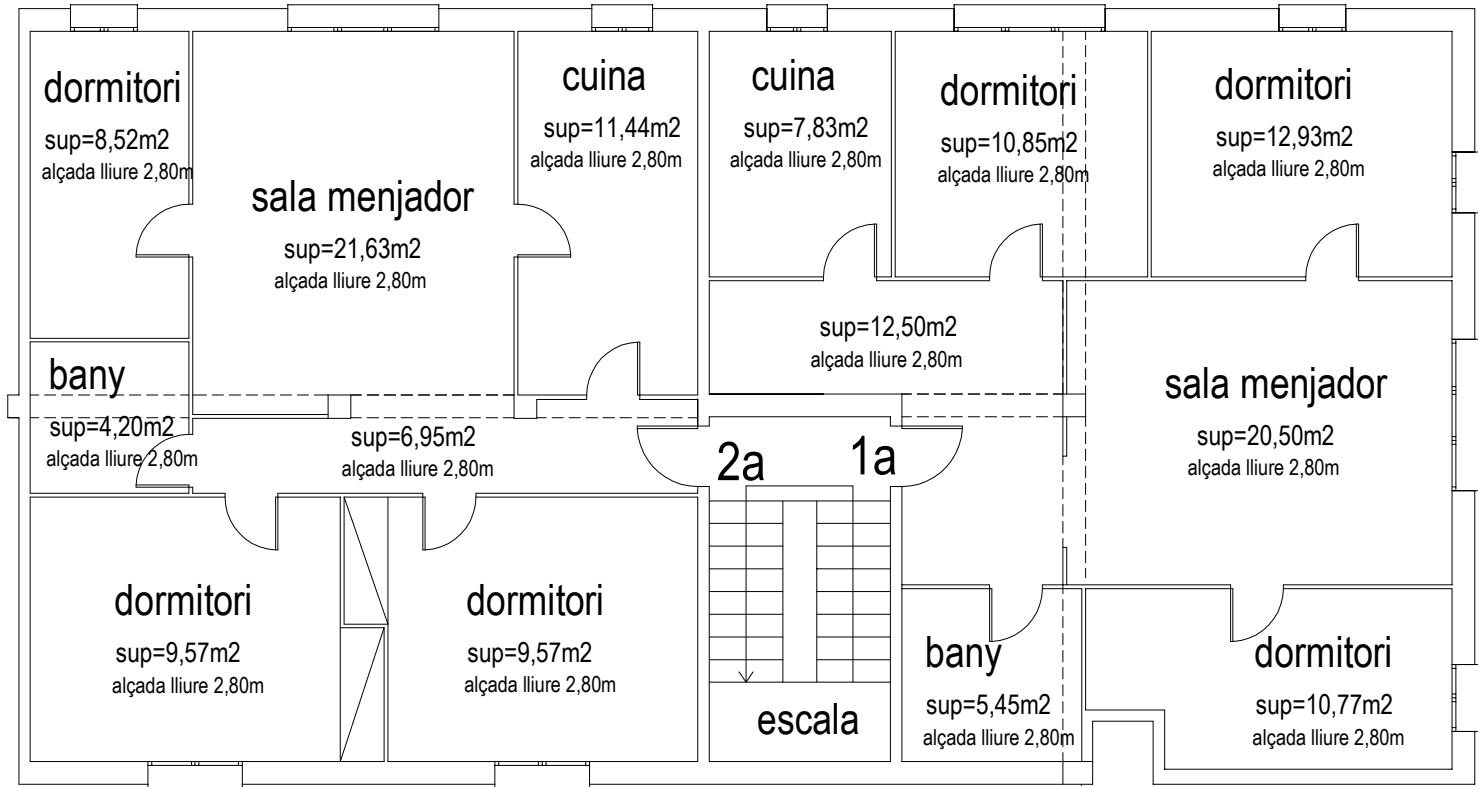

escala B plantes 2 i 3




SUBSTITUCIÓ FUNCIONAL DE BIGUES REHABILITACIÓ DE LES FAÇANES SUBSTITUCIÓ DEL CLAVEGUERÓ Carrer de Sant Isidre, núm. 3-7 (el Poble Sec - Barcelona)	Planta d'usos i superfícies	El Client Institut Municipal de l'Habitatge i la Rehabilitació de Barcelona	Escala 1:100	Bus23
		La técnica Anna Rosat Fuente	Novembre 2024	

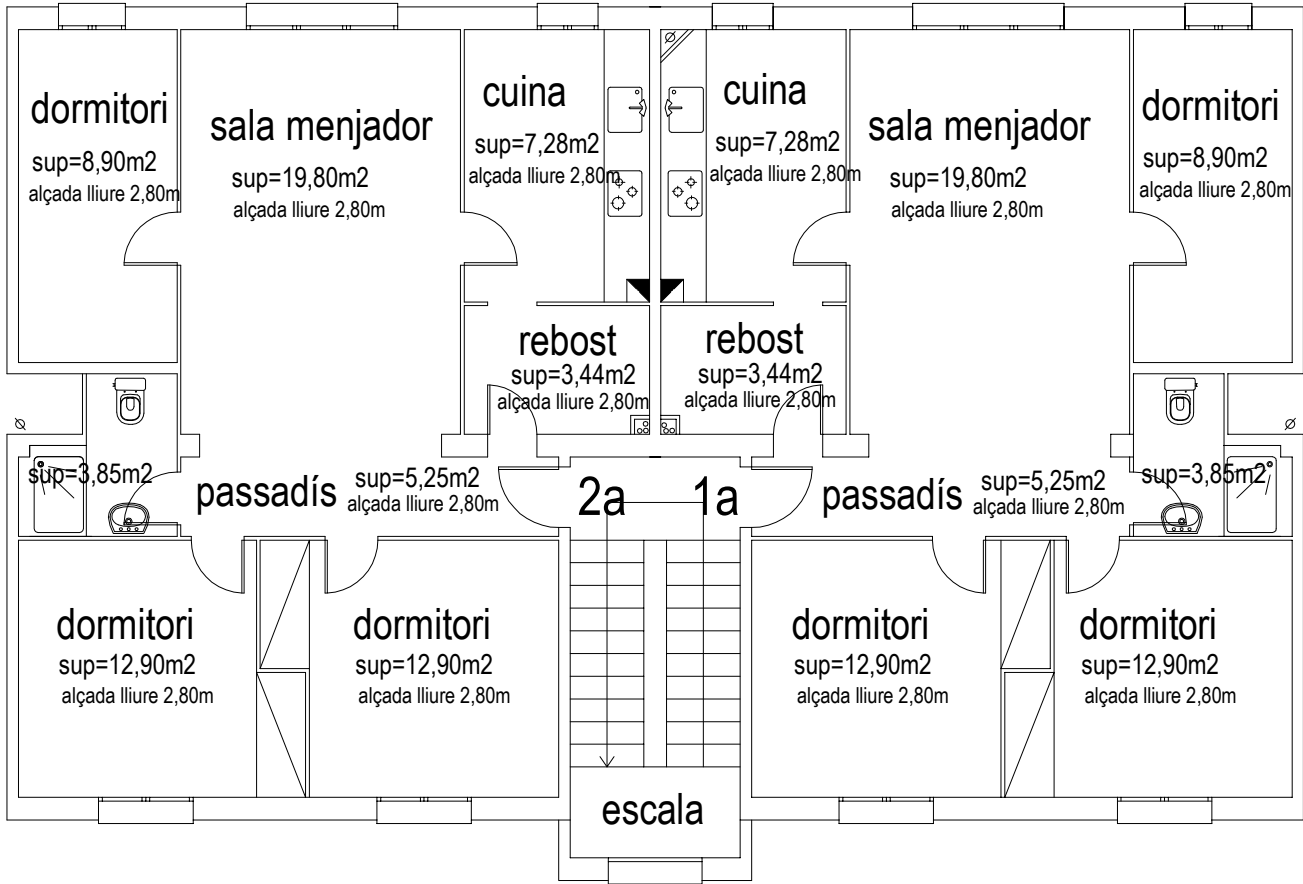

escales C, D i E plantes 1, 2 i 3




SUBSTITUCIÓ FUNCIONAL DE BIGUES REHABILITACIÓ DE LES FAÇANES SUBSTITUCIÓ DEL CLAVEGUERÓ Carrer de Sant Isidre, núm. 3-7 (el Poble Sec - Barcelona)	Planta d'usos i superfícies	El Client Institut Municipal de l'Habitatge i la Rehabilitació de Barcelona	Escala 1:100	CDEus123
		La técnica Anna Rosat Fuente	Novembre 2024	

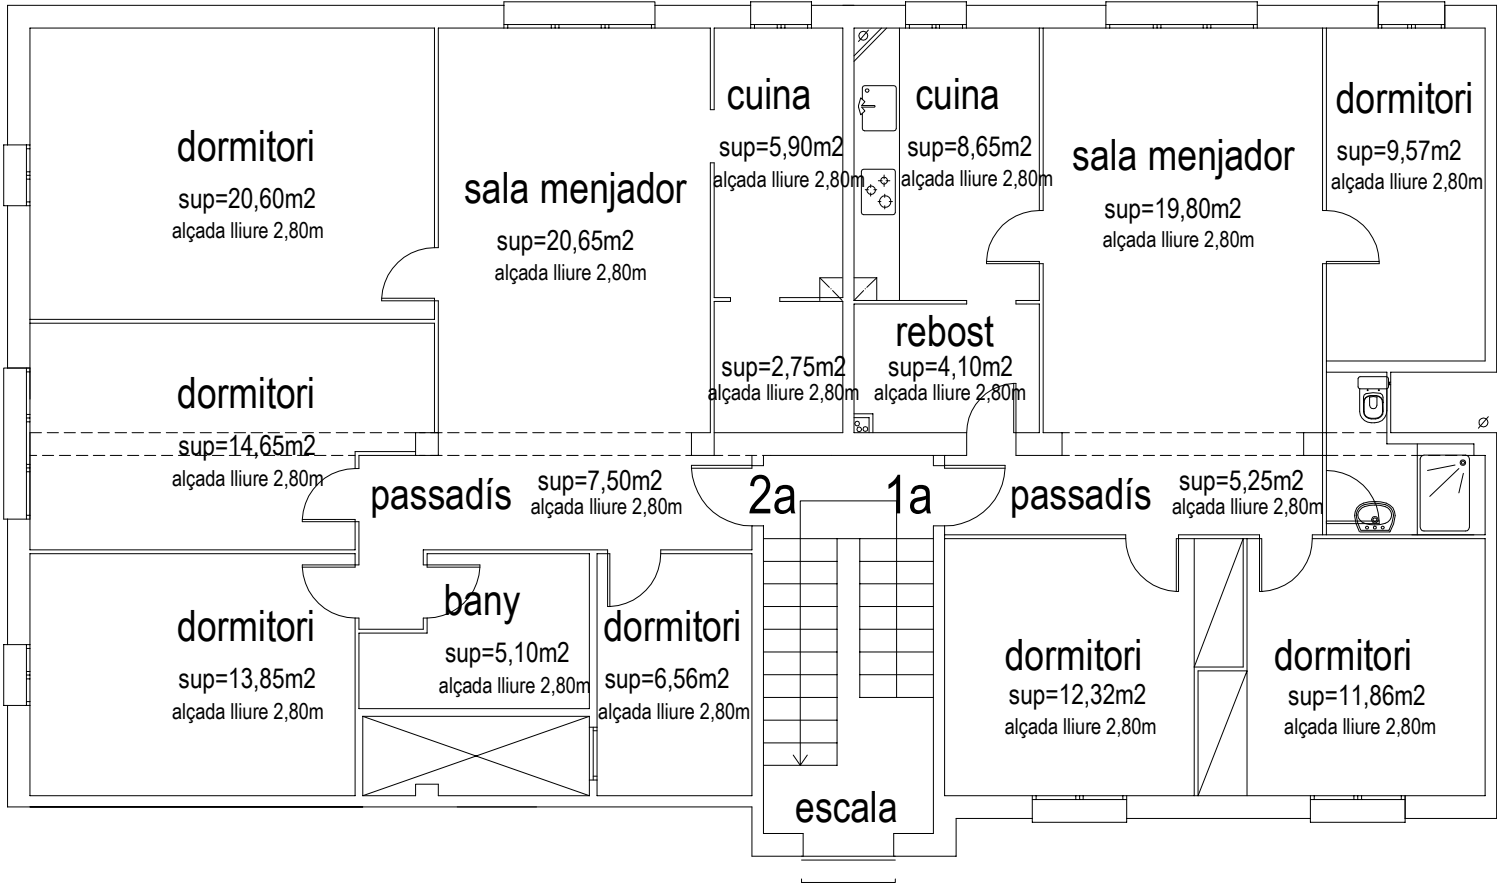

escala F plantes 1, 2 i 3




SUBSTITUCIÓ FUNCIONAL DE BIGUES REHABILITACIÓ DE LES FAÇANES SUBSTITUCIÓ DEL CLAVEGUERÓ Carrer de Sant Isidre, núm. 3-7 (el Poble Sec - Barcelona)	Planta d'usos i superfícies	El Client Institut Municipal de l'Habitatge i la Rehabilitació de Barcelona	Escala 1:100	Fus123
		La técnica Anna Rosat Fuente	Novembre 2024	

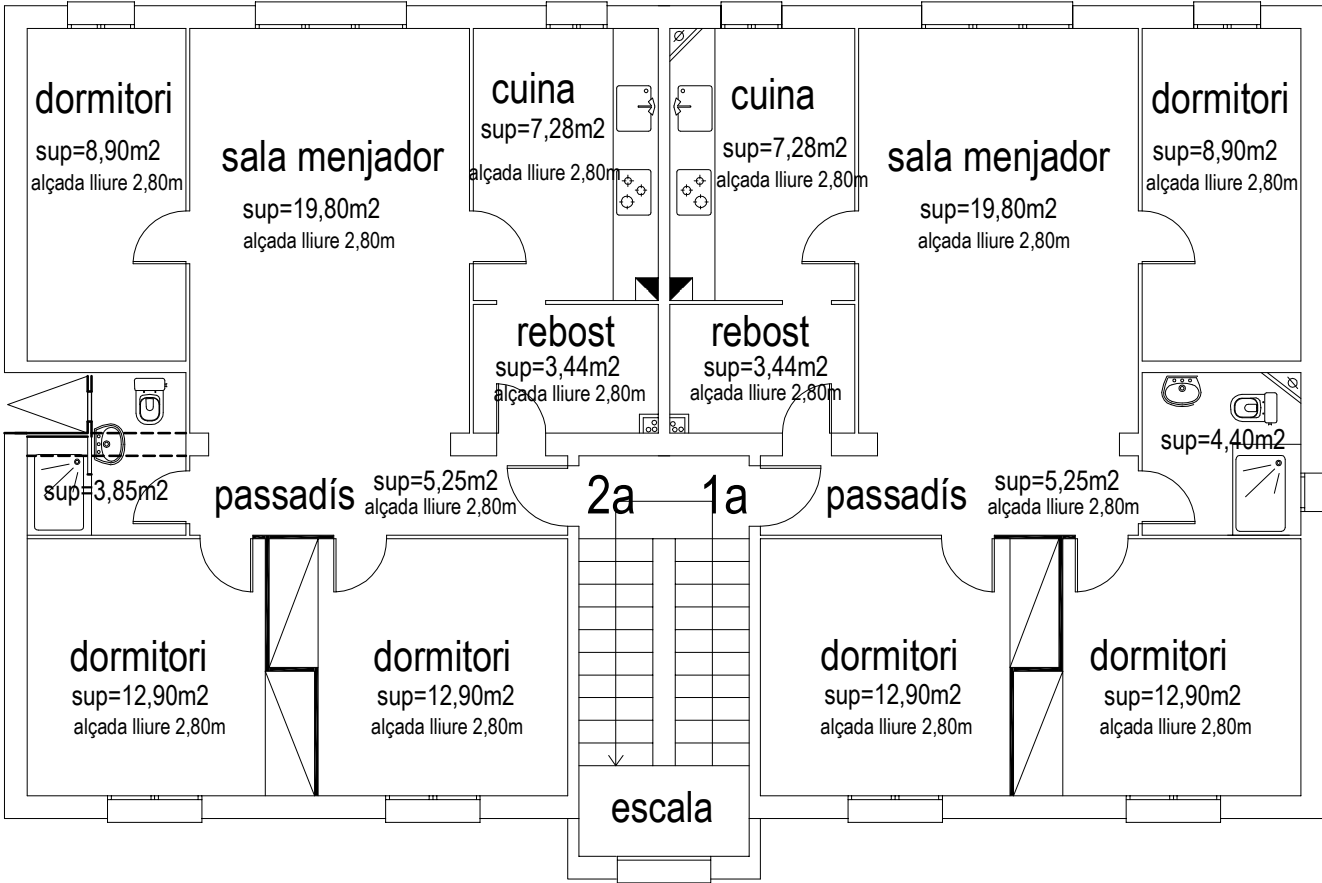

escala G plantes 1, 2 i 3




SUBSTITUCIÓ FUNCIONAL DE BIGUES REHABILITACIÓ DE LES FAÇANES SUBSTITUCIÓ DEL CLAVEGUERÓ Carrer de Sant Isidre, núm. 3-7 (el Poble Sec - Barcelona)	Planta d'usos i superfícies	El Client Institut Municipal de l'Habitatge i la Rehabilitació de Barcelona	Escala 1:100	Gus123
		La técnica Anna Rosat Fuente	Novembre 2024	

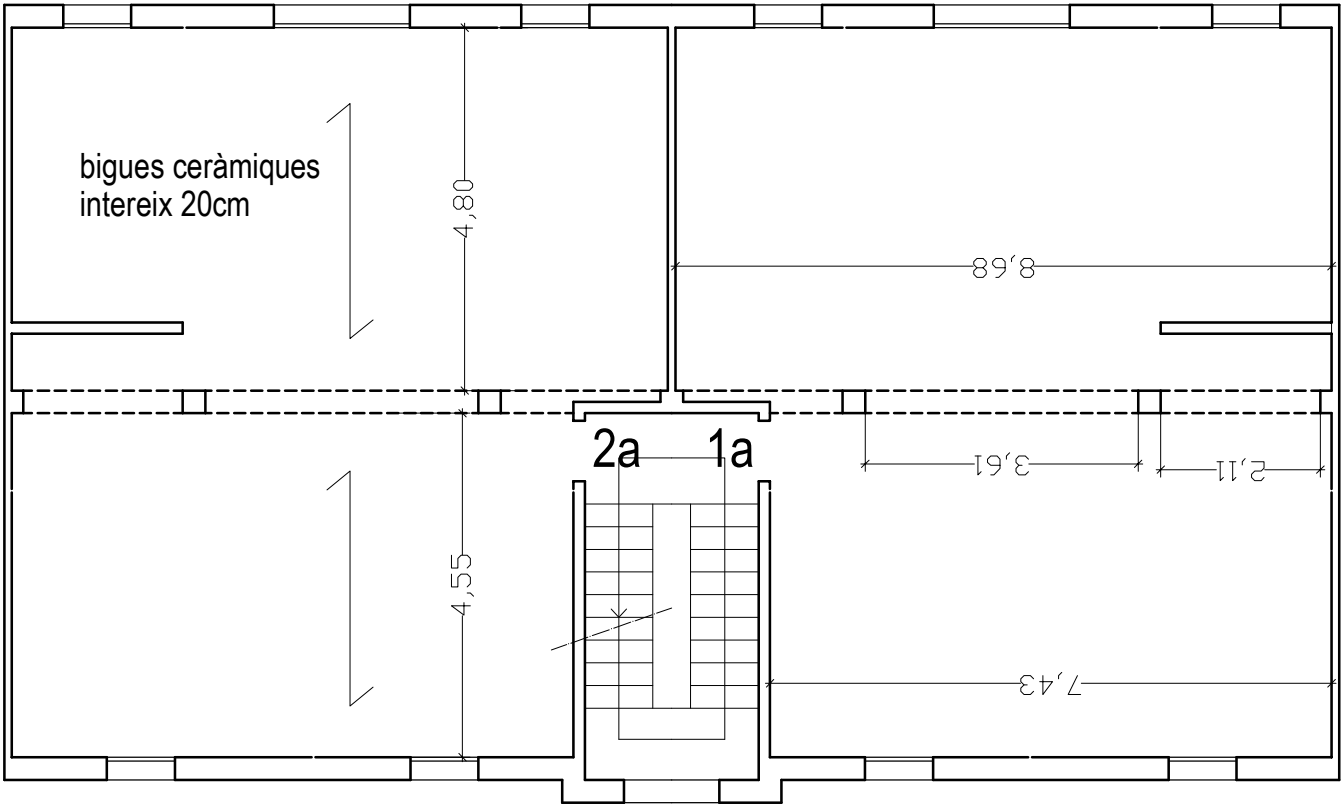

escala A,C,D,E.G




SUBSTITUCIÓ FUNCIONAL DE BIGUES REHABILITACIÓ DE LES FAÇANES SUBSTITUCIÓ DEL CLAVEGUERÓ Carrer de Sant Isidre, núm. 3-7 (el Poble Sec - Barcelona)	Planta estructura	El Client Institut Municipal de l'Habitatge i la Rehabilitació de Barcelona	Escala 1:100	ACDEGes
		La técnica Anna Rosat Fuente	Novembre 2024	

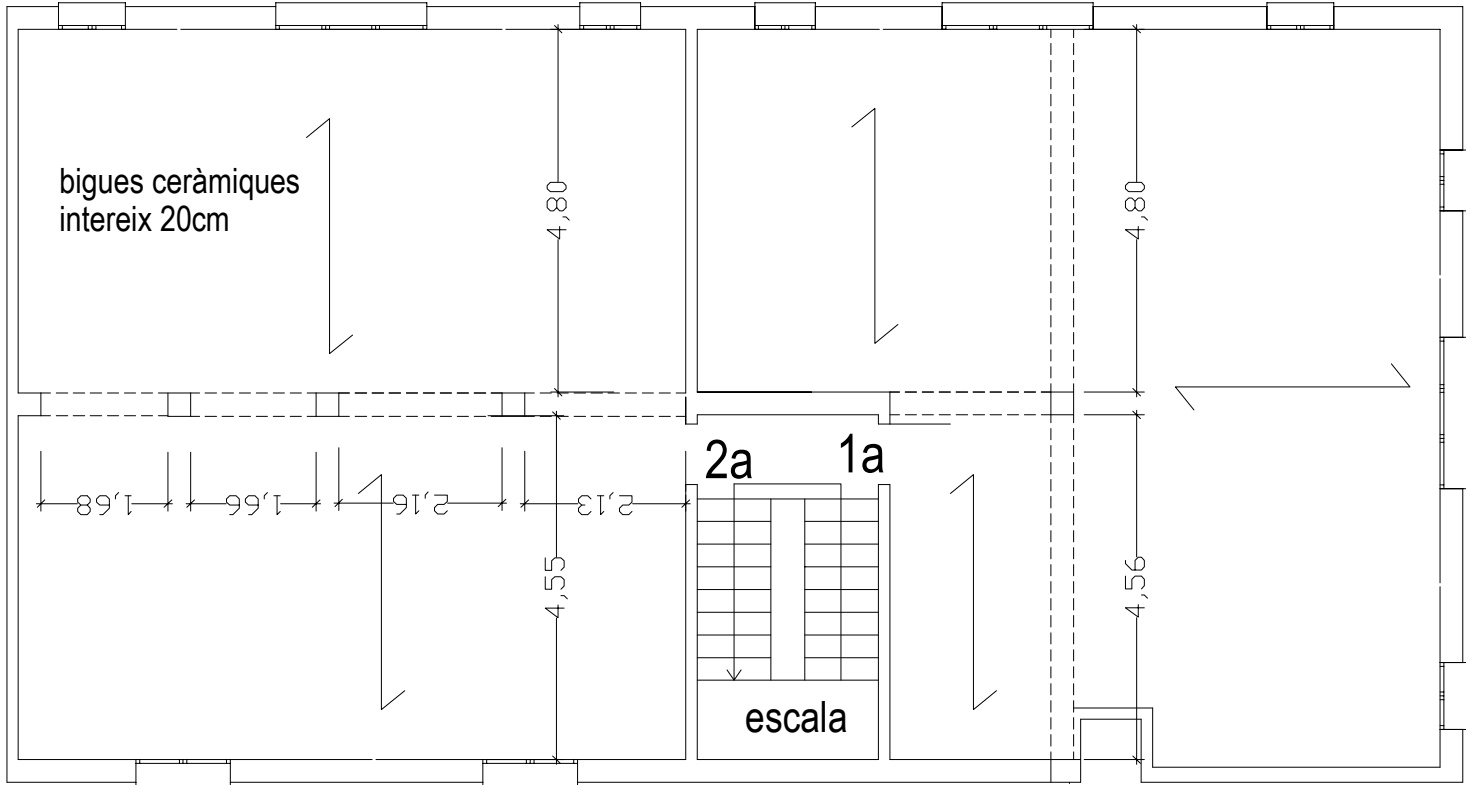

escala B



SUBSTITUCIÓ FUNCIONAL DE BIGUES REHABILITACIÓ DE LES FAÇANES SUBSTITUCIÓ DEL CLAVEGUERÓ Carrer de Sant Isidre, núm. 3-7 (el Poble Sec - Barcelona)	Planta estructura	El Client Institut Municipal de l'Habitatge i la Rehabilitació de Barcelona	Escala 1:100	Bes
		La técnica Anna Rosat Fuente	Novembre 2024	

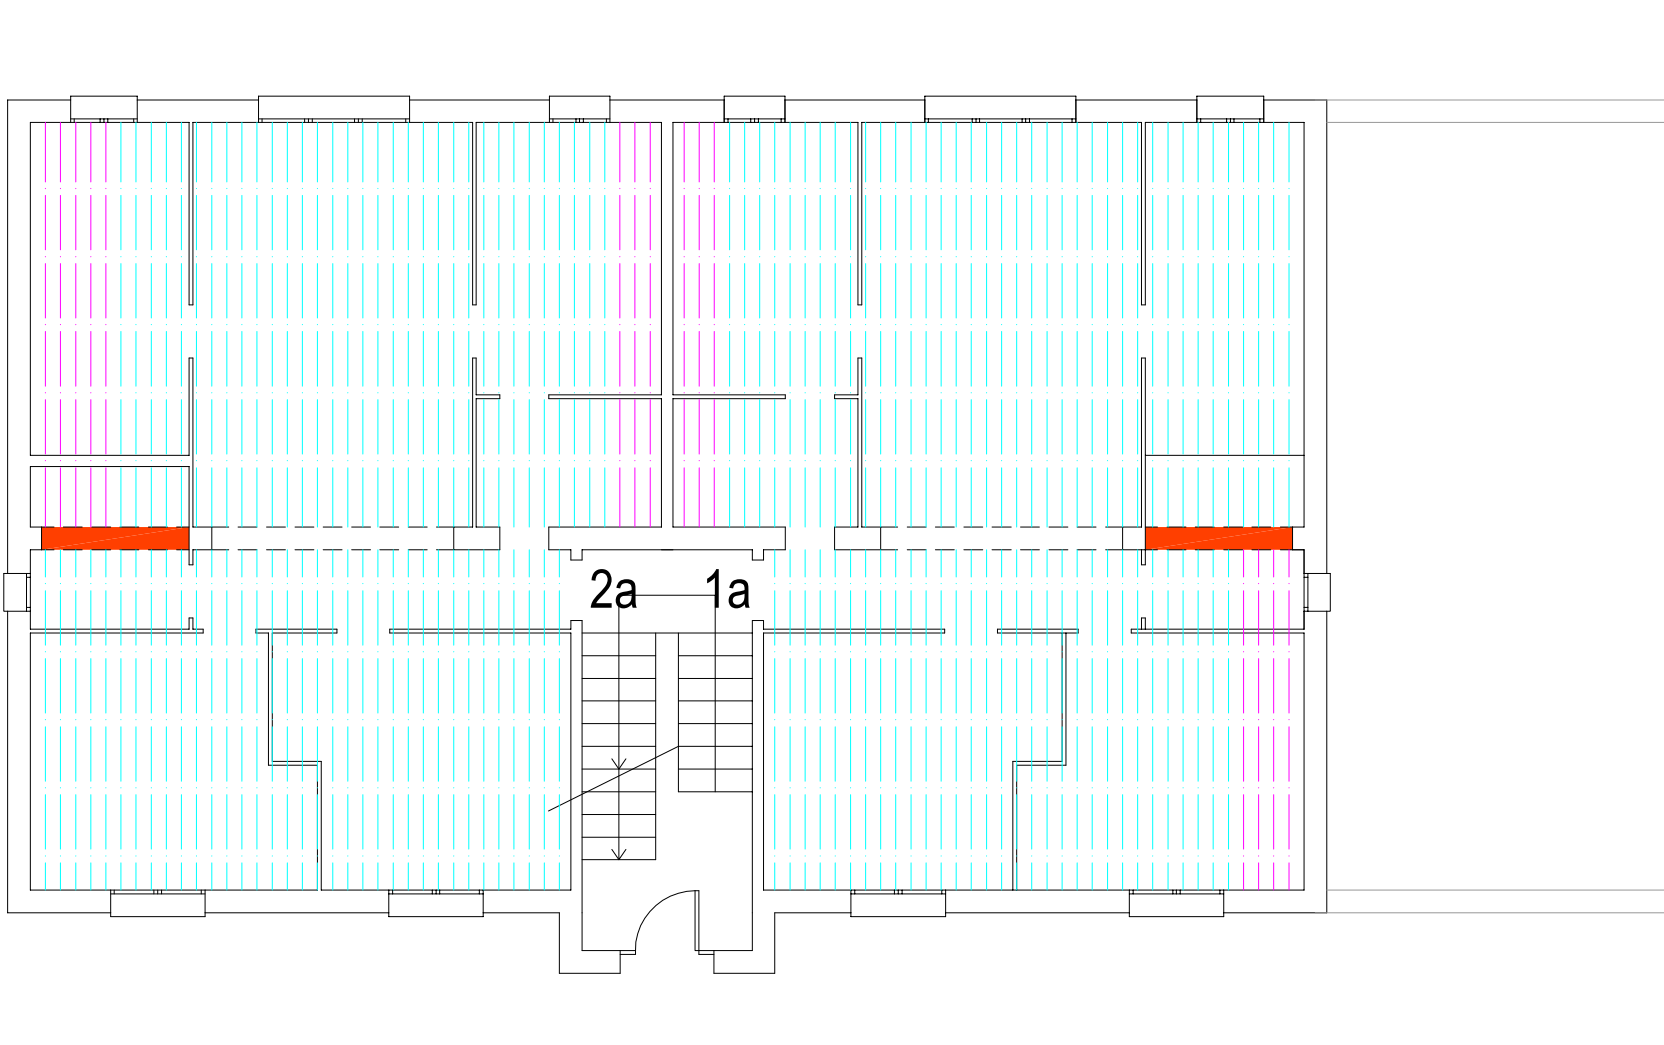


escala A

planta 1

-  Jàssera de formigó armat a substituir funcionalment
-  Bigues ceràmiques en mal estat a substituir funcionalment
-  Bigues ceràmiques a reparar o substituir
-  Bigues ceràmiques en correcte estat



SUBSTITUCIÓ FUNCIONAL DE BIGUES REHABILITACIÓ DE LES FAÇANES SUBSTITUCIÓ DEL CLAVEGUERÓ Carrer de Sant Isidre, núm. 3-7 (el Poble Sec - Barcelona)	Planta de distribució de les bigues amb estimació de l'estat de conservació	El Client Institut Municipal de l'Habitatge i la Rehabilitació de Barcelona	Escala 1:100	Ab1
		La tècnica Anna Rosat Fuente	Novembre 2024	

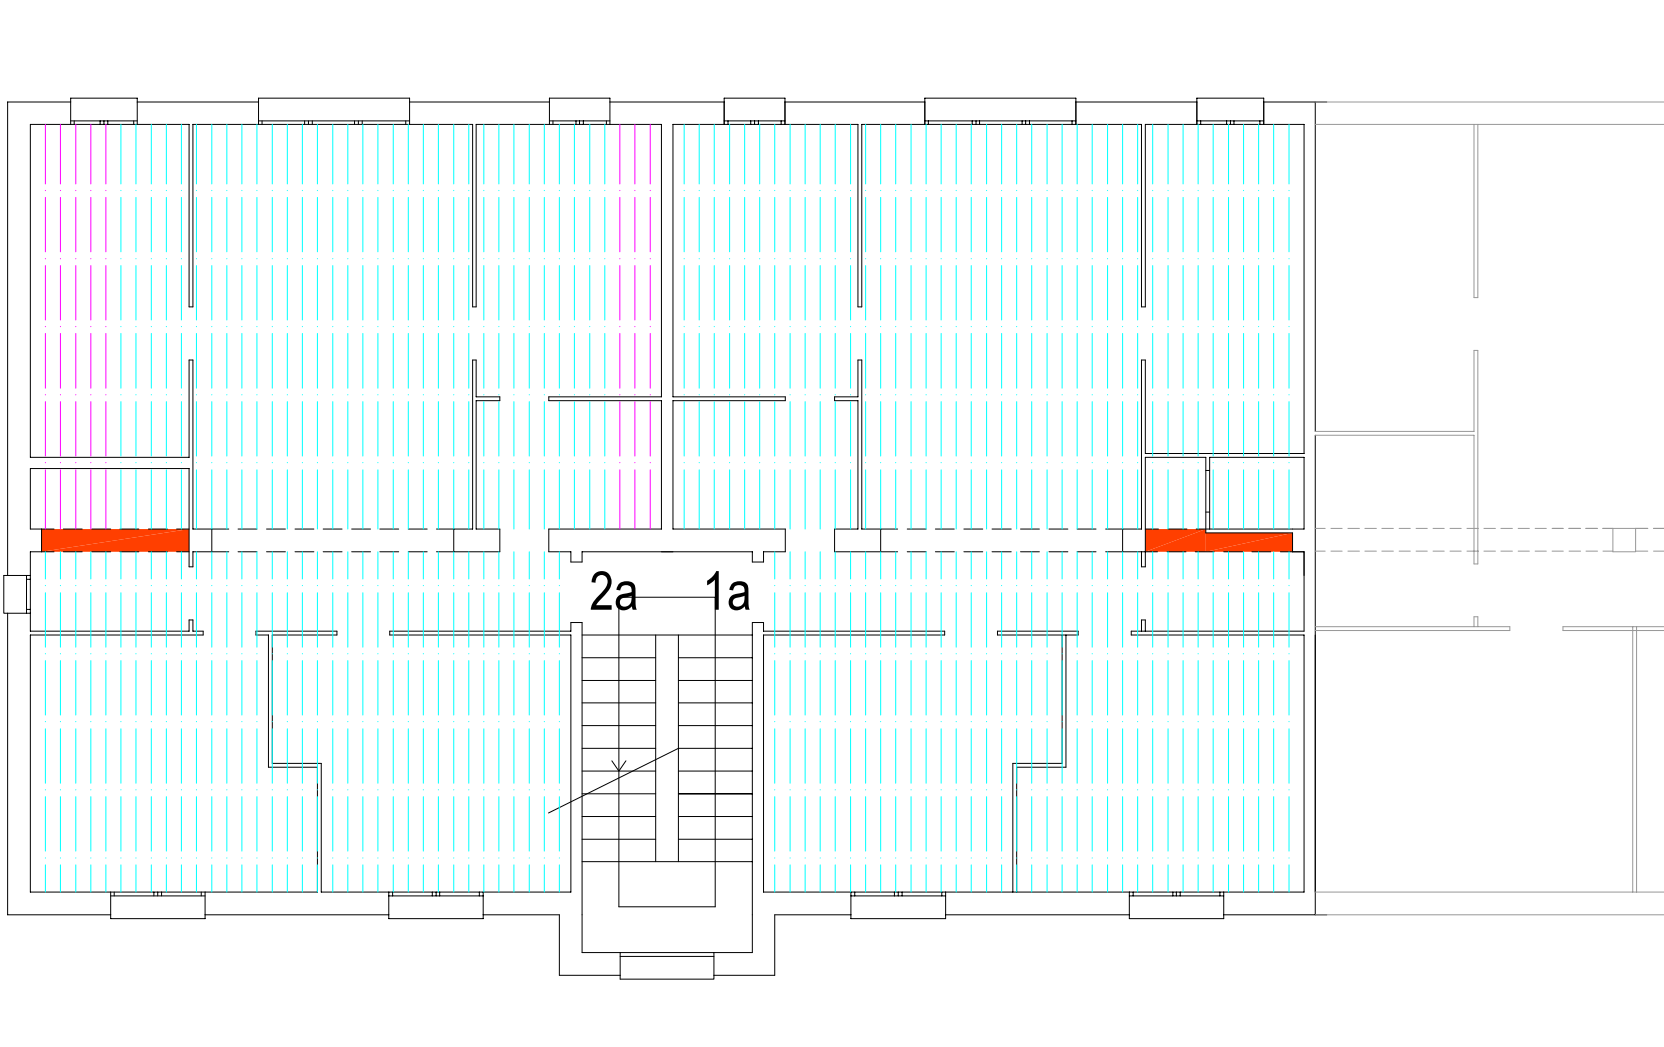


escala A

planta 2

-  Jàssera de formigó armat a substituir funcionalment
-  Bigues ceràmiques en mal estat a substituir funcionalment
-  Bigues ceràmiques a reparar o substituir
-  Bigues ceràmiques en correcte estat



SUBSTITUCIÓ FUNCIONAL DE BIGUES REHABILITACIÓ DE LES FAÇANES SUBSTITUCIÓ DEL CLAVEGUERÓ Carrer de Sant Isidre, núm. 3-7 (el Poble Sec - Barcelona)	Planta de distribució de les bigues amb estimació de l'estat de conservació	El Client Institut Municipal de l'Habitatge i la Rehabilitació de Barcelona	Escala 1:100	Ab2
		La tècnica Anna Rosat Fuente	Novembre 2024	

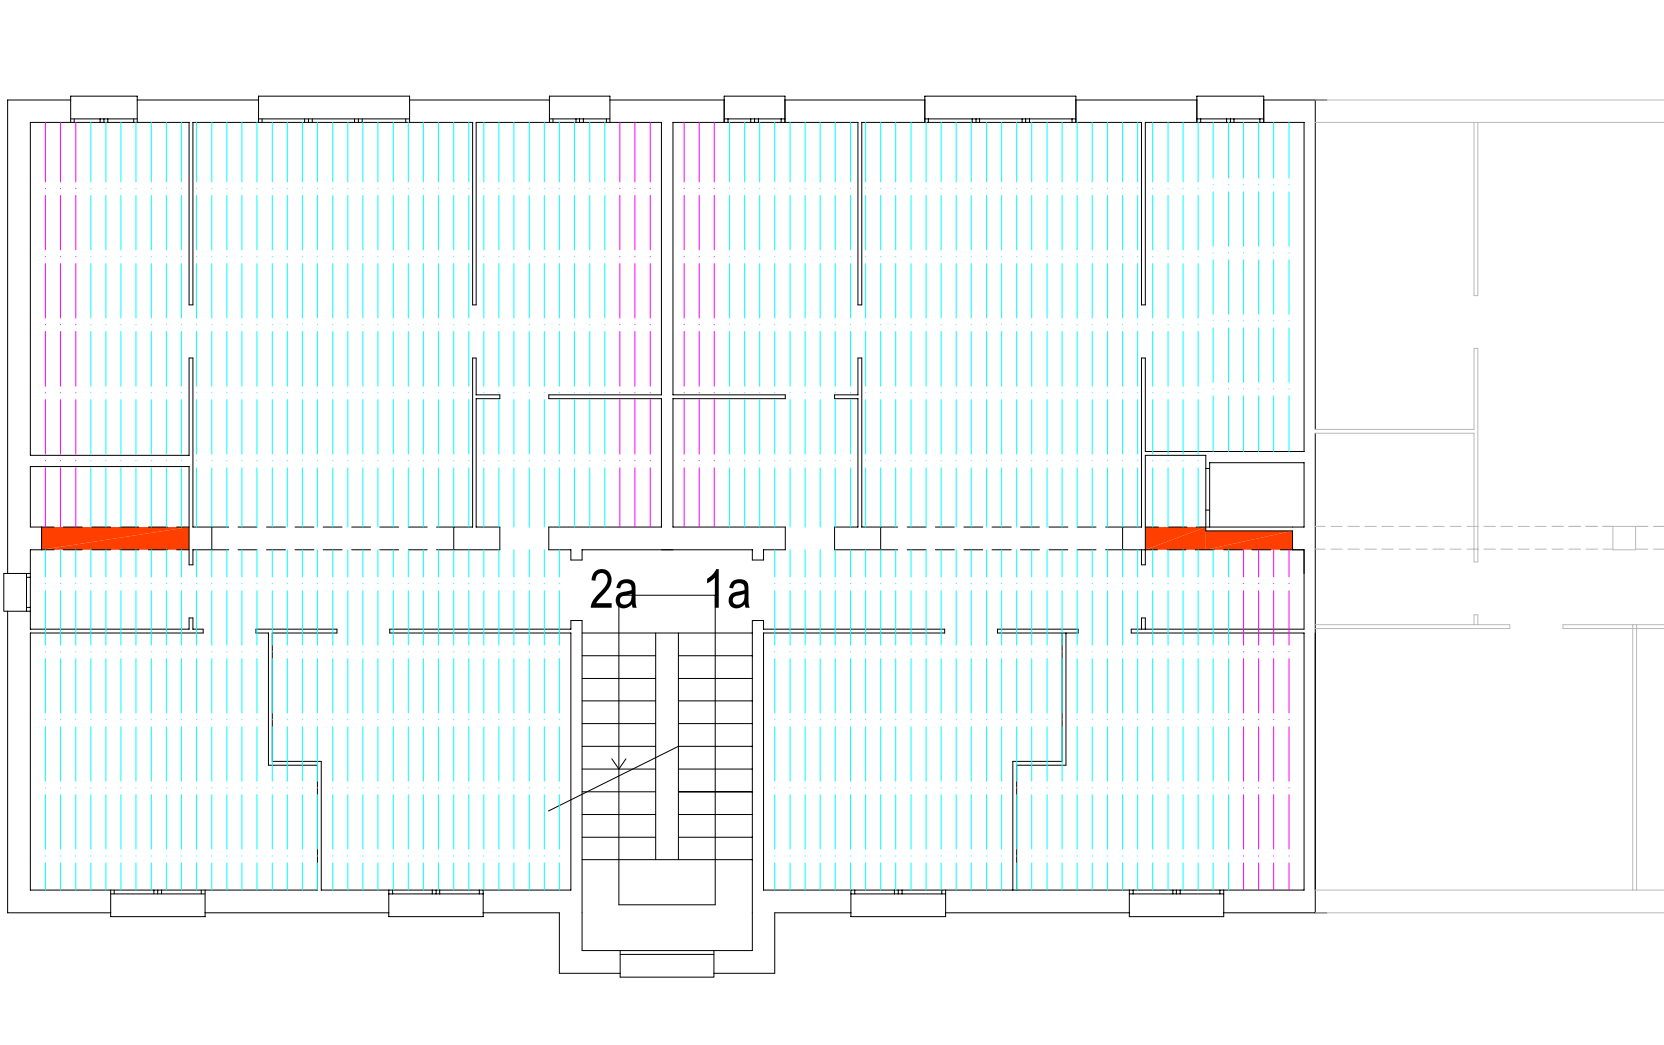

escala A

planta 3

- Jàssera de formigó armat a substituir funcionalment
- - - Bigues ceràmiques en mal estat a substituir funcionalment
- - - Bigues ceràmiques a reparar o substituir
- - - Bigues ceràmiques en correcte estat



SUBSTITUCIÓ FUNCIONAL DE BIGUES REHABILITACIÓ DE LES FAÇANES SUBSTITUCIÓ DEL CLAVEGUERÓ Carrer de Sant Isidre, núm. 3-7 (el Poble Sec - Barcelona)	Planta de distribució de les bigues amb estimació de l'estat de conservació	El Client Institut Municipal de l'Habitatge i la Rehabilitació de Barcelona	Escala 1:100	Ab3
		La tècnica Anna Rosat Fuente	Novembre 2024	




escala B

planta 1

-  Jàssera de formigó armat a substituir funcionalment
-  Bigues ceràmiques en mal estat a substituir funcionalment
-  Bigues ceràmiques a reparar o substituir
-  Bigues ceràmiques en correcte estat



SUBSTITUCIÓ FUNCIONAL DE BIGUES REHABILITACIÓ DE LES FAÇANES SUBSTITUCIÓ DEL CLAVEGUERÓ Carrer de Sant Isidre, núm. 3-7 (el Poble Sec - Barcelona)	Planta de distribució de les bigues amb estimació de l'estat de conservació	El Client Institut Municipal de l'Habitatge i la Rehabilitació de Barcelona	Escala 1:100	Bb1
		La tècnica Anna Rosat Fuente	Novembre 2024	

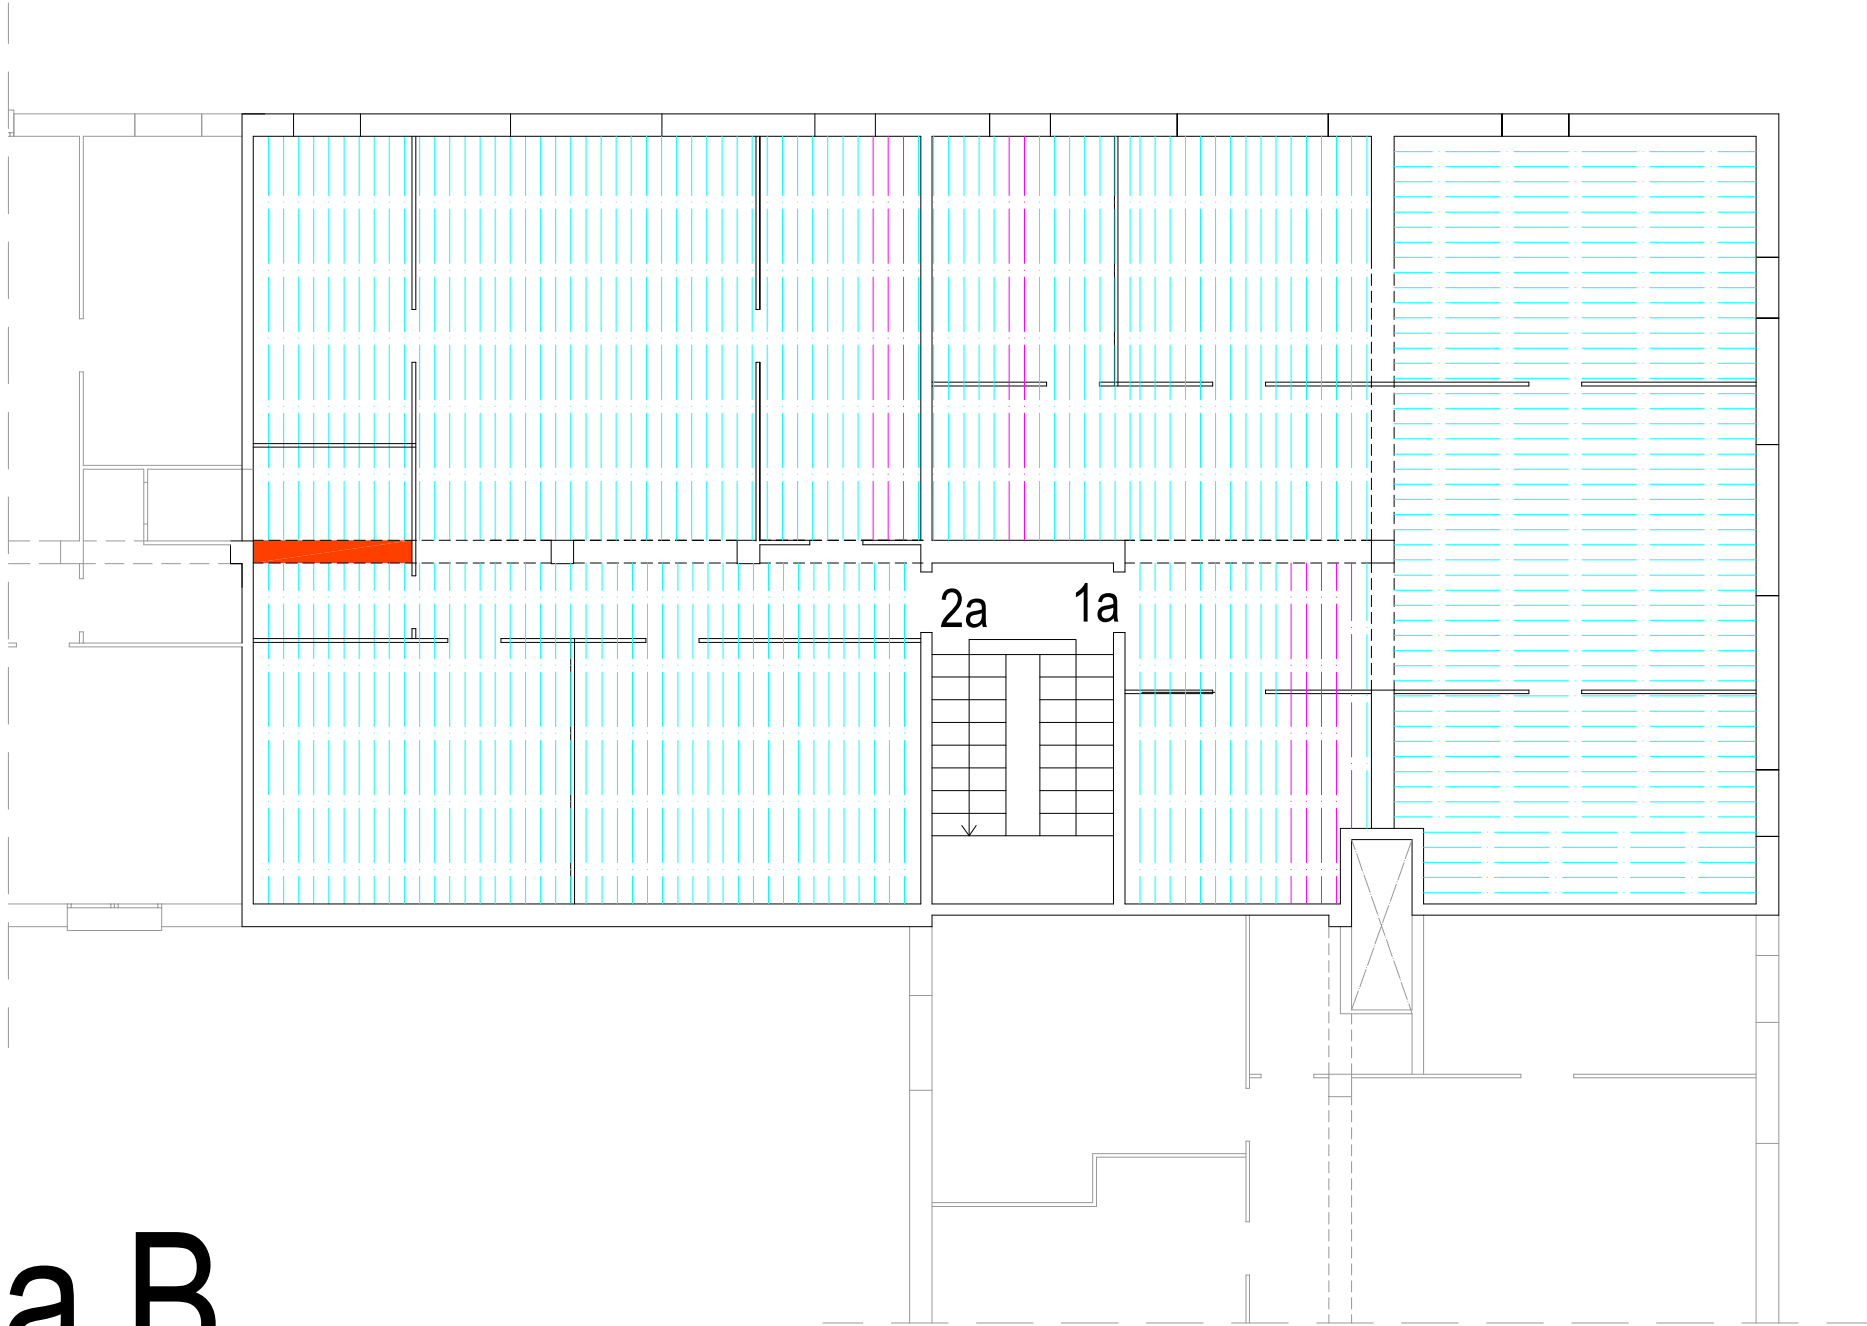


escala B

planta 2

-  Jàssera de formigó armat a substituir funcionalment
-  Bigues ceràmiques en mal estat a substituir funcionalment
-  Bigues ceràmiques a reparar o substituir
-  Bigues ceràmiques en correcte estat



SUBSTITUCIÓ FUNCIONAL DE BIGUES REHABILITACIÓ DE LES FAÇANES SUBSTITUCIÓ DEL CLAVEGUERÓ Carrer de Sant Isidre, núm. 3-7 (el Poble Sec - Barcelona)	Planta de distribució de les bigues amb estimació de l'estat de conservació	El Client Institut Municipal de l'Habitatge i la Rehabilitació de Barcelona	Escala 1:100	Bb2
		La tècnica Anna Rosat Fuente	Novembre 2024	

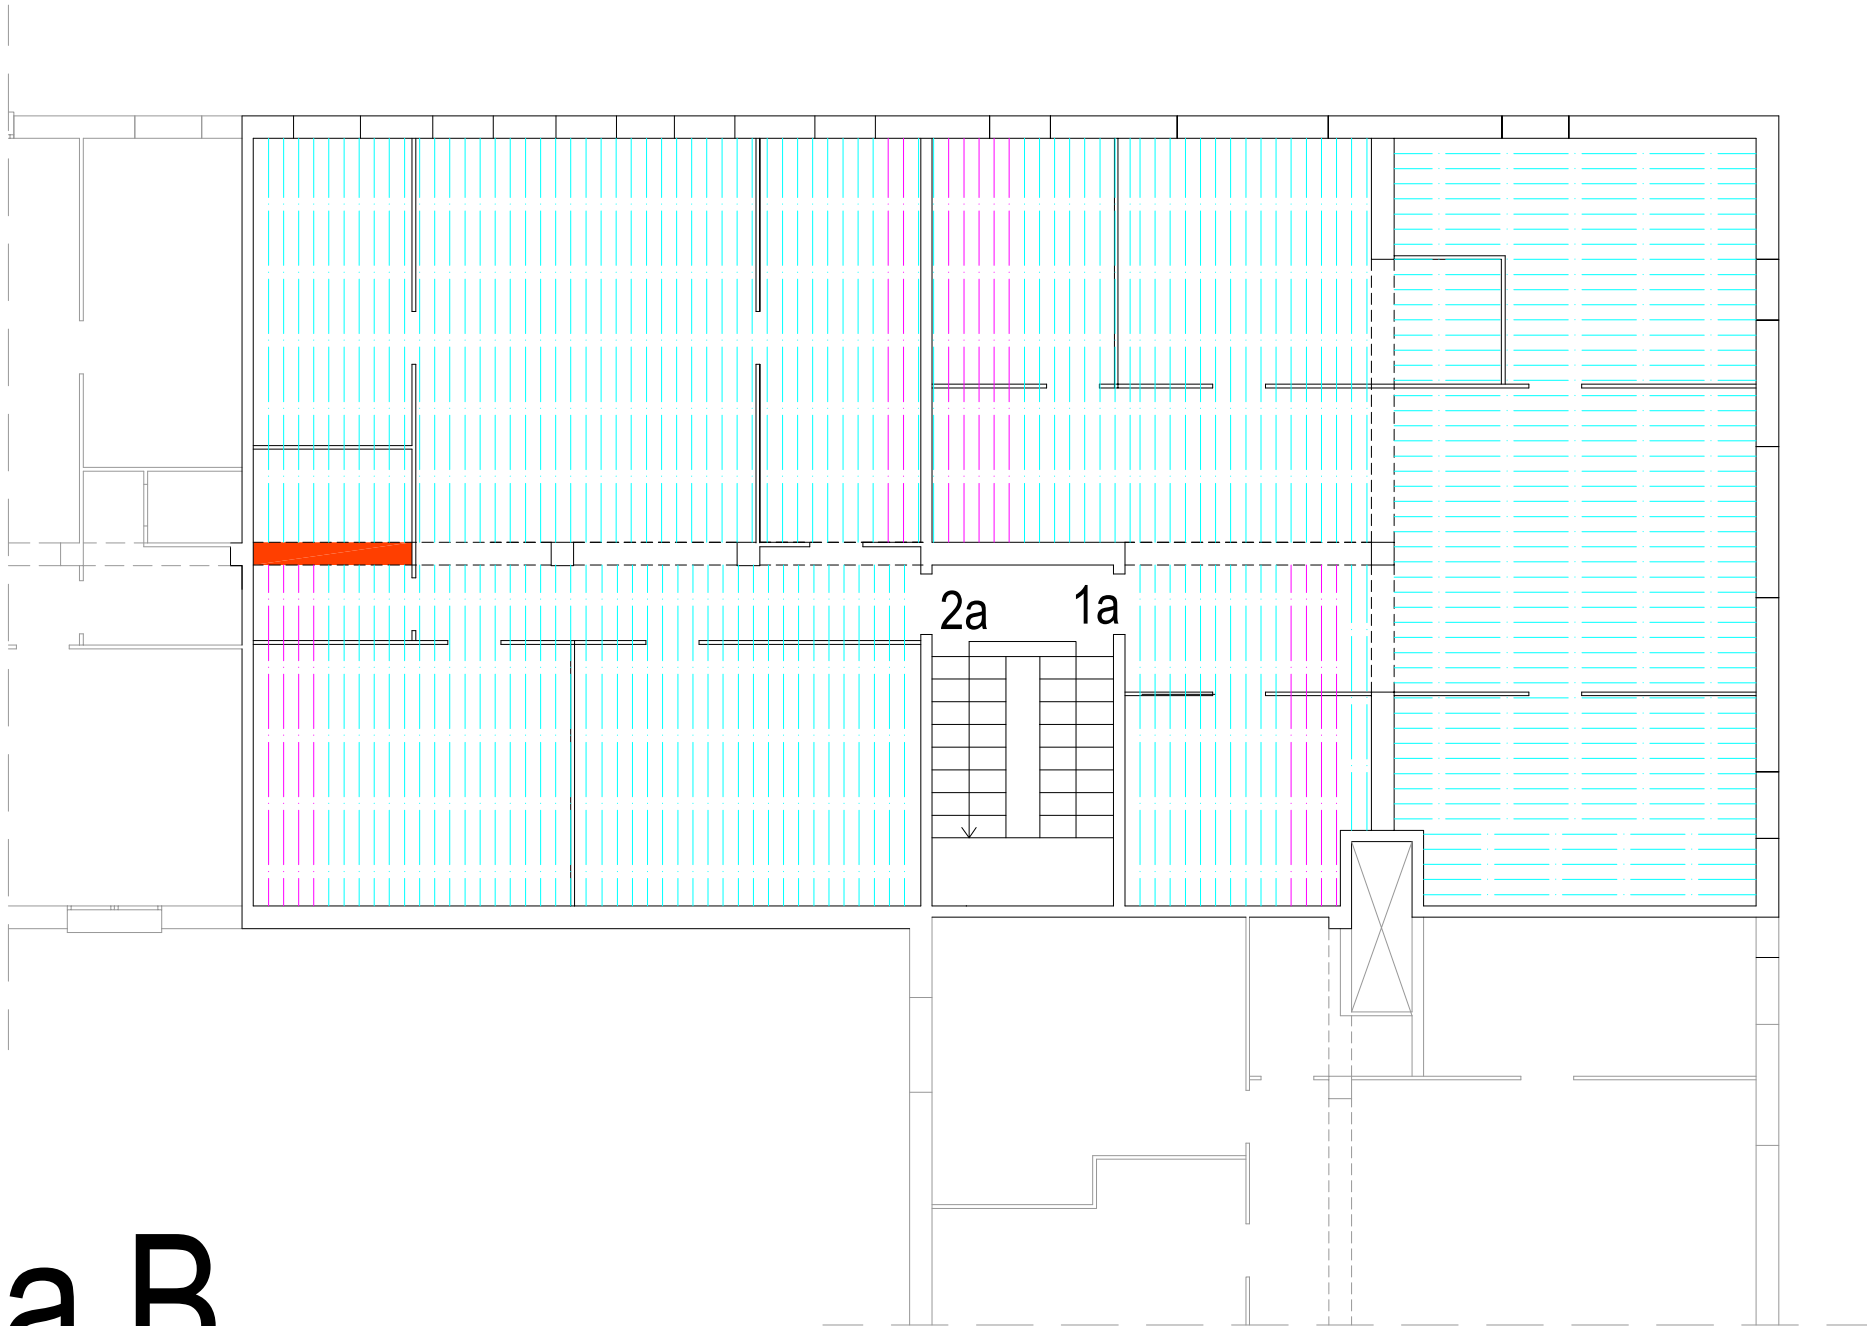


escala B

planta 3

-  Jàssera de formigó armat a substituir funcionalment
-  Bigues ceràmiques en mal estat a substituir funcionalment
-  Bigues ceràmiques a reparar o substituir
-  Bigues ceràmiques en correcte estat



SUBSTITUCIÓ FUNCIONAL DE BIGUES REHABILITACIÓ DE LES FAÇANES SUBSTITUCIÓ DEL CLAVEGUERÓ Carrer de Sant Isidre, núm. 3-7 (el Poble Sec - Barcelona)	Planta de distribució de les bigues amb estimació de l'estat de conservació	El Client Institut Municipal de l'Habitatge i la Rehabilitació de Barcelona	Escala 1:100	Bb3
		La tècnica Anna Rosat Fuente	Novembre 2024	

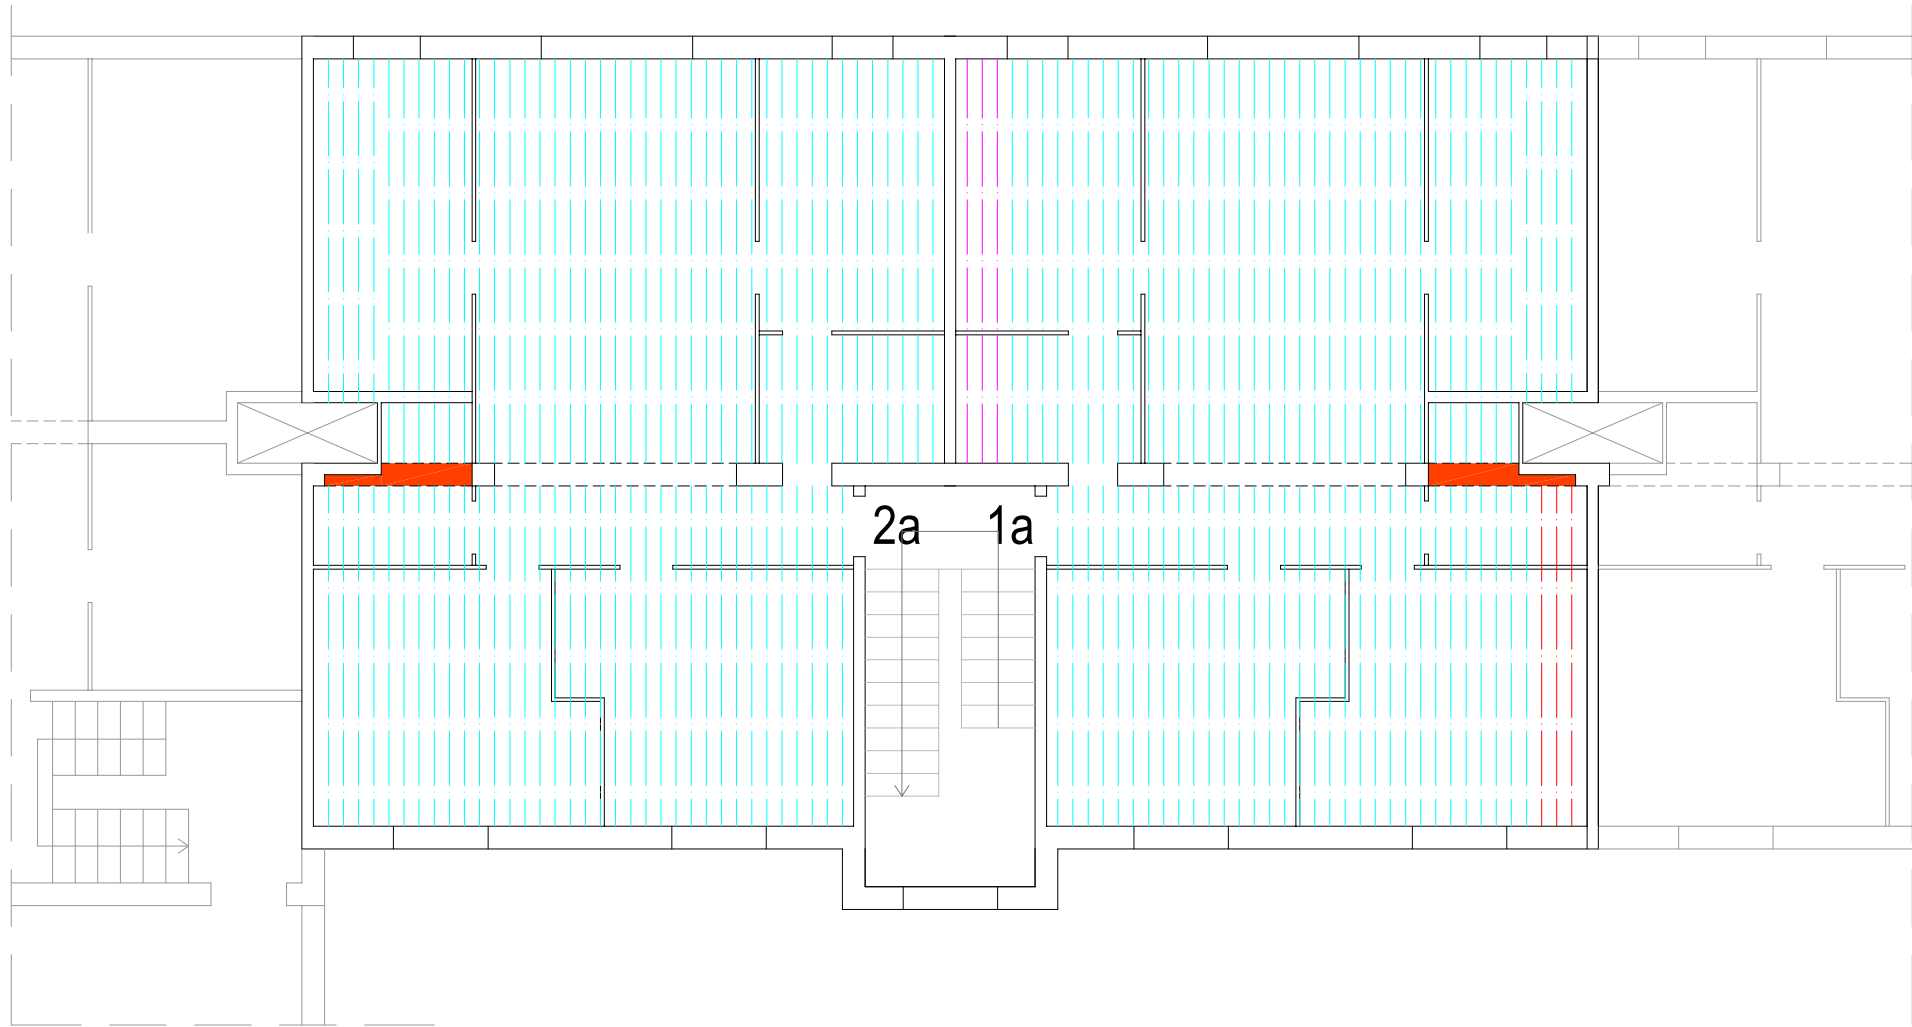


escala C

planta 1

-  Jàssera de formigó armat a substituir funcionalment
-  Bigues ceràmiques en mal estat a substituir funcionalment
-  Bigues ceràmiques a reparar o substituir
-  Bigues ceràmiques en correcte estat



SUBSTITUCIÓ FUNCIONAL DE BIGUES REHABILITACIÓ DE LES FAÇANES SUBSTITUCIÓ DEL CLAVEGUERÓ Carrer de Sant Isidre, núm. 3-7 (el Poble Sec - Barcelona)	Planta de distribució de les bigues amb estimació de l'estat de conservació	El Client Institut Municipal de l'Habitatge i la Rehabilitació de Barcelona	Escala 1:100	Cb1
		La tècnica Anna Rosat Fuente	Novembre 2024	

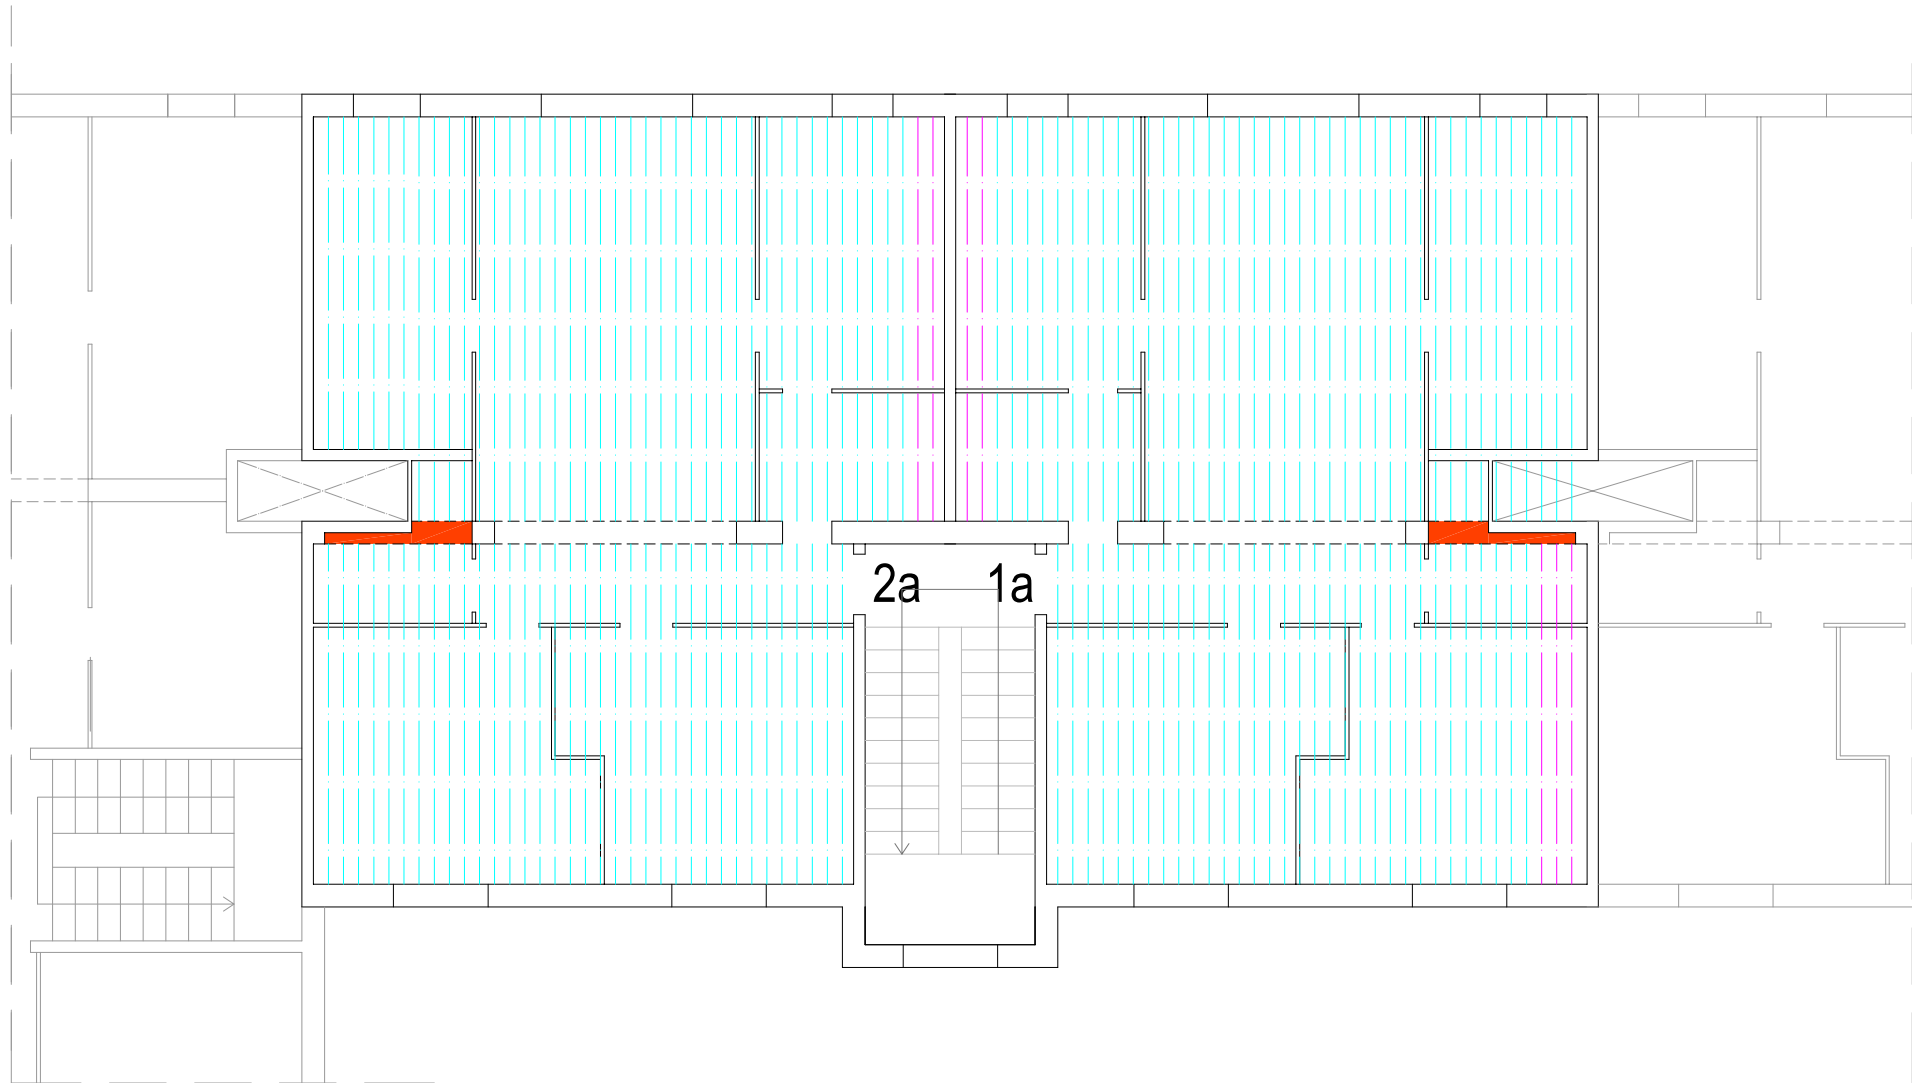


escala C

planta 2

-  Jàssera de formigó armat a substituir funcionalment
-  Bigues ceràmiques en mal estat a substituir funcionalment
-  Bigues ceràmiques a reparar o substituir
-  Bigues ceràmiques en correcte estat



SUBSTITUCIÓ FUNCIONAL DE BIGUES REHABILITACIÓ DE LES FAÇANES SUBSTITUCIÓ DEL CLAVEGUERÓ Carrer de Sant Isidre, núm. 3-7 (el Poble Sec - Barcelona)	Planta de distribució de les bigues amb estimació de l'estat de conservació	El Client Institut Municipal de l'Habitatge i la Rehabilitació de Barcelona	Escala 1:100	Cb2
		La tècnica Anna Rosat Fuente	Novembre 2024	

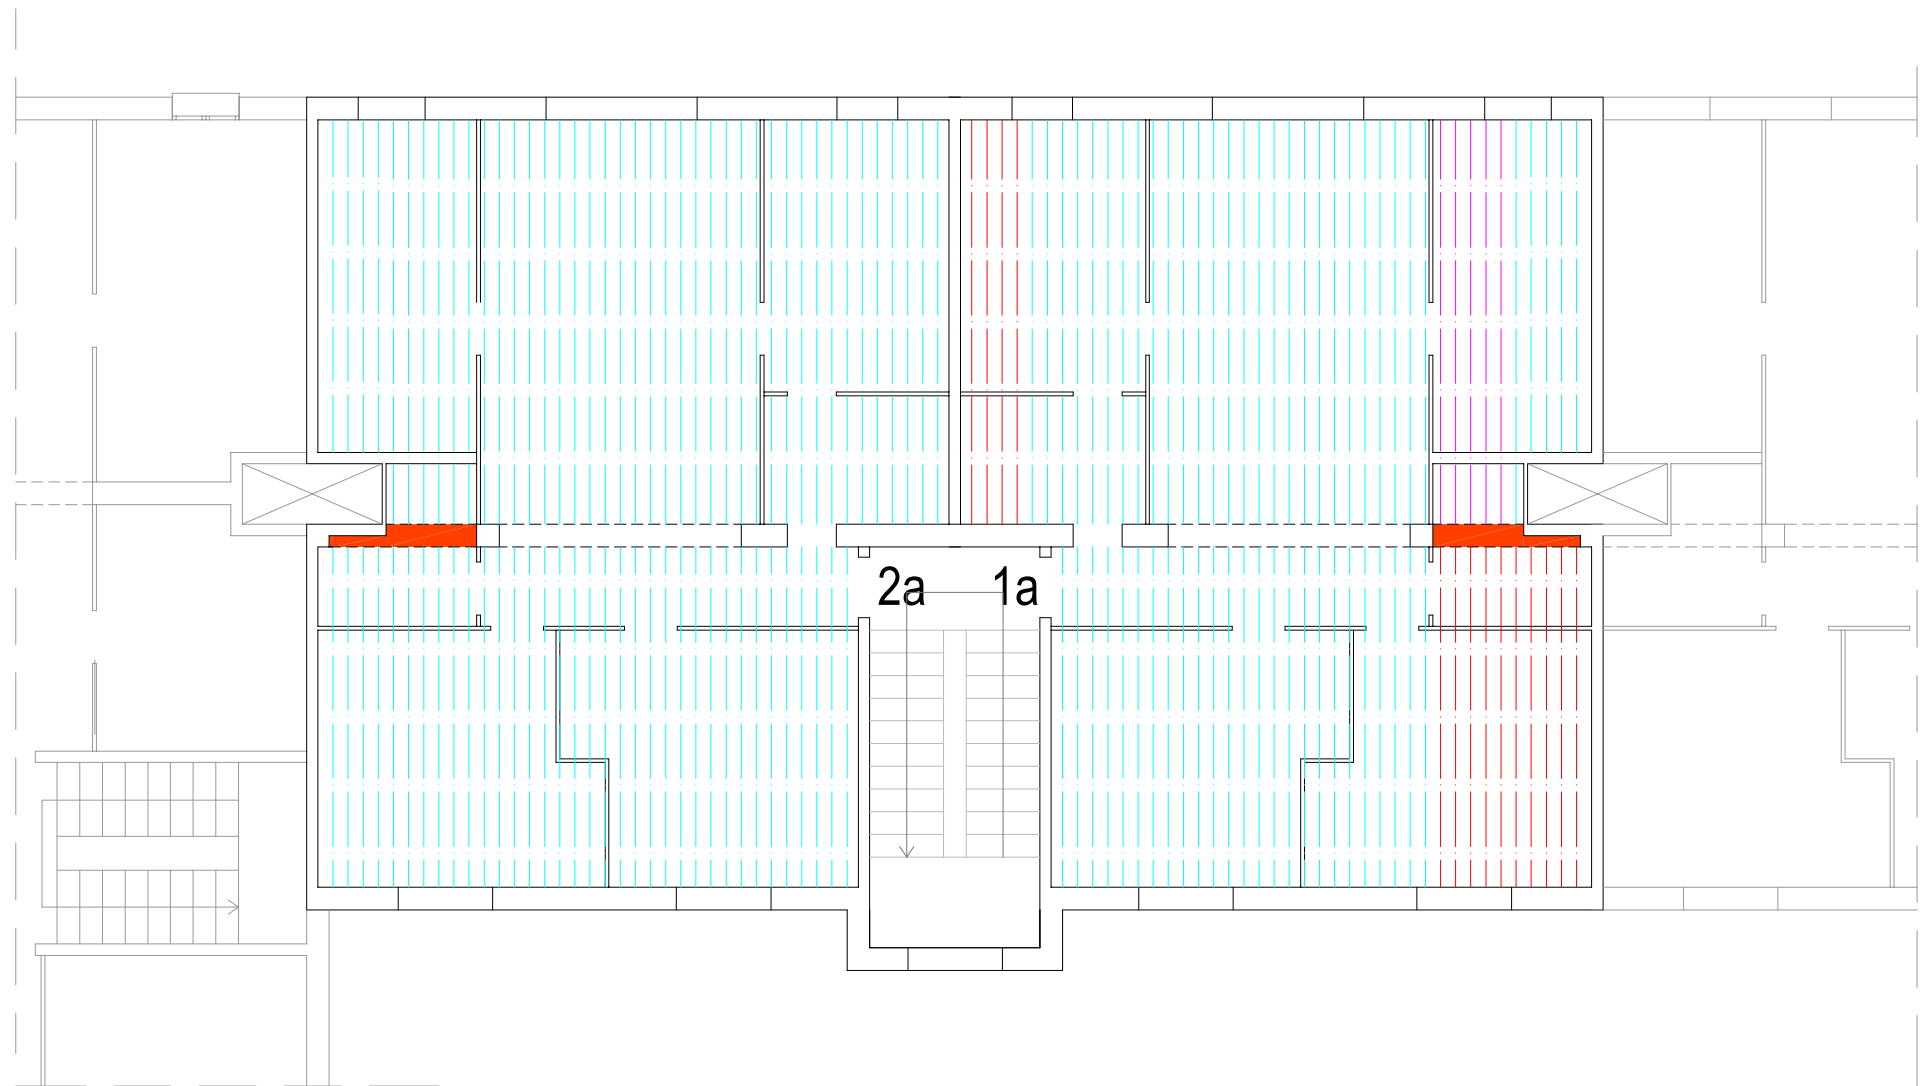


escala C

planta 3

-  Jàssera de formigó armat a substituir funcionalment
-  Bigues ceràmiques en mal estat a substituir funcionalment
-  Bigues ceràmiques a reparar o substituir
-  Bigues ceràmiques en correcte estat



SUBSTITUCIÓ FUNCIONAL DE BIGUES REHABILITACIÓ DE LES FAÇANES SUBSTITUCIÓ DEL CLAVEGUERÓ Carrer de Sant Isidre, núm. 3-7 (el Poble Sec - Barcelona)	Planta de distribució de les bigues amb estimació de l'estat de conservació	El Client Institut Municipal de l'Habitatge i la Rehabilitació de Barcelona	Escala 1:100	Cb3
		La técnica Anna Rosat Fuente	Novembre 2024	

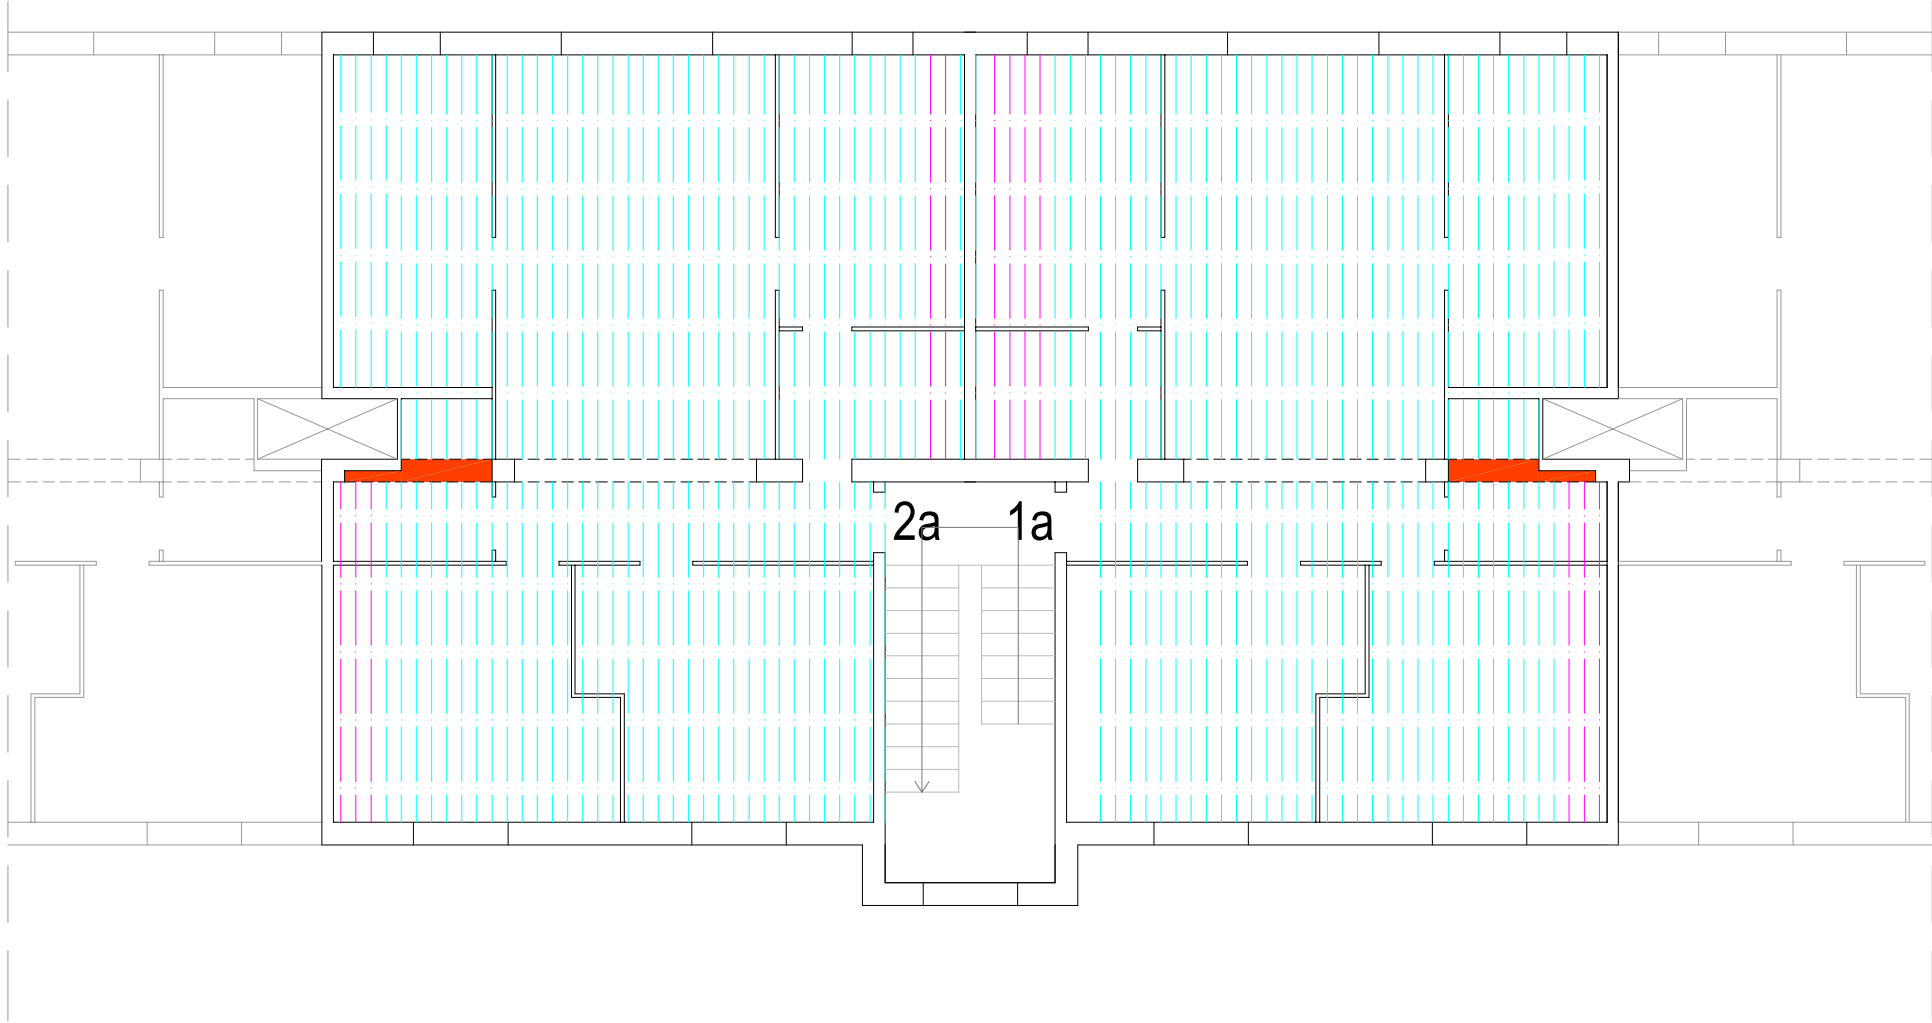


escala D

planta 1

-  Jàssera de formigó armat a substituir funcionalment
-  Bigues ceràmiques en mal estat a substituir funcionalment
-  Bigues ceràmiques a reparar o substituir
-  Bigues ceràmiques en correcte estat



SUBSTITUCIÓ FUNCIONAL DE BIGUES REHABILITACIÓ DE LES FAÇANES SUBSTITUCIÓ DEL CLAVEGUERÓ Carrer de Sant Isidre, núm. 3-7 (el Poble Sec - Barcelona)	Planta de distribució de les bigues amb estimació de l'estat de conservació	El Client Institut Municipal de l'Habitatge i la Rehabilitació de Barcelona	Escala 1:100	Db1
		La tècnica Anna Rosat Fuente	Novembre 2024	

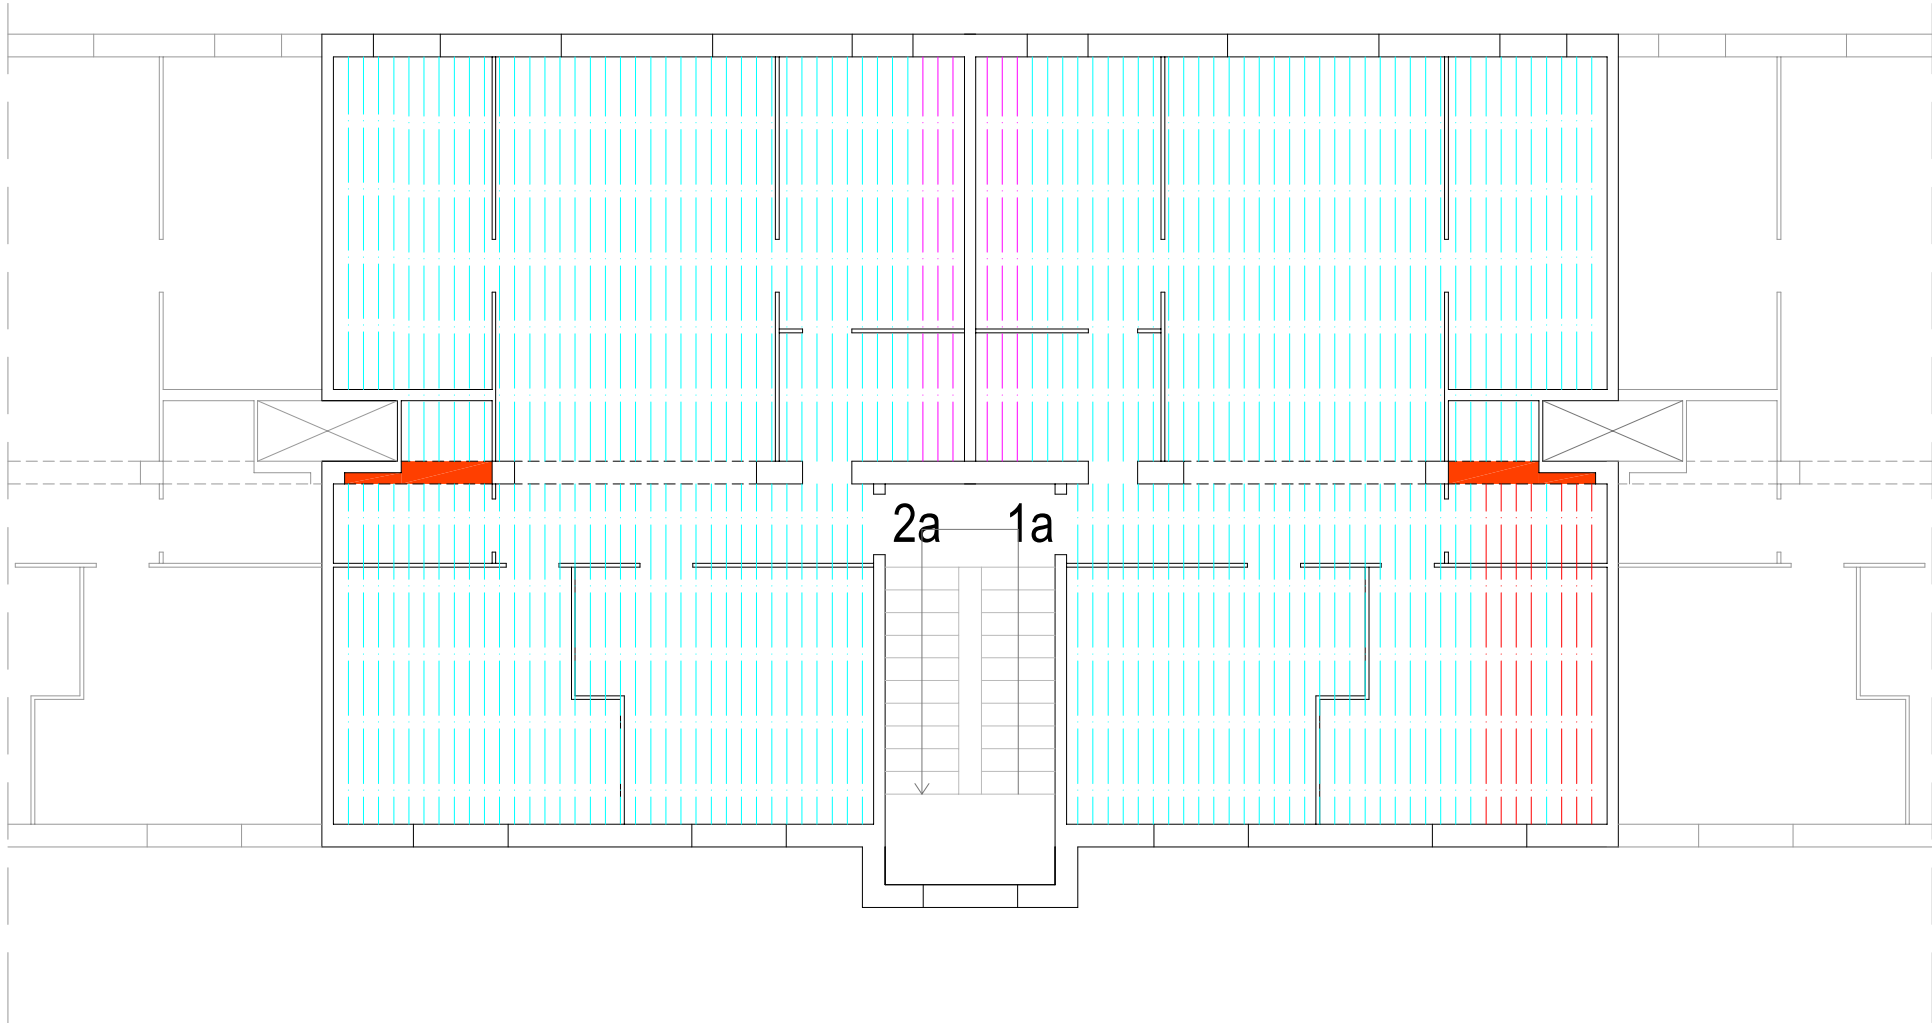


escala D

planta 2

-  Jàssera de formigó armat a substituir funcionalment
-  Bigues ceràmiques en mal estat a substituir funcionalment
-  Bigues ceràmiques a reparar o substituir
-  Bigues ceràmiques en correcte estat



SUBSTITUCIÓ FUNCIONAL DE BIGUES REHABILITACIÓ DE LES FAÇANES SUBSTITUCIÓ DEL CLAVEGUERÓ Carrer de Sant Isidre, núm. 3-7 (el Poble Sec - Barcelona)	Planta de distribució de les bigues amb estimació de l'estat de conservació	El Client Institut Municipal de l'Habitatge i la Rehabilitació de Barcelona	Escala 1:100	Db2
		La tècnica Anna Rosat Fuente	Novembre 2024	

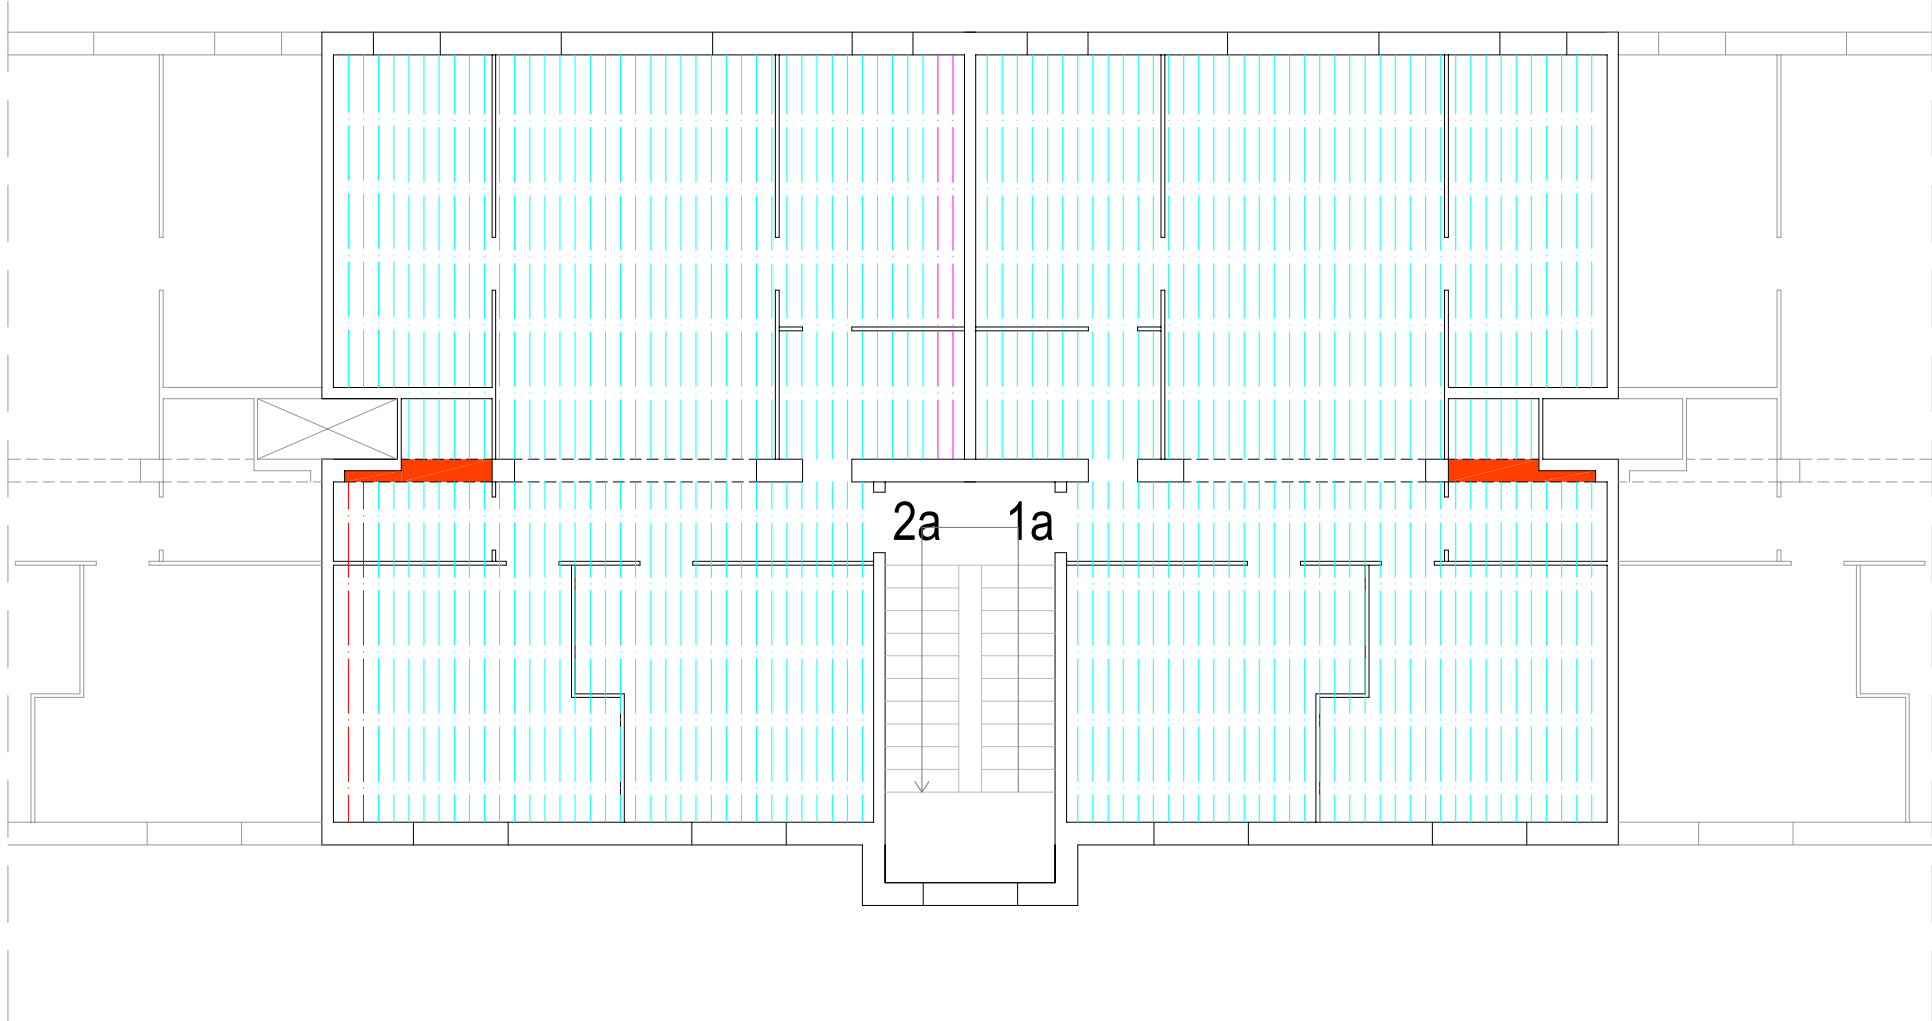


escala D

planta 3

-  Jàssera de formigó armat a substituir funcionalment
-  Bigues ceràmiques en mal estat a substituir funcionalment
-  Bigues ceràmiques a reparar o substituir
-  Bigues ceràmiques en correcte estat



SUBSTITUCIÓ FUNCIONAL DE BIGUES REHABILITACIÓ DE LES FAÇANES SUBSTITUCIÓ DEL CLAVEGUERÓ Carrer de Sant Isidre, núm. 3-7 (el Poble Sec - Barcelona)	Planta de distribució de les bigues amb estimació de l'estat de conservació	El Client Institut Municipal de l'Habitatge i la Rehabilitació de Barcelona	Escala 1:100	Db3
		La tècnica Anna Rosat Fuente	Novembre 2024	

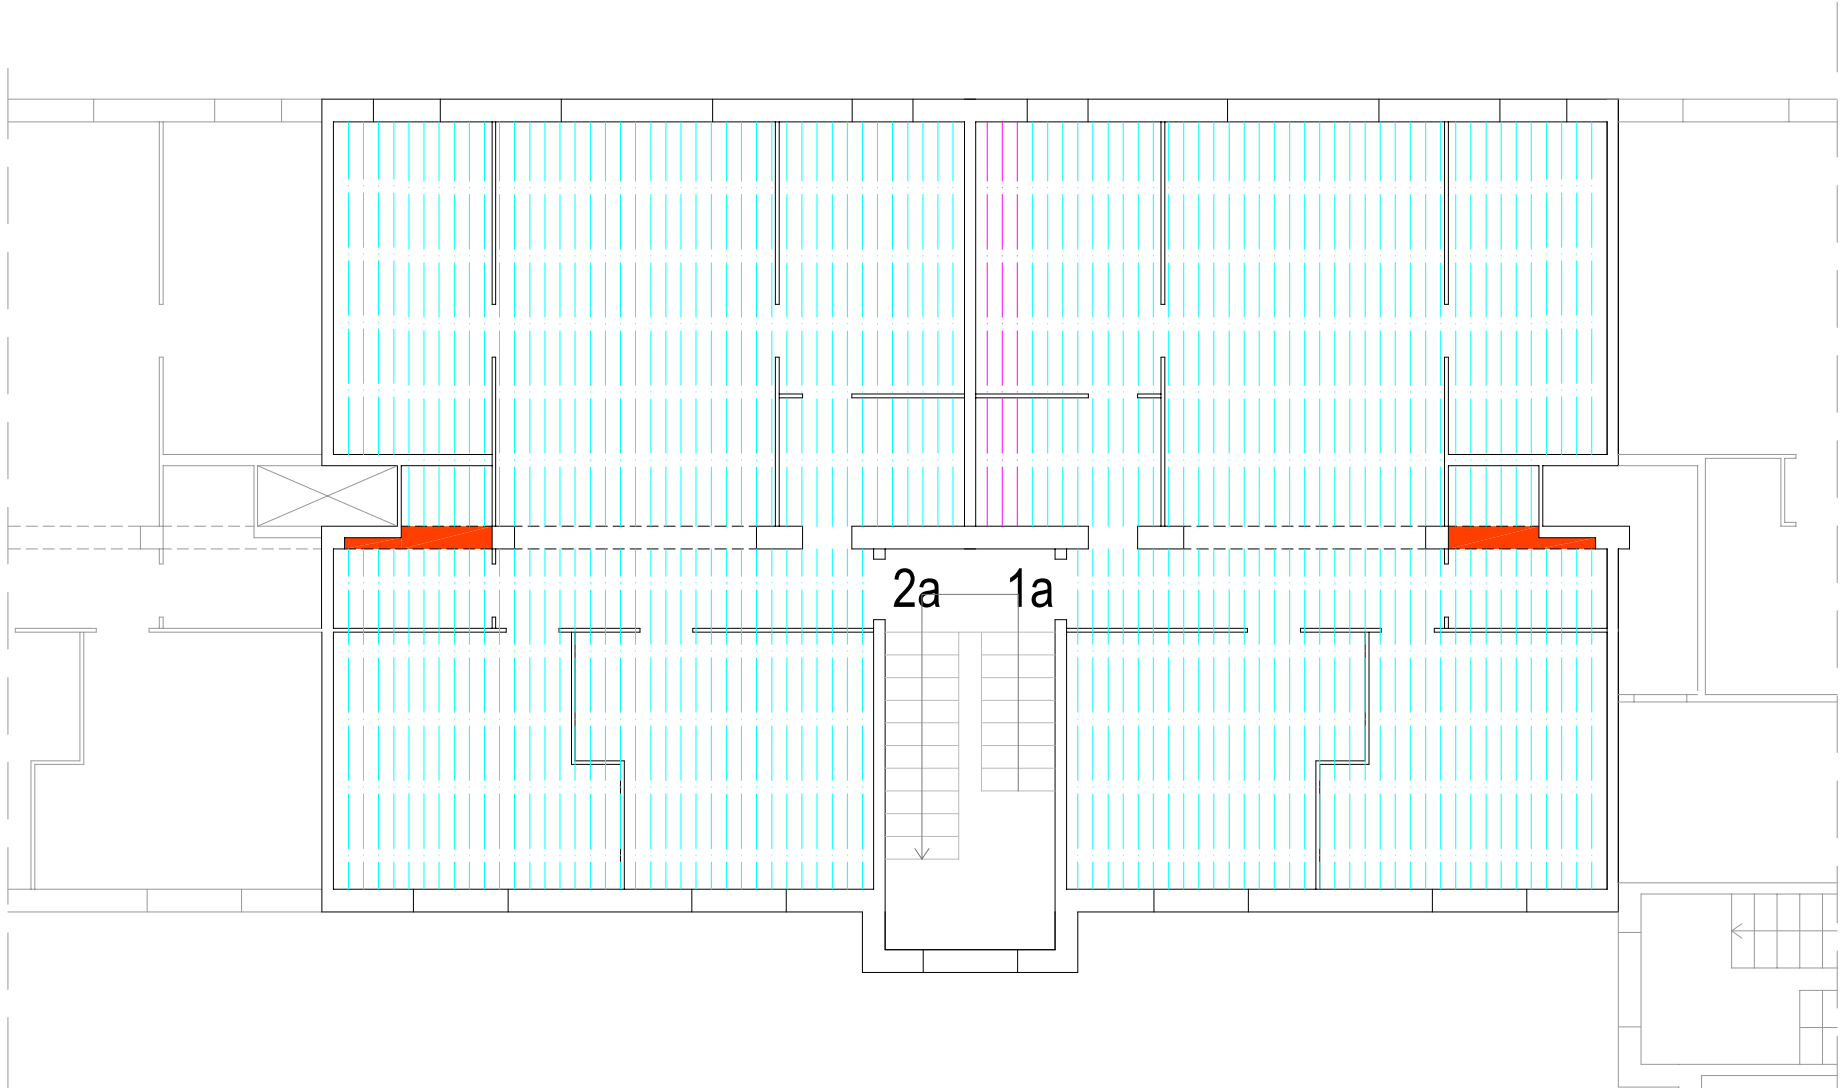

escala E

planta 1


-  Jàssera de formigó armat a substituir funcionalment
-  Bigues ceràmiques en mal estat a substituir funcionalment
-  Bigues ceràmiques a reparar o substituir
-  Bigues ceràmiques en correcte estat



SUBSTITUCIÓ FUNCIONAL DE BIGUES REHABILITACIÓ DE LES FAÇANES SUBSTITUCIÓ DEL CLAVEGUERÓ Carrer de Sant Isidre, núm. 3-7 (el Poble Sec - Barcelona)	Planta de distribució de les bigues amb estimació de l'estat de conservació	El Client Institut Municipal de l'Habitatge i la Rehabilitació de Barcelona	Escala 1:100	Eb1
		La tècnica Anna Rosat Fuente	Novembre 2024	

escala E


planta 2

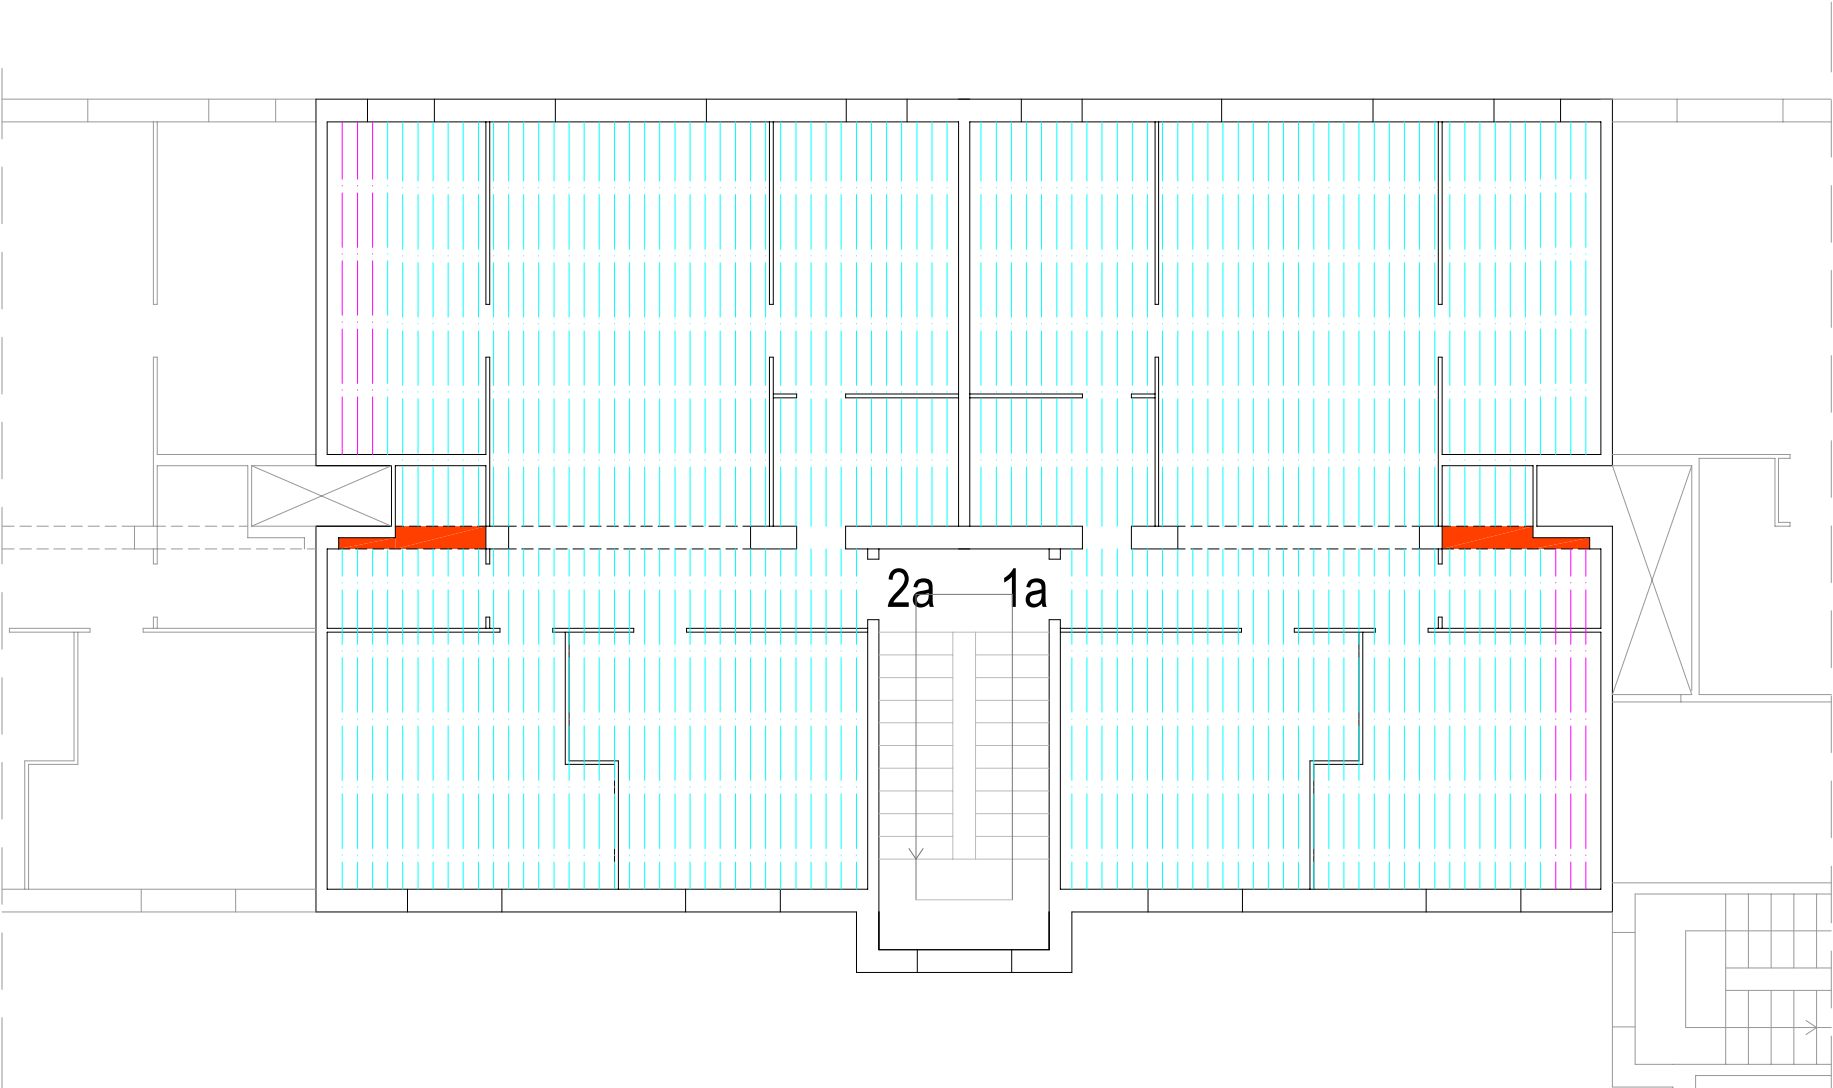

-  Jàssera de formigó armat a substituir funcionalment
-  Bigues ceràmiques en mal estat a substituir funcionalment
-  Bigues ceràmiques a reparar o substituir
-  Bigues ceràmiques en correcte estat



SUBSTITUCIÓ FUNCIONAL DE BIGUES REHABILITACIÓ DE LES FAÇANES SUBSTITUCIÓ DEL CLAVEGUERÓ Carrer de Sant Isidre, núm. 3-7 (el Poble Sec - Barcelona)	Planta de distribució de les bigues amb estimació de l'estat de conservació	El Client Institut Municipal de l'Habitatge i la Rehabilitació de Barcelona	Escala 1:100	Eb2
		La tècnica Anna Rosat Fuente	Novembre 2024	

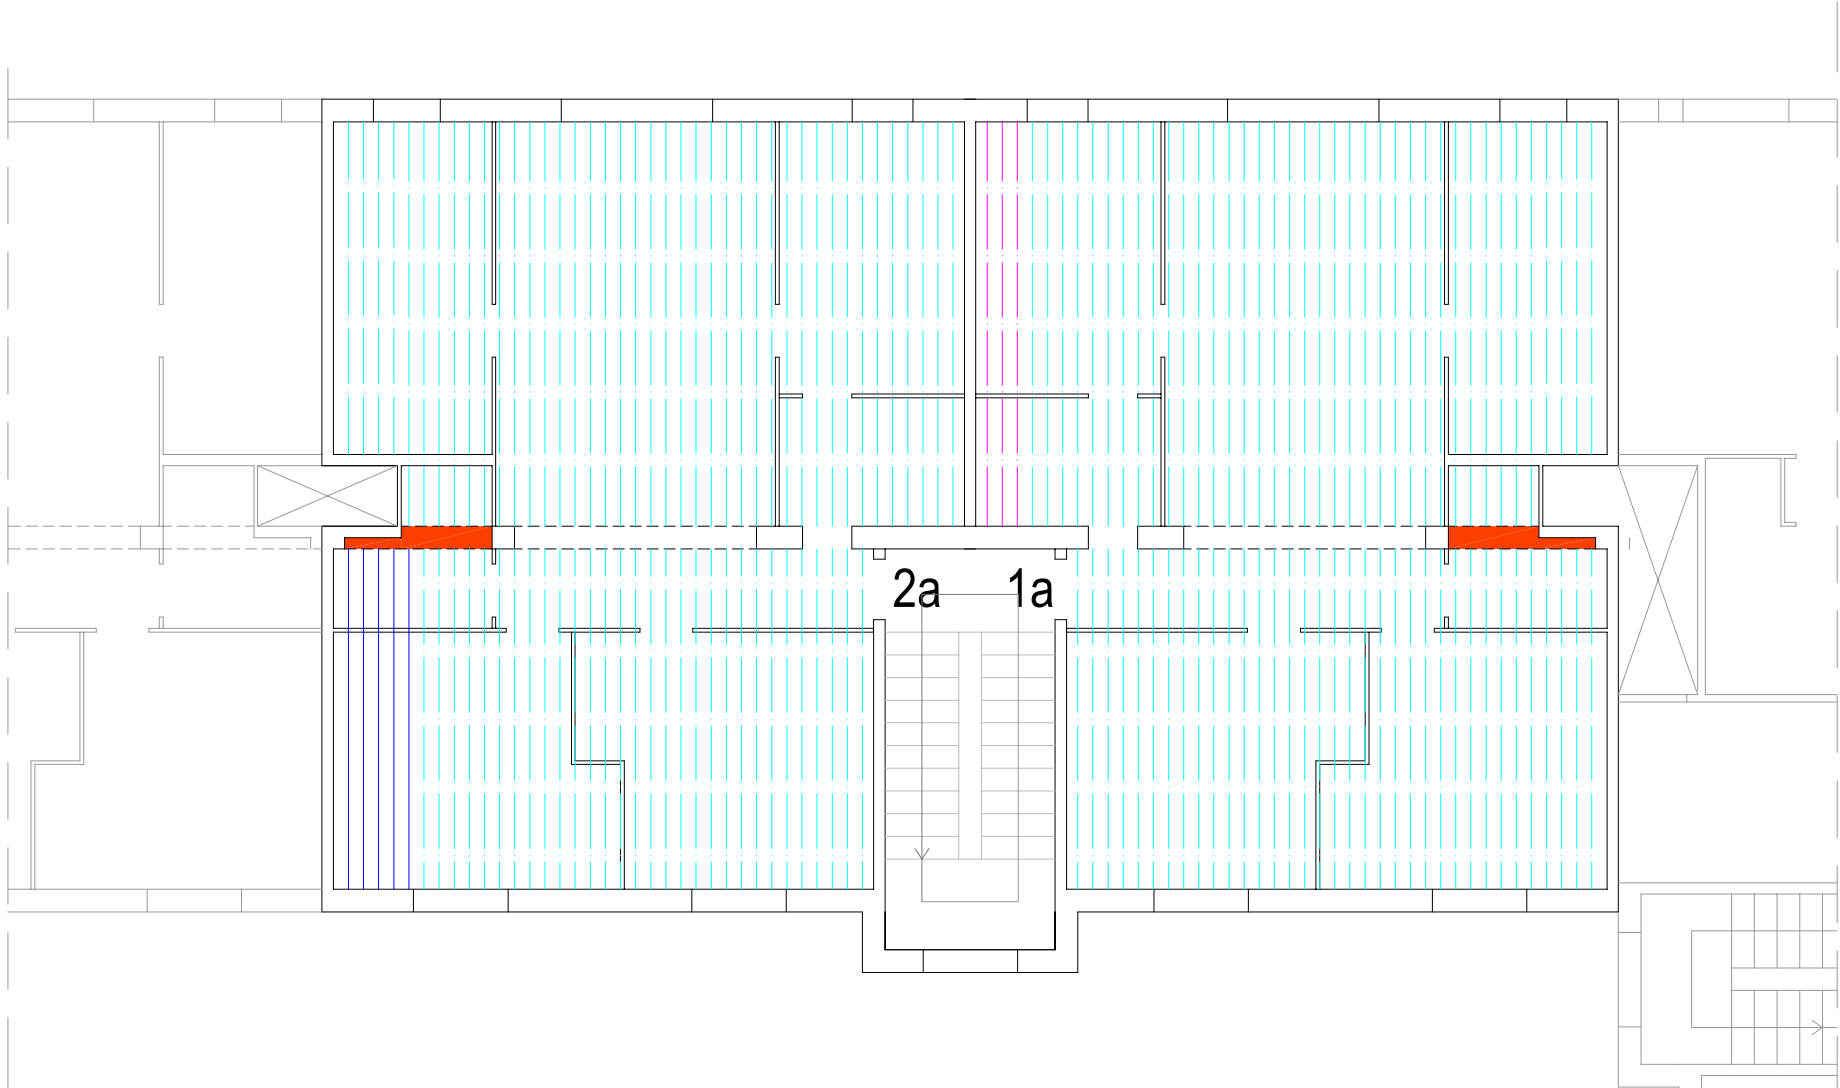


escala E

planta 3

-  Jàssera de formigó armat a substituir funcionalment
-  Bigues ceràmiques en mal estat a substituir funcionalment
-  Bigues ceràmiques a reparar o substituir
-  Bigues ceràmiques en correcte estat



SUBSTITUCIÓ FUNCIONAL DE BIGUES REHABILITACIÓ DE LES FAÇANES SUBSTITUCIÓ DEL CLAVEGUERÓ Carrer de Sant Isidre, núm. 3-7 (el Poble Sec - Barcelona)	Planta de distribució de les bigues amb estimació de l'estat de conservació	El Client Institut Municipal de l'Habitatge i la Rehabilitació de Barcelona	Escala 1:100	Eb3
		La tècnica Anna Rosat Fuente	Novembre 2024	

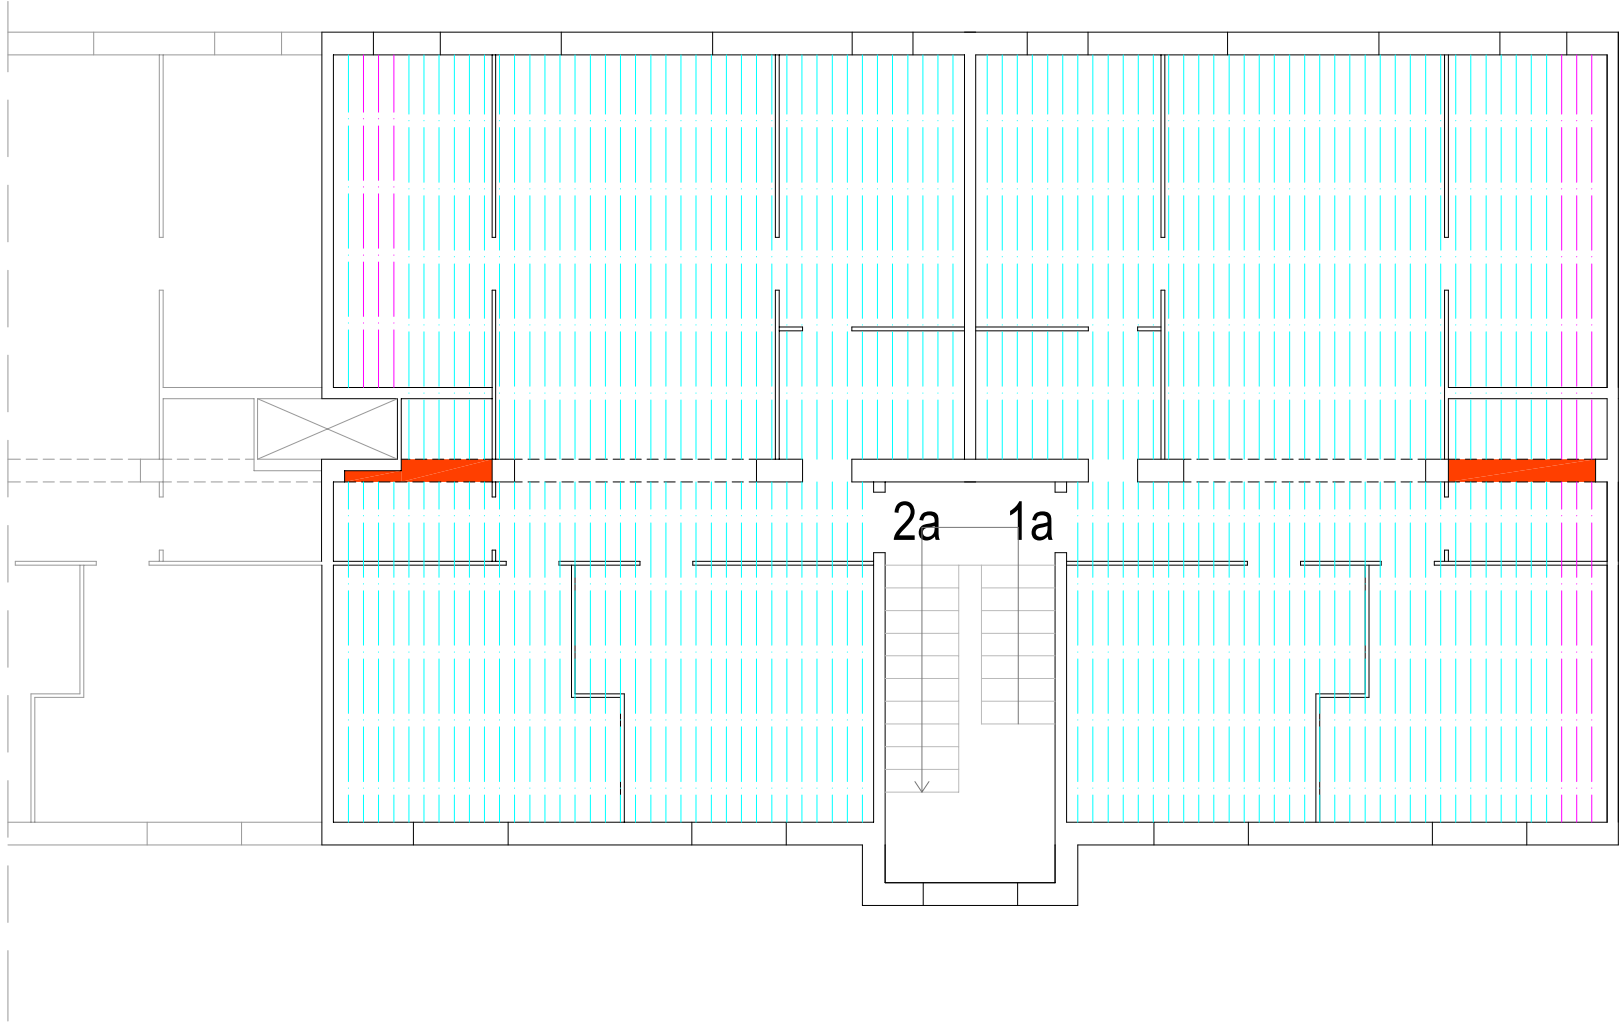


escala G

planta 1

-  Jàssera de formigó armat a substituir funcionalment
-  Bigues ceràmiques en mal estat a substituir funcionalment
-  Bigues ceràmiques a reparar o substituir
-  Bigues ceràmiques en correcte estat



SUBSTITUCIÓ FUNCIONAL DE BIGUES REHABILITACIÓ DE LES FAÇANES SUBSTITUCIÓ DEL CLAVEGUERÓ Carrer de Sant Isidre, núm. 3-7 (el Poble Sec - Barcelona)	Planta de distribució de les bigues amb estimació de l'estat de conservació	El Client Institut Municipal de l'Habitatge i la Rehabilitació de Barcelona	Escala 1:100	Gb1
		La tècnica Anna Rosat Fuente	Novembre 2024	

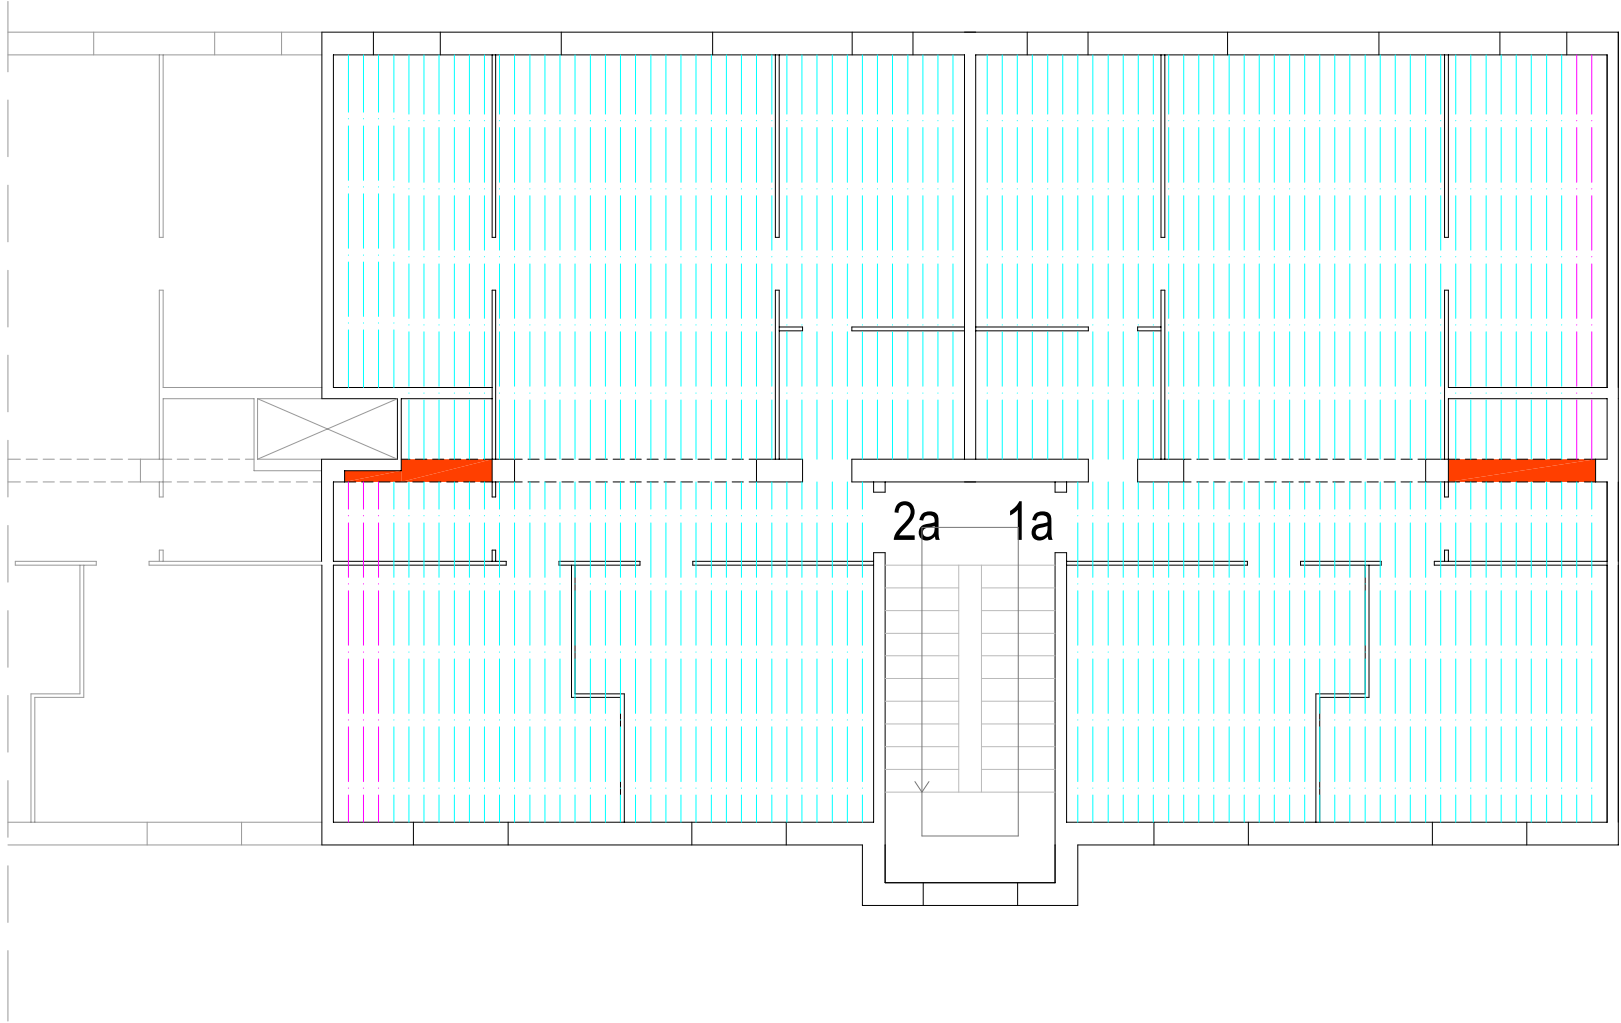


escala G

planta 2

-  Jàssera de formigó armat a substituir funcionalment
-  Bigues ceràmiques en mal estat a substituir funcionalment
-  Bigues ceràmiques a reparar o substituir
-  Bigues ceràmiques en correcte estat



SUBSTITUCIÓ FUNCIONAL DE BIGUES REHABILITACIÓ DE LES FAÇANES SUBSTITUCIÓ DEL CLAVEGUERÓ Carrer de Sant Isidre, núm. 3-7 (el Poble Sec - Barcelona)	Planta de distribució de les bigues amb estimació de l'estat de conservació	El Client Institut Municipal de l'Habitatge i la Rehabilitació de Barcelona	Escala 1:100	Gb2
		La tècnica Anna Rosat Fuente	Novembre 2024	

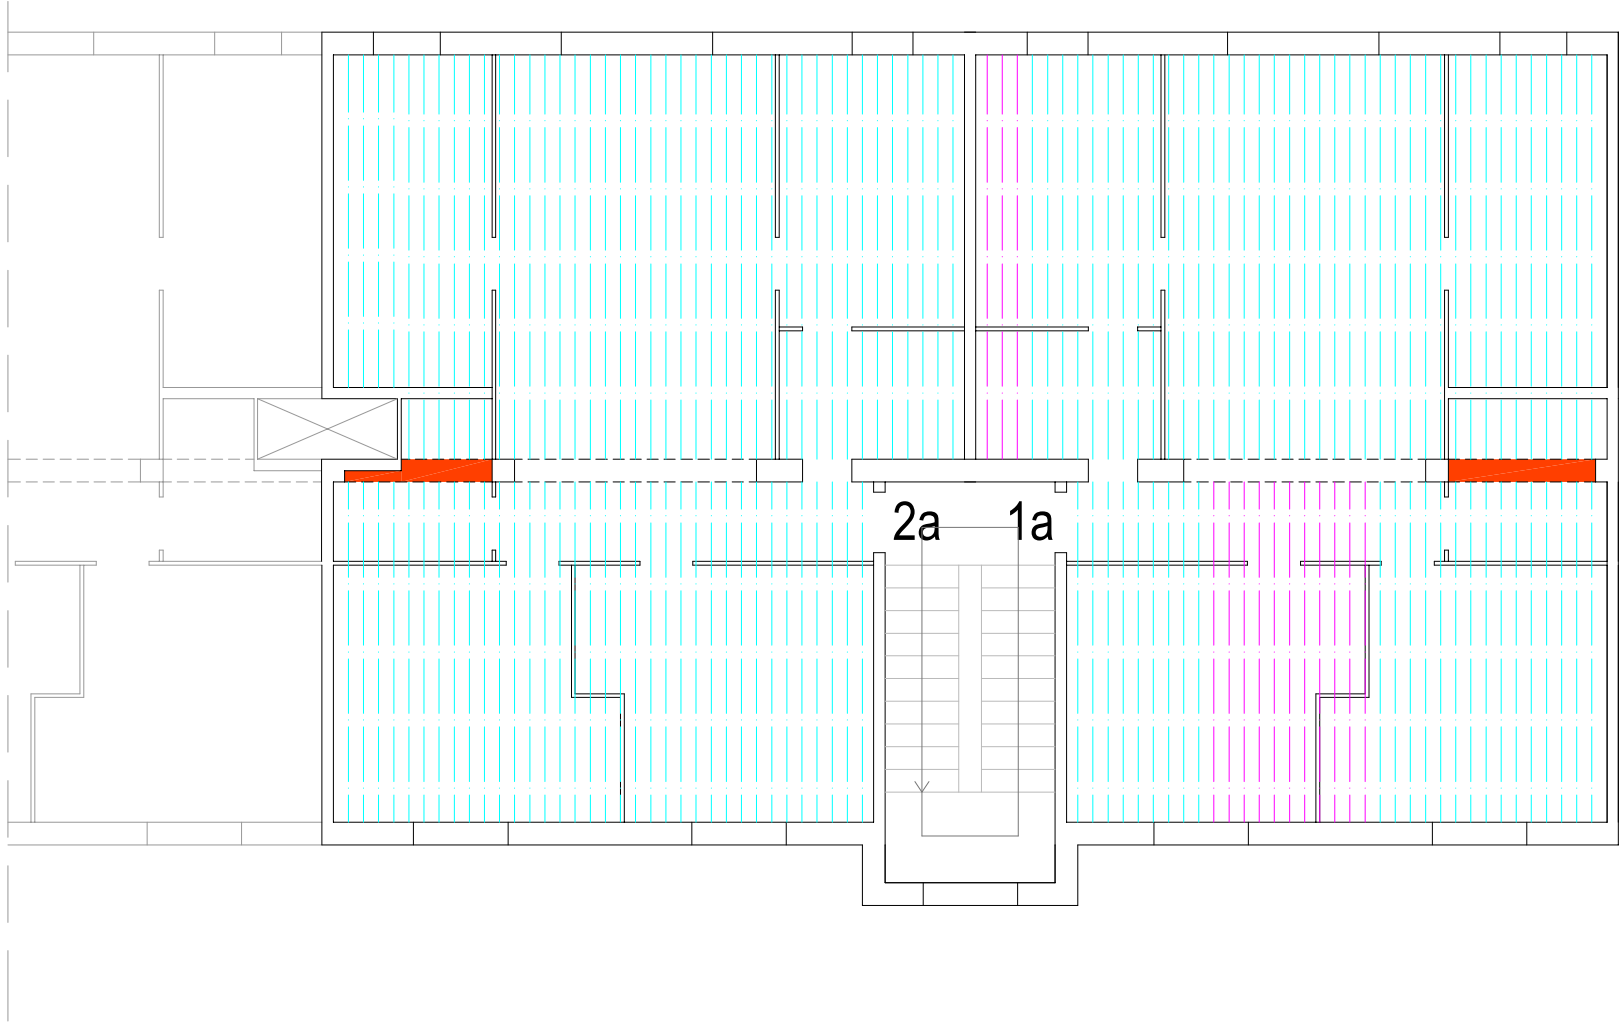


escala G

planta 3

-  Jàssera de formigó armat a substituir funcionalment
-  Bigues ceràmiques en mal estat a substituir funcionalment
-  Bigues ceràmiques a reparar o substituir
-  Bigues ceràmiques en correcte estat




SUBSTITUCIÓ FUNCIONAL DE BIGUES REHABILITACIÓ DE LES FAÇANES SUBSTITUCIÓ DEL CLAVEGUERÓ Carrer de Sant Isidre, núm. 3-7 (el Poble Sec - Barcelona)	Planta de distribució de les bigues amb estimació de l'estat de conservació	El Client Institut Municipal de l'Habitatge i la Rehabilitació de Barcelona	Escala 1:100	Gb3
		La tècnica Anna Rosat Fuente	Novembre 2024	

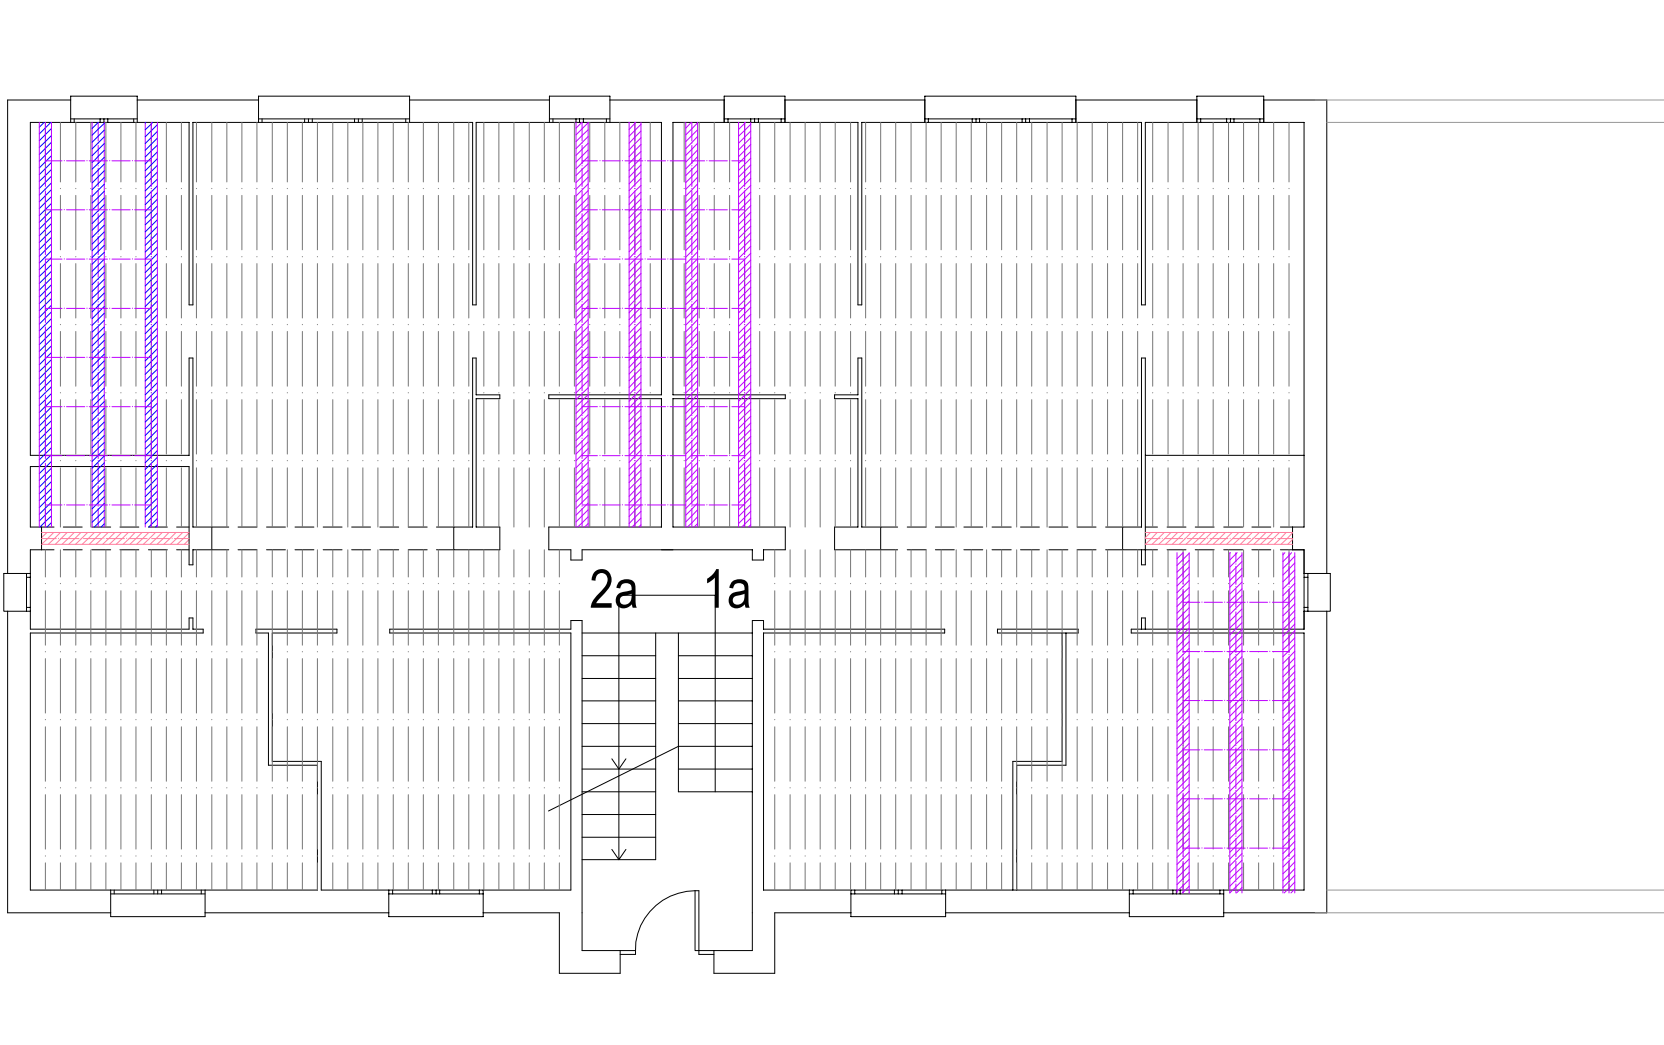


escala A

planta 1

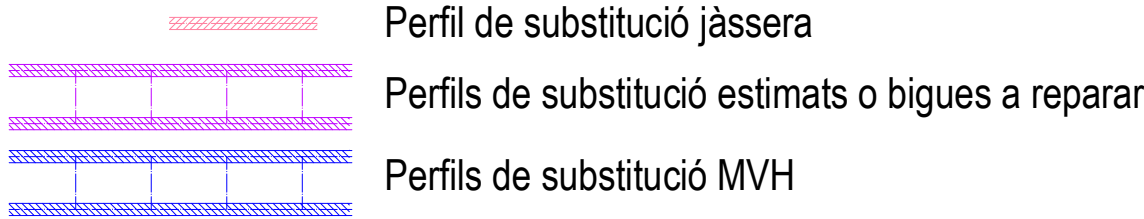


SUBSTITUCIÓ FUNCIONAL DE BIGUES REHABILITACIÓ DE LES FAÇANES SUBSTITUCIÓ DEL CLAVEGUERÓ Carrer de Sant Isidre, núm. 3-7 (el Poble Sec - Barcelona)	Planta de distribució de les bigues de substitució	El Client Institut Municipal de l'Habitatge i la Rehabilitació de Barcelona	Escala 1:100	Abs1
		La técnica Anna Rosat Fuente	Novembre 2024	

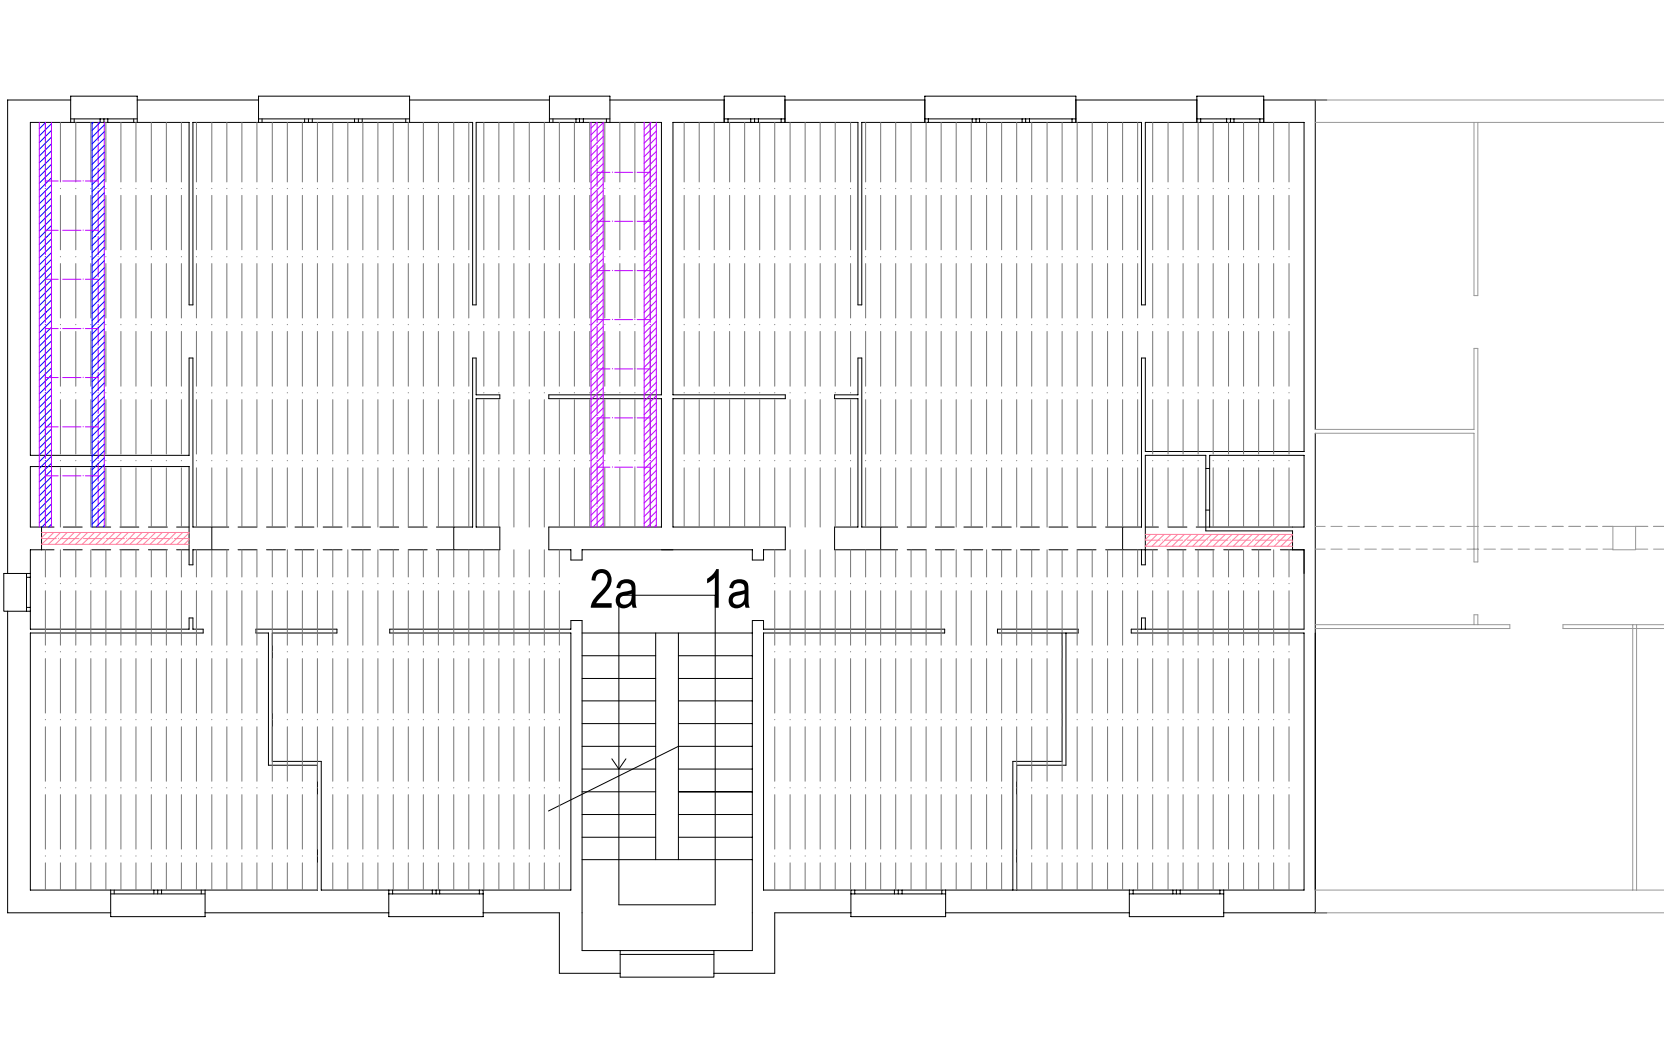


escala A

planta 2

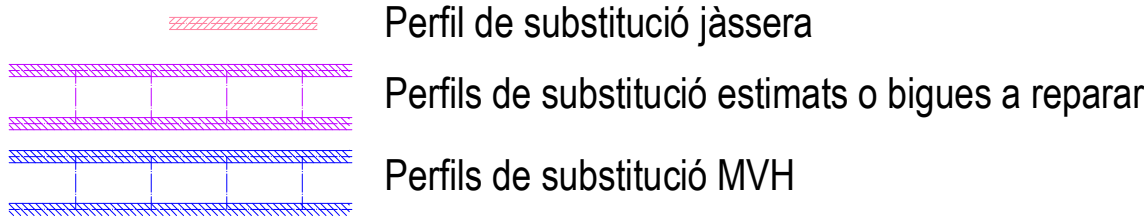

SUBSTITUCIÓ FUNCIONAL DE BIGUES REHABILITACIÓ DE LES FAÇANES SUBSTITUCIÓ DEL CLAVEGUERÓ Carrer de Sant Isidre, núm. 3-7 (el Poble Sec - Barcelona)	Planta de distribució de les bigues de substitució	El Client Institut Municipal de l'Habitatge i la Rehabilitació de Barcelona	Escala 1:100	Abs2
		La tècnica Anna Rosat Fuente	Novembre 2024	

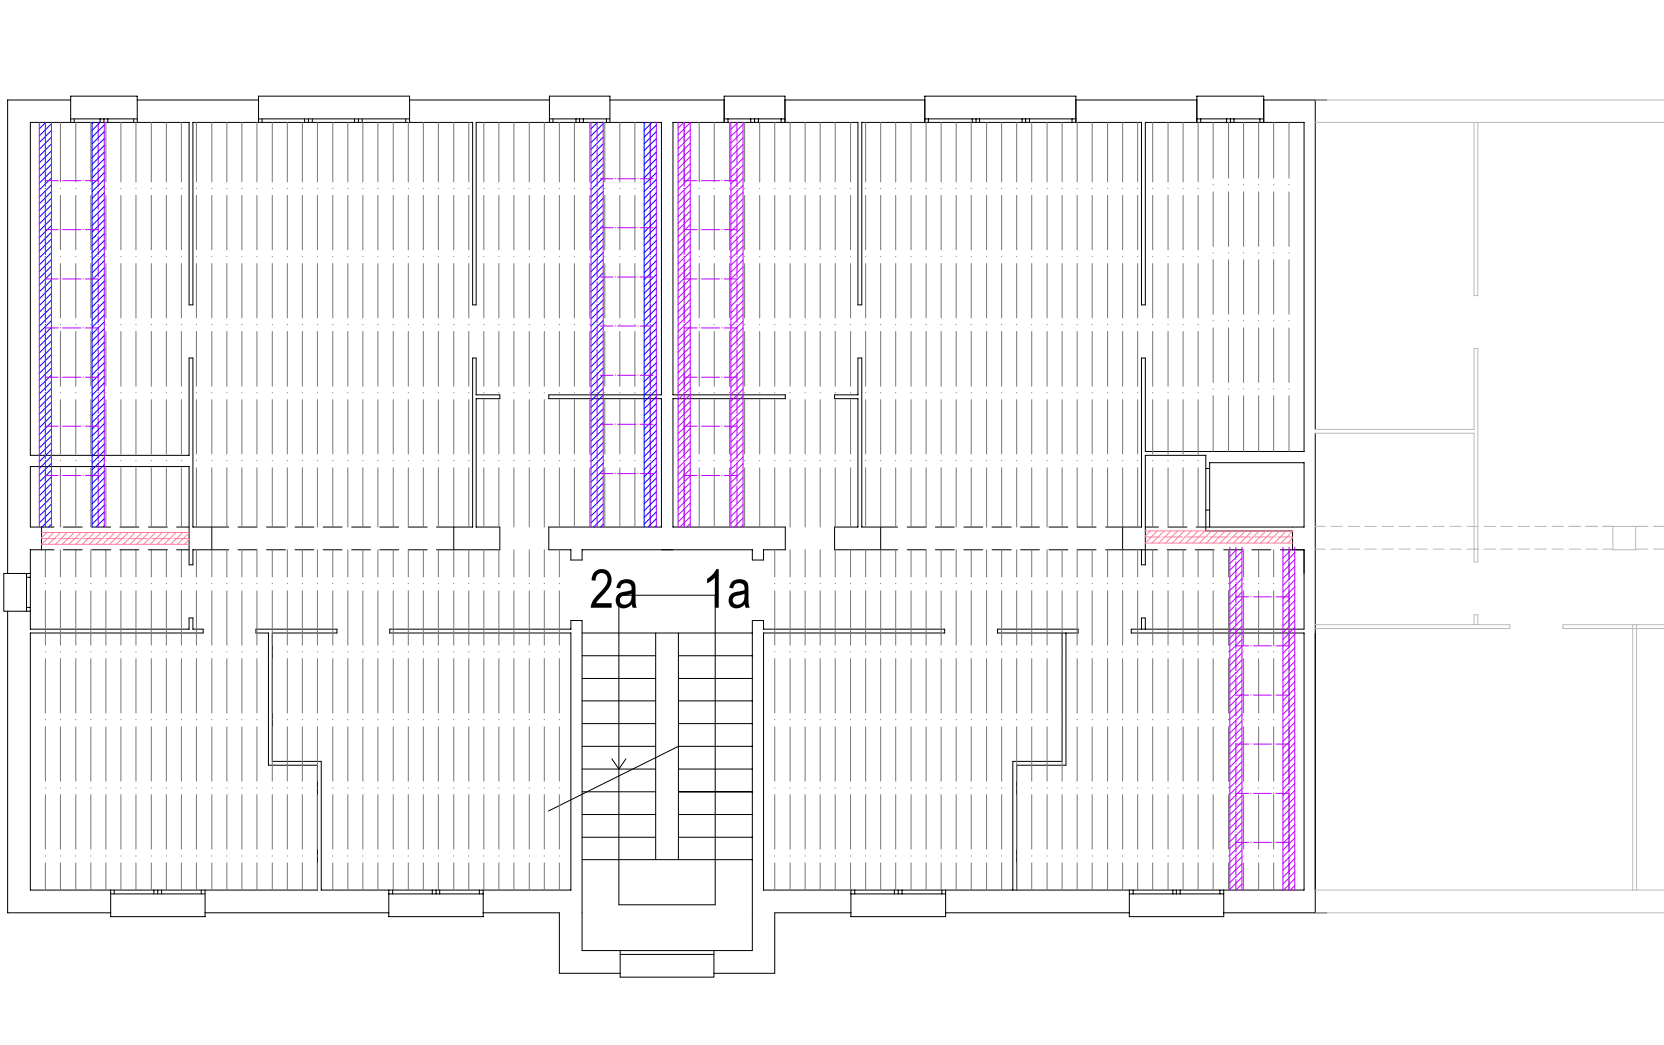

escala A


planta 3



SUBSTITUCIÓ FUNCIONAL DE BIGUES REHABILITACIÓ DE LES FAÇANES SUBSTITUCIÓ DEL CLAVEGUERÓ Carrer de Sant Isidre, núm. 3-7 (el Poble Sec - Barcelona)	Planta de distribució de les bigues de substitució	El Client Institut Municipal de l'Habitatge i la Rehabilitació de Barcelona	Escala 1:100	Abs3
		La tècnica Anna Rosat Fuente	Novembre 2024	

escala B


planta 1

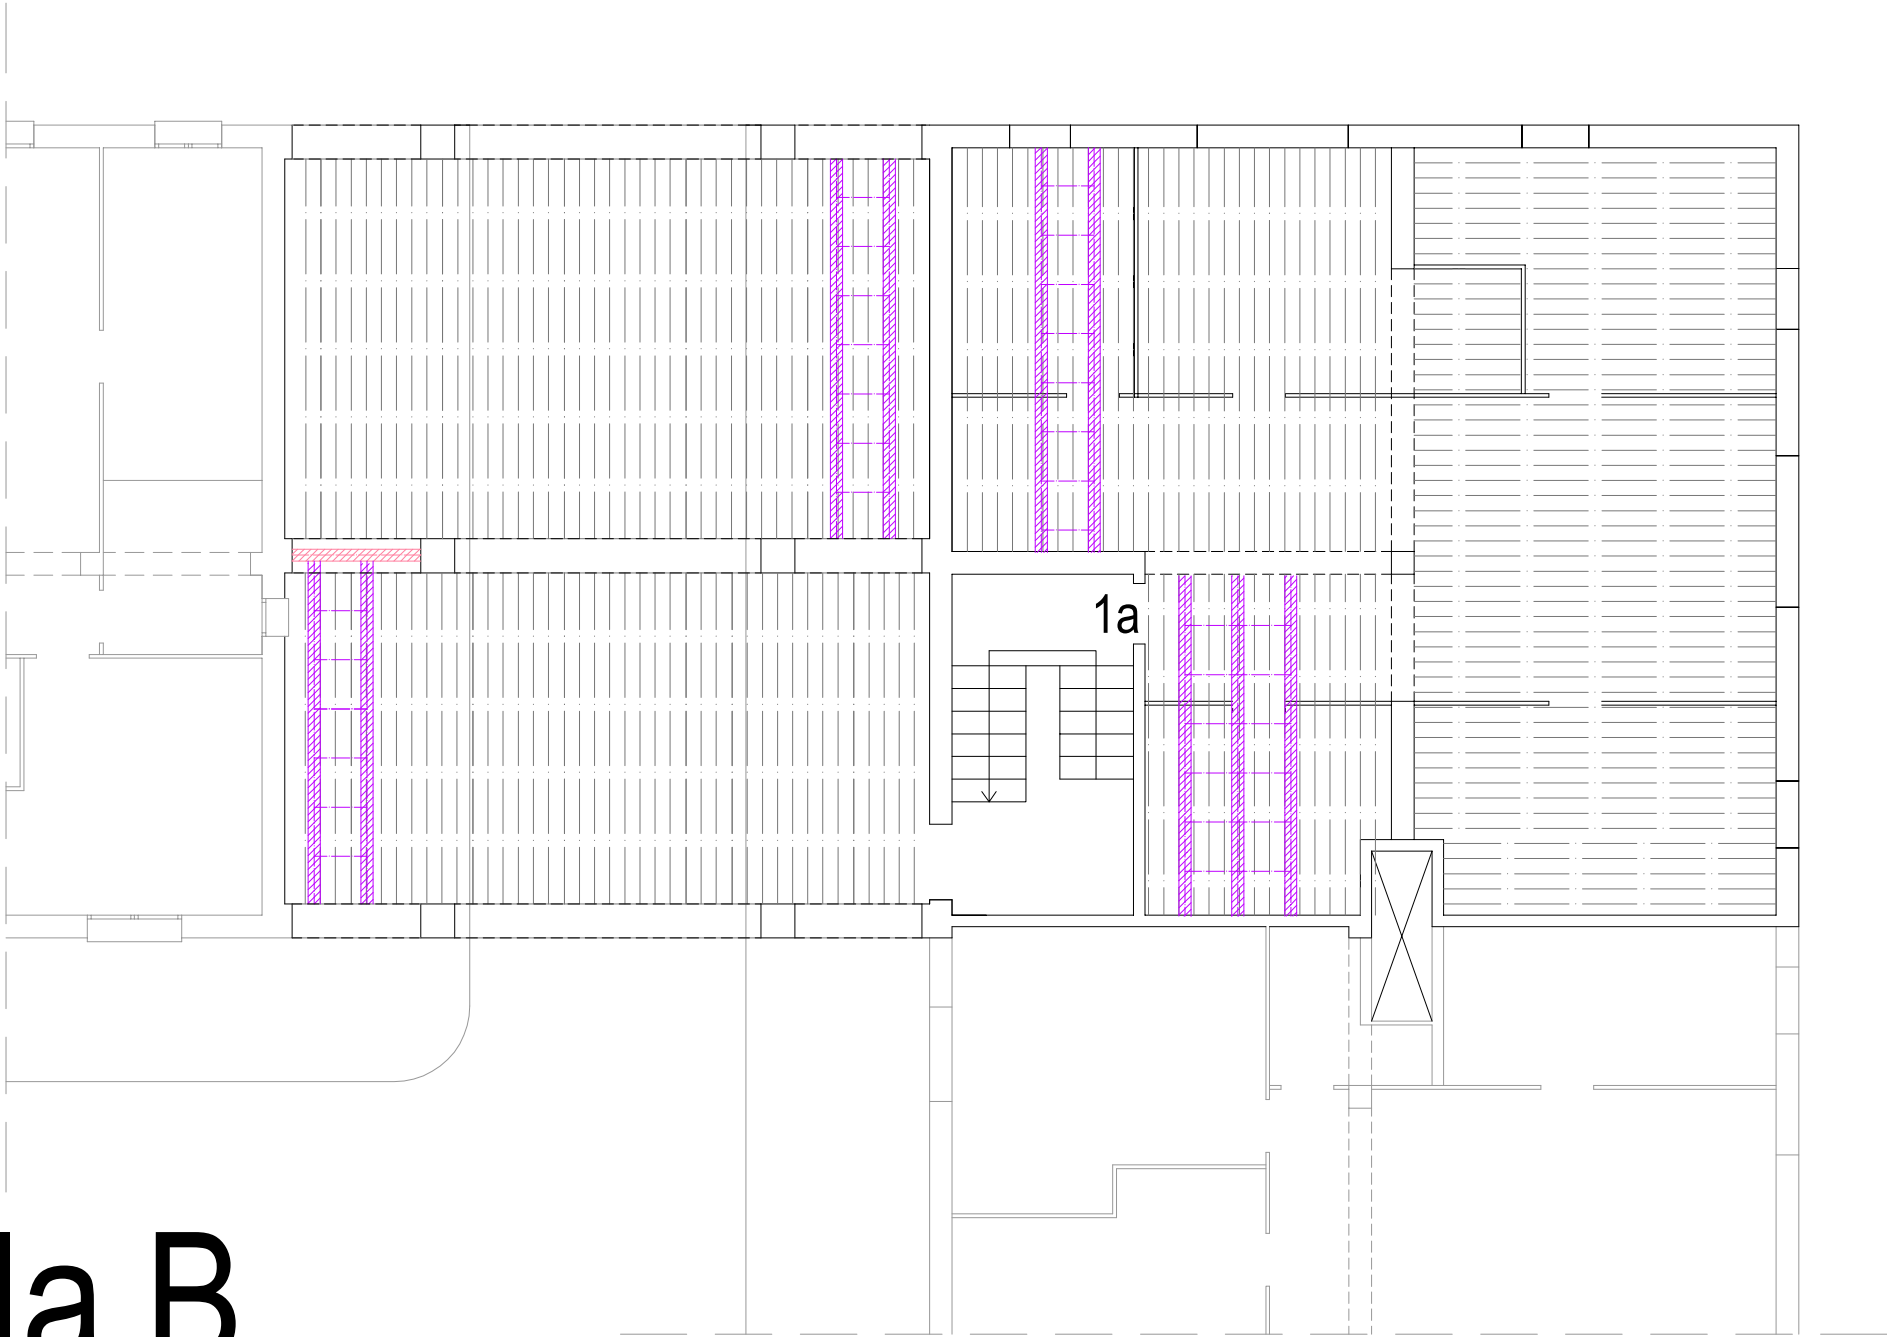

-  Perfil de substitució jàssera
-  Perfils de substitució estimats o bigues a reparar
-  Perfils de substitució MVH



SUBSTITUCIÓ FUNCIONAL DE BIGUES REHABILITACIÓ DE LES FAÇANES SUBSTITUCIÓ DEL CLAVEGUERÓ Carrer de Sant Isidre, núm. 3-7 (el Poble Sec - Barcelona)	Planta de distribució de les bigues de substitució	El Client Institut Municipal de l'Habitatge i la Rehabilitació de Barcelona	Escala 1:100	Bbs1
		La tècnica Anna Rosat Fuente	Novembre 2024	

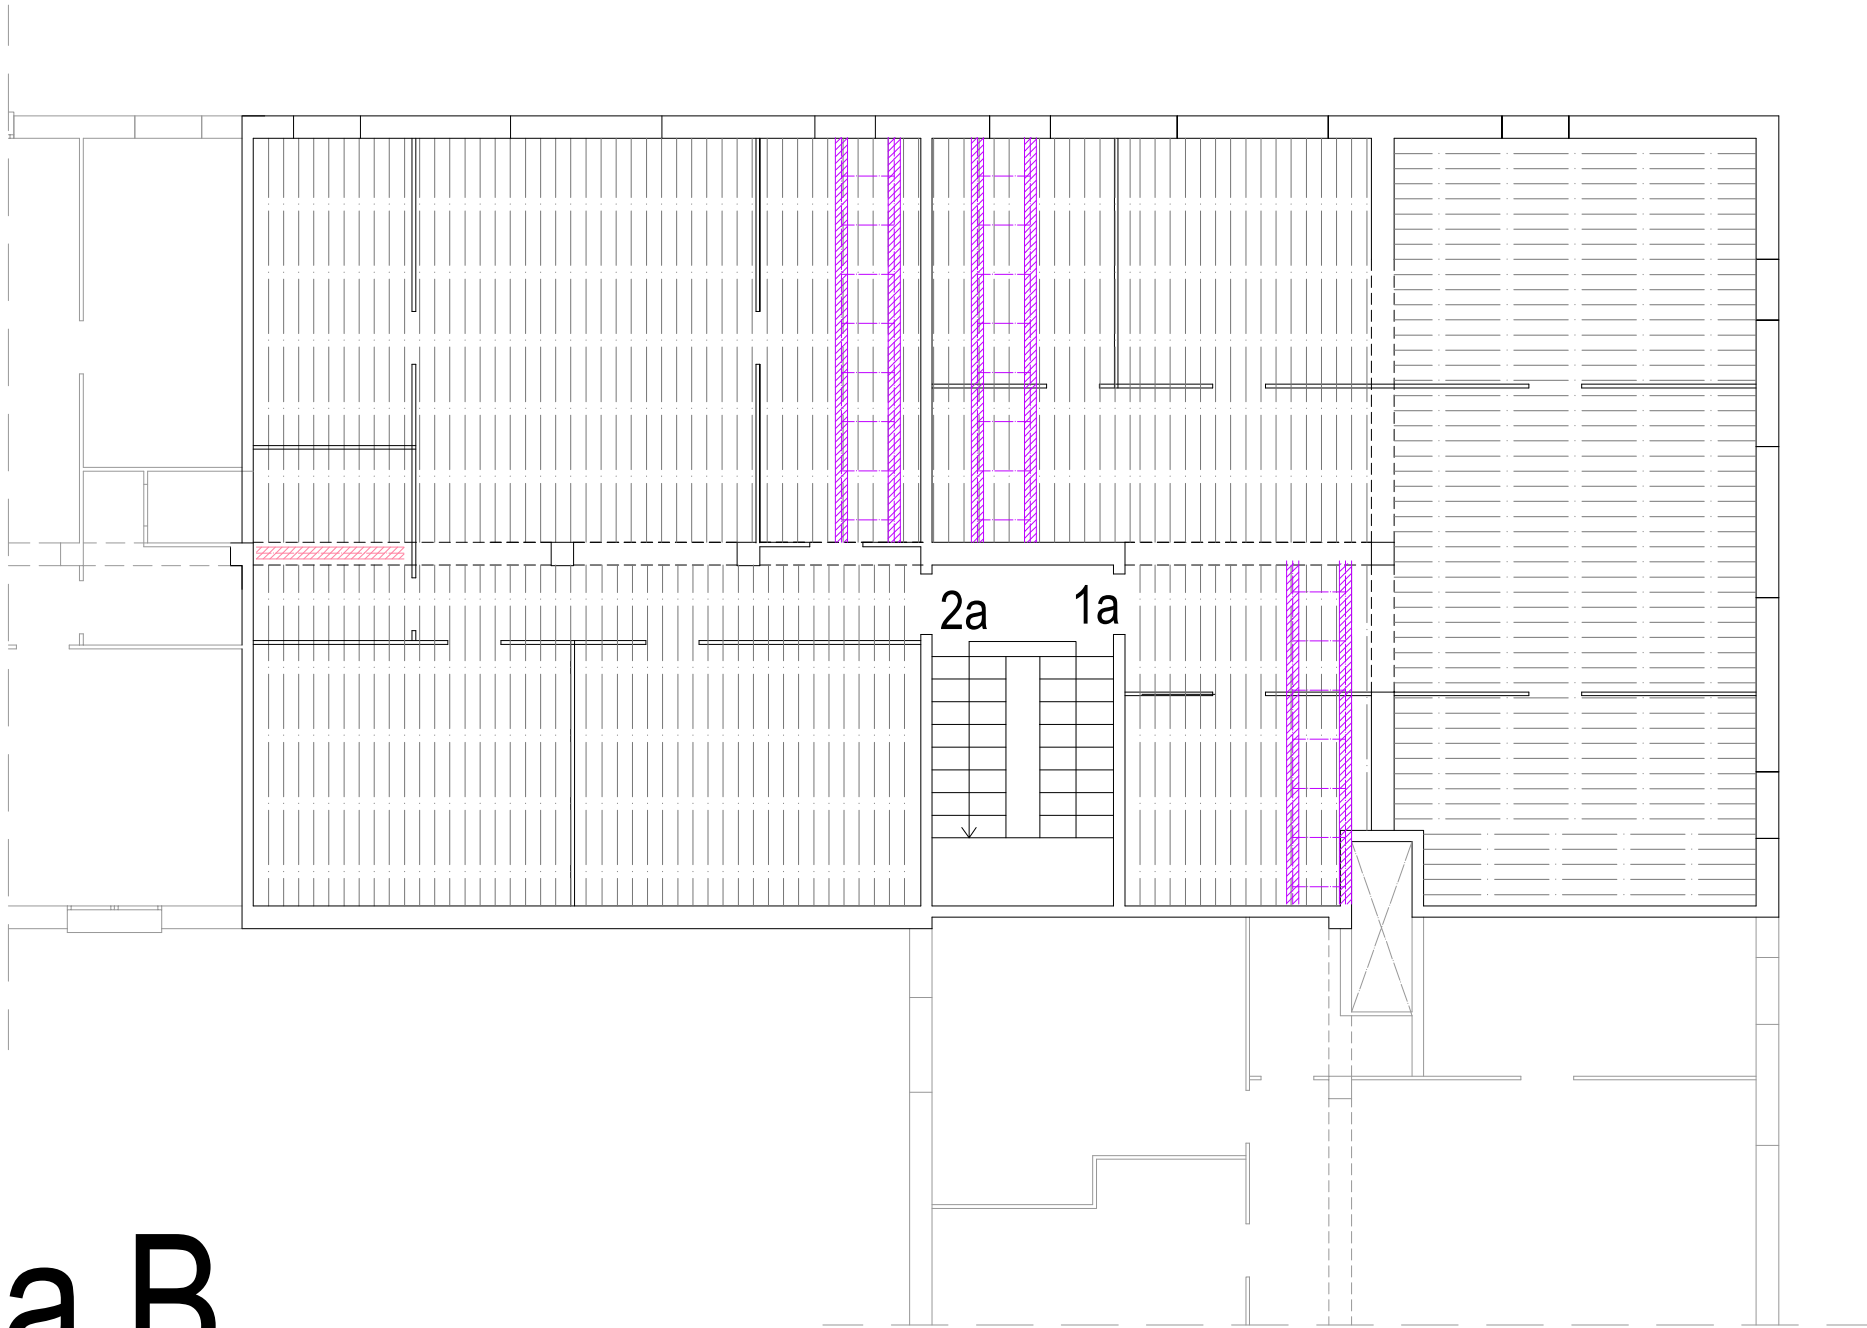


escala B

planta 2

-  Perfil de substitució jàssera
-  Perfils de substitució estimats o bigues a reparar
-  Perfils de substitució MVH




SUBSTITUCIÓ FUNCIONAL DE BIGUES REHABILITACIÓ DE LES FAÇANES SUBSTITUCIÓ DEL CLAVEGUERÓ Carrer de Sant Isidre, núm. 3-7 (el Poble Sec - Barcelona)	Planta de distribució de les bigues de substitució	El Client Institut Municipal de l'Habitatge i la Rehabilitació de Barcelona	Escala 1:100	Bbs2 69
		La técnica Anna Rosat Fuente	Novembre 2024	

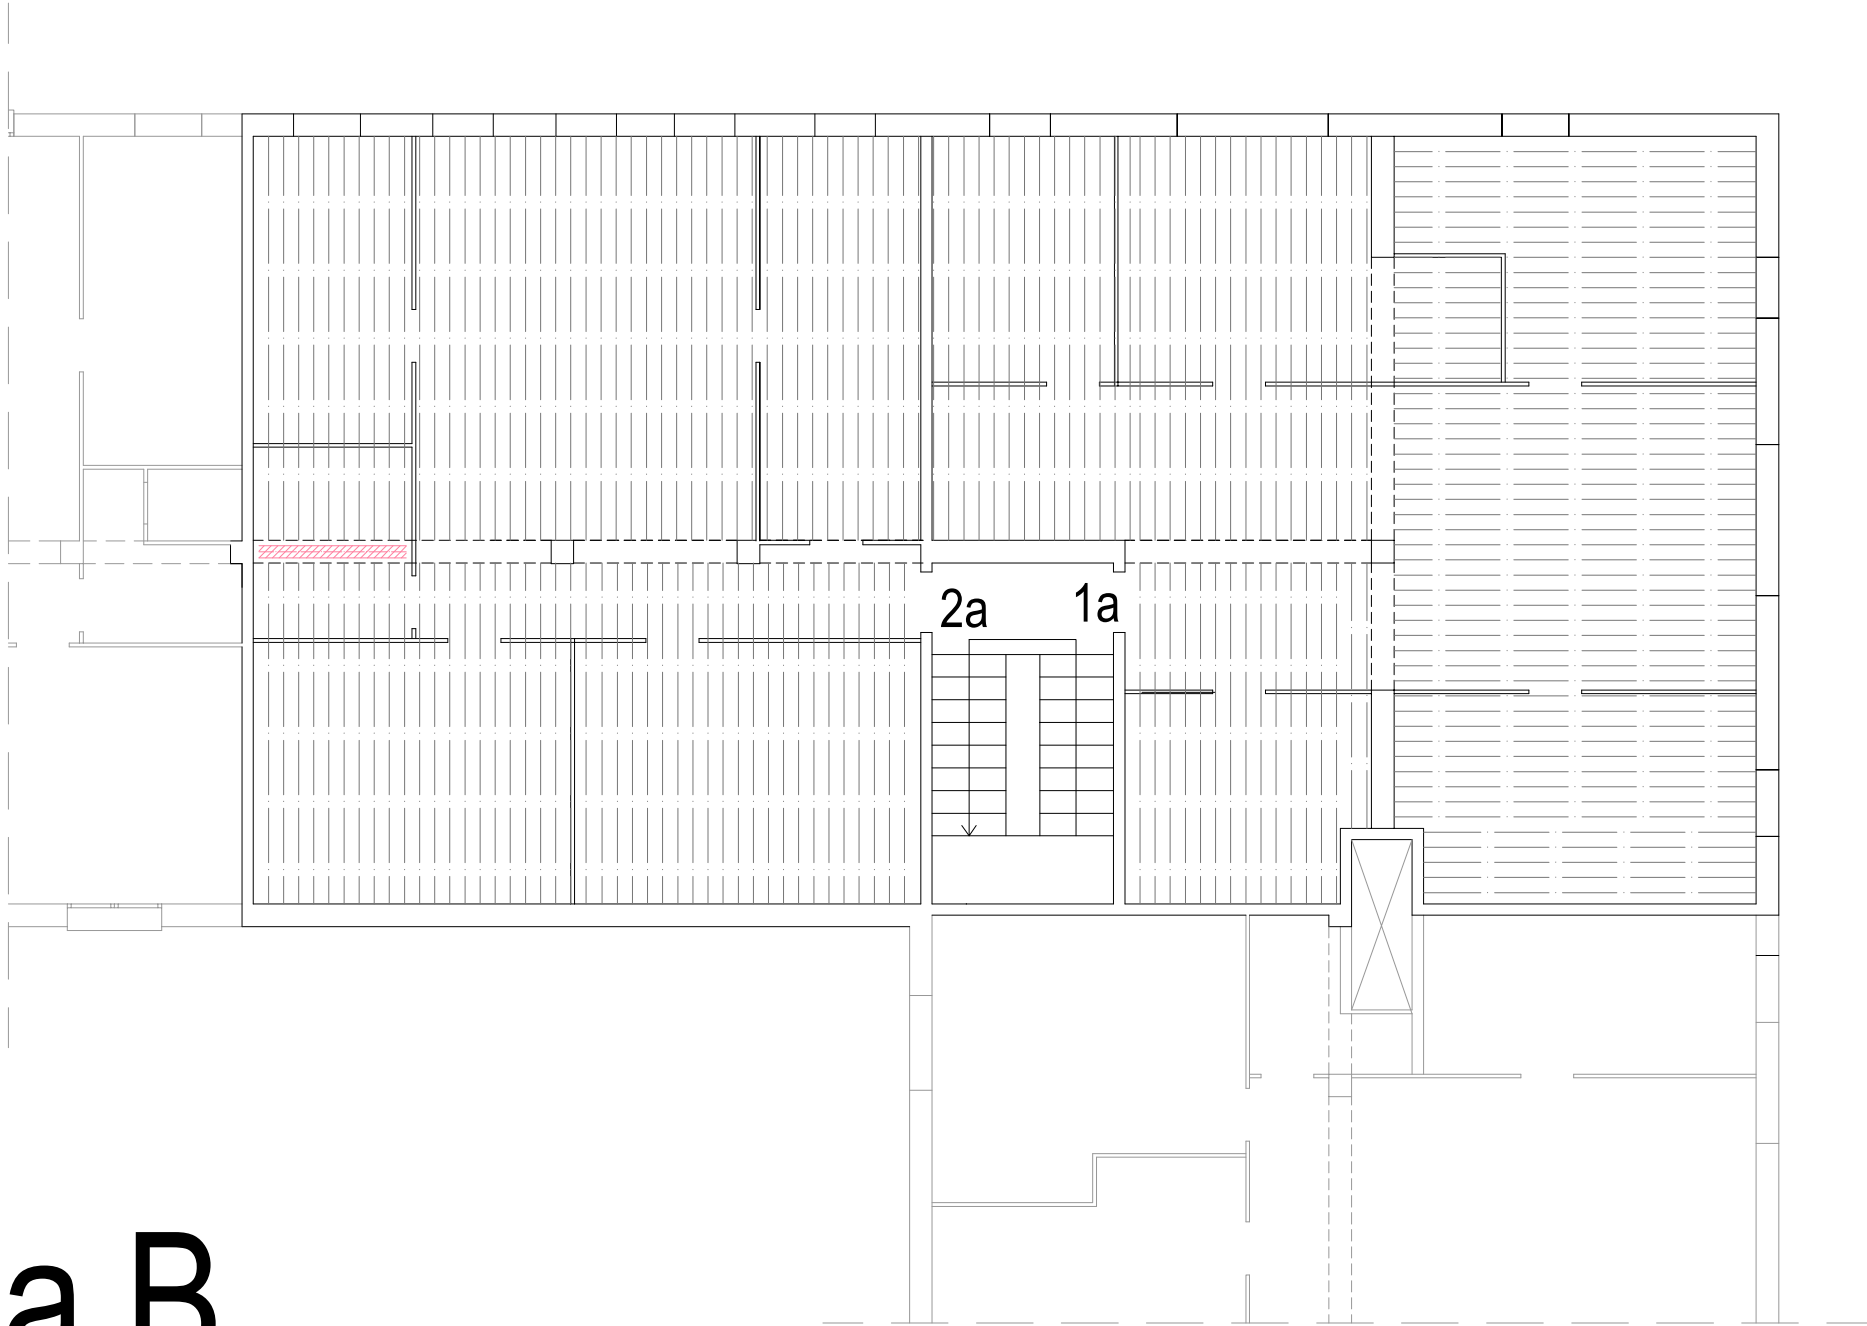

escala B


planta 3

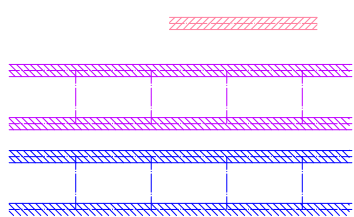

- Perfil de substitució jàssera
- Perfils de substitució estimats o bigues a reparar
- Perfils de substitució MVH




SUBSTITUCIÓ FUNCIONAL DE BIGUES REHABILITACIÓ DE LES FAÇANES SUBSTITUCIÓ DEL CLAVEGUERÓ Carrer de Sant Isidre, núm. 3-7 (el Poble Sec - Barcelona)	Planta de distribució de les bigues de substitució	El Client Institut Municipal de l'Habitatge i la Rehabilitació de Barcelona	Escala 1:100	Bbs3 70
		La técnica Anna Rosat Fuente	Novembre 2024	

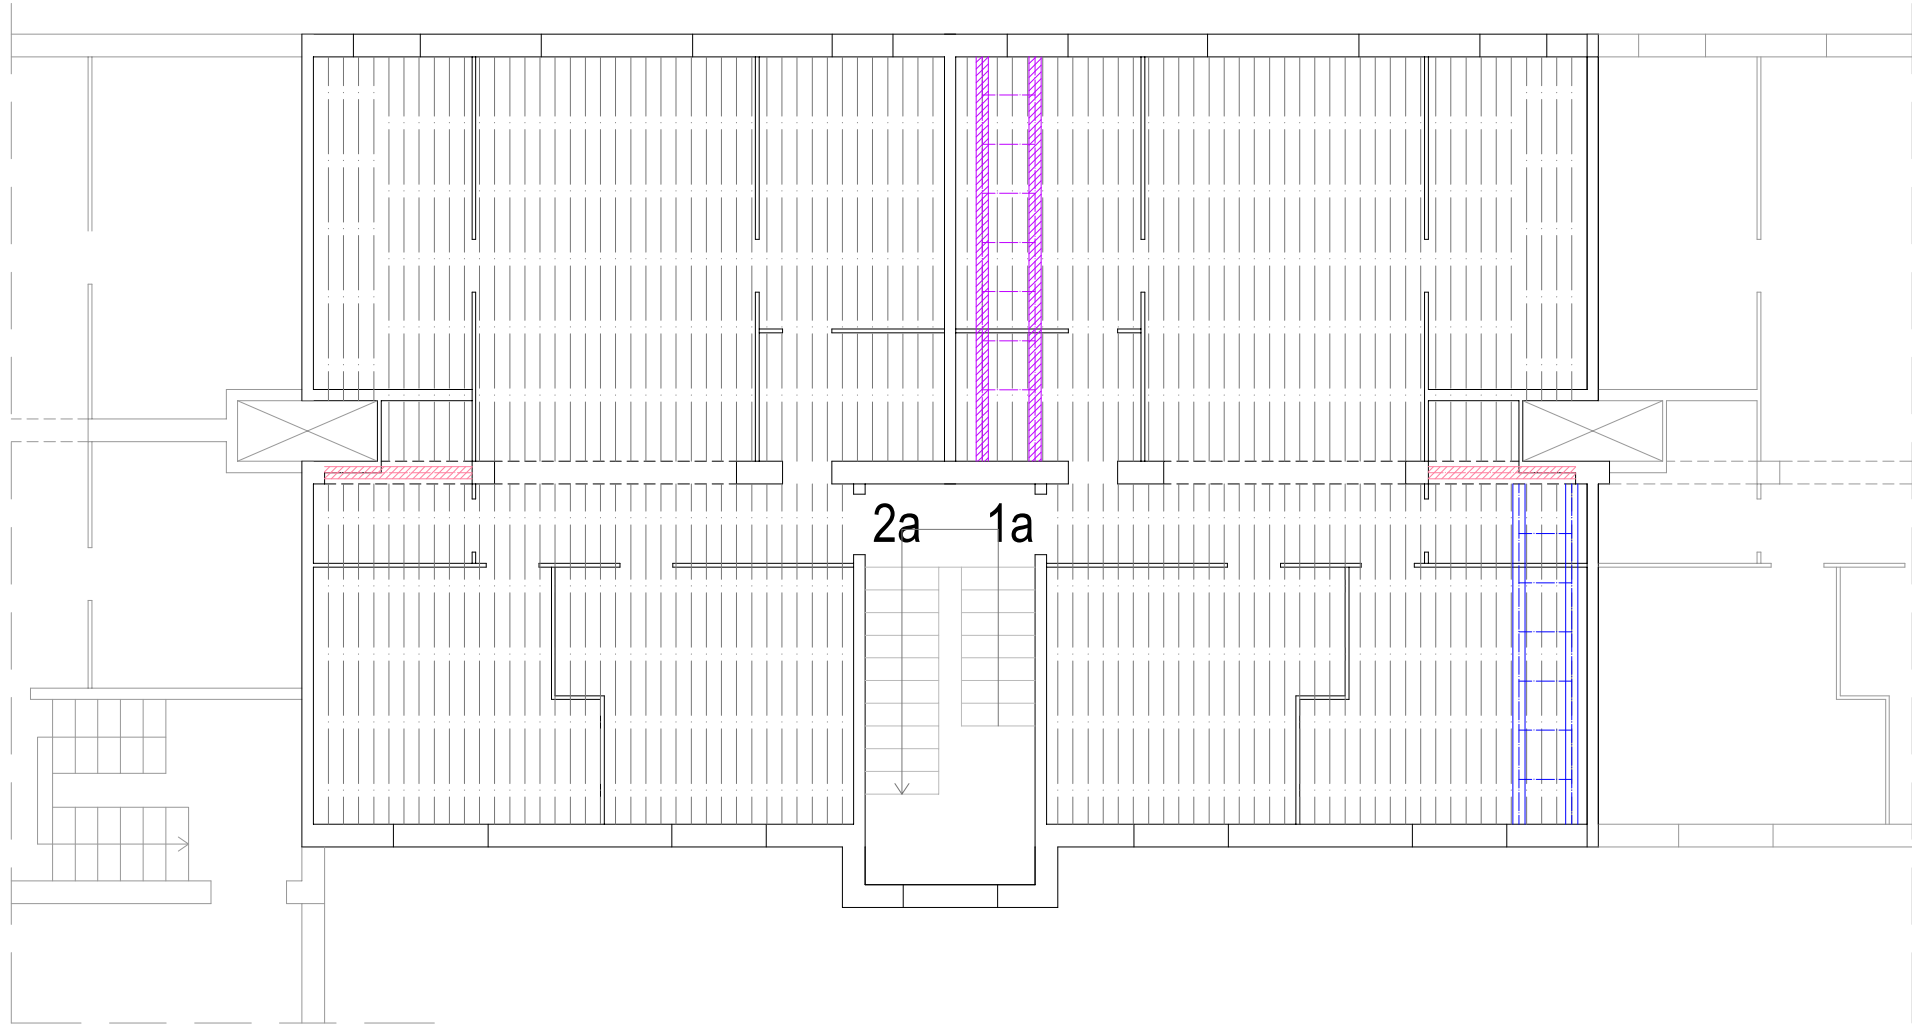

escala C


planta 1

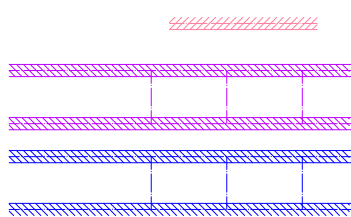

Perfil de substitució jàssera
Perfils de substitució estimats o bigues a reparar
Perfils de substitució MVH




SUBSTITUCIÓ FUNCIONAL DE BIGUES REHABILITACIÓ DE LES FAÇANES SUBSTITUCIÓ DEL CLAVEGUERÓ Carrer de Sant Isidre, núm. 3-7 (el Poble Sec - Barcelona)	Planta de distribució de les bigues de substitució	El Client Institut Municipal de l'Habitatge i la Rehabilitació de Barcelona	Escala 1:100	Cbs1
		La tècnica Anna Rosat Fuente	Novembre 2024	

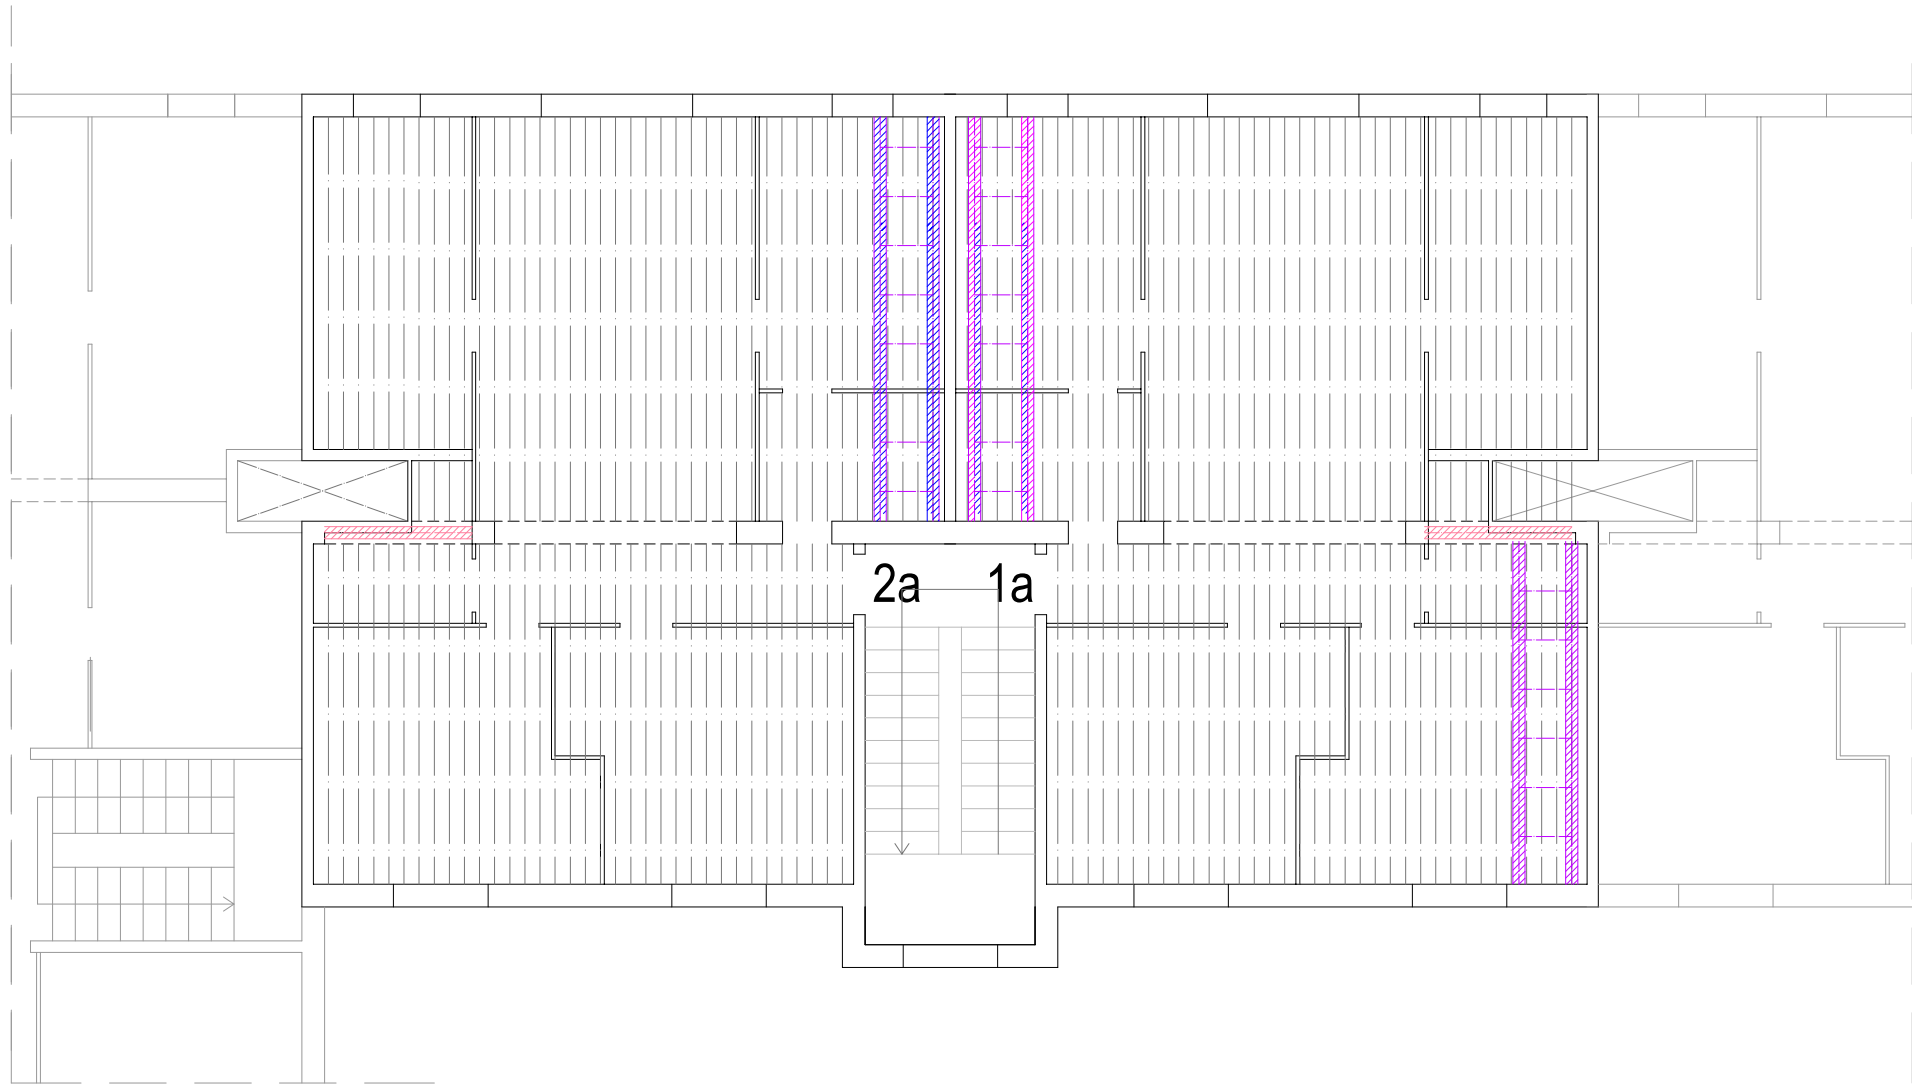

escala C

planta 2

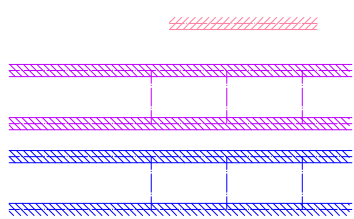


Perfil de substitució jàssera

Perfils de substitució estimats o bigues a reparar

Perfils de substitució MVH




SUBSTITUCIÓ FUNCIONAL DE BIGUES REHABILITACIÓ DE LES FAÇANES SUBSTITUCIÓ DEL CLAVEGUERÓ Carrer de Sant Isidre, núm. 3-7 (el Poble Sec - Barcelona)	Planta de distribució de les bigues de substitució	El Client Institut Municipal de l'Habitatge i la Rehabilitació de Barcelona	Escala 1:100	Cbs2
		La tècnica Anna Rosat Fuente	Novembre 2024	

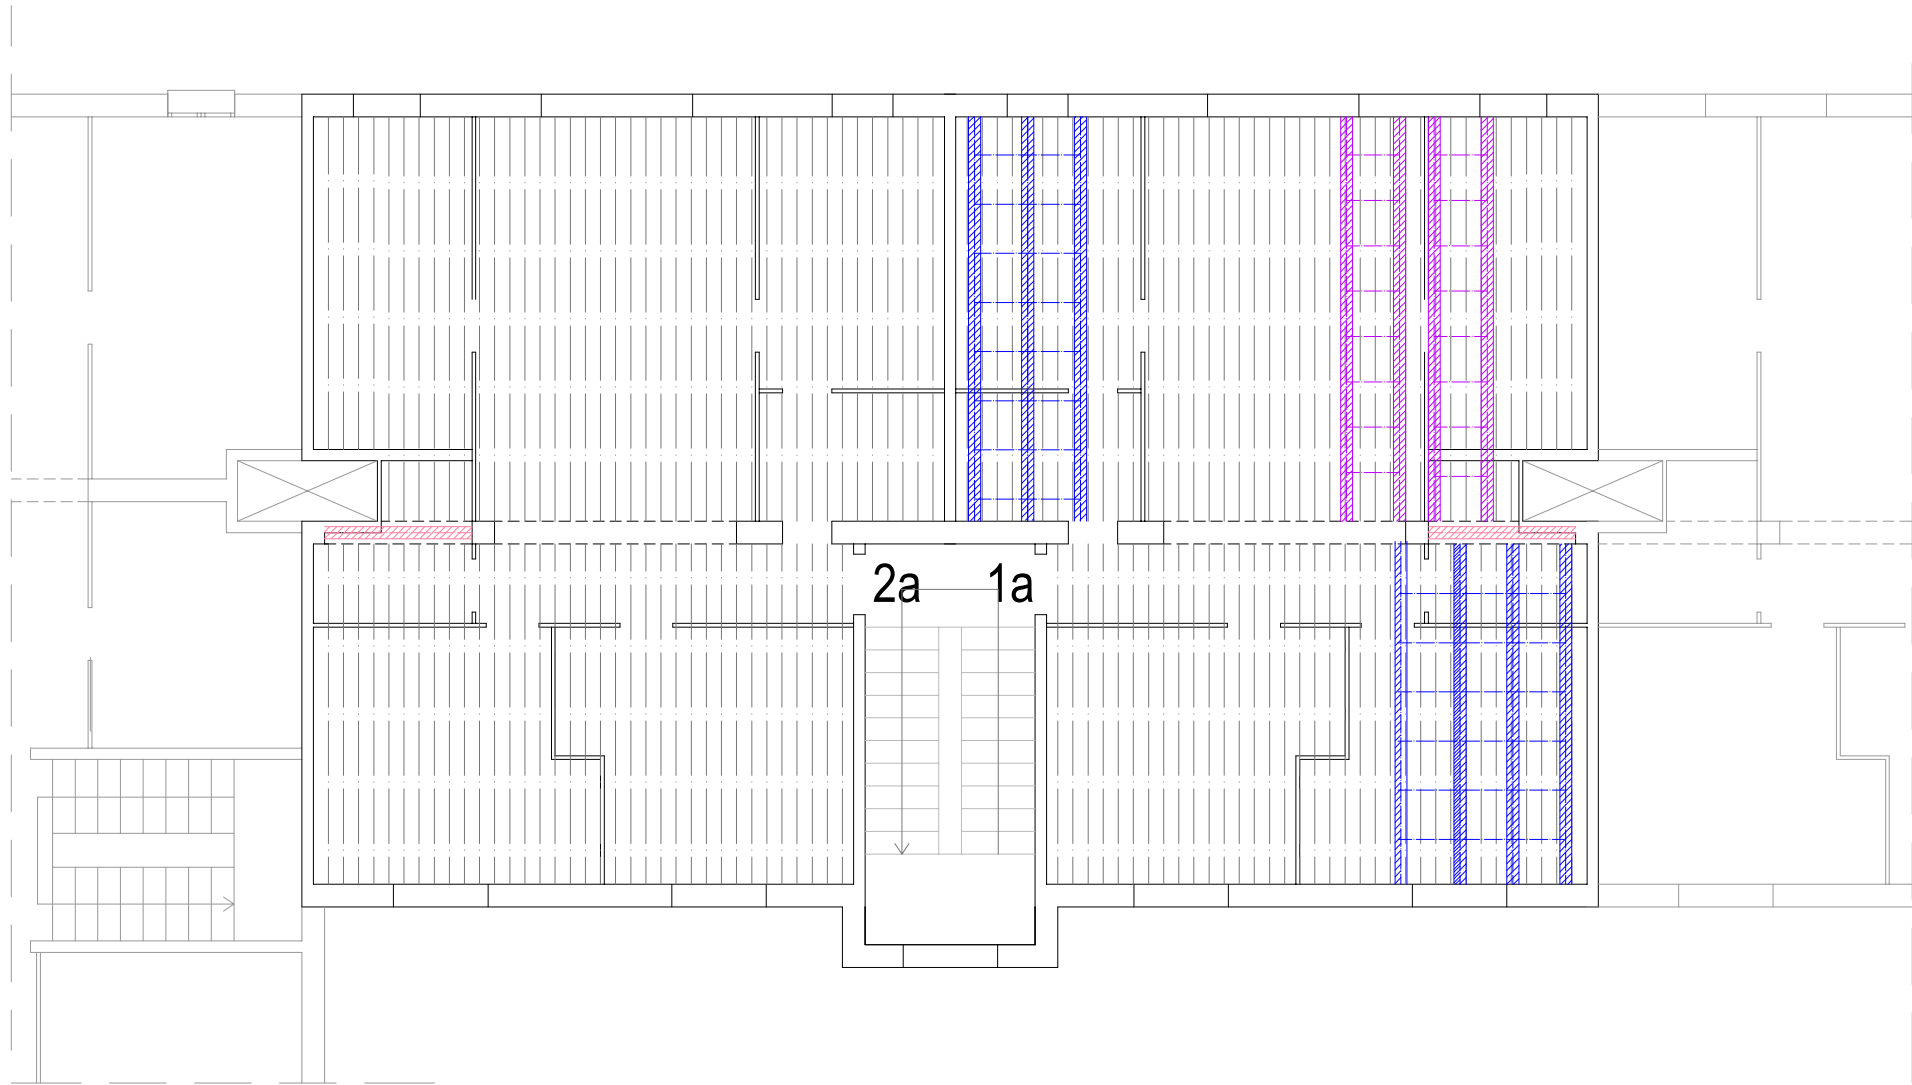

escala C


planta 3

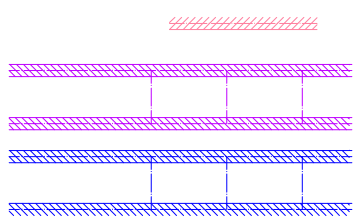

- Perfil de substitució jàssera
- Perfils de substitució estimats o bigues a reparar
- Perfils de substitució MVH



SUBSTITUCIÓ FUNCIONAL DE BIGUES REHABILITACIÓ DE LES FAÇANES SUBSTITUCIÓ DEL CLAVEGUERÓ Carrer de Sant Isidre, núm. 3-7 (el Poble Sec - Barcelona)	Planta de distribució de les bigues de substitució	El Client Institut Municipal de l'Habitatge i la Rehabilitació de Barcelona	Escala 1:100	Cbs3
		La tècnica Anna Rosat Fuente	Novembre 2024	

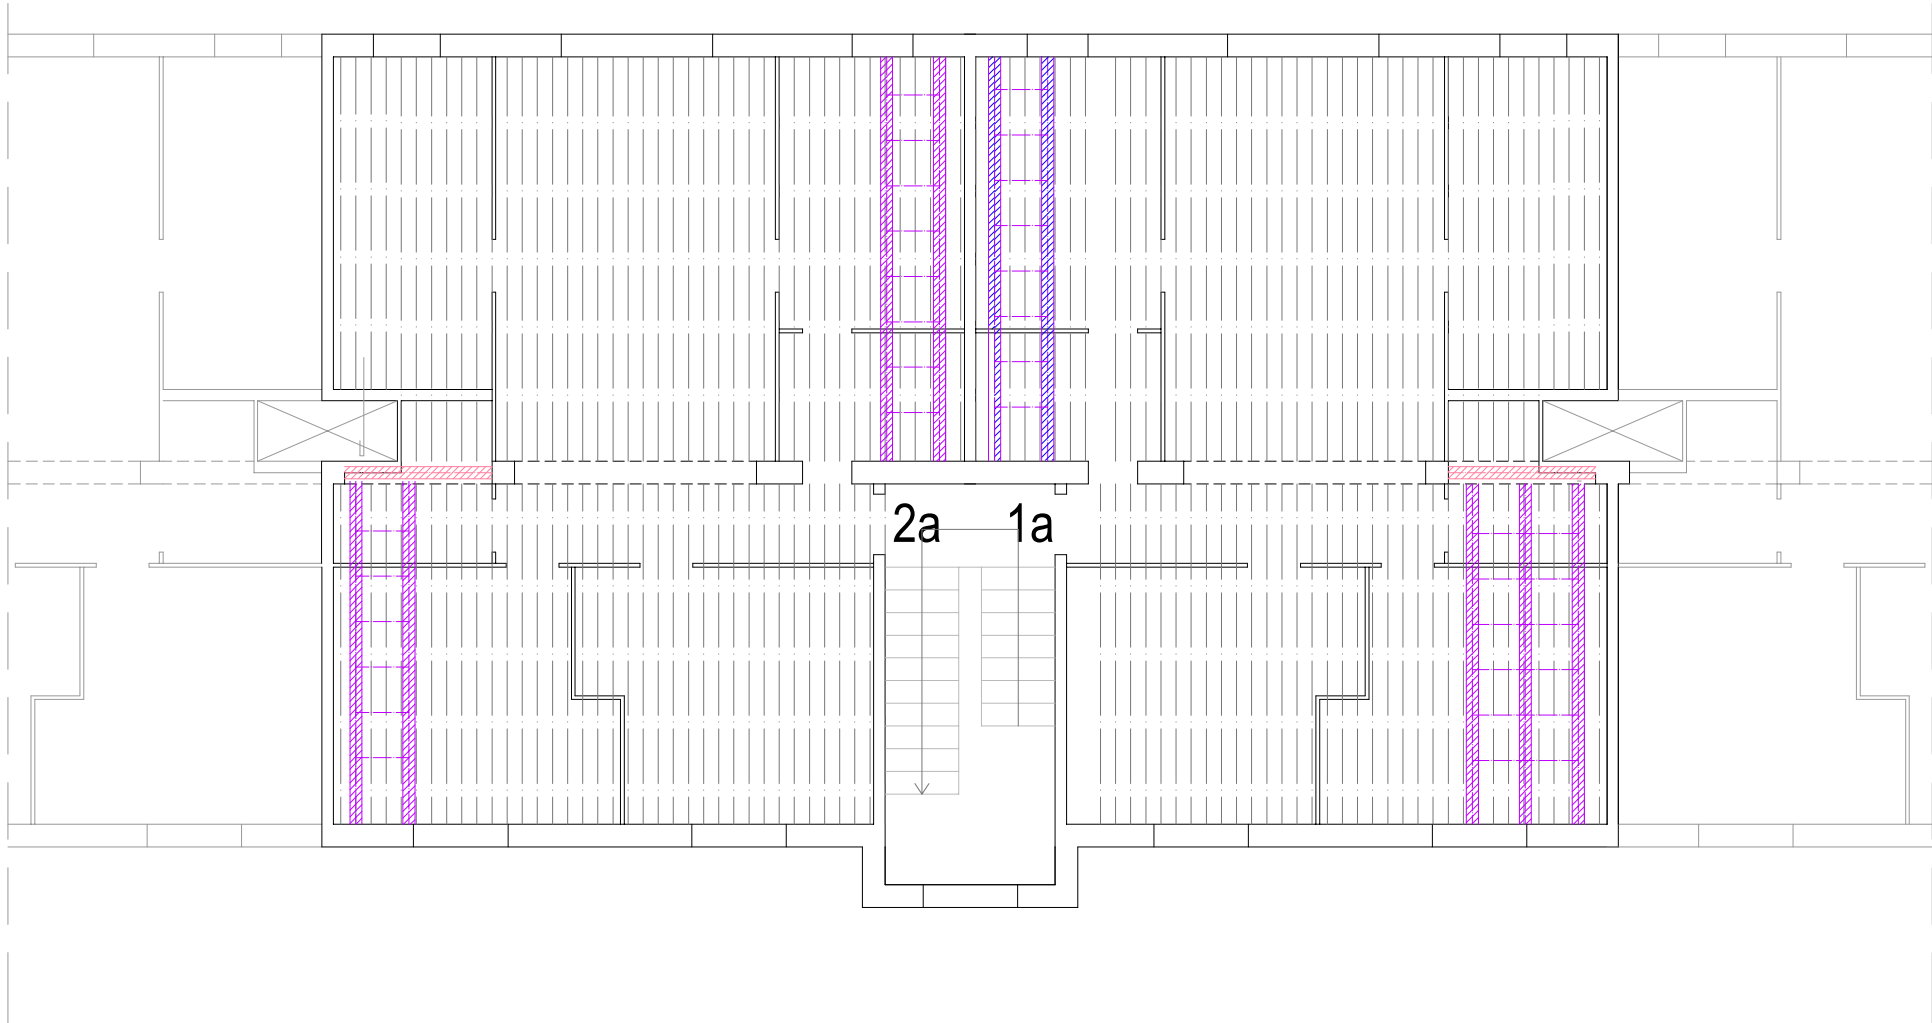


escala D

planta 1

-  Perfil de substitució jàssera
-  Perfils de substitució estimats o bigues a reparar
-  Perfils de substitució MVH




SUBSTITUCIÓ FUNCIONAL DE BIGUES REHABILITACIÓ DE LES FAÇANES SUBSTITUCIÓ DEL CLAVEGUERÓ Carrer de Sant Isidre, núm. 3-7 (el Poble Sec - Barcelona)	Planta de distribució de les bigues de substitució	El Client Institut Municipal de l'Habitatge i la Rehabilitació de Barcelona	Escala 1:100	Dbs1
		La tècnica Anna Rosat Fuente	Novembre 2024	

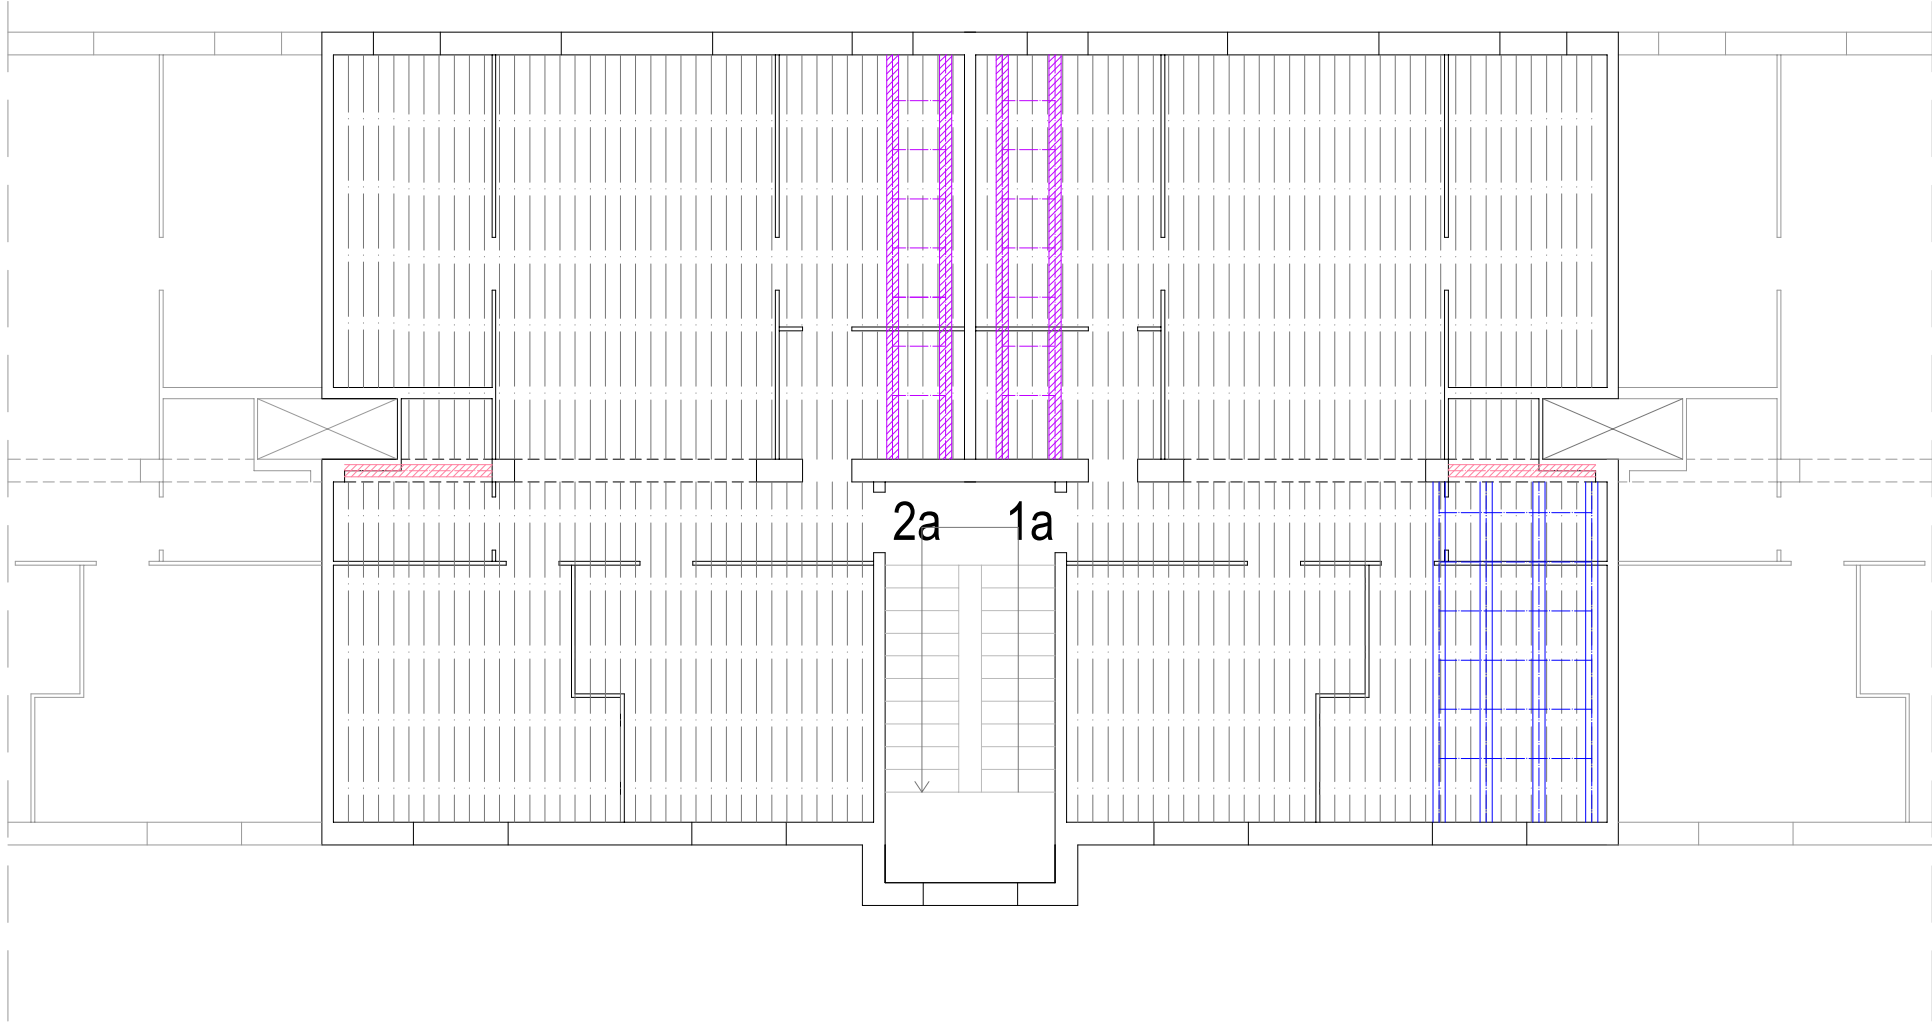

escala D

planta 2

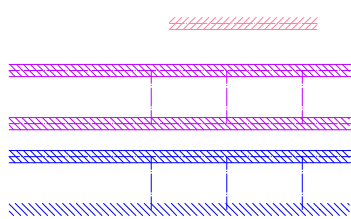

Perfil de substitució jàssera

Perfils de substitució estimats o bigues a reparar

Perfils de substitució MVH



SUBSTITUCIÓ FUNCIONAL DE BIGUES REHABILITACIÓ DE LES FAÇANES SUBSTITUCIÓ DEL CLAVEGUERÓ Carrer de Sant Isidre, núm. 3-7 (el Poble Sec - Barcelona)	Planta de distribució de les bigues de substitució	El Client Institut Municipal de l'Habitatge i la Rehabilitació de Barcelona	Escala 1:100	Dbs2
		La tècnica Anna Rosat Fuente	Novembre 2024	




escala B

planta 3

-  Perfil de substitució jàssera
-  Perfils de substitució estimats o bigues a reparar
-  Perfils de substitució MVH




SUBSTITUCIÓ FUNCIONAL DE BIGUES REHABILITACIÓ DE LES FAÇANES SUBSTITUCIÓ DEL CLAVEGUERÓ Carrer de Sant Isidre, núm. 3-7 (el Poble Sec - Barcelona)	Planta de distribució de les bigues de substitució	El Client Institut Municipal de l'Habitatge i la Rehabilitació de Barcelona	Escala 1:100	Bbs3 76
		La técnica Anna Rosat Fuente	Novembre 2024	

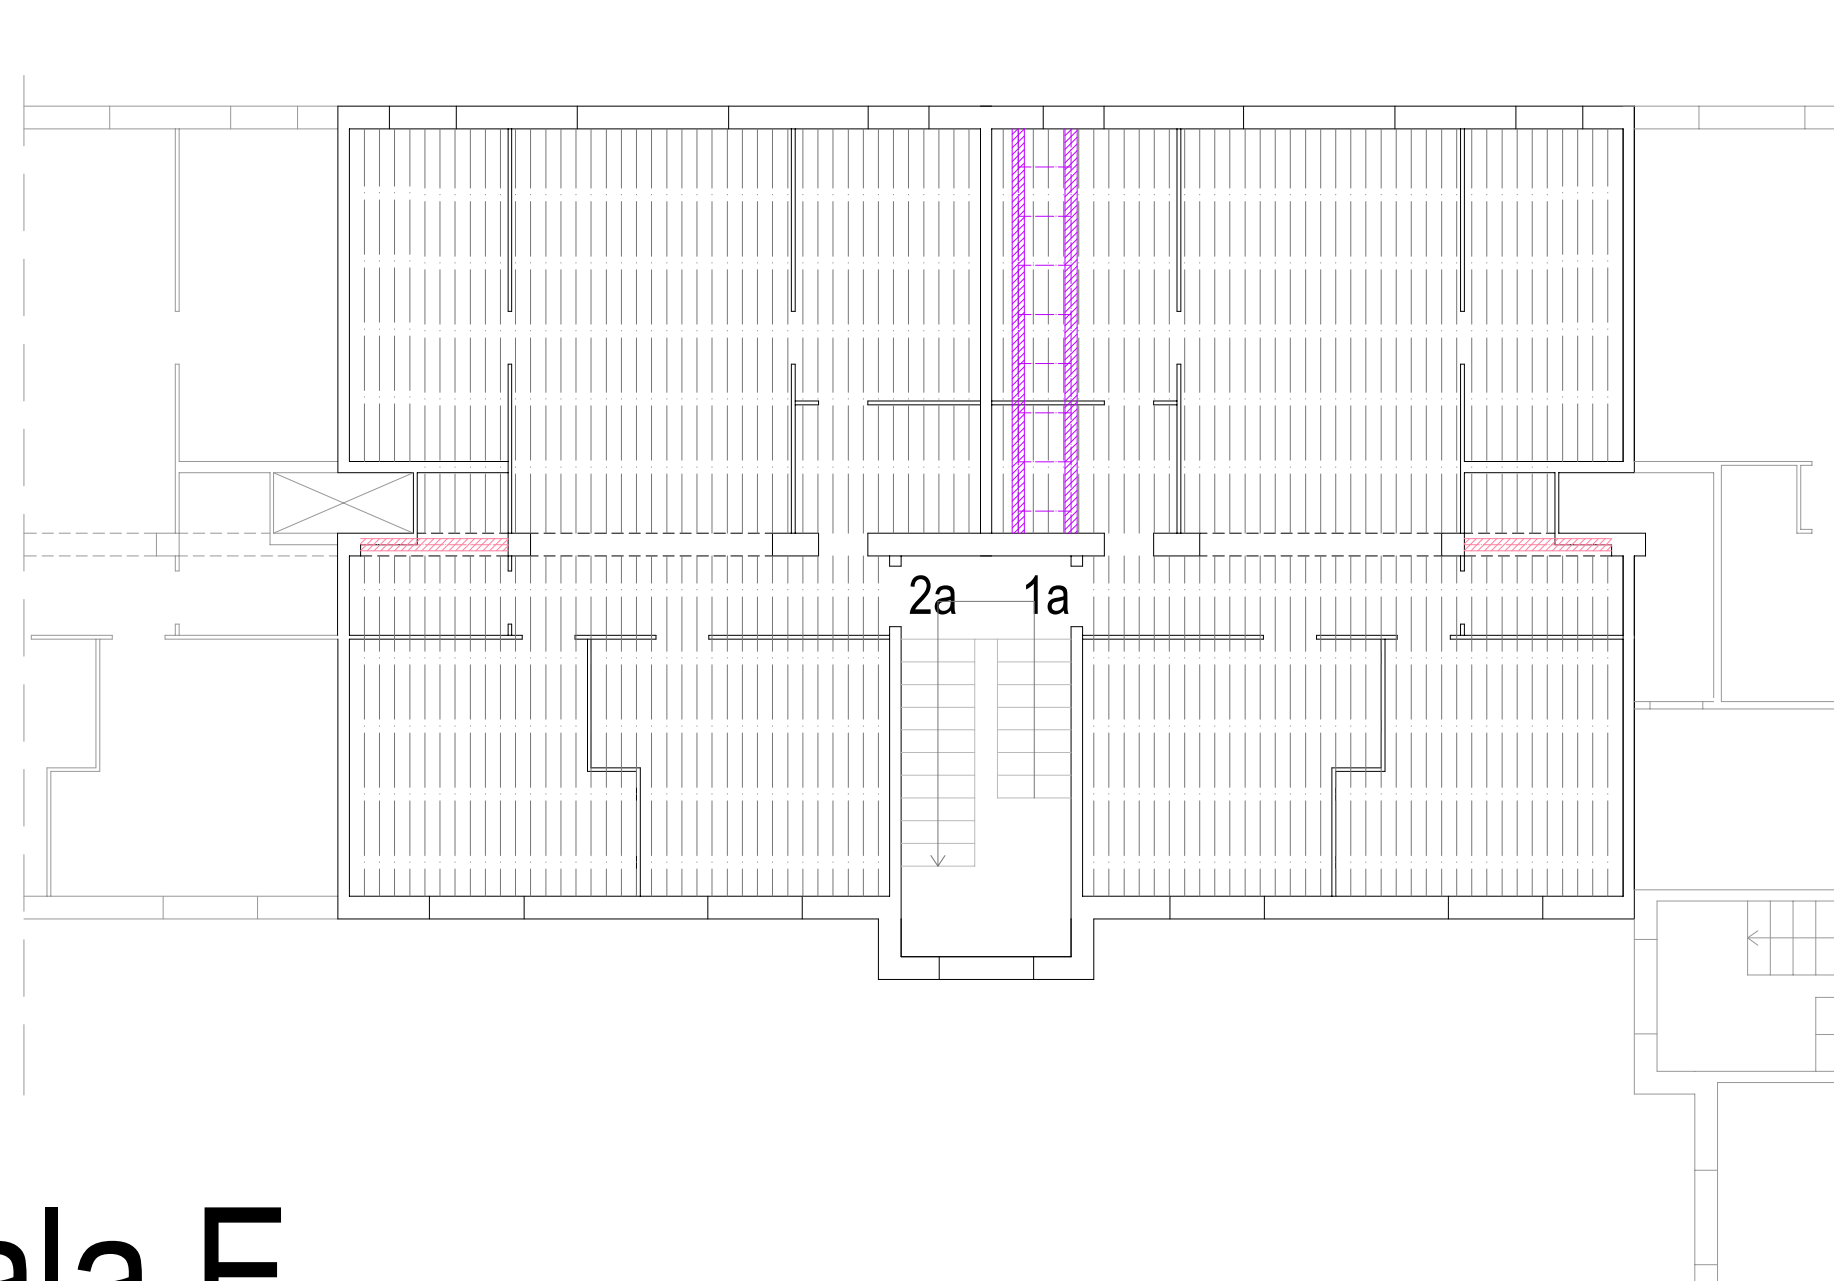

escala E


planta 1

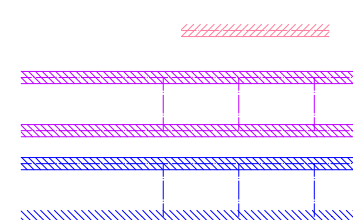

Perfil de substitució jàssera

Perfils de substitució estimats o bigues a reparar

Perfils de substitució MVH

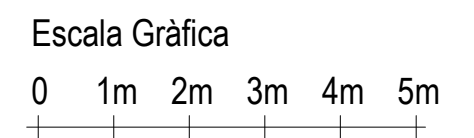

SUBSTITUCIÓ FUNCIONAL DE BIGUES
REHABILITACIÓ DE LES FAÇANES
SUBSTITUCIÓ DEL CLAVEGUERÓ
Carrer de Sant Isidre, núm. 3-7
(el Poble Sec - Barcelona)

Planta de distribució de les
bigues de substitució


El Client
Institut Municipal de l'Habitatge
i la Rehabilitació de Barcelona

La tècnica
Anna Rosat Fuente

Escala 1:100

Novembre 2024

Ebs1

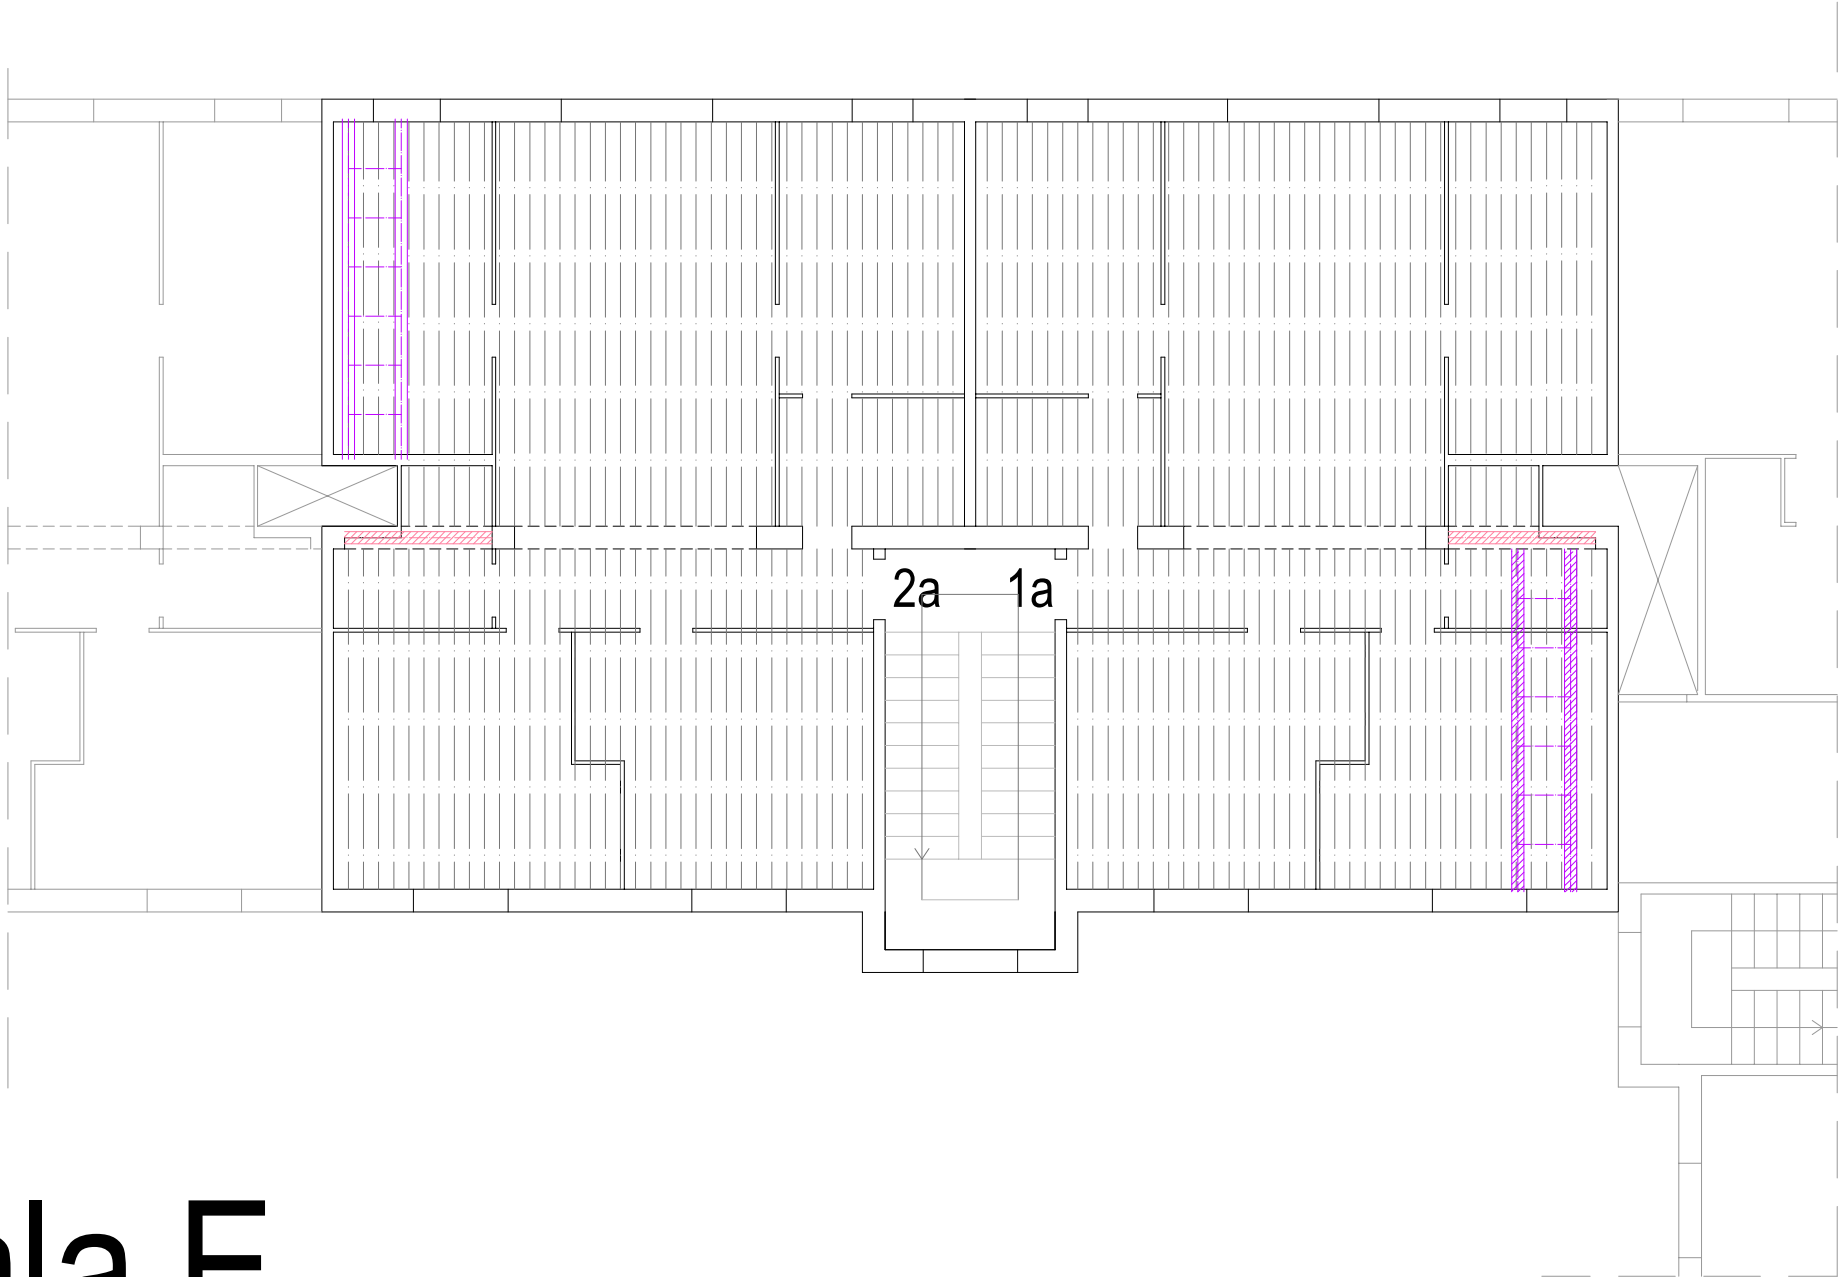


escala E

planta 2

-  Perfil de substitució jàssera
-  Perfils de substitució estimats o bigues a reparar
-  Perfils de substitució MVH



SUBSTITUCIÓ FUNCIONAL DE BIGUES REHABILITACIÓ DE LES FAÇANES SUBSTITUCIÓ DEL CLAVEGUERÓ Carrer de Sant Isidre, núm. 3-7 (el Poble Sec - Barcelona)	Planta de distribució de les bigues de substitució	El Client Institut Municipal de l'Habitatge i la Rehabilitació de Barcelona	Escala 1:100	Ebs2
		La tècnica Anna Rosat Fuente	Novembre 2024	

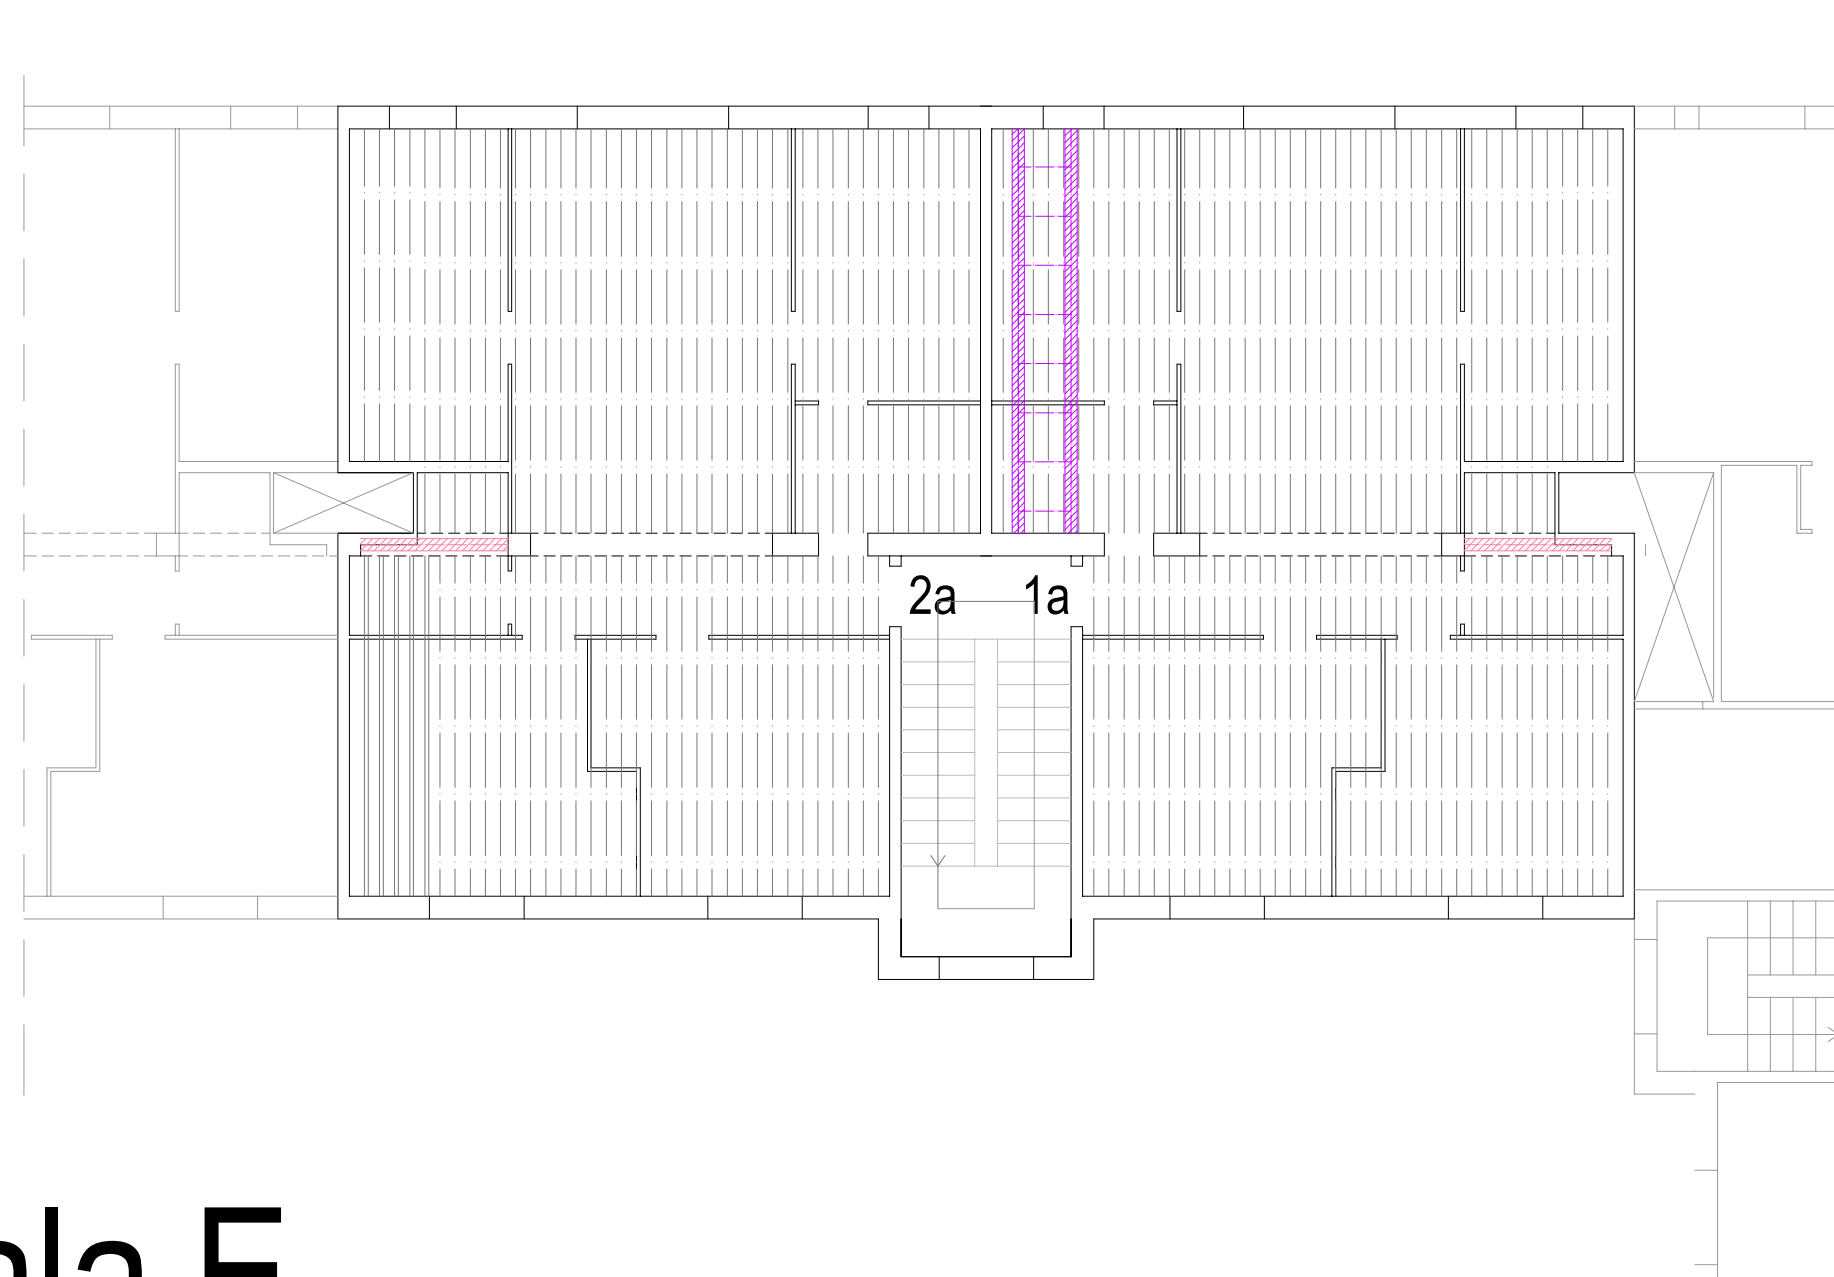

escala E

planta 3

SUBSTITUCIÓ FUNCIONAL DE BIGUES
REHABILITACIÓ DE LES FAÇANES
SUBSTITUCIÓ DEL CLAVEGUERÓ
Carrer de Sant Isidre, núm. 3-7
(el Poble Sec - Barcelona)

Planta de distribució de les
bigues de substitució


El Client
Institut Municipal de l'Habitatge
i la Rehabilitació de Barcelona

La tècnica
Anna Rosat Fuente

Escala 1:100


Novembre 2024

Ebs3

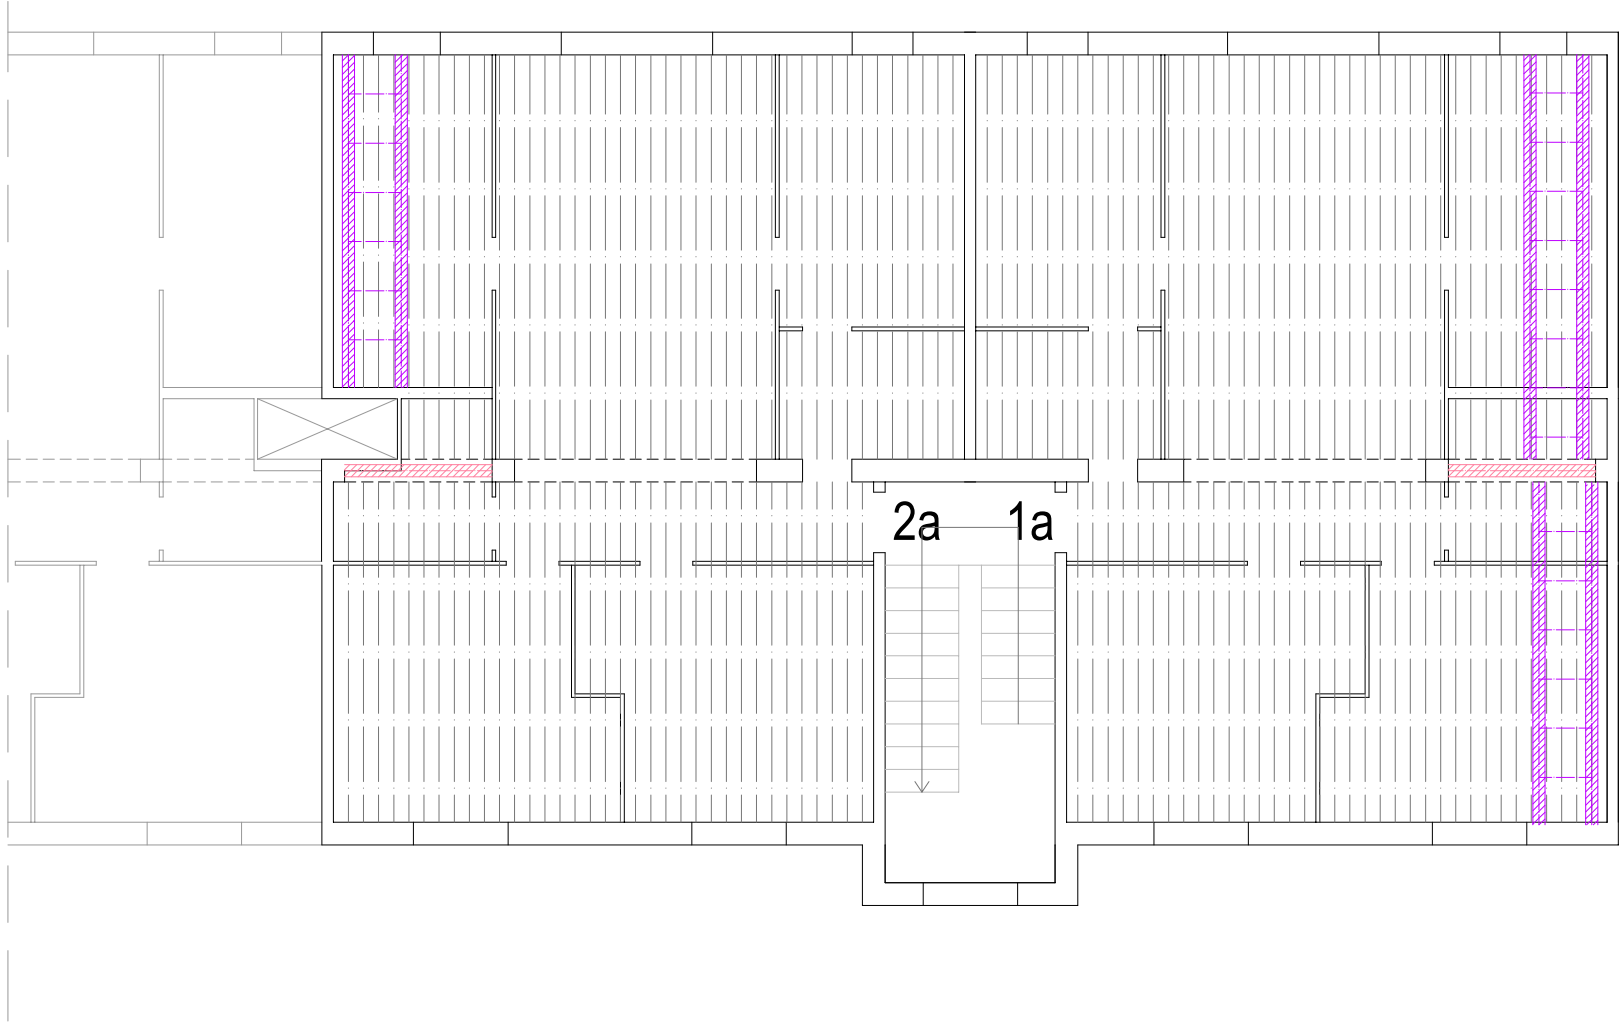


escala G

planta 1

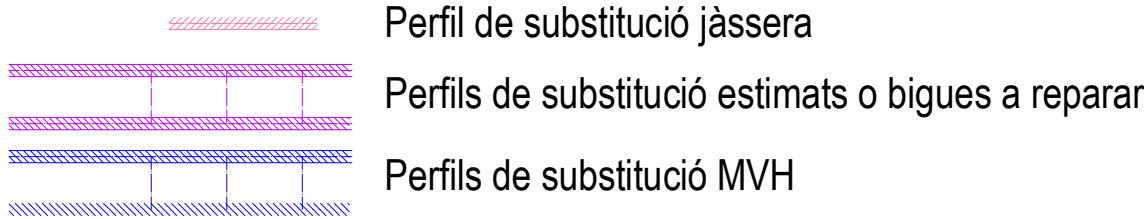

SUBSTITUCIÓ FUNCIONAL DE BIGUES REHABILITACIÓ DE LES FAÇANES SUBSTITUCIÓ DEL CLAVEGUERÓ Carrer de Sant Isidre, núm. 3-7 (el Poble Sec - Barcelona)	Planta de distribució de les bigues de substitució	El Client Institut Municipal de l'Habitatge i la Rehabilitació de Barcelona	Escala 1:100	Gbs1
		La tècnica Anna Rosat Fuente	Novembre 2024	

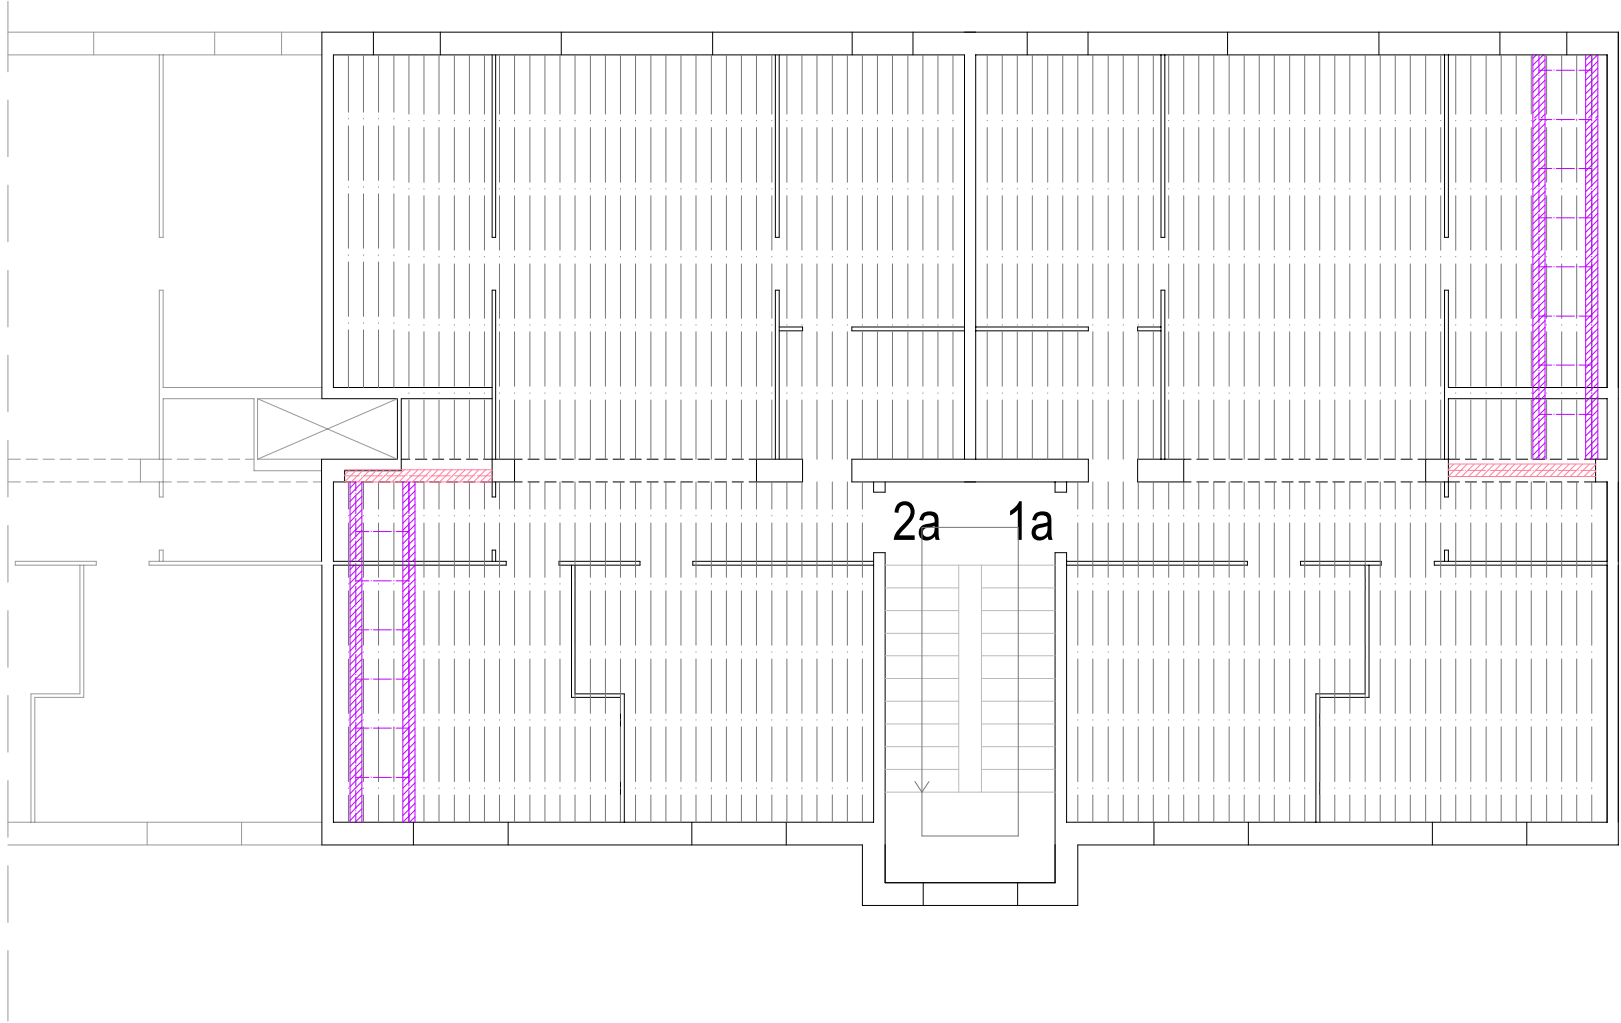


escala G

planta 2

-  Perfil de substitució jàssera
-  Perfils de substitució estimats o bigues a reparar
-  Perfils de substitució MVH




SUBSTITUCIÓ FUNCIONAL DE BIGUES REHABILITACIÓ DE LES FAÇANES SUBSTITUCIÓ DEL CLAVEGUERÓ Carrer de Sant Isidre, núm. 3-7 (el Poble Sec - Barcelona)	Planta de distribució de les bigues de substitució	El Client Institut Municipal de l'Habitatge i la Rehabilitació de Barcelona	Escala 1:100	Gbs2
		La tècnica Anna Rosat Fuente	Novembre 2024	

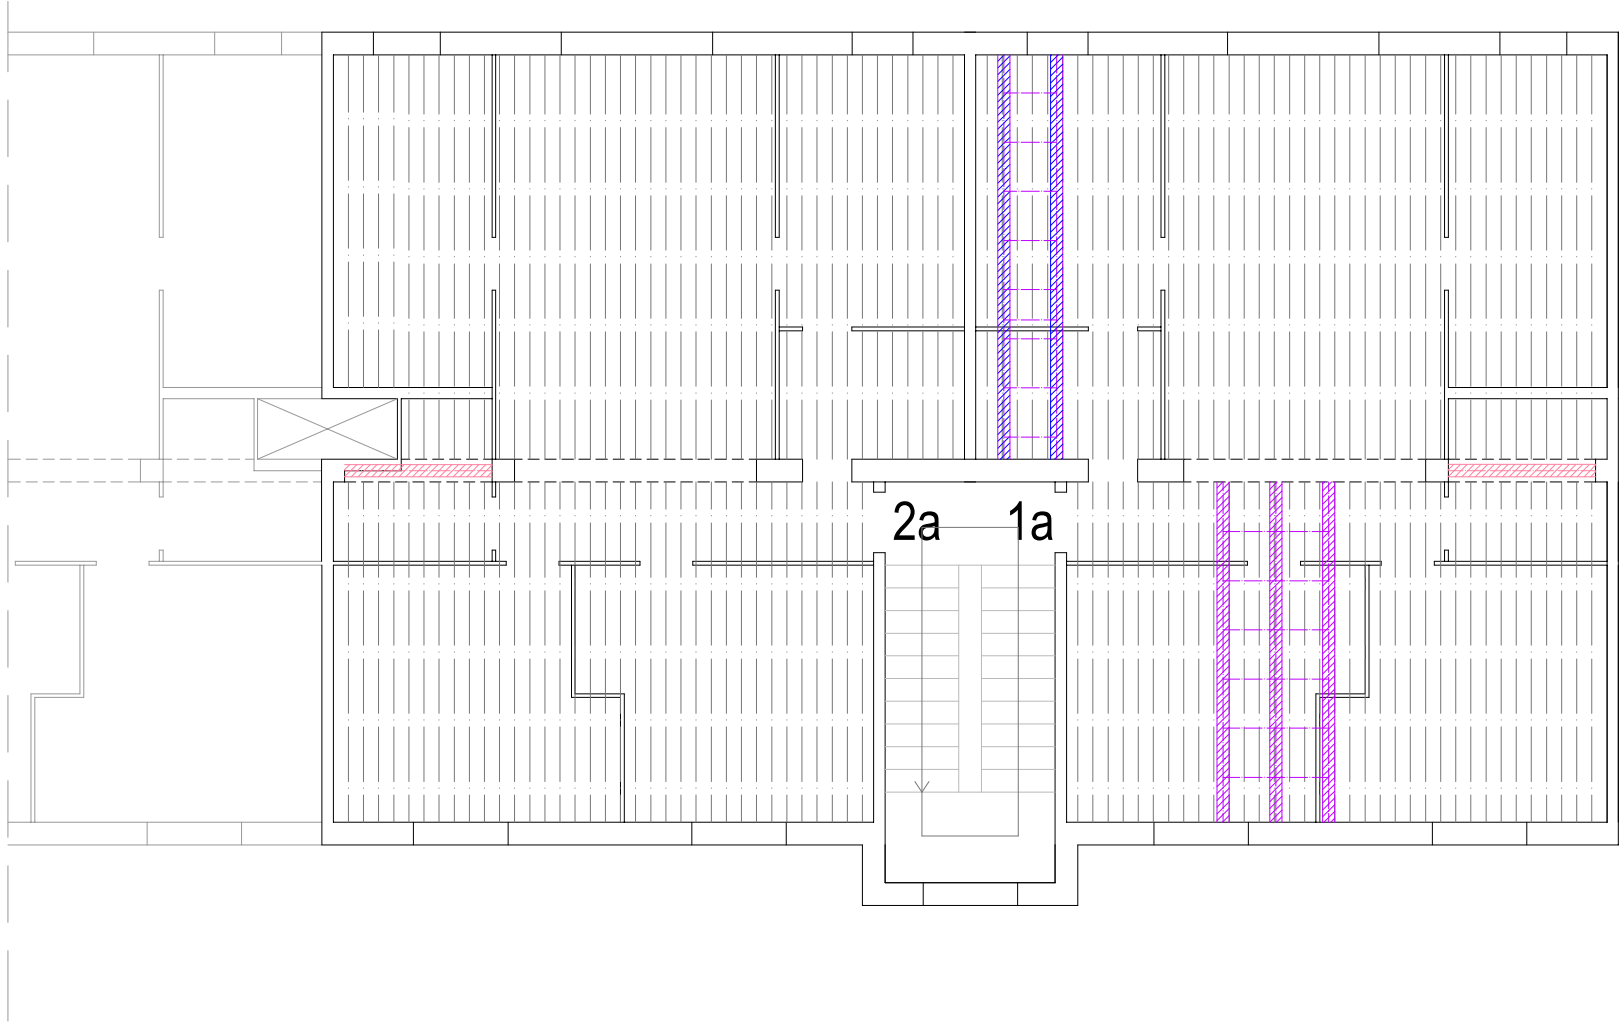

escala G


planta 3

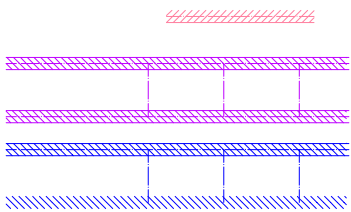


- Perfil de substitució jàssera
- Perfils de substitució estimats o bigues a reparar
- Perfils de substitució MVH



SUBSTITUCIÓ FUNCIONAL DE BIGUES REHABILITACIÓ DE LES FAÇANES SUBSTITUCIÓ DEL CLAVEGUERÓ Carrer de Sant Isidre, núm. 3-7 (el Poble Sec - Barcelona)	Planta de distribució de les bigues de substitució	El Client Institut Municipal de l'Habitatge i la Rehabilitació de Barcelona	Escala 1:100	Gbs3
		La tècnica Anna Rosat Fuente	Novembre 2024	

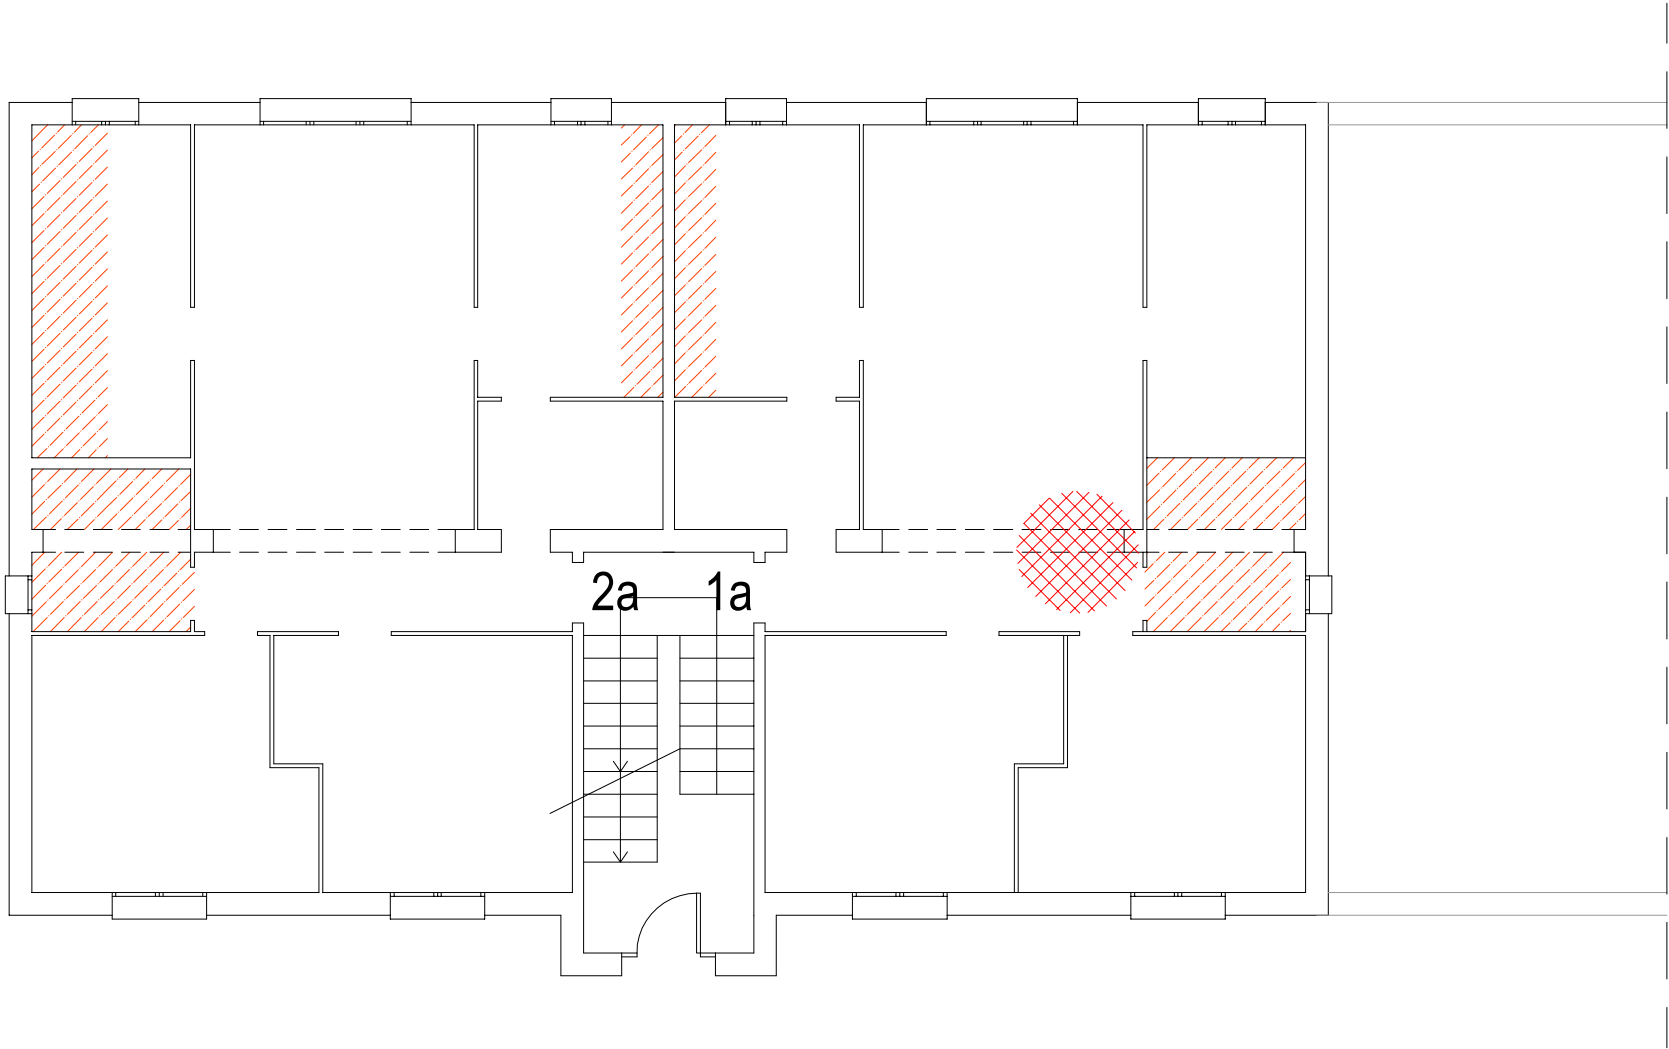

Sostres a eliminar el guix

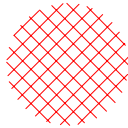

Pilars a repicar

escala A

planta 1



SUBSTITUCIÓ FUNCIONAL DE BIGUES
REHABILITACIÓ DE LES FAÇANES
SUBSTITUCIÓ DEL CLAVEGUERÓ
Carrer de Sant Isidre, núm. 3-7
(el Poble Sec - Barcelona)

Sostres a eliminar el guix


El Client
Institut Municipal de l'Habitatge
i la Rehabilitació de Barcelona

La técnica
Anna Rosat Fuente

Escala 1:100


Novembre 2024

Ar1

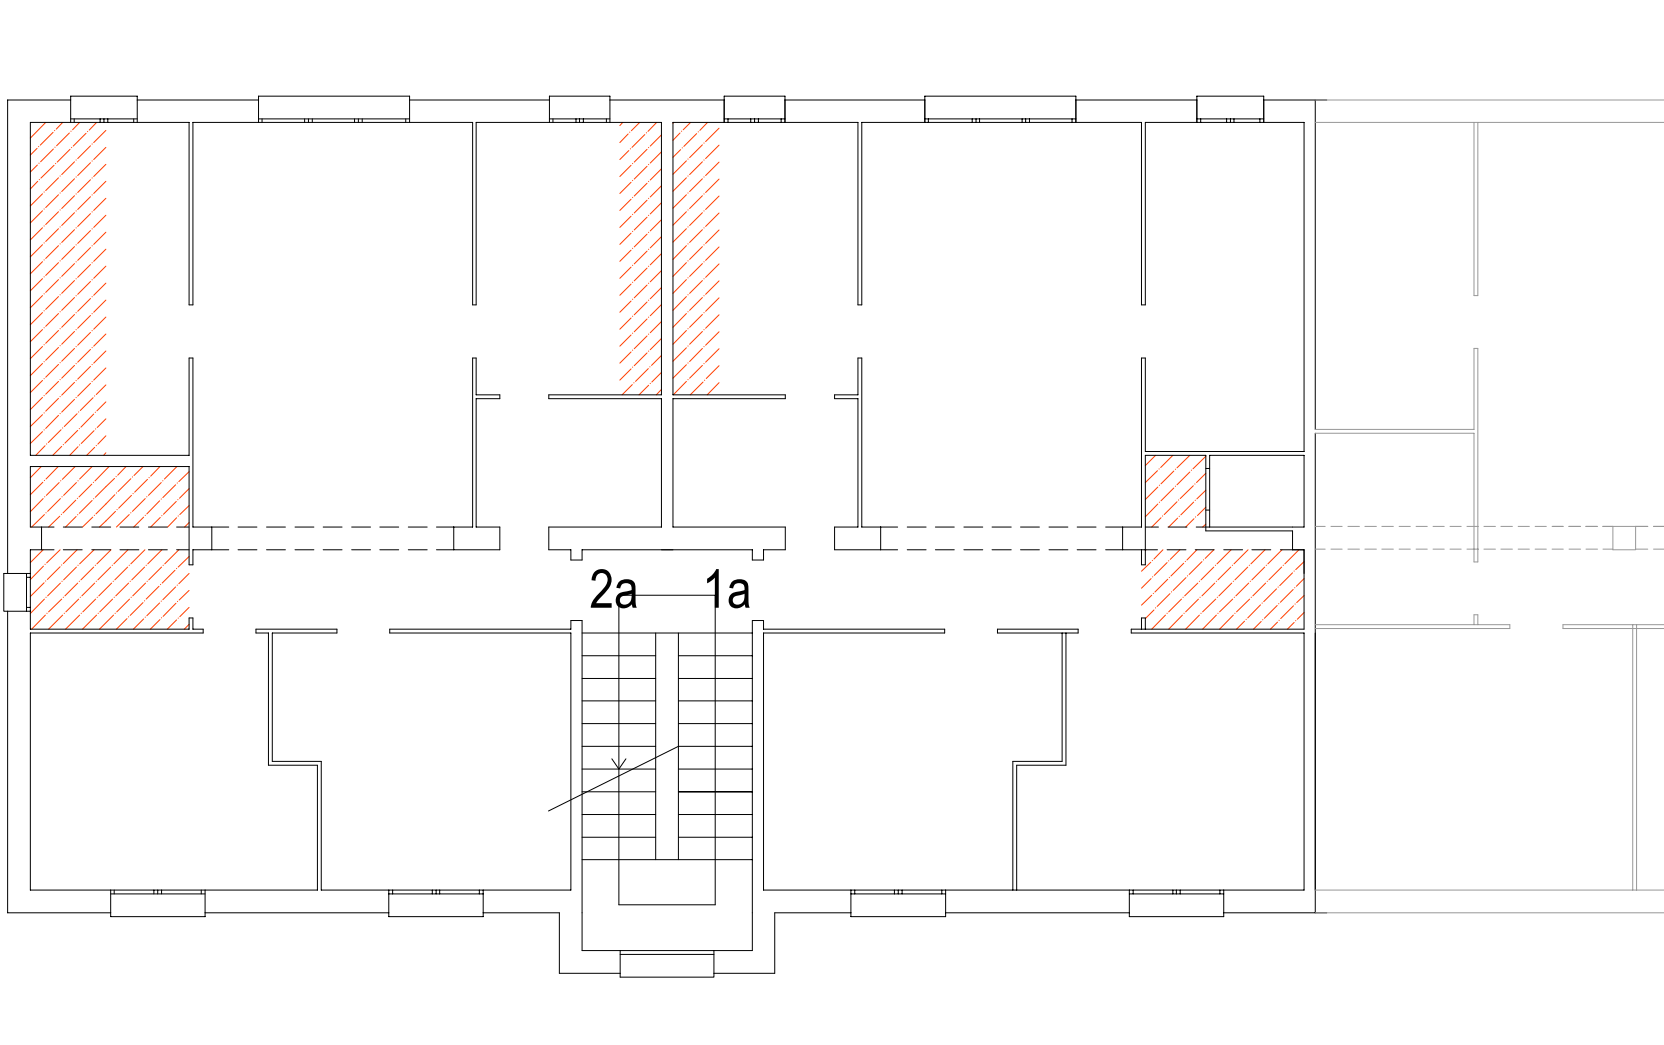

escala A

planta 2 i 3

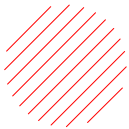




Sostres a eliminar el guix




SUBSTITUCIÓ FUNCIONAL DE BIGUES REHABILITACIÓ DE LES FAÇANES SUBSTITUCIÓ DEL CLAVEGUERÓ Carrer de Sant Isidre, núm. 3-7 (el Poble Sec - Barcelona)	Sostres a eliminar el guix	El Client Institut Municipal de l'Habitatge i la Rehabilitació de Barcelona	Escala 1:100	Ar23
		La técnica Anna Rosat Fuente	Novembre 2024	

escala B

planta 1

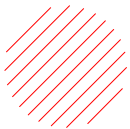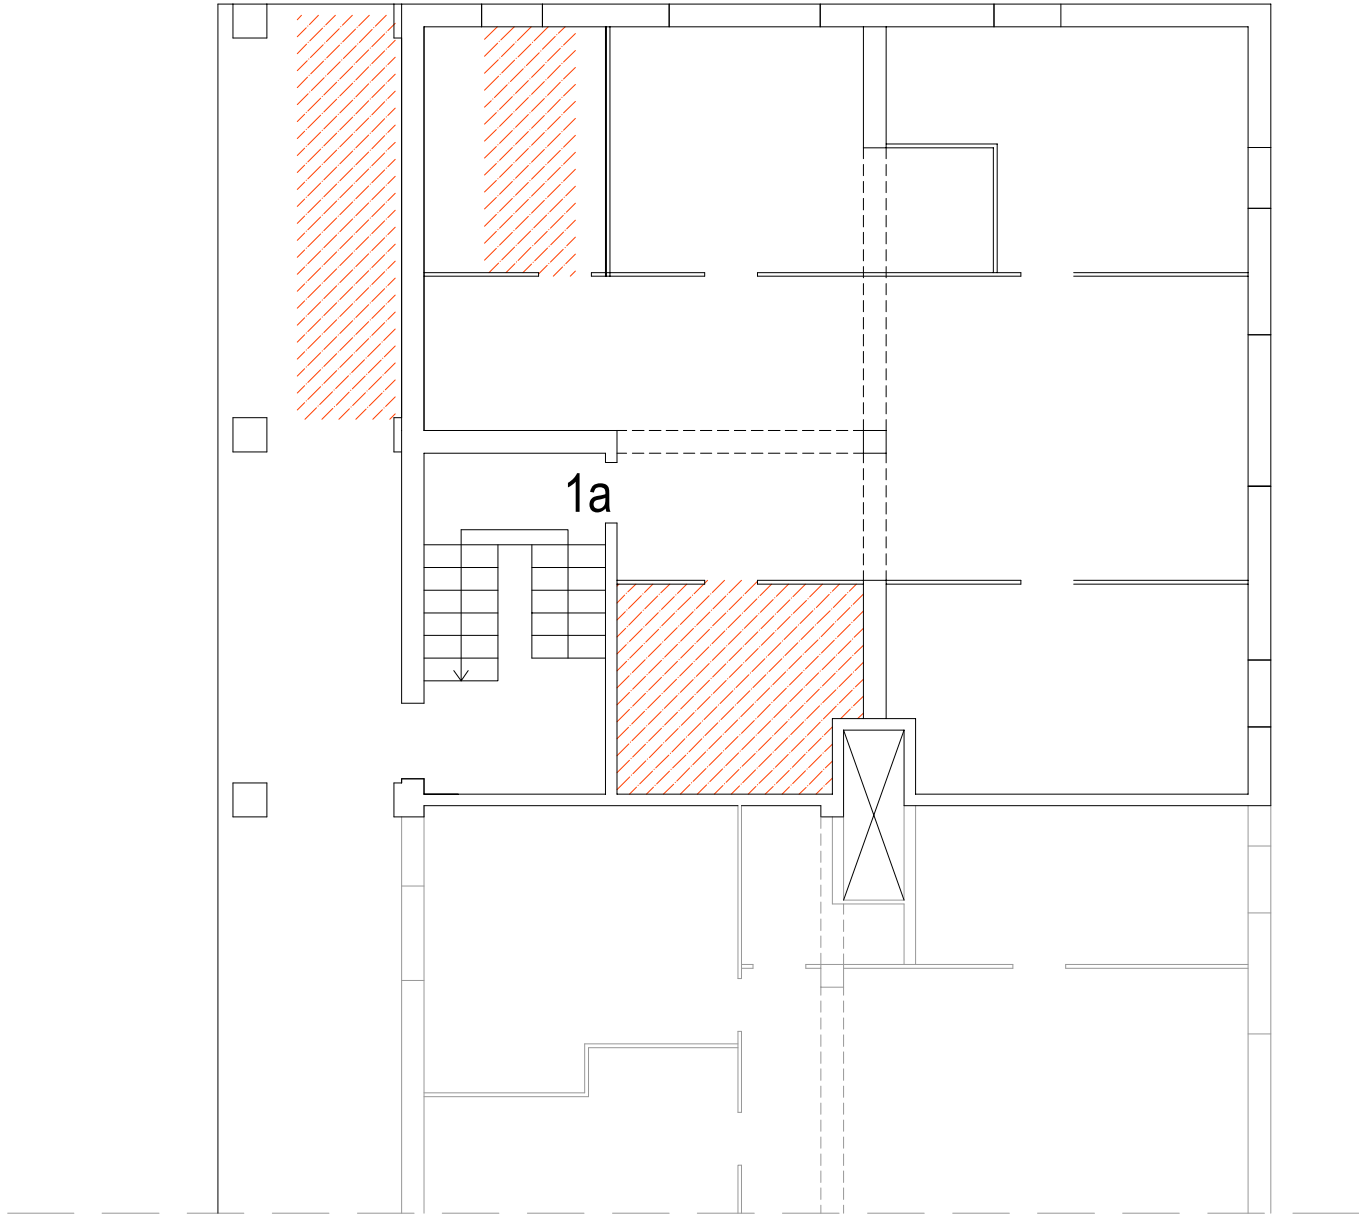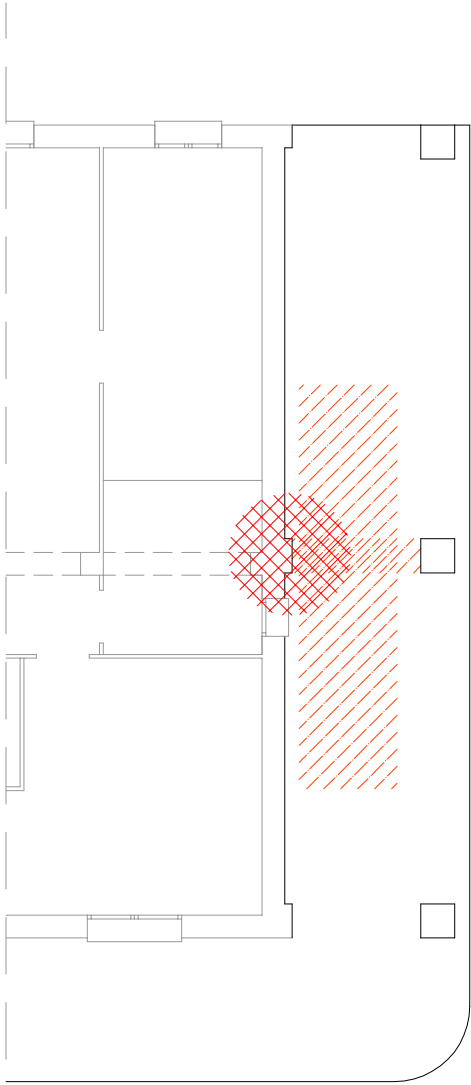


Sostres a eliminar el guix

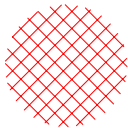

Pilars a repicar



SUBSTITUCIÓ FUNCIONAL DE BIGUES REHABILITACIÓ DE LES FAÇANES SUBSTITUCIÓ DEL CLAVEGUERÓ Carrer de Sant Isidre, núm. 3-7 (el Poble Sec - Barcelona)	Sostres a eliminar el guix	El Client Institut Municipal de l'Habitatge i la Rehabilitació de Barcelona	Escala 1:100	Br1
		La técnica Anna Rosat Fuente	Novembre 2024	

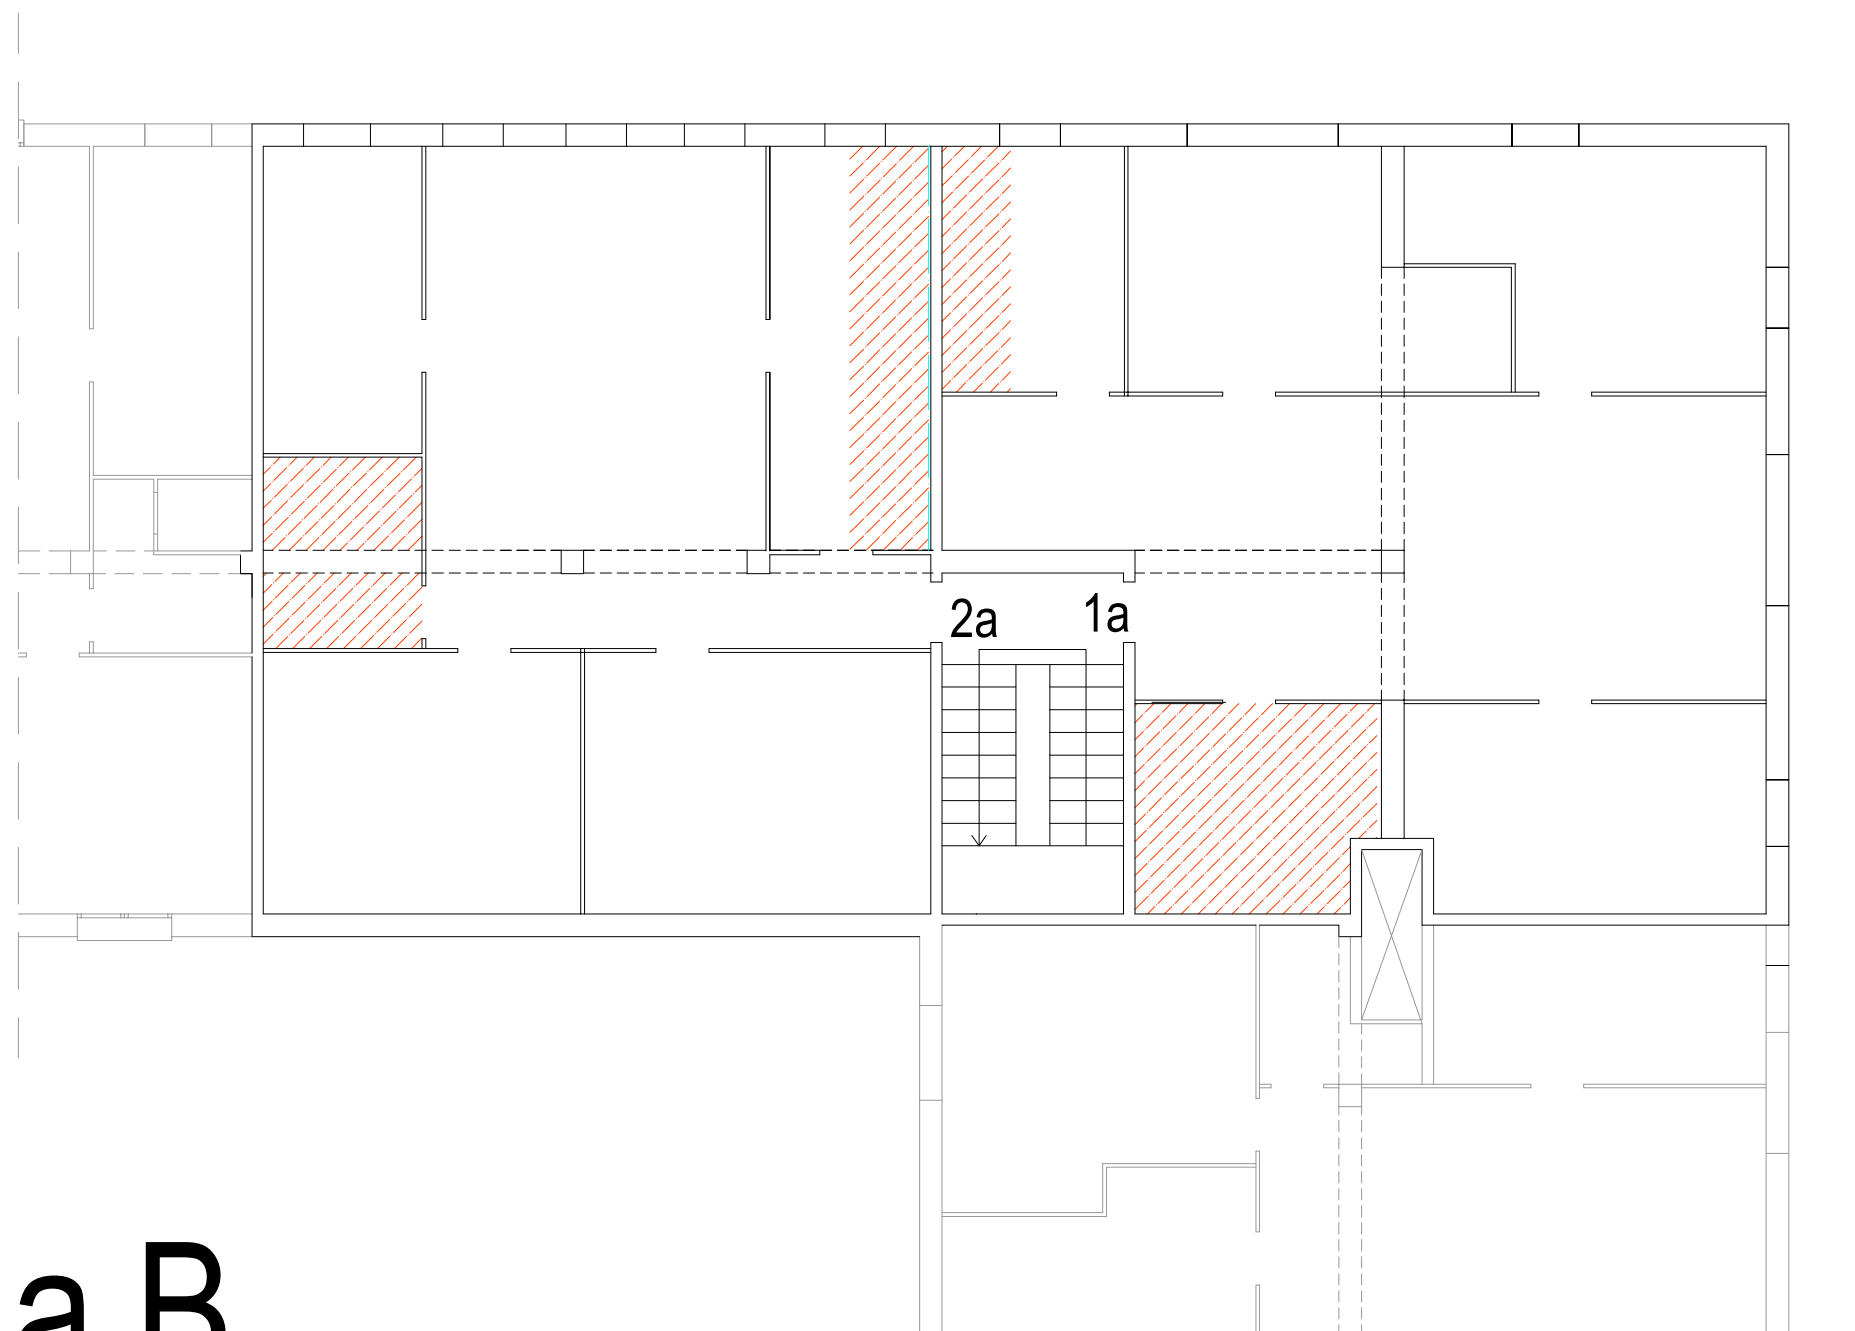

escala B

planta 2 i 3



Sostres a eliminar el guix

Escala Gràfica

0 1m 2m 3m 4m 5m

SUBSTITUCIÓ FUNCIONAL DE BIGUES
REHABILITACIÓ DE LES FAÇANES
SUBSTITUCIÓ DEL CLAVEGUERÓ
Carrer de Sant Isidre, núm. 3-7
(el Poble Sec - Barcelona)

Sostres a eliminar el guix


El Client
Institut Municipal de l'Habitatge
i la Rehabilitació de Barcelona

La tècnica
Anna Rosat Fuente

Escala 1:100

Novembre 2024

Br23

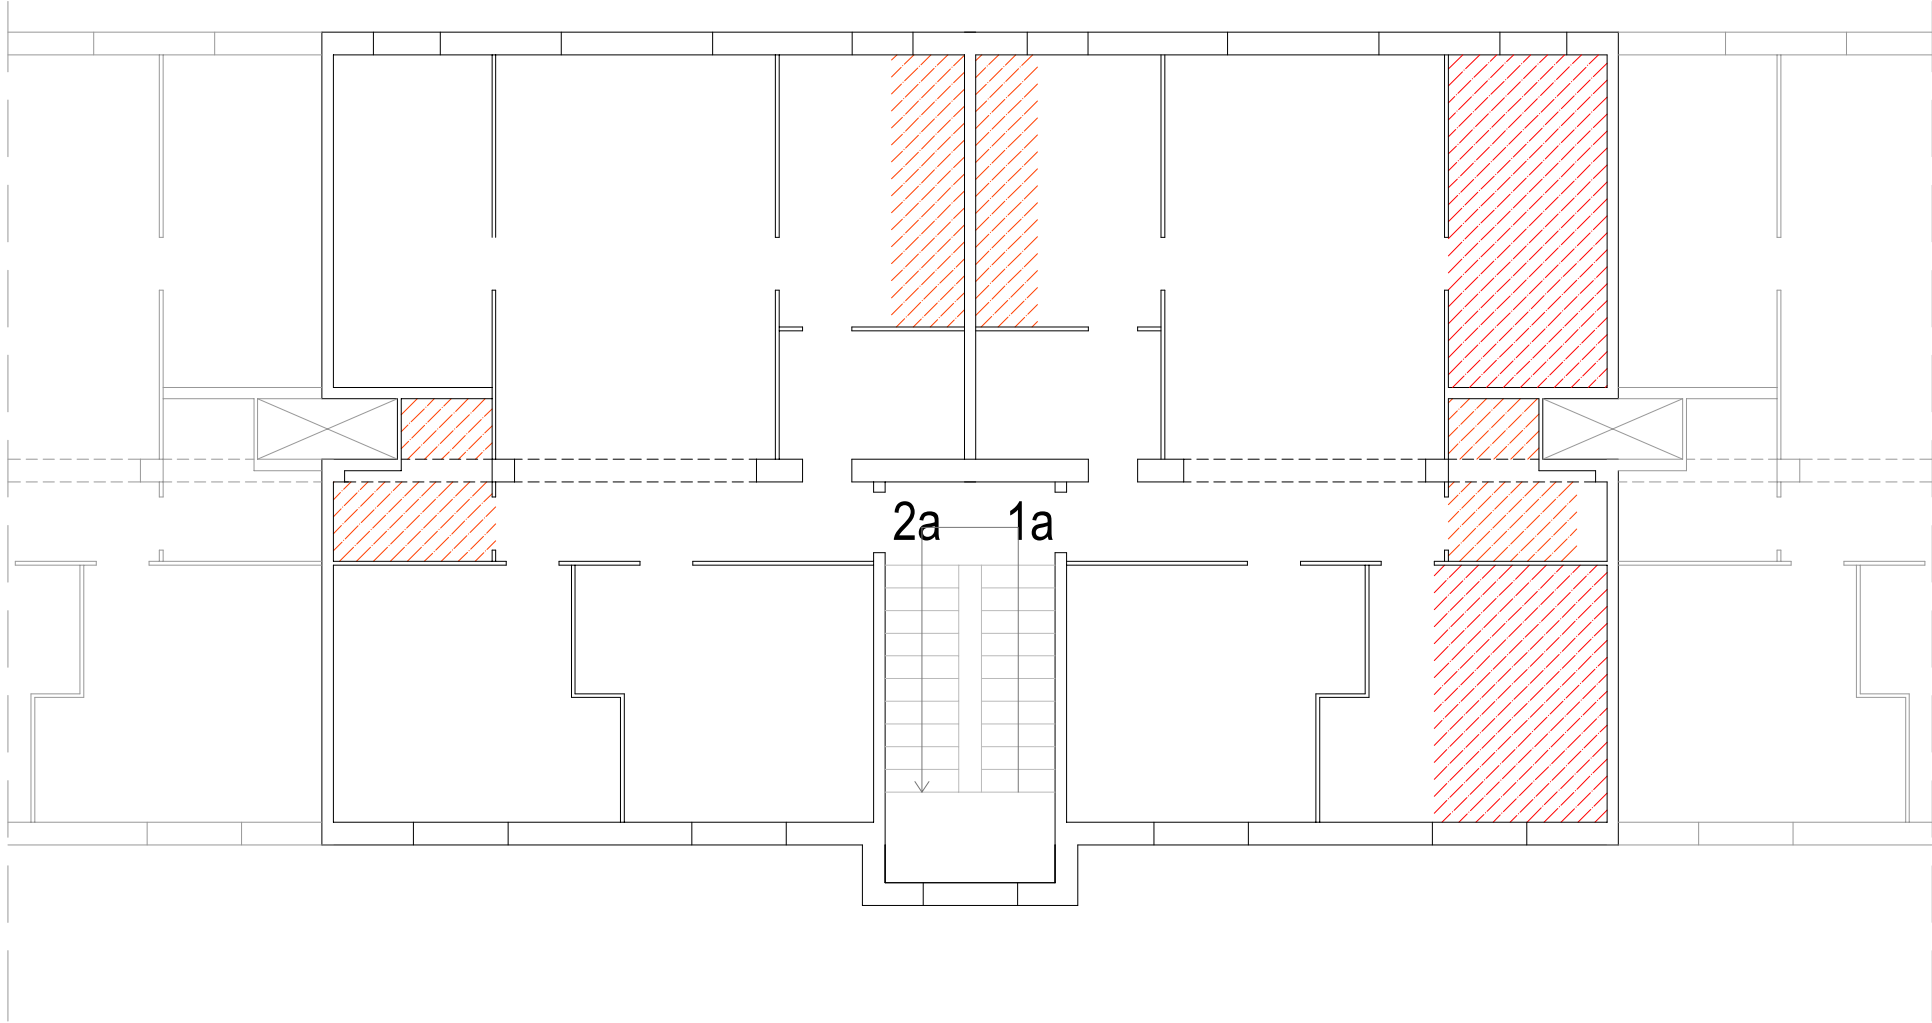

escala C, D i E


planta 1, 2 i 3



Sostres a eliminar el guix



SUBSTITUCIÓ FUNCIONAL DE BIGUES REHABILITACIÓ DE LES FAÇANES SUBSTITUCIÓ DEL CLAVEGUERÓ Carrer de Sant Isidre, núm. 3-7 (el Poble Sec - Barcelona)	Sostres a eliminar el guix	El Client Institut Municipal de l'Habitatge i la Rehabilitació de Barcelona	Escala 1:100	CDEr123
		La tècnica Anna Rosat Fuente	Novembre 2024	

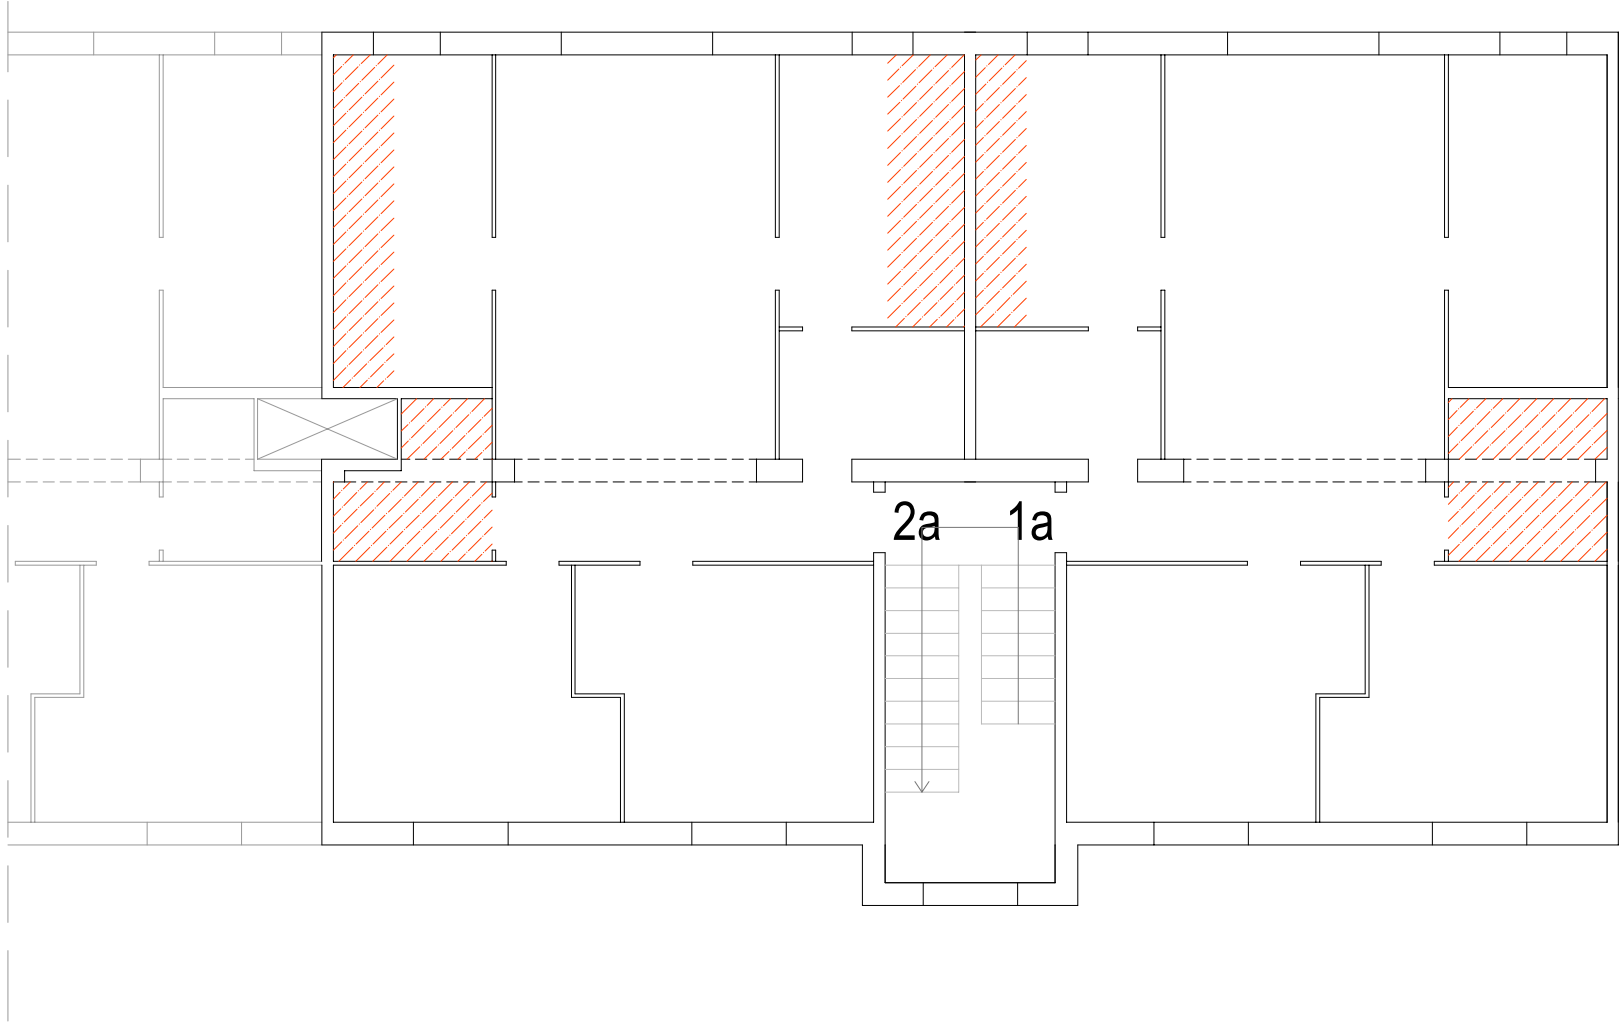

escala G


planta 1



Sostres a eliminar el guix



SUBSTITUCIÓ FUNCIONAL DE BIGUES REHABILITACIÓ DE LES FAÇANES SUBSTITUCIÓ DEL CLAVEGUERÓ Carrer de Sant Isidre, núm. 3-7 (el Poble Sec - Barcelona)	Sostres a eliminar el guix	El Client Institut Municipal de l'Habitatge i la Rehabilitació de Barcelona	Escala 1:100	Gr1
		La técnica Anna Rosat Fuente	Novembre 2024	

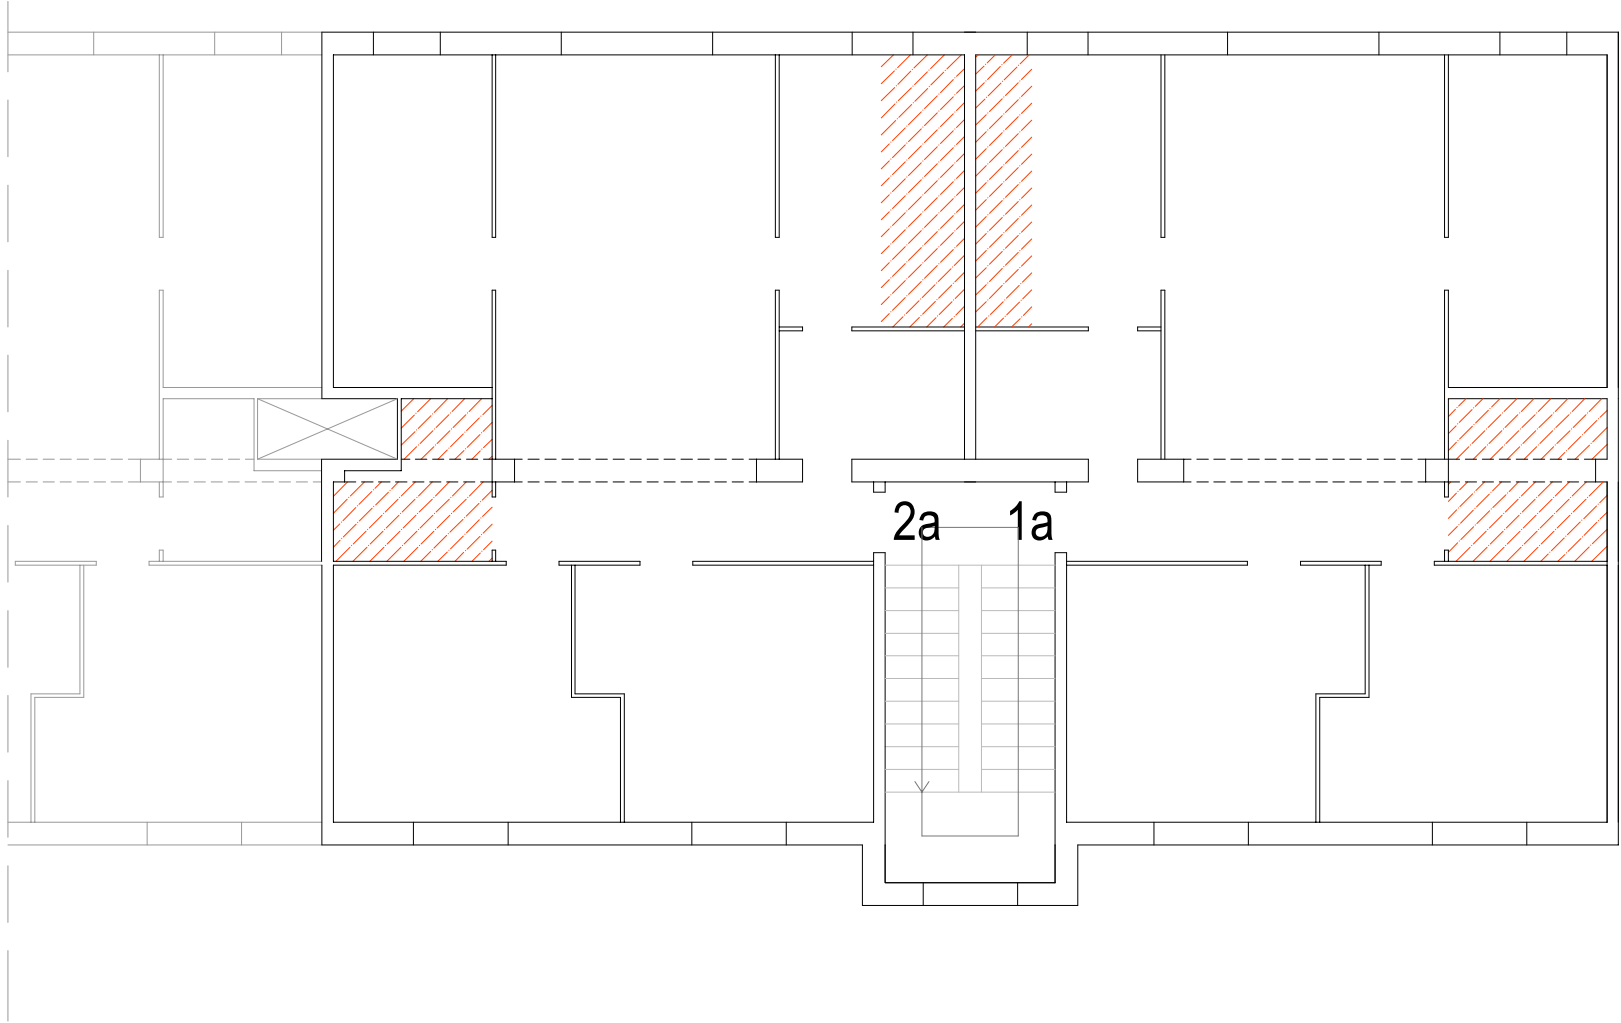

escala G


planta 2



Sostres a eliminar el guix



SUBSTITUCIÓ FUNCIONAL DE BIGUES REHABILITACIÓ DE LES FAÇANES SUBSTITUCIÓ DEL CLAVEGUERÓ Carrer de Sant Isidre, núm. 3-7 (el Poble Sec - Barcelona)	Sostres a eliminar el guix	El Client Institut Municipal de l'Habitatge i la Rehabilitació de Barcelona	Escala 1:100	Gr2
		La técnica Anna Rosat Fuente	Novembre 2024	

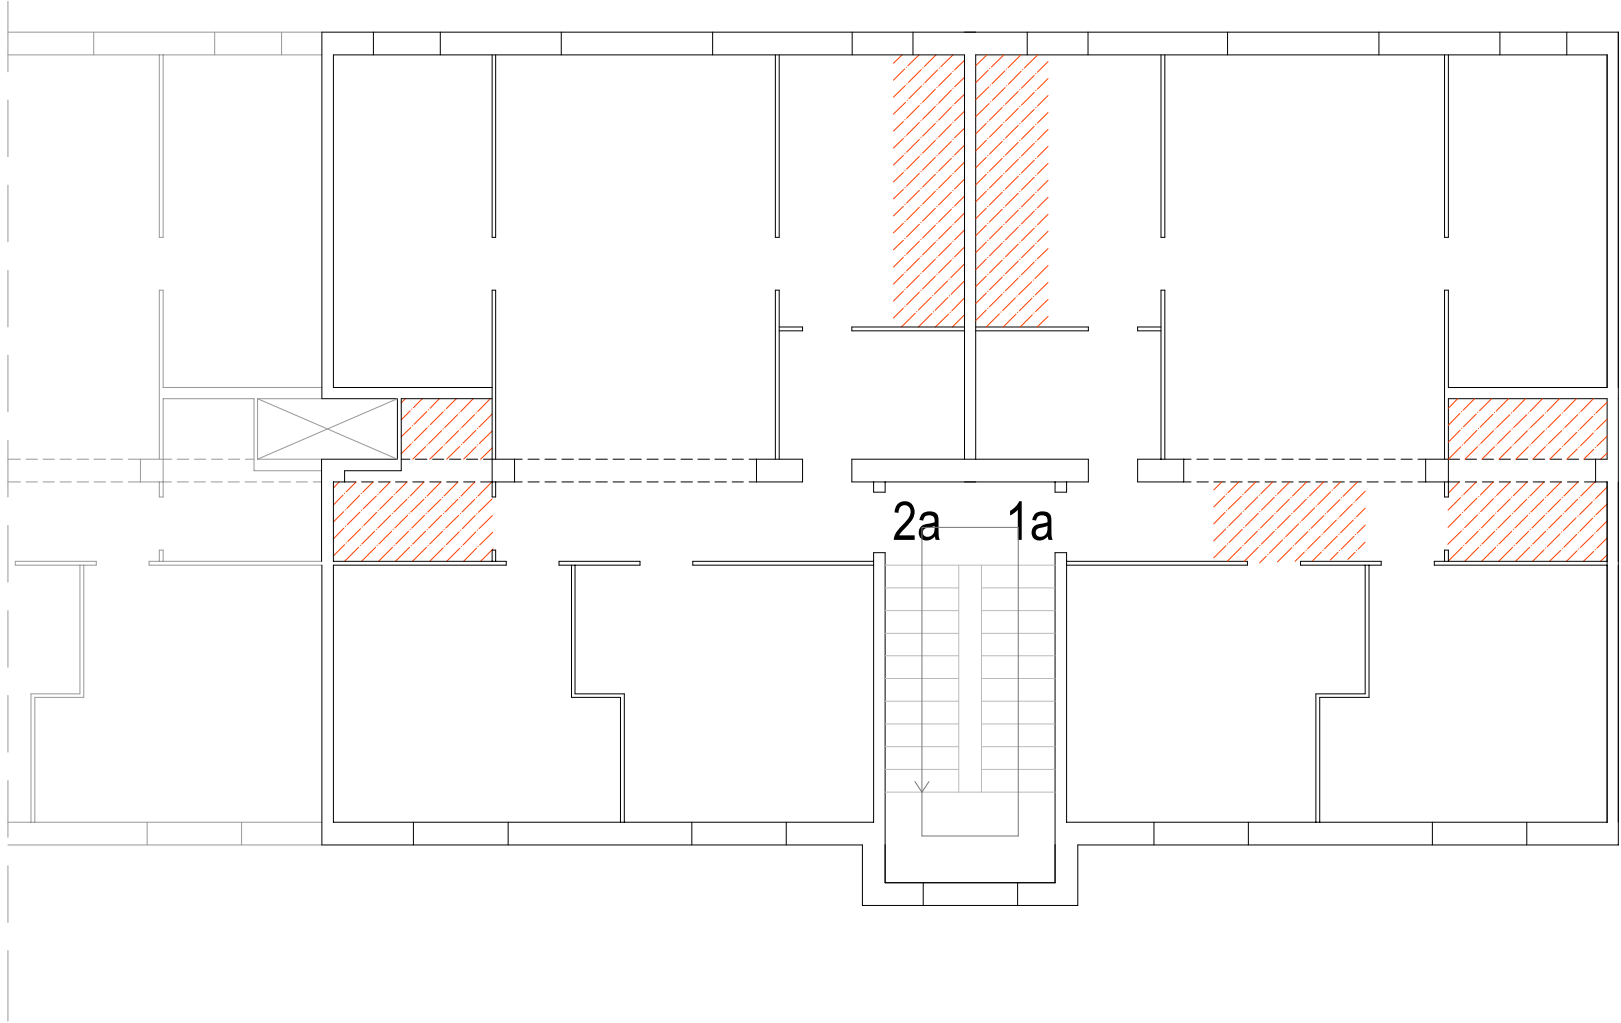


escala G
planta 3



Sostres a eliminar el guix




SUBSTITUCIÓ FUNCIONAL DE BIGUES REHABILITACIÓ DE LES FAÇANES SUBSTITUCIÓ DEL CLAVEGUERÓ Carrer de Sant Isidre, núm. 3-7 (el Poble Sec - Barcelona)	Sostres a eliminar el guix	El Client Institut Municipal de l'Habitatge i la Rehabilitació de Barcelona	Escala 1:100	Gr3
		La técnica Anna Rosat Fuente	Novembre 2024	

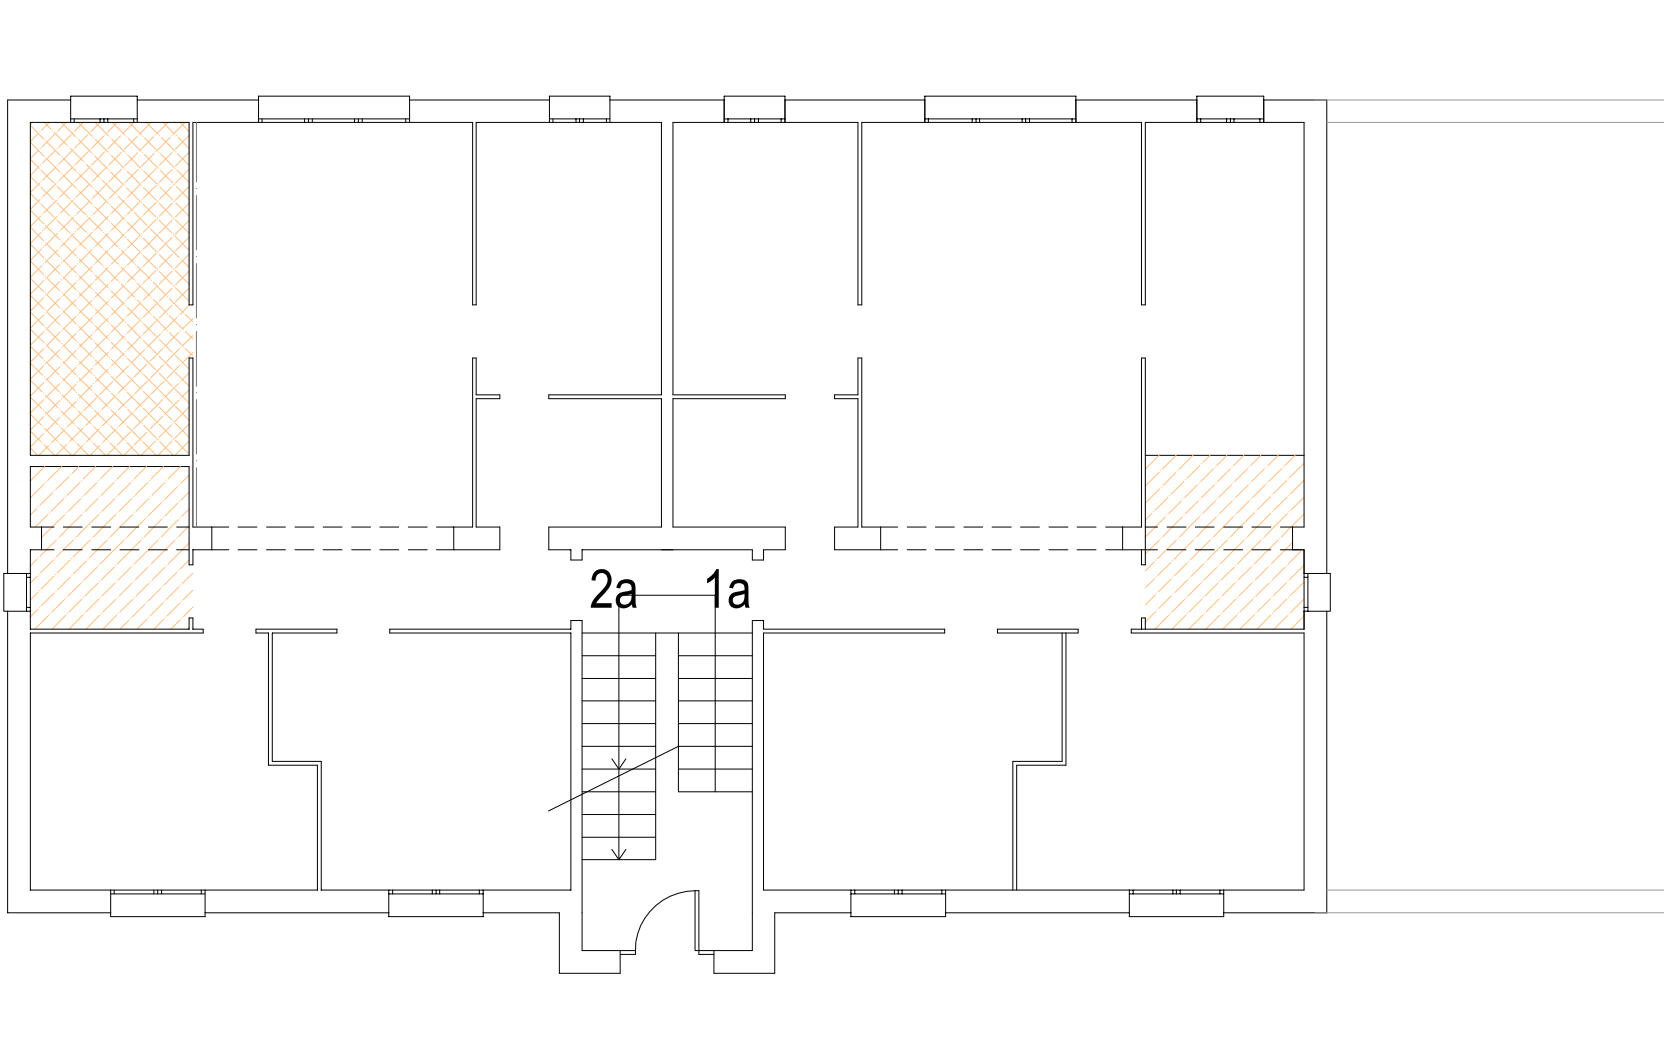


escala A

planta 1

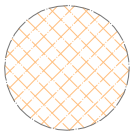


Sostres de cartróguix RI60 i parets pintades

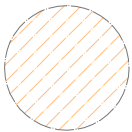

Sostres de cartróguix RI60




SUBSTITUCIÓ FUNCIONAL DE BIGUES REHABILITACIÓ DE LES FAÇANES SUBSTITUCIÓ DEL CLAVEGUERÓ Carrer de Sant Isidre, núm. 3-7 (el Poble Sec - Barcelona)	Estances amb sostre fals i amb les parets pintades	El Client Institut Municipal de l'Habitatge i la Rehabilitació de Barcelona	Escala 1:100	Asf1
		La tècnica Anna Rosat Fuente	Novembre 2024	

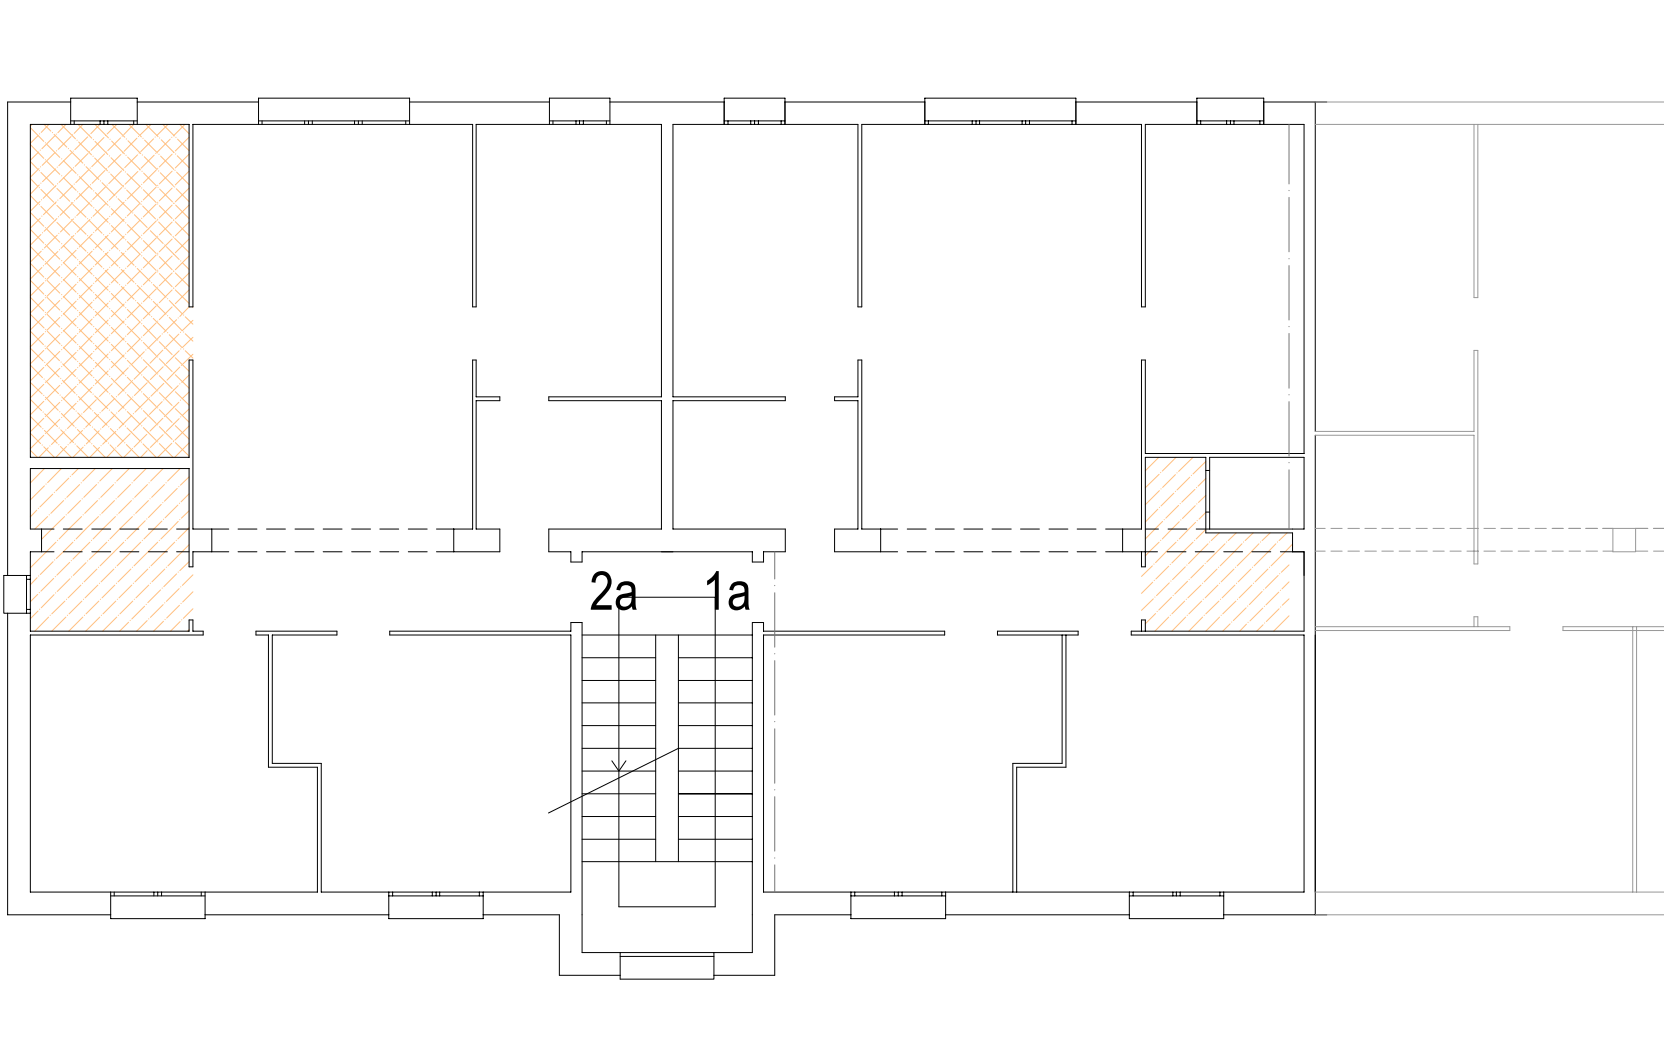


escala A

planta 2

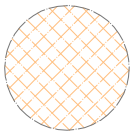


Sostres de cartróguix RI60 i parets pintades

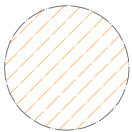

Sostres de cartróguix RI60




SUBSTITUCIÓ FUNCIONAL DE BIGUES REHABILITACIÓ DE LES FAÇANES SUBSTITUCIÓ DEL CLAVEGUERÓ Carrer de Sant Isidre, núm. 3-7 (el Poble Sec - Barcelona)	Estances amb sostre fals i amb les parets pintades	El Client Institut Municipal de l'Habitatge i la Rehabilitació de Barcelona	Escala 1:100	Asf2
		La tècnica Anna Rosat Fuente	Novembre 2024	

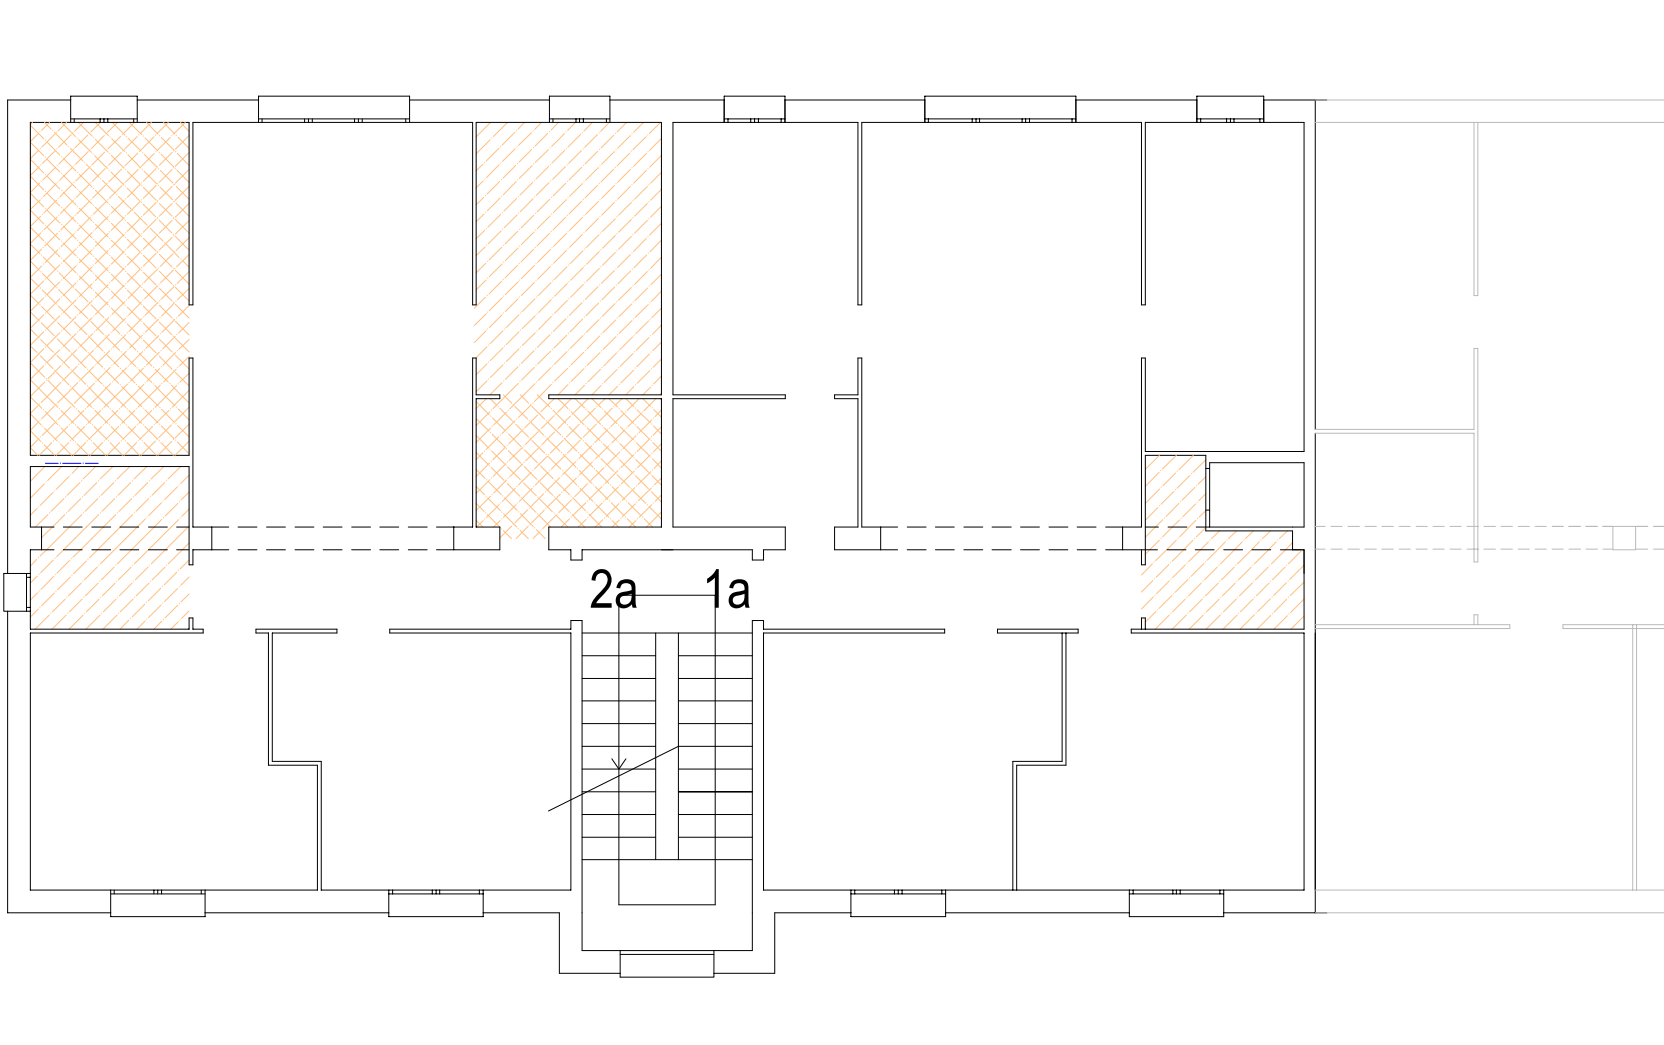


escala A

planta 3

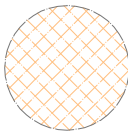

Sostres de cartróguix RI60 i parets pintades

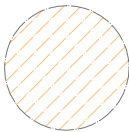



Sostres de cartróguix RI60




SUBSTITUCIÓ FUNCIONAL DE BIGUES REHABILITACIÓ DE LES FAÇANES SUBSTITUCIÓ DEL CLAVEGUERÓ Carrer de Sant Isidre, núm. 3-7 (el Poble Sec - Barcelona)	Estances amb sostre fals i amb les parets pintades	El Client Institut Municipal de l'Habitatge i la Rehabilitació de Barcelona	Escala 1:100	Asf3
		La tècnica Anna Rosat Fuente	Novembre 2024	

escala B

planta 1

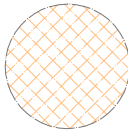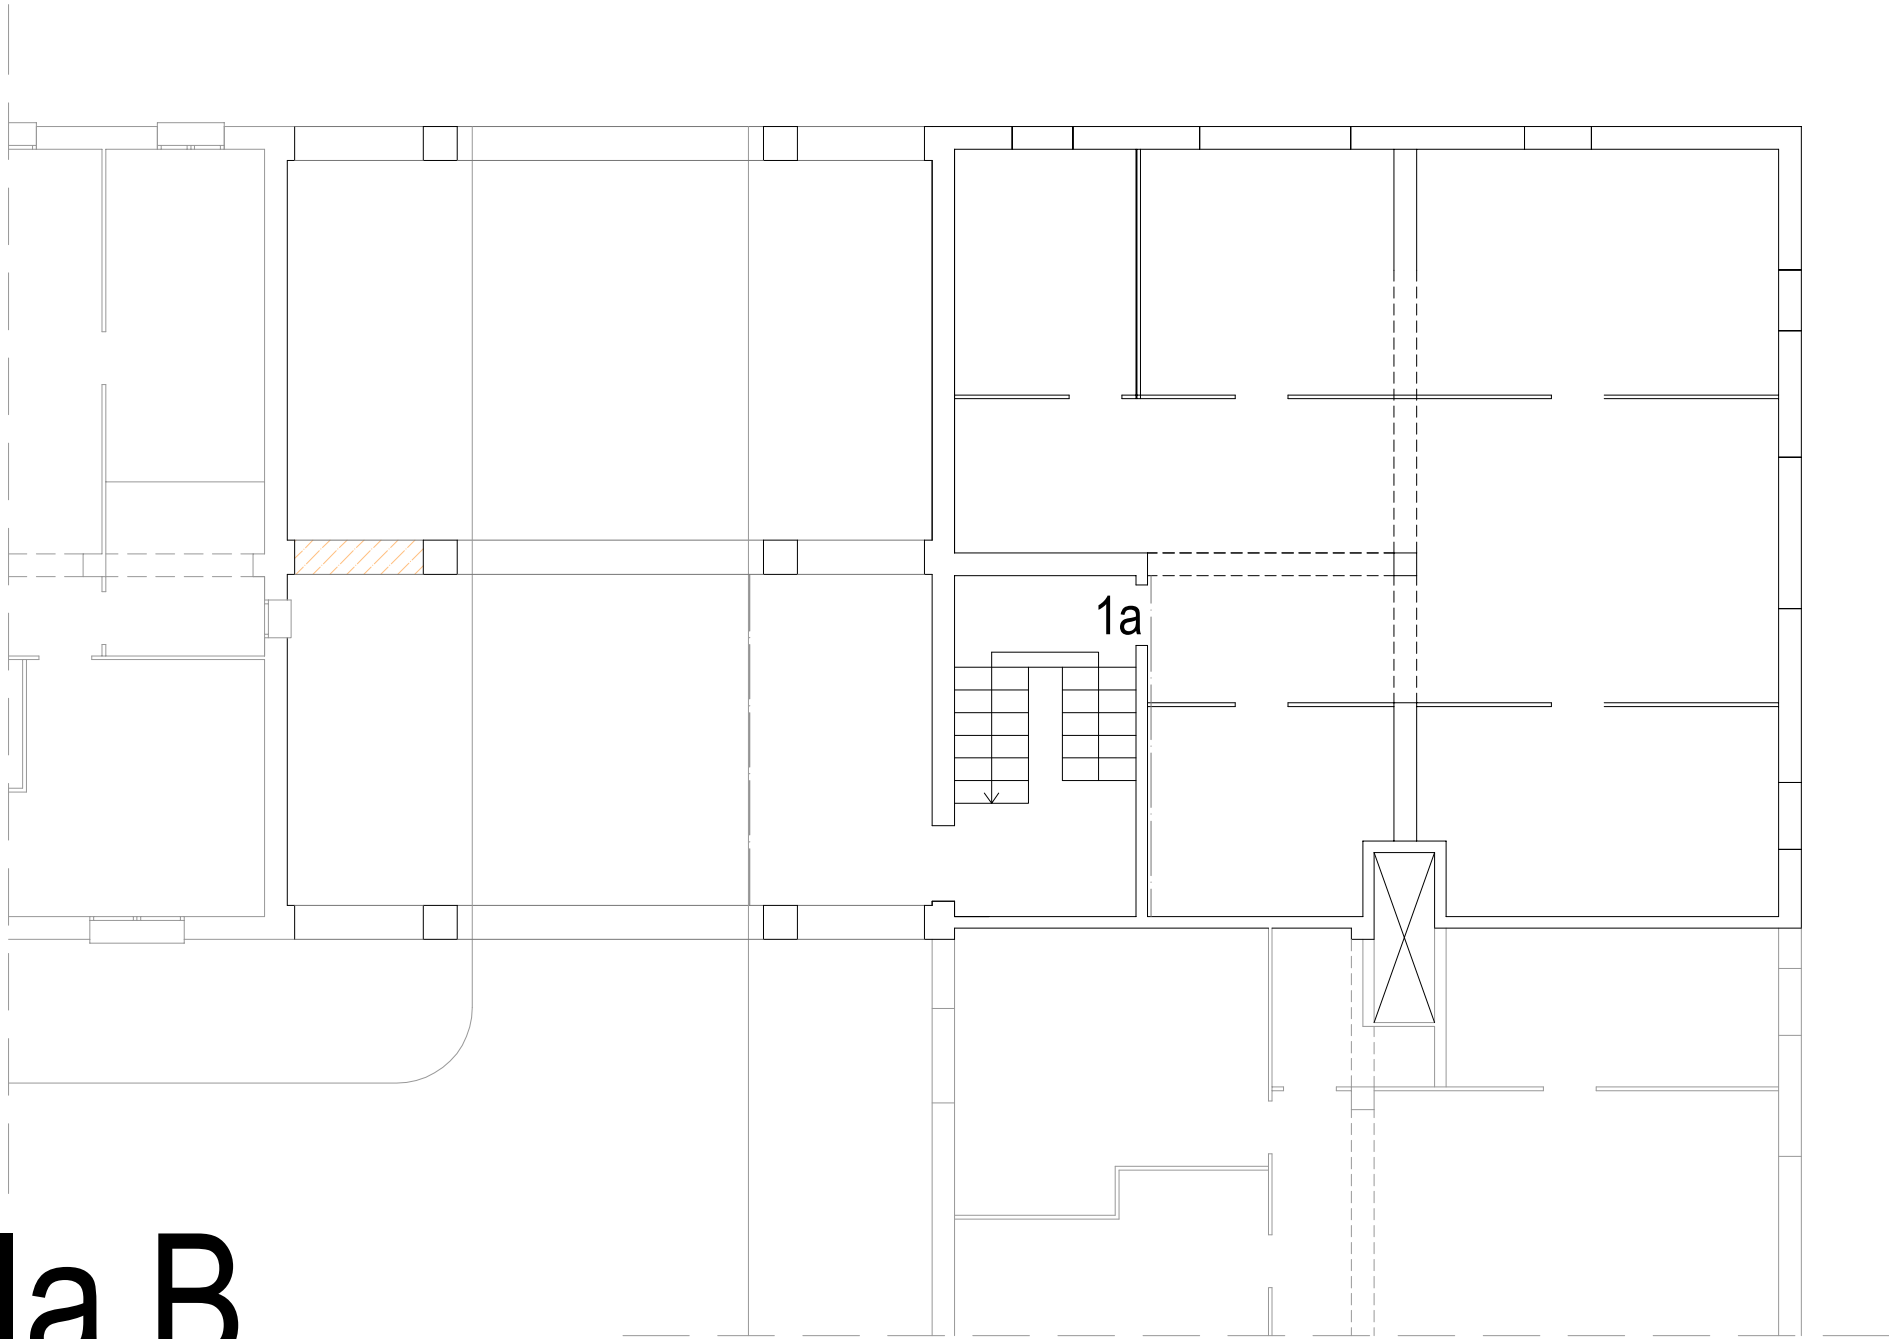

Sostres de cartróguix RI60 i parets pintades

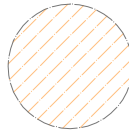

Sostres de cartróguix RI60



SUBSTITUCIÓ FUNCIONAL DE BIGUES
REHABILITACIÓ DE LES FAÇANES
SUBSTITUCIÓ DEL CLAVEGUERÓ
Carrer de Sant Isidre, núm. 3-7
(el Poble Sec - Barcelona)

Estances amb sostre fals
i amb les parets pintades


El Client
Institut Municipal de l'Habitatge
i la Rehabilitació de Barcelona

La tècnica
Anna Rosat Fuente

Escala 1:100


Novembre 2024

Bsf1

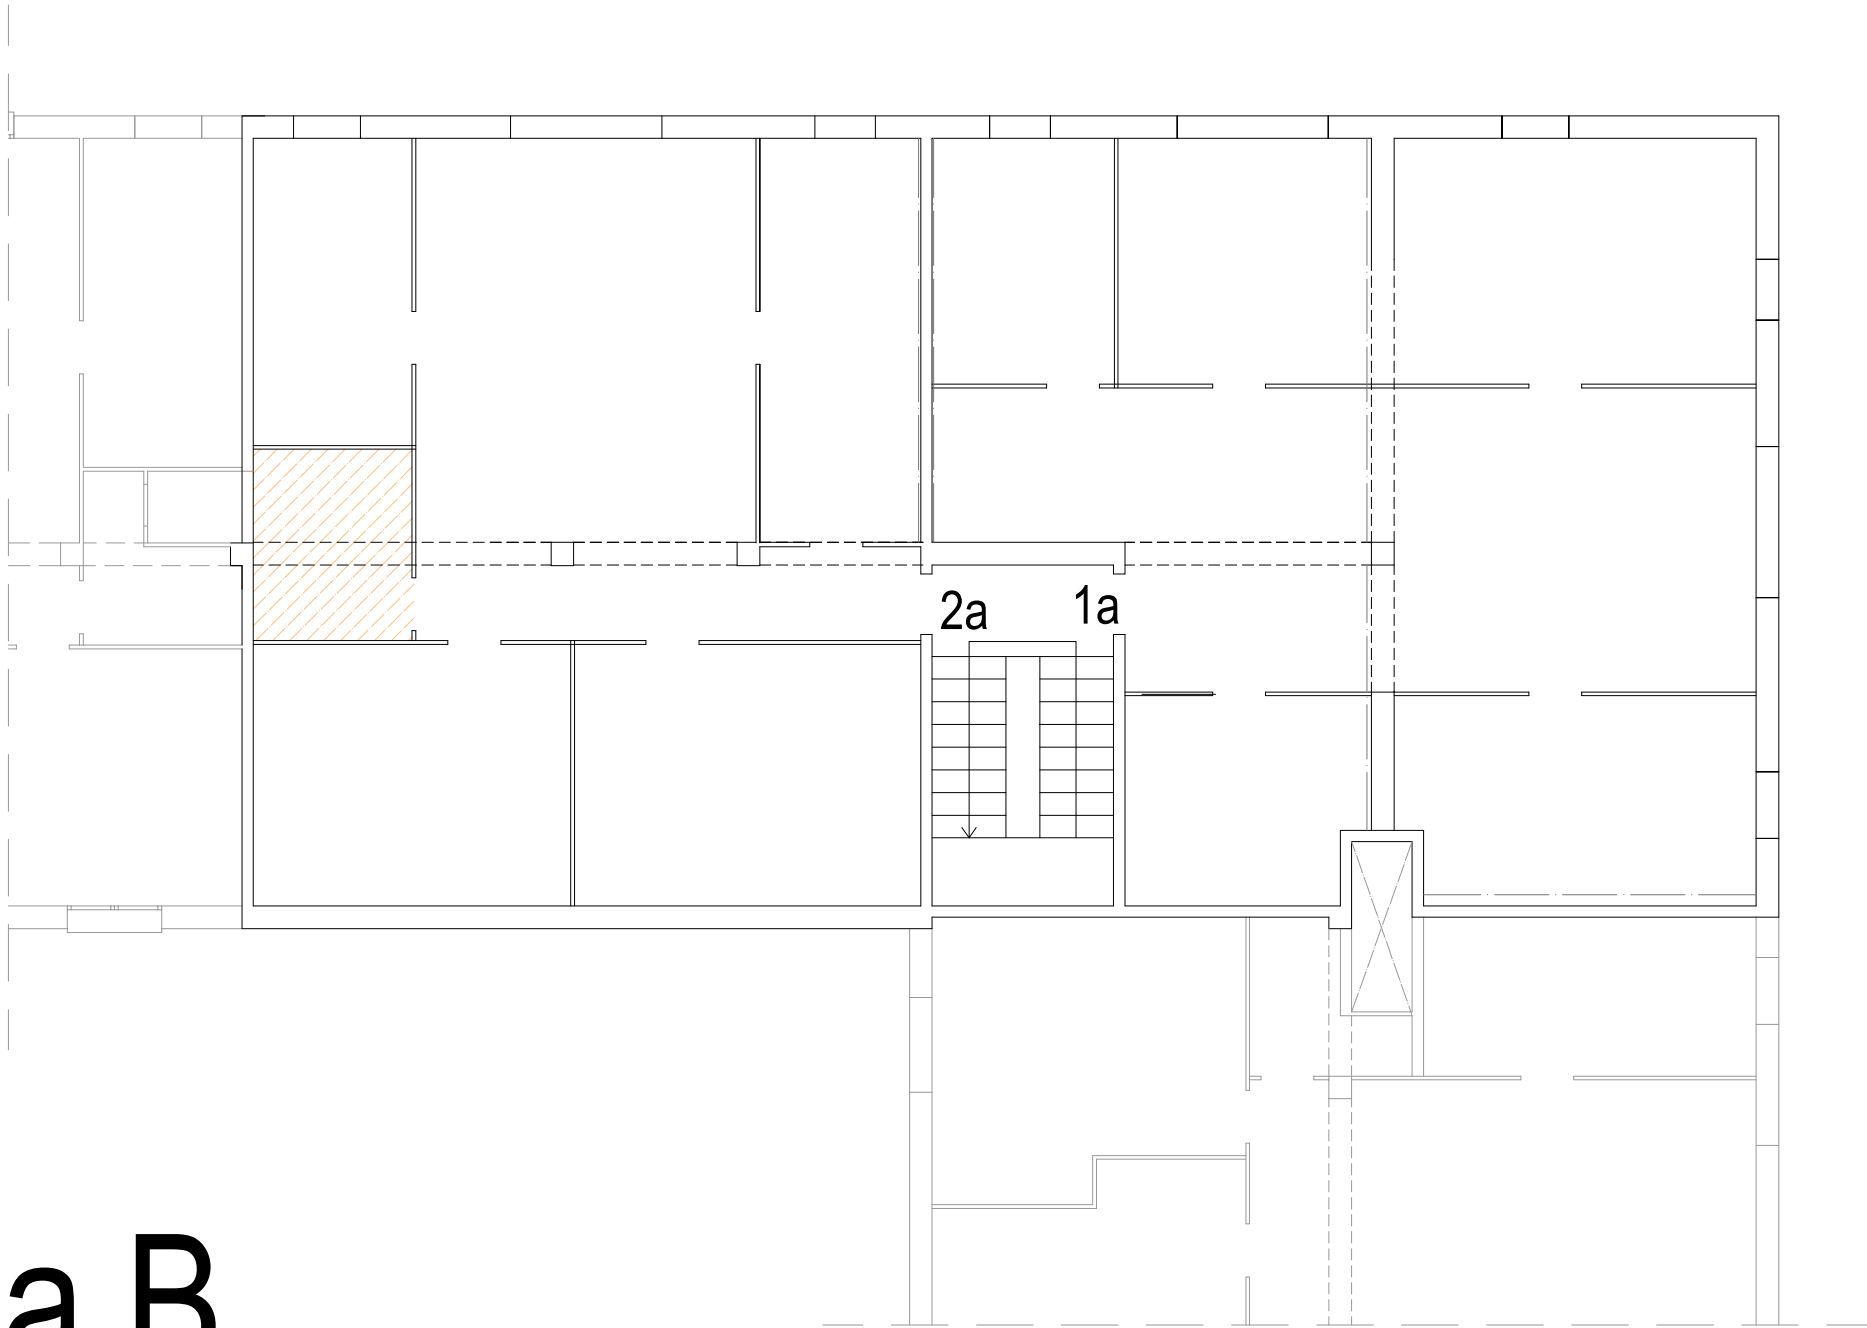


escala B

planta 2 i 3

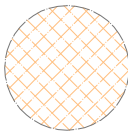


Sostres de cartróguix RI60 i parets pintades

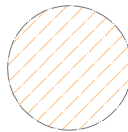

Sostres de cartróguix RI60




SUBSTITUCIÓ FUNCIONAL DE BIGUES REHABILITACIÓ DE LES FAÇANES SUBSTITUCIÓ DEL CLAVEGUERÓ Carrer de Sant Isidre, núm. 3-7 (el Poble Sec - Barcelona)	Estances amb sostre fals i amb les parets pintades	El Client Institut Municipal de l'Habitatge i la Rehabilitació de Barcelona	Escala 1:100	Bsf23
		La tècnica Anna Rosat Fuente	Novembre 2024	

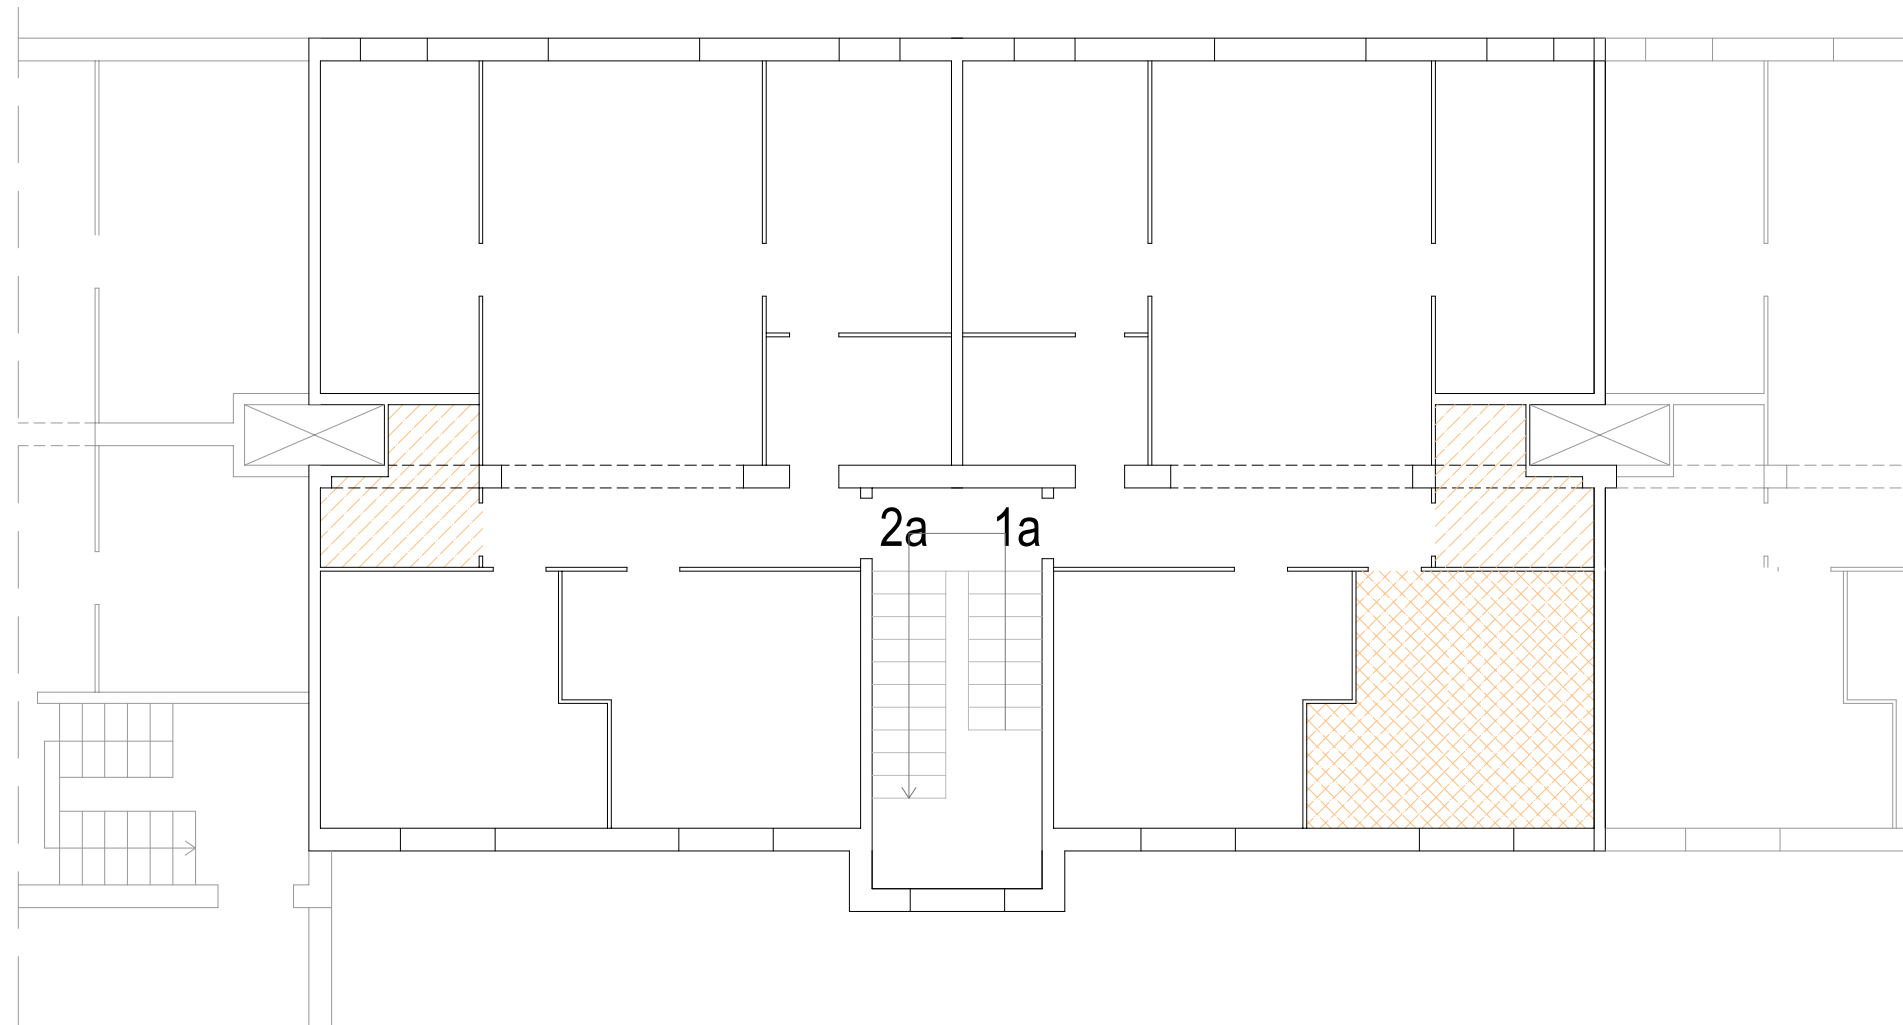


escala C

planta 1

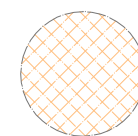


Sostres de cartróguix RI60 i parets pintades

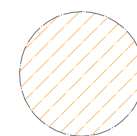

Sostres de cartróguix RI60

Escala Gràfica

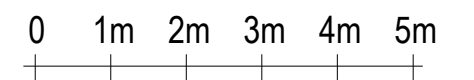

SUBSTITUCIÓ FUNCIONAL DE BIGUES
REHABILITACIÓ DE LES FAÇANES
SUBSTITUCIÓ DEL CLAVEGUERÓ
Carrer de Sant Isidre, núm. 3-7
(el Poble Sec - Barcelona)

Estances amb sostre fals
i amb les parets pintades


El Client
Institut Municipal de l'Habitatge
i la Rehabilitació de Barcelona

La tècnica
Anna Rosat Fuente

Escala 1:100


Novembre 2024

Csf1

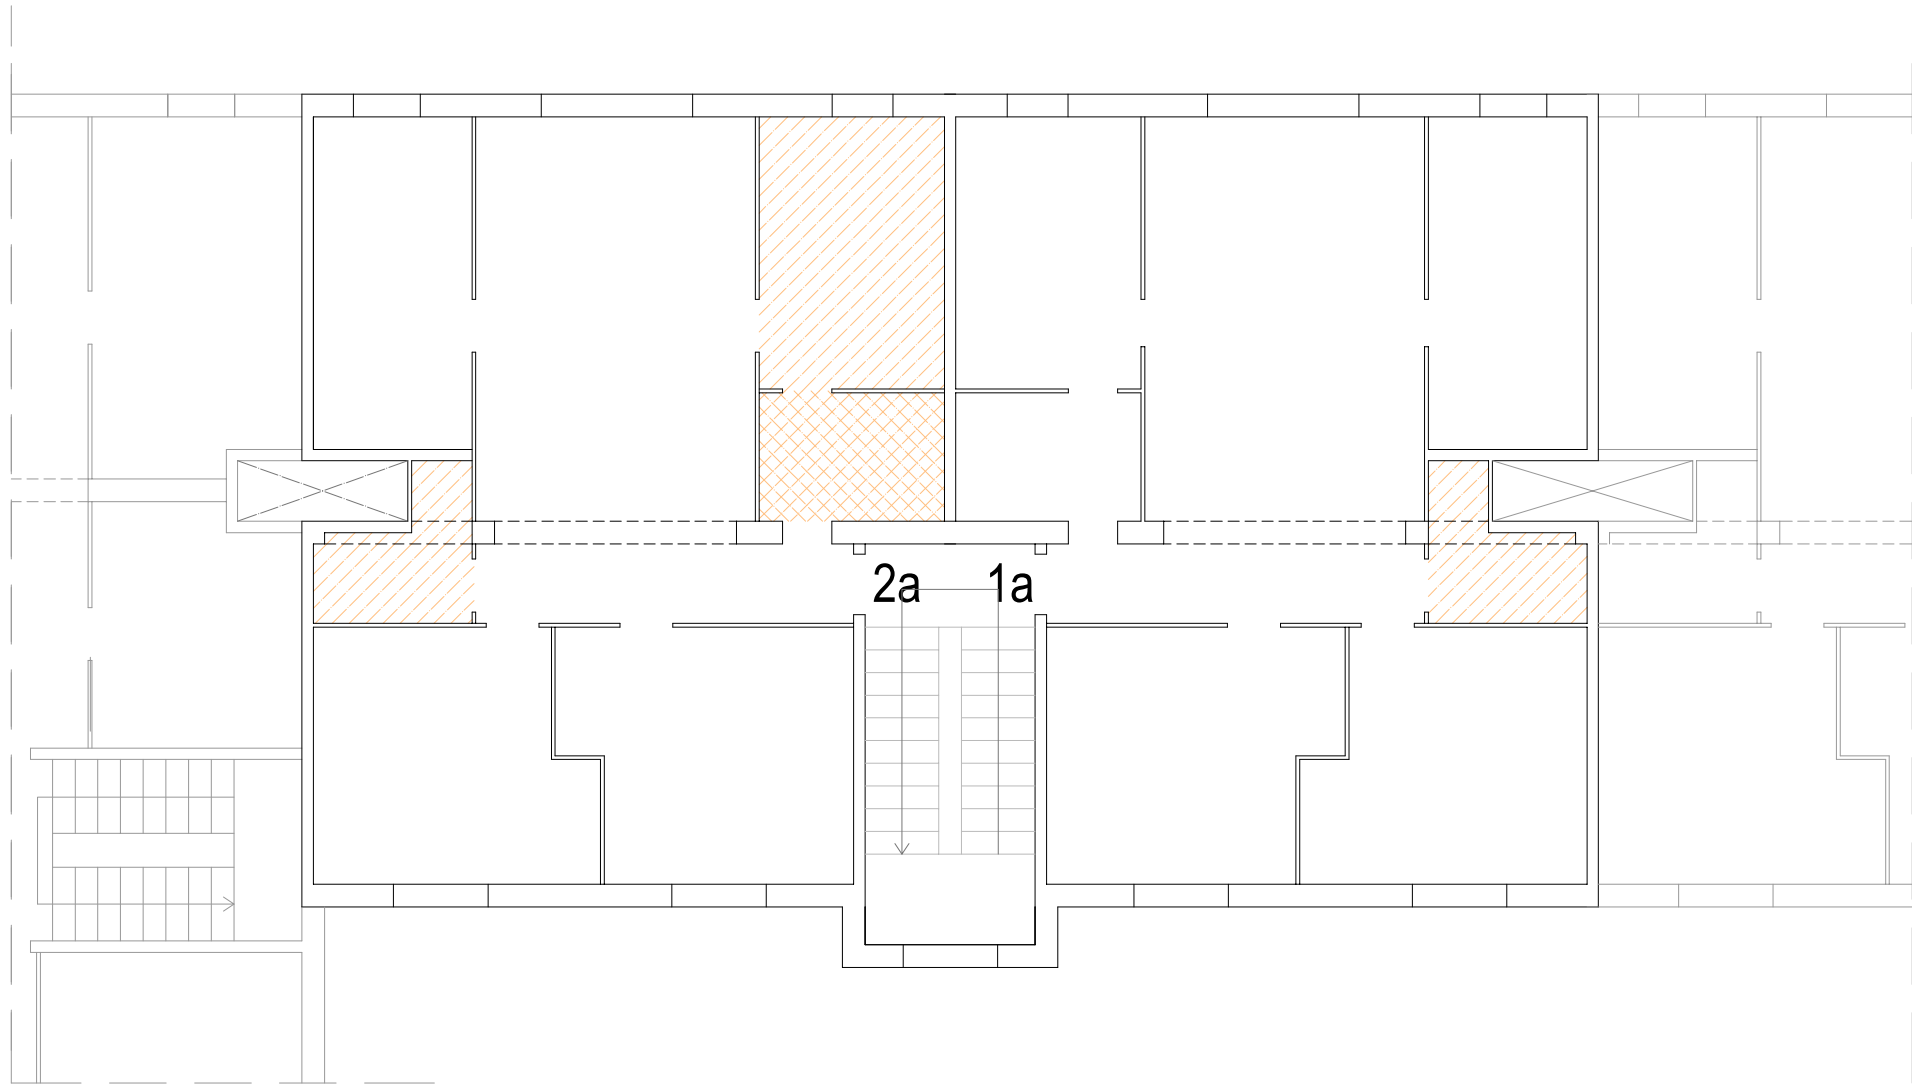


escala C

planta 2

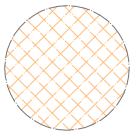


Sostres de cartróguix RI60 i parets pintades

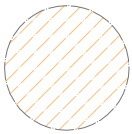

Sostres de cartróguix RI60




SUBSTITUCIÓ FUNCIONAL DE BIGUES REHABILITACIÓ DE LES FAÇANES SUBSTITUCIÓ DEL CLAVEGUERÓ Carrer de Sant Isidre, núm. 3-7 (el Poble Sec - Barcelona)	Estances amb sostre fals i amb les parets pintades	El Client Institut Municipal de l'Habitatge i la Rehabilitació de Barcelona	Escala 1:100	Csf2
		La tècnica Anna Rosat Fuente	Novembre 2024	

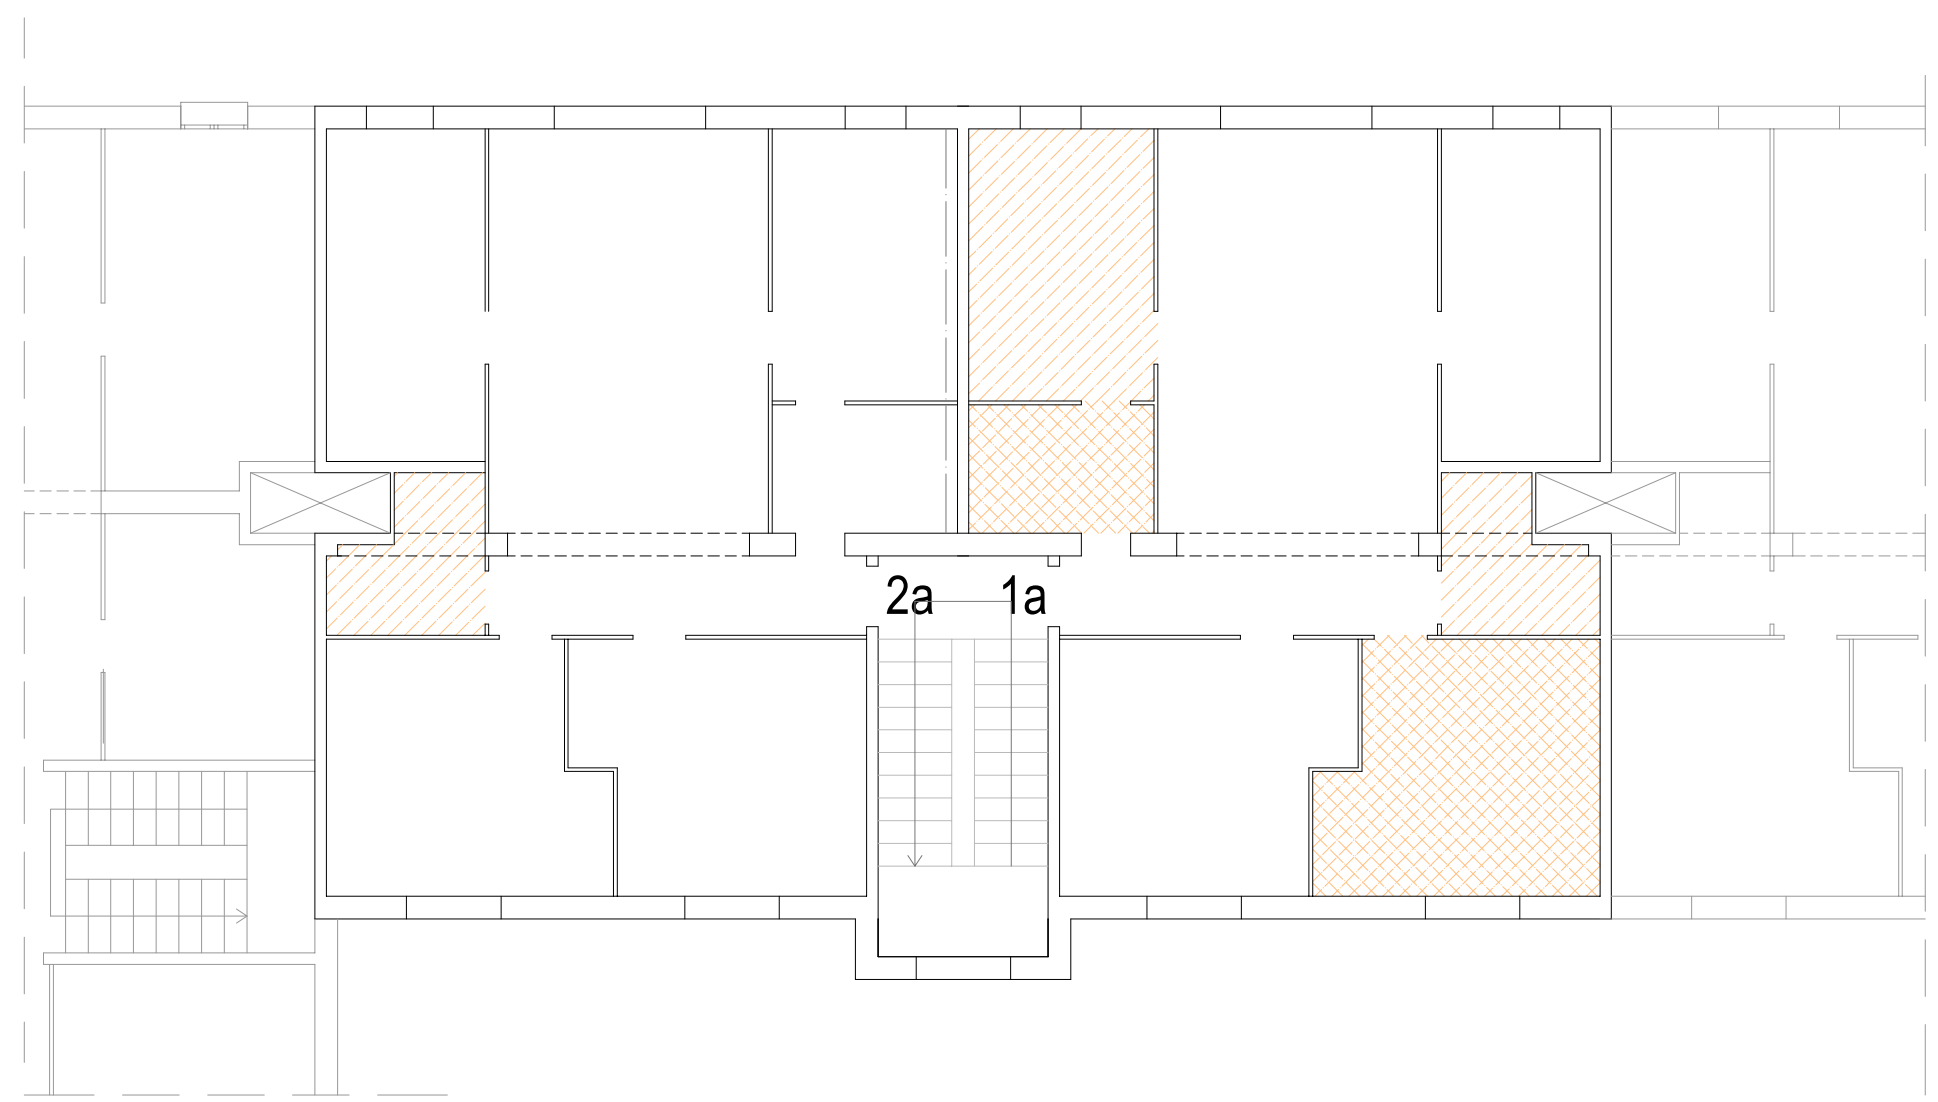


escala C


planta 3

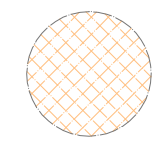

Sostres de cartróguix RI60 i parets pintades

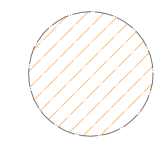

Sostres de cartróguix RI60

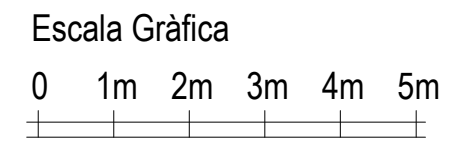

SUBSTITUCIÓ FUNCIONAL DE BIGUES
REHABILITACIÓ DE LES FAÇANES
SUBSTITUCIÓ DEL CLAVEGUERÓ
Carrer de Sant Isidre, núm. 3-7
(el Poble Sec - Barcelona)

Estances amb sostre fals
i amb les parets pintades


El Client
Institut Municipal de l'Habitatge
i la Rehabilitació de Barcelona

La tècnica
Anna Rosat Fuente

Escala 1:100


Novembre 2024

Csf3

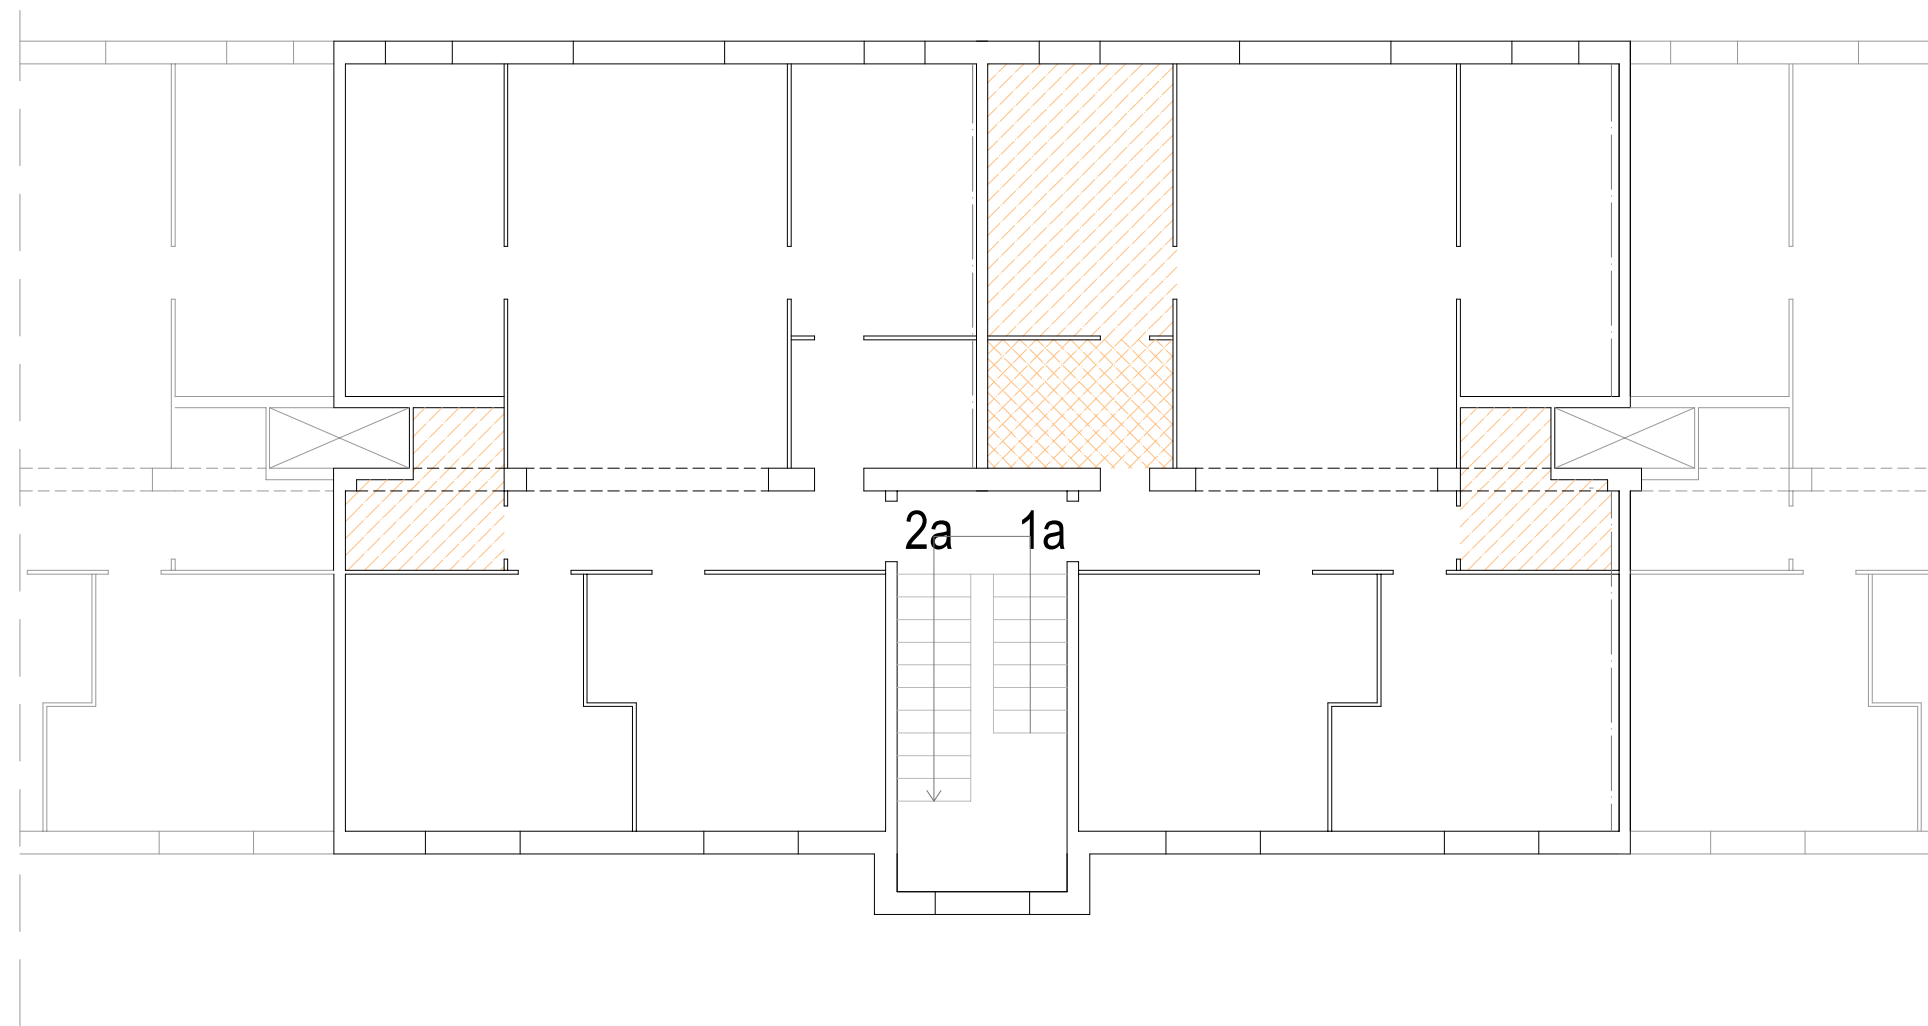


escala D


planta 1

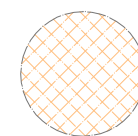

Sostres de cartróguix RI60 i parets pintades

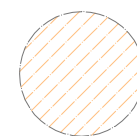

Sostres de cartróguix RI60

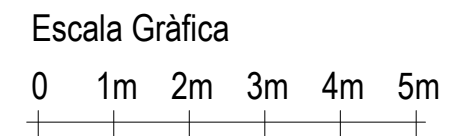

SUBSTITUCIÓ FUNCIONAL DE BIGUES
REHABILITACIÓ DE LES FAÇANES
SUBSTITUCIÓ DEL CLAVEGUERÓ
Carrer de Sant Isidre, núm. 3-7
(el Poble Sec - Barcelona)

Estances amb sostre fals
i amb les parets pintades


El Client
Institut Municipal de l'Habitatge
i la Rehabilitació de Barcelona

La tècnica
Anna Rosat Fuente


Escala 1:100

Novembre 2024


Dsf1

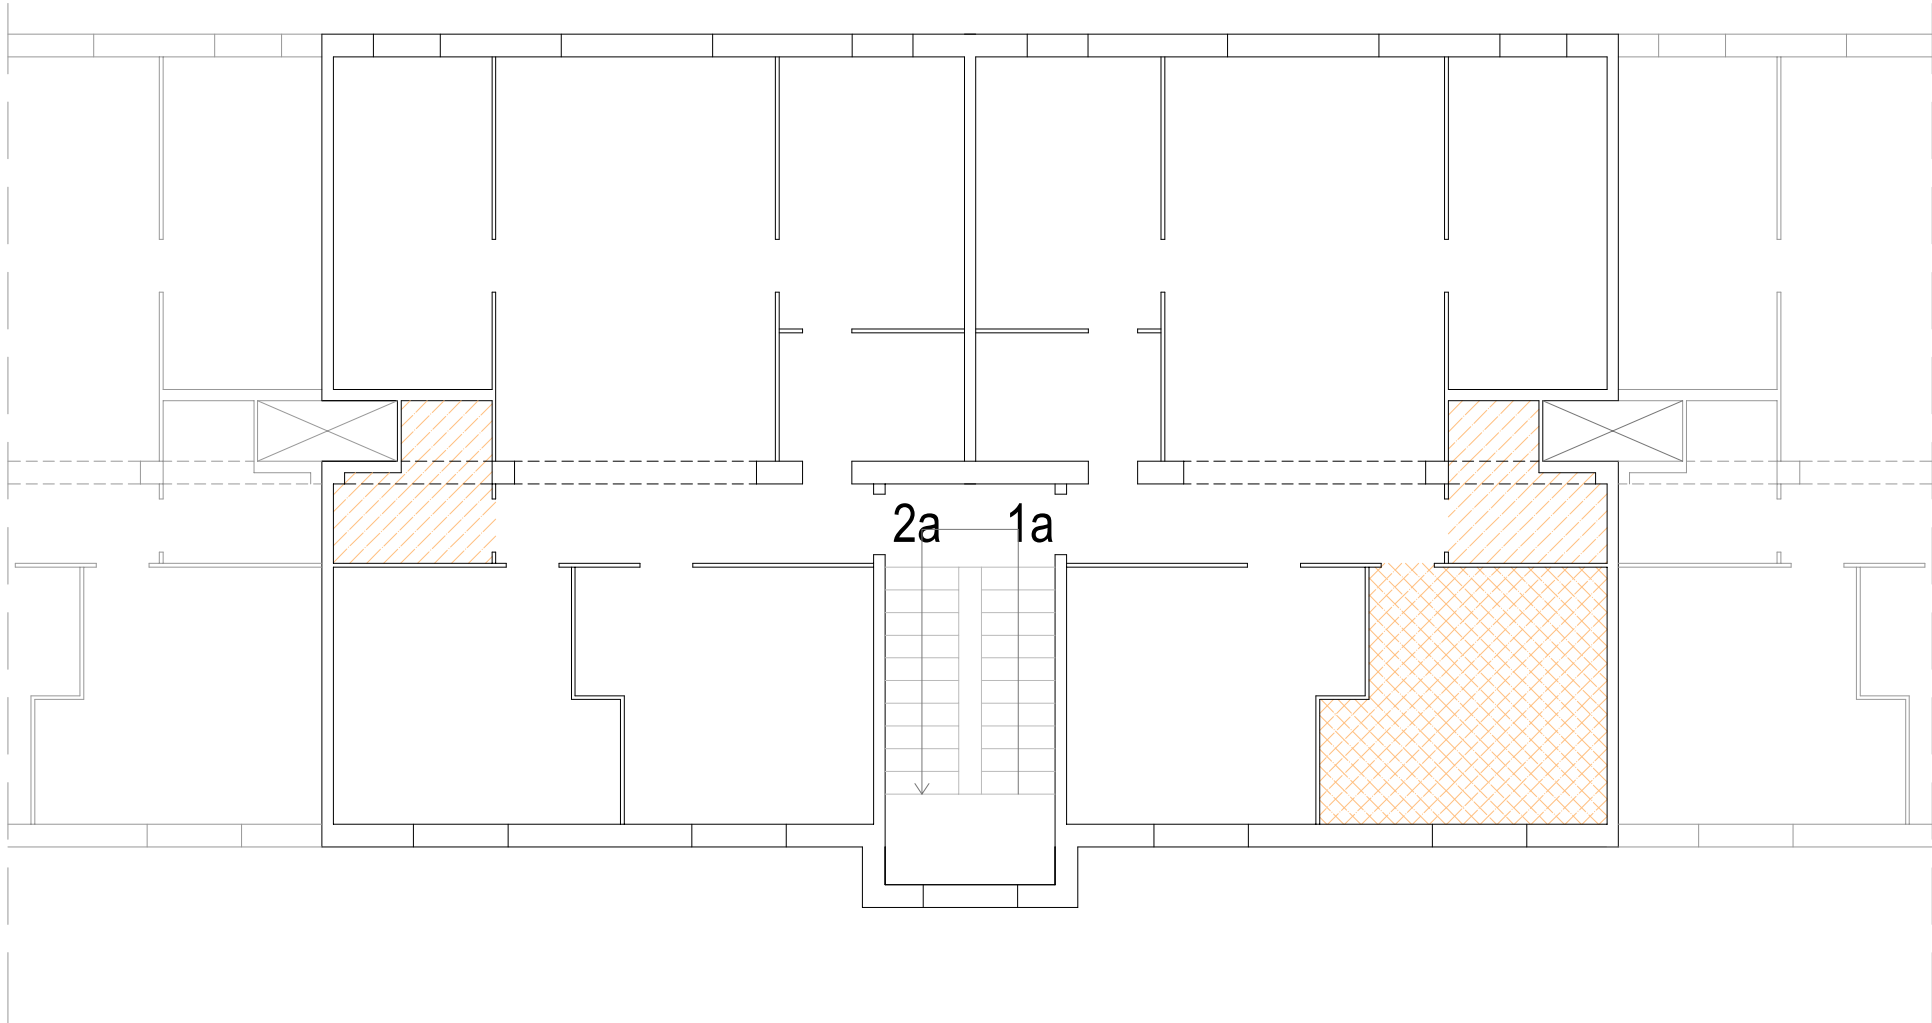

escala D
planta 2

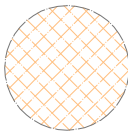


Sostres de cartróguix RI60 i parets pintades

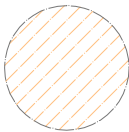

Sostres de cartróguix RI60




SUBSTITUCIÓ FUNCIONAL DE BIGUES REHABILITACIÓ DE LES FAÇANES SUBSTITUCIÓ DEL CLAVEGUERÓ Carrer de Sant Isidre, núm. 3-7 (el Poble Sec - Barcelona)	Estances amb sostre fals i amb les parets pintades	El Client Institut Municipal de l'Habitatge i la Rehabilitació de Barcelona	Escala 1:100	Dsf2 100
		La tècnica Anna Rosat Fuente	Novembre 2024	

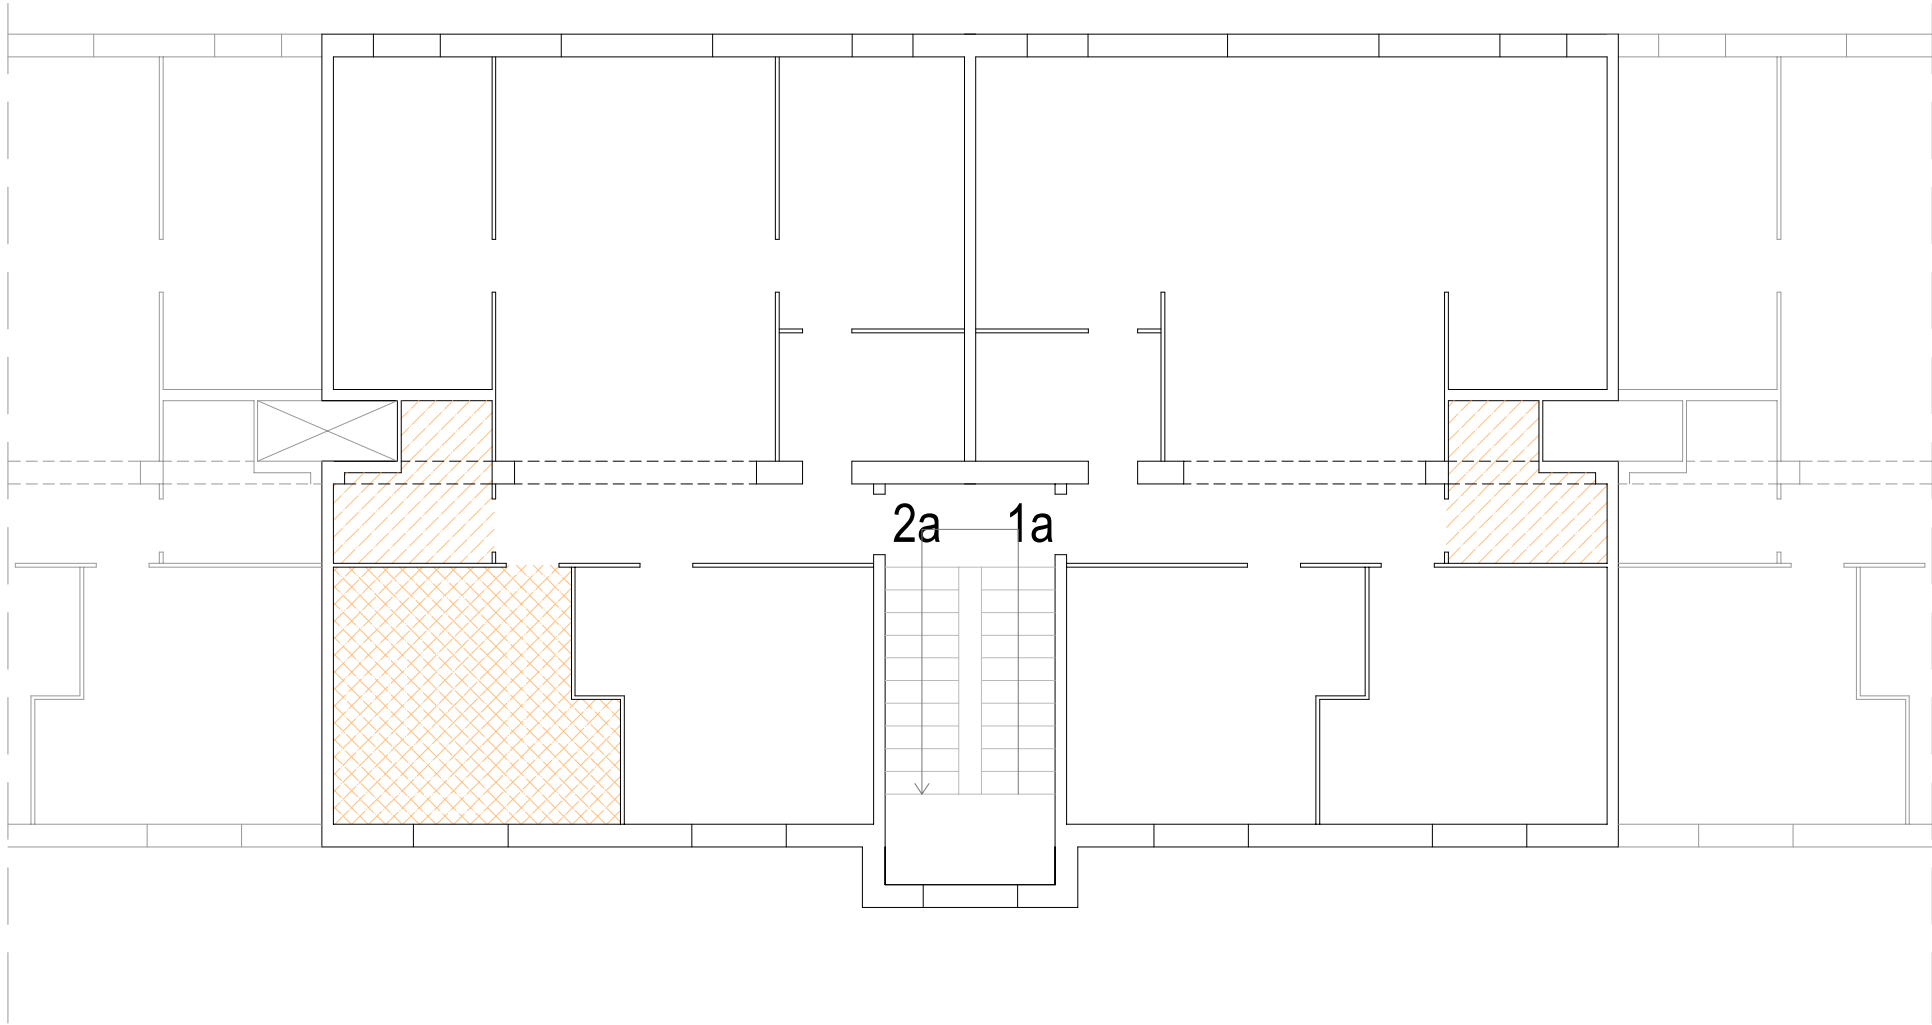


escala D

planta 3

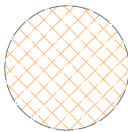


Sostres de cartróguix RI60 i parets pintades

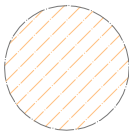

Sostres de cartróguix RI60




SUBSTITUCIÓ FUNCIONAL DE BIGUES REHABILITACIÓ DE LES FAÇANES SUBSTITUCIÓ DEL CLAVEGUERÓ Carrer de Sant Isidre, núm. 3-7 (el Poble Sec - Barcelona)	Estances amb sostre fals i amb les parets pintades	El Client Institut Municipal de l'Habitatge i la Rehabilitació de Barcelona	Escala 1:100	Dsf3
		La tècnica Anna Rosat Fuente	Novembre 2024	

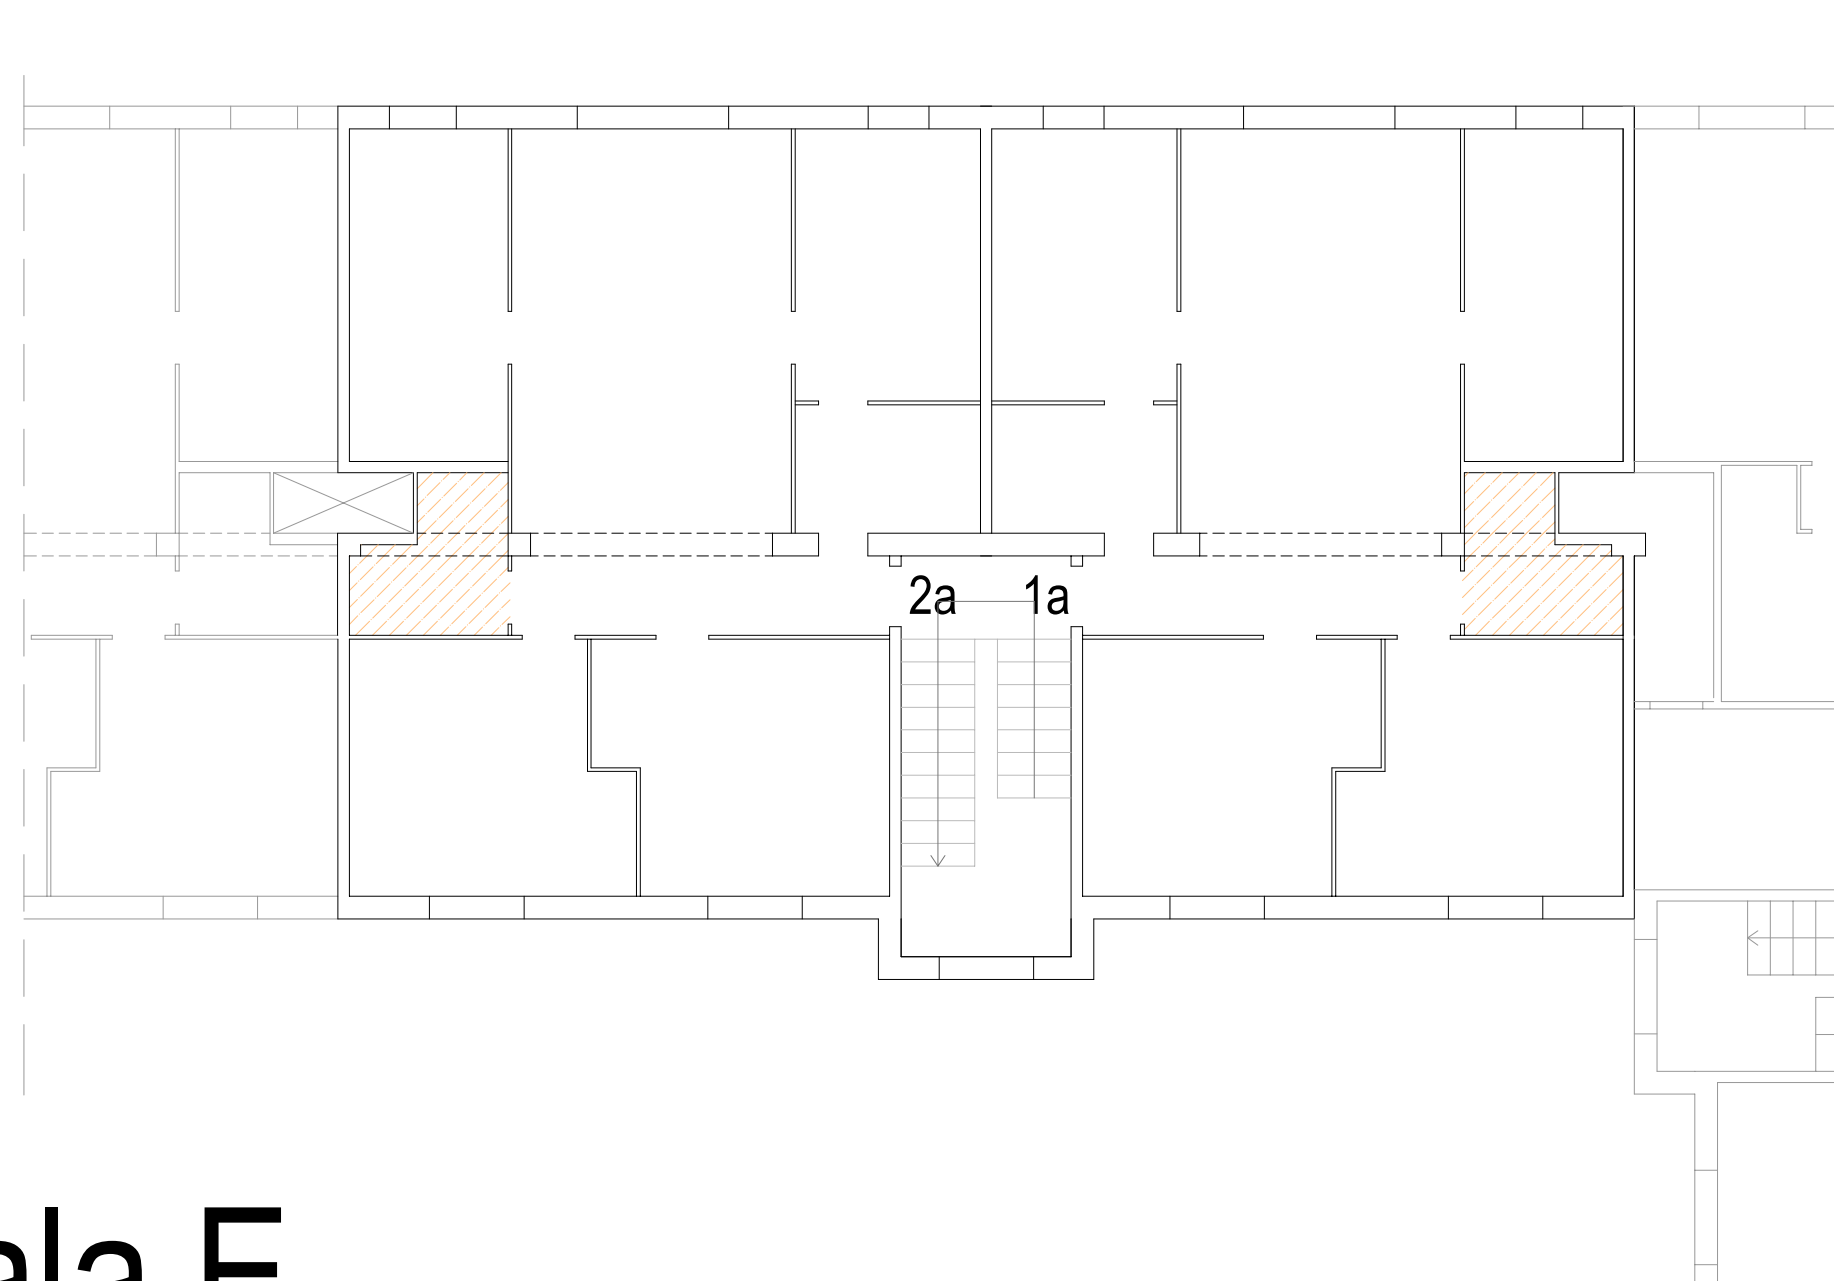


escala E


planta 1

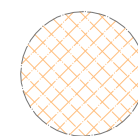

Sostres de cartróguix RI60 i parets pintades

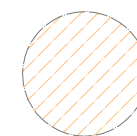

Sostres de cartróguix RI60

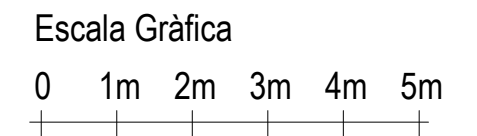

SUBSTITUCIÓ FUNCIONAL DE BIGUES
REHABILITACIÓ DE LES FAÇANES
SUBSTITUCIÓ DEL CLAVEGUERÓ
Carrer de Sant Isidre, núm. 3-7
(el Poble Sec - Barcelona)

Estances amb sostre fals
i amb les parets pintades


El Client
Institut Municipal de l'Habitatge
i la Rehabilitació de Barcelona

La tècnica
Anna Rosat Fuente

Escala 1:100


Novembre 2024

Esf1

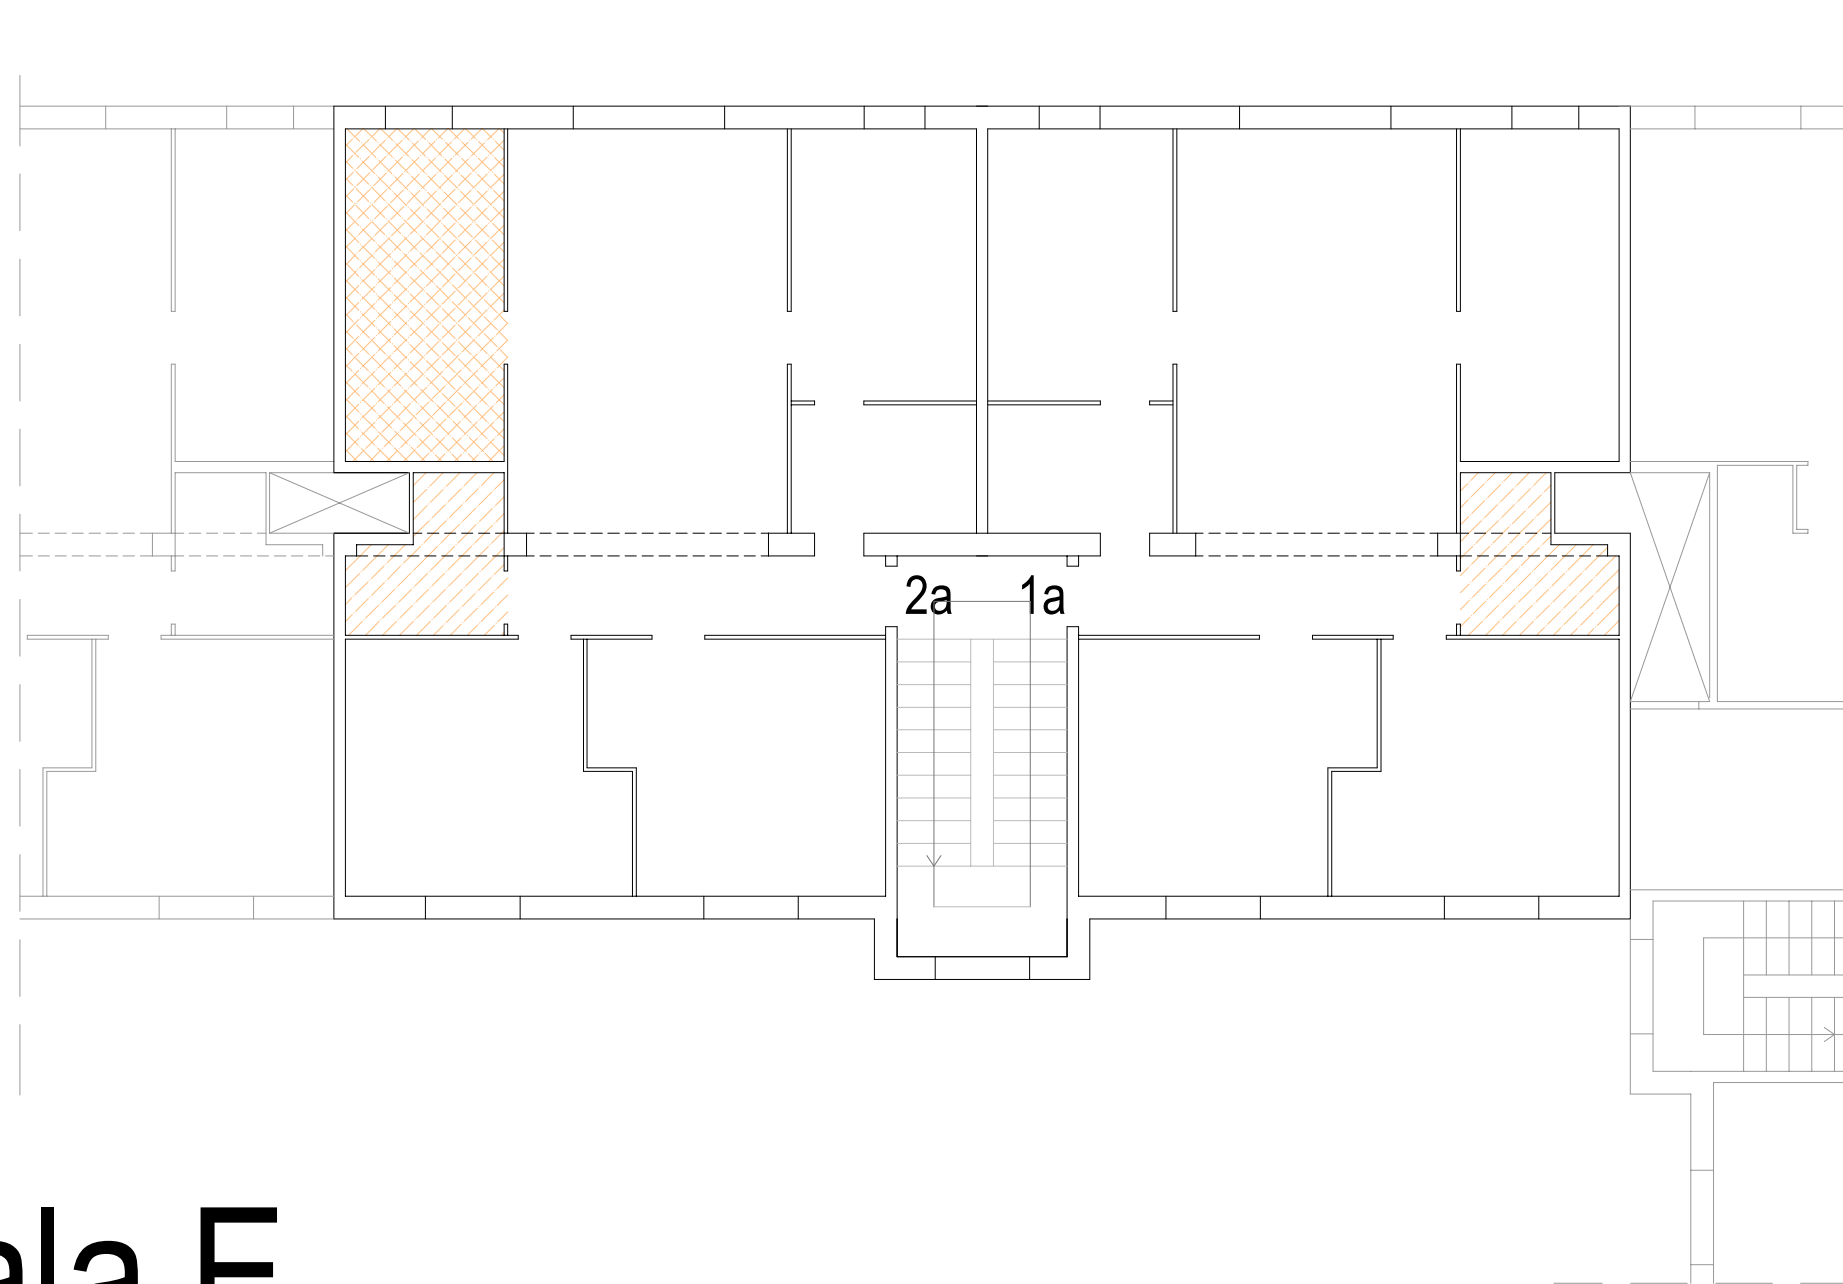


escala E

planta 2

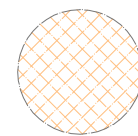

Sostres de cartróguix RI60 i parets pintades

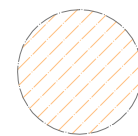

Sostres de cartróguix RI60

Escala Gràfica

0 1m 2m 3m 4m 5m

SUBSTITUCIÓ FUNCIONAL DE BIGUES
REHABILITACIÓ DE LES FAÇANES
SUBSTITUCIÓ DEL CLAVEGUERÓ
Carrer de Sant Isidre, núm. 3-7
(el Poble Sec - Barcelona)

Estances amb sostre fals
i amb les parets pintades


El Client
Institut Municipal de l'Habitatge
i la Rehabilitació de Barcelona

La tècnica
Anna Rosat Fuente

Escala 1:100


Novembre 2024

Esf2

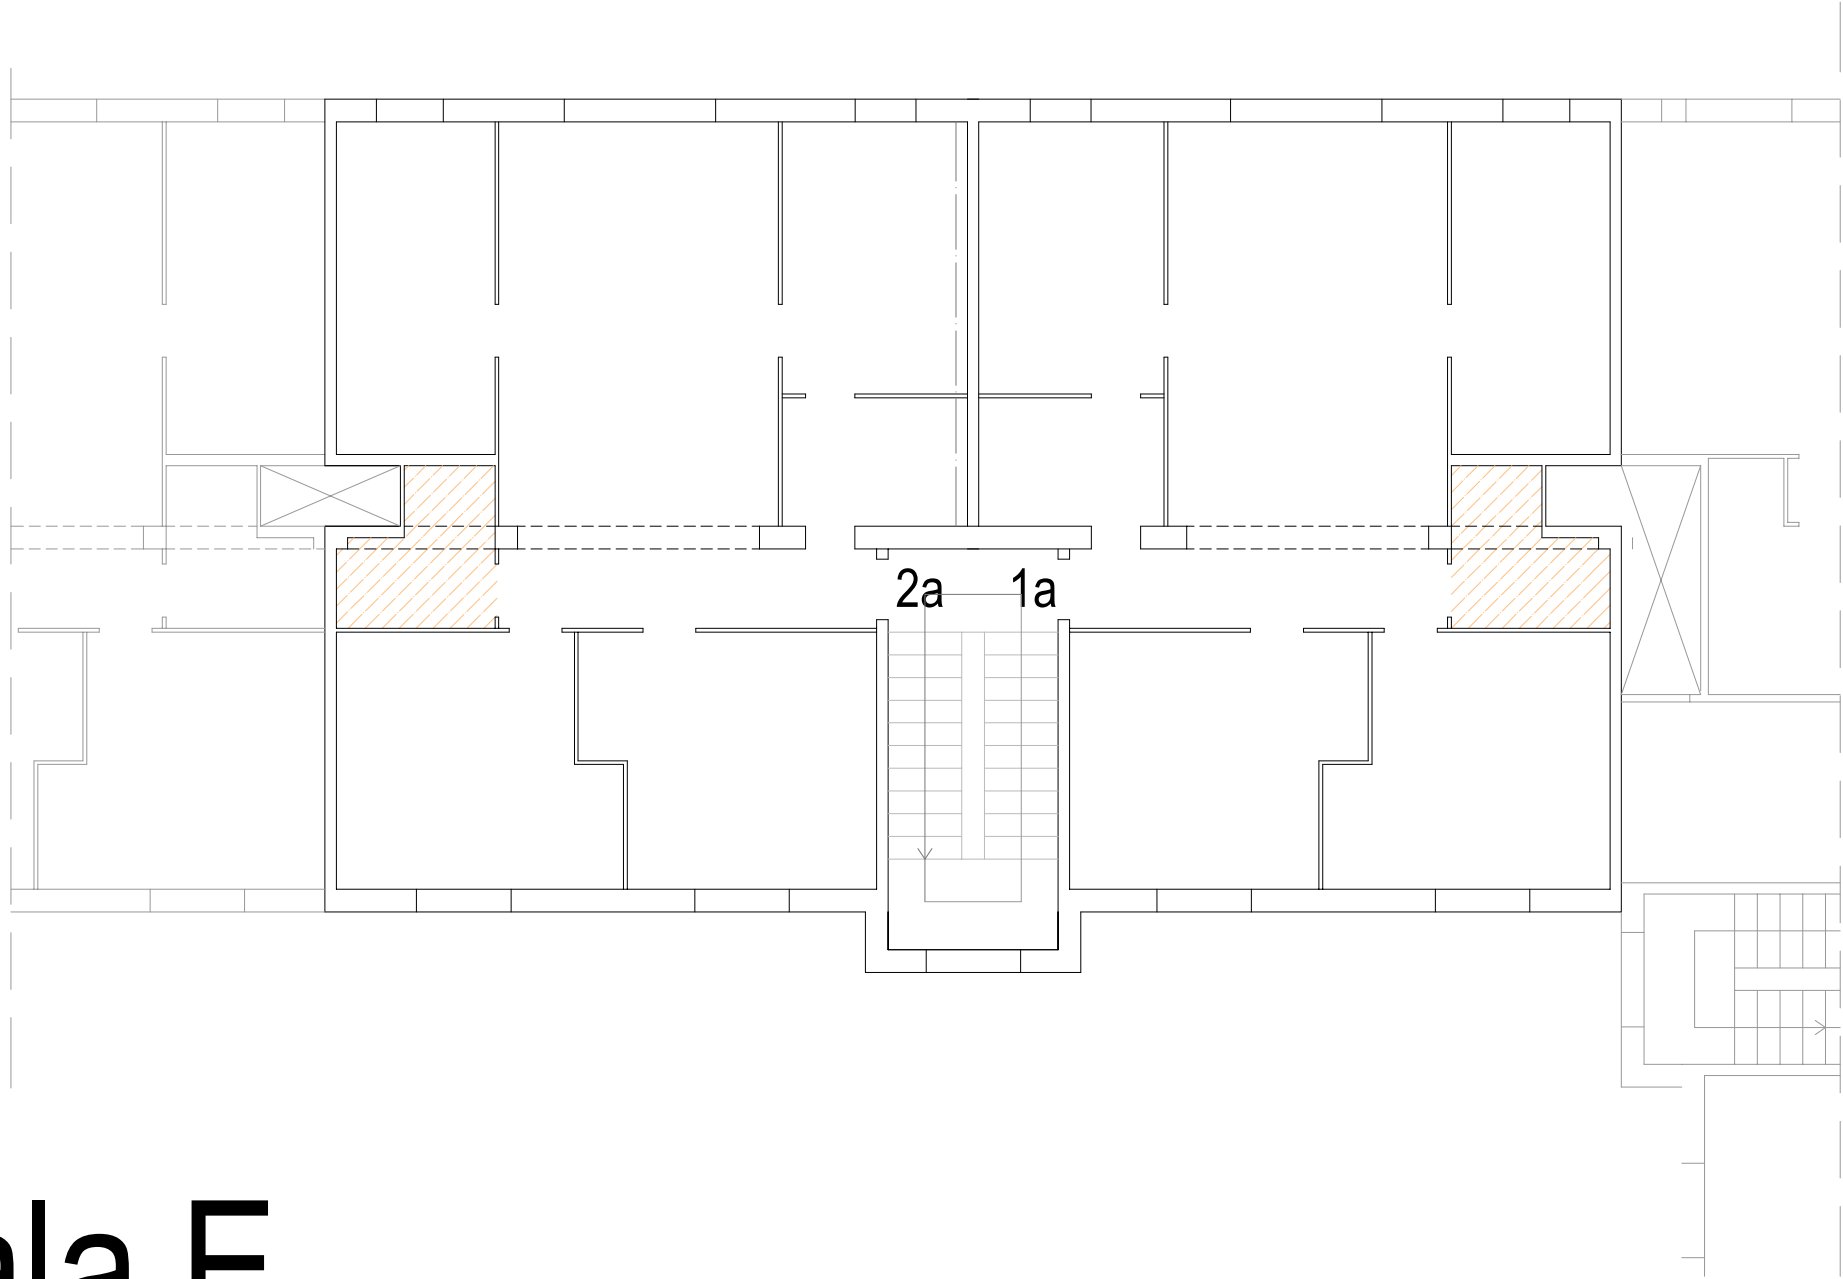


escala E

planta 3

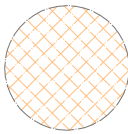


Sostres de cartróguix RI60 i parets pintades

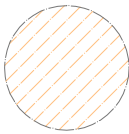

Sostres de cartróguix RI60




SUBSTITUCIÓ FUNCIONAL DE BIGUES REHABILITACIÓ DE LES FAÇANES SUBSTITUCIÓ DEL CLAVEGUERÓ Carrer de Sant Isidre, núm. 3-7 (el Poble Sec - Barcelona)	Estances amb sostre fals i amb les parets pintades	El Client Institut Municipal de l'Habitatge i la Rehabilitació de Barcelona	Escala 1:100	Esf3
		La técnica Anna Rosat Fuente	Novembre 2024	

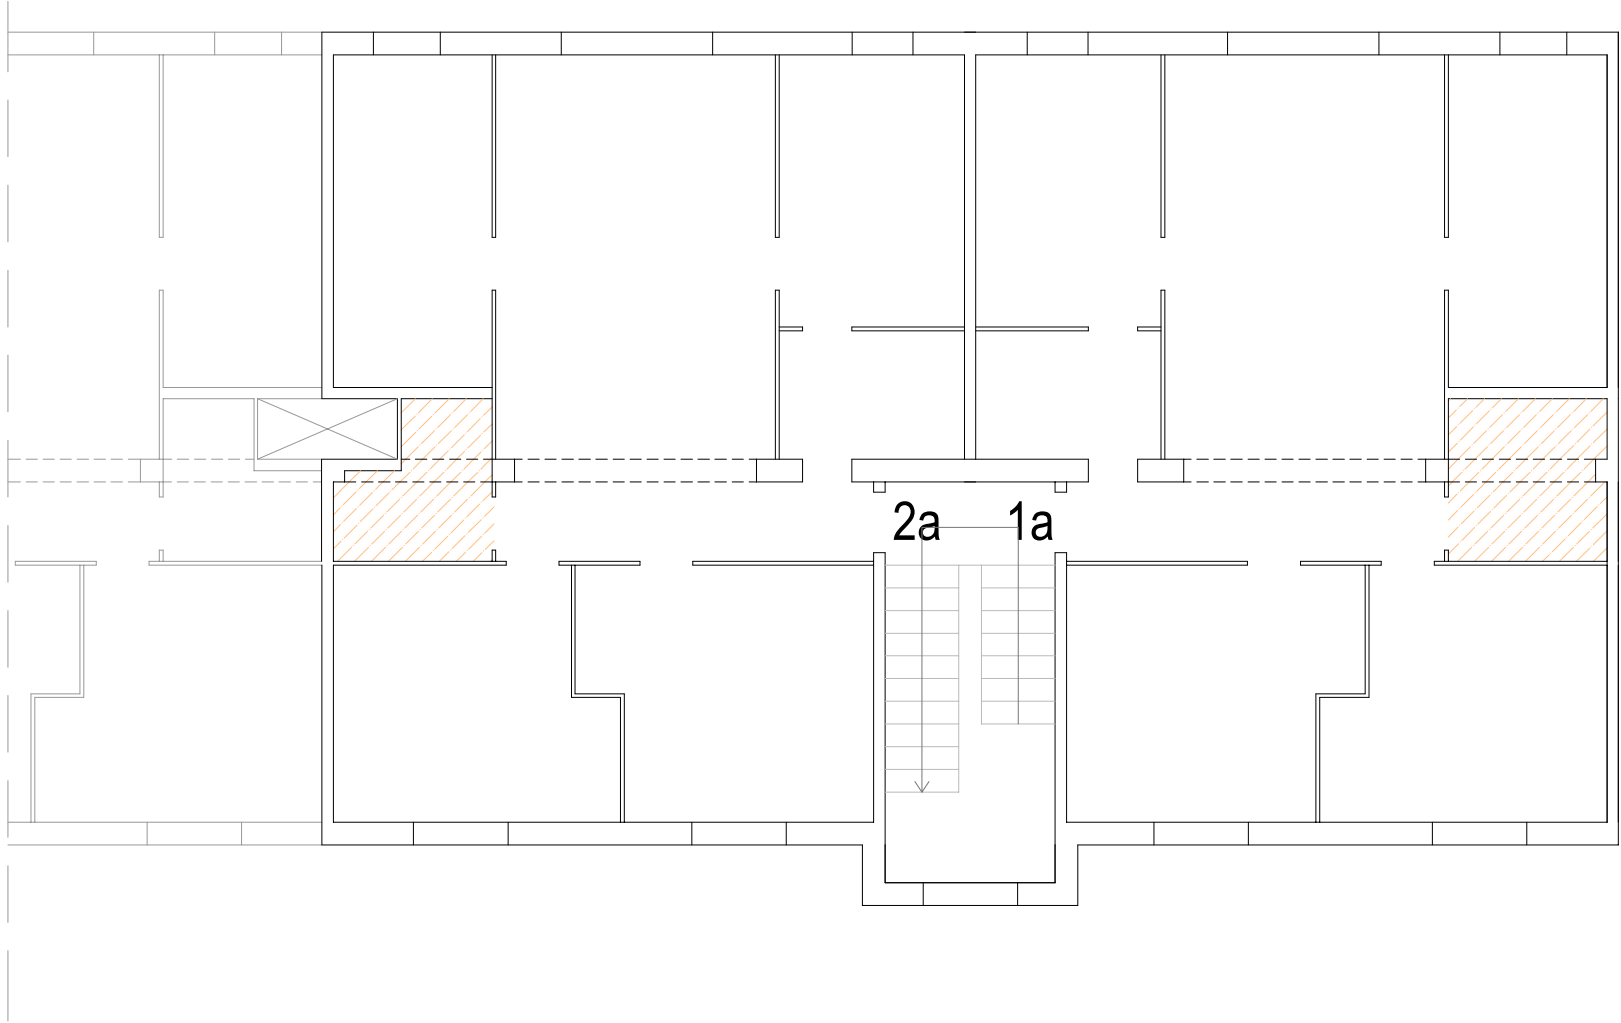


escala G

planta 1

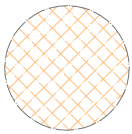


Sostres de cartróguix RI60 i parets pintades

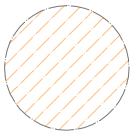

Sostres de cartróguix RI60




SUBSTITUCIÓ FUNCIONAL DE BIGUES REHABILITACIÓ DE LES FAÇANES SUBSTITUCIÓ DEL CLAVEGUERÓ Carrer de Sant Isidre, núm. 3-7 (el Poble Sec - Barcelona)	Estances amb sostre fals i amb les parets pintades	El Client Institut Municipal de l'Habitatge i la Rehabilitació de Barcelona	Escala 1:100	Gsf1
		La tècnica Anna Rosat Fuente	Novembre 2024	

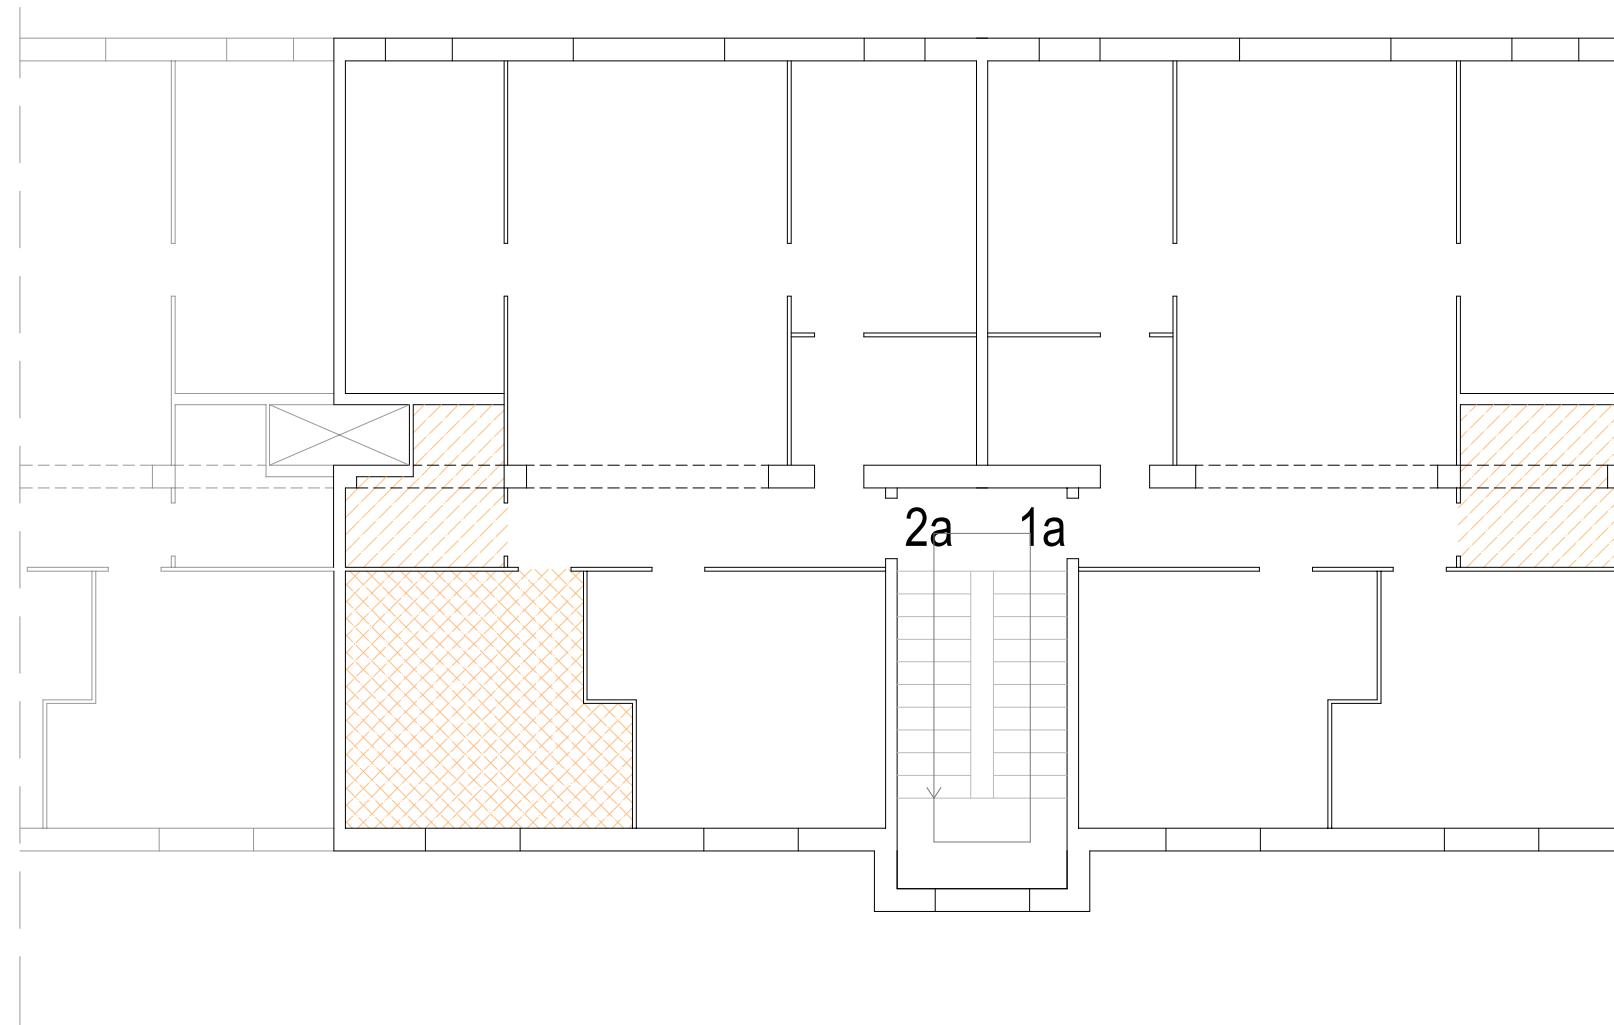


escala G

planta 2

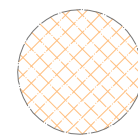

Sostres de cartróguix RI60 i parets pintades

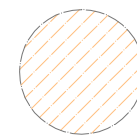

Sostres de cartróguix RI60

Escala Gràfica

0 1m 2m 3m 4m 5m

SUBSTITUCIÓ FUNCIONAL DE BIGUES
REHABILITACIÓ DE LES FAÇANES
SUBSTITUCIÓ DEL CLAVEGUERÓ
Carrer de Sant Isidre, núm. 3-7
(el Poble Sec - Barcelona)

Estances amb sostre fals
i amb les parets pintades


El Client
Institut Municipal de l'Habitatge
i la Rehabilitació de Barcelona

La tècnica
Anna Rosat Fuente

Escala 1:100


Novembre 2024

Gsf2

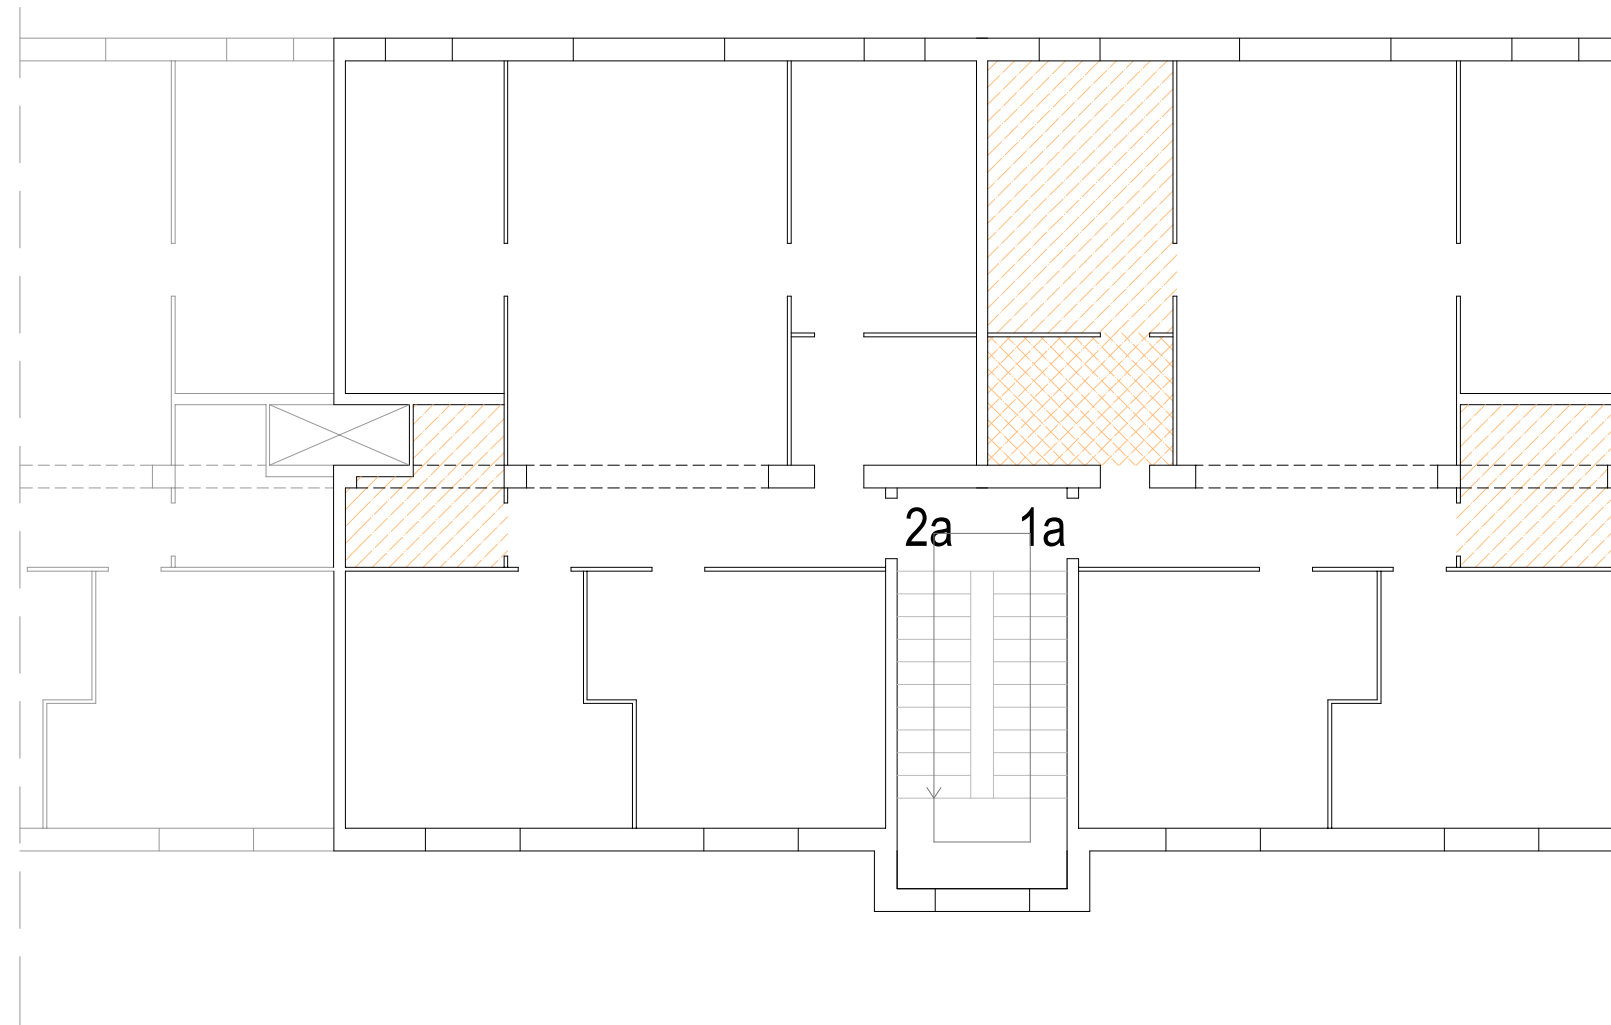


escala G

planta 3

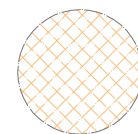

Sostres de cartróguix RI60 i parets pintades

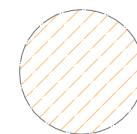

Sostres de cartróguix RI60

Escala Gràfica

0 1m 2m 3m 4m 5m

SUBSTITUCIÓ FUNCIONAL DE BIGUES
REHABILITACIÓ DE LES FAÇANES
SUBSTITUCIÓ DEL CLAVEGUERÓ
Carrer de Sant Isidre, núm. 3-7
(el Poble Sec - Barcelona)

Estances amb sostre fals
i amb les parets pintades


El Client
Institut Municipal de l'Habitatge
i la Rehabilitació de Barcelona

La tècnica
Anna Rosat Fuente


Escala 1:100

Novembre 2024



Gsf3

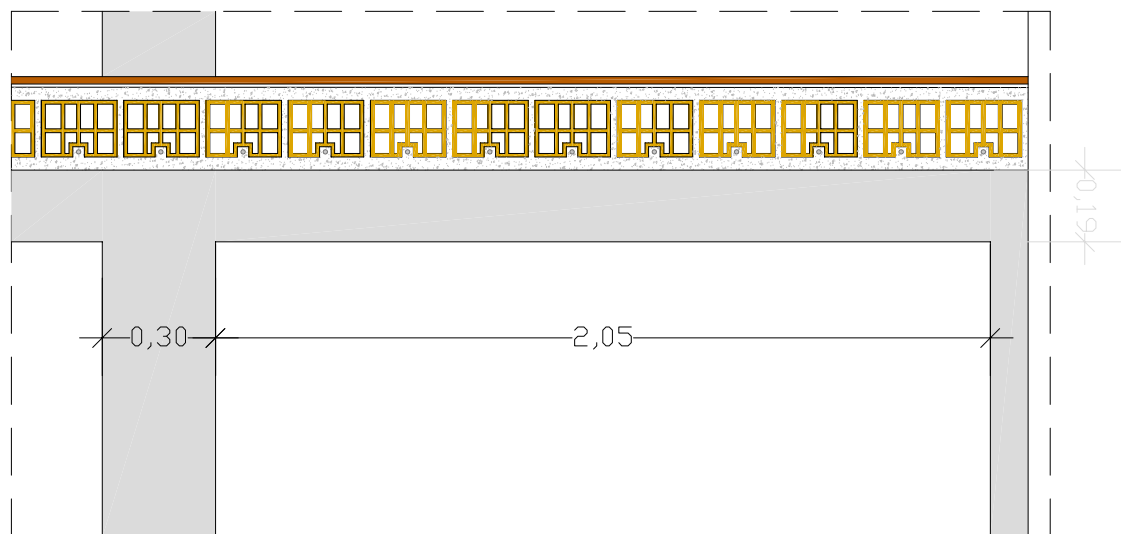

Interior del bany estat actual

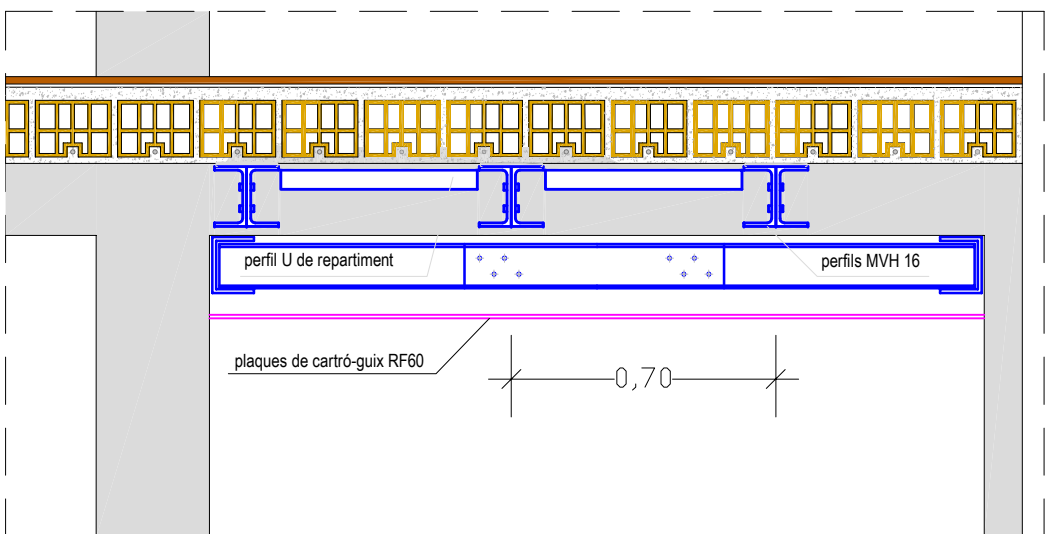

Interior del bany després de la substitució funcional

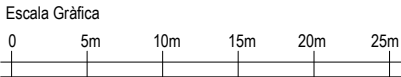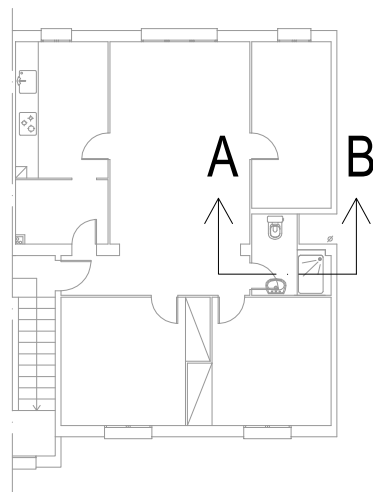

SUBSTITUCIÓ FUNCIONAL DE BIGUES
REHABILITACIÓ DE LES FAÇANES
SUBSTITUCIÓ DEL CLAVEGUERÓ
Carrer de Sant Isidre, núm. 3-7
(el Poble Sec - Barcelona)

Detall de la secció frontal
de la substitució funcional
Secció per A-B


El Client
Institut Municipal de l'Habitatge
i la Rehabilitació de Barcelona

La tècnica
Anna Rosat Fuente


Escala 1:20

Novembre 2024



d1

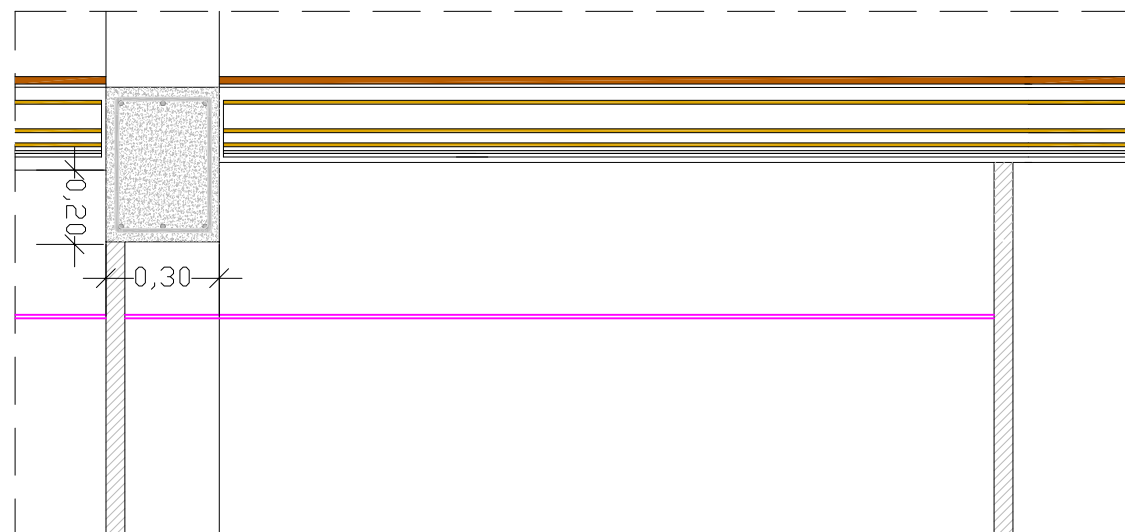

Interior del bany estat actual

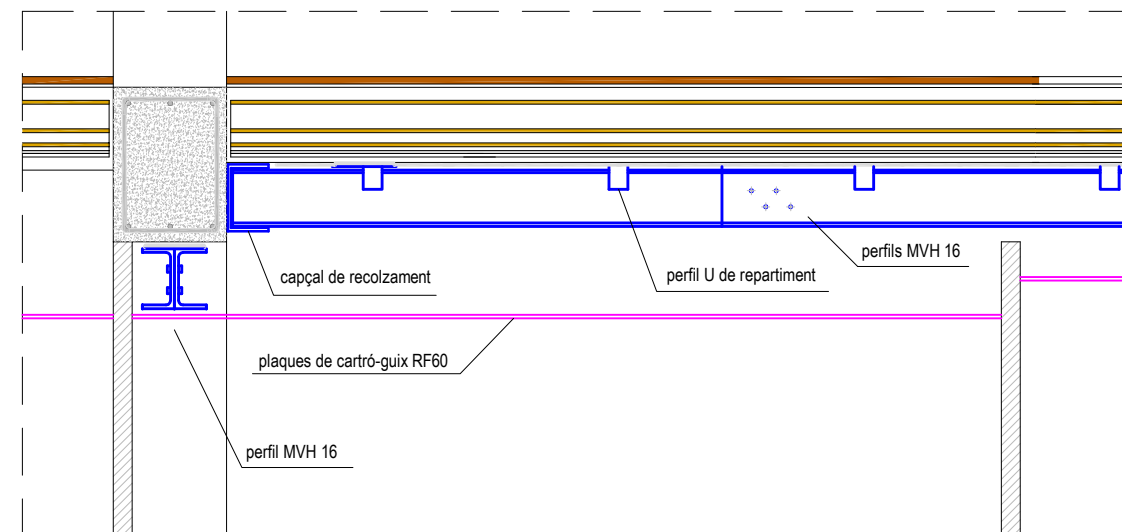

Interior del bany després de la substitució funcional

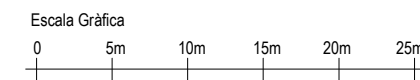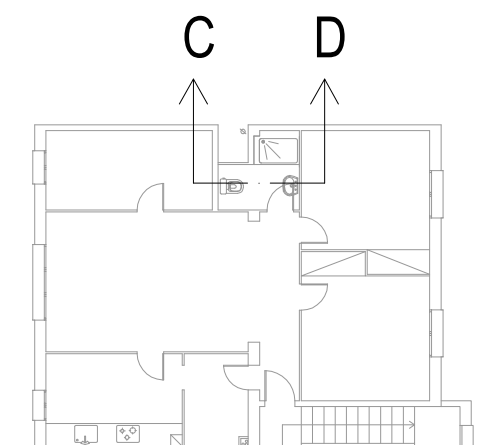

SUBSTITUCIÓ FUNCIONAL DE BIGUES
REHABILITACIÓ DE LES FAÇANES
SUBSTITUCIÓ DEL CLAVEGUERÓ
Carrer de Sant Isidre, núm. 3-7
(el Poble Sec - Barcelona)

Detall de la secció lateral
de la substitució funcional
Secció per C - D


El Client
Institut Municipal de l'Habitatge
i la Rehabilitació de Barcelona

La tècnica
Anna Rosat Fuente

Escala 1:20

Novembre 2024

d2

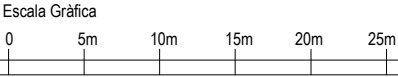

SUBSTITUCIÓ FUNCIONAL DE BIGUES
REHABILITACIÓ DE LES FAÇANES
SUBSTITUCIÓ DEL CLAVEGUERÓ
Carrer de Sant Isidre, núm. 3-7
(el Poble Sec - Barcelona)

Detall del conjunt de la
substitució funcional


El Client
Institut Municipal de l'Habitatge
i la Rehabilitació de Barcelona

La tècnica
Anna Rosat Fuente

Escala 1:20

Novembre 2024


d3

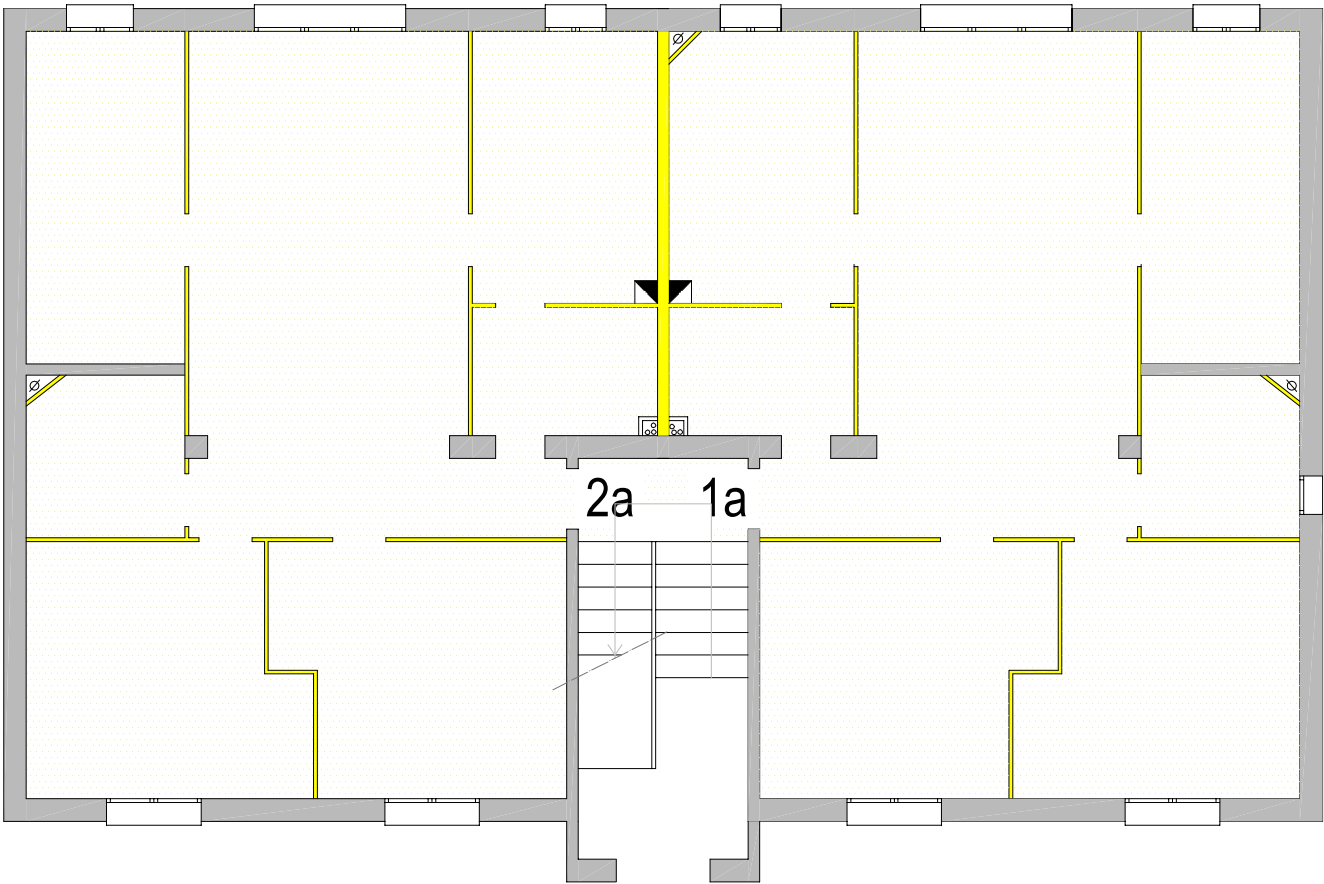


escala A planta 1



SUBSTITUCIÓ FUNCIONAL DE BIGUES REHABILITACIÓ DE LES FAÇANES SUBSTITUCIÓ DEL CLAVEGUERÓ Carrer de Sant Isidre, núm. 3-7 (el Poble Sec - Barcelona)	Planta d'enderrocs	El Client Institut Municipal de l'Habitatge i la Rehabilitació de Barcelona	Escala 1:100	enA1
		La tècnica Anna Rosat Fuente	Novembre 2024	

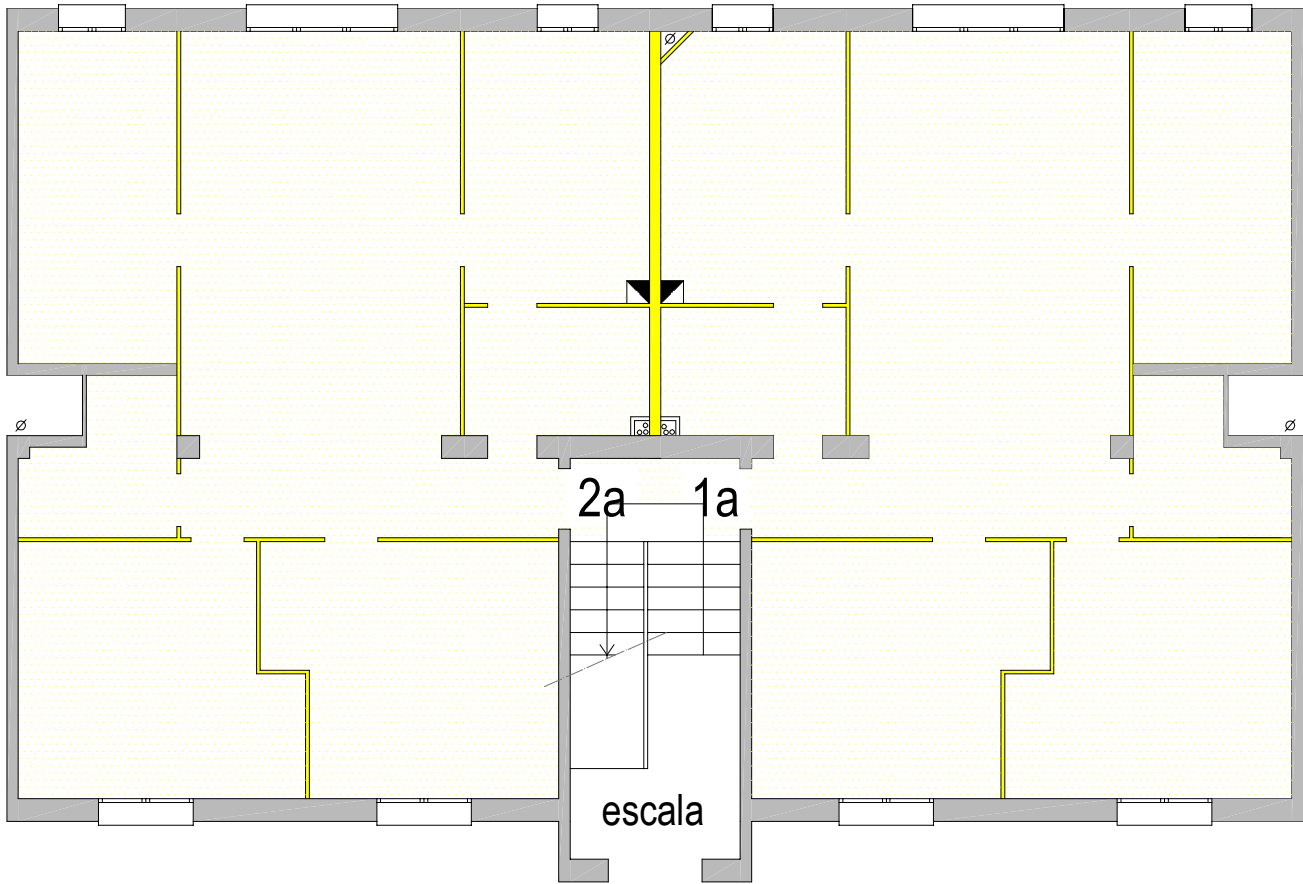

escales C, D i E planta 1

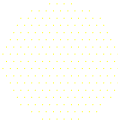


Paviment a eliminar




Envans a enderrocar



SUBSTITUCIÓ FUNCIONAL DE BIGUES REHABILITACIÓ DE LES FAÇANES SUBSTITUCIÓ DEL CLAVEGUERÓ Carrer de Sant Isidre, núm. 3-7 (el Poble Sec - Barcelona)	Planta d'enderrocs	El Client Institut Municipal de l'Habitatge i la Rehabilitació de Barcelona	Escala 1:100	enCDE1
		La tècnica Anna Rosat Fuente	Novembre 2024	

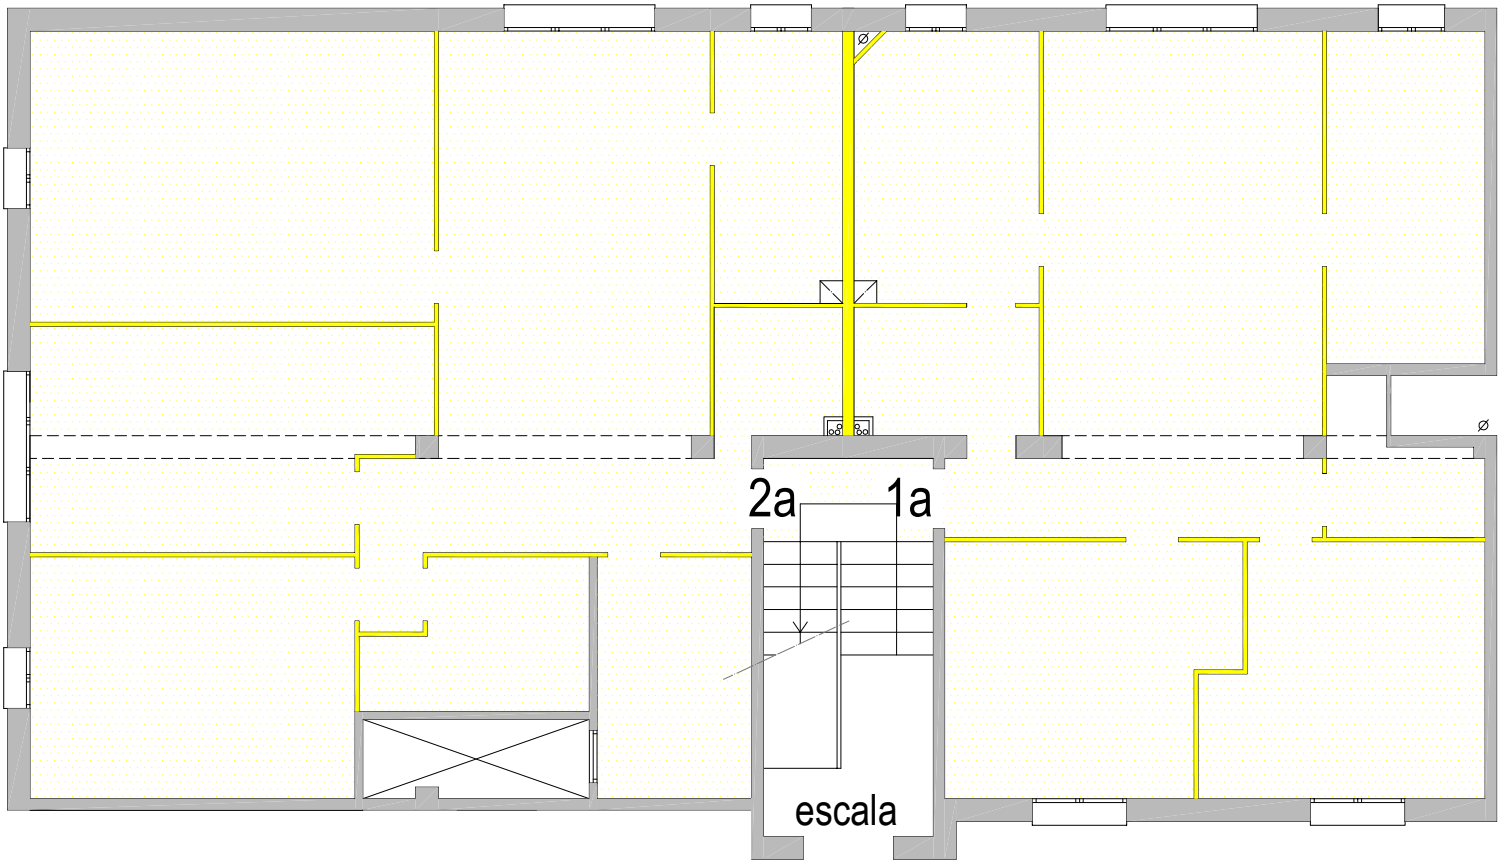

escala F planta 1

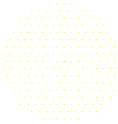


Paviment a eliminar




Envans a enderrocar



SUBSTITUCIÓ FUNCIONAL DE BIGUES REHABILITACIÓ DE LES FAÇANES SUBSTITUCIÓ DEL CLAVEGUERÓ Carrer de Sant Isidre, núm. 3-7 (el Poble Sec - Barcelona)	Planta d'enderrocs	El Client Institut Municipal de l'Habitatge i la Rehabilitació de Barcelona	Escala 1:100	enF1
		La tècnica Anna Rosat Fuente	Novembre 2024	

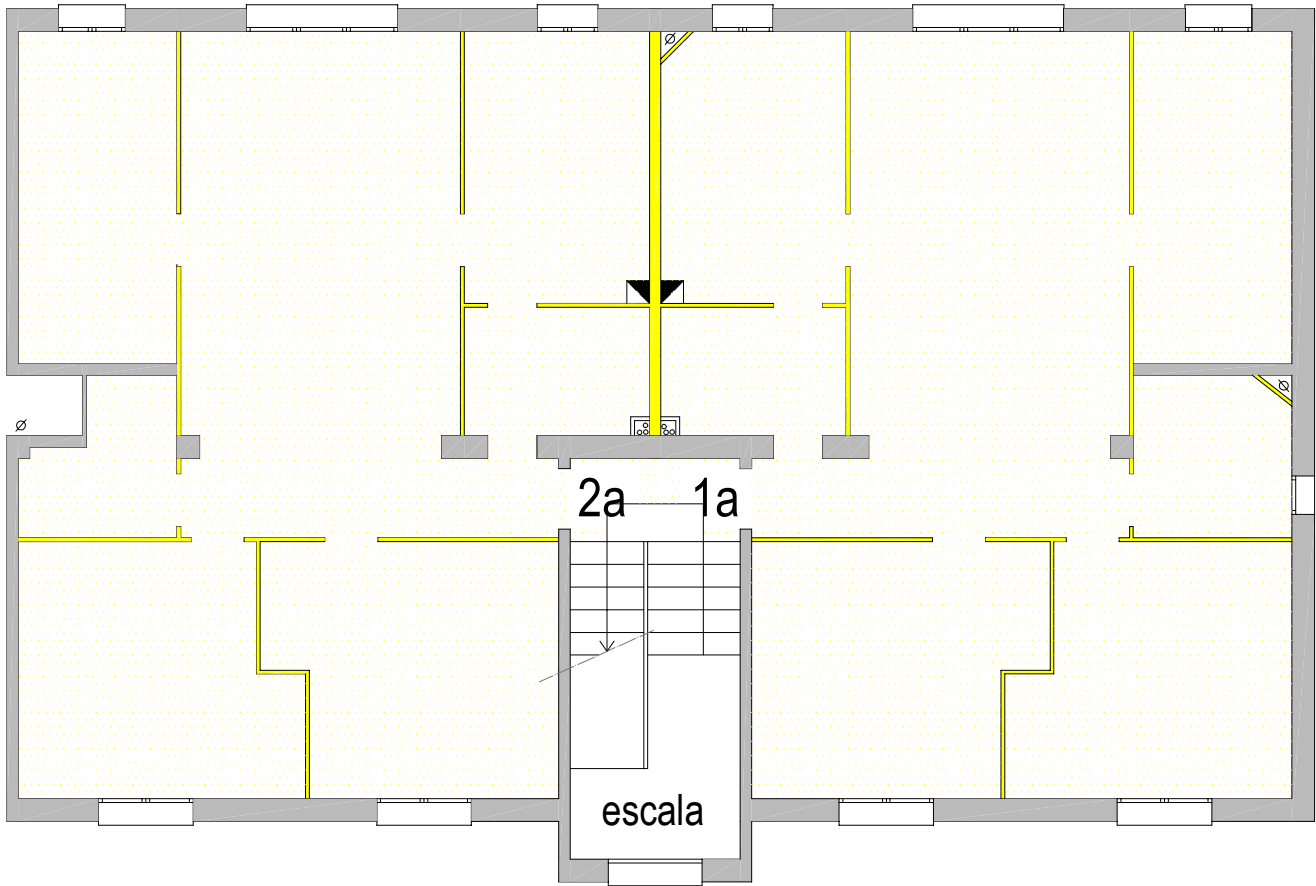

escala G planta 1

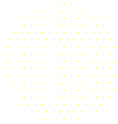


Paviment a eliminar




Envans a enderrocar



SUBSTITUCIÓ FUNCIONAL DE BIGUES REHABILITACIÓ DE LES FAÇANES SUBSTITUCIÓ DEL CLAVEGUERÓ Carrer de Sant Isidre, núm. 3-7 (el Poble Sec - Barcelona)	Planta d'enderrocs	El Client Institut Municipal de l'Habitatge i la Rehabilitació de Barcelona	Escala 1:100	enG1
		La tècnica Anna Rosat Fuente	Novembre 2024	

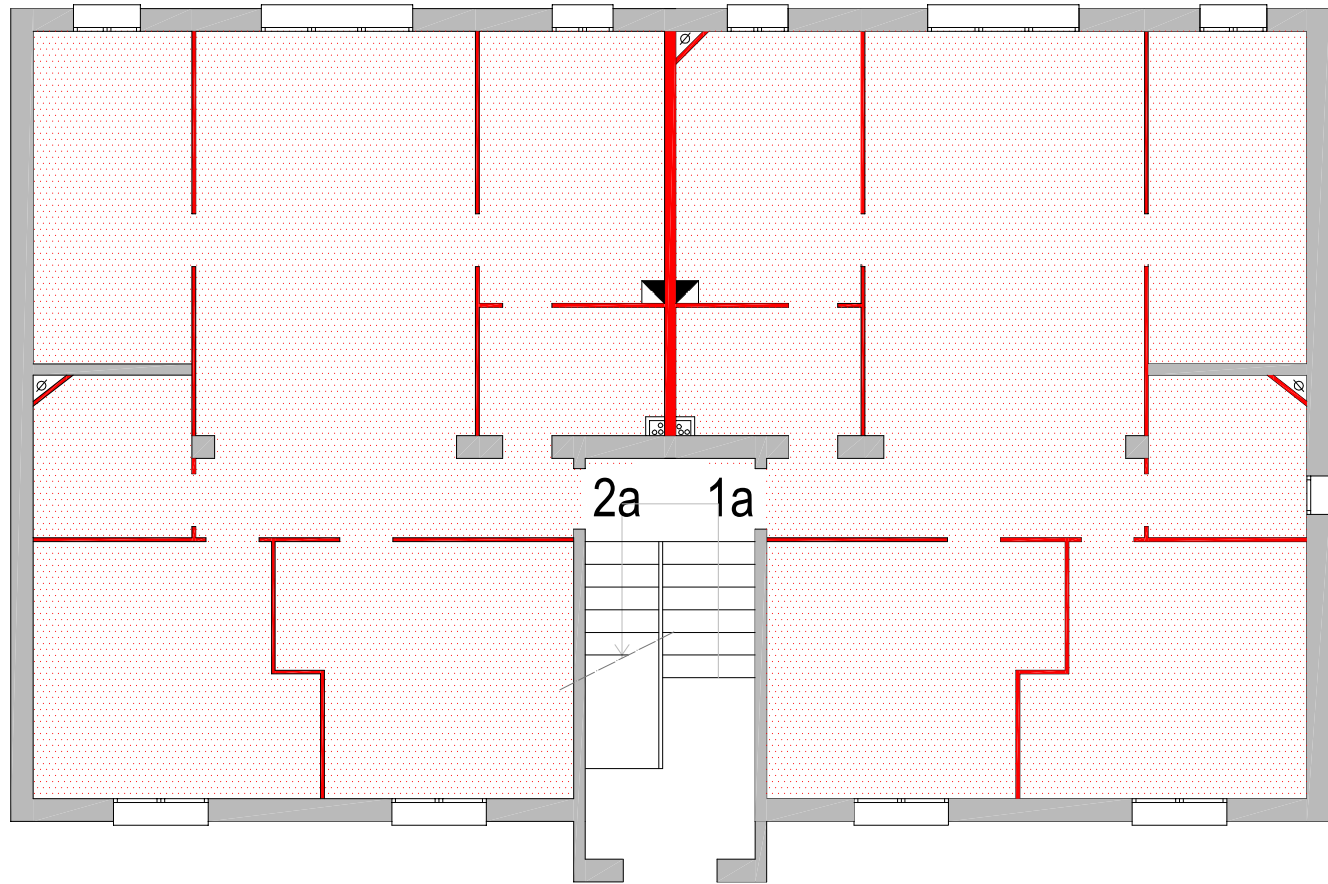

escala A planta 1

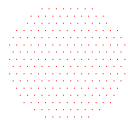


Paviment a col·locar de nou




Envans a reconstruïr



SUBSTITUCIÓ FUNCIONAL DE BIGUES REHABILITACIÓ DE LES FAÇANES SUBSTITUCIÓ DEL CLAVEGUERÓ Carrer de Sant Isidre, núm. 3-7 (el Poble Sec - Barcelona)	Planta de reconstrucció d'envans de plaques de cartró-guix	El Client Institut Municipal de l'Habitatge i la Rehabilitació de Barcelona	Escala 1:100	renA1
		La tècnica Anna Rosat Fuente	Novembre 2024	

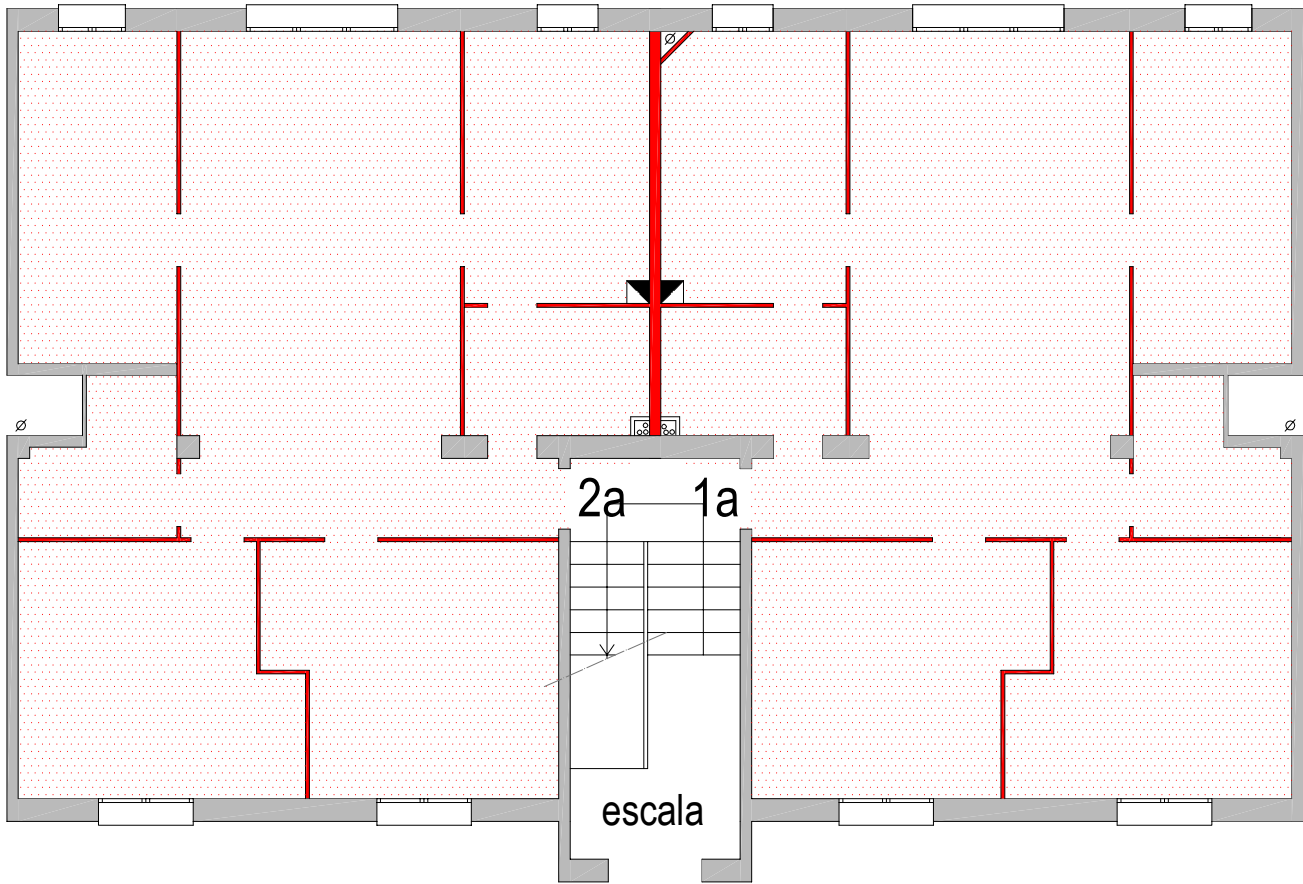

escales C, D i E planta 1

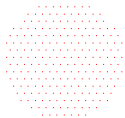


Paviment a col·locar de nou




Envans a reconstruïr



SUBSTITUCIÓ FUNCIONAL DE BIGUES REHABILITACIÓ DE LES FAÇANES SUBSTITUCIÓ DEL CLAVEGUERÓ Carrer de Sant Isidre, núm. 3-7 (el Poble Sec - Barcelona)	Planta d'enderrocs	El Client Institut Municipal de l'Habitatge i la Rehabilitació de Barcelona	Escala 1:100	renCDE1
		La tècnica Anna Rosat Fuente	Novembre 2024	

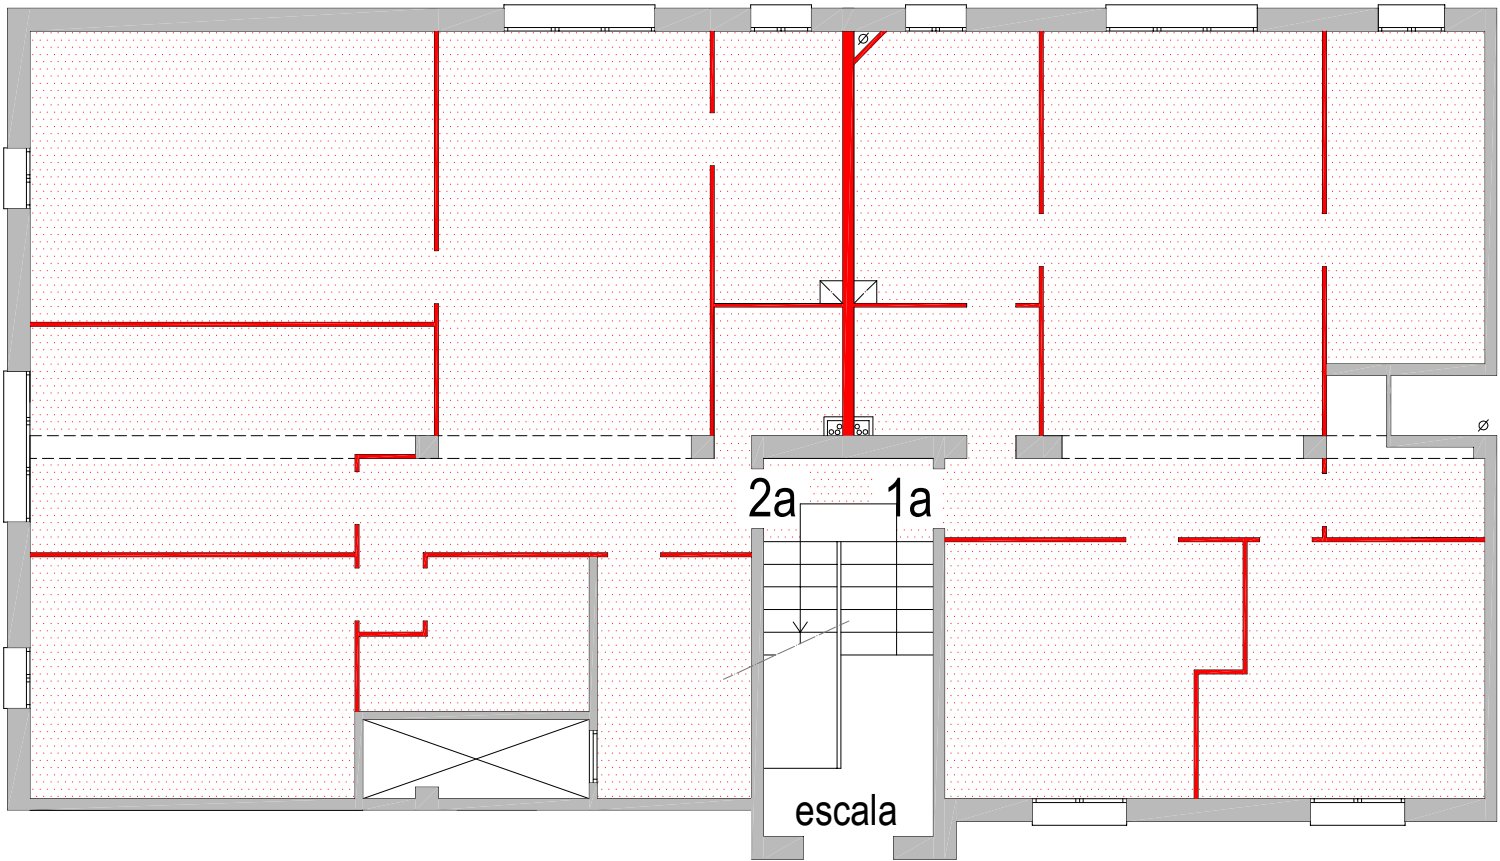

escala F planta 1

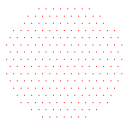


Paviment a col·locar de nou




Envans a reconstruir



SUBSTITUCIÓ FUNCIONAL DE BIGUES REHABILITACIÓ DE LES FAÇANES SUBSTITUCIÓ DEL CLAVEGUERÓ Carrer de Sant Isidre, núm. 3-7 (el Poble Sec - Barcelona)	Planta d'enderrocs	El Client Institut Municipal de l'Habitatge i la Rehabilitació de Barcelona	Escala 1:100	renF1
		La tècnica Anna Rosat Fuente	Novembre 2024	

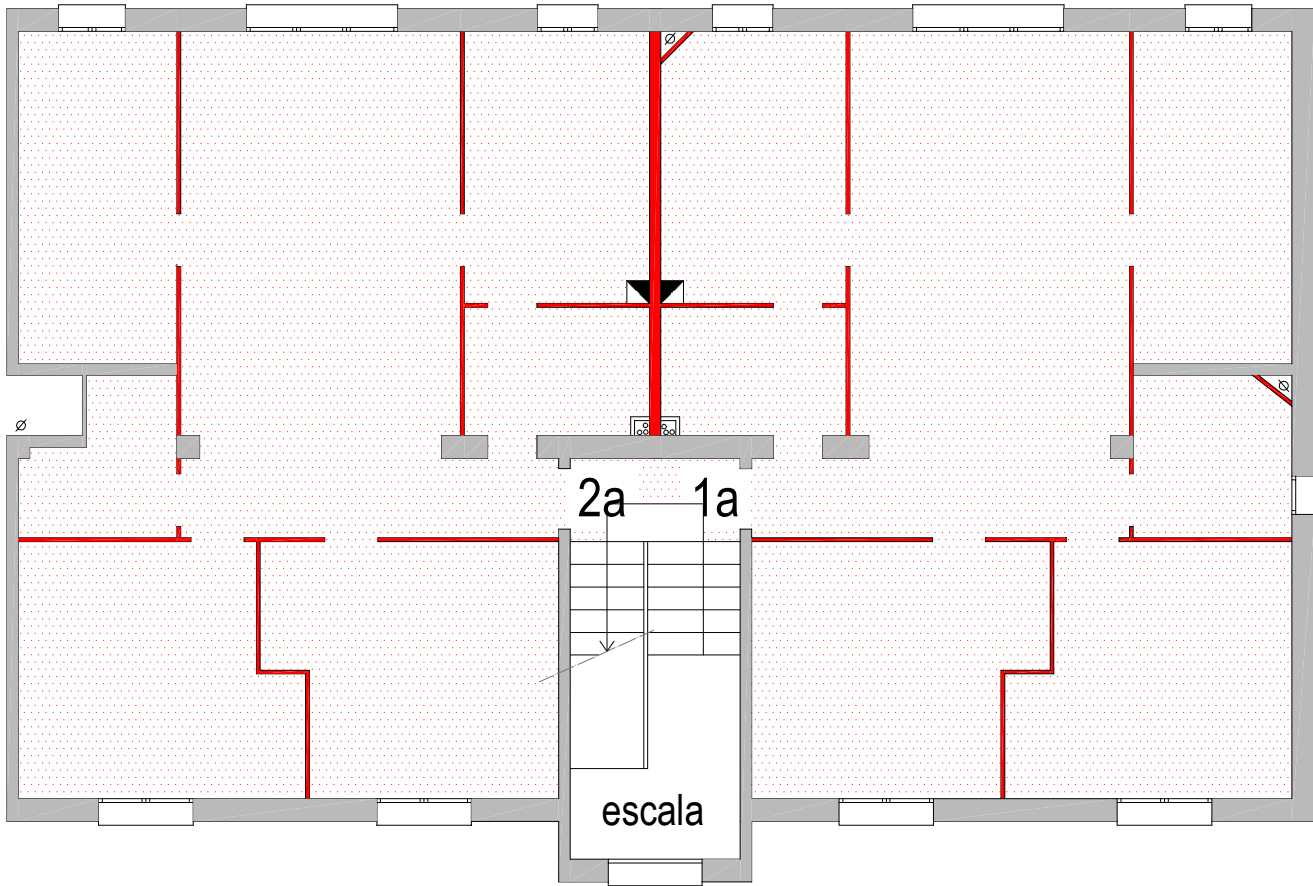

escala G planta 1

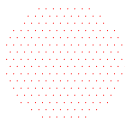


Paviment a col·locar de nou



Envans a reconstruir



SUBSTITUCIÓ FUNCIONAL DE BIGUES REHABILITACIÓ DE LES FAÇANES SUBSTITUCIÓ DEL CLAVEGUERÓ Carrer de Sant Isidre, núm. 3-7 (el Poble Sec - Barcelona)	Planta d'enderrocs	El Client Institut Municipal de l'Habitatge i la Rehabilitació de Barcelona	Escala 1:100	renG1
		La tècnica Anna Rosat Fuente	Novembre 2024	

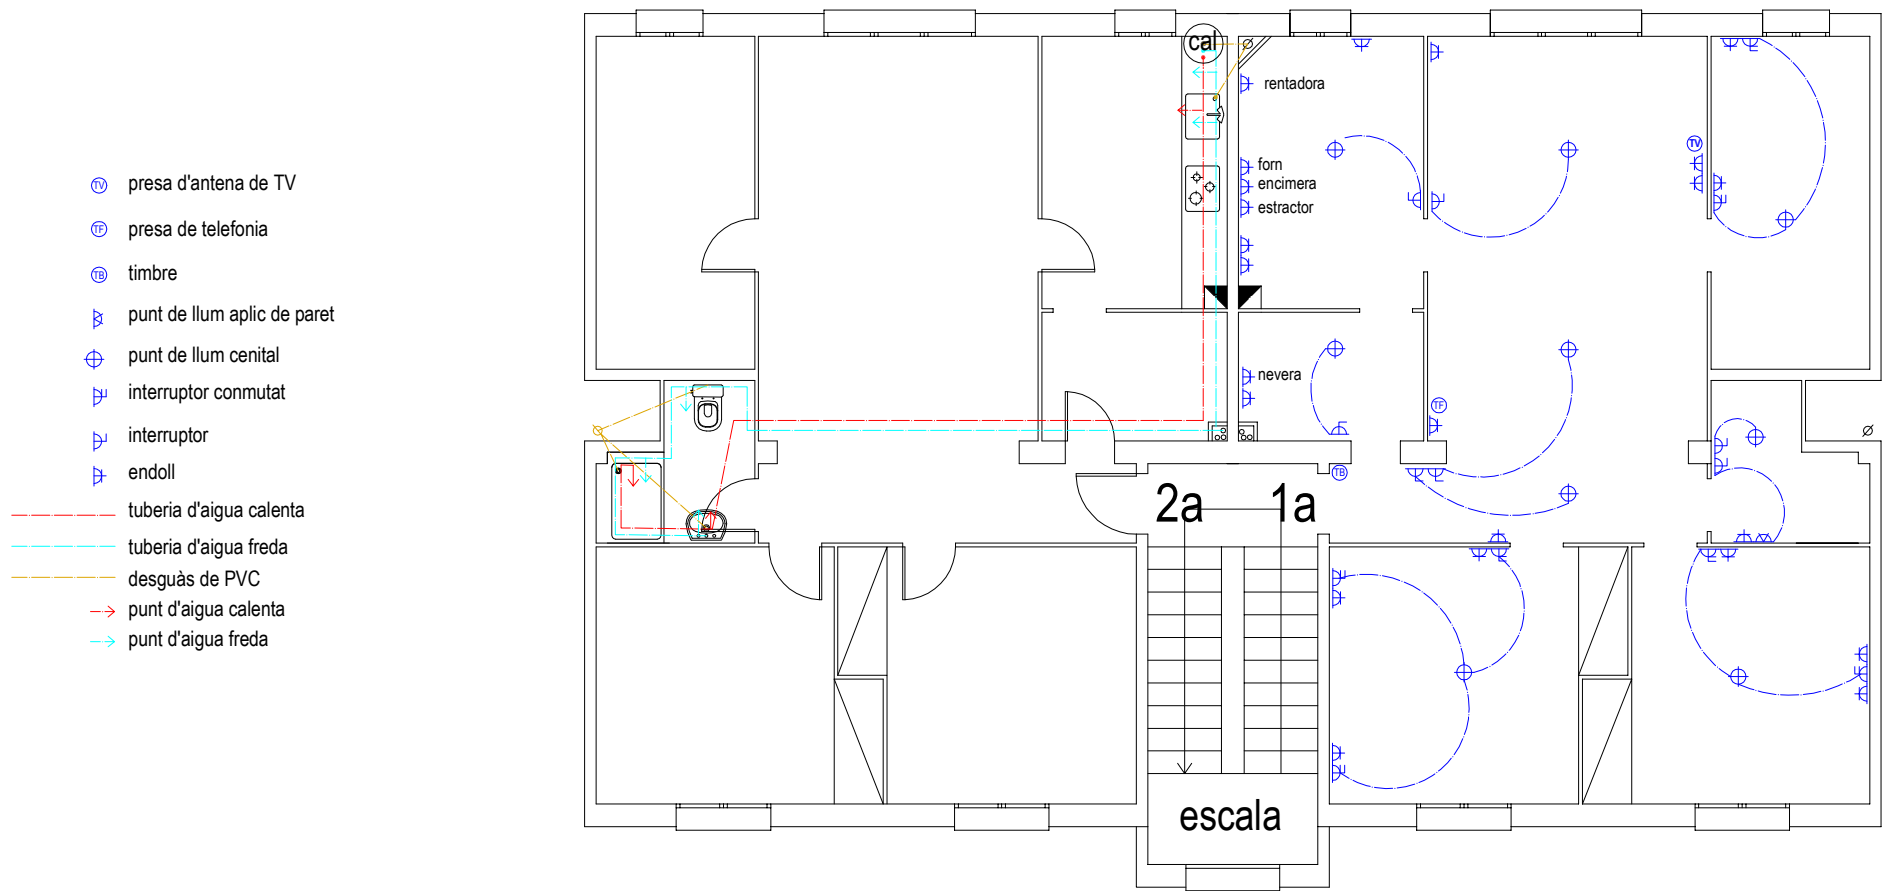

escales C, D i E planta 1




SUBSTITUCIÓ FUNCIONAL DE BIGUES REHABILITACIÓ DE LES FAÇANES SUBSTITUCIÓ DEL CLAVEGUERÓ Carrer de Sant Isidre, núm. 3-7 (el Poble Sec - Barcelona)	Planta d'instal·lacions elèctrica i d'aigua	El Client Institut Municipal de l'Habitatge i la Rehabilitació de Barcelona	Escala 1:100	CDEinst1
		La tècnica Anna Rosat Fuente	Novembre 2024	

Escaleta Gràfica

0 1m 2m 3m 4m 5m



120

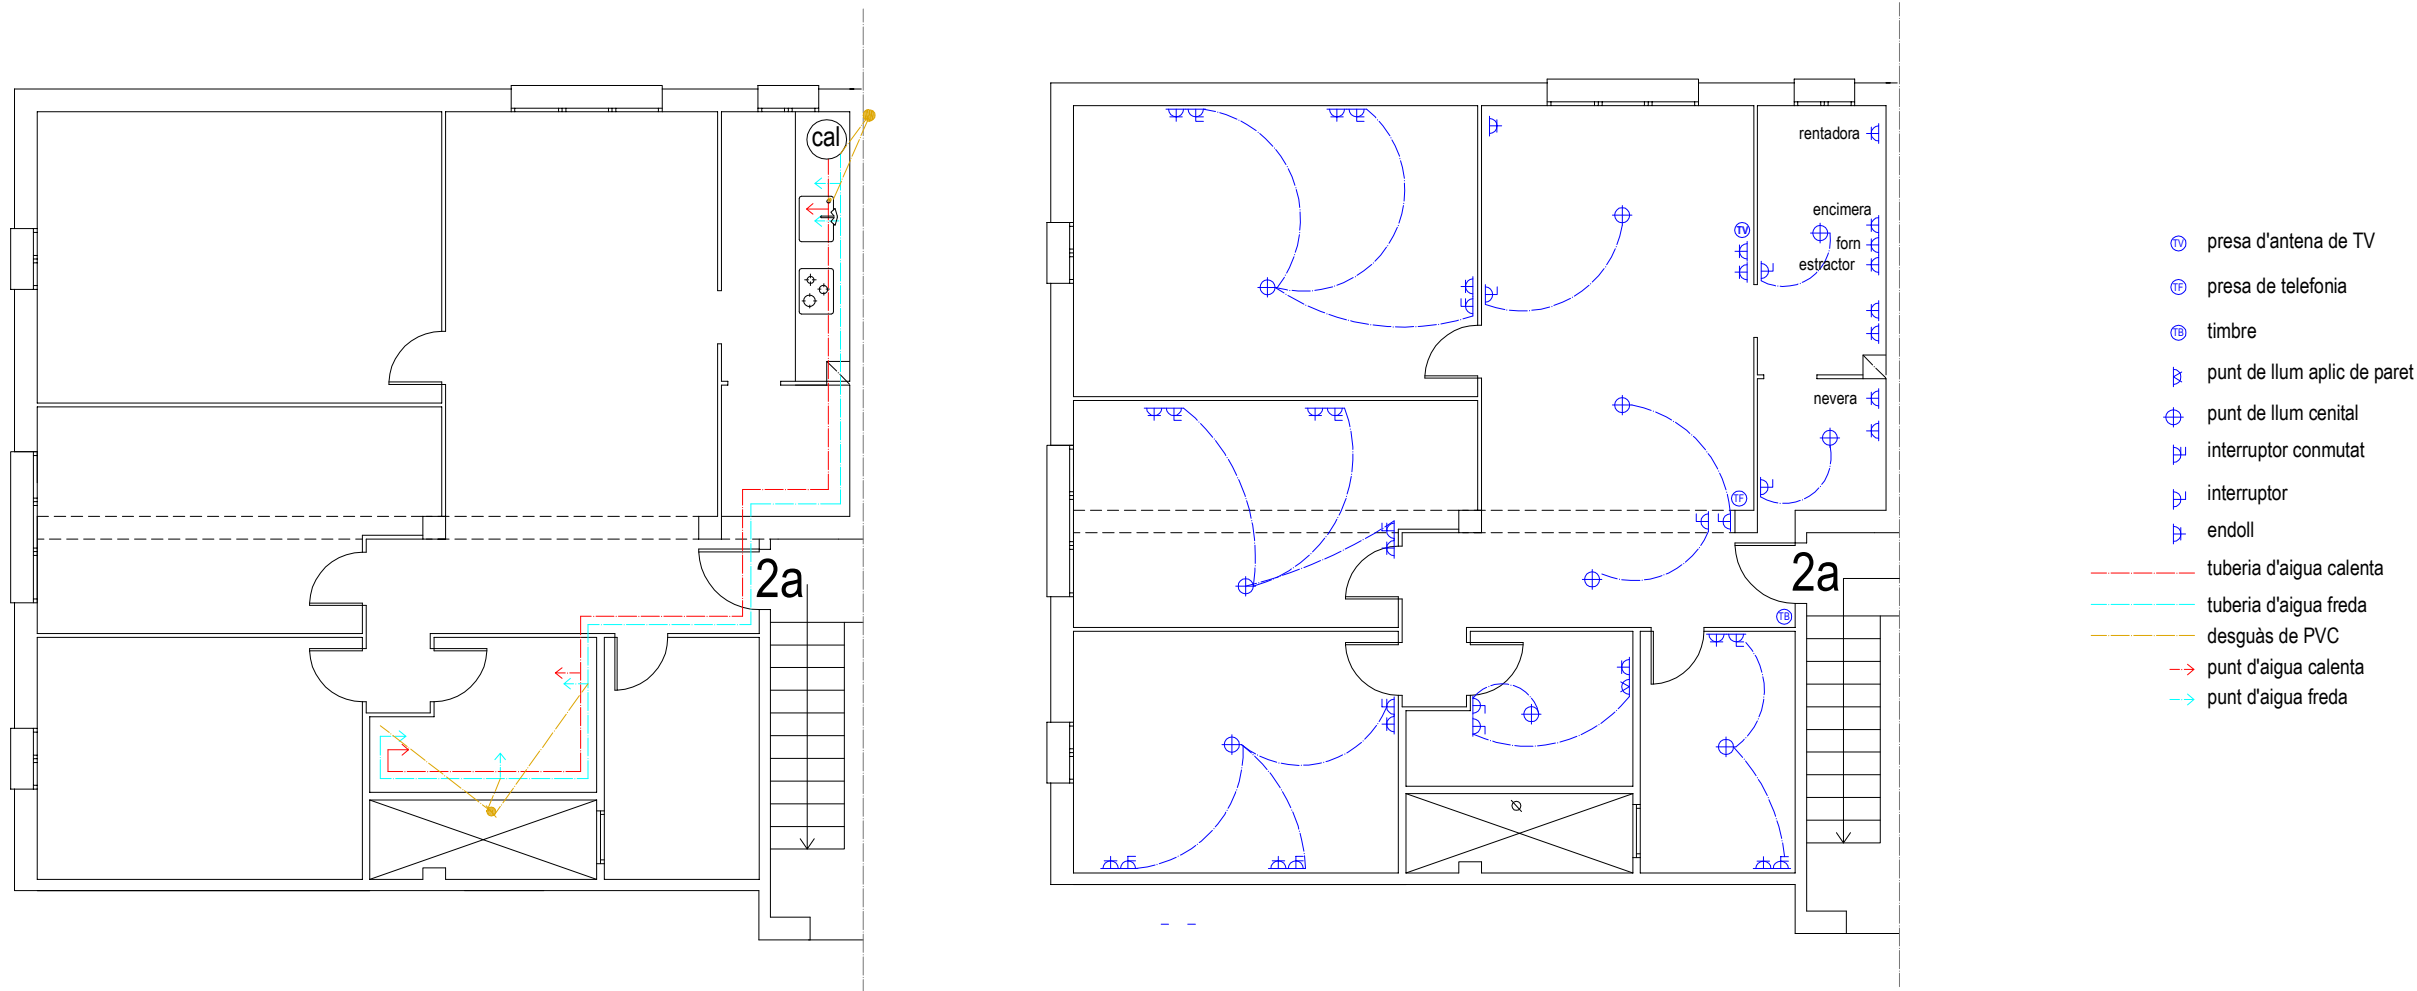

escala F planta 1




SUBSTITUCIÓ FUNCIONAL DE BIGUES REHABILITACIÓ DE LES FAÇANES SUBSTITUCIÓ DEL CLAVEGUERÓ Carrer de Sant Isidre, núm. 3-7 (el Poble Sec - Barcelona)	Planta d'instal·lacions elèctrica i d'aigua	El Client Institut Municipal de l'Habitatge i la Rehabilitació de Barcelona	Escala 1:100	Finst1 121
		La tècnica Anna Rosat Fuente	Novembre 2024	

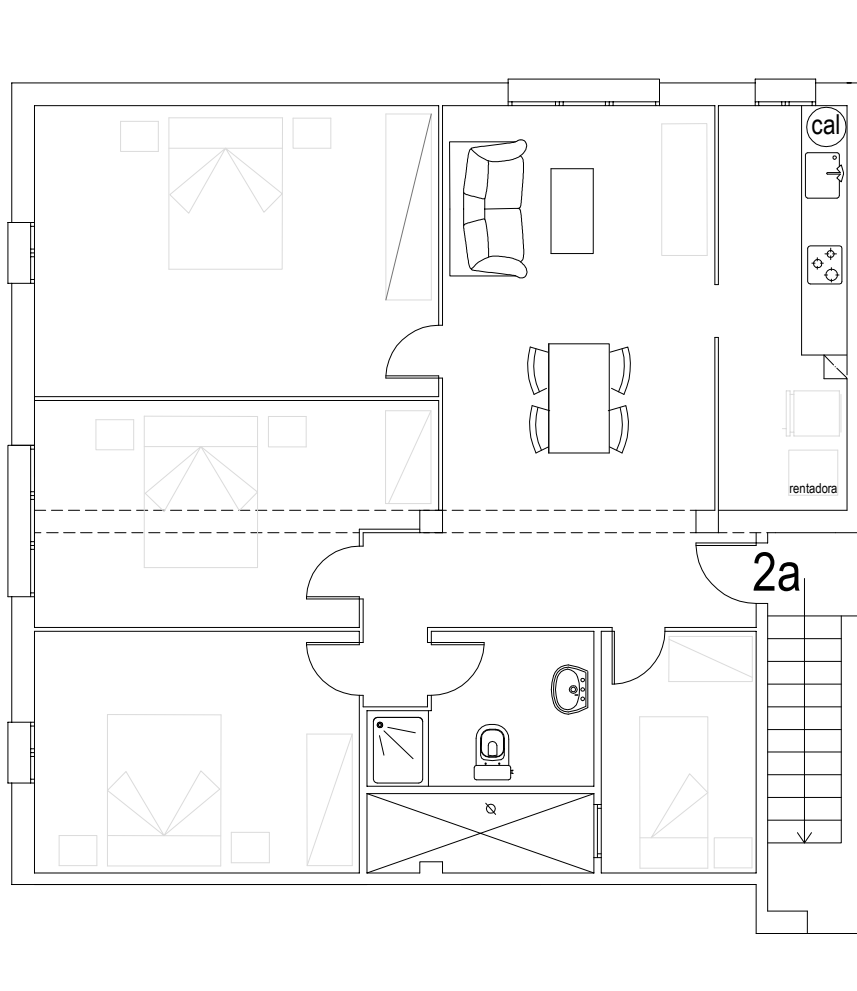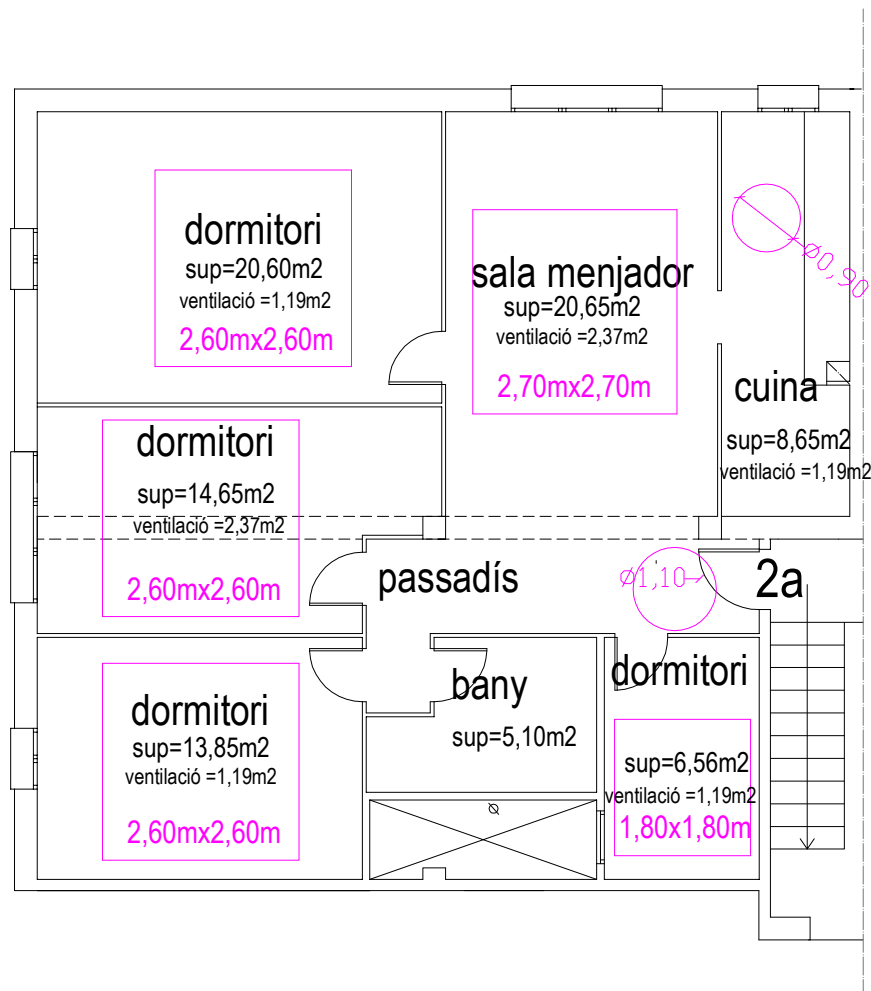


escala F planta 1



SUBSTITUCIÓ FUNCIONAL DE BIGUES REHABILITACIÓ DE LES FAÇANES SUBSTITUCIÓ DEL CLAVEGUERÓ Carrer de Sant Isidre, núm. 3-7 (el Poble Sec - Barcelona)	Planta del mobiliari i habitabilitat	El Client Institut Municipal de l'Habitatge i la Rehabilitació de Barcelona	Escala 1:100	Fmb1
		La técnica Anna Rosat Fuente	Novembre 2024	

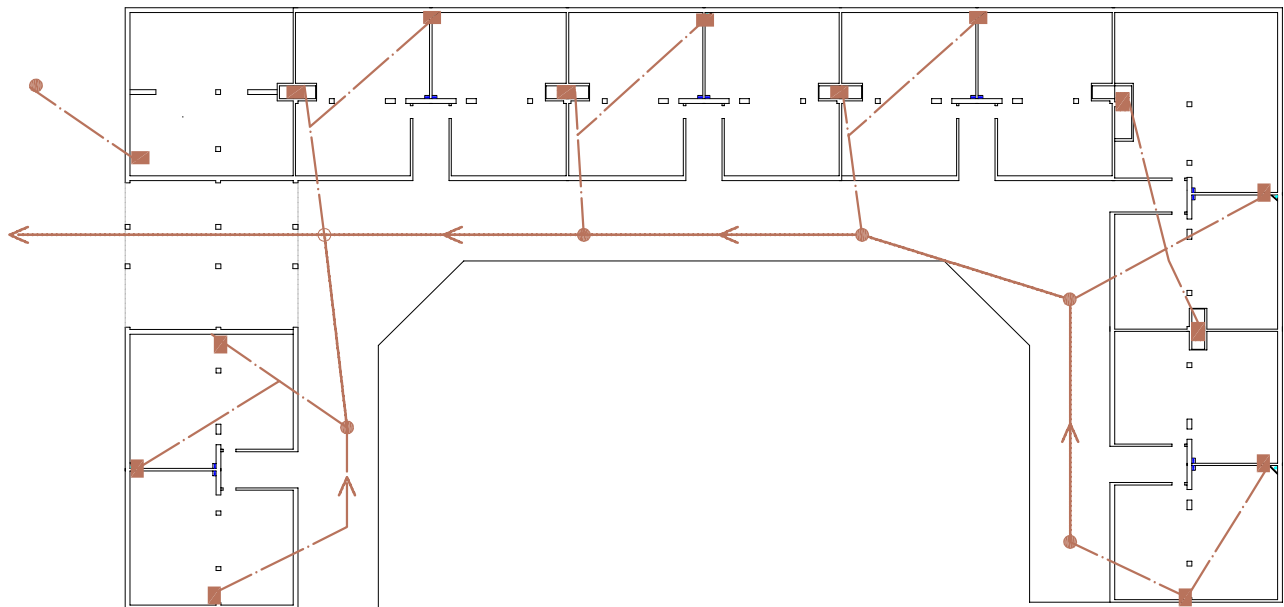


xarxa de clavegueram actual




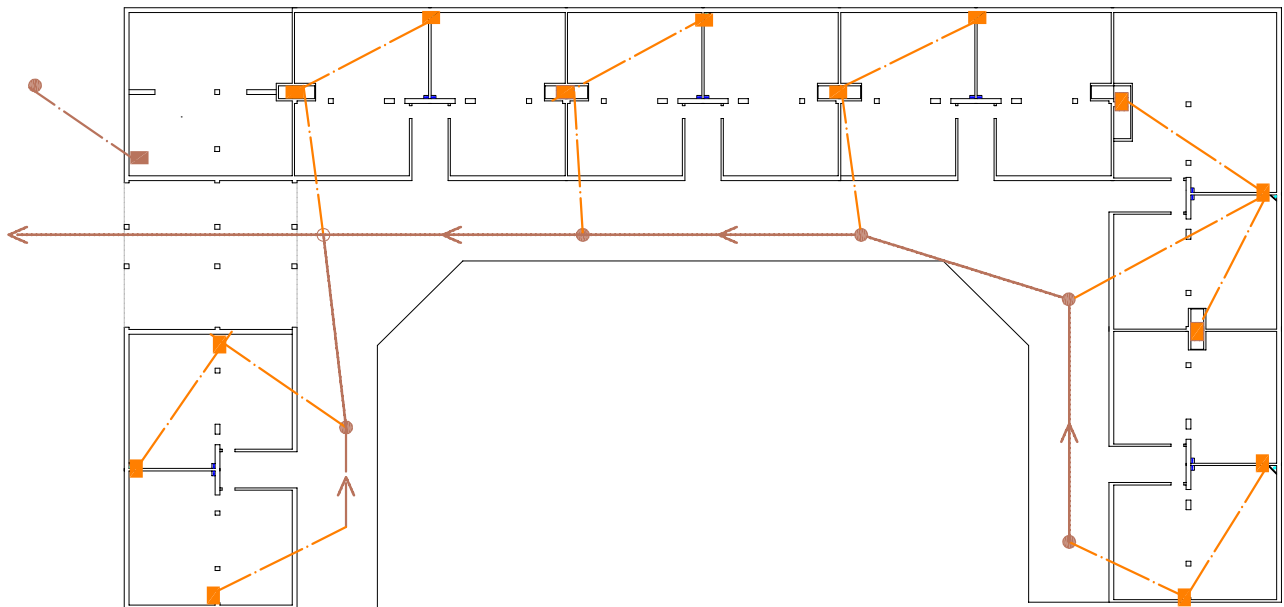


xarxa de clavegueram substituïda

- arqueta de peu de baixant d'origen
- arqueta de peu de baixant nova
- col·lector sota el pas viari original
- clavegueró original de maons i/o fibrociment
- - - nou clavegueró de tub de PVC serie B diam 250mm

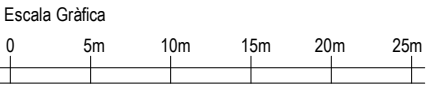


SUBSTITUCIÓ FUNCIONAL DE BIGUES REHABILITACIÓ DE LES FAÇANES SUBSTITUCIÓ DEL CLAVEGUERÓ Carrer de Sant Isidre, núm. 3-7 (el Poble Sec - Barcelona)	Plànol de planta de la situació del sistema de sanejament	El Client Institut Municipal de l'Habitatge i la Rehabilitació de Barcelona	Escala 1:500	S1 123
		La técnica Anna Rosat Fuente	Novembre 2024	

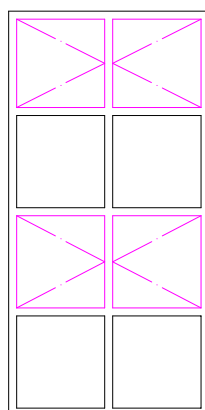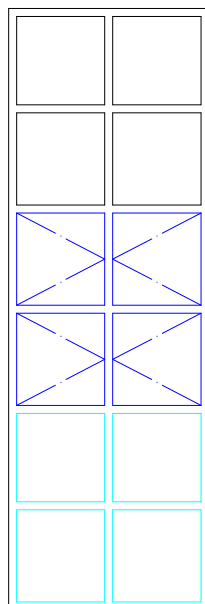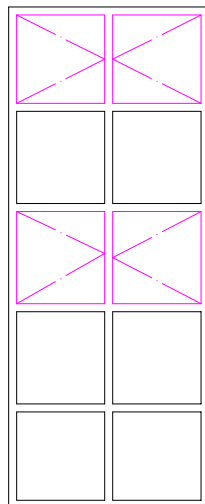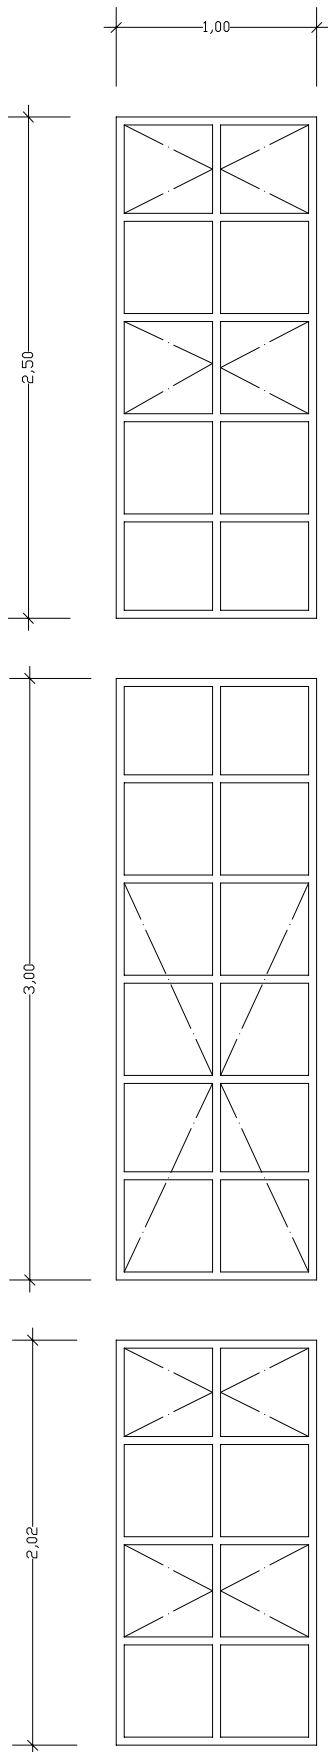


Mòduls de 50x50cm


Perfil·eria de T de 4cm

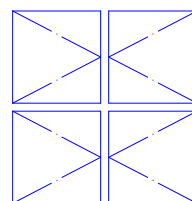

Fixació dels emmarcats
i adaptació de nous
emmarcaments per a fer-los
practicables

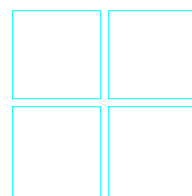

Fixació dels emmarcats
per a fer-los impracticables

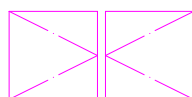

Ajustos dels emmarcats
i dels mecanismes d'obertura
i tancament

Escala Gràfica
0 5m 10m 15m 20m 25m