



DOCUMENTACIÓ GRÀFICA DE L'ENDERROC


ÍNDEX DE LA DOCUMENTACIÓ GRÀFICA DE L'ENDERROC


EN01	ÀMBIT D'ACTUACIÓ	F03.6	FASE 3 - DESCONNEXIÓ I TRASLLAT D'INSTAL·LACIONS. Quadres elèctrics. Planta Coberta
EN02	EMPLAÇAMENT ESTAT ACTUAL	F03.7	FASE 3 - DESCONNEXIÓ I TRASLLAT D'INSTAL·LACIONS. Quadres elèctrics. Exteriors
EN03	ESTAT ACTUAL PLANTA SOTERRANI	F03.8	FASE 3 - DESCONNEXIÓ I TRASLLAT D'INSTAL·LACIONS. Quadres elèctrics. Esquema general
EN04	ESTAT ACTUAL PLANTA BAIXA	F03.9	FASE 3 - DESCONNEXIÓ I TRASLLAT D'INSTAL·LACIONS. Sanejament
EN05	ESTAT ACTUAL PLANTA PRIMERA	F03.10	FASE 3 - DESCONNEXIÓ I TRASLLAT D'INSTAL·LACIONS. ACS
EN06	ESTAT ACTUAL PLANTA COBERTA	F04.1	FASE 4 - BUIDAT DE L'EDIFICI
EN07	ESTAT ACUTAL SECCIONS	F04.2	FASE 4 - BUIDAT DE L'EDIFICI
EN08	AXONOMETRIA ESTAT ACTUAL	F05.1	FASE 5 - ESTABILITZACIÓ DELS PILARS EXISTENTS DE LA PISCINA DE L'EIX 01
EN09	ENDERROC PLANTA SOTERRANI	F05.2	FASE 5 - ESTABILITZACIÓ DELS PILARS EXISTENTS DE LA PISCINA DE L'EIX 01
EN10	ENDERROC PLANTA BAIXA	F06.1	FASE 6 - APUNTALAMENT I FONAMENTACIÓ DEL MUR DE L'EIX A
EN11	ENDERROC PLANTA PRIMERA	F06.2	FASE 6 - APUNTALAMENT I FONAMENTACIÓ DEL MUR DE L'EIX A
EN12	ENDERROC PLANTA COBERTA	F07.1	FASE 7 - ENDERROC DE LA FAÇANA, COBERTA I ESTRUCTURA
EN13	ENDERROC SECCIONS	F07.2	FASE 7 - ENDERROC DE LA FAÇANA, COBERTA I ESTRUCTURA
EN14	AXONOMETRIA ENDERROCS		
F01.1	FASE 1 - TREBALLS PREVIS I PROTECCIÓ DE LA MITGERA DE LA PISCINA		
F01.2	FASE 1 - TREBALLS PREVIS I PROTECCIÓ DE LA MITGERA DE LA PISCINA		
F02	FASE 2 - RETIRADA DE BAIXANTS D'AMIANT		
F03.1	FASE 3 - DESCONNEXIÓ I TRASLLAT D'INSTAL·LACIONS. Quadres elèctrics. Planta Soterrani I		
F03.2	FASE 3 - DESCONNEXIÓ I TRASLLAT D'INSTAL·LACIONS. Quadres elèctrics. Planta Soterrani II.		
F03.3	FASE 3 - DESCONNEXIÓ I TRASLLAT D'INSTAL·LACIONS. Quadres elèctrics. Planta Baixa I		
F03.4	FASE 3 - DESCONNEXIÓ I TRASLLAT D'INSTAL·LACIONS. Quadres elèctrics. Planta Baixa II		
F03.5	FASE 3 - DESCONNEXIÓ I TRASLLAT D'INSTAL·LACIONS. Quadres elèctrics. Planta Primera		

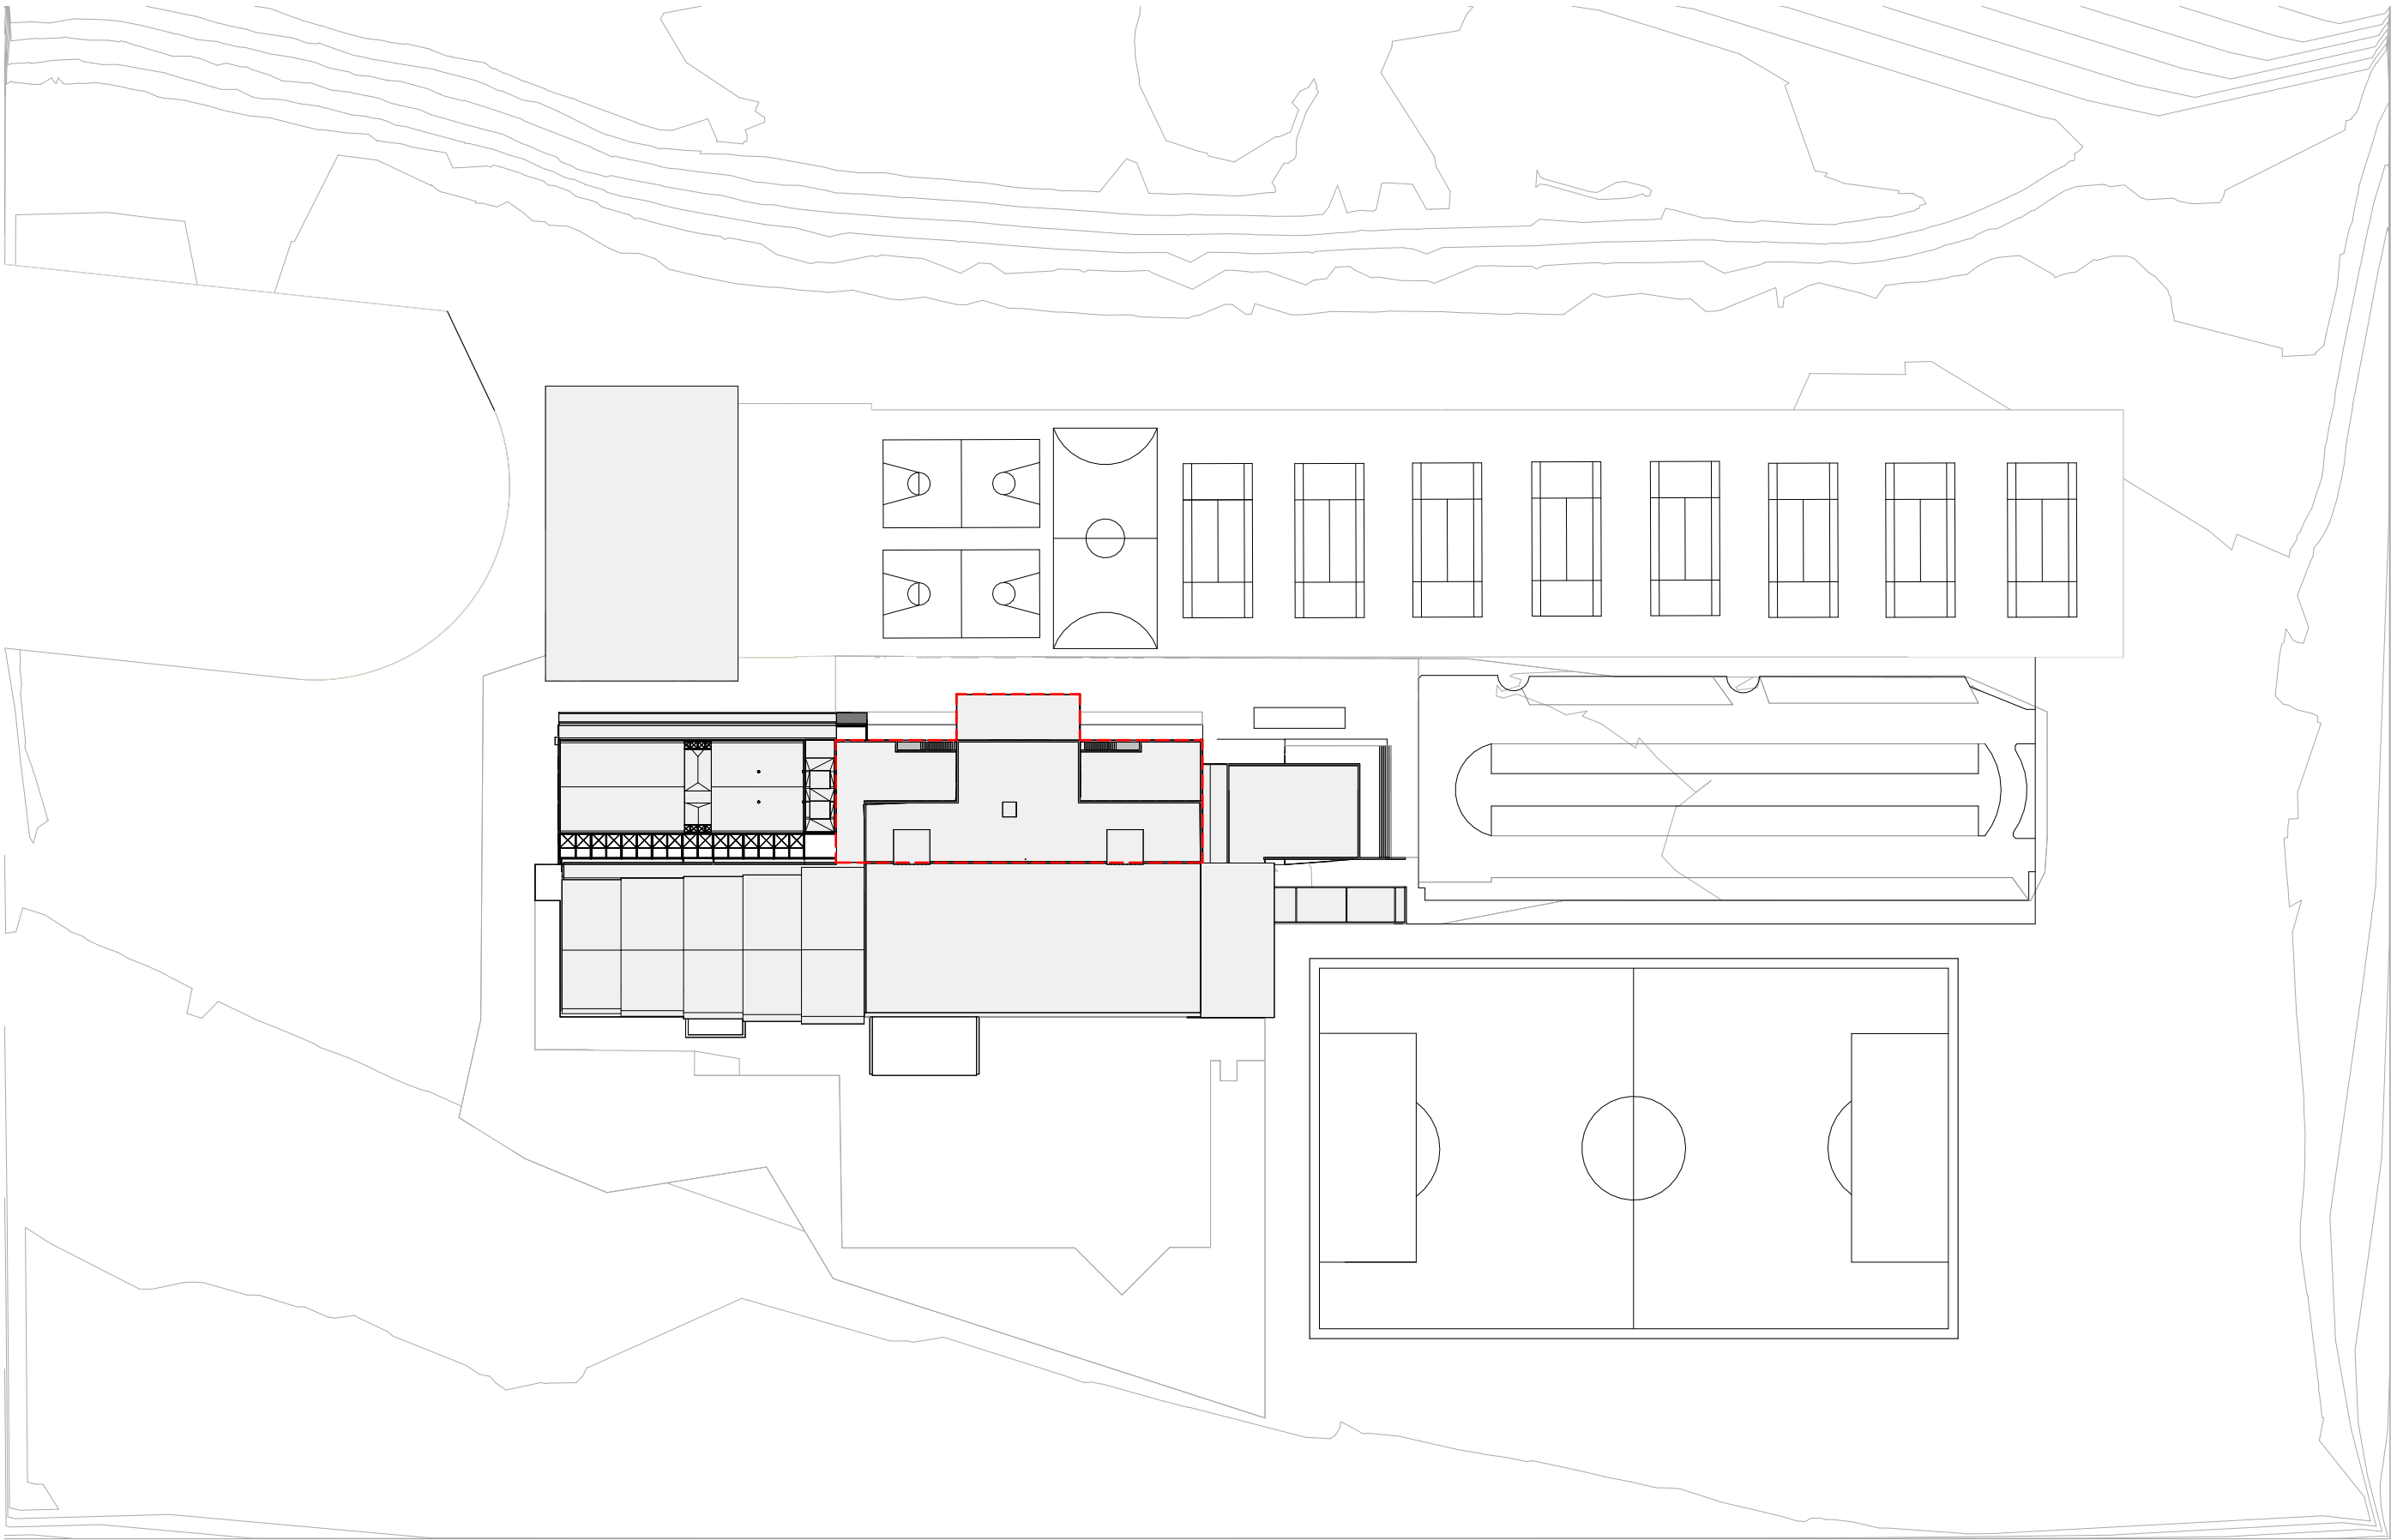






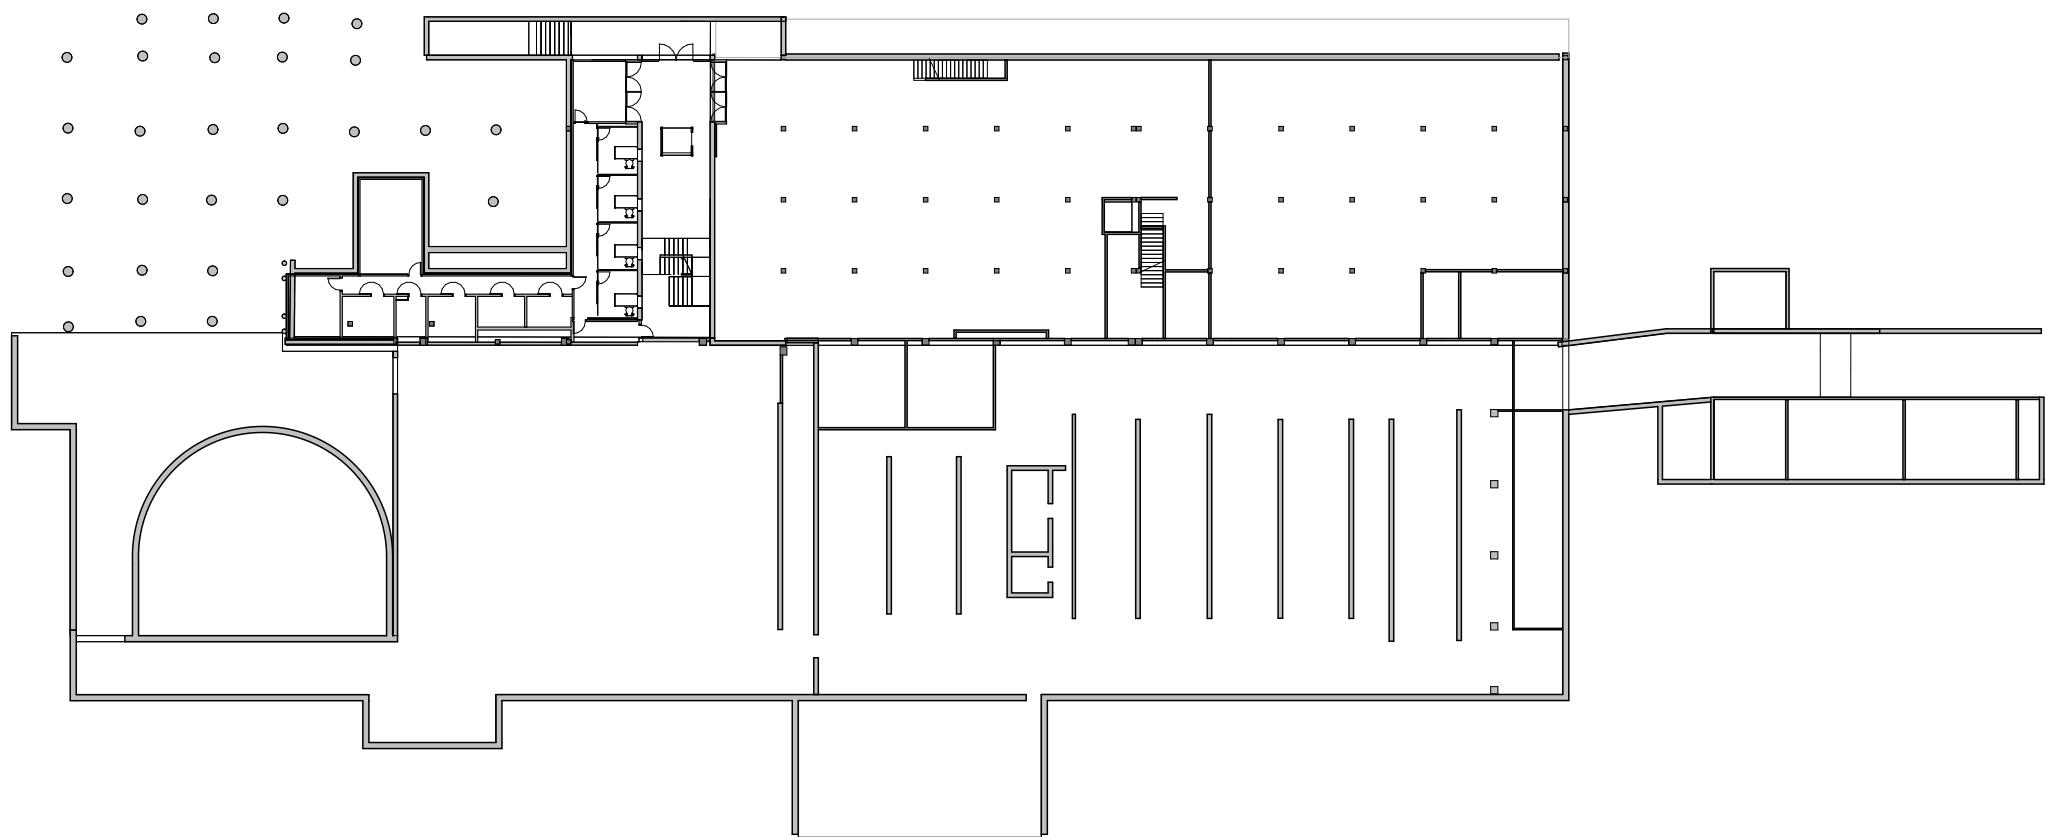

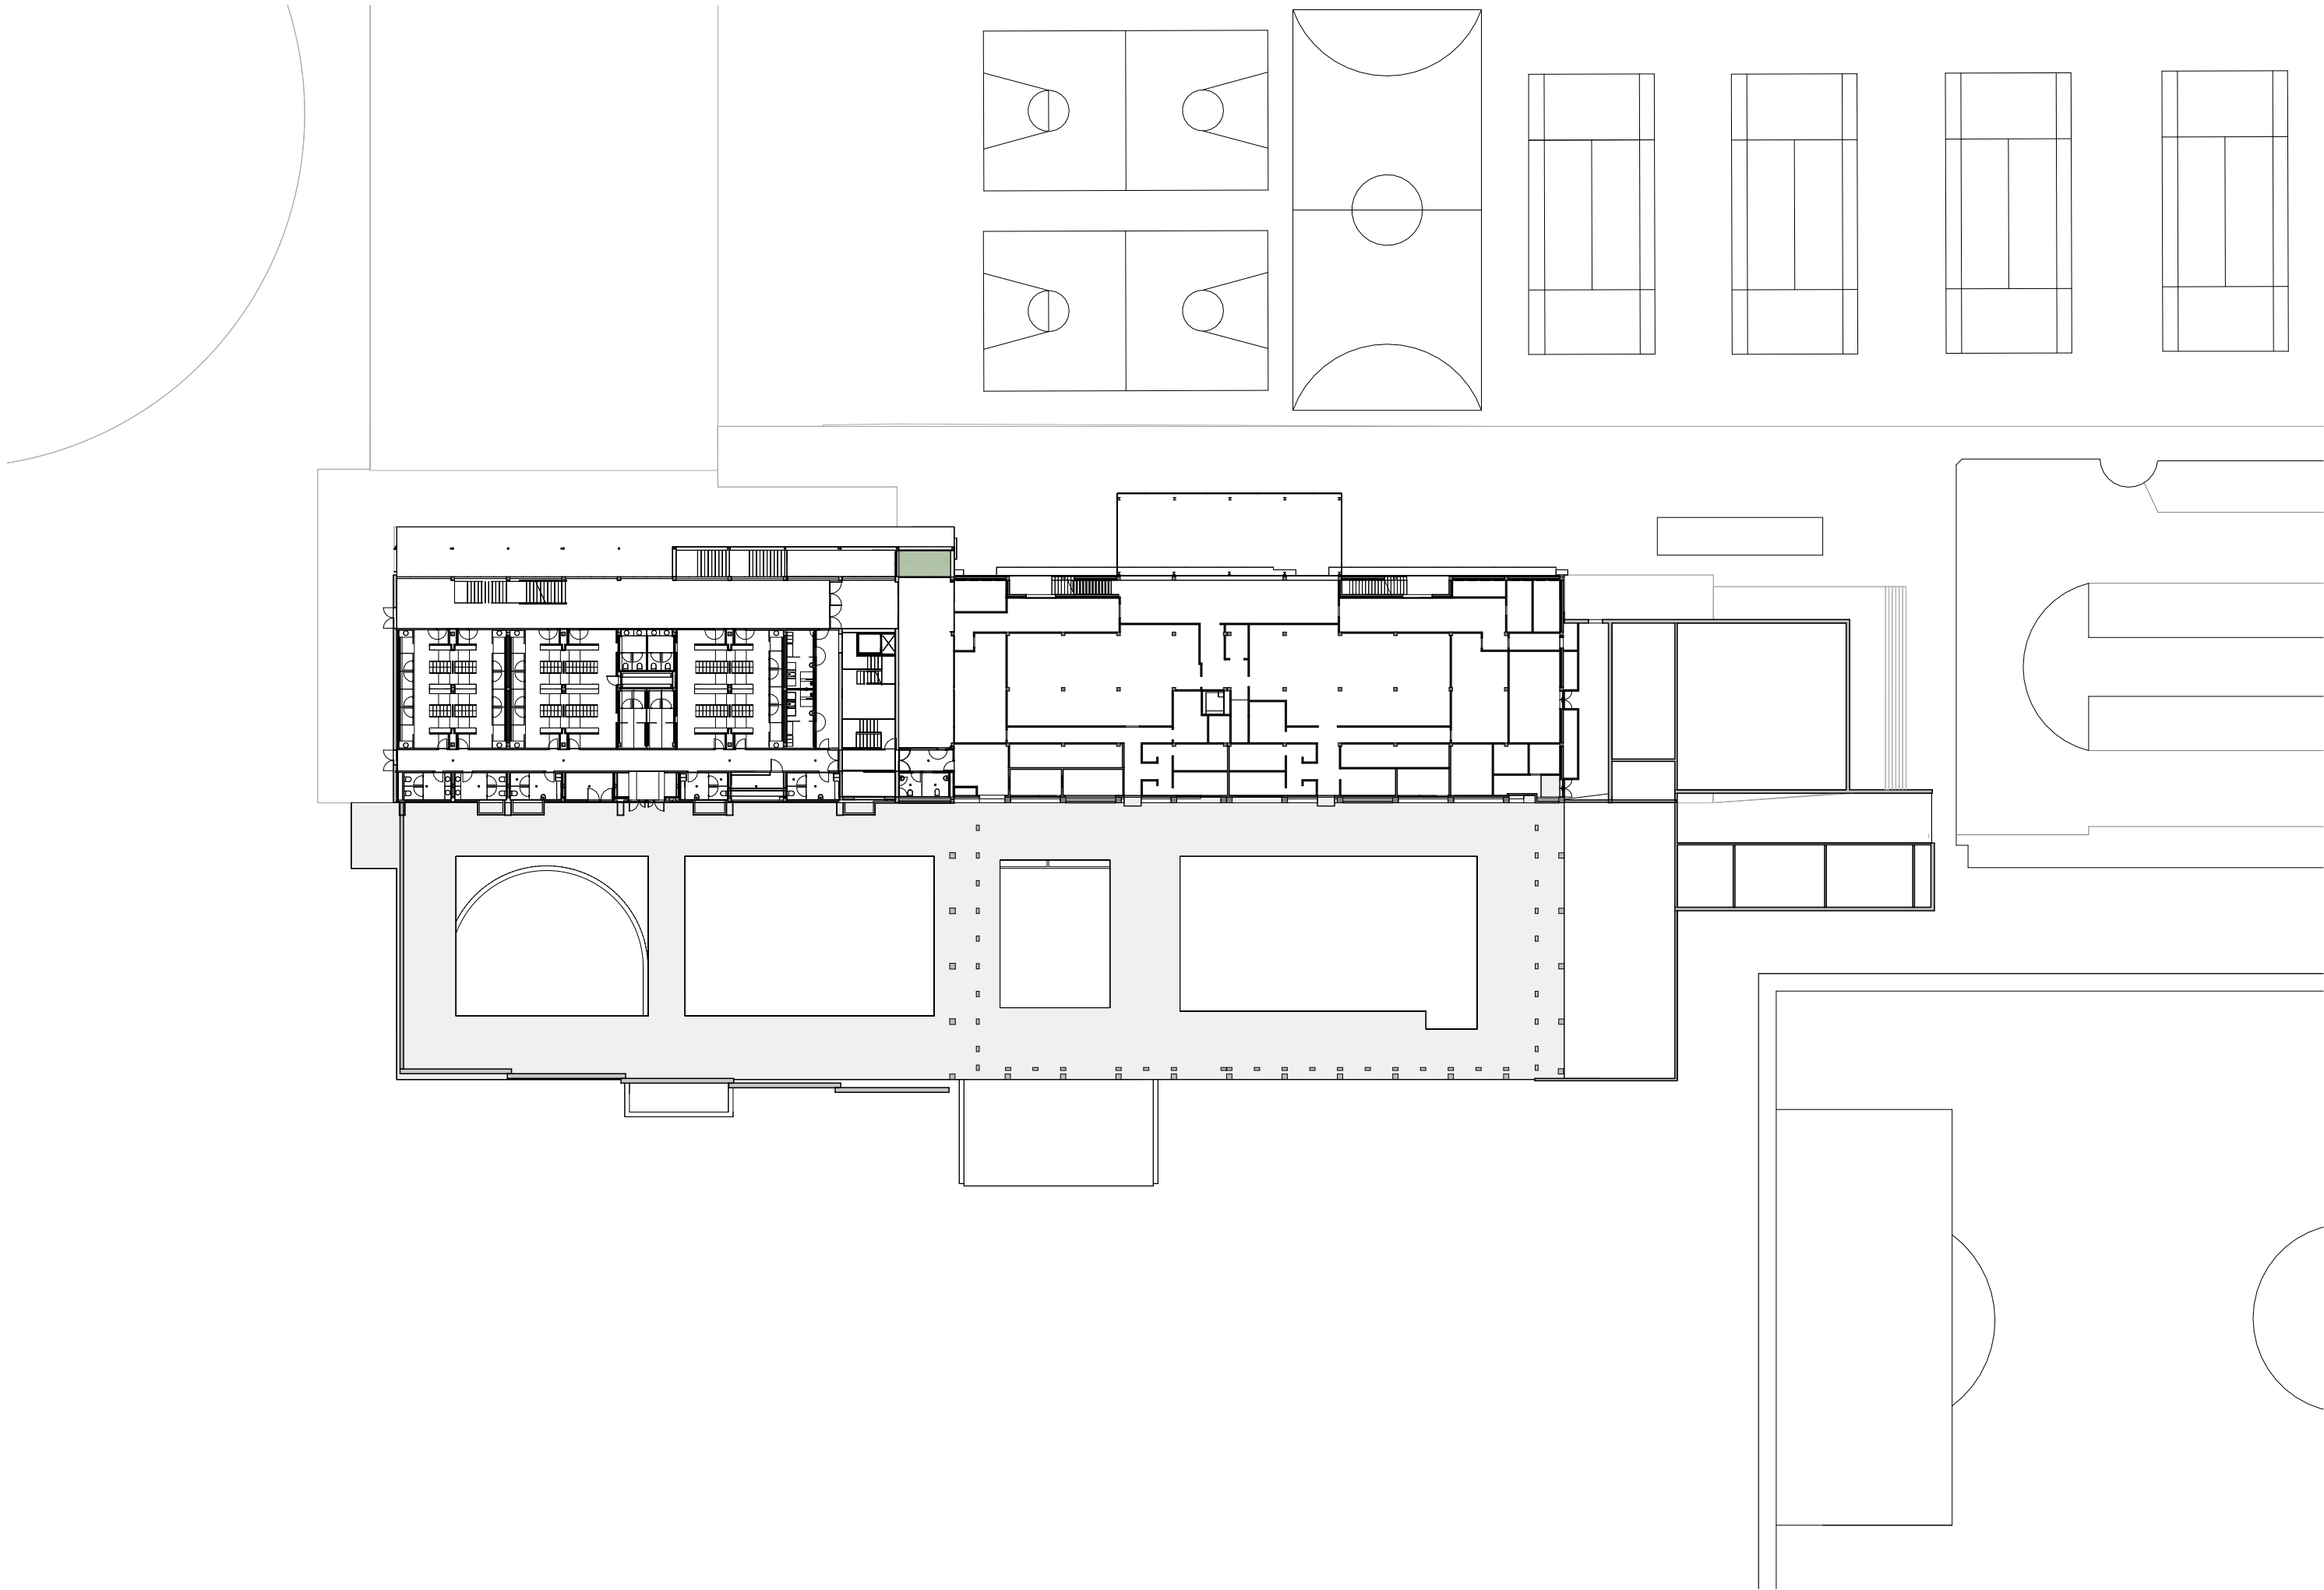


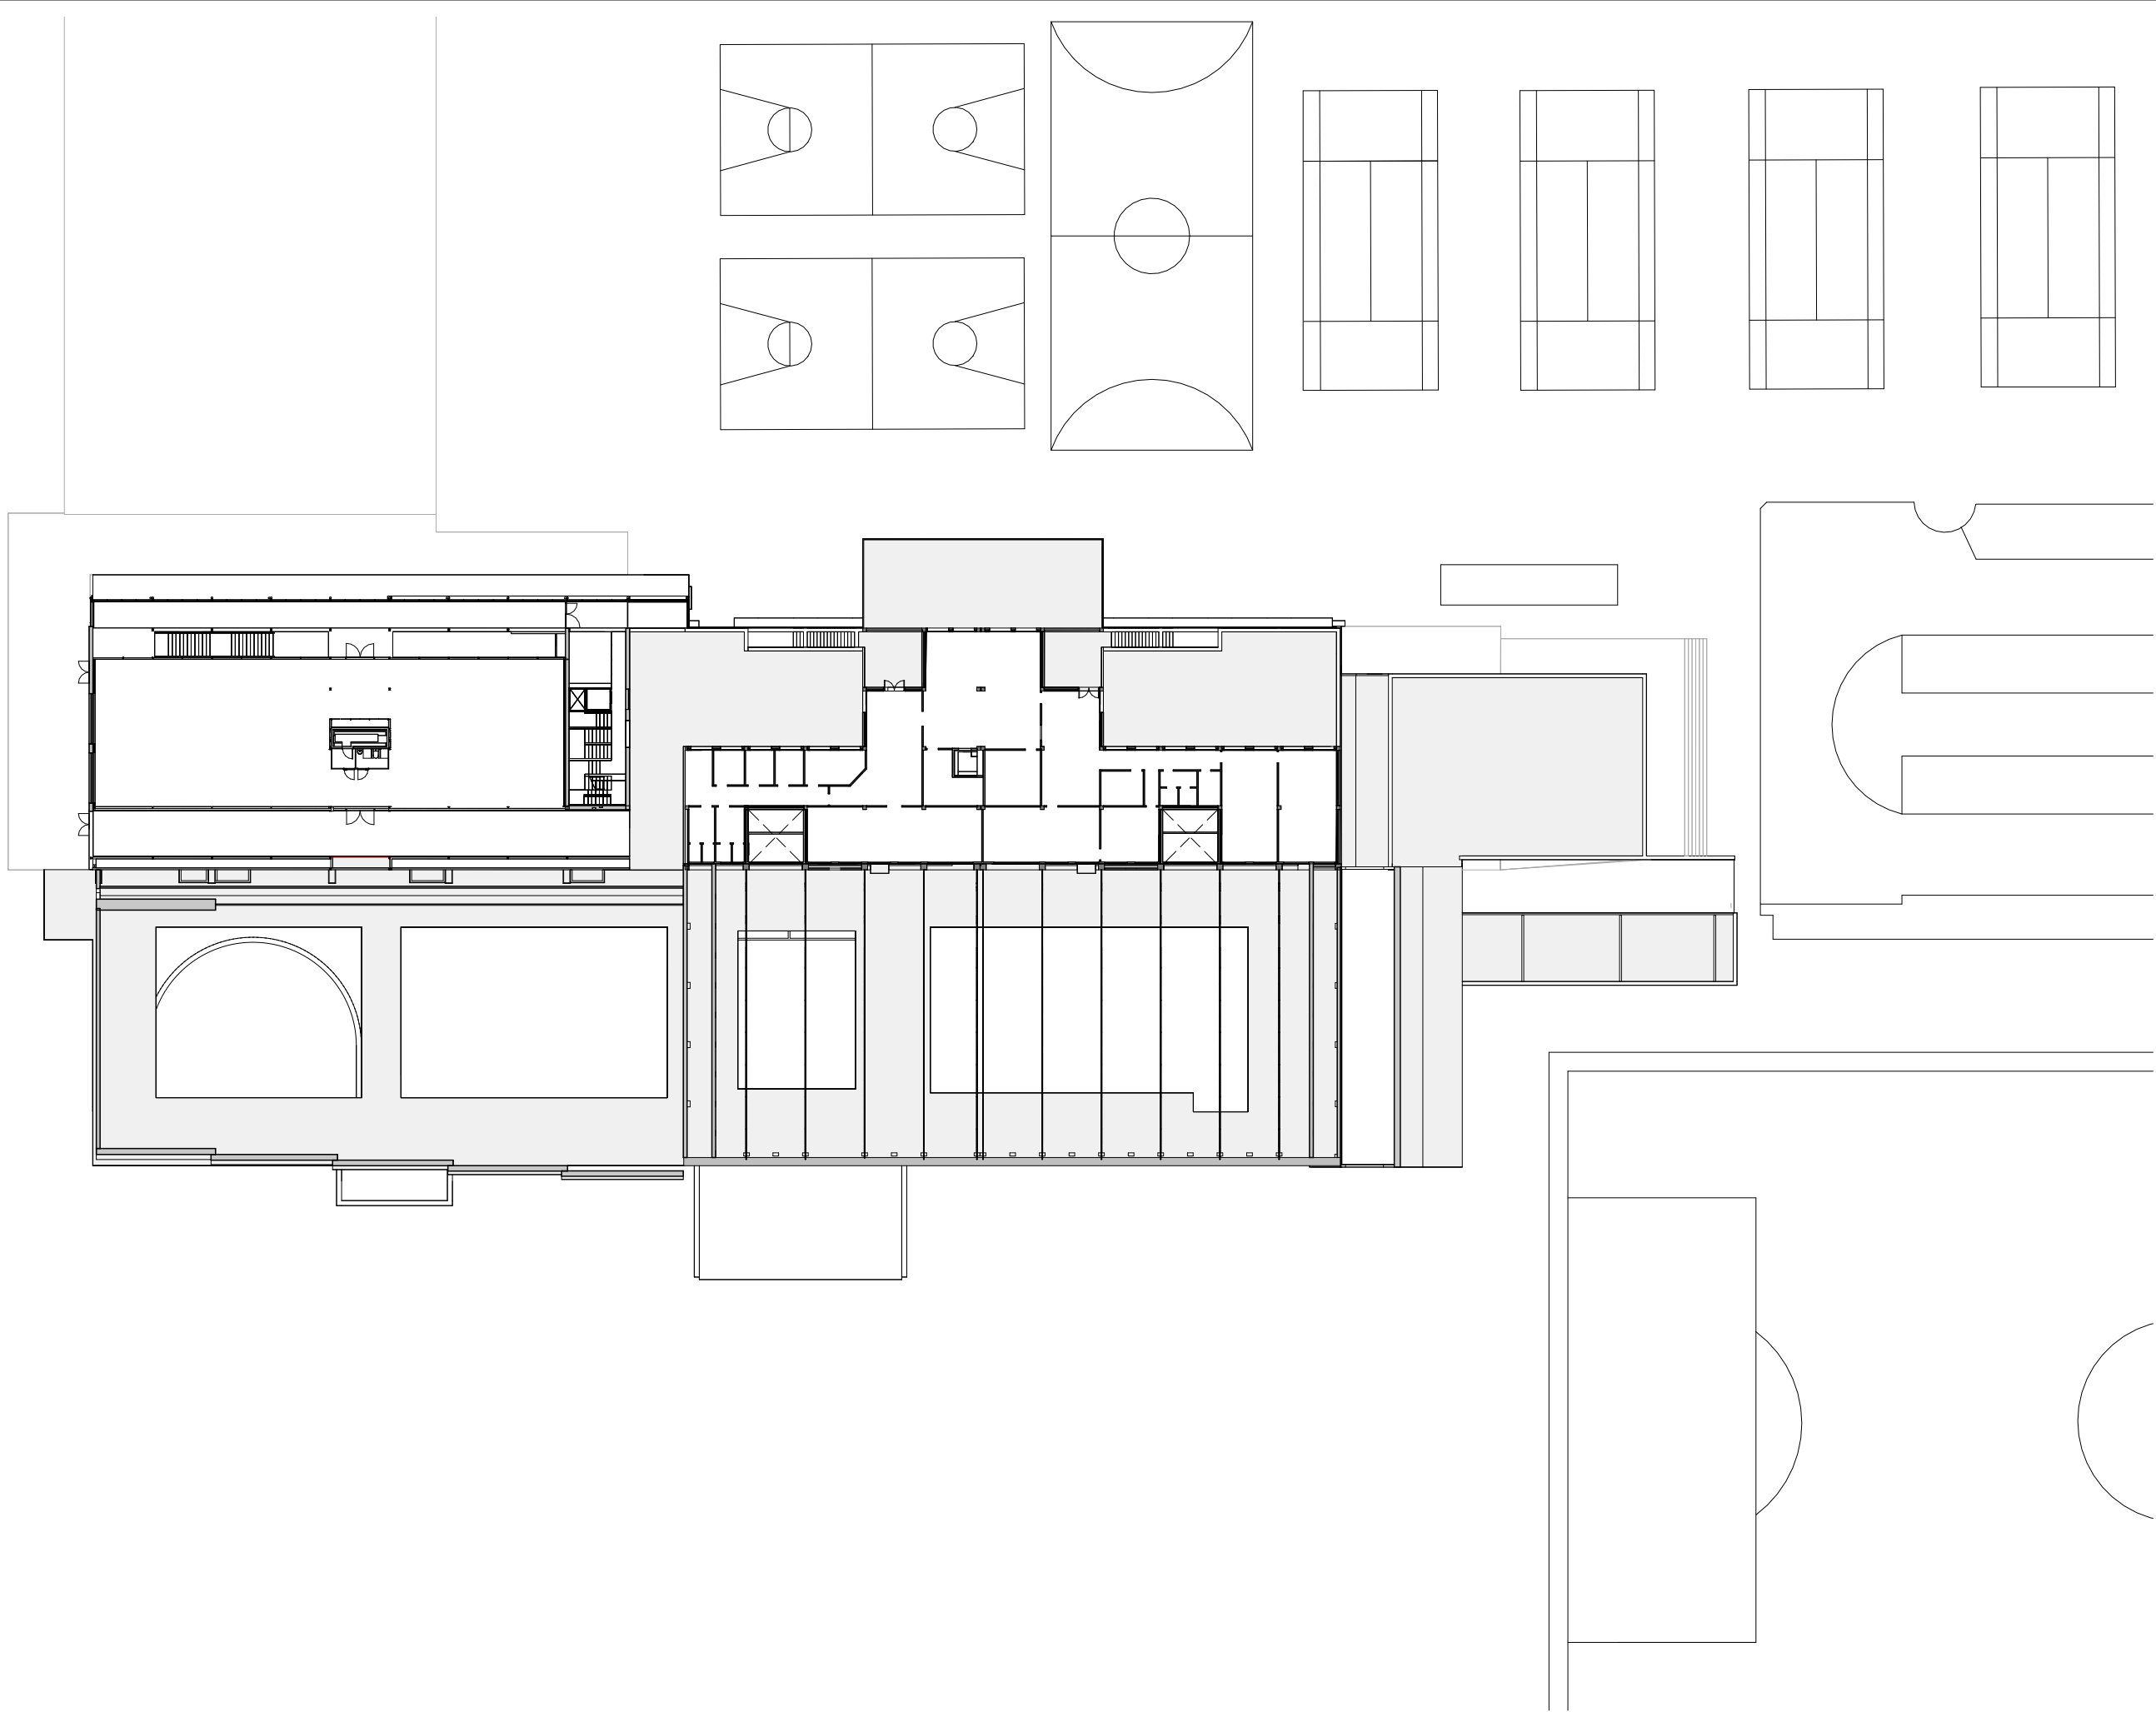

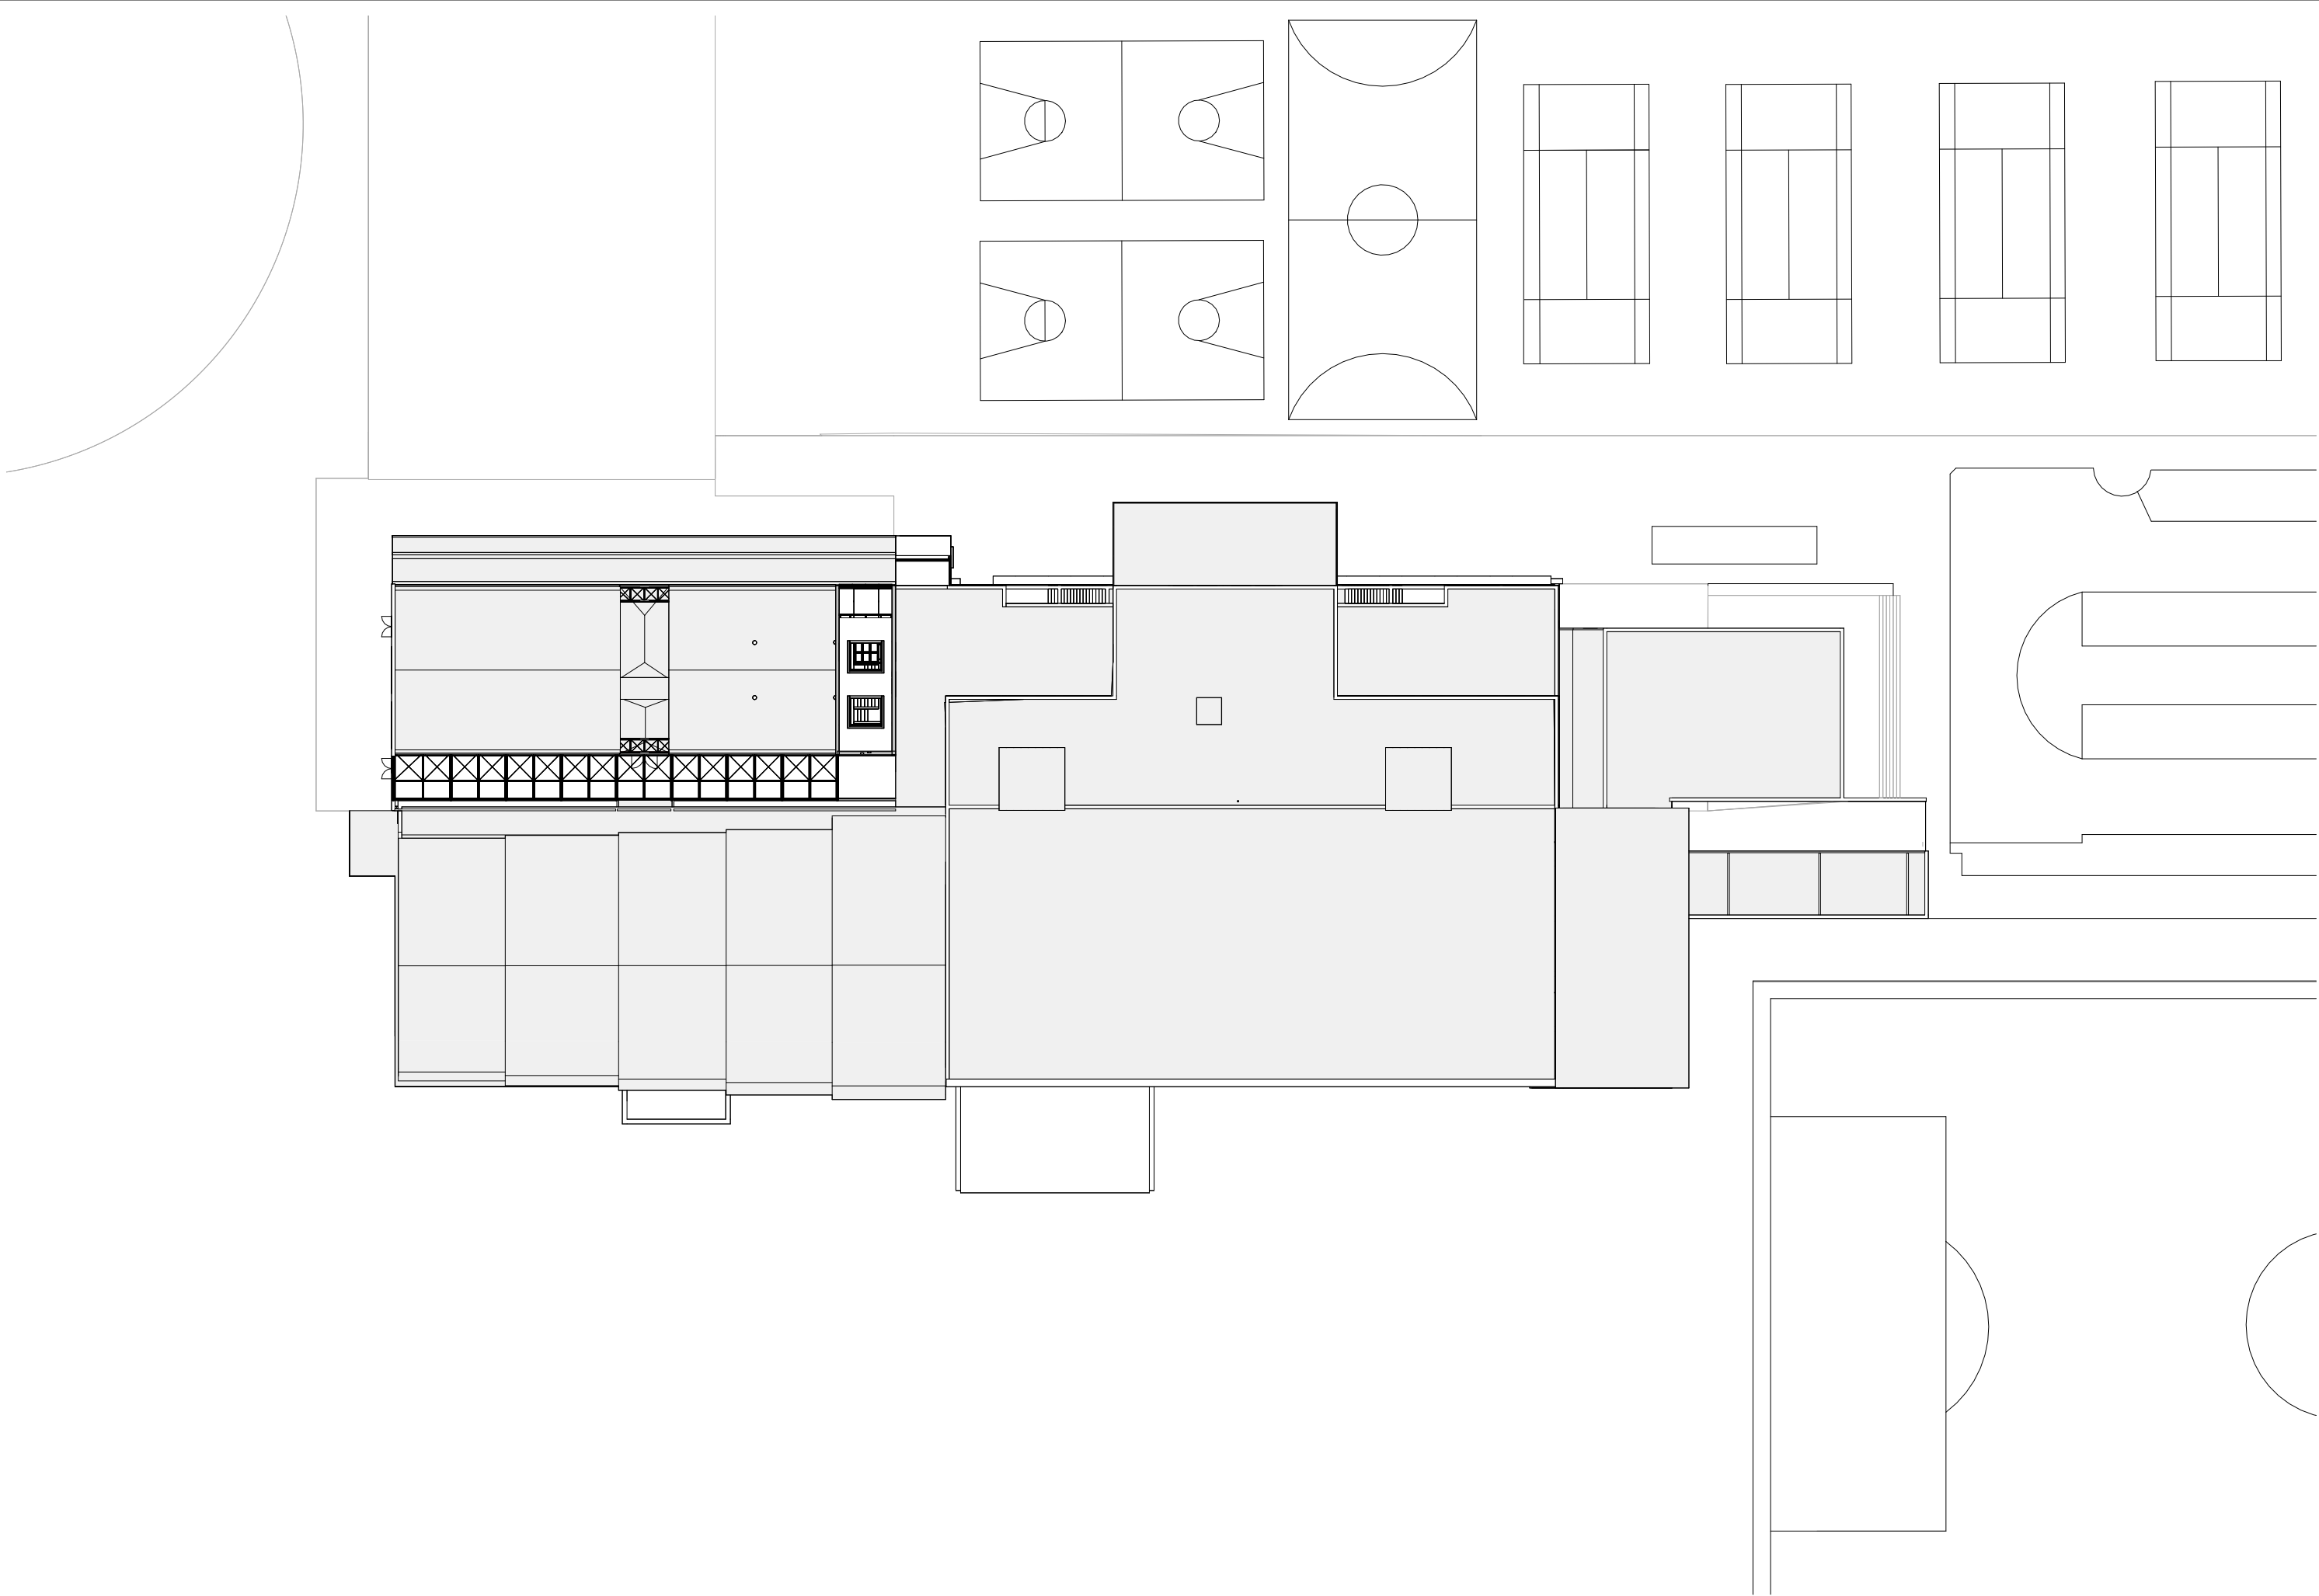


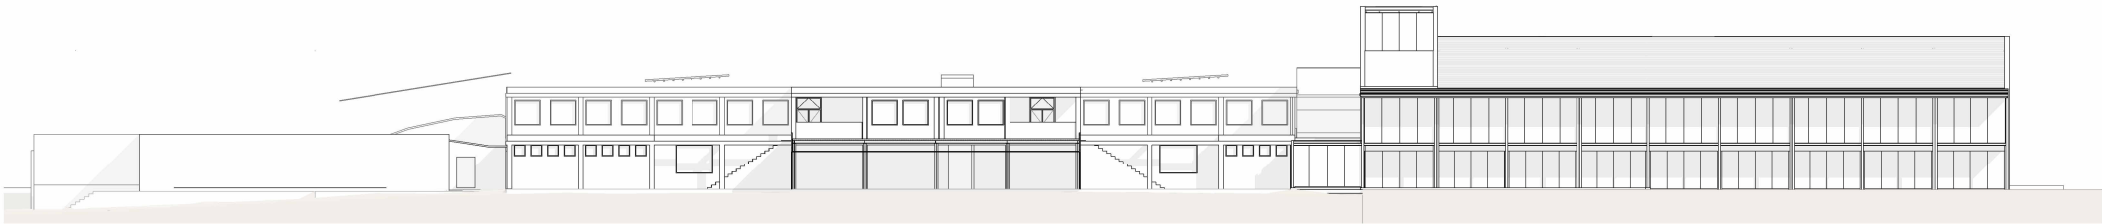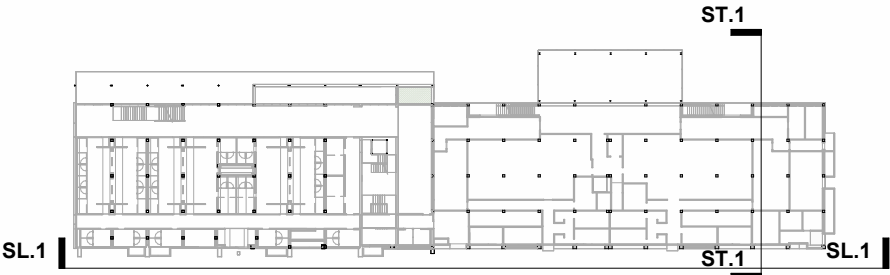


EA. Alçat nord
1 : 500

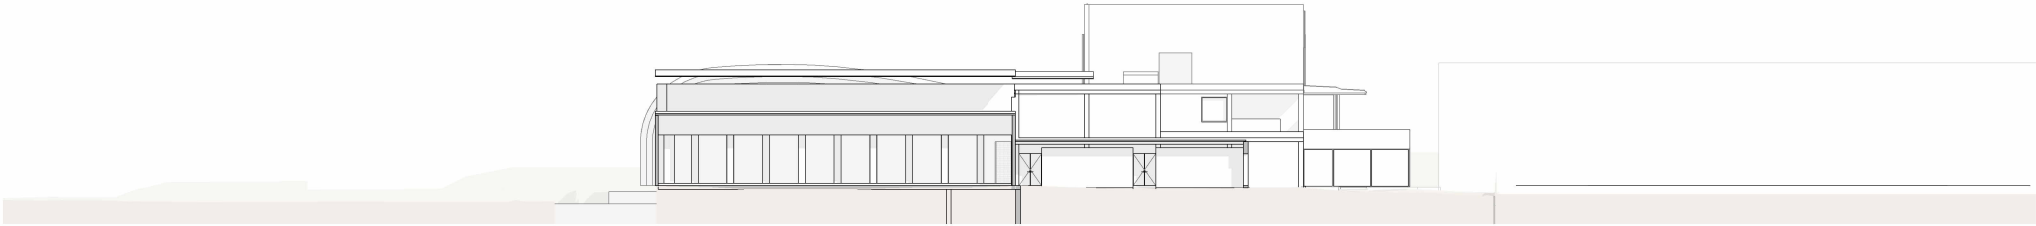


EA. Alçat est
1 : 500

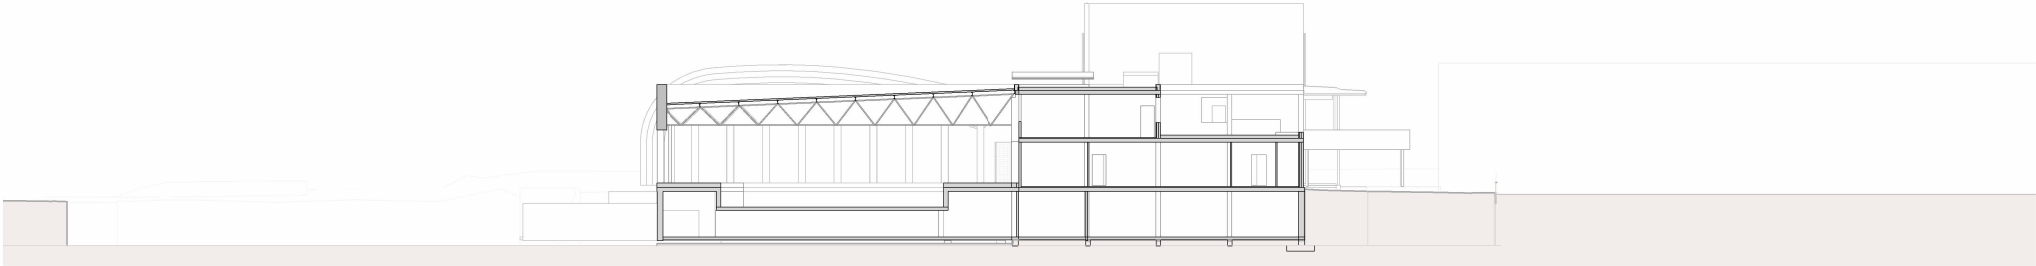


EA. Secció transversal ST.1
1 : 500

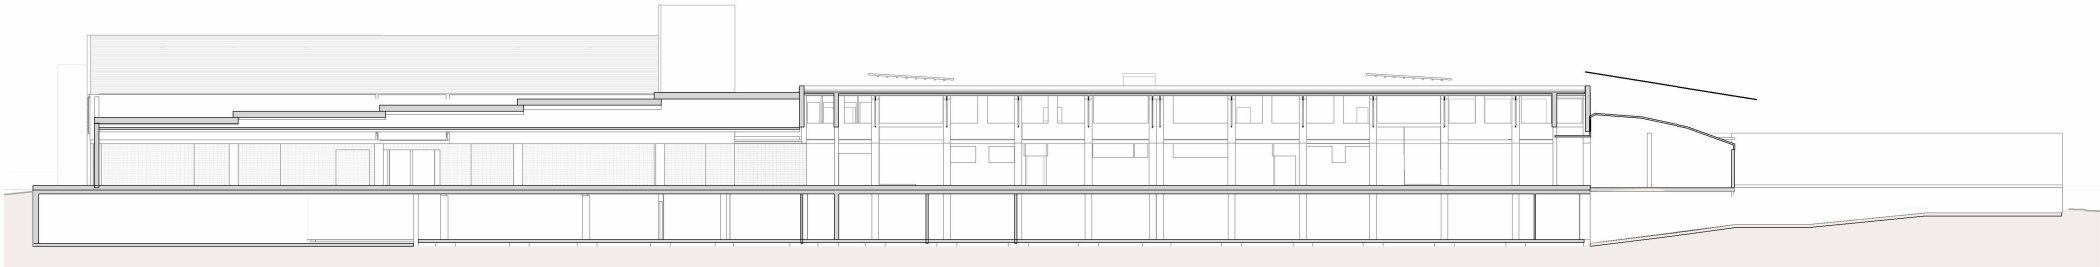



EA. Secció longitudinal SL.1
1 : 500


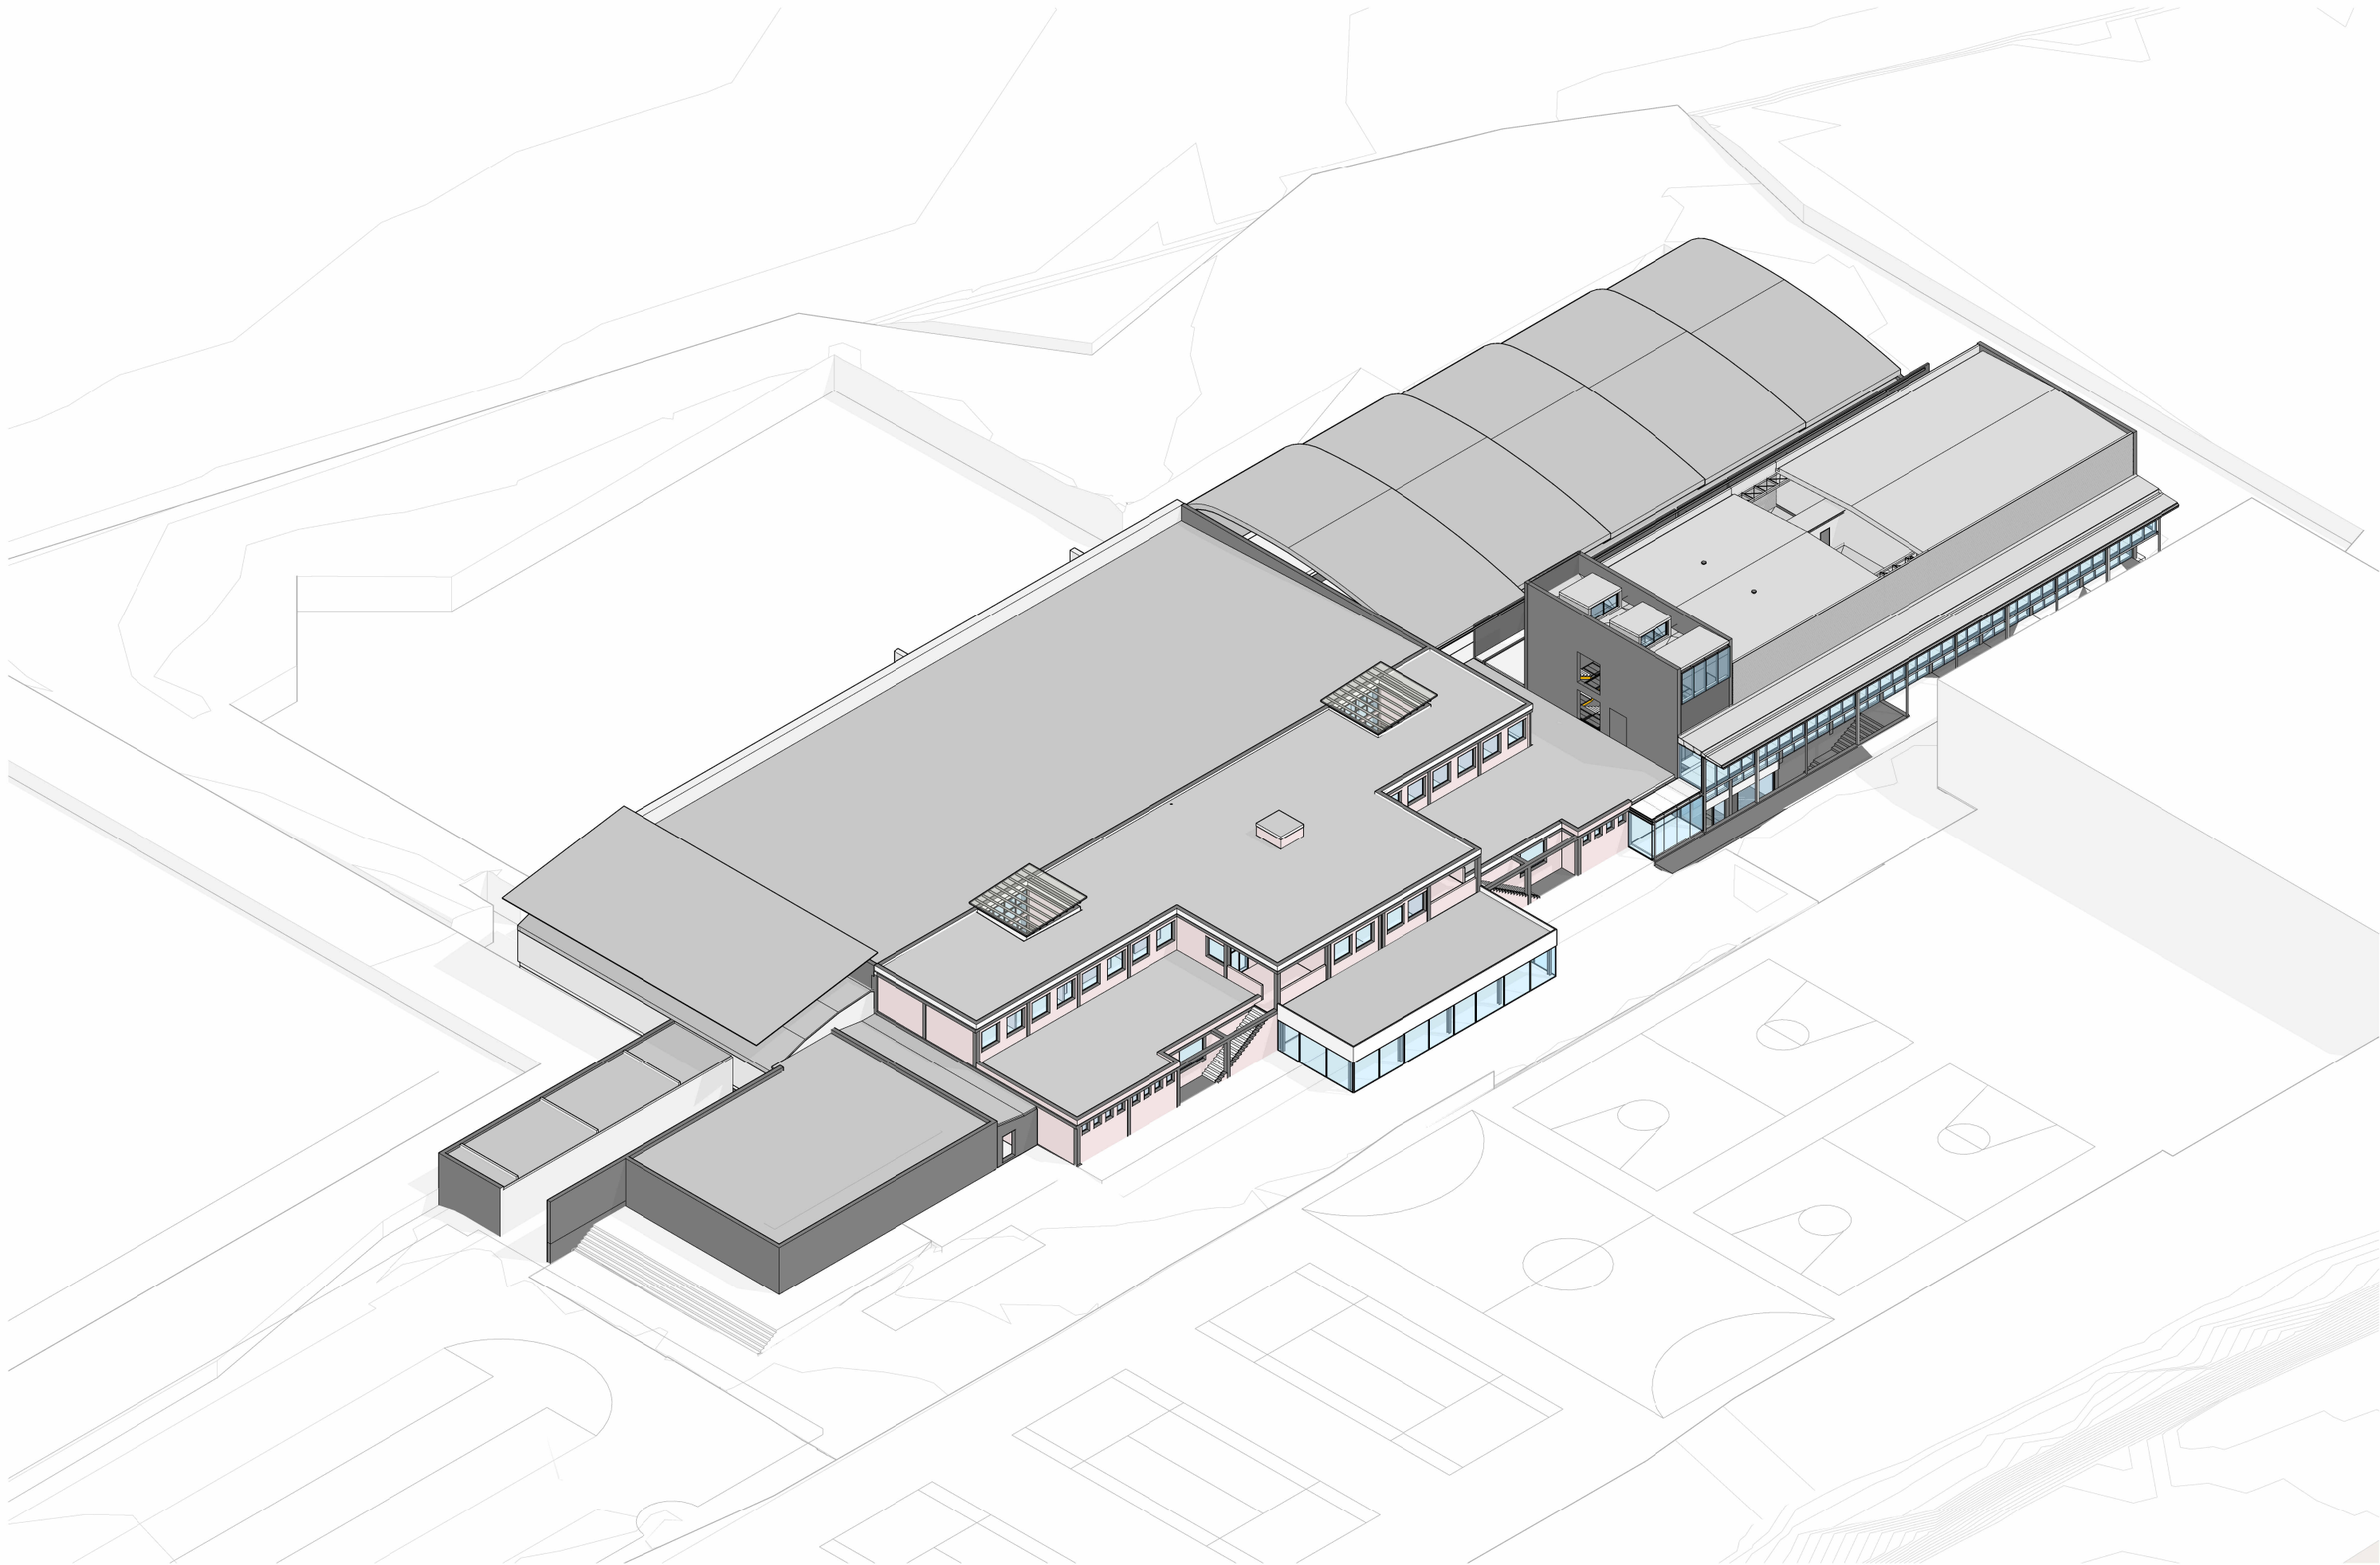




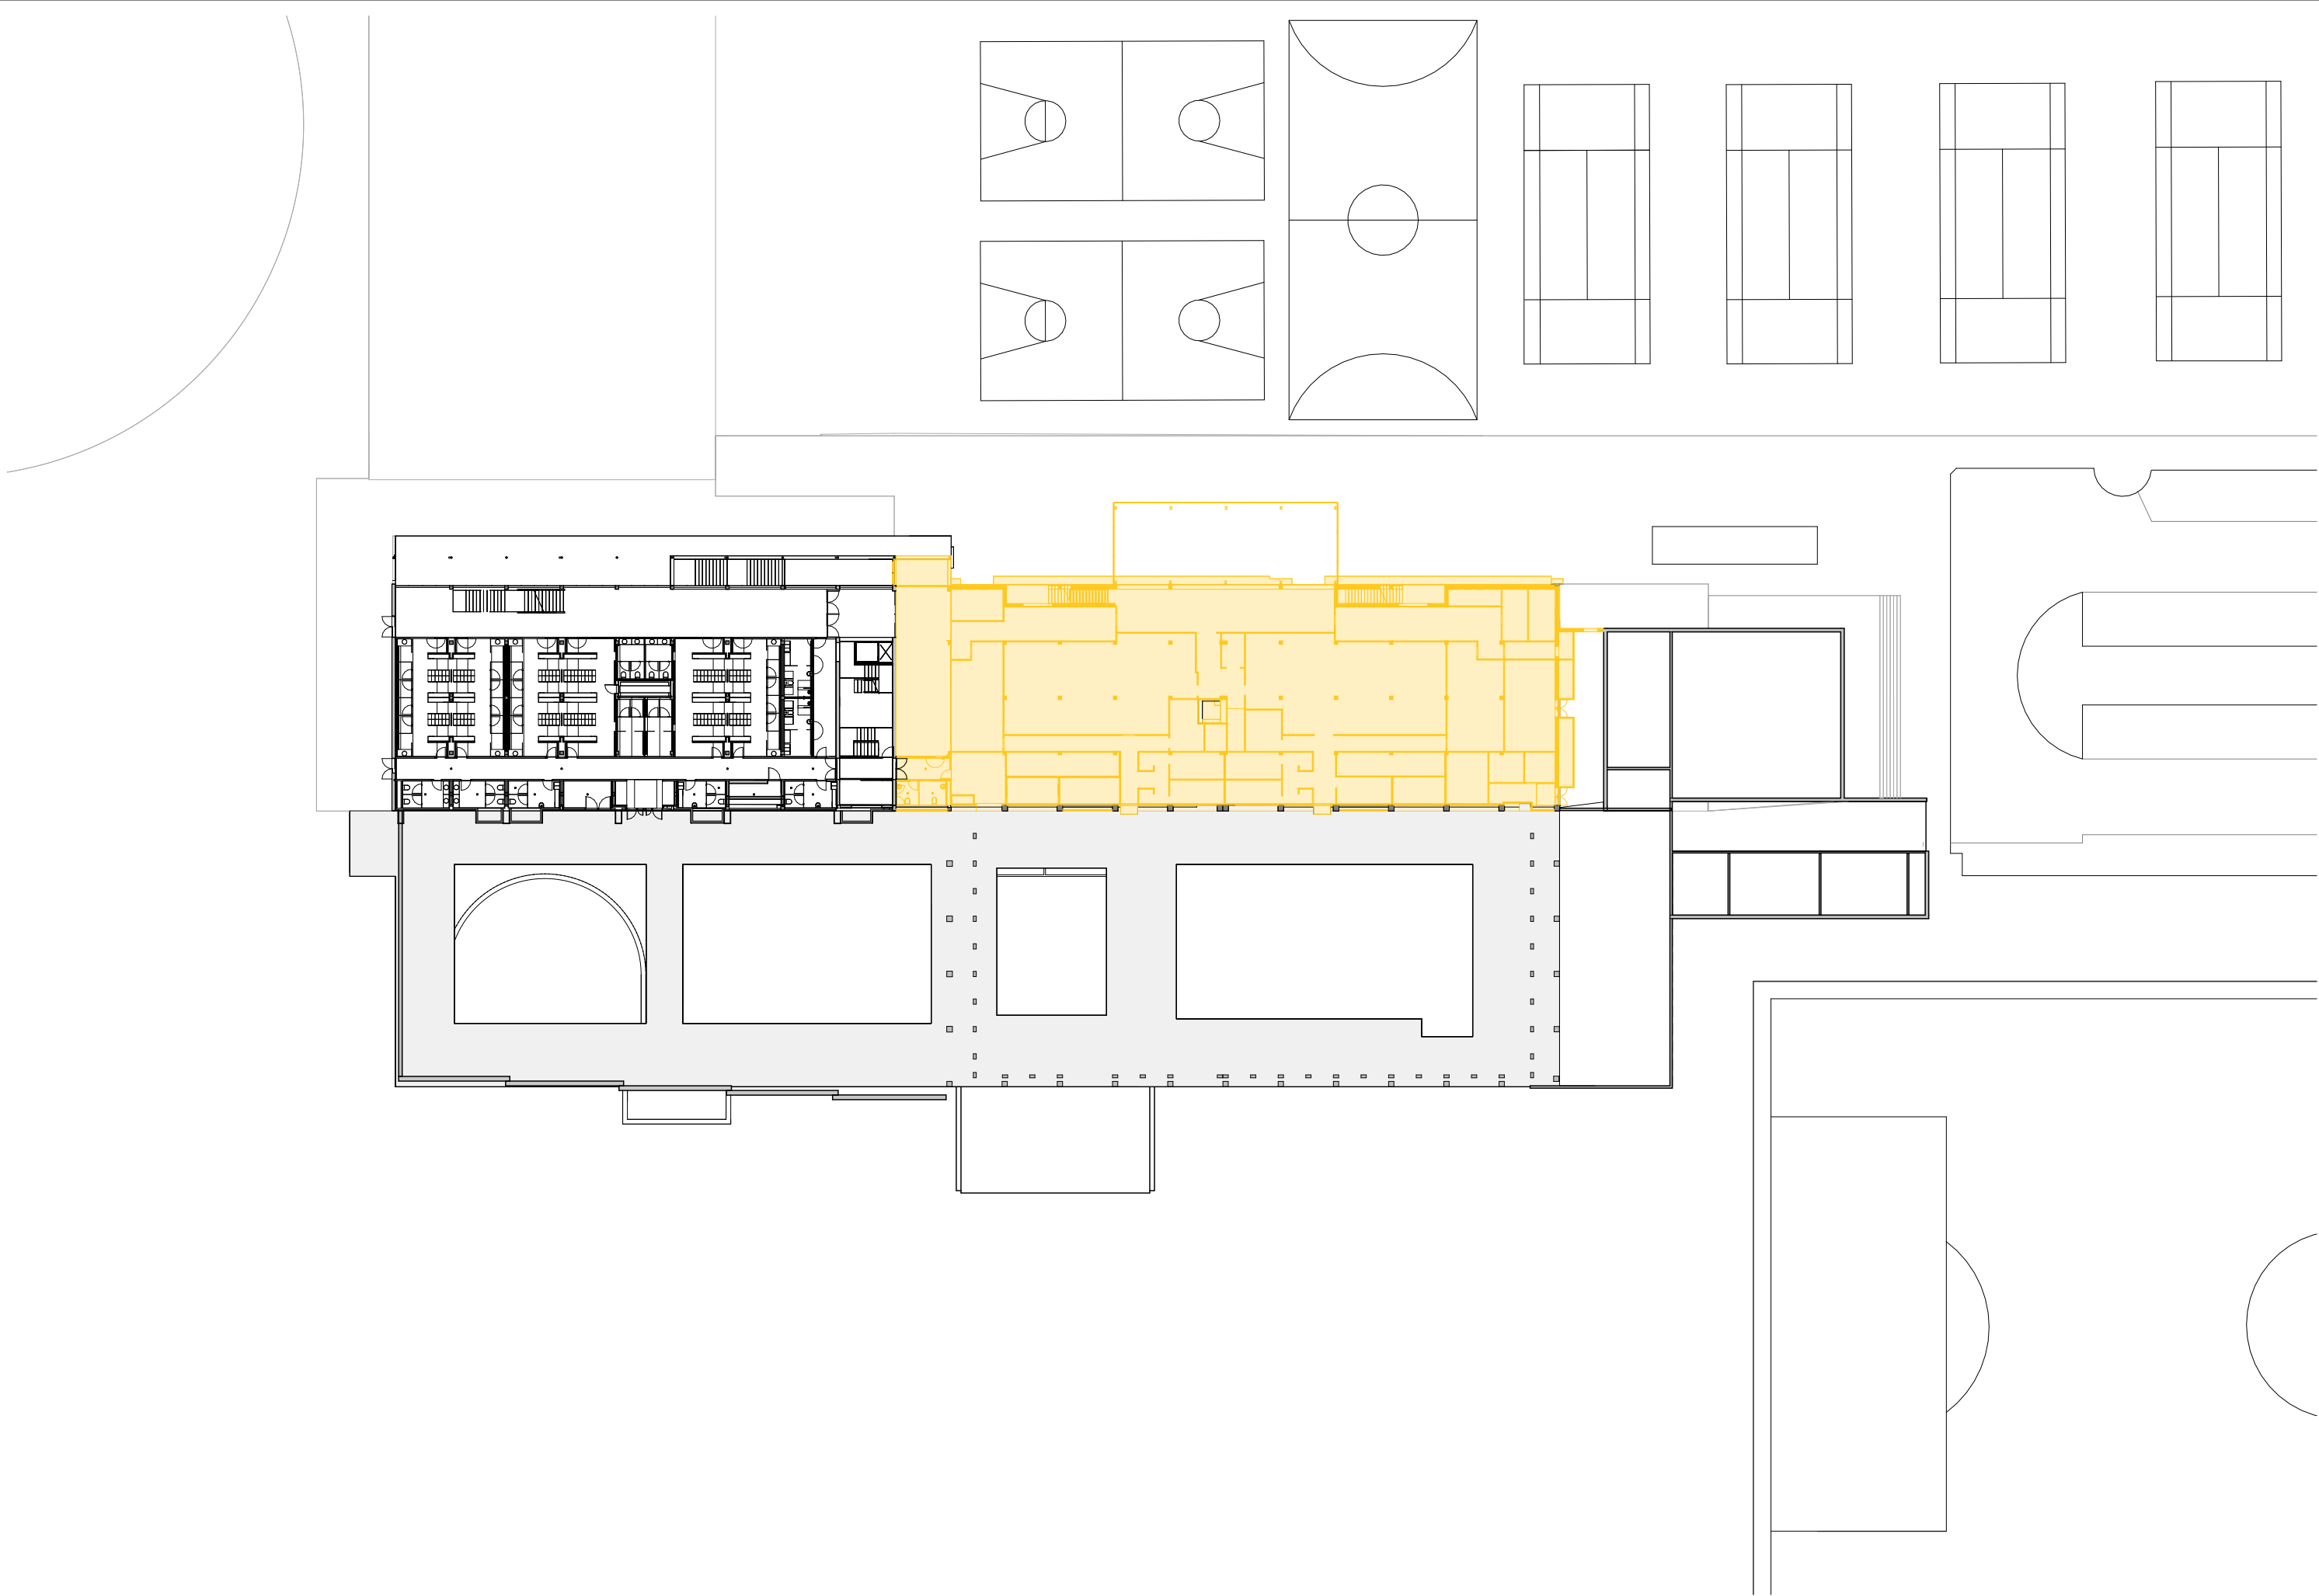


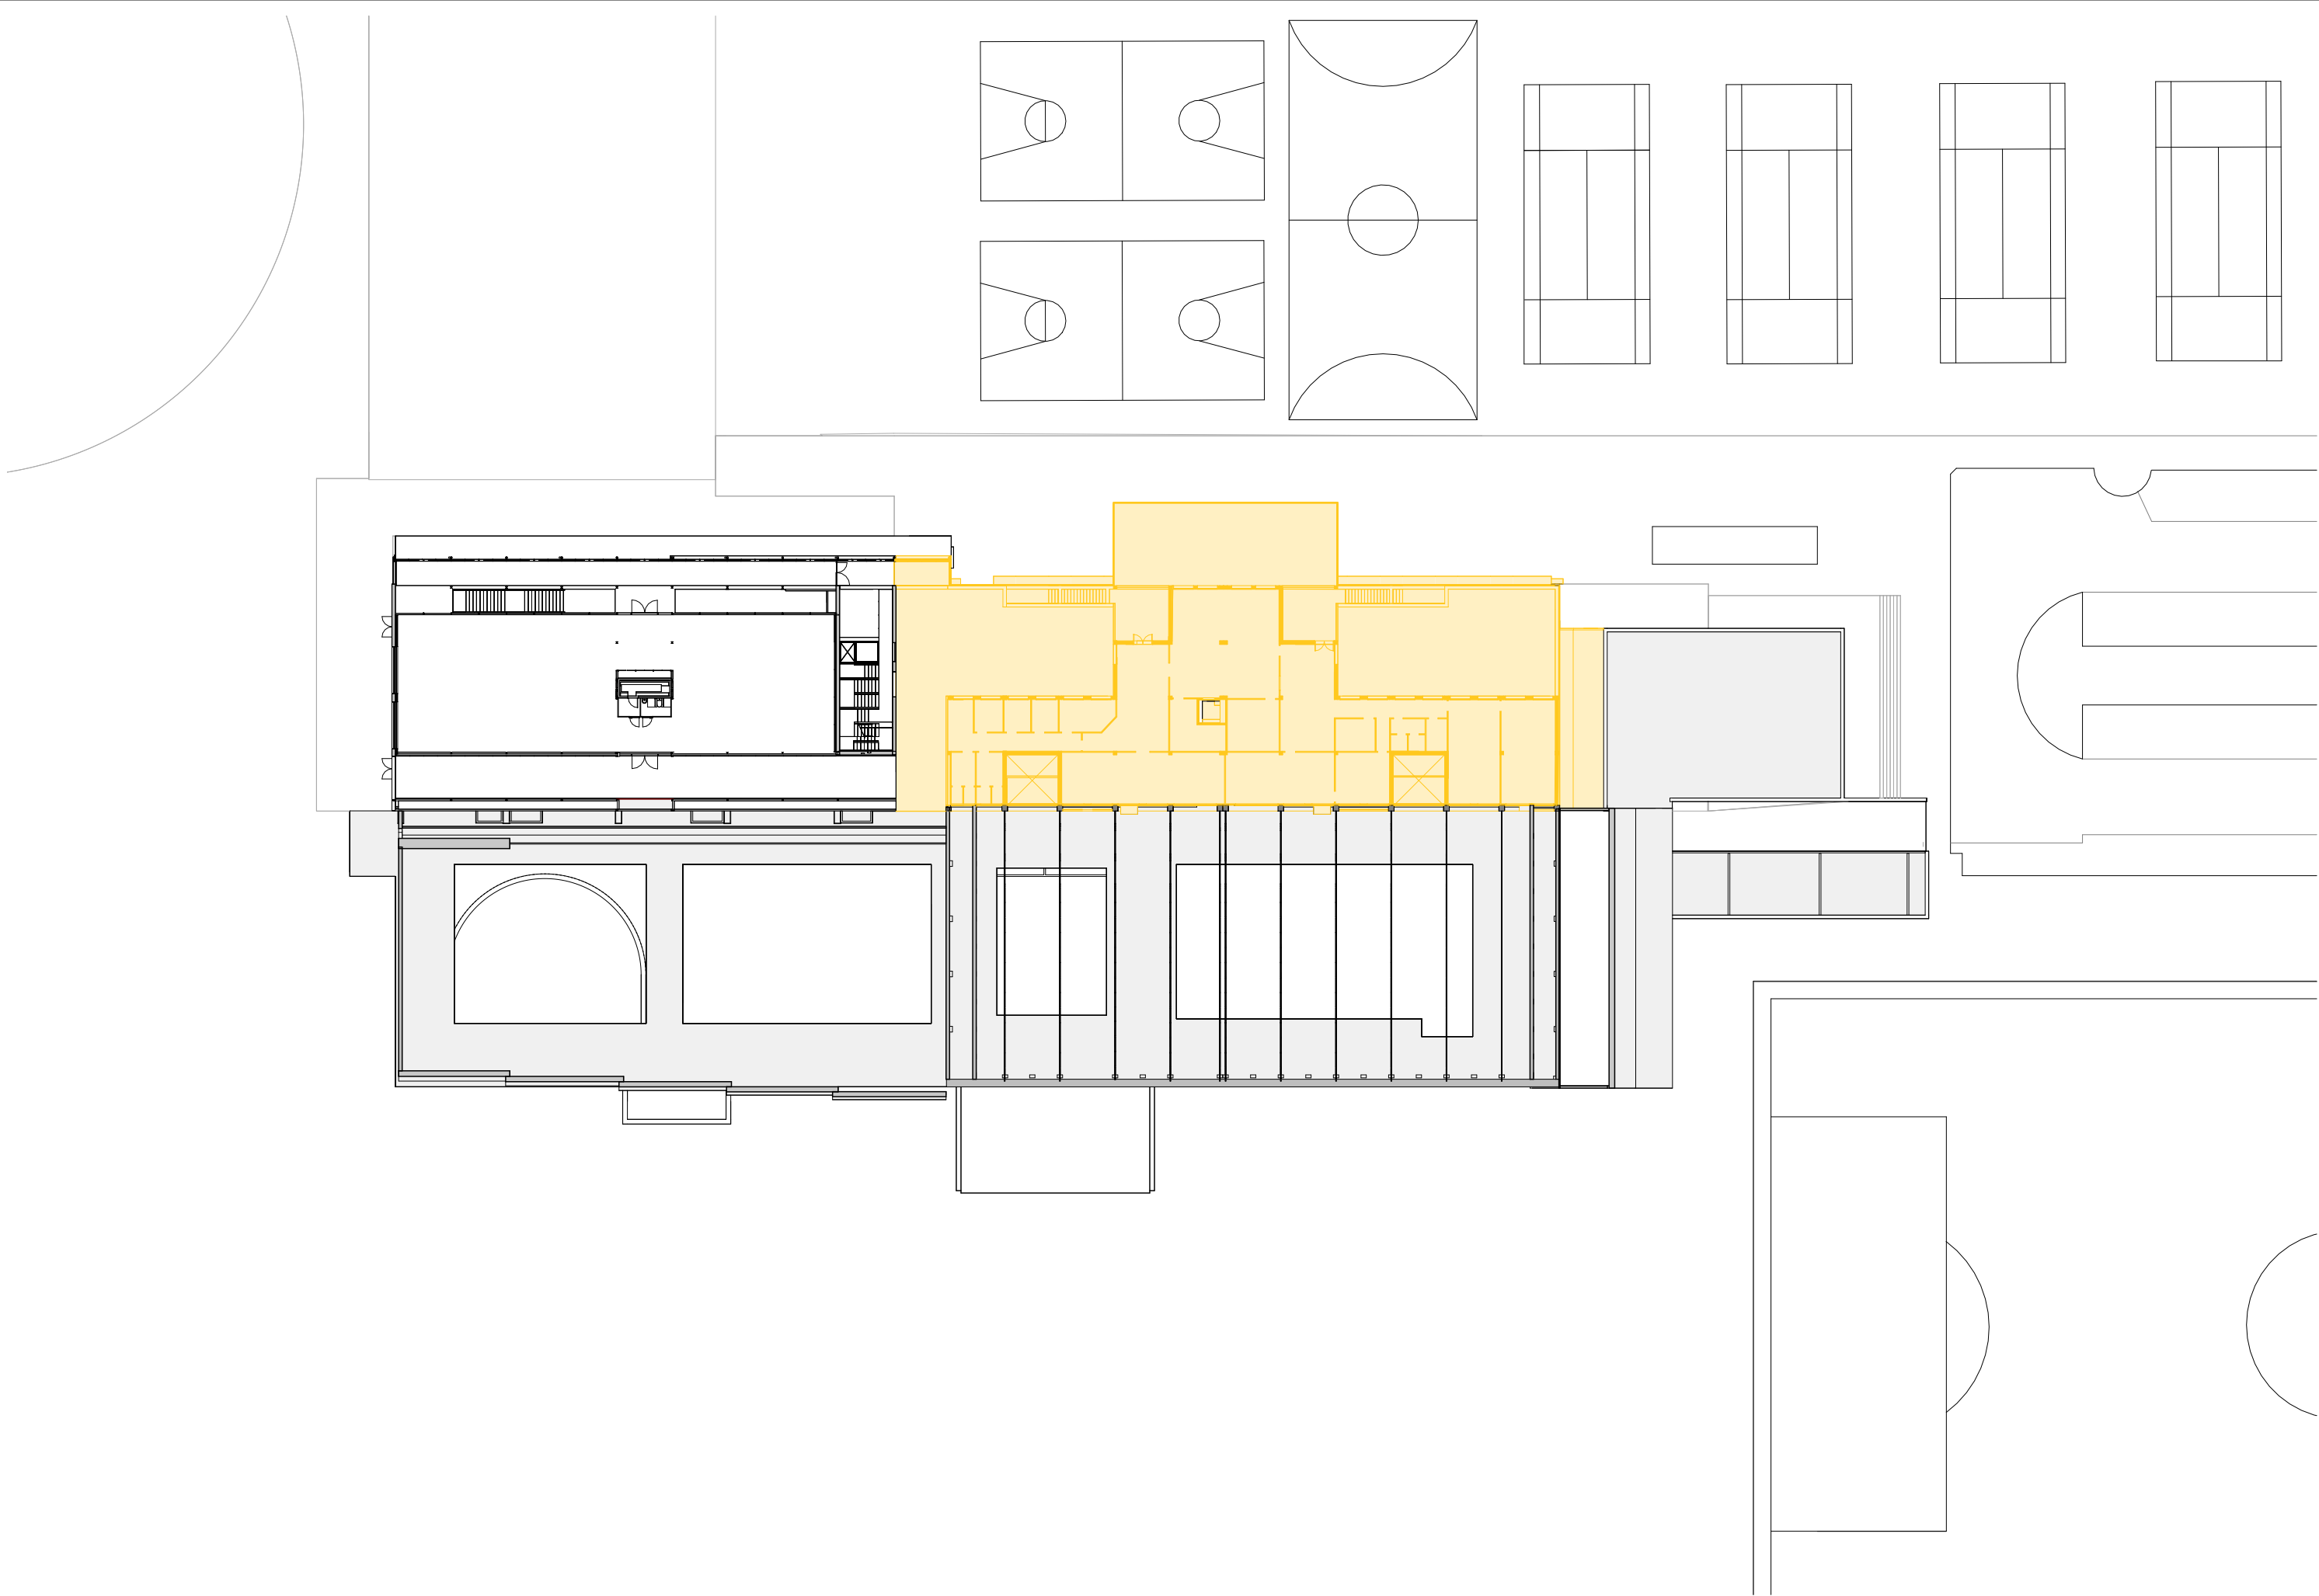

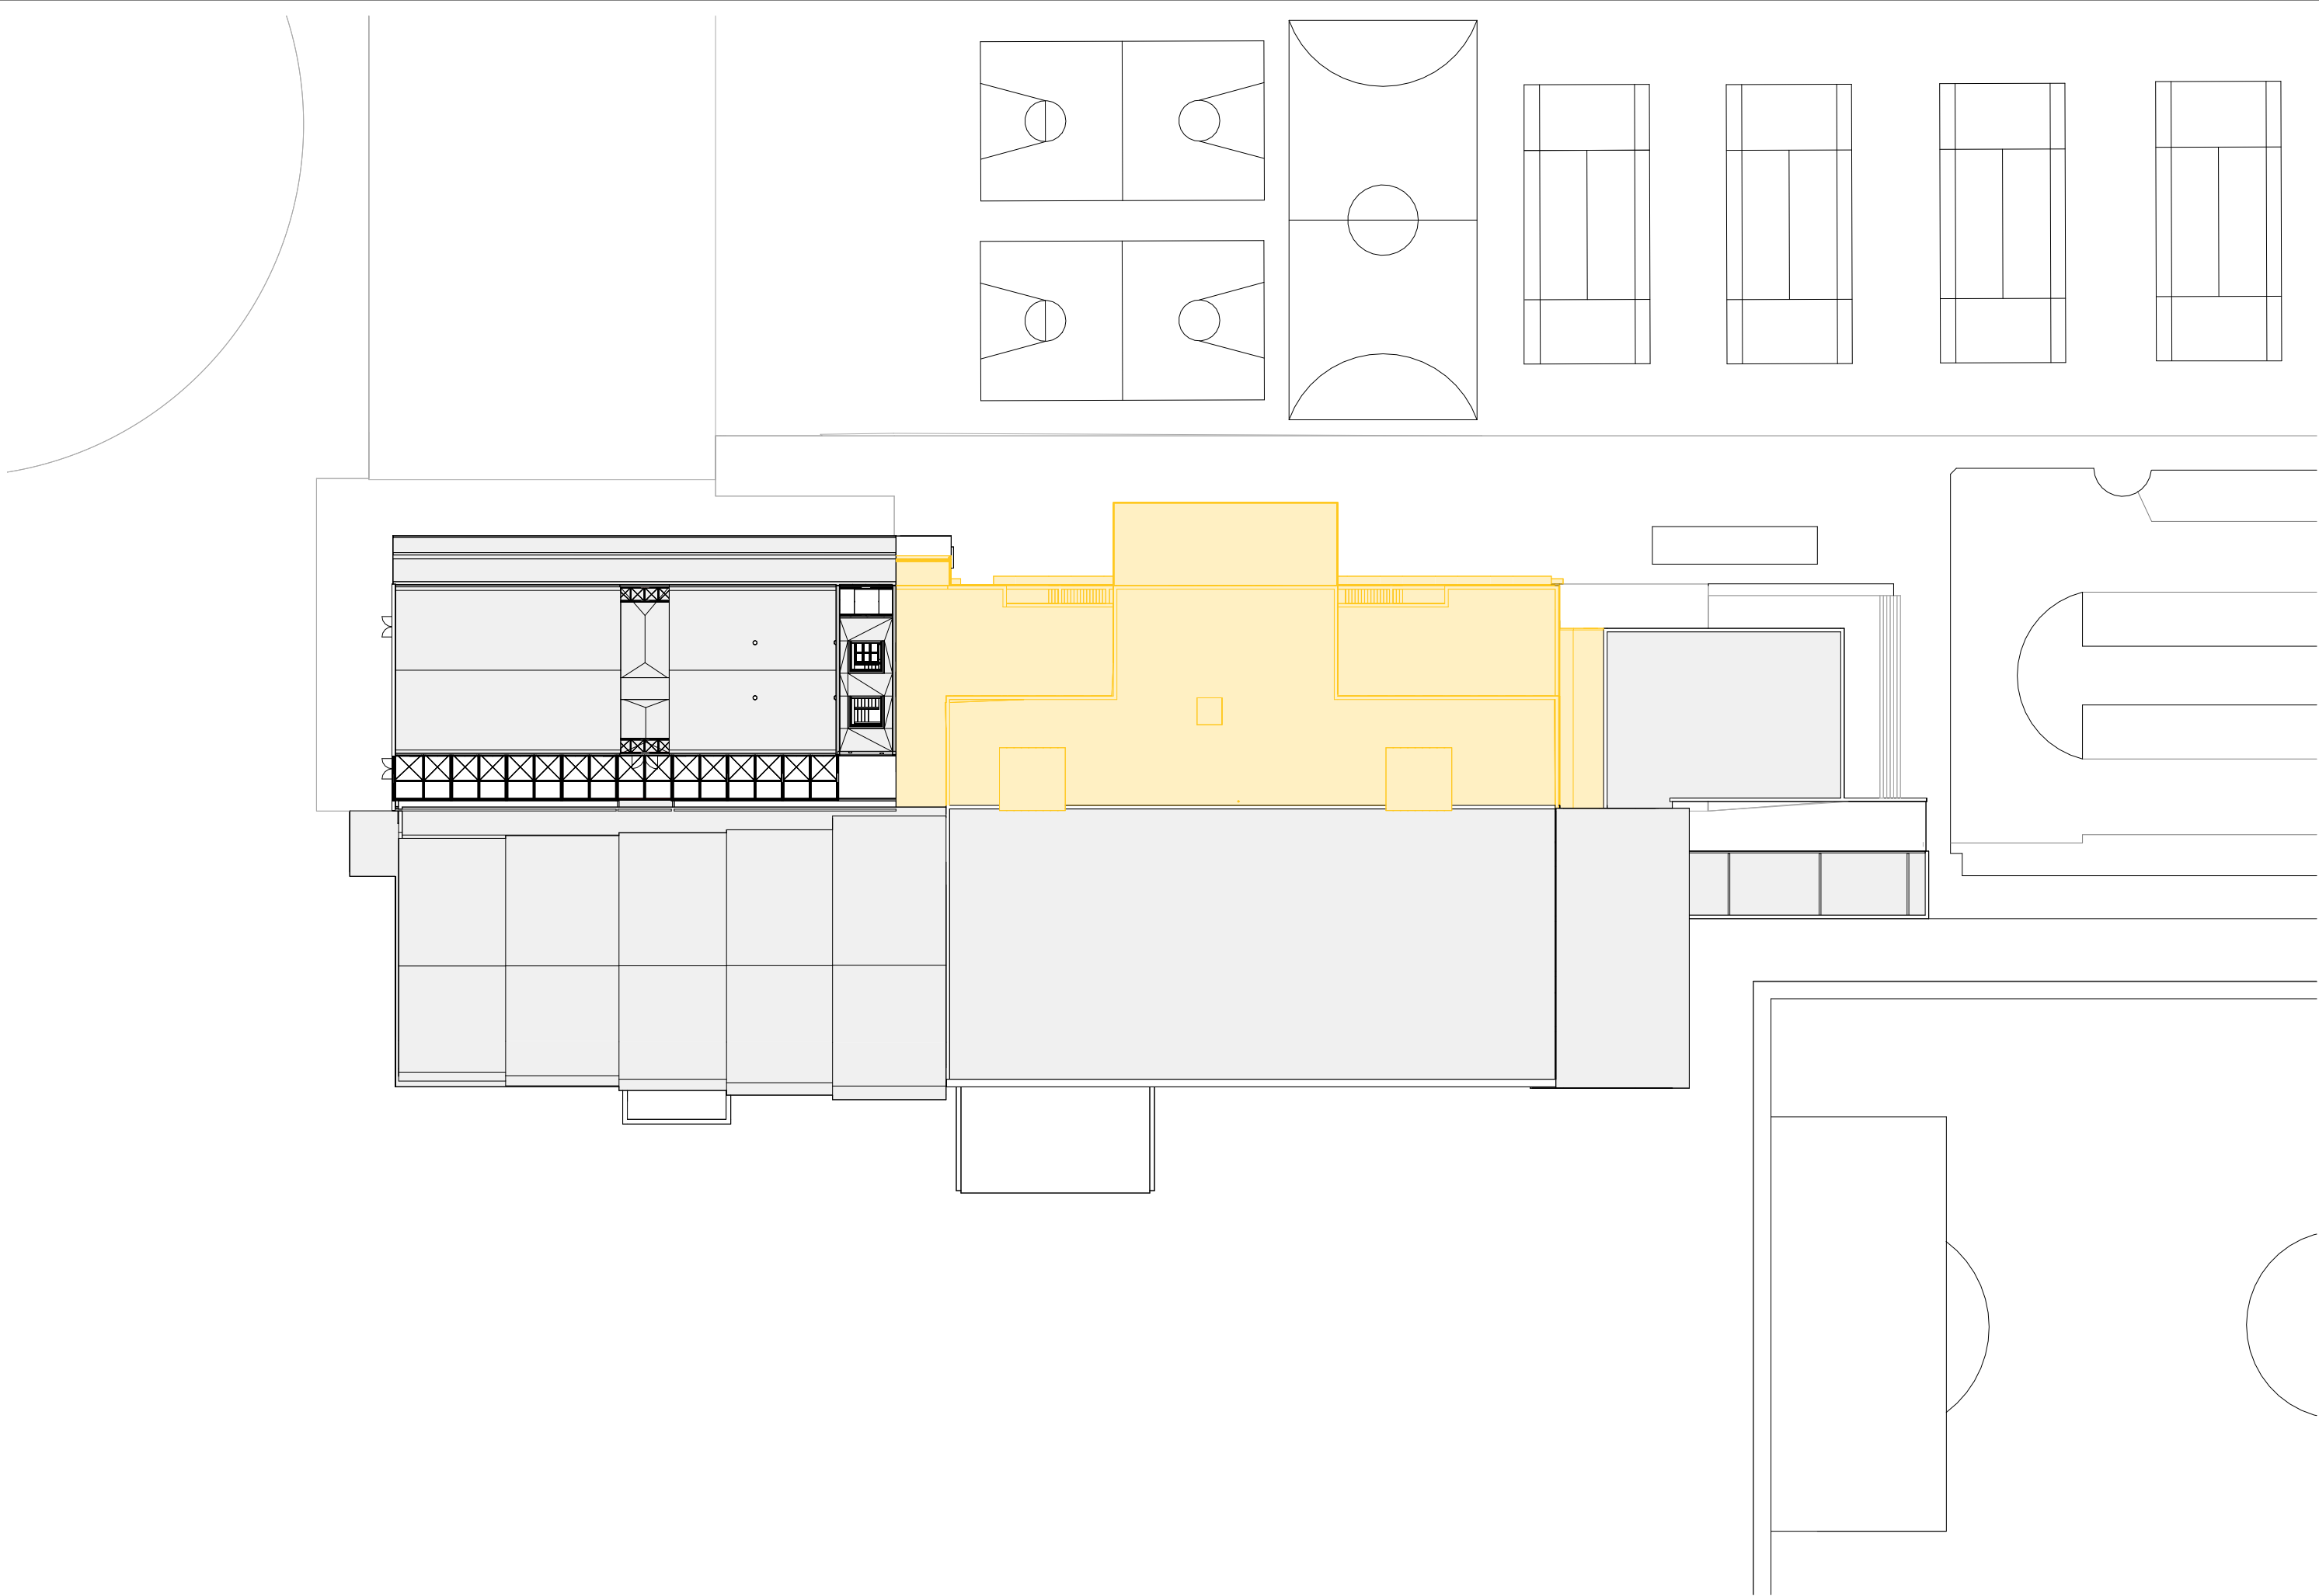


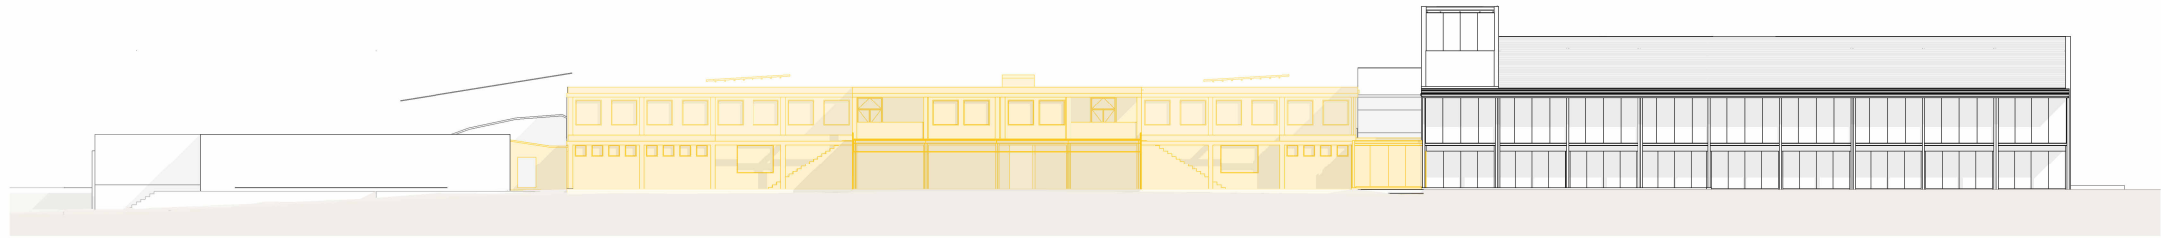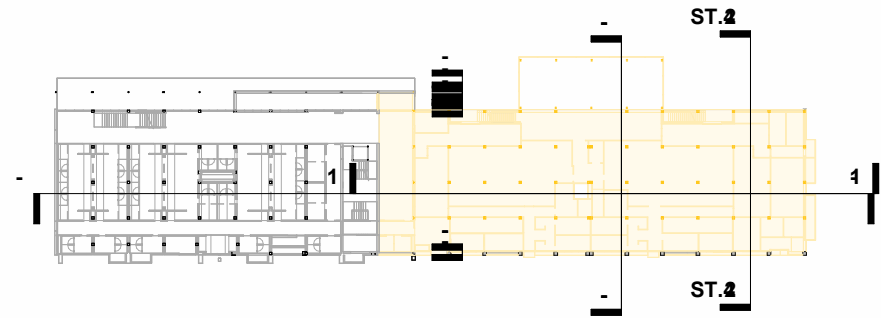


Enderrocs. Alçat nord
1 : 500

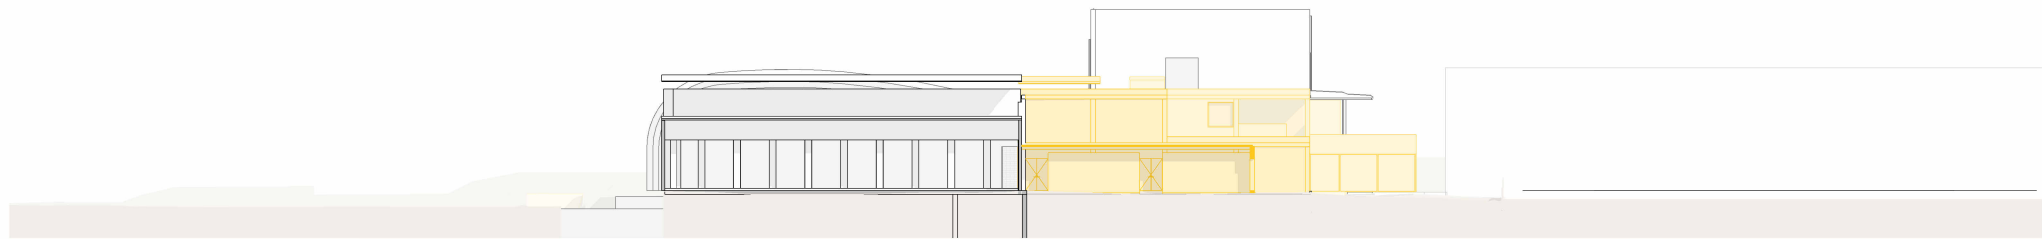


Enderrocs. Alçat est
1 : 500

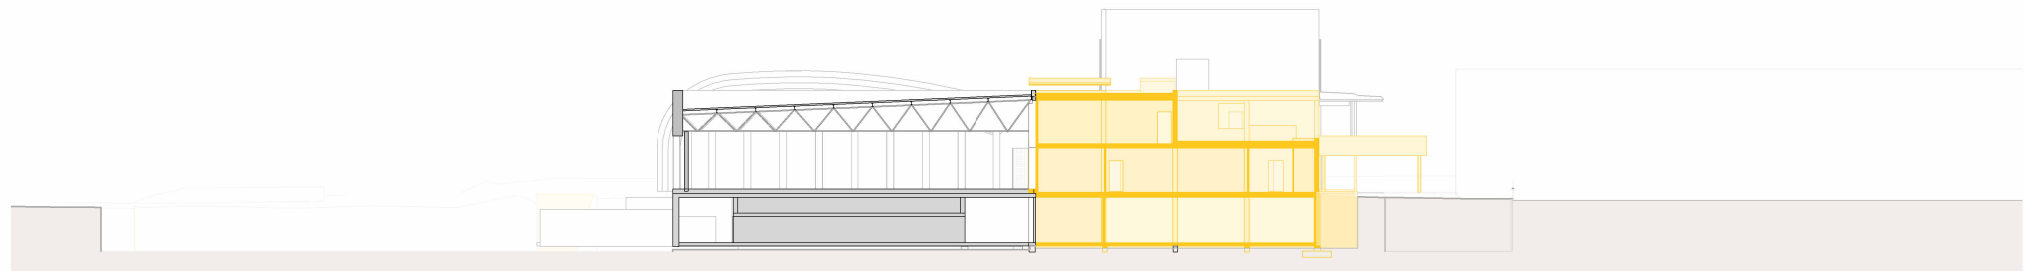


Enderrocs. Secció transversal ST.4
1 : 500

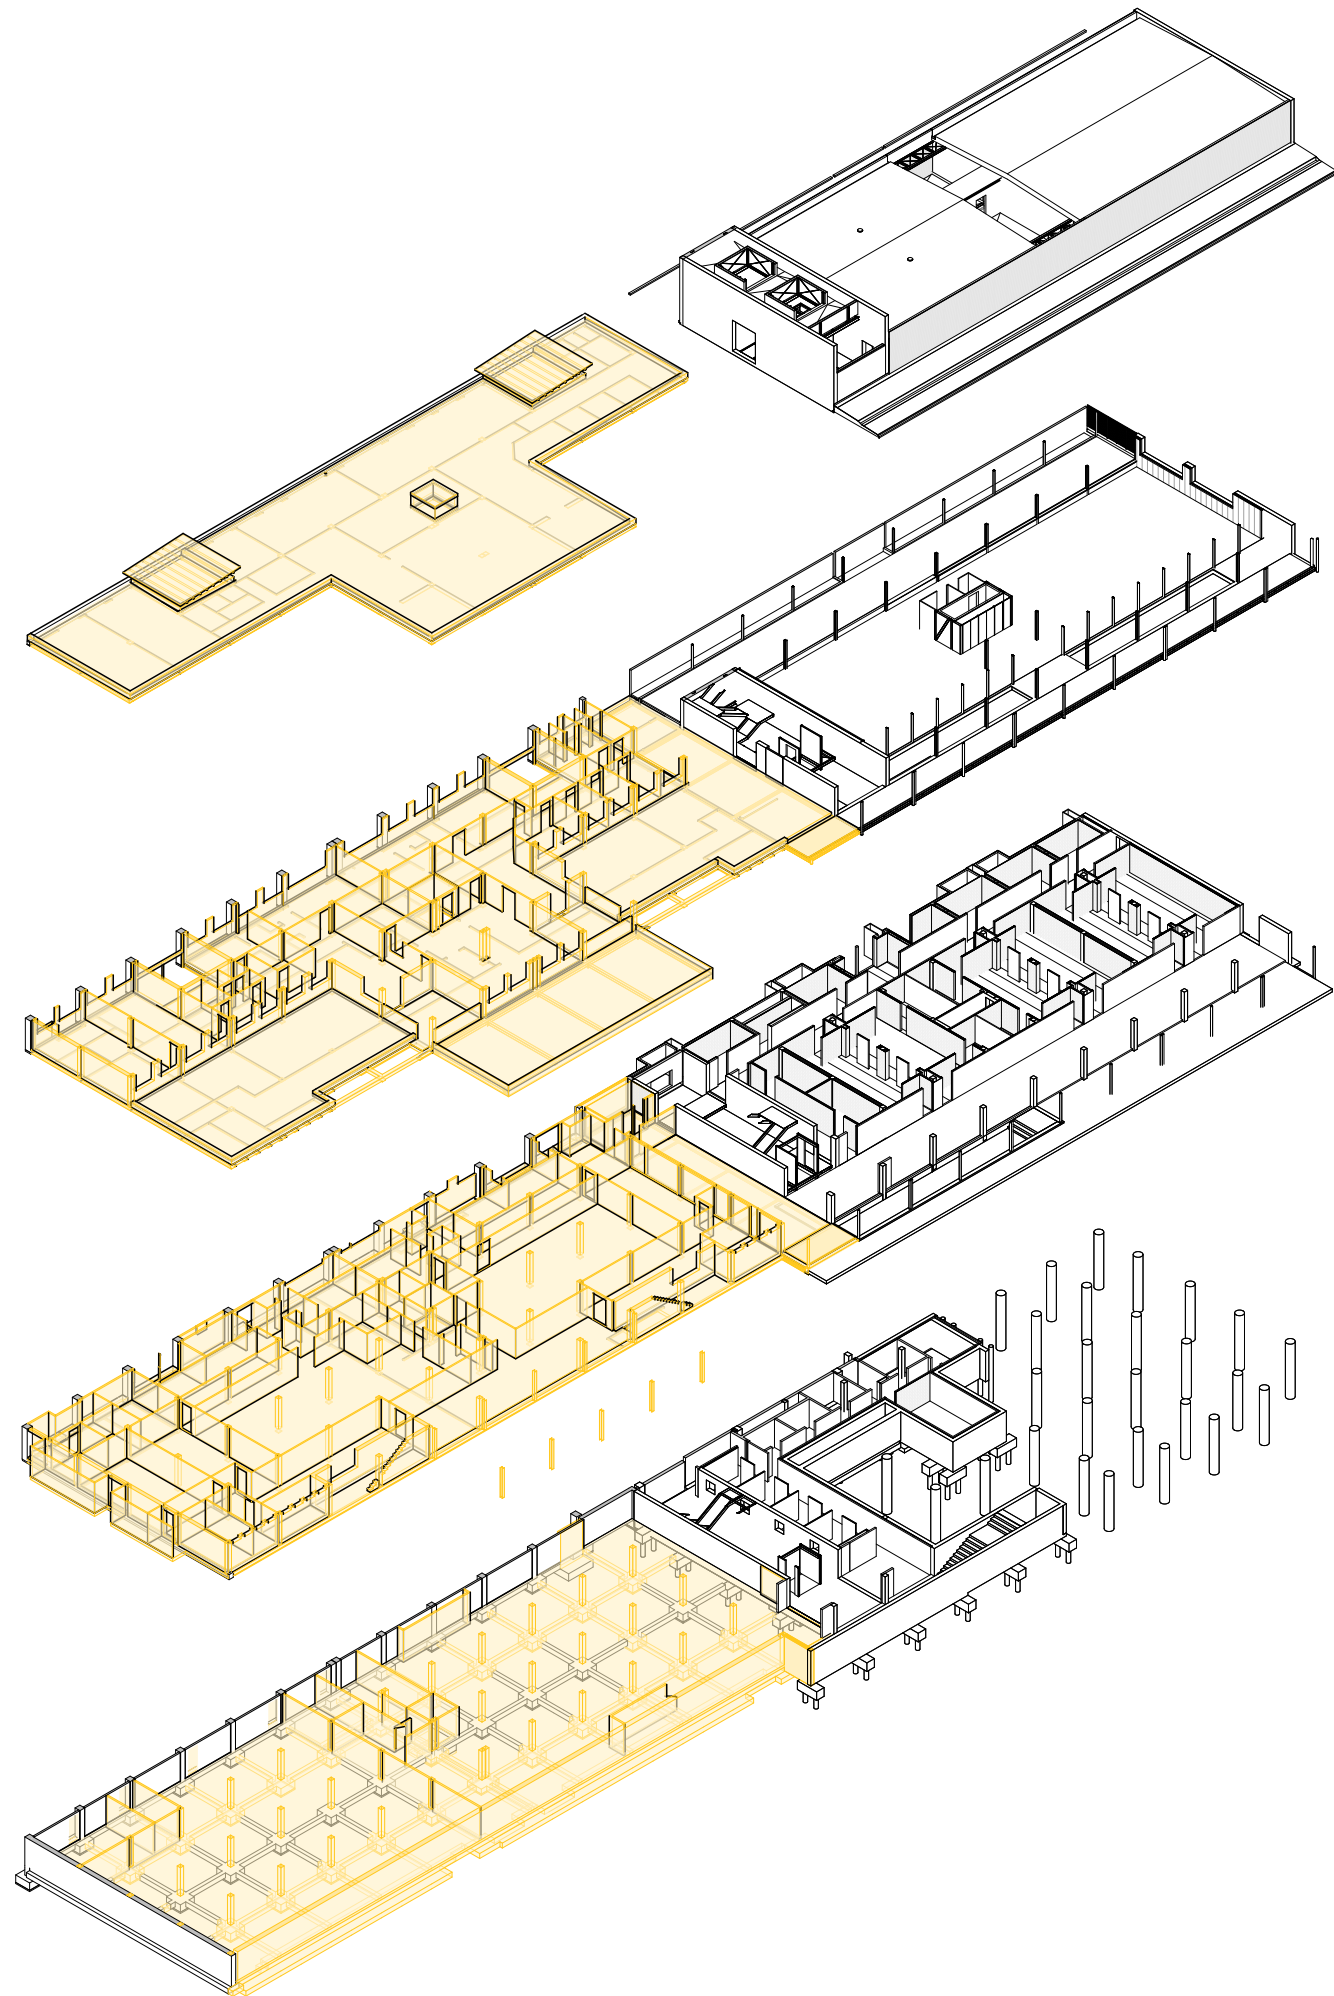


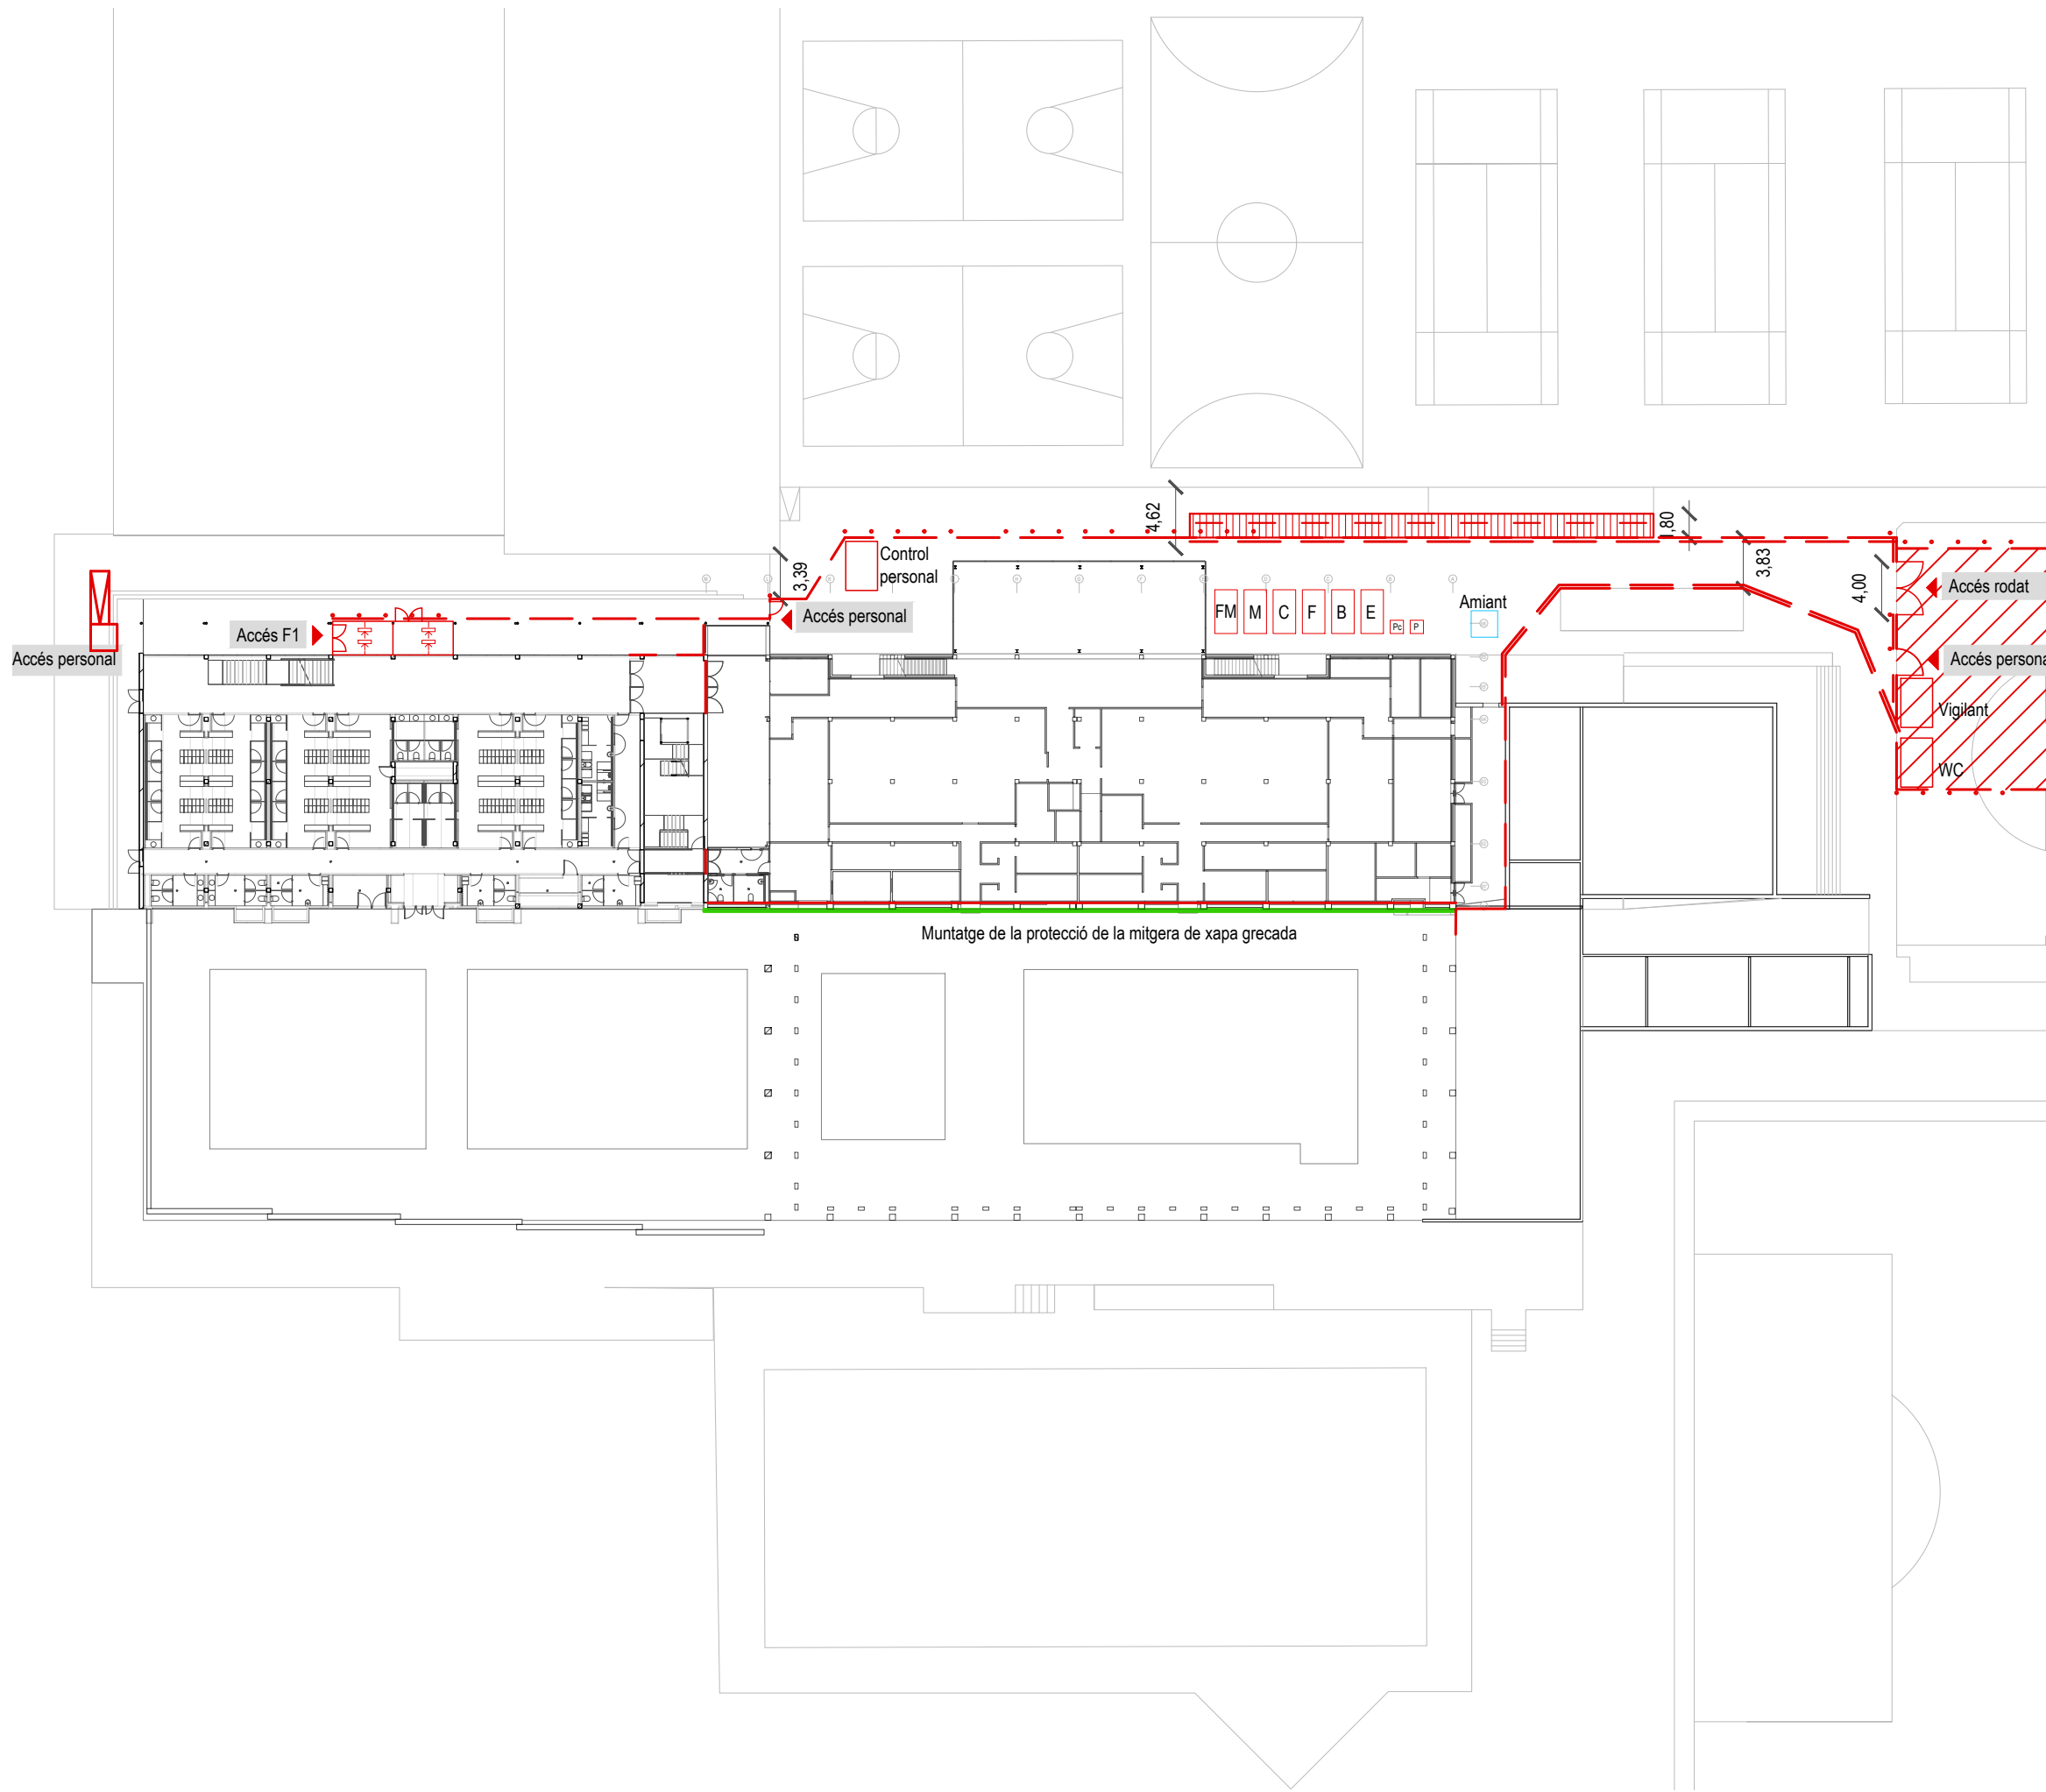

Llegenda

- Tanca d'obra
- Planxes metàl·liques
- Línia de vida
- Tanca d'obra + New jersey
- Pas protegit i il·luminat
- Balises lluminoses
- Fixacions a coberta
- Accés personal
- Accés vehicles
- Micropilones
- Caseta d'obra 2,4 x 3,7m
- Caseta d'obra 2,4 x 6m
- Caseta d'obra 2,4 x 8m
- Elevador muntacàrregues
- Cistella de tissora
- Bastida mòbil
- Bastida d'accés
- FM
- M
- C
- Contenidor d'amiant
- B
- Pc
- E
- F

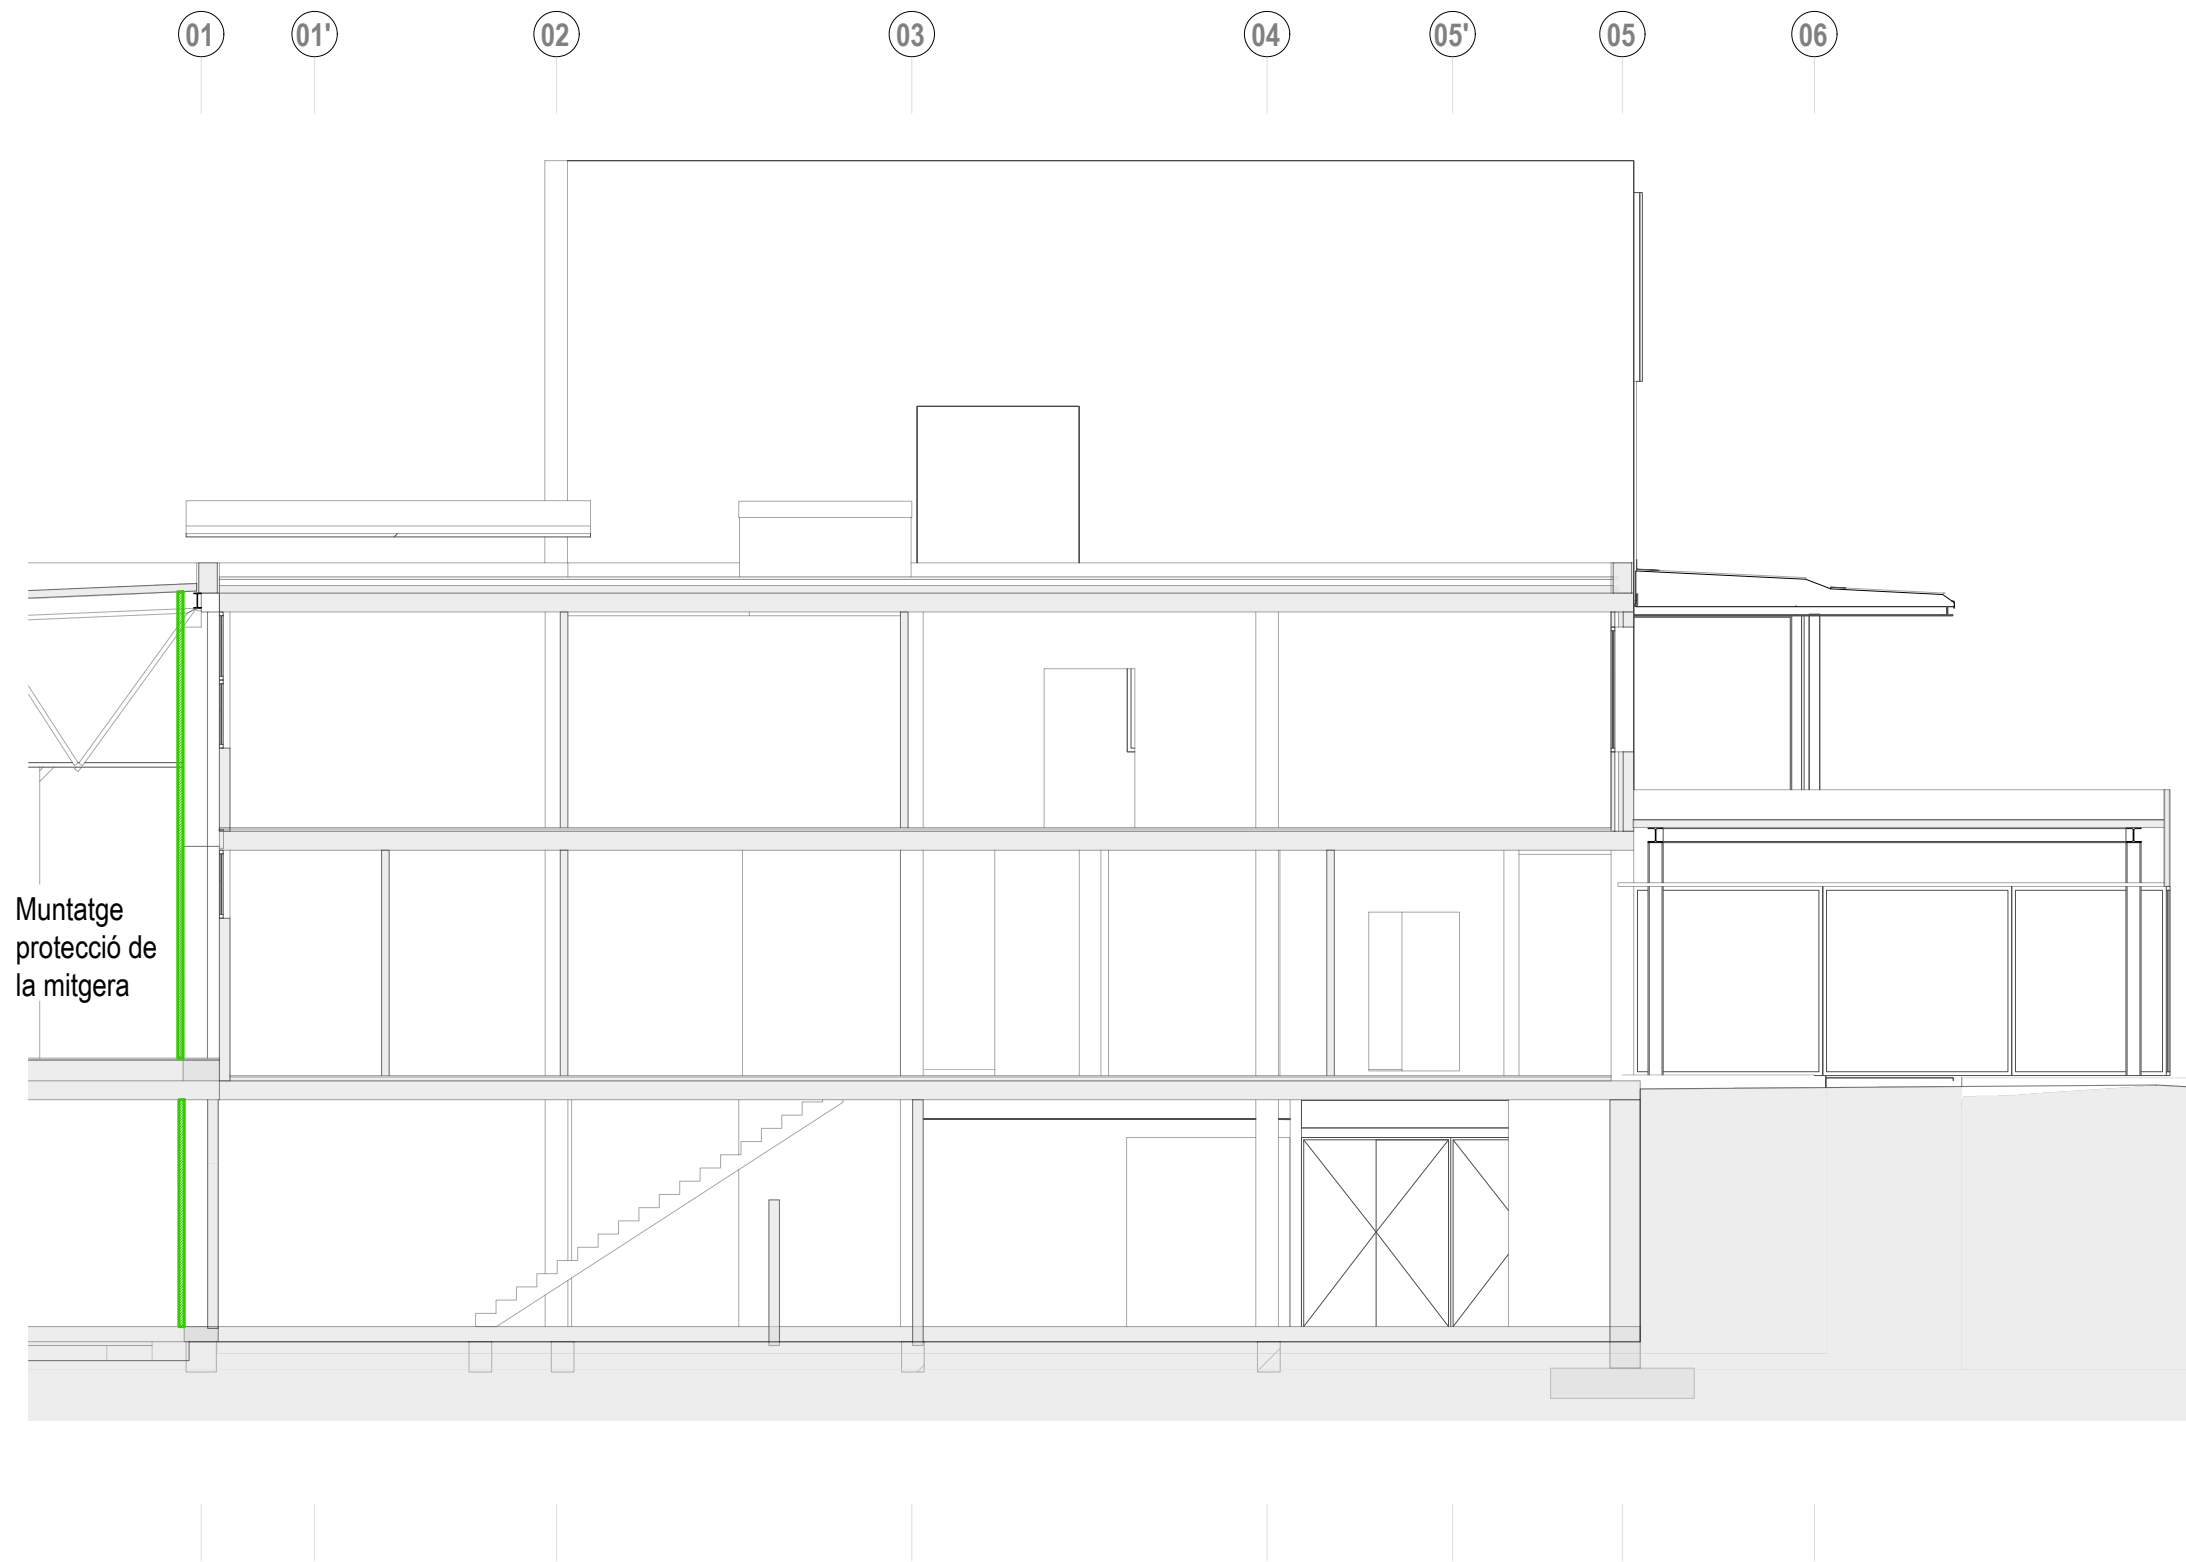

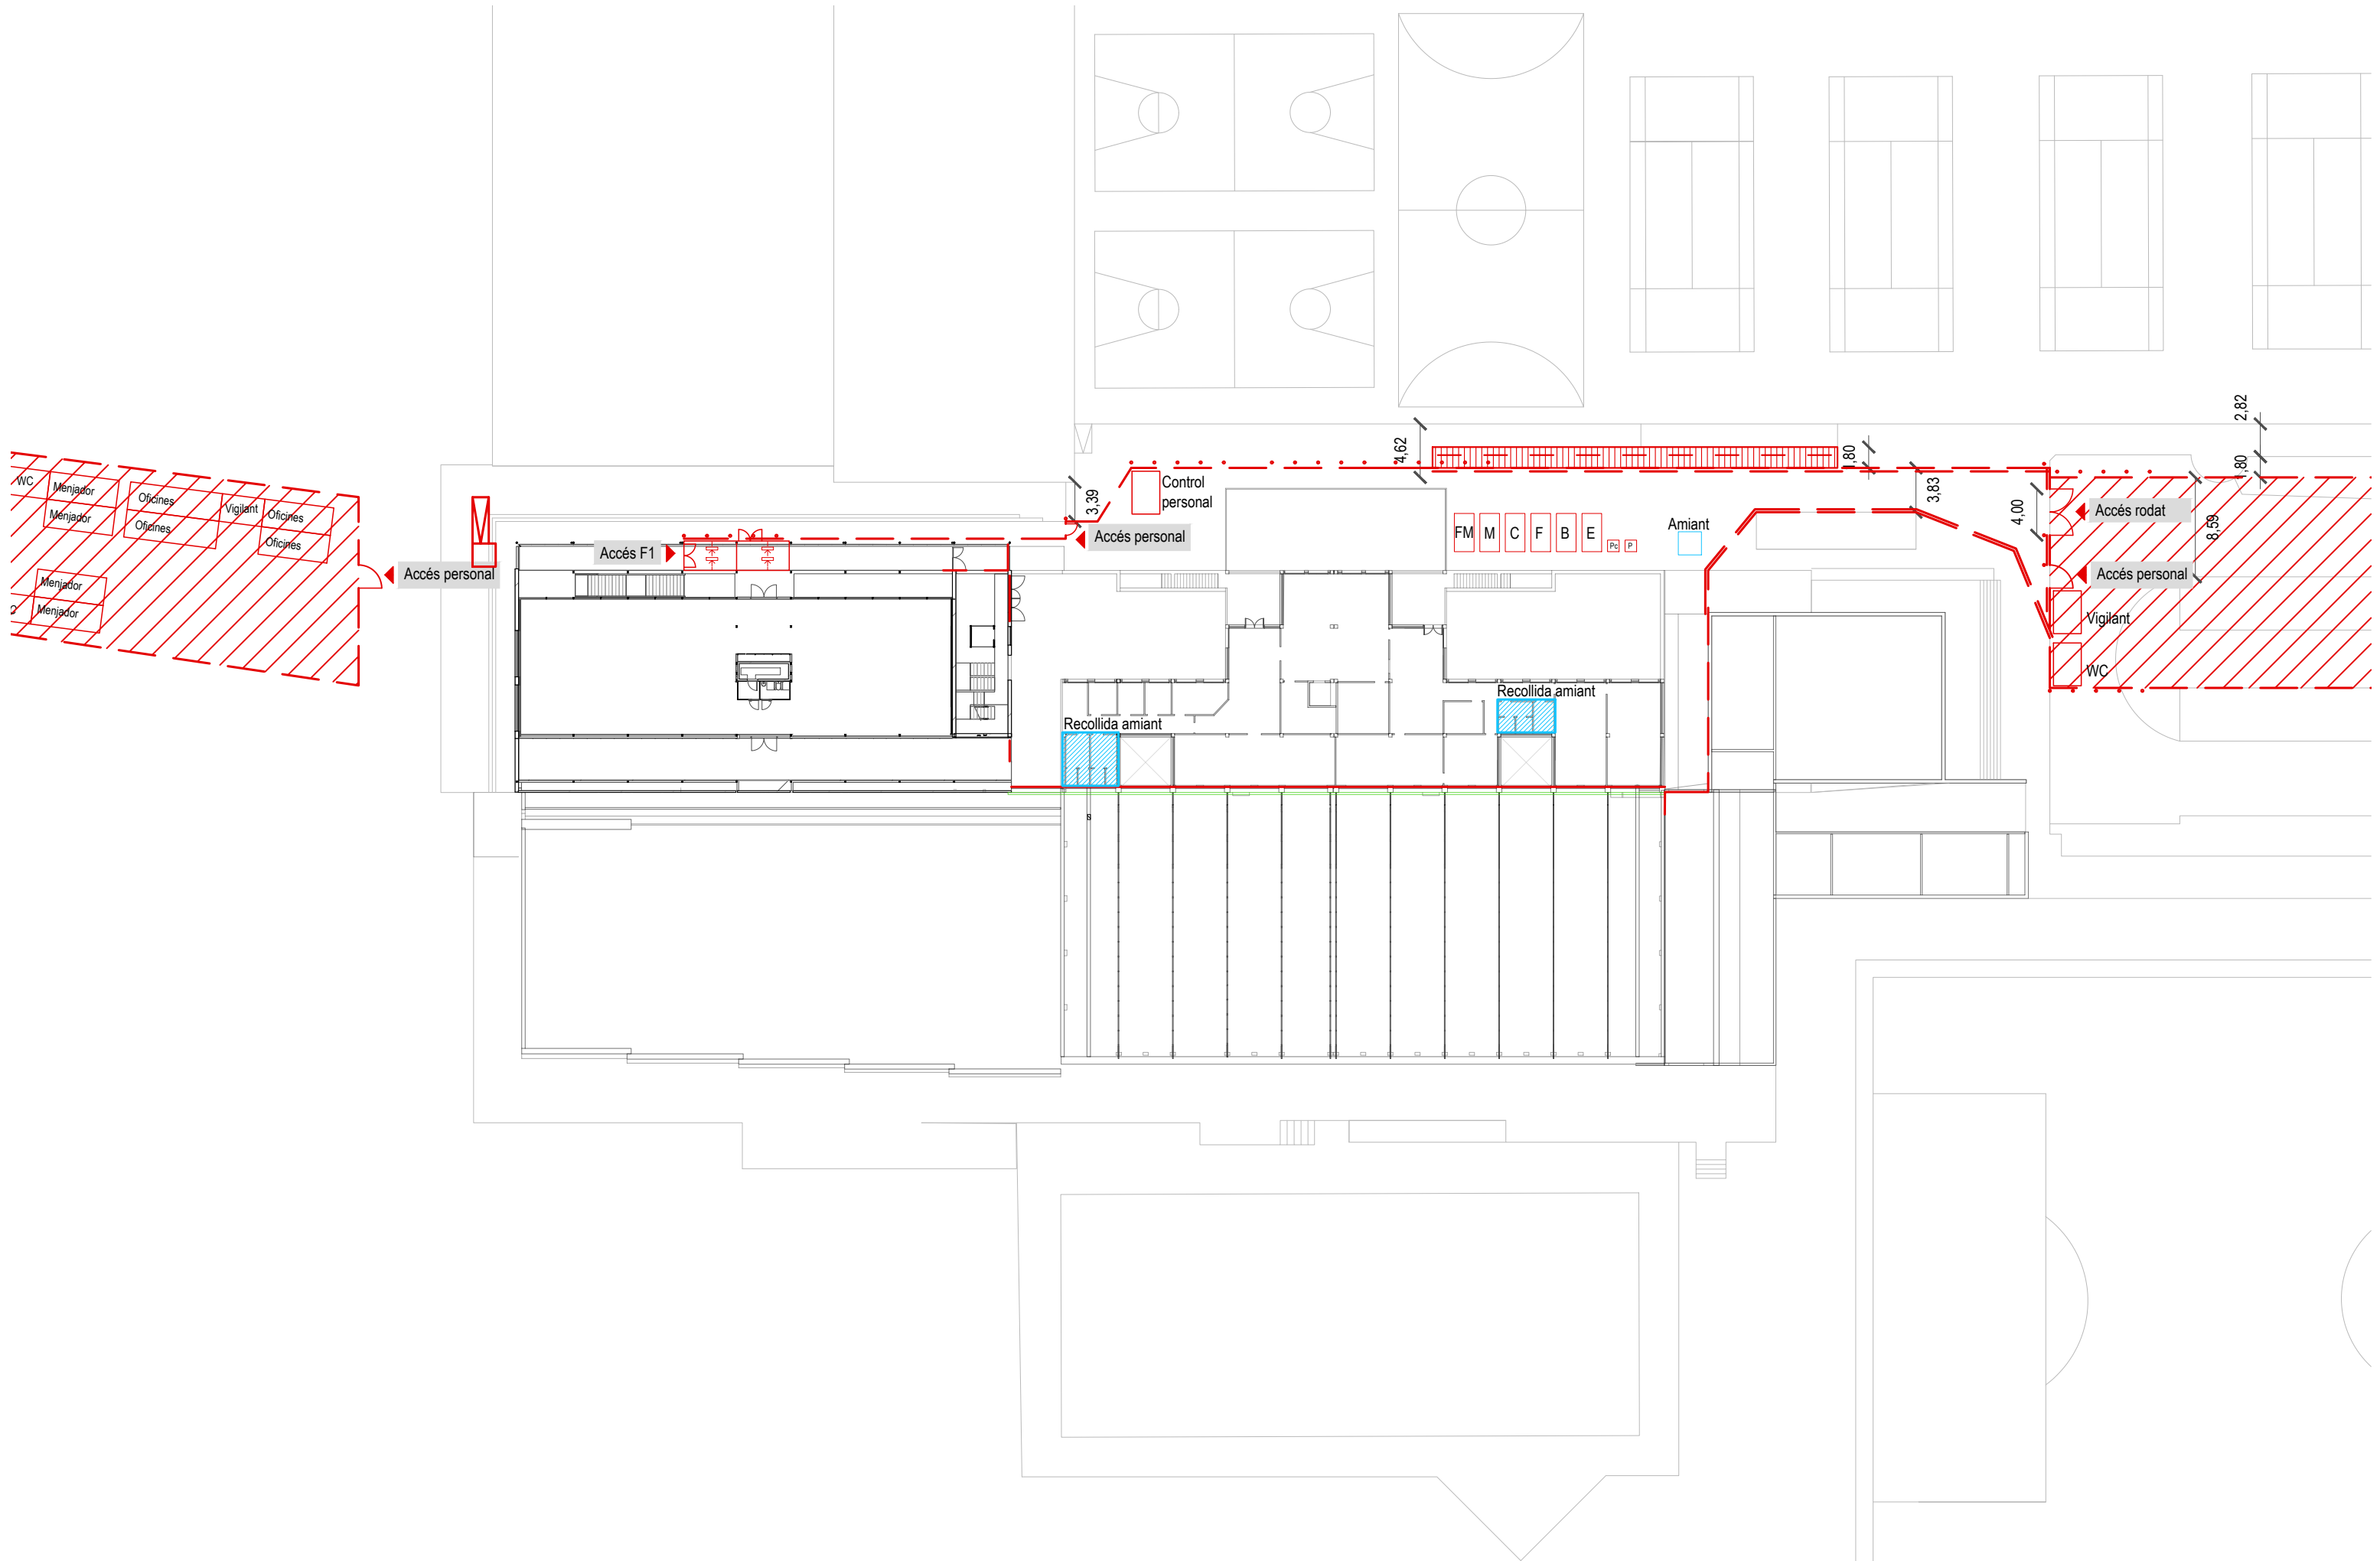


 QUADRE ELÈCTRIC A MANTENIR. NO ES TRASLLADEN I S'HAN D'ALIMENTAR DES DE FASE 2.

 QUADRE ELÈCTRIC A ENDERROCAR.

 QUADRE ELÈCTRIC ENDERROCATS A FASE 1.

 QUADRE ELÈCTRIC A DESPLAÇAR (PRIMER C) A PROVISIONAL I DESPRES A LA SALA DEFINITIVA DE MANTENIMENT).

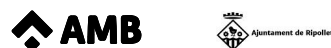

EQUIP	
Guillem Armengol, Arq. Tec.	Hanna Fàbregues, Arq.
Eduard Reus, Arq. Est.	Jordi Carbajo, Arq.
Andrea Berruezo, Arq. BIM	Ignasi Bailón, Eng. Inst.

exp. 902598/22

Projecte executiu
Juliol 2024

esc: A3: 1/200

25/07/2024

LLEGENDA QUADRES ELÈCTRICS

- QUADRE ELÈCTRIC A MANTENIR. NO ES TRASLLADEN I S'HAN D'ALIMENTAR DES DE FASE 2.
- QUADRE ELÈCTRIC A ENDERROCAR.
- QUADRE ELÈCTRIC ENDERROCATS A FASE 1.
- QUADRE ELÈCTRIC A DESPLAÇAR (PRIMER COM A PROVISIONAL I DESPRÉS A LA SALA DEFINITIVA DE MANTENIMENT).




LLEGENDA QUADRES ELÈCTRICS

QUADRE ELÈCTRIC A MANTENIR. NO ES TRASLLADEN I S'HAN D'ALIMENTAR DES DE FASE 2.

QUADRE ELÈCTRIC A ENDERROCAR.


QUADRE ELÈCTRIC ENDERROCATS A FASE 1

QUADRE ELÈCTRIC A DESPLAÇAR (PRIMER COM A PROVISIONAL I DESPRES A LA SALA DEFINITIVA DE MANTENIMENT).

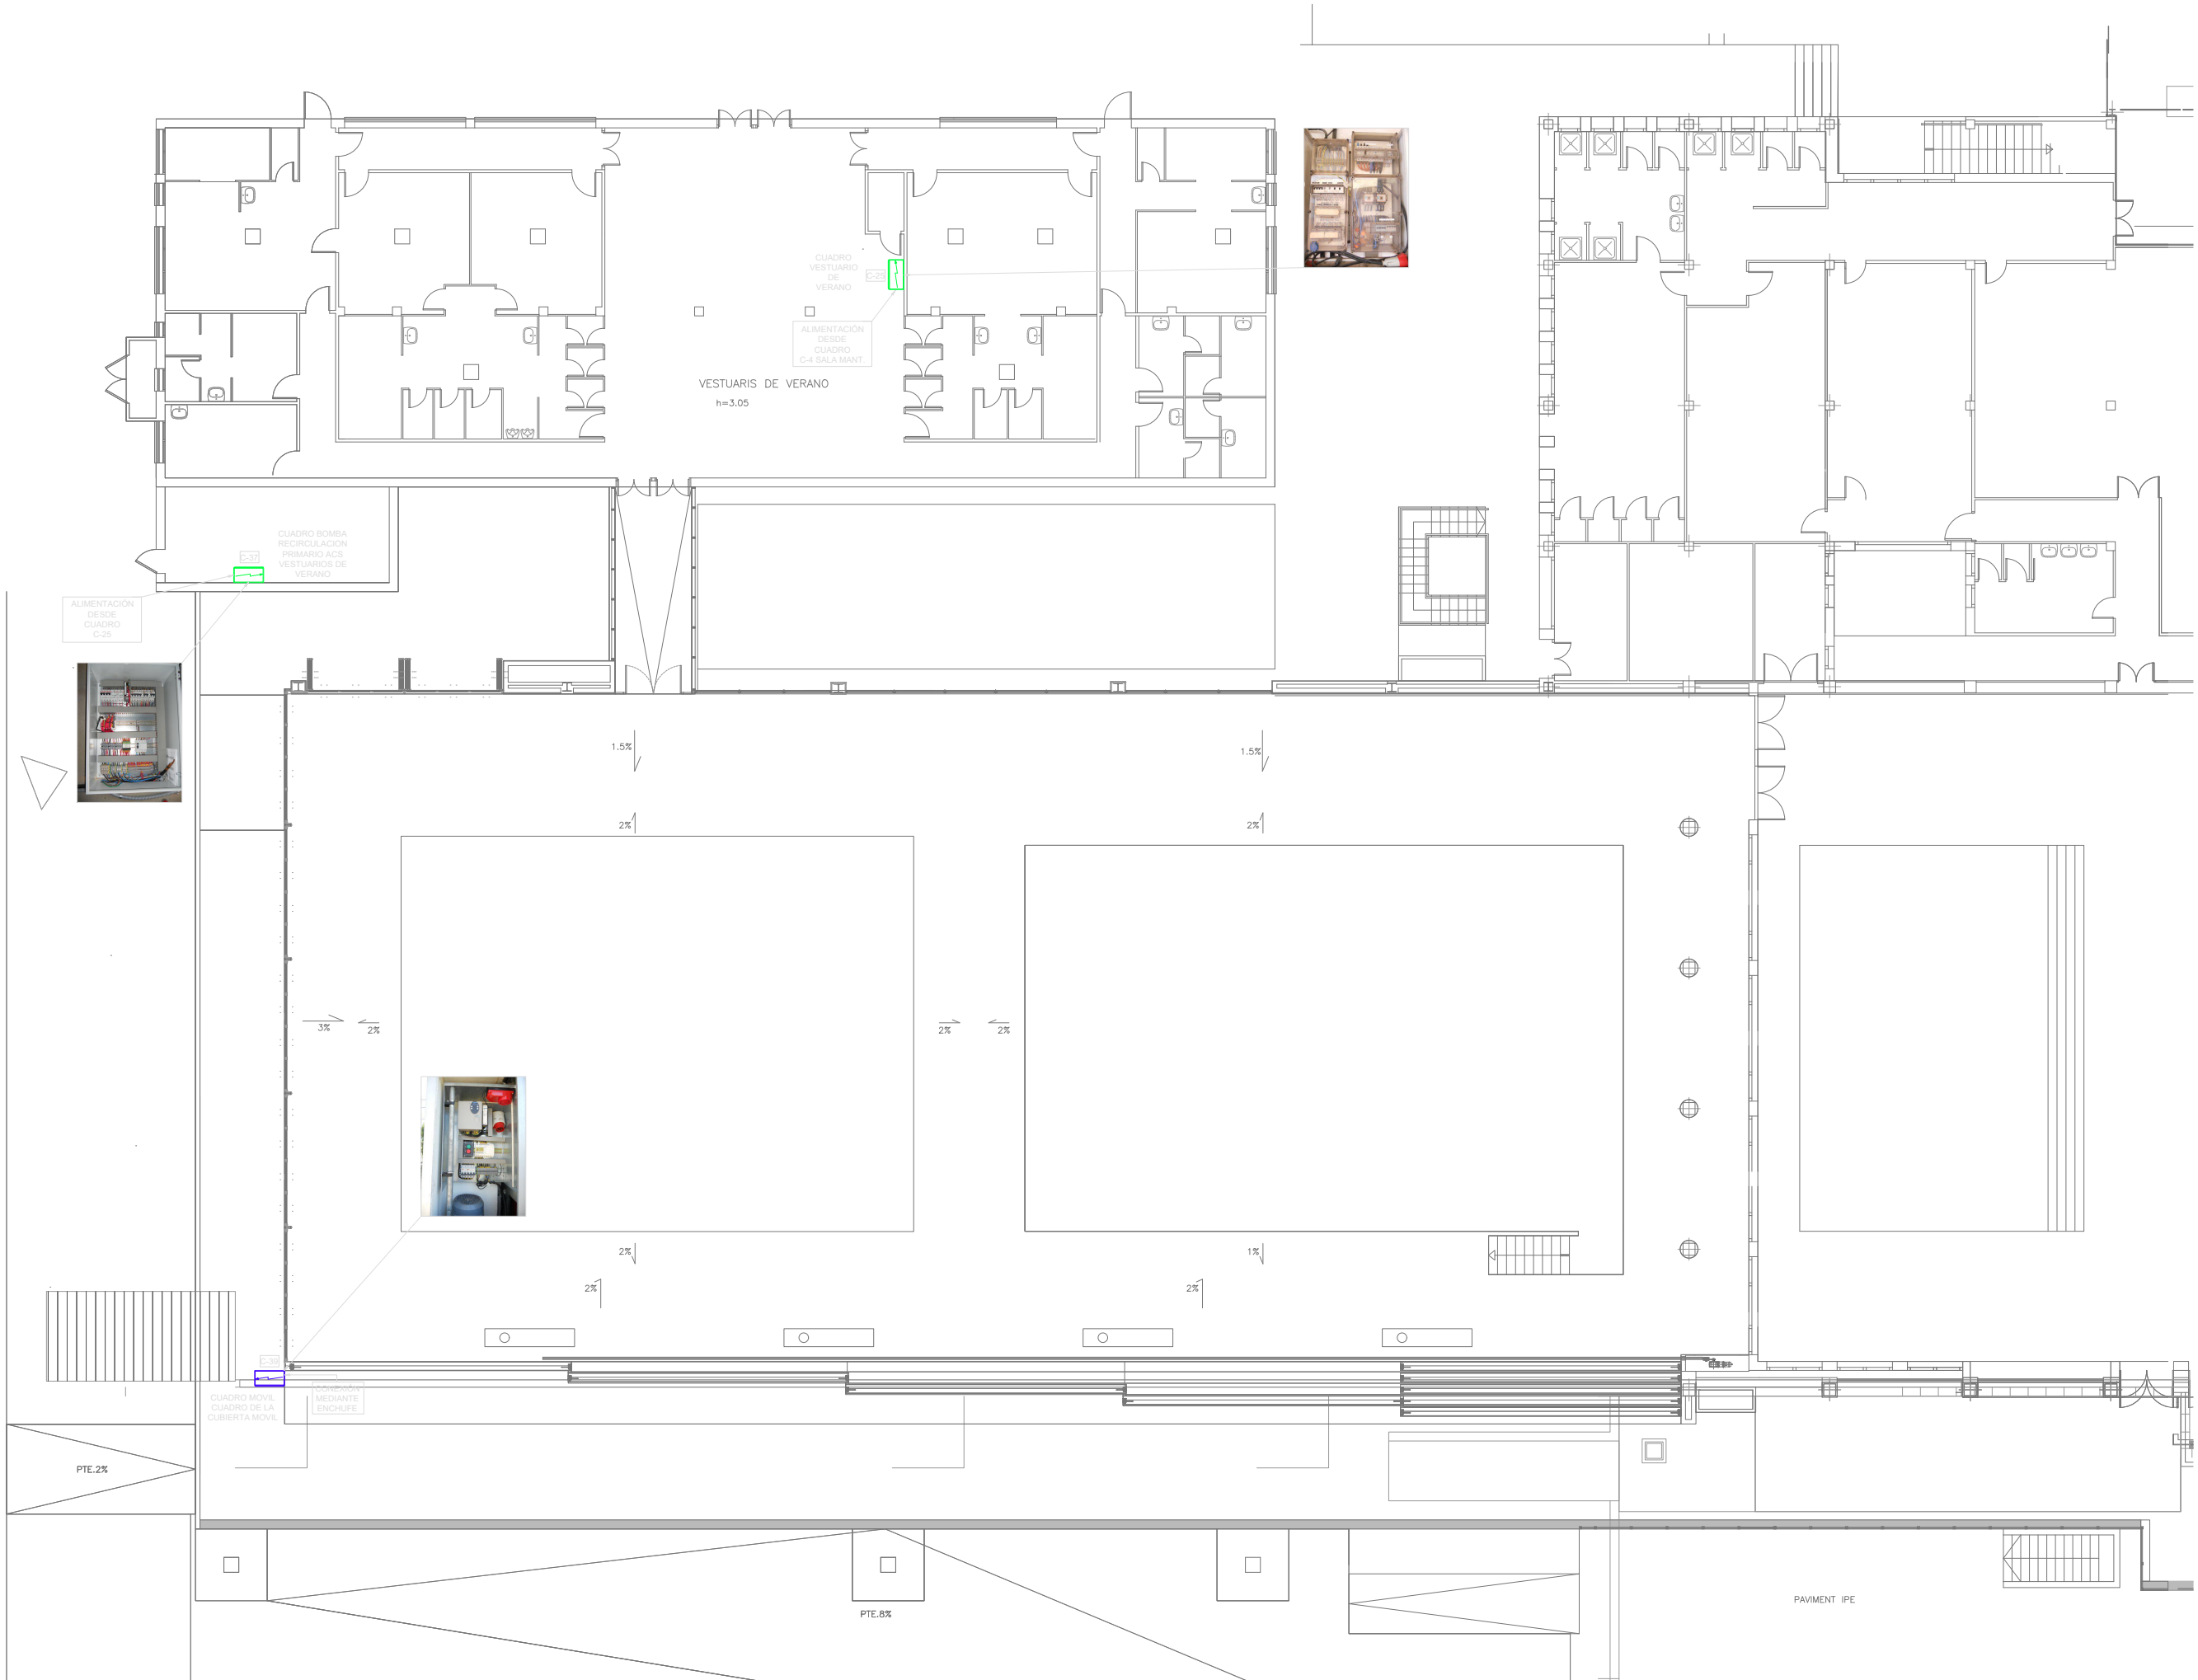


LLEGENDA QUADRES ELÈCTRICS


- QUADRE ELÈCTRIC A MANTENIR. NO ES TRASLLADEN I S'HAN D'ALIMENTAR DES DE FASE 2.
- QUADRE ELÈCTRIC A ENDERROCAR.
- QUADRE ELÈCTRIC ENDERROCATS A FASE 1.
- QUADRE ELÈCTRIC A DESPLAÇAR (PRIMER COM A PROVISIONAL I DESPRÉS A LA SALA DEFINITIVA DE MANTENIMENT).

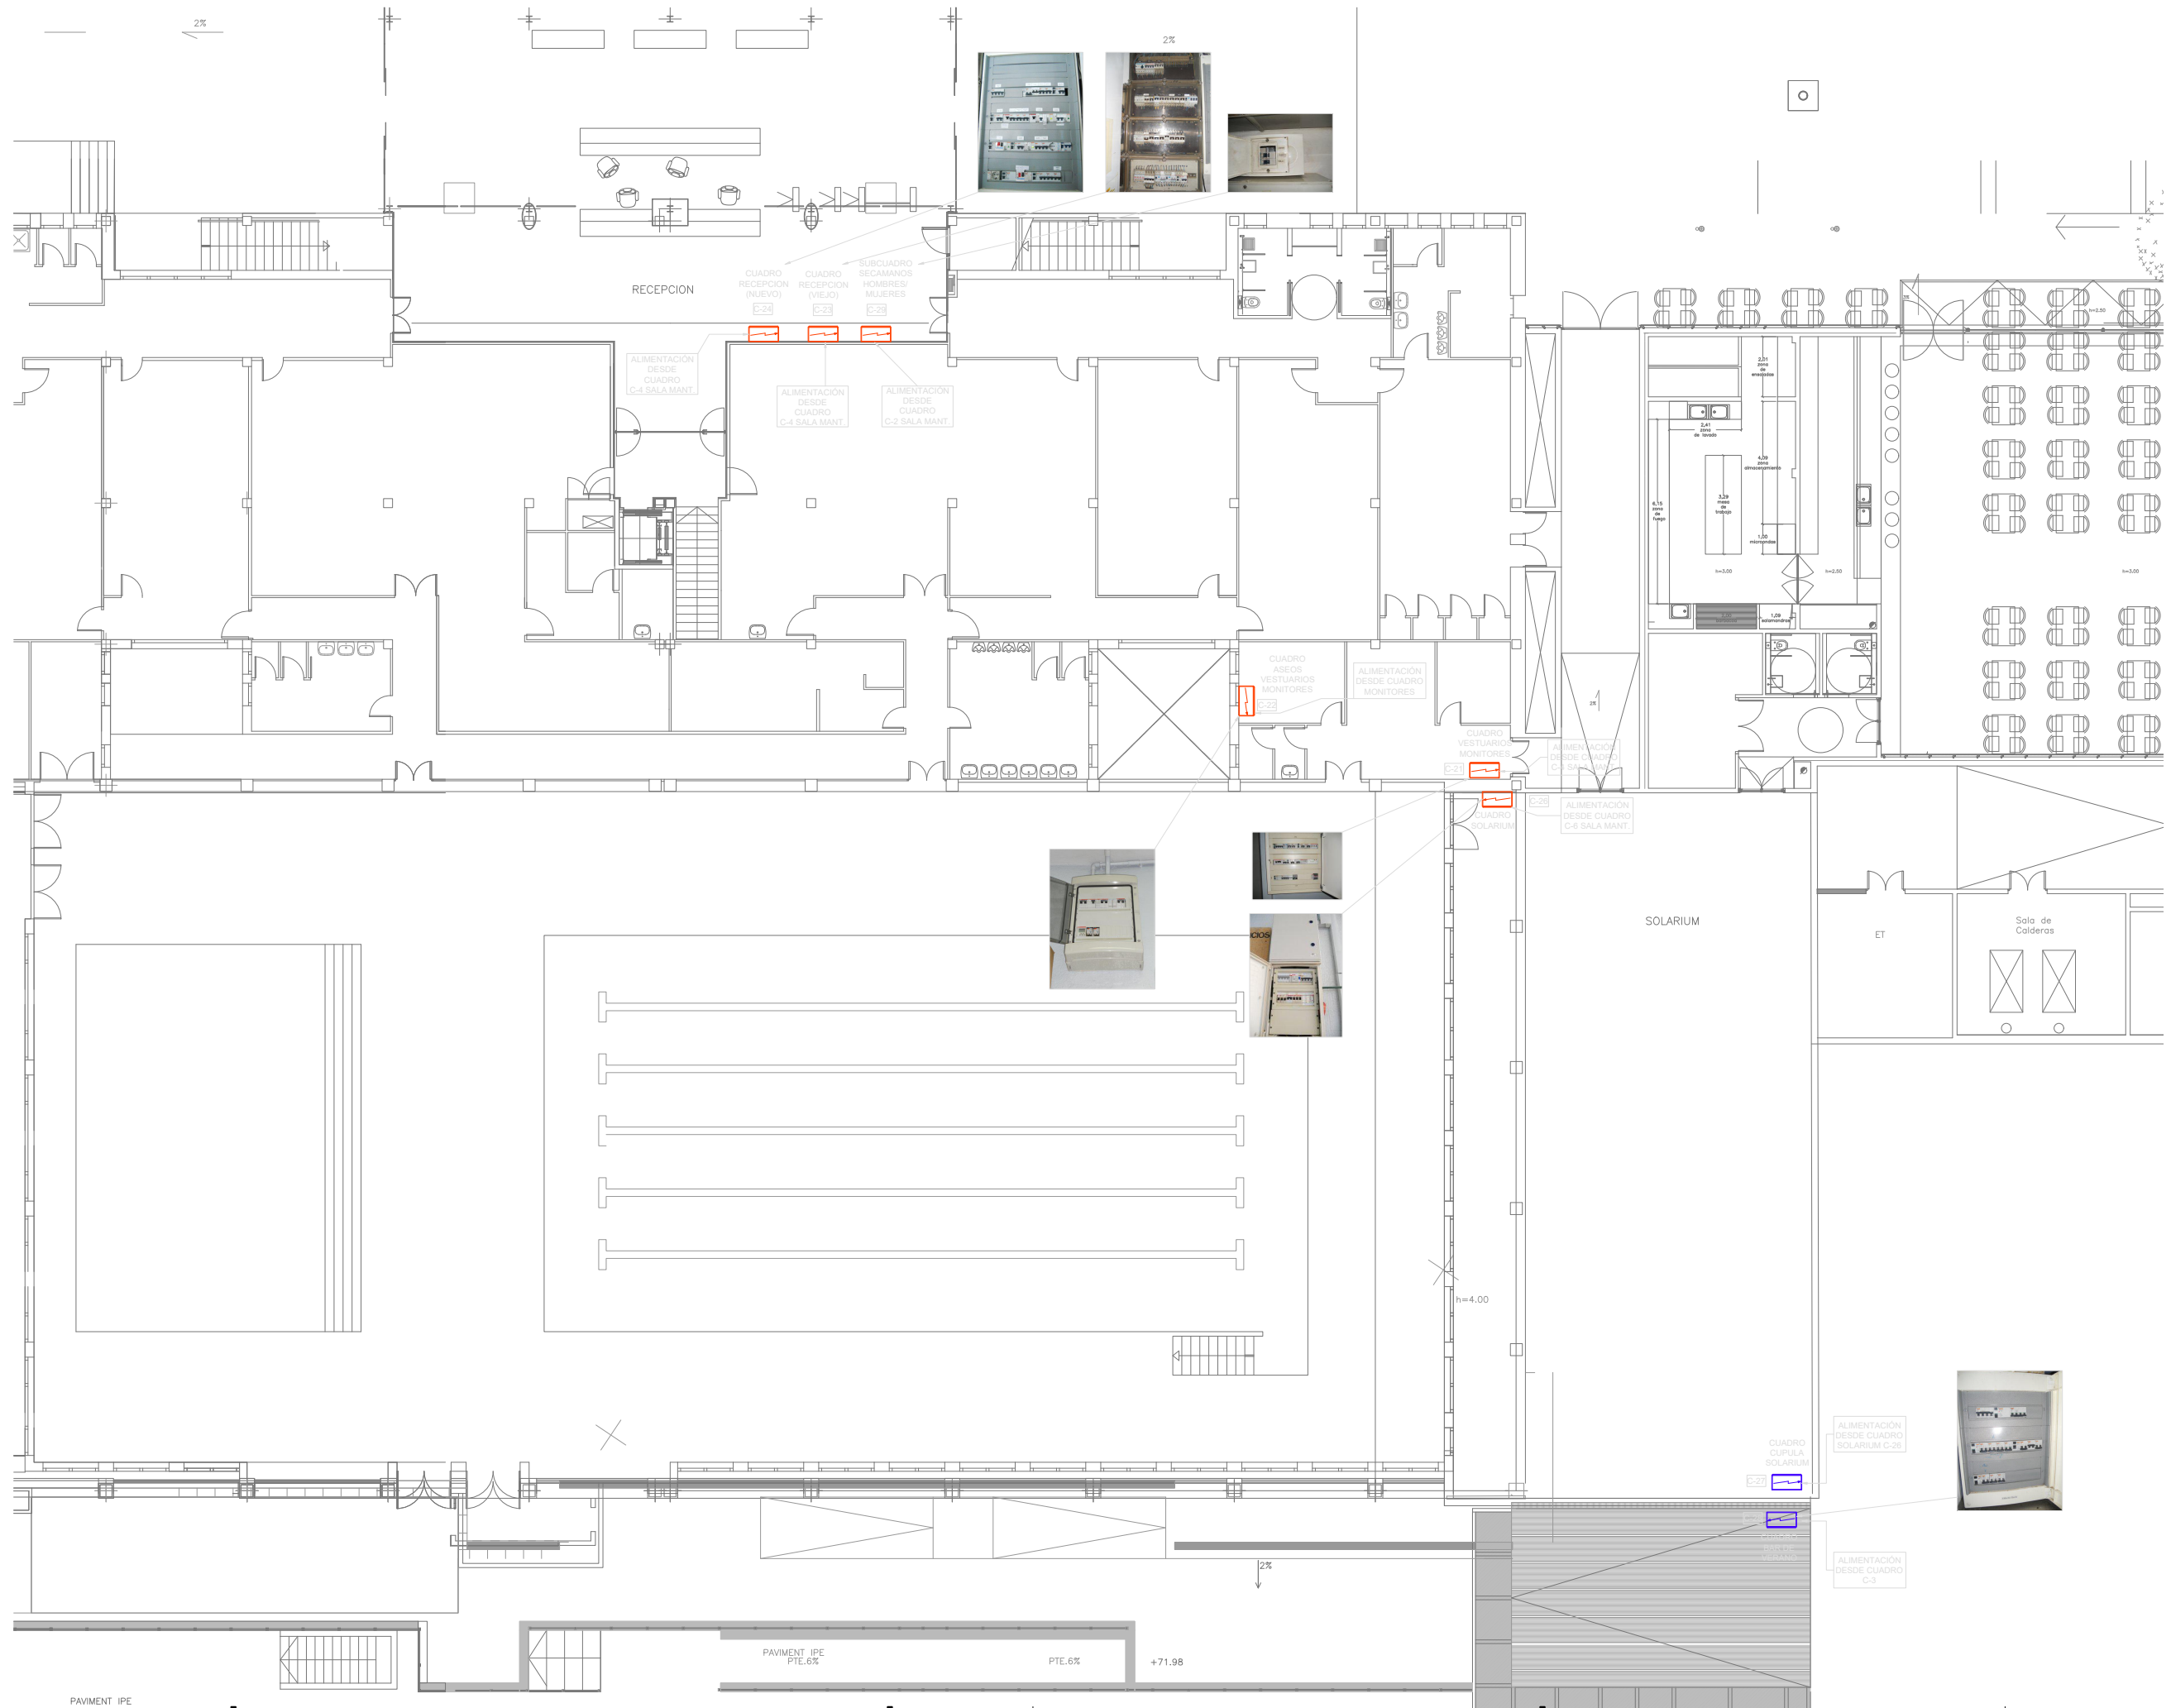

LLEGENDA QUADRES ELÈCTRICS

- QUADRE ELÈCTRIC A MANTENIR. NO ES TRASLLADEN I S'HA D'ALIMENTAR DES DE FASE 2.
- QUADRE ELÈCTRIC A ENDERROCAR.
- QUADRE ELÈCTRIC ENDERROCATS A FASE 1.
- QUADRE ELÈCTRIC A DESPLAÇAR (PRIMER COM A PROVISIONAL I DESPRES A LA SALA DEFINITIVA DE MANTENIMENT).

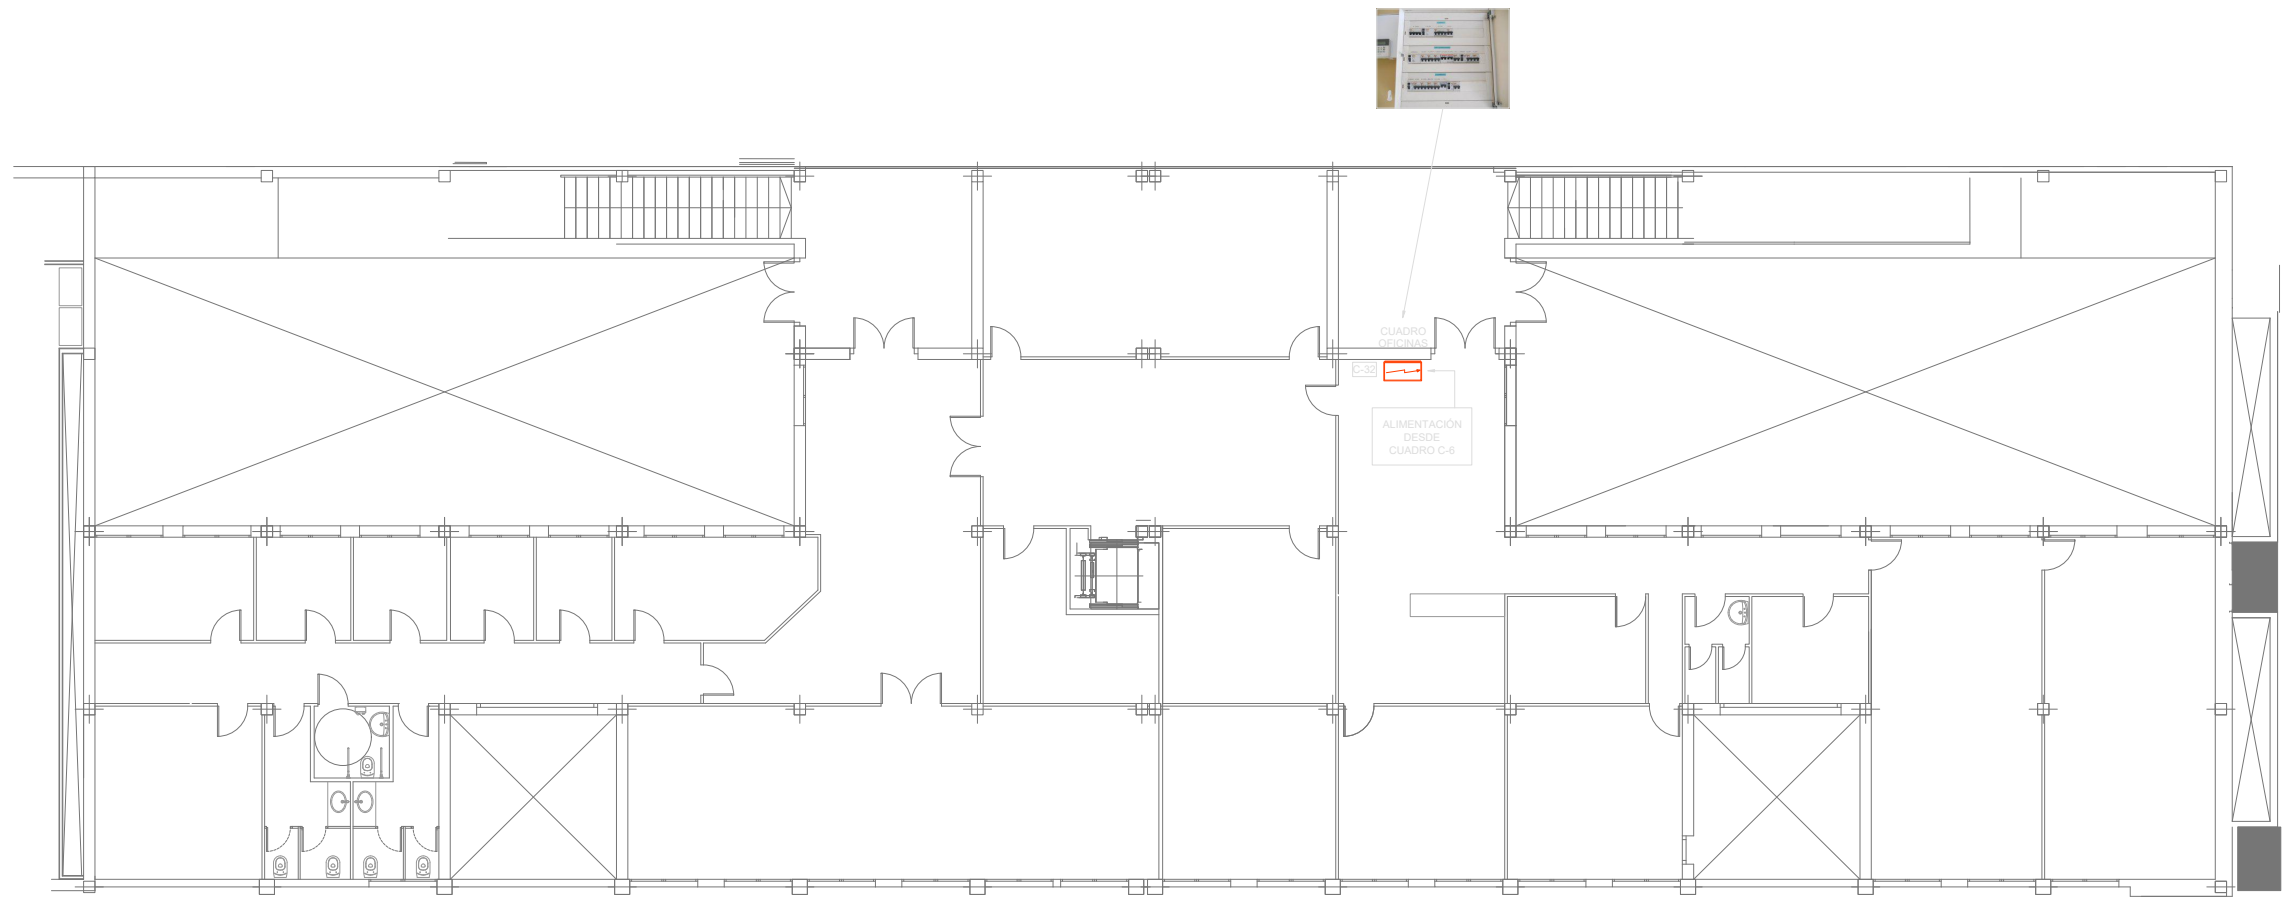

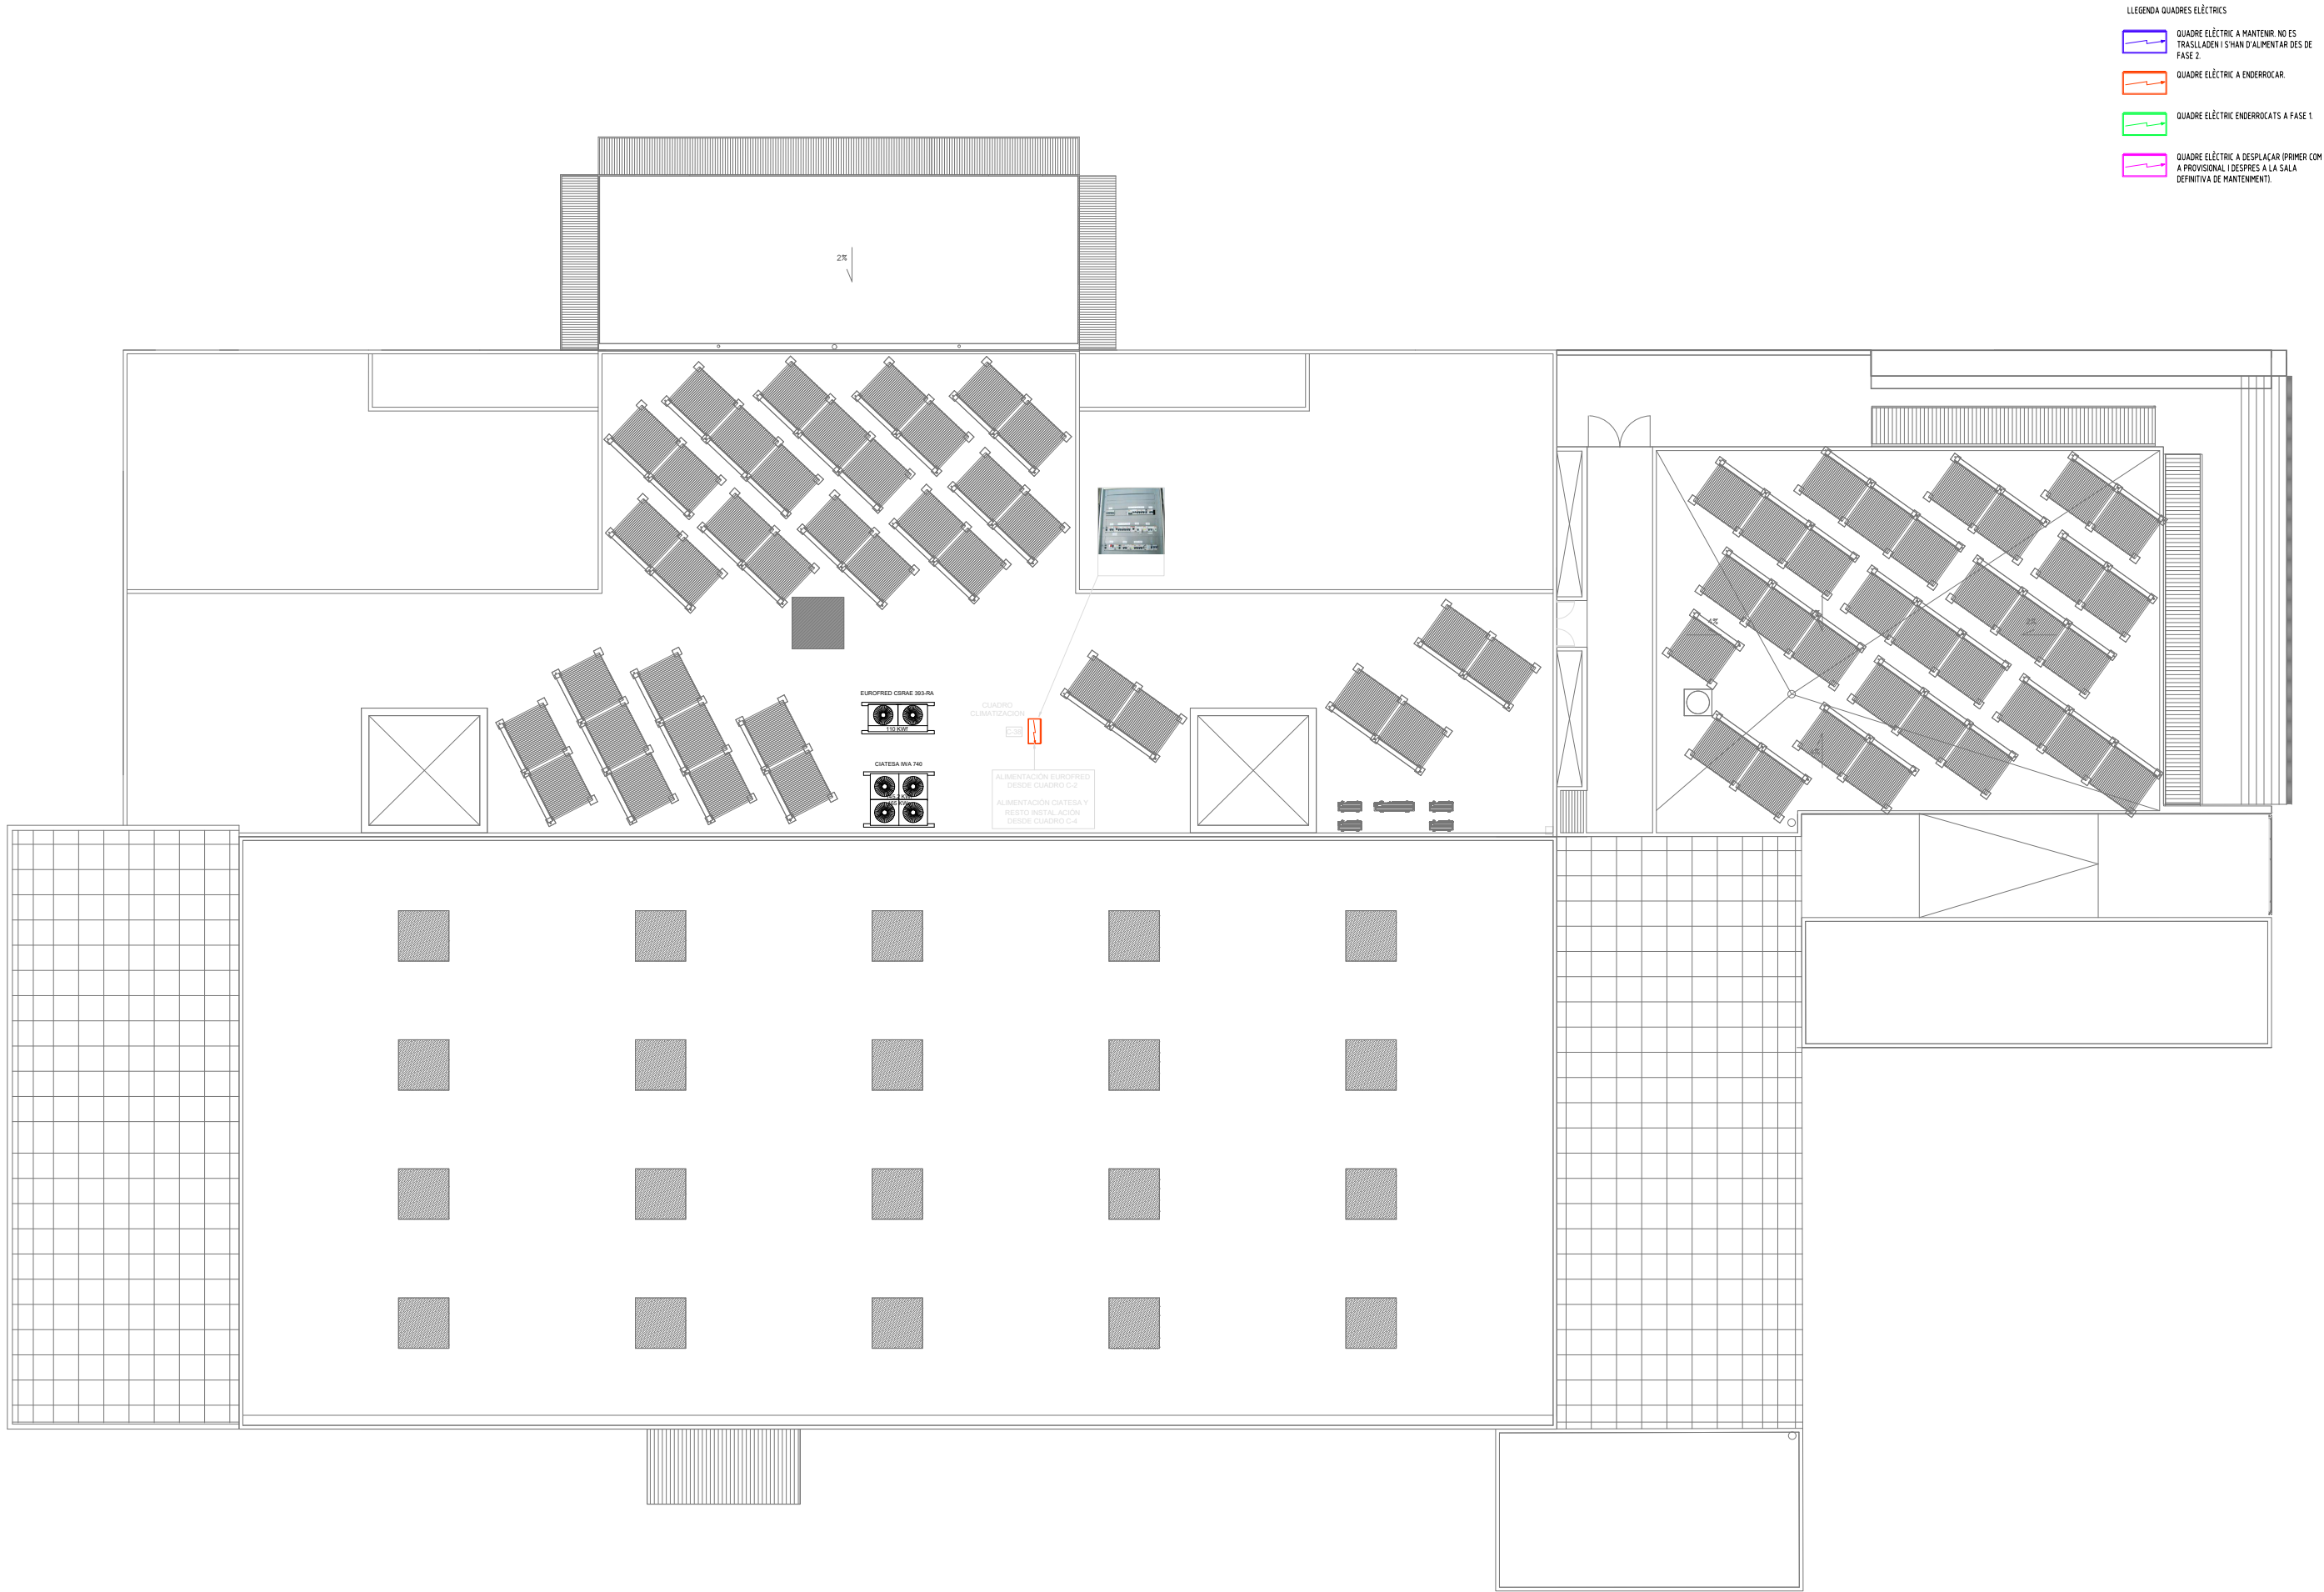


- LLEGENDA QUADRES ELÈCTRICS
- QUADRE ELÈCTRIC A MANTENIR. NO ES TRASLLADEN I S'HA D'ALIMENTAR DES DE FASE 2.
 - QUADRE ELÈCTRIC A ENDERROCAR.
 - QUADRE ELÈCTRIC ENDERROCATS A FASE 1.
 - QUADRE ELÈCTRIC A DESPLAÇAR (PRIMER COM A PROVISIONAL I DESPÉS A LA SALA DEFINITIVA DE MANTENIMENT).





- LLEGENDA QUADRES ELÈCTRICS
- QUADRE ELÈCTRIC A MANTENIR. NO ES TRASLLADEN I S'HAN D'ALIMENTAR DES DE FASE 2.
 - QUADRE ELÈCTRIC A ENDERROCAR.
 - QUADRE ELÈCTRIC ENDERROCATS A FASE 1.
 - QUADRE ELÈCTRIC A DESPLAÇAR (PRIMER COM A PROVISIONAL I DESPRES A LA SALA DEFINITIVA DE MANTENIMENT).





- LLEGGENDA SANEJAMENT
- CANONADES SANEJAMENT FECALS EXISTENTS A MANTENIR.
 - CANONADES DE SANEJAMENT GRISOS A MANTENIR.
 - CANONADES DE SANEJAMENT PLUVIALS A MANTENIR.
 - CANONADES DE SANEJAMENT A ENDERROCAR
 - CANONADES DE SANEJAMENT FECALS NOVA (DESVIACIÓ).
 - CANONADES DE SANEJAMENT PLUVIALS NOVA (DESVIACIÓ).

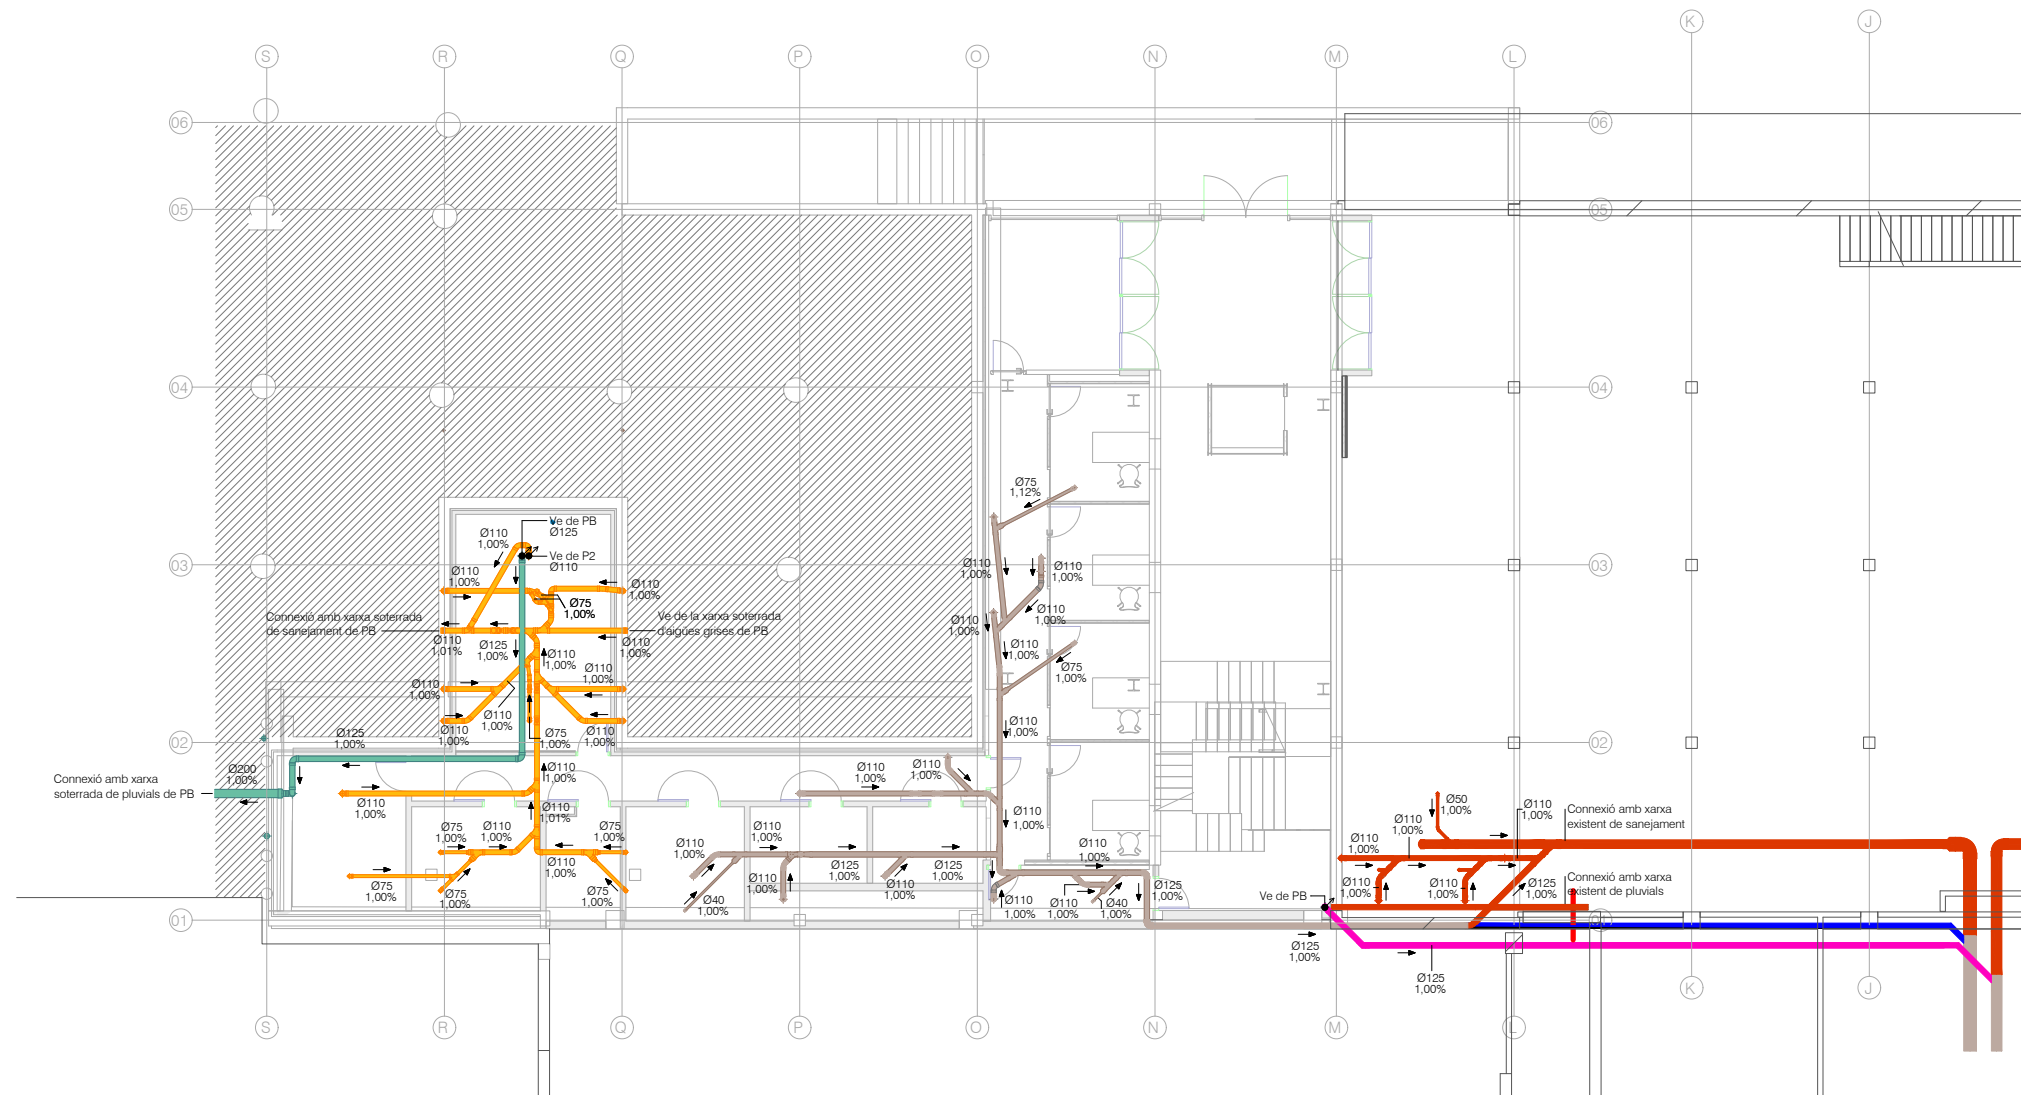

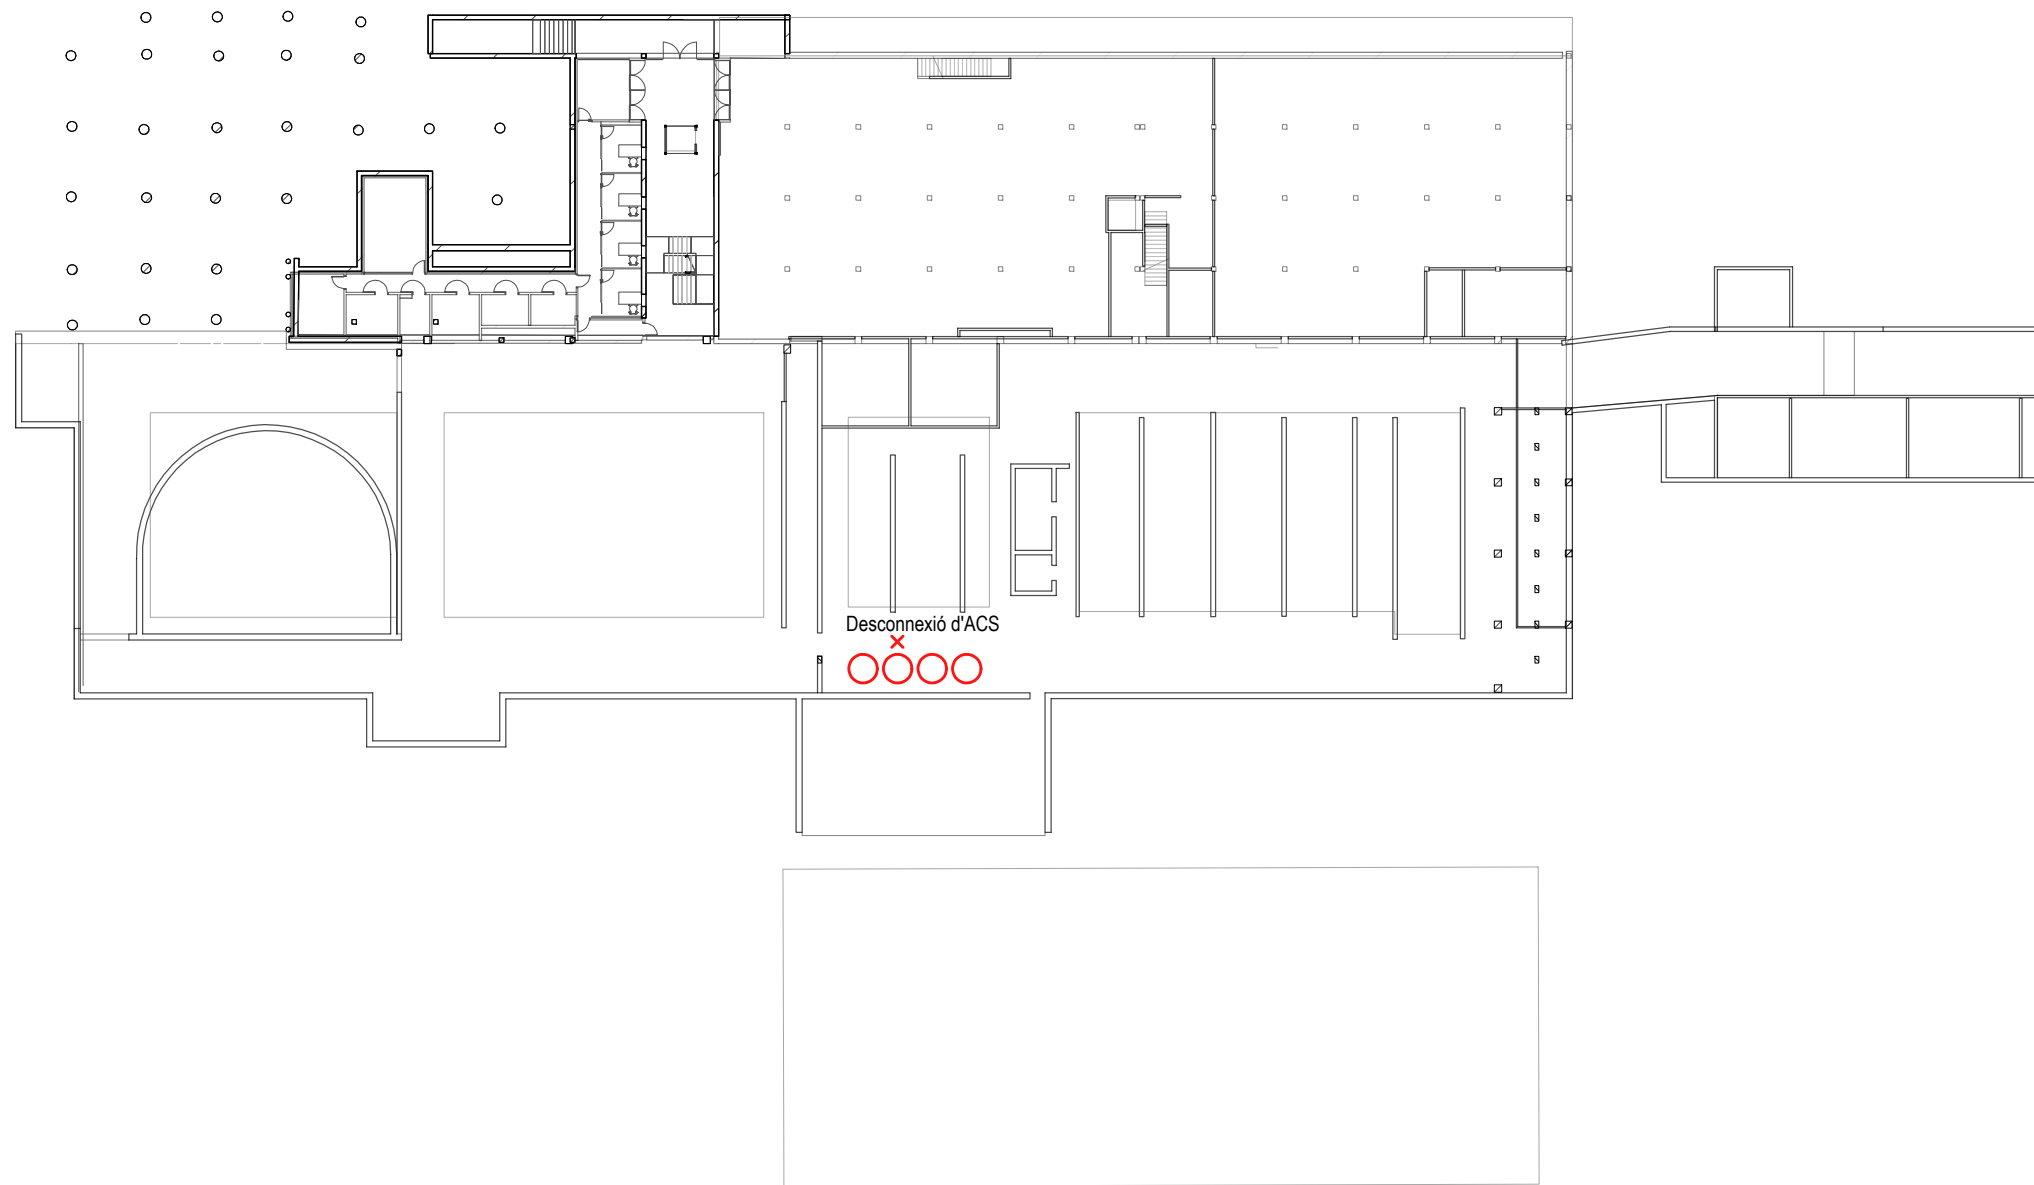


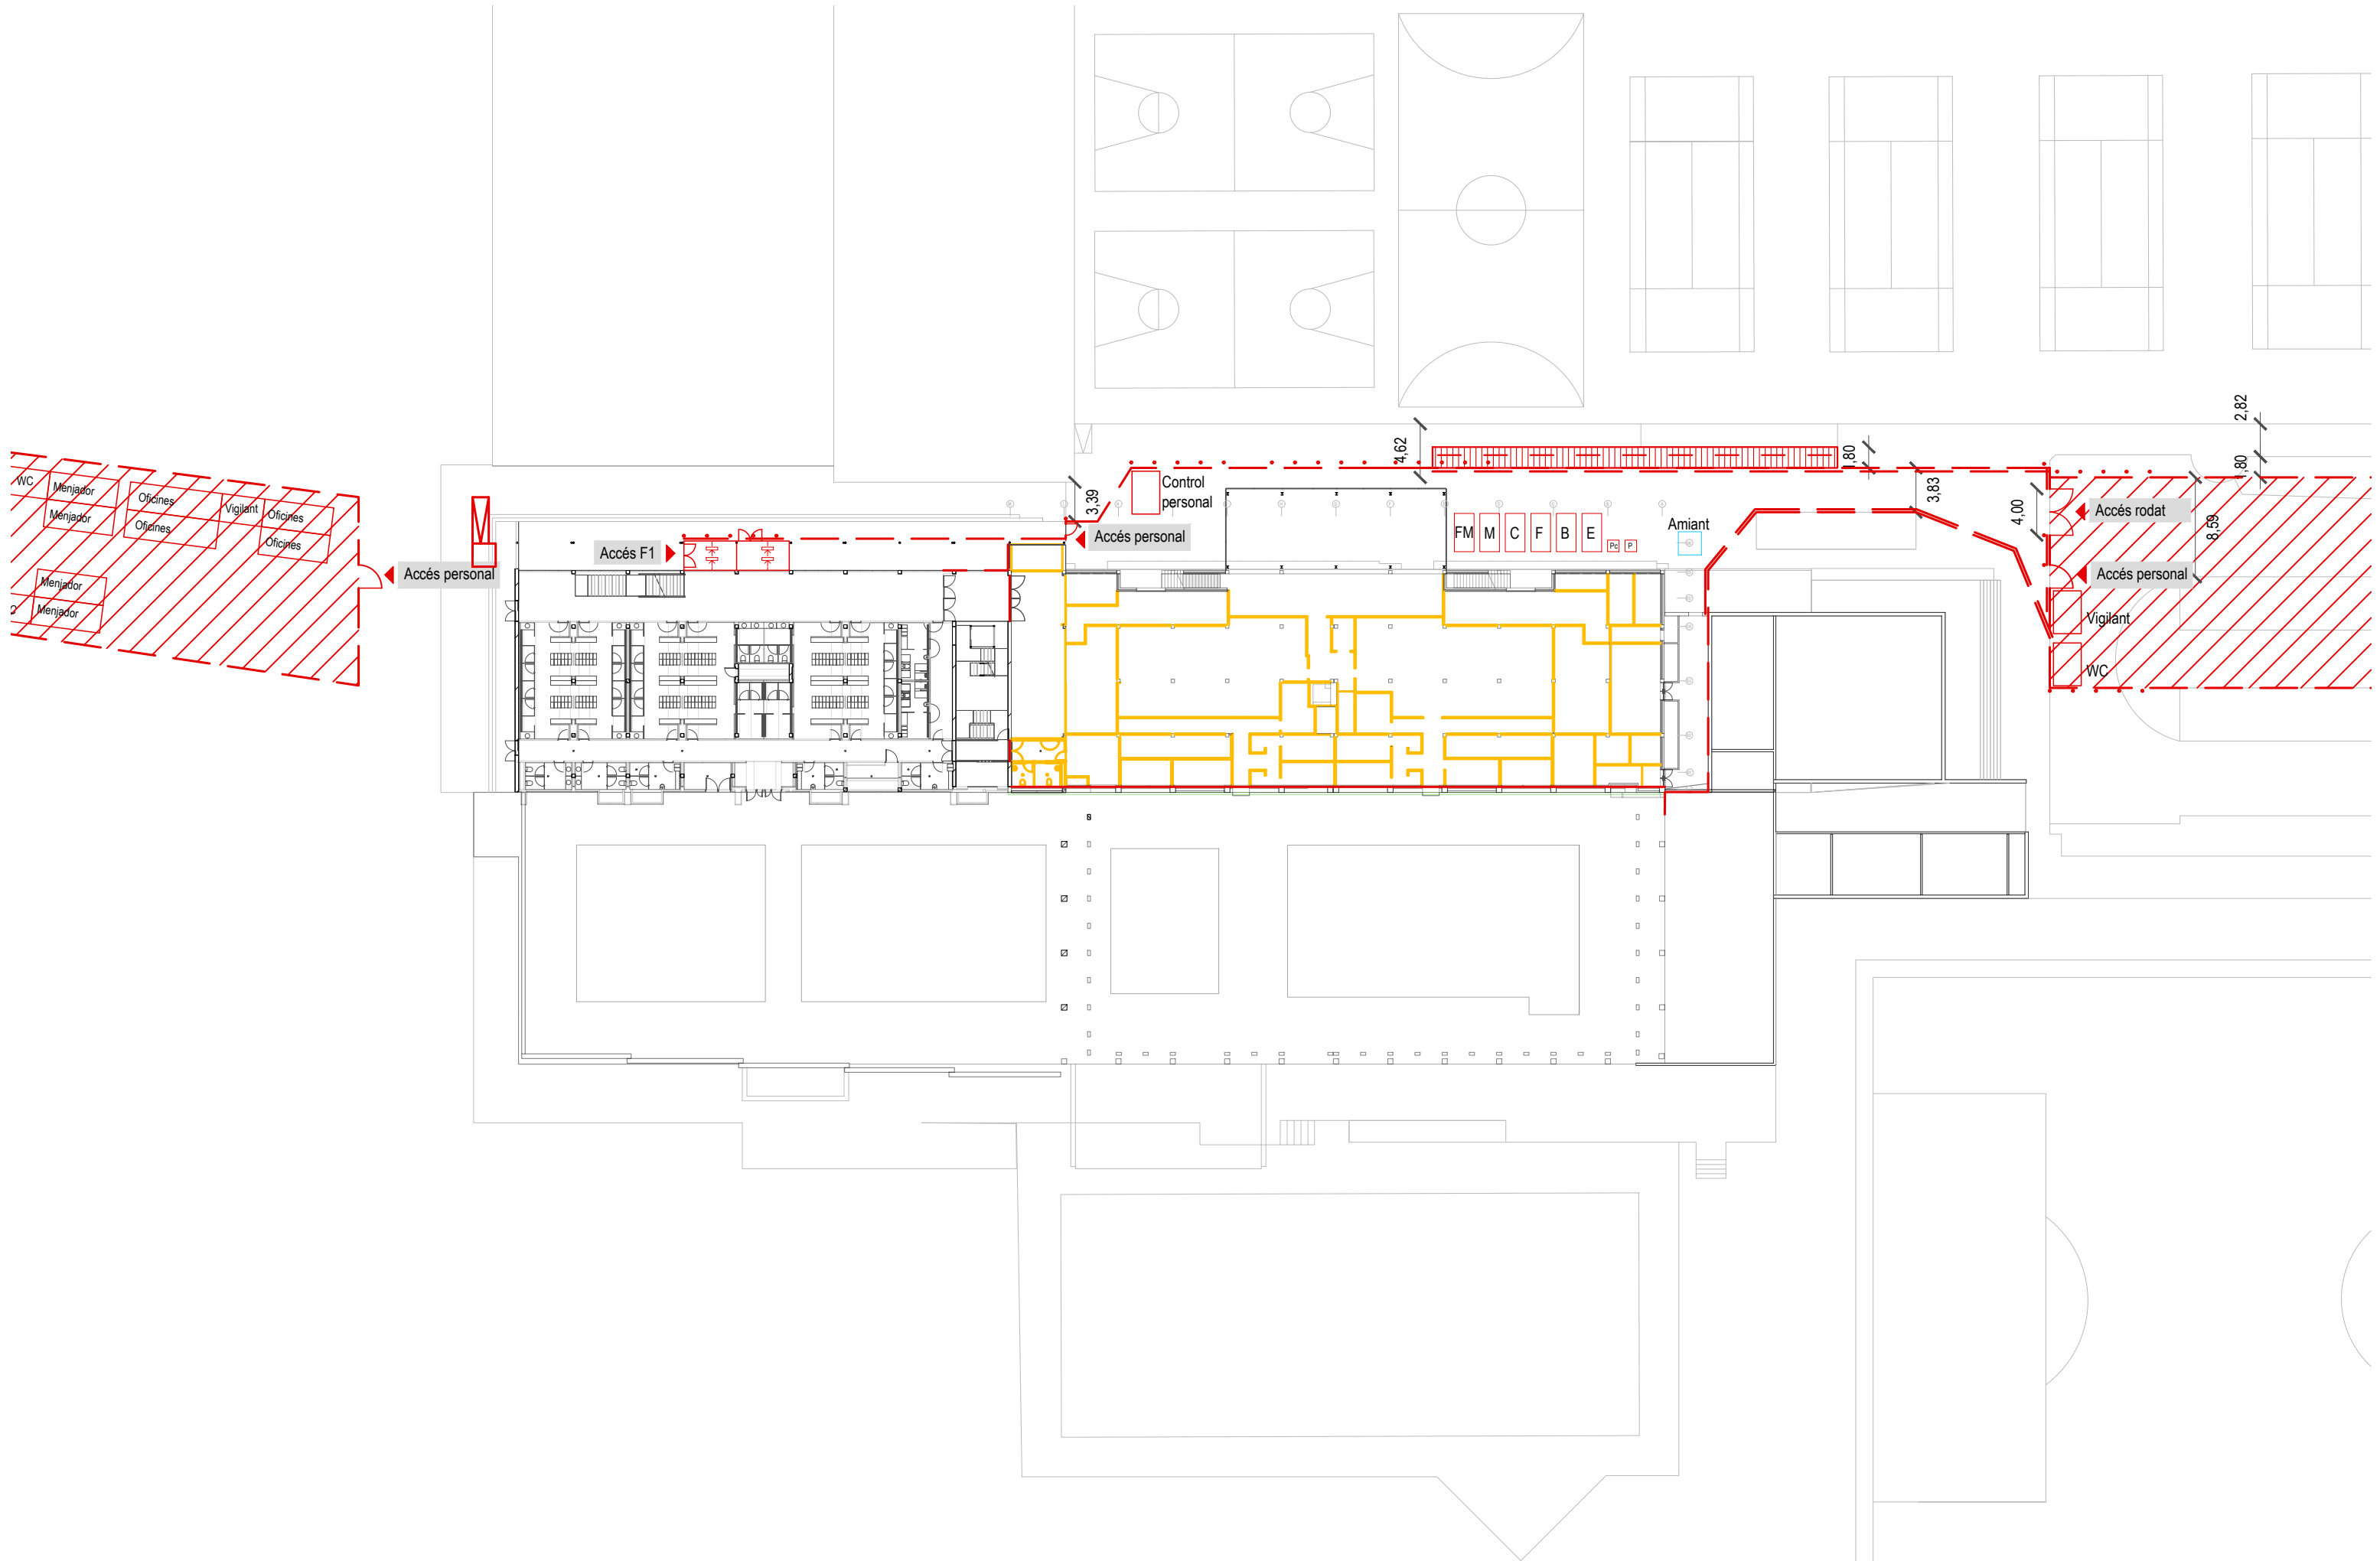

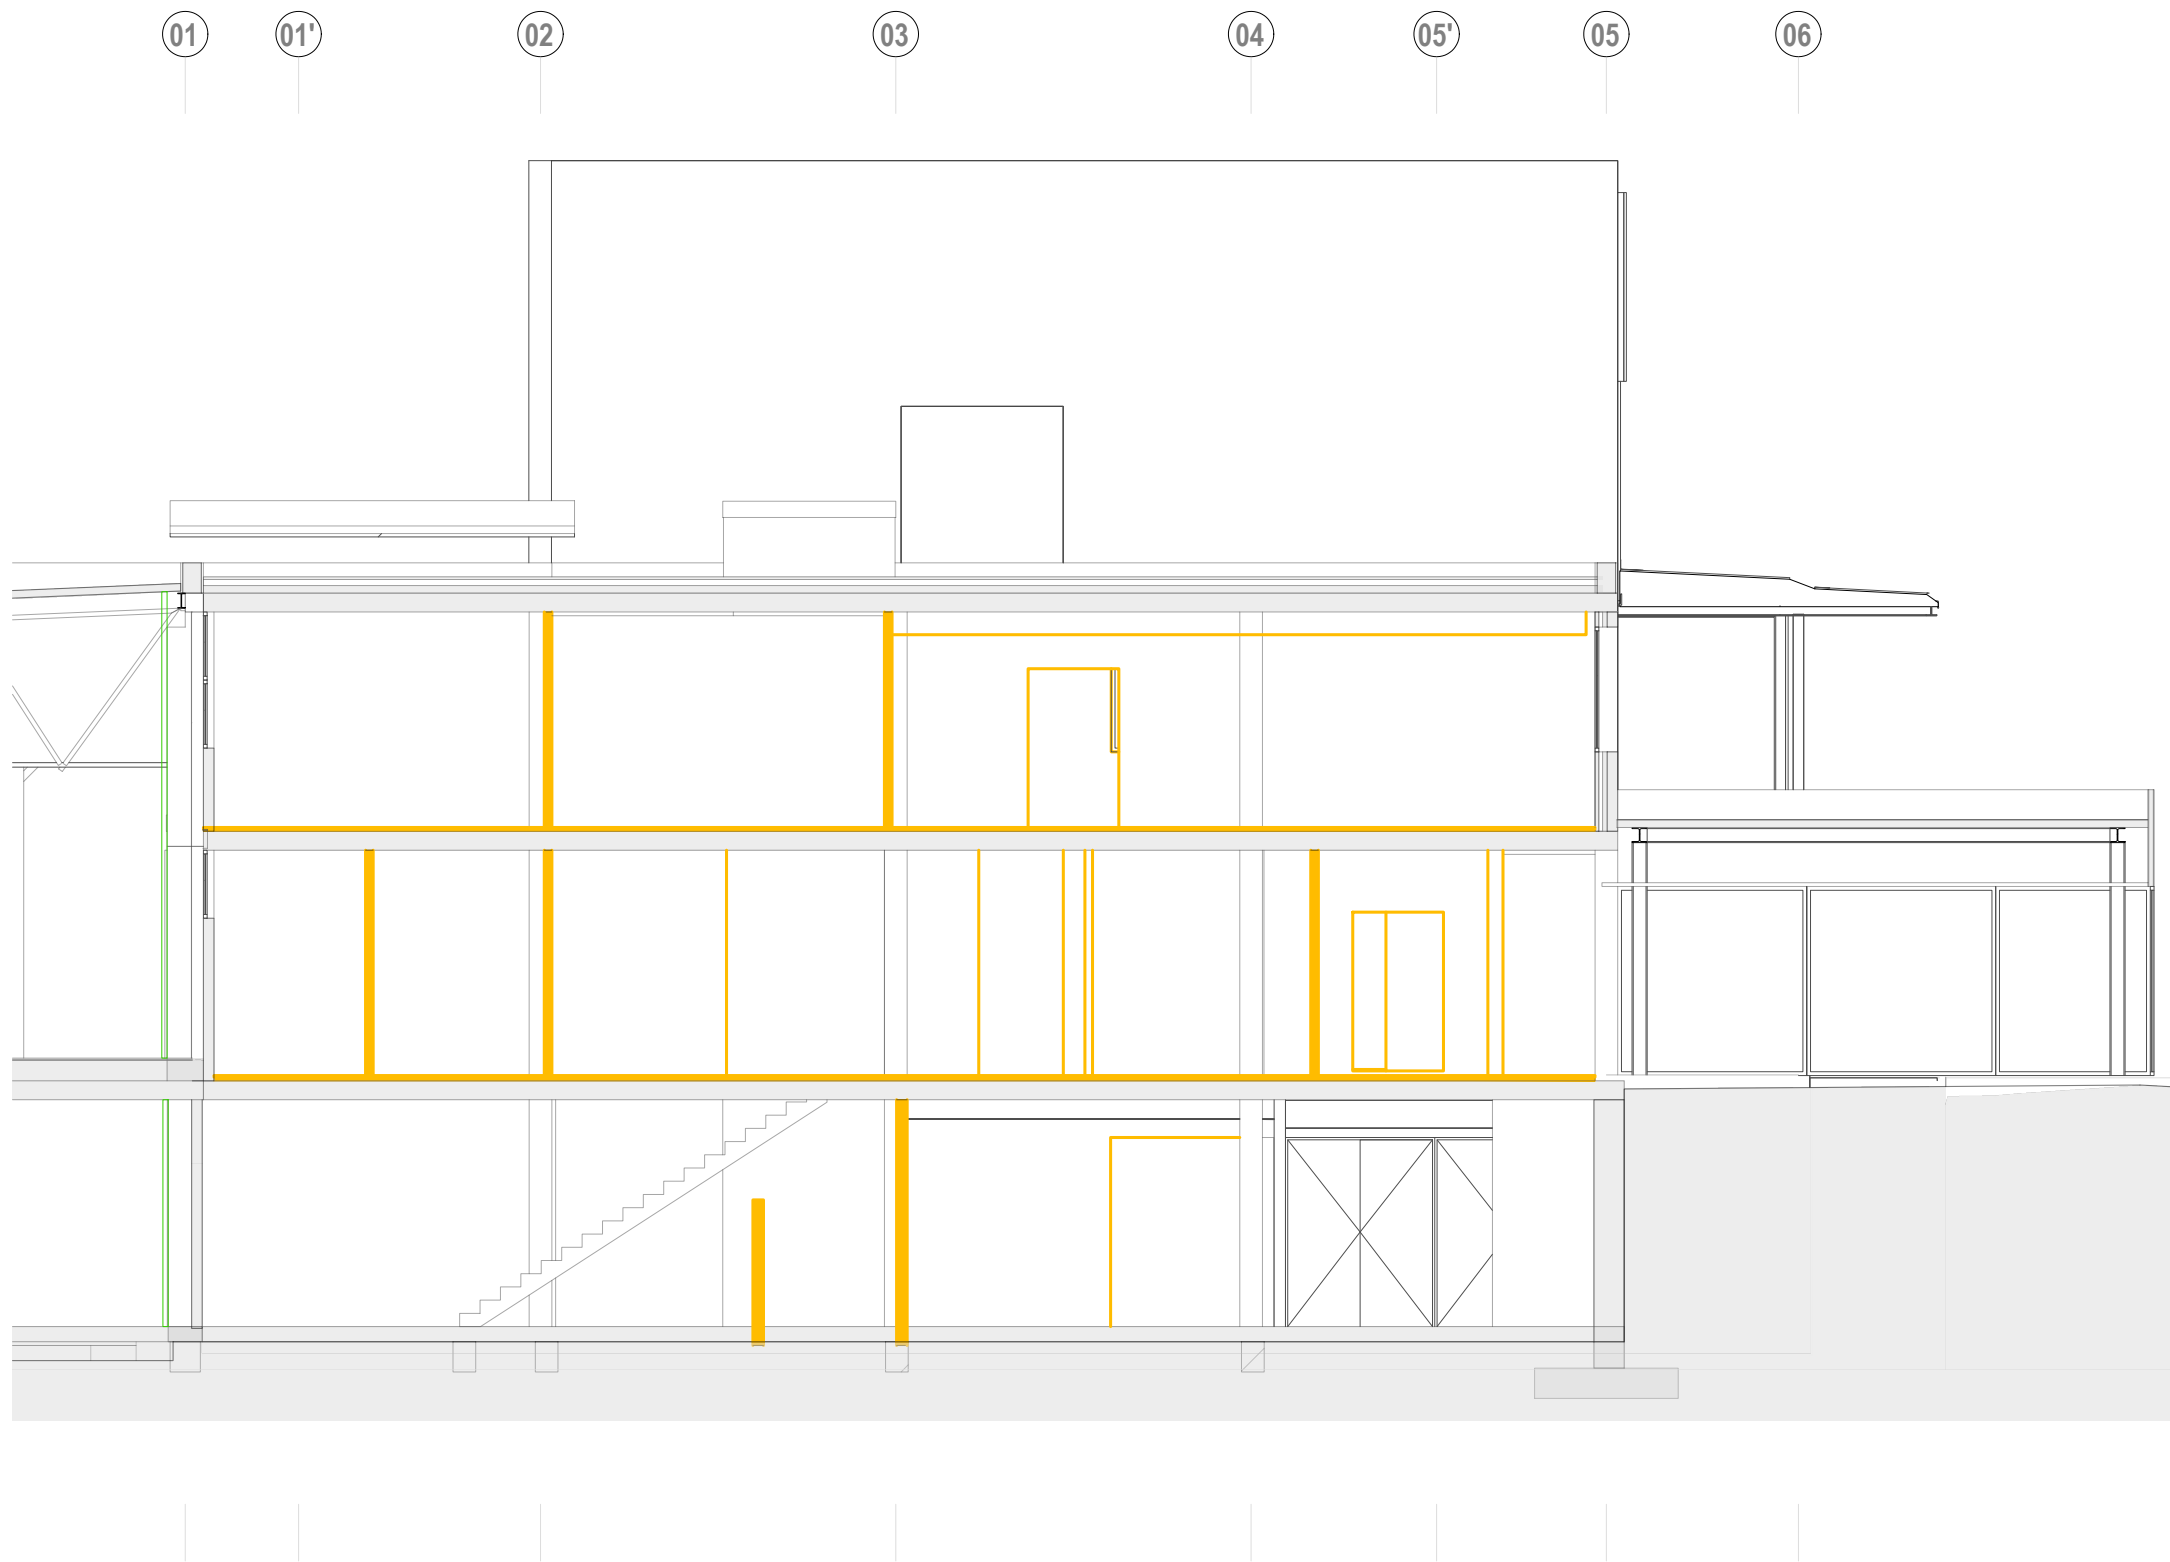


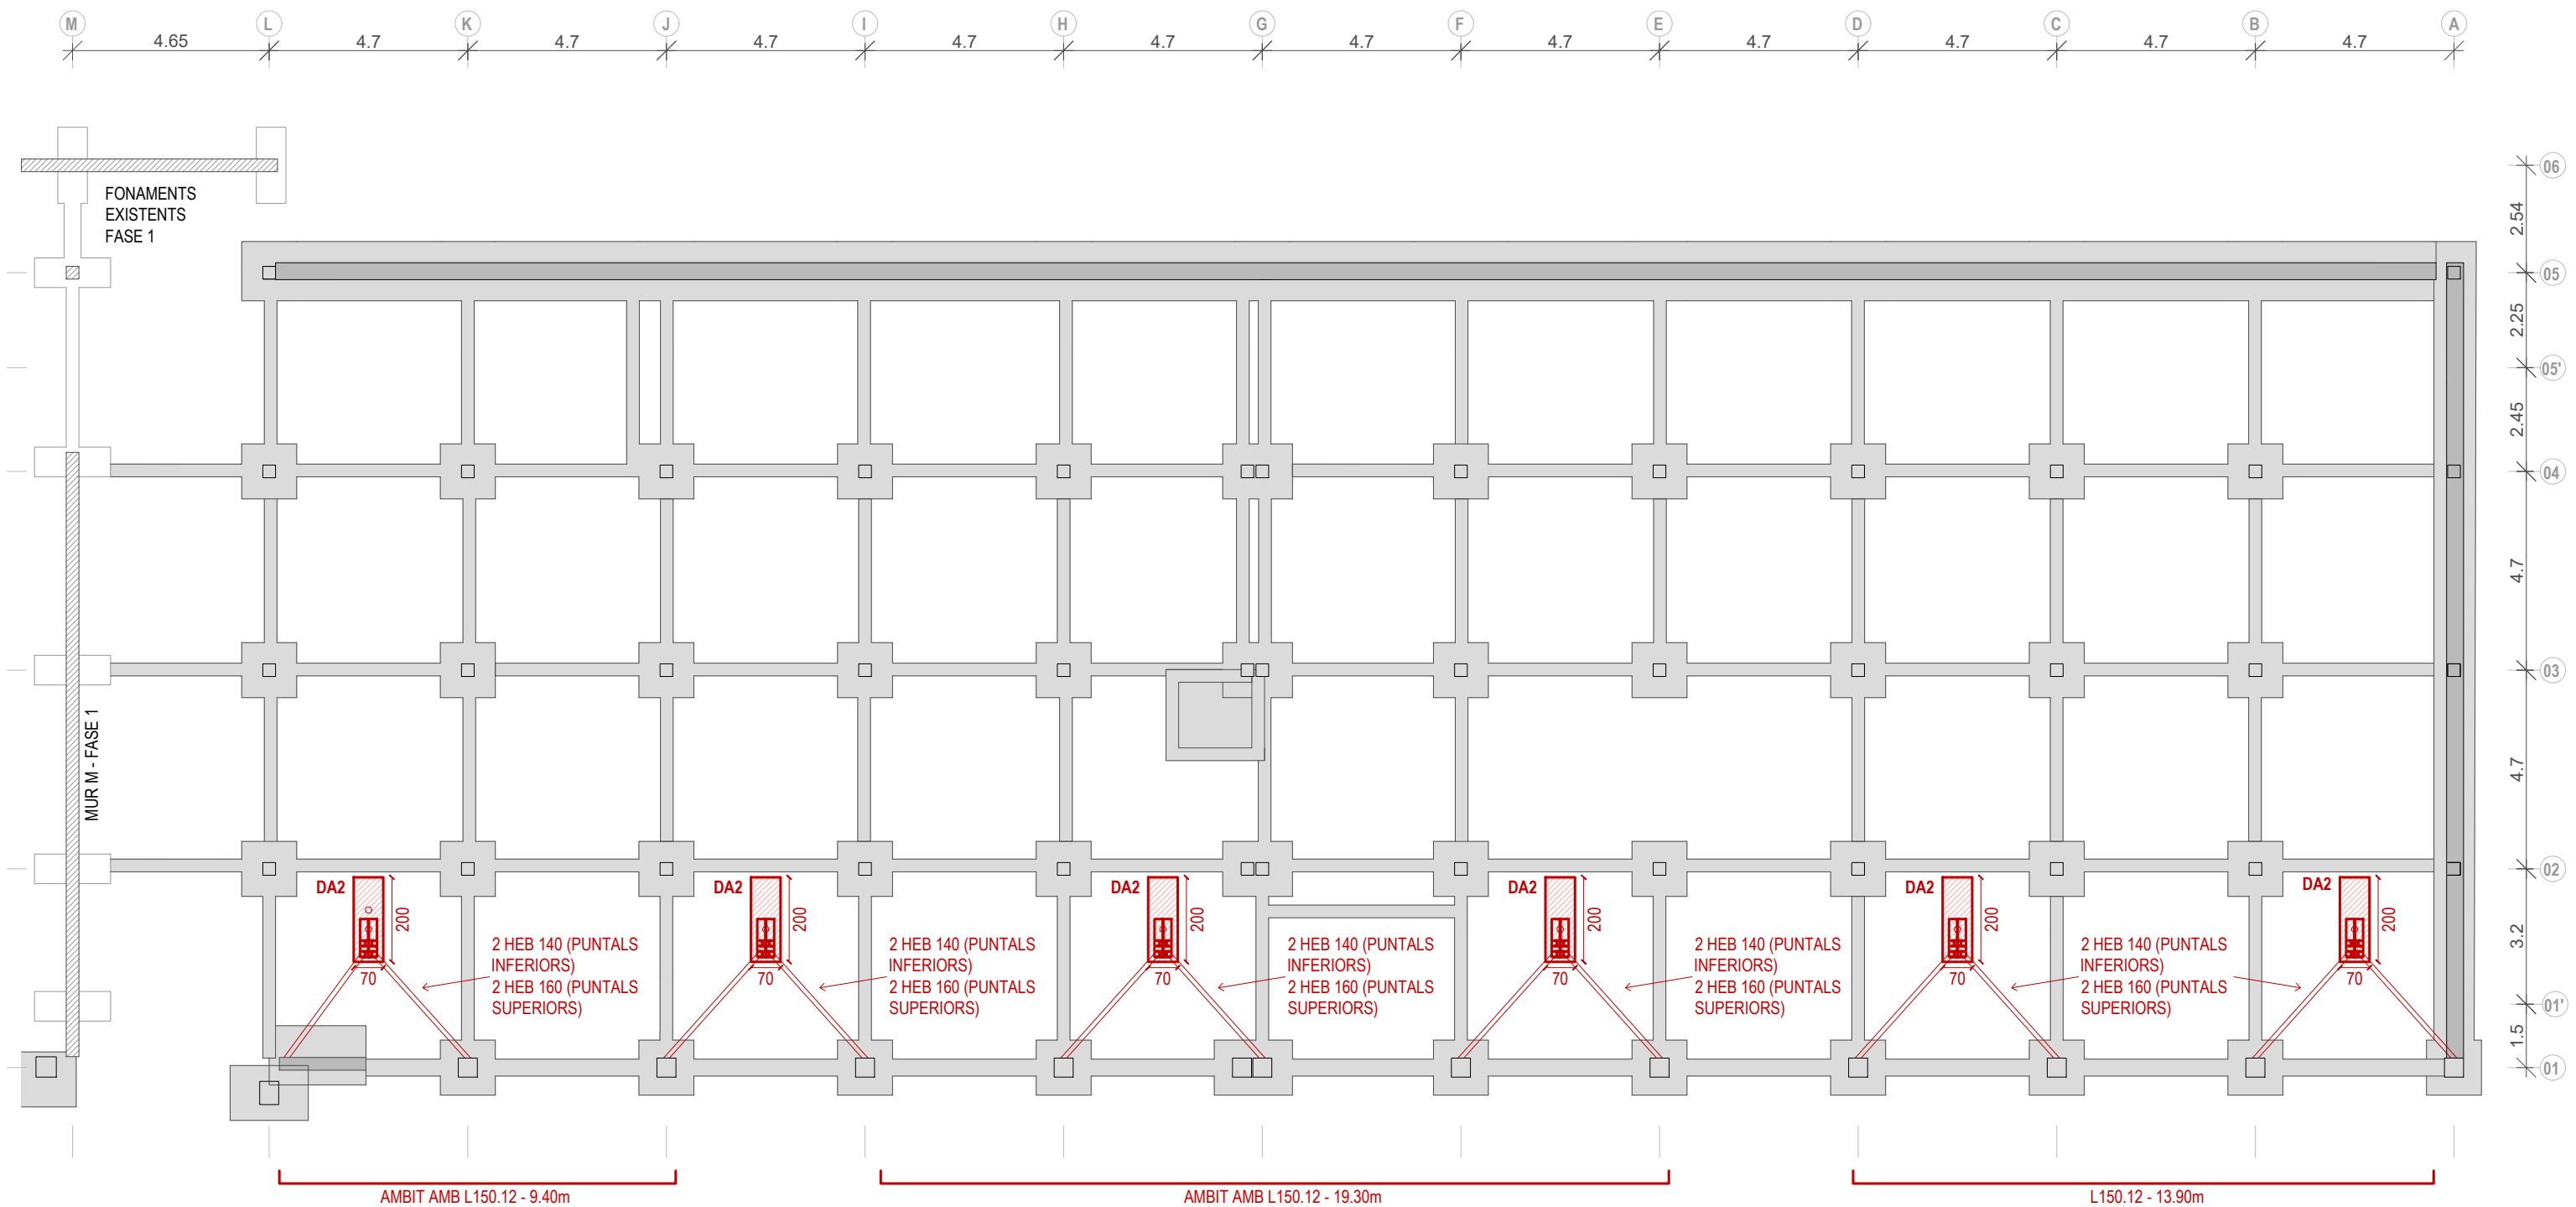


DETALL DE CEP DE 2 MICROPILONS INCLINATS 30° DE L'APUNTAMENT DELS PILARS DE LA PISCINA - DA2

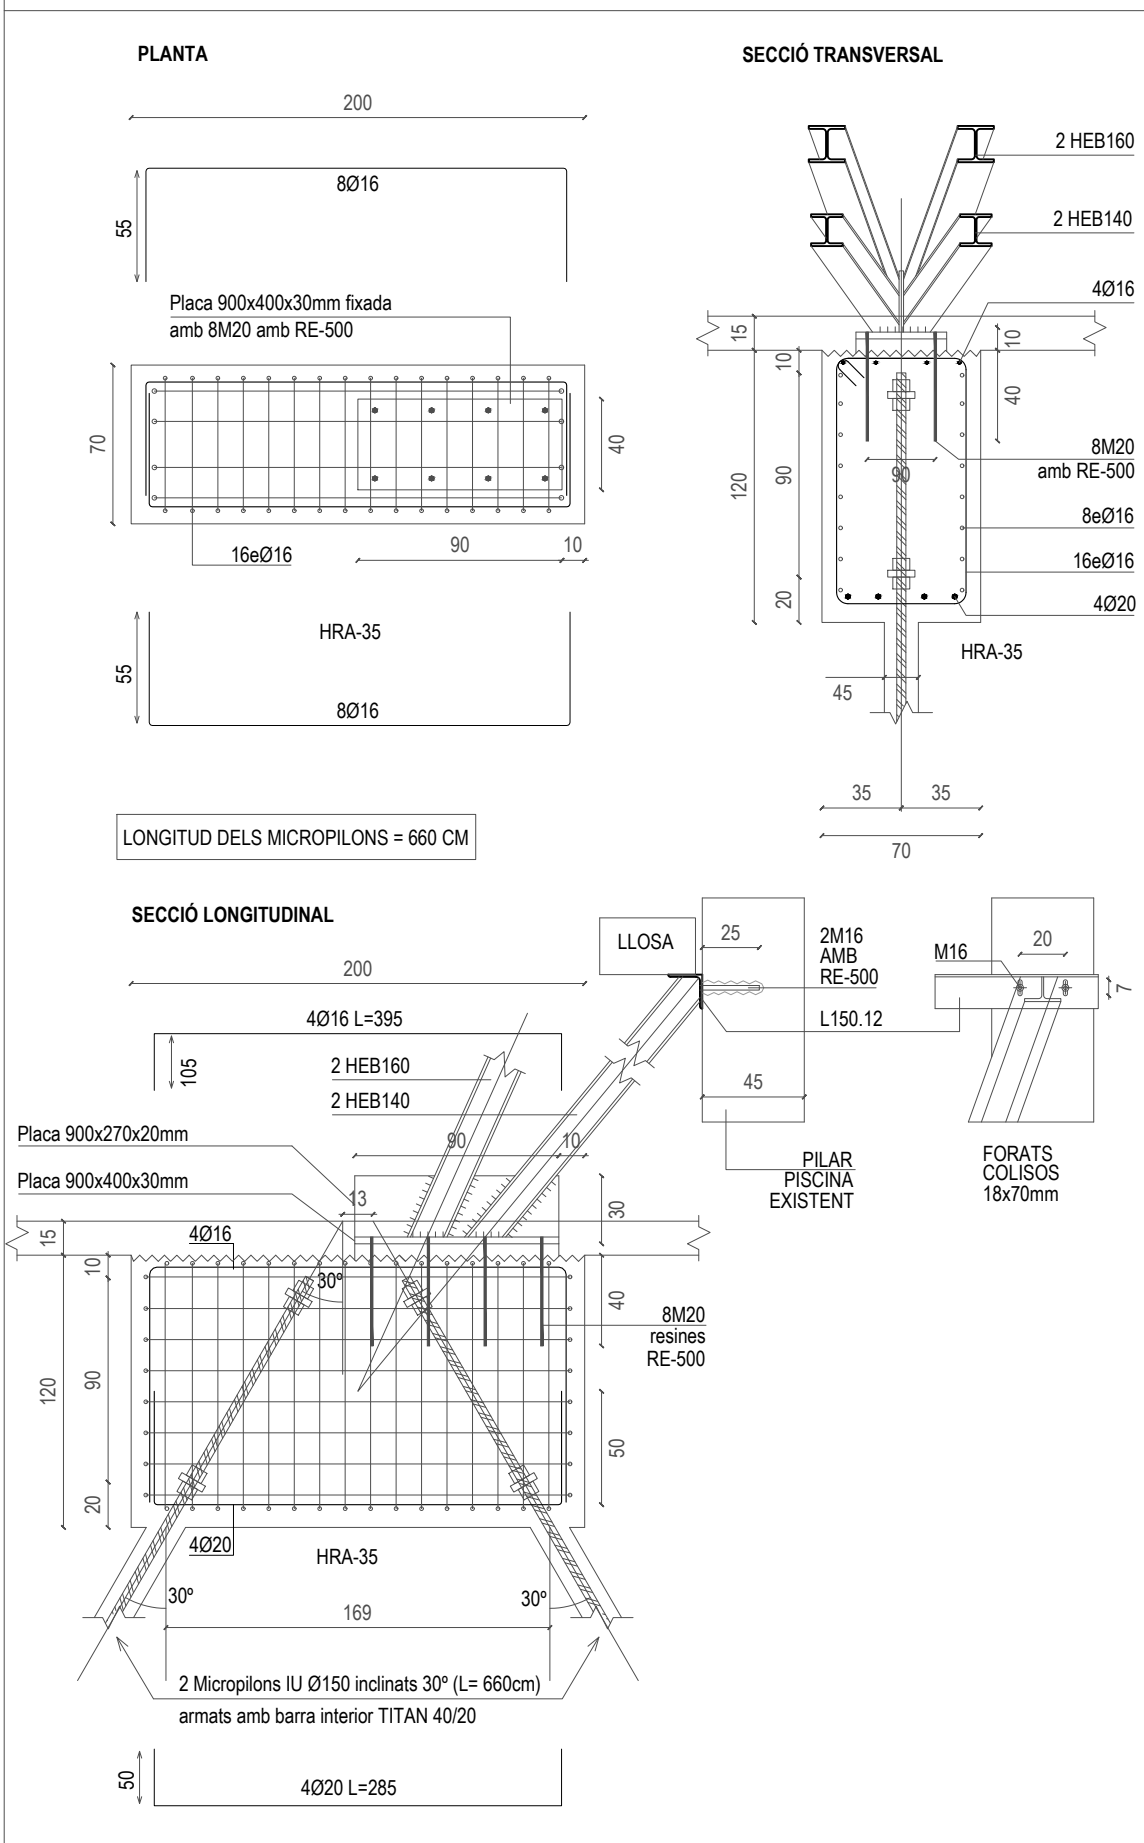


ALÇAT INTERIOR APUNTAMENT - DA2

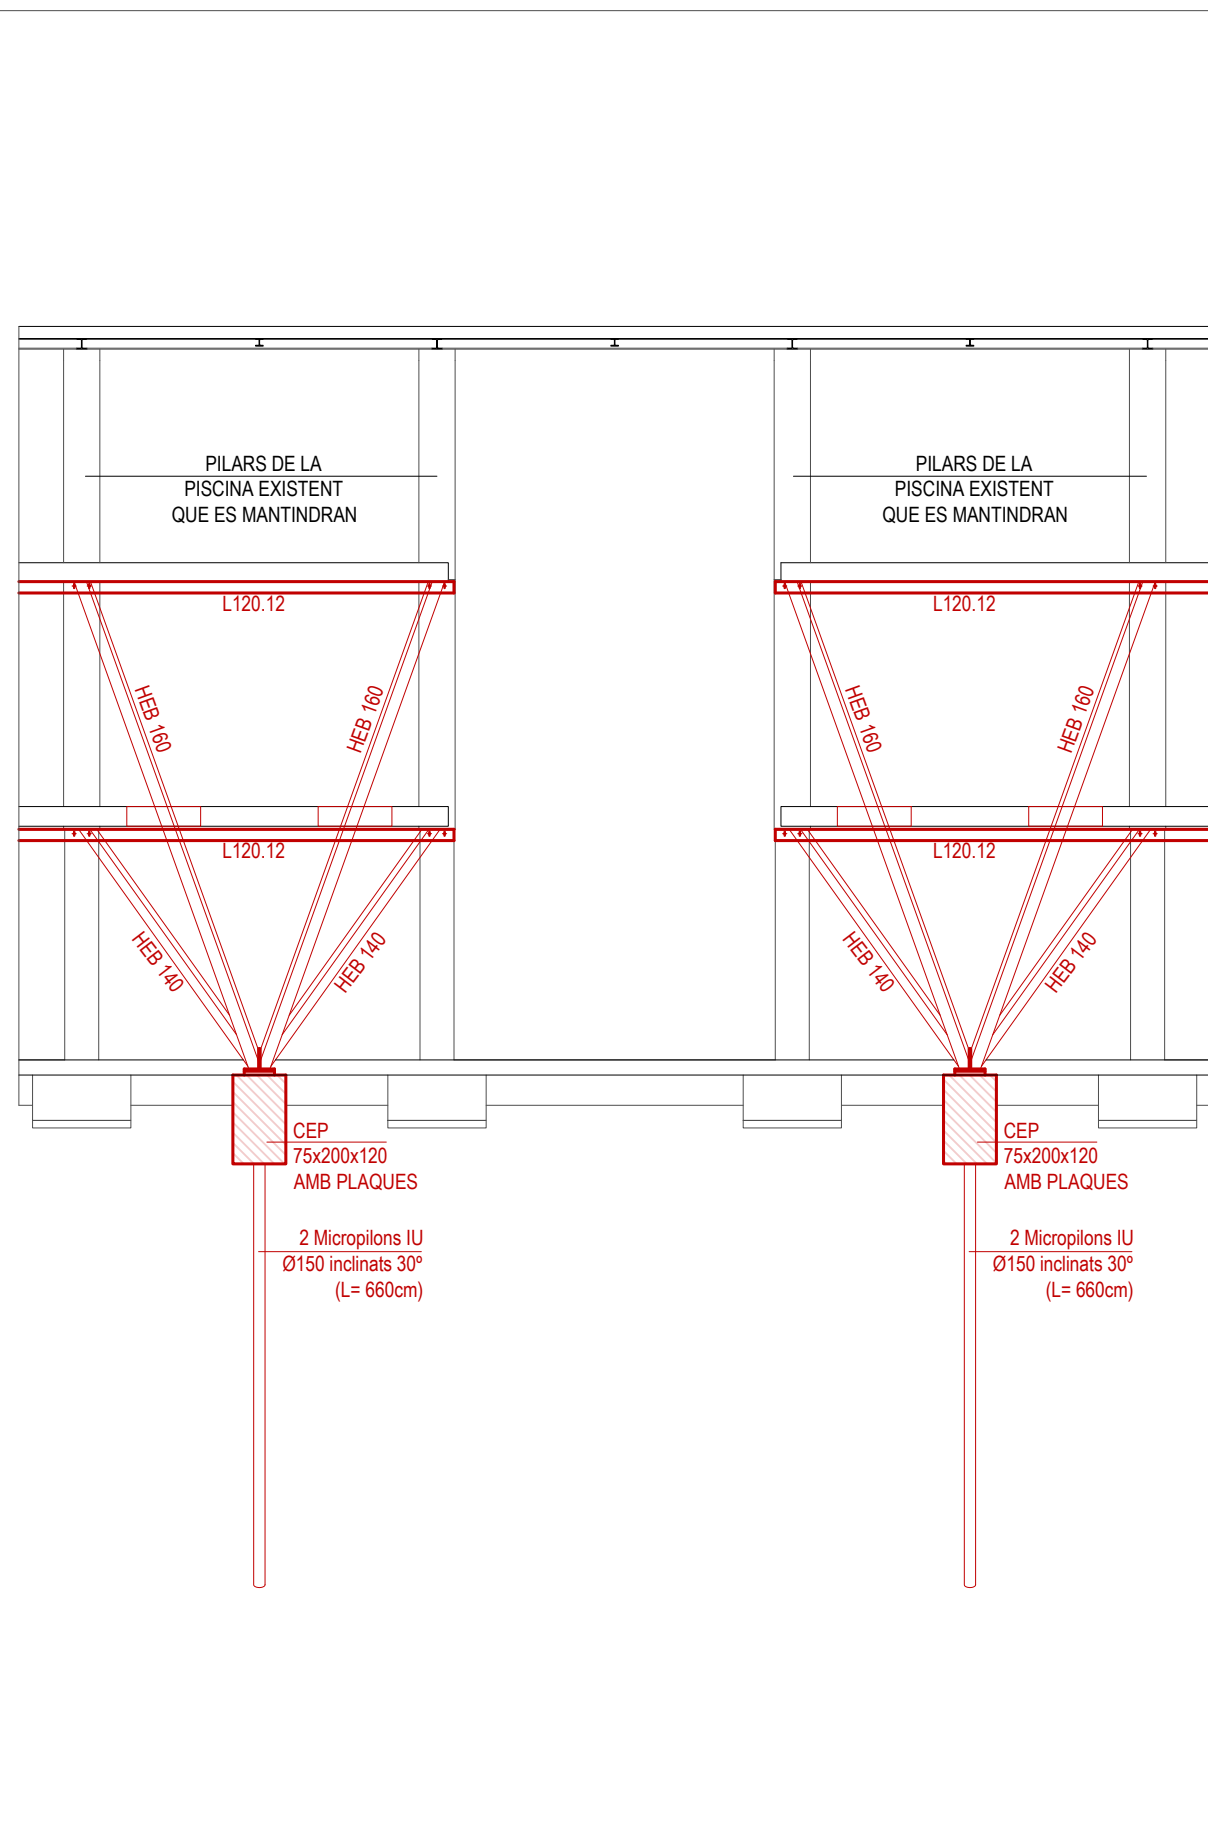

SECCIÓ APUNTAMENT - DA2

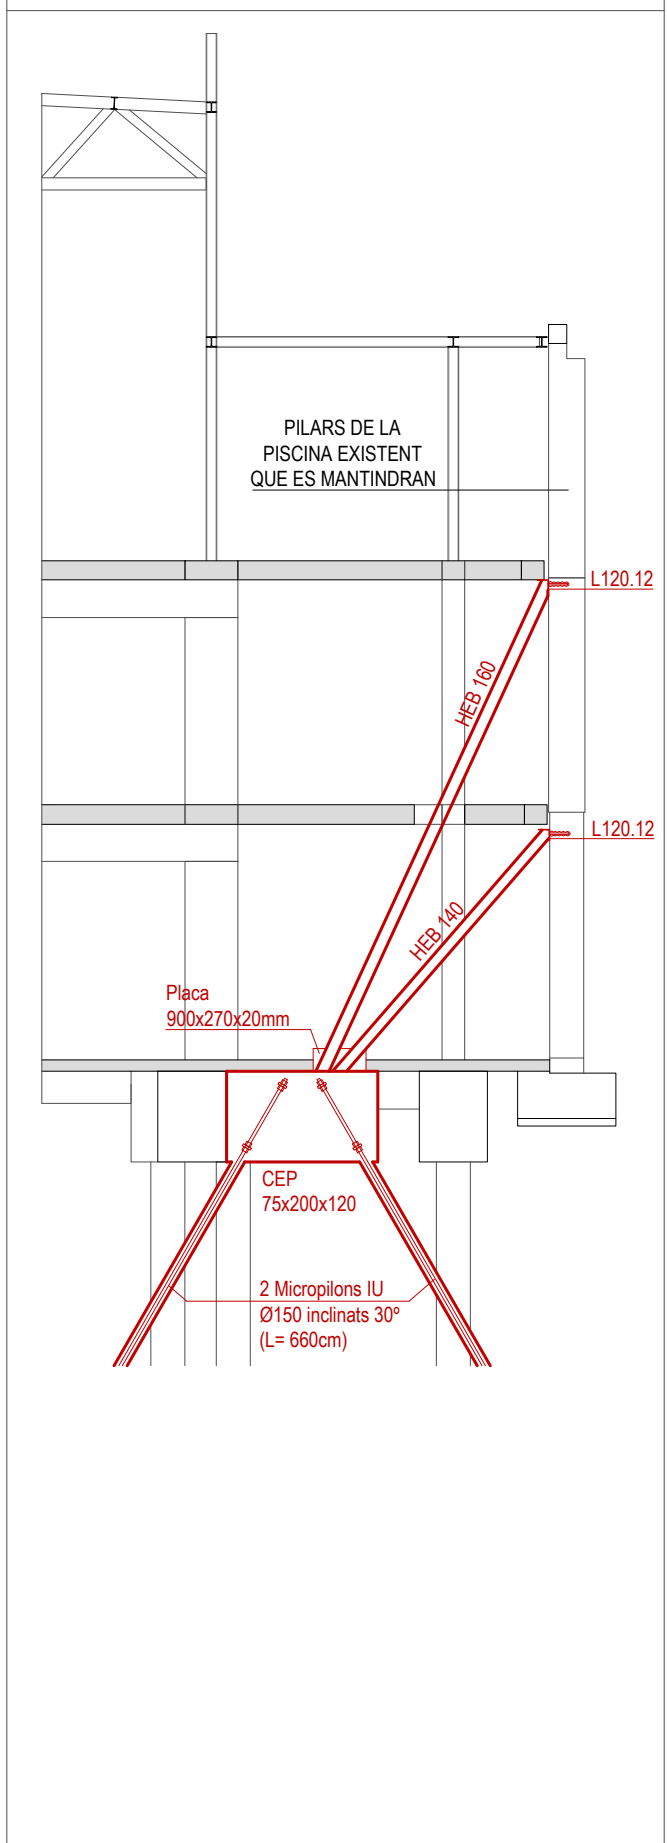


NOTA 2: LA POSICIÓ DEFINITIVA DELS
MICROPILONS DEL MUR DE L'EIX A ES
REPLANTEJARÀ EN OBRA EN FUNCIO SITUACIÓ
DE LES BIGUES DEL SOSTRE EXISTENT

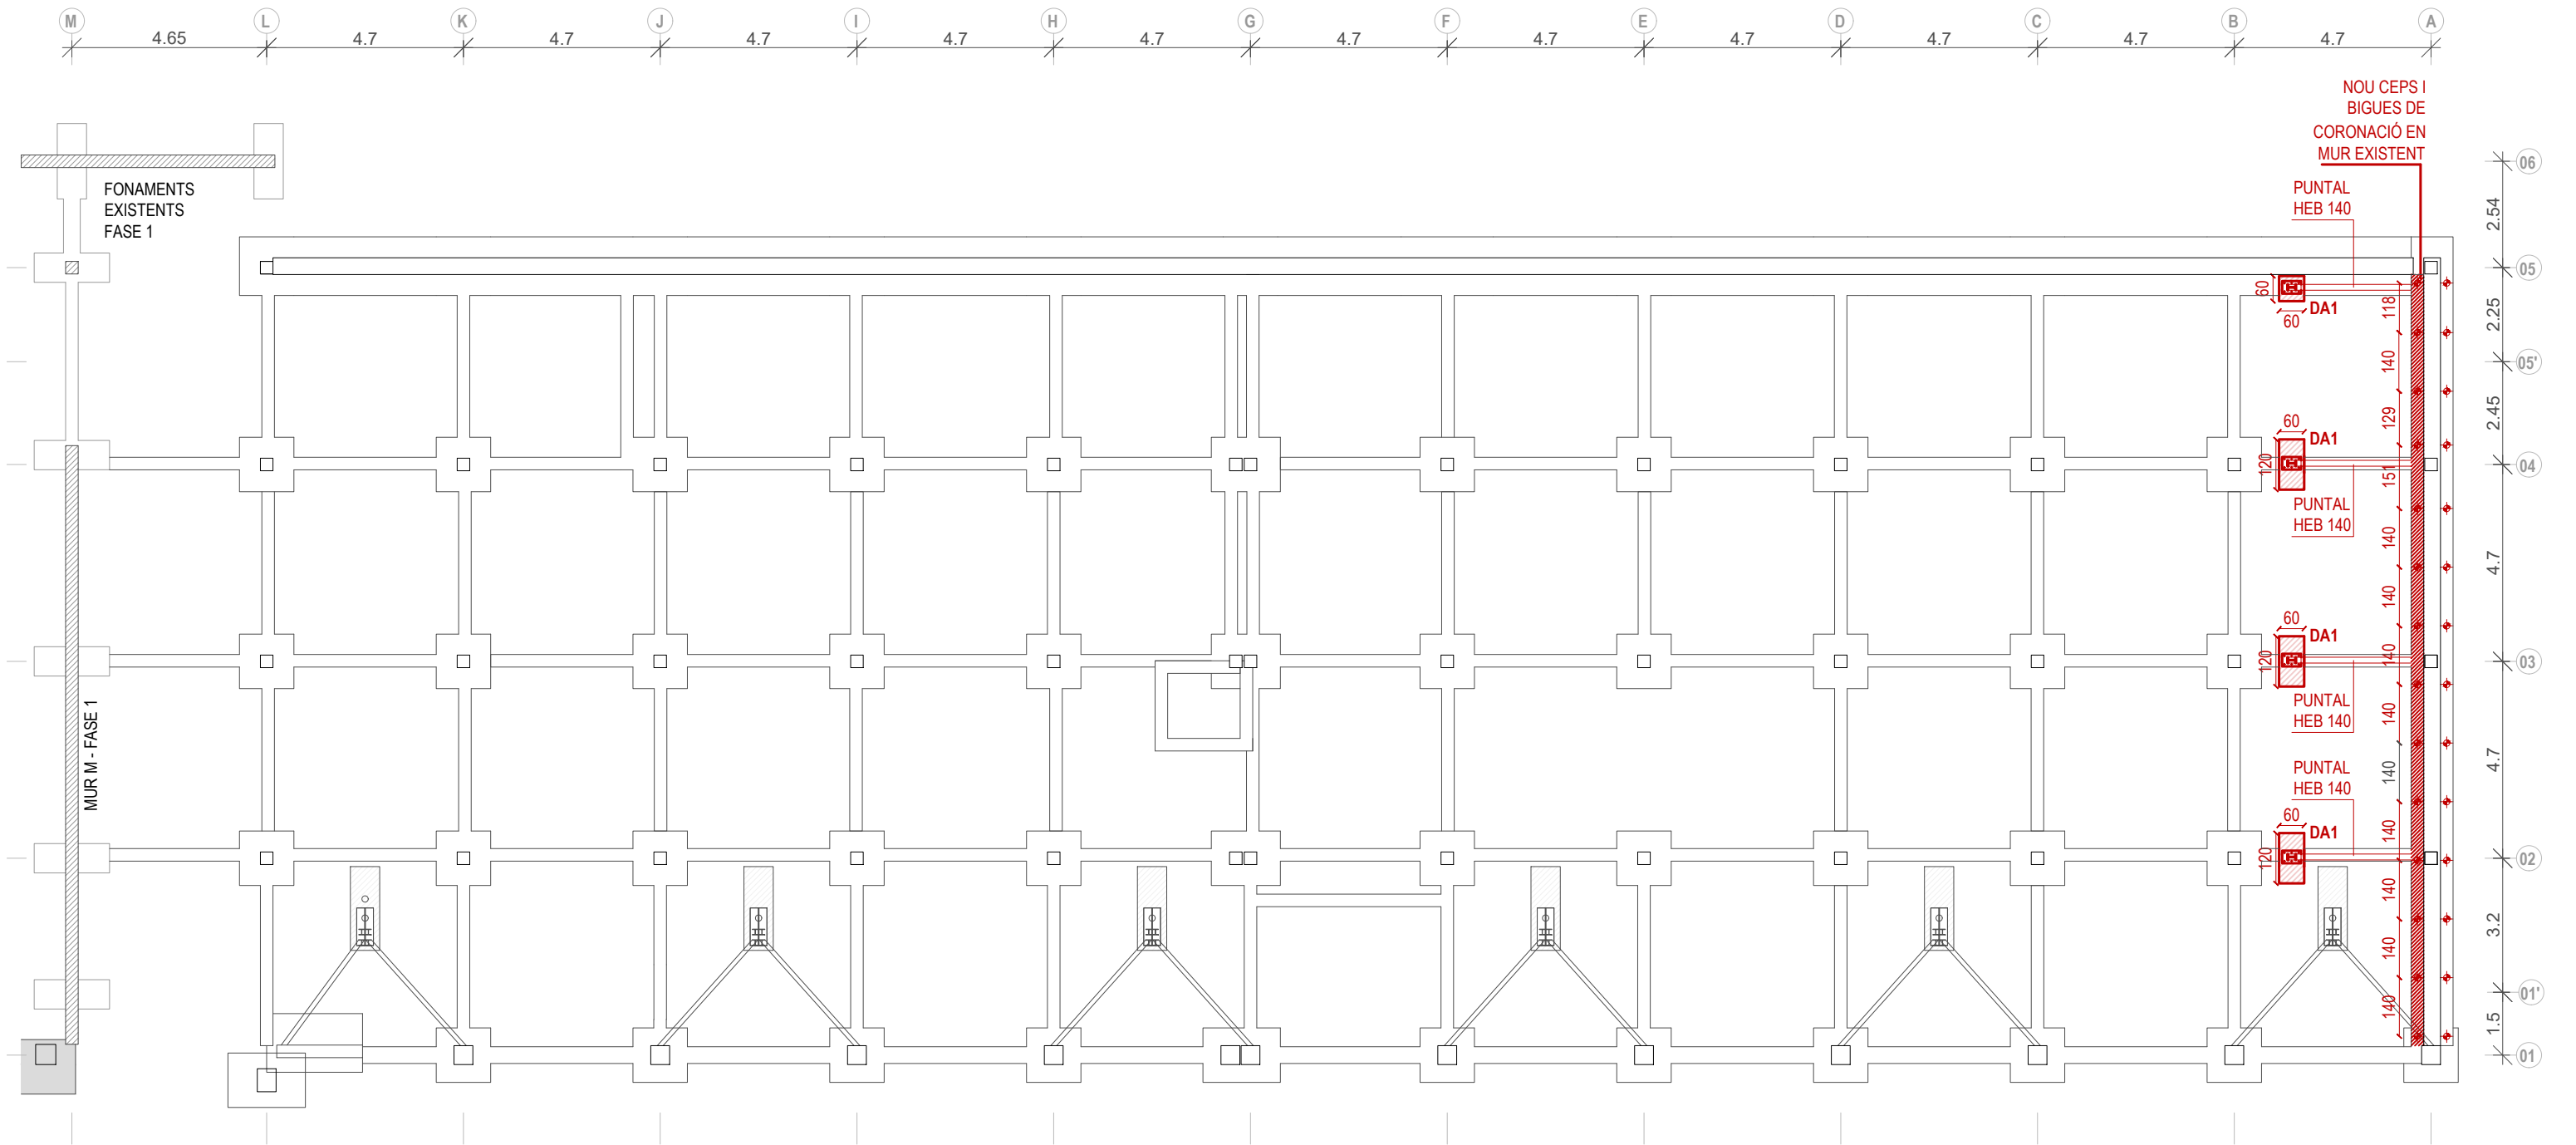


PROCÉS CONSTRUCTIU APUNTALAMENT I FONAMENTACIÓ DEL MUR DEL EIX A:

- Es repicaràn les traves existents dels eixos 02, 03, 04 i 05, entre els eixos A-B, mantenint l'armadura longitudinal d'aquestes traves. Es farà un pou de formigó en massa encastat 50 cm a l'estrat resistent i una sabata de suport del puntal de 60x60x120cm, recolzada sobre el pou.
- Es construiran cada 1,4m dos micropilons IU Ø150 amb barra Titan 40/20, perforats un mínim de 5 metres per sota del fonament existent, a costat i costat del mur existent. Els micros que queden a la cara exterior es faran des l'exterior de la planta baixa. En canvi, els micropilons de la cara interior es construiran des de l'interior del soterrani de l'edifici. Aquests micros interiors es quedaran a nivell de solera del soterrani deixant les barres de titan com a esperes per poder connectar-los amb el futur mur interior.
- S'enderrocaran els revoltos del sostre de planta soterrani a 1m de l'eix A.
- S'obrirà una rasa per l'exterior del mur de contenció a la seva part superior per tal de poder fer els ceps a costat exterior del mur de contenció existent.
- Es muntarà tot l'armat, els connectors micro-mur, l'armat del mur de formigó interior, l'armat dels ceps i les esperes per el futur sostre de la planta soterrani.
- Encofrat i formigonat, del mur de formigó interior i l'encepat fins a la cara inferior de la biga existent dels dos ceps.
- Es col·locaran puntals HEB 140 des la nova sabata, ancorades mitjançant un a placa 500x300x15mm fixada amb 6 M20 amb HILTI HIT-RE500 (ancorada inferiorment), fins al cep interior, 50cm per sota del sostre existent mitjançant una placa ancoratge 500x300x15mm, fixada amb 6 barres M20 amb resines HILTI HIT-RE500.

PLANTA P1 - REFORÇ MUR EIX A

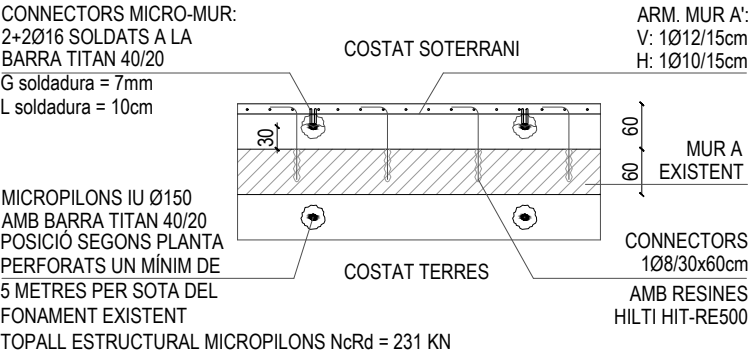

PLANTA P2 - REFORÇ MUR EIX A

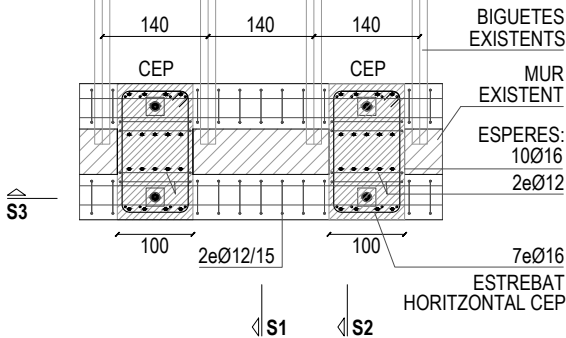



NOTA: ELS CEPs DELS MICROS AMB FORMIGÓ HRA-35

SECCIÓ S4

SECCIÓ PUNT APUNTALAMENT



SECCIÓ S1


S3

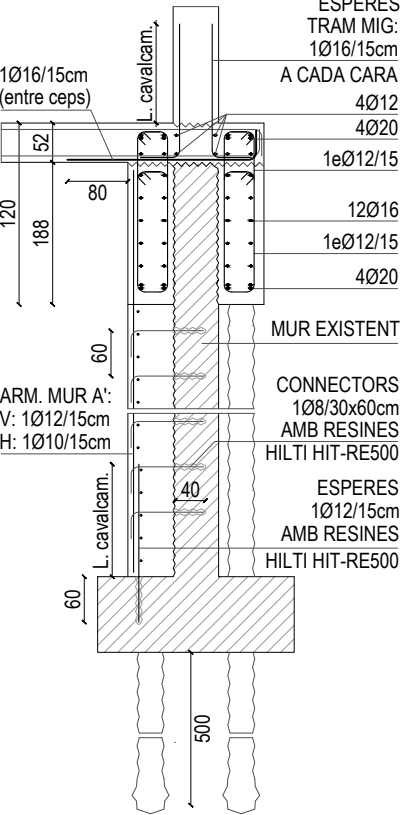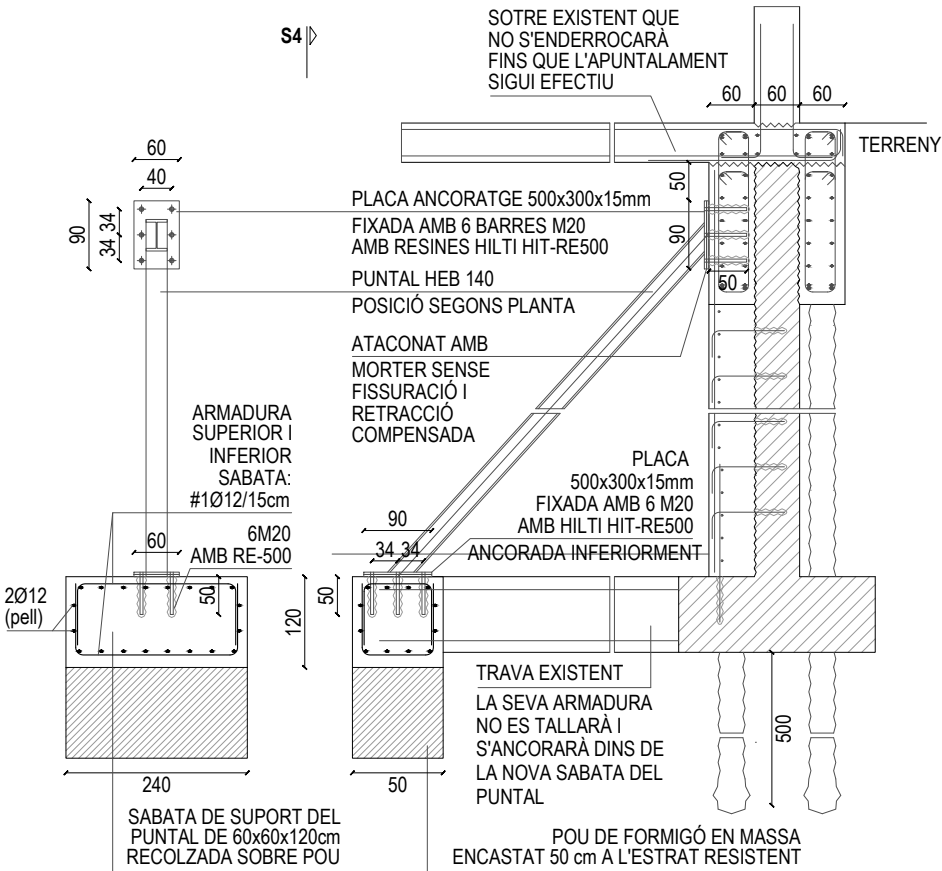


SECCIÓ S2

SECCIÓ S3

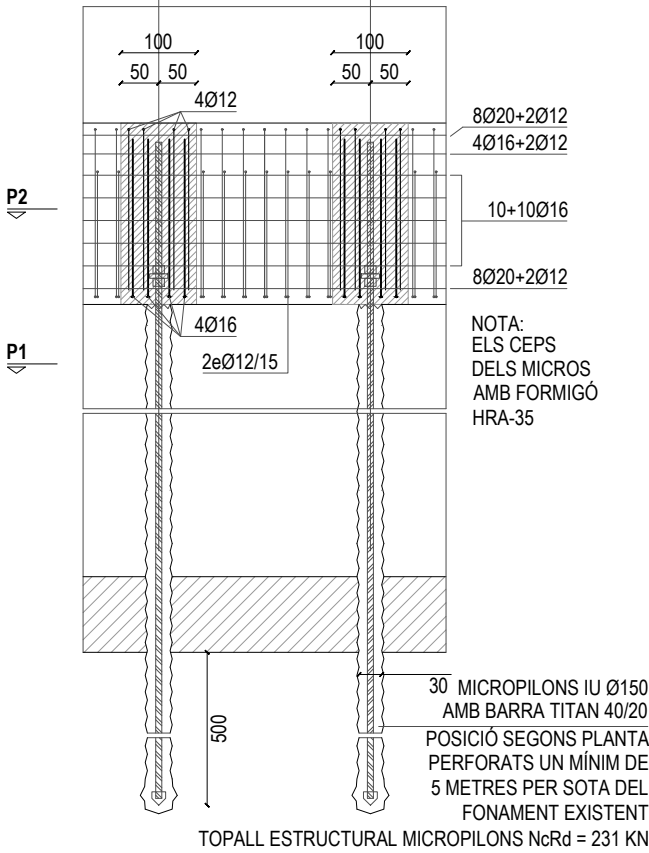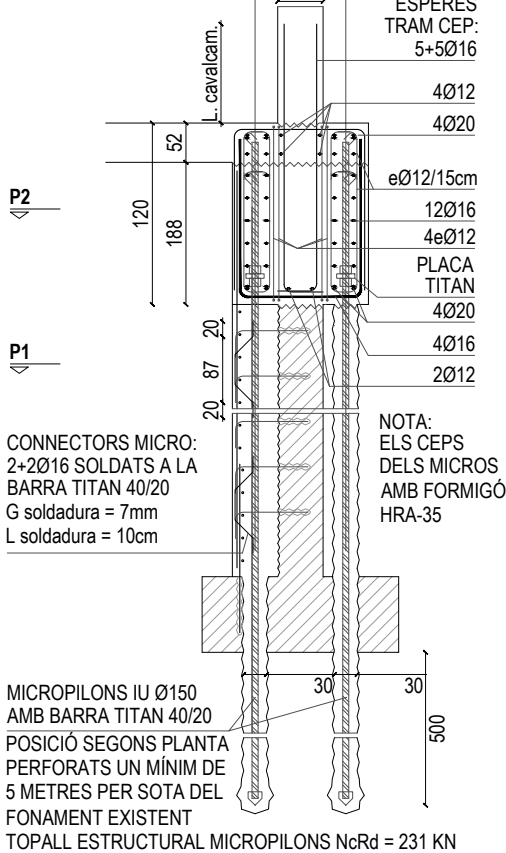

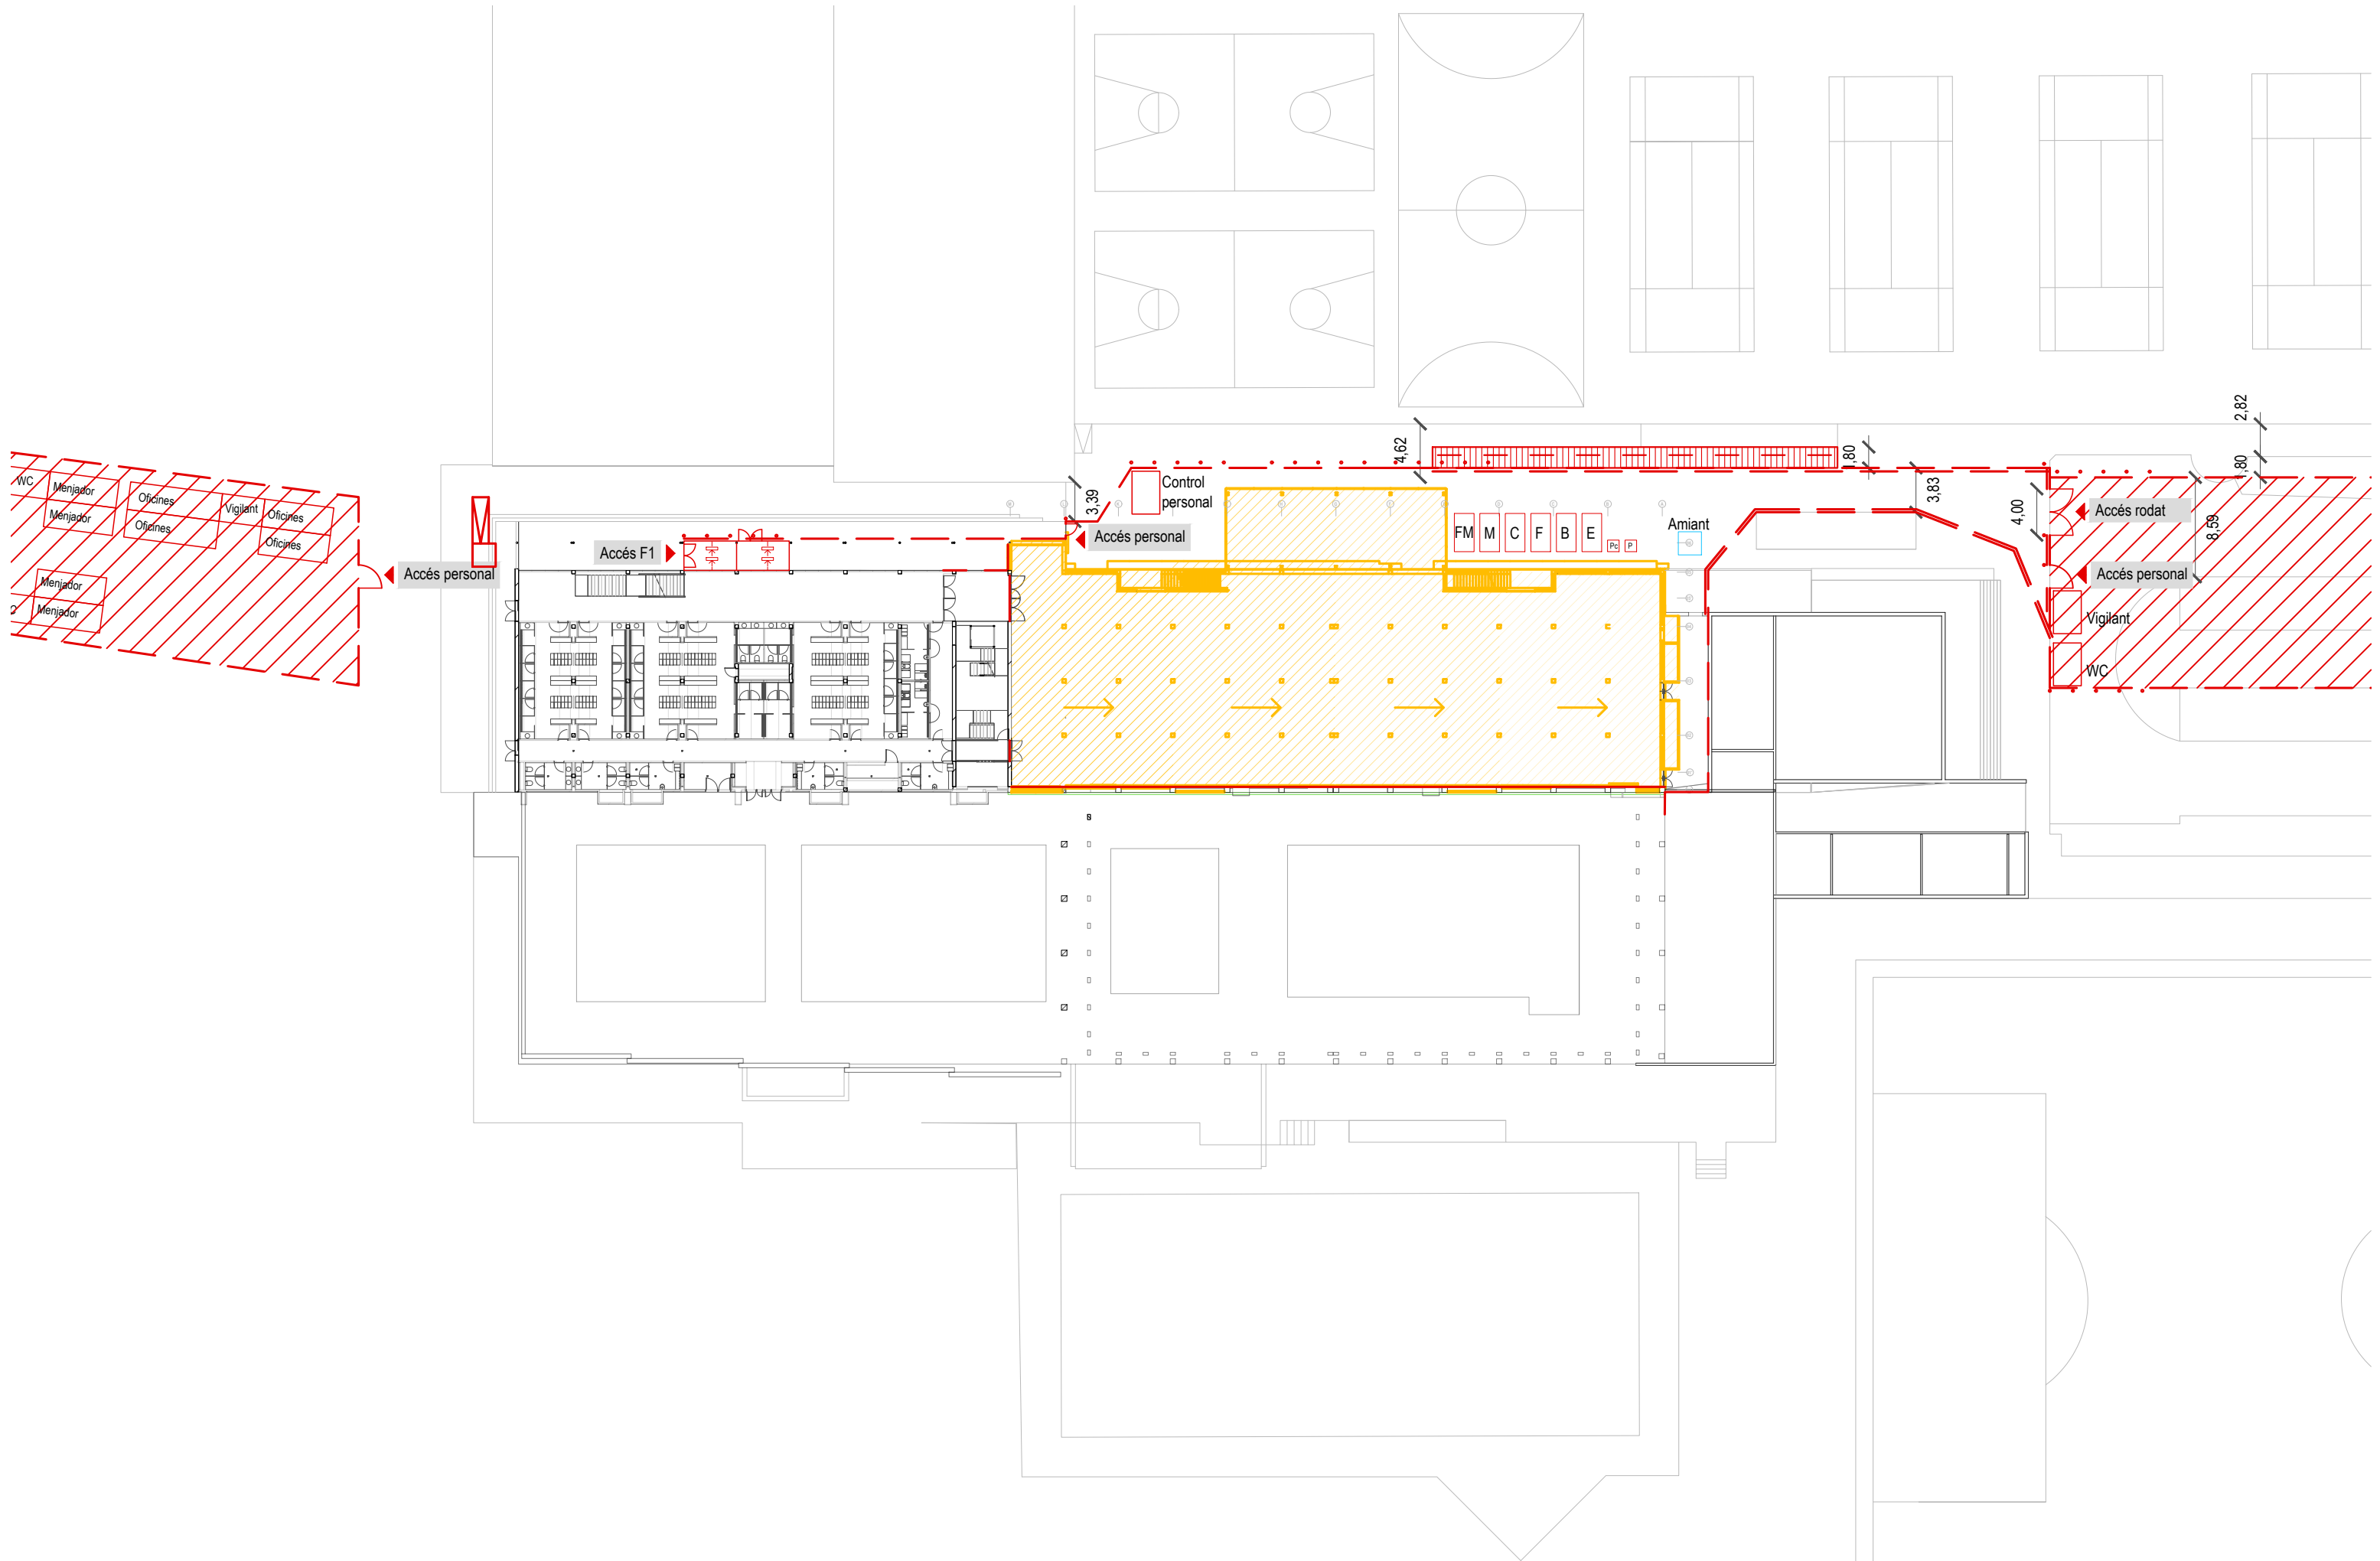

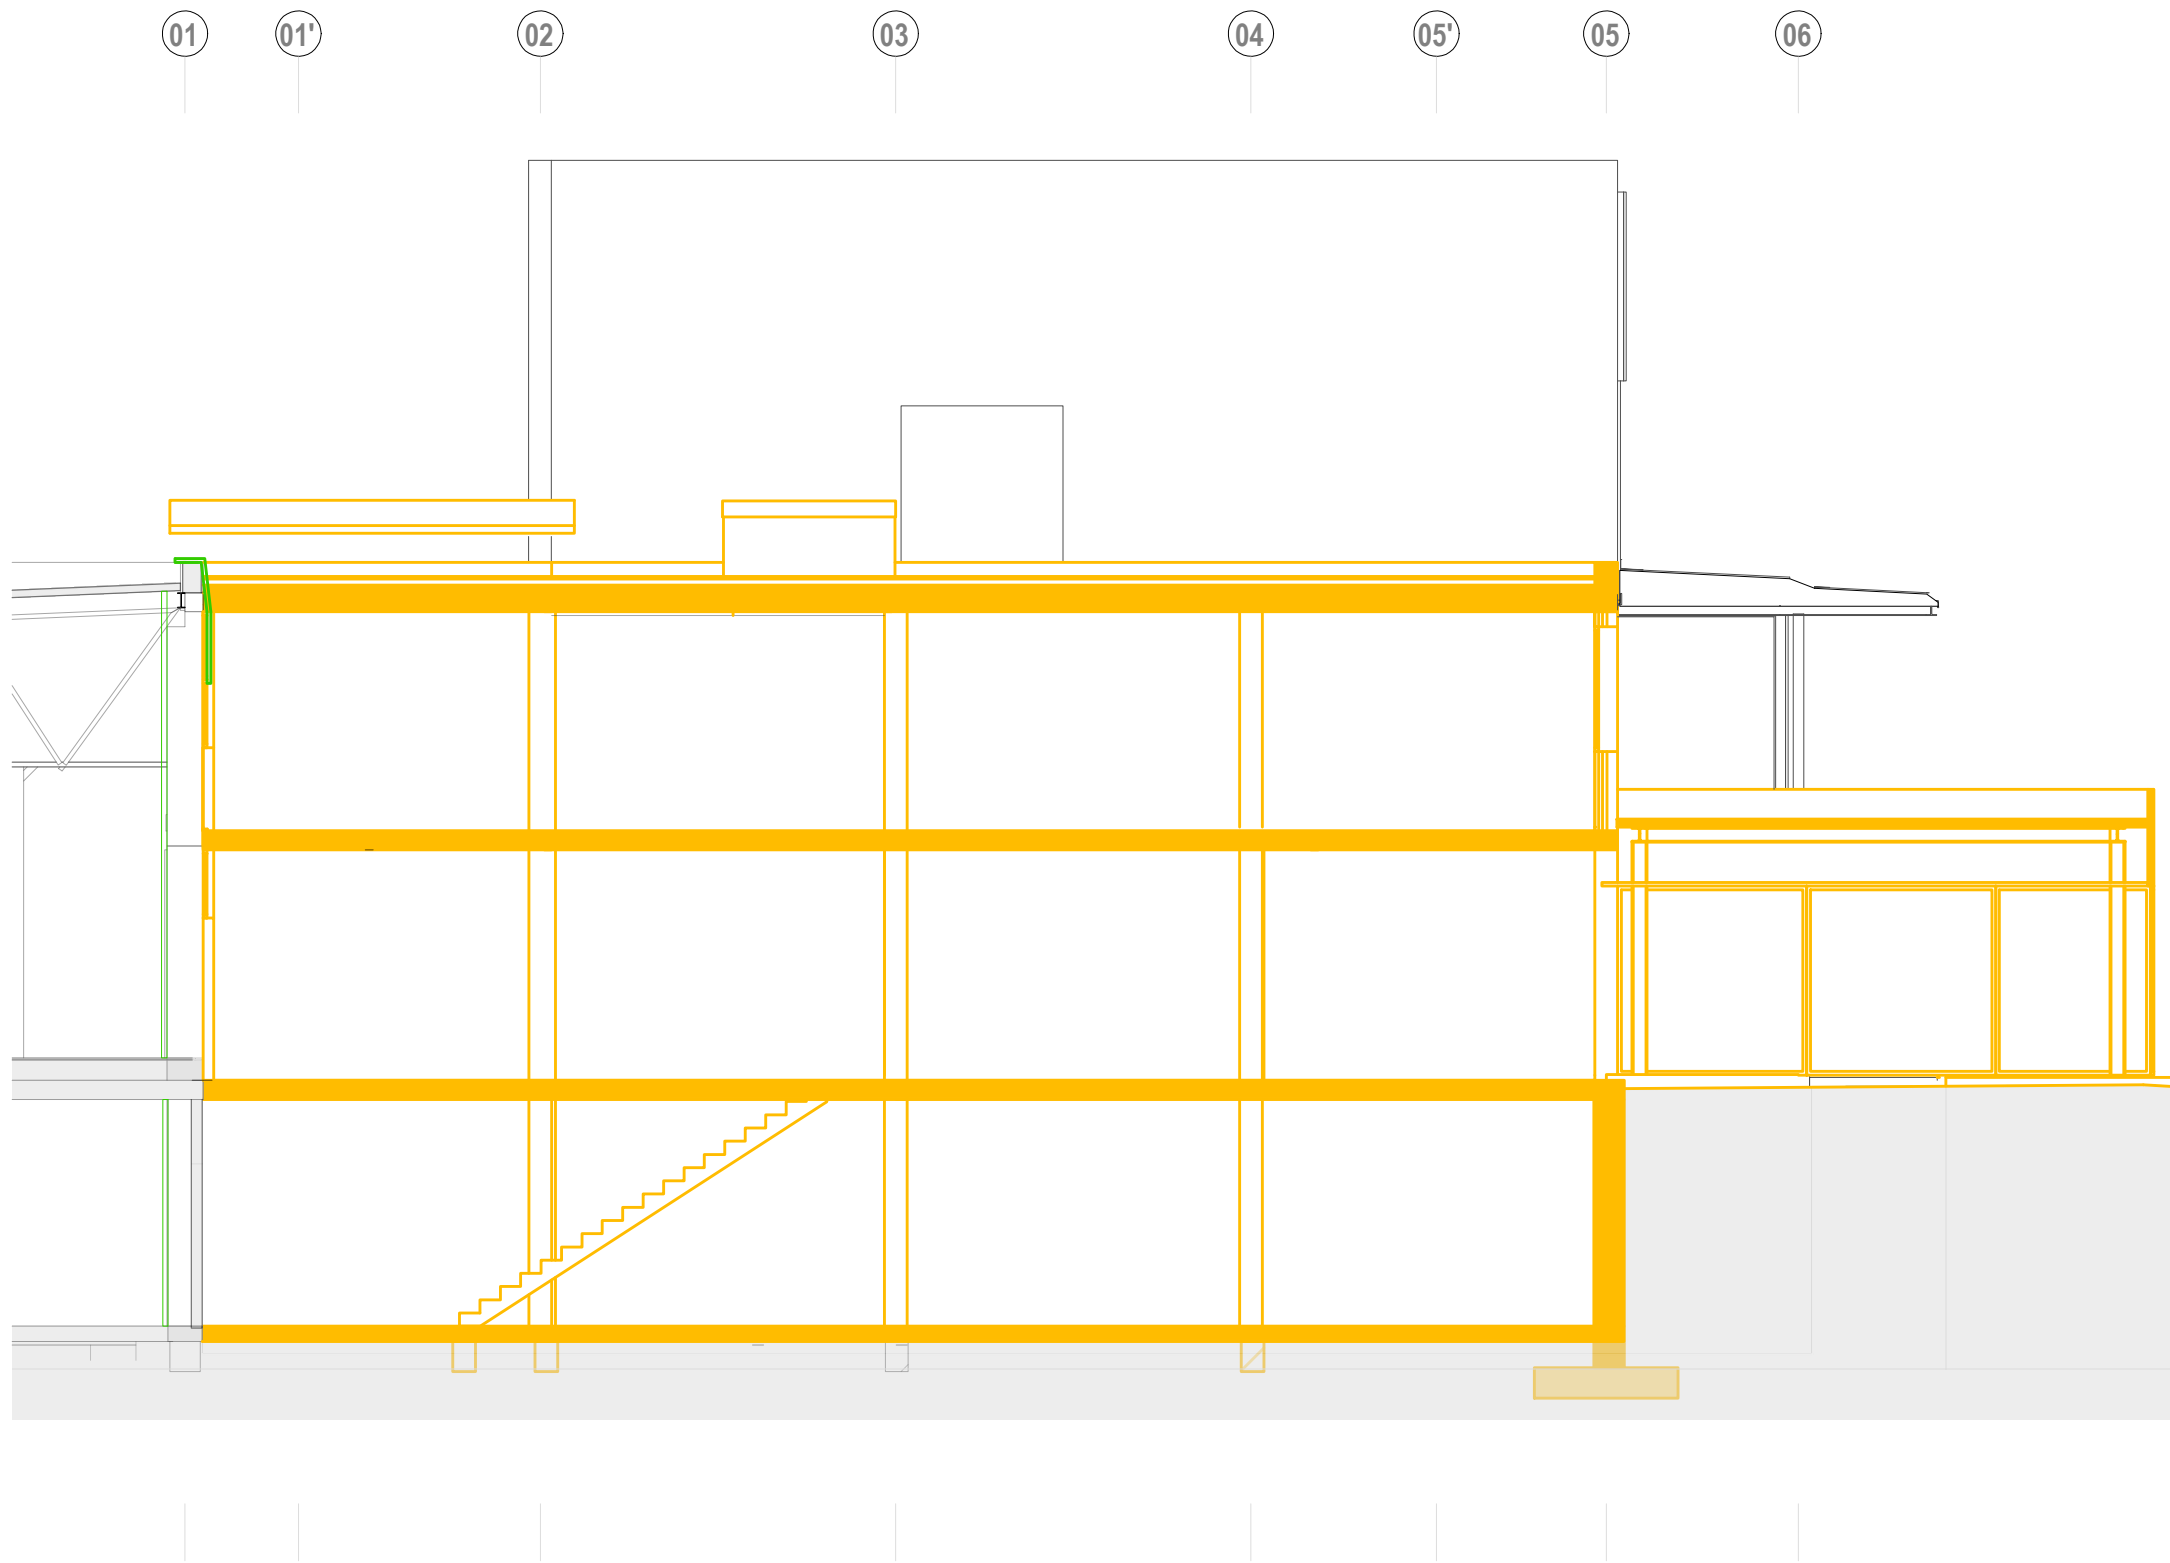

PLA D'OBRA DE L'ENDERROC

ENDERROC PAME - FASE 2

1 Implantació i protecció de la mitgera de la piscina amb xapes

2 Retirada de baixants d'amiant


3 Desconnexió i trasllat d'instal·lacions

4 Buidat de l'edifici (retirada equipaments, envans i revestiments)

5 Estabilització dels pilars existents de la piscina de l'eix 01

6 Apuntalament i fonamentació del mur de l'eix A

7 Enderroc de la façana, coberta i estructura.

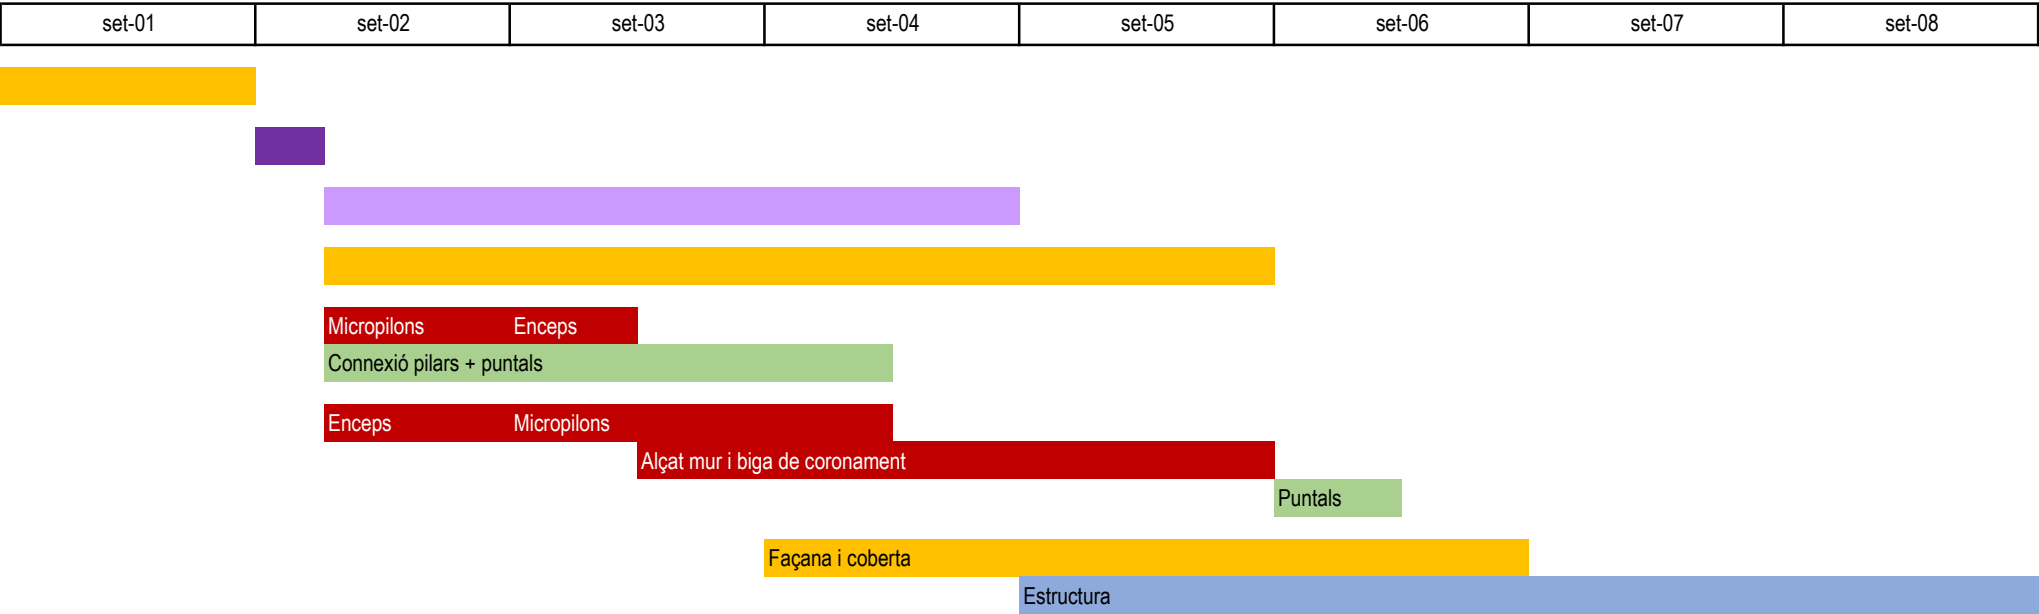

LLEGENDA

- Ram de paleta
- Instal·lacions
- Especialista amiant
- Estructurista formigó
- Estructurista acer
- Enderrocs