



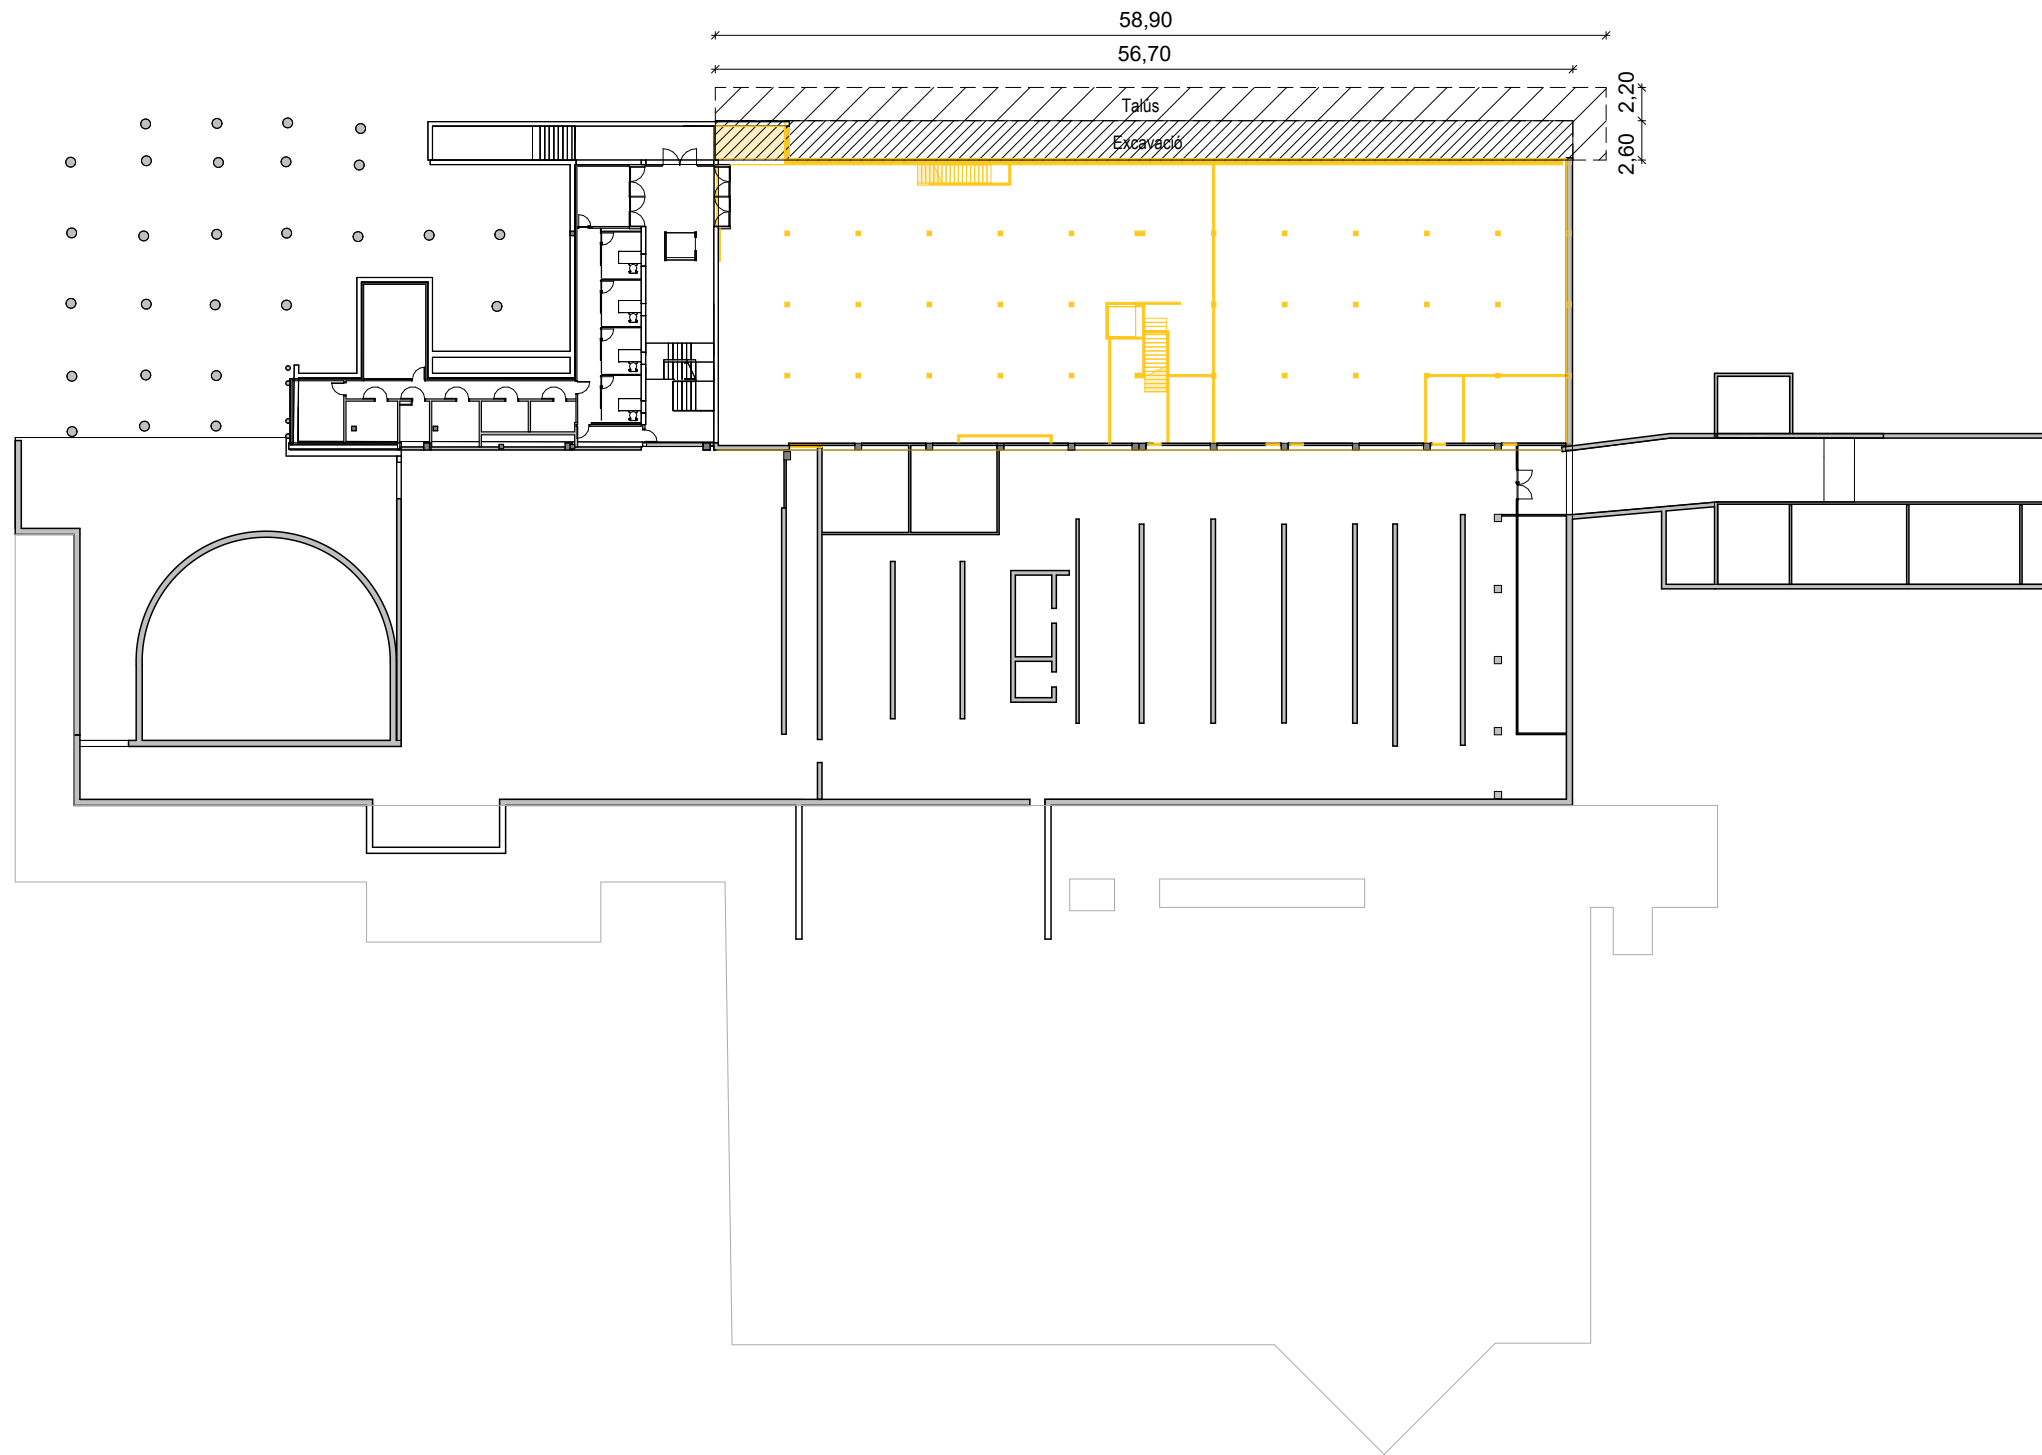


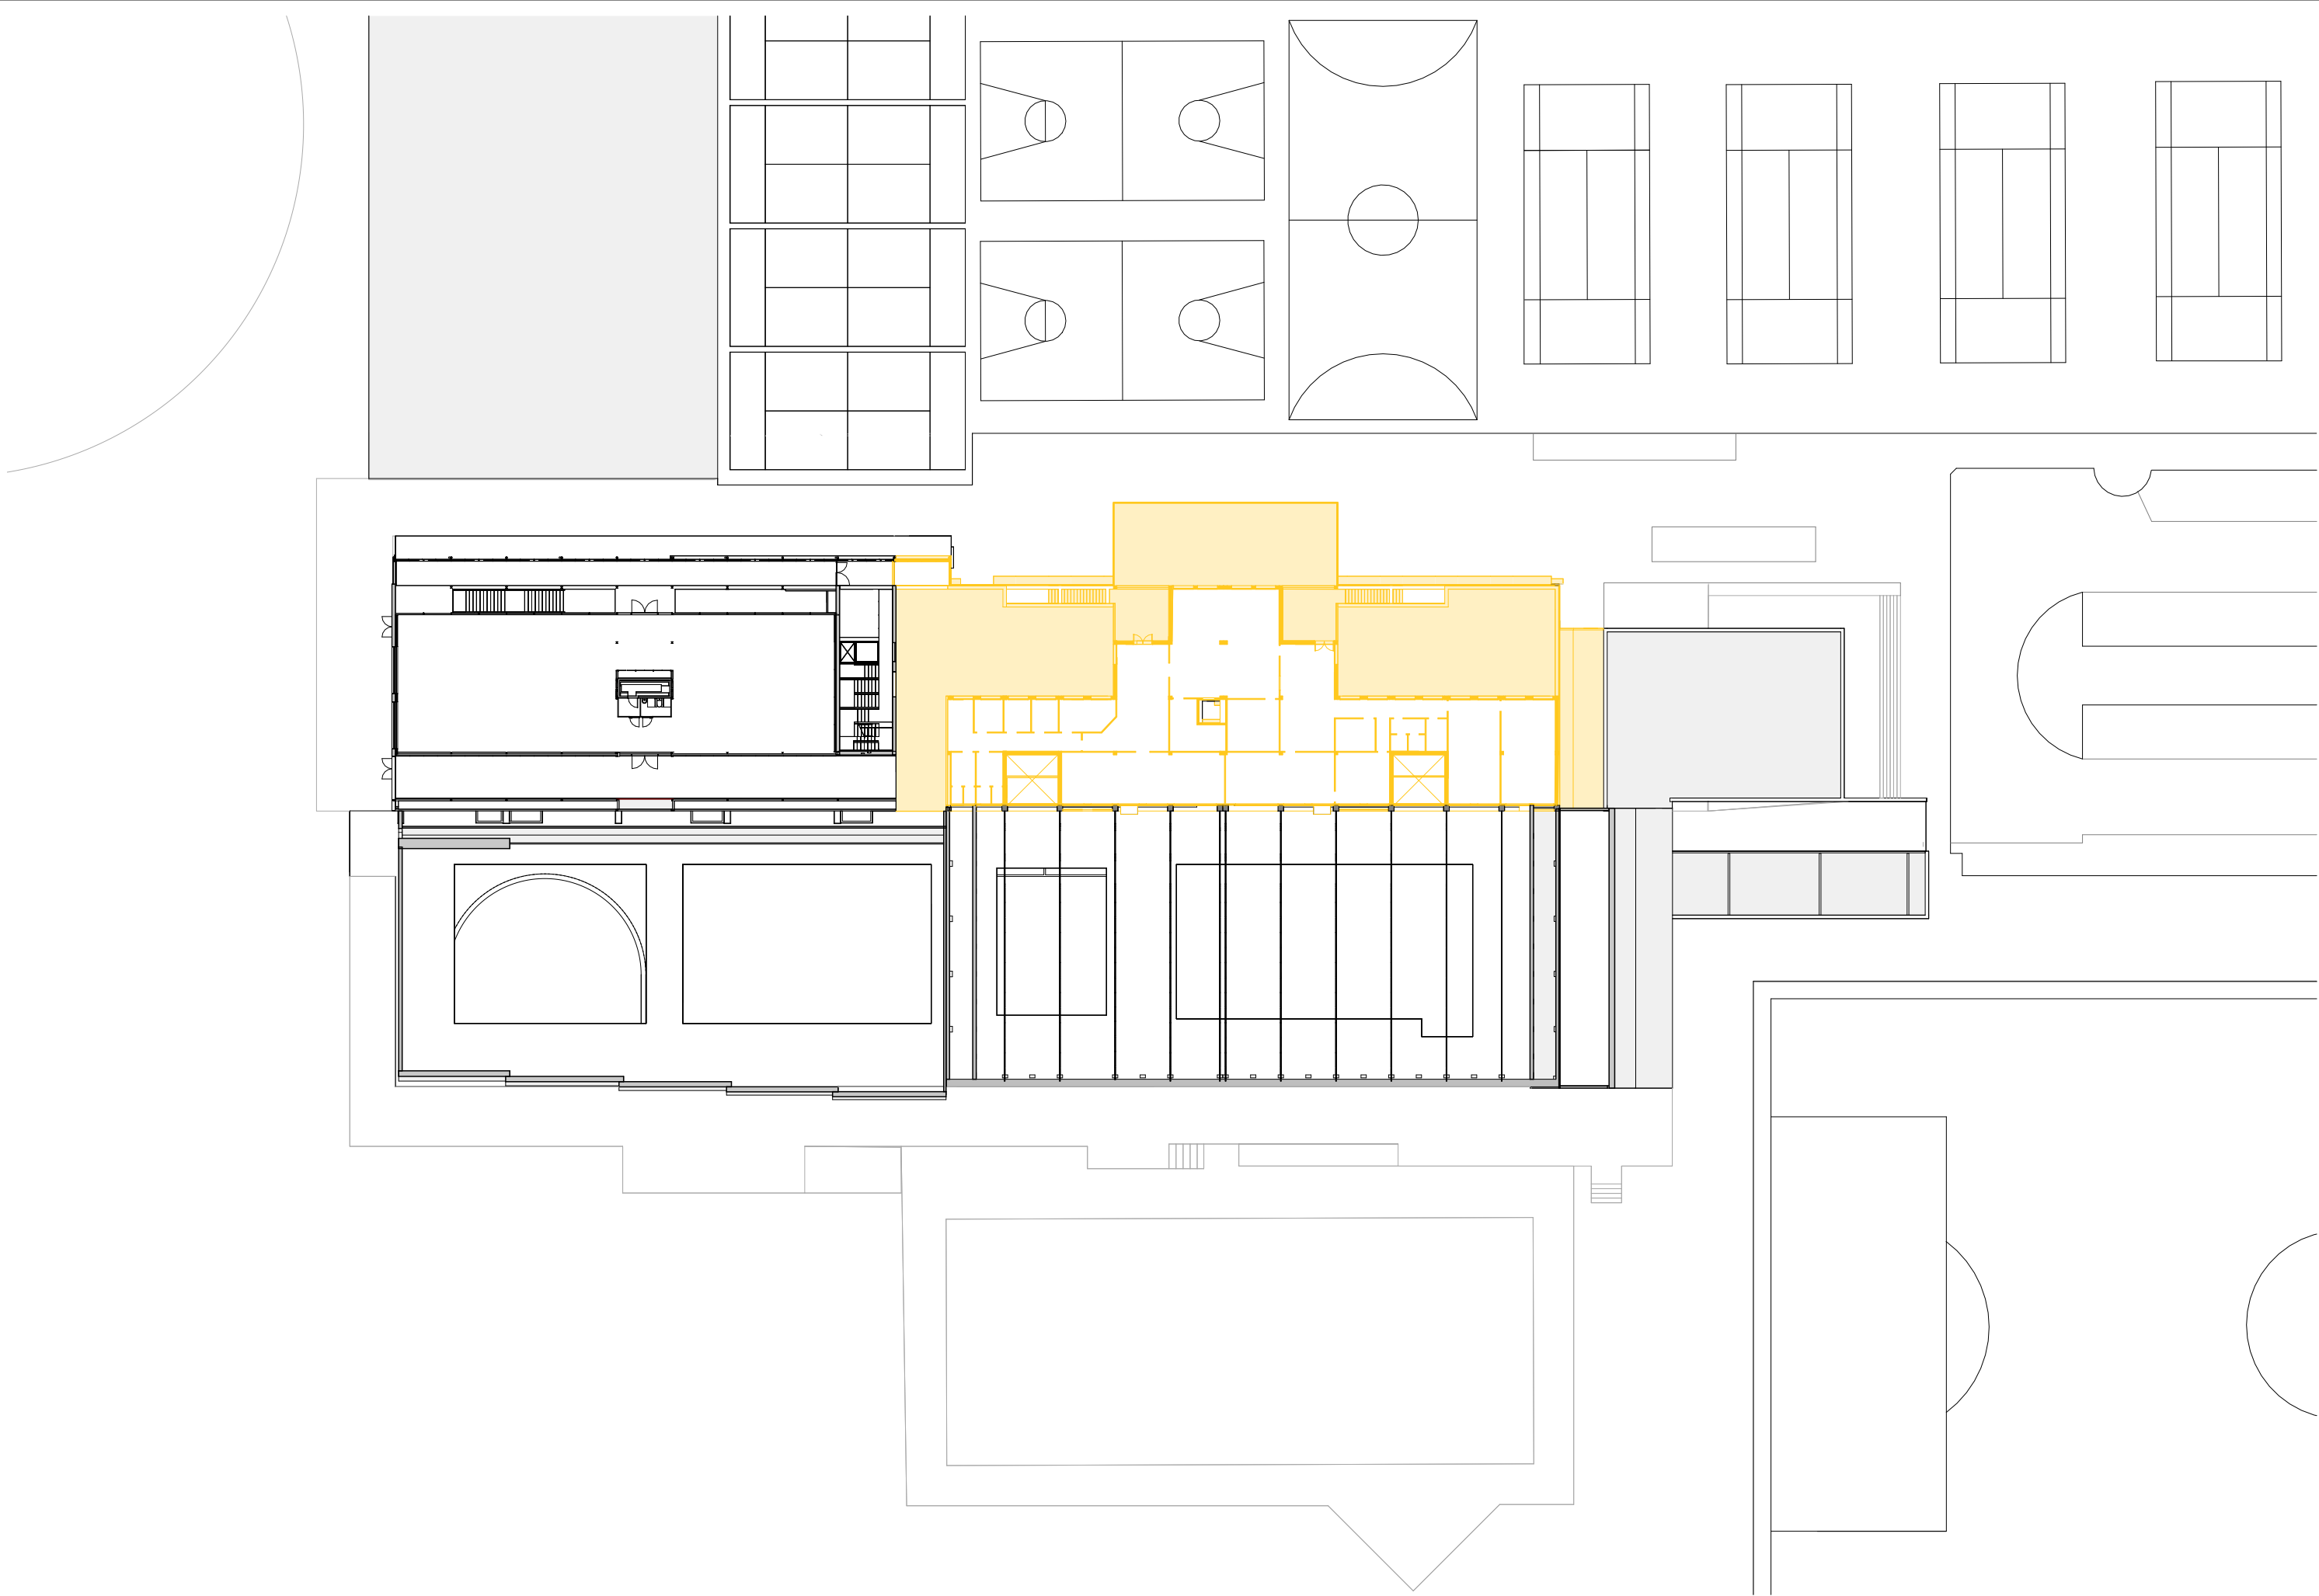


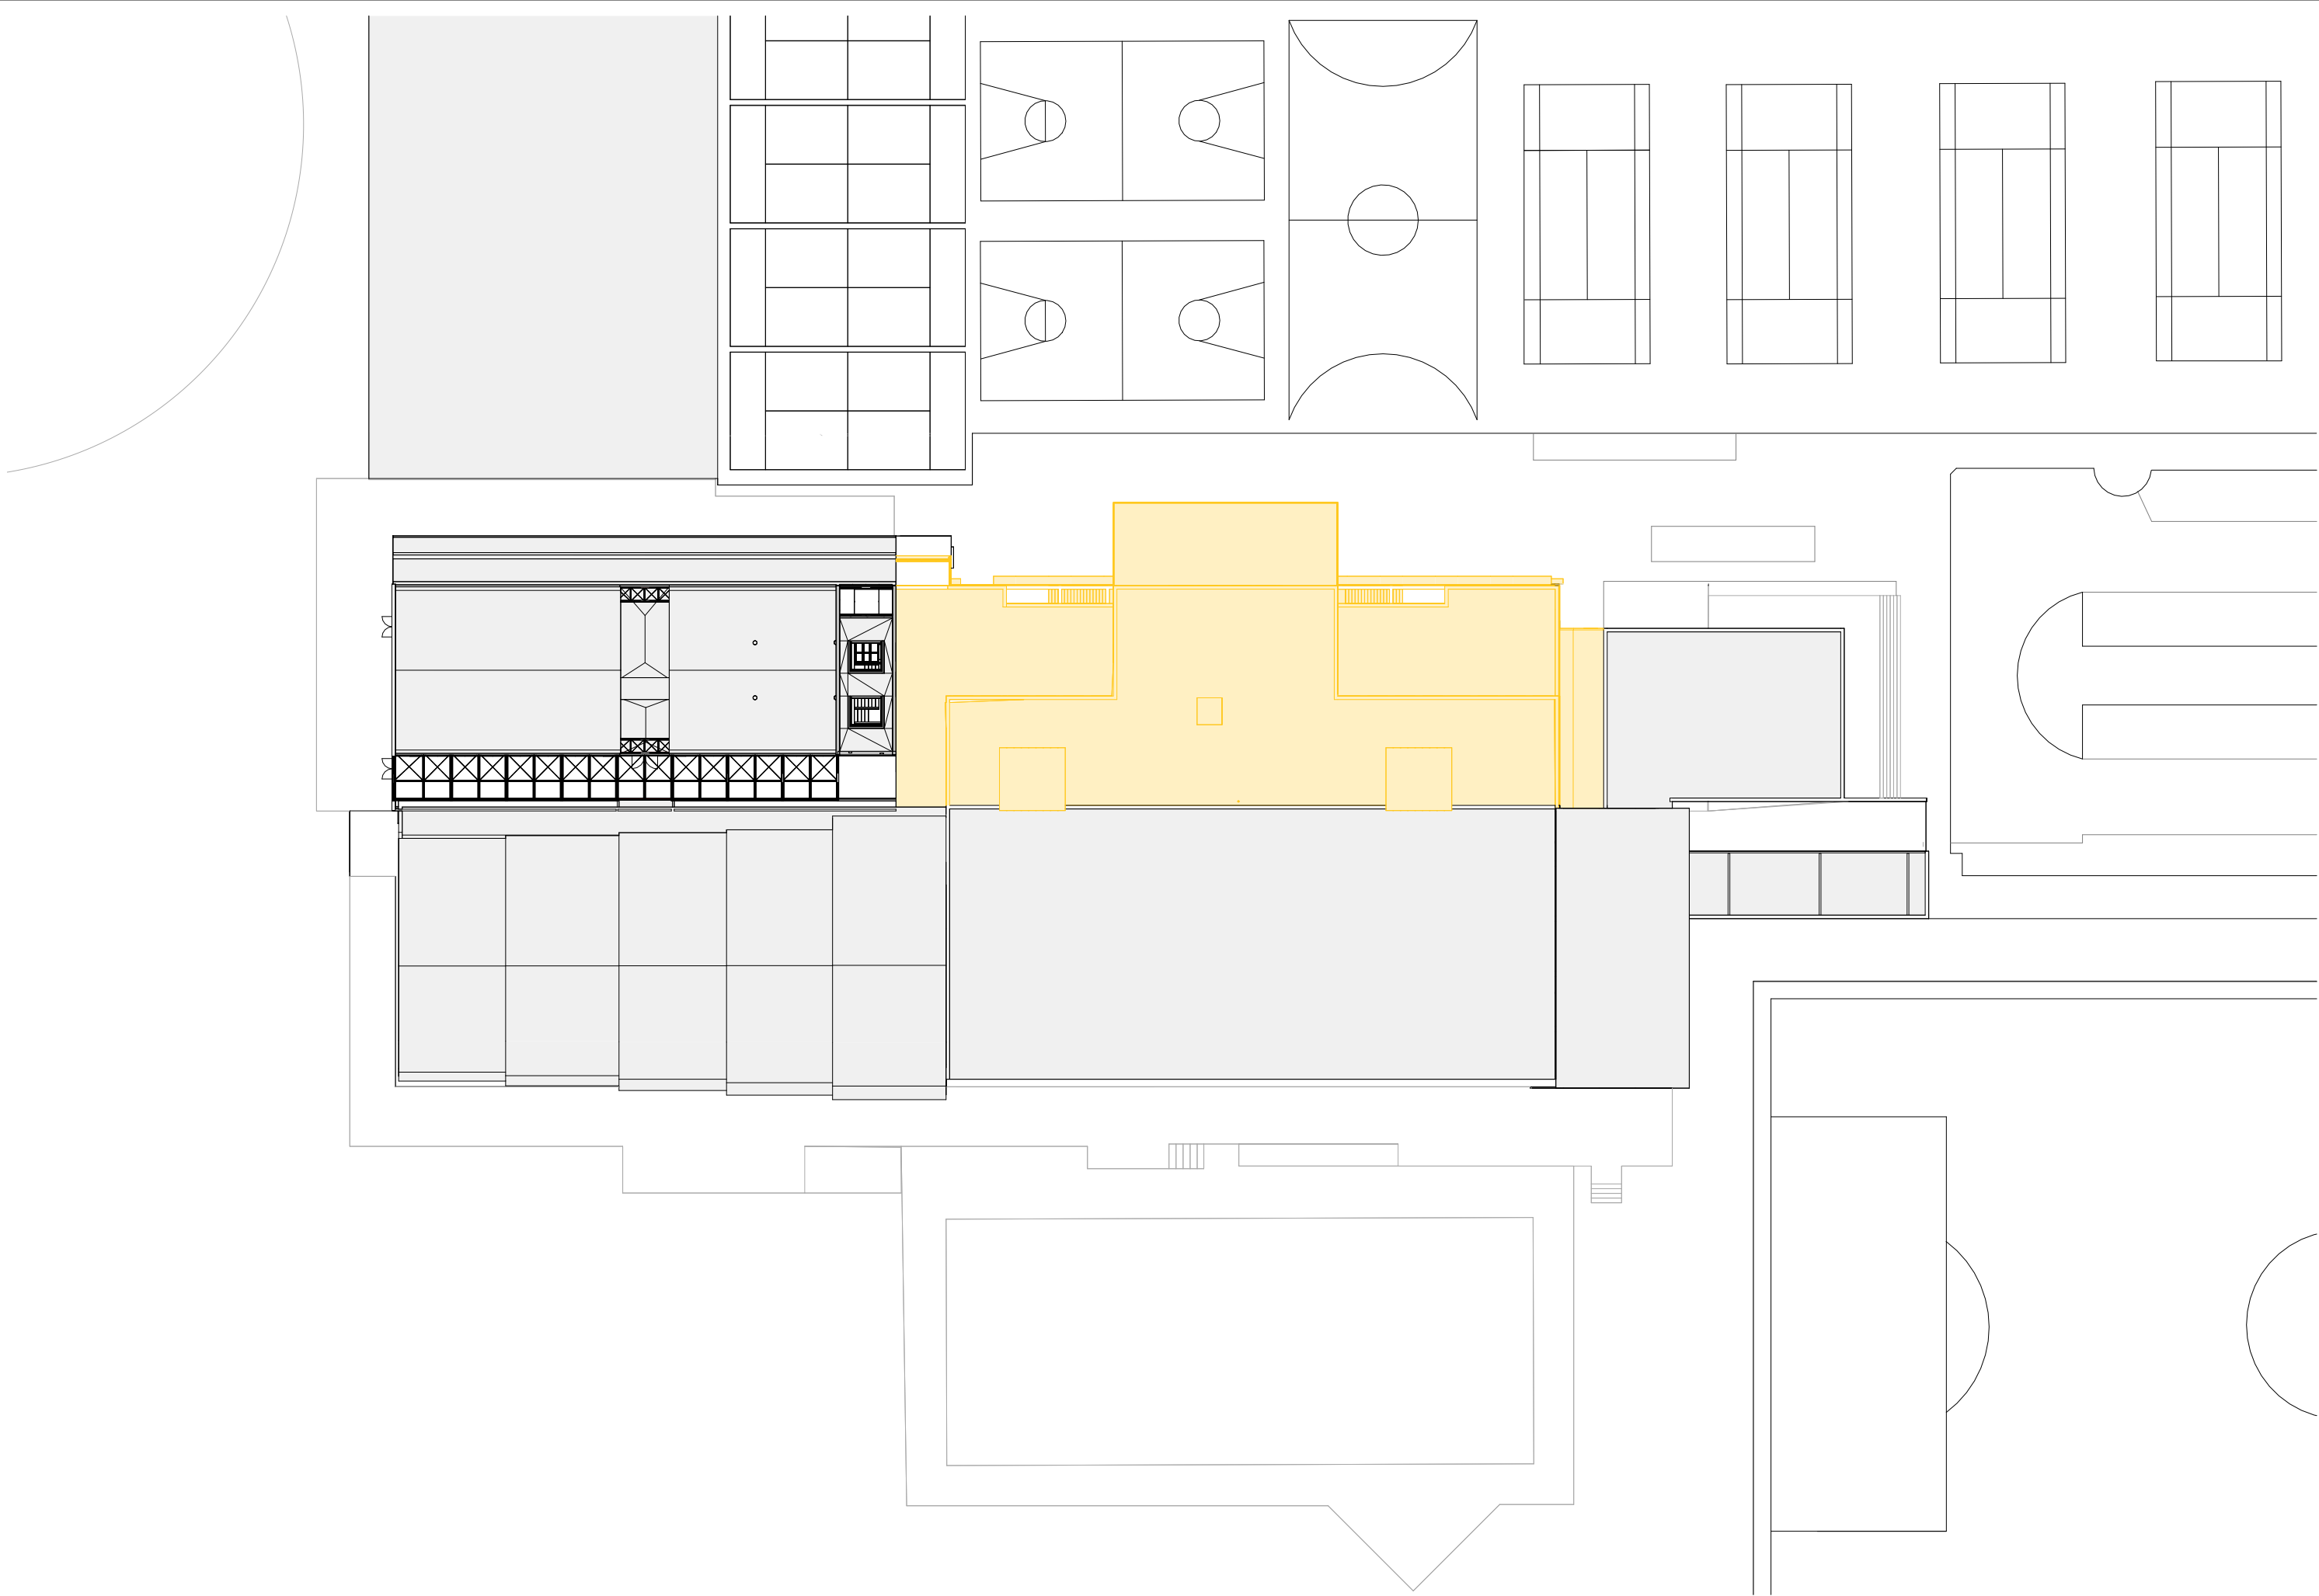

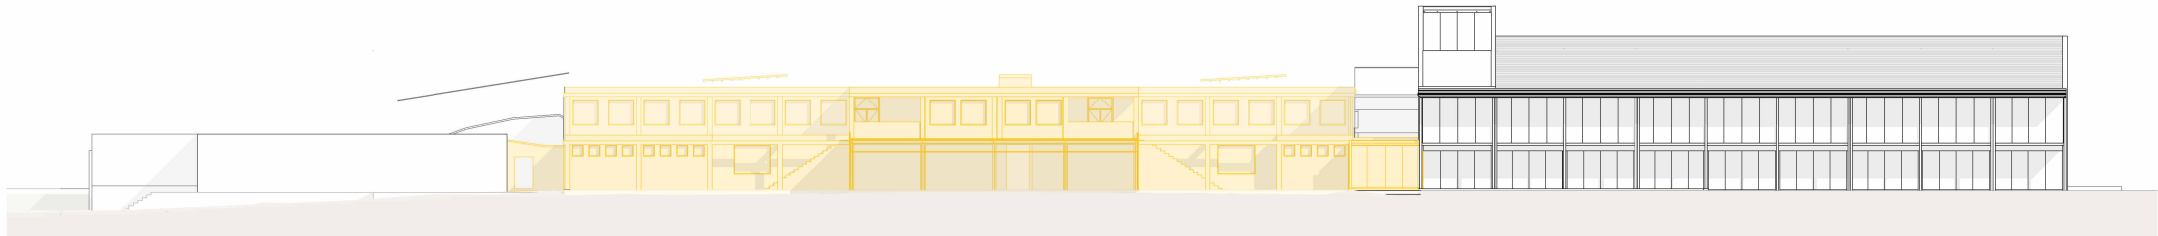


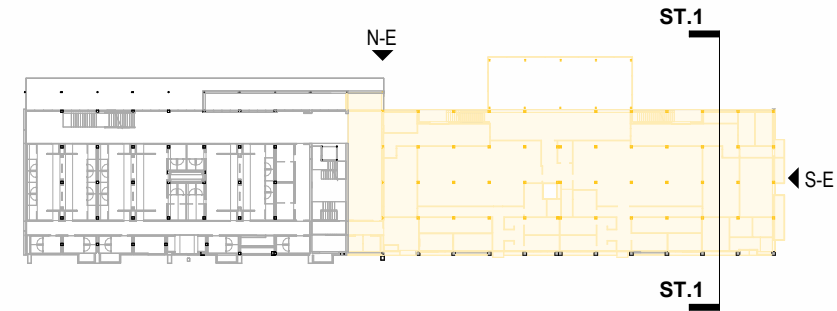


Enderrocs. Alçat Nord-Est
1 : 500

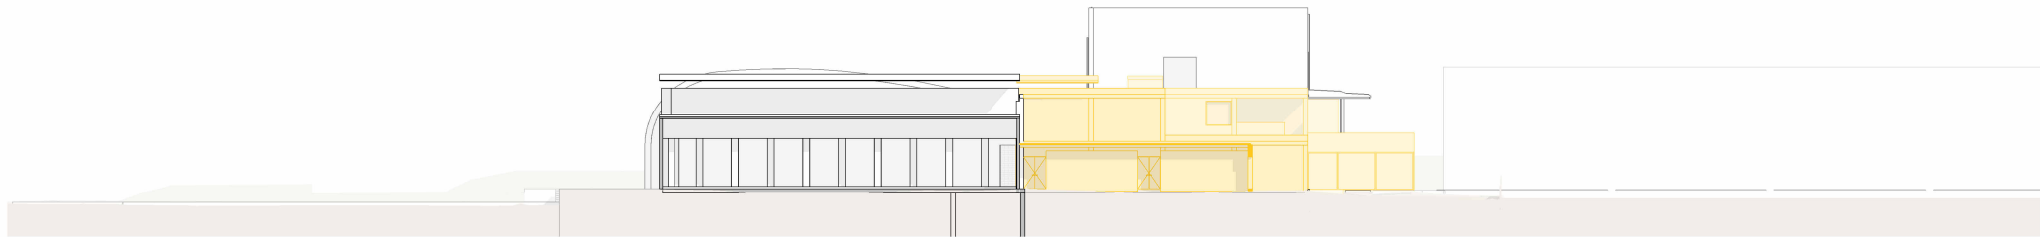



Enderrocs. Alçat Sud-Est
1 : 500

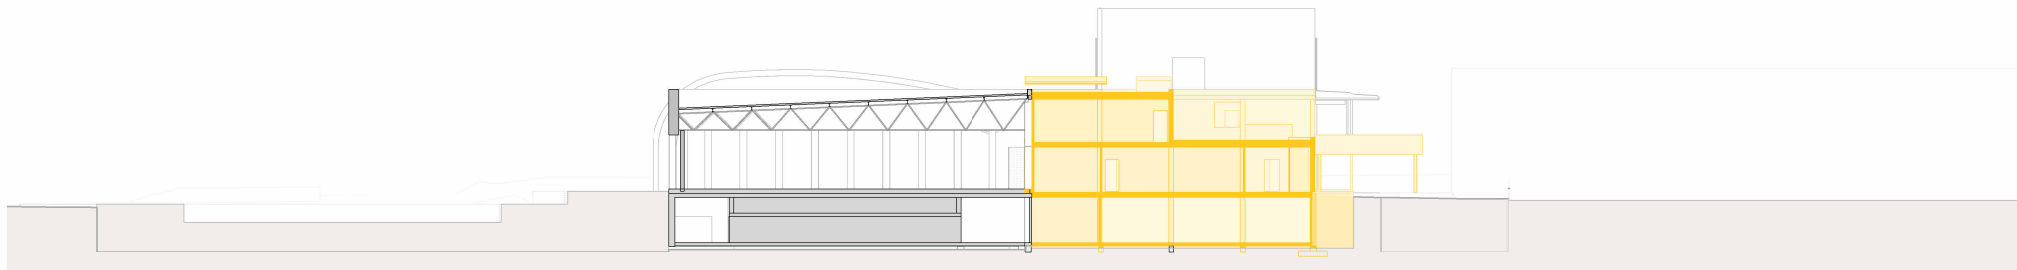



Enderrocs. Secció transversal ST.1
1 : 500

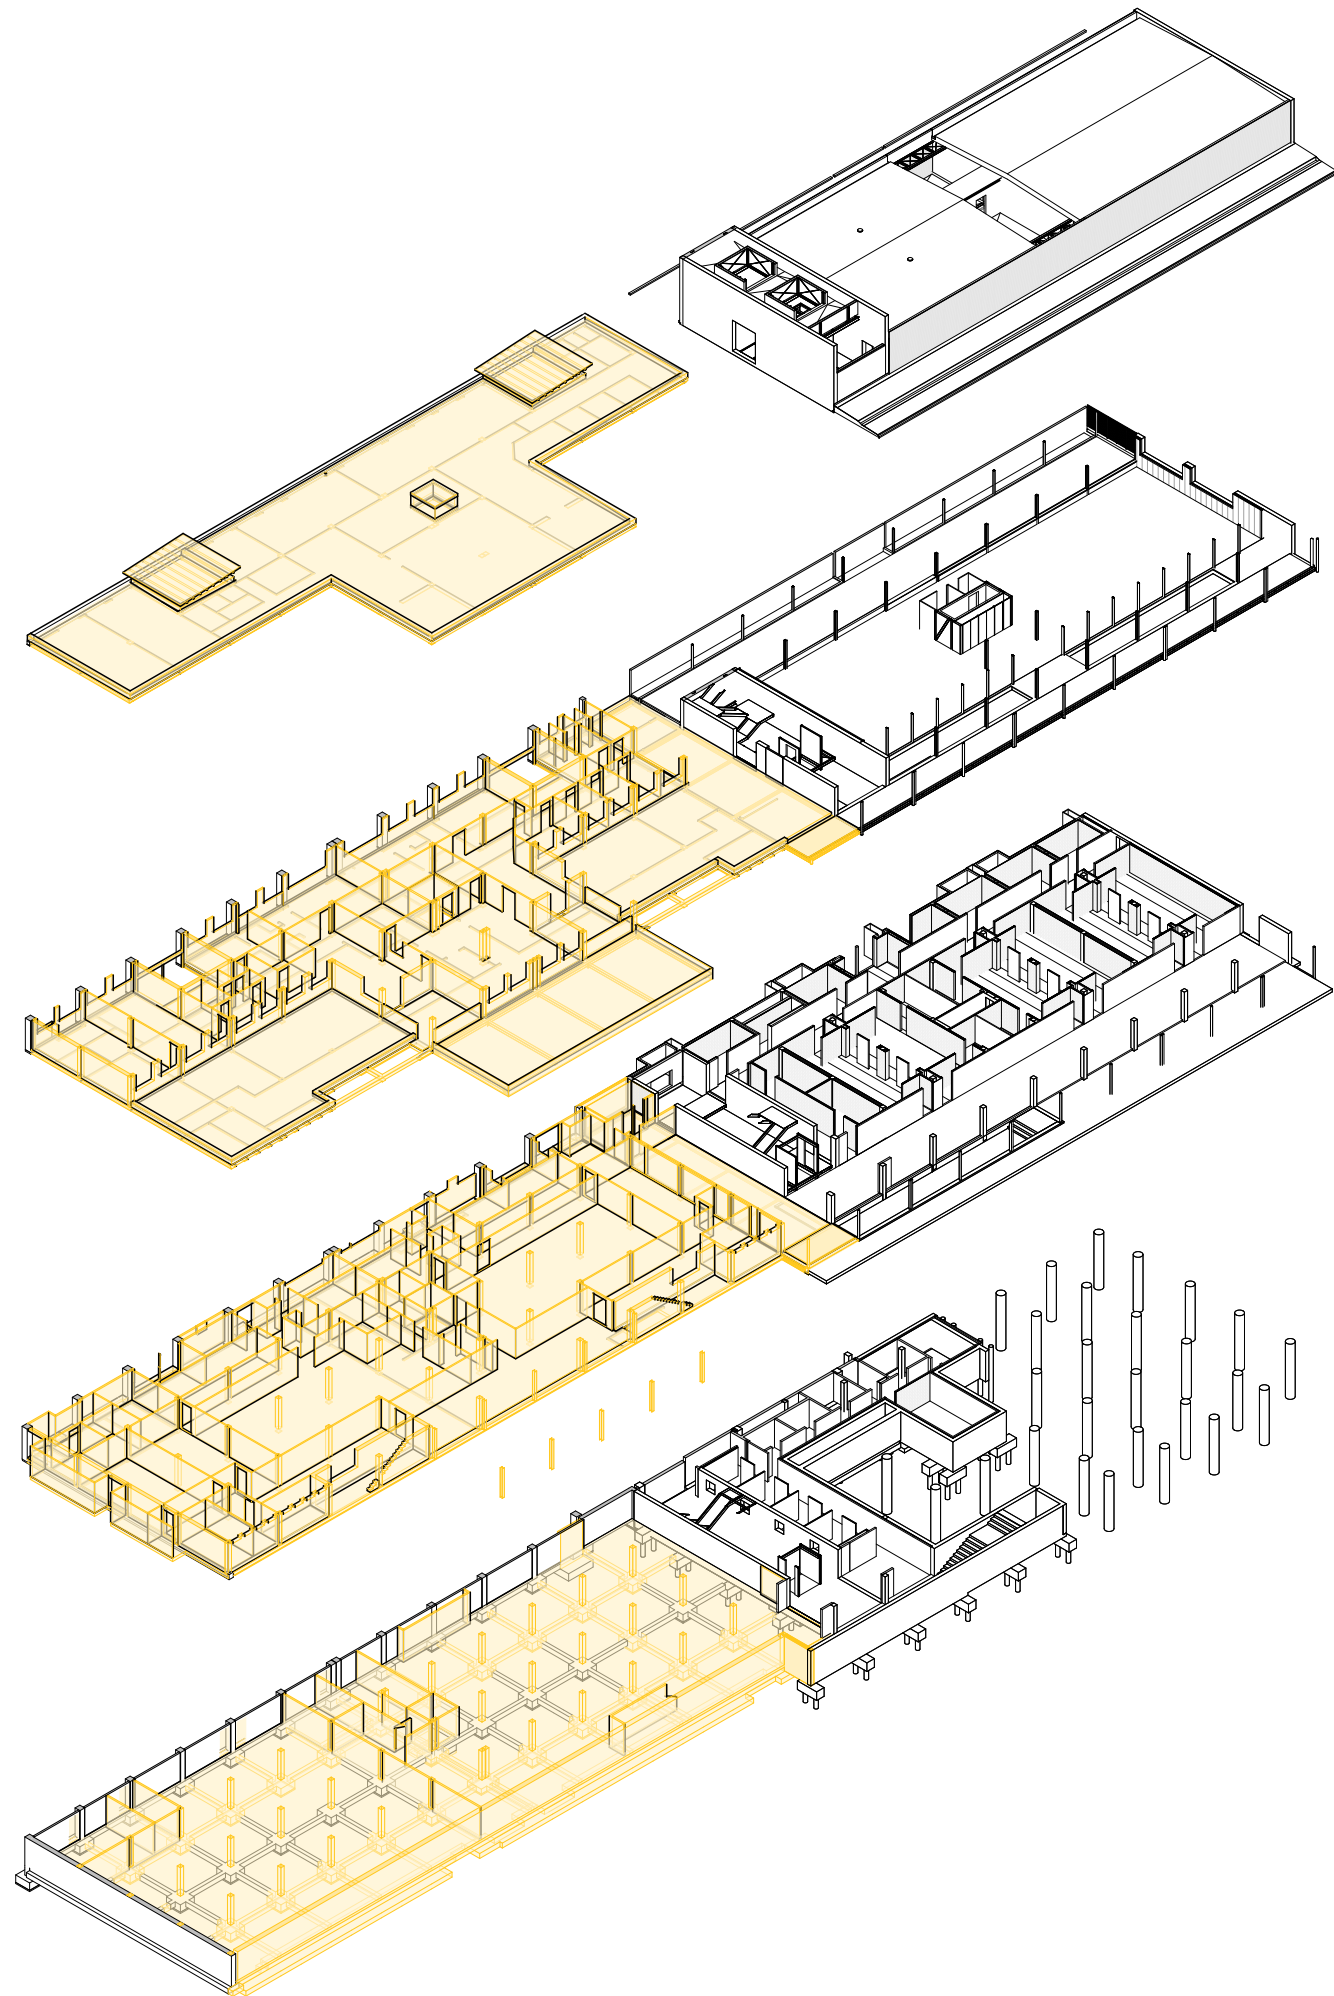


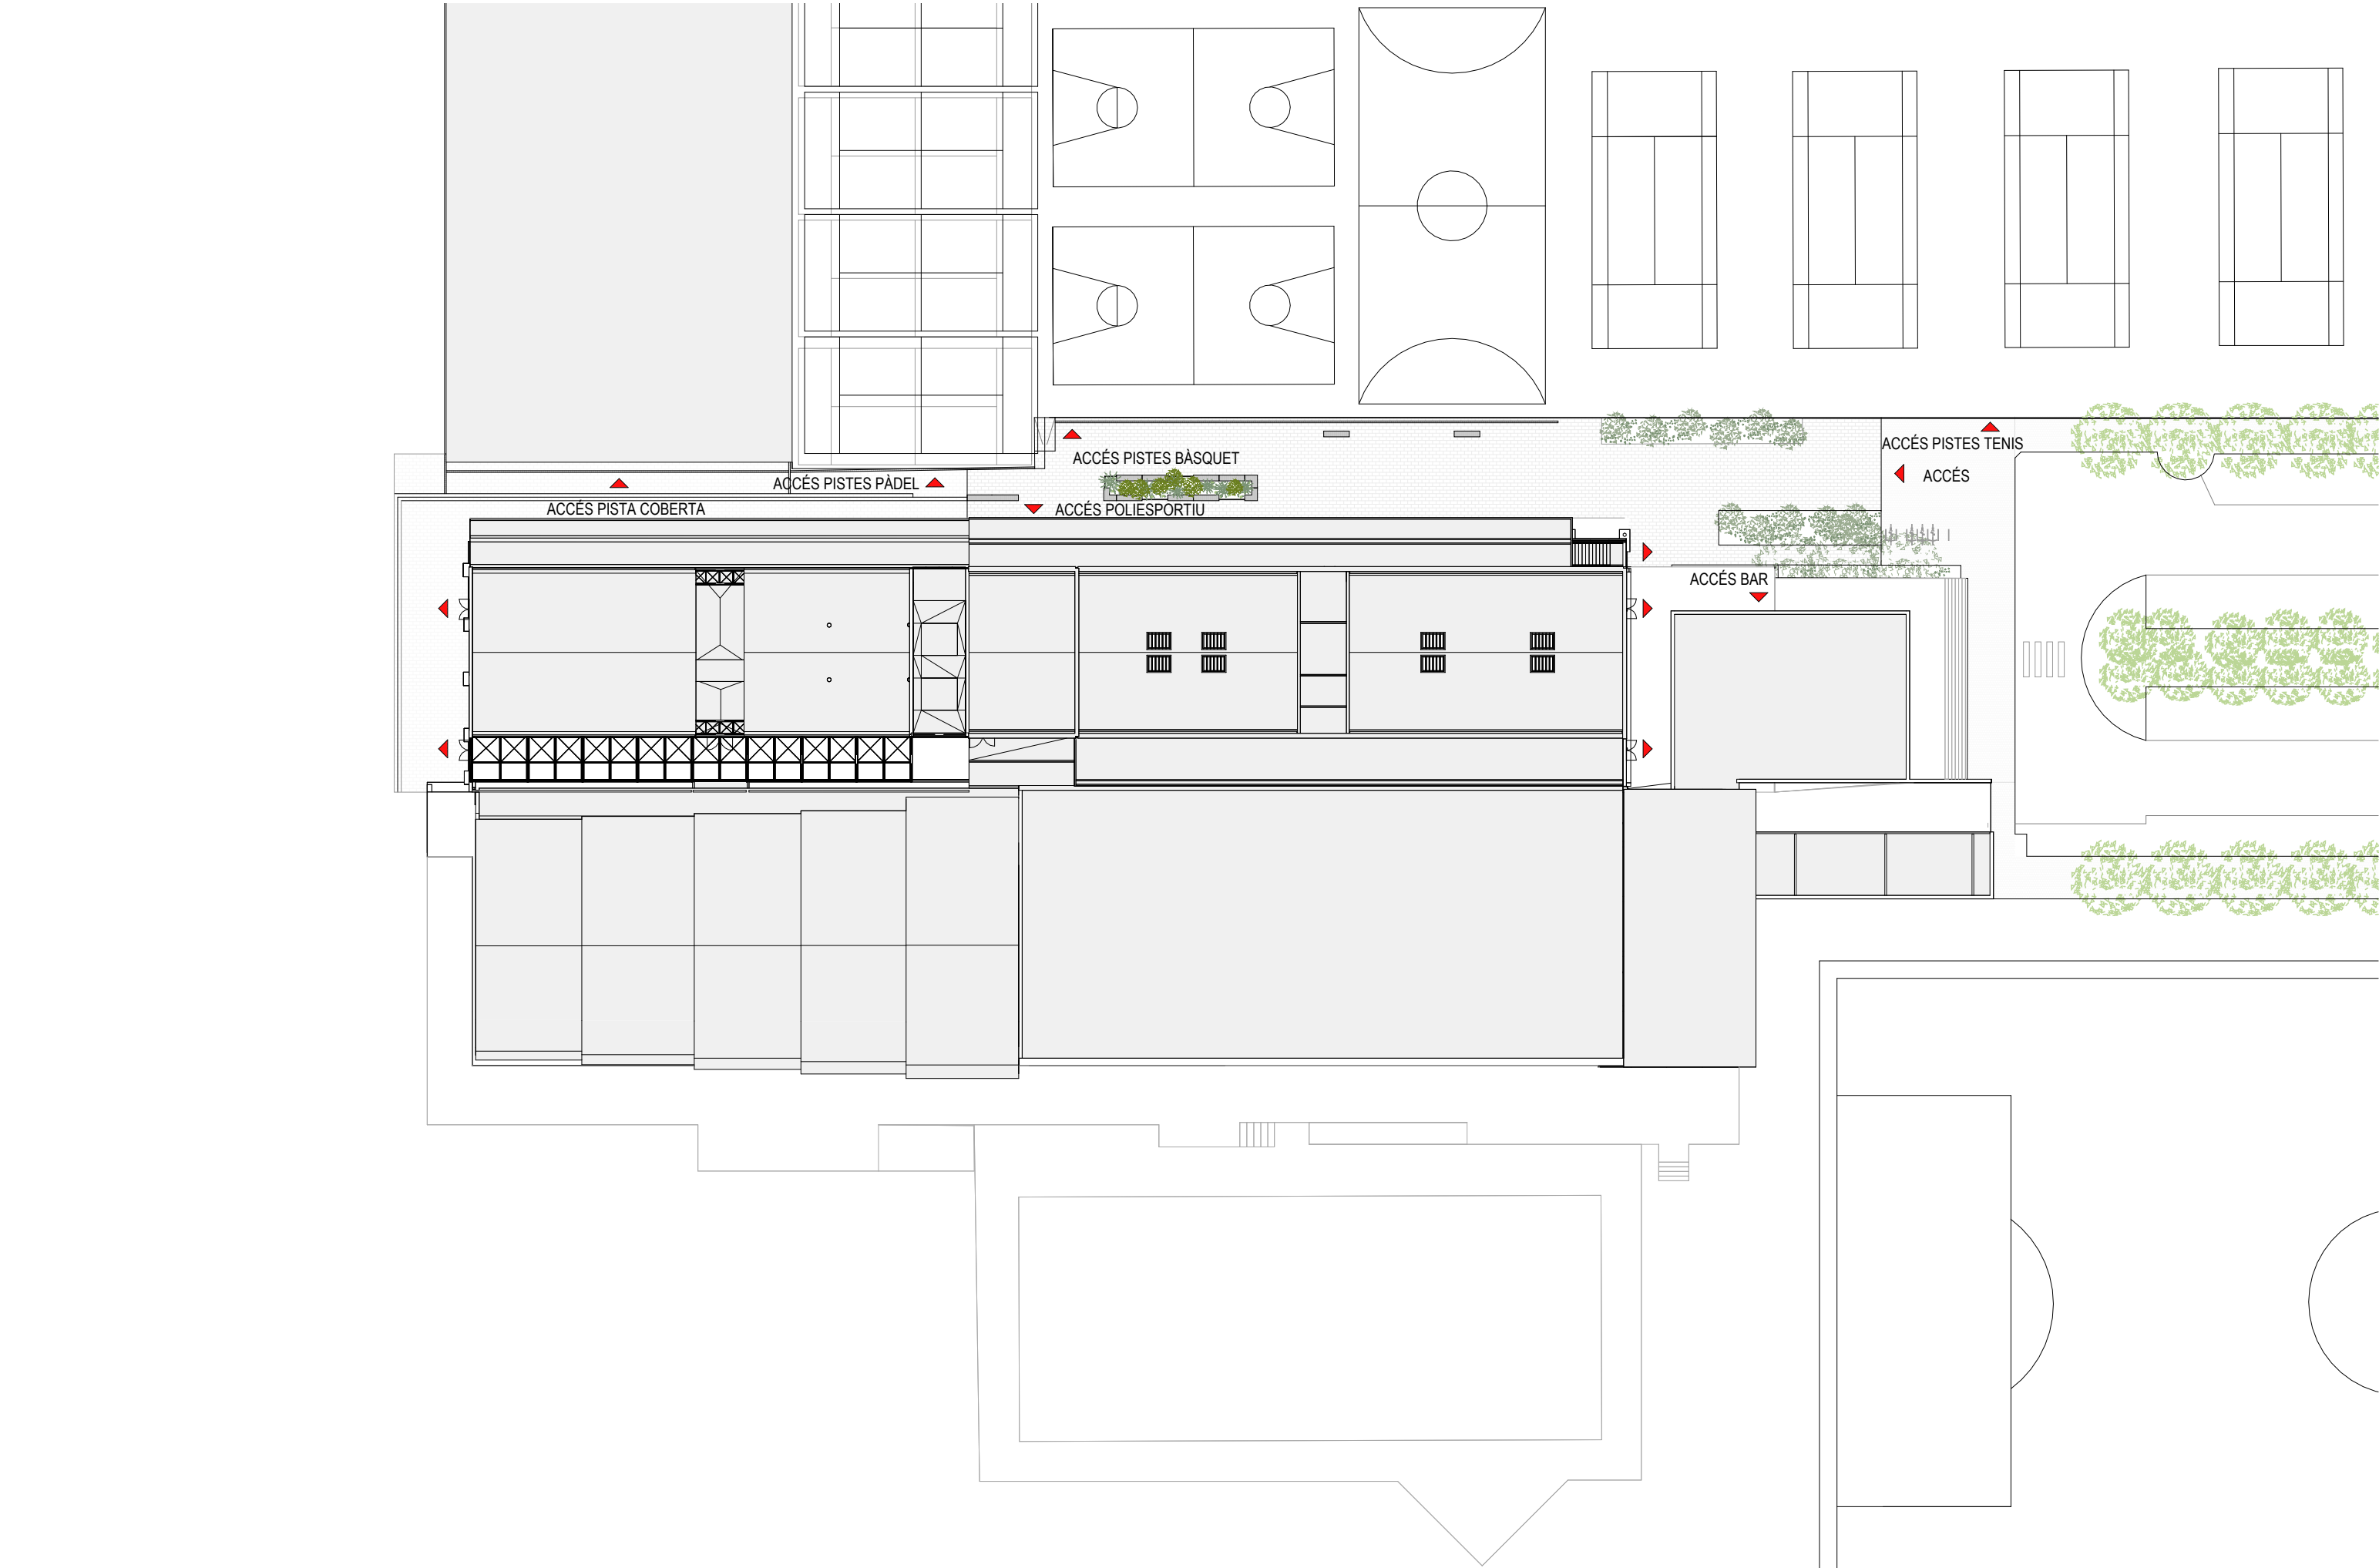


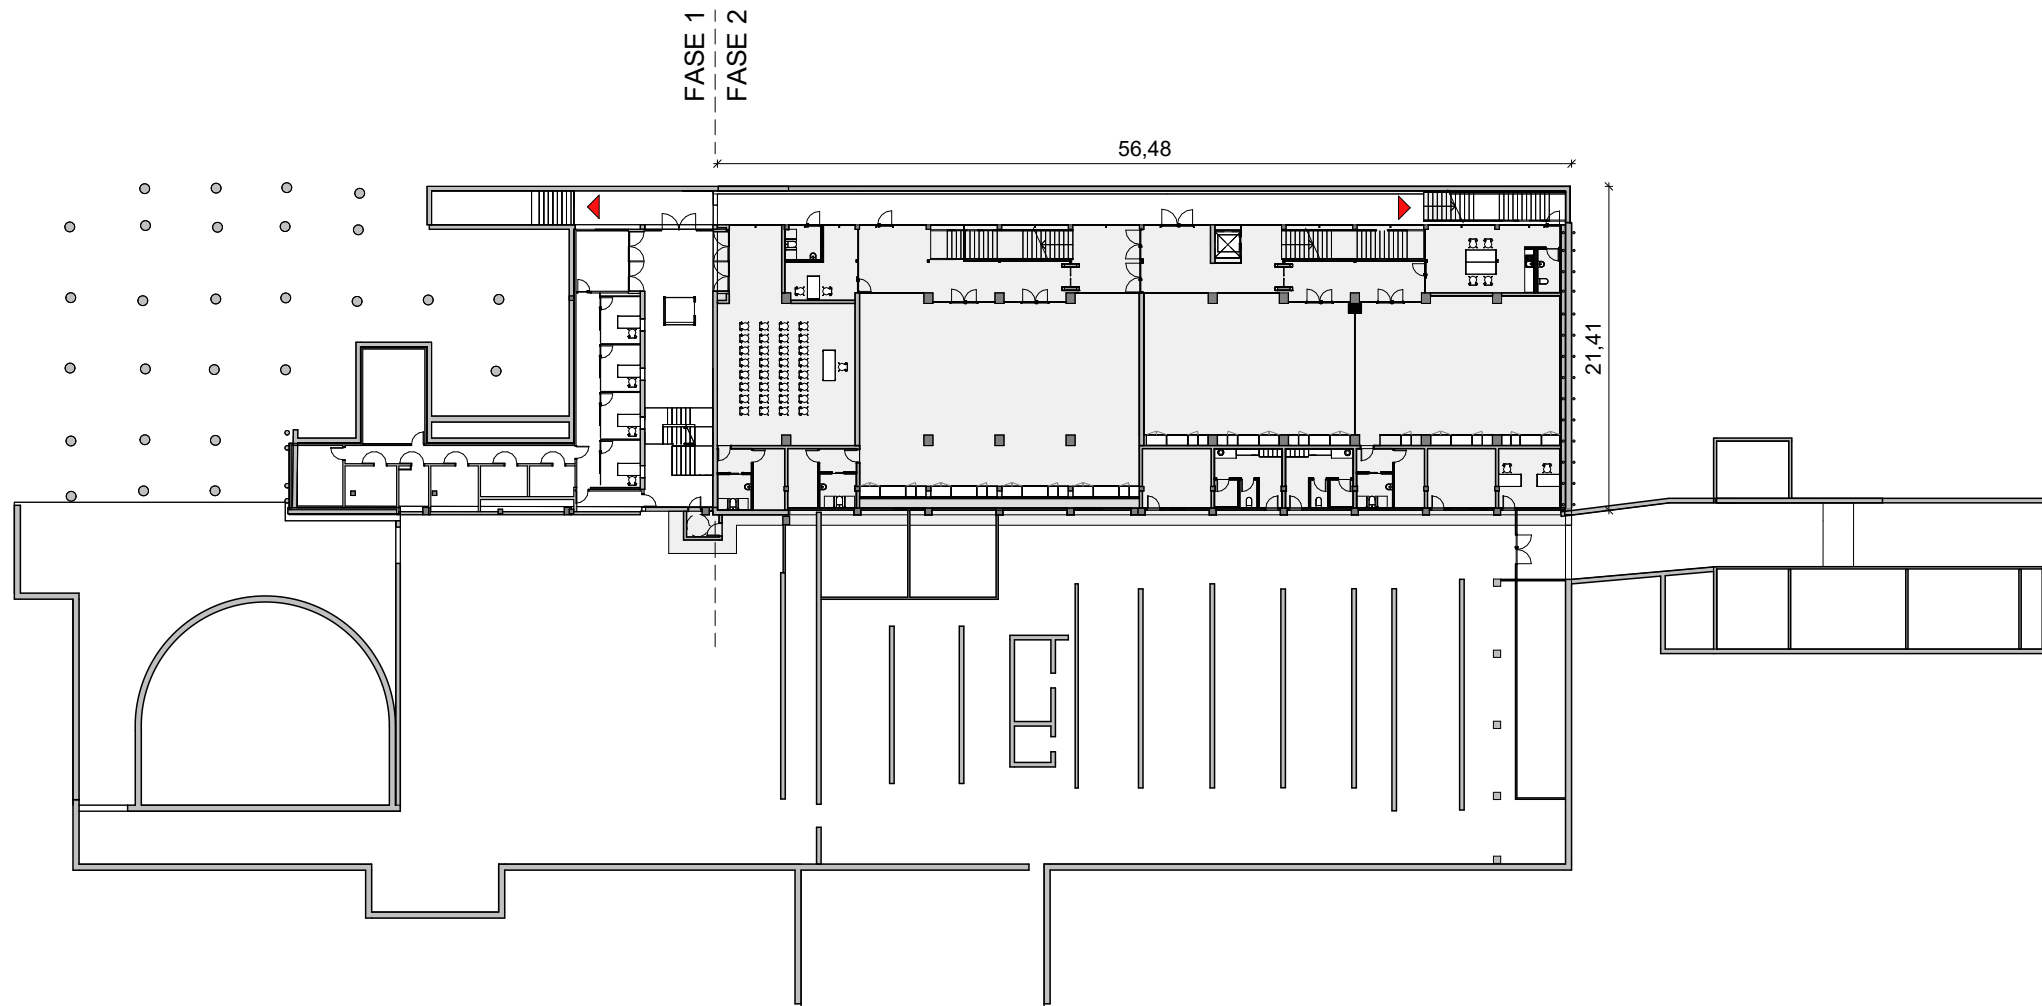


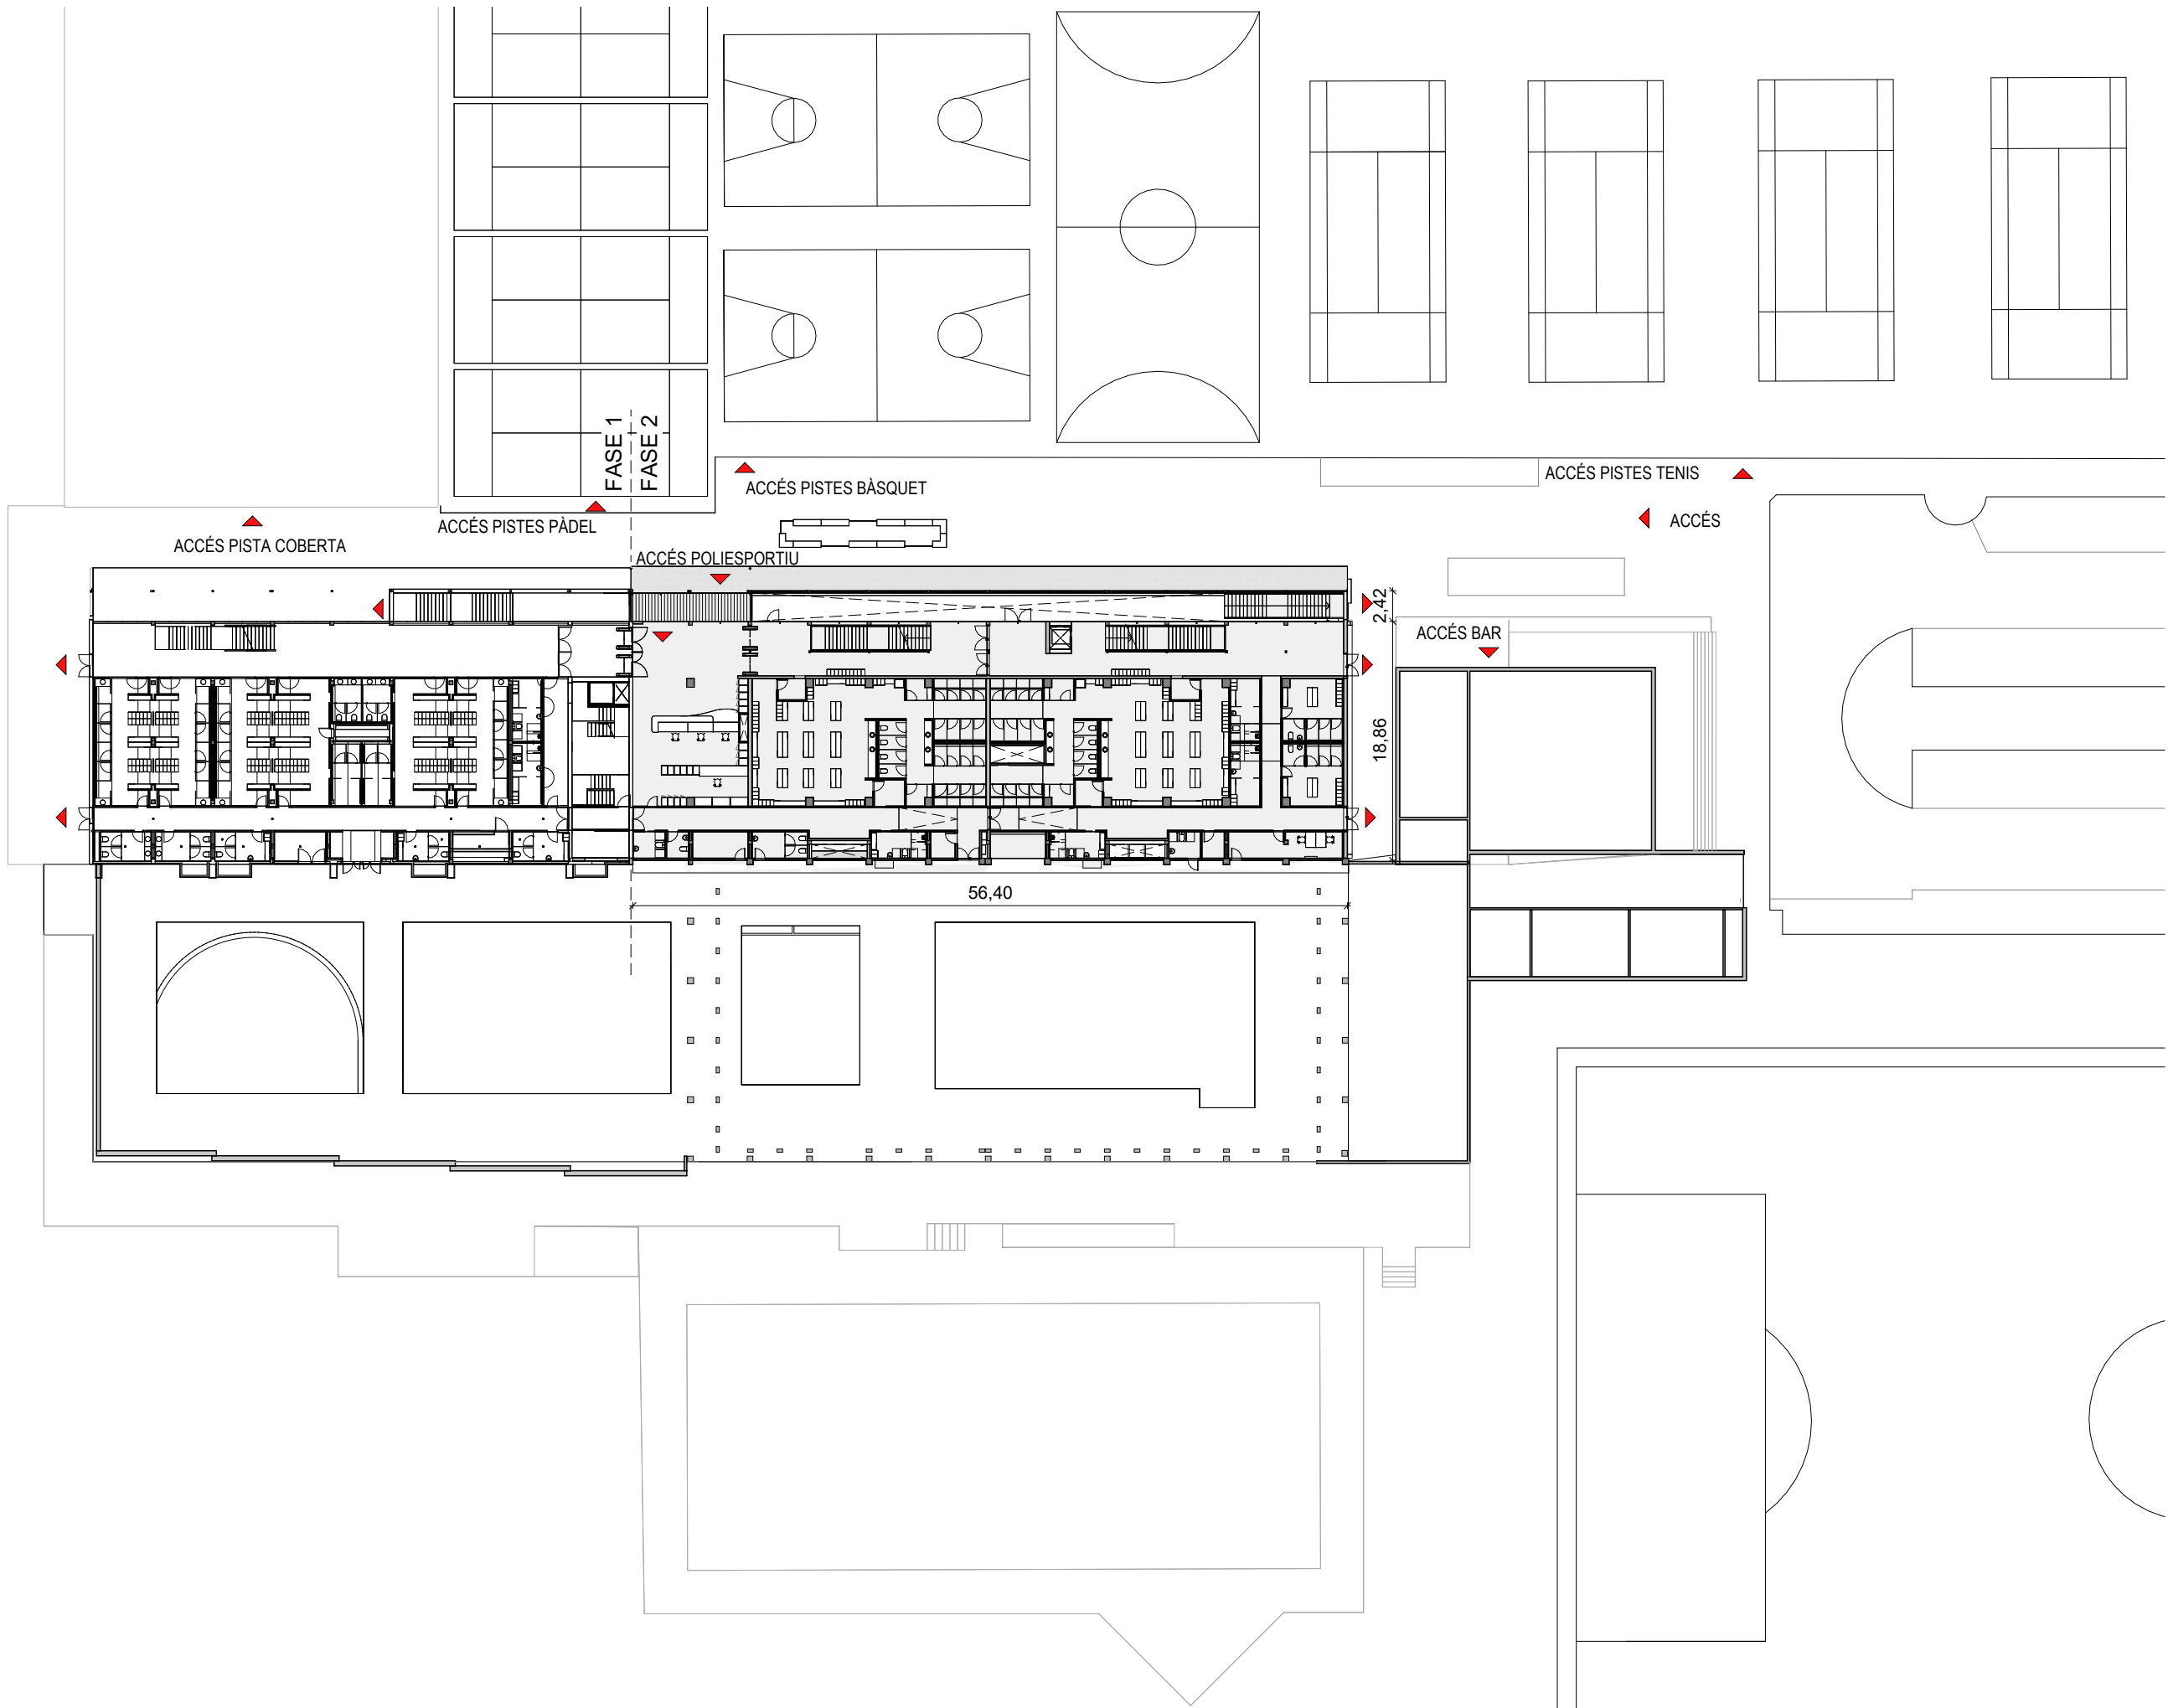

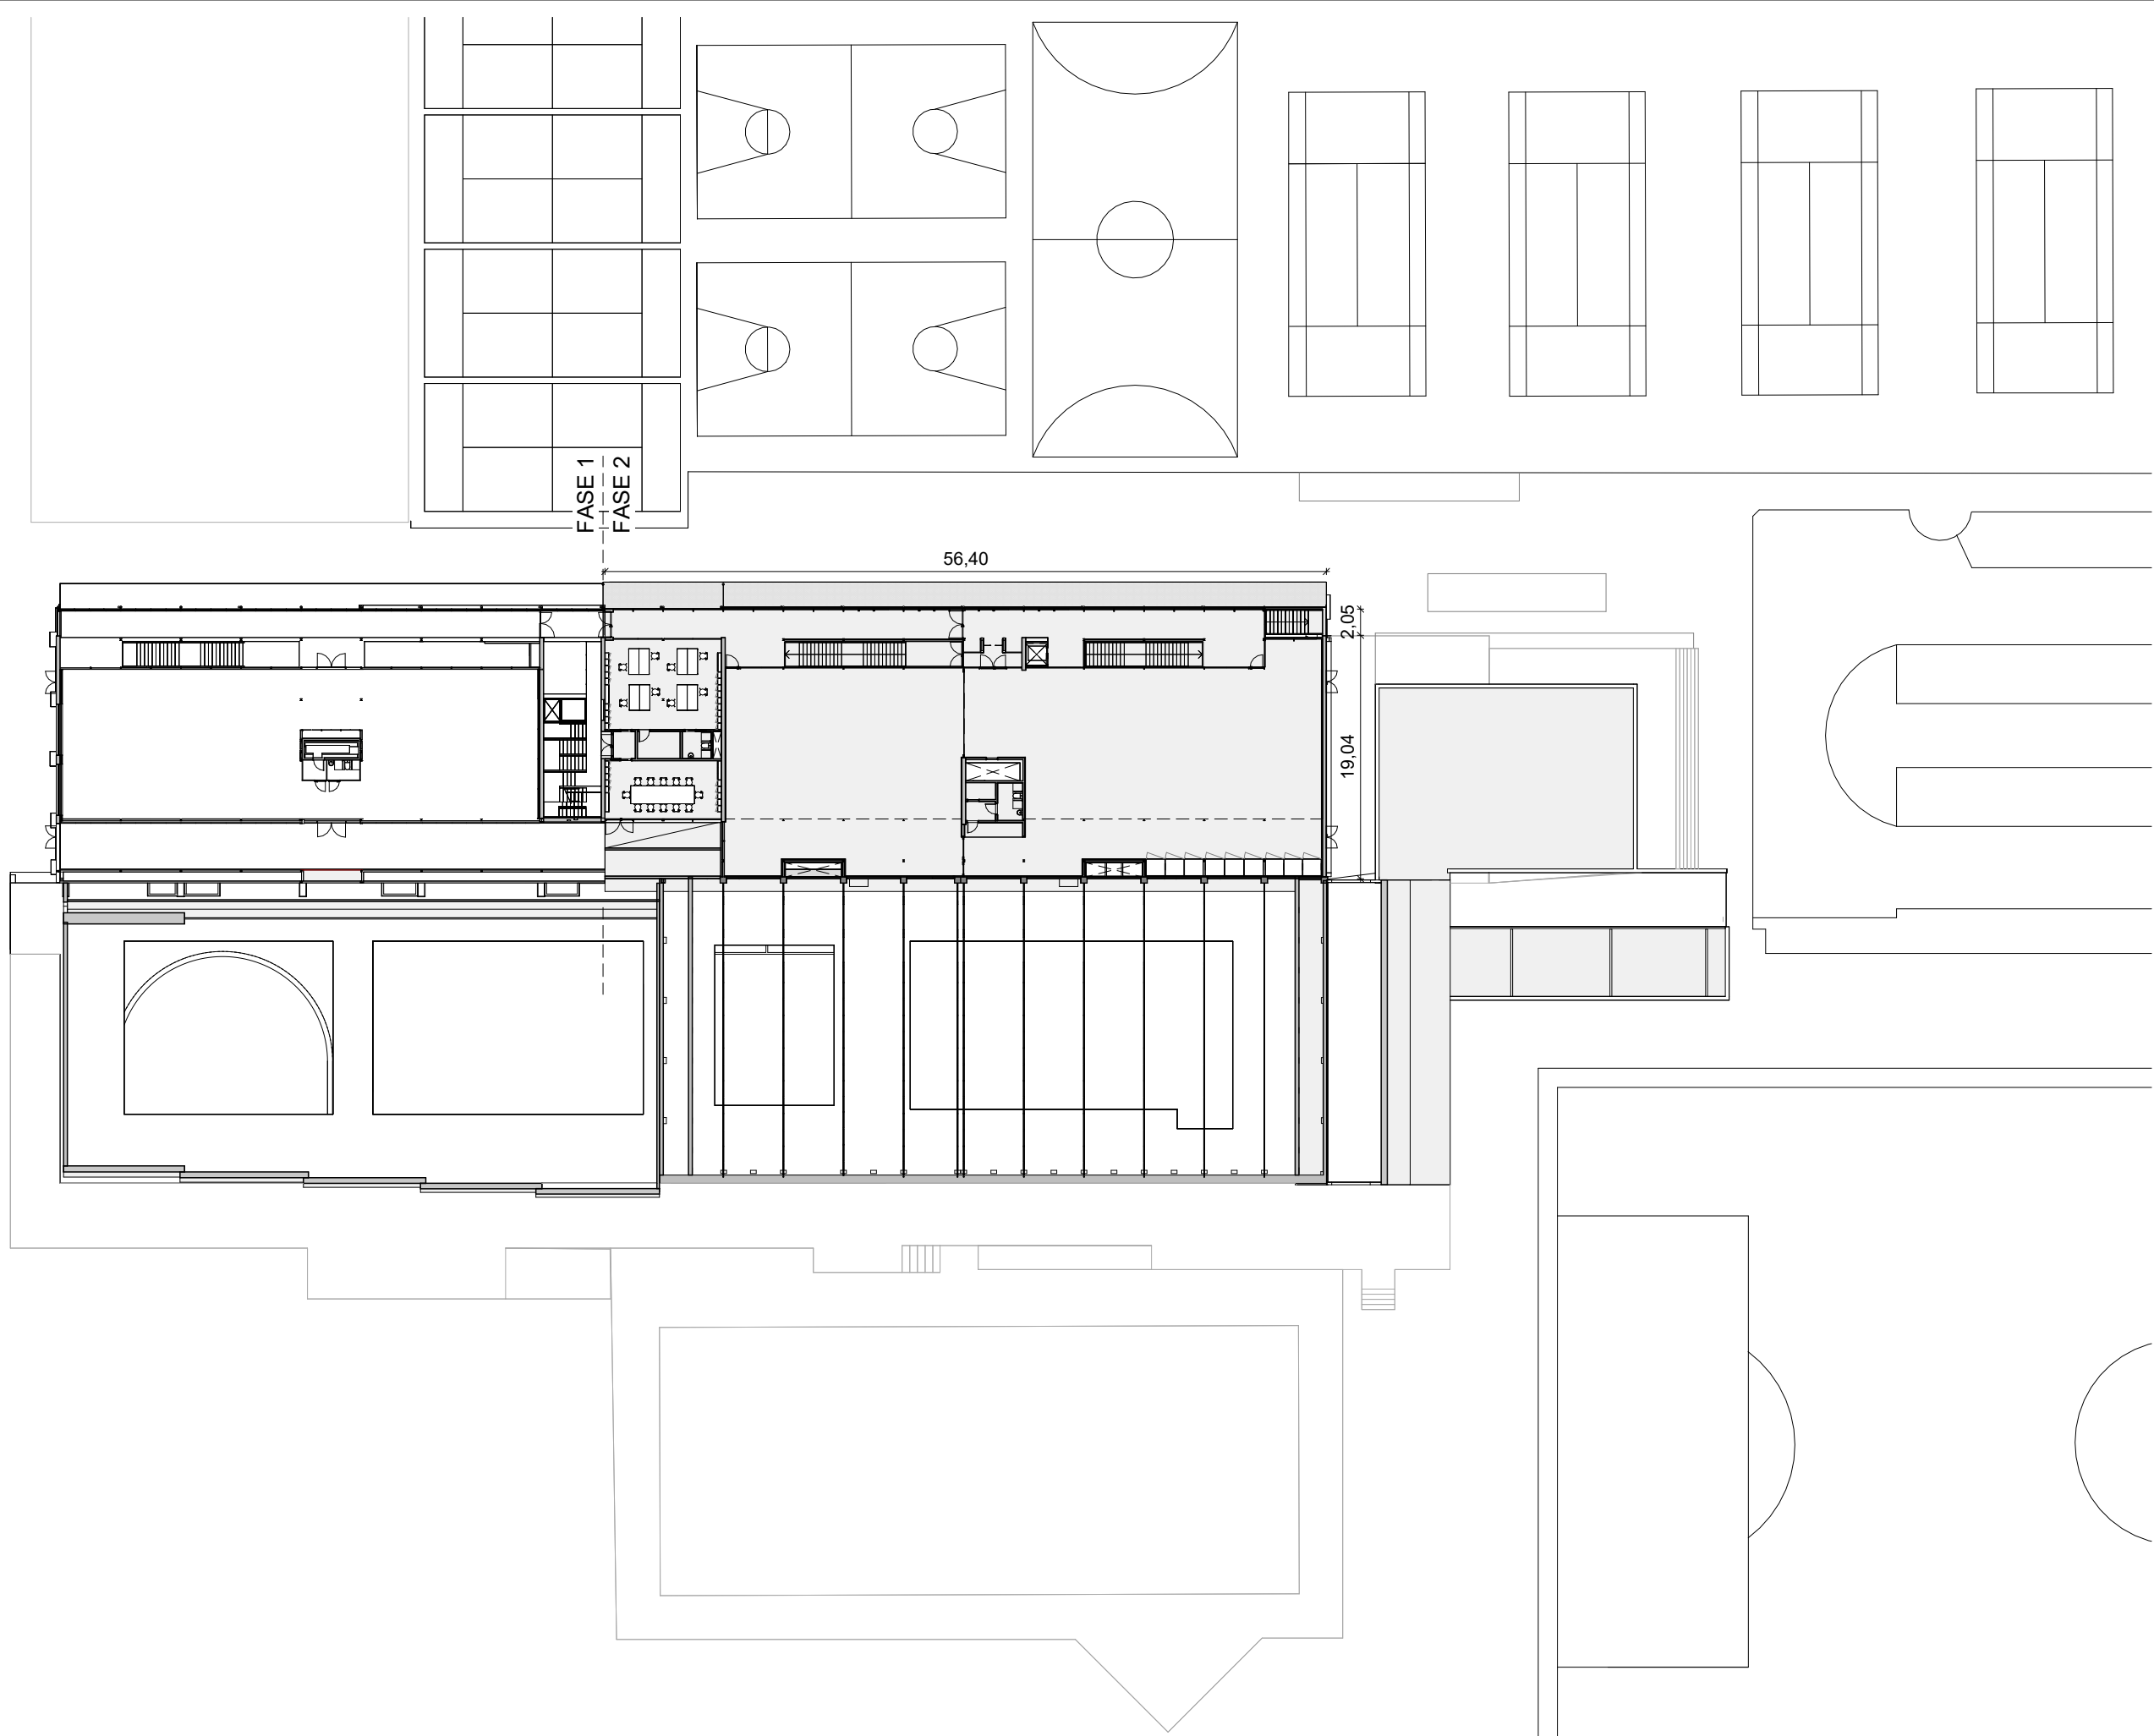


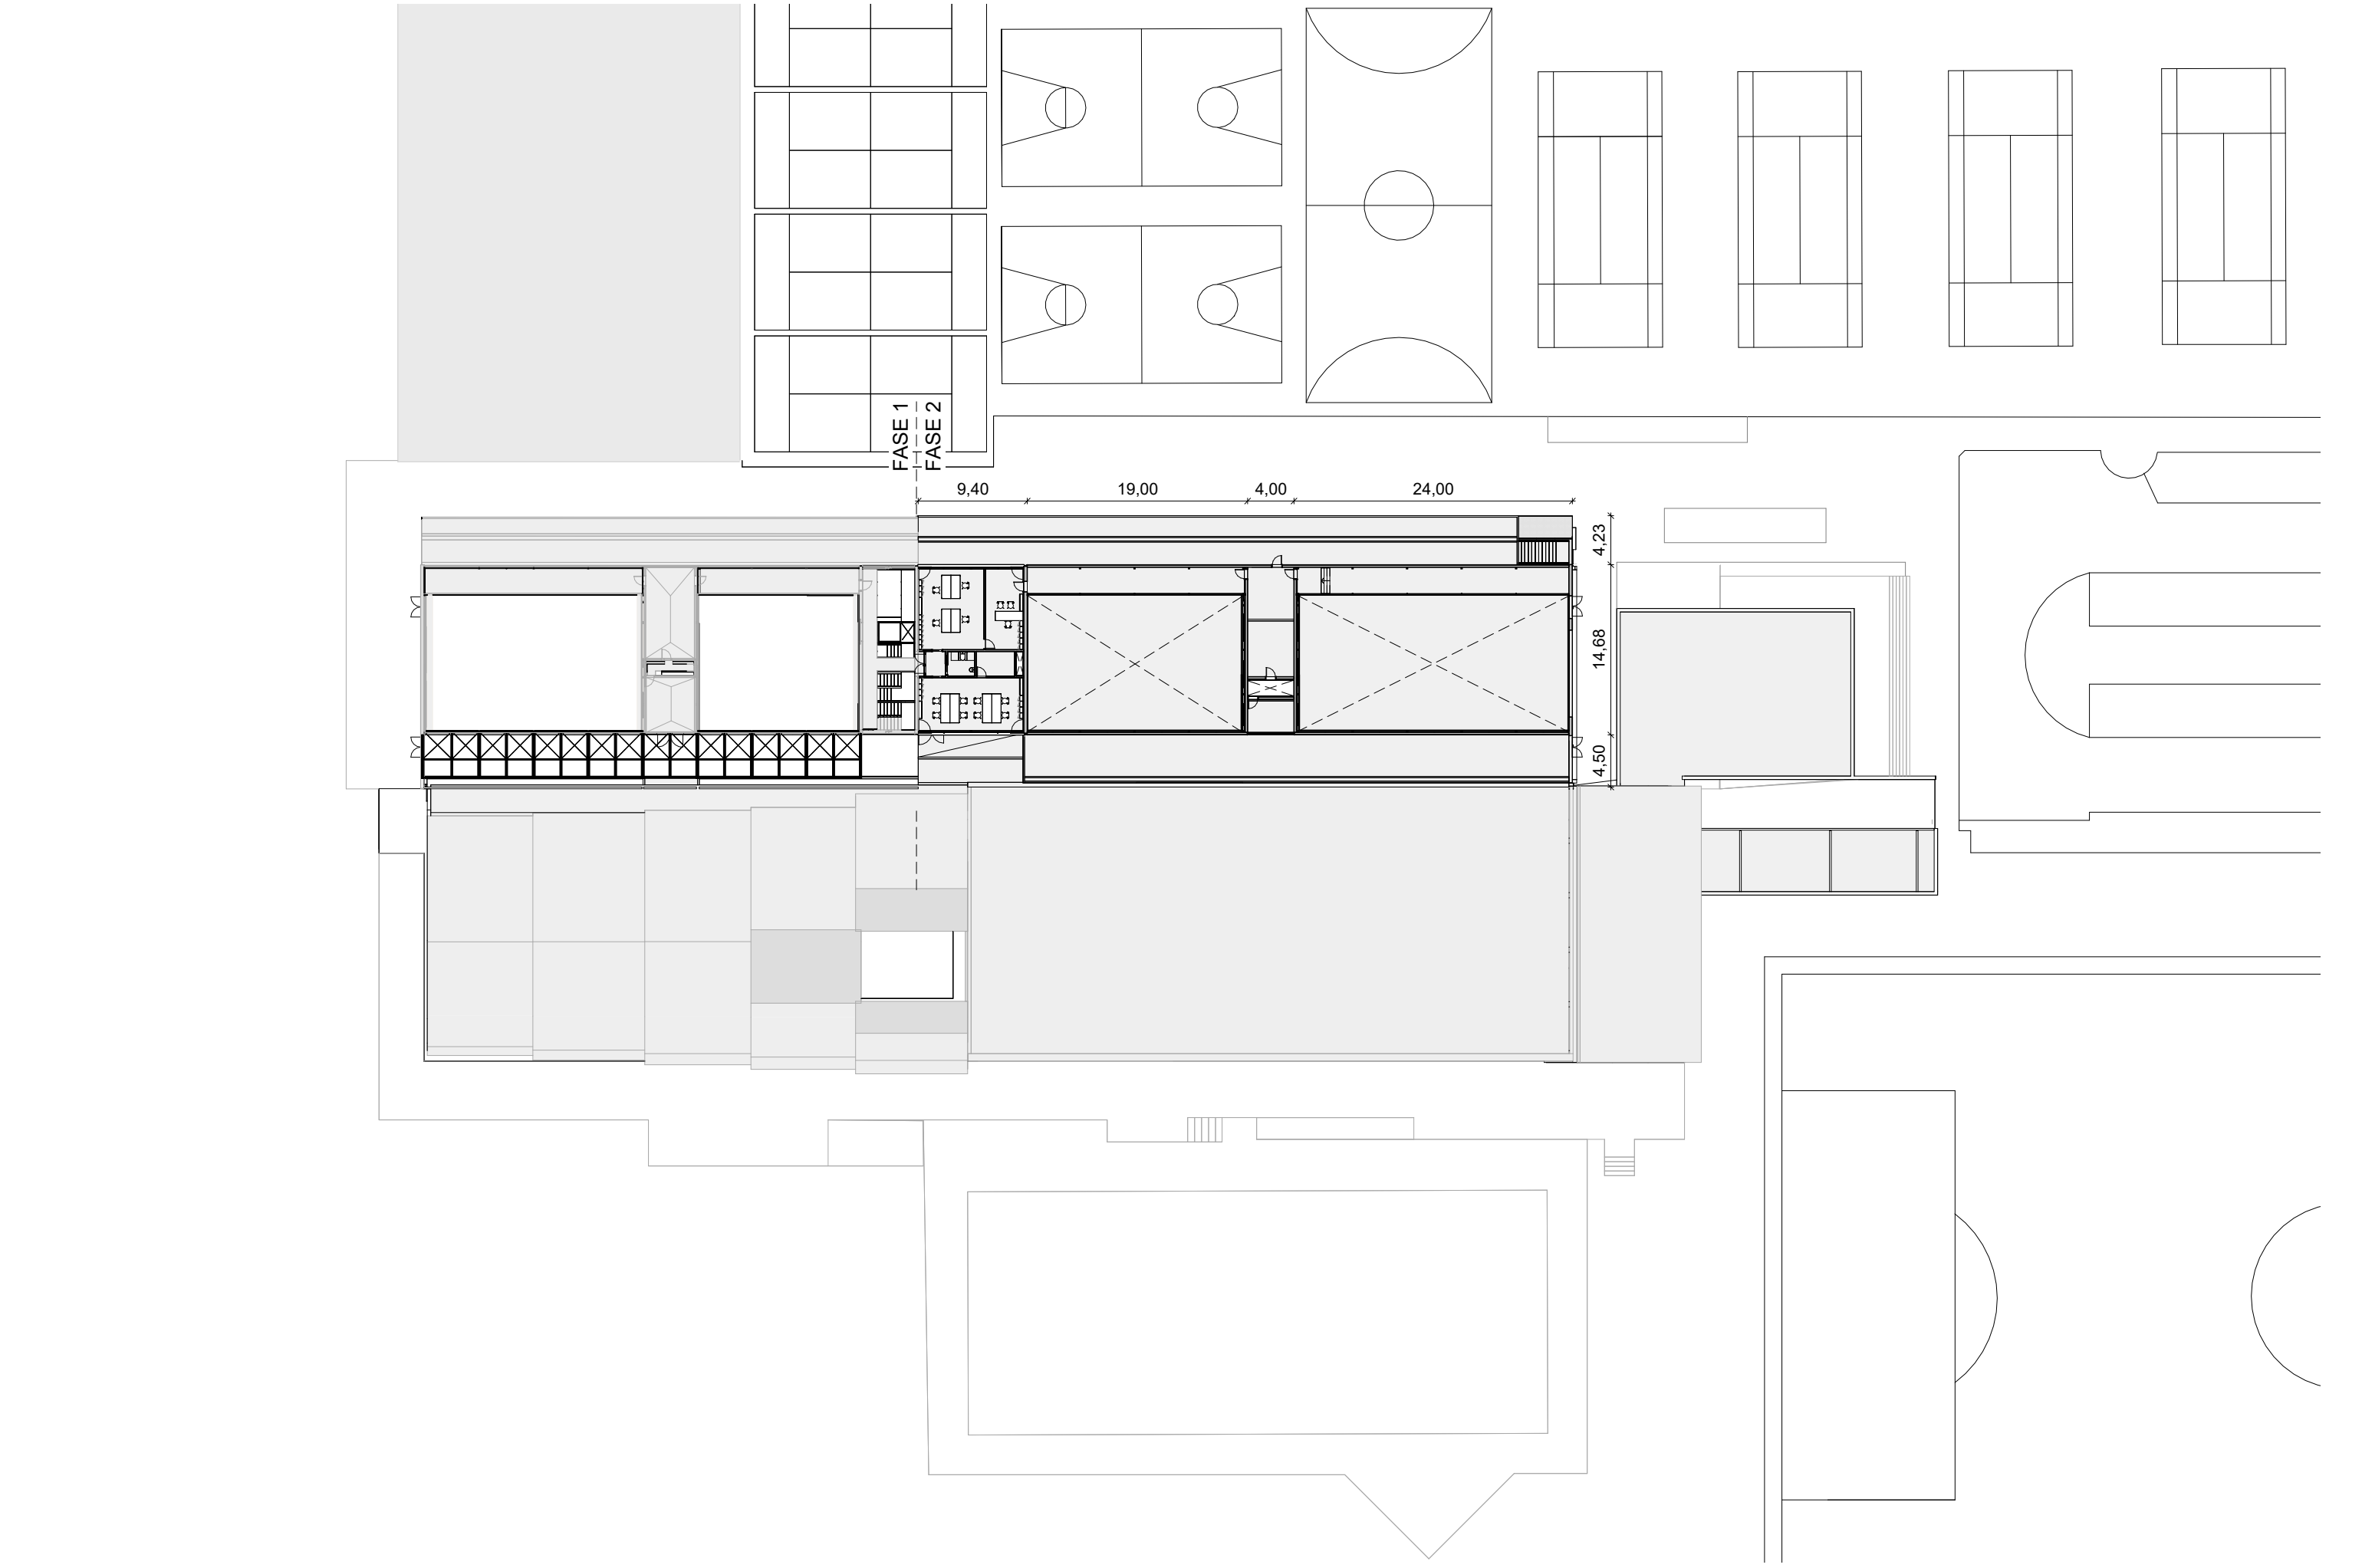

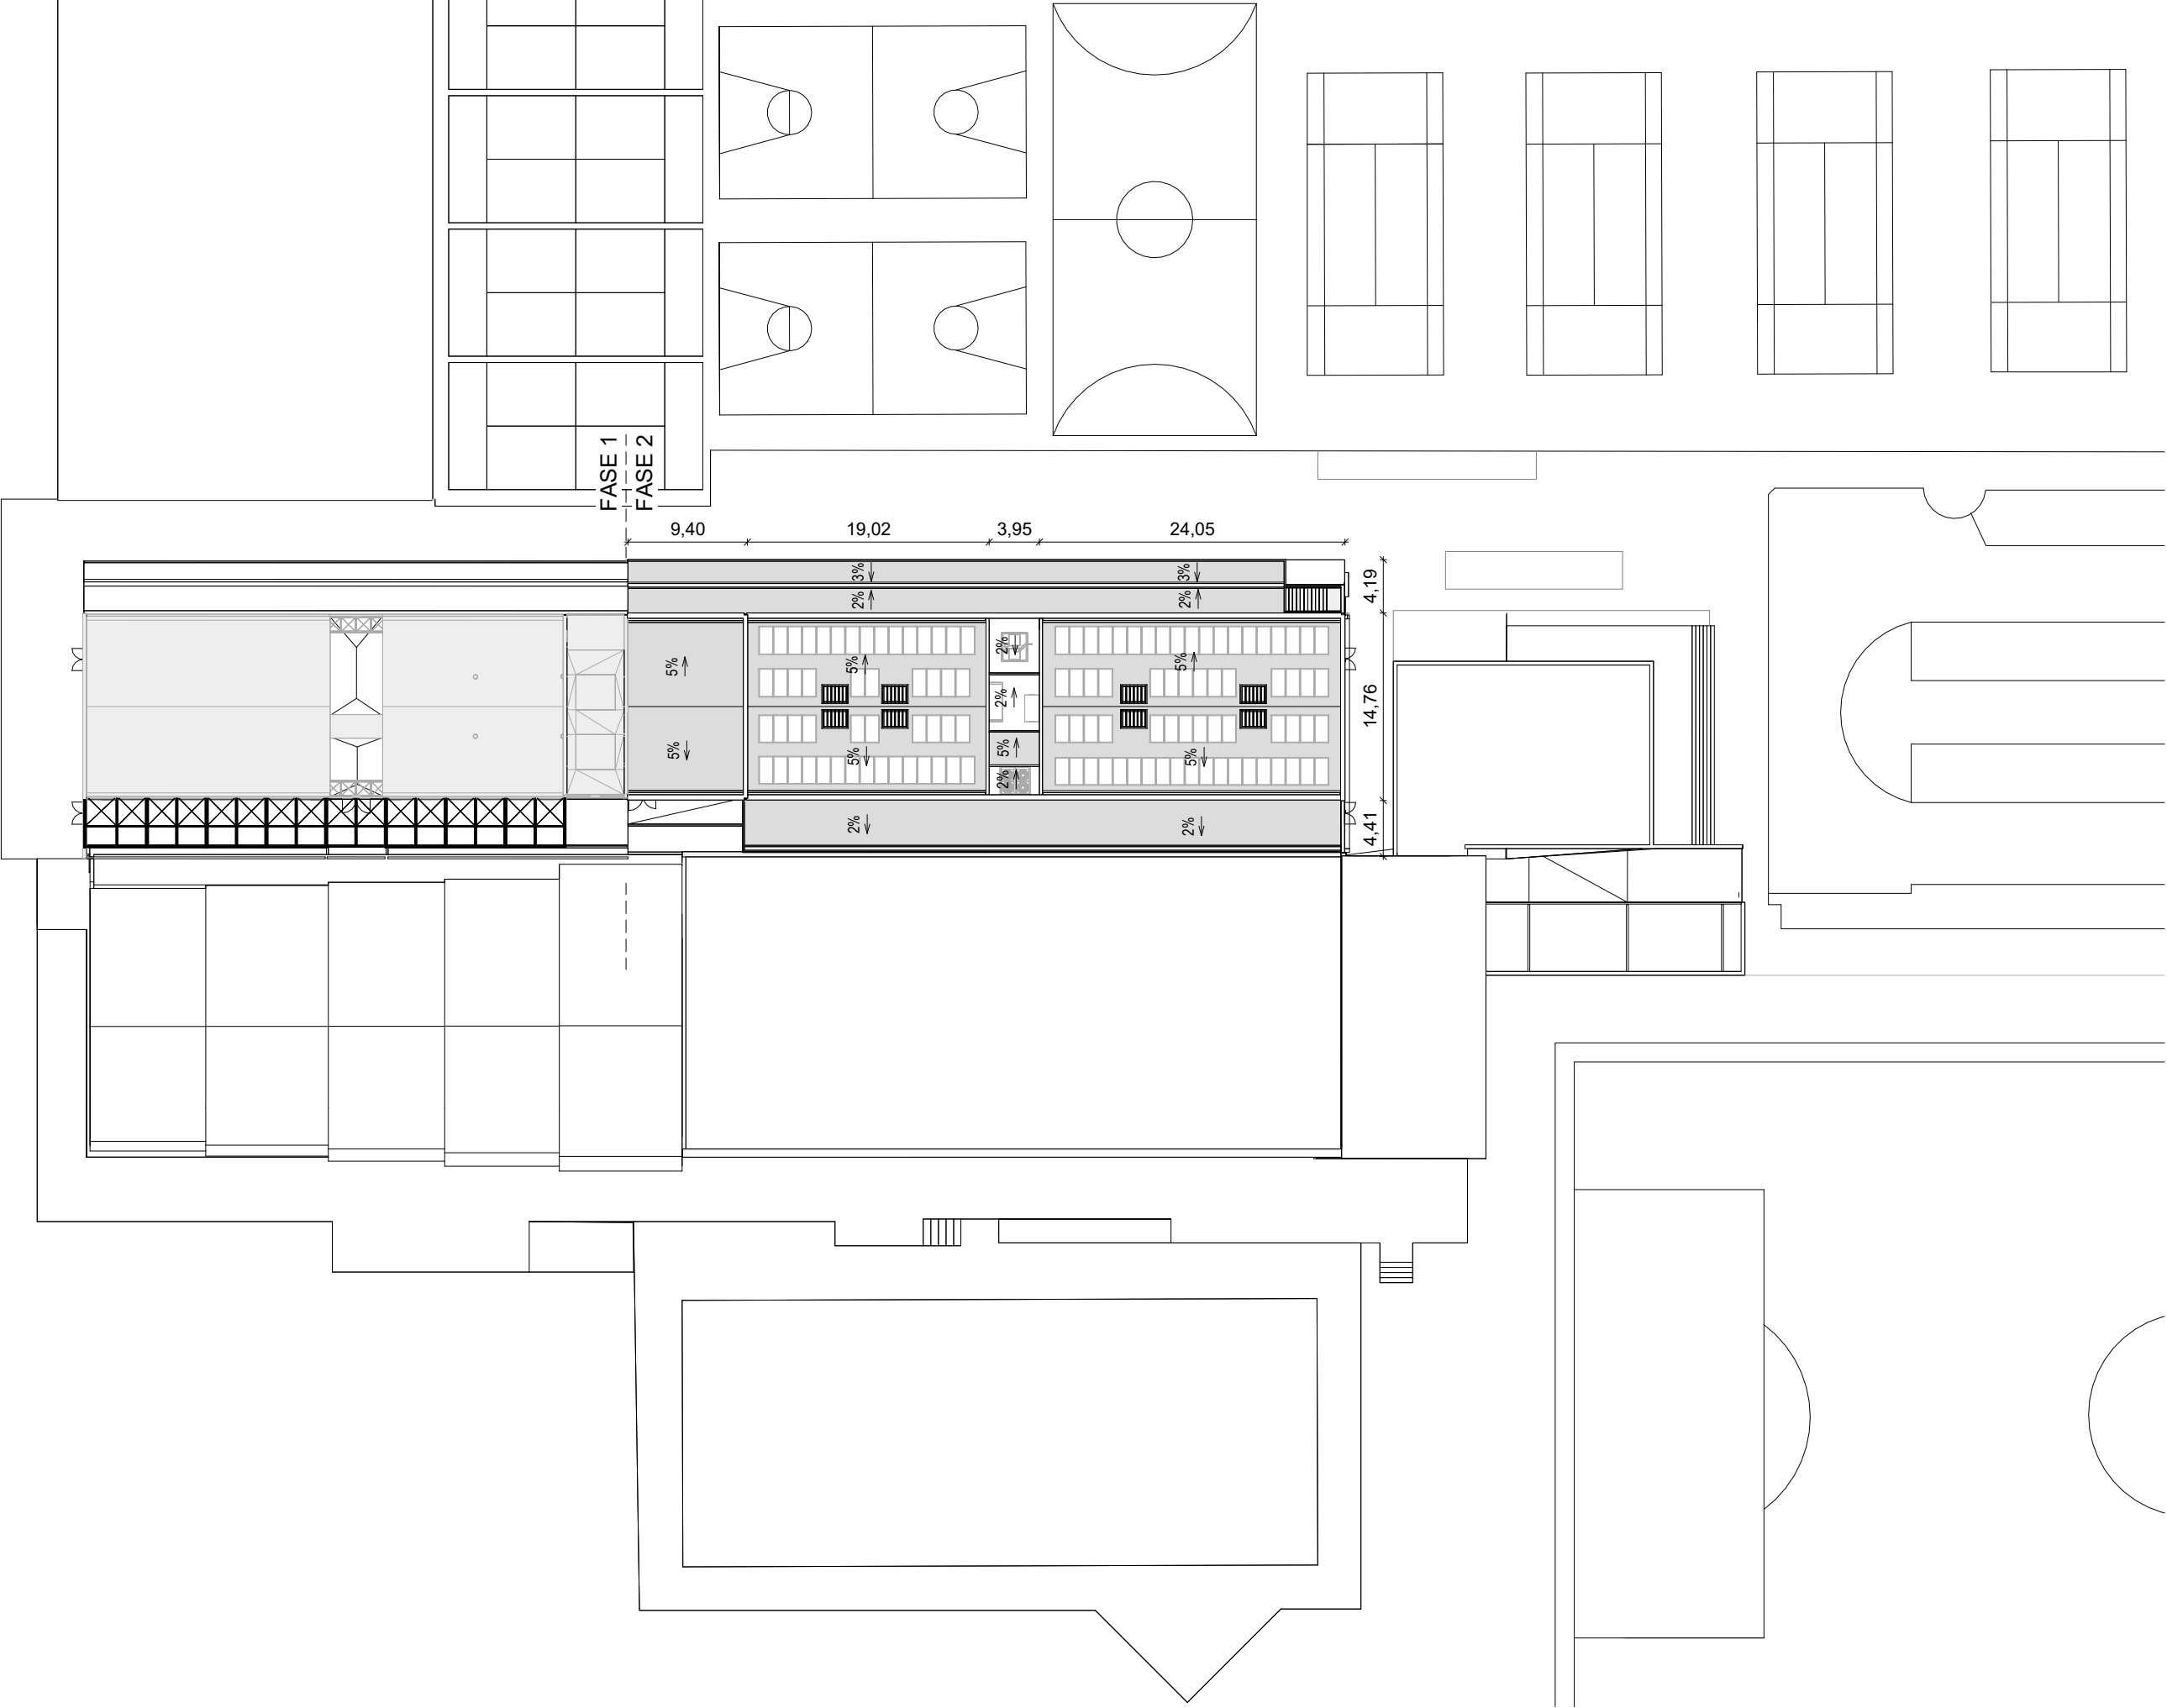

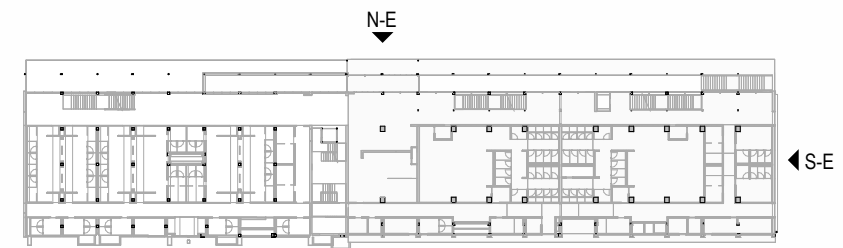

Proposta. Alçat Nord-Est
1 : 250

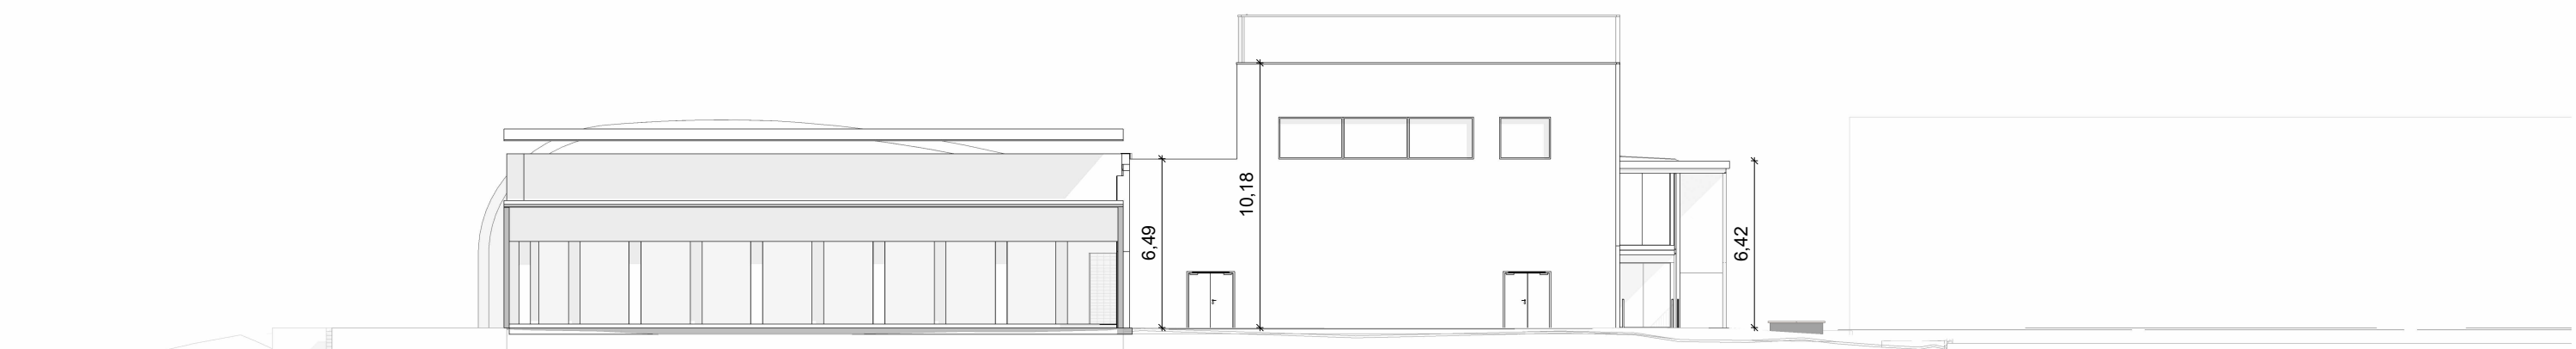

Proposta. Alçat Sud-Est
1 : 250



SERVEI
D'ARQUITECTURA,
ENGINYERIA I
PAISATGE 2

DIRECCIÓ DE
PROJECTE

M. Alba Vinyeta
Carles Campanyà



EQUIP
Hanna Fàbregues, Arquitectura
Eduard Reus, Estructures
Andrea Berruezo, Arq. BIM
Guillem Armengol, Arq. Tècnica
Instal·lacions:
Llorenç Ramos, Instal·lacions
Albert Colomer, Sostenibilitat
Anna Fernandez, Instal·lacions

exp. 902598/22

Projecte executiu


Remodelació del Poliesportiu Municipal. Fase 2

Ripollet


Alçats proposta 1/250




Superfície útil total PS:	951,62 m²
Superfície construïda total PS:	1200 m²
Superfícies exteriors PS:	
CExt Accés pati anglès	125,55 m²

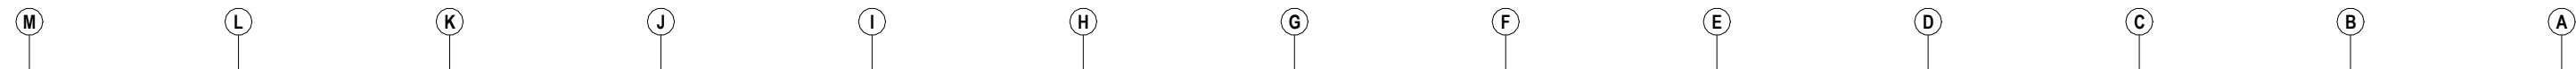

P1							
Ax1	Arxiu 1	7,06	Lta	Punt d'aigua	3,87	Superfície útil total P1:	1053,55 m²
C7	Circulacions	196,08	Lti4	Instal·lacions 4	3,09		
Dxa	Despatx activitats	64,59	Ss9	Bany 9	5,64	Superfície construïda total P1:	1133 m²
Dxr	Reunions	41,29	Ss10	Bany 10	4,63		
Gi4	Sala gimnàs 4 (sala esportiva)	215,33	Vb2	Vestíbul 2 / distribuïdor	3,48	Superfícies exteriors P1:	
Gi4'	Sala gimnàs 4 (especialitzada)	77,14	Vb3	Vestíbul 3 / distribuïdor	3,63	CExt 2	Terrassa exterior oficines
Gi5	Sala gimnàs 5 (sala esportiva)	314,19					38,68 m²
Gi5'	Sala gimnàs 5 (especialitzada)	113,55					

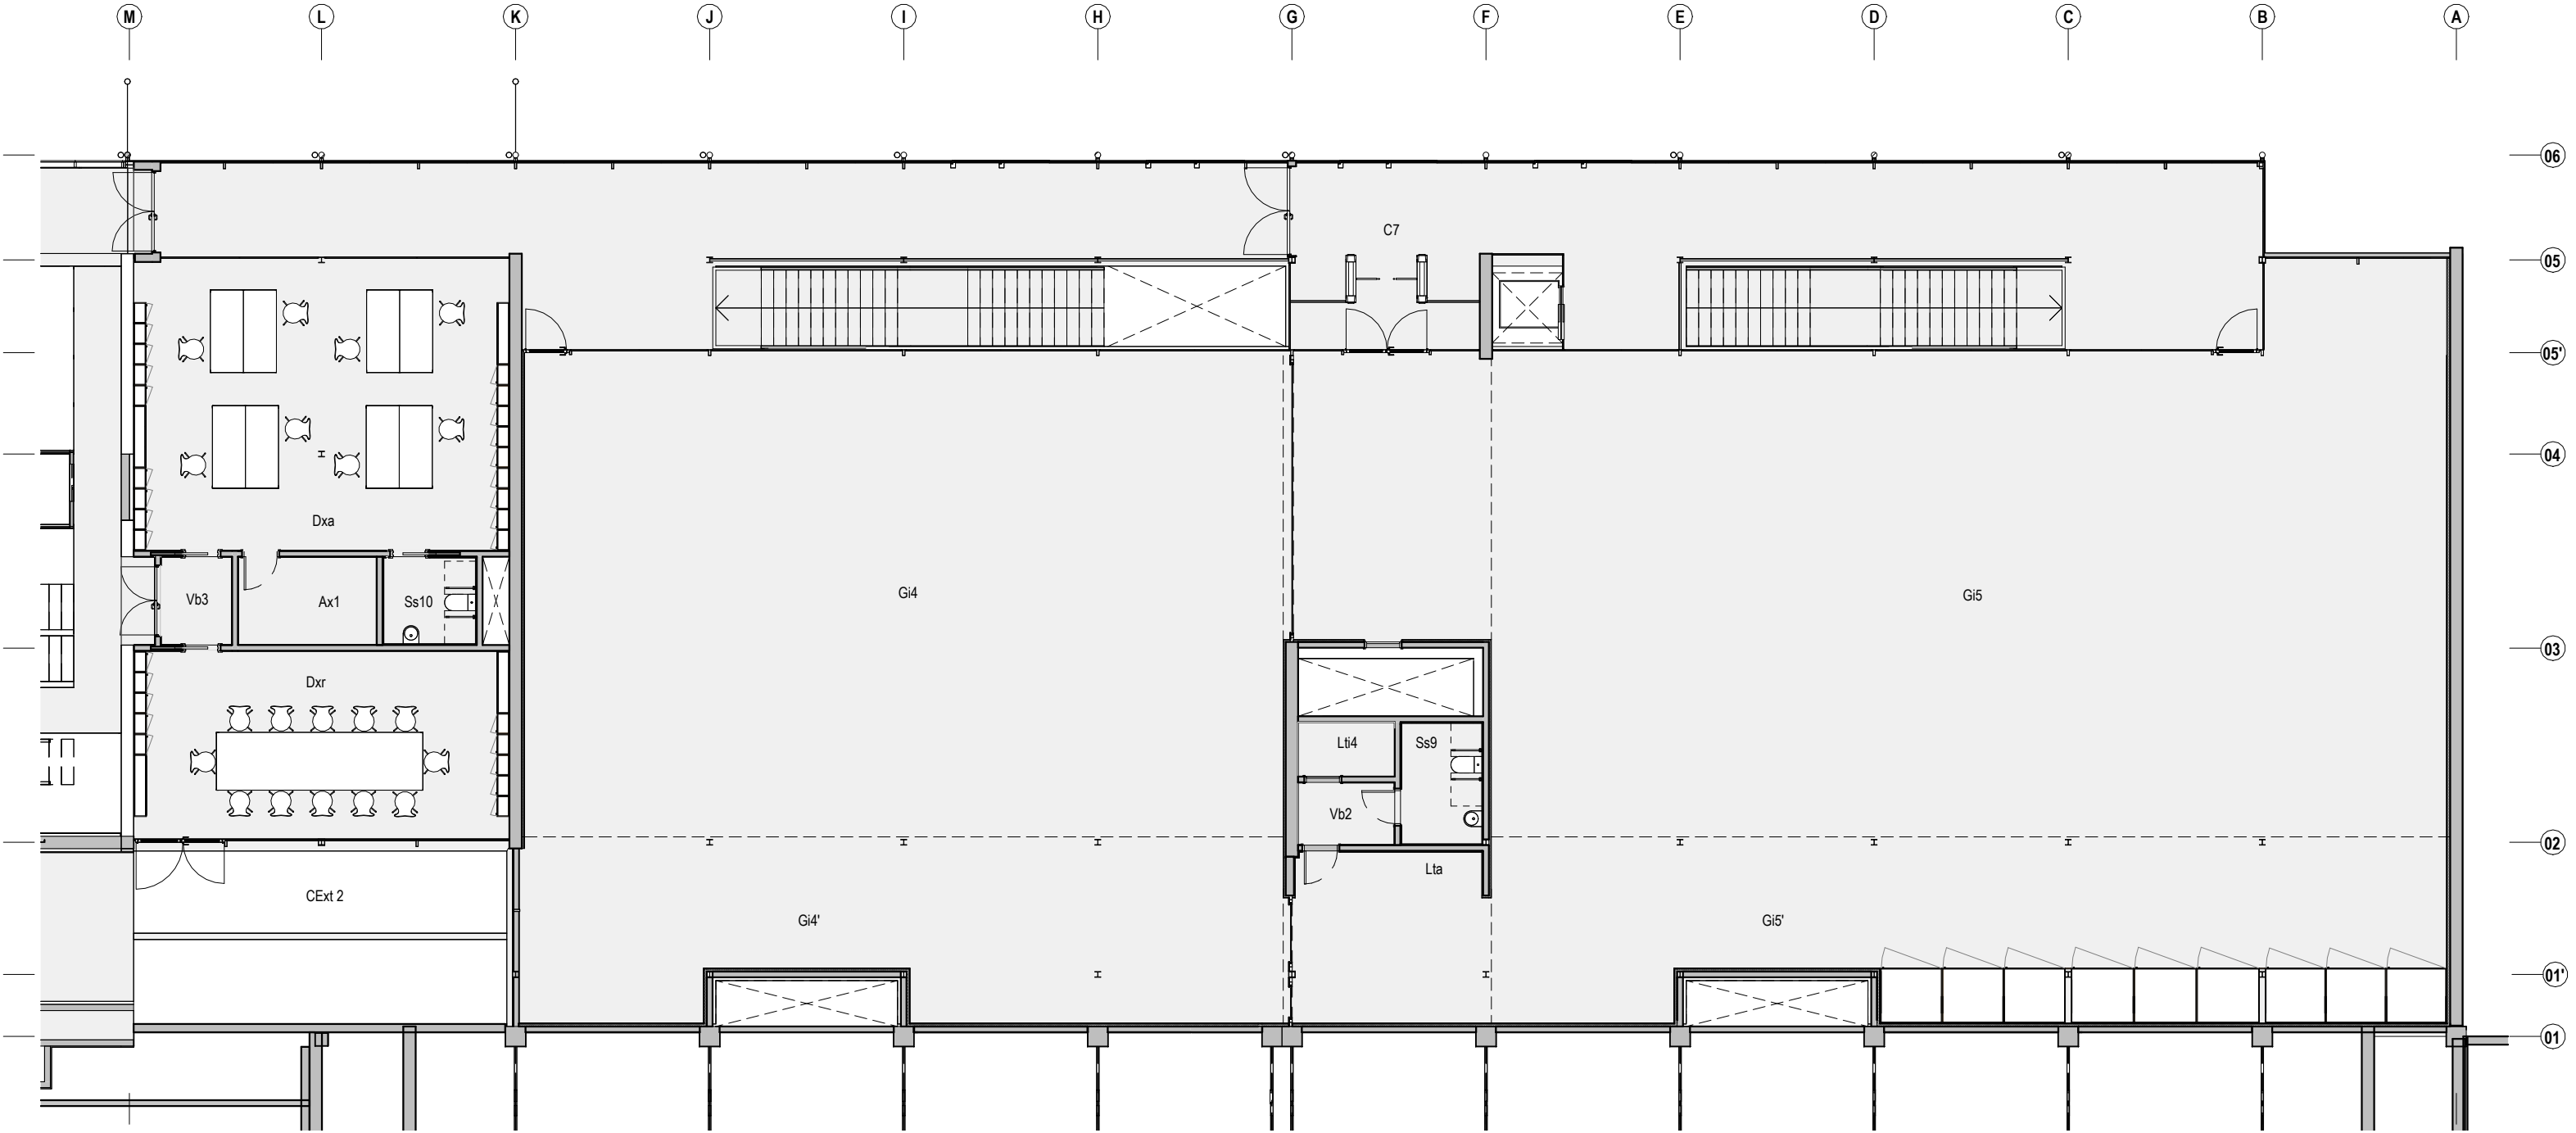



P2				
Ax2	Arxiu	6,93	Superfície útil total P2:	213,64 m²
Dxc	Comandament	40,96		
Dxd	Direcció	39,24		
Dxrg	Regidor	22,46		
Lti5	Instal·lacions 5	42,78	Superfície construïda total P2:	255,5 m²
Lti6	Instal·lacions 6	48,93		
Lti6'	Instal·lacions 6	3,99		
Ss11	Bany 11	4,76		
Vb4	Vestíbul 4 / distribuïdor	3,59		

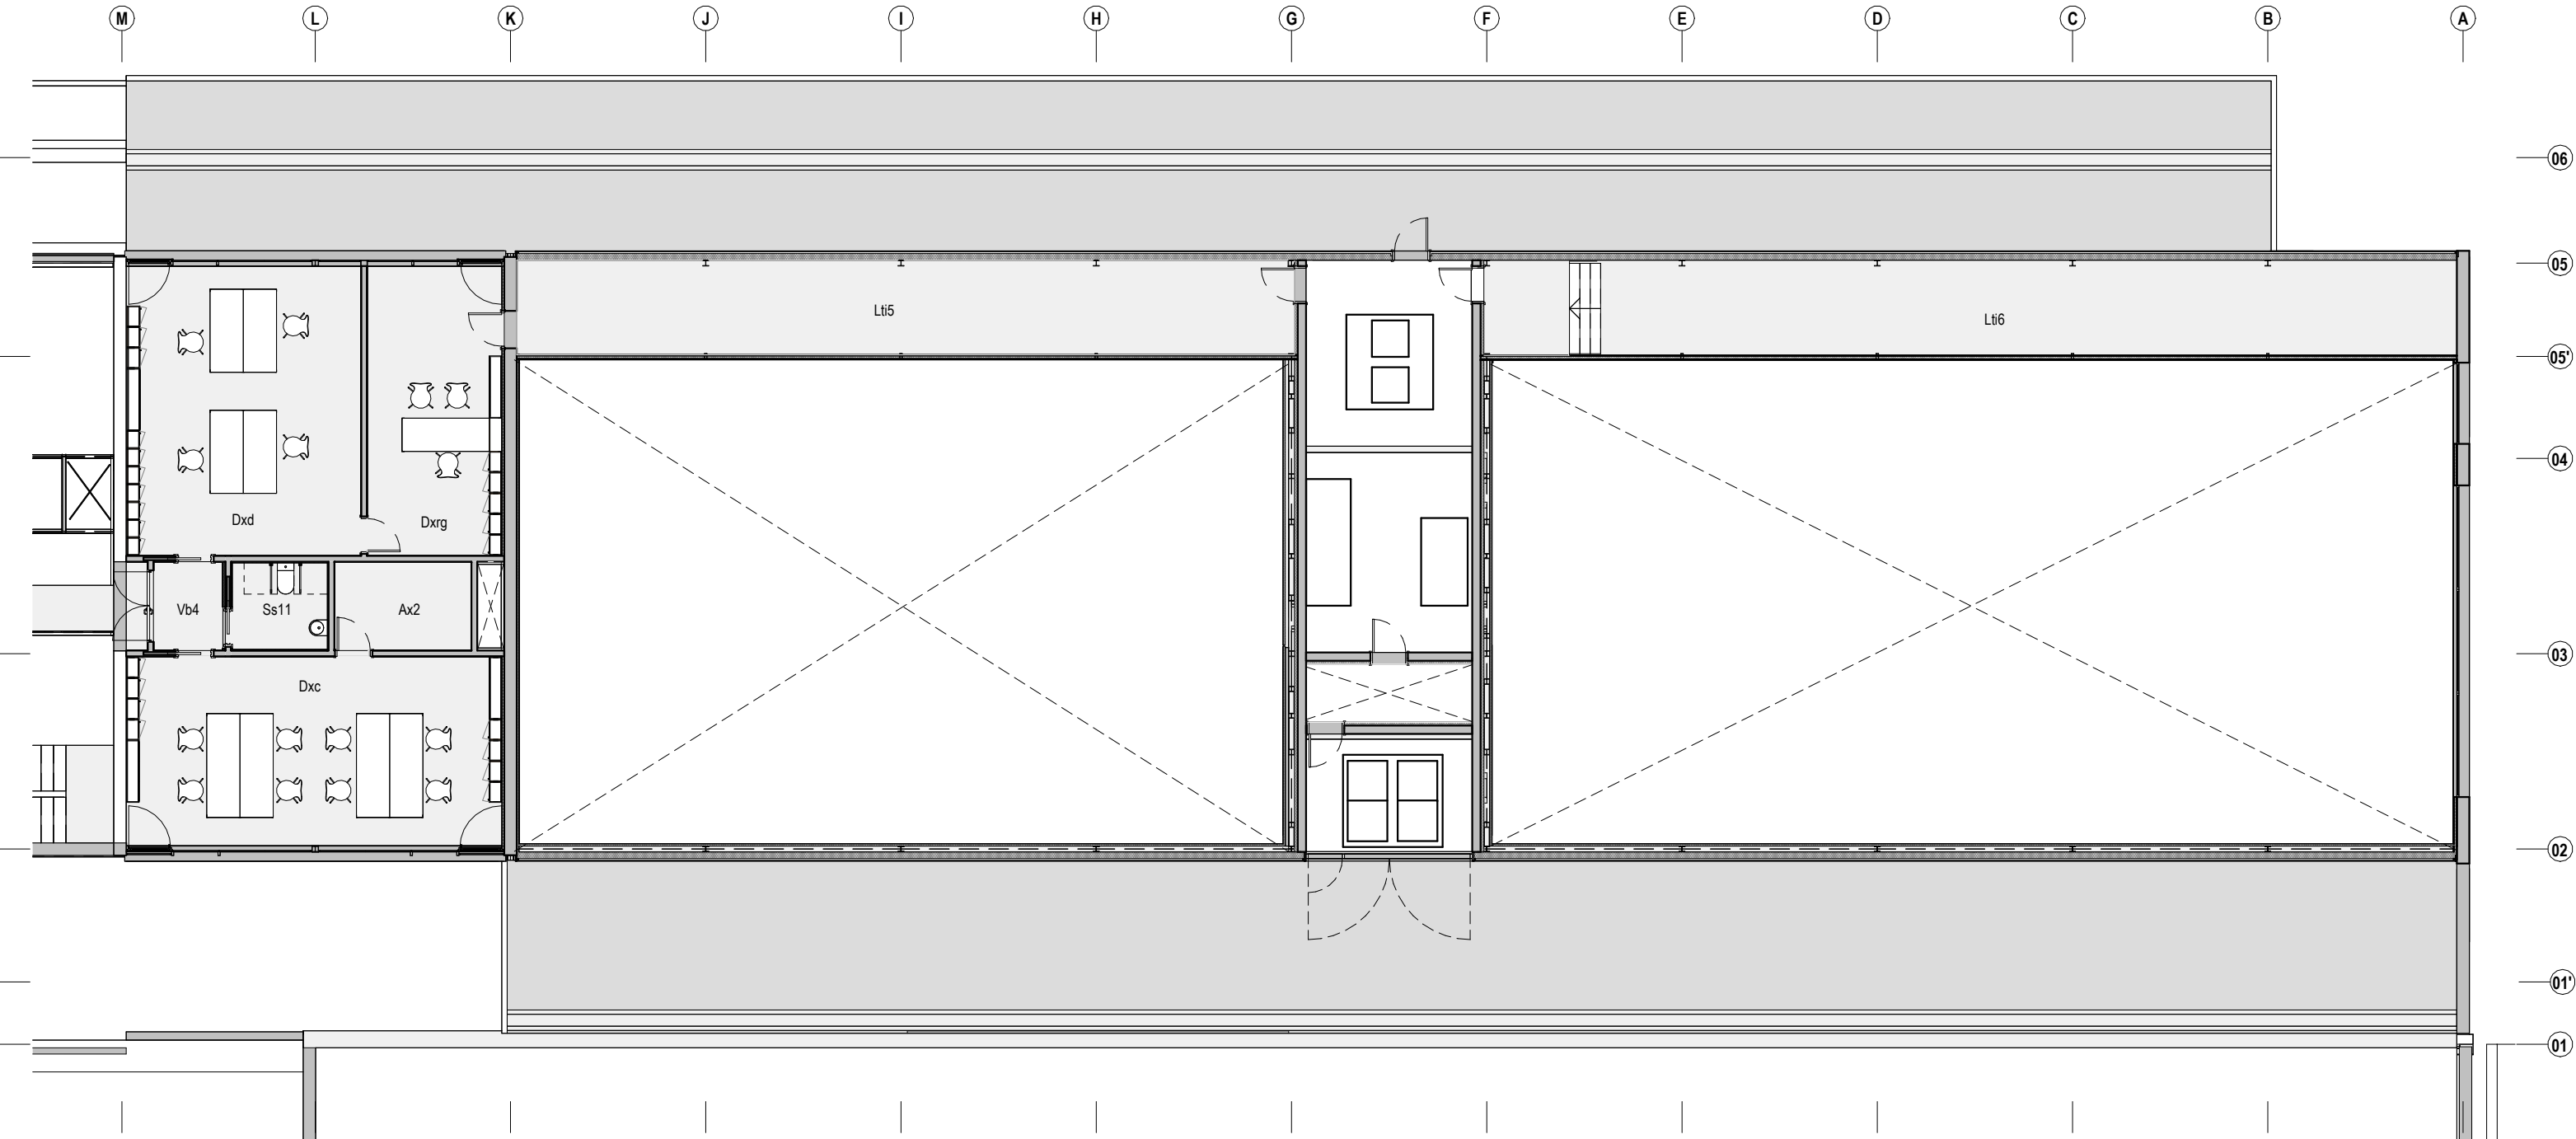

Superfície útil PC:
Bdt Badalot 5,60 m²

Superfícies exteriors PC:
CExt3 Instal·lacions coberta 1 37,76
CExt4 Instal·lacions coberta 2 11,33
Superfície exterior total PC: 49,09 m²

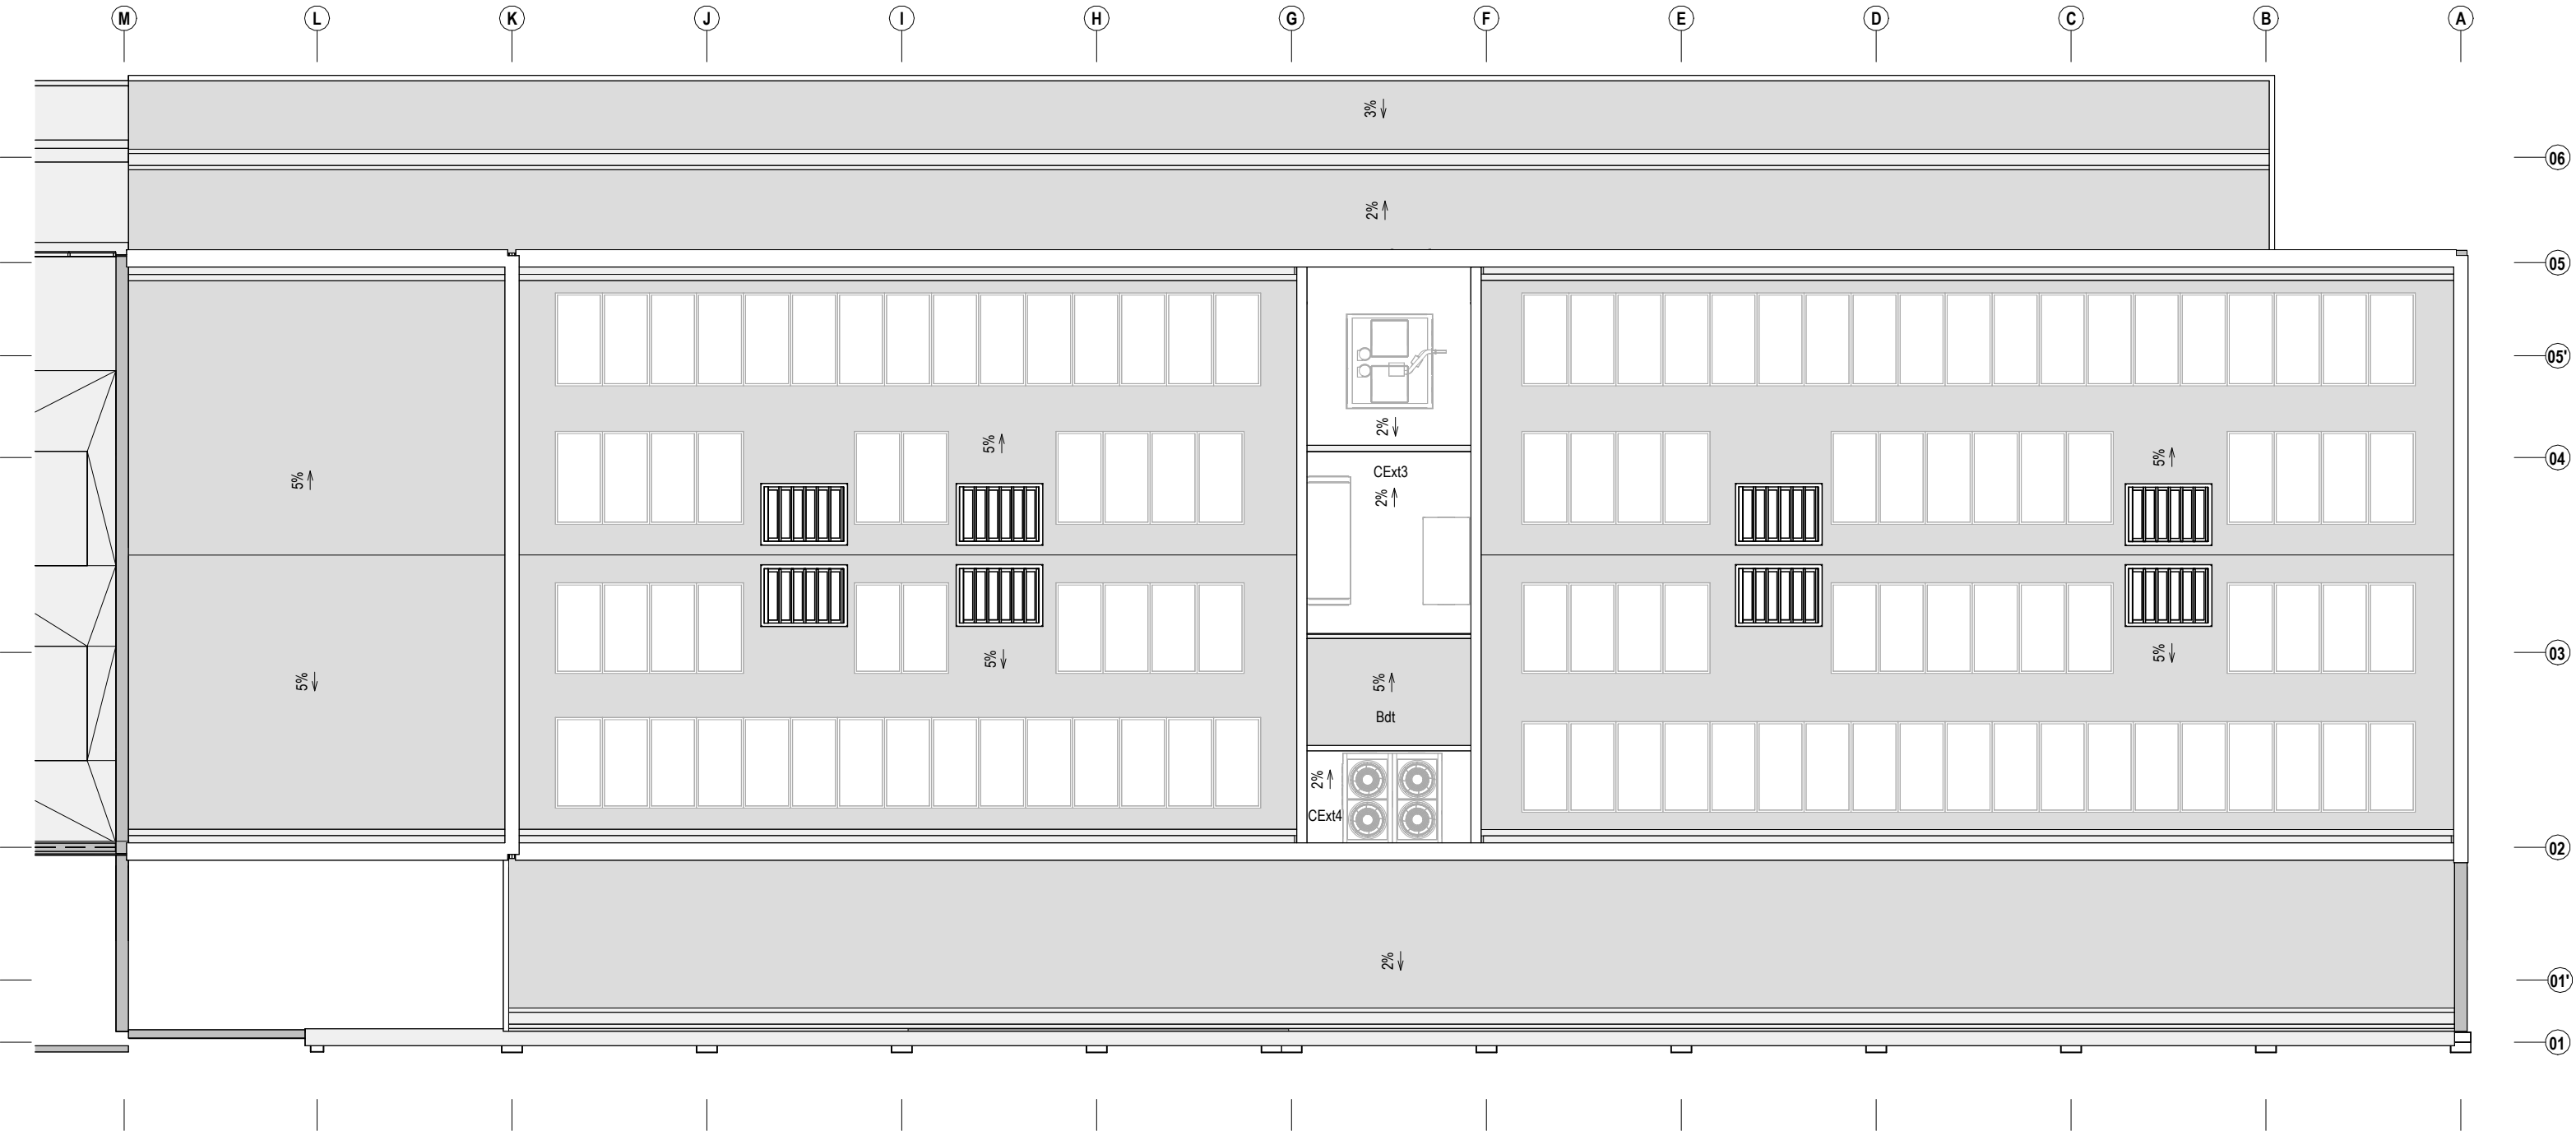

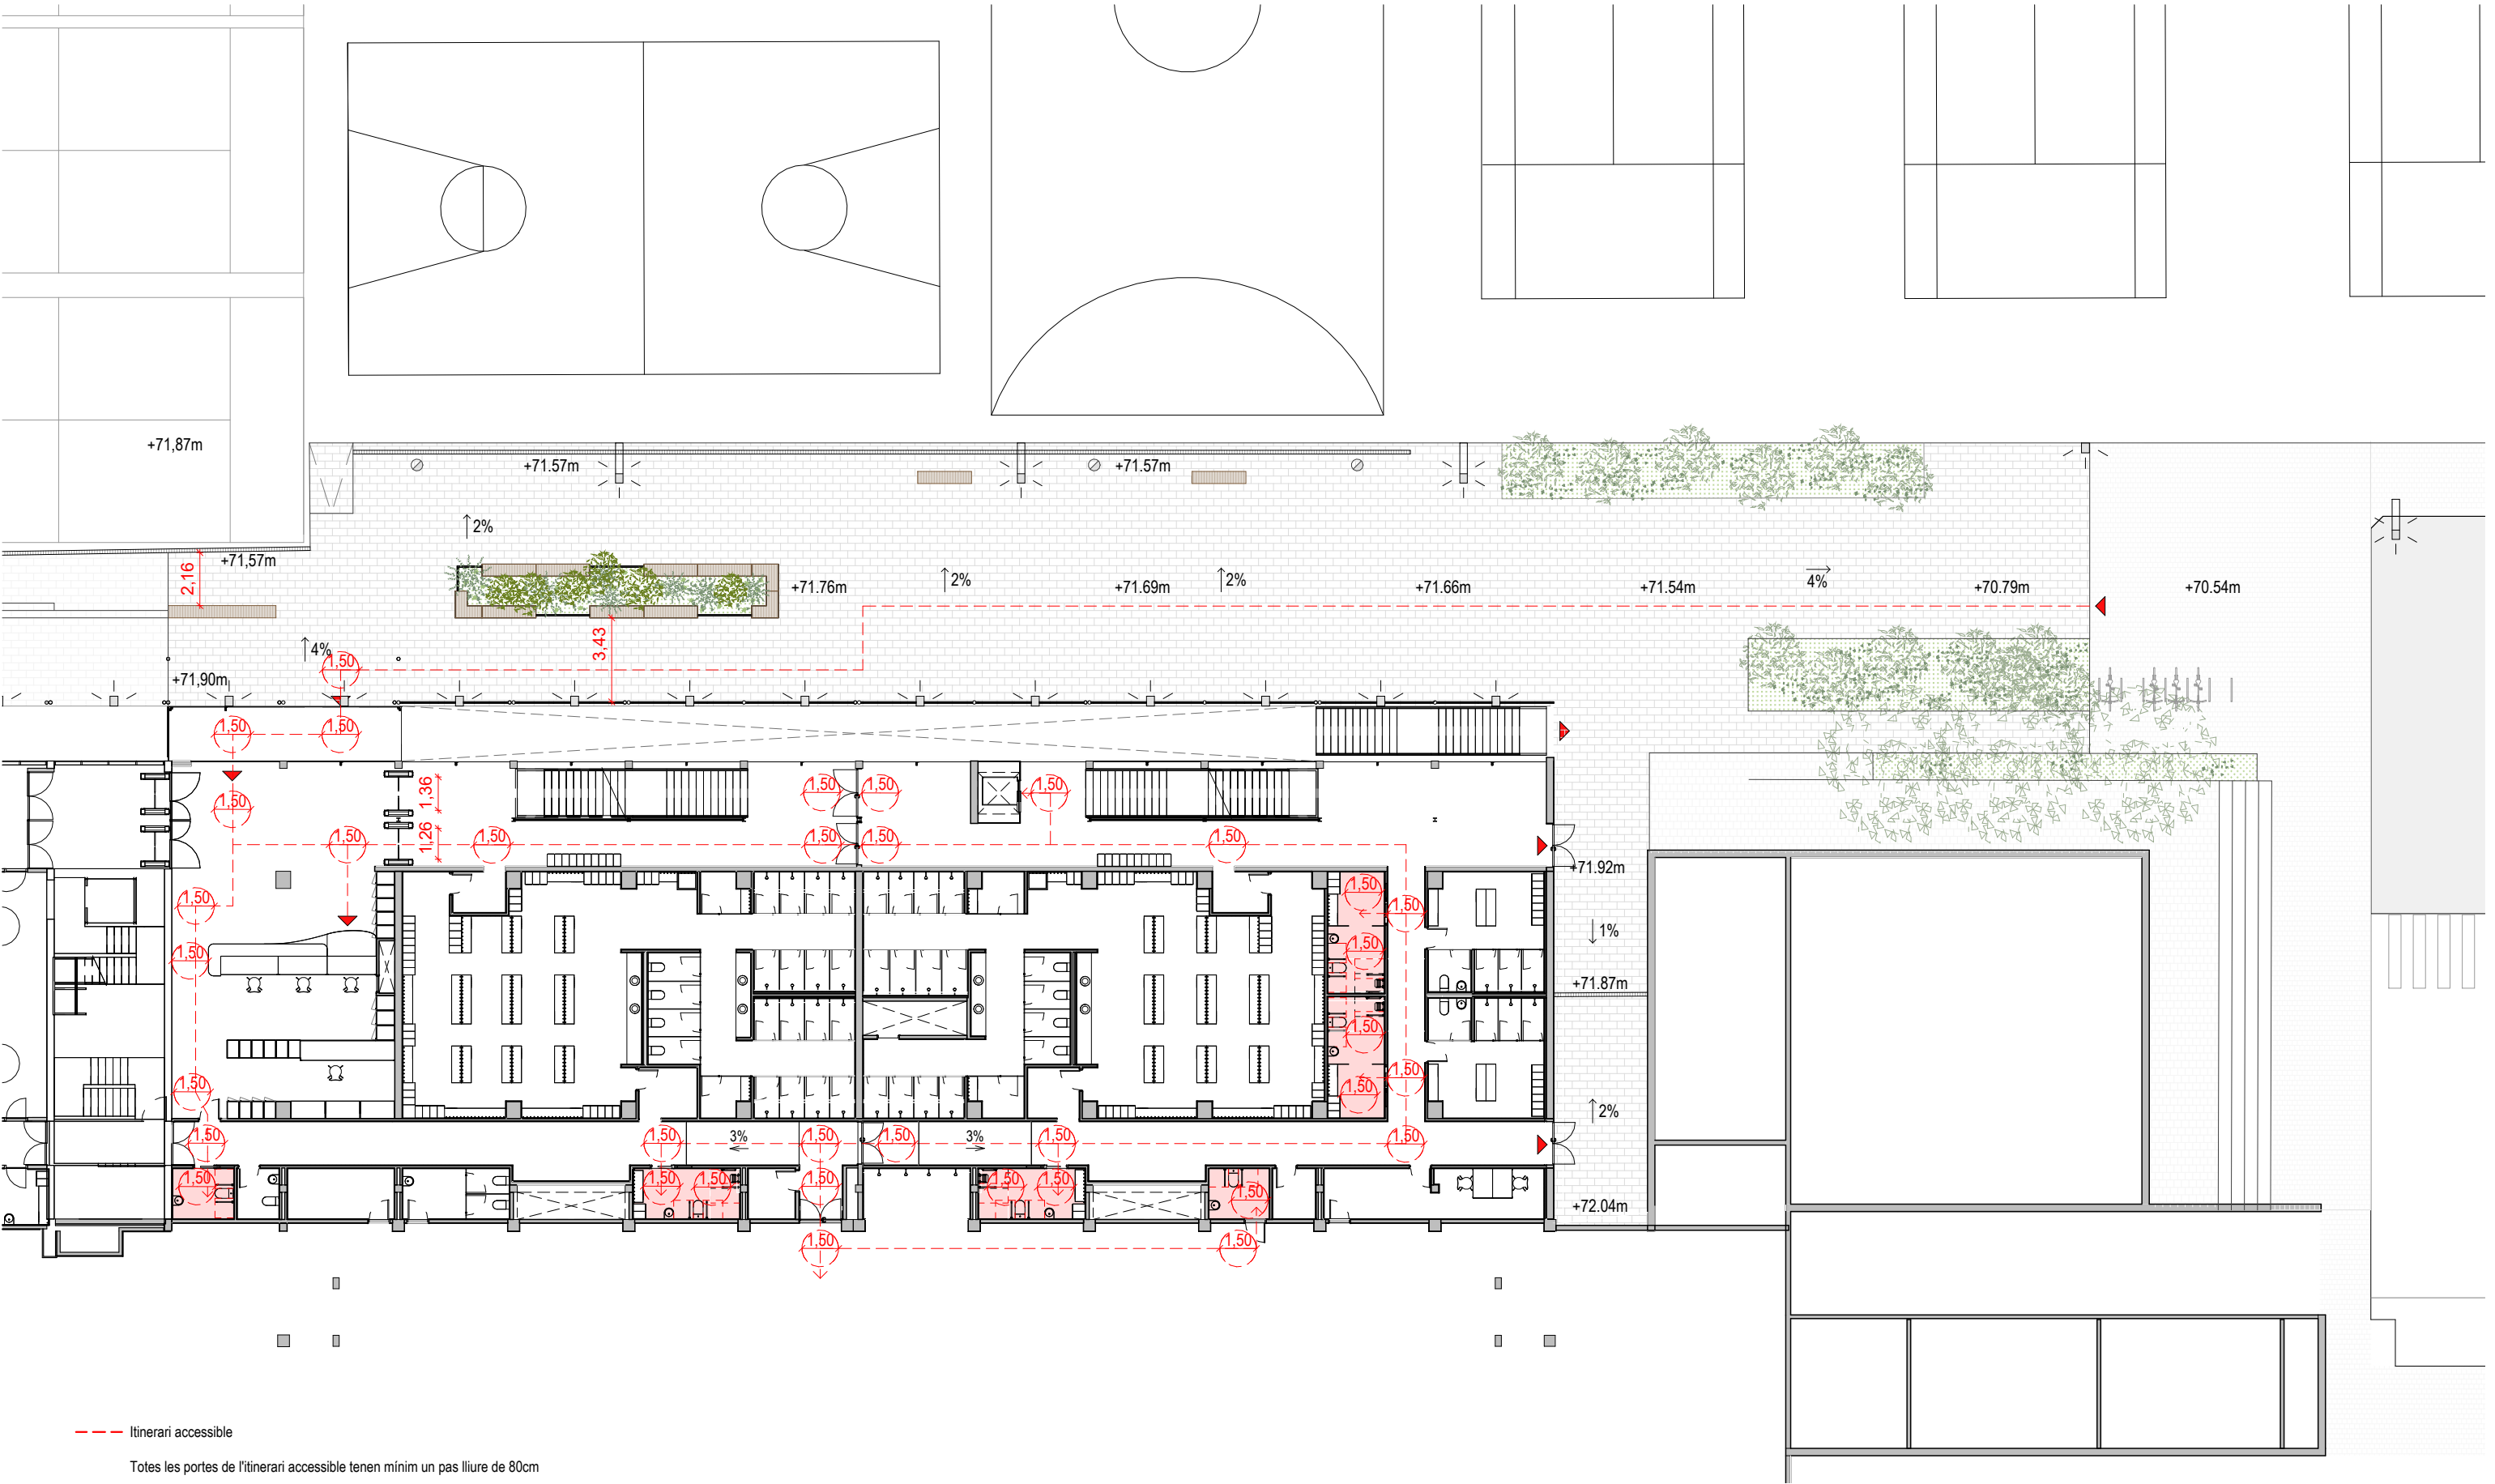

--- Itinerari accessible

Totes les portes de l'itinerari accessible tenen mínim un pas lliure de 80cm

■ Espais accessibles



SERVEI
D'ARQUITECTURA,
ENGINYERIA I
PAISATGE 2

DIRECCIÓ DE
PROJECTE
M. Alba Vinyeta
Carles Campanyà

Campanyà Vinyeta
ARQUITECTES

EQUIP
Hanna Fàbregues, Arquitectura
Eduard Reus, Estructures
Andrea Berruezo, Arq. BIM
Guillem Armengol, Arq. Tècnica
Instal·lacions:
Llorenç Ramos, Instal·lacions
Albert Colomer, Sostenibilitat
Anna Fernandez, Instal·lacions

exp. 902598/22
Projecte executiu


Remodelació del Poliesportiu Municipal. Fase 2
Ripolllet

Accessibilitat Planta Baixa


esc. A3:As indicated

A08.01
Setembre 2024

Planta soterrani

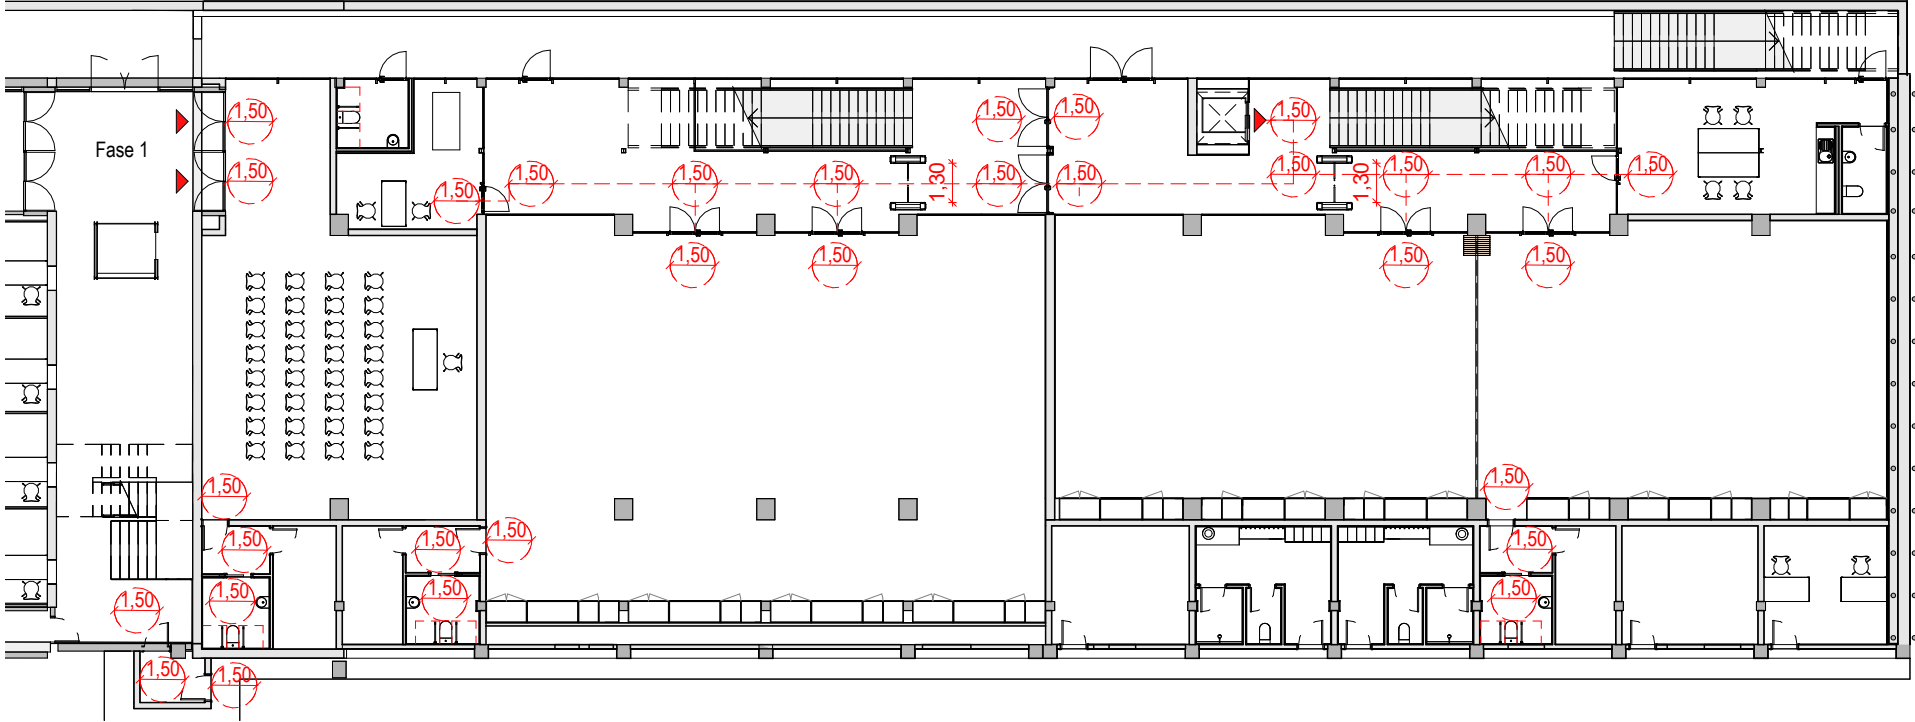

Planta primera

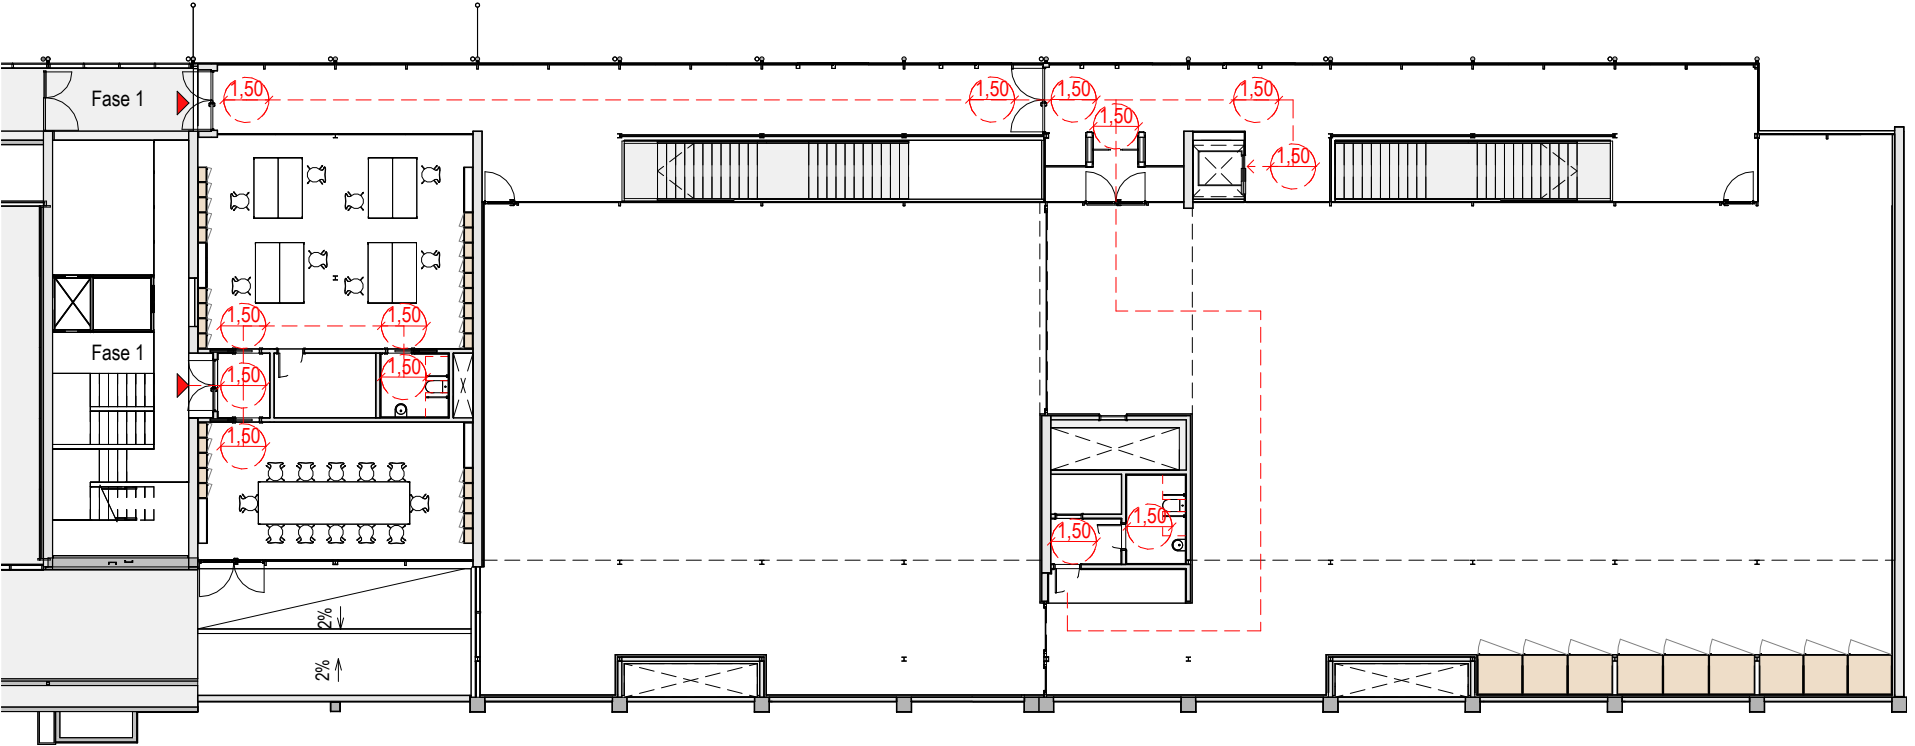

Planta segona

