



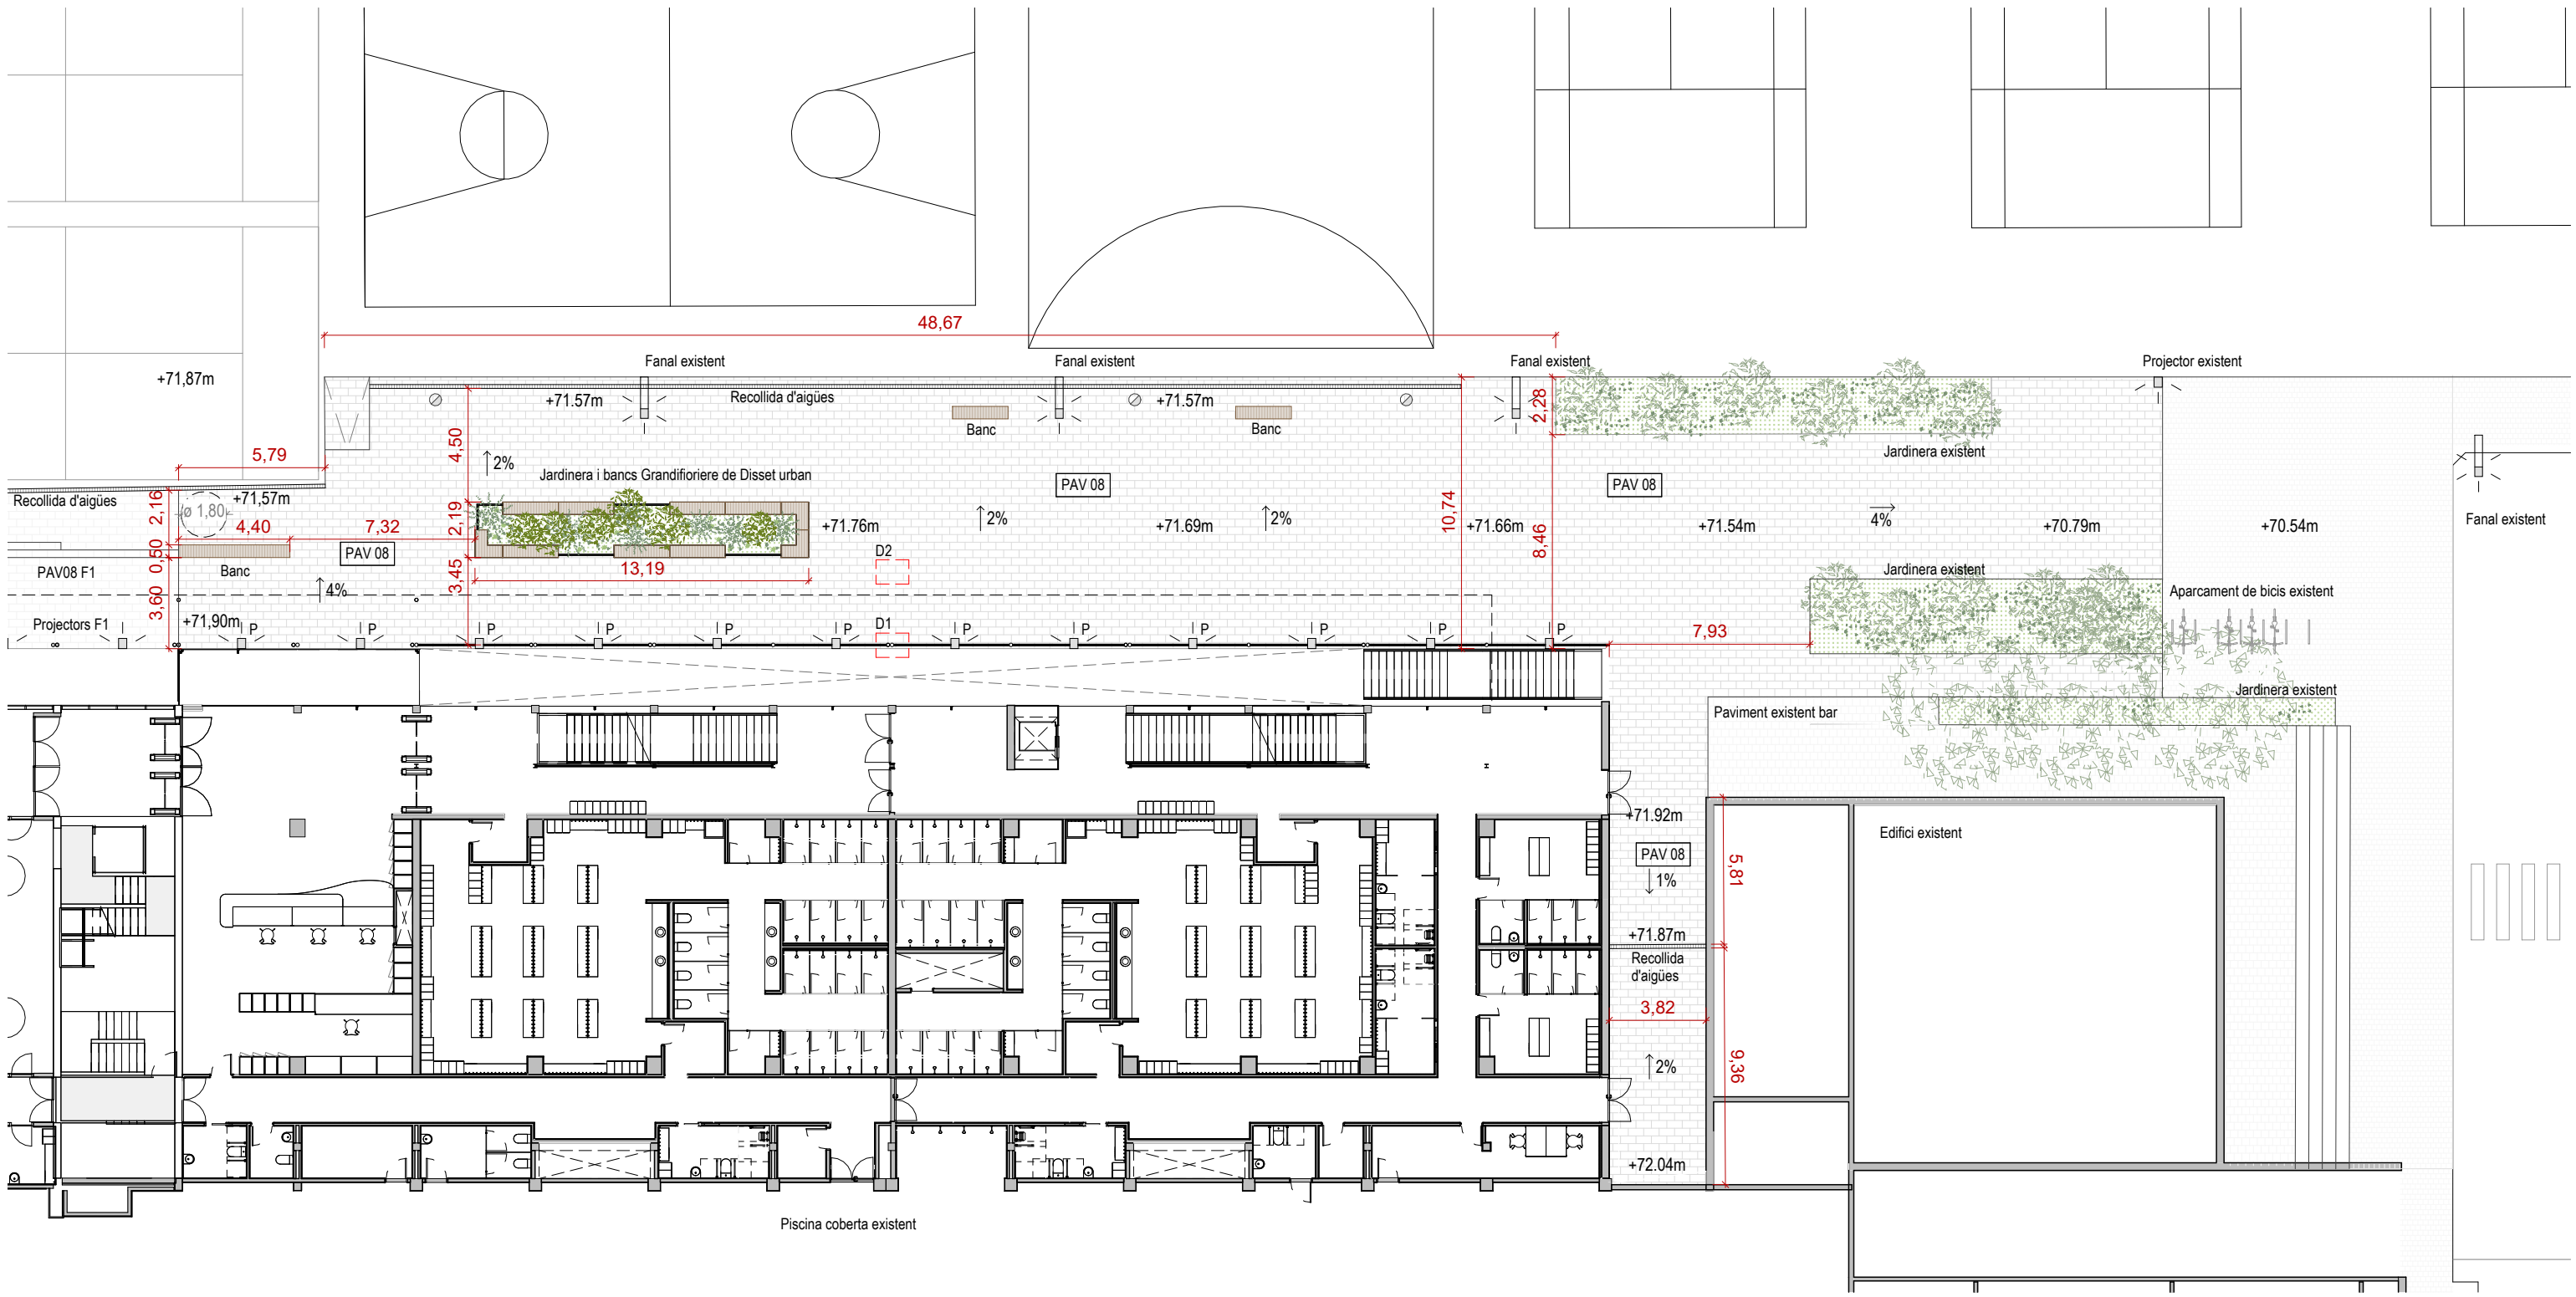

Superfície urbanització total F2: 1225 m²

- Reposició de la reixa de recollida d'aigües
- Projector segons plànols d'instal·lacions
- Paperera existent
- Fanal existent
- Bancs i jardineres disseny Grandiforiere de Dissset urban
- PAV08 Paviment format per base de morter d'anivellament, acabat peça de Llosa Vulcano de la marca Breinco equivalent. Dimensió 60x40x5cm


Grandiforiere de Dissset urban

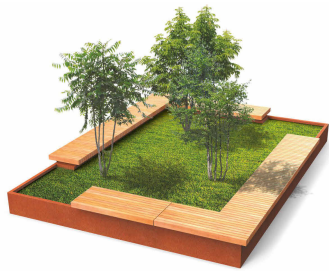

Vegetació de les jardineres:

- Salvia rosmarinus
- Thymus vulgaris
- Lavandula angustifolia

Detall 1

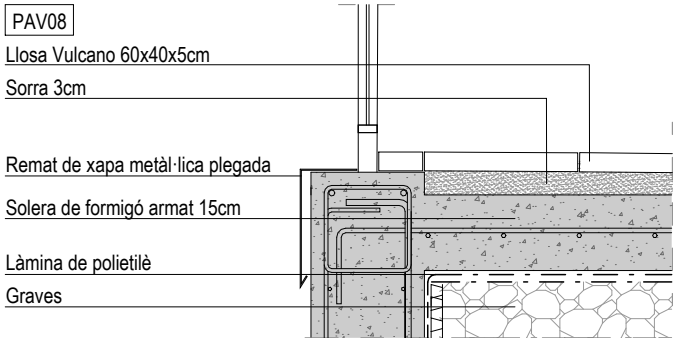

Detall 2

