

CONSTRUCCIÓ DE 83 HABITATGES DOTACIONALS PER A GENT GRAN, UNA UNITAT DE CONVIVÈNCIA I EQUIPAMENTS PEL BARRI A L'ESPAI QUIRÓ A L'AVINGUDA MARE DE DÉU DE MONTSERRAT 5-11, BARCELONA
MODIFICACIO PROJECTE JUNY 2025

II.IV. DOCUMENTACIO GRAFICA INSTAL·LACIONS

PROMOTOR: INSTITUT MUNICIPAL DE L'HABITATGE I REHABILITACIÓ, IMHAB
ARQUITECTES: ESPINET/UBACH ARQUITECTES I ASSOCIATS SLP, PAU BAJET MENA I MARIA GIRAMÉ AUMATELL UTE

PROJECTE D'INSTAL·LACIONS

ESPAI QUIRÓ AV/ MARE DE DÉU DE MONTSERRAT 5-11, 08024 BARCELONA

Projecte Executiu

Num. Dibuix	nom informàtic	CONCEPTE	PLANTA	ESCALA
INSTAL·LACIONS				
DGH-S-01	i19020 DDO SAN	INSTAL·LACIÓ DE SANEJAMENT	PLANTA SOTERRANI	1/200
DGH-S-02	i19020 DDO SAN	INSTAL·LACIÓ DE SANEJAMENT	PLANTA SOTERRANI ALTELL	1/200
DGH-S-03	i19020 DDO SAN	INSTAL·LACIÓ DE SANEJAMENT	PLANTA BAIXA	1/200
DGH-S-04	i19020 DDO SAN	INSTAL·LACIÓ DE SANEJAMENT	PLANTA ALTELL	1/200
DGH-S-05	i19020 DDO SAN	INSTAL·LACIÓ DE SANEJAMENT	PLANTA PRIMERA	1/200
DGH-S-06	i19020 DDO SAN	INSTAL·LACIÓ DE SANEJAMENT	PLANTA SEGONA	1/200
DGH-S-07	i19020 DDO SAN	INSTAL·LACIÓ DE SANEJAMENT	PLANTA TERCERA	1/200
DGH-S-08	i19020 DDO SAN	INSTAL·LACIÓ DE SANEJAMENT	PLANTA QUARTA	1/200
DGH-S-09	i19020 DDO SAN	INSTAL·LACIÓ DE SANEJAMENT	PLANTA CINQUENA	1/200
DGH-S-10	i19020 DDO SAN	INSTAL·LACIÓ DE SANEJAMENT	PLANTA SISENA	1/200
DGH-S-11	i19020 DDO SAN	INSTAL·LACIÓ DE SANEJAMENT	PLANTA COBERTA	1/200
DGH-S-12	i19020 DDO SAN	INSTAL·LACIÓ DE SANEJAMENT	UNITAT DE CONVIVÈNCIA	1/150
DGH-S-13	i19020 DDO SAN	INSTAL·LACIÓ DE SANEJAMENT	HABITACIONS TIPUS	1/50
DGH-S-14	i19020 DDO SAN	INSTAL·LACIÓ DE SANEJAMENT	ESQUEMA SANEJAMENT	S/N
DGH-F-01	i19020 DDO FON	INSTAL·LACIÓ DE FONTANERIA	PLANTA SOTERRANI	1/150
DGH-F-02	i19020 DDO FON	INSTAL·LACIÓ DE FONTANERIA	PLANTA SOTERRANI ALTELL	1/150
DGH-F-03	i19020 DDO FON	INSTAL·LACIÓ DE FONTANERIA	PLANTA BAIXA	1/150
DGH-F-04	i19020 DDO FON	INSTAL·LACIÓ DE FONTANERIA	PLANTA ALTELL	1/150
DGH-F-05	i19020 DDO FON	INSTAL·LACIÓ DE FONTANERIA	PLANTA PRIMERA	1/150
DGH-F-06	i19020 DDO FON	INSTAL·LACIÓ DE FONTANERIA	PLANTA SEGONA	1/150
DGH-F-07	i19020 DDO FON	INSTAL·LACIÓ DE FONTANERIA	PLANTA TERCERA	1/150
DGH-F-08	i19020 DDO FON	INSTAL·LACIÓ DE FONTANERIA	PLANTA QUARTA	1/150
DGH-F-09	i19020 DDO FON	INSTAL·LACIÓ DE FONTANERIA	PLANTA CINQUENA	1/150
DGH-F-10	i19020 DDO FON	INSTAL·LACIÓ DE FONTANERIA	PLANTA SISENA	1/150
DGH-F-11	i19020 DDO FON	INSTAL·LACIÓ DE FONTANERIA	PLANTA COBERTA	1/150
DGH-F-12	i19020 DDO FON	INSTAL·LACIÓ DE FONTANERIA	UNITAT DE CONVIVÈNCIA	1/200
DGH-F-13	i19020 DDO FON	INSTAL·LACIÓ DE FONTANERIA	TIPOLOGIA A1-A1b	1/200
DGH-F-14	i19020 DDO FON	INSTAL·LACIÓ DE FONTANERIA	TIPOLOGIA A2-A2b	1/150
DGH-F-15	i19020 DDO FON	INSTAL·LACIÓ DE FONTANERIA	TIPOLOGIA B1-B1b	1/50
DGH-F-16	i19020 DDO FON	INSTAL·LACIÓ DE FONTANERIA	TIPOLOGIA B2b	1/50
DGH-F-17	i19020 DDO FON	INSTAL·LACIÓ DE FONTANERIA	TIPOLOGIA C1b	1/50
DGH-F-18	i19020 DDO FON	INSTAL·LACIÓ DE FONTANERIA	TIPOLOGIA C2-C2b	1/50
DGH-F-19	i19020 DDO FON	INSTAL·LACIÓ DE FONTANERIA	TIPOLOGIA C3-C3b	1/50
DGH-F-20	i19020 DDO FON	INSTAL·LACIÓ DE FONTANERIA	TIPOLOGIA C4	1/50
DGH-F-20	i19020 DDO FON	INSTAL·LACIÓ DE FONTANERIA	TIPOLOGIA HA1b	1/50
DGH-F-21	i19020 DDO FON	INSTAL·LACIÓ DE FONTANERIA	TIPOLOGIA HA2b	1/50
DGH-F-22	i19020 DDO FON	INSTAL·LACIÓ DE FONTANERIA	TIPOLOGIA HA3	1/50
DGH-F-23	i19020 DDO FON	INSTAL·LACIÓ DE FONTANERIA	ESQUEMA DISTRIBUCIÓ A2-A1	S/E
DGH-F-24	i19020 DDO FON	INSTAL·LACIÓ DE FONTANERIA	ESQUEMA DISTRIBUCIÓ B1-B2	S/E
DGH-F-25	i19020 DDO FON	INSTAL·LACIÓ DE FONTANERIA	ESQUEMA UNITAT DE CONVIVÈNCIA	S/E
DGH-F-26	i19020 DDO FON	INSTAL·LACIÓ DE FONTANERIA	DETALL ARQUETA	S/E
DGH-F-27	i19020 DDO FON	INSTAL·LACIÓ DE FONTANERIA	DETALL ARQUETA 2	S/E
DGH-F-28	i19020 DDO FON	INSTAL·LACIÓ DE FONTANERIA	DETALL TERMO	1/50
DGH-IC-01	i19020 DDO CLI	CLIMATITZACIÓ CANONADES	PLANTA SOTERRANI	1/200
DGH-IC-02	i19020 DDO CLI	CLIMATITZACIÓ CANONADES	PLANTA SOTERRANI ALTELL	1/200
DGH-IC-03	i19020 DDO CLI	CLIMATITZACIÓ CANONADES	PLANTA BAIXA	1/200
DGH-IC-04	i19020 DDO CLI	CLIMATITZACIÓ CANONADES	PLANTA ALTELL	1/200
DGH-IC-05	i19020 DDO CLI	CLIMATITZACIÓ CANONADES	PLANTA PRIMERA	1/200
DGH-IC-06	i19020 DDO CLI	CLIMATITZACIÓ CANONADES	PLANTA SEGONA	1/200
DGH-IC-07	i19020 DDO CLI	CLIMATITZACIÓ CANONADES	PLANTA TERCERA	1/200
DGH-IC-08	i19020 DDO CLI	CLIMATITZACIÓ CANONADES	PLANTA QUARTA	1/200
DGH-IC-09	i19020 DDO CLI	CLIMATITZACIÓ CANONADES	PLANTA CINQUENA	1/200
DGH-IC-10	i19020 DDO CLI	CLIMATITZACIÓ CANONADES	PLANTA SISENA	1/200
DGH-IC-11	i19020 DDO CLI	CLIMATITZACIÓ CANONADES	PLANTA SETENA	1/200
DGH-IC-12	i19020 DDO CLI	CLIMATITZACIÓ CONDUCTES	PLANTA SOTERRANI	1/200
DGH-IC-13	i19020 DDO CLI	CLIMATITZACIÓ CONDUCTES	PLANTA SOTERRANI ALTELL	1/200
DGH-IC-14	i19020 DDO CLI	CLIMATITZACIÓ CONDUCTES	PLANTA BAIXA	1/200
DGH-IC-15	i19020 DDO CLI	CLIMATITZACIÓ CONDUCTES	PLANTA ALTELL	1/200
DGH-IC-16	i19020 DDO CLI	CLIMATITZACIÓ CONDUCTES	PLANTA PRIMERA	1/200
DGH-IC-17	i19020 DDO CLI	CLIMATITZACIÓ CONDUCTES	PLANTA SEGONA	1/200
DGH-IC-18	i19020 DDO CLI	CLIMATITZACIÓ CONDUCTES	PLANTA TERCERA	1/200
DGH-IC-19	i19020 DDO CLI	CLIMATITZACIÓ CONDUCTES	PLANTA QUARTA	1/200
DGH-IC-20	i19020 DDO CLI	CLIMATITZACIÓ CONDUCTES	PLANTA CINQUENA	1/200
DGH-IC-21	i19020 DDO CLI	CLIMATITZACIÓ CONDUCTES	PLANTA SISENA	1/200
DGH-IC-22	i19020 DDO CLI	CLIMATITZACIÓ CONDUCTES	PLANTA SETENA	1/200
DGH-IC-23	i19020 DDO CLI	CLIMATITZACIÓ CONDUCTES	ESQUEMA PRINCIPIS 1 - ZONES COMUNES	S/N
DGH-IC-24	i19020 DDO CLI	CLIMATITZACIÓ CONDUCTES	ESQUEMA PRINCIPIS 2 - HABITATGES	S/N
DGH-IC-25	i19020 DDO CLI	CLIMATITZACIÓ CONDUCTES	ESQUEMA PRINCIPIS 3 - UT. CONVIVÈNCIA	S/N
DGH-IC-26	i19020 DDO CLI	CLIMATITZACIÓ CONDUCTES	HABITATGES A1-B1	1/50



PROJECTE D'INSTAL·LACIONS

ESPAI QUIRÓ AV/ MARE DE DÉU DE MONTSERRAT 5-11, 08024 BARCELONA

Projecte Executiu

Num. Dibuix	nom informàtic	CONCEPTE	PLANTA	ESCALA
DGH-IC-27	i19020 DDO CLI	CLIMATITZACIÓ CONDUCTES	HABITATGES HA2-C3	1/50
DGH-IC-28	i19020 DDO CLI	CLIMATITZACIÓ CONDUCTES	HABITATGE C1	1/50
DGH-IC-29	i19020 DDO CLI	CLIMATITZACIÓ CONDUCTES	HABITATGES C2-A2	1/50
DGH-IC-30	i19020 DDO CLI	CLIMATITZACIÓ CONDUCTES	HABITATGES B2-HA1	1/50
DGH-IC-31	i19020 DDO CLI	CLIMATITZACIÓ CONDUCTES	HABITATGES C4-HA3	1/50
DGH-IC-32	i19020 DDO CLI	CLIMATITZACIÓ CONDUCTES	ESQUEMA TIPUS VENTILACIÓ HABITATGES	S/N
DGH-IE-01	i19020 DDO ELE	INSTAL·LACIÓ DE BAIXA TENSIÓ	PLANTA SOTERRANI	1/200
DGH-IE-02	i19020 DDO ELE	INSTAL·LACIÓ DE BAIXA TENSIÓ	PLANTA SOTERRANI ALTELL	1/200
DGH-IE-03	i19020 DDO ELE	INSTAL·LACIÓ DE BAIXA TENSIÓ	PLANTA BAIXA	1/200
DGH-IE-04	i19020 DDO ELE	INSTAL·LACIÓ DE BAIXA TENSIÓ	PLANTA ALTELL	1/200
DGH-IE-05	i19020 DDO ELE	INSTAL·LACIÓ DE BAIXA TENSIÓ	PLANTA PRIMERA	1/200
DGH-IE-06	i19020 DDO ELE	INSTAL·LACIÓ DE BAIXA TENSIÓ	PLANTA SEGONA	1/200
DGH-IE-07	i19020 DDO ELE	INSTAL·LACIÓ DE BAIXA TENSIÓ	PLANTA TERCERA	1/200
DGH-IE-08	i19020 DDO ELE	INSTAL·LACIÓ DE BAIXA TENSIÓ	PLANTA QUARTA	1/200
DGH-IE-09	i19020 DDO ELE	INSTAL·LACIÓ DE BAIXA TENSIÓ	PLANTA CINQUENA	1/200
DGH-IE-10	i19020 DDO ELE	INSTAL·LACIÓ DE BAIXA TENSIÓ	PLANTA SISENA	1/200
DGH-IE-11	i19020 DDO ELE	INSTAL·LACIÓ DE BAIXA TENSIÓ	PLANTA COBERTA	1/200
DGH-IE-12	i19020 DDO ELE	INSTAL·LACIÓ DE BAIXA TENSIÓ	UNITAT DE CONVIVÈNCIA	1/150
DGH-IE-13	i19020 DDO ELE	INSTAL·LACIÓ DE BAIXA TENSIÓ	TIPOLOGIA A1-A1b	1/50
DGH-IE-14	i19020 DDO ELE	INSTAL·LACIÓ DE BAIXA TENSIÓ	TIPOLOGIA A2-A2b	1/50
DGH-IE-15	i19020 DDO ELE	INSTAL·LACIÓ DE BAIXA TENSIÓ	TIPOLOGIA B1-B1b	1/50
DGH-IE-16	i19020 DDO ELE	INSTAL·LACIÓ DE BAIXA TENSIÓ	TIPOLOGIA B2b	1/50
DGH-IE-17	i19020 DDO ELE	INSTAL·LACIÓ DE BAIXA TENSIÓ	TIPOLOGIA C1b	1/50
DGH-IE-18	i19020 DDO ELE	INSTAL·LACIÓ DE BAIXA TENSIÓ	TIPOLOGIA C2-C2b	1/50
DGH-IE-19	i19020 DDO ELE	INSTAL·LACIÓ DE BAIXA TENSIÓ	TIPOLOGIA C3-C3b	1/50
DGH-IE-20	i19020 DDO ELE	INSTAL·LACIÓ DE BAIXA TENSIÓ	TIPOLOGIA C4	1/50
DGH-IE-21	i19020 DDO ELE	INSTAL·LACIÓ DE BAIXA TENSIÓ	TIPOLOGIA HA1b	1/50
DGH-IE-22	i19020 DDO ELE	INSTAL·LACIÓ DE BAIXA TENSIÓ	TIPOLOGIA HA2b	1/50
DGH-IE-22	i19020 DDO ELE	INSTAL·LACIÓ DE BAIXA TENSIÓ	TIPOLOGIA HA3	1/50
DGH-IE-23	i19020 DDO ELE	INSTAL·LACIÓ DE BAIXA TENSIÓ	ESQUEMA INSTAL·LACIÓ VIDEOPORTER	S/E
DGH-IE-24	i19020 DDO ELE	INSTAL·LACIÓ DE BAIXA TENSIÓ	ESQUEMA UNIFILAR 1	S/E
DGH-IE-25	i19020 DDO ELE	INSTAL·LACIÓ DE BAIXA TENSIÓ	ESQUEMA UNIFILAR 2	S/E
DGH-IE-24	i19020 DDO ELE	INSTAL·LACIÓ DE BAIXA TENSIÓ	CASAL DE BARRI 1	S/E
DGH-IE-25	i19020 DDO ELE	INSTAL·LACIÓ DE BAIXA TENSIÓ	CASAL DE BARRI 2	S/E
DGH-IE-26	i19020 DDO ELE	INSTAL·LACIÓ DE BAIXA TENSIÓ	CASAL DE BARRI 3	S/E
DGH-IE-27	i19020 DDO ELE	INSTAL·LACIÓ DE BAIXA TENSIÓ	CASAL DE BARRI 4	S/E
DGH-IE-28	i19020 DDO ELE	INSTAL·LACIÓ DE BAIXA TENSIÓ	CENTRALITZACIÓ DE COMPTADORS	S/E
DGH-IE-29	i19020 DDO ELE	INSTAL·LACIÓ DE BAIXA TENSIÓ	ESQUEMA UNIFILAR 1	S/E
DGH-IE-30	i19020 DDO ELE	INSTAL·LACIÓ DE BAIXA TENSIÓ	ESQUEMA UNIFILAR 2	S/E
DGH-IE-31	i19020 DDO ELE	INSTAL·LACIÓ DE BAIXA TENSIÓ	ESQUEMA UNIFILAR 3	S/E
DGH-IE-32	i19020 DDO ELE	INSTAL·LACIÓ DE BAIXA TENSIÓ	ESQUEMA UNIFILAR 4	S/E
DGH-IE-33	i19020 DDO ELE	INSTAL·LACIÓ DE BAIXA TENSIÓ	ESQUEMA UNIFILAR 5	S/E
DGH-IE-34	i19020 DDO ELE	INSTAL·LACIÓ DE BAIXA TENSIÓ	ESQUEMA UNIFILAR 6	S/E
DGH-IE-35	i19020 DDO ELE	INSTAL·LACIÓ DE BAIXA TENSIÓ	ESQUEMA UNIFILAR 7	S/E
DGH-IE-36	i19020 DDO ELE	INSTAL·LACIÓ DE BAIXA TENSIÓ	ESQUEMA UNIFILAR 8	S/E
DGH-IE-37	i19020 DDO ELE	INSTAL·LACIÓ DE BAIXA TENSIÓ	ESQUEMA UNIFILAR 9	S/E
DGH-IE-38	i19020 DDO ELE	FOTOVOLTAICA	PLANTA CINQUENA	1/200
DGH-IE-39	i19020 DDO ELE	FOTOVOLTAICA	PLANTA SISENA	1/200
DGH-IE-40	i19020 DDO ELE	FOTOVOLTAICA	PLANTA COBERTA	1/200
DGH-IE-41	i19020 DDO ELE	FOTOVOLTAICA	ESQUEMA	S/E
DGH-IE-42	i19020 DDO ELE	FOTOVOLTAICA	DETALL	S/E
DGH-IE-43	i19020 DDO ELE	FOTOVOLTAICA	DETALL PAVIMENT COBERTA	S/E
DGH-II-01	i19020 DDO ILU	IL·LUMINACIÓ	PLANTA SOTERRANI	1/200
DGH-II-02	i19020 DDO ILU	IL·LUMINACIÓ	PLANTA SOTERRANI ALTELL	1/200
DGH-II-03	i19020 DDO ILU	IL·LUMINACIÓ	PLANTA BAIXA	1/200
DGH-II-04	i19020 DDO ILU	IL·LUMINACIÓ	PLANTA ALTELL	1/200
DGH-II-05	i19020 DDO ILU	IL·LUMINACIÓ	PLANTA PRIMERA	1/200
DGH-II-06	i19020 DDO ILU	IL·LUMINACIÓ	PLANTA CINQUENA	1/200
DGH-II-07	i19020 DDO ILU	IL·LUMINACIÓ	PLANTA SISENA	1/200
DGH-PT-01	i19020 DDO PT	POSTA A TERRA	PLANTA SOTERRANI	1/200



PROJECTE D'INSTAL·LACIONS

ESPAI QUIRÓ AV/ MARE DE DÉU DE MONTSERRAT 5-11, 08024 BARCELONA

Projecte Executiu

Num. Dibuix	nom informàtic	CONCEPTE	PLANTA	ESCALA
DGI-PT-02	i19020 DDO PT	POSTA A TERRA	PLANTA BAIXA	1/200
DGI-PT-03	i19020 DDO PT	POSTA A TERRA	PLANTA ALTELL	1/200
DGI-PT-04	i19020 DDO PT	POSTA A TERRA	PLANTA CINQUENA	1/200
DGI-PT-05	i19020 DDO PT	POSTA A TERRA	PLANTA SISENA	1/200
DGI-PT-06	i19020 DDO PT	POSTA A TERRA	PLANAT COBERTA	1/200
DGI-IT-01	i19020 DDO ICT	INSTAL·LACIÓ COMUNA DE TELECOMUNICACIONS	PLANTA SOTERRANI	1/200
DGI-HT-02	i19020 DDO ICT	INSTAL·LACIÓ COMUNA DE TELECOMUNICACIONS	PLANTA SOTERRANI ALTELL	1/200
DGI-IT-03	i19020 DDO ICT	INSTAL·LACIÓ COMUNA DE TELECOMUNICACIONS	PLANTA BAIXA	1/200
DGI-IT-04	i19020 DDO ICT	INSTAL·LACIÓ COMUNA DE TELECOMUNICACIONS	PLANTA ALTELL	1/200
DGI-HT-05	i19020 DDO ICT	INSTAL·LACIÓ COMUNA DE TELECOMUNICACIONS	PLANTA PRIMERA	1/200
DGI-IT-06	i19020 DDO ICT	INSTAL·LACIÓ COMUNA DE TELECOMUNICACIONS	PLANTA SEGONA	1/200
DGI-IT-07	i19020 DDO ICT	INSTAL·LACIÓ COMUNA DE TELECOMUNICACIONS	PLANTA TERCERA	1/200
DGI-HT-08	i19020 DDO ICT	INSTAL·LACIÓ COMUNA DE TELECOMUNICACIONS	PLANTA QUARTA	1/200
DGI-IT-09	i19020 DDO ICT	INSTAL·LACIÓ COMUNA DE TELECOMUNICACIONS	PLANTA CINQUENA	1/200
DGI-IT-10	i19020 DDO ICT	INSTAL·LACIÓ COMUNA DE TELECOMUNICACIONS	PLANTA SISENA	1/200
DGI-HT-11	i19020 DDO ICT	INSTAL·LACIÓ COMUNA DE TELECOMUNICACIONS	PLANTA COBERTA	1/200
DGI-IT-12	i19020 DDO ICT	INSTAL·LACIÓ COMUNA DE TELECOMUNICACIONS	UNITAT DE CONVIVÈNCIA	1/150
DGI-IT-13	i19020 DDO ICT	INSTAL·LACIÓ COMUNA DE TELECOMUNICACIONS	TIPOLOGIA A1-A1b	1/150
DGI-HT-14	i19020 DDO ICT	INSTAL·LACIÓ COMUNA DE TELECOMUNICACIONS	TIPOLOGIA A2-A2b	1/150
DGI-IT-15	i19020 DDO ICT	INSTAL·LACIÓ COMUNA DE TELECOMUNICACIONS	TIPOLOGIA B1-B1b	1/150
DGI-IT-16	i19020 DDO ICT	INSTAL·LACIÓ COMUNA DE TELECOMUNICACIONS	TIPOLOGIA B2b	1/150
DGI-HT-17	i19020 DDO ICT	INSTAL·LACIÓ COMUNA DE TELECOMUNICACIONS	TIPOLOGIA C1b	1/150
DGI-IT-18	i19020 DDO ICT	INSTAL·LACIÓ COMUNA DE TELECOMUNICACIONS	TIPOLOGIA C2-C2b	1/150
DGI-IT-19	i19020 DDO ICT	INSTAL·LACIÓ COMUNA DE TELECOMUNICACIONS	TIPOLOGIA C3-C3b	1/150
DGI-HT-19	i19020 DDO ICT	INSTAL·LACIÓ COMUNA DE TELECOMUNICACIONS	TIPOLOGIA C4	1/150
DGI-IT-20	i19020 DDO ICT	INSTAL·LACIÓ COMUNA DE TELECOMUNICACIONS	TIPOLOGIA HA1b	1/150
DGI-IT-21	i19020 DDO ICT	INSTAL·LACIÓ COMUNA DE TELECOMUNICACIONS	TIPOLOGIA HA2b	1/150
DGI-HT-22	i19020 DDO ICT	INSTAL·LACIÓ COMUNA DE TELECOMUNICACIONS	TIPOLOGIA HA3	1/150
DGI-IT-23	i19020 DDO ICT	INSTAL·LACIÓ COMUNA DE TELECOMUNICACIONS	ESQUEMA 1	S/N
DGI-IT-24	i19020 DDO ICT	INSTAL·LACIÓ COMUNA DE TELECOMUNICACIONS	ESQUEMA 2	S/N
DGI-HT-25	i19020 DDO ICT	INSTAL·LACIÓ COMUNA DE TELECOMUNICACIONS	ESQUEMA 3	S/N
DGI-IT-26	i19020 DDO ICT	INSTAL·LACIÓ COMUNA DE TELECOMUNICACIONS	ESQUEMA 4	S/N
DGI-IT-28	i19020 DDO ICT	INSTAL·LACIÓ COMUNA DE TELECOMUNICACIONS	ESQUEMA 5	S/N
DGI-HT-29	i19020 DDO ICT	INSTAL·LACIÓ COMUNA DE TELECOMUNICACIONS	ESQUEMA 6	S/N
DGI-IT-30	i19020 DDO ICT	INSTAL·LACIÓ COMUNA DE TELECOMUNICACIONS	ESQUEMA 7	S/N
DGI-IT-31	i19020 DDO ICT	INSTAL·LACIÓ COMUNA DE TELECOMUNICACIONS	ESQUEMA 8	S/N
DGI-HT-32	i19020 DDO ICT	INSTAL·LACIÓ COMUNA DE TELECOMUNICACIONS	ESQUEMA 9	S/N
DGI-IT-33	i19020 DDO ICT	INSTAL·LACIÓ COMUNA DE TELECOMUNICACIONS	ESQUEMA 10	S/N
DGI-IT-34	i19020 DDO ICT	INSTAL·LACIÓ COMUNA DE TELECOMUNICACIONS	ESQUEMA 11	S/N
DGI-HT-35	i19020 DDO ICT	INSTAL·LACIÓ COMUNA DE TELECOMUNICACIONS	ESQUEMA 12	S/N
DGI-IT-36	i19020 DDO ICT	INSTAL·LACIÓ COMUNA DE TELECOMUNICACIONS	ESQUEMA 13	S/N
DGI-IT-37	i19020 DDO ICT	INSTAL·LACIÓ COMUNA DE TELECOMUNICACIONS	ESQUEMA 14	S/N
DGI-HT-38	i19020 DDO ICT	INSTAL·LACIÓ COMUNA DE TELECOMUNICACIONS	ESQUEMA 15	S/N
DGI-IT-39	i19020 DDO ICT	INSTAL·LACIÓ COMUNA DE TELECOMUNICACIONS	ESQUEMA 16	S/N
DGI-IT-40	i19020 DDO ICT	INSTAL·LACIÓ COMUNA DE TELECOMUNICACIONS	ESQUEMA 17	S/N
DGI-HT-41	i19020 DDO ICT	INSTAL·LACIÓ COMUNA DE TELECOMUNICACIONS	ESQUEMA 18	S/N
DGI-IT-42	i19020 DDO ICT	INSTAL·LACIÓ COMUNA DE TELECOMUNICACIONS	ESQUEMA 19	S/N
DGI-IT-43	i19020 DDO ICT	INSTAL·LACIÓ COMUNA DE TELECOMUNICACIONS	ESQUEMA 20	S/N
DGI-HT-44	i19020 DDO ICT	INSTAL·LACIÓ COMUNA DE TELECOMUNICACIONS	ESQUEMA 21	S/N
DGI-IT-45	i19020 DDO ICT	INSTAL·LACIÓ COMUNA DE TELECOMUNICACIONS	ESQUEMA D'AVISOS	S/N
DGI-IP-01	i19020 DDO INC	PROTECCIÓ CONTRA INCENDIS	PLANTA SOTERRANI	1/200
DGI-IP-02	i19020 DDO INC	PROTECCIÓ CONTRA INCENDIS	PLANTA SOTERRANI ALTELL	1/200
DGI-IP-03	i19020 DDO INC	PROTECCIÓ CONTRA INCENDIS	PLANTA BAIXA	1/200
DGI-IP-04	i19020 DDO INC	PROTECCIÓ CONTRA INCENDIS	PLANTA ALTELL	1/200
DGI-IP-05	i19020 DDO INC	PROTECCIÓ CONTRA INCENDIS	PLANTA PRIMERA	1/200
DGI-IP-06	i19020 DDO INC	PROTECCIÓ CONTRA INCENDIS	PLANTA SEGONA	1/200
DGI-IP-07	i19020 DDO INC	PROTECCIÓ CONTRA INCENDIS	PLANTA TERCERA	1/200
DGI-IP-08	i19020 DDO INC	PROTECCIÓ CONTRA INCENDIS	PLANTA QUARTA	1/200
DGI-IP-09	i19020 DDO INC	PROTECCIÓ CONTRA INCENDIS	PLANTA CINQUENA	1/200
DGI-IP-10	i19020 DDO INC	PROTECCIÓ CONTRA INCENDIS	PLANTA SISENA	1/200
DGI-IP-11	i19020 DDO INC	PROTECCIÓ CONTRA INCENDIS	PLANTA COBERTA	1/200
DGI-IP-12	i19020 DDO INC	PROTECCIÓ CONTRA INCENDIS	UNITAT DE CONVIVÈNCIA	1/150
DGI-IP-13	i19020 DDO INC	PROTECCIÓ CONTRA INCENDIS	ESQUEMA BIES	S/E
DI-EVA-01	i19020 DDO EVA	EVACUACIÓ	PLANTA SOTERRANI	1/200
DI-EVA-02	i19020 DDO EVA	EVACUACIÓ	PLANTA SOTERRANI ALTELL	1/200
DI-EVA-03	i19020 DDO EVA	EVACUACIÓ	PLANTA BAIXA	1/200
DI-EVA-04	i19020 DDO EVA	EVACUACIÓ	PLANTA ALTELL	1/200
DI-EVA-05	i19020 DDO EVA	EVACUACIÓ	PLANTA PRIMERA	1/200
DI-EVA-06	i19020 DDO EVA	EVACUACIÓ	PLANTA CINQUENA	1/200
DI-EVA-07	i19020 DDO EVA	EVACUACIÓ	PLANTA SISENA	1/200




PROJECTE D'INSTAL·LACIONS

ESPAI QUIRÓ AV/ MARE DE DÉU DE MONTSERRAT 5-11, 08024 BARCELONA

Projecte Executiu


Num. Dibuix	nom informàtic	CONCEPTE	PLANTA	ESCALA
DI-EVA-08	i19020 DDO EVA	EVACUACIÓ	PLANTA COBERTA	1/200
DI-EVA-09	i19020 DDO EVA	EVACUACIÓ	SECCIÓ 1	1/200
DI-EVA-10	i19020 DDO EVA	EVACUACIÓ	SECCIÓ 2	1/200
DI-EVA-11	i19020 DDO EVA	EVACUACIÓ	SECCIÓ 3	1/200
DI-EVA-12	i19020 DDO EVA	EVACUACIÓ	BOMBERS	1/500
DGI-EV-01	i19020 DDO SEC	SECTORITZACIÓ	PLANTA SOTERRANI	1/200
DGI-EV-02	i19020 DDO SEC	SECTORITZACIÓ	PLANTA SOTERRANI ALTELL	1/200
DGI-EV-03	i19020 DDO SEC	SECTORITZACIÓ	PLANTA BAIXA	1/200
DGI-EV-04	i19020 DDO SEC	SECTORITZACIÓ	PLANTA ALTELL	1/200
DGI-EV-05	i19020 DDO SEC	SECTORITZACIÓ	PLANTA PRIMERA	1/200
DGI-EV-06	i19020 DDO SEC	SECTORITZACIÓ	PLANTA SEGONA	1/200
DGI-EV-07	i19020 DDO SEC	SECTORITZACIÓ	PLANTA TERCERA	1/200
DGI-EV-08	i19020 DDO SEC	SECTORITZACIÓ	PLANTA QUARTA	1/200
DGI-EV-09	i19020 DDO SEC	SECTORITZACIÓ	PLANTA CINQUENA	1/200
DGI-EV-10	i19020 DDO SEC	SECTORITZACIÓ	PLANTA SISENA	1/200
DGI-EV-11	i19020 DDO SEC	SECTORITZACIÓ	PLANTA COBERTA	1/200
DGI-EV-12	i19020 DDO SEC	SECTORITZACIÓ	PLANTA COBERTA 2	1/200
DGI-IR-01	i19020 DDO IR	PROTECCIÓ I ACCESSOS	PLANTA SOTERRANI	1/200
DGI-IR-02	i19020 DDO IR	PROTECCIÓ I ACCESSOS	PLANTA SOTERRANI ALTELL	1/200
DGI-IR-03	i19020 DDO IR	PROTECCIÓ I ACCESSOS	PLANTA BAIXA	1/200
DGI-IR-04	i19020 DDO IR	PROTECCIÓ I ACCESSOS	PLANTA ALTELL	1/200
DGI-IR-05	i19020 DDO IR	PROTECCIÓ I ACCESSOS	PLANTA PRIMERA	1/200
DGI-ER-1	i19020 DDO ERR	CONTROL D'ERRANTS	UNITAT DE CONVIVÈNCIA	1/150
DGI-ER-2	i19020 DDO ERR	CONTROL D'ERRANTS	ESQUEMES 1	S/E
DGI-ER-3	i19020 DDO ERR	CONTROL D'ERRANTS	ESQUEMES 2	S/E
DGI-ER-4	i19020 DDO ERR	CONTROL D'ERRANTS	ESQUEMES 3	S/E
DGI-ER-5	i19020 DDO ERR	CONTROL D'ERRANTS	ESQUEMES 4	S/E
DGI-IZ-01	i19020 DDO IZ	MUNTANTS D'INSTAL·LACIONS	DETALL MUNTANTS	1/150
DGI-IZ-02	i19020 DDO IZ	MUNTANTS D'INSTAL·LACIONS	DETALL MUNTANTS	S/E
DGHZ-05	i19020 DDO IZ	MUNTANTS D'INSTAL·LACIONS	DETALL MUNTANTS	S/E
DGI-IZ-06	i19020 DDO IZ	MUNTANTS ASCENSOR	DETALL MUNTANTS PLANTA	S/E
DGI-IZ-07	i19020 DDO IZ	MUNTANTS ASCENSOR	DETALL MUNTANTS	S/E
DGHZ-08	i19020 DDO IZ	MUNTANTS ASCENSOR	DETALL ELÈCTRIQUES	S/E
DGI-IZ-09	i19020 DDO IZ	MUNTANTS ASCENSOR	DETALL MECANIQUES	S/E



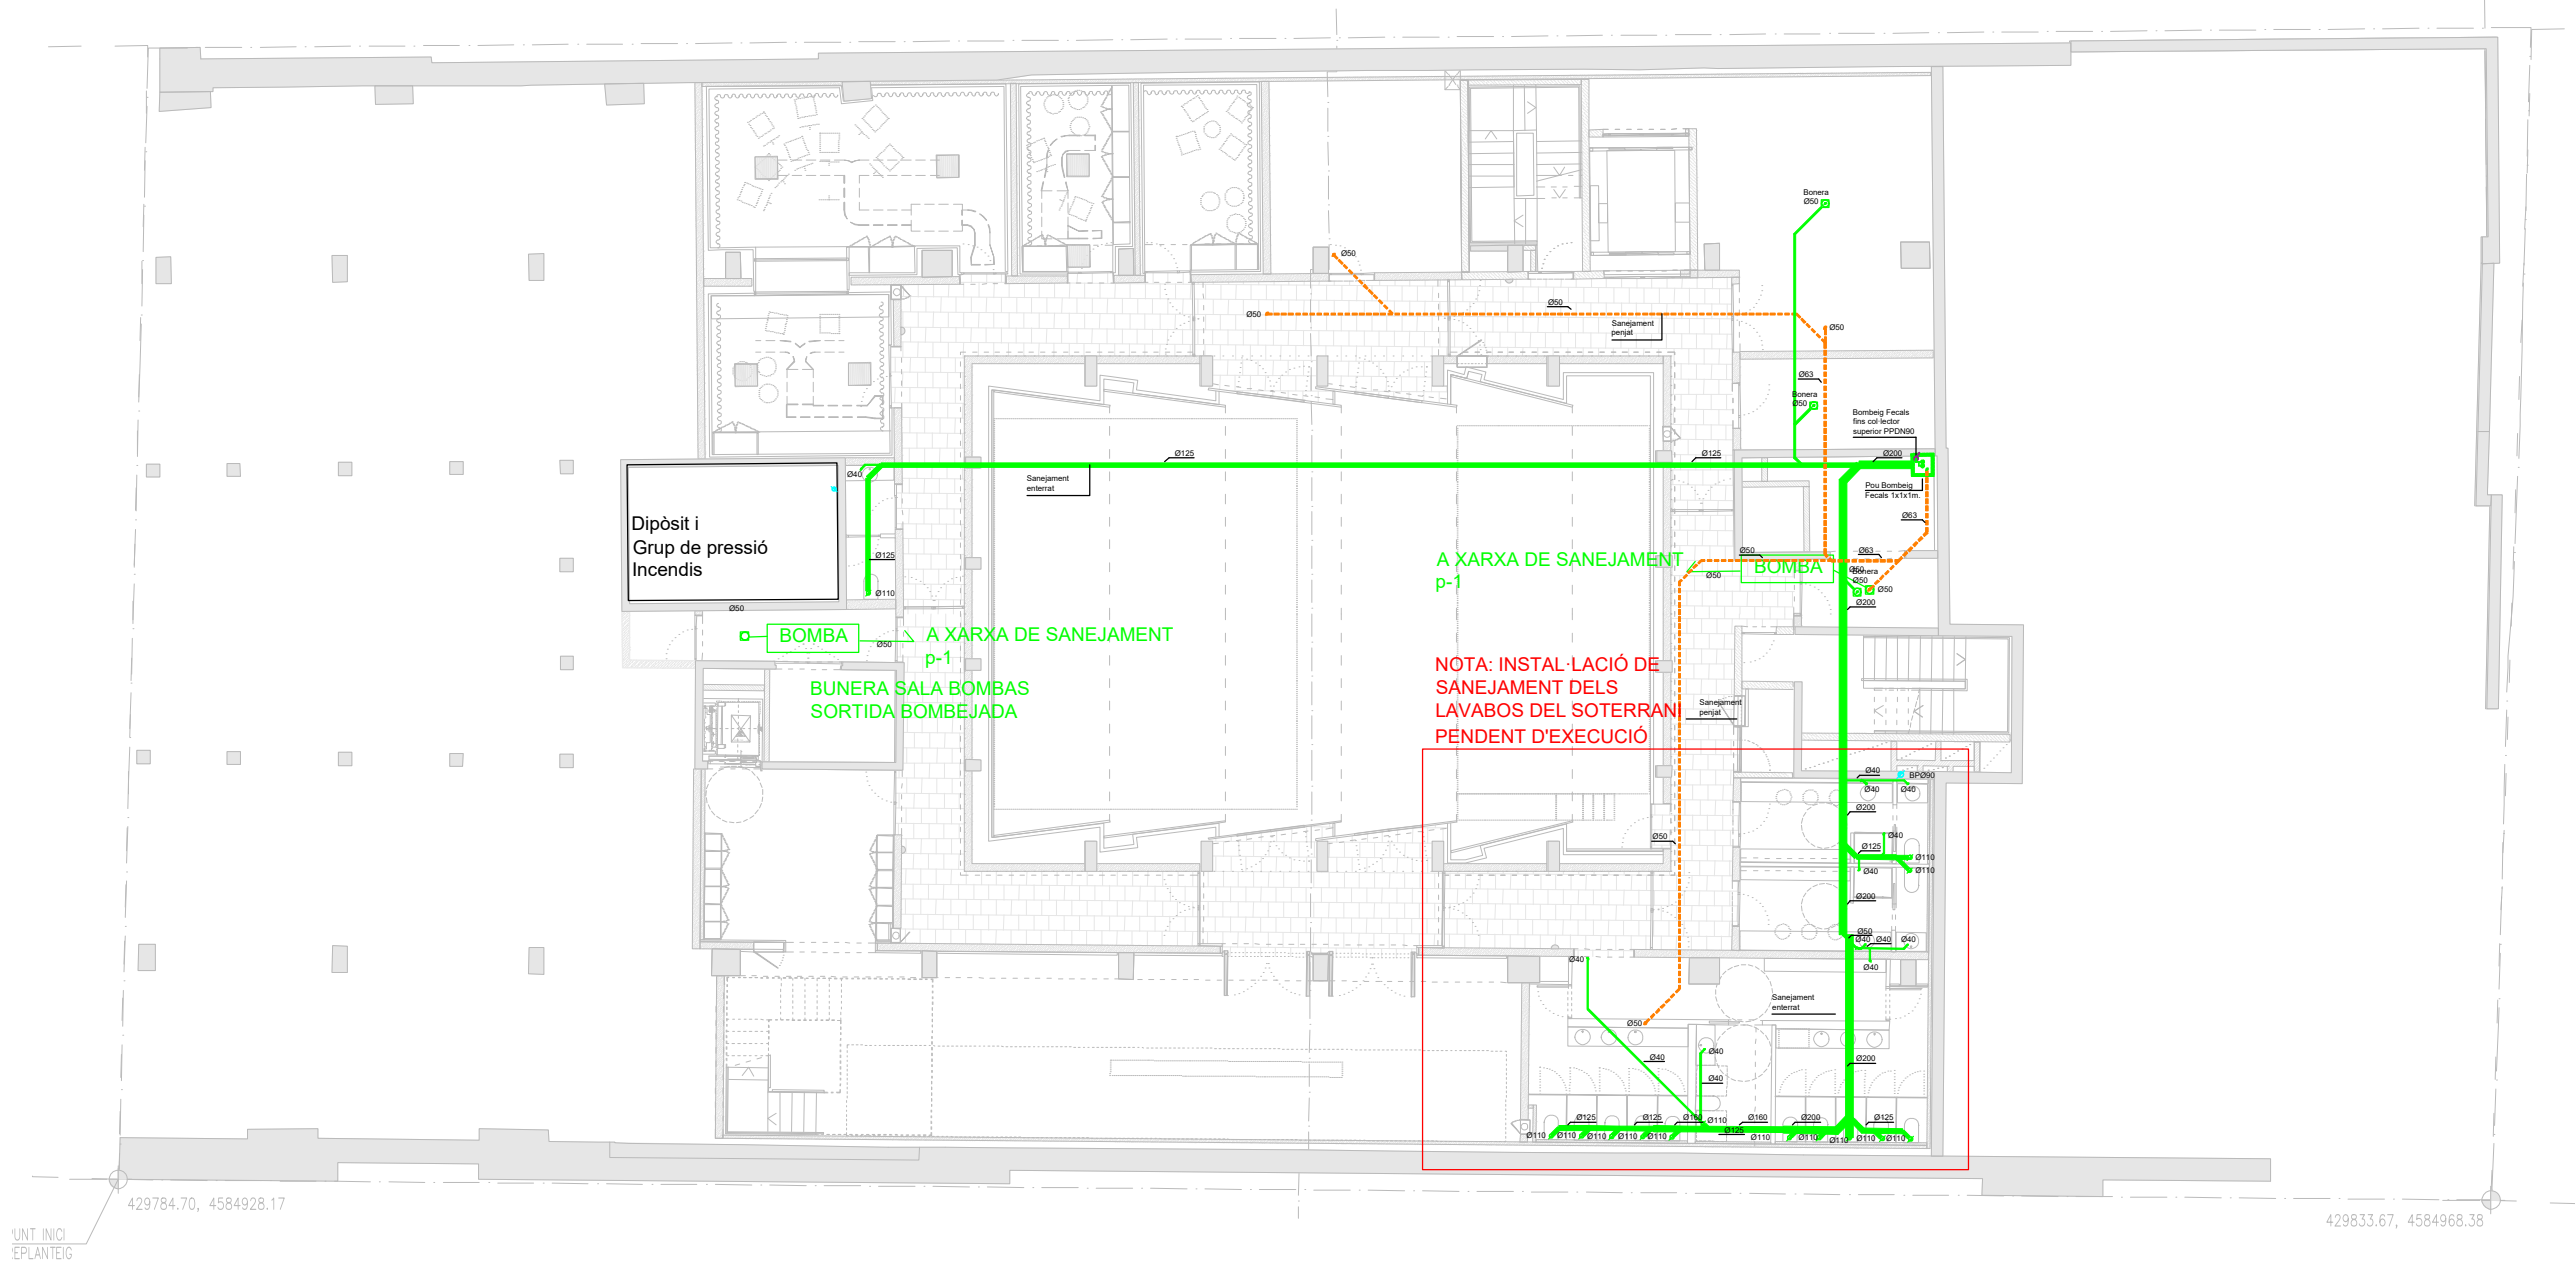


SÍMBOLS	SANEJAMENT COL·LECTORS	I.S.1
	COLLECTOR	
	COLLECTOR PENJAT	
	COLLECTOR PLUVIAL	
	COLLECTOR PLUVIAL PENJAT	
	BUNERA SIFONICA D'ACER GALVANITZAT	
	PERICO, POU D'OBRA	
	BAIXANT	
	RECOLLIDA LINEAL D'AIGUAS	

SÍMBOLS	SANEJAMENT CONNEXIONS	I.S.3
Ø	APARELL	
40	BANYERA	1.50
40	RENTAMANS	0.75
110	INODOR AMB CISTERNA	1.50
110	INODOR AMB FLUXOR	1.50
50	URINARI	1.00
50	URINARI AMB FLUXOR	1.00
30	BIDET	0.50
40	RENTADORA	1.00
40	RENTAPLATS	0.75
40	SAFAREIG	0.75
110	ABOCADOR	1.00

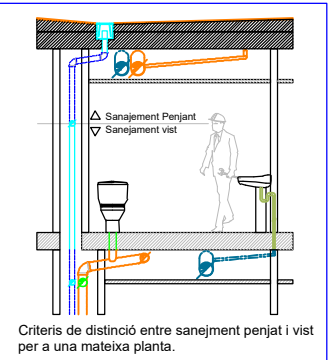

*NOTA:
La cota es refereix a la part baixa de col·lector.

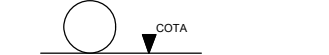

* PLÀNOLS VÀLIDS NOMÉS A EFECTES D'INSTAL·LACIONS. TOTS ELS ELEMENTS S'HANURAN DE REPLANTEJAR EN OBRA ABANS DE LA SEVA EXECUCIÓ.

INSTAL·LACIONS ARQUITECTÒNIQUES
PLAÇA SANT PERE 3. 08003 BARCELONA
tel - 0034 93 412 05 14 - fax - 0034 93 317 41 61
@ e-mail: aia@alia.cat
@ web: www.alia.cat

DATA PROJECTE: 10-2019
NOM DEL FITXER: 119020 REPOS DDO SAN R09

DATA REVISIÓ: 09-2020

AIA

Institut Municipal de l'Habitatge i Rehabilitació Ajuntament de Barcelona

Projecte
CONSTRUCCIÓ DE 83 HABITATGES DOTACIONALS PER A GENT GRAN, UT. DE CONVIVÈNCIA, EQUIPAMENTS PEL BARRI A L'ESPAI QUIRÓ

Situació
AVINGUDA MARE DE DÉU DE MONTSERRAT 5-11
BARCELONA

Plànol
SANEJAMENT PLANTA SOTERRANI

FORA D'AMBI DE PROJECTE

Escola
A3 1/200
A1 1/100

Nº
DGI-IS-01


Data
SETEMBRE 2020
R9
25/02/2025

Nº IMHAB
035/17

l'Arquitecte
ESPINET/UBACH ARQUITECTES I ASSOCIATS SLP
PAU BAJET i MARIA GIRAMÉ, UTE


El Contractista

El IMHAB

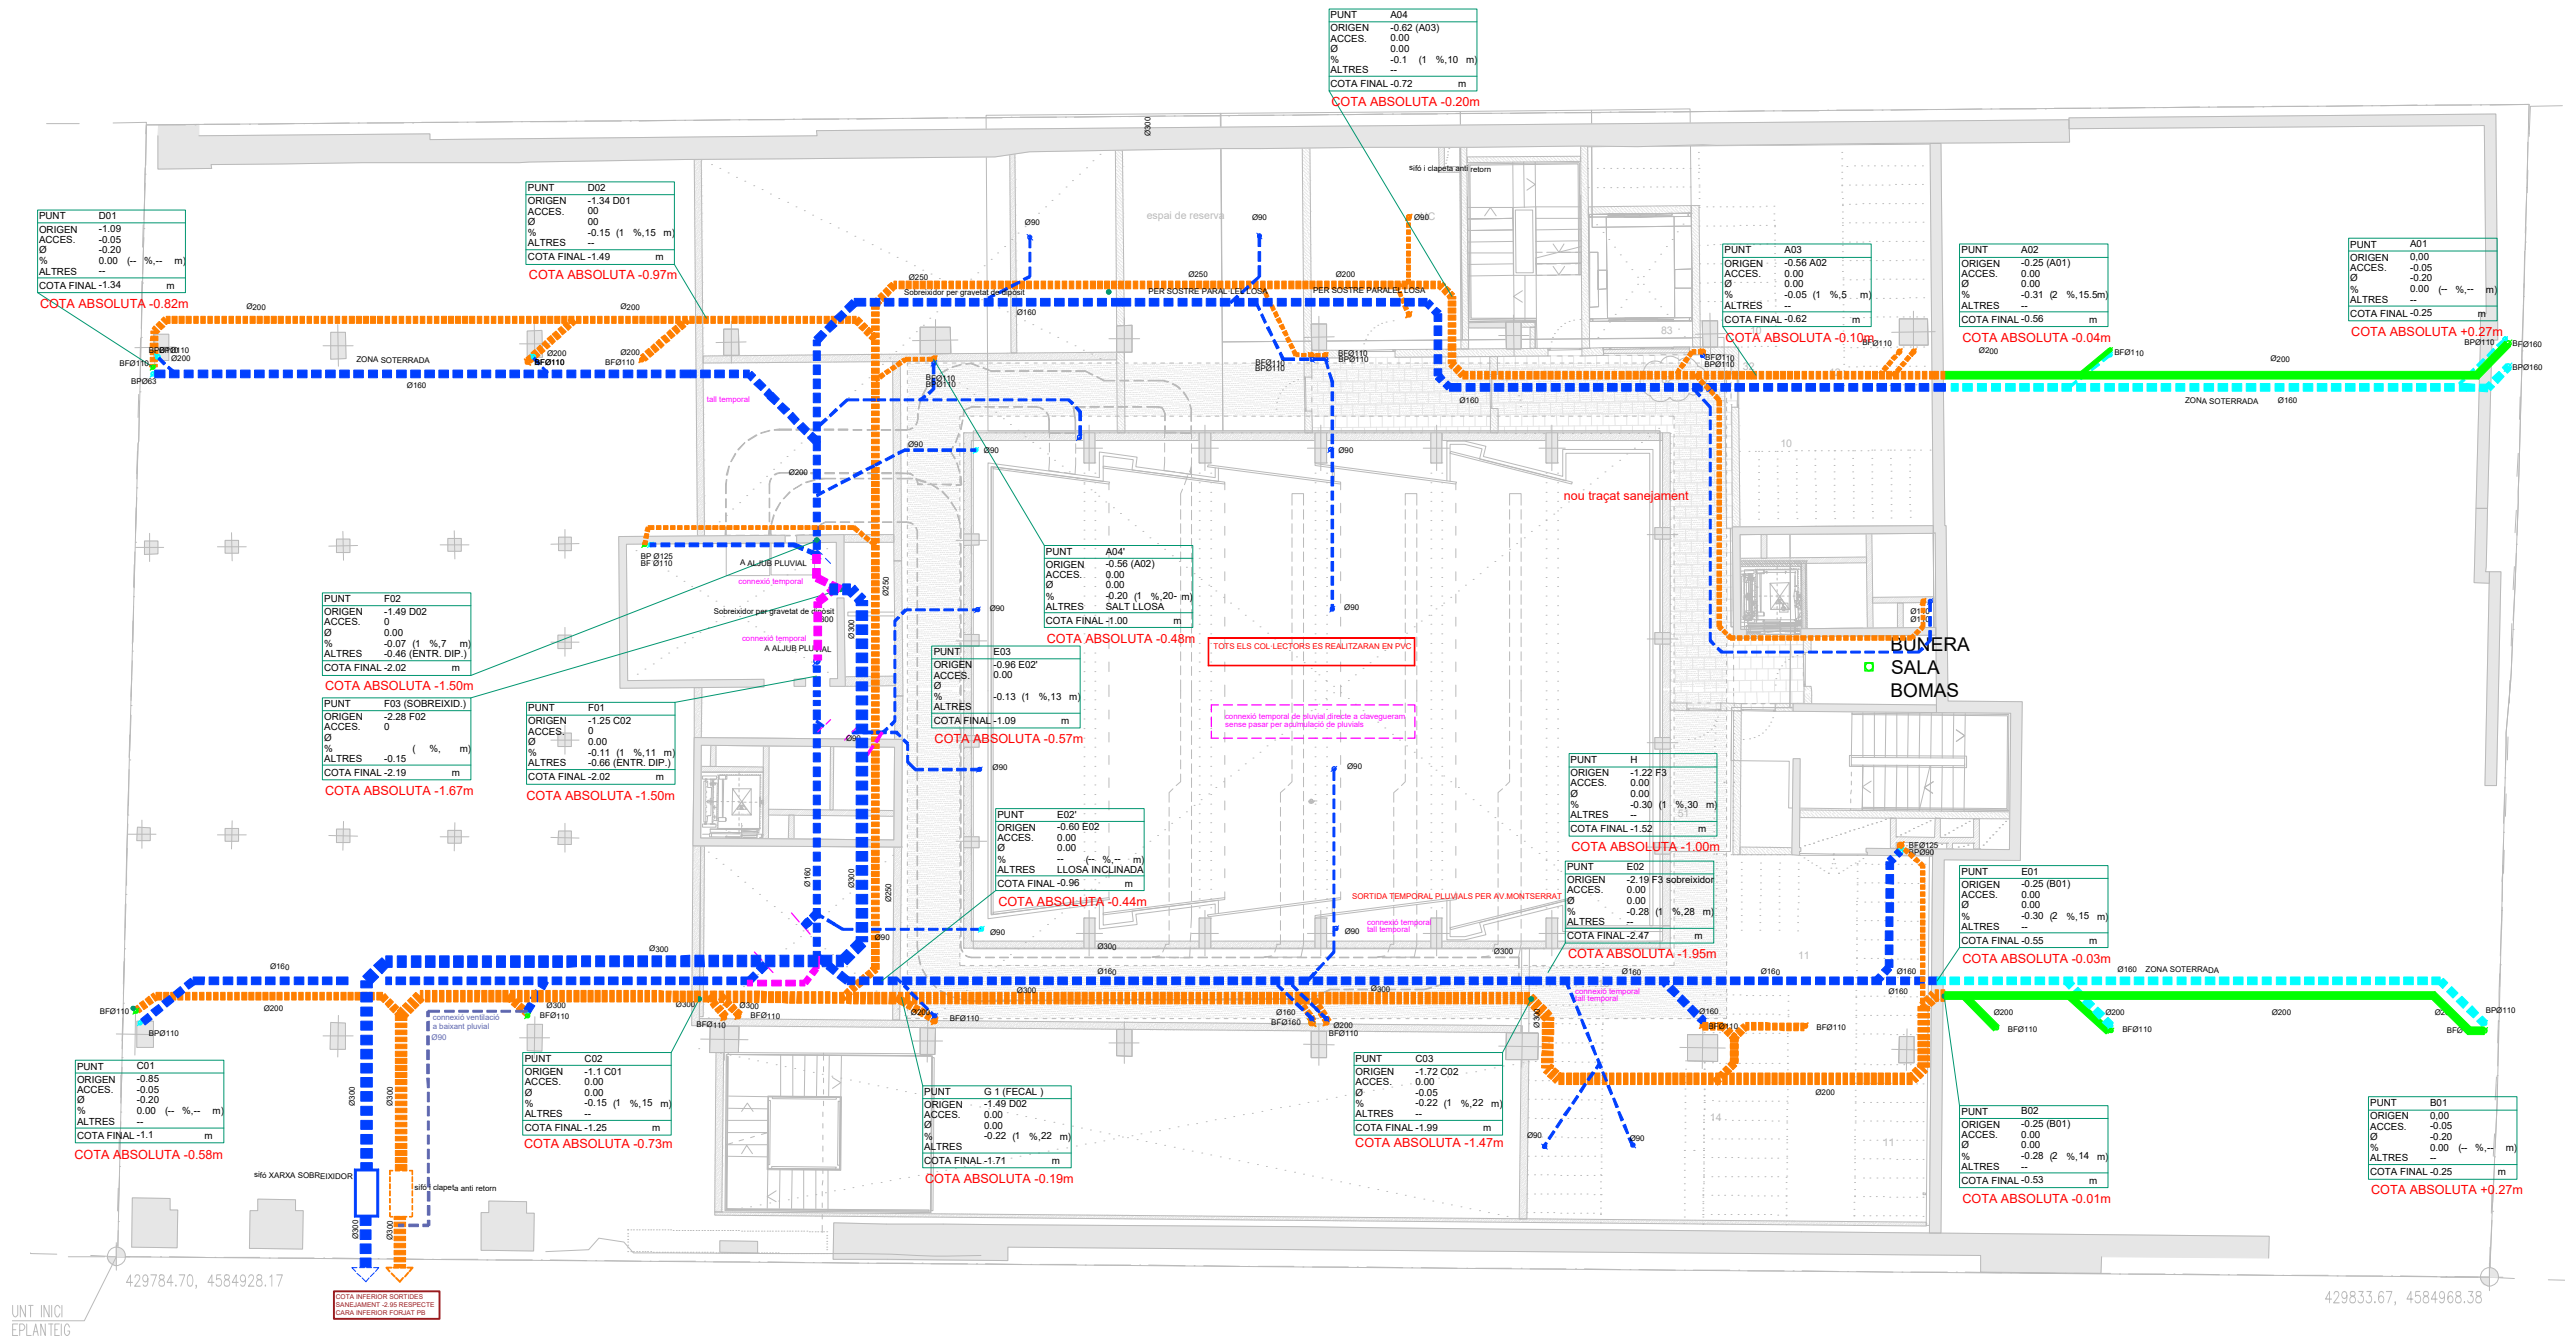


SÍMBOLS	SANEJAMENT COL·LECTORS	I.S.1
	COL·LECTOR	
	COL·LECTOR PENJAT	
	COL·LECTOR PLUVIAL	
	COL·LECTOR PLUVIAL PENJAT	
	BUNERA SIFONICA D'ACER GALVANITZAT	
	PERICO. POU D'OBRA	
	BAIXANT	
	RECOLLIDA LINEAL D'AIGUES	

SÍMBOLS	SANEJAMENT CONNEXIONS	I.S.3
Ø	Its/sg	APARELL
40	1.50	BANYERA
40	0.75	RENTAMANS
110	1.50	INDODR AMB CISTERNA
110	1.50	INDODR AMB FLUXOR
50	1.00	URINARI
50	1.00	URINARI AMB FLUXOR
30	0.50	BIDET
40	1.00	RENTADORA
40	0.75	RENTAPLATS
40	0.75	SAFAREIG
110	1.00	ABOCADOR

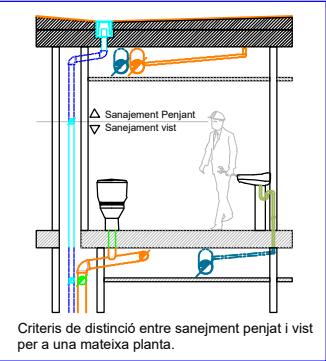

*NOTA:
La cota es refereix a la part baixa de col·lector.

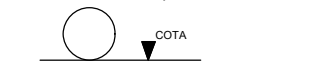

* PLÀNOLS VÀLIDS NOMÉS A EFECTES D'INSTAL·LACIONS. TOTS ELS ELEMENTS S'Hauran de REPLANTEJAR EN OBRA ABANS DE LA SEVA EXECUCIÓ.

INSTAL·LACIONS ARQUITÈCTÒNIQUES
PLAÇA SANT PERE 3. 08003 BARCELONA
tel : 0034 93 412 05 14 - fax : 0034 93 317 41 81
@ e-mail: info@aia.cat
@ web: www.aia.cat

DATA PROJECTE 10-2019
NOM DEL FITXER 115020 REPOS DDO SAN R09

DATA REVISIÓ 09-2020

AIA

Institut Municipal de l'Habitatge i Rehabilitació

Ajuntament de Barcelona

Projecte

CONSTRUCCIÓ DE 83 HABITATGES DOTACIONALS PER A GENT GRAN, UT. DE CONVIVÈNCIA, EQUIPAMENTS PEL BARRI A L'ESPAI QUIRÓ

Situació

AVINGUDA MARE DE DÉU DE MONTSERRAT 5-11
BARCELONA

Plànol

SANEJAMENT PLANTA SOTERRANI ALTRELL

FORA D'ÀMBIT DE PROJECTE

Escala

A3 1/200
A1 1/100

Nº

DGI-IS-02

Data

SETEMBRE 2020

Nº IMHAB


035/17

l'Arq

SLP

PAU


T/UBACH ARQUITECTES I ASSOCIAT

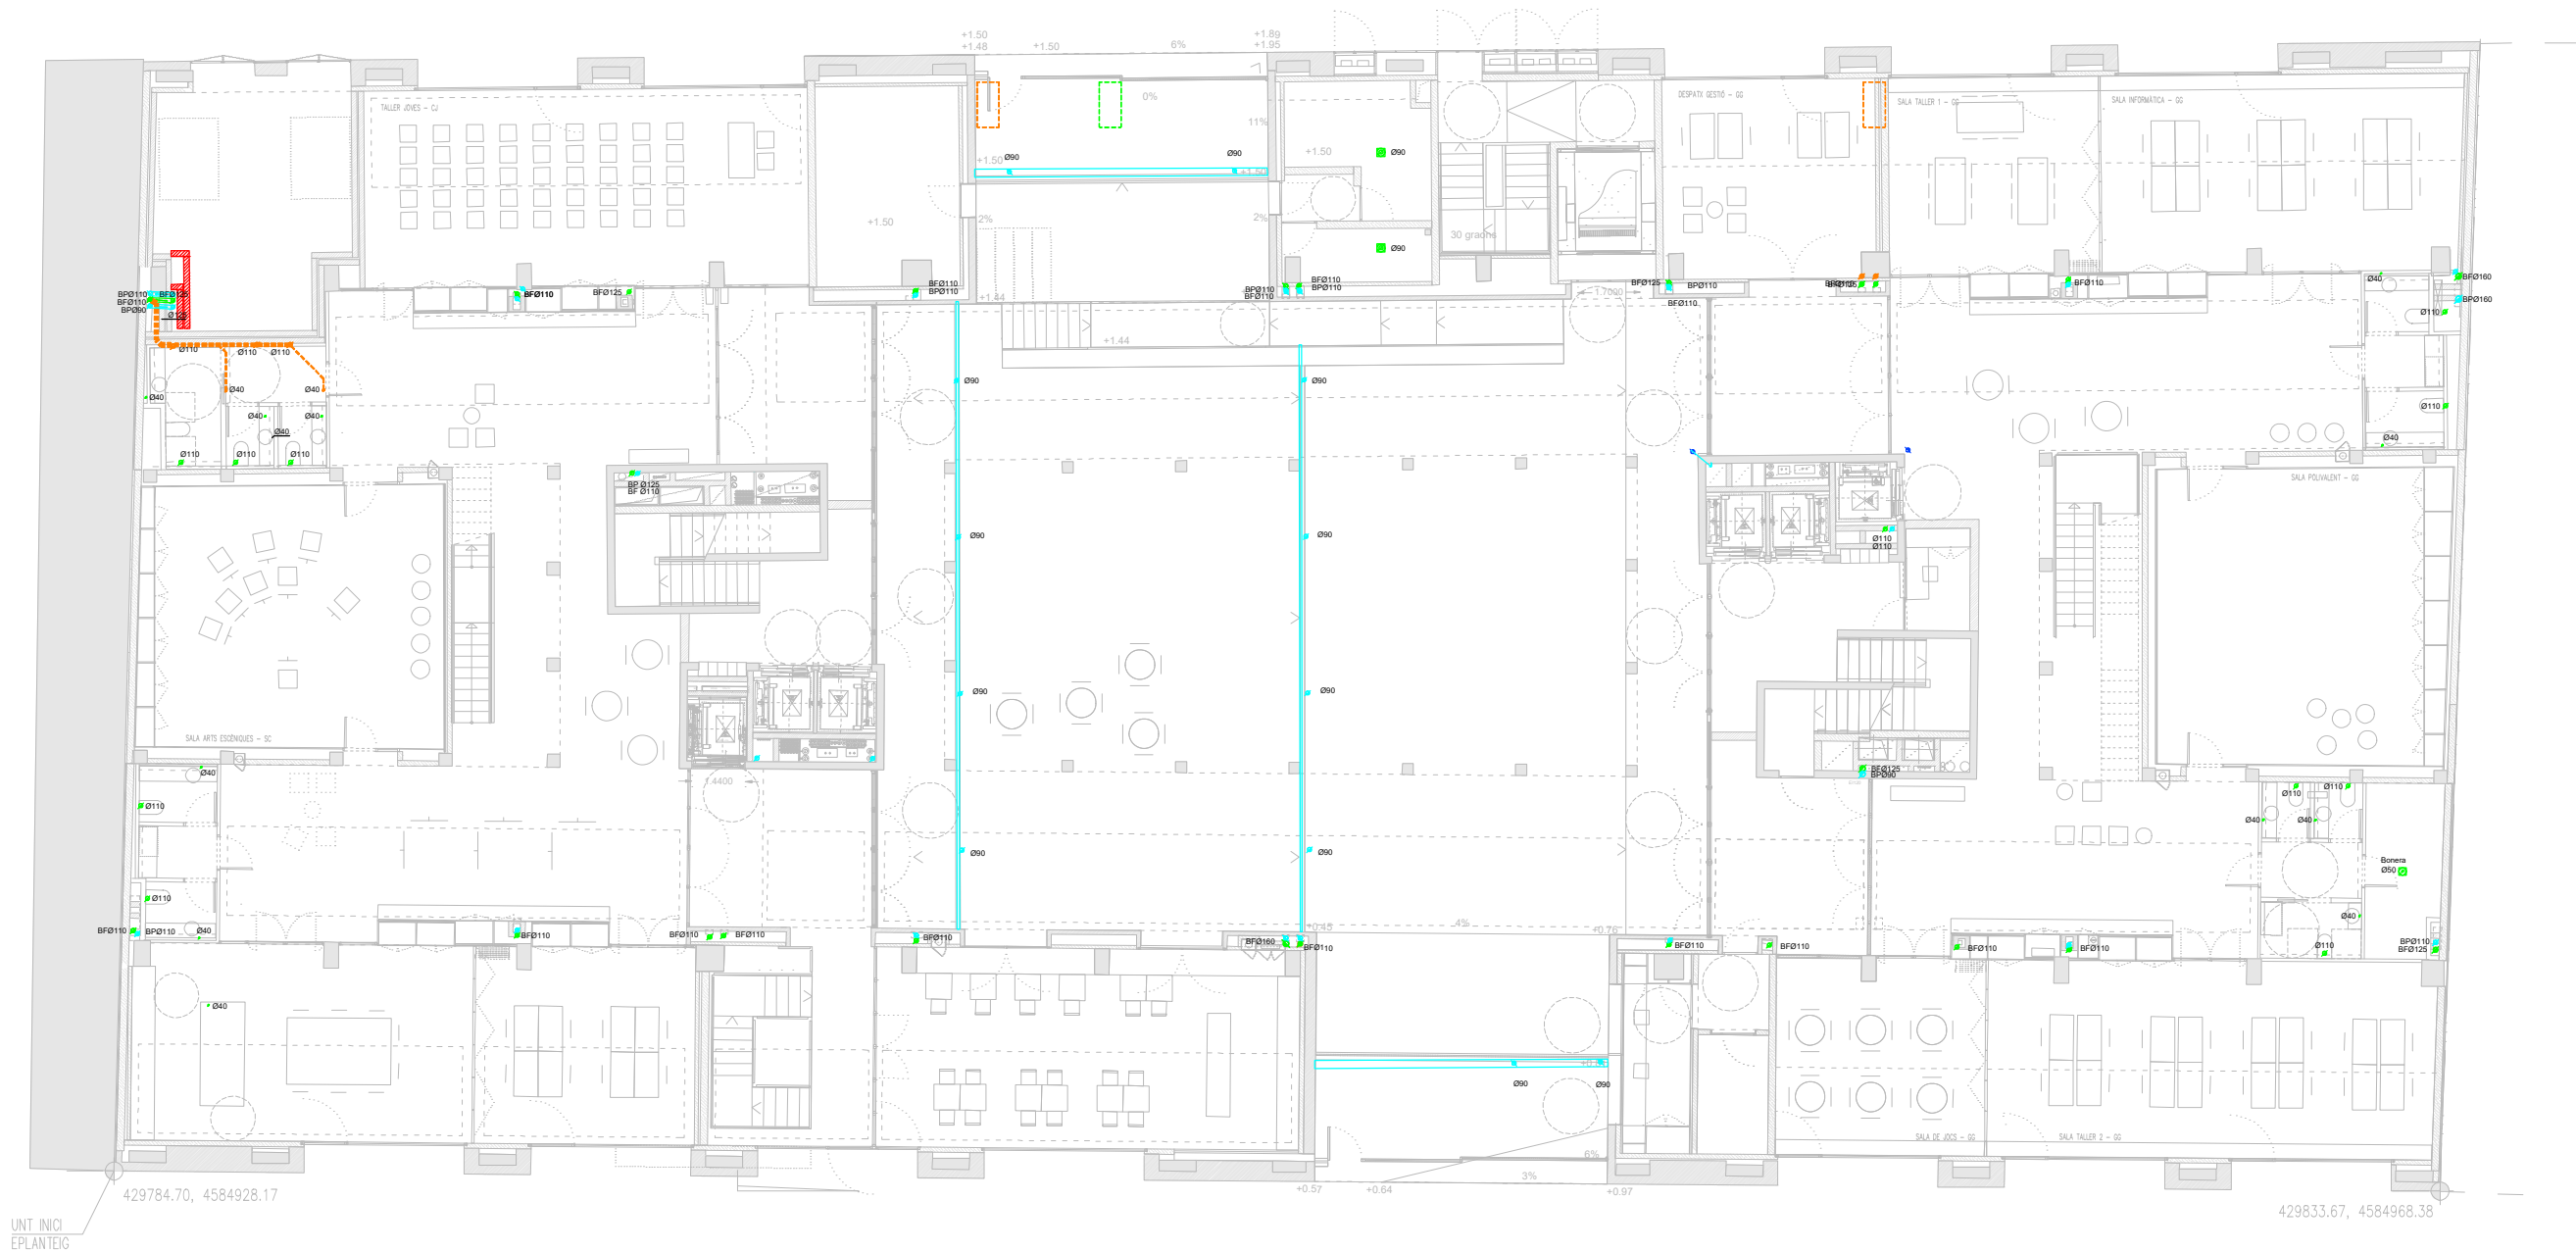


UNT INICI
EPLANTEIG

SÍMBOLS	SANEJAMENT COL·LECTORS	I.S.1
	COL·LECTOR	
	COL·LECTOR PENJAT	
	COL·LECTOR PLUVIAL	
	COL·LECTOR PLUVIAL PENJAT	
	BUNERA SIFONICA D'ACER GALVANITZAT	
	PERICO. POU D'OBRA	
	BAIXANT	
	RECOLLIDA LINEAL D'AIGUAS	

SÍMBOLS	SANEJAMENT CONNEXIONS	I.S.3
	APARELL	
40 1.50	BANYERA	
40 0.75	RENTAMANS	
110 1.50	INODOR AMB CISTERNA	
110 1.50	INODOR AMB FLUXOR	
50 1.00	URINARI	
50 1.00	URINARI AMB FLUXOR	
30 0.50	BIDET	
40 1.00	RENTADORA	
40 0.75	RENTAPLATS	
40 0.75	SAFAREIG	
110 1.00	ABOCADOR	

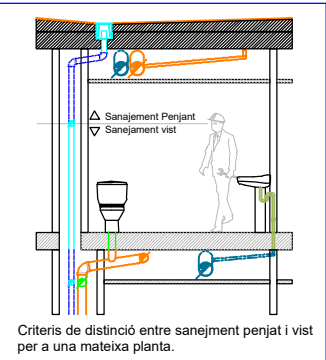

*NOTA:
La cota es refereix a la part baixa de col·lector.

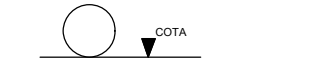

* PLÀNOLS VÀLIDS NOMÉS A EFECTES D'INSTAL·LACIONS. TOTS ELS
ELEMENTS S'Hauran DE REPLANTEJAR EN OBRA ABANS DE LA SEVA
EXECUCIÓ.

INSTAL·LACIONS ARQUITECTÒNIQUES
PLAÇA SANT PERE 3. 08003 BARCELONA
tel : 0034 93 412 05 14 - fax : 0034 93 317 41 81
@ e-mail: info@aia.cat
@ web: www.aia.cat


DATA PROJECTE
10-2019

NOM DEL FITXER
150202 REPOS DDO SAN R09

DATA REVISIÓ
09-2020


AIA

Institut Municipal de l'Habitatge i Rehabilitació	Ajuntament de Barcelona
Projecte CONSTRUCCIÓ DE 83 HABITATGES DOTACIONALS PER A GENT GRAN, UT. DE CONVIVÈNCIA, EQUIPAMENTS PEL BARRI A L'ESPAI QUIRÓ	
Situació AVINGUDA MARE DE DÉU DE MONTSERRAT 5-11 BARCELONA	
Plànol SANEJAMENT PLANTA BAIXA	FORA D'ÀMBIT DE PROJECTE
Escala A3 1/200 A1 1/100	Nº DGI-IS-03
Data SEPTEMBRE 2020 R9 25/02/2025	Nº IMHAB 035/17
l'Arquitecte ESPINET/UBACH ARQUITECTES I ASSOCIATS SLP PAU BAJET i MARIA GIRAMÉ, UTE	
El Contractista	
El IMHAB	

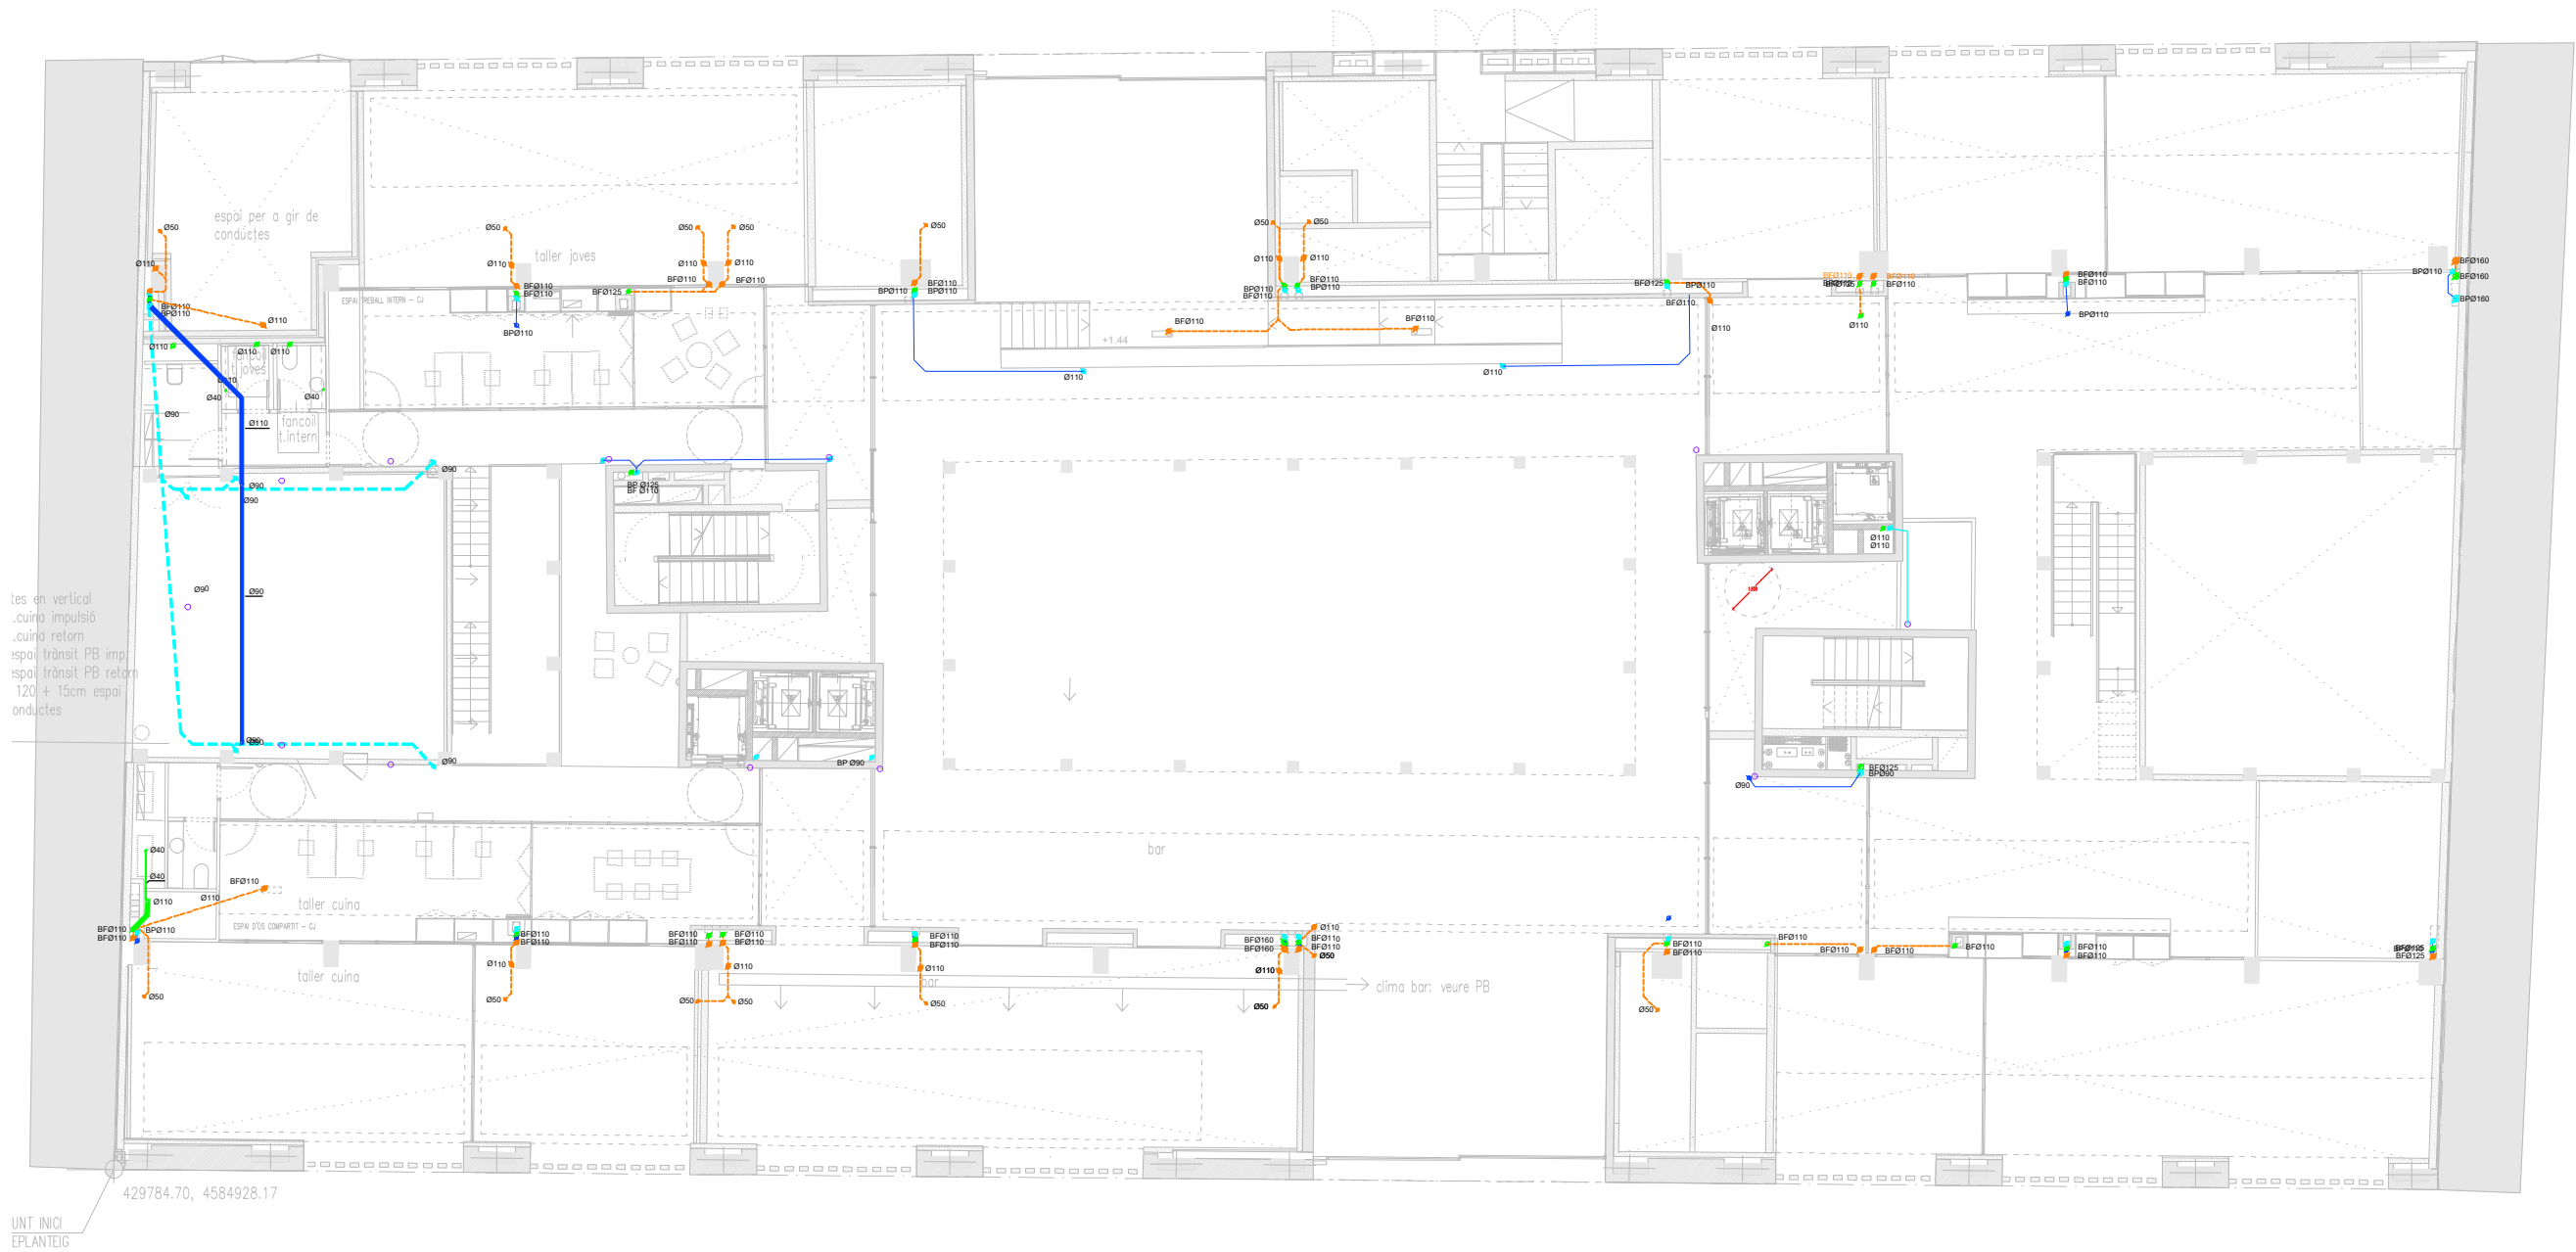


SÍMBOLS	SANEJAMENT COL·LECTORS	I.S.1
	COL·LECTOR	
	COL·LECTOR PENJAT	
	COL·LECTOR PLUVIAL	
	COL·LECTOR PLUVIAL PENJAT	
	BUNERA SIFONICA D'ACER GALVANITZAT	
	PERICO. POU D'OBRA	
	BAIXANT	
	RECOL·LIDA LINEAL D'AIGUAS	

SÍMBOLS	SANEJAMENT CONNEXIONS	I.S.3
	APARELL	
40 1.50	BANYERA	
40 0.75	RENTAMANS	
110 1.50	INODOR AMB CISTERNA	
110 1.50	INODOR AMB FLUXOR	
50 1.00	URINARI	
50 1.00	URINARI AMB FLUXOR	
30 0.50	BIDET	
40 1.00	RENTADORA	
40 0.75	RENTAPLATS	
40 0.75	SAFAREIG	
110 1.00	ABOCADOR	

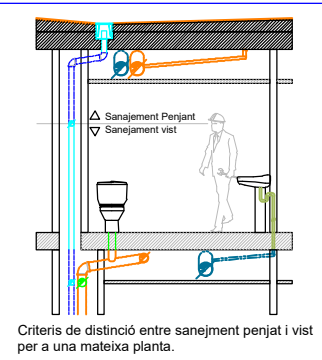

*NOTA:
La cota es refereix a la part baixa de col·lector.

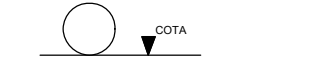

* PLÀNOLS VÁLIDS NOMÉS A EFECTES D'INSTAL·LACIONS. TOTS ELS ELEMENTS S'Hauran de replantejar en obra abans de la seva EXECUCIÓ.

INSTAL·LACIONS ARQUITECTÒNIQUES
PLAÇA SANT PERE 3. 08003 BARCELONA
tel : 0034 93 412 05 14 - fax : 0034 93 317 41 81
e-mail: info@aia.cat
web: www.aia.cat

DATA PROJECTE: 10-2019
NOM DEL FITXER: 18020 REPOS DDO SAN R09

DATA REVISIÓ: 09-2020


AIA

Institut Municipal de l'Habitatge i Rehabilitació	Ajuntament de Barcelona
Projecte CONSTRUCCIÓ DE 83 HABITATGES DOTACIONALS PER A GENT GRAN, UT. DE CONVIVÈNCIA, EQUIPAMENTS PEL BARRI A L'ESPAI QUIRÓ	
Situació AVINGUDA MARE DE DÉU DE MONTSERRAT 5-11 BARCELONA	
Plànol SANEJAMENT PLANTA ALTELL	FORA D'ÀMBIT DE PROJECTE
Escala A3 1/200 A1 1/100	Nº DGI-IS-04
Data SEPTEMBRE 2020 R9 25/02/2025	Nº IMHAB 035/17
l'Arquitecte ESPINET/UBACH ARQUITECTES I ASSOCIATS SLP PAU BAJET i MARIA GIRAMÉ, UTE	
El Contractista	
El IMHAB	




SÍMBOLS	SANEJAMENT COL·LECTORS	I.S.1
	COL·LECTOR	
	COL·LECTOR PENJAT	
	COL·LECTOR PLUVIAL	
	COL·LECTOR PLUVIAL PENJAT	
	BUNERA SIFONICA D'ACER GALVANITZAT	
	PERICO, POU D'OBRA	
	BAIXANT	
	RECOL·LIDA LINEAL D'AIGÜES	

SÍMBOLS	SANEJAMENT CONNEXIONS	I.S.3
	APARELL	
40	BANYERA	1.50
40	RENTAMANS	0.75
110	INODOR AMB CISTERNA	1.50
110	INODOR AMB FLUXOR	1.50
50	URINARI	1.00
50	URINARI AMB FLUXOR	1.00
30	BIDET	0.50
40	RENTADORA	1.00
40	RENTAPLATS	0.75
40	SAFAREIG	0.75
110	ABOCADOR	1.00

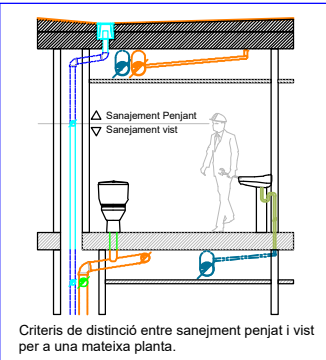

*NOTA:
La cota es refereix a la part baixa de col·lector.

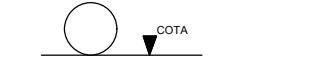

* PLÀNOLS VÀLIDS NOMÉS A EFECTES D'INSTAL·LACIONS. TOTS ELS ELEMENTS S'HANURAN DE REPLANTEJAR EN OBRA ABANS DE LA SEVA EXECUCIÓ.


INSTAL·LACIONS ARQUITECTÒNIQUES
PLAÇA SANT PERE 3. 08003 BARCELONA
tel: 0034 93 412 05 14 - fax: 0034 93 317 41 81
e-mail: info@aia.cat
web: www.aia.cat

DATA PROJECTE: 10-2019
NOM DEL FITXER: I15020 REPOS DDO SAN R09

DATA REVISIÓ: 09-2020


AIA

Institut Municipal de l'Habitatge i Rehabilitació	Ajuntament de Barcelona
Projecte CONSTRUCCIÓ DE 83 HABITATGES DOTACIONALS PER A GENT GRAN, UT. DE CONVIVÈNCIA, EQUIPAMENTS PEL BARRI A L'ESPAI QUIRÓ	
Situació AVINGUDA MARE DE DÉU DE MONTSERRAT 5-11 BARCELONA	
Plànol SANEJAMENT PLANTA PRIMERA	FORA D'ÀMBIT DE PROJECTE
Escola A3 1/200 A1 1/100	Nº DGI-IS-05
Data SETEMBRE 2020 R9 25/02/2025	Nº IMHAB 035/17
l'Arquitecte ESPINET/UBACH ARQUITECTES I ASSOCIATS SLP PAU BAJET i MARIA GIRAMÉ, UTE	
El Contractista	

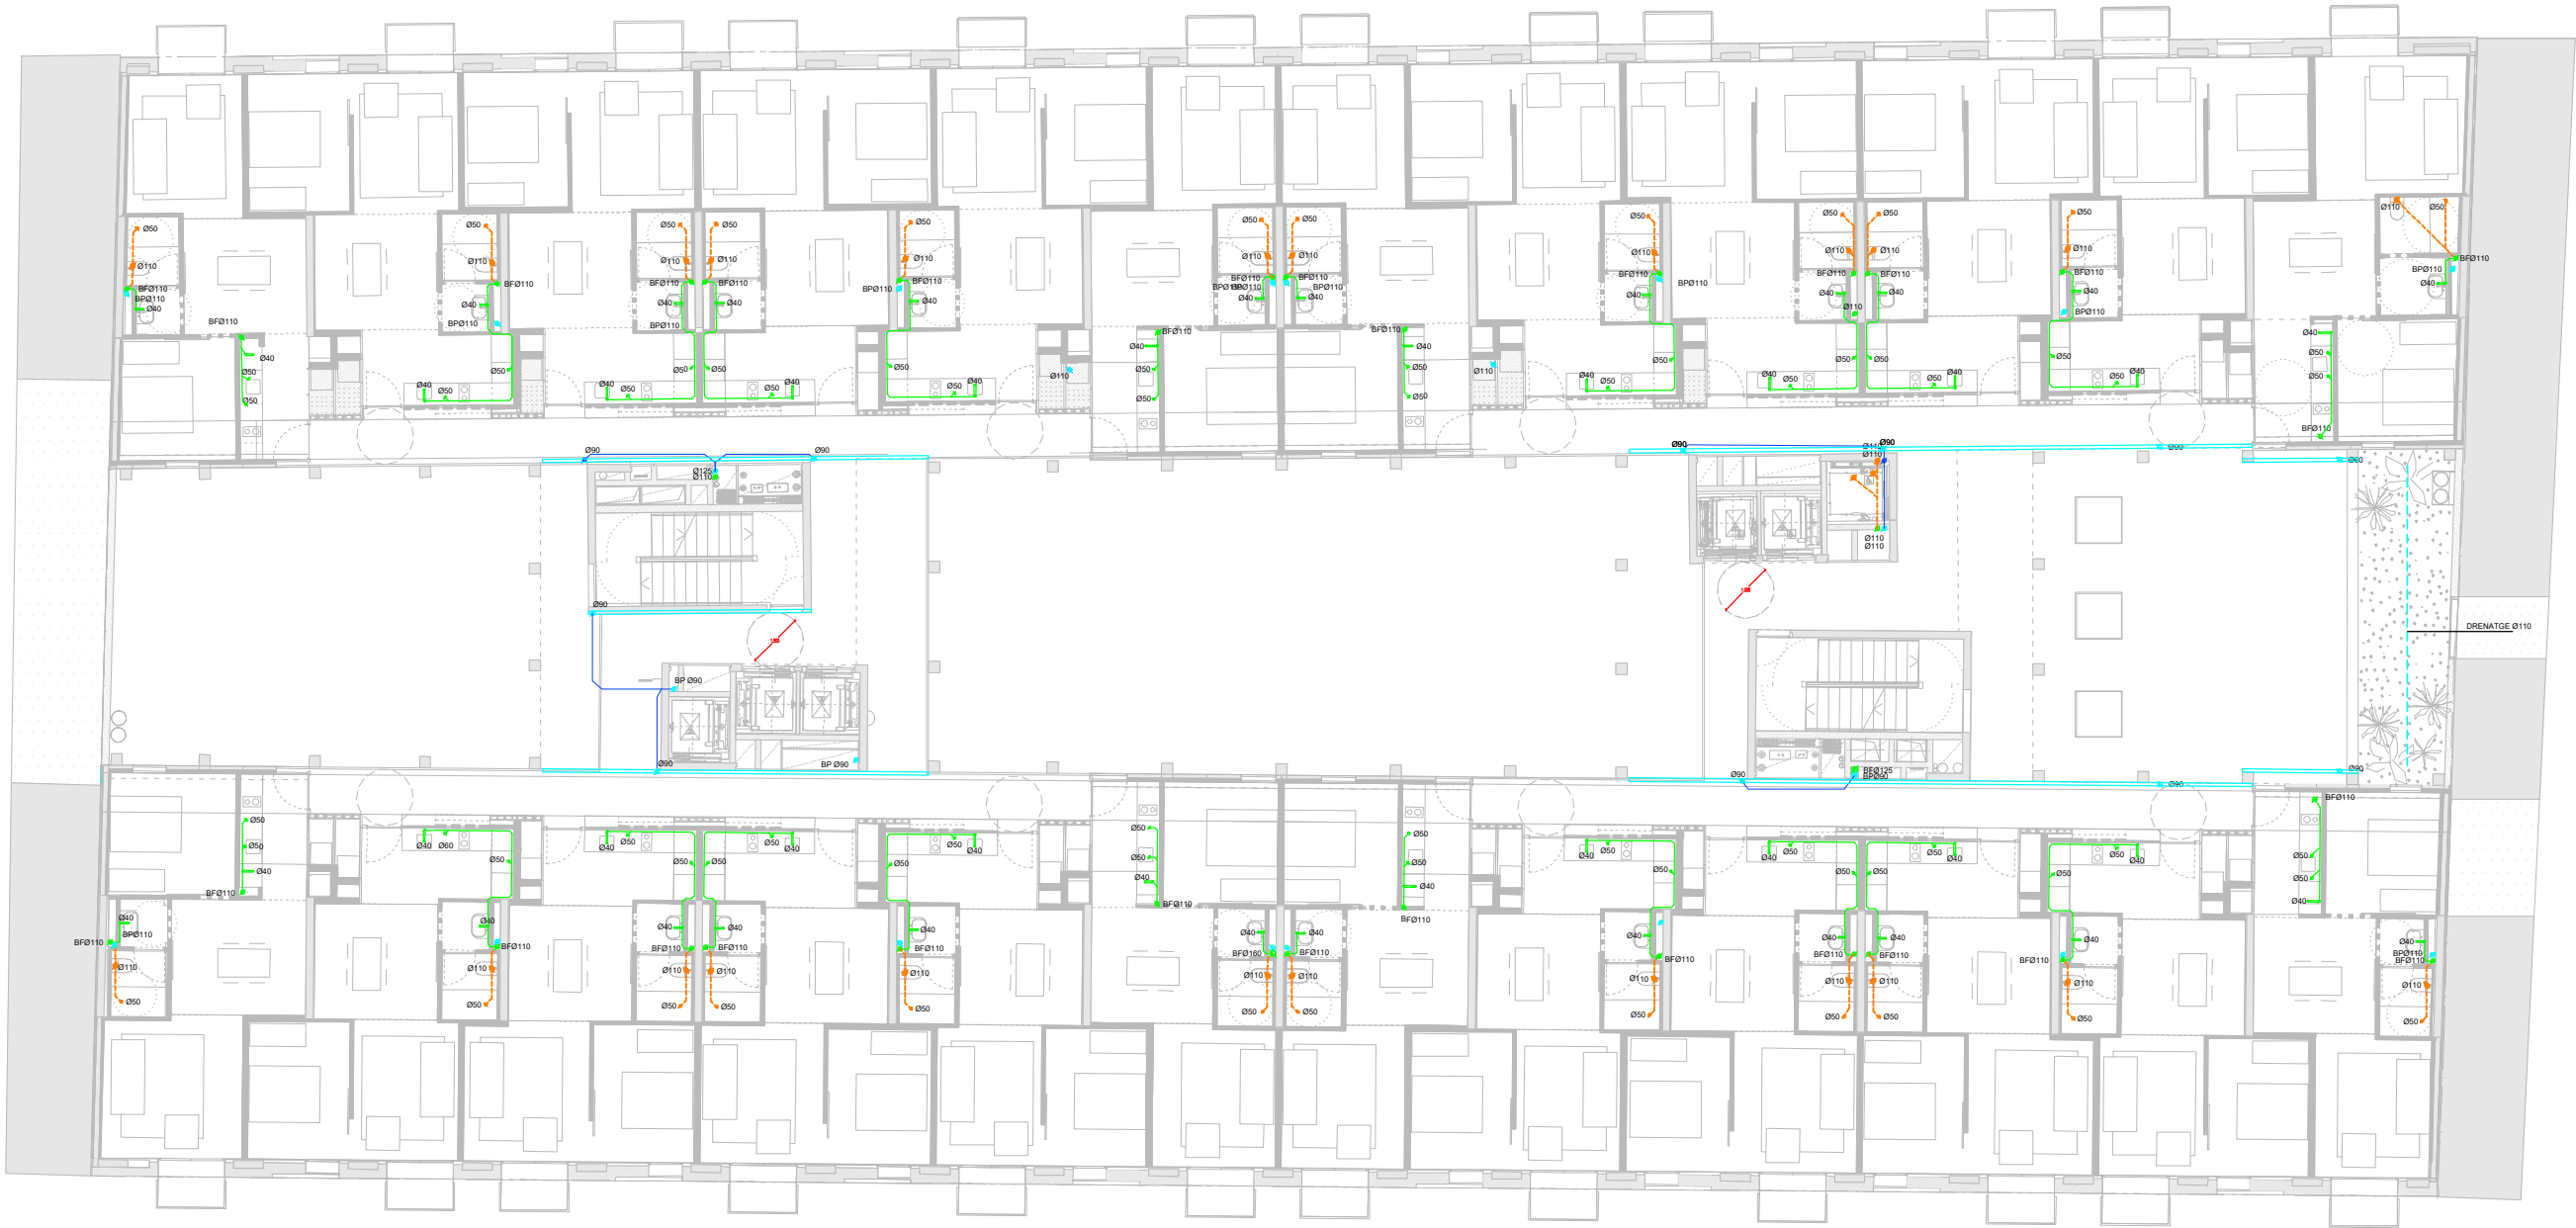


SÍMBOLS	SANEJAMENT COL·LECTORS	I.S.1
	COL·LECTOR	
	COL·LECTOR PENJAT	
	COL·LECTOR PLUVIAL	
	COL·LECTOR PLUVIAL PENJAT	
	BUNERA SIFONICA D'ACER GALVANITZAT	
	PERICO, POU D'OBRA	
	BAIXANT	
	RECOLLIDA LINEAL D'AIGUAS	

SÍMBOLS	SANEJAMENT CONNEXIONS	I.S.3
	APARELL	
40	1.50	BANYERA
40	0.75	RENTAMANS
110	1.50	INODOR AMB CISTERNA
110	1.50	INODOR AMB FLUXOR
50	1.00	URINARI
50	1.00	URINARI AMB FLUXOR
30	0.50	BIDET
40	1.00	RENTADORA
40	0.75	RENTAPLATS
40	0.75	SAFAREIG
110	1.00	ABOCADOR

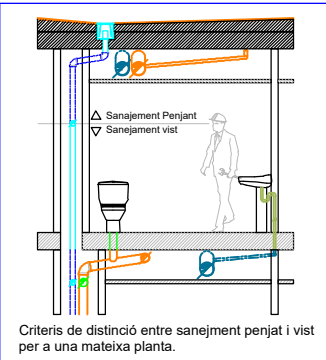

*NOTA:
La cota es refereix a la part baixa de col·lector.

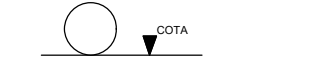

* PLÀNOLS VÀLIDS NOMÉS A EFECTES D'INSTAL·LACIONS. TOTS ELS ELEMENTS S'Hauran de REPLANTEJAR EN OBRA ABANS DE LA SEVA EXECUCIÓ.

INSTAL·LACIONS ARQUITECTÒNIQUES
PLAÇA SANT PERE 3, 08003 BARCELONA
tel: 034 93 412 05 14 - fax: 034 93 317 41 81
e-mail: info@aia.cat
web: www.aia.cat

DATA PROJECTE 10-2019
NOM DEL FITXER I19020 REPOS DDO SAN R09

DATA REVISIÓ 09-2020


AIA

Institut Municipal de l'Habitatge i Rehabilitació		Ajuntament de Barcelona	
Projecte CONSTRUCCIÓ DE 83 HABITATGES DOTACIONALS PER A GENT GRAN, UT. DE CONVIVÈNCIA, EQUIPAMENTS PEL BARRI A L'ESPAI QUIRÓ			
Situació AVINGUDA MARE DE DÉU DE MONTSERRAT 5-11 BARCELONA			
Plànol SANEJAMENT PLANTA SEGONA		FORA D'ÀMBIT DE PROJECTE	
Escala A3 1/200 A1 1/100		Nº DGI-IS-06	
Data SETEMBRE 2020 R9 25/02/2025		Nº IMHAB 035/17	
l'Arquitecte ESPINET/UBACH ARQUITECTES I ASSOCIATS SLP PAU BAJET i MARIA GIRAMÉ, UTE			
El Contractista			




SÍMBOLS	SANEJAMENT COL·LECTORS	I.S.1
	COL·LECTOR	
	COL·LECTOR PENJAT	
	COL·LECTOR PLUVIAL	
	COL·LECTOR PLUVIAL PENJAT	
	BUNERA SIFONICA D'ACER GALVANITZAT	
	PERICO, POU D'OBRA	
	BAIXANT	
	RECOLLIDA LINEAL D'AIGÜES	

SÍMBOLS	SANEJAMENT CONNEXIONS	I.S.3
	APARELL	
40	BANYERA	1.50
40	RENTAMANS	0.75
110	INODOR AMB CISTERNA	1.50
110	INODOR AMB FLUXOR	1.50
50	URINARI	1.00
50	URINARI AMB FLUXOR	1.00
30	BIDET	0.50
40	RENTADORA	1.00
40	RENTAPLATS	0.75
40	SAFAREIG	0.75
110	ABOCADOR	1.00

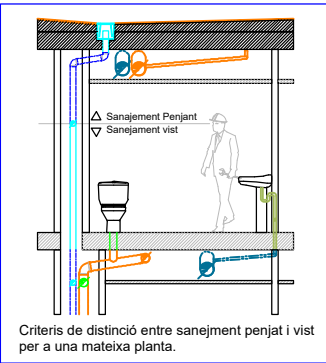

*NOTA:
La cota es refereix a la part baixa de col·lector.

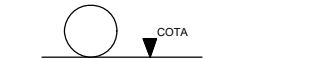

* PLÀNOLS VÀLIDS NOMÉS A EFECTES D'INSTAL·LACIONS. TOTS ELS ELEMENTS S'Hauran de REPLANTEJAR EN OBRA ABANS DE LA SEVA EXECUCIÓ.

INSTAL·LACIONS ARQUITECTÒNIQUES
PLAÇA SANT PERE 3, 08003 BARCELONA
tel: 0034 93 412 05 14 - fax: 0034 93 317 41 81
e-mail: info@aia.cat
web: www.aia.cat

DATA PROJECTE 10-2019
NOM DEL FITXER 115020 REPOS DDO SAN R09

DATA REVISIÓ 09-2020

AIA

Institut Municipal de l'Habitatge i Rehabilitació **Ajuntament de Barcelona**

Projecte
CONSTRUCCIÓ DE 83 HABITATGES DOTACIONALS PER A GENT GRAN, UT. DE CONVIVÈNCIA, EQUIPAMENTS PEL BARRI A L'ESPAI QUIRÓ

Situació
AVINGUDA MARE DE DÉU DE MONTSERRAT 5-11
BARCELONA

Plànol
SANEJAMENT
PLANTA TERCERA

FORA D'ÀMBIT DE PROJECTE

Escola
A3 1/200
A1 1/100


Nº
DGI-IS-07

Data
SETEMBRE 2020
R9
25/02/2025

Nº IMHAB
035/17


l'Arquitecte
ESPINET/UBACH ARQUITECTES I ASSOCIATS SLP
PAU BAJET i MARIA GIRAMÉ, UTE

El Contractista

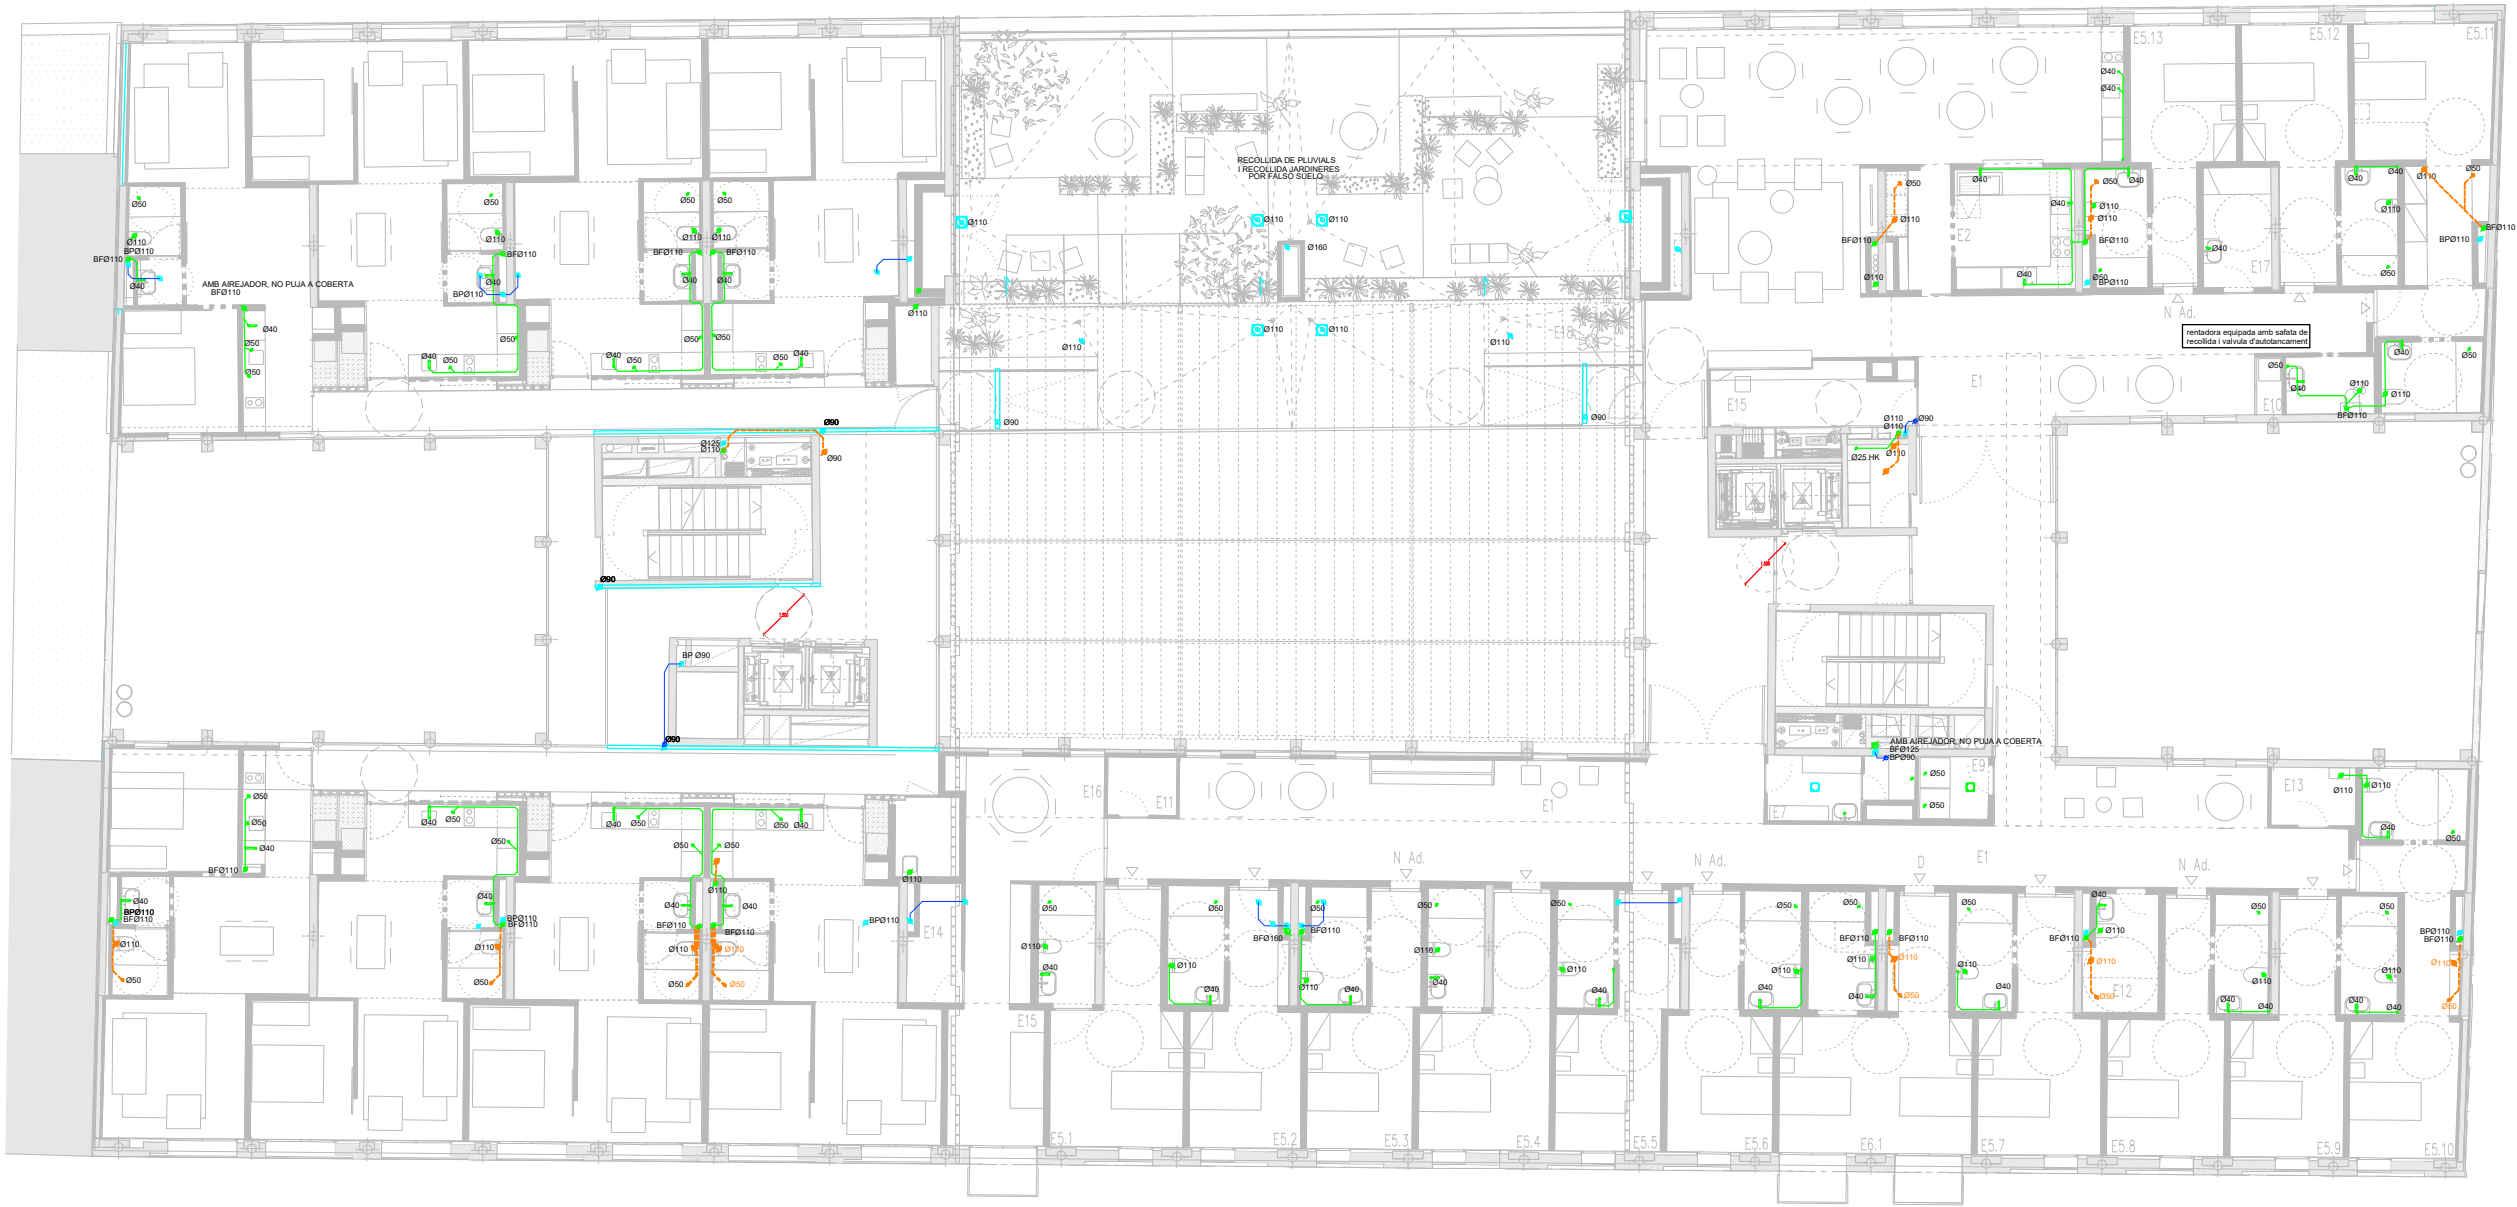


SÍMBOLS	SANEJAMENT COL·LECTORS	I.S.1
	COL·LECTOR	
	COL·LECTOR PENJAT	
	COL·LECTOR PLUVIAL	
	COL·LECTOR PLUVIAL PENJAT	
	BUNERA SIFONICA D'ACER GALVANITZAT	
	PERICO, POU D'OBRA	
	BAIXANT	
	RECOLLIDA LINEAL D'AIGÜES	

SÍMBOLS	SANEJAMENT CONNEXIONS	I.S.3
	APARELL	
40	BANYERA	1.50
40	RENTAMANS	0.75
110	INODOR AMB CISTERNA	1.50
110	INODOR AMB FLUXOR	1.50
50	URINARI	1.00
50	URINARI AMB FLUXOR	1.00
30	BIDET	0.50
40	RENTADORA	1.00
40	RENTAPLATS	0.75
40	SAFAREIG	0.75
110	ABOCADOR	1.00

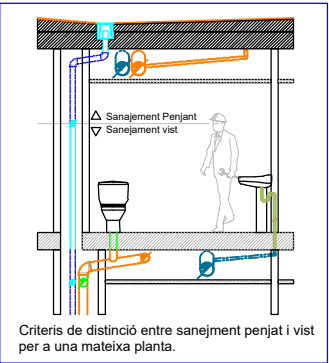

*NOTA:
La cota es refereix a la part baixa de col·lector.

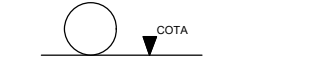

* PLÀNOLS VÁLIDS NOMÉS A EFECTES D'INSTAL·LACIONS. TOTS ELS ELEMENTS S'HANURAN DE REPLANTEJAR EN OBRA ABANS DE LA SEVA EXECUCIÓ.

INSTAL·LACIONS ARQUITECTÒNIQUES
PLAÇA SANT PERE 3. 08003 BARCELONA
tel.: 0034 93 412 05 14 - fax: 0034 93 317 41 61
e-mail: info@aia.cat
web: www.aia.cat

DATA PROJECTE: 10-2019
NOM DEL FITXER: I15020 REPOS DDO SAN R09

DATA REVISIÓ: 09-2020

AIA

Institut Municipal de l'Habitatge i Rehabilitació **Ajuntament de Barcelona**

Projecte
CONSTRUCCIÓ DE 83 HABITATGES DOTACIONALS PER A GENT GRAN, UT. DE CONVIVÈNCIA, EQUIPAMENTS PEL BARRI A L'ESPAI QUIRÓ

Situació
AVINGUDA MARE DE DÉU DE MONTSERRAT 5-11
BARCELONA

Plànol
SANEJAMENT
PLANTA QUARTA

FORA D'ÀMBIT DE PROJECTE

Escola
A3 1/200
A1 1/100


Nº
DGI-IS-08

Data
SETEMBRE 2020
R9
25/02/2025

Nº IMHAB
035/17


l'Arquitecte
ESPINET/UBACH ARQUITECTES I ASSOCIATS SLP
PAU BAJET i MARIA GIRAMÉ, UTE

El Contractista

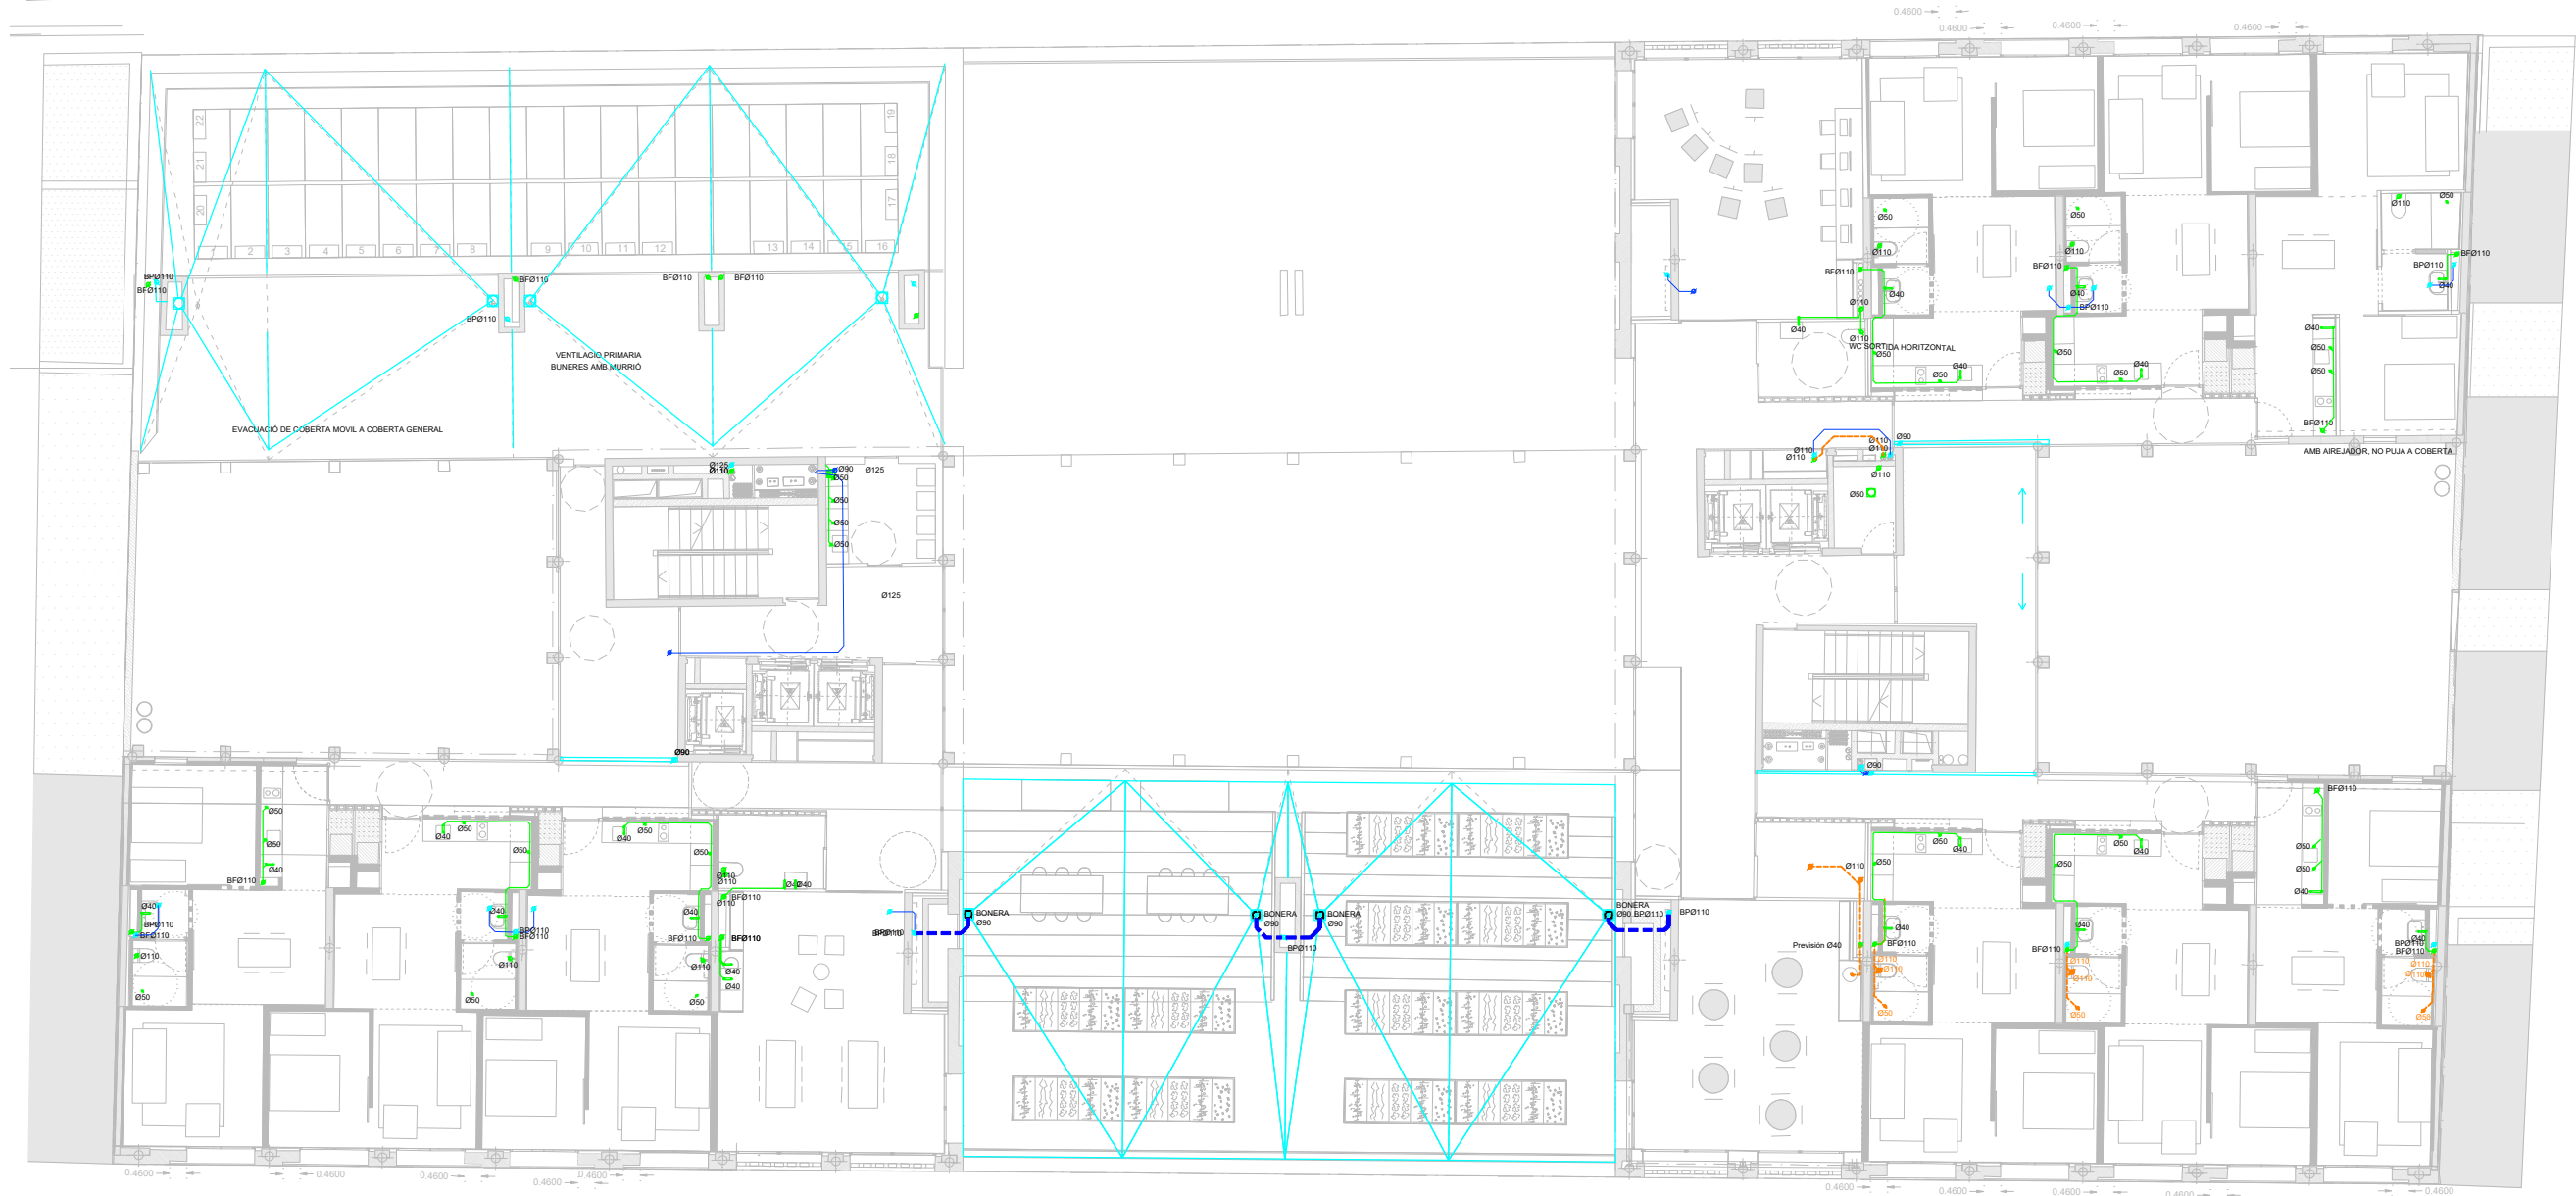


SÍMBOLS	SANEJAMENT COL·LECTORS	I.S.1
	COL·LECTOR	
	COL·LECTOR PENJAT	
	COL·LECTOR PLUVIAL	
	COL·LECTOR PLUVIAL PENJAT	
	BUNERA SIFONICA D'ACER GALVANITZAT	
	PERICO, POU D'OBRA	
	BAIXANT	
	RECOLLIDA LINEAL D'AIGUAS	

SÍMBOLS	SANEJAMENT CONNEXIONS	I.S.3
	APARELL	
40	BANYERA	1.50
40	RENTAMANS	0.75
110	INODOR AMB CISTERNA	1.50
110	INODOR AMB FLUXOR	1.50
50	URINARI	1.00
50	URINARI AMB FLUXOR	1.00
30	BIDET	0.50
40	RENTADORA	1.00
40	RENTAPLATS	0.75
40	SAFAREIG	0.75
110	ABOCADOR	1.00

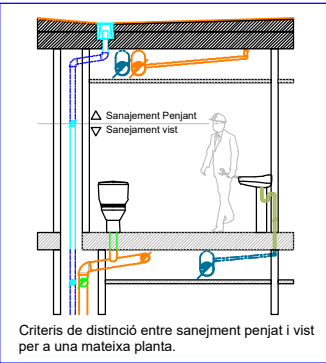

*NOTA:
La cota es refereixa la part baixa de col·lector.

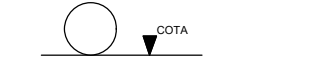

* PLÀNOLS VÁLIDS NOMÉS A EFECTES D'INSTAL·LACIONS. TOTS ELS ELEMENTS S'HANRAN DE REPLANTEJAR EN OBRA ABANS DE LA SEVA EXECUCIÓ.

INSTAL·LACIONS ARQUITÈCTÒNIQUES
PLAÇA SANT PERE 3, 08003 BARCELONA
tel: 0034 93 412 05 14 - fax: 0034 93 317 41 81
@ e-mail: info@aia.cat
@ web: www.aia.cat

DATA PROJECTE 10-2019
NOM DEL FITXER 115020 REPOS DDO SAN R09

DATA REVISIÓ 09-2020


AIA

Institut Municipal de l'Habitatge i Rehabilitació	Ajuntament de Barcelona
Projecte CONSTRUCCIÓ DE 83 HABITATGES DOTACIONALS PER A GENT GRAN, UT. DE CONVIVÈNCIA, EQUIPAMENTS PEL BARRI A L'ESPAI QUIRÓ	
Situació AVINGUDA MARE DE DÉU DE MONTSERRAT 5-11 BARCELONA	
Plànol SANEJAMENT PLANTA CINQUENA	FORA D'ÀMBIT DE PROJECTE
Escola A3 1/200 A1 1/100	Nº DGI-IS-09
Data SETEMBRE 2020 R9 25/02/2025	Nº IMHAB 035/17
l'Arquitecte ESPINET/UBACH ARQUITECTES I ASSOCIATS SLP PAU BAJET i MARIA GIRAMÉ, UTE	
El Contractista	




SÍMBOLS	SANEJAMENT COL·LECTORS	I.S.1
	COLLECTOR	
	COLLECTOR PENJAT	
	COLLECTOR PLUVIAL	
	COLLECTOR PLUVIAL PENJAT	
	BUNERA SIFONICA D'ACER GALVANITZAT	
	PERICO, POU D'OBRA	
	BAIXANT	
	RECOLLIDA LINEAL D'AIGUAS	

SÍMBOLS	SANEJAMENT CONNEXIONS	I.S.3
	APARELL	
40 1.50	BANYERA	
40 0.75	RENTAMANS	
110 1.50	INODOR AMB CISTERNA	
110 1.50	INODOR AMB FLUXOR	
50 1.00	URINARI	
50 1.00	URINARI AMB FLUXOR	
30 0.50	BIDET	
40 1.00	RENTADORA	
40 0.75	RENTAPLATS	
40 0.75	SAFAREIG	
110 1.00	ABOCADOR	

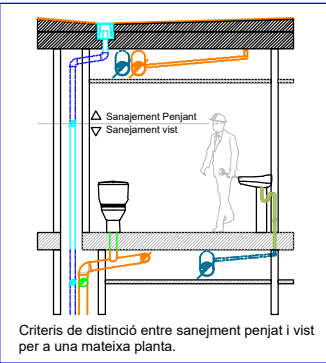

*NOTA:
La cota es refereix a la part baixa de col·lector.

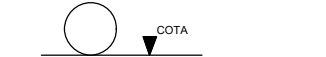

* PLÀNOLS VÀLIDS NOMÉS A EFECTES D'INSTAL·LACIONS. TOTS ELS ELEMENTS S'HANEN DE REPLANTEJAR EN OBRA ABANS DE LA SEVA EXECUCIÓ.

INSTAL·LACIONS ARQUITECTÒNIQUES
PLAÇA SANT PERE 3, 08003 BARCELONA
tel: 0034 93 412 05 14 - fax: 0034 93 317 41 61
@ e-mail: info@aia.cat
@ web: www.aia.cat

DATA PROJECTE: 10-2019
NOM DEL FITXER: H15020 REPOS DDO SAN R09

DATA REVISIÓ: 09-2020

AIA

Institut Municipal de l'Habitatge i Rehabilitació		Ajuntament de Barcelona	
Projecte CONSTRUCCIÓ DE 83 HABITATGES DOTACIONALS PER A GENT GRAN, UT. DE CONVIVÈNCIA, EQUIPAMENTS PEL BARRI A L'ESPAI QUIRÓ			
Situació AVINGUDA MARE DE DÉU DE MONTSERRAT 5-11 BARCELONA			
Plànol SANEJAMENT PLANTA SISENA		FORA D'ÀMBIT DE PROJECTE	
Escala A3 1/200 A1 1/100		Nº DGI-IS-10	
Data SETEMBRE 2020 R9 25/02/2025		Nº IMHAB 035/17	
l'Arquitecte ESPINET/UBACH ARQUITECTES I ASSOCIATS SLP PAU BAJET i MARIA GIRAMÉ, UTE			
El Contractista			

SIMBOLS		SANEJAMENT CONNEIXIONS		I.S.3
Ø	lts/sg	APARELL		
40	1.50	BANYERA		
40	0.75	RENTAMANS		
110	1.50	INODOR AMB CISTERNA		
110	1.50	INODOR AMB FLUXOR		
50	1.00	URINARI		
50	1.00	URINARI AMB FLUXOR		
30	0.50	BIDET		
40	1.00	RENTADORA		
40	0.75	RENTAPLATS		
40	0.75	SAFAREIG		
110	1.00	ABOCADOR		

*NOTA:
La cota es refereix a la part baixa de col·lector



* PLÀNOLS VÁLIDS NOMÉS A EFECTES D'INSTAL·LACIONS, TOTS ELS ELEMENTS S'HAN DE REPLANTEJAR EN OBRA ABANS DE LA SEVA EXECUCIÓ.

INSTAL·LACIONS ARQUITECTÒNIQUES
PLAÇA SANT PERE 3. 08003 BARCELONA
 Tel.: 0034 93 412 05 14 - fax: 0034 93 317 41 81
 @ e-mail: ala@ala.cat
 @ web: www.ala.cat

DATA PROJECTE 10-2019
DATA REVISIÓ 09-2020

NOM DEL FITXER
 I19020 REFOS DDO SAN R09




  	
Projecte CONSTRUCCIÓ DE 83 HABITATGES DOTACIONALS PER A GENT GRAN, UT. DE CONVIVÈNCIA, EQUIPAMENTS PEL BARRI A L'ESPAI QUIRÓ	
Situació AVINGUDA MARE DE DÉU DE MONTSERRAT 5-11 BARCELONA	
Plànol SANEJAMENT PLANTA COBERTA	
FORA D'ÀMBIT DE PROJECTE 	
Escala A3/1/200 A1/1/100	Nº DGI-IS-11
Data SETEMBRE 2020 R9 25/02/2025	Nº IMHAB 035/17
l'Arquitecte ESPINET/UBACH ARQUITECTES I ASSOCIATS SLP PAU BAJET I MARIA GRAMÉ, UTE	
El Contractista	




SÍMBOLS	SANEJAMENT COL·LECTORS	I.S.1
	COL·LECTOR	
	COL·LECTOR PENJAT	
	COL·LECTOR PLUVIAL	
	COL·LECTOR PLUVIAL PENJAT	
	BUNERA SIFONICA D'ACER GALVANITZAT	
	PERICO, POU D'OBRA	
	BAIXANT	
	RECOLLIDA LINEAL D'AIGUES	

SÍMBOLS	SANEJAMENT CONNEXIONS	I.S.3
	APARELL	
40 1.50	BANYERA	
40 0.75	RENTAMANS	
110 1.50	INODOR AMB CISTERNA	
110 1.50	INODOR AMB FLUXOR	
50 1.00	URINARI	
50 1.00	URINARI AMB FLUXOR	
30 0.50	BIDET	
40 1.00	RENTADORA	
40 0.75	RENTAPLATS	
40 0.75	SAFAREIG	
110 1.00	ABOCADOR	

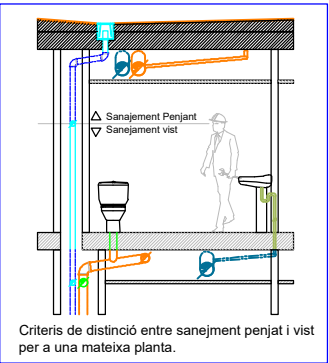

*NOTA:
La cota es refereix a la part baixa de col·lector.

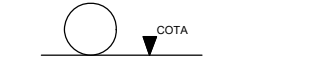

* PLÀNOLS VÁLIDS NOMÉS A EFECTES D'INSTAL·LACIONS. TOTS ELS ELEMENTS S'HANURAN DE REPLANTEJAR EN OBRA ABANS DE LA SEVA EXECUCIÓ.

INSTAL·LACIONS ARQUITECTÒNIQUES
PLAÇA SANT PERE 3. 08003 BARCELONA
tel.: 0034 93 412 05 14 - fax: 0034 93 317 41 81
@ e-mail: info@aia.cat
@ web: www.aia.cat

DATA PROJECTE: 10-2019
NOM DEL FITXER: I15020 REPOS DDO SAN R09

DATA REVISIÓ: 09-2020

AIA

Institut Municipal de l'Habitatge i Rehabilitació Ajuntament de Barcelona

Projecte: CONSTRUCCIÓ DE 83 HABITATGES DOTACIONALS PER A GENT GRAN, UT. DE CONVIVÈNCIA, EQUIPAMENTS PEL BARRI A L'ESPAI QUIRÓ

Situació: AVINGUDA MARE DE DÉU DE MONTSERRAT 5-11 BARCELONA

Plànol: SANEJAMENT UNITAT DE CONVIVÈNCIA FORA D'ÀMBIT DE PROJECTE

Escola: A3 1/150 A1 1/75 N° DGI-IS-12

Data: SETEMBRE 2020 R9 N° IMHAB 035/17

25/02/2025

l'Arquitecte: ESPINET/UBACH ARQUITECTES I ASSOCIATS SLP PAU BAJET i MARIA GIRAMÉ, UTE


El Contractista:

El IMHAB




SÍMBOLS	SANEJAMENT COL·LECTORS	I.S.1
	COL·LECTOR	
	COL·LECTOR PENJAT	
	COL·LECTOR PLUVIAL	
	COL·LECTOR PLUVIAL PENJAT	
	BUNERA SIFONICA D'ACER GALVANITZAT	
	PERICO, POU D'OBRA	
	BAIXANT	
	RECOLLIDA LINEAL D'AIGÜES	

SÍMBOLS	SANEJAMENT CONNEXIONS	I.S.3
	APARELL	
40 1.50	BANYERA	
40 0.75	RENTAMANS	
110 1.50	INODOR AMB CISTERNA	
110 1.50	INODOR AMB FLUXOR	
50 1.00	URINARI	
50 1.00	URINARI AMB FLUXOR	
30 0.50	BIDET	
40 1.00	RENTADORA	
40 0.75	RENTAPLATS	
40 0.75	SAFAREIG	
110 1.00	ABOCADOR	

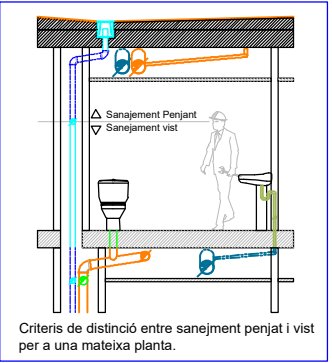

*NOTA:
La cota es refereix a la part baixa de col·lector.

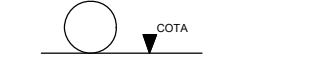

* PLÀNOLS VÀLIDS NOMÉS A EFECTES D'INSTAL·LACIONS. TOTS ELS ELEMENTS S'HANURAN DE REPLANTEJAR EN OBRA ABANS DE LA SEVA EXECUCIÓ.


INSTAL·LACIONS ARQUITECTÒNIQUES
PLAÇA SANT PERE 3, 08003 BARCELONA
tel.: 0034 93 412 05 14 - fax: 0034 93 317 41 81
@ e-mail: info@aia.cat
@ web: www.aia.cat

DATA PROJECTE: 10-2019
NOM DEL FITXER: 115020 REPOS DDO SAN R09

DATA REVISIÓ: 09-2020


AIA

Institut Municipal de l'Habitatge i Rehabilitació	Ajuntament de Barcelona
Projecte CONSTRUCCIÓ DE 83 HABITATGES DOTACIONALS PER A GENT GRAN, UT. DE CONVIVÈNCIA, EQUIPAMENTS PEL BARRI A L'ESPAI QUIRÓ	
Situació AVINGUDA MARE DE DÉU DE MONTSERRAT 5-11 BARCELONA	
Plànol SANEJAMENT HABITACIONS TIPUS	FORA D'ÀMBIT DE PROJECTE
Escala A3 1/50 A1 1/25	Nº DGI-IS-13
Data SETEMBRE 2020 R9 25/02/2025	Nº IMHAB 035/17
l'Arquitecte ESPINET/UBACH ARQUITECTES I ASSOCIATS SLP PAU BAJET i MARIA GIRAMÉ, UTE	
El Contractista	
El IMHAB	

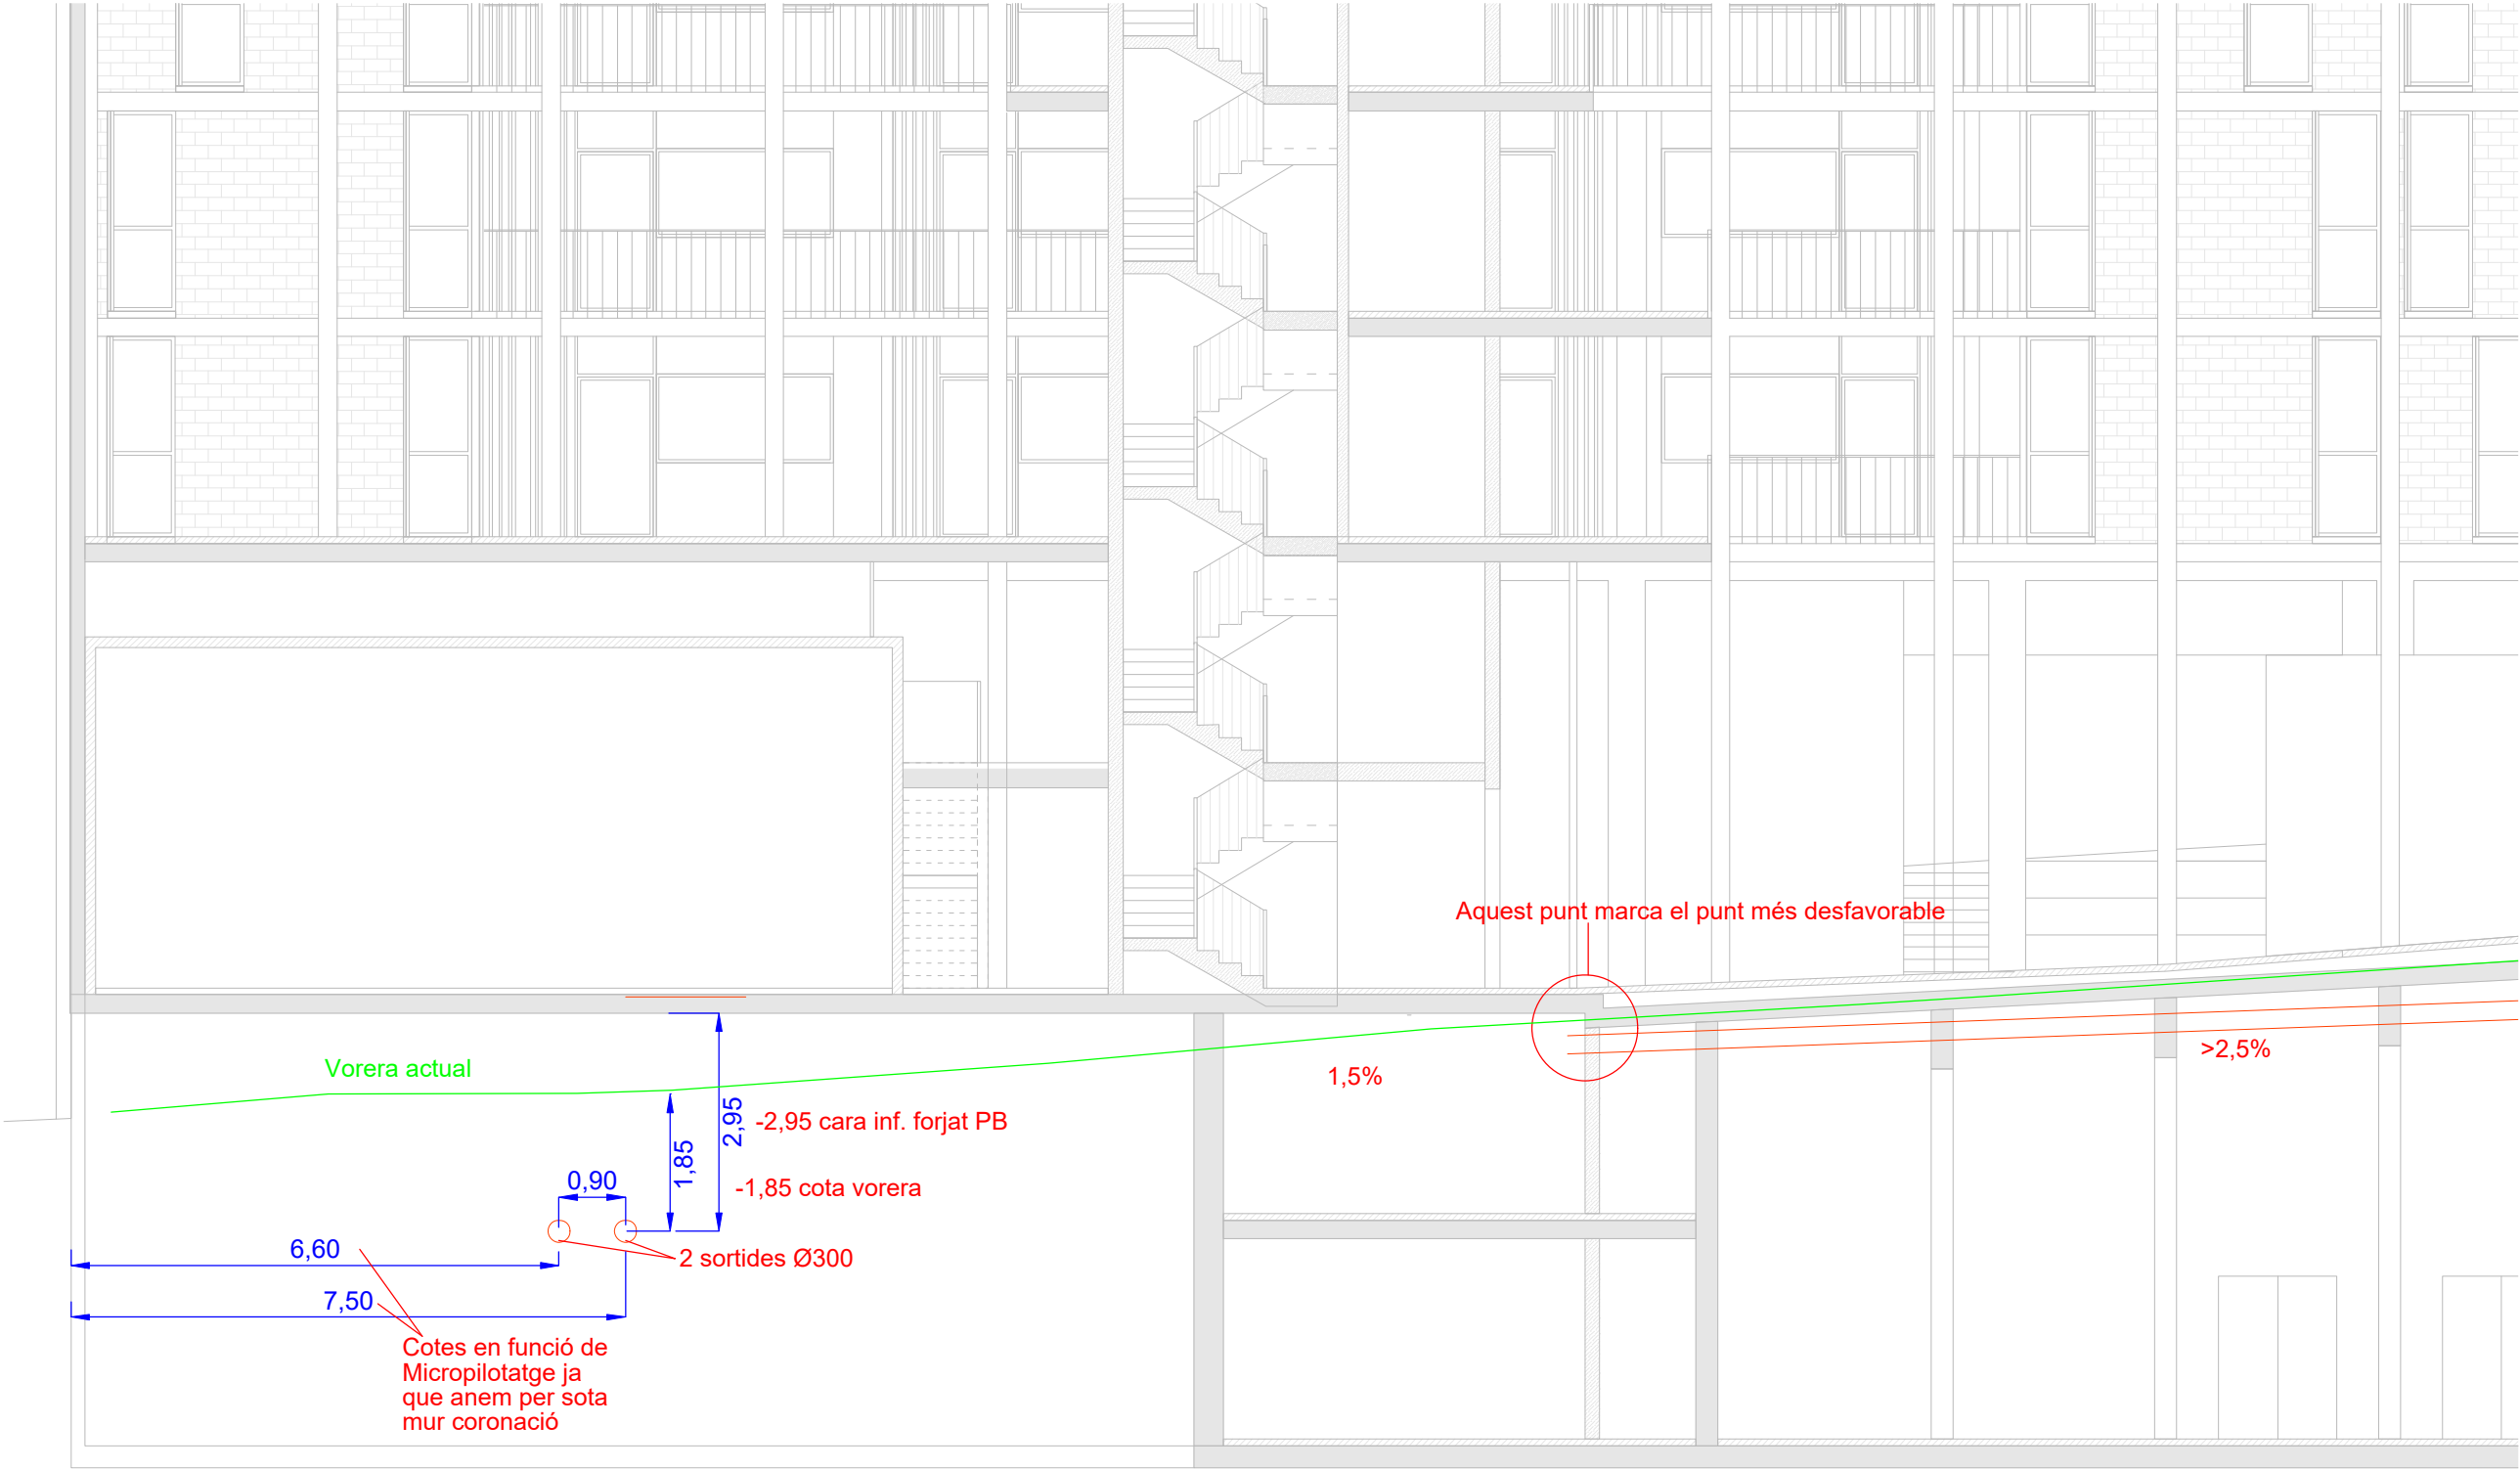


SÍMBOLS	SANEJAMENT COL·LECTORS	I.S.1
	COLLECTOR	
	COLLECTOR PENJAT	
	COLLECTOR PLUVIAL	
	COLLECTOR PLUVIAL PENJAT	
	BUNERA SIFONICA D'ACER GALVANITZAT	
	PERICO, POU D'OBRA	
	BAIXANT	
	RECOLLIDA LINEAL D'AIGUES	

SÍMBOLS	SANEJAMENT CONNEXIONS	I.S.3
	APARELL	
40 1.50	BANYERA	
40 0.75	RENTAMANS	
110 1.50	INODOR AMB CISTERNA	
110 1.50	INODOR AMB FLUXOR	
50 1.00	URINARI	
50 1.00	URINARI AMB FLUXOR	
30 0.50	BIDET	
40 1.00	RENTADORA	
40 0.75	RENTAPLATS	
40 0.75	SAFAREIG	
110 1.00	ABOCADOR	

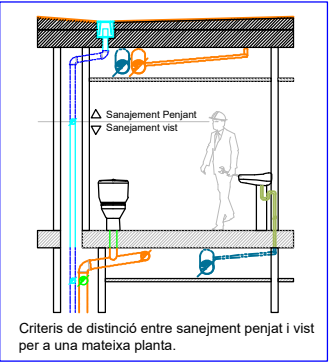

*NOTA:
La cota es refereix a la part baixa de col·lector.

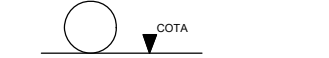

* PLÀNOLS VÀLIDS NOMÉS A EFECTES D'INSTAL·LACIONS. TOTS ELS ELEMENTS S'Hauran de replantejar en obra abans de la seva EXECUCIÓ.

INSTAL·LACIONS ARQUITECTÒNIQUES
PLAÇA SANT PERE 3, 08003 BARCELONA
tel: 0034 93 412 05 14 - fax: 0034 93 317 41 81
e-mail: info@aia.cat
web: www.aia.cat

DATA PROJECTE: 10-2019
NOM DEL FITXER: I151020 REPOS DDO SAN R09

DATA REVISIÓ: 09-2020

AIA

Institut Municipal de l'Habitatge i Rehabilitació **Ajuntament de Barcelona**

Projecte
CONSTRUCCIÓ DE 83 HABITATGES DOTACIONALS PER A GENT GRAN, UT. DE CONVIVÈNCIA, EQUIPAMENTS PEL BARRI A L'ESPAI QUIRÓ

Situació
AVINGUDA MARE DE DÉU DE MONTSERRAT 5-11
BARCELONA

Plànol
SANEJAMENT
ESQUEMA SANEJAMENT

FORA D'ÀMBIT DE PROJECTE

Escala
A3 S/n
A1 S/n

Nº
DGI-IS-14


Data
SETEMBRE 2020
R9
25/02/2025

Nº IMHAB
035/17

l'Arquitecte
ESPINET/UBACH ARQUITECTES I ASSOCIATS SLP
PAU BAJET i MARIA GIRAMÉ, UTE


El Contractista

El IMHAB

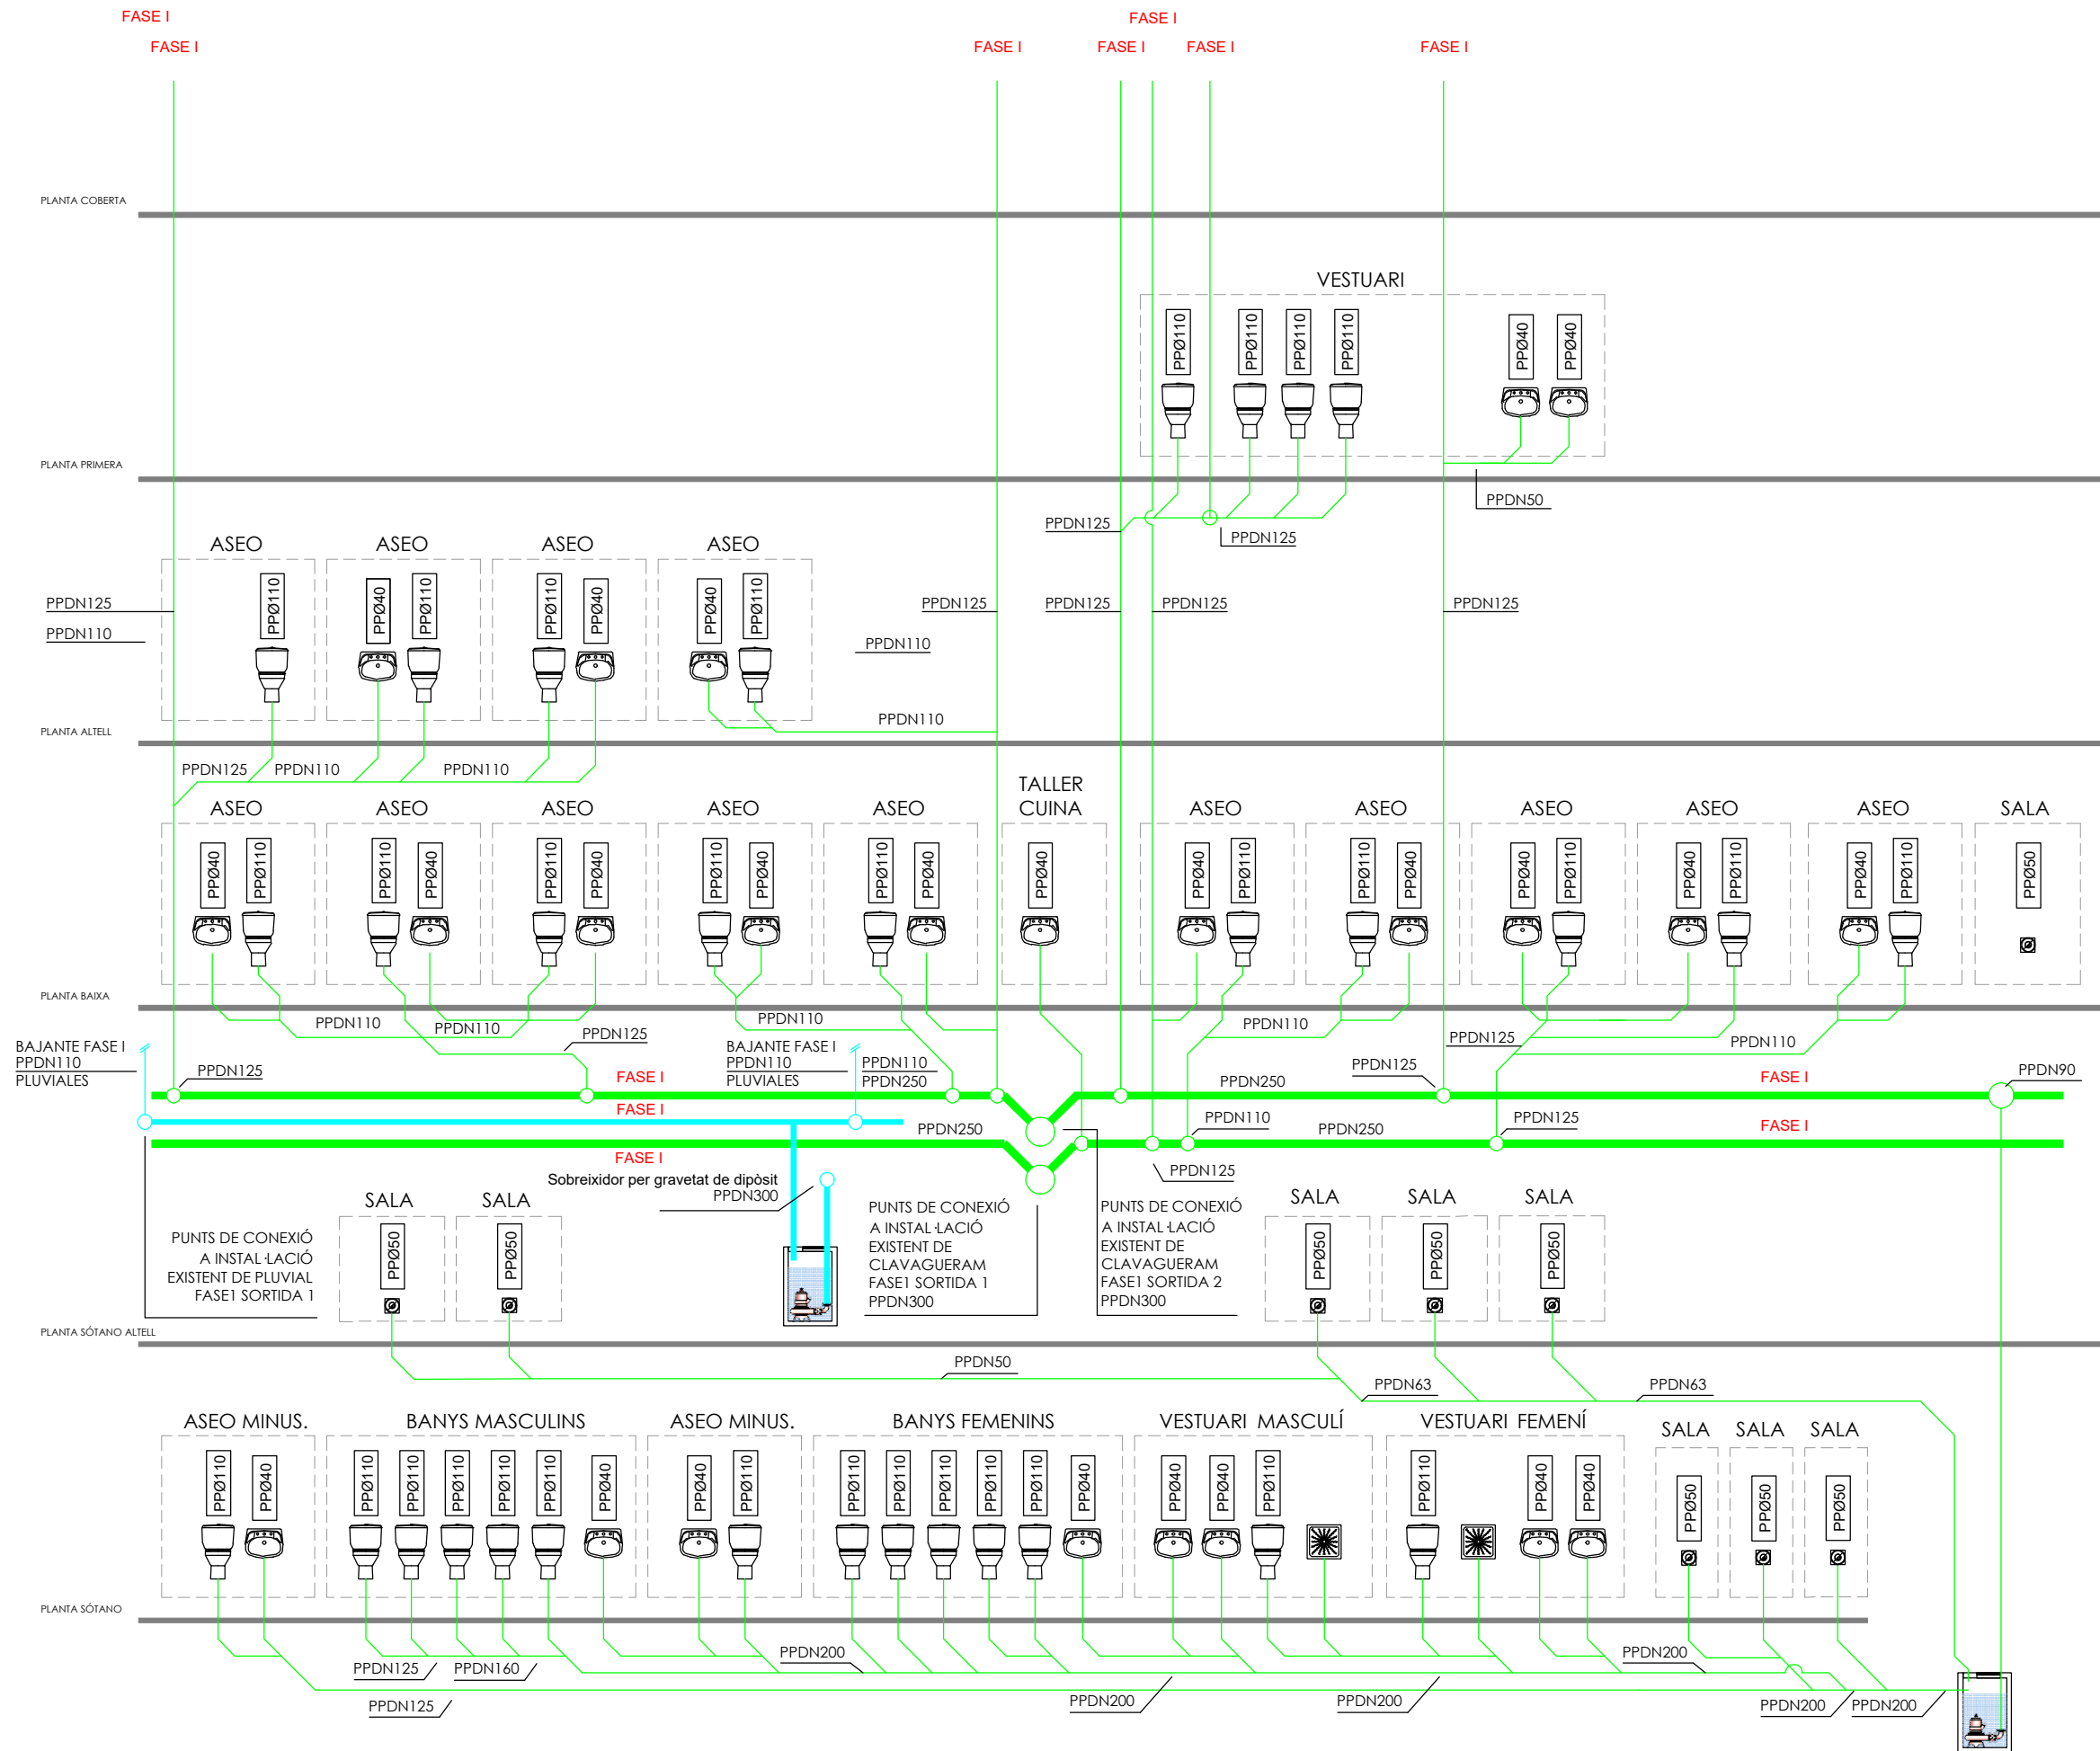


SIMBOLS	SANEJAMENT COL·LECTORS	I.S.1
	COLLECTOR	
	COLLECTOR PENJAT	
	COLLECTOR PLUVIAL	
	COLLECTOR PLUVIAL PENJAT	
	BUNERA SIFONICA D'ACER GALVANITZAT	
	PERICO, POU D'OBRA	
	BAIXANT	
	RECOLLIDA LINEAL D'AIGÜES	

SIMBOLS	SANEJAMENT CONNEXIONS	I.S.3
	APARELL	
	BANYERA	
	RENTAMANS	
	INODOR AMB CISTERNA	
	INODOR AMB FLUXOR	
	URINARI	
	URINARI AMB FLUXOR	
	BIDET	
	RENTADORA	
	RENTAPLATS	
	SAFAREIG	
	ABOCADOR	

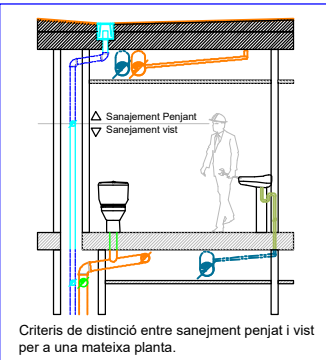

*NOTA:
La cota es refereix a la part baixa de col·lector.

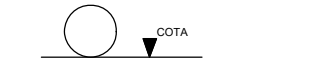

* PLÀNOLS VÀLIDS NOMÉS A EFECTES D'INSTAL·LACIONS. TOTS ELS ELEMENTS S'HANURAN DE REPLANTEJAR EN OBRA ABANS DE LA SEVA EXECUCIÓ.

INSTAL·LACIONS ARQUITÈCTÒNIQUES
PLAÇA SANT PERE 3, 08003 BARCELONA
Tel: 0034 93 412 05 14 - Fax: 0034 93 317 41 81
@ e-mail: info@aia.cat
@ web: www.aia.cat

DATA PROJECTE: 10-2019
NOM DEL FITXER: I15020 REPOS DDO SAN R09

DATA REVISIÓ: 09-2020

AIA

Institut Municipal de l'Habitatge i Rehabilitació Ajuntament de Barcelona

Projecte
CONSTRUCCIÓ DE 83 HABITATGES DOTACIONALS PER A GENT GRAN, UT. DE CONVIVÈNCIA, EQUIPAMENTS PEL BARRI A L'ESPAI QUIRÓ

Situació
AVINGUDA MARE DE DÉU DE MONTSERRAT 5-11 BARCELONA

Plànol
SANEJAMENT ESQUEMA SANEJAMENT EQUIPAMENTS

FORA D'ÀMBIT DE PROJECTE

Escola
A3 S/n A1 S/n

Nº
DGI-IS-15

Data
SETEMBRE 2020 R9


Nº IMHAB
035/17

25/02/2025


l'Arquitecte
ESPINET/UBACH ARQUITECTES I ASSOCIATS SLP
PAU BAJET i MARIA GIRAMÉ, UTE

El Contractista

El IMHAB

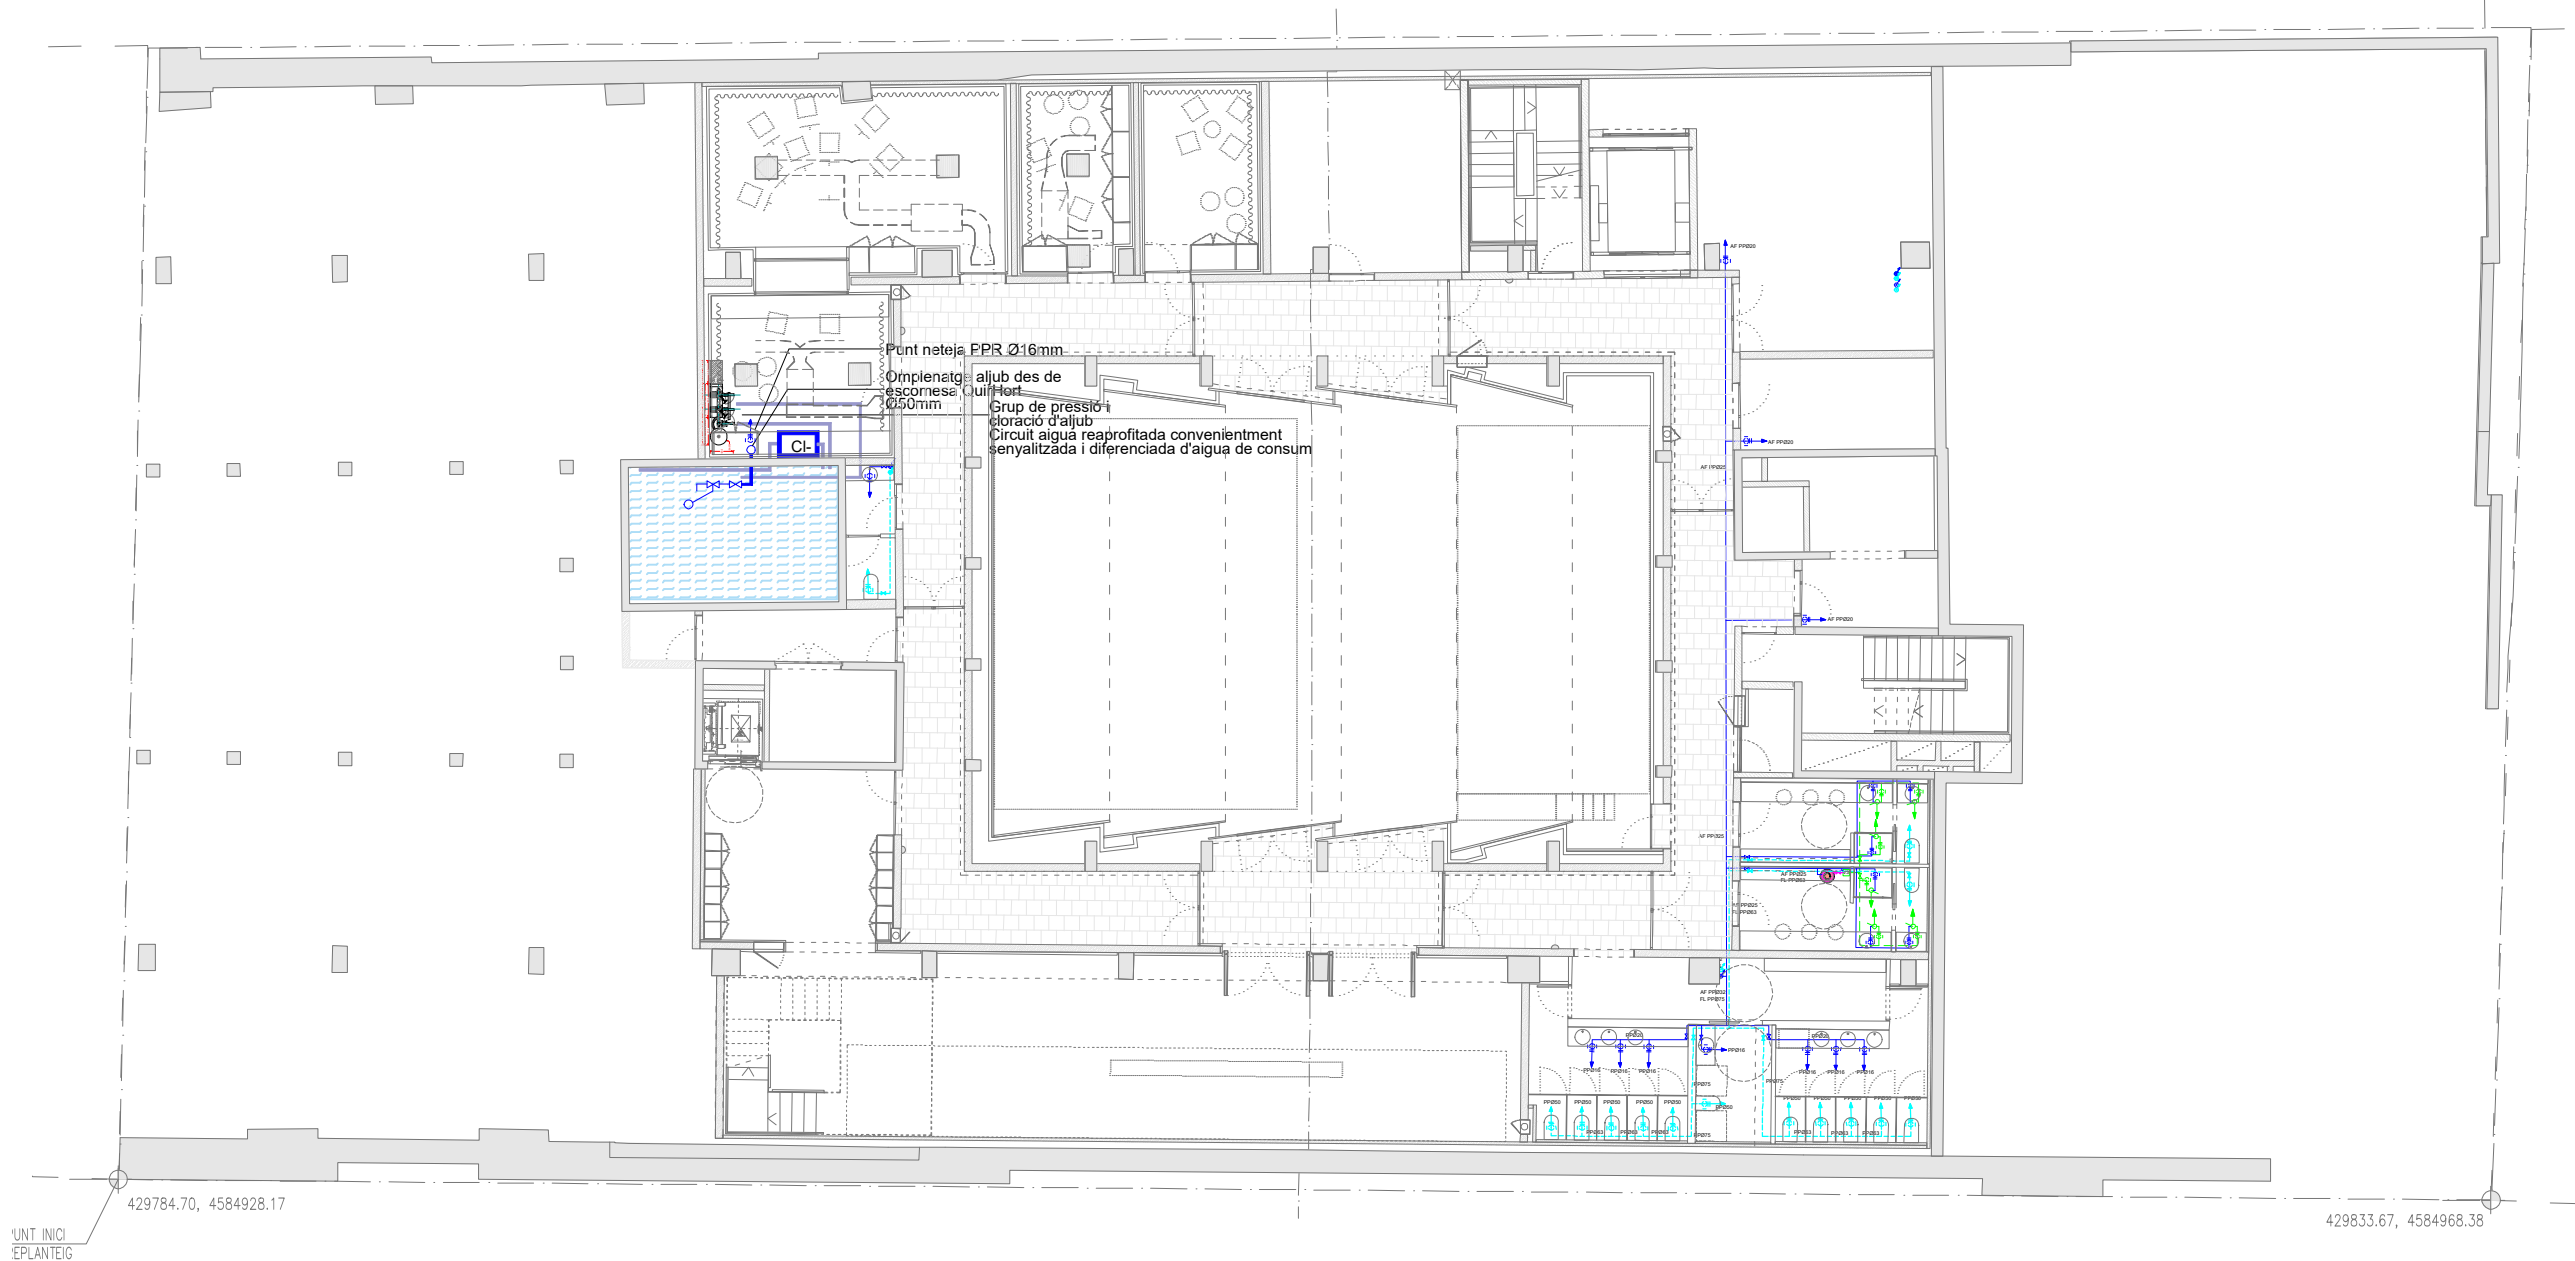

SÍMBOLS	FONTANERIA	I.F.01
	CANONADA AIGUA FREDA	
	CANONADA A.C.S.	
	CANONADA MESCLA	
	CANONADA RETORN	
	MUNTANT	
	BAIXANT	
	MONOMANDO	
	PUNT DE CONSUM	
	VÀLVULA DE BOLA	
	MÒDUL D'INTERCANVI I COMPTATGE	
	PER A PRODUCCIÓ DE FRED I CALOR	

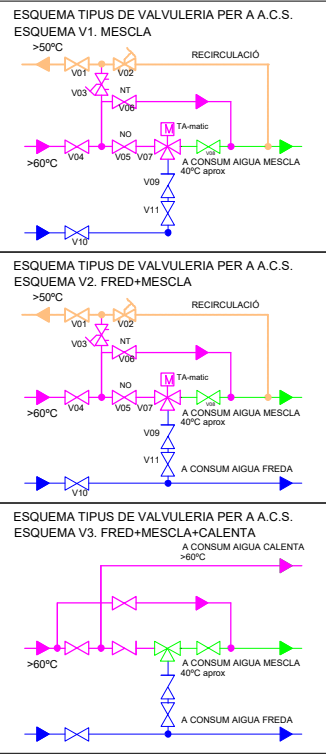

TOTA LA XARXA D'AIGUES PLUVIALES REICLADES ANIRA CONVENIENTMENT SENYALITZADA EN TOT EL SEU RECORREGUT, I AMB INDICACIÓ DE "NO POTABLE" EN ELS SEUS PUNT TERMINALS.

* PLÀNOLS VÀLIDS NOMÉS A EFECTES D'INSTAL·LACIONS. TOTS ELS ELEMENTS S'Hauran DE REPLANTEJAR EN OBRA ABANS DE LA SEVA EXECUCIÓ.

INSTAL·LACIONS ARQUITECTÒNIQUES
PLAÇA SANT PERE 3. 08003 BARCELONA
tel - 0034 93 412 05 14 - fax - 0034 93 317 41 61
e-mail - aia@dia.cat
web - www.aia.cat

DATA PROJECTE 10-2019
NOM DEL FITXER 119020 REPOS DDO FON R00

DATA REVISIÓ 09-2020

AIA

Institut Municipal de l'Habitatge i Rehabilitació Ajuntament de Barcelona

Projecte
CONSTRUCCIÓ DE 83 HABITATGES DOTACIONALS PER A GENT GRAN, UT. DE CONVIVÈNCIA, EQUIPAMENTS PEL BARRI A L'ESPAI QUIRÓ

Situació
AVINGUDA MARE DE DÉU DE MONTSERRAT 5-11
BARCELONA

Plànol
FONTANERIA
PLANTA SOTERRANI

FORA D'ÀMBIT DE PROJECTE

Escola
A3 1/200
A1 1/100


Nº
DGI-IF-01

Data
SEPTEMBRE 2020

Nº IMHAB
035/17


l'Arquitecte
ESPINET/UBACH ARQUITECTES I ASSOCIATS SLP
PAU BAJET i MARIA GIRAMÉ, UTE

El Contractista

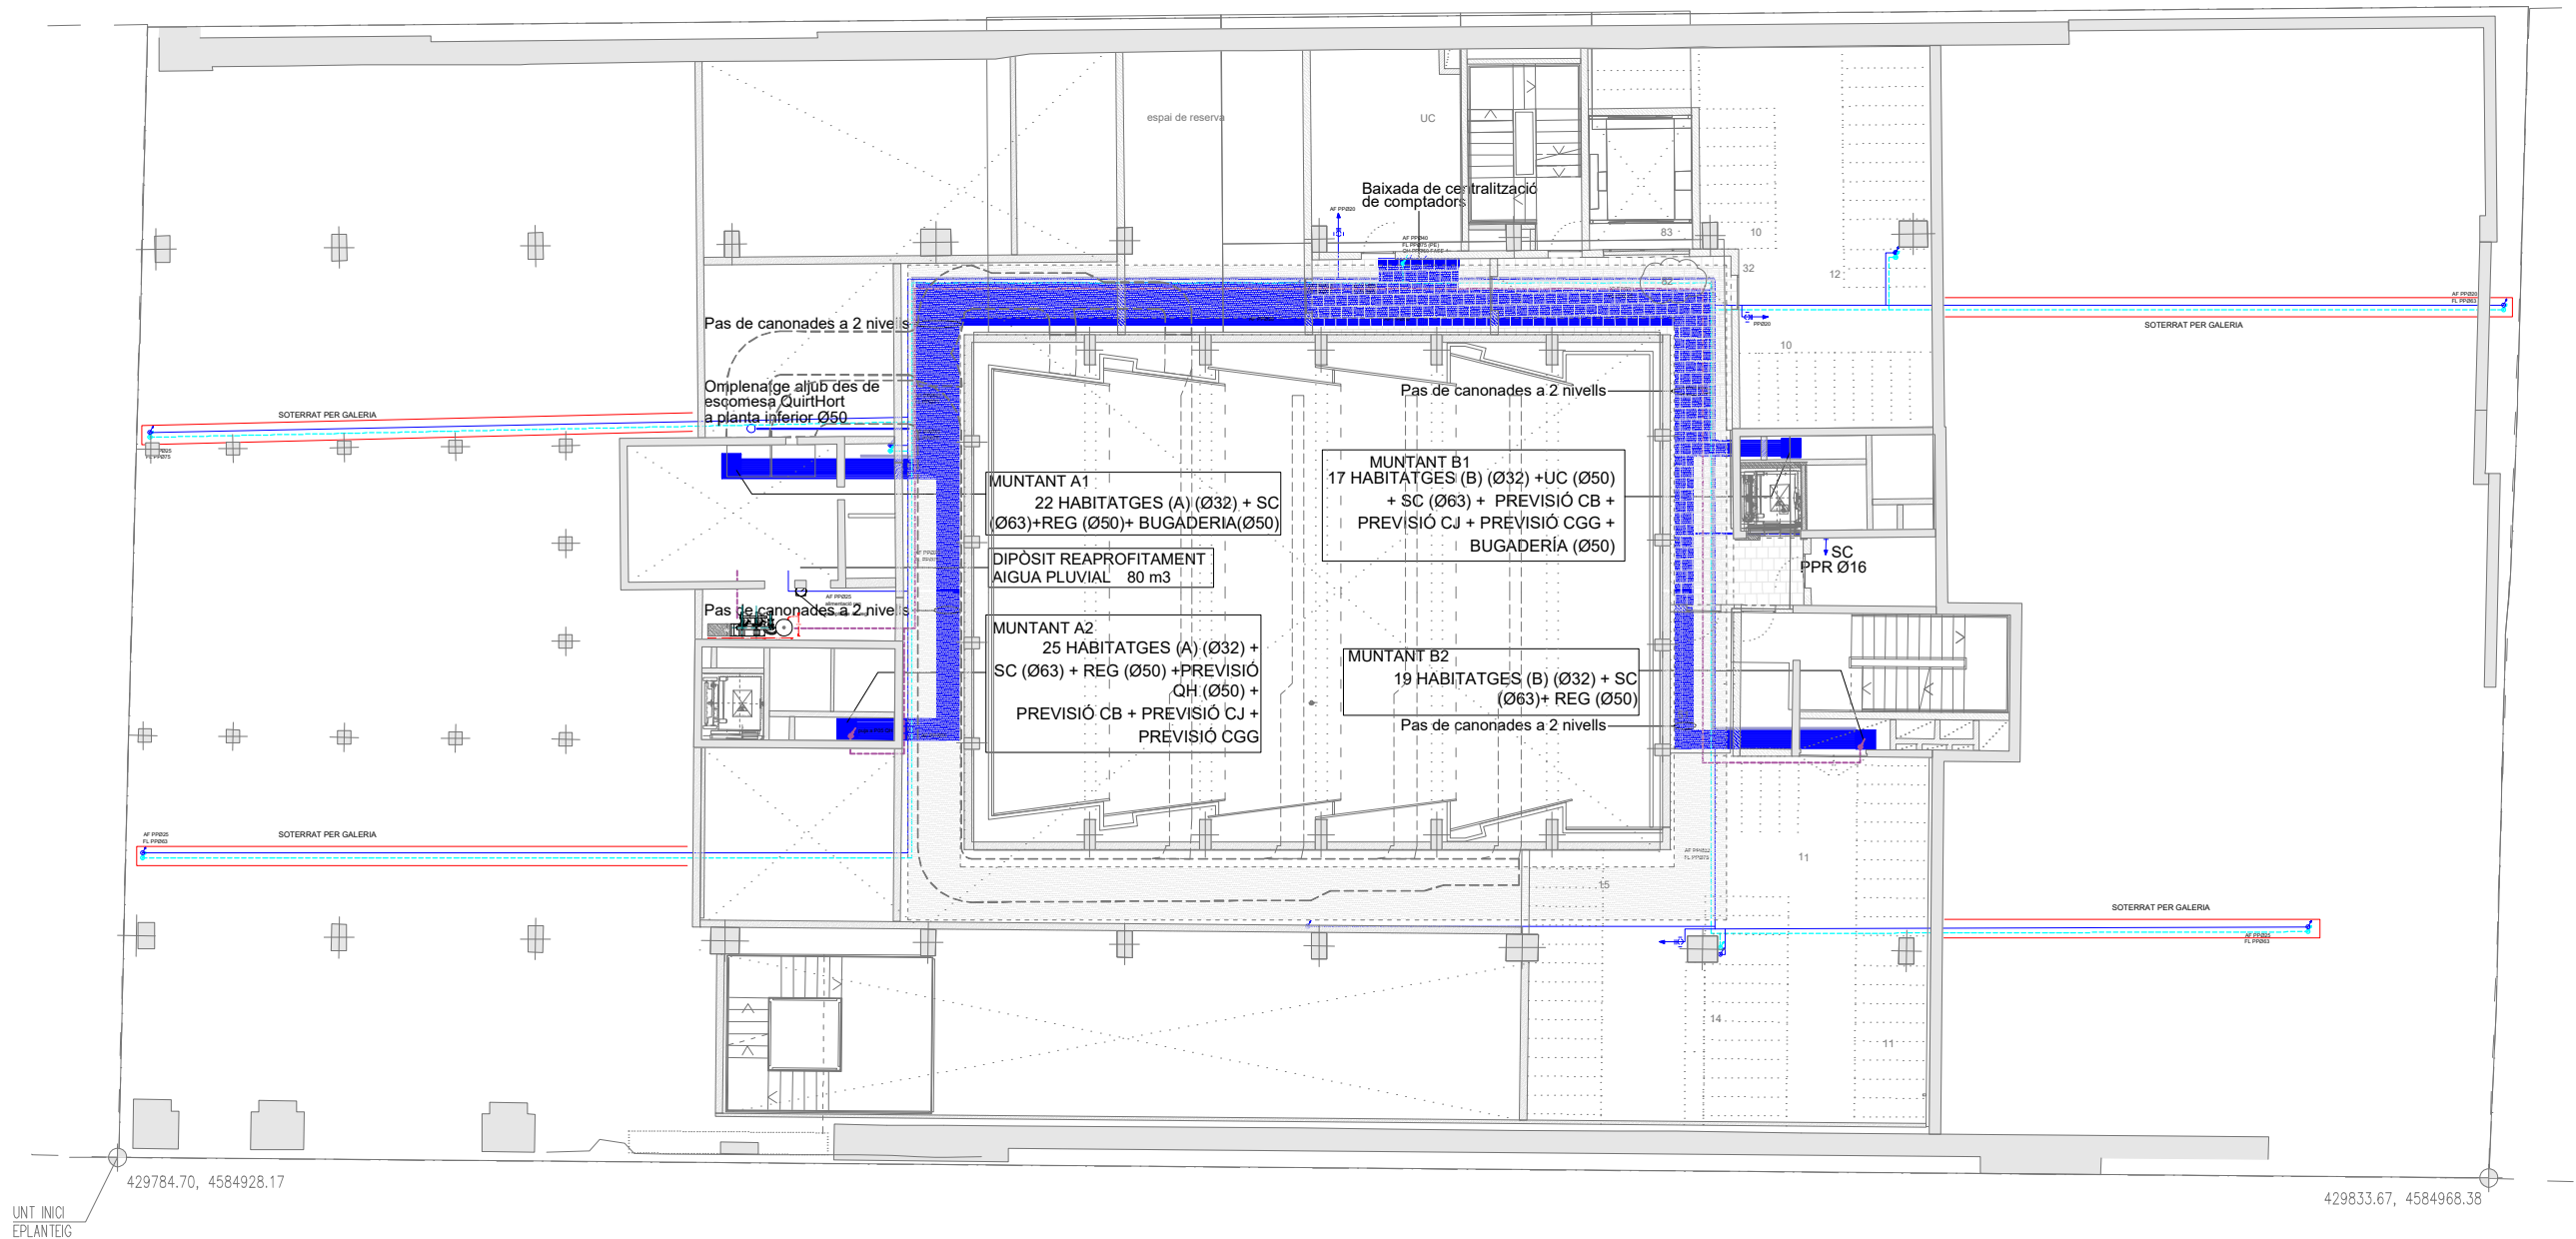

UNT INICI
EPLANTEIG

SÍMBOLS	FONTANERIA	I.F.01
	CANONADA AIGUA FREDA	
	CANONADA A.C.S.	
	CANONADA MESCLA	
	CANONADA RETORN	
	MUNTANT	
	BAIXANT	
	MONOMANDO	
	PUNT DE CONSUM	
	VÀLVULA DE BOLA	
	MÒDUL D'INTERCANVI I COMPTATGE PER A PRODUCCIÓ DE FRED I CALOR	

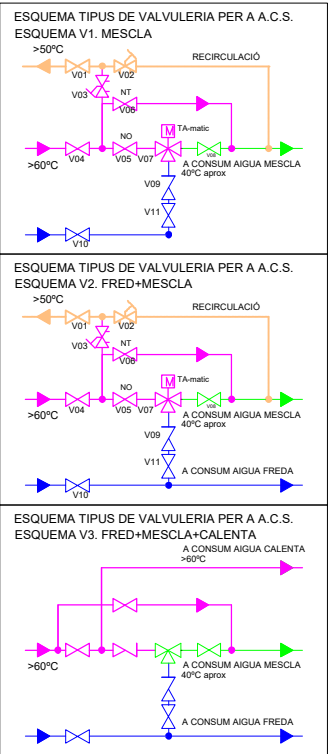

TOTA LA XARXA D'AIGUES PLUVIALES RECICLADES ANIRA CONVENIENTMENT SENYALITZADA EN TOT EL SEU RECORREGUT, I AMB INDICACIÓ DE "NO POTABLE" EN ELS SEUS PUNT TERMINALS.

* PLÀNOLS VÀLIDS NOMÉS A EFECTES D'INSTAL·LACIONS. TOTS ELS ELEMENTS S'HANURAN DE REPLANTEJAR EN OBRA ABANS DE LA SEVA EXECUCIÓ.

INSTAL·LACIONS ARQUITÈCTÒNIQUES

PLAÇA SANT PERE 3, 08003 BARCELONA

tel: 0034 93 412 05 14 - fax: 0034 93 317 41 81

@ e-mail: info@aia.cat

@ web: www.aia.cat

DATA PROJECTE 10-2019

NOM DEL FITXER I150202 REPOS DDO FON R00

DATA REVISIÓ 09-2020

AIA

Institut Municipal de l'Habitatge i Rehabilitació

Ajuntament de Barcelona

Projecte

CONSTRUCCIÓ DE 83 HABITATGES DOTACIONALS PER A GENT GRAN, UT. DE CONVIVÈNCIA, EQUIPAMENTS PEL BARRI A L'ESPAI QUIRÓ

Situació

AVINGUDA MARE DE DÉU DE MONTSERRAT 5-11 BARCELONA

Plànol

FONTANERIA

PLANTA SOTERRANI ALTELL

FORA D'ÀMBIT DE PROJECTE

Escola

A3 1/200

A1 1/100

Nº

DGI-IF-02

Data

SETEMBRE 2020

Nº IMHAB

035/17


l'Arquitecte

ESPINET/UBACH ARQUITECTES I ASSOCIATS SLP


PAU BAJET i MARIA GIRAMÉ, UTE

El Contractista

El IMHAB

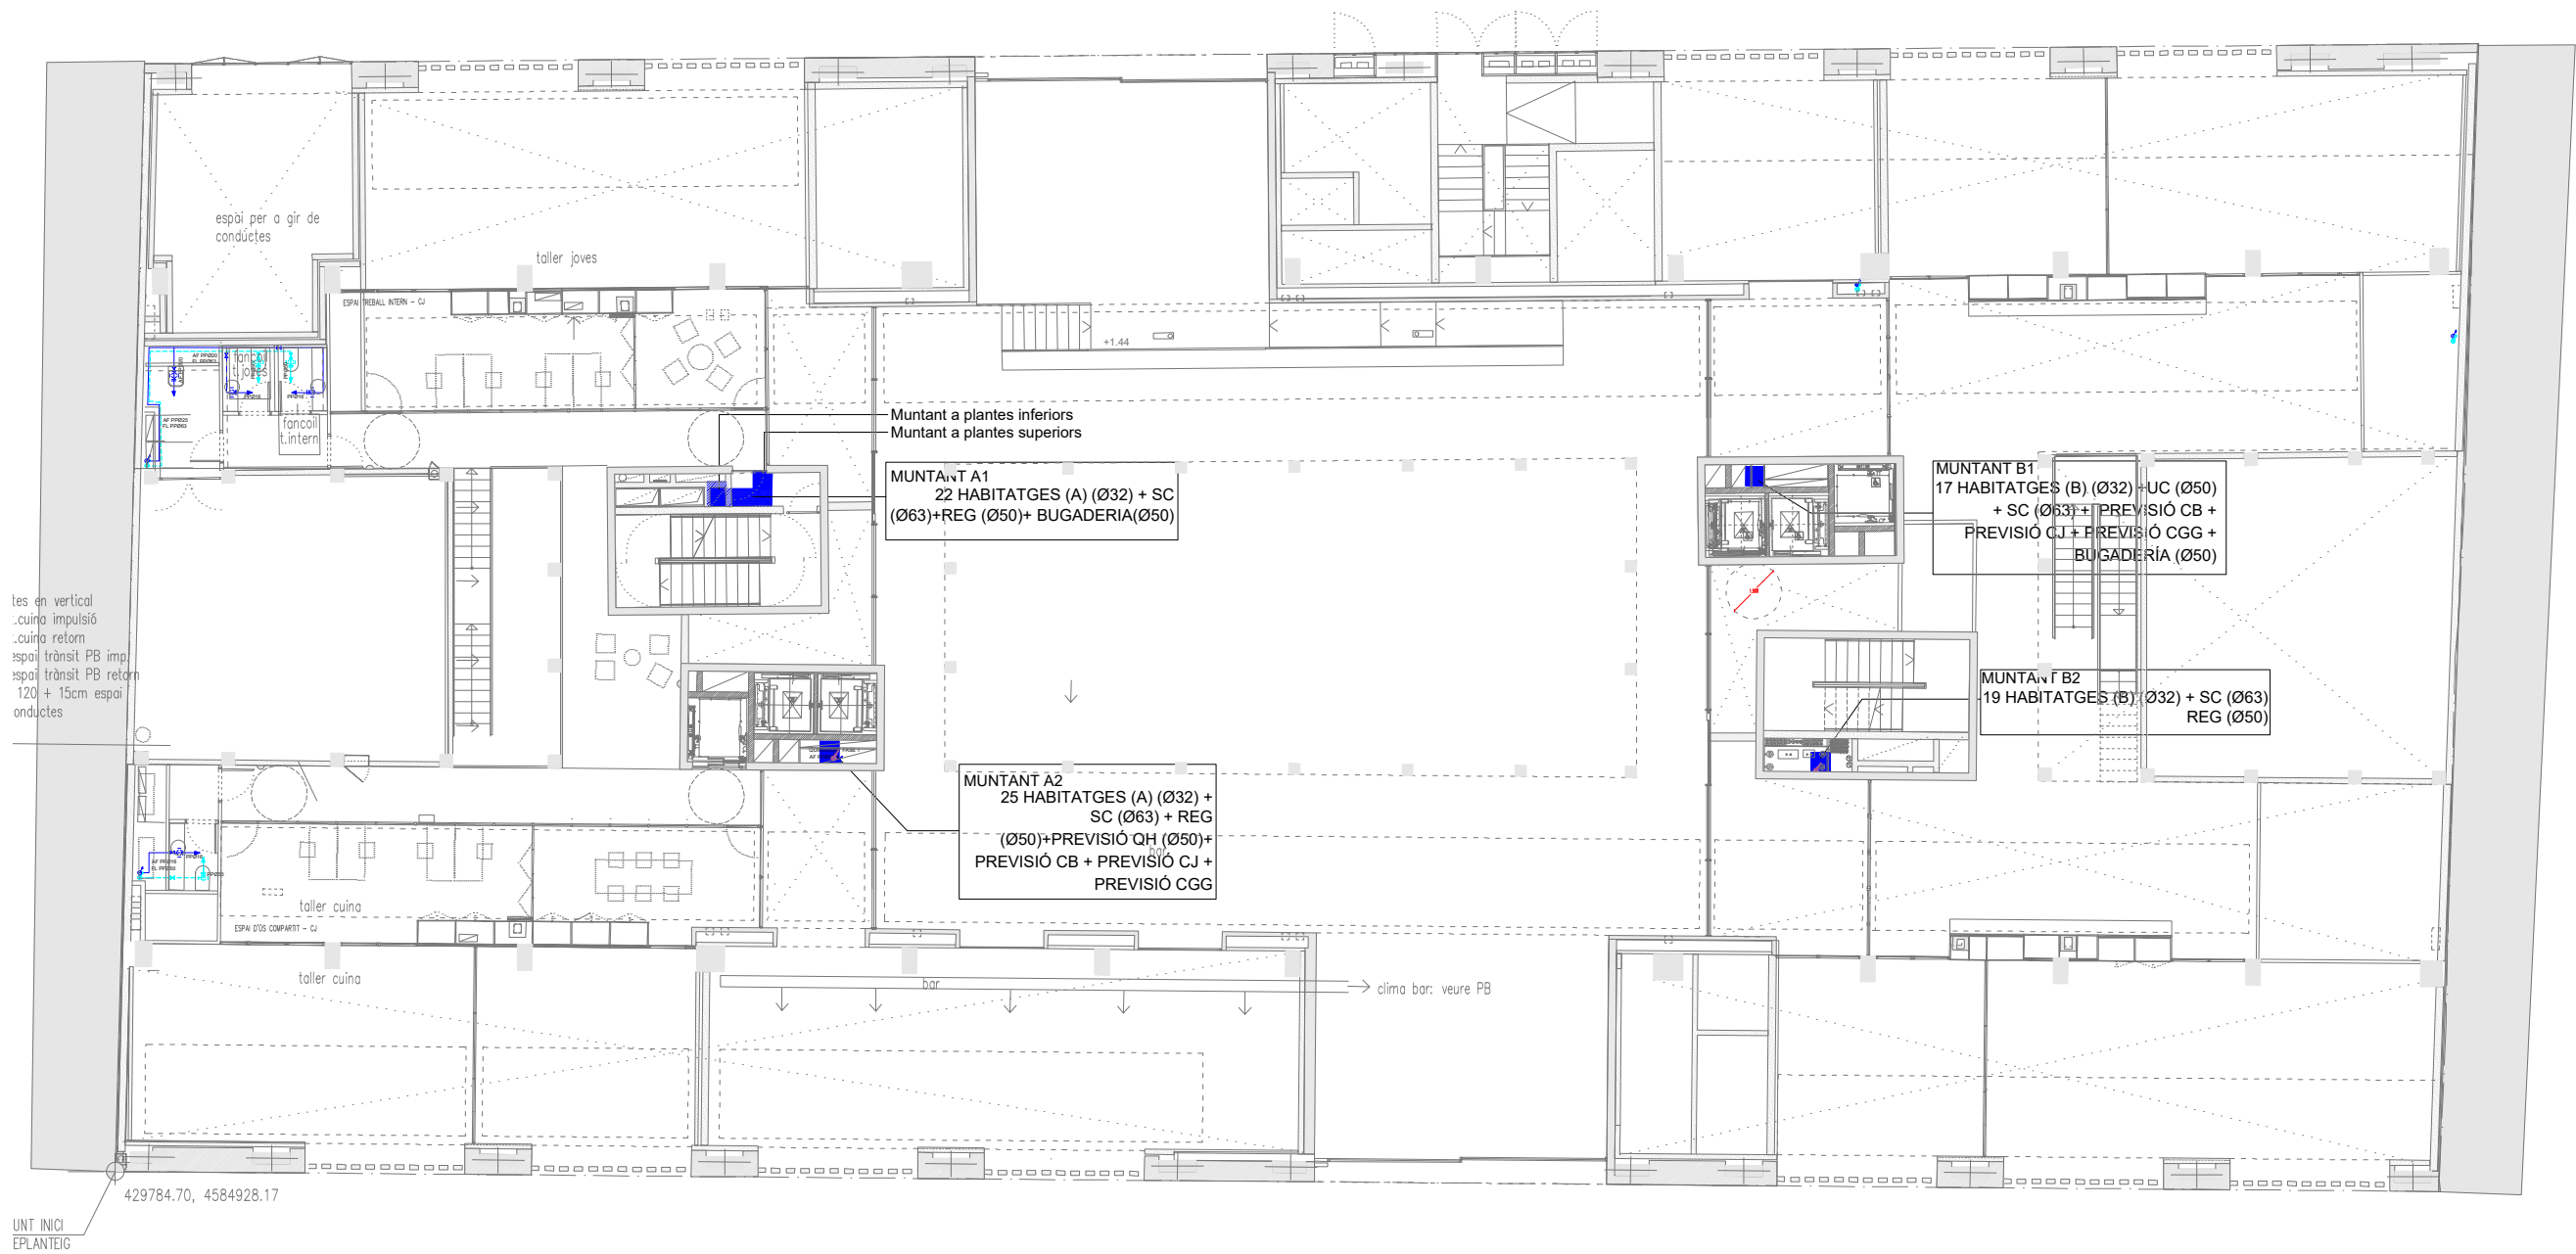

SÍMBOLS	FONTANERIA	I.F.01
	CANONADA AIGUA FREDA	
	CANONADA A.C.S.	
	CANONADA MESCLA	
	CANONADA RETORN	
	MUNTANT	
	BAIXANT	
	MONOMANDO	
	PUNT DE CONSUM	
	VÀLVULA DE BOLA	
	MÒDUL D'INTERCANVI I COMPTATGE PER A PRODUCCIÓ DE FRED I CALOR	

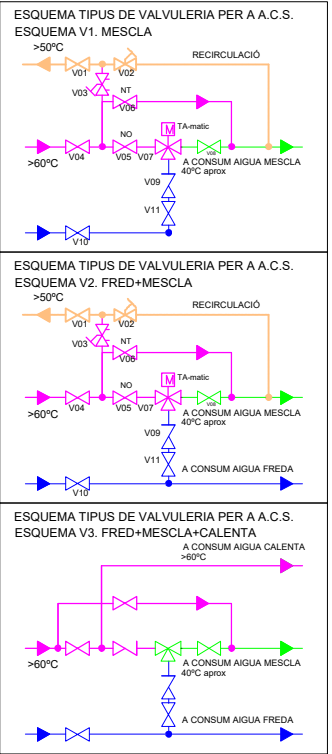

TOTA LA XARXA D'AIGUES PLUVIALES RECICLADES ANIRA CONVENIENTMENT SENYALITZADA EN TOT EL SEU RECORREGUT, I AMB INDICACIÓ DE "NO POTABLE" EN ELS SEUS PUNT TERMINALS.

* PLÀNOLS VÀLIDS NOMÉS A EFECTES D'INSTAL·LACIONS. TOTS ELS ELEMENTS S'HANRAN DE REPLANTEJAR EN OBRA ABANS DE LA SEVA EXECUCIÓ.

INSTAL·LACIONS ARQUITECTÒNIQUES
PLAÇA SANT PERE 3, 08003 BARCELONA
tel: 0034 93 412 05 14 - fax: 0034 93 317 41 61
@ e-mail: info@aia.cat
@ web: www.aia.cat

DATA PROJECTE: 10-2019
NOM DEL FITXER: I15020 REPOS DDO FON R00

DATA REVISIÓ: 09-2020

AIA

Institut Municipal de l'Habitatge i Rehabilitació **Ajuntament de Barcelona**

Projecte
CONSTRUCCIÓ DE 83 HABITATGES DOTACIONALS PER A GENT GRAN, UT. DE CONVIVÈNCIA, EQUIPAMENTS PEL BARRI A L'ESPAI QUIRÓ

Situació
AVINGUDA MARE DE DÉU DE MONTSERRAT 5-11
BARCELONA

Plànol
FONTANERIA
PLANTA ALTELL


FORA D'ÀMBIT DE PROJECTE

Escola A3 1/200 A1 1/100	Nº DGI-IF-04
Data SETEMBRE 2020	Nº IMHAB 035/17


l'Arquitecte
ESPINET/UBACH ARQUITECTES I ASSOCIATS SLP
PAU BAJET i MARIA GIRAMÉ, UTE

El Contractista

El IMHAB

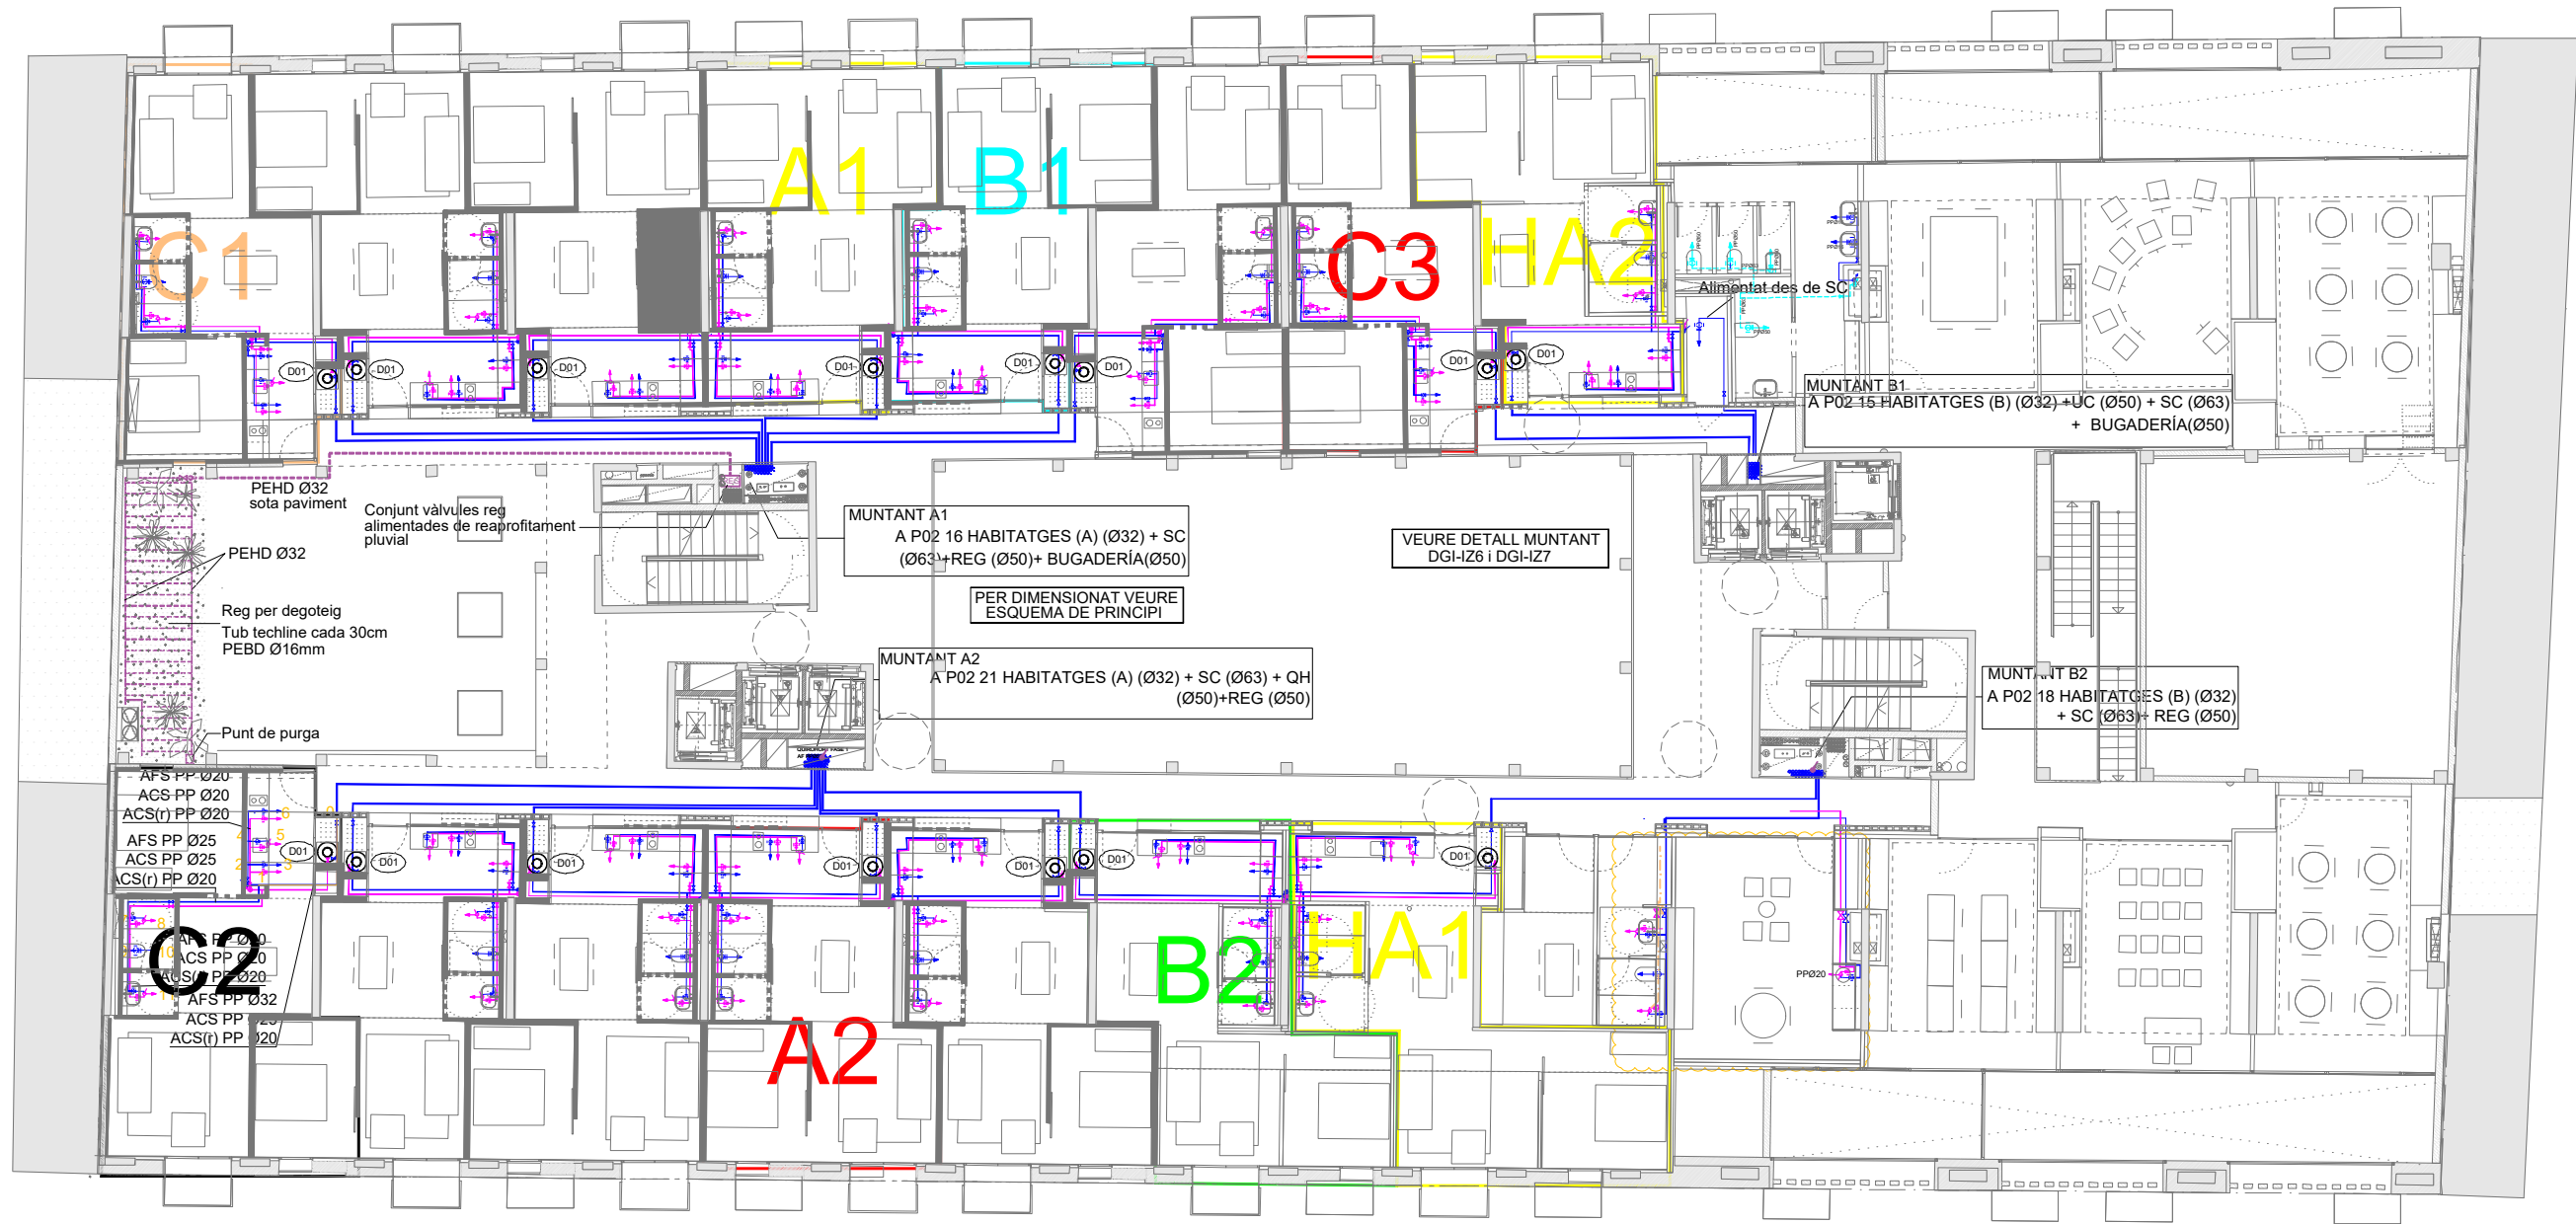

SIMBOLS	FONTANERIA	I.F.01
	CANONADA AIGUA FREDA	
	CANONADA A.C.S.	
	CANONADA MESCLA	
	CANONADA RETORN	
	MUNTANT	
	BAIXANT	
	MONOMANDO	
	PUNT DE CONSUM	
	VÀLVULA DE BOLA	
	MÒDUL D'INTERCANVI I COMPTATGE PER A PRODUCCIÓ DE FRED I CALOR	

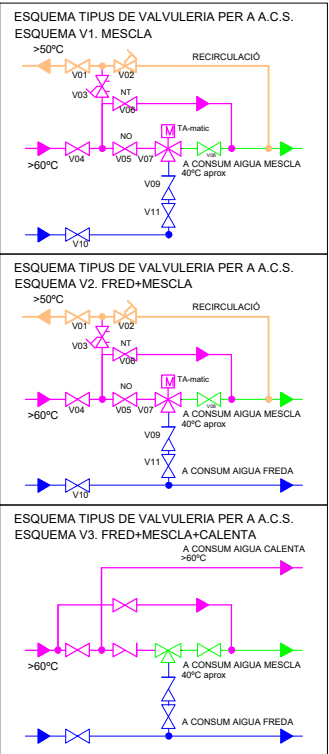

TOTA LA XARXA D'AIGUES PLUVIALES RECICLADES ANIRA CONVENIENTMENT SENYALITZADA EN TOT EL SEU RECORREGUT, I AMB INDICACIÓ DE "NO POTABLE" EN ELS SEUS PUNT TERMINALS.

* PLÀNOLS VÀLIDS NOMÉS A EFECTES D'INSTAL·LACIONS. TOTS ELS ELEMENTS S'HANURAN DE REPLANTEJAR EN OBRA ABANS DE LA SEVA EXECUCIÓ.

INSTAL·LACIONS ARQUITECTÒNIQUES

PLAÇA SANT PERE 3, 08003 BARCELONA

tel: 0034 93 412 05 14 - fax: 0034 93 317 41 81

@ e-mail: info@aia.cat

@ web: www.aia.cat

DATA PROJECTE: 10-2019

NOM DEL FITXER: I18020 REPOS DDO FON R00

DATA REVISIÓ: 09-2020

AIA

Institut Municipal de l'Habitatge i Rehabilitació

Ajuntament de Barcelona

Projecte

CONSTRUCCIÓ DE 83 HABITATGES DOTACIONALS PER A GENT GRAN, UT. DE CONVIVÈNCIA, EQUIPAMENTS PEL BARRI A L'ESPAI QUIRÓ

Situació

AVINGUDA MARE DE DÉU DE MONTSERRAT 5-11 BARCELONA

Plànol

FONTANERIA PLANTA PRIMERA

FORA D'ÀMBIT DE PROJECTE

Escola

A3 1/200

A1 1/100

Nº

DI-IG-05

Data

SETEMBRE 2020

Nº IMHAB


035/17

l'Arquitecte


ESPINET/UBACH ARQUITECTES I ASSOCIATS SLP

PAU BAJET I MARIA GIRAMÉ, UTE

El Contractista

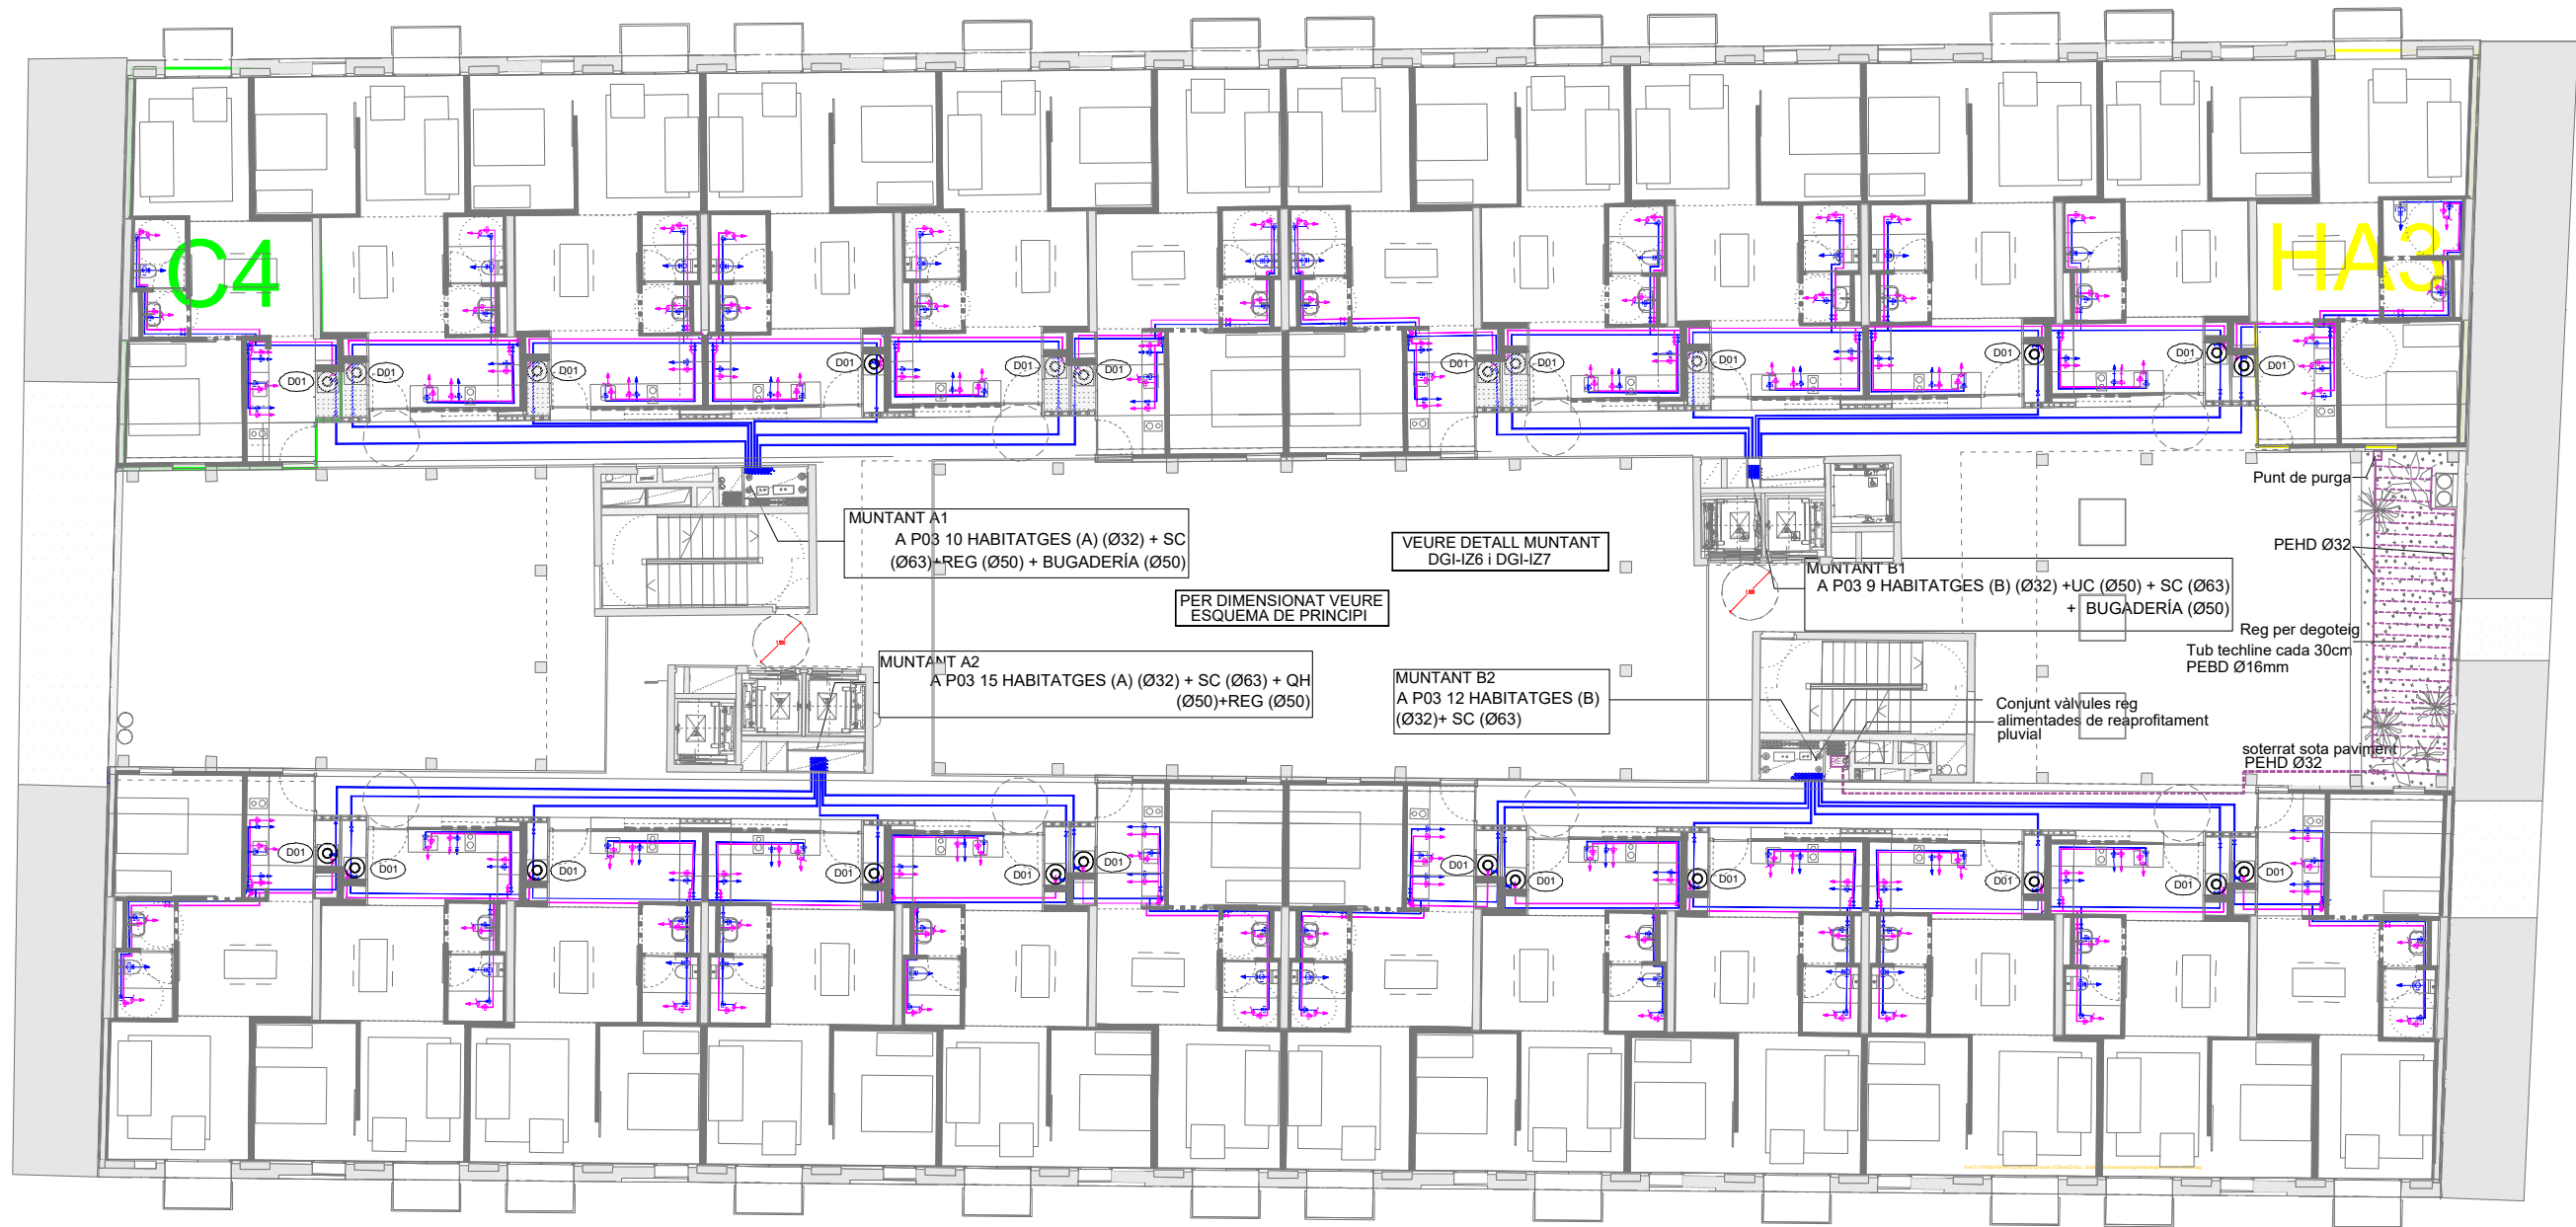

SÍMBOLS	FONTANERIA	I.F.01
	CANONADA AIGUA FREDA	
	CANONADA A.C.S.	
	CANONADA MESCLA	
	CANONADA RETORN	
	MUNTANT	
	BAIXANT	
	MONOMANDO	
	PUNT DE CONSUM	
	VÀLVULA DE BOLA	
	MÒDUL D'INTERCANVI I COMPTATGE	
	PER A PRODUCCIÓ DE FRED I CALOR	

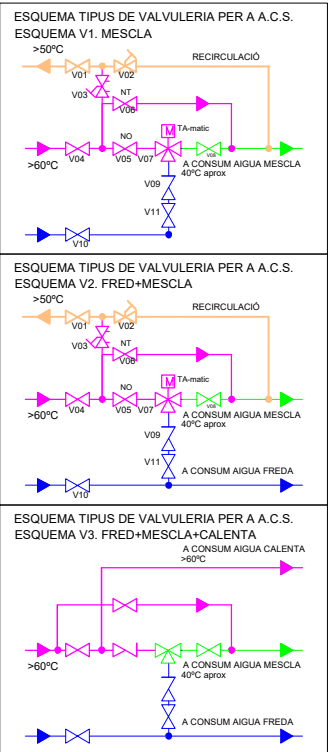

TOTA LA XARXA D'AIGUES PLUVIALES RECICLADES ANIRA CONVENIENTMENT SENYALITZADA EN TOT EL SEU RECORREGUT, I AMB INDICACIÓ DE "NO POTABLE" EN ELS SEUS PUNT TERMINALS.

* PLÀNOLS VÀLIDS NOMÉS A EFECTES D'INSTAL·LACIONS. TOTS ELS ELEMENTS S'HAN DE REPLANTEJAR EN OBRA ABANS DE LA SEVA EXECUCIÓ.

INSTAL·LACIONS ARQUITÈCTONIQÜES

PLAÇA SANT PERE 3, 08003 BARCELONA

Tel: 0034 93 412 05 14 - fax: 0034 93 317 41 81

@ e-mail: info@aia.cat

@ web: www.aia.cat

DATA PROJECTE: 10-2019

NOM DEL FITXER: I15020 REPOS DDO FON R00

DATA REVISIÓ: 09-2020

AIA

Institut Municipal de l'Habitatge i Rehabilitació

Ajuntament de Barcelona

Projecte

CONSTRUCCIÓ DE 83 HABITATGES DOTACIONALS PER A GENT GRAN, UT. DE CONVIVÈNCIA, EQUIPAMENTS PEL BARRI A L'ESPAI QUIRÓ

Situació

AVINGUDA MARE DE DÉU DE MONTserrat 5-11 BARCELONA

Plànol

FONTANERIA

PLANTA SEGONA

FORA D'ÀMBIT DE PROJECTE

Escola

A3 1/200

A1 1/100

Nº

DI-IF-06

Data

SETEMBRE 2020

Nº IMHAB

035/17


l'Arquitecte

ESPINET/UBACH ARQUITECTES I ASSOCIATS SLP


PAU BAJET i MARIA GIRAMÉ, UTE

El Contractista

El IMHAB

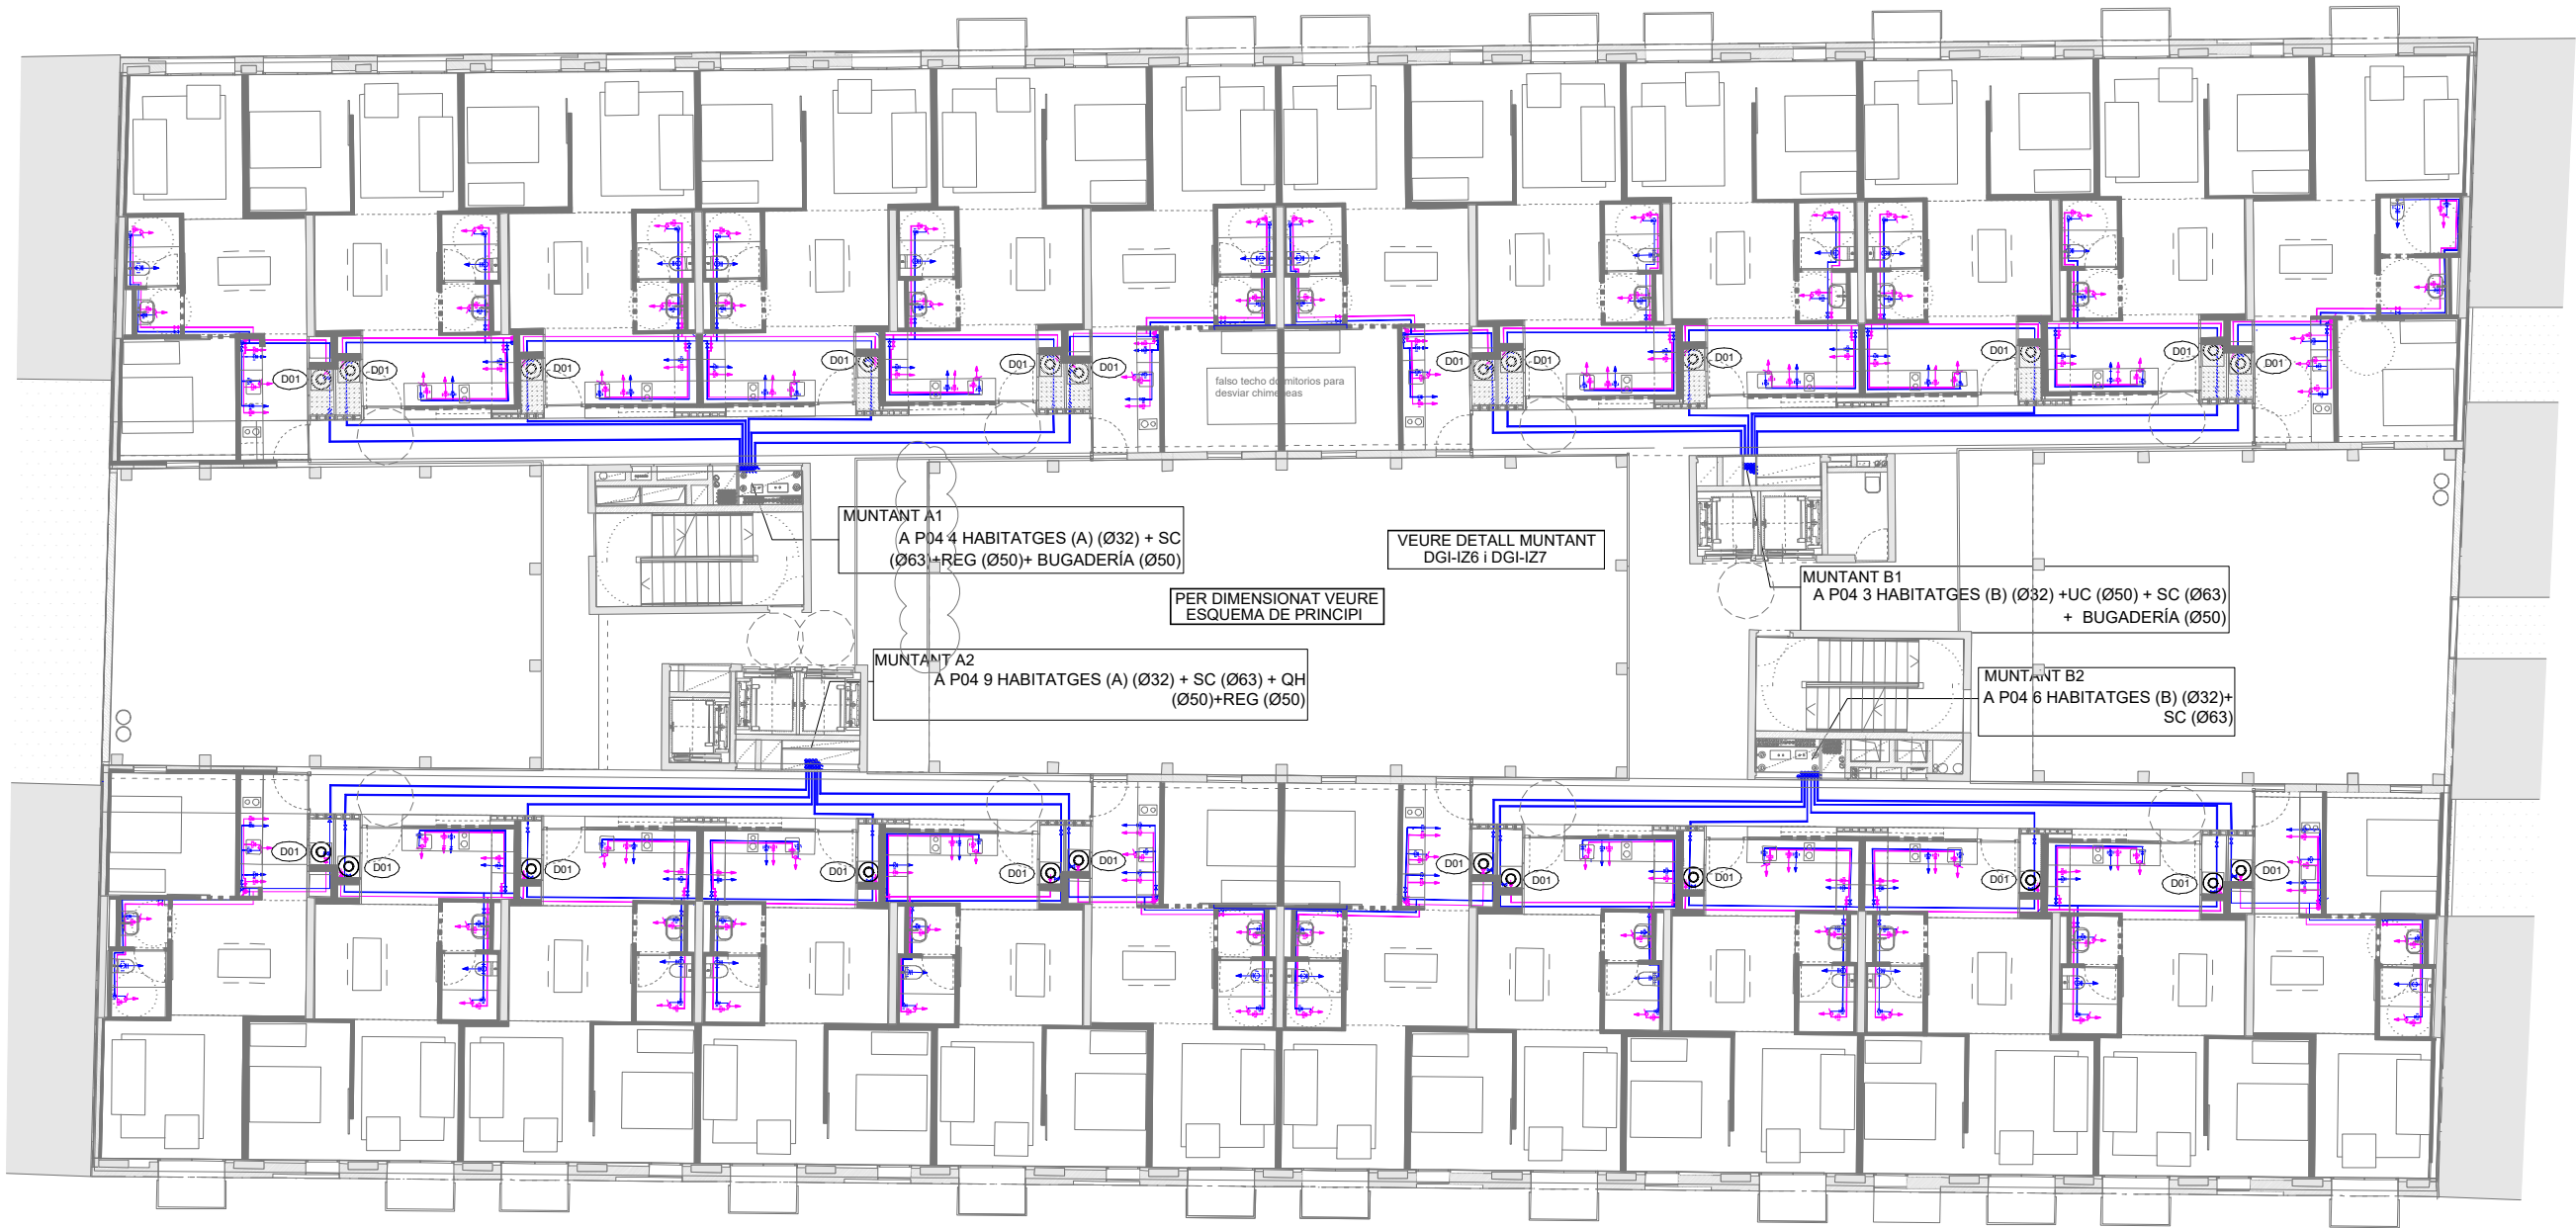

SÍMBOLS	FONTANERIA	I.F.01
	CANONADA AIGUA FREDA	
	CANONADA A.C.S.	
	CANONADA MESCLA	
	CANONADA RETORN	
	MUNTANT	
	BAIXANT	
	MONOMANDO	
	PUNT DE CONSUM	
	VÀLVULA DE BOLA	
	MÒDUL D'INTERCANVI I COMPTATGE PER A PRODUCCIÓ DE FRED I CALOR	

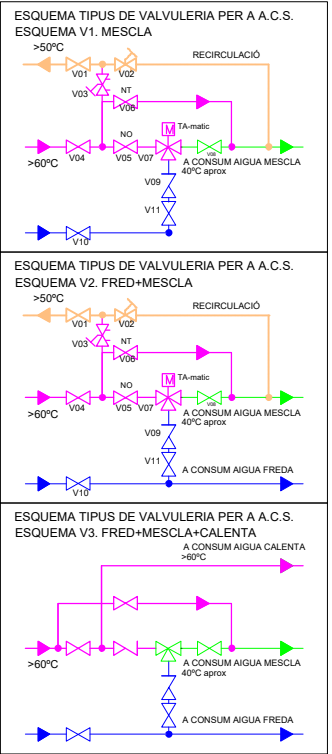

TOTA LA XARXA D'AIGUES PLUVIALES RECICLADES ANIRA CONVENIENTMENT SENYALITZADA EN TOT EL SEU RECORREGUT, I AMB INDICACIÓ DE * NO POTABLE* EN ELS SEUS PUNT TERMINALS.

* PLÀNOLS VÀLIDS NOMÉS A EFECTES D'INSTAL·LACIONS. TOTS ELS ELEMENTS S'HANRAN DE REPLANTEJAR EN OBRA ABANS DE LA SEVA EXECUCIÓ.

INSTAL·LACIONS ARQUITECTÒNIQUES

PLAÇA SANT PERE 3, 08003 BARCELONA

tel: 0034 93 412 05 14 - fax: 0034 93 317 41 61

@ e-mail: info@aia.cat

@ web: www.aia.cat


DATA PROJECTE 10-2019

NOM DEL FITXER I15020 REPOS DDO FON R00


DATA REVISIÓ 09-2020

AIA

Institut Municipal de l'Habitatge i Rehabilitació	Ajuntament de Barcelona
Projecte	FORA D'ÀMBIT DE PROJECTE
CONSTRUCCIÓ DE 83 HABITATGES DOTACIONALS PER A GENT GRAN, UT. DE CONVIVÈNCIA, EQUIPAMENTS PEL BARRI A L'ESPAI QUIRÓ	
Situació	
AVINGUDA MARE DE DÉU DE MONTSERRAT 5-11 BARCELONA	
Plànol	
FONTANERIA PLANTA TERCERA	
Escola	Nº
A31/200	DGI-IF-07
A1 1/100	
Data	Nº IMHAB
SETEMBRE 2020	035/17
l'Arquitecte	
ESPINET/UBACH ARQUITECTES I ASSOCIATS SLP	
PAU BAJET i MARIA GIRAMÉ, UTE	
El Contractista	

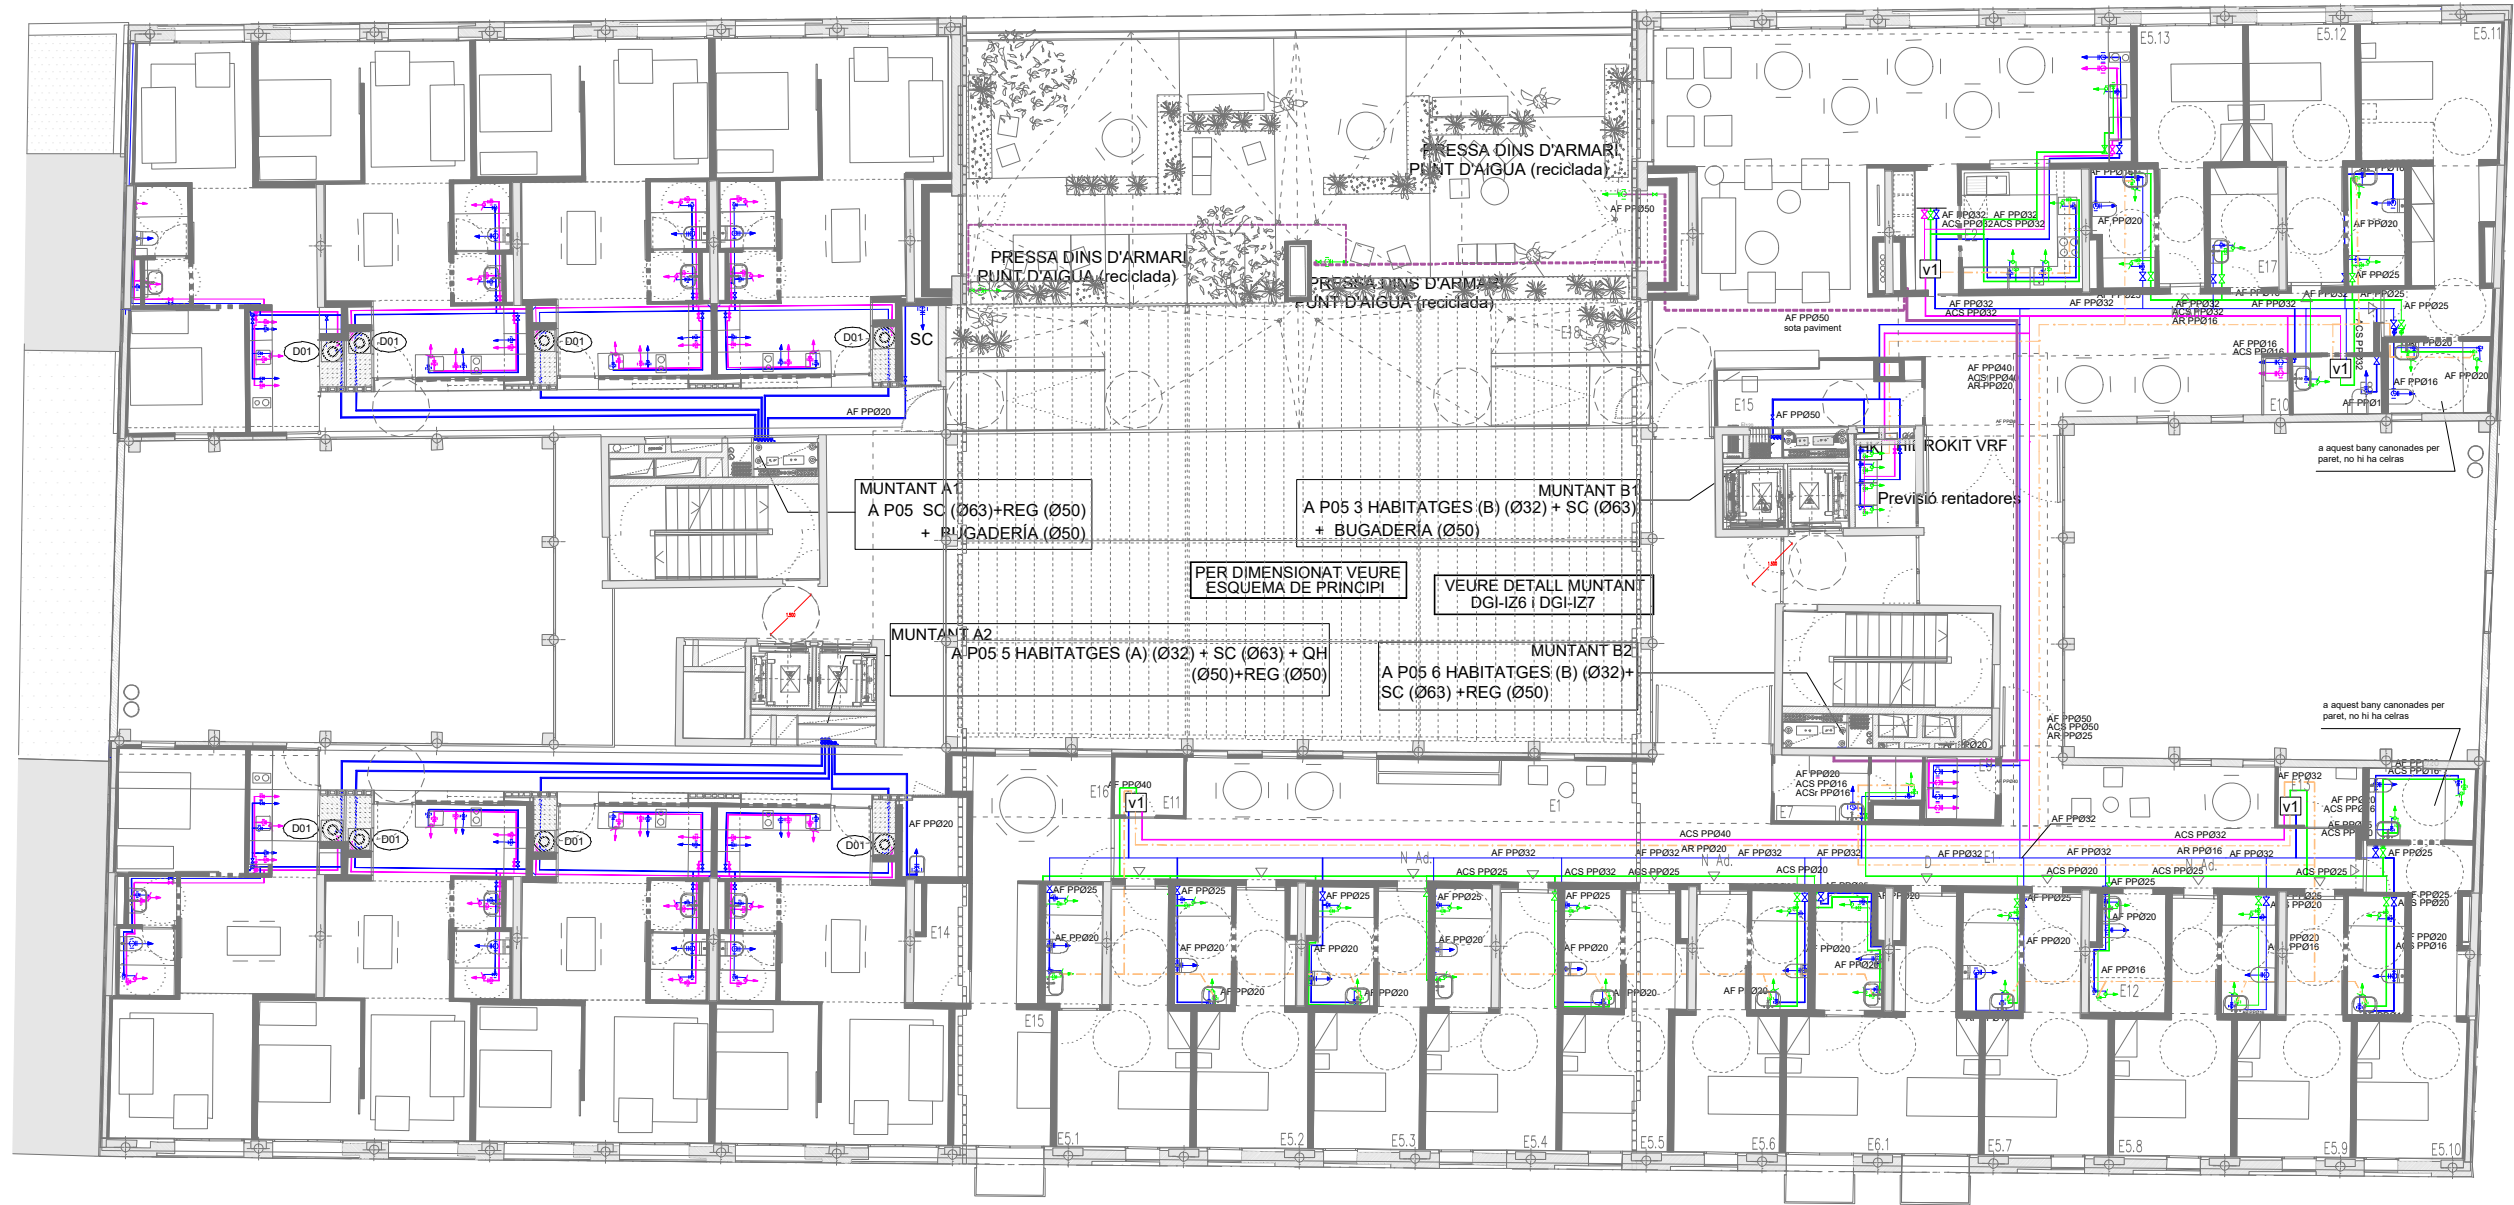

SÍMBOLS	FONTANERIA	I.F.01
	CANONADA AIGUA FREDA	
	CANONADA A.C.S.	
	CANONADA MESCLA	
	CANONADA RETORN	
	MUNTANT	
	BAIXANT	
	MONOMANDO	
	PUNT DE CONSUM	
	VÀLVULA DE BOLA	
	MÒDUL D'INTERCANVI I COMPTATGE PER A PRODUCCIÓ DE FRED I CALOR	

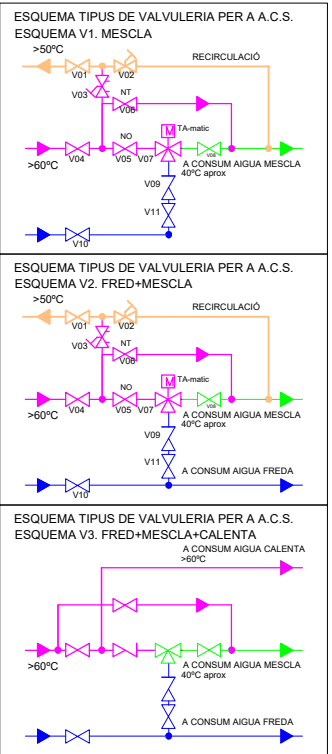

TOTA LA XARXA D'AIGUES PLUVIALES REICLADAES ANIRA CONVENIENTMENT SENYALITZADA EN TOT EL SEU RECORREGUT, I AMB INDICACIÓ DE " NO POTABLE" EN ELS SEUS PUNT TERMINALS.

* PLÀNOLS VÀLIDS NOMÉS A EFECTES D'INSTAL·LACIONS. TOTS ELS ELEMENTS S'HANURAN DE REPLANTEJAR EN OBRA ABANS DE LA SEVA EXECUCIÓ.

INSTAL·LACIONS ARQUITÈCTÒNIQUES
PLAÇA SANT PERE 3, 08003 BARCELONA
tel: 0034 93 412 05 14 - fax: 0034 93 317 41 81
@ e-mail: info@aia.cat
@ web: www.aia.cat

DATA PROJECTE: 10-2019
NOM DEL FITXER: I18020 REPOS DDO FON R00

DATA REVISIÓ: 09-2020

AIA

Institut Municipal de l'Habitatge i Rehabilitació Ajuntament de Barcelona

Projecte: CONSTRUCCIÓ DE 83 HABITATGES DOTACIONALS PER A GENT GRAN, UT. DE CONVIVÈNCIA, EQUIPAMENTS PEL BARRI A L'ESPAI QUIRÓ

Situació: AVINGUDA MARE DE DÉU DE MONTSERRAT 5-11 BARCELONA


Plànol: FONTANERIA PLANTA QUARTA FORA D'ÀMBIT DE PROJECTE

Escola: A3 1/200 A1 1/100 N°: DGI-IF-08


Data: SETEMBRE 2020 N° IMHAB: 035/17

l'Arquitecte: ESPINET/UBACH ARQUITECTES I ASSOCIATS SLP PAU BAJET i MARIA GIRAMÉ, UTE

El Contractista:

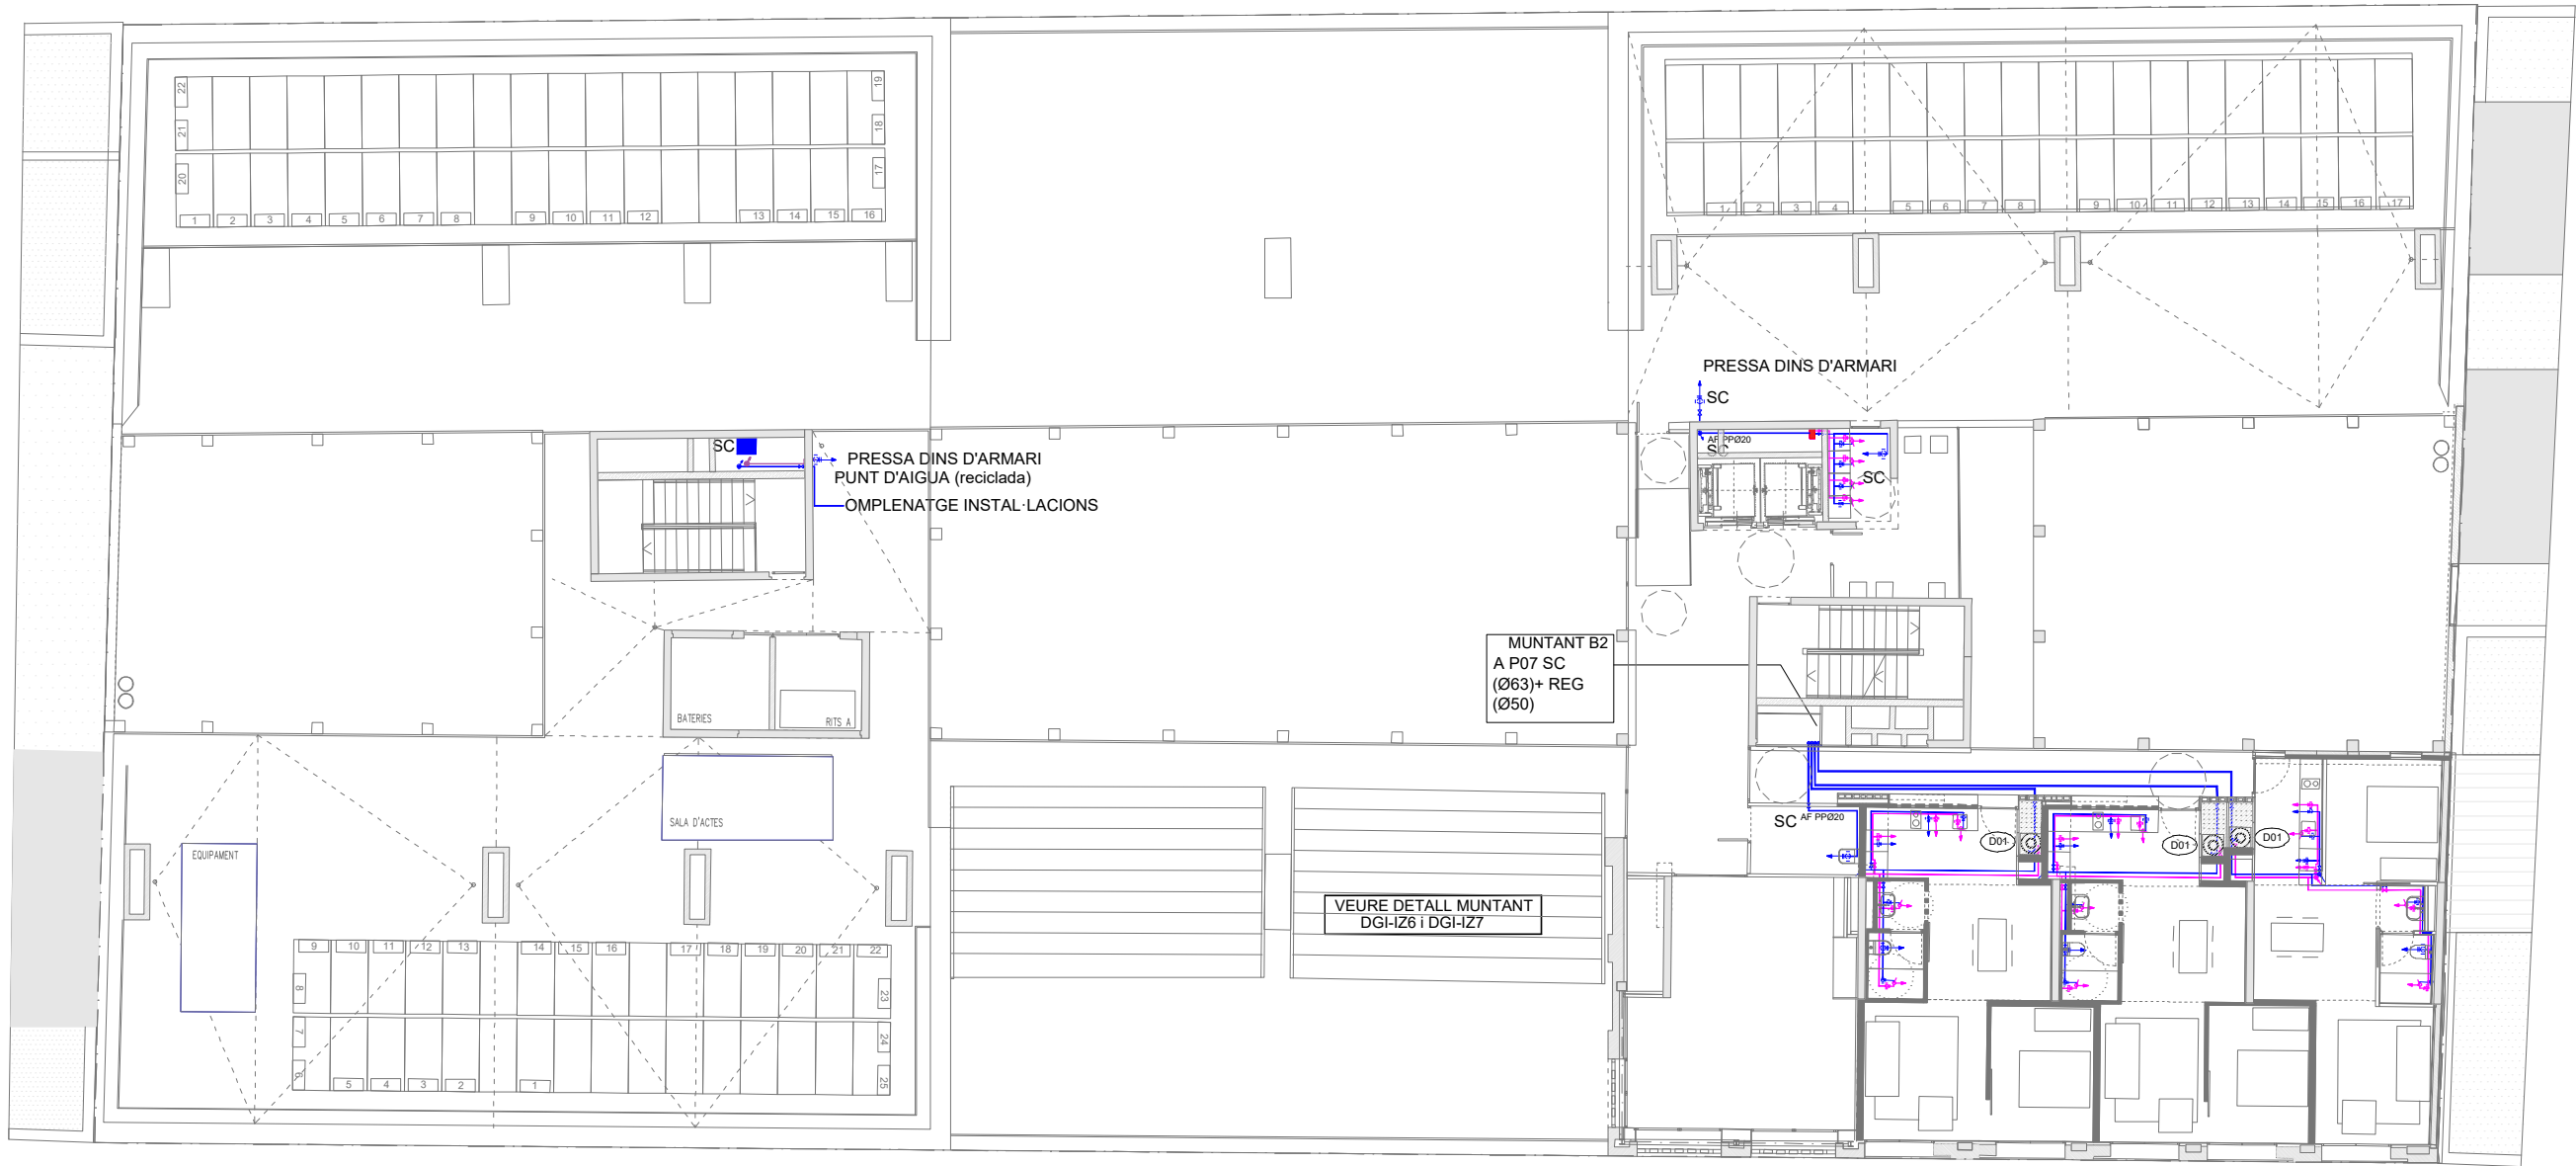

SÍMBOLS	FONTANERIA	I.F.01
	CANONADA AIGUA FREDA	
	CANONADA A.C.S.	
	CANONADA MESCLA	
	CANONADA RETORN	
	MUNTANT	
	BAIXANT	
	MONOMANDO	
	PUNT DE CONSUM	
	VÀLVULA DE BOLA	
	MÒDUL D'INTERCANVI I COMPTATGE PER A PRODUCCIÓ DE FRED I CALOR	

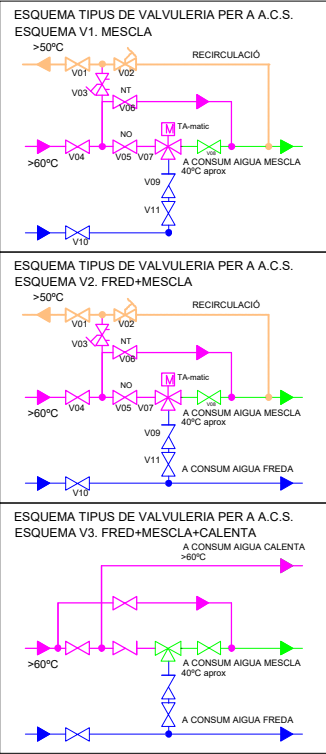

TOTA LA XARXA D'AIGUES PLUVIALES RECICLADES ANIRA CONVENIENTMENT SENYALITZADA EN TOT EL SEU RECORREGUT, I AMB INDICACIÓ DE " NO POTABLE" EN ELS SEUS PUNT TERMINALS.

* PLÀNOLS VÀLIDS NOMÉS A EFECTES D'INSTAL·LACIONS. TOTS ELS ELEMENTS S'Hauran DE REPLANTEJAR EN OBRA ABANS DE LA SEVA EXECUCIÓ.

INSTAL·LACIONS ARQUITECTÒNIQUES
PLAÇA SANT PERE 3. 08003 BARCELONA
tel: 0034 93 412 05 14 - fax: 0034 93 317 41 81
e-mail: info@aia.cat
web: www.aia.cat

DATA PROJECTE 10-2019
NOM DEL FITXER I15020 REPOS DDO FON R00


DATA REVISIÓ 09-2020

AIA

Institut Municipal de l'Habitatge i Rehabilitació	Ajuntament de Barcelona
Projecte CONSTRUCCIÓ DE 83 HABITATGES DOTACIONALS PER A GENT GRAN, UT. DE CONVIVÈNCIA, EQUIPAMENTS PEL BARRI A L'ESPAI QUIRÓ	
Situació AVINGUDA MARE DE DÉU DE MONTSERRAT 5-11 BARCELONA	
Plànol FONTANERIA PLANTA SISENA	FORA D'ÀMBIT DE PROJECTE
Escola A3 1/200 A1 1/100	Nº DGI-IF-10
Data SETEMBRE 2020	Nº IMHAB 035/17
l'Arquitecte ESPINET/UBACH ARQUITECTES I ASSOCIATS SLP PAU BAJET i MARIA GIRAMÉ, UTE	
El Contractista	



SÍMBOLS	FONTANERIA	I.F.01
	CANONADA AIGUA FREDA	
	CANONADA A.C.S.	
	CANONADA MESCLA	
	CANONADA RETORN	
	MUNTANT	
	BAIXANT	
	MONOMANDO	
	PUNT DE CONSUM	
	VÀLVULA DE BOLA	
	MÓDUL D'INTERCANVI I COMPTATGE	
	PER A PRODUCCIÓ DE FRED I CALOR	

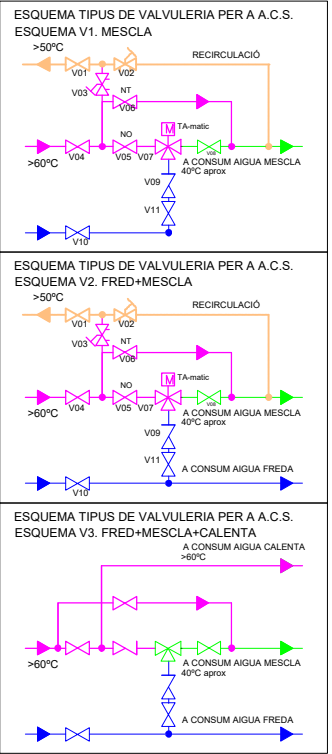

TOTA LA XARXA D'AIGUES PLUVIALES RECICLADES ANIRA CONVENIENTMENT SENYALITZADA EN TOT EL SEU RECORREGUT, I AMB INDICACIÓ DE " NO POTABLE" EN ELS SEUS PUNT TERMINALS.

* PLÀNOLS VÁLIDS NOMÉS A EFECTES D'INSTAL·LACIONS. TOTS ELS ELEMENTS S'Hauran DE REPLANTJAR EN OBRA ABANS DE LA SEVA EXECUCIÓ.

INSTAL·LACIONS ARQUITECTÒNIQUES
PLAÇA SANT PERE 3. 08003 BARCELONA
tel.: 0034 93 412 05 14 - fax: 0034 93 317 41 61
@ e-mail: iaa@aia.cat
@ web: www.aia.cat

DATA PROJECTE: 10-2019
NOM DEL FITXER: I15820 REPOS DDO FON R00

DATA REVISIÓ: 09-2020

AIA

Institut Municipal de l'Habitatge i Rehabilitació **Ajuntament de Barcelona**

Projecte
CONSTRUCCIÓ DE 83 HABITATGES DOTACIONALS PER A GENT GRAN, UT. DE CONVIVÈNCIA, EQUIPAMENTS PEL BARRI A L'ESPAI QUIRÓ

Situació
AVINGUDA MARE DE DÉU DE MONTSERRAT 5-11
BARCELONA

Plànol
FONTANERIA
PLANTA COBERTA

FORA D'ÀMBIT DE PROJECTE

Escola
A3 1/200
A1 1/100


Nº
DGI-IF-11

Data
SETEMBRE 2020

Nº IMHAB
035/17


l'Arquitecte
ESPINET/UBACH ARQUITECTES I ASSOCIATS SLP
PAU BAJET i MARIA GIRAMÉ, UTE

El Contractista

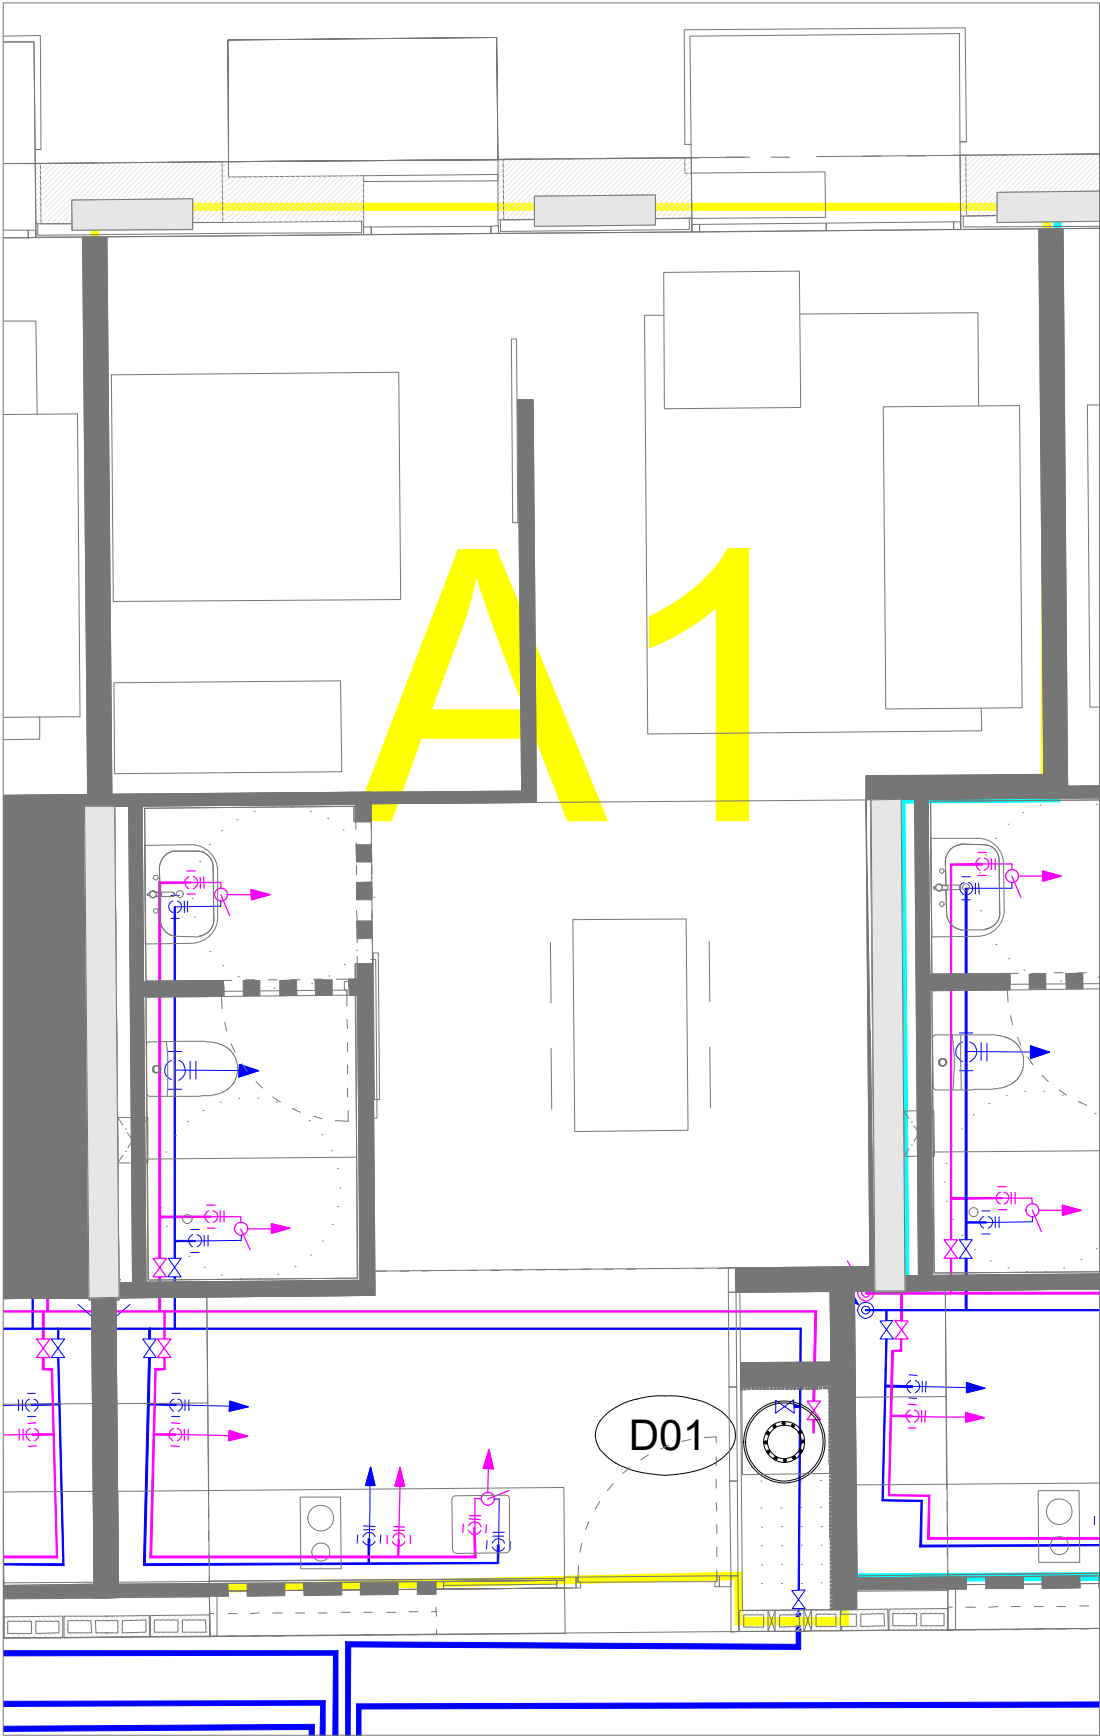

En el cas de que la canonada d'ACS entre el mòdul de producció i el punt de consum d'ACS més allunyat sigui <15m, no serà necessari la xarxa de retorn d'ACS

SÍMBOLS	FONTANERIA	I.F.01
	CANONADA AIGUA FREDA	
	CANONADA A.C.S.	
	CANONADA MESCLA	
	CANONADA RETORN	
	MUNTANT	
	BAIXANT	
	MONOMANDO	
	PUNT DE CONSUM	
	VÀLVULA DE BOLA	
	MÒDUL D'INTERCANVI I COMPTATGE PER A PRODUCCIÓ DE FRED I CALOR	

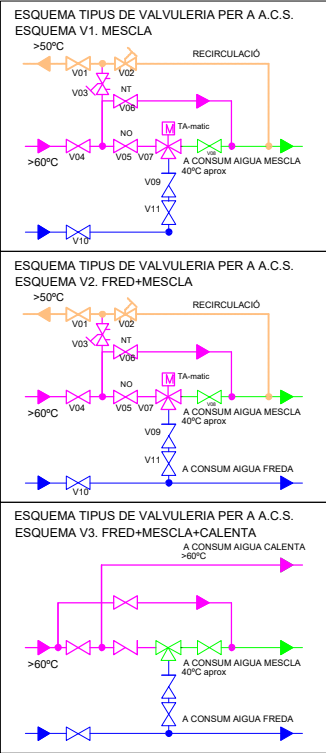

TOTA LA XARXA D'AIGUES PLUVIALES RECICLADES ANIRA CONVENIENTMENT SENYALITZADA EN TOT EL SEU RECORREGUT, I AMB INDICACIÓ DE " NO POTABLE" EN ELS SEUS PUNT TERMINALS.

* PLÀNOLS VÀLIDS NOMÉS A EFECTES D'INSTAL·LACIONS. TOTS ELS ELEMENTS S'HANRAN DE REPLANTEJAR EN OBRA ABANS DE LA SEVA EXECUCIÓ ...

INSTAL·LACIONS ARQUITECTÒNIQUES
PLAÇA SANT PERE 3. 08003 BARCELONA
tel : 0034 93 412 05 14 - fax : 0034 93 317 41 81
@ e-mail: ala@ala.cat
@ web: www.ala.cat

DATA PROJECTE: 10-2019
NOM DEL FITXER: I19020 REFÓS DDO FON R00


DATA REVISIÓ: 01-2020

Institut Municipal de l'Habitatge i Rehabilitació	Ajuntament de Barcelona
Projecte CONSTRUCCIÓ DE 83 HABITATGES DOTACIONALS PER A GENT GRAN, UT. DE CONVIVÈNCIA, EQUIPAMENTS PEL BARRI A L'ESPAI QUIRÓ	
Situació AVINGUDA MARE DE DÉU DE MONTSERRAT 5-11 BARCELONA	
Plànol FONTANERIA TIPOLOGIA A1-A1b	FORA D'ÀMBIT DE PROJECTE
Escola A31/50 A1 1/25	Nº DMI-IF-13
Data SETEMBRE 2020	Nº IMHAB 035/17
l'Arquitecte ESPINET/UBACH ARQUITECTES I ASSOCIATS SLP PAU BAJET i MARIA GIRAMÉ, UTE	
El Contractista	
El IMHAB	



En el cas de que la canonada d'ACS entre el mòdul de producció i el punt de consum d'ACS més allunyat sigui <15m, no serà necessari la xarxa de retorn d'ACS

SIMBOLS	FONTANERIA	I.F.01
	CANONADA AIGUA FREDA	
	CANONADA A.C.S.	
	CANONADA MESCLA	
	CANONADA RETORN	
	MUNTANT	
	BAIXANT	
	MONOMANDO	
	PUNT DE CONSUM	
	VÀLVULA DE BOLA	
	MÒDUL D'INTERCANVI I COMPTATGE PER A PRODUCCIÓ DE FRED I CALOR	

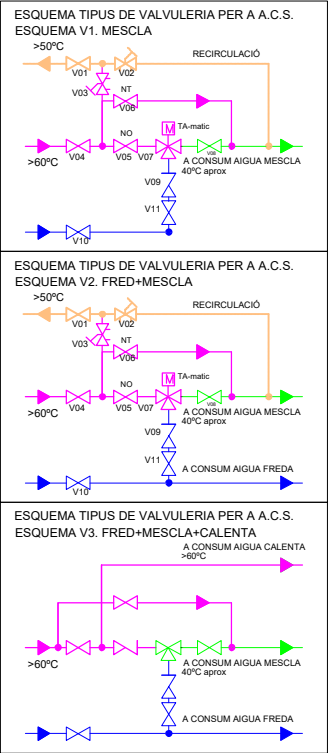

TOTA LA XARXA D'AIGUES PLUVIALES REICLADES ANIRA CONVENIENTMENT SENYALITZADA EN TOT EL SEU RECORREGUT, I AMB INDICACIÓ DE " NO POTABLE" EN ELS SEUS PUNT TERMINALS.


* PLÀNOLS VÀLIDS NOMÉS A EFECTES D'INSTAL·LACIONS. TOTS ELS ELEMENTS S'HAN DE REPLANTEJAR EN OBRA ABANS DE LA SEVA EXECUCIÓ.

INSTAL·LACIONS ARQUITECTÒNIQUES
PLAÇA SANT PERE 3. 08003 BARCELONA
tel : 0034 93 412 05 14 - fax : 0034 93 317 41 81
@ e-mail: ala@ala.cat
@ web: www.ala.cat

DATA PROJECTE: 10-2019
NOM DEL FITXER: I19020 REFÓS DDO FON R00

DATA REVISIÓ: 01-2020


Institut Municipal de l'Habitatge i Rehabilitació	Ajuntament de Barcelona
Projecte CONSTRUCCIÓ DE 83 HABITATGES DOTACIONALS PER A GENT GRAN, UT. DE CONVIVÈNCIA, EQUIPAMENTS PEL BARRI A L'ESPAI QUIRÓ	
Situació AVINGUDA MARE DE DÉU DE MONTSERRAT 5-11 BARCELONA	
Plànol FONTANERIA TIPOLOGIA A2-A2b	
FORA D'ÀMBIT DE PROJECTE	
Escola A31/50 A1 1/25	Nº DGI-IF-14
Data SETEMBRE 2020	Nº IMHAB 035/17
l'Arquitecte ESPINET/UBACH ARQUITECTES I ASSOCIATS SLP PAU BAJET i MARIA GIRAMÉ, UTE	
El Contractista	
El IMHAB	

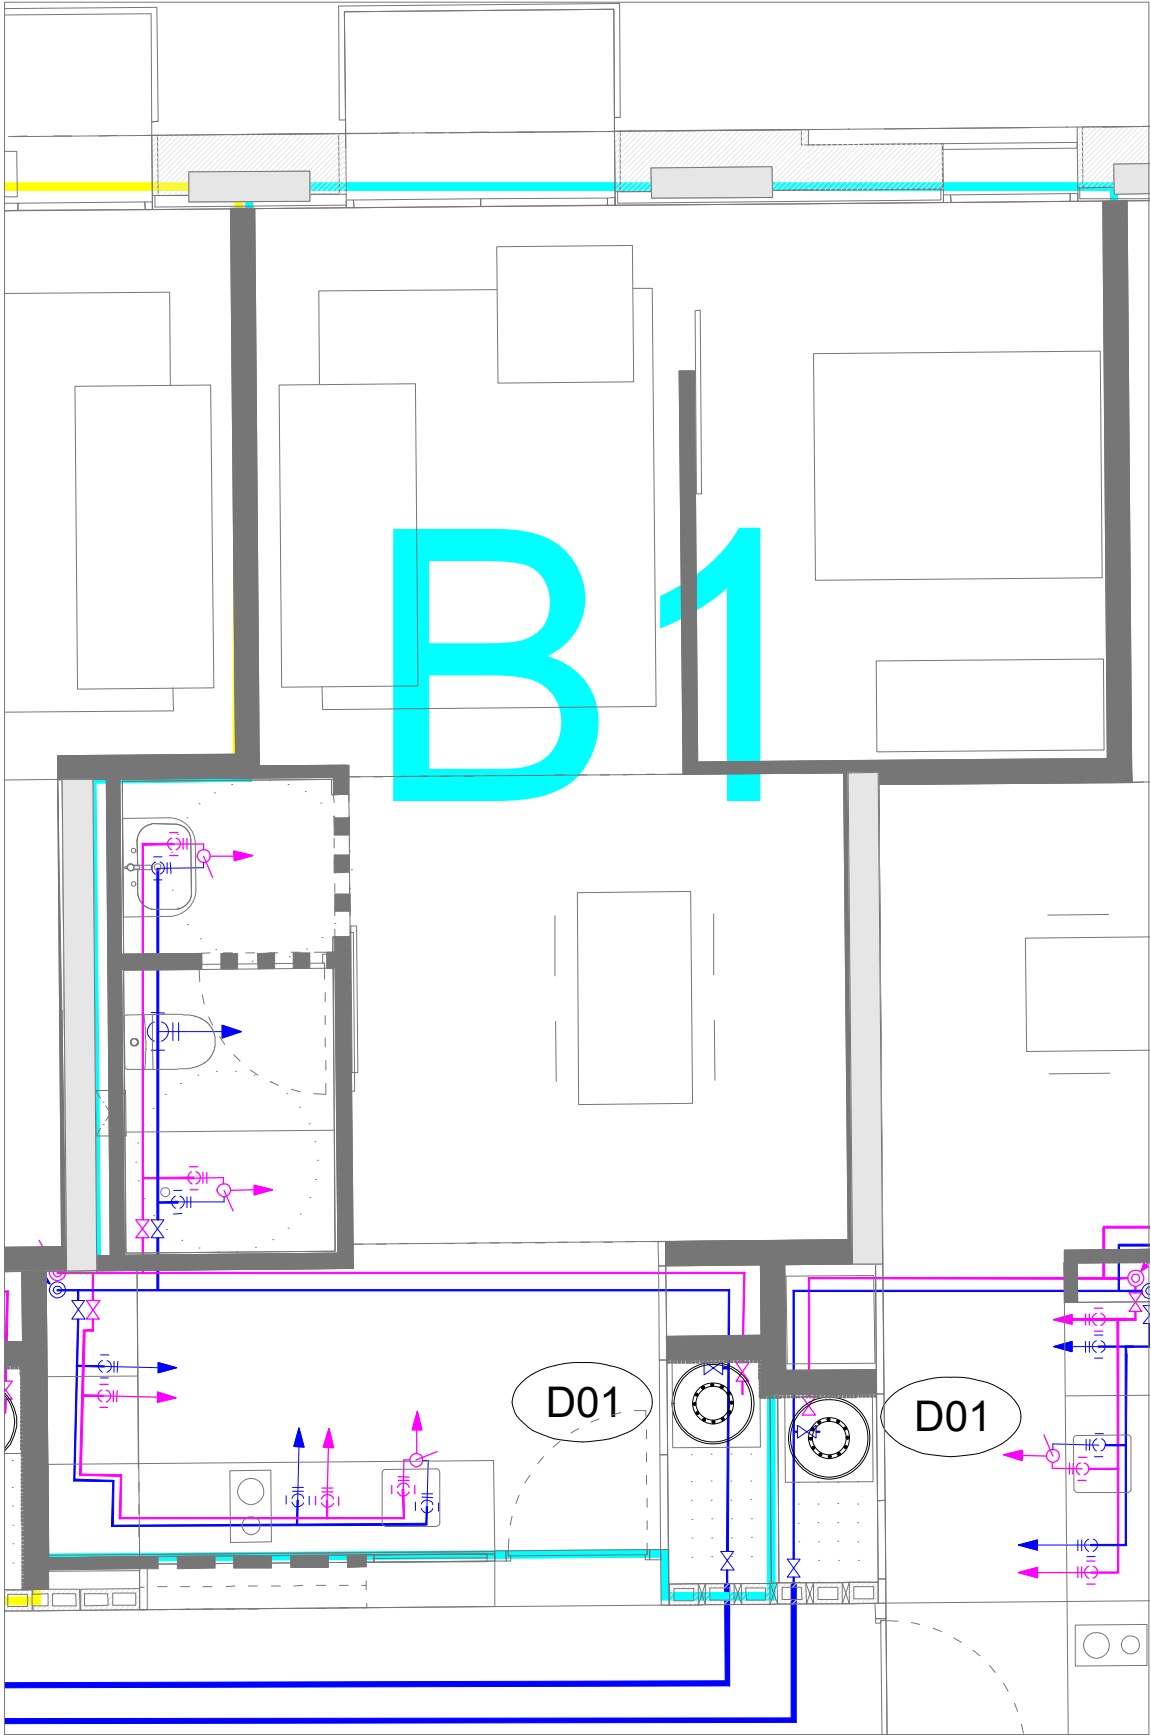

En el cas de que la canonada d'ACS entre el mòdul de producció i el punt de consum d'ACS més allunyat sigui <15m, no serà necessari la xarxa de retorn d'ACS

UBICACIÓ DE LA TIPOLOGIA EN EL EDIFICI_ TOTAL 27 UNITATS

SÍMBOLS	FONTANERIA	I.F.01
	CANONADA AIGUA FREDA	
	CANONADA A.C.S.	
	CANONADA MESCLA	
	CANONADA RETORN	
	MUNTANT	
	BAIXANT	
	MONOMANDO	
	PUNT DE CONSUM	
	VÀLVULA DE BOLA	
	MÒDUL D'INTERCANVI I COMPTATGE PER A PRODUCCIÓ DE FRED I CALOR	

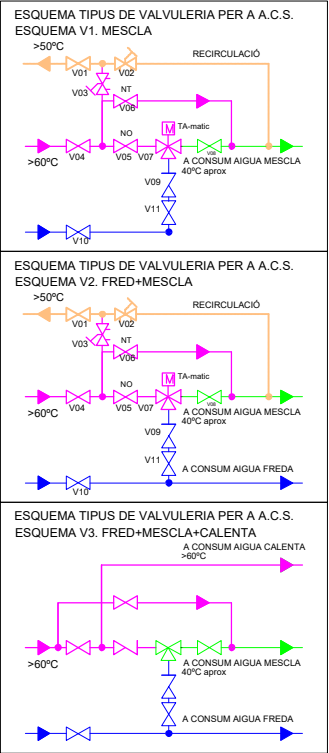

TOTA LA XARXA D'AIGUES PLUVIALES REICLADES ANIRA CONVENIENTMENT SENYALITZADA EN TOT EL SEU RECORREGUT, I AMB INDICACIÓ DE " NO POTABLE" EN ELS SEUS PUNT TERMINALS.

* PLÀNOLS VÀLIDS NOMÉS A EFECTES D'INSTAL·LACIONS. TOTS ELS ELEMENTS S'HANRAN DE REPLANTÉJAR EN OBRA ABANS DE LA SEVA EXECUCIÓ ...

INSTAL·LACIONS ARQUITECTÒNIQUES

PLAÇA SANT PERE 3. 08003 BARCELONA

tel : 0034 93 412 05 14 - fax : 0034 93 317 41 81

@ e-mail: aia@alia.cat

@ web: www.alia.cat


DATA PROJECTE 10-2019

NOM DEL FITXER I19020 REFÓS DDO FON R00


DATA REVISIÓ 01-2020

AIA

Institut Municipal de l'Habitatge i Rehabilitació	Ajuntament de Barcelona
Projecte CONSTRUCCIÓ DE 83 HABITATGES DOTACIONALS PER A GENT GRAN, UT. DE CONVIVÈNCIA, EQUIPAMENTS PEL BARRI A L'ESPAI QUIRÓ	
Situació AVINGUDA MARE DE DÉU DE MONTSERRAT 5-11 BARCELONA	
Plànol FONTANERIA TIPOLOGIA B1-B1b	
FORA D'ÀMBIT DE PROJECTE	
Escola A31/50 A1 1/25	Nº DGI-IF-15
Data SETEMBRE 2020	Nº IMHAB 035/17
l'Arquitecte ESPINET/UBACH ARQUITECTES I ASSOCIATS SLP PAU BAJET i MARIA GIRAMÉ, UTE	
El Contractista	
El IMHAB	

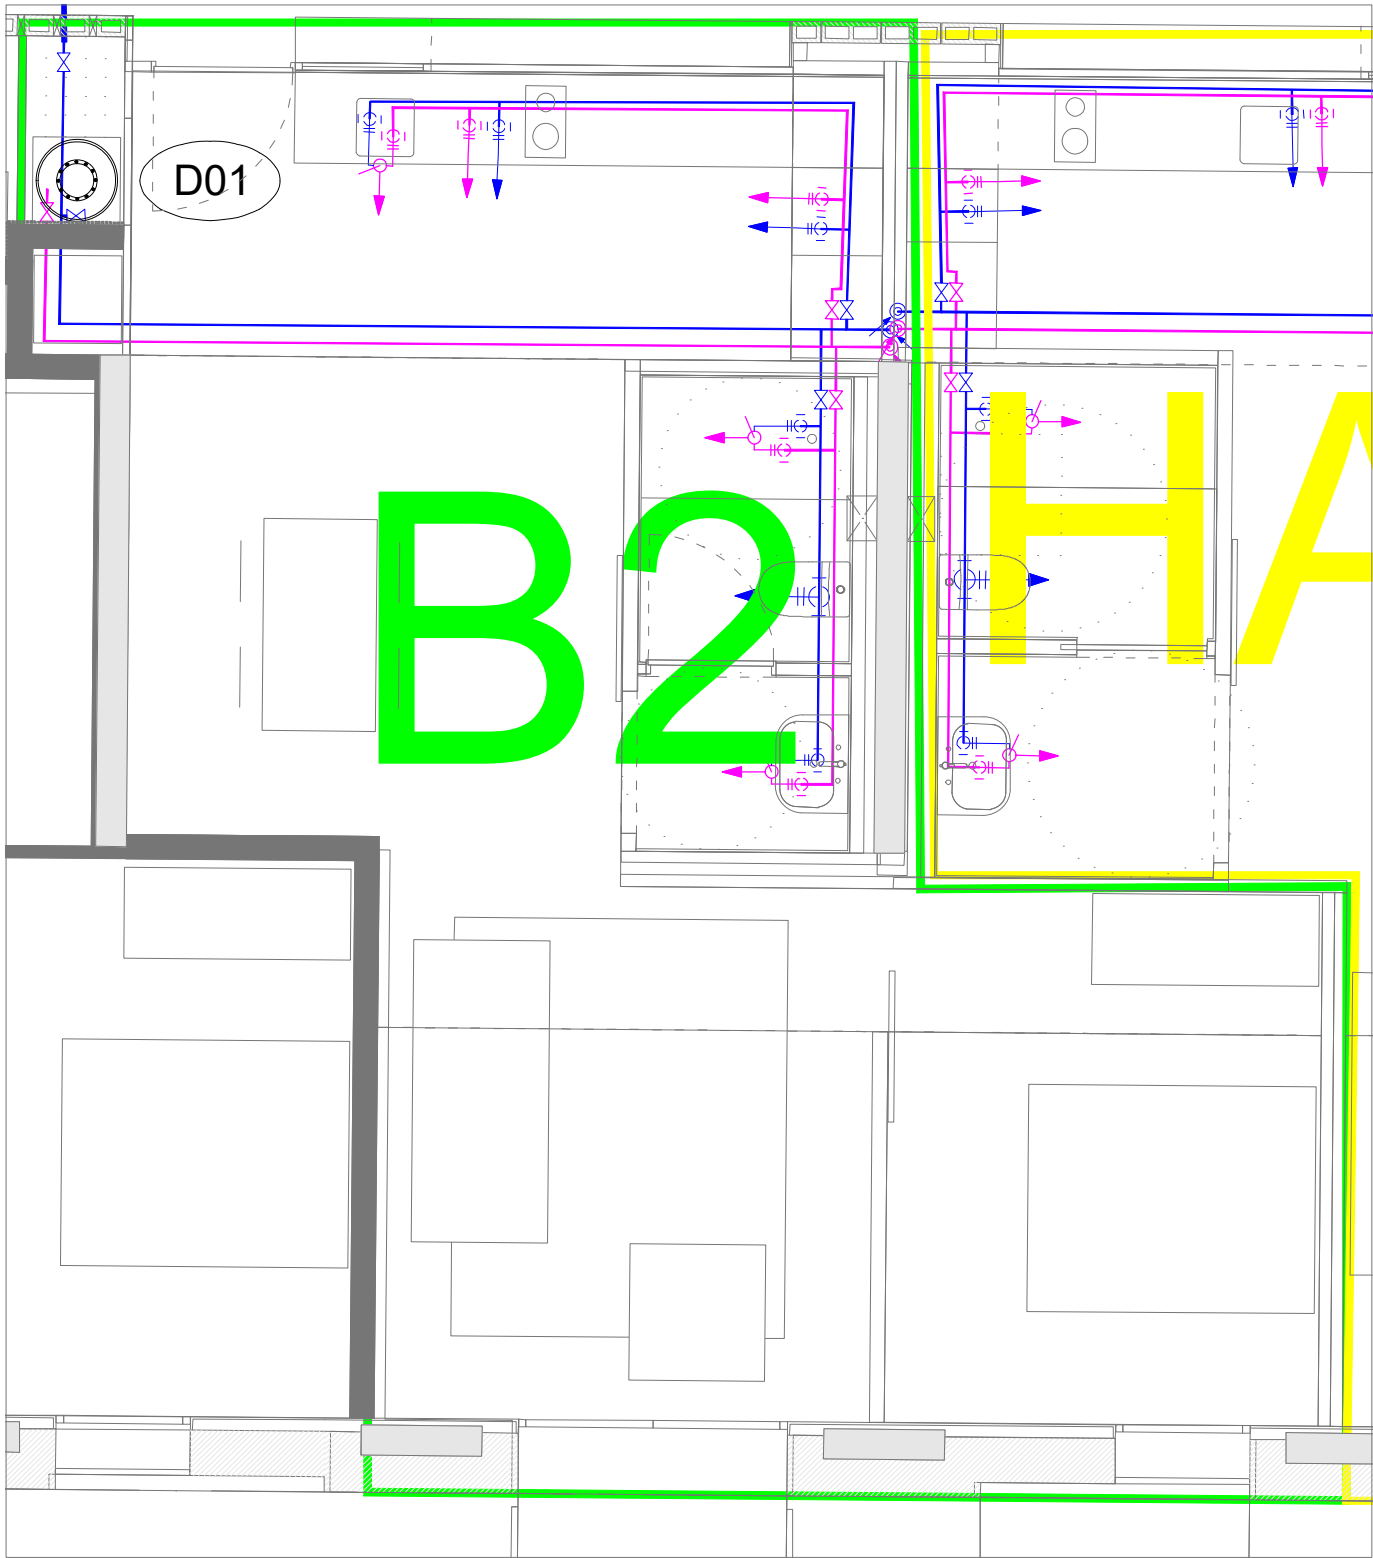

SÍMBOLS	FONTANERIA	I.F.01
	CANONADA AIGUA FREDA	
	CANONADA A.C.S.	
	CANONADA MESCLA	
	CANONADA RETORN	
	MUNTANT	
	BAIXANT	
	MONOMANDO	
	PUNT DE CONSUM	
	VÀLVULA DE BOLA	
	MÒDUL D'INTERCANVI I COMPTATGE PER A PRODUCCIÓ DE FRED I CALOR	

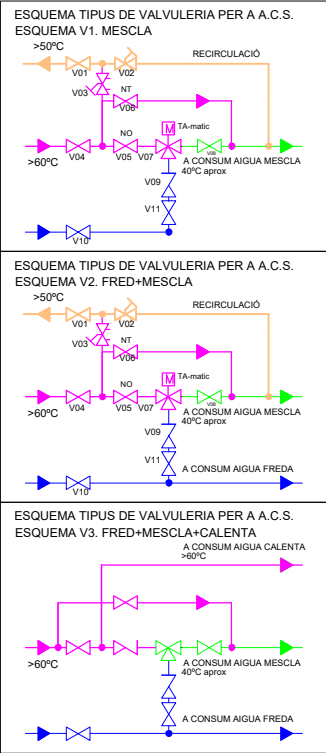

TOTA LA XARXA D'AIGUES PLUVIALES RECIKLADES ANIRA CONVENIENTMENT SENYALITZADA EN TOT EL SEU RECORREGUT, I AMB INDICACIÓ DE "NO POTABLE" EN ELS SEUS PUNT TERMINALS.

* PLÀNOLS VÀLIDS NOMÉS A EFECTES D'INSTAL·LACIONS. TOTS ELS ELEMENTS S'HAN DE REPLANTEJAR EN OBRA ABANS DE LA SEVA EXECUCIÓ.

INSTAL·LACIONS ARQUITECTÒNIQUES

PLAÇA SANT PERE 3. 08003 BARCELONA

tel : 0034 93 412 05 14 - fax : 0034 93 317 41 81

@ e-mail: ala@ala.cat

@ web: www.ala.cat


DATA PROJECTE: 10-2019

NOM DEL FITXER: I19020 REFÓS DDO FON R00

DATA REVISIÓ: 01-2020


AIA

Institut Municipal de l'Habitatge i Rehabilitació	Ajuntament de Barcelona
Projecte CONSTRUCCIÓ DE 83 HABITATGES DOTACIONALS PER A GENT GRAN, UT. DE CONVIVÈNCIA, EQUIPAMENTS PEL BARRI A L'ESPAI QUIRÓ	
Situació AVINGUDA MARE DE DÉU DE MONTSERRAT 5-11 BARCELONA	
Plànol FONTANERIA TIPOLOGIA B2b	
FORA D'ÀMBIT DE PROJECTE	
Escola A31/50 A1 1/25	Nº DGI-IF-16
Data SETEMBRE 2020	Nº IMHAB 035/17
l'Arquitecte ESPINET/UBACH ARQUITECTES I ASSOCIATS SLP PAU BAJET i MARIA GIRAMÉ, UTE	
El Contractista	
El IMHAB	

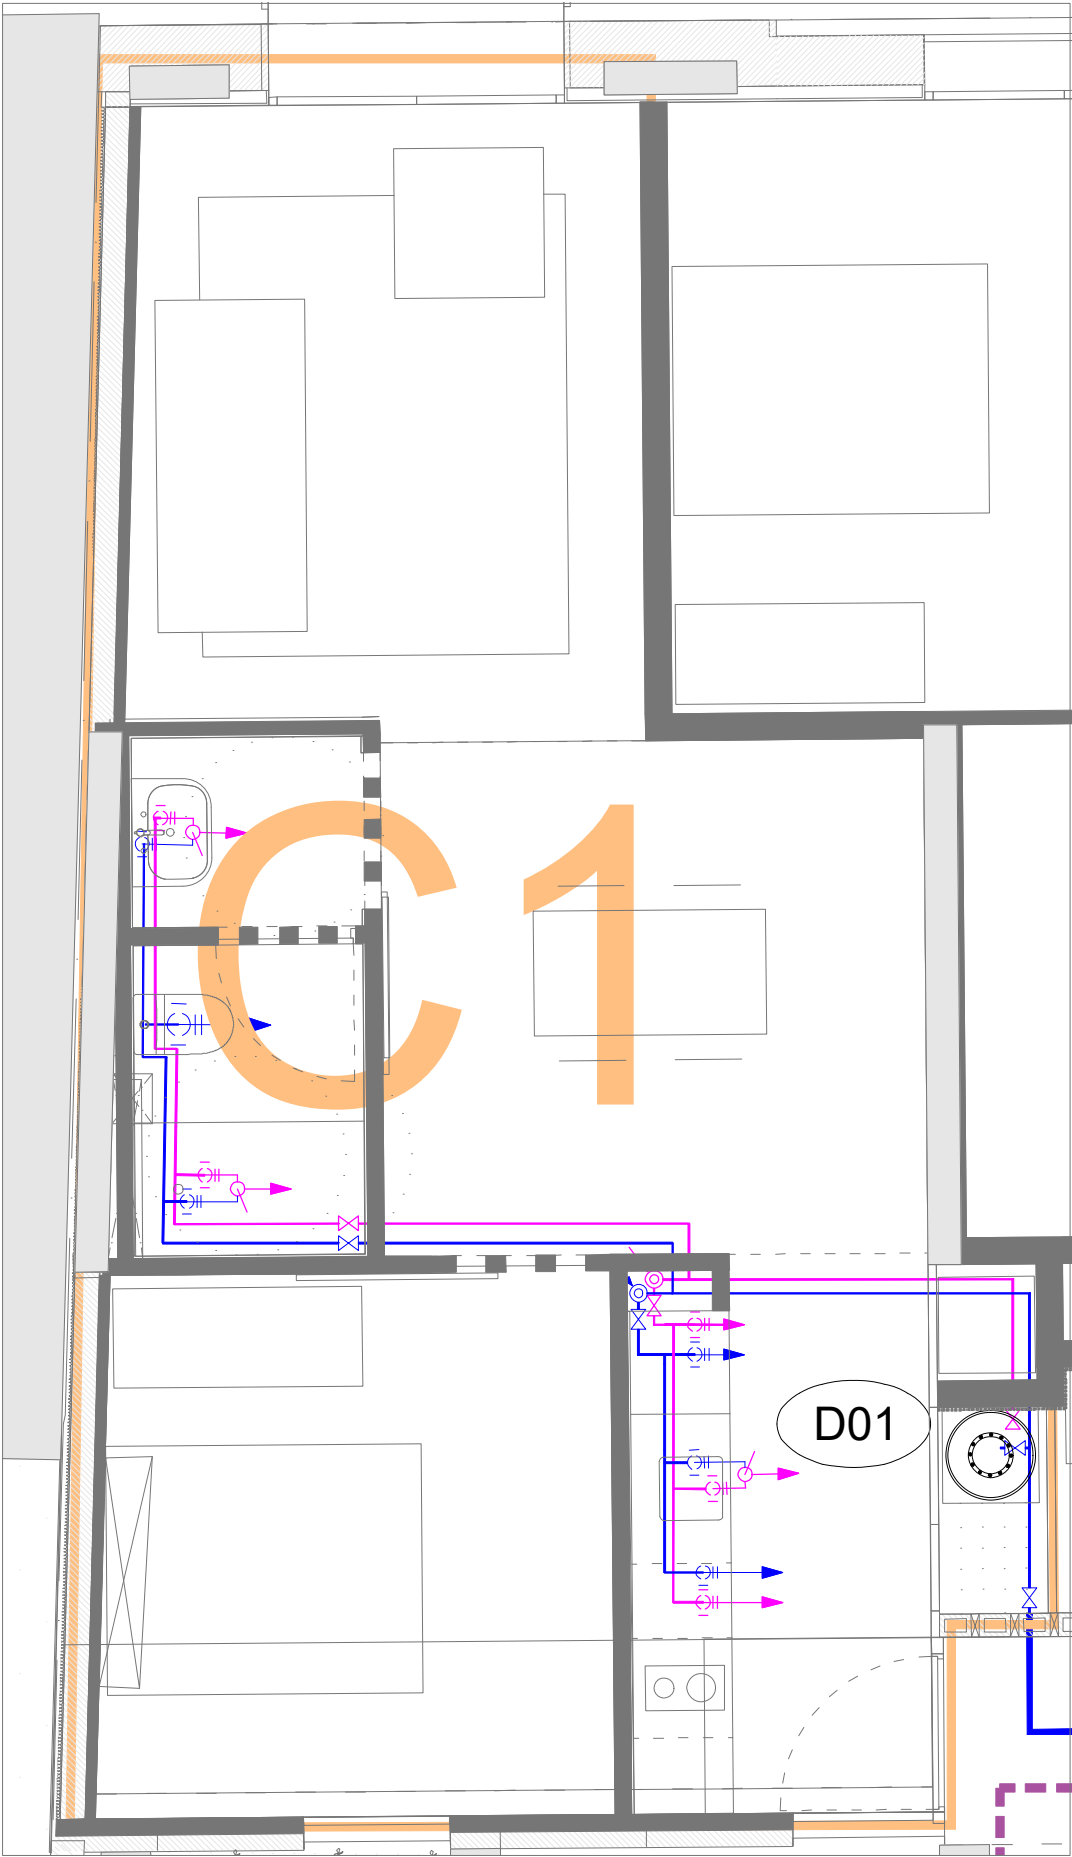

En el cas de que la canonada d'ACS entre el mòdul de producció i el punt de consum d'ACS més allunyat sigui <15m, no serà necessari la xarxa de retorn d'ACS

SÍMBOLS	FONTANERIA	I.F.01
	CANONADA AIGUA FREDA	
	CANONADA A.C.S.	
	CANONADA MESCLA	
	CANONADA RETORN	
	MUNTANT	
	BAIXANT	
	MONOMANDO	
	PUNT DE CONSUM	
	VÀLVULA DE BOLA	
	MÒDUL D'INTERCANVI I COMPTATGE PER A PRODUCCIÓ DE FRED I CALOR	

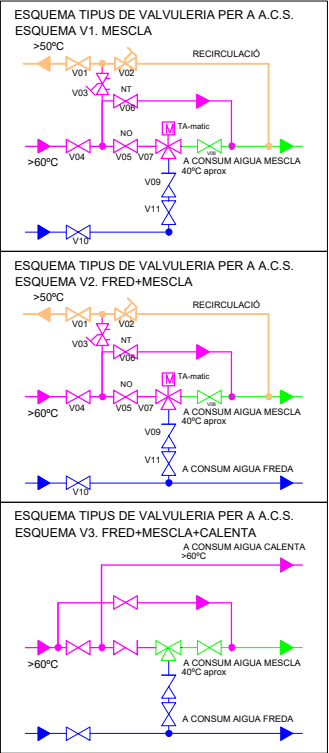

TOTA LA XARXA D'AIGUES PLUVIALES REICLADES ANIRA CONVENIENTMENT SENYALITZADA EN TOT EL SEU RECORREGUT, I AMB INDICACIÓ DE " NO POTABLE" EN ELS SEUS PUNT TERMINALS.


* PLÀNOLS VÀLIDS NOMÉS A EFECTES D'INSTAL·LACIONS. TOTS ELS ELEMENTS S'HAN DE REPLANTEJAR EN OBRA ABANS DE LA SEVA EXECUCIÓ ...

INSTAL·LACIONS ARQUITECTÒNIQUES
PLAÇA SANT PERE 3. 08003 BARCELONA
tel : 0034 93 412 05 14 - fax : 0034 93 317 41 81
@ e-mail: ala@ala.cat
@ web: www.ala.cat

DATA PROJECTE: 10-2019
NOM DEL FITXER: I19020 REFÓS DDO FON R00

DATA REVISIÓ: 01-2020


Institut Municipal de l'Habitatge i Rehabilitació		Ajuntament de Barcelona
Projecte CONSTRUCCIÓ DE 83 HABITATGES DOTACIONALS PER A GENT GRAN, UT. DE CONVIVÈNCIA, EQUIPAMENTS PEL BARRI A L'ESPAI QUIRÓ		
Situació AVINGUDA MARE DE DÉU DE MONTSERRAT S-11 BARCELONA		
Plànol FONTANERIA TIPOLOGIA C1b		FORA D'ÀMBIT DE PROJECTE
Escola A31/50 A1 1/25	Nº DGI-IF-17	
Data SETEMBRE 2020	Nº IMHAB 035/17	
l'Arquitecte ESPINET/UBACH ARQUITECTES I ASSOCIATS SLP PAU BAJET i MARIA GIRAMÉ, UTE		
El Contractista		
El IMHAB		

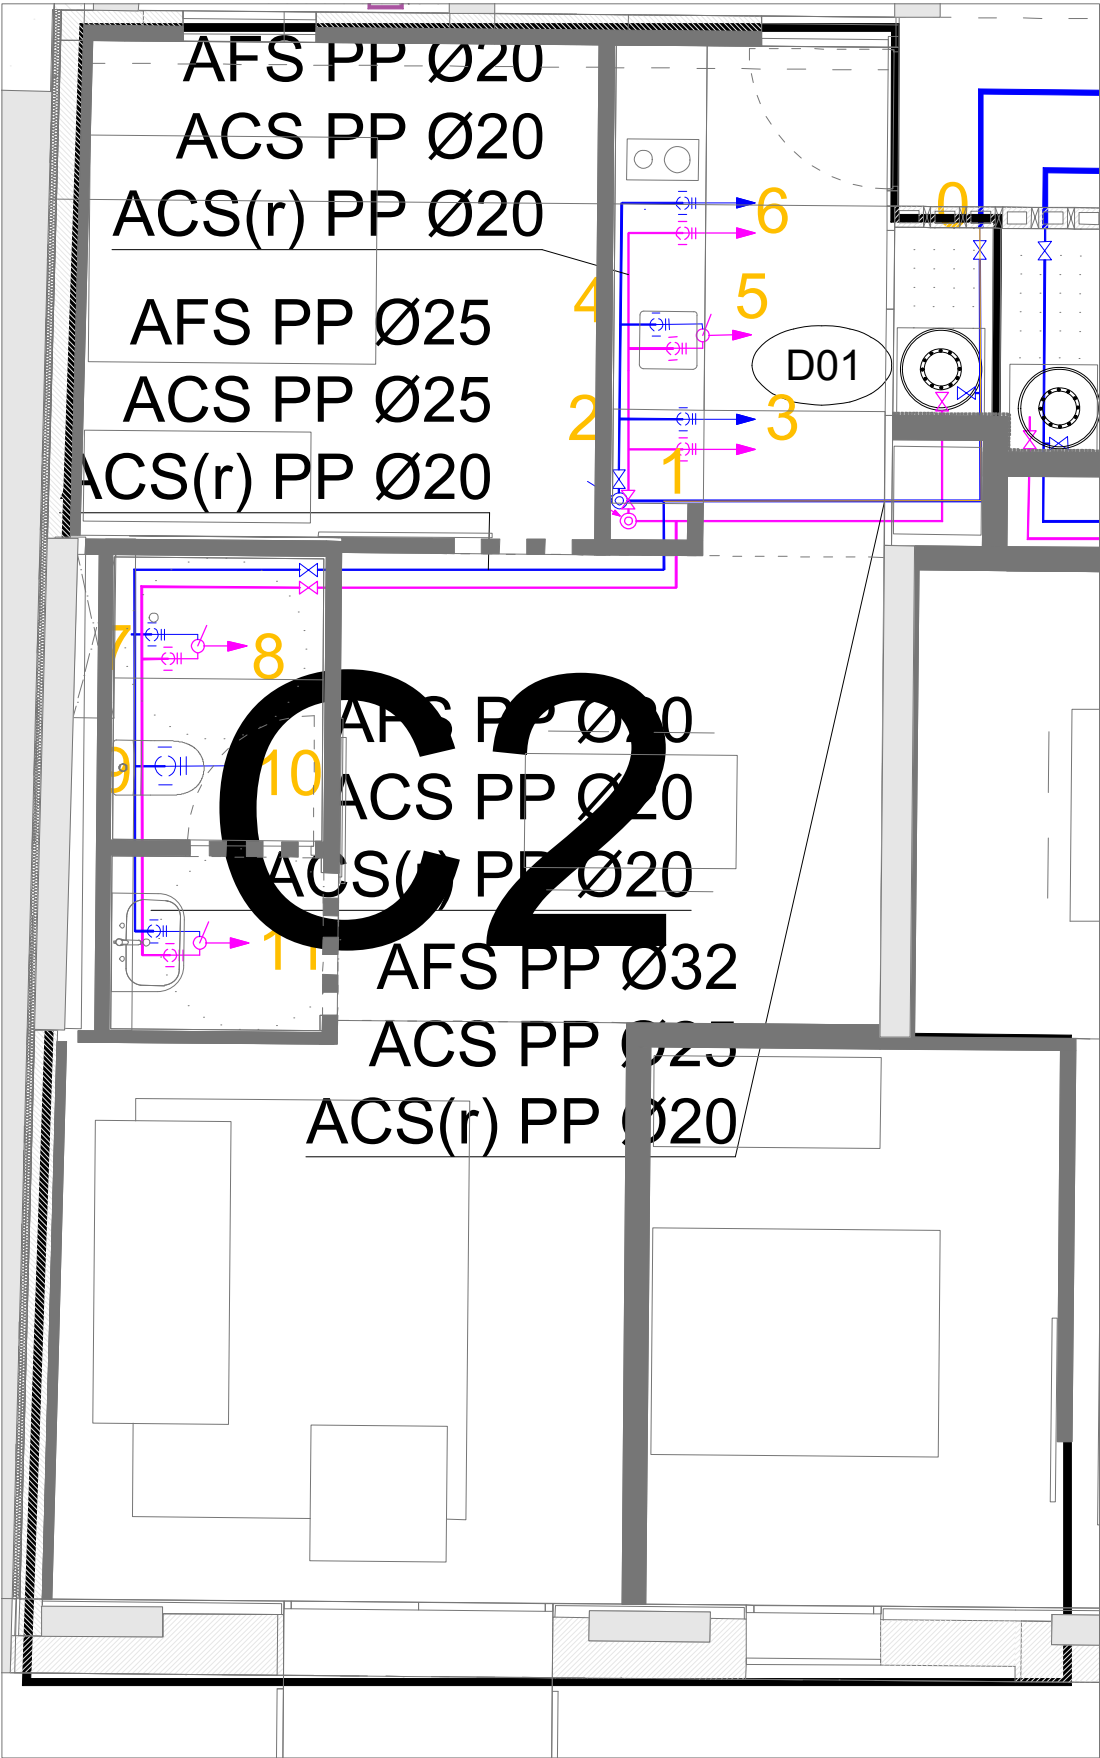

En el cas de que la canonada d'ACS entre el mòdul de producció i el punt de consum d'ACS més allunyat sigui <15m, no serà necessari la xarxa de retorn d'ACS

UBICACIÓ DE LA TIPOLOGIA EN EL EDIFICI_ TOTAL 5 UNITATS

SÍMBOLS	FONTANERIA	I.F.01
	CANONADA AIGUA FREDA	
	CANONADA A.C.S.	
	CANONADA MESCLA	
	CANONADA RETORN	
	MUNTANT	
	BAIXANT	
	MONOMANDO	
	PUNT DE CONSUM	
	VÀLVULA DE BOLA	
	MÒDUL D'INTERCANVI I COMPTATGE PER A PRODUCCIÓ DE FRED I CALOR	

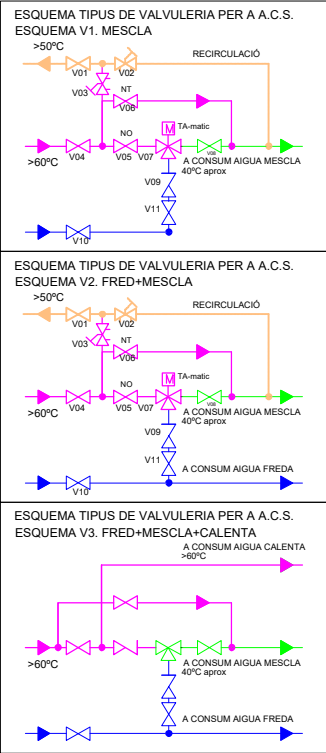

TOTA LA XARXA D'AIGUES PLUVIALES REICLADES ANIRA CONVENIENTMENT SENYALITZADA EN TOT EL SEU RECORREGUT, I AMB INDICACIÓ DE " NO POTABLE" EN ELS SEUS PUNT TERMINALS.

* PLÀNOLS VÀLIDS NOMÉS A EFECTES D'INSTAL·LACIONS. TOTS ELS ELEMENTS S'Hauran de replantejar en obra abans de la seva EXECUCIÓ ...


INSTAL·LACIONS ARQUITÈCTONQUES
PLAÇA SANT PERE 3. 08003 BARCELONA
tel : 0034 93 412 05 14 - fax : 0034 93 317 41 81
@ e-mail: aia@aia.cat
@ web: www.aia.cat

DATA PROJECTE: 10-2019
NOM DEL FITXER: I19020 REFÓS DDO FON R00

DATA REVISIÓ: 01-2020

AIA


Institut Municipal de l'Habitatge i Rehabilitació	Ajuntament de Barcelona
Projecte CONSTRUCCIÓ DE 83 HABITATGES DOTACIONALS PER A GENT GRAN, UT. DE CONVIVÈNCIA, EQUIPAMENTS PEL BARRI A L'ESPAI QUIRÓ	
Situació AVINGUDA MARE DE DÉU DE MONTSERRAT S-11 BARCELONA	
Plànol FONTANERIA TIPOLOGIA C2-C2b	
FORA D'ÀMBIT DE PROJECTE	
Escola A31/50 A1 1/25	Nº DGI-IF-18
Data SETEMBRE 2020	Nº IMHAB 035/17
l'Arquitecte ESPINET/UBACH ARQUITECTES I ASSOCIATS SLP PAU BAJET i MARIA GIRAMÉ, UTE	
El Contractista	
El IMHAB	

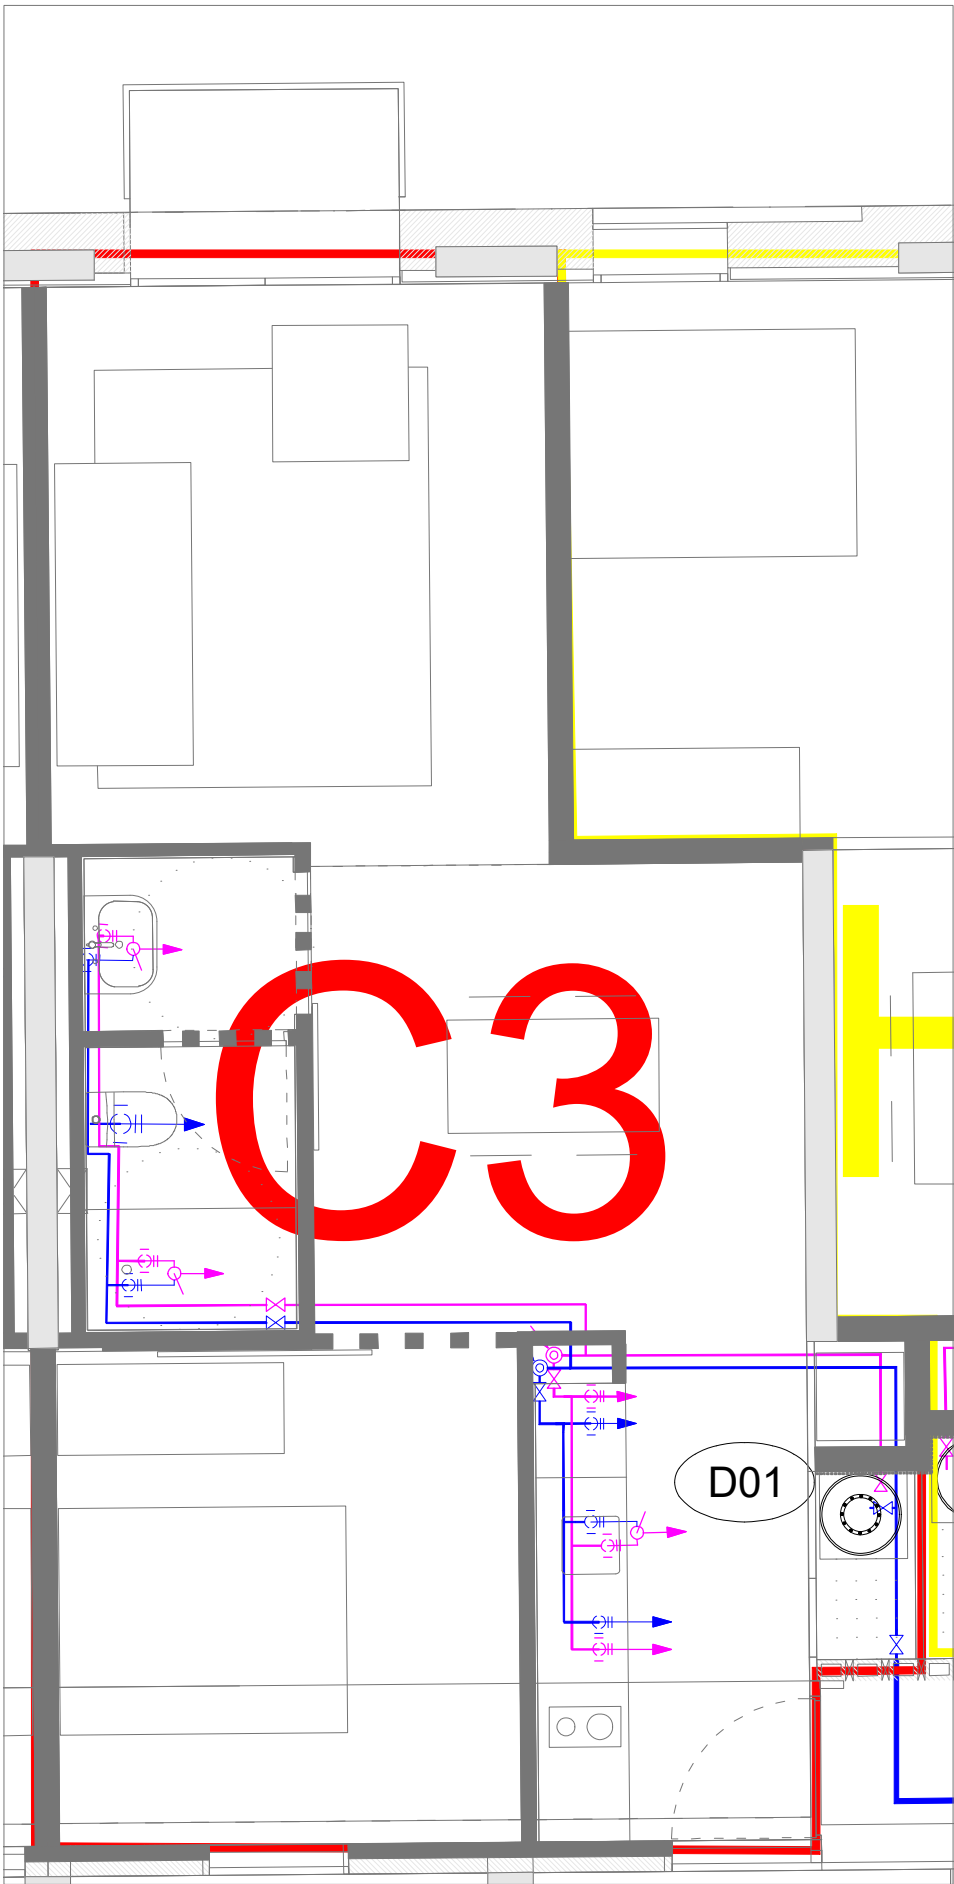

En el cas de que la canonada d'ACS entre el mòdul de producció i el punt de consum d'ACS més allunyat sigui <15m, no serà necessari la xarxa de retorn d'ACS

UBICACIÓ DE LA TIPOLOGIA EN EL EDIFICI_ TOTAL 8 UNITATS

SÍMBOLS	FONTANERIA	I.F.01
	CANONADA AIGUA FREDA	
	CANONADA A.C.S.	
	CANONADA MESCLA	
	CANONADA RETORN	
	MUNTANT	
	BAIXANT	
	MONOMANDO	
	PUNT DE CONSUM	
	VÀLVULA DE BOLA	
	MÒDUL D'INTERCANVI I COMPTATGE PER A PRODUCCIÓ DE FRED I CALOR	

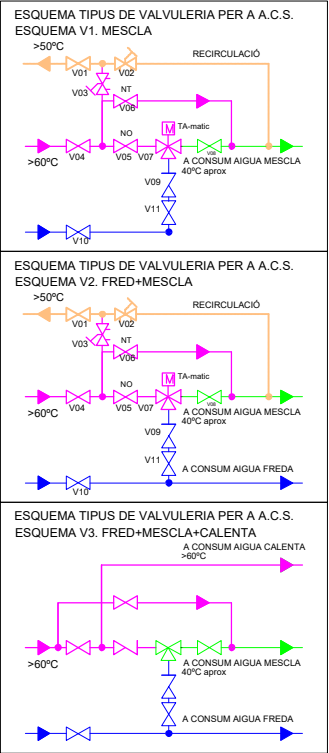

TOTA LA XARXA D'AIGUES PLUVIALES RECIKLADES ANIRA CONVENIENTMENT SENYALITZADA EN TOT EL SEU RECORREGUT, I AMB INDICACIÓ DE " NO POTABLE" EN ELS SEUS PUNT TERMINALS.

* PLÀNOLS VÀLIDS NOMÉS A EFECTES D'INSTAL·LACIONS. TOTS ELS ELEMENTS S'HAN DE REPLANTEJAR EN OBRA ABANS DE LA SEVA EXECUCIÓ ...

INSTAL·LACIONS ARQUITECTÒNIQUES

PLAÇA SANT PERE 3. 08003 BARCELONA

tel : 0034 93 412 05 14 - fax : 0034 93 317 41 81

@ e-mail: aia@alia.cat

@ web: www.alia.cat


DATA PROJECTE 10-2019

NOM DEL FITXER I19020 REFÓS DDO FON R00

DATA REVISIÓ 01-2020


AIA

Institut Municipal de l'Habitatge i Rehabilitació	Ajuntament de Barcelona
Projecte CONSTRUCCIÓ DE 83 HABITATGES DOTACIONALS PER A GENT GRAN, UT. DE CONVIVÈNCIA, EQUIPAMENTS PEL BARRI A L'ESPAI QUIRÓ	
Situació AVINGUDA MARE DE DÉU DE MONTSERRAT S-11 BARCELONA	
Plànol FONTANERIA TIPOLOGIA C2-C2b	
FORA D'ÀMBIT DE PROJECTE	
Escola A31/50 A1 1/25	Nº DGI-IF-19
Data SETEMBRE 2020	Nº IMHAB 035/17
l'Arquitecte ESPINET/UBACH ARQUITECTES I ASSOCIATS SLP PAU BAJET i MARIA GIRAMÉ, UTE	
El Contractista	
El IMHAB	

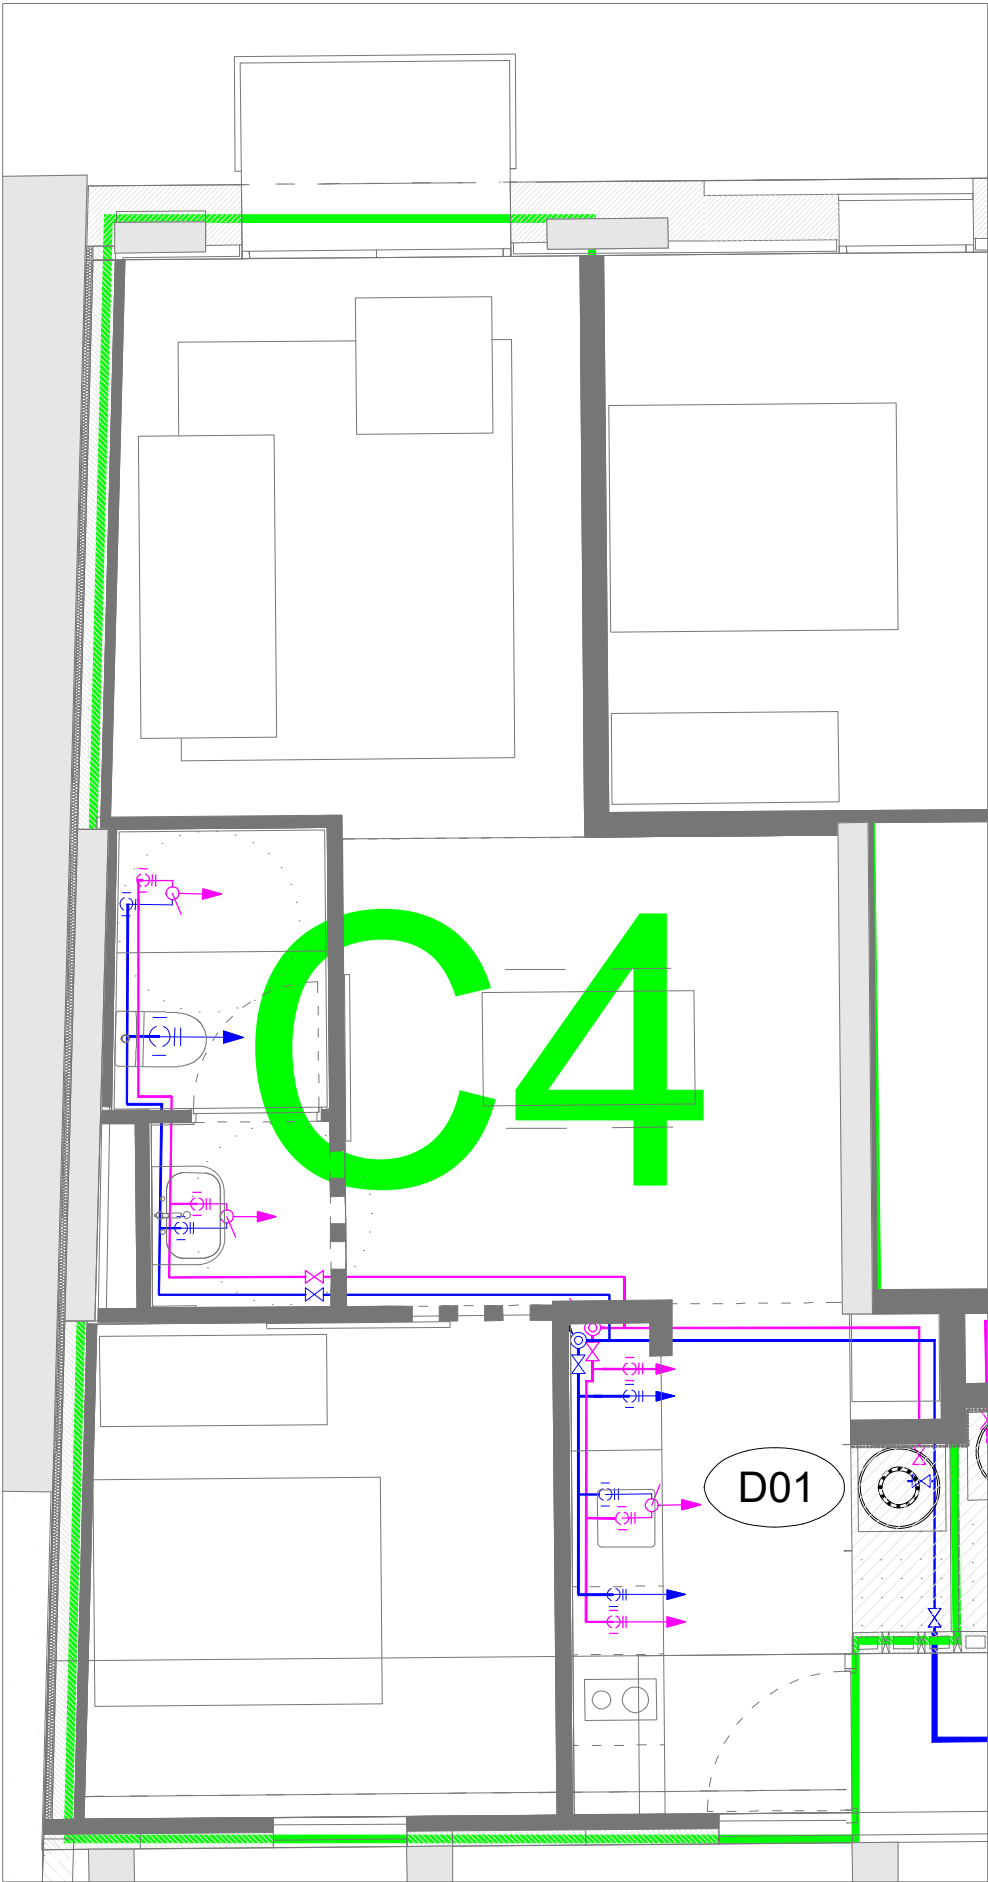

En el cas de que la canonada d'ACS entre el mòdul de producció i el punt de consum d'ACS més allunyat sigui <15m, no serà necessari la xarxa de retorn d'ACS

SÍMBOLS	FONTANERIA	I.F.01
	CANONADA AIGUA FREDA	
	CANONADA A.C.S.	
	CANONADA MESCLA	
	CANONADA RETORN	
	MUNTANT	
	BAIXANT	
	MONOMANDO	
	PUNT DE CONSUM	
	VÀLVULA DE BOLA	
	MÒDUL D'INTERCANVI I COMPTATGE PER A PRODUCCIÓ DE FRED I CALOR	

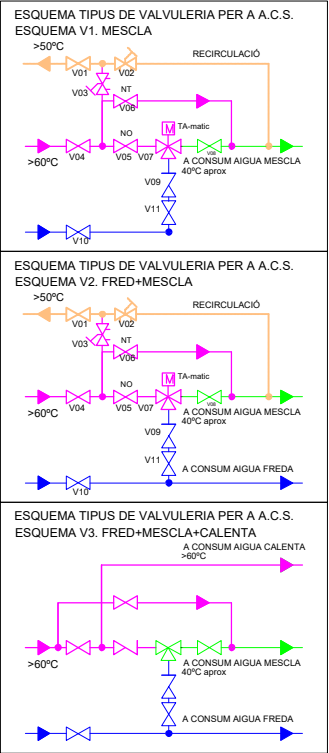

TOTA LA XARXA D'AIGUES PLUVIALES RECICLADES ANIRA CONVENIENTMENT SENYALITZADA EN TOT EL SEU RECORREGUT, I AMB INDICACIÓ DE " NO POTABLE" EN ELS SEUS PUNT TERMINALS.


* PLÀNOLS VÀLIDS NOMÉS A EFECTES D'INSTAL·LACIONS. TOTS ELS ELEMENTS S'HANRAN DE REPLANTEJAR EN OBRA ABANS DE LA SEVA EXECUCIÓ ...

INSTAL·LACIONS ARQUITECTÒNIQUES
PLAÇA SANT PERE 3. 08003 BARCELONA
tel : 0034 93 412 05 14 - fax : 0034 93 317 41 81
@ e-mail: ala@aia.cat
@ web: www.aia.cat

DATA PROJECTE: 10-2019
NOM DEL FITXER: I19020 REFÓS DDO FON R00


DATA REVISIÓ: 01-2020

Institut Municipal de l'Habitatge i Rehabilitació		Ajuntament de Barcelona	
Projecte CONSTRUCCIÓ DE 83 HABITATGES DOTACIONALS PER A GENT GRAN, UT. DE CONVIVÈNCIA, EQUIPAMENTS PEL BARRI A L'ESPAI QUIRÓ			
Situació AVINGUDA MARE DE DÉU DE MONTSERRAT S-11 BARCELONA			
Plànol FONTANERIA TIPOLOGIA C4		FORA D'ÀMBIT DE PROJECTE 	
Escola A31/50 A1 1/25		Nº DGI-IF-28	
Data SETEMBRE 2020		Nº IMHAB 035/17	
l'Arquitecte ESPINET/UBACH ARQUITECTES I ASSOCIATS SLP PAU BAJET i MARIA GIRAMÉ, UTE			
El Contractista			
El IMHAB			

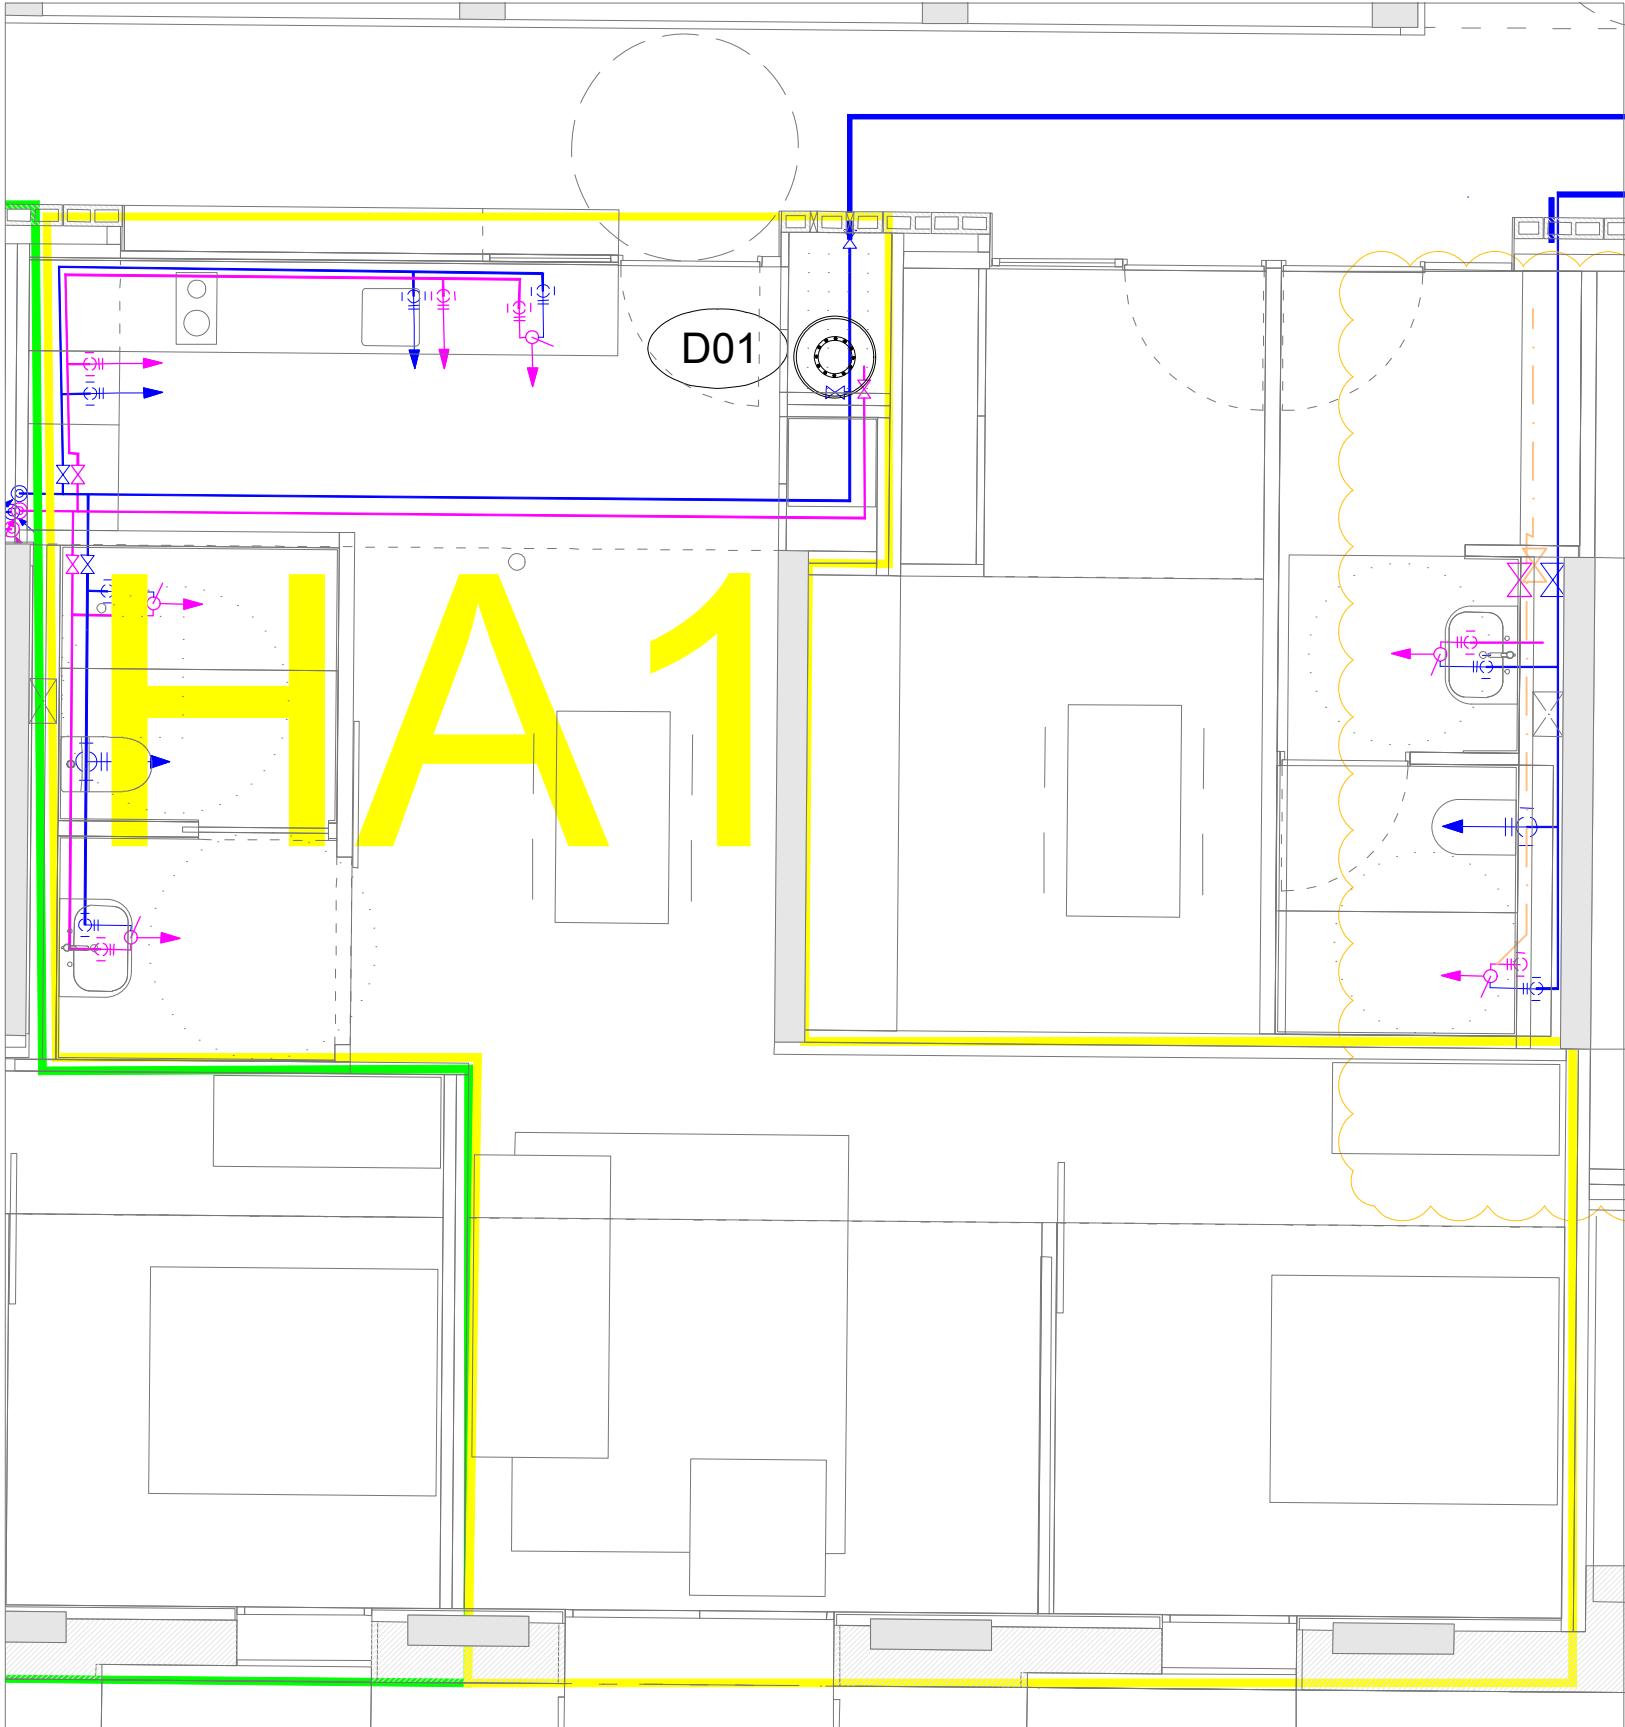

En el cas de que la canonada d'ACS entre el mòdul de producció i el punt de consum d'ACS més allunyat sigui <15m, no serà necessari la xarxa de retorn d'ACS

SÍMBOLS	FONTANERIA	I.F.01
	CANONADA AIGUA FREDA	
	CANONADA A.C.S.	
	CANONADA MESCLA	
	CANONADA RETORN	
	MUNTANT	
	BAIXANT	
	MONOMANDO	
	PUNT DE CONSUM	
	VÀLVULA DE BOLA	
	MÒDUL D'INTERCANVI I COMPTATGE PER A PRODUCCIÓ DE FRED I CALOR	

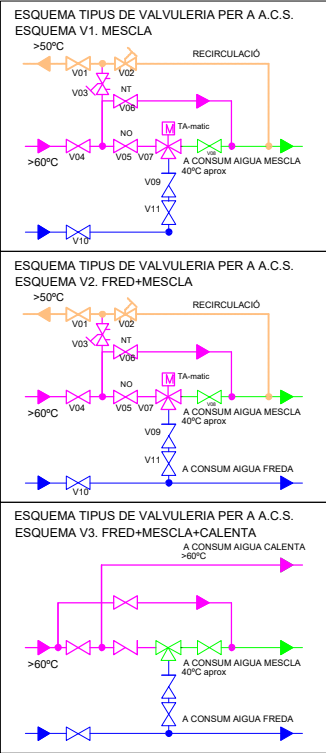

TOTA LA XARXA D'AIGUES PLUVIALES RECIKLADES ANIRA CONVENIENTMENT SENYALITZADA EN TOT EL SEU RECORREGUT, I AMB INDICACIÓ DE " NO POTABLE" EN ELS SEUS PUNT TERMINALS.

* PLÀNOLS VÀLIDS NOMÉS A EFECTES D'INSTAL·LACIONS. TOTS ELS ELEMENTS S'HAN DE REPLANTEJAR EN OBRA ABANS DE LA SEVA EXECUCIÓ.

INSTAL·LACIONS ARQUITECTÒNIQUES

PLAÇA SANT PERE 3. 08003 BARCELONA

tel : 0034 93 412 05 14 - fax : 0034 93 317 41 81

@ e-mail: aia@alia.cat

@ web: www.alia.cat


DATA PROJECTE: 10-2019

NOM DEL FITXER: I19020 REFÓS DDO FON R00

DATA REVISIÓ: 01-2020


AIA

Institut Municipal de l'Habitatge i Rehabilitació	Ajuntament de Barcelona
Projecte CONSTRUCCIÓ DE 83 HABITATGES DOTACIONALS PER A GENT GRAN, UT. DE CONVIVÈNCIA, EQUIPAMENTS PEL BARRI A L'ESPAI QUIRÓ	
Situació AVINGUDA MARE DE DÉU DE MONTSERRAT 5-11 BARCELONA	
Plànol FONTANERIA TIPOLOGIA HA1b	FORA D'ÀMBIT DE PROJECTE
Escola A31/50 A1 1/25	Nº DGI-IF-20
Data SETEMBRE 2020	Nº IMHAB 035/17
l'Arquitecte ESPINET/UBACH ARQUITECTES I ASSOCIATS SLP PAU BAJET i MARIA GIRAMÉ, UTE	
El Contractista	
El IMHAB	

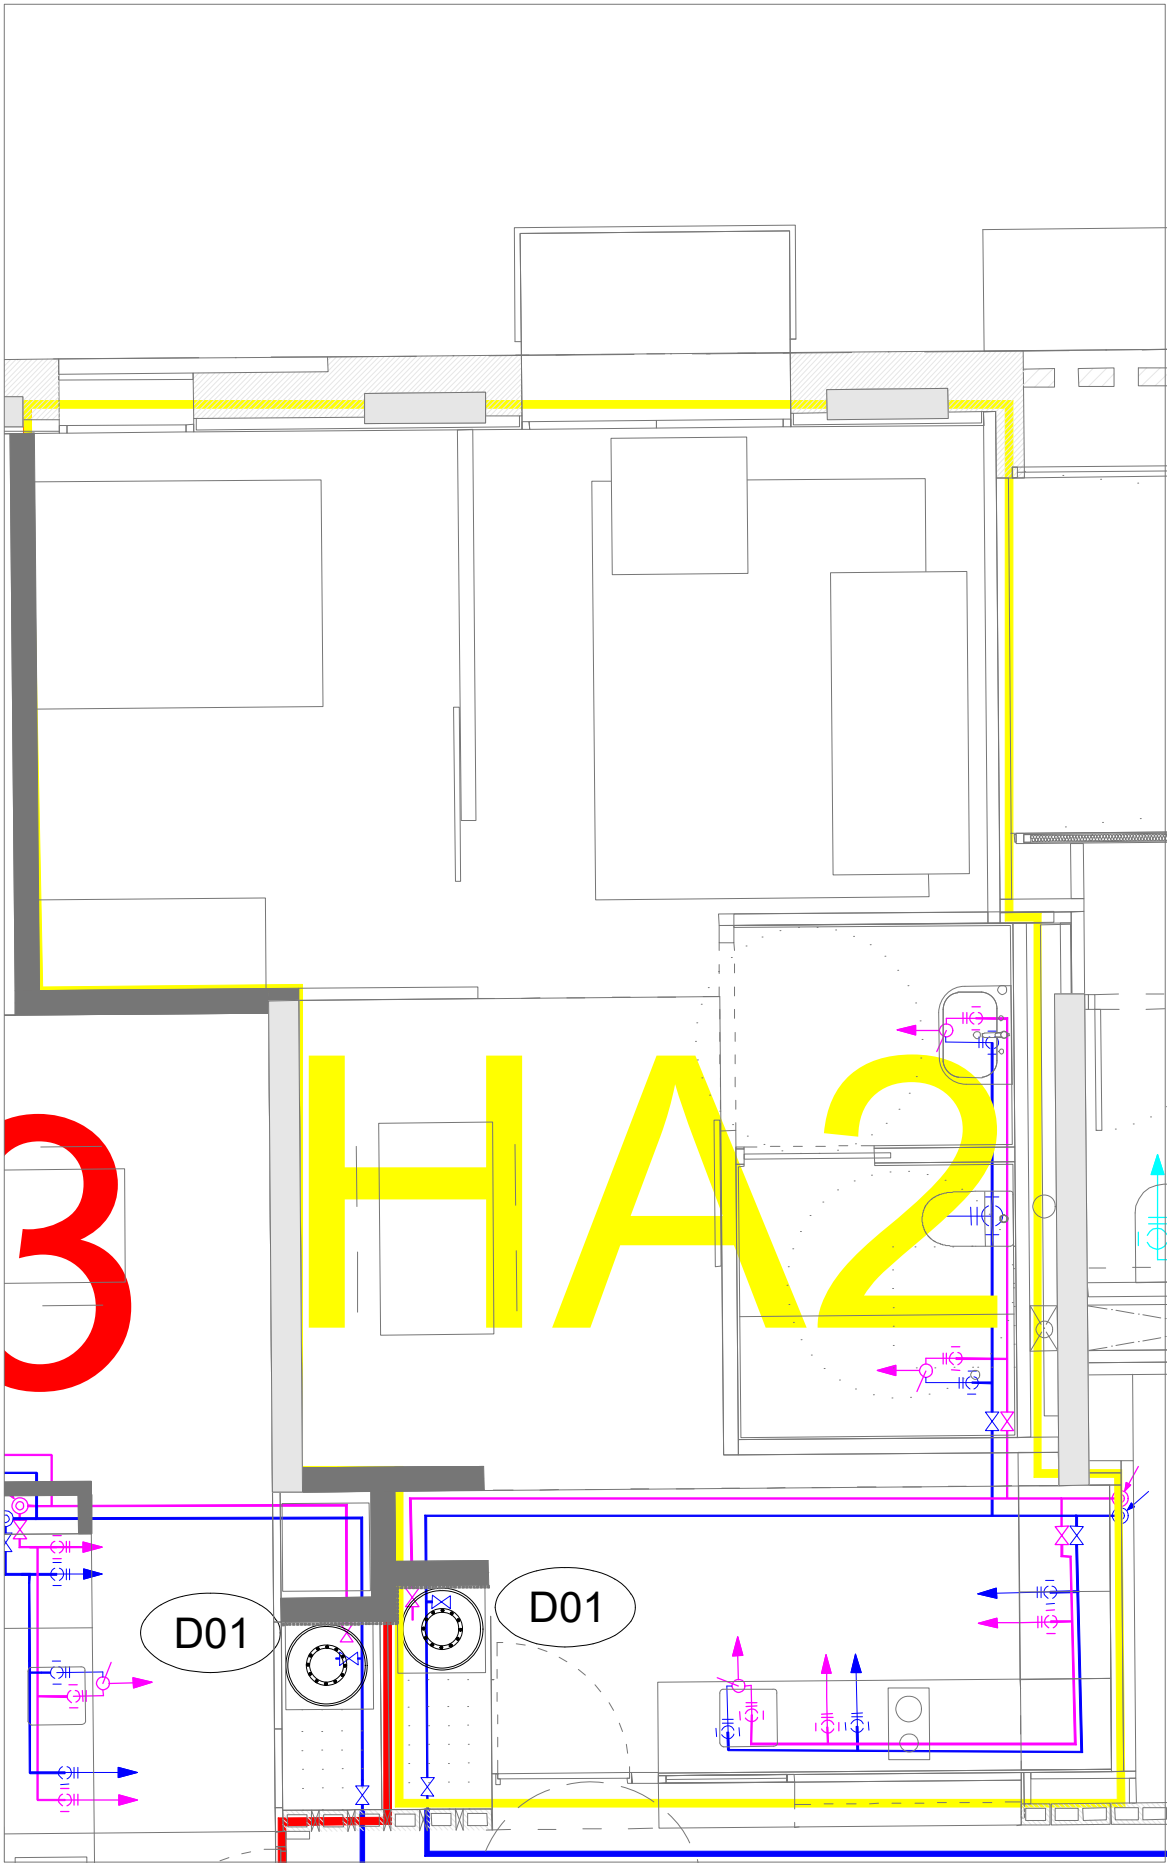

En el cas de que la canonada d'ACS entre el mòdul de producció i el punt de consum d'ACS més allunyat sigui <15m, no serà necessari la xarxa de retorn d'ACS

SÍMBOLS	FONTANERIA	I.F.01
	CANONADA AIGUA FREDA	
	CANONADA A.C.S.	
	CANONADA MESCLA	
	CANONADA RETORN	
	MUNTANT	
	BAIXANT	
	MONOMANDO	
	PUNT DE CONSUM	
	VÀLVULA DE BOLA	
	MÒDUL D'INTERCANVI I COMPTATGE PER A PRODUCCIÓ DE FRED I CALOR	

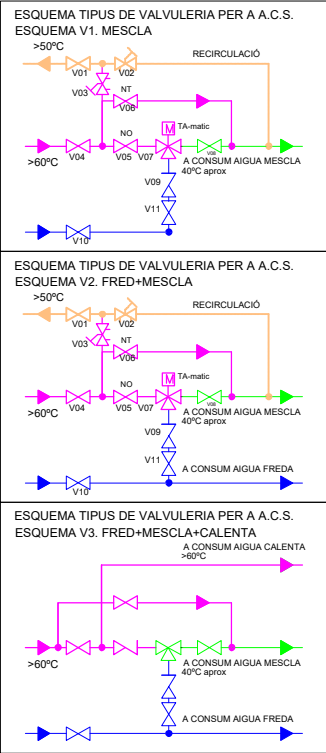

TOTA LA XARXA D'AIGUES PLUVIALES RECICLADES ANIRA CONVENIENTMENT SENYALITZADA EN TOT EL SEU RECORREGUT, I AMB INDICACIÓ DE " NO POTABLE" EN ELS SEUS PUNT TERMINALS.


* PLÀNOLS VÀLIDS NOMÉS A EFECTES D'INSTAL·LACIONS. TOTS ELS ELEMENTS S'Hauran de replantejar en obra abans de la seva EXECUCIÓ ...

INSTAL·LACIONS ARQUITECTÒNIQUES
PLAÇA SANT PERE 3. 08003 BARCELONA
tel : 0034 93 412 05 14 - fax : 0034 93 317 41 81
@ e-mail: ala@ala.cat
@ web: www.ala.cat

DATA PROJECTE: 10-2019
NOM DEL FITXER: I19020 REFÓS DDO FON R00


DATA REVISIÓ: 01-2020

 Institut Municipal de l'Habitatge i Rehabilitació		Ajuntament de Barcelona 	
Projecte CONSTRUCCIÓ DE 83 HABITATGES DOTACIONALS PER A GENT GRAN, UT. DE CONVIVÈNCIA, EQUIPAMENTS PEL BARRI A L'ESPAI QUIRÓ			
Situació AVINGUDA MARE DE DÉU DE MONTSERRAT 5-11 BARCELONA			
Plànol FONTANERIA TIPOLOGIA HA2b		FORA D'ÀMBIT DE PROJECTE 	
Escola A31/50 A1 1/25		Nº DGI-IF-21	
Data SETEMBRE 2020		Nº IMHAB 035/17	
l'Arquitecte ESPINET/UBACH ARQUITECTES I ASSOCIATS SLP PAU BAJET i MARIA GIRAMÉ, UTE			
El Contractista			
El IMHAB			

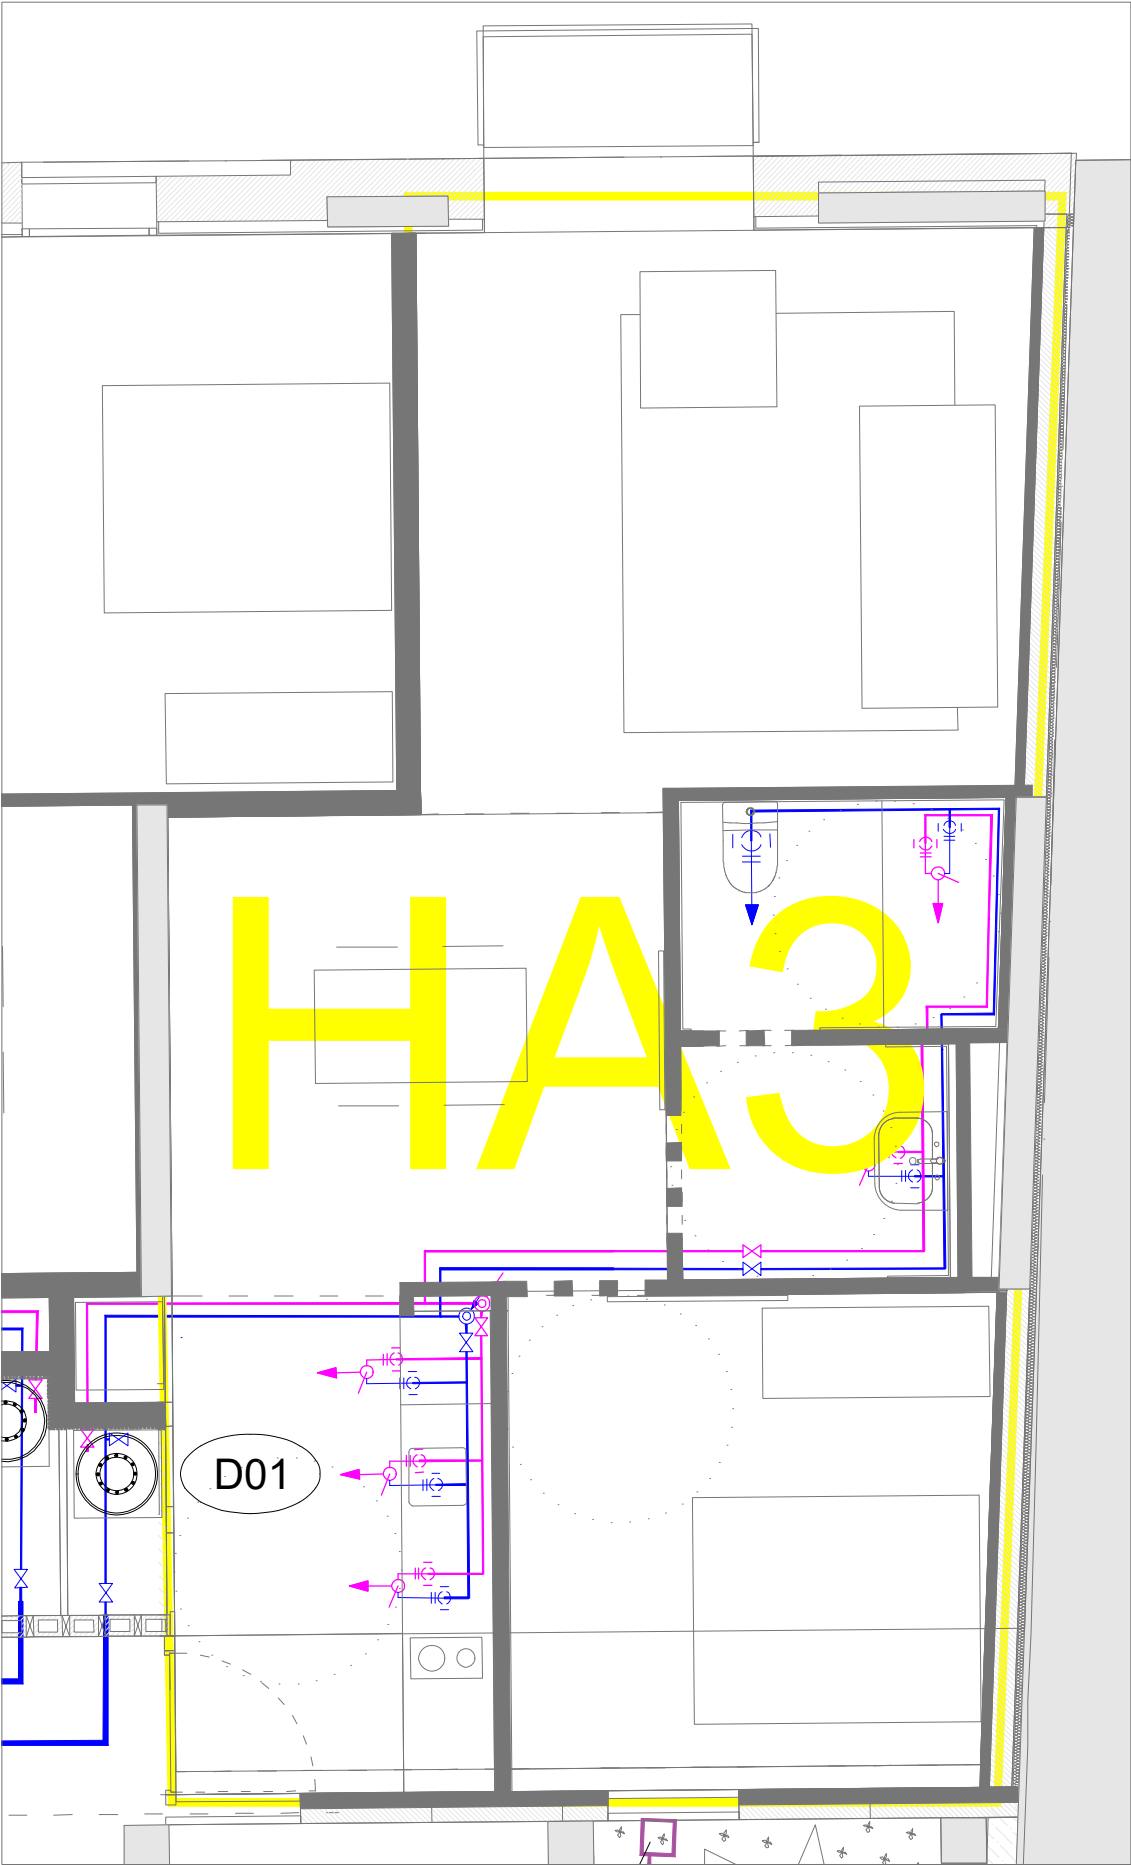

En el cas de que la canonada d'ACS entre el mòdul de producció i el punt de consum d'ACS més allunyat sigui <15m, no serà necessari la xarxa de retorn d'ACS
UBICACIÓ DE LA TIPOLOGIA EN EL EDIFICI_ TOTAL 11 UNITATS

SÍMBOLS	FONTANERIA	I.F.01
	CANONADA AIGUA FREDA	
	CANONADA A.C.S.	
	CANONADA MESCLA	
	CANONADA RETORN	
	MUNTANT	
	BAIXANT	
	MONOMANDO	
	PUNT DE CONSUM	
	VÀLVULA DE BOLA	
	MÒDUL D'INTERCANVI I COMPTATGE PER A PRODUCCIÓ DE FRED I CALOR	

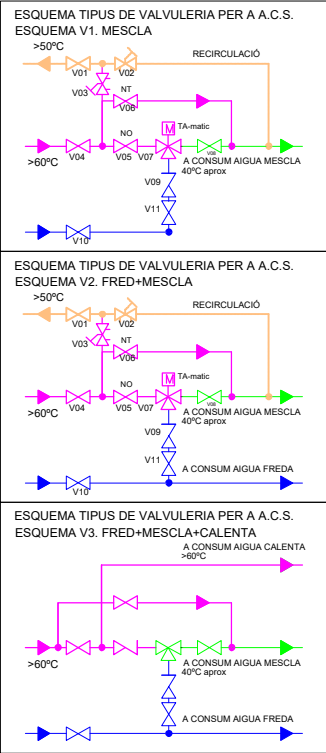

TOTA LA XARXA D'AIGUES PLUVIALES RECICLADES ANIRA CONVENIENTMENT SENYALITZADA EN TOT EL SEU RECORREGUT, I AMB INDICACIÓ DE " NO POTABLE" EN ELS SEUS PUNT TERMINALS.




* PLÀNOLS VÀLIDS NOMÉS A EFECTES D'INSTAL·LACIONS. TOTS ELS ELEMENTS S'HANURAN DE REPLANTEJAR EN OBRA ABANS DE LA SEVA EXECUCIÓ ...

INSTAL·LACIONS ARQUITECTÒNIQUES
PLAÇA SANT PERE 3. 08003 BARCELONA
tel : 0034 93 412 05 14 - fax : 0034 93 317 41 81
@ e-mail: aia@aia.cat
@ web: www.aia.cat

DATA PROJECTE: 10-2019
NOM DEL FITXER: I19020 REFÓS DDO FON R00

DATA REVISIÓ: 01-2020

Institut Municipal de l'Habitatge i Rehabilitació		Ajuntament de Barcelona	
Projecte CONSTRUCCIÓ DE 83 HABITATGES DOTACIONALS PER A GENT GRAN, UT. DE CONVIVÈNCIA, EQUIPAMENTS PEL BARRI A L'ESPAI QUIRÓ			
Situació AVINGUDA MARE DE DÉU DE MONTSERRAT 5-11 BARCELONA			
Plànol FONTANERIA TIPOLOGIA HA3		FORA D'ÀMBIT DE PROJECTE 	
Escola A31/50 A1 1/25	Nº DGI-IF-21		
Data SETEMBRE 2020	Nº IMHAB 035/17		
l'Arquitecte ESPINET/UBACH ARQUITECTES I ASSOCIATS SLP PAU BAJET i MARIA GIRAMÉ, UTE			
El Contractista			
El IMHAB			

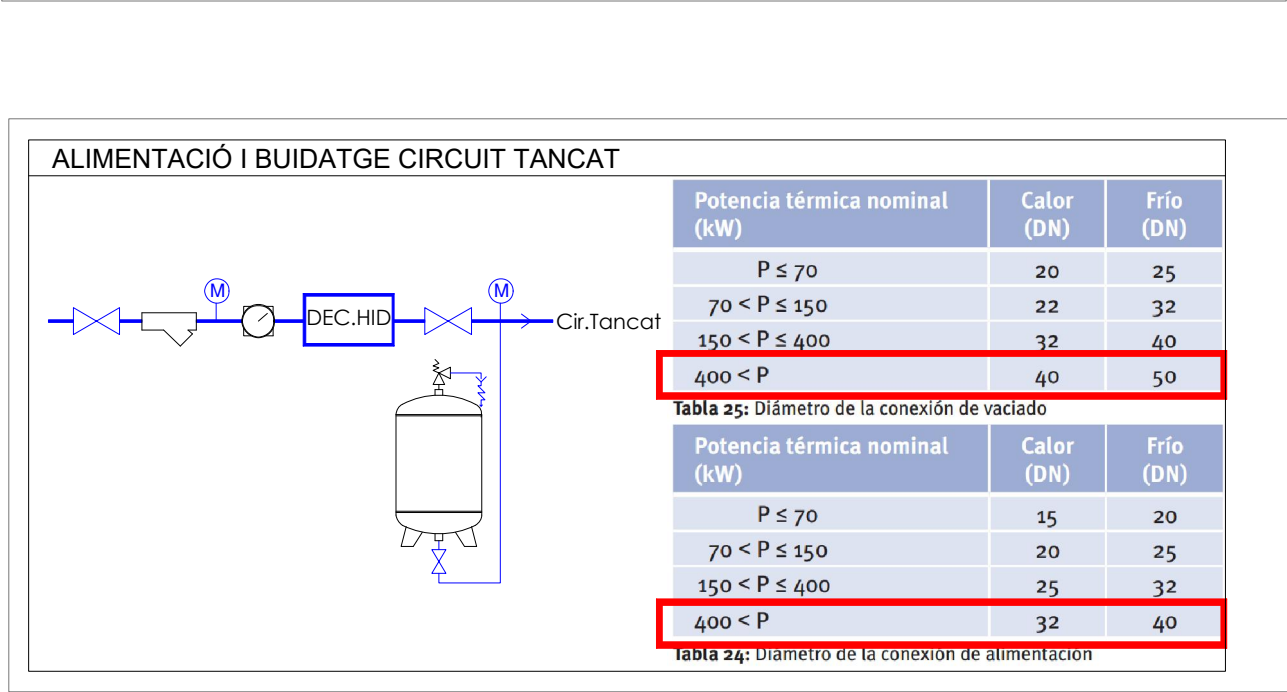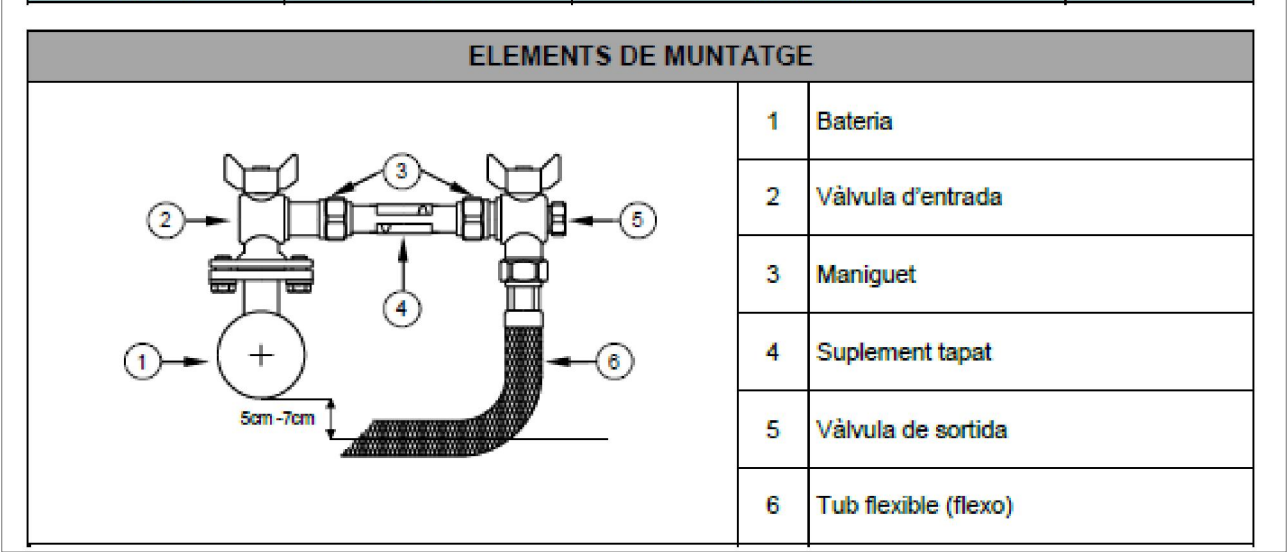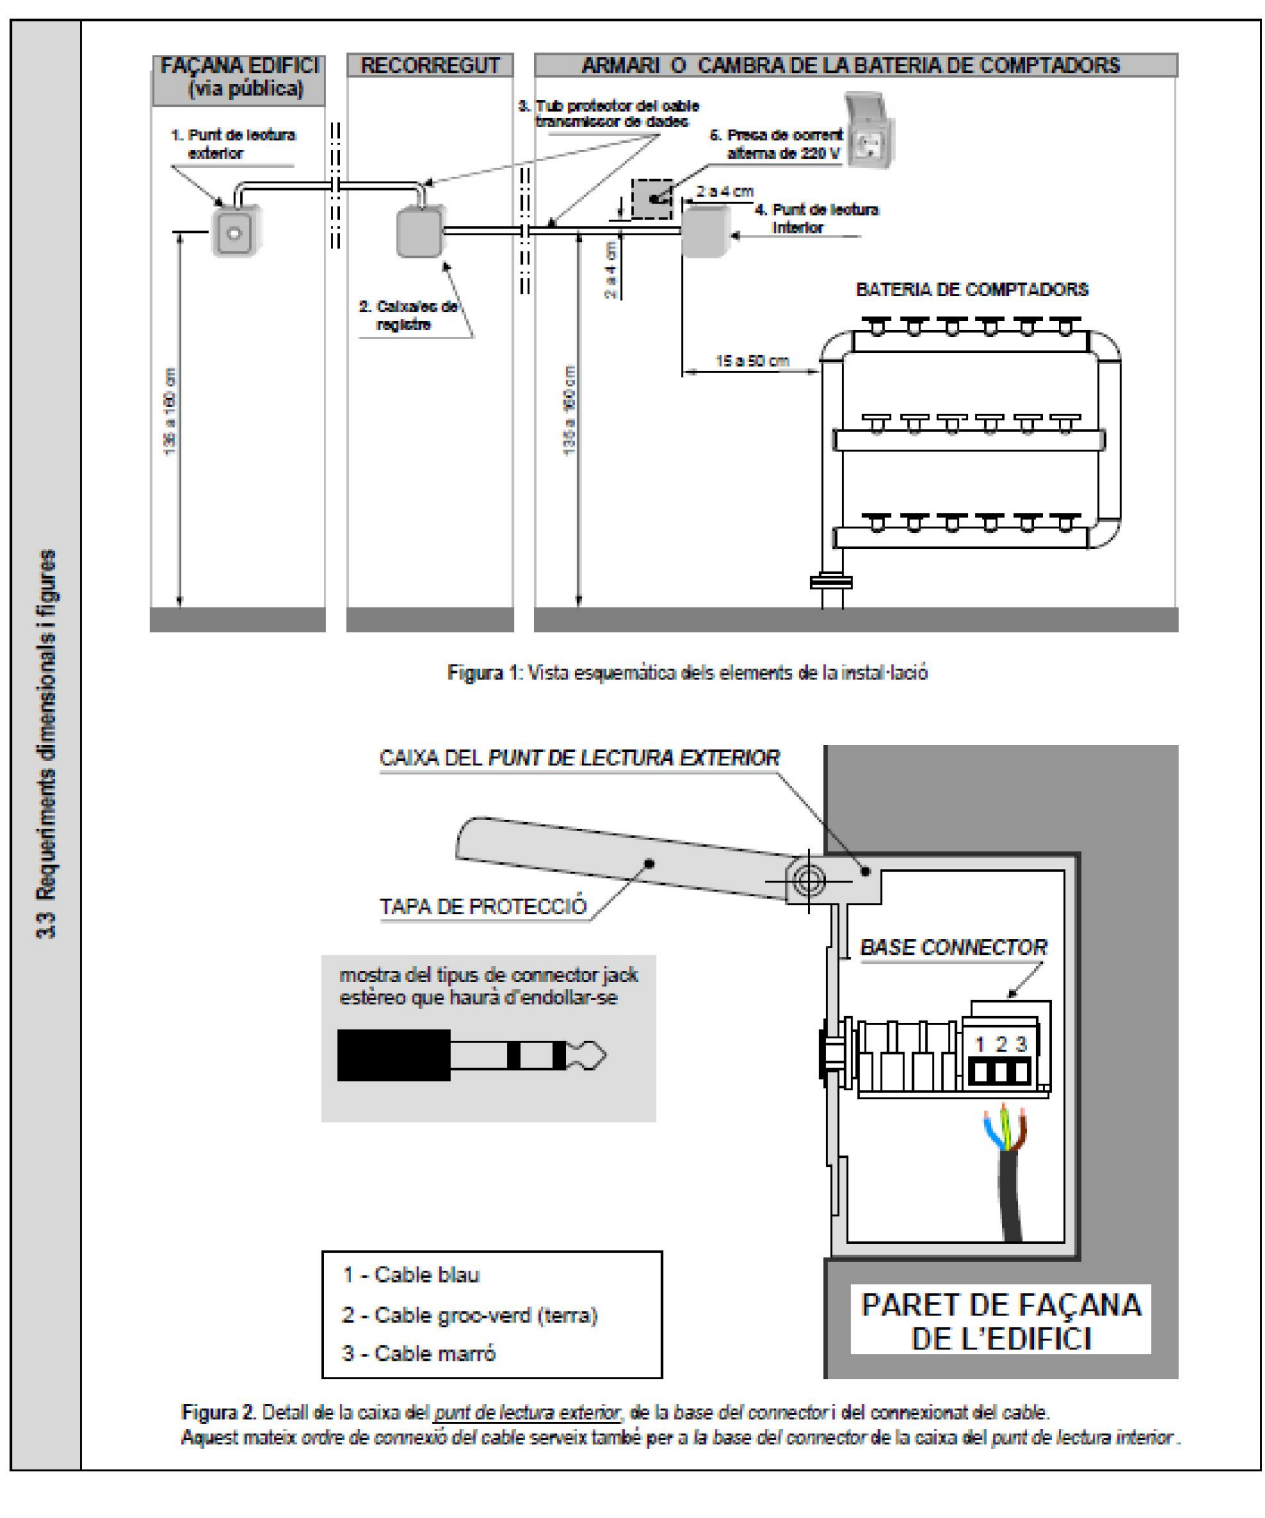

SÍMBOLOS

FONTANERIA I.F.01

CANONADA AIGUA FREDA

CANONADA A.C.S.

CANONADA MESCLA

CANONADA RETORN

MUNTANT

BAIXANT

MONOMANDO

PUNT DE CONSUM

VÀLVULA DE BOLA

MÒDUL D'INTERCANVI I COMPTATGE PER A PRODUCCIÓ DE FRED I CALOR

ESQUEMA TIPUS DE VALVULERIA PER A A.C.S.

ESQUEMA V1. MESCLA

ESQUEMA TIPUS DE VALVULERIA PER A A.C.S.

ESQUEMA V2. FRED+MESCLA

ESQUEMA TIPUS DE VALVULERIA PER A A.C.S.

ESQUEMA V3. FRED+MESCLA+CALENTA

TOTA LA XARXA D'AIGUES PLUVIALES RECICLADES ANIRA CONVENIENTMENT SENYALITZADA EN TOT EL SEU RECORREGUT, I AMB INDICACIÓ DE "NO POTABLE" EN ELS SEUS PUNT TERMINALS.

* PLÀNOLS VÀLIDS NOMÉS A EFECTES D'INSTAL·LACIONS. TOTS ELS ELEMENTS S'HANURAN DE REPLANTJAR EN OBRA ABANS DE LA SEVA EXECUCIÓ.

INSTAL·LACIONS ARQUITÈCTÒNIQUES

PLAÇA SANT PERE 3. 08003 BARCELONA

tel : 0034 93 412 05 14 - fax : 0034 93 317 41 81

@ e-mail: aia@aiacat

@ web: www.aia.cat

DATA PROJECTE 10-2019

NOM DEL FITXER I19020 REPOS DDO FON R00

DATA REVISIÓ 01-2020

AIA

Institut Municipal de l'Habitatge i Rehabilitació

Ajuntament de Barcelona

Projecte

CONSTRUCCIÓ DE 83 HABITATGES DOTACIONALS PER A GENT GRAN, UT. DE CONVIVÈNCIA, EQUIPAMENTS PEL BARRI A L'ESPAI QUIRÓ

Situació

AVINGUDA MARE DE DÉU DE MONTSERRAT S-11 BARCELONA

Plànol

FONTANERIA DETALL ARQUETA 2

FORA D'ÀMBIT DE PROJECTE

Escola

A31/50 A1 1/25

Nº

DGI-IF-27

Data

SETEMBRE 2020

Nº IMHAB

035/17


l'Arquitecte

ESPINET/UBACH ARQUITECTES I ASSOCIATS SLP


PAU BAJET i MARIA GIRAMÉ, UTE

El Contractista


El IMHAB

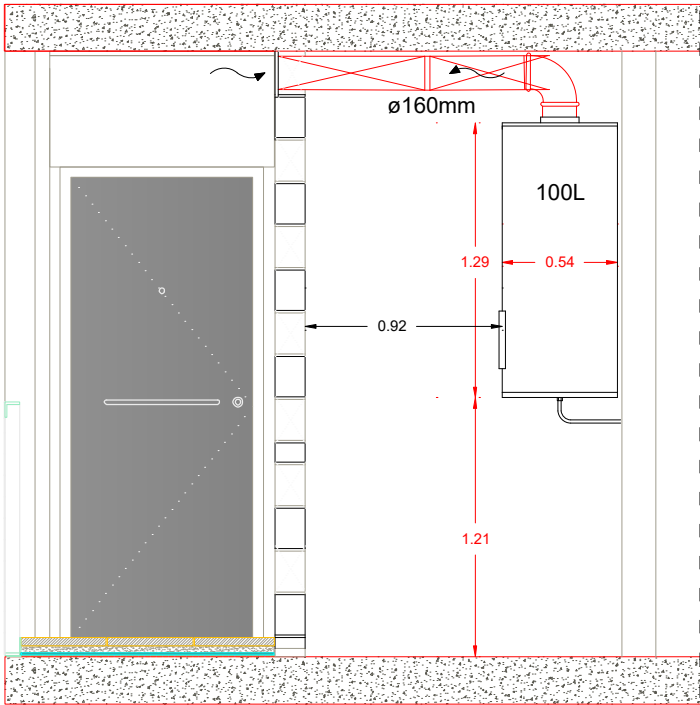


Detall instal·lació tanc termodinàmic

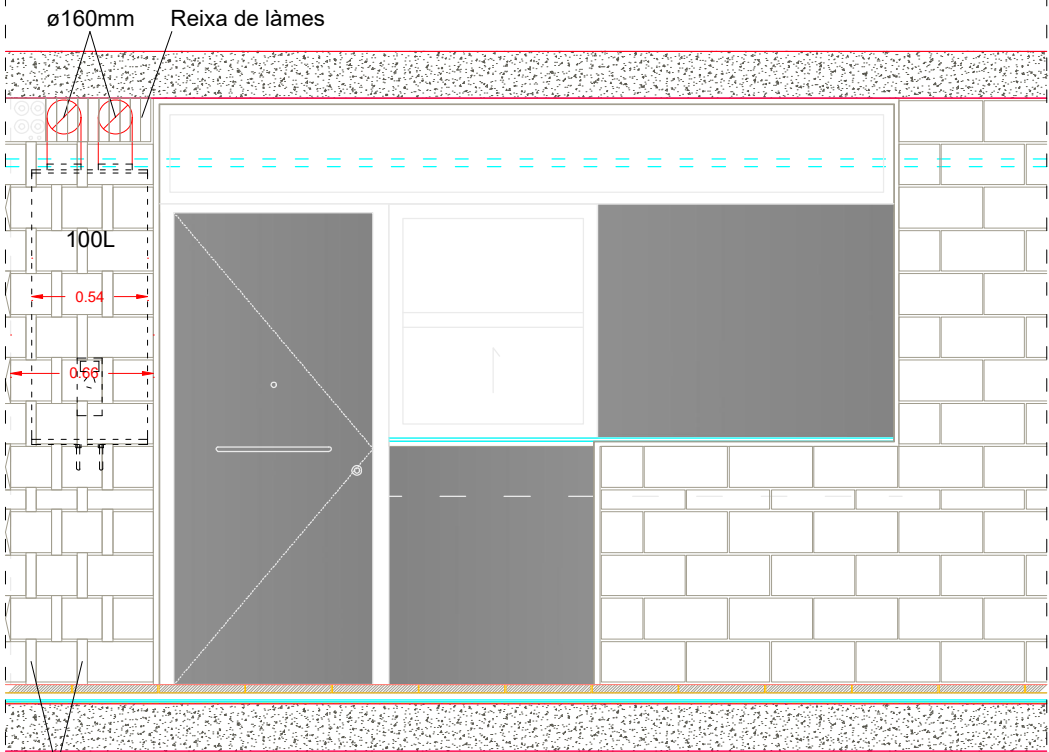

Espai lliure de pas
5x21 cm - 22 obertures
0,259 m2

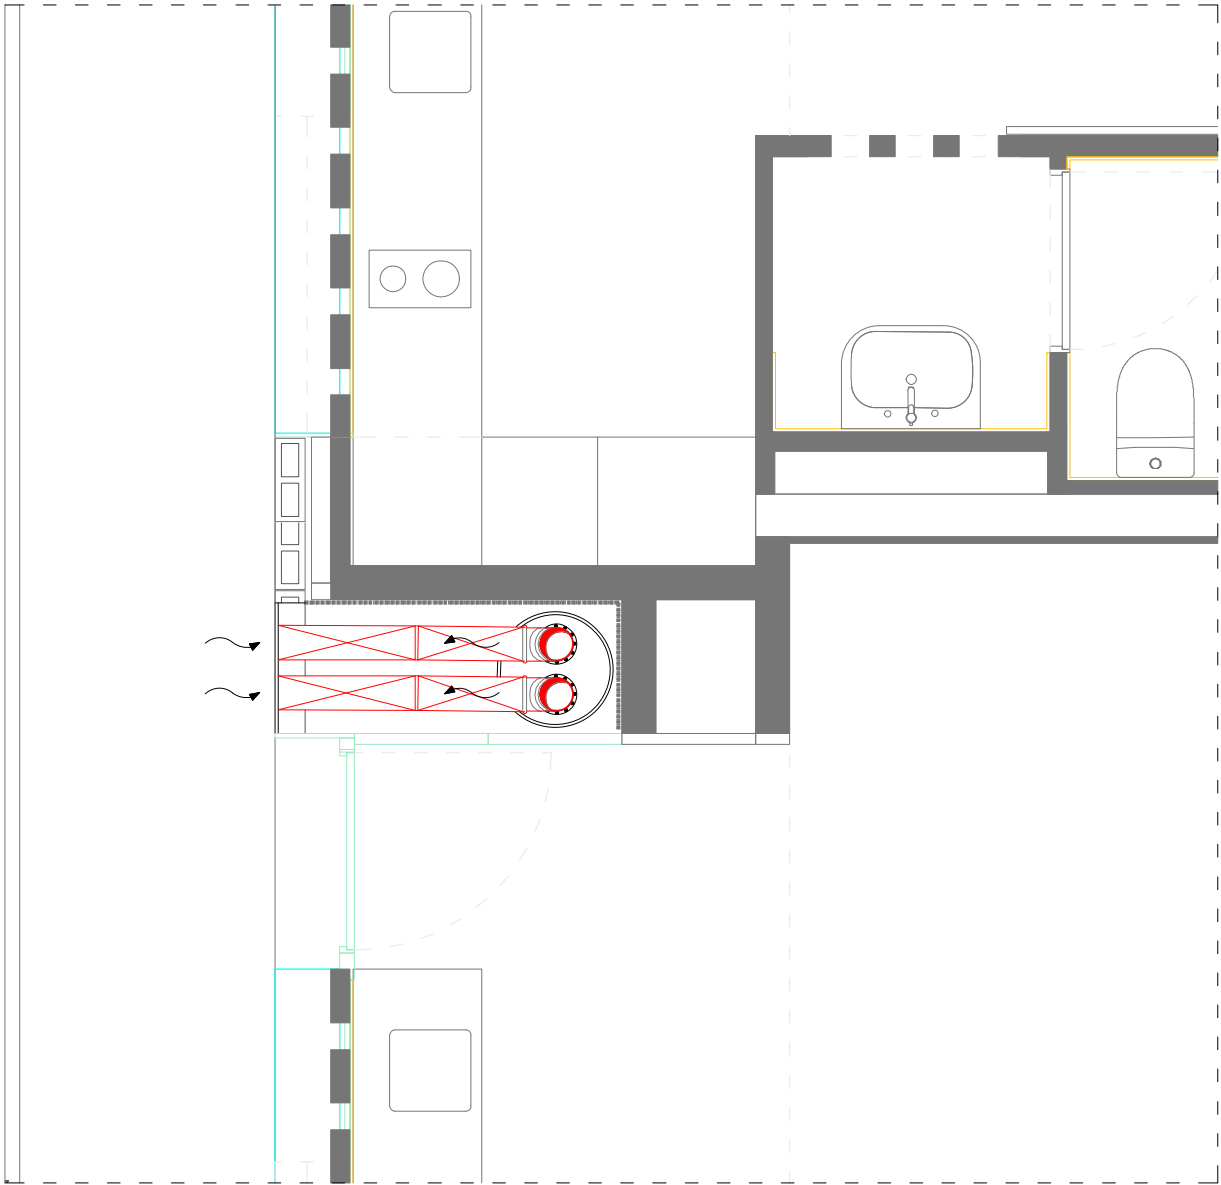

SÍMBOLS	FONTANERIA	I.F.01
	CANONADA AIGUA FREDA	
	CANONADA A.C.S.	
	CANONADA MESCLA	
	CANONADA RETORN	
	MUNTANT	
	BAIXANT	
	MONOMANDO	
	PUNT DE CONSUM	
	VÀLVULA DE BOLA	
	MÒDUL D'INTERCANVI I COMPTATGE PER A PRODUCCIÓ DE FRED I CALOR	

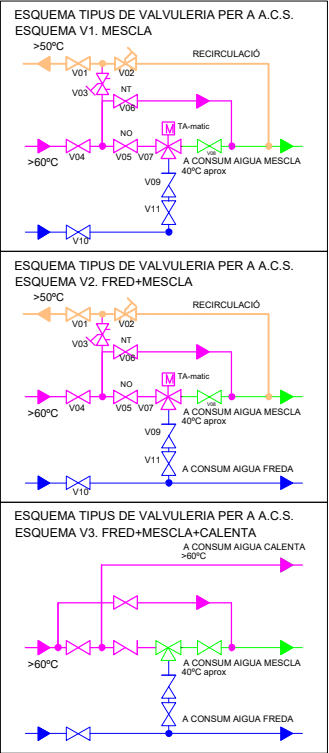

TOTA LA XARXA D'AIGUES PLUVIALES RECICLADES ANIRA CONVENIENTMENT SENYALITZADA EN TOT EL SEU RECORREGUT, I AMB INDICACIÓ DE "NO POTABLE" EN ELS SEUS PUNT TERMINALS.

* PLÀNOLS VÀLIDS NOMÉS A EFECTES D'INSTAL·LACIONS. TOTS ELS ELEMENTS S'HAN DE REPLANTEJAR EN OBRA ABANS DE LA SEVA EXECUCIÓ.


INSTAL·LACIONS ARQUITECTÒNIQUES
PLAÇA SANT PERE 3. 08003 BARCELONA
tel : 0034 93 412 05 14 - fax : 0034 93 317 41 81
e-mail: aia@alia.cat
web: www.alia.cat

DATA PROJECTE: 10-2019
NOM DEL FITXER: I19020 REFOS DDO FON R00


DATA REVISIÓ: 01-2020

AIA

Institut Municipal de l'Habitatge i Rehabilitació	Ajuntament de Barcelona
Projecte CONSTRUCCIÓ DE 83 HABITATGES DOTACIONALS PER A GENT GRAN, UT. DE CONVIVÈNCIA, EQUIPAMENTS PEL BARRI A L'ESPai QUIRÓ	
Situació AVINGUDA MARE DE DÉU DE MONTSERRAT S-11 BARCELONA	
Plànol FONTANERIA DETALL TERMO	FORA D'ÀMBIT DE PROJECTE
Escola A31/50 A1 1/25	Nº DGI-IF-28
Data SETEMBRE 2020	Nº IMHAB 035/17
l'Arquitecte ESPINET/UBACH ARQUITECTES I ASSOCIATS SLP PAU BAJET i MARIA GIRAMÉ, UTE	
El Contractista	
El IMHAB	

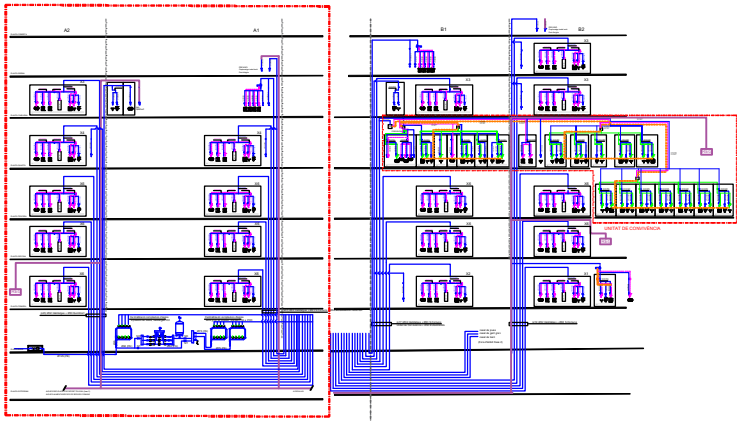

VIVENDA TIPUS

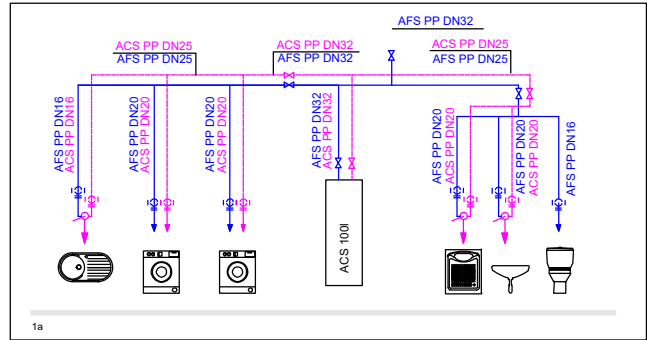

* PLÀNOLS VÀLIDS NOMÉS A EFECTES D'INSTAL·LACIONS. TOTS ELS ELEMENTS S'HANURAN DE REPLANTEJAR EN OBRA ABANS DE LA SEVA EXECUCIÓ.

INSTAL·LACIONS ARQUITECTÒNIQUES
PLAÇA SANT PERE 3. 08003 BARCELONA
tel : 0034 93 412 05 14 - fax : 0034 93 317 41 81
e-mail: aia@aiacat.com
web: www.aia.cat


DATA PROJECTE: 10-2019
NOM DEL FITXER: I15020 REFOS DDO FON ESQ R00

DATA REVISIÓ: 02-2025





B Institut Municipal de l'Habitatge i Rehabilitació		Ajuntament de Barcelona	
Projecte CONSTRUCCIÓ DE 83 HABITATGES DOTACIONALS PER A GENT GRAN, UT. DE CONVIVÈNCIA, EQUIPAMENTS PEL BARRI A L'ESPAI QUIRÓ			
Situació AVINGUDA MARE DE DÉU DE MONTSERRAT 5-11 BARCELONA			
Plànol FONTANERIA ESQUEMA DISTRIBUCIÓ A2-A1		FORA D'ÀMBIT DE PROJECTE 	
Escola A31/50 A1 1/25	Nº DGI-IF-23		
Data FEBRER 2025	Nº IMHAB 035/17		
l'Arquitecte ESPINET/UBACH ARQUITECTES I ASSOCIATS SLP PAU BAJET i MARIA GIRAMÉ, UTE			
El Contractista			
El IMHAB			

 Institut Municipal de l'Habitatge i Rehabilitació		Ajuntament de Barcelona			
Projecte CONSTRUCCIÓ DE 83 HABITATGES DOTACIONALS PER A GENT GRAN, UT. DE CONVIVÈNCIA, EQUIPAMENTS PEL BARRI A L'ESPAI QUIRÓ					
Situació AVINGUDA MARE DE DÉU DE MONTserrat 5-11 BARCELONA					
Plànol FONTANERIA ESQUEMA DISTRIBUCIÓ B1-B2			FORA D'ÀMBIT DE PROJECTE 		
Escala A3/1/50 A1/1/25		Nº DGI-IF-24			
Data FEBRER 2025		Nº IMHAB 035/17			
l'Arquitecte ESPINET/UBACH ARQUITECTES I ASSOCIATS SLP PAU BAJET i MARIA GIRAMÉ, UTE					
El Contractista					
El IMHAB					

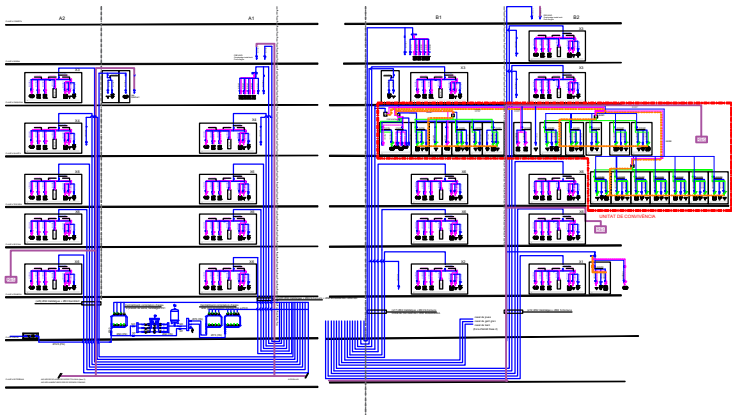

VIVENDA TIPUS

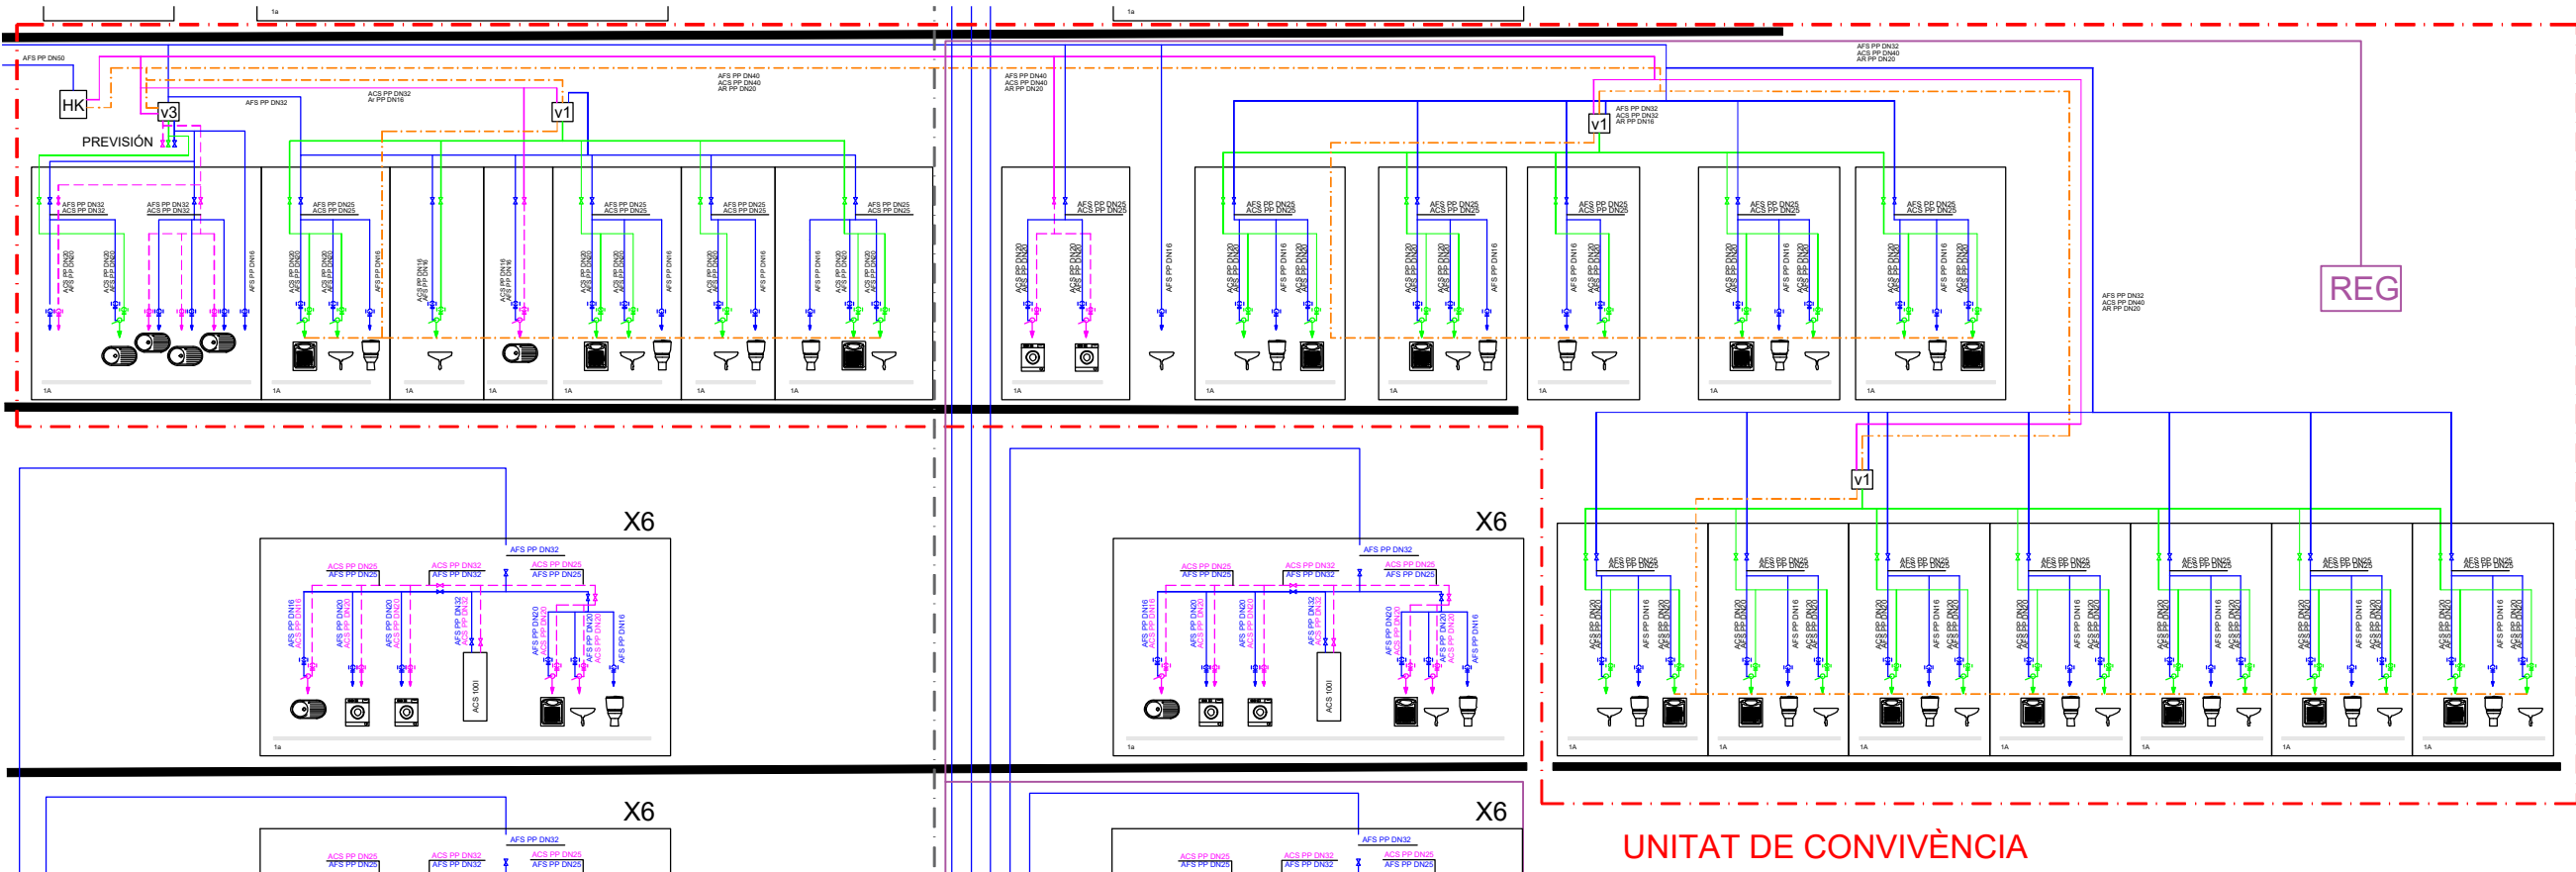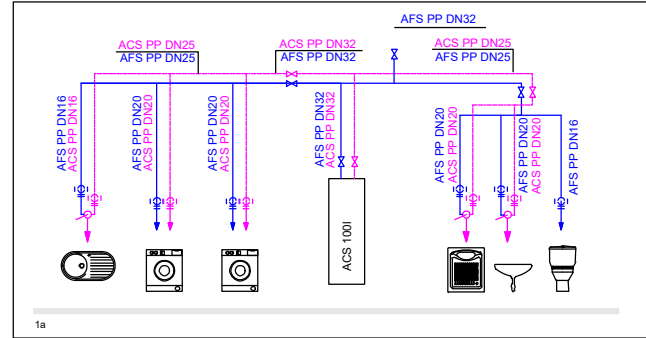

* PLÀNOLS VÀLIDS NOMÉS A EFECTES D'INSTAL·LACIONS. TOTS ELS ELEMENTS S'HANRAN DE REPLANTEJAR EN OBRA ABANS DE LA SEVA EXECUCIÓ.


INSTAL·LACIONS ARQUITECTÒNIQUES
PLAÇA SANT PERE 3. 08003 BARCELONA
tel.: 0034 93 412 05 14 - fax: 0034 93 317 41 81
@ e-mail: ais@ais.cat
@ web: www.ais.cat

DATA PROJECTE: 10-2019
NOM DEL FITXER: 118003 REPOS DDO FON ESQ R00

DATA REVISIÓ: 02-2025

AIA

Institut Municipal de l'Habitatge i Rehabilitació	
Ajuntament de Barcelona	
Projecte	
CONSTRUCCIÓ DE 83 HABITATGES DOTACIONALS PER A GENT GRAN, UT. DE CONVIVÈNCIA, EQUIPAMENTS PEL BARRI A L'ESPAI QUIRÓ	
Situació	
AVINGUDA MARE DE DÉU DE MONTSERRAT 5-11 BARCELONA	
Plànol	
FONTANERIA ESQUEMA UNITAT DE CONVIVÈNCIA	
FORA D'ÀMBIT DE PROJECTE	
Escala	Nº
A3/1/50 A1/1/25	DTI-IF-25
Data	Nº IMHAB
FEBRER 2025	035/17
l'Arquitecte	
ESPINET/UBACH ARQUITECTES I ASSOCIATS SLP	
PAU BAJET i MARIA GIRAMÉ, UTE	
El Contractista	
El IMHAB	

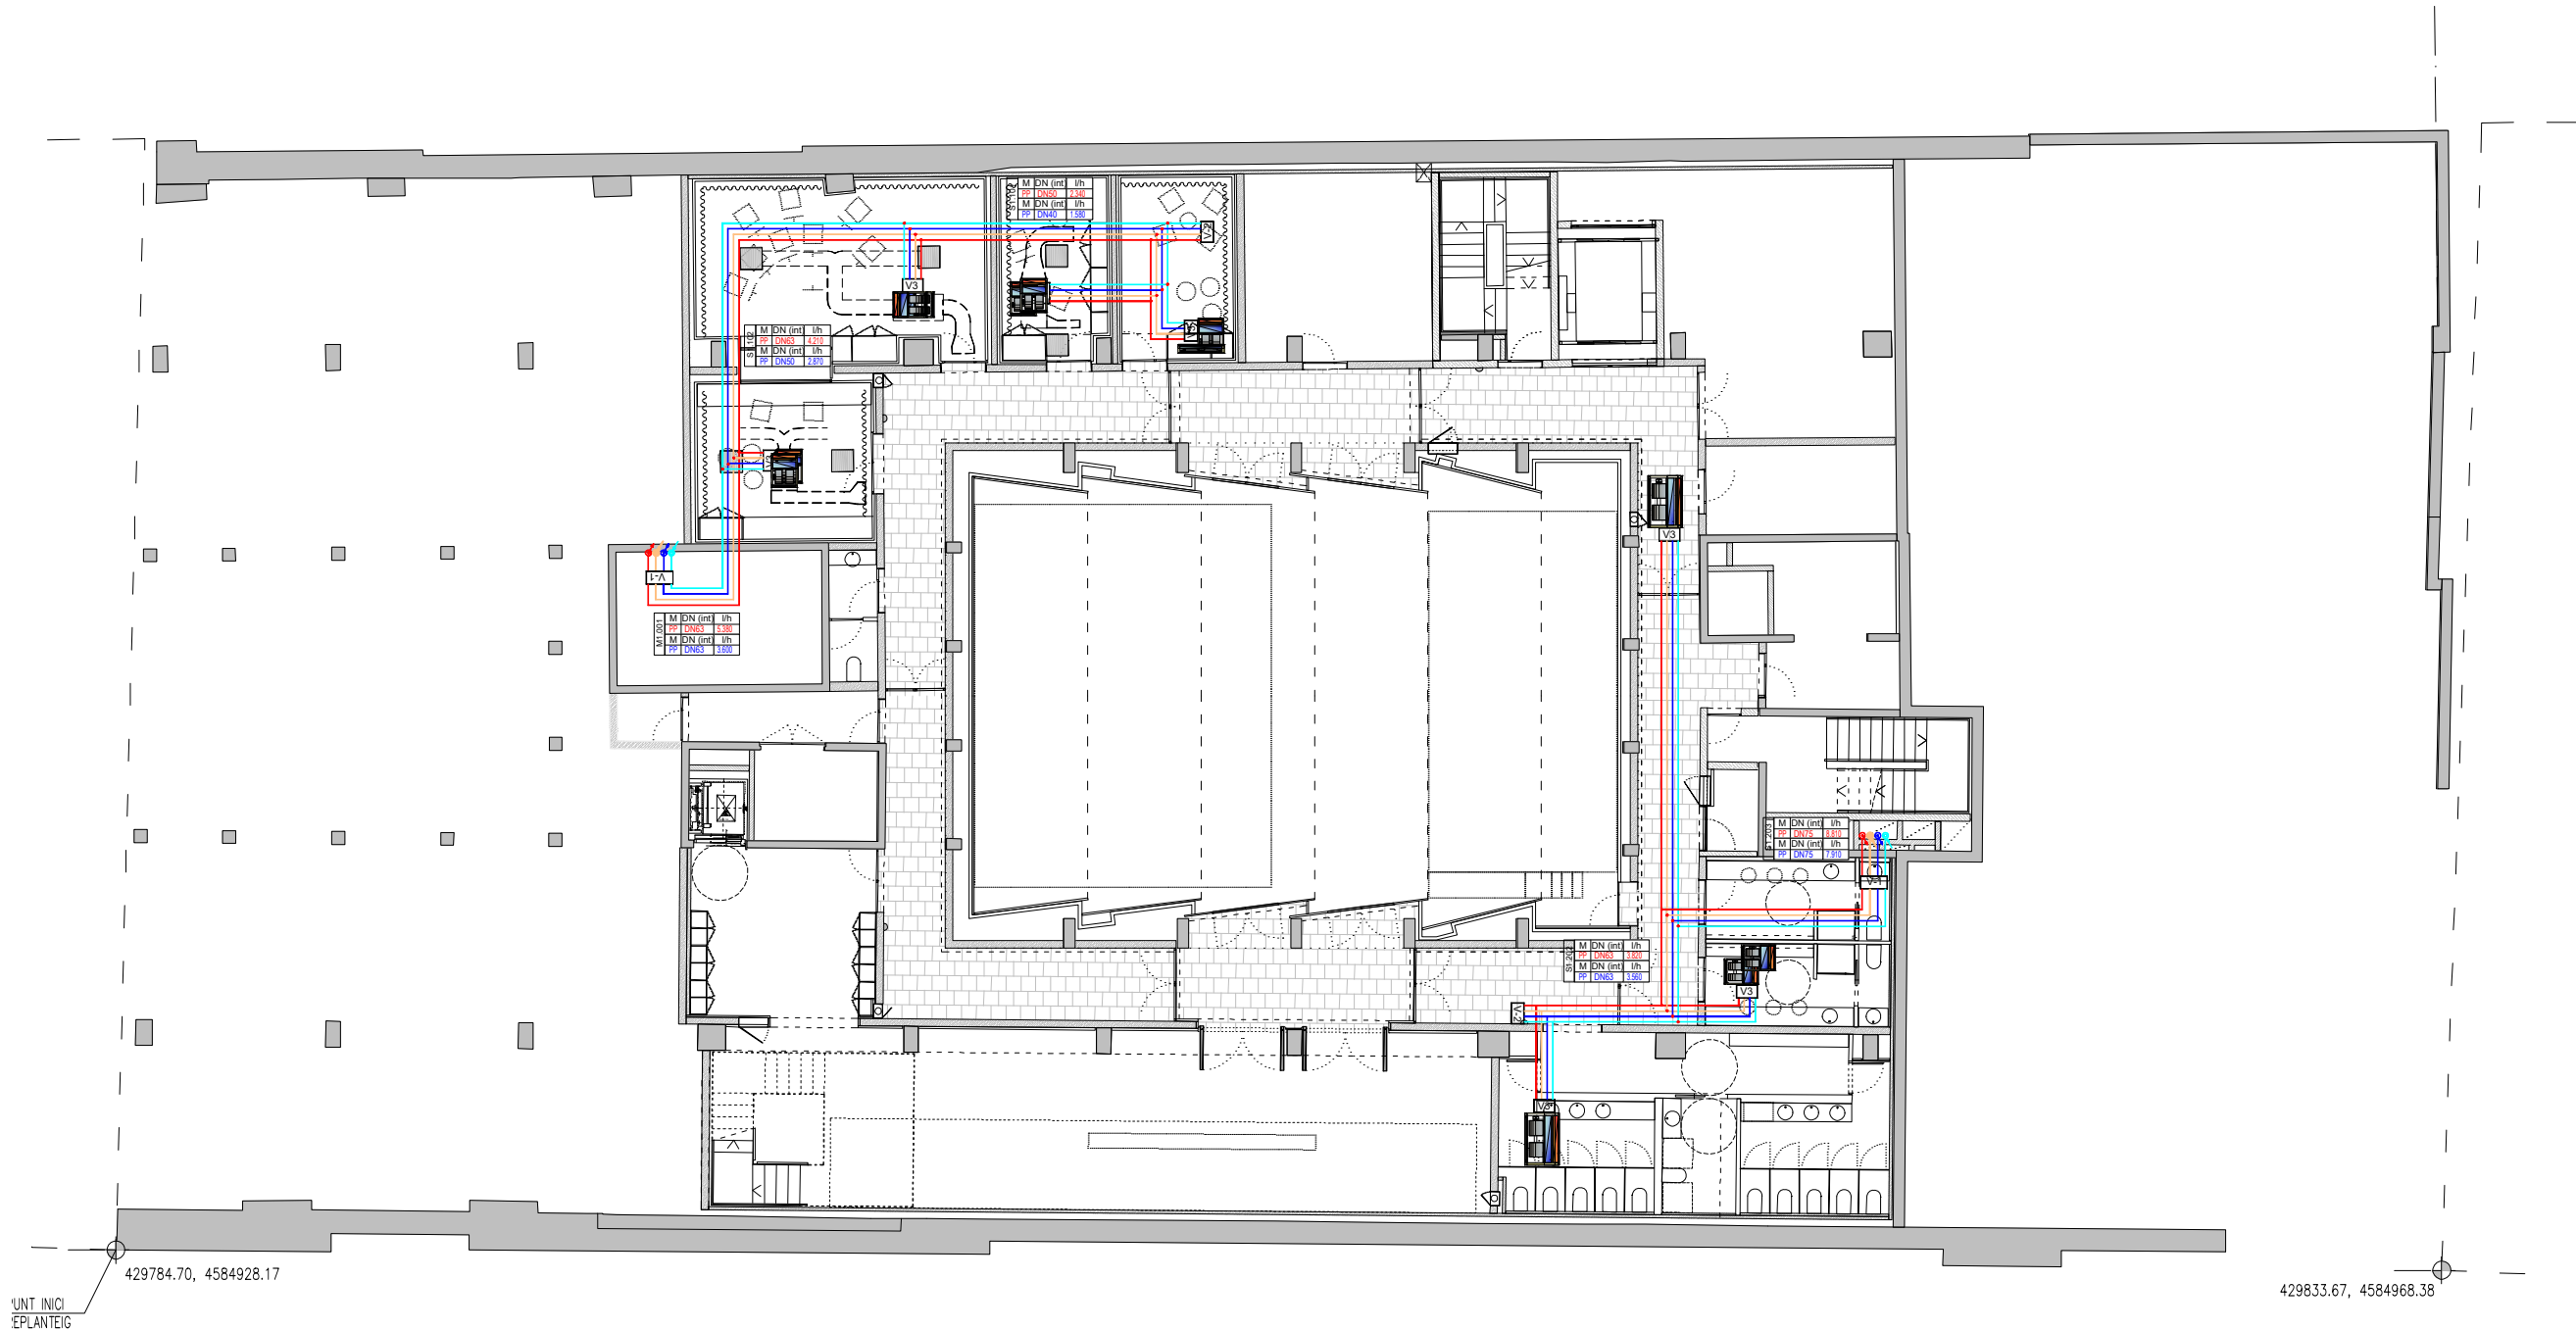

429784.70, 4584928.17
PUNT INICI
EPLANTEIG






429833.67, 4584968.38

* PLANOLS VALIDS NOMES A EFECTES D'INSTALLACIONS. TOTS
ELS ELEMENTS S'HAN DE REPLANTEJAR EN OBRA ABANS DE
LA SEVA EXECUCIÓ.

INSTAL·LACIONS ARQUITÈCTÒNIQUES
PLAÇA SANT PERE 3. 08003 BARCELONA
tel : 34 934120514 -- fax : 34 933174181
e-mail: aia@aia.cat
web: www.aia.cat


DATA PROJECTE
10-2019
NOM DEL FITXER
ITB020_R05_000_CU_R01

AIA

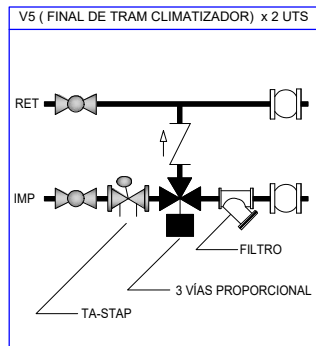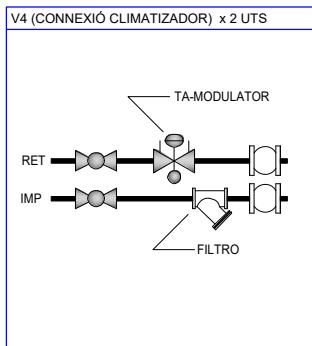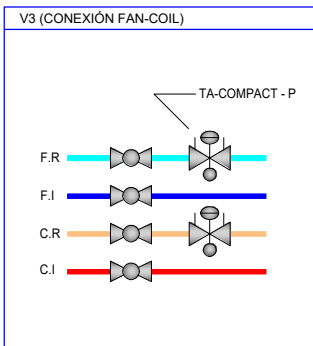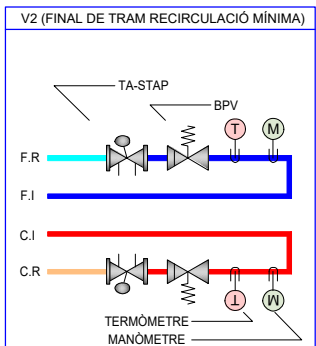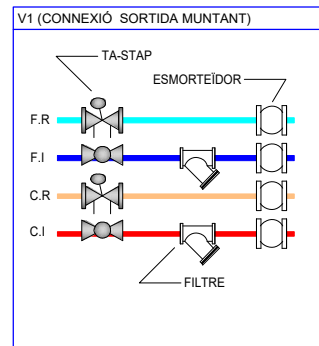

FC-01	M DN (int) l/h PP DN40 1.170 M DN (int) l/h PP DN32 790	FC-08	M DN (int) l/h PP DN63 3.490 M DN (int) l/h PP DN50 2.700
FC-02	M DN (int) l/h PP DN50 1.870 M DN (int) l/h PP DN40 1.290	FC-07	M DN (int) l/h PP DN63 3.820 M DN (int) l/h PP DN63 3.560
FC-03	M DN (int) l/h PP DN50 1.980 M DN (int) l/h PP DN40 1.570	FC-14	M DN (int) l/h PP DN40 1.220 M DN (int) l/h PP DN32 870
FC-04	M DN (int) l/h PP DN50 2.320 M DN (int) l/h PP DN50 1.810	FC-15	M DN (int) l/h PP DN40 1.490 M DN (int) l/h PP DN40 1.060
FC-05	M DN (int) l/h PP DN50 2.750 M DN (int) l/h PP DN50 2.225		






Projecte CONSTRUCCIÓ DE 83 HABITATGES DOTACIONALS PER A GENT GRAN, UT. DE CONVIVÈNCIA I EQUIPAMENTS PEL BARRI A L'ESPAL QUIRÓ	
Situació AVINGUDA MARE DE DÉU DE MONTSERRAT 5-11 BARCELONA	
Plànol CLIMATITZACIÓ CANONADES PLANTA SOTERRANI	
Escola A31/200 A1:1/100	Nº DGI-IC-01
Data FEBRER 2025	Nº IMHAB 035/17
l'Arquitecte ESPINET/UBACH ARQUITECTES I ASSOCIATS SLP PAU BAJET i MARIA GIRAMÉ, UTE	
El Contractista	
El IMHAB	

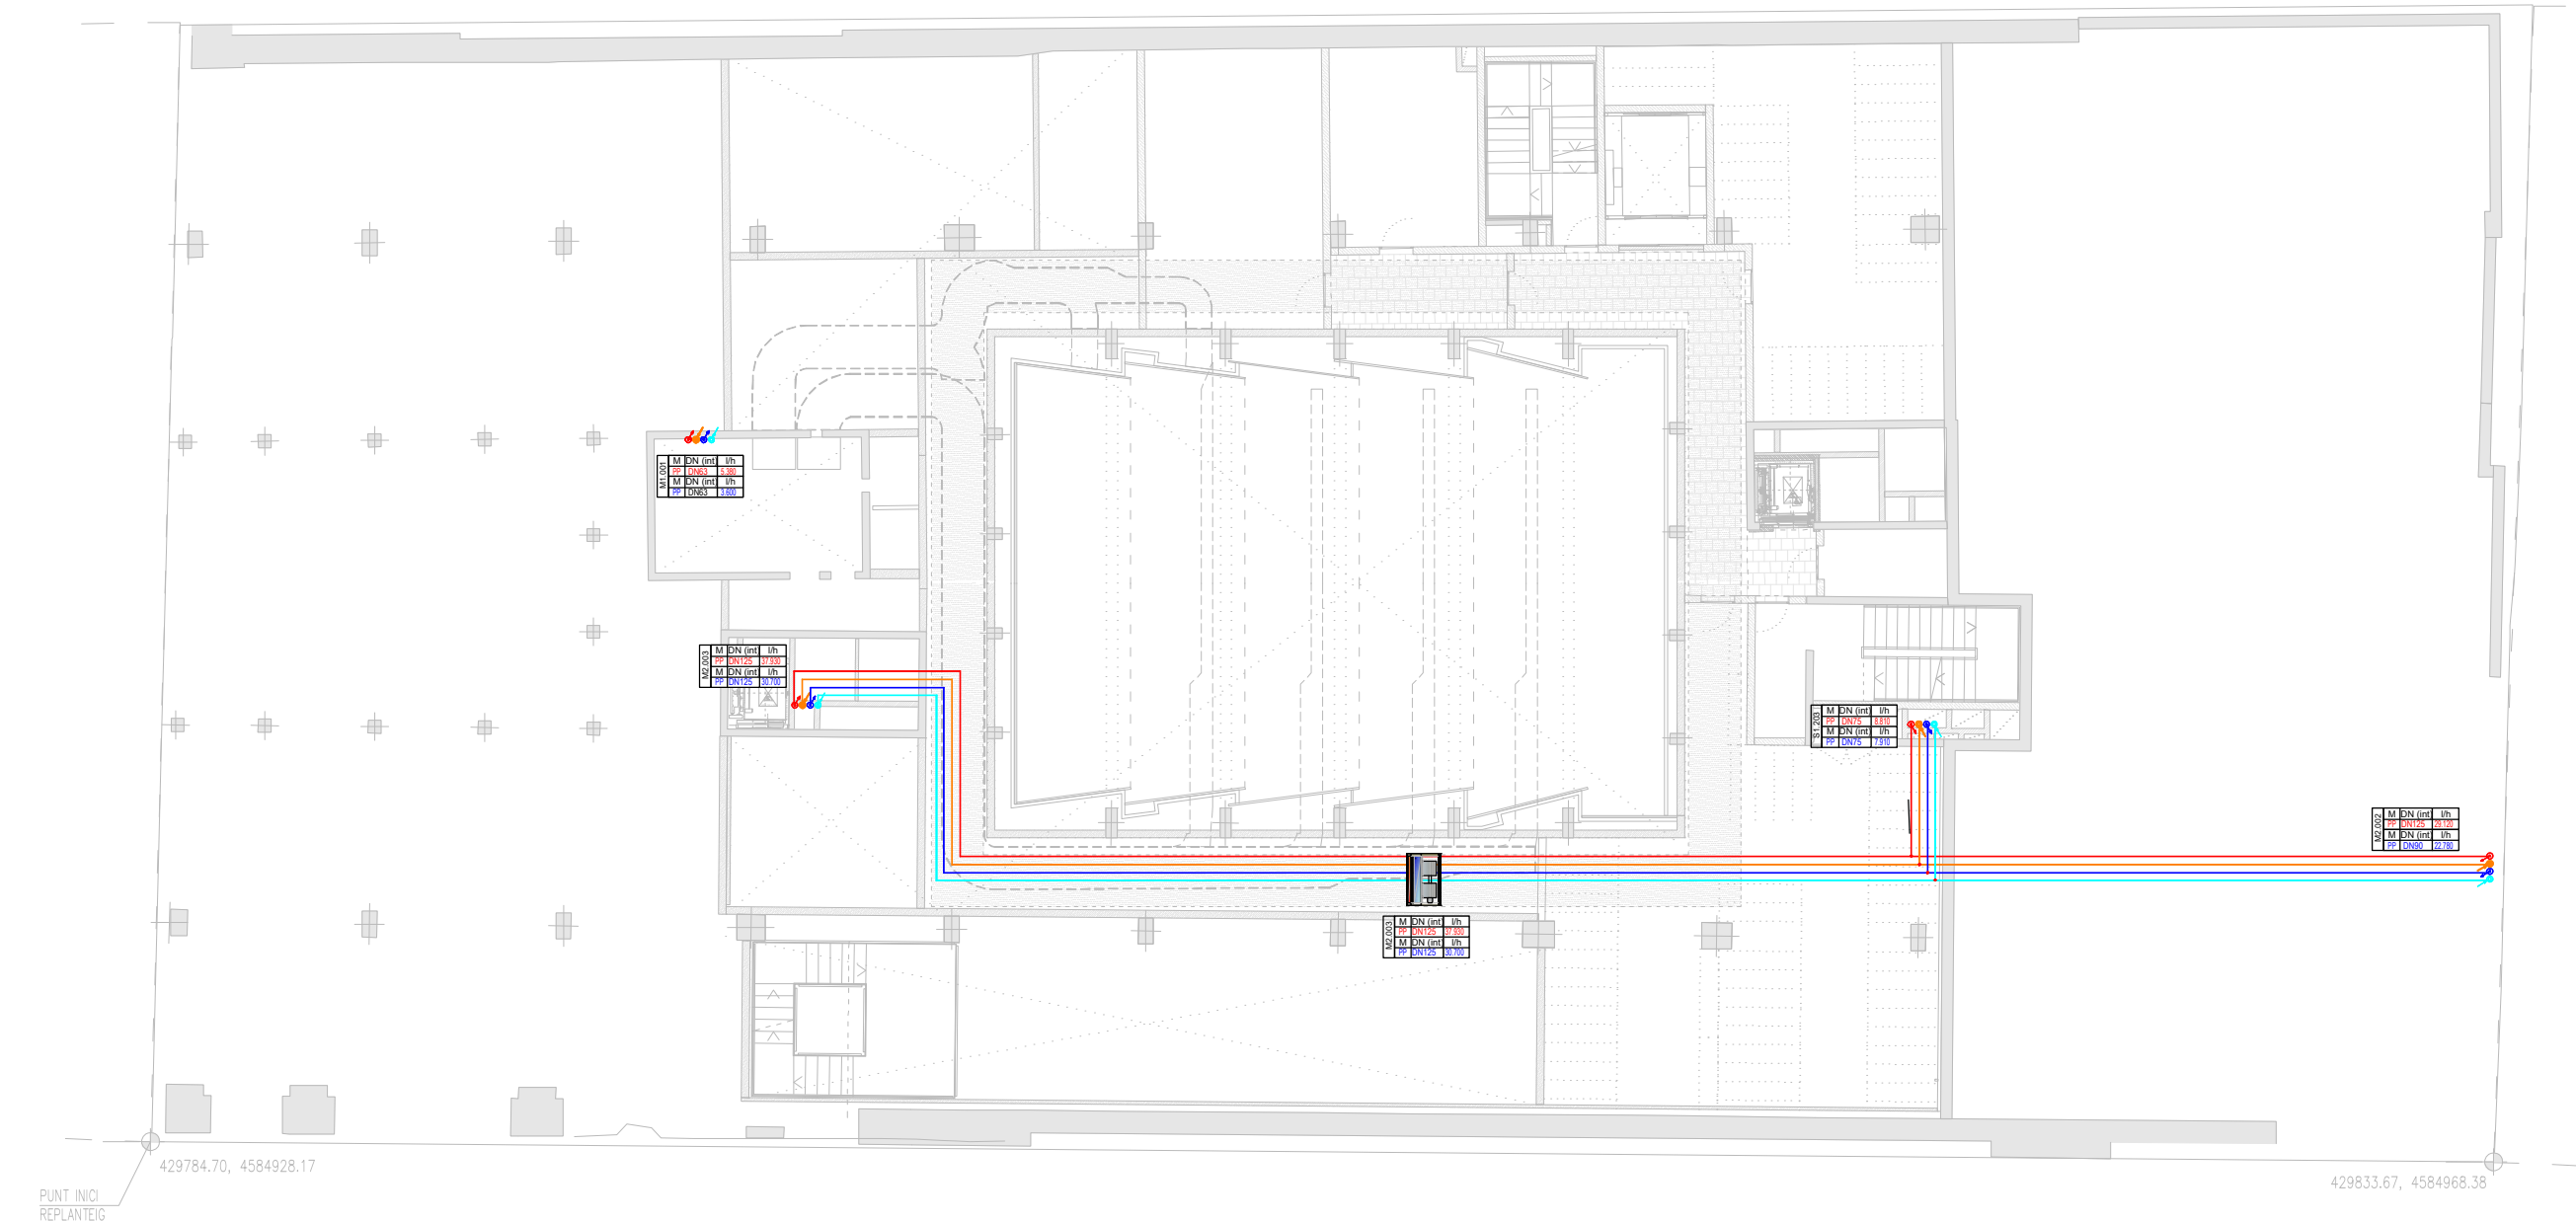

* PLANOLS VÀLIDS NOMES A EFECTES D'INSTALLACIONS. TOTS ELS ELEMENTS S'HANEN DE REPLANTEJAR EN OBRA ABANS DE LA SEVA EXECUCIÓ.


INSTAL·LACIONS ARQUITÈCTÒNIQUES
PLAÇA SANT PERE 3. 08003 BARCELONA
tel : 34 934120514 -- fax : 34 933174181
e-mail: aia@aia.cat
web: www.aia.cat

DATA PROJECTE
10-2019
NOM DEL FITXER
119020 REFÓS DDO CU R01

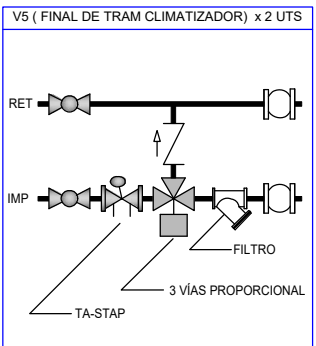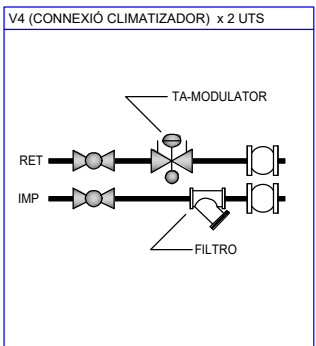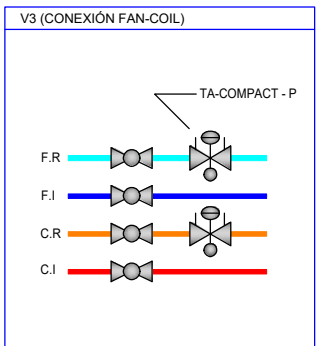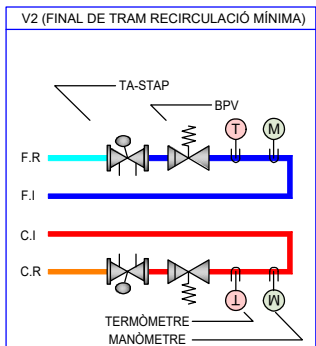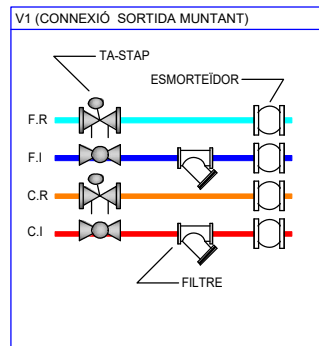

FC-01	M DN (int) l/h PP DN40 1.170	M DN (int) l/h PP DN63 3.490
	M DN (int) l/h PP DN32 790	M DN (int) l/h PP DN50 2.700
FC-02	M DN (int) l/h PP DN50 1.870	M DN (int) l/h PP DN63 3.820
	M DN (int) l/h PP DN40 1.290	M DN (int) l/h PP DN63 3.560
FC-03	M DN (int) l/h PP DN50 1.980	M DN (int) l/h PP DN40 1.220
	M DN (int) l/h PP DN40 1.570	M DN (int) l/h PP DN32 870
FC-04	M DN (int) l/h PP DN50 2.320	M DN (int) l/h PP DN40 1.490
	M DN (int) l/h PP DN50 1.810	M DN (int) l/h PP DN40 1.060
FC-05	M DN (int) l/h PP DN50 2.750	
	M DN (int) l/h PP DN50 2.225	

Projecte CONSTRUCCIÓ DE 83 HABITATGES DOTACIONALS PER A GENT GRAN, UT. DE CONVIVÈNCIA I EQUIPAMENTS PEL BARRI A L'ESPÀI QUIRÓ	
Situació AVINGUDA MARE DE DÉU DE MONTSERRAT 5-11 BARCELONA	
Plànol CLIMATITZACIÓ CANONADES PLANTA SOTERRANI ALTÈLL	
Escola A3d/200 A1:1/100	Nº DGI-IC-02
Data FEBRER 2025	Nº IMHAB 035/17
l'Arquitecte ESPINET/UBACH ARQUITECTES I ASSOCIATS SLP PAU BAJET i MARIA GIRAMÉ, UTE	
El Contractista	
El IMHAB	

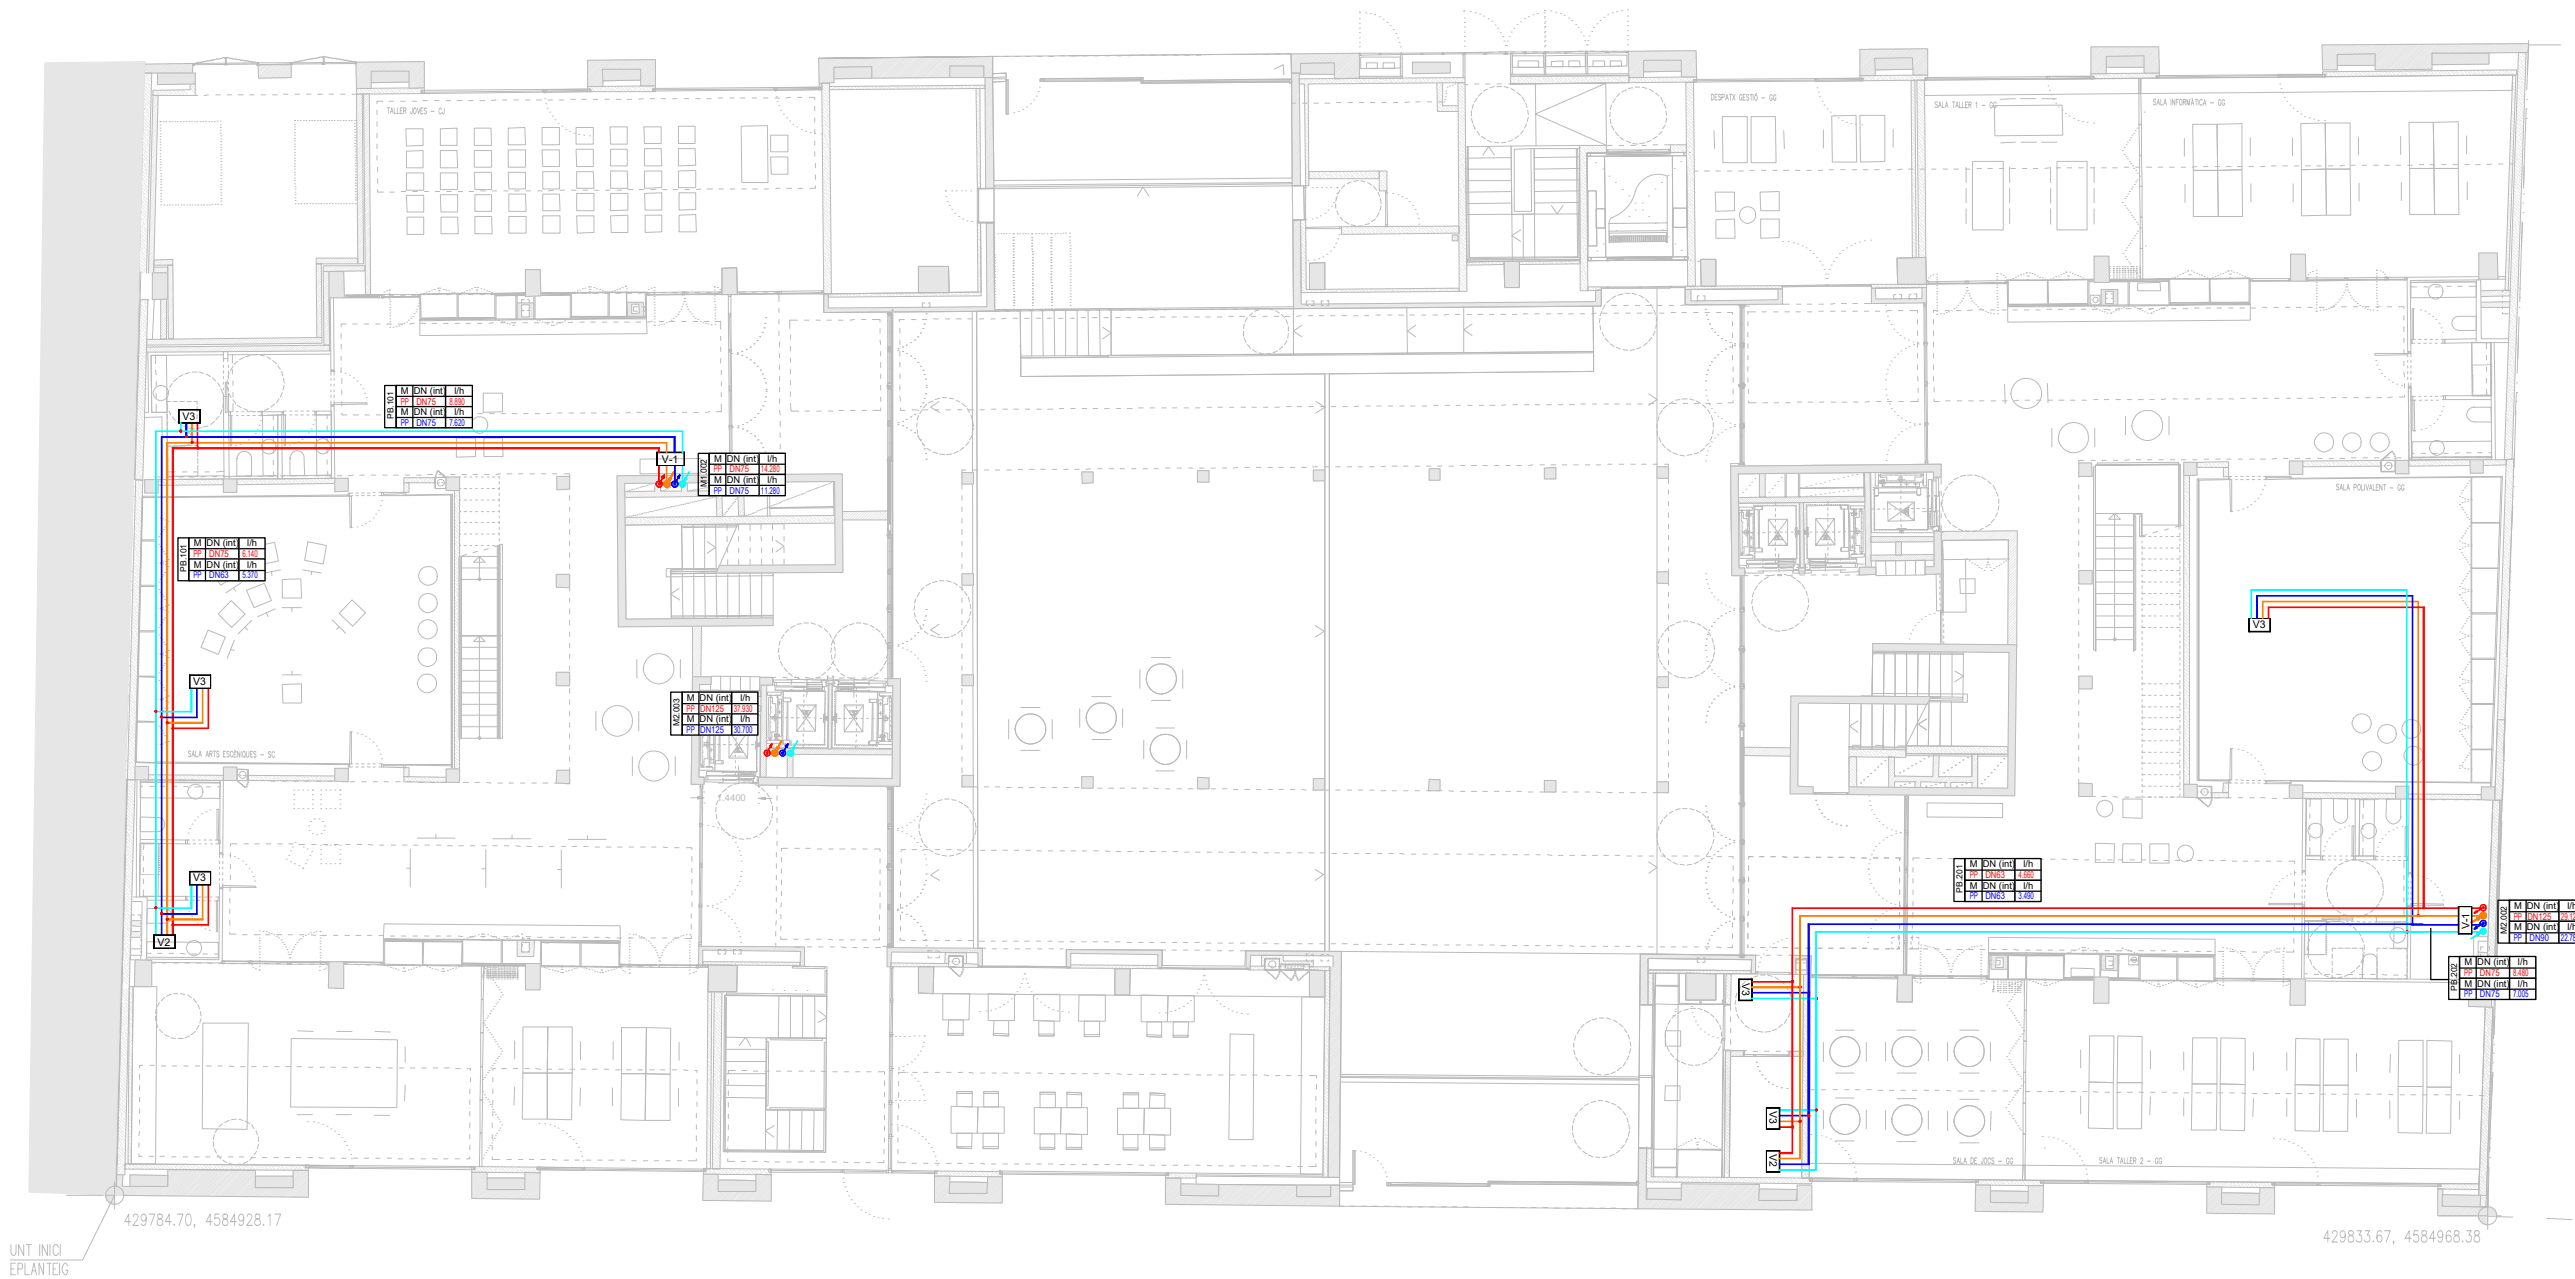

* PLANOLS VÀLIDS NOMES A EFECTES D'INSTALLACIONS, TOTS
ELS ELEMENTS S'Hauran DE REPLANTEJAR EN OBRA ABANS DE
LA SEVA EXECUCIÓ.

INSTAL·LACIONS ARQUITECTÒNIQUES
PLAÇA SANT PERE 3. 08003 BARCELONA
tel : 34 934120514 -- fax :34 933174181
✉ e-mail: oia@oia.cat
web: www.oia.cat

DATA PROJECTE
10-2019
NOM DEL FITXER
119020 REFOS DDO CU R01



Projecte
CONSTRUCCIÓ DE 83 HABITATGES
DOTACIONALS PER A GENT GRAN, UT. DE
CONVIVÈNCIA I EQUIPAMENTS PEL BARRI A
L'ESPAI QUIRÓ

Situació
AVINGUDA MARE DE DÉU DE MONTSERRAT
5-11
BARCELONA

Plànol
CLIMATITZACIÓ CANONADES
PLANTA BAIXA

Escala
A3i/200
A1:1/100

Nº
DGI-IC-03






Data
FEBRER 2025

Nº IMHAB
035/17







l'Arquitecte
ESPINET/UBACH ARQUITECTES I ASSOCIATS
SLP
PAU BAJET i MARIA GIRAMÉ, UTE

El Contractista

El IMHAB

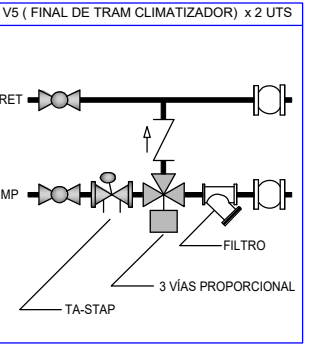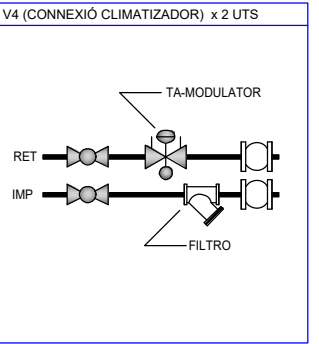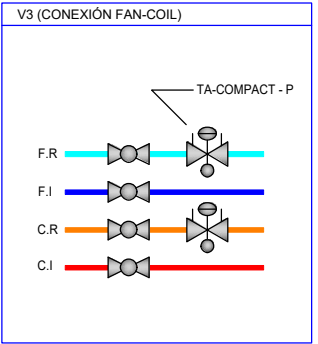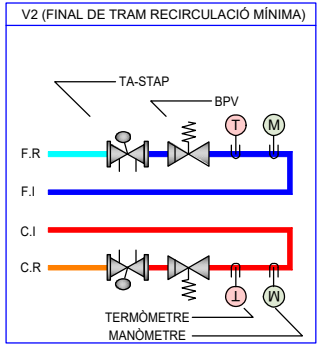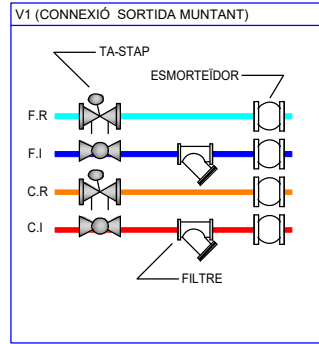

FC-01	M DN (int) l/h PP DN40 1.170 M DN (int) l/h PP DN32 790	FC-06	M DN (int) l/h PP DN63 3.490 M DN (int) l/h PP DN50 2.700
FC-02	M DN (int) l/h PP DN50 1.870 M DN (int) l/h PP DN40 1.290	FC-07	M DN (int) l/h PP DN63 3.820 M DN (int) l/h PP DN63 3.560
FC-03	M DN (int) l/h PP DN50 1.980 M DN (int) l/h PP DN40 1.570	FC-14	M DN (int) l/h PP DN40 1.220 M DN (int) l/h PP DN32 870
FC-04	M DN (int) l/h PP DN50 2.320 M DN (int) l/h PP DN50 1.810	FC-15	M DN (int) l/h PP DN40 1.490 M DN (int) l/h PP DN40 1.060
FC-05	M DN (int) l/h PP DN50 2.750 M DN (int) l/h PP DN50 2.225		

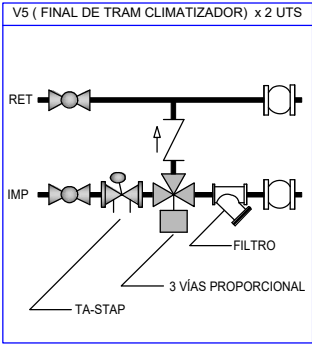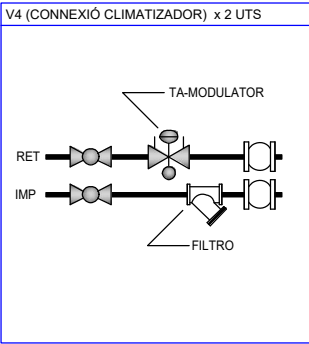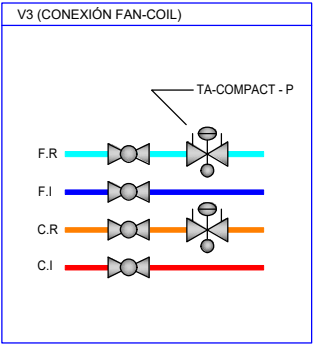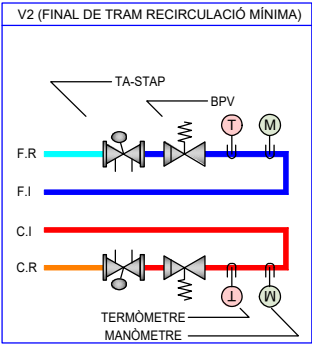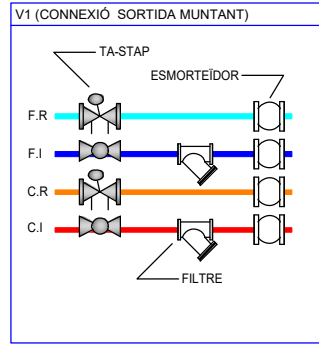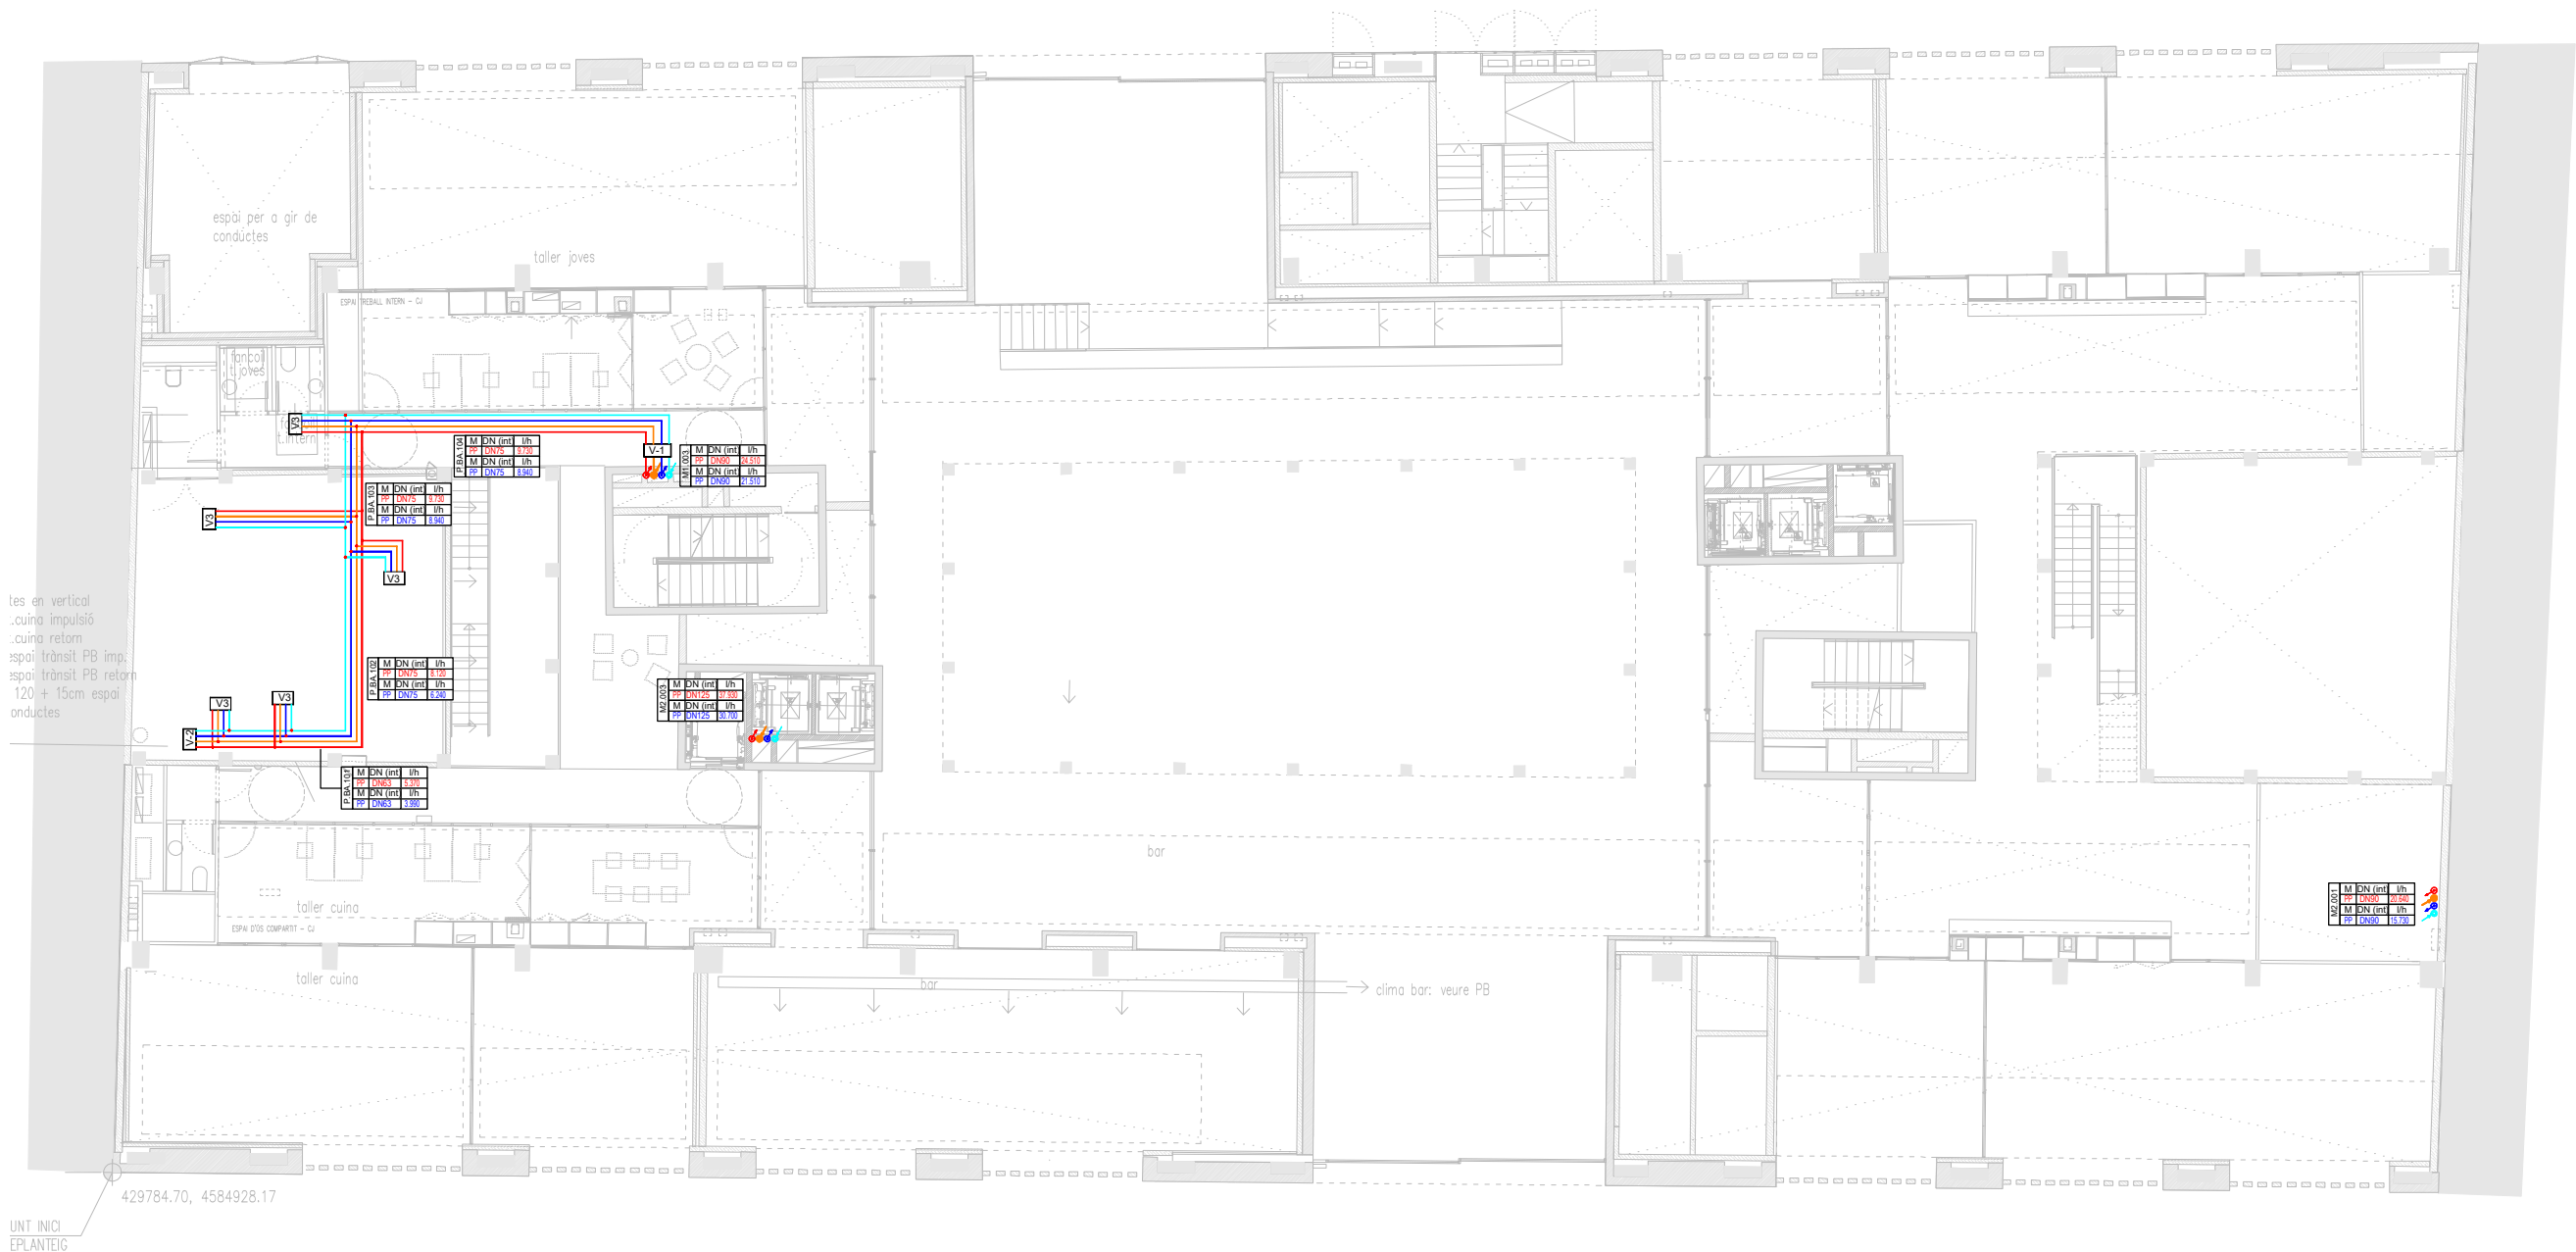

FC-01	M DN (int) 1/h PP DN40 1.170	M DN (int) 1/h PP DN63 3.490
FC-02	M DN (int) 1/h PP DN50 1.870	M DN (int) 1/h PP DN63 3.820
FC-03	M DN (int) 1/h PP DN40 1.290	M DN (int) 1/h PP DN63 3.560
FC-04	M DN (int) 1/h PP DN50 1.980	M DN (int) 1/h PP DN40 1.220
FC-05	M DN (int) 1/h PP DN50 2.320	M DN (int) 1/h PP DN40 1.490
FC-06	M DN (int) 1/h PP DN50 1.810	M DN (int) 1/h PP DN40 1.060
FC-07	M DN (int) 1/h PP DN40 1.570	M DN (int) 1/h PP DN32 870
FC-08	M DN (int) 1/h PP DN50 2.750	M DN (int) 1/h PP DN50 2.225

* PLANOLS VÀLIDS NOMES A EFECTES D'INSTALLACIONS, TOTS ELS ELEMENTS S'Hauran DE REPLANTEJAR EN OBRA ABANS DE LA SEVA EXECUCIÓ.

INSTAL·LACIONS ARQUITECTÒNIQUES
PLAÇA SANT PERE 3. 08003 BARCELONA
tel : 34 934120514 -- fax : 34 933174181
e-mail: aia@aia.cat
web: www.aia.cat

DATA PROJECTE
10-2019
NOM DEL FITXER
119020 REFOS DDO CU R01



Projecte CONSTRUCCIÓ DE 83 HABITATGES DOTACIONALS PER A GENT GRAN, UT. DE CONVIVÈNCIA I EQUIPAMENTS PEL BARRI A L'ESPai QUIRÓ	
Situació AVINGUDA MARE DE DÉU DE MONTSERRAT 5-11 BARCELONA	
Plànol CLIMATITZACIÓ CANONADES PLANTA ALTELL	
Escola A3i/200 A1:1/100	Nº DGI-IC-04
Data FEBRER 2025	Nº IMHAB 035/17
l'Arquitecte ESPINET/UBACH ARQUITECTES I ASSOCIATS SLP PAU BAJET i MARIA GIRAMÉ, UTE	
El Contractista	
El IMHAB	




* PLANOLS VÀLIDS NOMÉS A EFECTES D'INSTALLACIONS. TOTS ELS ELEMENTS S'Hauran de replantejar en obra abans de la seva execució.

INSTAL·LACIONS ARQUITÈCTONQUES
PLAÇA SANT PERE 3. 08003 BARCELONA
tel : 34 934120514 -- fax : 34 933174181
e-mail: aia@aia.cat
web: www.aia.cat


DATA PROJECTE
10-2019
NOM DEL FITXER
119020 REFOS DDO CU R01




V1 (CONNEIXIÓ SORTIDA MUNTANT)

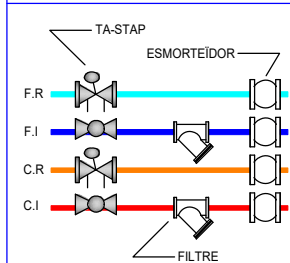


V2 (FINAL DE TRAM RECIRCULACIÓ MÍNIMA)

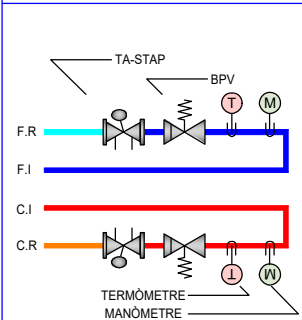


V3 (CONEXIÓ FAN-COIL)

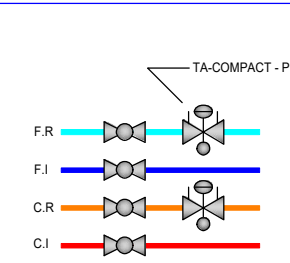

V4 (CONNEIXIÓ CLIMATIZADOR) x 2 UTS

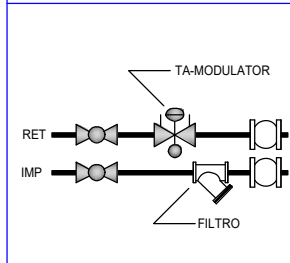

V5 (FINAL DE TRAM CLIMATIZADOR) x 2 UTS

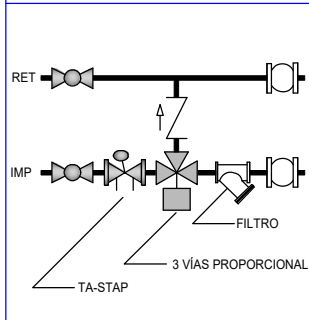

FC-01	M DN (int) l/h PP DN40 1.170 M DN (int) l/h PP DN32 790	FC-06	M DN (int) l/h PP DN63 3.490 M DN (int) l/h PP DN50 2.700
FC-02	M DN (int) l/h PP DN50 1.870 M DN (int) l/h PP DN40 1.290	FC-07	M DN (int) l/h PP DN63 3.820 M DN (int) l/h PP DN63 3.560
FC-03	M DN (int) l/h PP DN50 1.980 M DN (int) l/h PP DN40 1.570	FC-14	M DN (int) l/h PP DN40 1.220 M DN (int) l/h PP DN32 870
FC-04	M DN (int) l/h PP DN50 2.320 M DN (int) l/h PP DN50 1.810	FC-15	M DN (int) l/h PP DN40 1.490 M DN (int) l/h PP DN40 1.060
FC-05	M DN (int) l/h PP DN50 2.750 M DN (int) l/h PP DN50 2.225		

Projecte
CONSTRUCCIÓ DE 83 HABITATGES
DOTACIONALS PER A GENT GRAN, UT. DE
CONVIVÈNCIA I EQUIPAMENTS PEL BARRI A
L'ESPÀI QUIRÓ

Situació
AVINGUDA MARE DE DÉU DE MONTSERRAT
5-11
BARCELONA

Plànol
CLIMATITZACIÓ CANONADES
PLANTA PRIMERA

Escola
A3d/200
A1:1/100

Nº
DGI-IC-05

Data
FEBRER 2025

Nº IMHAB
035/17

l'Arquitecte
ESPINET/UBACH ARQUITECTES I ASSOCIATS
SLP
PAU BAJET i MARIA GIRAMÉ, UTE






El Contractista



* PLANOLS VÀLIDS NOMES A EFECTES D'INSTALLACIONS. TOTS
ELS ELEMENTS S'Hauran DE REPLANTEJAR EN OBRA ABANS DE
LA SEVA EXECUCIÓ.

INSTAL·LACIONS ARQUITÈCTÒNIQUES
PLAÇA SANT PERE 3. 08003 BARCELONA
tel : 34 934120514 -- fax :34 933174181
e-mail: cia@cia.cat
web: www.cia.cat

DATA PROJECTE
10-2019
NOM DEL FITXER
119020 REFÓS DDO CU R01

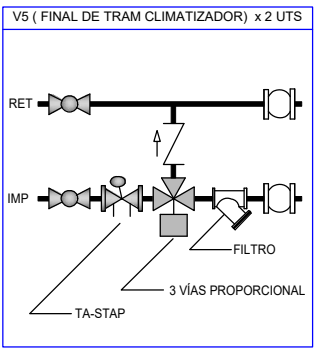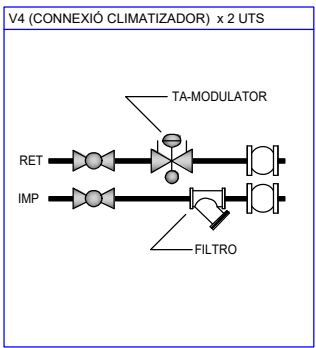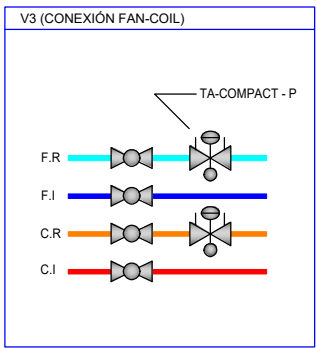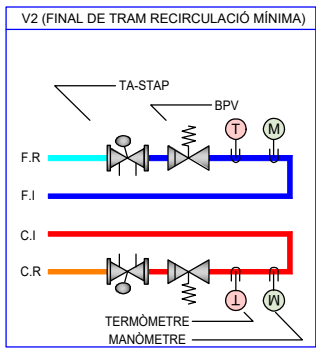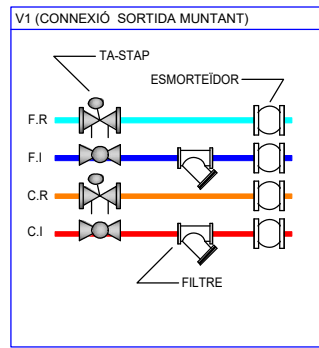

FC-01	M DN (int) l/h PP DN40 1.170	M DN (int) l/h PP DN63 3.490
FC-02	M DN (int) l/h PP DN50 1.870	M DN (int) l/h PP DN63 3.820
FC-03	M DN (int) l/h PP DN40 1.290	M DN (int) l/h PP DN63 3.560
FC-04	M DN (int) l/h PP DN50 1.980	M DN (int) l/h PP DN40 1.220
FC-05	M DN (int) l/h PP DN50 2.320	M DN (int) l/h PP DN40 1.490
FC-06	M DN (int) l/h PP DN50 1.810	M DN (int) l/h PP DN40 1.060
FC-07	M DN (int) l/h PP DN50 1.570	M DN (int) l/h PP DN32 870
FC-08	M DN (int) l/h PP DN50 1.570	M DN (int) l/h PP DN32 870
FC-09	M DN (int) l/h PP DN50 1.570	M DN (int) l/h PP DN32 870
FC-10	M DN (int) l/h PP DN50 1.570	M DN (int) l/h PP DN32 870
FC-11	M DN (int) l/h PP DN50 1.570	M DN (int) l/h PP DN32 870
FC-12	M DN (int) l/h PP DN50 1.570	M DN (int) l/h PP DN32 870
FC-13	M DN (int) l/h PP DN50 1.570	M DN (int) l/h PP DN32 870
FC-14	M DN (int) l/h PP DN50 1.570	M DN (int) l/h PP DN32 870
FC-15	M DN (int) l/h PP DN50 1.570	M DN (int) l/h PP DN32 870
FC-16	M DN (int) l/h PP DN50 1.570	M DN (int) l/h PP DN32 870
FC-17	M DN (int) l/h PP DN50 1.570	M DN (int) l/h PP DN32 870
FC-18	M DN (int) l/h PP DN50 1.570	M DN (int) l/h PP DN32 870
FC-19	M DN (int) l/h PP DN50 1.570	M DN (int) l/h PP DN32 870
FC-20	M DN (int) l/h PP DN50 1.570	M DN (int) l/h PP DN32 870

Projecte CONSTRUCCIÓ DE 83 HABITATGES DOTACIONALS PER A GENT GRAN, UT. DE CONVIVÈNCIA I EQUIPAMENTS PEL BARRI A L'ESPÀI QUIRÓ	
Situació AVINGUDA MARE DE DÉU DE MONTSERRAT 5-11 BARCELONA	
Plànol CLIMATITZACIÓ CANONADES PLANTA SEGONA	
Escola A3d/200 A1:1/100	Nº DGI-IC-06
Data FEBRER 2025	Nº IMHAB 035/17
l'Arquitecte ESPINET/UBACH ARQUITECTES I ASSOCIATS SLP PAU BAJET i MARIA GIRAMÉ, UTE	
El Contractista	
El IMHAB	




* PLANOLS VÀLIDS NOMÉS A EFECTES D'INSTALLACIONS. TOTS
ELS ELEMENTS S'Hauran DE REPLANTEJAR EN OBRA ABANS DE
LA SEVA EXECUCIÓ.

INSTAL·LACIONS ARQUITÈCTÒNIQUES
PLAÇA SANT PERE 3. 08003 BARCELONA
tel : 34 934120514 -- fax : 34 933174181
e-mail: cia@cia.cat
web: www.cia.cat


DATA PROJECTE
10-2019
NOM DEL FITXER
119020 REFOS DDO CU R01




V1 (CONNEIXIÓ SORTIDA MUNTANT)

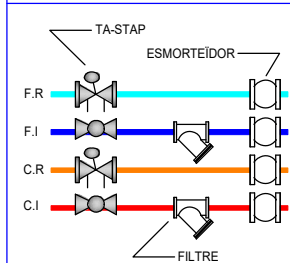


V2 (FINAL DE TRAM RECIRCULACIÓ MÍNIMA)

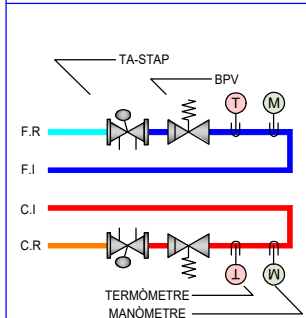


V3 (CONEXIÓ FAN-COIL)

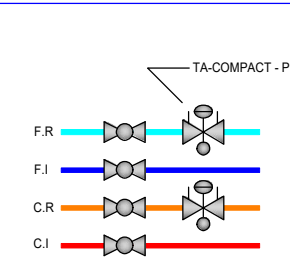

V4 (CONNEIXIÓ CLIMATIZADOR) x 2 UTS

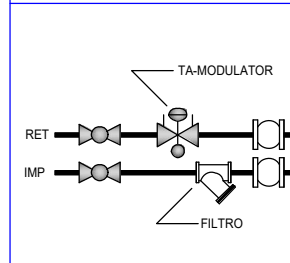

V5 (FINAL DE TRAM CLIMATIZADOR) x 2 UTS

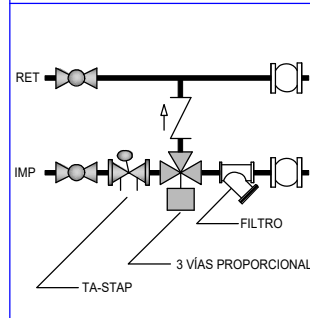

FC-01	M DN (int) l/h PP DN40 1.170 M DN (int) l/h PP DN32 790	FC-06	M DN (int) l/h PP DN63 3.490 M DN (int) l/h PP DN50 2.700
FC-02	M DN (int) l/h PP DN50 1.870 M DN (int) l/h PP DN40 1.290	FC-07	M DN (int) l/h PP DN63 3.820 M DN (int) l/h PP DN63 3.560
FC-03	M DN (int) l/h PP DN50 1.980 M DN (int) l/h PP DN40 1.570	FC-14	M DN (int) l/h PP DN40 1.220 M DN (int) l/h PP DN32 870
FC-04	M DN (int) l/h PP DN50 2.320 M DN (int) l/h PP DN50 1.810	FC-15	M DN (int) l/h PP DN40 1.490 M DN (int) l/h PP DN40 1.060
FC-05	M DN (int) l/h PP DN50 2.750 M DN (int) l/h PP DN50 2.225		

Projecte
CONSTRUCCIÓ DE 83 HABITATGES
DOTACIONALS PER A GENT GRAN, UT. DE
CONVIVÈNCIA I EQUIPAMENTS PEL BARRI A
L'ESPÀI QUIRÓ

Situació
AVINGUDA MARE DE DÉU DE MONTSERRAT
5-11
BARCELONA

Plànol
CLIMATITZACIÓ CANONADES
PLANTA TERCERA

Escola
A3d/200
A1:1/100

Nº
DGI-IC-07

Data
FEBRER 2025

Nº IMHAB
035/17

l'Arquitecte
ESPINET/UBACH ARQUITECTES I ASSOCIATS
SLP
PAU BAJET i MARIA GIRAMÉ, UTE

El Contractista

El IMHAB



* PLANOLS VÀLIDS NOMES A EFECTES D'INSTALLACIONS. TOTS
ELS ELEMENTS S'Hauran DE REPLANTEJAR EN OBRA ABANS DE
LA SEVA EXECUCIÓ.

INSTAL·LACIONS ARQUITECTÒNIQUES
PLAÇA SANT PERE 3. 08003 BARCELONA
tel : 34 934120514 -- fax : 34 933174181
✉ e-mail: cia@cia.cat
web: www.cia.cat

DATA PROJECTE
10-2019
NOM DEL FITXER
119020 REFOS DDO CU R01



Projecte
CONSTRUCCIÓ DE 83 HABITATGES
DOTACIONALS PER A GENT GRAN, UT. DE
CONVIVÈNCIA I EQUIPAMENTS PEL BARRI A
L'ESPAL QUIRÓ

Situació
AVINGUDA MARE DE DÉU DE MONTSERRAT
5-11
BARCELONA

Plànol
CLIMATITZACIÓ CANONADES
PLANTA QUARTA

Escola
A3d/200
A1:1/100

Nº
DGI-IC-08


Data
FEBRER 2025

Nº IMHAB
035/17


l'Arquitecte
ESPINET/UBACH ARQUITECTES I ASSOCIATS
SLP
PAU BAJET i MARIA GIRAMÉ, UTE

El Contractista


V1 (CONNEIXIÓ SORTIDA MUNTANT)

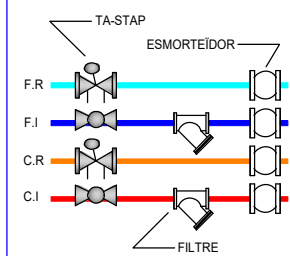


V2 (FINAL DE TRAM RECIRCULACIÓ MÍNIMA)

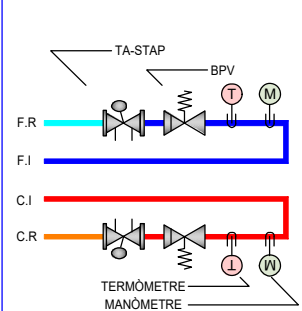


V3 (CONEXIÓ FAN-COIL)

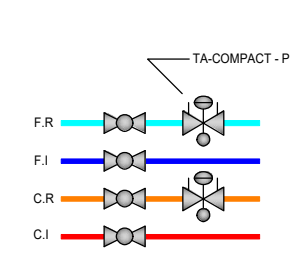

V4 (CONNEIXIÓ CLIMATIZADOR) x 2 UTS

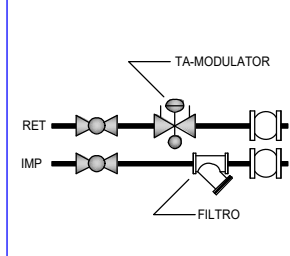

V5 (FINAL DE TRAM CLIMATIZADOR) x 2 UTS

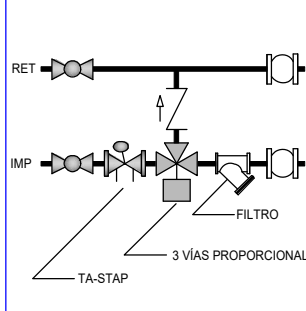

FC-01	M DN (int) l/h	M DN (int) l/h
PP DN40	1.170	PP DN63 3.490
M DN (int) l/h		M DN (int) l/h
PP DN32	790	PP DN50 2.700
FC-02	M DN (int) l/h	M DN (int) l/h
PP DN50	1.870	PP DN63 3.820
M DN (int) l/h		M DN (int) l/h
PP DN40	1.290	PP DN63 3.560
FC-03	M DN (int) l/h	M DN (int) l/h
PP DN50	1.980	PP DN40 1.220
M DN (int) l/h		M DN (int) l/h
PP DN40	1.570	PP DN32 870
FC-04	M DN (int) l/h	M DN (int) l/h
PP DN50	2.320	PP DN40 1.490
M DN (int) l/h		M DN (int) l/h
PP DN50	1.810	PP DN40 1.060
FC-05	M DN (int) l/h	
PP DN50	2.750	
M DN (int) l/h		
PP DN50	2.225	



* PLANOLS VÀLIDS NOMES A EFECTES D'INSTALLACIONS, TOTS
ELS ELEMENTS S'Hauran DE REPLANTEJAR EN OBRA ABANS DE
LA SEVA EXECUCIÓ.

INSTAL·LACIONS ARQUITECTÒNIQUES
PLAÇA SANT PERE 3. 08003 BARCELONA
tel : 34 934120514 -- fax : 34 933174181
e-mail: cia@cia.cat
web: www.cia.cat

DATA PROJECTE
10-2019
NOM DEL FITXER
119020 REFÓS DDO CU R01



Projecte
CONSTRUCCIÓ DE 83 HABITATGES
DOTACIONALS PER A GENT GRAN, UT. DE
CONVIVÈNCIA I EQUIPAMENTS PEL BARRI A
L'ESPAL QUIRÓ

Situació
AVINGUDA MARE DE DÉU DE MONTSERRAT
5-11
BARCELONA

Plànol
CLIMATITZACIÓ CANONADES
PLANTA CINQUENA

Escola
A3d/200
A1:1/100

Nº
DGI-IC-09






Data
FEBRER 2025

Nº IMHAB
035/17

l'Arquitecte
ESPINET/UBACH ARQUITECTES I ASSOCIATS
SLP
PAU BAJET i MARIA GIRAMÉ, UTE

El Contractista

El IMHAB

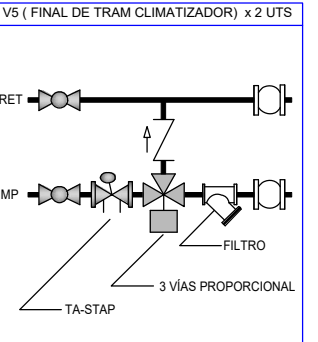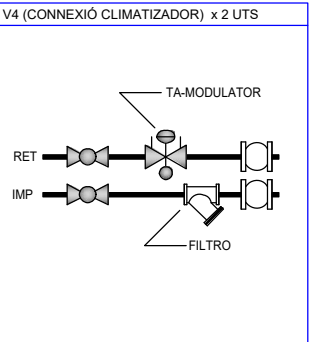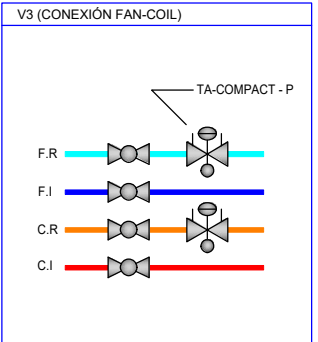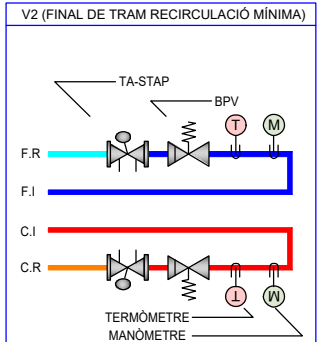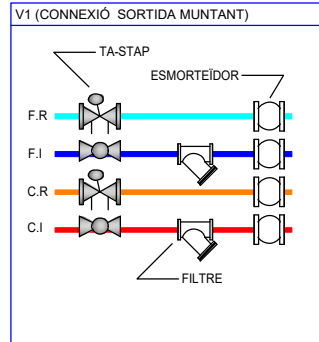






FC-01	M DN (int) l/h PP DN40 1.170	M DN (int) l/h PP DN63 3.490
FC-02	M DN (int) l/h PP DN32 790	M DN (int) l/h PP DN50 2.700
FC-03	M DN (int) l/h PP DN50 1.870	M DN (int) l/h PP DN63 3.820
FC-04	M DN (int) l/h PP DN40 1.290	M DN (int) l/h PP DN63 3.560
FC-05	M DN (int) l/h PP DN50 1.980	M DN (int) l/h PP DN40 1.220
FC-06	M DN (int) l/h PP DN40 1.570	M DN (int) l/h PP DN32 870
FC-07	M DN (int) l/h PP DN50 2.320	M DN (int) l/h PP DN40 1.490
FC-08	M DN (int) l/h PP DN50 1.810	M DN (int) l/h PP DN40 1.060
FC-09	M DN (int) l/h PP DN50 2.750	
FC-10	M DN (int) l/h PP DN50 2.225	



* PLANOLS VALIDS NOMES A EFECTES D'INSTALLACIONS. TOTS ELS ELEMENTS S'Hauran de replantejar en obra abans de la seva execució.


INSTAL·LACIONS ARQUITÈCTÒNIQUES
PLAÇA SANT PERE 3. 08003 BARCELONA
tel : 34 934120514 - fax : 34 933174181
e-mail: oia@oia.cat
web: www.oia.cat

DATA PROJECTE
10-2019
NOM DEL FITXER
IBR020 REFOS D00 CU R01

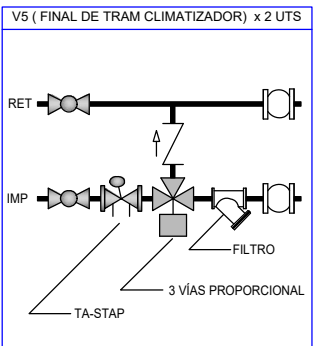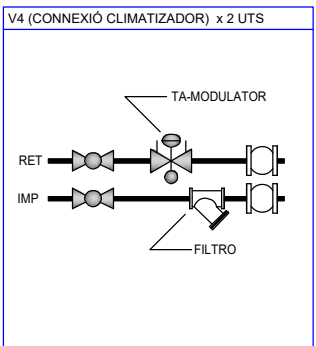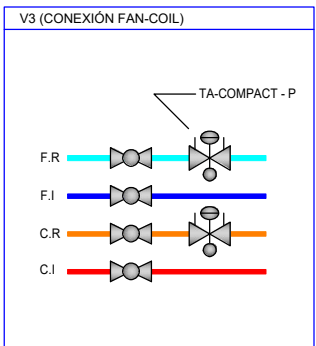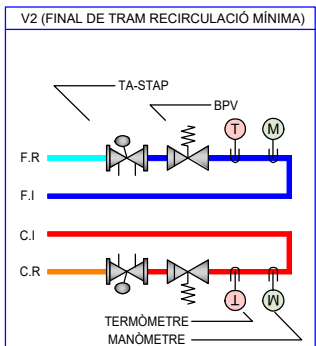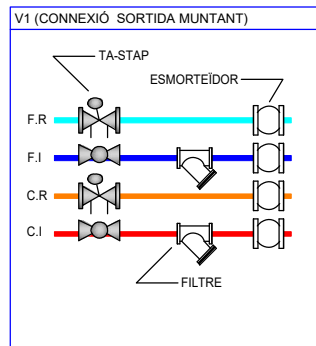

FC-01	M DN (int) l/h PP DN40 1.170 PP DN32 790	M DN (int) l/h PP DN63 3.490 PP DN50 2.700
FC-02	M DN (int) l/h PP DN50 1.870 PP DN40 1.290	M DN (int) l/h PP DN63 3.820 PP DN50 3.560
FC-03	M DN (int) l/h PP DN50 1.980 PP DN40 1.570	M DN (int) l/h PP DN40 1.220 PP DN32 870
FC-04	M DN (int) l/h PP DN50 2.320 PP DN50 1.810	M DN (int) l/h PP DN40 1.490 PP DN40 1.060
FC-05	M DN (int) l/h PP DN50 2.750 PP DN50 2.225	

Projecte CONSTRUCCIÓ DE 83 HABITATGES DOTACIONALS PER A GENT GRAN, UT. DE CONVIVÈNCIA I EQUIPAMENTS PEL BARRI A L'ESPAL QUIRÓ	
Situació AVINGUDA MARE DE DÉU DE MONTSERRAT 5-11 BARCELONA	
Plànol CLIMATITZACIÓ CANONADES PLANTA SISENA	
Escola A3d/200 A1:1/100	Nº DGI-IC-10
Data FEBRER 2025	Nº IMHAB 035/17
l'Arquitecte ESPINET/UBACH ARQUITECTES I ASSOCIATS SLP PAU BAJET i MARIA GIRAMÉ, UTE	
El Contractista	

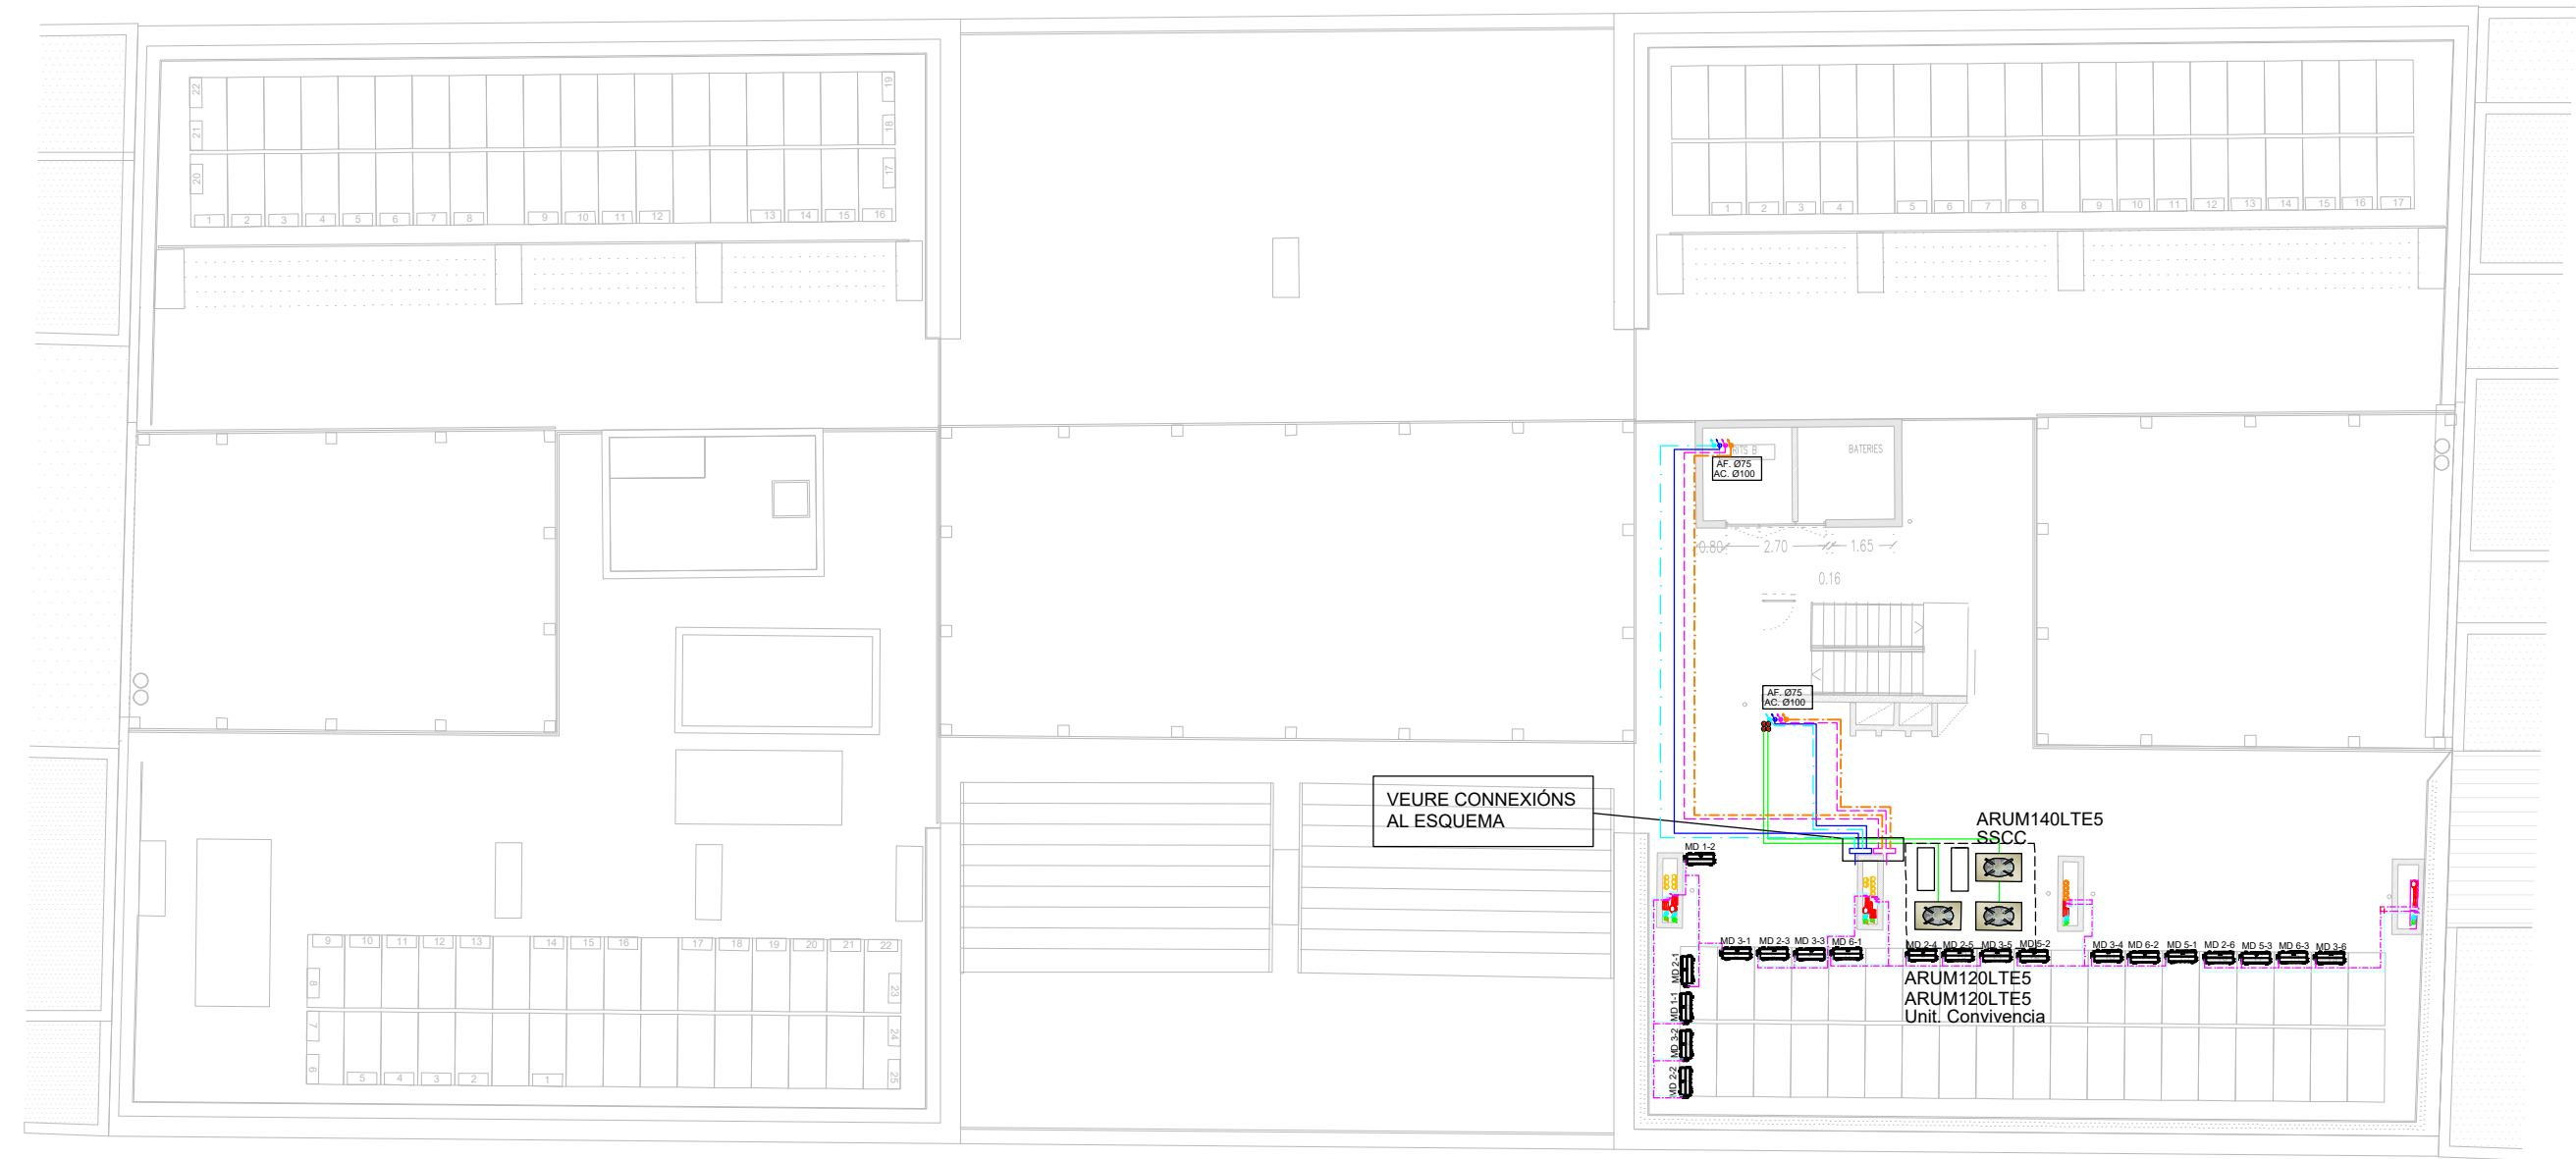






* PLANOLS VÀLIDS NOMES A EFECTES D'INSTALLACIONS. TOTS ELS ELEMENTS S'Hauran DE REPLANTEJAR EN OBRA ABANS DE LA SEVA EXECUCIÓ.

INSTAL·LACIONS ARQUITECTÒNIQUES
PLAÇA SANT PERE 3. 08003 BARCELONA
tel : 34 934120514 -- fax : 34 933174181
✉ e-mail: cia@cia.cat
web: www.cia.cat

DATA PROJECTE
10-2019
NOM DEL FITXER
119020 REFÓS DDO CU R01



Projecte CONSTRUCCIÓ DE 83 HABITATGES DOTACIONALS PER A GENT GRAN, UT. DE CONVIVÈNCIA I EQUIPAMENTS PEL BARRI A L'ESPAI QUIRÓ	
Situació AVINGUDA MARE DE DÉU DE MONTSERRAT 5-11 BARCELONA	
Plànol CLIMATITZACIÓ CANONADES PLANTA SETENA	
Escola A3d/200 A1:1/100	Nº DGI-IC-11
Data FEBRER 2025	Nº IMHAB 035/17
l'Arquitecte ESPINET/UBACH ARQUITECTES I ASSOCIATS SLP PAU BAJET i MARIA GIRAMÉ, UTE	
El Contractista	

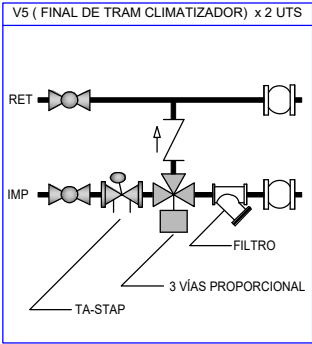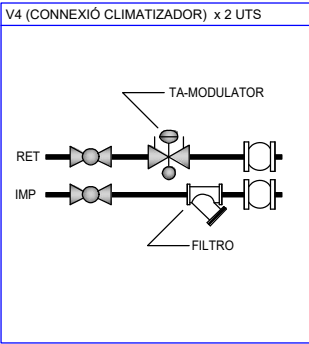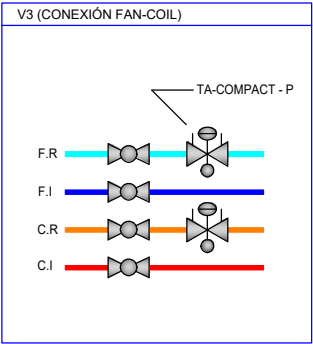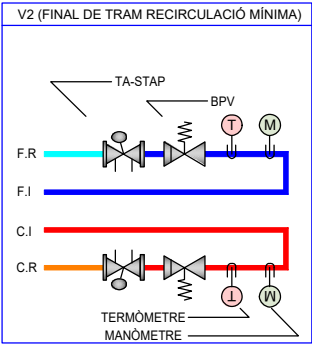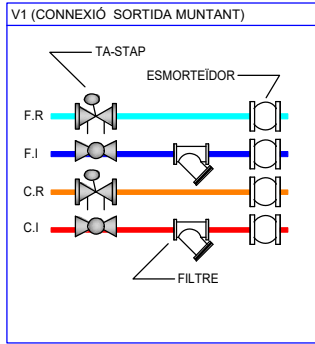


FC-01	M DN (int) l/h PP DN40 1.170	M DN (int) l/h PP DN63 3.490
FC-02	M DN (int) l/h PP DN32 790	M DN (int) l/h PP DN50 2.700
FC-03	M DN (int) l/h PP DN50 1.870	M DN (int) l/h PP DN63 3.820
FC-04	M DN (int) l/h PP DN40 1.290	M DN (int) l/h PP DN63 3.560
FC-05	M DN (int) l/h PP DN50 1.980	M DN (int) l/h PP DN40 1.220
FC-06	M DN (int) l/h PP DN40 1.570	M DN (int) l/h PP DN32 870
FC-07	M DN (int) l/h PP DN50 2.320	M DN (int) l/h PP DN40 1.490
FC-08	M DN (int) l/h PP DN50 1.810	M DN (int) l/h PP DN40 1.060
FC-09	M DN (int) l/h PP DN50 2.750	
FC-10	M DN (int) l/h PP DN50 2.225	

(r01)	MARCA EUROCLIMA E-LOATPEY CABAL MÀXIM 350 m3/h 600x100 mm	(r02)	MARCA EUROCLIMA E-LOATPEY CABAL MÀXIM 26 m3/h 150x100 mm	(r07)	MARCA EUROCLIMA E-LOATPEY CABAL MÀXIM 350 m3/h 600x100 mm	(r13)	MARCA EUROCLIMA E-LOATPEY CABAL MÀXIM 720 m3/h 1000x150 mm	(ue01)	MARCA ARUM 120 LTES CABAL MÀXIM 14400 m3/h 930x1690x760 mm	(u01)	MARCA ARNU15GM144 CABAL MÀXIM - m3/h - mm
(r21)	MARCA EUROCLIMA E-LOATPEY CABAL MÀXIM 1200 m3/h 1000x150 mm	(r03)	MARCA EUROCLIMA E-LOATPEY CABAL MÀXIM 900 m3/h 1350x100 mm	(r08)	MARCA EUROCLIMA E-LOATPEY CABAL MÀXIM 780 m3/h 1000x150 mm	(r14)	MARCA EUROCLIMA E-LOATPEY CABAL MÀXIM 780 m3/h 1000x150 mm	(ue02)	MARCA ARUM 140 LTES CABAL MÀXIM 14400 m3/h 930x1690x760 mm	(u02)	MARCA ARNU18GM144 CABAL MÀXIM - m3/h - mm
(r22)	MARCA EUROCLIMA E-LOATPEY CABAL MÀXIM 1200 m3/h 1000x150 mm	(r04)	MARCA EUROCLIMA E-LOATPEY CABAL MÀXIM 900 m3/h 1600x100 mm	(r09)	MARCA EUROCLIMA E-LOATPEY CABAL MÀXIM 720 m3/h 1000x150 mm	(r15)	MARCA EUROCLIMA E-LOATPEY CABAL MÀXIM 480 m3/h 750x100 mm	(v01)	MARCA SOLER&PALAU ECOWAT CABAL MÀXIM 1800 m3/h 1520 m3/h	(u03)	MARCA ARNU48GM344 CABAL MÀXIM - m3/h - mm
(r23)	MARCA EUROCLIMA E-LOATPEY CABAL MÀXIM 600 m3/h 600x150 mm	(r04)	MARCA EUROCLIMA E-LOATPEY CABAL MÀXIM 900 m3/h 1350x150 mm	(r10)	MARCA EUROCLIMA E-LOATPEY CABAL MÀXIM 780 m3/h 1000x150 mm	(r16)	MARCA EUROCLIMA E-LOATPEY CABAL MÀXIM 720 m3/h 1500x100 mm	(v02)	MARCA SOLER&PALAU ECOWAT CABAL MÀXIM 1520 m3/h 1520 m3/h	(u04)	MARCA ARNU07GL1G CABAL MÀXIM - m3/h - mm
(r24)	MARCA EUROCLIMA E-LOATPEY CABAL MÀXIM 1200 m3/h 1000x150 mm	(r05)	MARCA EUROCLIMA E-LOATPEY CABAL MÀXIM 900 m3/h 1050x150 mm	(r11)	MARCA EUROCLIMA E-LOATPEY CABAL MÀXIM 840 m3/h 1300x100 mm	(r17)	MARCA EUROCLIMA E-LOATPEY CABAL MÀXIM 960 m3/h 1500x100 mm	(v10)	MARCA SOLER&PALAU CHGT/4-630-6/30 CABAL MÀXIM 19414 m3/h 48 Pa	(u05)	MARCA ARNU09GL1G4 CABAL MÀXIM - m3/h - mm
(r25)	MARCA EUROCLIMA E-LOATPEY CABAL MÀXIM 1200 m3/h 1000x150 mm	(r06)	MARCA EUROCLIMA E-LOATPEY CABAL MÀXIM 26 m3/h 150x100 mm	(r12)	MARCA EUROCLIMA E-LOATPEY CABAL MÀXIM 1680 m3/h 1500x200 mm	(r18)	MARCA EUROCLIMA E-LOATPEY CABAL MÀXIM 810 m3/h 500x300 mm	(v11)	MARCA SOLER&PALAU CGT/4-630-6/25 CABAL MÀXIM 18992 m3/h 15Pa	(u06)	MARCA ARNU12GL254 CABAL MÀXIM - m3/h - mm
				(r11')	MARCA EUROCLIMA E-LOATPEY CABAL MÀXIM 1300x100 mm	(r19)	MARCA EUROCLIMA E-LOATPEY CABAL MÀXIM 870 m3/h 1500x100 mm			(u07)	MARCA ARNU24GM144 CABAL MÀXIM - m3/h - mm
						(r20)	MARCA EUROCLIMA E-LOATPEY CABAL MÀXIM 870 m3/h 1500x100 mm			(1k)	MARCA ARNH04GK344 CABAL MÀXIM - m3/h - mm

SÍMBOLS	VENTILACIÓ
	REIXA D'APORTACIÓ
	REIXA D'EXTRACCIÓ D'AIRE
	BOCA D'EXTRACCIÓ D'AIRE
	UNITAT INTERIOR MULTI V
	CONDUCTE D'EXTRACCIÓ D'AIRE
	CONDUCTE D'APORTACIÓ D'AIRE
	CONDUCTE D'EXTRACCIÓ
	FAN-COIL
SÍMBOLS	VENTILACIÓ
	VENTILADOR
	MÒDUL D'INTERCANVI I COMPTATGE PER A PRODUCCIÓ DE FRED I CALOR
	OBERTURA ADMISIÓ
	OBERTURA DE PAS
	COMPORTA TALLAFOC
	COMPORTA DE REGULACIÓ DE CABAL

*NOTA 1: Tot el plenum haurà de quedar correctament segellat.

*NOTA 2: Fals sostre registrable als banys:
 Registre mínim fancoil 0'6x0'6 m. costat connexions
 Registre mínim fancoil 0'6x0'6 m. costat filtres
 Registre mínim sota extractor tota la seva dimensió

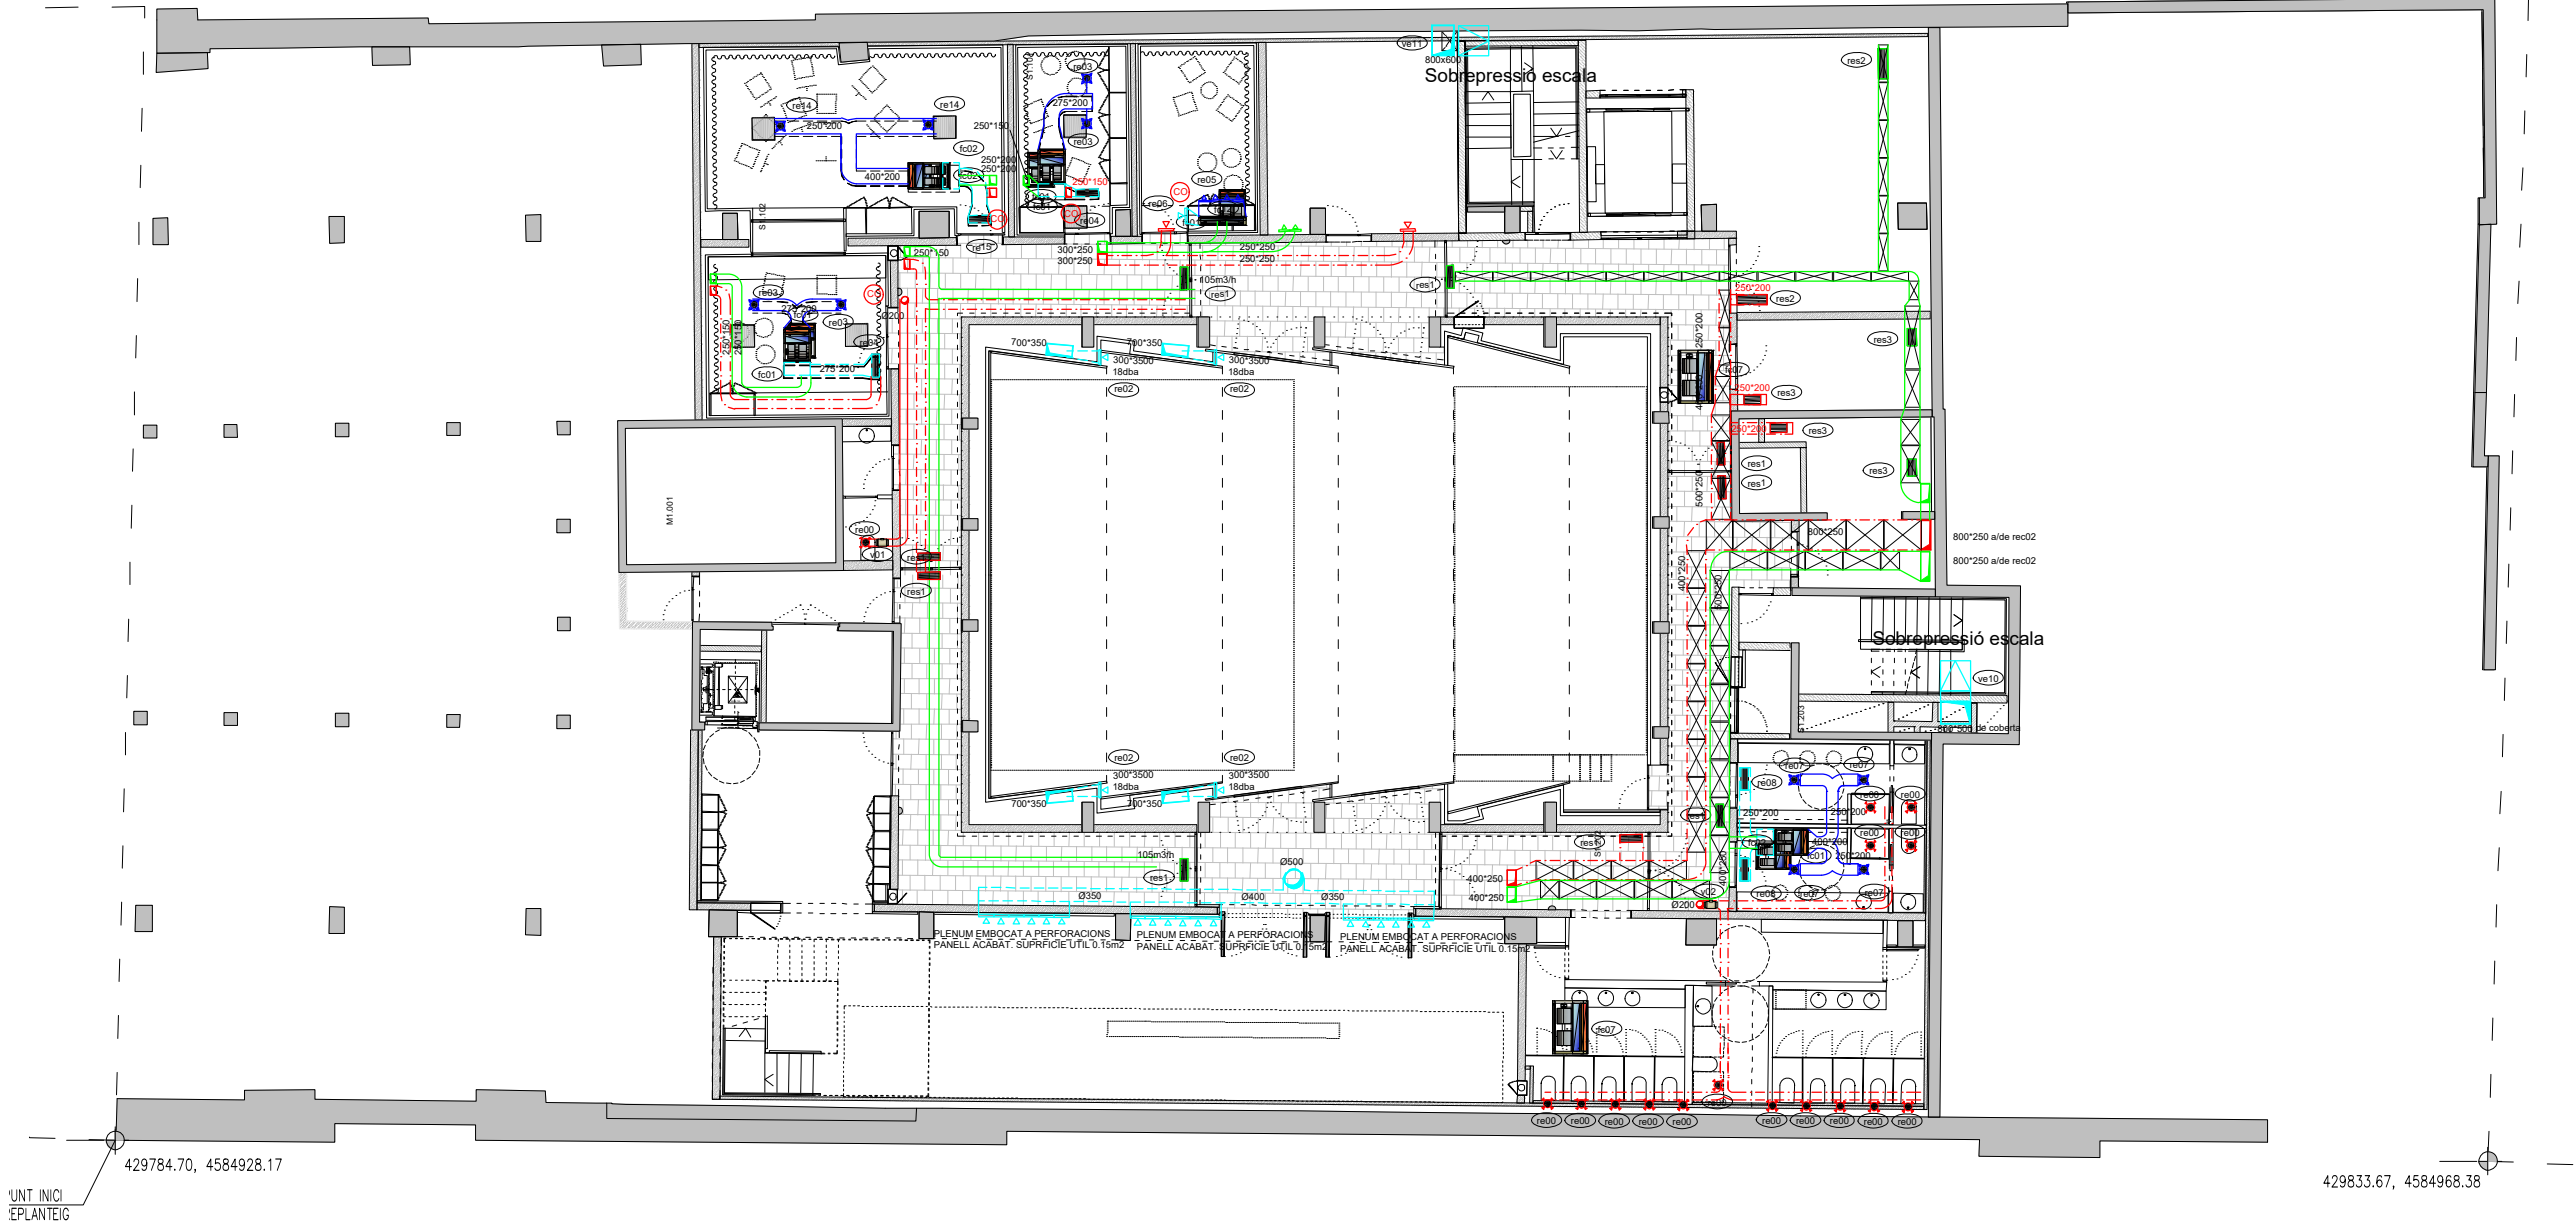

* PLANOLS VALIDS NOMES A EFECTES D'INSTAL·LACIONS, TOTS ELS ELEMENTS S'Hauran de replantejar en obra abans de la seva execució.

INSTAL·LACIONS ARQUITECTÒNIQUES
 PLAÇA SANT PERE 3. 08003 BARCELONA
 tel : 34 934120514 - fax : 34 933174181
 e-mail: aia@aia.cat
 web: www.aia.cat

DATA PROJECTE
 10-2019
 NOM DEL FITXER
 ITR020_REFS_D00_CU_R01

AIA

Projecte CONSTRUCCIÓ DE 83 HABITATGES DOTACIONALS PER A GENT GRAN, UT. DE CONVIVÈNCIA I EQUIPAMENTS PEL BARRI A L'ESPAL QUIRÓ	
Situació AVINGUDA MARE DE DÉU DE MONTSERRAT 5-11 BARCELONA	
Plànol CLIMATITZACIÓ CONDUCTES PLANTA SOTERRANI	
Escola A31/200 A1:1/100	Nº DGI-IC-12
Data FEBRER 2025	Nº IMHAB 035/17
l'Arquitecte ESPINET/UBACH ARQUITECTES I ASSOCIATS SLP PAU BAJET i MARIA GIRAMÉ, UTE	
El Contractista	
El IMHAB	


r01	MARCA MODEL CABAL MÀXIM TAMANY	EUROCLIMA E-LOATPEY 350 m3/h 600x100 mm	r02	MARCA MODEL CABAL MÀXIM TAMANY	EUROCLIMA E-LOATPEY 26 m3/h 150x100 mm	r07	MARCA MODEL CABAL MÀXIM TAMANY	EUROCLIMA E-LOATPEY 350 m3/h 600x100 mm	r13	MARCA MODEL CABAL MÀXIM TAMANY	EUROCLIMA E-LOATPEY 720 m3/h 1000x150 mm	ue01	MARCA MODEL CABAL MÀXIM TAMANY	ARUM 120 LTES 14400 m3/h 930x1690x760 mm	lg	MARCA MODEL CABAL MÀXIM TAMANY	ARNU15GM144 - m3/h - mm
r21	MARCA MODEL CABAL MÀXIM TAMANY	EUROCLIMA E-LOATPEY 1200 m3/h 1000x150 mm	r03	MARCA MODEL CABAL MÀXIM TAMANY	EUROCLIMA E-LOATPEY 900 m3/h 1350x100 mm	r08	MARCA MODEL CABAL MÀXIM TAMANY	EUROCLIMA E-LOATPEY 780 m3/h 1000x150 mm	r14	MARCA MODEL CABAL MÀXIM TAMANY	EUROCLIMA E-LOATPEY 780 m3/h 1500x100 mm	ue02	MARCA MODEL CABAL MÀXIM TAMANY	ARUM 140 LTES 14400 m3/h TAMANY250x1690x760 mm	lg	MARCA MODEL CABAL MÀXIM TAMANY	ARNU18GM144 - m3/h - mm
r22	MARCA MODEL CABAL MÀXIM TAMANY	EUROCLIMA E-LOATPEY 1200 m3/h 1000x150 mm	r04	MARCA MODEL CABAL MÀXIM TAMANY	EUROCLIMA E-LOATPEY 900 m3/h 1600x100 mm	r09	MARCA MODEL CABAL MÀXIM TAMANY	EUROCLIMA E-LOATPEY 720 m3/h 1000x150 mm	r15	MARCA MODEL CABAL MÀXIM TAMANY	EUROCLIMA E-LOATPEY 480 m3/h 750x100 mm	v01	MARCA MODEL CABAL MÀXIM TAMANY	SOLER&PALAU ECOWAT 1800 m3/h 1520 m3/h TAMANY	ue03	MARCA MODEL CABAL MÀXIM TAMANY	ARNU48GM344 - m3/h - mm
r23	MARCA MODEL CABAL MÀXIM TAMANY	EUROCLIMA E-LOATPEY curvat 600 m3/h 600x150 mm	r04	MARCA MODEL CABAL MÀXIM TAMANY	EUROCLIMA E-LOATPEY 900 m3/h 1350x150 mm	r10	MARCA MODEL CABAL MÀXIM TAMANY	EUROCLIMA E-LOATPEY 780 m3/h 1000x150 mm	r16	MARCA MODEL CABAL MÀXIM TAMANY	EUROCLIMA E-LOATPEY 720 m3/h 1500x100 mm	v02	MARCA MODEL CABAL MÀXIM TAMANY	SOLER&PALAU ECOWAT 1520 m3/h 1520 m3/h TAMANY	ue04	MARCA MODEL CABAL MÀXIM TAMANY	ARNU07GL1G - m3/h - mm
r24	MARCA MODEL CABAL MÀXIM TAMANY	EUROCLIMA E-LOATPEY 1200 m3/h 1000x150 mm	r05	MARCA MODEL CABAL MÀXIM TAMANY	EUROCLIMA E-LOATPEY 900 m3/h 1050x150 mm	r11	MARCA MODEL CABAL MÀXIM TAMANY	EUROCLIMA E-LOATPEY 840 m3/h 1300x100 mm	r17	MARCA MODEL CABAL MÀXIM TAMANY	EUROCLIMA E-LOATPEY 960 m3/h 1500x100 mm	v10	MARCA MODEL CABAL MÀXIM TAMANY	SOLER&PALAU CHGT/4-630-6/30 19414 m3/h 48 Pa PERD. PRESS	ue05	MARCA MODEL CABAL MÀXIM TAMANY	ARNU09GL1G4 - m3/h - mm
r25	MARCA MODEL CABAL MÀXIM TAMANY	EUROCLIMA E-LOATPEY curvat 25 m3/h 1000x150 mm	r06	MARCA MODEL CABAL MÀXIM TAMANY	EUROCLIMA E-LOATPEY 25 m3/h 150x100 mm	r12	MARCA MODEL CABAL MÀXIM TAMANY	EUROCLIMA E-LOATPEY 1680 m3/h 1500x200 mm	r18	MARCA MODEL CABAL MÀXIM TAMANY	EUROCLIMA E-LOATPEY 810 m3/h 500x300 mm	v11	MARCA MODEL CABAL MÀXIM TAMANY	SOLER&PALAU CGT/4-630-6/25 18992 m3/h 15Pa PERD. PRESS	ue06	MARCA MODEL CABAL MÀXIM TAMANY	ARNU12GL2G4 - m3/h - mm
						r11	MARCA MODEL CABAL MÀXIM TAMANY	EUROCLIMA E-LOATPEY 720 m3/h 1300x100 mm	r19	MARCA MODEL CABAL MÀXIM TAMANY	EUROCLIMA E-LOATPEY 870 m3/h 1500x100 mm				ue07	MARCA MODEL CABAL MÀXIM TAMANY	ARNU24GM144 - m3/h - mm
									r20	MARCA MODEL CABAL MÀXIM TAMANY	EUROCLIMA E-LOATPEY 870 m3/h 1500x100 mm				nk	MARCA MODEL CABAL MÀXIM TAMANY	ARNH04GK344 - m3/h - mm

SÍMBOLS	VENTILACIÓ
	REIXA D'APORTACIÓ
	REIXA D'EXTRACCIÓ D'AIRE
	REIXA D'EXTRACCIÓ AIRE HORIZONTAL
	BOCA D'EXTRACCIÓ D'AIRE
	UNITAT INTERIOR MULTI V
	CONDUCCió D'EXTRACCIÓ D'AIRE
	CONDUCCió D'APORTACIÓ D'AIRE
	CONDUCCió D'EXTRACCIÓ
	FAN-COIL

SÍMBOLS	VENTILACIÓ
	VENTILADOR
	MÒDUL D'INTERCANVI I COMPTATGE PER A PRODUCCIÓ DE FRED I CALOR
	OBERTURA ADMISIÓ
	OBERTURA DE PAS
	COMPORTA TALLAFOC
	COMPORTA DE REGULACIÓ DE CABAL

*NOTA 1: Tot el plenum haurà de quedar correctament segellat.

*NOTA 2: Fals sostre registrable als banys:
Registre mínim fancoil 0'6x0'6 m. costat connexions
Registre mínim fancoil 0'6x0'6 m. costat filtres
Registre mínim sota extractor tota la seva dimensió

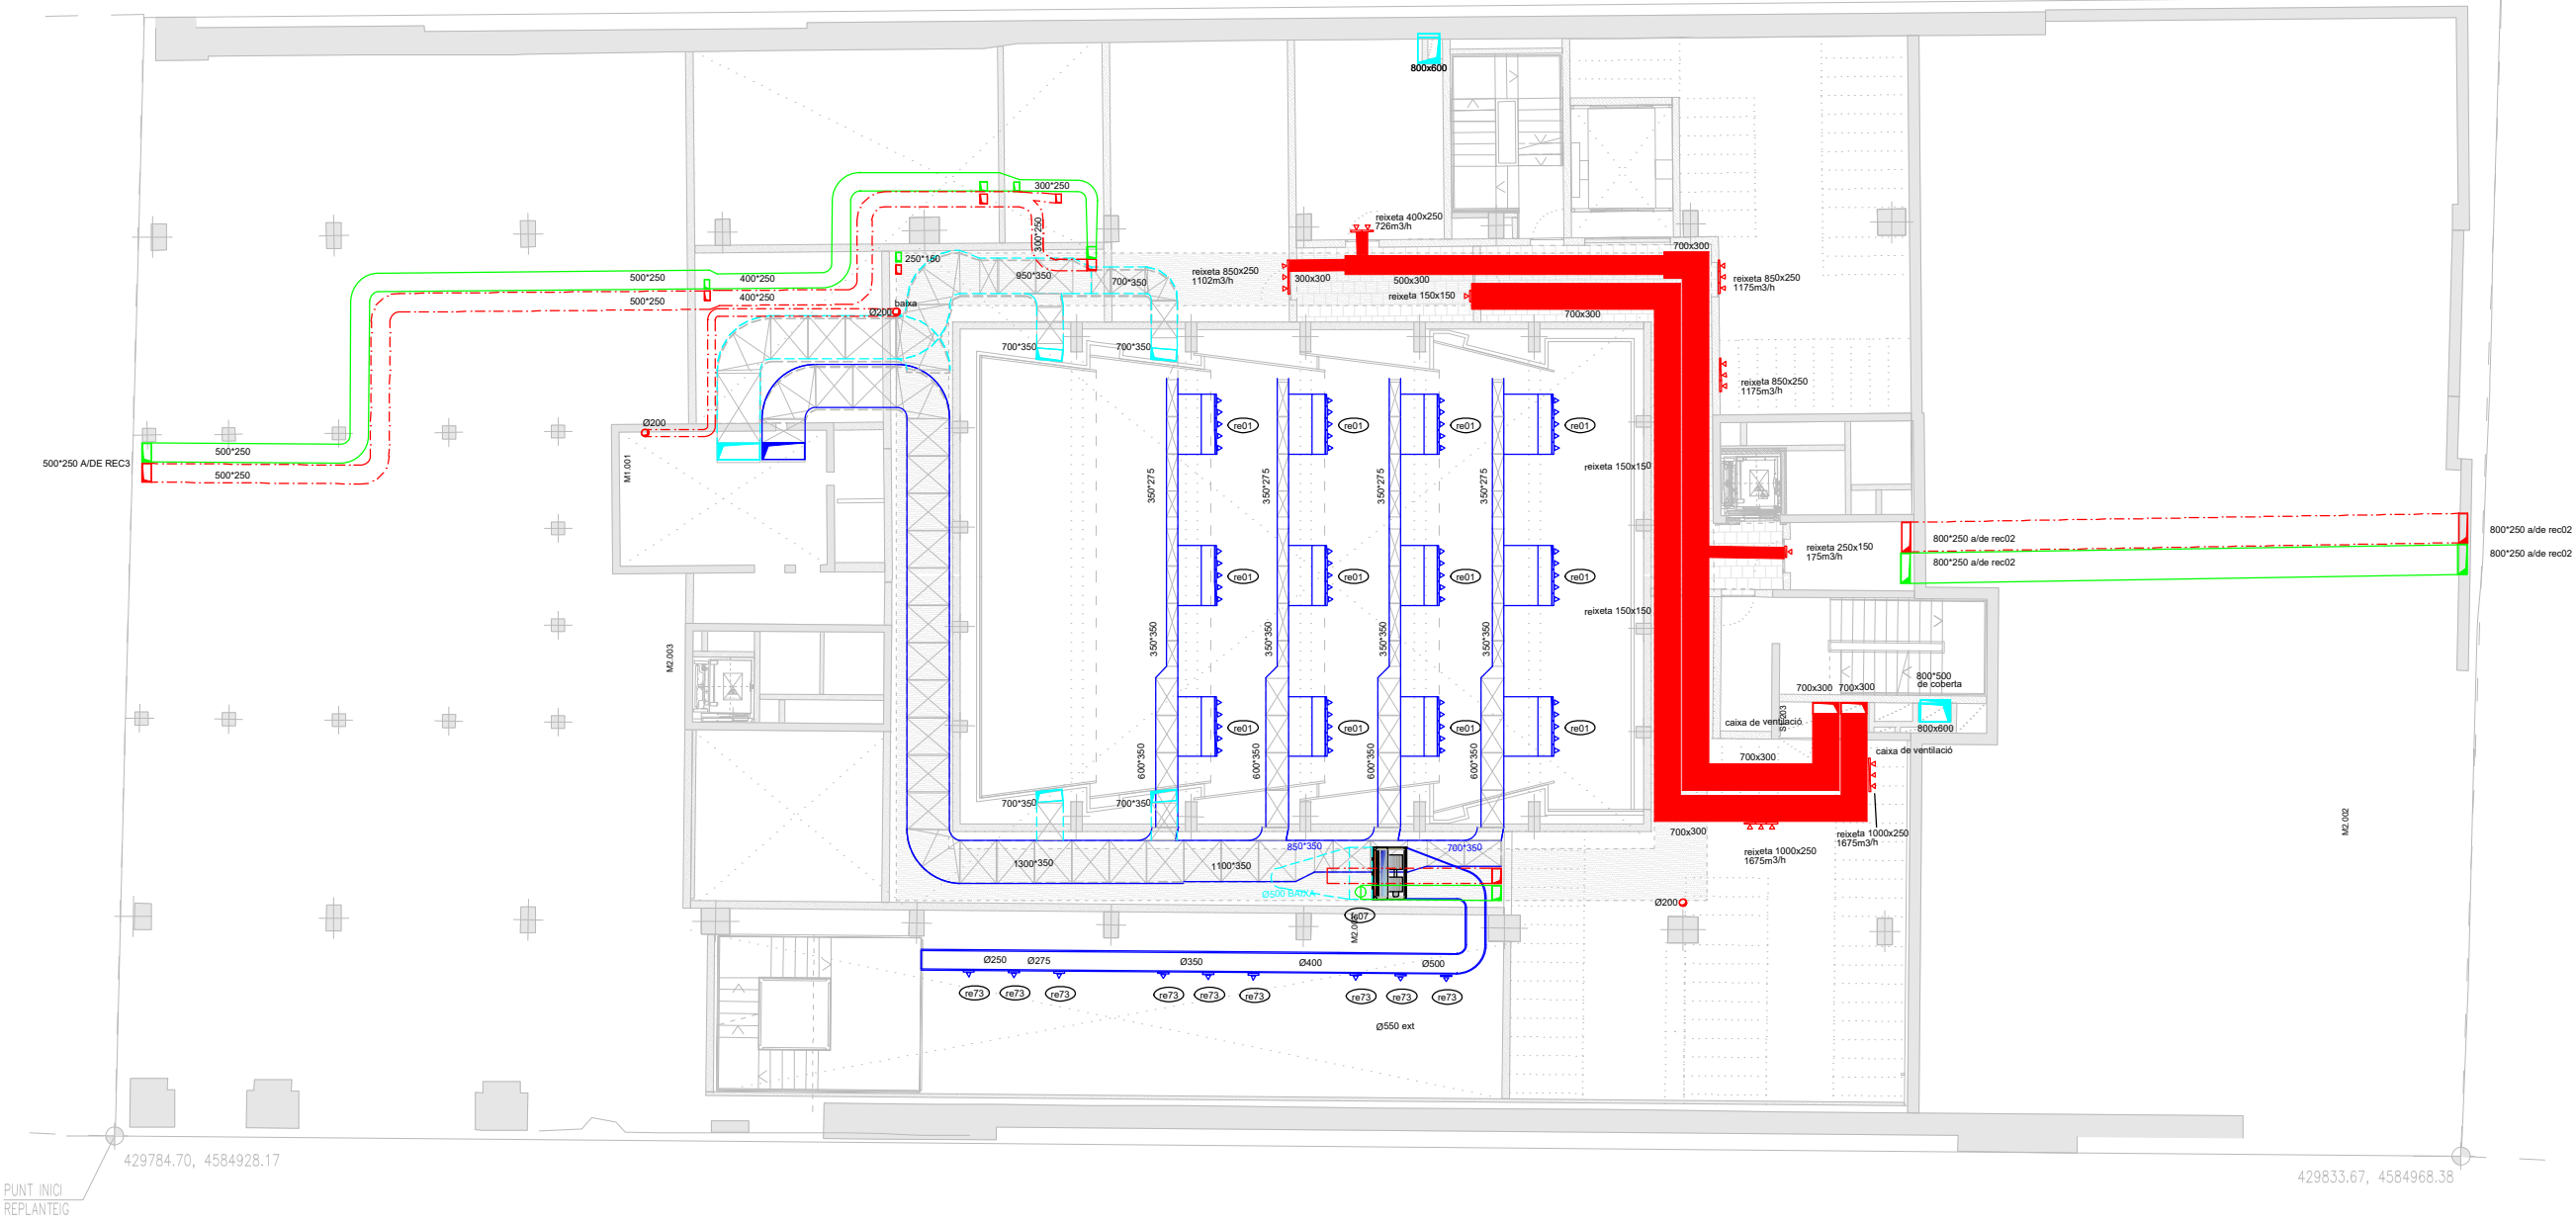

* PLANOLS VÀLIDS NOMES A EFECTES D'INSTAL·LACIONS. TOTS ELS ELEMENTS S'HANEN DE REPLANTEJAR EN OBRA ABANS DE LA SEVA EXECUCIÓ.

INSTAL·LACIONS ARQUITECTÒNIQUES
PLAÇA SANT PERE 3. 08003 BARCELONA
tel : 34 934120514 -- fax : 34 933174181
✉ e-mail: cia@cia.cat
web: www.cia.cat

DATA PROJECTE
10-2019
NOM DEL FITXER
119020 REFÓS DDO CU R01

Projecte CONSTRUCCIÓ DE 83 HABITATGES DOTACIONALS PER A GENT GRAN, UT. DE CONVIVÈNCIA I EQUIPAMENTS PEL BARRI A L'ESPAL QUIRÓ	
Situació AVINGUDA MARE DE DÉU DE MONTSERRAT 5-11 BARCELONA	
Plànol CLIMATITZACIÓ CONDUCTES PLANTA SOTERRANI ALTELL	
Escola A3i/200 A1:1/100	Nº DGI-IC-13
Data FEBRER 2025	Nº IMHAB 035/17
l'Arquitecte ESPINET/UBACH ARQUITECTES I ASSOCIATS SLP PAU BAJET i MARIA GIRAMÉ, UTE	
El Contractista	
El IMHAB	

i01	MARCA MODEL CABAL MÀXIM TAMANY	EUROCLIMA E-LOATPEY 350 m3/h 600x100 mm	i02	MARCA MODEL CABAL MÀXIM TAMANY	EUROCLIMA E-LOATPEY 26 m3/h 150x100 mm	i07	MARCA MODEL CABAL MÀXIM TAMANY	EUROCLIMA E-LOATPEY 350 m3/h 600x100 mm	r13	MARCA MODEL CABAL MÀXIM TAMANY	EUROCLIMA E-LOATPEY 720 m3/h 1000x150 mm	ue01	MARCA MODEL CABAL MÀXIM TAMANY	ARUM 120 LTES CABAL MÀXIM 14400 m3/h TAMANY 930x1690x760 mm	lg01	MARCA MODEL CABAL MÀXIM TAMANY	ARNU15GM144 - m3/h - mm
i21	MARCA MODEL CABAL MÀXIM TAMANY	EUROCLIMA E-LOATPEY 1200 m3/h 1000x150 mm	i03	MARCA MODEL CABAL MÀXIM TAMANY	EUROCLIMA E-LOATPEY 900 m3/h 1350x100 mm	i08	MARCA MODEL CABAL MÀXIM TAMANY	EUROCLIMA E-LOATPEY 780 m3/h 1000x150 mm	r14	MARCA MODEL CABAL MÀXIM TAMANY	EUROCLIMA E-LOATPEY 780 m3/h 1500x100 mm	ue02	MARCA MODEL CABAL MÀXIM TAMANY	ARUM 140 LTES CABAL MÀXIM 14400 m3/h TAMANY 250x1690x760 mm	lg02	MARCA MODEL CABAL MÀXIM TAMANY	ARNU18GM144 - m3/h - mm
i22	MARCA MODEL CABAL MÀXIM TAMANY	EUROCLIMA E-LOATPEY 1200 m3/h 1000x150 mm	i04	MARCA MODEL CABAL MÀXIM TAMANY	EUROCLIMA E-LOATPEY 900 m3/h 1600x100 mm	i09	MARCA MODEL CABAL MÀXIM TAMANY	EUROCLIMA E-LOATPEY 720 m3/h 1000x150 mm	r15	MARCA MODEL CABAL MÀXIM TAMANY	EUROCLIMA E-LOATPEY 480 m3/h 750x100 mm	v01	MARCA MODEL CABAL MÀXIM TAMANY	SOLER&PALAU ECOWAT 1800 m3/h mm	u03	MARCA MODEL CABAL MÀXIM TAMANY	ARNU48GM344 - m3/h - mm
i23	MARCA MODEL CABAL MÀXIM TAMANY	EUROCLIMA E-LOATPEY curvat 600 m3/h 600x150 mm	i04	MARCA MODEL CABAL MÀXIM TAMANY	EUROCLIMA E-LOATPEY 900 m3/h 1350x150 mm	i10	MARCA MODEL CABAL MÀXIM TAMANY	EUROCLIMA E-LOATPEY 720 m3/h 1000x150 mm	r16	MARCA MODEL CABAL MÀXIM TAMANY	EUROCLIMA E-LOATPEY 720 m3/h 1500x100 mm	v02	MARCA MODEL CABAL MÀXIM TAMANY	SOLER&PALAU ECOWAT 1520 m3/h mm	u04	MARCA MODEL CABAL MÀXIM TAMANY	ARNU07GL1G - m3/h - mm
i24	MARCA MODEL CABAL MÀXIM TAMANY	EUROCLIMA E-LOATPEY 1200 m3/h 1000x150 mm	i05	MARCA MODEL CABAL MÀXIM TAMANY	EUROCLIMA E-LOATPEY 900 m3/h 1050x150 mm	i11	MARCA MODEL CABAL MÀXIM TAMANY	EUROCLIMA E-LOATPEY 840 m3/h 1300x100 mm	r17	MARCA MODEL CABAL MÀXIM TAMANY	EUROCLIMA E-LOATPEY 960 m3/h 1500x100 mm	v10	MARCA MODEL CABAL MÀXIM TAMANY	SOLER&PALAU CHGT/4-630-6/30 CABAL MÀXIM 19414 m3/h TAMANY 48 Pa	u05	MARCA MODEL CABAL MÀXIM TAMANY	ARNU09GL1G4 - m3/h - mm
i25	MARCA MODEL CABAL MÀXIM TAMANY	EUROCLIMA E-LOATPEY curvat 1200 m3/h 1000x150 mm	i06	MARCA MODEL CABAL MÀXIM TAMANY	EUROCLIMA E-LOATPEY 25 m3/h 150x100 mm	i12	MARCA MODEL CABAL MÀXIM TAMANY	EUROCLIMA E-LOATPEY 1680 m3/h 1500x200 mm	r18	MARCA MODEL CABAL MÀXIM TAMANY	EUROCLIMA E-LOATPEY 810 m3/h 500x300 mm	v11	MARCA MODEL CABAL MÀXIM TAMANY	SOLER&PALAU CGT/4-630-6/25 CABAL MÀXIM 18992 m3/h TAMANY PERD. PRESS 15Pa	u06	MARCA MODEL CABAL MÀXIM TAMANY	ARNU12GL2G4 - m3/h - mm
						i11	MARCA MODEL CABAL MÀXIM TAMANY	EUROCLIMA E-LOATPEY 1300x100 mm	r19	MARCA MODEL CABAL MÀXIM TAMANY	EUROCLIMA E-LOATPEY 870 m3/h 1500x100 mm				u07	MARCA MODEL CABAL MÀXIM TAMANY	ARNU24GM144 - m3/h - mm
									r20	MARCA MODEL CABAL MÀXIM TAMANY	EUROCLIMA E-LOATPEY 870 m3/h 1500x100 mm				nk	MARCA MODEL CABAL MÀXIM TAMANY	ARNH04GK344 - m3/h - mm

SÍMBOLS	VENTILACIÓ
	REIXA D'APORTACIÓ
	REIXA D'EXTRACCIÓ D'AIRE
	BOCA D'EXTRACCIÓ D'AIRE
	UNITAT INTERIOR MULTI V
	CONDUCTE D'EXTRACCIÓ D'AIRE
	CONDUCTE D'APORTACIÓ D'AIRE
	CONDUCTE D'EXTRACCIÓ
	FAN-COIL

SÍMBOLS	VENTILACIÓ
	VENTILADOR
	MÒDUL D'INTERCANVI I COMPTATGE PER A PRODUCCIÓ DE FRED I CALOR
	OBERTURA ADMISIÓ
	OBERTURA DE PAS
	COMPORTA TALLAFOC
	COMPORTA DE REGULACIÓ DE CABAL

*NOTA 1: Tot el plenum haurà de quedar correctament segellat.


*NOTA 2: Fals sostre registrable als banys:
Registre mínim fàncol 0'6x0'6 m. costat connexions
Registre mínim fàncol 0'6x0'6 m. costat filtres
Registre mínim sota extractor tota la seva dimensió

* PLANOLS VÀLIDS NOMES A EFECTES D'INSTALLACIONS, TOTS ELS ELEMENTS S'HANUR DE REPLANTEJAR EN OBRA ABANS DE LA SEVA EXECUCIÓ.


INSTAL·LACIONS ARQUITECTÒNIQUES
PLAÇA SANT PERE 3. 08003 BARCELONA
tel : 34 934120514 - fax : 34 933174181
e-mail: oia@oia.cat
web: www.oia.cat

DATA PROJECTE
10-2019
NOM DEL FITXER
119020 REFOS DDO CU R01

Projecte CONSTRUCCIÓ DE 83 HABITATGES DOTACIONALS PER A GENT GRAN, UT. DE CONVIVÈNCIA I EQUIPAMENTS PEL BARRI A L'ESPAL QUIRÓ	
Situació AVINGUDA MARE DE DÉU DE MONTSERRAT 5-11 BARCELONA	
Plànol CLIMATITZACIÓ CONDUCTES PLANTA BAIXA	
Escola A3i/200 A1:1/100	Nº DGI-IC-14
Data FEBRER 2025	Nº IMHAB 035/17
l'Arquitecte ESPINET/UBACH ARQUITECTES I ASSOCIATS SLP PAU BAJET i MARIA GIRAMÉ, UTE	
El Contractista	
El IMHAB	

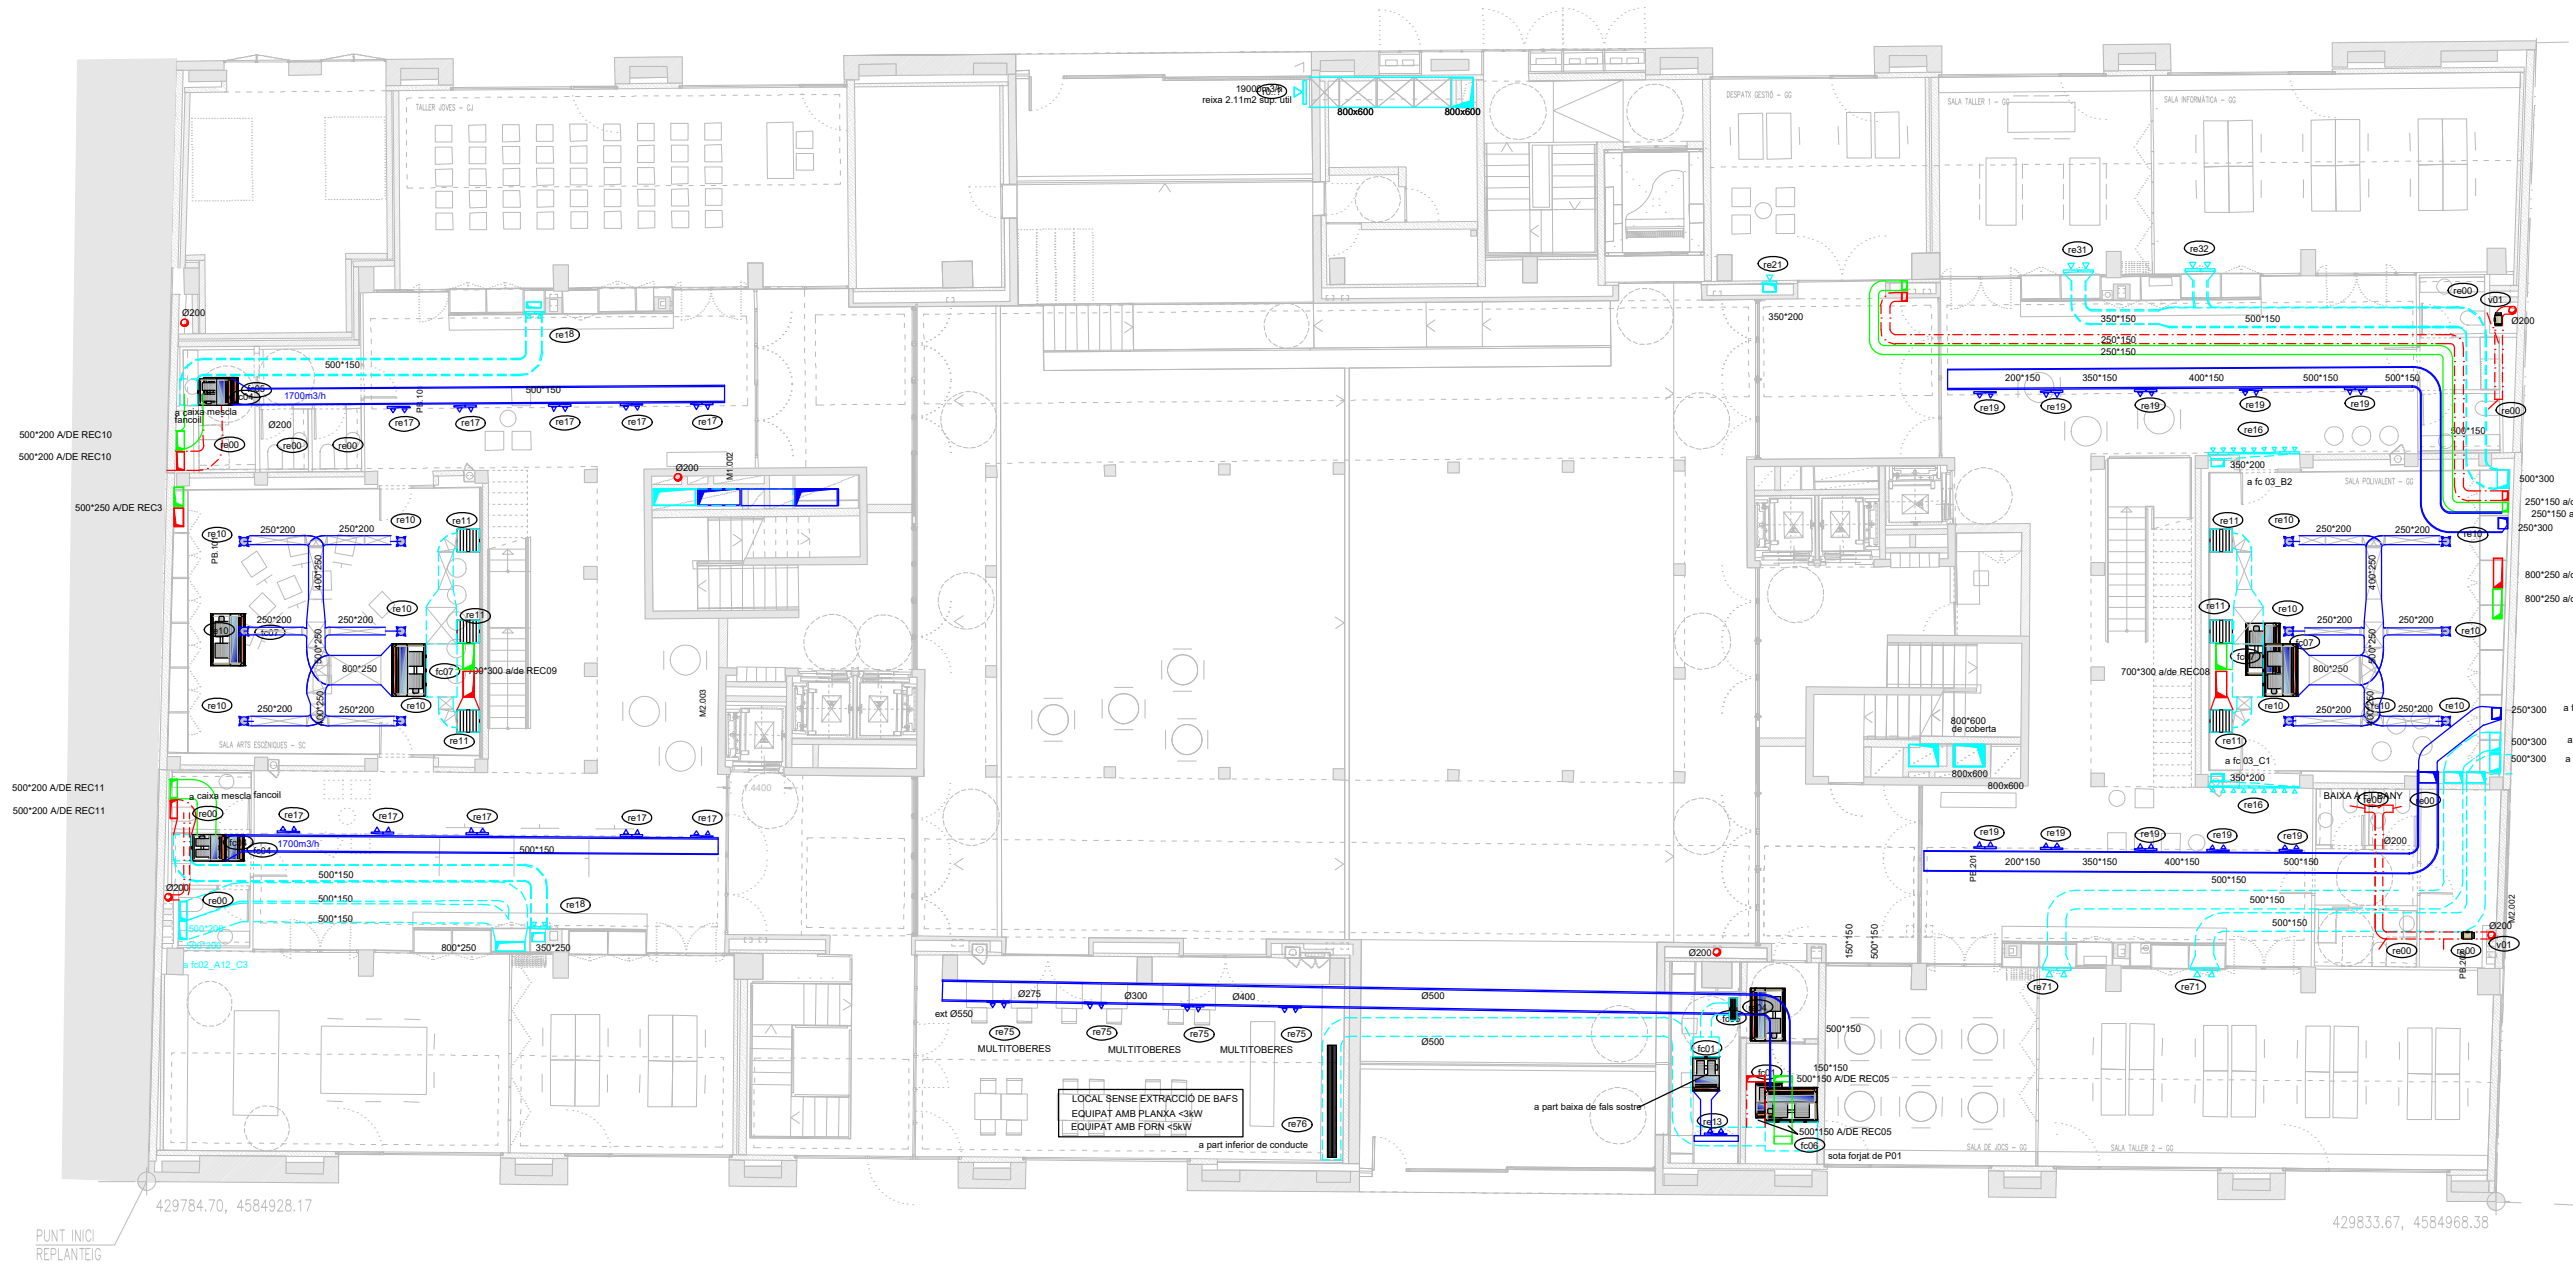

r01 MARCA MODEL CABAL MÀXIM TAMANY EUROCLIMA E-LOATPEY 350 m3/h 600x100 mm	r02 MARCA MODEL CABAL MÀXIM TAMANY EUROCLIMA E-LOATPEY 26 m3/h 150x100 mm	r07 MARCA MODEL CABAL MÀXIM TAMANY EUROCLIMA E-LOATPEY 350 m3/h 600x100 mm	r13 MARCA MODEL CABAL MÀXIM TAMANY EUROCLIMA E-LOATPEY 720 m3/h 1000x150 mm	ue01 MARCA MODEL CABAL MÀXIM TAMANY EUROCLIMA E-LOATPEY 1440 m3/h 1440x150 mm	u01 MARCA MODEL CABAL MÀXIM TAMANY ARNU15GM144 - m3/h - mm
r21 MARCA MODEL CABAL MÀXIM TAMANY EUROCLIMA E-LOATPEY 1200 m3/h 1000x150 mm	r03 MARCA MODEL CABAL MÀXIM TAMANY EUROCLIMA E-LOATPEY 900 m3/h 1350x100 mm	r08 MARCA MODEL CABAL MÀXIM TAMANY EUROCLIMA E-LOATPEY 780 m3/h 1000x150 mm	r14 MARCA MODEL CABAL MÀXIM TAMANY EUROCLIMA E-LOATPEY 780 m3/h 1500x100 mm	ue02 MARCA MODEL CABAL MÀXIM TAMANY ARUM 140 LTES 14400 m3/h 14400x150 mm	u02 MARCA MODEL CABAL MÀXIM TAMANY ARNU18GM144 - m3/h - mm
r22 MARCA MODEL CABAL MÀXIM TAMANY EUROCLIMA E-LOATPEY 1200 m3/h 1000x150 mm	r04 MARCA MODEL CABAL MÀXIM TAMANY EUROCLIMA E-LOATPEY 900 m3/h 1600x100 mm	r09 MARCA MODEL CABAL MÀXIM TAMANY EUROCLIMA E-LOATPEY 720 m3/h 1000x150 mm	r15 MARCA MODEL CABAL MÀXIM TAMANY EUROCLIMA E-LOATPEY 480 m3/h 750x100 mm	v01 MARCA MODEL CABAL MÀXIM TAMANY SOLER&PALAU ECOWAT 1800 m3/h mm	u03 MARCA MODEL CABAL MÀXIM TAMANY ARNU48GM344 - m3/h - mm
r23 MARCA MODEL CABAL MÀXIM TAMANY EUROCLIMA E-LOATPEY curvat 600 m3/h 600x150 mm	r04 MARCA MODEL CABAL MÀXIM TAMANY EUROCLIMA E-LOATPEY 900 m3/h 1350x150 mm	r10 MARCA MODEL CABAL MÀXIM TAMANY EUROCLIMA E-LOATPEY 780 m3/h 1000x150 mm	r16 MARCA MODEL CABAL MÀXIM TAMANY EUROCLIMA E-LOATPEY 720 m3/h 1500x100 mm	v02 MARCA MODEL CABAL MÀXIM TAMANY SOLER&PALAU ECOWAT 1520 m3/h mm	u04 MARCA MODEL CABAL MÀXIM TAMANY ARNU07GL1G - m3/h - mm
r24 MARCA MODEL CABAL MÀXIM TAMANY EUROCLIMA E-LOATPEY 1200 m3/h 1000x150 mm	r05 MARCA MODEL CABAL MÀXIM TAMANY EUROCLIMA E-LOATPEY 900 m3/h 1050x150 mm	r11 MARCA MODEL CABAL MÀXIM TAMANY EUROCLIMA E-LOATPEY 840 m3/h 1300x100 mm	r17 MARCA MODEL CABAL MÀXIM TAMANY EUROCLIMA E-LOATPEY 960 m3/h 1500x100 mm	v10 MARCA MODEL CABAL MÀXIM TAMANY SOLER&PALAU CHGT/4-630-6/30 19414 m3/h 48 Pa	u05 MARCA MODEL CABAL MÀXIM TAMANY ARNU09GL1G4 - m3/h - mm
r25 MARCA MODEL CABAL MÀXIM TAMANY EUROCLIMA E-LOATPEY curvat 1200 m3/h 1000x150 mm	r06 MARCA MODEL CABAL MÀXIM TAMANY EUROCLIMA E-LOATPEY 25 m3/h 150x100 mm	r12 MARCA MODEL CABAL MÀXIM TAMANY EUROCLIMA E-LOATPEY 1680 m3/h 1500x200 mm	r18 MARCA MODEL CABAL MÀXIM TAMANY EUROCLIMA E-LOATPEY 810 m3/h 500x300 mm	v11 MARCA MODEL CABAL MÀXIM TAMANY SOLER&PALAU CGT/4-630-6/25 18992 m3/h mm	u06 MARCA MODEL CABAL MÀXIM TAMANY ARNU12GL2G4 - m3/h - mm
		r11 MARCA MODEL CABAL MÀXIM TAMANY EUROCLIMA E-LOATPEY 720 m3/h 1300x100 mm	r19 MARCA MODEL CABAL MÀXIM TAMANY EUROCLIMA E-LOATPEY 870 m3/h 1500x100 mm		u07 MARCA MODEL CABAL MÀXIM TAMANY ARNU24GM144 - m3/h - mm
			r20 MARCA MODEL CABAL MÀXIM TAMANY EUROCLIMA E-LOATPEY 870 m3/h 1500x100 mm		nk MARCA MODEL CABAL MÀXIM TAMANY ARNH04GK344 - m3/h - mm

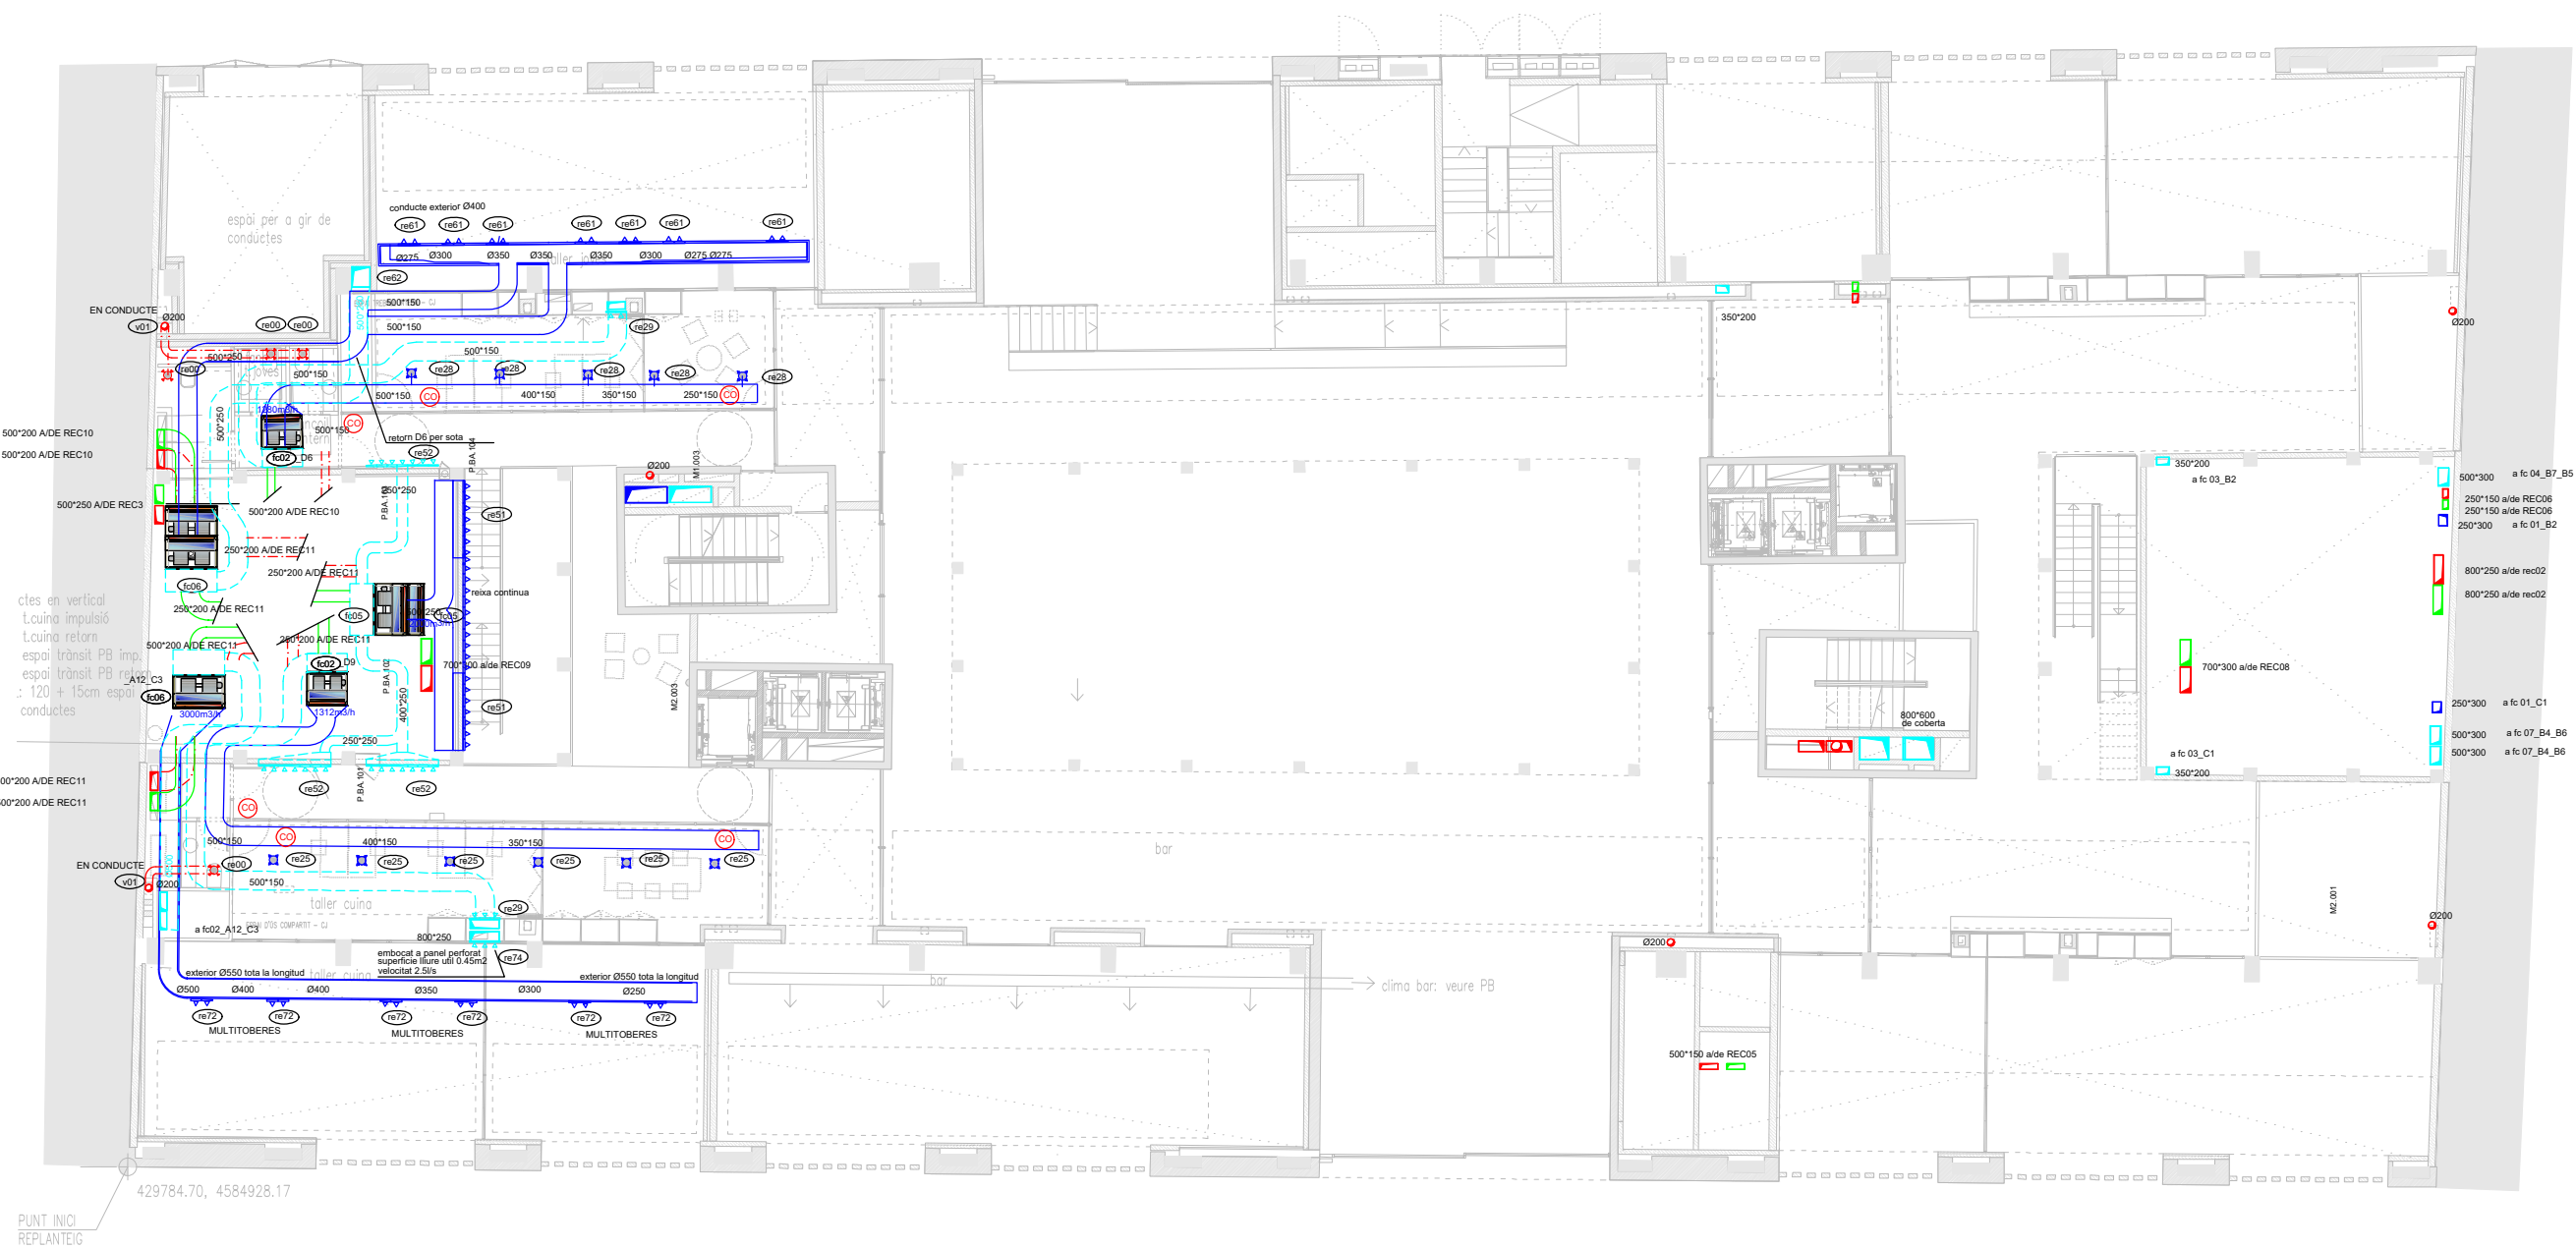

SIMBOLS

VENTILACIÓ

REIXA D'APORTACIÓ

REIXA D'EXTRACCIÓ D'AIRE

REIXA D'EXTRACCIÓ AIRE HORIZONTAL

BOCA D'EXTRACCIÓ D'AIRE

UNITAT INTERIOR MULTI V

CONDUCTE D'EXTRACCIÓ D'AIRE

CONDUCTE D'APORTACIÓ D'AIRE

CONDUCTE D'EXTRACCIÓ

FAN-COIL

SIMBOLS

VENTILACIÓ

VENTILADOR

MÒDUL D'INTERCANVI I COMPTATGE PER A PRODUCCIÓ DE FRED I CALOR

OBERTURA ADMISIÓ

OBERTURA DE PAS

COMPORTA TALLAFOC

COMPORTA DE REGULACIÓ DE CABAL

*NOTA 1: Tot el plenum haurà de quedar correctament segellat.

*NOTA 2: Fals sostre registrable als banys:
Registre mínim fancoil 0'6x0'6 m. costat connexions
Registre mínim fancoil 0'6x0'6 m. costat filtres
Registre mínim sota extractor tota la seva dimensió

* PLANOLS VÀLIDS NOMES A EFECTES D'INSTALLACIONS, TOTS ELS ELEMENTS S'Hauran DE REPLANTEJAR EN OBRA ABANS DE LA SEVA EXECUCIÓ.

INSTAL·LACIONS ARQUITECTÒNIQUES
PLAÇA SANT PERE 3. 08003 BARCELONA
tel : 34 934120514 - fax : 34 933174181
e-mail: aia@aia.cat
web: www.aia.cat


DATA PROJECTE
10-2019
NOM DEL FITXER
119020 REFOS DDO CU R01

429784.70, 4584928.17
PUNT INICI
REPLANTEIG

(r01)	MARCA MODEL CABAL MÀXIM TAMANY	EUROCLIMA E-LOATPEY 350 m3/h 600x100 mm	(r02)	MARCA MODEL CABAL MÀXIM TAMANY	EUROCLIMA E-LOATPEY 26 m3/h 150x100 mm	(r07)	MARCA MODEL CABAL MÀXIM TAMANY	EUROCLIMA E-LOATPEY 350 m3/h 600x100 mm	(r13)	MARCA MODEL CABAL MÀXIM TAMANY	EUROCLIMA E-LOATPEY 720 m3/h 1000x150 mm	(ue01)	MARCA MODEL CABAL MÀXIM TAMANY	ARUM 120 LTES CABAL MÀXIM 14400 m3/h TAMANY 930x1690x760 mm	LG ue01	MARCA MODEL CABAL MÀXIM TAMANY	ARNU15GM144 - m3/h - mm
(r21)	MARCA MODEL CABAL MÀXIM TAMANY	EUROCLIMA E-LOATPEY 1200 m3/h 1000x150 mm	(r03)	MARCA MODEL CABAL MÀXIM TAMANY	EUROCLIMA E-LOATPEY 900 m3/h 1350x100 mm	(r08)	MARCA MODEL CABAL MÀXIM TAMANY	EUROCLIMA E-LOATPEY 780 m3/h 1000x150 mm	(r14)	MARCA MODEL CABAL MÀXIM TAMANY	EUROCLIMA E-LOATPEY 780 m3/h 1500x100 mm	(ue02)	MARCA MODEL CABAL MÀXIM TAMANY	ARUM 140 LTES CABAL MÀXIM 14400 m3/h TAMANY 250x1690x760 mm	LG ue02	MARCA MODEL CABAL MÀXIM TAMANY	ARNU18GM144 - m3/h - mm
(r22)	MARCA MODEL CABAL MÀXIM TAMANY	EUROCLIMA E-LOATPEY 1200 m3/h 1000x150 mm	(r04)	MARCA MODEL CABAL MÀXIM TAMANY	EUROCLIMA E-LOATPEY 900 m3/h 1600x100 mm	(r09)	MARCA MODEL CABAL MÀXIM TAMANY	EUROCLIMA E-LOATPEY 720 m3/h 1000x150 mm	(r15)	MARCA MODEL CABAL MÀXIM TAMANY	EUROCLIMA E-LOATPEY 480 m3/h 750x100 mm	(v01)	MARCA MODEL CABAL MÀXIM TAMANY	SOLER&PALAU ECOWAT 1800 m3/h mm	LG ue03	MARCA MODEL CABAL MÀXIM TAMANY	ARNU48GM344 - m3/h - mm
(r23)	MARCA MODEL CABAL MÀXIM TAMANY	EUROCLIMA E-LOATPEY curvat 600 m3/h 600x150 mm	(r04)	MARCA MODEL CABAL MÀXIM TAMANY	EUROCLIMA E-LOATPEY 900 m3/h 1350x150 mm	(r10)	MARCA MODEL CABAL MÀXIM TAMANY	EUROCLIMA E-LOATPEY 720 m3/h 1000x150 mm	(r16)	MARCA MODEL CABAL MÀXIM TAMANY	EUROCLIMA E-LOATPEY 810 m3/h 1500x100 mm	(v02)	MARCA MODEL CABAL MÀXIM TAMANY	SOLER&PALAU ECOWAT 1520 m3/h mm	LG ue04	MARCA MODEL CABAL MÀXIM TAMANY	ARNU07GL1G - m3/h - mm
(r24)	MARCA MODEL CABAL MÀXIM TAMANY	EUROCLIMA E-LOATPEY 1200 m3/h 1000x150 mm	(r05)	MARCA MODEL CABAL MÀXIM TAMANY	EUROCLIMA E-LOATPEY 900 m3/h 1050x150 mm	(r11)	MARCA MODEL CABAL MÀXIM TAMANY	EUROCLIMA E-LOATPEY 840 m3/h 1300x100 mm	(r17)	MARCA MODEL CABAL MÀXIM TAMANY	EUROCLIMA E-LOATPEY 960 m3/h mm	(v10)	MARCA MODEL CABAL MÀXIM TAMANY	SOLER&PALAU CHGT/4-630-6/30 CABAL MÀXIM 19414 m3/h TAMANY 48 Pa	LG ue05	MARCA MODEL CABAL MÀXIM TAMANY	ARNU09GL1G4 - m3/h - mm
(r25)	MARCA MODEL CABAL MÀXIM TAMANY	EUROCLIMA E-LOATPEY curvat 1200 m3/h 1000x150 mm	(r06)	MARCA MODEL CABAL MÀXIM TAMANY	EUROCLIMA E-LOATPEY 25 m3/h 150x100 mm	(r12)	MARCA MODEL CABAL MÀXIM TAMANY	EUROCLIMA E-LOATPEY 1680 m3/h 1500x200 mm	(r18)	MARCA MODEL CABAL MÀXIM TAMANY	EUROCLIMA E-LOATPEY 500x300 mm	(v11)	MARCA MODEL CABAL MÀXIM TAMANY	SOLER&PALAU CGT/4-630-6/25 CABAL MÀXIM 18992 m3/h TAMANY 15Pa	LG ue06	MARCA MODEL CABAL MÀXIM TAMANY	ARNU12GL254 - m3/h - mm
			(r11')	MARCA MODEL CABAL MÀXIM TAMANY	EUROCLIMA E-LOATPEY 1300x100 mm	(r19)	MARCA MODEL CABAL MÀXIM TAMANY	EUROCLIMA E-LOATPEY 1500x100 mm	(r20)	MARCA MODEL CABAL MÀXIM TAMANY	EUROCLIMA E-LOATPEY 870 m3/h 1500x100 mm				LG ue07	MARCA MODEL CABAL MÀXIM TAMANY	ARNU24GM144 - m3/h - mm
															LG ue08	MARCA MODEL CABAL MÀXIM TAMANY	ARNH04GK344 - m3/h - mm

SÍMBOLS	VENTILACIÓ
	REIXA D'APORTACIÓ
	REIXA D'EXTRACCIÓ D'AIRE
	REIXA D'EXTRACCIÓ AIRE HORIZONTAL
	BOCA D'EXTRACCIÓ D'AIRE
	UNITAT INTERIOR MULTI V
	CONDUCCió D'EXTRACCIÓ D'AIRE
	CONDUCCió D'APORTACIÓ D'AIRE
	CONDUCCió D'EXTRACCIÓ
	FAN-COIL

SÍMBOLS	VENTILACIÓ
	VENTILADOR
	MÒDUL D'INTERCANVI I COMPTATGE PER A PRODUCCIÓ DE FRED I CALOR
	OBERTURA ADMISIÓ
	OBERTURA DE PAS
	COMPORTA TALLAFOC
	COMPORTA DE REGULACIÓ DE CABAL

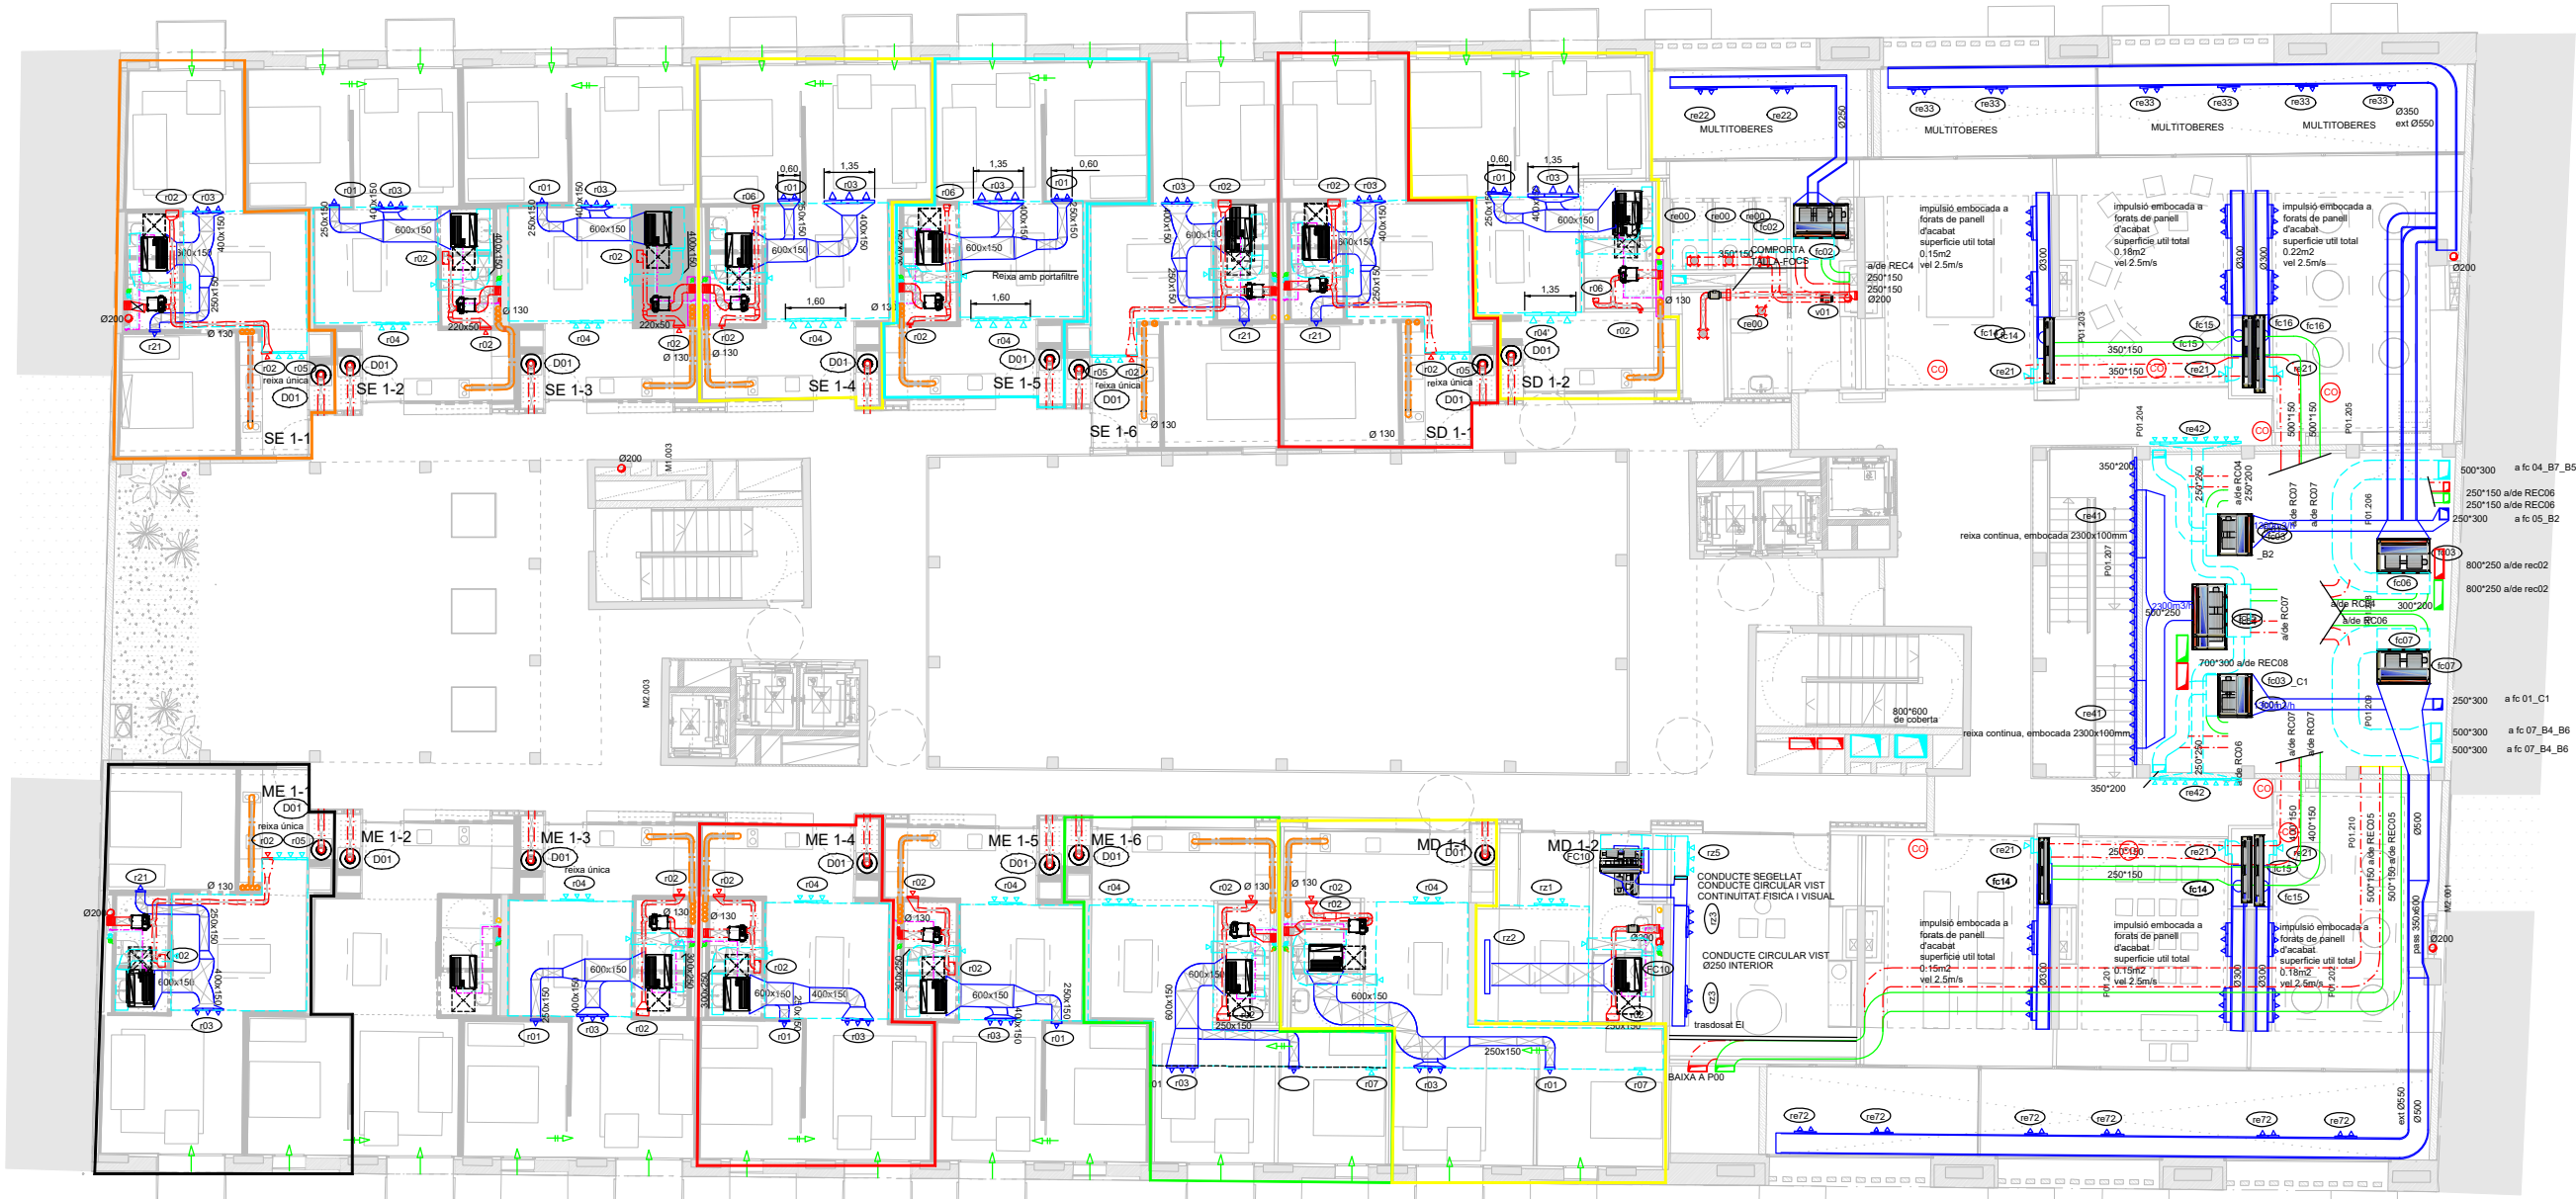

*NOTA 1: Tot el plenum haurà de quedar correctament segellat.

*NOTA 2: Fals sostre registrable als banys:
 Registre mínim fancoil 0'6x0'6 m. costat connexions
 Registre mínim fancoil 0'6x0'6 m. costat filtres
 Registre mínim sota extractor tota la seva dimensió

* PLANOLS VÀLIDS NOMES A EFECTES D'INSTALLACIONS, TOTS ELS ELEMENTS S'Hauran de REPLANTEJAR EN OBRA ABANS DE LA SEVA EXECUCIÓ.

INSTAL·LACIONS ARQUITECTÒNIQUES
 PLAÇA SANT PERE 3. 08003 BARCELONA
 tel : 34 934120514 - fax : 34 933174181
 e-mail: cia@cia.cat
 web: www.cia.cat

DATA PROJECTE
 10-2019
 NOM DEL FITXER
 119020 REFOS DDO CU R01



Projecte CONSTRUCCIÓ DE 83 HABITATGES DOTACIONALS PER A GENT GRAN, UT. DE CONVIVÈNCIA I EQUIPAMENTS PEL BARRI A L'ESPAL QUÍRO	
Situació AVINGUDA MARE DE DÉU DE MONTSERRAT 5-11 BARCELONA	
Plànol CLIMATITZACIÓ CONDUCCIONES PLANTA PRIMERA	
Escola A3d/200 A1:1/100	N° DGI-IC-16
Data FEBRER 2025	N° IMHAB 035/17
l'Arquitecte ESPINET/UBACH ARQUITECTES I ASSOCIATS SLP PAU BAJET i MARIA GIRAMÉ, UTE	
El Contractista	


(r01)	MARCA EUROCLIMA E-LOATPEY CABAL MÀXIM 350 m3/h 600x100 mm	(r02)	MARCA EUROCLIMA E-LOATPEY CABAL MÀXIM 26 m3/h 150x100 mm	(r07)	MARCA EUROCLIMA E-LOATPEY CABAL MÀXIM 350 m3/h 600x100 mm	(r13)	MARCA EUROCLIMA E-LOATPEY CABAL MÀXIM 720 m3/h 1000x150 mm	(ue01)	MARCA ARUM 120 LTES CABAL MÀXIM 14400 m3/h TAMANY 930x1690x760 mm	(u01)	MARCA ARNU15GM144 CABAL MÀXIM - m3/h TAMANY - mm
(r21)	MARCA EUROCLIMA E-LOATPEY CABAL MÀXIM 1200 m3/h 1000x150 mm	(r03)	MARCA EUROCLIMA E-LOATPEY CABAL MÀXIM 900 m3/h 1350x100 mm	(r08)	MARCA EUROCLIMA E-LOATPEY CABAL MÀXIM 780 m3/h 1000x150 mm	(r14)	MARCA EUROCLIMA E-LOATPEY CABAL MÀXIM 780 m3/h 1000x150 mm	(ue02)	MARCA ARUM 140 LTES CABAL MÀXIM 14400 m3/h TAMANY 930x1690x760 mm	(u02)	MARCA ARNU18GM144 CABAL MÀXIM - m3/h TAMANY - mm
(r22)	MARCA EUROCLIMA E-LOATPEY CABAL MÀXIM 1200 m3/h 1000x150 mm	(r04)	MARCA EUROCLIMA E-LOATPEY CABAL MÀXIM 900 m3/h 1600x100 mm	(r09)	MARCA EUROCLIMA E-LOATPEY CABAL MÀXIM 720 m3/h 1000x150 mm	(r15)	MARCA EUROCLIMA E-LOATPEY CABAL MÀXIM 720 m3/h 1000x150 mm	(v01)	MARCA SOLER&PALAU ECOWAT CABAL MÀXIM 1800 m3/h TAMANY - mm	(u03)	MARCA ARNU48GM344 CABAL MÀXIM - m3/h TAMANY - mm
(r23)	MARCA EUROCLIMA E-LOATPEY CABAL MÀXIM 600 m3/h 600x150 mm	(r04)	MARCA EUROCLIMA E-LOATPEY CABAL MÀXIM 900 m3/h 1350x150 mm	(r10)	MARCA EUROCLIMA E-LOATPEY CABAL MÀXIM 780 m3/h 1000x150 mm	(r16)	MARCA EUROCLIMA E-LOATPEY CABAL MÀXIM 720 m3/h 1000x150 mm	(v02)	MARCA SOLER&PALAU ECOWAT CABAL MÀXIM 1500 m3/h TAMANY - mm	(u04)	MARCA ARNU07GL1G CABAL MÀXIM - m3/h TAMANY - mm
(r24)	MARCA EUROCLIMA E-LOATPEY CABAL MÀXIM 1200 m3/h 1000x150 mm	(r05)	MARCA EUROCLIMA E-LOATPEY CABAL MÀXIM 900 m3/h 1050x150 mm	(r11)	MARCA EUROCLIMA E-LOATPEY CABAL MÀXIM 840 m3/h 1300x100 mm	(r17)	MARCA EUROCLIMA E-LOATPEY CABAL MÀXIM 960 m3/h 1500x100 mm	(v10)	MARCA SOLER&PALAU CHGT/4-630-6/30 CABAL MÀXIM 19414 m3/h TAMANY PERD. PRESS 48 Pa	(u05)	MARCA ARNU09GL1G4 CABAL MÀXIM - m3/h TAMANY - mm
(r25)	MARCA EUROCLIMA E-LOATPEY CABAL MÀXIM 1200 m3/h 1000x150 mm	(r06)	MARCA EUROCLIMA E-LOATPEY CABAL MÀXIM 25 m3/h 150x100 mm	(r12)	MARCA EUROCLIMA E-LOATPEY CABAL MÀXIM 1680 m3/h 1500x200 mm	(r18)	MARCA EUROCLIMA E-LOATPEY CABAL MÀXIM 810 m3/h 500x300 mm	(v11)	MARCA SOLER&PALAU CHGT/4-630-6/25 CABAL MÀXIM 18992 m3/h TAMANY PERD. PRESS 15Pa	(u06)	MARCA ARNU12GL2G4 CABAL MÀXIM - m3/h TAMANY - mm
				(r11')	MARCA EUROCLIMA E-LOATPEY CABAL MÀXIM 720 m3/h 1300x100 mm	(r19)	MARCA EUROCLIMA E-LOATPEY CABAL MÀXIM 870 m3/h 1500x100 mm			(u07)	MARCA ARNU24GM144 CABAL MÀXIM - m3/h TAMANY - mm
						(r20)	MARCA EUROCLIMA E-LOATPEY CABAL MÀXIM 870 m3/h 1500x100 mm			(nk)	MARCA ARNH04GK34A CABAL MÀXIM - m3/h TAMANY - mm

SÍMBOLS	VENTILACIÓ
	REIXA D'APORTACIÓ
	REIXA D'EXTRACCIÓ D'AIRE
	REIXA D'EXTRACCIÓ AIRE HORIZONTAL
	BOCA D'EXTRACCIÓ D'AIRE
	UNITAT INTERIOR MULTI V
	CONDUCTE D'EXTRACCIÓ D'AIRE
	CONDUCTE D'APORTACIÓ D'AIRE
	CONDUCTE D'EXTRACCIÓ
	FAN-COIL

SÍMBOLS	VENTILACIÓ
	VENTILADOR
	MÒDUL D'INTERCANVI I COMPTATGE PER A PRODUCCIÓ DE FRED I CALOR
	OBERTURA ADMISIÓ
	OBERTURA DE PAS
	COMPORTA TALLAFOC
	COMPORTA DE REGULACIÓ DE CABAL

*NOTA 1: Tot el plenum haurà de quedar correctament segellat.

*NOTA 2: Fals sostre registrable als banys:
 Registre mínim fancoil 0'6x0'6 m. costat connexions
 Registre mínim fancoil 0'6x0'6 m. costat filtres
 Registre mínim sota extractor tota la seva dimensió

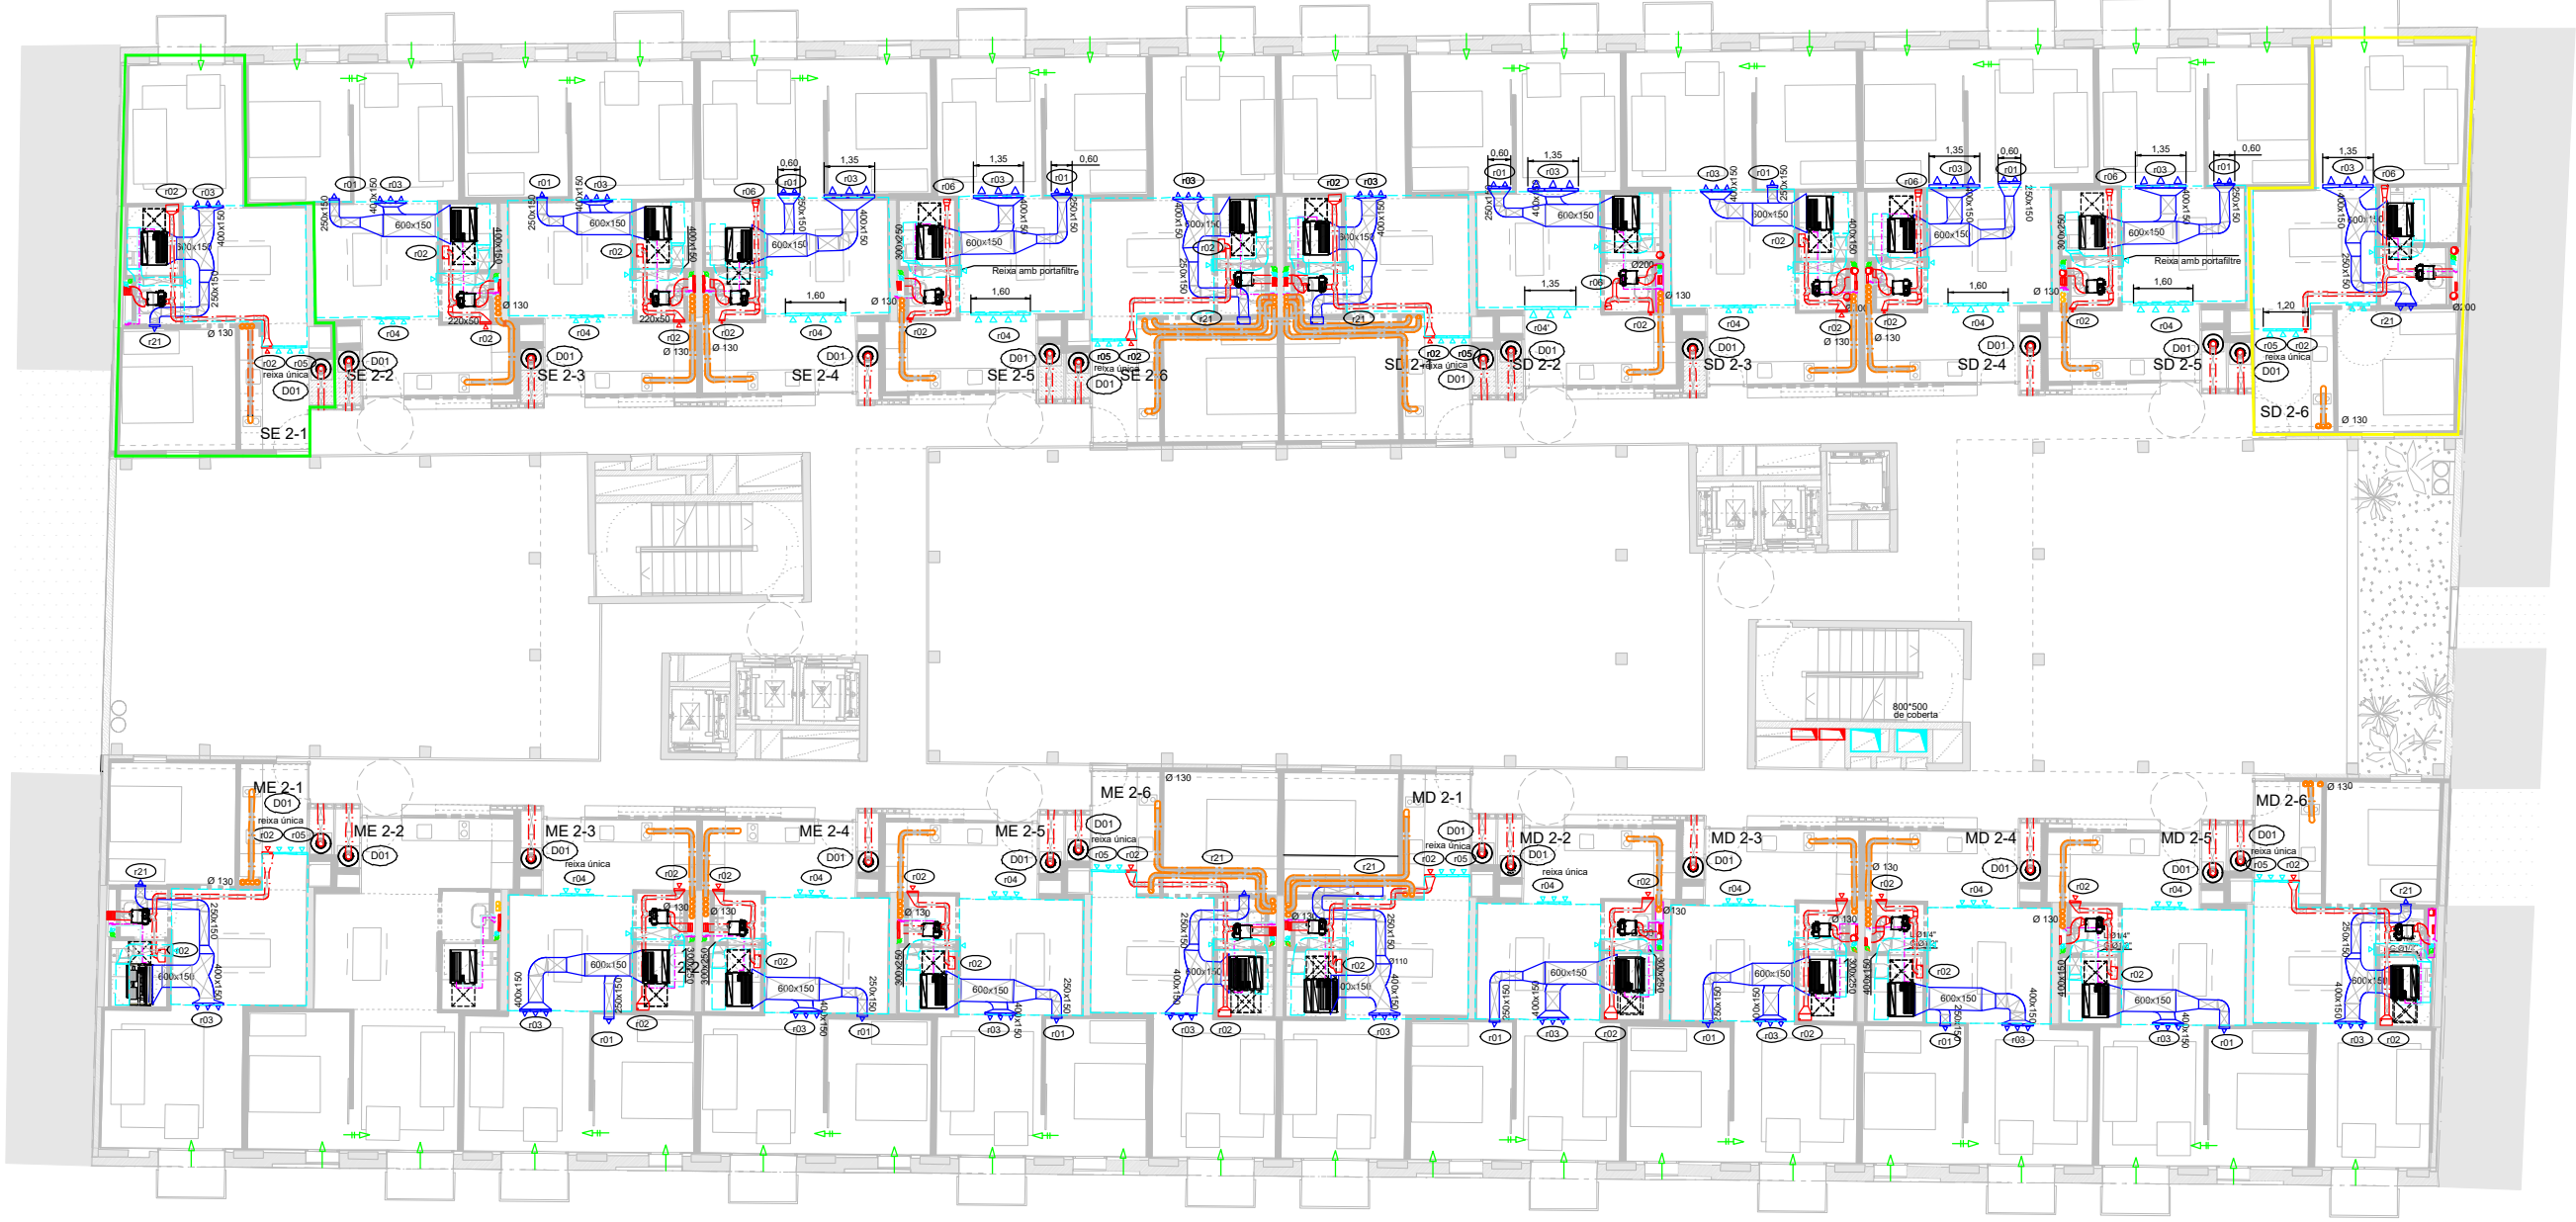

* PLANOLS VÀLIDS NOMES A EFECTES D'INSTALLACIONS. TOTS ELS ELEMENTS S'Hauran de REPLANTEJAR EN OBRA ABANS DE LA SEVA EXECUCIÓ.

INSTAL·LACIONS ARQUITÈCTÒNIQUES
 PLAÇA SANT PERE 3. 08003 BARCELONA
 tel : 34 934120514 - fax : 34 933174181
 e-mail: aia@aia.cat
 web: www.aia.cat

DATA PROJECTE 10-2019
 NOM DEL FITXER 119020 REFOS DDO CU R01

AIA

Projecte CONSTRUCCIÓ DE 83 HABITATGES DOTACIONALS PER A GENT GRAN, UT. DE CONVIVÈNCIA I EQUIPAMENTS PEL BARRI A L'ESPAL QUIRÓ Situada AVINGUDA MARE DE DÉU DE MONTSERRAT 5-11 BARCELONA	
Plànol CLIMATITZACIÓ CONDUCTES PLANTA SEGONA	
Escala A3:1/200 A1:1/100	N° DGI-IC-17
Data FEBRER 2025	N° IMHAB 035/17
l'Arquitecte ESPINET/UBACH ARQUITECTES I ASSOCIATS SLP PAU BAJET i MARIA GIRAMÉ, UTE	
El Contractista	
El IMHAB	


r01	MARCA MODEL CABAL MÀXIM TAMANY	EUROCLIMA E-LOATPEY 350 m3/h 600x100 mm	r02	MARCA MODEL CABAL MÀXIM TAMANY	EUROCLIMA E-LOATPEY 26 m3/h 150x100 mm	r07	MARCA MODEL CABAL MÀXIM TAMANY	EUROCLIMA E-LOATPEY 350 m3/h 600x100 mm	r13	MARCA MODEL CABAL MÀXIM TAMANY	EUROCLIMA E-LOATPEY 720 m3/h 1000x150 mm	ue01	MARCA MODEL CABAL MÀXIM TAMANY	ARUM 120 LTES 14400 m3/h TAMANY 930x1690x760 mm	lg01	MARCA MODEL CABAL MÀXIM TAMANY	ARNU15GM144 - m3/h - mm
r21	MARCA MODEL CABAL MÀXIM TAMANY	EUROCLIMA E-LOATPEY 1200 m3/h 1000x150 mm	r03	MARCA MODEL CABAL MÀXIM TAMANY	EUROCLIMA E-LOATPEY 900 m3/h 1350x100 mm	r08	MARCA MODEL CABAL MÀXIM TAMANY	EUROCLIMA E-LOATPEY 780 m3/h 1000x150 mm	r14	MARCA MODEL CABAL MÀXIM TAMANY	EUROCLIMA E-LOATPEY 780 m3/h 1500x100 mm	ue02	MARCA MODEL CABAL MÀXIM TAMANY	ARUM 140 LTES 14400 m3/h TAMANY 250x1690x760 mm	lg02	MARCA MODEL CABAL MÀXIM TAMANY	ARNU18GM144 - m3/h - mm
r22	MARCA MODEL CABAL MÀXIM TAMANY	EUROCLIMA E-LOATPEY 1200 m3/h 1000x150 mm	r04	MARCA MODEL CABAL MÀXIM TAMANY	EUROCLIMA E-LOATPEY 900 m3/h 1600x100 mm	r09	MARCA MODEL CABAL MÀXIM TAMANY	EUROCLIMA E-LOATPEY 720 m3/h 1000x150 mm	r15	MARCA MODEL CABAL MÀXIM TAMANY	EUROCLIMA E-LOATPEY 480 m3/h 750x100 mm	v01	MARCA MODEL CABAL MÀXIM TAMANY	SOLER&PALAU ECOWAT 1800 m3/h - mm	ue03	MARCA MODEL CABAL MÀXIM TAMANY	ARNU48GM344 - m3/h - mm
r23	MARCA MODEL CABAL MÀXIM TAMANY	EUROCLIMA E-LOATPEY curvat 600 m3/h 600x150 mm	r04	MARCA MODEL CABAL MÀXIM TAMANY	EUROCLIMA E-LOATPEY 900 m3/h 1350x150 mm	r10	MARCA MODEL CABAL MÀXIM TAMANY	EUROCLIMA E-LOATPEY 780 m3/h 1000x150 mm	r16	MARCA MODEL CABAL MÀXIM TAMANY	EUROCLIMA E-LOATPEY 720 m3/h 1500x100 mm	v02	MARCA MODEL CABAL MÀXIM TAMANY	SOLER&PALAU ECOWAT 1500 m3/h - mm	ue04	MARCA MODEL CABAL MÀXIM TAMANY	ARNU07GL1G - m3/h - mm
r24	MARCA MODEL CABAL MÀXIM TAMANY	EUROCLIMA E-LOATPEY 1200 m3/h 1000x150 mm	r05	MARCA MODEL CABAL MÀXIM TAMANY	EUROCLIMA E-LOATPEY 900 m3/h 1050x150 mm	r11	MARCA MODEL CABAL MÀXIM TAMANY	EUROCLIMA E-LOATPEY 840 m3/h 1300x100 mm	r17	MARCA MODEL CABAL MÀXIM TAMANY	EUROCLIMA E-LOATPEY 960 m3/h 1500x100 mm	v10	MARCA MODEL CABAL MÀXIM TAMANY	SOLER&PALAU CHGT/4-630-6/30 19414 m3/h 48 Pa	ue05	MARCA MODEL CABAL MÀXIM TAMANY	ARNU09GL1G4 - m3/h - mm
r25	MARCA MODEL CABAL MÀXIM TAMANY	EUROCLIMA E-LOATPEY curvat 1200 m3/h 1000x150 mm	r06	MARCA MODEL CABAL MÀXIM TAMANY	EUROCLIMA E-LOATPEY 26 m3/h 150x100 mm	r12	MARCA MODEL CABAL MÀXIM TAMANY	EUROCLIMA E-LOATPEY 1680 m3/h 1500x200 mm	r18	MARCA MODEL CABAL MÀXIM TAMANY	EUROCLIMA E-LOATPEY 810 m3/h 500x300 mm	v11	MARCA MODEL CABAL MÀXIM TAMANY	SOLER&PALAU CHGT/4-630-6/28 18992 m3/h 15Pa	ue06	MARCA MODEL CABAL MÀXIM TAMANY	ARNU12GL2G4 - m3/h - mm
						r11	MARCA MODEL CABAL MÀXIM TAMANY	EUROCLIMA E-LOATPEY 720 m3/h 1300x100 mm						ue07	MARCA MODEL CABAL MÀXIM TAMANY	ARNU24GM144 - m3/h - mm	
														nk	MARCA MODEL CABAL MÀXIM TAMANY	ARNH04GK344 - m3/h - mm	

SÍMBOLS	VENTILACIÓ
	REIXA D'APORTACIÓ
	REIXA D'EXTRACCIÓ D'AIRE
	REIXA D'EXTRACCIÓ AIRE HORIZONTAL
	BOCA D'EXTRACCIÓ D'AIRE
	UNITAT INTERIOR MULTI V
	CONDUCTE D'EXTRACCIÓ D'AIRE
	CONDUCTE D'APORTACIÓ D'AIRE
	CONDUCTE D'EXTRACCIÓ
	FAN-COIL

SÍMBOLS	VENTILACIÓ
	VENTILADOR
	MÒDUL D'INTERCANVI I COMPTATGE PER A PRODUCCIÓ DE FRED I CALOR
	OBERTURA ADMISIÓ
	OBERTURA DE PAS
	COMPORTA TALLAFOC
	COMPORTA DE REGULACIÓ DE CABAL

*NOTA 1: Tot el plenum haurà de quedar correctament segellat.

*NOTA 2: Fals sostre registrable als banys:
Registre mínim fancoil 0'6x0'6 m. costat connexions
Registre mínim fancoil 0'6x0'6 m. costat filtres
Registre mínim sota extractor tota la seva dimensió

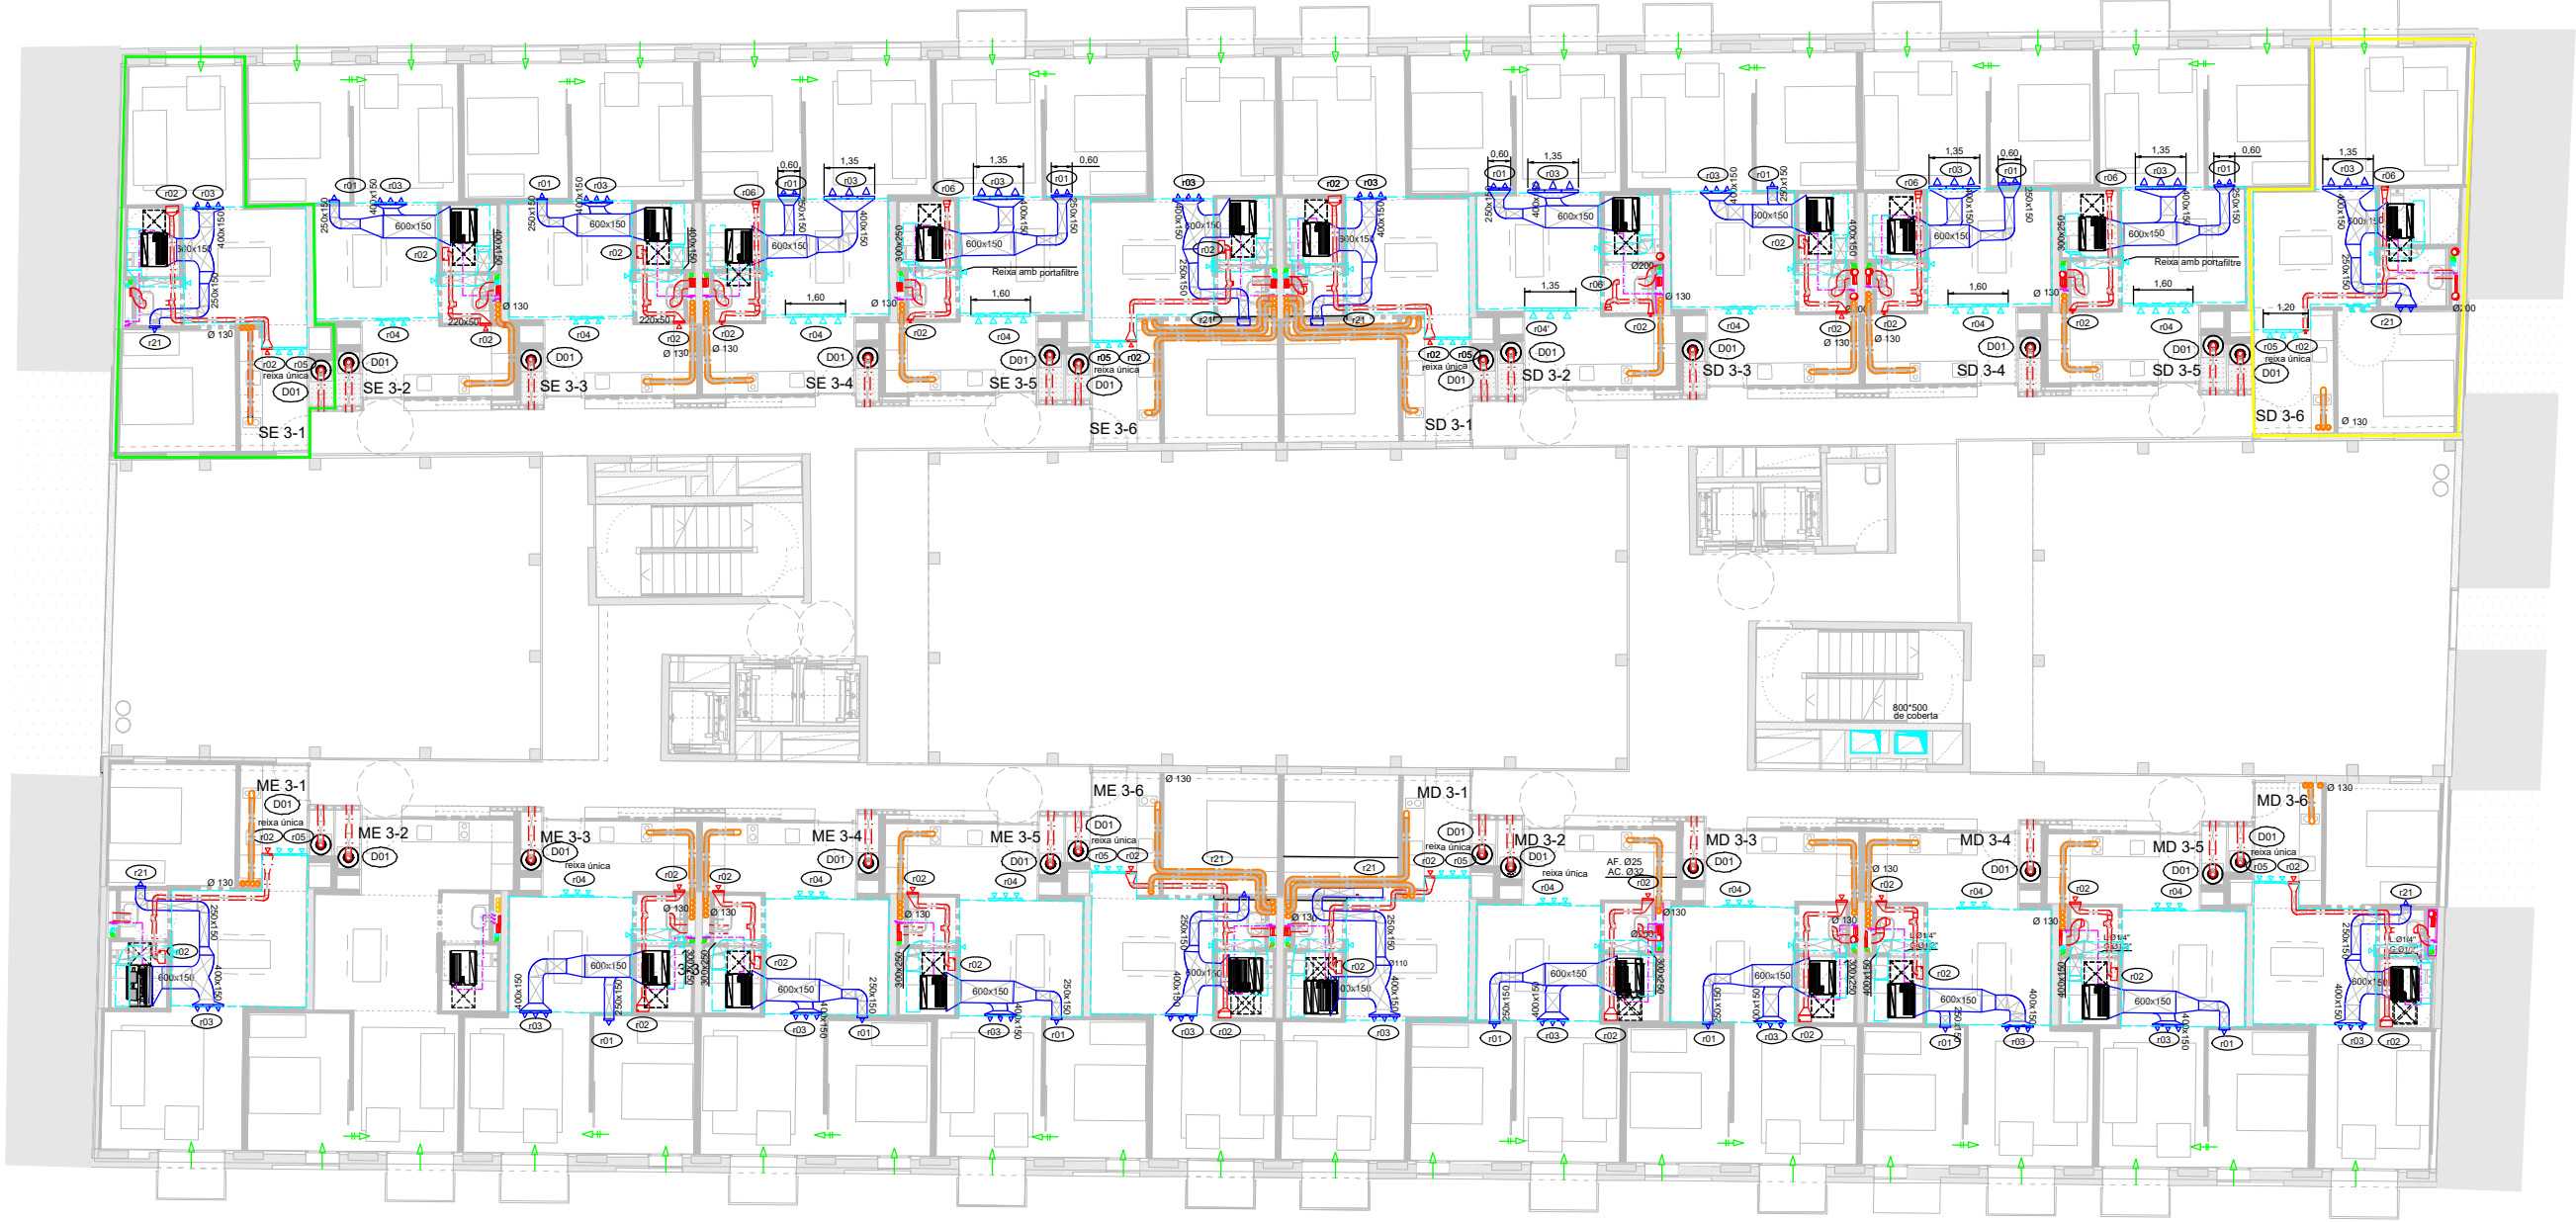

* PLANOLS VÀLIDS NOMES A EFECTES D'INSTALLACIONS. TOTS ELS ELEMENTS S'Hauran de replantejar en obra abans de la seva execució.

INSTAL·LACIONS ARQUITECTÒNIQUES
PLAÇA SANT PERE 3. 08003 BARCELONA
tel : 34 934120514 - fax : 34 933174181
e-mail: cia@cia.cat www.cia.cat


DATA PROJECTE
10-2019
NOM DEL FITXER
119020 REFOS DDO CU R01

Projecte CONSTRUCCIÓ DE 83 HABITATGES DOTACIONALS PER A GENT GRAN, UT. DE CONVIVÈNCIA I EQUIPAMENTS PEL BARRI A L'ESPAL QUIRÓ	
Situació AVINGUDA MARE DE DÉU DE MONTSERRAT 5-11 BARCELONA	
Plànol CLIMATITZACIÓ CONDUCTES PLANTA TERCERA	
Escola A3d/200 A1:1/100	Nº DGI-IC-18
Data FEBRER 2025	Nº IMHAB 035/17
l'Arquitecte ESPINET/UBACH ARQUITECTES I ASSOCIATS SLP PAU BAJET i MARIA GIRAMÉ, UTE	
El Contractista	
El IMHAB	

(r01)	MARCA MODEL CABAL MÀXIM TAMANY	EUROCLIMA E-LOATPEY 350 m3/h 600x100 mm	(r02)	MARCA MODEL CABAL MÀXIM TAMANY	EUROCLIMA E-LOATPEY 26 m3/h 150x100 mm	(r07)	MARCA MODEL CABAL MÀXIM TAMANY	EUROCLIMA E-LOATPEY 350 m3/h 600x100 mm	(r13)	MARCA MODEL CABAL MÀXIM TAMANY	EUROCLIMA E-LOATPEY 720 m3/h 1000x150 mm	(ue01)	MARCA MODEL CABAL MÀXIM TAMANY	ARUM 120 LTES CABAL MÀXIM 14400 m3/h TAMANY 930x1690x760 mm	(u01)	MARCA MODEL CABAL MÀXIM TAMANY	LG ARNU15GM144 - m3/h - mm
(r21)	MARCA MODEL CABAL MÀXIM TAMANY	EUROCLIMA E-LOATPEY 1200 m3/h 1000x150 mm	(r03)	MARCA MODEL CABAL MÀXIM TAMANY	EUROCLIMA E-LOATPEY 900 m3/h 1350x100 mm	(r08)	MARCA MODEL CABAL MÀXIM TAMANY	EUROCLIMA E-LOATPEY 780 m3/h 1000x150 mm	(r14)	MARCA MODEL CABAL MÀXIM TAMANY	EUROCLIMA E-LOATPEY 780 m3/h 1500x100 mm	(ue02)	MARCA MODEL CABAL MÀXIM TAMANY	ARUM 140 LTES CABAL MÀXIM 14400 m3/h TAMANY 250x1690x760 mm	(u02)	MARCA MODEL CABAL MÀXIM TAMANY	LG ARNU18GM144 - m3/h - mm
(r22)	MARCA MODEL CABAL MÀXIM TAMANY	EUROCLIMA E-LOATPEY 900 m3/h 1000x150 mm	(r04)	MARCA MODEL CABAL MÀXIM TAMANY	EUROCLIMA E-LOATPEY 900 m3/h 1600x100 mm	(r09)	MARCA MODEL CABAL MÀXIM TAMANY	EUROCLIMA E-LOATPEY 720 m3/h 1000x150 mm	(r15)	MARCA MODEL CABAL MÀXIM TAMANY	EUROCLIMA E-LOATPEY 480 m3/h 750x100 mm	(v01)	MARCA MODEL CABAL MÀXIM TAMANY	SOLER&PALAU ECOWAT 1800 m3/h - mm	(u03)	MARCA MODEL CABAL MÀXIM TAMANY	LG ARNU48GM344 - m3/h - mm
(r23)	MARCA MODEL CABAL MÀXIM TAMANY	EUROCLIMA E-LOATPEY curvat 690 m3/h 600x150 mm	(r04')	MARCA MODEL CABAL MÀXIM TAMANY	EUROCLIMA E-LOATPEY 900 m3/h 1350x150 mm	(r10)	MARCA MODEL CABAL MÀXIM TAMANY	EUROCLIMA E-LOATPEY 1000x150 mm	(r16)	MARCA MODEL CABAL MÀXIM TAMANY	EUROCLIMA E-LOATPEY 720 m3/h 1500x100 mm	(v02)	MARCA MODEL CABAL MÀXIM TAMANY	SOLER&PALAU ECOWAT 1520 m3/h - mm	(u04)	MARCA MODEL CABAL MÀXIM TAMANY	LG ARNU07GL1G - m3/h - mm
(r24)	MARCA MODEL CABAL MÀXIM TAMANY	EUROCLIMA E-LOATPEY 1200 m3/h 1000x150 mm	(r05)	MARCA MODEL CABAL MÀXIM TAMANY	EUROCLIMA E-LOATPEY 900 m3/h 1050x150 mm	(r11)	MARCA MODEL CABAL MÀXIM TAMANY	EUROCLIMA E-LOATPEY 840 m3/h 1300x100 mm	(r17)	MARCA MODEL CABAL MÀXIM TAMANY	EUROCLIMA E-LOATPEY 960 m3/h 1500x100 mm	(v10)	MARCA MODEL CABAL MÀXIM TAMANY	SOLER&PALAU CHGT/4-630-6/30 CABAL MÀXIM 19414 m3/h TAMANY 48 Pa	(u05)	MARCA MODEL CABAL MÀXIM TAMANY	LG ARNU09GL1G4 - m3/h - mm
(r25)	MARCA MODEL CABAL MÀXIM TAMANY	EUROCLIMA E-LOATPEY curvat 291 m3/h 1000x150 mm	(r06)	MARCA MODEL CABAL MÀXIM TAMANY	EUROCLIMA E-LOATPEY 26 m3/h 150x100 mm	(r12)	MARCA MODEL CABAL MÀXIM TAMANY	EUROCLIMA E-LOATPEY 1680 m3/h 1500x200 mm	(r18)	MARCA MODEL CABAL MÀXIM TAMANY	EUROCLIMA E-LOATPEY 810 m3/h 500x300 mm	(v11)	MARCA MODEL CABAL MÀXIM TAMANY	SOLER&PALAU CGT/4-630-6/28 CABAL MÀXIM 18992 m3/h TAMANY 15Pa	(u06)	MARCA MODEL CABAL MÀXIM TAMANY	LG ARNU12GL2G4 - m3/h - mm
						(r11')	MARCA MODEL CABAL MÀXIM TAMANY	EUROCLIMA E-LOATPEY 720 m3/h 1300x100 mm							(u07)	MARCA MODEL CABAL MÀXIM TAMANY	LG ARNU24GM144 - m3/h - mm
															(nk)	MARCA MODEL CABAL MÀXIM TAMANY	LG ARNH04GK344 - m3/h - mm

SÍMBOLS	VENTILACIÓ
	REIXA D'APORTACIÓ
	REIXA D'EXTRACCIÓ D'AIRE
	REIXA D'EXTRACCIÓ AIRE HORIZONTAL
	BOCA D'EXTRACCIÓ D'AIRE
	UNITAT INTERIOR MULTI V
	CONDUCCió D'EXTRACCIÓ D'AIRE
	CONDUCCió D'APORTACIÓ D'AIRE
	CONDUCCió D'EXTRACCIÓ
	FAN-COIL

SÍMBOLS	VENTILACIÓ
	VENTILADOR
	MÒDUL D'INTERCANVI I COMPTATGE PER A PRODUCCIÓ DE FRED I CALOR
	OBERTURA ADMISIÓ
	OBERTURA DE PAS
	COMPORTA TALLAFOC
	COMPORTA DE REGULACIÓ DE CABAL

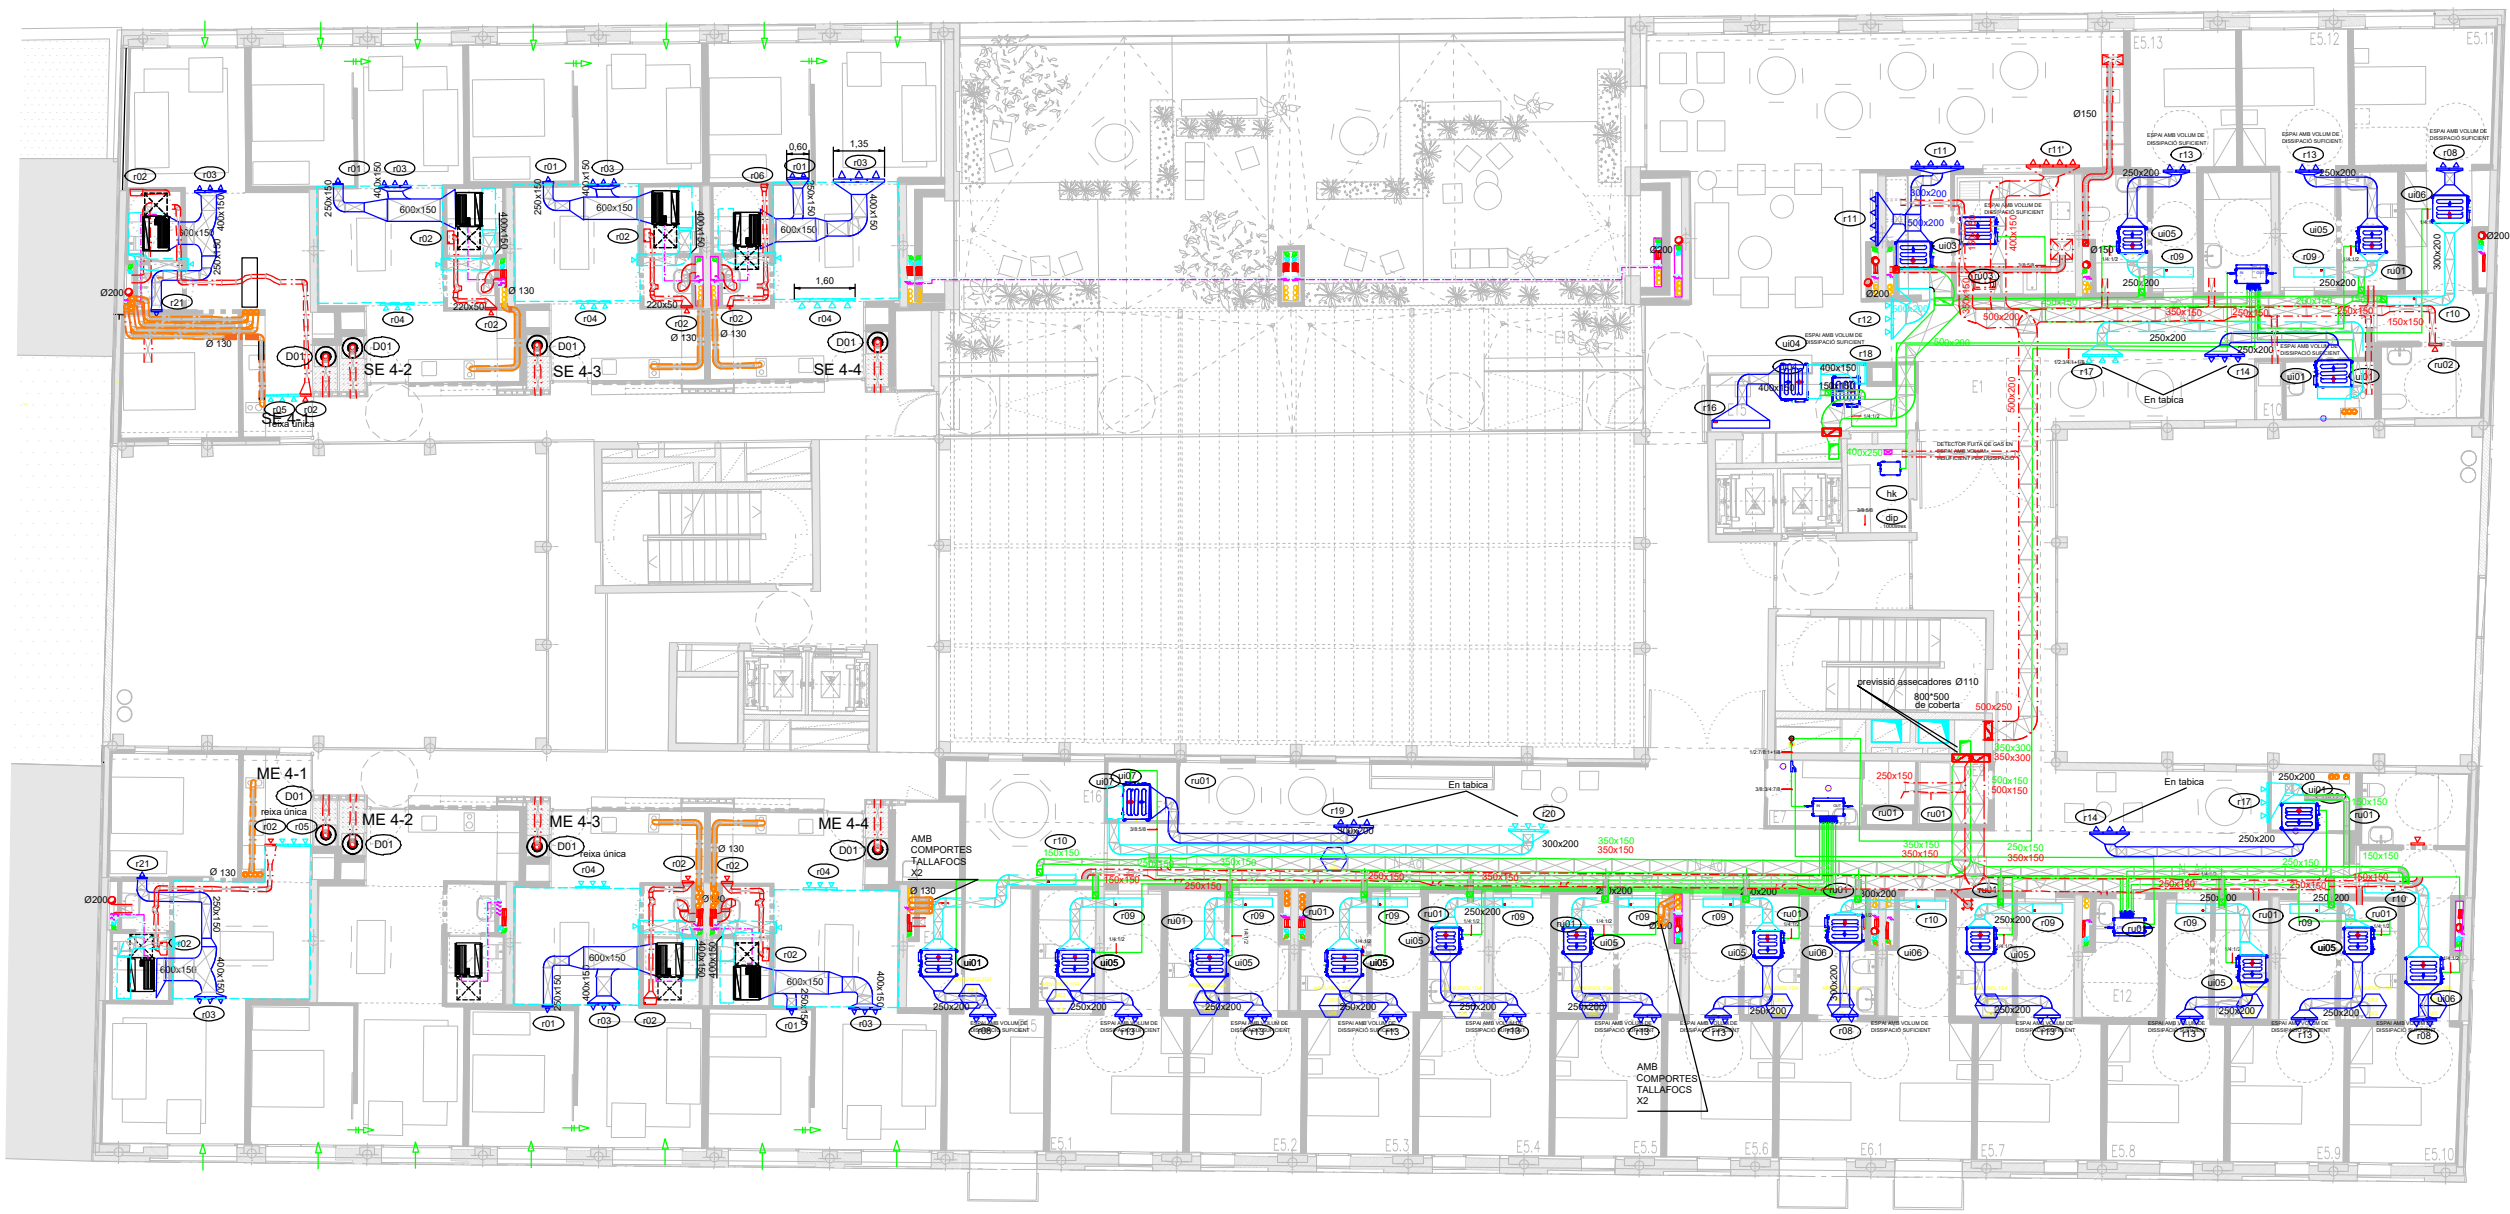






*NOTA 1: Tot el plenum haurà de quedar correctament segellat.

*NOTA 2: Fals sostre registrable als banys:
 Registre mínim fancoil 0'6x0'6 m. costat connexions
 Registre mínim fancoil 0'6x0'6 m. costat filtres
 Registre mínim sota extractor tota la seva dimensió

* PLANOLS VÀLIDS NOMES A EFECTES D'INSTALLACIONS. TOTS ELS ELEMENTS S'HANURAN DE REPLANTEJAR EN OBRA ABANS DE LA SEVA EXECUCIÓ.

INSTAL·LACIONS ARQUITECTÒNIQUES
 PLAÇA SANT PERE 3. 08003 BARCELONA
 tel : 34 934120514 -- fax : 34 933174181
 e-mail: cia@cia.cat
 web: www.cia.cat

DATA PROJECTE
 10-2019
 NOM DEL FITXER
 119020 REFOS DDO CU R01

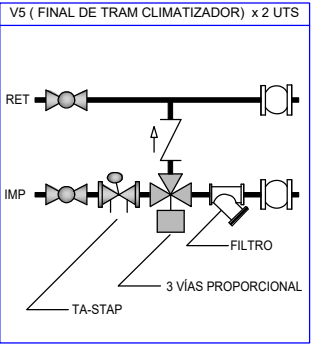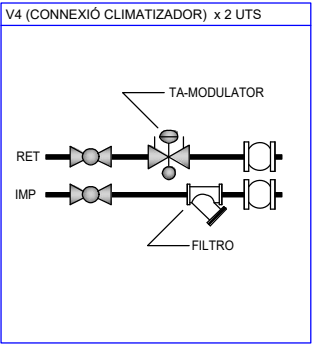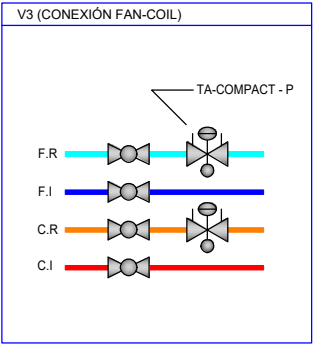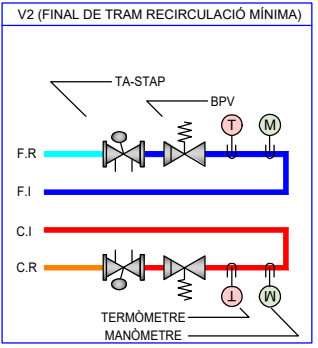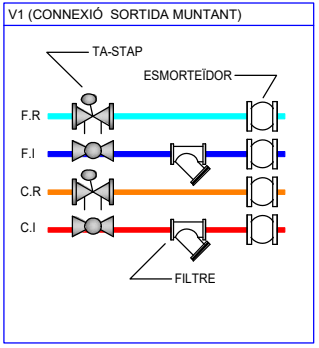

FC-01	M DN (int) l/h PP DN40 1.170 M DN (int) l/h PP DN32 790	FC-08	M DN (int) l/h PP DN63 3.490 M DN (int) l/h PP DN50 2.700
FC-02	M DN (int) l/h PP DN50 1.870 M DN (int) l/h PP DN40 1.290	FC-07	M DN (int) l/h PP DN63 3.820 M DN (int) l/h PP DN63 3.560
FC-03	M DN (int) l/h PP DN50 1.980 M DN (int) l/h PP DN40 1.570	FC-14	M DN (int) l/h PP DN40 1.220 M DN (int) l/h PP DN32 870
FC-04	M DN (int) l/h PP DN50 2.320 M DN (int) l/h PP DN50 1.810	FC-16	M DN (int) l/h PP DN40 1.490 M DN (int) l/h PP DN40 1.060
FC-05	M DN (int) l/h PP DN50 2.750 M DN (int) l/h PP DN50 2.225		

Projecte CONSTRUCCIÓ DE 83 HABITATGES DOTACIONALS PER A GENT GRAN, UT. DE CONVIVÈNCIA I EQUIPAMENTS PEL BARRI A L'ESPAL QUIRÓ	
Situació AVINGUDA MARE DE DÉU DE MONTSERRAT 5-11 BARCELONA	
Plànol CLIMATITZACIÓ CONDUCTES PLANTA QUARTA	
Escola A3d/200 A1:1/100	N° DGI-IC-19
Data FEBRER 2025	N° IMHAB 035/17
l'Arquitecte ESPINET/UBACH ARQUITECTES I ASSOCIATS SLP PAU BAJET i MARIA GIRAMÉ, UTE	
El Contractista	

r01	MARCA MODEL CABAL MÀXIM TAMANY	EUROCLIMA E-LOATPEY 350 m3/h 600x100 mm	r02	MARCA MODEL CABAL MÀXIM TAMANY	EUROCLIMA E-LOATPEY 26 m3/h 150x100 mm	r07	MARCA MODEL CABAL MÀXIM TAMANY	EUROCLIMA E-LOATPEY 350 m3/h 600x100 mm	r13	MARCA MODEL CABAL MÀXIM TAMANY	EUROCLIMA E-LOATPEY 720 m3/h 1000x150 mm	ue01	MARCA MODEL CABAL MÀXIM TAMANY	ARUM 120 LTES CABAL MÀXIM 14400 m3/h TAMANY 930x1690x760 mm	u01	MARCA MODEL CABAL MÀXIM TAMANY	ARNU15GM144 - m3/h - mm	
r21	MARCA MODEL CABAL MÀXIM TAMANY	EUROCLIMA E-LOATPEY 1200 m3/h 1000x150 mm	r03	MARCA MODEL CABAL MÀXIM TAMANY	EUROCLIMA E-LOATPEY 900 m3/h 1350x100 mm	r08	MARCA MODEL CABAL MÀXIM TAMANY	EUROCLIMA E-LOATPEY 780 m3/h 1000x150 mm	r14	MARCA MODEL CABAL MÀXIM TAMANY	EUROCLIMA E-LOATPEY 780 m3/h 1500x100 mm	ue02	MARCA MODEL CABAL MÀXIM TAMANY	ARUM 140 LTES CABAL MÀXIM 14400 m3/h TAMANY 250x1690x760 mm	u02	MARCA MODEL CABAL MÀXIM TAMANY	ARNU18GM144 - m3/h - mm	
r22	MARCA MODEL CABAL MÀXIM TAMANY	EUROCLIMA E-LOATPEY 1200 m3/h 1000x150 mm	r04	MARCA MODEL CABAL MÀXIM TAMANY	EUROCLIMA E-LOATPEY 900 m3/h 1600x100 mm	r09	MARCA MODEL CABAL MÀXIM TAMANY	EUROCLIMA E-LOATPEY 720 m3/h 1000x150 mm	r15	MARCA MODEL CABAL MÀXIM TAMANY	EUROCLIMA E-LOATPEY 720 m3/h 750x100 mm	v01	MARCA MODEL CABAL MÀXIM TAMANY	SOLER&PALAU ECOWAT 1800 m3/h - mm	u03	MARCA MODEL CABAL MÀXIM TAMANY	ARNU48GM44 - m3/h - mm	
r23	MARCA MODEL CABAL MÀXIM TAMANY	EUROCLIMA E-LOATPEY curvat 600 m3/h 600x150 mm	r04	MARCA MODEL CABAL MÀXIM TAMANY	EUROCLIMA E-LOATPEY 900 m3/h 1350x150 mm	r10	MARCA MODEL CABAL MÀXIM TAMANY	EUROCLIMA E-LOATPEY 720 m3/h 1000x150 mm	r16	MARCA MODEL CABAL MÀXIM TAMANY	EUROCLIMA E-LOATPEY 720 m3/h 1500x100 mm	v02	MARCA MODEL CABAL MÀXIM TAMANY	SOLER&PALAU ECOWAT 1520 m3/h - mm	u04	MARCA MODEL CABAL MÀXIM TAMANY	ARNU07GL1G - m3/h - mm	
r24	MARCA MODEL CABAL MÀXIM TAMANY	EUROCLIMA E-LOATPEY 1200 m3/h 1000x150 mm	r05	MARCA MODEL CABAL MÀXIM TAMANY	EUROCLIMA E-LOATPEY 900 m3/h 1050x150 mm	r11	MARCA MODEL CABAL MÀXIM TAMANY	EUROCLIMA E-LOATPEY 840 m3/h 1300x100 mm	r17	MARCA MODEL CABAL MÀXIM TAMANY	EUROCLIMA E-LOATPEY 960 m3/h 1500x100 mm	v10	MARCA MODEL CABAL MÀXIM TAMANY	SOLER&PALAU CHGT/4-630-6/30 CABAL MÀXIM 19414 m3/h TAMANY 48 Pa	u05	MARCA MODEL CABAL MÀXIM TAMANY	ARNU09GL1G4 - m3/h - mm	
r25	MARCA MODEL CABAL MÀXIM TAMANY	EUROCLIMA E-LOATPEY curvat 25 m3/h 1000x150 mm	r06	MARCA MODEL CABAL MÀXIM TAMANY	EUROCLIMA E-LOATPEY 26 m3/h 150x100 mm	r12	MARCA MODEL CABAL MÀXIM TAMANY	EUROCLIMA E-LOATPEY 1680 m3/h 1500x200 mm	r18	MARCA MODEL CABAL MÀXIM TAMANY	EUROCLIMA E-LOATPEY 870 m3/h 500x300 mm	v11	MARCA MODEL CABAL MÀXIM TAMANY	SOLER&PALAU CGT/4-630-6/28 CABAL MÀXIM 18992 m3/h TAMANY 15Pa	u06	MARCA MODEL CABAL MÀXIM TAMANY	ARNU12GL2G4 - m3/h - mm	
						r11	MARCA MODEL CABAL MÀXIM TAMANY	EUROCLIMA E-LOATPEY 720 m3/h 1300x100 mm	r19	MARCA MODEL CABAL MÀXIM TAMANY	EUROCLIMA E-LOATPEY 870 m3/h 1500x100 mm				u07	MARCA MODEL CABAL MÀXIM TAMANY	ARNU24GM144 - m3/h - mm	
											r20	MARCA MODEL CABAL MÀXIM TAMANY	EUROCLIMA E-LOATPEY 870 m3/h 1500x100 mm			u08	MARCA MODEL CABAL MÀXIM TAMANY	ARNH04GK344 - m3/h - mm
CONDUCTE CIRCULAR VIST																		

CONDUCTE CIRCULAR VIST



*NOTA 1: Tot el plenum haurà de quedar correctament segellat.






*NOTA 2: Fals sostre registrable als banys:
Registre mínim fancoil 0'6x0'6 m. costat connexions
Registre mínim fancoil 0'6x0'6 m. costat filtres
Registre mínim sota extractor tota la seva dimensió

* PLANOLS VÀLIDS NOMES A EFECTES D'INSTALLACIONS. TOTS
ELS ELEMENTS S'HANURAN DE REPLANTEJAR EN OBRA ABANS DE
LA SEVA EXECUCIÓ.

INSTAL·LACIONS ARQUITECTÒNIQUES
PLAÇA SANT PERE 3. 08003 BARCELONA
tel : 34 934120514 -- fax : 34 933174181
e-mail: cia@cia.cat
web: www.cia.cat

DATA PROJECTE
10-2019
NOM DEL FITXER
119020 REFOS DDO CU R01

AIA

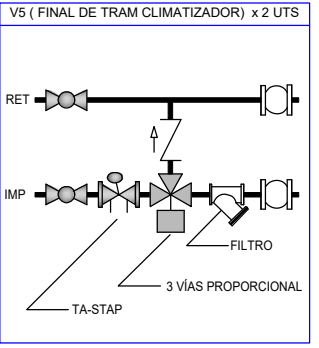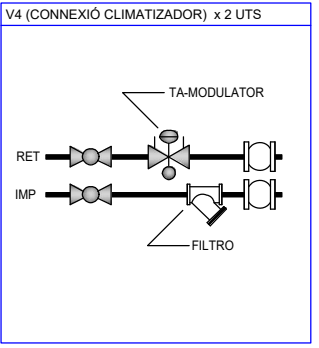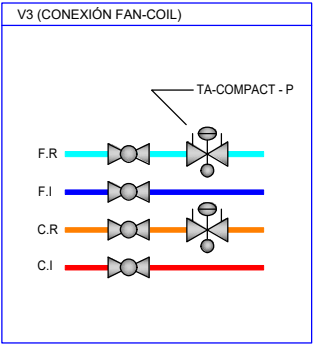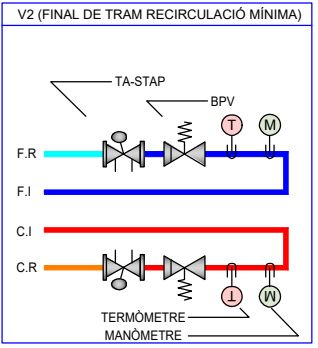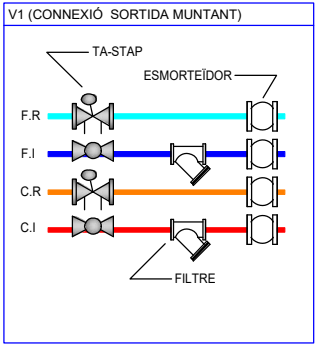

FC-01	M DN (int) l/h PP DN40 1.170 M DN (int) l/h PP DN32 790	FC-08	M DN (int) l/h PP DN63 3.490 M DN (int) l/h PP DN50 2.700
FC-02	M DN (int) l/h PP DN50 1.870 M DN (int) l/h PP DN40 1.290	FC-07	M DN (int) l/h PP DN63 3.820 M DN (int) l/h PP DN63 3.560
FC-03	M DN (int) l/h PP DN50 1.980 M DN (int) l/h PP DN40 1.570	FC-14	M DN (int) l/h PP DN40 1.220 M DN (int) l/h PP DN32 870
FC-04	M DN (int) l/h PP DN50 2.320 M DN (int) l/h PP DN50 1.810	FC-15	M DN (int) l/h PP DN40 1.490 M DN (int) l/h PP DN40 1.060
FC-05	M DN (int) l/h PP DN50 2.750 M DN (int) l/h PP DN50 2.225		

Projecte CONSTRUCCIÓ DE 83 HABITATGES DOTACIONALS PER A GENT GRAN, UT. DE CONVIVÈNCIA I EQUIPAMENTS PEL BARRI A L'ESPAL QUIRÓ	
Situació AVINGUDA MARE DE DÉU DE MONTSERRAT 5-11 BARCELONA	
Plànol CLIMATITZACIÓ CONDUCTES PLANTA CINQUENA	
Escala A3i/200 A1:1/100	Nº DGI-IC-20
Data FEBRER 2025	Nº IMHAB 035/17
l'Arquitecte ESPINET/UBACH ARQUITECTES I ASSOCIATS SLP PAU BAJET i MARIA GIRAMÉ, UTE	
El Contractista	
El IMHAB	

r01 MARCA MODEL CABAL MÀXIM TAMANY EUROCLIMA E-LOATPEY 350 m3/h 600x100 mm	r02 MARCA MODEL CABAL MÀXIM TAMANY EUROCLIMA E-LOATPEY 26 m3/h 150x100 mm	r07 MARCA MODEL CABAL MÀXIM TAMANY EUROCLIMA E-LOATPEY 350 m3/h 600x100 mm	r13 MARCA MODEL CABAL MÀXIM TAMANY EUROCLIMA E-LOATPEY 720 m3/h 1000x150 mm	ue01 MARCA MODEL CABAL MÀXIM TAMANY ARUM 120 LTES 14400 m3/h TAMANY 930x1690x760 mm	u01 MARCA MODEL CABAL MÀXIM TAMANY ARNU15GM144 - m3/h - mm
r21 MARCA MODEL CABAL MÀXIM TAMANY EUROCLIMA E-LOATPEY 1200 m3/h 1000x150 mm	r03 MARCA MODEL CABAL MÀXIM TAMANY EUROCLIMA E-LOATPEY 900 m3/h 1350x100 mm	r08 MARCA MODEL CABAL MÀXIM TAMANY EUROCLIMA E-LOATPEY 780 m3/h 1000x150 mm	r14 MARCA MODEL CABAL MÀXIM TAMANY EUROCLIMA E-LOATPEY 780 m3/h 1500x100 mm	ue02 MARCA MODEL CABAL MÀXIM TAMANY ARUM 140 LTES 14400 m3/h TAMANY 250x1690x760 mm	u02 MARCA MODEL CABAL MÀXIM TAMANY ARNU18GM144 - m3/h - mm
r22 MARCA MODEL CABAL MÀXIM TAMANY EUROCLIMA E-LOATPEY 1200 m3/h 1000x150 mm	r04 MARCA MODEL CABAL MÀXIM TAMANY EUROCLIMA E-LOATPEY 900 m3/h 1600x100 mm	r09 MARCA MODEL CABAL MÀXIM TAMANY EUROCLIMA E-LOATPEY 720 m3/h 1000x150 mm	r15 MARCA MODEL CABAL MÀXIM TAMANY EUROCLIMA E-LOATPEY 480 m3/h 750x100 mm	v01 MARCA MODEL CABAL MÀXIM TAMANY SOLER&PALAU ECOWAT 1800 m3/h mm	u03 MARCA MODEL CABAL MÀXIM TAMANY ARNU48GM44 - m3/h - mm
r23 MARCA MODEL CABAL MÀXIM TAMANY EUROCLIMA E-LOATPEY curvat 600 m3/h 600x150 mm	r04 MARCA MODEL CABAL MÀXIM TAMANY EUROCLIMA E-LOATPEY 900 m3/h 1350x150 mm	r10 MARCA MODEL CABAL MÀXIM TAMANY EUROCLIMA E-LOATPEY 780 m3/h 1000x150 mm	r16 MARCA MODEL CABAL MÀXIM TAMANY EUROCLIMA E-LOATPEY 720 m3/h 1500x100 mm	v02 MARCA MODEL CABAL MÀXIM TAMANY SOLER&PALAU ECOWAT 1520 m3/h mm	u04 MARCA MODEL CABAL MÀXIM TAMANY ARNU07GL1G - m3/h - mm
r24 MARCA MODEL CABAL MÀXIM TAMANY EUROCLIMA E-LOATPEY 1200 m3/h 1000x150 mm	r05 MARCA MODEL CABAL MÀXIM TAMANY EUROCLIMA E-LOATPEY 900 m3/h 1050x150 mm	r11 MARCA MODEL CABAL MÀXIM TAMANY EUROCLIMA E-LOATPEY 840 m3/h 1300x100 mm	r17 MARCA MODEL CABAL MÀXIM TAMANY EUROCLIMA E-LOATPEY 960 m3/h 1500x100 mm	v10 MARCA MODEL CABAL MÀXIM TAMANY SOLER&PALAU CHGT/4-630-6/30 19414 m3/h TAMANY 48 Pa	u05 MARCA MODEL CABAL MÀXIM TAMANY ARNU09GL1G4 - m3/h - mm
r25 MARCA MODEL CABAL MÀXIM TAMANY EUROCLIMA E-LOATPEY curvat 1200 m3/h 1000x150 mm	r06 MARCA MODEL CABAL MÀXIM TAMANY EUROCLIMA E-LOATPEY 25 m3/h 150x100 mm	r12 MARCA MODEL CABAL MÀXIM TAMANY EUROCLIMA E-LOATPEY 1680 m3/h 1500x200 mm	r18 MARCA MODEL CABAL MÀXIM TAMANY EUROCLIMA E-LOATPEY 870 m3/h 500x300 mm	v11 MARCA MODEL CABAL MÀXIM TAMANY SOLER&PALAU CGT/4-630-6/25 18992 m3/h TAMANY PERD. PRESS 15Pa	u06 MARCA MODEL CABAL MÀXIM TAMANY ARNU12GL2G4 - m3/h - mm
	r11 MARCA MODEL CABAL MÀXIM TAMANY EUROCLIMA E-LOATPEY 720 m3/h 1300x100 mm	r19 MARCA MODEL CABAL MÀXIM TAMANY EUROCLIMA E-LOATPEY 870 m3/h 1500x100 mm			u07 MARCA MODEL CABAL MÀXIM TAMANY ARNU24GM144 - m3/h - mm
		r20 MARCA MODEL CABAL MÀXIM TAMANY EUROCLIMA E-LOATPEY 870 m3/h 1500x100 mm			nk MARCA MODEL CABAL MÀXIM TAMANY ARNH04GK344 - m3/h - mm

SÍMBOLS	VENTILACIÓ
	REIXA D'APORTACIÓ
	REIXA D'EXTRACCIÓ D'AIRE
	REIXA D'EXTRACCIÓ AIRE HORIZONTAL
	BOCA D'EXTRACCIÓ D'AIRE
	UNITAT INTERIOR MULTI V
	CONDUCCió D'EXTRACCIÓ D'AIRE
	CONDUCCió D'APORTACIÓ D'AIRE
	CONDUCCió D'EXTRACCIÓ
	FAN-COIL

SÍMBOLS	VENTILACIÓ
	VENTILADOR
	MÒDUL D'INTERCANVI I COMPTATGE PER A PRODUCCIÓ DE FRED I CALOR
	OBERTURA ADMISIÓ
	OBERTURA DE PAS
	COMPORTA TALLAFOC
	COMPORTA DE REGULACIÓ DE CABAL

*NOTA 1: Tot el plenum haurà de quedar correctament segellat.

*NOTA 2: Fals sostre registrable als banys:
Registre mínim fancoil 0'6x0'6 m. costat connexions
Registre mínim fancoil 0'6x0'6 m. costat filtres
Registre mínim sota extractor tota la seva dimensió




* PLANOLS VÀLIDS NOMES A EFECTES D'INSTAL·LACIONS. TOTS ELS ELEMENTS S'HANUR DE REPLANTEJAR EN OBRA ABANS DE LA SEVA EXECUCIÓ.

INSTAL·LACIONS ARQUITÈCTÒNIQUES
PLAÇA SANT PERE 3. 08003 BARCELONA
tel : 34 934120514 -- fax : 34 933174181
✉ e-mail: cia@cia.cat
web: www.cia.cat


DATA PROJECTE
10-2019
NOM DEL FITXER
119020 REFOS DDO CU R01

Projecte CONSTRUCCIÓ DE 83 HABITATGES DOTACIONALS PER A GENT GRAN, UT. DE CONVIVÈNCIA I EQUIPAMENTS PEL BARRI A L'ESPAL QUIRÓ	
Situació AVINGUDA MARE DE DÉU DE MONTSERRAT 5-11 BARCELONA	
Plànol CLIMATITZACIÓ CONDUCTES PLANTA SISENA	
Escola A3d/200 A1:1/100	Nº DGI-IC-21
Data FEBRER 2025	Nº IMHAB 035/17
l'Arquitecte ESPINET/UBACH ARQUITECTES I ASSOCIATS SLP PAU BAJET i MARIA GIRAMÉ, UTE	
El Contractista	

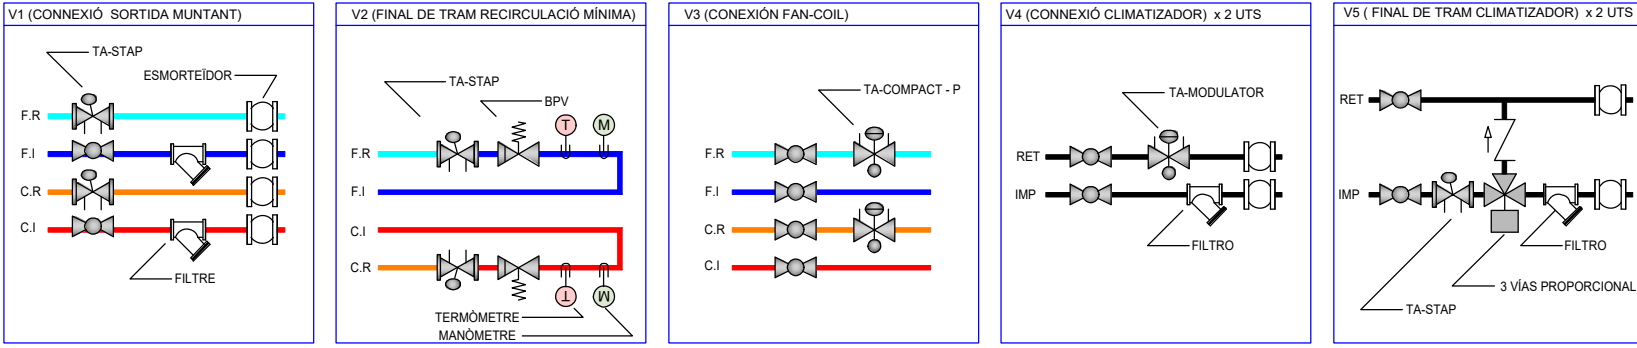

FC-01	M DN (int) l/h PP DN40 1.170 M DN (int) l/h PP DN32 790	FC-08	M DN (int) l/h PP DN63 3.490 M DN (int) l/h PP DN50 2.700
FC-02	M DN (int) l/h PP DN50 1.870 M DN (int) l/h PP DN40 1.290	FC-07	M DN (int) l/h PP DN63 3.820 M DN (int) l/h PP DN63 3.560
FC-03	M DN (int) l/h PP DN50 1.980 M DN (int) l/h PP DN40 1.570	FC-14	M DN (int) l/h PP DN40 1.220 M DN (int) l/h PP DN32 870
FC-04	M DN (int) l/h PP DN50 2.320 M DN (int) l/h PP DN50 1.810	FC-15	M DN (int) l/h PP DN40 1.490 M DN (int) l/h PP DN40 1.060
FC-05	M DN (int) l/h PP DN50 2.750 M DN (int) l/h PP DN50 2.225		


SÍMBOLS	VENTILACIÓ
	REIXA D'APORTACIÓ
	REIXA D'EXTRACCIÓ D'AIRE
	REIXA D'EXTRACCIÓ AIRE HORIZONTAL
	BOCA D'EXTRACCIÓ D'AIRE
	UNITAT INTERIOR MULTI V
	CONDUÏTE D'EXTRACCIÓ D'AIRE
	CONDUÏTE D'APORTACIÓ D'AIRE
	CONDUÏTE D'EXTRACCIÓ
	FAN-COIL

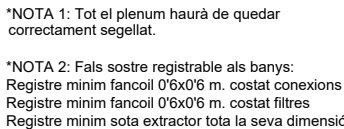


* PLANSOLIS VALIDS NOMES A EFECTES D'INSTALLACIONS, TOTS
ELS ELEMENTS S'HANRAN DE REPLANTAJE EN OBRA ABANS DE
LA SEVA EXECUCIÓ.

INSTALLACIONS ARQUITECTÒNIQUES
PLAÇA SANT PERE 3. 08003 BARCELONA
tel : 34 934120514 - fax :34 933174181
● e-mail: alia@alia.cat
● web: www.alia.cat

DATA PROJECTE
10-2019
NOM DEL DTD
I19020 REFOS DDO CLI R01

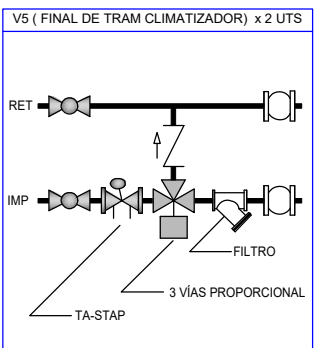The logo consists of the letters 'AIA' in a large, bold, black, sans-serif font, enclosed within a thin black rectangular border.

FC-01	M	DN (int)	1.70	M	DN (int)	1.70
	PP	DN40	1.170	PP	DN63	1.490
	M	DN (int)	1.70	M	DN (int)	1.70
	PP	DN32	790	PP	DN50	2.700
FC-02	M	DN (int)	1.70	M	DN (int)	1.70
	PP	DN50	1.870	PP	DN63	1.820
	M	DN (int)	1.70	M	DN (int)	1.70
	PP	DN40	1.290	PP	DN63	3.560
FC-03	M	DN (int)	1.70	M	DN (int)	1.70
	PP	DN50	1.980	PP	DN40	1.220
	M	DN (int)	1.70	M	DN (int)	1.70
	PP	DN40	1.570	PP	DN32	870
FC-04	M	DN (int)	1.70	M	DN (int)	1.70
	PP	DN50	2.320	PP	DN40	1.490
	M	DN (int)	1.70	PP	DN50	1.610
	PP	DN50	1.610	PP	DN40	1.060
FC-05	M	DN (int)	1.70			
	PP	DN50	2.750			
	M	DN (int)	1.70			
	PP	DN50	2.225			

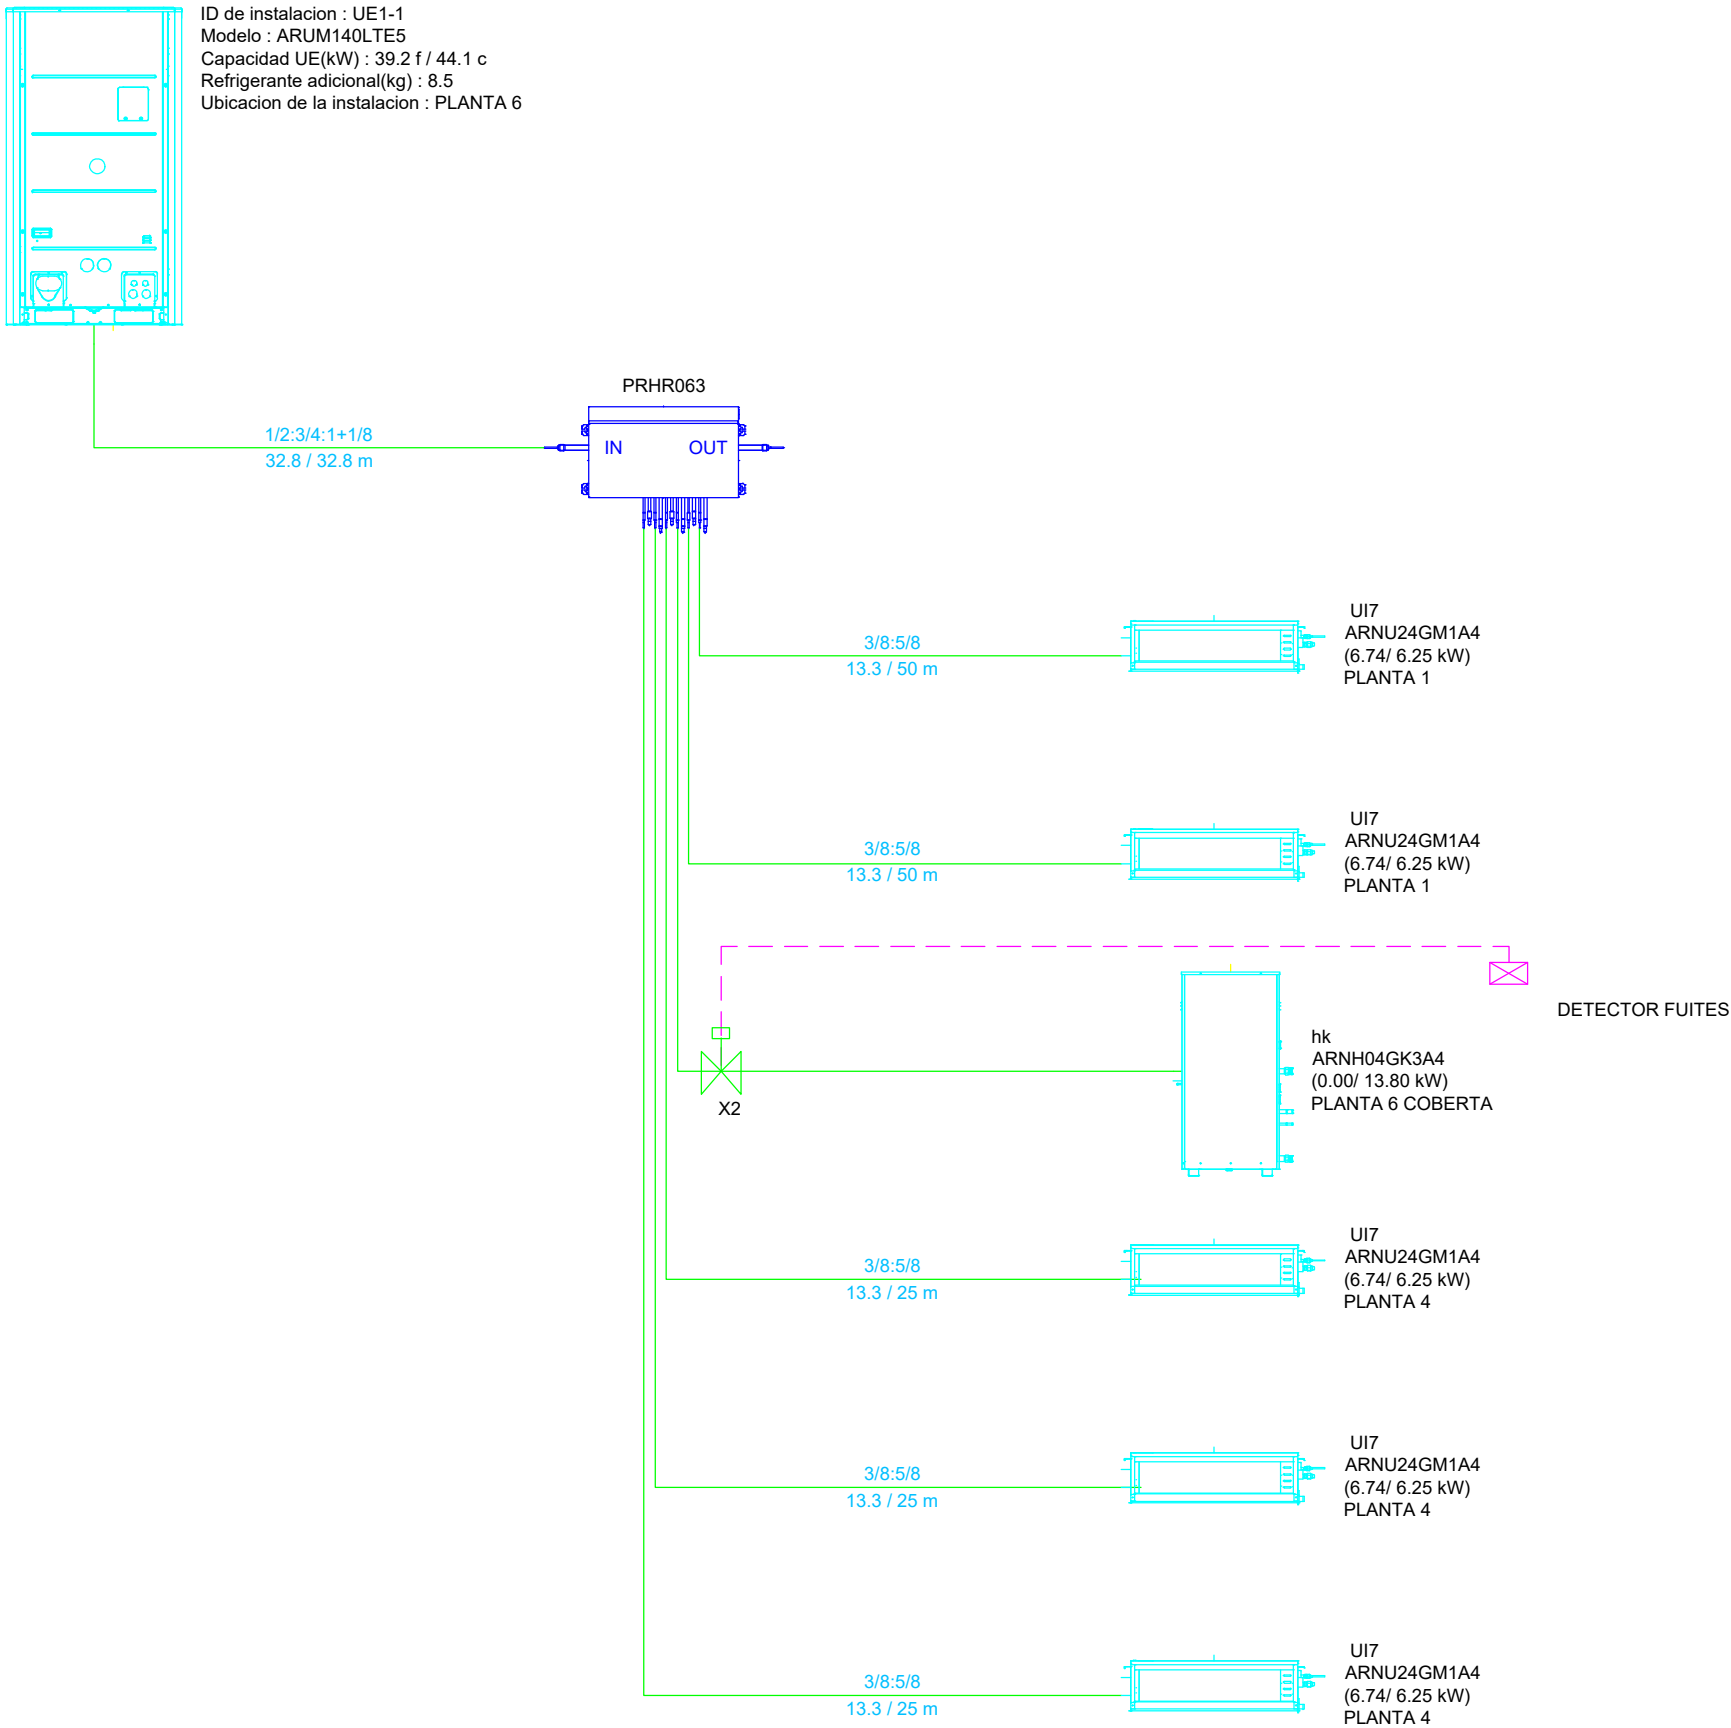

* PLANOLS VALIDS NOMES A EFECTES D'INSTALLACIONS. TOTS ELS ELEMENTS S'Hauran de replantejar en obra abans de la seva execució.


INSTAL·LACIONS ARQUITECTÒNIQUES
PLAÇA SANT PERE 3. 08003 BARCELONA
tel : 34 934120514 -- fax : 34 933174181
✉ e-mail: aia@aia.cat
✉ web: www.aia.cat

DATA PROJECTE
10-2019
NOM DEL FITXER
118020 REFOS D00 CU R01

AIA

Projecte	
CONSTRUCCIÓ DE 83 HABITATGES DOTACIONALS PER A GENT GRAN, UT. DE CONVIVÈNCIA I EQUIPAMENTS PEL BARRI A L'ESPAL QUIRÓ	
Situació	
AVINGUDA MARE DE DÉU DE MONTSERRAT 5-11 BARCELONA	
Plànol	
CLIMATITZACIÓ CANONADES / VENT. I XEMENEIES ESQUEMA DE PRINCIPIS 1 - ZONES COMUNES	
Escola A3d/200 A1:1/100	Nº DGI-IC-23
Data FEBRER 2025	Nº IMHAB 035/17
l'Arquitecte ESPINET/UBACH ARQUITECTES I ASSOCIATS SLP PAU BAJET i MARIA GIRAMÉ, UTE	
El Contractista	
El IMHAB	

U.E. UUA1 UL0

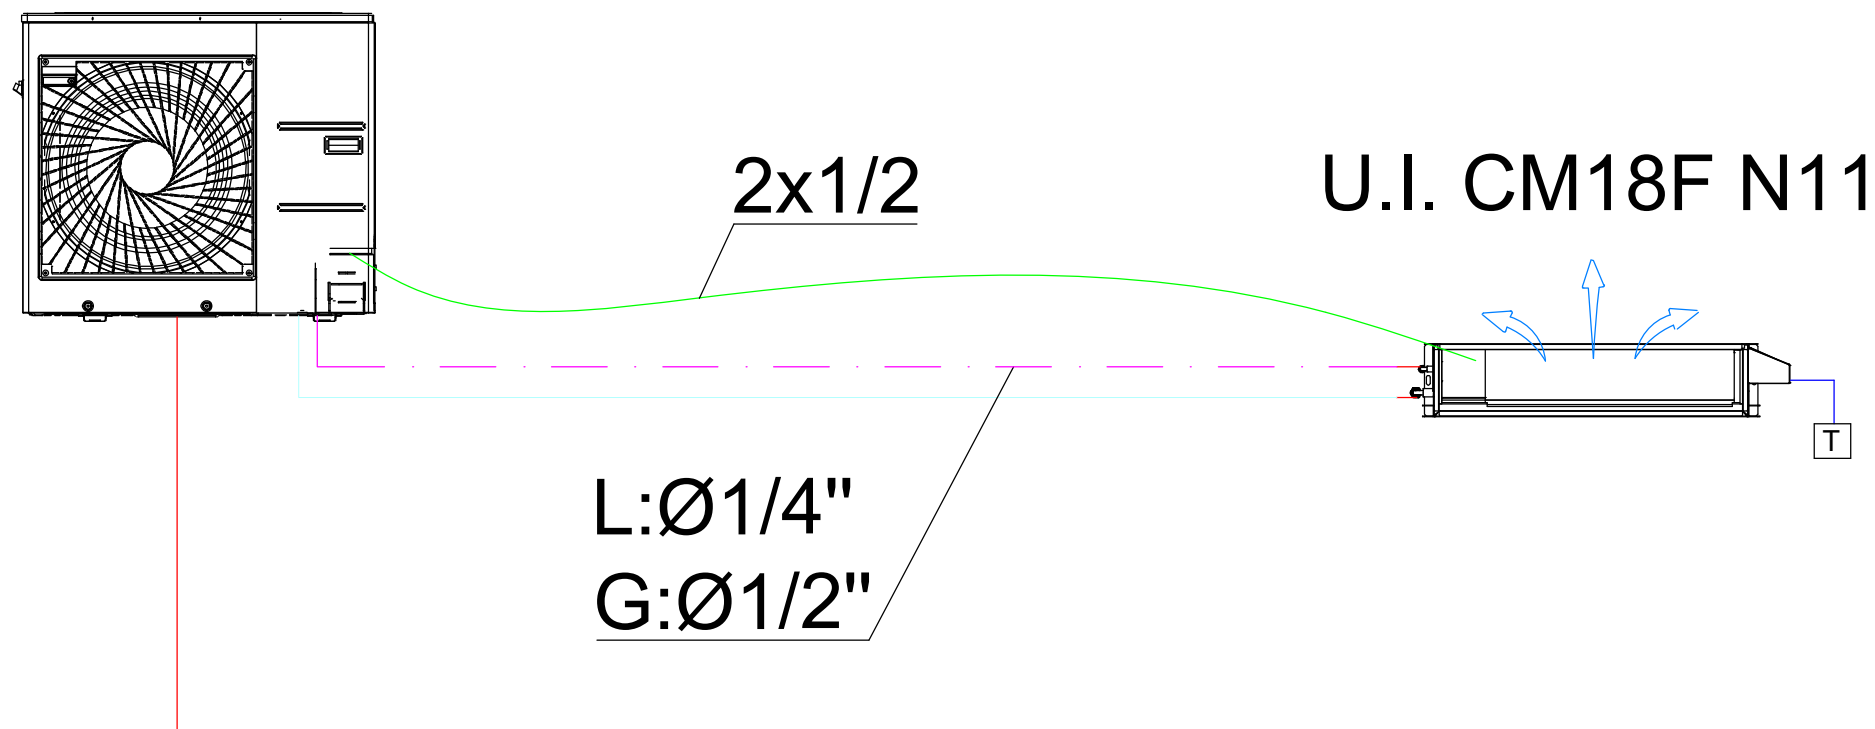



ALIMENTACIÓ ELECTRICA
2x6mm2+T
C9 Clim./ext

* PLANOLS VÀLIDS NOMES A EFECTES D'INSTALLACIONS. TOTS ELS ELEMENTS S'HAN DE REPLANTEJAR EN OBRA ABANS DE LA SEVA EXECUCIÓ.

INSTAL·LACIONS ARQUITECTÒNIQUES
PLAÇA SANT PERE 3. 08003 BARCELONA
tel : 34 934120514 -- fax : 34 933174181
✉ e-mail: aia@aia.cat
web: www.aia.cat

DATA PROJECTE
10-2019
NOM DEL FITXER
119020 REFÓS DDO CU R01

Projecte	
CONSTRUCCIÓ DE 83 HABITATGES DOTACIONALS PER A GENT GRAN, UT. DE CONVIVÈNCIA I EQUIPAMENTS PEL BARRI A L'ESPAI QUIRÓ	
Situació	
AVINGUDA MARE DE DÉU DE MONTSERRAT 5-11 BARCELONA	
Plànol	
CLIMATITZACIÓ CANONADES / VENT. I XEMENEIES ESQUEMA DE PRINCIPIS 2 - HABITATGES	
Escola A3d/200 A1:1/100	Nº DGI-IC-24
Data FEBRER 2025	Nº IMHAB 035/17
l'Arquitecte ESPINET/UBACH ARQUITECTES I ASSOCIATS SLP PAU BAJET i MARIA GIRAMÉ, UTE	
El Contractista	
El IMHAB	

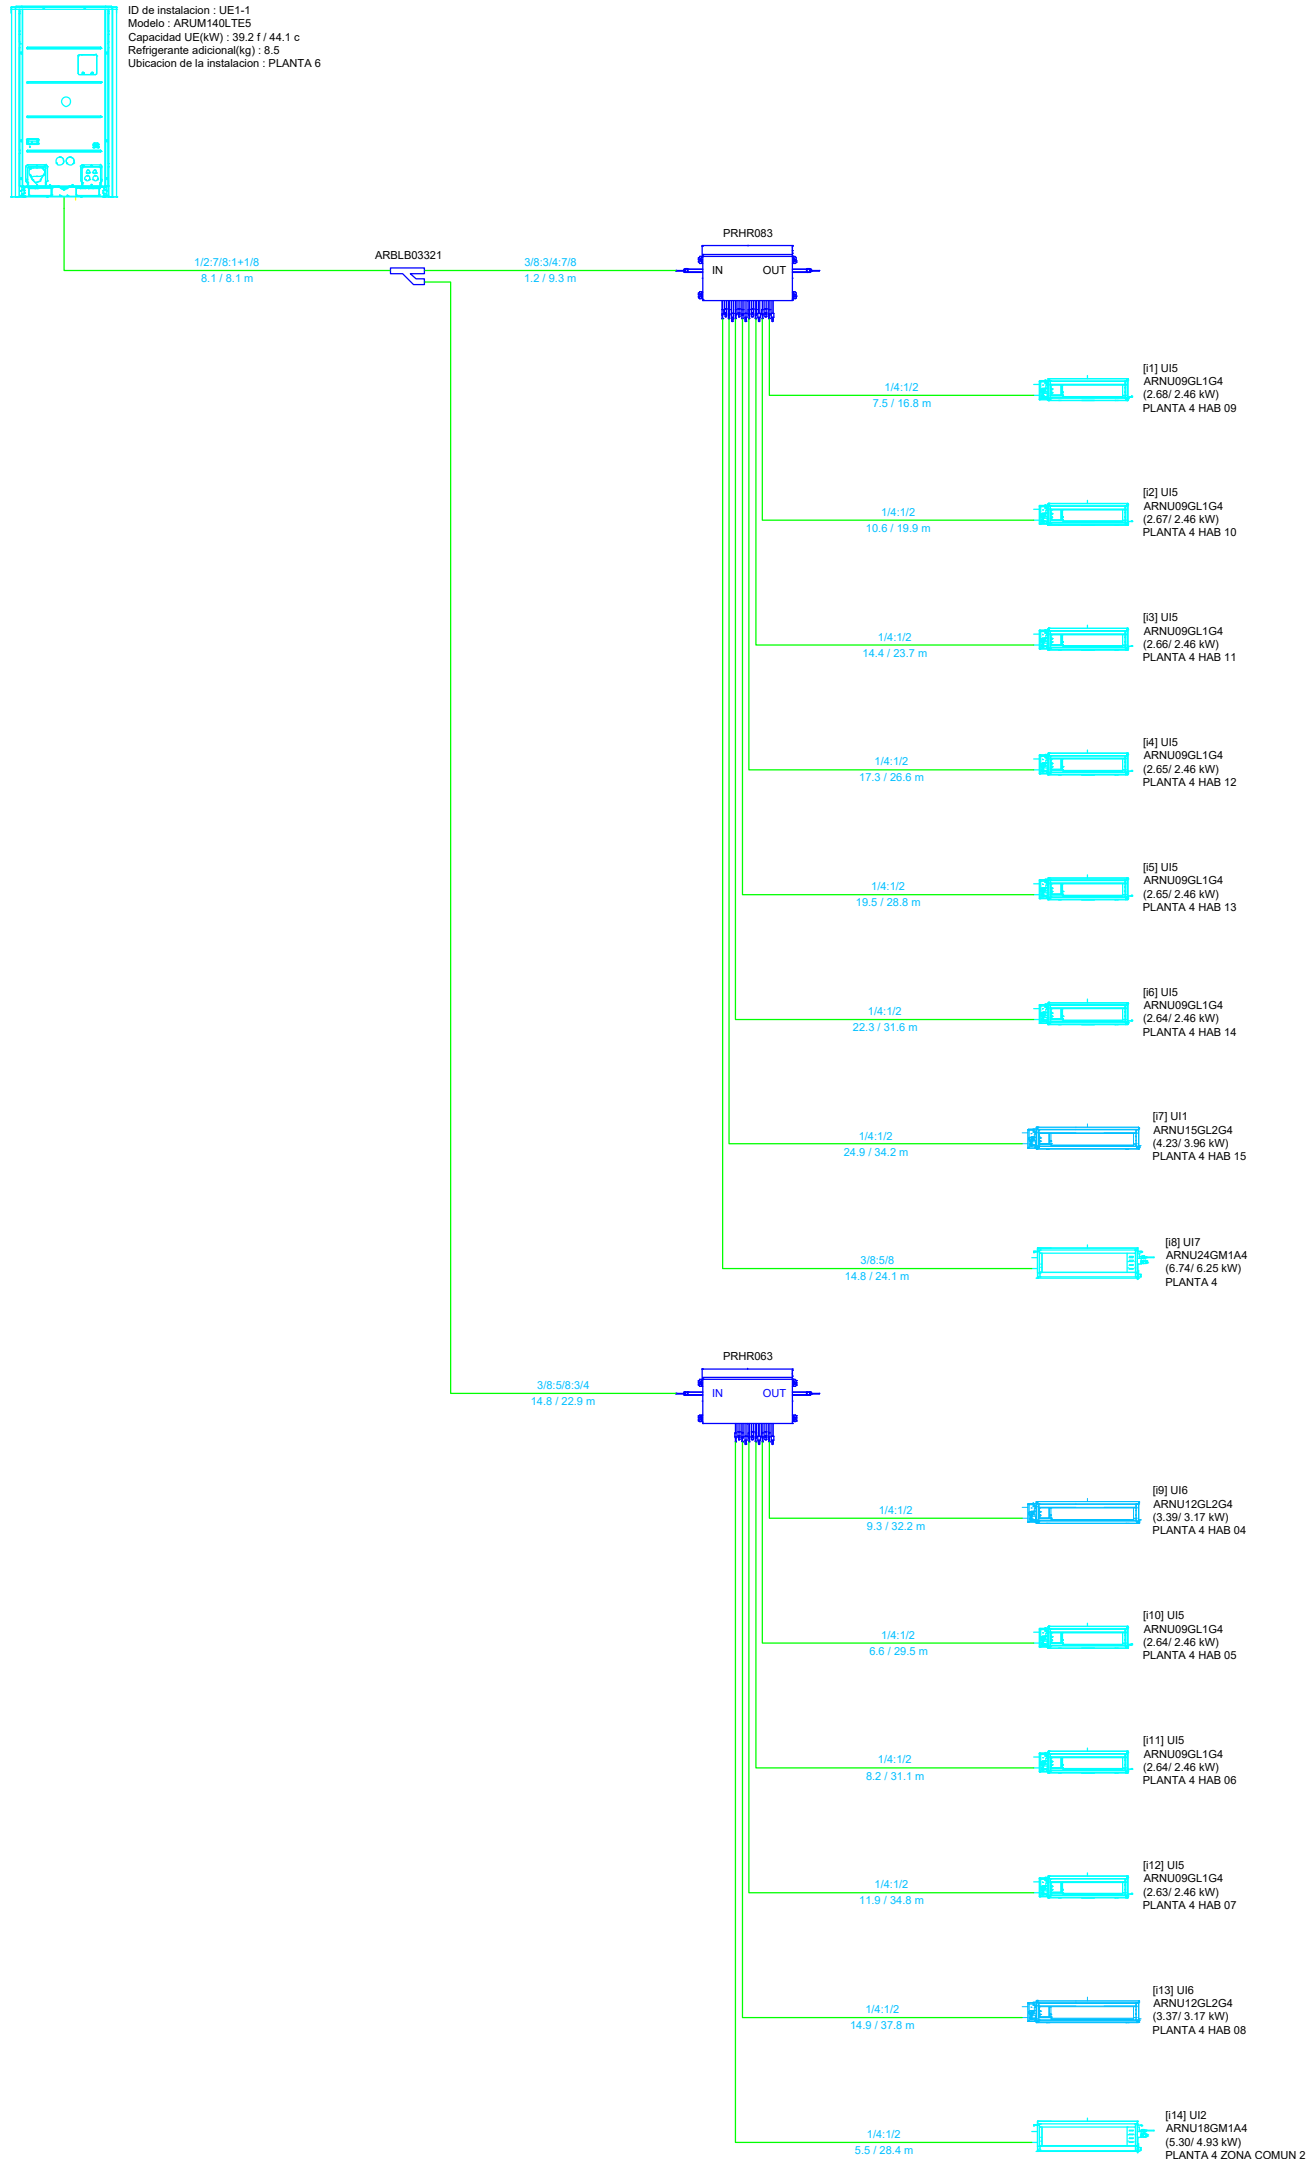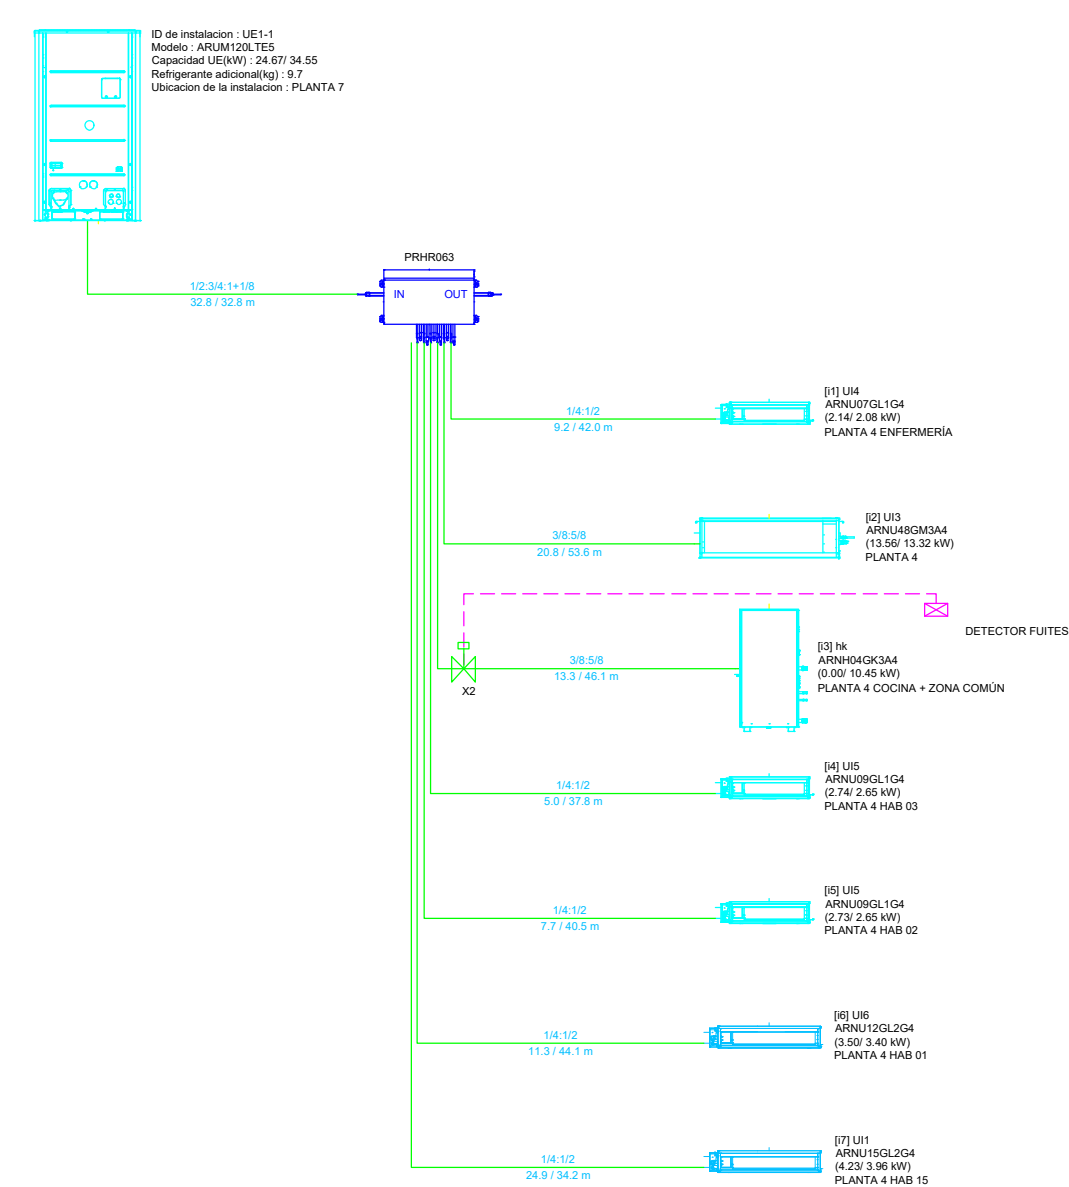

* PLANOLS VÀLIDS NOMES A EFECTES D'INSTAL·LACIONS, TOTS ELS ELEMENTS S'HAN DE REPLANTEJAR EN OBRA ABANS DE LA SEVA EXECUCIÓ.


INSTAL·LACIONS ARQUITECTÒNIQUES
PLAÇA SANT PERE 3. 08003 BARCELONA
tel : 34 934120514 -- fax : 34 933174181
✉ e-mail: cia@cia.cat
web: www.cia.cat

DATA PROJECTE
10-2019
NOM DEL FITXER
119020 REFOS DDO CU R01



Projecte CONSTRUCCIÓ DE 83 HABITATGES DOTACIONALS PER A GENT GRAN, UT. DE CONVIVÈNCIA I EQUIPAMENTS PEL BARRI A L'ESPÀI QUIRÓ	
Situació AVINGUDA MARE DE DÉU DE MONTSERRAT 5-11 BARCELONA	
Plànol CLIMATITZACIÓ CANONADES / VENT. I XEMENEIES ESQUEMA DE PRINCIPIS 3 - UT. DE CONVIVÈNCIA	
Escola A3d/200 A1:1/100	Nº DGI-IC-25
Data FEBRER 2025	Nº IMHAB 035/17
l'Arquitecte ESPINET/UBACH ARQUITECTES I ASSOCIATS SLP PAU BAJET i MARIA GIRAMÉ, UTE	
El Contractista	
El IMHAB	

C1: Comptador tèrmic equip esquerra
C2: Comptador tèrmic equip dreta
C3: Comptador tèrmic auditori

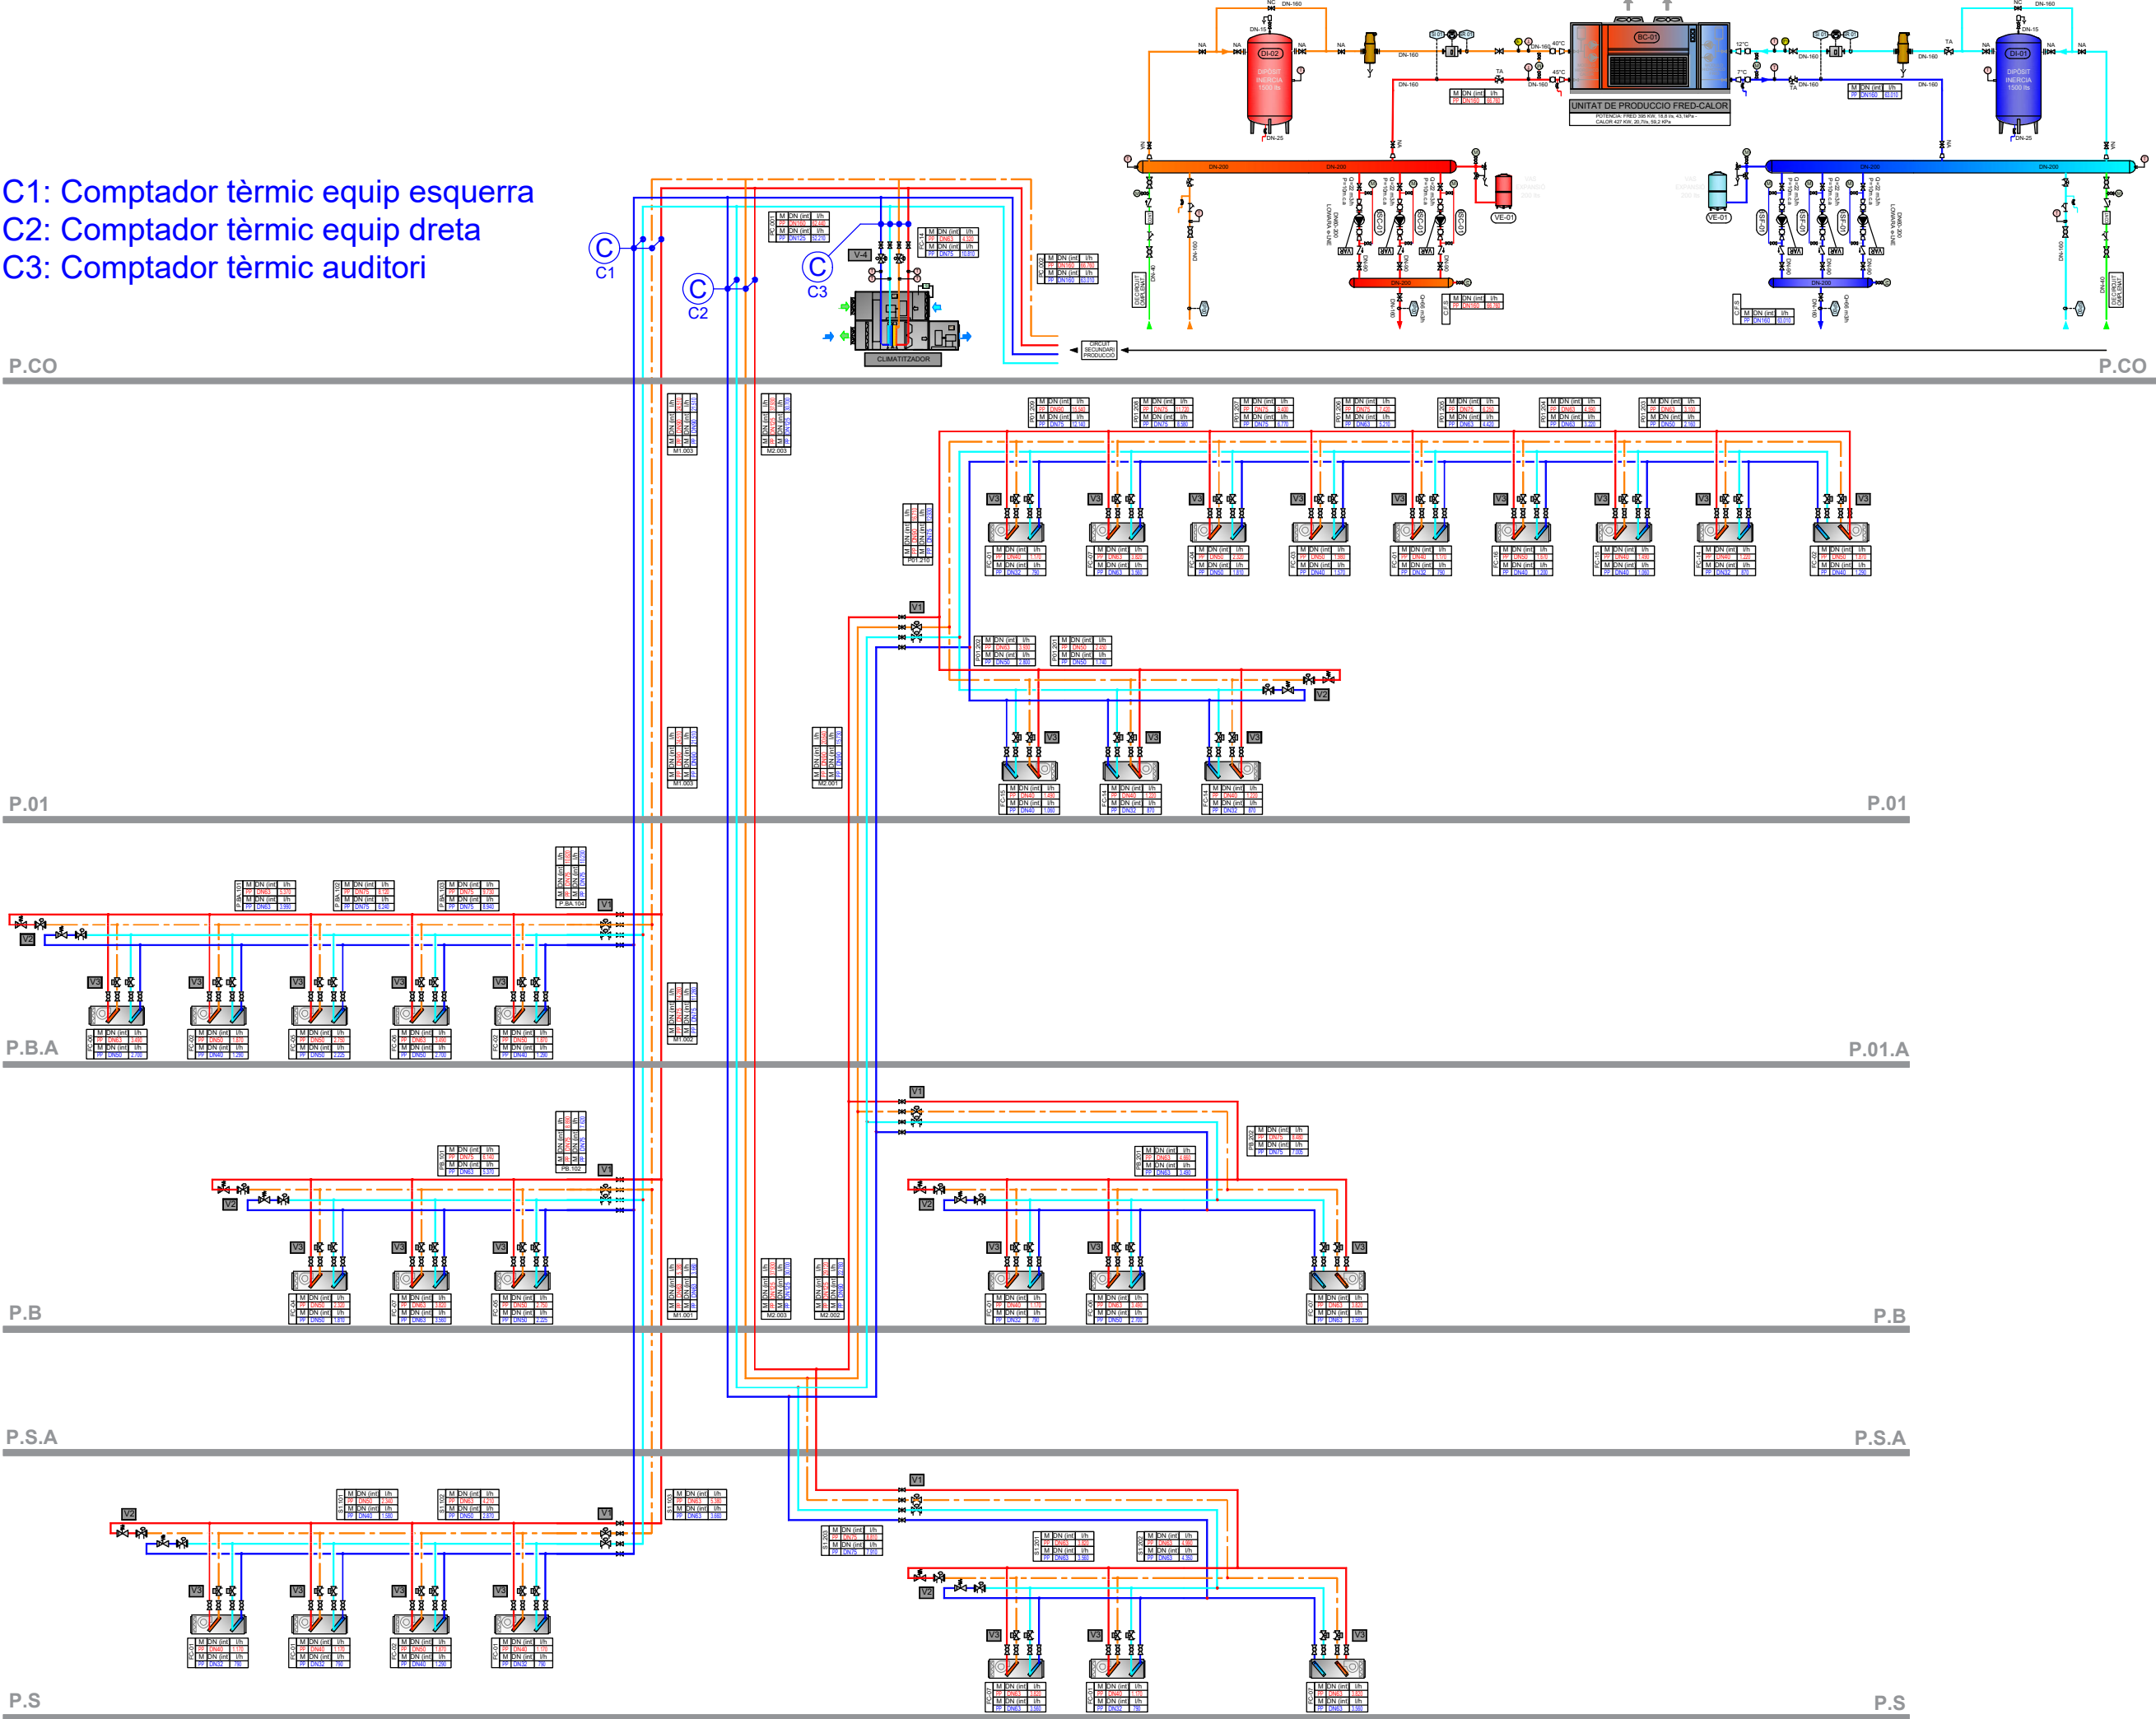

* PLANOLS VÀLIDS NOMES A EFECTES D'INSTAL·LACIONS. TOTS
ELS ELEMENTS S'Hauran DE REPLANTEJAR EN OBRA ABANS DE
LA SEVA EXECUCIÓ.

INSTAL·LACIONS ARQUITECTÒNIQUES
PLAÇA SANT PERE 3. 08003 BARCELONA
tel : 34 934120514 -- fax : 34 933174181
e-mail: cia@cia.cat
web: www.cia.cat


DATA PROJECTE
10-2019
NOM DEL FITXER
119020 REFOS DDO CU R01

AIA

Projecte	
CONSTRUCCIÓ DE 83 HABITATGES DOTACIONALS PER A GENT GRAN, UT. DE CONVIVÈNCIA I EQUIPAMENTS PEL BARRI A L'ESPAL QUIRÓ	
Situació	
AVINGUDA MARE DE DÉU DE MONTSERRAT 5-11 BARCELONA	
Plànol	
CLIMATITZACIÓ CANONADES / VENT, I XEMENEIES ESQUEMA DE PRINCIPIS 4 - EQUIPAMENTS	
Escola A3d/200 A1:1/100	Nº DGI-IC-25
Data FEBRER 2025	Nº IMHAB 035/17
l'Arquitecte ESPINET/UBACH ARQUITECTES I ASSOCIATS SLP PAU BAJET i MARIA GIRAMÉ, UTE	
El Contractista	
El IMHAB	

HABITATGE A1

HABITATGE B1

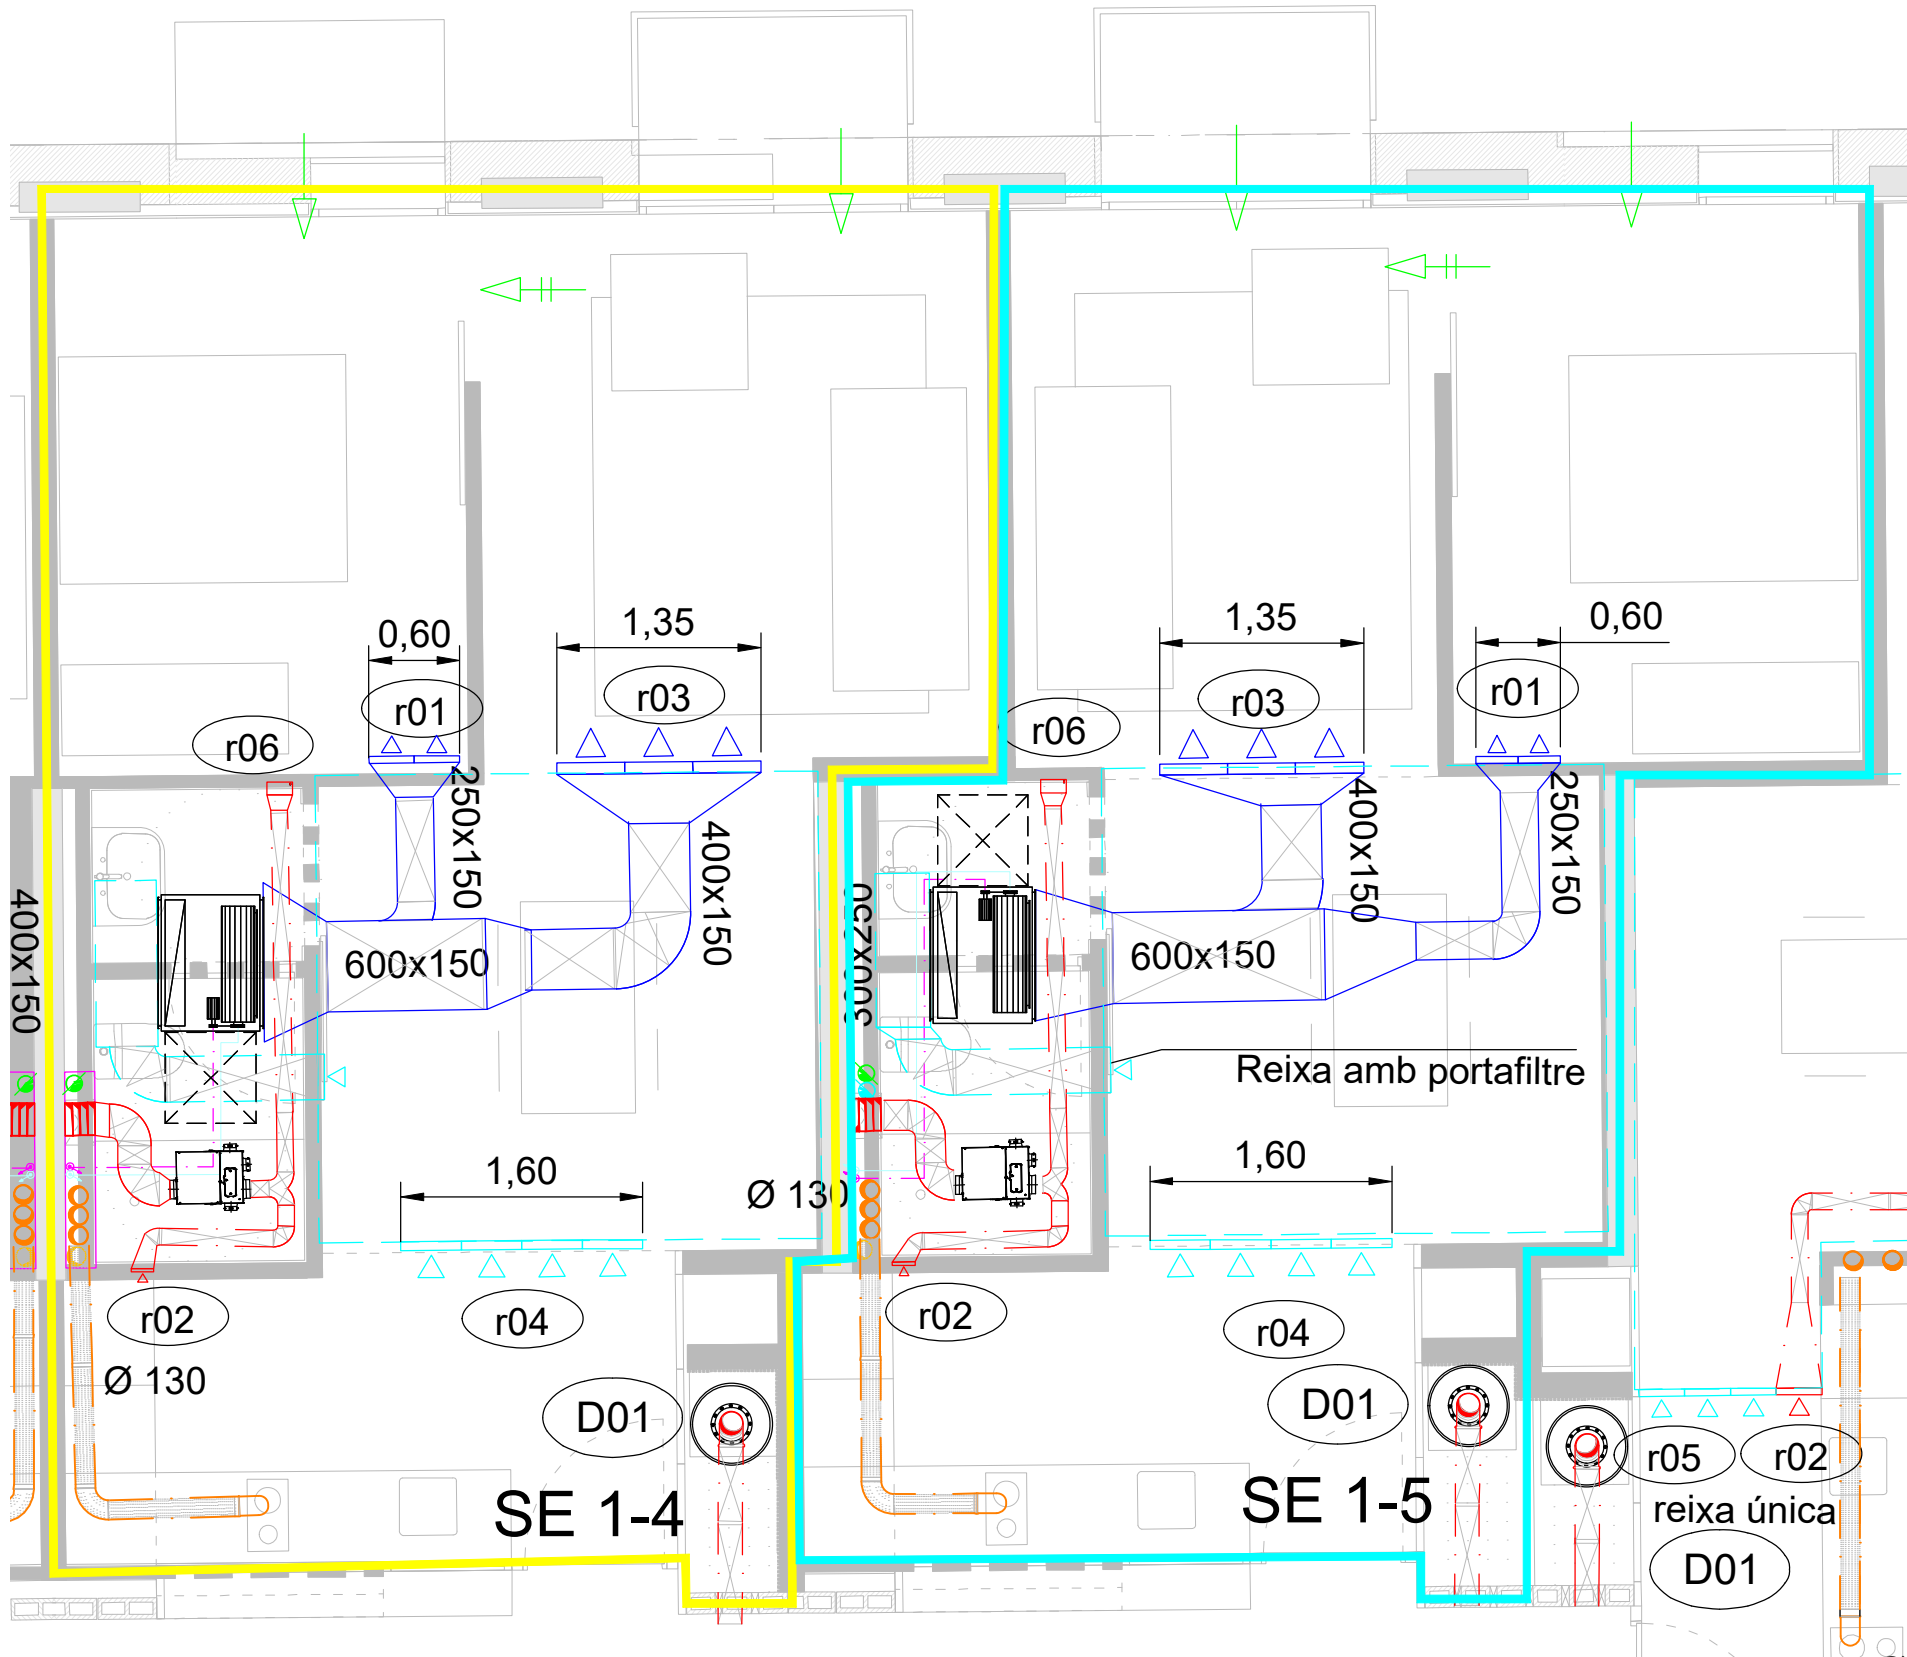

r01 MARCA MODEL CABAL MÀXIM TAMANY EUROCLIMA E-LOATPEY 350 m3/h 600x100 mm	r02 MARCA MODEL CABAL MÀXIM TAMANY EUROCLIMA E-LOATPEY 26 m3/h 150x100 mm	r07 MARCA MODEL CABAL MÀXIM TAMANY EUROCLIMA E-LOATPEY 350 m3/h 600x100 mm	r13 MARCA MODEL CABAL MÀXIM TAMANY EUROCLIMA E-LOATPEY 720 m3/h 1000x150 mm	ue01 MARCA MODEL CABAL MÀXIM TAMANY ARUM 120 LTES 14400 m3/h 930x1690x760 mm	u01 MARCA MODEL CABAL MÀXIM TAMANY ARNU15GM1A4 - m3/h - mm
r21 MARCA MODEL CABAL MÀXIM TAMANY EUROCLIMA E-LOATPEY 1200 m3/h 1000x150 mm	r03 MARCA MODEL CABAL MÀXIM TAMANY EUROCLIMA E-LOATPEY 900 m3/h 1350x100 mm	r08 MARCA MODEL CABAL MÀXIM TAMANY EUROCLIMA E-LOATPEY 780 m3/h 1000x150 mm	r14 MARCA MODEL CABAL MÀXIM TAMANY EUROCLIMA E-LOATPEY 780 m3/h 1500x100 mm	ue02 MARCA MODEL CABAL MÀXIM TAMANY ARUM 140 LTES 14400 m3/h Y250x1690x760 mm	u02 MARCA MODEL CABAL MÀXIM TAMANY ARNU18GM1A4 - m3/h - mm
r22 MARCA MODEL CABAL MÀXIM TAMANY EUROCLIMA E-LOATPEY 1200 m3/h 1000x150 mm	r04 MARCA MODEL CABAL MÀXIM TAMANY EUROCLIMA E-LOATPEY 900 m3/h 1600x100 mm	r09 MARCA MODEL CABAL MÀXIM TAMANY EUROCLIMA E-LOATPEY 720 m3/h 1000x150 mm	r15 MARCA MODEL CABAL MÀXIM TAMANY EUROCLIMA E-LOATPEY 480 m3/h 750x100 mm	v01 MARCA MODEL CABAL MÀXIM TAMANY SOLER&PALAU ECOWAT 1800 m3/h mm	u03 MARCA MODEL CABAL MÀXIM TAMANY ARNU48GM44 - m3/h - mm
r23 MARCA MODEL CABAL MÀXIM TAMANY EUROCLIMA E-LOATPEY curvat 600 m3/h 600x150 mm	r04 MARCA MODEL CABAL MÀXIM TAMANY EUROCLIMA E-LOATPEY 900 m3/h 1350x150 mm	r10 MARCA MODEL CABAL MÀXIM TAMANY EUROCLIMA E-LOATPEY 780 m3/h 1000x150 mm	r16 MARCA MODEL CABAL MÀXIM TAMANY EUROCLIMA E-LOATPEY 720 m3/h 1500x100 mm	v02 MARCA MODEL CABAL MÀXIM TAMANY SOLER&PALAU ECOWAT 1520 m3/h mm	u04 MARCA MODEL CABAL MÀXIM TAMANY ARNU07GL1G - m3/h - mm
r24 MARCA MODEL CABAL MÀXIM TAMANY EUROCLIMA E-LOATPEY 1200 m3/h 1000x150 mm	r05 MARCA MODEL CABAL MÀXIM TAMANY EUROCLIMA E-LOATPEY 900 m3/h 1050x150 mm	r11 MARCA MODEL CABAL MÀXIM TAMANY EUROCLIMA E-LOATPEY 840 m3/h 1300x100 mm	r17 MARCA MODEL CABAL MÀXIM TAMANY EUROCLIMA E-LOATPEY 960 m3/h 1500x100 mm	v10 MARCA MODEL CABAL MÀXIM TAMANY SOLER&PALAU CHGT/4-630-6/30 19414 m3/h mm 48 Pa	u05 MARCA MODEL CABAL MÀXIM TAMANY ARNU09GL1G4 - m3/h - mm
r25 MARCA MODEL CABAL MÀXIM TAMANY EUROCLIMA E-LOATPEY curvat 1200 m3/h 1000x150 mm	r06 MARCA MODEL CABAL MÀXIM TAMANY EUROCLIMA E-LOATPEY 25 m3/h 150x100 mm	r12 MARCA MODEL CABAL MÀXIM TAMANY EUROCLIMA E-LOATPEY 1680 m3/h 1500x200 mm	r18 MARCA MODEL CABAL MÀXIM TAMANY EUROCLIMA E-LOATPEY 810 m3/h 500x300 mm	v11 MARCA MODEL CABAL MÀXIM TAMANY SOLER&PALAU CGT/4-630-6/28 18992 m3/h mm 15Pa	u06 MARCA MODEL CABAL MÀXIM TAMANY ARNU12GL2G4 - m3/h - mm
		r11 MARCA MODEL CABAL MÀXIM TAMANY EUROCLIMA E-LOATPEY 720 m3/h 1300x100 mm	r19 MARCA MODEL CABAL MÀXIM TAMANY EUROCLIMA E-LOATPEY 870 m3/h 1500x100 mm		u07 MARCA MODEL CABAL MÀXIM TAMANY ARNU24GM1A4 - m3/h - mm
			r20 MARCA MODEL CABAL MÀXIM TAMANY EUROCLIMA E-LOATPEY 870 m3/h 1500x100 mm		nk MARCA MODEL CABAL MÀXIM TAMANY ARNH04GK3A4 - m3/h - mm

SÍMBOLS	VENTILACIÓ
	REIXA D'APORTACIÓ
	REIXA D'EXTRACCIÓ D'AIRE
	REIXA D'EXTRACCIÓ AIRE HORIZONTAL
	BOCA D'EXTRACCIÓ D'AIRE
	UNITAT INTERIOR MULTI V
	CONDUCTE D'EXTRACCIÓ D'AIRE
	CONDUCTE D'APORTACIÓ D'AIRE
	CONDUCTE D'EXTRACCIÓ
	FAN-COIL

SÍMBOLS	VENTILACIÓ
	VENTILADOR
	MÒDUL D'INTERCANVI I COMPTATGE PER A PRODUCCIÓ DE FRED I CALOR
	OBERTURA ADMISIÓ
	OBERTURA DE PAS
	COMPORTA TALLAFOC
	COMPORTA DE REGULACIÓ DE CABAL

*NOTA 1: Tot el plenum haurà de quedar correctament segellat.

*NOTA 2: Fals sostre registrable als banys:
Registre mínim fancoil 0'6x0'6 m. costat connexions
Registre mínim fancoil 0'6x0'6 m. costat filtres
Registre mínim sota extractor tota la seva dimensió

* PLANOLS VÀLIDS NOMES A EFECTES D'INSTAL·LACIONS. TOTS ELS ELEMENTS S'HAN DE REPLANTEJAR EN OBRA ABANS DE LA SEVA EXECUCIÓ.

INSTAL·LACIONS ARQUITECTÒNIQUES
PLAÇA SANT PERE 3. 08003 BARCELONA
tel : 34 934120514 -- fax : 34 933174181
e-mail: cia@cia.cat
web: www.cia.cat

DATA PROJECTE
10-2019
NOM DEL FITXER
119020 REFOS DDO CU R01

AIA

Projecte CONSTRUCCIÓ DE 83 HABITATGES DOTACIONALS PER A GENT GRAN, UT. DE CONVIVÈNCIA I EQUIPAMENTS PEL BARRI A L'ESPAI QUIRÓ	
Situació AVINGUDA MARE DE DÉU DE MONTSERRAT 5-11 BARCELONA	
Plànol CLIMATITZACIÓ CANONADES / VENT. I XEMENIEIES	
Escola A3i/200 A1:1/100	Nº DGI-IC-26
Data FEBRER 2025	Nº IMHAB 035/17
l'Arquitecte ESPINET/UBACH ARQUITECTES I ASSOCIATS SLP PAU BAJET i MARIA GIRAMÉ, UTE	
El Contractista	
El IMHAB	

SÍMBOLS	VENTILACIÓ
	REIXA D'APORTACIÓ
	REIXA D'EXTRACCIÓ D'AIRE
	REIXA D'EXTRACCIÓ AIRE HORIZONTAL
	BOCA D'EXTRACCIÓ D'AIRE
	UNITAT INTERIOR MULTI V
	CONDUCTE D'EXTRACCIÓ D'AIRE
	CONDUCTE D'APORTACIÓ D'AIRE
	CONDUCTE D'EXTRACCIÓ
	FAN-COIL

PLANSOL VAM FER NÒMES A EFECTES D'INSTAL·LACIONS, TOTS ELS ELEMENTS S'HANURAN DE REPLANTEJAR EN OBRA ABANS DE LA SEVA EXECUCIÓ.

INSTAL·LACIONS ARQUITECTÒNIQUES


PLAÇA SANT PERE 3. 08003 BARCELONA
TEL. : 34 933120514 – FAX : 34 933174181

● e-mail: ala@ala.cat
● web: www.ala.cat

DATA PROJECTE
10-2019
NOM DEL FITXER
119020 REFOS DDO CLI R01



HABITATGE C1

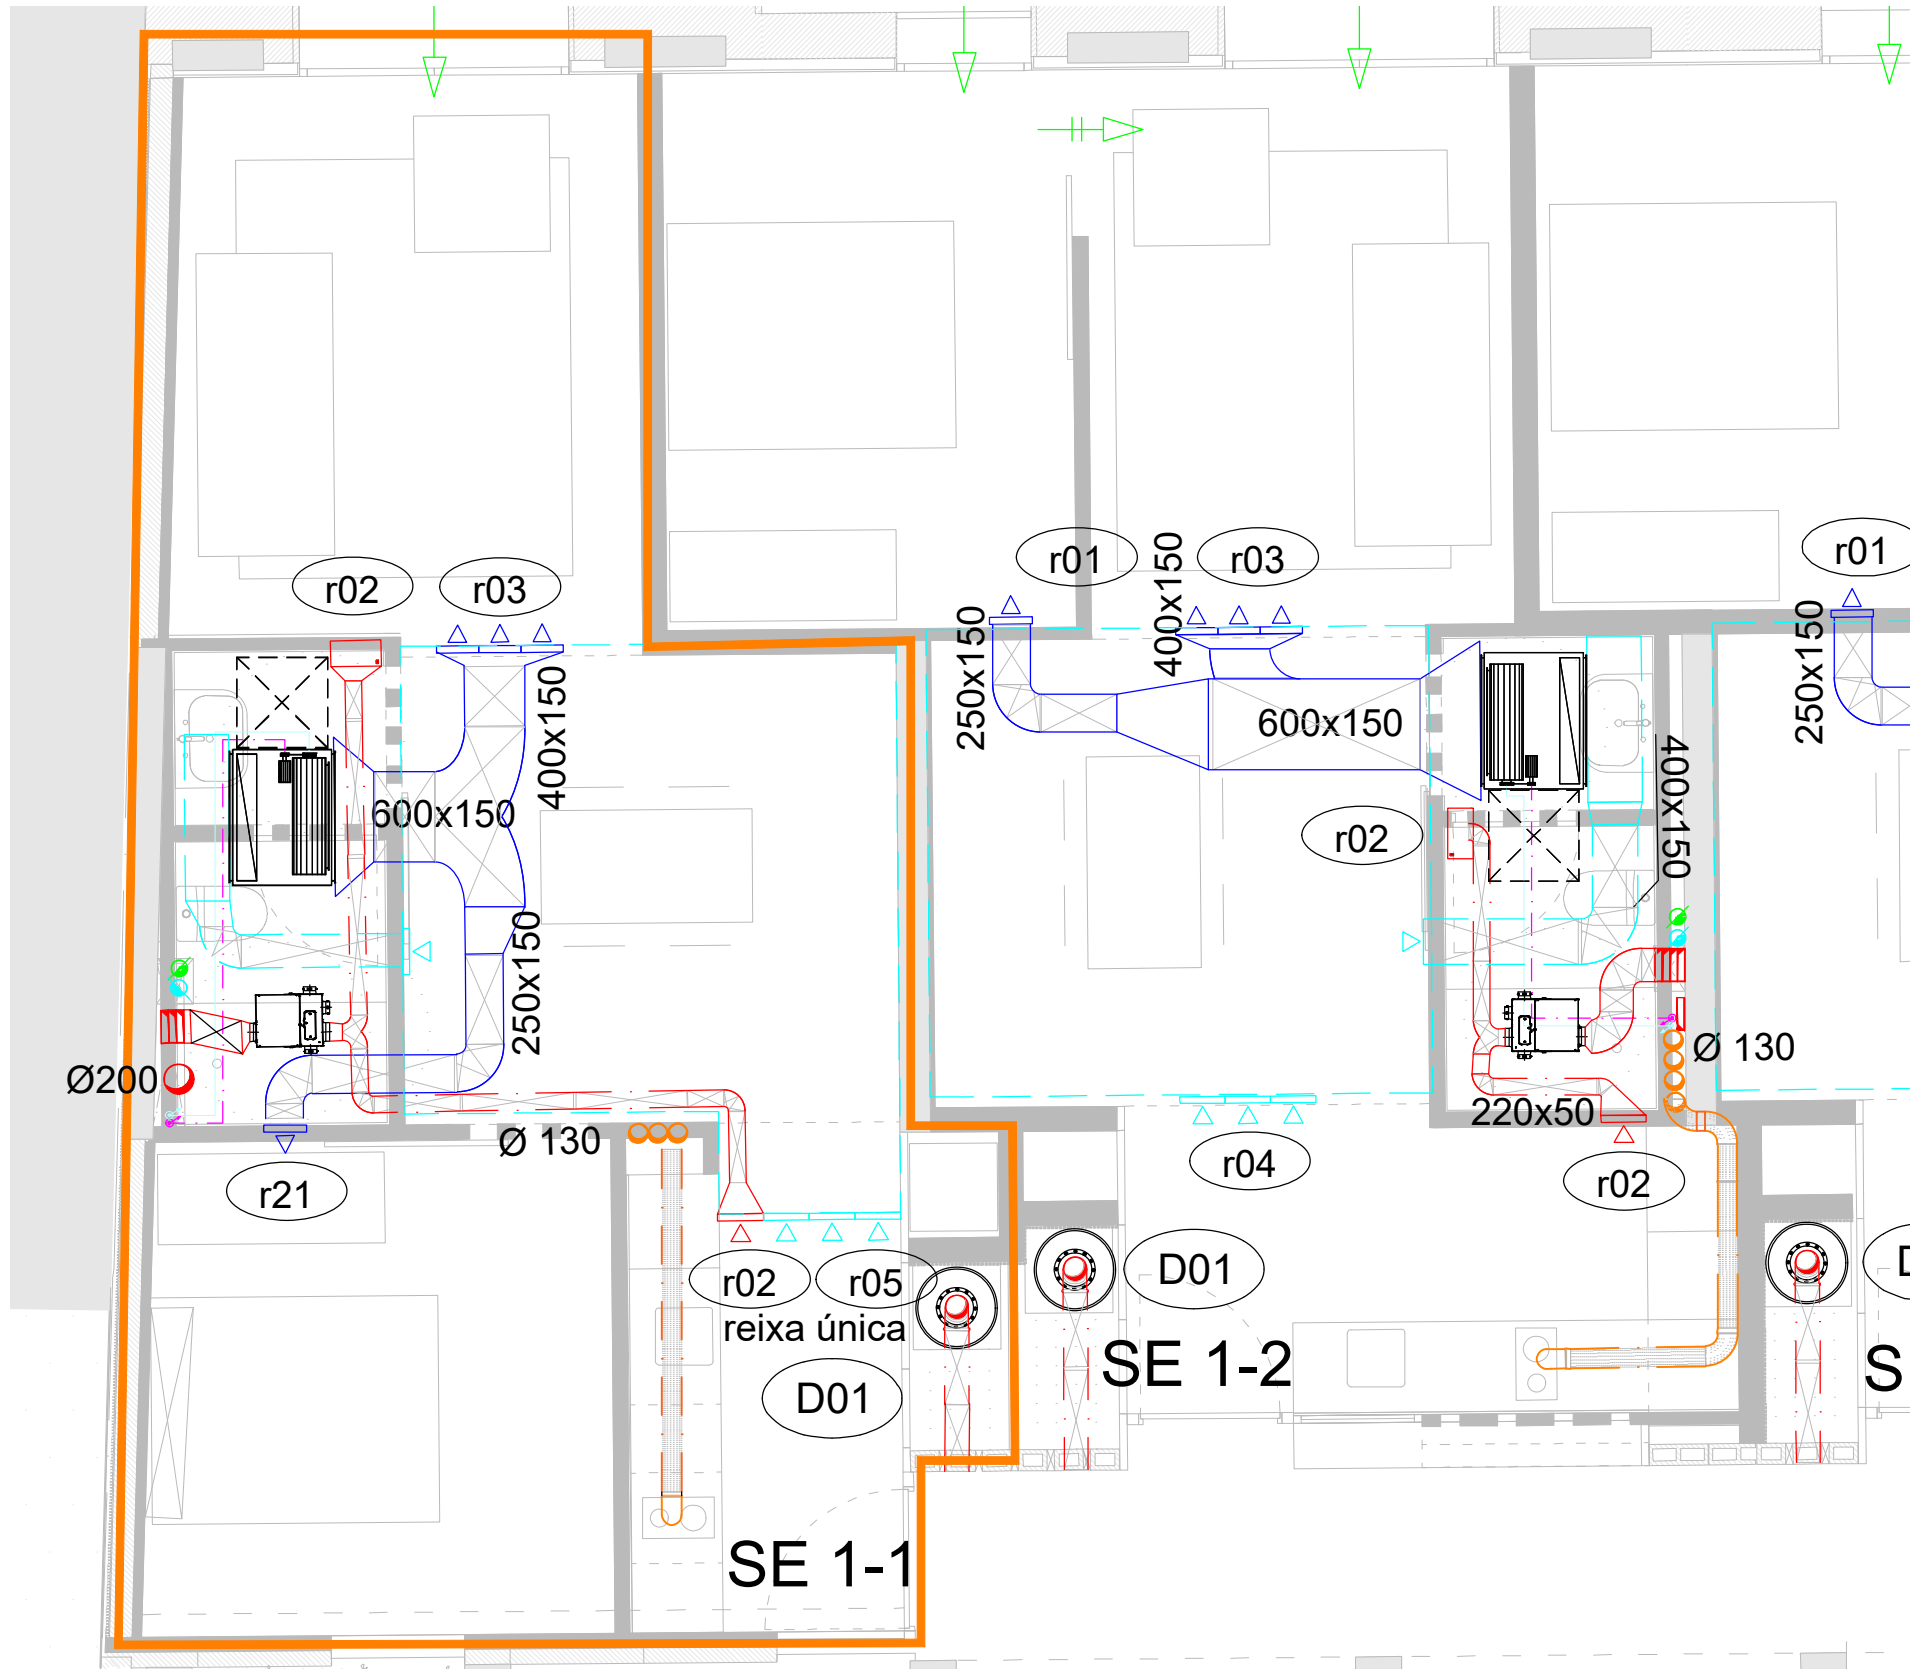

r01	MARCA MODEL CABAL MÀXIM TAMANY	EUROCLIMA E-LOATPEY 350 m3/h 600x100 mm	r02	MARCA MODEL CABAL MÀXIM TAMANY	EUROCLIMA E-LOATPEY 26 m3/h 150x100 mm	r07	MARCA MODEL CABAL MÀXIM TAMANY	EUROCLIMA E-LOATPEY 350 m3/h 600x100 mm	r13	MARCA MODEL CABAL MÀXIM TAMANY	EUROCLIMA E-LOATPEY 720 m3/h 1000x150 mm	ue01	MARCA MODEL CABAL MÀXIM TAMANY	EUROCLIMA E-LOATPEY 1440 m3/h 930x1690x760 mm	u01	MARCA MODEL CABAL MÀXIM TAMANY	ARNU15GM1A4 - m3h - mm
r21	MARCA MODEL CABAL MÀXIM TAMANY	EUROCLIMA E-LOATPEY 1200 m3/h 1000x150 mm	r03	MARCA MODEL CABAL MÀXIM TAMANY	EUROCLIMA E-LOATPEY 900 m3/h 1350x100 mm	r08	MARCA MODEL CABAL MÀXIM TAMANY	EUROCLIMA E-LOATPEY 780 m3/h 1000x150 mm	r14	MARCA MODEL CABAL MÀXIM TAMANY	EUROCLIMA E-LOATPEY 780 m3/h 1500x100 mm	ue02	MARCA MODEL CABAL MÀXIM TAMANY	ARUM 140 LTES 14400 m3/h TAMANY250x1690x760 mm	u02	MARCA MODEL CABAL MÀXIM TAMANY	ARNU18GM1A4 - m3h - mm
r22	MARCA MODEL CABAL MÀXIM TAMANY	EUROCLIMA E-LOATPEY 1200 m3/h 1000x150 mm	r04	MARCA MODEL CABAL MÀXIM TAMANY	EUROCLIMA E-LOATPEY 900 m3/h 1600x100 mm	r09	MARCA MODEL CABAL MÀXIM TAMANY	EUROCLIMA E-LOATPEY 720 m3/h 1000x150 mm	r15	MARCA MODEL CABAL MÀXIM TAMANY	EUROCLIMA E-LOATPEY 480 m3/h 750x100 mm	v01	MARCA MODEL CABAL MÀXIM TAMANY	SOLER&PALAU ECOWAT 1800 m3/h mm	u03	MARCA MODEL CABAL MÀXIM TAMANY	ARNU48GM3A4 - m3h - mm
r23	MARCA MODEL CABAL MÀXIM TAMANY	EUROCLIMA E-LOATPEY curvat 600 m3/h 600x150 mm	r04	MARCA MODEL CABAL MÀXIM TAMANY	EUROCLIMA E-LOATPEY 900 m3/h 1350x150 mm	r10	MARCA MODEL CABAL MÀXIM TAMANY	EUROCLIMA E-LOATPEY 780 m3/h 1000x150 mm	r16	MARCA MODEL CABAL MÀXIM TAMANY	EUROCLIMA E-LOATPEY 720 m3/h 1500x100 mm	v02	MARCA MODEL CABAL MÀXIM TAMANY	SOLER&PALAU ECOWAT 1520 m3/h mm	u04	MARCA MODEL CABAL MÀXIM TAMANY	ARNU07GL1G - m3h - mm
r24	MARCA MODEL CABAL MÀXIM TAMANY	EUROCLIMA E-LOATPEY 1200 m3/h 1000x150 mm	r05	MARCA MODEL CABAL MÀXIM TAMANY	EUROCLIMA E-LOATPEY 900 m3/h 1050x150 mm	r11	MARCA MODEL CABAL MÀXIM TAMANY	EUROCLIMA E-LOATPEY 840 m3/h 1300x100 mm	r17	MARCA MODEL CABAL MÀXIM TAMANY	EUROCLIMA E-LOATPEY 960 m3/h 1500x100 mm	v10	MARCA MODEL CABAL MÀXIM TAMANY	SOLER&PALAU CHGT/4-630-6/30 19414 m3/h mm 48 Pa	u05	MARCA MODEL CABAL MÀXIM TAMANY	ARNU09GL1G4 - m3h - mm
r25	MARCA MODEL CABAL MÀXIM TAMANY	EUROCLIMA E-LOATPEY curvat 1200 m3/h 1000x150 mm	r06	MARCA MODEL CABAL MÀXIM TAMANY	EUROCLIMA E-LOATPEY 25 m3/h 150x100 mm	r12	MARCA MODEL CABAL MÀXIM TAMANY	EUROCLIMA E-LOATPEY 1680 m3/h 1500x200 mm	r18	MARCA MODEL CABAL MÀXIM TAMANY	EUROCLIMA E-LOATPEY 810 m3/h 500x300 mm	v11	MARCA MODEL CABAL MÀXIM TAMANY	SOLER&PALAU CGT/4-630-6/28 18992 m3/h mm PERD. PRESS 15Pa	u06	MARCA MODEL CABAL MÀXIM TAMANY	ARNU12GL2G4 - m3h - mm
						r11	MARCA MODEL CABAL MÀXIM TAMANY	EUROCLIMA E-LOATPEY 720 m3/h 1300x100 mm	r19	MARCA MODEL CABAL MÀXIM TAMANY	EUROCLIMA E-LOATPEY 870 m3/h 1500x100 mm				u07	MARCA MODEL CABAL MÀXIM TAMANY	ARNU24GM1A4 - m3h - mm
						r20	MARCA MODEL CABAL MÀXIM TAMANY	EUROCLIMA E-LOATPEY 870 m3/h 1500x100 mm							nk	MARCA MODEL CABAL MÀXIM TAMANY	ARNH04GK3A4 - m3h - mm

SÍMBOLS	VENTILACIÓ
	REIXA D'APORTACIÓ
	REIXA D'EXTRACCIÓ D'AIRE
	REIXA D'EXTRACCIÓ AIRE HORIZONTAL
	BOCA D'EXTRACCIÓ D'AIRE
	UNITAT INTERIOR MULTI V
	CONDUCTE D'EXTRACCIÓ D'AIRE
	CONDUCTE D'APORTACIÓ D'AIRE
	CONDUCTE D'EXTRACCIÓ
	FAN-COIL

SÍMBOLS	VENTILACIÓ
	VENTILADOR
	MÒDUL D'INTERCANVI I COMPTATGE PER A PRODUCCIÓ DE FRED I CALOR
	OBERTURA ADMISIÓ
	OBERTURA DE PAS
	COMPORTA TALLAFOC
	COMPORTA DE REGULACIÓ DE CABAL

*NOTA 1: Tot el plenum haurà de quedar correctament segellat.

*NOTA 2: Fals sostre registrable als banys:
Registre mínim fancoil 0'6x0'6 m. costat connexions
Registre mínim fancoil 0'6x0'6 m. costat filtres
Registre mínim sota extractor tota la seva dimensió

* PLANOLS VÀLIDS NOMES A EFECTES D'INSTAL·LACIONS. TOTS ELS ELEMENTS S'HANURAN DE REPLANTEJAR EN OBRA ABANS DE LA SEVA EXECUCIÓ.


INSTAL·LACIONS ARQUITECTÒNIQUES
PLAÇA SANT PERE 3. 08003 BARCELONA
tel : 34 934120514 - fax : 34 933174181
e-mail: aia@aia.cat
web: www.aia.cat

DATA PROJECTE
10-2019
NOM DEL FITXER
119020 REFÓS DDO CU R01


AIA

Projecte CONSTRUCCIÓ DE 83 HABITATGES DOTACIONALS PER A GENT GRAN, UT. DE CONVIVÈNCIA I EQUIPAMENTS PEL BARRI A L'ESPÀI QUIRÓ	
Situació AVINGUDA MARE DE DÉU DE MONTSERRAT 5-11 BARCELONA	
Plànol CLIMATITZACIÓ CANONADES / VENT. I XEMENIEIES	
Escola A3d/200 A1:1/100	Nº DGI-IC-28
Data FEBRER 2025	Nº IMHAB 035/17
l'Arquitecte ESPINET/UBACH ARQUITECTES I ASSOCIATS SLP PAU BAJET i MARIA GIRAMÉ, UTE	
El Contractista	
El IMHAB	

HABITATGE C2

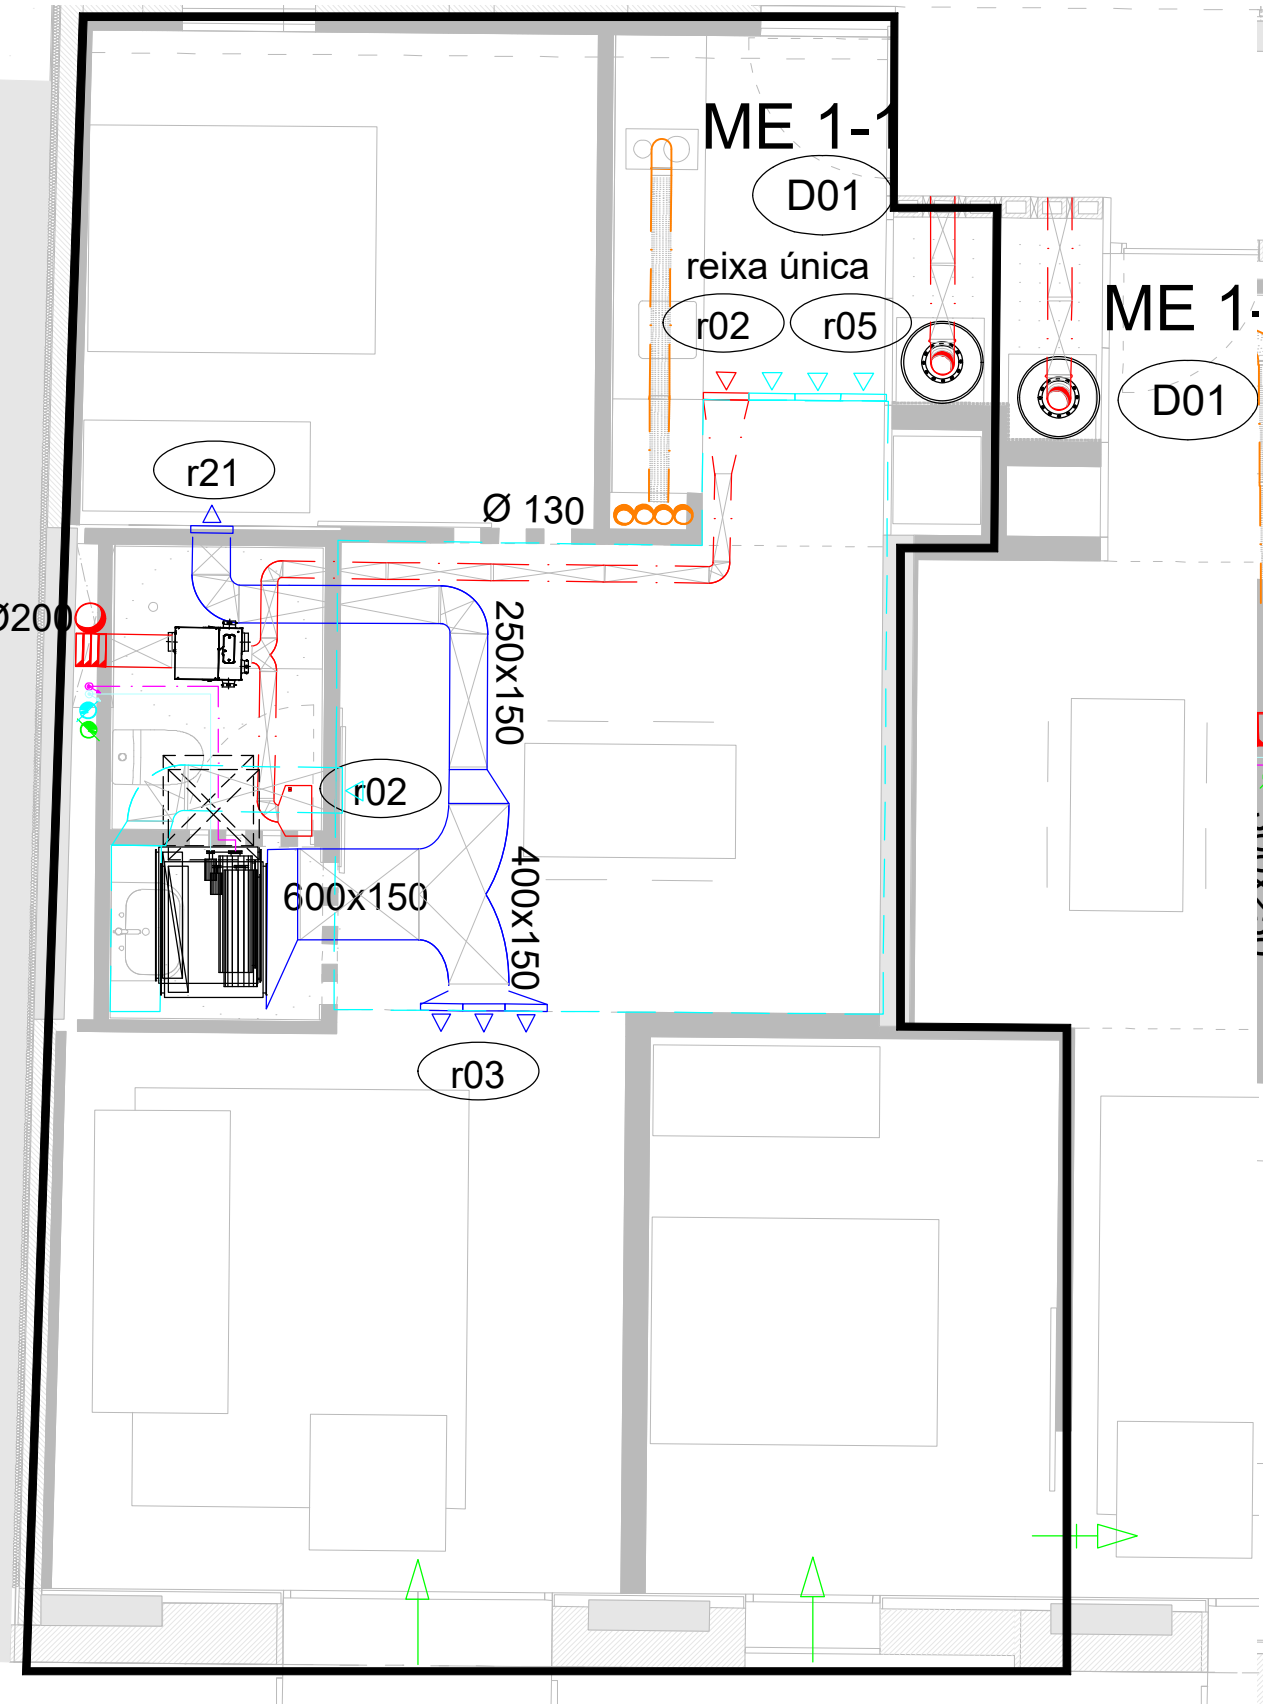

HABITATGE A2

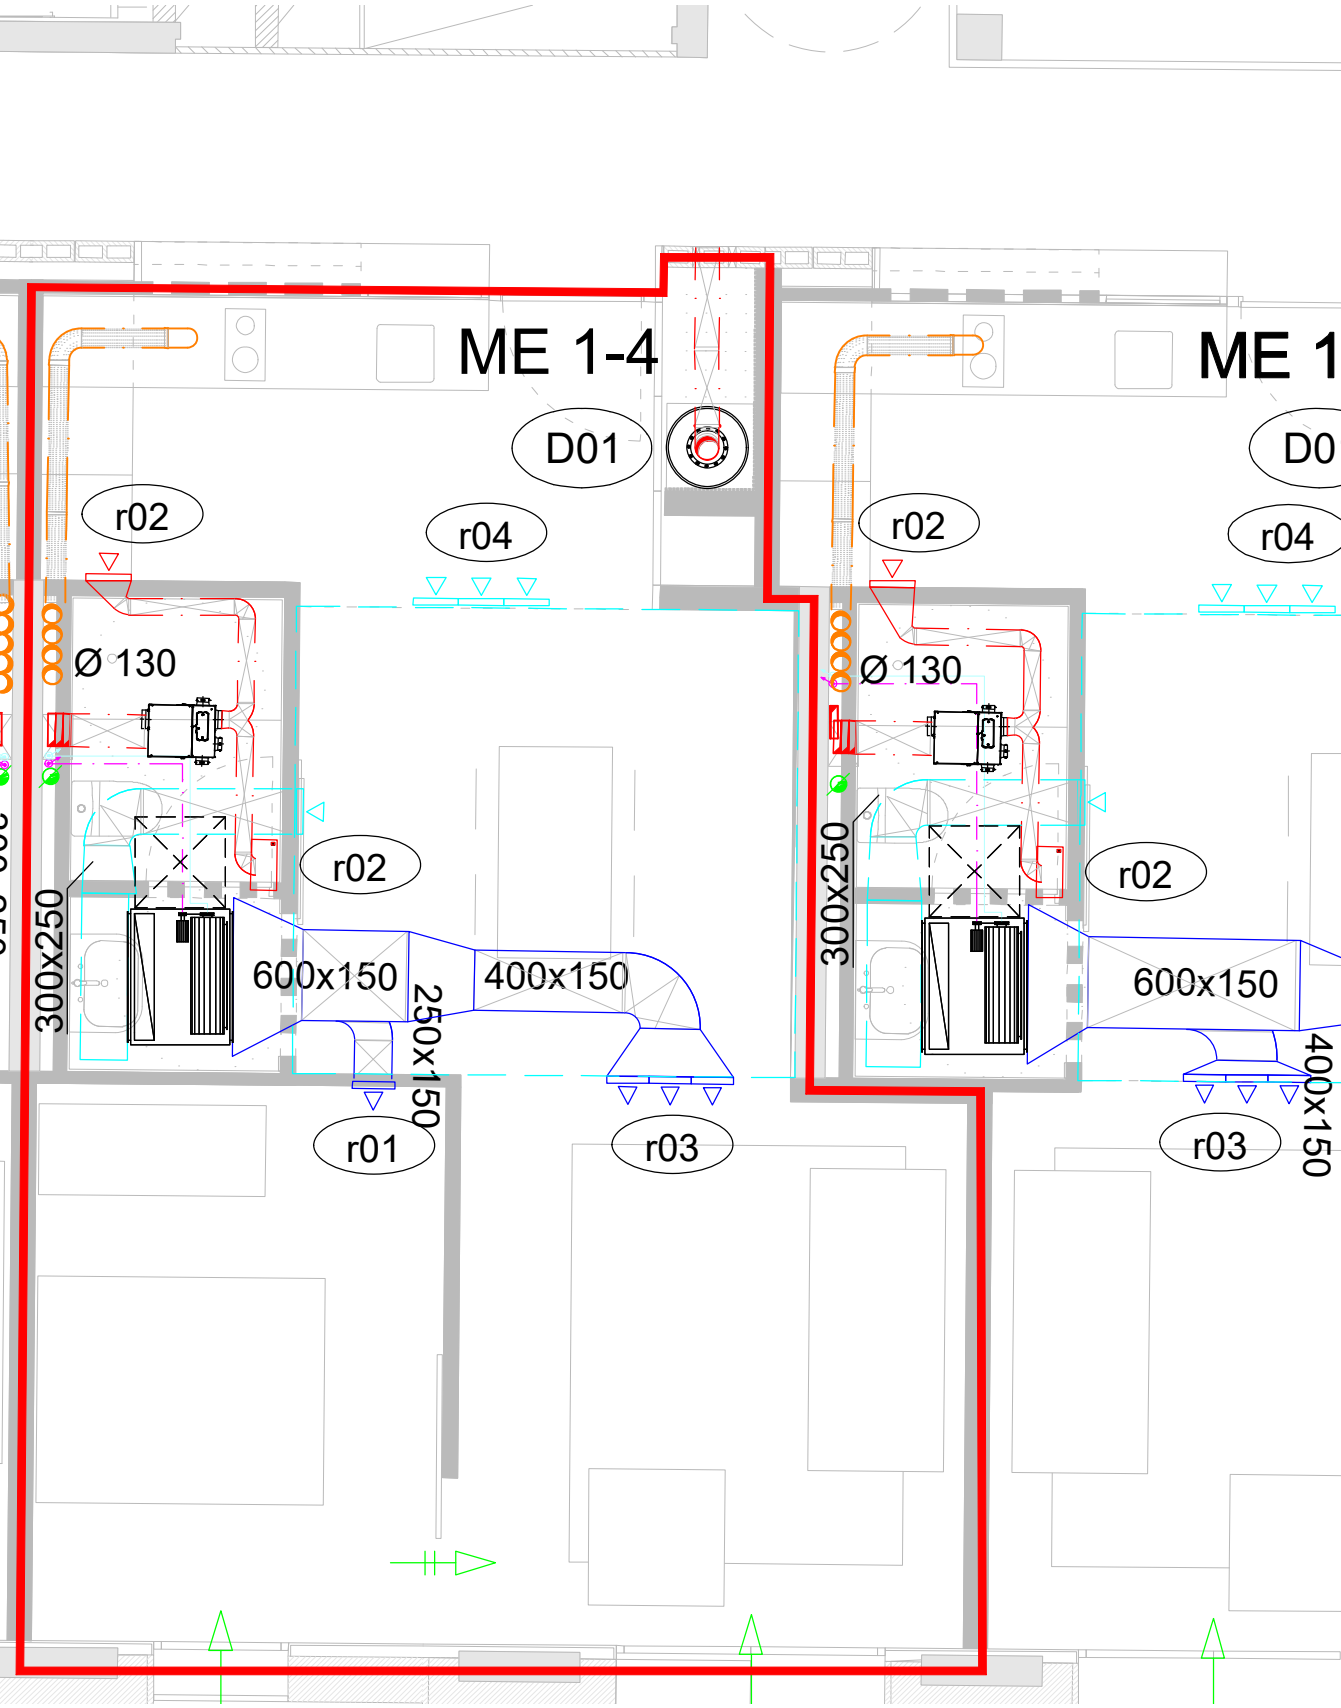

r01 MARCA MODEL CABAL MÀXIM TAMANY EUROCLIMA E-LOATPEY 350 m3/h 600x100 mm	r02 MARCA MODEL CABAL MÀXIM TAMANY EUROCLIMA E-LOATPEY 26 m3/h 150x100 mm	r07 MARCA MODEL CABAL MÀXIM TAMANY EUROCLIMA E-LOATPEY 350 m3/h 600x100 mm	r13 MARCA MODEL CABAL MÀXIM TAMANY EUROCLIMA E-LOATPEY 720 m3/h 1000x150 mm	ue01 MARCA MODEL CABAL MÀXIM TAMANY ARUM 120 LTES 14400 m3/h 930x1690x760 mm	u01 MARCA MODEL CABAL MÀXIM TAMANY ARNU15GM144 - m3/h - mm
r21 MARCA MODEL CABAL MÀXIM TAMANY EUROCLIMA E-LOATPEY 1200 m3/h 1000x150 mm	r03 MARCA MODEL CABAL MÀXIM TAMANY EUROCLIMA E-LOATPEY 900 m3/h 1350x100 mm	r08 MARCA MODEL CABAL MÀXIM TAMANY EUROCLIMA E-LOATPEY 780 m3/h 1000x150 mm	r14 MARCA MODEL CABAL MÀXIM TAMANY EUROCLIMA E-LOATPEY 780 m3/h 1500x100 mm	ue02 MARCA MODEL CABAL MÀXIM TAMANY ARUM 140 LTES 14400 m3/h 1440x1690x760 mm	u02 MARCA MODEL CABAL MÀXIM TAMANY ARNU18GM144 - m3/h - mm
r22 MARCA MODEL CABAL MÀXIM TAMANY EUROCLIMA E-LOATPEY 1200 m3/h 1000x150 mm	r04 MARCA MODEL CABAL MÀXIM TAMANY EUROCLIMA E-LOATPEY 900 m3/h 1600x100 mm	r09 MARCA MODEL CABAL MÀXIM TAMANY EUROCLIMA E-LOATPEY 720 m3/h 1000x150 mm	r15 MARCA MODEL CABAL MÀXIM TAMANY EUROCLIMA E-LOATPEY 720 m3/h 1500x100 mm	v01 MARCA MODEL CABAL MÀXIM TAMANY SOLER&PALAU ECOWAT 1800 m3/h 1500x100 mm	u03 MARCA MODEL CABAL MÀXIM TAMANY ARNU48GM344 - m3/h - mm
r23 MARCA MODEL CABAL MÀXIM TAMANY EUROCLIMA E-LOATPEY curvat 600 m3/h 600x150 mm	r04 MARCA MODEL CABAL MÀXIM TAMANY EUROCLIMA E-LOATPEY 900 m3/h 1350x150 mm	r10 MARCA MODEL CABAL MÀXIM TAMANY EUROCLIMA E-LOATPEY 900 m3/h 1000x150 mm	r16 MARCA MODEL CABAL MÀXIM TAMANY EUROCLIMA E-LOATPEY 720 m3/h 1500x100 mm	v02 MARCA MODEL CABAL MÀXIM TAMANY SOLER&PALAU ECOWAT 1520 m3/h 1500x100 mm	u04 MARCA MODEL CABAL MÀXIM TAMANY ARNU07GL1G - m3/h - mm
r24 MARCA MODEL CABAL MÀXIM TAMANY EUROCLIMA E-LOATPEY curvat 1200 m3/h 1000x150 mm	r05 MARCA MODEL CABAL MÀXIM TAMANY EUROCLIMA E-LOATPEY 900 m3/h 1050x150 mm	r11 MARCA MODEL CABAL MÀXIM TAMANY EUROCLIMA E-LOATPEY 840 m3/h 1300x100 mm	r17 MARCA MODEL CABAL MÀXIM TAMANY EUROCLIMA E-LOATPEY 960 m3/h 1500x100 mm	v10 MARCA MODEL CABAL MÀXIM TAMANY SOLER&PALAU CHGT4-630-630 19414 m3/h 48 Pa PERD. PRESS	u05 MARCA MODEL CABAL MÀXIM TAMANY ARNU09GL1G4 - m3/h - mm
r25 MARCA MODEL CABAL MÀXIM TAMANY EUROCLIMA E-LOATPEY curvat 26 m3/h 1000x150 mm	r06 MARCA MODEL CABAL MÀXIM TAMANY EUROCLIMA E-LOATPEY 26 m3/h 150x100 mm	r12 MARCA MODEL CABAL MÀXIM TAMANY EUROCLIMA E-LOATPEY 1680 m3/h 1500x200 mm	r18 MARCA MODEL CABAL MÀXIM TAMANY EUROCLIMA E-LOATPEY 810 m3/h 500x300 mm	v11 MARCA MODEL CABAL MÀXIM TAMANY SOLER&PALAU CGT4-630-628 18992 m3/h 15 Pa PERD. PRESS	u06 MARCA MODEL CABAL MÀXIM TAMANY ARNU12GL2G4 - m3/h - mm
		r11 MARCA MODEL CABAL MÀXIM TAMANY EUROCLIMA E-LOATPEY 1300x100 mm	r19 MARCA MODEL CABAL MÀXIM TAMANY EUROCLIMA E-LOATPEY 870 m3/h 1500x100 mm		u07 MARCA MODEL CABAL MÀXIM TAMANY ARNU24GM144 - m3/h - mm
			r20 MARCA MODEL CABAL MÀXIM TAMANY EUROCLIMA E-LOATPEY 870 m3/h 1500x100 mm		hk MARCA MODEL CABAL MÀXIM TAMANY ARNH04GK344 - m3/h - mm

SIMBOLS	VENTILACIÓ REIXA D'APORTACIÓ REIXA D'EXTRACCIÓ D'AIRE REIXA D'EXTRACCIÓ AIRE HORIZONTAL BOCA D'EXTRACCIÓ D'AIRE UNITAT INTERIOR MULTI V CONDUCTE D'EXTRACCIÓ D'AIRE CONDUCTE D'APORTACIÓ D'AIRE CONDUCTE D'EXTRACCIÓ FAN-COIL
SIMBOLS	VENTILACIÓ VENTILADOR MÒDUL D'INTERCANVI I COMPTATGE PER A PRODUCCIÓ DE FRED I CALOR OBERTURA ADMISIÓ OBERTURA DE PAS COMPORTA TALLAFOC COMPORTA DE REGULACIÓ DE CABAL

*NOTA 1: Tot el plenum haurà de quedar correctament segellat.

*NOTA 2: Fals sostre registrable als banys:
Registre mínim fancoil 0'6x0'6 m. costat connexions
Registre mínim fancoil 0'6x0'6 m. costat filtres
Registre mínim sota extractor tota la seva dimensió

* PLANOLS VÀLIDS NOMÉS A EFECTES D'INSTAL·LACIONS, TOTS ELS ELEMENTS S'HANURAN DE REPLANTEJAR EN OBRA ABANS DE LA SEVA EXECUCIÓ.

INSTAL·LACIONS ARQUITECTÒNIQUES
PLAÇA SANT PERE 3. 08003 BARCELONA
tel : 34 934120514 - fax : 34 933174181
e-mail: oia@oia.cat
web: www.oia.cat

DATA PROJECTE
10-2019
NOM DEL FITXER
119020 REFUS DDO CU R01

AIA

Projecte CONSTRUCCIÓ DE 83 HABITATGES DOTACIONALS PER A GENT GRAN, UT. DE CONVIVÈNCIA I EQUIPAMENTS PEL BARRI A L'ESPAL QUIRÓ	
Situació AVINGUDA MARE DE DÉU DE MONTSERRAT 5-11 BARCELONA	
Plànol CLIMATITZACIÓ CANONADES / VENT. I XEMENEIES	
Escala A3i/200 A1:1/100	Nº DGI-IC-29
Data FEBRER 2025	Nº IMHAB 035/17
l'Arquitecte ESPINET/UBACH ARQUITECTES I ASSOCIATS SLP PAU BAJET i MARIA GIRAMÉ, UTE	
El Contractista	
El IMHAB	

(r01)	MARCA MODEL CABAL MÀXIM TAMANY	EUROCLIMA E-LOATPEY 350 m3/h 600x100 mm	(r02)	MARCA MODEL CABAL MÀXIM TAMANY	EUROCLIMA E-LOATPEY 26 m3/h 150x100 mm	(r07)	MARCA MODEL CABAL MÀXIM TAMANY	EUROCLIMA E-LOATPEY 350 m3/h 600x100 mm	(r13)	MARCA MODEL CABAL MÀXIM TAMANY	EUROCLIMA E-LOATPEY 720 m3/h 1000x150 mm	(u001)	MARCA MODEL CABAL MÀXIM TAMANY	LG ARUM 120 LTES 14400 m3/h TAMANY 930x1690x760 mm	(u001)	MARCA MODEL CABAL MÀXIM TAMANY	LG ARNU15GM1A4 - m3/h - mm
(r21)	MARCA MODEL CABAL MÀXIM TAMANY	EUROCLIMA E-LOATPEY 1200 m3/h 1000x150 mm	(r03)	MARCA MODEL CABAL MÀXIM TAMANY	EUROCLIMA E-LOATPEY 900 m3/h 1350x100 mm	(r08)	MARCA MODEL CABAL MÀXIM TAMANY	EUROCLIMA E-LOATPEY 780 m3/h 1000x150 mm	(r14)	MARCA MODEL CABAL MÀXIM TAMANY	EUROCLIMA E-LOATPEY 780 m3/h 1500x100 mm	(u002)	MARCA MODEL CABAL MÀXIM TAMANY	LG ARUM 140 LTES 14400 m3/h TAMANY 250x1690x760 mm	(u002)	MARCA MODEL CABAL MÀXIM TAMANY	LG ARNU18GM1A4 - m3/h - mm
(r22)	MARCA MODEL CABAL MÀXIM TAMANY	EUROCLIMA E-LOATPEY 1200 m3/h 1000x150 mm	(r04)	MARCA MODEL CABAL MÀXIM TAMANY	EUROCLIMA E-LOATPEY 900 m3/h 1600x100 mm	(r09)	MARCA MODEL CABAL MÀXIM TAMANY	EUROCLIMA E-LOATPEY 720 m3/h 1000x150 mm	(r15)	MARCA MODEL CABAL MÀXIM TAMANY	EUROCLIMA E-LOATPEY 480 m3/h 750x100 mm	(v01)	MARCA MODEL CABAL MÀXIM TAMANY	SOLER&PALAU ECOWAT 1800 m3/h mm	(u003)	MARCA MODEL CABAL MÀXIM TAMANY	LG ARNU48GM3A4 - m3/h - mm
(r23)	MARCA MODEL CABAL MÀXIM TAMANY	EUROCLIMA E-LOATPEY curvat 600 m3/h 600x150 mm	(r04)	MARCA MODEL CABAL MÀXIM TAMANY	EUROCLIMA E-LOATPEY 900 m3/h 1350x150 mm	(r10)	MARCA MODEL CABAL MÀXIM TAMANY	EUROCLIMA E-LOATPEY 780 m3/h 1000x150 mm	(r16)	MARCA MODEL CABAL MÀXIM TAMANY	EUROCLIMA E-LOATPEY 720 m3/h 1500x100 mm	(v02)	MARCA MODEL CABAL MÀXIM TAMANY	SOLER&PALAU ECOWAT 1520 m3/h mm	(u004)	MARCA MODEL CABAL MÀXIM TAMANY	LG ARNU07GL1G - m3/h - mm
(r24)	MARCA MODEL CABAL MÀXIM TAMANY	EUROCLIMA E-LOATPEY 1200 m3/h 1000x150 mm	(r05)	MARCA MODEL CABAL MÀXIM TAMANY	EUROCLIMA E-LOATPEY 900 m3/h 1050x150 mm	(r11)	MARCA MODEL CABAL MÀXIM TAMANY	EUROCLIMA E-LOATPEY 840 m3/h 1300x100 mm	(r17)	MARCA MODEL CABAL MÀXIM TAMANY	EUROCLIMA E-LOATPEY 960 m3/h 1500x100 mm	(v10)	MARCA MODEL CABAL MÀXIM TAMANY	SOLER&PALAU CHGT/4-630-6/30 19414 m3/h mm 48 Pa	(u005)	MARCA MODEL CABAL MÀXIM TAMANY	LG ARNU09GL1G4 - m3/h - mm
(r25)	MARCA MODEL CABAL MÀXIM TAMANY	EUROCLIMA E-LOATPEY curvat 1200 m3/h 1000x150 mm	(r06)	MARCA MODEL CABAL MÀXIM TAMANY	EUROCLIMA E-LOATPEY 25 m3/h 150x100 mm	(r12)	MARCA MODEL CABAL MÀXIM TAMANY	EUROCLIMA E-LOATPEY 1680 m3/h 1500x200 mm	(r18)	MARCA MODEL CABAL MÀXIM TAMANY	EUROCLIMA E-LOATPEY 810 m3/h 500x300 mm	(v11)	MARCA MODEL CABAL MÀXIM TAMANY	SOLER&PALAU CGT/4-630-6/25 18992 m3/h mm PERD. PRESS 15Pa	(u006)	MARCA MODEL CABAL MÀXIM TAMANY	LG ARNU12GL2G4 - m3/h - mm
						(r11')	MARCA MODEL CABAL MÀXIM TAMANY	EUROCLIMA E-LOATPEY 720 m3/h 1300x100 mm	(r19)	MARCA MODEL CABAL MÀXIM TAMANY	EUROCLIMA E-LOATPEY 870 m3/h 1500x100 mm				(u007)	MARCA MODEL CABAL MÀXIM TAMANY	LG ARNU24GM1A4 - m3/h - mm
									(r20)	MARCA MODEL CABAL MÀXIM TAMANY	EUROCLIMA E-LOATPEY 870 m3/h 1500x100 mm				(nk)	MARCA MODEL CABAL MÀXIM TAMANY	LG ARNH04GK3A4 - m3/h - mm

SÍMBOLS	VENTILACIÓ
	REIXA D'APORTACIÓ
	REIXA D'EXTRACCIÓ D'AIRE
	REIXA D'EXTRACCIÓ AIRE HORIZONTAL
	BOCA D'EXTRACCIÓ D'AIRE
	UNITAT INTERIOR MULTI V
	CONDUCTE D'EXTRACCIÓ D'AIRE
	CONDUCTE D'APORTACIÓ D'AIRE
	CONDUCTE D'EXTRACCIÓ
	FAN-COIL


SÍMBOLS	VENTILACIÓ
	VENTILADOR
	MÒDUL D'INTERCANVI I COMPTATGE PER A PRODUCCIÓ DE FRED I CALOR
	OBERTURA ADMISIÓ
	OBERTURA DE PAS
	COMPORTA TALLAFOC
	COMPORTA DE REGULACIÓ DE CABAL

*NOTA 1: Tot el plenum haurà de quedar correctament segellat.

*NOTA 2: Fals sostre registrable als banys:
Registre mínim fancoil 0'6x0'6 m. costat connexions
Registre mínim fancoil 0'6x0'6 m. costat filtres
Registre mínim sota extractor tota la seva dimensió

HABITATGE B2

HABITATGE HA1

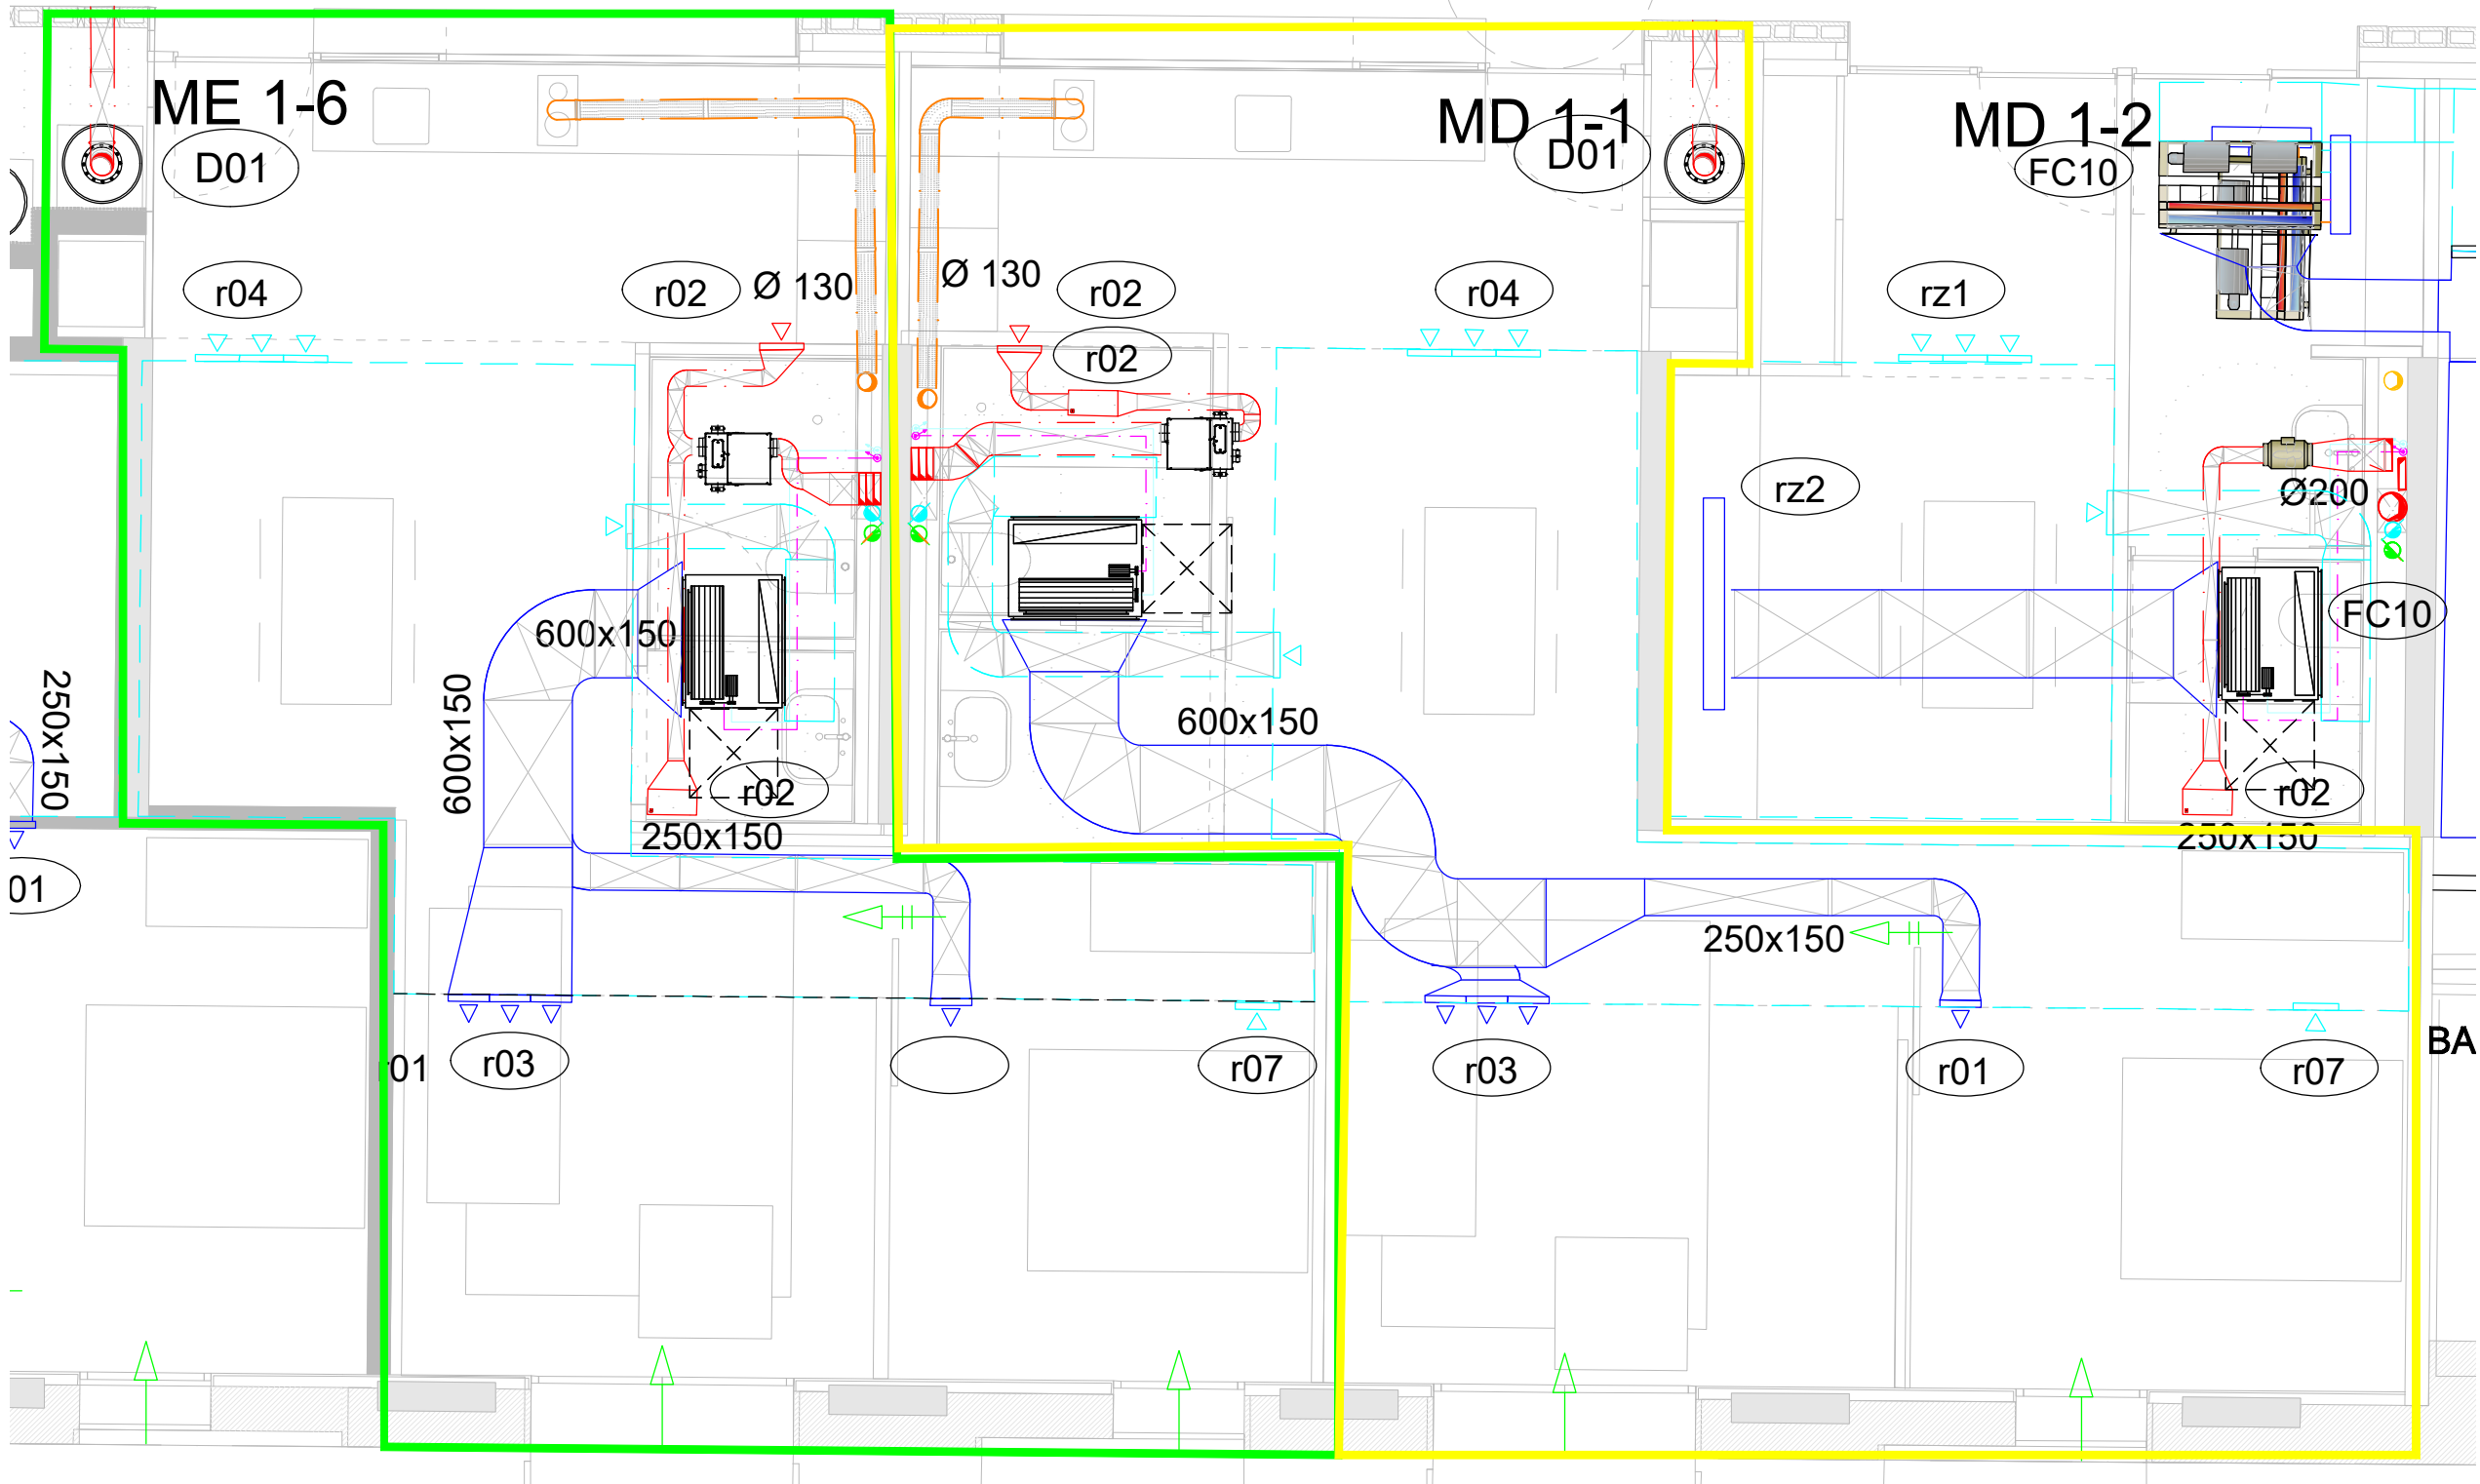

* PLANOLS VÀLIDS NOMES A EFECTES D'INSTALLACIONS, TOTS ELS ELEMENTS S'HANURAN DE REPLANTEJAR EN OBRA ABANS DE LA SEVA EXECUCIÓ.

INSTAL·LACIONS ARQUITECTÒNIQUES
PLAÇA SANT PERE 3. 08003 BARCELONA
tel : 34 934120514 - fax : 34 933174181
e-mail: aia@aia.cat
web: www.aia.cat


DATA PROJECTE
10-2019
NOM DEL FITXER
119020 REFOS DDO CU R01

AIA


Projecte CONSTRUCCIÓ DE 83 HABITATGES DOTACIONALS PER A GENT GRAN, UT. DE CONVIVÈNCIA I EQUIPAMENTS PEL BARRI A L'ESPAL QUIRÓ	
Situació AVINGUDA MARE DE DÉU DE MONTSERRAT 5-11 BARCELONA	
Plànol CLIMATITZACIÓ CANONADES / VENT. I XEMENIEIES	
Escola A3d/200 A1:1/100	Nº DGI-IC-30
Data FEBRER 2025	Nº IMHAB 035/17
l'Arquitecte ESPINET/UBACH ARQUITECTES I ASSOCIATS SLP PAU BAJET i MARIA GIRAMÉ, UTE	
El Contractista	
El IMHAB	

(r01)	MARCA MODEL CABAL MÀXIM TAMANY	EUROCLIMA E-LOATPEY 350 m3/h 600x100 mm	(r02)	MARCA MODEL CABAL MÀXIM TAMANY	EUROCLIMA E-LOATPEY 26 m3/h 150x100 mm	(r07)	MARCA MODEL CABAL MÀXIM TAMANY	EUROCLIMA E-LOATPEY 350 m3/h 600x100 mm	(r13)	MARCA MODEL CABAL MÀXIM TAMANY	EUROCLIMA E-LOATPEY 720 m3/h 1000x150 mm	(ue01)	MARCA MODEL CABAL MÀXIM TAMANY	ARUM 120 LTES 14400 m3/h 930x1690x760 mm	(u01)	MARCA MODEL CABAL MÀXIM TAMANY	ARNU15GM1A4 - m3h - mm
(r21)	MARCA MODEL CABAL MÀXIM TAMANY	EUROCLIMA E-LOATPEY 1200 m3/h 1000x150 mm	(r03)	MARCA MODEL CABAL MÀXIM TAMANY	EUROCLIMA E-LOATPEY 900 m3/h 1350x100 mm	(r08)	MARCA MODEL CABAL MÀXIM TAMANY	EUROCLIMA E-LOATPEY 780 m3/h 1000x150 mm	(r14)	MARCA MODEL CABAL MÀXIM TAMANY	EUROCLIMA E-LOATPEY 780 m3/h 1500x100 mm	(ue02)	MARCA MODEL CABAL MÀXIM TAMANY	ARUM 140 LTES 14400 m3/h TAMANY250x1690x760 mm	(u02)	MARCA MODEL CABAL MÀXIM TAMANY	ARNU18GM1A4 - m3h - mm
(r22)	MARCA MODEL CABAL MÀXIM TAMANY	EUROCLIMA E-LOATPEY 1200 m3/h 1000x150 mm	(r04)	MARCA MODEL CABAL MÀXIM TAMANY	EUROCLIMA E-LOATPEY 900 m3/h 1600x100 mm	(r09)	MARCA MODEL CABAL MÀXIM TAMANY	EUROCLIMA E-LOATPEY 720 m3/h 1000x150 mm	(r15)	MARCA MODEL CABAL MÀXIM TAMANY	EUROCLIMA E-LOATPEY 480 m3/h 750x100 mm	(v01)	MARCA MODEL CABAL MÀXIM TAMANY	SOLER&PALAU ECOWAT 1800 m3/h mm	(u03)	MARCA MODEL CABAL MÀXIM TAMANY	ARNU48GM3A4 - m3h - mm
(r23)	MARCA MODEL CABAL MÀXIM TAMANY	EUROCLIMA E-LOATPEY curvat 600 m3/h 600x150 mm	(r04)	MARCA MODEL CABAL MÀXIM TAMANY	EUROCLIMA E-LOATPEY 900 m3/h 1350x150 mm	(r10)	MARCA MODEL CABAL MÀXIM TAMANY	EUROCLIMA E-LOATPEY 780 m3/h 1000x150 mm	(r16)	MARCA MODEL CABAL MÀXIM TAMANY	EUROCLIMA E-LOATPEY 720 m3/h 1500x100 mm	(v02)	MARCA MODEL CABAL MÀXIM TAMANY	SOLER&PALAU ECOWAT 1520 m3/h mm	(u04)	MARCA MODEL CABAL MÀXIM TAMANY	ARNU07GL1G - m3h - mm
(r24)	MARCA MODEL CABAL MÀXIM TAMANY	EUROCLIMA E-LOATPEY 1200 m3/h 1000x150 mm	(r05)	MARCA MODEL CABAL MÀXIM TAMANY	EUROCLIMA E-LOATPEY 900 m3/h 1050x150 mm	(r11)	MARCA MODEL CABAL MÀXIM TAMANY	EUROCLIMA E-LOATPEY 840 m3/h 1300x100 mm	(r17)	MARCA MODEL CABAL MÀXIM TAMANY	EUROCLIMA E-LOATPEY 960 m3/h 1500x100 mm	(v10)	MARCA MODEL CABAL MÀXIM TAMANY	SOLER&PALAU CHGT/4-630-6/30 19414 m3/h 48 Pa	(u05)	MARCA MODEL CABAL MÀXIM TAMANY	ARNU09GL1G4 - m3h - mm
(r25)	MARCA MODEL CABAL MÀXIM TAMANY	EUROCLIMA E-LOATPEY curvat 1200 m3/h 1000x150 mm	(r06)	MARCA MODEL CABAL MÀXIM TAMANY	EUROCLIMA E-LOATPEY 25 m3/h 150x100 mm	(r12)	MARCA MODEL CABAL MÀXIM TAMANY	EUROCLIMA E-LOATPEY 1680 m3/h 1500x200 mm	(r18)	MARCA MODEL CABAL MÀXIM TAMANY	EUROCLIMA E-LOATPEY 810 m3/h 500x300 mm	(v11)	MARCA MODEL CABAL MÀXIM TAMANY	SOLER&PALAU CGT/4-630-6/25 18992 m3/h 15Pa	(u06)	MARCA MODEL CABAL MÀXIM TAMANY	ARNU12GL2G4 - m3h - mm
						(r11')	MARCA MODEL CABAL MÀXIM TAMANY	EUROCLIMA E-LOATPEY 1300x100 mm	(r19)	MARCA MODEL CABAL MÀXIM TAMANY	EUROCLIMA E-LOATPEY 870 m3/h 1500x100 mm				(u07)	MARCA MODEL CABAL MÀXIM TAMANY	ARNU24GM1A4 - m3h - mm
									(r20)	MARCA MODEL CABAL MÀXIM TAMANY	EUROCLIMA E-LOATPEY 870 m3/h 1500x100 mm				(nk)	MARCA MODEL CABAL MÀXIM TAMANY	ARNH04GK3A4 - m3h - mm

HABITATGE C4

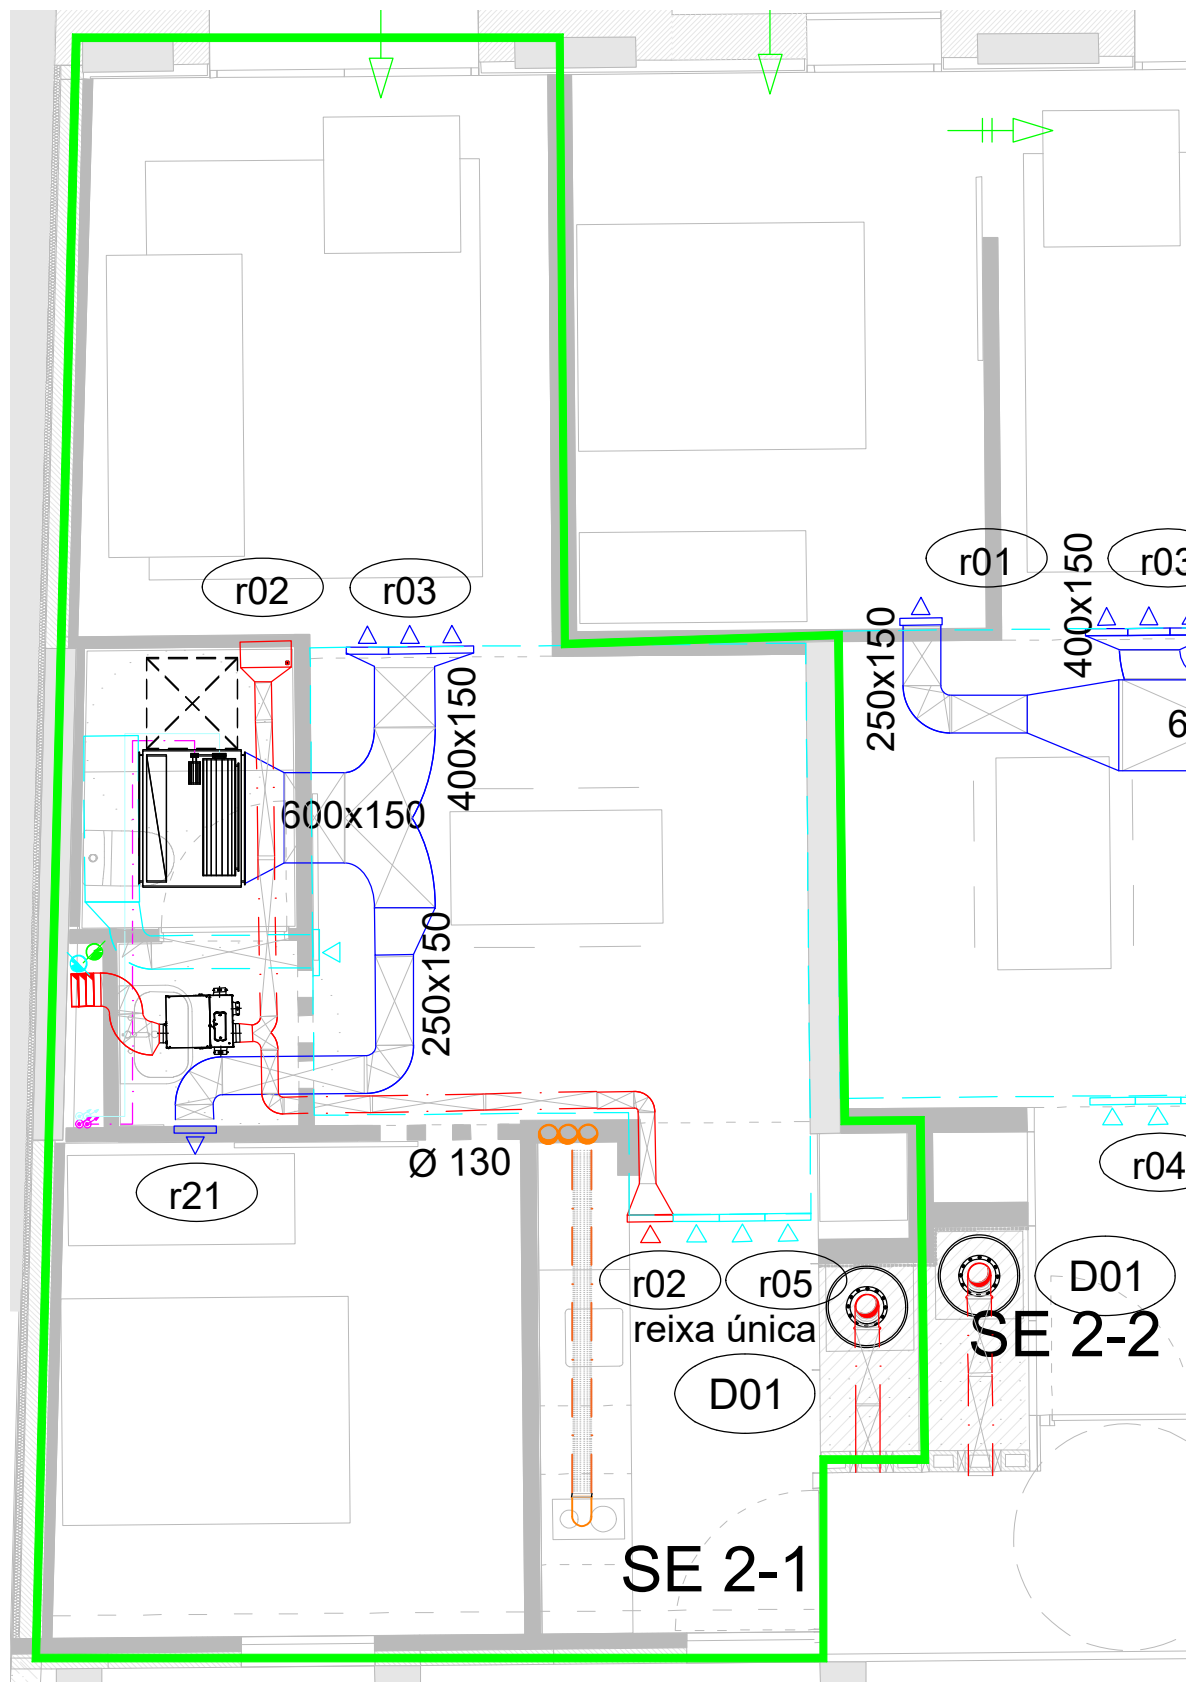

HABITATGE HA3

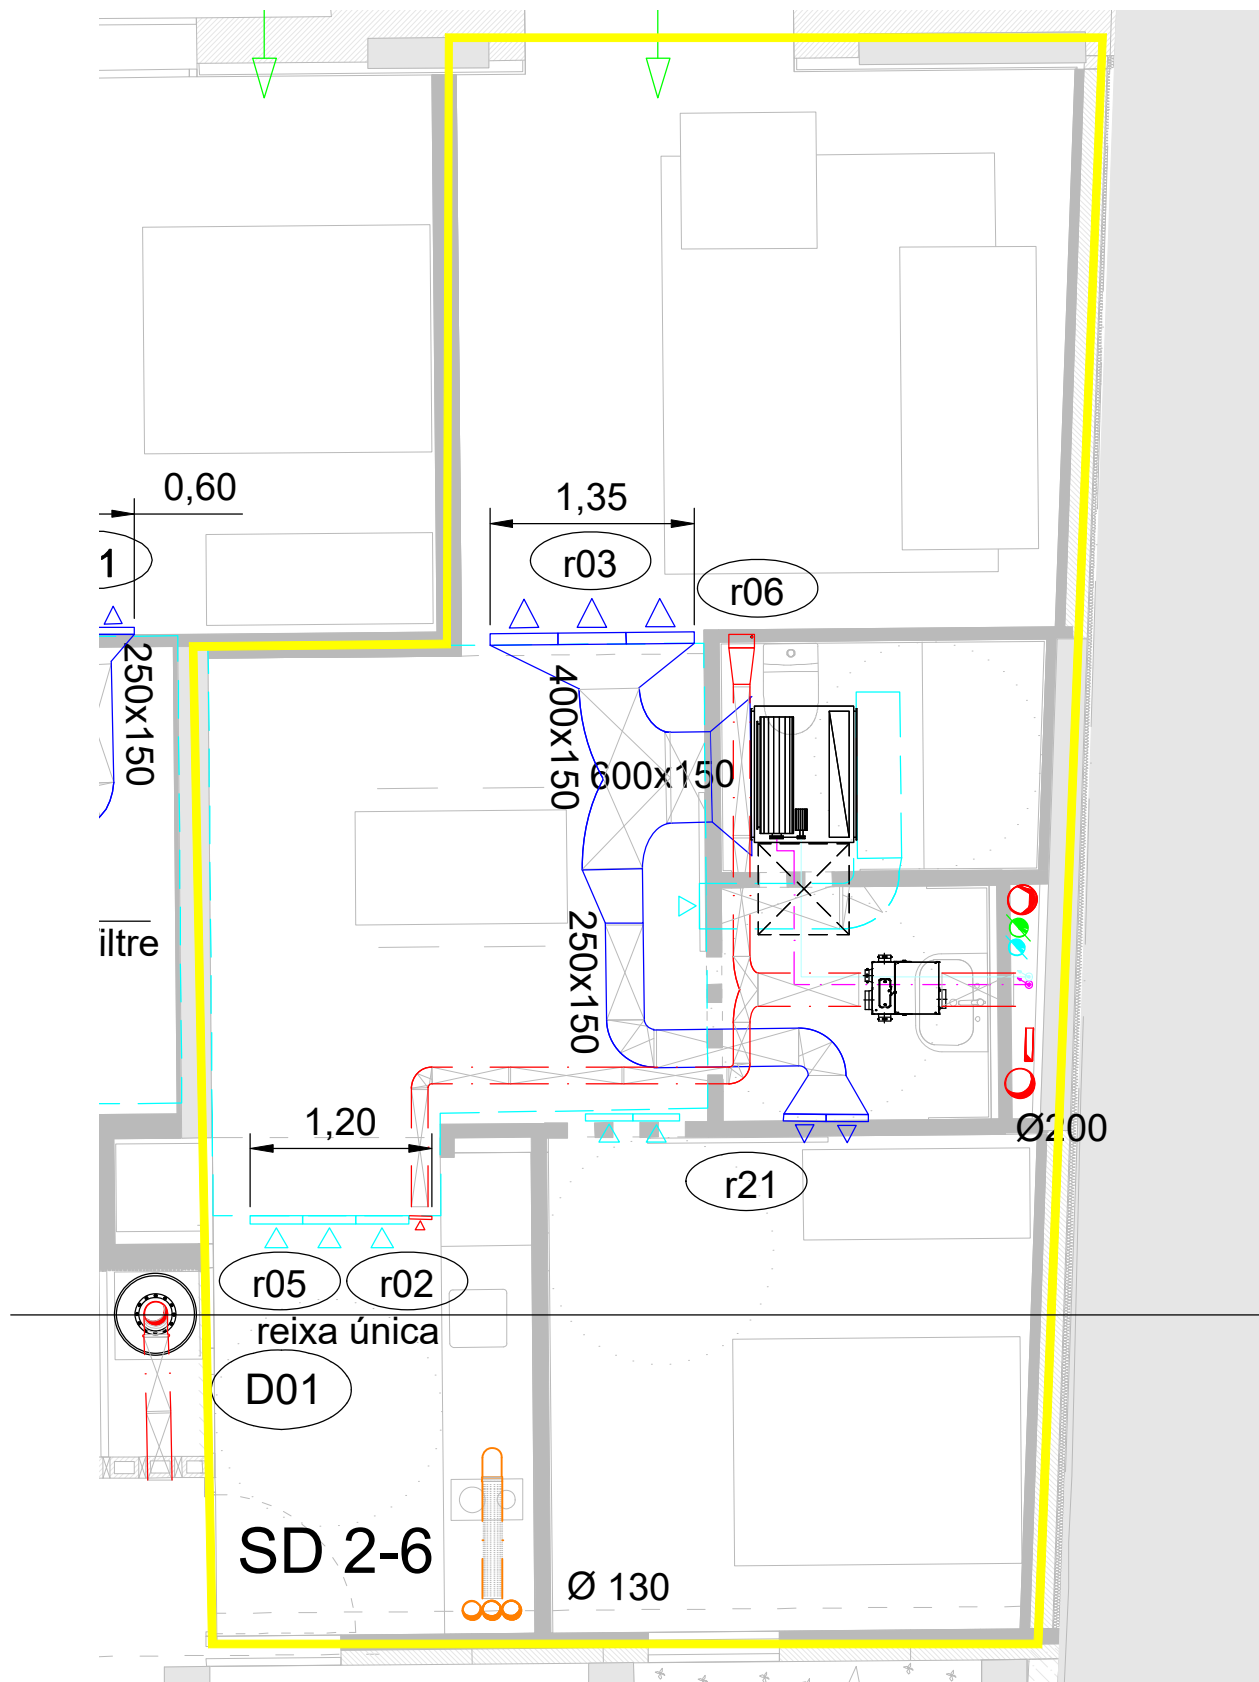

SÍMBOLS	VENTILACIÓ
	REIXA D'APORTACIÓ
	REIXA D'EXTRACCIÓ D'AIRE
	REIXA D'EXTRACCIÓ AIRE HORIZONTAL
	BOCA D'EXTRACCIÓ D'AIRE
	UNITAT INTERIOR MULTI V
	CONDUCCió D'EXTRACCIÓ D'AIRE
	CONDUCCió D'APORTACIÓ D'AIRE
	CONDUCCió D'EXTRACCIÓ
	FAN-COIL

SÍMBOLS	VENTILACIÓ
	VENTILADOR
	MÒDUL D'INTERCANVI I COMPTATGE PER A PRODUCCIÓ DE FRED I CALOR
	OBERTURA ADMISIÓ
	OBERTURA DE PAS
	COMPORTA TALLAFOC
	COMPORTA DE REGULACIÓ DE CABAL

*NOTA 1: Tot el plenum haurà de quedar correctament segellat.

*NOTA 2: Fals sostre registrable als banys:
Registre mínim fancoil 0'6x0'6 m. costat connexions
Registre mínim fancoil 0'6x0'6 m. costat filtres
Registre mínim sota extractor tota la seva dimensió

* PLANOLS VÀLIDS NOMES A EFECTES D'INSTAL·LACIONS. TOTS ELS ELEMENTS S'HANURAN DE REPLANTEJAR EN OBRA ABANS DE LA SEVA EXECUCIÓ.

INSTAL·LACIONS ARQUITECTÒNIQUES
PLAÇA SANT PERE 3. 08003 BARCELONA
tel : 34 934120514 -- fax : 34 933174181
e-mail: aia@aia.cat
web: www.aia.cat

DATA PROJECTE
10-2019
NOM DEL FITXER
119020 REFÓS DDO CU R01

AIA


Projecte CONSTRUCCIÓ DE 83 HABITATGES DOTACIONALS PER A GENT GRAN, UT. DE CONVIVÈNCIA I EQUIPAMENTS PEL BARRI A L'ESPAL QUIRÓ	
Situació AVINGUDA MARE DE DÉU DE MONTSERRAT 5-11 BARCELONA	
Plànol CLIMATITZACIÓ CANONADES / VENT. I XEMENIEIES	
Escola A3d/200 A1:1/100	N° DGI-IC-31
Data FEBRER 2025	N° IMHAB 035/17
l'Arquitecte ESPINET/UBACH ARQUITECTES I ASSOCIATS SLP PAU BAJET i MARIA GIRAMÉ, UTE	
El Contractista	
El IMHAB	

- VMC01

Marca: SIBER
Model: SF ECO HIGRO
Cabal: 400 m3/h
Potència: 35 W
Dimensions: 460 x 360 x 181 mm
- BH01

Marca: SIBER
Model: BH15/75
Diàmetre: 125 mm
Cabal mín.: 15 m3/h
Cabal màx.: 75 m3/h
- I01

Marca: SIBER
Model: DF13-LCE

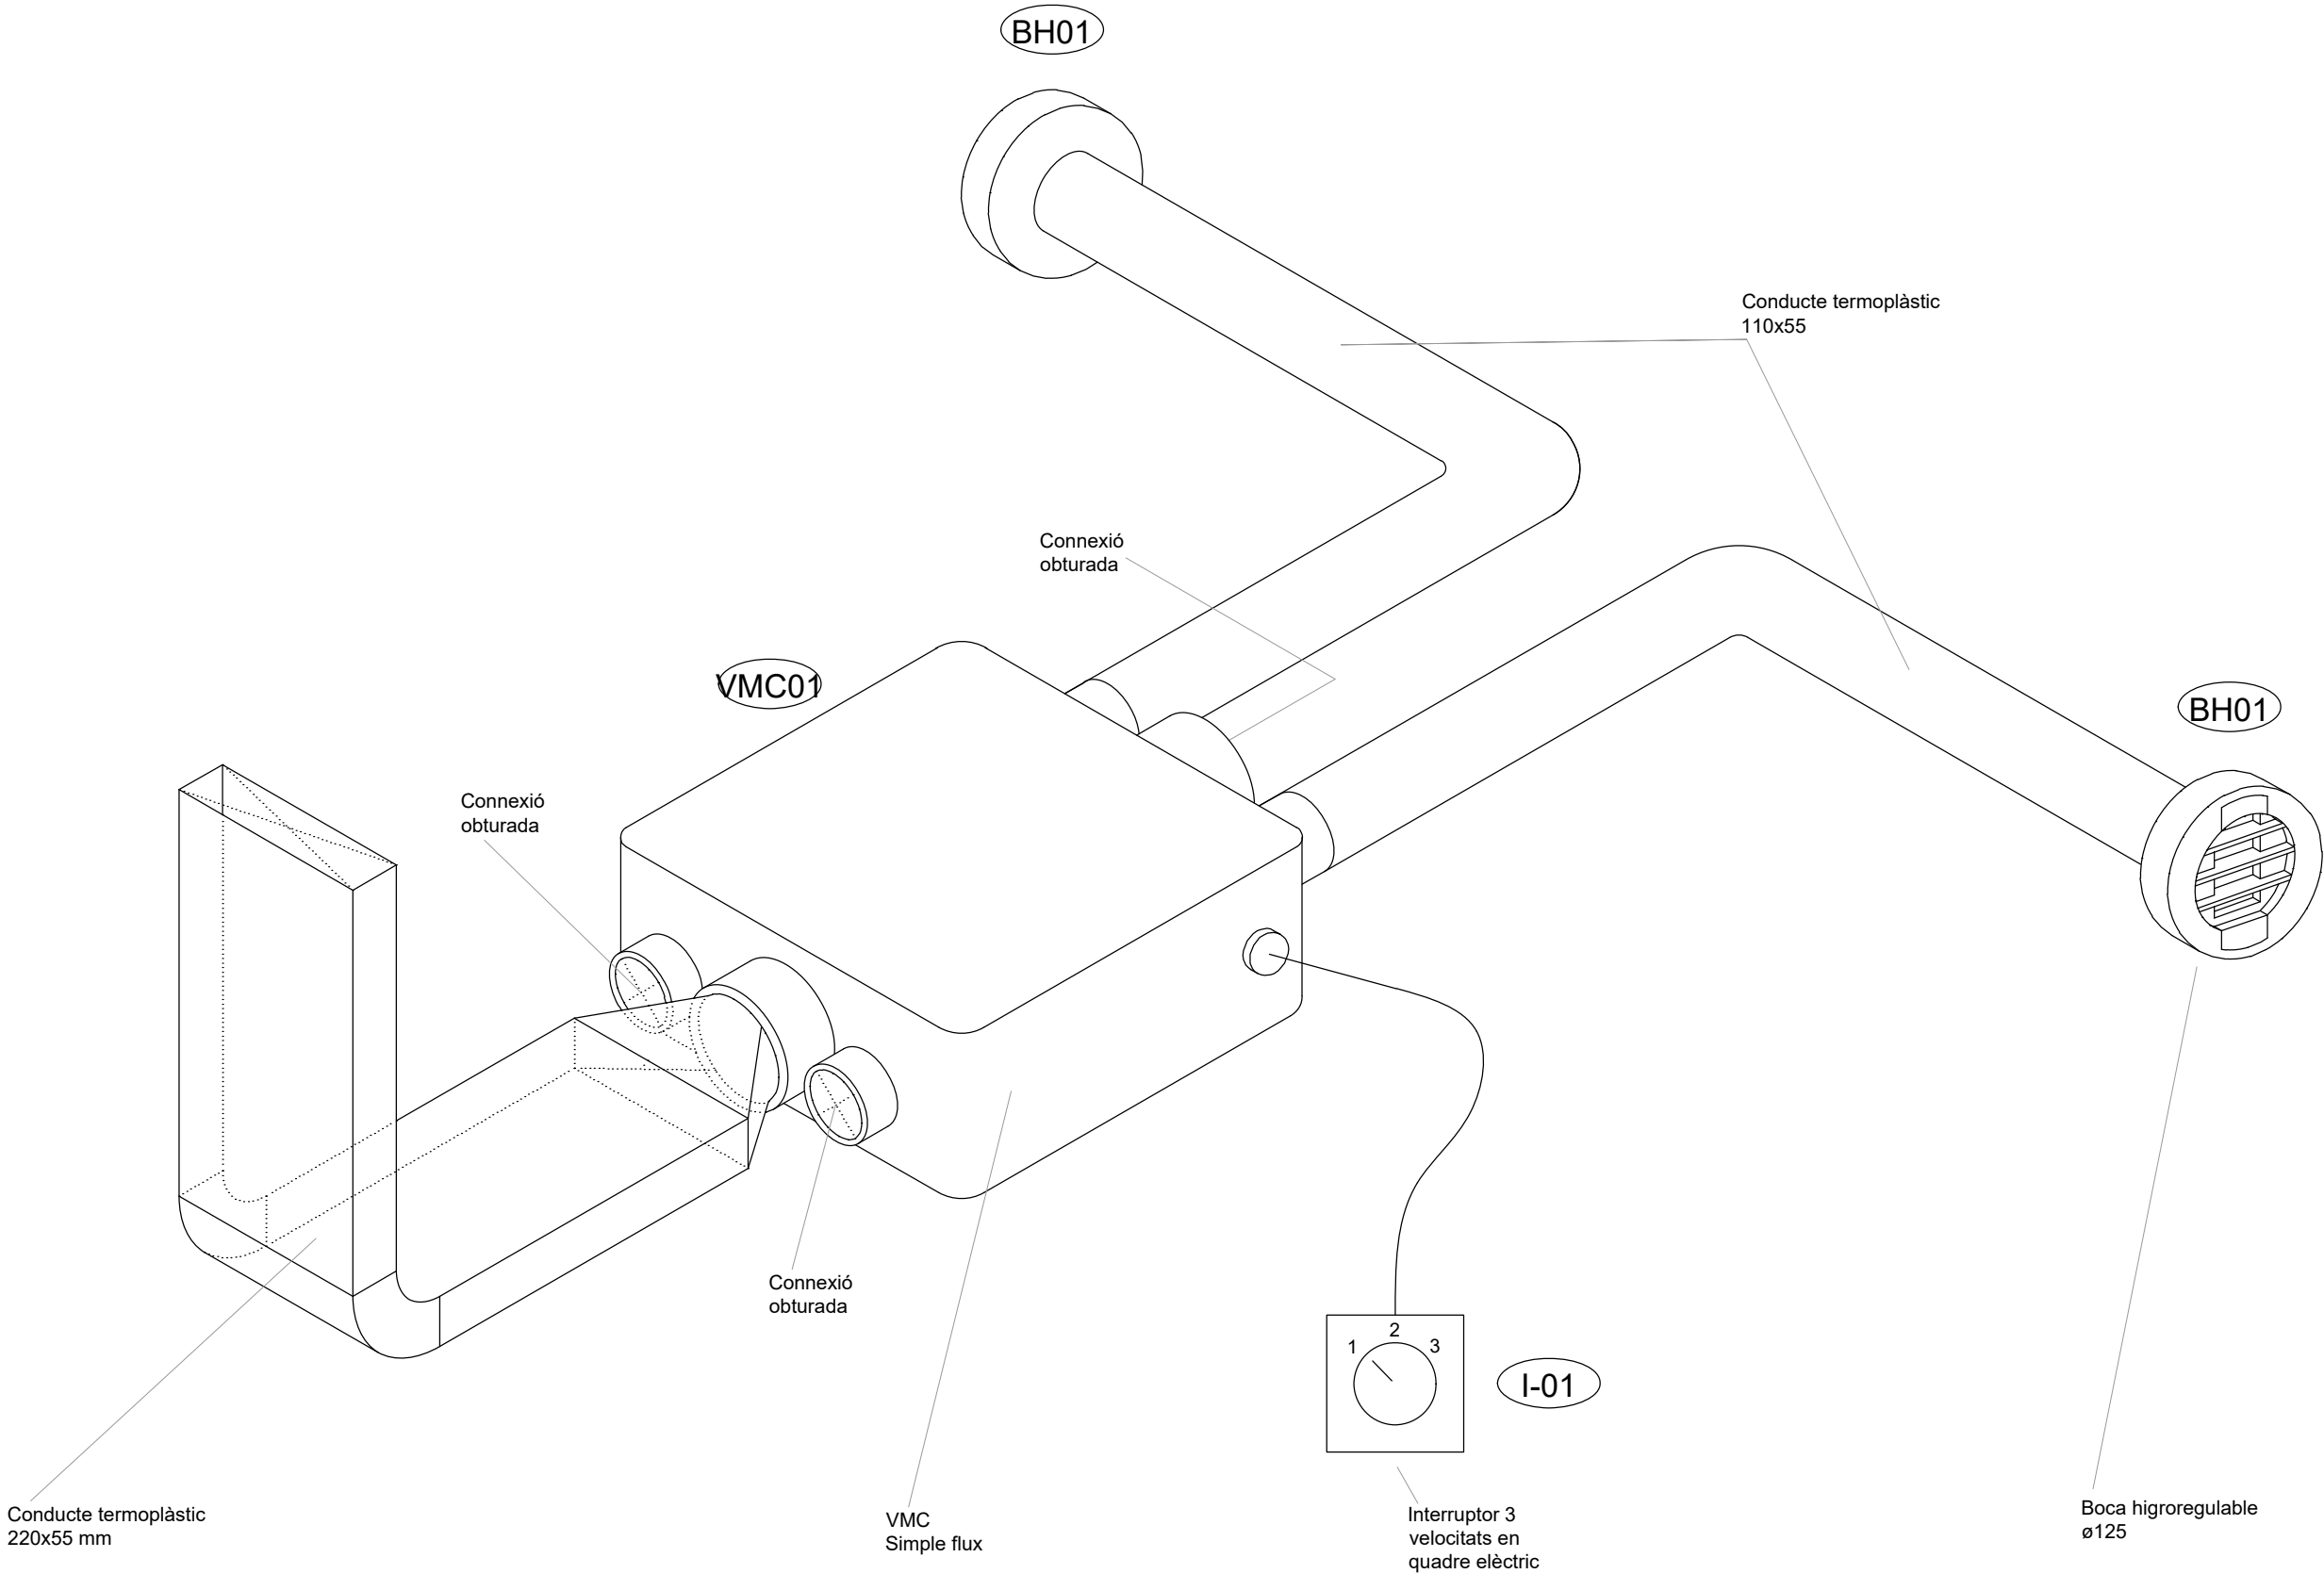


* PLANOLS VALIDS NOMES A EFECTES D'INSTALLACIONS. TOTS ELS ELEMENTS S'Hauran de replantejar en obra abans de la seva execució.

INSTAL·LACIONS ARQUITECTÒNIQUES
PLAÇA SANT PERE 3. 08003 BARCELONA
tel : 34 934120514 -- fax : 34 933174181
✉ e-mail: aia@aia.cat
web: www.aia.cat

AIA

DATA PROJECTE: 10-2019
NOM DEL FITXER: 118020_REFÓS_D00_CU_R01

Projecte	
CONSTRUCCIÓ DE 83 HABITATGES DOTACIONALS PER A GENT GRAN, UT. DE CONVIVÈNCIA I EQUIPAMENTS PEL BARRI A L'ESPAL QUIRÓ	
Situació	
AVINGUDA MARE DE DÉU DE MONTSERRAT 5-11 BARCELONA	
Plànol	
ESQUEMA TIPUS VENTILACIÓ HABITATGES	
Escola A3S/N A1:S/N	Nº DGI-IC-32
Data FEBRER 2025	Nº IMHAB 035/17
l'Arquitecte ESPINET/UBACH ARQUITECTES I ASSOCIATS SLP PAU BAJET i MARIA GIRAMÉ, UTE	
El Contractista	
El IMHAB	

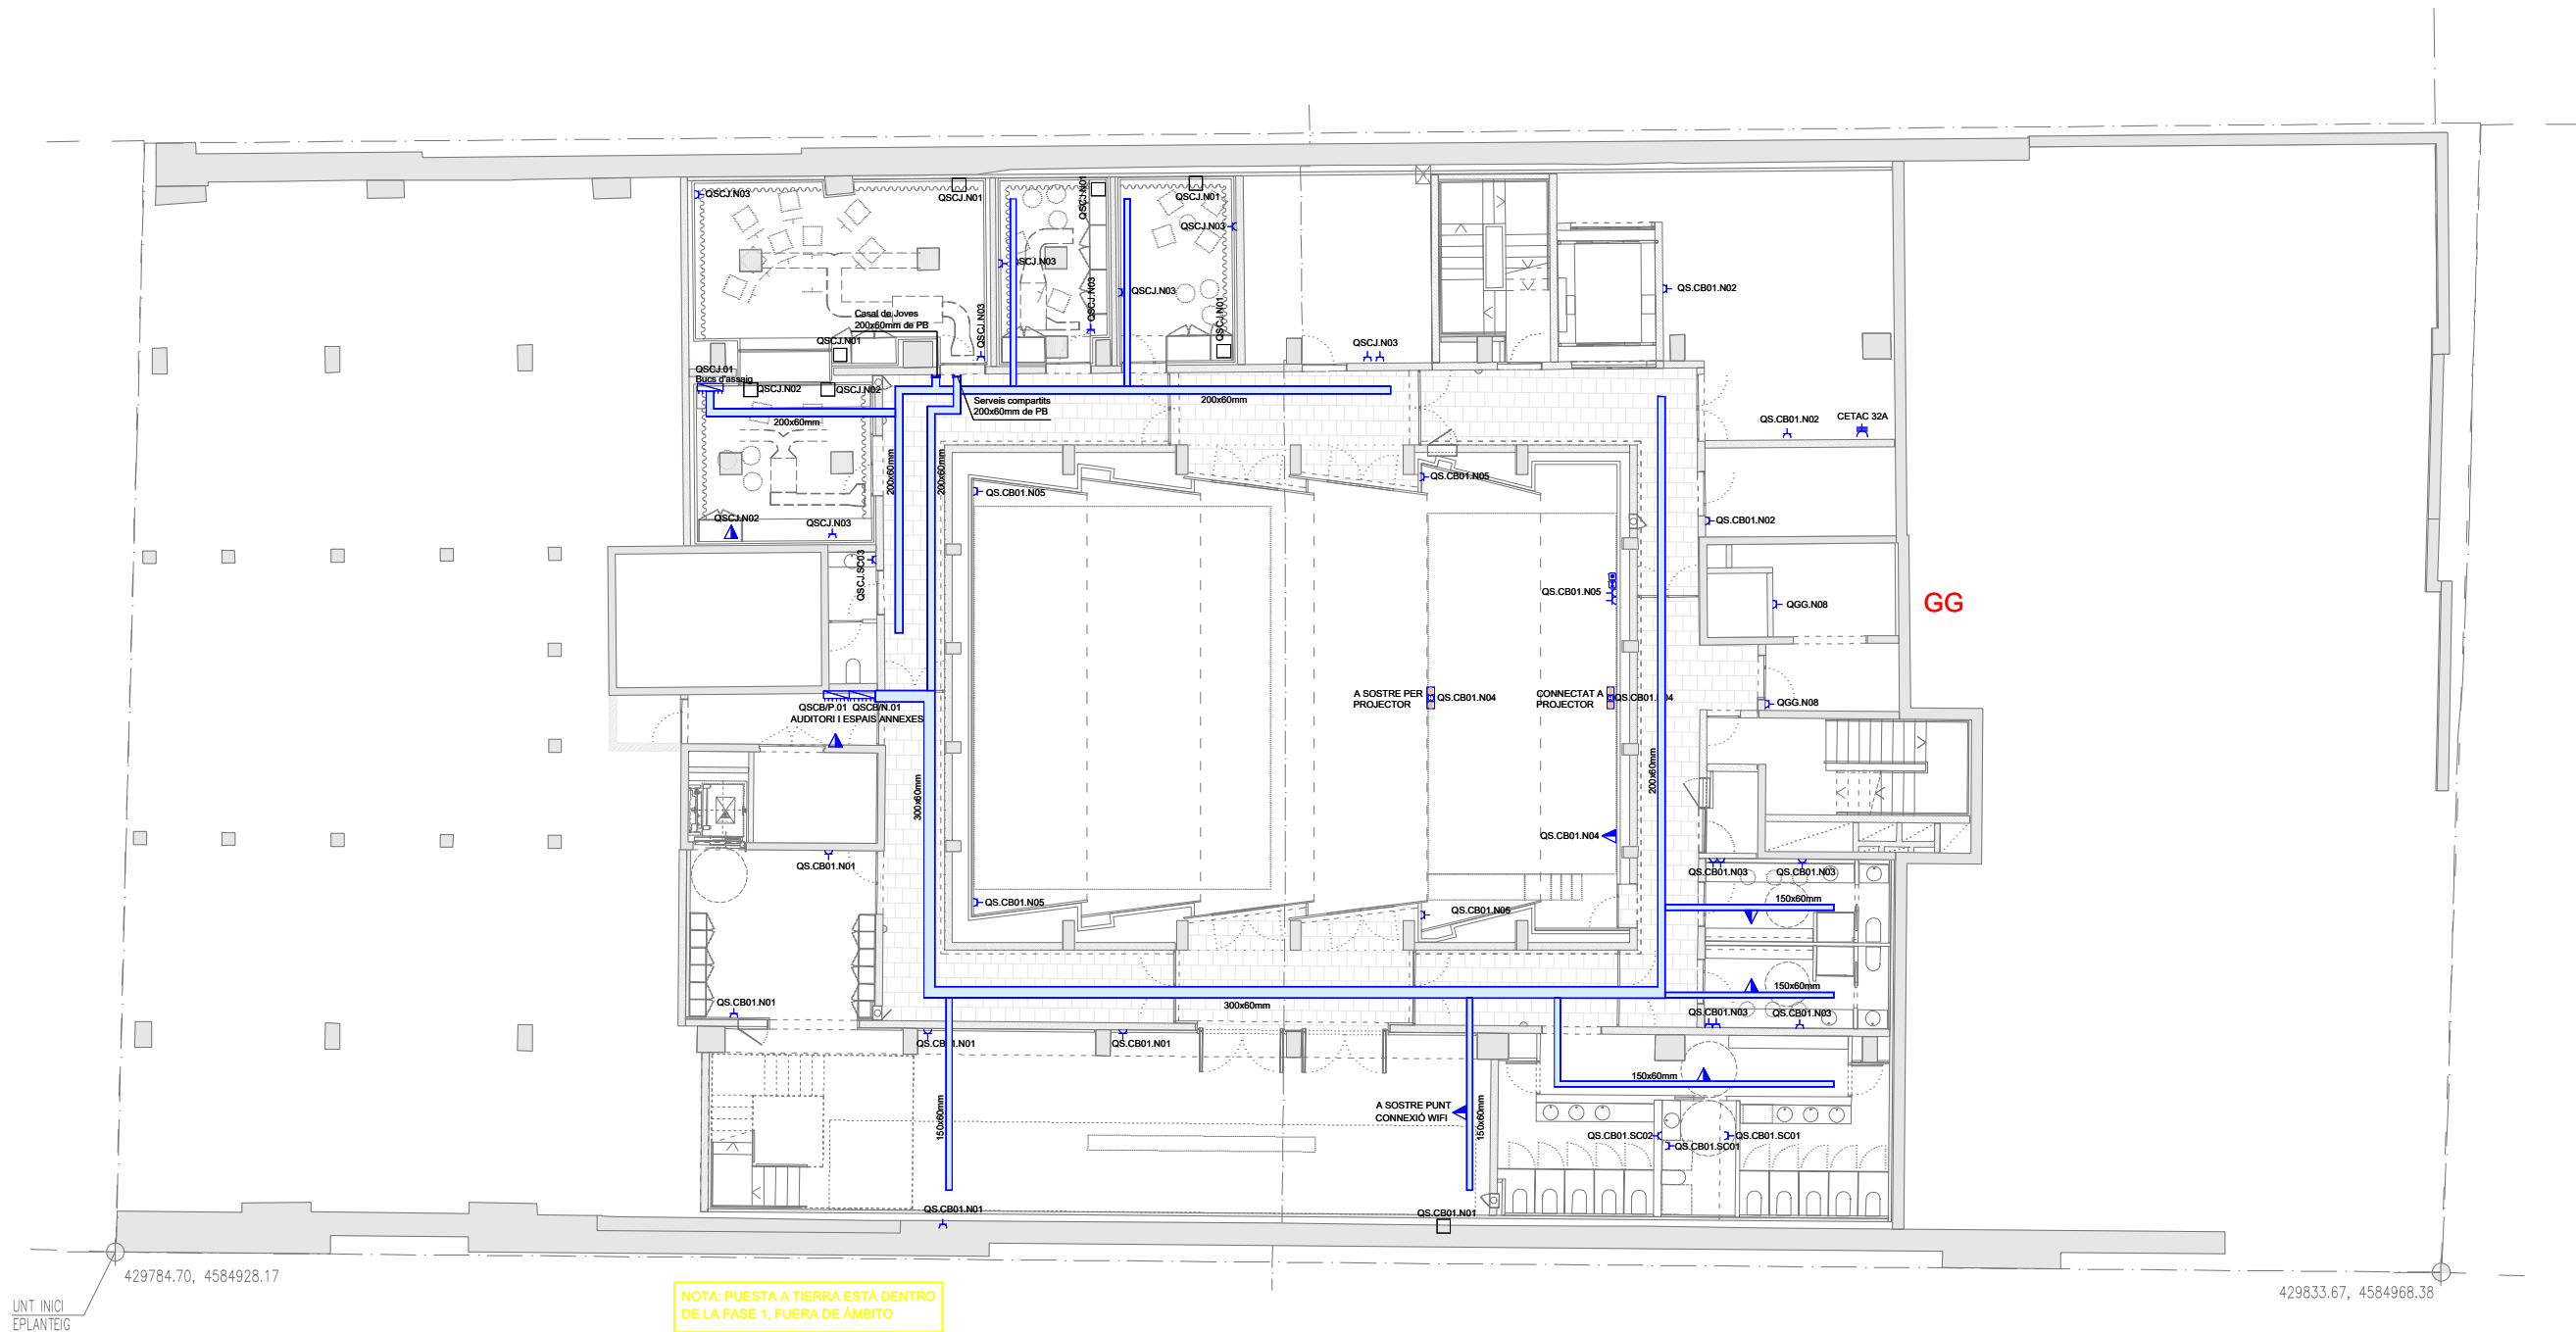

* PLÀNOLS VÀLIDS NOMÉS A EFECTES D'INSTAL·LACIONS. TOTS ELS ELEMENTS S'Hauran DE REPLANTEJAR EN OBRA ABANS DE LA SEVA EXECUCIÓ.


INSTAL·LACIONS ARQUITECTÒNIQUES
PLAÇA SANT PERE 3. 08003 BARCELONA
tel : 0034 93 412 05 14 - fax : 0034 93 317 41 61
@ e-mail: ala@ala.cat
@ web: www.ala.cat

DATA PROJECTE: 10-2019
NOM DEL FITXER: I19020 REFOS DOO BT R00

DATA REVISIÓ: 09-2020



 Institut Municipal de l'Habitatge i Rehabilitació		Ajuntament de Barcelona	
Projecte CONSTRUCCIÓ DE 83 HABITATGES DOTACIONALS PER A GENT GRAN, UT. DE CONVIVÈNCIA, EQUIPAMENTS PEL BARRI A L'ESPAI QUIRÓ			
Situació AVINGUDA MARE DE DÉU DE MONTSERRAT 5-11 BARCELONA			
Plànol ELECTRICITAT BAIXA TENSIÓ PLANTA SOTERRANI		FORA D'ÀMBIT DE PROJECTE 	
Escola A3 1/200 A1 1/100		Nº DGI-IE-01	
Data SEPTEMBRE 2020		Nº IMHAB 035/17	
l'Arquitecte ESPINET/UBACH ARQUITECTES I ASSOCIATS SLP PAU BAJET i MARIA GIRAMÉ, UTE			
El Contractista			
El IMHAB			

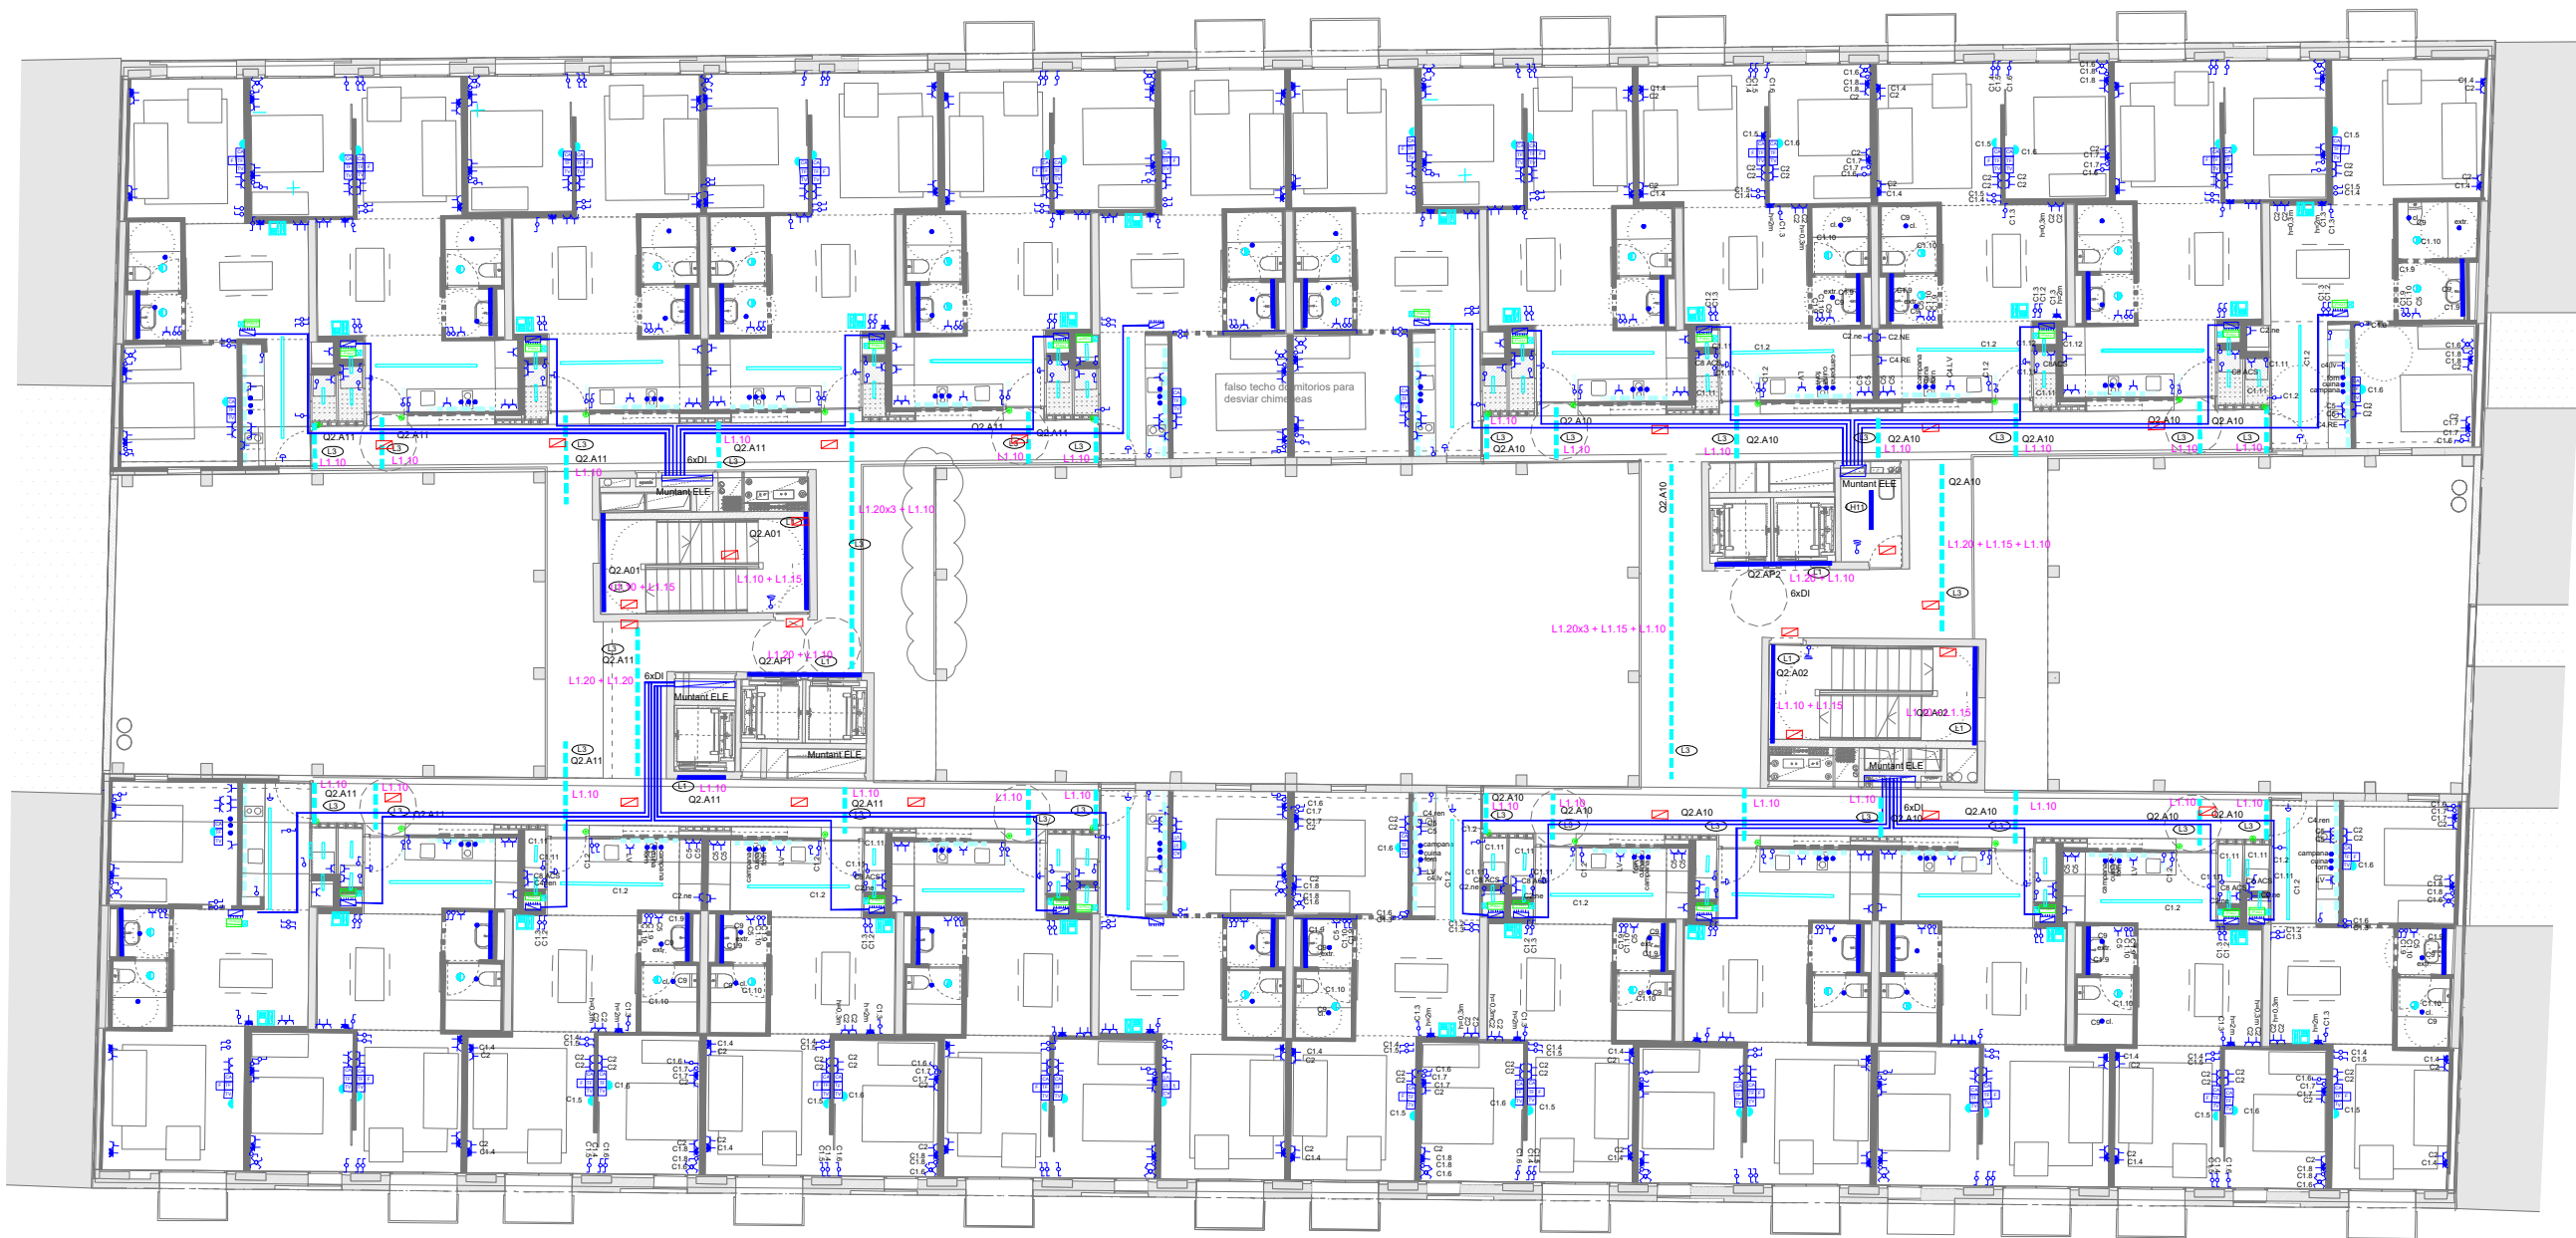


* PLÀNOLS VÁLIDS NOMÉS A EFECTES D'INSTAL·LACIONS. TOTS ELS ELEMENTS S'Hauran de replantejar en obra abans de la seva EXECUCIÓ.

INSTAL·LACIONS ARQUITECTÒNIQUES
PLAÇA SANT PERE 3, 08003 BARCELONA
tel.: 0034 93 412 05 14 - fax: 0034 93 317 41 81
e-mail: aia@aiacat.com
web: www.aia.cat

DATA PROJECTE: 10-2019
NOM DEL FITXER: I19020 REPOS DDO BT R00
DATA REVISIÓ: 09-2020



B Institut Municipal de l'Habitatge i Rehabilitació		Ajuntament de Barcelona		
Projecte CONSTRUCCIÓ DE 83 HABITATGES DOTACIONALS PER A GENT GRAN, UT. DE CONVIVÈNCIA, EQUIPAMENTS PEL BARRI A L'ESPAI QUIRÓ				
Situació AVINGUDA MARE DE DÉU DE MONTSERRAT 5-11 BARCELONA				
Plànol ELECTRICITAT BAIXA TENSIÓ PLANTA TERCERA		FORA D'AMBIENT DE PROJECTE 		
Escola A3 1/200 A1 1/100		Nº DGI-IE-07		
Data SETEMBRE 2020		Nº IMHAB 035/17		
l'Arquitecte ESPINET/UBACH ARQUITECTES I ASSOCIATS SLP PAU BAJET i MARIA GIRAMÉ, UTE				
El Contractista				
El IMHAB				

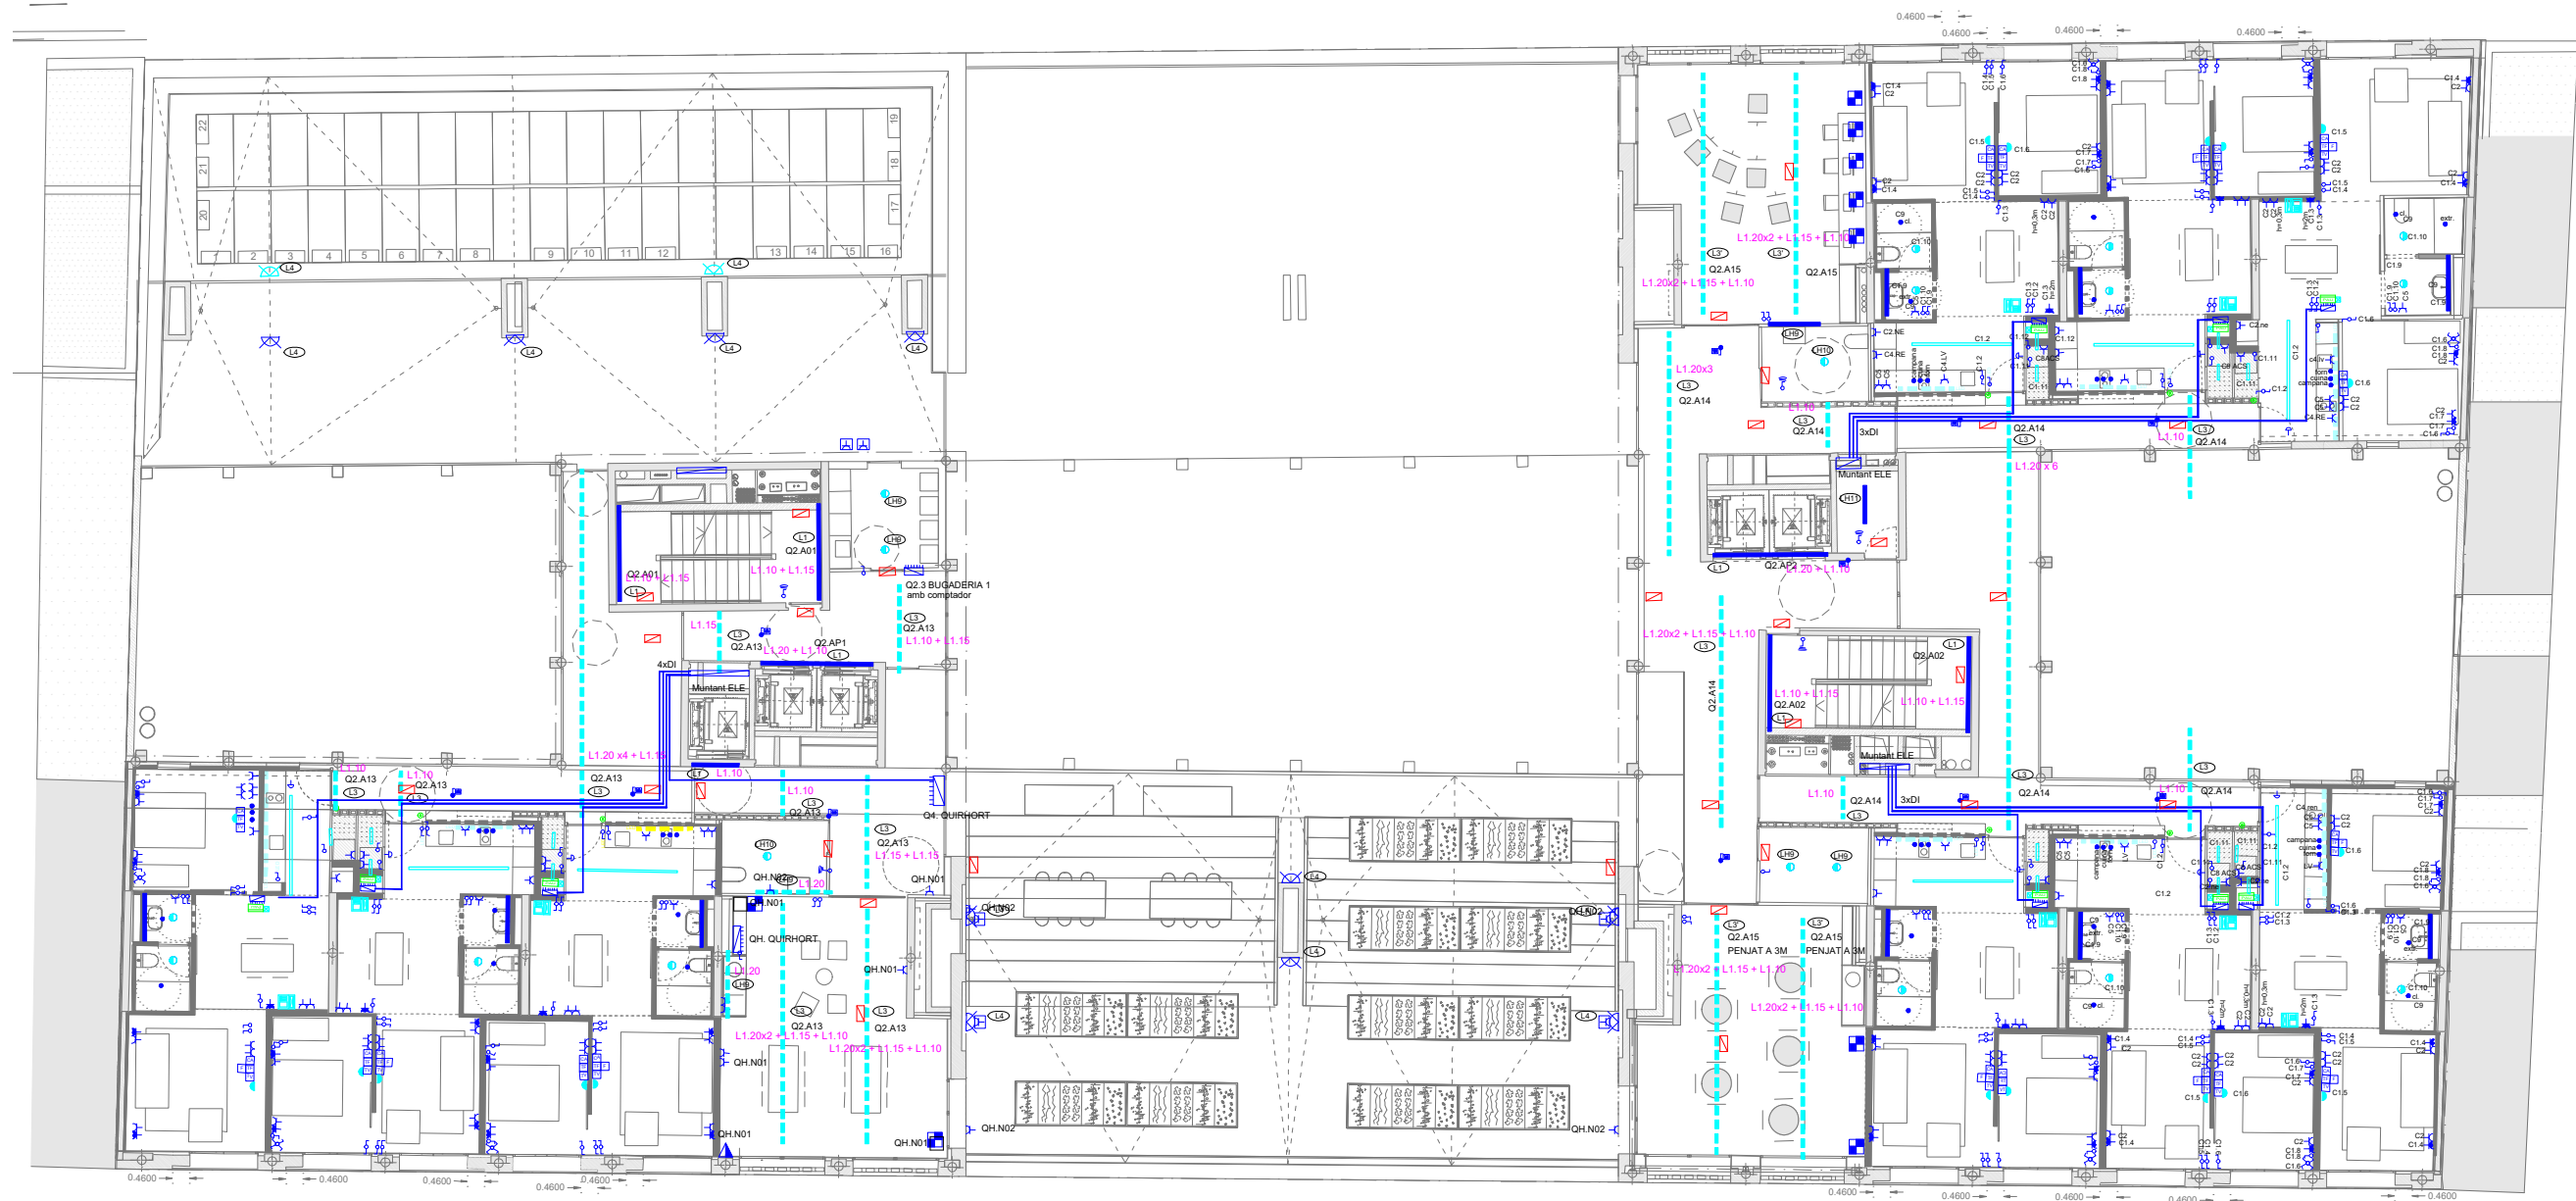

* PLÀNOLS VÀLIDS NOMÉS A EFECTES D'INSTAL·LACIONS. TOTS ELS ELEMENTS S'HANEN DE REPLANTEJAR EN OBRA ABANS DE LA SEVA EXECUCIÓ.

INSTAL·LACIONS ARQUITECTÒNIQUES
PLAÇA SANT PERE 3 08003 BARCELONA
tel.: 0034 93 412 05 14 - fax: 0034 93 317 41 81
e-mail: aia@aia.cat
web: www.aia.cat

DATA PROJECTE 10-2019
NOM DEL FITXER I19020 REFOS DDO BT R00

DATA REVISIÓ 09-2020



Projecte
CONSTRUCCIÓ DE 83 HABITATGES DOTACIONALS
PER A GENT GRAN, UT. DE CONVIVÈNCIA,
EQUIPAMENTS PEL BARRI A L'ESPAI QUIRÓ

Situació
AVINGUDA MARE DE DÉU DE MONTSERRAT
5-11
BARCELONA

Plànol
ELECTRICITAT BAIXA TENSIÓ
PLANTA CINQUENA

FORA D'AMBIENT
DE PROJECTE

Escola
A3 1/200
A1 1/100

Nº
DGI-IE-09

Data
SETEMBRE 2020

Nº IMHAB
035/17

l'Arquitecte
ESPINET/UBACH ARQUITECTES I ASSOCIATS
SLP
PAU BAJET i MARIA GIRAMÉ, UTE

El Contractista

El IMHAB



* PLÀNOLS VÀLIDS NOMÉS A EFECTES D'INSTAL·LACIONS. TOTS ELS ELEMENTS S'HAN DE REPLANTEJAR EN OBRA ABANS DE LA SEVA EXECUCIÓ.

INSTAL·LACIONS ARQUITECTÒNIQUES
PLAÇA SANT PERE 3. 08003 BARCELONA
tel: 0034 93 412 05 14 - fax: 0034 93 317 41 81
@ e-mail: aia@aia.cat
@ web: www.aia.cat

DATA PROJECTE: 10-2019
NOM DEL FITXER: 119020 REFÓS DDO 6T R00

DATA REVISIÓ: 09-2020



B Institut Municipal de l'Habitatge i Rehabilitació		Ajuntament de Barcelona	
Projecte CONSTRUCCIÓ DE 83 HABITATGES DOTACIONALS PER A GENT GRAN, UT. DE CONVIVÈNCIA, EQUIPAMENTS PEL BARRI A L'ESPAI QUIRÓ			
Situació AVINGUDA MARE DE DÉU DE MONTSERRAT 5-11 BARCELONA			
Plànol ELECTRICITAT BAIXA TENSIÓ PLANTA SISENA		FORA D'ÀMBIT DE PROJECTE 	
Escola A3 1/200 A1 1/100		Nº DGI-IE-10	
Data SETEMBRE 2020		Nº IMHAB 035/17	
l'Arquitecte ESPINET/UBACH ARQUITECTES I ASSOCIATS SLP PAU BAJET i MARIA GIRAMÉ, UTE			
El Contractista			
El IMHAB			



* PLÀNOLS VÁLIDS NOMÉS A EFECTES D'INSTAL·LACIONS. TOTS ELS ELEMENTS S'Hauran de replantejar en obra abans de la seva EXECUCIÓ.


INSTAL·LACIONS ARQUITECTÒNIQUES
PLAÇA SANT PERE 3 08003 BARCELONA
tel : 0034 93 412 05 14 - fax : 0034 93 317 41 81
e-mail: iaia@iaia.cat
web: www.iaia.cat

DATA PROJECTE 10-2019
NOM DEL FITXER I19020 REFOS DDO BT R00

DATA REVISIÓ 09-2020

AIA

B Institut Municipal de l'Habitatge i Rehabilitació		Ajuntament de Barcelona	
Projecte CONSTRUCCIÓ DE 83 HABITATGES DOTACIONALS PER A GENT GRAN, UT. DE CONVIVÈNCIA, EQUIPAMENTS PEL BARRI A L'ESPÀI QUIRÓ			
Situació AVINGUDA MARE DE DÉU DE MONTSERRAT 5-11 BARCELONA			
Plànol ELECTRICITAT BAIXA TENSIÓ PLANTA BADALOT		FORA D'ÀMBIT DE PROJECTE 	
Escola A3 1/200 A1 1/100		Nº DGI-IE-11	
Data SETEMBRE 2020		Nº IMHAB 035/17	
l'Arquitecte ESPINET/UBACH ARQUITECTES I ASSOCIATS SLP PAU BAJET i MARIA GIRAMÉ, UTE			
El Contractista			
El IMHAB			

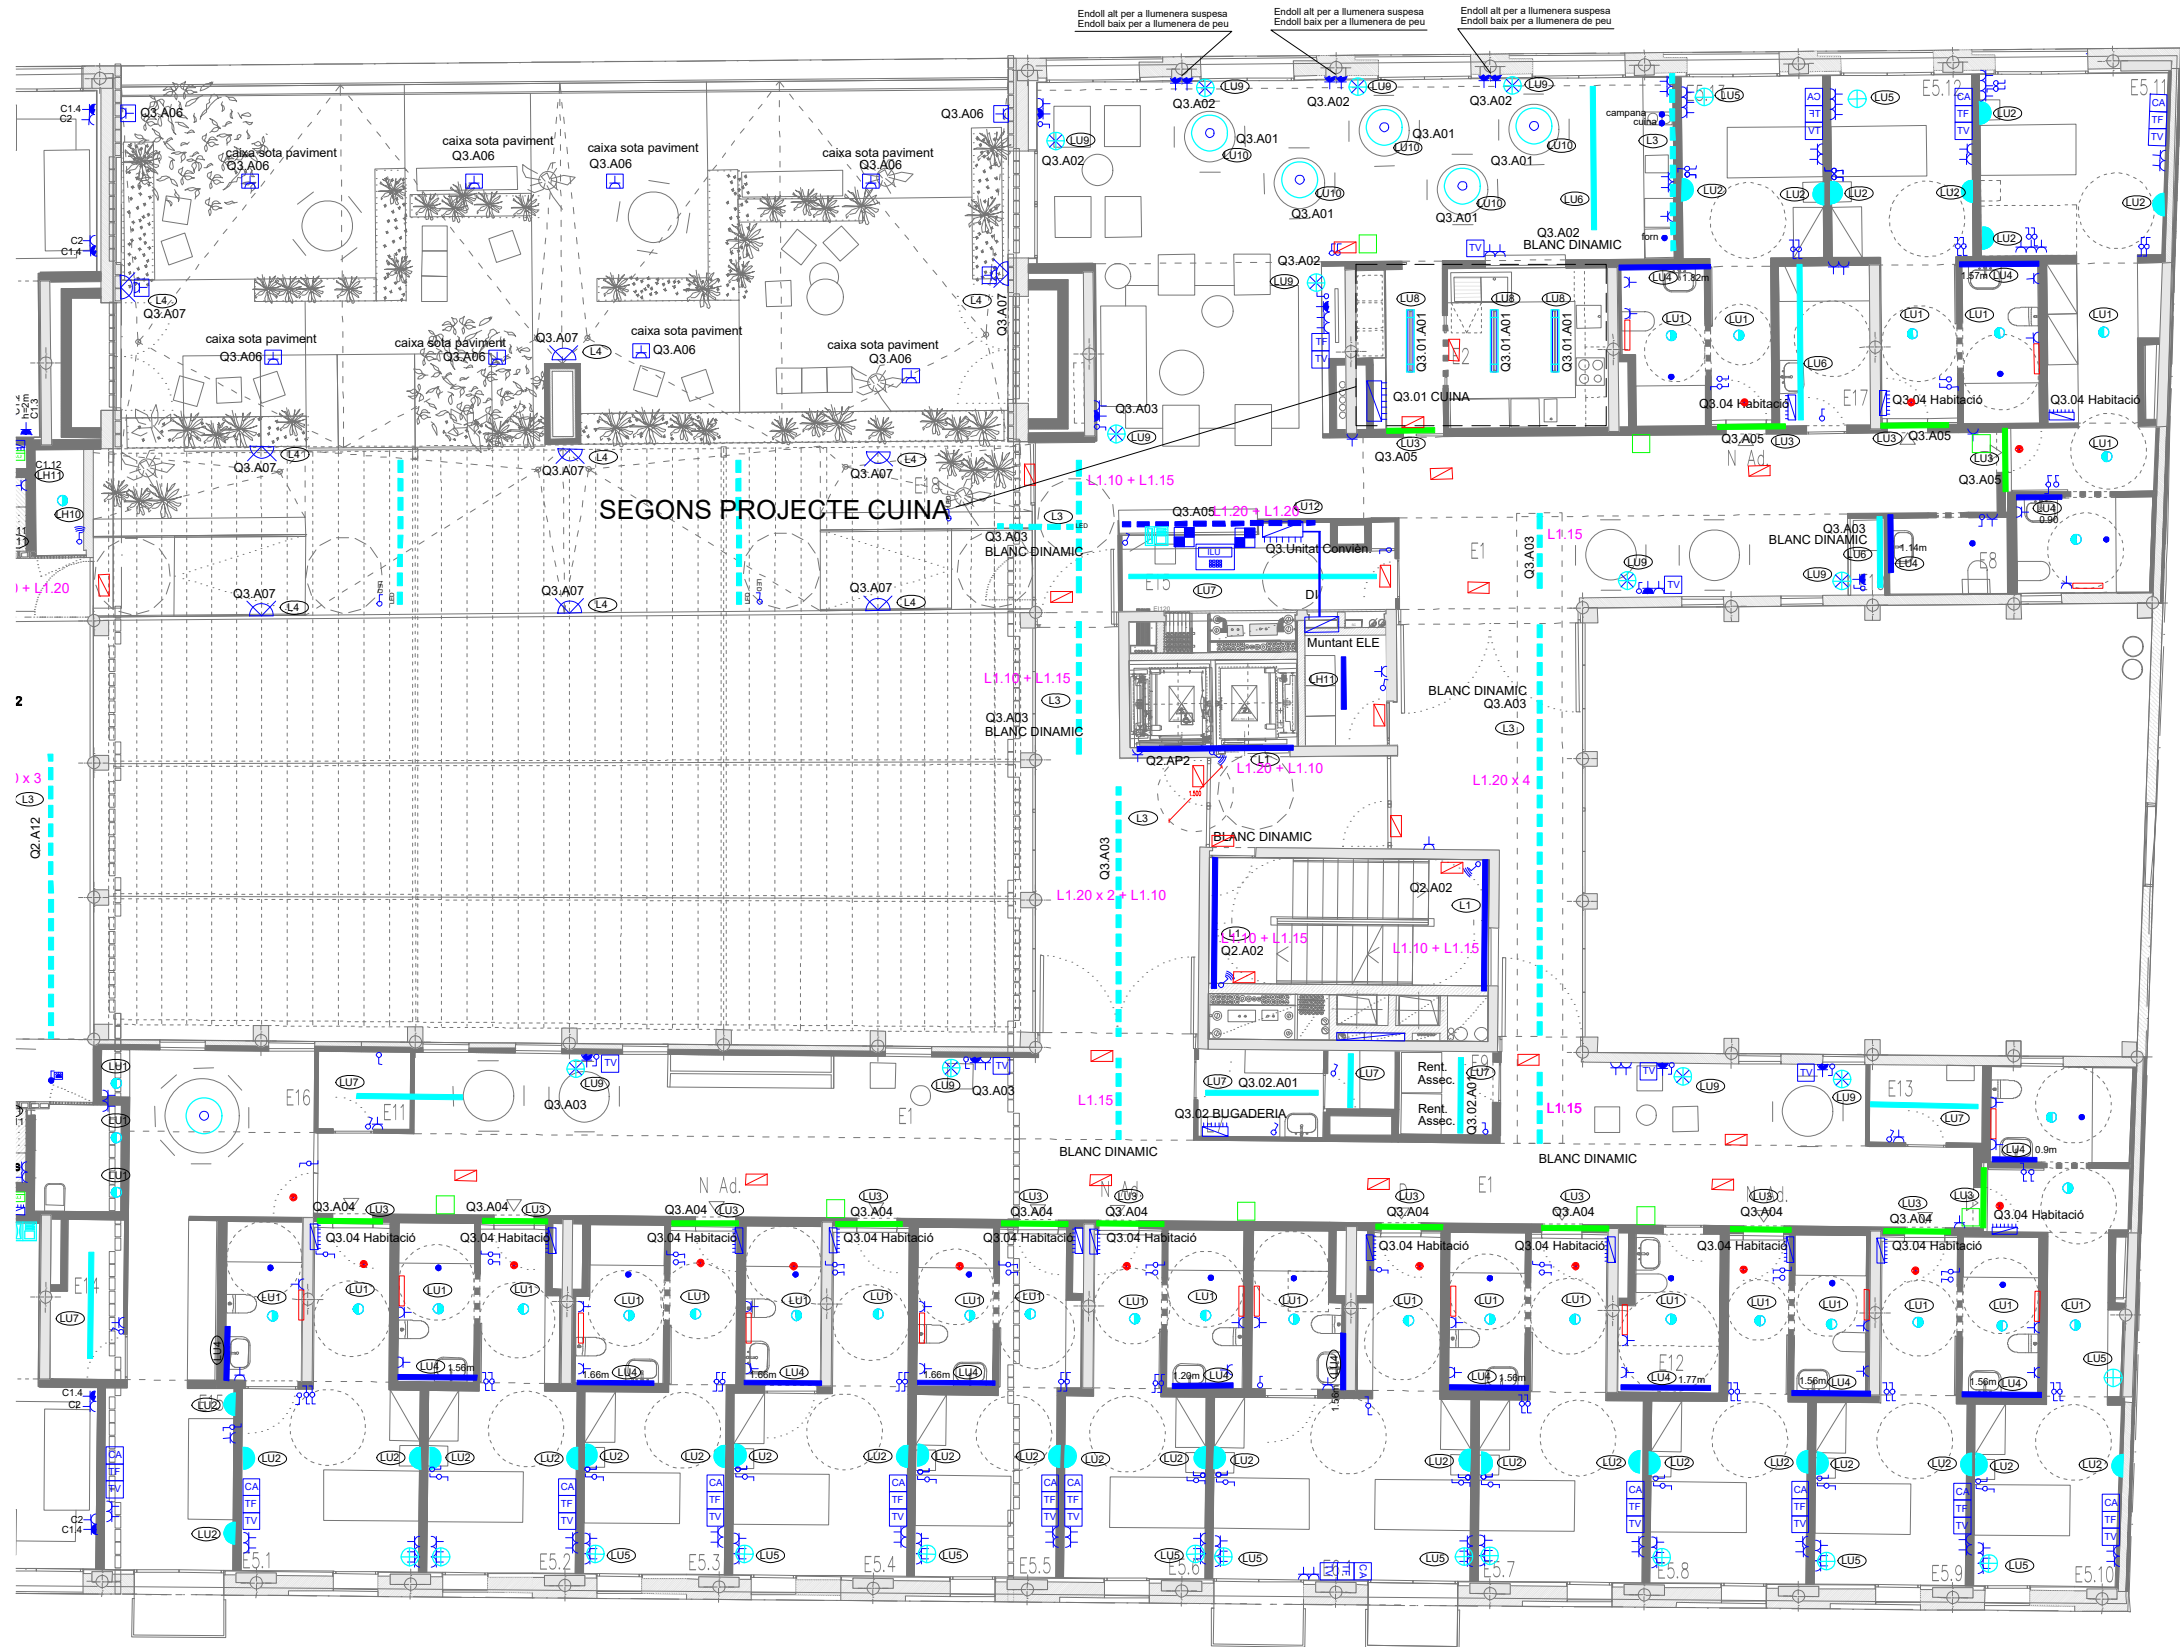

Q2.AP2

* PLÀNOLS VÀLIDS NOMÉS A EFECTES D'INSTAL·LACIONS. TOTS ELS ELEMENTS S'HANURAN DE REPLANTEJAR EN OBRA ABANS DE LA SEVA EXECUCIÓ.

INSTAL·LACIONS ARQUITÈCTÒNIQUES
PLAÇA SANT PERE 3, 08003 BARCELONA
tel.: 0034 93 412 05 14 - fax: 0034 93 317 41 61
@ e-mail: aia@alia.cat
@ web: www.alia.cat

DATA PROJECTE: 10-2019
NOM DEL FITXER: I15020 REPOS DDO BT R00

DATA REVISIÓ: 11-2019

AIA

Institut Municipal de l'Habitatge i Rehabilitació Ajuntament de Barcelona

Projecte
CONSTRUCCIÓ DE 83 HABITATGES DOTACIONALS PER A GENT GRAN, UT. DE CONVIVÈNCIA, EQUIPAMENTS PEL BARRI A L'ESPAI QUIRÓ

Situació
AVINGUDA MARE DE DÉU DE MONTSERRAT 5-11
BARCELONA

Plànol
ELECTRICITAT BAIXA TENSIÓ
UNITAT DE CONVIVÈNCIA

FORA D'ÀMBIT DE PROJECTE

Escola
A3 1/150
A1 1/75

Nº
DGI-IE-12


Data
SETEMBRE 2020

Nº IMHAB
035/17

l'Arquitecte
ESPINET/UBACH ARQUITECTES I ASSOCIATS SLP
PAU BAJET i MARIA GIRAMÉ, UTE

El Contractista

El IMHAB

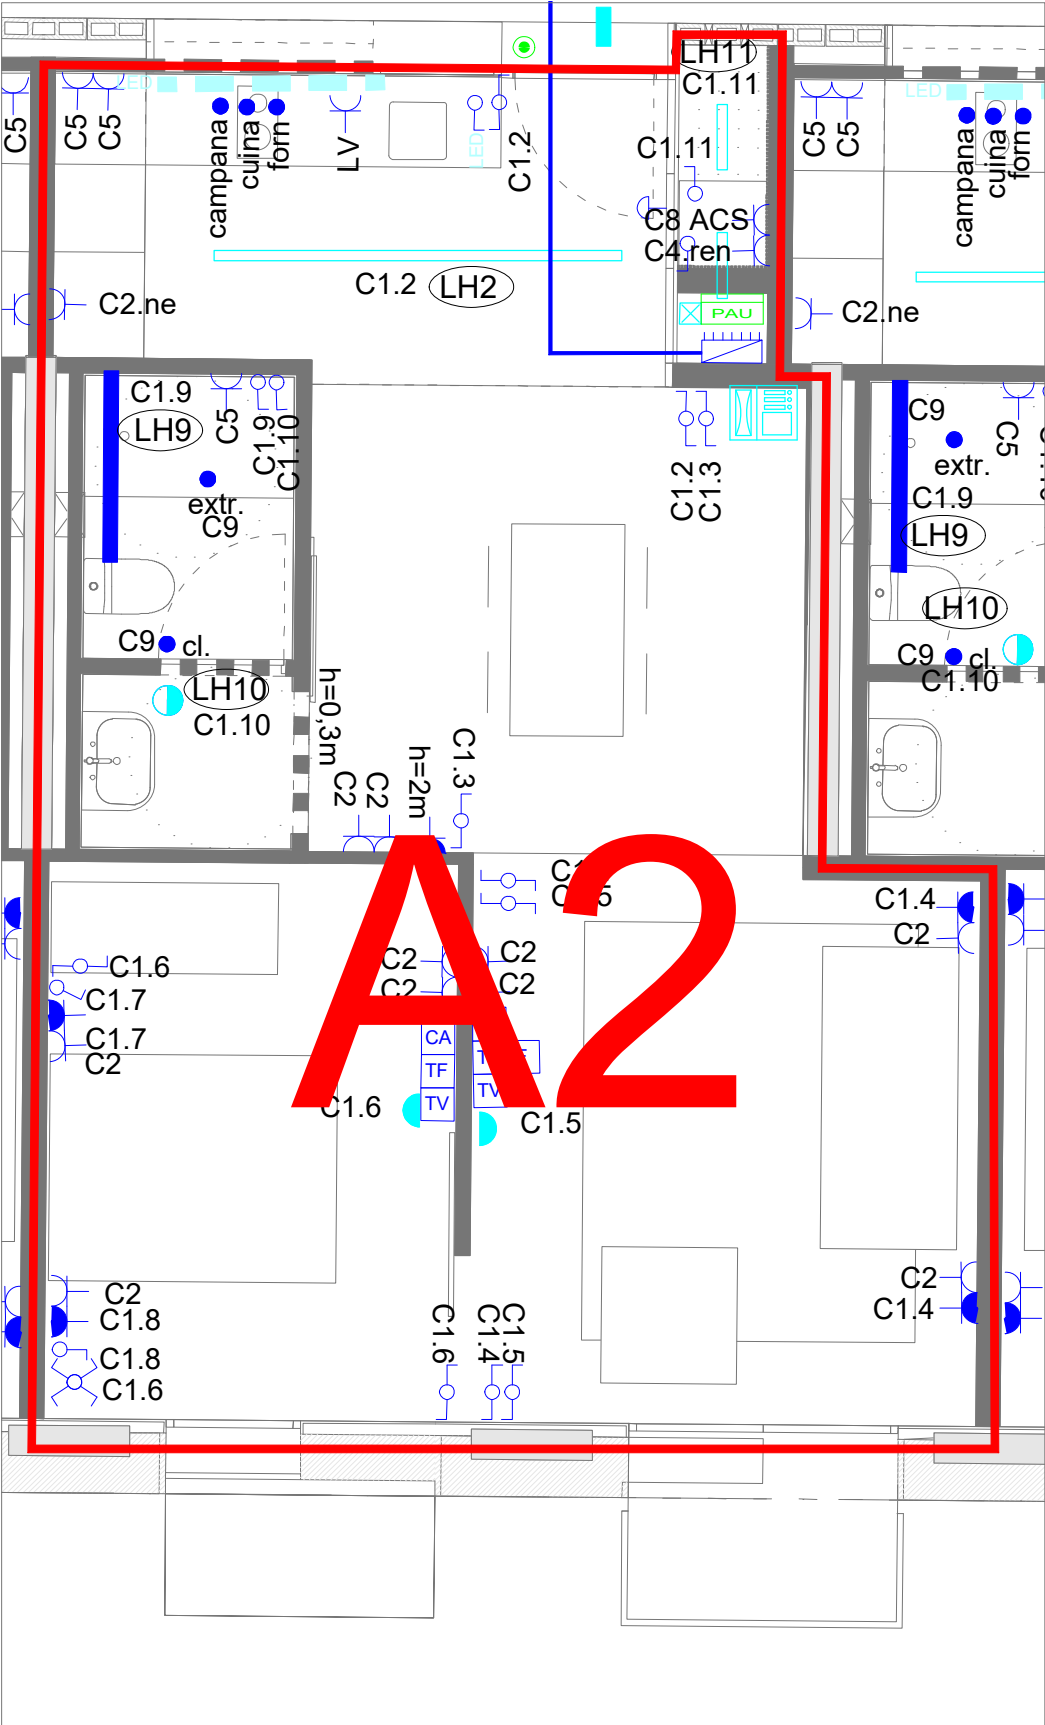

* PLÀNOLS VÁLIDS NOMÉS A EFECTES D'INSTAL·LACIONS. TOTS ELS ELEMENTS S'HAN DE REPLANTEJAR EN OBRA ABANS DE LA SEVA EXECUCIÓ.


INSTAL·LACIONS ARQUITECTÒNIQUES
PLAÇA SANT PERE 3 08003 BARCELONA
tel : 0034 93 412 05 14 - fax : 0034 93 317 41 81
e-mail : aia@aiacat.com
web : www.aia.cat

DATA PROJECTE 10-2019
NOM DEL FITXER I19020 REFOS DDO BT R00

DATA REVISIÓ 09-2020


AIA

Institut Municipal de l'Habitatge i Rehabilitació		Ajuntament de Barcelona	
Projecte CONSTRUCCIÓ DE 83 HABITATGES DOTACIONALS PER A GENT GRAN, UT. DE CONVIVÈNCIA, EQUIPAMENTS PEL BARRI A L'ESPAI QUIRÓ			
Situació AVINGUDA MARE DE DÉU DE MONTSERRAT 5-11 BARCELONA			
Plànol ELECTRICITAT BAIXA TENSIÓ TIPOLOGIA A2-A2b		FORA D'ÀMBIT DE PROJECTE 	
Escala A3 1/50 A1 1/25		Nº DGI-IE-14	
Data SETEMBRE 2020		Nº IMHAB 035/17	
l'Arquitecte ESPINET/UBACH ARQUITECTES I ASSOCIATS SLP PAU BAJET i MARIA GIRAMÉ, UTE			
El Contractista			
El IMHAB			

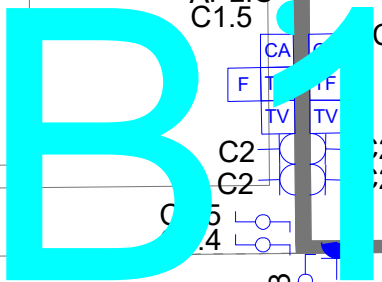

AIA

 			
Projecte CONSTRUCCIÓ DE 83 HABITATGES DOTACIONALS PER A GENT GRAN, UT. DE CONVIVÈNCIA, EQUIPAMENTS PEL BARRI A L'ESPAI QUIRÓ			
Situació AVINGUDA MARE DE DÉU DE MONTSERRAT 5-11 BARCELONA			
Plànol ELECTRICITAT BAIXA TENSÍO TIPOLOGIA B1-B1b		FORA D'AMBI DE PROJECTE 	
Escala A3 1/50 A1 1/25		Nº DLG-IE-15	
Data SETEMBRE 2020		Nº IMHAB 035/17	
l'Arquitecte ESPINET/UBACH ARQUITECTES I ASSOCIATS SLP PAU BAJET i MARIA GIRAMÉ, UTE			
El Contractista			
El IMHAB			

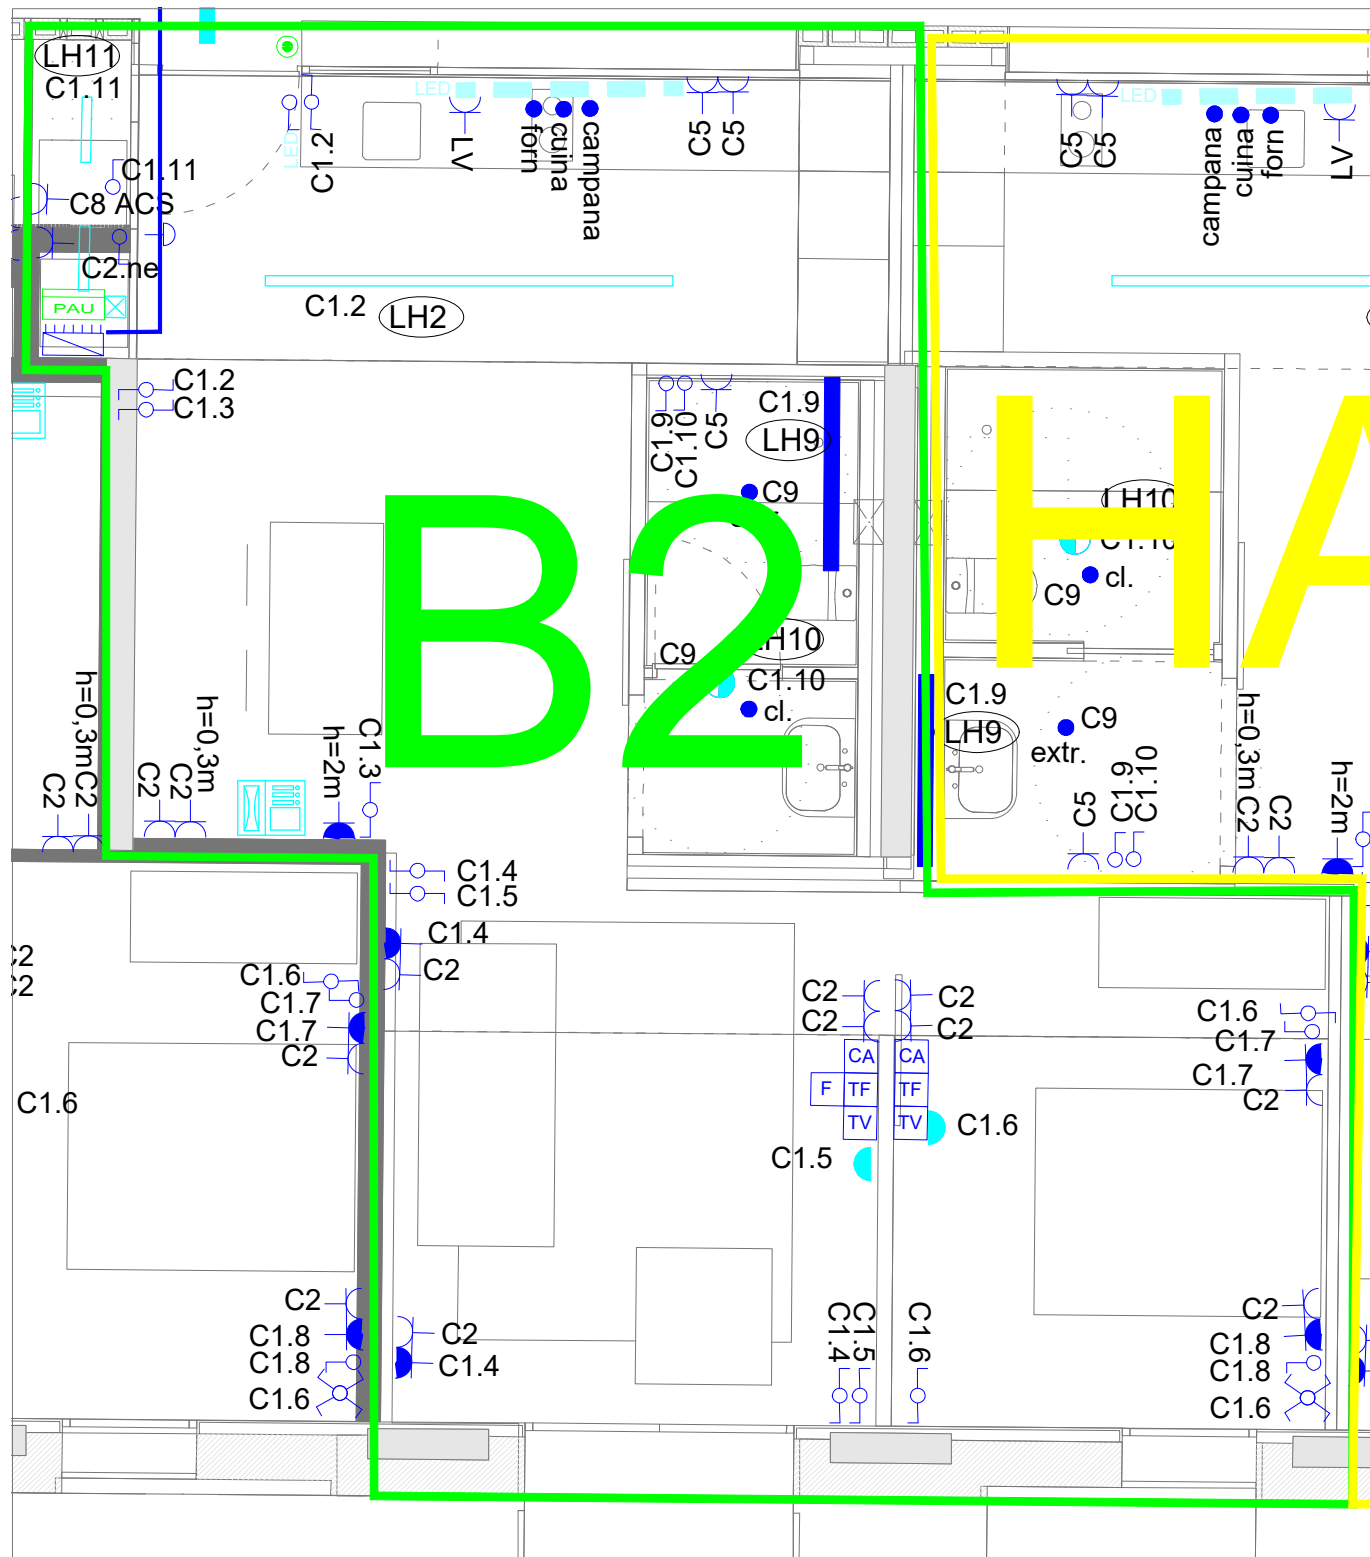

* PLÀNOLS VÀLIDS NOMÉS A EFECTES D'INSTAL·LACIONS. TOTS ELS ELEMENTS S'Hauran DE REPLANTEJAR EN OBRA ABANS DE LA SEVA EXECUCIÓ.

INSTAL·LACIONS ARQUITECTÒNIQUES
PLAÇA SANT PERE 3 08003 BARCELONA
tel : 0034 93 412 05 14 - fax : 0034 93 317 41 81
e-mail : iaia@iaia.cat
web : www.iaia.cat

DATA PROJECTE 10-2019
NOM DEL FITXER I19020 REFOS DDO BT R00

DATA REVISIÓ 09-2020

AIA

Institut Municipal de l'Habitatge i Rehabilitació		Ajuntament de Barcelona	
Projecte CONSTRUCCIÓ DE 83 HABITATGES DOTACIONALS PER A GENT GRAN, UT. DE CONVIVÈNCIA, EQUIPAMENTS PEL BARRI A L'ESPAI QUIRÓ			
Situació AVINGUDA MARE DE DÉU DE MONTSERRAT 5-11 BARCELONA			
Plànol ELECTRICITAT BAIXA TENSIÓ TIPOLOGIA B2b		FORA D'ÀMBIT DE PROJECTE 	
Escala A3 1/50 A1 1/25	Nº DGI-IE-16		
Data SETEMBRE 2020	Nº IMHAB 035/17		
l'Arquitecte ESPINET/UBACH ARQUITECTES I ASSOCIATS SLP PAU BAJET i MARIA GIRAMÉ, UTE			
El Contractista			
El IMHAB			





Institut Municipal de l'Habitatge i Rehabilitació

Ajuntament de Barcelona



Projecte

CONSTRUCCIÓ DE 83 HABITATGES DOTACIONALS PER A GENT GRAN, UT. DE CONVIVÈNCIA, EQUIPAMENTS PEL BARRI A L'ESPAI QUIRÓ

Situació

AVINGUDA MARE DE DÉU DE MONTSERRAT

5-11

BARCELONA

Plànol

TIPOLOGIA C2-C2b

BAIXA NEN - ENLLUMENAT

FORA D'ÀMBIT DE PROJECTE



Escola

A31/50

A1 1/25

Nº

DGI-IE-18

Data

SEPTEMBRE 2020

Nº IMHAB

035/17

l'Arquitecte


ESPINET/UBACH ARQUITECTES I ASSOCIATS

SLP

PAU BAJET I GIRA MÉ, UTE

El Contractista

El IMHAB

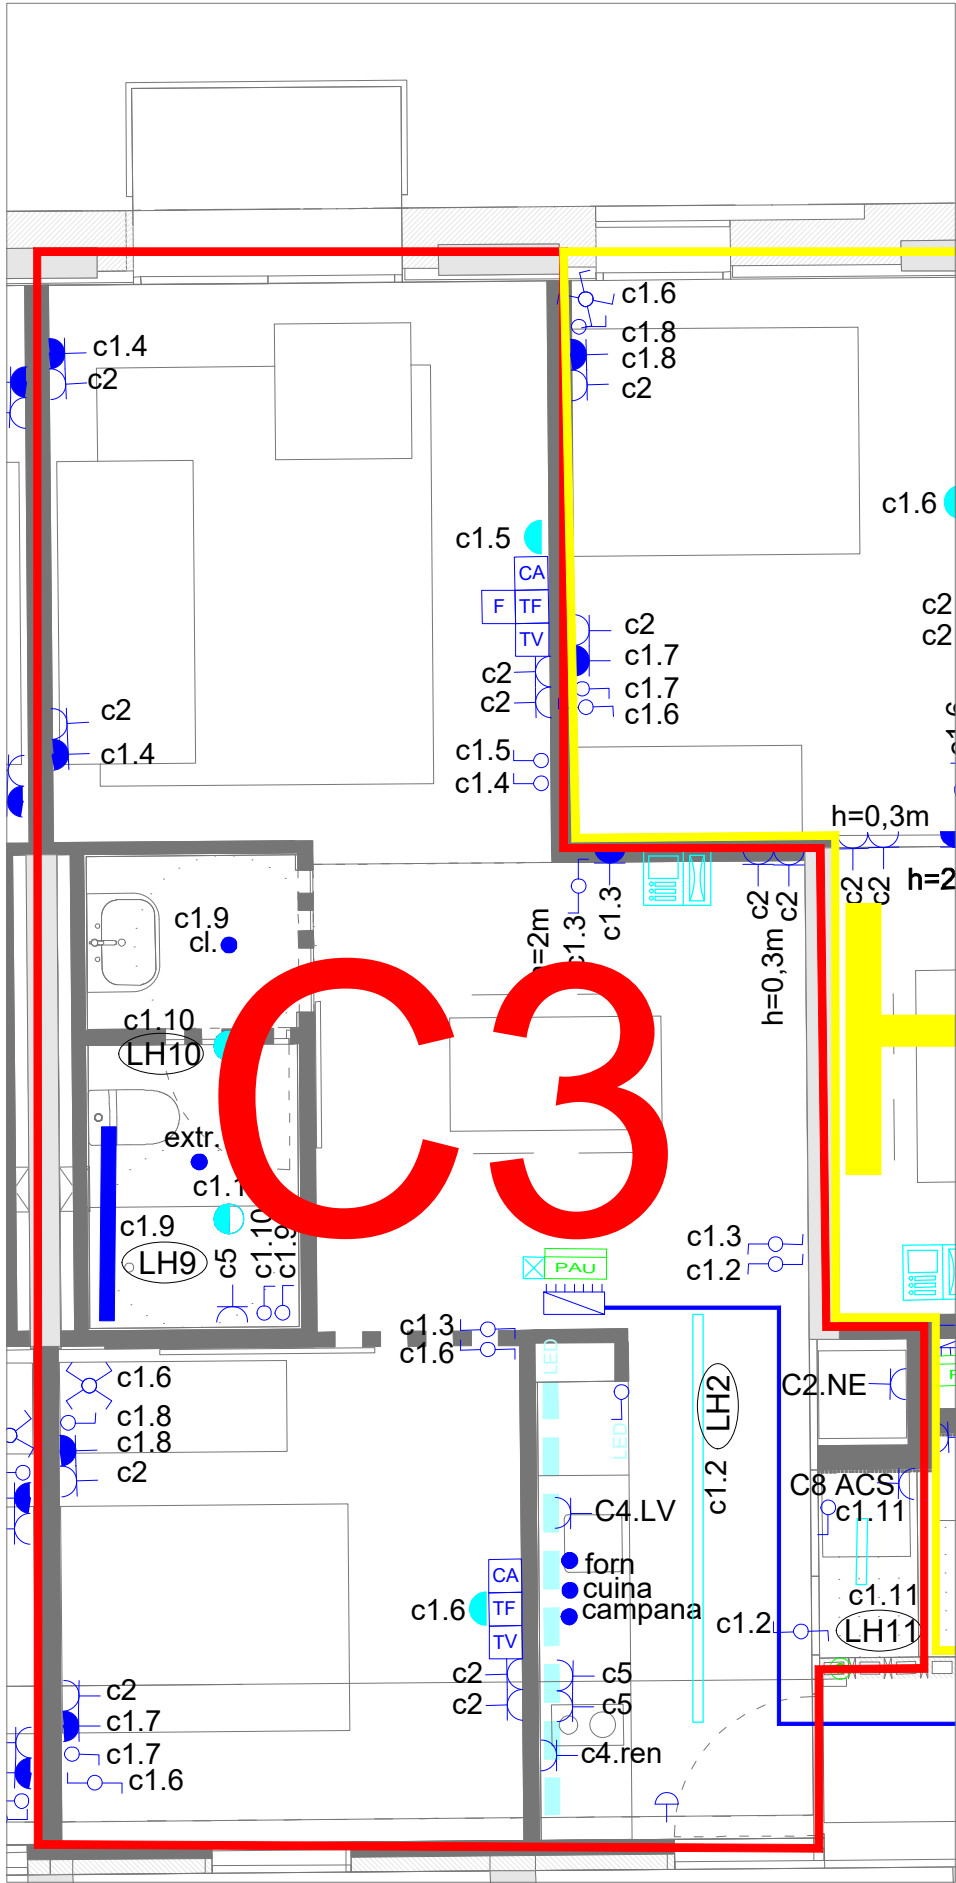

* PLÀNOLS VÀLIDS NOMÉS A EFECTES D'INSTAL·LACIONS. TOTS ELS ELEMENTS S'Hauran de replantejar en obra abans de la seva execució.


INSTAL·LACIONS ARQUITECTÒNIQUES
PLAÇA SANT PERE 3. 08003 BARCELONA
tel.: 0034 93 412 05 14 - fax: 0034 93 317 41 61
e-mail: aia@alia.cat
web: www.alia.cat

DATA PROJECTE: 10-2019
NOM DEL FITXER: I19020 REFOS DDO BT R00

DATA REVISIÓ: 09-2020

AIA

Institut Municipal de l'Habitatge i Rehabilitació		Ajuntament de Barcelona	
Projecte			
CONSTRUCCIÓ DE 83 HABITATGES DOTACIONALS PER A GENT GRAN, UT. DE CONVIVÈNCIA, EQUIPAMENTS PEL BARRI A L'ESPÀI QUIRÓ			
Situació			
AVINGUDA MARE DE DÉU DE MONTSERRAT 5-11 BARCELONA			
Plànol		FORA D'ÀMBIT DE PROJECTE	
TIPOLOGIA C3-C3b			
BAIXA TENSIO-ENLLUMENAT			
Escola	Nº		
A31/50	DGI-IE-19		
A1 1/25			
Data	Nº IMHAB		
SETEMBRE 2020	035/17		
l'Arquitecte			
ESPINET/UBACH ARQUITECTES I ASSOCIATS SLP			
PAU BAJET i MARIA GIRAMÉ, UTE			
El Contractista			
El IMHAB			

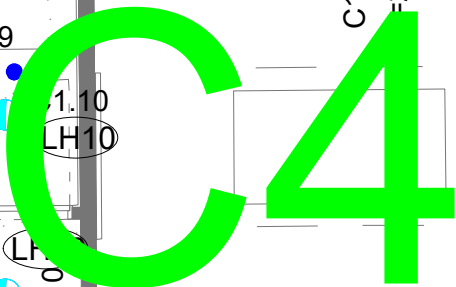


AIA

 Institut Municipal de l'Habitatge i Rehabilitació		Ajuntament de Barcelona 	
Projecte CONSTRUCCIÓ DE 83 HABITATGES DOTACIONALS PER A GENT GRAN, UT. DE CONVIVÈNCIA, EQUIPAMENTS PEL BARRI A L'ESPAI QUIRÓ			
Situació AVINGUDA MARE DE DÉU DE MONTSERRAT 5-11 BARCELONA			
Plànol TIPOLOGIA C4 BAIXA TENSIÓ - ENLLUMENAT		FORA D'ÀMBIT DE PROJECTE 	
Escala A3 1/50 A1 1/25		Nº DGI-IE-35	
Data SETEMBRE 2020		Nº IMHAB 035/17	
l'Arquitecte ESPINET/UBACH ARQUITECTES I ASSOCIATS S.L.P. PAU BAJET i MARIA GIRAMÉ, UTE			
EI Contractista			
EI IMHAB			



 Institut Municipal de l'Habitatge i Rehabilitació		Ajuntament de Barcelona 	
Projecte CONSTRUCCIÓ DE 83 HABITATGES DOTACIONALS PER A GENT GRAN, UT. DE CONVIVÈNCIA, EQUIPAMENTS PEL BARRI A L'ESPAI QUIRÓ			
Situació AVINGUDA MARE DE DÉU DE MONTSERRAT 5-11 BARCELONA			
Plànol TIPOLOGIA HA1b BAIXA TENSIÓ - ENLLUMENAT		FORA D'AMBI DE PROJECTE 	
Escala A3 1/50 A1 1/25		N° DLG-IE-21	
Data SETEMBRE 2020		N° IMHAB 035/17	
l'Arquitecte ESPINET/UBACH ARQUITECTES I ASSOCIATS SLP PAU BAJET I MARIA GIRAMÉ, UTE			
El Contractista			
El IMHAB			

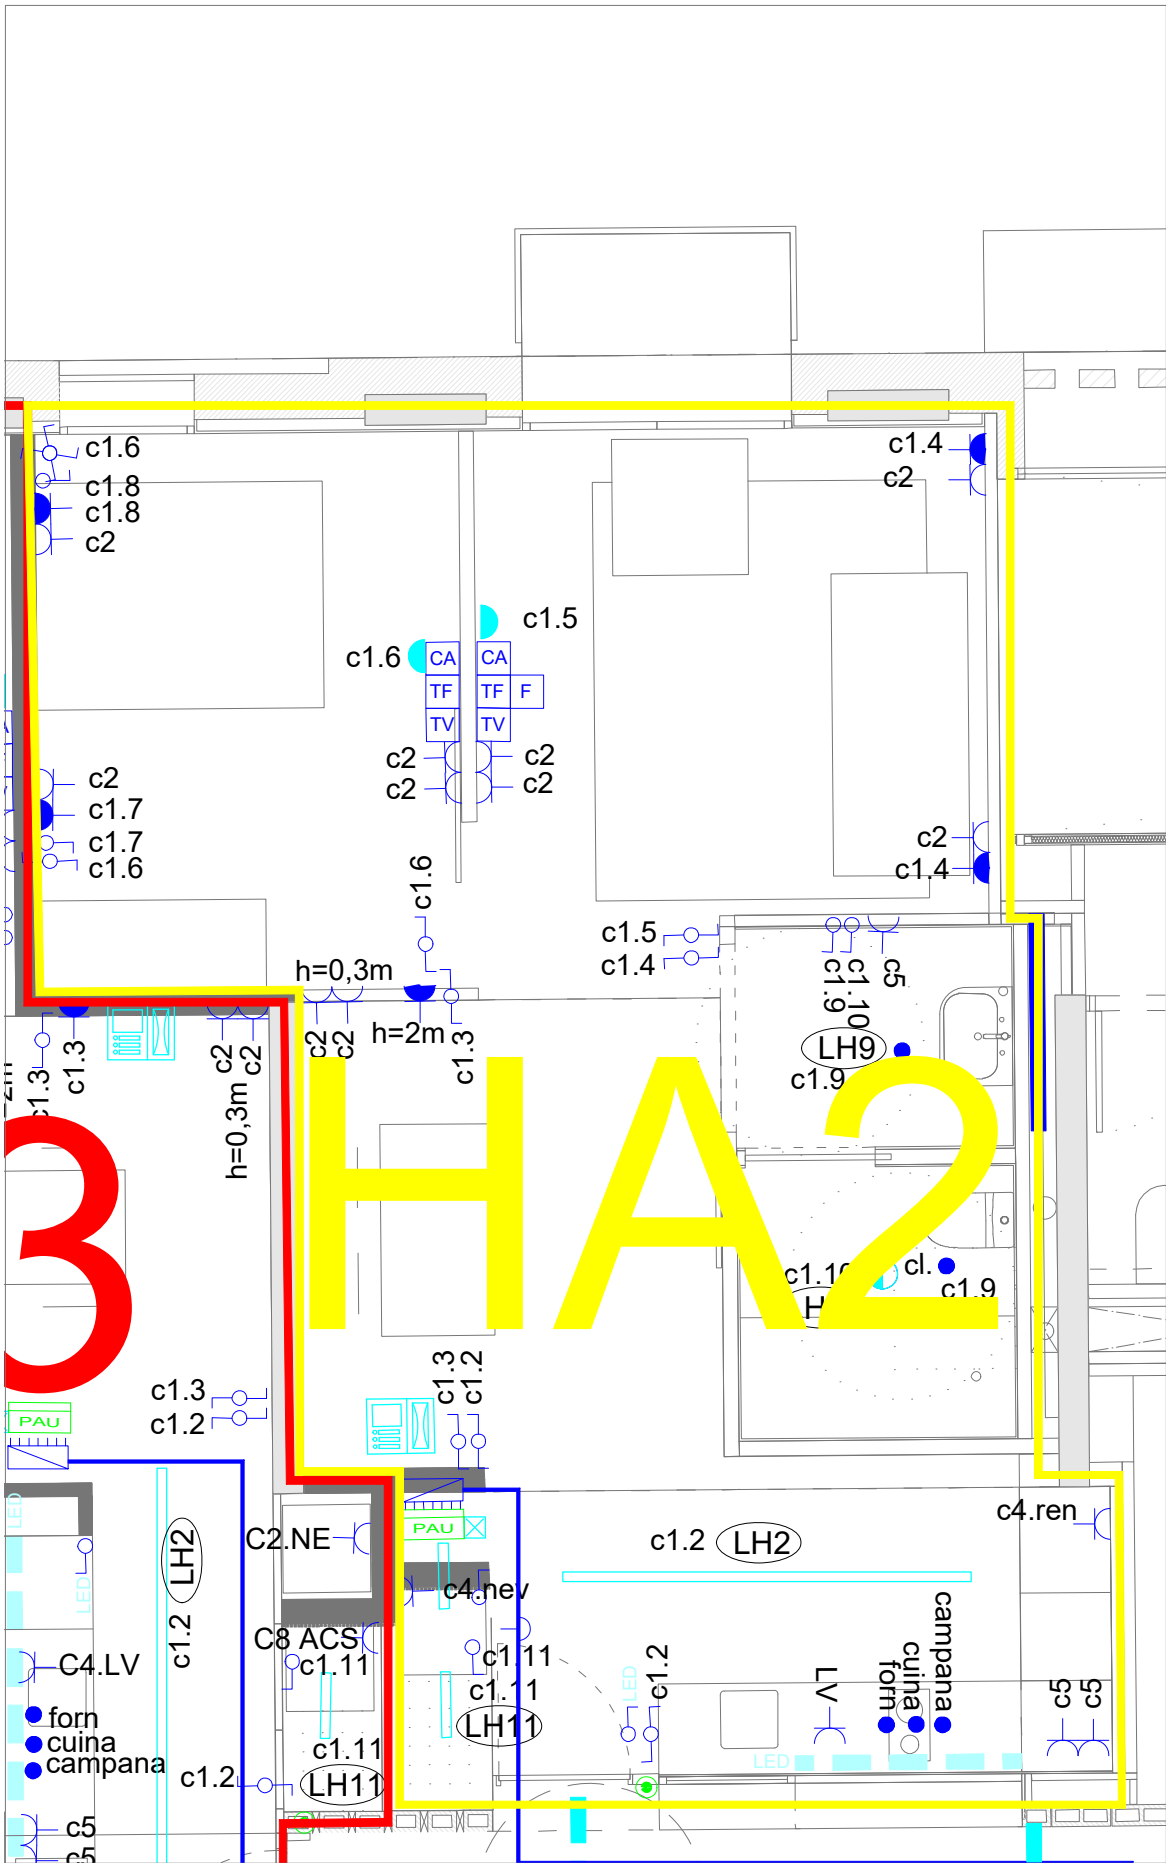

* PLÀNOLS VÀLIDS NOMÉS A EFECTES D'INSTAL·LACIONS. TOTS ELS ELEMENTS S'Hauran de replantejar en obra abans de la seva EXECUCIÓ.


INSTAL·LACIONS ARQUITECTÒNIQUES
PLAÇA SANT PERE 3 08003 BARCELONA
tel : 0034 93 412 05 14 - fax : 0034 93 317 41 81
e-mail: iaa@aia.cat
web: www.aia.cat

DATA PROJECTE 10-2019
NOM DEL FITXER I19020 REFOS DDO BT R00

DATA REVISIÓ 09-2020

AIA

Institut Municipal de l'Habitatge i Rehabilitació		Ajuntament de Barcelona	
Projecte			
CONSTRUCCIÓ DE 83 HABITATGES DOTACIONALS PER A GENT GRAN, UT. DE CONVIVÈNCIA, EQUIPAMENTS PEL BARRI A L'ESPAI QUIRÓ			
Situació			
AVINGUDA MARE DE DÉU DE MONTSERRAT 5-11 BARCELONA			
Plànol		FORA D'ÀMBIT DE PROJECTE	
TIPOLOGIA HA2b BAIXA TENSIÓ - ENLLUMENAT			
Escala A3 1/50 A1 1/25	Nº DGI-IE-21		
Data SETEMBRE 2020	Nº IMHAB 035/17		
l'Arquitecte			
ESPINET/UBACH ARQUITECTES I ASSOCIATS SLP PAU BAJET i MARIA GIRAMÉ, UTE			
El Contractista			
El IMHAB			

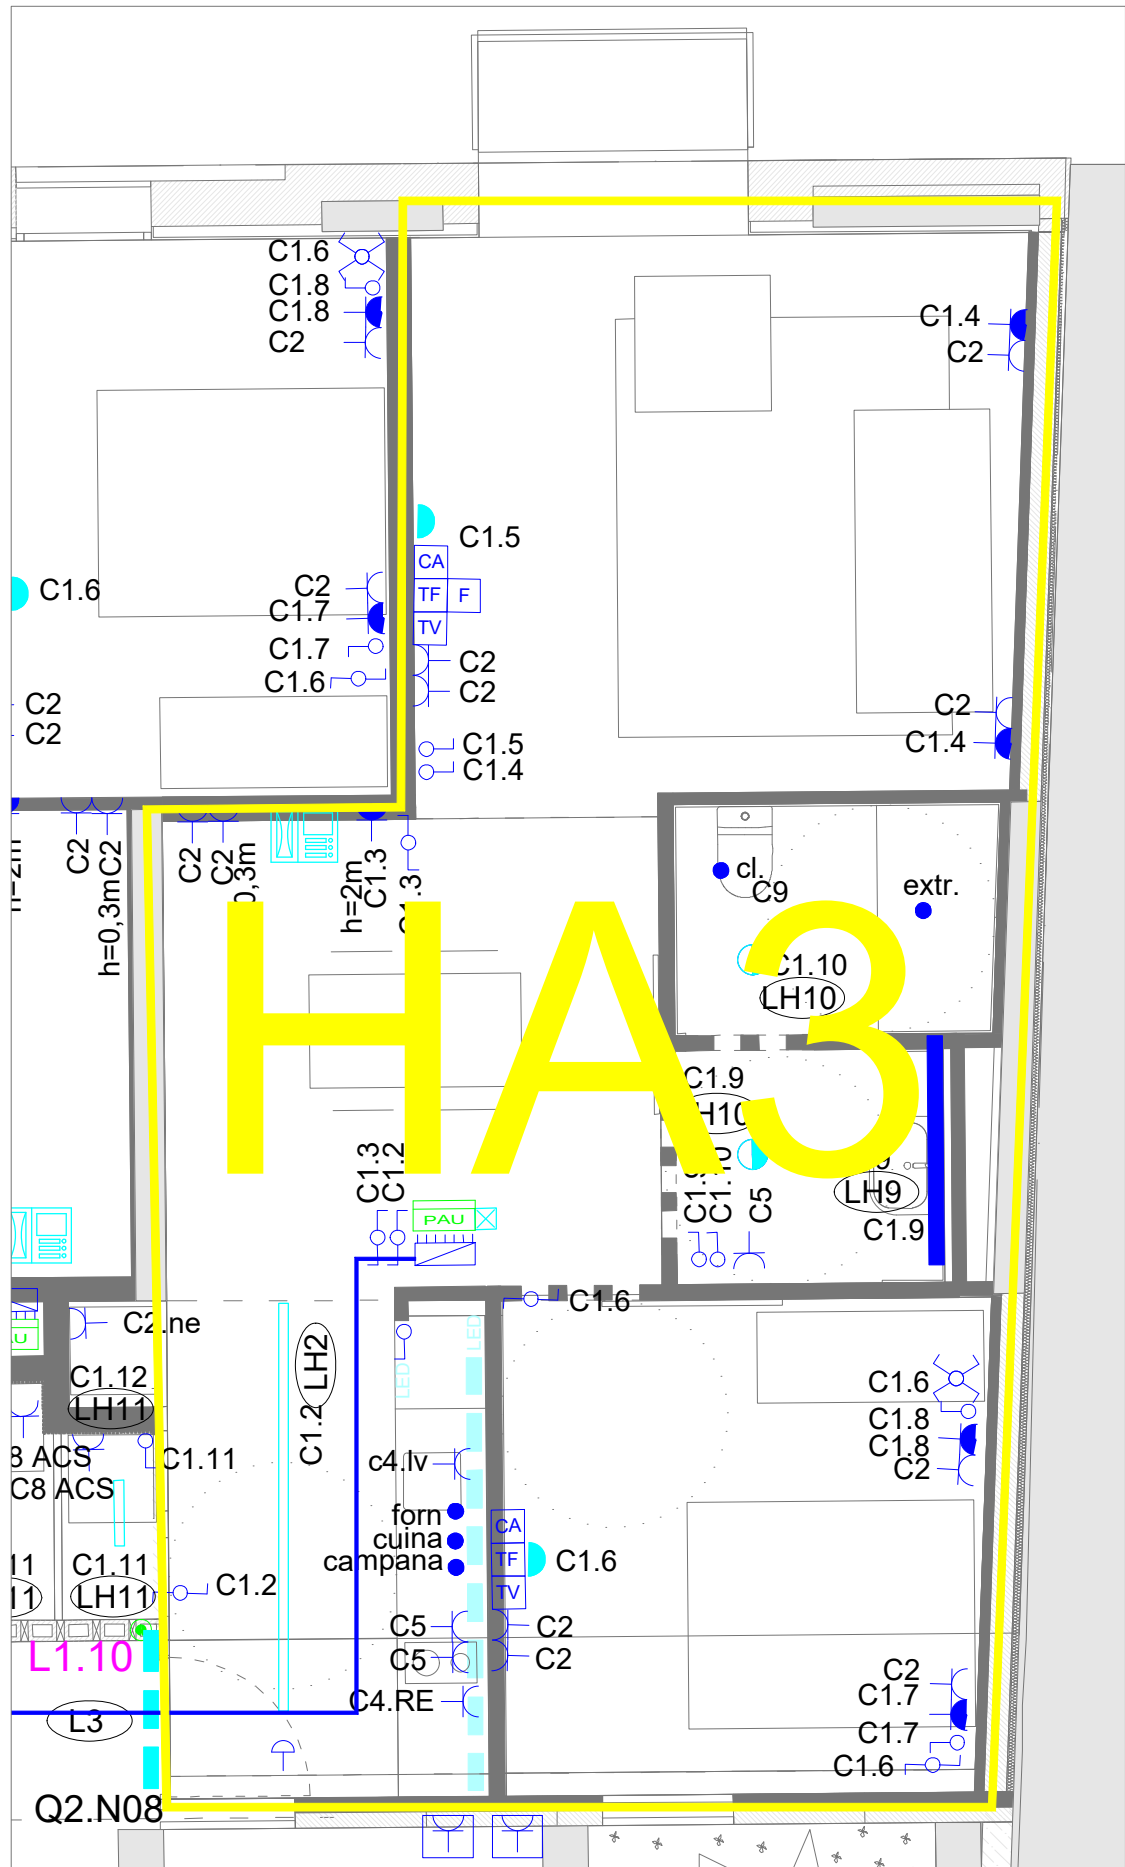

* PLÀNOLS VÀLIDS NOMÉS A EFECTES D'INSTAL·LACIONS. TOTS ELS ELEMENTS S'HANEN DE REPLANTEJAR EN OBRA ABANS DE LA SEVA EXECUCIÓ.

INSTAL·LACIONS ARQUITECTÒNIQUES
PLAÇA SANT PERE 3, 08003 BARCELONA
tel.: 0034 93 412 05 14 - fax: 0034 93 317 41 81
e-mail: aia@aiacat.com
web: www.aia.cat

DATA PROJECTE: 10-2019
NOM DEL FITXER: I19020 REFOS DDO BT R00

DATA REVISIÓ: 09-2020

AIA

Institut Municipal de l'Habitatge i Rehabilitació		Ajuntament de Barcelona	
Projecte			
CONSTRUCCIÓ DE 83 HABITATGES DOTACIONALS PER A GENT GRAN, UT. DE CONVIVÈNCIA, EQUIPAMENTS PEL BARRI A L'ESPAI QUIRÓ			
Situació			
AVINGUDA MARE DE DÉU DE MONTSERRAT 5-11			
BARCELONA			
Plànol		FORA D'ÀMBIT DE PROJECTE	
TIPOLOGIA HA3			
BAIXA TENSIÓ - ENLLUMENAT			
Escola	Nº		
A3 1/50	DGI-IE-22		
A1 1/25			
Data	Nº IMHAB		
SETEMBRE 2020	035/17		
l'Arquitecte			
ESPINET/UBACH ARQUITECTES I ASSOCIATS SLP			
PAU BAJET I MARIA GIRAMÉ, UTE			
El Contractista			
El IMHAB			

ESQUEMA INSTAL·LACIÓ DE VIDEOPORTER

PLANTA COBERTA

PLANTA 6

PLANTA 5

PLANTA 4


PLANTA 3

PLANTA 2

PLANTA 1

PLANTA ALTELL

PLANTA BAIXA

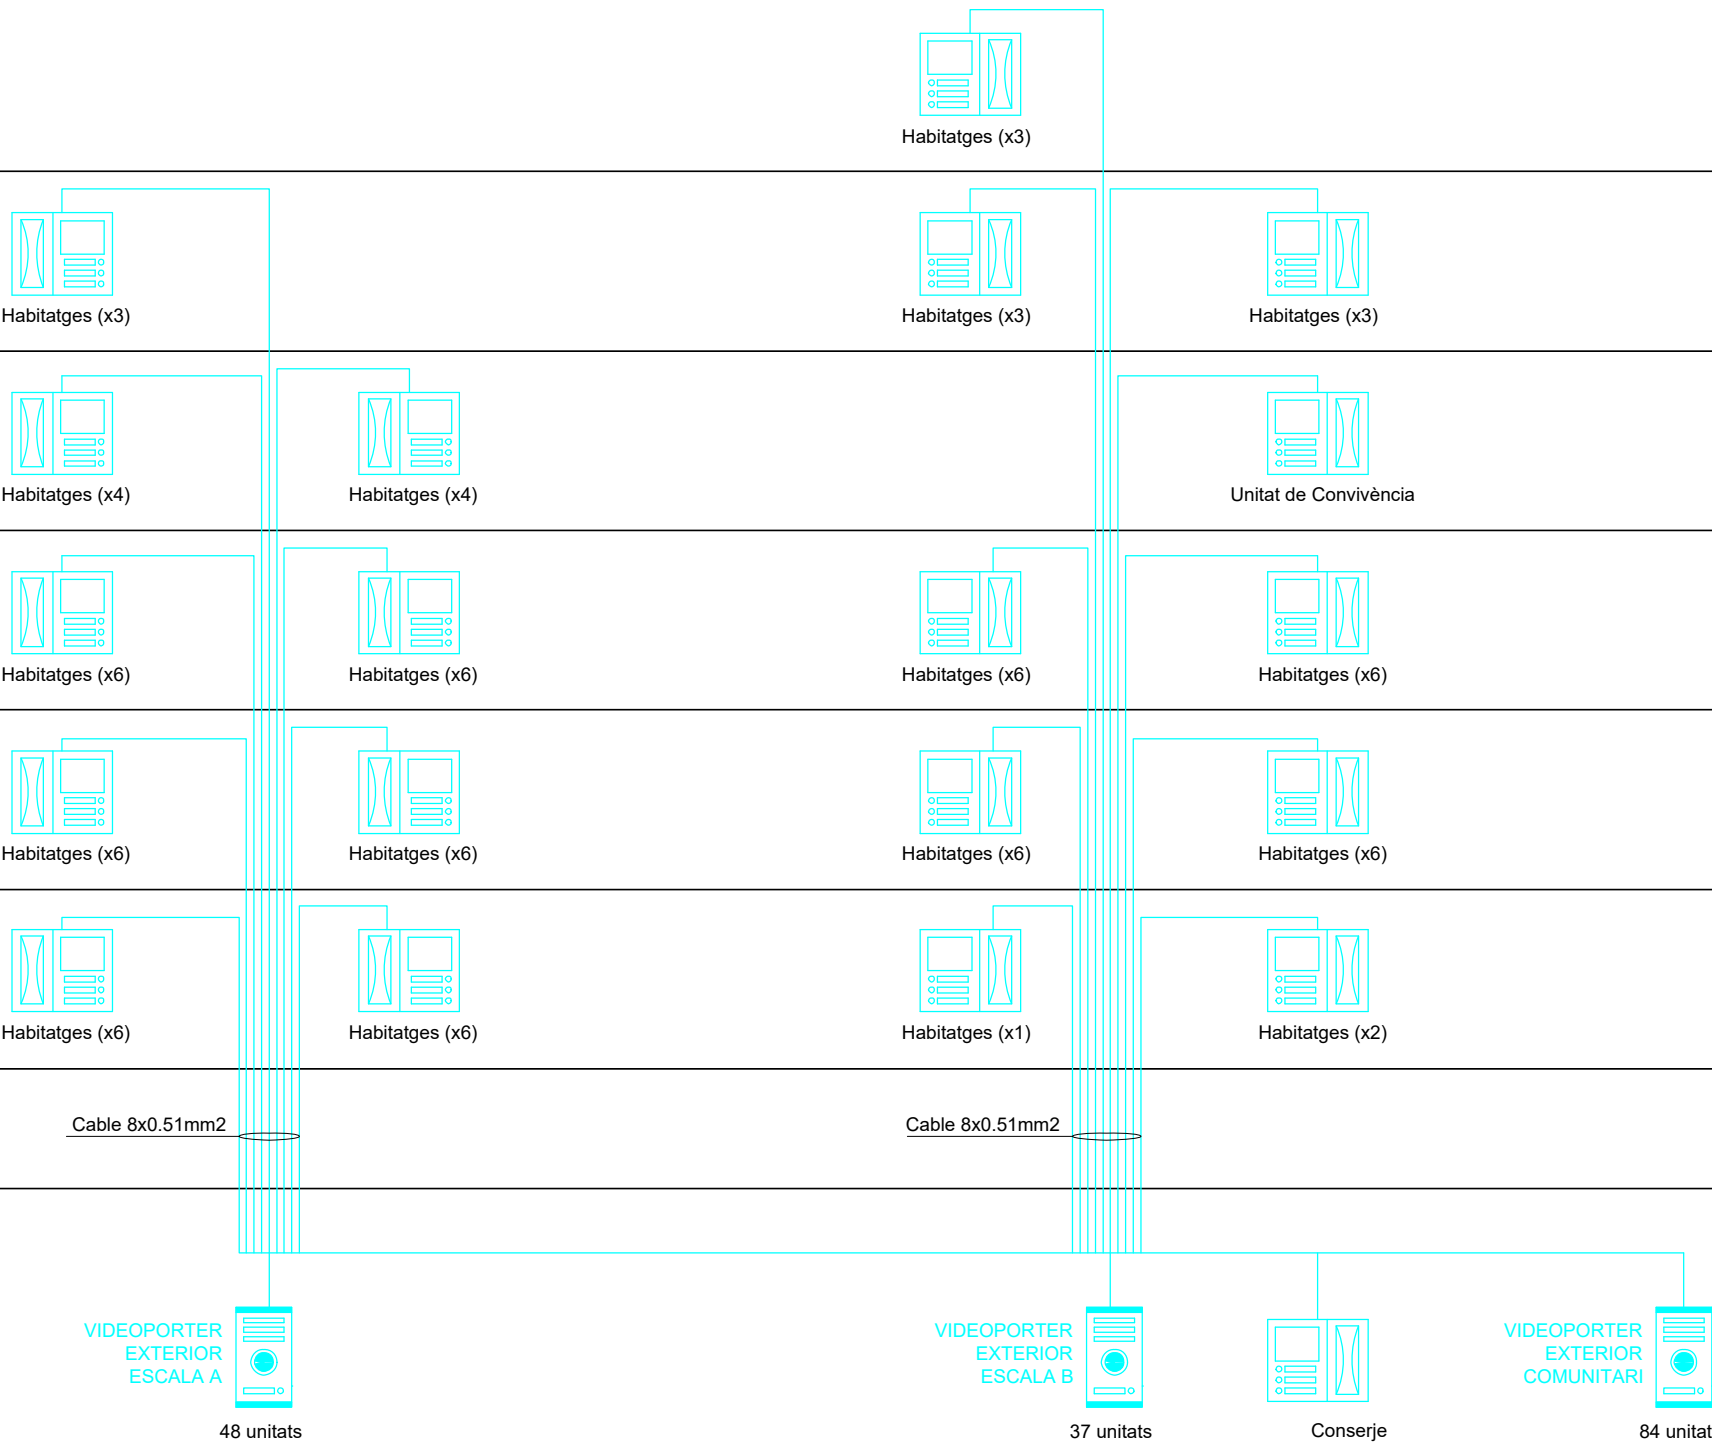

* PLÀNOLS VÀLIDS NOMÉS A EFECTES D'INSTAL·LACIONS. TOTS ELS ELEMENTS S'Hauran de replantejar en obra abans de la seva EXECUCIÓ.

INSTAL·LACIONS ARQUITECTÒNIQUES
PLAÇA SANT PERE 3, 08003 BARCELONA
Tel.: 0034 93 412 05 14 - Fax: 0034 93 317 41 81
E-mail: info@aia.cat
Web: www.aia.cat

DATA PROJECTE: 10-2019
NOM DEL FITXER: I19020 REFOS DDO BT R00

DATA REVISIÓ: 09-2020

AIA

Institut Municipal de l'Habitatge i Rehabilitació **Ajuntament de Barcelona**

Projecte
CONSTRUCCIÓ DE 83 HABITATGES DOTACIONALS PER A GENT GRAN, UT. DE CONVIVÈNCIA, EQUIPAMENTS PEL BARRI A L'ESPÀI QUIRÓ

Situació
AVINGUDA MARE DE DÉU DE MONTSERRAT 5-11
BARCELONA

Plànol
ELECTRICITAT BAIXA TENSIÓ
ESQUEMA INSTAL·LACIÓ VIDEOPORTER

FORA D'ÀMBIT DE PROJECTE

Escala
A3 1/50
A1 1/25

Nº
DGI-IE-23


Data
SETEMBRE 2020

Nº IMHAB
035/17

l'Arquitecte
ESPINET/UBACH ARQUITECTES I ASSOCIATS SLP
PAU BAJET i MARIA GIRAMÉ, UTE

El Contractista

El IMHAB

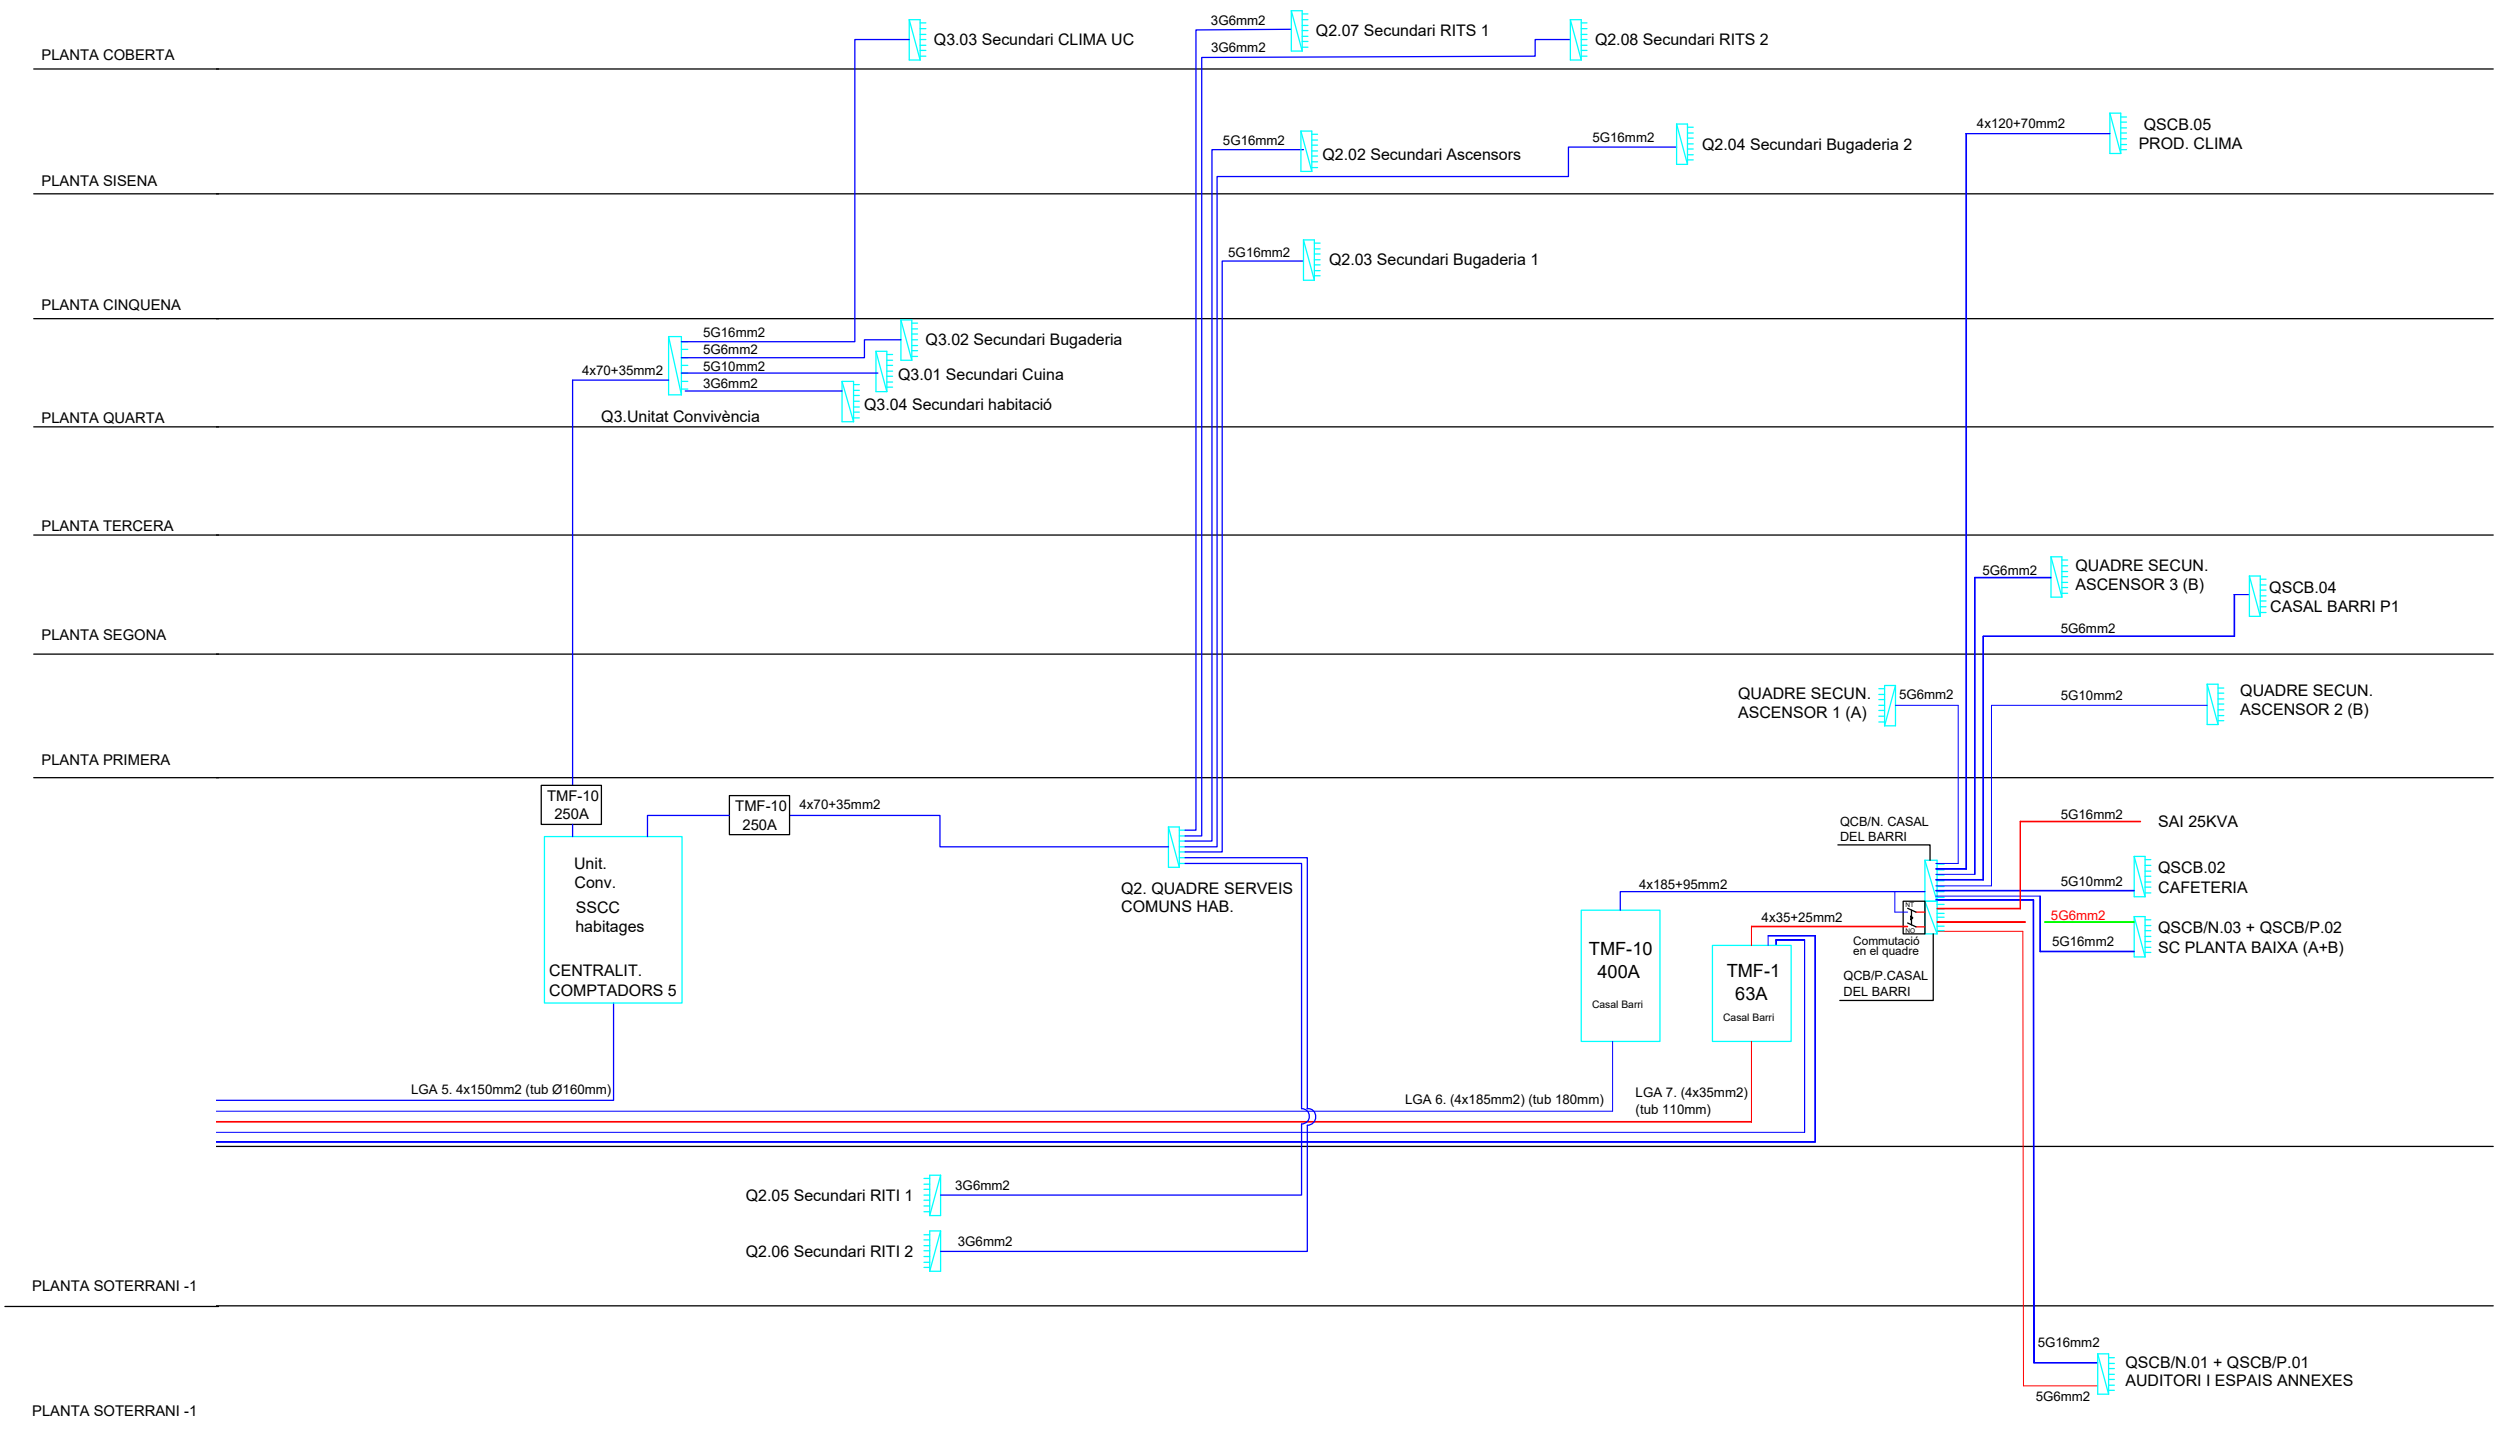

* PLÀNOLS VÁLIDS NOMÉS A EFECTES D'INSTAL·LACIONS. TOTS ELS ELEMENTS S'Hauran DE REPLANTEJAR EN OBRA ABANS DE LA SEVA EXECUCIÓ.


INSTAL·LACIONS ARQUITECTÒNIQUES
PLAÇA SANT PERE 3. 08003 BARCELONA
tel : 0034 93 412 05 14 - fax : 0034 93 317 41 81
e-mail: iaa@aia.cat
web: www.aia.cat

DATA PROJECTE: 10-2019
NOM DEL FITXER: I19020 REFÓS DDO ELE ESQ R01

DATA REVISIÓ: 09-2020

AIA

Institut Municipal de l'Habitatge i Rehabilitació		Ajuntament de Barcelona		
Projecte CONSTRUCCIÓ DE 83 HABITATGES DOTACIONALS PER A GENT GRAN, UT. DE CONVIVÈNCIA, EQUIPAMENTS PEL BARRI A L'ESPAI QUIRÓ				
Situació AVINGUDA MARE DE DÉU DE MONTSERRAT 5-11 BARCELONA				
Plànol ELECTRICITAT ESQUEMA UNIFILAR 2		FORA D'ÀMBIT DE PROJECTE 		
Escola A3 S/N A1 S/N		Nº DGI-IE-25		
Data SETEMBRE 2020		Nº IMHAB 035/17		
l'Arquitecte ESPINET/UBACH ARQUITECTES I ASSOCIATS SLP PAU BAJET i MARIA GIRAMÉ, UTE				
El Contractista				
El IMHAB				

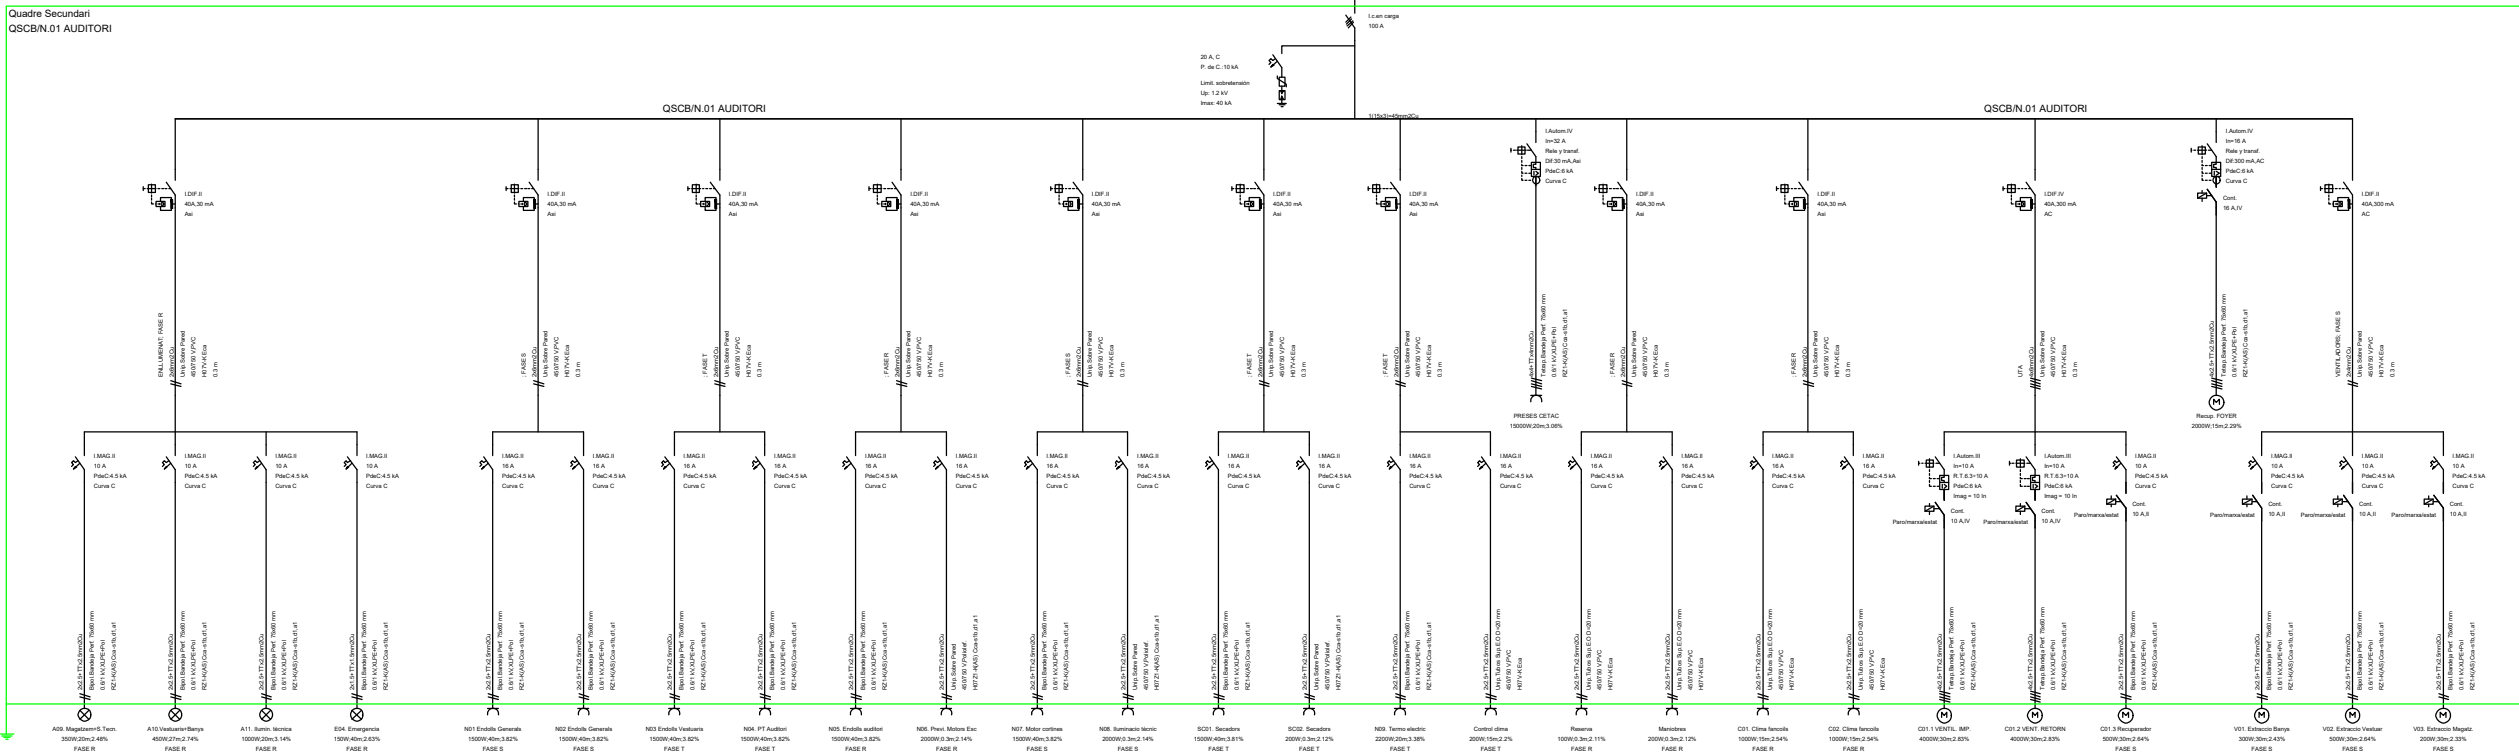




Projecte	
CONSTRUCCIÓ DE 83 HABITATGES DOTACIONALS PER A GENT GRAN, UT. DE CONVIVÈNCIA I EQUIPAMENTS PEL BARRI A L'ESPAL QUIRÓ	
Situació	
AVINGUDA MARE DE DÉU DE MONTSERRAT, 5-11 BARCELONA	
Plànol	
ELECTRICITAT CASAL DE BARRI 1	
Escola A35/E A135/E	N° DGI-IE-24
Data FEBRER 2025	N° IMHAB 035/17
l'Arquitecte	
ESPINET/JUBACH ARQUITECTES I ASSOCIATS SLP	
PAU BAJET I MARIA GIRAMÉ, UTE	
El Contractista	
El IMHAB	



AIA

Projecte	
CONSTRUCCIÓ DE 83 HABITATGES DOTACIONALS PER A GENT GRAN, UT. DE CONVIVÈNCIA I EQUIPAMENTS PEL BARRI A L'ESPAL QUIRÓ	
Situació	
AVINGUDA MARE DE DÉU DE MONTSERRAT 5-11 BARCELONA	
Plànol	
ELECTRICITAT CASAL DE BARRI 2	
Escola A3S/E A1S/E	N° DGI-IE-25
Data FEBRER 2025	N° IMHAB 035/17
l'Arquitecte	
ESPINET/UBACH ARQUITECTES I ASSOCIATS SLP PAU BAJET I MARIA GIRAMÉ, UTE	
El Contractista	
El IMHAB	

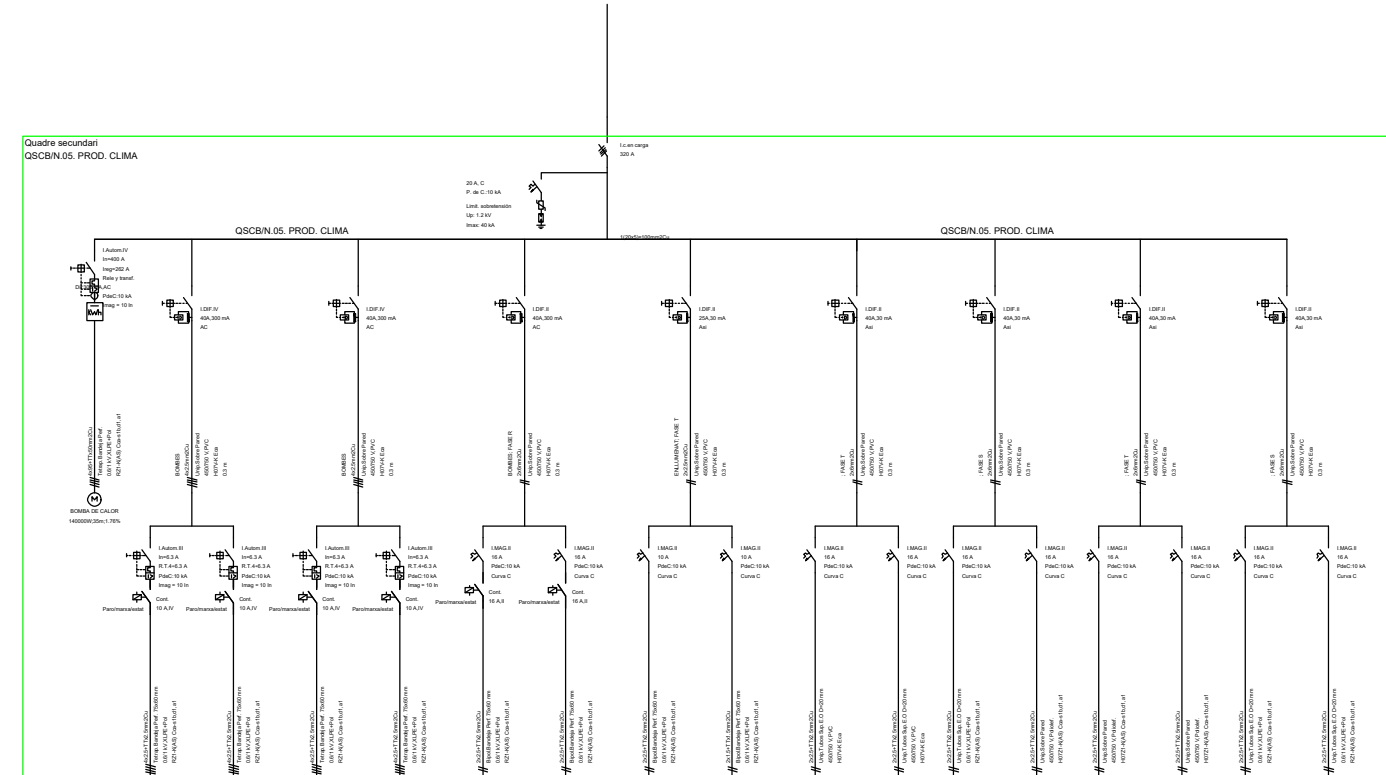AIA

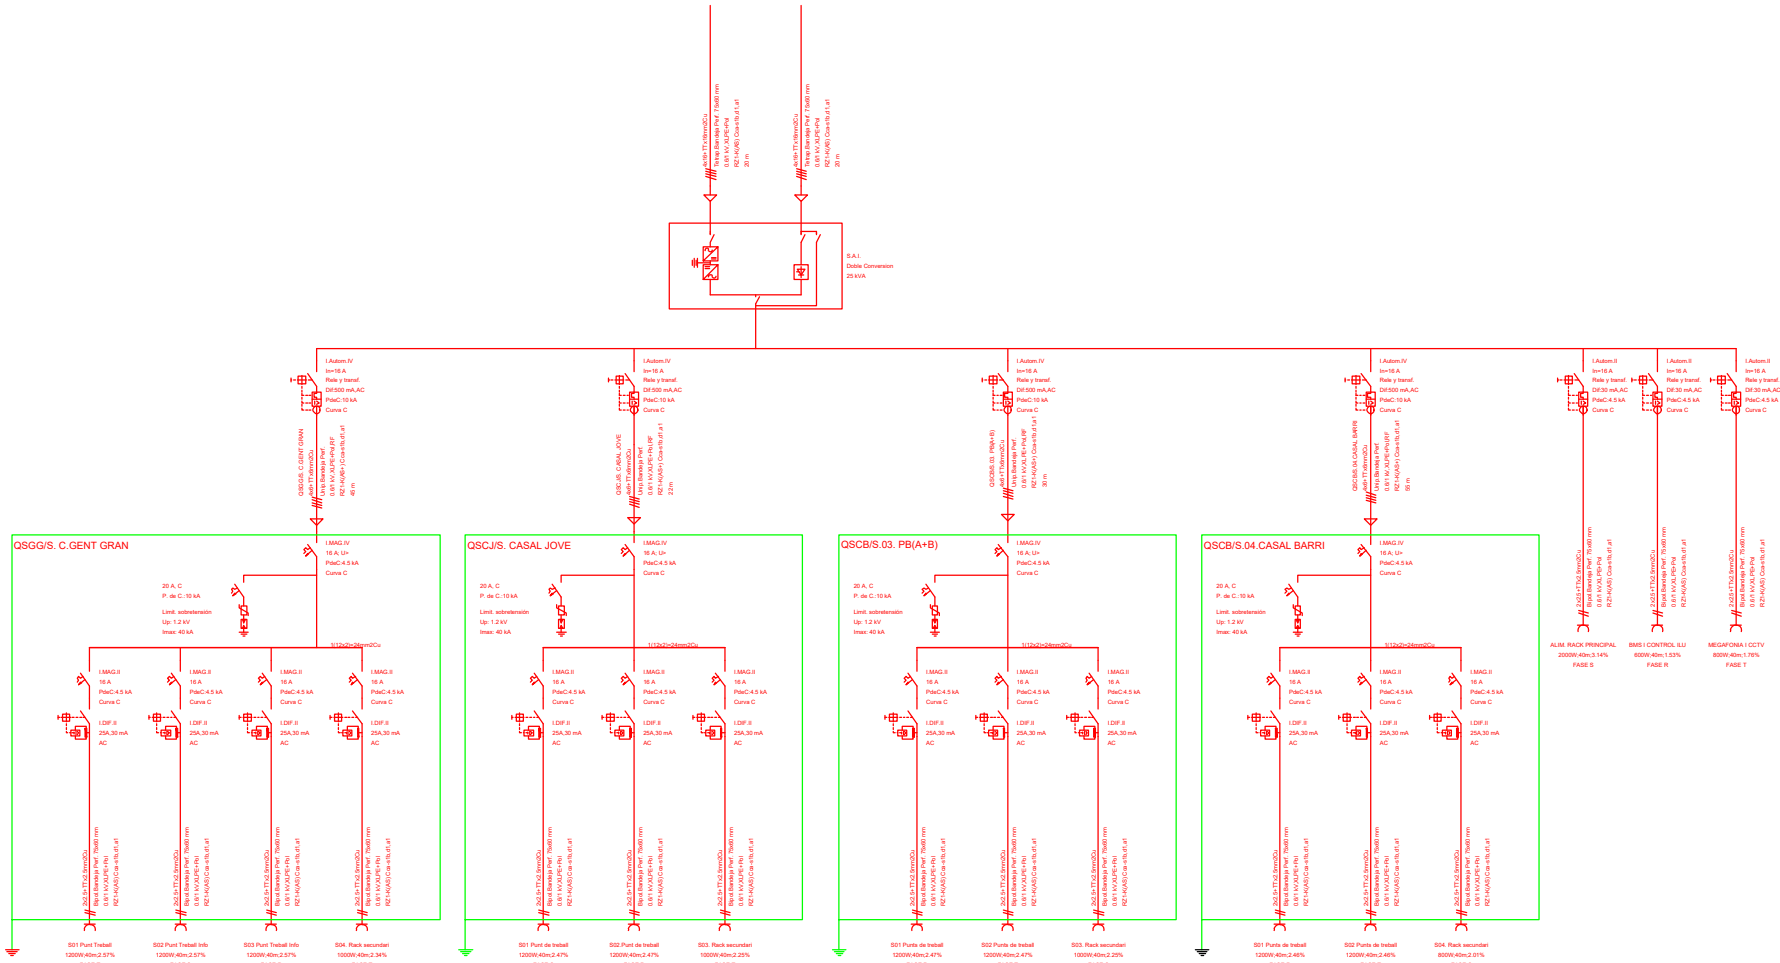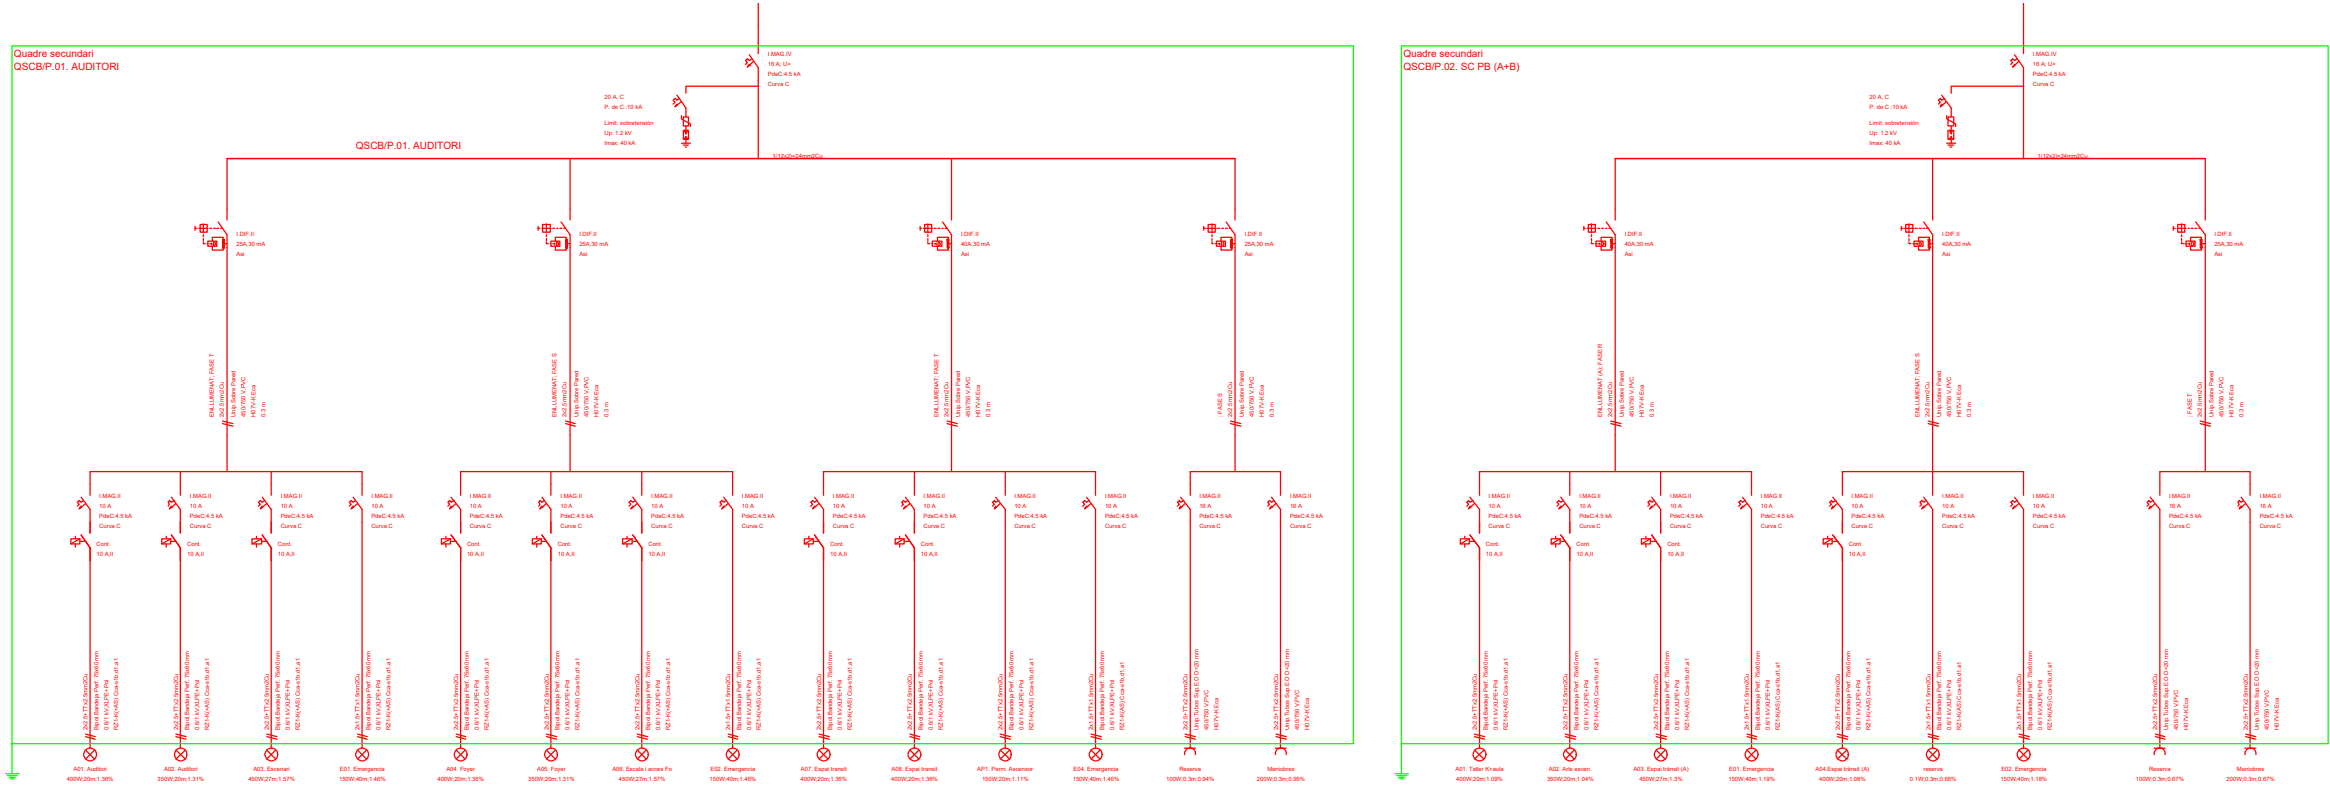



* PLANOLS VALIDS NOMES A EFECTES D'INSTAL·LACIONS, TOTS
ELS ELEMENTS S'HOURAN DE REPLANTEJAR EN OBRA ABANS DE
LA SEVA EXECUCIÓ.

INSTAL·LACIONS ARQUITECTÒNIQUES
PLAÇA SANT PERE 3. 08003 BARCELONA
tel : 34934120514 - fax : 34933174181
e-mail: cia@cia.cat
web: www.cia.cat

DATA PROJECTE
10-2019
NOM DEL FITXER
8503-157-03-000-ELE UNI


AIA

Projecte CONSTRUCCIÓ DE 83 HABITATGES DOTACIONALS PER A GENT GRAN, UT. DE CONVENIÈNCIA I EQUIPAMENTS PEL BARRI A L'ESPAL QUIRÓ	
Situació AVINGUDA MARE DE DÉU DE MONTSERRAT 5-11 BARCELONA	
Plànol ELECTRICITAT CASAL DE BARRI 5	
Escola A3/S/E A1:S/E	Nº DGI-IE-27
Data FEBRER 2025	Nº IMHAB 035/17
l'Arquitecte ESPINET/UBACH ARQUITECTES I ASSOCIATS SLP PAU BAJET i MARIA GIRAMÉ, UTE	
El Contractista	
El IMHAB	

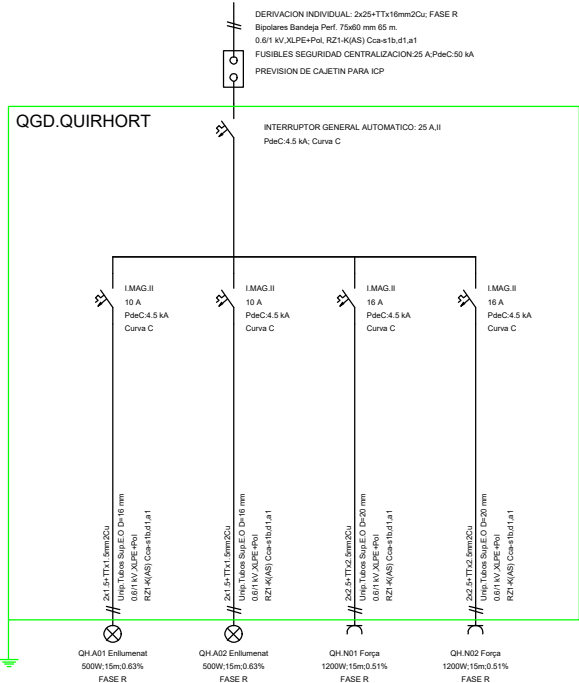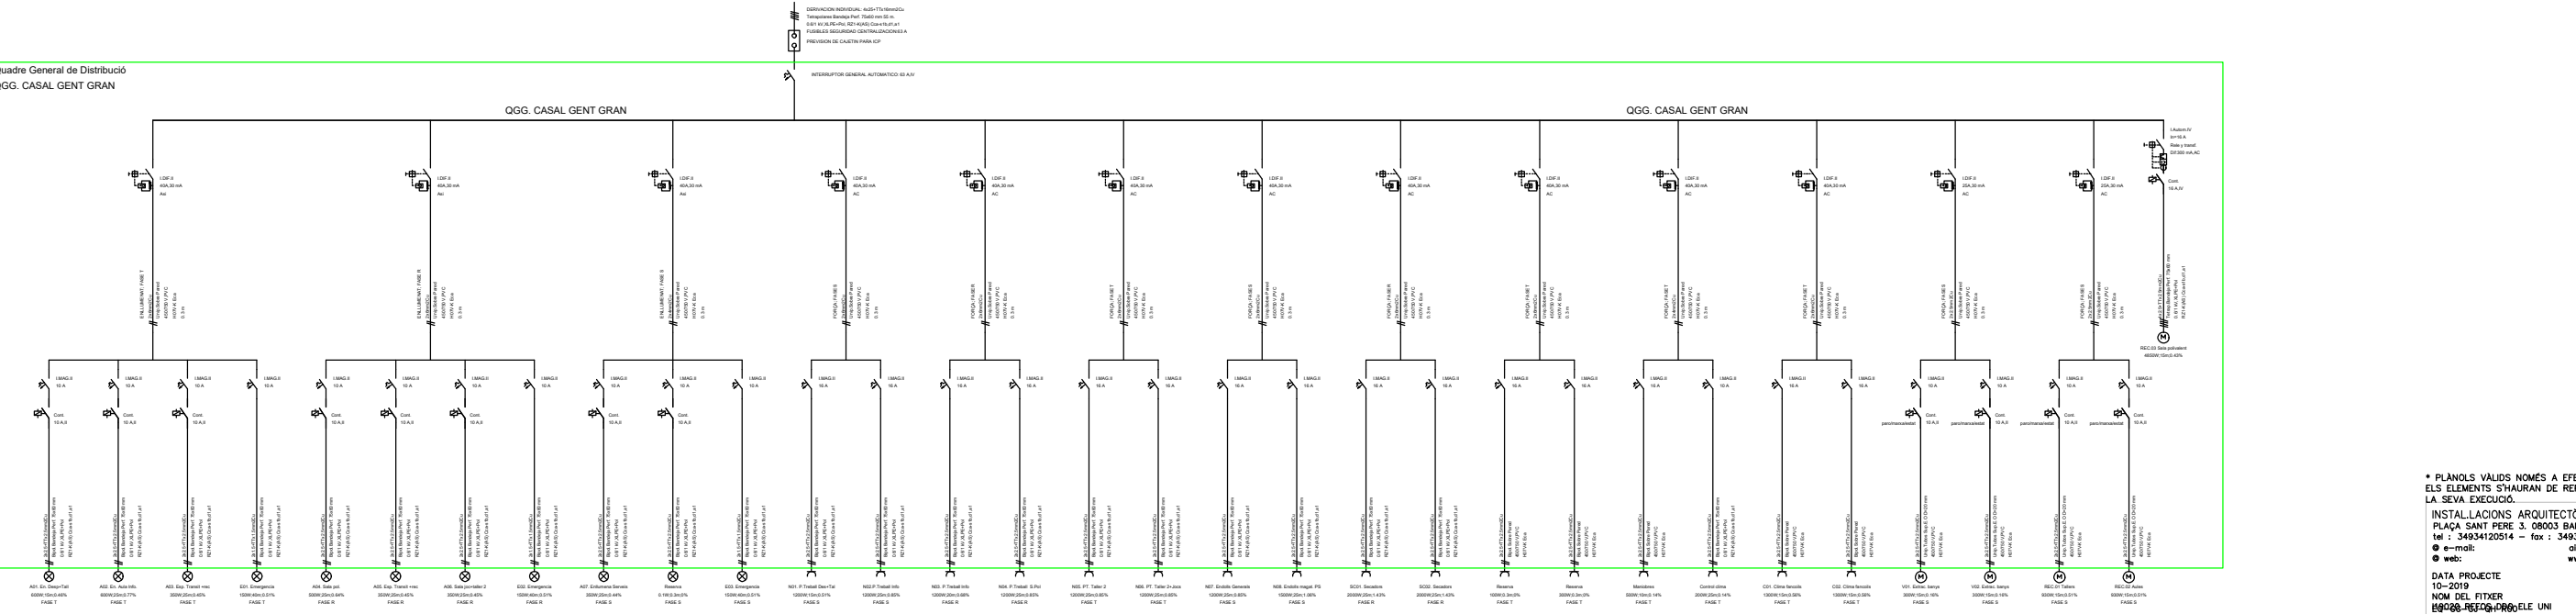


Projecte	
CONSTRUCCIÓ DE 83 HABITATGES DOTACIONALS PER A GENT GRAN, UT. DE CONVIVÈNCIA I EQUIPAMENTS PEL BARRI A L'ESPAL QUIRÓ	
Situació	
AVINGUDA MARE DE DÉU DE MONTSERRAT 5-11 BARCELONA	
Plànol	
ELECTRICITAT CENTRALITZACIÓ COMPTADORS	
Escala	Nº
A3/S/E A1/S/E	DGI-IE-28
Data	Nº IMHAB
FEBRER 2025	035/17
l'Arquitecte	
ESPINET/UBACH ARQUITECTES I ASSOCIATS SLP PAU BAJET I MARIA GIRAMÉ, UTE	
El Contractista	
El IMHAB	

Centralització de comptadors 1

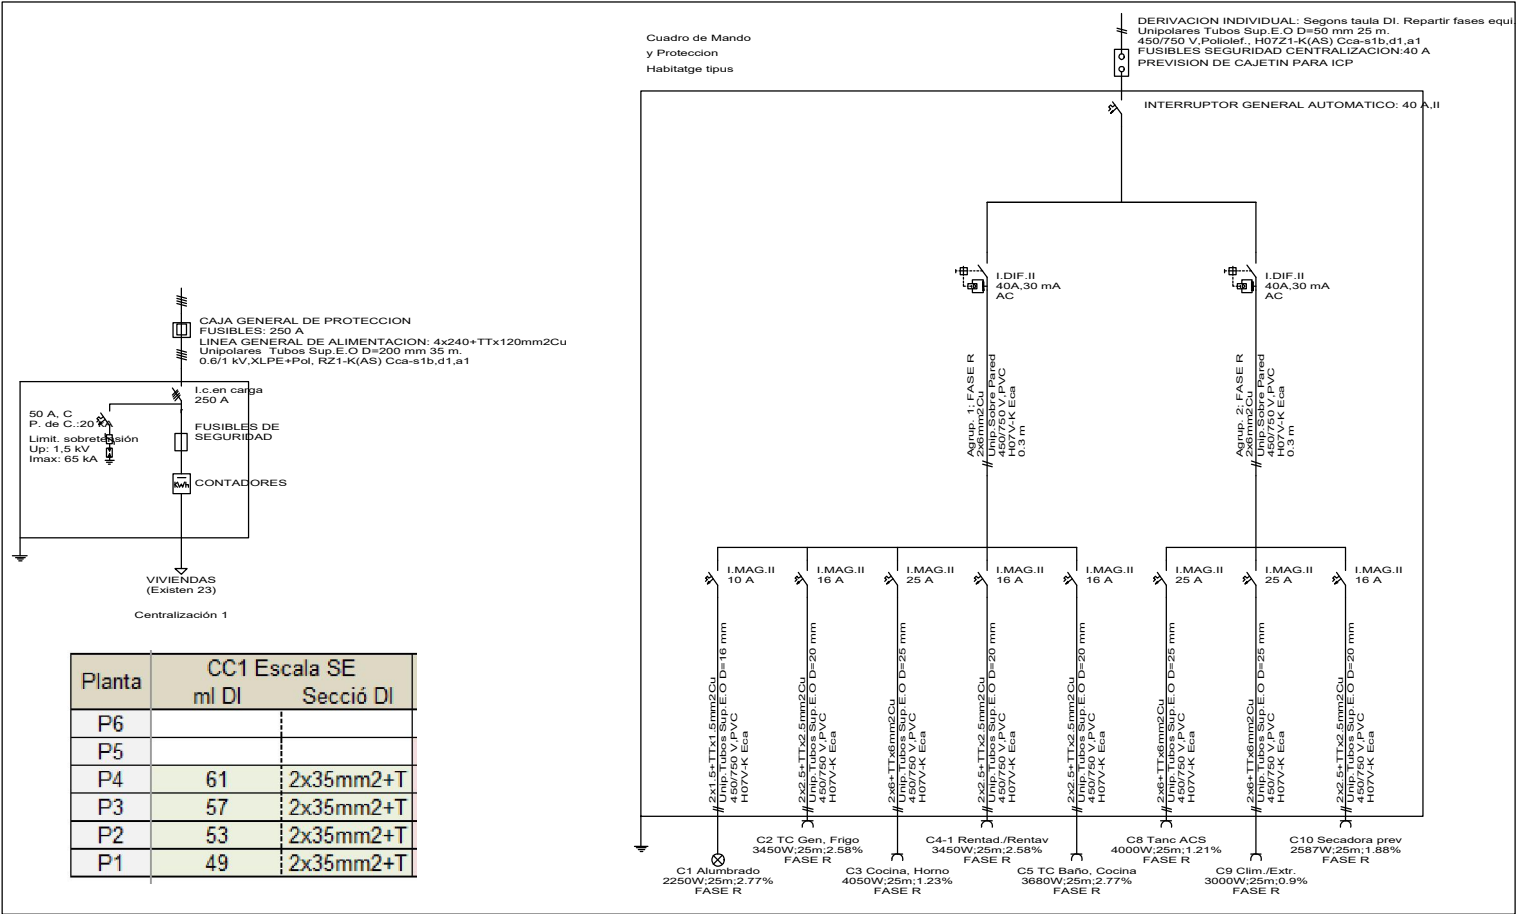

Centralització de comptadors 2

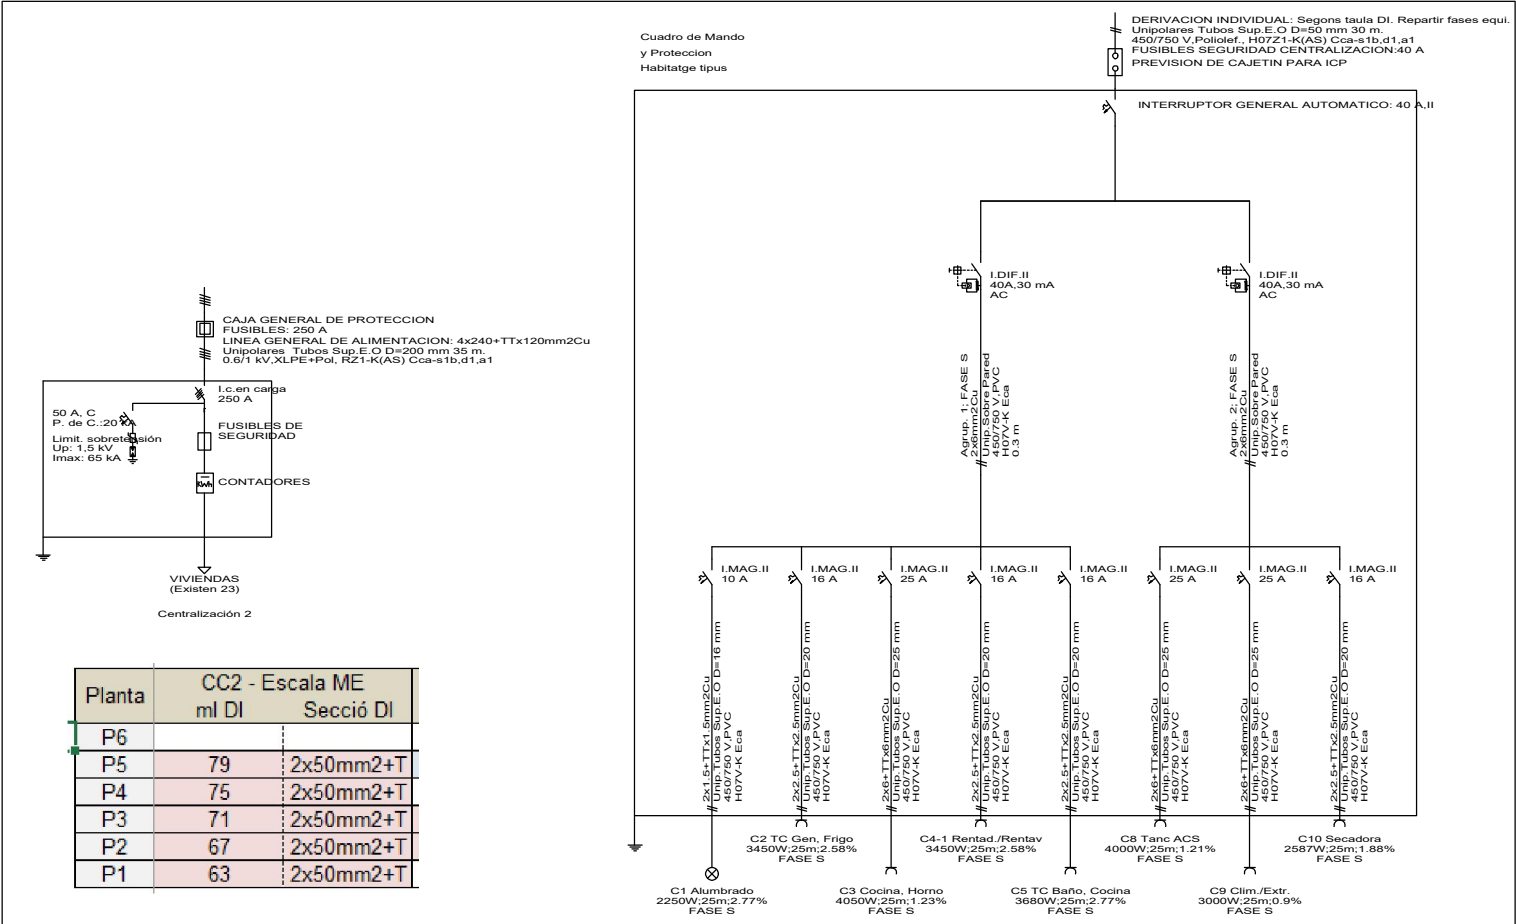



* PLÀNOLS VÀLIDS NOMÉS A EFECTES D'INSTAL·LACIONS. TOTS ELS ELEMENTS S'HANURAN DE REPLANTEJAR EN OBRA ABANS DE LA SEVA EXECUCIÓ.

INSTAL·LACIONS ARQUITÈCTÒNIQUES
PLAÇA SANT PERE 3. 08003 BARCELONA
Tel.: 0034 93 412 05 14 - fax: 0034 93 317 41 01
@ e-mail: info@aia.cat
@ web: www.aia.cat

DATA PROJECTE: 10-2019
NOM DEL FITXER: H0620 REPOS DDO ELE UNI HAB-UC-SSCC
DATA REVISIÓ: 09-2020

AIA

Projecte CONSTRUCCIÓ DE 83 HABITATGES DOTACIONALS PER A GENT GRAN, UT. DE CONVIVÈNCIA I EQUIPAMENTS PEL BARRI A L'ESPAL QUIRÓ	
Situació AVINGUDA MARE DE DÉU DE MONTSERRAT 5-11 BARCELONA	
Plànol ELECTRICITAT BAIXA TENSIÓ ESQUEMA UNIFILAR 1	
Escala A3/S/E A1/S/E	Nº DGI-IE-29
Data FEBRER 2025	Nº IMHAB 035/17
l'Arquitecte ESPINET/UBACH ARQUITECTES I ASSOCIATS SLP PAU BAJET i MARIA GIRAMÉ, UTE	
El Contractista	
El IMHAB	

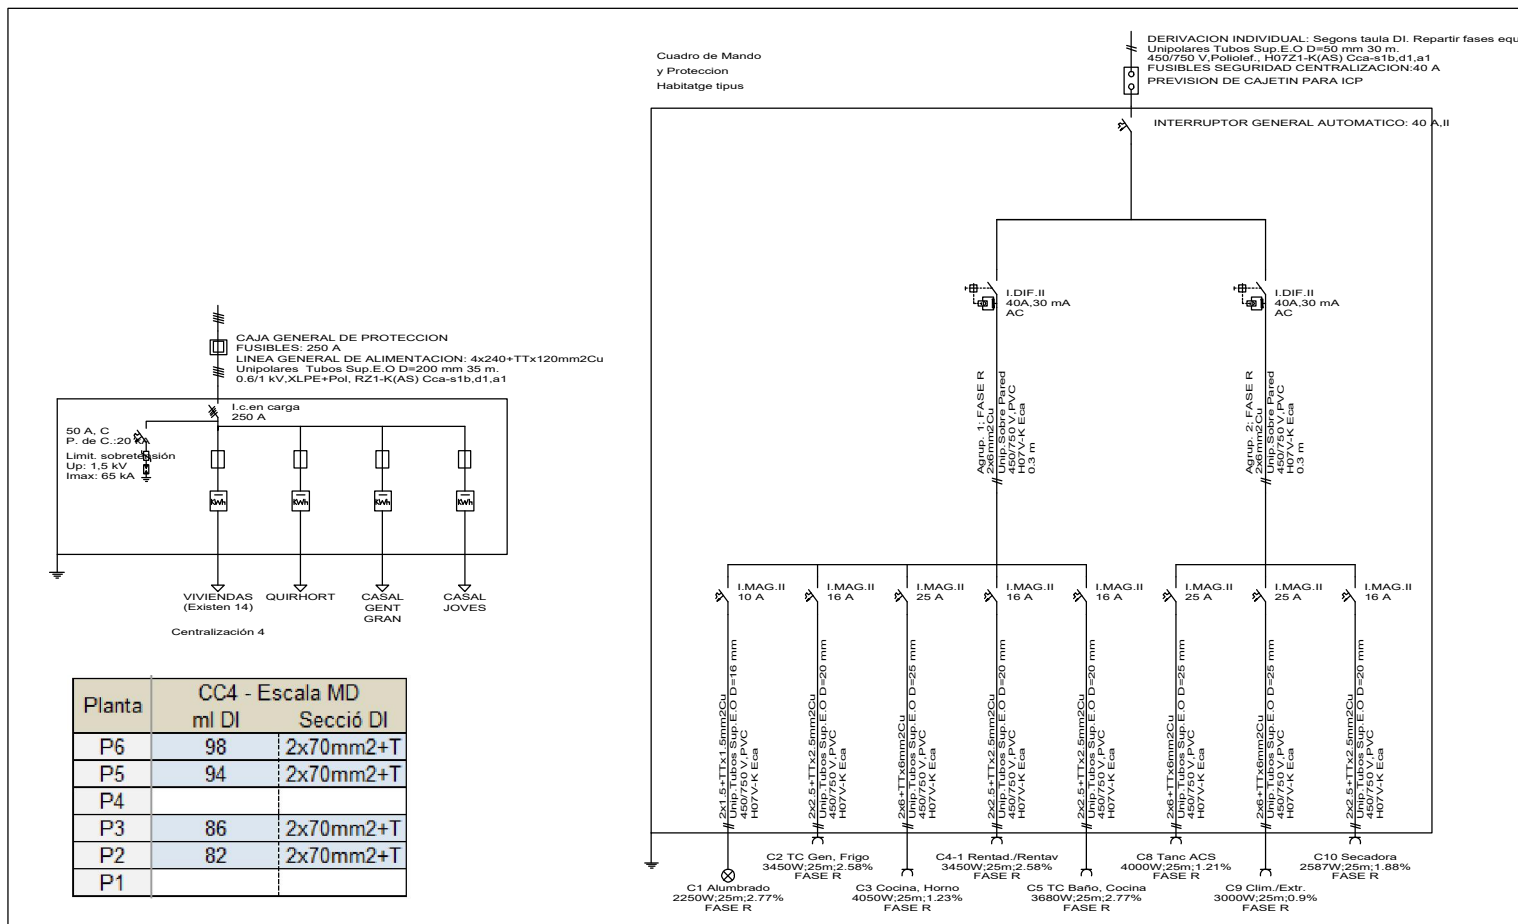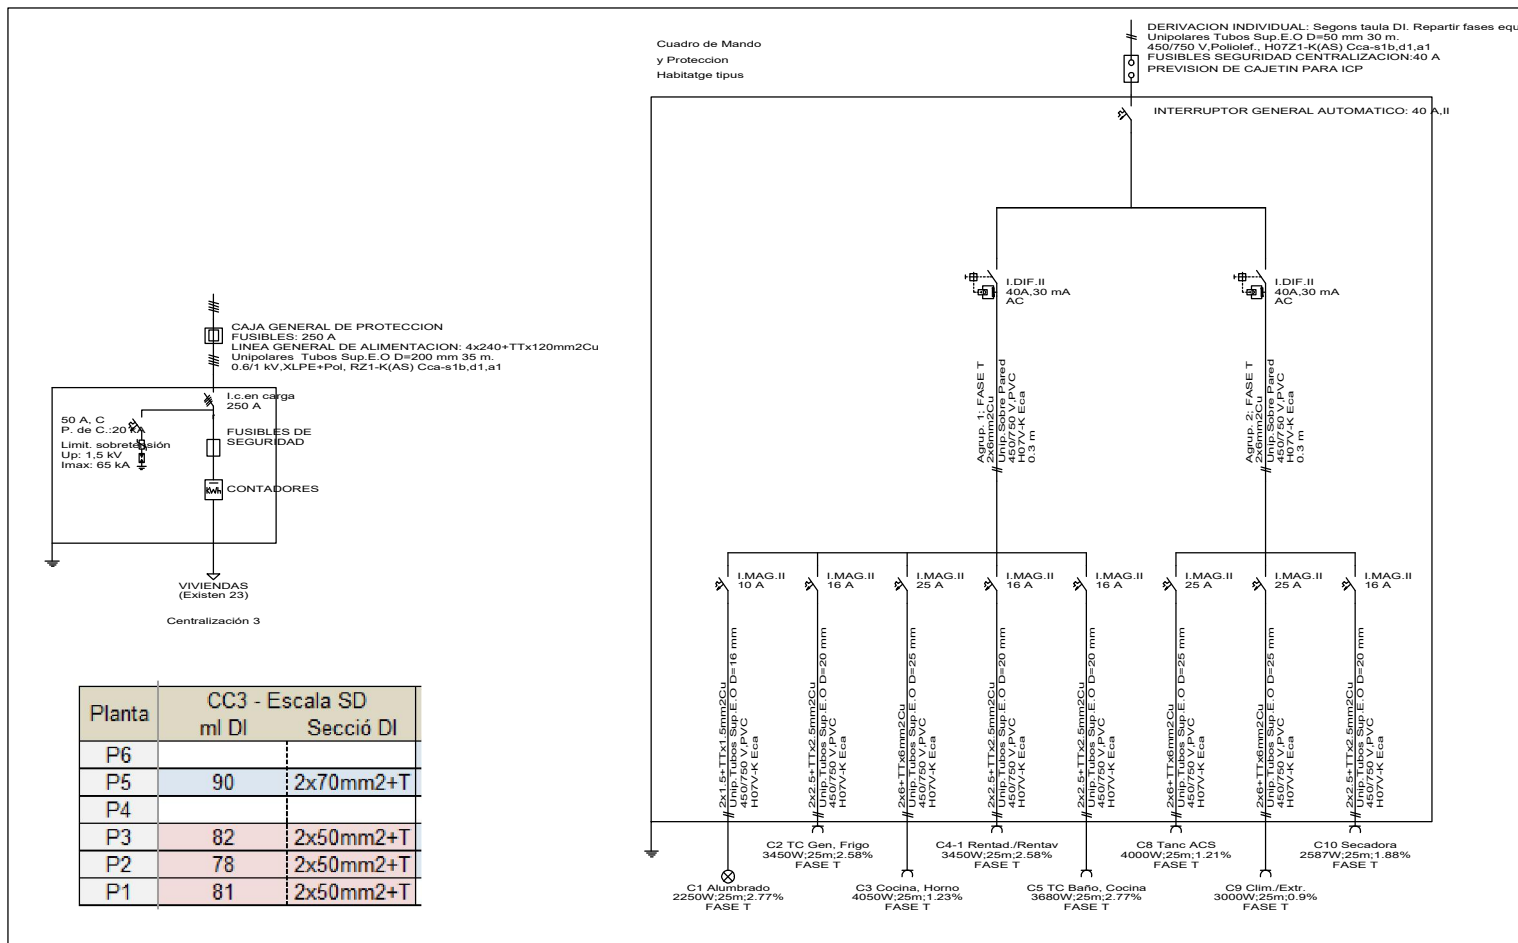

PLANS VÁLIDS NOMBRES A EFECTOS D'INSTAL·LACIONS. TOTS ELS
ELEMENTS S'Hauran DE REPLANTEJAR EN OBRA ABANS DE LA SEVA
EXECUCIÓ.






INSTAL·LACIONS ARQUITÈCTÒNIQUES
PLAÇA SANT PERE 3, 08003 BARCELONA
tel : 0034 93 412 05 14 - fax: 0034 93 317 41 81
@ e-mail: alia@alia.cat
@ web: www.alia.cat

DATA PROJECTE 10-2019 DATA REVISIÓ 09-2020

NOM DEL FITXER H020 REPOS DDO ELE UNI HAB-UC-S5CC

AIA

Projecte CONSTRUCCIÓ DE 83 HABITATGES DOTACIONALS PER A GENT GRAN, UT. DE VICINÀNCIA I EQUIPAMENTS PEL BARRI A L'ESPAL QUIRÓ	
Situació AVINGUDA MARE DE DÉU DE MONTSERRAT 5-11 BARCELONA	
Plànol ELECTRICITAT BAIXA TENSIÓ ESQUEMA UNIFILAR 9	
Escola A3S/E A1:S/E	Nº DLG-IE-30
Data FEBRER 2025	Nº IMHAB 035/17
l'Arquitecte ESPINET/UBACH ARQUITECTES I ASSOCIATS SLP PAU BAJET I MARIA GIRAMÉ, UTE	
El Contractista	
El IMHAB	

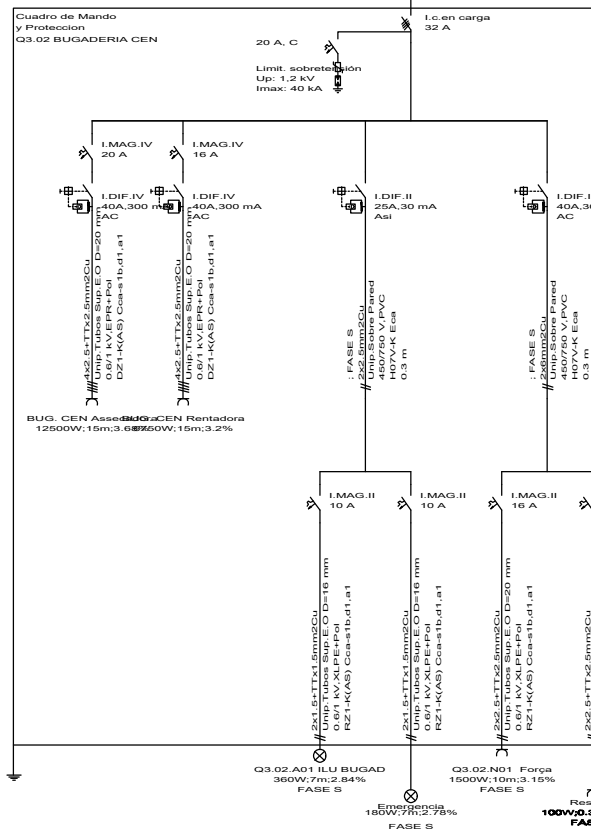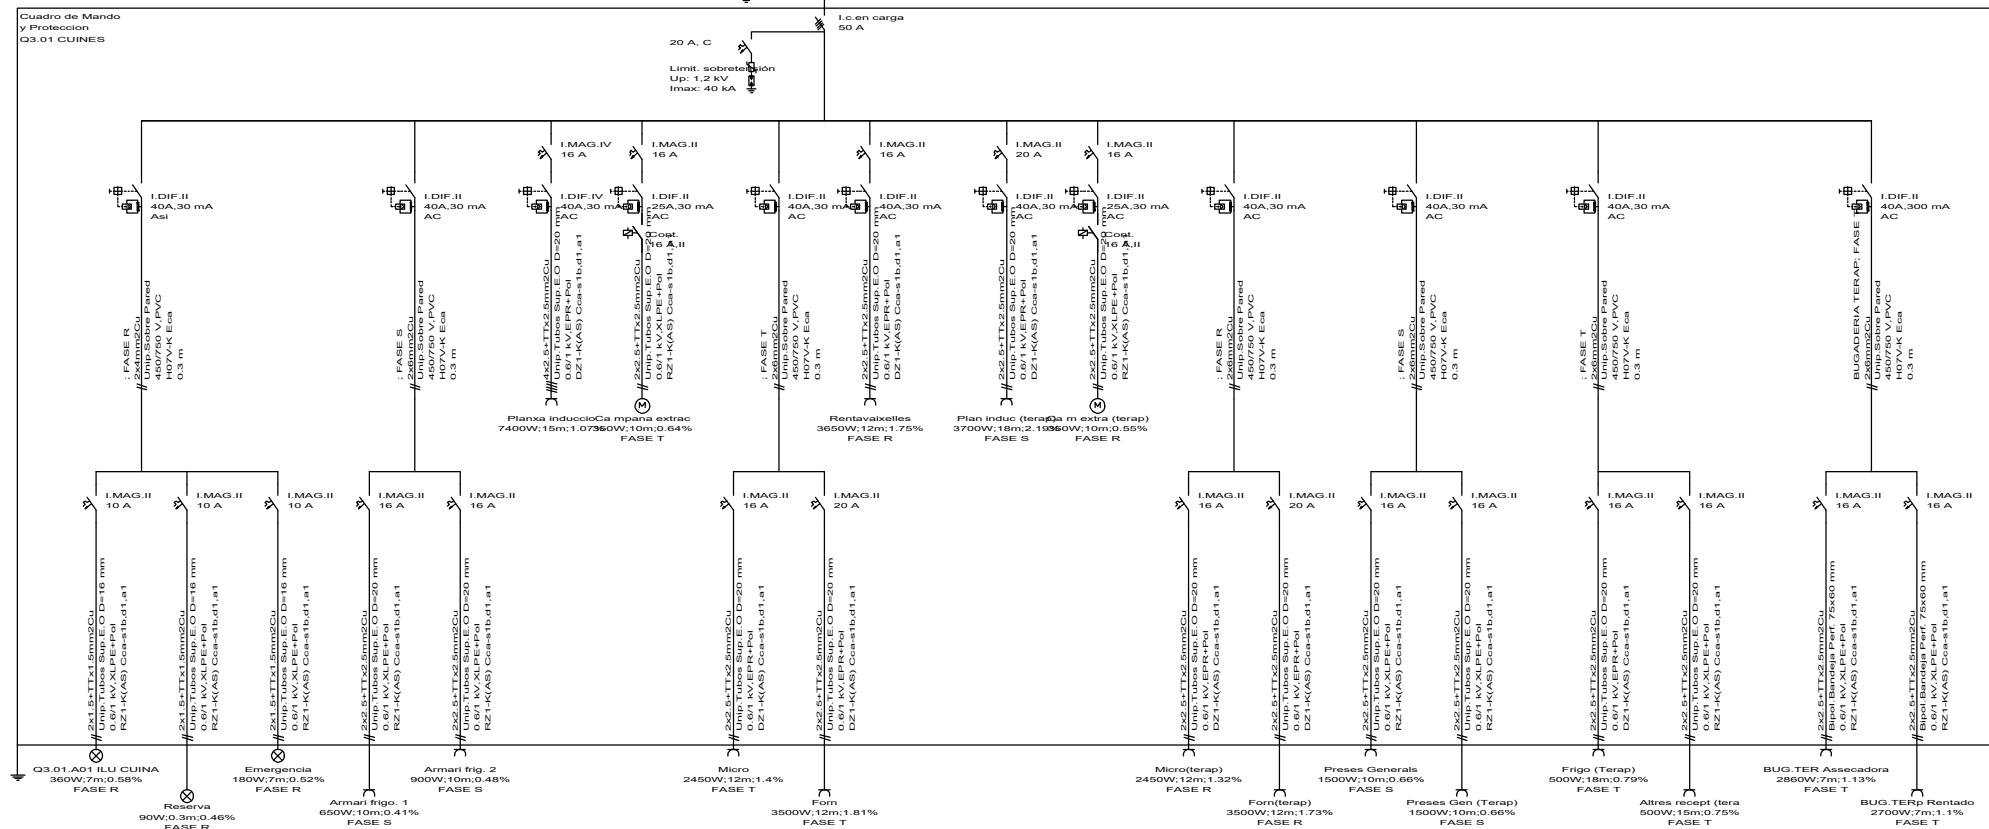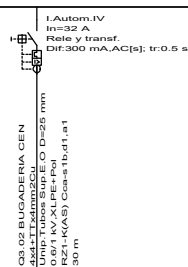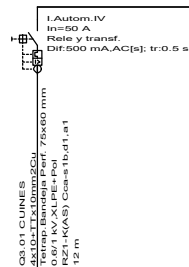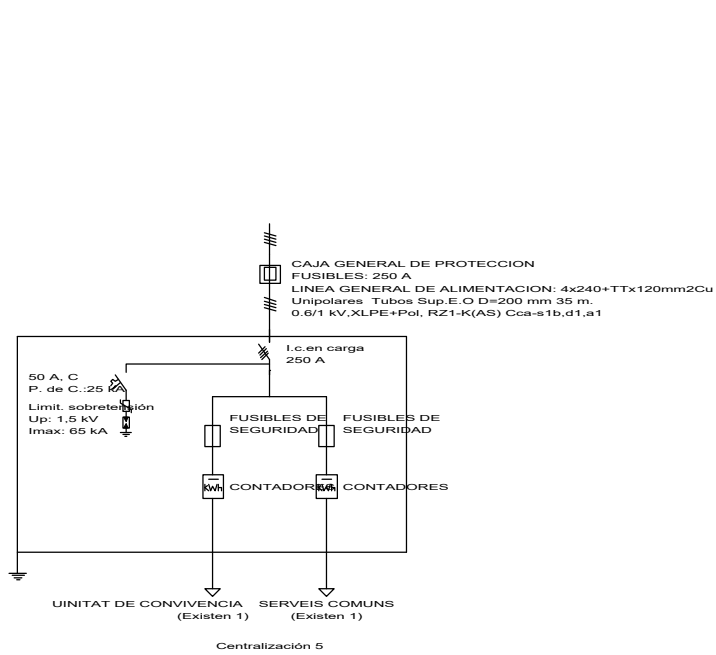

PLANS I VALORS NOMÉS A EFECTES D'INSTAL·LACIONS. TOTS ELS
ELEMENTS S'HADREN DE REPLANTEJAR EN OBRA ABANS DE LA SEVA
EXECUCIÓ.

INSTAL·LACIONS ARQUITECTÒNIQUES
PLAÇA SANT PERE 3, 08003 BARCELONA
tel : 0034 93 412 05 14 - fax : 0034 93 317 41 81
@ e-mail: asia@asia.cat
@ web: www.asia.cat


DATA PROJECTE 10-2019 DATA REVISIÓ 09-2020
NOM DEL FITXER H8820 REPOS DDO ELE UNI HAB-UC-S5CC

ASIA

Projecte	
CONSTRUCCIÓ DE 83 HABITATGES DOTACIONALS PER A GENT GRAN, UT. DE CONVIVÈNCIA I EQUIPAMENTS PEL BARRI A L'ESPAL QUIRÓ	
Situació	
AVINGUDA MARE DE DÉU DE MONTSERRAT 5-11 BARCELONA	
Plànol	
ELECTRICITAT BAIXA TENSIO ESQUEMA UNIFILAR 2	
Escala A3S/E A1:S/E	Nº DGI-IE-31
Data FEBRER 2025	Nº IMHAB 035/17
l'Arquitecte ESPINET/UBACH ARQUITECTES I ASSOCIATS SLP PAU BAJET I MARIA GIRAMÉ, UTE	
El Contractista	
El IMHAB	



EI IMHAB

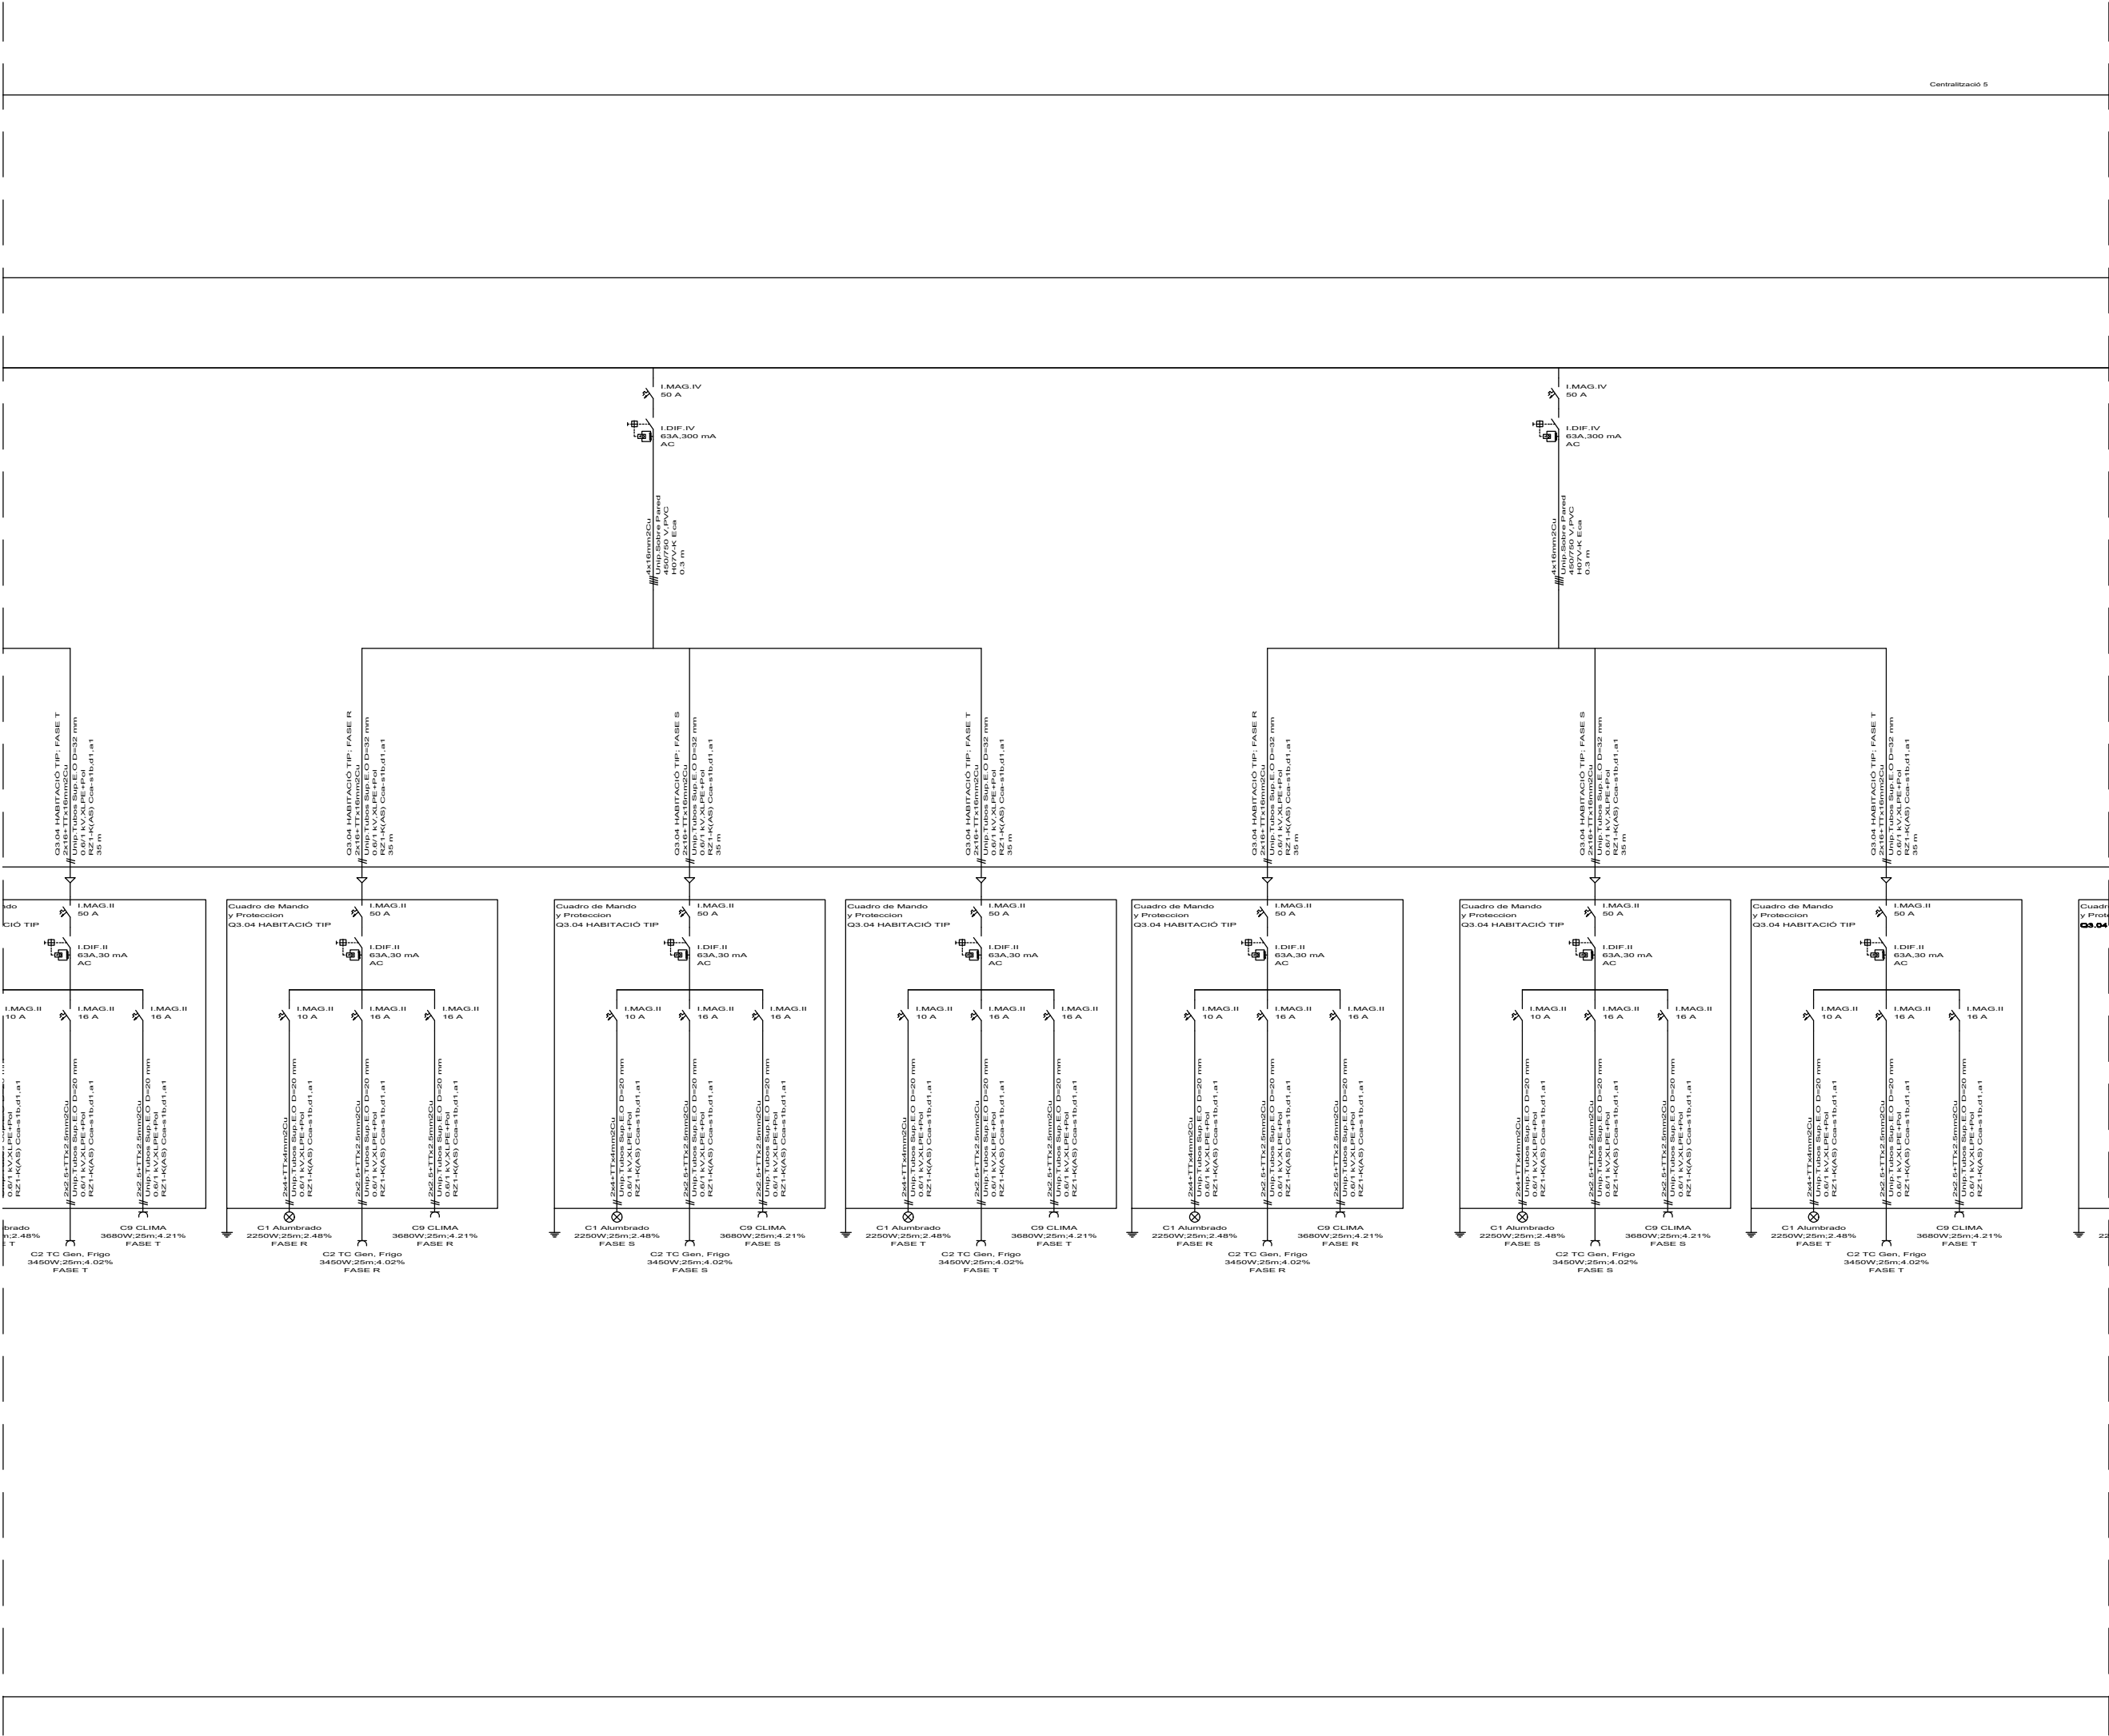


* PLÀNOLS VÀLIDS NOMÉS A EFECTES D'INSTAL·LACIONS. TOTS ELS ELEMENTS S'HANURAN DE REPLANTEJAR EN OBRA ABANS DE LA SEVA EXECUCIÓ.

INSTAL·LACIONS ARQUITECTÒNIQUES
PLAÇA SANT PERE 3 08003 BARCELONA
tel : 0034 93 412 05 14 - fax : 0034 93 317 41 81
@ e-mail : info@aia.cat
@ web : www.aia.cat

DATA PROJECTE 10-2019
NOM DEL FITXER 09-2020
HABITATGES 83

DATA REVISIÓ 09-2020

Projecte	
CONSTRUCCIÓ DE 83 HABITATGES DOTACIONALS PER A GENT GRAN, UT. DE CONVIVÈNCIA I EQUIPAMENTS PEL BARRI A L'ESPAI QUIRÓ	
Situació	
AVINGUDA MARE DE DÉU DE MONTSERRAT 5-11 BARCELONA	
Plànol	
ELECTRICITAT BAIXA TENSIO ESQUEMA UNIFILAR 4	
Escola	Nº
A35/E A1:S/E	DGI-IE-33
Data	Nº IMHAB
FEBRER 2025	035/17
l'Arquitecte	
ESPINET/UBACH ARQUITECTES I ASSOCIATS SLP	
PAU BAJET i MARIA GIRAMÉ, UTE	
El Contractista	
El IMHAB	

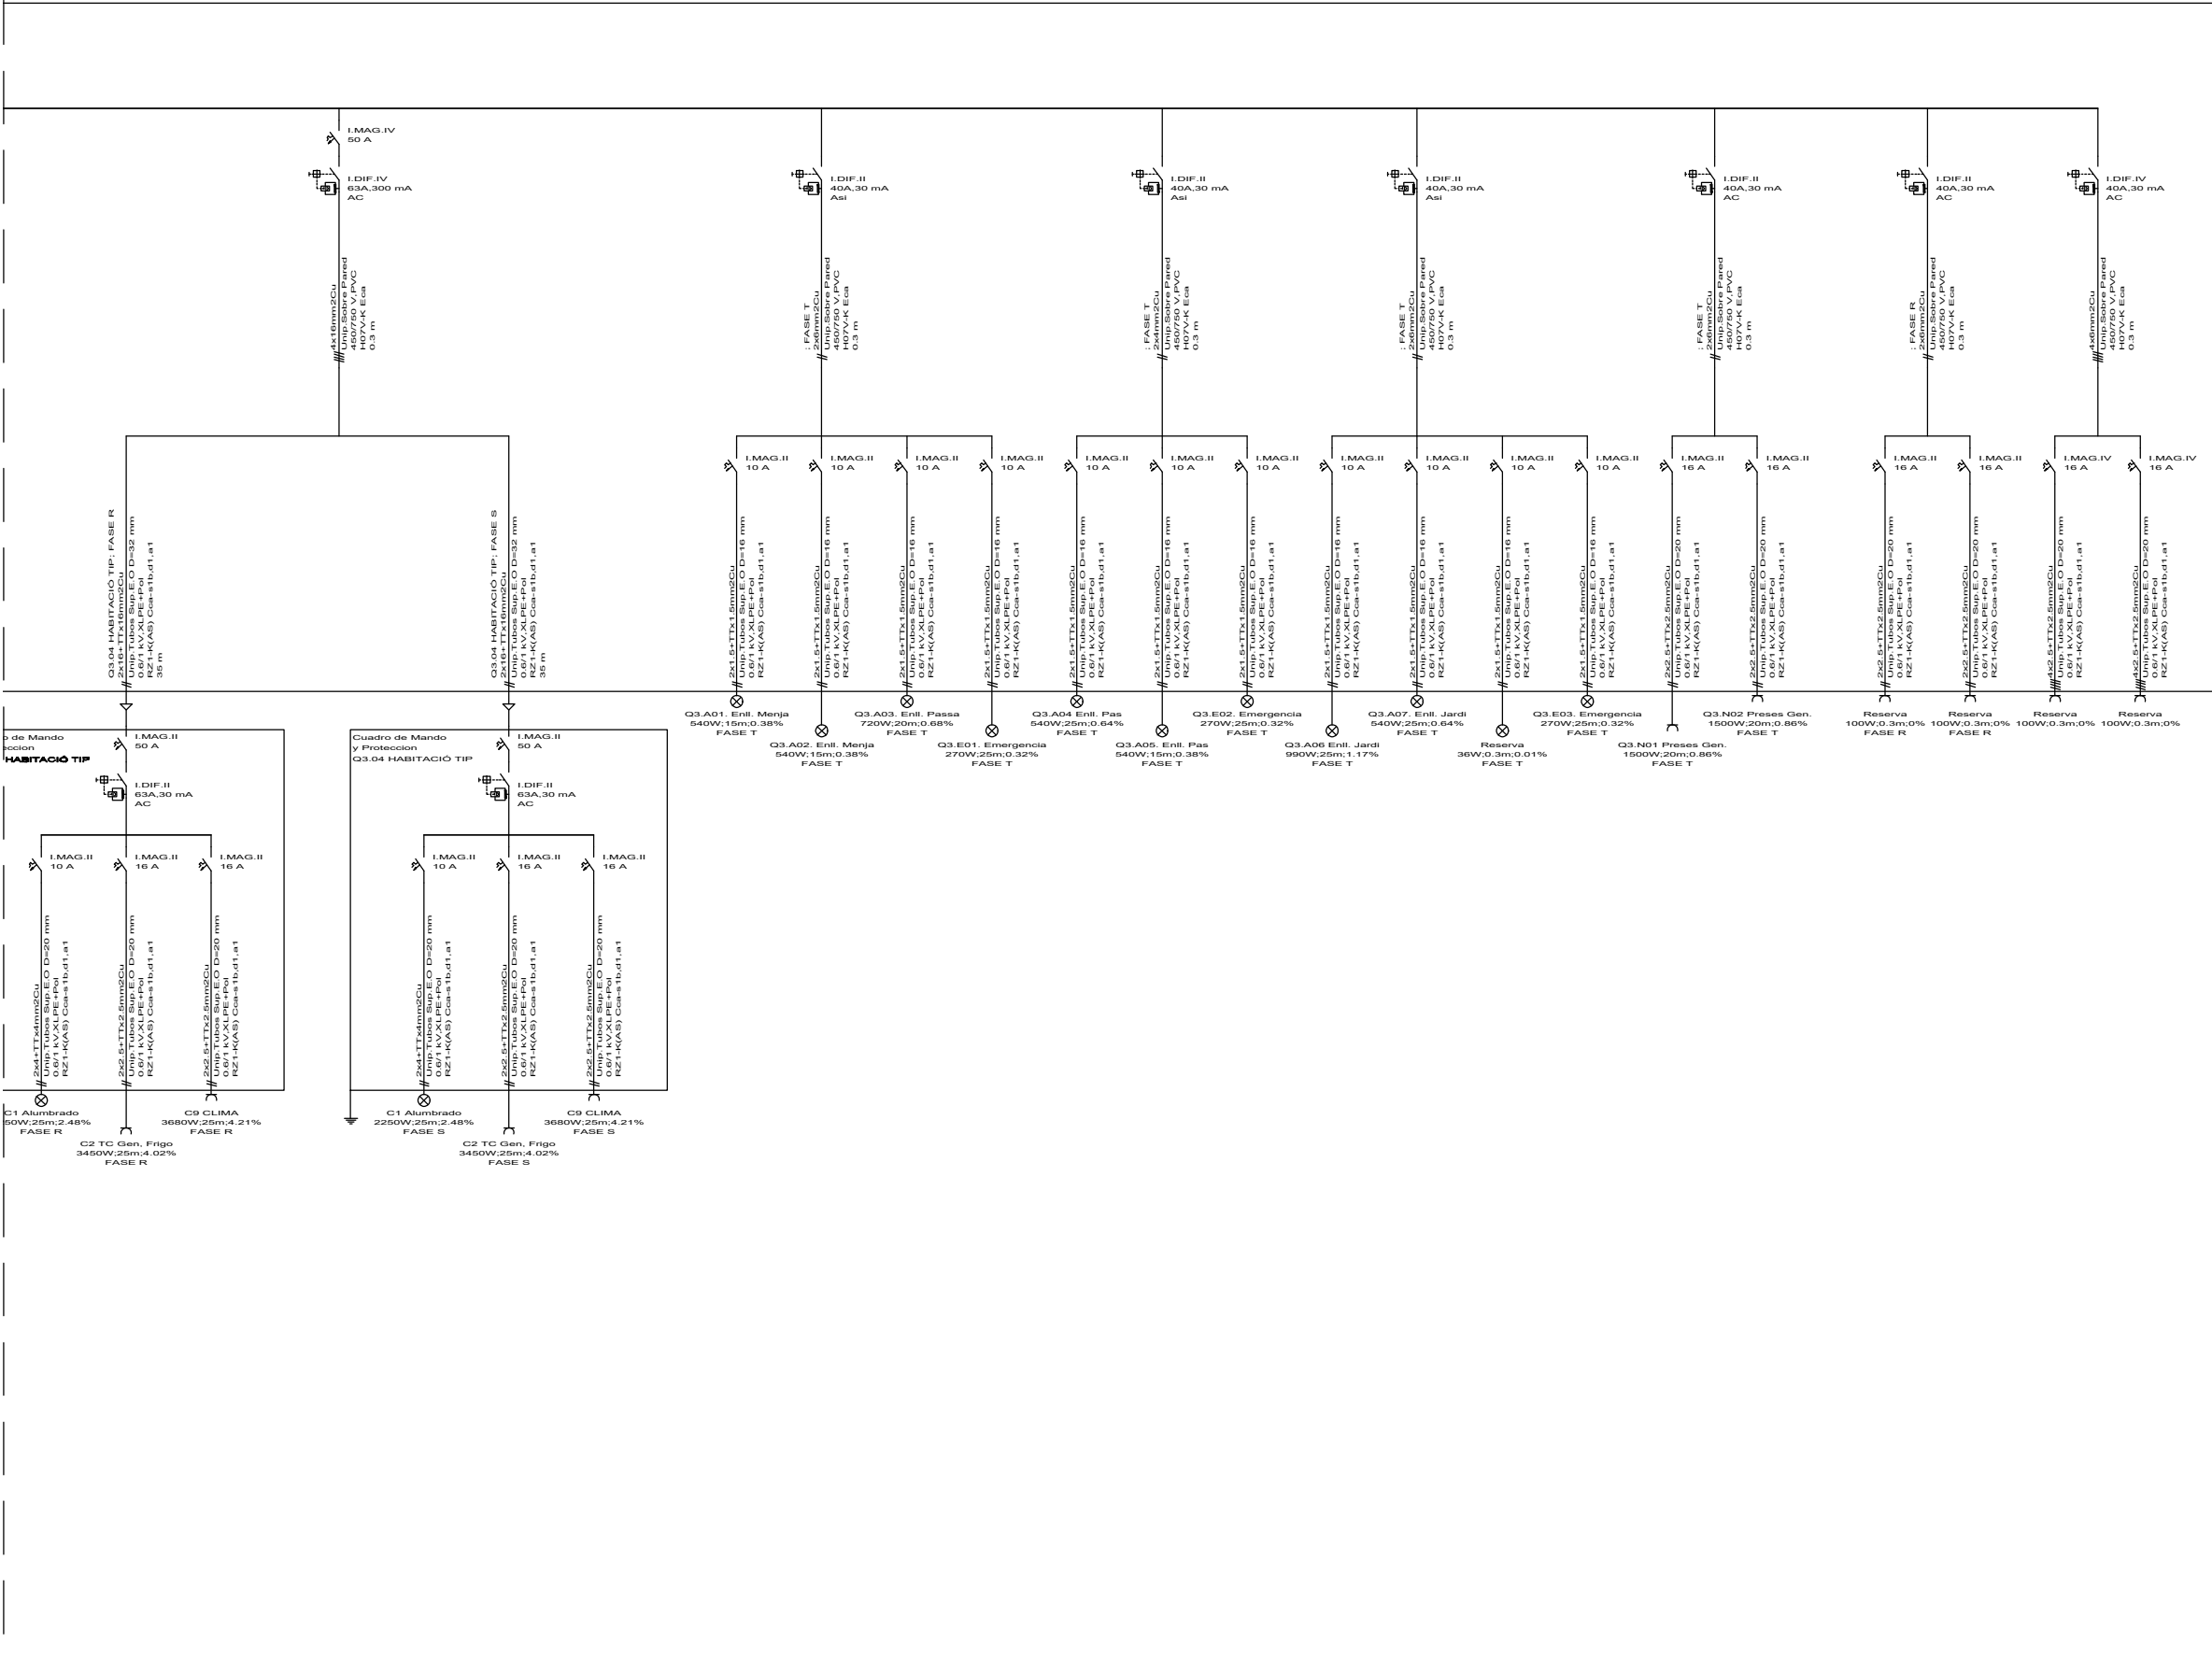


* PLÀNOLS VÀLIDS NOMÉS A EFECTES D'INSTAL·LACIONS. TOTS ELS ELEMENTS S'Hauran de replantejar en obra abans de la seva execució.

INSTAL·LACIONS ARQUITECTÒNIQUES
PLAÇA SANT PERE 3 08003 BARCELONA
tel : 0034 93 412 05 14 - fax : 0034 93 317 41 81
@ e-mail : info@aia.cat
@ web : www.aia.cat

DATA PROJECTE 10-2019 DATA REVISIÓ 09-2020
NOM DEL FITXER H020 REPOS DDO ELE UNI HAB-UC-SSCC



Projecte	
CONSTRUCCIÓ DE 83 HABITATGES DOTACIONALS PER A GENT GRAN, UT. DE CONVIVÈNCIA I EQUIPAMENTS PEL BARRI A L'ESPAL QUIRÓ	
Situació	
AVINGUDA MARE DE DÉU DE MONTSERRAT 5-11 BARCELONA	
Plànol	
ELECTRICITAT BAIXA TENSIÓ ESQUEMA UNIFILAR 5	
Escola A3/S/E A1/S/E	Nº DGI-IE-34
Data FEBRER 2025	Nº IMHAB 035/17
l'Arquitecte ESPINET/UBACH ARQUITECTES I ASSOCIATS SLP PAU BAJET i MARIA GIRAMÉ, UTE	
El Contractista	
El IMHAB	

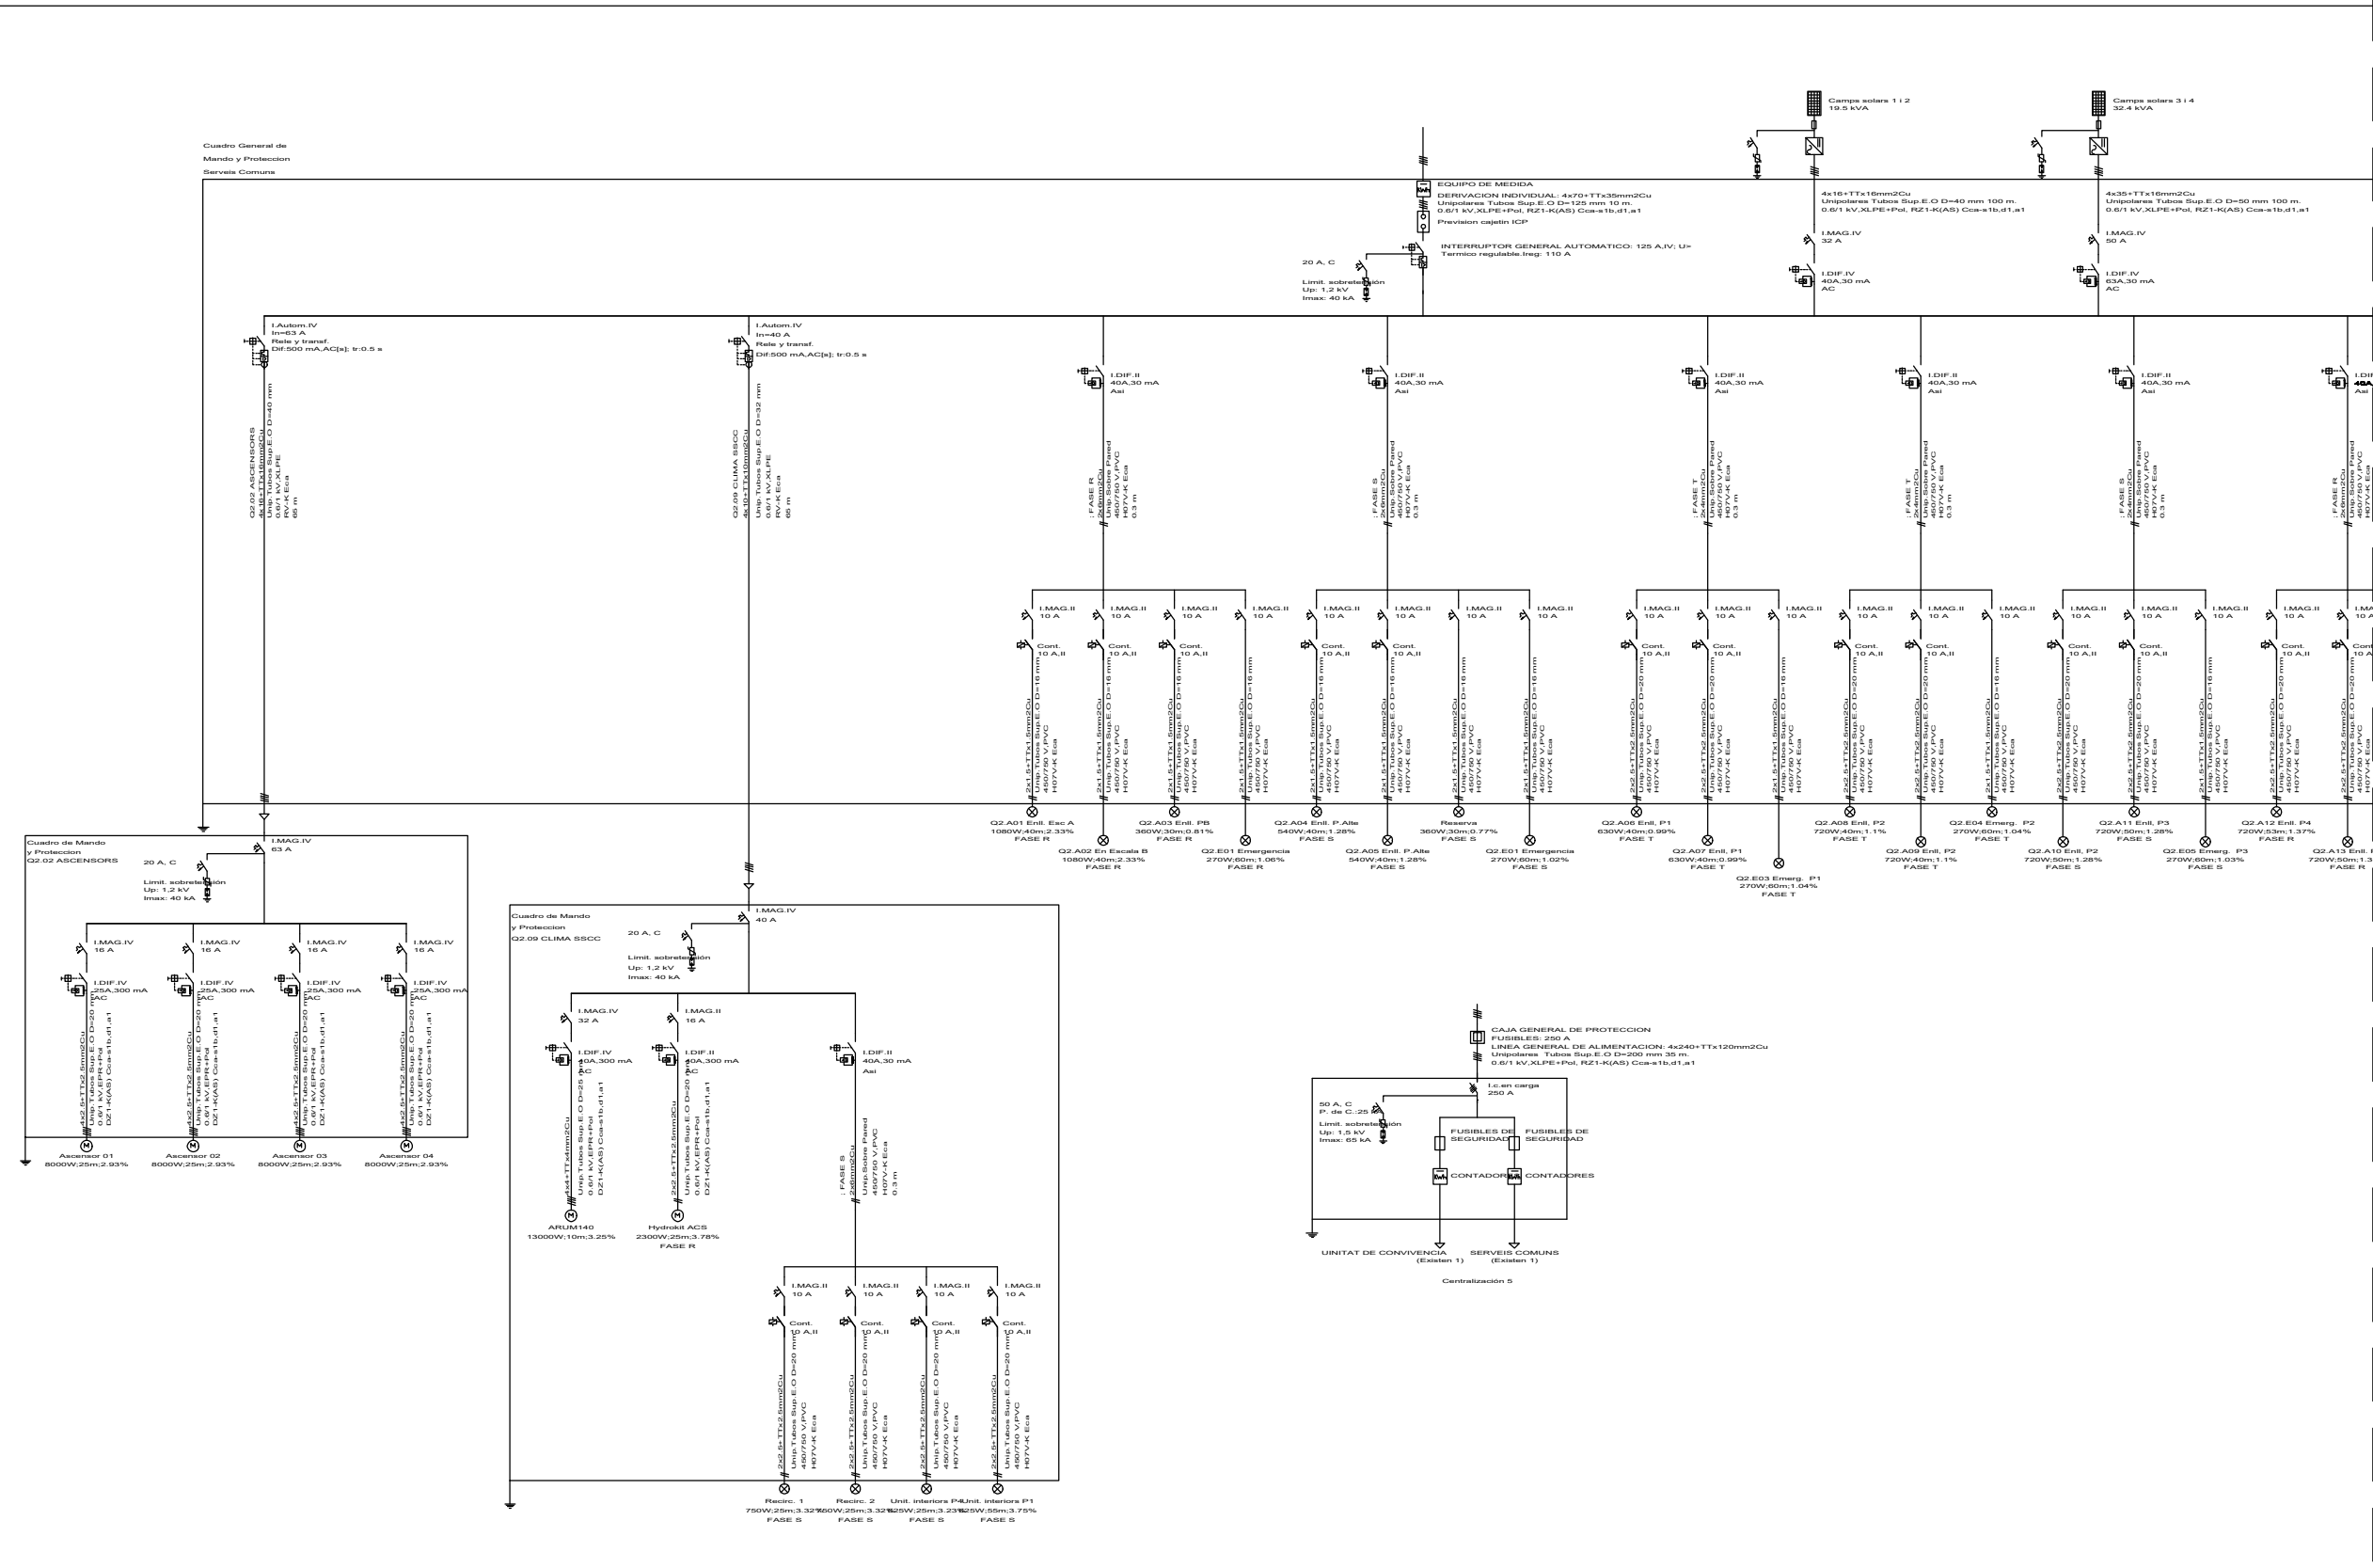


* PLÀNOLS VÀLIDS NOMÉS A EFECTES D'INSTAL·LACIONS. TOTS ELS ELEMENTS S'Hauran de REPLANTJAR EN OBRA ABANS DE LA SEVA EXECUCIÓ.

INSTAL·LACIONS ARQUITECTÒNIQUES
PLAÇA SANT PERE 3. 08003 BARCELONA
tel.: 0034 93 412 05 14 - fax: 0034 93 317 41 81
@ e-mail: info@aia.cat
@ web: www.aia.cat

DATA PROJECTE: 10-2019
NOM DEL FITXER: 09-2020
HABITACIONS: 83
REFOS DDO: EEE UNIT HAB-UC-SSCC

AIA

Projecte CONSTRUCCIÓ DE 83 HABITATGES DOTACIONALS PER A GENT GRAN, UT. DE CONVIVÈNCIA I EQUIPAMENTS PEL BARRI A L'ESPAL QUIRÓ	
Situació AVINGUDA MARE DE DÉU DE MONTSERRAT 5-11 BARCELONA	
Plànol ELECTRICITAT BAIXA TENSIÓ ESQUEMA UNIFILAR 7	
Escola A35/E A1:S/E	Nº DGI-IE-35
Data FEBRER 2025	Nº IMHAB 035/17
l'Arquitecte ESPINET/UBACH ARQUITECTES I ASSOCIATS SLP PAU BAJET i MARIA GIRAMÉ, UTE	
El Contractista	
El IMHAB	

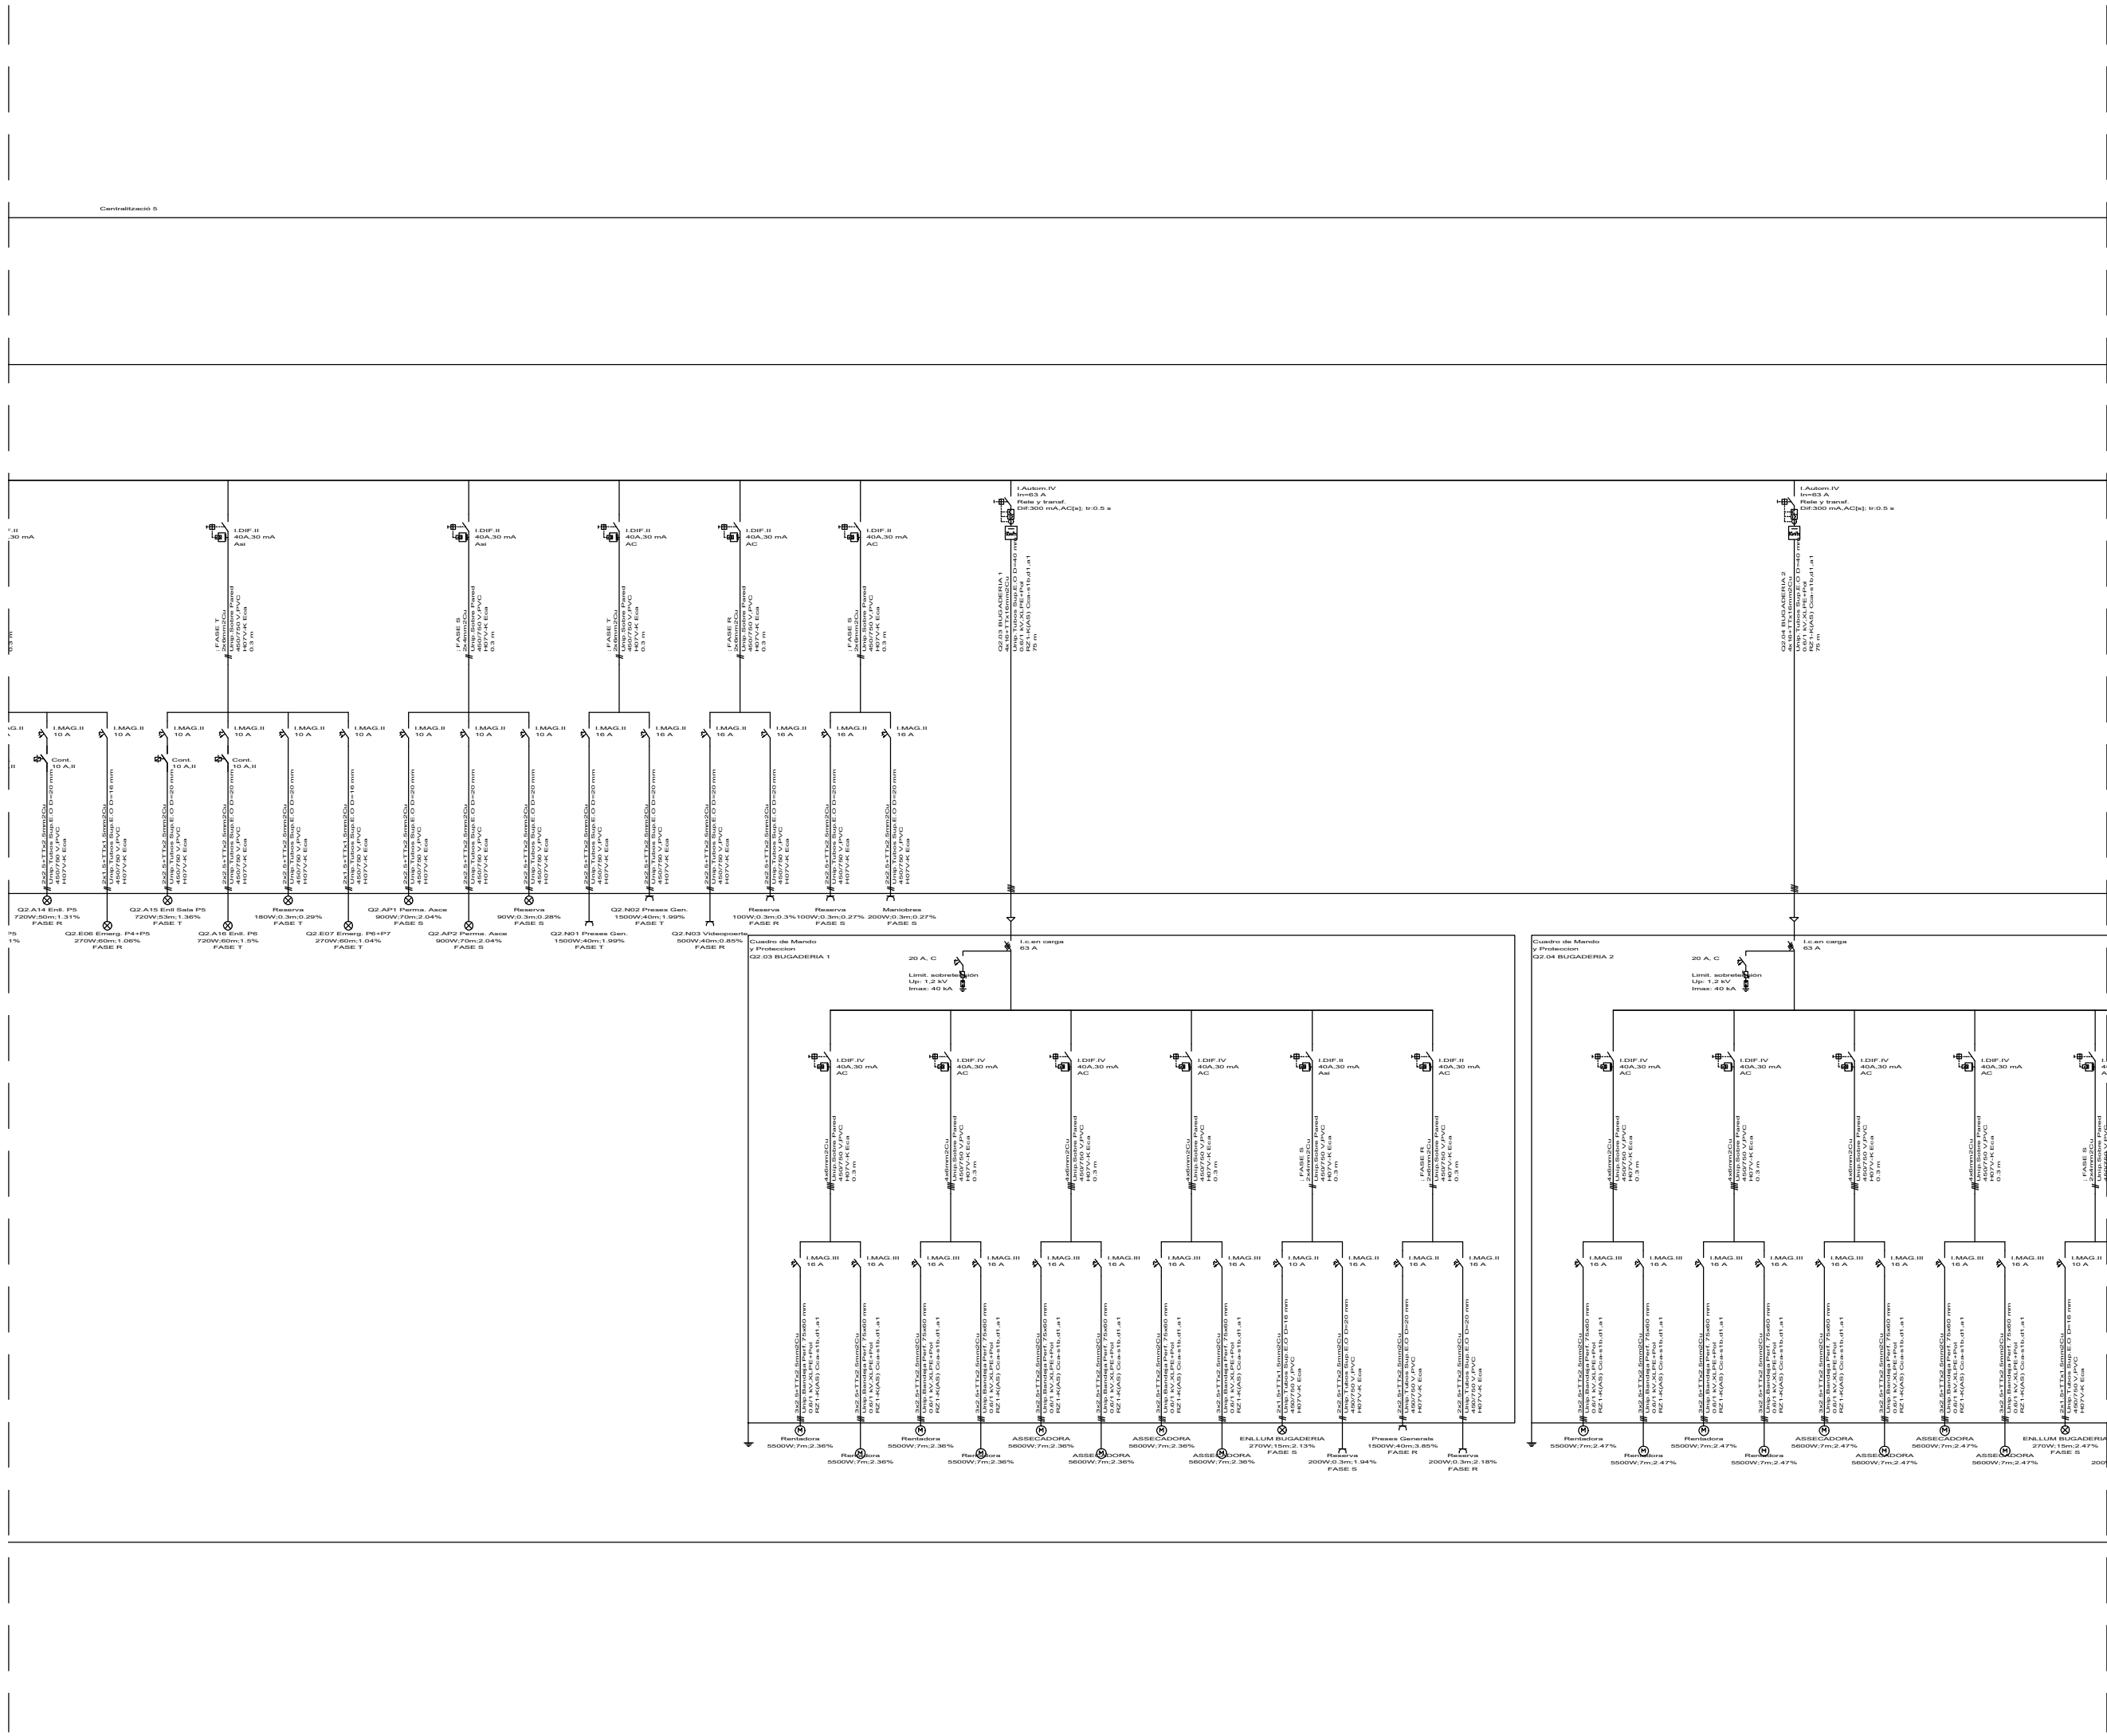

* PLÀNOLS VÀLIDS NOMÉS A EFECTES D'INSTAL·LACIONS. TOTS ELS ELEMENTS S'Hauran de replantejar en obra abans de la seva EXECUCIÓ.

INSTAL·LACIONS ARQUITÈCTÒNIQUES
PLAÇA SANT PERE 3 08003 BARCELONA
Tel: 0034 93 412 05 14 - fax: 0034 93 317 41 81
@ e-mail: info@aia.cat
@ web: www.aia.cat

DATA PROJECTE DATA REVISIÓ
10-2019 09-2020
NOM DEL FITXER
HAB20 REPOS DDO ELE UNI HAB-UC-SSCC

AIA

Projecte CONSTRUCCIÓ DE 83 HABITATGES DOTACIONALS PER A GENT GRAN, UT. DE CONVIVÈNCIA I EQUIPAMENTS PEL BARRI A L'ESPAL QUIRÓ	
Situació AVINGUDA MARE DE DÉU DE MONTSERRAT 5-11 BARCELONA	
Plànol ELECTRICITAT BAIXA TENSIÓ ESQUEMA UNIFILAR 7	
Escola A35/E A15/E	Nº DGI-IE-36
Data FEBRER 2025	Nº IMHAB 035/17
l'Arquitecte ESPINET/UBACH ARQUITECTES I ASSOCIATS SLP PAU BAJET i MARIA GIRAMÉ, UTE	
El Contractista	
El IMHAB	

INSTAL·LACIONS ARQUITECTÒNIQUES
PLAÇA SANT PERE 3. 08003 BARCELONA
tel: 0034 93 412 05 14 - fax: 0034 93 317 41 81
@ e-mail: aia@aia.ca
@ web: www.aia.ca

DATA PROJECTE	DATA REVISIÓ
10-2019	09-2021
NOM DEL FITXER	
H6620 REPOS DDO ELE UNI HAB-UC-SSCC	



Plàmol
ELECTRICITAT BAIXA TENSIO
ESQUEMA UNIFILAR 8


DGI-IE-3

Nº IMHAB	035/17
----------	--------

El Contractista

EI IMHAB

EI IMHAB

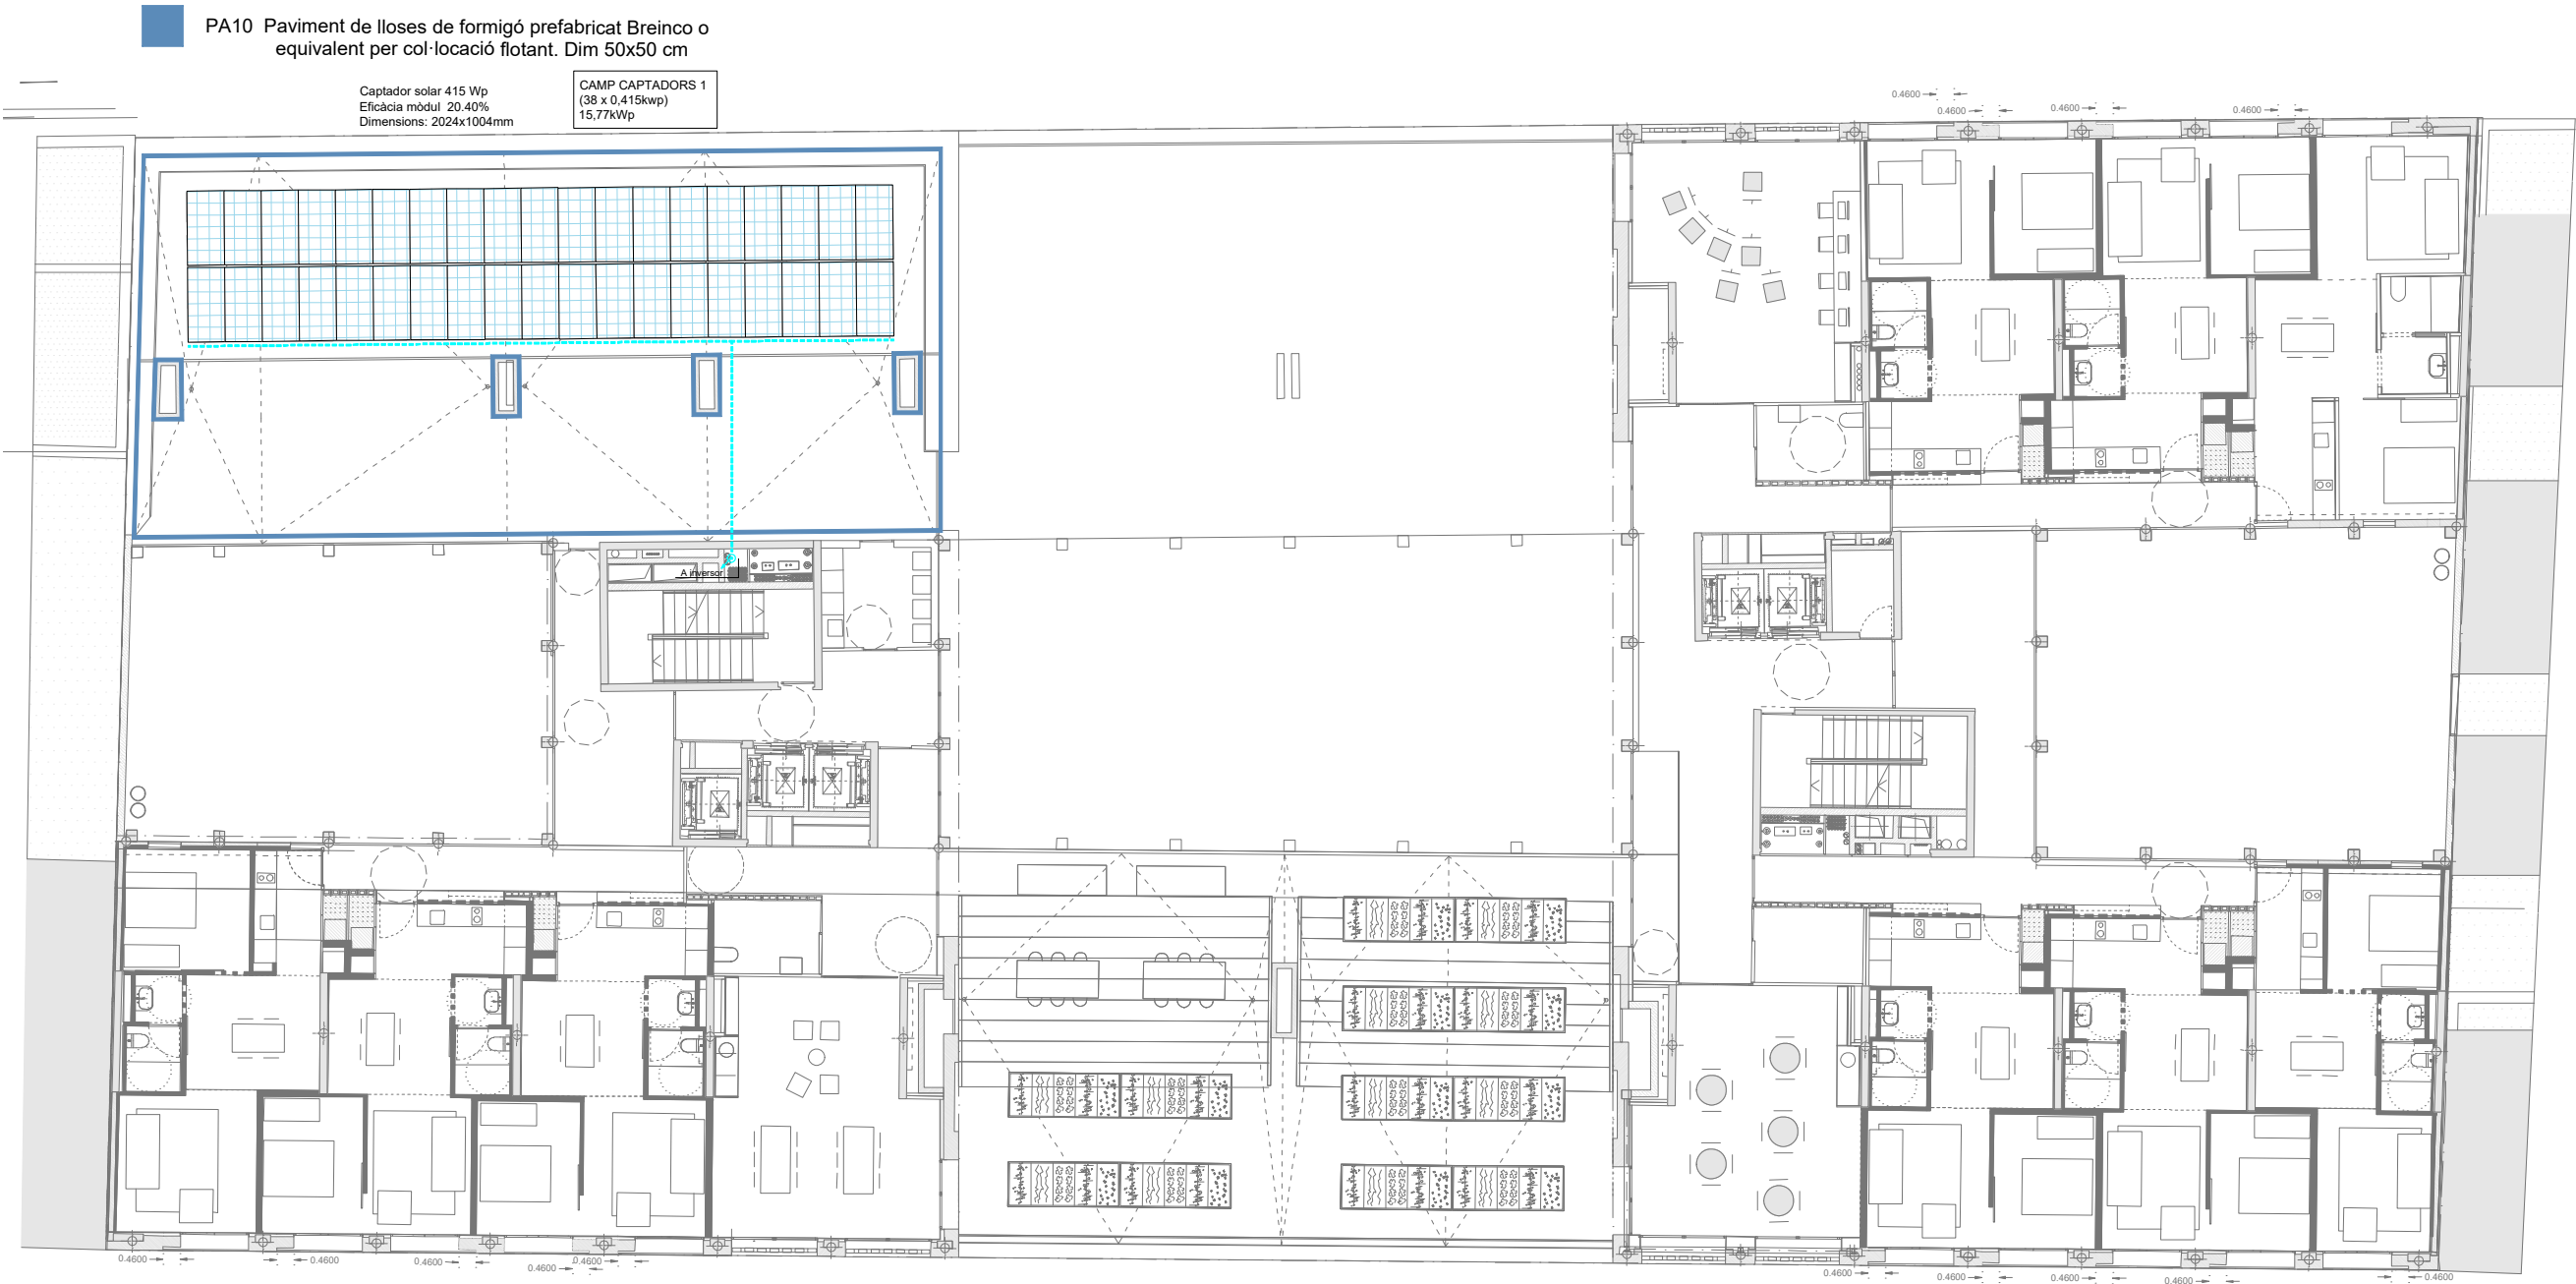

PA10 Paviment de lloses de formigó prefabricat Breinco o equivalent per col·locació flotant. Dim 50x50 cm

Captador solar 415 Wp
Eficàcia mòdul 20.40%
Dimensions: 2024x1004mm

CAMP CAPTADORS 3
(40 x 0,415kwp)
16,60kWp



Captador solar 415 Wp
Eficàcia mòdul 20.40%
Dimensions: 2024x1004mm

PA11 Grava blanca de granulometria mitjana

* PLANOLS VÀLIDS NOMÉS A EFECTES D'INSTALLACIONS. TOTS
ELS ELEMENTS S'Hauran de replantejar en obra abans de
LA SEVA EXECUCIÓ.

INSTAL·LACIONS ARQUITECTÒNIQUES
PLAÇA SANT PERE 3. 08003 BARCELONA
tel : 34934120514 - fax : 34933174181
✉ e-mail: oia@oia.cat
🌐 web: www.oia.cat

DATA PROJECTE
10-2019
NOM DEL FITXER
119020 REFOS DDO FV R03



Projecte CONSTRUCCIÓ DE 83 HABITATGES DOTACIONALS PER A GENT GRAN, UT. DE CONVIVÈNCIA I EQUIPAMENTS PEL BARRI A L'ESPAL QUIRÓ	
Situació AVINGUDA MARE DE DÉU DE MONTSERRAT 5-11 BARCELONA	
Plànol FOTOVOLTAICA PLANTA SISENA	
Escola A3d/200 A1:1/100	Nº DGI-IE-39
Data FEBRER 2025	Nº IMHAB 035/17
l'Arquitecte ESPINET/UBACH ARQUITECTES I ASSOCIATS SLP PAU BAJET i MARIA GIRAMÉ, UTE	
El Contractista	



PA11 Grava blanca de granulometria mitjana

Captador solar 415 Wp
Eficàcia mòdul 20.40%
Dimensions: 2024x1004mm

CAMP CAPTADORS 4
(38 x 0,415kw)
15,77 kWp


* PLÀNOLS VÀLIDS NOMÉS A EFECTES D'INSTALLACIONS. TOTS ELS ELEMENTS S'Hauran de replantejar en obra abans de la seva execució.

INSTAL·LACIONS ARQUITECTÒNIQUES
PLAÇA SANT PERE 3. 08003 BARCELONA
tel : 34934120514 - fax : 34933174181
✉ e-mail: oia@oia.cat
🌐 web: www.oia.cat

DATA PROJECTE
10-2019
NOM DEL FITXER
119020 REFOS DDO FV R03

Projecte	
CONSTRUCCIÓ DE 83 HABITATGES DOTACIONALS PER A GENT GRAN, UT. DE CONVIVÈNCIA I EQUIPAMENTS PEL BARRI A L'ESPAI QUIRÓ	
Situació	
AVINGUDA MARE DE DÉU DE MONTSERRAT 5-11 BARCELONA	
Plànol	
FOTOVOLTAICA PLANTA COBERTA	
Escola A3d/200 A1:1/100	Nº DGI-IE-40
Data FEBRER 2025	Nº IMHAB 035/17
l'Arquitecte ESPINET/UBACH ARQUITECTES I ASSOCIATS SLP PAU BAJET i MARIA GIRAMÉ, UTE	
El Contractista	

ESQUEMA FOTOVOLTAIC

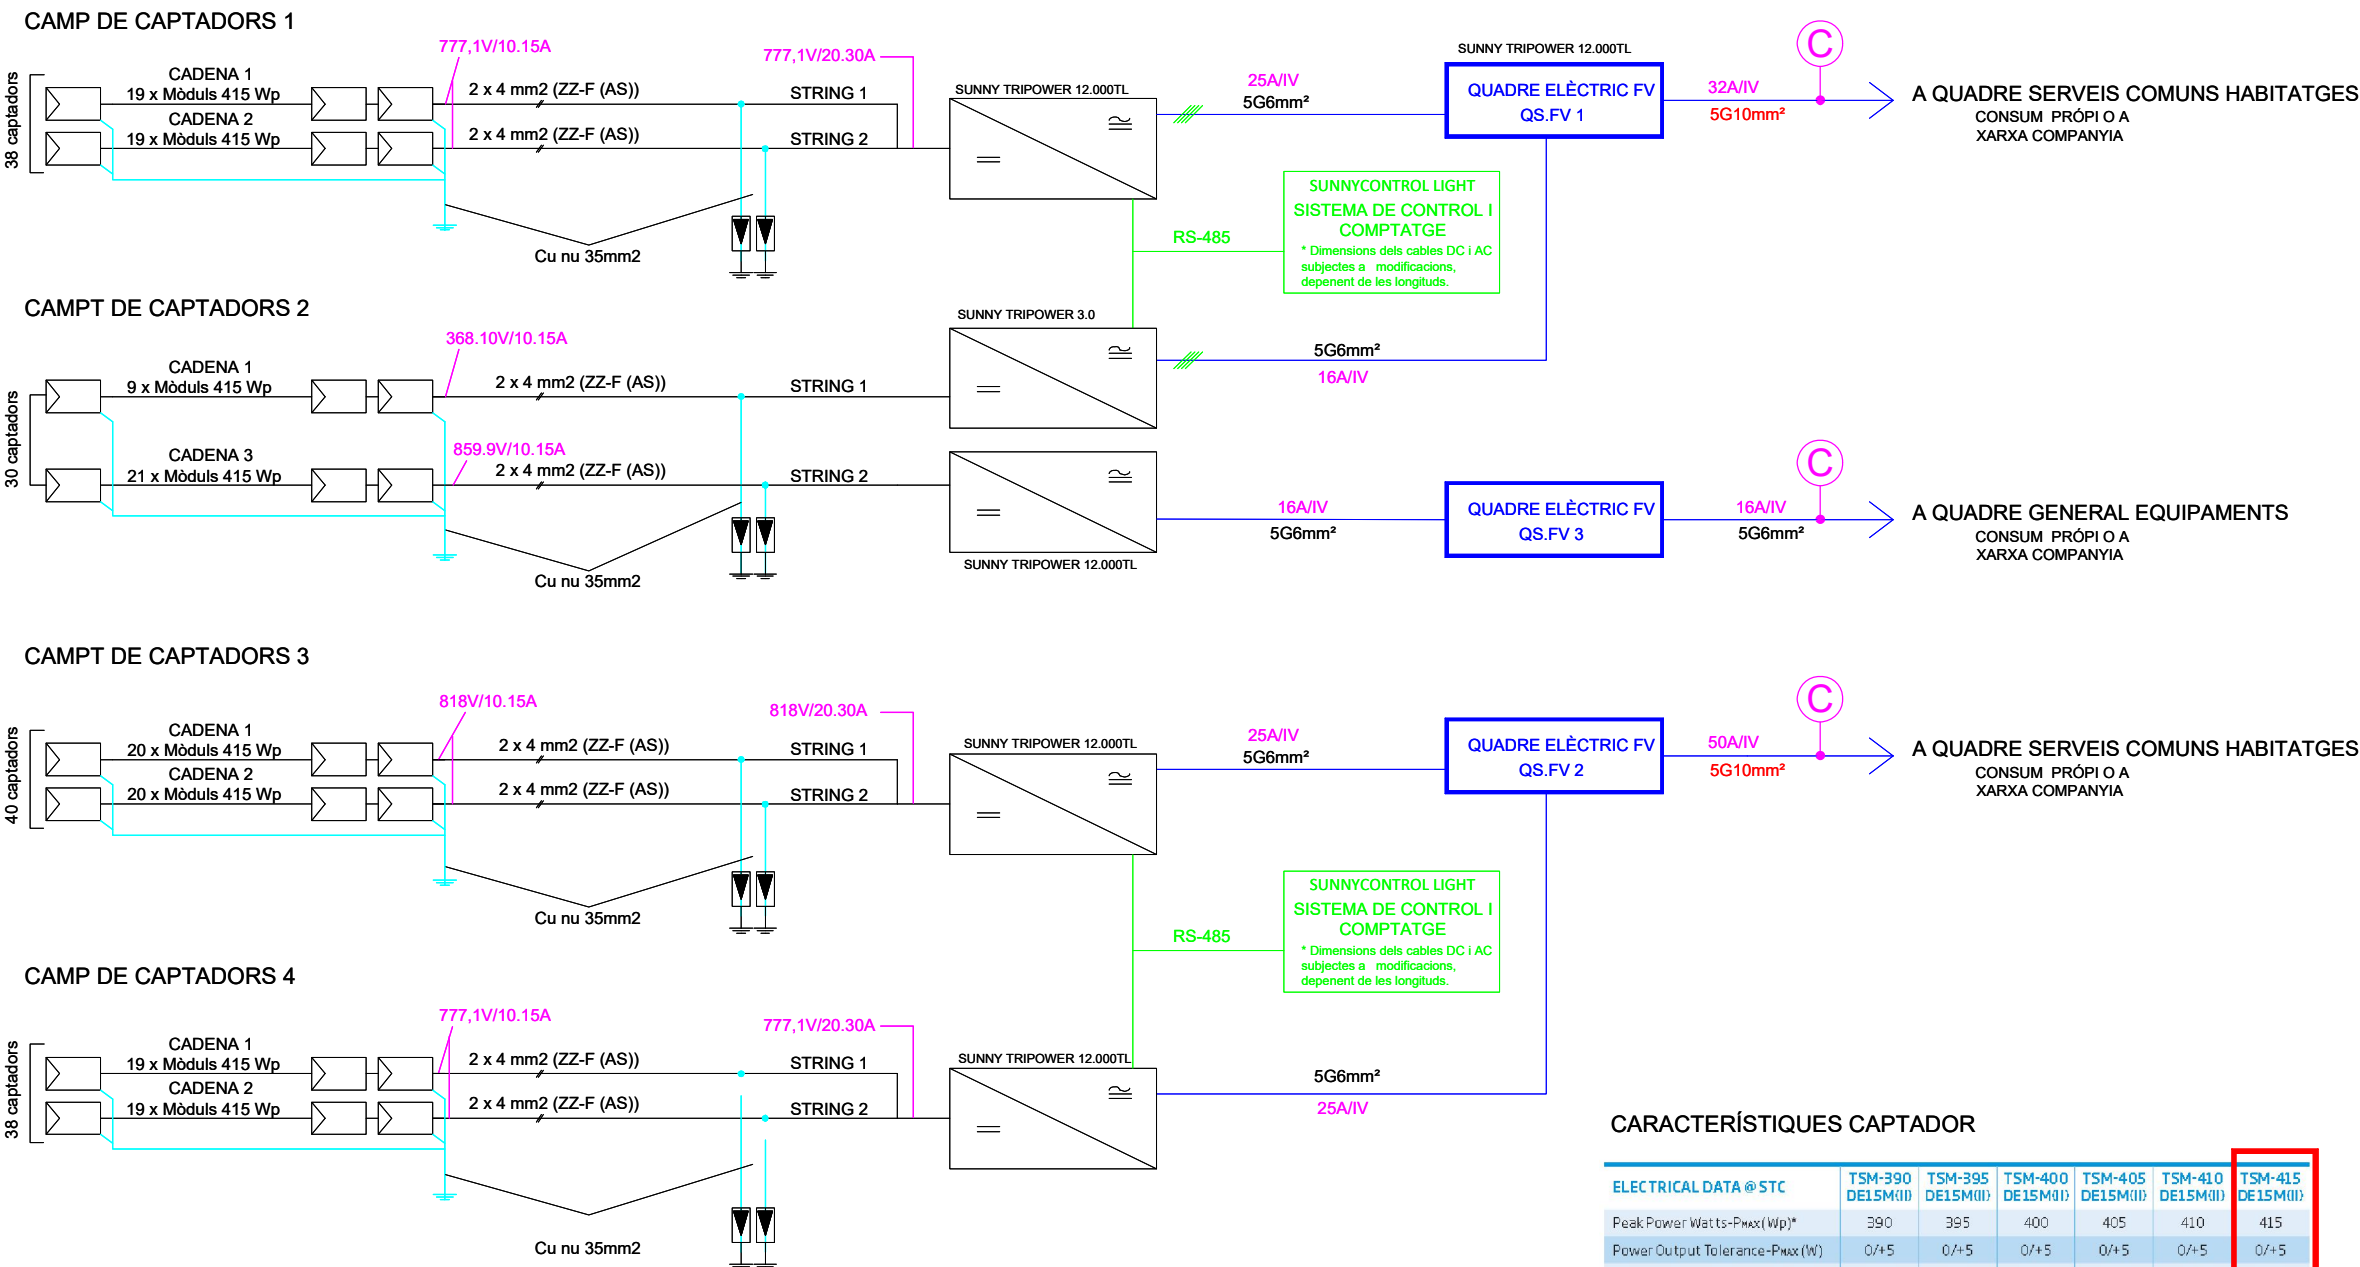

© Monitoratge elèctric

CARACTERÍSTIQUES INVERSORS

Technical data	Sunny Tripower 12000TL-US	Sunny Tripower 15000TL-US	Sunny Tripower 20000TL-US	Sunny Tripower 24000TL-US
Input (DC)				
Max. usable DC power (@ cos φ = 1)	12250 W	15300 W	20400 W	24500 W
Max. DC voltage	*1000 V	*1000 V	*1000 V	*1000 V
Rated MPPT voltage range	300 V...800 V	300 V...800 V	380 V...800 V	450 V...800 V
MPPT operating voltage range	150 V...1000 V	150 V...1000 V	150 V...1000 V	150 V...1000 V
Min. DC voltage / start voltage	150 V / 188 V	150 V / 188 V	150 V / 188 V	150 V / 188 V
Number of MPPT tracker inputs	2	2	2	2
Max. input current / per MPPT tracker input	66 A / 33 A	66 A / 33 A	66 A / 33 A	66 A / 33 A
Output (AC)				
AC nominal power	12000 W	15000 W	20000 W	24000 W
Max. AC apparent power	12000 VA	15000 VA	20000 VA	24000 VA
Output phases / line connections		3 / 3-N-PE		
Nominal AC voltage		480 / 277 V WYE		
AC voltage range			244 V...305 V	
Rated AC grid frequency			60 Hz	
AC grid frequency / range			50 Hz, 60 Hz / -6 Hz...+5 Hz	
Max. output current	14.4 A	18 A	24 A	29 A
Power factor at rated power / adjustable displacement			1 / 0.0 leading...0.0 lagging	
Harmonics			< 3%	
Efficiency				
Max. efficiency / CEC efficiency	98.2% / 97.5%	98.2% / 97.5%	98.5% / 97.5%	98.5% / 98.0%

CARACTERÍSTIQUES CAPTADOR

ELECTRICAL DATA @ STC	TSM-390 DE15M(II)	TSM-395 DE15M(II)	TSM-400 DE15M(II)	TSM-405 DE15M(II)	TSM-410 DE15M(II)	TSM-415 DE15M(II)
Peak Power Watts-P _{max} (Wp)*	390	395	400	405	410	415
Power Output Tolerance-P _{max} (W)	0/+5	0/+5	0/+5	0/+5	0/+5	0/+5
Maximum Power Voltage-U _{mp} (V)	40.0	40.1	40.3	40.5	40.7	40.9
Maximum Power Current-I _{mp} (A)	9.75	9.86	9.92	10.0	10.07	10.15
Open Circuit Voltage-U _{oc} (V)	48.5	48.7	49.0	49.2	49.4	49.6
Short Circuit Current-I _{sc} (A)	10.30	10.37	10.45	10.52	10.59	10.66
Module Efficiency η _m (%)	19.2	19.4	19.7	19.9	20.2	20.4

STC: Irradiance 1000 W/m², Cell Temperature 25°C, Air Mass AM1.5
* Measuring tolerance: ±3%

CARACTERÍSTIQUES INVERSORS

Datos técnicos	Sunny Tripower 3.0	Sunny Tripower 4.0	Sunny Tripower 5.0	Sunny Tripower 6.0
Entrada (CC)				
Potencia máx. del generador fotovoltaico	6000 Wp	8000 Wp	9000 Wp	9000 Wp
Tensión de entrada máx.	850 V	850 V	850 V	850 V
Rango de tensión del MPPT	140 V a 800 V	175 V a 800 V	215 V a 800 V	260 V a 800 V
Tensión asignada de entrada		580 V		
Tensión de entrada mín./de inicio		125 V/175 V		
Corriente máx. de entrada, entradas A / B		12 A/12 A		
Corriente de cortocircuito máx. por entrada A/B		18 A/18 A		
Número de entradas de MPPT independientes/strings por entrada de MPPT		2/A:1, B:1		
Salida (CA)				
Potencia asignada (a 230 V, 50 Hz)	3000 W	4000 W	5000 W	6000 W
Potencia máx. aparente de CA	3000 VA	4000 VA	5000 VA	6000 VA
Tensión nominal de CA		3/N/PE: 220 V/380 V 3/N/PE: 230 V/400 V 3/N/PE: 240 V/415 V		
Rango de tensión de CA		180 V a 280 V		
Frecuencia de red de CA/rango		50 Hz/45 Hz a 55 Hz 60 Hz/55 Hz a 65 Hz		
Frecuencia asignada de red/tensión asignada de red		50 Hz/230 V		
Corriente máx. de salida	3 x 4,5 A	3 x 5,8 A	3 x 7,6 A	3 x 9,1 A
Factor de potencia a potencia asignada/factor de desfase ajustable		1/de 0,8 inductivo a 0,8 capacitivo		
Fases de inyección/fases de conexión		3/3		
Rendimiento				
Rendimiento máx./rendimiento europeo	98,2 %/96,5 %	98,2 %/97,1 %	98,2 %/97,4 %	98,2 %/97,6 %

* PLANOLS VÁLIDS NOMES A EFECTES D'INSTAL·LACIONS, TOTS ELS ELEMENTS S'HANURAN DE REPLANTEJAR EN OBRA ABANS DE LA SEVA EXECUCIÓ.

INSTAL·LACIONS ARQUITECTONIQUEES
PLAÇA SANT PERE 3, 08003 BARCELONA
tel : 34934120514 - fax : 34933174181
e-mail: oia@oia.cat
web: www.oia.cat

DATA PROJECTE
10-2019
NOM DEL FITXER
119020 REFOS DDO FV R03

AIA


Projecte	CONSTRUCCIÓ DE 83 HABITATGES DOTACIONALS PER A GENT GRAN, UT. DE CONVIVÈNCIA I EQUIPAMENTS PEL BARRI A L'ESPAL QUIRÓ
Situació	AVINGUDA MARE DE DÉU DE MONTSERRAT 5-11 BARCELONA
Plànol	FOTOVOLTAICA ESQUEMA
Escola	A35/E A1:5/E
Nº	DGI-IE-41
Data	FEBRER 2025
Nº IMHAB	035/17
I'Arquitecte	ESPINET/UBACH ARQUITECTES I ASSOCIATS SLP
	PAU BAJET i MARIA GIRAMÉ, UTE
El Contractista	
El IMHAB	



Subestructura 41V



Subestructura 11V

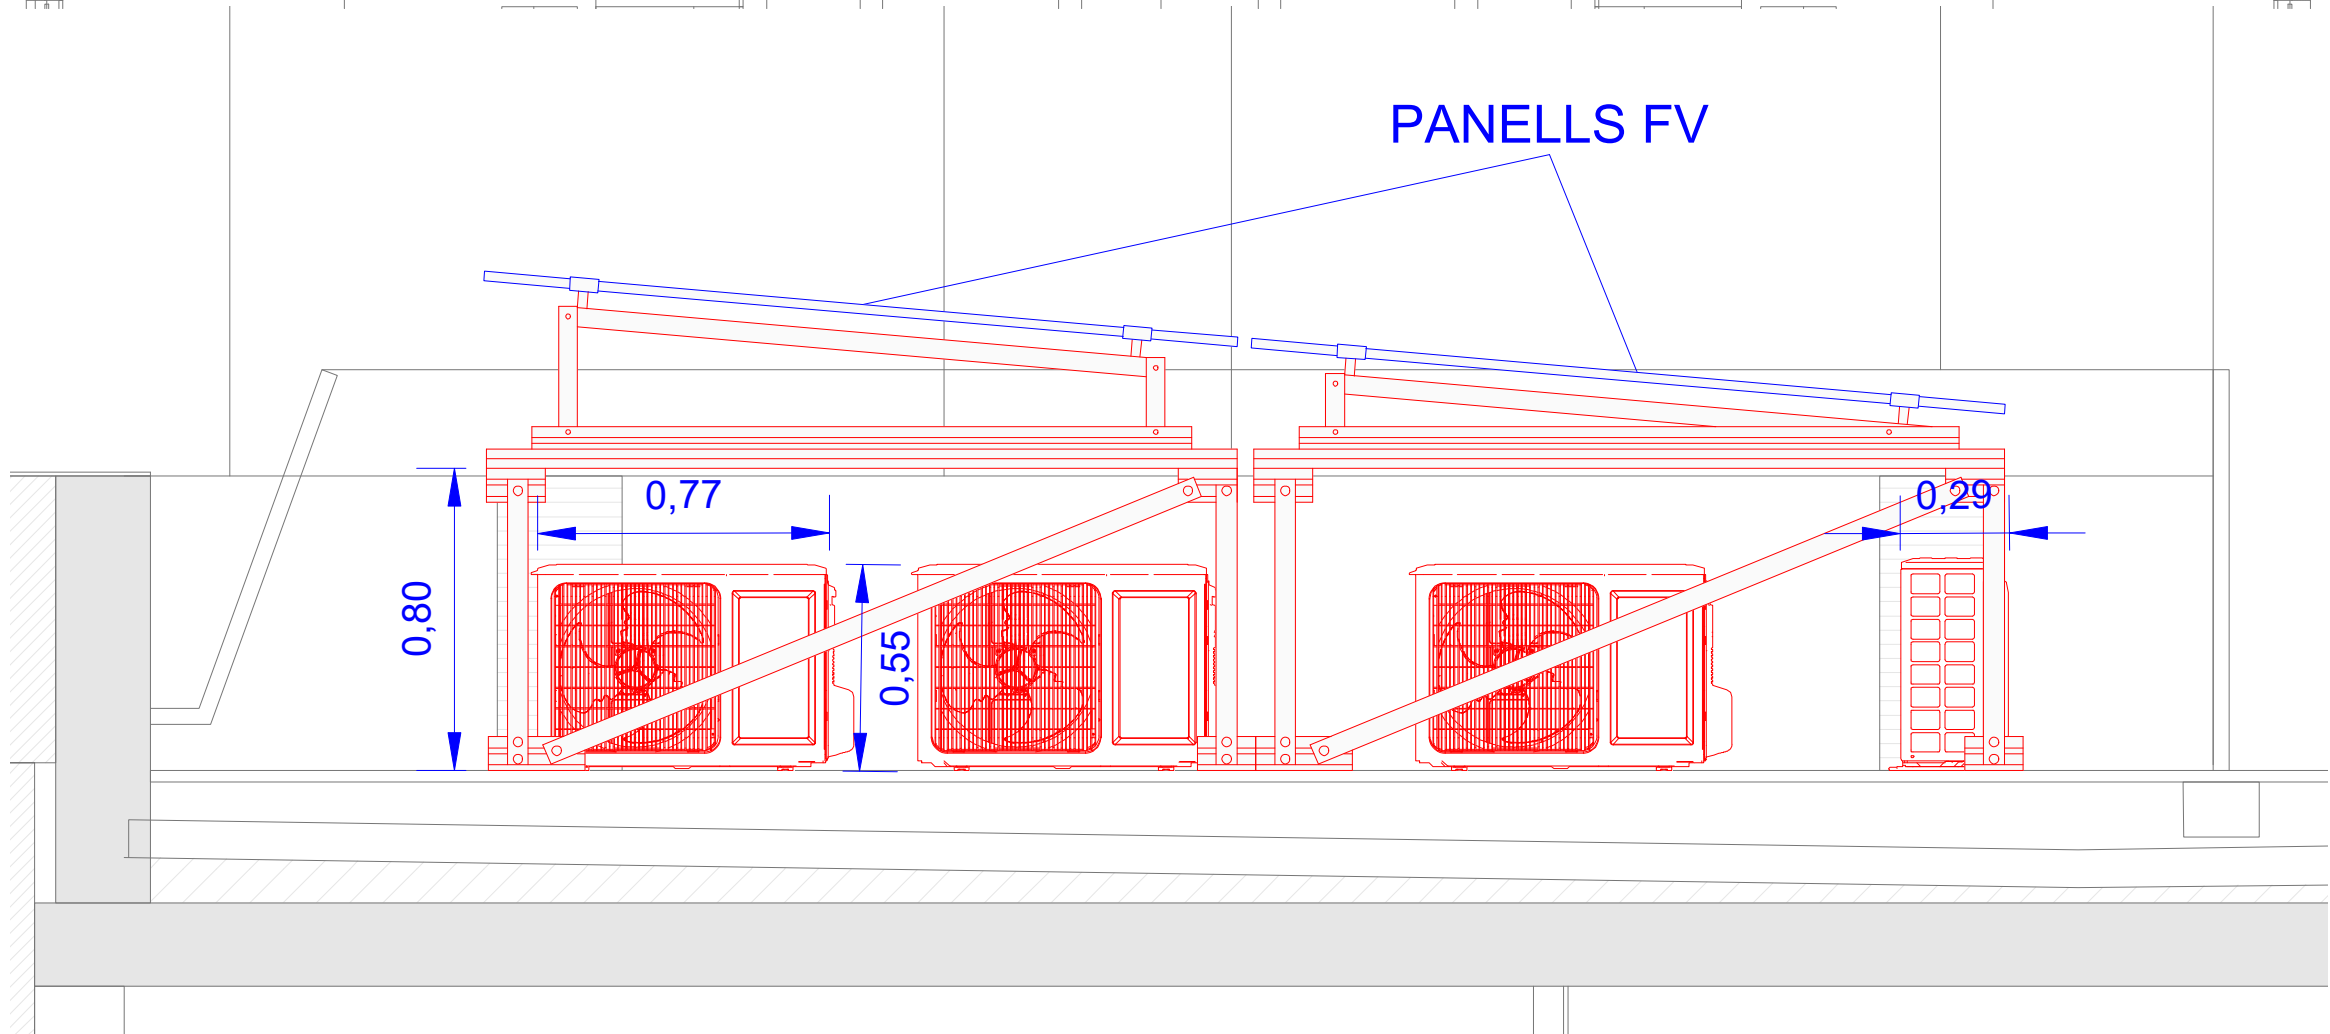

* PLANOLS VÀLIDS NOMÉS A EFECTES D'INSTAL·LACIONS. TOTS
ELS ELEMENTS S'HANURAN DE REPLANTEJAR EN OBRA ABANS DE
LA SEVA EXECUCIÓ.

INSTAL·LACIONS ARQUITECTÒNIQUES
PLAÇA SANT PERE 3. 08003 BARCELONA
tel : 34934120514 - fax : 34933174181
e-mail: ala@ala.cat
web: www.ala.cat


DATA PROJECTE
10-2019
NOM DEL FITXER
119020 REFÓS DDO FV R03



Projecte CONSTRUCCIÓ DE 83 HABITATGES DOTACIONALS PER A GENT GRAN, UT. DE CONVIVÈNCIA I EQUIPAMENTS PEL BARRI A L'ESPAL QUIRÓ	
Situació AVINGUDA MARE DE DÉU DE MONTSERRAT 5-11 BARCELONA	
Plànol FOTOVOLTAICA DETALL	
Escola A35/E A1:S/E	Nº DGI-IE-42
Data FEBRER 2025	Nº IMHAB 035/17
l'Arquitecte ESPINET/UBACH ARQUITECTES I ASSOCIATS SLP PAU BAJET i MARIA GIRAMÉ, UTE	
El Contractista	
El IMHAB	



PA10 Paviment de lloses de formigó prefabricat Breinco o equivalent per col·locació flotant. Dim 50x50 cm

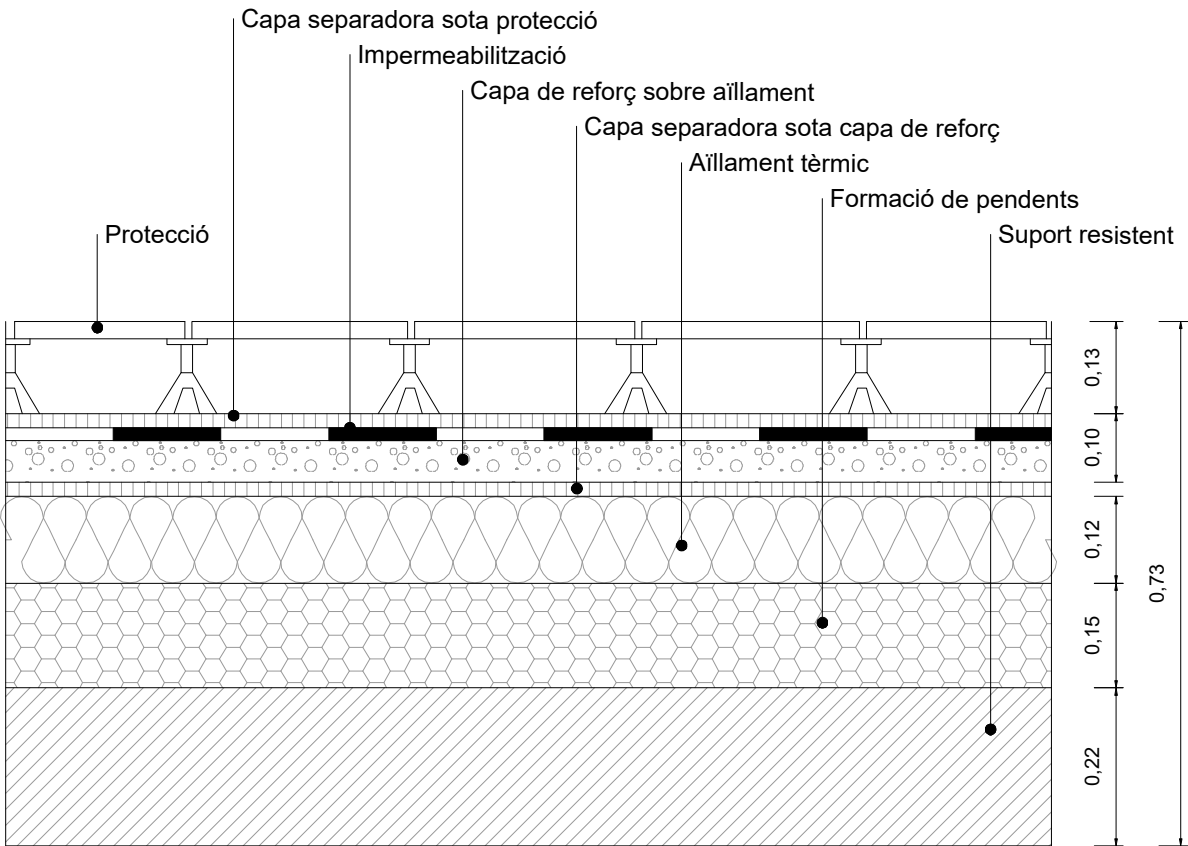

PAVIMENT DE LES COBERTES SOBRE ON S'HI COL·LOQUEN PANELLS FOTOVOLTÀICS

* PLÀNOLS VÀLIDS NOMÉS A EFECTES D'INSTALLACIONS. TOTS ELS ELEMENTS S'HANURAN DE REPLANTEJAR EN OBRA ABANS DE LA SEVA EXECUCIÓ.

INSTAL·LACIONS ARQUITECTÒNIQUES
PLAÇA SANT PERE 3. 08003 BARCELONA
tel : 34934120514 – fax : 34933174181
✉ e-mail: ala@ala.cat
🌐 web: www.ala.cat

DATA PROJECTE
10-2019
NOM DEL FITXER
119020 REFÓS DDO FV R03

Projecte	
CONSTRUCCIÓ DE 83 HABITATGES DOTACIONALS PER A GENT GRAN, UT. DE CONVIVÈNCIA I EQUIPAMENTS PEL BARRI A L'ESPAI QUIRÓ	
Situació	
AVINGUDA MARE DE DÉU DE MONTSERRAT 5-11 BARCELONA	
Plànol	
FOTOVOLTÀICA DETALL PAVIMENT COBERTA	
Escola A35/E A1:S/E	Nº DGI-IE-43
Data FEBRER 2025	Nº IMHAB 035/17
l'Arquitecte	
ESPINET/UBACH ARQUITECTES I ASSOCIATS SLP PAU BAJET i MARIA GIRAMÉ, UTE	
El Contractista	
El IMHAB	



429784.70, 4584928.17

UNT INICI
EPLANTEIG

429833.67, 4584968.38

SÍMBOLS	IL·LUMINACIÓ MECANISMES	SÍMBOLS	IL·LUMINACIÓ MECANISMES
	SENSOR D'EPRESENCIA A PARET		LLUMENERA SUSPENDIDA/SUPERFÍCIE
	SENSOR DE PRESENCIA A SOSTRE		CLIMAR_TUPOLI 55.48W
	INTERRUPTOR		CLIMAR_TUPOLI 55.34W
	COMUTADOR		LLUMENERA SUSPENDIDA/SUPERFÍCIE
	INTERRUPTOR ESTANC		CLIMAR_TUPOLI 38
	SENSOR DE PRESENCIA AMB SONTA		LLUMENERA ENCASTADA SOSTRE
	CREPUSCULAR		LUXES mod. PARALAX UGR-19 LAMP. MUN SURFACE 480
			LLUMENERA DE SUPERF. SOSTRE LAMP. MUN SURFACE 740
			LLUMENERA ENCASTADA SOSTRE LAMP. RING
			LLUMENERA ENCASTADA SOSTRE LAMP. OCULT (3 MODULS)
			APLIC DE PARET EXTERIOR
			APLIC DE PARET EXTERIOR

SÍMBOLS	IL·LUMINACIÓ LLUMENERES
	LLUMENERA SOTA MOBLE
	TIRA LED EN PERFIL AMB DIFUSOR OPAL
	LLUMENERA EN FOSSEJAT
	TIRA LED EN PERFIL AMB DIFUSOR OPAL
	BOTONERA EN LLUMENAT
	TIRA LED EN PERFIL AMB DIFUSOR OPAL
	INSTAL·LAT EN VERTICAL
	LLUMENERA D'EMERGENCIA
	LLUMENERA D'EMERGENCIA ESTANCA
	LLUMENERA D'EMERGENCIA DOWNLIGHT
	ENCASTABLE DIAM: 40mm
	BATERIA D'EMERGENCIA

* PLANOLS VALIDS NOMES A EFECTES D'INSTALLACIONS. TOTS
ELS ELEMENTS S'HAN DE REPLANTEJAR EN OBRA ABANS DE
LA SEVA EXECUCIÓ.


INSTAL·LACIONS ARQUITECTÒNIQUES
PLAÇA SANT PERE 3. 08003 BARCELONA
tel: 0034934120514 - fax: 0034933174181
e-mail: aia@aia.cat
web: www.aia.cat

DATA PROJECTE 10-2019 DATA REVISIÓ 03-2020
NOM DEL FITXER 119000 REFOS DDO ILU R01

DIBUXXAT PER ANARA_B 03-2020
REVISAT PER XAVI_M 03-2020



Projecte CONSTRUCCIÓ DE 83 HABITATGES DOTACIONALS PER A GENT GRAN, UT. DE CONVIVÈNCIA I EQUIPAMENTS PEL BARRI A L'ESPAL QUIRÓ	
Situació AVINGUDA MARE DE DÉU DE MONTSERRAT 5-11 BARCELONA	
Plànol PLANTA SOTERRANI IL·LUMINACIÓ	
Escola A3d/200 A1:1/100	Nº DGI-II-01
Data FEBRER 2025	Nº IMHAB 035/17
l'Arquitecte ESPINET/UBACH ARQUITECTES I ASSOCIATS SLP PAU BAJET i MARIA GIRAMÉ, UTE	
El Contractista	
El IMHAB	

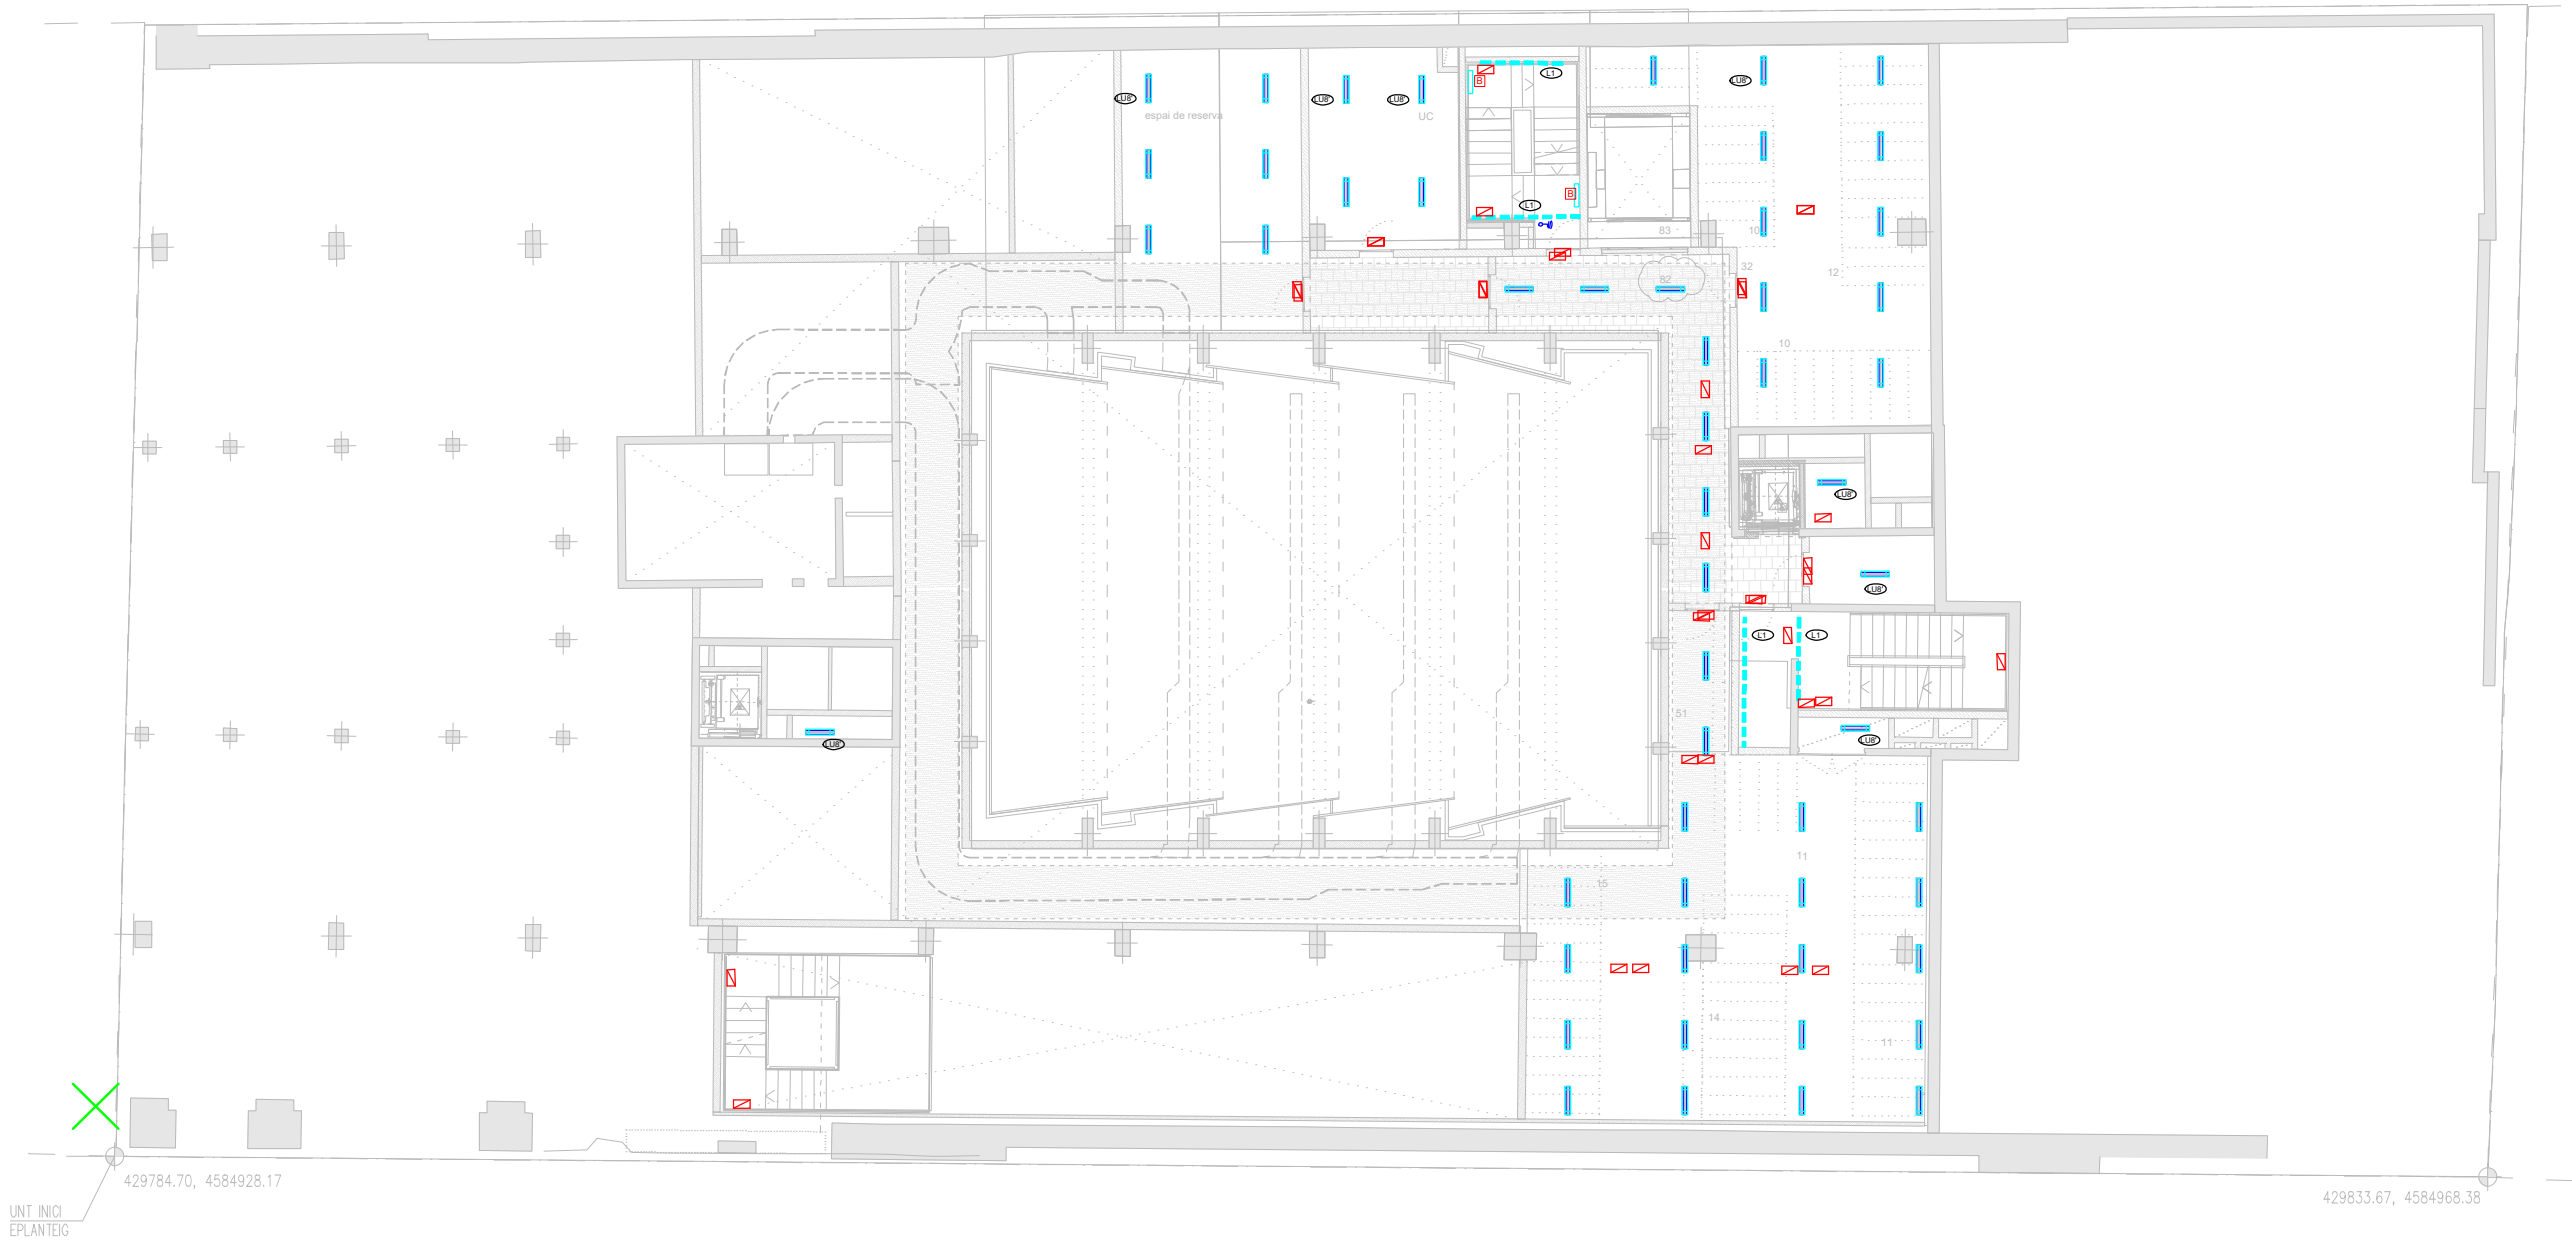

SÍMBOLS	IL·LUMINACIÓ MECANISMES
	SENSOR D'EPRESENCIA A PARET
	SENSOR DE PRESENCIA A SOSTRE
	INTERRUPTOR
	COMUTADOR
	INTERRUPTOR ESTANC
	SENSOR DE PRESENCIA AMB SONDA
	CREPUSCULAR
	LLUMINERA SUSPENDIDA/SUPERFÍCIE
	CLIMAR_TUPOLI 55.48W
	LLUMINERA SUSPENDIDA/SUPERFÍCIE
	CLIMAR_TUPOLI 55.34W
	LLUMINERA SUSPENDIDA/SUPERFÍCIE
	CLIMAR_TUPOLI 38
	LLUMINERA ENCASTADA SOSTRE
	LUXES mod. PARALAX. UGR<19
	LLUMINERA DE SUPERF. SOSTRE/ PARET
	LAMP. MUN. SURFACE 480
	LLUMINERA DE SUPERF. SOSTRE
	LAMP. MUN. SURFACE 740
	LLUMINERA ENCASTADA SOSTRE
	LAMP. RING
	LLUMINERA ENCASTADA SOSTRE
	LAMP. OCULT (3 MODULS)
	APLIC DE PARET EXTERIOR
	APLIC DE PARET EXTERIOR

SÍMBOLS	IL·LUMINACIÓ LLUMENERES
	LLUMINERA SOTA MOBIL·E
	TIRA LED EN PERFIL AMB DIFUSOR OPAL
	LLUMINERA EN FOSSEJAT
	TIRA LED EN PERFIL AMB DIFUSOR OPAL
	BOTONERA EN LLUMENAT
	TIRA LED EN PERFIL AMB DIFUSOR OPAL
	INSTAL·LAT EN VERTICAL
	LLUMINERA D'EMERGENCIA
	LLUMINERA D'EMERGENCIA ESTANCA
	LLUMINERA D'EMERGENCIA DOWNLIGHT
	ENCASTABLE DIAM. 40mm
	BATERIA D'EMERGENCIA

* PLANOLS VÀLIDS NOMES A EFECTES D'INSTALLACIONS, TOTS ELS ELEMENTS S'Hauran DE REPLANTEJAR EN OBRA ABANS DE LA SEVA EXECUCIÓ.

INSTAL·LACIONS ARQUITECTÒNIQUES
PLAÇA SANT PERE 3. 08003 BARCELONA
tel: 0034934120514 – fax: 0034933174181
✉ e-mail: aia@aia.cat
web: www.aia.cat

DATA PROJECTE 10-2019
NOM DEL FITXER 119020 REFOS DDO ILU R01
DIBUIXAT PER
REVISAT PER


DATA REVISIÓ 03-2020
ANARA_B
XAVI_M

03-2020
03-2020

AIA

Projecte CONSTRUCCIÓ DE 83 HABITATGES DOTACIONALS PER A GENT GRAN, UT. DE CONVIVÈNCIA I EQUIPAMENTS PEL BARRI A L'ESPAL QUIRÓ	
Situació AVINGUDA MARE DE DÉU DE MONTSERRAT 5-11 BARCELONA	
Plànol PLANTA SOTERRANI ALTELL IL·LUMINACIÓ	
Escola A3:1/200 A1:1/100	Nº DGI-II-02
Data FEBRER 2025	Nº IMHAB 035/17
l'Arquitecte ESPINET/UBACH ARQUITECTES I ASSOCIATS SLP PAU BAJET i MARIA GIRAMÉ, UTE	
El Contractista	
El IMHAB	

SÍMBOLS	IL·LUMINACIÓ LLUMENERES
	LLUMENERA SOTA MOBLE TIRA LED EN PERFIL AMB DIFUSOR OPAL
	LLUMENERA EN FOSAT TIRA LED EN PERFIL AMB DIFUSOR OPAL
	BOTONERA EN LLUMENAT
	TIRA LED EN PERFIL AMB DIFUSOR OPAL INSTAL·LAT EN VERTICAL
	LLUMENERA D'EMERGENCIA
	LLUMENERA D'EMERGENCIA ESTANCA
	LLUMENERA D'EMERGENCIA DOWNLIGHT ENCASTABAT DIAM. 40mm
	BATERIA D'EMERGENCIA

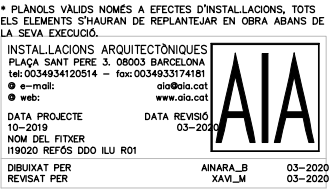

Projecte CONSTRUCCIÓ DE 83 HABITATGES DOTACIONALS PER A GENT GRAN, UT, DE CONVIVENCIA I EQUIPAMENTS PEL BARRI A L'ESPAL QUIRÓ	
Situació AVINGUDA MARE DE DÉU DE MONTSERRAT 5-11 BARCELONA	
Plànol PLANTA PAIXA	

Escala A3:1/200 A1:1/100	N° DGI-II-03
Data FEBRER 2025	N° IMHAB 035/17
l'Arquitecte ESPINET/UBACH ARQUITECTES I ASSOCIATS SLP PAU BAJET I MARIA GIRAMÉ, UTE	
El Contractista	

El IMHAB	

SÍMBOLS	IL·LUMINACIÓ LLUMENERES
	LLUMENERA SOTA MOBILE
	TIRA LED EN PERFIL AMB DIFUSOR OPAL
	LLUMENERA EN FOSSEJAT
	TIRA LED EN PERFIL AMB DIFUSOR OPAL
	BOTONERA EN LLUMENAT
	TIRA LED EN PERFIL AMB DIFUSOR OPAL INSTAL·LAT EN VERTICAL
	LLUMENERA D'EMERGENCIA
	LLUMENERA D'EMERGENCIA ESTANCA
	LLUMENERA D'EMERGENCIA DOWNLIGHT ENCASTABLE DIAM. 40mm
	BATERIA D'EMERGENCIA

* PLÀNOLS VÀLIDS NOMES A EFECTES D'INSTAL·LACIÓ, TOTS ELS ELEMENTS S'HANURAN DE REPLANTEJAR EN OBRA ABANS DE LA SEVA EXECUCIÓ.

INSTAL·LACIONS ARQUITECTÒNIQUES

PLAÇA SANT PIER 3. 08003 BARCELONA
tel: 00349343120514 - fax: 00349343174181
e-mail: alo@alo.cat
web: www.alo.cat

DATA PROJECTE 03-2020

NOM DEL TÍTER 10-2019

119020 REPOS DDO ILU R01

DIBUIXAT PER
REVISAT PER

ANARA_B
XAVI_M

03-2020
03-2020

Projecte CONSTRUCCIÓ DE 83 HABITATGES DOTACIONALS PER A GENT GRAN, UT. DE CONVIVÈNCIA I EQUIPAMENTS PEL BARRI A L'ESPAL QUIRÓ	
Situació AVINGUDA MARE DE DÉU DE MONTSERRAT 5-11 BARCELONA	
Plànol PLANTA ALTELL ----	
Escala A3:1/200 A1:1/100	N° DGI-II-04
Data FEBRER 2025	N° IMHAB 035/17
l'Arquitecte ESPINET/UBACH ARQUITECTES I ASSOCIATS SLP PAU BAJET i MARIA GIRAMÉ, UTE	
El Contractista	
El IMHAB	



SÍMBOLS	IL·LUMINACIÓ MECANISMES
	SENSOR D'EPRESENCIA A PARET
	SENSOR DE PRESENCIA A SOSTRE
	INTERRUPTOR
	COMUTADOR
	INTERRUPTOR ESTANC
	SENSOR DE PRESENCIA AMB SONTA CREPUSCULAR
	LLUMENERA SUSPENDIDA/SUPERFÍCIE
	CLIMAR_TUPOLI 55.48W
	LLUMENERA SUSPENDIDA/SUPERFÍCIE
	CLIMAR_TUPOLI 55.34W
	LLUMENERA SUSPENDIDA/SUPERFÍCIE
	CLIMAR_TUPOLI 38
	LLUMENERA ENCASTADA SOSTRE
	LUXES mod. PARALAX. UGR<19
	LLUMENERA DE SUPERE. SOSTRE/ PARET
	LAMP. MUN SURFACE 480
	LLUMENERA DE SUPERE. SOSTRE
	LAMP. MUN SURFACE 740
	LLUMENERA ENCASTADA SOSTRE
	LAMP. RING
	LLUMENERA ENCASTADA SOSTRE
	LAMP. OCULT (3 MODULS)
	APLIC DE PARET EXTERIOR
	APLIC DE PARET EXTERIOR

SÍMBOLS	IL·LUMINACIÓ LLUMENERES
	LLUMENERA SOTA MOBLE
	TIRA LED EN PERFIL AMB DIFUSOR OPAL
	LLUMENERA EN FOSSEJAT
	TIRA LED EN PERFIL AMB DIFUSOR OPAL
	BOTONERA EN LLUMENAT
	TIRA LED EN PERFIL AMB DIFUSOR OPAL
	INSTAL·LAT EN VERTICAL
	LLUMENERA D'EMERGENCIA
	LLUMENERA D'EMERGENCIA ESTANCA
	LLUMENERA D'EMERGENCIA DOWNLIGHT
	ENCASTABLE DIAM. 40mm
	BATERIA D'EMERGENCIA

* PLANOLS VÁLIDS NOMES A EFECTES D'INSTALLACIONS. TOTS
ELS ELEMENTS S'HAN DE REPLANTEJAR EN OBRA ABANS DE
LA SEVA EXECUCIÓ.


INSTAL·LACIONS ARQUITECTÒNIQUES
PLAÇA SANT PERE 3. 08003 BARCELONA
tel: 0034934120514 - fax: 0034933174181
✉ e-mail: cia@cia.cat
web: www.cia.cat

DATA PROJECTE 10-2019 DATA REVISIÓ 03-2020
NOM DEL FITXER 119020 REFOS DDO ILU R01

DIBUXXAT PER AINARA_B 03-2020
REVISAT PER XAVI_M 03-2020

AIA

Projecte CONSTRUCCIÓ DE 83 HABITATGES DOTACIONALS PER A GENT GRAN, UT. DE CONVIVÈNCIA I EQUIPAMENTS PEL BARRI A L'ESPAL QUIRÓ	
Situació AVINGUDA MARE DE DÉU DE MONTSERRAT 5-11 BARCELONA	
Plànol PLANTA PRIMERA	
Escola A3d/200 A1:1/100	Nº DGI-II-05
Data FEBRER 2025	Nº IMHAB 035/17
l'Arquitecte ESPINET/UBACH ARQUITECTES I ASSOCIATS SLP PAU BAJET i MARIA GIRAMÉ, UTE	
El Contractista	
El IMHAB	

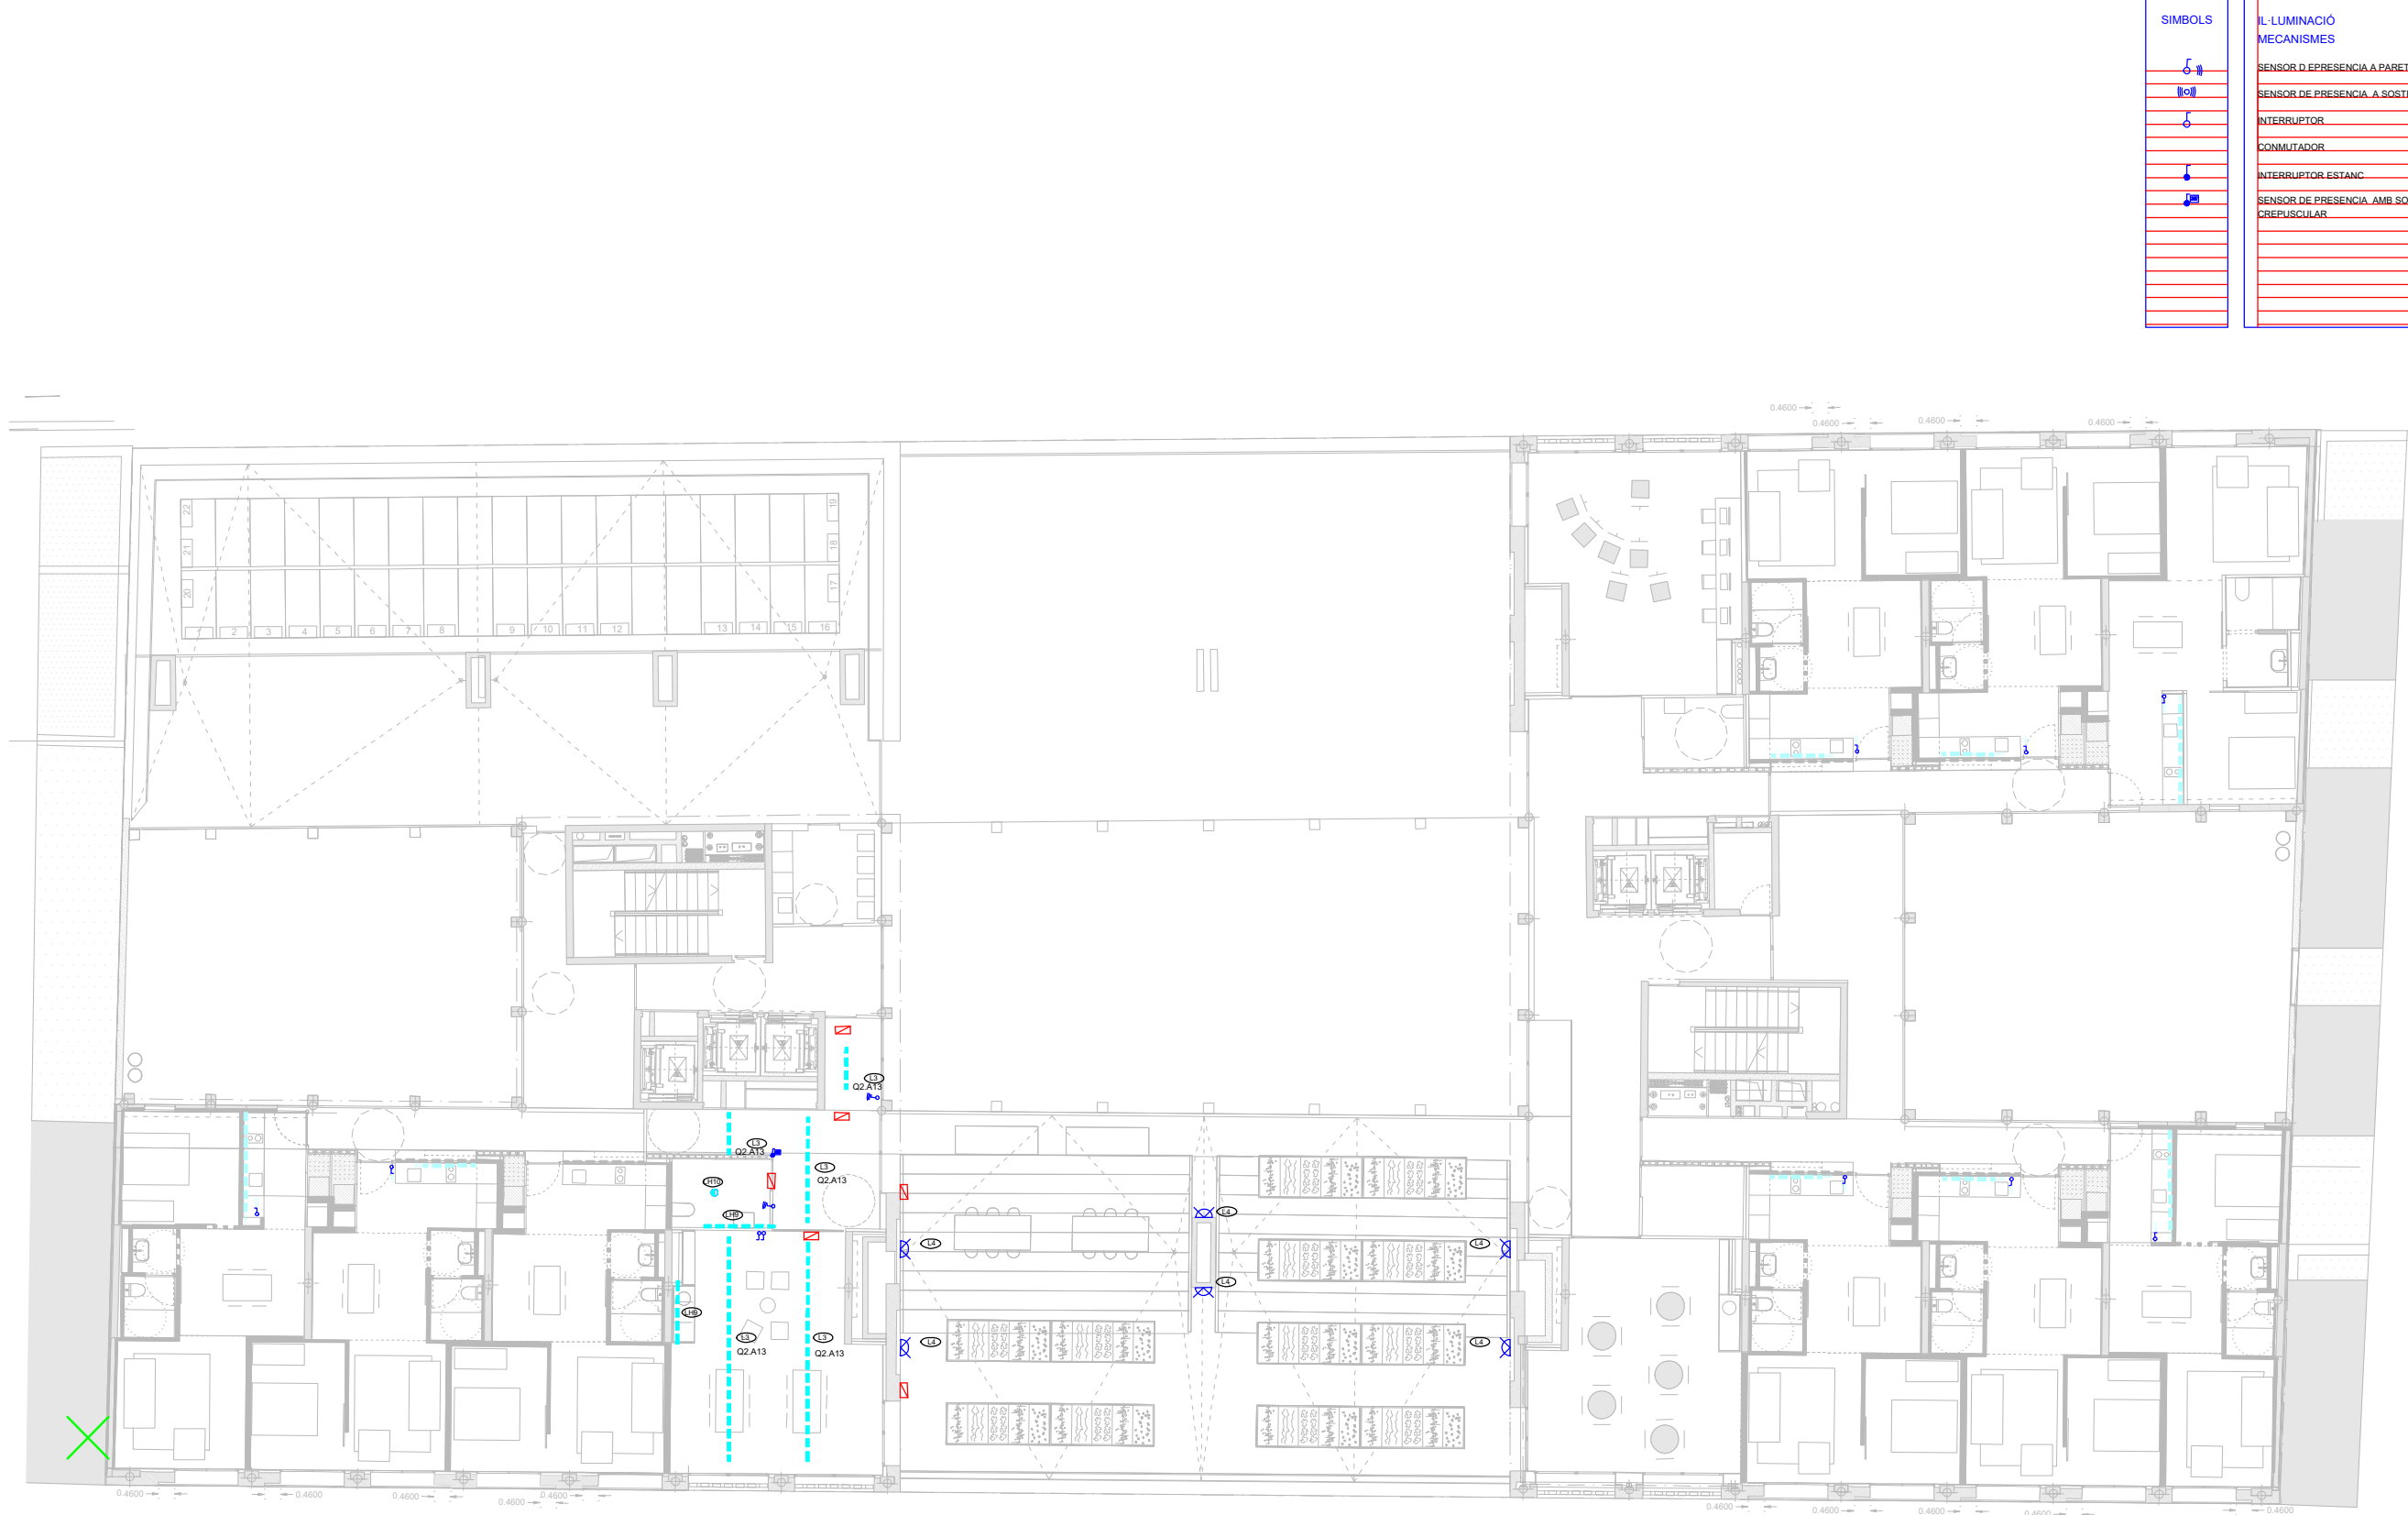

SÍMBOLS	IL·LUMINACIÓ MECANISMES
	SENSOR D'EPRESENCIA A PARET
	SENSOR DE PRESENCIA A SOSTRE
	INTERRUPTOR
	COMUTADOR
	INTERRUPTOR ESTANC
	SENSOR DE PRESENCIA AMB SONTA
	CREPUSCULAR
	LLUMINERA SUSPENDIDA/SUPERFÍCIE
	CLIMAR_TUPOLI 55.48W
	LLUMINERA SUSPENDIDA/SUPERFÍCIE
	CLIMAR_TUPOLI 55.34W
	LLUMINERA SUSPENDIDA/SUPERFÍCIE
	CLIMAR_TUPOLI 38
	LLUMINERA ENCASTADA SOSTRE
	LUXES mod. PARALAX. UGR-19
	LLUMINERA DE SUPERF. SOSTRE/ PARET
	LAMP. MUN. SURFACE 480
	LLUMINERA DE SUPERF. SOSTRE
	LAMP. MUN. SURFACE 740
	LLUMINERA ENCASTADA SOSTRE
	LAMP. RING
	LLUMINERA ENCASTADA SOSTRE
	LAMP. OCULT (3 MODULS)
	APLIC DE PARET EXTERIOR
	APLIC DE PARET EXTERIOR

SÍMBOLS	IL·LUMINACIÓ LLUMENERES
	LLUMINERA SOTA MOBLE
	TIRA LED EN PERFIL AMB DIFUSOR OPAL
	LLUMINERA EN FOSSEJAT
	TIRA LED EN PERFIL AMB DIFUSOR OPAL
	BOTONERA EN LLUMENAT
	TIRA LED EN PERFIL AMB DIFUSOR OPAL
	INSTAL·LAT EN VERTICAL
	LLUMINERA D'EMERGENCIA
	LLUMINERA D'EMERGENCIA ESTANCA
	LLUMINERA D'EMERGENCIA DOWNLIGHT
	ENCASTABLE DIAM. 40mm
	BATERIA D'EMERGENCIA

* PLANOLS VÀLIDS NOMES A EFECTES D'INSTALLACIONS, TOTS ELS ELEMENTS S'HANRAN DE REPLANTEJAR EN OBRA ABANS DE LA SEVA EXECUCIÓ.


INSTAL·LACIONS ARQUITECTÒNIQUES
PLAÇA SANT PERE 3. 08003 BARCELONA
tel: 0034934120514 -- fax: 0034933174181
✉ e-mail: cia@cia.cat
web: www.cia.cat



DATA PROJECTE 10-2019
NOM DEL FITXER 119020 REFOS DDO ILU R01
DIBUXXAT PER
REVISAT PER

DATA REVISIÓ 03-2020
AIA
AINARA_B 03-2020
XAVI_M 03-2020

Projecte CONSTRUCCIÓ DE 83 HABITATGES DOTACIONALS PER A GENT GRAN, UT. DE CONVIVÈNCIA I EQUIPAMENTS PEL BARRI A L'ESPAL QUIRÓ	
Situació AVINGUDA MARE DE DÉU DE MONTSERRAT 5-11 BARCELONA	
Plànol PLANTA CINQUENA	
Escola A3d/200 A1:1/100	Nº DGI-II-06
Data FEBRER 2025	Nº IMHAB 035/17
l'Arquitecte ESPINET/UBACH ARQUITECTES I ASSOCIATS SLP PAU BAJET i MARIA GIRAMÉ, UTE	
El Contractista	
El IMHAB	

SÍMBOLS	IL·LUMINACIÓ LLUMENERES
	LLUMENERA SOTA MOBILE
	TIRA LED EN PERFIL AMB DIFUSOR OPAL
	LLUMENERA EN FOSSEJAT
	TIRA LED EN PERFIL AMB DIFUSOR OPAL
	BOTONERA EN LLUMENAT
	TIRA LED EN PERFIL AMB DIFUSOR OPAL INSTAL·LAT EN VERTICAL
	LLUMENERA D'EMERGENCIA
	LLUMENERA D'EMERGENCIA ESTANCA
	LLUMENERA D'EMERGENCIA DOWNLIGHT ENCASTABLE DIAM. 40mm
	BATERIA D'EMERGENCIA

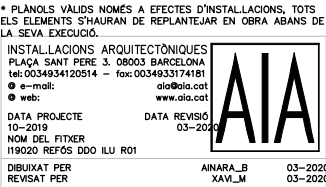AIA

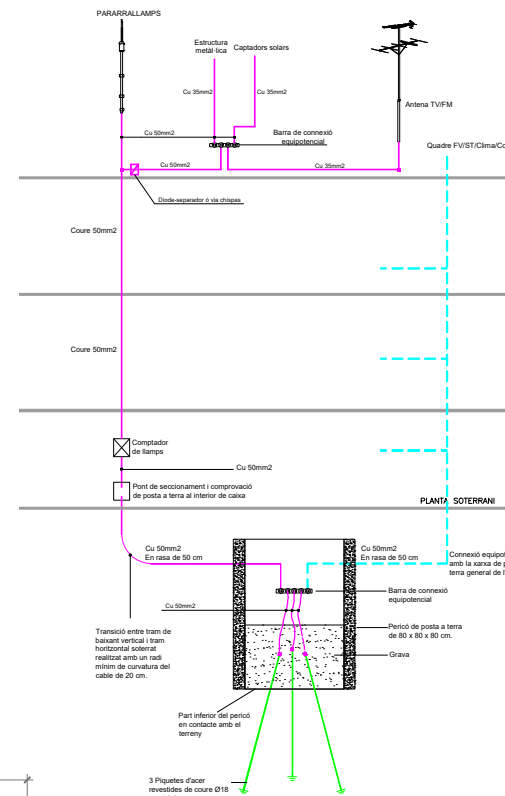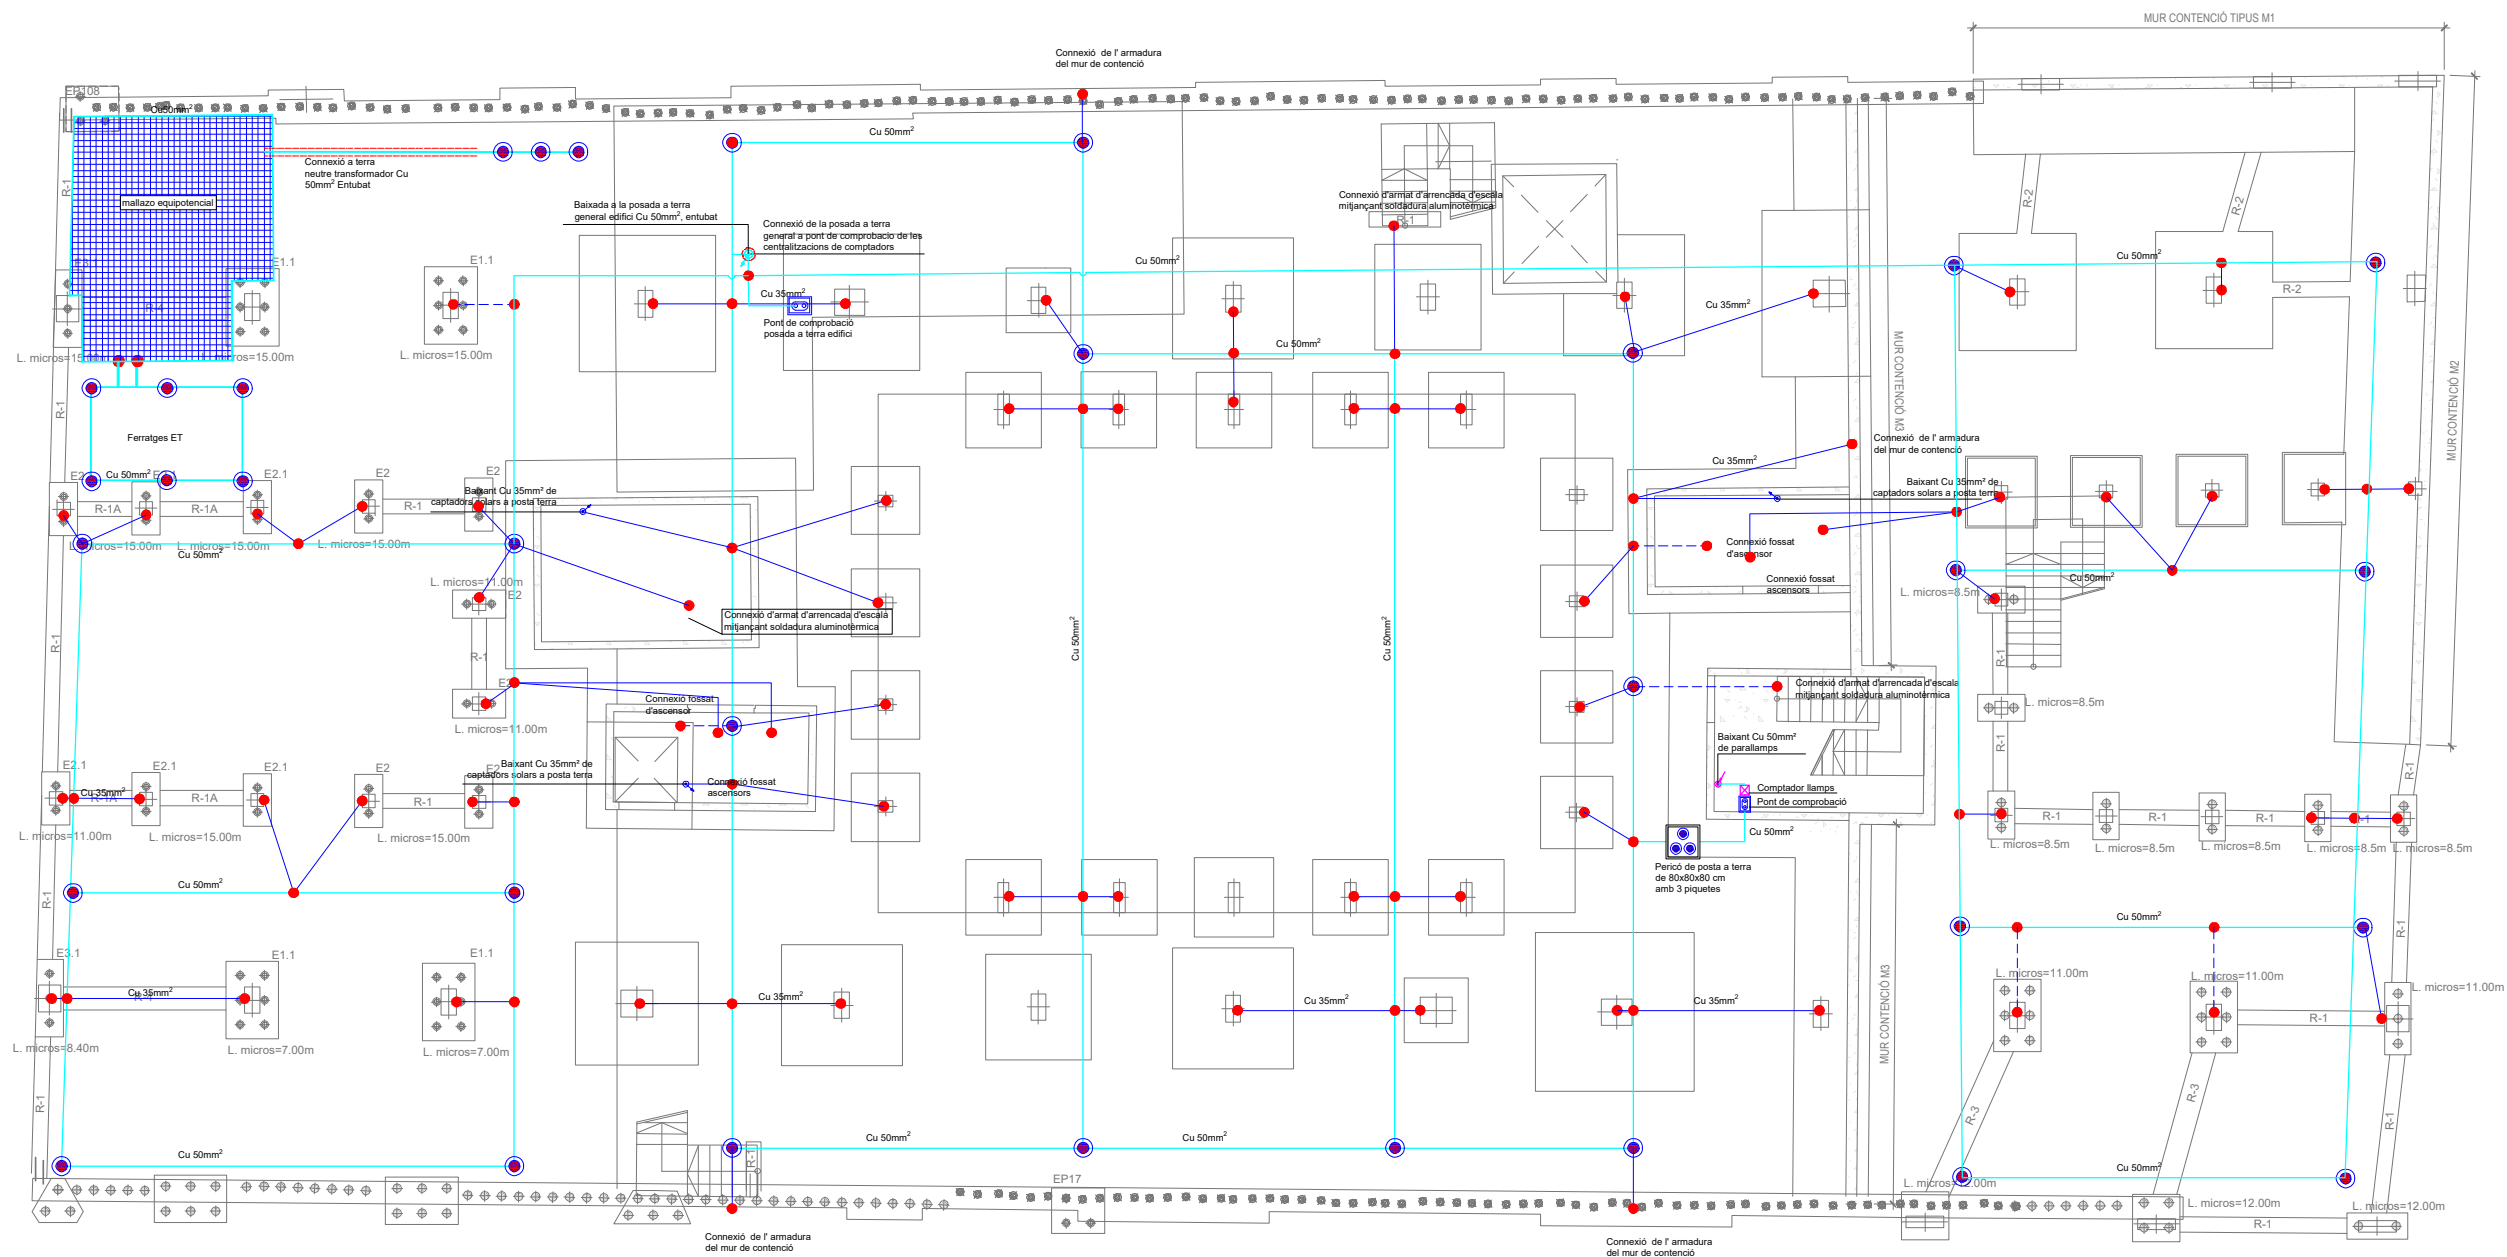

SIMBOLS	
	CABLE DE COURE NU DE 50 mm²
	CABLE DE COURE NU DE 35 mm²
	PIQUETA DE COURE L=2m
	SOLDADURA ALUMINOTÈRMICA
	CAIXA AMB PONT DE COMPROVACIÓ
	PERICÓ DE 80x80CM AMB 3 PIQUES
	BAIXANT
	COMPTADOR DE LLAMPS

* PLÀNOLS VÁLIDS NOMÉS A EFECTES D'INSTAL·LACIONS. TOTS ELS ELEMENTS S'HANURAN DE REPLANTEJAR EN OBRA ABANS DE LA SEVA EXECUCIÓ.


INSTAL·LACIONS ARQUITECTÒNIQUES
PLAÇA SANT PERE 3. 08003 BARCELONA
tel.: 0034 93 412 05 14 - fax: 0034 93 317 41 81
@ e-mail: aia@alia.cat
@ web: www.alia.cat

DATA PROJECTE: 10-2019
NOM DEL FITXER: I19020 REFOS DOO PST R01

DATA REVISIÓ

AIA

Institut Municipal de l'Habitatge i Rehabilitació		Ajuntament de Barcelona	
Projecte: CONSTRUCCIÓ DE 83 HABITATGES DOTACIONALS PER A GENT GRAN, UT. DE CONVIVÈNCIA, EQUIPAMENTS PEL BARRI A L'ESPAI QUIRÓ			
Situació: AVINGUDA MARE DE DÉU DE MONTSERRAT 5-11 BARCELONA			
Plànol: PLANTA SOTERRANI		FORA D'ÀMBIT DE PROJECTE	
Escola: A3 1/200 A1 1/100	Nº: DGI-PT-01		
Data: SETEMBRE 2020	Nº IMHAB: 035/17		
l'Arquitecte: ESPINET/JUBACH ARQUITECTES I ASSOCIATS SLP PAU BAJET i MARIA GIRAMÉ, UTE			
El Contractista:			
El IMHAB:			

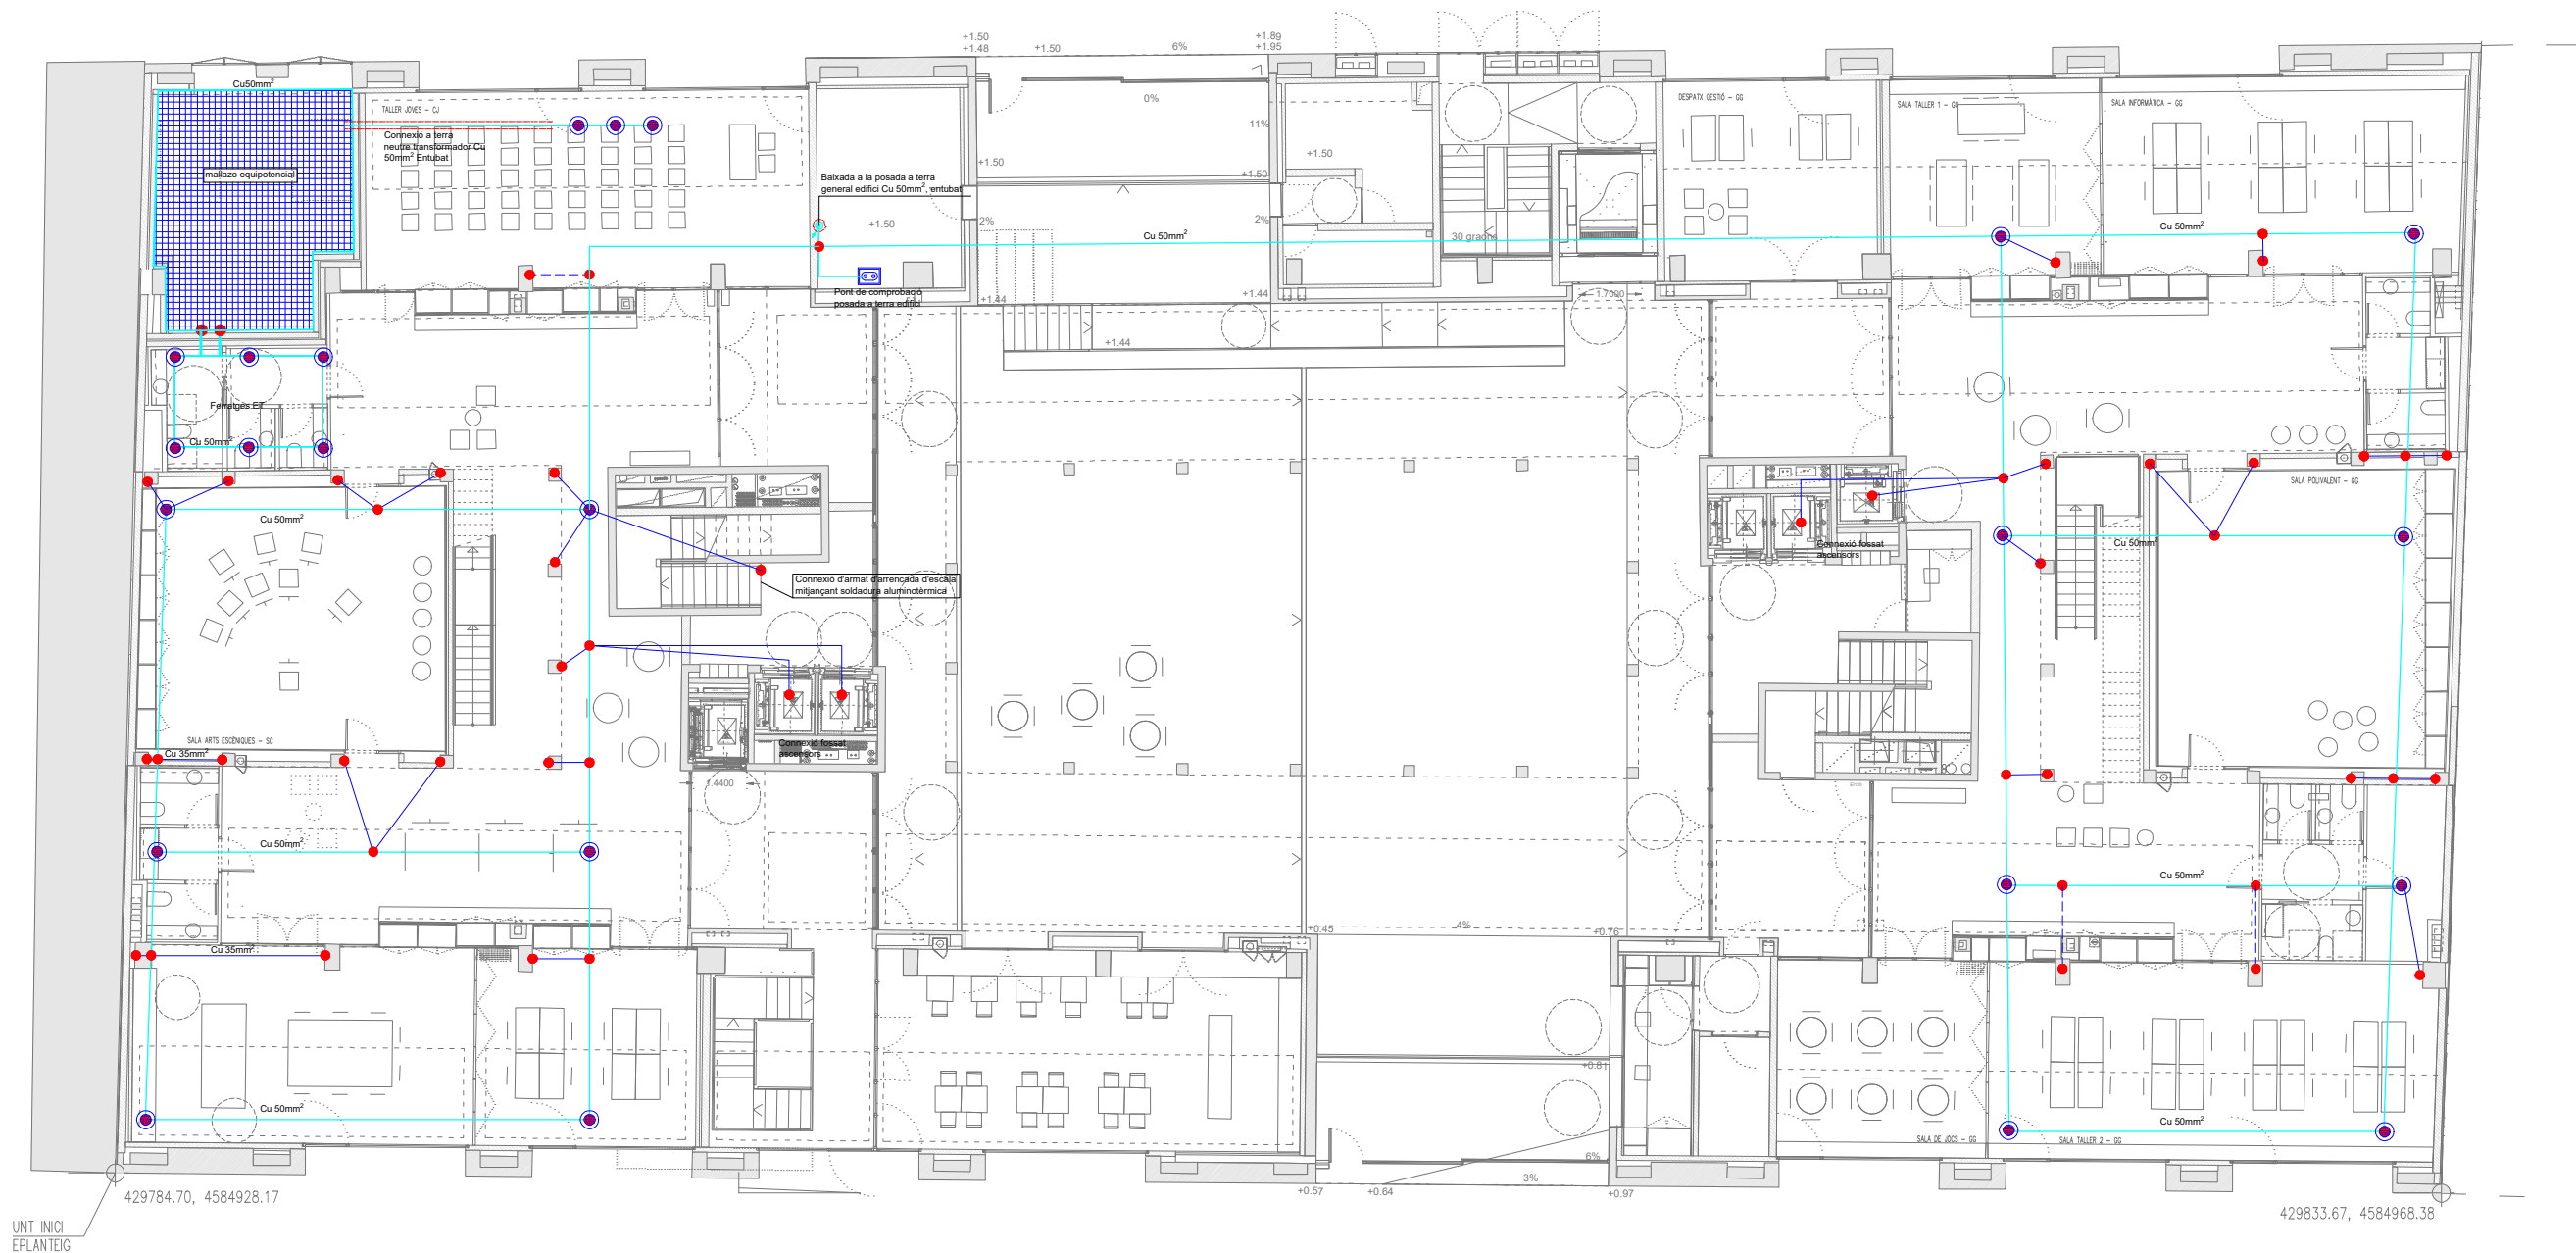

UNT INICI
EPLANTEIG

SÍMBOLS	ELECTRICITAT POSTA A TERRA
	CABLE DE COURE NU DE 50 mm²
	CABLE DE COURE NU DE 35 mm²
	PIQUETA DE COURE L=2m
	SOLDADURA ALUMINOTÈRMICA
	CAIXA AMB PONT DE COMPROVACIÓ
	PERICÓ DE 80X80CM AMB 3 PIQUES
	BAIXANT
	COMPTADOR DE LLAMPS

* PLÀNOLS VÁLIDS NOMÉS A EFECTES D'INSTAL·LACIONS. TOTS ELS ELEMENTS S'HANURAN DE REPLANTEJAR EN OBRA ABANS DE LA SEVA EXECUCIÓ.


INSTAL·LACIONS ARQUITECTÒNIQUES
PLAÇA SANT PERE 3 08003 BARCELONA
tel: 0034 93 412 05 14 - fax: 0034 93 317 41 01
@ e-mail: iaa@iaa.cat
@ web: www.iaa.cat

DATA PROJECTE: 10-2019
NOM DEL FITXER: I19020 REFOS DDO PST R01

DATA REVISIÓ:

AIA

Institut Municipal de l'Habitatge i Rehabilitació	Ajuntament de Barcelona
Projecte CONSTRUCCIÓ DE 83 HABITATGES DOTACIONALS PER A GENT GRAN, UT. DE CONVIVÈNCIA, EQUIPAMENTS PEL BARRI A L'ESPAI QUIRÓ	
Situació AVINGUDA MARE DE DÉU DE MONTSERRAT 5-11 BARCELONA	
Plànol PLANTA BAIXA	FORA D'ÀMBIT DE PROJECTE
Escola A3 1/200 A1 1/100	Nº DGI-PT-02
Data SETEMBRE 2020	Nº IMHAB 035/17
l'Arquitecte ESPINET/UBACH ARQUITECTES I ASSOCIATS SLP PAU BAJET i MARIA GIRAMÉ, UTE	
El Contractista	
El IMHAB	

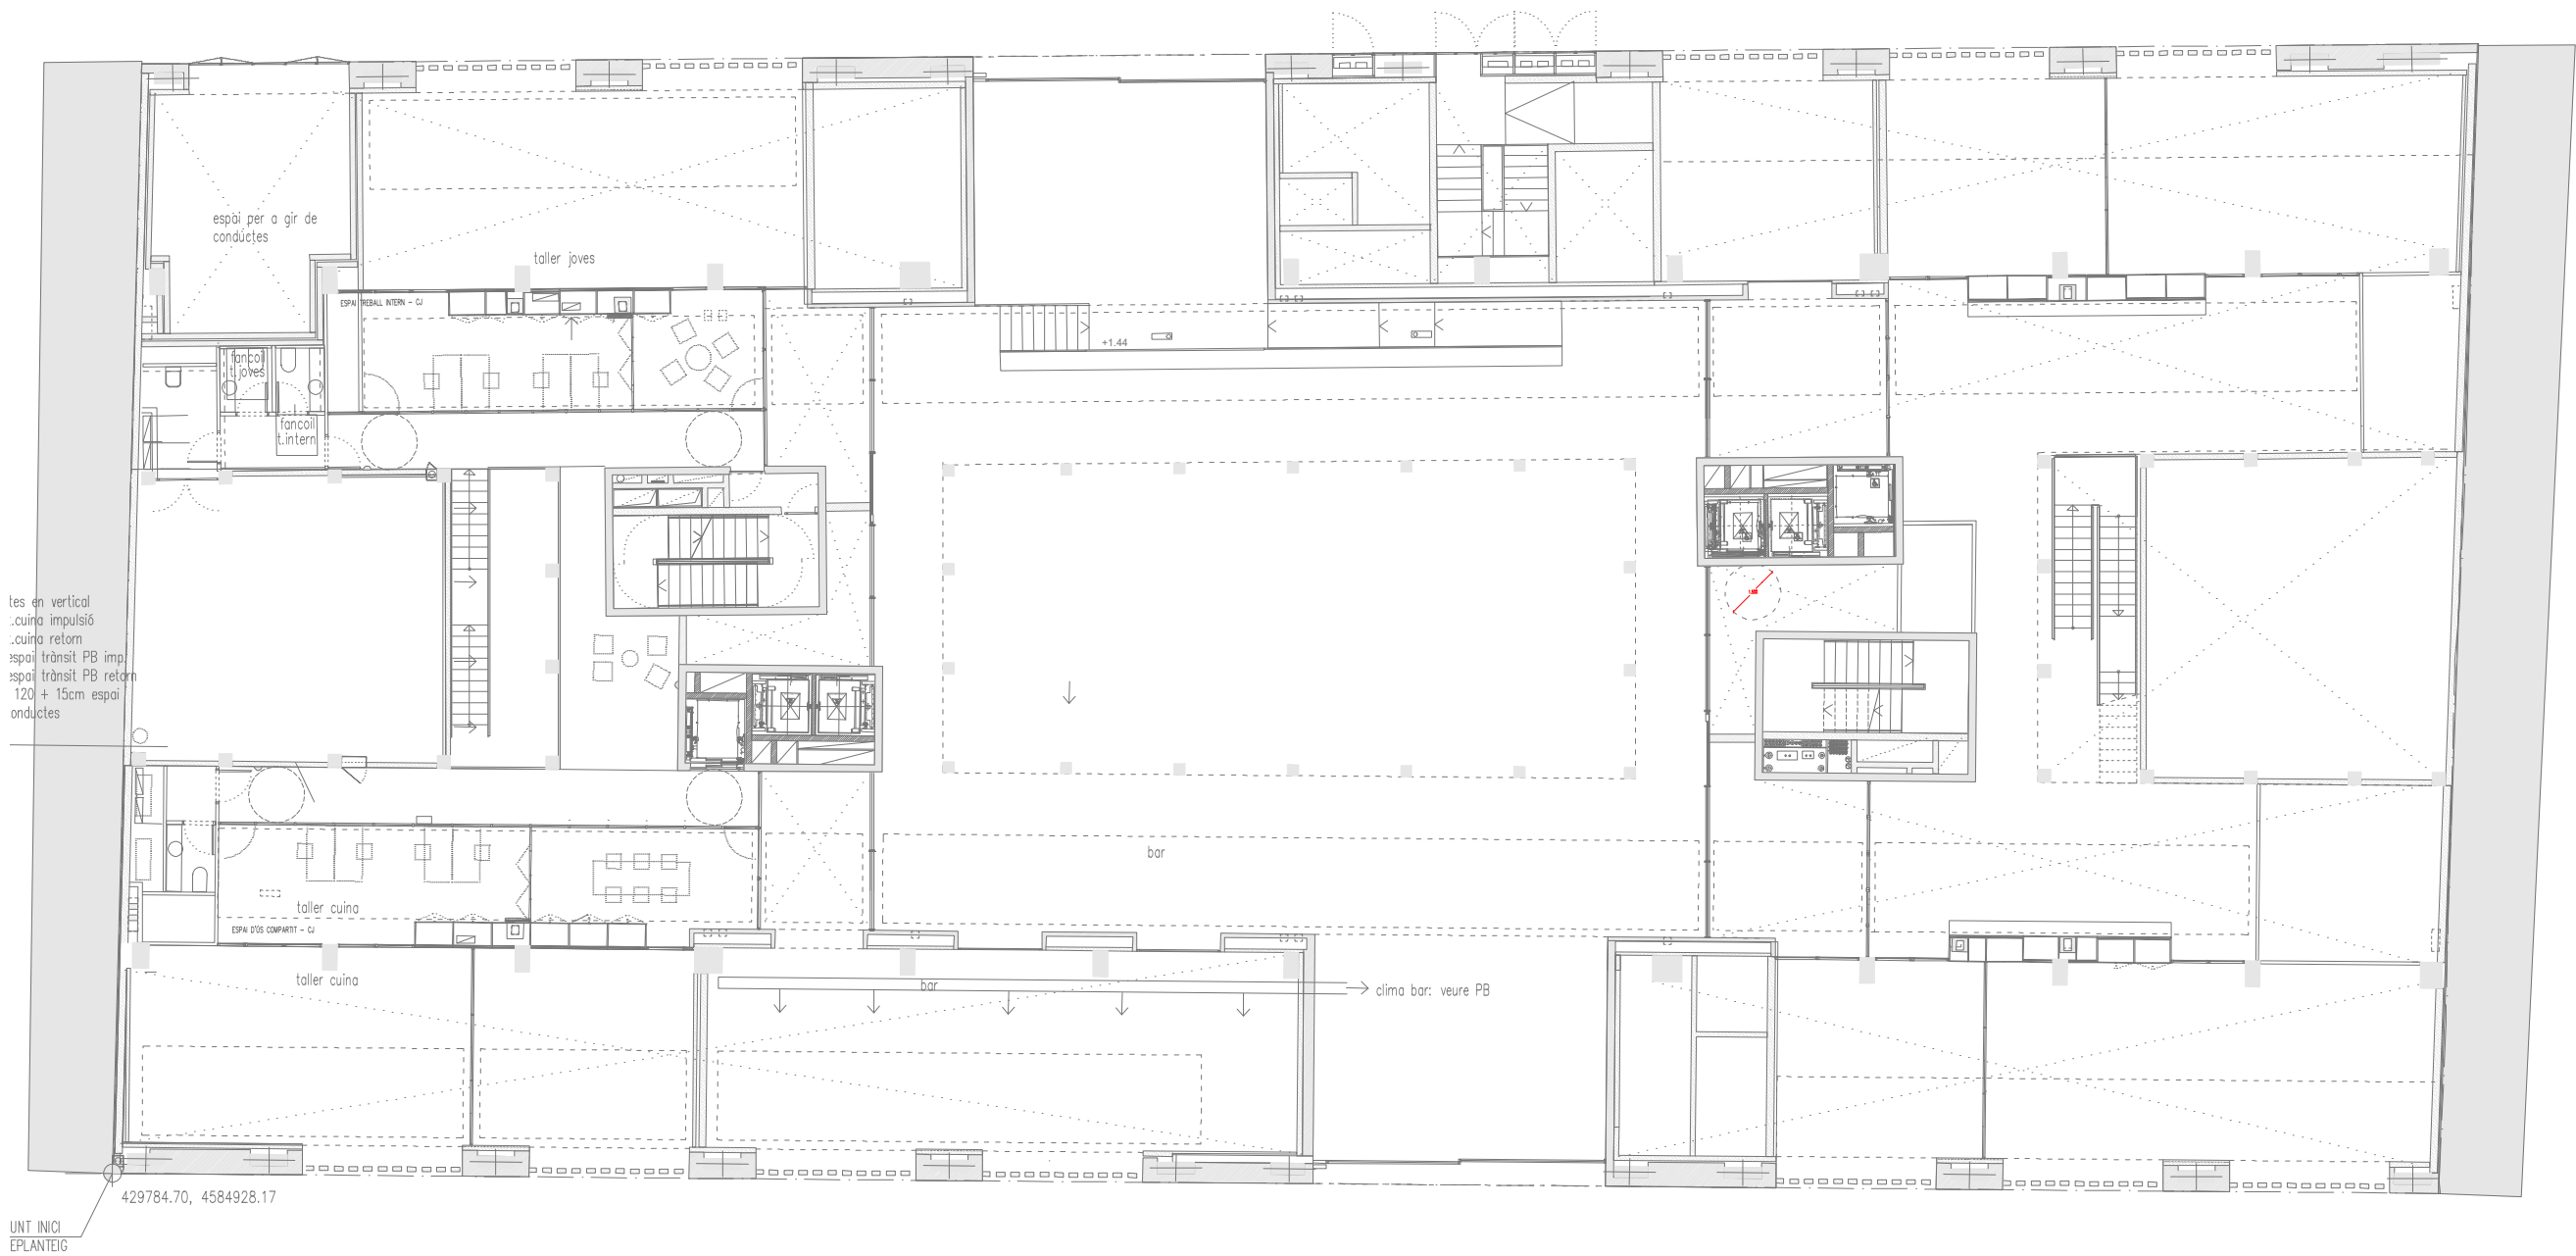

tes en vertical
.cuina impulsió
.cuina retorn
espai trànsit PB imp
espai trànsit PB retorn
120 + 15cm espai
onductes

UNT INICI
EPLANTEIG

SÍMBOLS	ELECTRICITAT POSTA A TERRA
	CABLE DE COURE NU DE 50 mm²
	CABLE DE COURE NU DE 35 mm²
	PIQUETA DE COURE L=2m
	SOLDADURA ALUMINOTÈRMICA
	CAIXA AMB PONT DE COMPROVACIÓ
	PERICÓ DE 80X80CM AMB 3 PIQUES
	BAIXANT
	COMPTADOR DE LLAMPS

* PLÀNOLS VÀLIDS NOMÉS A EFECTES D'INSTAL·LACIONS. TOTS ELS ELEMENTS S'Hauran de REPLANTEJAR EN OBRA ABANS DE LA SEVA EXECUCIÓ.


INSTAL·LACIONS ARQUITECTÒNIQUES
PLAÇA SANT PERE 3 08003 BARCELONA
tel : 0034 93 412 05 14 - fax : 0034 93 317 41 01
@ e-mail : iaa@aia.cat
@ web : www.aia.cat

DATA PROJECTE 10-2019
NOM DEL FITXER I19020 REFOS DDO PST R01

DATA REVISIÓ

AIA

Institut Municipal de l'Habitatge i Rehabilitació		Ajuntament de Barcelona	
Projecte			
CONSTRUCCIÓ DE 83 HABITATGES DOTACIONALS PER A GENT GRAN, UT. DE CONVIVÈNCIA, EQUIPAMENTS PEL BARRI A L'ESPAI QUIRÓ			
Situació			
AVINGUDA MARE DE DÉU DE MONTSERRAT 5-11			
BARCELONA			
Plànol		FORA D'ÀMBIT DE PROJECTE	
PLANTA ALTELL			
Escola	Nº	DGI-PT-03	
A3 1/200 A1 1/100			
Data	Nº IMHAB		
SETEMBRE 2020	035/17		
l'Arquitecte			
ESPINET/UBACH ARQUITECTES I ASSOCIATS SLP			
PAU BAJET i MARIA GIRAMÉ, UTE			
El Contractista			
El IMHAB			

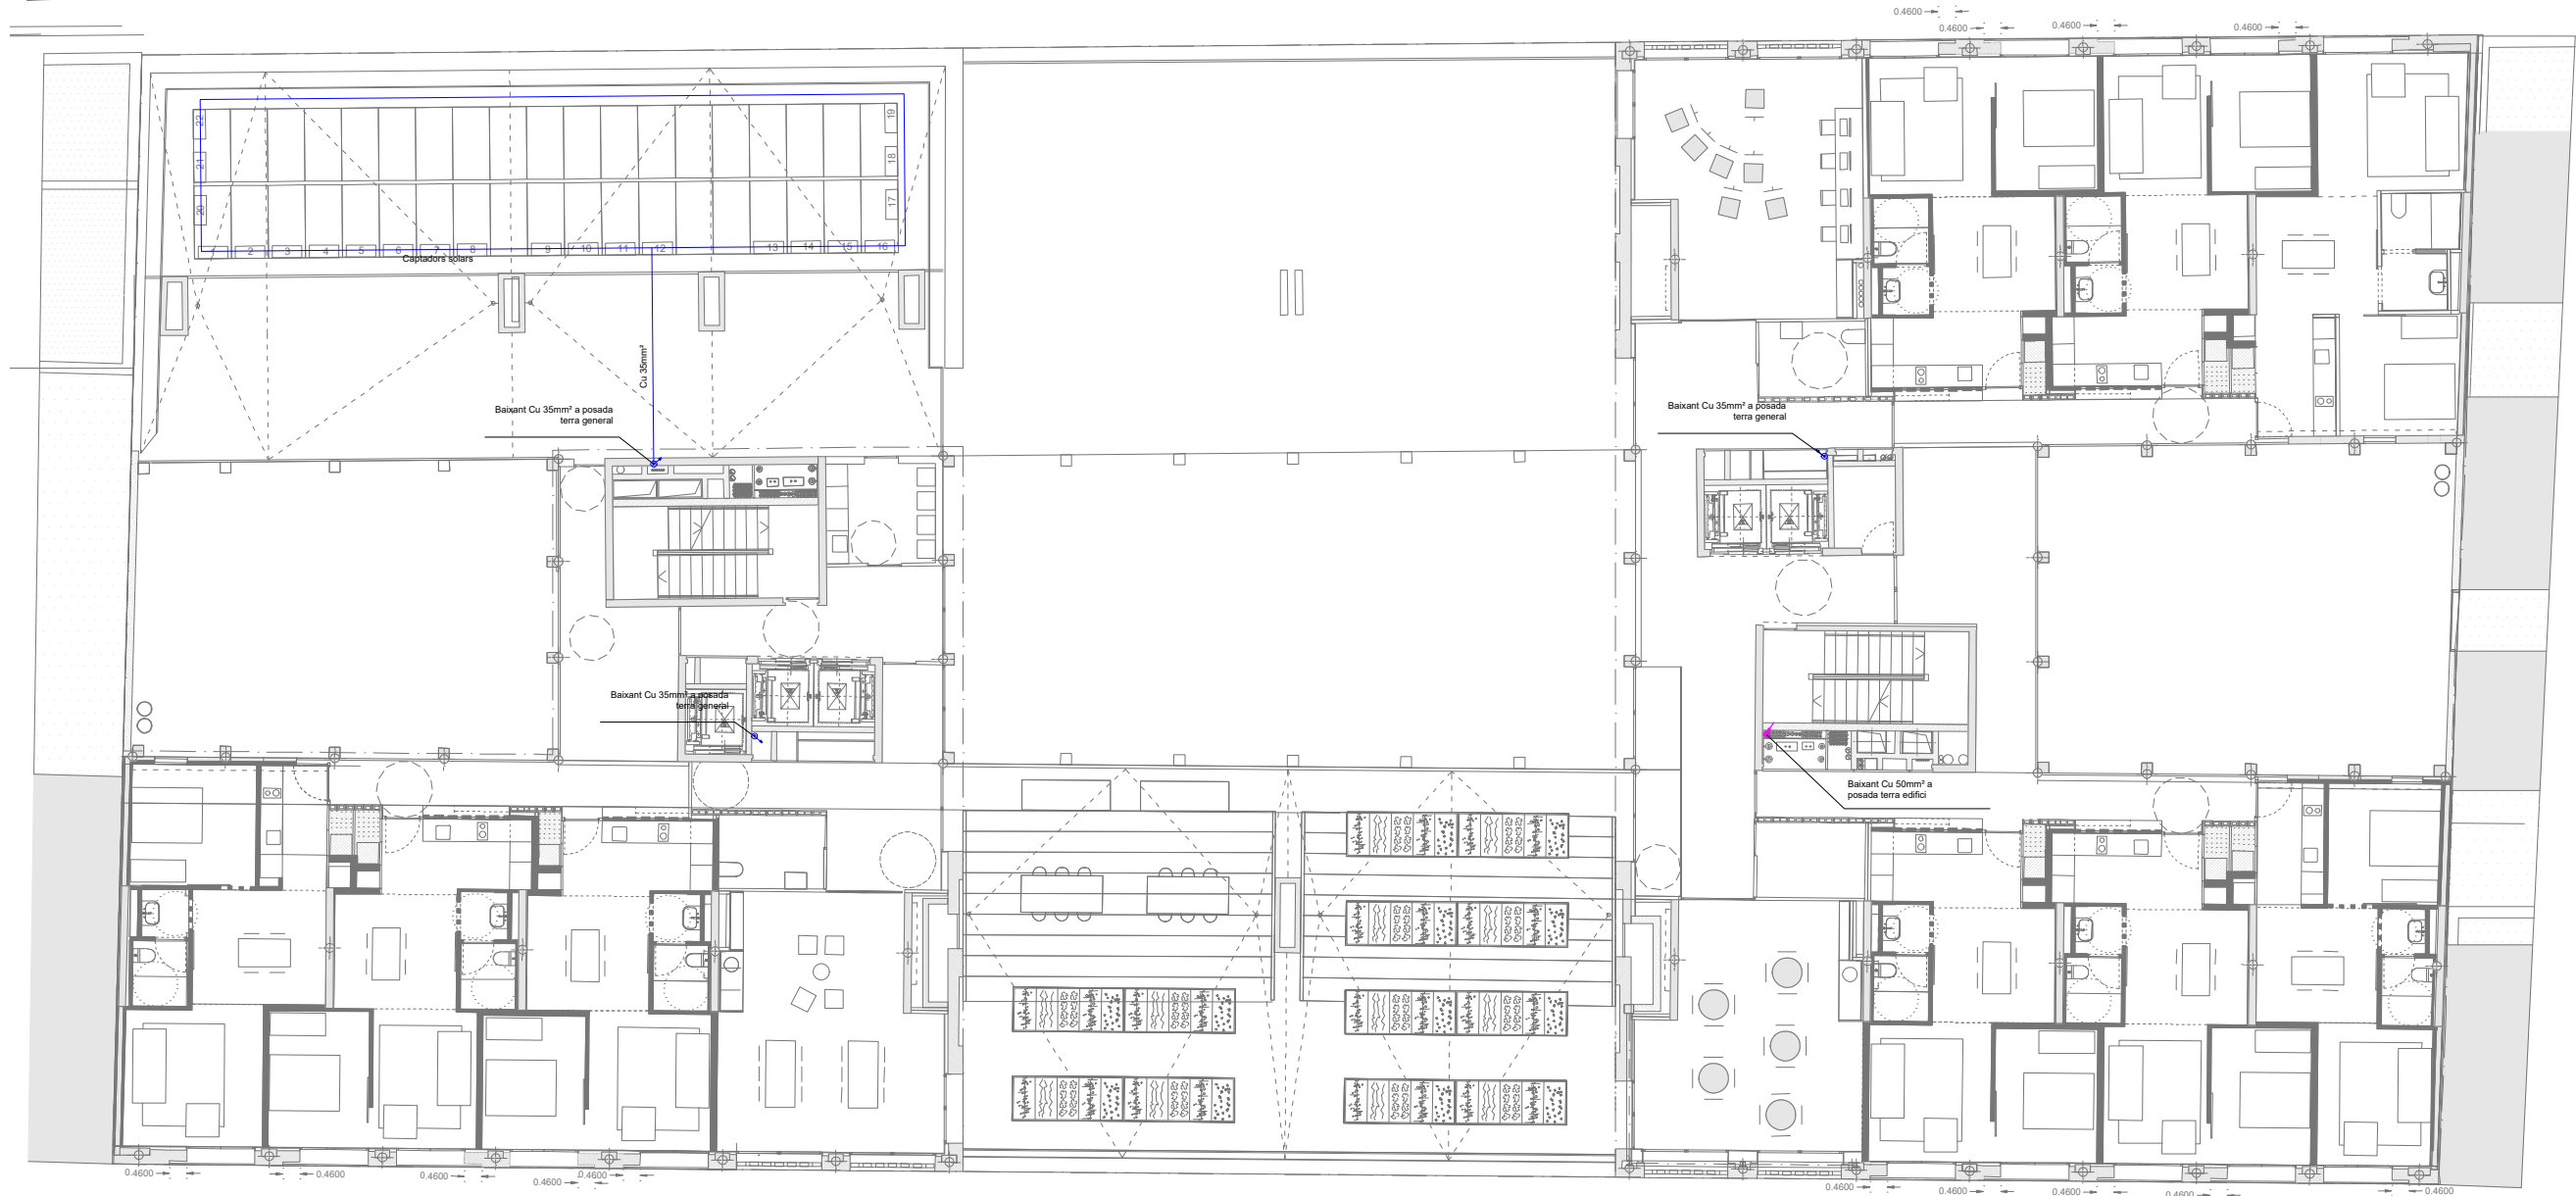

SÍMBOLS	ELECTRICITAT POSTA A TERRA
	CABLE DE COURE NU DE 50 mm²
	CABLE DE COURE NU DE 35 mm²
	PIQUETA DE COURE L=2m
	SOLDADURA ALUMINOTÈRMICA
	CAIXA AMB PONT DE COMPROVACIÓ
	PERICÓ DE 80X80CM AMB 3 PIQUES
	BAIXANT
	COMPTADOR DE LLAMPS

* PLÀNOLS VÁLIDS NOMÉS A EFECTES D'INSTAL·LACIONS. TOTS ELS ELEMENTS S'Hauran DE REPLANTEJAR EN OBRA ABANS DE LA SEVA EXECUCIÓ.

INSTAL·LACIONS ARQUITECTÒNIQUES
PLAÇA SANT PERE 3 08003 BARCELONA
tel : 0034 93 412 05 14 - fax : 0034 93 317 41 81
@ e-mail : aia@aiacat
@ web : www.aia.cat

DATA PROJECTE 10-2019
NOM DEL FITXER I19020 REFOS DDO PST R01

DATA REVISIÓ

AIA

Institut Municipal de l'Habitatge i Rehabilitació		Ajuntament de Barcelona	
Projecte CONSTRUCCIÓ DE 83 HABITATGES DOTACIONALS PER A GENT GRAN, UT. DE CONVIVÈNCIA, EQUIPAMENTS PEL BARRI A L'ESPAI QUIRÓ			
Situació AVINGUDA MARE DE DÉU DE MONTSERRAT 5-11 BARCELONA			
Plànol PLANTA CINQUENA		FORA D'ÀMBIT DE PROJECTE 	
Escola A3 1/200 A1 1/100		Nº DGI-PT-04	
Data SETEMBRE 2020		Nº IMHAB 035/17	
l'Arquitecte ESPINET/UBACH ARQUITECTES I ASSOCIATS SLP PAU BAJET i MARIA GIRAMÉ, UTE			
El Contractista			
El IMHAB			



SÍMBOLS	ELECTRICITAT POSTA A TERRA
	CABLE DE COURE NU DE 50 mm²
	CABLE DE COURE NU DE 35 mm²
	PIQUETA DE COURE L=2m
	SOLDADURA ALUMINOTÈRMICA
	CAIXA AMB PONT DE COMPROVACIÓ
	PERICÓ DE 80X80CM AMB 3 PIQUES
	BAIXANT
	COMPTADOR DE LLAMPS

* PLÀNOLS VÀLIDS NOMÉS A EFECTES D'INSTAL·LACIONS. TOTS ELS ELEMENTS S'Hauran de REPLANTEJAR EN OBRA ABANS DE LA SEVA EXECUCIÓ.


INSTAL·LACIONS ARQUITECTÒNIQUES
PLAÇA SANT PERE 3 08003 BARCELONA
tel : 0034 93 412 05 14 - fax : 0034 93 317 41 81
e-mail : iaa@aia.cat
web : www.aia.cat

DATA PROJECTE 10-2019
NOM DEL FITXER I19020 REFOS DDO PST R01

DATA REVISIÓ

AIA

Institut Municipal de l'Habitatge i Rehabilitació		Ajuntament de Barcelona	
Projecte			
CONSTRUCCIÓ DE 83 HABITATGES DOTACIONALS PER A GENT GRAN, UT. DE CONVIVÈNCIA, EQUIPAMENTS PEL BARRI A L'ESPAI QUIRÓ			
Situació			
AVINGUDA MARE DE DÉU DE MONTSERRAT 5-11 BARCELONA			
Plànol		FORA D'ÀMBIT DE PROJECTE	
PLANTA SISENA			
Escola A3 1/200 A1 1/100		Nº DGI-PT-05	
Data SEPTEMBRE 2020		Nº IMHAB 035/17	
l'Arquitecte ESPINET/UBACH ARQUITECTES I ASSOCIATS SLP PAU BAJET i MARIA GIRAMÉ, UTE			
El Contractista			
El IMHAB			

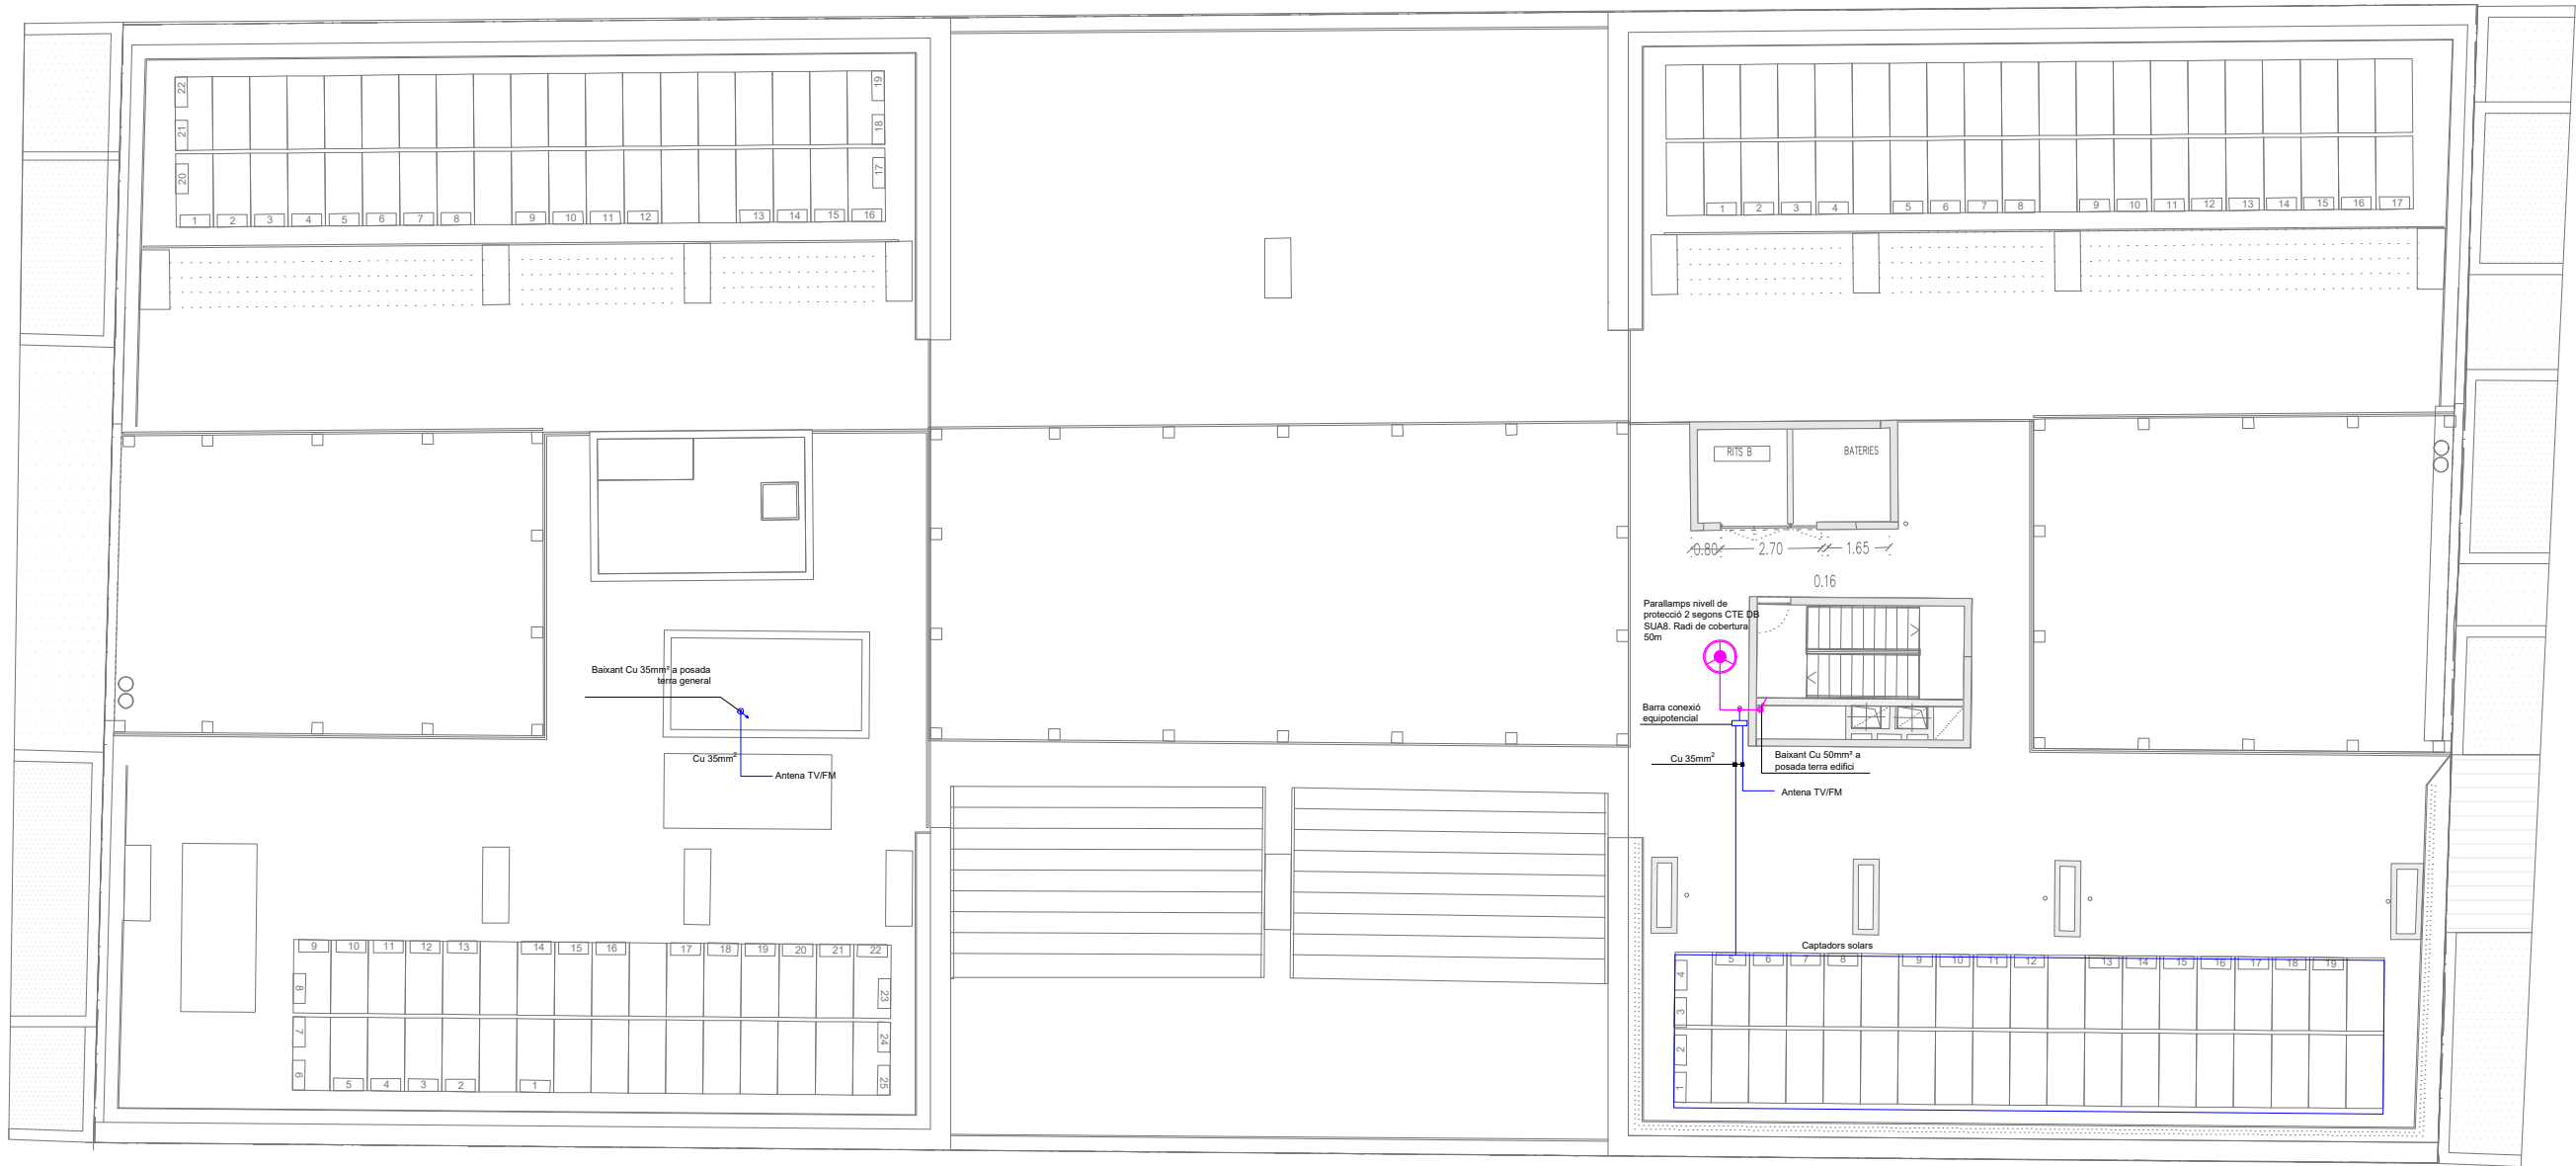

SÍMBOLS	ELECTRICITAT POSTA A TERRA
	CABLE DE COURE NU DE 50 mm²
	CABLE DE COURE NU DE 35 mm²
	PIQUETA DE COURE L=2m
	SOLDADURA ALUMINOTÈRMICA
	CAIXA AMB PONT DE COMPROVACIÓ
	PERICÓ DE 80X80CM AMB 3 PIQUES
	BAIXANT
	COMPTADOR DE LLAMPS

* PLÀNOLS VÁLIDS NOMÉS A EFECTES D'INSTAL·LACIONS. TOTS ELS ELEMENTS S'Hauran DE REPLANTEJAR EN OBRA ABANS DE LA SEVA EXECUCIÓ.

INSTAL·LACIONS ARQUITECTÒNIQUES
PLAÇA SANT PERE 3 08003 BARCELONA
tel : 0034 93 412 05 14 - fax : 0034 93 317 41 81
@ e-mail: aia@aiacat
@ web: www.aia.cat


DATA PROJECTE 10-2019
NOM DEL FITXER I19020 REFOS DDO PST R01

DATA REVISIÓ

AIA

Institut Municipal de l'Habitatge i Rehabilitació	Ajuntament de Barcelona
Projecte CONSTRUCCIÓ DE 83 HABITATGES DOTACIONALS PER A GENT GRAN, UT. DE CONVIVÈNCIA, EQUIPAMENTS PEL BARRI A L'ESPai QUIRÓ	
Situació AVINGUDA MARE DE DÉU DE MONTSERRAT 5-11 BARCELONA	
Plànol PLANTA COBERTA	FORA D'ÀMBIT DE PROJECTE
Escola A3 1/200 A1 1/100	Nº DGI-PT-06
Data SETEMBRE 2020	Nº IMHAB 035/17
l'Arquitecte ESPINET/UBACH ARQUITECTES I ASSOCIATS SLP PAU BAJET i MARIA GIRAMÉ, UTE	
El Contractista	
El IMHAB	

Planta baixa

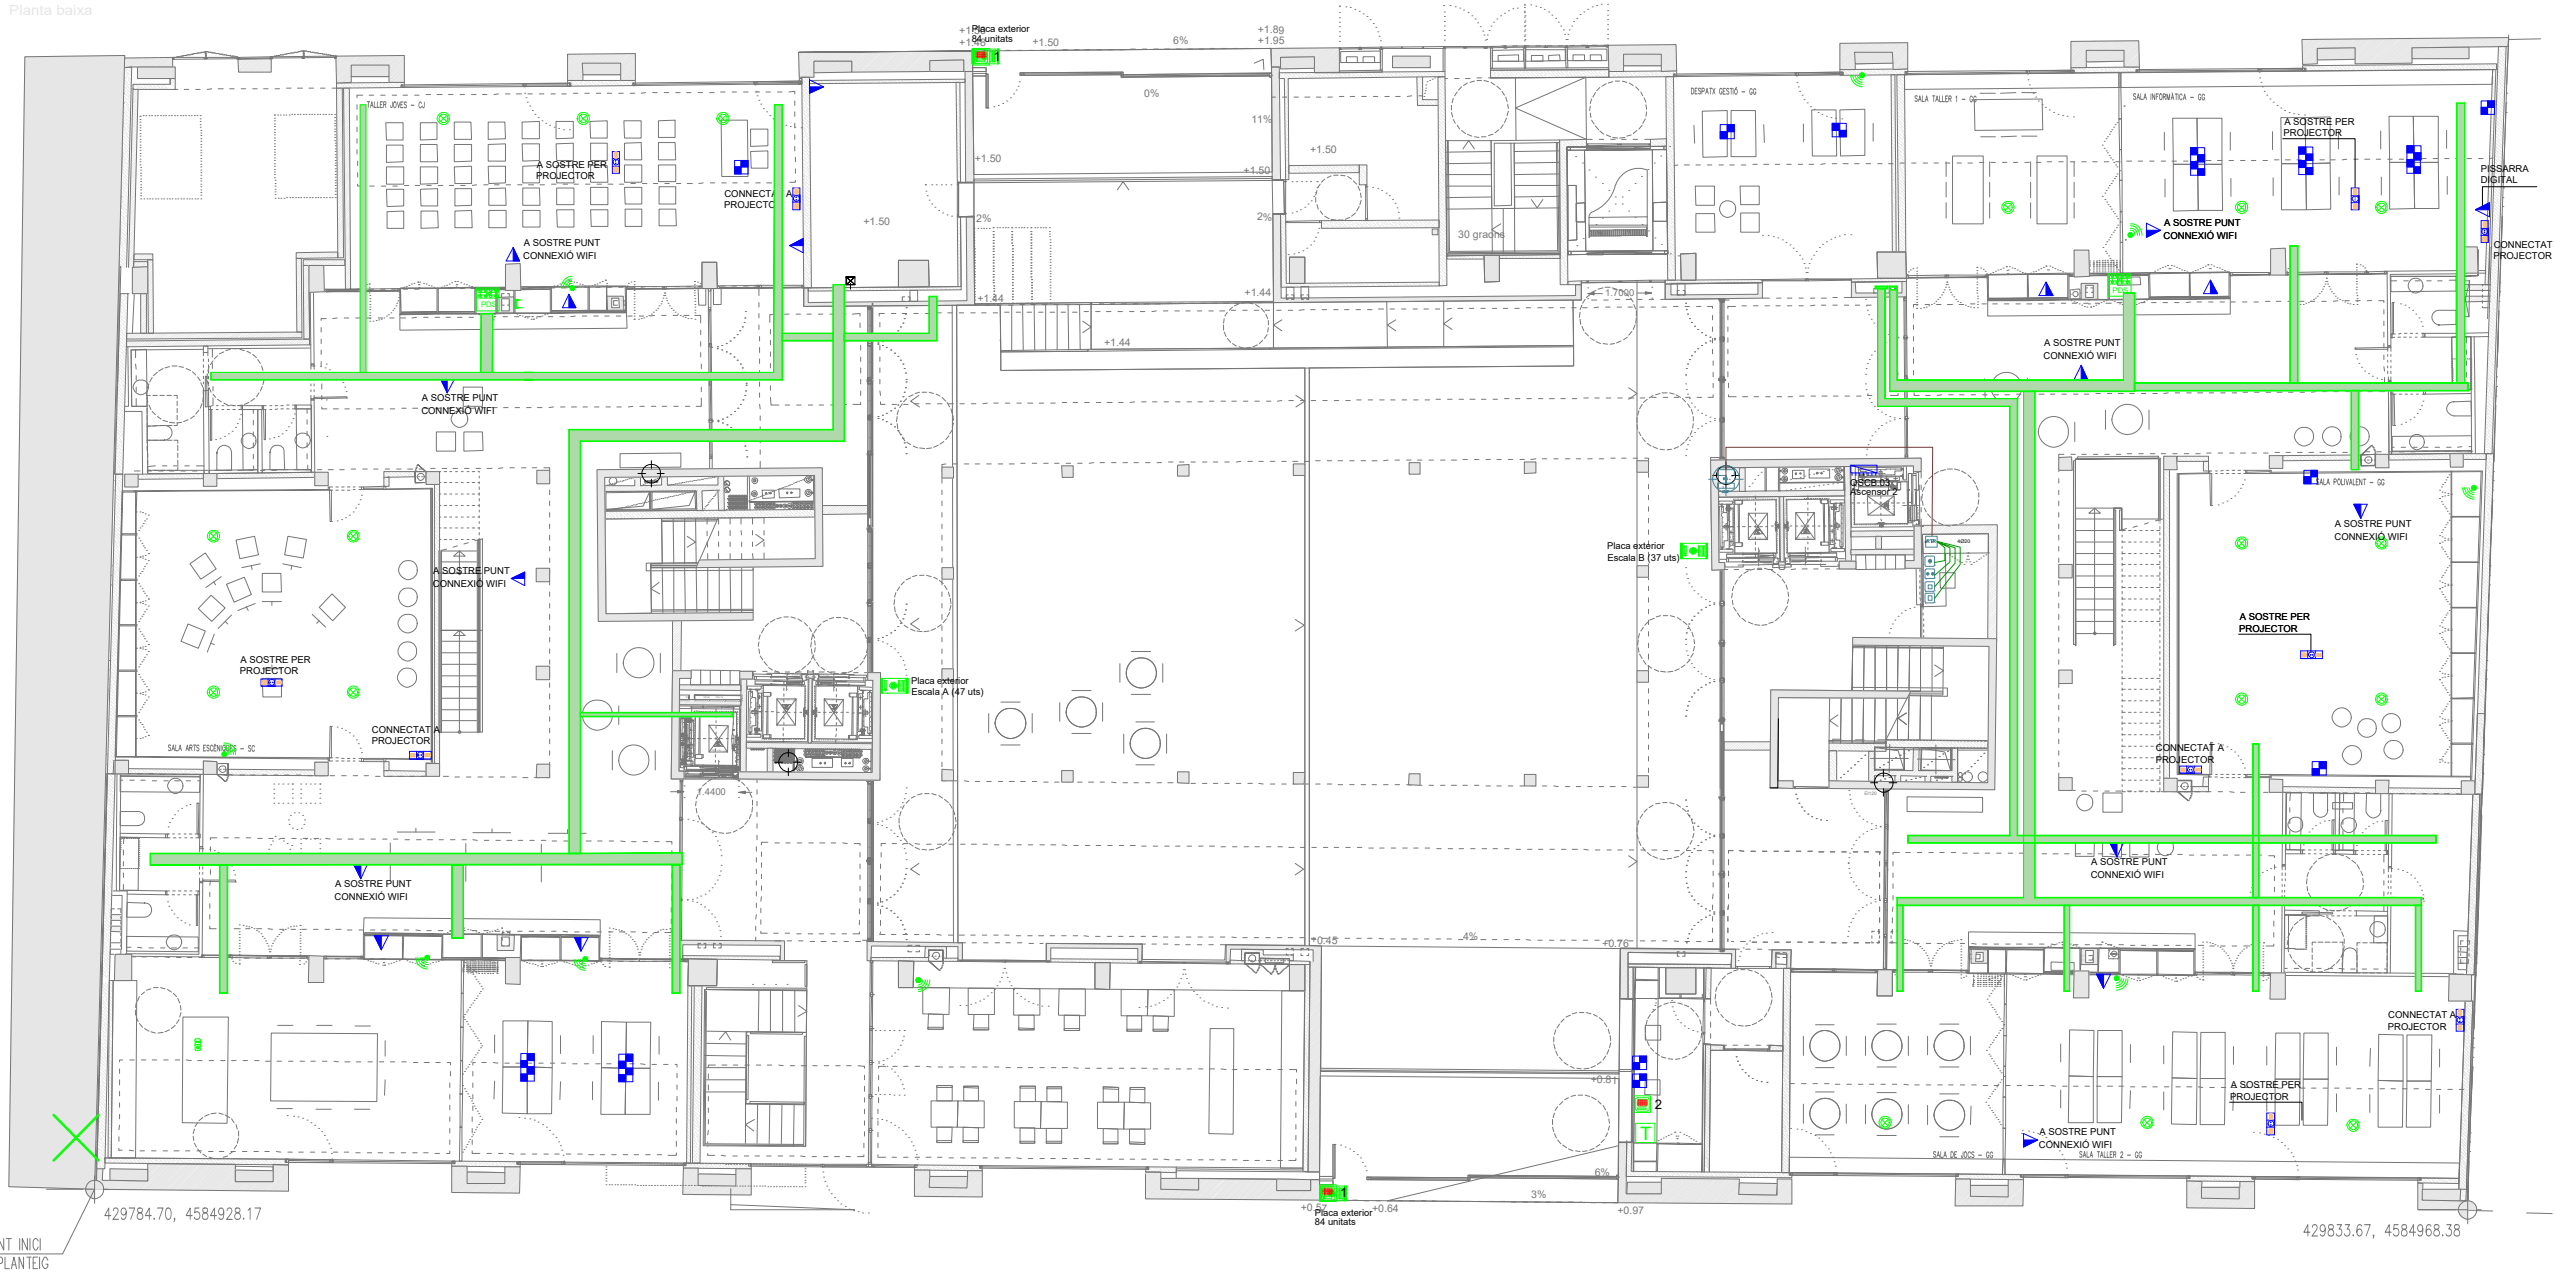

SÍMBOLS	DADES	SÍMBOLS	DADES
	PLACA EXTERIOR VIDEOPORTS		REGISTRE SECUNDARI (80x100x10mm)
	PLACA INTERIOR VIDEOPORTS		REGISTRE SECUNDARI (80x100x10mm)
NOTA:	LA POSICIÓ DE PAUS I MECANISMES ES COORDINARÀ AMB PLÀNOLS ELÈCTRIC		REGISTRE DE PASADURA PER A CANALITZACIONS SECUNDÀRIES I INTERIOR (100x100x4mm)
			REGISTRE D'ACABAMENT DE MARRA (CONJUNTAMENT)
			REGISTRE PER A PRESA DE CABLES CONJUNT PER A RTV
			REGISTRE PER A PRESA DE CABLES CONJUNT PER A TBA
			1 PRESA D'ENTRADA, 2 PAUS
			PUNT WIFI

SÍMBOLS	DADES	SÍMBOLS	DADES
	REGISTRE PER A PRESA DE FIBRA ÒPTICA		REGISTRE PER A PRESA DE CABLES DE PANELLS TREMATOS
	REGISTRE PER A PRESA CONFIGURABLE		PERICOD D'ENTRADA (80x100x10mm)
	PERICOD D'ENTRADA (80x100x10mm)		PERICOD D'ENTRADA (80x100x10mm)
	PERICOD D'ENTRADA (80x100x10mm)		PERICOD D'ENTRADA (80x100x10mm)
SÍMBOLS	DADES	SÍMBOLS	DADES
	CANALITZACIÓ PERAL 80x100x10mm (RTV)		CANALITZACIÓ PERAL 80x100x10mm (RTV)
	CANALITZACIÓ PERAL 80x100x10mm (RTV)		CANALITZACIÓ PERAL 80x100x10mm (RTV)
* PLÀNOLS VÀLIDS NOMÉS A EFECTES D'INSTAL·LACIONS. TOTS ELS ELEMENTS S'HANURAN DE REPLANTEJAR EN OBRA ABANS DE LA SEVA EXECUCIÓ.

INSTAL·LACIONS ARQUITECTÒNIQUES
PLAÇA SANT PERE 3, 08003 BARCELONA
Tel: 0034 93 412 05 14 - fax: 0034 93 317 41 61
@ e-mail: info@aia.cat
@ web: www.aia.cat

DATA PROJECTE: 10-2019
NOM DEL FITXER: IT1820 REPOS DDO COM R00

DATA REVISIÓ: 09-2020

AIA

Projecte	CONSTRUCCIÓ DE 83 HABITATGES DOTACIONALS PER A GENT GRAN, UT. DE CONVIVÈNCIA I EQUIPAMENTS PEL BARRI A L'ESPÀI QUIRÓ
Situació	AVINGUDA MARE DE DÉU DE MONTSERRAT 5-11 BARCELONA
Plànol	PLANTA BAIXA TELECOMUNICACIONS I AUDIOVISUALS
Escola	A31/200 A1:1/100
Nº	DGI-IT-03
Data	FEBRER 2025
Nº IMHAB	035/17
l'Arquitecte	ESPINET/UBACH ARQUITECTES I ASSOCIATS SLP PAU BAJET i MARIA GIRAMÉ, UTE
El Contractista	
El IMHAB	

CÓDIGO		DESCRIPCIÓN		CANTIDAD		VALOR UNITARIO		VALOR TOTAL	
SÍMBOLOS									
DAÑOS									
REGISTRE PERDA POR PRESIA DE FERTICA OPERA									
REGISTRE PERDA POR PRESIA DE CABLES DE PANELES Y TRENATA									
REGISTRE PERDA POR PRESIA CONJUGADA									
PERICO DENTRADA (2000x2000mm)									
REGISTRE DENTRADA (400x300x120mm)									
REGISTRE MOVIMIENTO (200x100x120)									
ACCES A CORTENTO									
SISTEMA CAPTACIO									
RTS (2200x200x200mm)									
RTI (2200x200x200mm)									

SIMBOLS	XARXA CABLEJAT ESTRUCTURAT
	ARMARI RACK DE COMUNICACIONS DE 1U CAPACITAT i 48 URS DIMENSIONS 80 cm x 50 cm.
	ARMARI RACK DE COMUNICACIONS DE 1U CAPACITAT i 18 URS DIMENSIONS 80 cm x 60 cm.
	ARMARI RACK DE COMUNICACIONS DE 1U CAPACITAT i 48 URS DIMENSIONS 80 cm x 80 cm.
	PUNT DE TREBALL FORMAT PER 2 PRESSES RUSS CAT3E, 2 PRESSES TIPUS SCHINDI i 2 PRESSES TIPUS SCHINDI CONNECTATES A SAU.
	PUNT DE TREBALL FORMAT PER 2 PRESSES RUSS CAT3E, 4 PRESSES TIPUS SCHINDI
	2 NORMALS DE CORRENT NET. 2 RUSS

SÍMBOLOS	XARXA CABLEJAT ESTRUCTURAT
	1 PRESA RJ45 CAT5E, 1 PRESA TIPUS SCHUKO
	4 NORMALS DE CORRENT NET, 2 RJ45 TIPUS ACKERMANN
	2 PRESA RJ45 CAT5E, 2 PRESA TIPUS SCHUKO
	PUNT Wi-Fi
	SARFA DE VEU I DADES
	CAIXA DE TERRA SENSE CABLEJARI PER FUTURES CONEXIONS AMBA UNEX 52
	NOTA: DENAT QUE ELS PUNTS DE TREBALL TAMBE ESTAN COMPOSTOS PER PUNTS ELÈCTRIQUES, TAMBE SON ELS PLANCHES DE CONEXIONS

SÍMBOLOS	
	XARXA CABLEJAT ESTRUCTURAT
	ALTAVEU
	MICROFON
	AMPLIFICADOR DIGITAL
	PORTER ELECTRÒNIC A LA PORTA DE RECINTE
	TELEFON INTERIOR AMB PALSADOR OBRESORTES
	CENTRAL DE TELEFONIA
	ANTENA TELEVES DAT 45
	PRESA COAXIAL RTV 66x6x42 mm
	PRESA COAXIAL BA 64x6x42 mm

INSTAL·LACIONS ARQUITECTÒNIQUES
PLAÇA SANT PERE 3. 08003 BARCELONA
tel.: 0034 93 412 05 14 - fax: 0034 93 317 41 81
@ e-mail: aia@aia.ca
@ web: www.aia.ca



Projecte
CONSTRUCCIÓ DE 83 HABITATGES
DOTACIONS PER A GENT GRAN, UT. DE
CONVIVÈNCIA I EQUIPAMENTS DEL BARRI A

CONVIVÈNCIA I EQUIPAMENTS PER BARRI A
L'ESPAL QUIRÓ

Situació

AVINGUDA MARE DE DÉU DE MONTSERRAT
5-11
BARCELONA

Plànol
PLANTA ALTELL
TELECOMUNICACIONS I AUDIOVISUALS

Escala A3:1/200 A1:1/100	N° DGI-IT-04
---	----------------------------

AT:1/100	DEPT:100
Data FEBRER 2025	Nº IMHAB 035 /17

FEBRER 2025	035/17
l'Arquitecte	

ESPINET/UBACH ARQUITECTES I ASSOCIATS
SLP
PAU BAJET I MARIA GIRAMÉ, UTE

El Contractista

EI IMHAB

tes en vertical
cuina impulsió
cuina retorn
espai trànsit PB imp.
espai trànsit PB retorn
120 + 15cm espai
ductes

UNT INICI
EPLANTEIG

429784.70. 4584928.17

PLANS VALÍDUS NOMÉS A EFECTES D'INSTAL·LACIONS. TOTS ELS
ELEMENTS S'HAURAN DE REPLANTEJAR EN OBRA ABANS DE LA SEVA
EXECUCIÓ.

INSTAL·LACIONS ARQUITECTÒNIQUES

PLAÇA SANT PERE 3 08003 BARCELONA
tel : 0034 93 412 05 14 - fax: 0034 93 317 41 81
@ e-mail: alia@alia.cat
@ web: www.alia.cat

DATA PROJECTE 10-2019 DATA REVISIÓ 09-2020

NOM DEL FITXER 119020 REFOS DOO COM R00

ALIA

Projecte	
CONSTRUCCIÓ DE 83 HABITATGES DOTACIONALS PER A GENT GRAN, UT. DE VIVINCENCIA I EQUIPAMENTS PEL BARRI A L'ESPAL QUIRÓ	
Situació	
AVINGUDA MARE DE DÉU DE MONTSERRAT 5-11 BARCELONA	
Plànol	
PLANTA PRIMERA TELECOMUNICACIONS I AUDIOVISUALS	
Escala	Nº
A3:1/200 A1:1/100	DGI-IT-05
Data	Nº IMHAB
FEBRER 2025	035/17
l'Arquitecte	
ESPINET/UBACH ARQUITECTES I ASSOCIATS SLP	
PAU BAJET I MARIA GIRAMÉ, UTE	
El Contractista	
El IMHAB	

PLÀNOLS VALIDIS NOMÉS A EFECTES D'INSTAL·LACIONS, TOTS ELS
ELEMENTS S'Hauran DE REPLANTJAR EN OBRA ABANS DE LA SEVA
EXECUCIÓ.

INSTAL·LACIONS ARQUITECTONIC

PLAÇA SANT PERE 3, 08003 BARCELONA
tel.: 0034 93 412 05 14 - fax.: 0034 93 317 41 81
e-mail: ala@ala.cat
@ web: www.ala.cat

DATA PROJECTE: 10-2019 DATA REVISIÓ: 09-2020

NOM DEL FITXER: 119020 REFÓS DDO COM R00



Projecte	
CONSTRUCCIÓ DE 83 HABITATGES DOTACIONALS PER A GENT GRAN, UT. DE CONVIVÈNCIA I EQUIPAMENTS PEL BARRI A L'ESPAL QUIRÓ	
Situació	
AVINQUETA MARE DE DÉU DE MONTSERRAT 5-11 BARCELONA	
Plànol	
PLANTA SEGONA	
TELECOMUNICACIONS I AUDIOVISUALS	
Escola	Nº
A33/200	DGI-IT-06
A1:1/100	
Data	Nº IMHAB
FEBRER 2025	035/17
l'Arquitecte	
ESPINET/UBACH ARQUITECTES I ASSOCIATS SLP	
PAU BAJET I MARIA GIRAMÉ, UTE	
El Contractista	
El IMHAB	

PLANS VALIANTS NOMES A EFECTES D'INSTAL·LACIONS. TOTS ELS
ELEMENTS SHAURAN DE REPLANTAR-SE EN OBRA ABANS DE LA SEVA
EXECUCIÓ.

INSTAL·LACIONS ARQUITECTÒNIQUES


PLAÇA SANT PERE 3. 08003 BARCELONA
tel : 0034 93 412 05 14 - fax : 0034 93 317 41 81
@ e-mail: ala@ala.cat
@ web: www.ala.cat

DATA PROJECTE 09-2020
10-2019

NOM DEL FITXER
I19020 REFOS DDO COM R00

ALA

Projecte CONSTRUCCIÓ DE 83 HABITATGES DOTACIONALS PER A GENT GRAN, UT. DE CONVIVÈNCIA I EQUIPAMENTS PEL BARRI A L'ESPAL QUIRÓ Situació AVINGUDA MARE DE DÉU DE MONTSERRAT 5-11 BARCELONA Plànol PLANTA TERCERA TELECOMUNICACIONS I AUDIOVISUALS	
Escala A3:1/200 A1:1/100	Nº DGI-IT-07
Data FEBRER 2025	Nº IMHAB 035/17
l'Arquitecte ESPINET/UBACH ARQUITECTES I ASSOCIATS SLP PAU BAJET I MARIA GIRAMÉ, UTE	
El Contractista	
El IMHAB	

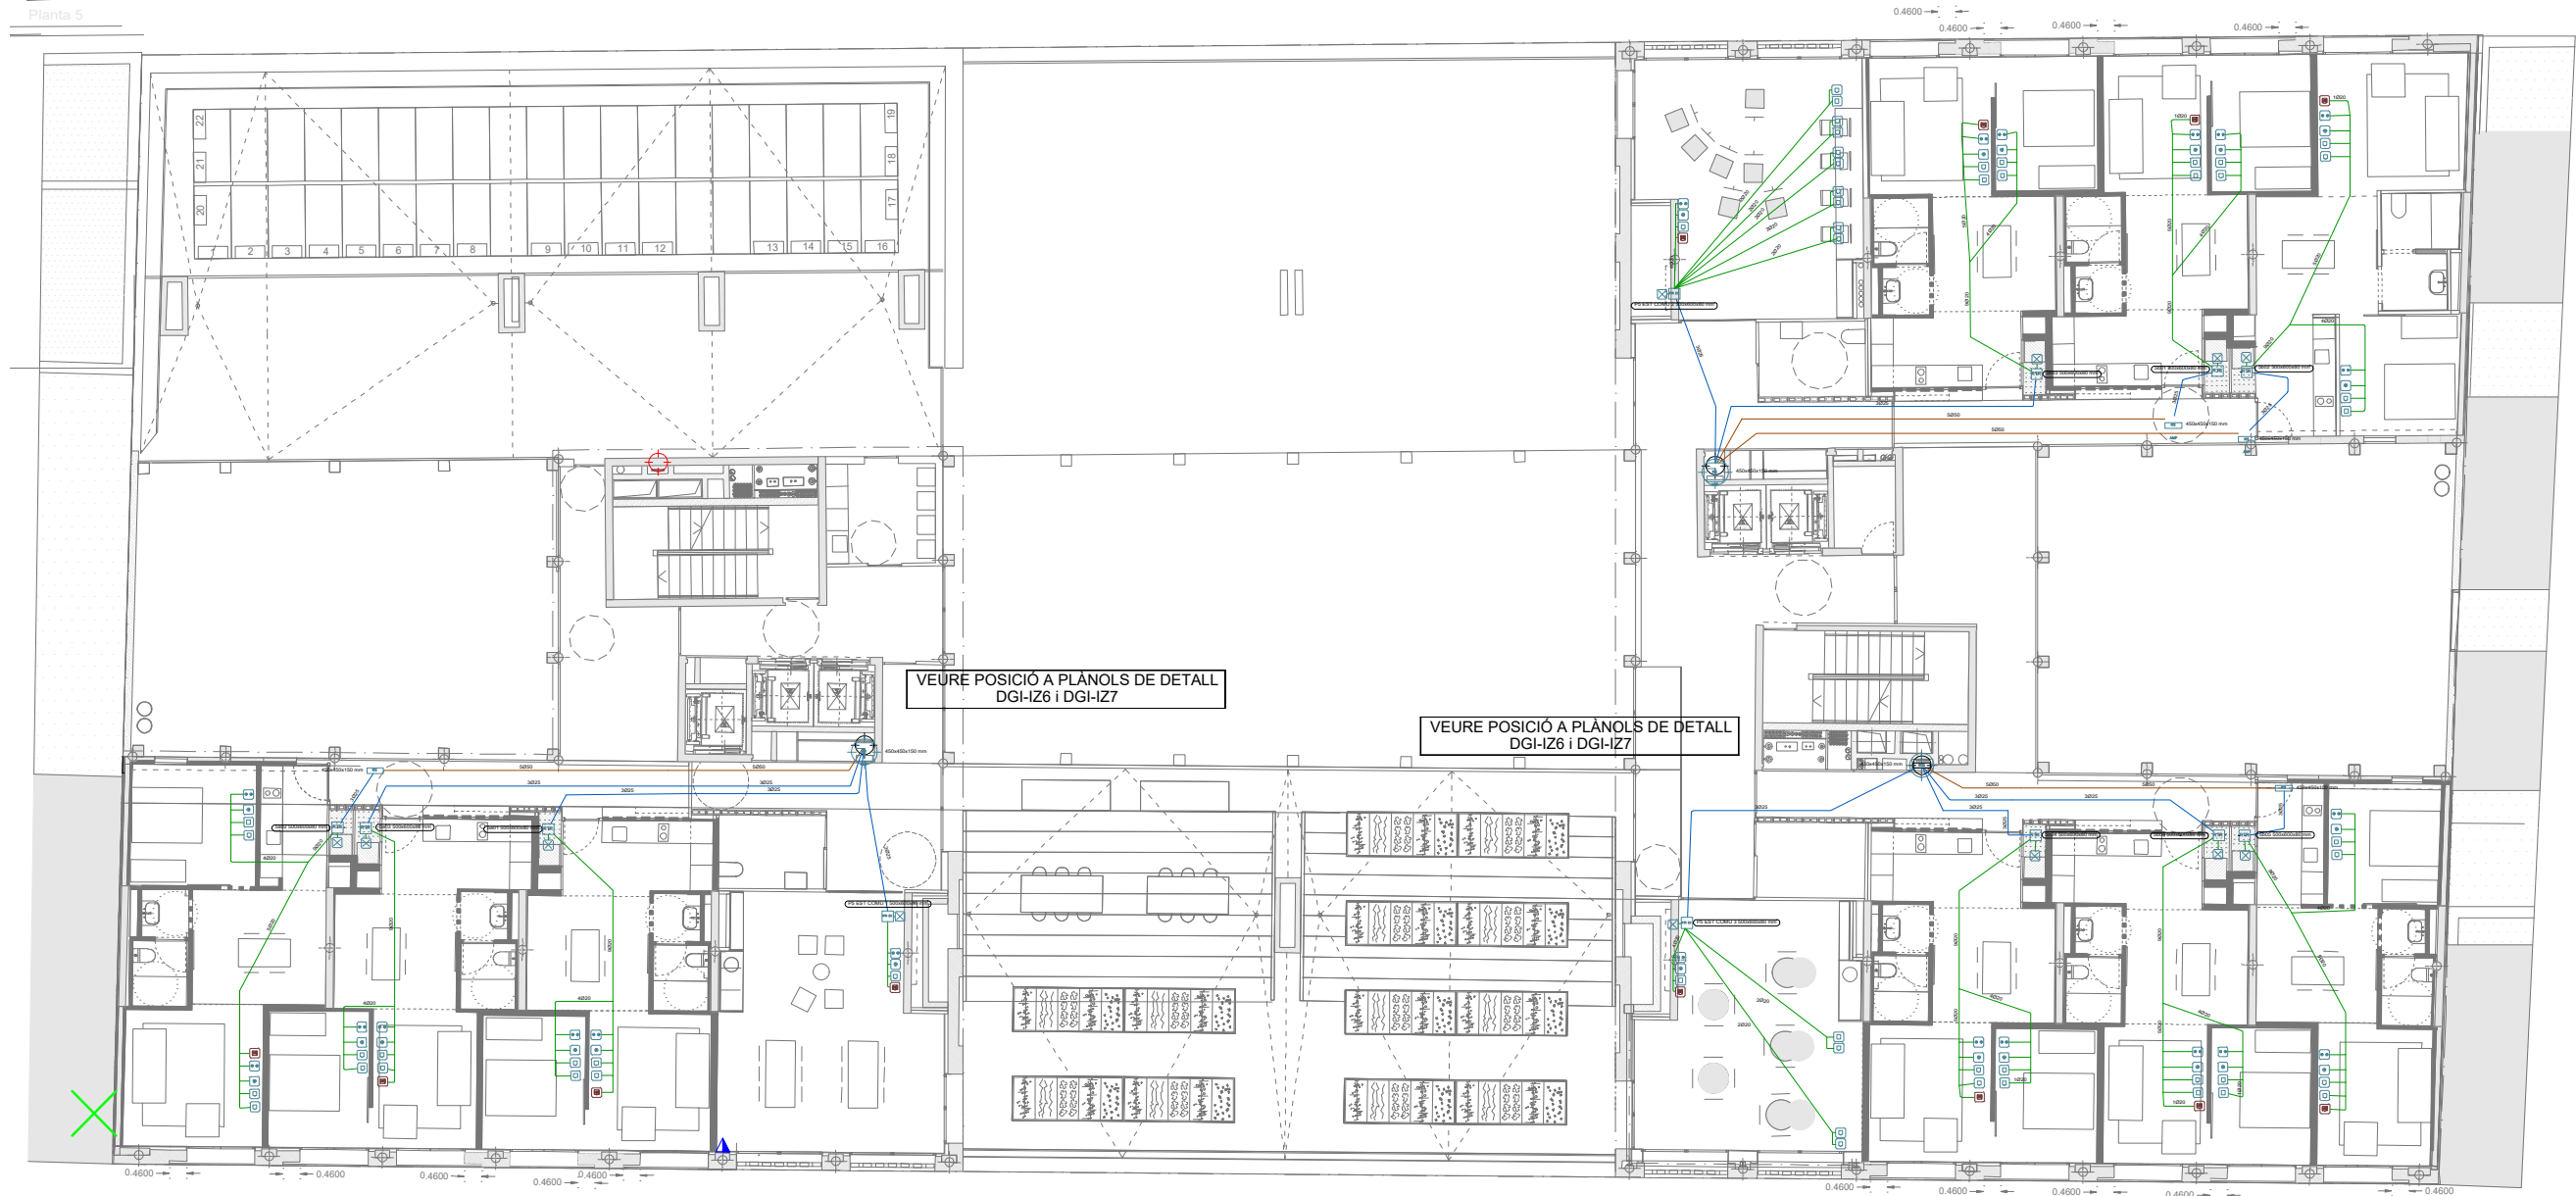

SÍMBOLS	DADES	SÍMBOLS	DADES
	PLACA EXTERIOR VIDEOPORT		REGISTRE SECUNDARI (80x100x10mm)
	PLACA EXTERIOR VIDEOPORT		REGISTRE SECUNDARI (80x100x10mm)
NOTA:	LA POSICIÓ DE PAUS I MECANISMES ES COORDINARÀ AMB PLÀNOLS ELÈCTRIC		REGISTRE DE PASADURA PER A CANALITZACIONS SECUNDÀRIES I INTERIOR (100x100x40mm)
			REGISTRE D'ACABAMENT DE MUR (200x100x40mm)
			REGISTRE PER A PRESA DE CABLES COMUNS PER A RTV
			REGISTRE PER A PRESA DE CABLES COMUNS PER A TBA
			1 PRESA COMÚN, 2 PLANS
			PUNT MORT
SÍMBOLS	DADES	SÍMBOLS	DADES
	REGISTRE PER A PRESA DE FIBRA ÒPTICA		REGISTRE PER A PRESA DE CABLES DE PARELLS TREMATOS
	REGISTRE PER A PRESA DE CABLES DE PARELLS TREMATOS		PERICÓ D'ENTRADA (80x100x40mm)
	PERICÓ D'ENTRADA (80x100x40mm)		REGISTRE SECUNDARI (80x100x10mm)
	ACCÉS A COBERTA		SISTEMA CAPTAT
	RTV (200x100x40mm)		RTV (200x100x40mm)
	RTV (200x100x40mm)		RTV (200x100x40mm)
SÍMBOLS	DADES	SÍMBOLS	DADES
	CANALITZACIÓ PERAL 80x100mm (RTV)		CANALITZACIÓ PERAL 80x100mm (RTV)
	Tuall de parells a cable de parells trenat		CANALITZACIÓ PERAL 100x100mm (RTV)
	CANALITZACIÓ PERAL 100x100mm (RTV)		Tuall de parells a cable de parells trenat
	Tuall de parells a cable de parells trenat		CANALITZACIÓ SEC 80x100mm (RTV) L'AMBA de parells a cable de parells trenat i cable de parells trenat
	CANALITZACIÓ SEC 80x100mm (RTV) L'AMBA de parells a cable de parells trenat i cable de parells trenat		CANALITZACIÓ INT D'USUARI 100mm
	CANALITZACIÓ D'ENTRADA SUP 100x100mm		CANALITZACIÓ D'ENTRADA SUP 100x100mm
	RTV + STOP, 2 PLANS		RTV + STOP, 2 PLANS
SÍMBOLS	DADES	SÍMBOLS	DADES
	XARXA CABLEJAT ESTRUCTURAL		XARXA CABLEJAT ESTRUCTURAL
	ARMARI RACK DE COMUNICACIONS DE 19" CAPACITAT 1x1U		ARMARI RACK DE COMUNICACIONS DE 19" CAPACITAT 1x1U
	ARMARI RACK DE COMUNICACIONS DE 19" CAPACITAT 1x1U		ARMARI RACK DE COMUNICACIONS DE 19" CAPACITAT 1x1U
	ARMARI RACK DE COMUNICACIONS DE 19" CAPACITAT 1x1U		ARMARI RACK DE COMUNICACIONS DE 19" CAPACITAT 1x1U
	PUNT DE TREBALL FORMAT PER 2 PRESSES PLUS CATE, 2 PRESSES PLUS CATE I 1 PRESSE PLUS CATE		PUNT DE TREBALL FORMAT PER 2 PRESSES PLUS CATE, 2 PRESSES PLUS CATE I 1 PRESSE PLUS CATE
	2 NORMALS DE CORRENT NET, 2 PLANS		2 NORMALS DE CORRENT NET, 2 PLANS
SÍMBOLS	DADES	SÍMBOLS	DADES
	XARXA CABLEJAT ESTRUCTURAL		XARXA CABLEJAT ESTRUCTURAL
	1 PRESSE PLUS CATE, 1 PRESSE PLUS CATE		1 PRESSE PLUS CATE, 1 PRESSE PLUS CATE
	4 NORMALS DE CORRENT NET, 2 PLANS		4 NORMALS DE CORRENT NET, 2 PLANS
	2 PRESSES PLUS CATE, 2 PRESSES PLUS CATE		2 PRESSES PLUS CATE, 2 PRESSES PLUS CATE
	PUNT MORT		PUNT MORT
	SARAT DE VEU I DADES		SARAT DE VEU I DADES
	CANAL DE TUBERIA SEME CABLEJAT PER 19" DE COMUNICACIONS		CANAL DE TUBERIA SEME CABLEJAT PER 19" DE COMUNICACIONS
	NOTA: DONAT QUE ELS PUNTS DE TREBALL TAMBÉ ESTAN COMPOSTOS PER PRESSES ELÈCTRIQUES, TAMBÉ SON ALS PLÀNOLS D'ELÈCTRICITAT		NOTA: DONAT QUE ELS PUNTS DE TREBALL TAMBÉ ESTAN COMPOSTOS PER PRESSES ELÈCTRIQUES, TAMBÉ SON ALS PLÀNOLS D'ELÈCTRICITAT
SÍMBOLS	DADES	SÍMBOLS	DADES
	XARXA CABLEJAT ESTRUCTURAL		XARXA CABLEJAT ESTRUCTURAL
	ALTAVEUS		ALTAVEUS
	MICROFON		MICROFON
	AMPLIFICADOR DIGITAL		AMPLIFICADOR DIGITAL
	PORTER ELÈCTRIC A LA PORTA DEL RECANT		PORTER ELÈCTRIC A LA PORTA DEL RECANT
	TELÈFON INTERIOR AMB POLSADOR COMPOSTOS		TELÈFON INTERIOR AMB POLSADOR COMPOSTOS
	CENTRAL DE TELEFONIA		CENTRAL DE TELEFONIA
	ANTENA TELEVISIÓ DAT 40		ANTENA TELEVISIÓ DAT 40
	PRESA COMÚN RTV 64x64x42 mm		PRESA COMÚN RTV 64x64x42 mm

* PLÀNOLS VÁLIDS NOMÉS A EFECTES D'INSTAL·LACIONS. TOTS ELS ELEMENTS S'HANURAN DE REPLANTEJAR EN OBRA ABANS DE LA SEVA EXECUCIÓ.

INSTAL·LACIONS ARQUITÈCTONQUES
PLAÇA SANT PERE 3, 08003 BARCELONA
tel: 0034 93 412 05 14 - fax: 0034 93 317 41 81
e-mail: info@aia.cat
web: www.aia.cat

DATA PROJECTE: 10-2019
NOM DEL FITXER: IT18020 REPOS DDO COM R00

DATA REVISIÓ: 09-2020

AIA

Projecte CONSTRUCCIÓ DE 83 HABITATGES DOTACIONALS PER A GENT GRAN, UT. DE CONVIVÈNCIA I EQUIPAMENTS PEL BARRI A L'ESPAL QUIRÓ	Situació AVINGUDA MARE DE DÉU DE MONTSERRAT 5-11 BARCELONA
Plànol PLANTA CINQUENA TELECOMUNICACIONS I AUDIOVISUALS	Escola A31/200 A1:1/100
Data FEBRER 2025	Nº IMHAB 035/17
l'Arquitecte ESPINET/UBACH ARQUITECTES I ASSOCIATS SLP PAU BAJET i MARIA GIRAMÉ, UTE	El Contractista
El IMHAB	

SÍMBOLOS	DADES	SÍMBOLOS	DADES
NOTA	PLACA INTERIOR VIDEOPORTER PLACA EXTERIOR VIDEOPORTER LA POSICIÓ DE PUNTS I MECANISMES ES COORDINARÀ AMB PLACAS D'ELÈCTRICS	REGISTRE DE PASSADA PER A CANALITZACIONS SECUNDÀRIA I INTEREDICI (10x10x10x15mm) REGISTRE DE SECUNDARI (20x10x10x15mm) REGISTRE DE SECUNDARI (20x10x10x15mm) REGISTRE DE PASSADA PER A CANALITZACIONS SECUNDÀRIA I INTEREDICI (10x10x10x15mm) REGISTRE DE SEGURAMENT DE XARXA (20x10x10x15mm) REGISTRE PER A PRESA DE CABLES COAXIALS PER A TV REGISTRE PER A PRESA DE CABLES COAXIALS PER A T.A 1 PRESA NORMAL, 2 PUNTS PUNT 10/1	DADES
NOTA	PLACA EXTERIOR VIDEOPORTER PLACA EXTERIOR VIDEOPORTER PLACA EXTERIOR VIDEOPORTER	SÍMBOLOS	DADES
NOTA	PLACA EXTERIOR VIDEOPORTER PLACA EXTERIOR VIDEOPORTER PLACA EXTERIOR VIDEOPORTER	SÍMBOLOS	DADES
NOTA	PLACA EXTERIOR VIDEOPORTER PLACA EXTERIOR VIDEOPORTER PLACA EXTERIOR VIDEOPORTER	SÍMBOLOS	DADES
NOTA	PLACA EXTERIOR VIDEOPORTER PLACA EXTERIOR VIDEOPORTER PLACA EXTERIOR VIDEOPORTER	SÍMBOLOS	DADES

PLANS VALIANTS NOMES A EFECTES D'INSTAL·LACIONS. TOTS ELS
ELEMENTS S'HAN DE REPLANTEJAR EN OBRA ABANS DE LA SEVA
EXECUCIÓ.

INSTAL·LACIONS ARQUITECTÒNIQUES

PLAÇA SANT PIERRE 3. 08003 BARCELONA

tel: 0034 93 412 05 14 fax: 0034 93 317 41 81

@ e-mail: asia@asia.cat

@ web: www.asia.cat

DATA PROJECTE 10-2019

DATA REVISIÓ 09-2020

NOM DEL FITXER 119020 REFÓS DDO COM R00

ASIA

Projecte CONSTRUCCIÓ DE 83 HABITATGES DOTACIONALS PER A GENT GRAN, UT. DE CONVIVENCIA I EQUIPAMENTS PEL BARRI A L'ESPAL QUIRÓ	
Situació AVINGUDA MARE DE DÉU DE MONTSERRAT 5-11 BARCELONA	
Plànol PLANTA SISENA TELECOMUNICACIONS I AUDIOVISUALS	
Escola A3/1/200 A1:1/100	Nº DGI-IT-10
Data FEBRER 2025	Nº IMHAB 035/17
l'Arquitecte ESPINET/UBACH ARQUITECTES I ASSOCIATS SLP PAU BAJET I MARIA GIRAMÉ, UTE	
El Contractista	
El IMHAB	

[illegible]

INSTAL·LACIONS ARQUITECTÒNIQUES
PLAÇA SANT PERE 3. 08003 BARCELONA
tel: 0034 93 412 05 14 - fax: 0034 93 317 41 81
@ e-mail: aia@aia.ca
@ web: www.aia.ca

DATA PROJECTE	DATA REVISIÓ
10-2019	09-2021
NOM DEL FITXER	
I19020 REFÓS DDO COM R00	



Projecte CONSTRUCCIÓ DE 83 HABITATGES DOTACIONALS PER A GENT GRAN, UT. DE CONVIVÈNCIA I EQUIPAMENTS PEL BARRI A L'ESPAL QUIRÓ	
Situació AVINGUDA MARE DE DÉU DE MONTSERRAT 5-11 BARCELONA	
Plànol PLANTA COBERTA TELECOMUNICACIONS I AUDIOVISUALS	
Escala A3:1/200 A1:1/100	Nº DGI-IT-11
Data FEBRER 2025	Nº IMHAB 035/17
l'Arquitecte ESPINET/UBACH ARQUITECTES I ASSOCIATS SLP PAU BAJET I MARIA GIRAMÉ, UTE	
El Contractista	
El IMHAB	



PLÀNOLS VÀLIDS NOMÉS A EFECTES D'INSTAL·LACIONS. TOTS ELS
ELEMENTS S'HAURAN DE REPLANTEJAR EN OBRA ABANS DE LA SEVA
EXECUCIÓ.

INSTAL·LACIONS ARQUITECTÒNIQUES


PLAÇA SANT PERE 3. 08003 BARCELONA
tel : 0034 93 4142 05 14 - fax : 0034 93 317 41 81
e-mail: aaa@aaa.cat
@ web: www.aaa.cat

DATA PROJECTE 10-2019 DATA REVISIÓ 09-2020
NOM DEL FITXER
I19020 REFOS DDO COM R00



The logo consists of the letters 'AIA' in a bold, stylized, sans-serif font. The letters are black and are enclosed within a thin black rectangular border. The 'A' is slightly taller than the 'I's, and the 'I's are very narrow.

Projecte	
CONSTRUCCIÓ DE 83 HABITATGES DOTACIONALS PER A GENT GRAN, UT, DE CONVIVÈNCIA I EQUIPAMENTS PEL BARRI A L'ESPAI QUIRÓ	
Situació	
AVINGUDA MARE DE DÉU DE MONTSERRAT 5-11 BARCELONA	
Plànol	
TIPOLOGIA A1-A1b TELECOMUNICACIONS I AUDIOVISUALS	
Escala	Nº
A3/150 A1/125	DGI-IT-13
Data	Nº IMHAB
FEBRER 2025	035/17
l'Arquitecte	
ESPINET/UBACH ARQUITECTES I ASSOCIATS SLP PAU BAJET I MARIA GIRAMÉ, UTE	
El Contractista	
El IMHAB	

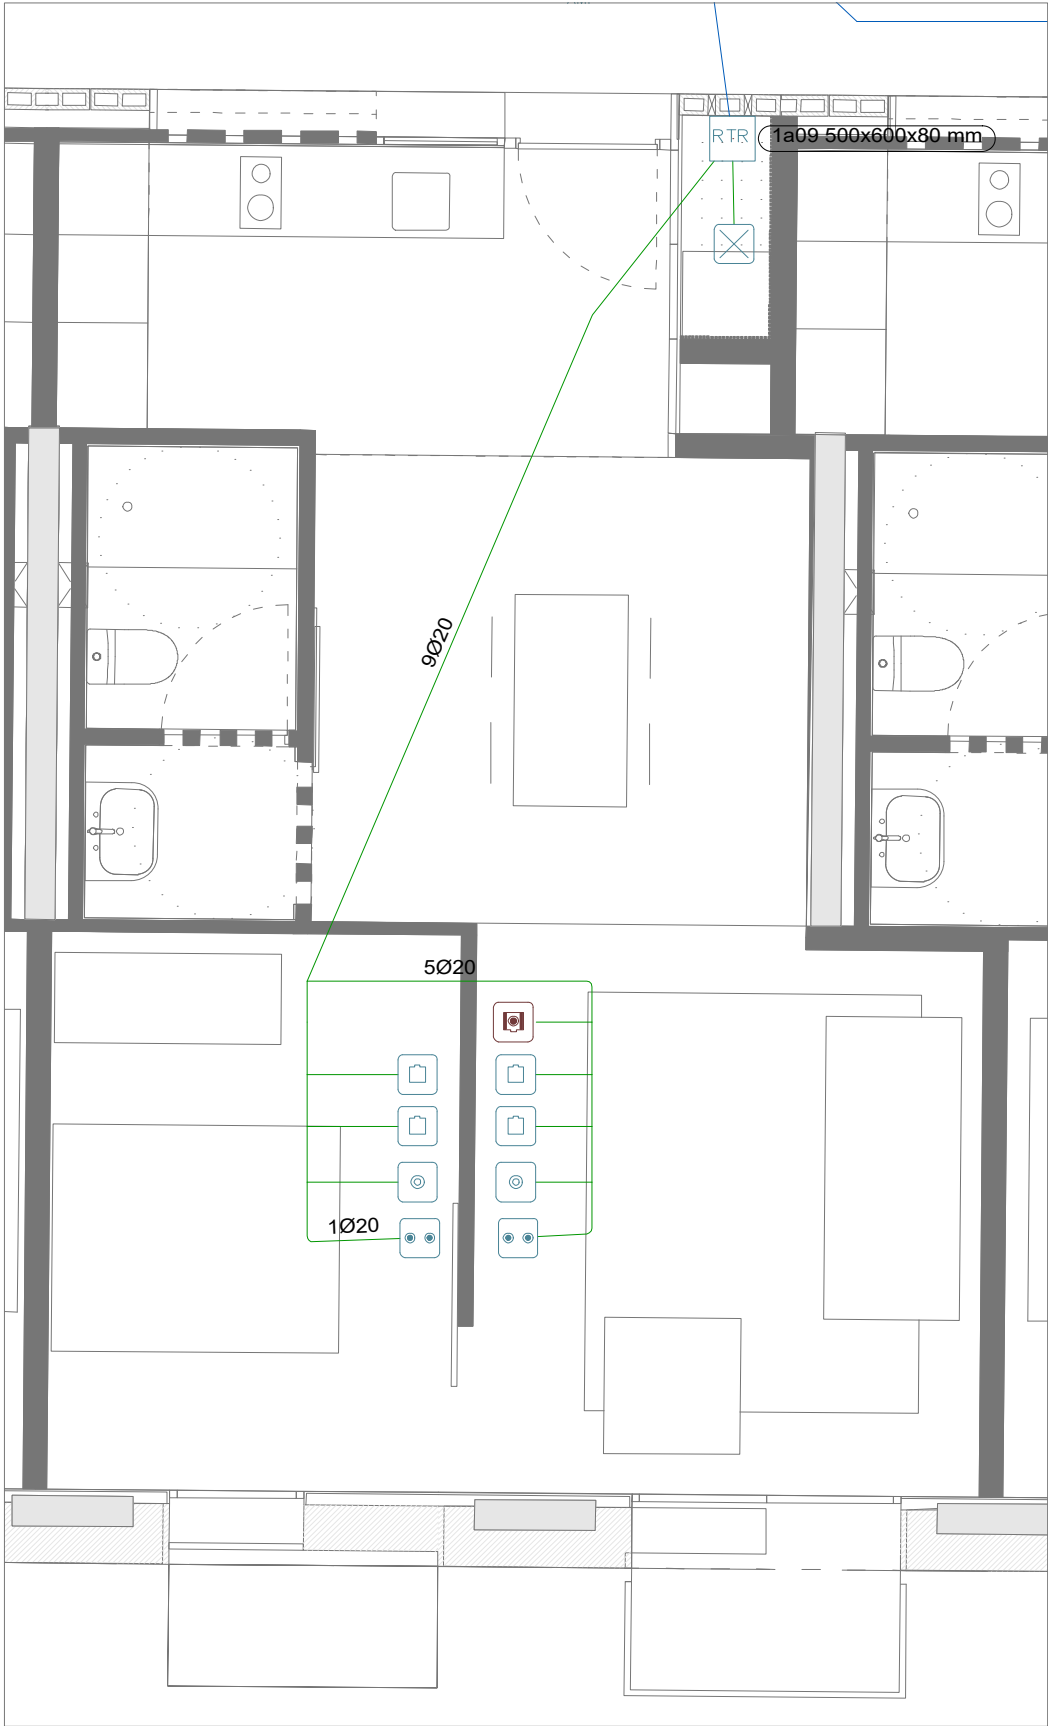

SÍMBOLS PLACA INTERIOR VIDEOPORTES PLACA EXTERIOR VIDEOPORTES NOTA LA POSEU DE PUNTS I MECANISMES ES COORDINARÀ AMB PLÀNOLS ELÈCTRICS	DADES REGISTRE SECUNDARI (800x100x150mm) REGISTRE SECUNDARI (100x100x150mm) REGISTRE SECUNDARI (80x100x150mm) REGISTRE DE PASSADA PER A CANALITZACIONS SECUNDÀRIES (INTERIOR) (100x100x40mm) REGISTRE D'ACABAMENT DE BARRA (20x40x40mm) REGISTRE PER A PRESA DE CABLES COAXIALS PER A RTV REGISTRE PER A PRESA DE CABLES COAXIALS PER A TBA 1 PRESA NORMAL, 2 PUNTS PUNT WUFI
SÍMBOLS REGISTRE PER A PRESA DE FIBRA ÒPTICA REGISTRE PER A PRESA DE CABLES DE PARELLELS TREMATS REGISTRE PER A PRESA CONFIGURABLE PERICÓ D'ENTRADA (80x80x80mm) REGISTRE D'ENTRADA (40x40x120mm) REGISTRE SECUNDARI (80x100x120mm) ACCÉS A COBERTA SISTEMA CAPTACIÓ RTV (220x200x200mm) RTV (220x200x200mm)	DADES REGISTRE PER A PRESA DE FIBRA ÒPTICA REGISTRE PER A PRESA DE CABLES DE PARELLELS TREMATS REGISTRE PER A PRESA CONFIGURABLE PERICÓ D'ENTRADA (80x80x80mm) REGISTRE D'ENTRADA (40x40x120mm) REGISTRE SECUNDARI (80x100x120mm) ACCÉS A COBERTA SISTEMA CAPTACIÓ RTV (220x200x200mm) RTV (220x200x200mm)
SÍMBOLS CANALITZACIÓ PPAL 1800mm (1RTV, 1cable de parrel·ls a cada 2 parells trenats, 1cable coaxial, 1cable de fibra òptica, 2normals) CANALITZACIÓ PPAL 1800mm (1RTV, 1cable de parrel·ls a cada 2 parells trenats, 1cable coaxial, 1cable de fibra òptica, 2normals) CANALITZACIÓ PPAL 800mm (1RTV, 1cable de parrel·ls a cada 2 parells trenats, 1cable coaxial, 1cable de fibra òptica, 2normals) CANALITZACIÓ SEC 1800mm (RTV 1cable de parrel·ls a cada 2 parells trenats i cable de fibra òptica 1TBA) CANALITZACIÓ INT 1800mm 30mm CANALITZACIÓ INT 1800mm 30mm CANALITZACIÓ EXTERNA SLP 1800mm (TBA + STOP, 2 normals) CANALITZACIÓ EXTERNA SLP 1800mm (TBA + STOP, 2 normals)	DADES CANALITZACIÓ PPAL 1800mm (1RTV, 1cable de parrel·ls a cada 2 parells trenats, 1cable coaxial, 1cable de fibra òptica, 2normals) CANALITZACIÓ PPAL 1800mm (1RTV, 1cable de parrel·ls a cada 2 parells trenats, 1cable coaxial, 1cable de fibra òptica, 2normals) CANALITZACIÓ PPAL 800mm (1RTV, 1cable de parrel·ls a cada 2 parells trenats, 1cable coaxial, 1cable de fibra òptica, 2normals) CANALITZACIÓ SEC 1800mm (RTV 1cable de parrel·ls a cada 2 parells trenats i cable de fibra òptica 1TBA) CANALITZACIÓ INT 1800mm 30mm CANALITZACIÓ INT 1800mm 30mm CANALITZACIÓ EXTERNA SLP 1800mm (TBA + STOP, 2 normals) CANALITZACIÓ EXTERNA SLP 1800mm (TBA + STOP, 2 normals)
SÍMBOLS ARMARI RACK DE COMUNICACIONS DE 19" CAPACITAT 4x UN, DIMENSIONS: 80 cm x 60 cm PUNT DE TREBALL FORMAT PER 2 PRESSES RACK CATIE, 2 PRESSES TYPUS SCHNABD I PRESSES TYPUS SCHNABD CONNECTADES A SA PUNT DE TREBALL FORMAT PER 2 PRESSES RACK CATIE, 4 PRESSES TYPUS SCHNABD 2 NORMALS DE CORRENT NET, 2 PUNTS	DADES ARMARI RACK DE COMUNICACIONS DE 19" CAPACITAT 4x UN, DIMENSIONS: 80 cm x 60 cm PUNT DE TREBALL FORMAT PER 2 PRESSES RACK CATIE, 2 PRESSES TYPUS SCHNABD I PRESSES TYPUS SCHNABD CONNECTADES A SA PUNT DE TREBALL FORMAT PER 2 PRESSES RACK CATIE, 4 PRESSES TYPUS SCHNABD 2 NORMALS DE CORRENT NET, 2 PUNTS
SÍMBOLS 1 PRESA RACK CATIE, 1 PRESA TYPUS SCHNABD 4 NORMALS DE CORRENT NET, 2 PUNTS TYPUS ACHERRMAN 2 PRESSES RACK CATIE, 2 PRESSES TYPUS SCHNABD PUNT WUFI SAFATA DE VEU I ONDES SAFATA DE TERRA TAMBÉ CABLEJAT PER A TBA I TBA NOTA: DONAT QUE ALS PLANTS DE TREBALL TAMBÉ ESTAN COMPOSTOS PER PRESSES ELÈCTRIQUES TAMBÉ DON ALS PLÀNOLS D'ELÈCTRICITAT	DADES 1 PRESA RACK CATIE, 1 PRESA TYPUS SCHNABD 4 NORMALS DE CORRENT NET, 2 PUNTS TYPUS ACHERRMAN 2 PRESSES RACK CATIE, 2 PRESSES TYPUS SCHNABD PUNT WUFI SAFATA DE VEU I ONDES SAFATA DE TERRA TAMBÉ CABLEJAT PER A TBA I TBA NOTA: DONAT QUE ALS PLANTS DE TREBALL TAMBÉ ESTAN COMPOSTOS PER PRESSES ELÈCTRIQUES TAMBÉ DON ALS PLÀNOLS D'ELÈCTRICITAT
SÍMBOLS 1 2 3 4	DADES ARMARI RACK DE COMUNICACIONS DE 19" CAPACITAT 4x UN, DIMENSIONS: 80 cm x 60 cm PUNT DE TREBALL FORMAT PER 2 PRESSES RACK CATIE, 2 PRESSES TYPUS SCHNABD I PRESSES TYPUS SCHNABD CONNECTADES A SA PUNT DE TREBALL FORMAT PER 2 PRESSES RACK CATIE, 4 PRESSES TYPUS SCHNABD 2 NORMALS DE CORRENT NET, 2 PUNTS

* PLÀNOLS VÀLIDS NOMÉS A EFECTES D'INSTAL·LACIONS. TOTS ELS ELEMENTS S'Hauran de replantejar en obra abans de la seva EXECUCIÓ.

INSTAL·LACIONS ARQUITECTÒNIQUES
PLAÇA SANT PERE 3. 08003 BARCELONA
tel : 0034 93 412 05 14 - fax : 0034 93 317 41 81
@ e-mail: aia@aia.cat
@ web: www.aia.cat

DATA PROJECTE 10-2019
NOM DEL FITXER 119020 REFÓS DDO COM R00

DATA REVISIÓ 09-2020



Projecte	
CONSTRUCCIÓ DE 83 HABITATGES DOTACIONALS PER A GENT GRAN, UT. DE CONVIVÈNCIA I EQUIPAMENTS PEL BARRI A L'ESPAL QUIRÓ	
Situació	
AVINGUDA MARE DE DÉU DE MONTSERRAT 5-11 BARCELONA	
Plànol	
TIPOLOGIA A2-A2b TELECOMUNICACIONS I AUDIOVISUALS	
Escola A3i/50 A1:1/25	Nº DGI-IT-14
Data FEBRER 2025	Nº IMHAB 035/17
l'Arquitecte ESPINET/UBACH ARQUITECTES I ASSOCIATS SLP PAU BAJET i MARIA GIRAMÉ, UTE	
El Contractista	
El IMHAB	



PLÀNOLS VÀLIDS NOMÉS A EFECTES D'INSTAL·LACIONS. TOTS ELS
ELEMENTS S'HAURAN DE REPLANTEJAR EN OBRA ABANS DE LA SEVA
EXECUCIÓ.

INSTAL·LACIONS ARQUITECTÒNIQUES

PLAÇA SANT PERE 3. 08003 BARCELONA
tel : 0034 93 4142 05 14 - fax : 0034 93 317 41 81
e-mail: aaa@aaa.cat
@ web: www.aaa.cat

DATA PROJECTE 10-2019 DATA REVISIÓ 09-2020
NOM DEL FITXER
I19020 REFOS DDO COM R00

AIA



SÍMBOLS	DADES	SÍMBOLS	DADES
	PLACA INTERIOR VIDEOPORTES		REGISTRE SECUNDARI (800x100x120mm)
	PLACA EXTERIOR VIDEOPORTES		REGISTRE SECUNDARI (100x100x150mm)
NOTA:	LA POSICIÓ DE PUNTS I MECANISMES ES COORDINARÀ AMB PLÀNOLS ELÈCTRICS		REGISTRE SECUNDARI (80x100x150mm)
			REGISTRE DE PASADADA PER A CANALITZACIONS SECUNDÀRIES INTERIOR (Ø10xØ10x40mm)
			REGISTRES D'ACABAMENT DE BARRA (Ø10xØ10x40mm)
			REGISTRE PER A PRESA DE CABLES COAXIALS PER A RTV
			REGISTRE PER A PRESA DE CABLES COAXIALS PER A TBA
			PUNTS NORMALS, 2 PUNTS

SÍMBOLS	DADES
	REGISTRE PER A PRESA DE FIBRA ÒPTICA
	REGISTRE PER A PRESA DE CABLES DE PARELLELS TREMATS
	REGISTRE PER A PRESA CONFIGURABLE
	PERICO D'ENTRADA (Ø50xØ50x80mm)
	REGISTRE D'ENTRADA (Ø50xØ50x120mm)
	REGISTRE SECUNDARI (800x100x120mm)
	ACCÉS A COBERTA
	SISTEMA CAPTACIÓ
	RTV (220x200x200mm)
	RTV (220x200x200mm)

SÍMBOLS	DADES
	CANALITZACIÓ PPAL 1800mm (RTV)
	Taula de parels a sota de parels trems
	Taula central Taula de fibra òptica 2mmx2mm
	CANALITZACIÓ PPAL 1800mm (RTV)
	Taula de parels a sota de parels trems
	Taula central Taula de fibra òptica 2mmx2mm
	CANALITZACIÓ SEC 1800mm (RTV) Taula de parels a sota de parels trems i cable de fibra òptica 1mmx1mm
	CANALITZACIÓ INT 1800mm 180mm
	CANALITZACIÓ D'ENTRADA SLP 1800mm
	CANALITZACIÓ EXTERNA SOT 600x60mm (TBA + STOP, 2 mmx2mm)

SÍMBOLS	XARXA CABLEJAT ESTRUCTURAL
	ARMARI RACK DE COMUNICACIONS DE 19\"/>
	ARMARI RACK DE COMUNICACIONS DE 19\"/>
	ARMARI RACK DE COMUNICACIONS DE 19\"/>
	PUNT DE TREBALL FORMAT PER 2 PRESSES RACK CATE, 2 PRESSES TRUCS SCHNAB 1 PRESSE TRUCS SCHNAB CONNECTAT A SA
	PUNT DE TREBALL FORMAT PER 2 PRESSES RACK CATE, 4 PRESSES TRUCS SCHNAB
	2 NORMALS DE CORRENT NET, 2 RACK

SÍMBOLS	XARXA CABLEJAT ESTRUCTURAL
	1 PRESSE RACK CATE, 1 PRESSE TRUCS SCHNAB
	4 NORMALS DE CORRENT NET, 2 RACK TRUCS ACHERRMAN
	2 PRESSES RACK CATE, 2 PRESSES TRUCS SCHNAB
	PUNT WELI
	SAFATA DE VEU I D'ONES
	CANAL DE TUBERIA TAMBÉ CABLEJAT PER A D'ONES D'ONES
	NOTA: DONAT QUE ALS PLANTS DE TREBALL TAMBÉ ESTAN COMPOSTOS PER PRESSES ELÈCTRIQUES TAMBÉ DON ALS PLÀNOLS D'ELÈCTRICITAT

SÍMBOLS	XARXA CABLEJAT ESTRUCTURAL
	ALTAUROS
	MICROFON
	AMPLIFICADOR DIGITAL
	PORTER ELÈCTRIC A LA PORTA DEL RECANT
	TELÈFON INTERIOR AMB POLIADON ORIENTAT
	CENTRAL DE TELÈFONIA
	ANTENA TELEVIS DAT 45
	PRESSE COAXIAL RTV 50x50x45 mm
	PRESSE COAXIAL SA 50x50x45 mm

* PLÀNOLS VÀLIDS NOMÉS A EFECTES D'INSTAL·LACIONS. TOTS ELS ELEMENTS S'HANURAN DE REPLANTEJAR EN OBRA ABANS DE LA SEVA EXECUCIÓ.

INSTAL·LACIONS ARQUITECTÒNIQUES
PLAÇA SANT PERE 3. 08003 BARCELONA
tel : 0034 93 412 05 14 - fax : 0034 93 317 41 81
@ e-mail: aia@aia.cat
@ web: www.aia.cat

DATA PROJECTE: 10-2019
NOM DEL FITXER: 115020 REFÓS DDO COM R00

DATA REVISIÓ: 09-2020

AIA

Projecte	
CONSTRUCCIÓ DE 83 HABITATGES DOTACIONALS PER A GENT GRAN, UT. DE CONVIVÈNCIA I EQUIPAMENTS PEL BARRI A L'ESPAL QUIRÓ	
Situació	
AVINGUDA MARE DE DÉU DE MONTSERRAT 5-11 BARCELONA	
Plànol	
TIPOLOGIA B2b TELECOMUNICACIONS I AUDIOVISUALS	
Escola A31/50 A1:1/25	Nº DGI-IT-16
Data FEBRER 2025	Nº IMHAB 035/17
l'Arquitecte ESPINET/UBACH ARQUITECTES I ASSOCIATS SLP PAU BAJET i MARIA GIRAMÉ, UTE	
El Contractista	
El IMHAB	



PLÀNOLS VÀLIDS NOMÉS A EFECTES D'INSTAL·LACIONS. TOTS ELS
ELEMENTS S'HAURAN DE REPLANTEJAR EN OBRA ABANS DE LA SEVA
EXECUCIÓ.

INSTAL·LACIONS ARQUITECTÒNIQUES

PLAÇA SANT PERE 3. 08003 BARCELONA
tel : 0034 93 4142 05 14 - fax : 0034 93 317 41 81
e-mail: aisa@aisa.cat
@web: www.aisa.cat

DATA PROJECTE 10-2019 DATA REVISIÓ 09-2020
NOM DEL FITXER
I19020 REFOS DDO COM R00



The logo consists of the letters 'AIA' in a bold, stylized, sans-serif font. The letters are black and are contained within a thin black rectangular border. The 'A' is composed of two vertical strokes and a horizontal crossbar, while the 'I' is a single vertical stroke.

AIA



PLÀNOLS VÀLIDS NOMÉS A EFECTES D'INSTAL·LACIONS. TOTS ELS
ELEMENTS S'HAURAN DE REPLANTEJAR EN OBRA ABANS DE LA SEVA
EXECUCIÓ.

INSTAL·LACIONS ARQUITECTÒNIQUES


PLAÇA SANT PERE 3. 08003 BARCELONA
tel : 0034 93 4142 05 14 - fax : 0034 93 317 41 81
e-mail: aaa@aaa.cat
@ web: www.aaa.cat

DATA PROJECTE 10-2019 DATA REVISIÓ 09-2020
NOM DEL FITXER
I19020 REFOS DDO COM R00



The logo consists of the letters 'AIA' in a bold, stylized, sans-serif font. The letters are black and are enclosed within a thin black rectangular border. The 'A' is composed of two vertical strokes and a horizontal crossbar, while the 'I' is a single vertical stroke. The 'A' is slightly larger than the 'I'.

AIA

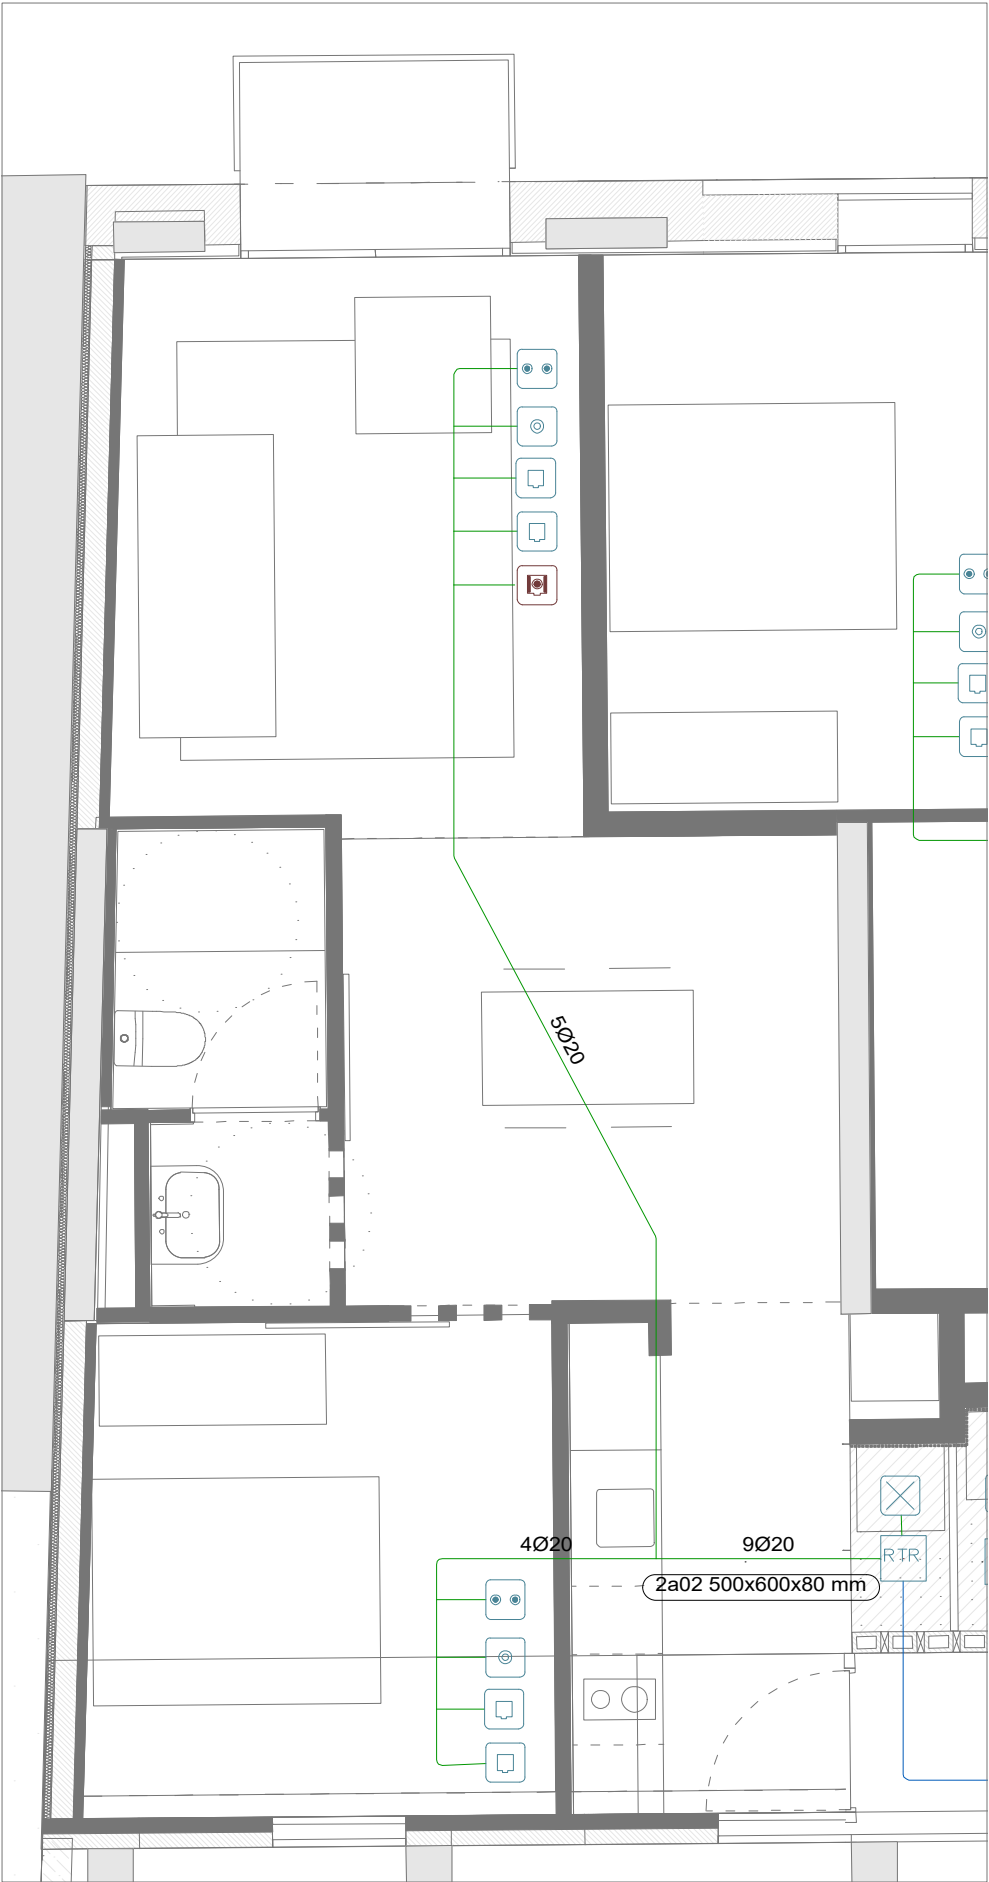

SÍMBOLS	DADES	SÍMBOLS	DADES
	PLACA INTERIOR VIDEOPORTS		REGISTRE SECUNDARI (800x100x150mm)
	PLACA EXTERIOR VIDEOPORTS		REGISTRE SECUNDARI (100x100x150mm)
NOTA	LA POSICIÓ DE PUNTS I MECANISMES ES COORDINARÀ AMB PLÀNOLS ELÈCTRICS		REGISTRE DE PASADADA PER A CANALITZACIONS SECUNDÀRIES (INTERIOR) (100x100x150mm)
			REGISTRE D'ACABAMENT DE BARRA (20x40x100mm)
			REGISTRE PER A PRESA DE CABLES COAXIALS PER A RTV
			REGISTRE PER A PRESA DE CABLES COAXIALS PER A TBA
			1 PRESA NORMAL, 2 PUNTS
			PUNT W-LAN
SÍMBOLS	DADES	SÍMBOLS	DADES
	REGISTRE PER A PRESA DE FIBRA ÒPTICA		REGISTRE PER A PRESA DE CABLES DE PARELLELS TREMATS
	REGISTRE PER A PRESA CONFIGURABLE		PERICO D'ENTRADA (80x80x80mm)
	PERICO D'ENTRADA (80x80x80mm)		REGISTRE D'ENTRADA (80x80x120mm)
	ACCÉS A COBERTA		REGISTRE SECUNDARI (80x100x120mm)
	SISTEMA CAPTACIÓ		ACCÉS A COBERTA
	RTV (220x200x200mm)		RTV (220x200x200mm)
	RTV (220x200x200mm)		RTV (220x200x200mm)
SÍMBOLS	DADES	SÍMBOLS	DADES
	CANALITZACIÓ PPAL 1800mm (1RTV)		CANALITZACIÓ PPAL 1800mm (1RTV)
	Tubul de parells a sèrie de parells trems		Tubul de parells a sèrie de parells trems
	Tubul de parells a sèrie de parells trems		Tubul de parells a sèrie de parells trems
* PLÀNOLS VÀLIDS NOMÉS A EFECTES D'INSTAL·LACIONS. TOTS ELS ELEMENTS S'HANURAN DE REPLANTEJAR EN OBRA ABANS DE LA SEVA EXECUCIÓ.

INSTAL·LACIONS ARQUITECTÒNIQUES
PLAÇA SANT PERE 3. 08003 BARCELONA
tel : 0034 93 412 05 14 - fax : 0034 93 317 41 81
@ e-mail: aia@aia.cat
@ web: www.aia.cat

DATA PROJECTE: 10-2019
NOM DEL FITXER: 119020 REFÓS DDO COM R00

DATA REVISIÓ: 09-2020

AIA

Projecte	
CONSTRUCCIÓ DE 83 HABITATGES	
DOTACIONALS PER A GENT GRAN, UT. DE CONVIVÈNCIA I EQUIPAMENTS PEL BARRI A L'ESPAL QUIRÓ	
Situació	
AVINGUDA MARE DE DÉU DE MONTSERRAT 5-11	
BARCELONA	
Plànol	
TIPOLOGIA C3-C3b	
TELECOMUNICACIONS I AUDIOVISUALS	
Escola	Nº
A31/50	DGI-IT-19
A1:1/25	
Data	Nº IMHAB
FEBRER 2025	035/17
l'Arquitecte	
ESPINET/UBACH ARQUITECTES I ASSOCIATS SLP	
PAU BAJET i MARIA GIRAMÉ, UTE	
El Contractista	
El IMHAB	



PLÀNOLS VÀLIDS NOMÉS A EFECTES D'INSTAL·LACIONS. TOTS ELS
ELEMENTS S'HAURAN DE REPLANTEJAR EN OBRA ABANS DE LA SEVA
EXECUCIÓ.

INSTAL·LACIONS ARQUITECTÒNIQUES

PLAÇA SANT PERE 3. 08003 BARCELONA
tel : 0034 93 4142 05 14 - fax : 0034 93 317 41 81
e-mail: aaa@aaa.cat
@ web: www.aaa.cat

DATA PROJECTE 10-2019 DATA REVISIÓ 09-2020
NOM DEL FITXER
I19020 REFOS DDO COM R00

AIA

AIA



PLÀNOLS VÀLIDS NOMÉS A EFECTES D'INSTAL·LACIONS. TOTS ELS
ELEMENTS S'HAURAN DE REPLANTEJAR EN OBRA ABANS DE LA SEVA
EXECUCIÓ.

INSTAL·LACIONS ARQUITECTÒNIQUES

PLAÇA SANT PERE 3. 08003 BARCELONA
tel : 0034 93 4142 05 14 - fax : 0034 93 317 41 81
e-mail: aaa@aaa.cat
@ web: www.aaa.cat

DATA PROJECTE 10-2019 DATA REVISIÓ 09-2020
NOM DEL FITXER
I19020 REFOS DDO COM R00

AIA



PLÀNOLS VÀLIDS NOMÉS A EFECTES D'INSTAL·LACIONS. TOTS ELS
ELEMENTS S'HAURAN DE REPLANTEJAR EN OBRA ABANS DE LA SEVA
EXECUCIÓ.


INSTAL·LACIONS ARQUITECTÒNIQUES

PLAÇA SANT PERE 3. 08003 BARCELONA
tel : 0034 93 4142 05 14 - fax : 0034 93 317 41 81
e-mail: aaa@aaa.cat
@ web: www.aaa.cat

DATA PROJECTE 10-2019 DATA REVISIÓ 09-2020
NOM DEL FITXER
I19020 REFOS DDO COM R00

AIA

AIA

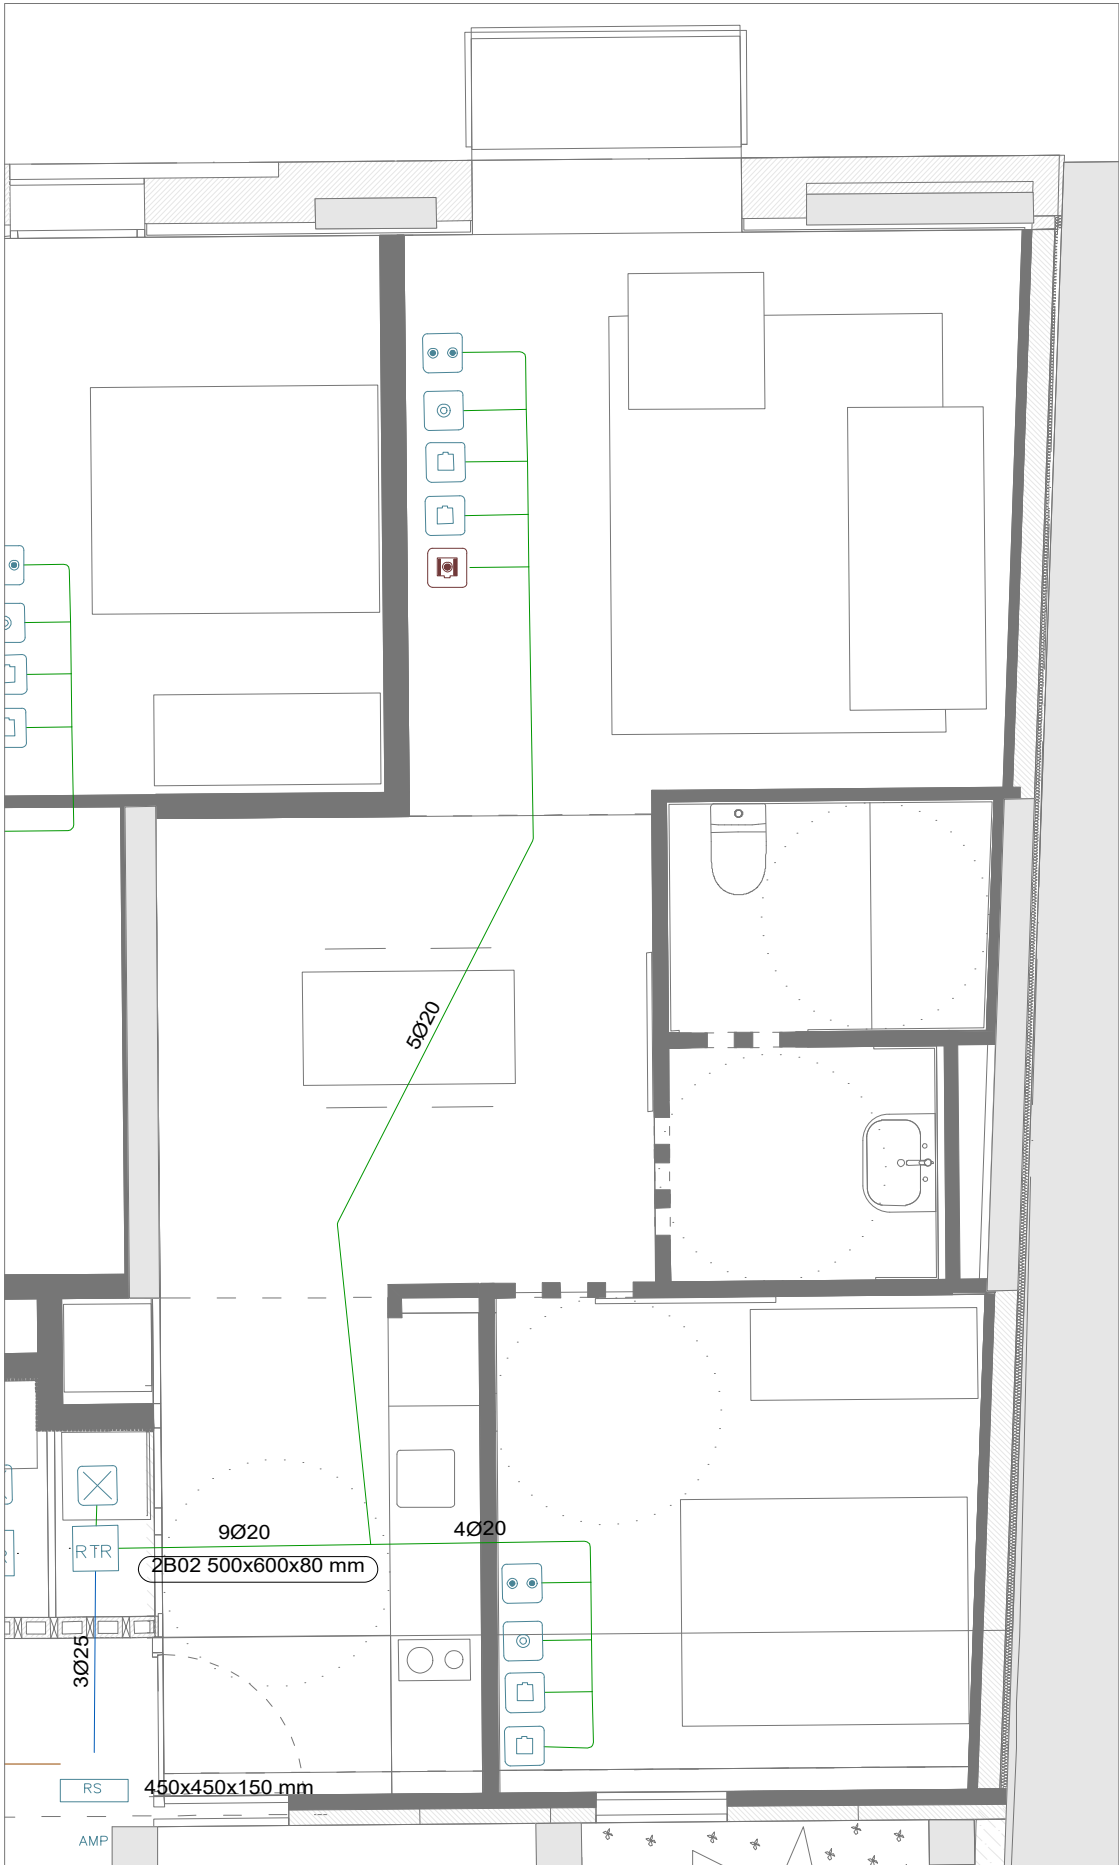

SÍMBOLS	DADES	SÍMBOLS	DADES
	PLACA INTERIOR VIDEOPORTS		REGISTRE SECUNDARI (800x100x100mm)
	PLACA EXTERIOR VIDEOPORTS		REGISTRE SECUNDARI (100x100x100mm)
NOTA:	LA POSICIÓ DE PUNTS I MECANISMES ES COORDINARÀ AMB PLÀNOLS ELÈCTRICS		REGISTRE SECUNDARI (100x100x100mm)
			REGISTRE SECUNDARI (100x100x100mm)
			REGISTRE SECUNDARI (100x100x100mm)
* PLÀNOLS VÀLIDS NOMÉS A EFECTES D'INSTAL·LACIONS. TOTS ELS ELEMENTS S'HANURAN DE REPLANTEJAR EN OBRA ABANS DE LA SEVA EXECUCIÓ.

INSTAL·LACIONS ARQUITECTÒNIQUES
PLAÇA SANT PERE 3. 08003 BARCELONA
tel : 0034 93 412 05 14 - fax : 0034 93 317 41 81
@ e-mail: aia@aia.cat
@ web: www.aia.cat
DATA PROJECTE: 10-2019
NOM DEL FITXER: 115020 REFÓS DDO COM R00



Projecte CONSTRUCCIÓ DE 83 HABITATGES DOTACIONALS PER A GENT GRAN, UT. DE CONVIVÈNCIA I EQUIPAMENTS PEL BARRI A L'ESPAL QUIRÓ	
Situació AVINGUDA MARE DE DÉU DE MONTSERRAT 5-11 BARCELONA	
Plànol TIPOLOGIA HA3 TELECOMUNICACIONS I AUDIOVISUALS	
Escola A31/50 A1:1/25	Nº DGI-IT-22
Data FEBRER 2025	Nº IMHAB 035/17
l'Arquitecte ESPINET/UBACH ARQUITECTES I ASSOCIATS SLP PAU BAJET i MARIA GIRAMÉ, UTE	
El Contractista	
El IMHAB	



PLÀNOLS VÀLIDS NOMÉS A EFECTES D'INSTAL·LACIONS, TOTS ELS
ELEMENTS HAURAN DE REPLETAR-SE EN OBRA ABANS DE LA SEVA
EXECUCIÓ.

INSTAL·LACIONS ARQUITÈCTÒNIQUES
PLAÇA SANT PIER 3. 08003 BARCELONA
tel: 0034 93 412 05 14 - fax: 0034 93 317 41 81
e-mail: ala@ala.cat
web: www.ala.cat

DATA PROJECTE 10-2019 DATA REVISIÓ 09-2020

NOM DEL FITXER I19020 REIFOS DDO COM R00

AIA

AIA



PLANS I VALORS NOMES A EFECTES D'INSTAL·LACIONS, TOTS ELS
ELEMENTS SHAURAN DE REPLANTEJAR EN OBRA ABANS DE LA SEVA
EXECUCIÓ.

INSTAL·LACIONS ARQUITÈCTÒNIQUES

PLAÇA SANT PIERRE 3. 08003 BARCELONA

tel: 0034 93 412 05 14 - fax: 0034 93 317 41 81

e-mail: ala@ala.cat

web: www.ala.cat

DATA PROJECTE 10-2019 DATA REVISIÓ 09-2020

NOM DEL FITXER I19020 REIFOS DDO COM R00

AIA

AIA

SERVEIS COMUNS (x2)

Diagrama de serveis comuns (x2) mostrant un edifici central connectat amb quatre punts de servei (representats per símbols de WC i bany) a través de línees verdes. Les distàncies indiquades són:


- 10,00 m
- 10,25 m
- 10,66 m
- 10,67 m
- 10,20 m
- 13,33 m
- 10,00 m
- 11,47 m

HABITATGE TIPUS (X85)

DIRECCIÓ HABITAGES (Planta 1)

ESTANCIAS COMUNES (x3)

AIA

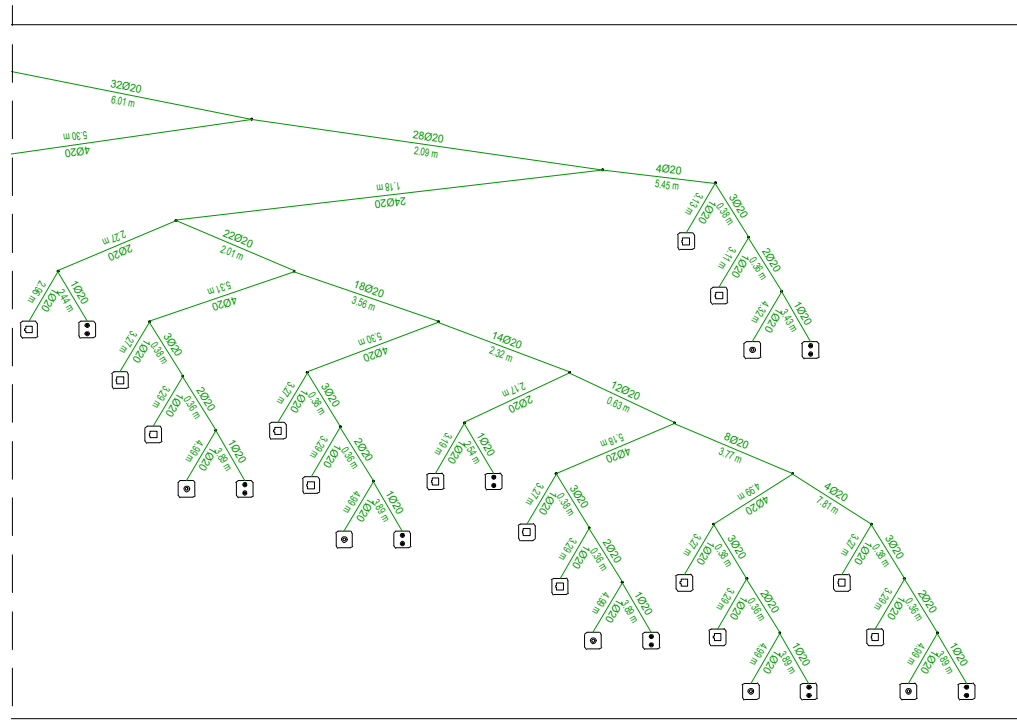

Projecte CONSTRUCCIÓ DE 83 HABITATGES DOTACIONS PER A GENT GRAN, UT. DE CONVIVÈNCIA I EQUIPAMENTS PEL BARRI A L'ESPAI QUÍRO	
Situació AVINGUDA MARE DE DÉU DE MONTSERRAT 5-11 BARCELONA	
Plànol ESQUEMA 3 IOL TELECOMUNICACIONS I AUDIOVISUALS	
Escola A31/200 A1:1/100	Nº DGI-IT-25
Data FEBRER 2025	Nº IMHAB 035/17
l'Arquitecte ESPINET/UBACH ARQUITECTES I ASSOCIATS SLP PAU BAJET I MARIA GIRAMÉ, UTE	
El Contractista	
El IMHAB	



Legenda	
Especificacions	
	Model amplificador:
	Mesclador de FI
	Distribuidor 25, 4 dB de pèrdues per a RTV i 5 dB de pèrdues per a SAT
	Distribuidor 225, 14 dB de pèrdues per a RTV i 17 dB de pèrdues per a SAT
	Distribuidor 175, 14 dB de pèrdues per a RTV i 17 dB de pèrdues per a SAT
	Amplificador de 5.75 dB de guany per a RTV i 0.65 dB de guany per a SAT
	Amplificador de 5.05 dB de guany per a RTV i 0.12 dB de guany per a SAT
	Amplificador de 5.16 dB de guany per a RTV i 0.01 dB de guany per a SAT
	Amplificador de 0.75 dB de guany per a RTV i 0.18 dB de guany per a SAT
	Amplificador de 5.72 dB de guany per a RTV i 0.26 dB de guany per a SAT
	Amplificador de 1.20 dB de guany per a RTV i 0.12 dB de guany per a SAT
	Amplificador de 5.14 dB de guany per a RTV i 0.17 dB de guany per a SAT
	Amplificador de 6.54 dB de guany per a RTV i 0.30 dB de guany per a SAT
	Amplificador de 6.69 dB de guany per a RTV i 0.05 dB de guany per a SAT
	Amplificador de 11.58 dB de guany per a RTV i 0.18 dB de guany per a SAT
	Amplificador de 10.85 dB de guany per a RTV i 0.23 dB de guany per a SAT
	Amplificador de 1.16 dB de guany per a RTV i 0.12 dB de guany per a SAT
	Amplificador de 1.27 dB de guany per a RTV i 0.05 dB de guany per a SAT
	Amplificador de 5.32 dB de guany per a RTV i 0.56 dB de guany per a SAT
	Amplificador de 6.08 dB de guany per a RTV i 0.05 dB de guany per a SAT
	Amplificador de 1.88 dB de guany per a RTV i 0.22 dB de guany per a SAT
	Amplificador de 12.03 dB de guany per a RTV i 0.24 dB de guany per a SAT
	Amplificador de 10.59 dB de guany per a RTV i 0.61 dB de guany per a SAT
	Amplificador de 1.67 dB de guany per a RTV i 0.18 dB de guany per a SAT
	Amplificador de 2.17 dB de guany per a RTV i 0.41 dB de guany per a SAT
	Amplificador de 8.26 dB de guany per a RTV i 4.10 dB de guany per a SAT
	Amplificador de 28.24 dB de guany per a RTV i 12.95 dB de guany per a SAT
	Amplificador de 7.40 dB de guany per a RTV i 0.21 dB de guany per a SAT
	Amplificador de 1.97 dB de guany per a RTV i 0.06 dB de guany per a SAT
	Amplificador de 10.25 dB de guany per a RTV i 0.03 dB de guany per a SAT
	Amplificador de 6.08 dB de guany per a RTV i 0.29 dB de guany per a SAT
	Amplificador de 2.97 dB de guany per a RTV i 0.16 dB de guany per a SAT
	Amplificador de 2.53 dB de guany per a RTV i 0.15 dB de guany per a SAT
	Amplificador de 10.26 dB de guany per a RTV i 0.03 dB de guany per a SAT
	Amplificador de 3.55 dB de guany per a RTV i 0.13 dB de guany per a SAT
	Amplificador de 10.97 dB de guany per a RTV i 0.24 dB de guany per a SAT
	Amplificador de 7.07 dB de guany per a RTV i 0.07 dB de guany per a SAT
	Amplificador de 2.43 dB de guany per a RTV i 0.05 dB de guany per a SAT
	Amplificador de 2.59 dB de guany per a RTV i 0.17 dB de guany per a SAT
	Amplificador de 4.52 dB de guany per a RTV i 0.03 dB de guany per a SAT
	Amplificador de 5.05 dB de guany per a RTV i 0.24 dB de guany per a SAT
	Distribuidor 45, 6 dB de pèrdues per a RTV i 10 dB de pèrdues per a SAT
	Distribuidor 25, 4 dB de pèrdues per a RTV i 5 dB de pèrdues per a SAT
	Derivador 40, 12 dB de pèrdues de derivació
	Derivador 20, 15 dB de pèrdues de derivació
	PAU
	Distribuidor 35, 7 dB de pèrdues per a RTV i 8 dB de pèrdues per a SAT
	Distribuidor 45, 6 dB de pèrdues per a RTV i 10 dB de pèrdues per a SAT
	Distribuidor 245, 14 dB de pèrdues per a RTV i 17 dB de pèrdues per a SAT
	Registre per a presa de cables connectats per a RTV
	Carrega de PS Chime
	Cables
	Cable coaxial RG-6 (TCD-C-H)
	Cable coaxial RG-6 (TCD-C-H)
	Cable coaxial RG-11 (TCD-C-H)

* PLÀNOLS VÀLIDS NOMÉS A EFECTES D'INSTAL·LACIONS. TOTS ELS ELEMENTS S'HAURAN DE REPLANTEJAR EN OBRA ABANS DE LA SEVA EXECUCIÓ.


INSTAL·LACIONS ARQUITECTÒNIQUES
PLAÇA SANT PERE 3. 08003 BARCELONA
tel : 0034 93 412 05 14 - fax : 0034 93 317 41 81
e-mail : info@dia.cat
web : www.dia.cat

DATA PROJECTE 10-2019
NOM DEL FITXER I19020 REFOS DDO COM R00

DATA REVISIÓ 09-2020

AIA

Projecte CONSTRUCCIÓ DE 83 HABITATGES DOTACIONALS PER A GENT GRAN, UT. DE CONVIVÈNCIA I EQUIPAMENTS PEL BARRI A L'ESPAI QUIRÓ	
Situació AVINGUDA MARE DE DÉU DE MONTSERRAT 5-11 BARCELONA	
Plànol ESQUEMA 4101 TELECOMUNICACIONS I AUDIOVISUALS	
Escola A31/200 A1:1/100	Nº DMI-IT-26
Data FEBRER 2025	Nº IMHAB 035/17
l'Arquitecte ESPINET/UBACH ARQUITECTES I ASSOCIATS SLP PAU BAJET i MARIA GIRAMÉ, UTE	
El Contractista	
El IMHAB	

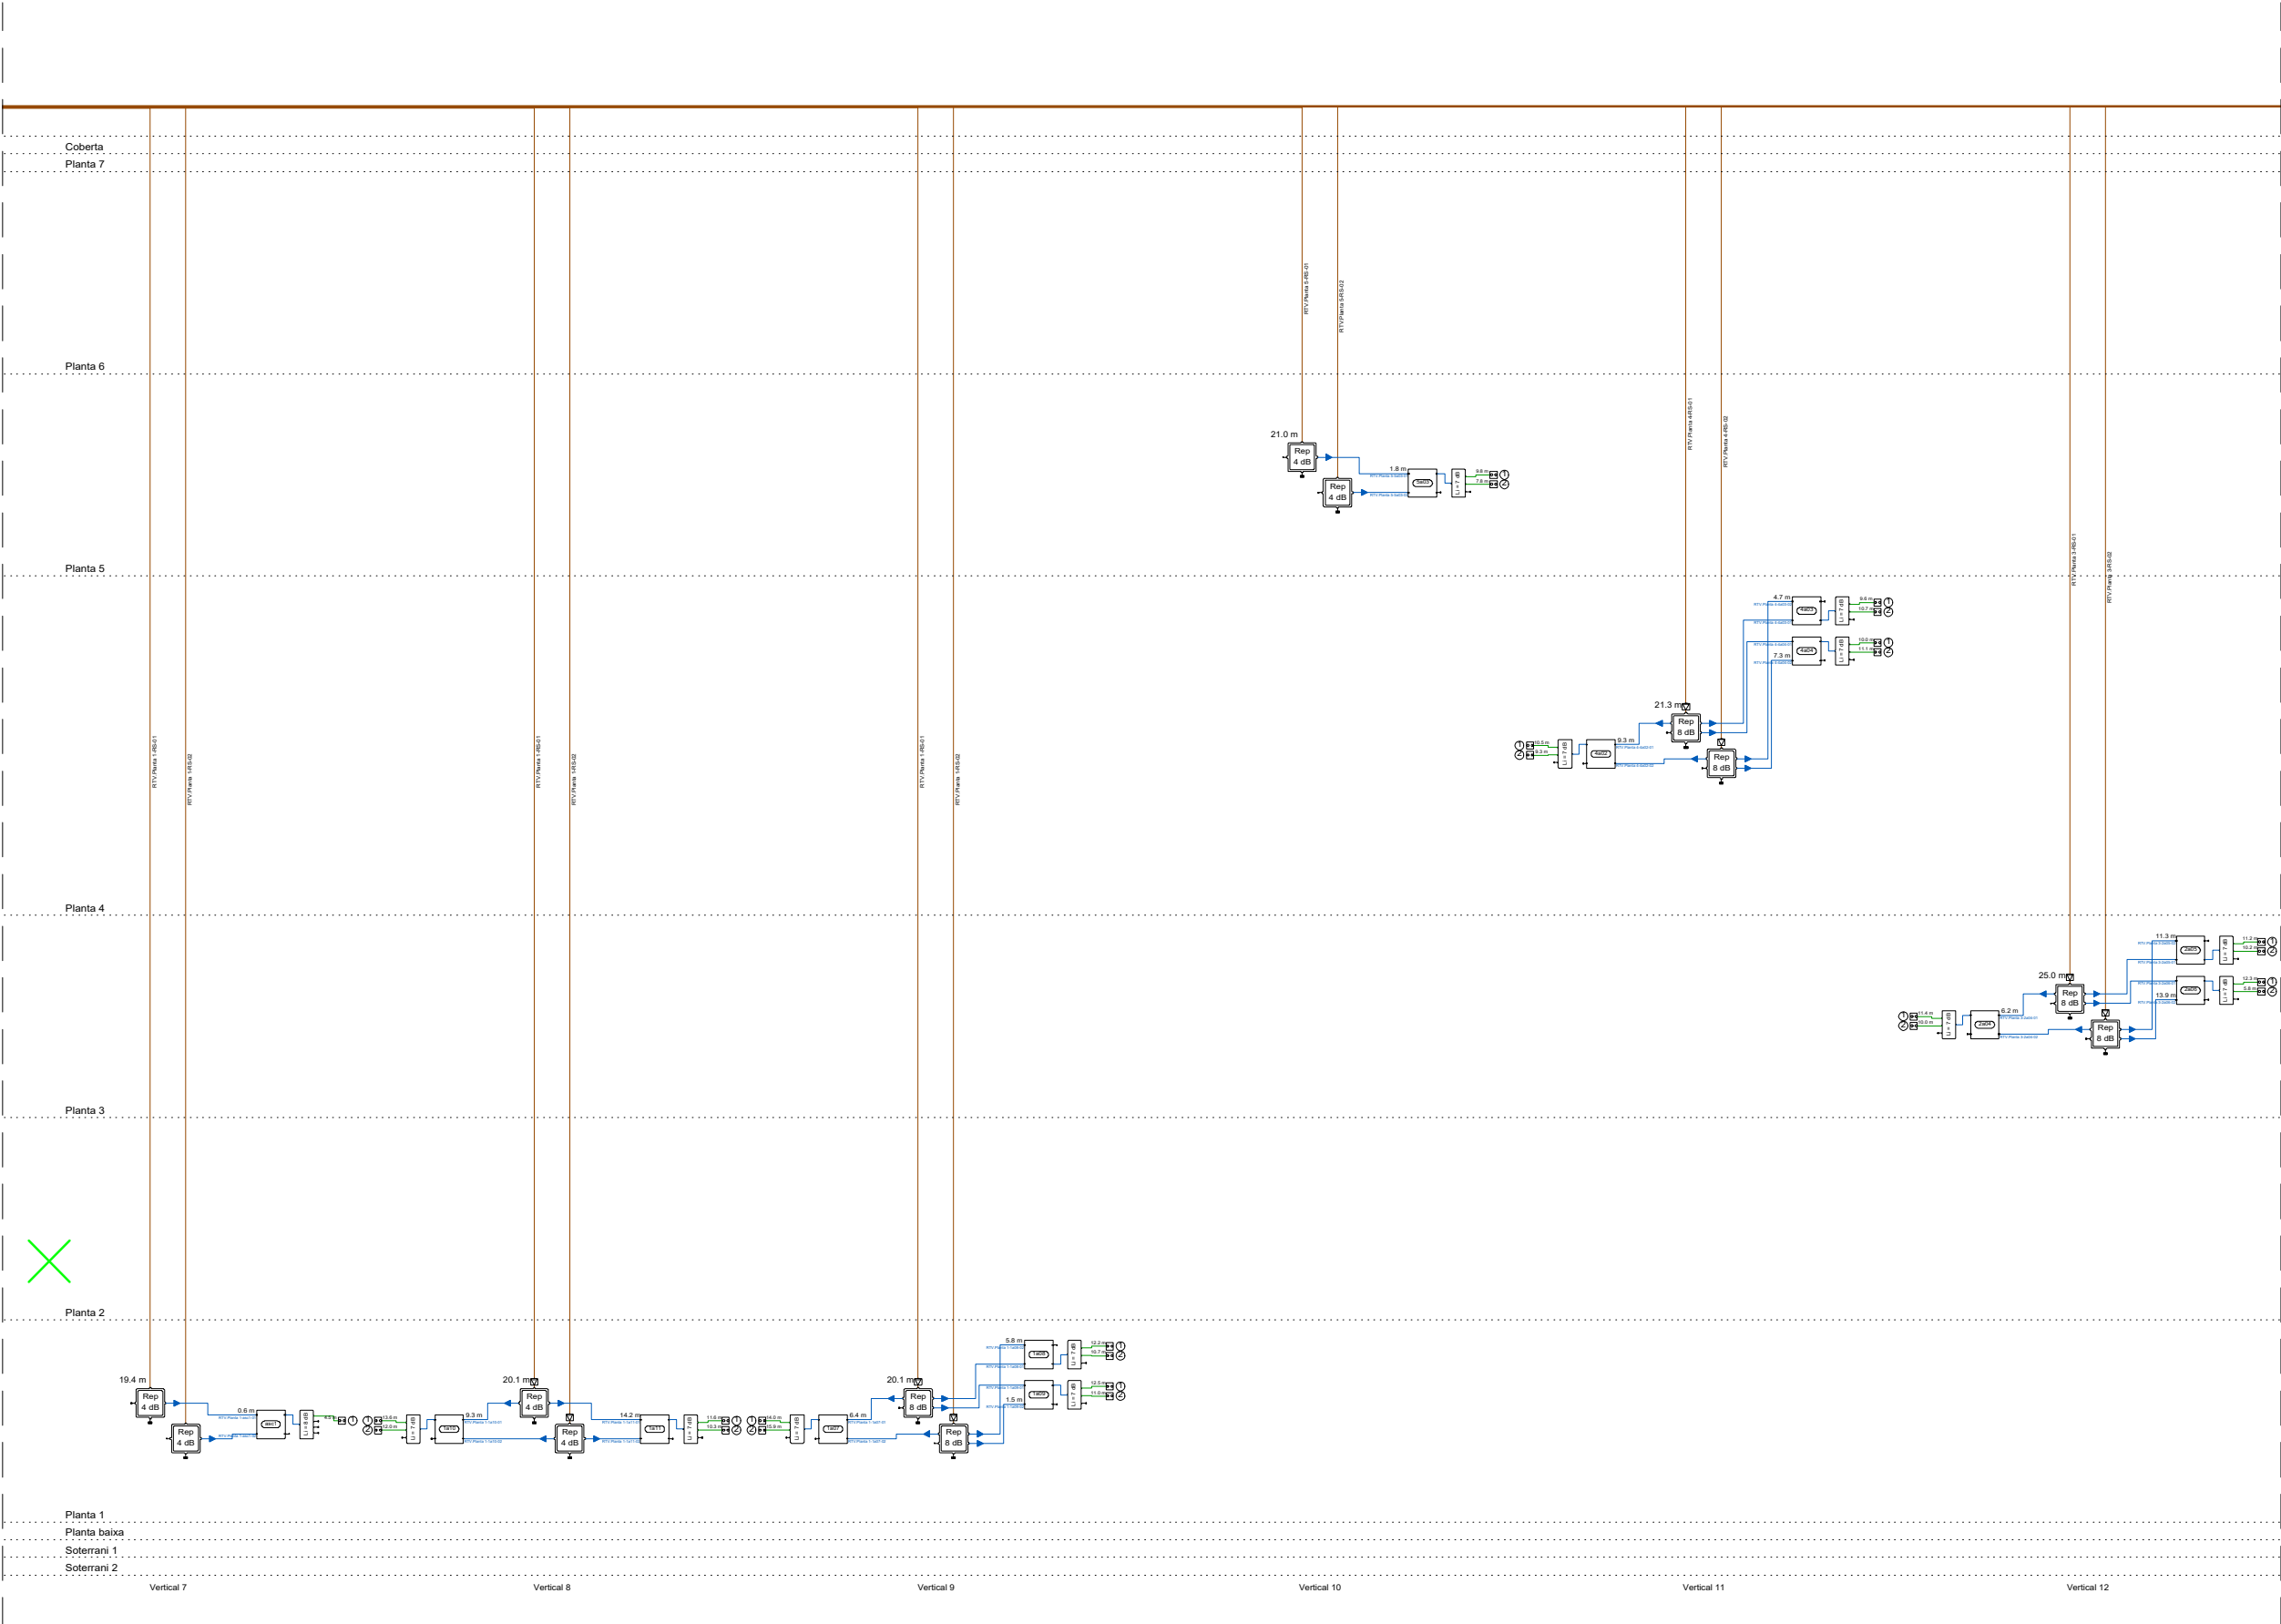

Llegenda	
Els elements	
	Mixer de FI
	Distribuidor 25, 4 dB de pèrdues per a RTV i 5 dB de pèrdues per a SAT.
	Distribuidor 225, 14 dB de pèrdues per a RTV i 17 dB de pèrdues per a SAT.
	Distribuidor 175, 14 dB de pèrdues per a RTV i 17 dB de pèrdues per a SAT.
	Amplificador de 5.75 dB de guany per a RTV i 0.65 dB de guany per a SAT.
	Amplificador de 6.09 dB de guany per a RTV i 0.12 dB de guany per a SAT.
	Amplificador de 5.16 dB de guany per a RTV i 0.01 dB de guany per a SAT.
	Amplificador de 0.75 dB de guany per a RTV i 0.18 dB de guany per a SAT.
	Amplificador de 5.72 dB de guany per a RTV i 0.26 dB de guany per a SAT.
	Amplificador de 1.20 dB de guany per a RTV i 0.12 dB de guany per a SAT.
	Amplificador de 5.14 dB de guany per a RTV i 0.17 dB de guany per a SAT.
	Amplificador de 6.54 dB de guany per a RTV i 0.30 dB de guany per a SAT.
	Amplificador de 6.69 dB de guany per a RTV i 0.05 dB de guany per a SAT.
	Amplificador de 11.58 dB de guany per a RTV i 0.18 dB de guany per a SAT.
	Amplificador de 10.85 dB de guany per a RTV i 0.23 dB de guany per a SAT.
	Amplificador de 1.18 dB de guany per a RTV i 0.12 dB de guany per a SAT.
	Amplificador de 1.27 dB de guany per a RTV i 0.05 dB de guany per a SAT.
	Amplificador de 5.32 dB de guany per a RTV i 0.56 dB de guany per a SAT.
	Amplificador de 6.08 dB de guany per a RTV i 0.05 dB de guany per a SAT.
	Amplificador de 1.88 dB de guany per a RTV i 0.22 dB de guany per a SAT.
	Amplificador de 12.03 dB de guany per a RTV i 0.24 dB de guany per a SAT.
	Amplificador de 10.59 dB de guany per a RTV i 0.61 dB de guany per a SAT.
	Amplificador de 1.67 dB de guany per a RTV i 0.18 dB de guany per a SAT.
	Amplificador de 2.17 dB de guany per a RTV i 0.41 dB de guany per a SAT.
	Amplificador de 8.26 dB de guany per a RTV i 4.10 dB de guany per a SAT.
	Amplificador de 28.24 dB de guany per a RTV i 12.95 dB de guany per a SAT.
	Amplificador de 7.40 dB de guany per a RTV i 0.21 dB de guany per a SAT.
	Amplificador de 1.97 dB de guany per a RTV i 0.06 dB de guany per a SAT.
	Amplificador de 10.25 dB de guany per a RTV i 0.03 dB de guany per a SAT.
	Amplificador de 6.08 dB de guany per a RTV i 0.29 dB de guany per a SAT.
	Amplificador de 2.97 dB de guany per a RTV i 0.16 dB de guany per a SAT.
	Amplificador de 2.53 dB de guany per a RTV i 0.15 dB de guany per a SAT.
	Amplificador de 3.55 dB de guany per a RTV i 0.13 dB de guany per a SAT.
	Amplificador de 10.97 dB de guany per a RTV i 0.24 dB de guany per a SAT.
	Amplificador de 7.07 dB de guany per a RTV i 0.07 dB de guany per a SAT.
	Amplificador de 2.63 dB de guany per a RTV i 0.06 dB de guany per a SAT.
	Amplificador de 2.59 dB de guany per a RTV i 0.17 dB de guany per a SAT.
	Amplificador de 4.52 dB de guany per a RTV i 0.03 dB de guany per a SAT.
	Amplificador de 5.65 dB de guany per a RTV i 0.24 dB de guany per a SAT.
	Distribuidor 45, 6 dB de pèrdues per a RTV i 10 dB de pèrdues per a SAT.
	Distribuidor 40, 4 dB de pèrdues per a RTV i 5 dB de pèrdues per a SAT.
	Distribuidor 40, 12 dB de pèrdues de derivació.
	Distribuidor 20, 15 dB de pèrdues de derivació.
	PAU
	Distribuidor 35, 7 dB de pèrdues per a RTV i 8 dB de pèrdues per a SAT.
	Distribuidor 45, 6 dB de pèrdues per a RTV i 10 dB de pèrdues per a SAT.
	Distribuidor 245, 14 dB de pèrdues per a RTV i 17 dB de pèrdues per a SAT.
	Registre per a presa de cables coaxial per a RTV
	Cable de 75 Ohms
	Cables
	Cable coaxial RG-6 (TCD-C-4)
	Cable coaxial RG-6 (TCD-C-4)
	Cable coaxial RG-6 (TCD-C-4)
	Cable coaxial RG-11 (TCD-C-4)

* PLÀNOLS VÀLIDS NOMÉS A EFECTES D'INSTAL·LACIONS. TOTS ELS ELEMENTS S'HANUN DE REPLANTJAR EN OBRA ABANS DE LA SEVA EXECUCIÓ.


INSTAL·LACIONS ARQUITECTÒNIQUES
PLAÇA SANT PERE 3. 08003 BARCELONA
Tel.: 0034 93 412 05 14 - fax: 0034 93 317 41 81
E-mail: info@dia.cat
Web: www.dia.cat

DATA PROJECTE: 10-2019
NOM DEL FITXER: I19020 REFOS DDO COM R00

DATA REVISIÓ: 09-2020

AIA

Projecte CONSTRUCCIÓ DE 83 HABITATGES DOTACIONALS PER A GENT GRAN, UT. DE CONVIVÈNCIA I EQUIPAMENTS PEL BARRI A L'ESPAI QUIRÓ	
Situació AVINGUDA MARE DE DÉU DE MONTSERRAT 5-11 BARCELONA	
Plànol ESQUEMA 5/01 TELECOMUNICACIONS I AUDIOVISUALS	
Escola A31/200 A1:1/100	Nº DTI-IT-27
Data FEBRER 2025	Nº IMHAB 035/17
l'Arquitecte ESPINET/UBACH ARQUITECTES I ASSOCIATS SLP PAU BAJET i MARIA GIRAMÉ, UTE	
El Contractista	
El IMHAB	

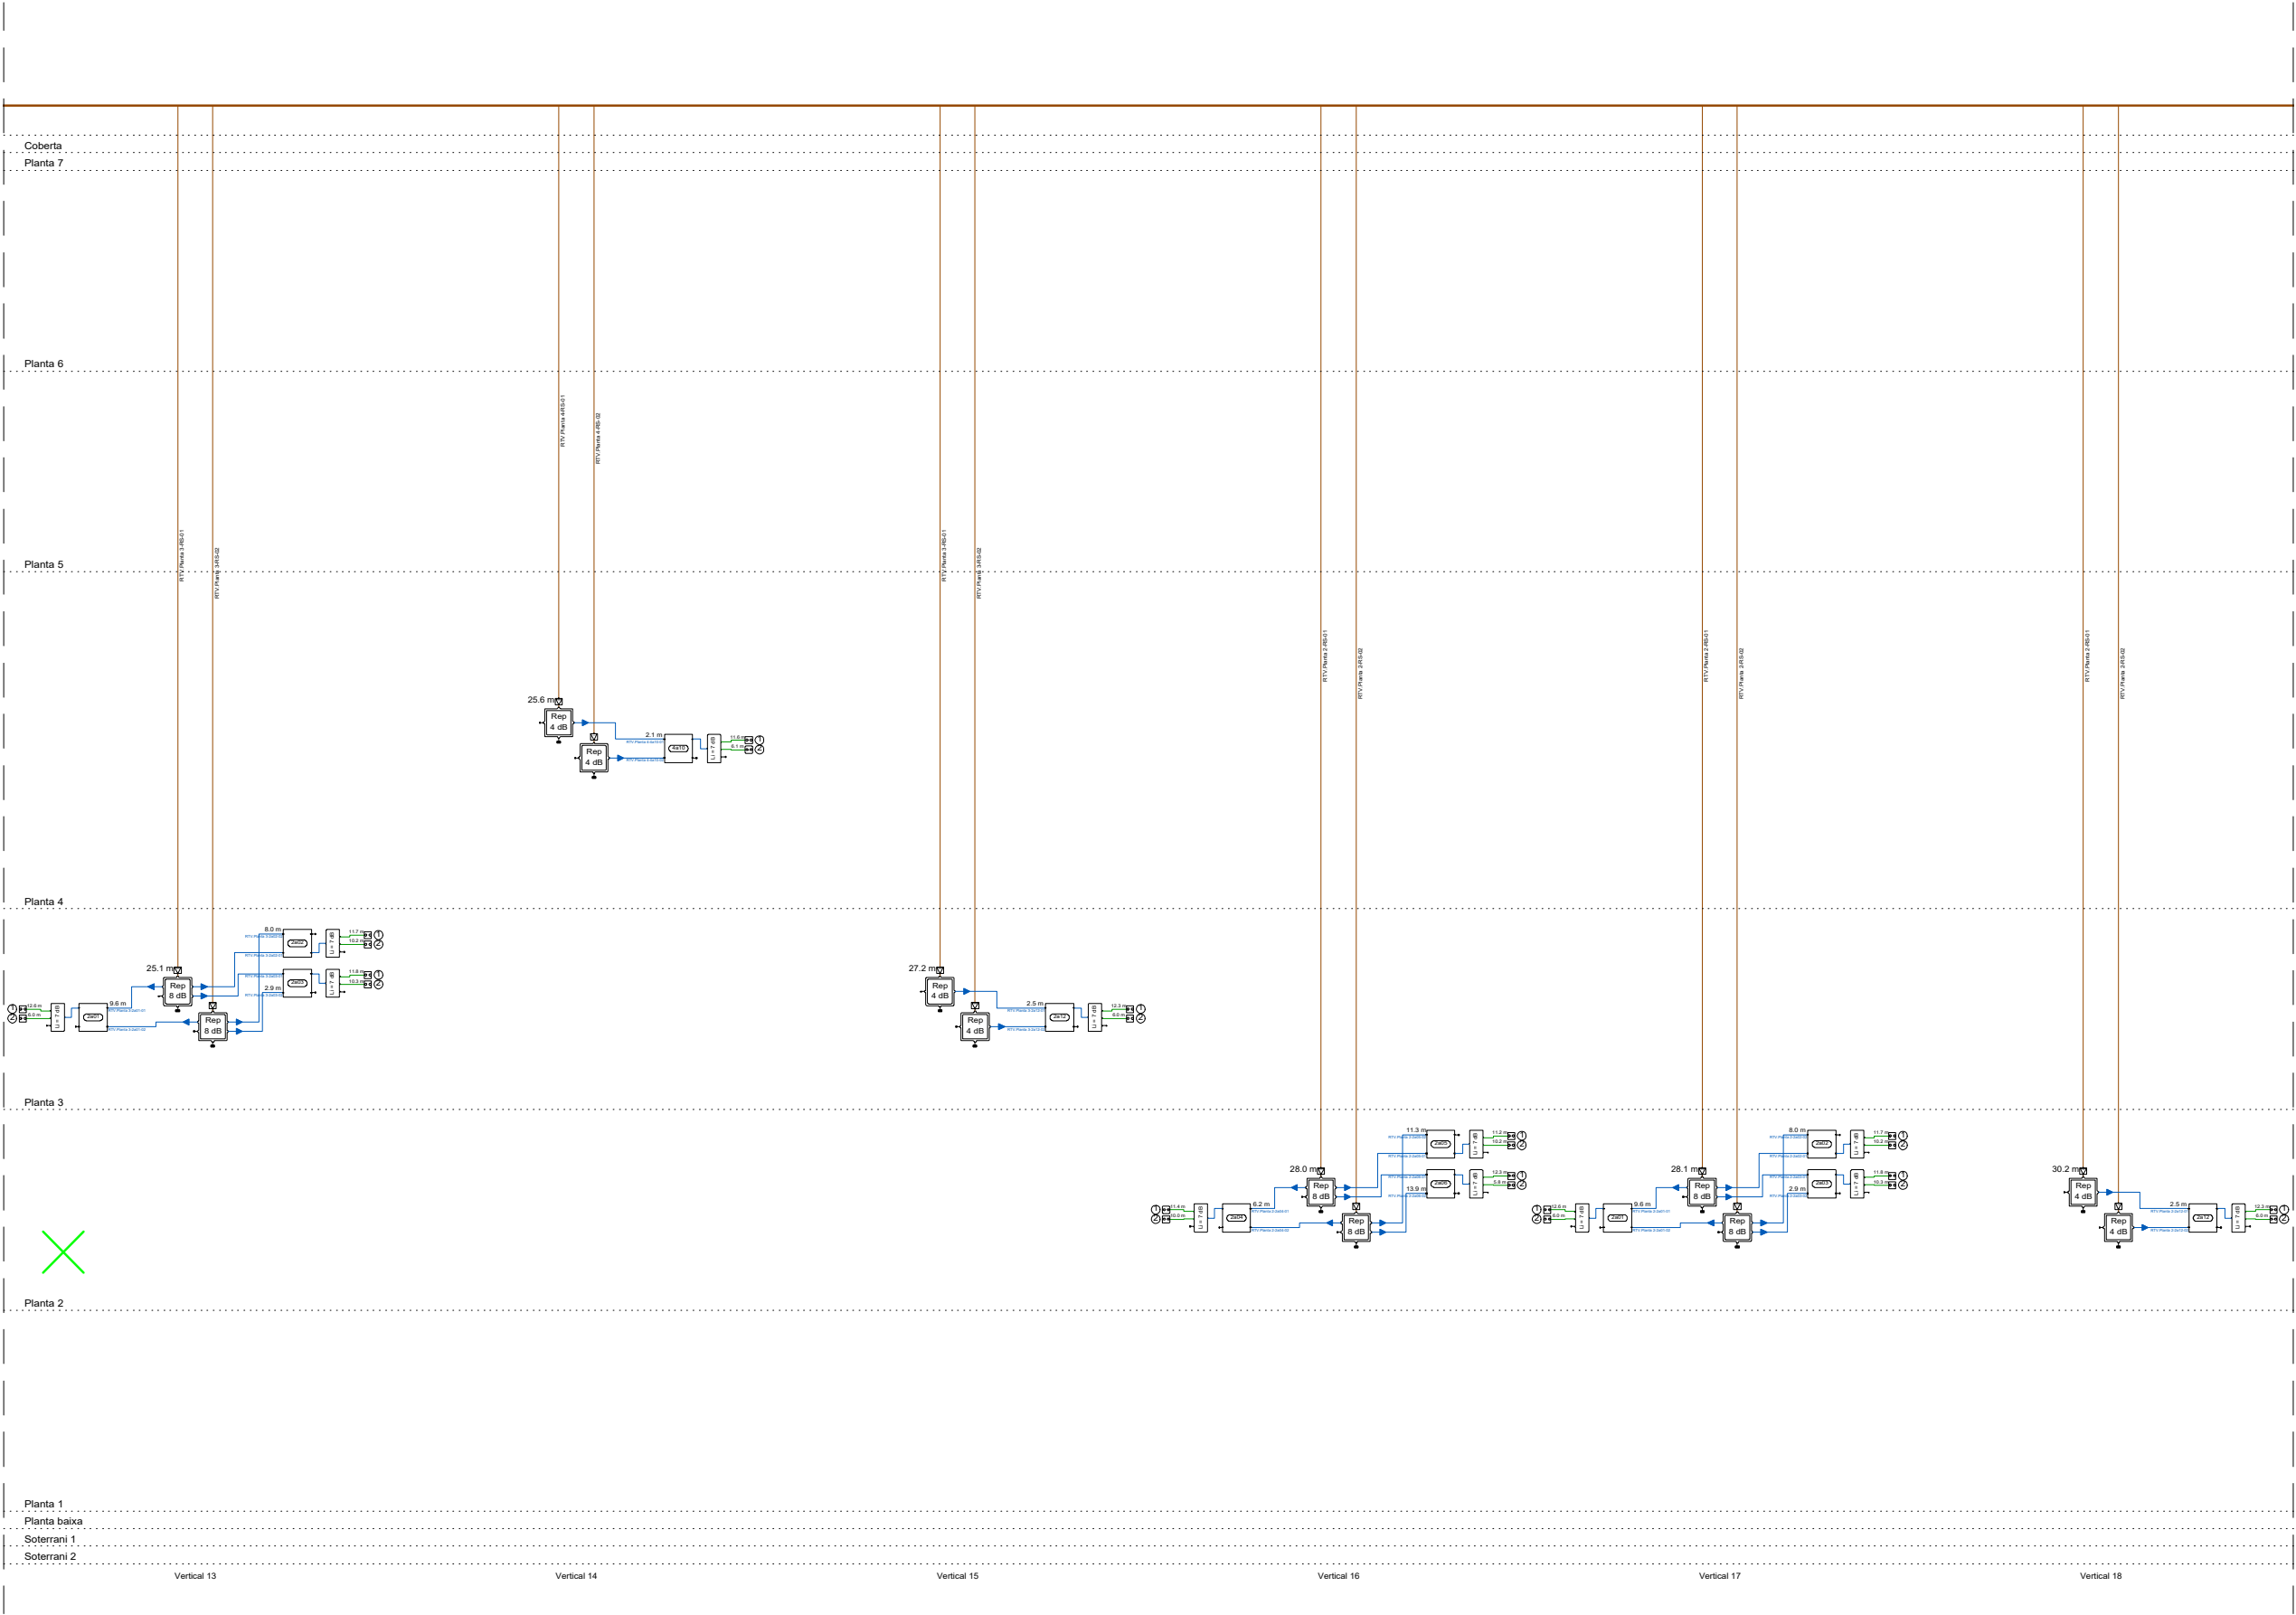

Llegenda	
Especificacions	
	Mesclador de FI
	Distribuidor 25, 4 dB de pèrdues per a RTV i 5 dB de pèrdues per a SAT.
	Distribuidor 225, 14 dB de pèrdues per a RTV i 17 dB de pèrdues per a SAT.
	Distribuidor 175, 14 dB de pèrdues per a RTV i 17 dB de pèrdues per a SAT.
	Amplificador de 5.75 dB de guany per a RTV i 0.65 dB de guany per a SAT.
	Amplificador de 5.05 dB de guany per a RTV i 0.12 dB de guany per a SAT.
	Amplificador de 5.16 dB de guany per a RTV i 0.01 dB de guany per a SAT.
	Amplificador de 5.75 dB de guany per a RTV i 0.18 dB de guany per a SAT.
	Amplificador de 5.72 dB de guany per a RTV i 0.26 dB de guany per a SAT.
	Amplificador de 5.20 dB de guany per a RTV i 0.12 dB de guany per a SAT.
	Amplificador de 5.14 dB de guany per a RTV i 0.17 dB de guany per a SAT.
	Amplificador de 6.54 dB de guany per a RTV i 0.30 dB de guany per a SAT.
	Amplificador de 6.69 dB de guany per a RTV i 0.05 dB de guany per a SAT.
	Amplificador de 11.58 dB de guany per a RTV i 0.18 dB de guany per a SAT.
	Amplificador de 10.85 dB de guany per a RTV i 0.23 dB de guany per a SAT.
	Amplificador de 1.16 dB de guany per a RTV i 0.12 dB de guany per a SAT.
	Amplificador de 1.27 dB de guany per a RTV i 0.05 dB de guany per a SAT.
	Amplificador de 5.32 dB de guany per a RTV i 0.56 dB de guany per a SAT.
	Amplificador de 6.88 dB de guany per a RTV i 0.05 dB de guany per a SAT.
	Amplificador de 1.88 dB de guany per a RTV i 0.22 dB de guany per a SAT.
	Amplificador de 12.03 dB de guany per a RTV i 0.24 dB de guany per a SAT.
	Amplificador de 10.59 dB de guany per a RTV i 0.61 dB de guany per a SAT.
	Amplificador de 1.67 dB de guany per a RTV i 0.18 dB de guany per a SAT.
	Amplificador de 2.17 dB de guany per a RTV i 0.41 dB de guany per a SAT.
	Amplificador de 8.26 dB de guany per a RTV i 4.10 dB de guany per a SAT.
	Amplificador de 28.24 dB de guany per a RTV i 12.95 dB de guany per a SAT.
	Amplificador de 7.40 dB de guany per a RTV i 0.21 dB de guany per a SAT.
	Amplificador de 12.97 dB de guany per a RTV i 0.80 dB de guany per a SAT.
	Amplificador de 10.29 dB de guany per a RTV i 0.03 dB de guany per a SAT.
	Amplificador de 6.08 dB de guany per a RTV i 0.29 dB de guany per a SAT.
	Amplificador de 2.97 dB de guany per a RTV i 0.16 dB de guany per a SAT.
	Amplificador de 2.53 dB de guany per a RTV i 0.15 dB de guany per a SAT.
	Amplificador de 3.55 dB de guany per a RTV i 0.13 dB de guany per a SAT.
	Amplificador de 10.97 dB de guany per a RTV i 0.24 dB de guany per a SAT.
	Amplificador de 7.07 dB de guany per a RTV i 0.07 dB de guany per a SAT.
	Amplificador de 2.43 dB de guany per a RTV i 0.06 dB de guany per a SAT.
	Amplificador de 2.59 dB de guany per a RTV i 0.17 dB de guany per a SAT.
	Amplificador de 4.52 dB de guany per a RTV i 0.03 dB de guany per a SAT.
	Amplificador de 5.65 dB de guany per a RTV i 0.24 dB de guany per a SAT.
	Distribuidor 45, 6 dB de pèrdues per a RTV i 10 dB de pèrdues per a SAT.
	Distribuidor 25, 4 dB de pèrdues per a RTV i 5 dB de pèrdues per a SAT.
	Derivador 40, 12 dB de pèrdues de derivació.
	Derivador 20, 15 dB de pèrdues de derivació.
	PAU
	Distribuidor 35, 7 dB de pèrdues per a RTV i 8 dB de pèrdues per a SAT.
	Distribuidor 45, 6 dB de pèrdues per a RTV i 10 dB de pèrdues per a SAT.
	Distribuidor 245, 14 dB de pèrdues per a RTV i 17 dB de pèrdues per a SAT.
	Repetidor per a presa de cables coaxial per a RTV
	Cable de 75 Ohms
	Cables
	Cable coaxial RG-6 (TCD-C-H)
	Cable coaxial RG-6 (TCD-C-H)
	Cable coaxial RG-11 (TCD-C-H)

* PLÀNOLS VÀLIDS NOMÉS A EFECTES D'INSTAL·LACIONS. TOTS ELS ELEMENTS S'HANUR DE REPLANTEJAR EN OBRA ABANS DE LA SEVA EXECUCIÓ.

INSTAL·LACIONS ARQUITECTÒNIQUES
PLAÇA SANT PERE 3. 08003 BARCELONA
tel.: 0034 93 412 05 14 - fax: 0034 93 317 41 81
e-mail: aia@dia.cat
web: www.aia.cat

DATA PROJECTE: 10-2019
DATA REVISIÓ: 10-2019
NOM DEL FITXER: 1158203 REPOS DDO COM R00

Projecte	
CONSTRUCCIÓ DE 83 HABITATGES DOTACIONALS PER A GENT GRAN, UT. DE CONVIVÈNCIA I EQUIPAMENTS PEL BARRI A L'ESPAI QUIRÓ	
Situació	
AVINGUDA MARE DE DÉU DE MONTSERRAT 5-11 BARCELONA	
Plànol	
ESQUEMA 6101 TELECOMUNICACIONS I AUDIOVISUALS	
Escola A31/200 A1:1/100	Nº DGI-IT-28
Data FEBRER 2025	Nº IMHAB 035/17
l'Arquitecte ESPINET/UBACH ARQUITECTES I ASSOCIATS SLP PAU BAJET i MARIA GIRAMÉ, UTE	
El Contractista	
El IMHAB	



PLANS VALÍDS NOMES A EFECTES D'INSTAL·LACIONS. TOTS ELS
ELEMENTS SHAURAN DE REPLANTJAR EN OBRA ABANS DE LA SEVA
EXECUCIÓ.

PLANS LACIONS ARQUITECTÒNICS
PLAÇA SANT PERE 3. 08003 BARCELONA
tel : 0034 93 412 05 14 - fax : 0034 93 317 41 81
@ e-mail: aia@aia.cat
@ web: www.aia.cat

DATA PROJECTE
10-2019

DATA REVISIÓ
10-2019

NOM DEL FITXER
I19020 REPOS DDO COM R00

AIA

AIA



Llegenda	
Especificacions	
	Model amplificador
	Mesclador de FI
	Distribuidor 25, 4 dB de pèrdues per a RTV i 5 dB de pèrdues per a SAT
	Distribuidor 225, 14 dB de pèrdues per a RTV i 17 dB de pèrdues per a SAT
	Distribuidor 175, 14 dB de pèrdues per a RTV i 17 dB de pèrdues per a SAT
	Amplificador de 5.75 dB de guany per a RTV i 0.65 dB de guany per a SAT
	Amplificador de 6.09 dB de guany per a RTV i 0.12 dB de guany per a SAT
	Amplificador de 5.16 dB de guany per a RTV i 0.01 dB de guany per a SAT
	Amplificador de 0.75 dB de guany per a RTV i 0.18 dB de guany per a SAT
	Amplificador de 5.72 dB de guany per a RTV i 0.26 dB de guany per a SAT
	Amplificador de 1.20 dB de guany per a RTV i 0.12 dB de guany per a SAT
	Amplificador de 5.14 dB de guany per a RTV i 0.17 dB de guany per a SAT
	Amplificador de 6.54 dB de guany per a RTV i 0.30 dB de guany per a SAT
	Amplificador de 6.69 dB de guany per a RTV i 0.05 dB de guany per a SAT
	Amplificador de 11.58 dB de guany per a RTV i 0.18 dB de guany per a SAT
	Amplificador de 10.85 dB de guany per a RTV i 0.23 dB de guany per a SAT
	Amplificador de 1.16 dB de guany per a RTV i 0.12 dB de guany per a SAT
	Amplificador de 1.27 dB de guany per a RTV i 0.05 dB de guany per a SAT
	Amplificador de 5.32 dB de guany per a RTV i 0.56 dB de guany per a SAT
	Amplificador de 0.88 dB de guany per a RTV i 0.05 dB de guany per a SAT
	Amplificador de 1.88 dB de guany per a RTV i 0.22 dB de guany per a SAT
	Amplificador de 12.03 dB de guany per a RTV i 0.24 dB de guany per a SAT
	Amplificador de 10.59 dB de guany per a RTV i 0.61 dB de guany per a SAT
	Amplificador de 1.67 dB de guany per a RTV i 0.18 dB de guany per a SAT
	Amplificador de 2.17 dB de guany per a RTV i 0.41 dB de guany per a SAT
	Amplificador de 8.26 dB de guany per a RTV i 4.10 dB de guany per a SAT
	Amplificador de 28.24 dB de guany per a RTV i 12.95 dB de guany per a SAT
	Amplificador de 7.40 dB de guany per a RTV i 0.21 dB de guany per a SAT
	Amplificador de 1.97 dB de guany per a RTV i 0.26 dB de guany per a SAT
	Amplificador de 10.29 dB de guany per a RTV i 0.03 dB de guany per a SAT
	Amplificador de 6.08 dB de guany per a RTV i 0.29 dB de guany per a SAT
	Amplificador de 2.97 dB de guany per a RTV i 0.16 dB de guany per a SAT
	Amplificador de 2.53 dB de guany per a RTV i 0.15 dB de guany per a SAT
	Amplificador de 10.26 dB de guany per a RTV i 0.03 dB de guany per a SAT
	Amplificador de 3.55 dB de guany per a RTV i 0.13 dB de guany per a SAT
	Amplificador de 10.97 dB de guany per a RTV i 0.07 dB de guany per a SAT
	Amplificador de 7.07 dB de guany per a RTV i 0.07 dB de guany per a SAT
	Amplificador de 2.63 dB de guany per a RTV i 0.06 dB de guany per a SAT
	Amplificador de 2.59 dB de guany per a RTV i 0.17 dB de guany per a SAT
	Amplificador de 4.52 dB de guany per a RTV i 0.03 dB de guany per a SAT
	Amplificador de 5.65 dB de guany per a RTV i 0.24 dB de guany per a SAT
	Distribuidor 45, 8 dB de pèrdues per a RTV i 10 dB de pèrdues per a SAT
	Distribuidor 25, 4 dB de pèrdues per a RTV i 5 dB de pèrdues per a SAT
	Distribuidor 40, 12 dB de pèrdues de derivació
	Distribuidor 20, 15 dB de pèrdues de derivació
	PAU
	Distribuidor 35, 7 dB de pèrdues per a RTV i 8 dB de pèrdues per a SAT
	Distribuidor 45, 8 dB de pèrdues per a RTV i 10 dB de pèrdues per a SAT
	Distribuidor 245, 14 dB de pèrdues per a RTV i 17 dB de pèrdues per a SAT
	Registre per a presa de cables coaxial per a RTV
	Carrega de PS Chroma
Cables	
	Cable coaxial RG-6 (TCD-C-H)
	Cable coaxial RG-6 (TCD-C-H)
	Cable coaxial RG-6 (TCD-C-H)
	Cable coaxial RG-11 (TCD-C-H)

* PLÀNOLS VÀLIDS NOMÉS A EFECTES D'INSTAL·LACIONS. TOTS ELS ELEMENTS S'HANURAN DE REPLANTEJAR EN OBRA ABANS DE LA SEVA EXECUCIÓ.


INSTAL·LACIONS ARQUITECTÒNIQUES
PLAÇA SANT PERE 3. 08003 BARCELONA
Tel.: 0034 93 412 05 14 - fax.: 0034 93 317 41 81
E-mail: info@dia.cat
Web: www.dia.cat

DATA PROJECTE: 10-2019
NOM DEL FITXER: I19020 REFOS DDO COM R00

DATA REVISIÓ: 10-2019

AIA

Projecte CONSTRUCCIÓ DE 83 HABITATGES DOTACIONALS PER A GENT GRAN, UT. DE CONVIVÈNCIA I EQUIPAMENTS PEL BARRI A L'ESPAI QUIRÓ	
Situació AVINGUDA MARE DE DÉU DE MONTSERRAT 5-11 BARCELONA	
Plànol ESQUEMA 8101 TELECOMUNICACIONS I AUDIOVISUALS	
Escola A31/200 A1:1/100	Nº DGI-IT-30
Data FEBRER 2025	Nº IMHAB 035/17
l'Arquitecte ESPINET/UBACH ARQUITECTES I ASSOCIATS SLP PAU BAJET i MARIA GIRAMÉ, UTE	
El Contractista	
El IMHAB	

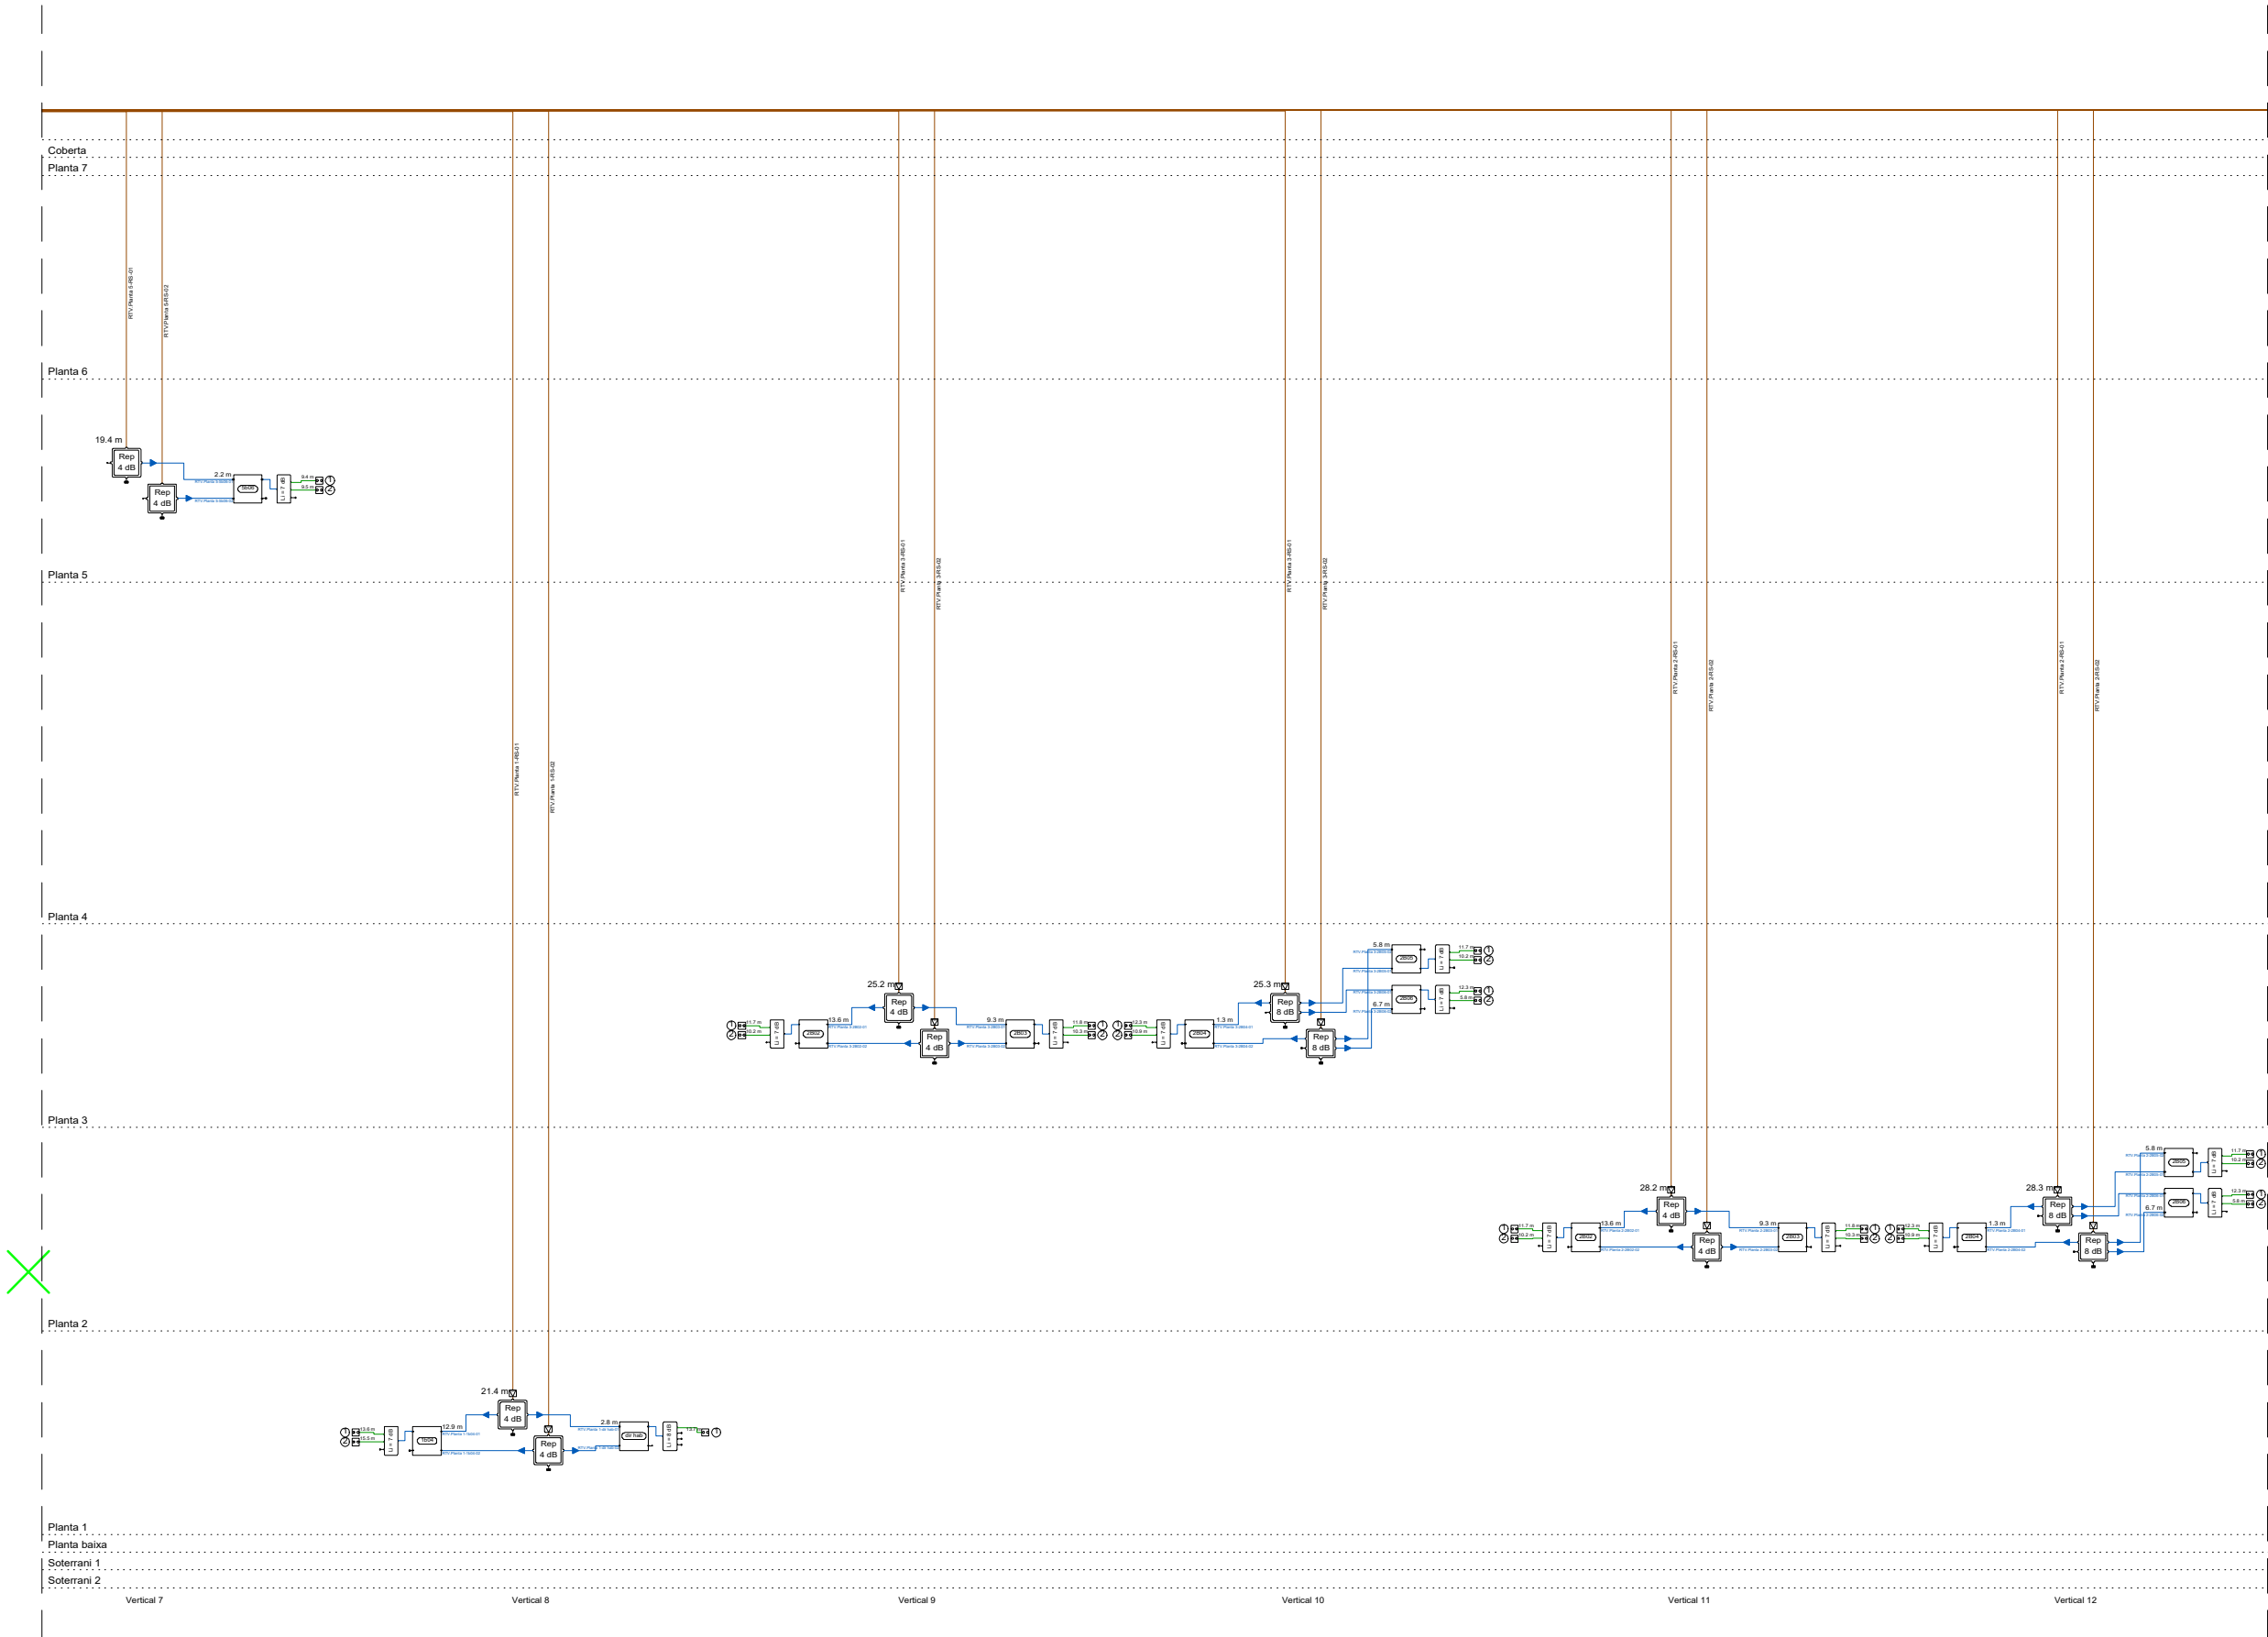

Llegenda	
Els elements	
	Mixer de FI
	Distribuidor 25, 4 dB de pèrdues per a RTV i 5 dB de pèrdues per a SAT.
	Distribuidor 225, 14 dB de pèrdues per a RTV i 17 dB de pèrdues per a SAT.
	Distribuidor 175, 14 dB de pèrdues per a RTV i 17 dB de pèrdues per a SAT.
	Amplificador de 5,75 dB de guany per a RTV i 0,65 dB de guany per a SAT.
	Amplificador de 6,09 dB de guany per a RTV i 0,12 dB de guany per a SAT.
	Amplificador de 5,16 dB de guany per a RTV i 0,01 dB de guany per a SAT.
	Amplificador de 0,75 dB de guany per a RTV i 0,18 dB de guany per a SAT.
	Amplificador de 5,72 dB de guany per a RTV i 0,26 dB de guany per a SAT.
	Amplificador de 2,20 dB de guany per a RTV i 0,12 dB de guany per a SAT.
	Amplificador de 3,14 dB de guany per a RTV i 0,17 dB de guany per a SAT.
	Amplificador de 6,54 dB de guany per a RTV i 0,30 dB de guany per a SAT.
	Amplificador de 6,69 dB de guany per a RTV i 0,05 dB de guany per a SAT.
	Amplificador de 11,58 dB de guany per a RTV i 0,18 dB de guany per a SAT.
	Amplificador de 10,85 dB de guany per a RTV i 0,23 dB de guany per a SAT.
	Amplificador de 1,16 dB de guany per a RTV i 0,12 dB de guany per a SAT.
	Amplificador de 1,27 dB de guany per a RTV i 0,05 dB de guany per a SAT.
	Amplificador de 5,32 dB de guany per a RTV i 0,56 dB de guany per a SAT.
	Amplificador de 6,08 dB de guany per a RTV i 0,05 dB de guany per a SAT.
	Amplificador de 1,88 dB de guany per a RTV i 0,22 dB de guany per a SAT.
	Amplificador de 12,03 dB de guany per a RTV i 0,24 dB de guany per a SAT.
	Amplificador de 10,59 dB de guany per a RTV i 0,61 dB de guany per a SAT.
	Amplificador de 1,67 dB de guany per a RTV i 0,18 dB de guany per a SAT.
	Amplificador de 2,17 dB de guany per a RTV i 0,41 dB de guany per a SAT.
	Amplificador de 8,26 dB de guany per a RTV i 4,10 dB de guany per a SAT.
	Amplificador de 28,24 dB de guany per a RTV i 12,95 dB de guany per a SAT.
	Amplificador de 7,40 dB de guany per a RTV i 0,21 dB de guany per a SAT.
	Amplificador de 1,97 dB de guany per a RTV i 0,06 dB de guany per a SAT.
	Amplificador de 10,29 dB de guany per a RTV i 0,03 dB de guany per a SAT.
	Amplificador de 6,08 dB de guany per a RTV i 0,29 dB de guany per a SAT.
	Amplificador de 2,97 dB de guany per a RTV i 0,16 dB de guany per a SAT.
	Amplificador de 2,53 dB de guany per a RTV i 0,15 dB de guany per a SAT.
	Amplificador de 10,26 dB de guany per a RTV i 0,03 dB de guany per a SAT.
	Amplificador de 3,55 dB de guany per a RTV i 0,13 dB de guany per a SAT.
	Amplificador de 10,97 dB de guany per a RTV i 0,24 dB de guany per a SAT.
	Amplificador de 7,07 dB de guany per a RTV i 0,07 dB de guany per a SAT.
	Amplificador de 2,63 dB de guany per a RTV i 0,06 dB de guany per a SAT.
	Amplificador de 2,59 dB de guany per a RTV i 0,17 dB de guany per a SAT.
	Amplificador de 4,52 dB de guany per a RTV i 0,03 dB de guany per a SAT.
	Amplificador de 5,65 dB de guany per a RTV i 0,24 dB de guany per a SAT.
	Repetidor 45, 6 dB de pèrdues per a RTV i 10 dB de pèrdues per a SAT.
	Repetidor 25, 4 dB de pèrdues per a RTV i 5 dB de pèrdues per a SAT.
	Distribuidor 40, 12 dB de pèrdues de derivació.
	Distribuidor 20, 15 dB de pèrdues de derivació.
	SW
	Distribuidor 35, 7 dB de pèrdues per a RTV i 8 dB de pèrdues per a SAT.
	Distribuidor 45, 6 dB de pèrdues per a RTV i 10 dB de pèrdues per a SAT.
	Distribuidor 245, 14 dB de pèrdues per a RTV i 17 dB de pèrdues per a SAT.
	Registre per a presa de cables coaxial per a RTV
	Carrega de PS Onnia
	Cables
	Cable coaxial RG-6 (TCD-C-H)
	Cable coaxial RG-6 (TCD-C-H)
	Cable coaxial RG-6 (TCD-C-H)
	Cable coaxial RG-11 (TCD-C-H)

* PLÀNOLS VÀLIDS NOMÉS A EFECTES D'INSTAL·LACIONS. TOTS ELS ELEMENTS S'HANURAN DE REPLANTEJAR EN OBRA ABANS DE LA SEVA EXECUCIÓ.


INSTAL·LACIONS ARQUITECTÒNIQUES
PLAÇA SANT PERE 3. 08003 BARCELONA
Tel.: 0034 93 412 05 14 - Fax: 0034 93 317 41 81
E-mail: info@dia.cat
Web: www.dia.cat

DATA PROJECTE: 10-2019
NOM DEL FITXER: I19020 REFOS DDO COM R00

DATA REVISIÓ: 10-2019

AIA

Projecte CONSTRUCCIÓ DE 83 HABITATGES DOTACIONALS PER A GENT GRAN, UT. DE CONVIVÈNCIA I EQUIPAMENTS PEL BARRI A L'ESPÀI QUIRÓ	
Situació AVINGUDA MARE DE DÉU DE MONTSERRAT 5-11 BARCELONA	
Plànol ESQUEMA 9.01 TELECOMUNICACIONS I AUDIOVISUALS	
Escola A31/200 A1:1/100	Nº DGI-IT-31
Data FEBRER 2025	Nº IMHAB 035/17
l'Arquitecte ESPINET/UBACH ARQUITECTES I ASSOCIATS SLP PAU BAJET i MARIA GIRAMÉ, UTE	
El Contractista	
El IMHAB	

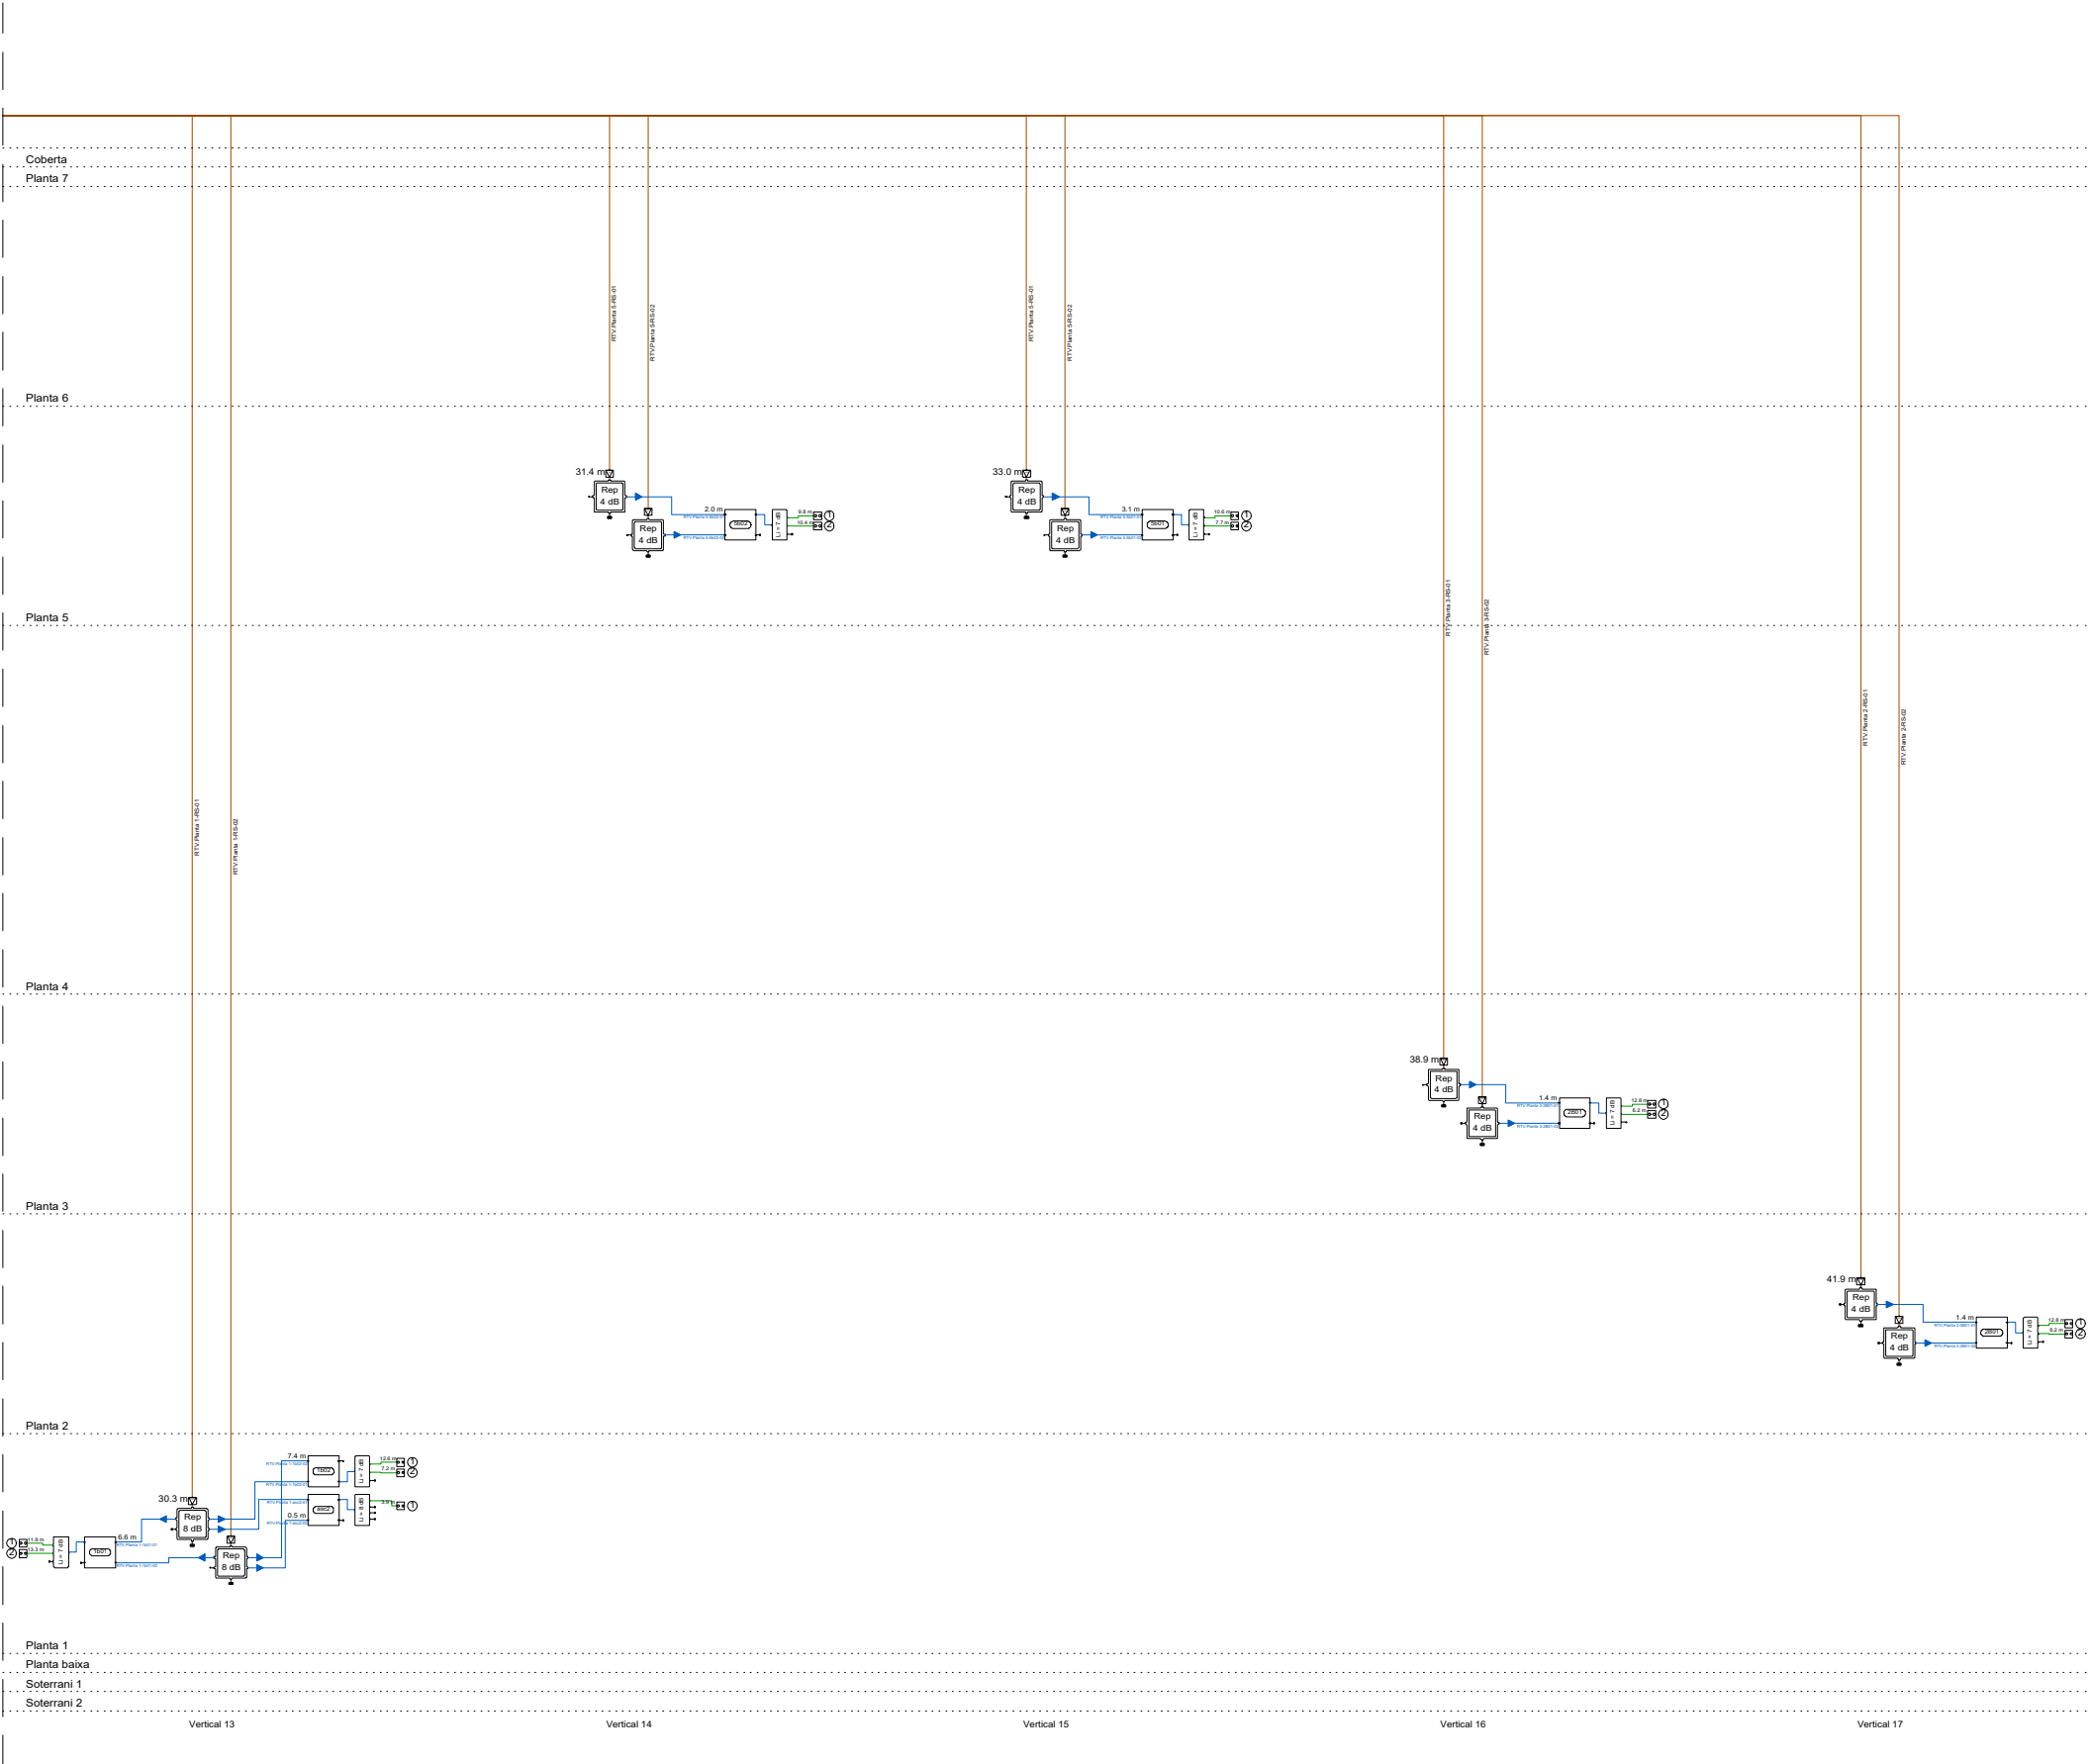

Llegenda	
Els elements	
	Model amplificador
	Repetidor de FI
	Distribuidor 25, 4 dB de pèrdua per a RTV i 5 dB de pèrdua per a SAT.
	Distribuidor 225, 14 dB de pèrdua per a RTV i 17 dB de pèrdua per a SAT.
	Distribuidor 175, 14 dB de pèrdua per a RTV i 17 dB de pèrdua per a SAT.
	Amplificador de 0.75 dB de guany per a RTV i 0.65 dB de guany per a SAT.
	Amplificador de 0.09 dB de guany per a RTV i 0.12 dB de guany per a SAT.
	Amplificador de 5.16 dB de guany per a RTV i 0.01 dB de guany per a SAT.
	Amplificador de 0.75 dB de guany per a RTV i 0.18 dB de guany per a SAT.
	Amplificador de 0.72 dB de guany per a RTV i 0.26 dB de guany per a SAT.
	Amplificador de 1.20 dB de guany per a RTV i 0.12 dB de guany per a SAT.
	Amplificador de 3.14 dB de guany per a RTV i 0.17 dB de guany per a SAT.
	Amplificador de 6.54 dB de guany per a RTV i 0.30 dB de guany per a SAT.
	Amplificador de 6.69 dB de guany per a RTV i 0.05 dB de guany per a SAT.
	Amplificador de 11.58 dB de guany per a RTV i 0.18 dB de guany per a SAT.
	Amplificador de 10.85 dB de guany per a RTV i 0.23 dB de guany per a SAT.
	Amplificador de 1.18 dB de guany per a RTV i 0.12 dB de guany per a SAT.
	Amplificador de 1.27 dB de guany per a RTV i 0.05 dB de guany per a SAT.
	Amplificador de 0.32 dB de guany per a RTV i 0.56 dB de guany per a SAT.
	Amplificador de 0.88 dB de guany per a RTV i 0.05 dB de guany per a SAT.
	Amplificador de 1.88 dB de guany per a RTV i 0.22 dB de guany per a SAT.
	Amplificador de 12.03 dB de guany per a RTV i 0.24 dB de guany per a SAT.
	Amplificador de 10.59 dB de guany per a RTV i 0.61 dB de guany per a SAT.
	Amplificador de 1.67 dB de guany per a RTV i 0.18 dB de guany per a SAT.
	Amplificador de 2.17 dB de guany per a RTV i 0.41 dB de guany per a SAT.
	Amplificador de 8.26 dB de guany per a RTV i 4.10 dB de guany per a SAT.
	Amplificador de 28.24 dB de guany per a RTV i 12.95 dB de guany per a SAT.
	Amplificador de 7.40 dB de guany per a RTV i 0.21 dB de guany per a SAT.
	Amplificador de 12.97 dB de guany per a RTV i 0.80 dB de guany per a SAT.
	Amplificador de 10.29 dB de guany per a RTV i 0.03 dB de guany per a SAT.
	Amplificador de 6.08 dB de guany per a RTV i 0.29 dB de guany per a SAT.
	Amplificador de 2.07 dB de guany per a RTV i 0.16 dB de guany per a SAT.
	Amplificador de 2.53 dB de guany per a RTV i 0.15 dB de guany per a SAT.
	Amplificador de 10.26 dB de guany per a RTV i 0.03 dB de guany per a SAT.
	Amplificador de 3.55 dB de guany per a RTV i 0.13 dB de guany per a SAT.
	Amplificador de 10.97 dB de guany per a RTV i 0.24 dB de guany per a SAT.
	Amplificador de 7.07 dB de guany per a RTV i 0.07 dB de guany per a SAT.
	Amplificador de 2.43 dB de guany per a RTV i 0.06 dB de guany per a SAT.
	Amplificador de 2.59 dB de guany per a RTV i 0.17 dB de guany per a SAT.
	Amplificador de 4.52 dB de guany per a RTV i 0.03 dB de guany per a SAT.
	Amplificador de 5.65 dB de guany per a RTV i 0.24 dB de guany per a SAT.
	Distribuidor 45, 8 dB de pèrdua per a RTV i 10 dB de pèrdua per a SAT.
	Distribuidor 25, 4 dB de pèrdua per a RTV i 5 dB de pèrdua per a SAT.
	Derivador 40, 12 dB de pèrdua de derivació.
	Derivador 20, 15 dB de pèrdua de derivació.
	PAU
	Distribuidor 35, 7 dB de pèrdua per a RTV i 8 dB de pèrdua per a SAT.
	Distribuidor 45, 8 dB de pèrdua per a RTV i 10 dB de pèrdua per a SAT.
	Distribuidor 245, 14 dB de pèrdua per a RTV i 17 dB de pèrdua per a SAT.
	Registre per a presa de cables connectats per a RTV
	Carrega de PS Chime
	Cables
	Cable coaxial RG-6 (TCD-C-45)
	Cable coaxial RG-6 (TCD-C-45)
	Cable coaxial RG-11 (TCD-C-45)

* PLÀNOLS VÀLIDS NOMÉS A EFECTES D'INSTAL·LACIONS. TOTS ELS ELEMENTS S'HANURAN DE REPLANTEJAR EN OBRA ABANS DE LA SEVA EXECUCIÓ.

INSTAL·LACIONS ARQUITECTÒNIQUES
PLAÇA SANT PERE 3. 08003 BARCELONA
tel.: 0034 93 412 05 14 - fax.: 0034 93 317 41 81
e-mail: info@dia.cat
web: www.dia.cat

DATA PROJECTE: 10-2019
NOM DEL FITXER: I19020 REFOS DDO COM R00

DATA REVISIÓ: 10-2019

AIA

Projecte	
CONSTRUCCIÓ DE 83 HABITATGES DOTACIONALS PER A GENT GRAN, UT. DE CONVIVÈNCIA I EQUIPAMENTS PEL BARRI A L'ESPAI QUIRÓ	
Situació	
AVINGUDA MARE DE DÉU DE MONTSERRAT 5-11 BARCELONA	
Plànol	
ESQUEMA 1011 TELECOMUNICACIONS I AUDIOVISUALS	
Escola A33/200 A1:1/100	Nº DGI-IT-32
Data FEBRER 2025	Nº IMHAB 035/17
l'Arquitecte ESPINET/UBACH ARQUITECTES I ASSOCIATS SLP PAU BAJET i MARIA GIRAMÉ, UTE	
El Contractista	
El IMHAB	

Legenda
 Registrar per a prova de cables de parxela local (Simple)
Cables
cable rigat UATP no propagador de la forma de 8 parxela format de coure, categoria 6, resistència al foc classe EN60332-1-2, al reguleu EN60332-3, amb baixa emissió de fum i baixa producció de gotes i humitat
LSPT Hura de Indulgencia, amb baixa emissió de fum i baixa producció de gotes i humitat, de 0,2 mm de diàmetre

Taula de connexió de parxels				
Tip de parxela	Tip	Parxela i Cotes	Tip de parxela	Tip
1-1	Parxela 5-5a01	50 / 100	Reserva	
2-2	Parxela 5-5a02	50 / 100	Reserva	
3-3	Parxela 5-5a03 COMA 1	50 / 100	Reserva	
4-4	Parxela 5-5a04 COMA 1	50 / 100	Reserva	
5-5	Parxela 4-4a07	50 / 100	Reserva	
6-6	Parxela 4-4a08	50 / 100	Reserva	
7-7	Parxela 4-4a09	50 / 100	Reserva	
8-8	Parxela 3-3a07	50 / 100	Reserva	
9-9	Parxela 3-3a08	50 / 100	Reserva	
10-10	Parxela 3-3a09	50 / 100	Reserva	
11-11	Parxela 3-3a10	50 / 100	Reserva	
12-12	Parxela 3-3a11	50 / 100	Reserva	
13-13	Parxela 3-3a12	50 / 100	Reserva	
14-14	Parxela 3-3a13	50 / 100	Reserva	
15-15	Parxela 3-3a14	50 / 100	Reserva	
16-16	Parxela 3-3a15	50 / 100	Reserva	
17-17	Parxela 3-3a16	50 / 100	Reserva	
18-18	Parxela 3-3a17	50 / 100	Reserva	
19-19	Parxela 3-3a18	50 / 100	Reserva	
20-20	Parxela 3-3a19	50 / 100	Reserva	
21-21	Parxela 3-3a20	50 / 100	Reserva	
22-22	Parxela 3-3a21	50 / 100	Reserva	
23-23	Parxela 3-3a22	50 / 100	Reserva	
24-24	Parxela 3-3a23	50 / 100	Reserva	
25-25	Parxela 3-3a24	50 / 100	Reserva	
26-26	Parxela 3-3a25	50 / 100	Reserva	
27-27	Parxela 3-3a26	50 / 100	Reserva	
28-28	Parxela 3-3a27	50 / 100	Reserva	
29-29	Parxela 3-3a28	50 / 100	Reserva	
30-30	Parxela 3-3a29	50 / 100	Reserva	
31-31	Parxela 3-3a30	50 / 100	Reserva	
32-32	Parxela 3-3a31	50 / 100	Reserva	
33-33	Parxela 3-3a32	50 / 100	Reserva	
34-34	Parxela 3-3a33	50 / 100	Reserva	
35-35	Parxela 3-3a34	50 / 100	Reserva	
36-36	Parxela 3-3a35	50 / 100	Reserva	
37-37	Parxela 3-3a36	50 / 100	Reserva	
38-38	Parxela 3-3a37	50 / 100	Reserva	
39-39	Parxela 3-3a38	50 / 100	Reserva	
40-40	Parxela 3-3a39	50 / 100	Reserva	
41-41	Parxela 3-3a40	50 / 100	Reserva	
42-42	Parxela 3-3a41	50 / 100	Reserva	
43-43	Parxela 3-3a42	50 / 100	Reserva	
44-44	Parxela 3-3a43	50 / 100	Reserva	
45-45	Parxela 3-3a44	50 / 100	Reserva	
46-46	Parxela 3-3a45	50 / 100	Reserva	
47-47	Parxela 3-3a46	50 / 100	Reserva	
48-48	Parxela 3-3a47	50 / 100	Reserva	
49-49	Parxela 3-3a48	50 / 100	Reserva	
50-50	Parxela 3-3a49	50 / 100	Reserva	
51-51	Parxela 3-3a50	50 / 100	Reserva	

Llista de connexió de parxels	
Parxela	Tip de parxela
CPT.Planta 5-5a01	50 / 100
CPT.Planta 5-5a02	50 / 100
CPT.Planta 5-5a03 COMA 1	50 / 100
CPT.Planta 5-5a04	50 / 100
CPT.Planta 4-4a07	50 / 100
CPT.Planta 4-4a08	50 / 100
CPT.Planta 4-4a09	50 / 100
CPT.Planta 3-3a07	50 / 100
CPT.Planta 3-3a08	50 / 100
CPT.Planta 3-3a09	50 / 100
CPT.Planta 3-3a10	50 / 100
CPT.Planta 3-3a11	50 / 100
CPT.Planta 3-3a12	50 / 100
CPT.Planta 3-3a13	50 / 100
CPT.Planta 3-3a14	50 / 100
CPT.Planta 3-3a15	50 / 100
CPT.Planta 3-3a16	50 / 100
CPT.Planta 3-3a17	50 / 100
CPT.Planta 3-3a18	50 / 100
CPT.Planta 3-3a19	50 / 100
CPT.Planta 3-3a20	50 / 100
CPT.Planta 3-3a21	50 / 100
CPT.Planta 3-3a22	50 / 100
CPT.Planta 3-3a23	50 / 100
CPT.Planta 3-3a24	50 / 100
CPT.Planta 3-3a25	50 / 100
CPT.Planta 3-3a26	50 / 100
CPT.Planta 3-3a27	50 / 100
CPT.Planta 3-3a28	50 / 100
CPT.Planta 3-3a29	50 / 100
CPT.Planta 3-3a30	50 / 100
CPT.Planta 3-3a31	50 / 100
CPT.Planta 3-3a32	50 / 100
CPT.Planta 3-3a33	50 / 100
CPT.Planta 3-3a34	50 / 100
CPT.Planta 3-3a35	50 / 100
CPT.Planta 3-3a36	50 / 100
CPT.Planta 3-3a37	50 / 100
CPT.Planta 3-3a38	50 / 100
CPT.Planta 3-3a39	50 / 100
CPT.Planta 3-3a40	50 / 100
CPT.Planta 3-3a41	50 / 100
CPT.Planta 3-3a42	50 / 100
CPT.Planta 3-3a43	50 / 100
CPT.Planta 3-3a44	50 / 100
CPT.Planta 3-3a45	50 / 100
CPT.Planta 3-3a46	50 / 100
CPT.Planta 3-3a47	50 / 100
CPT.Planta 3-3a48	50 / 100
CPT.Planta 3-3a49	50 / 100
CPT.Planta 3-3a50	50 / 100

* PLÀNOLS VÀLIDS NOMÉS A EFECTES D'INSTAL·LACIONS. TOTS ELS ELEMENTS S'HANURAN DE REPLANTEJAR EN OBRA ABANS DE LA SEVA EXECUCIÓ.


INSTAL·LACIONS ARQUITECTÒNIQUES
PLAÇA SANT PERE 3. 08003 BARCELONA
tel: 0034 93 412 05 14 - fax: 0034 93 317 41 81
e-mail: info@dia.cat
web: www.dia.cat

DATA PROJECTE: 10-2019
NOM DEL FITXER: I19020 REFOS DDO COM R00

DATA REVISIÓ: 10-2019

AIA

Projecte	
CONSTRUCCIÓ DE 83 HABITATGES DOTACIONALS PER A GENT GRAN, UT. DE CONVIVÈNCIA I EQUIPAMENTS PEL BARRI A L'ESPAL QUIRÓ	
Situació	
AVINGUDA MARE DE DÉU DE MONTSERRAT 5-11 BARCELONA	
Plànol	
ESQUEMA 1101 TELECOMUNICACIONS I AUDIOVISUALS	
Escola	Nº
A31/200 A1:1/100	DGI-IT-33
Data	Nº IMHAB
FEBRER 2025	035/17
l'Arquitecte	
ESPINET/UBACH ARQUITECTES I ASSOCIATS SLP	
PAU BAJET i MARIA GIRAMÉ, UTE	
El Contractista	
El IMHAB	

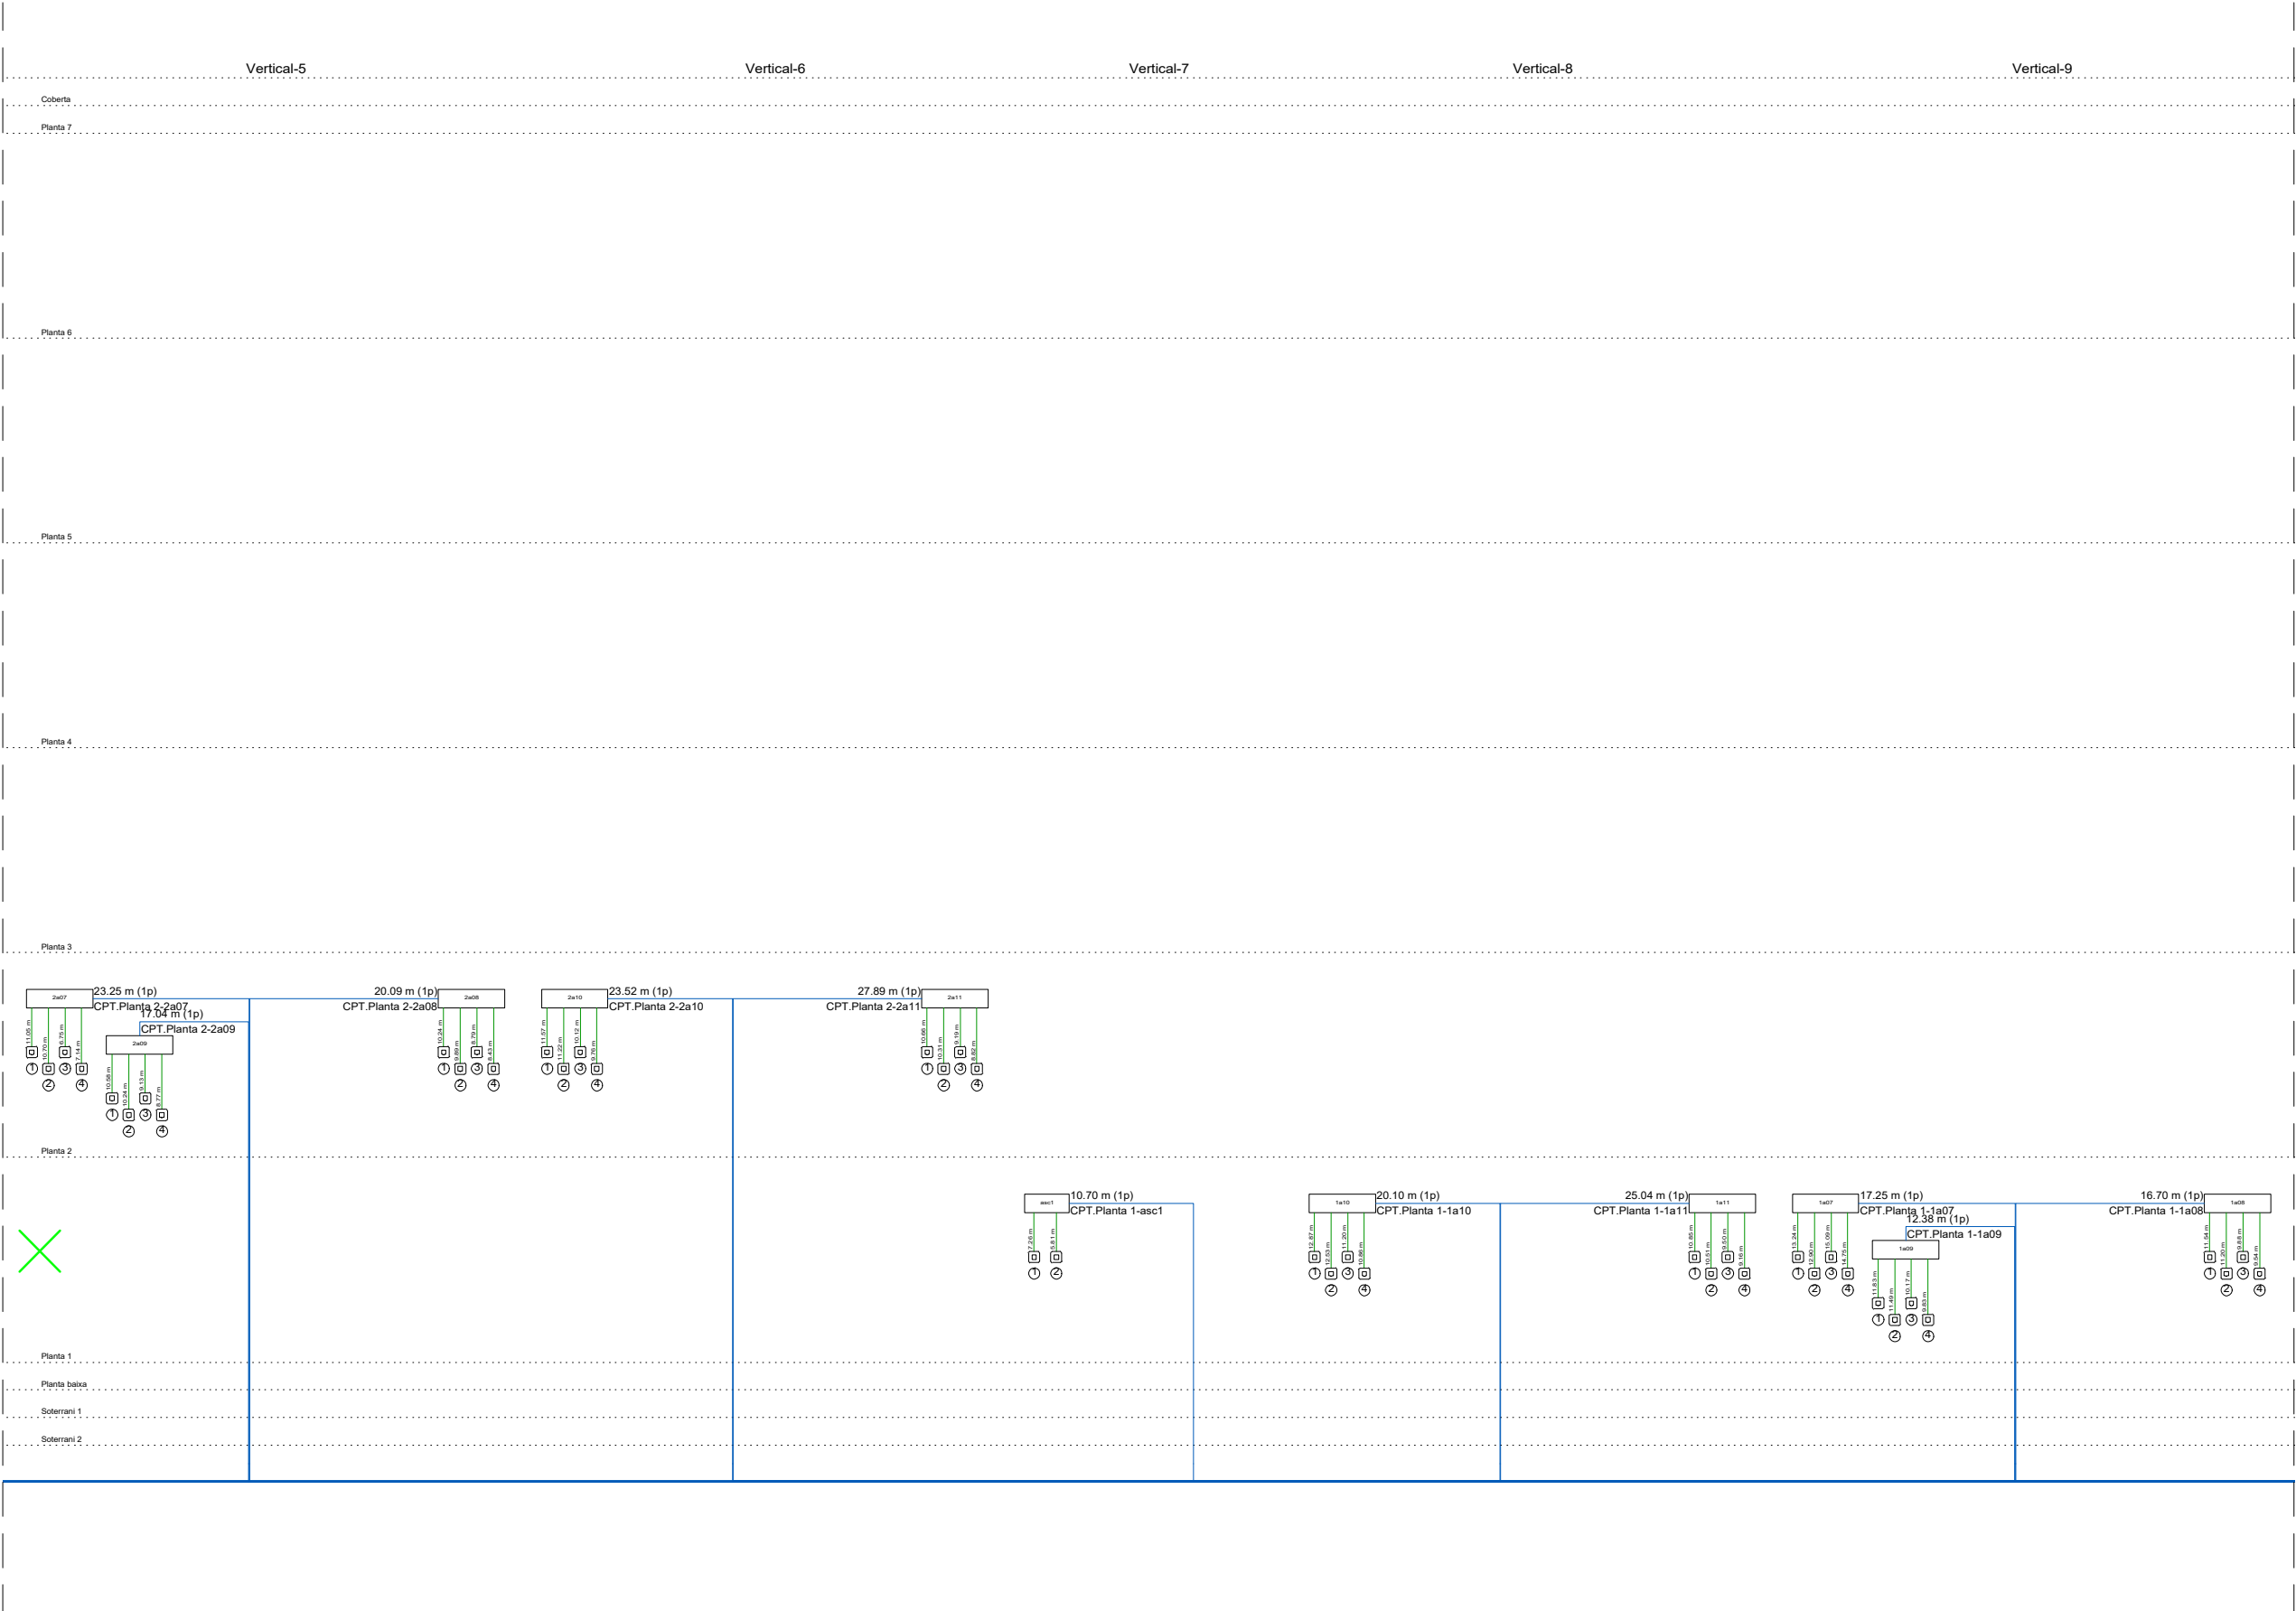

Llegenda	
	Registre per a proveir de cables de parais fixats (Simple)
Cables	
cable rigid U/UTP no propagador de la flama de 4 parelles torçades de coure, categoria 5e, resistit al foc, classe EN60332-1, al reglament UNE-EN 50575, amb baixa emissió de pols i fum i temperatura de treball	
LSP1 Mura de Vidrejat, amb baixa emissió de fum i gases corrosius, de 0,2 mm de alçament	

Taula de connexió de parais			
Nº de parais/Tipus	Parais i Connexió	Nº de parais/Tipus	Parais i Connexió
1/1	Parais 1-1a01	63/102	Reserva
2/2	Parais 1-1a02	63/103	Reserva
3/3	Parais 1-1a03	63/104	Reserva
4/4	Parais 1-1a04	63/105	Reserva
5/5	Parais 1-1a05	63/106	Reserva
6/6	Parais 1-1a06	63/107	Reserva
7/7	Parais 1-1a07	63/108	Reserva
8/8	Parais 1-1a08	63/109	Reserva
9/9	Parais 1-1a09	63/110	Reserva
10/10	Parais 1-1a10	63/111	Reserva
11/11	Parais 1-1a11	63/112	Reserva
12/12	Parais 1-1a12	63/113	Reserva
13/13	Parais 1-1a13	63/114	Reserva
14/14	Parais 1-1a14	63/115	Reserva
15/15	Parais 1-1a15	63/116	Reserva
16/16	Parais 1-1a16	63/117	Reserva
17/17	Parais 1-1a17	63/118	Reserva
18/18	Parais 1-1a18	63/119	Reserva
19/19	Parais 1-1a19	63/120	Reserva
20/20	Parais 1-1a20	63/121	Reserva
21/21	Parais 1-1a21	63/122	Reserva
22/22	Parais 1-1a22	63/123	Reserva
23/23	Parais 1-1a23	63/124	Reserva
24/24	Parais 1-1a24	63/125	Reserva
25/25	Parais 1-1a25	63/126	Reserva
26/26	Parais 1-1a26	63/127	Reserva
27/27	Parais 1-1a27	63/128	Reserva
28/28	Parais 1-1a28	63/129	Reserva
29/29	Parais 1-1a29	63/130	Reserva
30/30	Parais 1-1a30	63/131	Reserva
31/31	Parais 1-1a31	63/132	Reserva
32/32	Parais 1-1a32	63/133	Reserva
33/33	Parais 1-1a33	63/134	Reserva
34/34	Parais 1-1a34	63/135	Reserva
35/35	Parais 1-1a35	63/136	Reserva
36/36	Parais 1-1a36	63/137	Reserva
37/37	Parais 1-1a37	63/138	Reserva
38/38	Parais 1-1a38	63/139	Reserva
39/39	Parais 1-1a39	63/140	Reserva
40/40	Parais 1-1a40	63/141	Reserva
41/41	Parais 1-1a41	63/142	Reserva
42/42	Parais 1-1a42	63/143	Reserva
43/43	Parais 1-1a43	63/144	Reserva
44/44	Parais 1-1a44	63/145	Reserva
45/45	Parais 1-1a45	63/146	Reserva
46/46	Parais 1-1a46	63/147	Reserva
47/47	Parais 1-1a47	63/148	Reserva
48/48	Parais 1-1a48	63/149	Reserva
49/49	Parais 1-1a49	63/150	Reserva
50/50	Parais 1-1a50	63/151	Reserva
51/51	Parais 1-1a51	63/152	Reserva

EQUIDISTANCIA DE CABLES DE PARASIS I CONEXIONS	
Parais i Connexió	Tipus de Cable
CPT.Planta 1-1a01	63/101
CPT.Planta 1-1a02	63/102
CPT.Planta 1-1a03	63/103
CPT.Planta 1-1a04	63/104
CPT.Planta 1-1a05	63/105
CPT.Planta 1-1a06	63/106
CPT.Planta 1-1a07	63/107
CPT.Planta 1-1a08	63/108
CPT.Planta 1-1a09	63/109
CPT.Planta 1-1a10	63/110
CPT.Planta 1-1a11	63/111
CPT.Planta 1-1a12	63/112
CPT.Planta 1-1a13	63/113
CPT.Planta 1-1a14	63/114
CPT.Planta 1-1a15	63/115
CPT.Planta 1-1a16	63/116
CPT.Planta 1-1a17	63/117
CPT.Planta 1-1a18	63/118
CPT.Planta 1-1a19	63/119
CPT.Planta 1-1a20	63/120
CPT.Planta 1-1a21	63/121
CPT.Planta 1-1a22	63/122
CPT.Planta 1-1a23	63/123
CPT.Planta 1-1a24	63/124
CPT.Planta 1-1a25	63/125
CPT.Planta 1-1a26	63/126
CPT.Planta 1-1a27	63/127
CPT.Planta 1-1a28	63/128
CPT.Planta 1-1a29	63/129
CPT.Planta 1-1a30	63/130
CPT.Planta 1-1a31	63/131
CPT.Planta 1-1a32	63/132
CPT.Planta 1-1a33	63/133
CPT.Planta 1-1a34	63/134
CPT.Planta 1-1a35	63/135
CPT.Planta 1-1a36	63/136
CPT.Planta 1-1a37	63/137
CPT.Planta 1-1a38	63/138
CPT.Planta 1-1a39	63/139
CPT.Planta 1-1a40	63/140
CPT.Planta 1-1a41	63/141
CPT.Planta 1-1a42	63/142
CPT.Planta 1-1a43	63/143
CPT.Planta 1-1a44	63/144
CPT.Planta 1-1a45	63/145
CPT.Planta 1-1a46	63/146
CPT.Planta 1-1a47	63/147
CPT.Planta 1-1a48	63/148
CPT.Planta 1-1a49	63/149
CPT.Planta 1-1a50	63/150
CPT.Planta 1-1a51	63/151
CPT.Planta 1-1a52	63/152

* PLÀNOLS VÀLIDS NOMÉS A EFECTES D'INSTAL·LACIONS. TOTS ELS ELEMENTS S'HANUR DE REPLANTEJAR EN OBRA ABANS DE LA SEVA EXECUCIÓ.

INSTAL·LACIONS ARQUITECTÒNIQUES
PLAÇA SANT PERE 3. 08003 BARCELONA
tel: 0034 93 412 05 14 - fax: 0034 93 317 41 81
@ e-mail: aia@dia.cat
@ web: www.aia.cat

DATA PROJECTE: 10-2019
NOM DEL FITXER: 115803 REPOS EDO COM R00

DATA REVISIÓ: 10-2019

Projecte
CONSTRUCCIÓ DE 83 HABITATGES
DOTACIONALS PER A GENT GRAN, UT. DE
CONVIVÈNCIA I EQUIPAMENTS PEL BARRI A
L'ESPAL QUIRÓ

Situació
AVINGUDA MARE DE DÉU DE MONTSERRAT
5-11
BARCELONA

Plànol
ESQUEMA 12.1
TELECOMUNICACIONS I AUDIOVISUALS

Escola
A31/200
A1:1/100

Nº
DGI-IT-34

Data
FEBRER 2025

Nº IMHAB
035/17

l'Arquitecte
ESPINET/UBACH ARQUITECTES I ASSOCIATS
SLP
PAU BAJET i MARIA GIRAMÉ, UTE

El Contractista

El IMHAB

Coberta

Planta 7

Planta 6

Planta 5

Planta 4

Planta 3

Planta 2


Planta 1

Planta baixa


Soterrani 1

Soterrani 2

Llegenda	
Dispositius	
	Derivador 45, 20 dB de pèrdues de derivació.
	Derivador 25, 20 dB de pèrdues de derivació.
	Derivador 25, 23 dB de pèrdues de derivació.
	Derivador 45, 23 dB de pèrdues de derivació.
	Derivador 25, 14 dB de pèrdues de derivació.
	Repartidor de client 2S, 5 dB de pèrdues per sistema CATV.
	Repartidor de client 8S, 12 dB de pèrdues per sistema CATV.
	Toma coaxial
	Càrrega de 75 Ohms
Cables	
	Cable coaxial RG-6 (TCD-C-H)
	Cable coaxial RG-6 (TCD-C-H)
	Cable coaxial RG-6 (TCD-C-H)

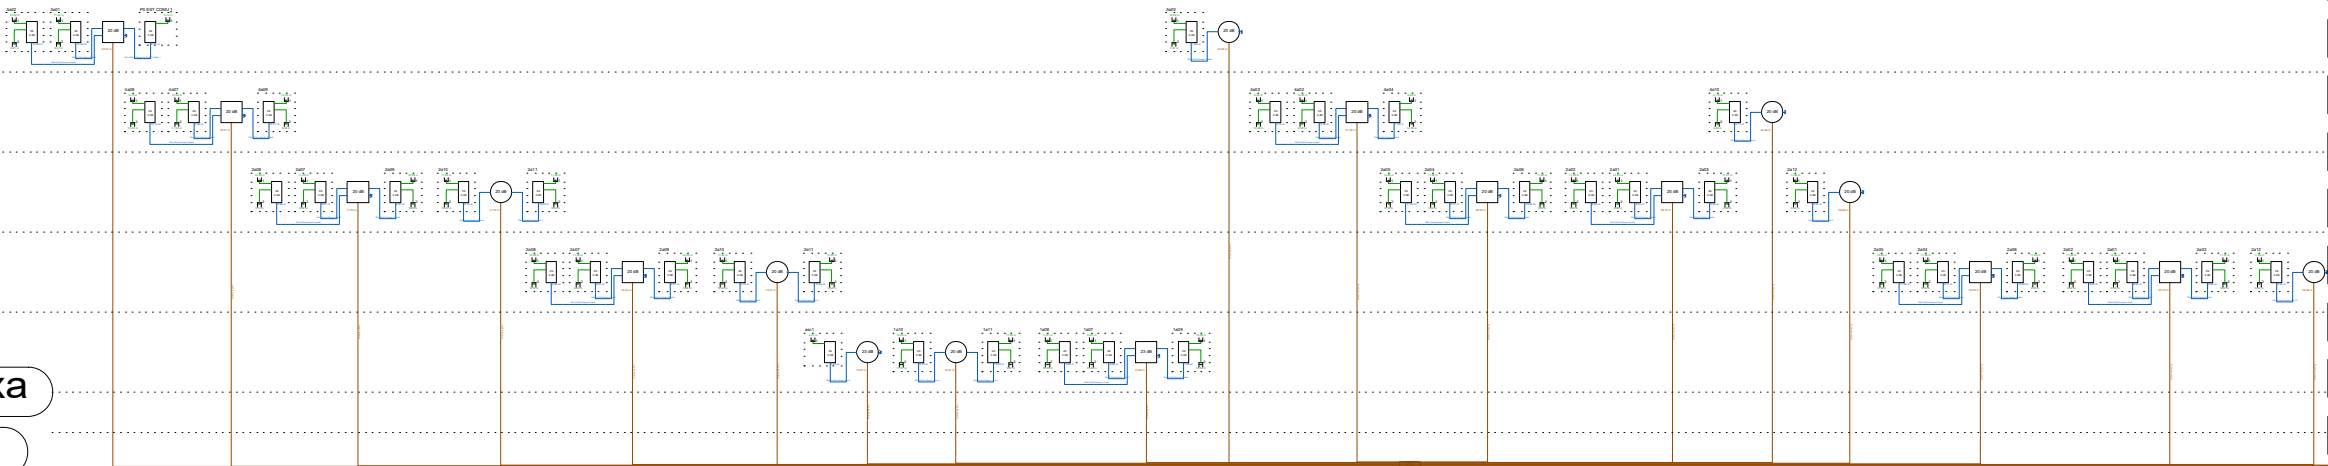

EQUIVOCI DE CABLEJAT COAXIAL TBA	
Referència	Quantitat
F004 V01 (F004)	1
F004 V02 (F004)	1
F004 V03 (F004)	1
F004 V04 (F004)	1
F004 V05 (F004)	1
F004 V06 (F004)	1
F004 V07 (F004)	1
F004 V08 (F004)	1
F004 V09 (F004)	1
F004 V10 (F004)	1
F004 V11 (F004)	1
F004 V12 (F004)	1
F004 V13 (F004)	1
F004 V14 (F004)	1
F004 V15 (F004)	1
F004 V16 (F004)	1
F004 V17 (F004)	1
F004 V18 (F004)	1
F004 V19 (F004)	1
F004 V20 (F004)	1
F004 V21 (F004)	1
F004 V22 (F004)	1
F004 V23 (F004)	1
F004 V24 (F004)	1
F004 V25 (F004)	1
F004 V26 (F004)	1
F004 V27 (F004)	1
F004 V28 (F004)	1
F004 V29 (F004)	1
F004 V30 (F004)	1
F004 V31 (F004)	1
F004 V32 (F004)	1
F004 V33 (F004)	1
F004 V34 (F004)	1
F004 V35 (F004)	1
F004 V36 (F004)	1
F004 V37 (F004)	1
F004 V38 (F004)	1
F004 V39 (F004)	1
F004 V40 (F004)	1
F004 V41 (F004)	1
F004 V42 (F004)	1
F004 V43 (F004)	1
F004 V44 (F004)	1
F004 V45 (F004)	1
F004 V46 (F004)	1
F004 V47 (F004)	1
F004 V48 (F004)	1
F004 V49 (F004)	1
F004 V50 (F004)	1
F004 V51 (F004)	1
F004 V52 (F004)	1
F004 V53 (F004)	1
F004 V54 (F004)	1
F004 V55 (F004)	1
F004 V56 (F004)	1
F004 V57 (F004)	1
F004 V58 (F004)	1
F004 V59 (F004)	1
F004 V60 (F004)	1
F004 V61 (F004)	1
F004 V62 (F004)	1
F004 V63 (F004)	1
F004 V64 (F004)	1
F004 V65 (F004)	1
F004 V66 (F004)	1
F004 V67 (F004)	1
F004 V68 (F004)	1
F004 V69 (F004)	1
F004 V70 (F004)	1
F004 V71 (F004)	1
F004 V72 (F004)	1
F004 V73 (F004)	1
F004 V74 (F004)	1
F004 V75 (F004)	1
F004 V76 (F004)	1
F004 V77 (F004)	1
F004 V78 (F004)	1
F004 V79 (F004)	1
F004 V80 (F004)	1
F004 V81 (F004)	1
F004 V82 (F004)	1
F004 V83 (F004)	1
F004 V84 (F004)	1
F004 V85 (F004)	1
F004 V86 (F004)	1
F004 V87 (F004)	1
F004 V88 (F004)	1
F004 V89 (F004)	1
F004 V90 (F004)	1
F004 V91 (F004)	1
F004 V92 (F004)	1
F004 V93 (F004)	1
F004 V94 (F004)	1
F004 V95 (F004)	1
F004 V96 (F004)	1
F004 V97 (F004)	1
F004 V98 (F004)	1
F004 V99 (F004)	1
F004 V100 (F004)	1

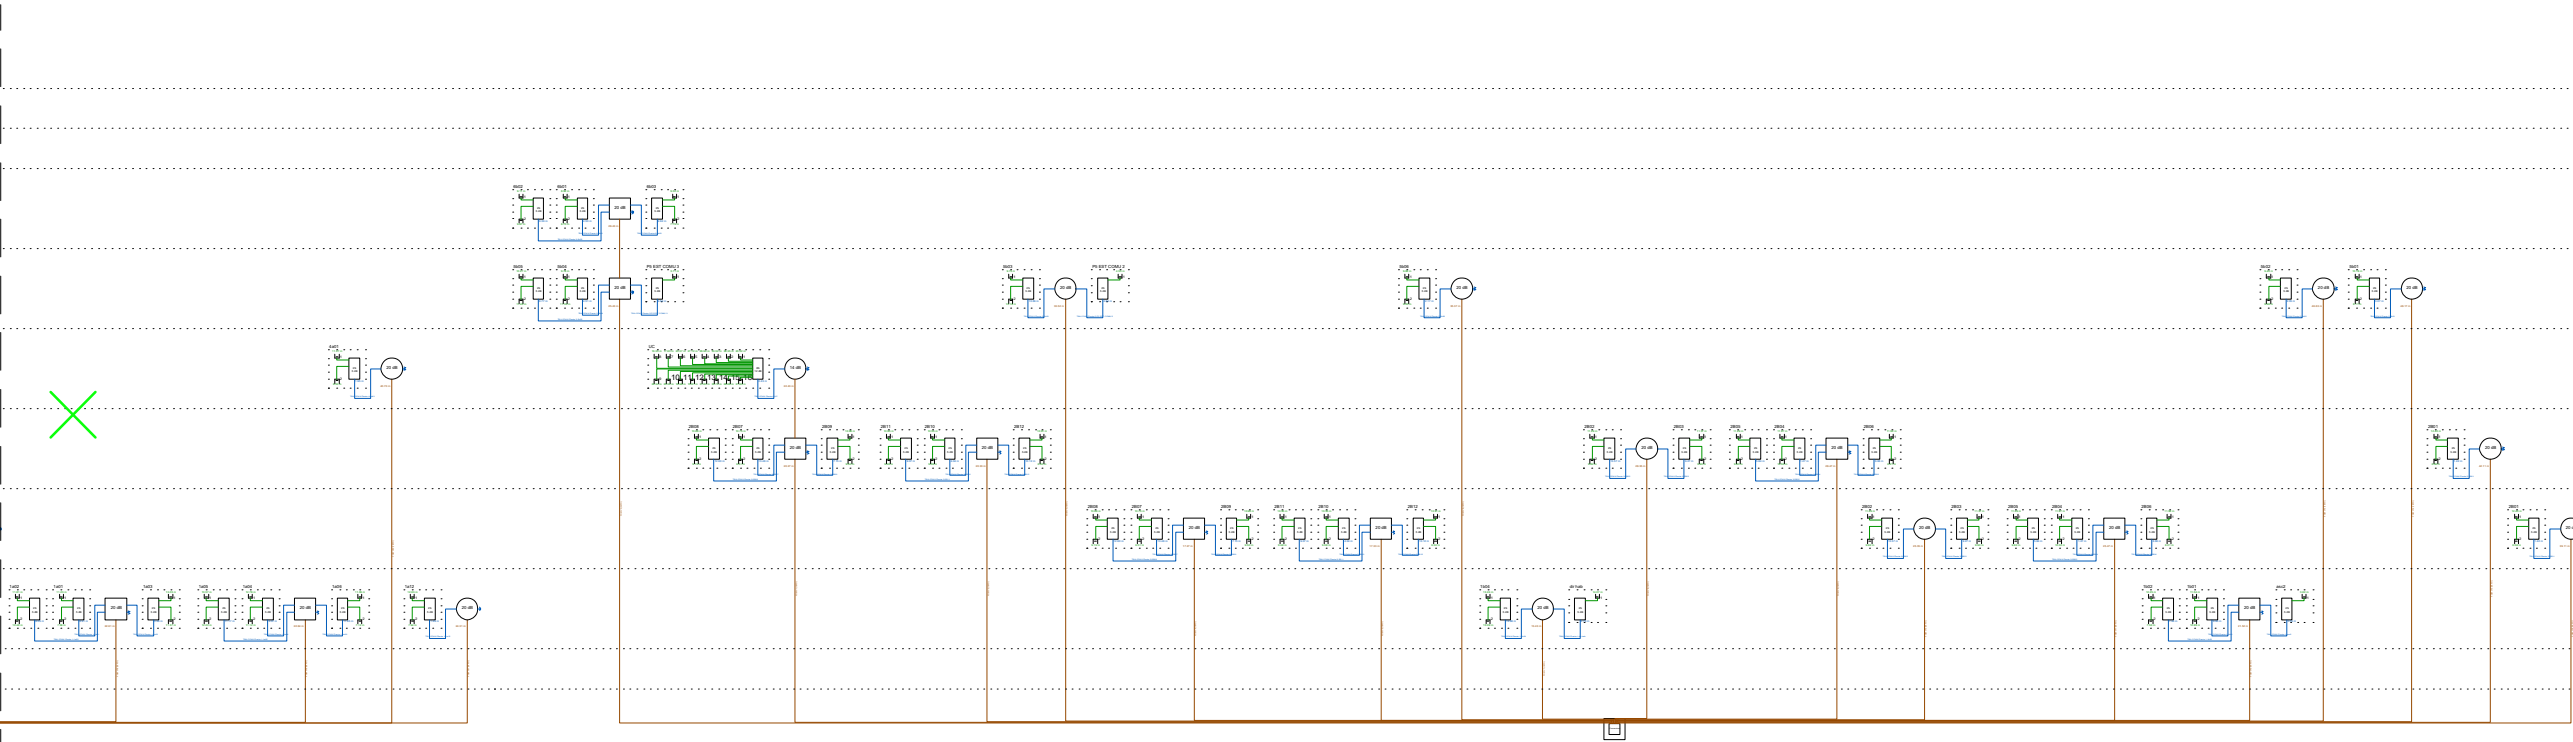

* PLÀNOLS VÀLIDS NOMÉS A EFECTES D'INSTAL·LACIONS. TOTS ELS ELEMENTS S'HANURAN DE REPLANTEJAR EN OBRA ABANS DE LA SEVA EXECUCIÓ.

INSTAL·LACIONS ARQUITECTÒNIQUES
PLAÇA SANT PERE 3. 08003 BARCELONA
tel.: 0034 93 412 05 14 - fax.: 0034 93 317 41 81
@ e-mail: info@aia.cat
@ web: www.aia.cat

DATA PROJECTE: 10-2019
NOM DEL FITXER: I19020 REFOS DDO COM R00

DATA REVISIÓ: 10-2019

AIA

Projecte
CONSTRUCCIÓ DE 83 HABITATGES
DOTACIONALS PER A GENT GRAN, UT. DE
CONVIVÈNCIA I EQUIPAMENTS PEL BARRI A
L'ESPAI QUIRÓ

Situació
AVINGUDA MARE DE DÉU DE MONTSERRAT
5-11
BARCELONA

Plànol
ESQUEMA 133
TELECOMUNICACIONS I AUDIOVISUALS

Escola A31/200 A1:1/100	Nº DGI-IT-35
Data FEBRER 2025	Nº IMHAB 035/17

l'Arquitecte
ESPINET/UBACH ARQUITECTES I ASSOCIATS
SLP
PAU BAJET i MARIA GIRAMÉ, UTE

El Contractista

El IMHAB

Llegenda	
	Registre per a protecció de cables de potència baixa (Simple)
Cables	
cable rigid U/UTP no propagador de la flama de 4 parelles torçades de coure, categoria 6, resistiu al foc classe EN60332-1-2 al regim 180-250°C, amb baixa emissió de fum i baixa emissió de gasos corrosius, de 0,2 mm de diàmetre	
LSP15 Hura de Indulgencia, amb baixa emissió de fum i gases corrosius, de 0,2 mm de diàmetre	

Taula de connexió de punts				
Tip de punts/Tip de	Punta i Cotes	Nº de punts/Tip de	Punta i Cotes	
1/1	Punta 5-5a01	63	103	Reserva
2/2	Punta 5-5a02	53	103	Reserva
3/3	Punta 5-5a03 COM1 1	64	104	Reserva
4/4	Punta 5-5a03 COM1 1	55	105	Reserva
5/5	Punta 4-4a07	56	106	Reserva
6/6	Punta 4-4a08	57	107	Reserva
7/7	Punta 4-4a09	58	108	Reserva
8/8	Punta 3-3a07	59	109	Reserva
9/9	Punta 3-3a08	60	100	Reserva
10/10	Punta 3-3a09	61	101	Reserva
11/11	Punta 3-3a10	62	102	Reserva
12/12	Punta 3-3a11	63	103	Reserva
13/13	Punta 3-3a07	64	104	Reserva
14/14	Punta 3-3a08	65	105	Reserva
15/15	Punta 3-3a10	67	107	Reserva
17/17	Punta 3-3a11	68	108	Reserva
18/18	Punta 3-3a11	69	109	Reserva
19/19	Punta 1-1a10	70	110	Reserva
20/20	Punta 1-1a11	71	111	Reserva
21/21	Punta 1-1a07	72	112	Reserva
22/22	Punta 1-1a08			
23/23	Punta 1-1a09			
24/24	Punta 5-5a03			
25/25	Punta 4-4a03			
26/26	Punta 3-3a04			
27/27	Punta 3-3a05			
28/28	Punta 3-3a06			
29/29	Punta 3-3a05			
30/30	Punta 3-3a08			
31/31	Punta 3-3a01			
32/32	Punta 3-3a09			
33/33	Punta 3-3a03			
34/34	Punta 4-4a04			
35/35	Punta 3-3a12			
36/36	Punta 3-3a07			
37/37	Punta 3-3a05			
38/38	Punta 3-3a06			
39/39	Punta 3-3a01			
40/40	Punta 3-3a03			
41/41	Punta 3-3a03			
42/42	Punta 3-3a10			
43/43	Punta 1-1a11			
44/44	Punta 1-1a07			
45/45	Punta 1-1a03			
46/46	Punta 1-1a04			
47/47	Punta 1-1a05			
48/48	Punta 1-1a06			
49/49	Punta 4-4a01			
50/50	Punta 1-1a12			
51/51	Reserva			

EQUIVOCAT I NO CONECTATS DE PUNTS I TUBERIES	
Referència	Descripció
CPT Planta 5-5a02	6401
CPT Planta 5-5a03 COM1 1	PL 5-5a03 COM1
CPT Planta 4-4a07	6407
CPT Planta 4-4a08	6408
CPT Planta 4-4a09	6409
CPT Planta 3-3a07	6407
CPT Planta 3-3a08	6408
CPT Planta 3-3a09	6409
CPT Planta 3-3a10	6410
CPT Planta 3-3a11	6411
CPT Planta 3-3a12	6412
CPT Planta 1-1a07	1407
CPT Planta 1-1a08	1408
CPT Planta 1-1a09	1409
CPT Planta 1-1a10	1410
CPT Planta 1-1a11	1411
CPT Planta 1-1a12	1412
CPT Planta 4-4a01	6401
CPT Planta 4-4a02	6402
CPT Planta 4-4a03	6403
CPT Planta 4-4a04	6404
CPT Planta 4-4a05	6405
CPT Planta 4-4a06	6406
CPT Planta 4-4a07	6407
CPT Planta 4-4a08	6408
CPT Planta 4-4a09	6409
CPT Planta 4-4a10	6410
CPT Planta 3-3a01	3401
CPT Planta 3-3a02	3402
CPT Planta 3-3a03	3403
CPT Planta 3-3a04	3404
CPT Planta 3-3a05	3405
CPT Planta 3-3a06	3406
CPT Planta 3-3a07	3407
CPT Planta 3-3a08	3408
CPT Planta 3-3a09	3409
CPT Planta 3-3a10	3410
CPT Planta 3-3a11	3411
CPT Planta 3-3a12	3412
CPT Planta 1-1a01	1401
CPT Planta 1-1a02	1402
CPT Planta 1-1a03	1403
CPT Planta 1-1a04	1404
CPT Planta 1-1a05	1405
CPT Planta 1-1a06	1406
CPT Planta 1-1a07	1407
CPT Planta 1-1a08	1408
CPT Planta 1-1a09	1409
CPT Planta 1-1a10	1410
CPT Planta 1-1a11	1411
CPT Planta 1-1a12	1412

* PLÀNOLS VÀLIDS NOMÉS A EFECTES D'INSTAL·LACIONS. TOTS ELS ELEMENTS S'Hauran DE REPLANTEJAR EN OBRA ABANS DE LA SEVA EXECUCIÓ.

INSTAL·LACIONS ARQUITECTÒNIQUES
PLAÇA SANT PERE 3. 08003 BARCELONA
tel : 0034 93 412 05 14 - fax : 0034 93 317 41 81
✉ e-mail: iaa@iaa.cat
web: www.iaa.cat

DATA PROJECTE
10-2019
NOM DEL FITXER
I19020 REFÓS DDO COM R00

DATA REVISIÓ
10-2019



Projecte

CONSTRUCCIÓ DE 83 HABITATGES
DOTACIONALS PER A GENT GRAN, UT. DE
CONVIVÈNCIA I EQUIPAMENTS PEL BARRI A
L'ESPAL QUIRÓ

Situació

AVINGUDA MARE DE DÉU DE MONTSERRAT
5-11
BARCELONA

Plànol

ESQUEMA 14.1
TELECOMUNICACIONS I AUDIOVISUALS

Escola

A31/200
A1:1/100

Nº

DGI-IT-36

Data

FEBRER 2025

Nº IMHAB


035/17


l'Arquitecte

ESPINET/UBACH ARQUITECTES I ASSOCIATS
SLP
PAU BAJET i MARIA GIRAMÉ, UTE

El Contractista

El IMHAB

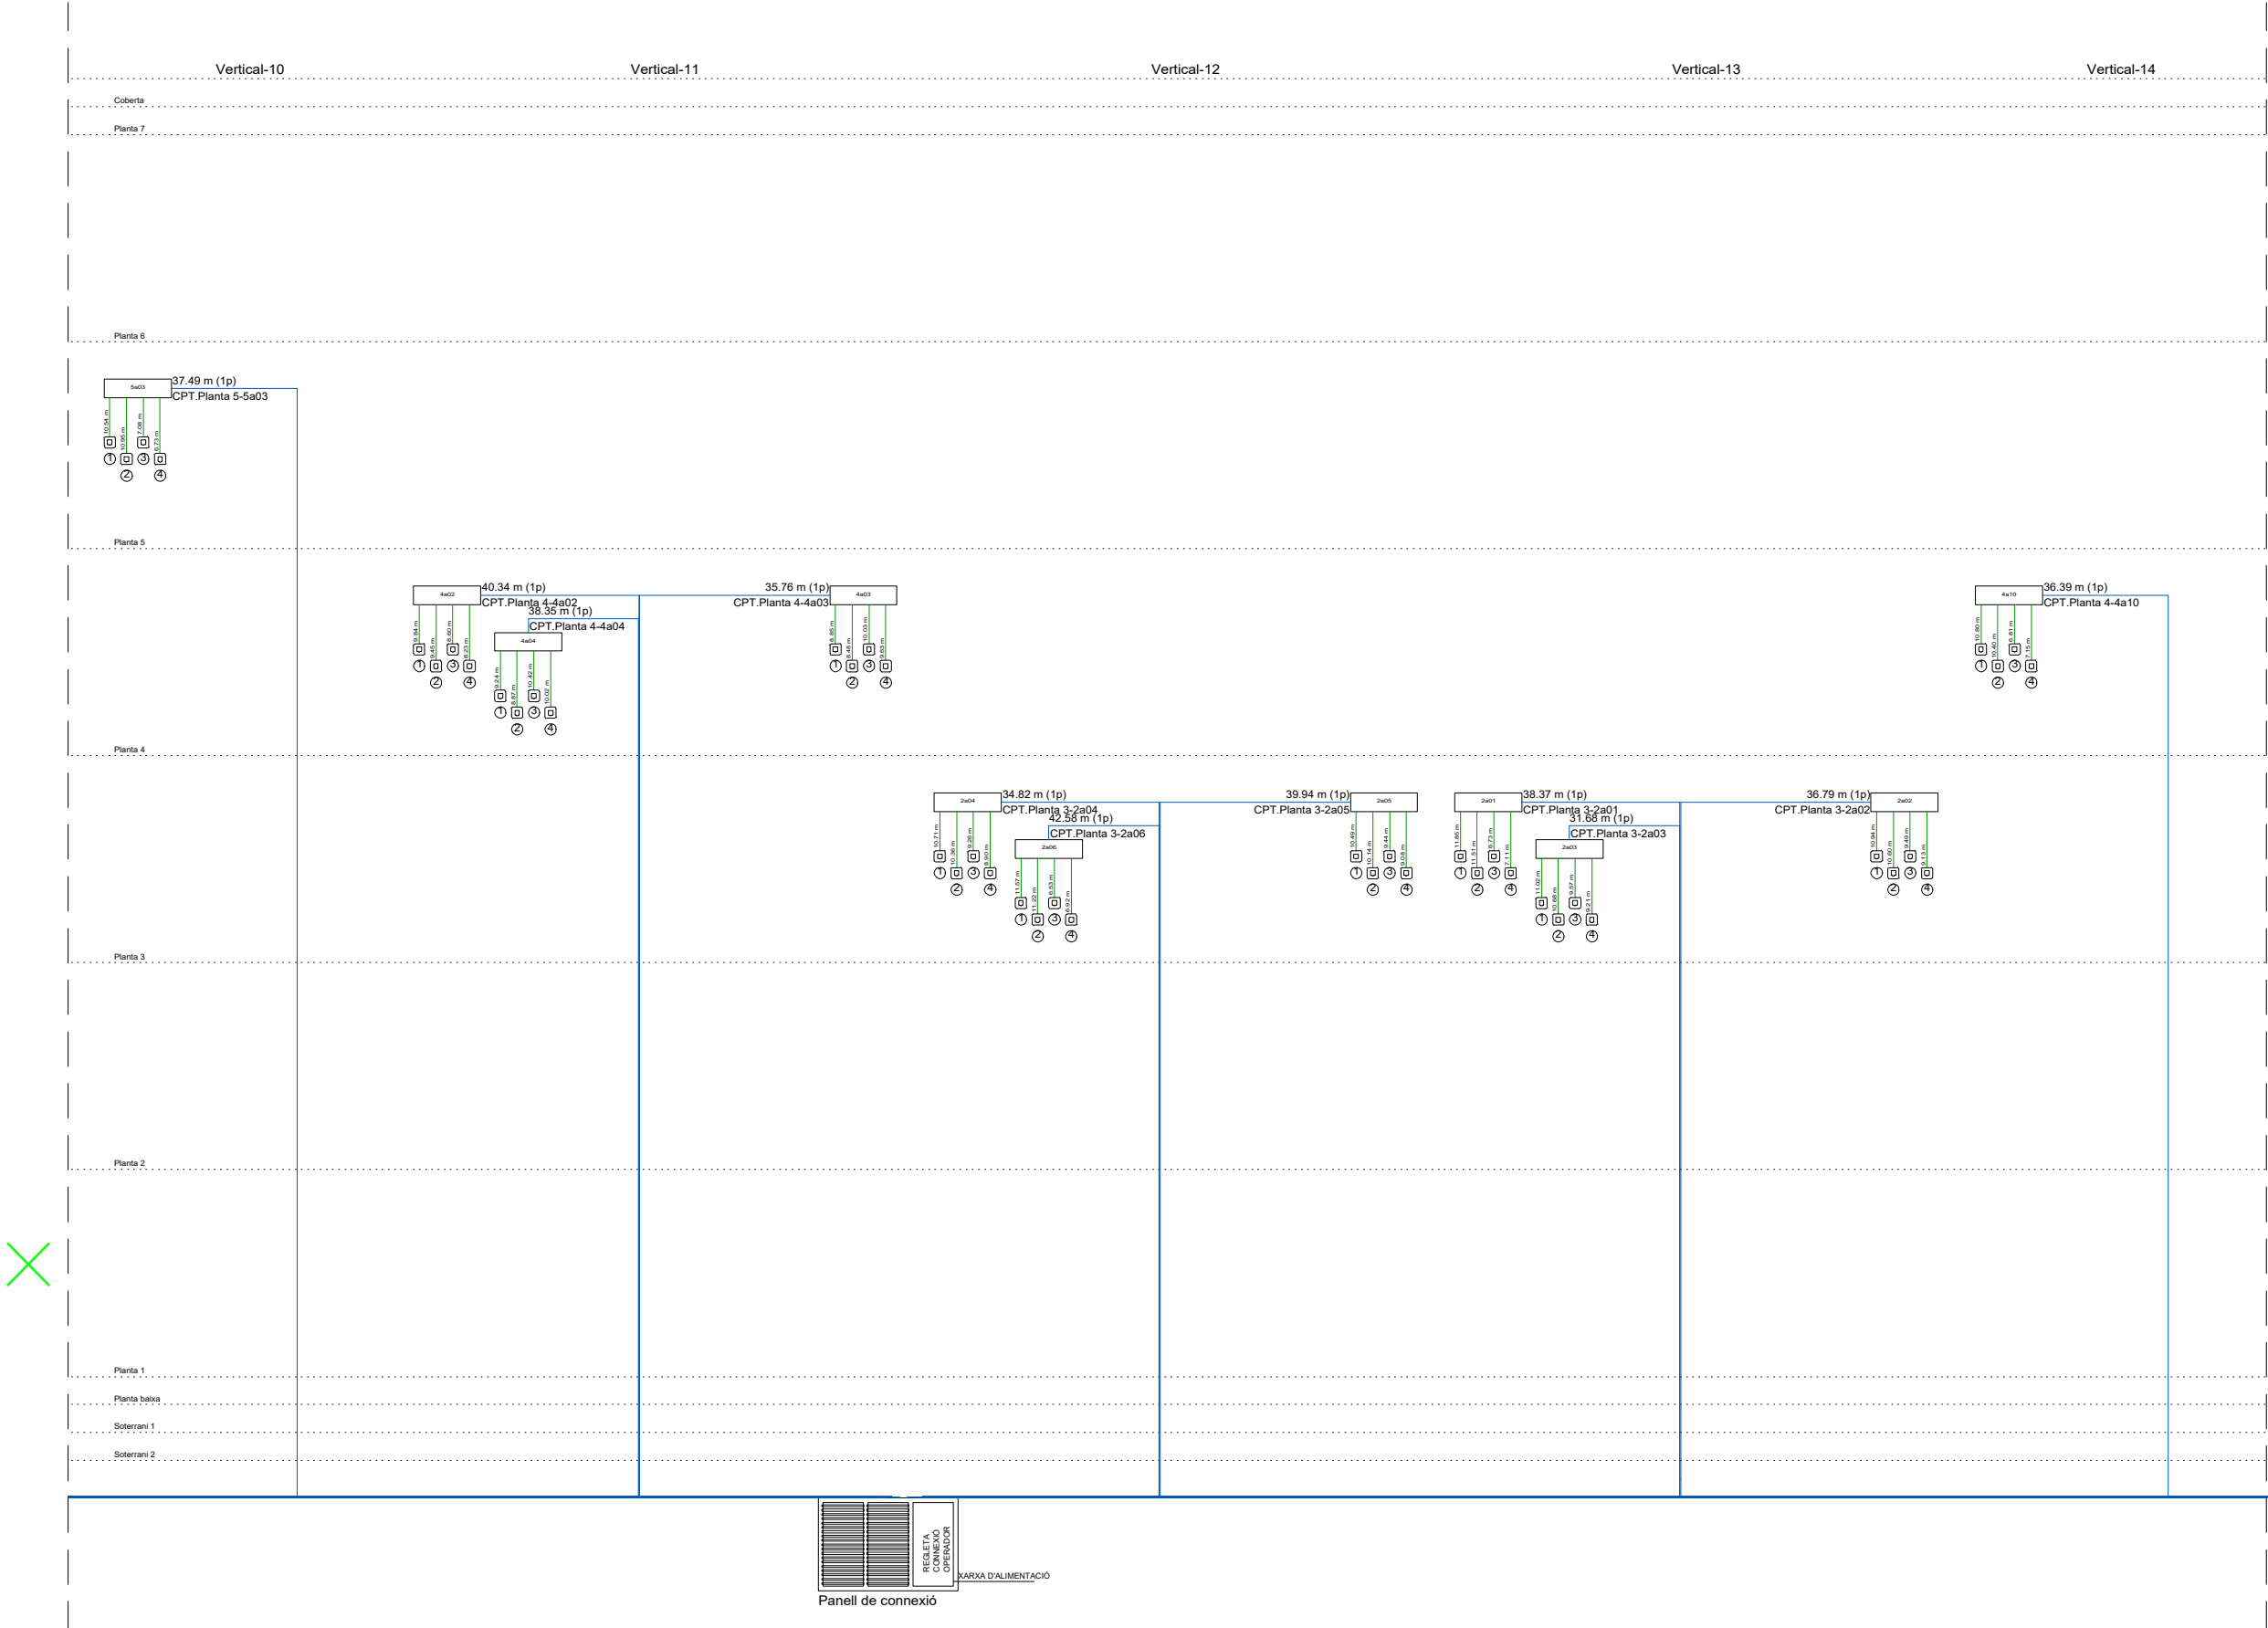

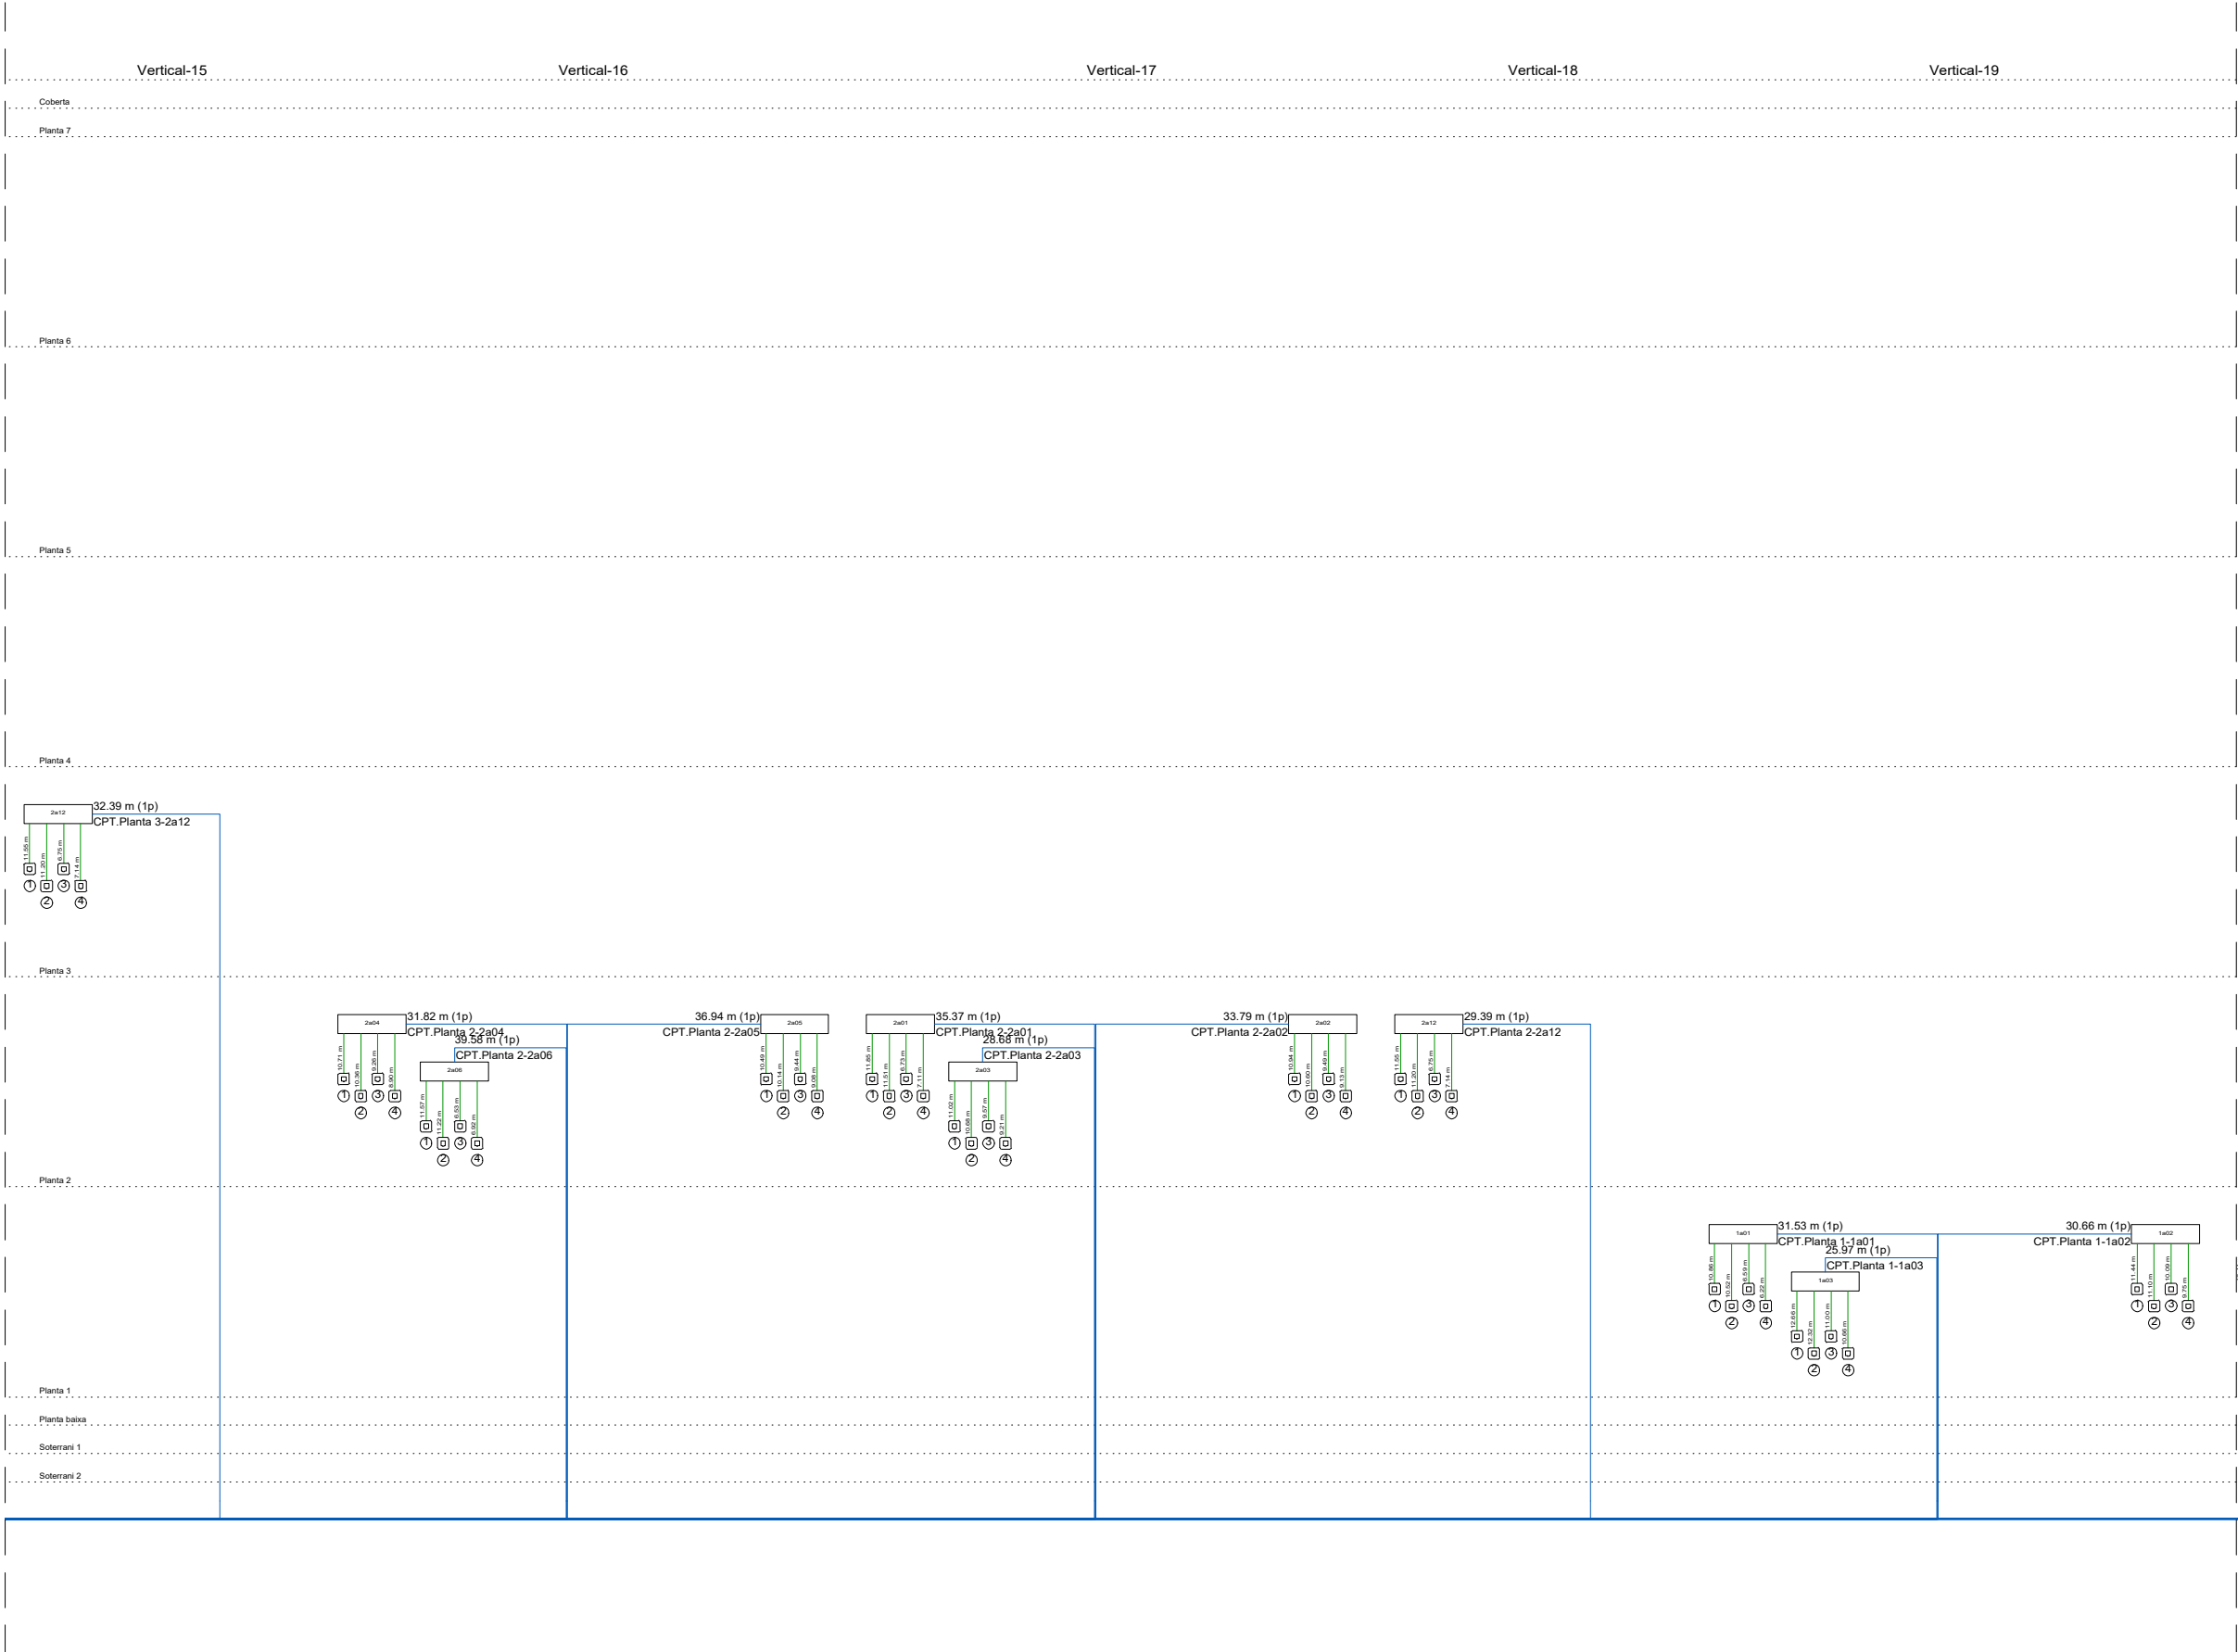

Llegenda	
	Registre per a prestatge de cables de potència baixa (Simple)
Cables	
cable rigid U/UTP en propagador de la flama de 4 parelles torçades de coure, categoria 6, resistiu al foc classe EN60332-1 i EN60332-3, amb baixa emissió de fum i baixa emissió de gasos corrosius, de 0,2 mm de diàmetre	
LSP1 Nura de Vidreplast, amb baixa emissió de fum i gases corrosius, de 0,2 mm de diàmetre	

Taula de connexió de punts				
Nº de punts/Tipus	Tipus	Nº de punts/Tipus	Tipus	Tipus
1/1	Punta 1-001	1/1	Punta 1-001	Reserva
2/2	Punta 1-002	2/2	Punta 1-002	Reserva
3/3	Punta 1-003	3/3	Punta 1-003	Reserva
4/4	Punta 1-004	4/4	Punta 1-004	Reserva
5/5	Punta 1-005	5/5	Punta 1-005	Reserva
6/6	Punta 1-006	6/6	Punta 1-006	Reserva
7/7	Punta 1-007	7/7	Punta 1-007	Reserva
8/8	Punta 1-008	8/8	Punta 1-008	Reserva
9/9	Punta 1-009	9/9	Punta 1-009	Reserva
10/10	Punta 1-010	10/10	Punta 1-010	Reserva
11/11	Punta 1-011	11/11	Punta 1-011	Reserva
12/12	Punta 1-012	12/12	Punta 1-012	Reserva
13/13	Punta 1-013	13/13	Punta 1-013	Reserva
14/14	Punta 1-014	14/14	Punta 1-014	Reserva
15/15	Punta 1-015	15/15	Punta 1-015	Reserva
16/16	Punta 1-016	16/16	Punta 1-016	Reserva
17/17	Punta 1-017	17/17	Punta 1-017	Reserva
18/18	Punta 1-018	18/18	Punta 1-018	Reserva
19/19	Punta 1-019	19/19	Punta 1-019	Reserva
20/20	Punta 1-020	20/20	Punta 1-020	Reserva
21/21	Punta 1-021	21/21	Punta 1-021	Reserva
22/22	Punta 1-022	22/22	Punta 1-022	Reserva
23/23	Punta 1-023	23/23	Punta 1-023	Reserva
24/24	Punta 1-024	24/24	Punta 1-024	Reserva
25/25	Punta 1-025	25/25	Punta 1-025	Reserva
26/26	Punta 1-026	26/26	Punta 1-026	Reserva
27/27	Punta 1-027	27/27	Punta 1-027	Reserva
28/28	Punta 1-028	28/28	Punta 1-028	Reserva
29/29	Punta 1-029	29/29	Punta 1-029	Reserva
30/30	Punta 1-030	30/30	Punta 1-030	Reserva
31/31	Punta 1-031	31/31	Punta 1-031	Reserva
32/32	Punta 1-032	32/32	Punta 1-032	Reserva
33/33	Punta 1-033	33/33	Punta 1-033	Reserva
34/34	Punta 1-034	34/34	Punta 1-034	Reserva
35/35	Punta 1-035	35/35	Punta 1-035	Reserva
36/36	Punta 1-036	36/36	Punta 1-036	Reserva
37/37	Punta 1-037	37/37	Punta 1-037	Reserva
38/38	Punta 1-038	38/38	Punta 1-038	Reserva
39/39	Punta 1-039	39/39	Punta 1-039	Reserva
40/40	Punta 1-040	40/40	Punta 1-040	Reserva
41/41	Punta 1-041	41/41	Punta 1-041	Reserva
42/42	Punta 1-042	42/42	Punta 1-042	Reserva
43/43	Punta 1-043	43/43	Punta 1-043	Reserva
44/44	Punta 1-044	44/44	Punta 1-044	Reserva
45/45	Punta 1-045	45/45	Punta 1-045	Reserva
46/46	Punta 1-046	46/46	Punta 1-046	Reserva
47/47	Punta 1-047	47/47	Punta 1-047	Reserva
48/48	Punta 1-048	48/48	Punta 1-048	Reserva
49/49	Punta 1-049	49/49	Punta 1-049	Reserva
50/50	Punta 1-050	50/50	Punta 1-050	Reserva
51/51	Punta 1-051	51/51	Punta 1-051	Reserva

EQUIPAMENT DE COMUNICACIÓ I TRANSMISSIÓ	
Equipament	Equipament
Equipament amb unitat d'entrada	Equipament
CPT.Planta 1-001	Equipament
CPT.Planta 1-002	Equipament
CPT.Planta 1-003	Equipament
CPT.Planta 1-004	Equipament
CPT.Planta 1-005	Equipament
CPT.Planta 1-006	Equipament
CPT.Planta 1-007	Equipament
CPT.Planta 1-008	Equipament
CPT.Planta 1-009	Equipament
CPT.Planta 1-010	Equipament
CPT.Planta 1-011	Equipament
CPT.Planta 1-012	Equipament
CPT.Planta 1-013	Equipament
CPT.Planta 1-014	Equipament
CPT.Planta 1-015	Equipament
CPT.Planta 1-016	Equipament
CPT.Planta 1-017	Equipament
CPT.Planta 1-018	Equipament
CPT.Planta 1-019	Equipament
CPT.Planta 1-020	Equipament
CPT.Planta 1-021	Equipament
CPT.Planta 1-022	Equipament
CPT.Planta 1-023	Equipament
CPT.Planta 1-024	Equipament
CPT.Planta 1-025	Equipament
CPT.Planta 1-026	Equipament
CPT.Planta 1-027	Equipament
CPT.Planta 1-028	Equipament
CPT.Planta 1-029	Equipament
CPT.Planta 1-030	Equipament
CPT.Planta 1-031	Equipament
CPT.Planta 1-032	Equipament
CPT.Planta 1-033	Equipament
CPT.Planta 1-034	Equipament
CPT.Planta 1-035	Equipament
CPT.Planta 1-036	Equipament
CPT.Planta 1-037	Equipament
CPT.Planta 1-038	Equipament
CPT.Planta 1-039	Equipament
CPT.Planta 1-040	Equipament
CPT.Planta 1-041	Equipament
CPT.Planta 1-042	Equipament
CPT.Planta 1-043	Equipament
CPT.Planta 1-044	Equipament
CPT.Planta 1-045	Equipament
CPT.Planta 1-046	Equipament
CPT.Planta 1-047	Equipament
CPT.Planta 1-048	Equipament
CPT.Planta 1-049	Equipament
CPT.Planta 1-050	Equipament
CPT.Planta 1-051	Equipament

* PLÀNOLS VÀLIDS NOMÉS A EFECTES D'INSTAL·LACIONS. TOTS ELS ELEMENTS S'Hauran de REPLANTEJAR EN OBRA ABANS DE LA SEVA EXECUCIÓ.

INSTAL·LACIONS ARQUITECTÒNIQUES
PLAÇA SANT PERE 3. 08003 BARCELONA
Tel: 0034 93 412 05 14 - fax: 0034 93 317 41 81
E-mail: info@dia.cat
Web: www.dia.cat

DATA PROJECTE: 10-2019
NOM DEL FITXER: I19020 REFOS DDO COM R00

DATA REVISIÓ: 10-2019

AIA

Projecte CONSTRUCCIÓ DE 83 HABITATGES DOTACIONALS PER A GENT GRAN, UT. DE CONVIVÈNCIA I EQUIPAMENTS PEL BARRI A L'ESPAL QUIRÓ	
Situació AVINGUDA MARE DE DÉU DE MONTSERRAT 5-11 BARCELONA	
Plànol ESQUEMA 15 TELECOMUNICACIONS I AUDIOVISUALS	
Escola A31/200 A1:1/100	Nº DGI-IT-37
Data FEBRER 2025	Nº IMHAB 035/17
l'Arquitecte ESPINET/UBACH ARQUITECTES I ASSOCIATS SLP PAU BAJET i MARIA GIRAMÉ, UTE	
El Contractista	
El IMHAB	

[illegible][illegible]

* PLÀNOLS VÁLIDS NOMÉS A EFECTES D'INSTAL·LACIONS. TOTS ELS ELEMENTS S'Hauran DE REPLANTAJAR EN OBRA ABANS DE LA SEVA EXECUCIÓ.

INSTAL·LACIONS ARQUITECTÒNIQUES
PLAÇA SANT PERE 3, 08003 BARCELONA
tel.: 0034 93 412 05 14 - fax: 0034 93 517 41 81
(e-mail: asia@aia.cat)
@ web: www.aia.cat

DATA PROJECTE	DATA REVISIÓ
10-2019	10-2019
NOM DEL FITXER	
I19020 DEFÓS DODI CAR R0D	



Projecte	
CONSTRUCCIÓ DE 83 HABITATGES DOTACIONALS PER A GENT GRAN, UT. DE CONVIVÈNCIA I EQUIPAMENTS PEL BARRI A L'ESPAL QUIRÓ	
Situació	
AVINGUDA MARE DE DÉU DE MONTSERRAT 5-11 BARCELONA	
Plànol	
ESQUEMA 1631 TELECOMUNICACIONS I AUDIOVISUALS	
Escala A3/1/200 A1:1/100	Nº DGI-IT-38
Data FEBRER 2025	Nº IMHAB 035/17
l'Arquitecte	
ESPINET/UBACH ARQUITECTES I ASSOCIATS SLP PAU BAJET I MARIA GIRAMÉ, UTE	
El Contractista	
El IMHAB	

Tabela de consumo de produtos				
SP em produção / Total	Planta / Lote	SP em produção / Total	Recurso / Lote	
1 / 1		50 / 50	Recurso	
2 / 2	Planta 5-0003	53 / 53	Recurso	
3 / 3	Planta 5-0015 COMB 2	54 / 54	Recurso	
4 / 4	Planta 5-0057 COMB 3	55 / 55	Recurso	
5 / 5	Planta 5-0021	56 / 56	Recurso	
6 / 6	Planta 5-0002	57 / 57	Recurso	
7 / 7	Planta 5-0003	58 / 58	Recurso	
8 / 8	Planta 5-0007	59 / 59	Recurso	
9 / 9	Planta 5-0008	60 / 60	Recurso	
10 / 10	Planta 5-0026	61 / 61	Recurso	
11 / 11	Planta 5-0004			
12 / 12	Planta 5-0010			
13 / 13	Planta 5-0011			
14 / 14	Planta 5-0013			
15 / 15	Planta 5-0003			
16 / 16	Planta 5-0015 COMB 2			
17 / 17	Planta 5-0015 COMB 2			
18 / 18	Planta 5-0007			
19 / 19	Planta 5-0008			
20 / 20	Planta 5-0009			
21 / 21	Planta 5-0010			
22 / 22	Planta 5-0011			
23 / 23	Planta 5-0013			
24 / 24	Planta 5-0006			
25 / 25	Planta 5-1004			
26 / 26	Planta 5-1005			
27 / 27	Planta 5-0002			
28 / 28	Planta 5-0003			
29 / 29	Planta 5-0004			
30 / 30	Planta 5-0005			
31 / 31	Planta 5-0006			
32 / 32	Planta 5-0007			
33 / 33	Planta 5-0008			
34 / 34	Planta 5-0009			
35 / 35	Planta 5-0010			
36 / 36	Planta 5-0006			
37 / 37	Planta 5-1001			
38 / 38	Planta 5-1002			
39 / 39	Planta 5-1003			
40 / 40	Planta 5-0002			
41 / 41	Planta 5-0003			
42 / 42	Planta 5-0004			
43 / 43				
44 / 44				
45 / 45	Recurso			
46 / 46	Recurso			
47 / 47	Recurso			
48 / 48	Recurso			
49 / 49	Recurso			
50 / 50	Recurso			
51 / 51	Recurso			

PLANS I VALORS NOMES A EFECTES D'INSTAL·LACIONS, TOTS ELS
ELEMENTS SHAURAN DE REPLANTEJAR EN OBRA ABANS DE LA SEVA
EXECUCIÓ.

INSTAL·LACIONS ARQUITECTÒNIQUES

PLAÇA SANT PERE 3. 08003 BARCELONA
tel : 0034 93 412 05 14 - fax : 0034 93 317 41 81
@ e-mail: ai@ai.cat
@ web: www.ai.cat

DATA PROJECTE 10-2019 DATA REVISIÓ 10-2019

NOM DEL FITXER 119020 REFÓS DDO COM R00

AI

[illegible]

Legenda
Diagrama
Registre per a proveir de cables de parxels locals (Simple)
Cables
cable rigat U/UTP per propagador de la forma de 8 parxels format de corcs, categoria 6, resistit al foc classe EN60332-1, al regim 100-20-035, amb la mateixa estructura de parxels i longituds normalitzades
L'ETB Mura de l'edifici, amb la mateixa estructura de parxels i longituds normalitzades, de 0,2 mm de diàmetre

Taula de connexió de parxels				
Tipus de parxels	Tipus	Parxels (Cores)	Tipus de parxels	Tipus (Cores)
1-1	Parxels 5-000	50-100	Reservat	
2-2	Parxels 5-000	50-100	Reservat	
3-3	Parxels 5-000 COME 1	50-100	Reservat	
4-4	Parxels 5-000 COME 1	50-100	Reservat	
5-5	Parxels 5-000	50-100	Reservat	
6-6	Parxels 5-000	50-100	Reservat	
7-7	Parxels 5-000	50-100	Reservat	
8-8	Parxels 5-000	50-100	Reservat	
9-9	Parxels 5-000	50-100	Reservat	
10-10	Parxels 5-000	50-100	Reservat	
11-11	Parxels 5-000	50-100	Reservat	
12-12	Parxels 5-000	50-100	Reservat	
13-13	Parxels 5-000	50-100	Reservat	
14-14	Parxels 5-000	50-100	Reservat	
15-15	Parxels 5-000 COME 2	50-100	Reservat	
16-16	Parxels 5-000 COME 2	50-100	Reservat	
17-17	Parxels 5-000 COME 2	50-100	Reservat	
18-18	Parxels 5-000	50-100	Reservat	
19-19	Parxels 5-000	50-100	Reservat	
20-20	Parxels 5-000	50-100	Reservat	
21-21	Parxels 5-000	50-100	Reservat	
22-22	Parxels 5-000	50-100	Reservat	
23-23	Parxels 5-000	50-100	Reservat	
24-24	Parxels 5-000	50-100	Reservat	
25-25	Parxels 5-000	50-100	Reservat	
26-26	Parxels 5-000	50-100	Reservat	
27-27	Parxels 5-000	50-100	Reservat	
28-28	Parxels 5-000	50-100	Reservat	
29-29	Parxels 5-000	50-100	Reservat	
30-30	Parxels 5-000	50-100	Reservat	
31-31	Parxels 5-000	50-100	Reservat	
32-32	Parxels 5-000	50-100	Reservat	
33-33	Parxels 5-000	50-100	Reservat	
34-34	Parxels 5-000	50-100	Reservat	
35-35	Parxels 5-000	50-100	Reservat	
36-36	Parxels 5-000	50-100	Reservat	
37-37	Parxels 5-000	50-100	Reservat	
38-38	Parxels 5-000	50-100	Reservat	
39-39	Parxels 5-000	50-100	Reservat	
40-40	Parxels 5-000	50-100	Reservat	
41-41	Parxels 5-000	50-100	Reservat	
42-42	Parxels 5-000	50-100	Reservat	
43-43	Parxels 5-000	50-100	Reservat	
44-44	Parxels 5-000	50-100	Reservat	
45-45	Parxels 5-000	50-100	Reservat	
46-46	Parxels 5-000	50-100	Reservat	
47-47	Parxels 5-000	50-100	Reservat	
48-48	Parxels 5-000	50-100	Reservat	
49-49	Parxels 5-000	50-100	Reservat	
50-50	Parxels 5-000	50-100	Reservat	
51-51	Parxels 5-000	50-100	Reservat	

Instal·lacions arquitectòniques
Instal·lacions arquitectòniques
Contenidor amb unitat d'entrada
CPT Planta 5-000
CPT Planta 5-000 COME 1
CPT Planta 5-000 COME 2
* PLÀNOLS VÀLIDS NOMÉS A EFECTES D'INSTAL·LACIONS. TOTS ELS ELEMENTS S'HANUR DE REPLANTEJAR EN OBRA ABANS DE LA SEVA EXECUCIÓ.


INSTAL·LACIONS ARQUITECTÒNIQUES
PLAÇA SANT PERE 3. 08003 BARCELONA
tel: 0034 93 412 05 14 - fax: 0034 93 317 41 81
@ e-mail: info@dia.cat
@ web: www.dia.cat


DATA PROJECTE: 10-2019
NOM DEL FITXER: I19020 REFOS DDO COM R00

DATA REVISIÓ: 10-2019




Projecte CONSTRUCCIÓ DE 83 HABITATGES DOTACIONALS PER A GENT GRAN, UT. DE CONVIVÈNCIA I EQUIPAMENTS PEL BARRI A L'ESPAL QUIRÓ	
Situació AVINGUDA MARE DE DÉU DE MONTSERRAT 5-11 BARCELONA	
Plànol ESQUEMA 18 TELECOMUNICACIONS I AUDIOVISUALS	
Escola A31/200 A1:1/100	Nº DGI-IT-40
Data FEBRER 2025	Nº IMHAB 035/17
l'Arquitecte ESPINET/UBACH ARQUITECTES I ASSOCIATS SLP PAU BAJET i MARIA GIRAMÉ, UTE	
El Contractista	
El IMHAB	

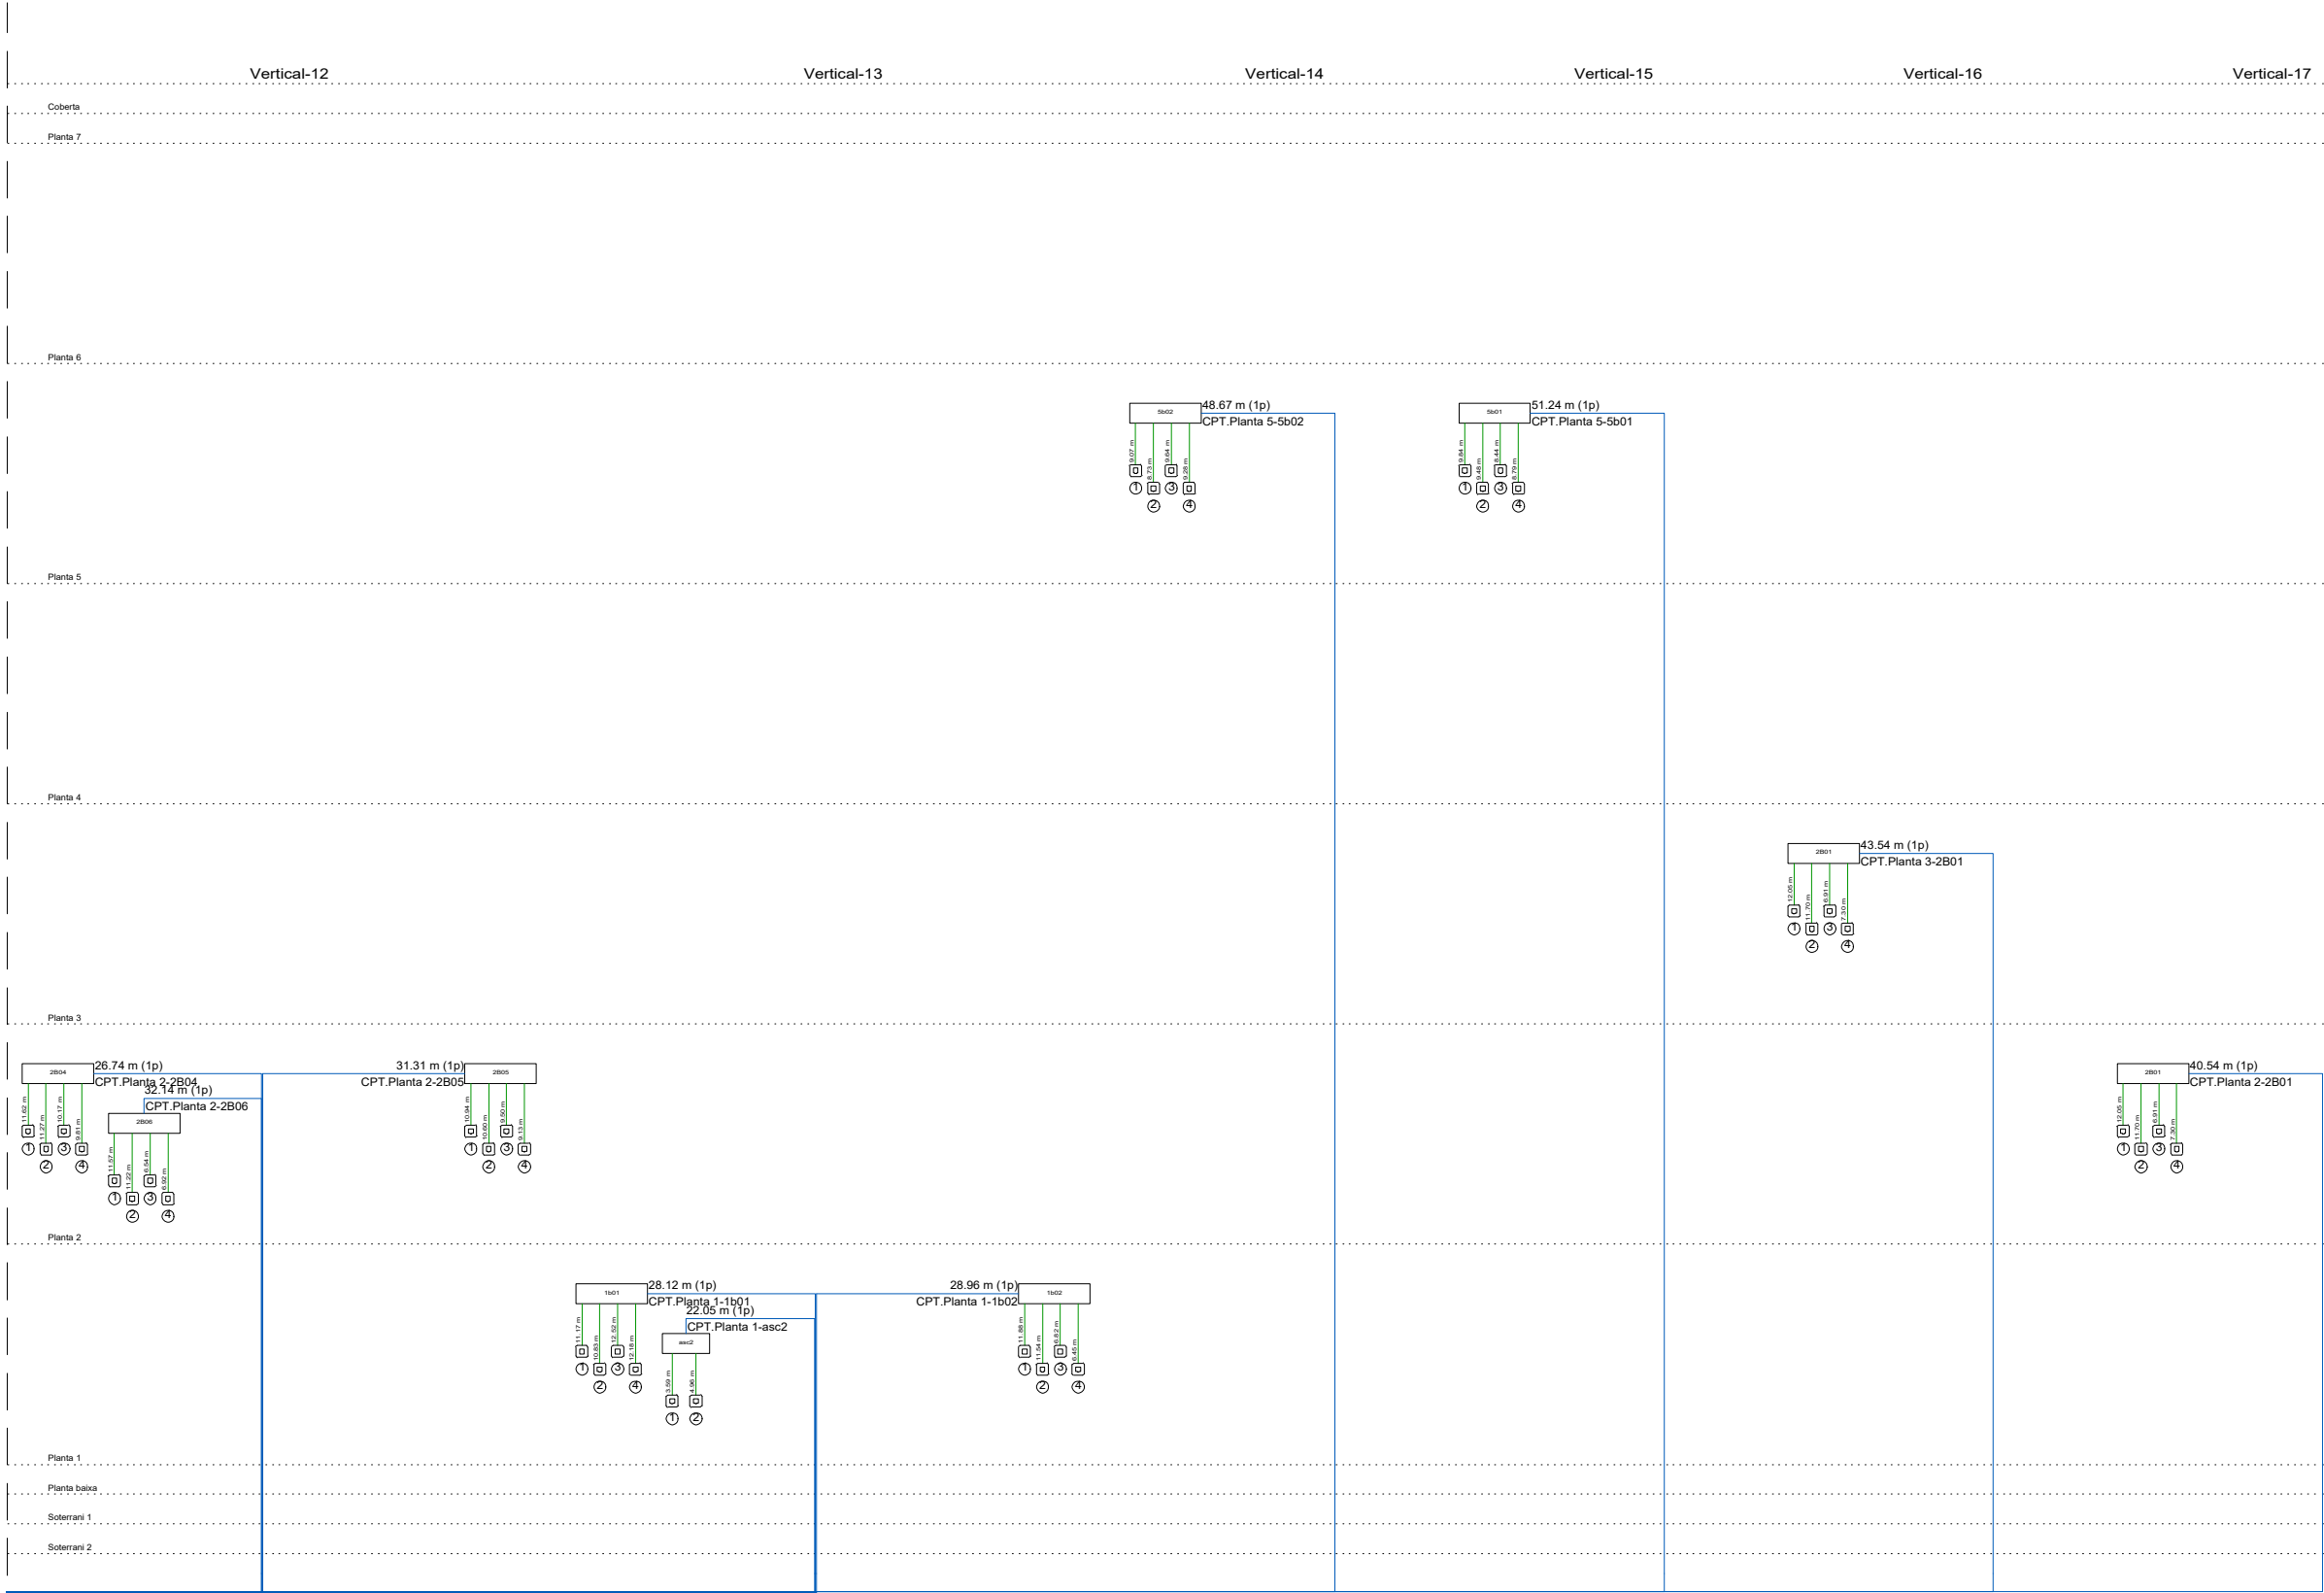

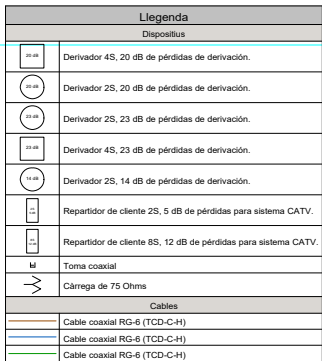
[illegible]

Projecte	
CONSTRUCCIÓ DE 83 HABITATGES DOTACIONALS PER A GENT GRAN, UT. DE CONVIVENCIA I EQUIPAMENTS PEL BARRI A L'ESPAI QUIRÓ	
Situació	
AVINGUDA MARE DE DÉU DE MONTSERRAT 5-11 BARCELONA	
Plànol	
ESQUEMA 19.L TELECOMUNICACIONS I AUDIOVISUALS	
Escala	N°
A3/1/200 A1:1/100	DGI-IT-41
Data	N° IMHAB
FEBRER 2025	035/17
l'Arquitecte	
ESPINET/UBACH ARQUITECTES I ASSOCIATS SLP	
PAU BAJET I MARIA GIRAMÉ, UTE	
El Contractista	
El IMHAB	


Estada comuna

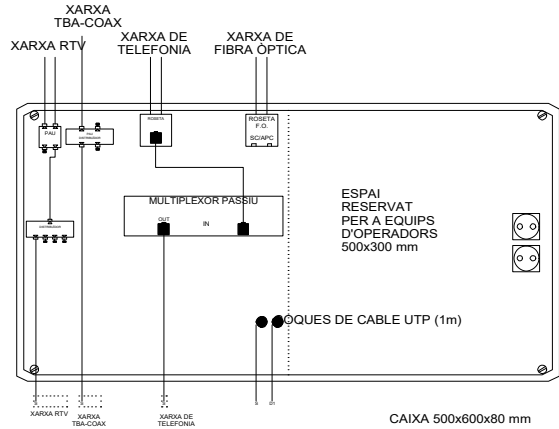


Oficina

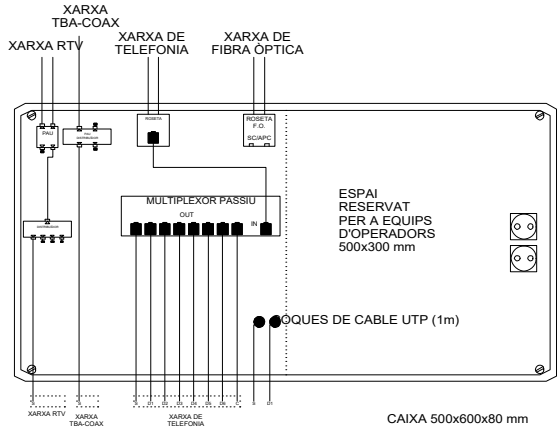


Habitatge tipus A

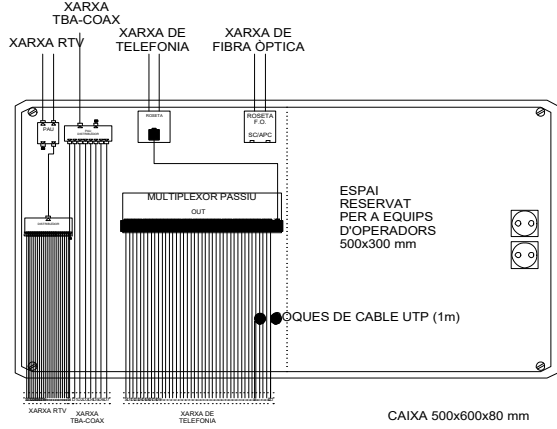


Habitatge tipus B

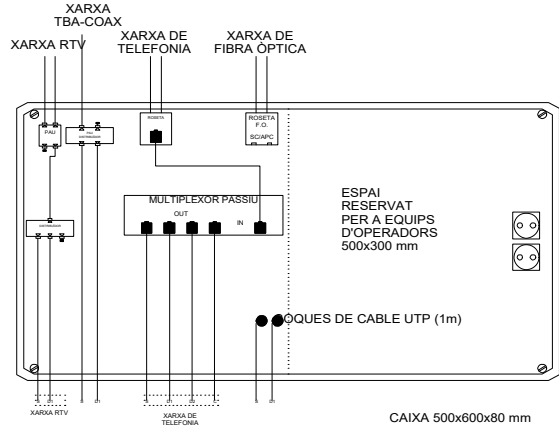


Estada comuna

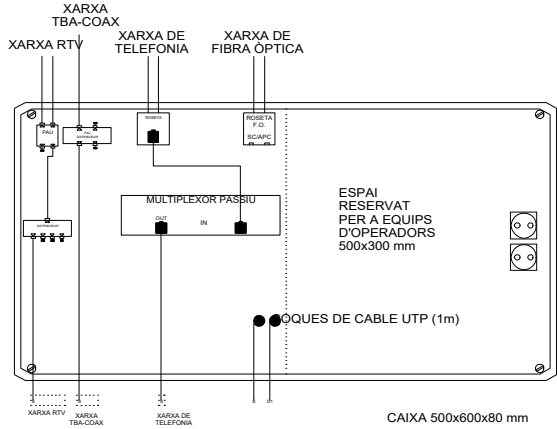


Local comercial

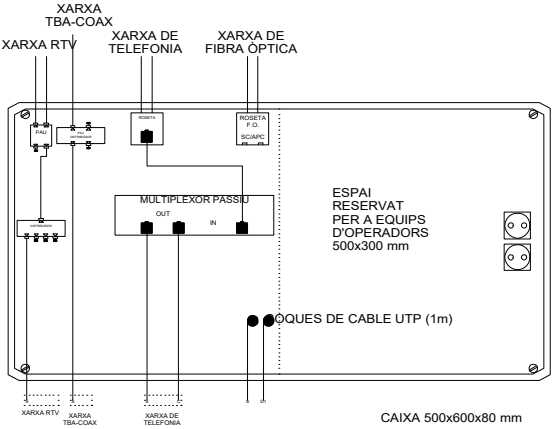


Estada comuna

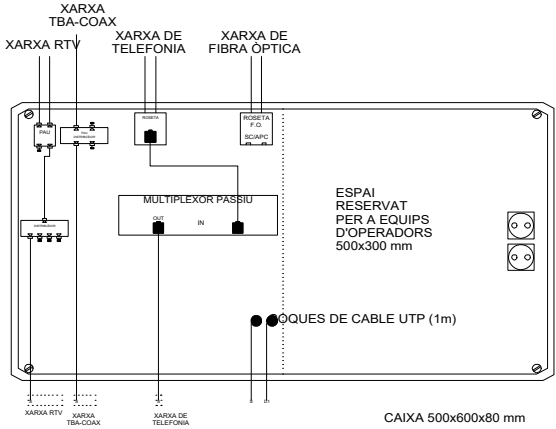

RITI

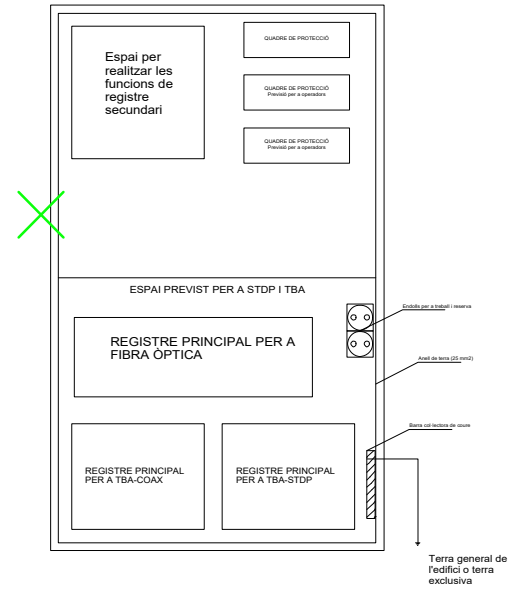

RITS

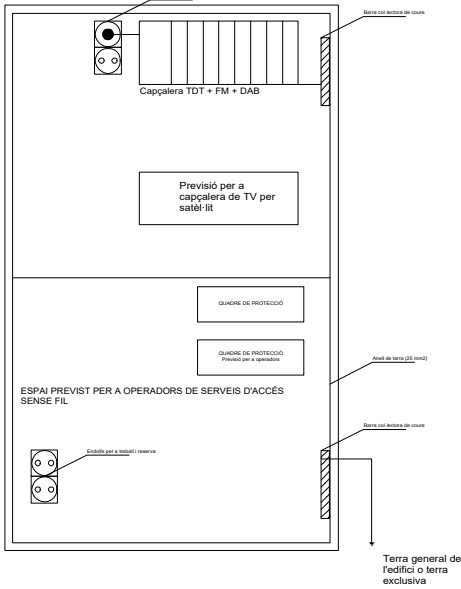


* PLÀNOLS VÁLIDS NOMÉS A EFECTES D'INSTAL·LACIONS. TOTS ELS ELEMENTS S'Hauran de replantejar en obra abans de la seva execució.

INSTAL·LACIONS ARQUITECTÒNIQUES
PLAÇA SANT PERE 3. 08003 BARCELONA
tel : 0034 93 412 05 14 - fax : 0034 93 317 41 81
e-mail : iaa@aia.cat
web : www.aia.cat


DATA PROJECTE 10-2019
NOM DEL FITXER I19020 REFOS DDO COM R00

DATA REVISIÓ 10-2019

Projecte	
CONSTRUCCIÓ DE 83 HABITATGES DOTACIONALS PER A GENT GRAN, UT. DE CONVIVÈNCIA I EQUIPAMENTS PEL BARRI A L'ESPAL QUIRÓ	
Situació	
AVINGUDA MARE DE DÉU DE MONTSERRAT 5-11 BARCELONA	
Plànol	
ESQUEMA 2011 TELECOMUNICACIONS I AUDIOVISUALS	
Escola	Nº
A31/200 A1:1/100	DGI-IT-42
Data	Nº IMHAB
FEBRER 2025	035/17
l'Arquitecte	
ESPINET/UBACH ARQUITECTES I ASSOCIATS SLP PAU BAJET i MARIA GIRAMÉ, UTE	
El Contractista	
El IMHAB	

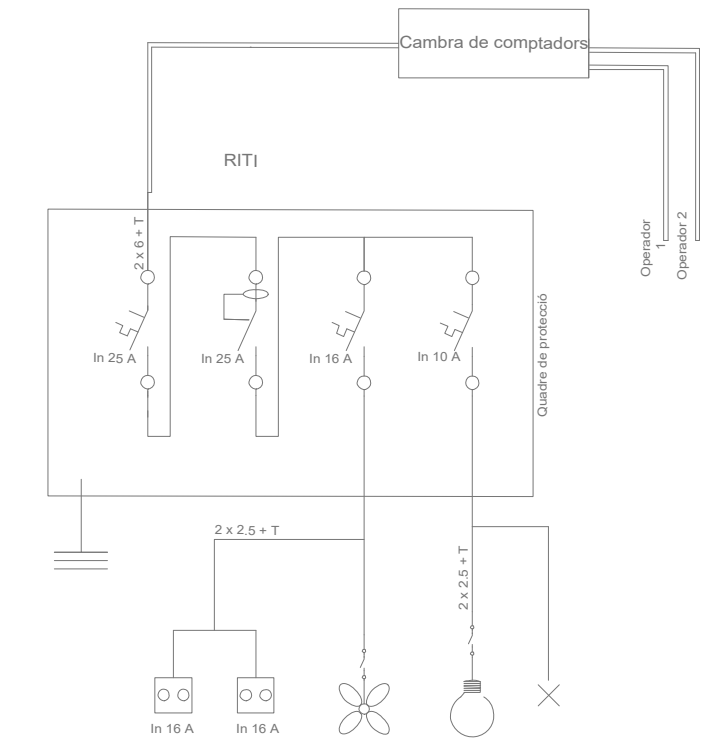

Llegenda	
	Interrupitor magnetotèrmic de cort general: Tensió nominal mínima 230/400 Vca, intensitat nominal 25 A, poder de tall 4,5 kA.
	Interrupitor diferencial de tall omnipolar: Tensió nominal mínima 230/400 Vca, freqüència 50-60 Hz, intensitat nominal 25 A, intensitat de defecte 30 mA, resistència de curtcircuit 4,5 kA.
	Base d'endoll amb presa de terra
	Presa de terra (cable de coure de 25 mm2 de secció)
	Enllumenat general
	Enllumenat d'emergència
	Grup extractor
	Un tub de 32 mm de diàmetre per al quadre de protecció

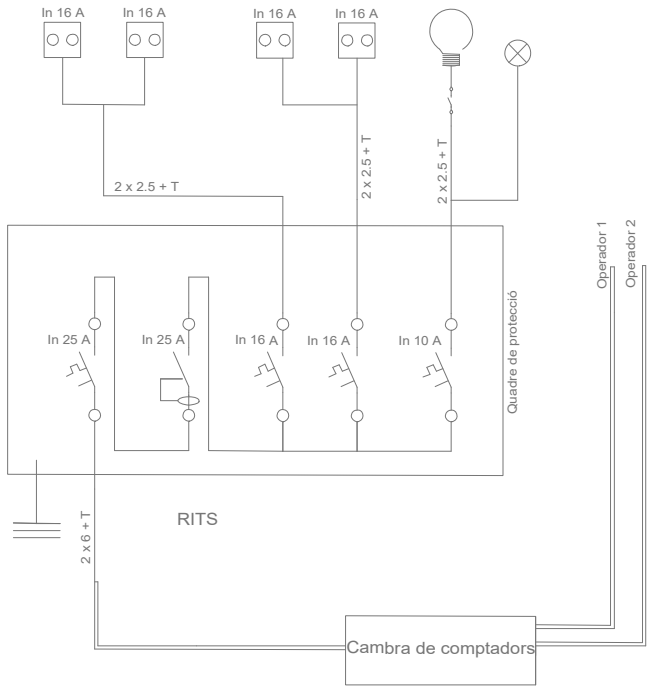

Llegenda	
	Interrupitor magnetotèrmic de cort general: Tensió nominal mínima 230/400 Vca, intensitat nominal 25 A, poder de tall 4,5 kA.
	Interrupitor diferencial de tall omnipolar: Tensió nominal mínima 230/400 Vca, freqüència 50-60 Hz, intensitat nominal 25 A, intensitat de defecte 30 mA, resistència de curtcircuit 4,5 kA.
	Base d'endoll amb presa de terra
	Presa de terra (cable de coure de 25 mm2 de secció)
	Enllumenat general
	Enllumenat d'emergència
	Grup extractor
	Un tub de 32 mm de diàmetre per al quadre de protecció


* PLÀNOLS VÀLIDS NOMÉS A EFECTES D'INSTAL·LACIONS. TOTS ELS ELEMENTS S'Hauran DE REPLANTEJAR EN OBRA ABANS DE LA SEVA EXECUCIÓ.

INSTAL·LACIONS ARQUITECTÒNIQUES
PLAÇA SANT PERE 3. 08003 BARCELONA
tel : 0034 93 412 05 14 - fax : 0034 93 317 41 81
e-mail: ria@ria.cat
web: www.ria.cat

DATA PROJECTE 10-2019
NOM DEL FITXER I19020 REFOS DDO COM R00

DATA REVISIÓ 10-2019

Projecte	
CONSTRUCCIÓ DE 83 HABITATGES DOTACIONALS PER A GENT GRAN, UT. DE CONVIVÈNCIA I EQUIPAMENTS PEL BARRI A L'ESPAL QUIRÓ	
Situació	
AVINGUDA MARE DE DÉU DE MONTSERRAT 5-11 BARCELONA	
Plànol	
ESQUEMA 211 TELECOMUNICACIONS I AUDIOVISUALS	
Escola A31/200 A1:1/100	Nº DGI-IT-43
Data FEBRER 2025	Nº IMHAB 035/17
l'Arquitecte ESPINET/UBACH ARQUITECTES I ASSOCIATS SLP PAU BAJET i MARIA GIRAMÉ, UTE	
El Contractista	
El IMHAB	

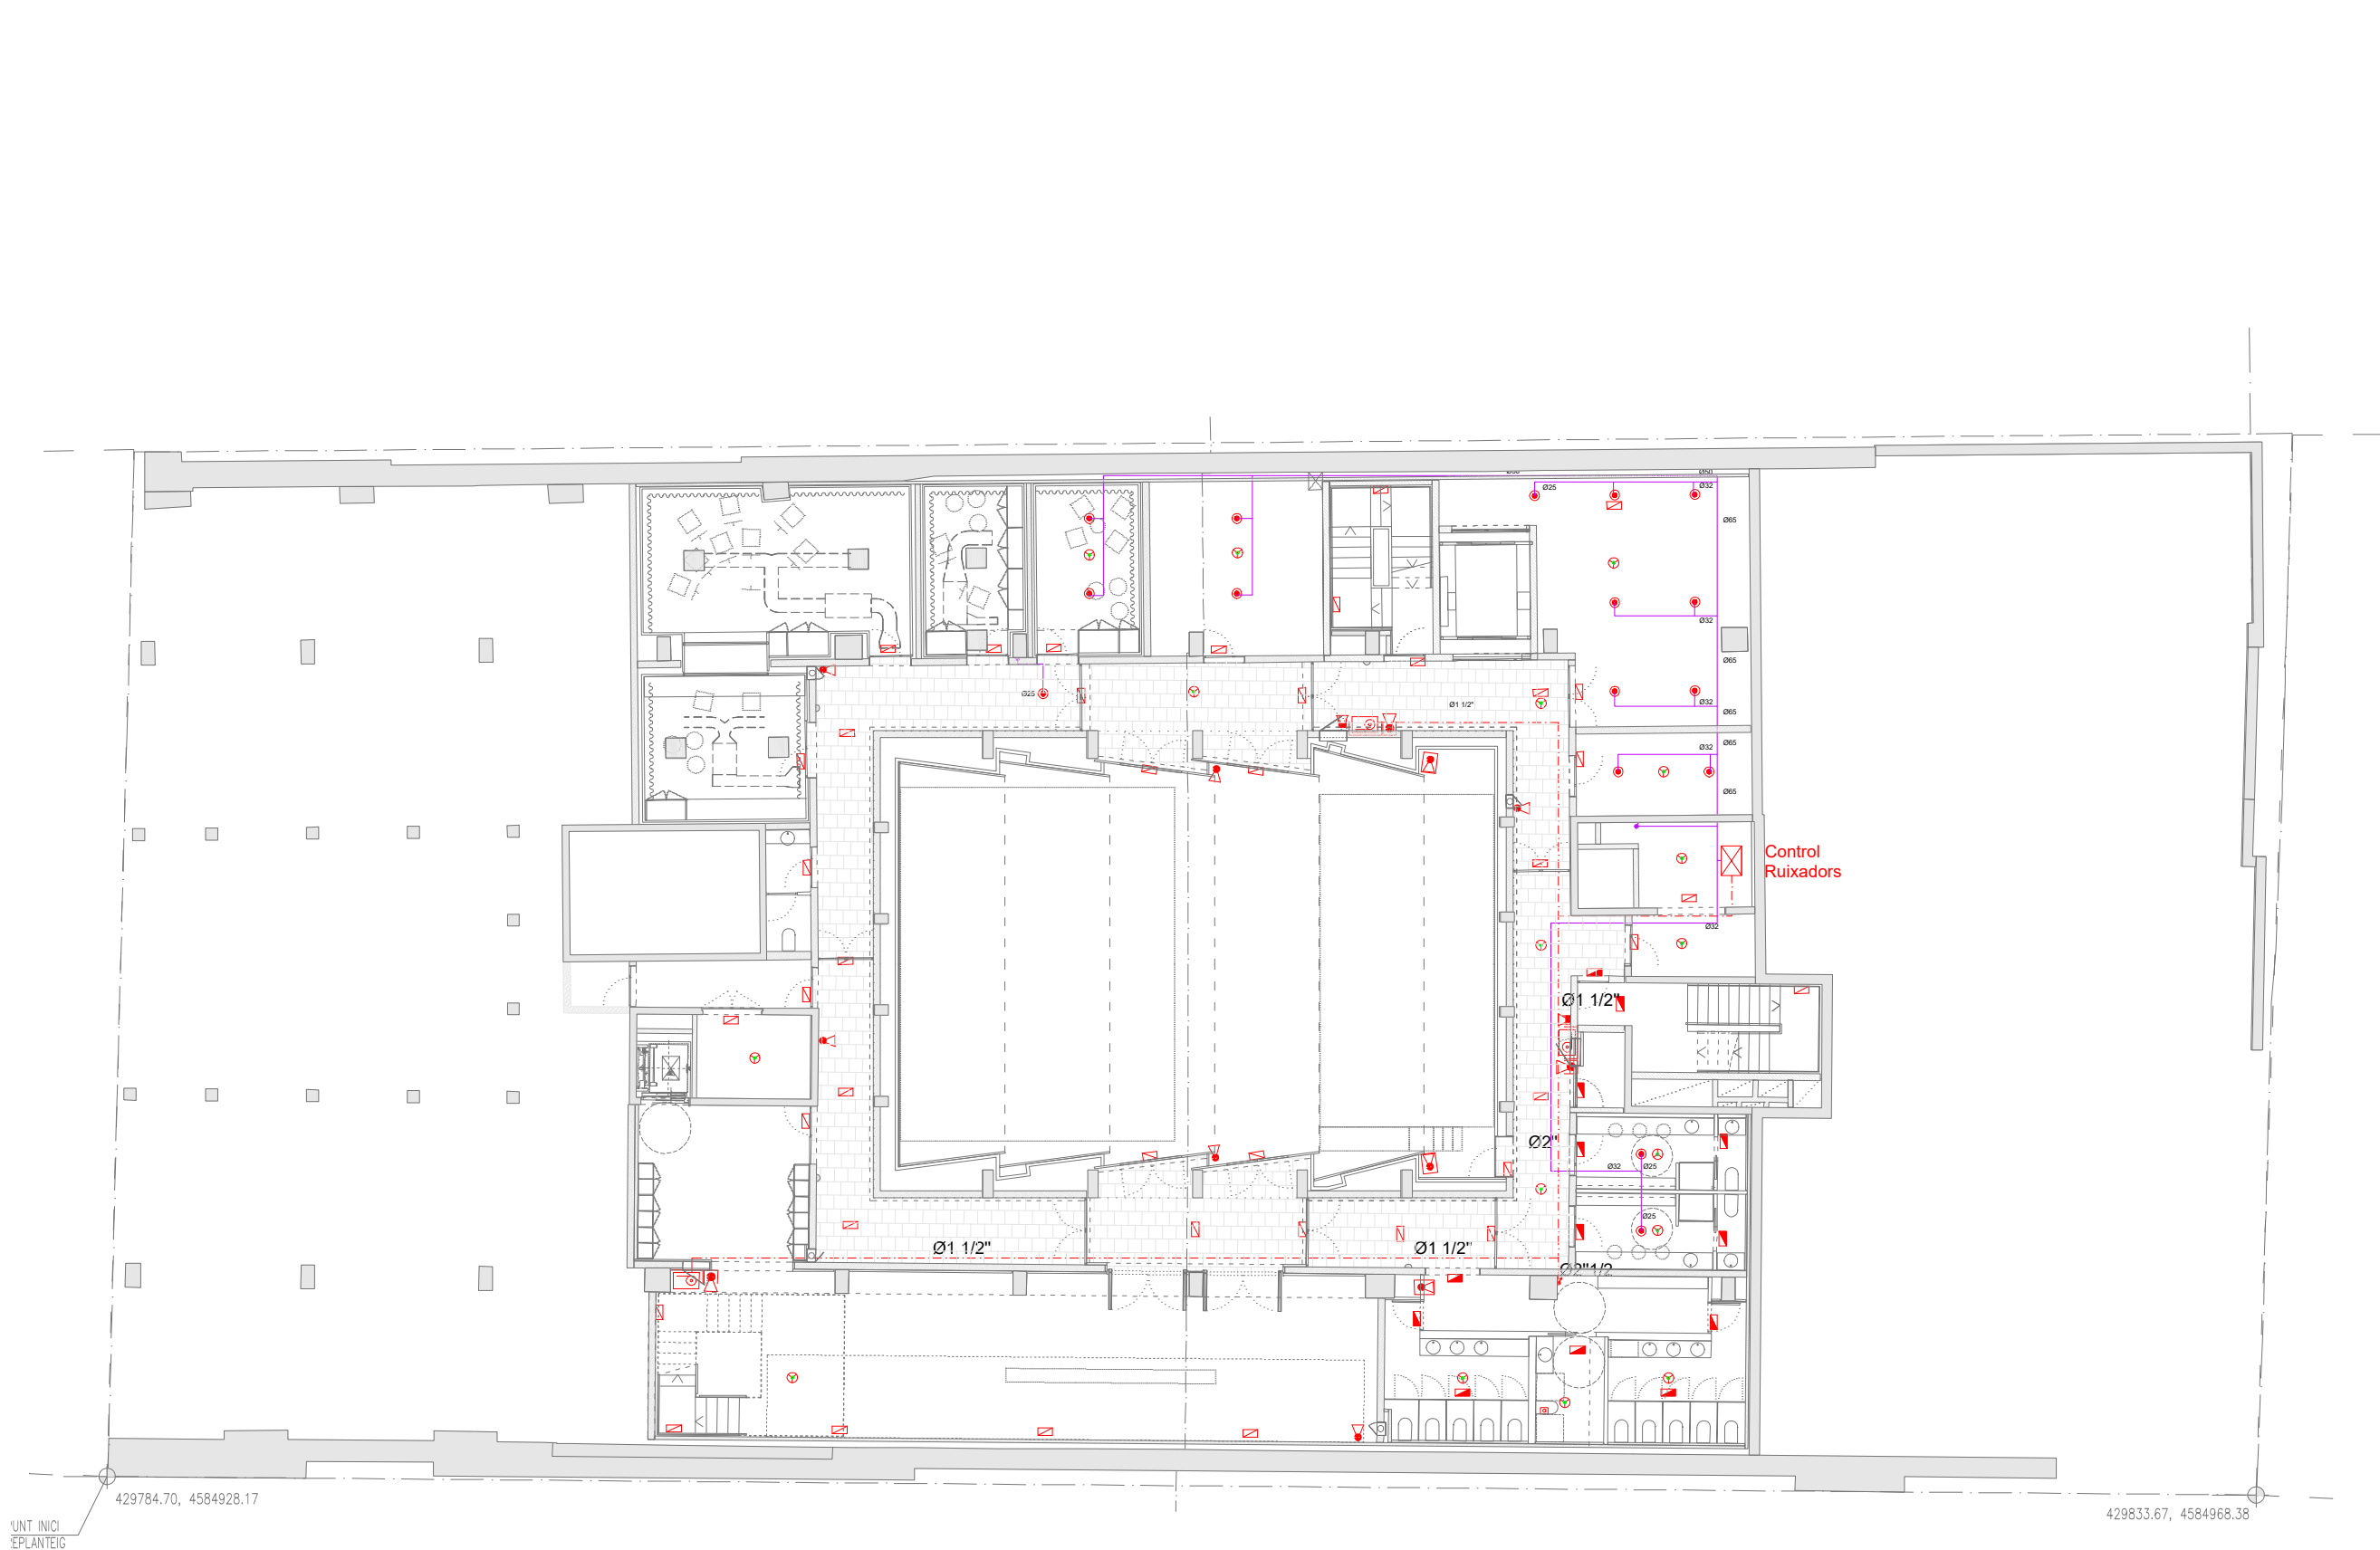

SÍMBOLS	SEGURETAT CONTRA INCENDI
	ARMARI D'EXTINCIÓ D'INCENDIS PER EMPOTRAR EN TANCAMENT VERTICAL CONSTRUÏT EN ACER INOXIDABLE O PLANCHA GALVANITZADA DE 1,2mm. CONTE MANGUERA DE 25mm I DE 20m DE LONGITUD, EXTINTOR DE POLIS POLIVALENT ABC DE 6KG AMB EFICÀCIA, 21A-144B, SIRENA INTERIOR D'ALARMA I PICTOGRAMES DE SENYALÈTICA.
	EXTINTOR POLIS POLIVALENT
	EXTINTOR CO2
	DETECTOR ÒPTIC DE FUMS
	DETECTOR TERMOVELOCIMÈTRIC

SÍMBOLS	SEGURETAT CONTRA INCENDI
	EMISOR/RECEPTOR DETECTOR LINEAL
	LLUMENERA D'EMERGÈNCIA ESTANCA
	LUMINÀRIA EMERGÈNCIA CIRCULAR EMPOTRADA
	RUIXADOR
	DETECTOR CO
	CENTRAL DETECCIÓ
	CANONADA ALIMENTACIÓ BIES
	MUNTANT/BAIXANT CANONADA


* PLÀNOLS VÀLIDS NOMÉS A EFECTES D'INSTAL·LACIONS. TOTS ELS
ELEMENTS S'Hauran DE REPLANTEJAR EN OBRA ABANS DE LA SEVA
EXECUCIÓ.

INSTAL·LACIONS ARQUITECTÒNIQUES
PLAÇA SANT PERE 3. 08003 BARCELONA
tel - 0034 93 412 05 14 - fax - 0034 93 317 41 01
e-mail - aia@alia.cat
web - www.alia.cat

DATA PROJECTE
10-2019
NOM DEL FITXER
I19020 REFOS DDO INC R00

AIA

Institut Municipal de l'Habitatge i Rehabilitació	Ajuntament de Barcelona
Projecte CONSTRUCCIÓ DE 83 HABITATGES DOTACIONALS PER A GENT GRAN, UT. DE CONVIVÈNCIA, EQUIPAMENTS PEL BARRI A L'ESPAI QUIRÓ	
Situació AVINGUDA MARE DE DÉU DE MONTSERRAT 5-11 BARCELONA	
Plànol PROTECCIÓ CONTRA INCENDIS PLANTA SOTERRANI	
FORA D'ÀMBIT DE PROJECTE	
Escola A3 1/200 A1 1/100	Nº DGI-IP-01
Data SETEMBRE 2020	Nº IMHAB 035/17
l'Arquitecte ESPINET/UBACH ARQUITECTES I ASSOCIATS SLP PAU BAJET i MARIA GIRAMÉ, UTE	
El Contractista	
El IMHAB	

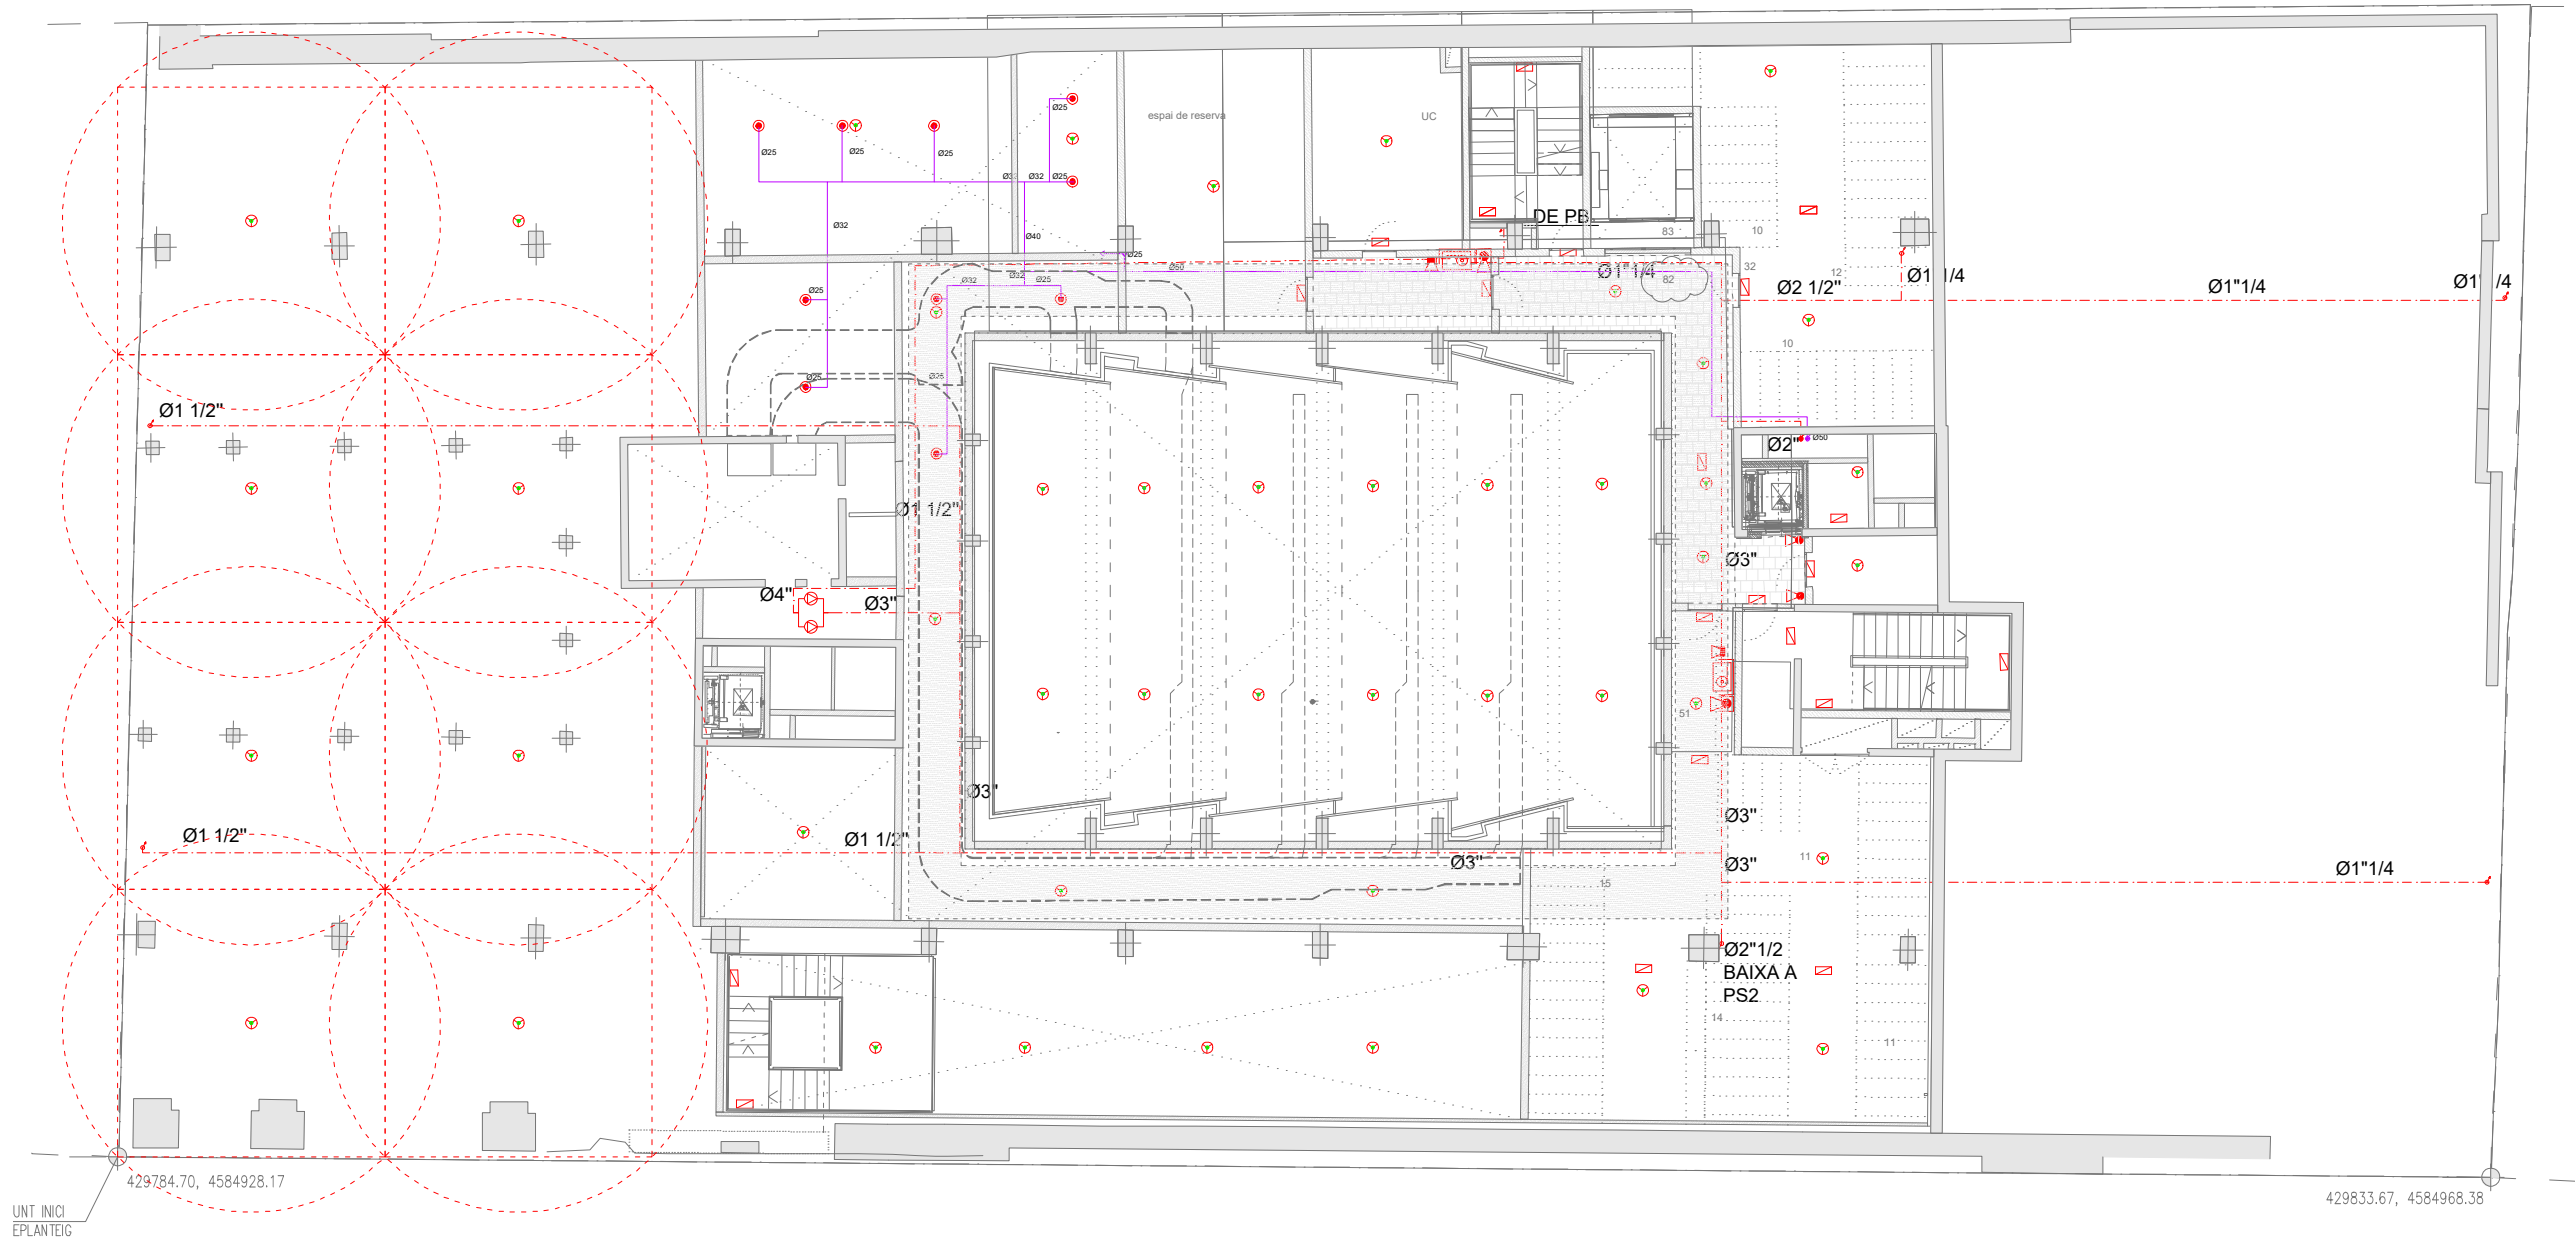

SÍMBOLS	SEGURETAT CONTRA INCENDI
	ARMARI D'EXTINCIÓ D'INCENDIS PER EMPOTRAR EN TANCAMENT VERTICAL CONSTRUÏT EN ACER INOXIDABLE O PLANCHA GALVANITZADA DE 1,2mm. CONTE MANGUERA DE 25mm I DE 20m DE LONGITUD, EXTINTOR DE POLIS POLIVALENT ABC DE 6KG AMB EFICÀCIA, 21A-144B, SIRENA INTERIOR D'ALARMA I PICTOGRAMES DE SENYALÈTICA.
	EXTINTOR POLIS POLIVALENT
	EXTINTOR CO2
	DETECTOR ÒPTIC DE FUMS
	DETECTOR TERMOVELOCIMÈTRIC

SÍMBOLS	SEGURETAT CONTRA INCENDI
	EMISOR/RECEPTOR DETECTOR LINEAL
	LLUMENERA D'EMERGÈNCIA
	LLUMENERA D'EMERGÈNCIA ESTANCA
	LUMINÀRIA EMERGÈNCIA CIRCULAR EMPOTRADA
	RUIXADOR
	DETECTOR CO
	CENTRAL DETECCIÓ
	CANONADA ALIMENTACIÓ BIES
	MUNTANT/BAIXANT CANONADA


* PLÀNOLS VÀLIDS NOMÉS A EFECTES D'INSTAL·LACIONS. TOTS ELS
ELEMENTS S'Hauran DE REPLANTEJAR EN OBRA ABANS DE LA SEVA
EXECUCIÓ.

INSTAL·LACIONS ARQUITECTÒNIQUES
PLAÇA SANT PERE 3, 08003 BARCELONA
tel: 0034 93 412 05 14 - fax: 0034 93 317 41 81
@ e-mail: info@aia.cat
@ web: www.aia.cat

DATA PROJECTE 09-2020
10-2019
NOM DEL FITXER
I15020 REPOS DDO INC R00

AIA

Institut Municipal de l'Habitatge i Rehabilitació	Ajuntament de Barcelona
Projecte CONSTRUCCIÓ DE 83 HABITATGES DOTACIONALS PER A GENT GRAN, UT. DE CONVIVÈNCIA, EQUIPAMENTS PEL BARRI A L'ESPAI QUIRÓ	
Situació AVINGUDA MARE DE DÉU DE MONTSERRAT 5-11 BARCELONA	
Plànol PROTECCIÓ CONTRA INCENDIS PLANTA SOTERRANI ALTRELL	FORA D'ÀMBIT DE PROJECTE
Escola A3 1/200 A1 1/100	Nº DGI-IP-02
Data SETEMBRE 2020	Nº IMHAB 035/17
l'Arquitecte ESPINET/UBACH ARQUITECTES I ASSOCIATS SLP PAU BAJET i MARIA GIRAMÉ, UTE	
El Contractista	
El IMHAB	

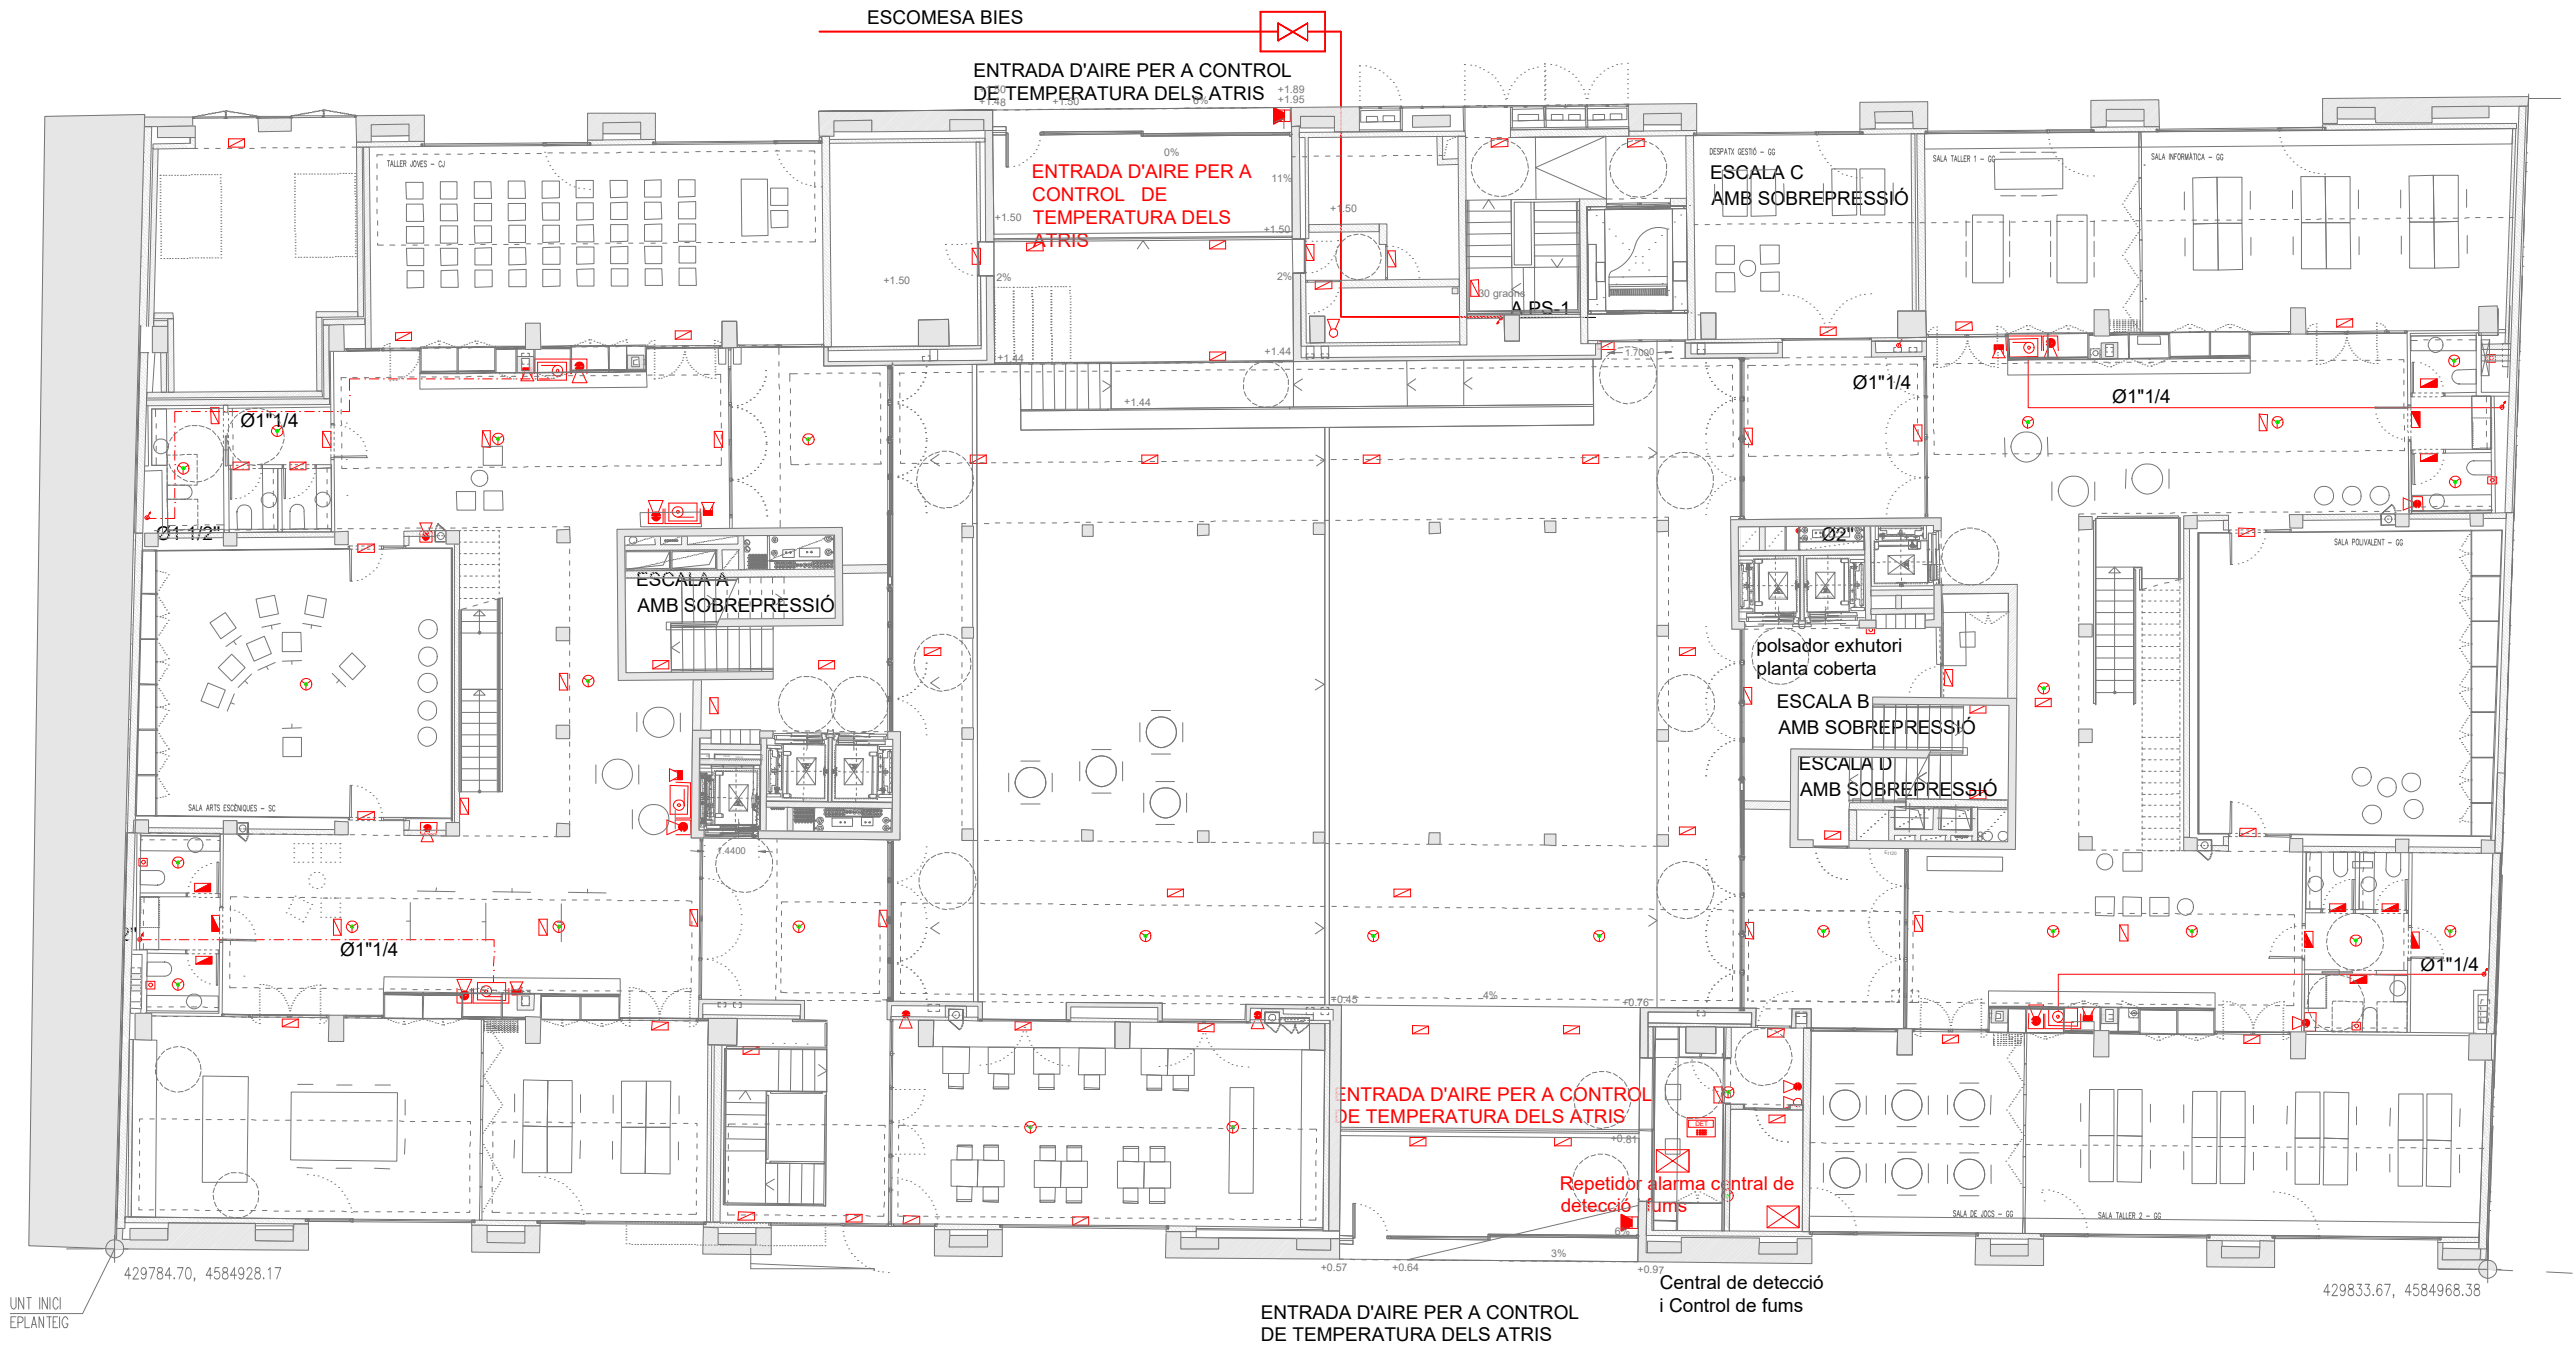

SÍMBOLS	SEGURETAT CONTRA INCENDI
	ARMARI D'EXTINCIÓ D'INCENDIS PER EMPOTRAR EN TANCAMENT VERTICAL CONSTRUÏT EN ACER INOXIDABLE O PLANCHA GALVANITZADA DE 1,2mm. CONTE MANGUERA DE 25mm I DE 20m DE LONGITUD, EXTINTOR DE POLS POLIVALENT ABC DE 6KG AMB EFICÀCIA, 21A-144B, SIRENA INTERIOR D'ALARMA I PICTOGRAMES DE SENYALÈTICA.
	EXTINTOR POLS POLIVALENT
	EXTINTOR CO2
	DETECTOR ÒPTIC DE FUMS
	DETECTOR TERMOVELOCIMÈTRIC

SÍMBOLS	SEGURETAT CONTRA INCENDI
	EMISOR/RECEPTOR DETECTOR LINEAL
	LLUMENERA D'EMERGÈNCIA
	LLUMENERA D'EMERGÈNCIA ESTANCA
	LUMINÀRIA EMERGÈNCIA CIRCULAR EMPOTRADA
	RUIXADOR
	DETECTOR CO
	CENTRAL DETECCIÓ
	CANONADA ALIMENTACIÓ BIES
	MUNTANT/BAIXANT CANONADA

* PLÀNOLS VÀLIDS NOMÉS A EFECTES D'INSTAL·LACIONS. TOTS ELS ELEMENTS S'HAN DE REPLANTEJAR EN OBRA ABANS DE LA SEVA EXECUCIÓ.


INSTAL·LACIONS ARQUITECTÒNIQUES
PLAÇA SANT PERE 3, 08003 BARCELONA
tel.: 0034 93 412 05 14 - fax: 0034 93 317 41 81
e-mail: info@aia.cat
web: www.aia.cat

DATA PROJECTE: 10-2019
NOM DEL FITXER: I15020 REPOS DDO INC R00

09-2020

AIA

Institut Municipal de l'Habitatge i Rehabilitació	Ajuntament de Barcelona
Projecte CONSTRUCCIÓ DE 83 HABITATGES DOTACIONALS PER A GENT GRAN, UT. DE CONVIVÈNCIA, EQUIPAMENTS PEL BARRI A L'ESPAI QUIRÓ	
Situació AVINGUDA MARE DE DÉU DE MONTSERRAT 5-11 BARCELONA	
Plànol PROTECCIÓ CONTRA INCENDIS PLANTA BAIXA	FORA D'ÀMBIT DE PROJECTE
Escola A3 1/200 A1 1/100	Nº DGI-IP-03
Data SETEMBRE 2020	Nº IMHAB 035/17
l'Arquitecte ESPINET/UBACH ARQUITECTES I ASSOCIATS SLP PAU BAJET i MARIA GIRAMÉ, UTE	
El Contractista	
El IMHAB	

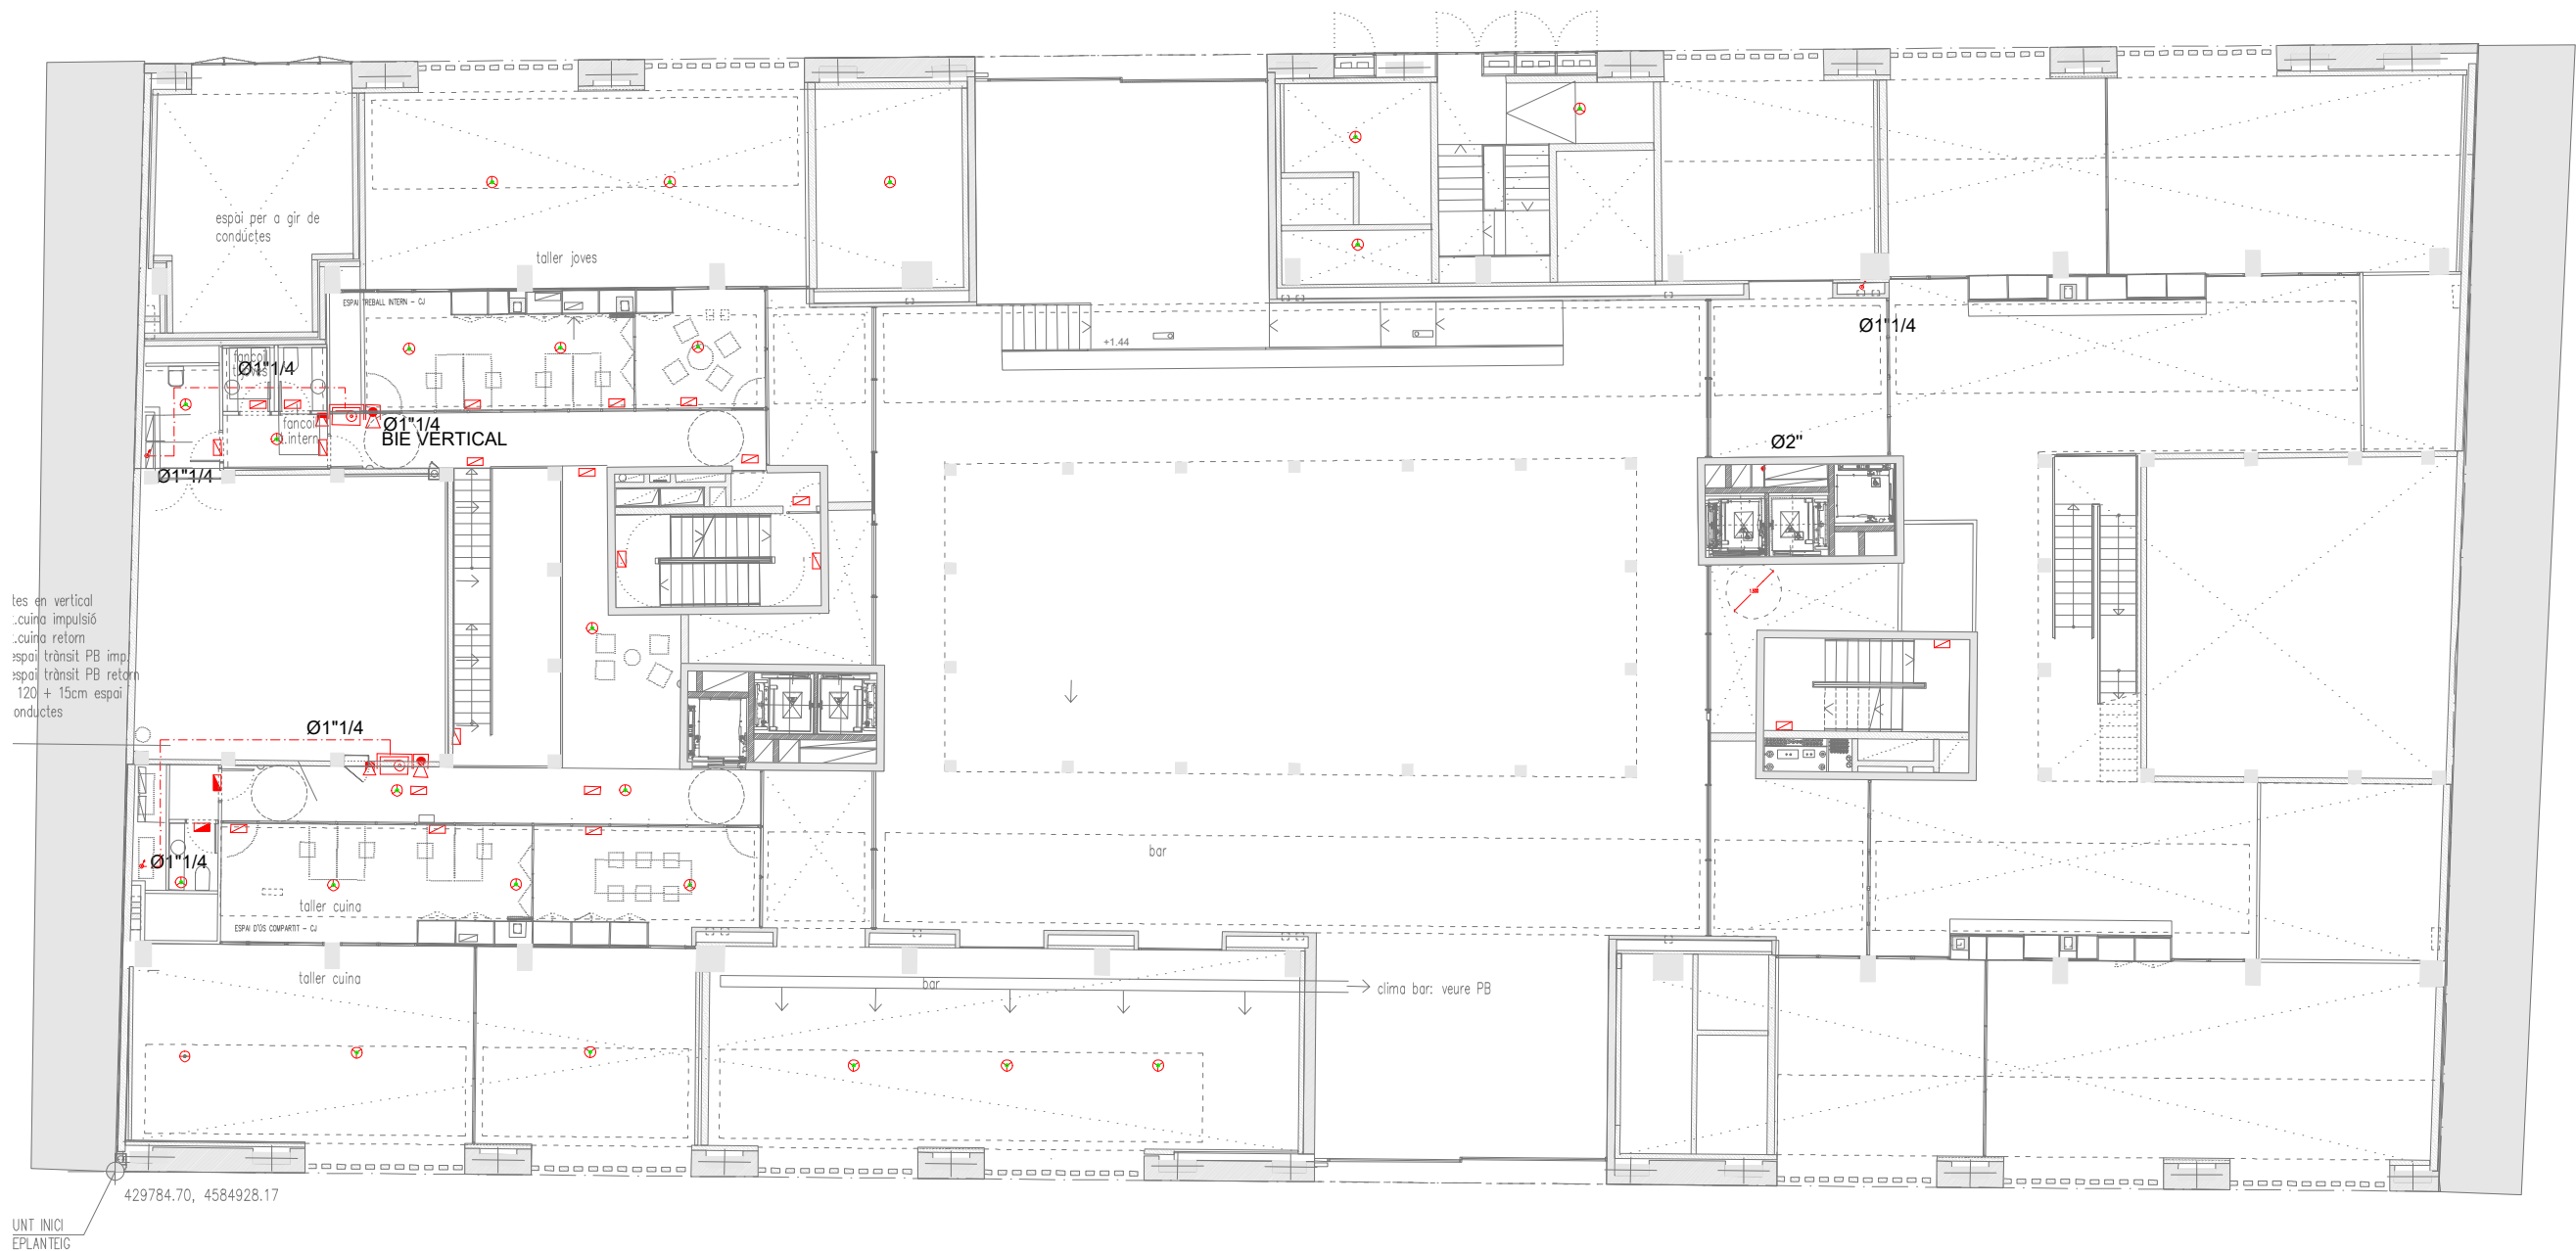

SÍMBOLS	SEGURETAT CONTRA INCENDI
	ARMARI D'EXTINCIÓ D'INCENDIS PER EMPOTRAR EN TANCAMENT VERTICAL CONSTRUÏT EN ACER INOXIDABLE O PLANCHA GALVANITZADA DE 1,2mm. CONTE MANGUERA DE 25mm I DE 20m DE LONGITUD, EXTINTOR DE POLIS POLIVALENT ABC DE 6KG AMB EFICÀCIA, 21A-144B, SIRENA INTERIOR D'ALARMA I PICTOGRAMES DE SENYALÈTICA.
	EXTINTOR POLIS POLIVALENT
	EXTINTOR CO2
	DETECTOR ÒPTIC DE FUMS
	DETECTOR TERMOVELOCIMÈTRIC

SÍMBOLS	SEGURETAT CONTRA INCENDI
	EMISOR/RECEPTOR DETECTOR LINEAL
	LLUMENERA D'EMERGÈNCIA
	LLUMENERA D'EMERGÈNCIA ESTANCA
	LUMINÀRIA EMERGÈNCIA CIRCULAR EMPOTRADA
	RUIXADOR
	DETECTOR CO
	CENTRAL DETECCIÓ
	CANONADA ALIMENTACIÓ BIES
	MUNTANT/BAIXANT CANONADA

* PLÀNOLS VÀLIDS NOMÉS A EFECTES D'INSTAL·LACIONS. TOTS ELS
ELEMENTS S'HANURAN DE REPLANTEJAR EN OBRA ABANS DE LA SEVA
EXECUCIÓ.

INSTAL·LACIONS ARQUITECTÒNIQUES
PLAÇA SANT PERE 3, 08003 BARCELONA
tel.: 0034 93 412 05 14 - fax: 0034 93 317 41 81
@ e-mail: info@aia.cat
@ web: www.aia.cat

DATA PROJECTE: 10-2019
NOM DEL FITXER: I18020 REPOS DDO INC R00

09-2020

AIA

Institut Municipal de l'Habitatge i Rehabilitació	Ajuntament de Barcelona
Projecte CONSTRUCCIÓ DE 83 HABITATGES DOTACIONALS PER A GENT GRAN, UT. DE CONVIVÈNCIA, EQUIPAMENTS PEL BARRI A L'ESPAI QUIRÓ	
Situació AVINGUDA MARE DE DÉU DE MONTSERRAT 5-11 BARCELONA	
Plànol PROTECCIÓ CONTRA INCENDIS PLANTA ALTELL	FORA D'ÀMBIT DE PROJECTE
Escola A3 1/200 A1 1/100	Nº DGI-IP-04
Data SETEMBRE 2020	Nº IMHAB 035/17
l'Arquitecte ESPINET/UBACH ARQUITECTES I ASSOCIATS SLP PAU BAJET i MARIA GIRAMÉ, UTE	
El Contractista	
El IMHAB	



SÍMBOLS	SEGURETAT CONTRA INCENDI
	ARMARI D'EXTINCIÓ D'INCENDIS PER EMPOTRAR EN TANCAMENT VERTICAL CONSTRUÏT EN ACER INOXIDABLE O PLANCHA GALVANITZADA DE 1,2mm. CONTE MANGUERA DE 25mm I DE 20m DE LONGITUD, EXTINTOR DE POLS POLIVALENT ABC DE 6KG AMB EFICÀCIA, 21A-144B, SIRENA INTERIOR D'ALARMA I PICTOGRAMES DE SENYALÈTICA.
	EXTINTOR POLS POLIVALENT
	EXTINTOR CO2
	DETECTOR ÒPTIC DE FUMS
	DETECTOR TERMOVELOCIMÈTRIC


SÍMBOLS	SEGURETAT CONTRA INCENDI
	EMISOR/RECEPTOR DETECTOR LINEAL
	LLUMENERA D'EMERGÈNCIA
	LLUMENERA D'EMERGÈNCIA ESTANCA
	LUMINÀRIA EMERGÈNCIA CIRCULAR EMPOTRADA
	RUIXADOR
	DETECTOR CO
	CENTRAL DETECCIÓ
	CANONADA ALIMENTACIÓ BIES
	MUNTANT/BAIXANT CANONADA

* PLÀNOLS VÀLIDS NOMÉS A EFECTES D'INSTAL·LACIONS. TOTS ELS ELEMENTS S'Hauran DE REPLANTEJAR EN OBRA ABANS DE LA SEVA EXECUCIÓ.

INSTAL·LACIONS ARQUITECTÒNIQUES
PLAÇA SANT PERE 3, 08003 BARCELONA
tel: 0034 93 412 05 14 - fax: 0034 93 317 41 81
@ e-mail: info@aia.cat
@ web: www.aia.cat

DATA PROJECTE: 10-2019 09-2020
NOM DEL FITXER: I15020 REPOS DDO INC R00

Institut Municipal de l'Habitatge i Rehabilitació		Ajuntament de Barcelona	
Projecte CONSTRUCCIÓ DE 83 HABITATGES DOTACIONALS PER A GENT GRAN, UT. DE CONVIVÈNCIA, EQUIPAMENTS PEL BARRI A L'ESPAI QUIRÓ			
Situació AVINGUDA MARE DE DÉU DE MONTSERRAT 5-11 BARCELONA			
Plànol PROTECCIÓ CONTRA INCENDIS PLANTA PRIMERA		FORA D'ÀMBIT DE PROJECTE 	
Escola A3 1/200 A1 1/100		Nº DGI-IP-05	
Data SETEMBRE 2020		Nº IMHAB 035/17	
l'Arquitecte ESPINET/UBACH ARQUITECTES I ASSOCIATS SLP PAU BAJET i MARIA GIRAMÉ, UTE			
El Contractista			
El IMHAB			

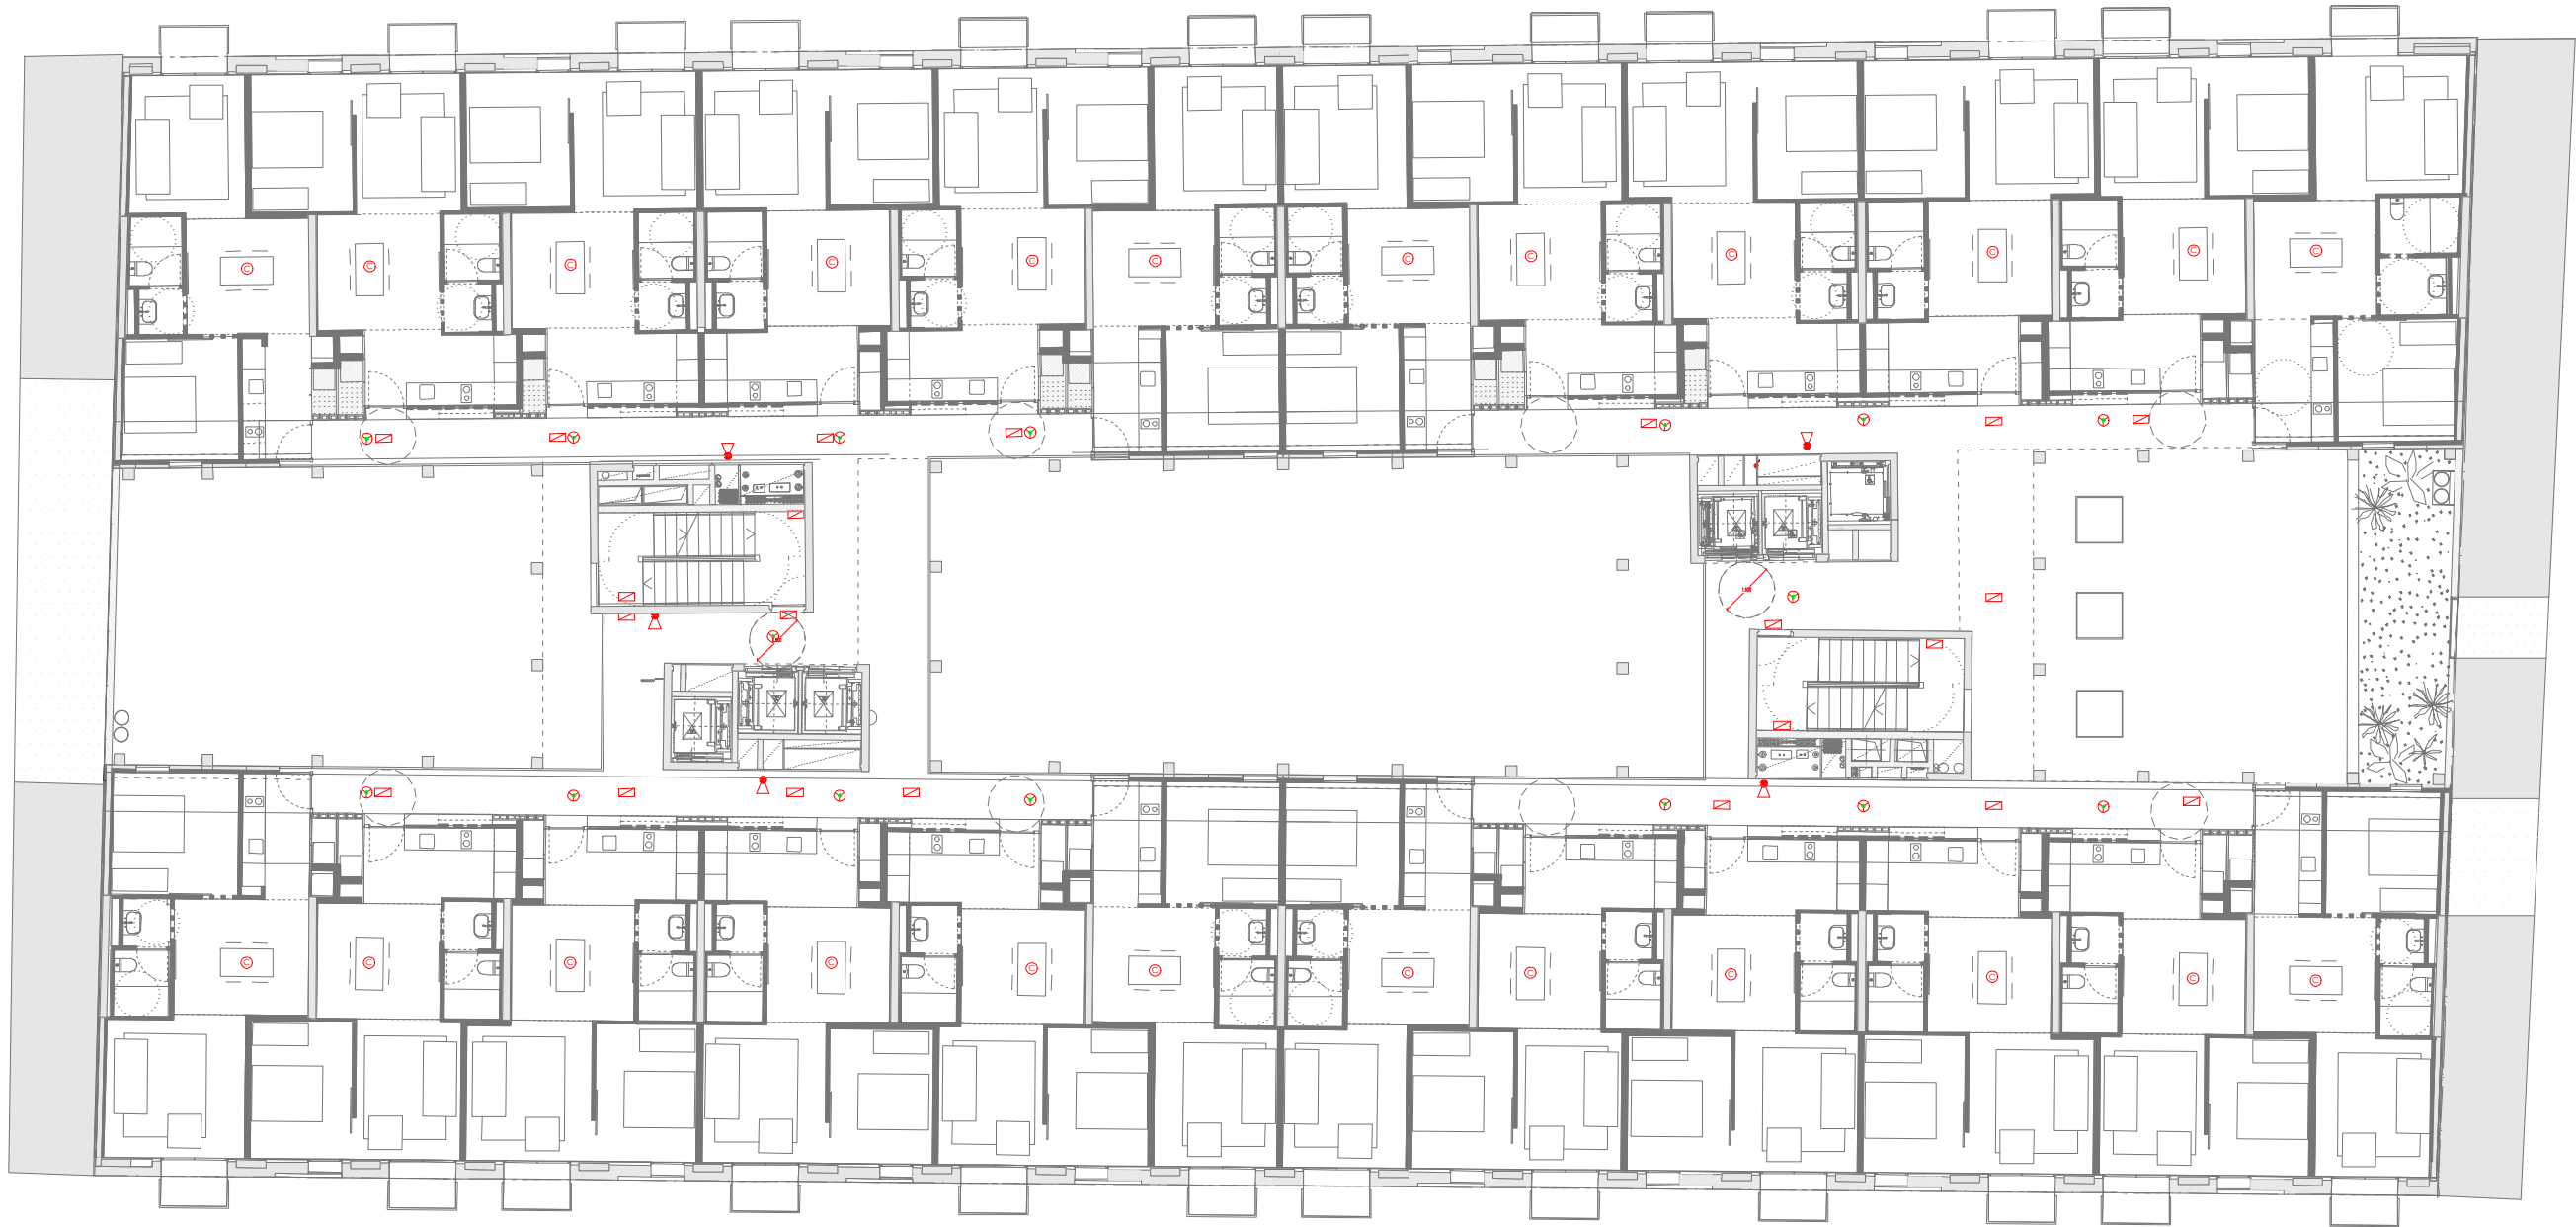

SÍMBOLS	SEGURETAT CONTRA INCENDI
	ARMARI D'EXTINCIÓ D'INCENDIS PER EMPOTRAR EN TANCAMENT VERTICAL CONSTRUÏT EN ACER INOXIDABLE O PLANCHA GALVANITZADA DE 1,2mm. CONTE MANGUERA DE 25mm I DE 20m DE LONGITUD, EXTINTOR DE POLS POLIVALENT ABC DE 6KG AMB EFICÀCIA 21A-144B, SIRENA INTERIOR D'ALARMA I PICTOGRAMES DE SENYALÈTICA.
	EXTINTOR POLS POLIVALENT
	EXTINTOR CO2
	DETECTOR ÒPTIC DE FUMS
	DETECTOR TERMOVELOCIMÈTRIC

SÍMBOLS	SEGURETAT CONTRA INCENDI
	EMISOR/RECEPTOR DETECTOR LINEAL
	LLUMENERA D'EMERGÈNCIA
	LLUMENERA D'EMERGÈNCIA ESTANCA
	LUMINÀRIA EMERGÈNCIA CIRCULAR EMPOTRADA
	RUIXADOR
	DETECTOR CO
	CENTRAL DETECCIÓ
	CANONADA ALIMENTACIÓ BIES
	MUNTANT/BAIXANT CANONADA

* PLÀNOLS VÀLIDS NOMÉS A EFECTES D'INSTAL·LACIONS. TOTS ELS ELEMENTS S'Hauran DE REPLANTEJAR EN OBRA ABANS DE LA SEVA EXECUCIÓ.

INSTAL·LACIONS ARQUITECTÒNIQUES
PLAÇA SANT PERE 3 08003 BARCELONA
tel : 0034 93 412 05 14 - fax : 0034 93 317 41 81
@ e-mail : info@aia.cat
@ web : www.aia.cat

DATA PROJECTE 09-2020
10-2019
NOM DEL FITXER
I15020 REPOS DDO INC R00

Projecte
CONSTRUCCIÓ DE 83 HABITATGES DOTACIONALS PER A GENT GRAN, UT. DE CONVIVÈNCIA, EQUIPAMENTS PEL BARRI A L'ESPAI QUIRÓ

Situació
AVINGUDA MARE DE DÉU DE MONTSERRAT 5-11
BARCELONA

Plànol
PROTECCIÓ CONTRA INCENDIS
PLANTA SEGONA

FORA D'ÀMBIT DE PROJECTE

Escola
A3 1/200
A1 1/100

Nº
DGI-IP-06


Data
SETEMBRE 2020

Nº IMHAB
035/17

l'Arquitecte
ESPINET/UBACH ARQUITECTES I ASSOCIATS SLP
PAU BAJET i MARIA GIRAMÉ, UTE

El Contractista

El IMHAB

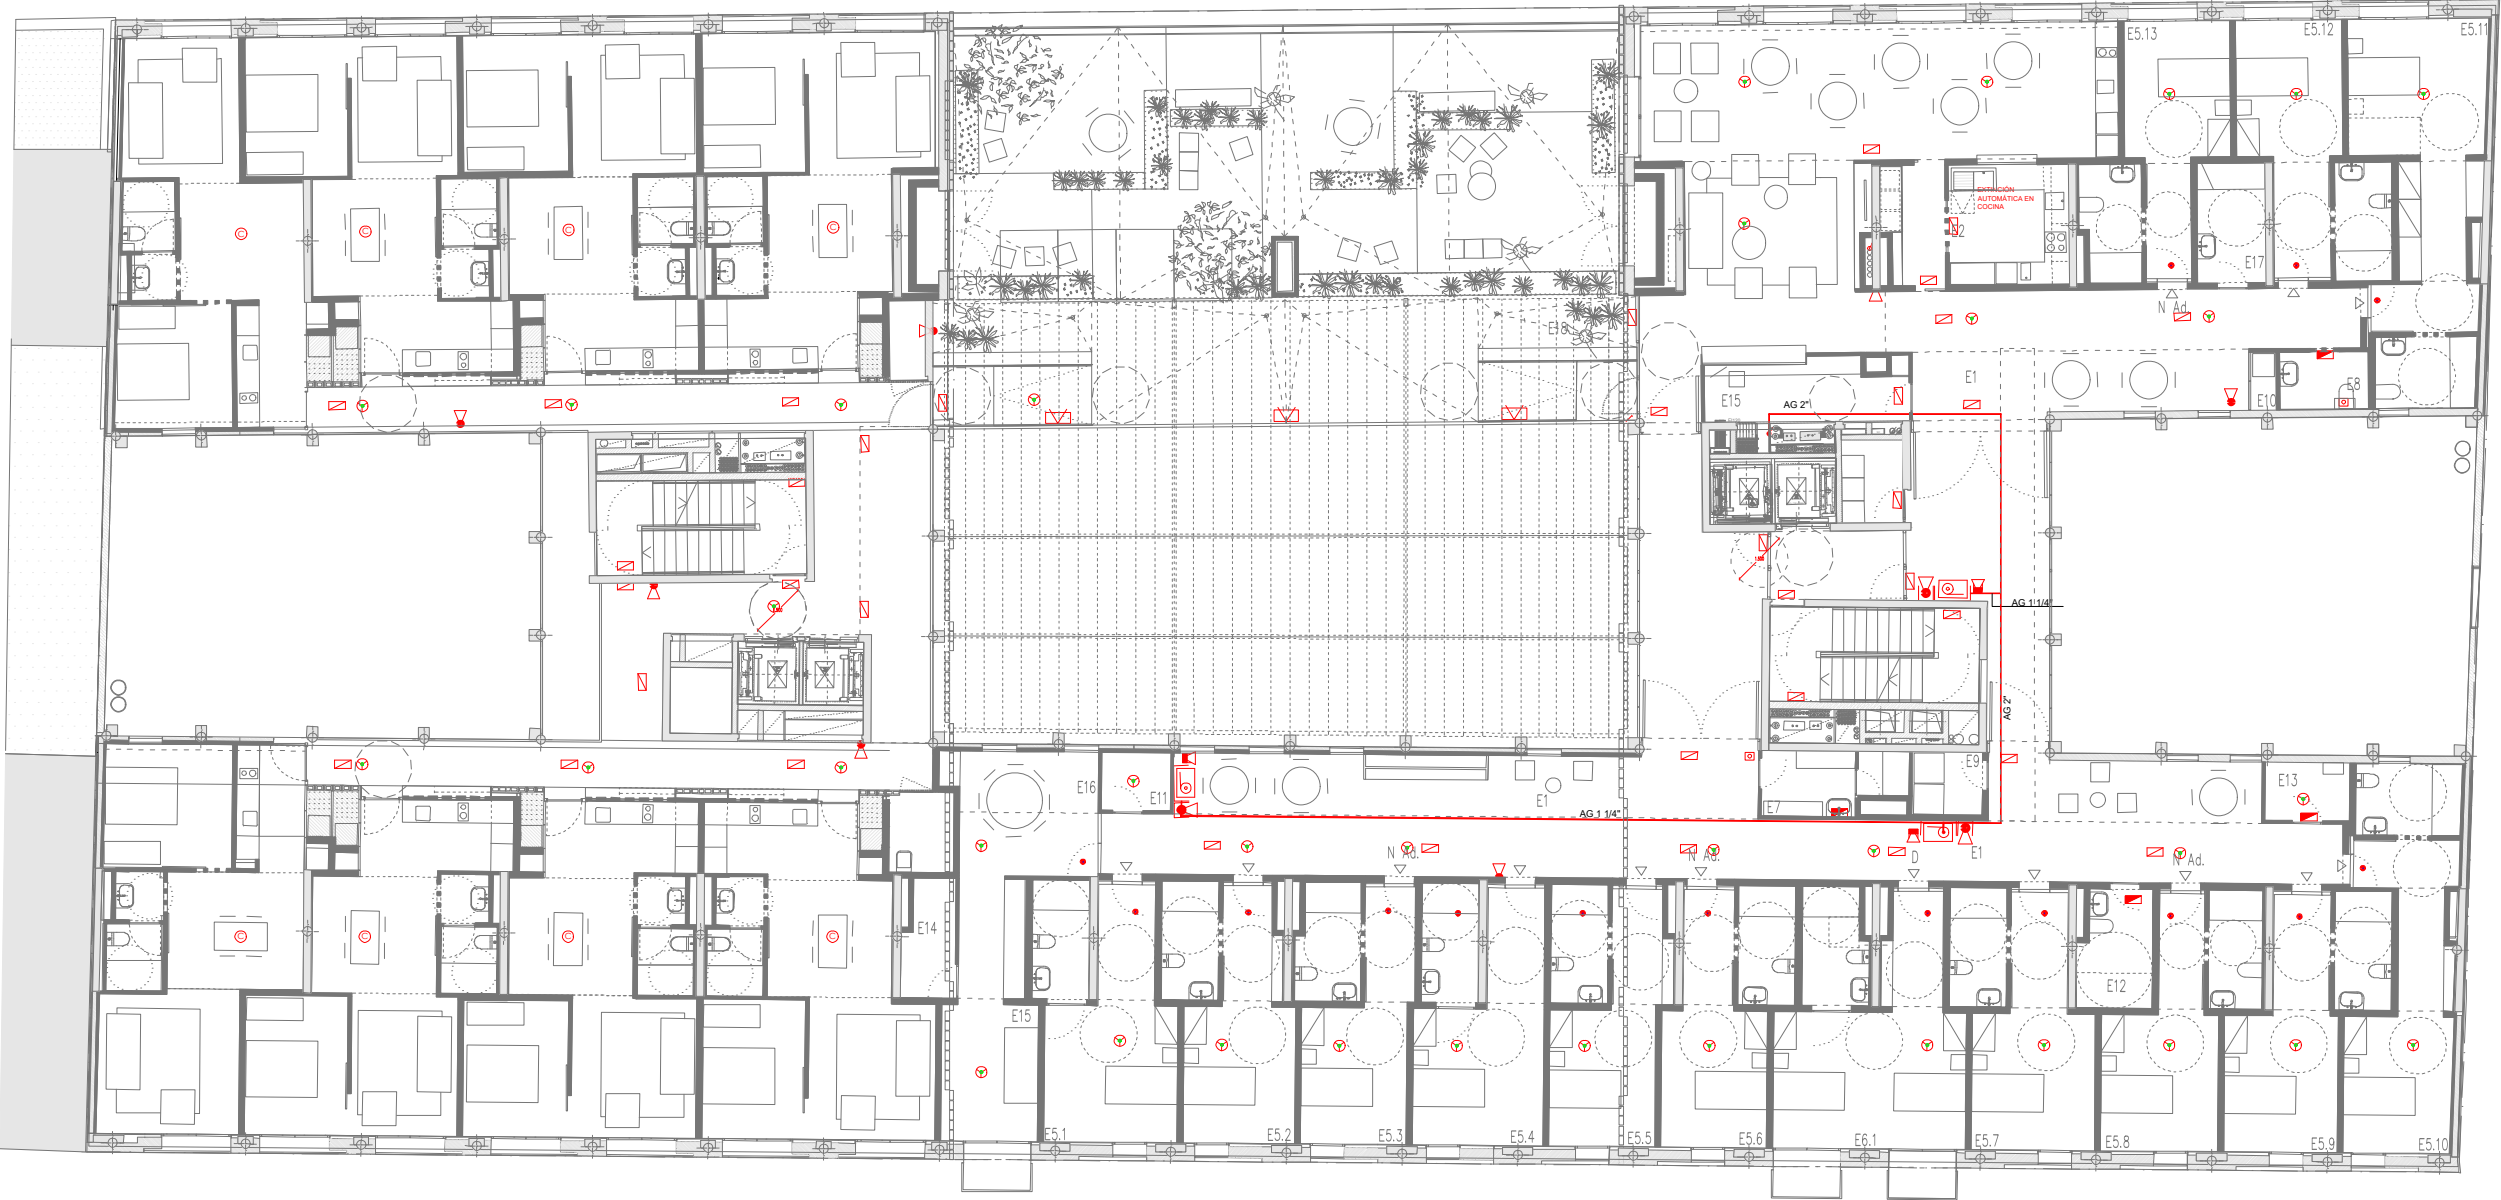

SÍMBOLS	SEGURETAT CONTRA INCENDI
	ARMARI D'EXTINCIÓ D'INCENDIS PER EMPOTRAR EN TANCAMENT VERTICAL CONSTRUÏT EN ACER INOXIDABLE O PLANCHA GALVANITZADA DE 1,2mm. CONTE MANGUERA DE 25mm I DE 20m DE LONGITUD, EXTINTOR DE POLIS POLIVALENT ABC DE 6KG AMB EFICÀCIA, 21A-144B, SIRENA INTERIOR D'ALARMA I PICTOGRAMES DE SENYALÈTICA.
	EXTINTOR POLIS POLIVALENT
	EXTINTOR CO2
	DETECTOR ÒPTIC DE FUMS
	DETECTOR TERMOVELOCIMÈTRIC

SÍMBOLS	SEGURETAT CONTRA INCENDI
	EMISOR/RECEPTOR DETECTOR LINEAL
	LLUMENERA D'EMERGÈNCIA
	LLUMENERA D'EMERGÈNCIA ESTANCA
	LUMINÀRIA EMERGÈNCIA CIRCULAR EMPOTRADA
	RUIXADOR
	DETECTOR CO
	CENTRAL DETECCIÓ
	CANONADA ALIMENTACIÓ BIES
	MUNTANT/BAIXANT CANONADA

* PLÀNOLS VÀLIDS NOMÉS A EFECTES D'INSTAL·LACIONS. TOTS ELS
ELEMENTS S'HAN DE REPLANTEJAR EN OBRA ABANS DE LA SEVA
EXECUCIÓ.

INSTAL·LACIONS ARQUITECTÒNIQUES
PLAÇA SANT PERE 3, 08003 BARCELONA
tel: 0034 93 412 05 14 - fax: 0034 93 317 41 81
e-mail: info@aia.cat
web: www.aia.cat

DATA PROJECTE: 10-2019 09-2020
NOM DEL FITXER: 115820 REPOS DDO INC R00

AIA

Institut Municipal de l'Habitatge i Rehabilitació Ajuntament de Barcelona

Projecte
CONSTRUCCIÓ DE 83 HABITATGES DOTACIONALS
PER A GENT GRAN, UT. DE CONVIVÈNCIA,
EQUIPAMENTS PEL BARRI A L'ESPAI QUIRÓ

Situació
AVINGUDA MARE DE DÉU DE MONTSERRAT
5-11
BARCELONA

Plànol
PROTECCIÓ CONTRA INCENDIS
PLANTA QUARTA

FORA D'ÀMBIT DE PROJECTE

Escola
A3 1/200
A1 1/100

Nº
DGI-IP-08


Data
SETEMBRE 2020

Nº IMHAB
035/17

l'Arquitecte
ESPINET/UBACH ARQUITECTES I ASSOCIATS
SLP
PAU BAJET i MARIA GIRAMÉ, UTE

El Contractista

El IMHAB

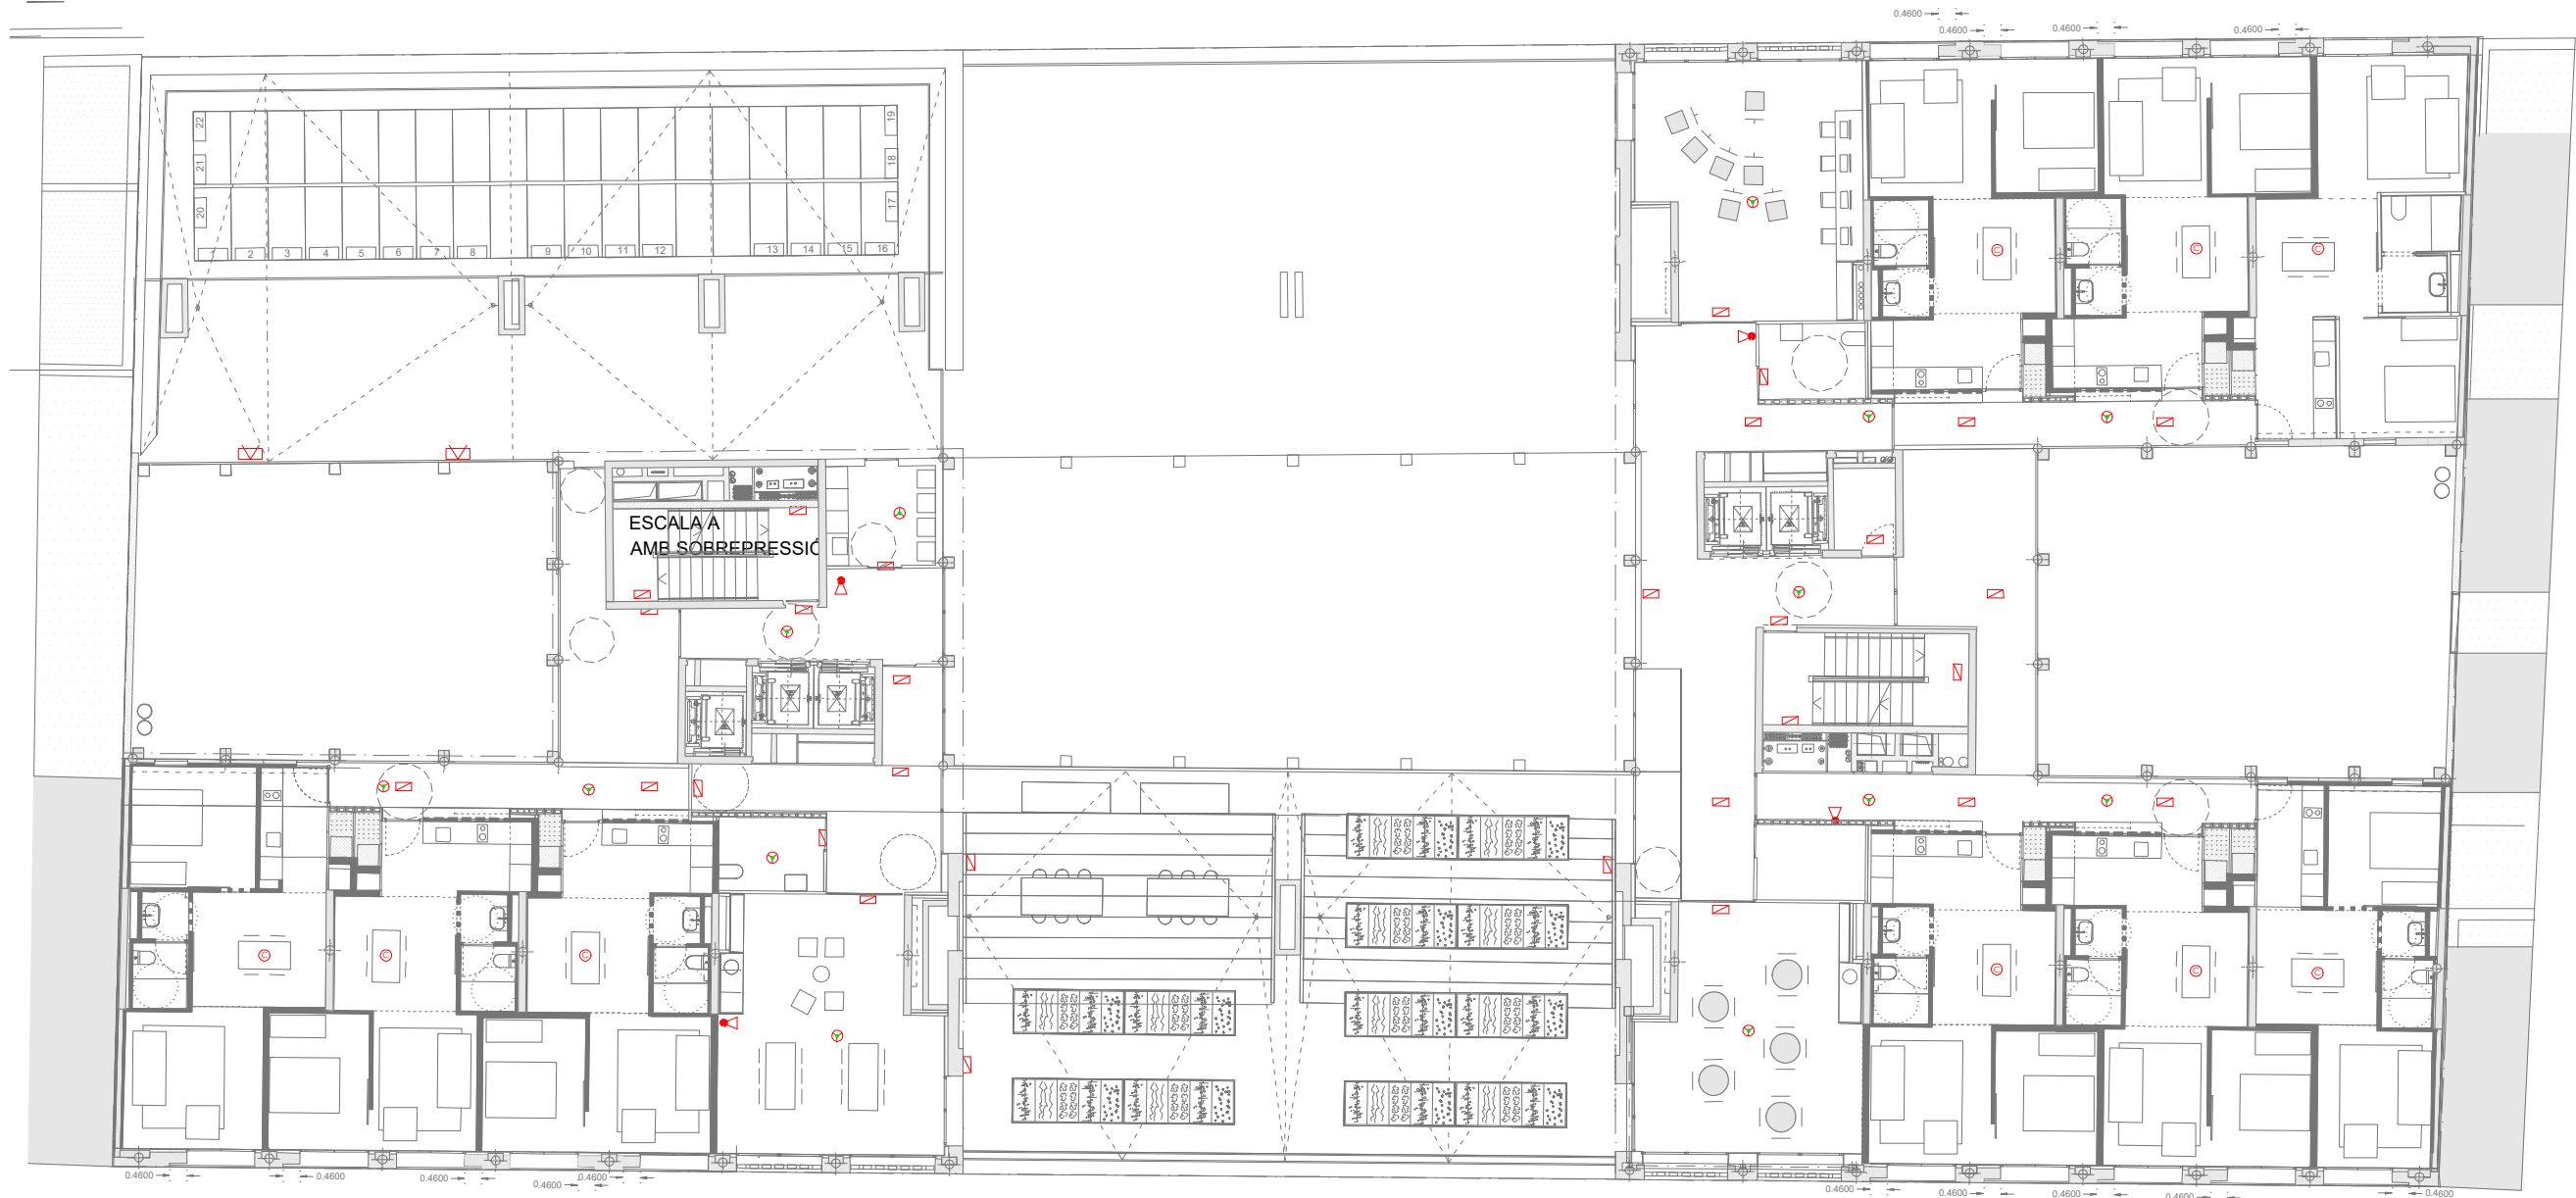

SÍMBOLS	SEGURETAT CONTRA INCENDI
	ARMARI D'EXTINCIÓ D'INCENDIS PER EMPOTRAR EN TANCAMENT VERTICAL CONSTRUÏT EN ACER INOXIDABLE O PLANCHA GALVANITZADA DE 1,2mm. CONTE MANGUERA DE 25mm I DE 20m DE LONGITUD, EXTINTOR DE POLS POLIVALENT ABC DE 6KG AMB EFICÀCIA, 21A-144B, SIRENA INTERIOR D'ALARMA I PICTOGRAMES DE SENYALÈTICA.
	EXTINTOR POLS POLIVALENT
	EXTINTOR CO2
	DETECTOR ÒPTIC DE FUMS
	DETECTOR TERMOVELOCIMÈTRIC

SÍMBOLS	SEGURETAT CONTRA INCENDI
	EMISOR/RECEPTOR DETECTOR LINEAL
	LLUMENERA D'EMERGÈNCIA
	LLUMENERA D'EMERGÈNCIA ESTANCA
	LUMINÀRIA EMERGÈNCIA CIRCULAR EMPOTRADA
	RUIXADOR
	DETECTOR CO
	CENTRAL DETECCIÓ
	CANONADA ALIMENTACIÓ BIES
	MUNTANT/BAIXANT CANONADA

* PLÀNOLS VÀLIDS NOMÉS A EFECTES D'INSTAL·LACIONS. TOTS ELS ELEMENTS S'Hauran DE REPLANTEJAR EN OBRA ABANS DE LA SEVA EXECUCIÓ.

INSTAL·LACIONS ARQUITÈCTÒNIQUES
PLAÇA SANT PERE 3, 08003 BARCELONA
Tel: 0034 93 412 05 14 - fax: 0034 93 317 41 81
@ e-mail: info@aia.cat
@ web: www.aia.cat

DATA PROJECTE 10-2019 09-2020
NOM DEL FITXER 115020 REPOS DDO INC R00

AIA

Institut Municipal de l'Habitatge i Rehabilitació Ajuntament de Barcelona

Projecte CONSTRUCCIÓ DE 83 HABITATGES DOTACIONALS PER A GENT GRAN, UT. DE CONVIVÈNCIA, EQUIPAMENTS PEL BARRI A L'ESPAI QUIRÓ

Situació AVINGUDA MARE DE DÉU DE MONTSERRAT 5-11 BARCELONA

Plànol FORA D'ÀMBIT DE PROJECTE
PROTECCIÓ CONTRA INCENDIS PLANTA CINQUENA

Escola A3 1/200 A1 1/100 N° DGI-IP-09

Data SETEMBRE 2020 N° IMHAB 035/17

l'Arquitecte ESPINET/UBACH ARQUITECTES I ASSOCIATS SLP PAU BAJET i MARIA GIRAMÉ, UTE

El Contractista

El IMHAB



SÍMBOLS	SEGURETAT CONTRA INCENDI
	ARMARI D'EXTINCIÓ D'INCENDIS PER EMPOTRAR EN TANCAMENT VERTICAL CONSTRUÏT EN ACER INOXIDABLE O PLANCHA GALVANITZADA DE 1,2mm. CONTE MANGUERA DE 25mm I DE 20m DE LONGITUD, EXTINTOR DE POLS POLIVALENT ABC DE 6KG AMB EFICÀCIA, 21A-144B, SIRENA INTERIOR D'ALARMA I PICTOGRAMES DE SENYALÈTICA.
	EXTINTOR POLS POLIVALENT
	EXTINTOR CO2
	DETECTOR ÒPTIC DE FUMS
	DETECTOR TERMOVELOCIMÈTRIC

SÍMBOLS	SEGURETAT CONTRA INCENDI
	EMISOR/RECEPTOR DETECTOR LINEAL
	LLUMENERA D'EMERGÈNCIA
	LLUMENERA D'EMERGÈNCIA ESTANCA
	LUMINÀRIA EMERGÈNCIA CIRCULAR EMPOTRADA
	RUIXADOR
	DETECTOR CO
	CENTRAL DETECCIÓ
	CANONADA ALIMENTACIÓ BIES
	MUNTANT/BAIXANT CANONADA

* PLÀNOLS VÀLIDS NOMÉS A EFECTES D'INSTAL·LACIONS. TOTS ELS
ELEMENTS S'Hauran DE REPLANTEJAR EN OBRA ABANS DE LA SEVA
EXECUCIÓ.

INSTAL·LACIONS ARQUITECTÒNIQUES
PLAÇA SANT PERE 3, 08003 BARCELONA
tel: 0034 93 412 05 14 - fax: 0034 93 317 41 81
@ e-mail: info@aia.cat
@ web: www.aia.cat

DATA PROJECTE 09-2020
10-2019
NOM DEL FITXER
I15020 REPOS DDO INC R00

AIA

Institut Municipal de l'Habitatge i Rehabilitació	Ajuntament de Barcelona
Projecte CONSTRUCCIÓ DE 83 HABITATGES DOTACIONALS PER A GENT GRAN, UT. DE CONVIVÈNCIA, EQUIPAMENTS PEL BARRI A L'ESPAI QUIRÓ	
Situació AVINGUDA MARE DE DÉU DE MONTSERRAT 5-11 BARCELONA	
Plànol PROTECCIÓ CONTRA INCENDIS PLANTA SISENA	FORA D'ÀMBIT DE PROJECTE 
Escala A3 1/200 A1 1/100	Nº DGI-IP-10
Data SETEMBRE 2020	Nº IMHAB 035/17
l'Arquitecte ESPINET/UBACH ARQUITECTES I ASSOCIATS SLP PAU BAJET i MARIA GIRAMÉ, UTE	
El Contractista	
El IMHAB	



SÍMBOLS

SEGURETAT CONTRA INCENDI

ARMARI D'EXTINCIÓ D'INCENDIS PER EMPOTRAR EN TANCAMENT VERTICAL CONSTRUÏT EN ACER INOXIDABLE O PLANCHA GALVANITZADA DE 1,2mm. CONTE MANGUERA DE 25mm I DE 20m DE LONGITUD, EXTINTOR DE POLS POLIVALENT ABC DE 6KG AMB EFICÀCIA, 21A-144B, SIRENA INTERIOR D'ALARMA I PICTOGRAMES DE SENYALÈTICA.

EXTINTOR POLS POLIVALENT

EXTINTOR CO2

DETECTOR ÒPTIC DE FUMS

DETECTOR TERMOVELOCIMÈTRIC

SÍMBOLS

SEGURETAT CONTRA INCENDI

EMISOR/RECEPTOR DETECTOR LINEAL

LLUMENERA D'EMERGÈNCIA

LLUMENERA D'EMERGÈNCIA ESTANCA

LUMINÀRIA EMERGÈNCIA CIRCULAR EMPOTRADA

RUIXADOR

DETECTOR CO

CENTRAL DETECCIÓ

CANONADA ALIMENTACIÓ BIES

MUNTANT/BAIXANT CANONADA

* PLÀNOLS VÀLIDS NOMÉS A EFECTES D'INSTAL·LACIONS. TOTS ELS ELEMENTS S'Hauran DE REPLANTEJAR EN OBRA ABANS DE LA SEVA EXECUCIÓ.

INSTAL·LACIONS ARQUITECTÒNIQUES
PLAÇA SANT PERE 3, 08003 BARCELONA
tel.: 0034 93 412 05 14 - fax: 0034 93 317 41 61
@ e-mail: aia@aia.cat
@ web: www.aia.cat

DATA PROJECTE: 09-2020
10-2019
NOM DEL FITXER: I15020 REFOS DDO INC R00

Projecte

CONSTRUCCIÓ DE 83 HABITATGES DOTACIONALS PER A GENT GRAN, UT. DE CONVIVÈNCIA, EQUIPAMENTS PEL BARRI A L'ESPAI QUIRÓ

Situació

AVINGUDA MARE DE DÉU DE MONTSERRAT 5-11 BARCELONA

Plànol

FORA D'ÀMBIT DE PROTECCIÓ CONTRA INCENDIS DE PROJECTE PLANTA COBERTA

Escola

A3 1/200
A1 1/100

Nº

DGI-IP-11

Data

SETEMBRE 2020

Nº IMHAB


035/17

l'Arquitecte

ESPINET/UBACH ARQUITECTES I ASSOCIATS SLP
PAU BAJET i MARIA GIRAMÉ, UTE

El Contractista

El IMHAB

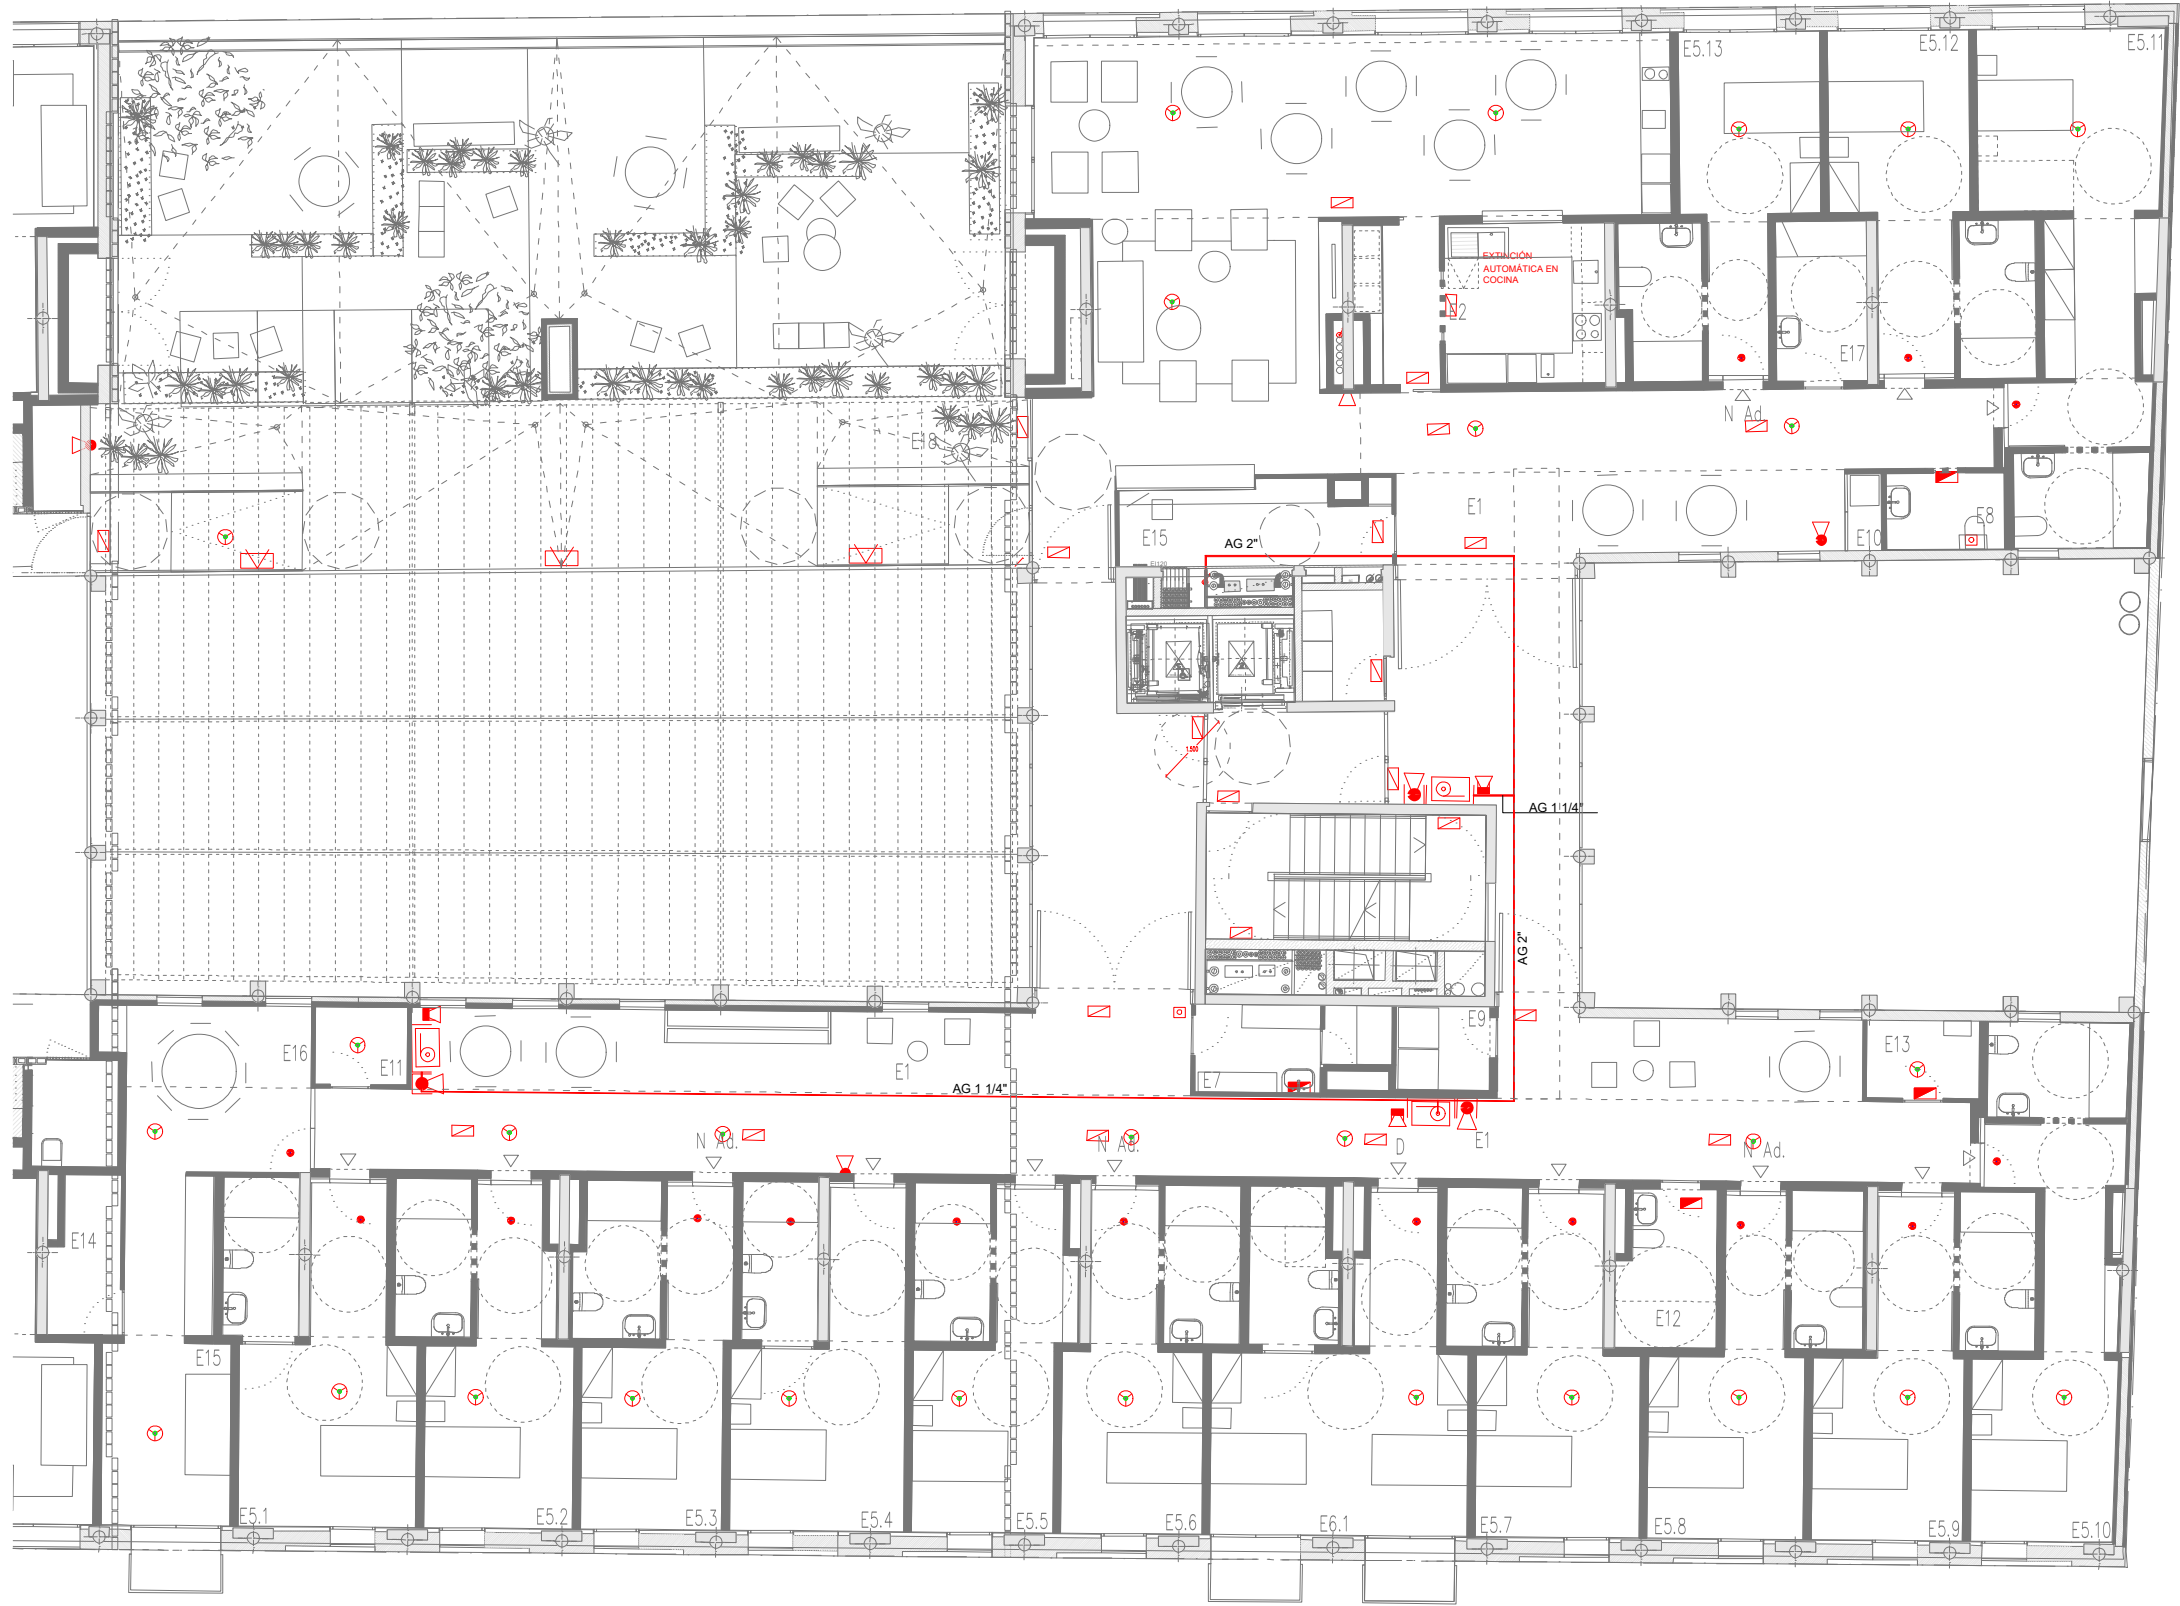

SÍMBOLS	SEGURETAT CONTRA INCENDI
	ARMARI D'EXTINCIÓ D'INCENDIS PER EMPOTRAR EN TANCAMENT VERTICAL CONSTRUÏT EN ACER INOXIDABLE O PLANCHA GALVANITZADA DE 1,2mm. CONTE MANGUERA DE 25mm I DE 20m DE LONGITUD, EXTINTOR DE POLIS POLIVALENT ABC DE 6KG AMB EFICÀCIA, 21A-144B, SIRENA INTERIOR D'ALARMA I PICTOGRAMES DE SENYALÈTICA.
	EXTINTOR POLIS POLIVALENT
	EXTINTOR CO2
	DETECTOR ÒPTIC DE FUMS
	DETECTOR TERMOVELOCIMÈTRIC

SÍMBOLS	SEGURETAT CONTRA INCENDI
	EMISOR/RECEPTOR DETECTOR LINEAL
	LLUMENERA D'EMERGÈNCIA
	LLUMENERA D'EMERGÈNCIA ESTANCA
	LUMINÀRIA EMERGÈNCIA CIRCULAR EMPOTRADA
	RUIXADOR
	DETECTOR CO
	CENTRAL DETECCIÓ
	CANONADA ALIMENTACIÓ BIES
	MUNTANT/BAIXANT CANONADA


* PLÀNOLS VÀLIDS NOMÉS A EFECTES D'INSTAL·LACIONS. TOTS ELS
ELEMENTS S'Hauran DE REPLANTEJAR EN OBRA ABANS DE LA SEVA
EXECUCIÓ.

INSTAL·LACIONS ARQUITECTÒNIQUES
PLAÇA SANT PERE 3, 08003 BARCELONA
tel.: 0034 93 412 05 14 - fax: 0034 93 317 41 81
e-mail: info@aia.cat
web: www.aia.cat

DATA PROJECTE: 09-2020
10-2019
NOM DEL FITXER:
115820 REPOS DDO INC R00

AIA

Institut Municipal de l'Habitatge i Rehabilitació	Ajuntament de Barcelona
Projecte CONSTRUCCIÓ DE 83 HABITATGES DOTACIONALS PER A GENT GRAN, UT. DE CONVIVÈNCIA, EQUIPAMENTS PEL BARRI A L'ESPAI QUIRÓ	
Situació AVINGUDA MARE DE DÉU DE MONTSERRAT 5-11 BARCELONA	
Plànol PROTECCIÓ CONTRA INCENDIS UNITAT DE CONVIVÈNCIA	
FORA D'ÀMBIT DE PROJECTE	
Escala A3 1/150 A1 1/75	Nº DGI-IP-12
Data SETEMBRE 2020	Nº IMHAB 035/17
l'Arquitecte ESPINET/UBACH ARQUITECTES I ASSOCIATS SLP PAU BAJET i MARIA GIRAMÉ, UTE	
El Contractista	
El IMHAB	


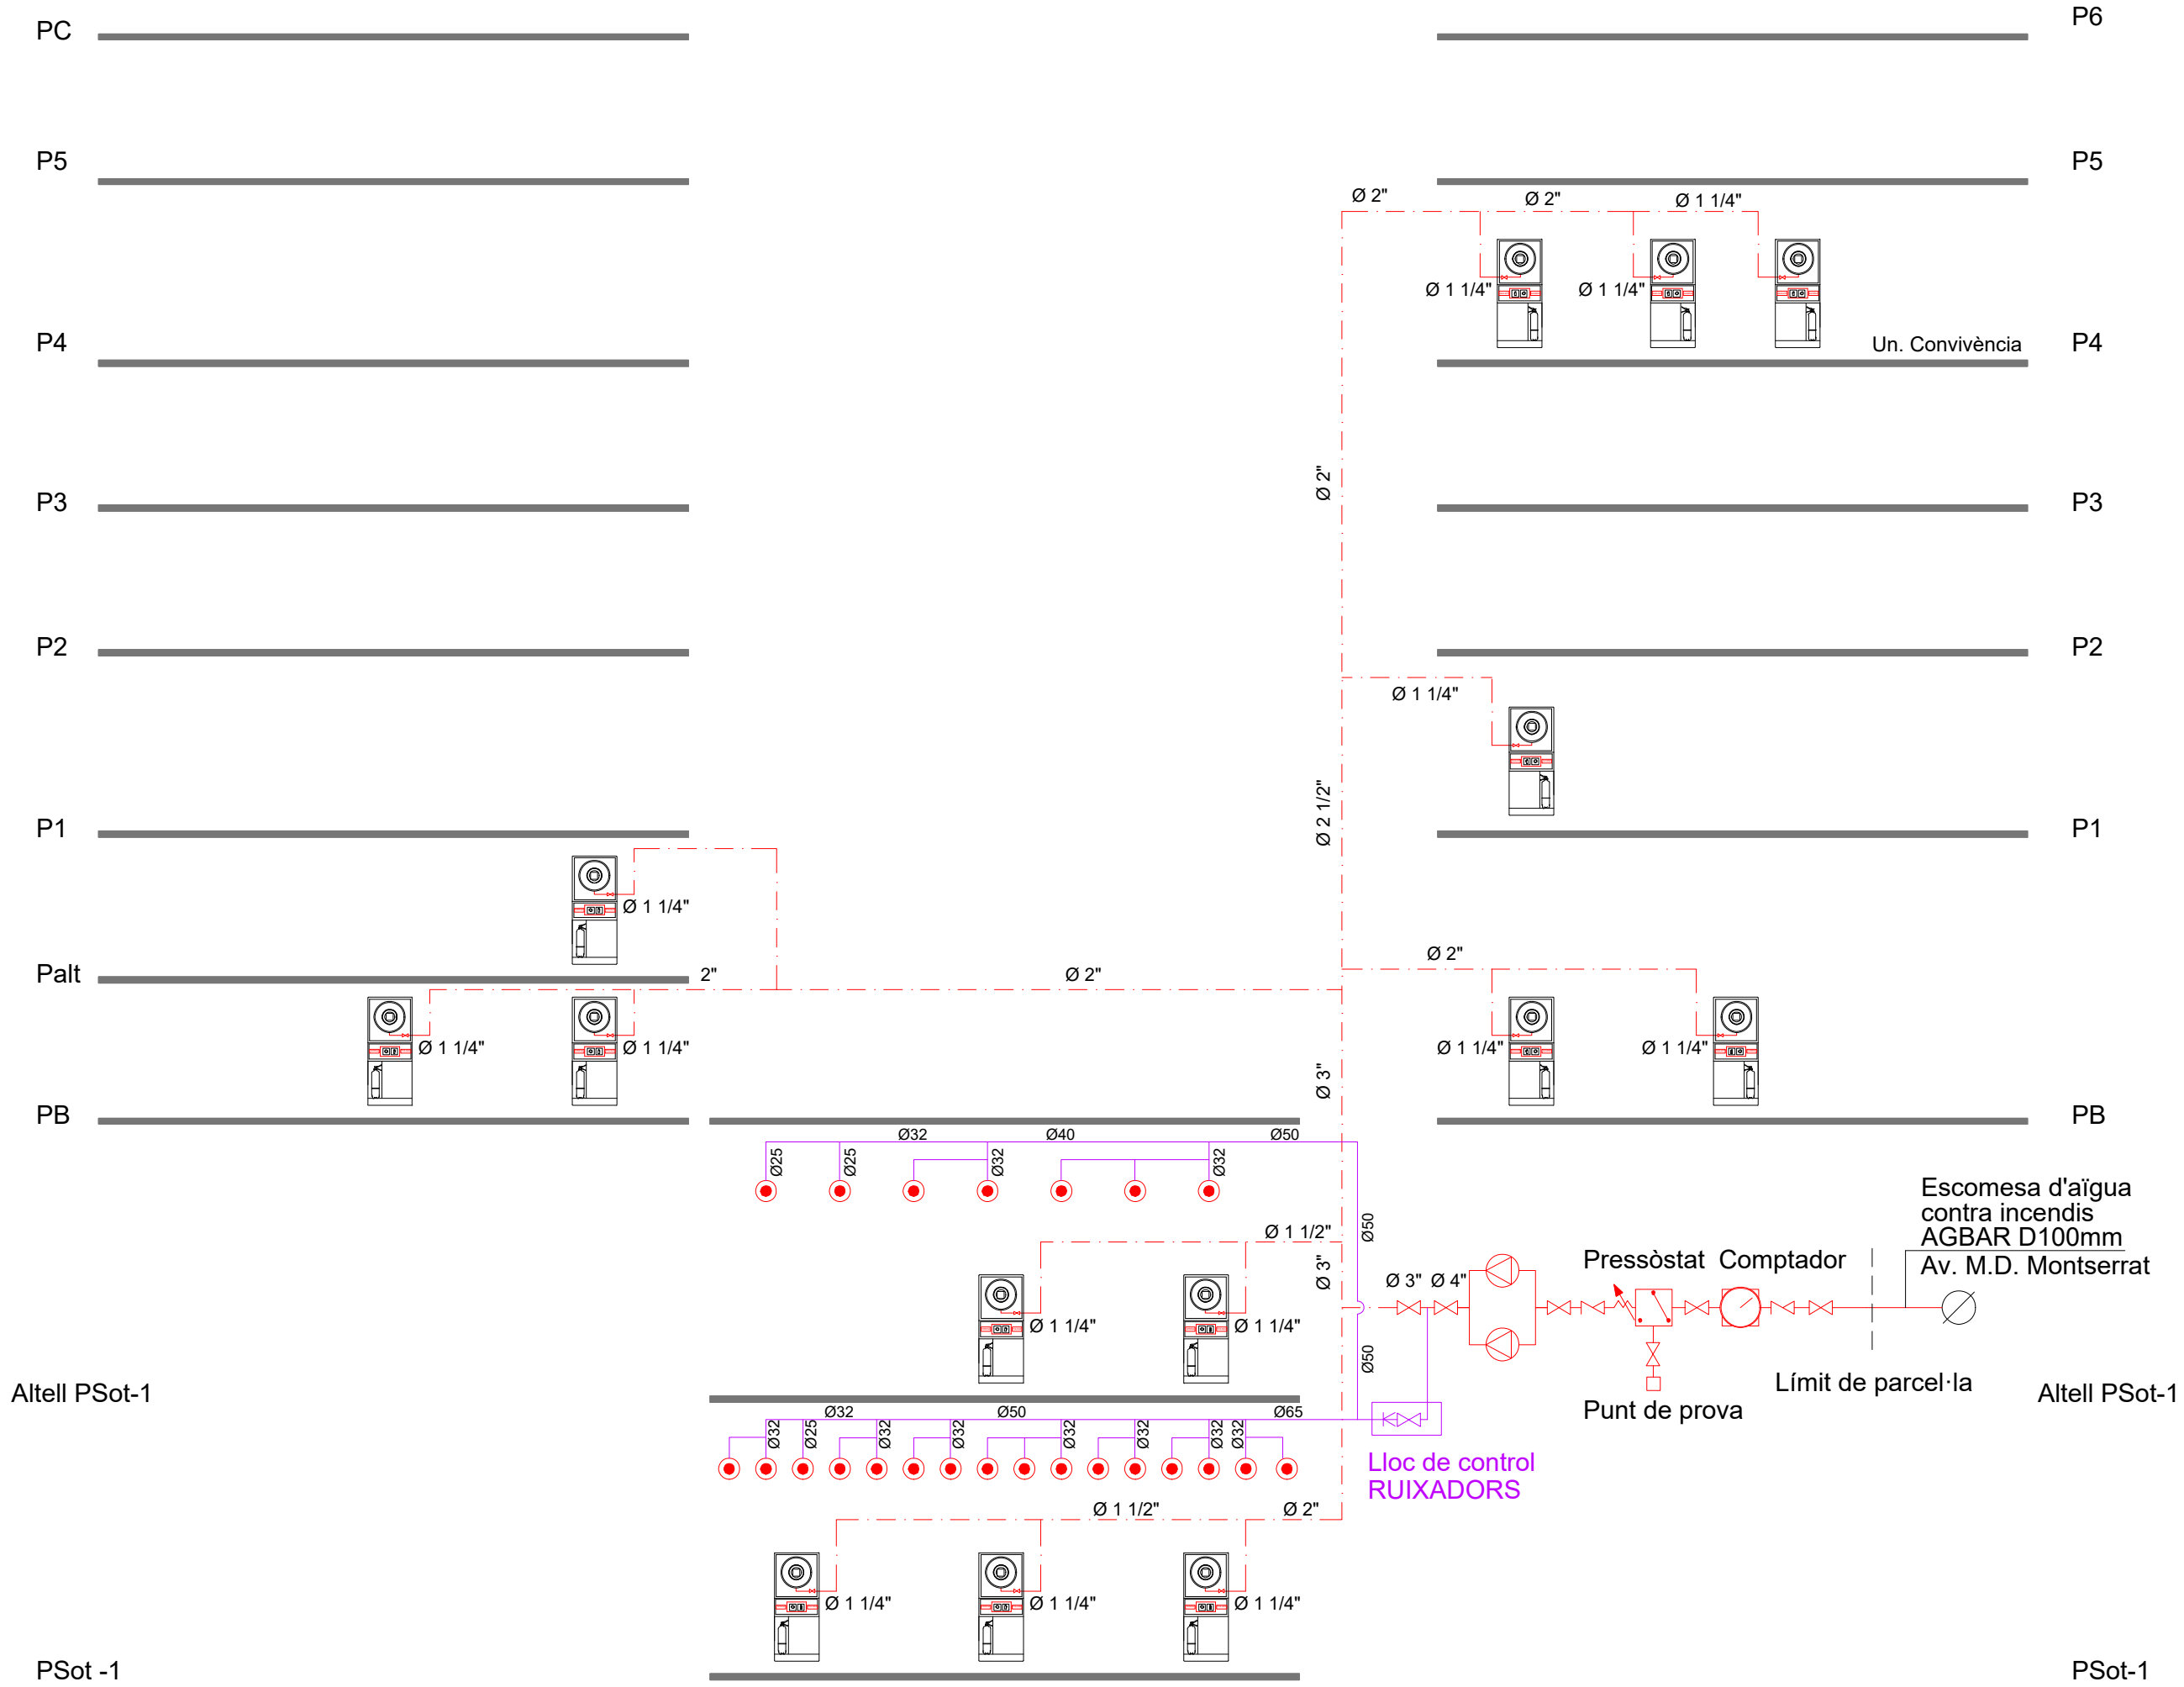


SÍMBOLS	SEGURETAT CONTRA INCENDI
	ARMARI D'EXTINCIÓ D'INCENDIS PER EMPOTRAR EN TANCAMENT VERTICAL CONSTRUÏT EN ACER INOXIDABLE O PLANCHA GALVANITZADA DE 1,2mm. CONTE MANGUERA DE 25mm I DE 20m DE LONGITUD, EXTINTOR DE POLS POLIVALENT ABC DE 6KG AMB EFICÀCIA, 21A-144B, SIRENA INTERIOR D'ALARMA I PICTOGRAMES DE SENYALÈTICA.
	EXTINTOR POLS POLIVALENT
	EXTINTOR CO2
	DETECTOR ÒPTIC DE FUMS
	DETECTOR TERMOVELOCIMÈTRIC

SÍMBOLS	SEGURETAT CONTRA INCENDI
	EMISOR/RECEPTOR DETECTOR LINEAL
	LLUMENERA D'EMERGÈNCIA
	LLUMENERA D'EMERGÈNCIA ESTANCA
	LUMINÀRIA EMERGÈNCIA CIRCULAR EMPOTRADA
	RUIXADOR
	DETECTOR CO
	CENTRAL DETECCIÓ
	CANONADA ALIMENTACIÓ BIES
	MUNTANT/BAIXANT CANONADA

* PLÀNOLS VÀLIDS NOMÉS A EFECTES D'INSTAL·LACIONS. TOTS ELS ELEMENTS S'Hauran DE REPLANTEJAR EN OBRA ABANS DE LA SEVA EXECUCIÓ.	
INSTAL·LACIONS ARQUITECTÒNIQUES PLAÇA SANT PERE 3, 08003 BARCELONA Tel: 0034 93 412 05 14 - fax: 0034 93 317 41 81 @ e-mail: iaa@aia.cat @ web: www.aia.cat	
DATA PROJECTE 10-2019 NOM DEL FITXER I15020 REPOS DDO INC R00	09-2020

Institut Municipal de l'Habitatge i Rehabilitació	
Ajuntament de Barcelona	
Projecte CONSTRUCCIÓ DE 83 HABITATGES DOTACIONALS PER A GENT GRAN, UT. DE CONVIVÈNCIA, EQUIPAMENTS PEL BARRI A L'ESPAI QUIRÓ	
Situació AVINGUDA MARE DE DÉU DE MONTSERRAT 5-11 BARCELONA	
Plànol PROTECCIÓ CONTRA INCENDIS ESQUEMA BIES	FORA D'ÀMBIT DE PROJECTE
Escola A3 S/E A1 S/E	Nº DGI-IP-13
Data SETEMBRE 2020	Nº IMHAB 035/17
l'Arquitecte ESPINET/UBACH ARQUITECTES I ASSOCIATS SLP PAU BAJET i MARIA GIRAMÉ, UTE	
El Contractista	
El IMHAB	

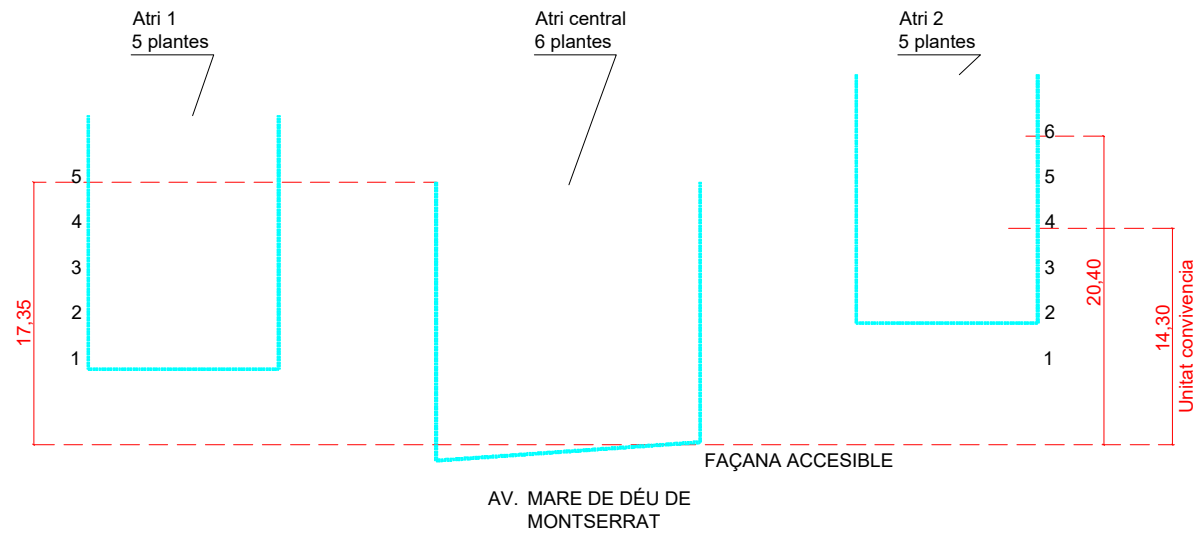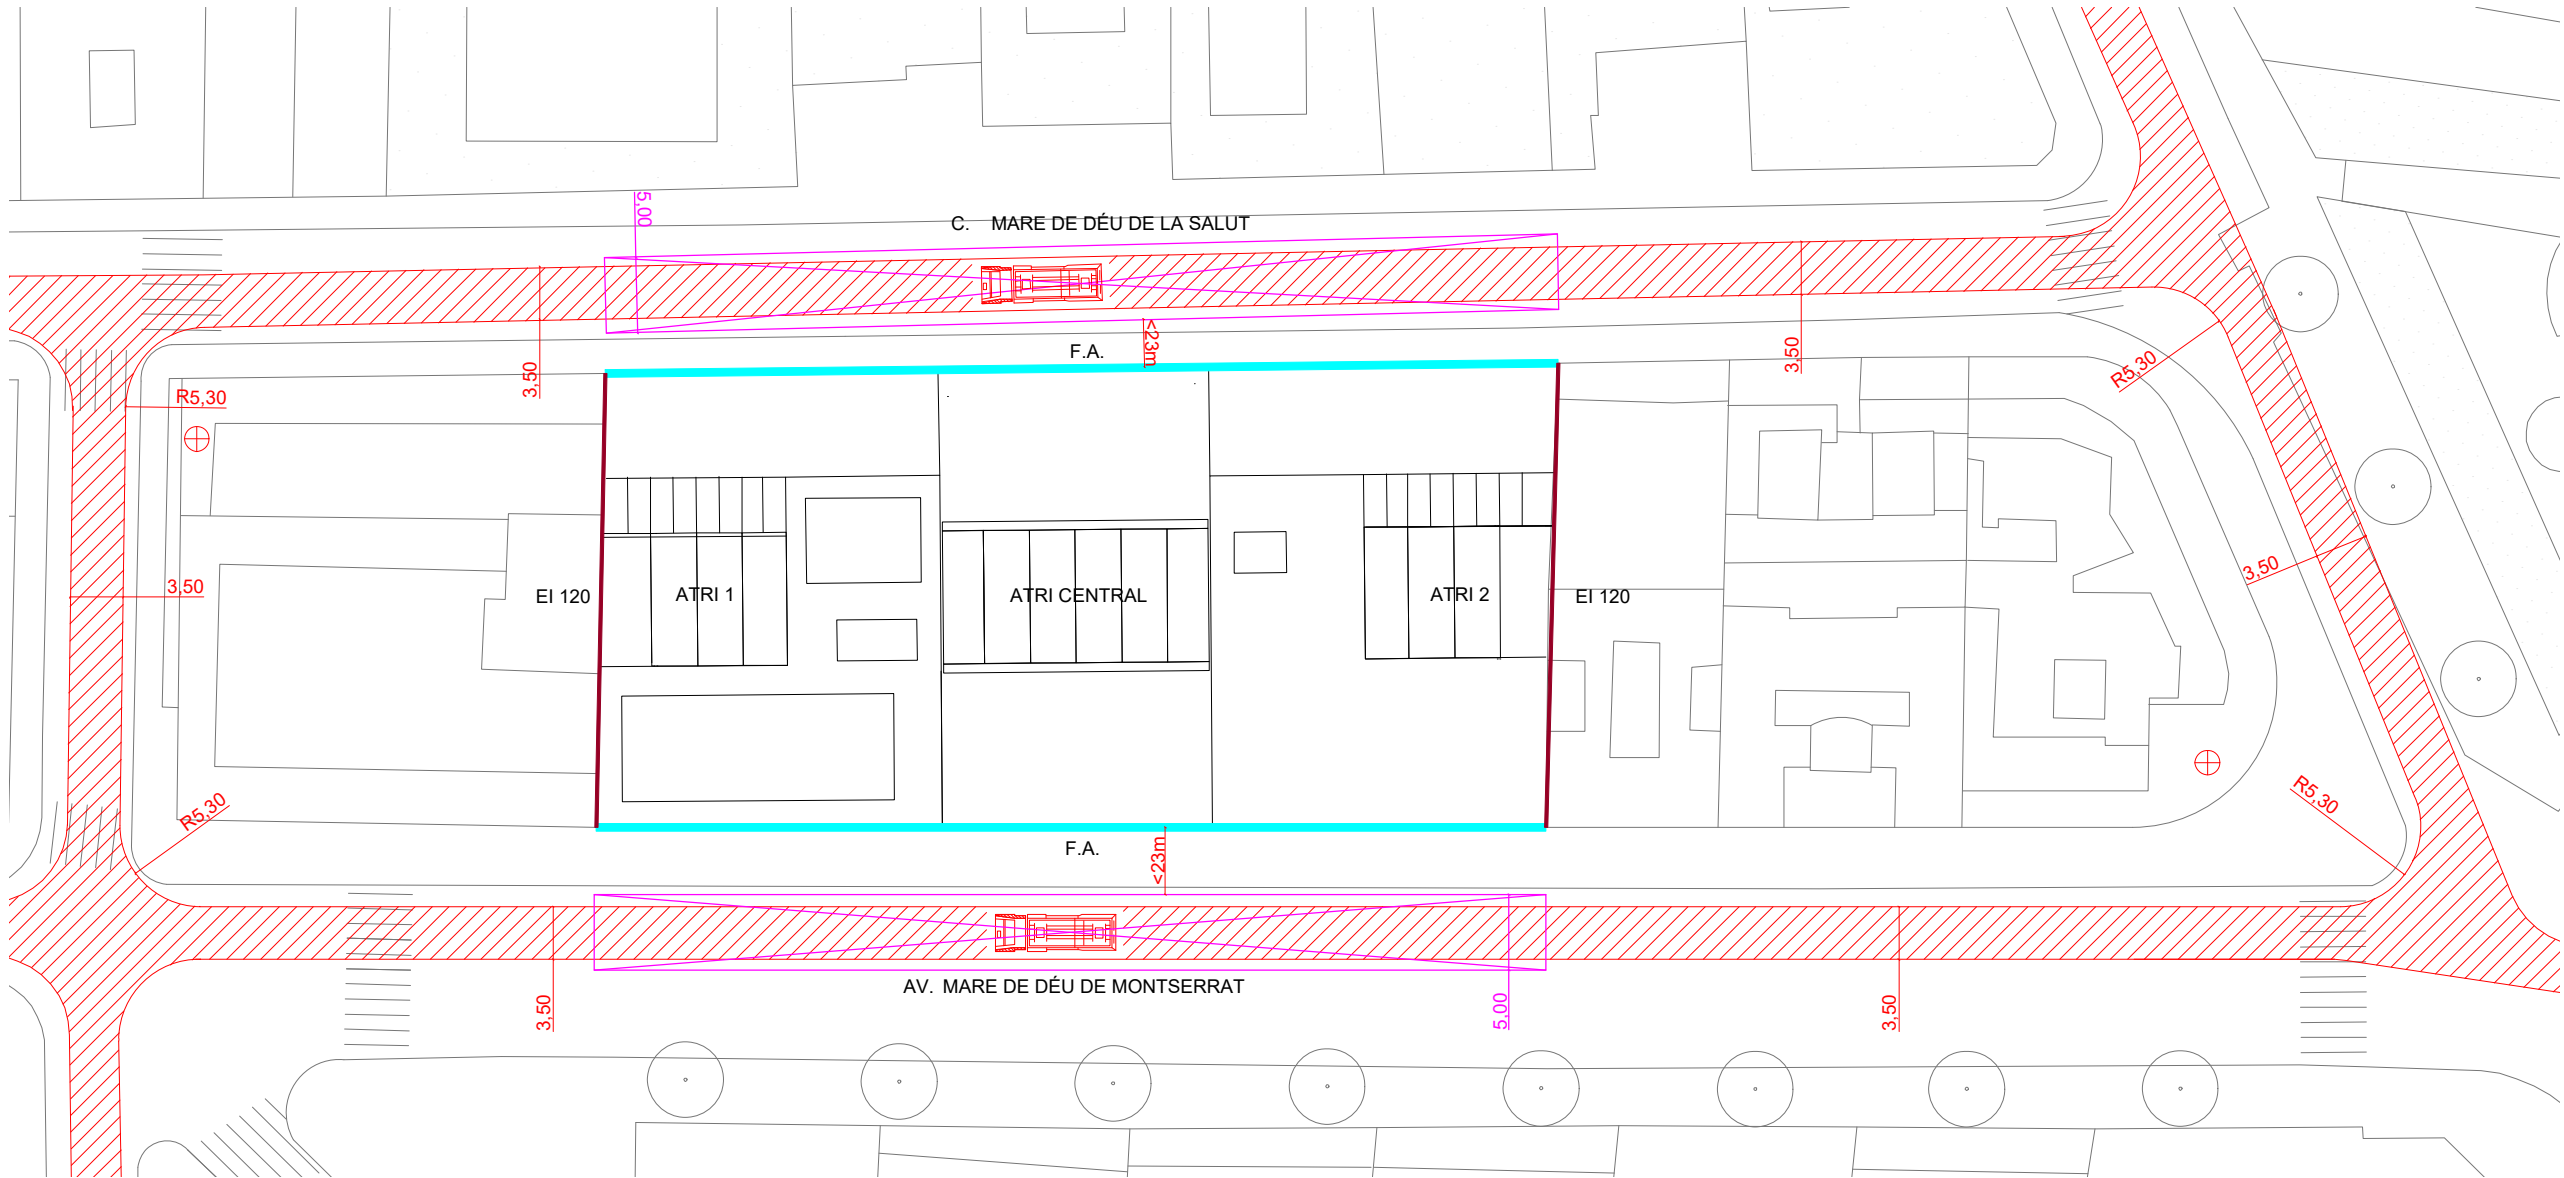

SÍMBOLS	INTERVENCIÓ DE BOMBERS	DBSI.1
	HIDRANT D'INCENDIS A MENYS 100m D'EDIFICI	
	ESPAI DE MANIOBRA	
	VIAL D'APROXIMACIÓ	
	FAÇANA ACCESIBLE	


FORA D'ÀMBIT (FASE 2)

* PLÀNOLS VÁLIDS NOMÉS A EFECTES D'INSTAL·LACIONS. TOTS ELS ELEMENTS S'HANEN DE REPLANTEJAR EN OBRA ABANS DE LA SEVA EXECUCIÓ.


INSTAL·LACIONS ARQUITECTÒNIQUES
PLAÇA SANT PERE 3, 08003 BARCELONA
tel: 0034 93 412 05 14 - fax: 0034 93 317 41 81
@ e-mail: aia@aiacat
@ web: www.aia.cat
DATA PROJECTE: 10-2019
NOM DEL FITXER: 1151002 REPOS DDO BOMBERS R00
DATA REVISIÓ: 09-2020



Institut Municipal de l'Habitatge i Rehabilitació	Ajuntament de Barcelona
Projecte CONSTRUCCIÓ DE 85 HABITATGES DOTACIONALS PER A GENT GRAN, UT. DE CONVIVÈNCIA, EQUIPAMENTS PEL BARRI A L'ESPAI QUIRÓ	
Situació AVINGUDA MARE DE DÉU DE MONTSERRAT 5-11 BARCELONA	
Plànol EVACUACIÓ BOMBERS	
Escola A3 1/500 A1 1/250	Nº DGI-EVA-12
Data 09/10/2019	Nº IMHAB 035/17
l'Arquitecte ESPINET/UBACH ARQUITECTES I ASSOCIATS SLP PAU BAJET i MARIA GIRAMÉ, UTE	
El Contractista	
El IMHAB	

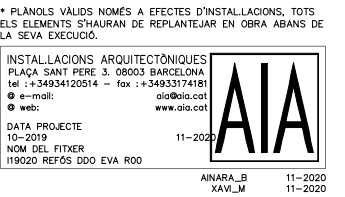

Projecte CONSTRUCCIÓ DE 83 HABITATGES DOTACIONALS PER A GENT GRAN, UT, DE CONVIVÈNCIA I EQUIPAMENTS PEL BARRI A L'ESPAL QUIRÓ Situació AVINGUDA MARE DE DÉU DE MONTSERRAT 5-11 BARCELONA	
Plànol EVACUACIÓ PLANTA SOTERRANI	
Escala A3:1/200 A1:1/100	N° DGI-EVA-01
Data FEBRER 2025	N° IMHAB 035/17
l'Arquitecte ESPINET/UBACH ARQUITECTES I ASSOCIATS SLP PAU BAJET I MARIA GIRAMÉ, UTE	
El Contractista	
El IMHAB	

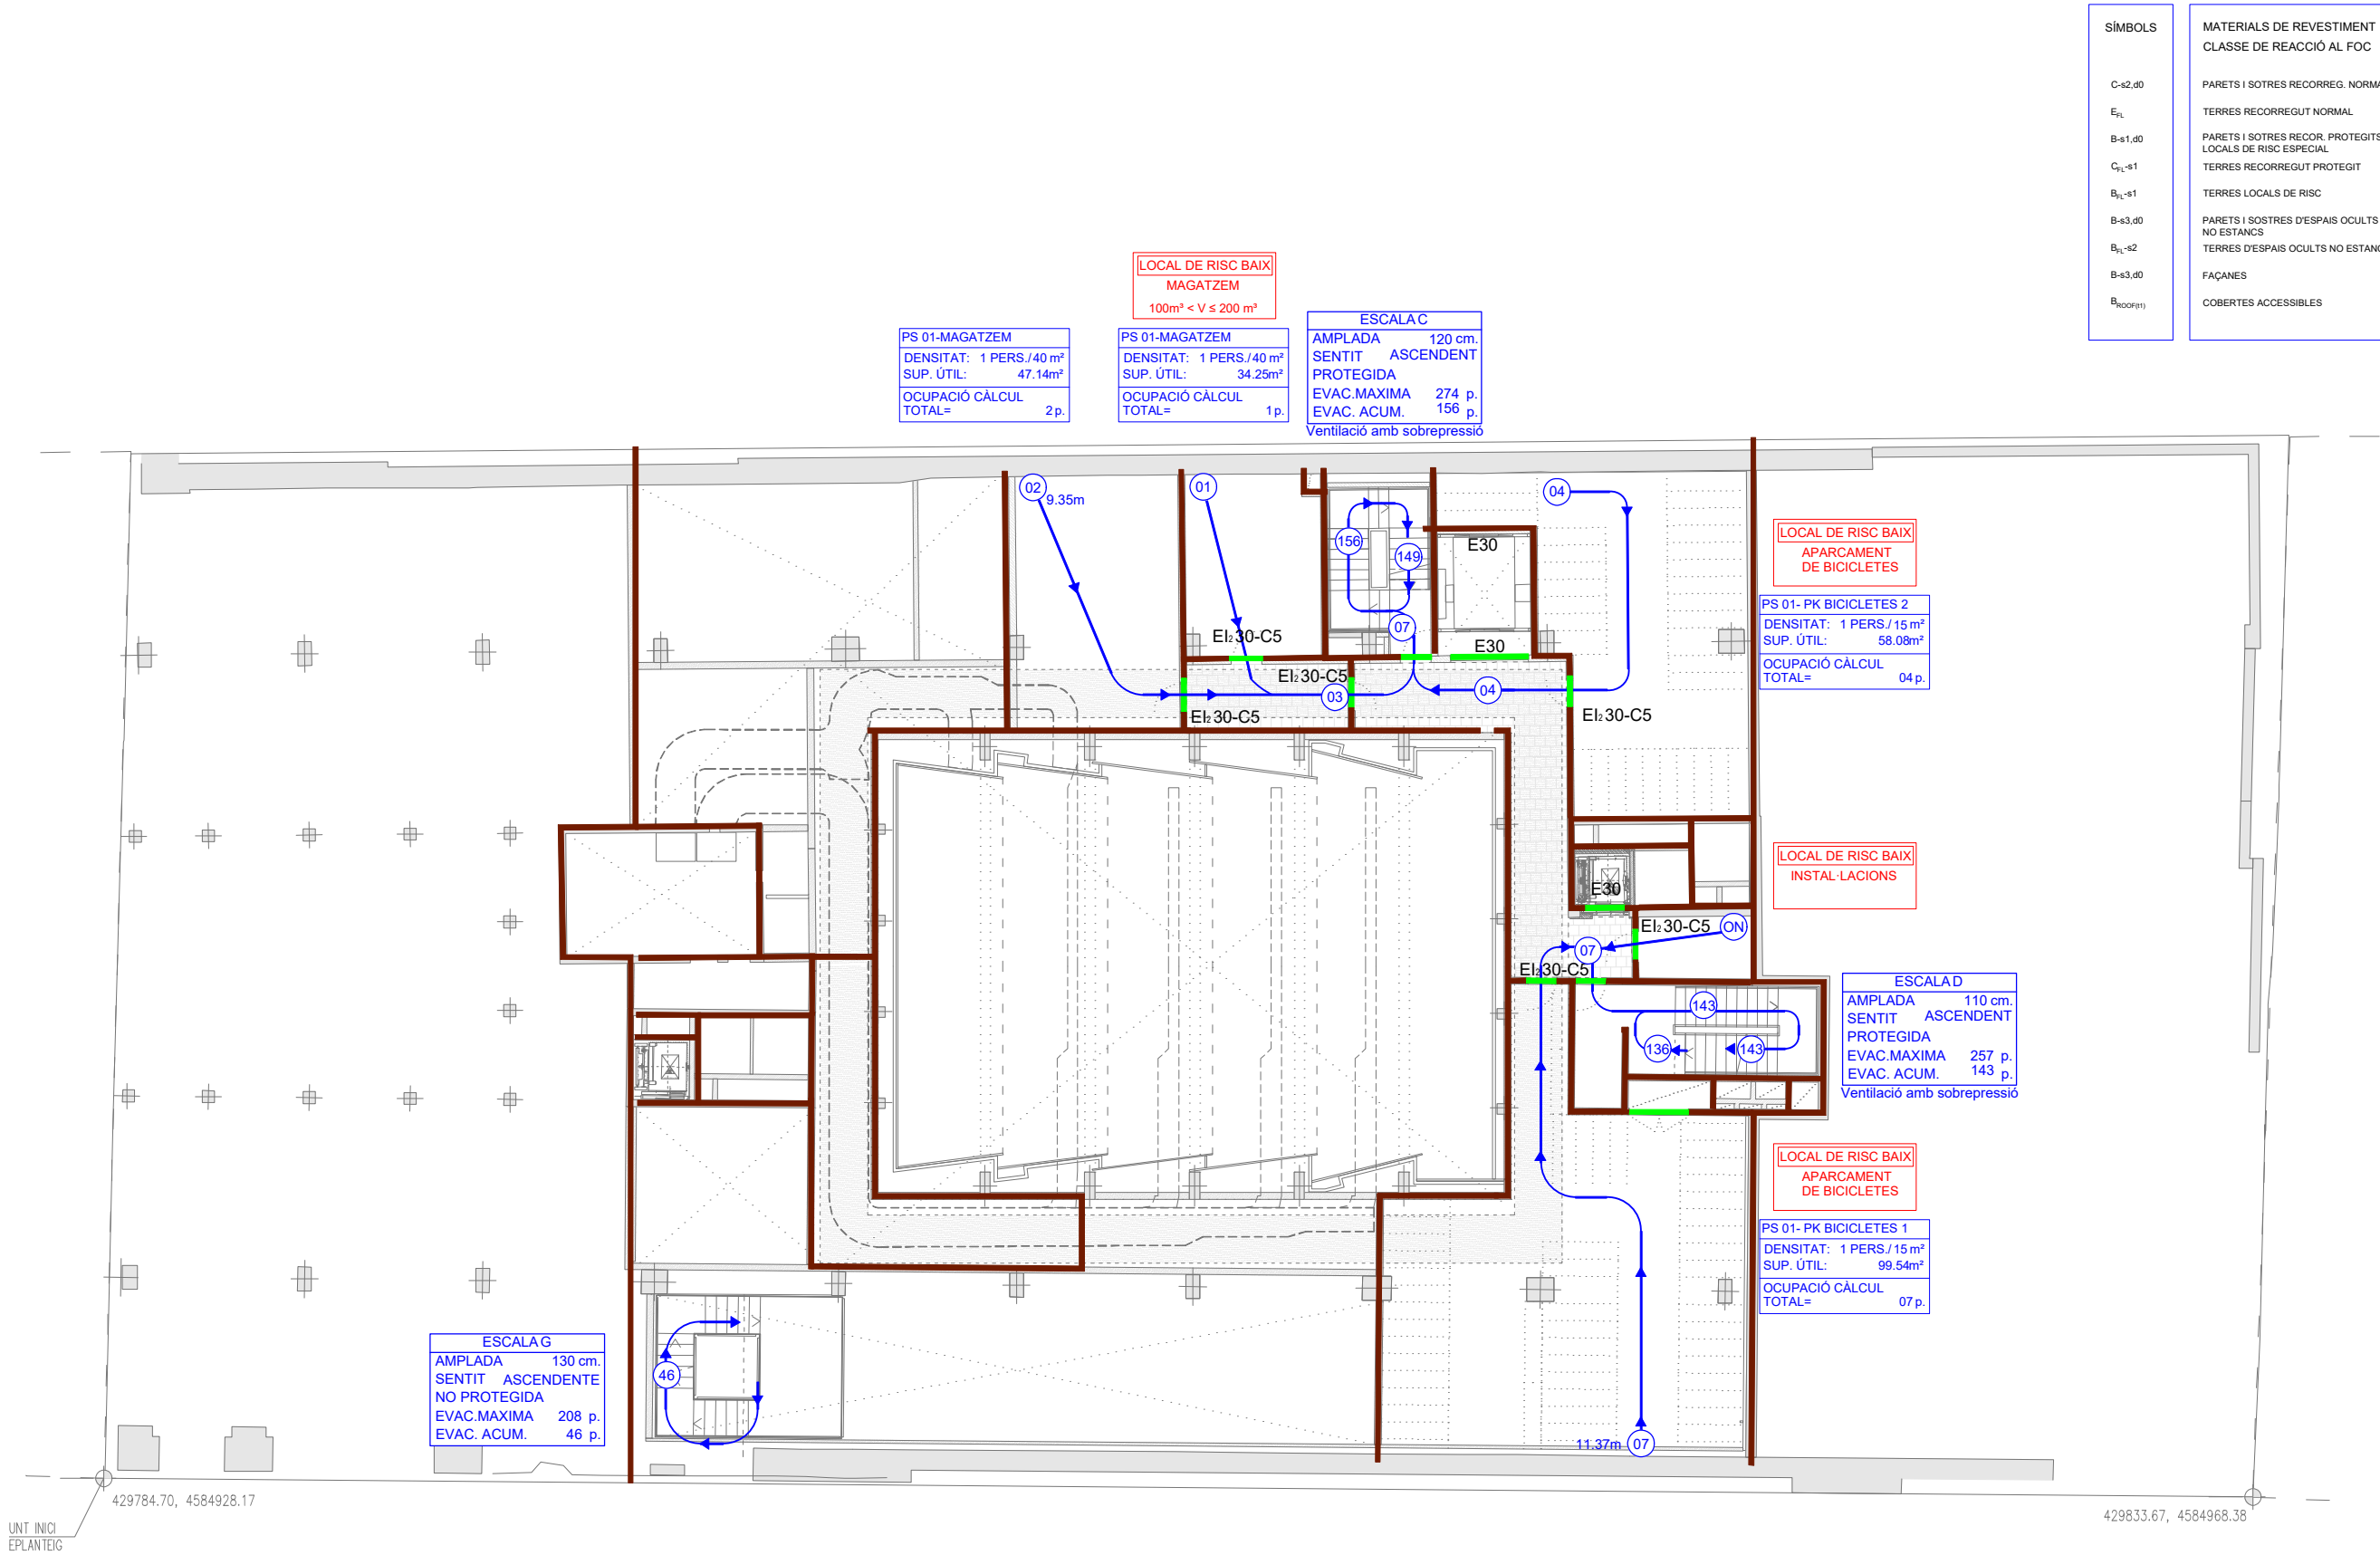

SÍMBOLS	MATERIALS DE REVESTIMENT CLASSE DE REACCIÓ AL FOC
C-s2,d0	PARETS I SOTRES RECORREG. NORMAL
E _{PL}	TERRES RECORREGUT NORMAL
B-s1,d0	PARETS I SOTRES RECOR. PROTEGITS I LOCALS DE RISC ESPECIAL
C _{PL} -s1	TERRES RECORREGUT PROTEGIT
B _{PL} -s1	TERRES LOCALS DE RISC
B-s3,d0	PARETS I SOTRES D'ESPAIS OCULTS NO ESTANC'S
B _{PL} -s2	TERRES D'ESPAIS OCULTS NO ESTANC'S
B-s3,d0	FAÇANES
B _{NOOP} (s1)	COBERTES ACCESSIBLES

SÍMBOLS	SECTORITZACIÓ I EVACUACIÓ
	TANCAMENT EI 120
	TANCAMENT EI 60
	TANCAMENT EI 90
	TANCAMENT EI 240
	PORTA
	RECORREGUT D'EVACUACIÓ
	OCUPACIÓ
S.A.	SORTIDA ALTERNATIVA

SÍMBOLS	SECTORITZACIÓ I EVACUACIÓ
	ESPAI PROTEGIT
	VESTIBUL D'INDEPENDENCIA
	LOCALS DE RISC
	S1-SALA D'ACTES I FOYER EI120
	S2-BUCS D'ASSAIG. ENREGIST. EI120
	S5-CASAL DE BARRI EI120
	S6-CASAL DE JOVES EI120
	S7-HABITATGES ESCALA A Av. M.D. Montserrat EI90
	S8-HABITATGES ESCALA A M.D. de la Salut EI90

SÍMBOLS	SECTORITZACIÓ I EVACUACIÓ
	S9-HABITATGES ESCALA B Av. M.D. Montserrat EI120
	S10-HABITATGES ESCALA B M.D. de la Salut EI120
	S11-UNITAT DE CONVIVÈNCIA S1 EI120
	S12-UNITAT DE CONVIVÈNCIA S2 EI90

* PLANOLS VÀLIDS NOMÉS A EFECTES D'INSTAL·LACIONS. TOTS
ELS ELEMENTS S'Hauran DE REPLANTEJAR EN OBRA ABANS DE
LA SEVA EXECUCIÓ.


INSTAL·LACIONS ARQUITECTÒNIQUES
PLAÇA SANT PERE 3. 08003 BARCELONA
tel : +34934120514 - fax : +34933174181
e-mail: aia@aia.cat
web: www.aia.cat

DATA PROJECTE 11-2020
10-2019
NOM DEL FITXER 119020 REFOS DDO EVA R00

AIA

AINARA_B 11-2020
XAVI_M 11-2020

Projecte CONSTRUCCIÓ DE 83 HABITATGES DOTACIONALS PER A GENT GRAN, UT. DE CONVIVÈNCIA I EQUIPAMENTS PEL BARRI A L'ESPAI QUIRÓ	
Situació AVINGUDA MARE DE DÉU DE MONTSERRAT 5-11 BARCELONA	
Plànol EVACUACIÓ PLANTA SOTERRANI ALTELL	
Escola A3i/200 A1:1/100	Nº DGI-EVA-02
Data FEBRER 2025	Nº IMHAB 035/17
l'Arquitecte ESPINET/UBACH ARQUITECTES I ASSOCIATS SLP PAU BAJET i MARIA GIRAMÉ, UTE	
El Contractista	
El IMHAB	

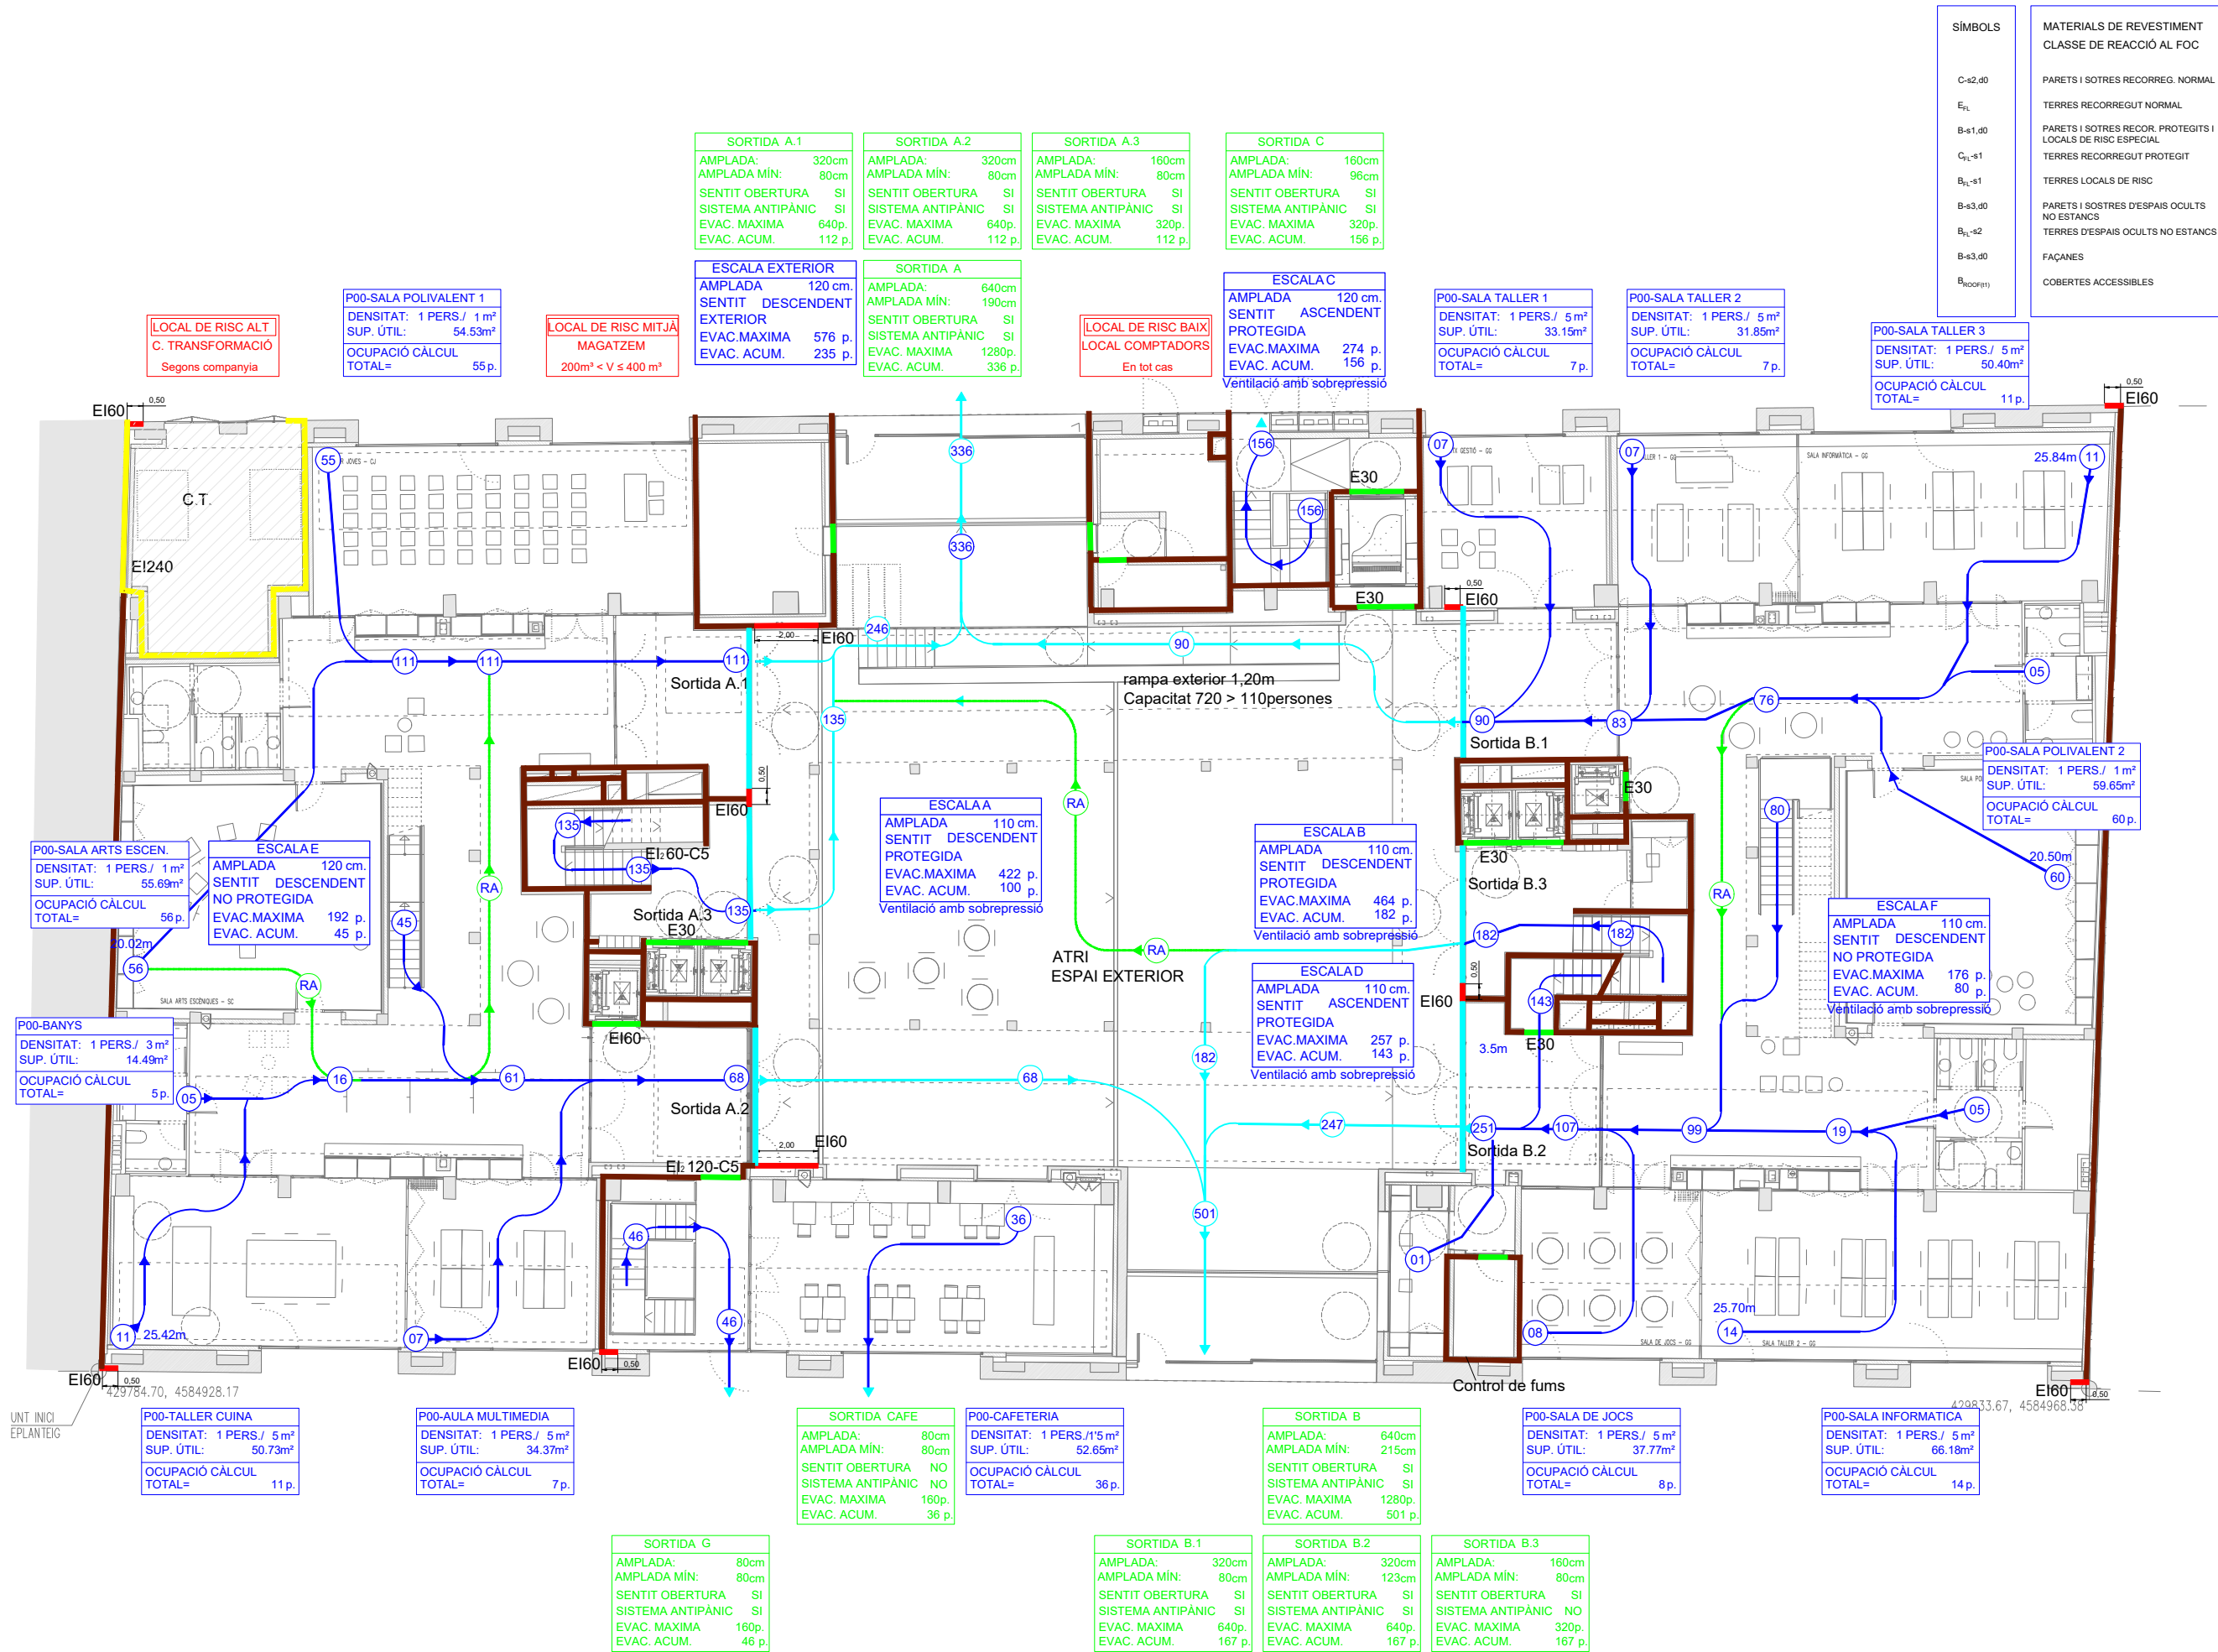

* PLANOLS VÀLIDS NOMÉS A EFECTES D'INSTAL·LACIONS. TOTS ELS ELEMENTS S'HURAN DE REPLANTEJAR EN OBRA ABANS DE LA SEVA EXECUCIÓ.


INSTAL·LACIONS ARQUITECTÒNIQUES
PLAÇA SANT PERE 3. 08003 BARCELONA
tel : +34934120514 - fax : +34933174181
e-mail: aia@aia.cat
web: www.aia.cat

DATA PROJECTE 11-2020
10-2019
NOM DEL FITXER 119020 REFOS DDO EVA R00

AINARA_B 11-2020
XAVI_M 11-2020

AIA

Projecte CONSTRUCCIÓ DE 83 HABITATGES DOTACIONALS PER A GENT GRAN, UT. DE CONVIVÈNCIA I EQUIPAMENTS PEL BARRI A L'ESPÀI QUIRÓ	
Situació AVINGUDA MARE DE DÉU DE MONTSERRAT 5-11 BARCELONA	
Plànol EVACUACIÓ PLANTA BAIXA	
Escola A31/200 A1:1/100	Nº DGI-EVA-03
Data FEBRER 2025	Nº IMHAB 035/17
l'Arquitecte ESPINET/UBACH ARQUITECTES I ASSOCIATS SLP PAU BAJET i MARIA GIRAMÉ, UTE	
El Contractista	
El IMHAB	

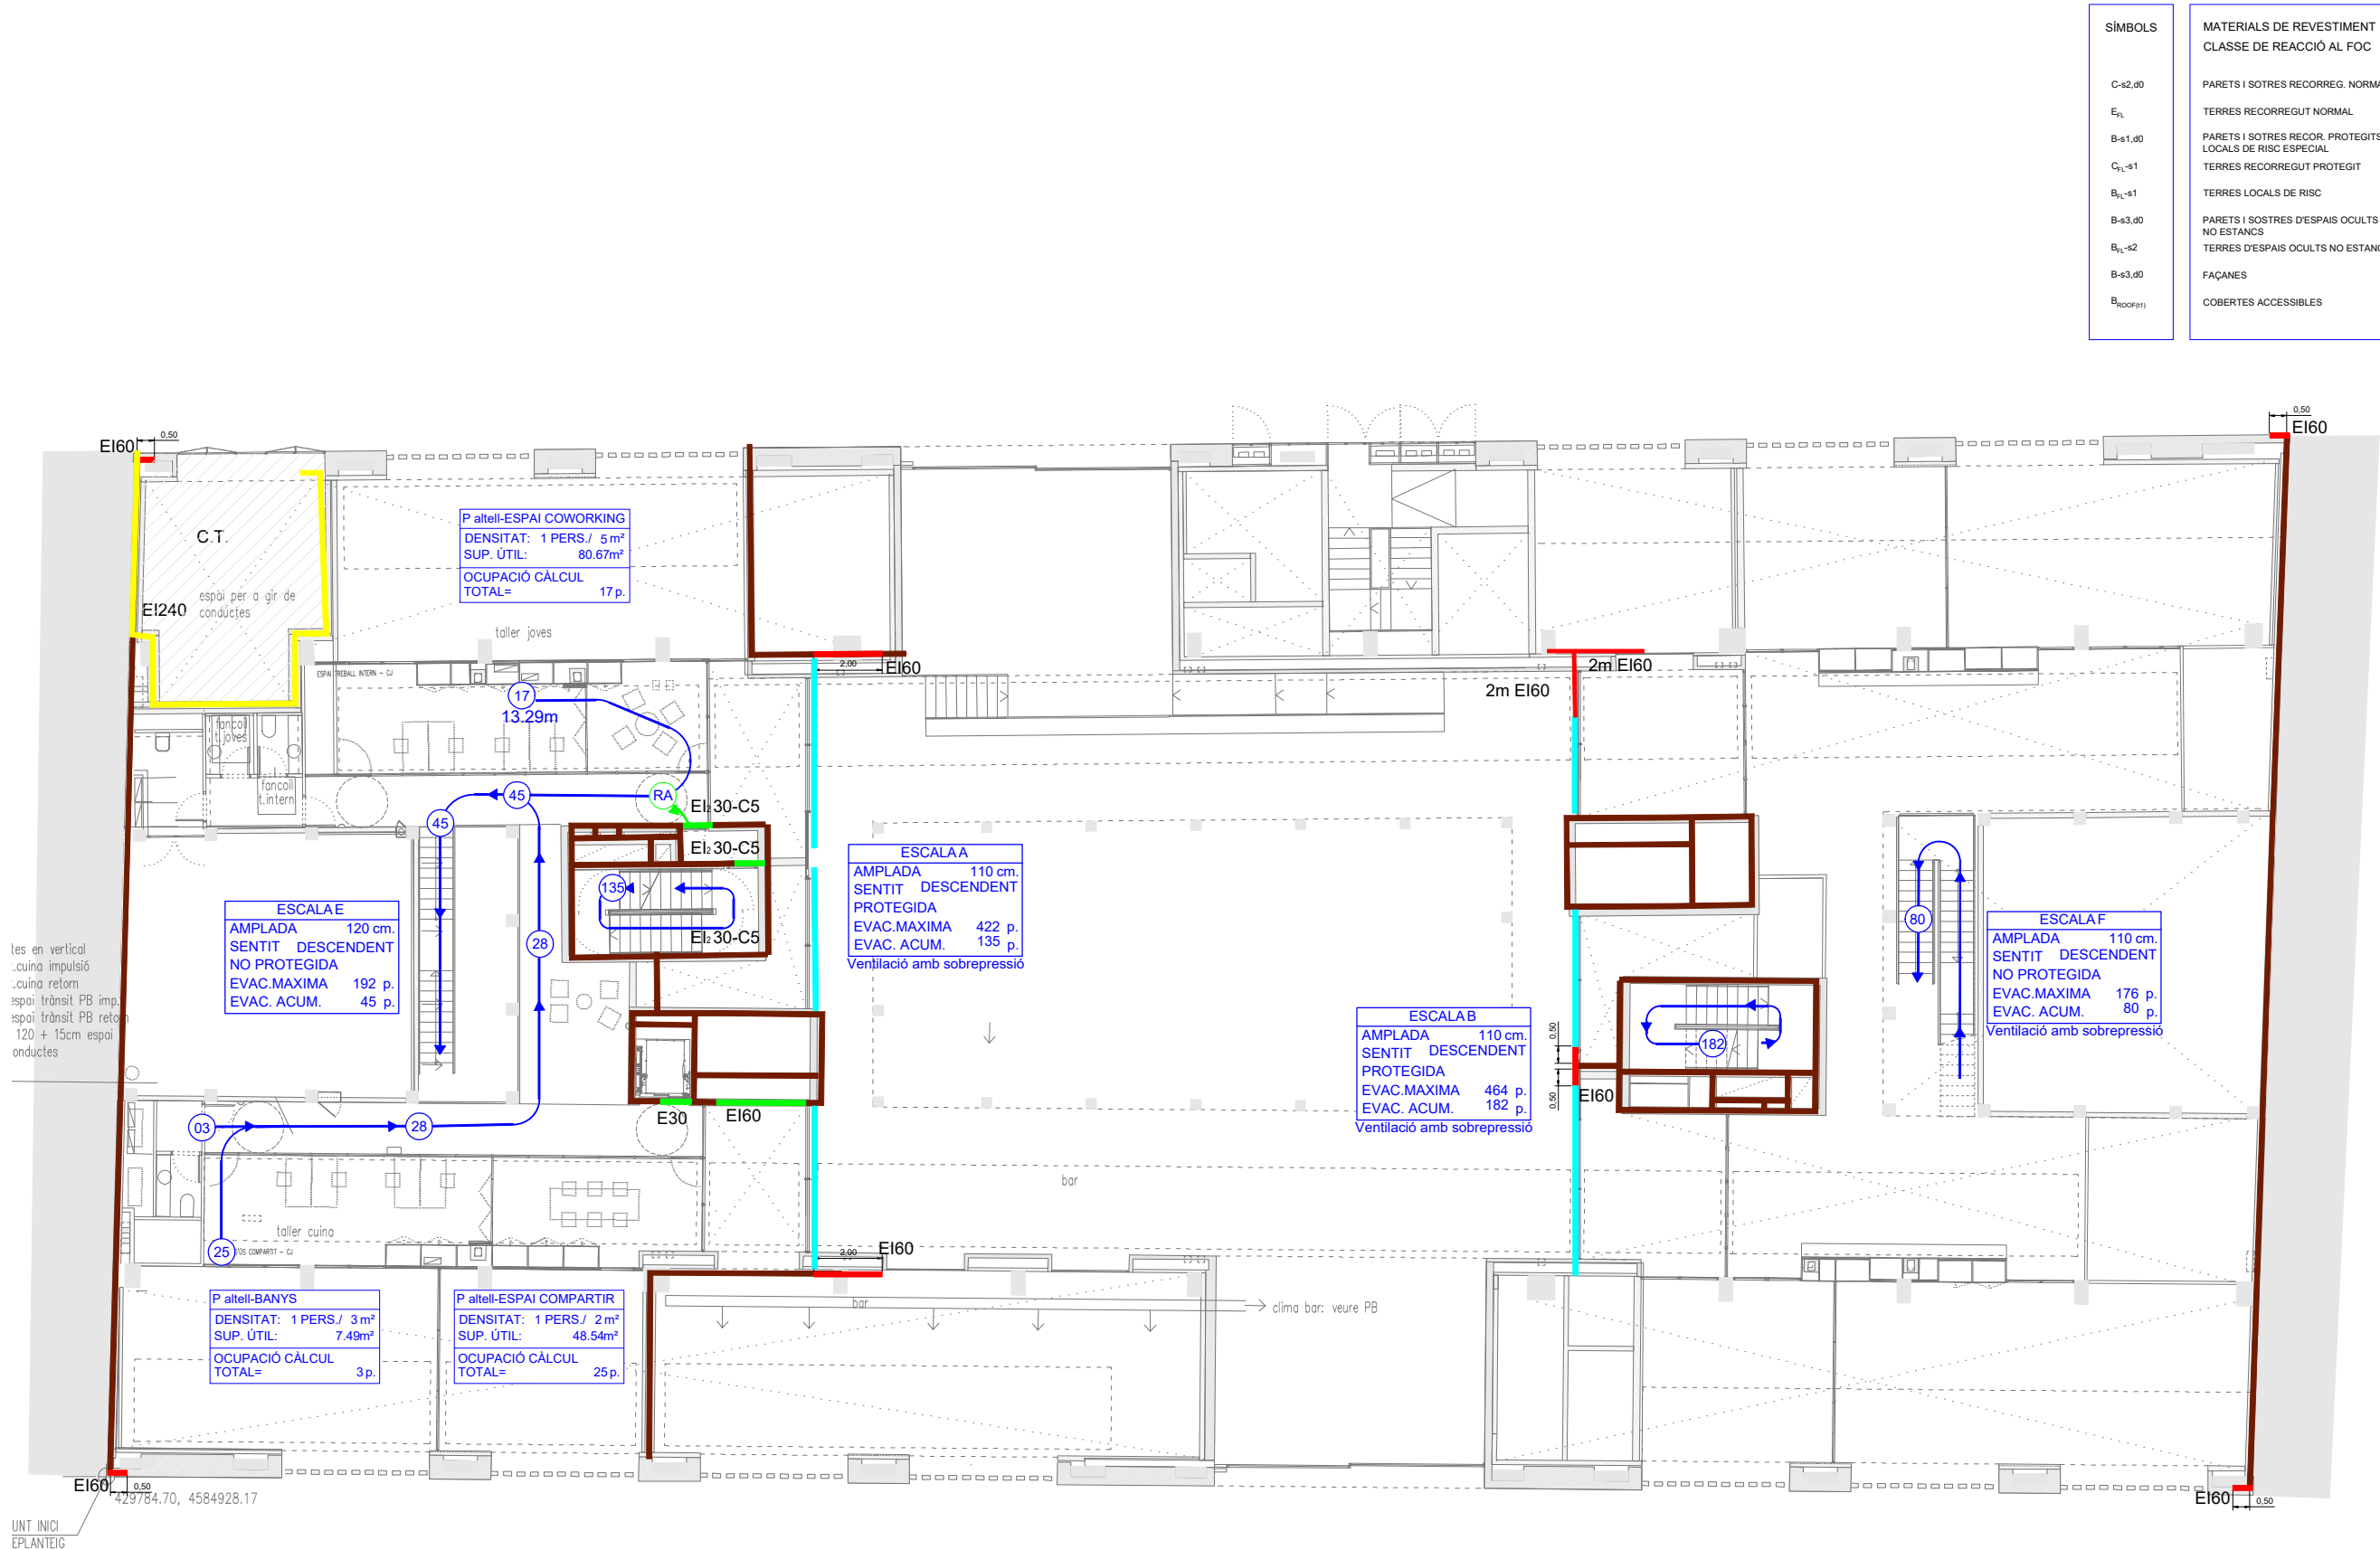

SÍMBOLS	MATERIALS DE REVESTIMENT CLASSE DE REACCIÓ AL FOC
C-s2,d0	PARETS I SOTRES RECORREG. NORMAL
E _{PL}	TERRES RECORREGUT NORMAL
B-s1,d0	PARETS I SOTRES RECOR. PROTEGITS I LOCALS DE RISC ESPECIAL
C _{PL} -s1	TERRES RECORREGUT PROTEGIT
B _{PL} -s1	TERRES LOCALS DE RISC
B-s3,d0	PARETS I SOTRES D'ESPAIS OCULTS NO ESTANCOS
B _{PL} -s2	TERRES D'ESPAIS OCULTS NO ESTANCOS
B-s3,d0	FAÇANES
B _{NOOP} (s1)	COBERTES ACCESSIBLES

SÍMBOLS	SECTORITZACIÓ I EVACUACIÓ
	TANCAMENT EI 120
	TANCAMENT EI 60
	TANCAMENT EI 90
	TANCAMENT EI 240
	PORTA
	RECORREGUT D'EVACUACIÓ
	OCUPACIÓ
S.A.	SORTIDA ALTERNATIVA

SÍMBOLS	SECTORITZACIÓ I EVACUACIÓ
	ESPAI PROTEGIT
	VESTIBUL D'INDEPENDÈNCIA
	LOCALS DE RISC
	S1-SALA D'ACTES I FOYER EI120
	S2-BUCS D'ASSAIG, ENREGIST. EI120
	S5-CASAL DE BARRI EI120
	S6-CASAL DE JOVES EI120
	S7-HABITATGES ESCALA A Av. M.D. Montserrat EI90
	S8-HABITATGES ESCALA A M.D. de la Salut EI90

SÍMBOLS	SECTORITZACIÓ I EVACUACIÓ
	S9-HABITATGES ESCALA B Av. M.D. Montserrat EI120
	S10-HABITATGES ESCALA B M.D. de la Salut EI120
	S11-UNITAT DE CONVIVÈNCIA S1 EI120
	S12-UNITAT DE CONVIVÈNCIA S2 EI90

* PLANOLS VÀLIDS NOMÉS A EFECTES D'INSTAL·LACIONS. TOTS ELS ELEMENTS S'Hauran de replantejar en obra abans de la seva execució.

INSTAL·LACIONS ARQUITECTÒNIQUES
PLAÇA SANT PERE 3. 08003 BARCELONA
tel : +34934120514 - fax : +34933174181
e-mail: aia@aia.cat
web: www.aia.cat


DATA PROJECTE 10-2019
NOM DEL FITXER 119020_REFOS_DDO_EVA_R00

11-2020

AIA

ANARA_B 11-2020
XAVI_M 11-2020

Projecte CONSTRUCCIÓ DE 83 HABITATGES DOTACIONALS PER A GENT GRAN, UT. DE CONVIVÈNCIA I EQUIPAMENTS PEL BARRI A L'ESPAI QUIRÓ	
Situació AVINGUDA MARE DE DÉU DE MONTSERRAT 5-11 BARCELONA	
Plànol EVACUACIÓ PLANTA ALTELL	
Escola A3i/200 A1:1/100	Nº DGI-EVA-04
Data FEBRER 2025	Nº IMHAB 035/17
l'Arquitecte ESPINET/UBACH ARQUITECTES I ASSOCIATS SLP PAU BAJET i MARIA GIRAMÉ, UTE	
El Contractista	
El IMHAB	

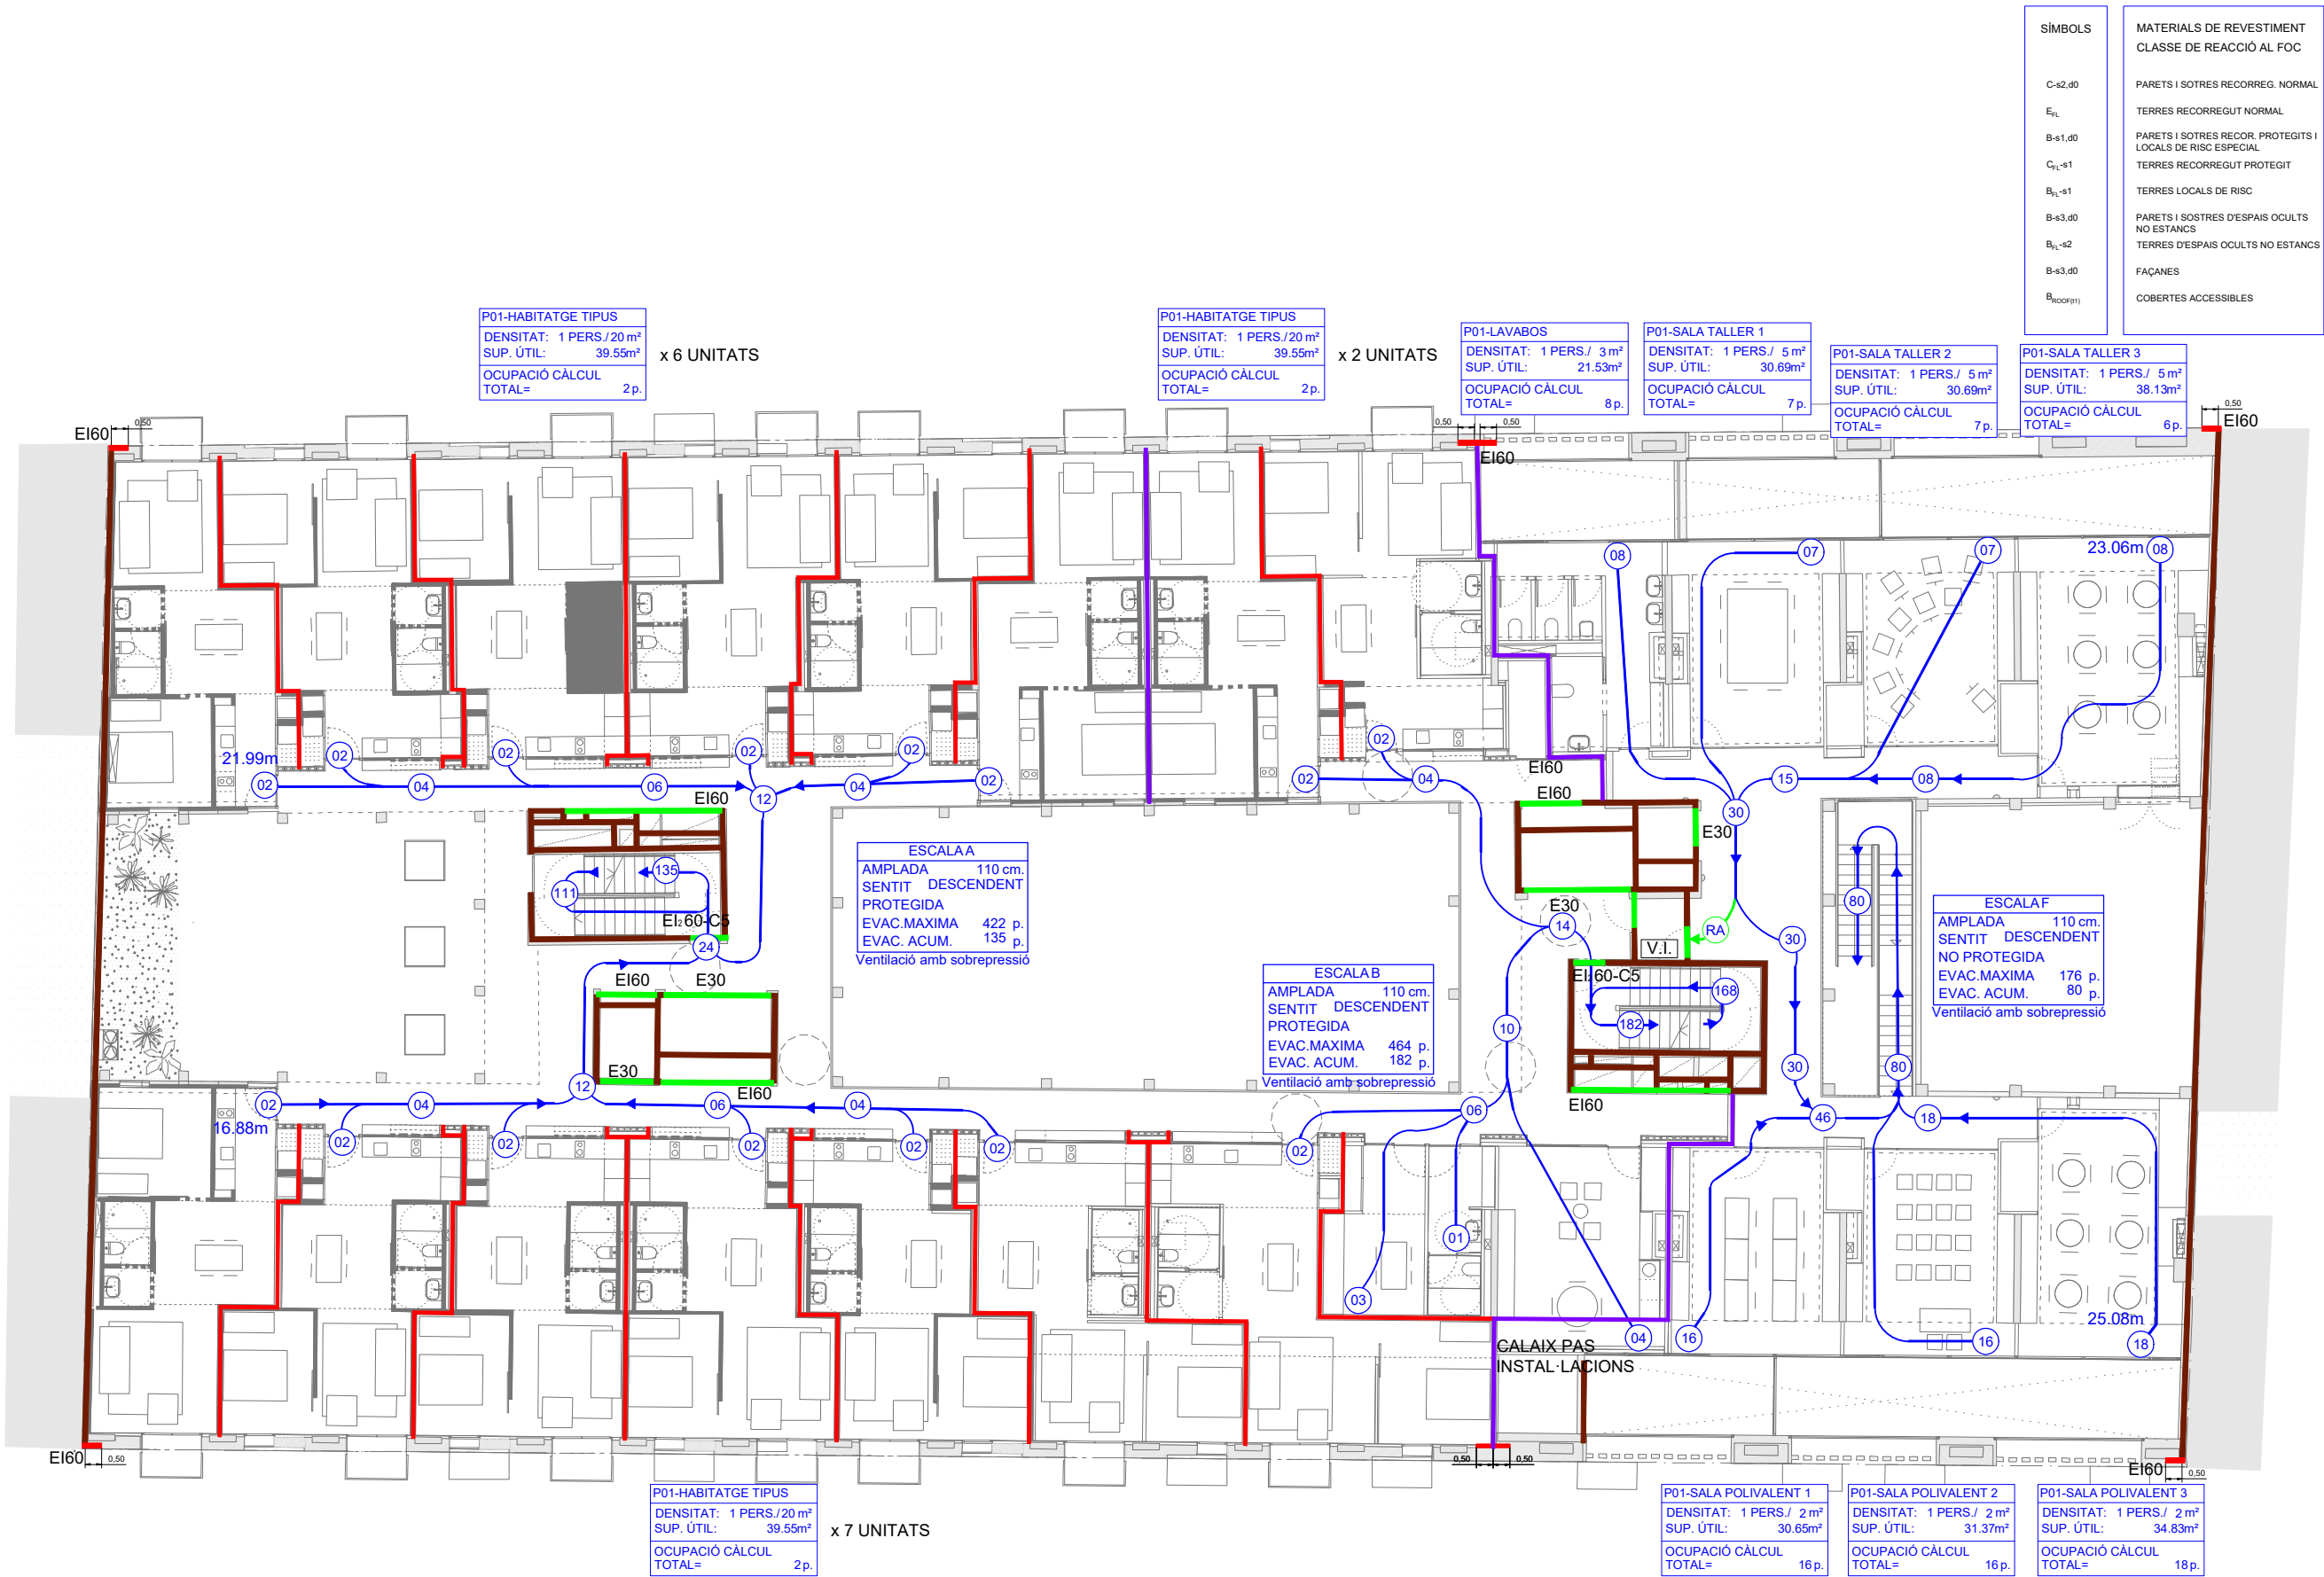

SÍMBOLS	MATERIALS DE REVESTIMENT CLASSE DE REACCIÓ AL FOC
C-s2,d0	PARETS I SOTRES RECORREG. NORMAL
E _{PL}	TERRES RECORREGUT NORMAL
B-s1,d0	PARETS I SOTRES RECOR. PROTEGITS I LOCALS DE RISC ESPECIAL
C _{PL} -s1	TERRES RECORREGUT PROTEGIT
B _{PL} -s1	TERRES LOCALS DE RISC
B-s3,d0	PARETS I SOTRES D'ESPAIS OCULTS NO ESTANCOS
B _{PL} -s2	TERRES D'ESPAIS OCULTS NO ESTANCOS
B-s3,d0	FAÇANES
B _{NOOP} (s1)	COBERTES ACCESSIBLES

SÍMBOLS	SECTORITZACIÓ I EVACUACIÓ
	TANCAMENT EI 120
	TANCAMENT EI 60
	TANCAMENT EI 90
	TANCAMENT EI 240
	PORTA
	RECORREGUT D'EVACUACIÓ
	OCUPACIÓ
	SORTIDA ALTERNATIVA

SÍMBOLS	SECTORITZACIÓ I EVACUACIÓ
	ESPAI PROTEGIT
	VESTÍBUL D'INDEPENDÈNCIA
	LOCALS DE RISC
	S1-SALA D'ACTES I FOYER EI120
	S2-BUCS D'ASSAIG. ENREGIST. EI120
	S5-CASAL DE BARRI EI120
	S6-CASAL DE JOVES EI120
	S7-HABITATGES ESCALA A Av. M.D. Montserrat EI90
	S8-HABITATGES ESCALA A M.D. de la Salut EI90

SÍMBOLS	SECTORITZACIÓ I EVACUACIÓ
	S9-HABITATGES ESCALA B Av. M.D. Montserrat EI120
	S10-HABITATGES ESCALA B M.D. de la Salut EI120
	S11-UNITAT DE CONVIVÈNCIA S1 EI120
	S12-UNITAT DE CONVIVÈNCIA S2 EI90

* PLANOLS VÀLIDS NOMÉS A EFECTES D'INSTAL·LACIONS. TOTS
ELS ELEMENTS S'Hauran DE REPLANTEJAR EN OBRA ABANS DE
LA SEVA EXECUCIÓ.


INSTAL·LACIONS ARQUITECTÒNIQUES
PLAÇA SANT PERE 3. 08003 BARCELONA
tel : +34934120514 - fax : +34933174181
e-mail: aia@aia.cat
web: www.aia.cat

DATA PROJECTE 11-2020
10-2019
NOM DEL FITXER
119020 REFÓS DDO EVA R00

AIA

AINARA_B 11-2020
XAVI_M 11-2020

Projecte CONSTRUCCIÓ DE 83 HABITATGES DOTACIONALS PER A GENT GRAN, UT. DE CONVIVÈNCIA I EQUIPAMENTS PEL BARRI A L'ESPAI QUIRÓ	
Situació AVINGUDA MARE DE DÉU DE MONTSERRAT 5-11 BARCELONA	
Plànol EVACUACIÓ PLANTA PRIMERA	
Escola A31/200 A1:1/100	Nº DGI-EVA-05
Data FEBRER 2025	Nº IMHAB 035/17
l'Arquitecte ESPINET/UBACH ARQUITECTES I ASSOCIATS SLP PAU BAJET i MARIA GIRAMÉ, UTE	
El Contractista	
El IMHAB	

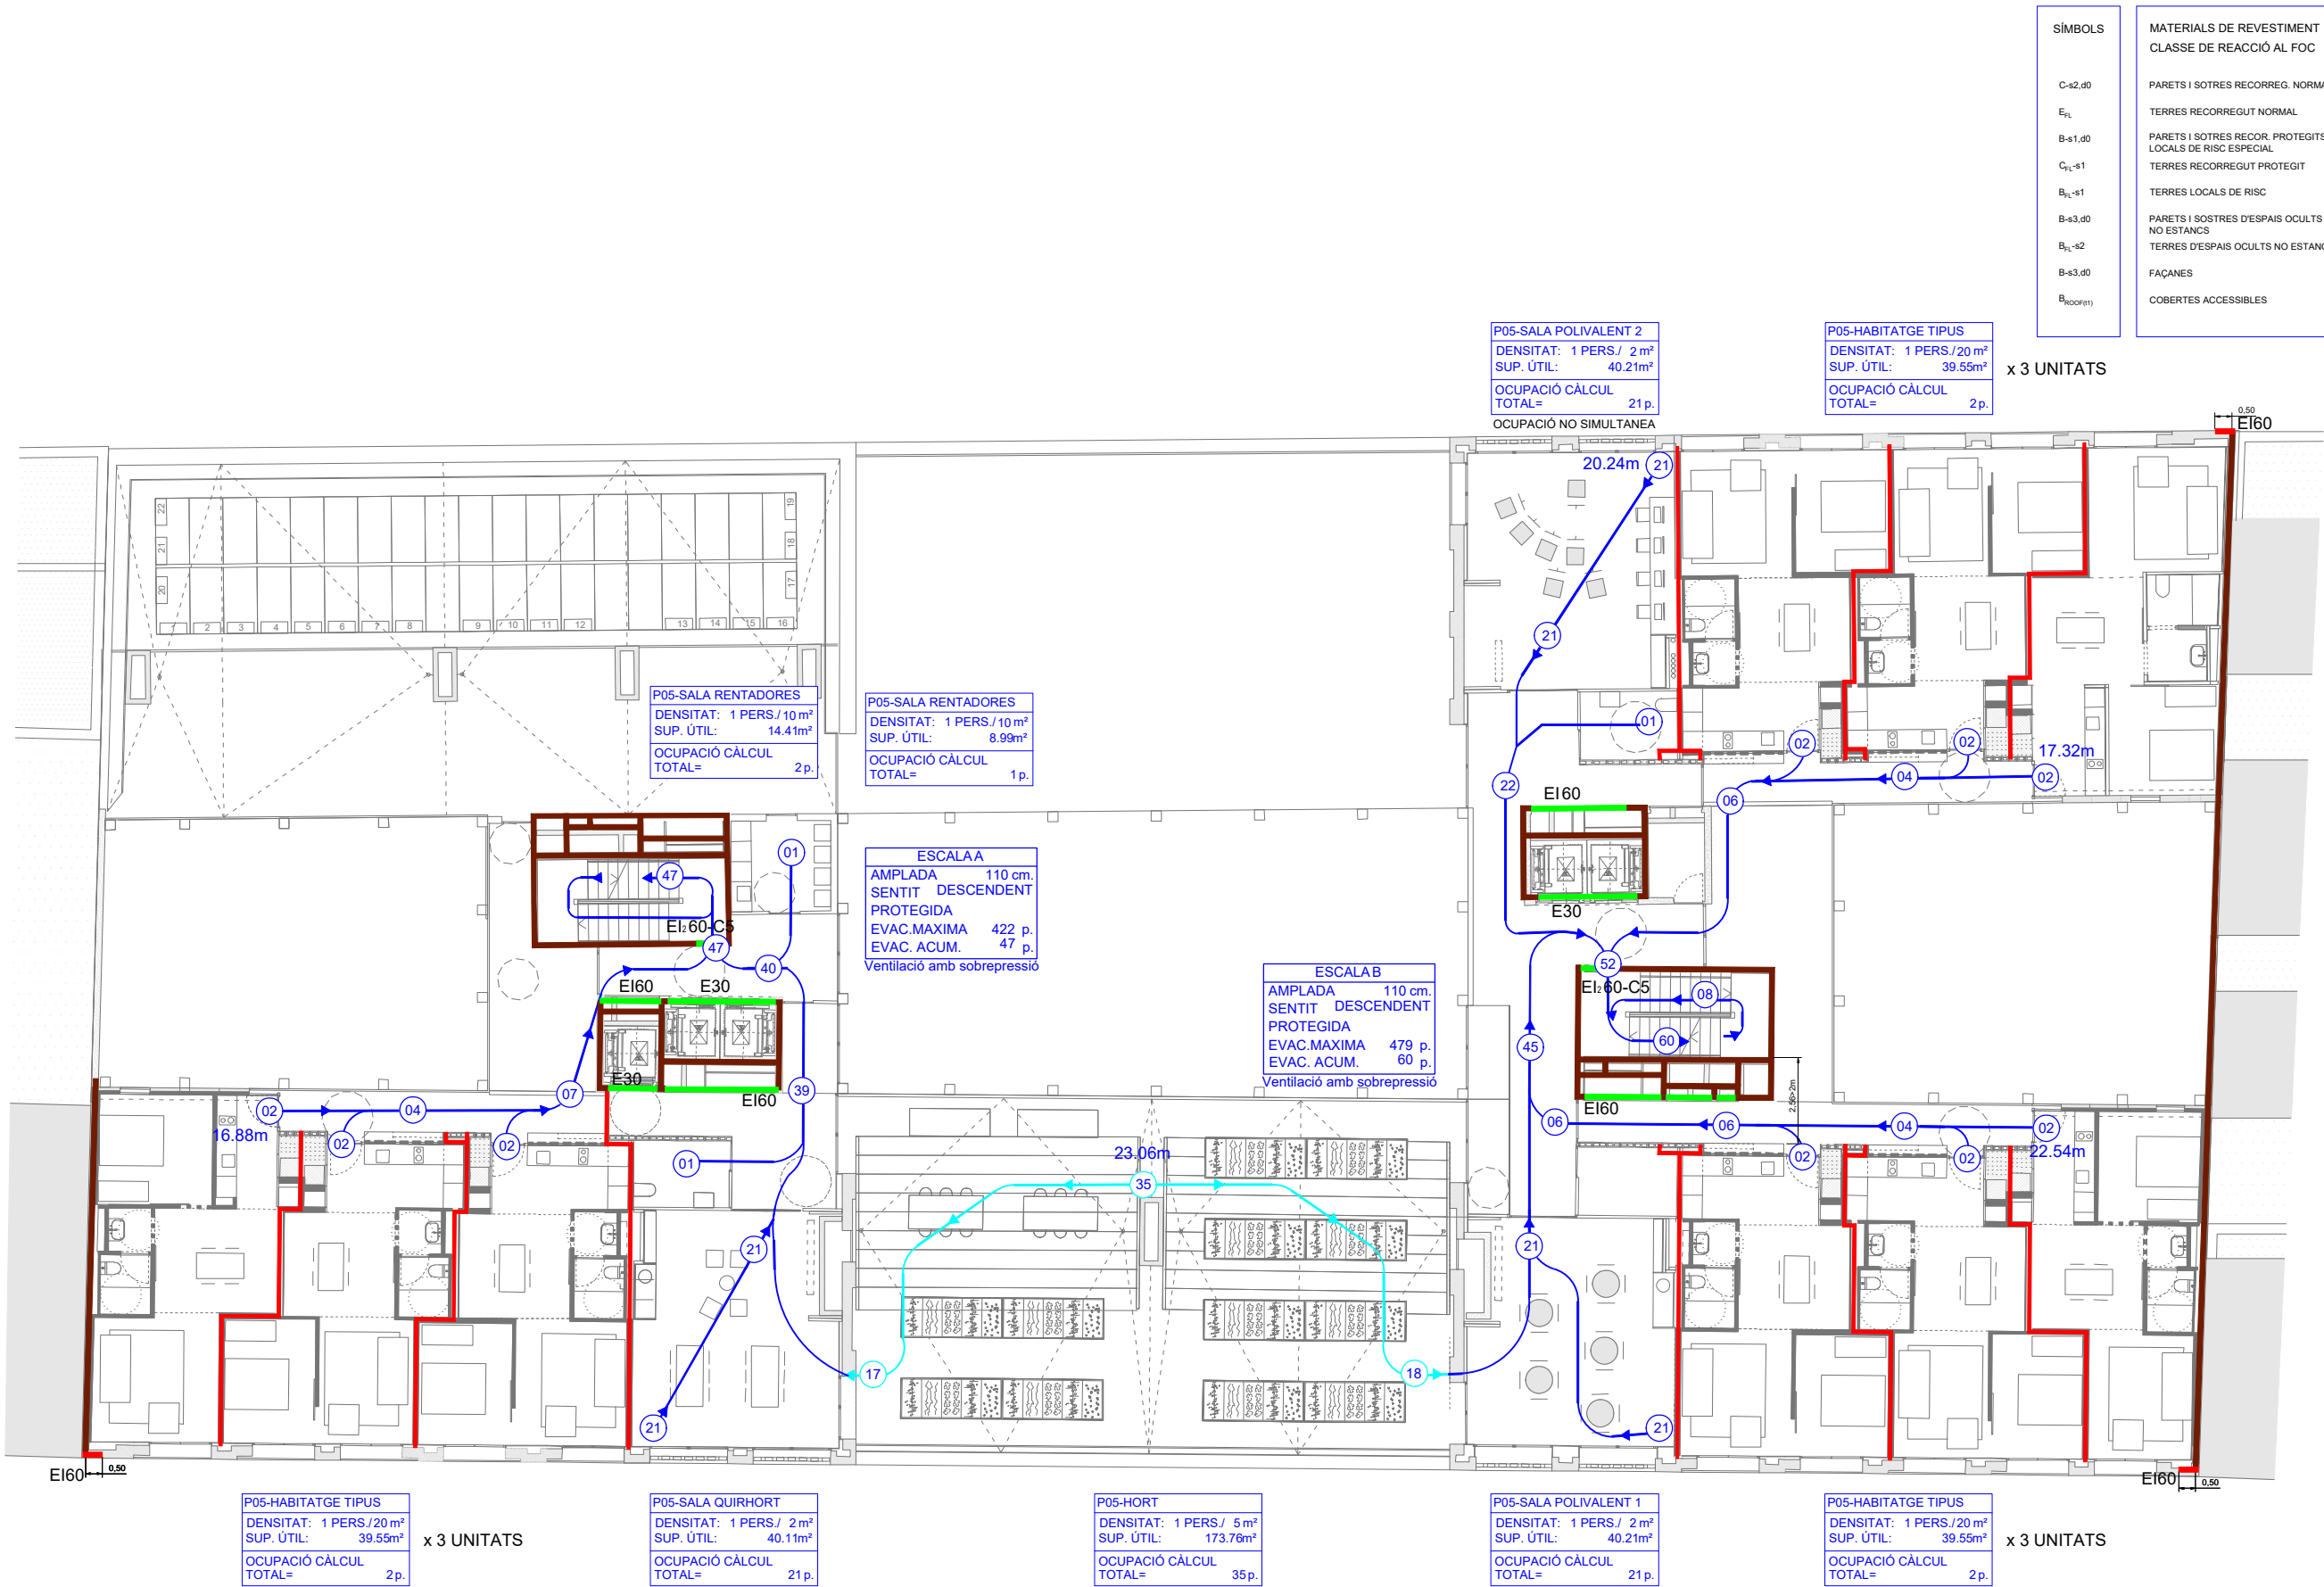

SÍMBOLS	MATERIALS DE REVESTIMENT CLASSE DE REACCIÓ AL FOC
C-s2,d0	PARETS I SOTRES RECORREG. NORMAL
E _{PL}	TERRES RECORREGUT NORMAL
B-s1,d0	PARETS I SOTRES RECOR. PROTEGITS I LOCALS DE RISC ESPECIAL
C _{PL} -s1	TERRES RECORREGUT PROTEGIT
B _{PL} -s1	TERRES LOCALS DE RISC
B-s3,d0	PARETS I SOTRES D'ESPAIS OCULTS NO ESTANCOS
B _{PL} -s2	TERRES D'ESPAIS OCULTS NO ESTANCOS
B-s3,d0	FAÇANES
B _{NOOP} (s1)	COBERTES ACCESSIBLES

SÍMBOLS	SECTORITZACIÓ I EVACUACIÓ
—	TANCAMENT EI 120
—	TANCAMENT EI 60
—	TANCAMENT EI 90
—	TANCAMENT EI 240
—	PORTA
→	RECORREGUT D'EVACUACIÓ
⊗	OCUPACIÓ
S.A.	SORTIDA ALTERNATIVA

SÍMBOLS	SECTORITZACIÓ I EVACUACIÓ
—	ESPAI PROTEGIT
—	VESTIBUL D'INDEPENDENCIA
—	LOCALS DE RISC
—	S1-SALA D'ACTES I FOYER EI120
—	S2-BUCS D'ASSAIG. ENREGIST. EI120
—	S5-CASAL DE BARRI EI120
—	S6-CASAL DE JOVES EI120
—	S7-HABITATGES ESCALA A Av. M.D. Montserrat EI90
—	S8-HABITATGES ESCALA A M.D. de la Salut EI90

SÍMBOLS	SECTORITZACIÓ I EVACUACIÓ
—	S9-HABITATGES ESCALA B Av. M.D. Montserrat EI120
—	S10-HABITATGES ESCALA B M.D. de la Salut EI120
—	S11-UNITAT DE CONVIVÈNCIA S1 EI120
—	S12-UNITAT DE CONVIVÈNCIA S2 EI90

* PLANOLS VÀLIDS NOMÉS A EFECTES D'INSTALLACIONS. TOTS
ELS ELEMENTS S'Hauran DE REPLANTEJAR EN OBRA ABANS DE
LA SEVA EXECUCIÓ.


INSTAL·LACIONS ARQUITECTÒNIQUES
PLAÇA SANT PERE 3. 08003 BARCELONA
tel : +34934120514 — fax : +34933174181
✉ e-mail: cia@cia.cat
web: www.cia.cat

DATA PROJECTE 11-2020
10-2019
NOM DEL FITXER
119020_REFOS_DDO_EVA_R00

AIA

AINARA_B 11-2020
XAVI_M 11-2020

Projecte CONSTRUCCIÓ DE 83 HABITATGES DOTACIONALS PER A GENT GRAN, UT. DE CONVIVÈNCIA I EQUIPAMENTS PEL BARRI A L'ESPAI QUIRÓ	
Situació AVINGUDA MARE DE DÉU DE MONTSERRAT 5-11 BARCELONA	
Plànol EVACUACIÓ PLANTA CINQUENA	
Escola A31/200 A1:1/100	Nº DGI-EVA-06
Data FEBRER 2025	Nº IMHAB 035/17
l'Arquitecte ESPINET/UBACH ARQUITECTES I ASSOCIATS SLP PAU BAJET i MARIA GIRAMÉ, UTE	
El Contractista	
El IMHAB	

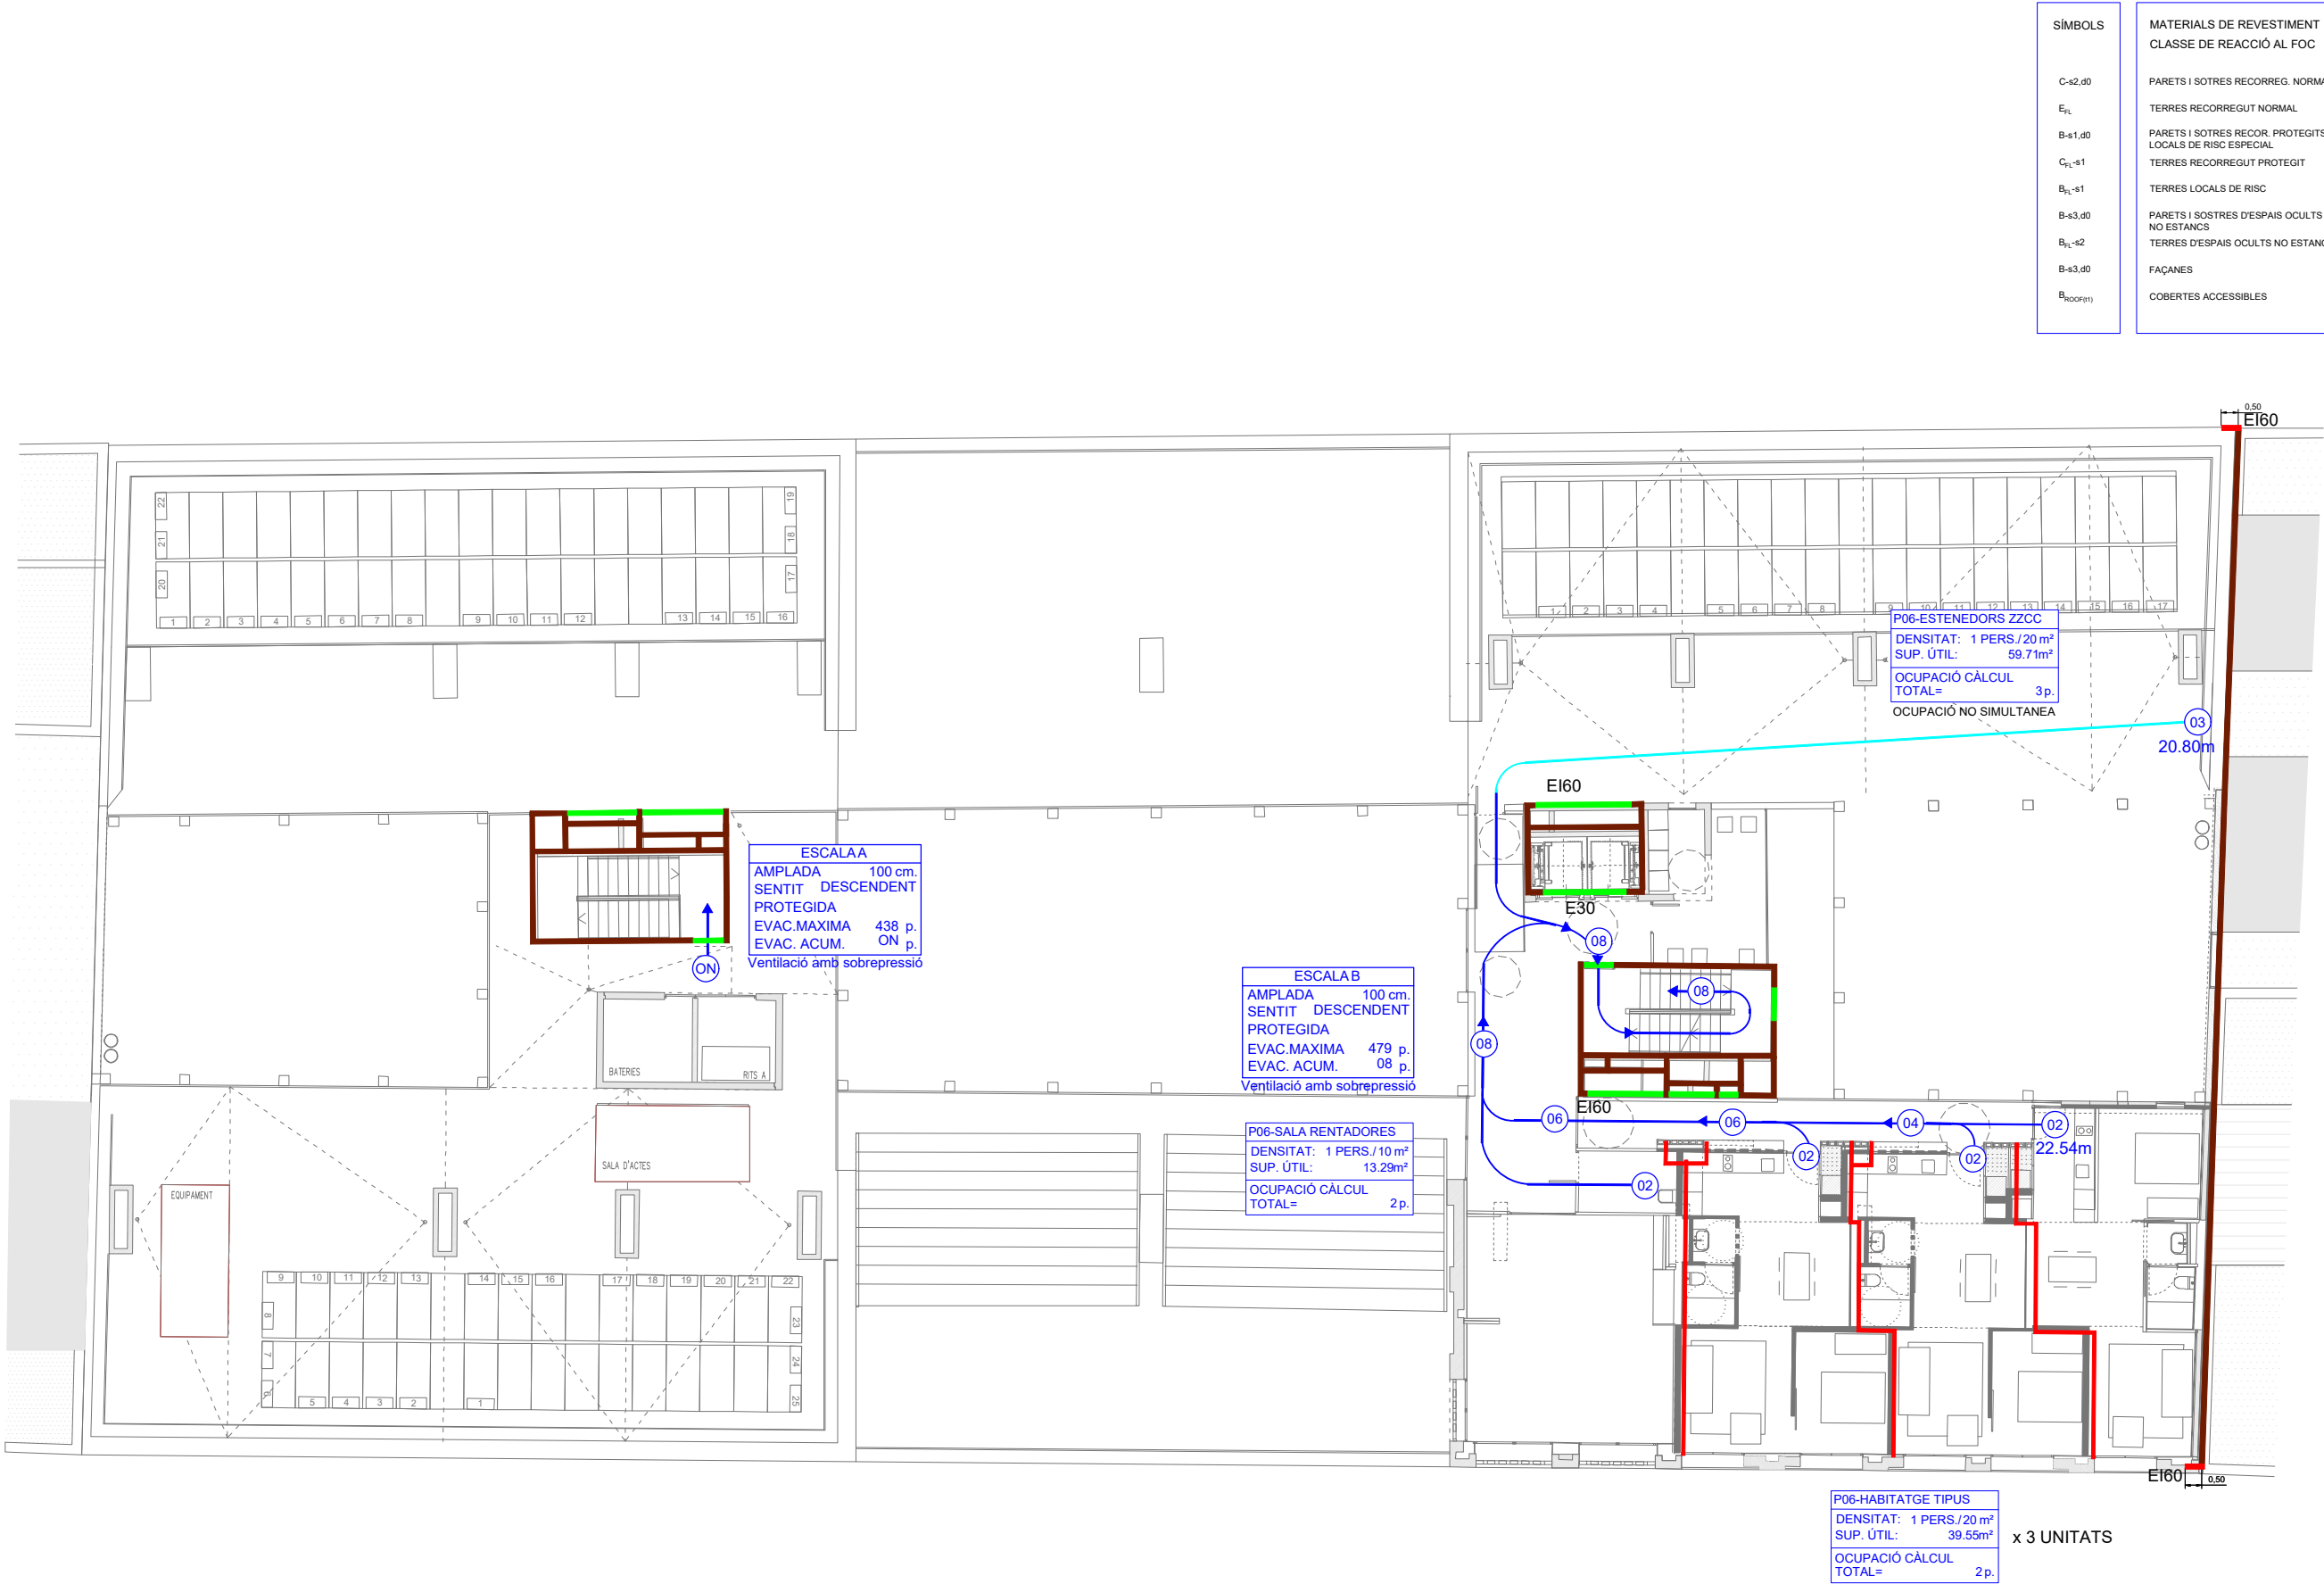

SÍMBOLS	MATERIALS DE REVESTIMENT CLASSE DE REACCIÓ AL FOC
C-s2,d0	PARETS I SOTRES RECORREG. NORMAL
E _{PL}	TERRES RECORREGUT NORMAL
B-s1,d0	PARETS I SOTRES RECOR. PROTEGITS I LOCALS DE RISC ESPECIAL
C _{PL} -s1	TERRES RECORREGUT PROTEGIT
B _{PL} -s1	TERRES LOCALS DE RISC
B-s3,d0	PARETS I SOTRES D'ESPAIS OCULTS NO ESTANCOS
B _{PL} -s2	TERRES D'ESPAIS OCULTS NO ESTANCOS
B-s3,d0	FAÇANES
B _{NOOP} (s1)	COBERTES ACCESSIBLES

SÍMBOLS	SECTORITZACIÓ I EVACUACIÓ
	TANCAMENT EI 120
	TANCAMENT EI 60
	TANCAMENT EI 90
	TANCAMENT EI 240
	PORTA
	RECORREGUT D'EVACUACIÓ
	OCUPACIÓ
	SORTIDA ALTERNATIVA

SÍMBOLS	SECTORITZACIÓ I EVACUACIÓ
	ESPAI PROTEGIT
	VESTIBUL D'INDEPENDÈNCIA
	LOCALS DE RISC
	S1-SALA D'ACTES I FOYER EI120
	S2-BUCS D'ASSAIG. ENREGIST. EI120
	S5-CASAL DE BARRI EI120
	S6-CASAL DE JOVES EI120
	S7-HABITATGES ESCALA A Av. M.D. Montserrat EI90
	S8-HABITATGES ESCALA A M.D. de la Salut EI90

SÍMBOLS	SECTORITZACIÓ I EVACUACIÓ
	S9-HABITATGES ESCALA B Av. M.D. Montserrat EI120
	S10-HABITATGES ESCALA B M.D. de la Salut EI120
	S11-UNITAT DE CONVIVÈNCIA S1 EI120
	S12-UNITAT DE CONVIVÈNCIA S2 EI90


* PLANOLS VÀLIDS NOMÉS A EFECTES D'INSTALLACIONS. TOTS
ELS ELEMENTS S'Hauran de REPLANTEJAR en OBRA ABANS DE
LA SEVA EXECUCIÓ.

INSTALLACIONS ARQUITECTÒNIQUES
PLAÇA SANT PERE 3. 08003 BARCELONA
tel : +34934120514 – fax : +34933174181
✉ e-mail: aia@aia.cat
✉ web: www.aia.cat

DATA PROJECTE
10-2019
NOM DEL FITXER
119020_REFOS_DDO_EVA_R00



Projecte CONSTRUCCIÓ DE 83 HABITATGES DOTACIONALS PER A GENT GRAN, UT. DE CONVIVÈNCIA I EQUIPAMENTS PEL BARRI A L'ESPAI QUIRÓ	
Situació AVINGUDA MARE DE DÉU DE MONTSERRAT 5-11 BARCELONA	
Plànol EVACUACIÓ PLANTA SISENA	
Escola A3d/200 A1:1/100	Nº DGI-EVA-07
Data FEBRER 2025	Nº IMHAB 035/17
l'Arquitecte ESPINET/UBACH ARQUITECTES I ASSOCIATS SLP PAU BAJET i MARIA GIRAMÉ, UTE	
El Contractista	
El IMHAB	

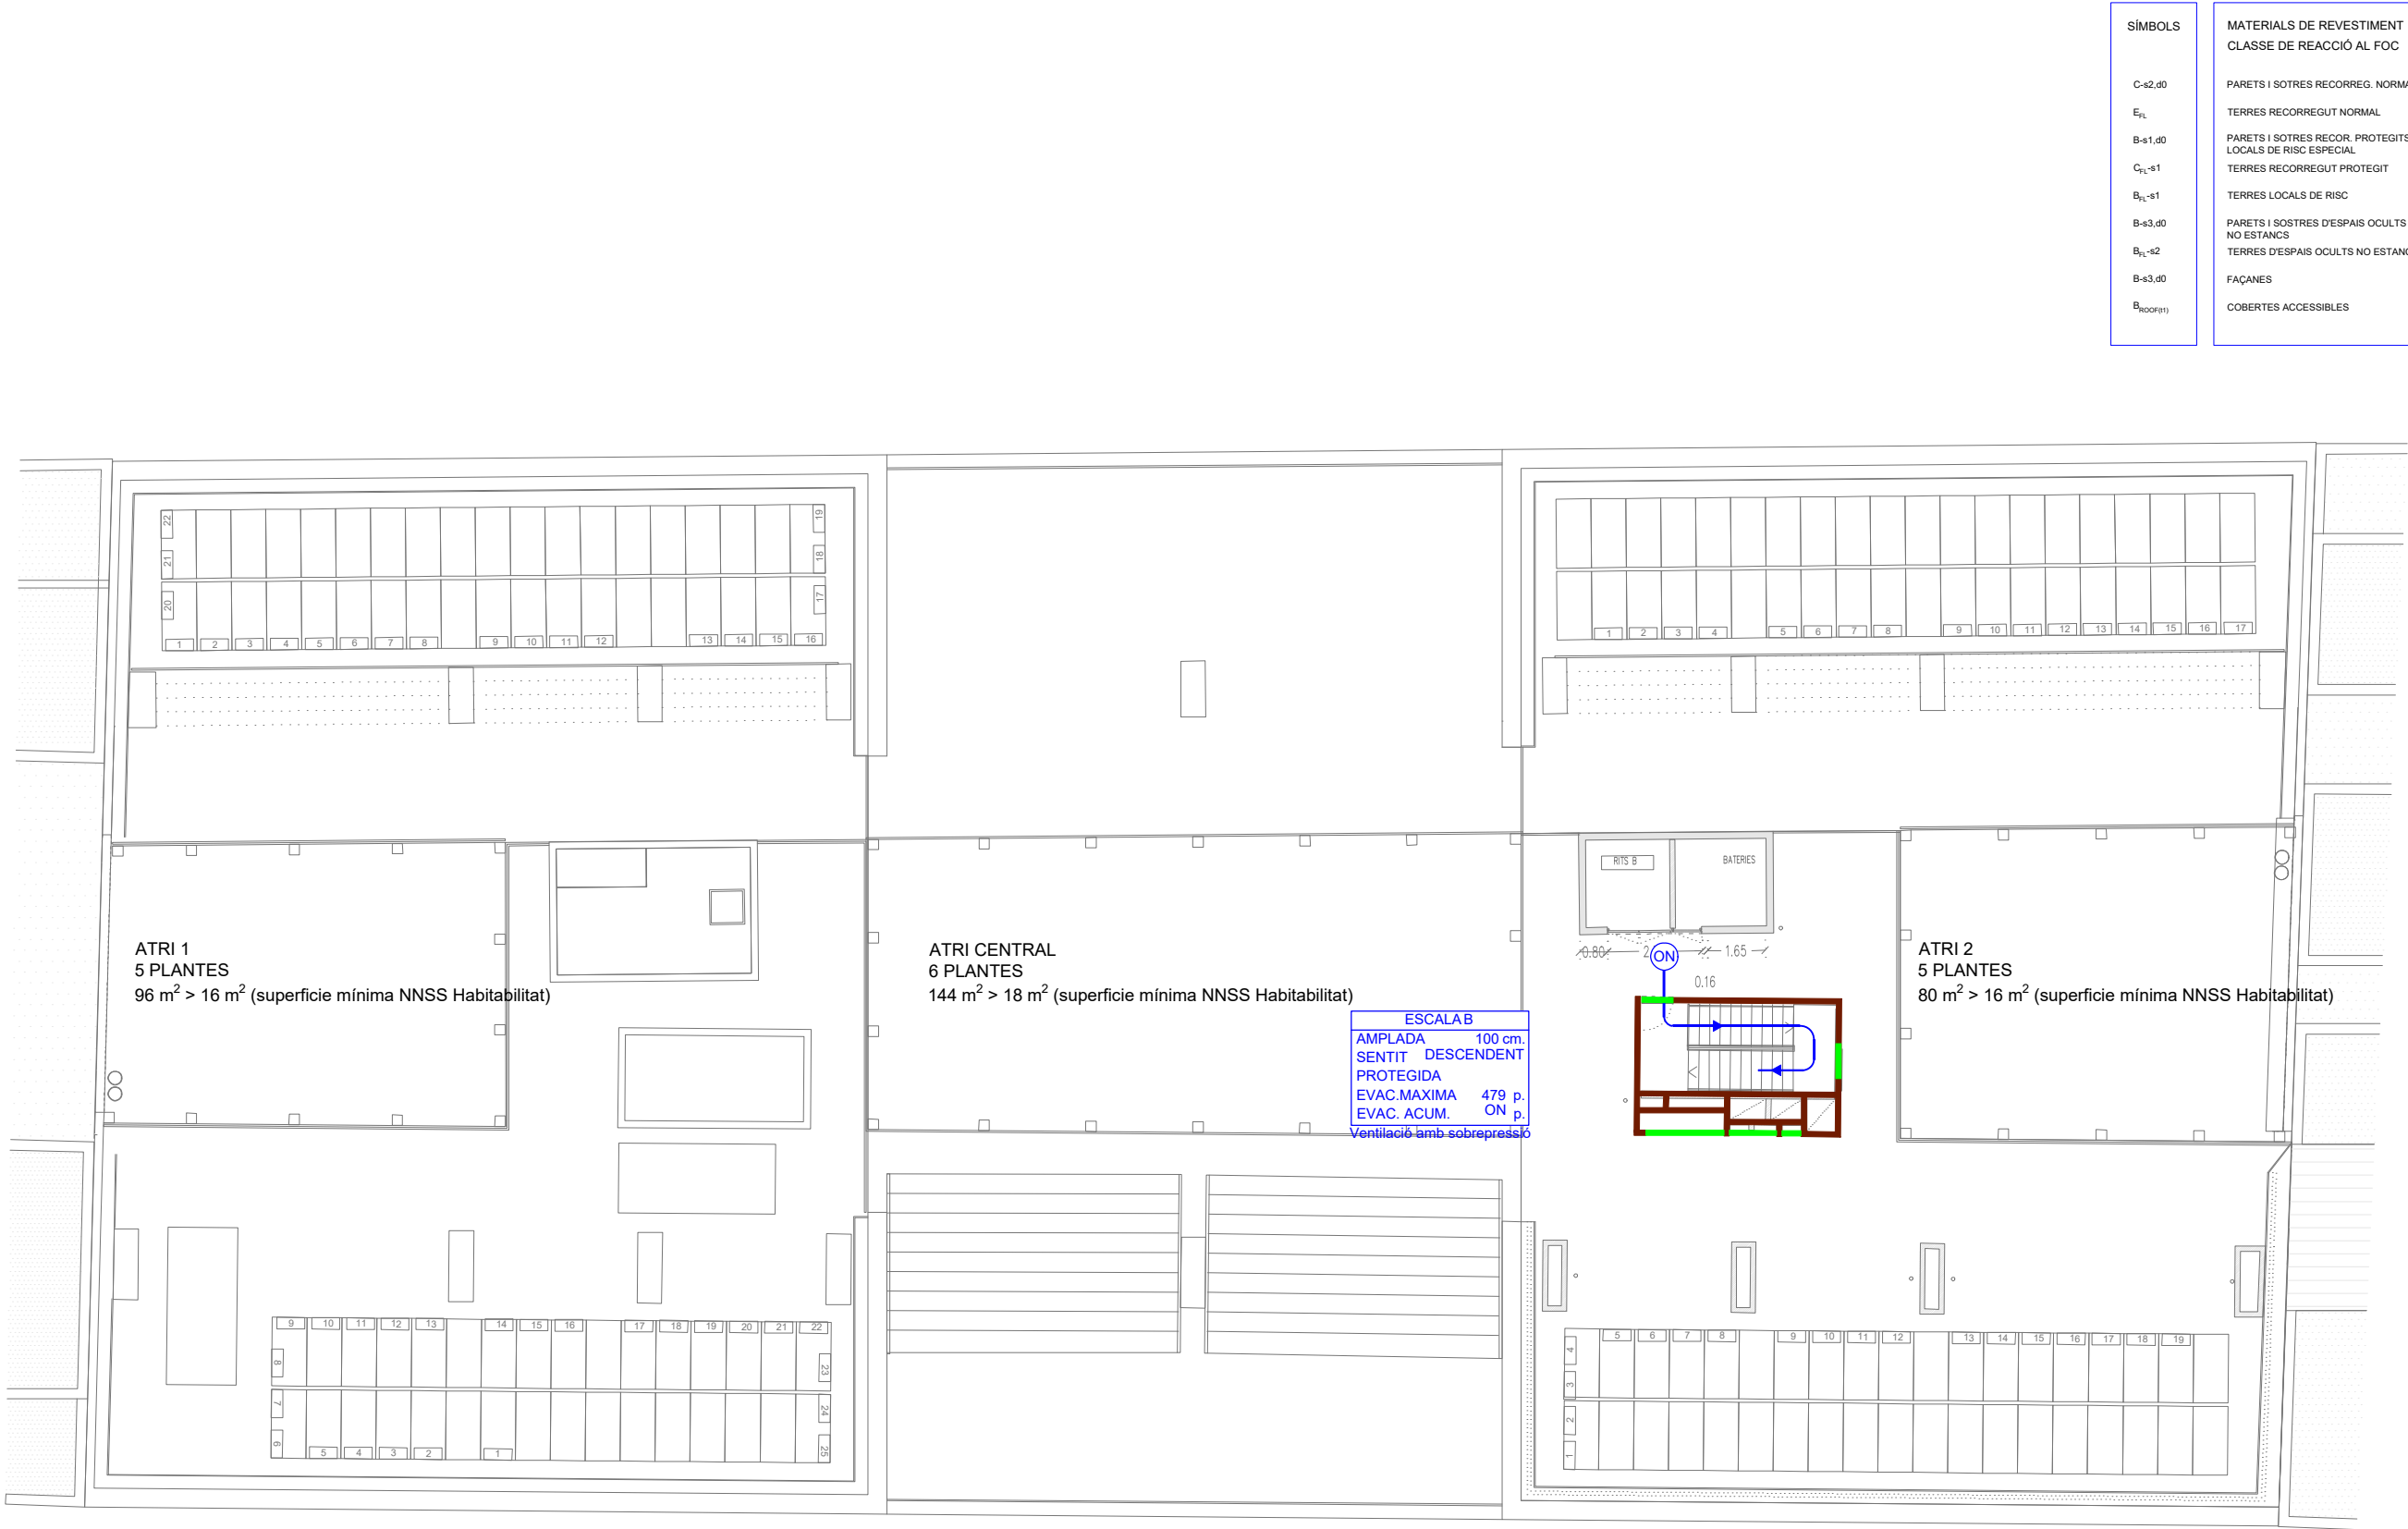

SÍMBOLS	MATERIALS DE REVESTIMENT CLASSE DE REACCIÓ AL FOC
C-s2,d0	PARETS I SOTRES RECORREG. NORMAL
E _{PL}	TERRES RECORREGUT NORMAL
B-s1,d0	PARETS I SOTRES RECOR. PROTEGITS I LOCALS DE RISC ESPECIAL
C _{PL} -s1	TERRES RECORREGUT PROTEGIT
B _{PL} -s1	TERRES LOCALS DE RISC
B-s3,d0	PARETS I SOTRES D'ESPAIS OCULTS NO ESTANC'S
B _{PL} -s2	TERRES D'ESPAIS OCULTS NO ESTANC'S
B-s3,d0	FAÇANES
B _{NOOP} (s1)	COBERTES ACCESSIBLES

SÍMBOLS	SECTORITZACIÓ I EVACUACIÓ
	TANCAMENT EI 120
	TANCAMENT EI 60
	TANCAMENT EI 90
	TANCAMENT EI 240
	PORTA
	RECORREGUT D'EVACUACIÓ
	OCUPACIÓ
	SORTIDA ALTERNATIVA

SÍMBOLS	SECTORITZACIÓ I EVACUACIÓ
	ESPAI PROTEGIT
	VESTIBUL D'INDEPENDENCIA
	LOCALS DE RISC
	S1-SALA D'ACTES I FOYER EI120
	S2-BUCS D'ASSAIG. ENREGIST. EI120
	S5-CASAL DE BARRI EI120
	S6-CASAL DE JOVES EI120
	S7-HABITATGES ESCALA A Av. M.D. Montserrat EI90
	S8-HABITATGES ESCALA A M.D. de la Salut EI90

SÍMBOLS	SECTORITZACIÓ I EVACUACIÓ
	S9-HABITATGES ESCALA B Av. M.D. Montserrat EI120
	S10-HABITATGES ESCALA B M.D. de la Salut EI120
	S11-UNITAT DE CONVIVÈNCIA S1 EI120
	S12-UNITAT DE CONVIVÈNCIA S2 EI90

* PLANOLS VÀLIDS NOMÉS A EFECTES D'INSTAL·LACIONS. TOTS ELS ELEMENTS S'Hauran DE REPLANTEJAR EN OBRA ABANS DE LA SEVA EXECUCIÓ.

INSTAL·LACIONS ARQUITECTÒNIQUES
PLAÇA SANT PERE 3. 08003 BARCELONA
tel : +34934120514 – fax : +34933174181
✉ e-mail: aia@aia.cat
🌐 web: www.aia.cat

DATA PROJECTE
10-2019
NOM DEL FITXER
119020 REFOS DDO EVA R00

Projecte	
CONSTRUCCIÓ DE 83 HABITATGES DOTACIONALS PER A GENT GRAN, UT. DE CONVIVÈNCIA I EQUIPAMENTS PEL BARRI A L'ESPAI QUIRÓ	
Situació	
AVINGUDA MARE DE DÉU DE MONTSERRAT 5-11 BARCELONA	
Plànol	
EVACUACIÓ PLANTA COBERTA	
Escola A3d/200 A1:1/100	Nº DGI-EVA-08
Data FEBRER 2025	Nº IMHAB 035/17
l'Arquitecte ESPINET/UBACH ARQUITECTES I ASSOCIATS SLP PAU BAJET i MARIA GIRAMÉ, UTE	
El Contractista	
El IMHAB	

SÍMBOLS	MATERIALS DE REVESTIMENT CLASSE DE REACCIÓ AL FOC
C-s2,d0	PARETS I SOTRES RECORREG. NORMAL
E _{FL}	TERRES RECORREGUT NORMAL
B-s1,d0	PARETS I SOTRES RECOR. PROTEGITS LOCALS DE RISC ESPECIAL
C _{FL} -s1	TERRES RECORREGUT PROTEGIT
B _{FL} -s1	TERRES LOCALS DE RISC
B-s3,d0	PARETS I SOTRES D'ESPAIS OCULTS NO ESTANCOS
B _{FL} -s2	TERRES D'ESPAIS OCULTS NO ESTANCOS
B-s3,d0	FAÇANES
B _{ROOF(FI)}	COBERTES ACCESSIBLES

SÍMBOLS	SECTORITZACIÓ I EVACUACIÓ
	TANCAMENT EI 120
	TANCAMENT EI 60
	TANCAMENT EI 90
	TANCAMENT EI 240
	PORTA
	RECORREGUT D'EVACUACIÓ
	OCUPACIÓ
S.A.	SORTIDA ALTERNATIVA

SÍMBOLS	SECTORITZACIÓ I EVACUACIÓ
	ESPAI PROTEGIT
	VESTÍBUL D'INDEPENDÈNCIA
	LOCALS DE RISC
	S1-SALA D'ACTES I FOYER EI120
	S2-BUCS D'ASSAIG, ENREGIST. EI120
	S5-CASAL DE BARRI EI120
	S6-CASAL DE JOVES EI120
	S7-HABITATGES ESCALA A A V. M.D. Montserrat EI90
	S8-HABITATGES ESCALA A M.D. de la Salut EI90

SÍMBOLS	SECTORITZACIÓ I EVACUACIÓ
	S9-HABITATGES ESCALA B Av. M.D. Montserrat E1120
	S10-HABITATGES ESCALA B M.D. de la Salut E1120
	S11-UNITAT DE CONVIVÈNCIA S1 E1120
	S12-UNITAT DE CONVIVÈNCIA S2 E180

* PLÀNOLS VÀLIDS NOMÉS A EFECTES D'INSTALLACIONS, TOTS ELS ELEMENTS S'HARAN DE REPLANTEJAR EN OBRA ABANS D LA SEVA EXECUCIÓ.

INSTALLACIONS ARQUITECTÒNIQUES
PLAÇA SANT PERE 3. 08003 BARCELONA
tel : +34934120514 - fax : +34933174181
e-mail: ala@ala.cat
web: www.ala.cat

DATA PROJECTE
10-2019
NOM DEL FITXER
119020 REFOS DDO EVA R00

11-2020

ALA

Projecte CONSTRUCCIÓ DE 83 HABITATGES DOTACIONALS PER A GENT GRAN, UT. DE CONVIVÈNCIA I EQUIPAMENTS PEL BARRI A L'ESPAL QUIRÓ	
Situació AVINGUDA MARE DE DÉU DE MONTSERRAT 5-11 BARCELONA	
Plànol EVACUACIÓ SECCIÓ 1	
Escala A3d/200 A1:1/100	N° DGI-EVA-09
Data FEBRER 2025	N° IMHAB 035/17
l'Arquitecte ESPINET/UBACH ARQUITECTES I ASSOCIATS SLP PAU BAJET i MARIA GIRAMÉ, UTE	
El Contractista	
El IMHAB	



SÍMBOLS	MATERIALS DE REVESTIMENT CLASSE DE REACCIÓ AL FOC	SÍMBOLS	SECTORITZACIÓ I EVACUACIÓ
C-s2,d0	PARETS I SOTRES RECORREG. NORMAL		TANCAMENT EI 120
E _{PL}	TERRES RECORREGUT NORMAL		TANCAMENT EI 60
B-s1,d0	PARETS I SOTRES RECOR. PROTEGITS I LOCALS DE RISC ESPECIAL		TANCAMENT EI 90
C _{PL} -s1	TERRES RECORREGUT PROTEGIT		TANCAMENT EI 240
B _{PL} -s1	TERRES LOCALS DE RISC		PORTA
B-s3,d0	PARETS I SOTRES D'ESPAIS OCULTS NO ESTANC'S		RECORREGUT D'EVACUACIÓ
B _{PL} -s2	TERRES D'ESPAIS OCULTS NO ESTANC'S		OCUPACIÓ
B-s3,d0	FAÇANES	S.A.	SORTIDA ALTERNATIVA
B _{NOOP} (s1)	COBERTES ACCESSIBLES		

SÍMBOLS	SECTORITZACIÓ I EVACUACIÓ
	ESPAI PROTEGIT
	VESTÍBUL D'INDEPENDENCIA
	LOCALS DE RISC
	S1-SALA D'ACTES I FOYER EI120
	S2-BUCS D'ASSAIG. ENREGIST. EI120
	S5-CASAL DE BARRI EI120
	S6-CASAL DE JOVES EI120
	S7-HABITATGES ESCALA A Av. M.D. Montserrat EI90
	S8-HABITATGES ESCALA A M.D. de la Salut EI90

SÍMBOLS	SECTORITZACIÓ I EVACUACIÓ
	S9-HABITATGES ESCALA B Av. M.D. Montserrat EI120
	S10-HABITATGES ESCALA B M.D. de la Salut EI120
	S11-UNITAT DE CONVIVÈNCIA S1 EI120
	S12-UNITAT DE CONVIVÈNCIA S2 EI90

* PLANOLS VÀLIDS NOMÉS A EFECTES D'INSTAL·LACIONS. TOTS
ELS ELEMENTS S'Hauran DE REPLANTEJAR EN OBRA ABANS DE
LA SEVA EXECUCIÓ.


INSTAL·LACIONS ARQUITECTÒNIQUES
PLAÇA SANT PERE 3. 08003 BARCELONA
tel : +34934120514 – fax : +34933174181
✉ e-mail: cia@cia.cat
🌐 web: www.cia.cat

DATA PROJECTE 11-2020
10-2019
NOM DEL FITXER
119020 REFÓS DDO EVA R00

AIA

AINARA_B 11-2020
XAVI_M 11-2020

Projecte CONSTRUCCIÓ DE 83 HABITATGES DOTACIONALS PER A GENT GRAN, UT. DE CONVIVÈNCIA I EQUIPAMENTS PEL BARRI A L'ESPai QUIRÓ	
Situació AVINGUDA MARE DE DÉU DE MONTSERRAT 5-11 BARCELONA	
Plànol EVACUACIÓ SECCIÓ 2	
Escola A3d/200 A1:1/100	Nº DGI-EVA-10
Data FEBRER 2025	Nº IMHAB 035/17
l'Arquitecte ESPINET/UBACH ARQUITECTES I ASSOCIATS SLP PAU BAJET i MARIA GIRAMÉ, UTE	
El Contractista	
El IMHAB	

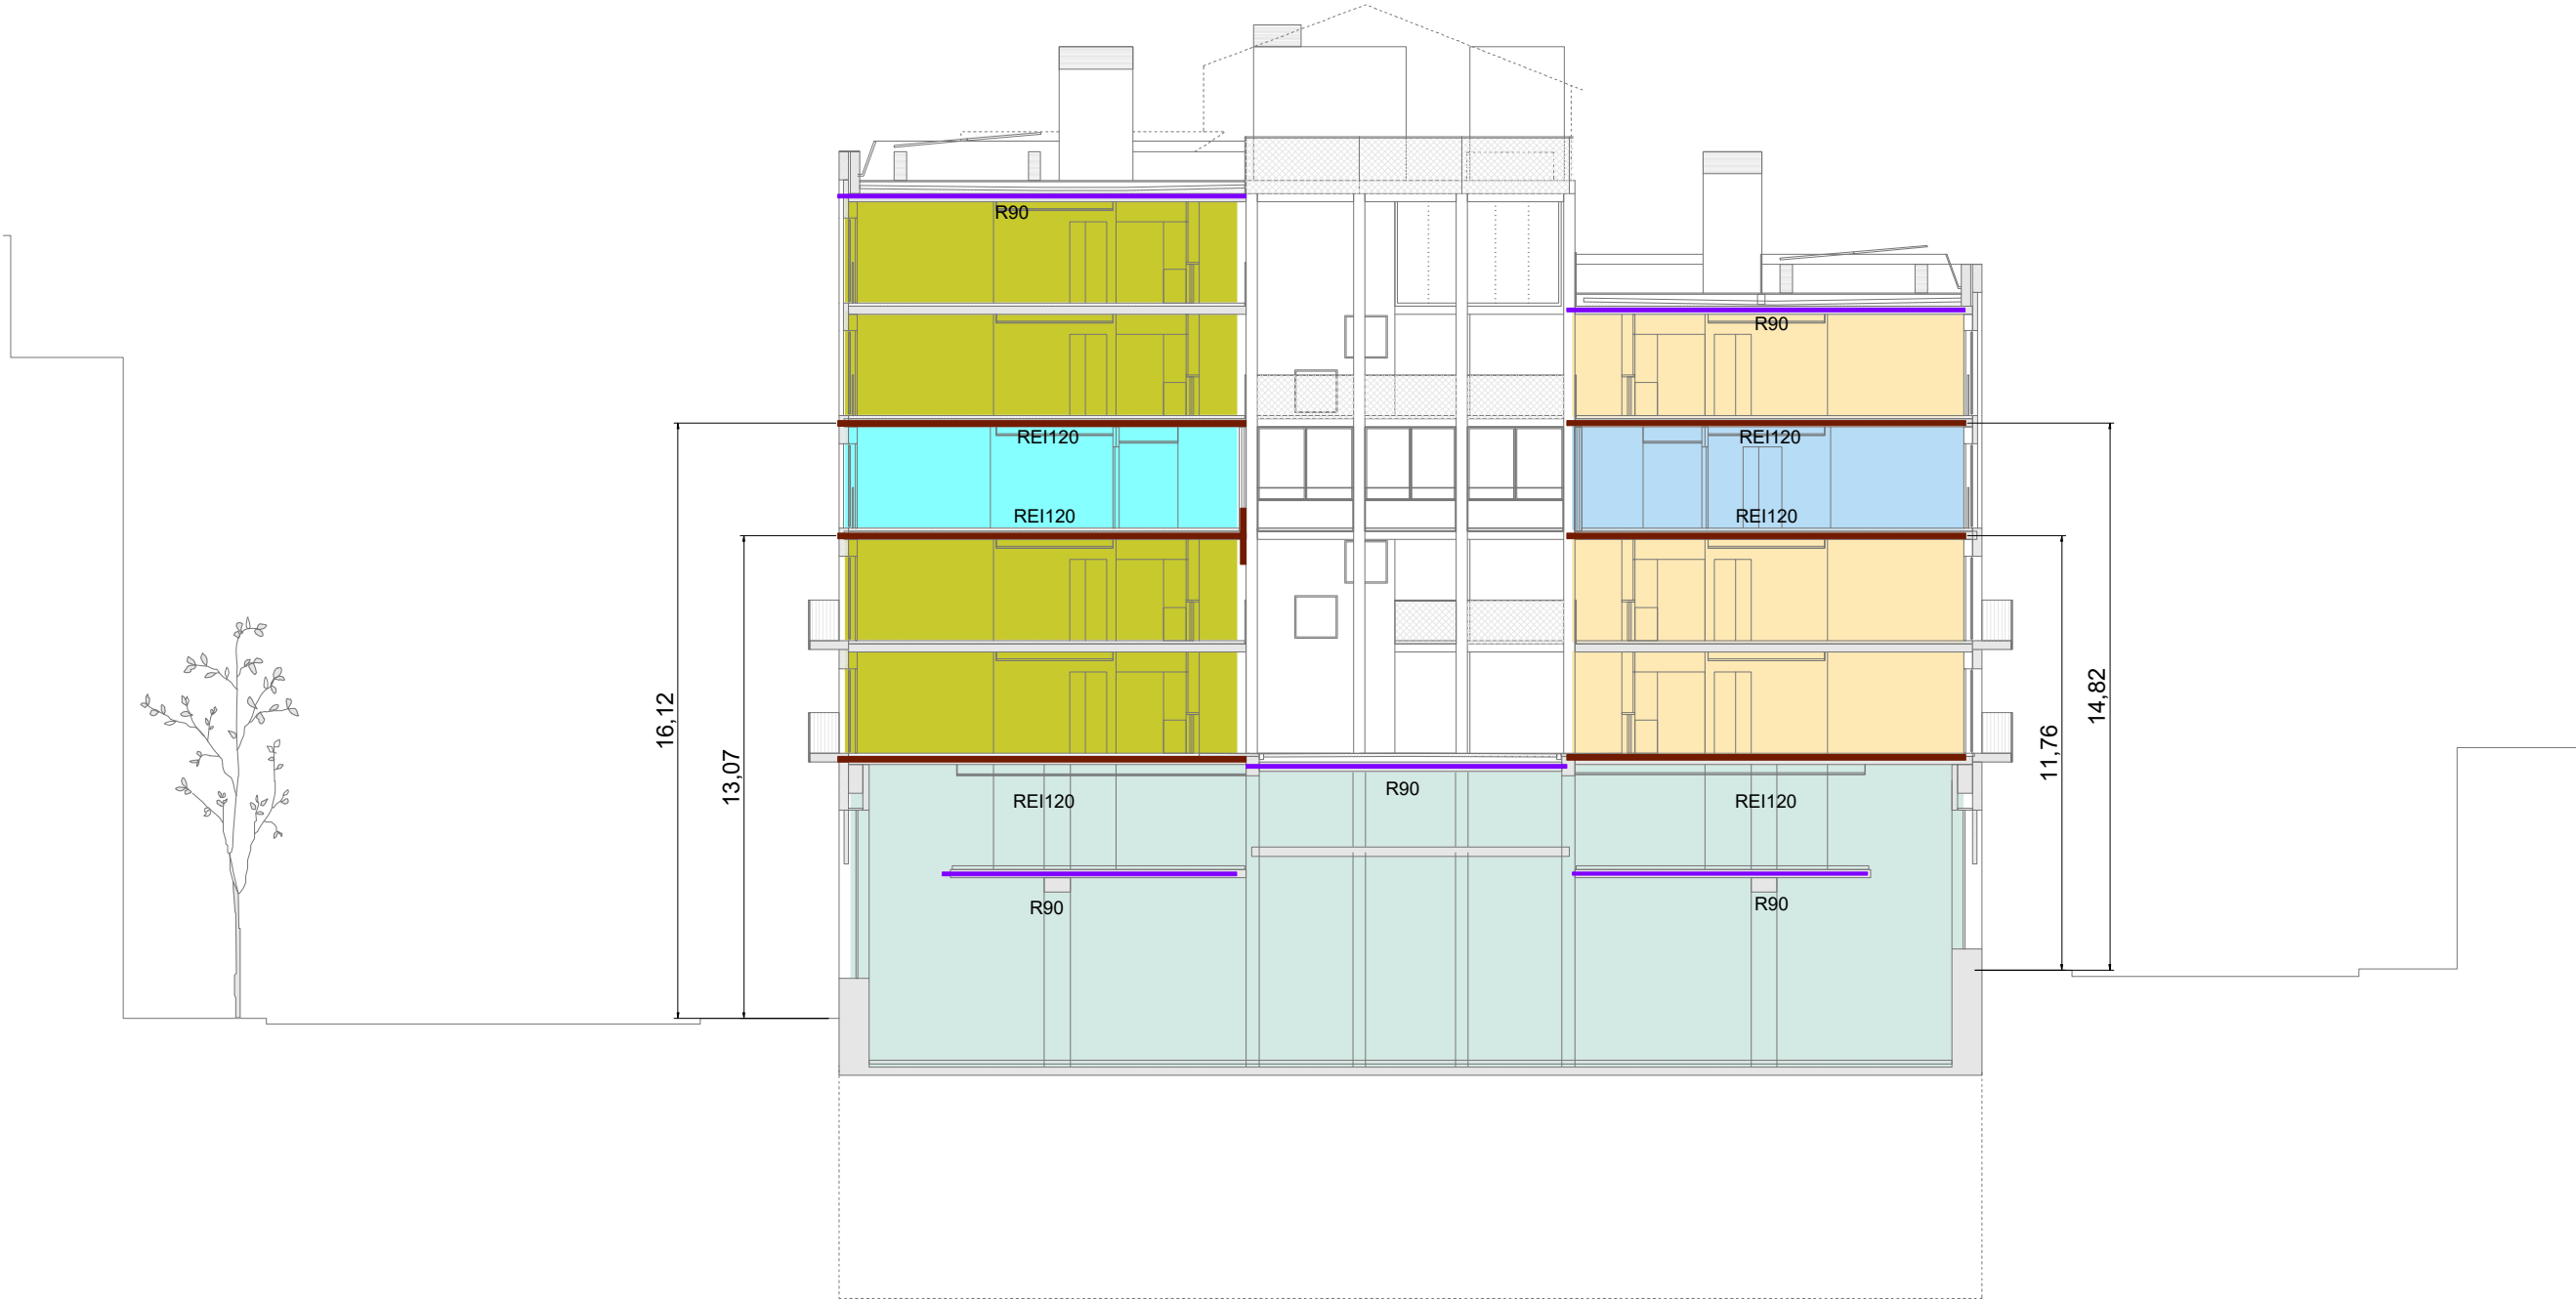

SÍMBOLS	MATERIALS DE REVESTIMENT CLASSE DE REACCIÓ AL FOC	SÍMBOLS	SECTORITZACIÓ I EVACUACIÓ
C-s2,d0	PARETS I SOTRES RECORREG. NORMAL		TANCAMENT EI 120
E _{PL}	TERRES RECORREGUT NORMAL		TANCAMENT EI 60
B-s1,d0	PARETS I SOTRES RECOR. PROTEGITS I LOCALS DE RISC ESPECIAL		TANCAMENT EI 90
C _{PL} -s1	TERRES RECORREGUT PROTEGIT		TANCAMENT EI 240
B _{PL} -s1	TERRES LOCALS DE RISC		PORTA
B-s3,d0	PARETS I SOTRES D'ESPAIS OCULTS NO ESTANCs		RECORREGUT D'EVACUACIÓ
B _{PL} -s2	TERRES D'ESPAIS OCULTS NO ESTANCs		OCUPACIÓ
B-s3,d0	FAÇANES		SORTIDA ALTERNATIVA
B _{NOOP} (s1)	COBERTES ACCESSIBLES		

SÍMBOLS	SECTORITZACIÓ I EVACUACIÓ
	ESPAI PROTEGIT
	VESTÍBUL D'INDEPENDENCIA
	LOCALS DE RISC
	S1-SALA D'ACTES I FOYER EI120
	S2-BUCS D'ASSAIG. ENREGIST. EI120
	S5-CASAL DE BARRI EI120
	S6-CASAL DE JOVES EI120
	S7-HABITATGES ESCALA A Av. M.D. Montserrat EI90
	S8-HABITATGES ESCALA A M.D. de la Salut EI90

SÍMBOLS	SECTORITZACIÓ I EVACUACIÓ
	S9-HABITATGES ESCALA B Av. M.D. Montserrat EI120
	S10-HABITATGES ESCALA B M.D. de la Salut EI120
	S11-UNITAT DE CONVIVÈNCIA S1 EI120
	S12-UNITAT DE CONVIVÈNCIA S2 EI90

* PLANOLS VÀLIDS NOMÉS A EFECTES D'INSTALLACIONS, TOTS
ELS ELEMENTS S'Hauran DE REPLANTEJAR EN OBRA ABANS DE
LA SEVA EXECUCIÓ.


INSTAL·LACIONS ARQUITECTÒNIQUES
PLAÇA SANT PERE 3. 08003 BARCELONA
tel : +34934120514 – fax : +34933174181
✉ e-mail: aia@aia.cat
🌐 web: www.aia.cat

DATA PROJECTE 11-2020
10-2019
NOM DEL FITXER
119020 REFOS DDO EVA R00

AIA

AINARA_B 11-2020
XAVI_M 11-2020

Projecte CONSTRUCCIÓ DE 83 HABITATGES DOTACIONALS PER A GENT GRAN, UT. DE CONVIVÈNCIA I EQUIPAMENTS PEL BARRI A L'ESPAI QUIRÓ	
Situació AVINGUDA MARE DE DÉU DE MONTSERRAT 5-11 BARCELONA	
Plànol EVACUACIÓ SECCIÓ 3	
Escola A3d/200 A1:1/100	Nº DGI-EVA-11
Data FEBRER 2025	Nº IMHAB 035/17
l'Arquitecte ESPINET/UBACH ARQUITECTES I ASSOCIATS SLP PAU BAJET i MARIA GIRAMÉ, UTE	
El Contractista	
El IMHAB	

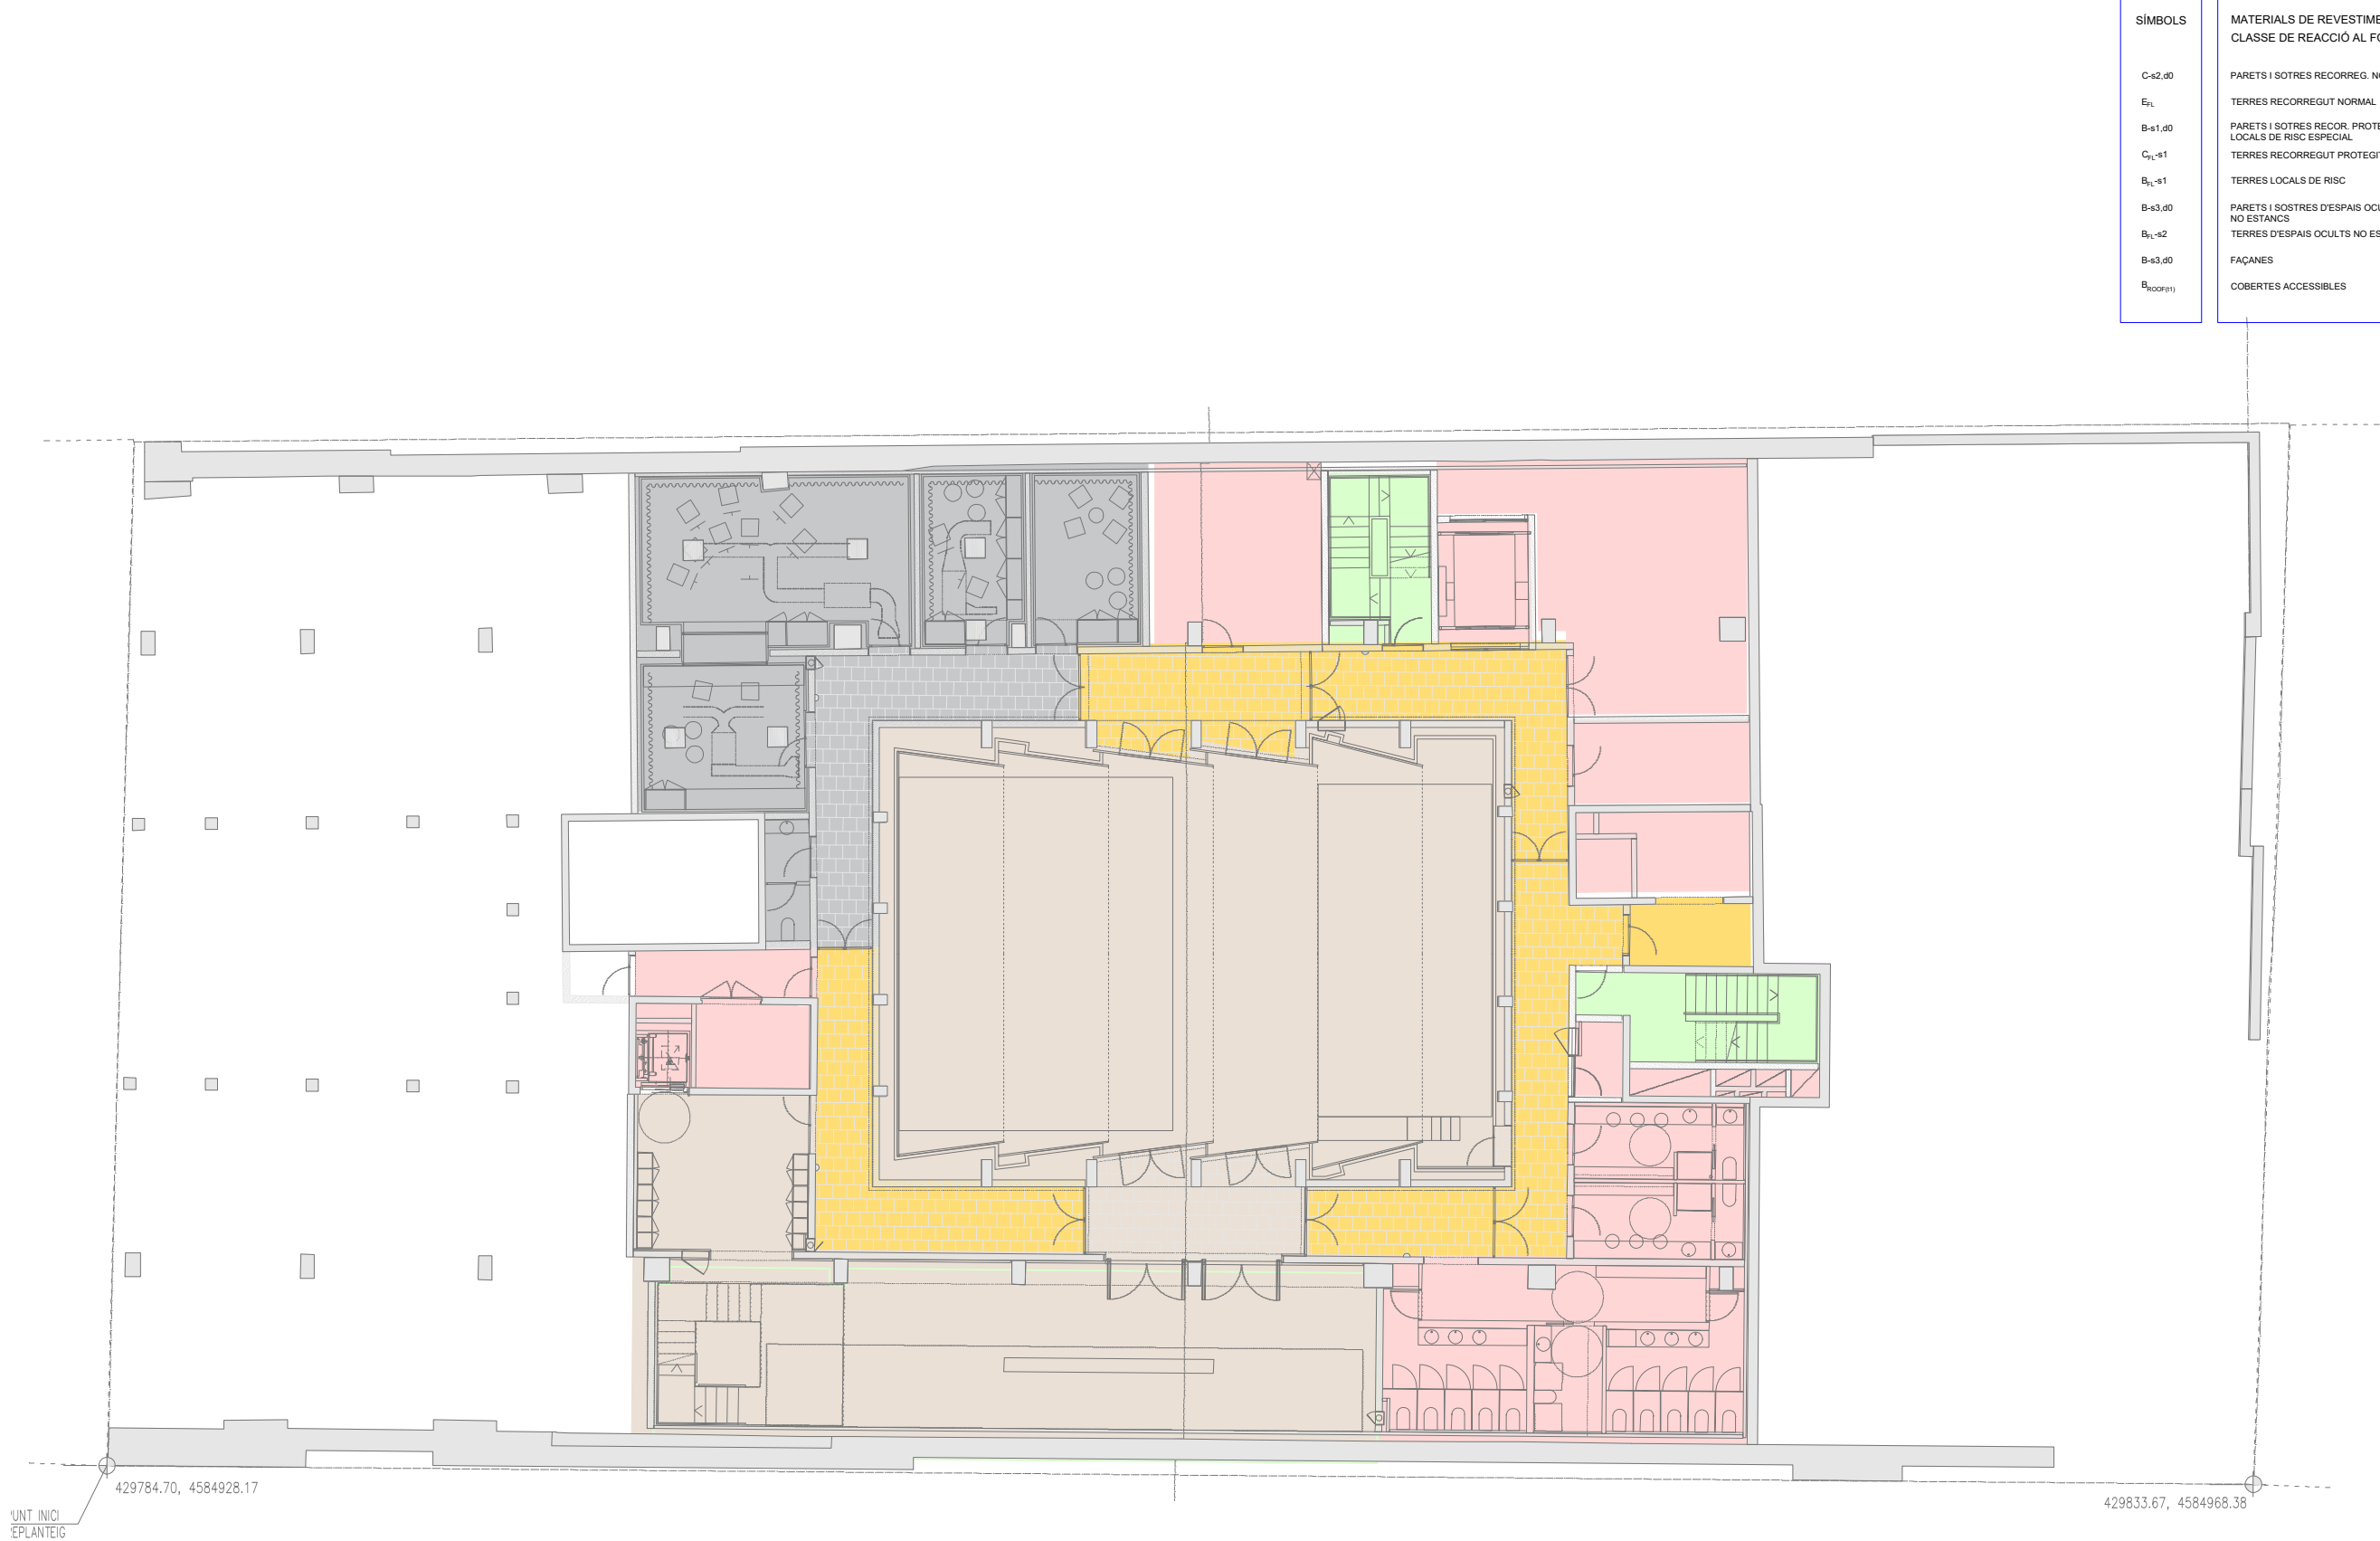


SÍMBOLS	MATERIALS DE REVESTIMENT CLASSE DE REACCIÓ AL FOC	SÍMBOLS	SECTORITZACIÓ I EVACUACIÓ
C-s2,d0	PARETS I SOTRES RECORG. NORMAL	—	TANCAMENT EI 120
E _{FL}	TERRES RECORGUT NORMAL	—	TANCAMENT EI 60
B-s1,d0	PARETS I SOTRES RECORG. PROTEGITS I LOCALS DE RISC ESPECIAL	—	TANCAMENT EI 90
C _{FL} -s1	TERRES RECORGUT PROTEGIT	—	TANCAMENT EI 240
B _{FL} -s1	TERRES LOCALS DE RISC	—	PORTA
B-s3,d0	PARETS I SOTRES D'ESPAIS OCULTS NO ESTANCOS	—	RECORGUT D'EVACUACIÓ
B _{FL} -s2	TERRES D'ESPAIS OCULTS NO ESTANCOS	—	OCUPACIÓ
B-s3,d0	FAÇANES	—	SORTIDA ALTERNATIVA
B _{DOOR} (1)	COBERTES ACCESSIBLES	—	

SÍMBOLS	SECTORITZACIÓ I EVACUACIÓ
—	ESPAI PROTEGIT
—	VESTÍBUL D'INDEPENDENCIA
—	LOCALS DE RISC
—	S1-SALA D'ACTES I FOYER EI120
—	S2-BUCS D'ASSAIG, ENREGIST. EI120
—	S5-CASAL DE BARRI EI120
—	S6-CASAL DE JOVES EI120
—	S7-HABITATGES ESCALA A Av. M.D. Montserrat EI90
—	S8-HABITATGES ESCALA A M.D. de la Salut EI90

SÍMBOLS	SECTORITZACIÓ I EVACUACIÓ
—	S9-HABITATGES ESCALA B Av. M.D. Montserrat EI120
—	S10-HABITATGES ESCALA B M.D. de la Salut EI120
—	S11-UNITAT DE CONVIVÈNCIA S1 EI120
—	S12-UNITAT DE CONVIVÈNCIA S2 EI90

B Institut Municipal de l'Habitatge i Rehabilitació		Ajuntament de Barcelona	
Projecte CONSTRUCCIÓ DE 83 HABITATGES DOTACIONALS PER A GENT GRAN, UT. DE CONVIVÈNCIA, EQUIPAMENTS PEL BARRI A L'ESPAI QUIRÓ			
Situació AVINGUDA MARE DE DÉU DE MONTSERRAT 5-11 BARCELONA			
Plànol ----		FORA D'ÀMBIT DE PROJECTE 	
Escola A31/200 A11/100		N° DGI-EV-01	
Data FEBRER 2025		N° IMHAB 035/17	
l'Arquitecte ESPINET/UBACH ARQUITECTES I ASSOCIATS SLP PAU BAJET i MARIA GIRAMÉ, UTE			
El Contractista			
El IMHAB			

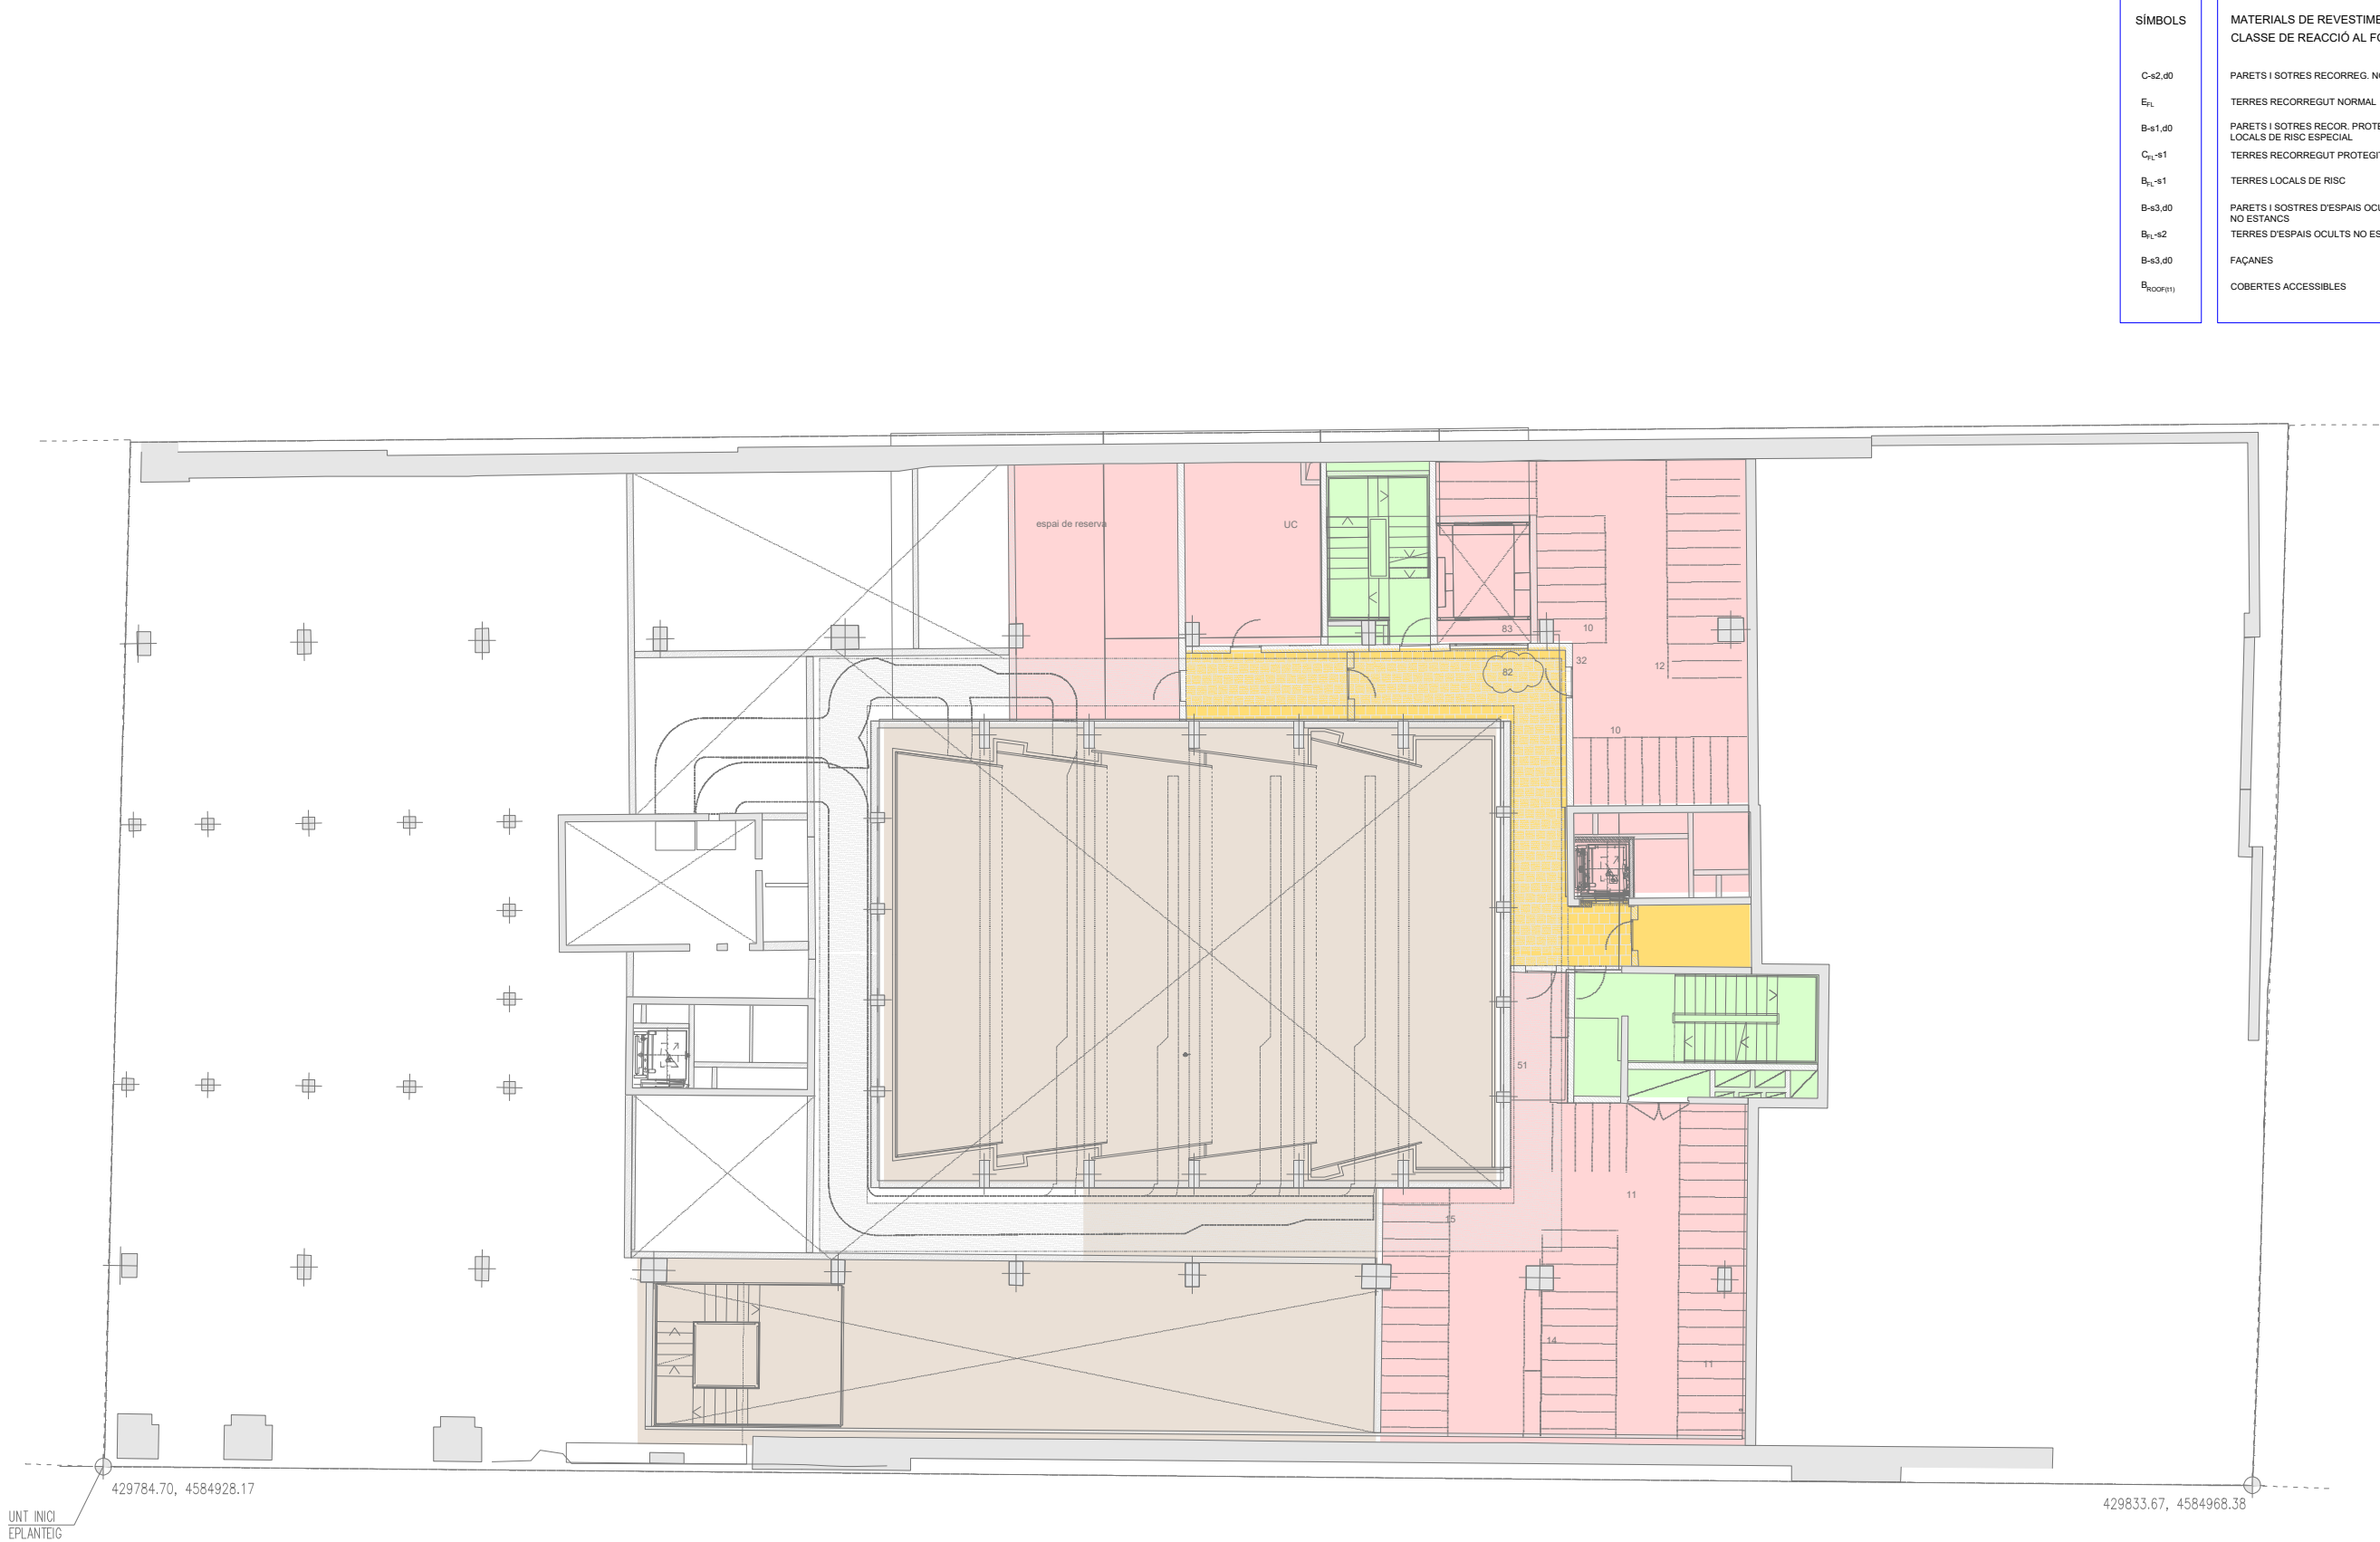

SÍMBOLS	MATERIALS DE REVESTIMENT CLASSE DE REACCIÓ AL FOC	SÍMBOLS	SECTORITZACIÓ I EVACUACIÓ
C-s2,d0	PARETS I SOTRES RECORREG. NORMAL		TANCAMENT EI 120
E _{FL}	TERRES RECORREGUT NORMAL		TANCAMENT EI 60
B-s1,d0	PARETS I SOTRES RECOR. PROTEGITS I LOCALS DE RISC ESPECIAL		TANCAMENT EI 90
C _{FL} -s1	TERRES RECORREGUT PROTEGIT		TANCAMENT EI 240
B _{FL} -s1	TERRES LOCALS DE RISC		PORTA
B-s3,d0	PARETS I SOTRES D'ESPAIS OCULTS NO ESTANCOS		RECORREGUT D'EVACUACIÓ
B _{FL} -s2	TERRES D'ESPAIS OCULTS NO ESTANCOS		OCUPACIÓ
B-s3,d0	FAÇANES	S.A.	SORTIDA ALTERNATIVA
B _{COOP} (1)	COBERTES ACCESSIBLES		

SÍMBOLS	SECTORITZACIÓ I EVACUACIÓ
	ESPAI PROTEGIT
	VESTÍBUL D'INDEPENDENCIA
	LOCALS DE RISC
	S1-SALA D'ACTES I FOYER EI120
	S2-BUCS D'ASSAIG, ENREGIST. EI120
	S5-CASAL DE BARRI EI120
	S6-CASAL DE JOVES EI120
	S7-HABITATGES ESCALA A Av. M.D. Montserrat EI90
	S8-HABITATGES ESCALA A M.D. de la Salut EI90

SÍMBOLS	SECTORITZACIÓ I EVACUACIÓ
	S9-HABITATGES ESCALA B Av. M.D. Montserrat EI120
	S10-HABITATGES ESCALA B M.D. de la Salut EI120
	S11-UNITAT DE CONVIVÈNCIA S1 EI120
	S12-UNITAT DE CONVIVÈNCIA S2 EI90

B Institut Municipal de l'Habitatge i Rehabilitació		Ajuntament de Barcelona	
Projecte CONSTRUCCIÓ DE 83 HABITATGES DOTACIONALS PER A GENT GRAN, UT. DE CONVIVÈNCIA, EQUIPAMENTS PEL BARRI A L'ESPAI QUIRÓ			
Situació AVINGUDA MARE DE DÉU DE MONTSERRAT 5-11 BARCELONA			
Plànol ----		FORA D'ÀMBIT DE PROJECTE 	
Escola A31/200 A11/100		N° DGI-EV-02	
Data FEBRER 2025		N° IMHAB 035/17	
l'Arquitecte ESPINET/UBACH ARQUITECTES I ASSOCIATS SLP PAU BAJET i MARIA GIRAMÉ, UTE			
El Contractista			
El IMHAB			



SÍMBOLS	MATERIALS DE REVESTIMENT CLASSE DE REACCIÓ AL FOC	SÍMBOLS	SECTORITZACIÓ I EVACUACIÓ
C-s2,d0	PARETS I SOTRES RECORREG. NORMAL	—	TANCAMENT EI 120
E _{FL}	TERRES RECORREGUT NORMAL	—	TANCAMENT EI 60
B-s1,d0	PARETS I SOTRES RECOR. PROTEGITS I LOCALS DE RISC ESPECIAL	—	TANCAMENT EI 90
C _{FL} -s1	TERRES RECORREGUT PROTEGIT	—	TANCAMENT EI 240
B _{FL} -s1	TERRES LOCALS DE RISC	—	PORTA
B-s3,d0	PARETS I SOTRES D'ESPAIS OCULTS NO ESTANCOS	—	RECORREGUT D'EVACUACIÓ
B _{FL} -s2	TERRES D'ESPAIS OCULTS NO ESTANCOS	—	OCUPACIÓ
B-s3,d0	FAÇANES	—	SORTIDA ALTERNATIVA
B _{DOOR} (E1)	COBERTES ACCESSIBLES	—	

SÍMBOLS	SECTORITZACIÓ I EVACUACIÓ
—	ESPAI PROTEGIT
—	VESTÍBUL D'INDEPENDENCIA
—	LOCALS DE RISC
—	S1-SALA D'ACTES I FOYER EI120
—	S2-BUCS D'ASSAIG. ENREGIST. EI120
—	S5-CASAL DE BARRI EI120
—	S6-CASAL DE JUVES EI120
—	S7-HABITATGES ESCALA A Av. M.D. Montserrat EI90
—	S8-HABITATGES ESCALA A M.D. de la Salut EI90

SÍMBOLS	SECTORITZACIÓ I EVACUACIÓ
—	S9-HABITATGES ESCALA B Av. M.D. Montserrat EI120
—	S10-HABITATGES ESCALA B M.D. de la Salut EI120
—	S11-UNITAT DE CONVIVÈNCIA S1 EI120
—	S12-UNITAT DE CONVIVÈNCIA S2 EI90

--	--



SÍMBOLS	MATERIALS DE REVESTIMENT CLASSE DE REACCIÓ AL FOC	SÍMBOLS	SECTORITZACIÓ I EVACUACIÓ
C-s2,d0	PARETS I SOTRES RECORREG. NORMAL		TANCAMENT EI 120
E _{FL}	TERRES RECORREGUT NORMAL		TANCAMENT EI 60
B-s1,d0	PARETS I SOTRES RECOR. PROTEGITS I LOCALS DE RISC ESPECIAL		TANCAMENT EI 90
C _{FL} -s1	TERRES RECORREGUT PROTEGIT		TANCAMENT EI 240
B _{FL} -s1	TERRES LOCALS DE RISC		PORTA
B-s3,d0	PARETS I SOTRES D'ESPAIS OCULTS NO ESTANCOS		RECORREGUT D'EVACUACIÓ
B _{FL} -s2	TERRES D'ESPAIS OCULTS NO ESTANCOS		OCUPACIÓ
B-s3,d0	FAÇANES		SORTIDA ALTERNATIVA
B _{BOOF} (1)	COBERTES ACCESSIBLES		

SÍMBOLS	SECTORITZACIÓ I EVACUACIÓ
	ESPAI PROTEGIT
	VESTÍBUL D'INDEPENDENCIA
	LOCALS DE RISC
	S1-SALA D'ACTES I FOYER EI120
	S2-BUCS D'ASSAIG. ENREGIST. EI120
	S5-CASAL DE BARRI EI120
	S6-CASAL DE JOVES EI120
	S7-HABITATGES ESCALA A Av. M.D. Montserrat EI90
	S8-HABITATGES ESCALA A M.D. de la Salut EI90

SÍMBOLS	SECTORITZACIÓ I EVACUACIÓ
	S9-HABITATGES ESCALA B Av. M.D. Montserrat EI120
	S10-HABITATGES ESCALA B M.D. de la Salut EI120
	S11-UNITAT DE CONVIVÈNCIA S1 EI120
	S12-UNITAT DE CONVIVÈNCIA S2 EI90

B Institut Municipal de l'Habitatge i Rehabilitació		Ajuntament de Barcelona	
Projecte CONSTRUCCIÓ DE 83 HABITATGES DOTACIONALS PER A GENT GRAN, UT. DE CONVIVÈNCIA, EQUIPAMENTS PEL BARRI A L'ESPAI QUIRÓ			
Situació AVINGUDA MARE DE DÉU DE MONTSERRAT 5-11 BARCELONA			
Plànol ----		FORA D'ÀMBIT DE PROJECTE 	
Escola A3 1/200 A1 1/100		N° DGI-EV-04	
Data FEBRER 2025		N° IMHAB 035/17	
l'Arquitecte ESPINET/UBACH ARQUITECTES I ASSOCIATS SLP PAU BAJET i MARIA GRAMÉ, UTE			
El Contractista			
El IMHAB			



SÍMBOLS	MATERIALS DE REVESTIMENT CLASSE DE REACCIÓ AL FOC	SÍMBOLS	SECTORITZACIÓ I EVACUACIÓ
C-s2,d0	PARETS I SOTRES RECORREG. NORMAL	—	TANCAMENT EI 120
E _{FL}	TERRES RECORREGUT NORMAL	—	TANCAMENT EI 60
B-s1,d0	PARETS I SOTRES RECOR. PROTEGITS I LOCALS DE RISC ESPECIAL	—	TANCAMENT EI 90
C _{FL} -s1	TERRES RECORREGUT PROTEGIT	—	TANCAMENT EI 240
B _{FL} -s1	TERRES LOCALS DE RISC	—	PORTA
B-s3,d0	PARETS I SOTRES D'ESPAIS OCULTS NO ESTANCOS	—	RECORREGUT D'EVACUACIÓ
B _{FL} -s2	TERRES D'ESPAIS OCULTS NO ESTANCOS	—	OCUPACIÓ
B-s3,d0	FAÇANES	—	SORTIDA ALTERNATIVA
B _{DOOR} (s1)	COBERTES ACCESSIBLES	—	

SÍMBOLS	SECTORITZACIÓ I EVACUACIÓ
—	ESPAI PROTEGIT
—	VESTÍBUL D'INDEPENDENCIA
—	LOCALS DE RISC
—	S1-SALA D'ACTES I FOYER EI120
—	S2-BUCS D'ASSAIG, ENREGIST. EI120
—	S5-CASAL DE BARRI EI120
—	S6-CASAL DE JOVES EI120
—	S7-HABITATGES ESCALA A Av. M.D. Montserrat EI90
—	S8-HABITATGES ESCALA A M.D. de la Salut EI90

SÍMBOLS	SECTORITZACIÓ I EVACUACIÓ
—	S9-HABITATGES ESCALA B Av. M.D. Montserrat EI120
—	S10-HABITATGES ESCALA B M.D. de la Salut EI120
—	S11-UNITAT DE CONVIVÈNCIA S1 EI120
—	S12-UNITAT DE CONVIVÈNCIA S2 EI90

B Institut Municipal de l'Habitatge i Rehabilitació		Ajuntament de Barcelona	
Projecte CONSTRUCCIÓ DE 83 HABITATGES DOTACIONALS PER A GENT GRAN, UT. DE CONVIVÈNCIA, EQUIPAMENTS PEL BARRI A L'ESPAI QUIRÓ			
Situació AVINGUDA MARE DE DÉU DE MONTSERRAT 5-11 BARCELONA			
Plànol ----		FORA D'ÀMBIT DE PROJECTE 	
Escola A3 1/200 A1 1/100		Nº DGI-EV-05	
Data FEBRER 2025		Nº IMHAB 035/17	
l'Arquitecte ESPINET/UBACH ARQUITECTES I ASSOCIATS SLP PAU BAJET i MARIA GIRAMÉ, UTE			
El Contractista			
El IMHAB			



SÍMBOLS	MATERIALS DE REVESTIMENT CLASSE DE REACCIÓ AL FOC	SÍMBOLS	SECTORITZACIÓ I EVACUACIÓ
C-s2,d0	PARETS I SOTRES RECORREG. NORMAL	—	TANCAMENT EI 120
E _{FL}	TERRES RECORREGUT NORMAL	—	TANCAMENT EI 60
B-s1,d0	PARETS I SOTRES RECOR. PROTEGITS I LOCALS DE RISC ESPECIAL	—	TANCAMENT EI 90
C _{FL} -s1	TERRES RECORREGUT PROTEGIT	—	TANCAMENT EI 240
B _{FL} -s1	TERRES LOCALS DE RISC	—	PORTA
B-s3,d0	PARETS I SOTRES D'ESPAIS OCULTS NO ESTANCOS	—	RECORREGUT D'EVACUACIÓ
B _{FL} -s2	TERRES D'ESPAIS OCULTS NO ESTANCOS	—	OCUPACIÓ
B-s3,d0	FAÇANES	—	SORTIDA ALTERNATIVA
B _{DOOR} (1)	COBERTES ACCESSIBLES	—	

SÍMBOLS	SECTORITZACIÓ I EVACUACIÓ
—	ESPAI PROTEGIT
—	VESTÍBUL D'INDEPENDENCIA
—	LOCALS DE RISC
—	S1-SALA D'ACTES I FOYER EI120
—	S2-BUCS D'ASSAIG. ENREGIST. EI120
—	S5-CASAL DE BARRI EI120
—	S6-CASAL DE JOVES EI120
—	S7-HABITATGES ESCALA A Av. M.D. Montserrat EI90
—	S8-HABITATGES ESCALA A M.D. de la Salut EI90

SÍMBOLS	SECTORITZACIÓ I EVACUACIÓ
—	S9-HABITATGES ESCALA B Av. M.D. Montserrat EI120
—	S10-HABITATGES ESCALA B M.D. de la Salut EI120
—	S11-UNITAT DE CONVIVÈNCIA S1 EI120
—	S12-UNITAT DE CONVIVÈNCIA S2 EI90

B Institut Municipal de l'Habitatge i Rehabilitació		Ajuntament de Barcelona	
Projecte CONSTRUCCIÓ DE 83 HABITATGES DOTACIONALS PER A GENT GRAN, UT. DE CONVIVÈNCIA, EQUIPAMENTS PEL BARRI A L'ESPAI QUIRÓ			
Situació AVINGUDA MARE DE DÉU DE MONTSERRAT 5-11 BARCELONA			
Plànol ----		FORA D'ÀMBIT DE PROJECTE 	
Escola A31/200 A1/100		N° DGI-EV-06	
Data FEBRER 2025		N° IMHAB 035/17	
l'Arquitecte ESPINET/UBACH ARQUITECTES I ASSOCIATS SLP PAU BAJET i MARIA GIRAMÉ, UTE			
El Contractista			
El IMHAB			




SÍMBOLS	MATERIALS DE REVESTIMENT CLASSE DE REACCIÓ AL FOC	SÍMBOLS	SECTORITZACIÓ I EVACUACIÓ
C-s2,d0	PARETS I SOTRES RECORREG. NORMAL		TANCAMENT EI 120
E _{FL}	TERRES RECORREGUT NORMAL		TANCAMENT EI 60
B-s1,d0	PARETS I SOTRES RECOR. PROTEGITS I LOCALS DE RISC ESPECIAL		TANCAMENT EI 90
C _{FL} -s1	TERRES RECORREGUT PROTEGIT		TANCAMENT EI 240
B _{FL} -s1	TERRES LOCALS DE RISC		PORTA
B-s3,d0	PARETS I SOTRES D'ESPAIS OCULTS NO ESTANCOS		RECORREGUT D'EVACUACIÓ
B _{FL} -s2	TERRES D'ESPAIS OCULTS NO ESTANCOS		OCUPACIÓ
B-s3,d0	FAÇANES		SORTIDA ALTERNATIVA
B _{ROOF} (I1)	COBERTES ACCESSIBLES		

SÍMBOLS	SECTORITZACIÓ I EVACUACIÓ
	ESPAI PROTEGIT
	VESTÍBUL D'INDEPENDENCIA
	LOCALS DE RISC
	S1-SALA D'ACTES I FOYER EI120
	S2-BUCS D'ASSAIG. ENREGIST. EI120
	S5-CASAL DE BARRI EI120
	S6-CASAL DE JOVES EI120
	S7-HABITATGES ESCALA A Av. M.D. Montserrat EI90
	S8-HABITATGES ESCALA A M.D. de la Salut EI90

SÍMBOLS	SECTORITZACIÓ I EVACUACIÓ
	S9-HABITATGES ESCALA B Av. M.D. Montserrat EI120
	S10-HABITATGES ESCALA B M.D. de la Salut EI120
	S11-UNITAT DE CONVIVÈNCIA S1 EI120
	S12-UNITAT DE CONVIVÈNCIA S2 EI90

 Institut Municipal de l'Habitatge i Rehabilitació		 Ajuntament de Barcelona	
Projecte CONSTRUCCIÓ DE 83 HABITATGES DOTACIONALS PER A GENT GRAN, UT. DE CONVIVÈNCIA, EQUIPAMENTS PEL BARRI A L'ESPAI QUIRÓ			
Situació AVINGUDA MARE DE DÉU DE MONTSERRAT 5-11 BARCELONA			
Plànol ----		FORA D'ÀMBIT DE PROJECTE 	
Escala A3 1/200 A1 1/100		Nº DGI-EV-07	
Data FEBRER 2025		Nº IMHAB 035/17	
l'Arquitecte ESPINET/UBACH ARQUITECTES I ASSOCIATS SLP PAU BAJET i MARIA GIRAMÉ, UTE			
El Contractista			
El IMHAB			

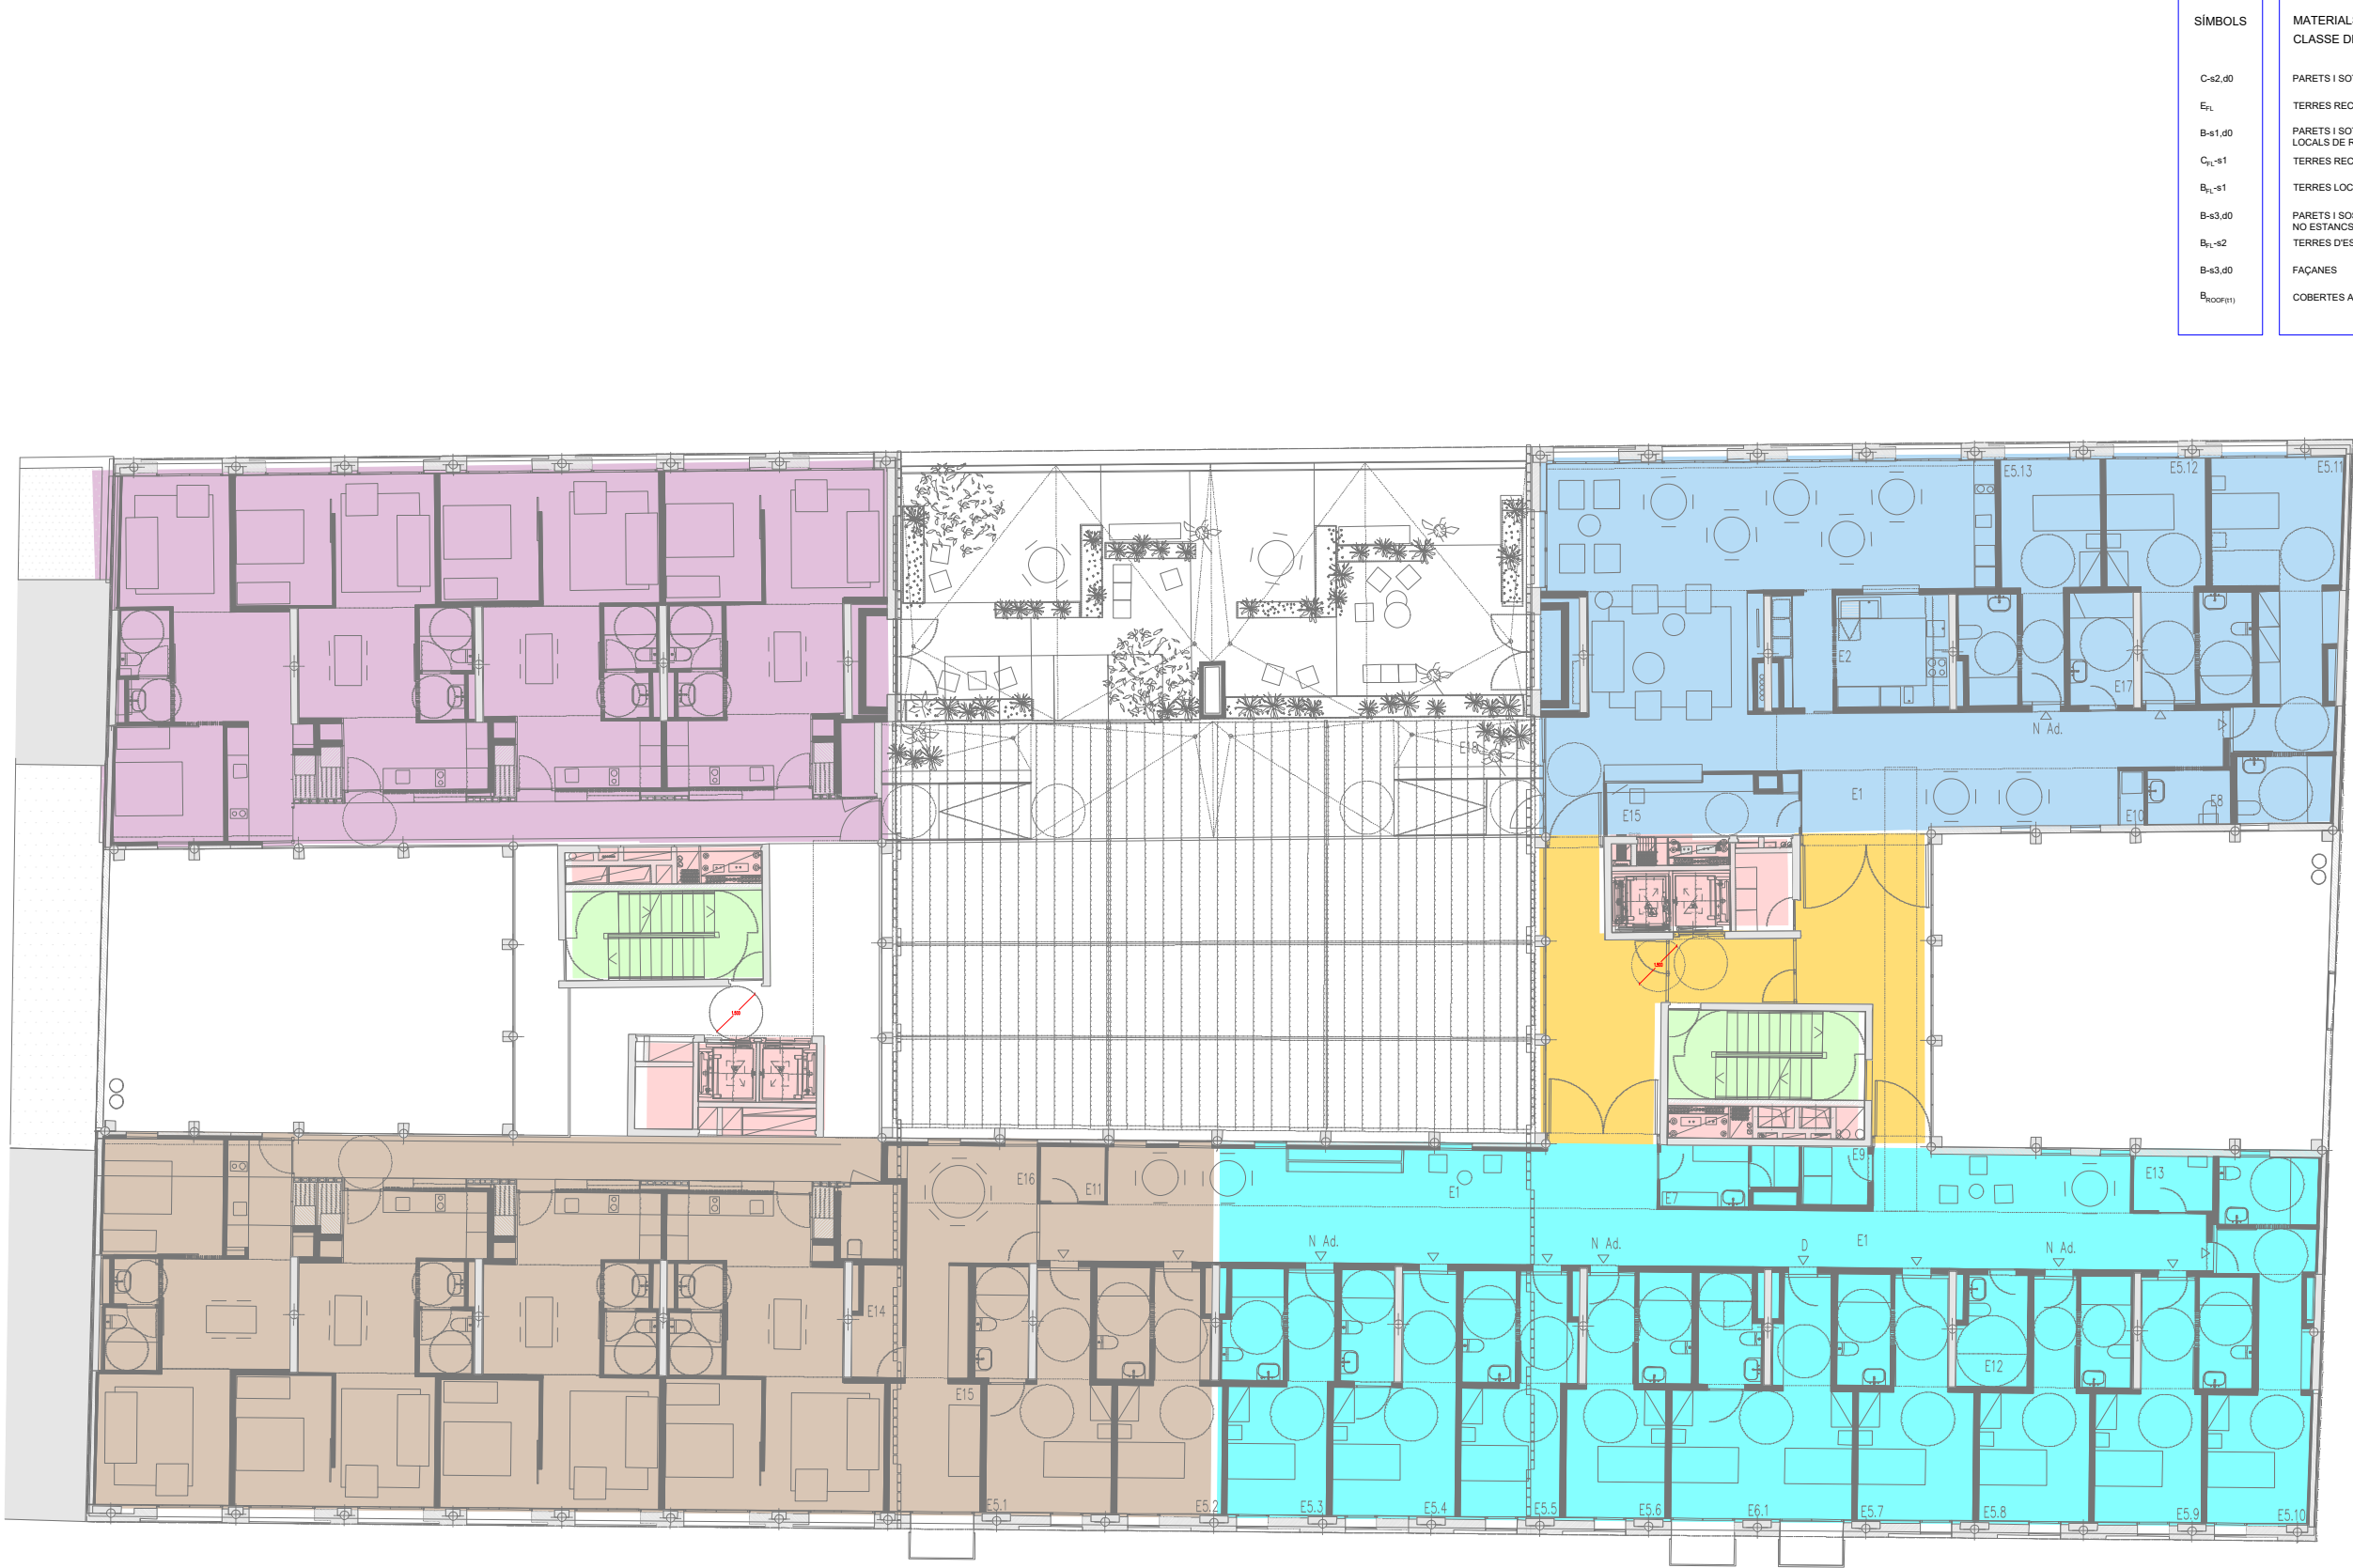

SÍMBOLS	MATERIALS DE REVESTIMENT CLASSE DE REACCIÓ AL FOC	SÍMBOLS	SECTORITZACIÓ I EVACUACIÓ
C-s2,d0	PARETS I SOTRES RECORREG. NORMAL		TANCAMENT EI 120
E _{FL}	TERRES RECORREGUT NORMAL		TANCAMENT EI 60
B-s1,d0	PARETS I SOTRES RECOR. PROTEGITS I LOCALS DE RISC ESPECIAL		TANCAMENT EI 90
C _{FL} -s1	TERRES RECORREGUT PROTEGIT		TANCAMENT EI 240
B _{FL} -s1	TERRES LOCALS DE RISC		PORTA
B-s3,d0	PARETS I SOTRES D'ESPAIS OCULTS NO ESTANCOS		RECORREGUT D'EVACUACIÓ
B _{FL} -s2	TERRES D'ESPAIS OCULTS NO ESTANCOS		OCUPACIÓ
B-s3,d0	FAÇANES	S.A.	SORTIDA ALTERNATIVA
B _{DOOR} (1)	COBERTES ACCESSIBLES		

SÍMBOLS	SECTORITZACIÓ I EVACUACIÓ
	ESPAI PROTEGIT
	VESTÍBUL D'INDEPENDENCIA
	LOCALS DE RISC
	S1-SALA D'ACTES I FOYER EI120
	S2-BUCS D'ASSAIG, ENREGIST. EI120
	S5-CASAL DE BARRI EI120
	S6-CASAL DE JOVES EI120
	S7-HABITATGES ESCALA A Av. M.D. Montserrat EI90
	S8-HABITATGES ESCALA A M.D. de la Salut EI90

SÍMBOLS	SECTORITZACIÓ I EVACUACIÓ
	S9-HABITATGES ESCALA B Av. M.D. Montserrat EI120
	S10-HABITATGES ESCALA B M.D. de la Salut EI120
	S11-UNITAT DE CONVIVÈNCIA S1 EI120
	S12-UNITAT DE CONVIVÈNCIA S2 EI90

B Institut Municipal de l'Habitatge i Rehabilitació		Ajuntament de Barcelona	
Projecte			
CONSTRUCCIÓ DE 83 HABITATGES DOTACIONALS PER A GENT GRAN, UT. DE CONVIVÈNCIA, EQUIPAMENTS PEL BARRI A L'ESPAI QUIRÓ			
Situació			
AVINGUDA MARE DE DÉU DE MONTSERRAT 5-11 BARCELONA			
Plànol		FORA D'ÀMBIT DE PROJECTE	
----			
Escola A3 1/200 A1 1/100		Nº DGI-EV-08	
Data FEBRER 2025		Nº IMHAB 035/17	
l'Arquitecte ESPINET/UBACH ARQUITECTES I ASSOCIATS SLP PAU BAJET i MARIA GIRAMÉ, UTE			
El Contractista			
El IMHAB			



SÍMBOLS	MATERIALS DE REVESTIMENT CLASSE DE REACCIÓ AL FOC	SÍMBOLS	SECTORITZACIÓ I EVACUACIÓ
C-s2,d0	PARETS I SOTRES RECORREG. NORMAL	—	TANCAMENT EI 120
E _{FL}	TERRES RECORREGUT NORMAL	—	TANCAMENT EI 60
B-s1,d0	PARETS I SOTRES RECOR. PROTEGITS I LOCALS DE RISC ESPECIAL	—	TANCAMENT EI 90
C _{FL} -s1	TERRES RECORREGUT PROTEGIT	—	TANCAMENT EI 240
B _{FL} -s1	TERRES LOCALS DE RISC	—	PORTA
B-s3,d0	PARETS I SOTRES D'ESPAIS OCULTS NO ESTANCOS	—	RECORREGUT D'EVACUACIÓ
B _{FL} -s2	TERRES D'ESPAIS OCULTS NO ESTANCOS	—	OCUPACIÓ
B-s3,d0	FAÇANES	—	SORTIDA ALTERNATIVA
B _{DOOR} (F1)	COBERTES ACCESSIBLES	—	

SÍMBOLS	SECTORITZACIÓ I EVACUACIÓ
—	ESPAI PROTEGIT
—	VESTÍBUL D'INDEPENDENCIA
—	LOCALS DE RISC
—	S1-SALA D'ACTES I FOYER EI120
—	S2-BUCS D'ASSAIG. ENREGIST. EI120
—	S5-CASAL DE BARRI EI120
—	S6-CASAL DE JOVES EI120
—	S7-HABITATGES ESCALA A Av. M.D. Montserrat EI90
—	S8-HABITATGES ESCALA A M.D. de la Salut EI90

SÍMBOLS	SECTORITZACIÓ I EVACUACIÓ
—	S9-HABITATGES ESCALA B Av. M.D. Montserrat EI120
—	S10-HABITATGES ESCALA B M.D. de la Salut EI120
—	S11-UNITAT DE CONVIVÈNCIA S1 EI120
—	S12-UNITAT DE CONVIVÈNCIA S2 EI90

B Institut Municipal de l'Habitatge i Rehabilitació		Ajuntament de Barcelona	
Projecte CONSTRUCCIÓ DE 83 HABITATGES DOTACIONALS PER A GENT GRAN, UT. DE CONVIVÈNCIA, EQUIPAMENTS PEL BARRI A L'ESPAI QUIRÓ			
Situació AVINGUDA MARE DE DÉU DE MONTSERRAT 5-11 BARCELONA			
Plànol ----		FORA D'ÀMBIT DE PROJECTE 	
Escola A3 1/200 A1 1/100		N° DGI-EV-09	
Data FEBRER 2025		N° IMHAB 035/17	
l'Arquitecte ESPINET/UBACH ARQUITECTES I ASSOCIATS SLP PAU BAJET i MARIA GRAMÉ, UTE			
El Contractista			
El IMHAB			



SÍMBOLS	MATERIALS DE REVESTIMENT CLASSE DE REACCIÓ AL FOC	SÍMBOLS	SECTORITZACIÓ I EVACUACIÓ
C-s2,d0	PARETS I SOTRES RECORREG. NORMAL		TANCAMENT EI 120
E _{FL}	TERRES RECORREGUT NORMAL		TANCAMENT EI 60
B-s1,d0	PARETS I SOTRES RECOR. PROTEGITS I LOCALS DE RISC ESPECIAL		TANCAMENT EI 90
C _{FL} -s1	TERRES RECORREGUT PROTEGIT		TANCAMENT EI 240
B _{FL} -s1	TERRES LOCALS DE RISC		PORTA
B-s3,d0	PARETS I SOTRES D'ESPAIS OCULTS NO ESTANCOS		RECORREGUT D'EVACUACIÓ
B _{FL} -s2	TERRES D'ESPAIS OCULTS NO ESTANCOS		OCUPACIÓ
B-s3,d0	FAÇANES	S.A.	SORTIDA ALTERNATIVA
B _{DOOR} (S1)	COBERTES ACCESSIBLES		

SÍMBOLS	SECTORITZACIÓ I EVACUACIÓ
	ESPAI PROTEGIT
	VESTÍBUL D'INDEPENDENCIA
	LOCALS DE RISC
	S1-SALA D'ACTES I FOYER EI120
	S2-BUCS D'ASSAIG. ENREGIST. EI120
	S5-CASAL DE BARRI EI120
	S6-CASAL DE JOVES EI120
	S7-HABITATGES ESCALA A Av. M.D. Montserrat EI90
	S8-HABITATGES ESCALA A M.D. de la Salut EI90

SÍMBOLS	SECTORITZACIÓ I EVACUACIÓ
	S9-HABITATGES ESCALA B Av. M.D. Montserrat EI120
	S10-HABITATGES ESCALA B M.D. de la Salut EI120
	S11-UNITAT DE CONVIVÈNCIA S1 EI120
	S12-UNITAT DE CONVIVÈNCIA S2 EI90

 	
Projecte CONSTRUCCIÓ DE 83 HABITATGES DOTACIONALS PER A GENT GRAN, UT. DE CONVIVÈNCIA, EQUIPAMENTS PEL BARRI A L'ESPAI QUIRÓ	
Situació AVINGUDA MARE DE DÉU DE MONTSERRAT S-11 BARCELONA	
Plànol ----	
FORA D'ÀMBIT DE PROJECTE 	
Escola A3 1/200 A1 1/100	Nº DGI-EV-10
Data FEBRER 2025	Nº IMHAB 035/17
l'Arquitecte ESPINET/UBACH ARQUITECTES I ASSOCIATS SLP PAU BAJET i MARIA GIRAMÉ, UTE	
El Contractista	
El IMHAB	



SÍMBOLS	MATERIALS DE REVESTIMENT CLASSE DE REACCIÓ AL FOC	SÍMBOLS	SECTORITZACIÓ I EVACUACIÓ
C-s2,d0	PARETS I SOTRES RECORREG. NORMAL		TANCAMENT EI 120
E _{FL}	TERRES RECORREGUT NORMAL		TANCAMENT EI 60
B-s1,d0	PARETS I SOTRES RECÓR. PROTEGITS I LOCALS DE RISC ESPECIAL		TANCAMENT EI 90
C _{FL} -s1	TERRES RECORREGUT PROTEGIT		TANCAMENT EI 240
B _{FL} -s1	TERRES LOCALS DE RISC		PORTA
B-s3,d0	PARETS I SOTRES D'ESPAIS OCULTS NO ESTANCOS		RECORREGUT D'EVACUACIÓ
B _{FL} -s2	TERRES D'ESPAIS OCULTS NO ESTANCOS		OCUPACIÓ
B-s3,d0	FAÇANES	S.A.	SORTIDA ALTERNATIVA
B _{DOOR} (1)	COBERTES ACCESSIBLES		

SÍMBOLS	SECTORITZACIÓ I EVACUACIÓ
	ESPAI PROTEGIT
	VESTÍBUL D'INDEPENDENCIA
	LOCALS DE RISC
	S1-SALA D'ACTES I FOYER EI120
	S2-BUCS D'ASSAIG. ENREGIST. EI120
	S5-CASAL DE BARRI EI120
	S6-CASAL DE JOVES EI120
	S7-HABITATGES ESCALA A Av. M.D. Montserrat EI90
	S8-HABITATGES ESCALA A M.D. de la Salut EI90

SÍMBOLS	SECTORITZACIÓ I EVACUACIÓ
	S9-HABITATGES ESCALA B Av. M.D. Montserrat EI120
	S10-HABITATGES ESCALA B M.D. de la Salut EI120
	S11-UNITAT DE CONVIVÈNCIA S1 EI120
	S12-UNITAT DE CONVIVÈNCIA S2 EI90

 	
Projecte CONSTRUCCIÓ DE 83 HABITATGES DOTACIONALS PER A GENT GRAN, UT. DE CONVIVÈNCIA, EQUIPAMENTS PEL BARRI A L'ESPAI QUIRÓ	
Situació AVINGUDA MARE DE DÉU DE MONTSERRAT S-11 BARCELONA	
Plànol ----	
FORA D'ÀMBIT DE PROJECTE 	
Escola A3 1/200 A1 1/100	Nº DGI-EV-11
Data FEBRER 2025	Nº IMHAB 035/17
l'Arquitecte ESPINET/UBACH ARQUITECTES I ASSOCIATS SLP PAU BAJET i MARIA GIRAMÉ, UTE	
El Contractista	
El IMHAB	




SÍMBOLS	MATERIALS DE REVESTIMENT CLASSE DE REACCIÓ AL FOC	SÍMBOLS	SECTORITZACIÓ I EVACUACIÓ
C-s2,d0	PARETS I SOTRES RECORREG. NORMAL		TANCAMENT EI 120
E _{FL}	TERRES RECORREGUT NORMAL		TANCAMENT EI 60
B-s1,d0	PARETS I SOTRES RECOR. PROTEGITS I LOCALS DE RISC ESPECIAL		TANCAMENT EI 90
C _{FL} -s1	TERRES RECORREGUT PROTEGIT		TANCAMENT EI 240
B _{FL} -s1	TERRES LOCALS DE RISC		PORTA
B-s3,d0	PARETS I SOTRES D'ESPAIS OCULTS NO ESTANCOS		RECORREGUT D'EVACUACIÓ
B _{FL} -s2	TERRES D'ESPAIS OCULTS NO ESTANCOS		OCUPACIÓ
B-s3,d0	FAÇANES		SORTIDA ALTERNATIVA
B _{DOOR} (1)	COBERTES ACCESSIBLES		

SÍMBOLS	SECTORITZACIÓ I EVACUACIÓ
	ESPAI PROTEGIT
	VESTÍBUL D'INDEPENDENCIA
	LOCALS DE RISC
	S1-SALA D'ACTES I FOYER EI120
	S2-BUCS D'ASSAIG. ENREGIST. EI120
	S5-CASAL DE BARRI EI120
	S6-CASAL DE JOVES EI120
	S7-HABITATGES ESCALA A Av. M.D. Montserrat EI90
	S8-HABITATGES ESCALA A M.D. de la Salut EI90

SÍMBOLS	SECTORITZACIÓ I EVACUACIÓ
	S9-HABITATGES ESCALA B Av. M.D. Montserrat EI120
	S10-HABITATGES ESCALA B M.D. de la Salut EI120
	S11-UNITAT DE CONVIVÈNCIA S1 EI120
	S12-UNITAT DE CONVIVÈNCIA S2 EI90

Institut Municipal de l'Habitatge i Rehabilitació Ajuntament de Barcelona	
Projecte CONSTRUCCIÓ DE 83 HABITATGES DOTACIONALS PER A GENT GRAN, UT. DE CONVIVÈNCIA, EQUIPAMENTS PEL BARRI A L'ESPAI QUIRÓ	
Situació AVINGUDA MARE DE DÉU DE MONTSERRAT S-11 BARCELONA	
Plànol ----	
FORA D'ÀMBIT DE PROJECTE	
Escola A3 1/200 A1 1/100	Nº DGI-EV-12
Data FEBRER 2025	Nº IMHAB 035/17
l'Arquitecte ESPINET/UBACH ARQUITECTES I ASSOCIATS SLP PAU BAJET i MARIA GIRAMÉ, UTE	
El Contractista	
El IMHAB	

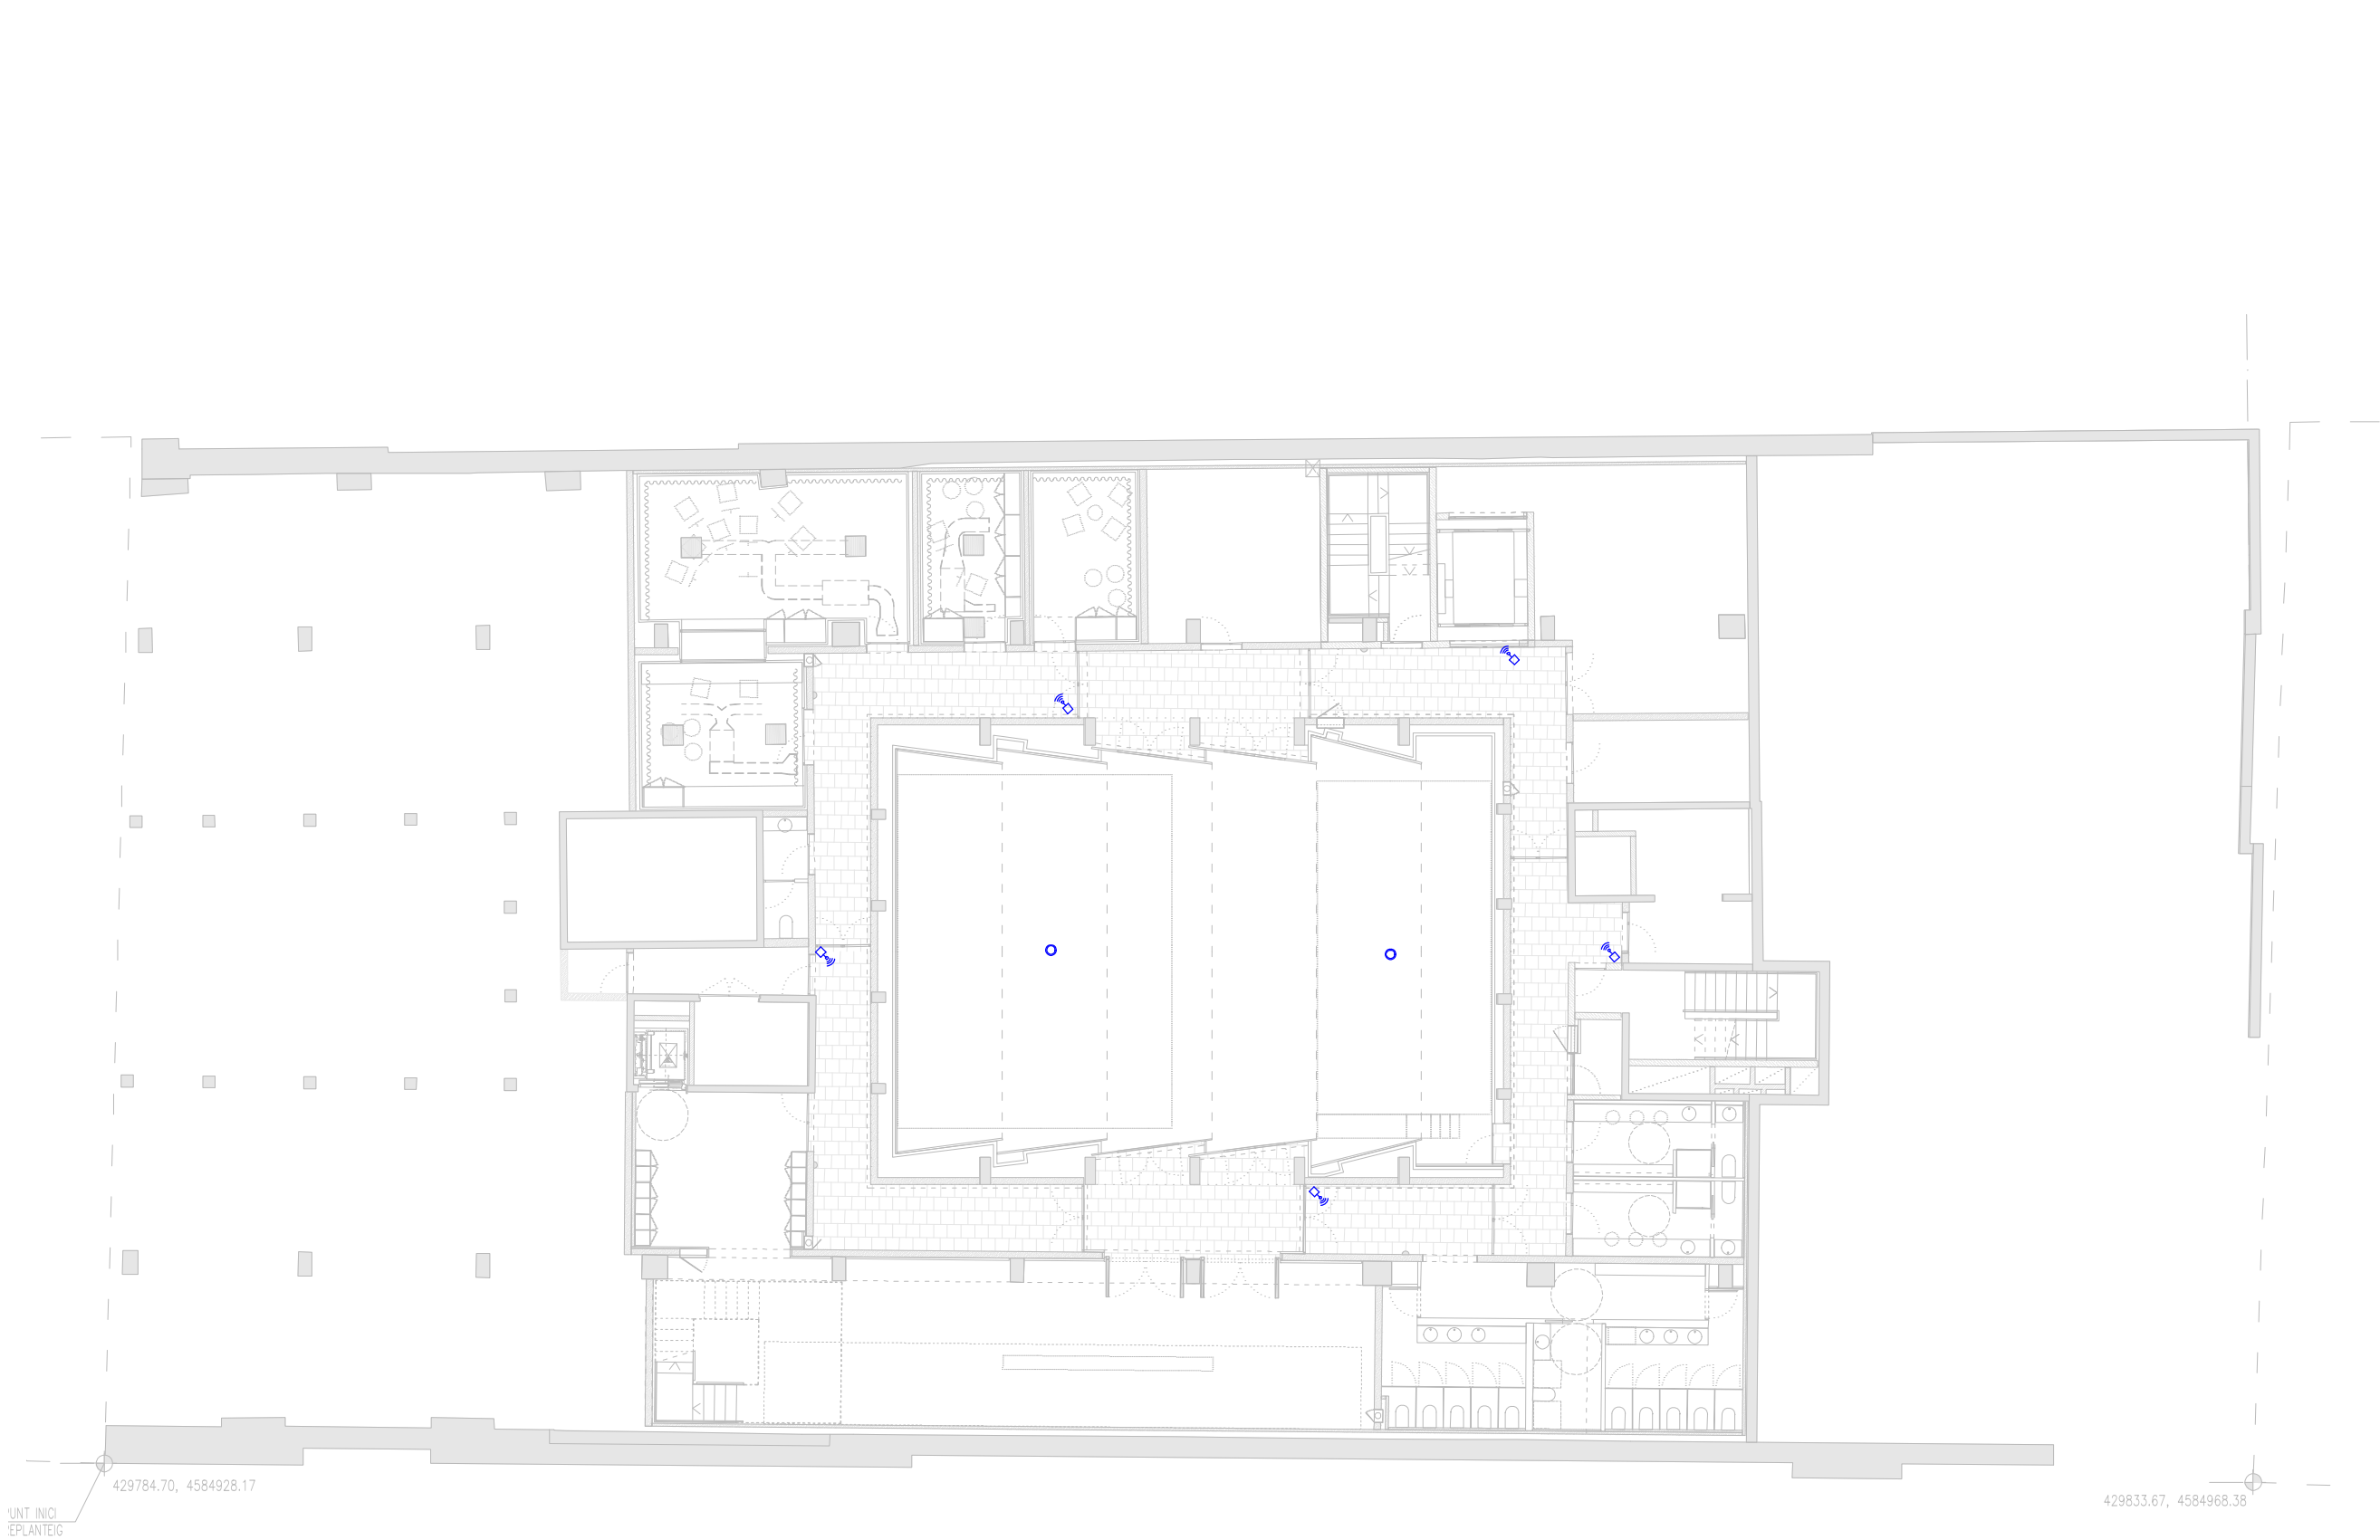

UNT INICI
EPLANTEIG

SÍMBOLS	ELECTRICITAT MECANISMES
	1 PRESA NORMAL, 1 RJ 45
	2 PRESES NORMALS, 2 ESTAB. 2 RJ45
	4 PRESES NORMAL, 2 RJ45
	1 PRESA NORMAL, 1 RJ45, 1 HDMI
	QUADRE ELÈCTRIC
	SAFATA ELÈCTRICA
	MUNTANT SAFATA ELÈCTRICA
	TUB CORRUGAT PER TERRA
	BAIXANT


SÍMBOLS	ELECTRICITAT MECANISMES
	PUNT D'ALIMENTACIÓ ELÈCTRICA
	PRESA TIPUS SCHUKO 16A (2P+T)
	PRESA TIPUS SCHUKO ESTANCA
	PRESA TIPUS CETAT
	PIQUETA DE COURE I SOLDADURA

* PLANOLS VALIDS NOMES A EFECTES D'INSTALLACIONS, TOTS
ELS ELEMENTS S'Hauran DE REPLANTEJAR EN OBRA ABANS DE
LA SEVA EXECUCIÓ.

INSTAL·LACIONS ARQUITECTÒNIQUES
PLAÇA SANT PERE 3. 08003 BARCELONA
tel : 34934120514 -- fax : 34933174181
✉ e-mail: cia@cia.cat
✉ web: www.cia.cat

DATA PROJECTE
10-2019
NOM DEL FITXER
118020_REFOS_D00_PRO_R00

Projecte CONSTRUCCIÓ DE 83 HABITATGES DOTACIONALS PER A GENT GRAN, UT. DE CONVIVÈNCIA I EQUIPAMENTS PEL BARRI A L'ESPAL QUIRÓ	
Situació AVINGUDA MARE DE DÉU DE MONTSERRAT 5-11 BARCELONA	
Plànol PROTECCIÓ I ACCESSOS PLANTA SOTERRANI	
Escala A3:1/200 A1:1/100	Nº DGI-IR-01
Data FEBRER 2025	Nº IMHAB 035/17
l'Arquitecte ESPINET/UBACH ARQUITECTES I ASSOCIATS SLP PAU BAJET i MARIA GIRAMÉ, UTE	
El Contractista	
El IMHAB	

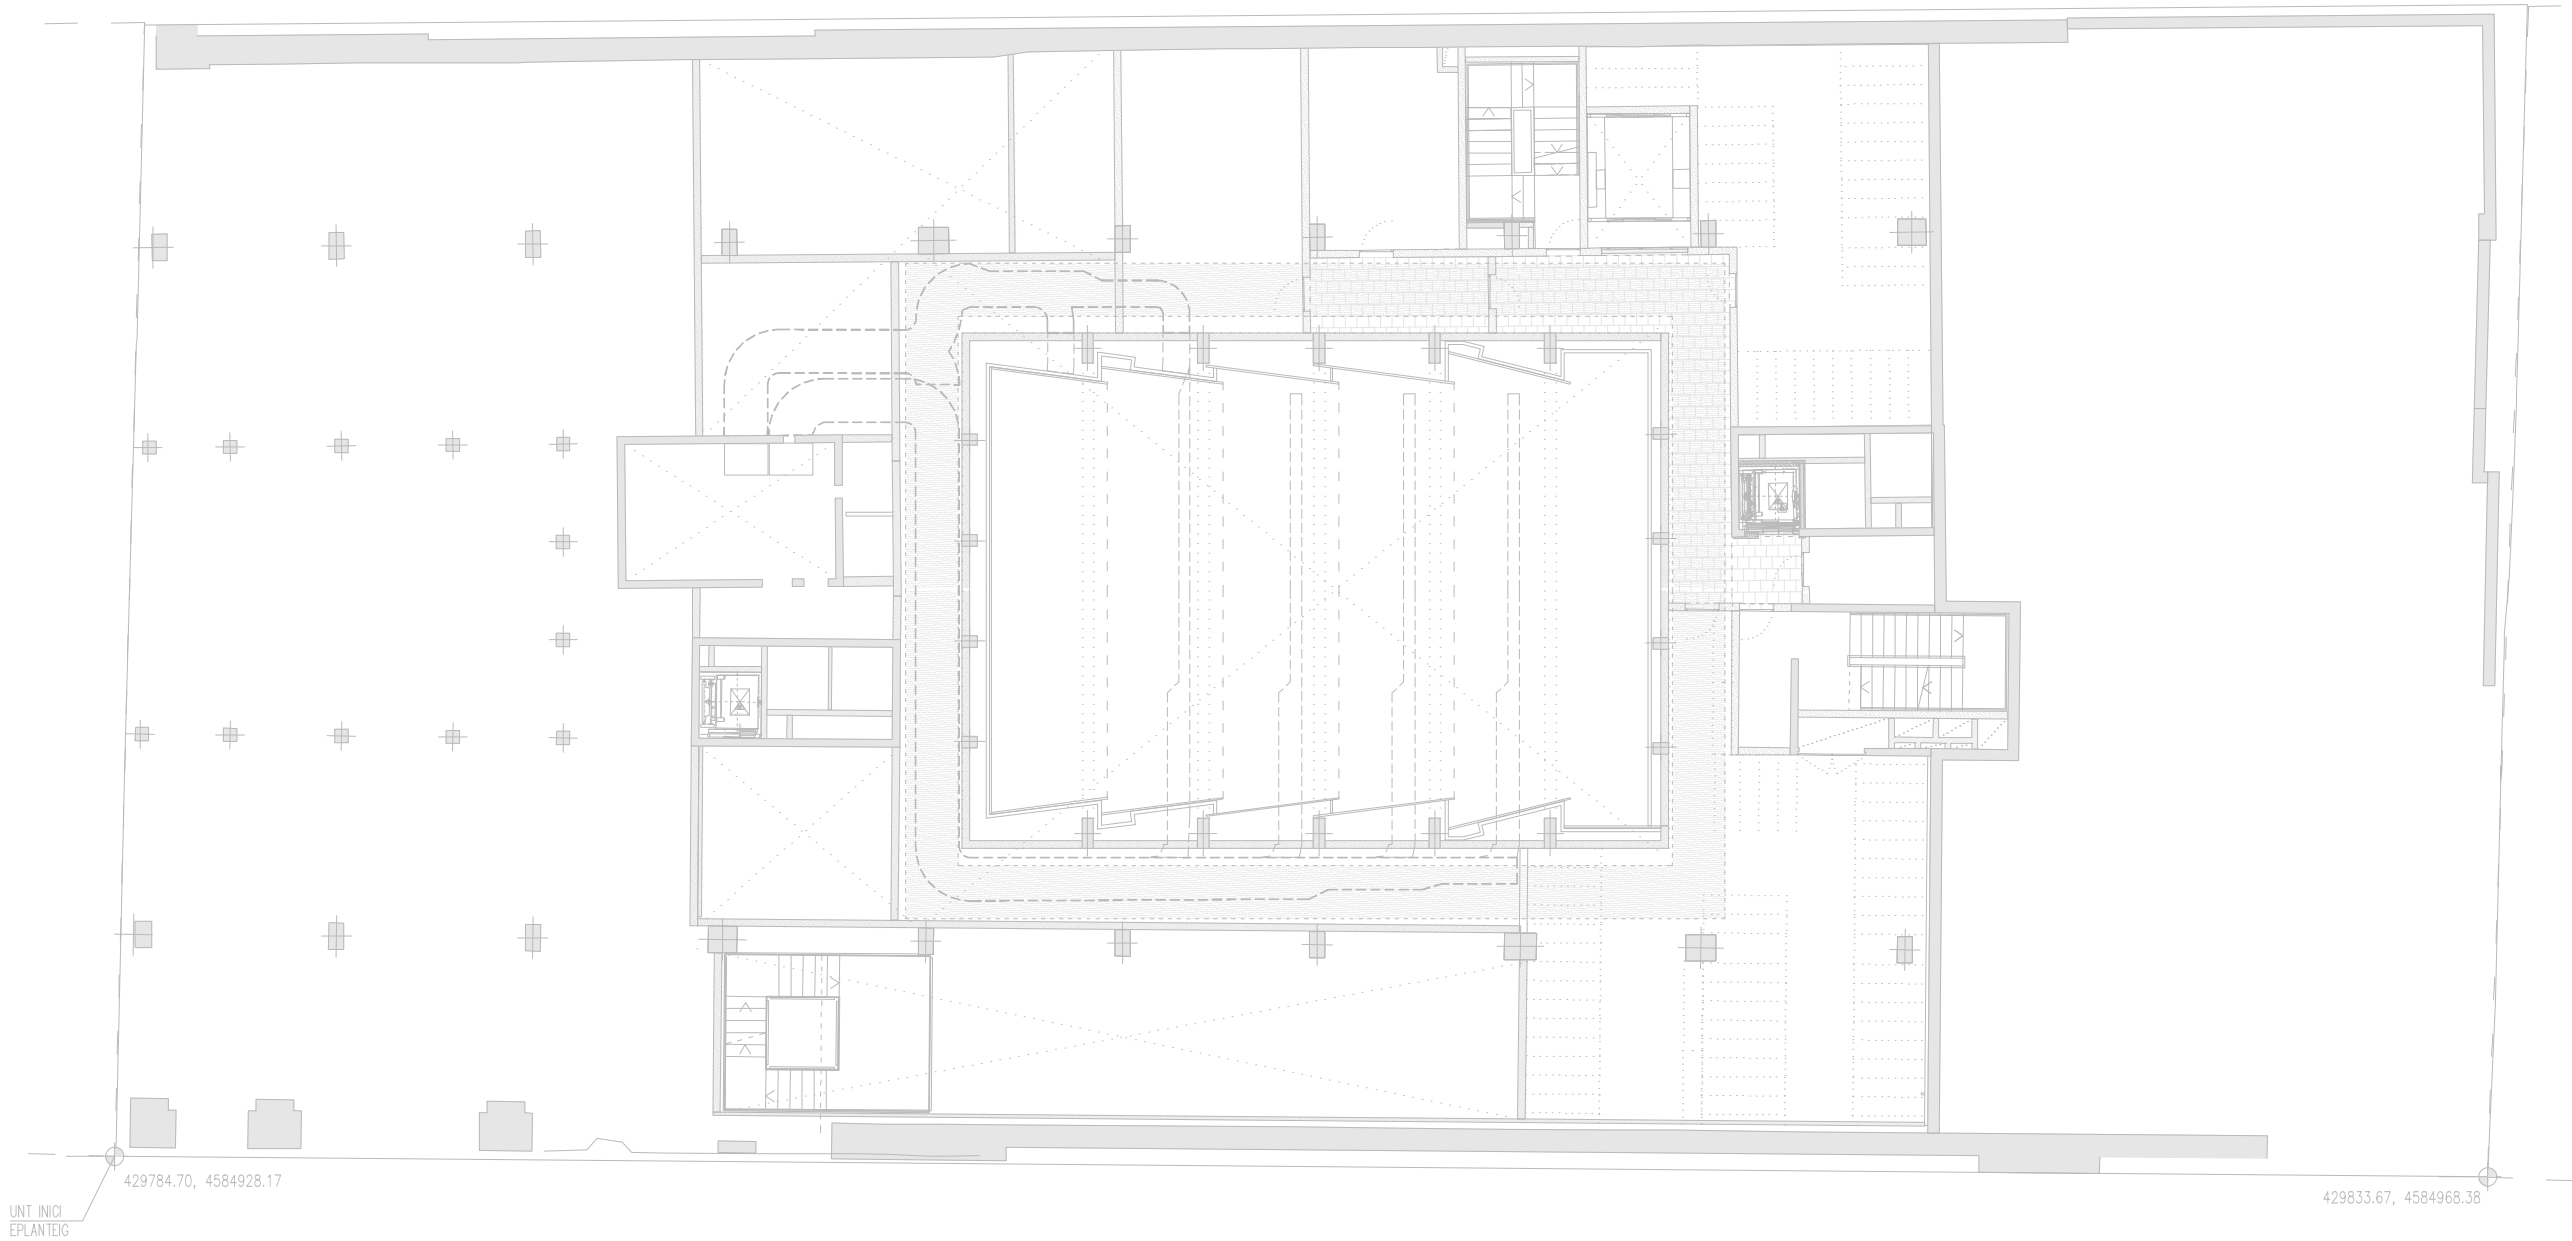

SÍMBOLS	ELECTRICITAT MECANISMES
	1 PRESA NORMAL, 1 RJ 45
	2 PRESES NORMALS, 2 ESTAB. 2 RJ45
	4 PRESES NORMAL, 2 RJ45
	1 PRESA NORMAL, 1 RJ45, 1 HDMI
	QUADRE ELÈCTRIC
	SAFATA ELÈCTRICA
	MUNTANT SAFATA ELÈCTRICA
	TUB CORRUGAT PER TERRA
	BAIXANT


SÍMBOLS	ELECTRICITAT MECANISMES
	PUNT D'ALIMENTACIÓ ELÈCTRICA
	PRESA TIPUS SCHUKO 16A (2P+T)
	PRESA TIPUS SCHUKO ESTANCA
	PRESA TIPUS CETAT
	PIQUETA DE COURE I SOLDADURA

* PLANOLS VÀLIDS NOMES A EFECTES D'INSTALLACIONS, TOTS
ELS ELEMENTS S'Hauran DE REPLANTEJAR EN OBRA ABANS DE
LA SEVA EXECUCIÓ.

INSTAL·LACIONS ARQUITECTÒNIQUES
PLAÇA SANT PERE 3. 08003 BARCELONA
tel : 34934120514 – fax : 34933174181
✉ e-mail: aia@aia.cat
🌐 web: www.aia.cat

DATA PROJECTE
10-2019
NOM DEL FITXER
119020 REFÓS DDO PRO R00

Projecte CONSTRUCCIÓ DE 83 HABITATGES DOTACIONALS PER A GENT GRAN, UT. DE CONVIVÈNCIA I EQUIPAMENTS PEL BARRI A L'ESPAL QUIRÓ	
Situació AVINGUDA MARE DE DÉU DE MONTSERRAT 5-11 BARCELONA	
Plànol PROTECCIÓ I ACCESSOS PLANTA SOTERRANI ALTELL	
Escola A3d/200 A1:1/100	Nº DGI-IR-02
Data FEBRER 2025	Nº IMHAB 035/17
l'Arquitecte ESPINET/UBACH ARQUITECTES I ASSOCIATS SLP PAU BAJET i MARIA GIRAMÉ, UTE	
El Contractista	
El IMHAB	

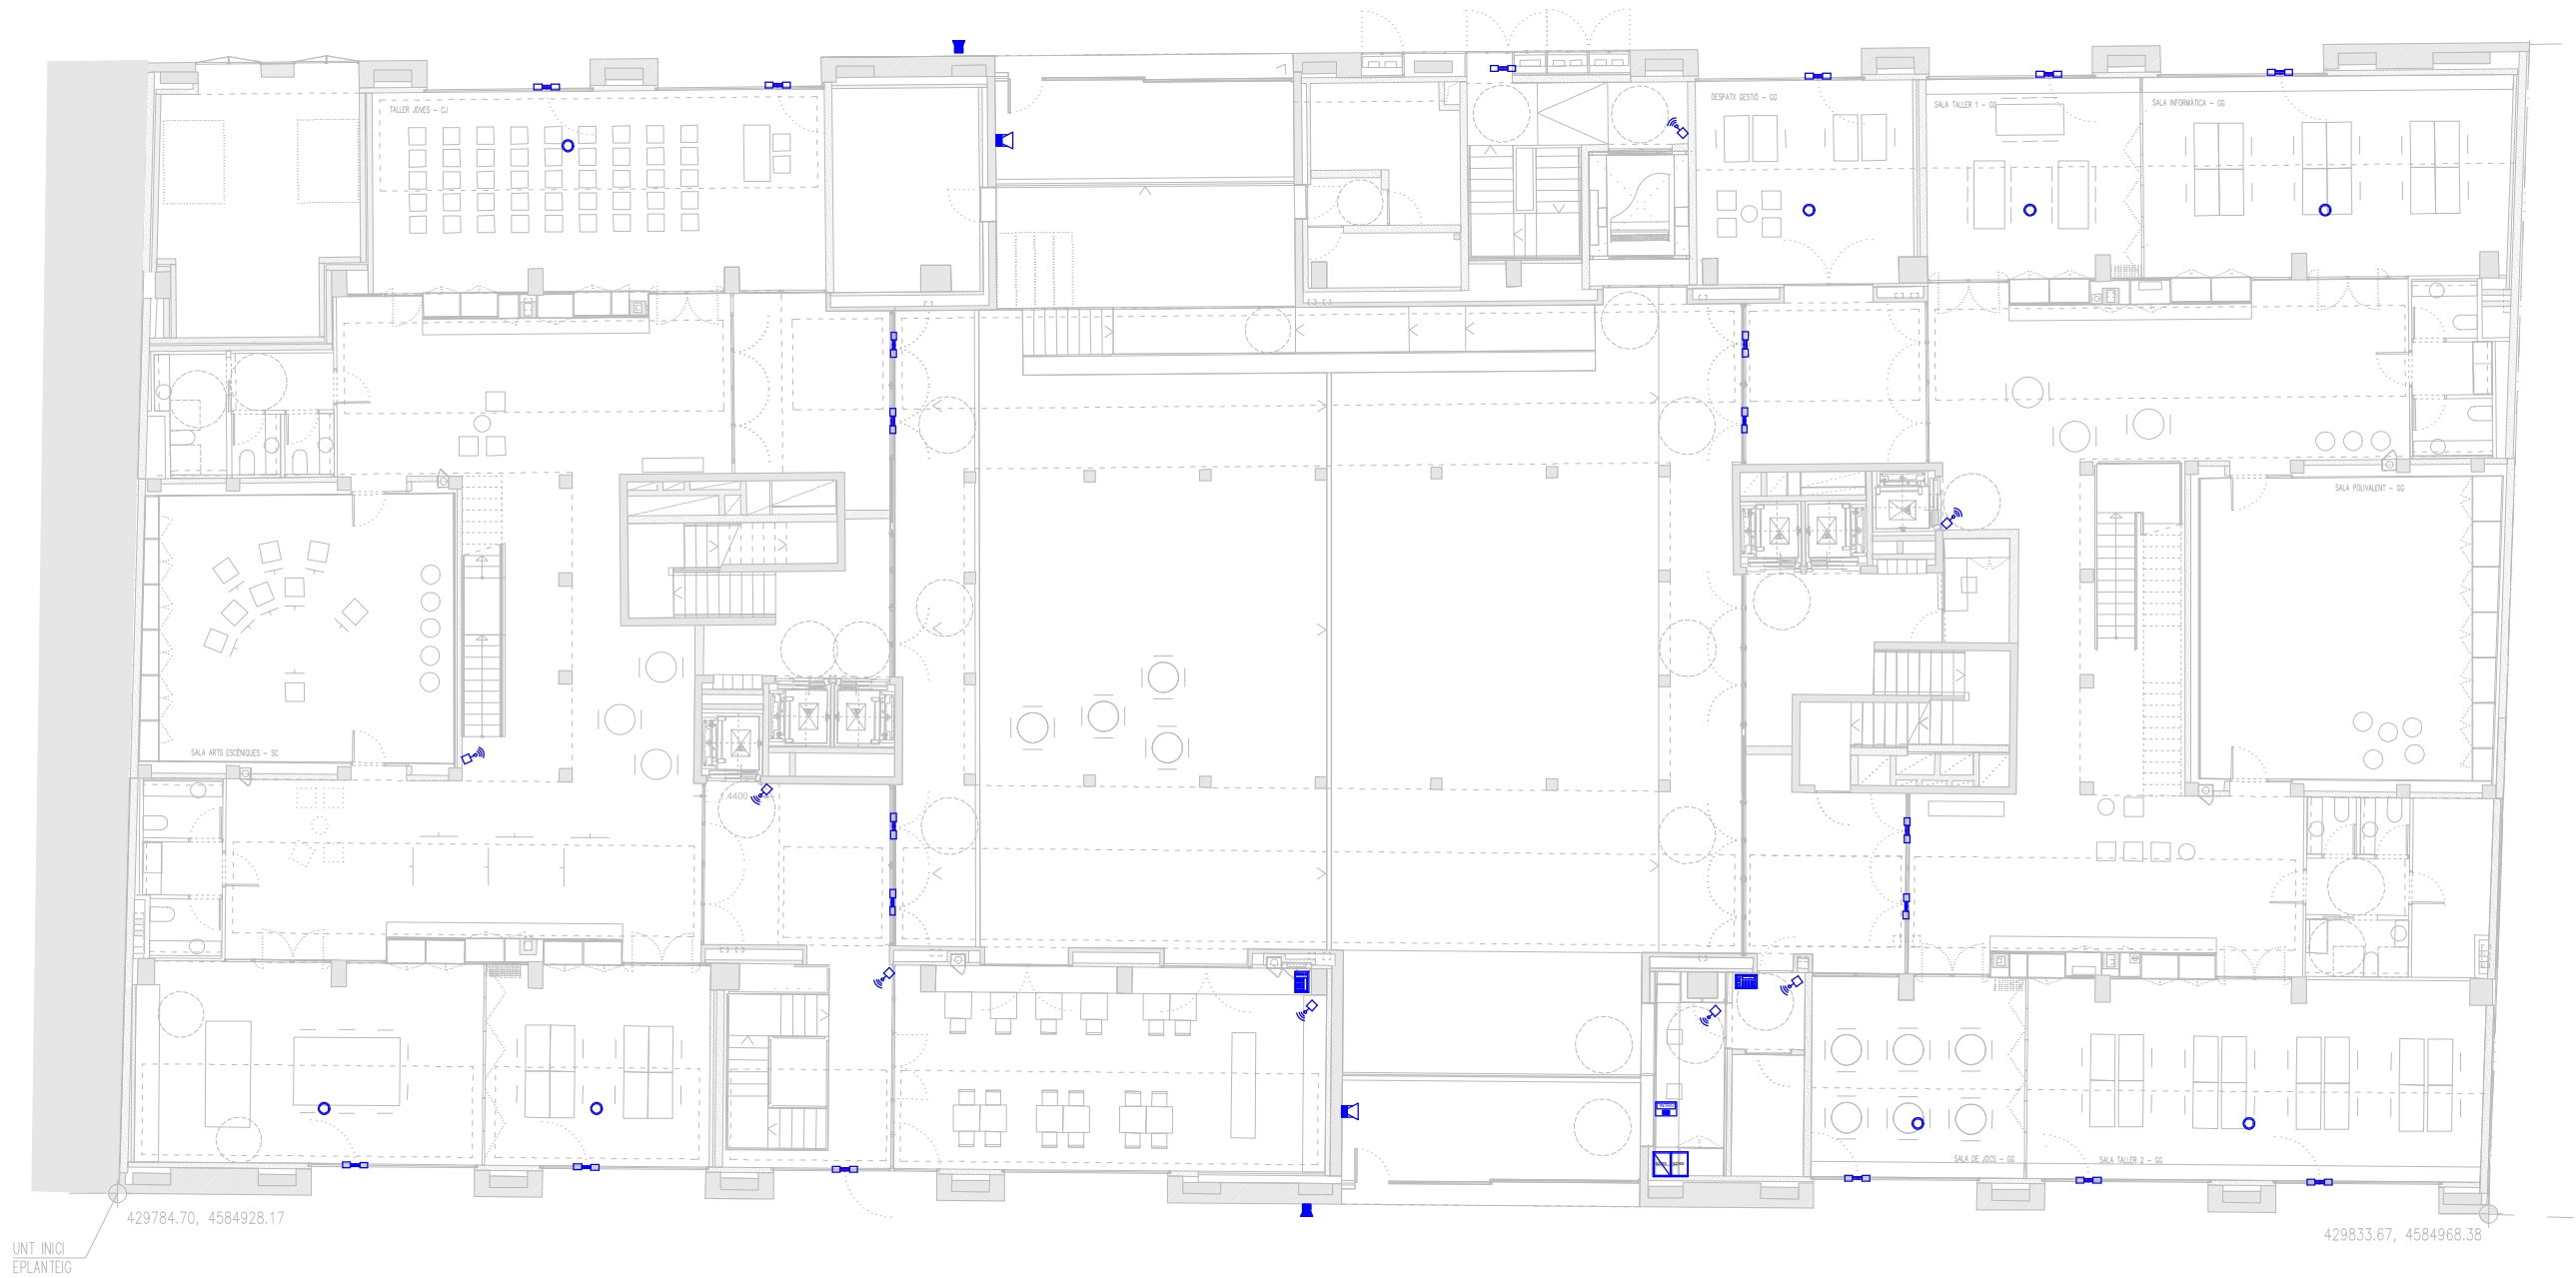

SIMBOLS	INTRUSISME ELEMENTS
	CENTRAL D'INTRUSISME MICROPROCESSADA. MARCA UTC, MODEL ATS2000A
	TECLAT AMB DISPLAY LCD PER A CONNEXIÓ/DESCONEXIÓ DE LA CENTRAL D'INTRUSISME... MARCA UTC, MODEL ATS1135
	SIRENA EXTERIOR D'ALARMA, LLUMINOSA MARCA UTC, MODEL AS619
	SIRENA INTERIOR D'ALARMA
	CONTACTE MAGNÈTIC PER A DETECCIÓ D'OBERTURA DE PORTES I FINESTRES, MARCA UTC, MODEL DC116.

SIMBOLS	INTRUSISME ELEMENTS
	DETECTOR VOLUMÈTRIC DE MOVIMENT BASAT EN TECNOLOGIA INFRAROJA. MARCA UTC, MODEL DD1012.
	DETECTOR VOLUMÈTRIC DE MOVIMENT BASAT EN TECNOLOGIA INFRAROJA. MARCA UTC, MODEL DD669.
	MÒDUL EXPANSOR 8 ZONES EN CAIXA MARCA UTC, MODEL ATS1201E.
	TARGETA EXPANSORA 8 ZONES EN CAIXA MARCA UTC, MODEL ATS1202.


* PLANOLS VÀLIDS NOMES A EFECTES D'INSTALLACIONS, TOTS
ELS ELEMENTS S'Hauran DE REPLANTEJAR EN OBRA ABANS DE
LA SEVA EXECUCIÓ.

INSTAL·LACIONS ARQUITECTÒNIQUES
PLAÇA SANT PERE 3. 08003 BARCELONA
tel : 34934120514 - fax : 34933174181
✉ e-mail: cia@cia.cat
🌐 web: www.cia.cat

DATA PROJECTE
10-2019
NOM DEL FITXER
119020 REFOS DDO PRO R00



Projecte CONSTRUCCIÓ DE 83 HABITATGES DOTACIONALS PER A GENT GRAN, UT. DE CONVIVÈNCIA I EQUIPAMENTS PEL BARRI A L'ESPAL QUIRÓ	
Situació AVINGUDA MARE DE DÉU DE MONTSERRAT 5-11 BARCELONA	
Plànol PROTECCIÓ I ACCESSOS PLANTA BAIXA	
Escola A3d/200 A1:1/100	Nº DGI-IR-03
Data FEBRER 2025	Nº IMHAB 035/17
l'Arquitecte ESPINET/UBACH ARQUITECTES I ASSOCIATS SLP PAU BAJET i MARIA GIRAMÉ, UTE	
El Contractista	
El IMHAB	

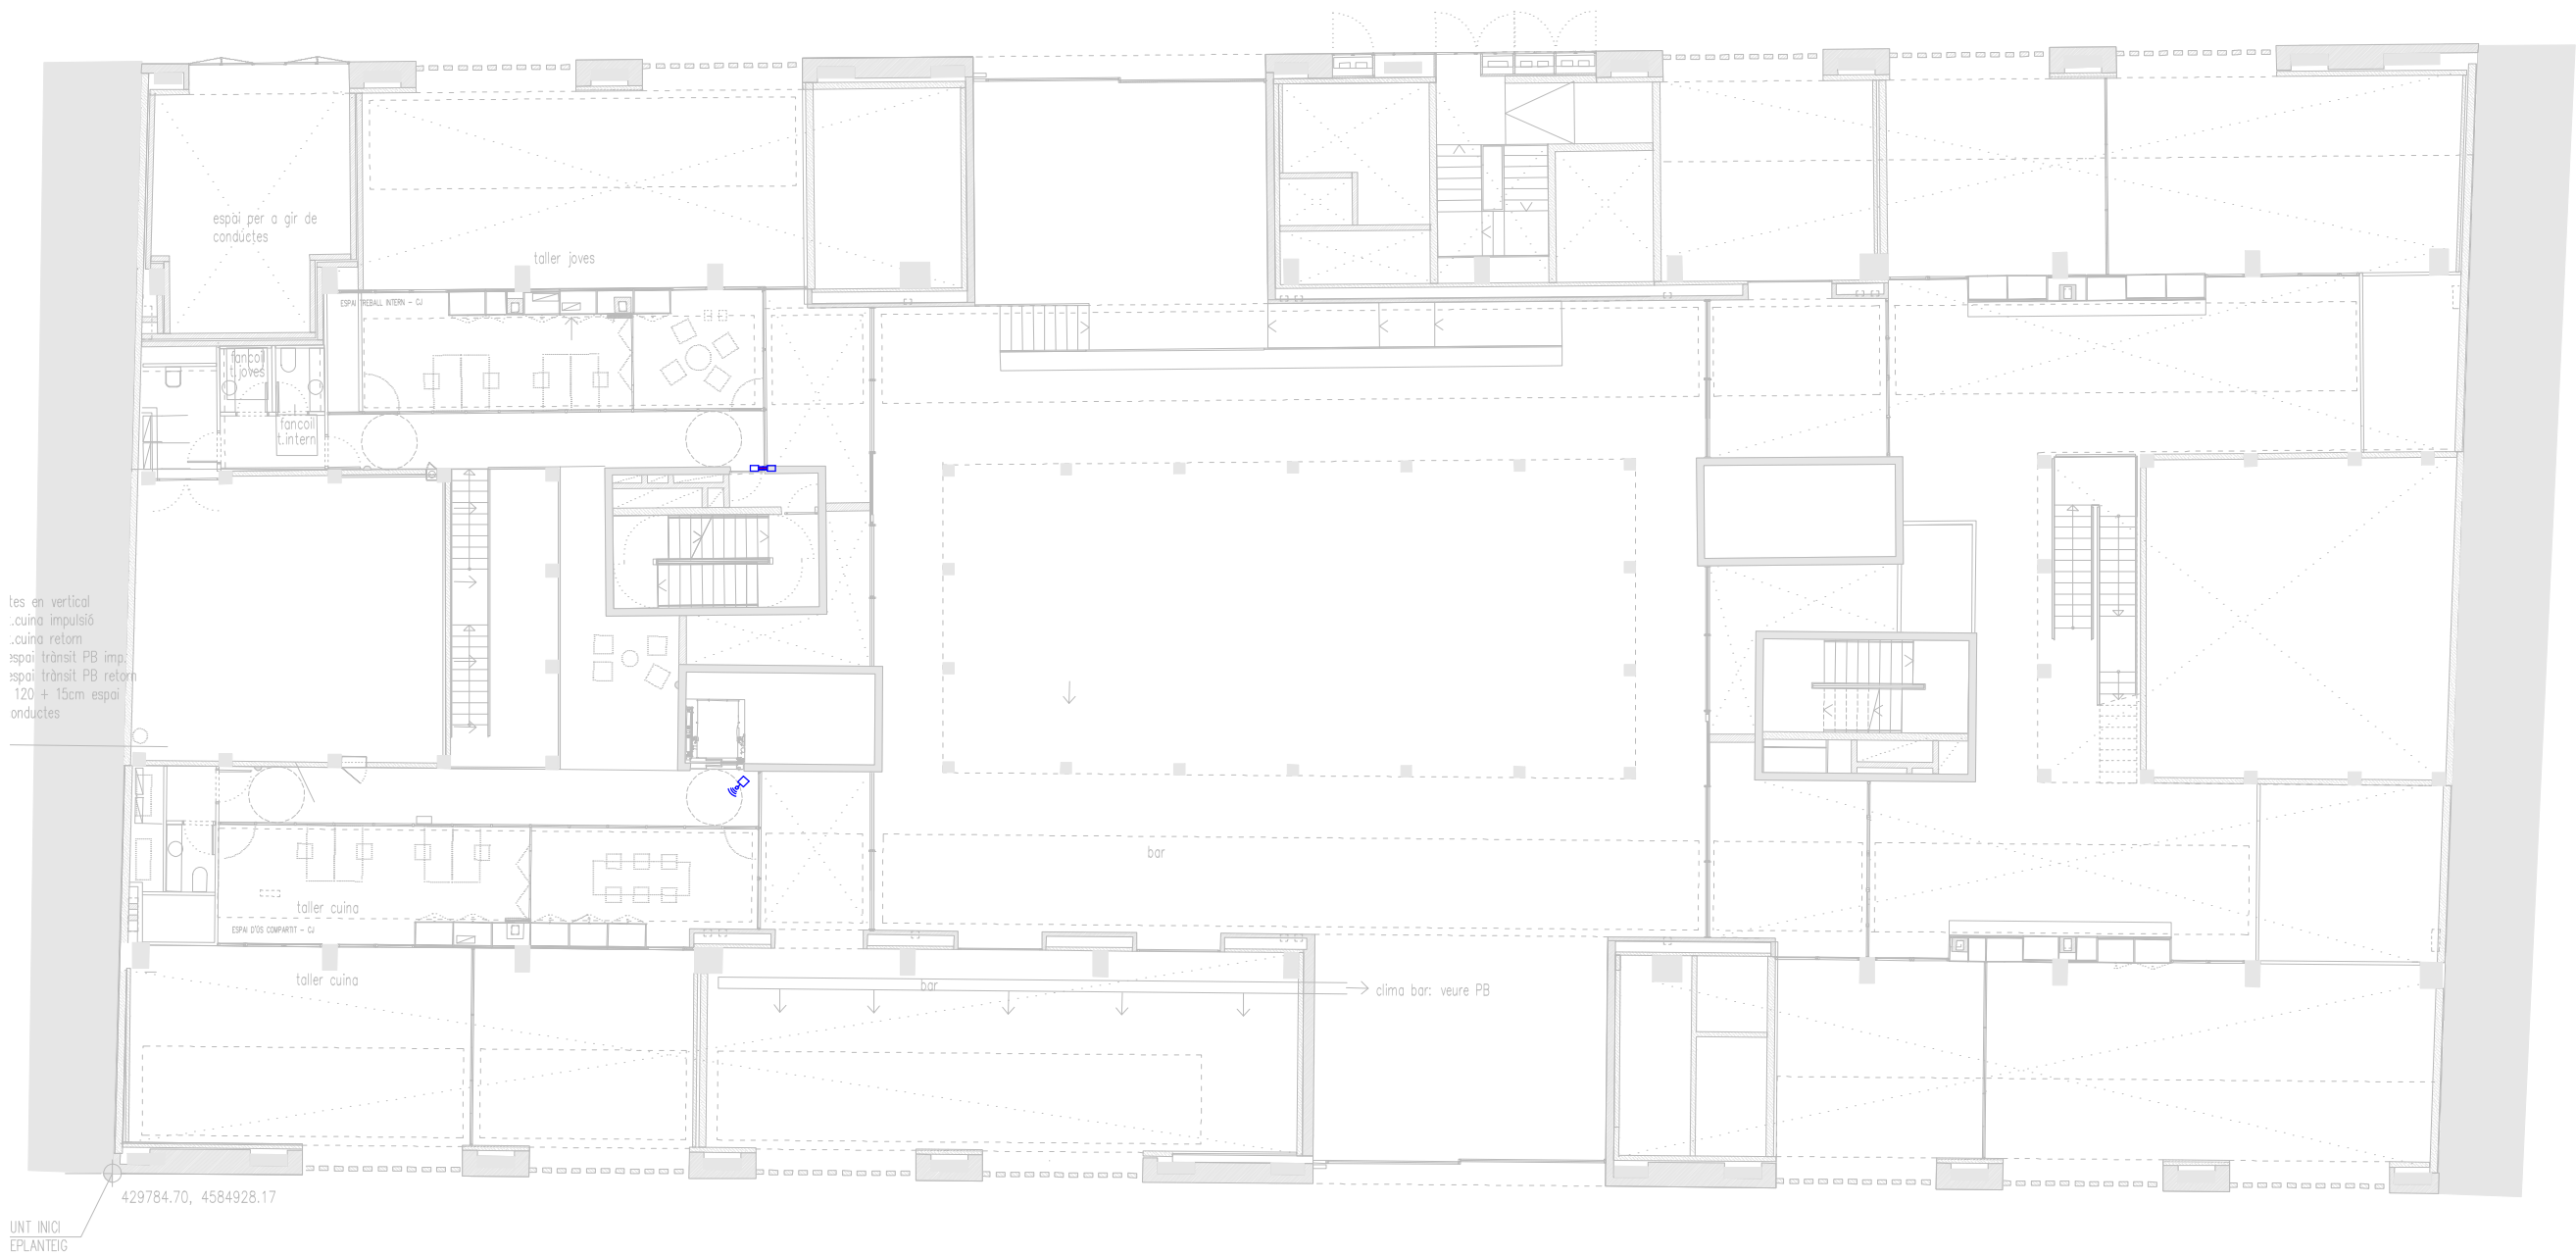

SÍMBOLS	ELECTRICITAT MECANISMES
	1 PRESA NORMAL, 1 RJ 45
	2 PRESES NORMALS, 2 ESTAB. 2 RJ45
	4 PRESES NORMAL, 2 RJ45
	1 PRESA NORMAL, 1 RJ45, 1 HDMI
	QUADRE ELÈCTRIC
	SAFATA ELÈCTRICA
	MUNTANT SAFATA ELÈCTRICA
	TUB CORRUGAT PER TERRA
	BAIXANT


SÍMBOLS	ELECTRICITAT MECANISMES
	PUNT D'ALIMENTACIÓ ELÈCTRICA
	PRESA TIPUS SCHUKO 16A (2P+T)
	PRESA TIPUS SCHUKO ESTANCA
	PRESA TIPUS CETAT
	PIQUETA DE COURE I SOLDADURA

* PLANOLS VÀLIDS NOMES A EFECTES D'INSTALLACIONS. TOTS ELS ELEMENTS S'Hauran de replantejar en obra abans de la seva execució.

INSTAL·LACIONS ARQUITECTÒNIQUES
PLAÇA SANT PERE 3. 08003 BARCELONA
tel : 34934120514 – fax : 34933174181
✉ e-mail: aia@aia.cat
web: www.aia.cat

DATA PROJECTE
10-2019
NOM DEL FITXER
119020 REFOS DDO PRO R00

Projecte CONSTRUCCIÓ DE 83 HABITATGES DOTACIONALS PER A GENT GRAN, UT. DE CONVIVÈNCIA I EQUIPAMENTS PEL BARRI A L'ESPAL QUIRÓ	
Situació AVINGUDA MARE DE DÉU DE MONTSERRAT 5-11 BARCELONA	
Plànol PROTECCIÓ I ACCESSOS PLANTA ALTELL	
Escola A3i/200 A1:1/100	Nº DGI-IR-04
Data FEBRER 2025	Nº IMHAB 035/17
l'Arquitecte ESPINET/UBACH ARQUITECTES I ASSOCIATS SLP PAU BAJET i MARIA GIRAMÉ, UTE	
El Contractista	
El IMHAB	

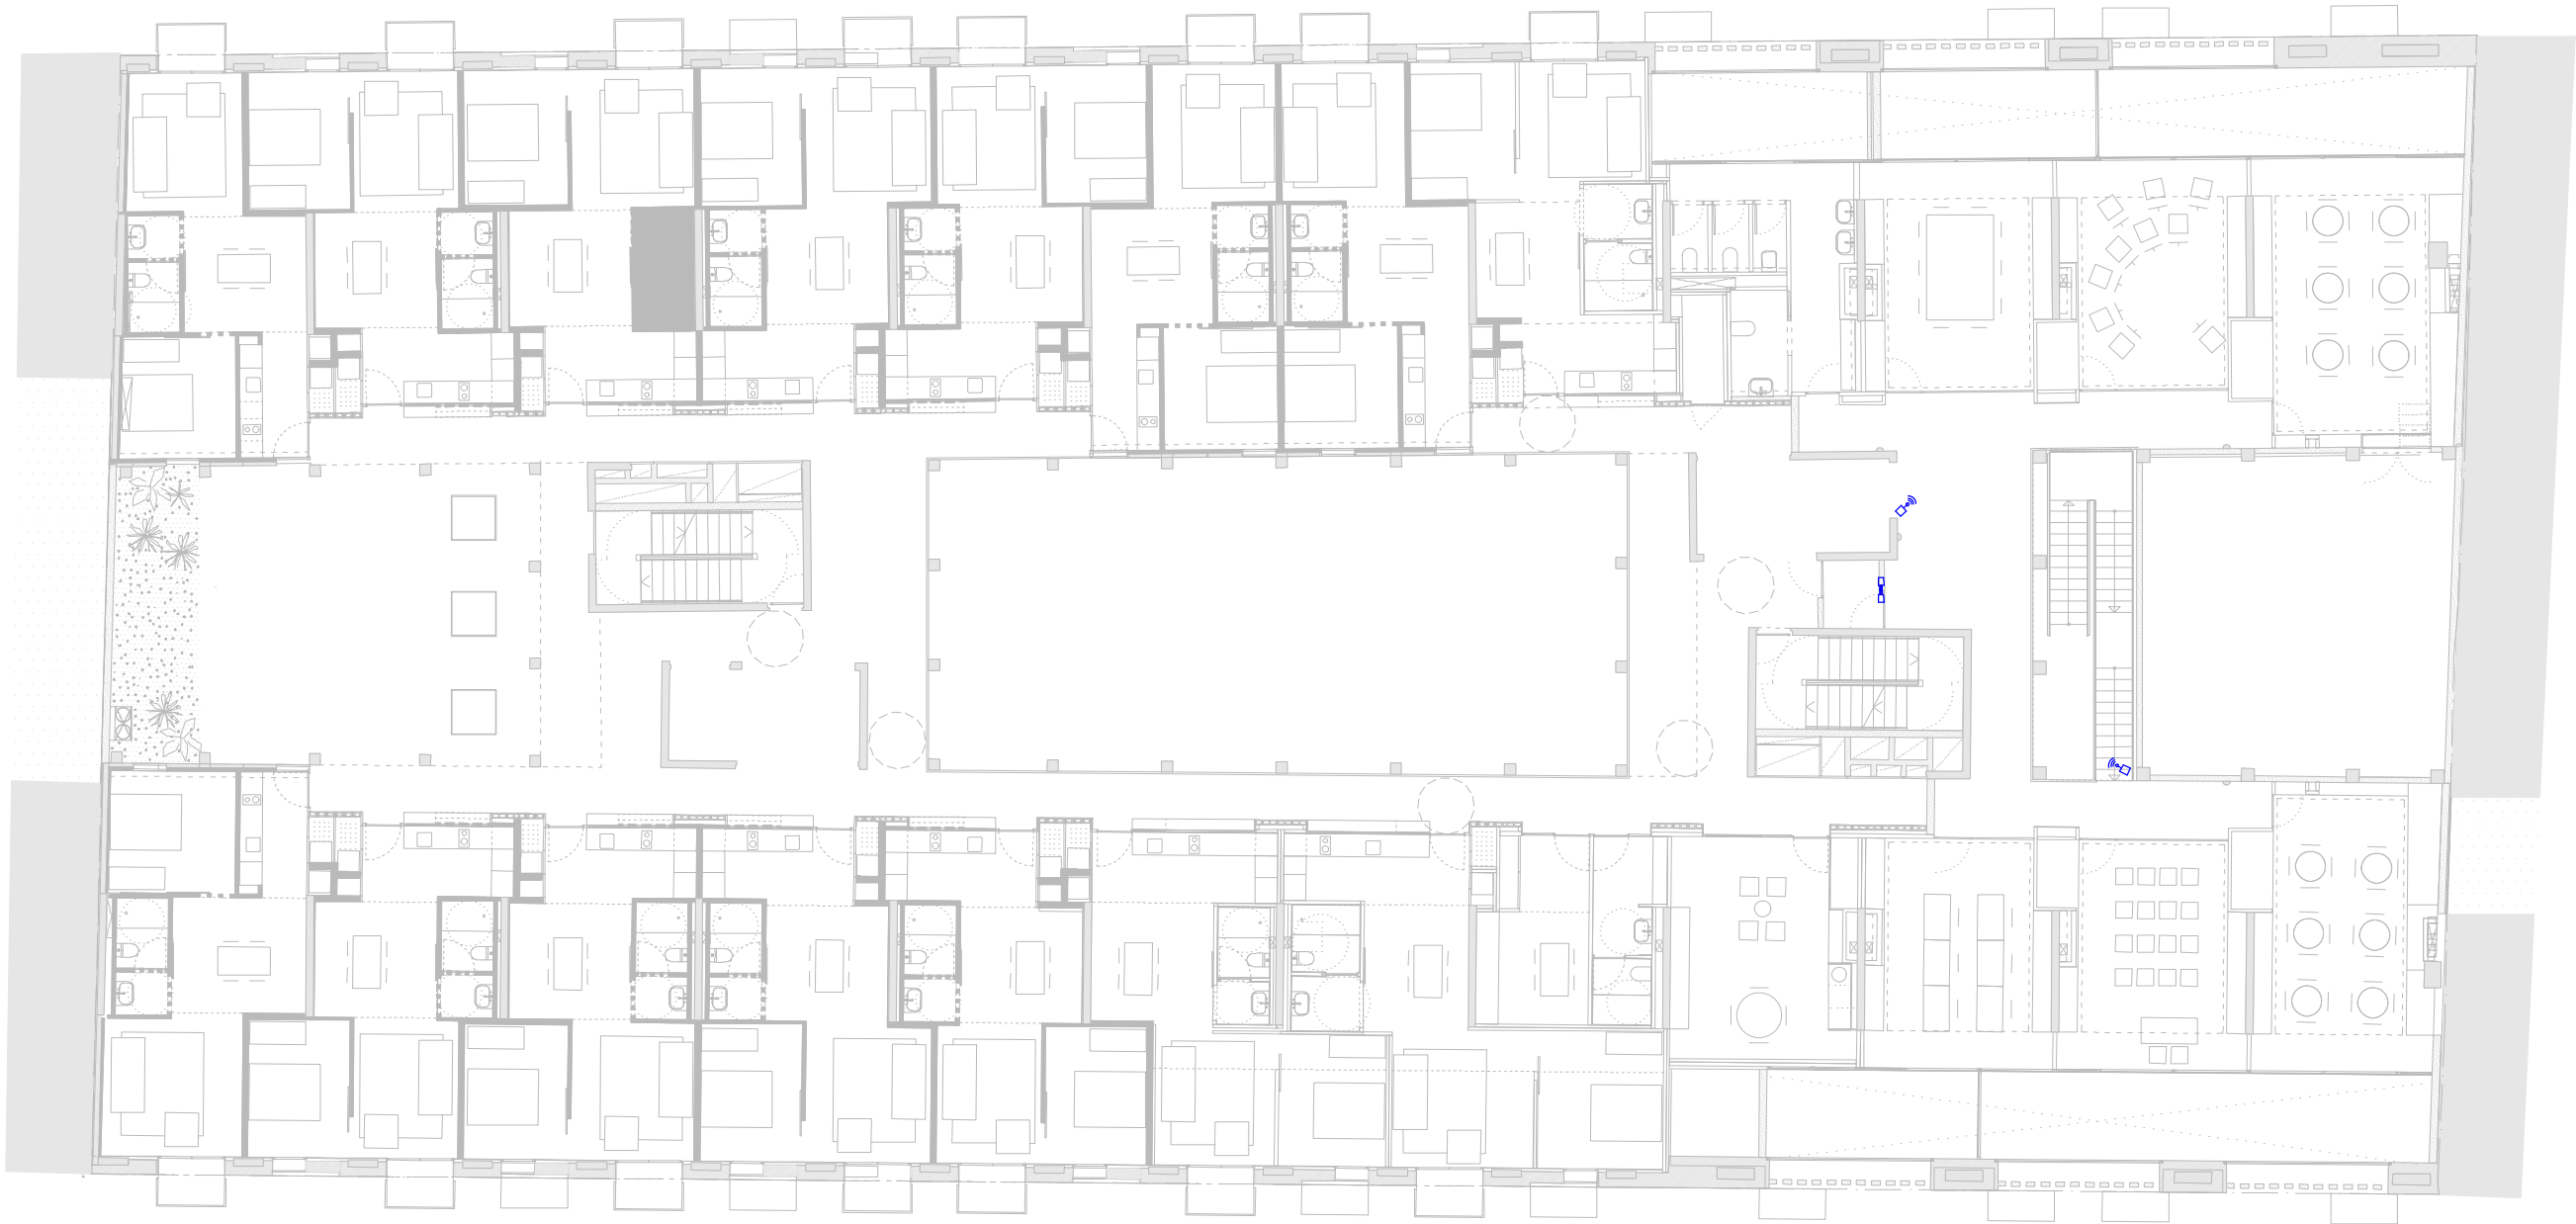

SÍMBOLS	ELECTRICITAT MECANISMES
	1 PRESA NORMAL, 1 RJ 45
	2 PRESES NORMALS, 2 ESTAB. 2 RJ45
	4 PRESES NORMAL, 2 RJ45
	1 PRESA NORMAL, 1 RJ45, 1 HDMI
	QUADRE ELÈCTRIC
	SAFATA ELÈCTRICA
	MUNTANT SAFATA ELÈCTRICA
	TUB CORRUGAT PER TERRA
	BAIXANT


SÍMBOLS	ELECTRICITAT MECANISMES
	PUNT D'ALIMENTACIÓ ELÈCTRICA
	PRESA TIPUS SCHUKO 16A (2P+T)
	PRESA TIPUS SCHUKO ESTANCA
	PRESA TIPUS CETAT
	PIQUETA DE COURE I SOLDADURA

* PLANOLS VÀLIDS NOMES A EFECTES D'INSTALLACIONS. TOTS ELS ELEMENTS S'Hauran de REPLANTEJAR EN OBRA ABANS DE LA SEVA EXECUCIÓ.

INSTAL·LACIONS ARQUITECTÒNIQUES
PLAÇA SANT PERE 3. 08003 BARCELONA
tel : 34934120514 – fax : 34933174181
✉ e-mail: ola@ola.cat
🌐 web: www.ola.cat

DATA PROJECTE
10-2019
NOM DEL FITXER
119020 REFÓS DDO PRO R00

Projecte CONSTRUCCIÓ DE 83 HABITATGES DOTACIONALS PER A GENT GRAN, UT. DE CONVIVÈNCIA I EQUIPAMENTS PEL BARRI A L'ESPAI QUIRÓ	
Situació AVINGUDA MARE DE DÉU DE MONTSERRAT 5-11 BARCELONA	
Plànol PROTECCIÓ I ACCESSOS PLANTA PRIMERA	
Escola A3d/200 A1:1/100	Nº DGI-IR-05
Data FEBRER 2025	Nº IMHAB 035/17
l'Arquitecte ESPINET/UBACH ARQUITECTES I ASSOCIATS SLP PAU BAJET i MARIA GIRAMÉ, UTE	
El Contractista	
El IMHAB	

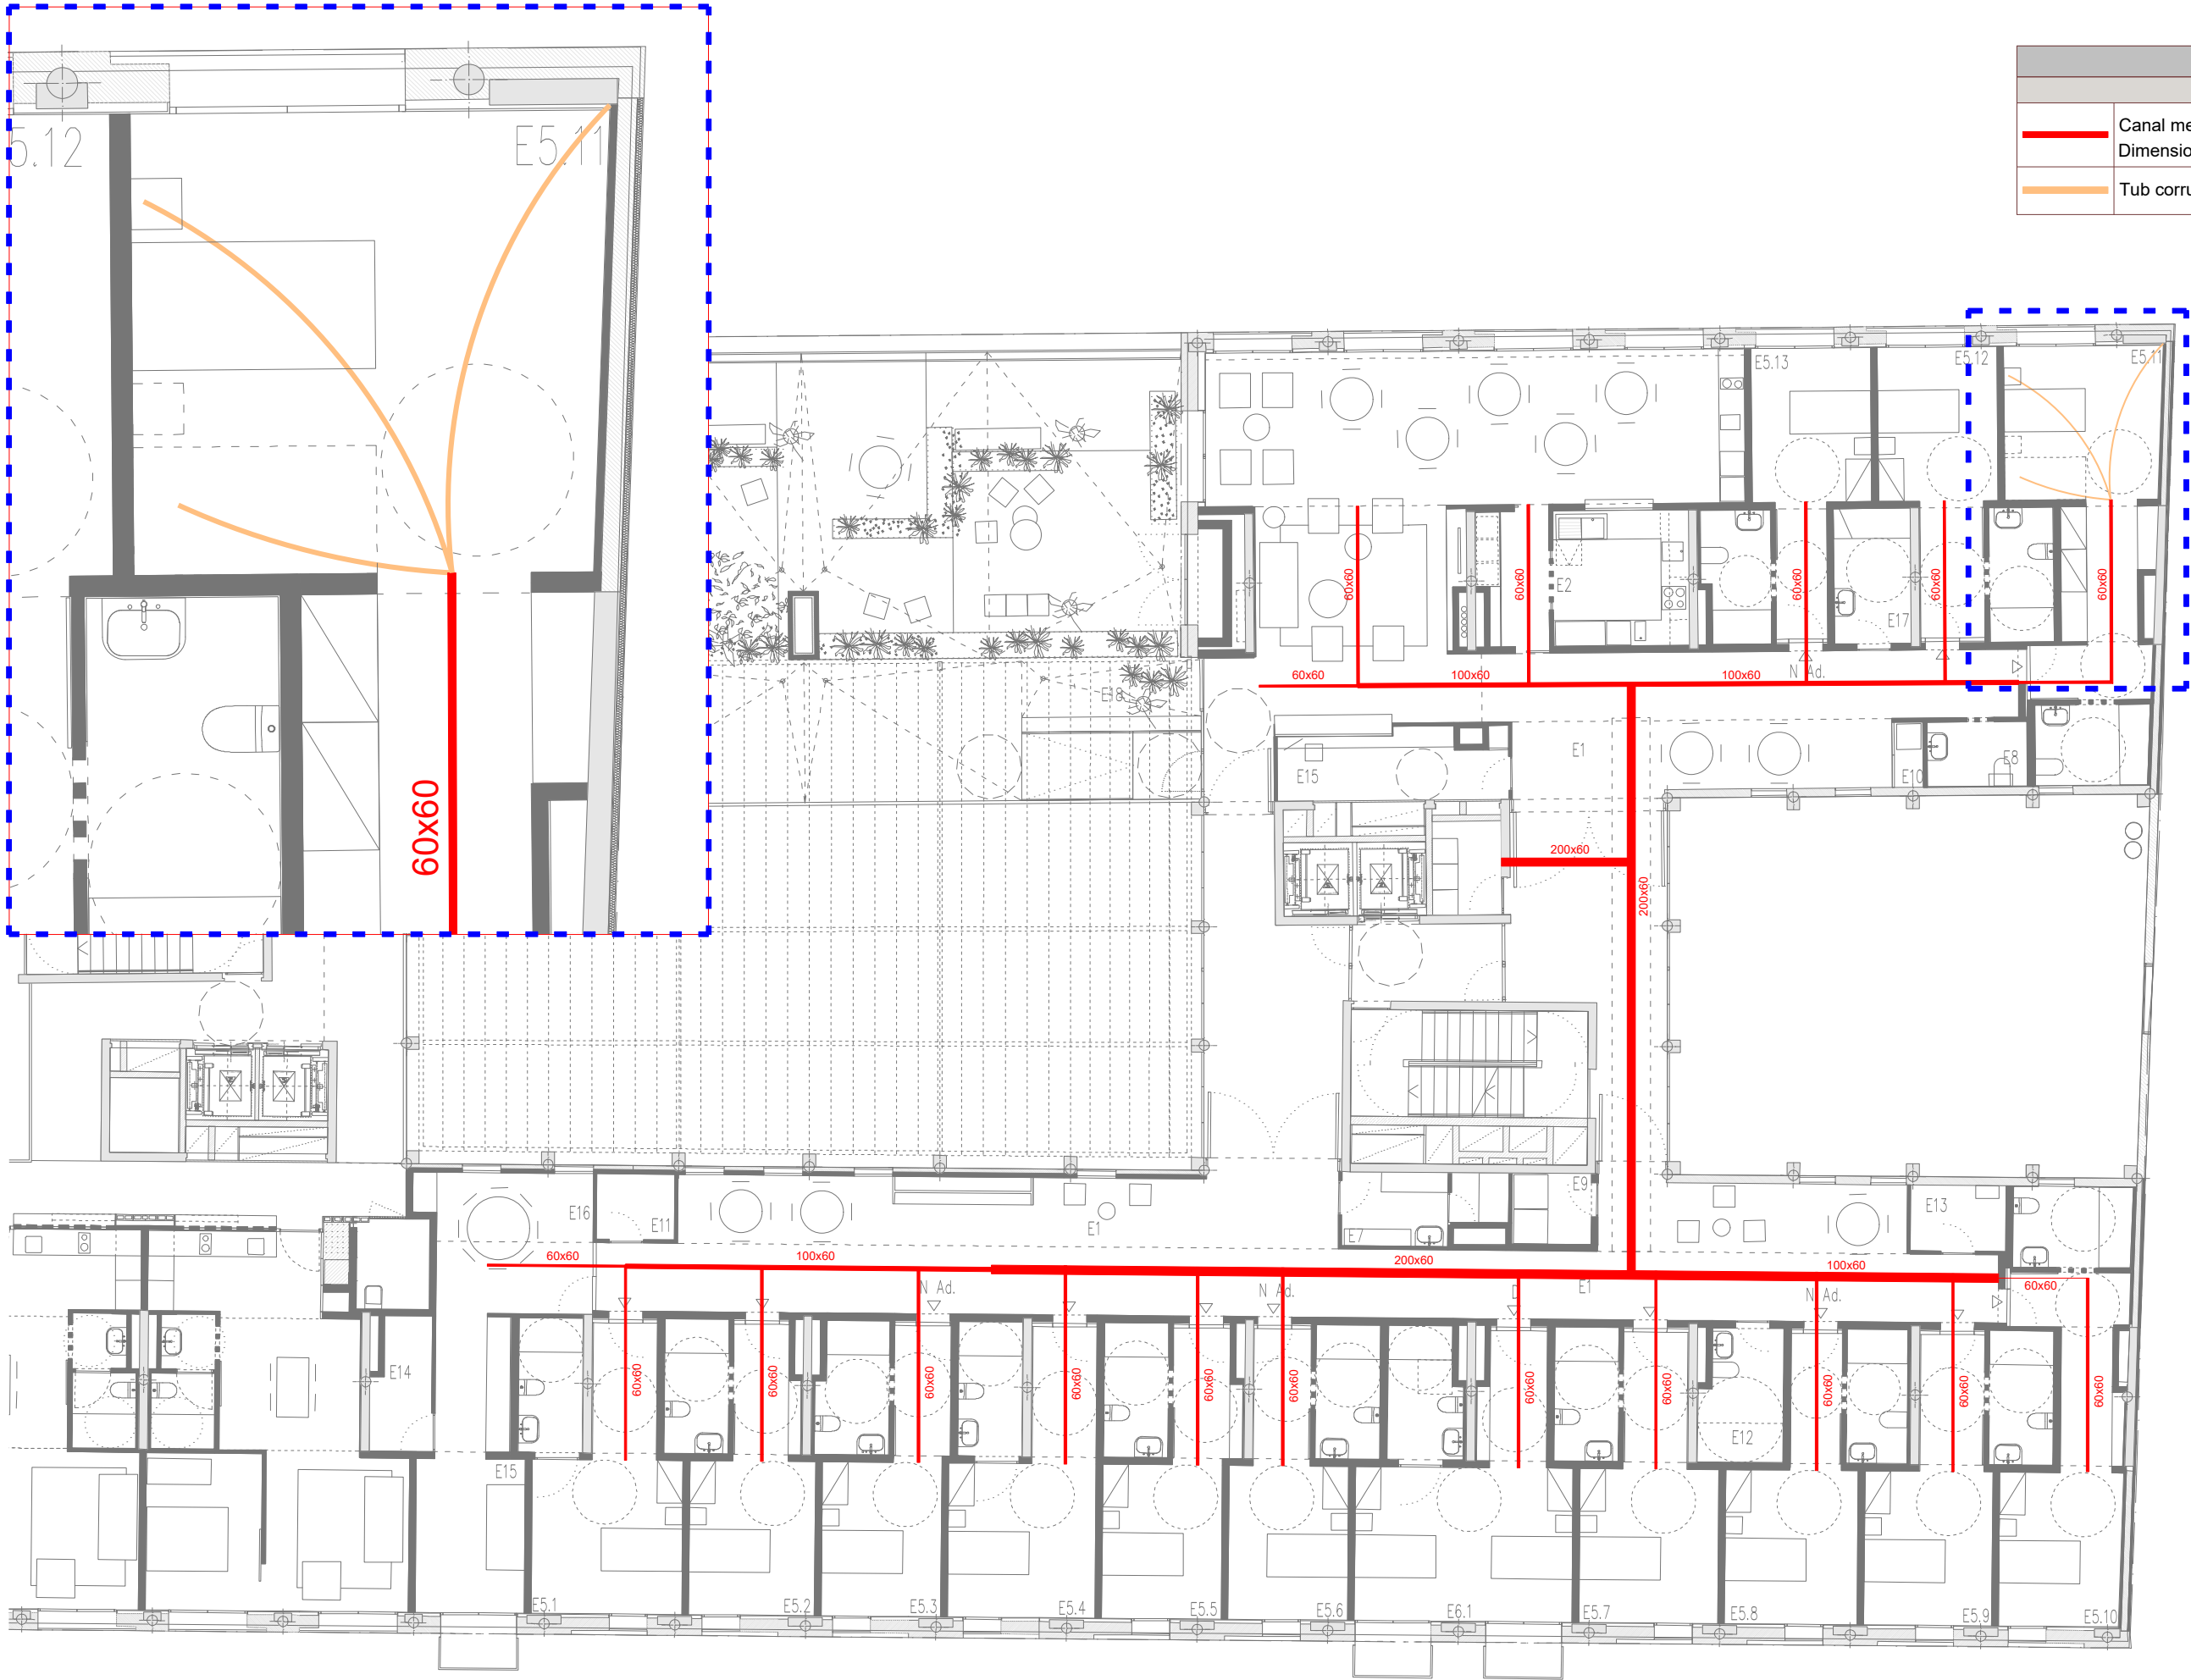

Llegenda	
Canalitzacions	
	Canal metàl·lica PEMSA-BAND RX. Bandeja de xapa Dimensions indicades al plànol
	Tub corrugat ø25 mm


* PLÀNOLS VÀLIDS NOMÉS A EFECTES D'INSTAL·LACIONS. TOTS ELS ELEMENTS S'Hauran DE REPLANTEJAR EN OBRA ABANS DE LA SEVA EXECUCIÓ.

INSTAL·LACIONS ARQUITÈCTÒNIQUES
PLAÇA SANT PERE 3 08003 BARCELONA
tel : 0034 93 412 05 14 - fax : 0034 93 317 41 81
@ e-mail : aia@aiacat.cat
@ web : www.aia.cat

DATA PROJECTE 10-2019
NOM DEL FITXER I15820 REPOS DDO ERR R00

DATA REVISIÓ

Projecte CONSTRUCCIÓ DE 83 HABITATGES DOTACIONALS PER A GENT GRAN, UT. DE CONVIVÈNCIA I EQUIPAMENTS PEL BARRI A L'ESPAL QUIRÓ	
Situació AVINGUDA MARE DE DÉU DE MONTSERRAT 5-11 BARCELONA	
Plànol PLANTA QUARTA. PRE-INSTAL·LACIÓ PER AL SISTEMA DE CONTROL D'ERRANTS, ACCESSOS I MEGAFONIA	
Escala A3:1/150 A1:1/75	Nº DGI-ER-1
Data FEBRER 2025	Nº IMHAB 035/17
l'Arquitecte ESPINET/UBACH ARQUITECTES I ASSOCIATS SLP PAU BAJET i MARIA GIRAMÉ, UTE	
El Contractista	
El IMHAB	

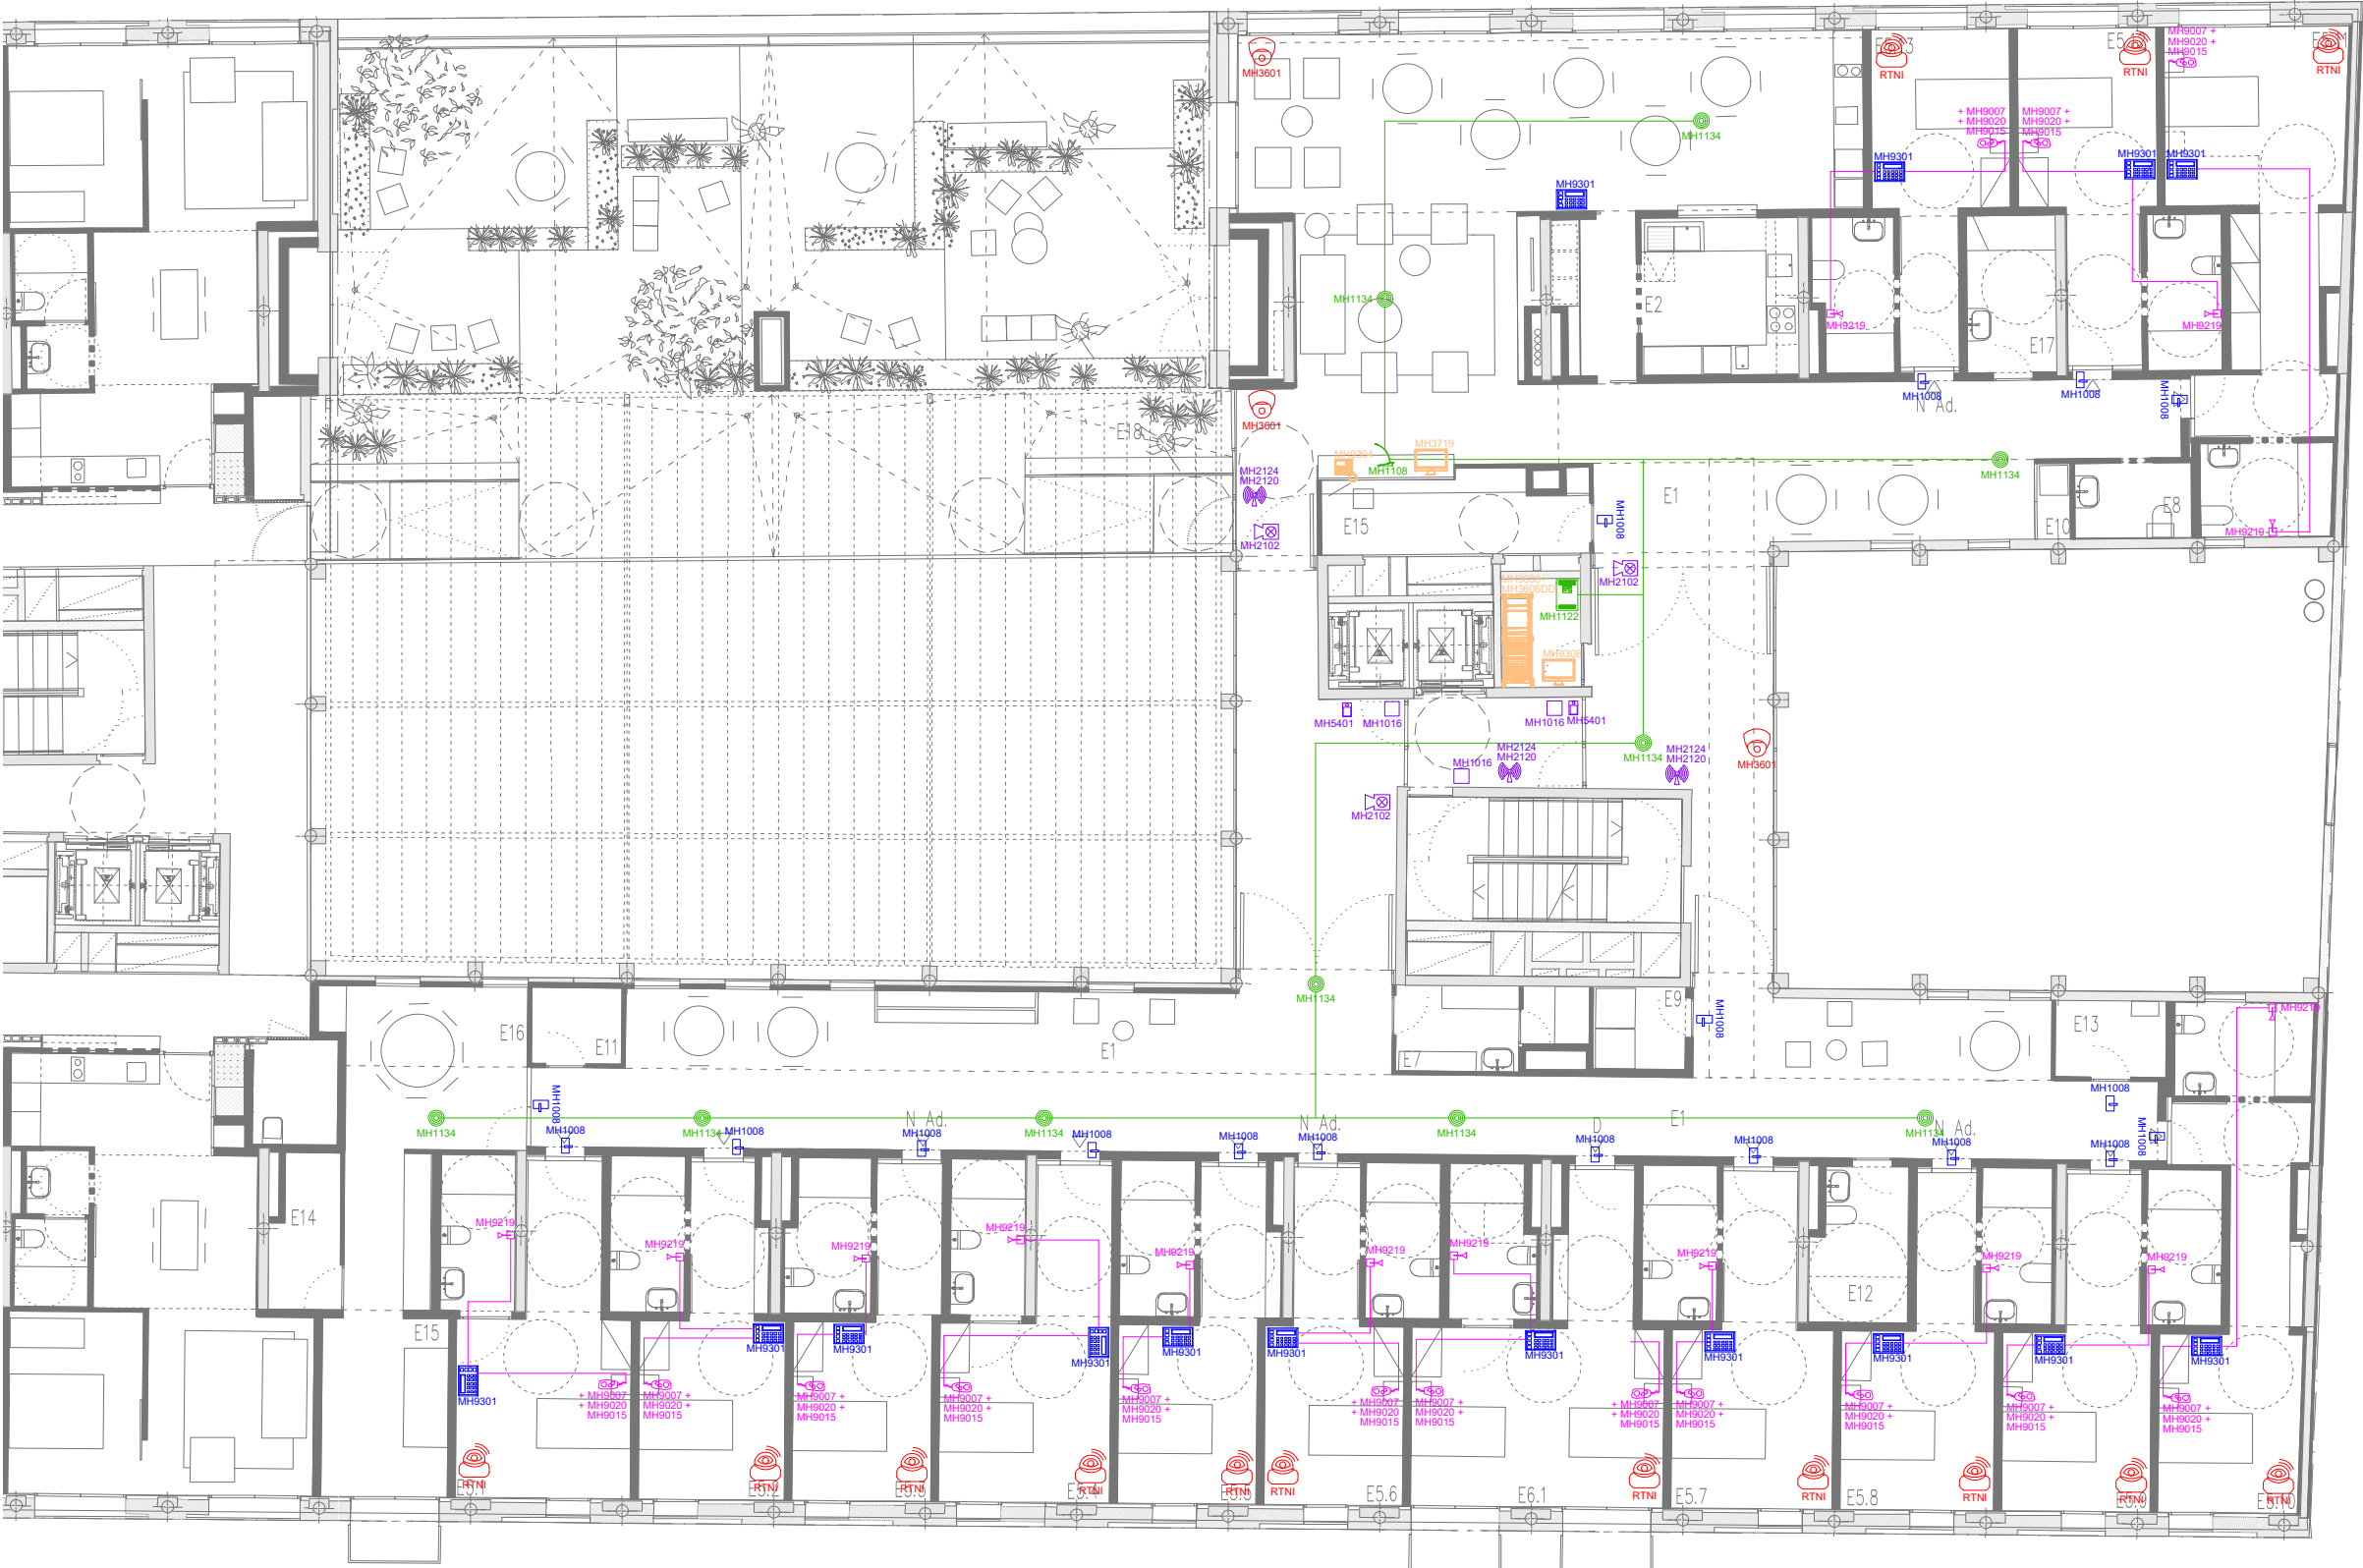

PREVISIÓ D'INSTAL·LACIÓ

* PLÀNOLS VÁLIDS NOMÉS A EFECTES D'INSTAL·LACIONS. TOTS ELS ELEMENTS S'Hauran de replantejar en obra abans de la seva execució.


INSTAL·LACIONS ARQUITECTÒNIQUES
PLAÇA SANT PERE 3, 08003 BARCELONA
tel.: 0034 93 412 05 14 - fax: 0034 93 317 41 61
@ e-mail: aia@aia.cat
@ web: www.aia.cat

DATA PROJECTE: 10-2019
NOM DEL FITXER: 115820 REPOS DDO ERR R00

DATA REVISIÓ:


AIA

Projecte CONSTRUCCIÓ DE 83 HABITATGES DOTACIONALS PER A GENT GRAN, UT. DE CONVIVÈNCIA I EQUIPAMENTS PEL BARRI A L'ESPAL QUIRÓ	
Situació AVINGUDA MARE DE DÉU DE MONTSERRAT 5-11 BARCELONA	
Plànol PLANTA QUARTA CONTROL D'ERRANTS	
Escala A3:1/150 A1:1/75	Nº DGI-ER-2
Data FEBRER 2025	Nº IMHAB 035/17
l'Arquitecte ESPINET/UBACH ARQUITECTES I ASSOCIATS SLP PAU BAJET i MARIA GIRAMÉ, UTE	
El Contractista	
El IMHAB	

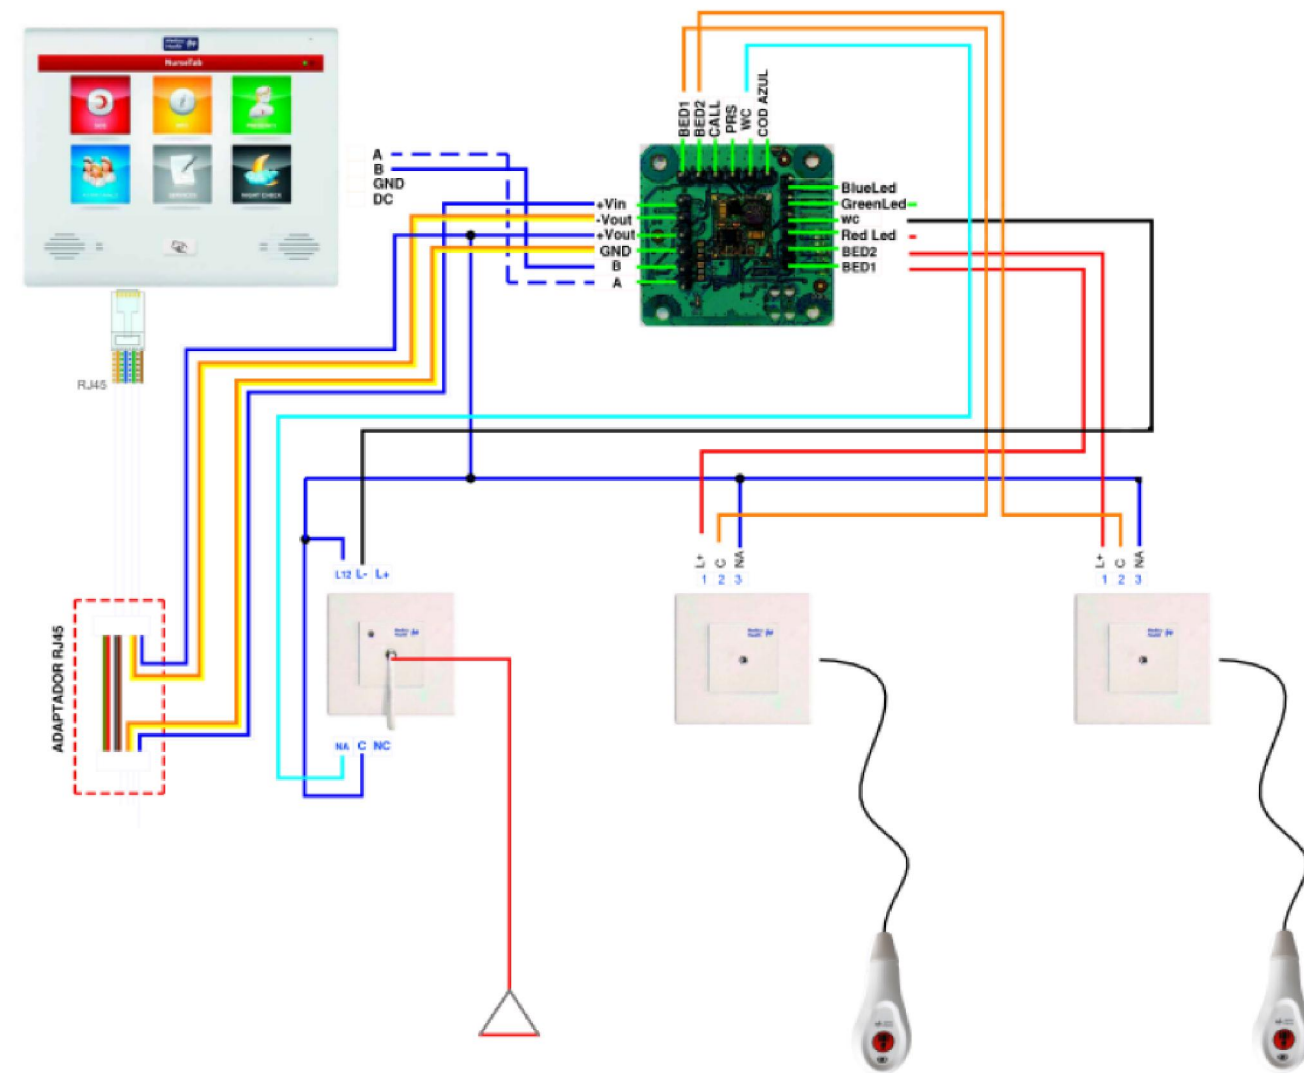

Medicip
Health

EVAC EN-54

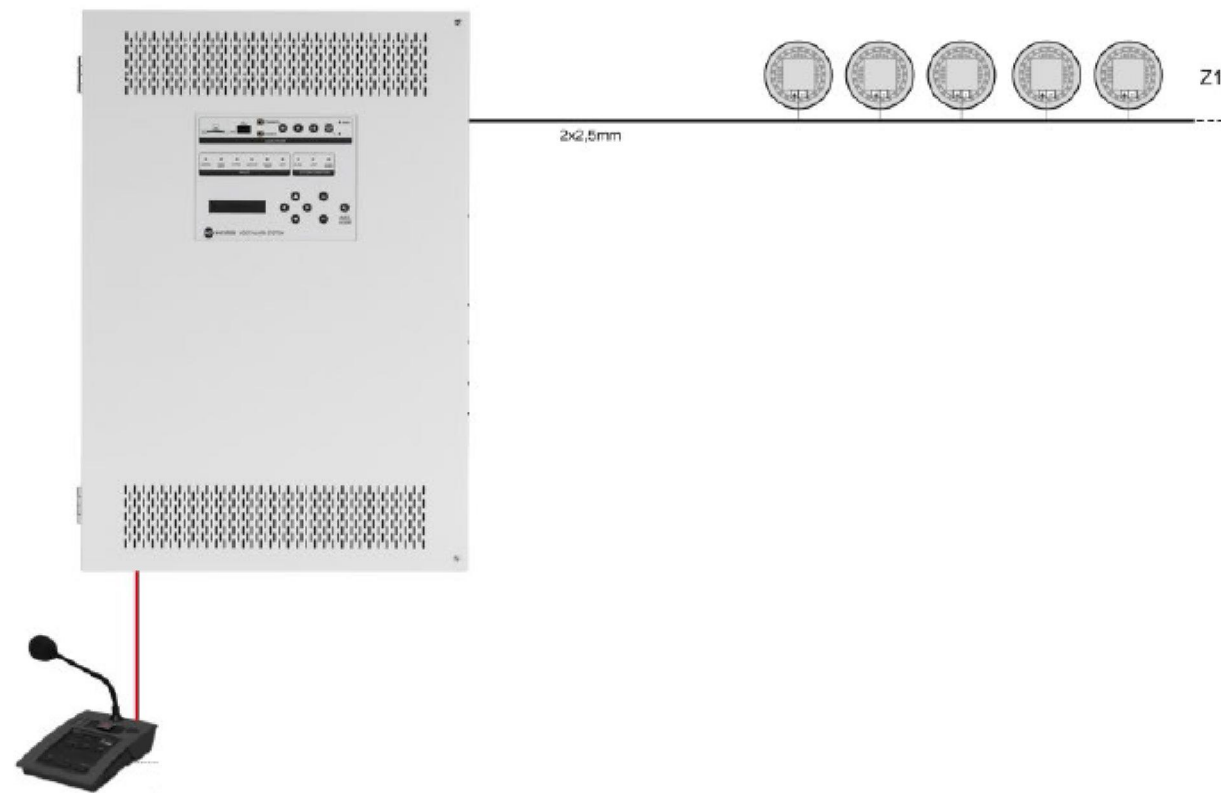

* PLÀNOLS VÀLIDS NOMÉS A EFECTES D'INSTAL·LACIONS. TOTS ELS ELEMENTS S'Hauran de replantejar en obra abans de la seva EXECUCIÓ.


INSTAL·LACIONS ARQUITECTÒNIQUES
PLAÇA SANT PERE 3. 08003 BARCELONA
tel : 0034 93 412 05 14 - fax : 0034 93 317 41 81
@ e-mail : aia@alia.cat
@ web : www.alia.cat

DATA PROJECTE 10-2019
NOM DEL FITXER I19020 REFOS DDO ERR R00


DATA REVISIÓ

AIA

Projecte	
CONSTRUCCIÓ DE 83 HABITATGES DOTACIONALS PER A GENT GRAN, UT. DE CONVIVÈNCIA I EQUIPAMENTS PEL BARRI A L'ESPAL QUIRÓ	
Situació	
AVINGUDA MARE DE DÉU DE MONTSERRAT S-11 BARCELONA	
Plànol	
ESQUEMES 1 CONTROL D'ERRANTS	
Escola A33/200 A1:1/100	Nº DGI-ER-3
Data FEBRER 2025	Nº IMHAB 035/17
l'Arquitecte ESPINET/UBACH ARQUITECTES I ASSOCIATS SLP PAU BAJET i MARIA GIRAMÉ, UTE	
El Contractista	
El IMHAB	

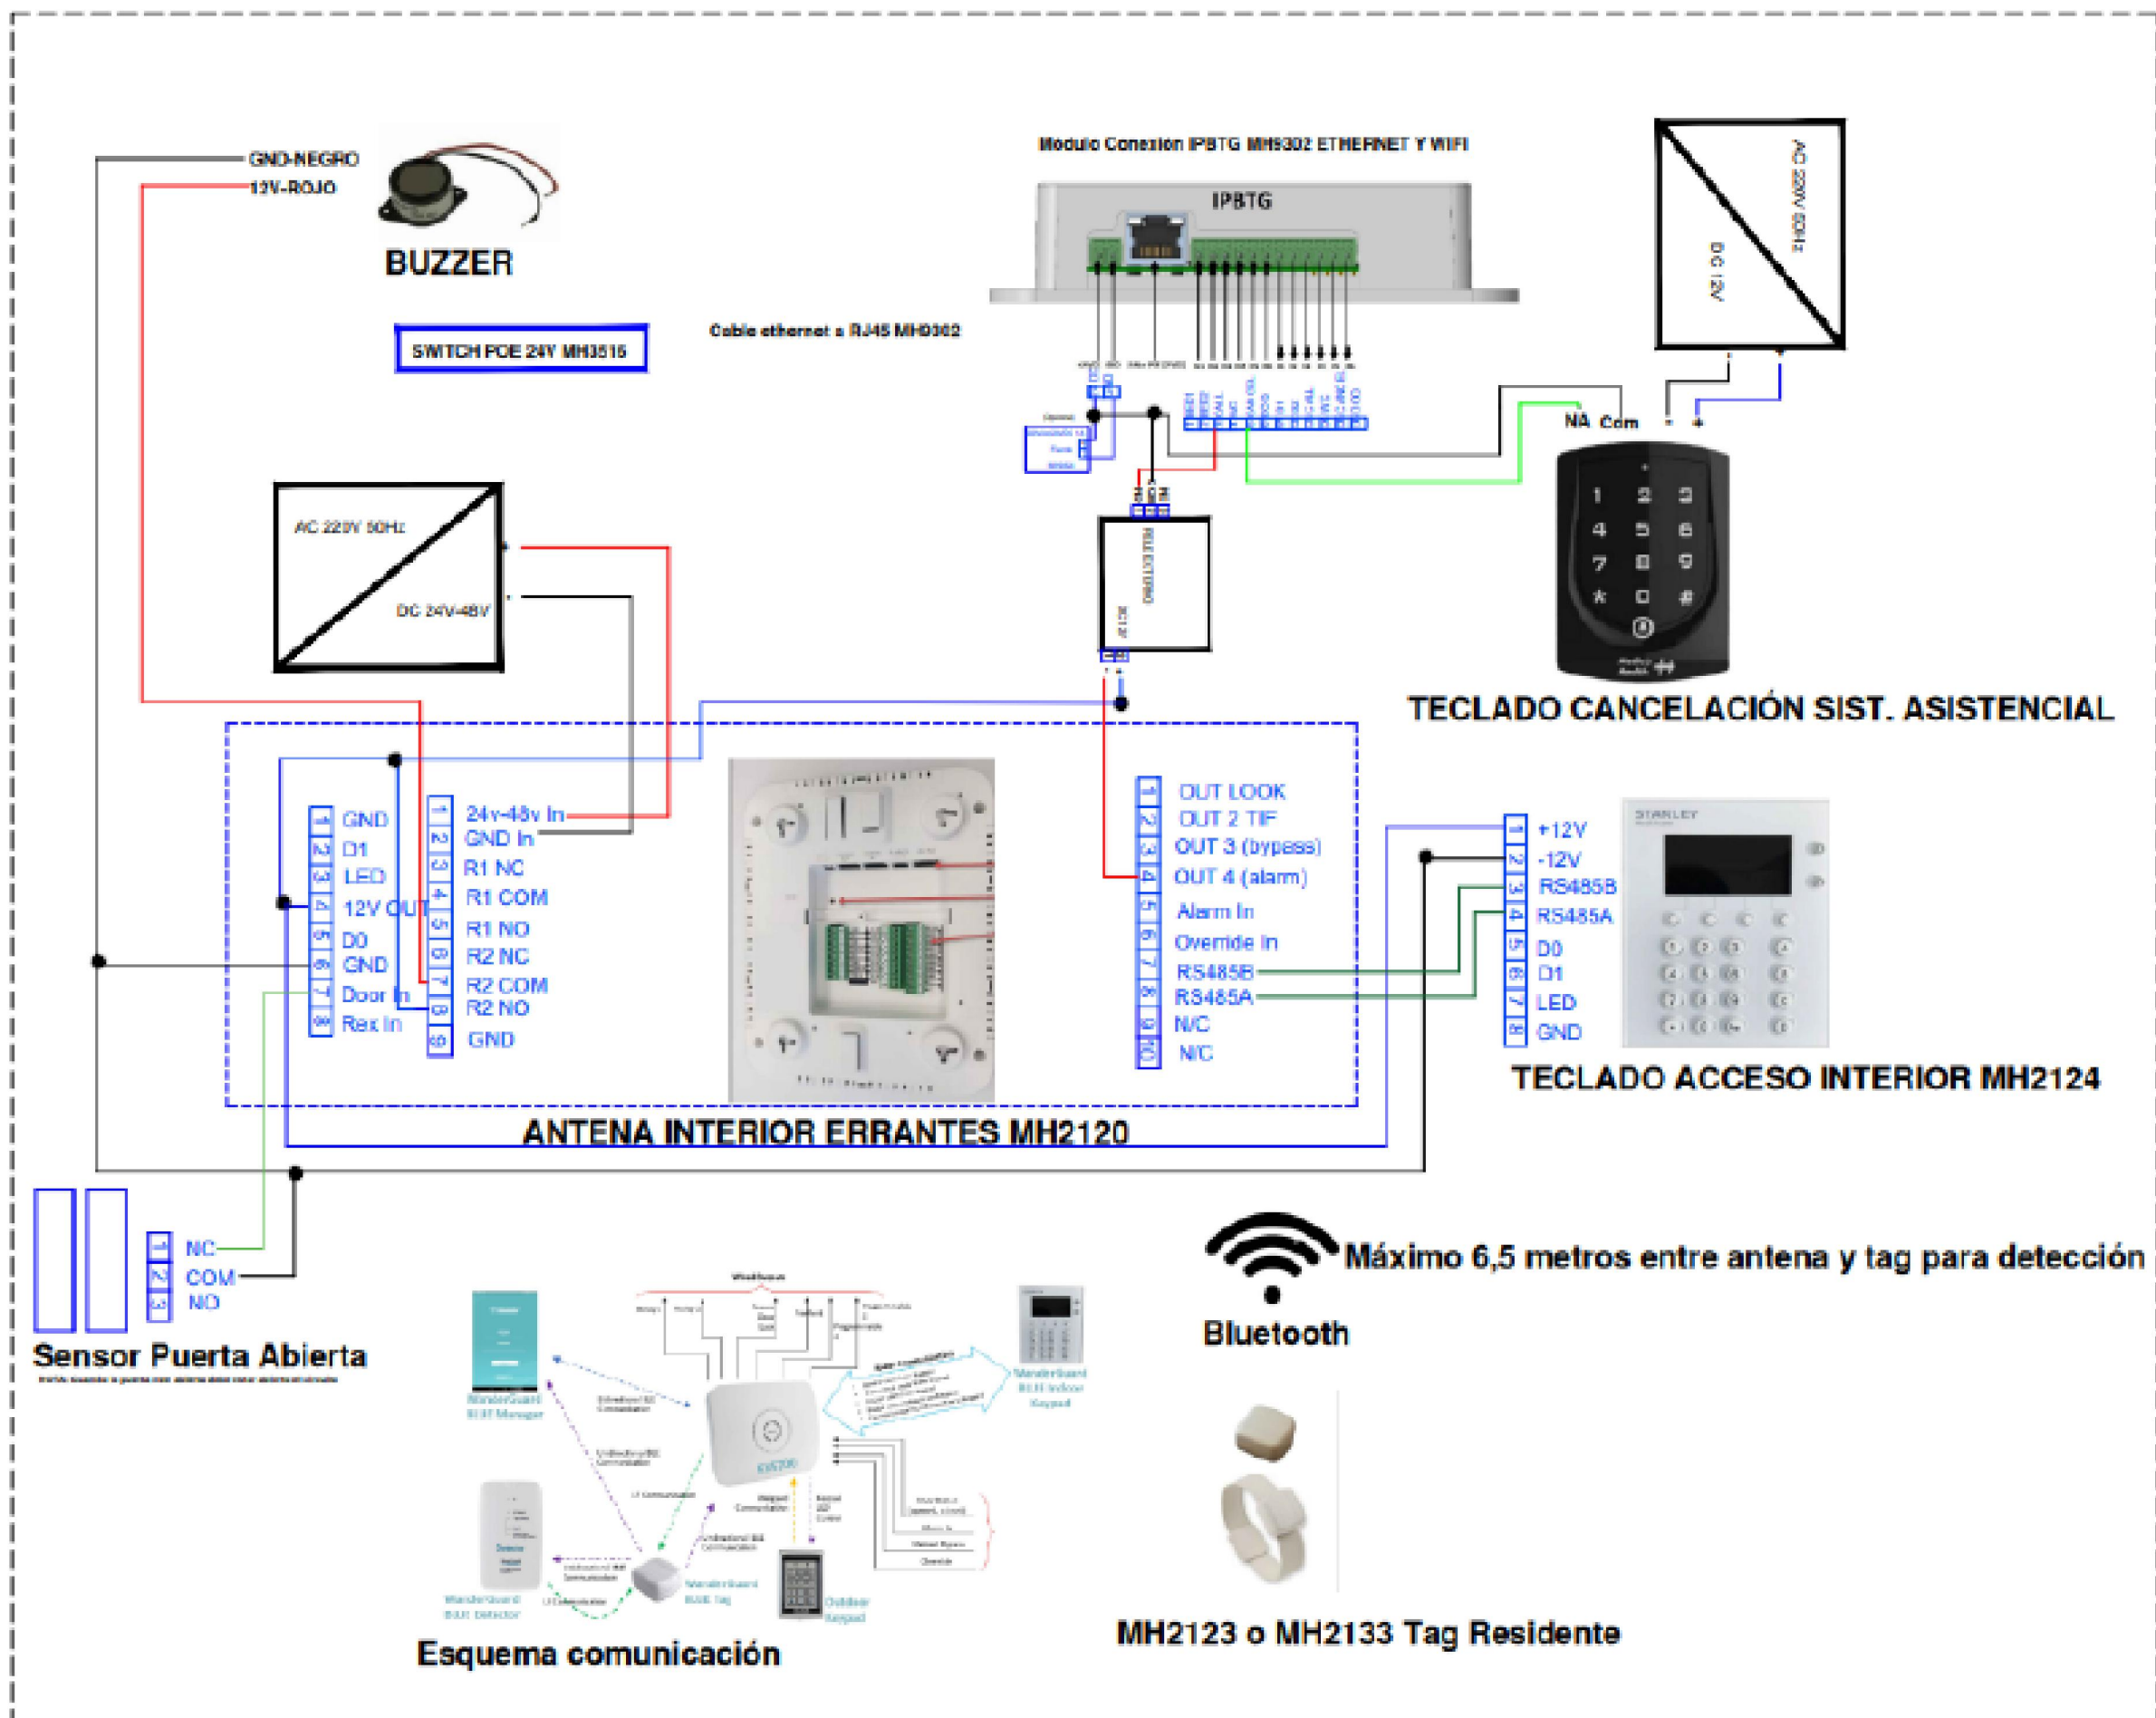

Ejemplos ubicación Antena MH:

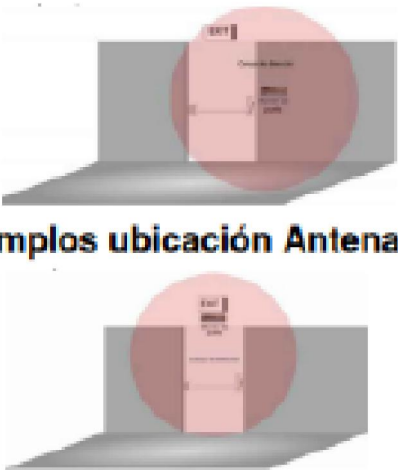

* PLÀNOLS VÀLIDS NOMÉS A EFECTES D'INSTAL·LACIONS. TOTS ELS ELEMENTS S'HAN DE REPLANTEJAR EN OBRA ABANS DE LA SEVA EXECUCIÓ.


INSTAL·LACIONS ARQUITÈCTONQUES
PLAÇA SANT PERE 3, 08003 BARCELONA
tel: 0034 93 412 05 14 - fax: 0034 93 317 41 81
@ e-mail: aia@cia.cat
@ web: www.aia.cat

DATA PROJECTE: 10-2019
NOM DEL FITXER: I15020 REPOS DDO ERR R00

DATA REVISIÓ:



Projecte CONSTRUCCIÓ DE 83 HABITATGES DOTACIONALS PER A GENT GRAN, UT. DE CONVIVÈNCIA I EQUIPAMENTS PEL BARRI A L'ESPAL QUIRÓ Situació AVINGUDA MARE DE DÉU DE MONTSERRAT 5-11 BARCELONA	
Plànol ESQUEMES 2 CONTROL D'ERRANTS	
Escola A3i/200 A1:1/100	Nº DGI-ER-4
Data FEBRER 2025	Nº IMHAB 035/17
l'Arquitecte ESPINET/UBACH ARQUITECTES I ASSOCIATS SLP PAU BAJET i MARIA GIRAMÉ, UTE	
El Contractista	
El IMHAB	

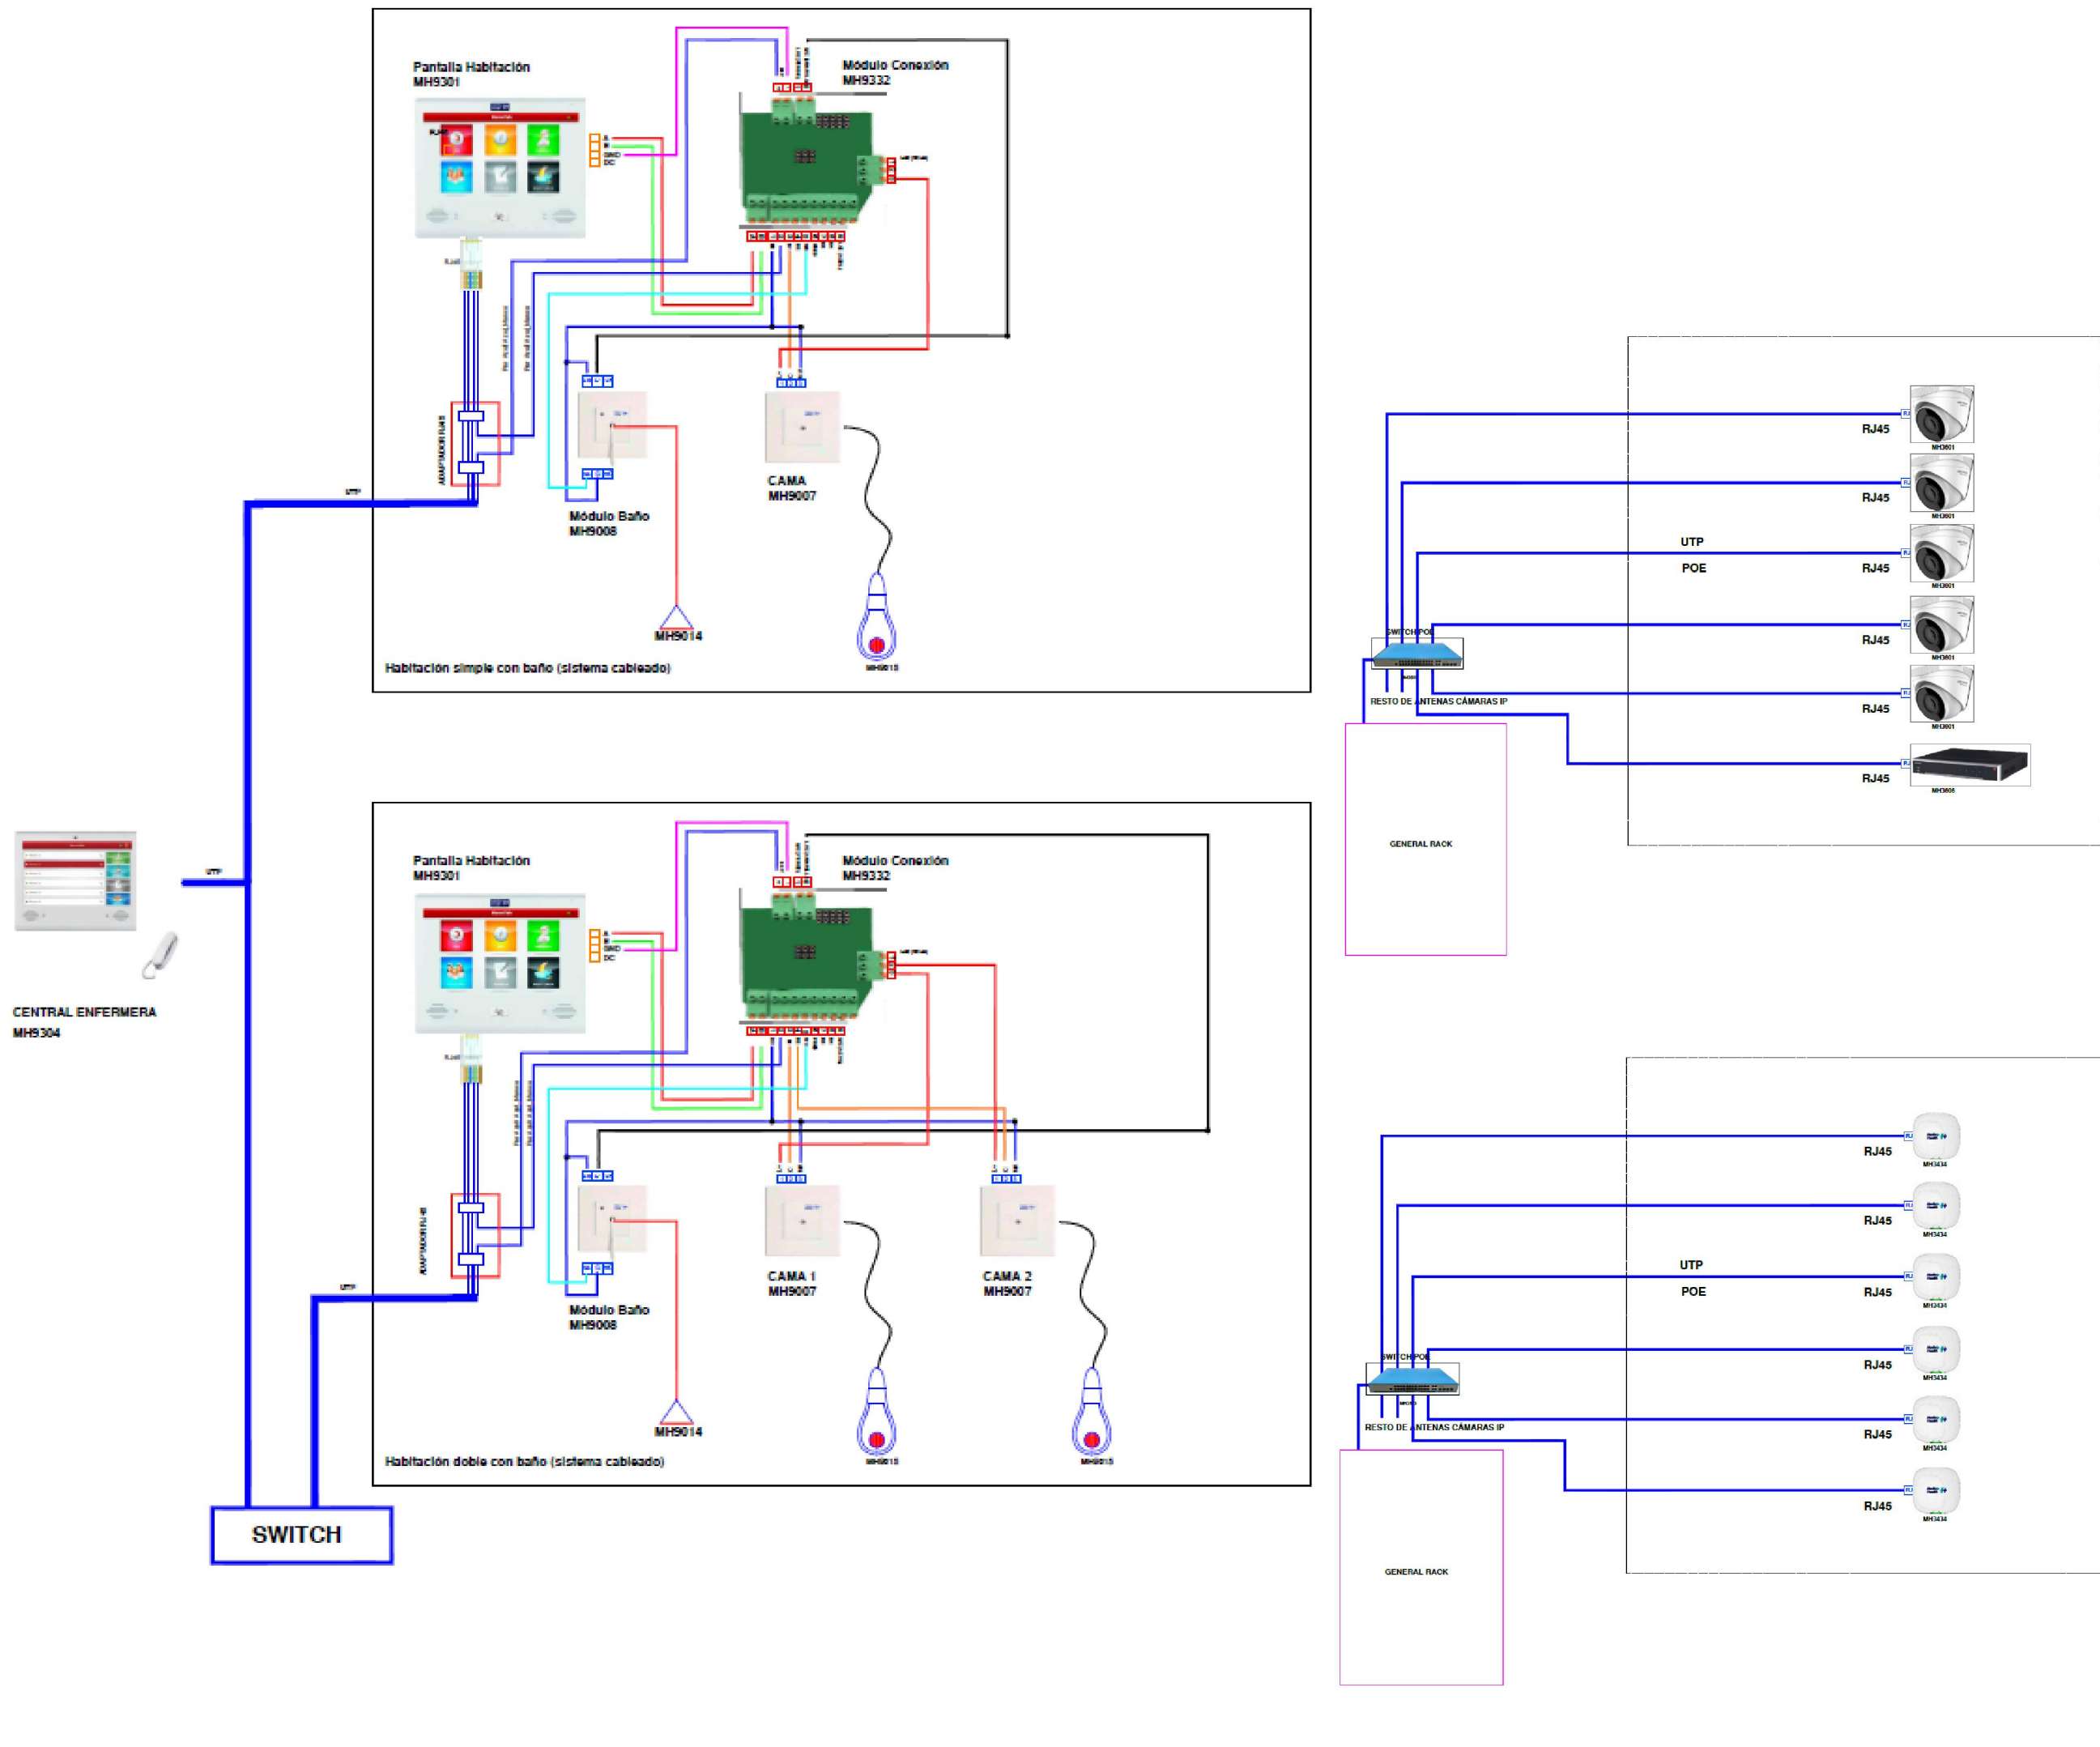



* PLÀNOLS VÀLIDS NOMÉS A EFECTES D'INSTAL·LACIONS. TOTS ELS ELEMENTS S'Hauran de REPLANTEJAR EN OBRA ABANS DE LA SEVA EXECUCIÓ.

INSTAL·LACIONS ARQUITECTÒNIQUES
PLAÇA SANT PERE 3, 08003 BARCELONA
tel.: 0034 93 412 05 14 - fax: 0034 93 317 41 81
@ e-mail: aia@alia.cat
@ web: www.alia.cat

DATA PROJECTE: 10-2019
NOM DEL FITXER: I15020 REFOS DDO ERR R00

DATA REVISIÓ:

Projecte CONSTRUCCIÓ DE 83 HABITATGES DOTACIONALS PER A GENT GRAN, UT. DE CONVIVÈNCIA I EQUIPAMENTS PEL BARRI A L'ESPAL QUIRÓ	
Situació AVINGUDA MARE DE DÉU DE MONTSERRAT 5-11 BARCELONA	
Plànol ESQUEMES 3 CONTROL D'ERRANTS	
Escola A3i/200 A1:1/100	Nº DGI-ER-5
Data FEBRER 2025	Nº IMHAB 035/17
l'Arquitecte ESPINET/UBACH ARQUITECTES I ASSOCIATS SLP PAU BAJET i MARIA GIRAMÉ, UTE	
El Contractista	
El IMHAB	

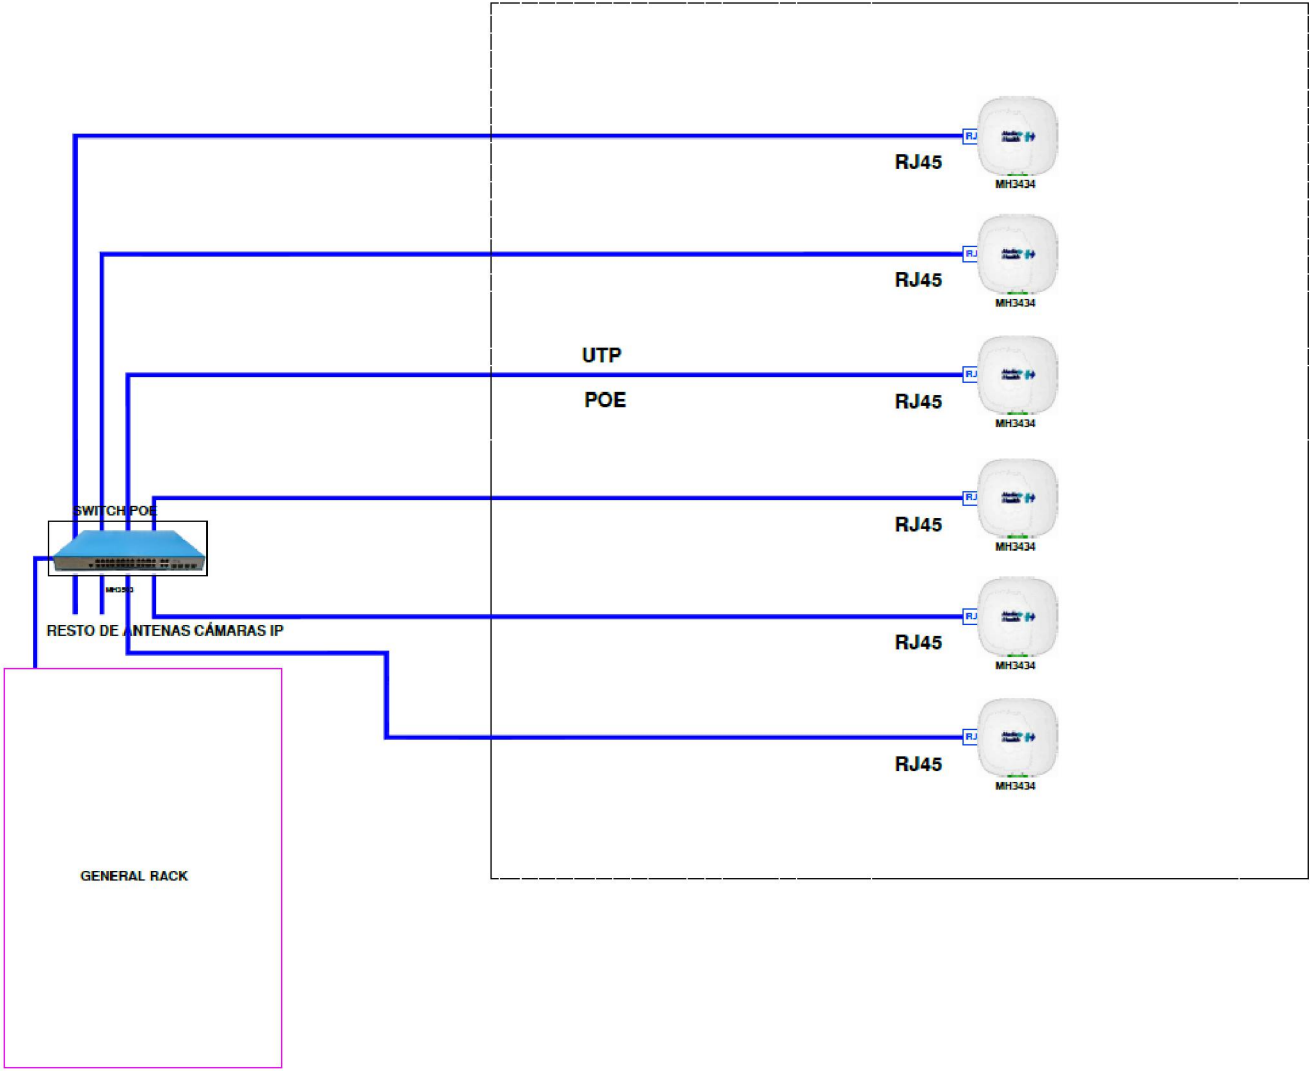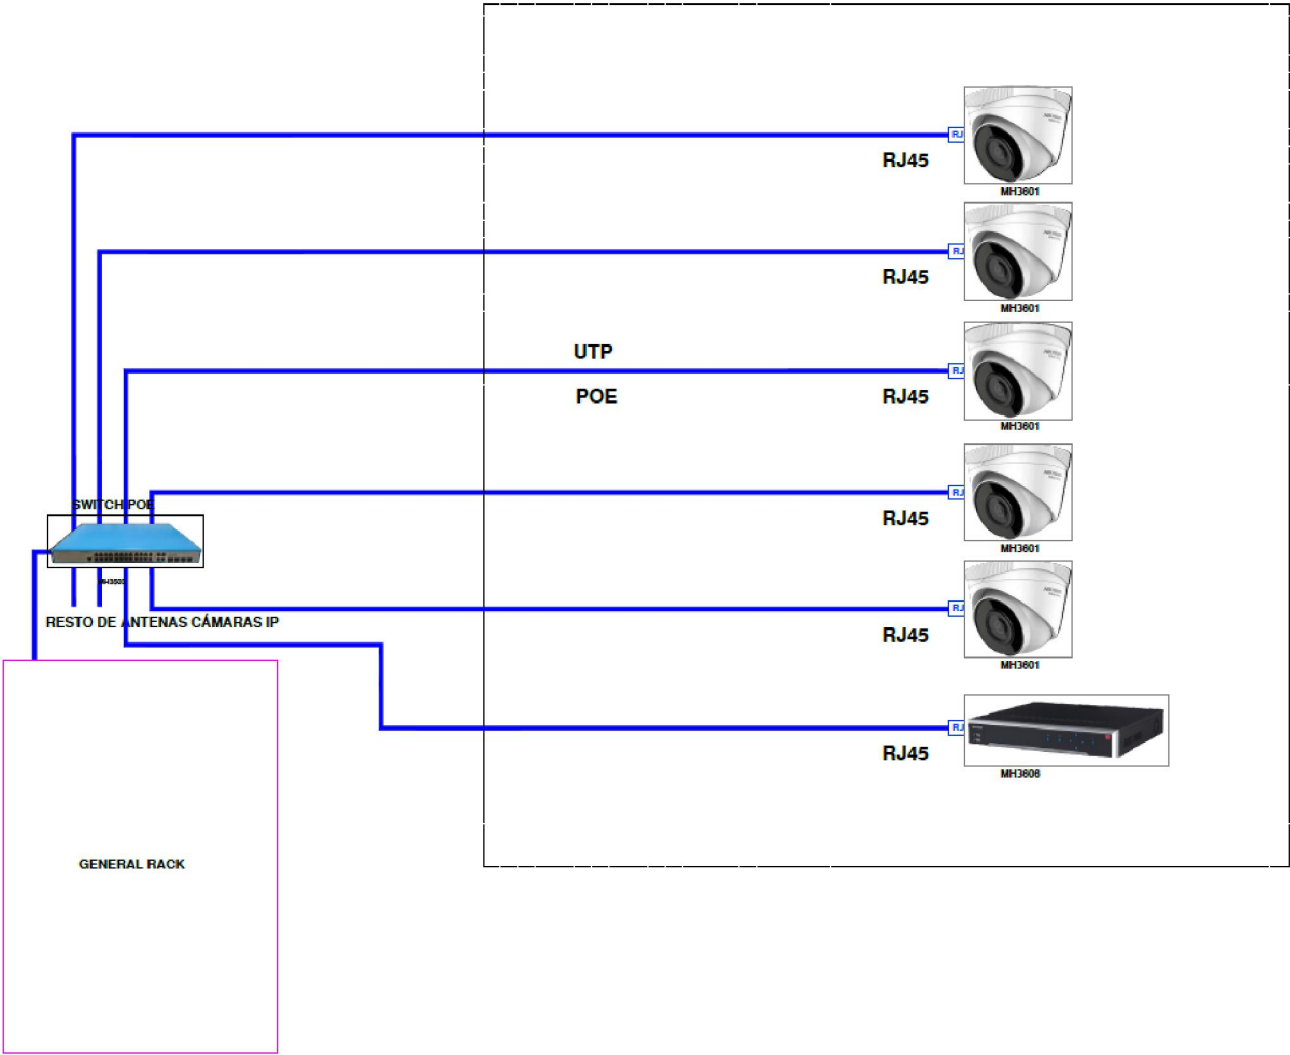


* PLÀNOLS VÀLIDS NOMÉS A EFECTES D'INSTAL·LACIONS. TOTS ELS ELEMENTS S'Hauran DE REPLANTEJAR EN OBRA ABANS DE LA SEVA EXECUCIÓ.

INSTAL·LACIONS ARQUITECTÒNIQUES
PLAÇA SANT PERE 3, 08003 BARCELONA
tel: 0034 93 412 05 14 - fax: 0034 93 317 41 81
e-mail: aia@aia.cat
web: www.aia.cat


DATA PROJECTE: 10-2019
NOM DEL FITXER: IT15020 REFOS DDO ERR R00
DATA REVISIÓ:

AIA


Projecte	
CONSTRUCCIÓ DE 83 HABITATGES DOTACIONALS PER A GENT GRAN, UT. DE CONVIVÈNCIA I EQUIPAMENTS PEL BARRI A L'ESPAL QUIRÓ	
Situació	
AVINGUDA MARE DE DÉU DE MONTSERRAT 5-11 BARCELONA	
Plànol	
ESOEMES 4 CONTROL D'ERRANTS	
Escola A3:1/200 A1:1/100	Nº DGI-ER-6
Data FEBRER 2025	Nº IMHAB 035/17
l'Arquitecte ESPINET/UBACH ARQUITECTES I ASSOCIATS SLP PAU BAJET i MARIA GIRAMÉ, UTE	
El Contractista	
El IMHAB	

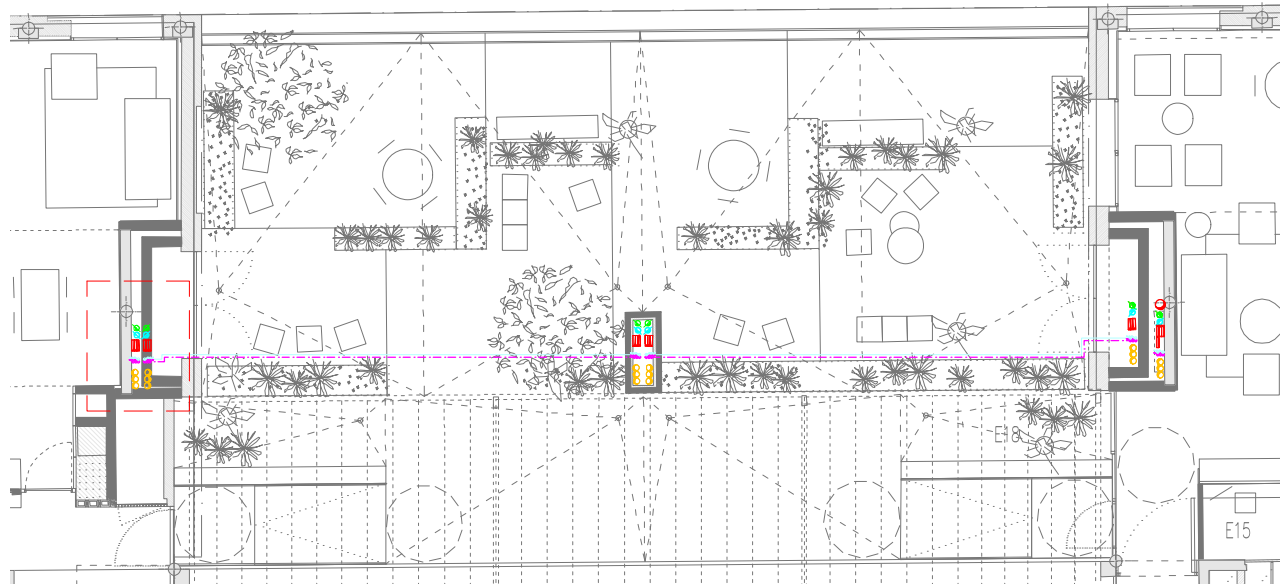


P1

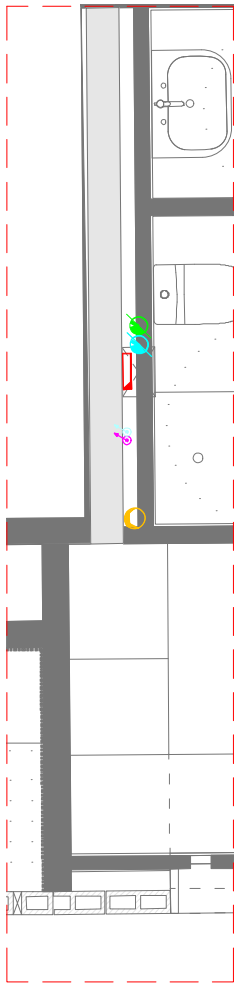


P2

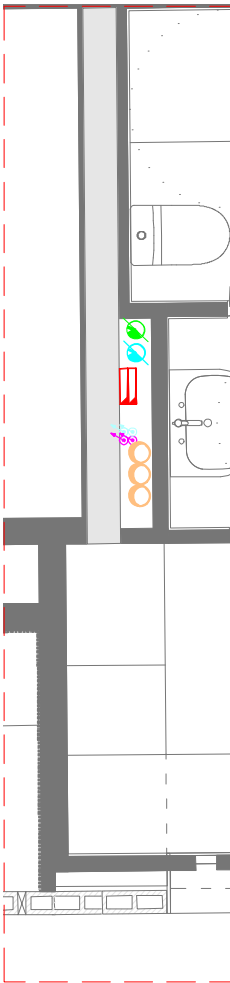

P3

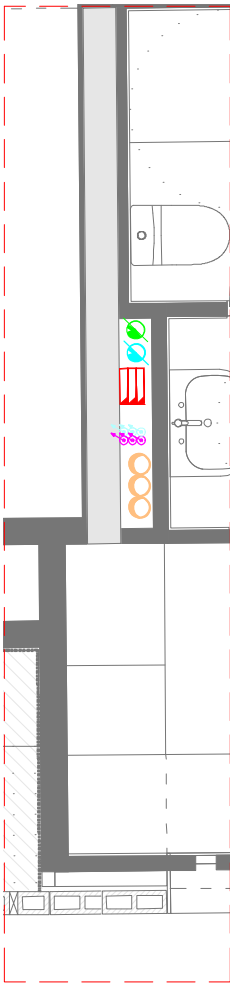


P4

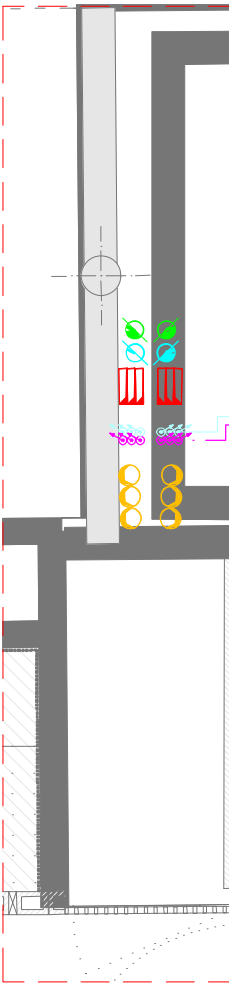

*CANVI DE VERICAL
EN AQUEST PUNT

PC

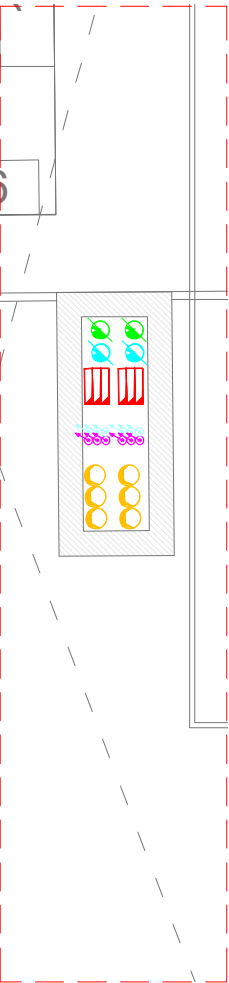

* PLÀNOLS VÀLIDS NOMÉS A EFECTES D'INSTAL·LACIONS. TOTS ELS ELEMENTS S'HANEN DE REPLANTEJAR EN OBRA ABANS DE LA SEVA EXECUCIÓ.


INSTAL·LACIONS ARQUITECTÒNIQUES
PLAÇA SANT PERE 3, 08003 BARCELONA
tel.: 0034 93 412 05 14 - fax: 0034 93 317 41 81
e-mail: aia@aia.cat
web: www.aia.cat

DATA PROJECTE: 10-2019
NOM DEL FITXER: IT15020 IDO REPOS MUNT XEM R00


DATA REVISIÓ: 09-2020

AIA


Projecte	
CONSTRUCCIÓ DE 83 HABITATGES DOTACIONALS PER A GENT GRAN, UT. DE CONVIVÈNCIA I EQUIPAMENTS PEL BARRI A L'ESPAI QUIRÓ	
Situació	
AVINGUDA MARE DE DÉU DE MONTSERRAT 5-11 BARCELONA	
Plànol	
MUNTANTS D'INSTAL·LACIONS DETALL MUNTANTS	
Escola A3d/150 A1:1/75	Nº DGI-IZ-01
Data FEBRER 2025	Nº IMHAB 035/17
l'Arquitecte ESPINET/UBACH ARQUITECTES I ASSOCIATS SLP PAU BAJET i MARIA GIRAMÉ, UTE	
El Contractista	
El IMHAB	

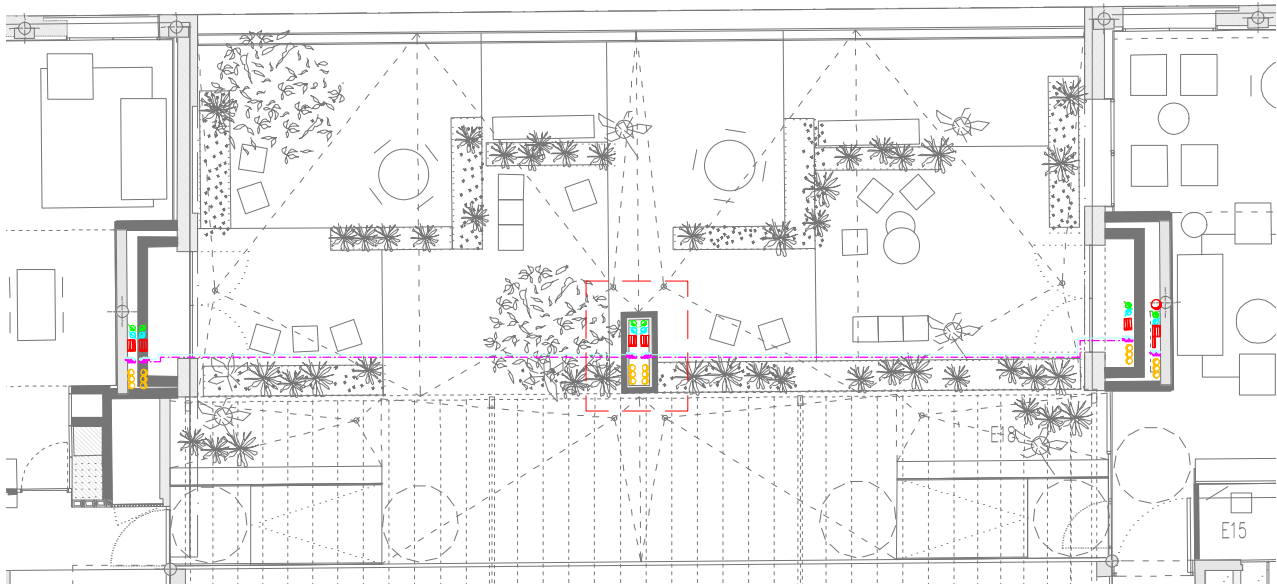


P1

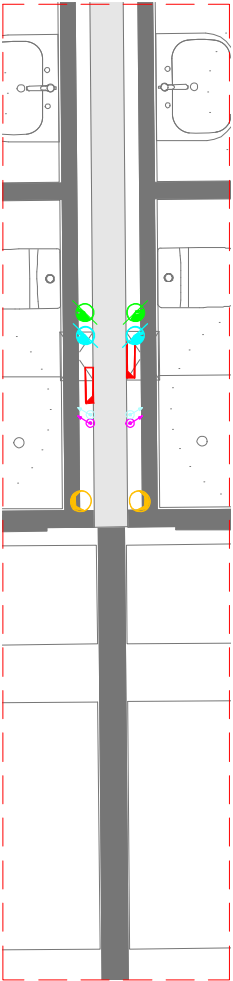


P2

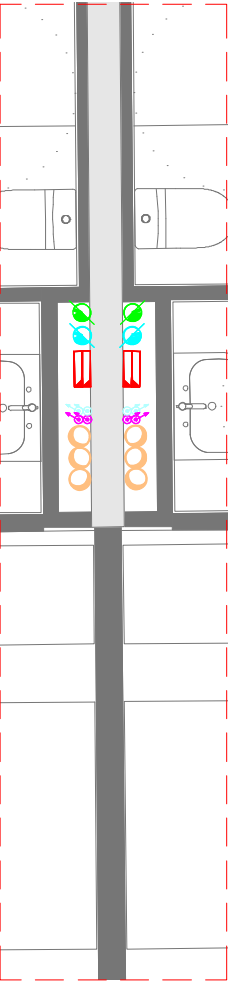


P3

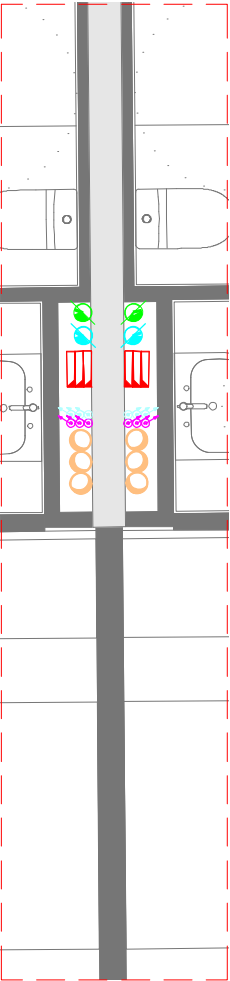

P4 DERIVACIONS A MUNTANTS

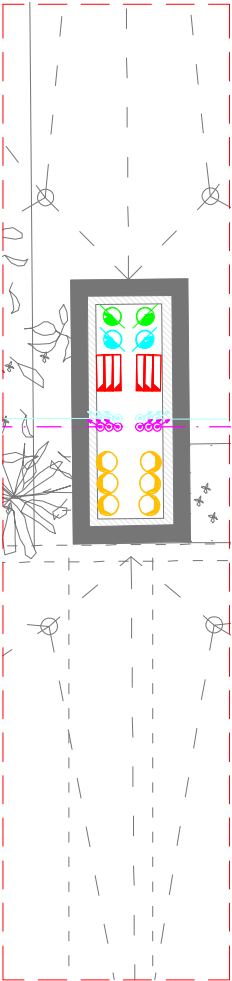

PC

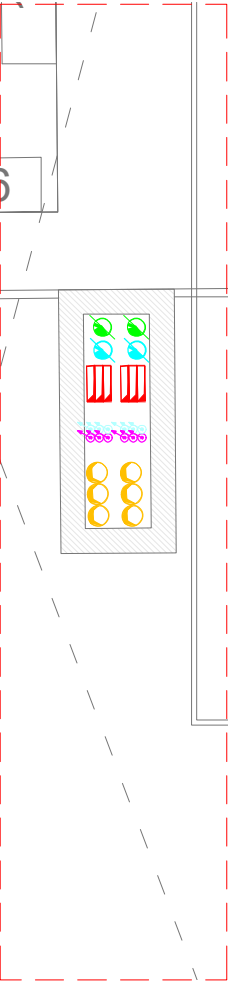

* PLÀNOLS VÀLIDS NOMÉS A EFECTES D'INSTAL·LACIONS. TOTS ELS ELEMENTS S'Hauran DE REPLANTEJAR EN OBRA ABANS DE LA SEVA EXECUCIÓ.


INSTAL·LACIONS ARQUITECTÒNIQUES
PLAÇA SANT PERE 3, 08003 BARCELONA
tel.: 0034 93 412 05 14 - fax: 0034 93 317 41 81
e-mail: aia@aiacat.cat
web: www.aia.cat

DATA PROJECTE: 10-2019
NOM DEL FITXER: IT15020 IDDO REFOS MUNT XEM R00

DATA REVISIÓ: 09-2020

AIA

Projecte	
CONSTRUCCIÓ DE 83 HABITATGES DOTACIONALS PER A GENT GRAN, UT. DE CONVIVÈNCIA I EQUIPAMENTS PEL BARRI A L'ESPAI QUIRÓ	
Situació	
AVINGUDA MARE DE DÉU DE MONTSERRAT 5-11 BARCELONA	
Plànol	
MUNTANTS D'INSTAL·LACIONS DETALL MUNTANTS 2	
Escola A3d/150 A1:1/75	Nº DGI-IZ-02
Data FEBRER 2025	Nº IMHAB 035/17
l'Arquitecte ESPINET/UBACH ARQUITECTES I ASSOCIATS SLP PAU BAJET i MARIA GIRAMÉ, UTE	
El Contractista	
El IMHAB	

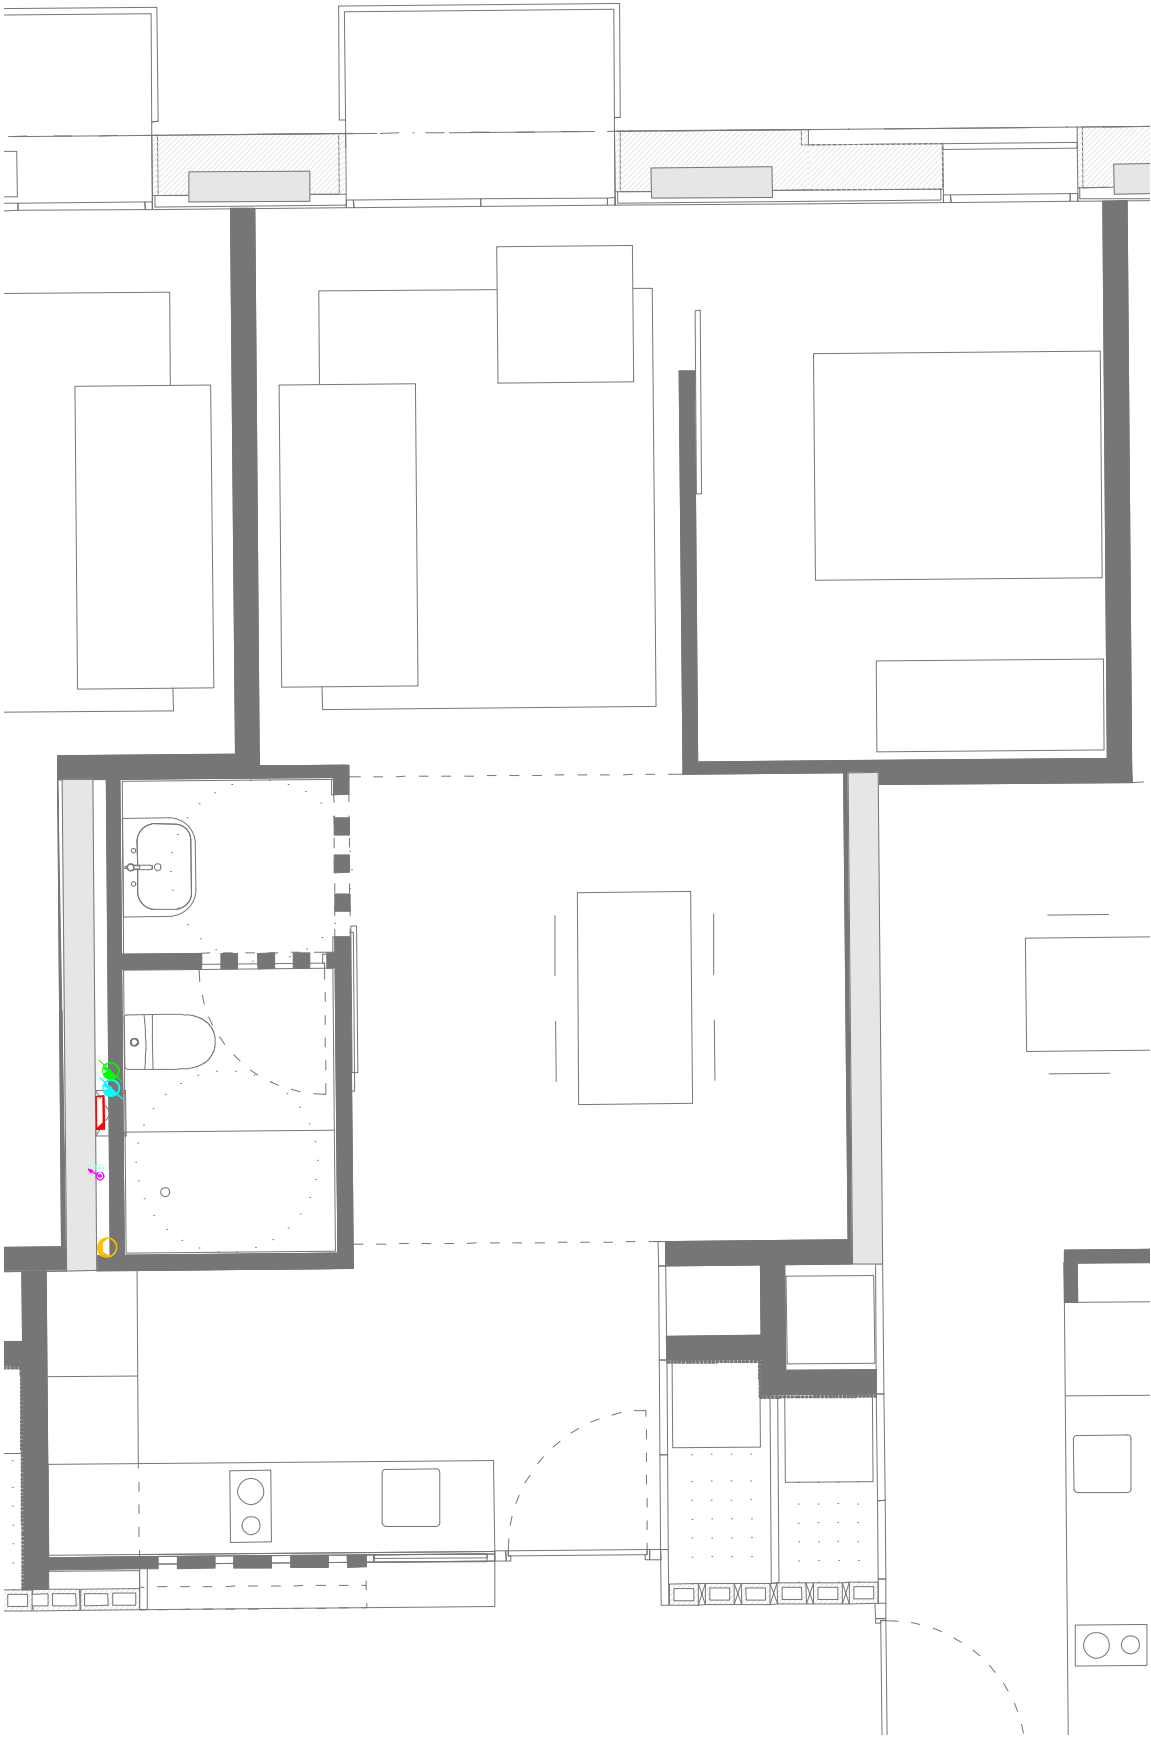

*ALERTA A L'HORA D'ENCABIR-HI EL CONCUCTES


* PLÀNOLS VÁLIDS NOMÉS A EFECTES D'INSTAL·LACIONS. TOTS ELS ELEMENTS S'HAN DE REPLANTEJAR EN OBRA ABANS DE LA SEVA EXECUCIÓ.

INSTAL·LACIONS ARQUITECTÒNIQUES
PLAÇA SANT PERE 3. 08003 BARCELONA
tel : 0034 93 412 05 14 - fax : 0034 93 317 41 81
e-mail: aia@alia.cat
web: www.alia.cat

DATA PROJECTE: 10-2019
NOM DEL FITXER: 119020 DDO REPOS MUNT XEM R00

DATA REVISIÓ: 01-2020

Projecte	
CONSTRUCCIÓ DE 83 HABITATGES DOTACIONALS PER A GENT GRAN, UT. DE CONVIVÈNCIA I EQUIPAMENTS PEL BARRI A L'ESPAL QUIRÓ	
Situació	
AVINGUDA MARE DE DÉU DE MONTSERRAT 5-11 BARCELONA	
Plànol	
MUNTANTS D'INSTAL·LACIONS TIPOLOGIA B1-B1b	
Escola A3d/50 A1:1/25	Nº DGI-IZ-03
Data FEBRER 2025	Nº IMHAB 035/17
l'Arquitecte ESPINET/UBACH ARQUITECTES I ASSOCIATS SLP PAU BAJET i MARIA GIRAMÉ, UTE	
El Contractista	
El IMHAB	

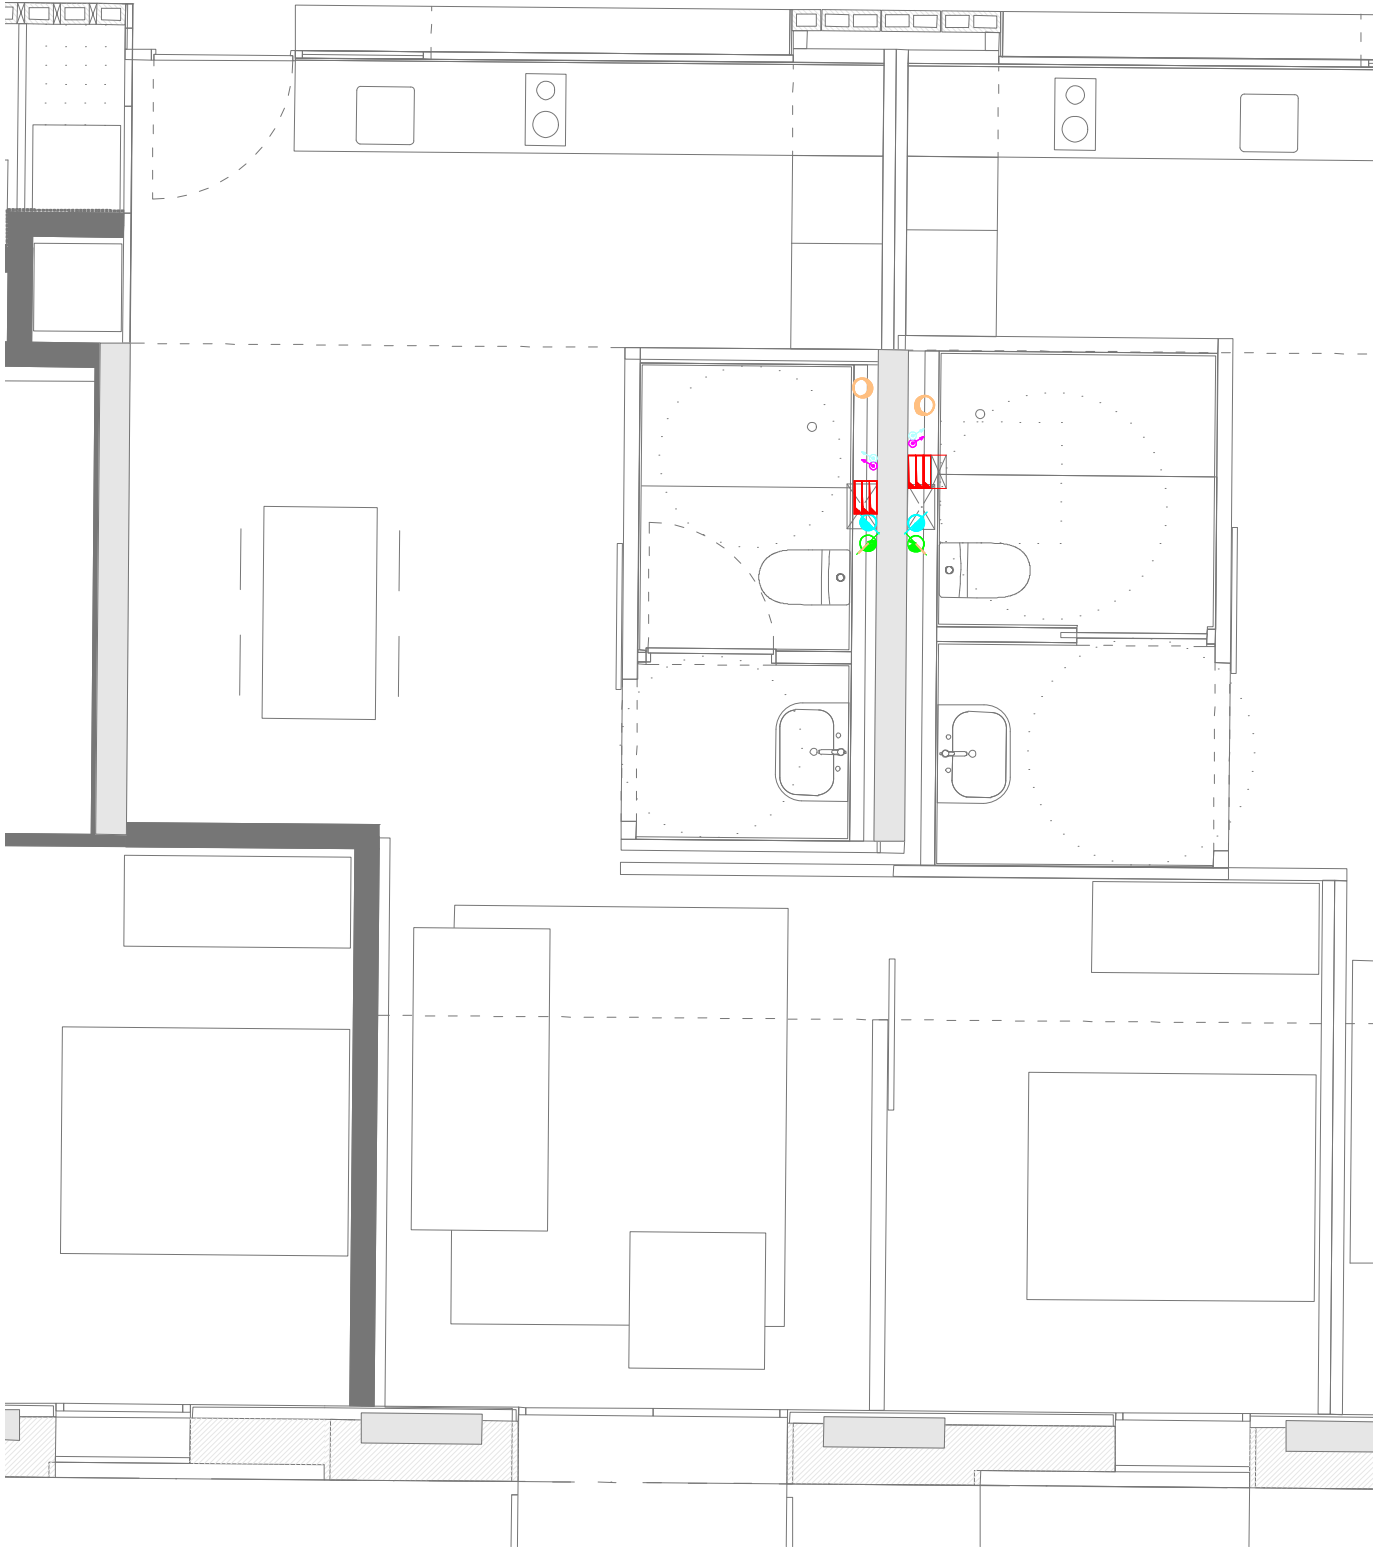


* PLÀNOLS VÁLIDS NOMÉS A EFECTES D'INSTAL·LACIONS. TOTS ELS ELEMENTS S'HAN DE REPLANTEJAR EN OBRA ABANS DE LA SEVA EXECUCIÓ.

INSTAL·LACIONS ARQUITECTÒNIQUES
PLAÇA SANT PERE 3. 08003 BARCELONA
tel : 0034 93 412 05 14 - fax : 0034 93 317 41 81
e-mail: aia@ata.cat
web: www.aia.cat

DATA PROJECTE 10-2019
NOM DEL FITXER 119020 DDO REFOS MUNT XEM R00

DATA REVISIÓ 01-2020

Projecte	
CONSTRUCCIÓ DE 83 HABITATGES DOTACIONALS PER A GENT GRAN, UT. DE CONVIVÈNCIA I EQUIPAMENTS PEL BARRI A L'ESPAL QUIRÓ	
Situació	
AVINGUDA MARE DE DÉU DE MONTSERRAT 5-11 BARCELONA	
Plànol	
MUNTANTS D'INSTAL·LACIONS TIPOLOGIA B2b	
Escola A3d/50 A1:1/25	Nº DGI-IZ-04
Data FEBRER 2025	Nº IMHAB 035/17
l'Arquitecte	
ESPINET/UBACH ARQUITECTES I ASSOCIATS SLP PAU BAJET i MARIA GIRAMÉ, UTE	
El Contractista	
El IMHAB	

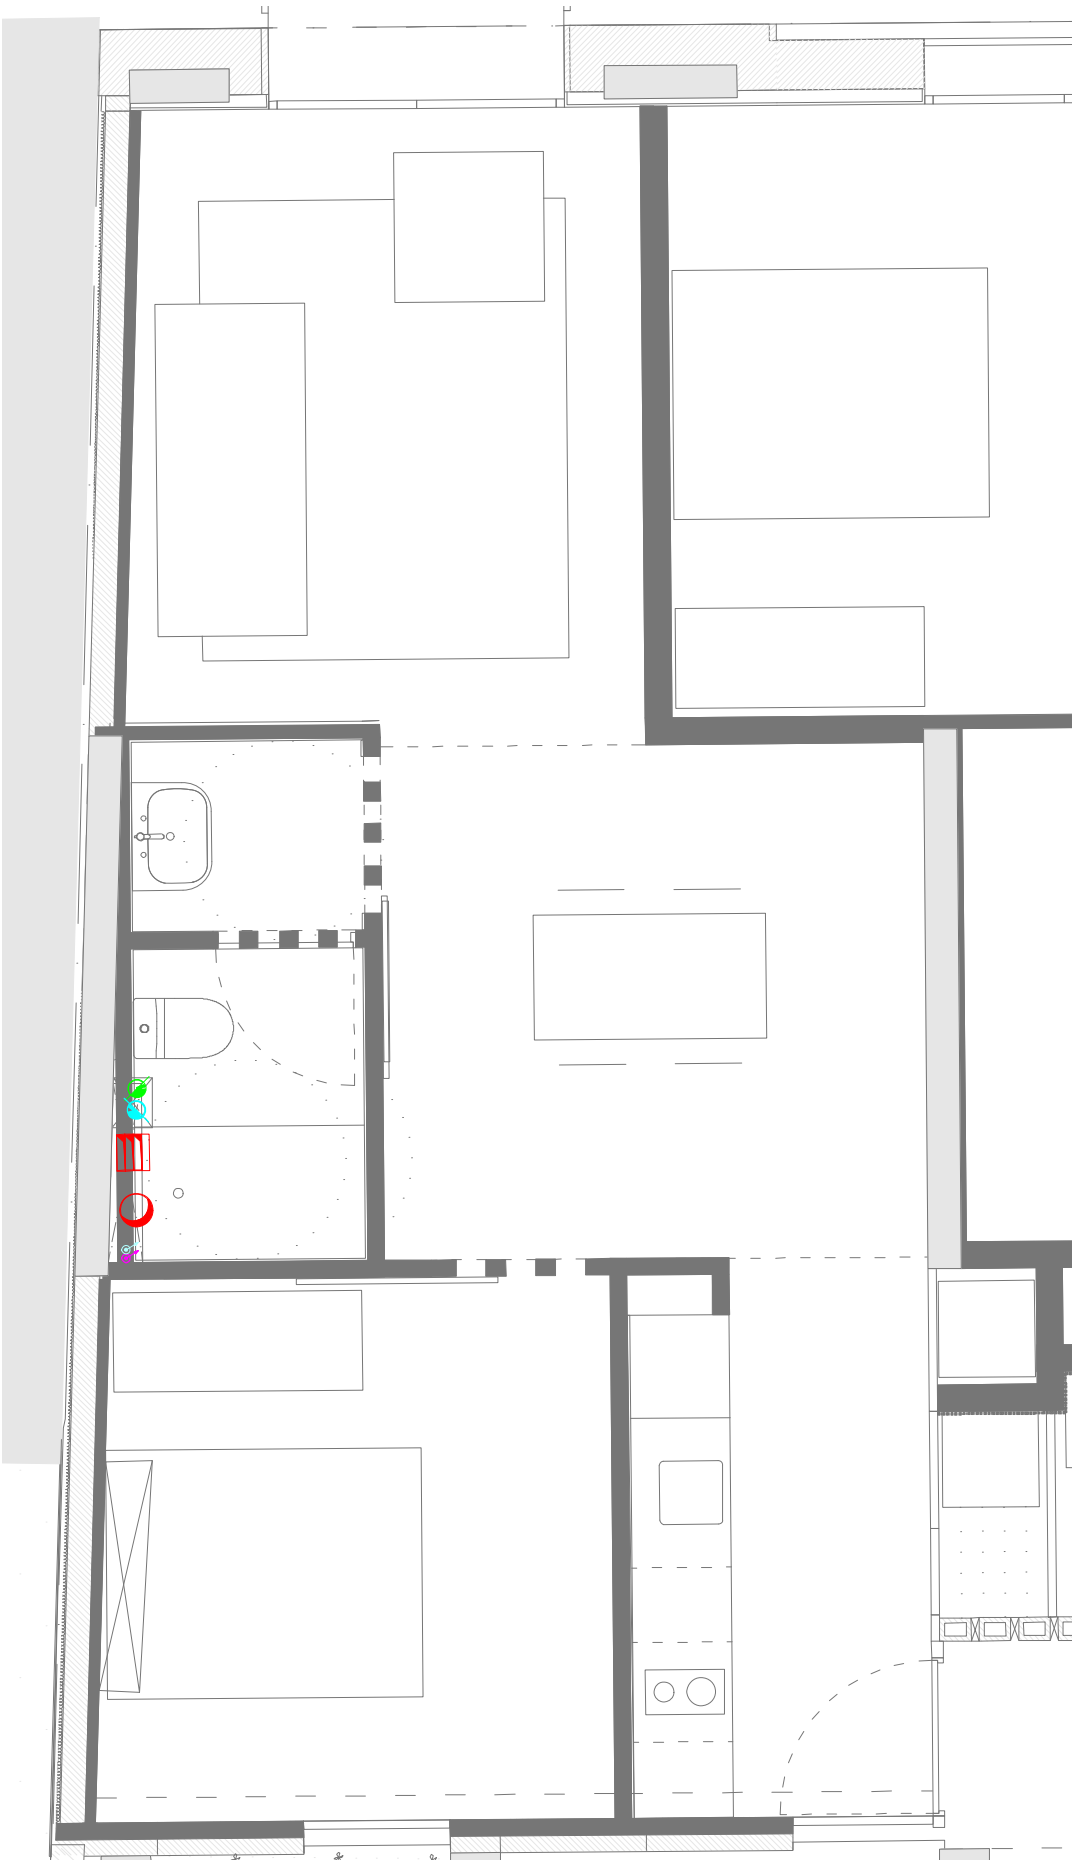

*ALERTA A L'HORA D'ENCABIR-HI EL CONCUCTES

* PLÀNOLS VÁLIDS NOMÉS A EFECTES D'INSTAL·LACIONS. TOTS ELS ELEMENTS S'Hauran de replantejar en obra abans de la seva EXECUCIÓ.

INSTAL·LACIONS ARQUITECTÒNIQUES

PLAÇA SANT PERE 3. 08003 BARCELONA

tel : 0034 93 412 05 14 - fax : 0034 93 317 41 81

@ e-mail: ala@ala.cat

@ web: www.ala.cat


DATA PROJECTE
10-2019

DATA REVISIÓ
01-2020

NOM DEL FITXER
119020 DDO REFOS MUNT XEM R00



Projecte	
CONSTRUCCIÓ DE 83 HABITATGES DOTACIONALS PER A GENT GRAN, UT. DE CONVIVÈNCIA I EQUIPAMENTS PEL BARRI A L'ESPAL QUIRÓ	
Situació	
AVINGUDA MARE DE DÉU DE MONTSERRAT 5-11 BARCELONA	
Plànol	
MUNTANTS D'INSTAL·LACIONS TIPOLOGIA C1b	
Escola A3d/50 A1:1/25	Nº DGI-IZ-05
Data FEBRER 2025	Nº IMHAB 035/17
l'Arquitecte	
ESPINET/UBACH ARQUITECTES I ASSOCIATS SLP PAU BAJET i MARIA GIRAMÉ, UTE	
El Contractista	
El IMHAB	

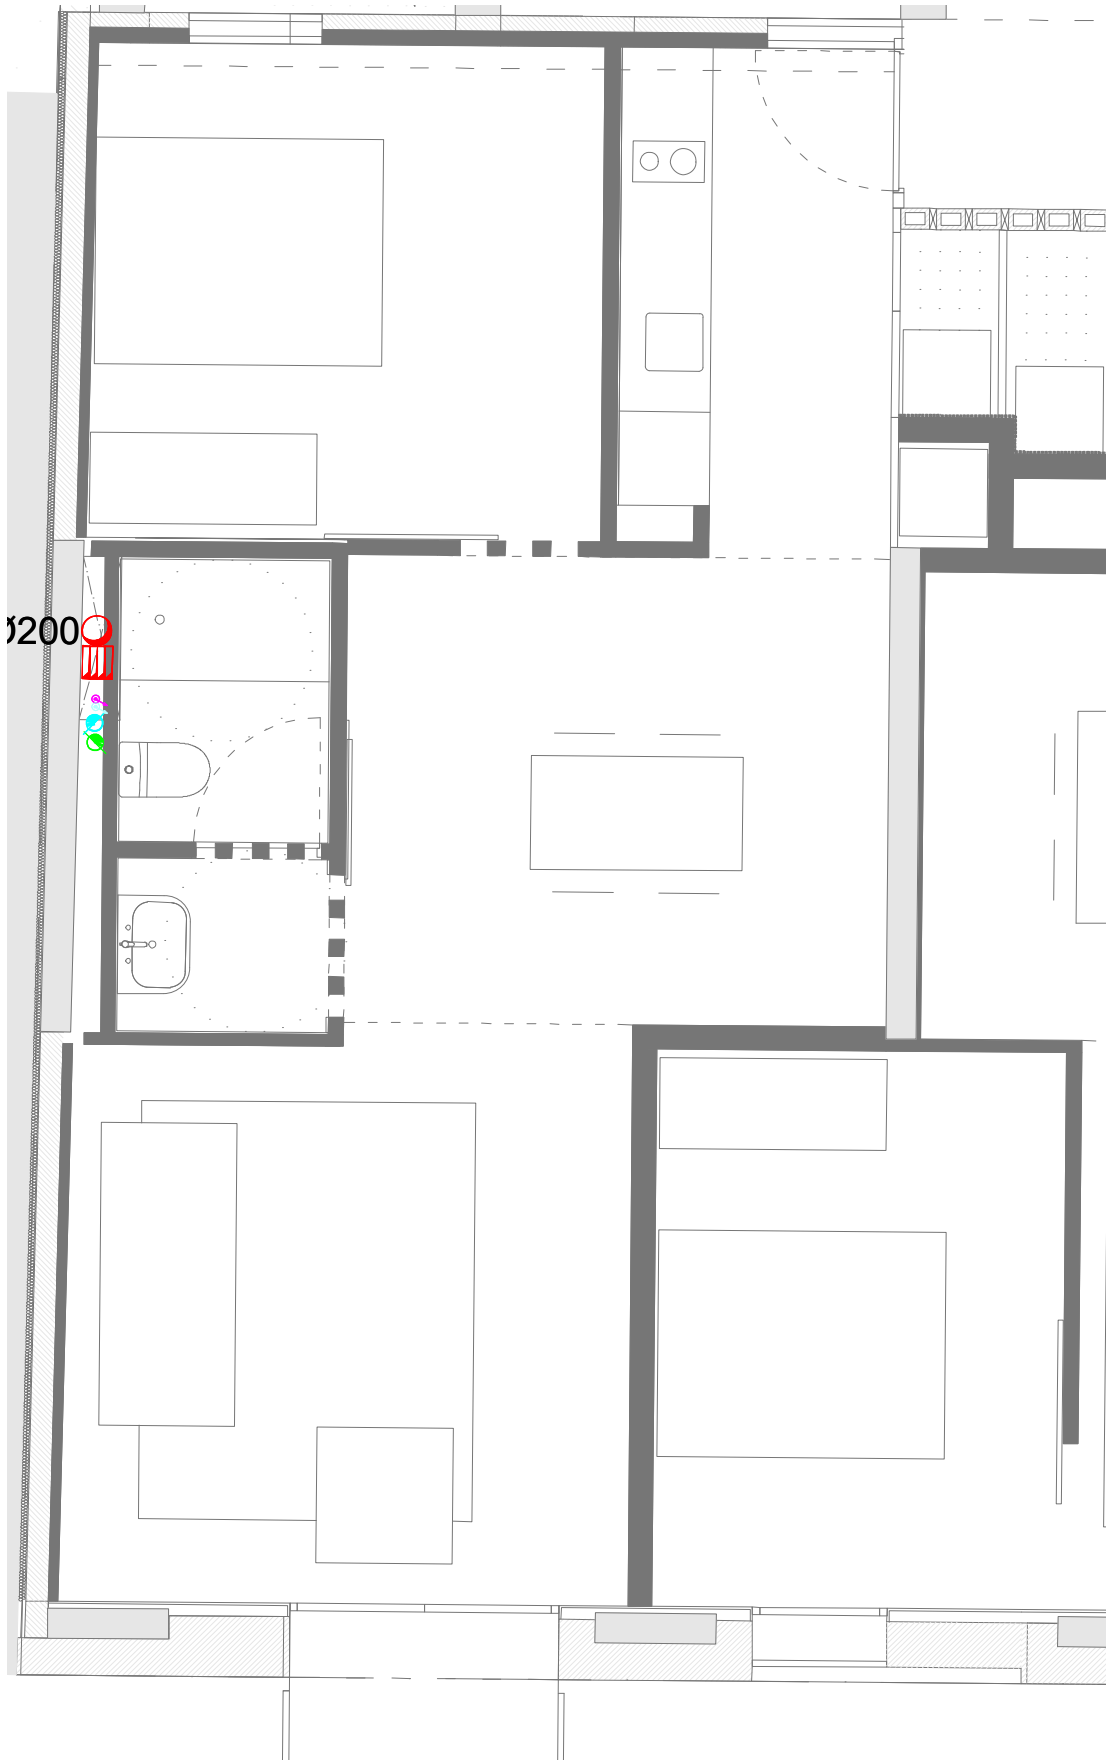


* PLÀNOLS VÀLIDS NOMÉS A EFECTES D'INSTAL·LACIONS. TOTS ELS ELEMENTS S'Hauran de replantejar en obra abans de la seva EXECUCIÓ.

INSTAL·LACIONS ARQUITECTÒNIQUES
PLAÇA SANT PERE 3. 08003 BARCELONA
tel : 0034 93 412 05 14 - fax : 0034 93 317 41 61
e-mail: aia@ata.cat
web: www.aia.cat

DATA PROJECTE: 10-2019
NOM DEL FITXER: 119020 DDO REPOS MUNT XEM R00

DATA REVISIÓ: 01-2020

Projecte	
CONSTRUCCIÓ DE 83 HABITATGES DOTACIONALS PER A GENT GRAN, UT. DE CONVIVÈNCIA I EQUIPAMENTS PEL BARRI A L'ESPAL QUIRÓ	
Situació	
AVINGUDA MARE DE DÉU DE MONTSERRAT 5-11 BARCELONA	
Plànol	
MUNTANTS D'INSTAL·LACIONS TIPOLOGIA C2-C2b	
Escola A3d/50 A1:1/25	Nº DGI-IZ-06
Data FEBRER 2025	Nº IMHAB 035/17
l'Arquitecte	
ESPINET/UBACH ARQUITECTES I ASSOCIATS SLP PAU BAJET i MARIA GIRAMÉ, UTE	
El Contractista	
El IMHAB	

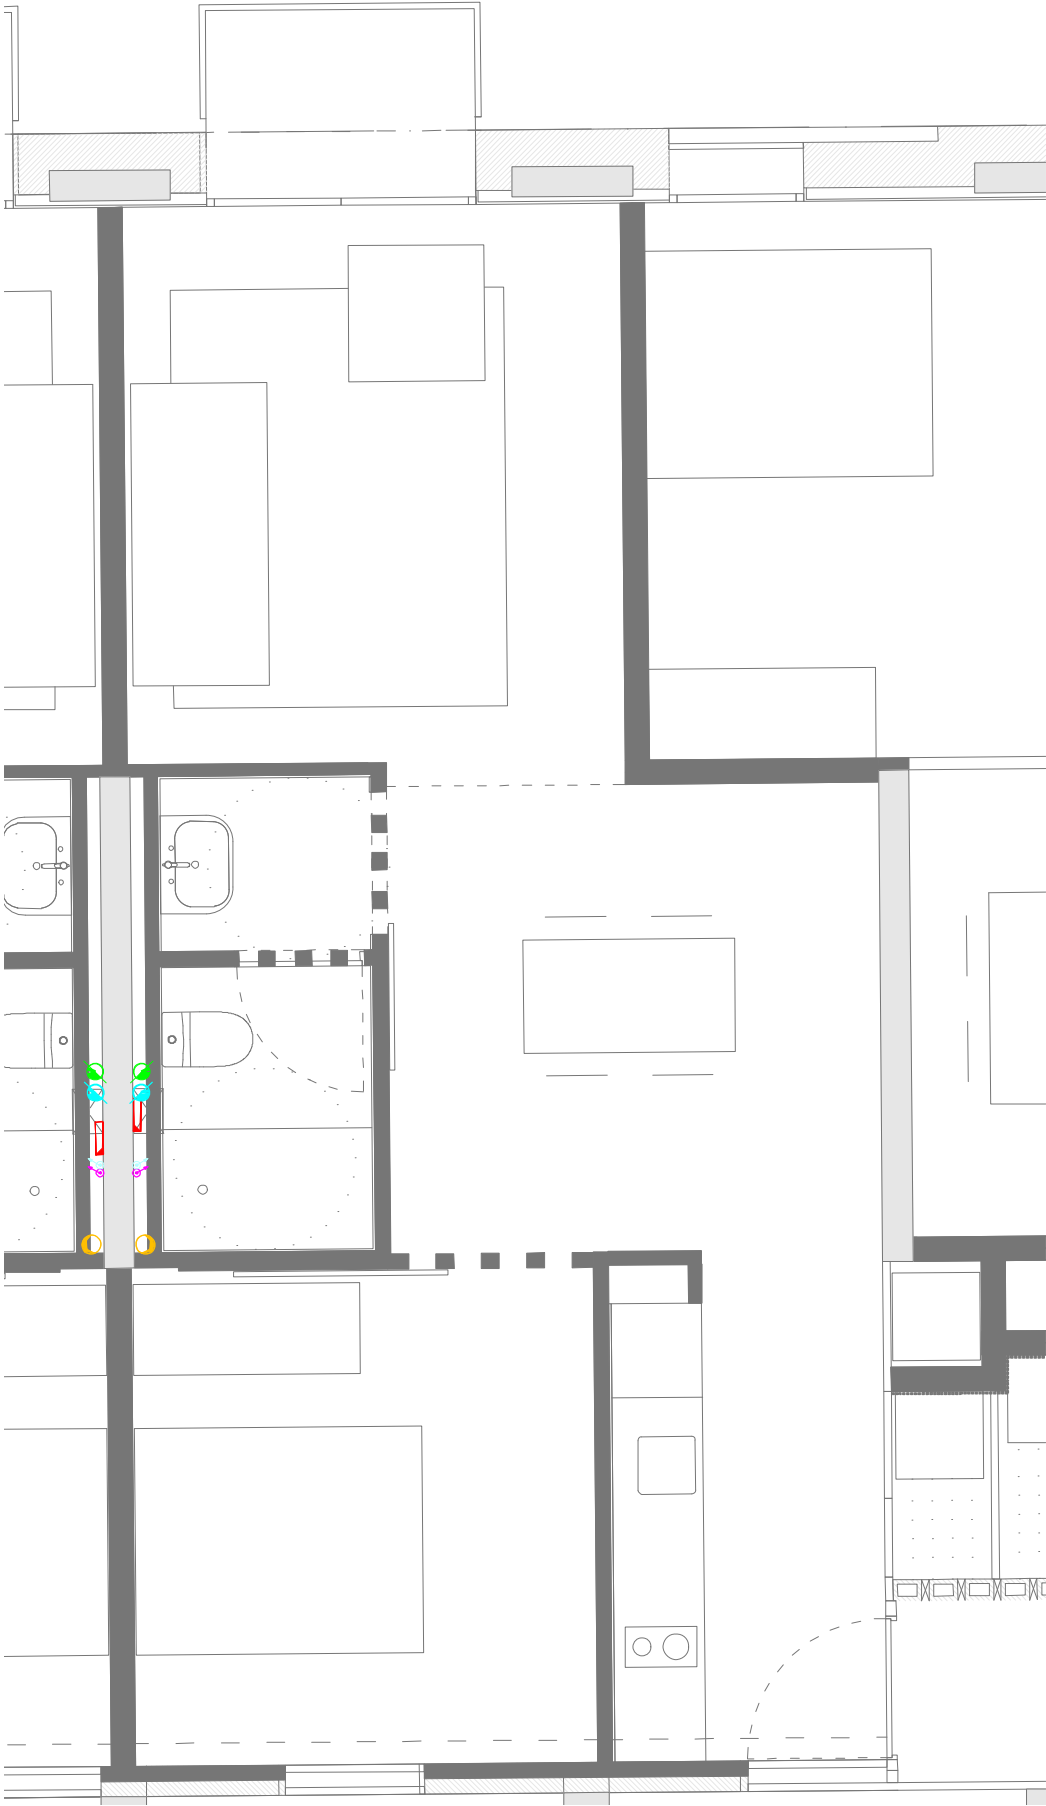

* PLÀNOLS VÁLIDS NOMÉS A EFECTES D'INSTAL·LACIONS. TOTS ELS ELEMENTS S'Hauran de replantejar en obra abans de la seva EXECUCIÓ.

INSTAL·LACIONS ARQUITECTÒNIQUES

PLAÇA SANT PERE 3. 08003 BARCELONA

tel : 0034 93 412 05 14 - fax : 0034 93 317 41 81

@ e-mail: aia@aia.cat

@ web: www.aia.cat

DATA PROJECTE

10-2019


NOM DEL FITXER

119020 DDO REPOS MUNT XEM R00

DATA REVISIÓ

01-2020

Projecte	
CONSTRUCCIÓ DE 83 HABITATGES DOTACIONALS PER A GENT GRAN, UT. DE CONVIVÈNCIA I EQUIPAMENTS PEL BARRI A L'ESPAL QUIRÓ	
Situació	
AVINGUDA MARE DE DÉU DE MONTSERRAT 5-11 BARCELONA	
Plànol	
MUNTANTS D'INSTAL·LACIONS TIPOLOGIA C3-C3b	
Escola A3d/50 A1:1/25	Nº DGI-IZ-07
Data FEBRER 2025	Nº IMHAB 035/17
l'Arquitecte	
ESPINET/UBACH ARQUITECTES I ASSOCIATS SLP PAU BAJET i MARIA GIRAMÉ, UTE	
El Contractista	
El IMHAB	

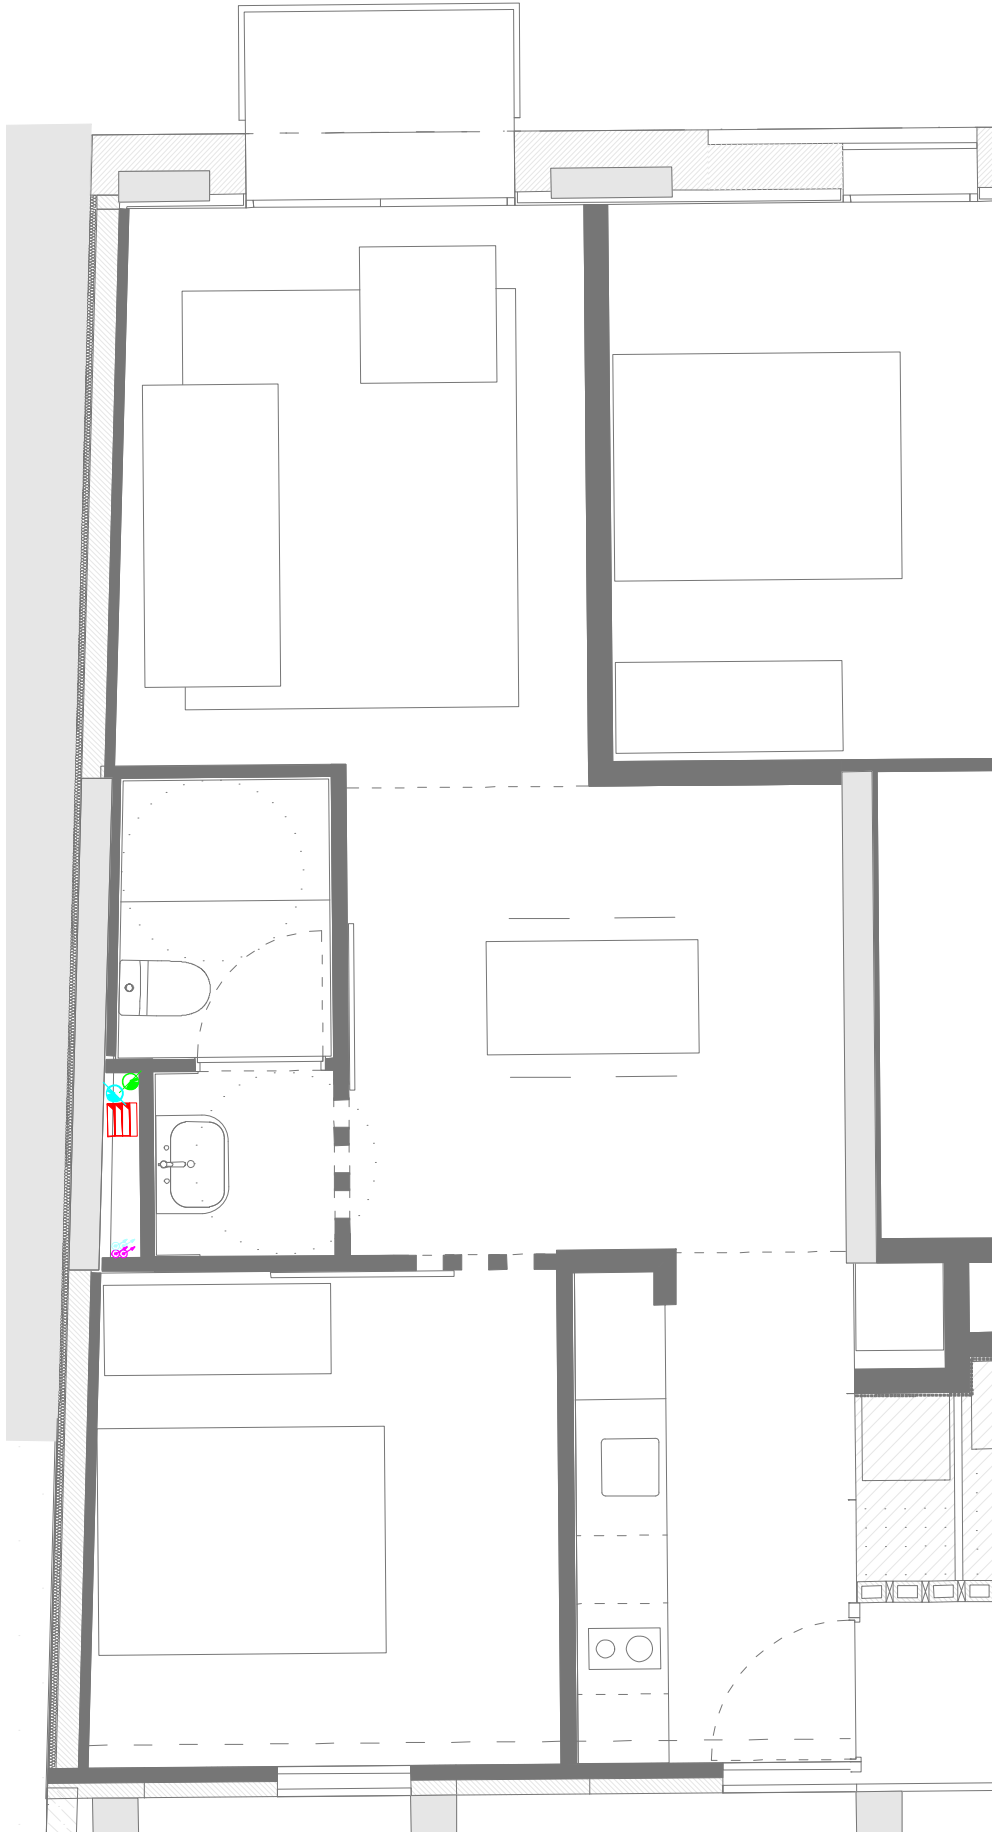

* PLÀNOLS VÁLIDS NOMÉS A EFECTES D'INSTAL·LACIONS. TOTS ELS ELEMENTS S'Hauran de replantejar en obra abans de la seva EXECUCIÓ.

INSTAL·LACIONS ARQUITECTÒNIQUES

PLAÇA SANT PERE 3. 08003 BARCELONA

tel : 0034 93 412 05 14 - fax : 0034 93 317 41 81

@ e-mail: aia@ata.cat


@ web: www.aia.cat

DATA PROJECTE
10-2019

DATA REVISIÓ
01-2020

NOM DEL FITXER
119020 DDO REFOS MUNT XEM R00

Projecte	
CONSTRUCCIÓ DE 83 HABITATGES DOTACIONALS PER A GENT GRAN, UT. DE CONVIVÈNCIA I EQUIPAMENTS PEL BARRI A L'ESPAL QUIRÓ	
Situació	
AVINGUDA MARE DE DÉU DE MONTSERRAT 5-11 BARCELONA	
Plànol	
MUNTANTS D'INSTAL·LACIONS TIPOLOGIA C4	
Escola A3d/50 A1:1/25	Nº DGI-IZ-08
Data FEBRER 2025	Nº IMHAB 035/17
l'Arquitecte	
ESPINET/UBACH ARQUITECTES I ASSOCIATS SLP PAU BAJET i MARIA GIRAMÉ, UTE	
El Contractista	
El IMHAB	

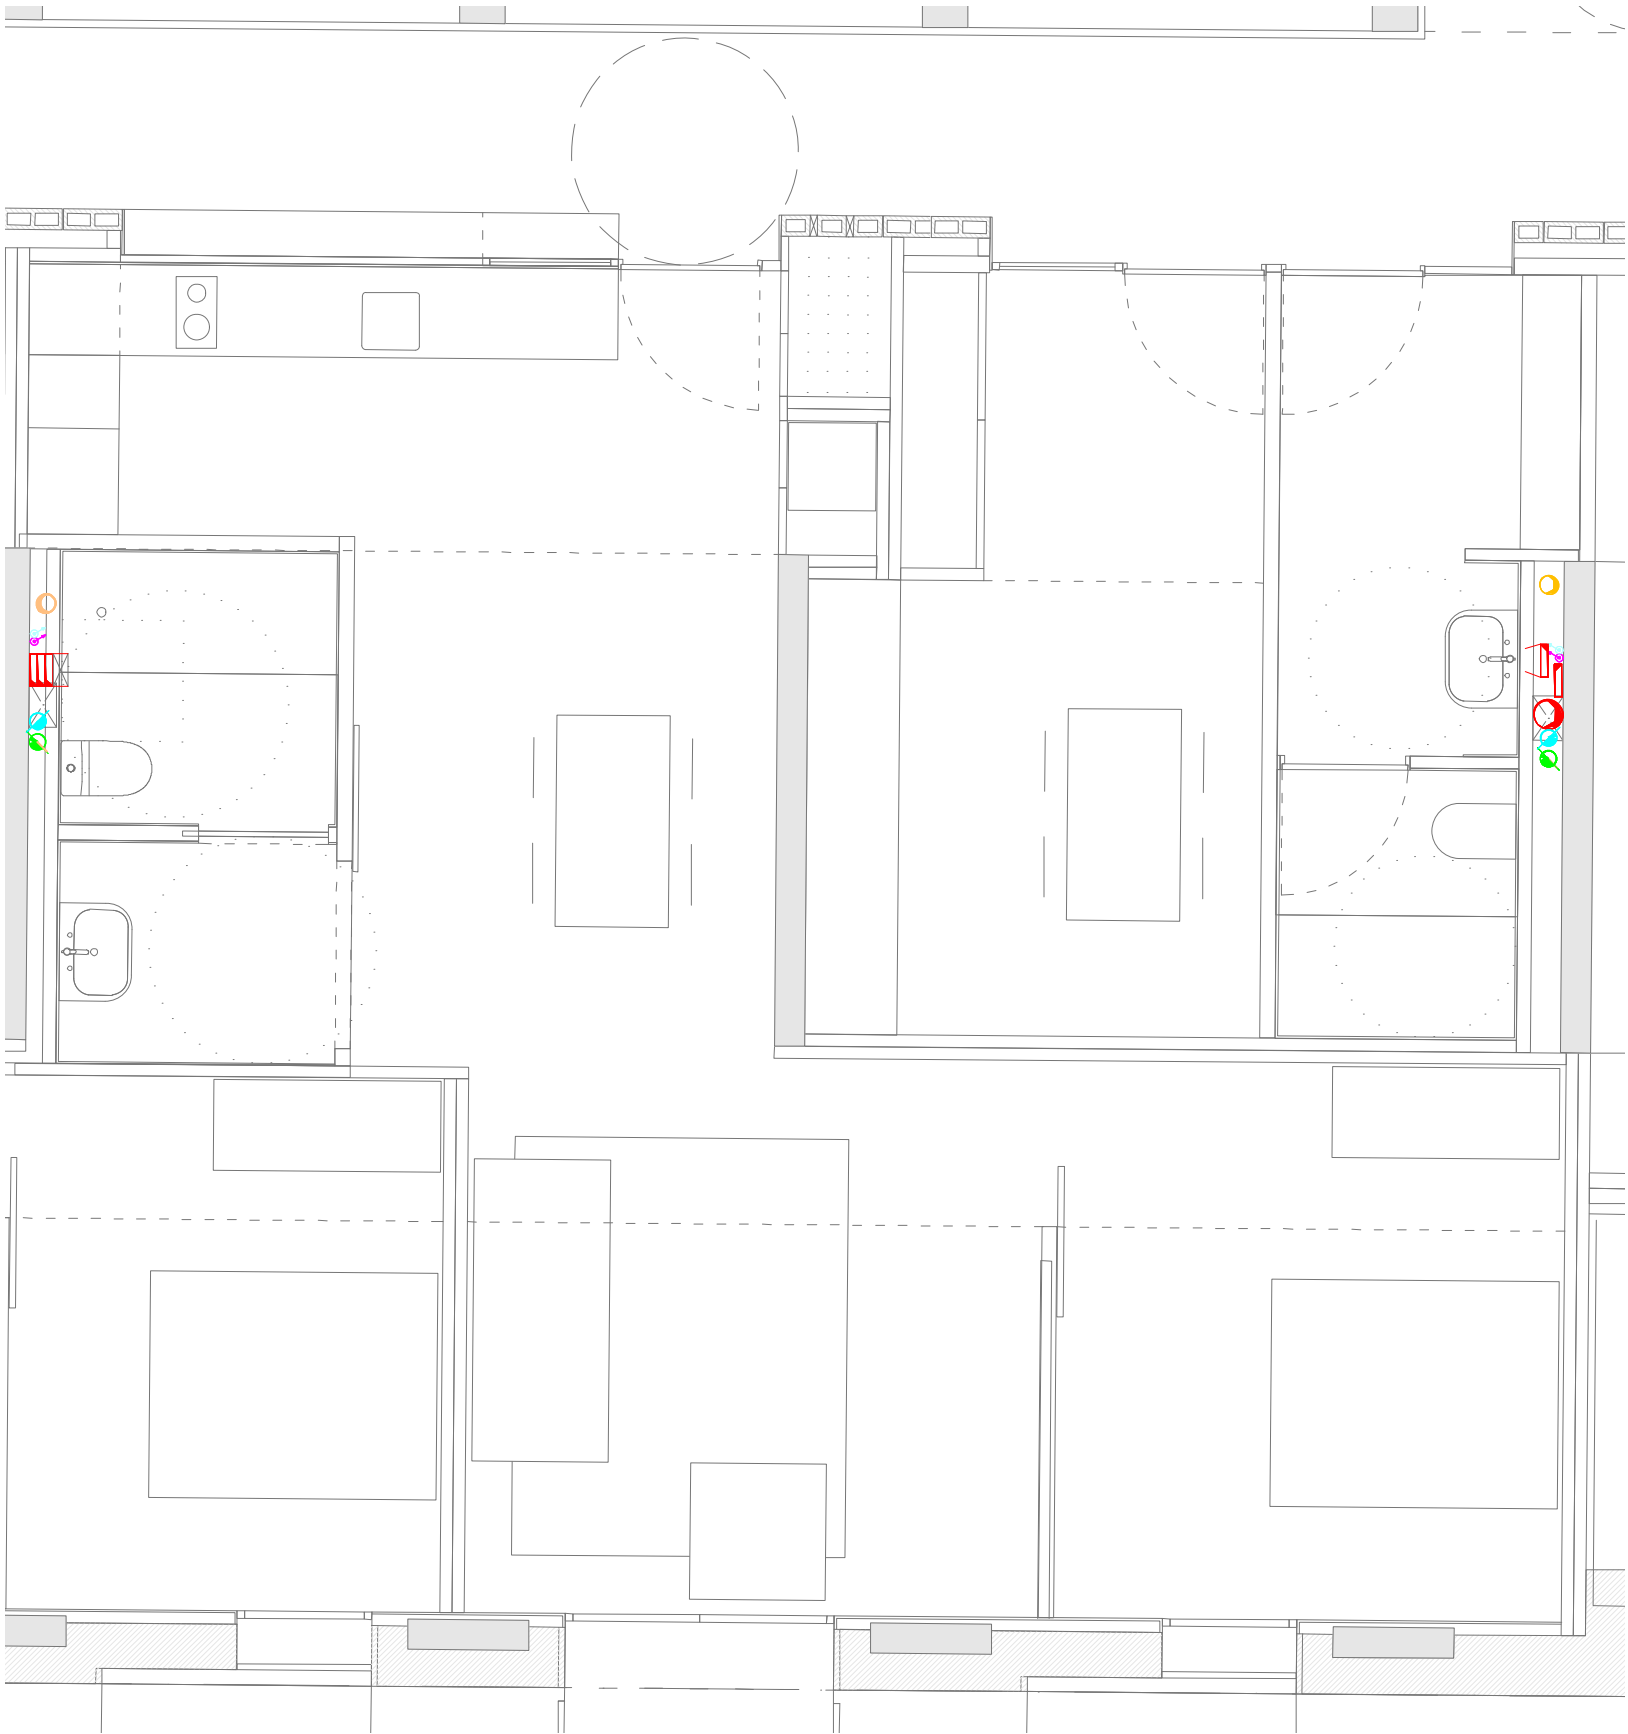

* PLÀNOLS VÁLIDS NOMÉS A EFECTES D'INSTAL·LACIONS. TOTS ELS ELEMENTS S'HAN DE REPLANTEJAR EN OBRA ABANS DE LA SEVA EXECUCIÓ.


INSTAL·LACIONS ARQUITECTÒNIQUES
PLAÇA SANT PERE 3. 08003 BARCELONA
tel : 0034 93 412 05 14 - fax : 0034 93 317 41 81
e-mail: aia@aia.cat
web: www.aia.cat

DATA PROJECTE: 10-2019
NOM DEL FITXER: 119020 DDO REPOS MUNT XEM R00

DATA REVISIÓ: 01-2020

AIA

Projecte	
CONSTRUCCIÓ DE 83 HABITATGES DOTACIONALS PER A GENT GRAN, UT. DE CONVIVÈNCIA I EQUIPAMENTS PEL BARRI A L'ESPAL QUIRÓ	
Situació	
AVINGUDA MARE DE DÉU DE MONTSERRAT 5-11 BARCELONA	
Plànol	
MUNTANTS D'INSTAL·LACIONS TIPOLOGIA HA1b	
Escola A3d/50 A1:1/25	Nº DGI-IZ-09
Data FEBRER 2025	Nº IMHAB 035/17
l'Arquitecte ESPINET/UBACH ARQUITECTES I ASSOCIATS SLP PAU BAJET i MARIA GIRAMÉ, UTE	
El Contractista	
El IMHAB	

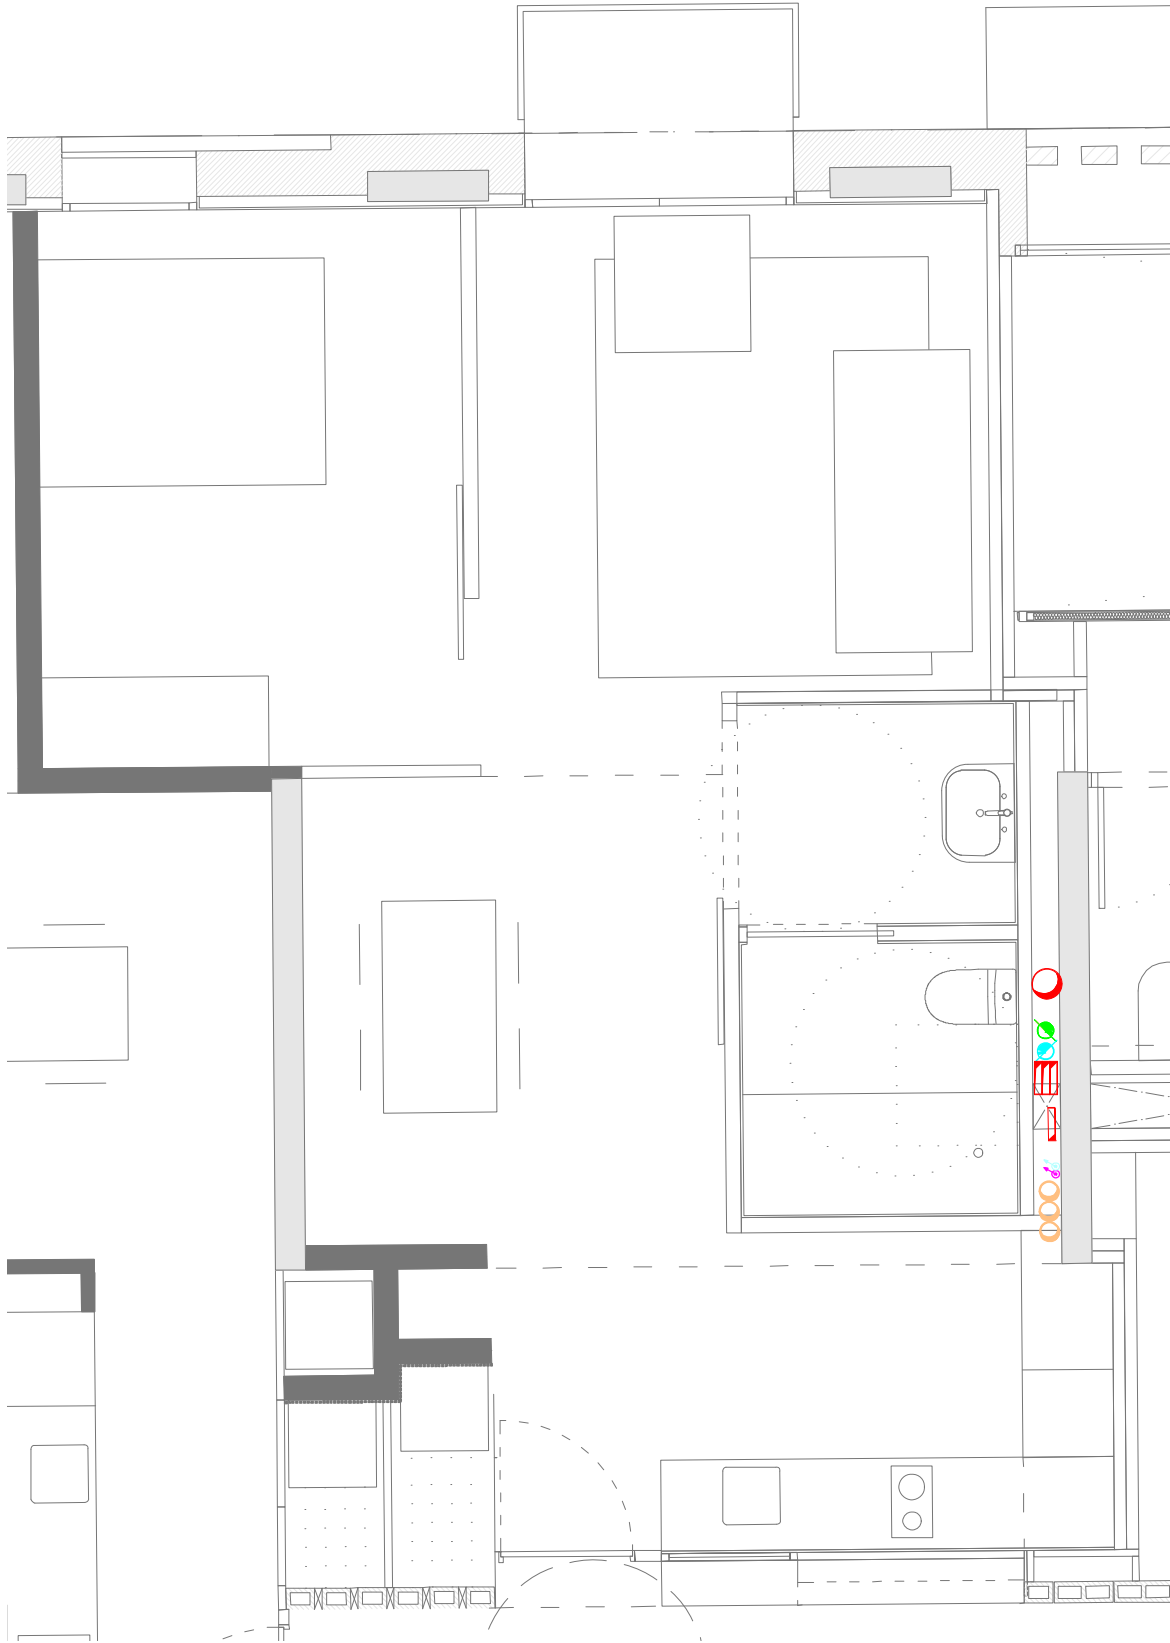


* PLÀNOLS VÀLIDS NOMÉS A EFECTES D'INSTAL·LACIONS. TOTS ELS ELEMENTS S'HANEN DE REPLANTEJAR EN OBRA ABANS DE LA SEVA EXECUCIÓ.

INSTAL·LACIONS ARQUITECTÒNIQUES
PLAÇA SANT PERE 3. 08003 BARCELONA
tel : 0034 93 412 05 14 - fax : 0034 93 317 41 61
@ e-mail: aia@aia.cat
@ web: www.aia.cat

DATA PROJECTE
10-2019
NOM DEL FITXER
119020 DDO REFOS MUNT XEM R00

DATA REVISIÓ
01-2020

Projecte	
CONSTRUCCIÓ DE 83 HABITATGES DOTACIONALS PER A GENT GRAN, UT. DE CONVIVÈNCIA I EQUIPAMENTS PEL BARRI A L'ESPAI QUIRÓ	
Situació	
AVINGUDA MARE DE DÉU DE MONTSERRAT 5-11 BARCELONA	
Plànol	
MUNTANTS D'INSTAL·LACIONS TIPOLOGIA HA1b	
Escola A3d/50 A1:1/25	Nº DGI-IZ-10
Data FEBRER 2025	Nº IMHAB 035/17
l'Arquitecte	
ESPINET/UBACH ARQUITECTES I ASSOCIATS SLP PAU BAJET i MARIA GIRAMÉ, UTE	
El Contractista	
El IMHAB	

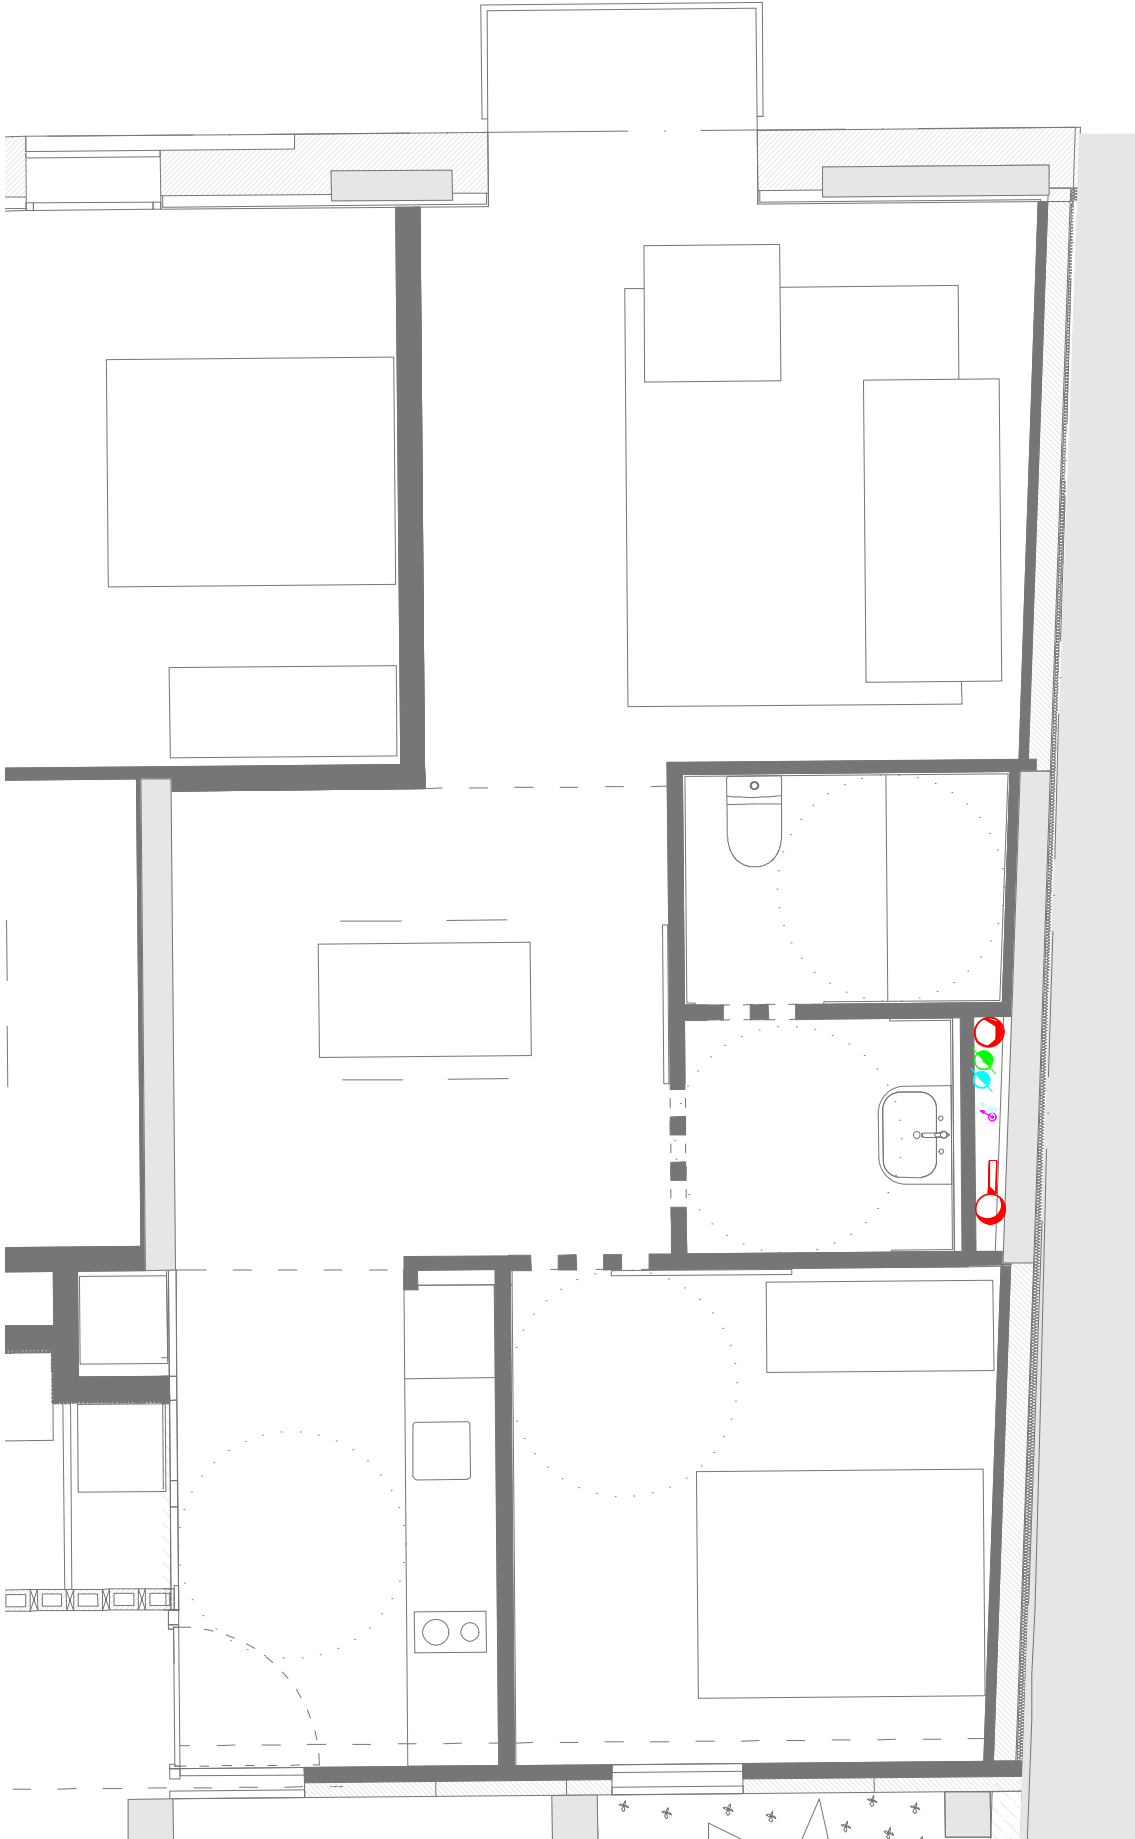

* PLÀNOLS VÁLIDS NOMÉS A EFECTES D'INSTAL·LACIONS. TOTS ELS ELEMENTS S'Hauran de replantejar en obra abans de la seva EXECUCIÓ.

INSTAL·LACIONS ARQUITECTÒNIQUES

PLAÇA SANT PERE 3. 08003 BARCELONA

tel : 0034 93 412 05 14 - fax : 0034 93 317 41 81

@ e-mail: aia@ata.cat


@ web: www.aia.cat

DATA PROJECTE
10-2019


DATA REVISIÓ
01-2020

NOM DEL FITXER
119020 DDO REPOS MUNT XEM R00

Projecte	
CONSTRUCCIÓ DE 83 HABITATGES DOTACIONALS PER A GENT GRAN, UT. DE CONVIVÈNCIA I EQUIPAMENTS PEL BARRI A L'ESPAL QUIRÓ	
Situació	
AVINGUDA MARE DE DÉU DE MONTSERRAT 5-11 BARCELONA	
Plànol	
MUNTANTS D'INSTAL·LACIONS TIPOLOGIA HA3	
Escola A3d/50 A1:1/25	Nº DGI-IZ-11
Data FEBRER 2025	Nº IMHAB 035/17
l'Arquitecte	
ESPINET/UBACH ARQUITECTES I ASSOCIATS SLP PAU BAJET i MARIA GIRAMÉ, UTE	
El Contractista	
El IMHAB	

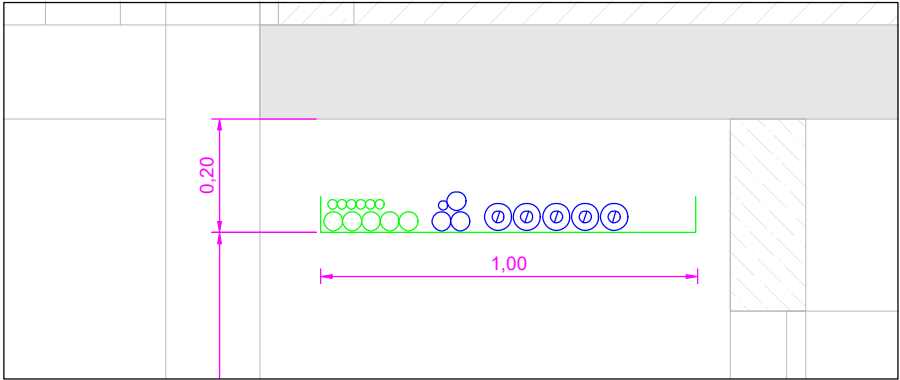

SECCIÓ 2. DETALL SAFATA PASSADIS.

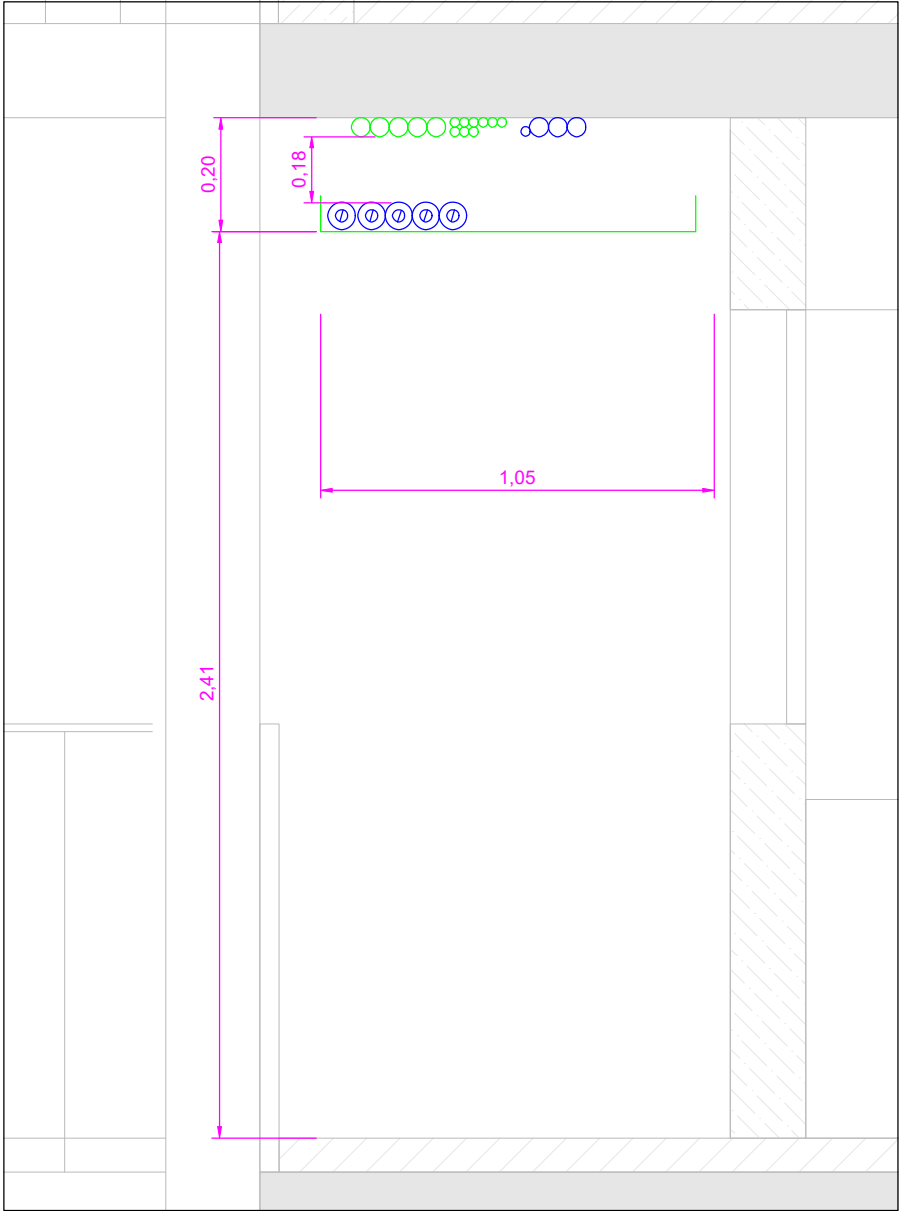

SECCIÓ 1. DETALL SAFATA PASSADIS.



SECCIÓ 1 SECCIÓ 2

DISPOSICIÓ FINAL DE LA SAFATA A
DEFINIR PER ARQUITECTURA


SÍMBOLS	DETALLS
	CANONADA AIGUA CALENTA IMP. CLIMA
	CANONADA AIGUA CALENTA RET. CLIMA
	CANONADA AIGUA FREDA IMP. CLIMA
	CANONADA AIGUA FREDA RET. CLIMA
	MÒDUL SUB-ESTACIÓ CLIMA FRED
	MÒDUL SUB-ESTACIÓ CLIMA CALOR
	DERIVACIONS ELÈCTRIQUES
	BAIXANTS FECALS
	EXTRACCIONS

* PLÀNOLS VÁLIDS NOMÉS A EFECTES D'INSTAL·LACIONS. TOTS ELS ELEMENTS S'Hauran de replantejar en obra abans de la seva execució.


INSTAL·LACIONS ARQUITECTÒNIQUES
PLAÇA SANT PERE 3, 08003 BARCELONA
tel : 0034 93 412 05 14 - fax : 0034 93 317 41 61
@ e-mail: iaa@aia.cat
@ web: www.aia.cat

DATA PROJECTE
10-2019
NOM DEL FITXER
119020 DDO REFOS MUNT ASC R00

Projecte CONSTRUCCIÓ DE 83 HABITATGES DOTACIONALS PER A GENT GRAN, UT. DE CONVIVENCIA I EQUIPAMENTS PEL BARRI A LESPAL QUIRÓ	
Situació AVINGUDA MARE DE DÉU DE MONTSERRAT 5-11 BARCELONA	
Plànol MUNTANTS ASCENSOR DETALL MUNTANTS	
Escala A3: A1:~	Nº DGI-IZ-05
Data FEBRER 2025	Nº IMHAB 035/17
l'Arquitecte ESPINET/UBACH ARQUITECTES I ASSOCIATS SLP PAU BAJET i MARIA GIRAMÉ, UTE	
El Contractista	
El IMHAB	

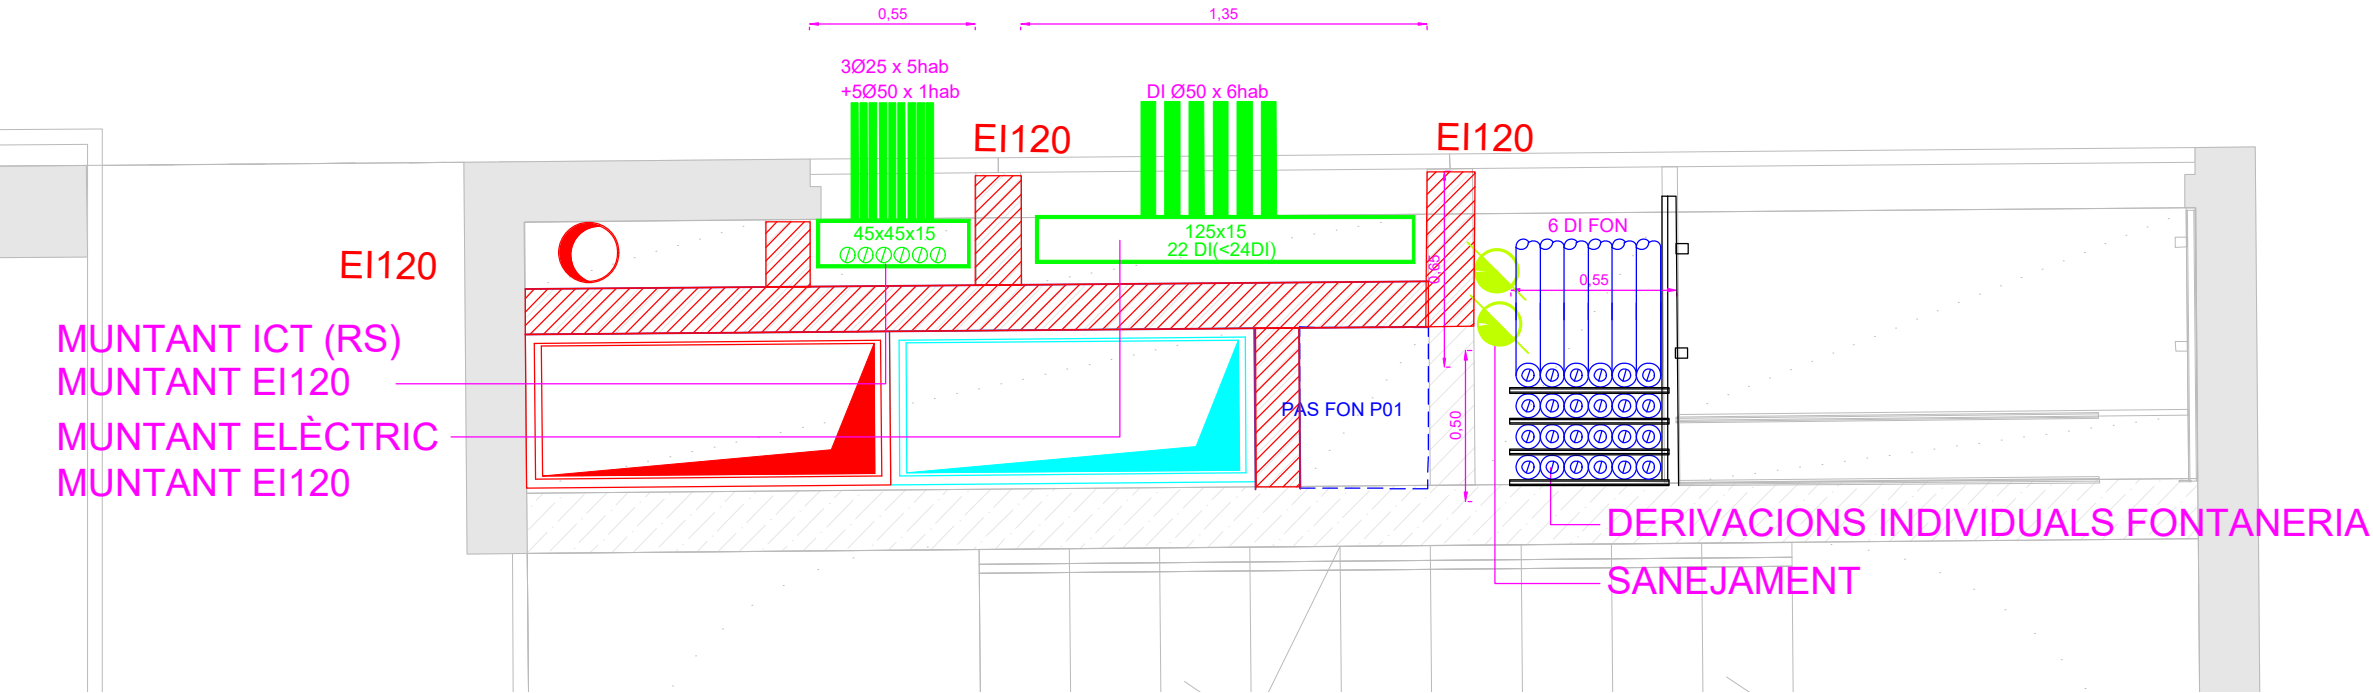

DETALL ARMARI MUNTANTS ESC. A

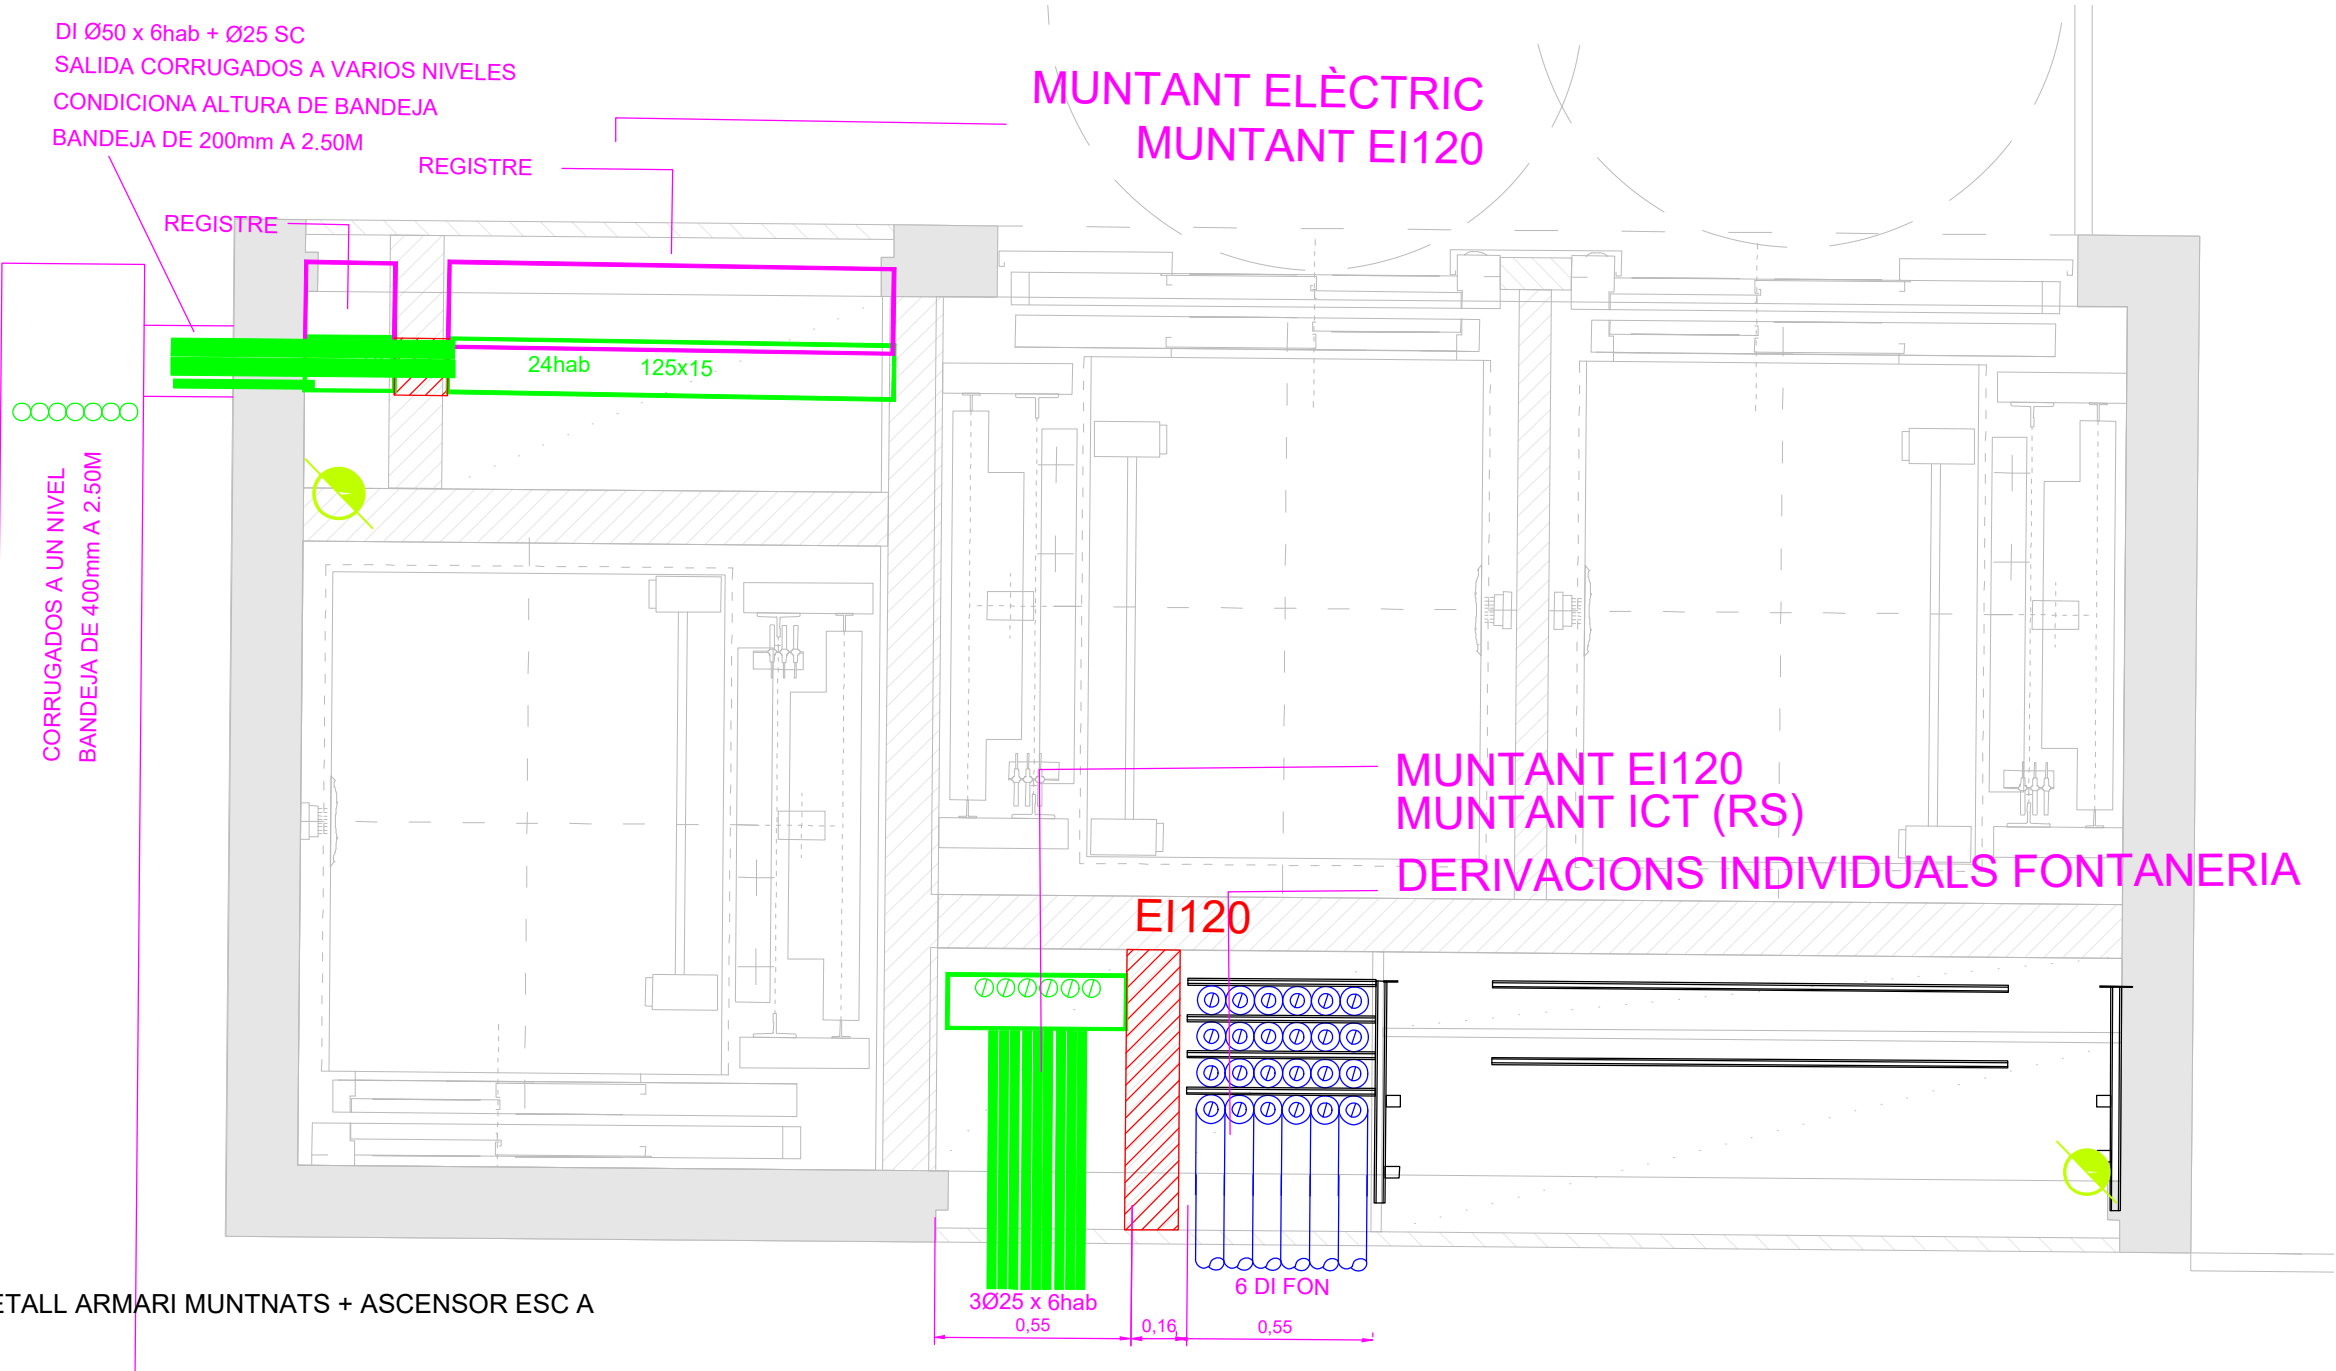

DETALL ARMARI MUNTATS + ASCENSOR ESC A

SIMBOLS	DETAILS
	CANONADA AIGUA CALENTA IMP. CLIMA
	CANONADA AIGUA CALENTA RET. CLIMA
	CANONADA AIGUA FREDA IMP. CLIMA
	CANONADA AIGUA FREDA RET. CLIMA
	MÒDUL SUB-ESTACIÓ CLIMA FRED
	MÒDUL SUB-ESTACIÓ CLIMA CALOR
	DERIVACIONS EÀLECTRIQUES
	BÀIXANTS FÈCALS
	EXTRACCIONS



* PLÀNOLS VÀLIDS NOMÉS A EFECTES D'INSTAL·LACIONS. TOTS ELS ELEMENTS S'Hauran DE REPLANTEJAR EN OBRA ABANS DE LA SEVA EXECUCIÓ.

INSTAL·LACIONS ARQUITÈCTÒNIQUES
PLAÇA SANT PERE 3. 08003 BARCELONA
tel : 0034 93 412 05 14 - fax : 0034 93 317 41 81
@ e-mail: iaa@aia.cat
@ web: www.aia.cat


DATA PROJECTE
10-2019
NOM DEL FITXER
119020 DDO REPOS MUNT ASC R00

AIA

Projecte CONSTRUCCIÓ DE 83 HABITATGES DOTACIONALS PER A GENT GRAN, UT. DE CONVIVÈNCIA I EQUIPAMENTS PEL BARRI A L'ESPAL QUIRÓ	
Situació AVINGUDA MARE DE DÉU DE MONTSERRAT 5-11 BARCELONA	
Plànol MUNTANTS ASCENSOR DETALL MUNTANTS PLANTA	
Escala A3: A1:-	Nº DGI-IZ-06
Data FEBRER 2025	Nº IMHAB 035/17
l'Arquitecte ESPINET/UBACH ARQUITECTES I ASSOCIATS SLP PAU BAJET I MARIA GIRAMÉ, UTE	
El Contractista	
El IMHAB	



SÍMBOLS	DETALLS
	CANONADA AIGUA CALENTA IMP. CLIMA
	CANONADA AIGUA CALENTA RET. CLIMA
	CANONADA AIGUA FREDA IMP. CLIMA
	CANONADA AIGUA FREDA RET. CLIMA
	MÒDUL SUB-ESTACIÓ CLIMA FRED
	MÒDUL SUB-ESTACIÓ CLIMA CALOR
	DERIVACIONS ELÈCTRIQUES
	Baixants fecals
	EXTRACCIIONS

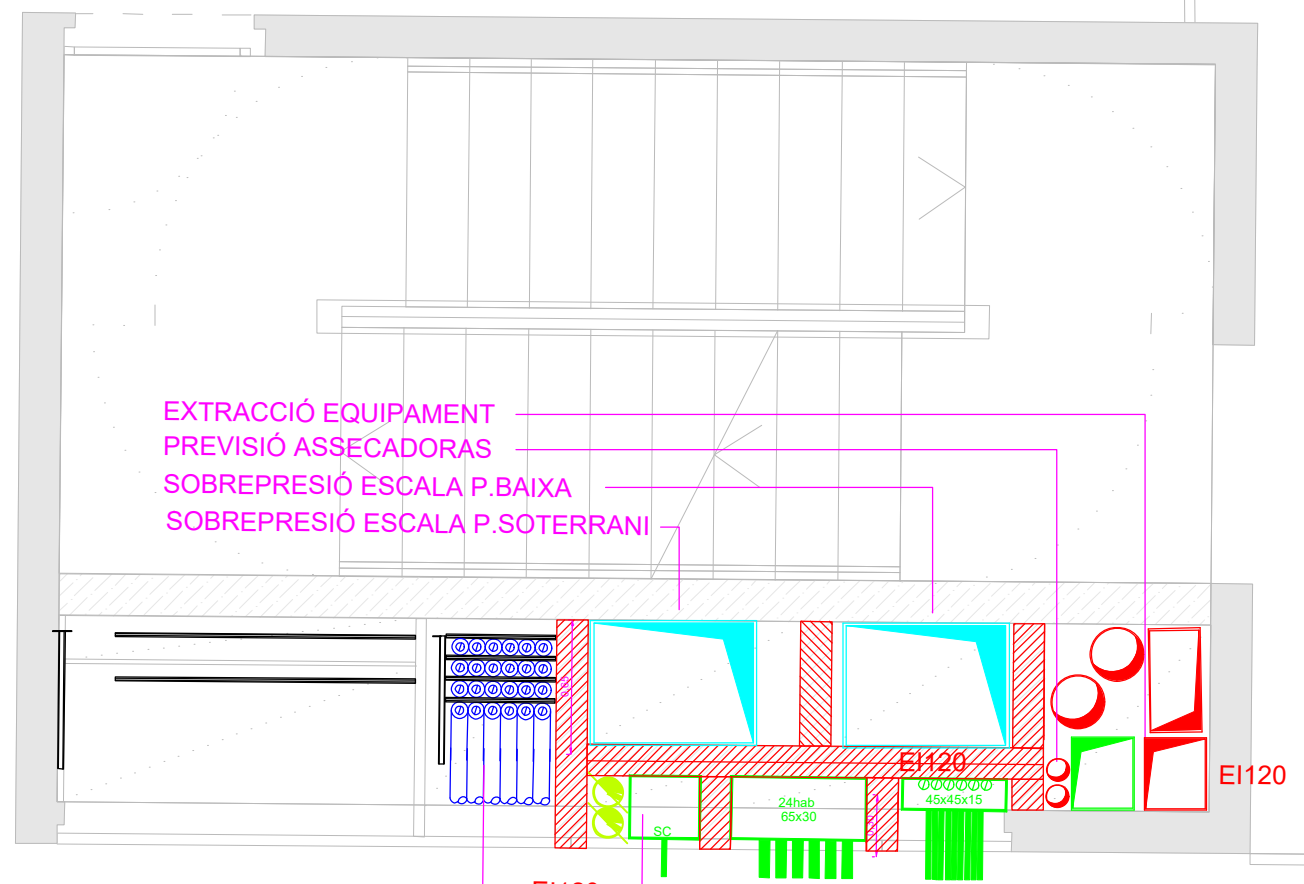

DERIVACIONS INDIVIDUALS FONTANERIA
MUNTANT ICT (RS)
MUNTANT EI120

* PLANOLS VÁLIDS NOMÉS A EFECTES D'INSTAL·LACIONS. TOTS ELS ELEMENTS SHAURAN DE REPLANTJAR EN OBRA ABANS DE LA SEVA EXECUCIÓ.

INSTAL·LACIONS ARQUITECTÒNIQUES
PLAÇA SANT PERE 3. 08003 BARCELONA
tel.: 0034 93 412 05 14 - fax: 0034 93 317 41 81
e-mail: aia@aia.cat
web: www.aia.cat

DATA PROJECTE
10-2019
NOM DEL FITXER
119020 DDO REFÓS MUNT ASC R00

AIA


Projecte CONSTRUCCIÓ DE 83 HABITATGES DOTACIONALS PER A GENT GRAN, UT. DE CONVIVÈNCIA I EQUIPAMENTS PEL BARRI A I ESPAI QUIRÓ	
Situació AVINGUDA MARE DE DÉU DE MONTSERRAT 5-11 BARCELONA	
Plànol MUNTANTS ASCENSOR DETALL	
Escola A3: A1:	N° DGI-IZ-07
Data FEBRER 2025	N° IMHAB 035/17
l'Arquitecte ESPINET/UBACH ARQUITECTES I ASSOCIATS SLP PAU BAJET i MARIA GIRAMÉ, UTE	
El Contractista	
El IMHAB	

1.-	PERFIL METAL LIC "L" 50x50x6
2.-	ESMORTEIDOR METAL LIC
3.-	ESPARREC M-18
4.-	EVAPORADORA
5.-	TAC MECANIC
6.-	FEMELLA M-18
7.-	PLETINA DE REPARTIMENT 100x100x8 mm

2. ESMORTEÏDOR METÀL·LIC
3. FORMIGO F-75
4. MALLA ELECTROSOLDADA 150 x 150 mm
5. SURO INDUSTRIAL ANTI-VIBRATORI
6. CAPA D'ANIVELLAMENT


01 ISS-6	TUBO E FIBROSCOPIALES DE FIBROSCOPIO DE PRESIÓN INTERIOR 10 mm LA SUPERFICIE ES PARA EL TORNO O MUR DE GRUPO NO INFERIOR A 15 m. JALAN LAS DISPOSICIONES A INTERVALOS NO SUPERIORES A 150 cm 15 PASOS A TRAVÉS DE LOS ELEMENTOS DE FABRICA ES PARA CONTRA LOS DE FIBROSCOPIO LLEGAER AMBA UNA FOLGA DE 10 mm.	SEMPRE QUE SIGA POSIBLE LES CARGA PRESSION DO COLECTOR LES ROBRES ESTO DO TRAVELOS AMB TAP TIRUS GBAULT. COLZE DE FERRO FOS. DIAM. 100 mm. TUBO INTERIOR 10 mm S'UNIRA AL PIU DEL BAIXANT JA EL COLECTOR LITIGANT EN EL TUBO DE SAGUONELA GBAULT. UNO GBAULT EN UNO UNO LES UNIONS ENTRE TUBS I AMB PRESSIÓES ESPESSES DE 10 mm.	
02 ISS-6		02 ISS-8	
		03 IFA-2	
		04 IFA-6	

- 1.- VÁLVULA MEZCLADORA SERVO PROPORCIONAL
MONTAJE EN EL RETORN
- 2.- VÁLVULA DIVERSORA SERVO TOT-RES
MONTAJE EN LA IMPULSIÓN
- 3.- VÁLVULA DIVERSORA SERVO TOT-RES
MONTAJE EN LA IMPULSIÓN

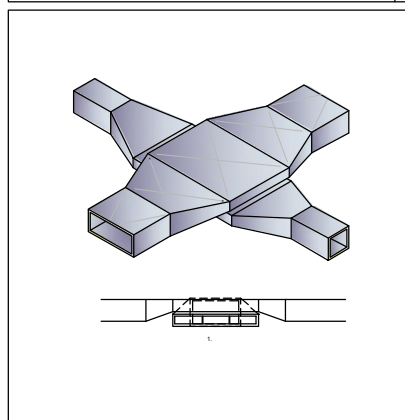


1.- GUIES DIRECCIONALS


ES DISPOSARAN GUIES DIRECCIONALS D'AIRE EN NOMBRE SUFICIENT, DE FORMA QUE CAP DELS SUBCONDUCTES QUE ES CREÏN TINGUI UNES PROPORCIONS NO SUPERIORS A 2 PER 1.

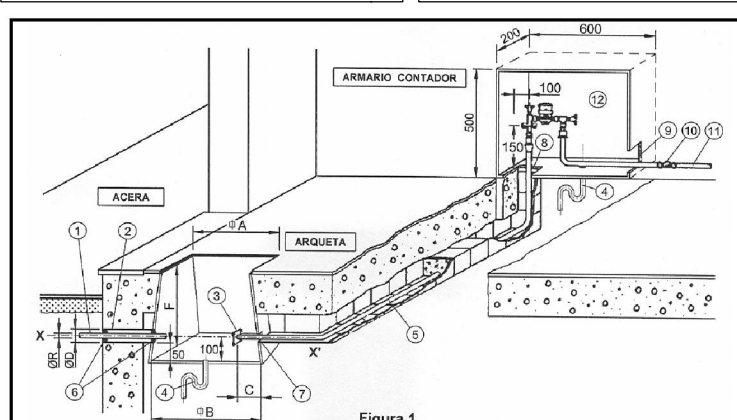

a. Dimensions expressades en mil·límetres (mm). *l*: llevat de les indicades expressament en altres unitats
b. *l'exc X-X'* (compartí del tub *passamus* $\subseteq$, per l'ínci del tub *d'alimentació* $\subseteq$ i per l'arquet) està perpendicular a l'ox del vial, llevat de casos excepcionals (a consultar).
c. L'interior de l'arquet i de l'armari estarà impermeabilitzats i liscats.
d. Si el tub *d'alimentació* $\subseteq$ és de ferro galvanitzat i el seu recorregut està parcialment o totalment enterrat, es construirà un canal omplert amb formigó sobre
e. El tub *passamus* $\subseteq$ es collarà de forma que el forat quedi impermeabilitzat.
f. Els forats de pas $\subseteq$, $\subseteq$, $\subseteq$, $\subseteq$, corresponents al ramal, al tub *d'alimentació* i al tub *murant*, es rejuntaran de manera que s'asseguri l'estanqueïtat de l'interior de l'armari i de l'armari.

Num.	DESCRIPCIO (figura 1)	Col·locació a carrec de	OBSERVACIONS
1	Ramal (conexió de servei)	SGAB	Ø R (consultar la taula)
2	Tub passamurs	CLIENT	Ø D (consultar la taula i la nota "e")
3	Brida PN 16	CLIENT	Ø DN (consultar característiques en la taula)
4	Desguas natural suficient	CLIENT	
5	Tub d'alimentació	CLIENT	(veure nota "d")
6-7-8-9	Forat de pas	CLIENT	a rejuntar (veure nota "F")
10	Válvula antirètol	CLIENT	
11	Tub muntant	CLIENT	Ø corresponent al "tipus de subministrament"
12	Pany de la porta de l'armari	CLIENT	"Tipus Aigües"

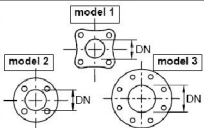Ramal Ø R	ARQUETA			Ø D	C	BRIDA (PN 16) Ø			ALCATS
	A	B	F			Ø DN	model	forats	
20/30	400	500	400	100	140	32 (1 1/4")	1	4	
40	400	500	400	100	140	40 (2")	1	4	
60	600	750	700	200	140	65 (2 1/2")	2	4	
80	600	750	700	250	140	80 (3")	3	8	
100	600	750	800	250	140	100 (4")	3	8	
150	600	900	900	300	200	150 (6")	3	8	
200	600	900	1000	350	200	200 (8")	3	12	

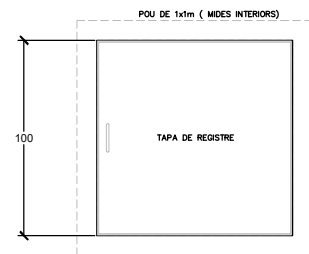

* PLANS VALÍDUS NOMÉS A EFECTES D'INSTAL·LACIONS. TOTS ELS
ELEMENTS S'HUAUN DE REPLANTEJAR EN OBRA ABANS DE LA SEVA
EXECUCIÓ.



INSTAL·LACIONS ARQUITECTÒNIQUES

PLAÇA SAN PERE 3. 08003 BARCELONA
tel.: 0034 93 412 05 14 - fax: 0034 93 317 41 81
e-mail: alia@alia.cat
web: www.alia.cat


DATA PROJECTE
10-2019

NOM DEL FITXER
119020 DDO REFOS MUNT ASC R00


ALIA

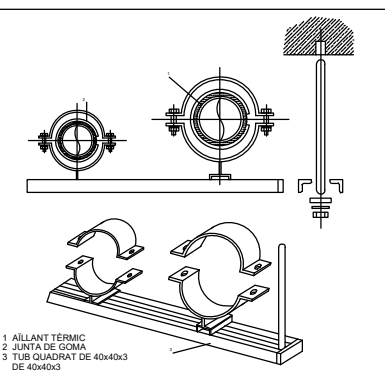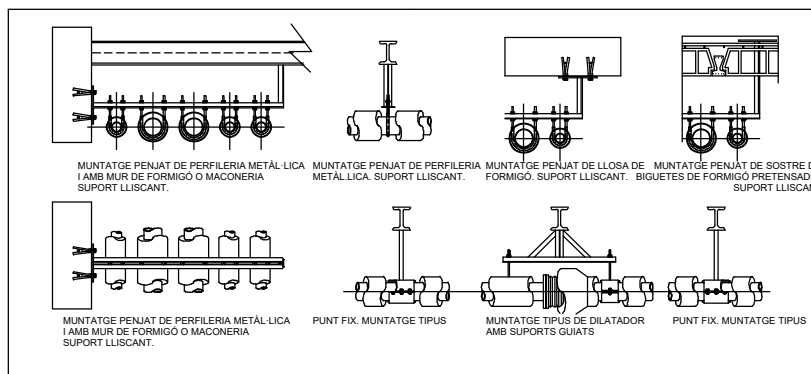

DIÀMETRE DE CANÇONADA	DISTÀNCIA EN METRES ENTRE SUPORTS TRAM VERTICAL	DIÀMETRE DE CANÇONADA	DISTÀNCIA EN METRES ENTRE SUPORTS TRAM VERTICAL
1/2"	2,5	2 1/2"	
3/4"		3"	4,5
1"	3	4"	
1 1/4"		5"	5
1 1/2"	3,5	6"	6
2"		8"	6

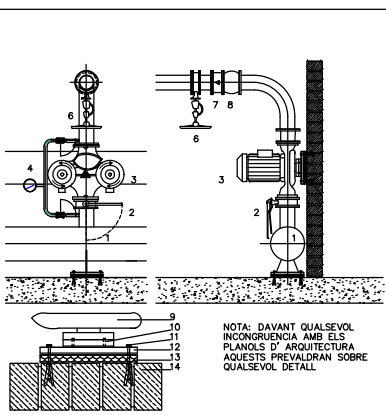

7. COL·LECTOR BOMBES	8.- MANEGUET ANTIVIBRATORI
VÀLVULA DE PAPALLONA	9.- BASE DE LA BOMBA
GRUP CIRCULAR BESSO	10.- PERNIS DE SUBJECCIÓ SOLDATS A PLETINA BASE
MANOMETRE	11.- TACS HILTY DE SUBJECCIÓ A PARAMENT
VÀLVULA DE SEIENT	12.- PLETINA BASE METÀL·LICA e=8mm
VÀLVULA ANTIRETORN	13.- JUNTA ANTIVIBRATORIA DE NEOPRÈ
VÀLVULA DE PAPALLONA	14.- PARAMENT DE SUBJECCIÓ

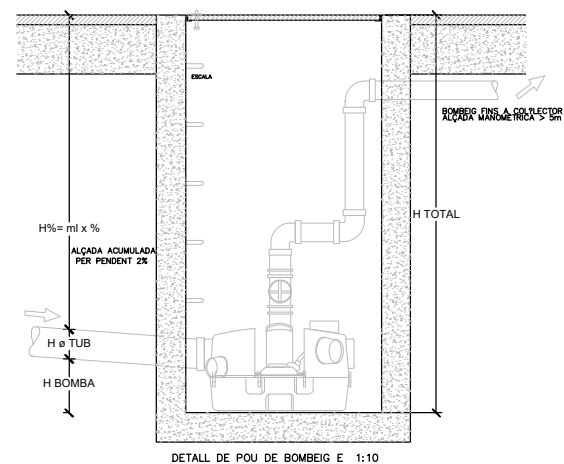

Projecte	
CONSTRUCCIÓ DE 83 HABITATGES DOTACIONALS PER A GENT GRAN, UT. DE CONVIVÈNCIA I EQUIPAMENTS PEL BARRI A LESEAI QUIRÓ	
Situació	
AVINGUDA MARE DE DÉU DE MONTSERRAT 5-11 BARCELONA	
Plànol	
MUNTANTS ASCENSOR DETALL MECÀNIQUES	
Escala A3: A1:	Nº DGI-IZ-09
Data FEBRER 2025	Nº IMHAB 035/17
l'Arquitecte ESPINET/UBACH ARQUITECTES I ASSOCIATS SLP PAU BAJET I MARIA GIRAMÉ, UTE	
El Contractista	
El IMHAB	