


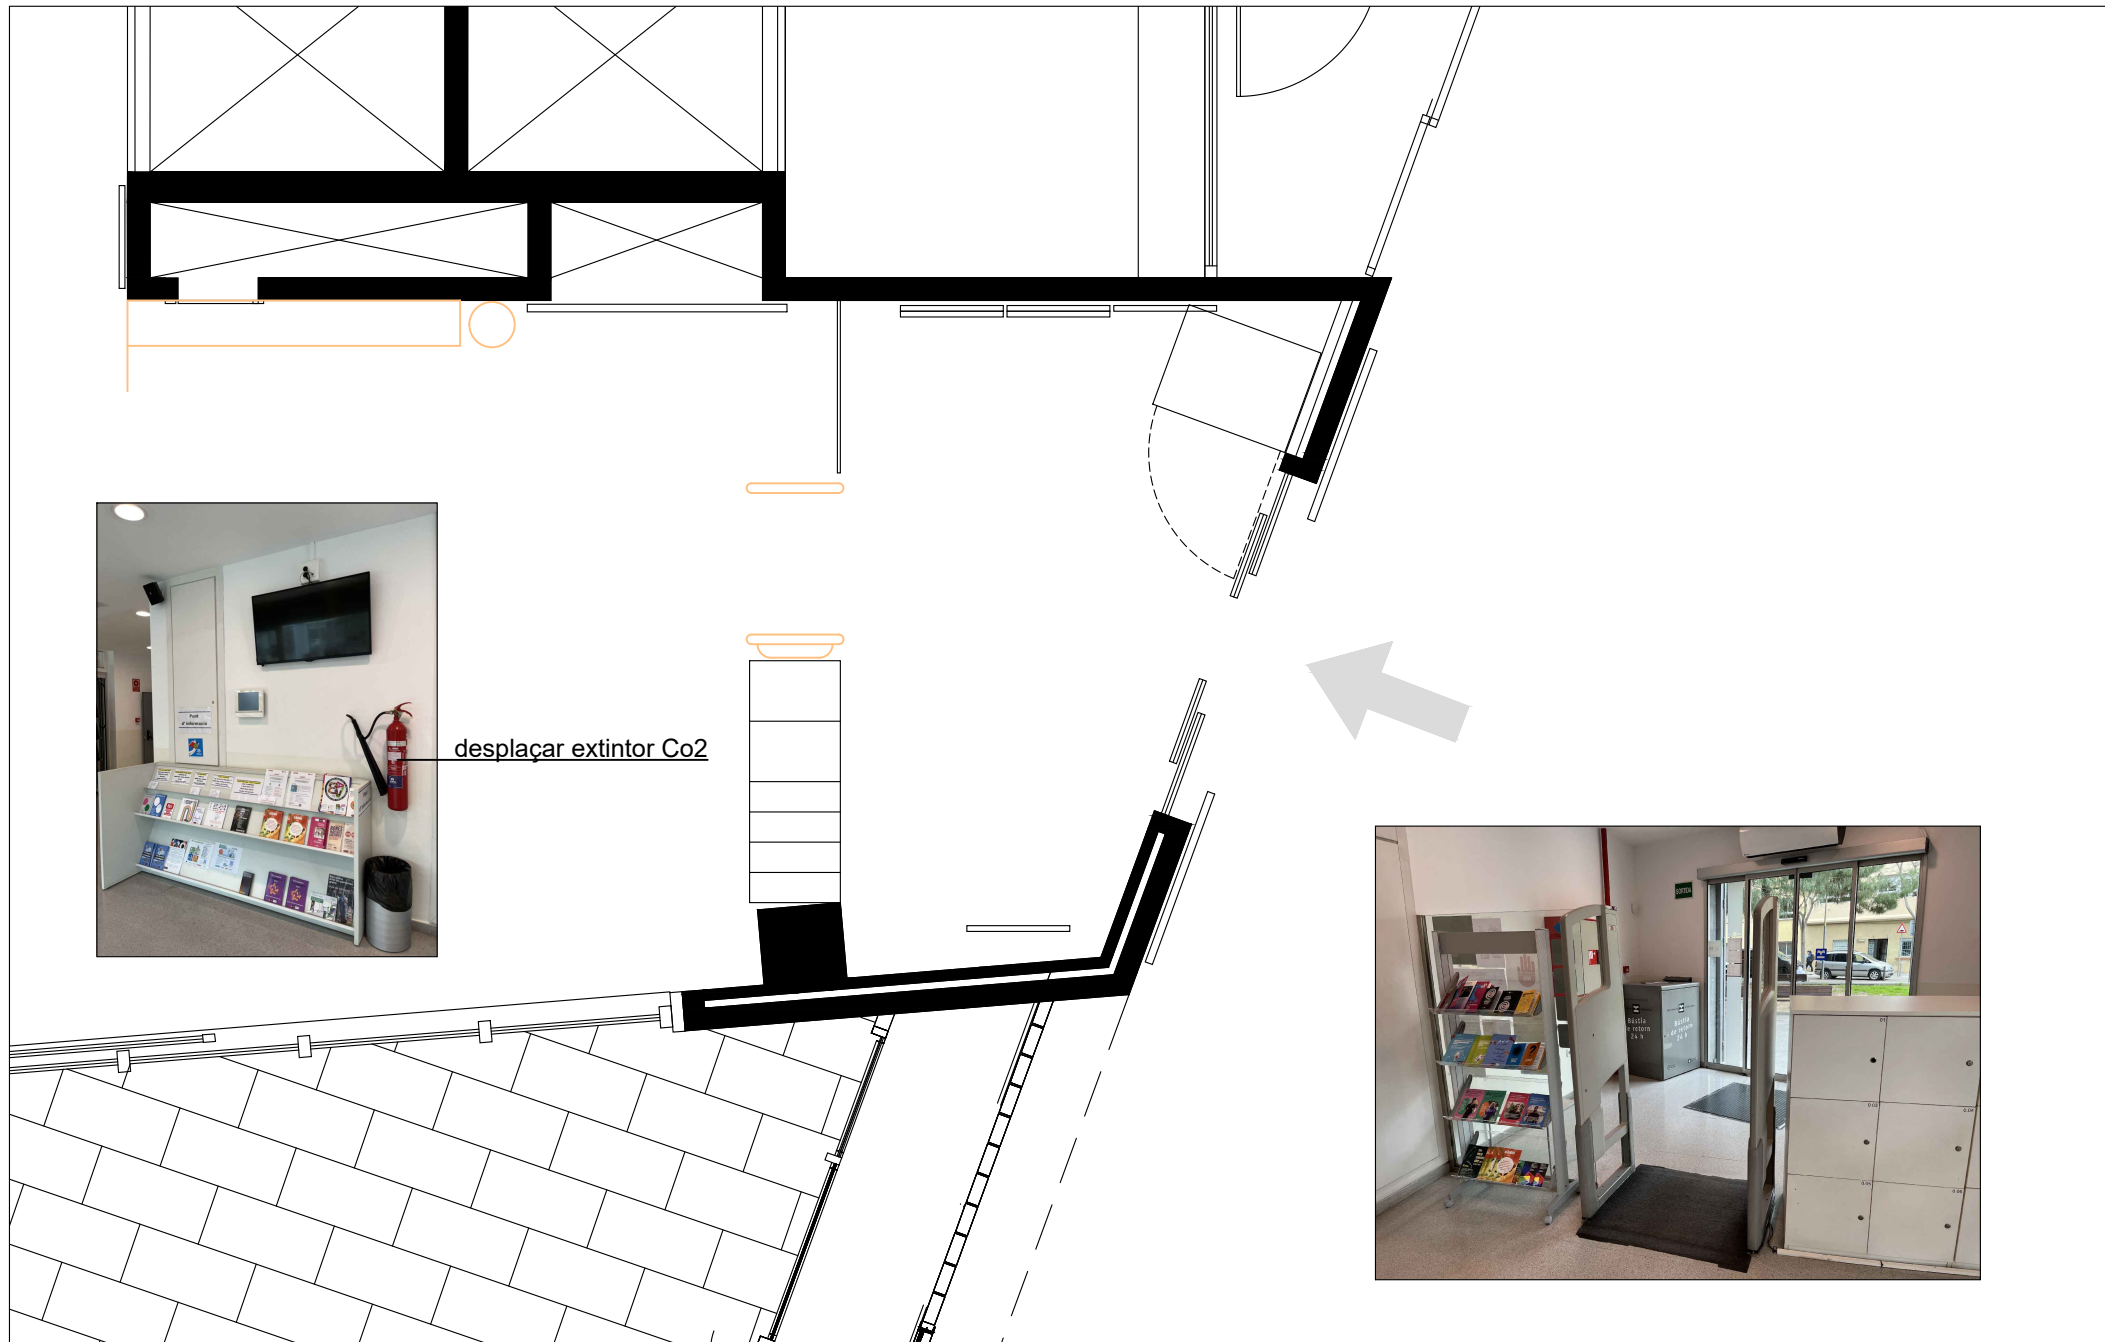


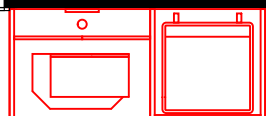


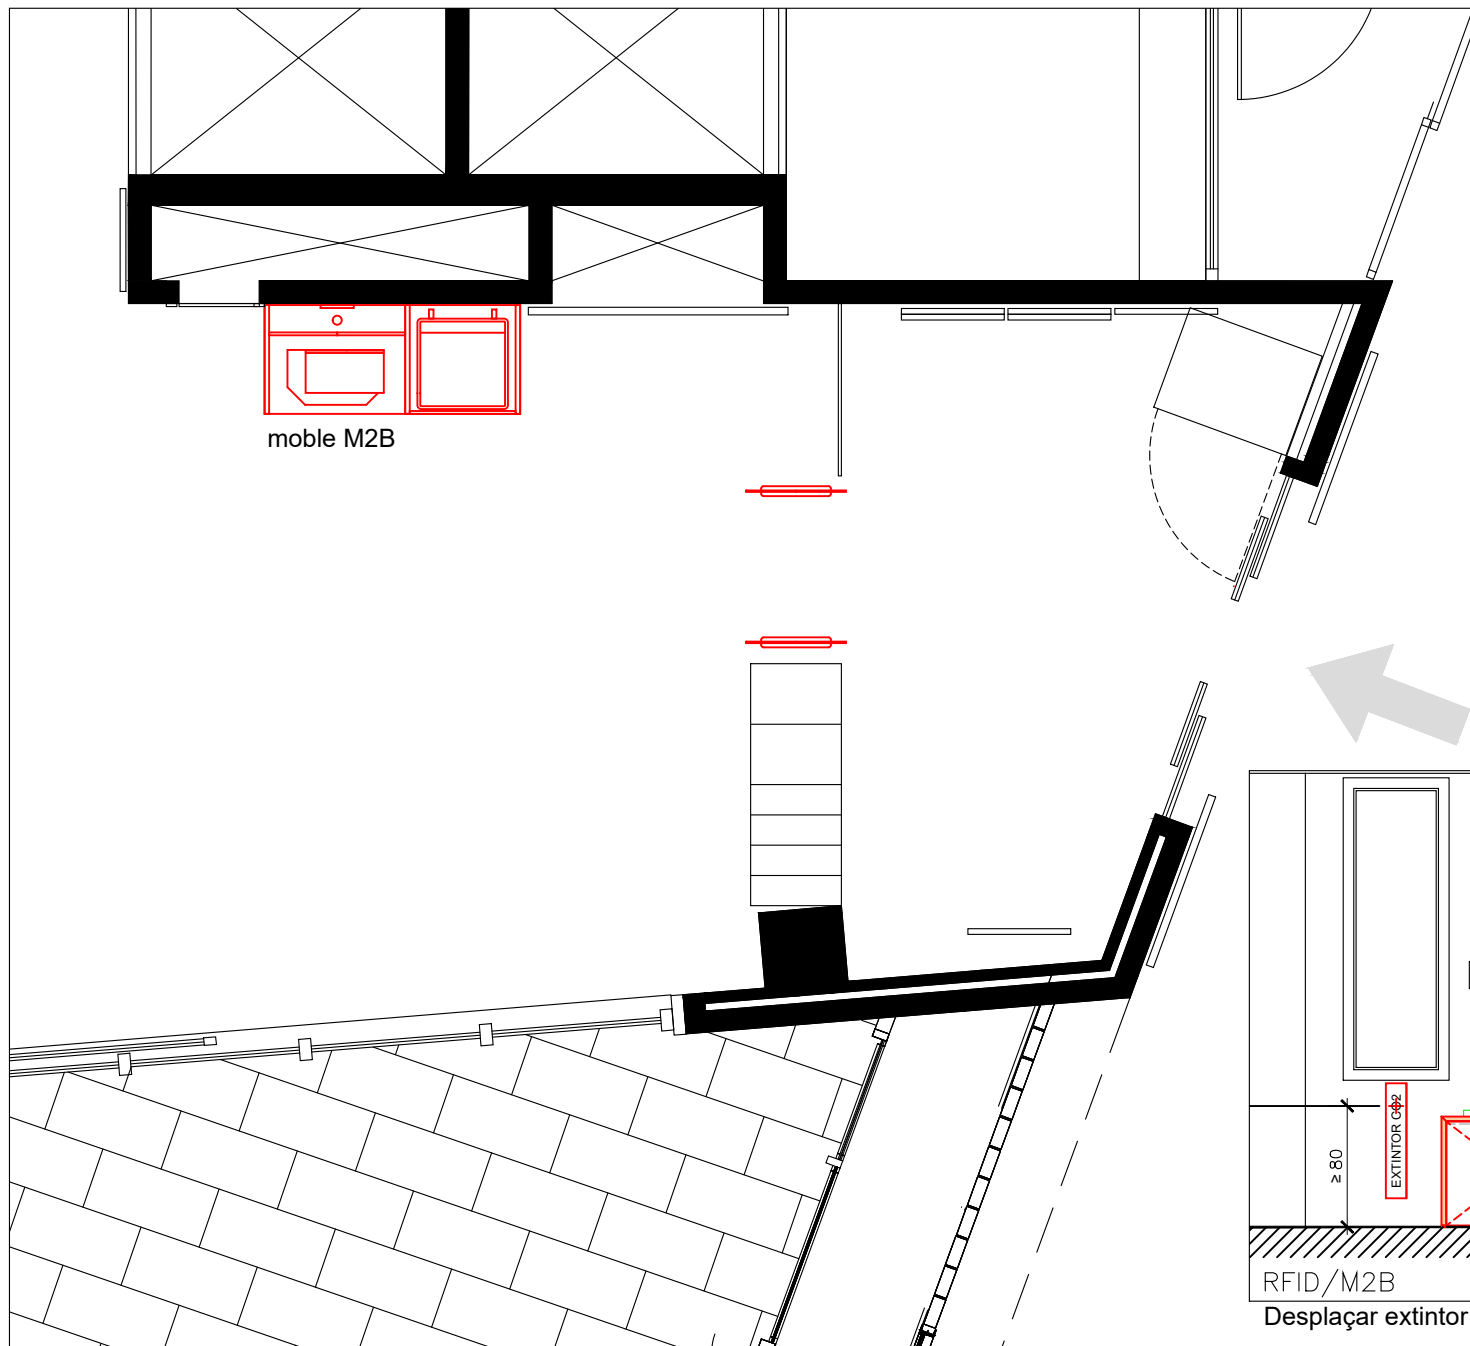



moble M2B



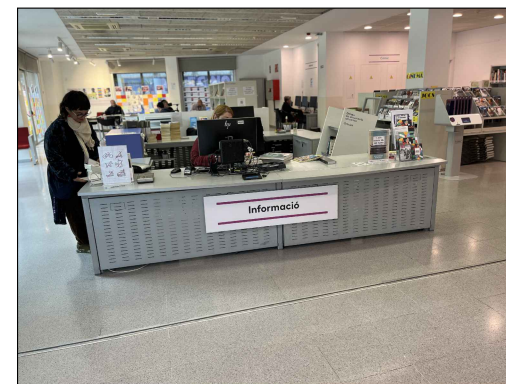





HPL del moble RFID de color blanc, mateix RAL que el sobre de taulell.

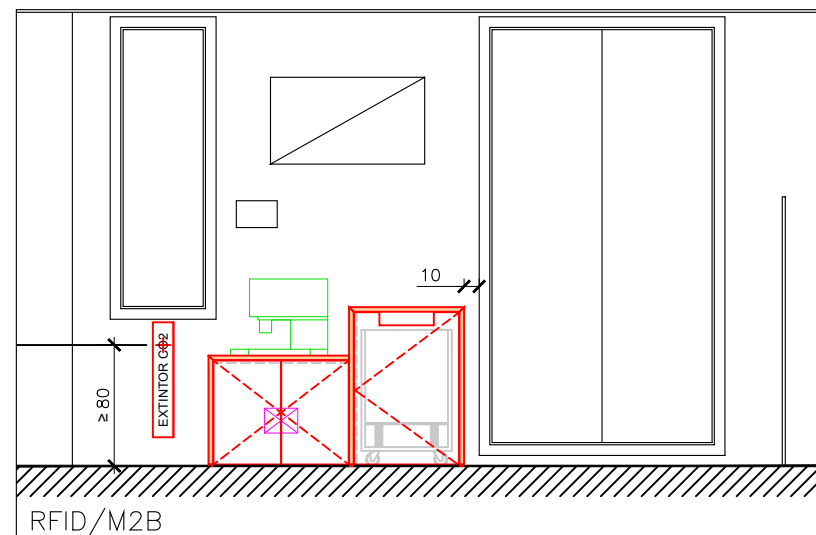


Desplaçar extintor Co2 sota armariet, altura suport ≥ 80 cm.

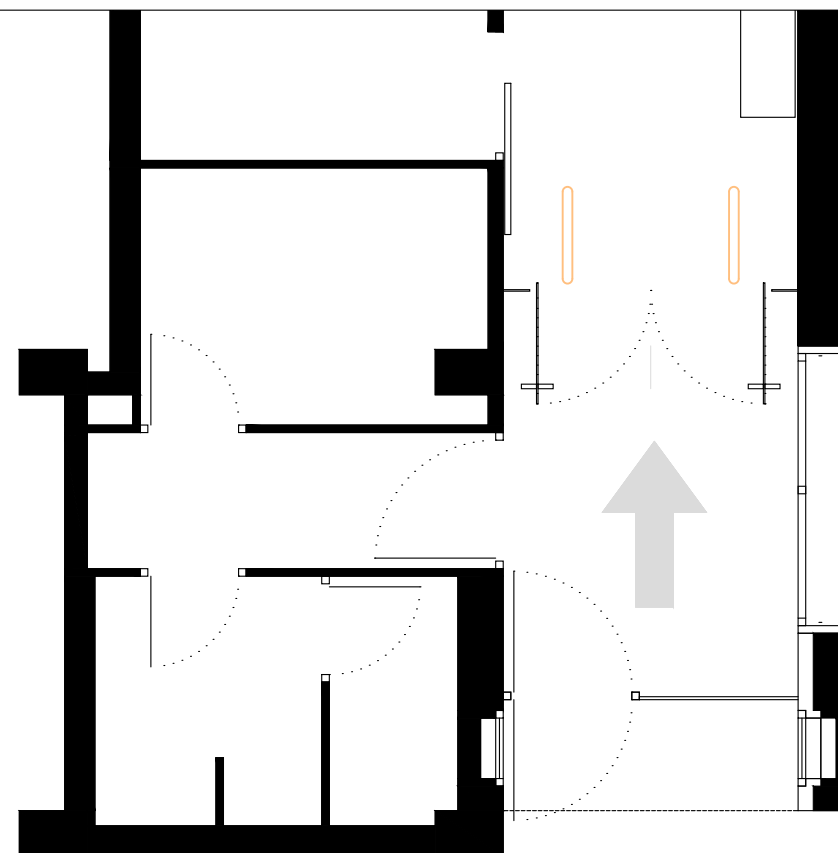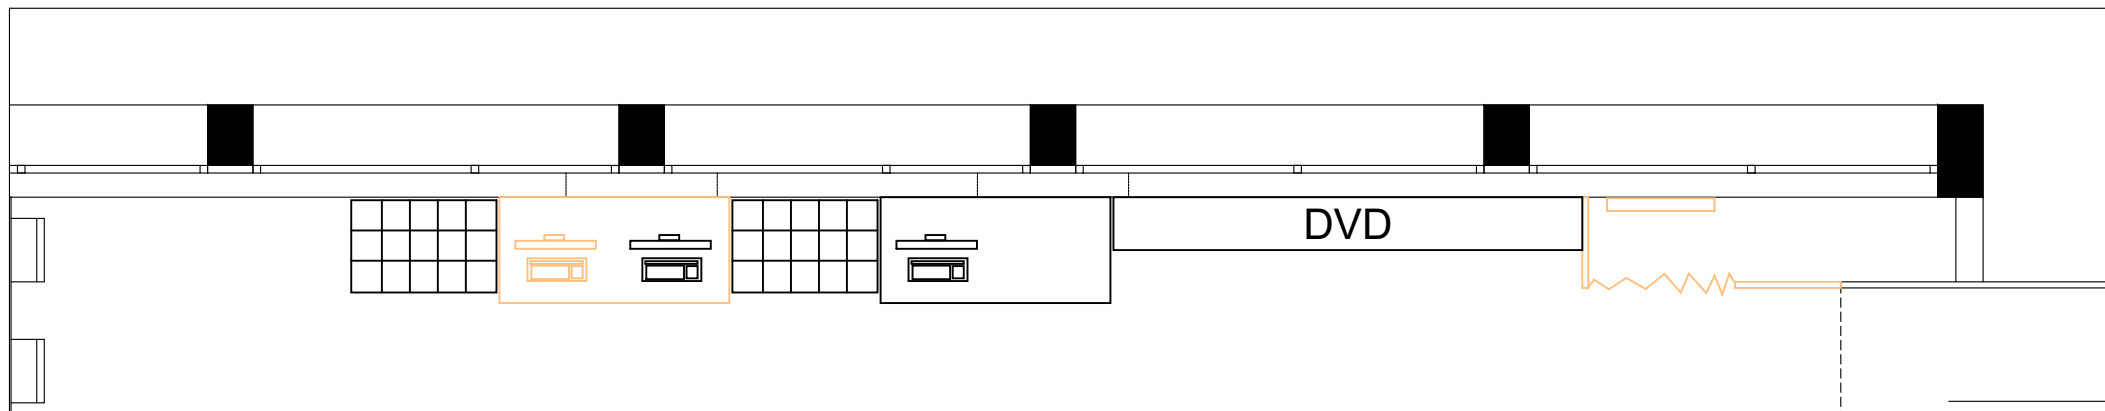

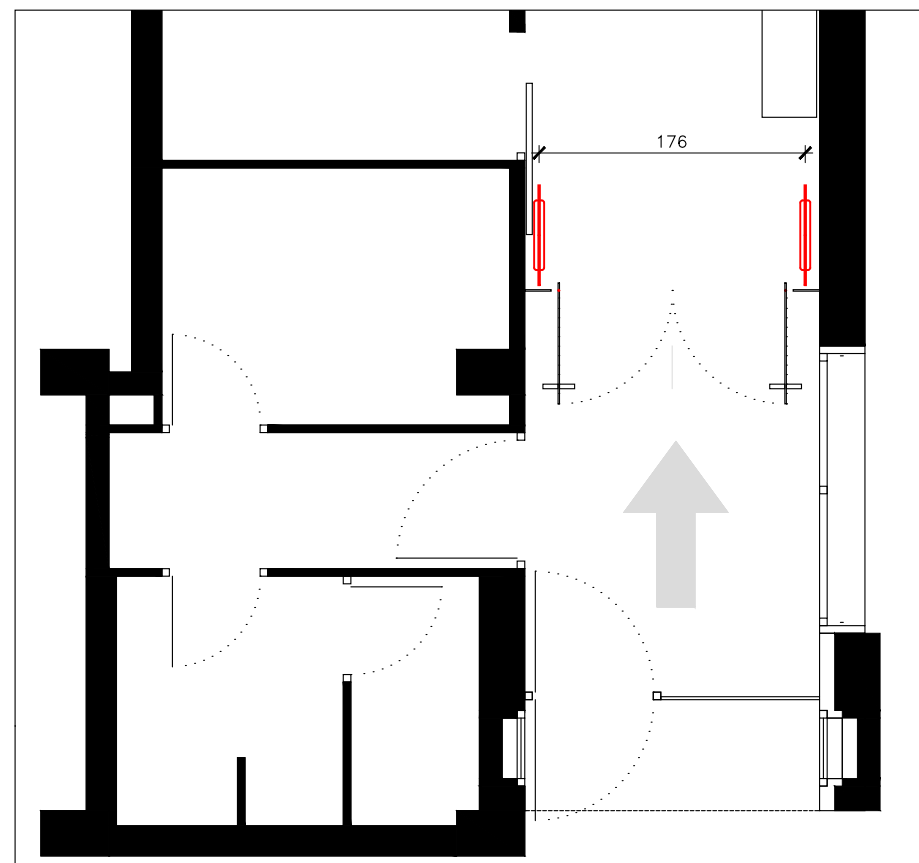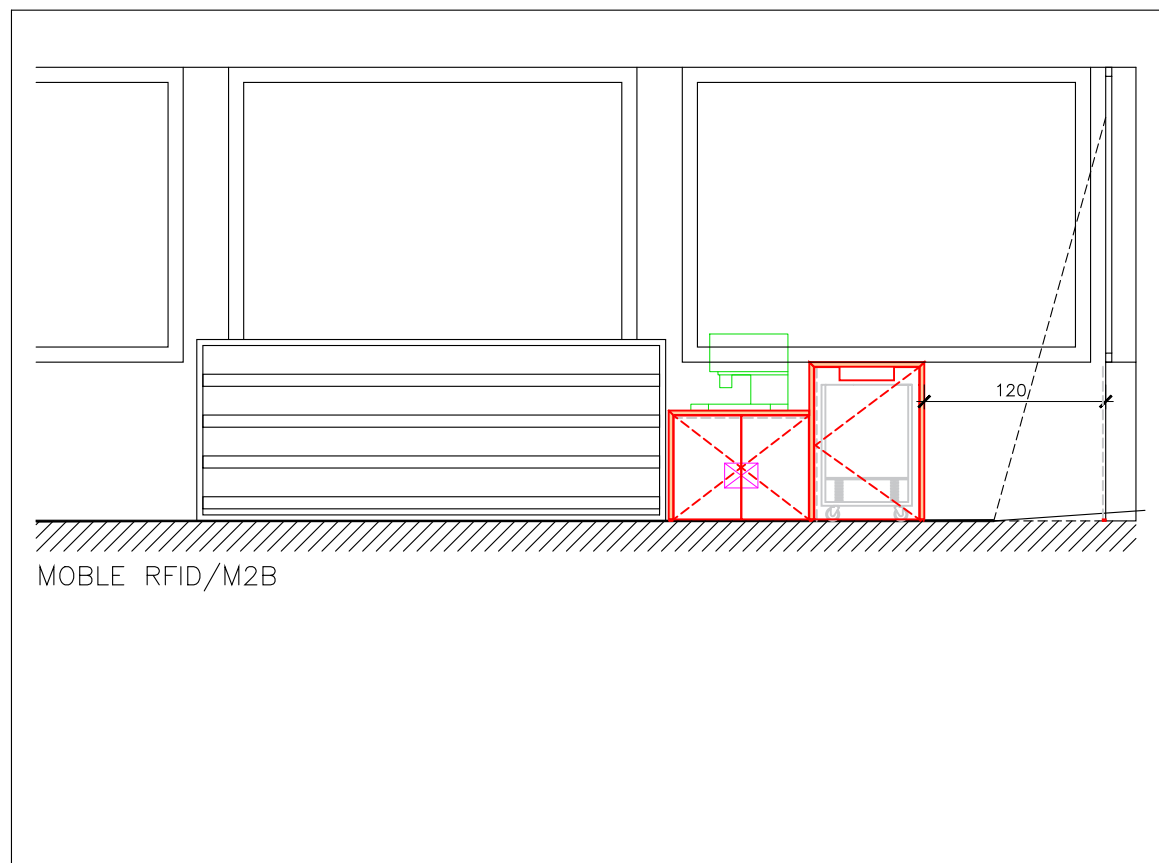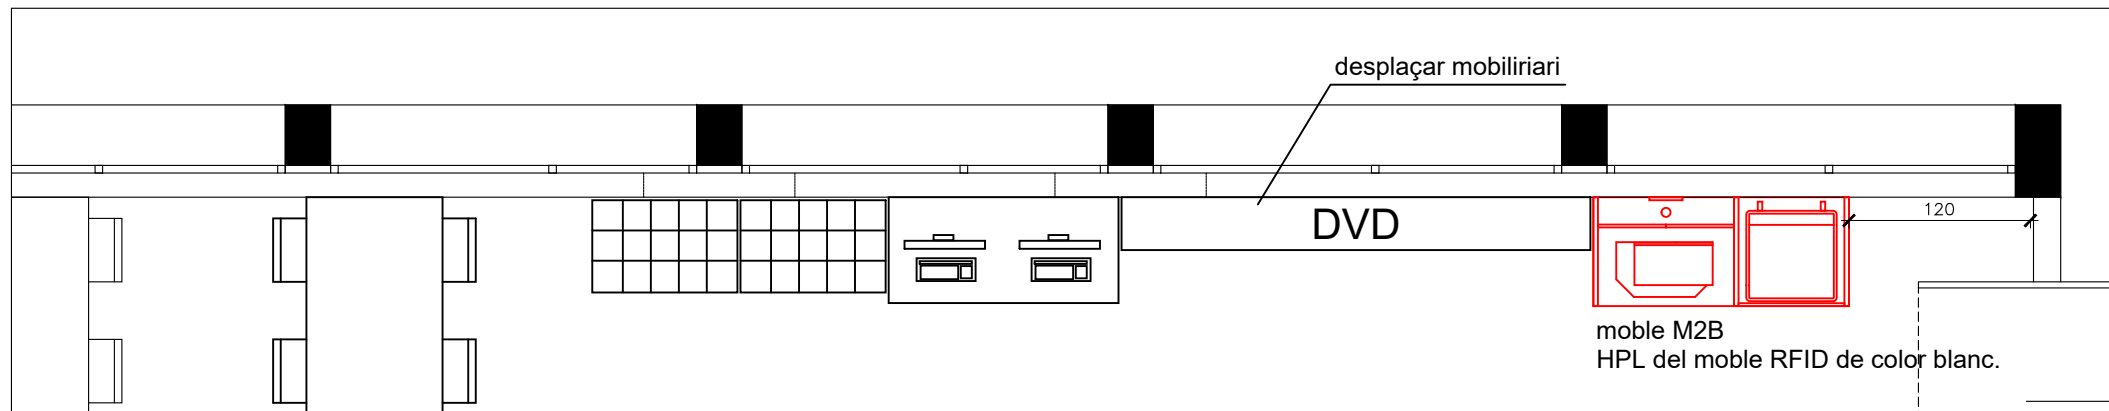

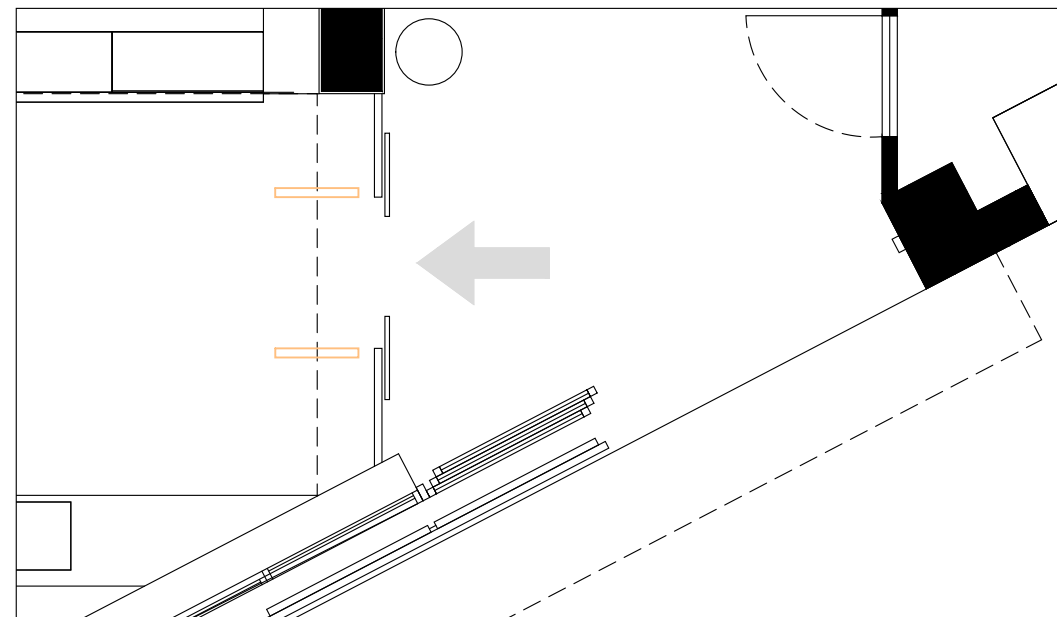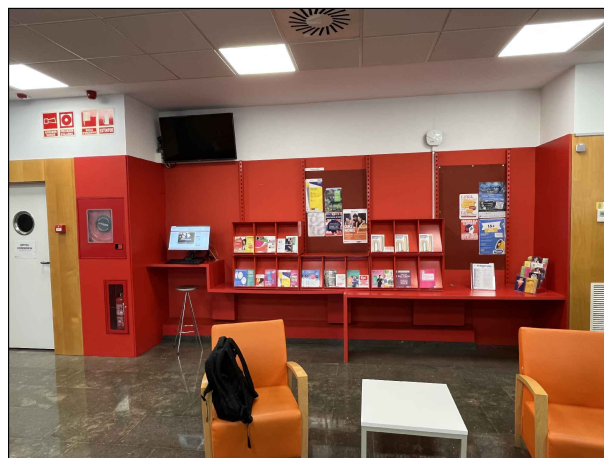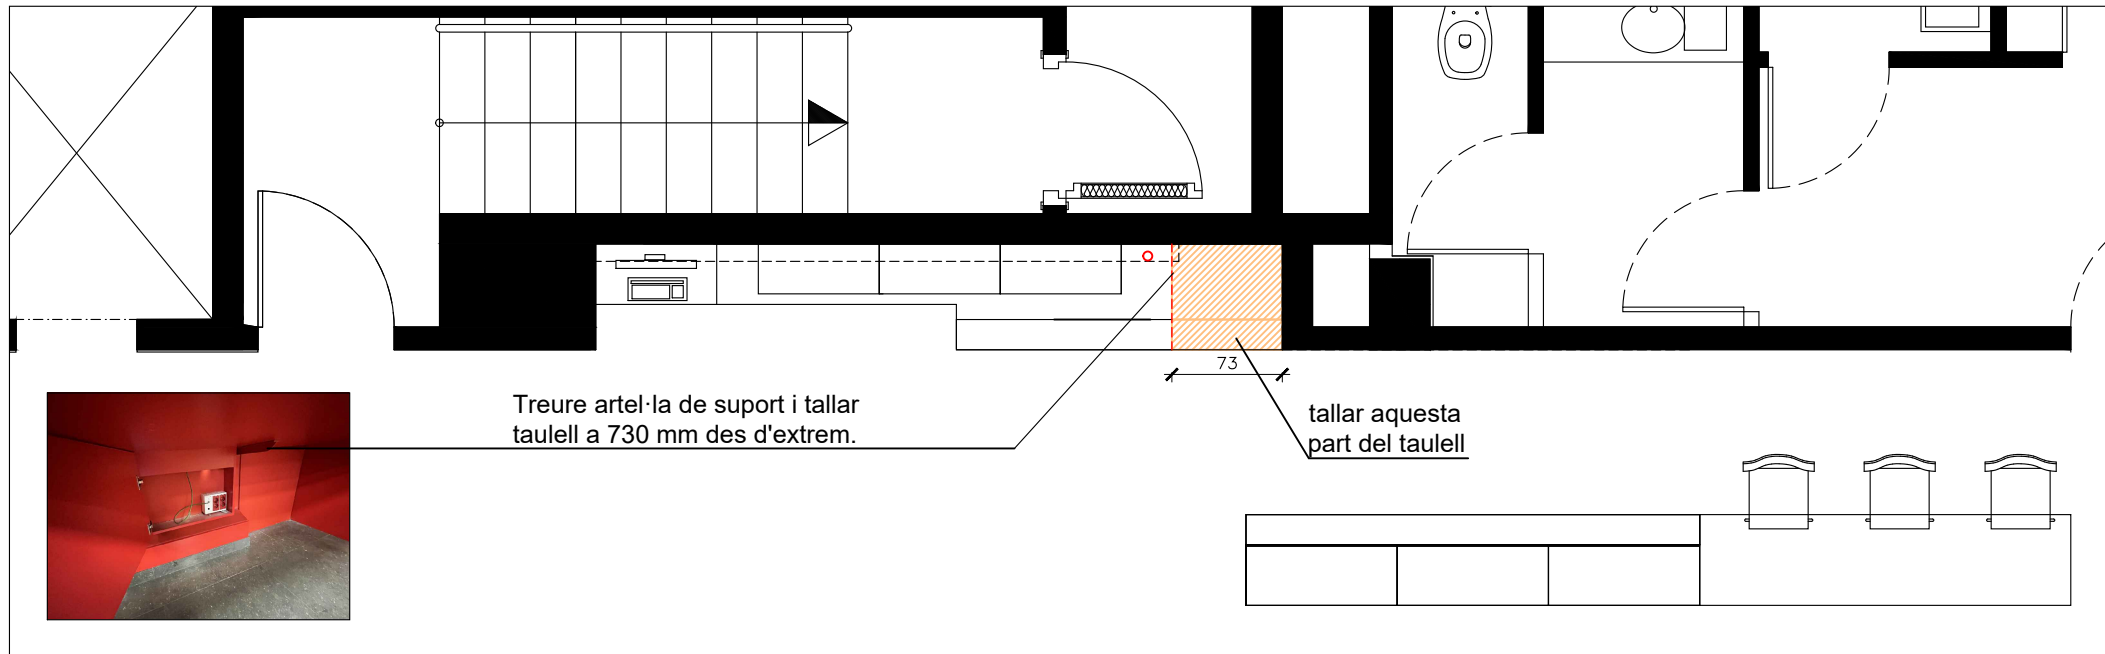

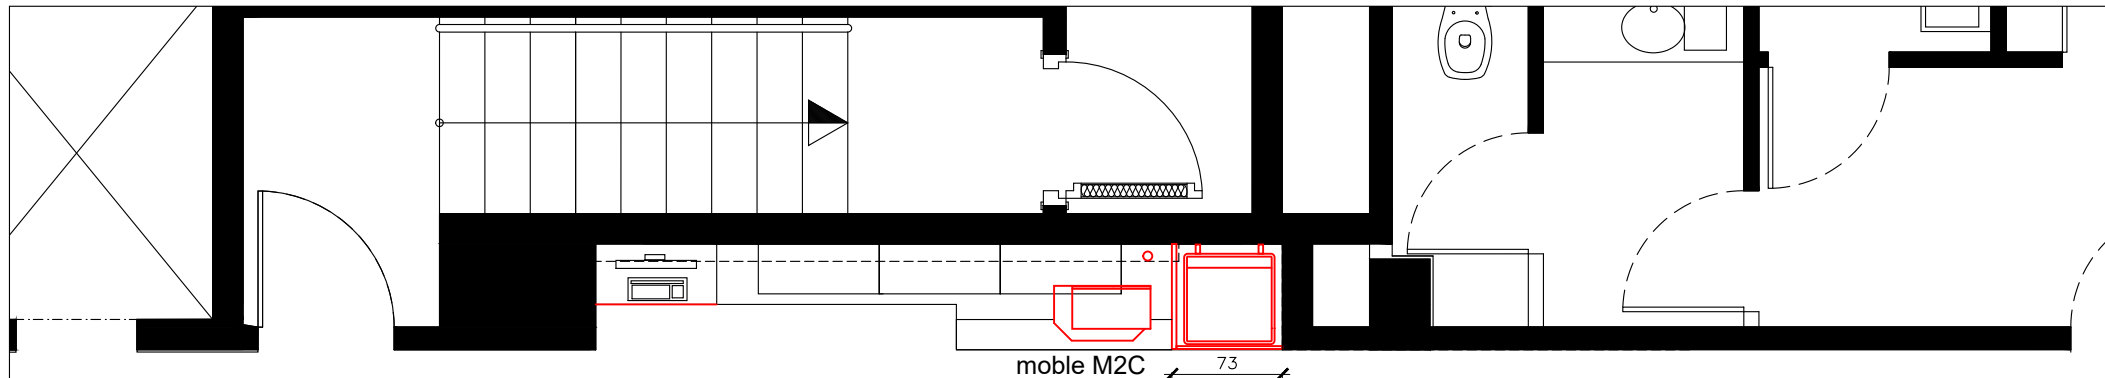


moble M2C 73

Moble construït a base de aglomerat ($\geq 650 \text{ kg/m}^3$) de 30 mm de gruix, amb porta construïda a base de contraxapat de bedoll de 19 mm de gruix. El costat, el sobre i la porta seran acabades amb laminat d'alta pressió HPL ($\geq 0.7 \text{ mm}$), de color vermell del mateix RAL mobiliari existent. La trobada entre el costat i el sobre superior serà al biaix (45°). Les cares interiors podran ser acabades amb HPL de compensació ($\geq 0.6 \text{ mm}$). L'acabat del tots els cantells, inclús l' inferior, serà de PVC, excepte el de la porta que serà fregat i envernissat mat.


S'inclou els forats i mecanitzacions, registres per als passos d'instal·lacions, ferratges, sistema toca-toca de porta, peus anivelladors, i safata metàl·lica amb forma "U"

(L x A x H = 73 x 70 x 105).

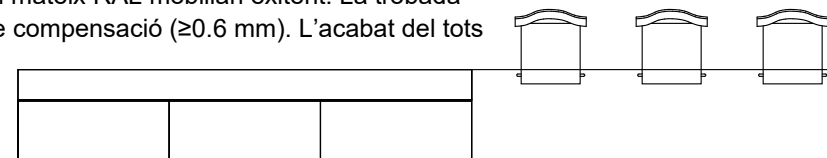


tallar tros de pertiga, deixar tallat per la part superior del sobre moble de retorn.

llistó longitudinal de fusta de 50 x 50 mm collat al costat per recolçar el sobre i fer tope amb la porta.

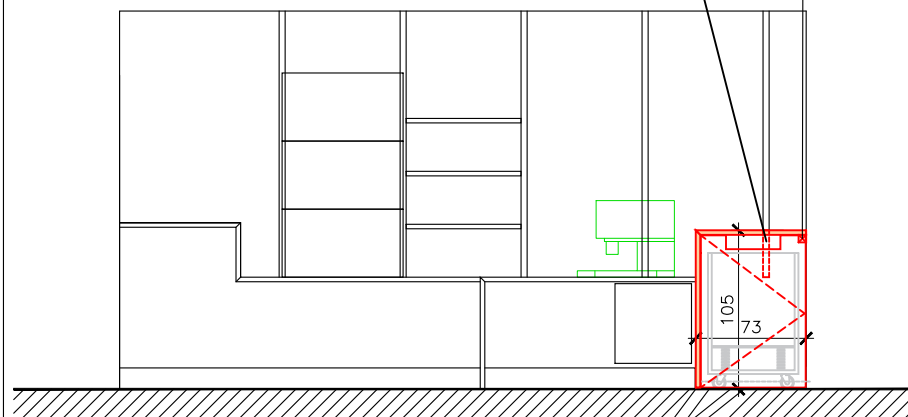




MOBLE RFID




topall esmorteït

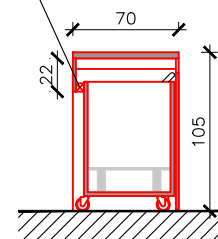


Secció


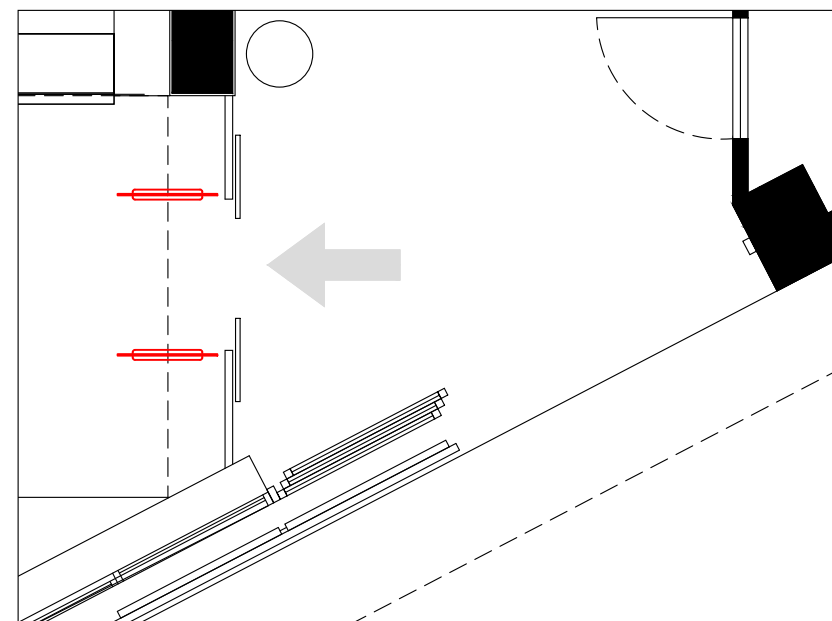


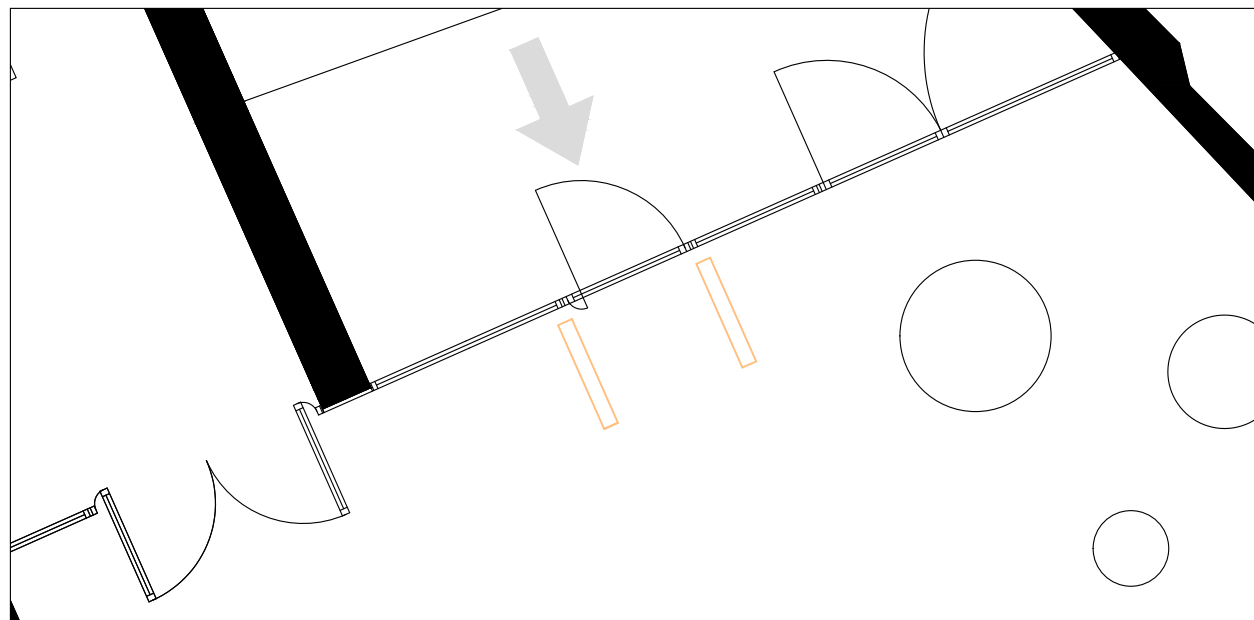
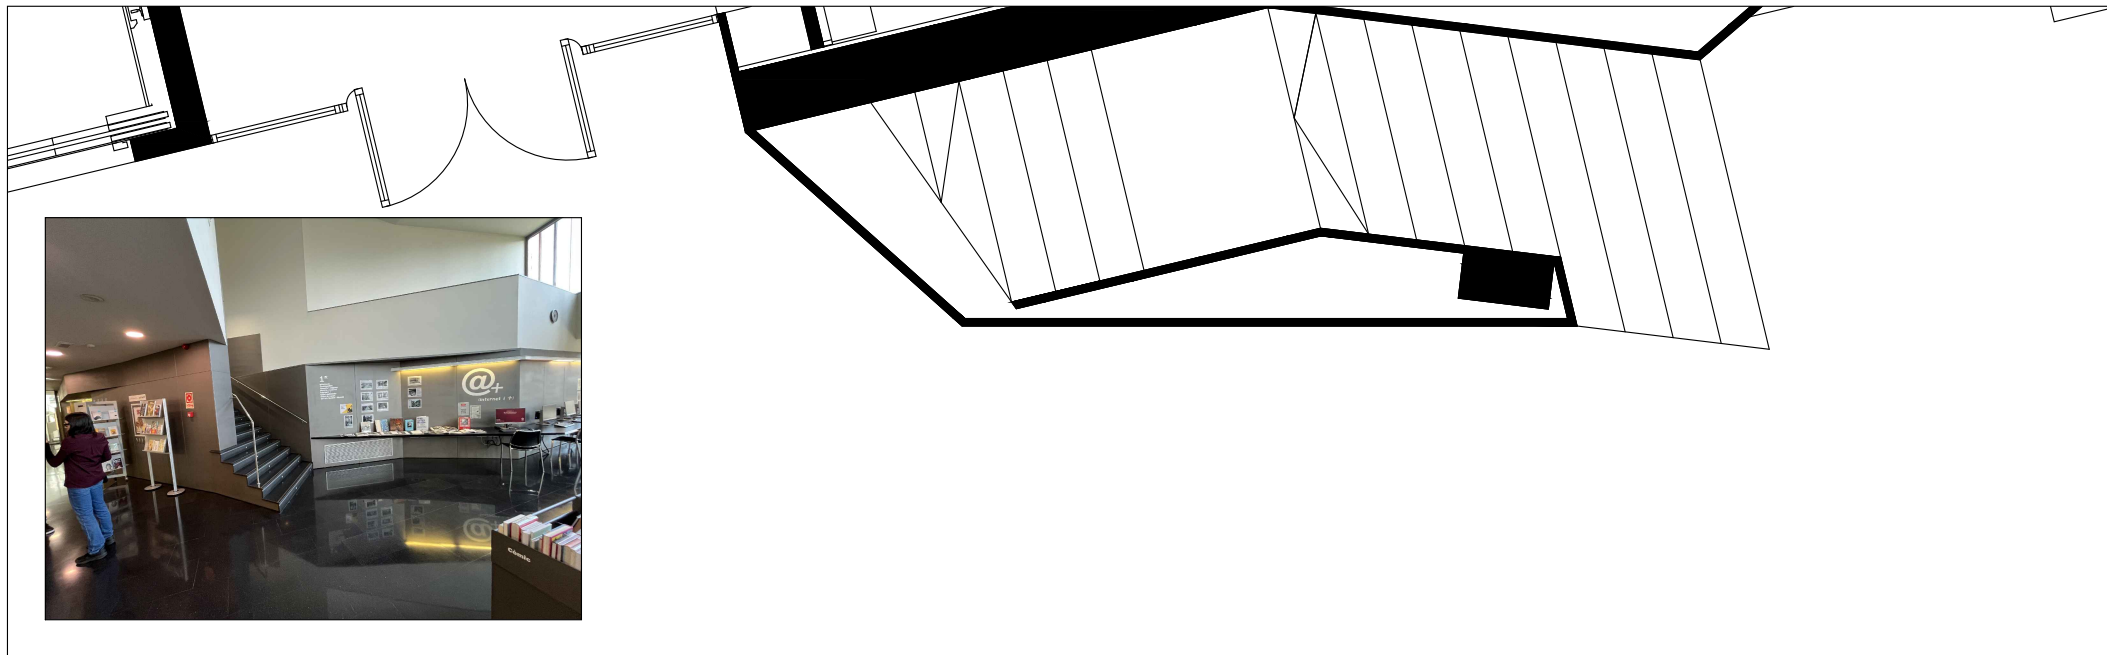


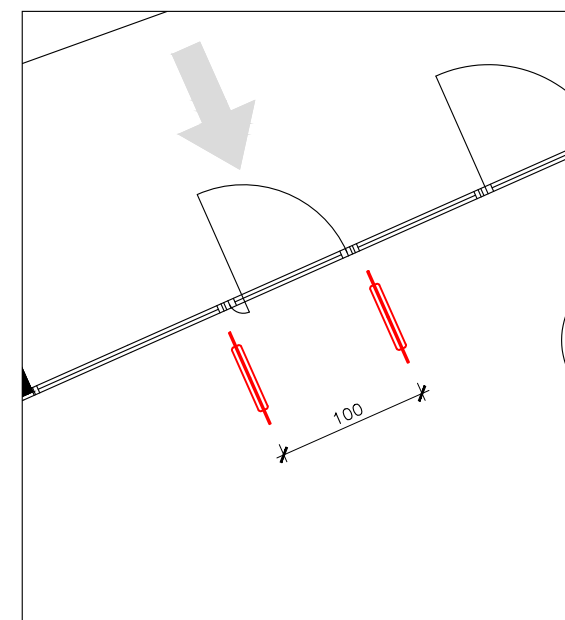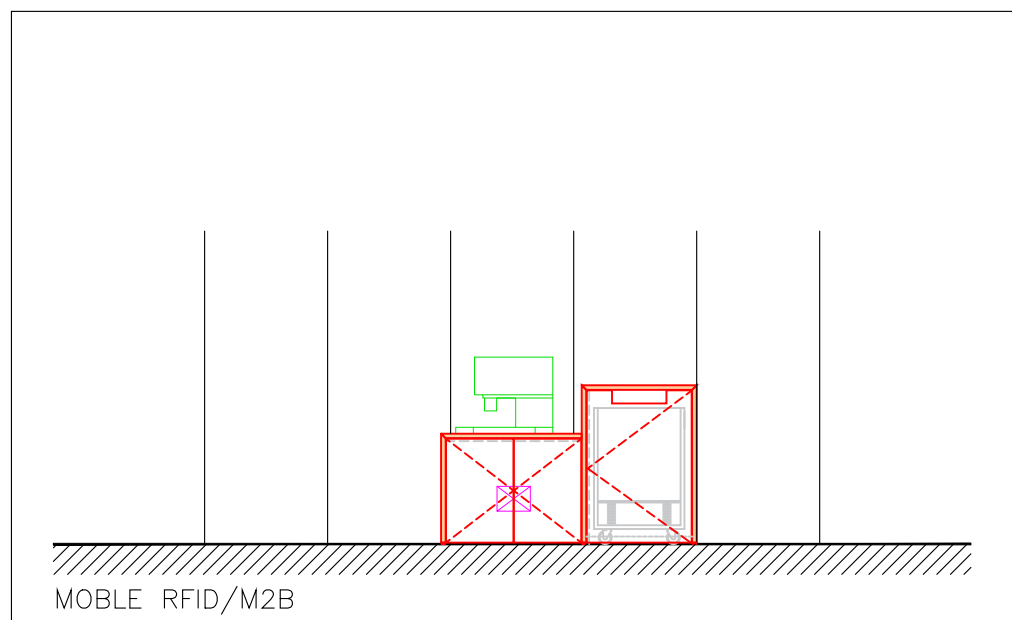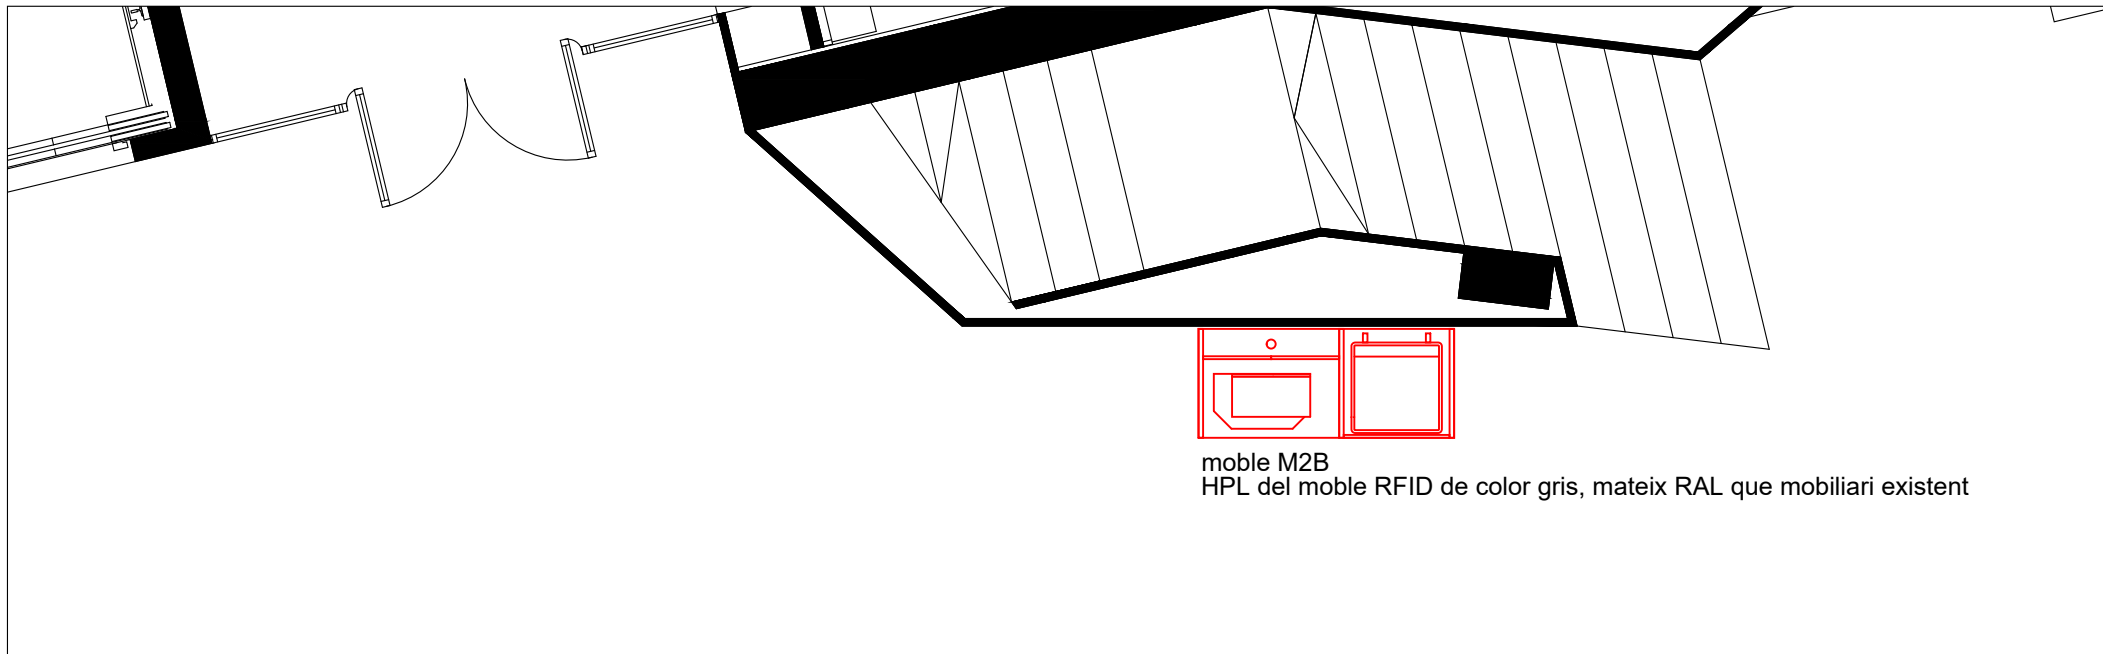



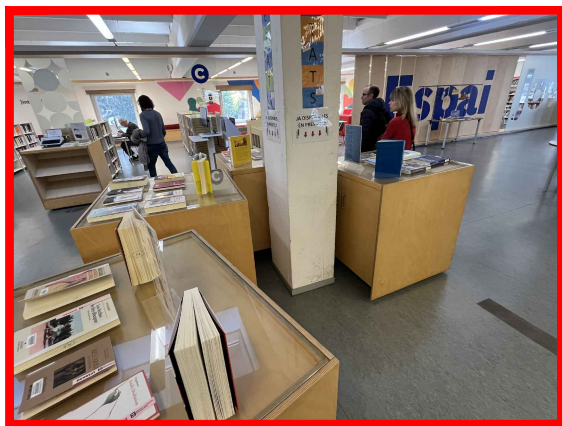






Zona ubicació mobles RFID.


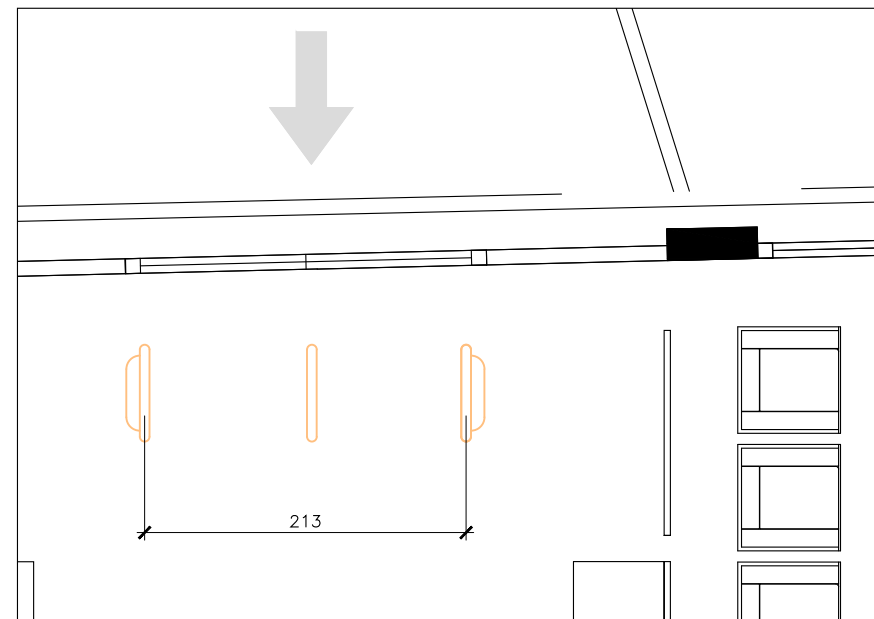
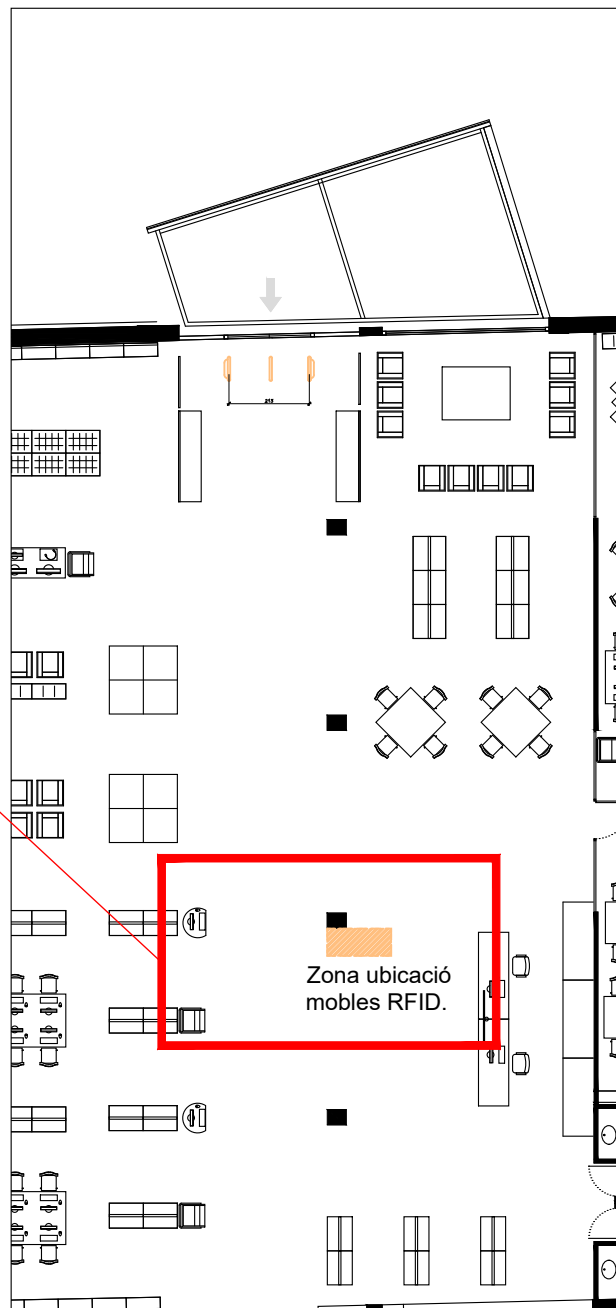


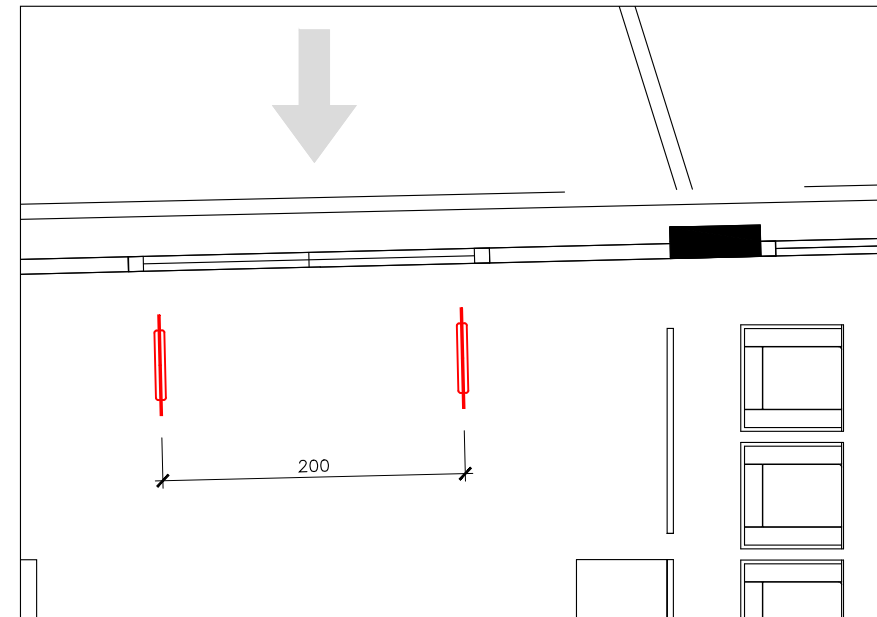
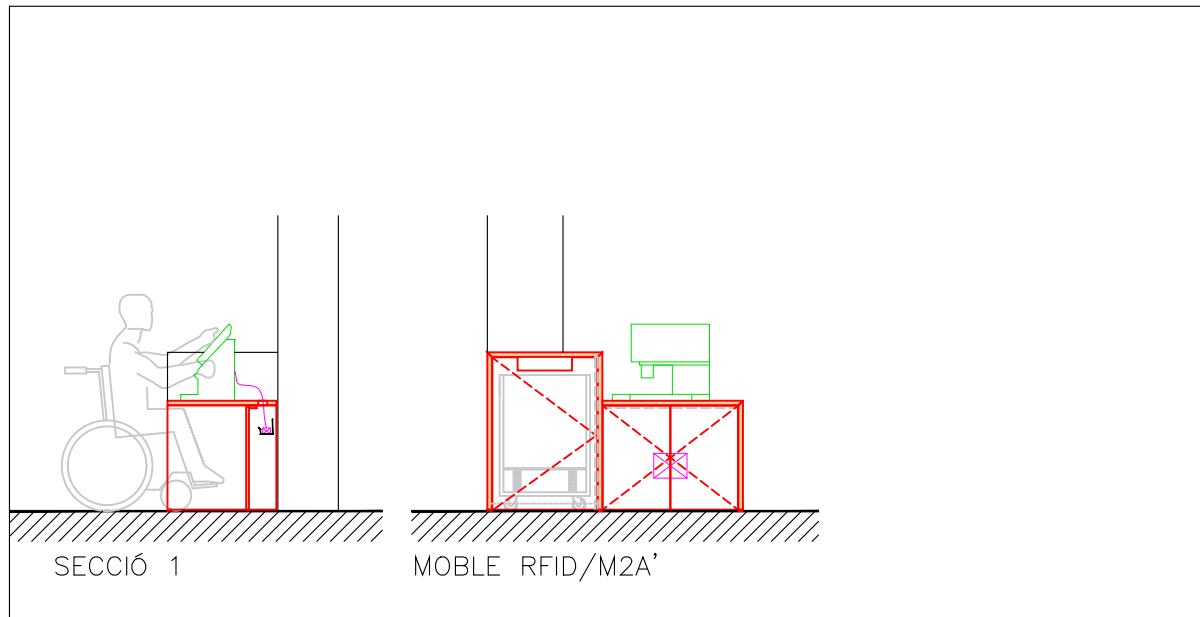


HPL del moble RFID de color blanc,
mateix RAL que el sobre de taulell.

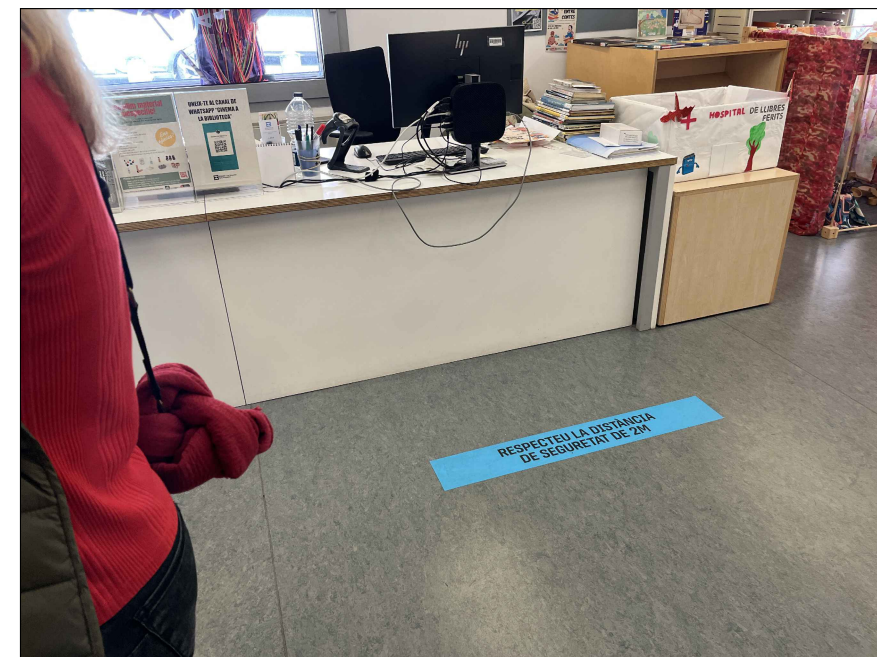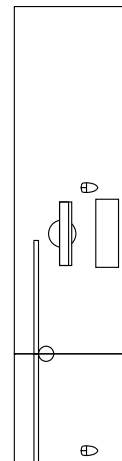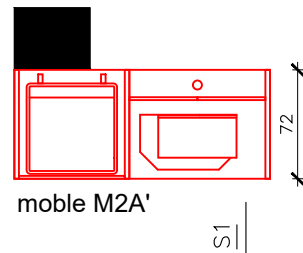


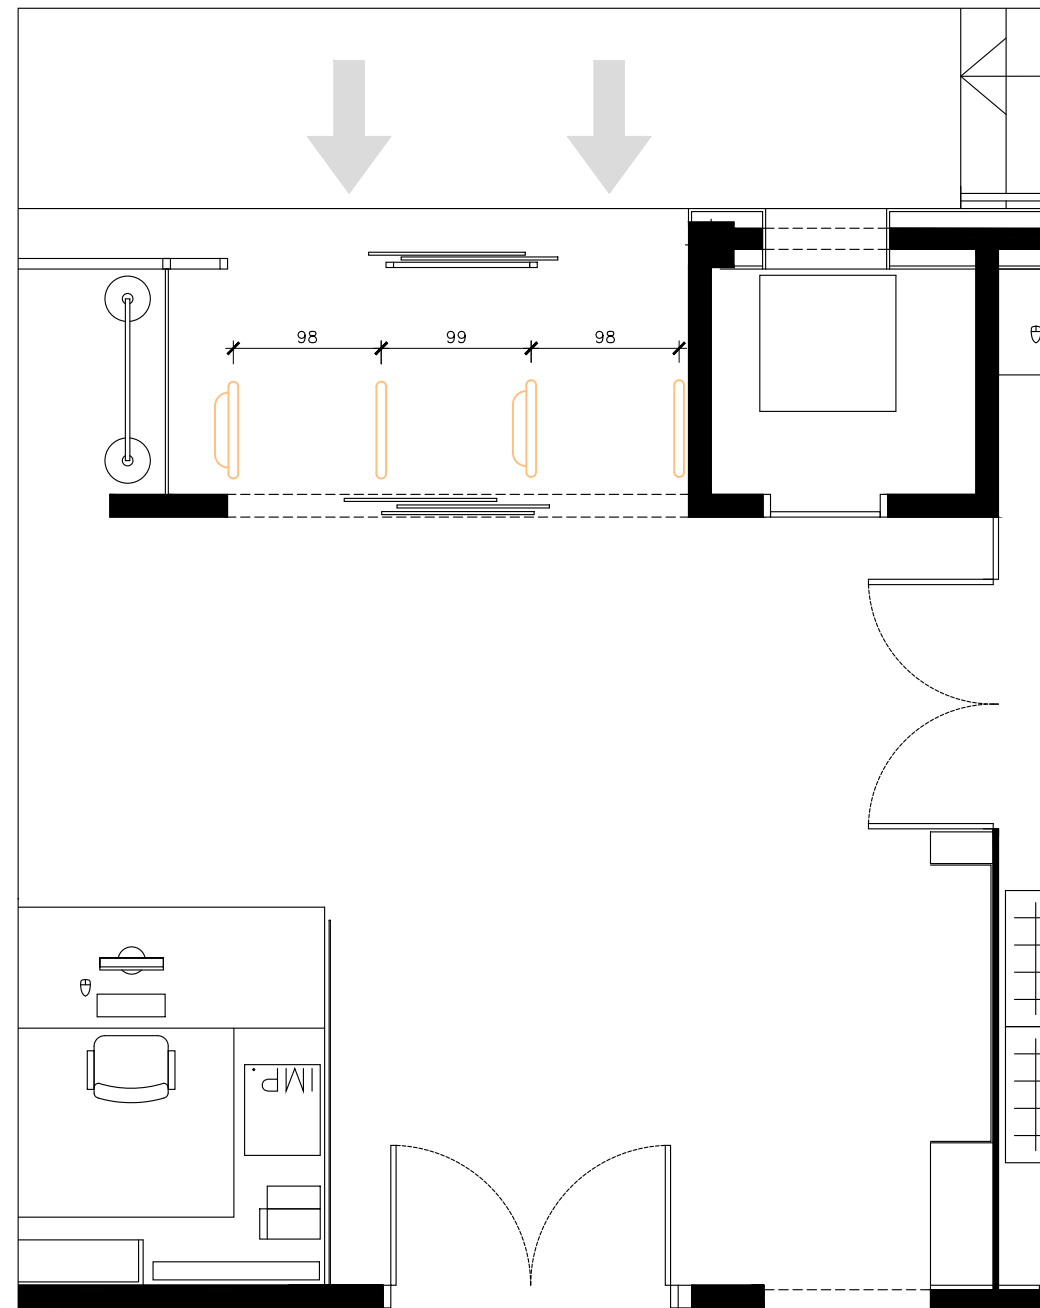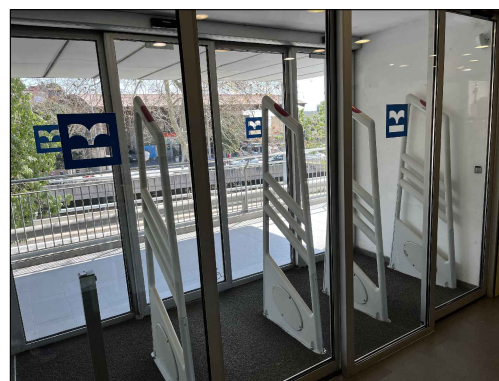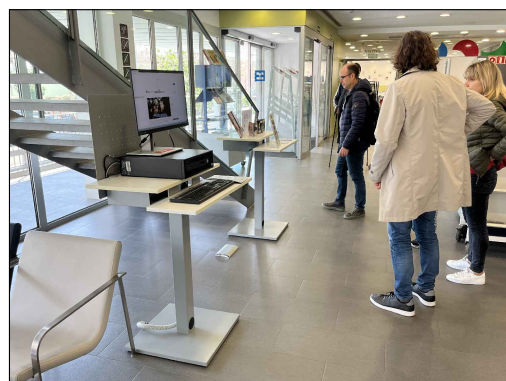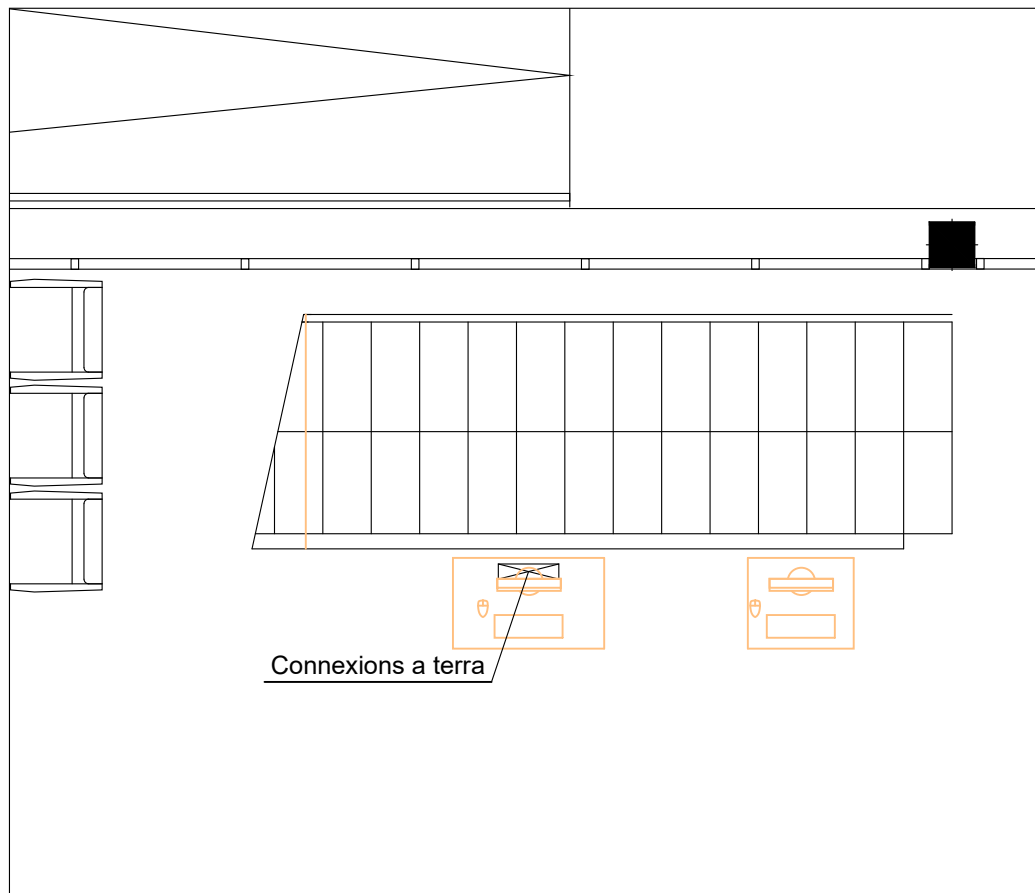

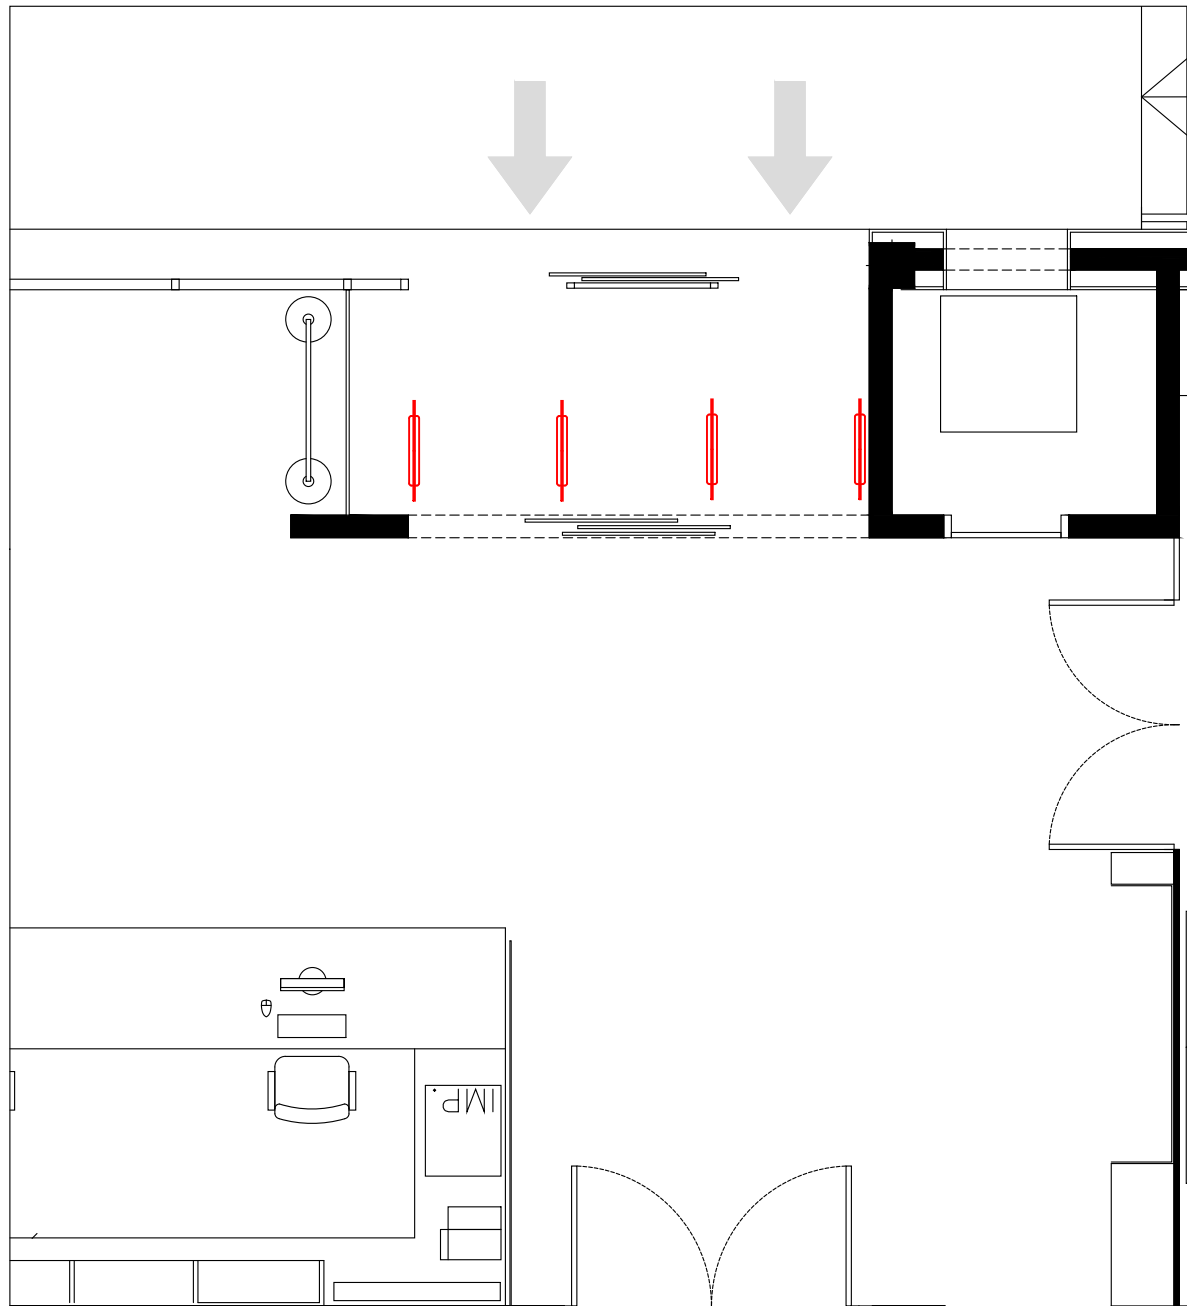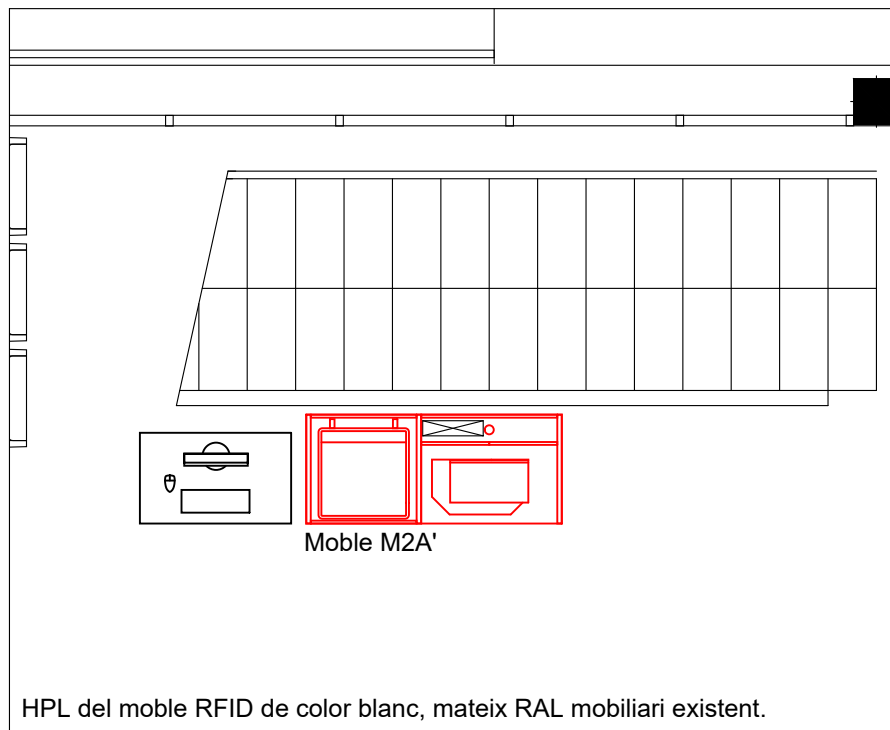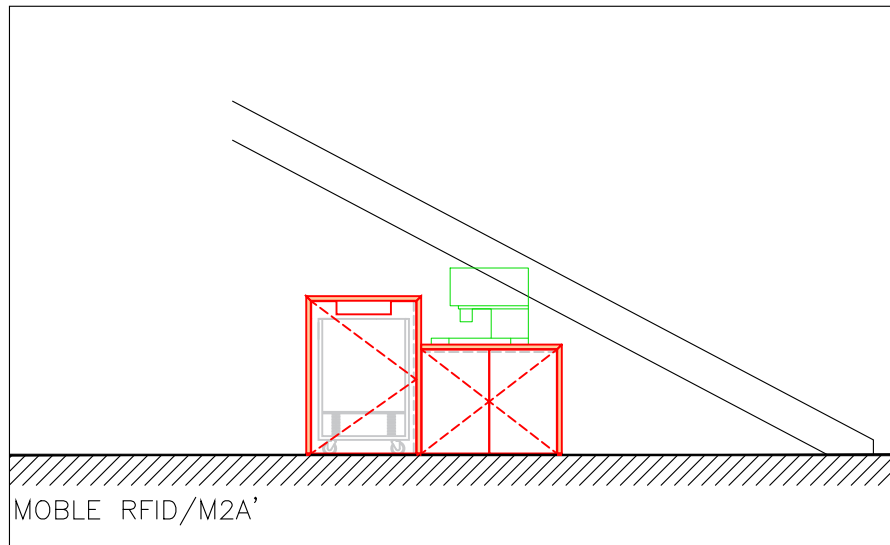


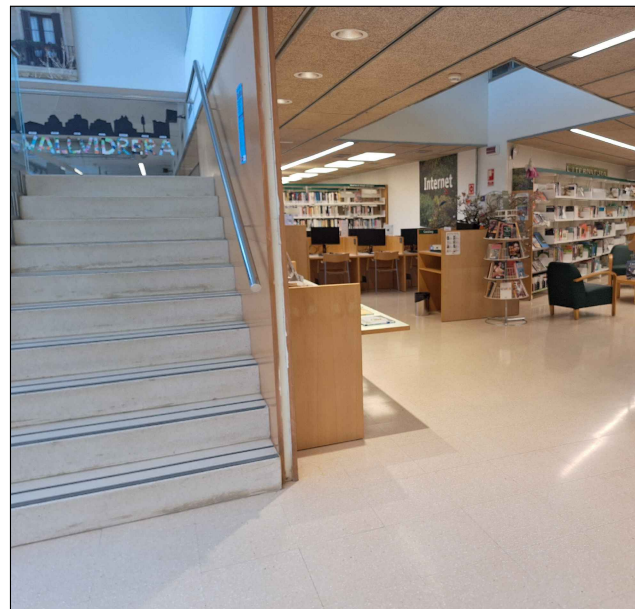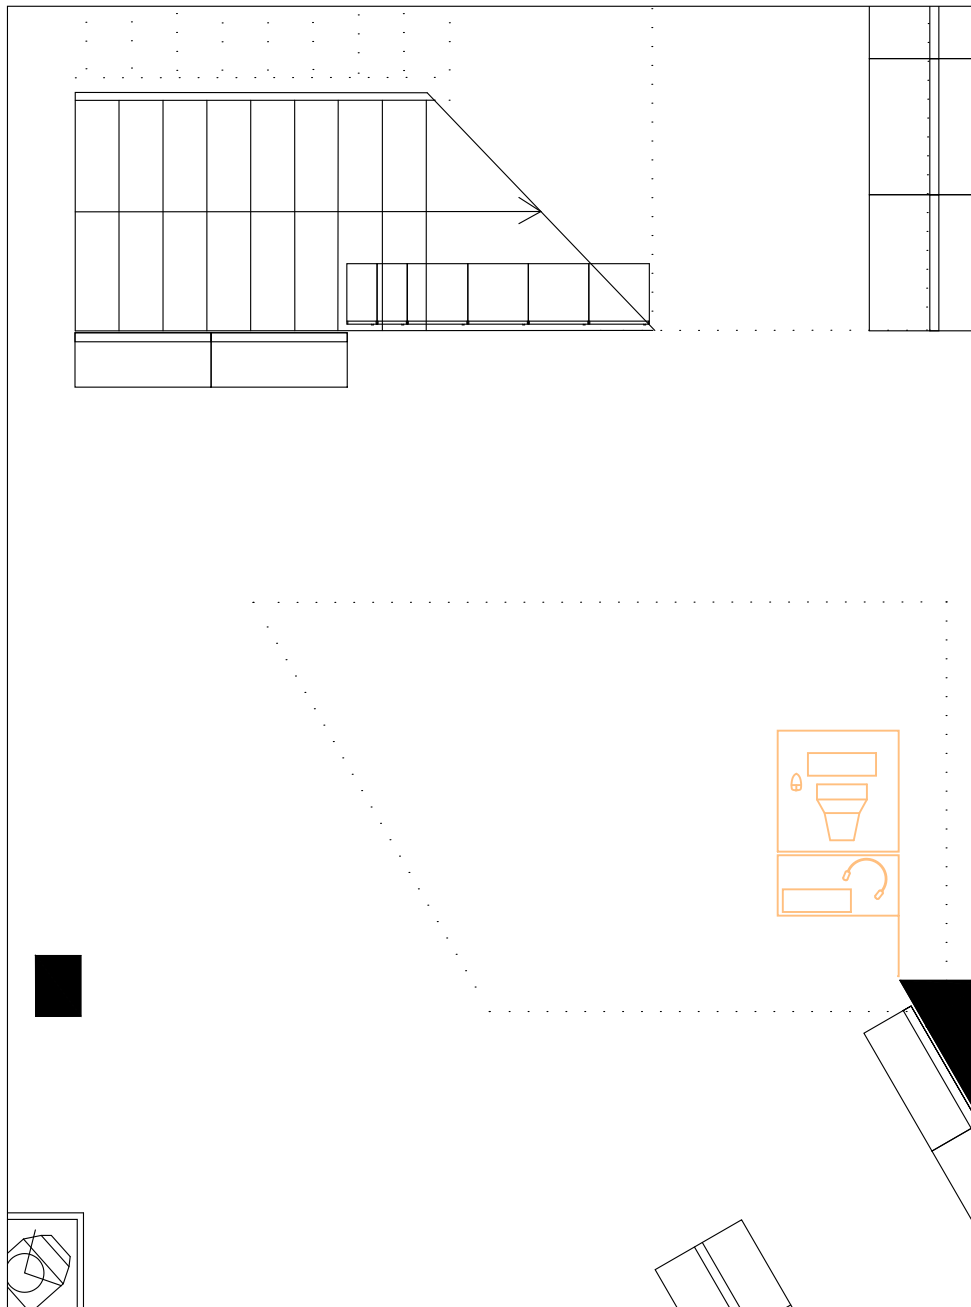

Zona ubicació mobile reserves / novetats

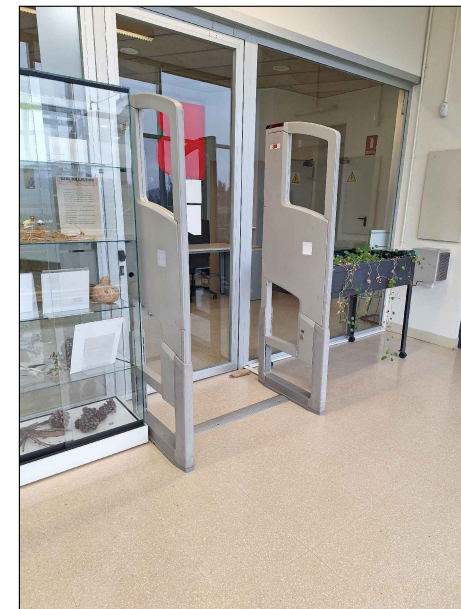

Arc seguretat existent (planta primera).

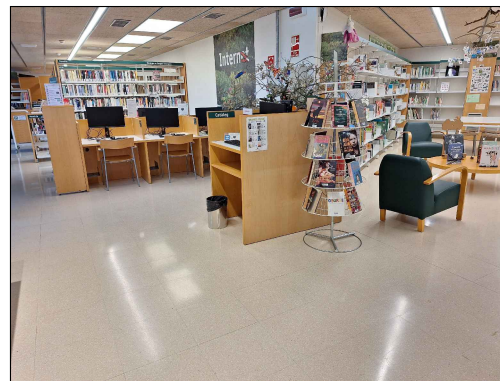

Zona ubicació mobile RFID

